

PROYECTO DE EJECUCIÓN
ADECUACIÓN DE ZONA DE BAÑO
PISCINA PÚBLICA CAMPING MURKUZURIA

C/ SANTA MARÍA S/N
ESPARZA DE SALAZAR - NAVARRA
PROMUEVE: **AYTO ESPARZA DE SALAZAR** SEPTIEMBRE 2024

23023

ARQUITECTOS:

JUAN ROLDÁN
BELÉN BEGUIRISTÁIN
JUAN OROZ

ARQUITECTO COLABORADOR:

N2024A1069

EXP

FECHA
DATA

114D9A39E16

CSV

Verificable en www.coanv.org/verificacion
www.coanv.org/verificacion


VISADO
BISATUA

COLEGIO OFICIAL
DE ARQUITECTOS
DE NAVARRA
EUSKAL HERRIKO
ARKITEKTEN
ELkartea

COANV

NAVARRA



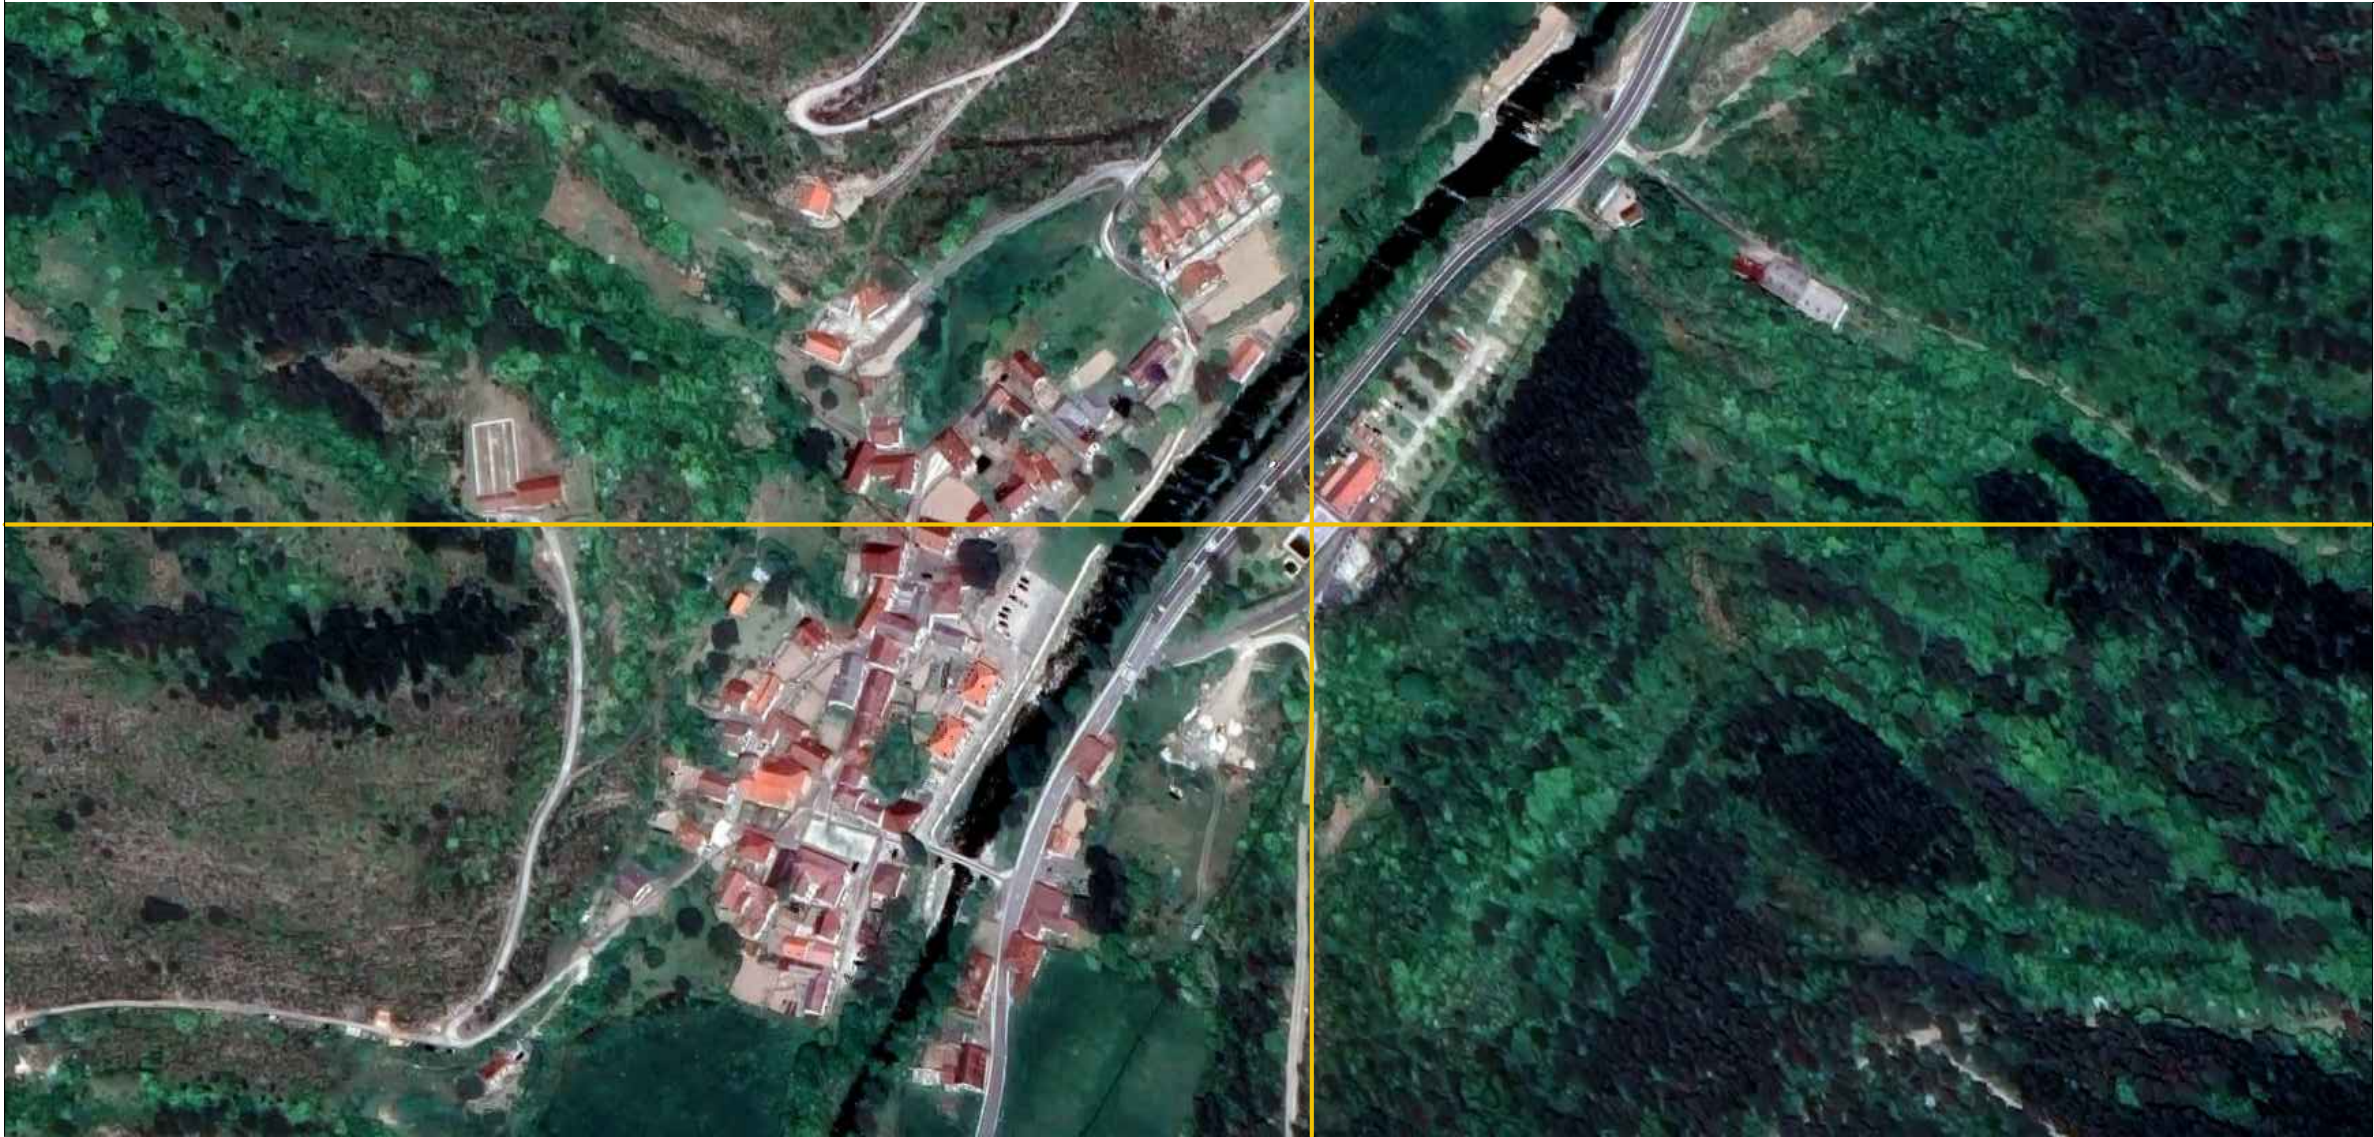

PROYECTO DE EJECUCIÓN
ADECUACIÓN DE ZONA DE BAÑO
PISCINA PÚBLICA CAMPING MURKUZURIA

C/ SANTA MARÍA S/N
ESPARZA DE SALAZAR - NAVARRA
PROMUEVE: **AYTO ESPARZA DE SALAZAR** SEPTIEMBRE 2024

23023

ARQUITECTOS:

JUAN ROLDÁN
BELEN BEGUIRISTÁIN
JUAN OROZ

ARQUITECTO COLABORADOR:

UBICACIÓN
SITUACIÓN

U 01

Nº REVISIÓN:
FECHA REVISIÓN:
REVISADO POR:

ESCALA:

N2024A1069
EXP
FECHA
DATA


114D9A39E16
CSV
Verificable en www.coanv.org/verificacion
www.coanv.org/verificacion

VISADO
BISATUA

COLEGIO OFICIAL
DE ARQUITECTOS
DE NAVARRA
EUSKAL HERRIKO
ARKITEKTEN
ELkartea

NAVARRA



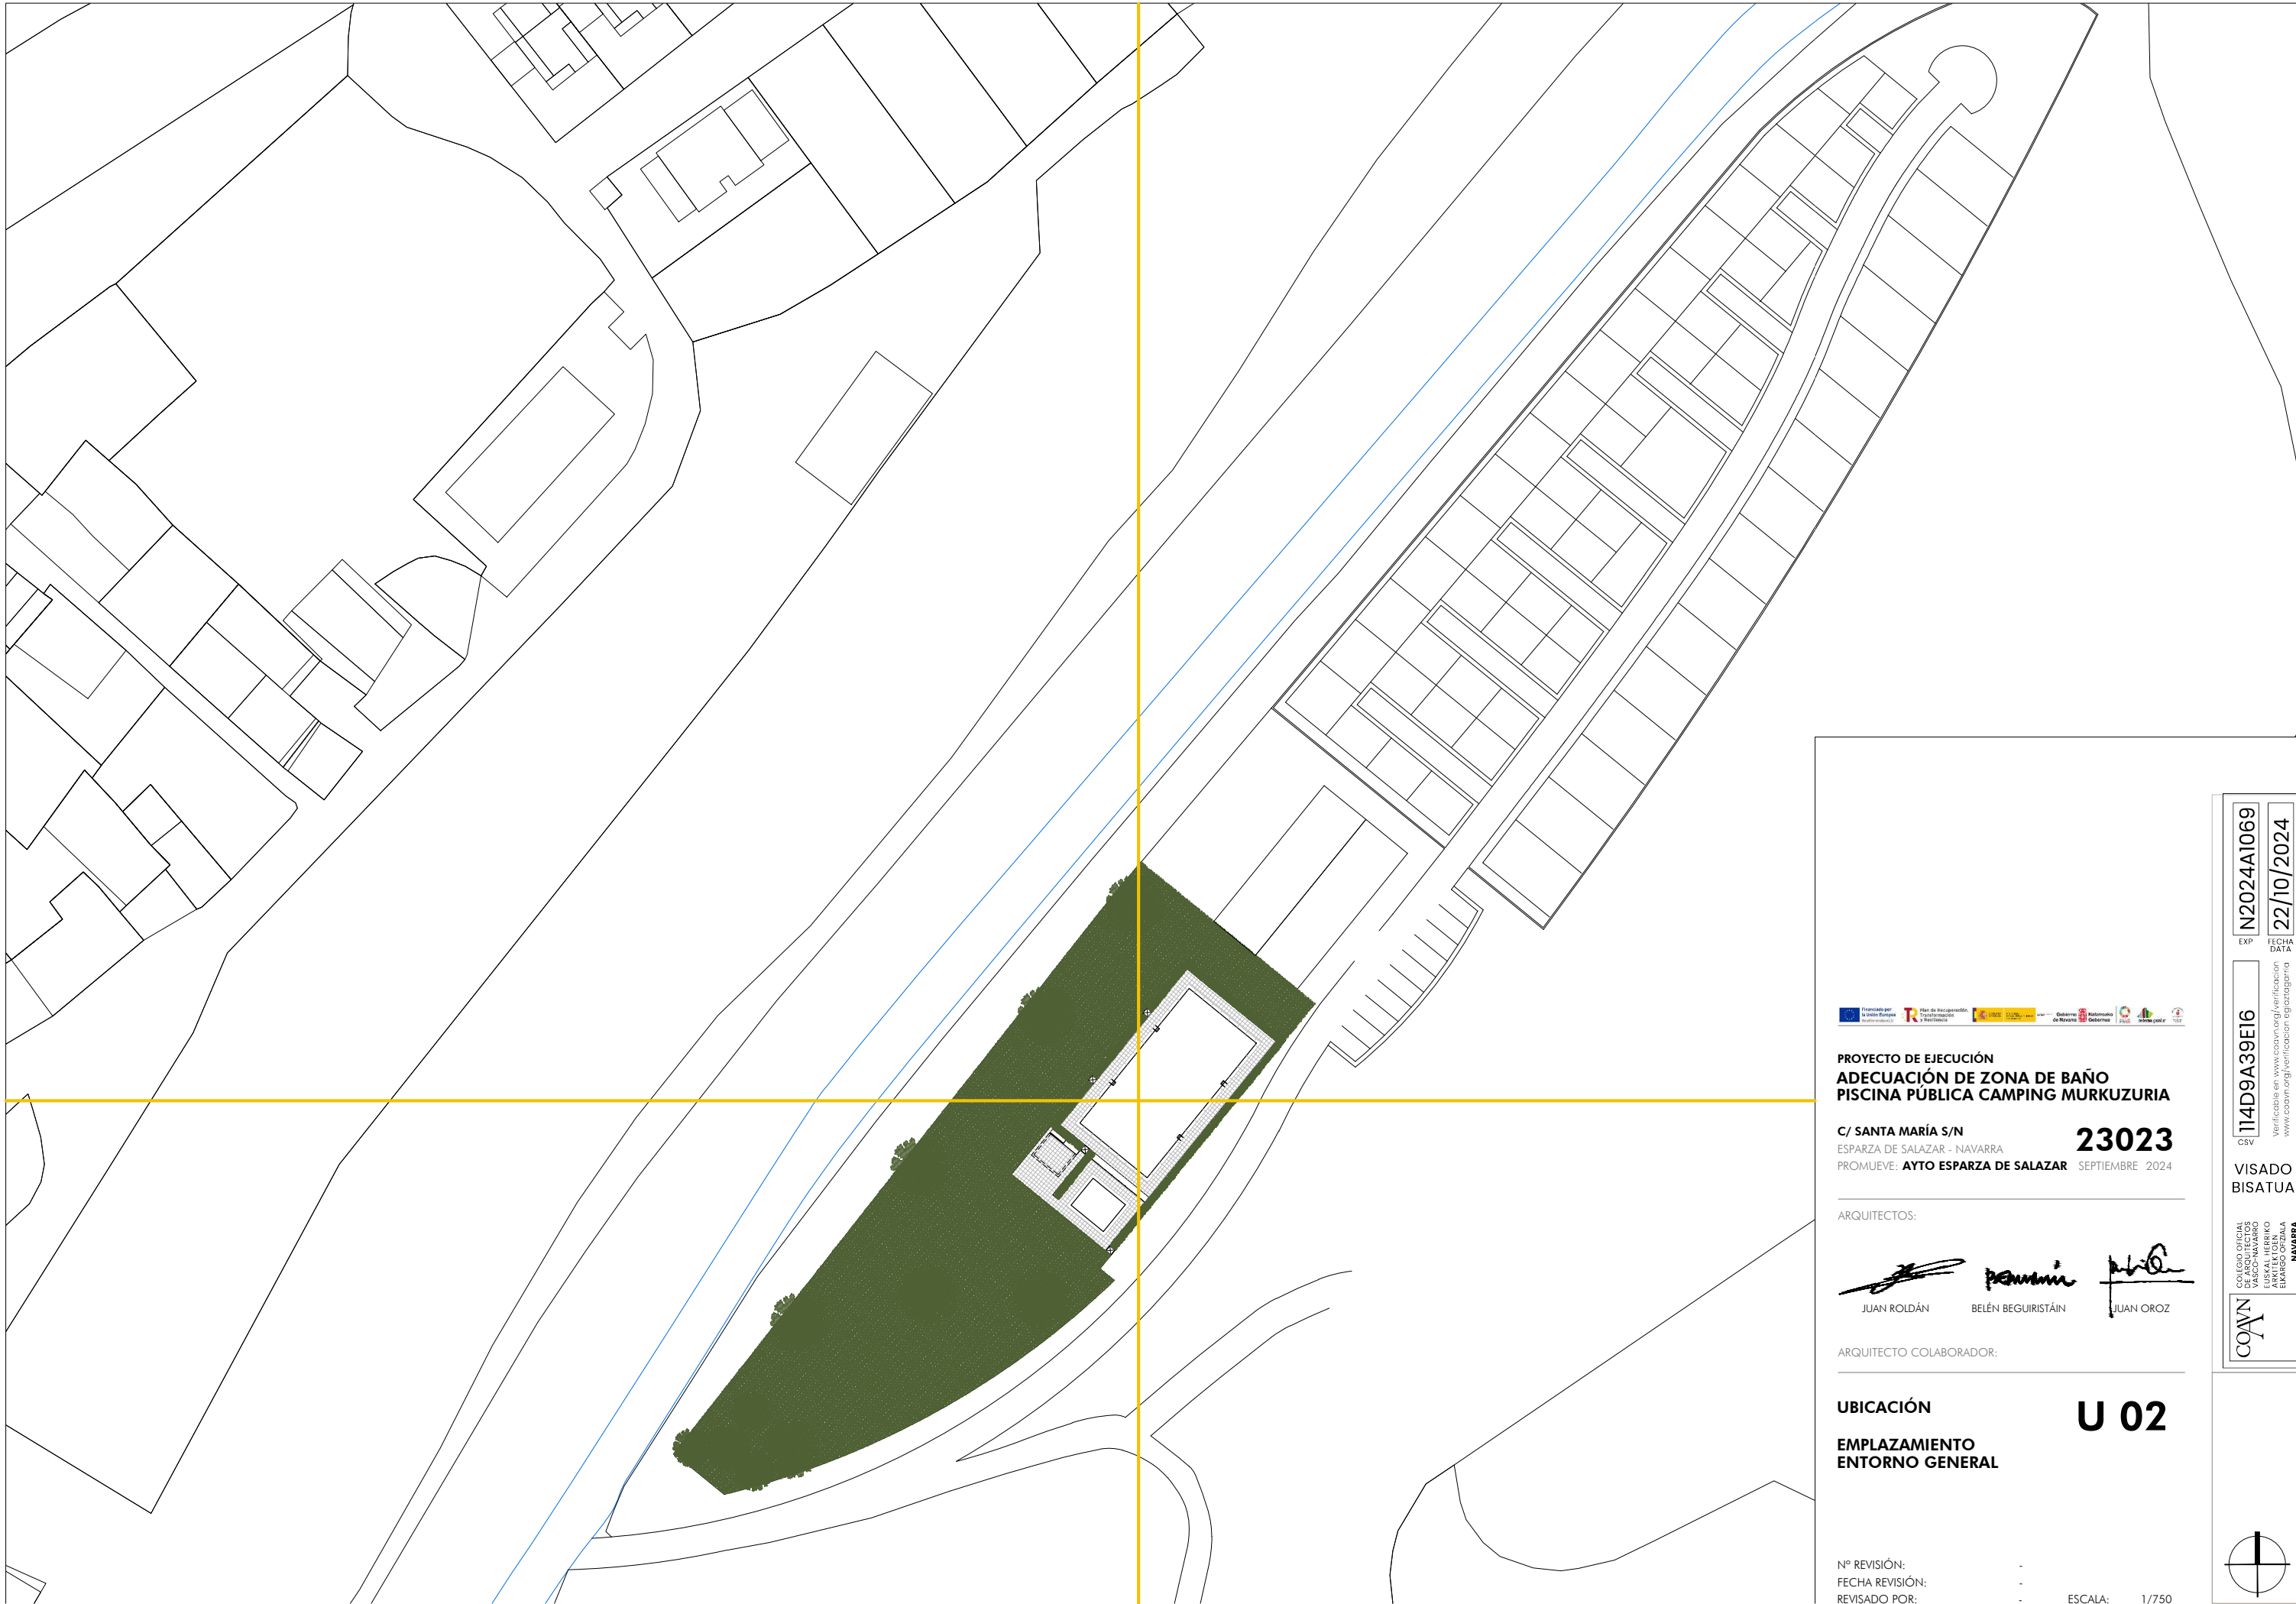

PROYECTO DE EJECUCIÓN
ADECUACIÓN DE ZONA DE BAÑO
PISCINA PÚBLICA CAMPING MURKUZURIA

C/ SANTA MARÍA S/N
ESPARZA DE SALAZAR - NAVARRA
PROMUEVE: **AYTO ESPARZA DE SALAZAR** SEPTIEMBRE 2024

23023

ARQUITECTOS:

JUAN ROLDÁN
BELEN BEGURISTAIN
JUAN OROZ

ARQUITECTO COLABORADOR:

UBICACIÓN
EMPLAZAMIENTO
ENTORNO GENERAL

U 02

Nº REVISIÓN: -
FECHA REVISIÓN: -
REVISADO POR: -

ESCALA: 1/750


EXP. N2024A1069
FECHA DATA 22/10/2024

114D9A39E16
CSV

VISADO
BISATUA

COLEGIO OFICIAL
DE ARQUITECTOS
DE NAVARRA
EUSKAL HERRIKO
ARKITEKTEN
ELkartea
NAVARRA



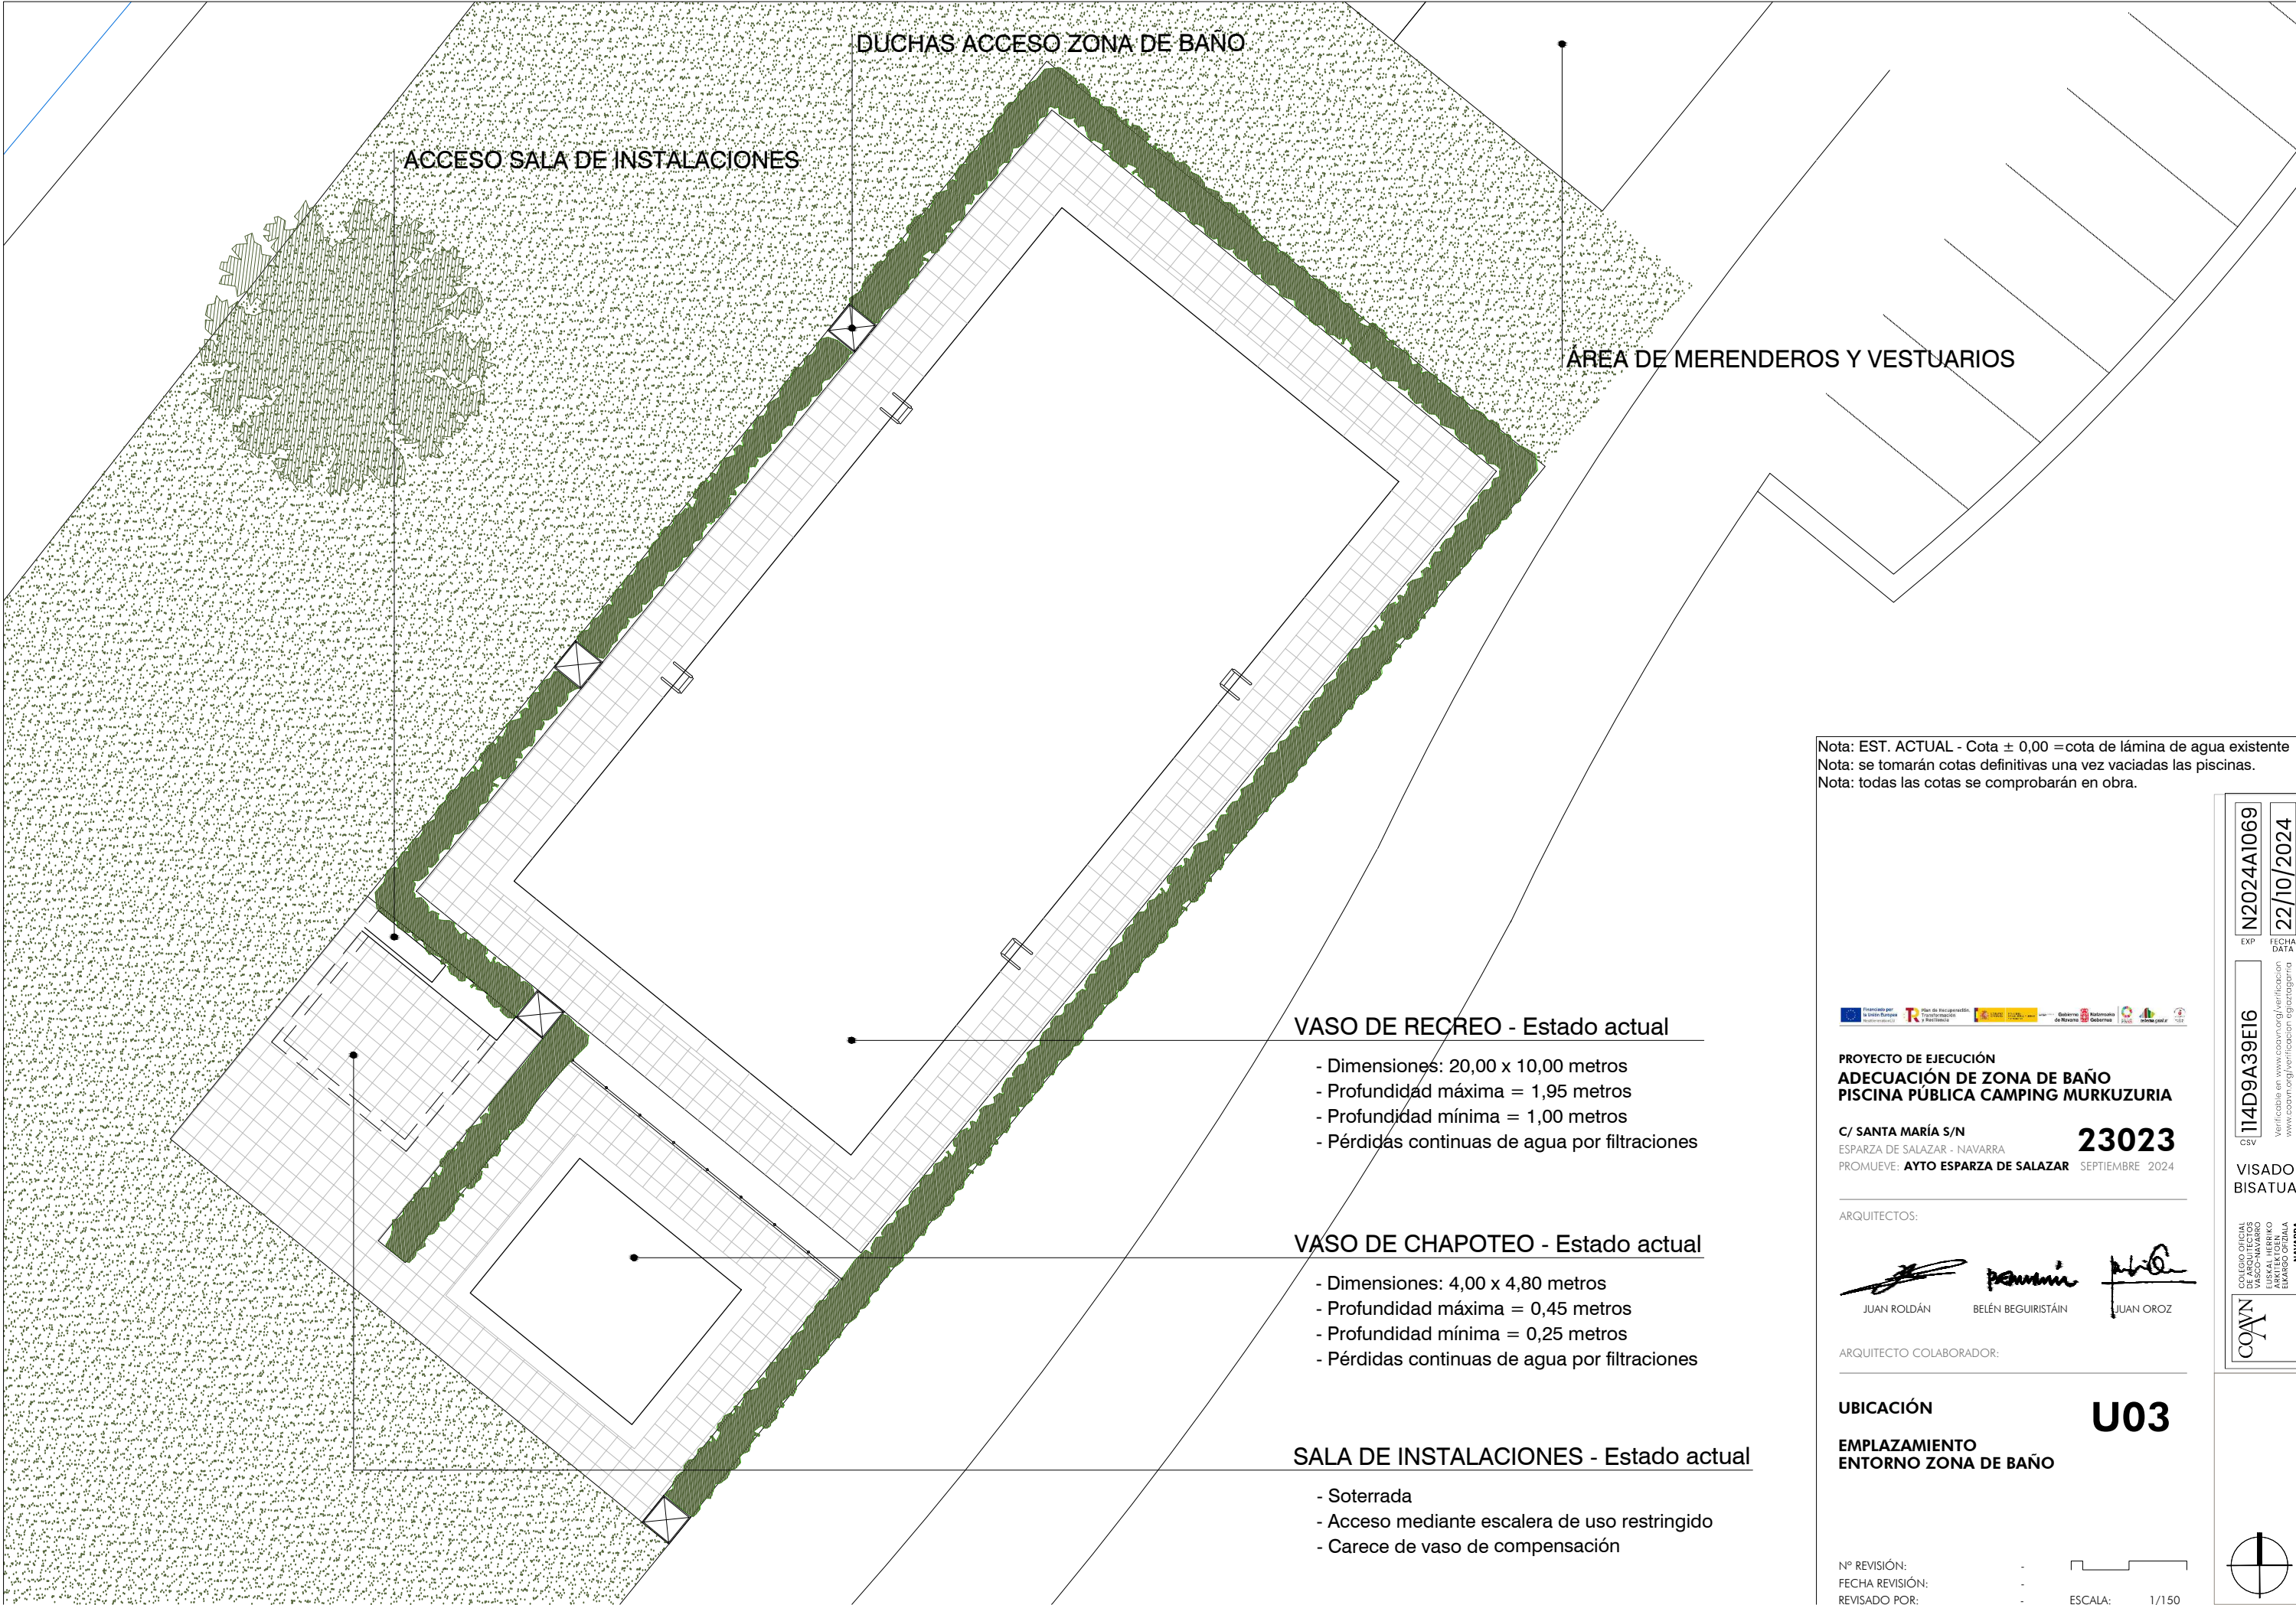

Nota: EST. ACTUAL - Cota ± 0,00 = cota de lámina de agua existente
Nota: se tomarán cotas definitivas una vez vaciadas las piscinas.
Nota: todas las cotas se comprobarán en obra.

VASO DE RECREO - Estado actual

- Dimensiones: 20,00 x 10,00 metros
- Profundidad máxima = 1,95 metros
- Profundidad mínima = 1,00 metros
- Pérdidas continuas de agua por filtraciones

VASO DE CHAPOTEO - Estado actual

- Dimensiones: 4,00 x 4,80 metros
- Profundidad máxima = 0,45 metros
- Profundidad mínima = 0,25 metros
- Pérdidas continuas de agua por filtraciones

SALA DE INSTALACIONES - Estado actual

- Soterrada
- Acceso mediante escalera de uso restringido
- Carece de vaso de compensación



PROYECTO DE EJECUCIÓN
ADECUACIÓN DE ZONA DE BAÑO
PISCINA PÚBLICA CAMPING MURKUZURIA

C/ SANTA MARÍA S/N
ESPARZA DE SALAZAR - NAVARRA
PROMUEVE: **AYTO ESPARZA DE SALAZAR** SEPTIEMBRE 2024

23023

ARQUITECTOS:

JUAN ROLDÁN BELÉN BEGUIRISTÁIN JUAN OROZ

ARQUITECTO COLABORADOR:

UBICACIÓN

U03

EMPLAZAMIENTO
ENTORNO ZONA DE BAÑO

Nº REVISIÓN:
FECHA REVISIÓN:
REVISADO POR:

ESCALA: 1/150

N2024A1069
22/10/2024

EXP. FECHA DATA

114D9A39E16
CSV

Verificable en www.coan.org/verificacion
www.coan.org/verificacion e www.coan.org/verificacion

VISADO
BISATUA

COLEGIO OFICIAL
DE ARQUITECTOS
DE NAVARRA
EUSKAL HERRIKO
ARKITEKTEN
ELkartea

NAVARRA


COAN





1. Vaso de recreo



2. Vaso de chapoteo

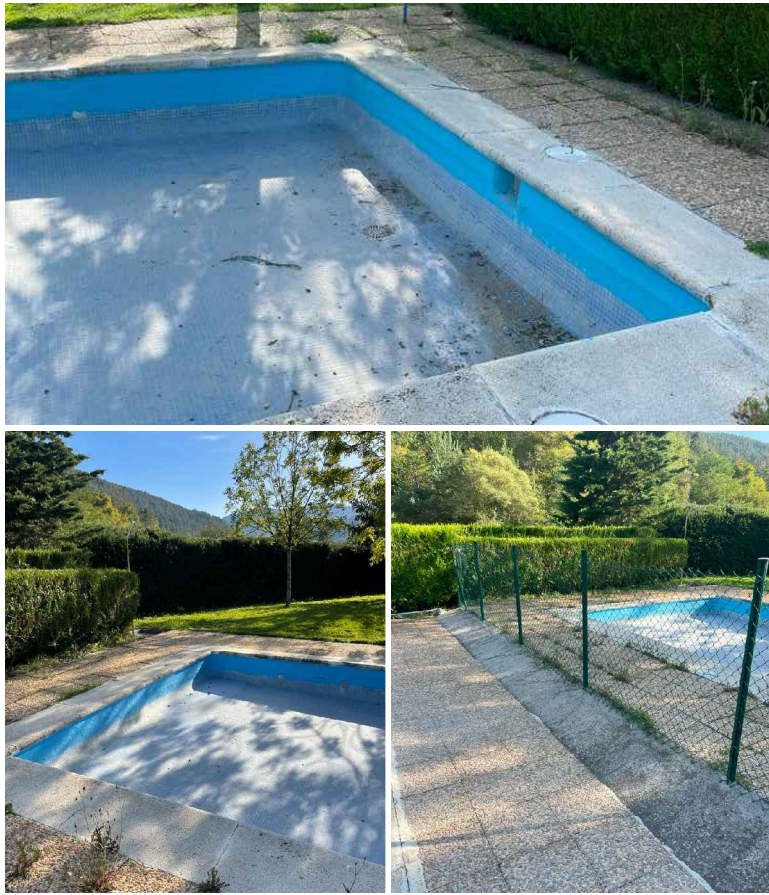

3. Sala de instalaciones

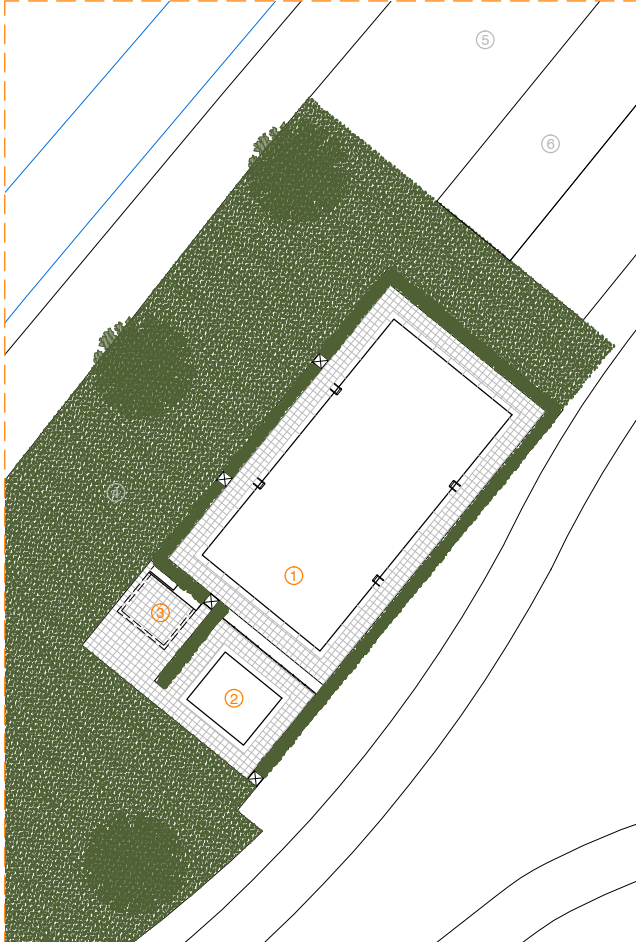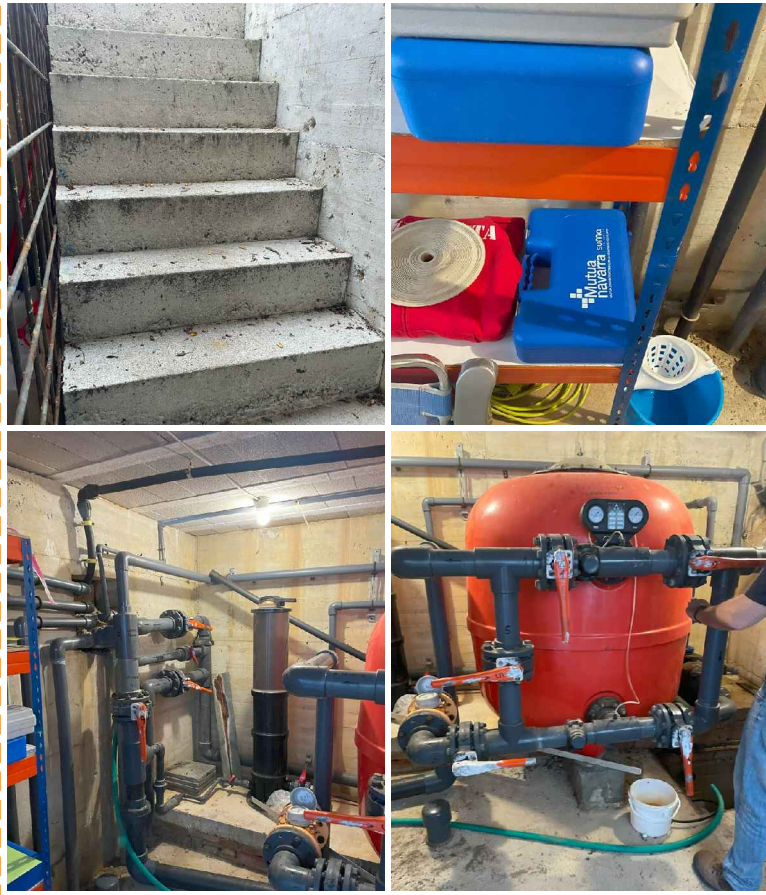


Nota: EST. ACTUAL - Cota ± 0,00 =cota de lámina de agua existente
Nota: se tomarán cotas definitivas una vez vaciadas las piscinas.
Nota: todas las cotas se comprobarán en obra.

4. Zonas verdes



5. Vestuario adaptado

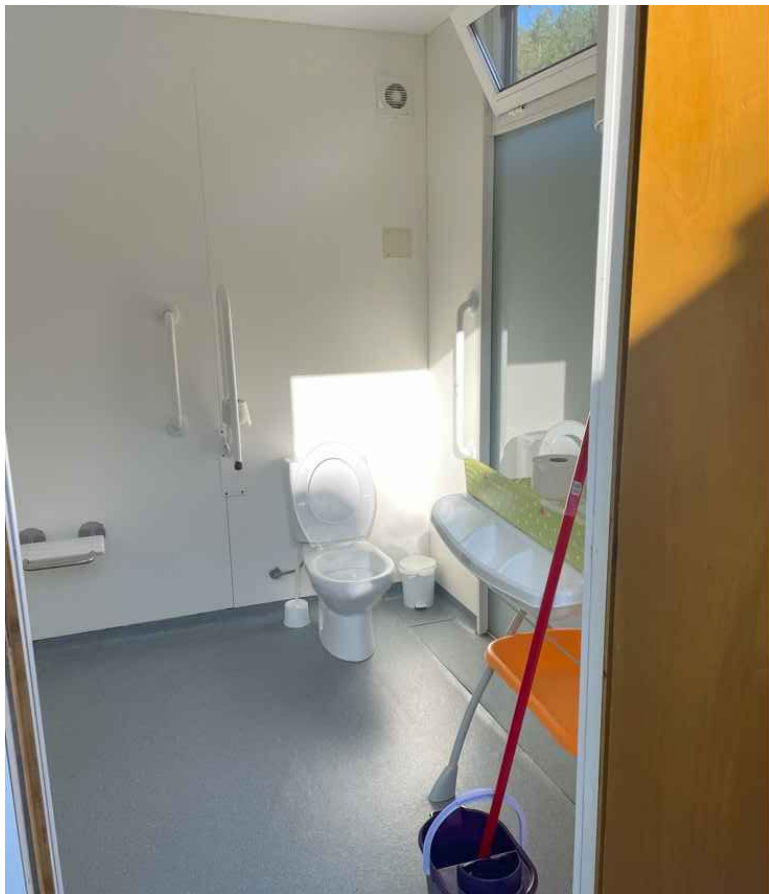

6. Vestuarios



PROYECTO DE EJECUCIÓN
ADECUACIÓN DE ZONA DE BAÑO
PISCINA PÚBLICA CAMPING MURKUZURIA
C/ SANTA MARÍA S/N
ESPARZA DE SALAZAR - NAVARRA
PROMUEVE: **AYTO ESPARZA DE SALAZAR** SEPTIEMBRE 2024

23023

ARQUITECTOS:

JUAN ROLDÁN BELÉN BEGUIRISTÁIN JUAN OROZ

ARQUITECTO COLABORADOR:

ESTADO ACTUAL
IMÁGENES ESTADO ACTUAL

EA00

Nº REVISIÓN:
FECHA REVISIÓN:
REVISADO POR:

ESCALA: 1/75



N2024AI069
EXP. FECHA DATA
22/10/2024

114D9A39E16
CSV

VISADO
BISATUA

COAVN
COLEGIO OFICIAL
DE ARQUITECTOS
DE NAVARRA
EUSKAL HERRIKO
ARKITEKTEN
ELkartea



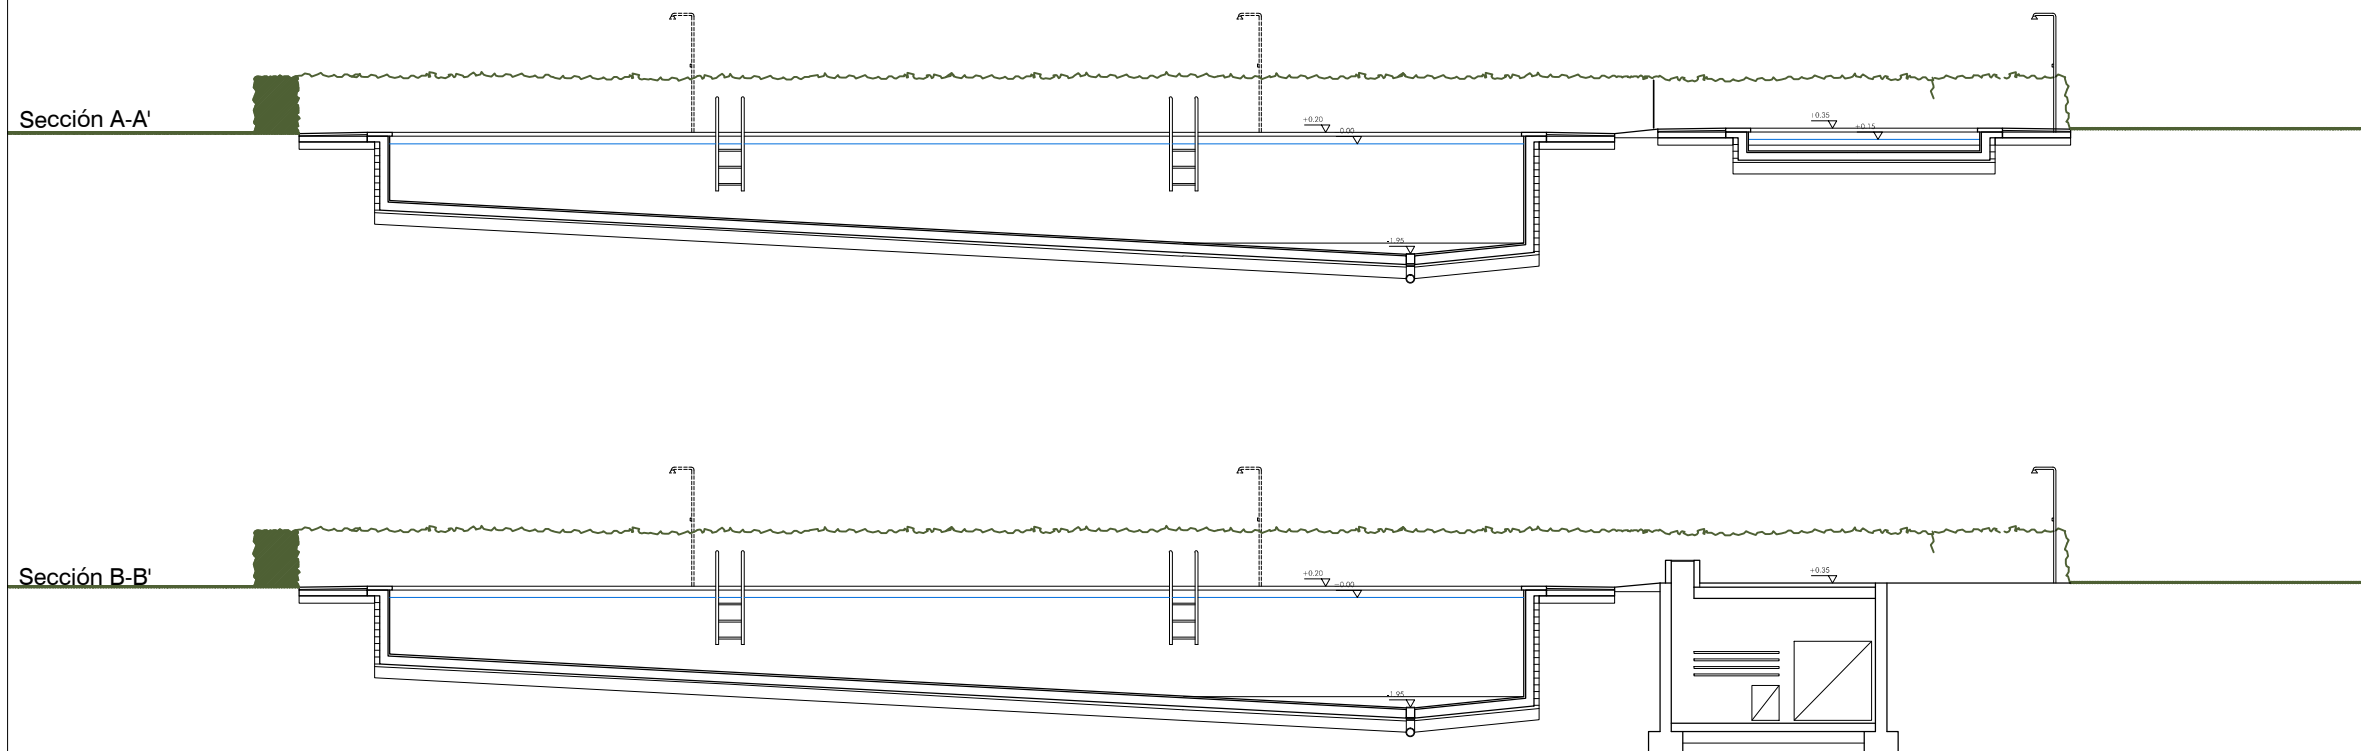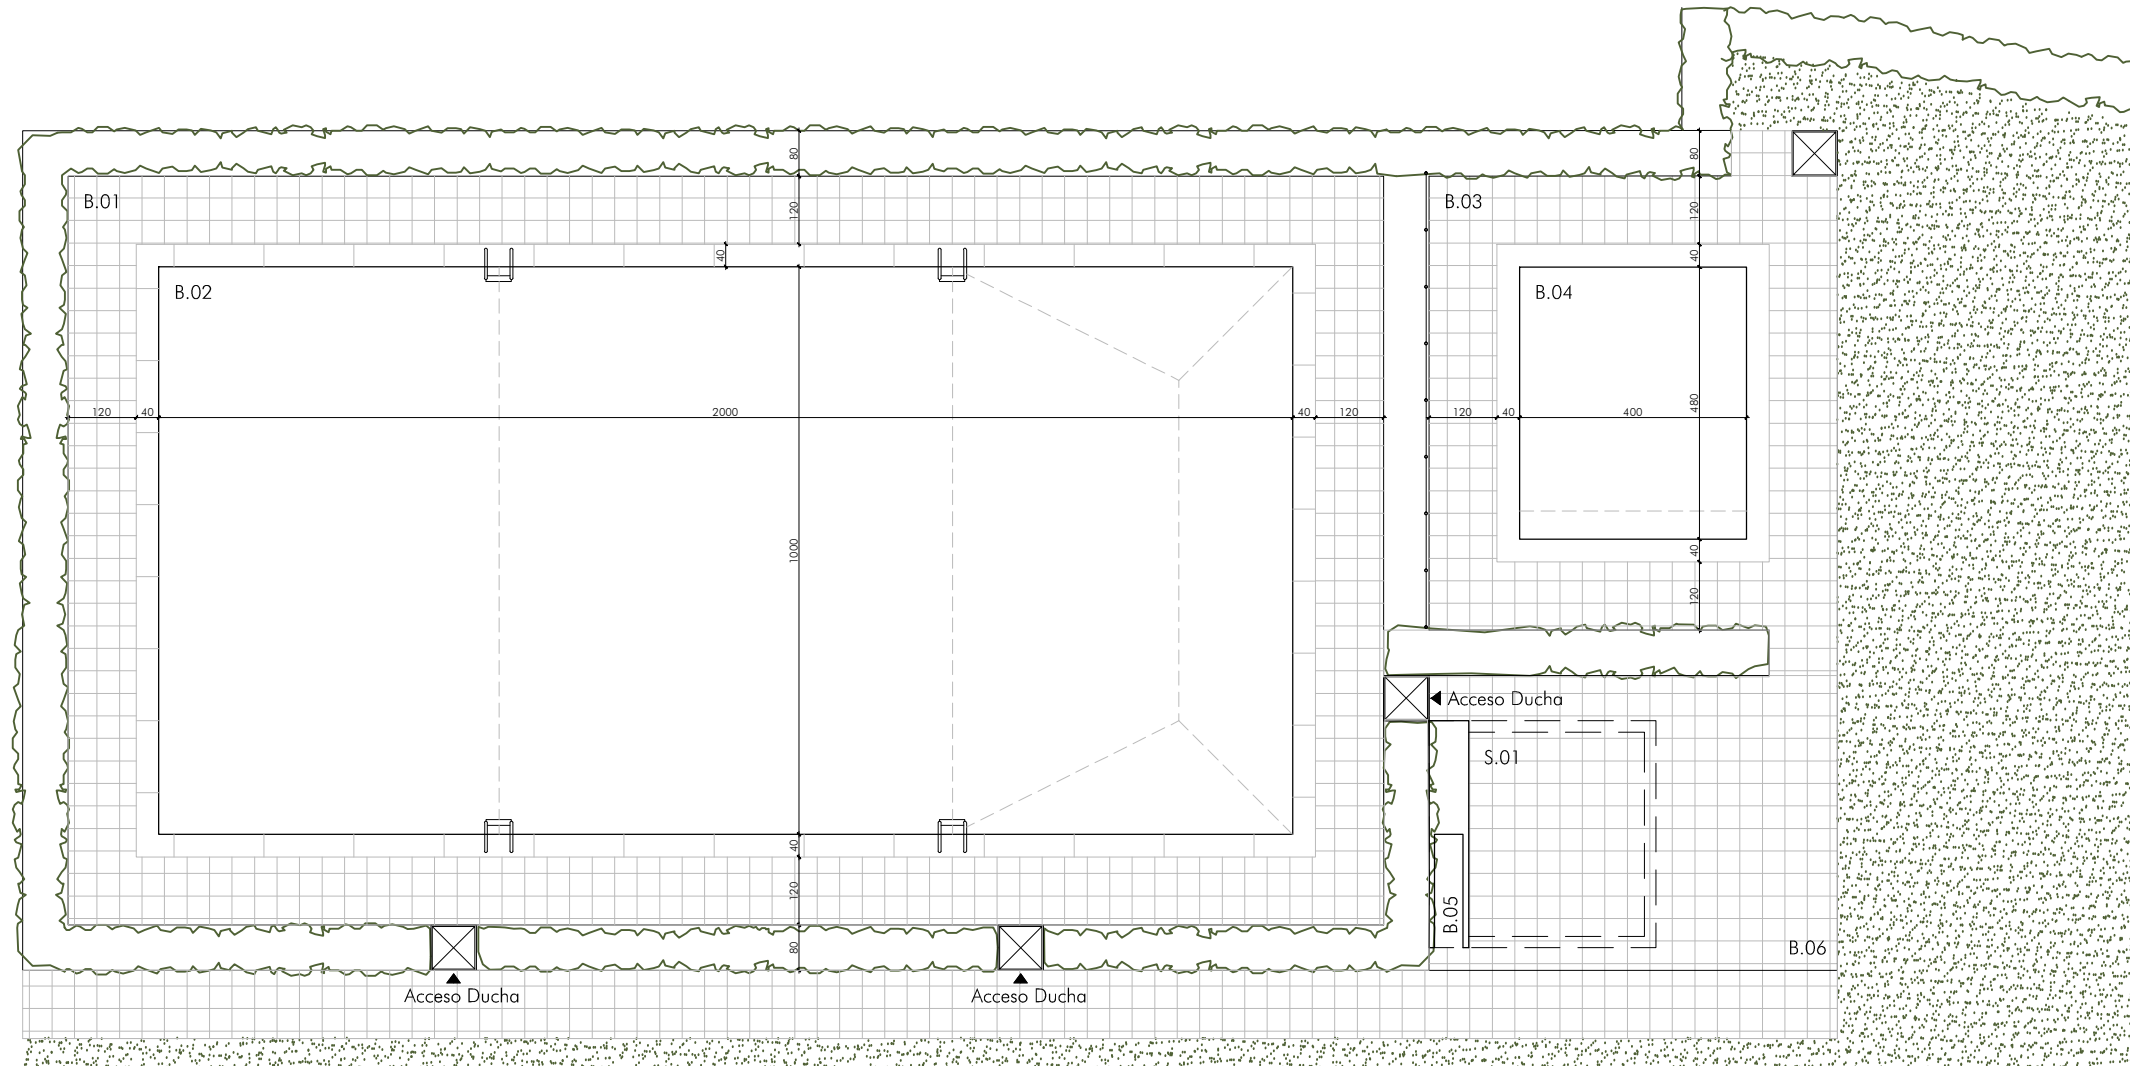

CUADRO DE SUPERFICIES

ZONA DE BAÑO

B.01 ANDÉN / PLAYA BAÑO DE RECREO	106,25 m²
B.02 BAÑO DE RECREO	200,00m2
B.03 ANDÉN / PLAYA BAÑO DE CHAPOTEO	37,60 m²
B.04 BAÑO DE CHAPOTEO	20,00 m²
B.05 ACCESO SALA DE INSTALACIONES (SOTERRADA)	2,80 m²
B.06 ESPACIO PREVIO - DIÁFANO	33,80 m²
S.01 SALA DE INSTALACIONES (SOTERRADA)	12,95 m²

Nota: EST. ACTUAL - Cota $\pm$ 0,00 = cota de lámina de agua existente
 Nota: se tomarán cotas definitivas una vez vaciadas las piscinas.
 Nota: todas las cotas se comprobarán en obra.



PROYECTO DE EJECUCIÓN
ADECUACIÓN DE ZONA DE BAÑO
PISCINA PÚBLICA CAMPING MURKUZURIA

C/ SANTA MARÍA S/N
ESPARZA DE SALAZAR - NAVARRA
PROMUEVE: **AYTO ESPARZA DE SALAZAR** SEPTIEMBRE 2024

ARQUITECTOS:

JUAN ROLDÁN BELÉN BEGUIRISTÁIN JUAN OROZ

ARQUITECTO COLABORADOR:

ESTADO ACTUAL

DISTRIBUCIÓN Y SUPERFICIES
PLANTA Y SECCIONES

Nº REVISIÓN: -
FECHA REVISIÓN: -
REVISADO POR: - ESCALA: 1/150

22/10/2024

FECHA	DATA
-------	------



Verificable en www.coavn.org/verificacion

SADO
SATUA

VASCO-NAVARRO
EUSKAL HERRIKO
ARKITEKTOEN
ELKARGO OFIZIALA


$\frac{1}{2}$	$\frac{1}{2}$
-----------------------------------	-----------------------------------



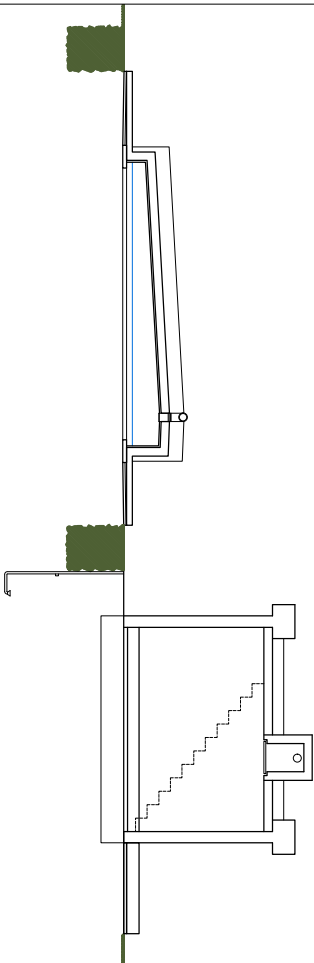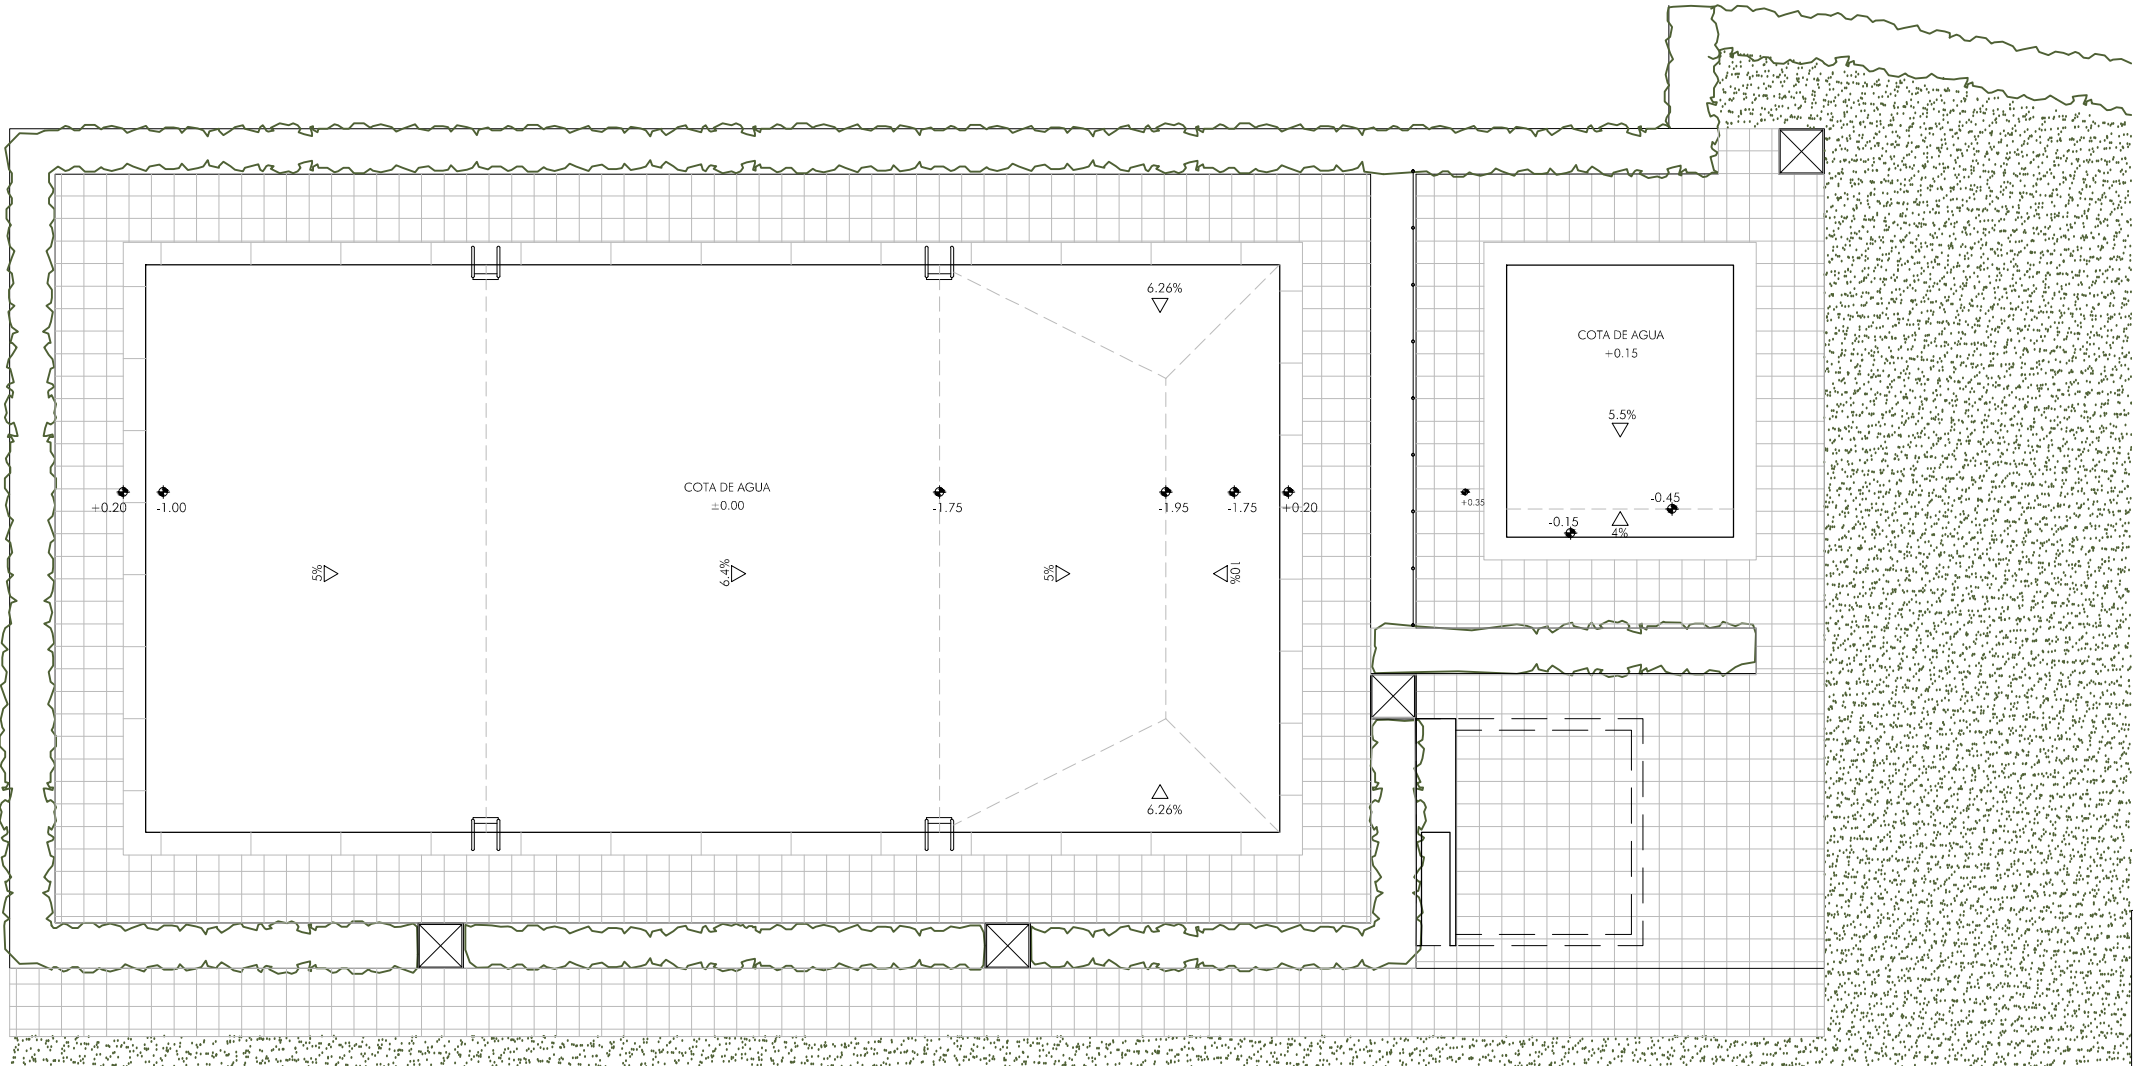


Nota: EST. ACTUAL - Cota ± 0,00 = cota de lámina de agua existente
Nota: se tomarán cotas definitivas una vez vaciadas las piscinas.
Nota: todas las cotas se comprobarán en obra.

Sección A-A'

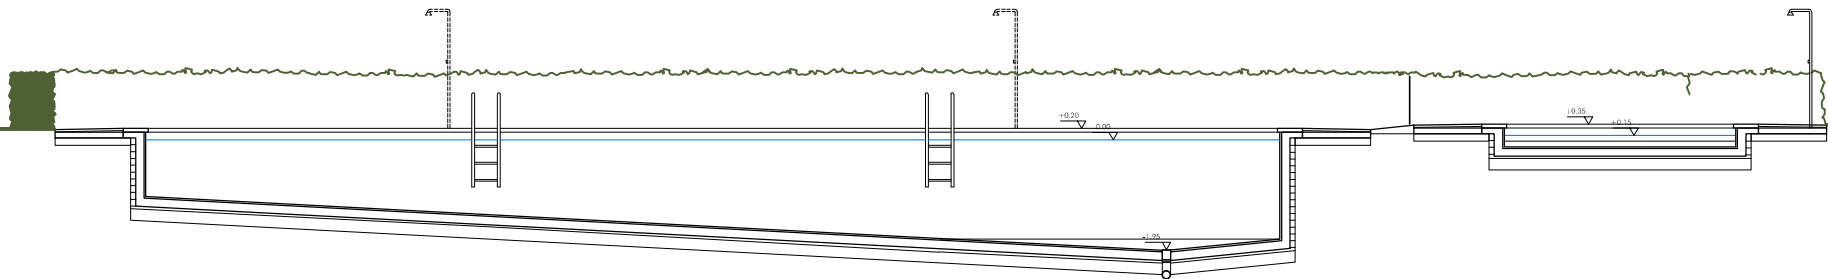

Sección B-B'

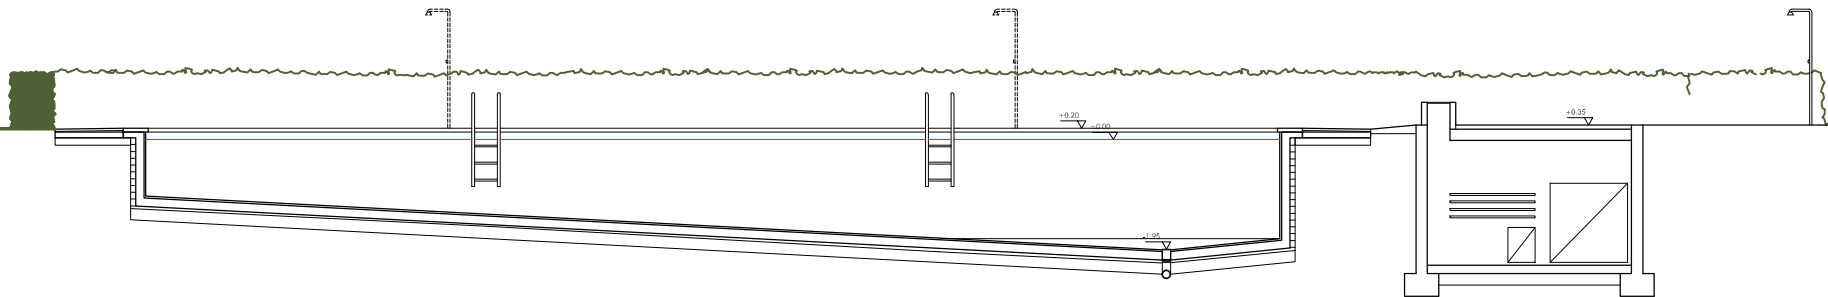

PROYECTO DE EJECUCIÓN
ADECUACIÓN DE ZONA DE BAÑO
PISCINA PÚBLICA CAMPING MURKUZURIA
C/ SANTA MARÍA S/N
ESPARZA DE SALAZAR - NAVARRA
PROMUEVE: **AYTO ESPARZA DE SALAZAR** SEPTIEMBRE 2024

23023

ARQUITECTOS:

JUAN ROLDÁN
BELÉN BEGUIRISTÁIN
JUAN OROZ

ARQUITECTO COLABORADOR:

ESTADO ACTUAL
COTAS Y PENDIENTES
PLANTA Y SECCIONES

EA02

Nº REVISIÓN:
FECHA REVISIÓN:
REVISADO POR:

ESCALA: 1/150

N2024A1069
EXP. FECHA DATA

22/10/2024

114D9A39E16
CSV

VISADO
BISATUA

COLEGIO OFICIAL
DE ARQUITECTOS
DE NAVARRA
EUSKAL HERRIKO
ARKITEKTEN
ELkartea

NAVARRA



DEMOLICIONES

Se demolerá toda la playa de ambos vasos. Se excavarán las zanjas necesarias para realizar todas las canalizaciones previstas.

Se demolerán soleras y muros preservando la continuidad de las armaduras existentes para su enlace con las nuevas soleras y muros.

Se demolerá el alcatado existente, reparando las partes que estén mal fijadas y aquellas zonas donde se vayan a producir sellados de fisuras en el vaso original.

HORMIGONADO


Previamente al hormigonado se procederá a homogenizar el vaso a impermeabilizar, sellando fisuras existentes y regularizando superficies. Posteriormente se imepeabilizará el vaso hasta la cota indicada.

El hormigonado se realizará con hormigón HA-30-F-20-XD2 previa aprobación por parte de la DF de las fases, dosificación, productos de curado, encuentros, armados, juntas y, especialmente, preparación de instalaciones etc. Se garantizará la continuidad con los armados descubiertos de las soleras y muros existentes.

Juntas de hormigonado de vasos con junta de PVC soldad y fijada a armaduras con alambre, resto de juntas de hormigonado con junta hidroexpansiva.

Conductos y tubos de instalaciones de depuración imprimados con producto específico y enarenados.

Planta

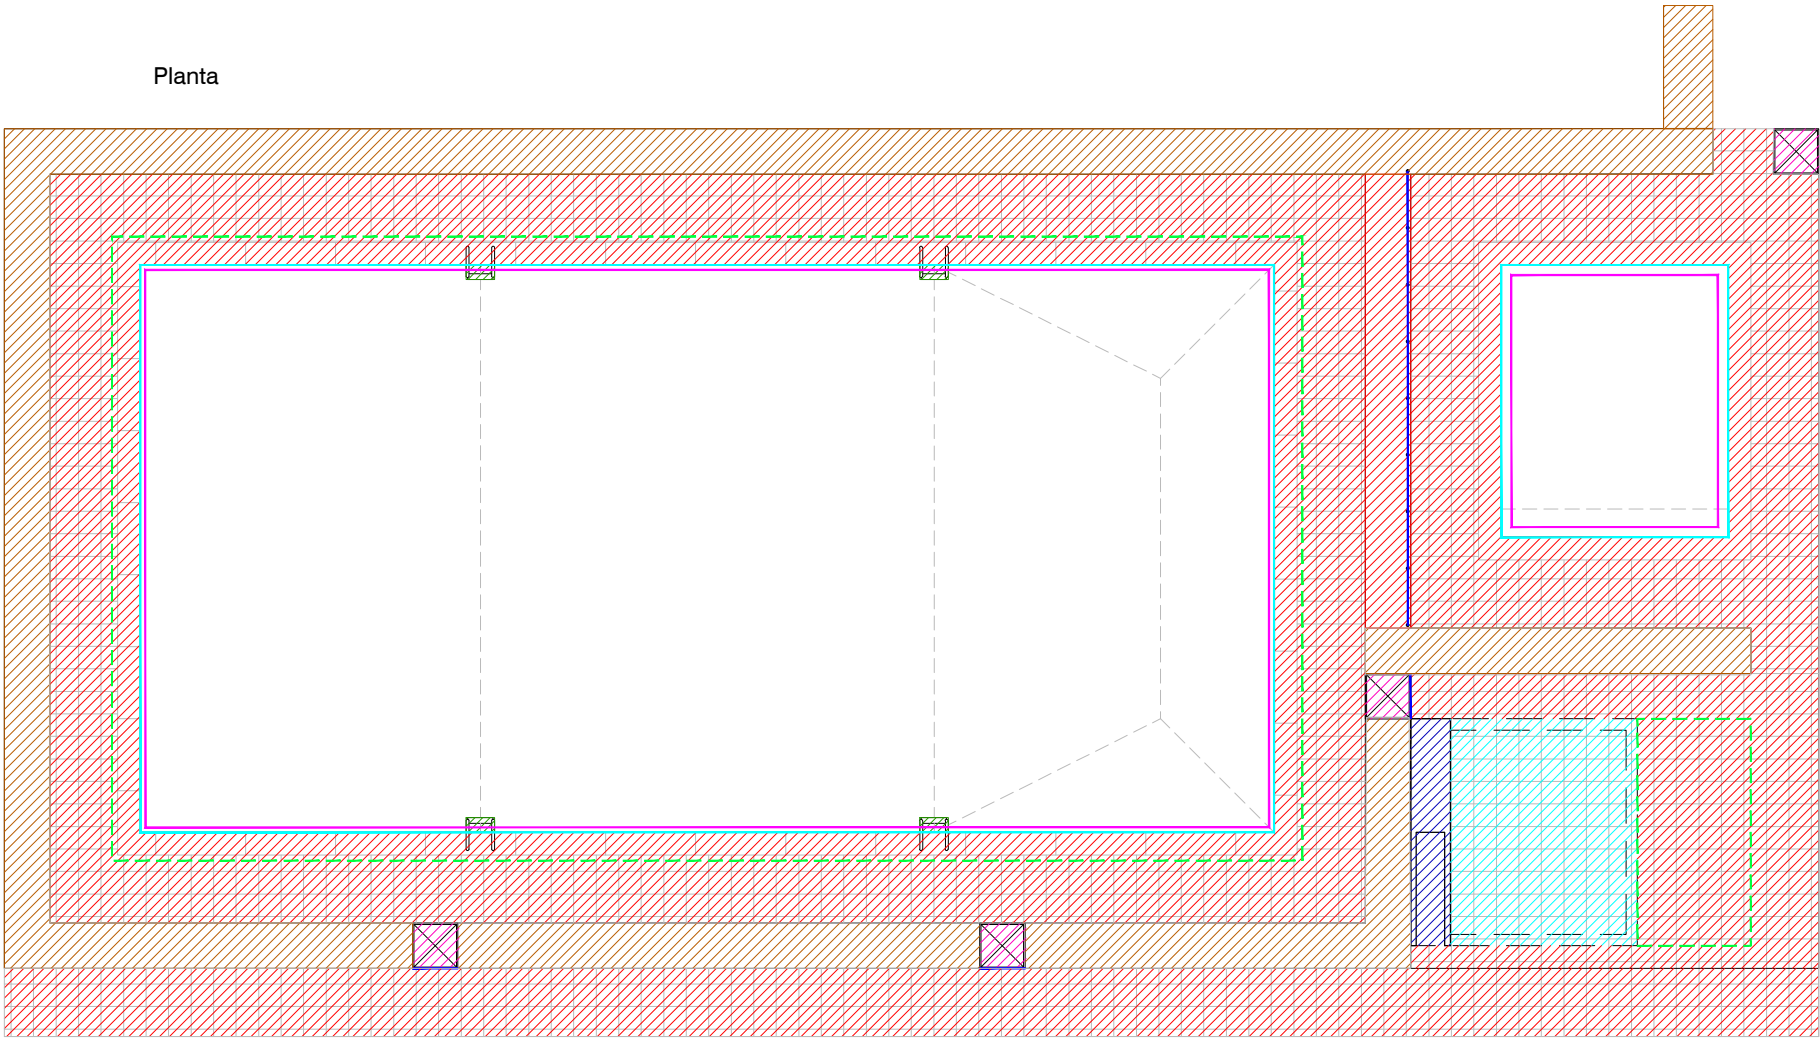

DERRIBOS Y DEMOLICIONES


- LEVANTE DE PAVIMENTO Y PICADO DE SOLERA EXISTENTE
- DESMOCHE CORONACIÓN DE MURO DE VASO EXISTENTE
- DEMOLICIÓN VOLUMEN ACCESO SALA INSTALACIONES
- LEVANTE DE PAVIMENTO EXISTENTE (respetando forjado)
- LEVANTE DE DUCHAS DE ACCESO A PISCINA
- LEVANTE Y RETIRADA DE SETO/ARBUSTO PERIMETRAL
- LEVANTE DE ESCALERAS ACCESO VASO
- EXCAVACIÓN / VACIADO
- APERTURA DE ZANJA PARA NUEVAS CANALIZACIONES
- RETIRADA DE INSTALACIONES EXISTENTES EN SALA INST
- REPARACIÓN DE MUROS Y FONDO DE VASOS EXISTENTES
- PREPARACIÓN DE SOPORTE PARA ALBERGAR NUEVO VASO
- LEVANTE DE CARPINTERIA Y REJERÍA

Nota: EST. ACTUAL - Cota $\pm$ 0,00 = cota de lámina de agua existente


Nota: se tomarán cotas definitivas una vez vaciadas las piscinas.

Nota: todas las cotas se comprobarán en obra.

Sección A-A'

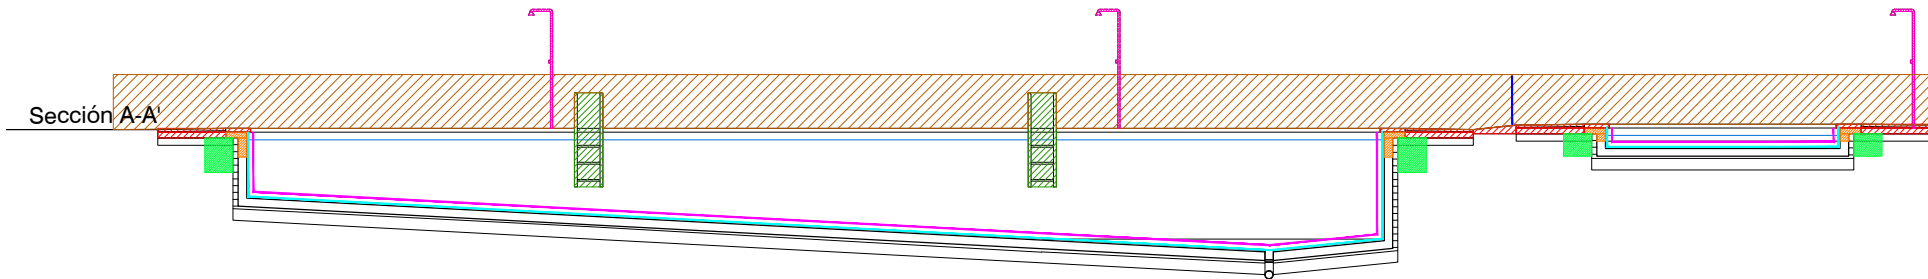

Sección B-B'

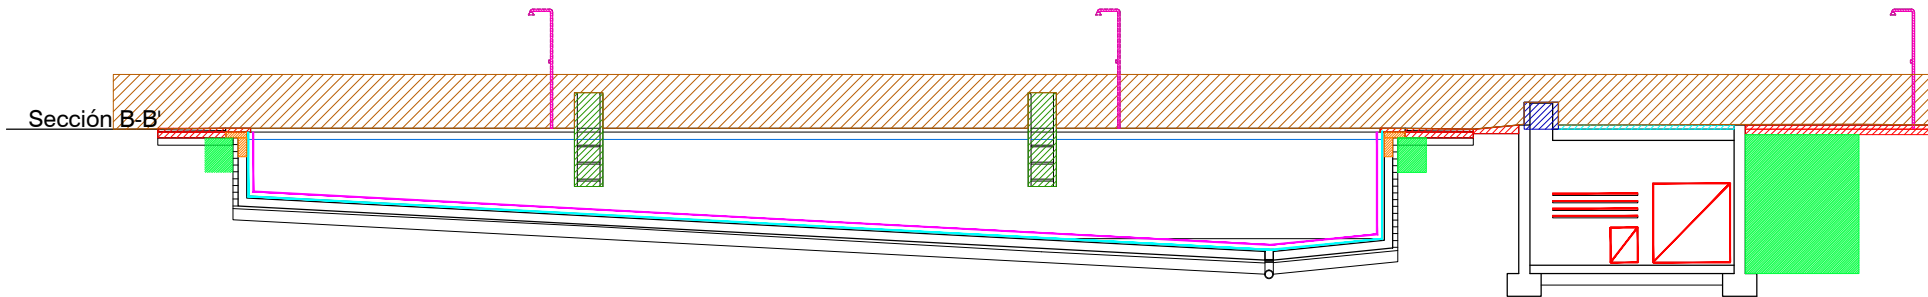

PROYECTO DE EJECUCIÓN
ADECUACIÓN DE ZONA DE BAÑO
PISCINA PÚBLICA CAMPING MURKUZURIA

C/ SANTA MARÍA S/N
ESPARZA DE SALAZAR - NAVARRA
PROMUEVE: **AYTO ESPARZA DE SALAZAR** SEPTIEMBRE 2024

23023

ARQUITECTOS:

JUAN ROLDÁN
BELÉN BEGUIRISTÁIN
JUAN OROZ

ARQUITECTO COLABORADOR:

ACTUACIONES PREVIAS
DERRIBOS Y DEMOLICIONES
PLANTA Y SECCIONES

AP01

Nº REVISIÓN:
FECHA REVISIÓN:
REVISADO POR:

ESCALA: 1/150

N2024A1069
22/10/2024

EXP. FECHA DATA

114D9A39E16
CSV
Verificable en www.coanv.org/verificacion
www.coanv.org/verificacion egatagarna


VISADO
BISATUA

COLEGIO OFICIAL
DE ARQUITECTOS
DE NAVARRA
EUSKAL HERRIKO
ARKITEKTEN
ELkartea
NAVARRA

COANV




Planta

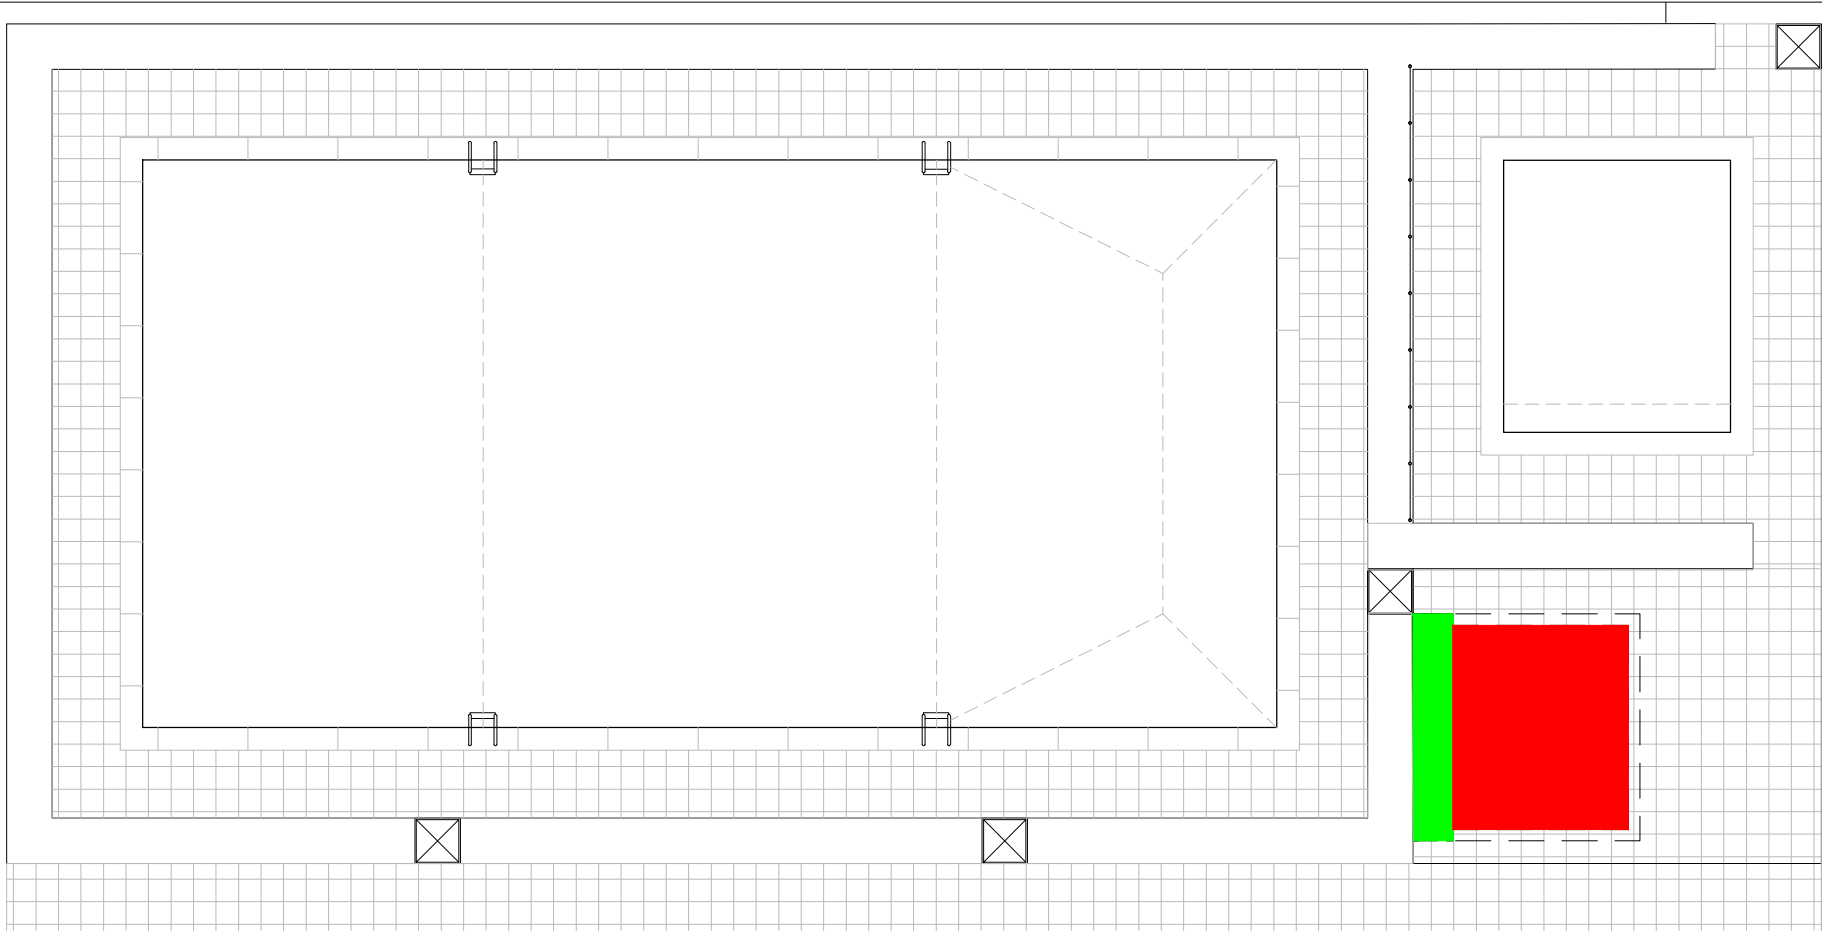


ACTUACIONES ADECUACIÓN SALA INSTALACIONES

- DERRIBO DE FORJADO EXISTENTE Y EJECUCIÓN DE NUEVO FORJADO DE HORMIGÓN ARMADO
- DERRIBO DE FORJADO EXISTENTE Y VOLUMEN DE ACCESO
- DERRIBO DE ESCALERAS ACCESO SALA INSTALACIONES


Sección A-A'

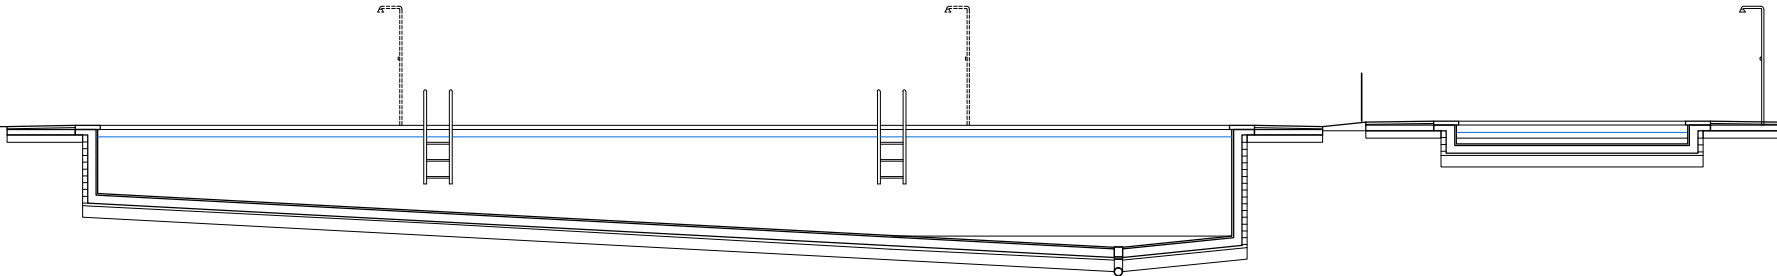

Sección B-B'

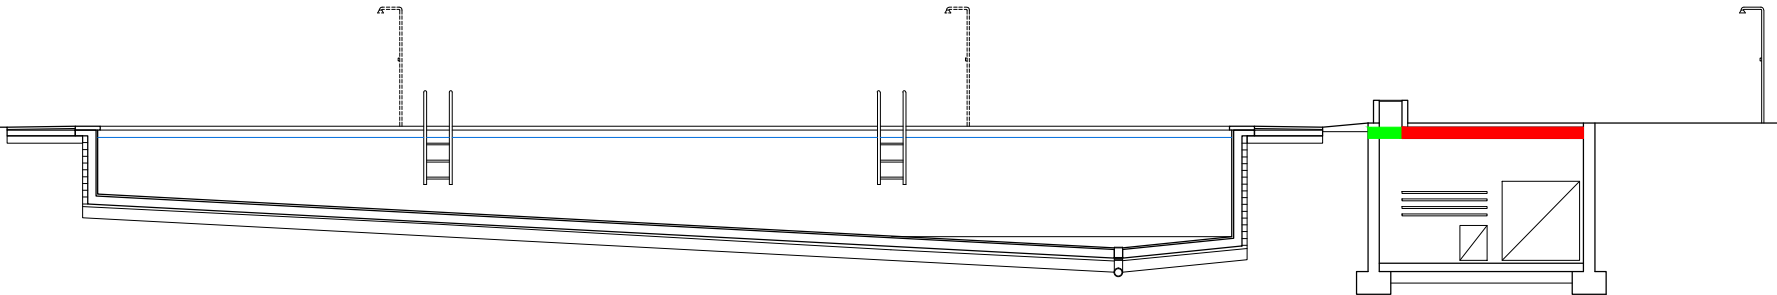

Sección C-C'

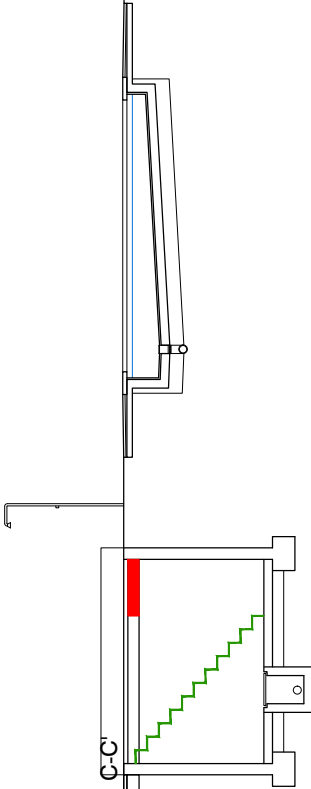

Nota: EST. ACTUAL - Cota ± 0,00 = cota de lámina de agua existente
Nota: se tomarán cotas definitivas una vez vaciadas las piscinas.
Nota: todas las cotas se comprobarán en obra.




PROYECTO DE EJECUCIÓN
ADECUACIÓN DE ZONA DE BAÑO
PISCINA PÚBLICA CAMPING MURKUZURIA

C/ SANTA MARÍA S/N
ESPARZA DE SALAZAR - NAVARRA
PROMUEVE: **AYTO ESPARZA DE SALAZAR** SEPTIEMBRE 2024

23023

ARQUITECTOS:

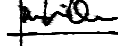JUAN ROLDÁN BELÉN BEGUIRISTÁIN JUAN OROZ

ARQUITECTO COLABORADOR:

ACTUACIONES PREVIAS
ACTUACIONES EN SALA DE INSTALACIONES
PLANTA Y SECCIONES

AP02

Nº REVISIÓN: -
FECHA REVISIÓN: -
REVISADO POR: -

ESCALA: 1/150

EXP. N2024A1069
FECHA DATA 22/10/2024


114D9A39E16
CSV

VISADO
BISATUA

COLEGIO OFICIAL
DE ARQUITECTOS
DE NAVARRA
EUSKAL HERRIKO
ARKITEKTEN
ELkartea

COAVN



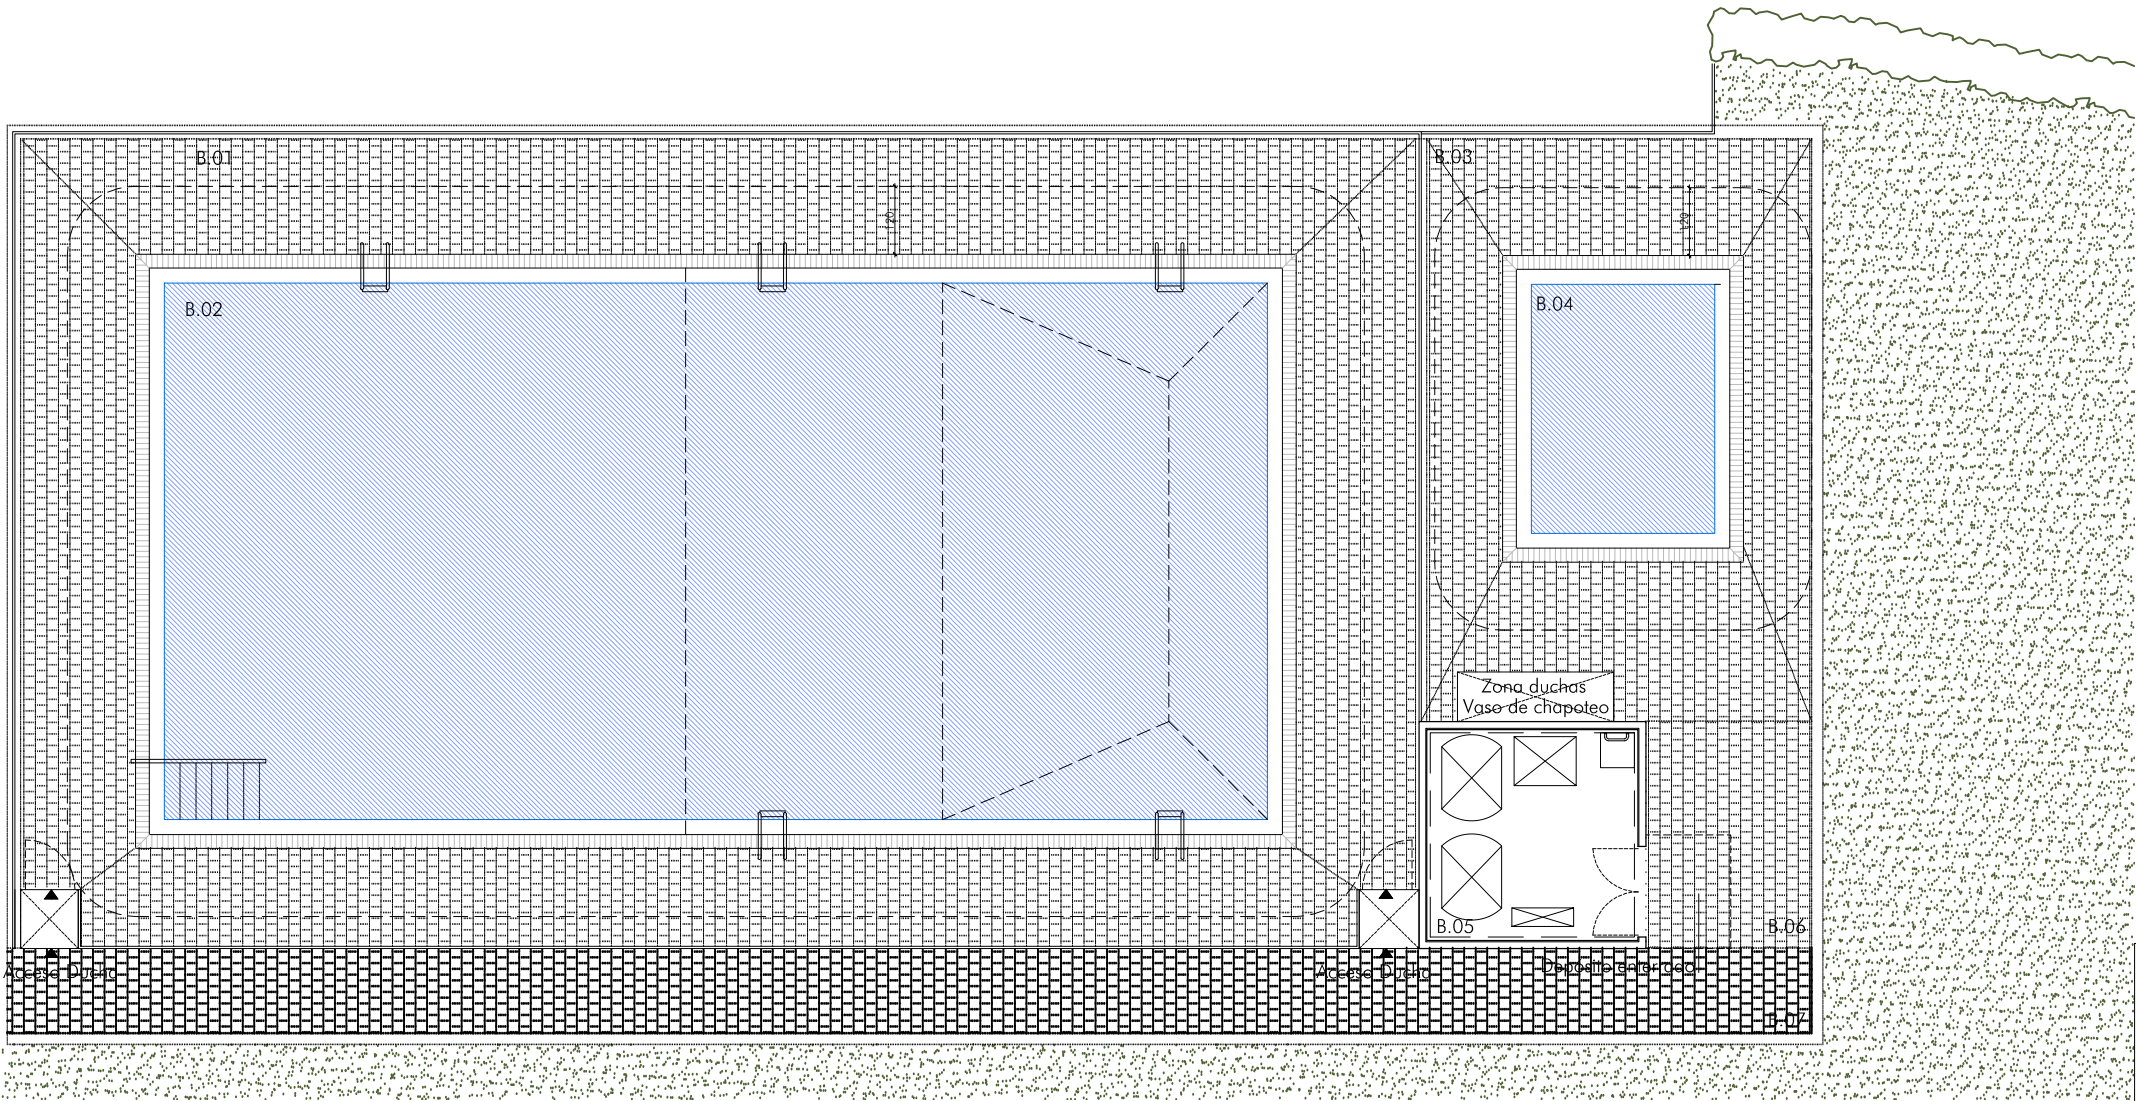


CUADRO DE SUPERFICIES


ZONA DE BAÑO	
B.01 ANDÉN / PLAYA VASO DE RECREO	137,95 m²
B.02 VASO DE RECREO	184,05m²
B.03 ANDÉN / PLAYA VASO DE CHAPOTEO	47,65 m²
B.04 VASO DE CHAPOTEO	14,20 m²
B.05 SALA DE INSTALACIONES (PLANTA BAJA)	13,85 m²
B.06 ESPACIO PREVIO	11,70 m²
B.07 CIRCULACIONES	47,60 m²
S.01 SALA DE INSTALACIONES (SOTERRADA)	12,95 m²

Nota: cota ± 0,00 =cota de pavimento terminado de estado reformado
Nota: se tomarán cotas definitivas una vez vaciadas las piscinas.
Nota: todas las cotas se comprobarán en obra.

Sección A-A'

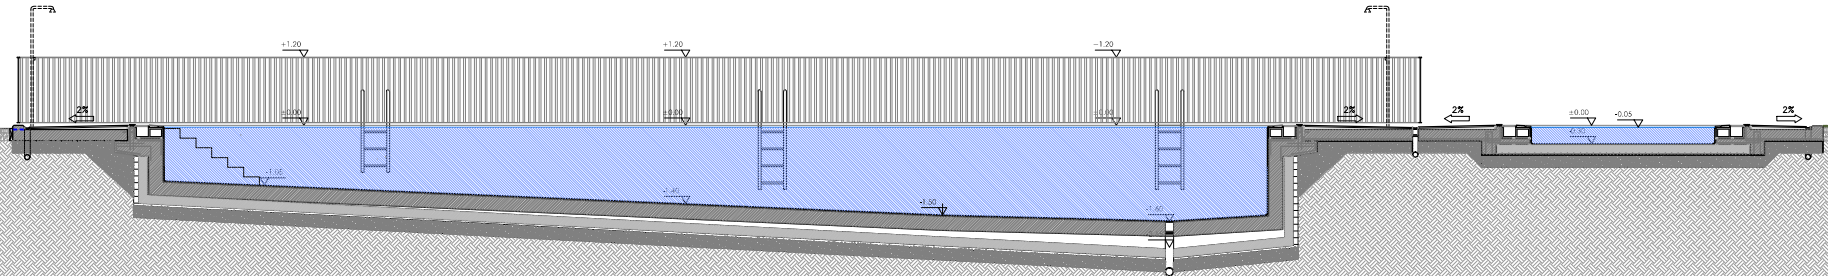

Sección B-B'

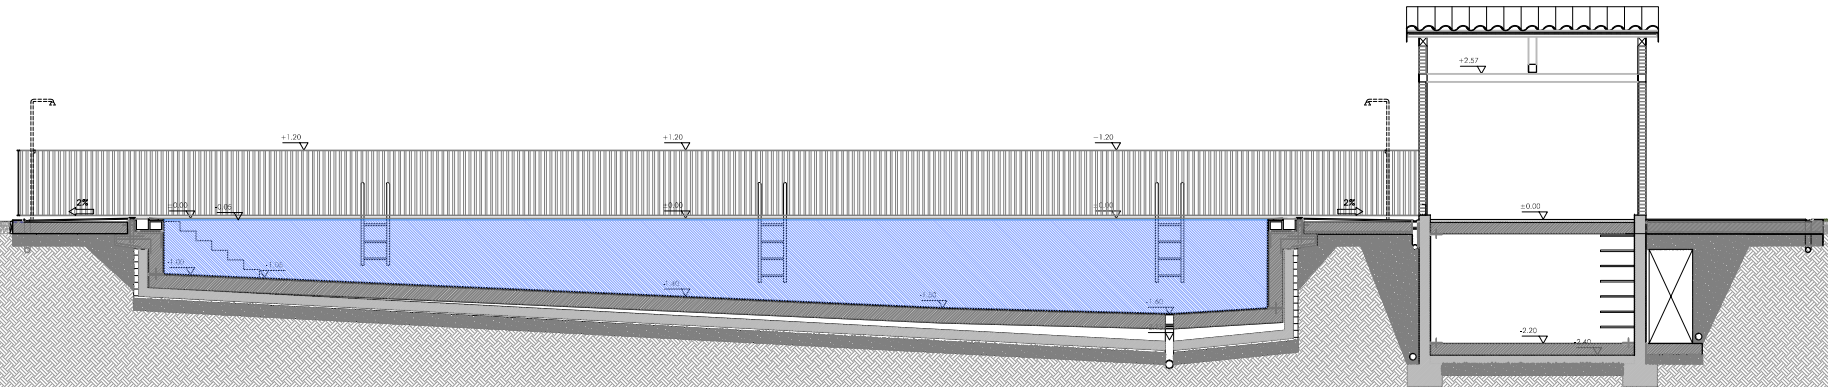

PROYECTO DE EJECUCIÓN
ADECUACIÓN DE ZONA DE BAÑO
PISCINA PÚBLICA CAMPING MURKUZURIA

C/ SANTA MARÍA S/N
ESPARZA DE SALAZAR - NAVARRA
PROMUEVE: **AYTO ESPARZA DE SALAZAR** SEPTIEMBRE 2024

23023

ARQUITECTOS:

JUAN ROLDÁN
BELÉN BEGUIRISTÁIN
JUAN OROZ

ARQUITECTO COLABORADOR:

ESTADO REFORMADO

ARQUITECTURA
PLANTA Y SECCIONES

ARQ01

Nº REVISIÓN:
FECHA REVISIÓN:
REVISADO POR:

ESCALA: 1/150

N2024A1069
22/10/2024

EXP. FECHA DATA

114D9A39E16
CSV

Verificable en www.coanv.org/verificacion
www.coanv.org/verificacion e eigtagarra



VISADO
BISATUA

COLEGIO OFICIAL
DE ARQUITECTOS
DE NAVARRA
EUSKAL HERRIKO
ARKITEKTEN
ELkartea
NAVARRA

COANV




Planta

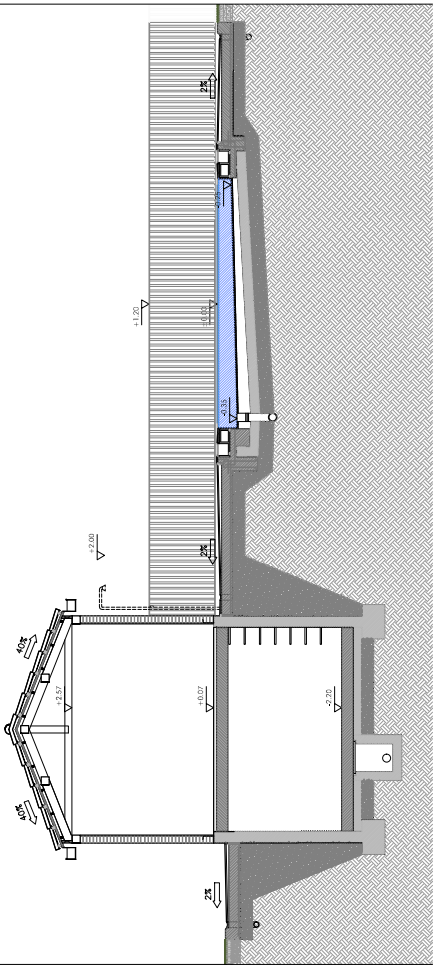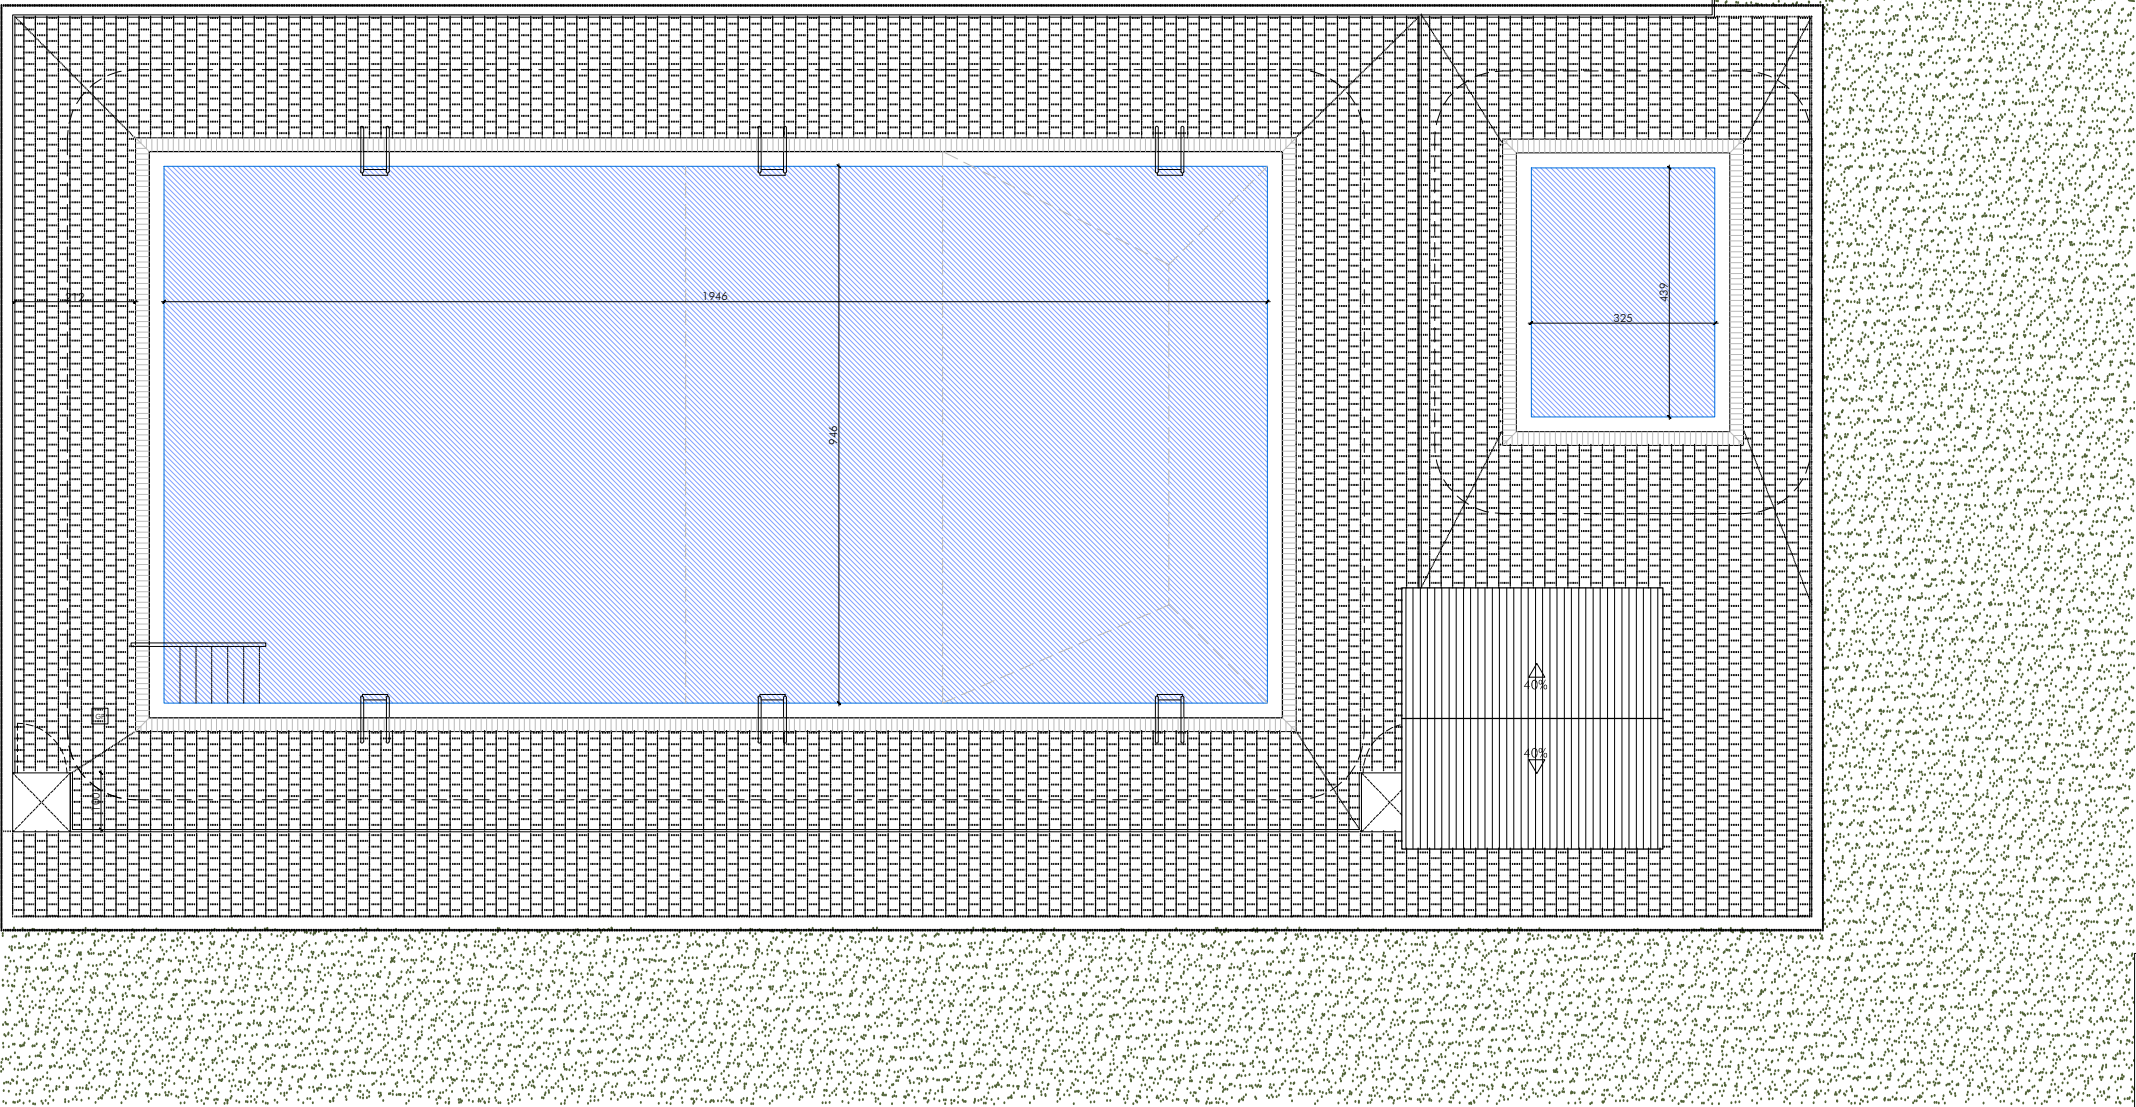


Nota: cota ± 0,00 = cota de pavimento terminado de estado reformado
Nota: se tomarán cotas definitivas una vez vaciadas las piscinas.
Nota: todas las cotas se comprobarán en obra.

Sección A-A'

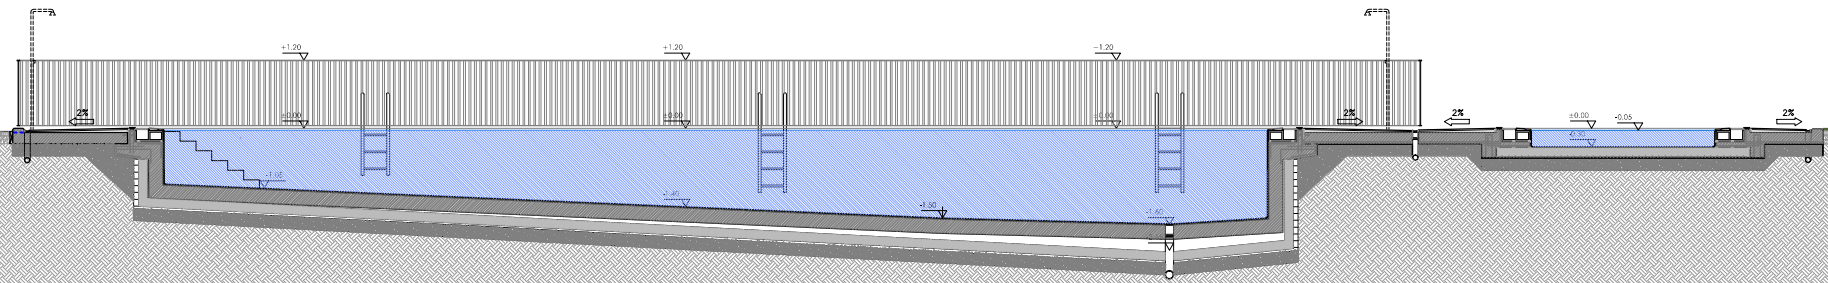

Sección B-B'

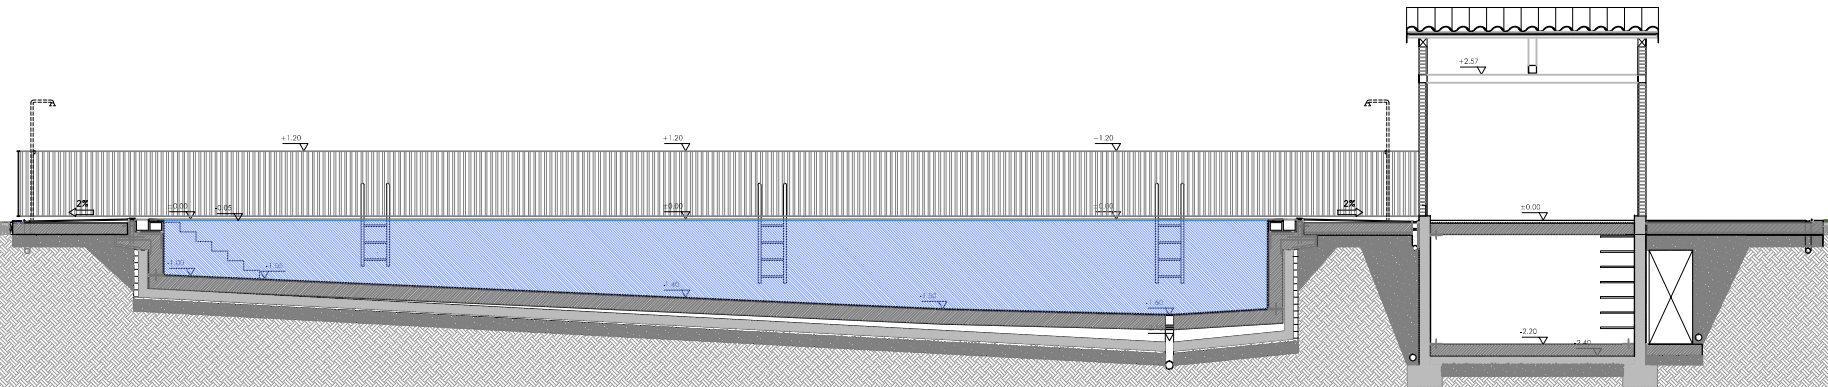

PROYECTO DE EJECUCIÓN
ADECUACIÓN DE ZONA DE BAÑO
PISCINA PÚBLICA CAMPING MURKUZURIA
C/ SANTA MARÍA S/N
ESPARZA DE SALAZAR - NAVARRA
PROMUEVE: **AYTO ESPARZA DE SALAZAR** SEPTIEMBRE 2024

23023

ARQUITECTOS:
JUAN ROLDÁN
BELÉN BEGUIRISTÁIN
JUAN OROZ

ARQUITECTO COLABORADOR:

ESTADO REFORMADO
ARQUITECTURA
PLANTA DE CUBIERTAS

ARQ02

Nº REVISIÓN:
FECHA REVISIÓN:
REVISADO POR:

ESCALA: 1/150

EXP. N2024A1069
FECHA DATA 22/10/2024



114D9A39E16
CSV

VISADO
BISATUA

COAVN
COLEGIO OFICIAL DE ARQUITECTOS DE NAVARRA
EUSKAL HERRIKO ARKITEKTEN ELkartea
NAVARRA




Planta

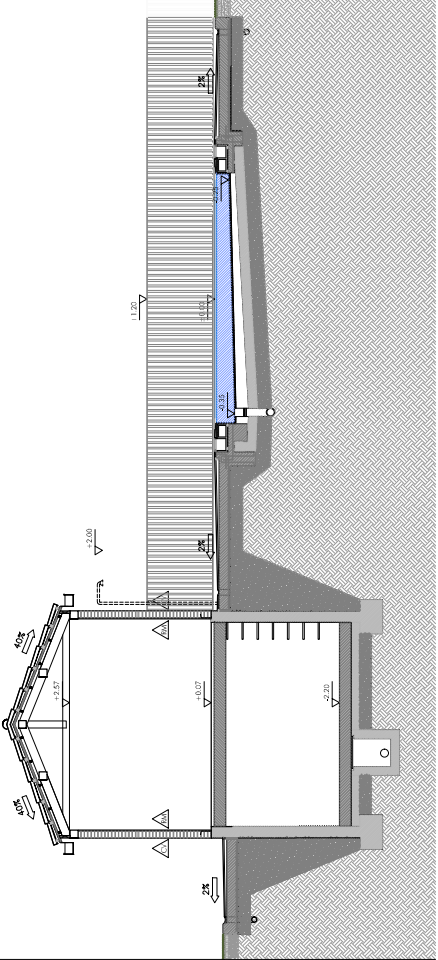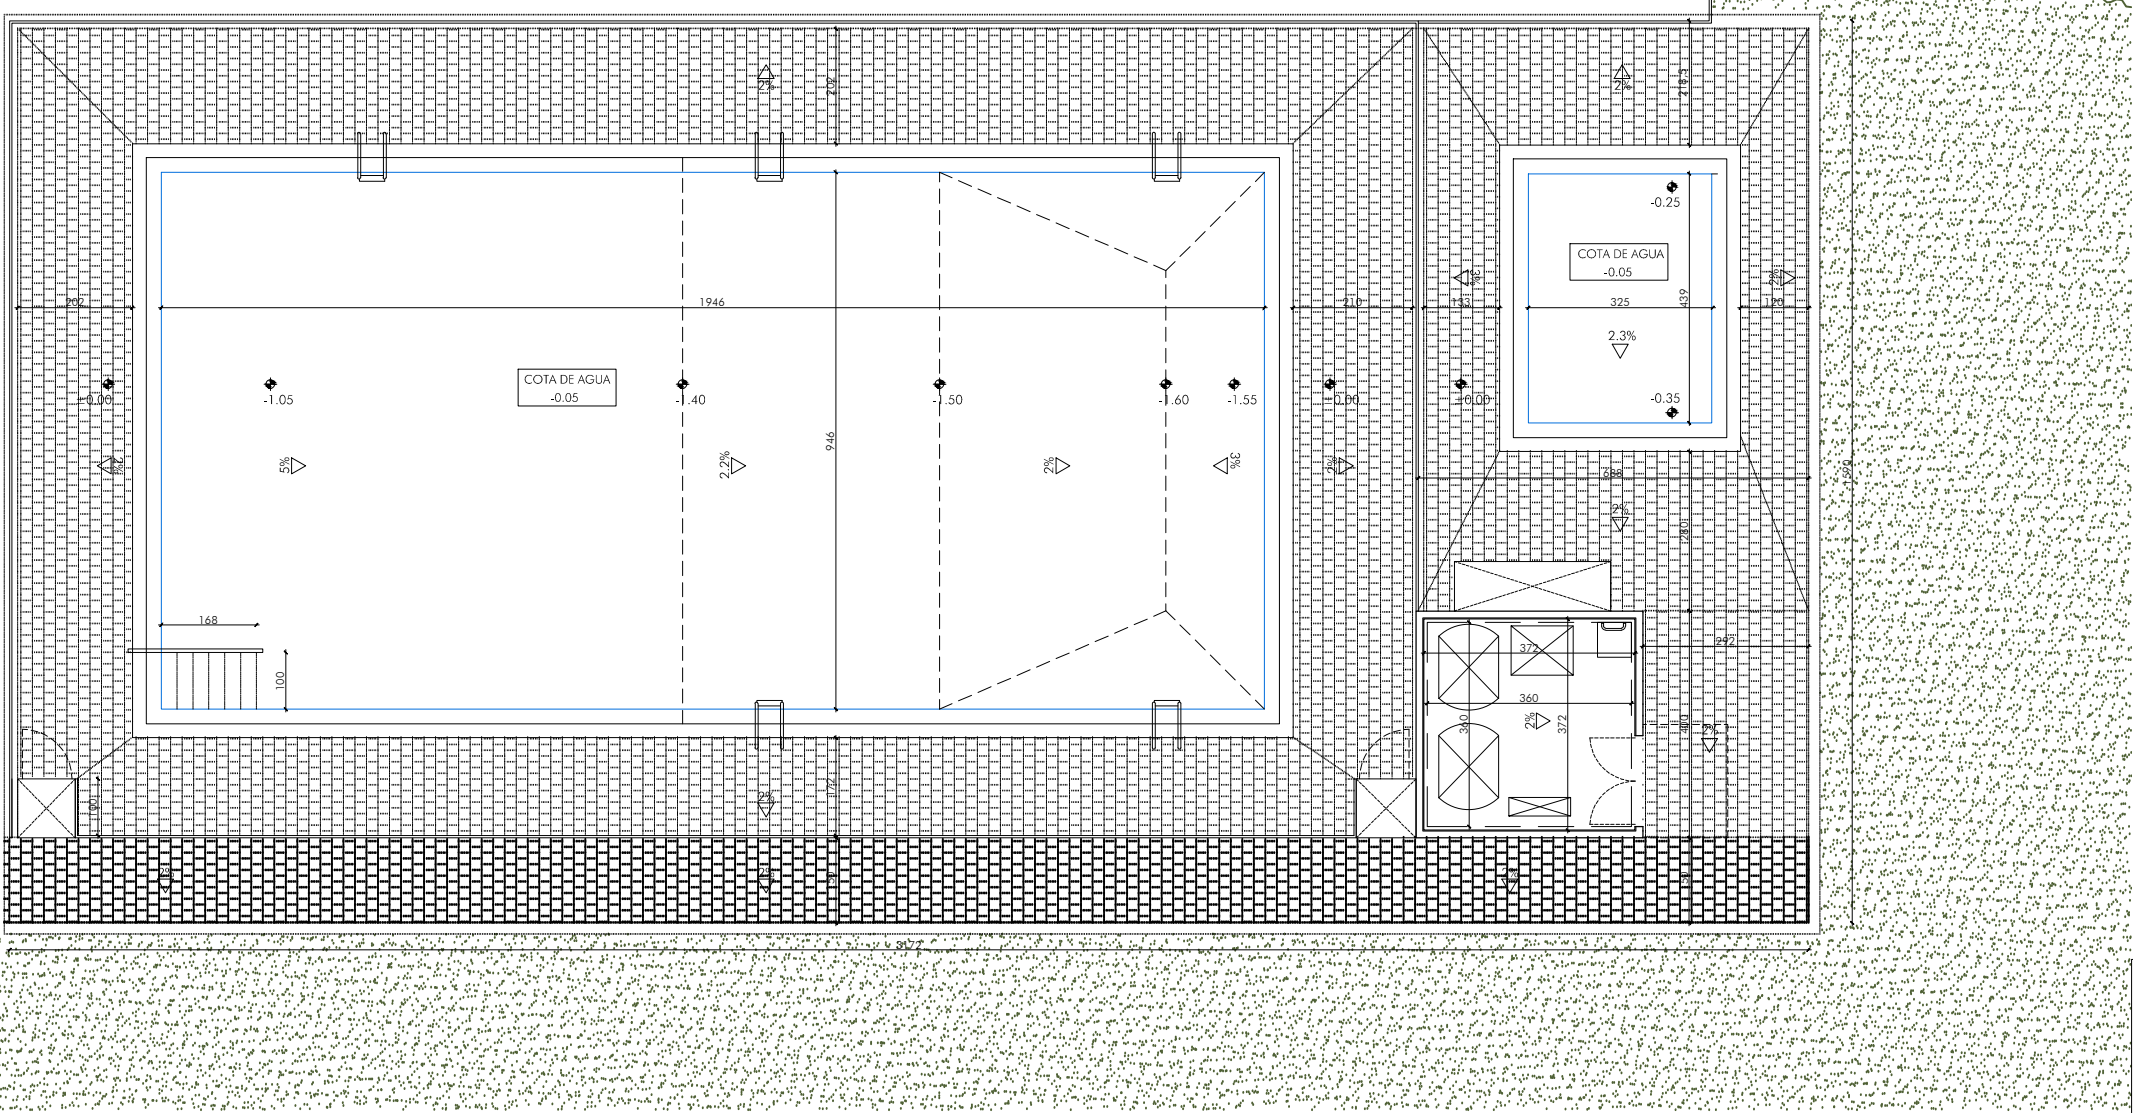


Nota: cota ± 0,00 = cota de pavimento terminado de estado reformado
Nota: se tomarán cotas definitivas una vez vaciadas las piscinas.
Nota: todas las cotas se comprobarán en obra.

Sección A-A'

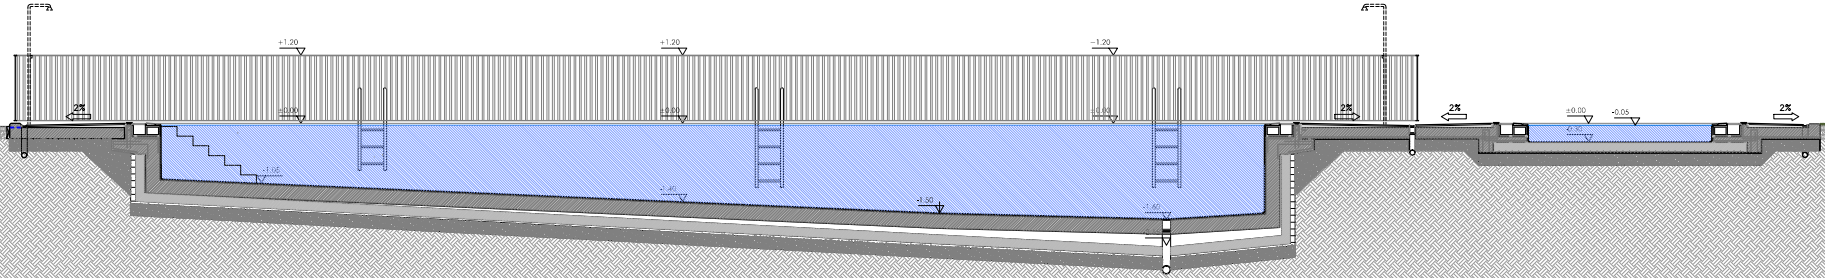

Sección B-B'

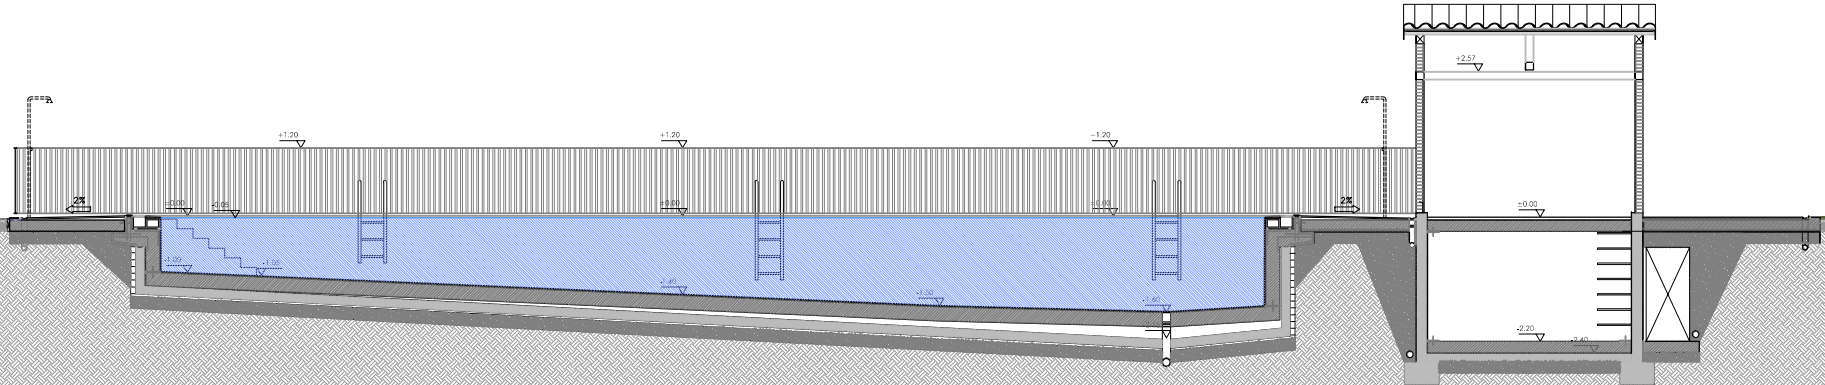

PROYECTO DE EJECUCIÓN
ADECUACIÓN DE ZONA DE BAÑO
PISCINA PÚBLICA CAMPING MURKUZURIA
C/ SANTA MARÍA S/N
ESPARZA DE SALAZAR - NAVARRA
PROMUEVE: AYTO ESPARZA DE SALAZAR
SEPTIEMBRE 2024

23023

ARQUITECTOS:

JUAN ROLDÁN
BELÉN BEGUIRISTÁIN
JUAN OROZ

ARQUITECTO COLABORADOR:

ESTADO REFORMADO
COTAS Y SUPERFICIES
PLANTA Y SECCIONES

S01

Nº REVISIÓN:
FECHA REVISIÓN:
REVISADO POR:

ESCALA: 1/150


N2024A1069
EXP. FECHA DATA

I14D9A39E16
CSV

VISADO
BISATUA

COAVN
COLEGIO OFICIAL DE ARQUITECTOS DE NAVARRA



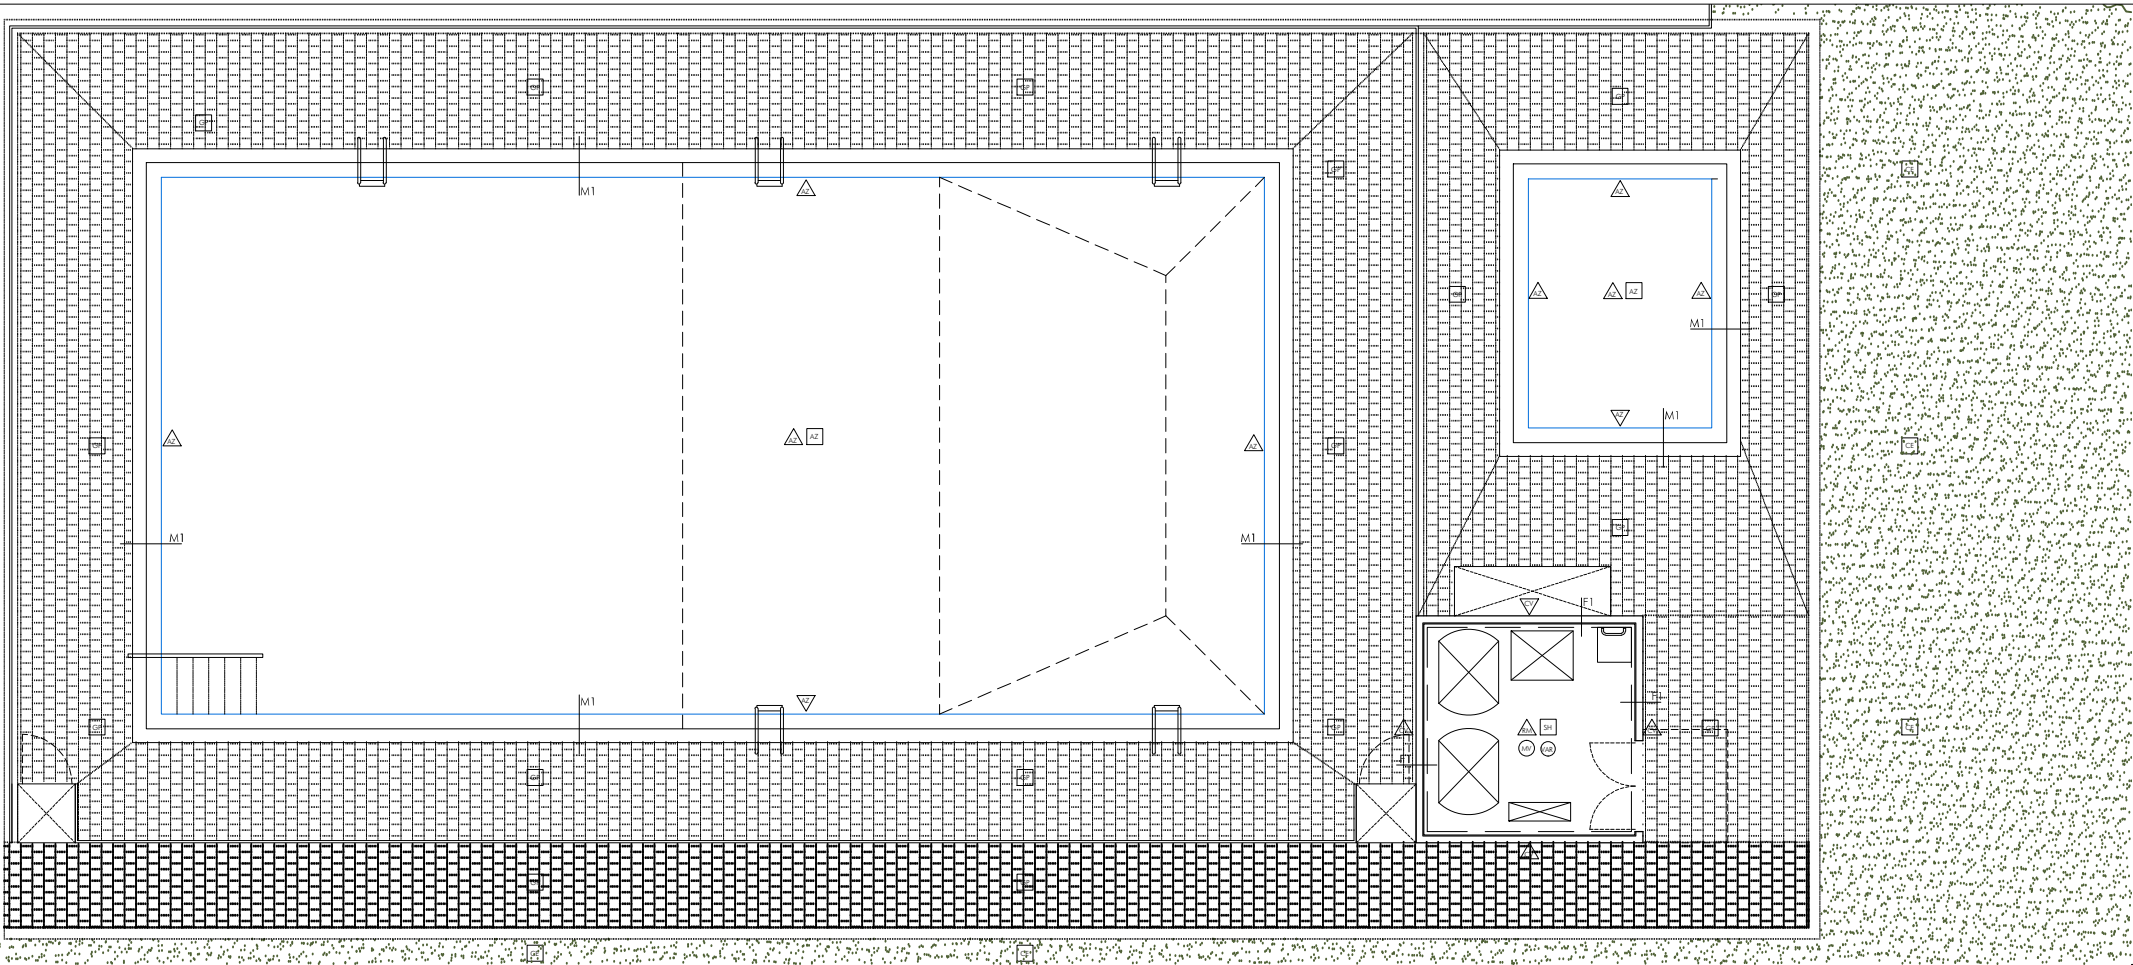


ACABADOS PAREDES-SUELOS-TECHOS

- △ PARAMENTOS VERTICALES
- INTERIOR
- AZ AZULEJO PORCELÁNICO PARA PISCINA
- IM TELA ASFÁLTICA IMPERMEABLE - AUTOPROTEGIDA
- RM RASEO DE MORTERO HIDRÓFUGO
- EXTERIOR
- CV LADRILLO CARAVISTA - TIPO CLINKER BLANCO PIRINEO MATE
- CM CERCHA DE MADERA (C24)
- RM RASEO DE MORTERO HIDRÓFUGO

- PAVIMENTOS Y ACABADOS SOBRE ELEM. HORIZONTALES
- INTERIOR
- GP PAVIMENTO PORCELÁNICO - CLASE 3 Y ANTIHELADICIDAD
- SH SOLERA DE HORMIGÓN VISTO
- EXTERIOR
- CE CÉSPED
- GP PAVIMENTO PORCELÁNICO - CLASE 3 Y ANTIHELADICIDAD
- AZ AZULEJO PORCELÁNICO PARA PISCINA
- TECHOS
- INTERIOR
- MV CERCHAS Y TABLERO DE MADERA VISTA


F1

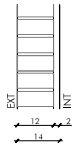

F1. FACHADA LADRILLO CV

(14 CM) LADRILLO CARAVISTA - TIPO CLINKER BLANCO PIRINEO MATE
RASEO DE MORTERO HIDRÓFUGO (2 CM)


M1

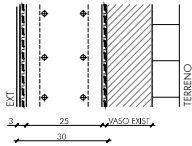


M1. MURO HORMIGÓN

(30 CM) REVESTIMIENTO CERÁMICO PISCINA
MORTERO DE AGARRE
IMPERMEABILIZACIÓN DE ÚLTIMA CAPA
MURO DE HORMIGÓN ARMADO (25 cm) - HA30-F-20-XD2 (Ø10c/25)
LÁMINA IMPERMEABLE TIPO KERDI
MURO DE HORMIGÓN - VASO DE PISCINA EXISTENTE (PREVIAMENTE TRATADO)

Sección A-A'

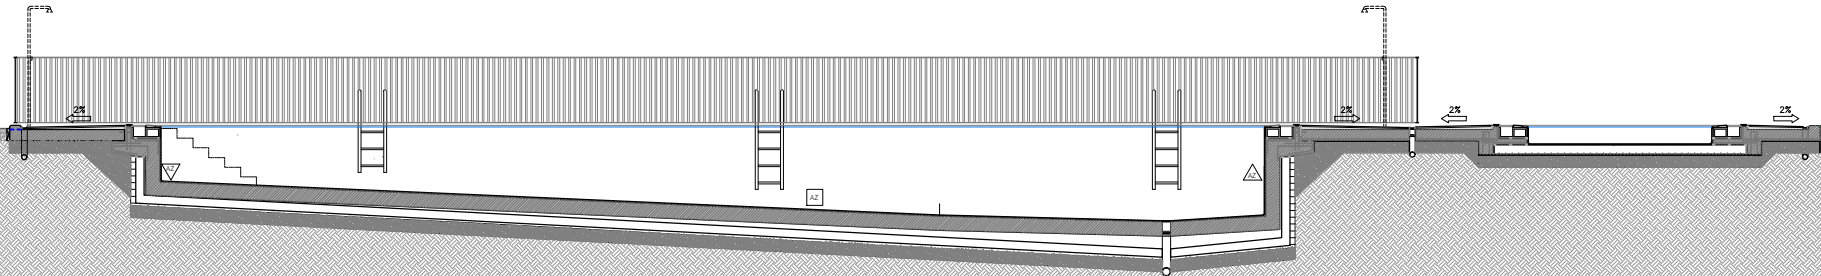

Sección B-B'

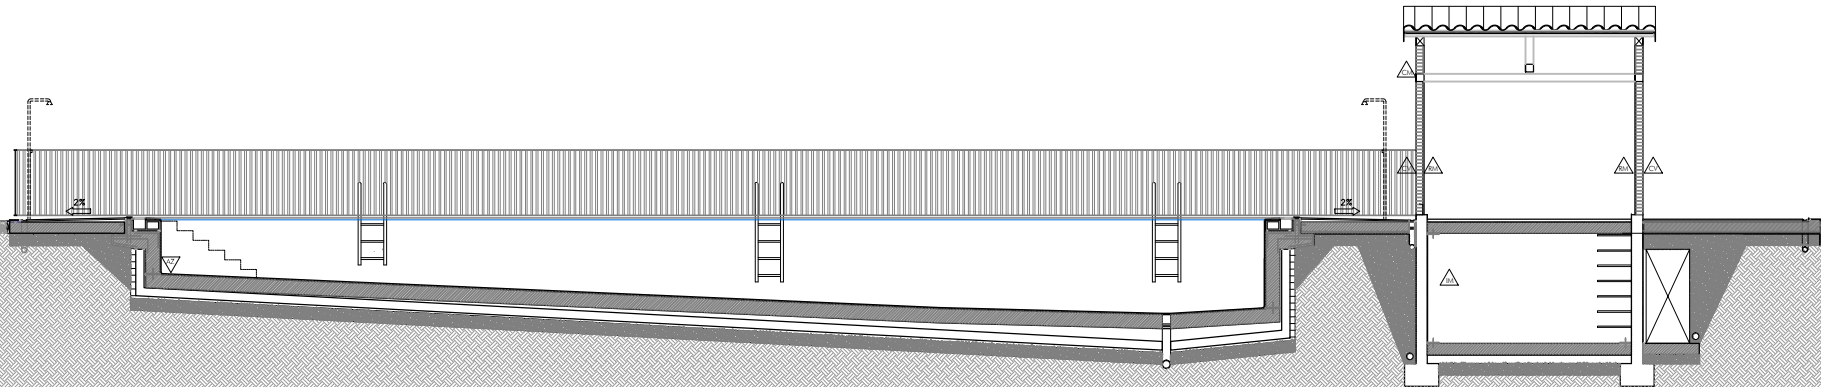

Nota: cota ± 0,00 =cota de pavimento terminado de estado reformado
Nota: se tomarán cotas definitivas una vez vaciadas las piscinas.
Nota: todas las cotas se comprobarán en obra.



PROYECTO DE EJECUCIÓN
ADECUACIÓN DE ZONA DE BAÑO
PISCINA PÚBLICA CAMPING MURKUZURIA

C/ SANTA MARÍA S/N
ESPARZA DE SALAZAR - NAVARRA
PROMUEVE: **AYTO ESPARZA DE SALAZAR** SEPTIEMBRE 2024

23023

ARQUITECTOS:

JUAN ROLDÁN BELÉN BEGUIRISTÁIN JUAN OROZ

ARQUITECTO COLABORADOR:

ESTADO REFORMADO

A01

ACABADOS Y MATERIALES
PLANTA Y SECCIONES

Nº REVISIÓN:
FECHA REVISIÓN:
REVISADO POR:

ESCALA: 1/150

N2024A1069
22/10/2024

EXP. FECHA DATA

114D9A39E16
CSV

VISADO
BISATUA


COLEGIO OFICIAL
DE ARQUITECTOS
EUSKAL HERRIKO
ARKITEKTEN
ELkartea

NAVARRA

COAVN




ANCLA-SILLAS

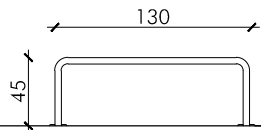

GS - Guarda sillas

5 Unidades
Barras anclaje sillas piscina
Perfil tubular diámetro 80 mm
Acero inoxidable


PUERTAS

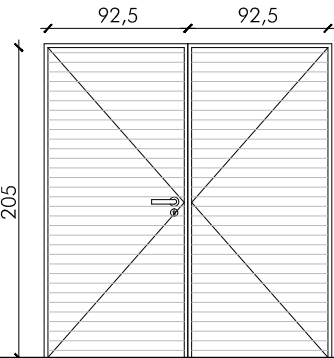

PE - Puerta sala instalaciones

1 Unidad
1x Puerta doble
Hoja de lamas en "Z"
Puerta chapa de acero pintado
Marco de chapa de acero
Cerradura de seguridad (llave)


TRAMPILLAS

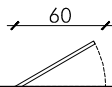

TR - Trampilla registro

Trampilla de registro 60x60 - inox
Bloqueo mediante llave
Escalera acceso v. de compensación
Pates de acero inoxidable


ESCALERAS

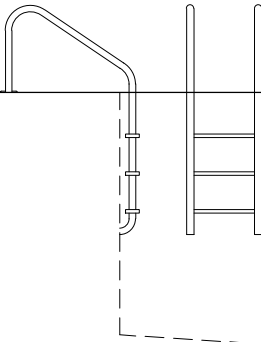

E1 - Escalera acceso vaso

5 Unidades
Escalera acceso piscina
Escalera acero inoxidable
Modelo tipo Aisi 316


PASAMANOS

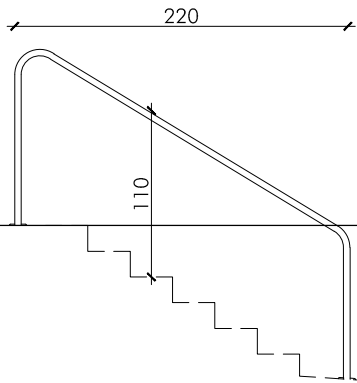

B1 - Barandilla acero inox

2 Unidades
Barandilla acceso piscina
Acero inoxidable
Perfil tubular diámetro 80 mm

CIERRES VASO RECREO

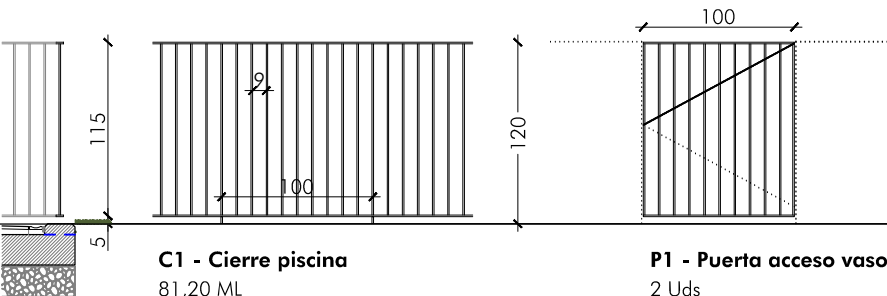

C1 - Cierre piscina

81,20 ML
Cierre de perfilera metálica
y mallazo electrosoldado
Distancia entre perf verticales < 10cm
Poste vertical anclado a muro cada 100 cm
Cierre tipo Classic de RIVISA
Resistencia a fuera horizontal > 0,8 kN/m

P1 - Puerta acceso vaso

2 Uds
Puerta de perfilera metálica
y mallazo electrosoldado
Distancia entre perf verticales < 10cm
Poste vertical anclado a muro cada 100 cm
Cerradura de seguridad mediante llave
Cierre tipo Classic de RIVISA
Resistencia a fuera horizontal > 0,8 kN/m


COTAS PROFUNDIDAD

PRF

S1 - Señalización "fondo"

Pieza cerámica especial
de señalización de cota de fondo
Cota en metros con 2 decimales
"MM,DD" metros

DUCHAS

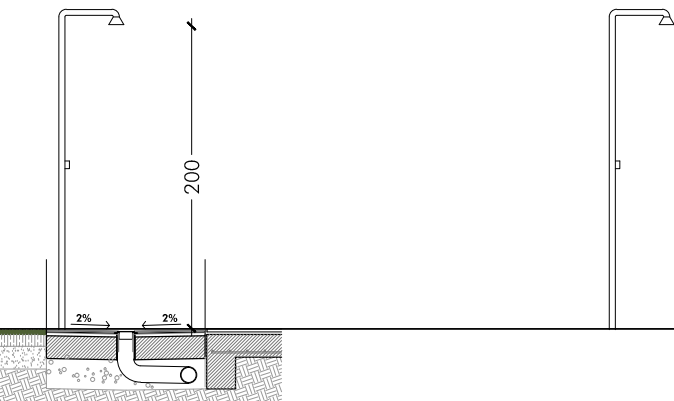


D1 - Duchas acceso vaso recreo

2 Unidades
Ducha con rociador y pulsador
Acero inox 18/8 AISI 316
Tubo diámetro 43
Anclaje incorporado
Altura del rociador al suelo = 200 cm

D2 - Duchas vaso chapoteo

2 Unidades
Ducha con rociador y pulsador
Acero inox 18/8 AISI 316
Tubo diámetro 43
Anclaje incorporado
Altura del rociador al suelo = 200 cm

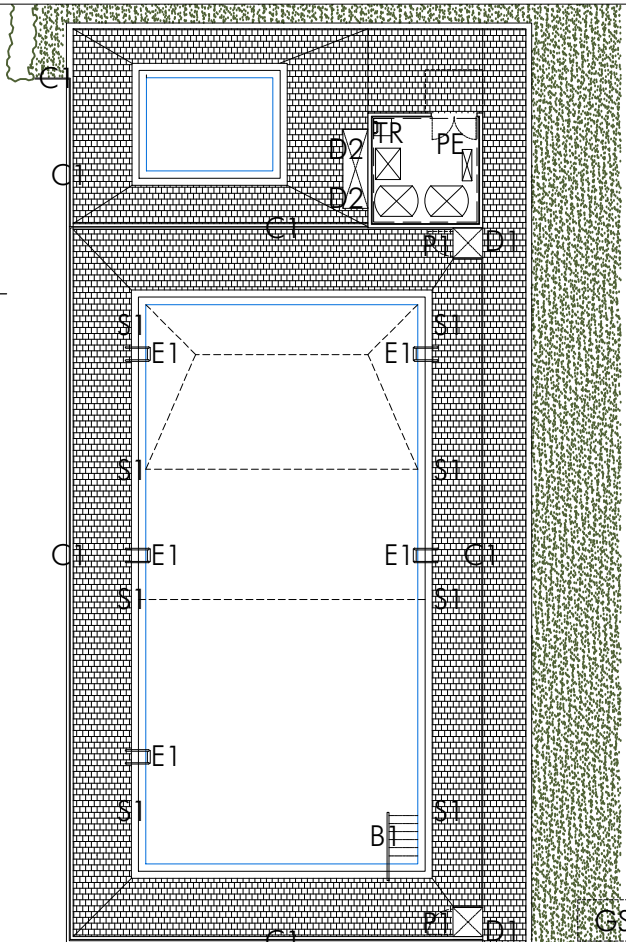

Nota: cota ± 0,00 = cota de pavimento terminado de estado reformado
Nota: se tomarán cotas definitivas una vez vaciadas las piscinas.
Nota: todas las cotas se comprobarán en obra.



**PROYECTO DE EJECUCIÓN
ADECUACIÓN DE ZONA DE BAÑO
PISCINA PÚBLICA CAMPING MURKUZURIA**

C/ SANTA MARÍA S/N
ESPARZA DE SALAZAR - NAVARRA
PROMUEVE: **AYTO ESPARZA DE SALAZAR** SEPTIEMBRE 2024

23023

ARQUITECTOS:

JUAN ROLDÁN
BELÉN BEGUIRISTÁIN
JUAN OROZ

ARQUITECTO COLABORADOR:

ESTADO REFORMADO

**CARPITNERÍA EXTERIOR
CARPITNERÍA INTERIOR**

C01

Nº REVISIÓN:
FECHA REVISIÓN:
REVISADO POR:

ESCALA: 1/150

N2024A1069
22/10/2024

114D9A39E16
CSV

VISADO
BISATUA

COAVN
COLEGIO OFICIAL
DE ARQUITECTOS
DE NAVARRA



LEYENDA DE MATERIALES

00. VASO DE PISCINA EXISTENTE

01. MURO DE HORMIGÓN ARMADO (15 cm) - HA30-F-20-XD2 (Ø10c/25)

02. HORMIGÓN EN MASA - HM30-F-20-XD2

03. LOSA MACIZA DE H. ARMADO (15 cm) - HA30-F-20-XD2 (Ø12c/25)

04. MORTERO DE AGARRE

05. IMPERMEABILIZACIÓN DE ÚLTIMA CAPA

06. REVESTIMIENTO CERÁMICO PISCINA (CLASE 3 EN SUELO)

07. PIEZA ESPECIAL MEDIA CAÑA CERÁMICA PISCINA

08. JUNTA DE HORMIGONADO DE PVC

09. JUNTA HIDROEXPANSIVA

10. PIEZA CERÁMICA REVESTIMIENTO REBOSADERO

11. PIEZA S-9 PARA REBOSADERO FINLANDÉS

12. REJILLA REBOSADERO

13. PIEZA CERÁMICA DE REMATE Y APOYO DE REJILLA

14. JUNTA DE DILATACIÓN
15. PAVIMENTO PORCELÁNICO - CLASE 3 Y ANTIHELADICIDAD

16. PENDIENTE PLAYA > 1,5% (CON H. DE PENDIENTE O CON SOLERA)

17. SOLERA DE HORMIGÓN (12 cm) HA30-F-20-XD2 (Ø10c/25)

18. LÁMINA DE POLIETILENO IMPERMEABILIZANTE+ LÁMINA ANTIRÁÍCES

19. ENCACHADO DE LAVADA (diámetro 40-70mm). E= 20 cm

20. TERRENO NATURAL - MEJORA Y COPACTACIÓN (Densidad seca mayor 95%)

21. SISTEMA PERIMETRAL DE RECOGIDA DE AGUA CLORADA

22. LÁMINA IMPERMEABLE

23. LADRILLO CARAVISTA - TIPO CLINKER BLANCO PIRINEO MATE

24. RASEO DE MORTERO HIDRÓFUGO

25. LOSA DE HORMIGÓN ARMADO (20 cm) Armado inferior y superior ME Ø8c/15

26. MURO DE HORMIGÓN ARMADO EXISTENTE (SÓTANO) + LÁMINA IMP. TIPO KERDI

27. ZAPATA DE HORMIGÓN ARMADO EXISTENTE

28. SOLERA EXISTENTE SOBRE ENCACHADO DE GRAVA + LÁMINA IMP. TIPO KERDI

29. PIEZA DE REMATE PERIMETRAL SOLERA - PENDIENTE 1%
30. PERFIL SUPERIOR DE AGARRE / PERFIL INFERIOR DE AGARRE

31. CIERRE/ BARRERA DE PROTECCIÓN PISCINA - Resist fuerza horizontal > 0,8 kN/m

32. TIERRA VEGETAL + SIEMBRA DE CÉSPED

33. TERRENO MEJORADO

34. LISTÓN DE BORDE - MADERA DE PINO 5x20 cm

35. PAVIMENTO EXISTENTE

36. ESCALERA INOX AISI 316 ACCESO A PISCINA

37. SUMIDERO DE FONDO DE PISCINA + REJILLA PROTECTORA

38. DURMIENTE DE MADERA (Madera C24) - SEGÚN PLANO DE ESTRUCTURA

39. CERCHA TIPO (Madera C24) - SEGÚN PLANO DE ESTRUCTURA

40. SOLIVO #50x30 (Madera C24) - Dispuestos cada 50 cm

41. TABLERO DE DM HIDRÓFUGO - COLOR A DECIDIR POR DF EN OBRA


42. LÁMINA IMPERMEABLE - TYVEK

43. RASTRELADO HORIZONTAL DE MADERA TRATADA #30x30


44. TEJA CERÁMICA CURVA - TEJA MIXTA COLORES PAJIZOS
45. MURO DE HORMIGÓN ARMADO (15 cm)
MURO = HA30-F-20-XD2 (Ø10c/25)

46. DEP. PREFABRICADO TIPO AT.77.1500 RIKUTEC


D2

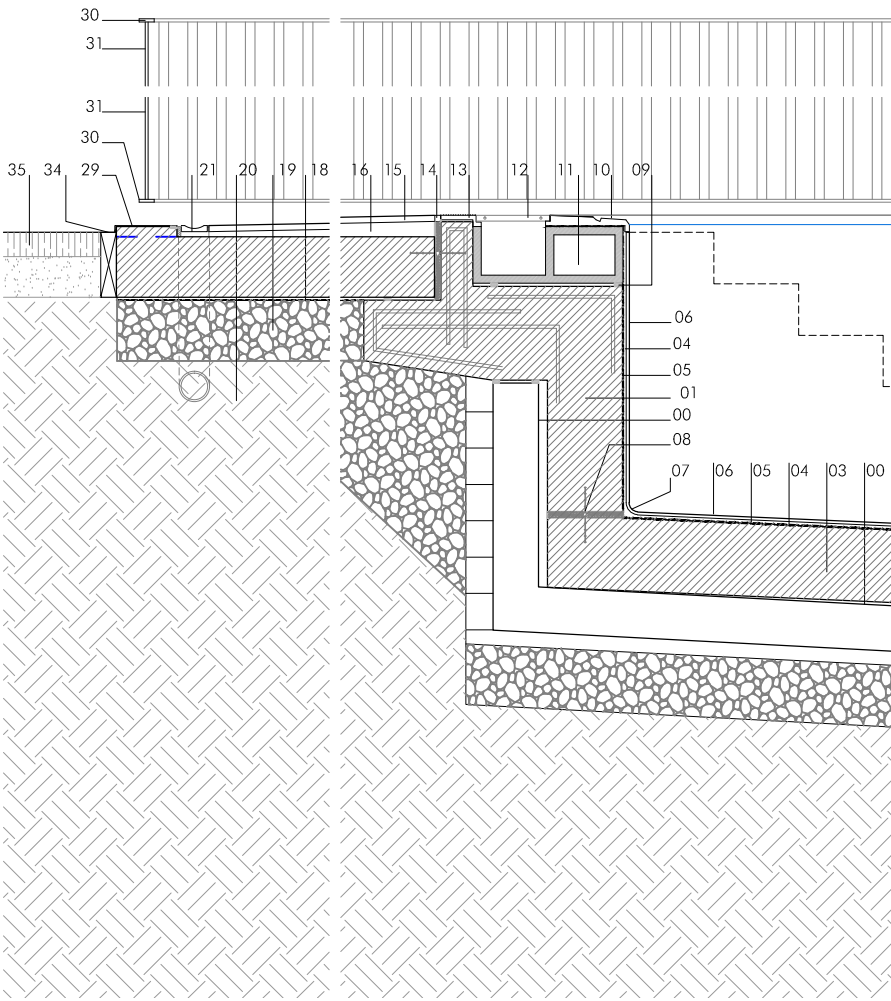


2

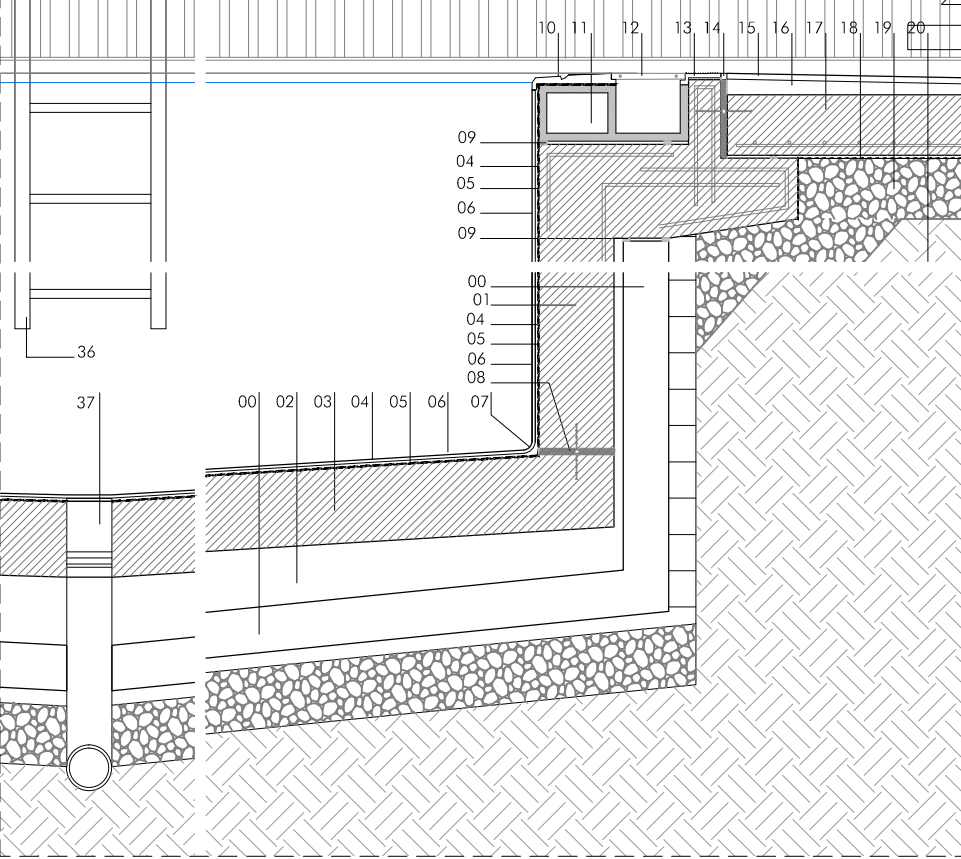


D3

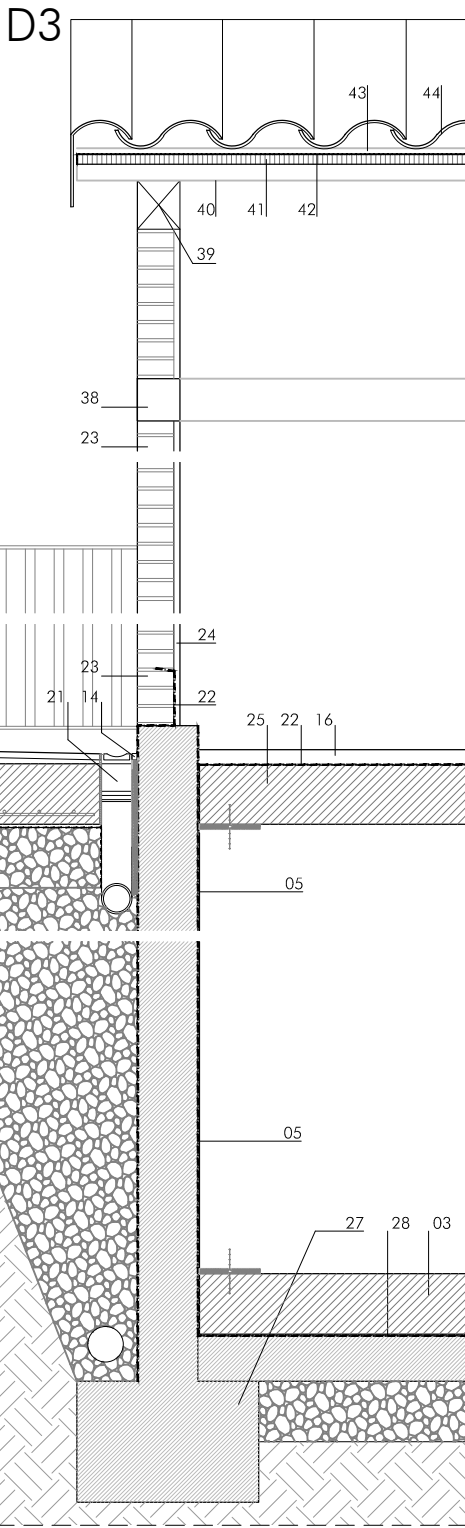

D4

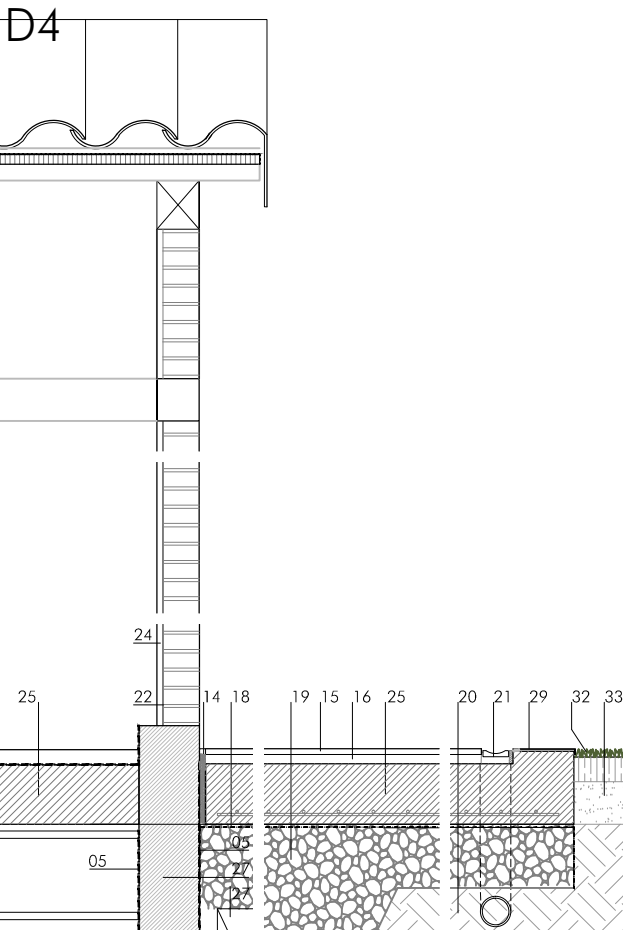

Nota: cota ± 0,00 =cota de pavimento terminado de estado reformado
Nota: se tomarán cotas definitivas una vez vaciadas las piscinas.
Nota: todas las cotas se comprobarán en obra.

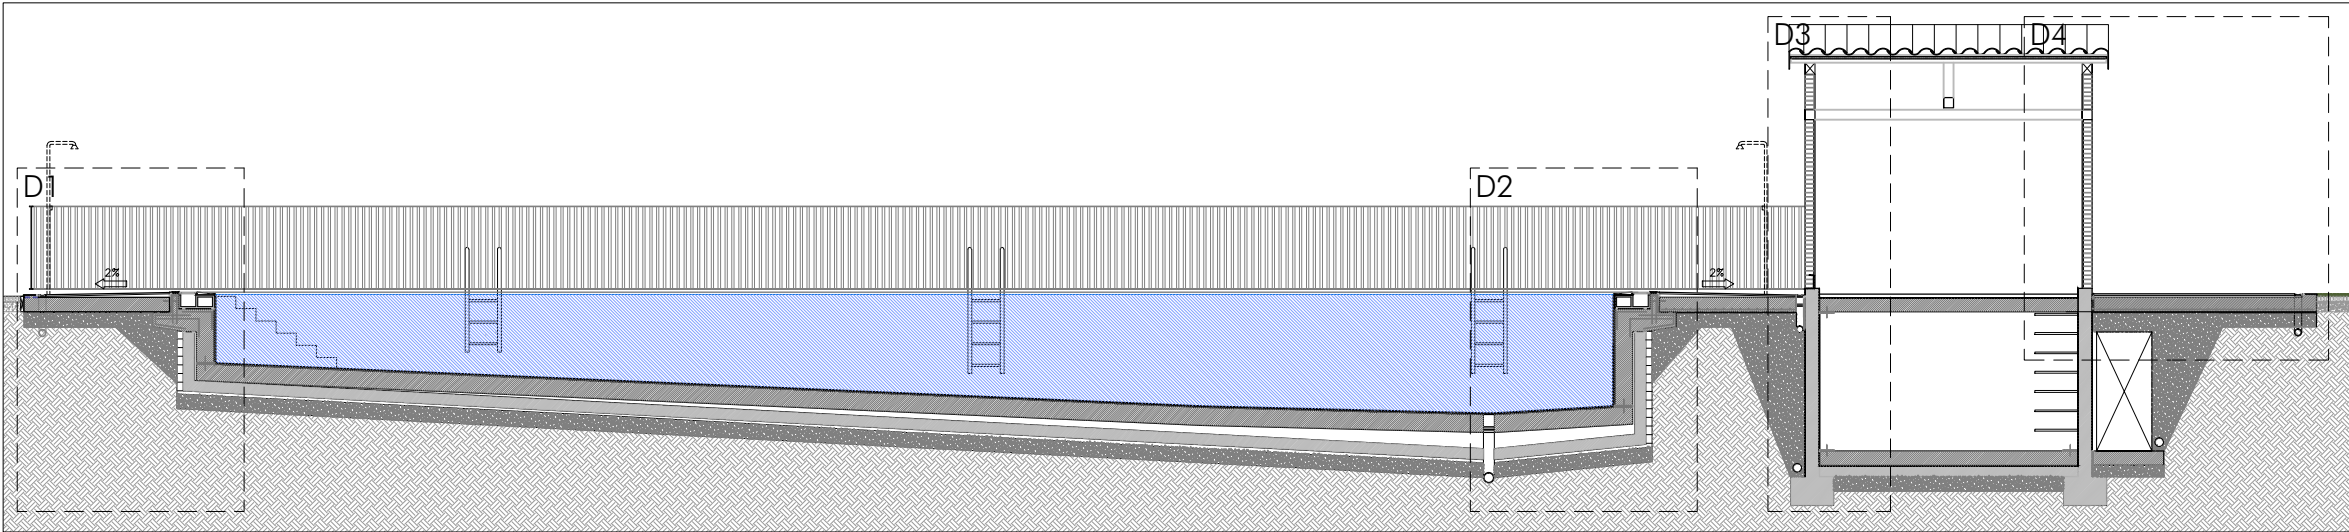

PROYECTO DE EJECUCIÓN
ADECUACIÓN DE ZONA DE BAÑO
PISCINA PÚBLICA CAMPING MURKUZURIA

C/ SANTA MARÍA S/N
ESPARZA DE SALAZAR - NAVARRA
PROMUEVE: **AYTO ESPARZA DE SALAZAR** SEPTIEMBRE 2024

23023

ARQUITECTOS:

JUAN ROLDÁN
BELÉN BEGUIRISTÁIN
JUAN OROZ

ARQUITECTO COLABORADOR:

ESTADO REFORMADO

DETALLES CONSTRUCTIVOS
SECCIÓN LONGITUDINAL

D01

Nº REVISIÓN:
FECHA REVISIÓN:
REVISADO POR:

ESCALA: 1/25

N2024A1069
22/10/2024

114D9A39E16
CSV

VISADO
BISATUA


COAVN
COLEGIO OFICIAL DE ARQUITECTOS DE NAVARRA

HORMIGONADO VASOS COMPENSACIÓN
Y NUEVO FORJADO SALA INSTALACIONES

MURO Y ZAPATA VASO COMPENSACIÓN PISCINA
MURO IGUAL AL VASO DE PISCINA




Techo planta sótano

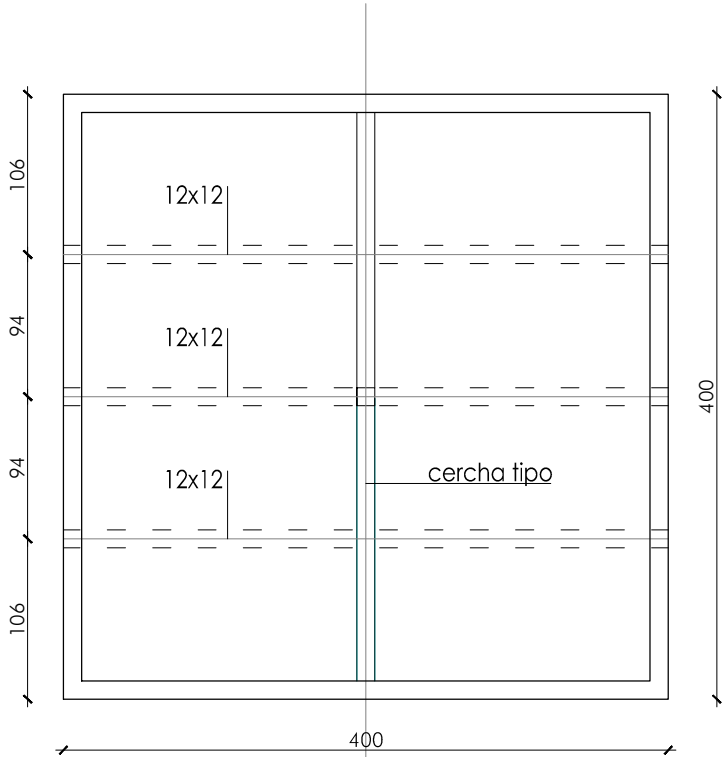

Techo planta baja

CUADRO DE CARACTERISTICAS SEGUN EL CÓDIGO ESTRUCTURAL						
HORMIGONES	LOCALIZACION	TIPO DE HORMIGON	NIVEL DE CONTROL	COEFICIENTE PARCIAL SEGURIDAD (γ_c)	RESISTENCIA CARACT. (N/mm ²)	RECURSIVO MINIMO (mm)
	IGUAL TODA LA OBRA	—	—	—	—	—
	CIMENTACION	HA-30-F-20-XD2	ESTADÍSTICO	1.5	30	50
	MUROS	HA-30-F-20-XD2	ESTADÍSTICO	1.5	30	30
	VIGAS Y SOPORTES	—	—	—	—	—
	LOSAS Y FORJADOS	—	—	—	—	—
	SOLERA	—	—	—	—	—
ACERO		TIPO DE ACERO	NIVEL DE CONTROL	COEFICIENTE PARCIAL SEGURIDAD (γ_s)	RESISTENCIA DE CALCULO (N/mm ²)	
	IGUAL TODA LA OBRA	B 500-S	SUMINISTROS < 300T	1.15	435	El acero utilizado en las armaduras debe estar garantizado por la marca AENOR
	CIMENTACION	—	—	—	—	
	SOPORTES Y VIGAS	—	—	—	—	
	LOSAS Y FORJADOS	—	—	—	—	
	MUROS	—	—	—	—	
EJECUCION	TIPO DE ACCION		Coeficientes parciales de seguridad (Estados limites ultimos)			
			Efectos favorables		Efectos desfavorables	
NIVEL DE CONTROL normal	Permanente		$\gamma_G = 1,00$		$\gamma_G = 1,35$	
	Permanente de valor no constante		$\gamma_{G*} = 1,00$		$\gamma_{G*} = 1,5$	
	Variable		$\gamma_Q = 0,00$		$\gamma_Q = 1,5$	
OBSERVACIONES: - Cemento piscina. CEM II-AD-42,5 N . Contenido $\geq 350 \text{ kg/m}^3 \leq 400\text{kg/m}^3$ - Ejecucion: Inspección sistemática por el Arquitecto técnico. Anotación de las incidencias de cada visita en un registro.						
TENSIÓN CÁLCULO TERRENO: 125 kN/m2.						

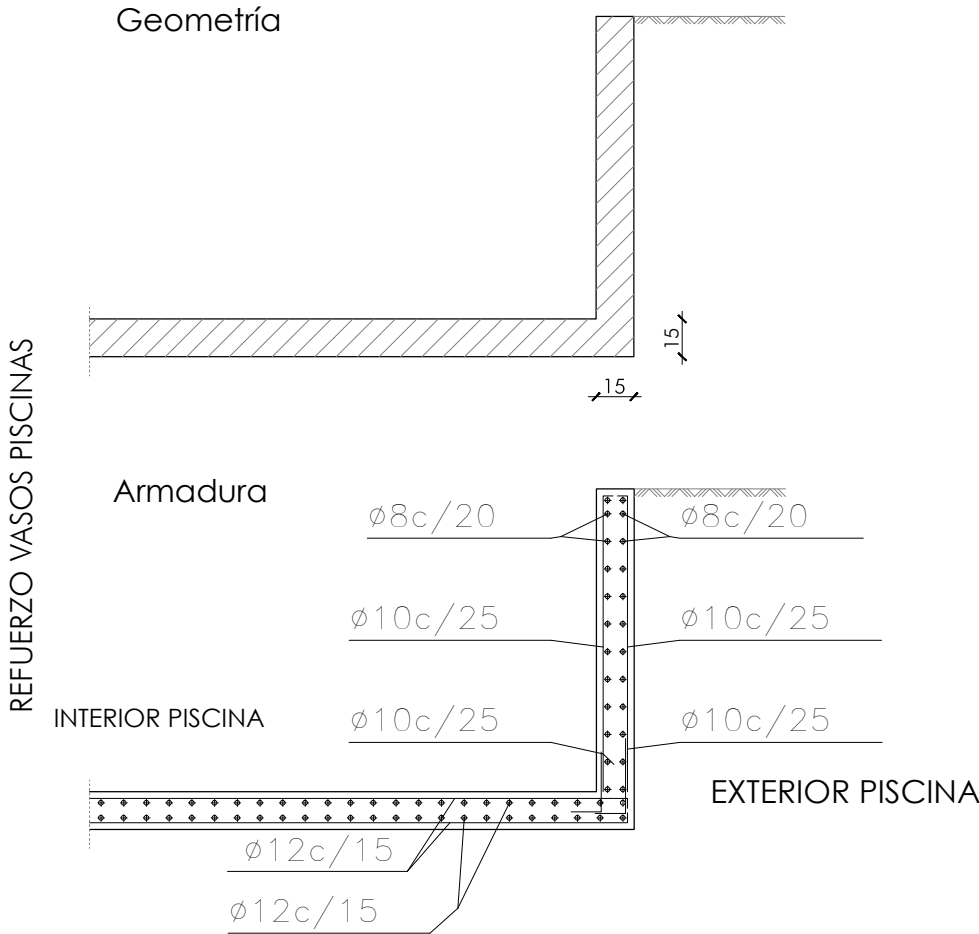

Nota: cota ± 0,00 =cota de pavimento terminado de estado reformado
Nota: se tomarán cotas definitivas una vez vaciadas las piscinas.
Nota: todas las cotas se comprobarán en obra.



PROYECTO DE EJECUCIÓN
ADECUACIÓN DE ZONA DE BAÑO
PISCINA PÚBLICA CAMPING MURKUZURIA

C/ SANTA MARÍA S/N
ESPARZA DE SALAZAR - NAVARRA
PROMUEVE: **AYTO ESPARZA DE SALAZAR** SEPTIEMBRE 2024

23023

ARQUITECTOS:

JUAN ROLDÁN
BELÉN BEGUIRISTÁIN
JUAN OROZ

ARQUITECTO COLABORADOR:

ESTADO REFORMADO

E01

ESTRUCTURA
HORMIGÓN ARMADO

Nº REVISIÓN:
FECHA REVISIÓN:
REVISADO POR:

ESCALA: 1/50


N2024A1069
22/10/2024

114D9A39E16
CSV


VISADO
BISATUA

COLEGIO OFICIAL
DE INGENIEROS
DE NAVARRA

COAVN

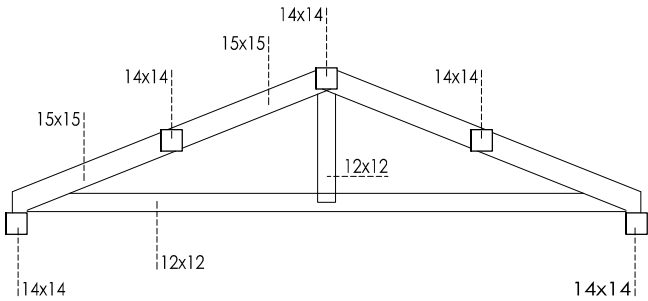

CERCHA TIPO - MADERA C24

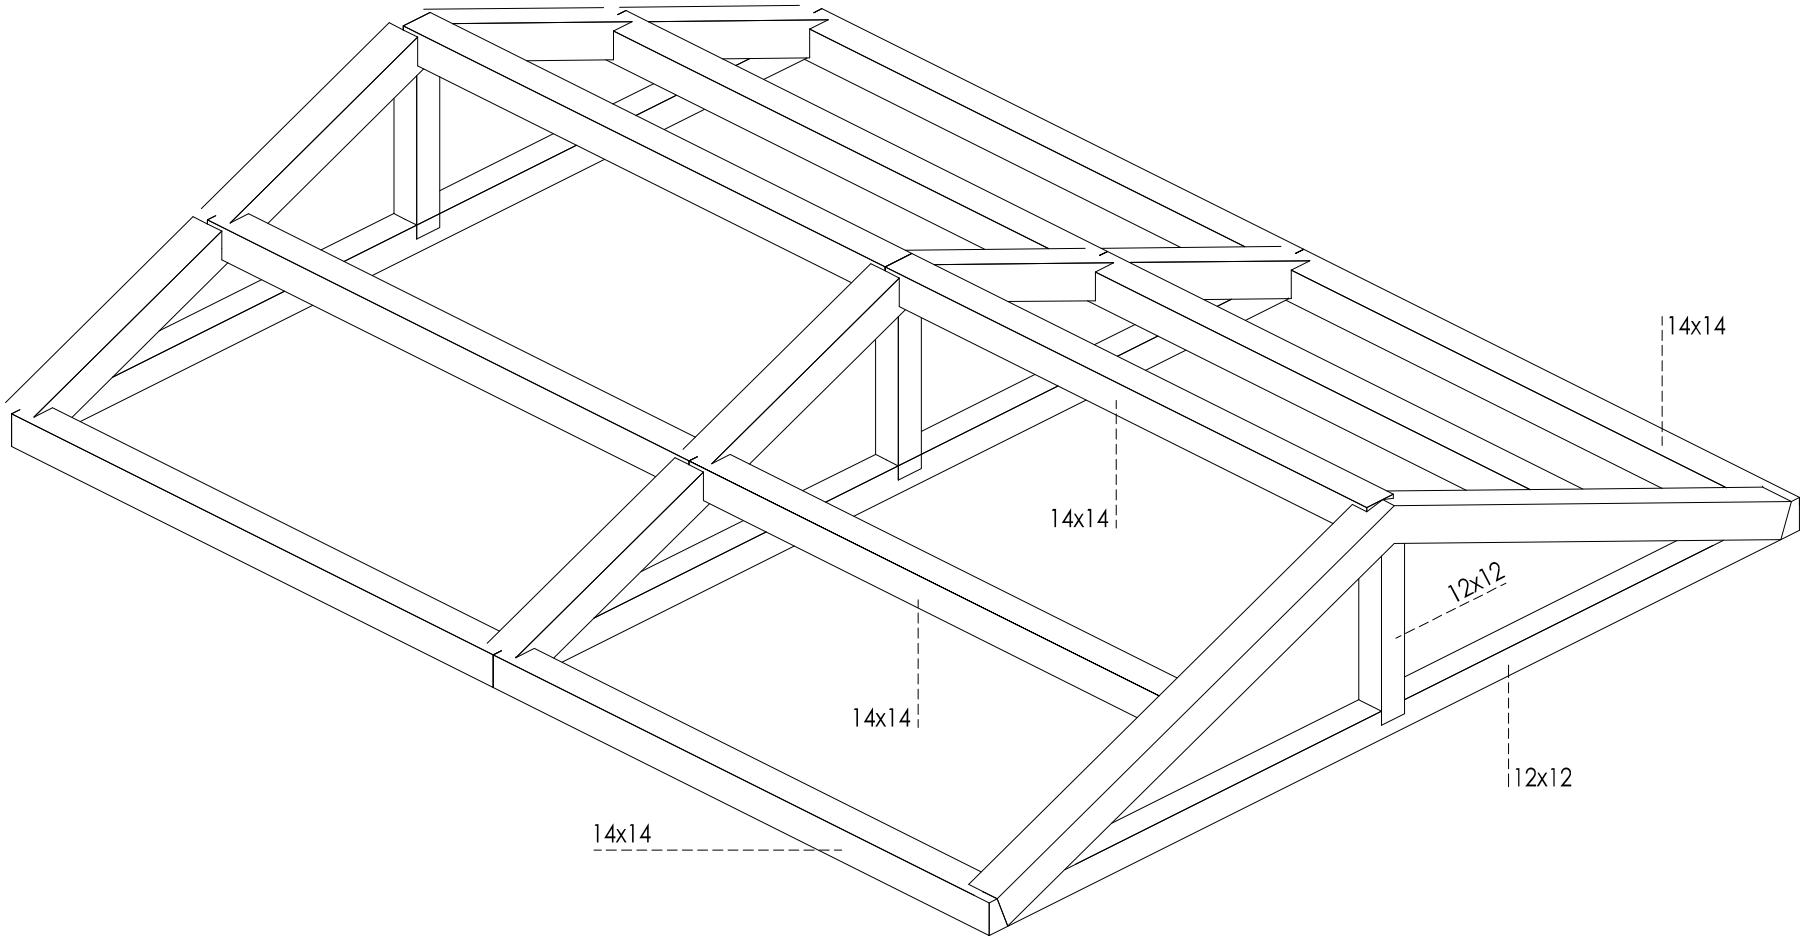

Nota: cota ± 0,00 =cota de pavimento terminado de estado reformado
Nota: se tomarán cotas definitivas una vez vaciadas las piscinas.
Nota: todas las cotas se comprobarán en obra.




PROYECTO DE EJECUCIÓN
ADECUACIÓN DE ZONA DE BAÑO
PISCINA PÚBLICA CAMPING MURKUZURIA

C/ SANTA MARÍA S/N
ESPARZA DE SALAZAR - NAVARRA
PROMUEVE: **AYTO ESPARZA DE SALAZAR** SEPTIEMBRE 2024

23023

ARQUITECTOS:

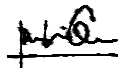JUAN ROLDÁN BELÉN BEGUIRISTÁIN JUAN OROZ

ARQUITECTO COLABORADOR:

ESTADO REFORMADO
ESTRUCTURA
CUBIERTA MADERA

E02

Nº REVISIÓN:
FECHA REVISIÓN:
REVISADO POR:

ESCALA: 1/50

EXP. N2024A1069
FECHA DATA 22/10/2024

114D9A39E16
CSV

VISADO
BISATUA

COLEGIO OFICIAL
DE ARQUITECTOS
DE NAVARRA
EUSKAL HERRIKO
ARKITEKTEN
ELkartea
NAVARRA

