


LEITZAN ARKISKIL FUTBOL-ZELAIAREN BERRITZEA
REFORMA DEL CAMPO DE FÚTBOL DE ARKISKIL EN LEITZA

DOCUMENTO N°2: PLANOS

2. AGIRIA: PLANOAK

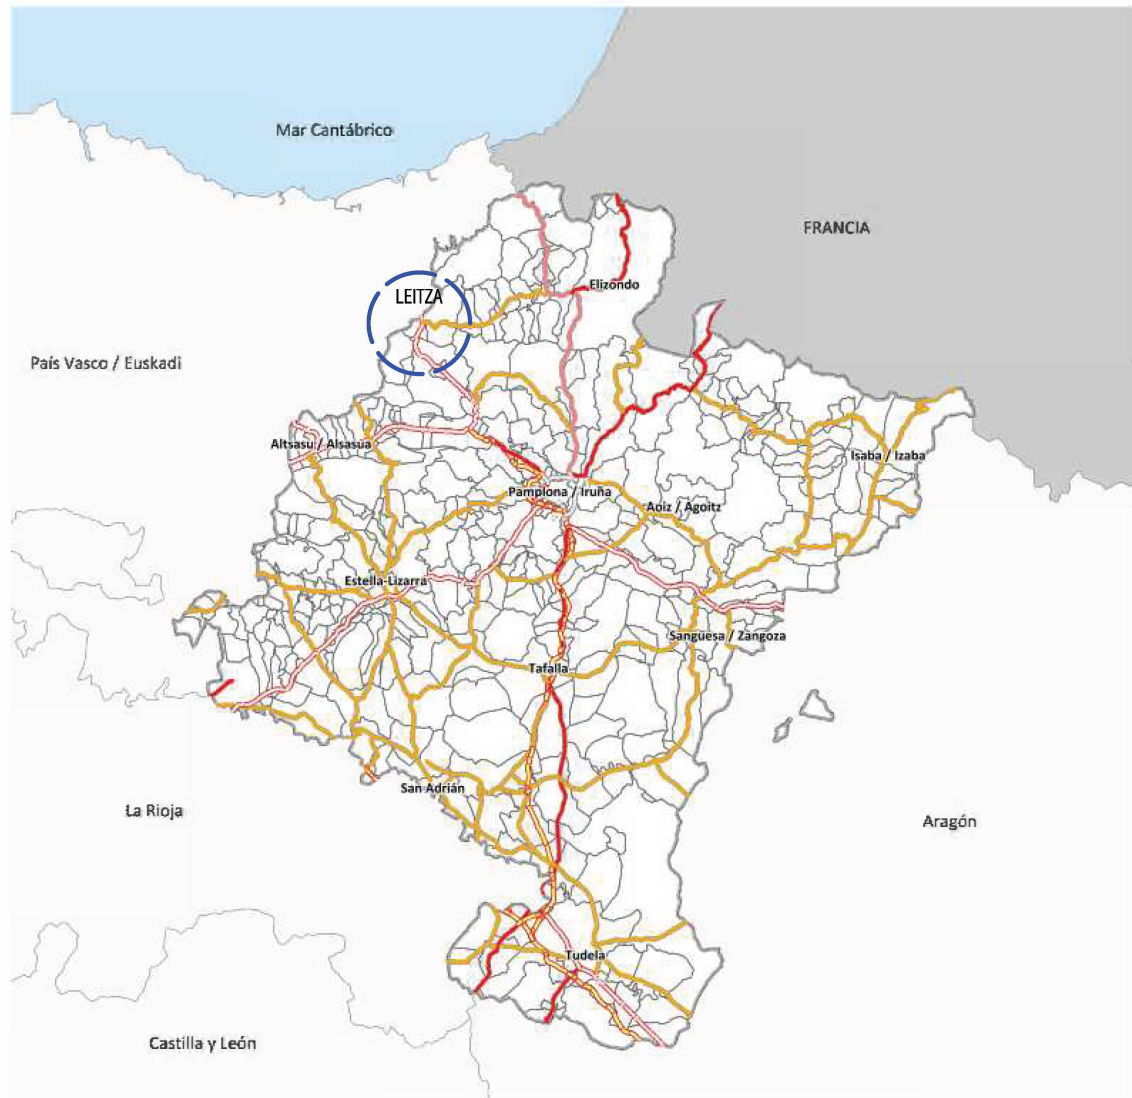


ÍNDICE DE PLANOS

- 1.- SITUACIÓN.
- 2.- ESTADO ACTUAL. TOPOGRÁFICO.
- 3.1.- ESTADO REFORMADO. PLANTA GENERAL. ACABADOS.
- 3.1.- ESTADO REFORMADO. DETALLES.
- 3.- ESTADO REFORMADO. DEFINICIÓN GEOMÉTRICA.
- 5.- ACTUACIONES PREVIAS.
- 5.1.- MOVIMIENTO DE TIERRAS. PLANTA DE ACTUACIONES.
- 6.2.- MOVIMIENTO DE TIERRAS. PERFILES TRANSVERSALES.
- 6.- PLANTA DRENAJE.
- 8.- PLANTA ALUMBRADO.
- 9.- PLANTA RIEGO.
- 10.- ESQUEMA RED DE RIEGO.
- 11.- DEPÓSITO.




PLANTA
Escala 1/10.000

EL PRESENTE DOCUMENTO ES COPIA DE SU ORIGINAL DEL QUE ES AUTOR EL FIRMANTE DEL MISMO, SU UTILIZACION TOTAL O PARCIAL, ASI COMO CUALQUIER REPRODUCCION O CESION A TERCEROS REQUERIRA LA PREVIA AUTORIZACION EXPRESA DE SUS AUTORES, QUEDANDO EN TODO CASO PROHIBIDA CUALQUIER MODIFICACION UNILATERAL DEL MISMO.

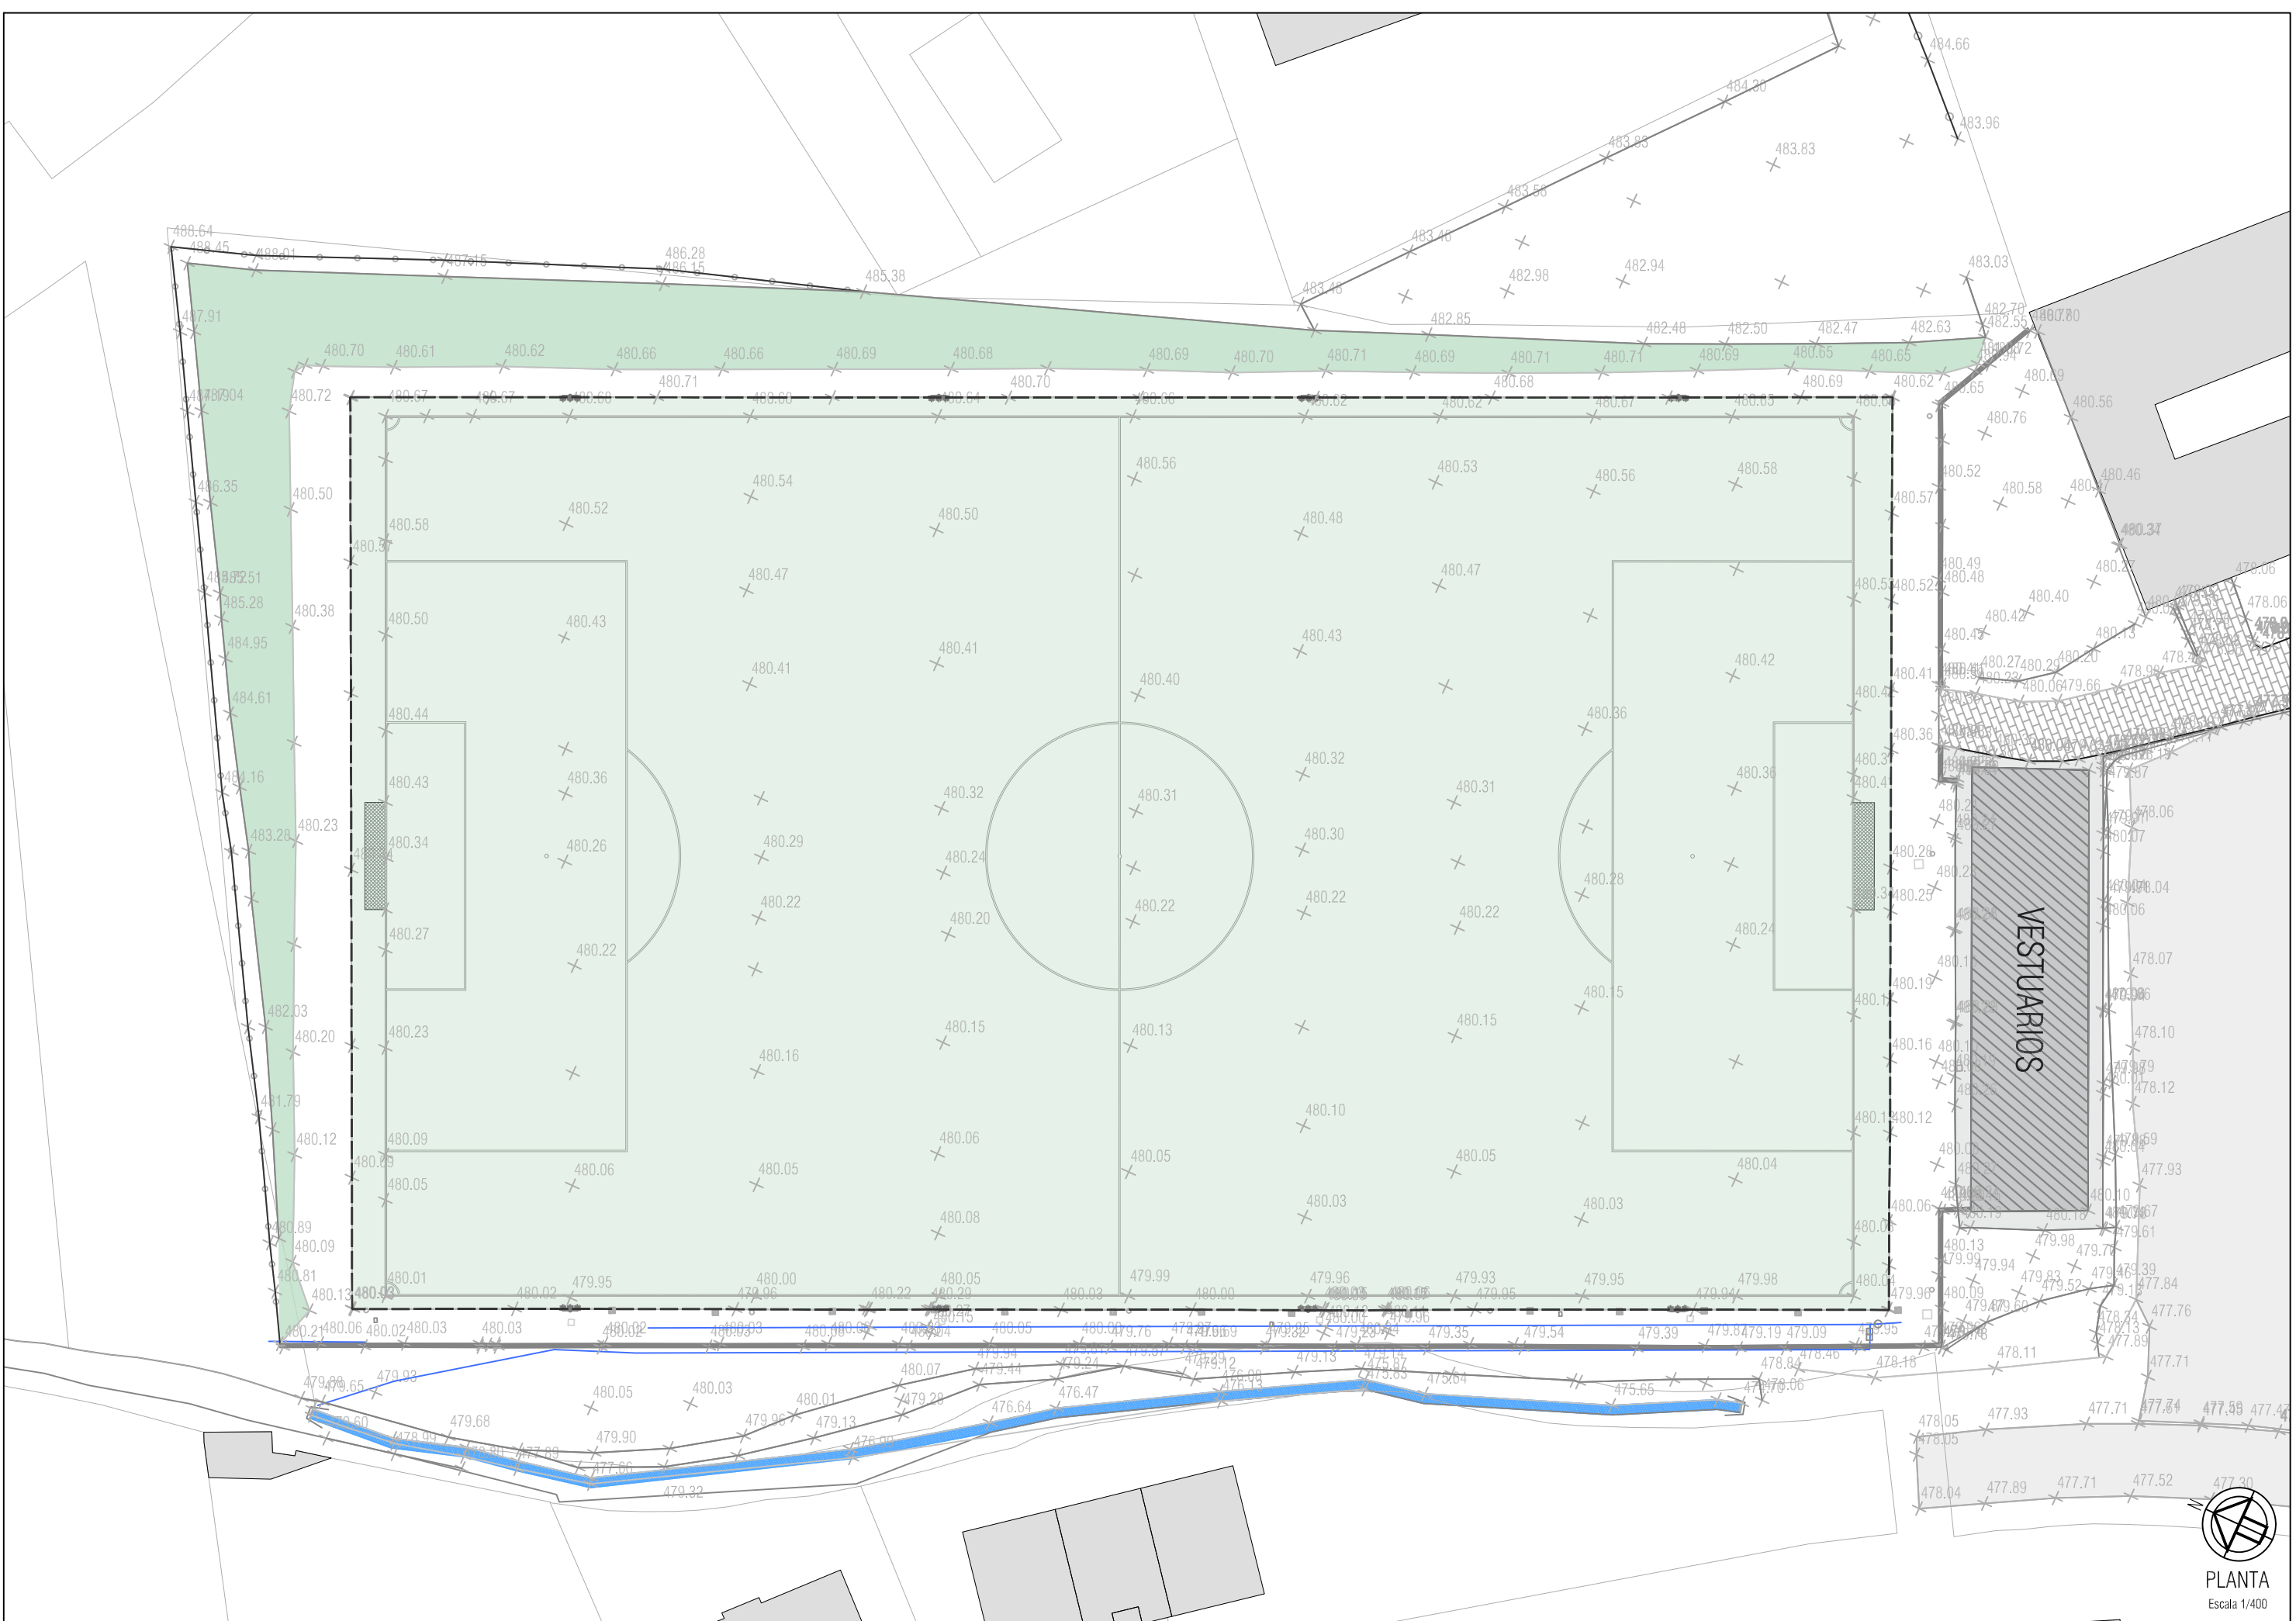


EL PRESENTE DOCUMENTO ES COPIA DE SU ORIGINAL DEL QUE ES AUTOR EL FIRMANTE DEL MISMO. SU UTILIZACIÓN TOTAL O PARCIAL, ASÍ COMO CUALQUIER REPRODUCCIÓN O CESIÓN A TERCEROS REQUERIRÁ LA PREVIA AUTORIZACIÓN EXPRESA DE SUS AUTORES. QUEDANDO EN TODO CASO PROHIBIDA CUALQUIER MODIFICACIÓN UNILATERAL DEL MISMO.




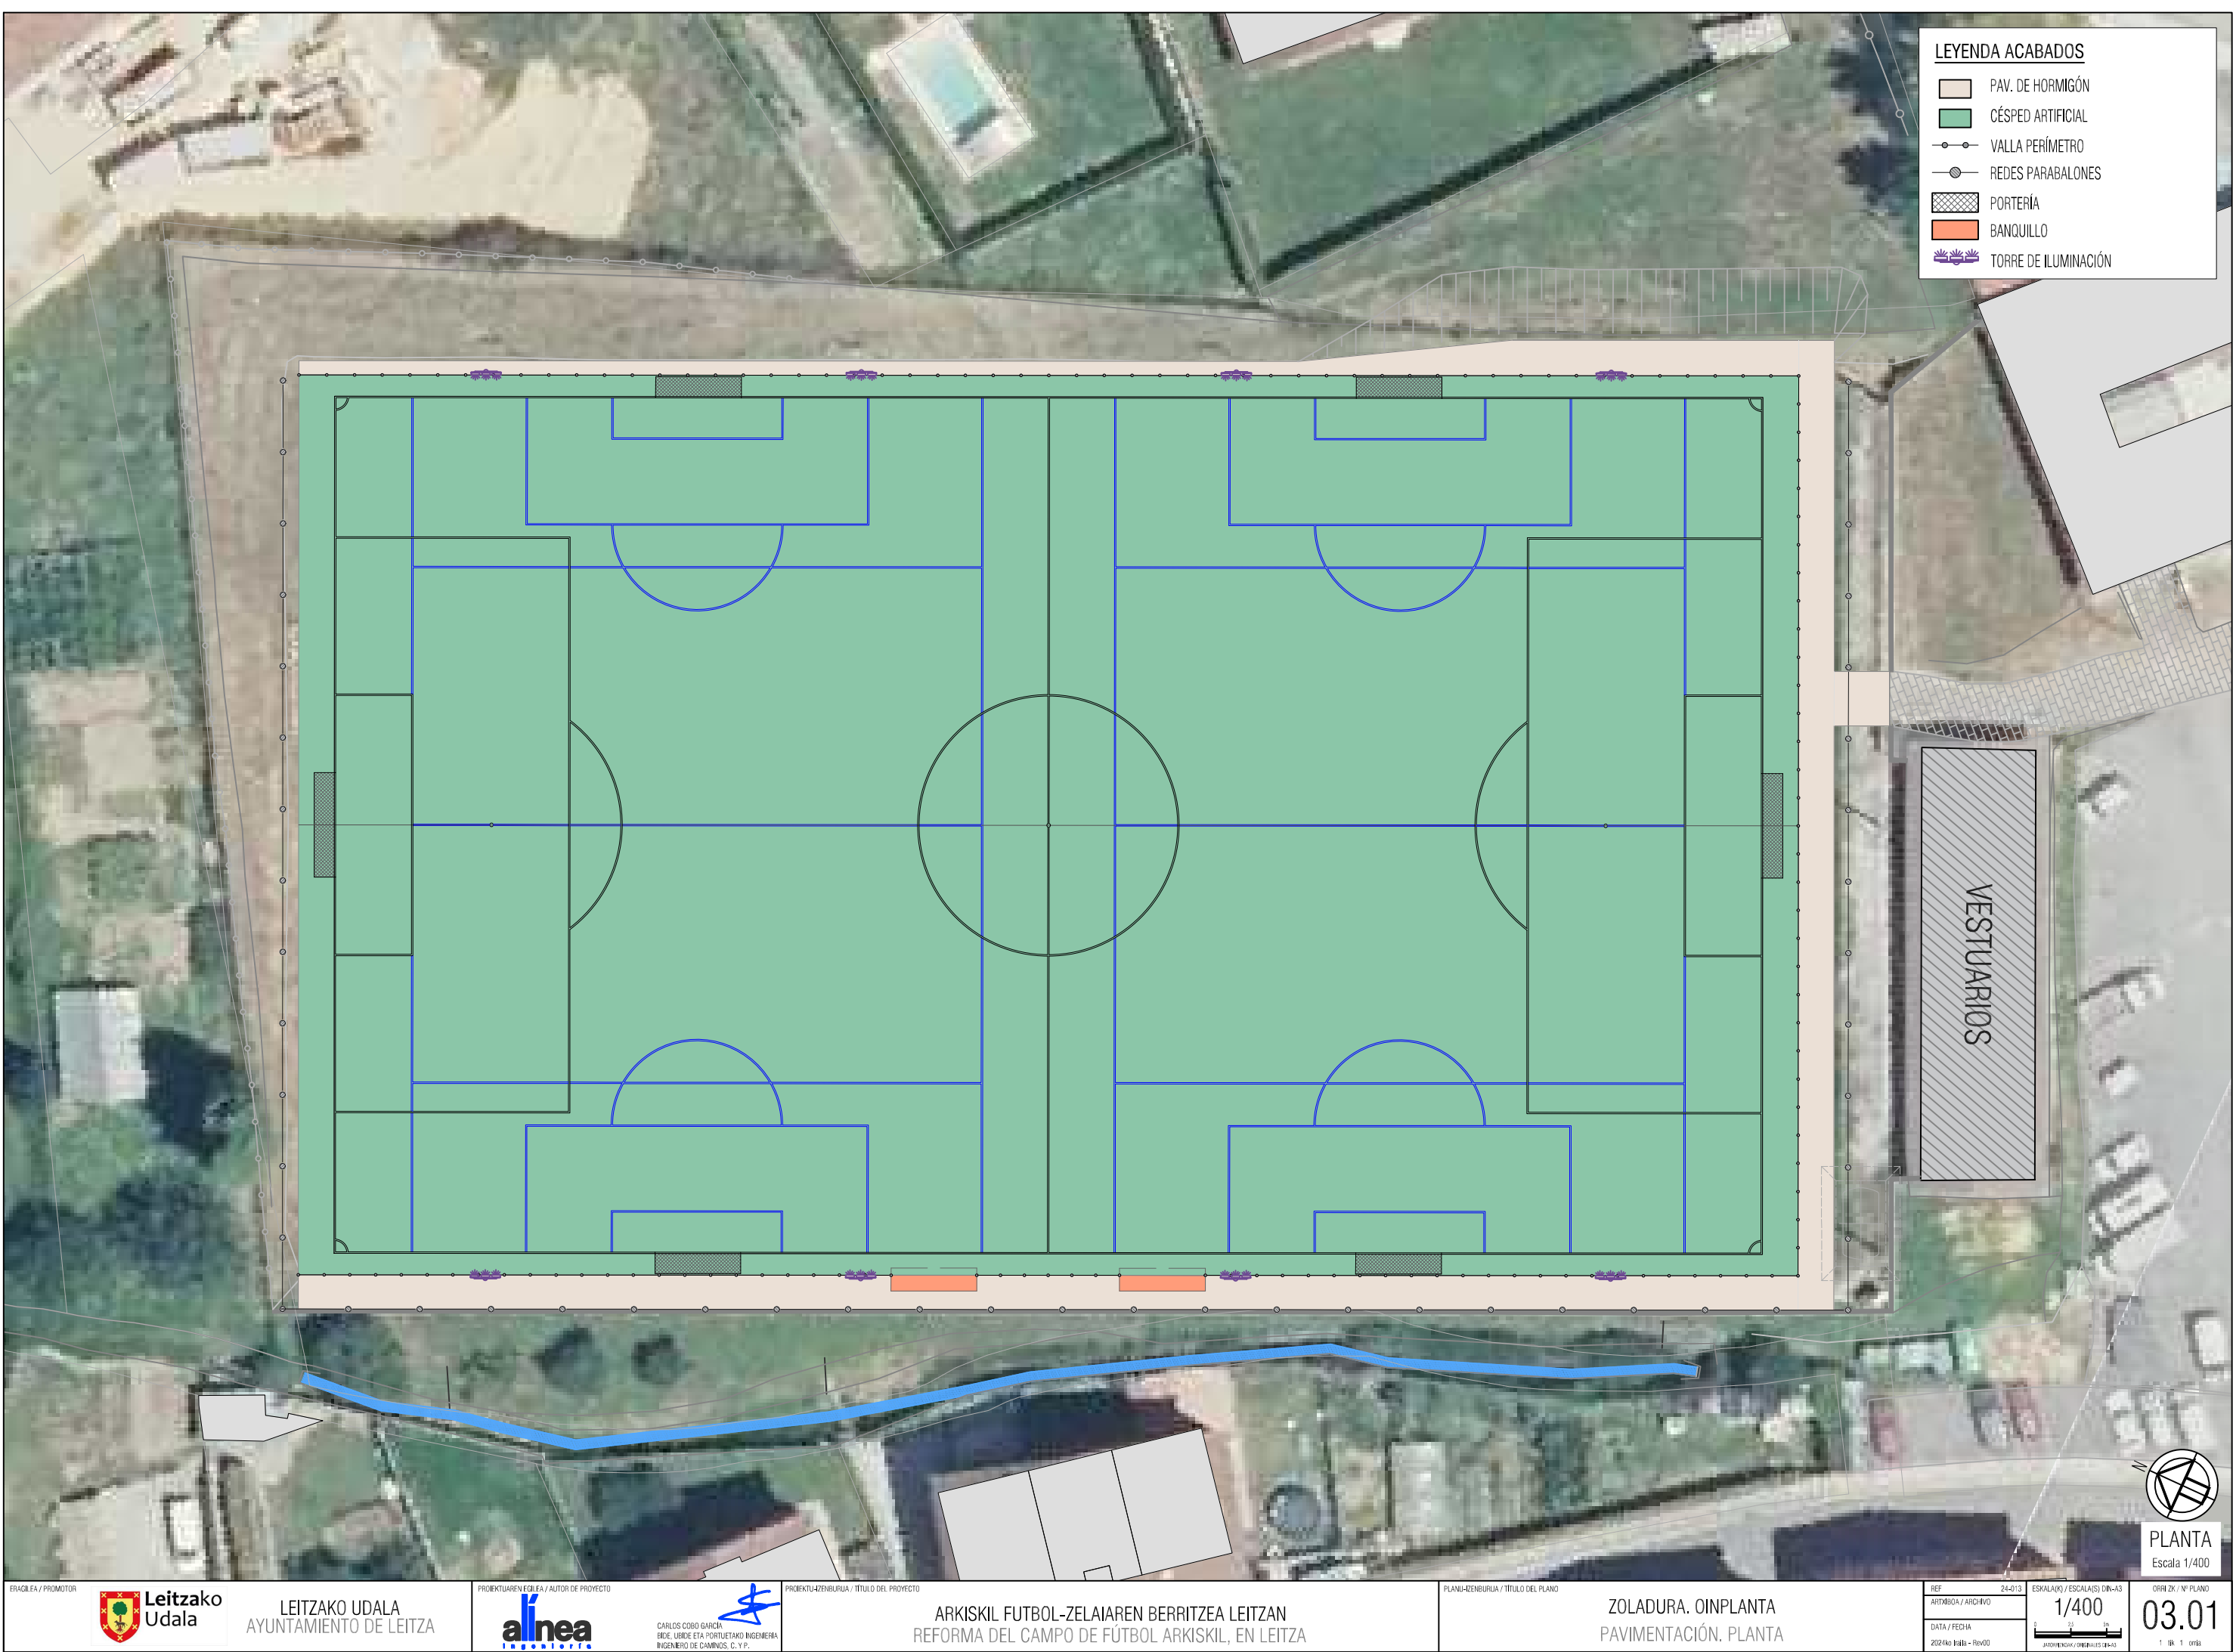


LEYENDA ACABADOS


- PAV. DE HORMIGÓN
- CÉSPED ARTIFICIAL
- VALLA PERÍMETRO
- REDES PARABALONES
- PORTERÍA
- BANQUILLO
- TORRE DE ILUMINACIÓN

EL PRESENTE DOCUMENTO ES COPIA DE SU ORIGINAL DEL QUE ES AUTOR EL FIRMANTE DEL MISMO.SU UTILIZACION TOTAL O PARCIAL,ASI COMO CUALQUIER REPRODUCCION O CESION A TERCEROS REQUERIRA LA PREVIA AUTORIZACION EXPRESA DE SUS AUTORES.QUEDANDO EN TODO CASO PROHIBIDA CUALQUIER MODIFICACION UNILATERAL DEL MISMO

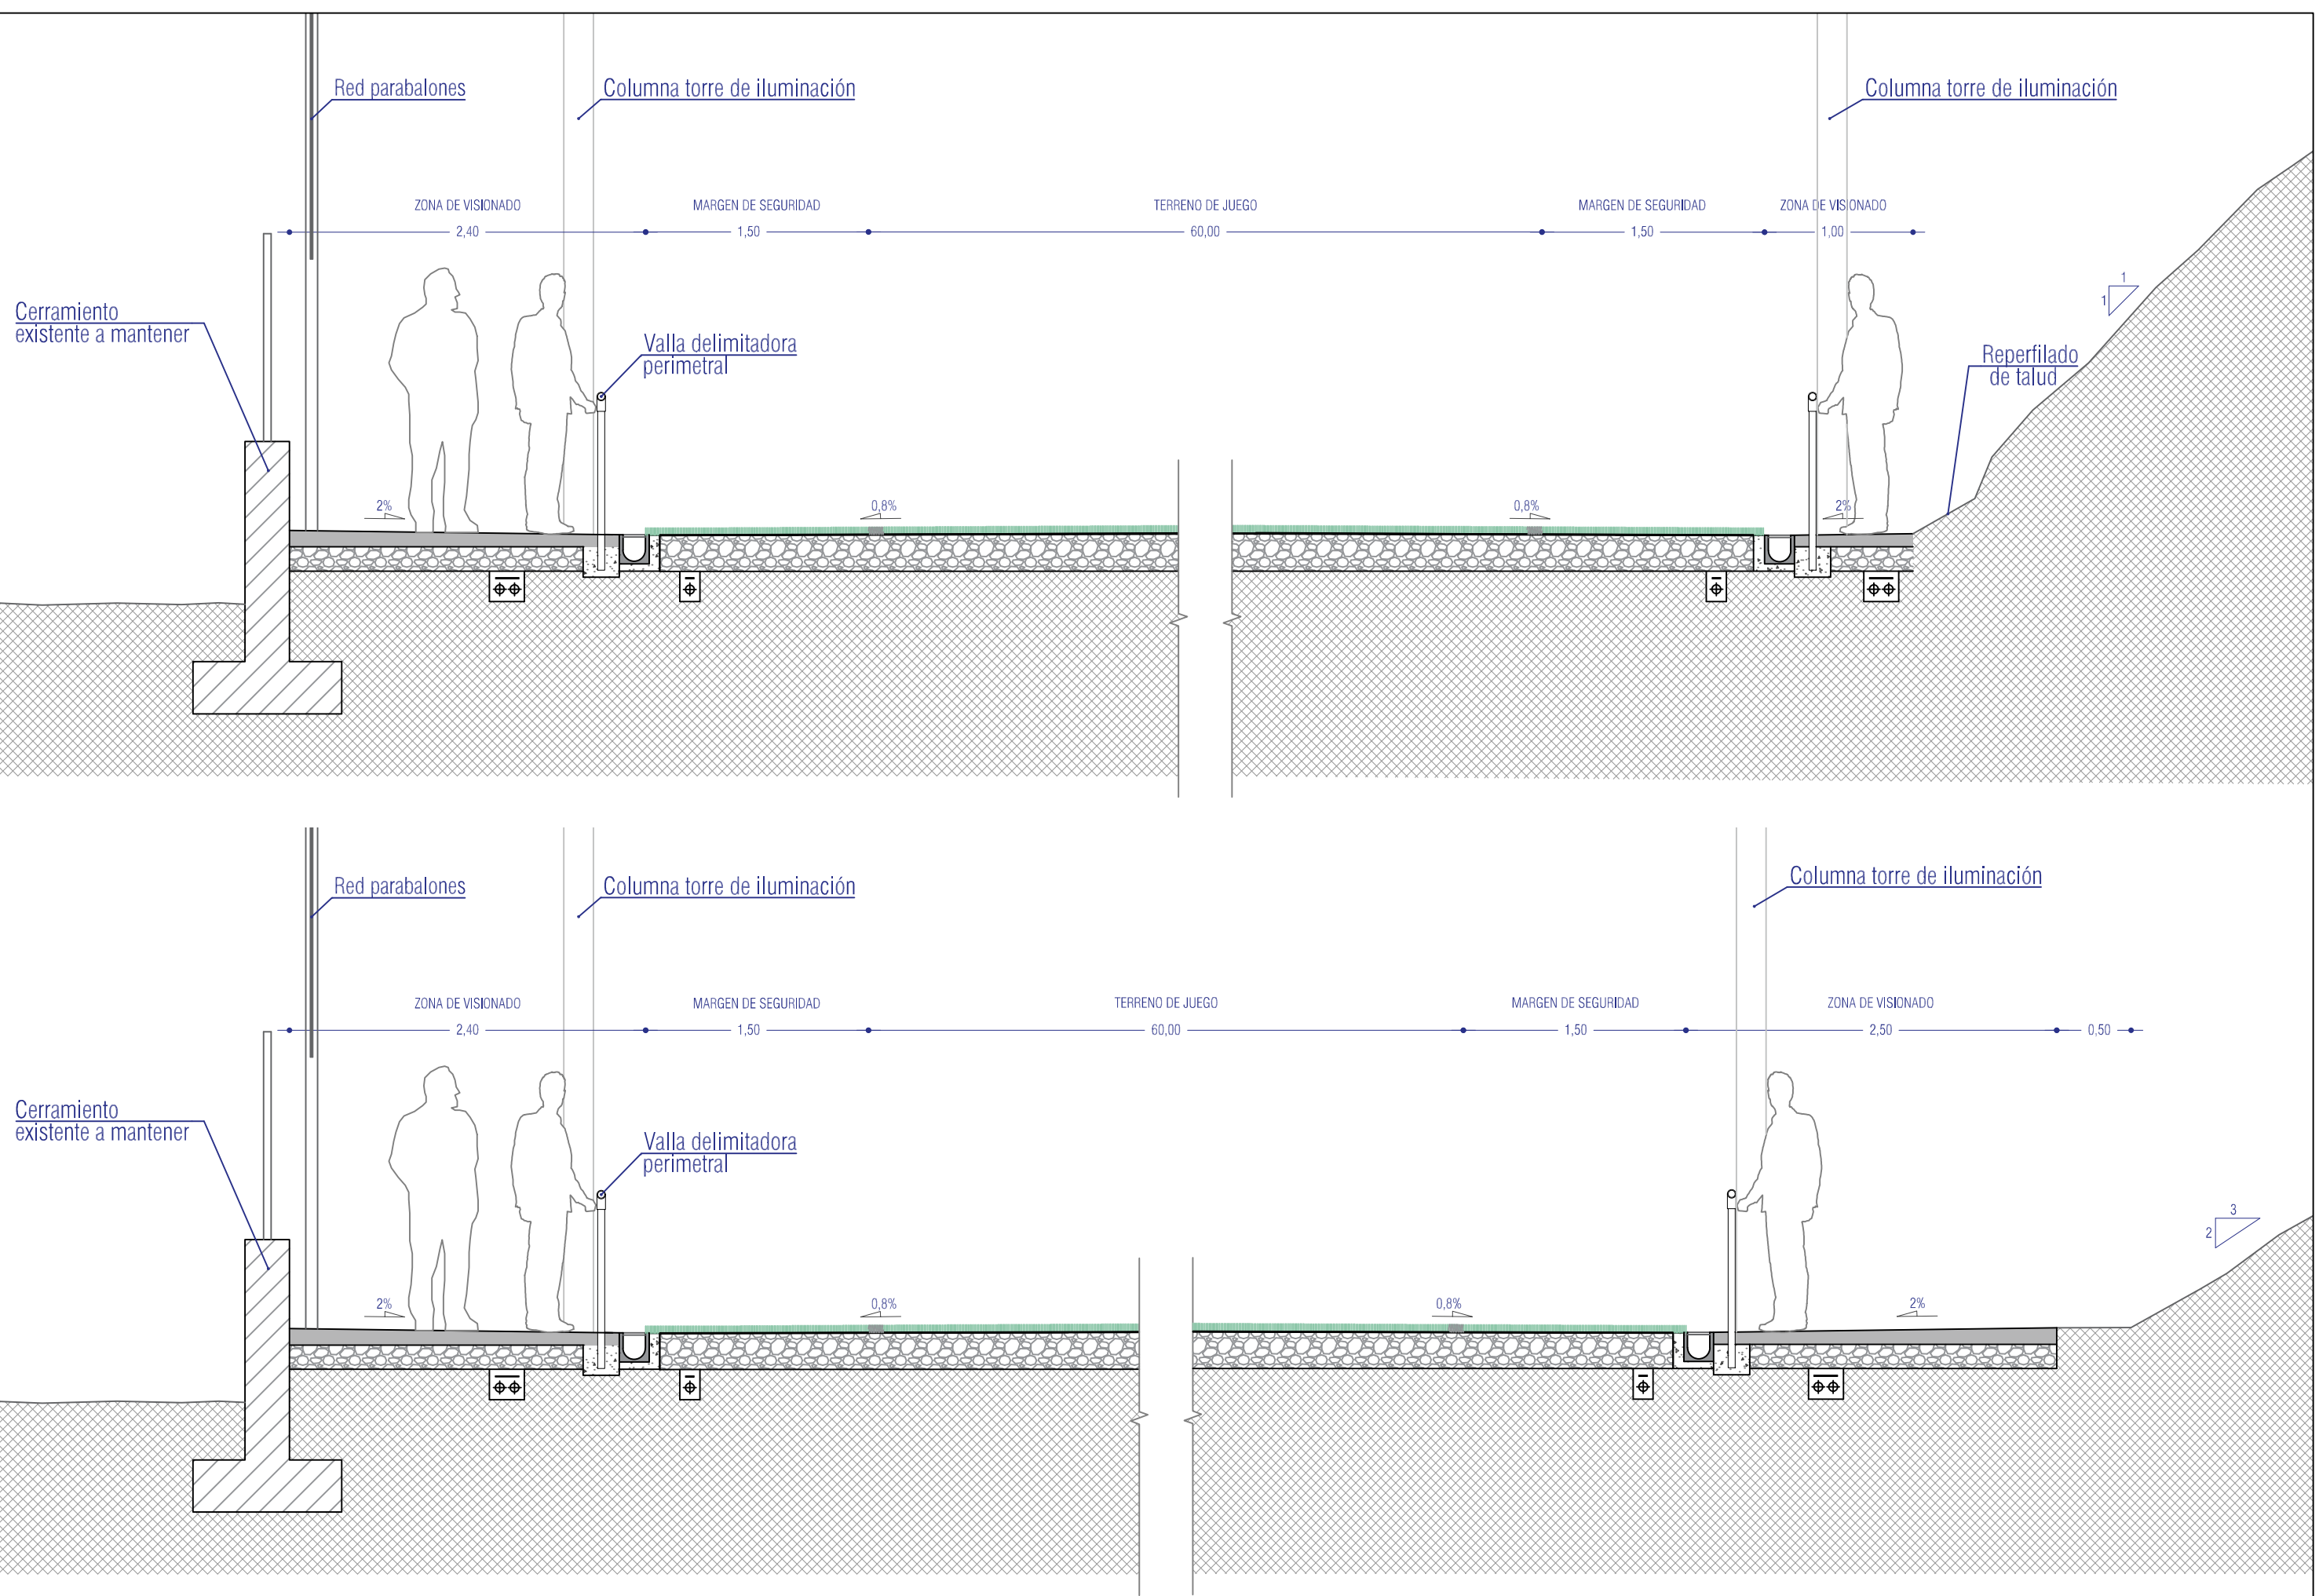

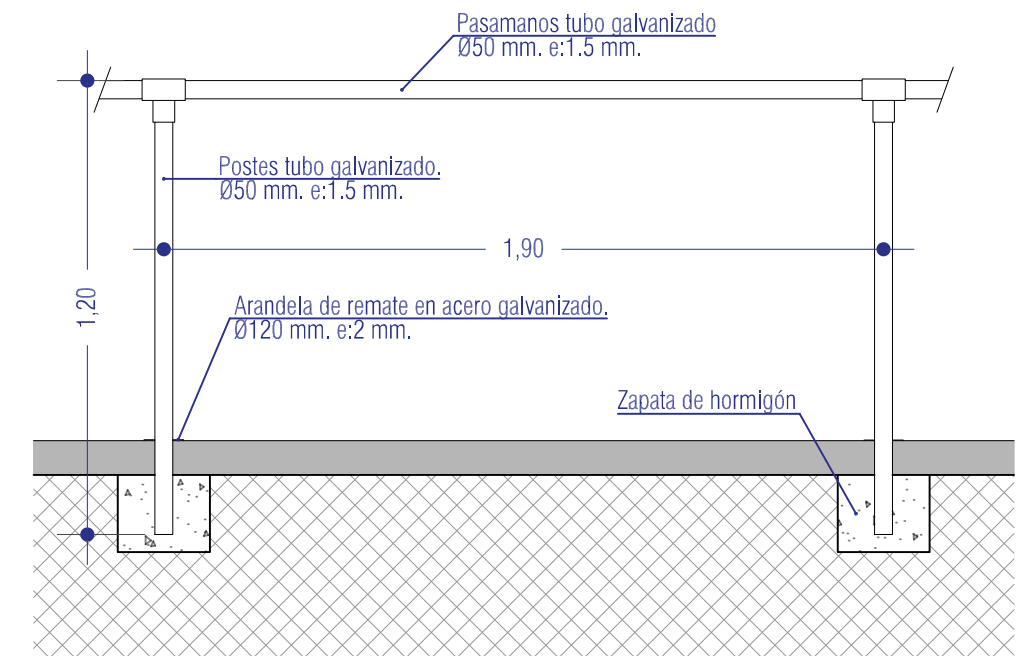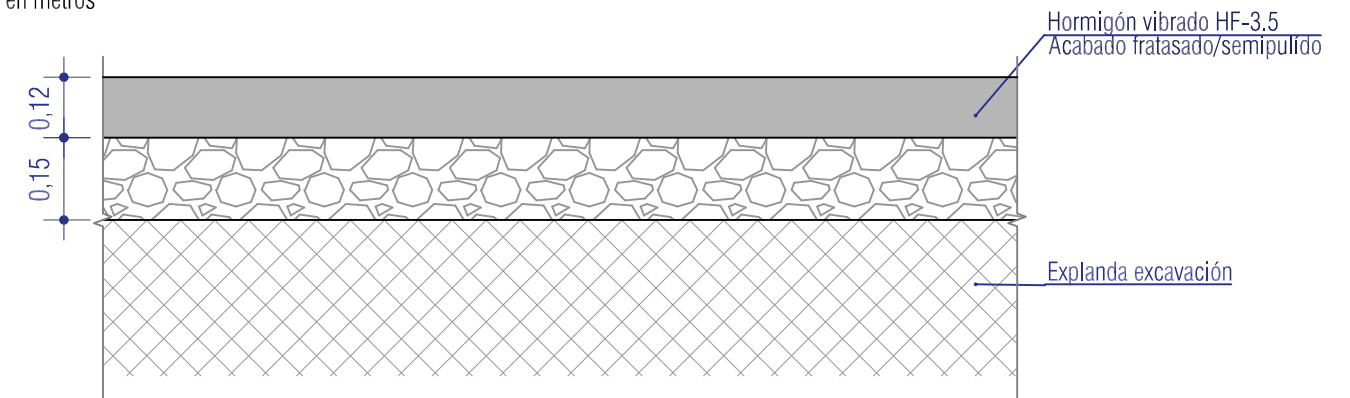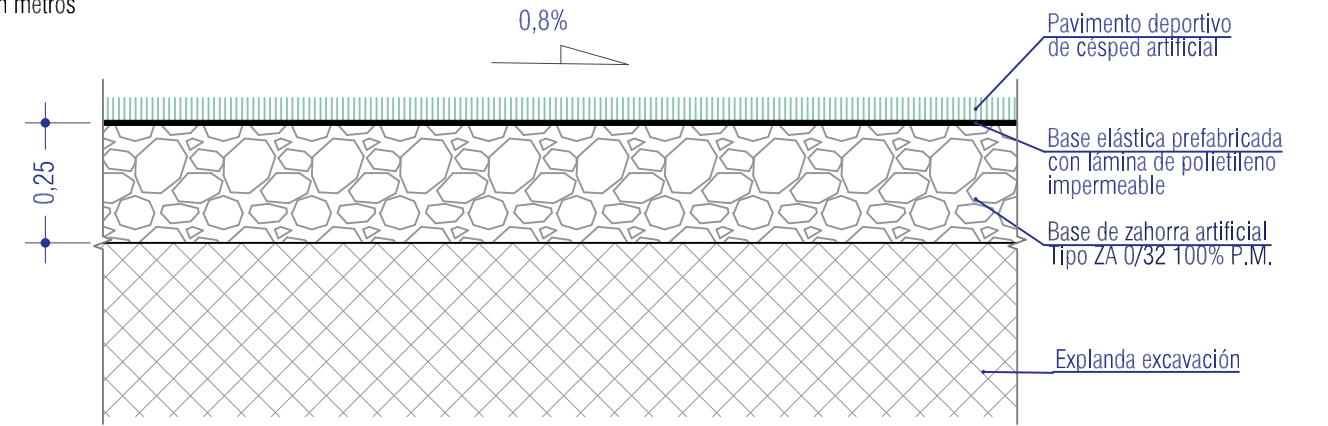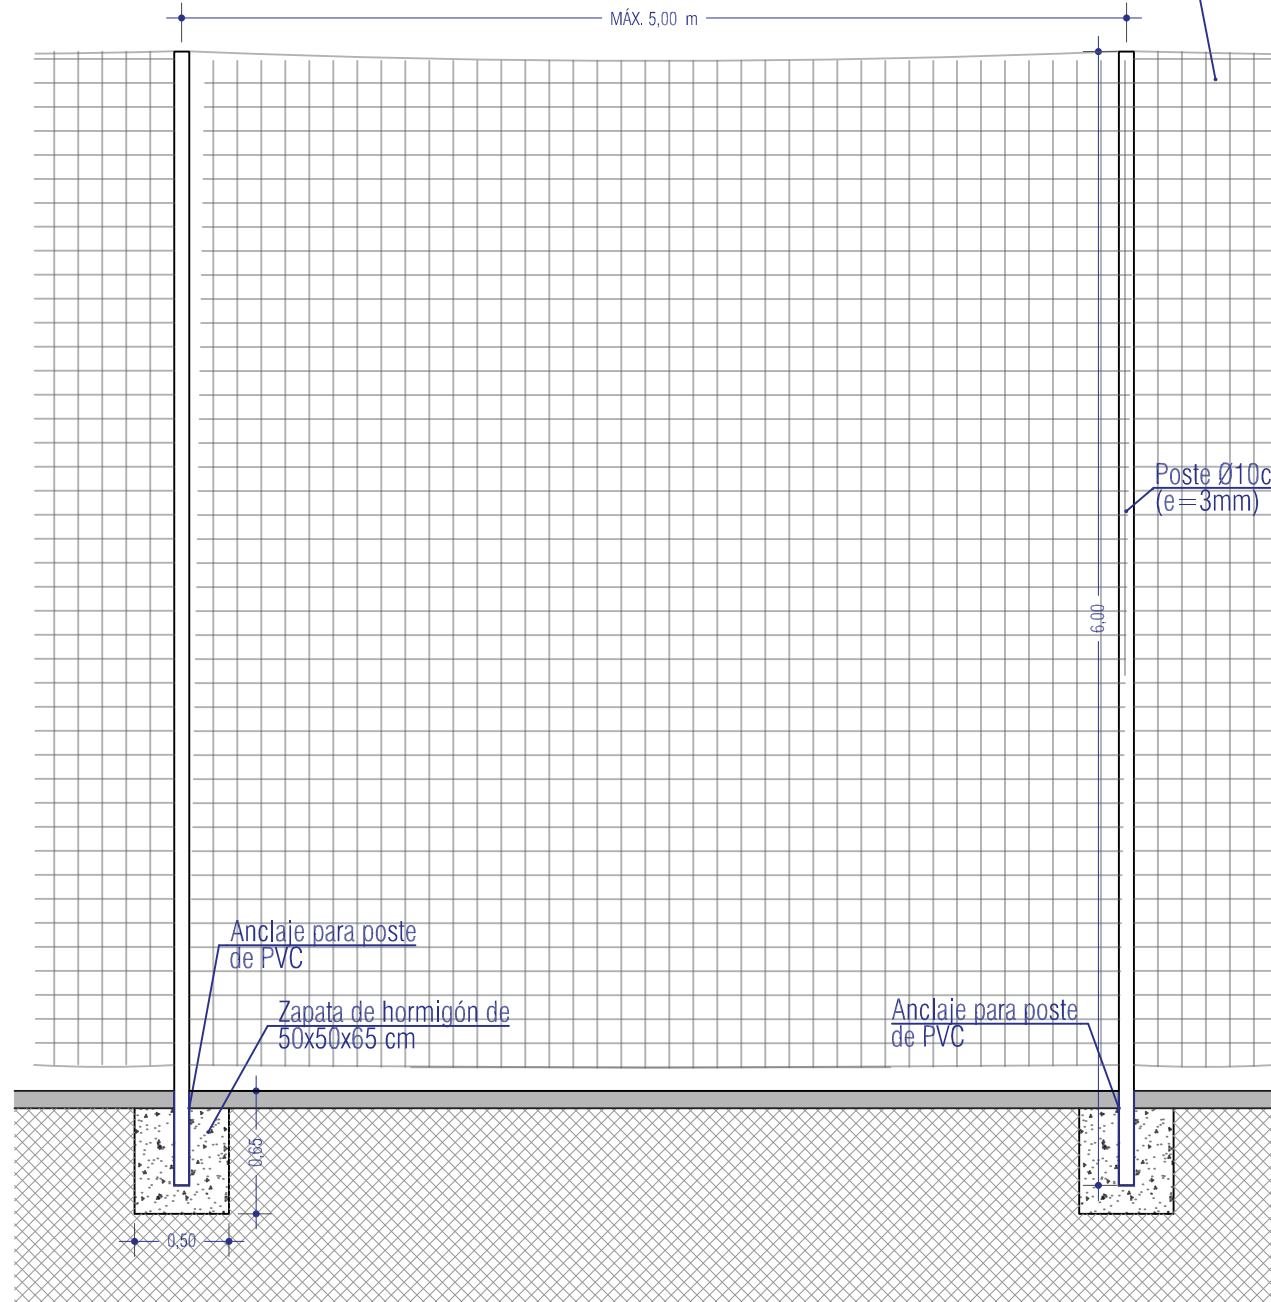

EL PRESENTE DOCUMENTO ES COPIA DE SU ORIGINAL DEL QUE ES AUTOR EL FIRMANTE DEL MISMO, SU UTILIZACION TOTAL O PARCIAL, ASI COMO CUALQUIER REPRODUCCION O CESION A TERCEROS REQUERIRA LA PREVIA AUTORIZACION EXPRESA DE SUS AUTORES, QUEDANDO EN TODO CASO PROHIBIDA CUALQUIER MODIFICACION UNILATERAL DEL MISMO.

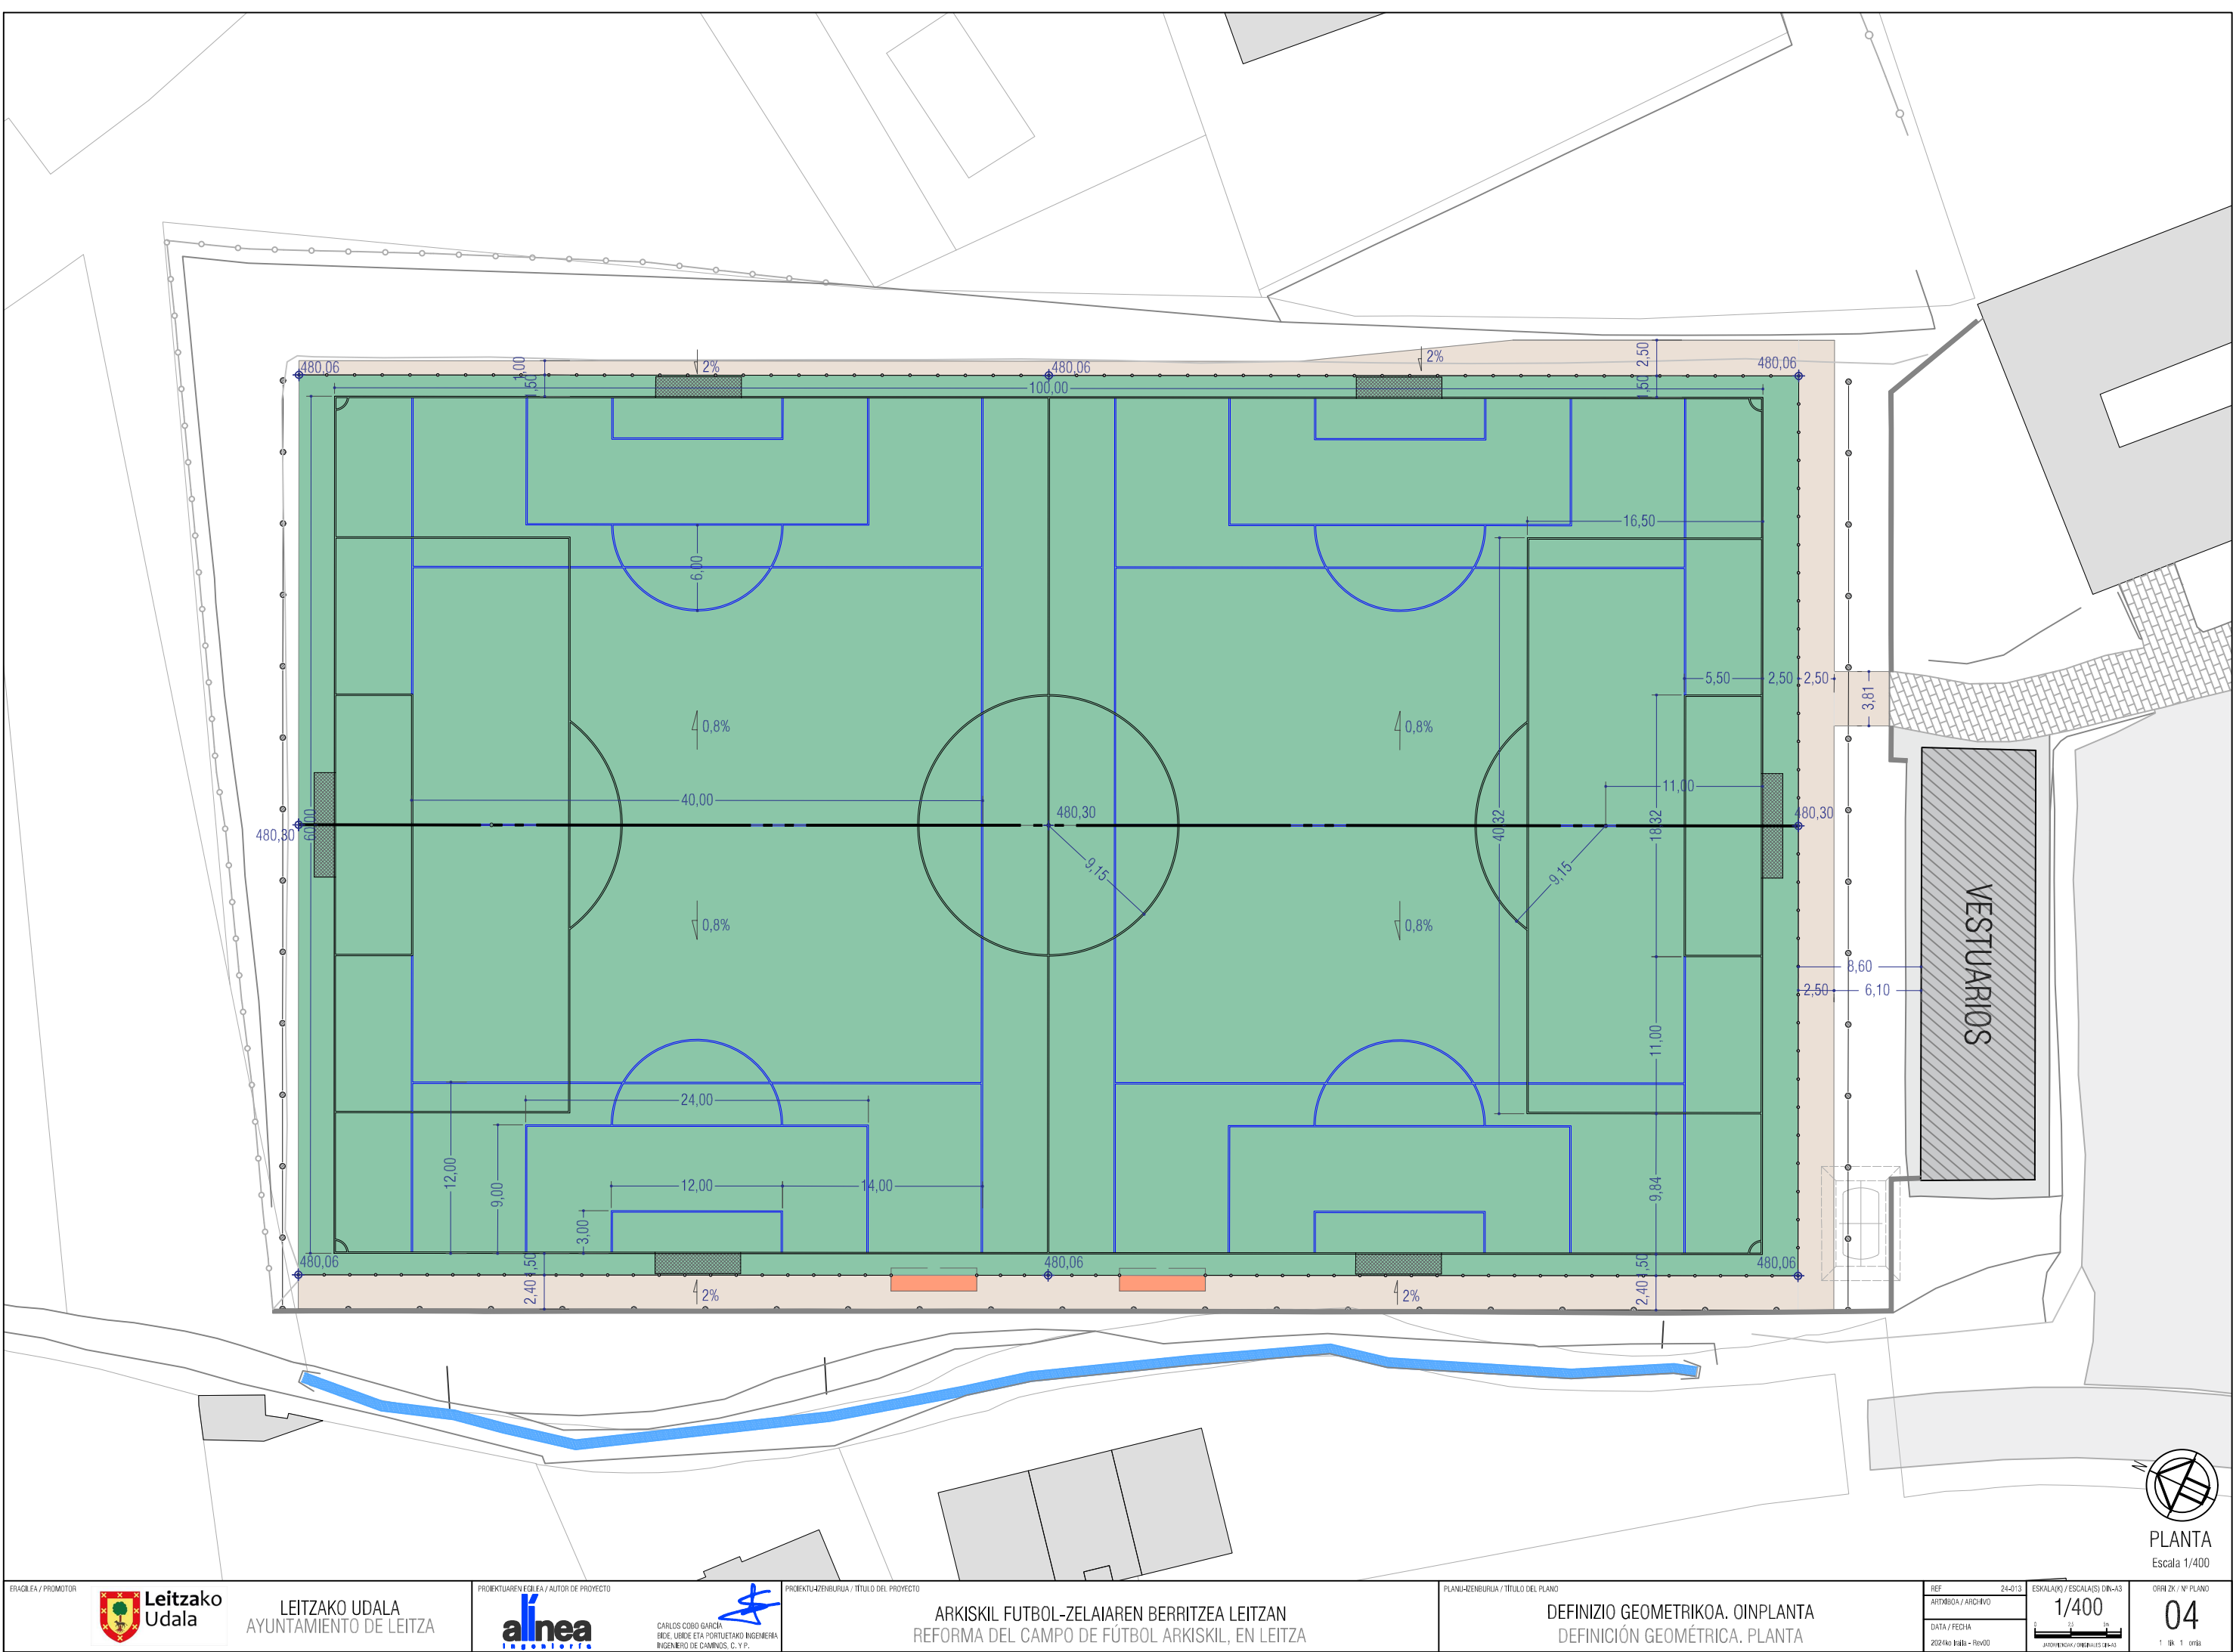


PLANTA
Escala 1/400


EL PRESENTE DOCUMENTO ES COPIA DE SU ORIGINAL DEL QUE ES AUTOR EL FIRMANTE DEL MISMO.SU UTILIZACION TOTAL O PARCIAL,ASI COMO CUALQUIER REPRODUCCION O CESION A TERCEROS REQUERIRA LA PREVIA AUTORIZACION EXPRESA DE SUS AUTORES.QUEDANDO EN TODO CASO PROHIBIDA CUALQUIER MODIFICACION UNILATERAL DEL MISMO.

Thu Dec 5 12:41:57 2024

LEYENDA ACTUACIONES PREVIAS	
1	DEMOLICIÓN PORTERÍA
2	DEMOLICIÓN BANQUILLO
3	ELIMINACIÓN LUMINARIAS
4	ELIMINACIÓN POSTE DE RED
5	ELIMINACIÓN BANDERÍN
6	ELIMINACIÓN DE RED
7	ELIMINACIÓN DE BARANDILLA PERIMETRAL

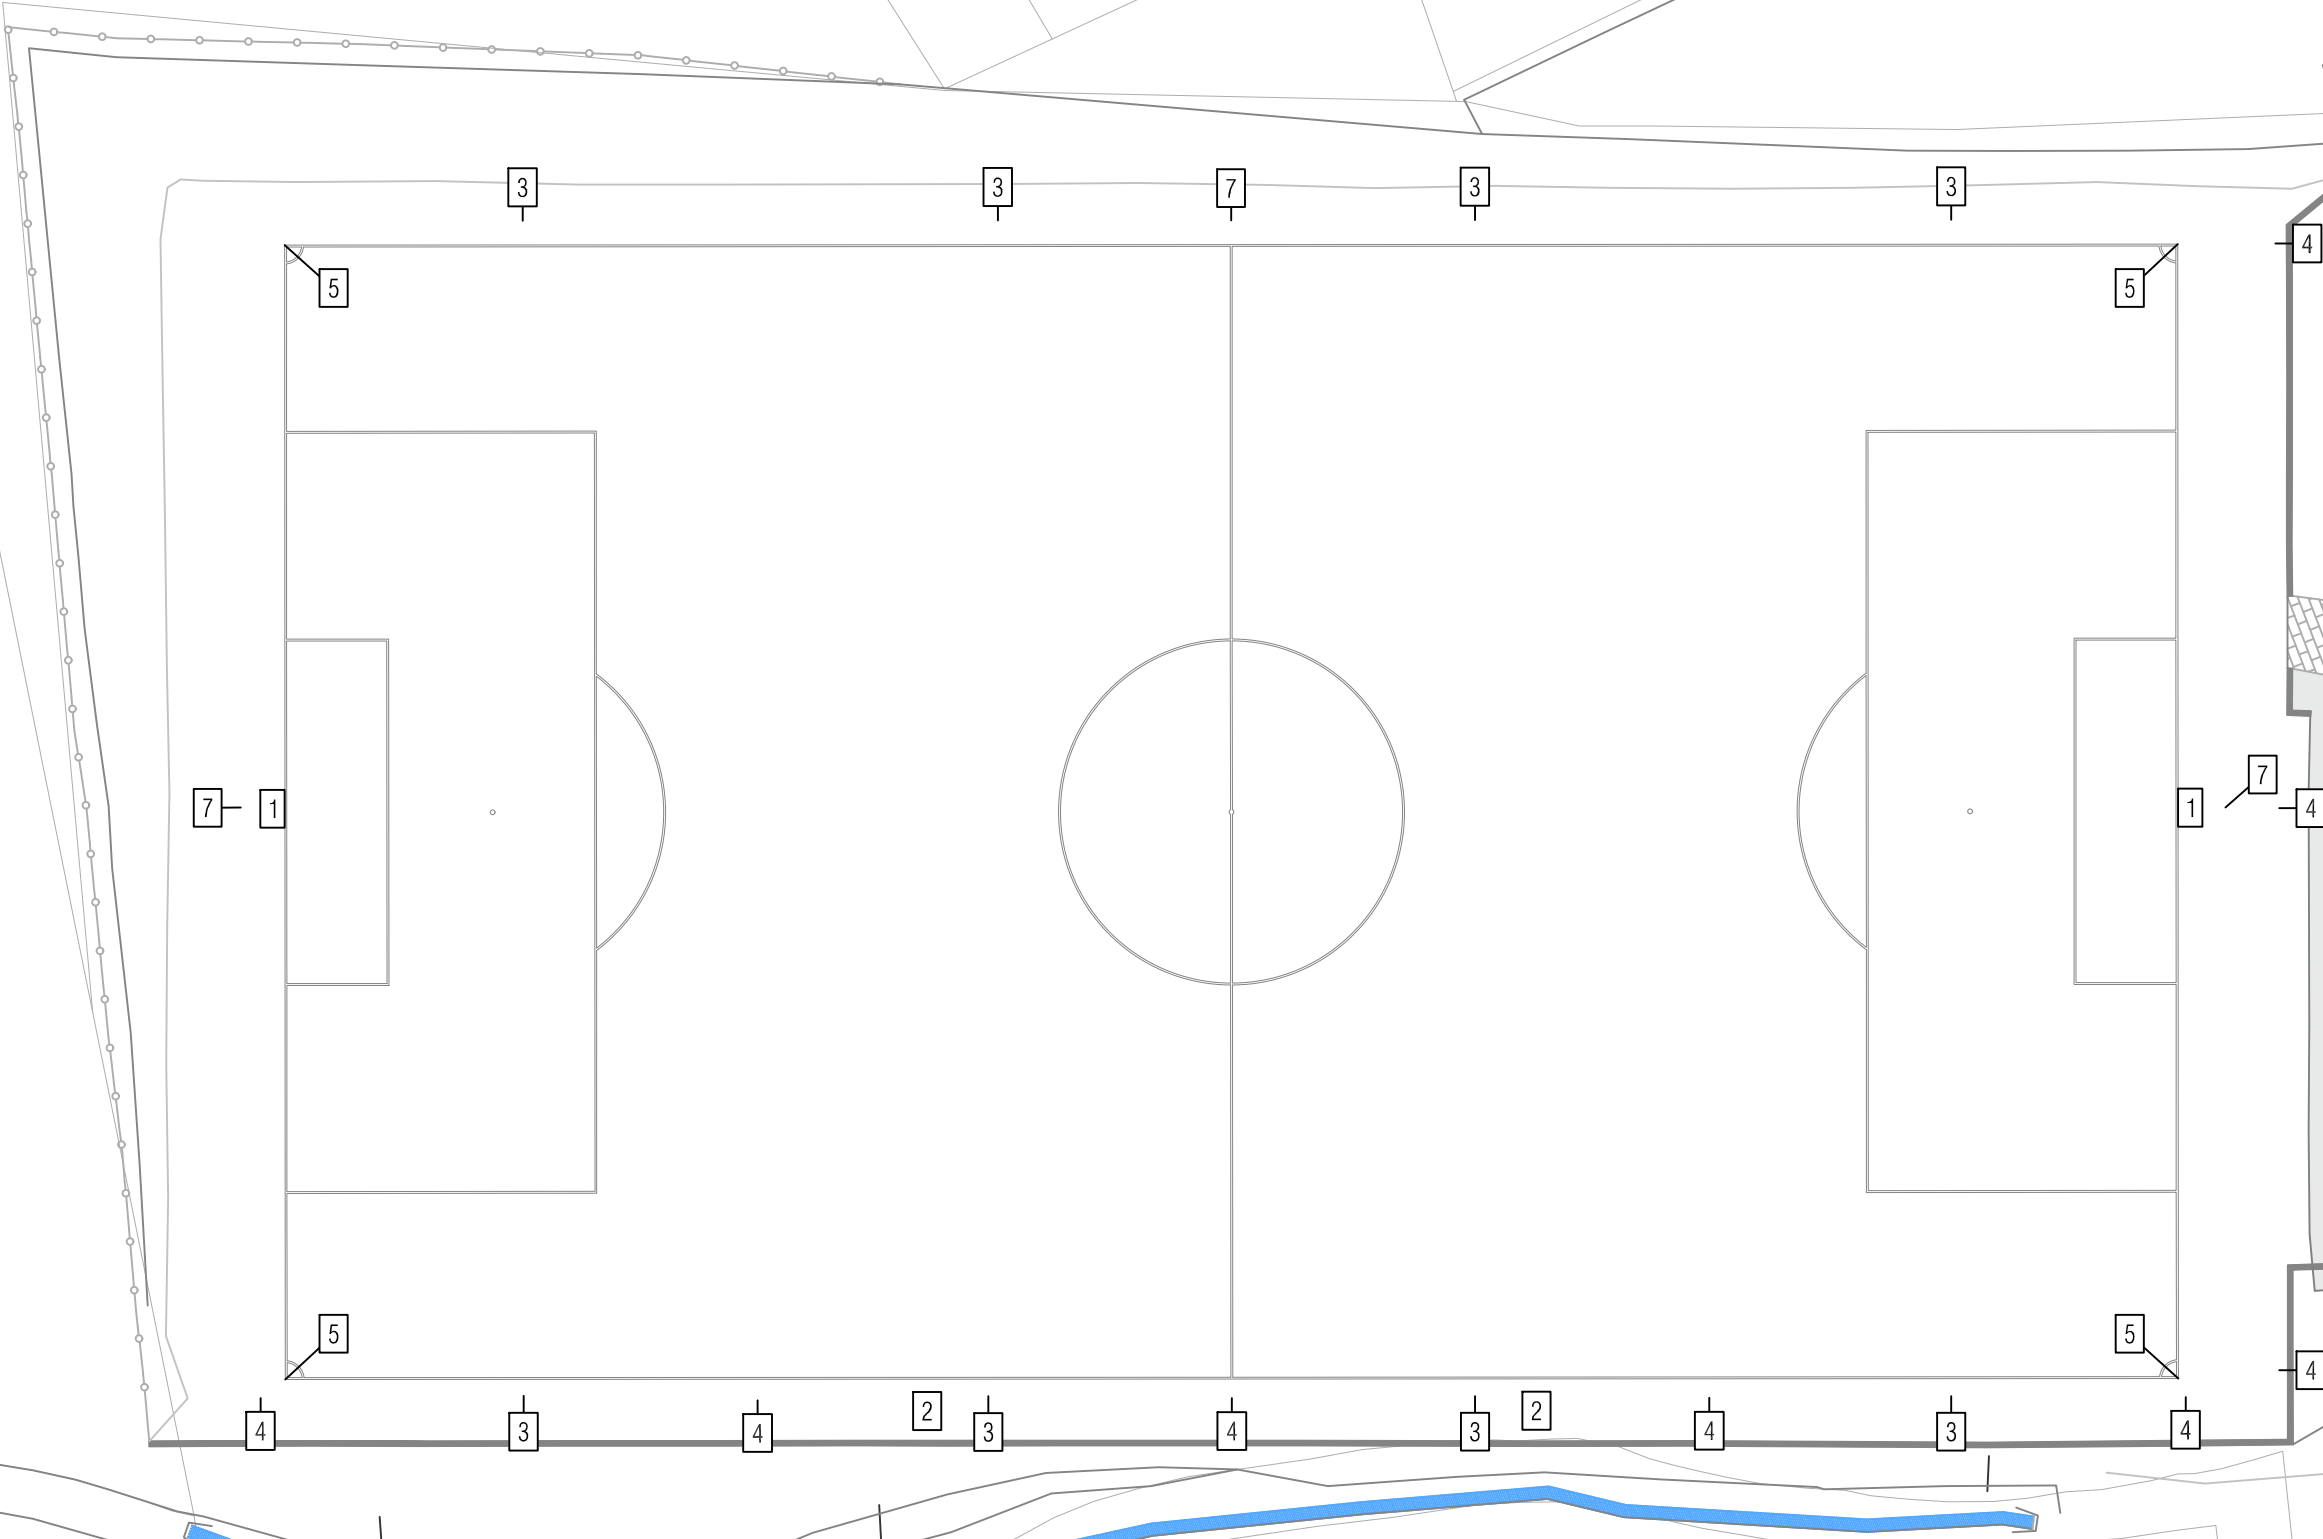

VESTUARIOS

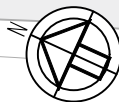

PLANTA
Escala 1/400

FRACCIÓN / PROMOTOR



LEITZAKO UDALA
AYUNTAMIENTO DE LEITZA

PROIEKTUAREN EGILEA / AUTOR DE PROYECTO



CARLOS COBO GARCIA
BIOE, URDIE ETA PORTUETAKO INGENIERIA
INGENIERO DE CAMINOS, C. Y P.

PROIEKTU-IZENBURUA / TÍTULO DEL PROYECTO

ARKISKIL FUTBOL-ZELAIAREN BERRITZEA LEITZAN
REFORMA DEL CAMPO DE FÚTBOL ARKISKIL, EN LEITZA

PLANI-ZENBURUA / TÍTULO DEL PLANO

AURRETIKO JARDUKETAK. OINPLANTA
ACTUACIONES PREVIAS. PLANTA

REF

24-213

ARTIBOIA / ARCHIVO

DATA / FECHA

2024ko Iraila - Iraila

ESKALA(KO) / ESCALA(S) DIN-43

1/400


PROIEKTUAKO / PROYECTOS DIN-43

ORRI 2K / Nº PLANO

05

1. HA. 1. ORRI


EL PRESENTE DOCUMENTO ES COPIA DE SU ORIGINAL DEL QUE ES AUTOR EL FIRMANTE DEL MISMO, SU UTILIZACION TOTAL O PARCIAL, ASI COMO CUALQUIER REPRODUCCION O CESION A TERCEROS REQUERIRA LA PREVIA AUTORIZACION EXPRESA DE SUS AUTORES, QUEDANDO EN TODO CASO PROHIBIDA CUALQUIER MODIFICACION UNILATERAL DEL MISMO.

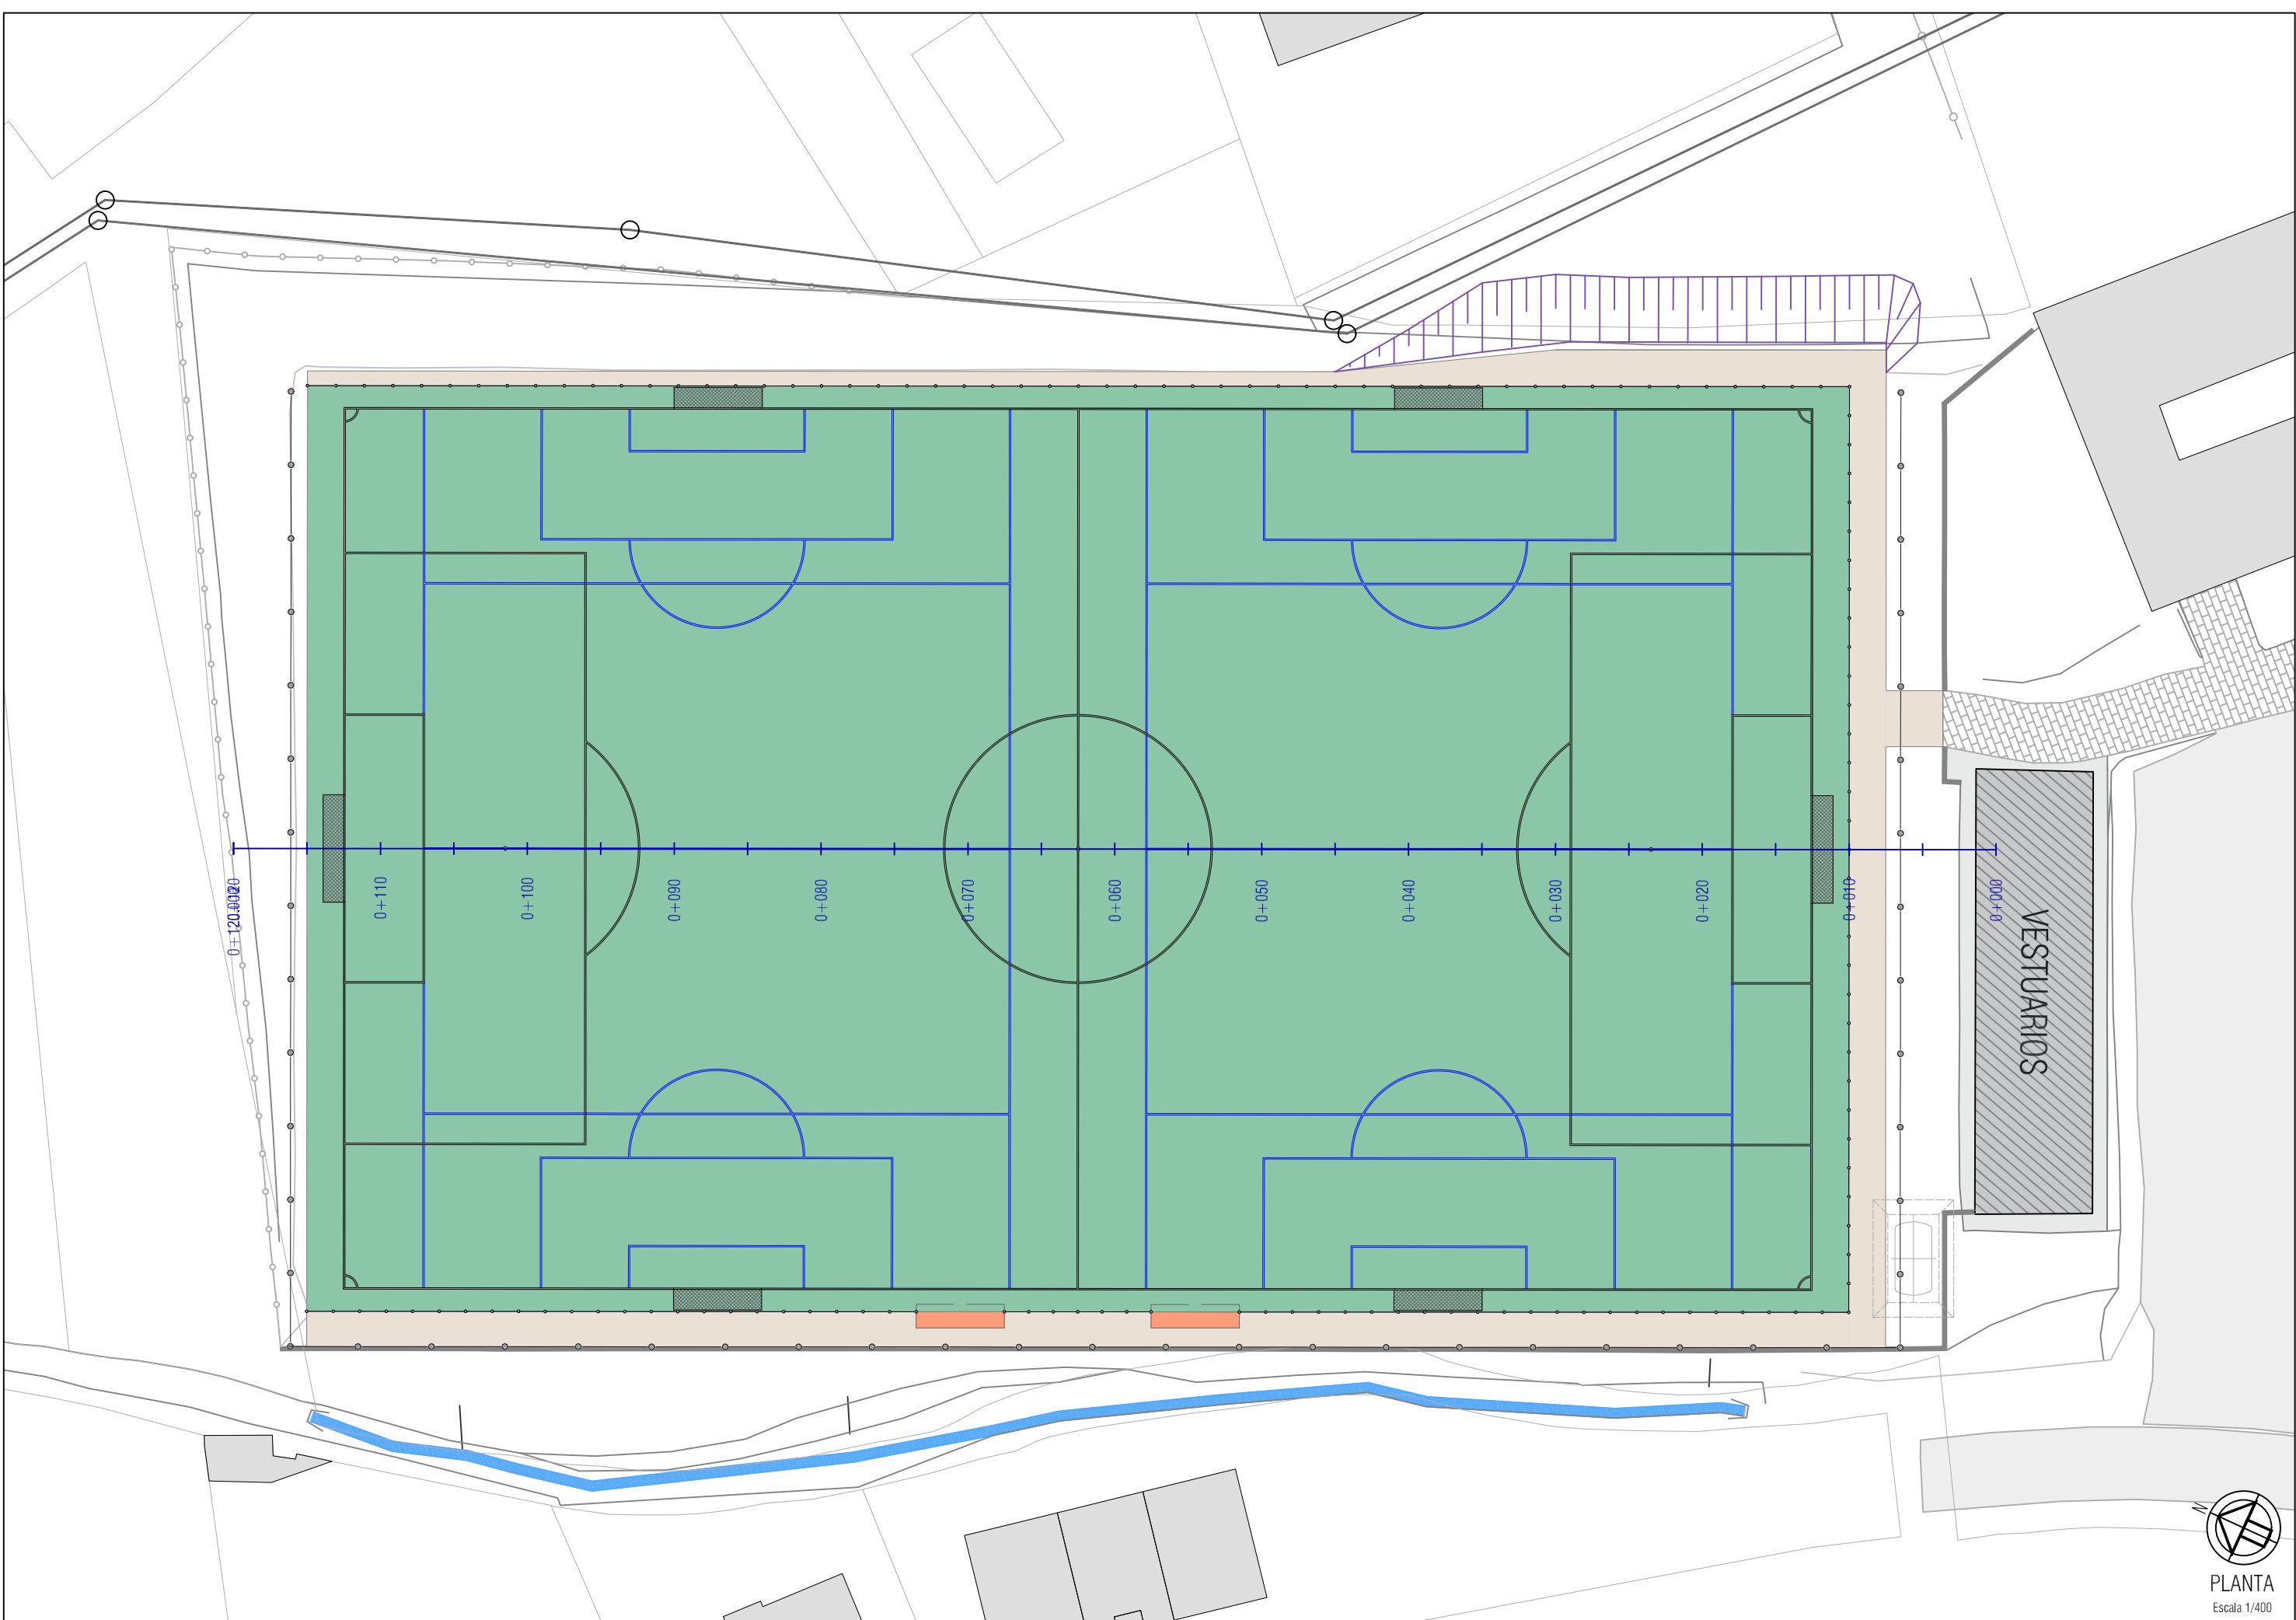

PLANTA
Escala 1/400


El presente documento es copia de su original del que es autor el firmante del mismo, su utilización total o parcial, así como cualquier reproducción o cesión a terceros requerirá la previa autorización expresa de sus autores, quedando en todo caso prohibida cualquier modificación unilateral del mismo.

7/10/2024 12:41:58

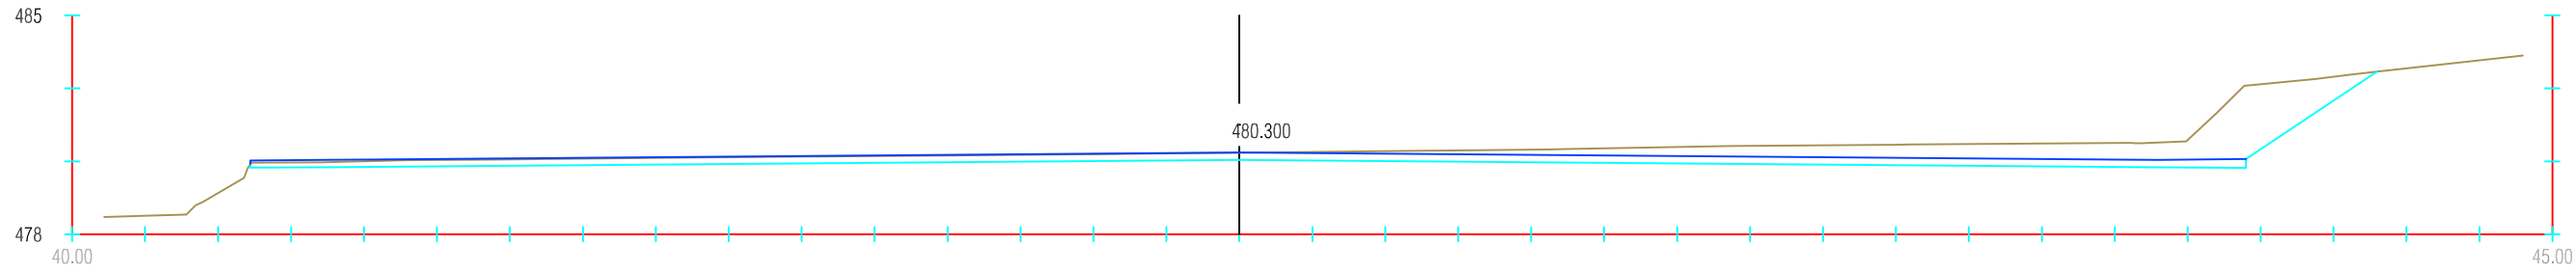


Pk=0+007

S. D TIERRA = 35.22 m2.
S. FIRME = 17.17 m2.

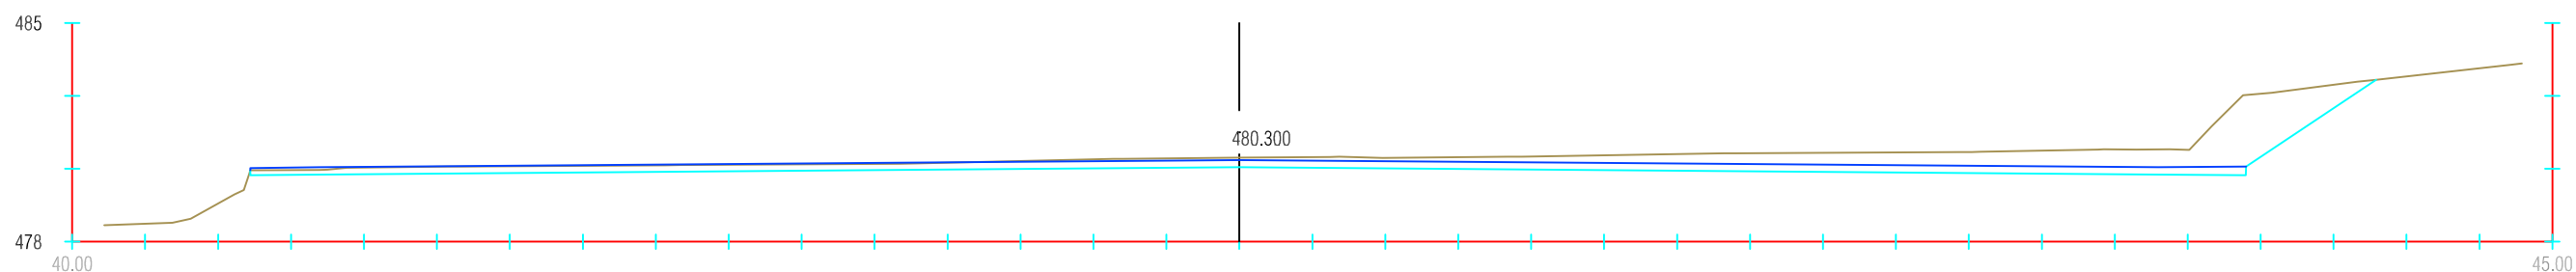

Pk=0+010

S. D TIERRA = 36.26 m2.
S. FIRME = 17.17 m2.

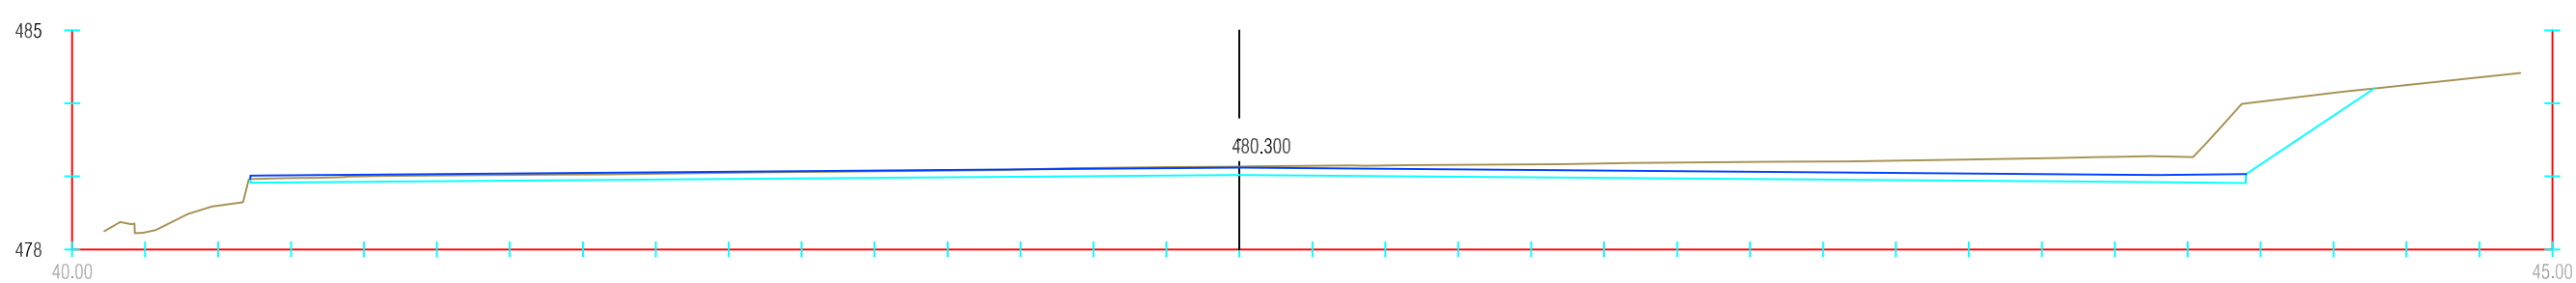


Pk=0+015

S. D TIERRA = 34.76 m2.
S. FIRME = 17.17 m2.


El presente documento es copia de su original del que es autor el firmante del mismo, su utilización total o parcial, así como cualquier reproducción o cesión a terceros requerirá la previa autorización expresa de sus autores, quedando en todo caso prohibida cualquier modificación unilateral del mismo.

7/10/2024 12:41:58

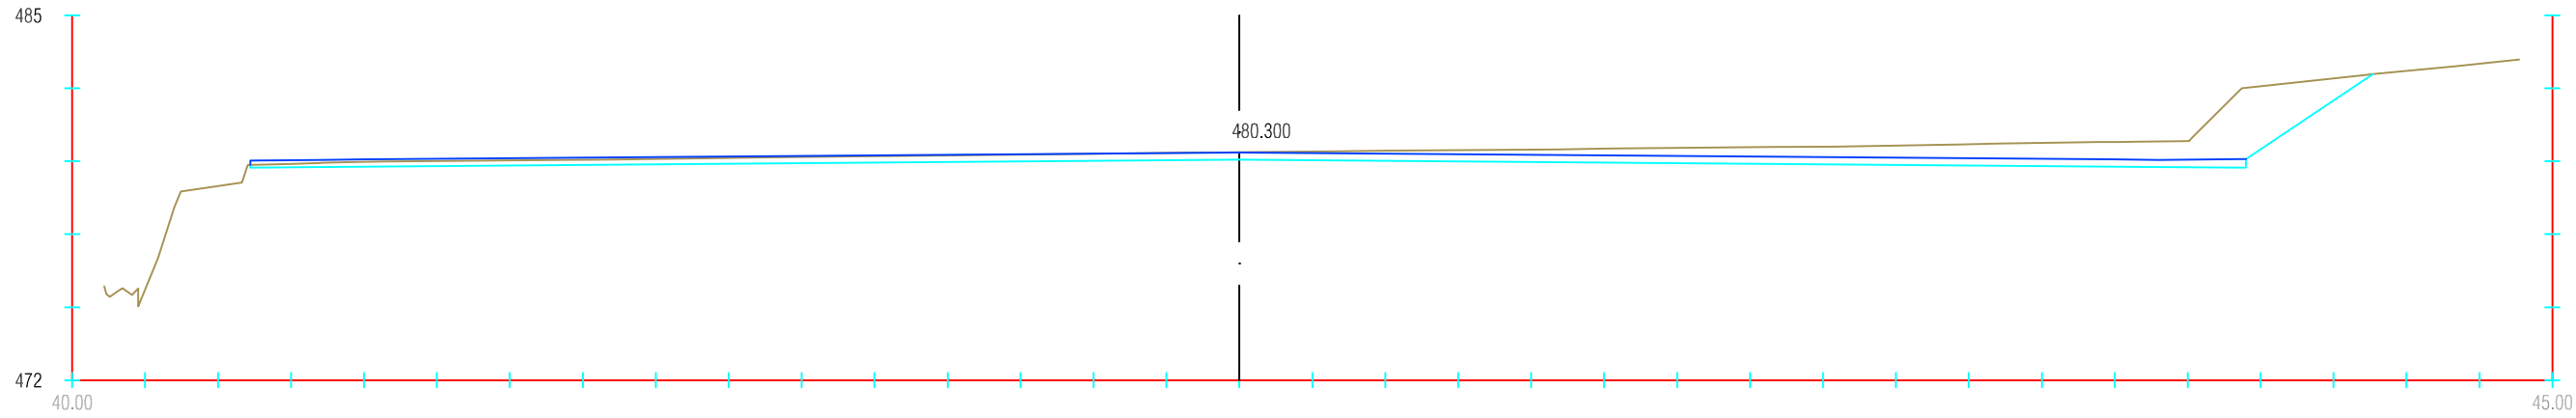


Pk=0+020

S. D TIERRA = 34.10 m2.
S. FIRME = 17.17 m2.

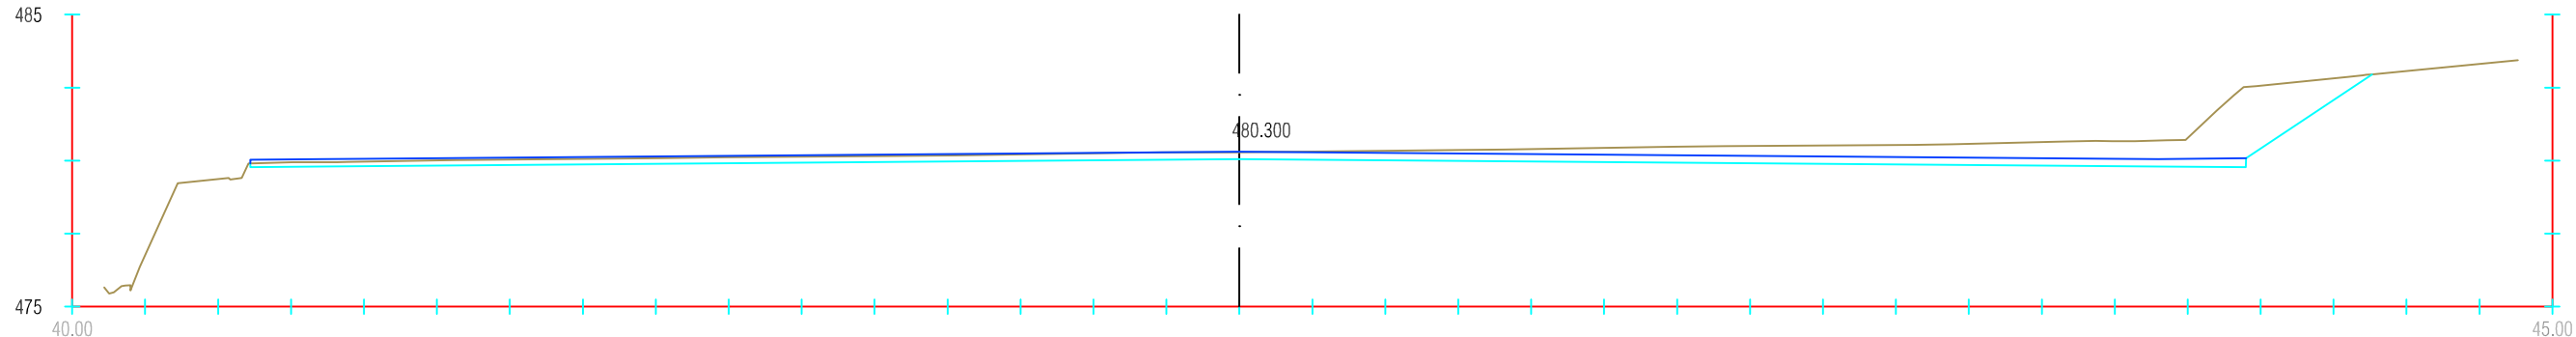


Pk=0+025

S. D TIERRA = 34.00 m2.
S. FIRME = 17.17 m2.

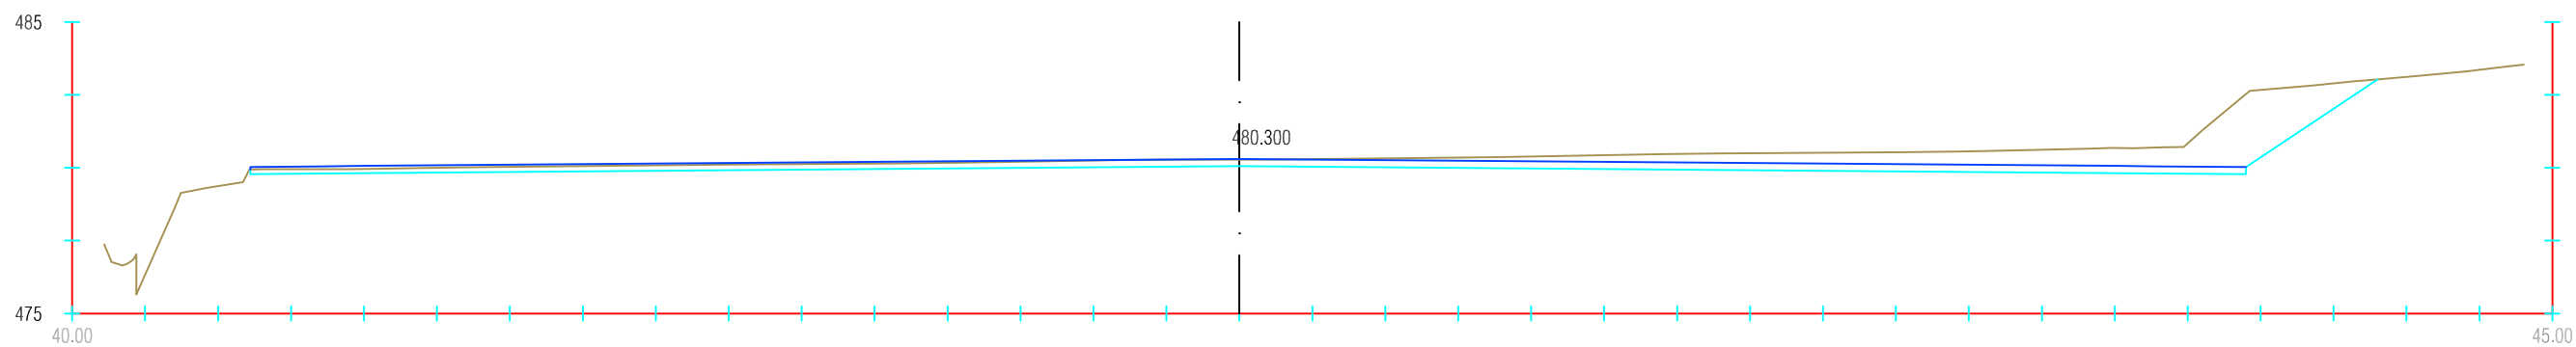


Pk=0+030

S. D TIERRA = 34.21 m2.
S. FIRME = 17.09 m2.

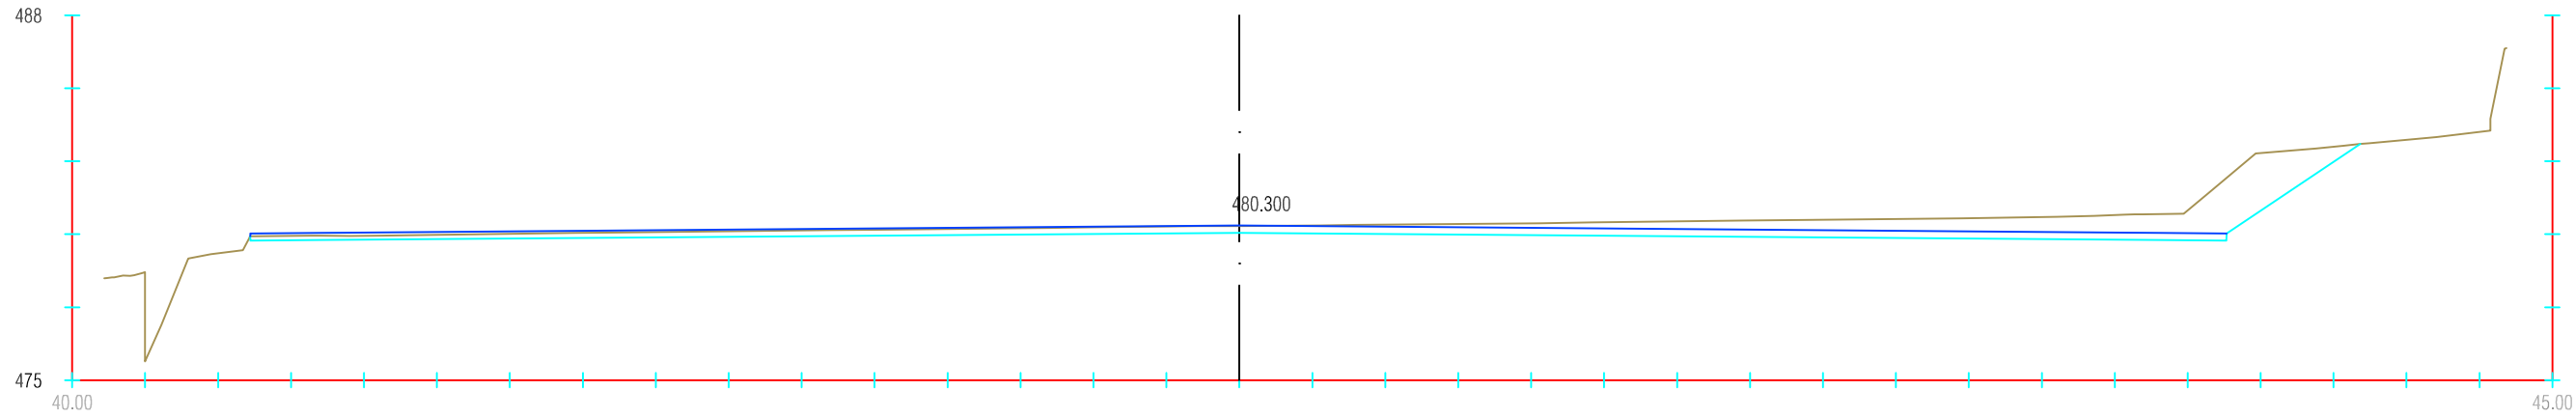

Pk=0+035

S. D TIERRA = 31.69 m2.
S. FIRME = 16.93 m2.

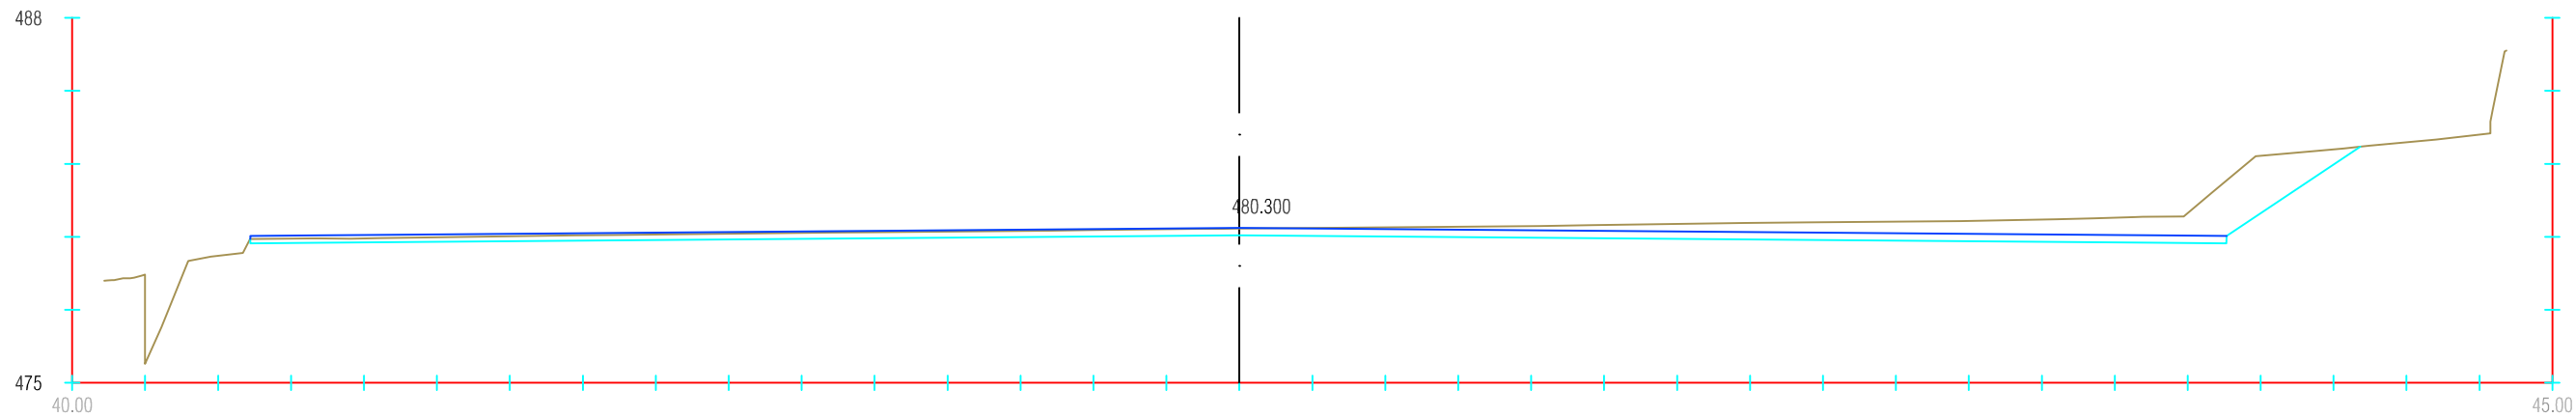


Pk=0+035

S. D TIERRA = 31.69 m2.
S. FIRME = 16.93 m2.


EL PRESENTE DOCUMENTO ES COPIA DE SU ORIGINAL DEL QUE ES AUTOR EL FIRMANTE DEL MISMO.SU UTILIZACION TOTAL O PARCIAL,ASI COMO CUALQUIER REPRODUCCION O CESION A TERCEROS REQUERIRA LA PREVIA AUTORIZACION EXPRESA DE SUS AUTORES.QUEDANDO EN TODO CASO PROHIBIDA CUALQUIER MODIFICACION UNILATERAL DEL MISMO.

Tit. Doc. 5124159.2024

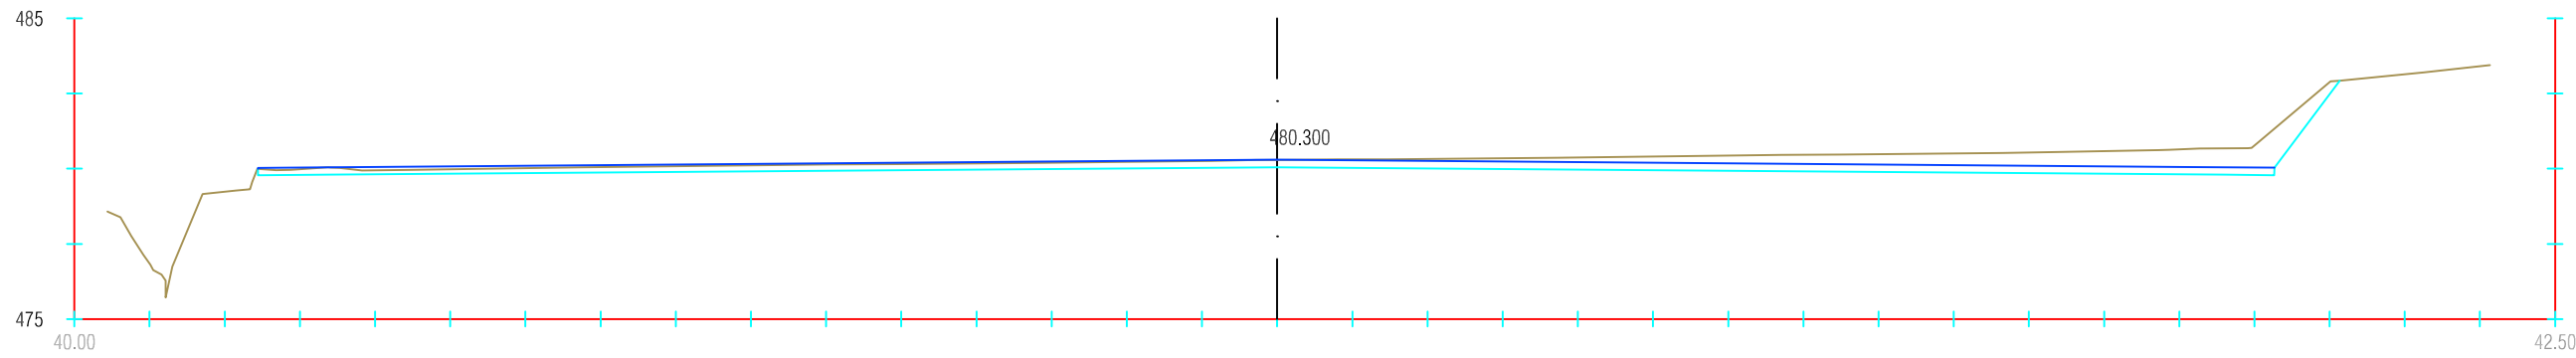


Pk=0+040

S. D TIERRA = 26.34 m2.
S. FIRME = 16.76 m2.

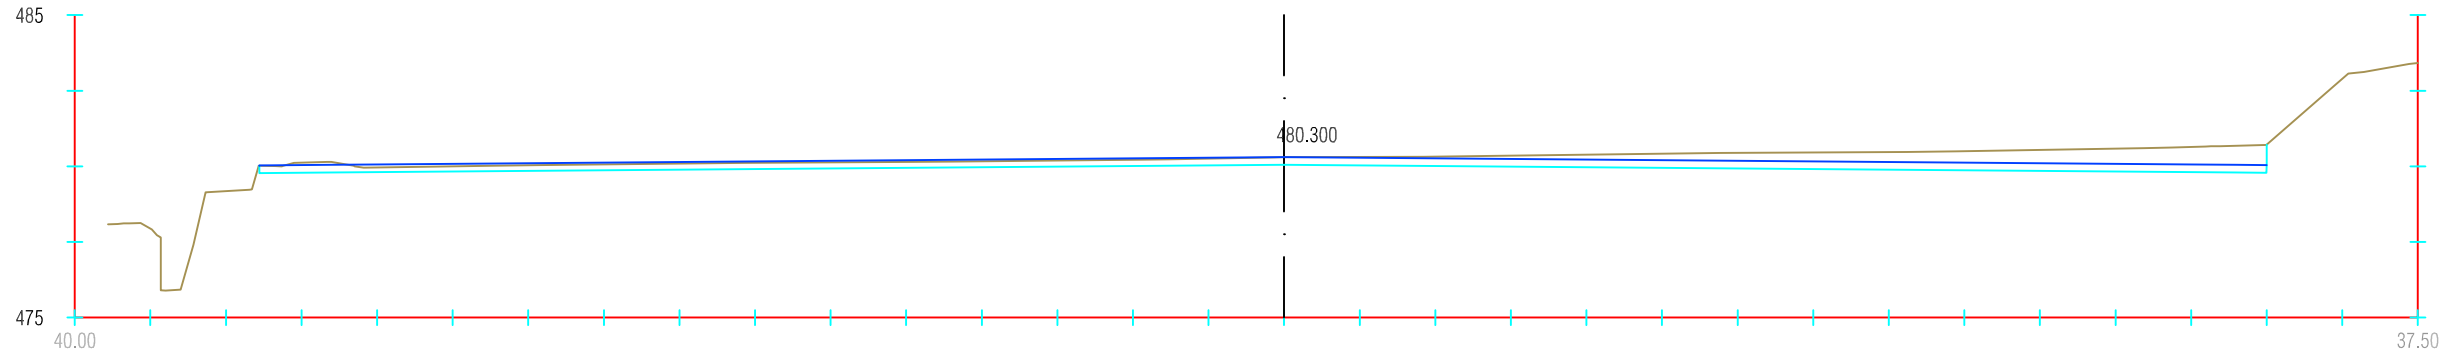


Pk=0+045

S. D TIERRA = 24.33 m2.
S. FIRME = 16.59 m2.

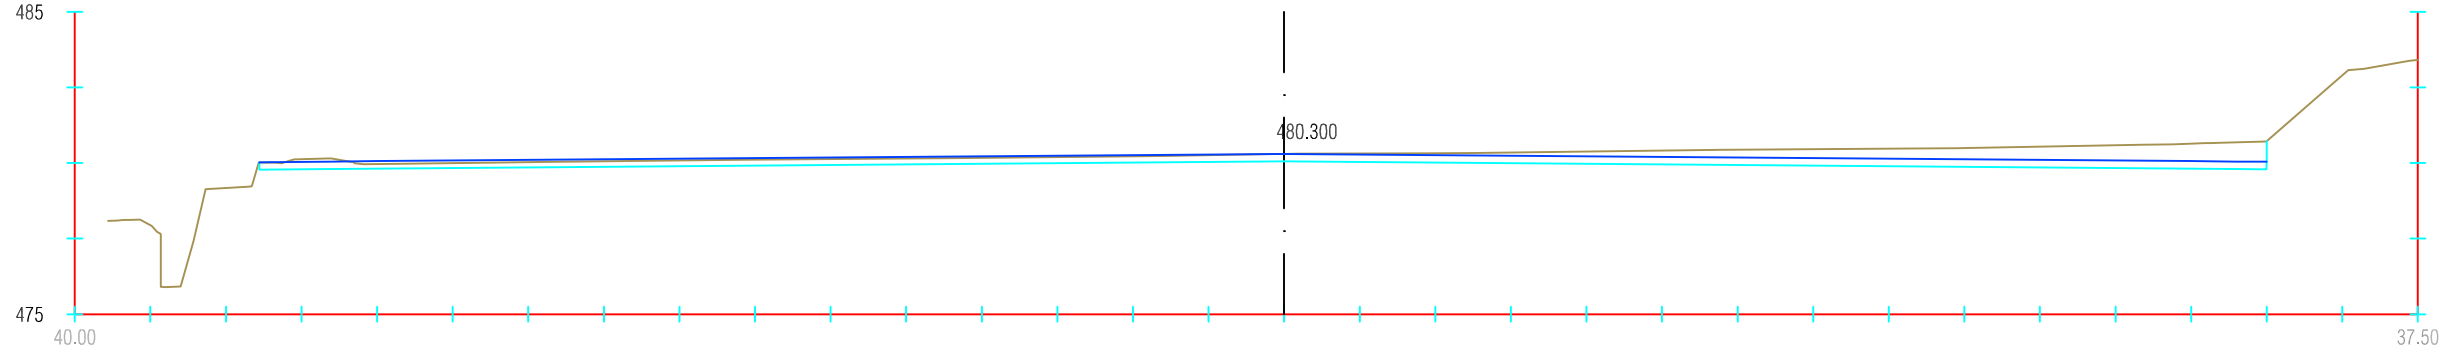


Pk=0+045

S. D TIERRA = 24.33 m2.
S. FIRME = 16.59 m2.

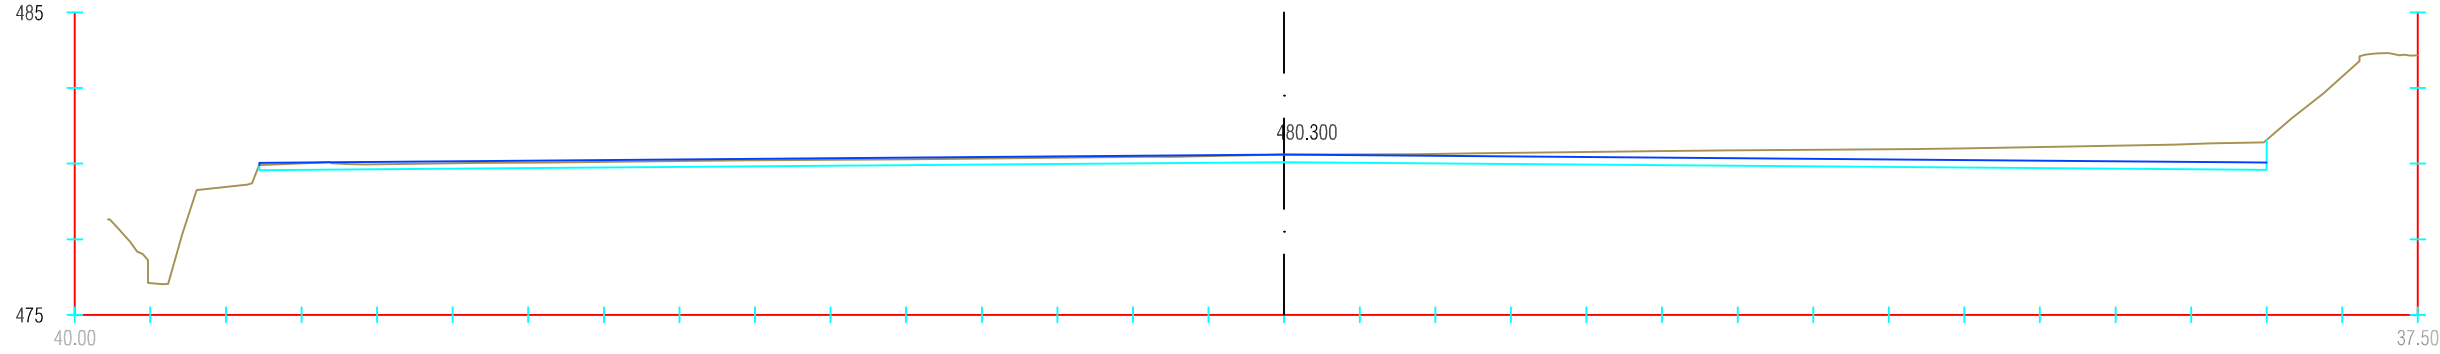


Pk=0+050

S. D TIERRA = 24.17 m2.
S. FIRME = 16.59 m2.

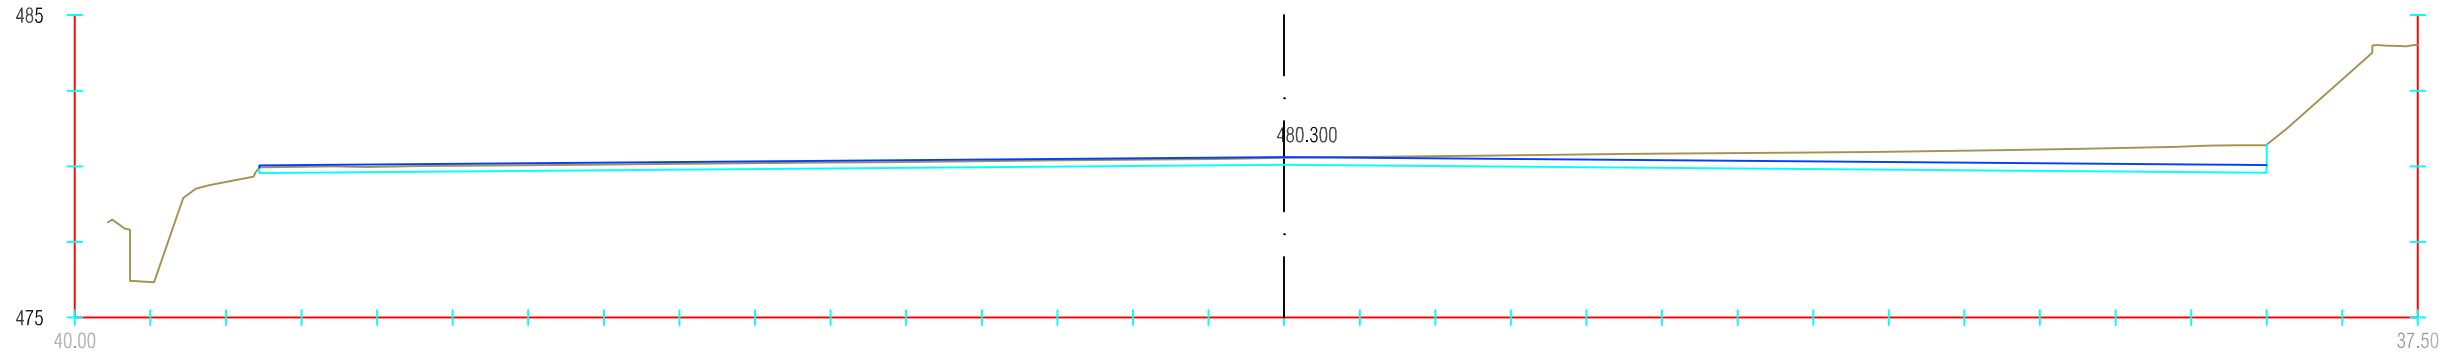

Pk=0+055


S. D TIERRA = 24.21 m2.
S. FIRME = 16.59 m2.

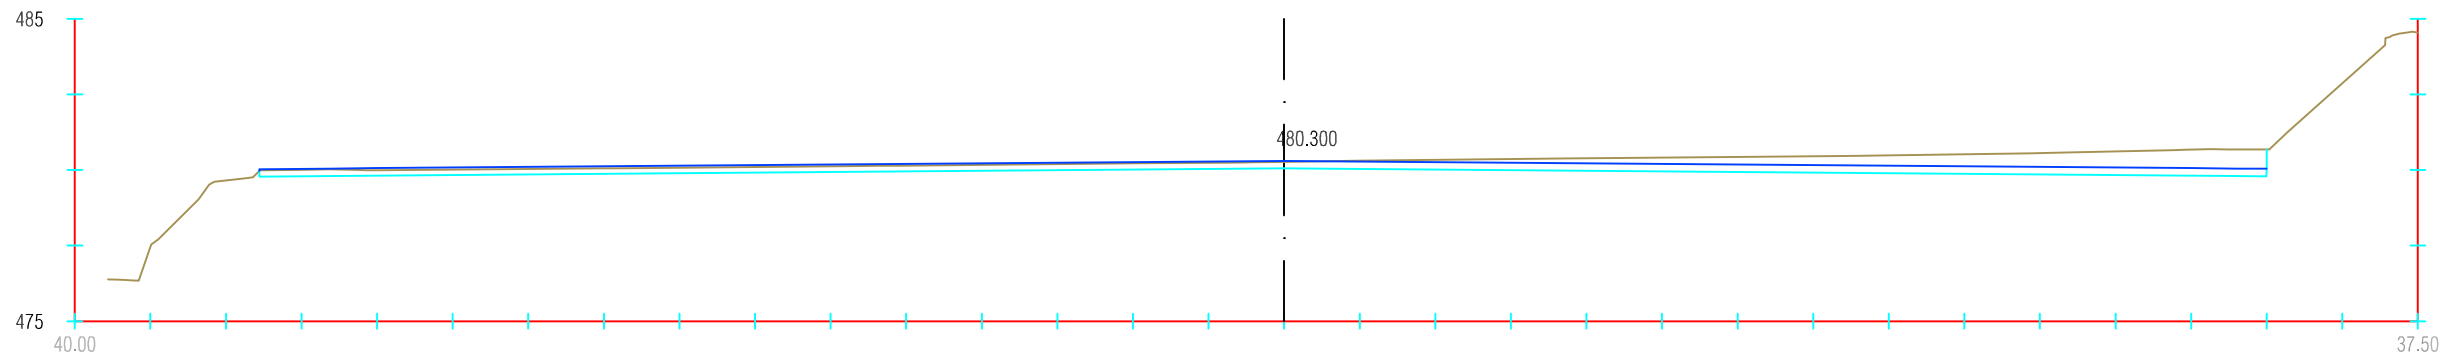

Pk=0+060


S. D TIERRA = 24.32 m2.
S. FIRME = 16.59 m2.

The Doc. 51241-09-2024
 EL PRESENTE DOCUMENTO ES COPIA DE SU ORIGINAL DEL QUE ES AUTOR EL FIRMANTE DEL MISMO, SU UTILIZACION TOTAL O PARCIAL, ASI COMO CUALQUIER REPRODUCCION O CESION A TERCEROS REQUERIRA LA PREVIA AUTORIZACION EXPRESA DE SUS AUTORES, QUEDANDO EN TODO CASO PROHIBIDA CUALQUIER MODIFICACION UNILATERAL DEL MISMO.

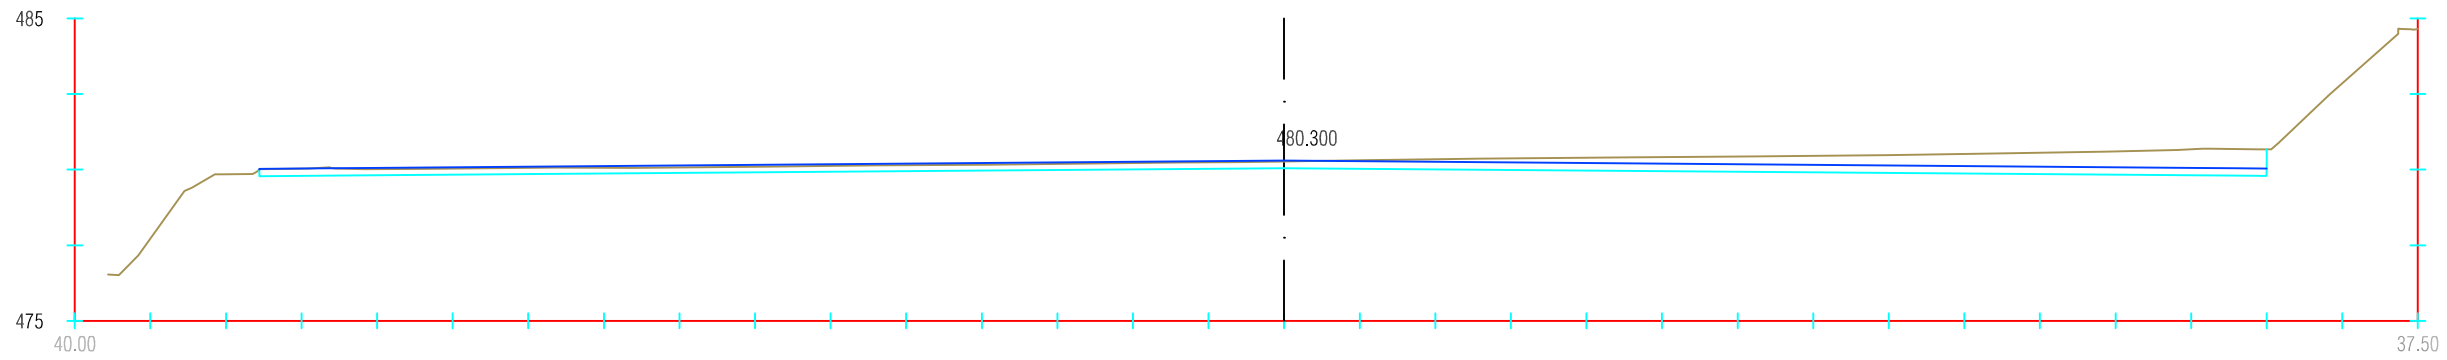


Pk=0+065

S. D TIERRA = 24.57 m2.
S. FIRME = 16.59 m2.

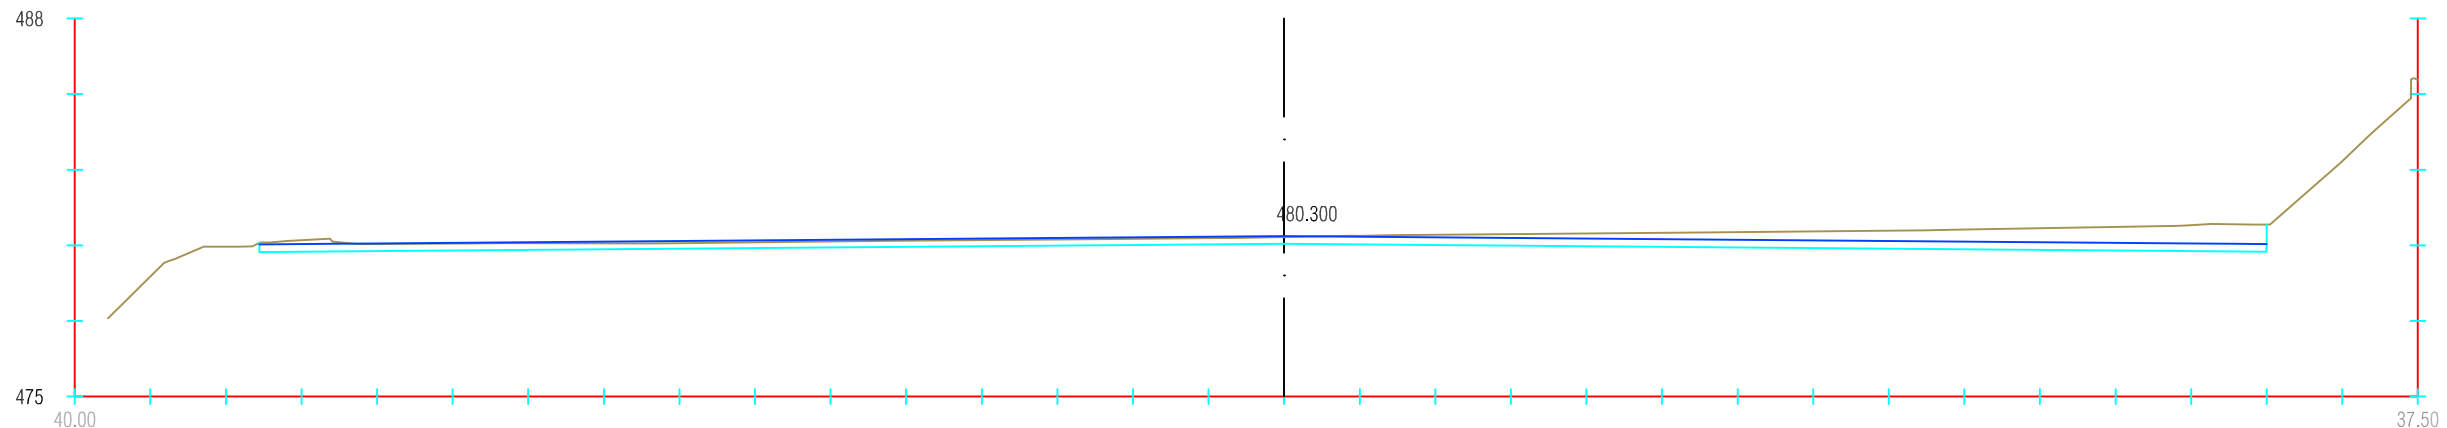

Pk=0+070

S. D TIERRA = 25.12 m2.
S. FIRME = 16.59 m2.

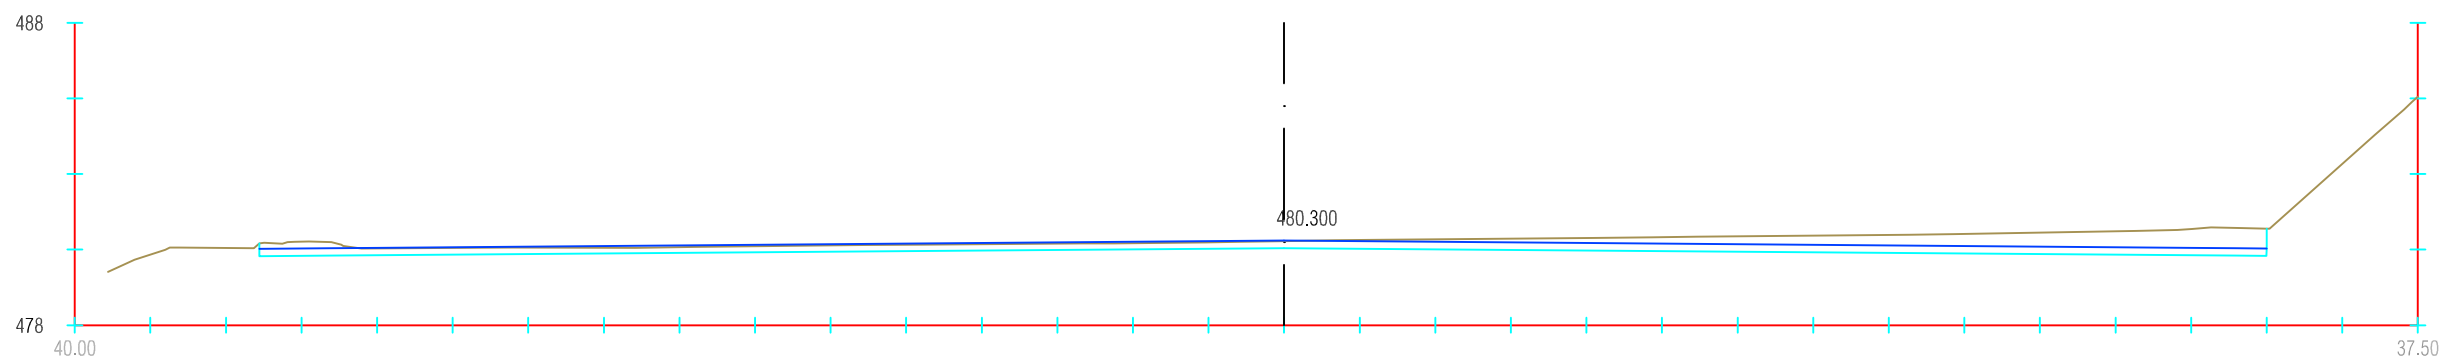


Pk=0+075

S. D TIERRA = 25.58 m2.
S. FIRME = 16.59 m2.


El presente documento es copia de su original del que es autor el firmante del mismo, su utilización total o parcial, así como cualquier reproducción o cesión a terceros requerirá la previa autorización expresa de sus autores, quedando en todo caso prohibida cualquier modificación unilateral del mismo.

7 de 9

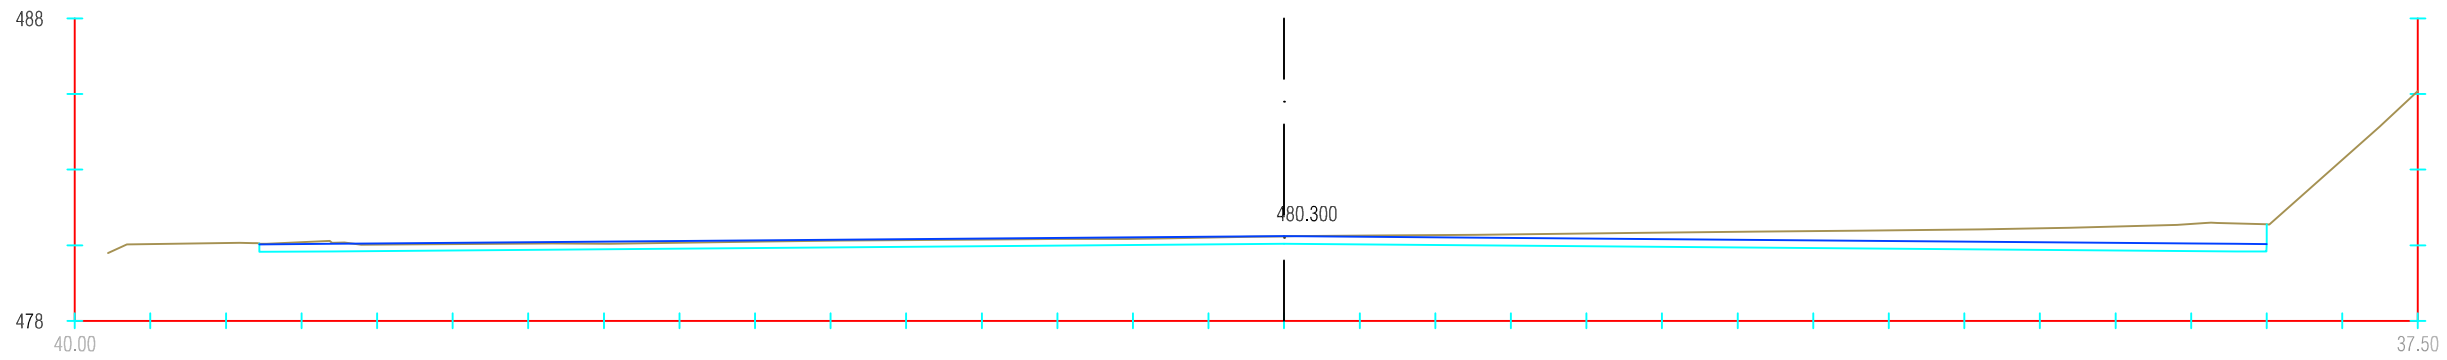


Pk=0+080

S. D TIERRA = 25.32 m2.
S. FIRME = 16.59 m2.

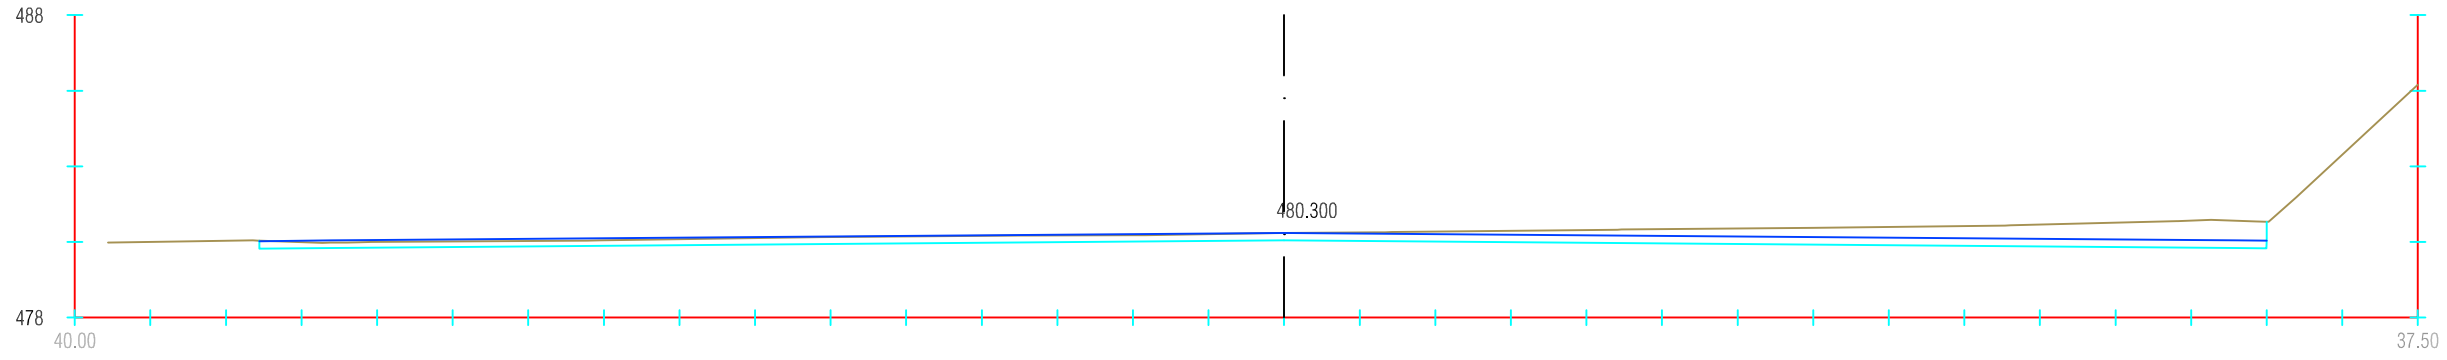

Pk=0+085

S. D TIERRA = 25.13 m2.
S. FIRME = 16.59 m2.

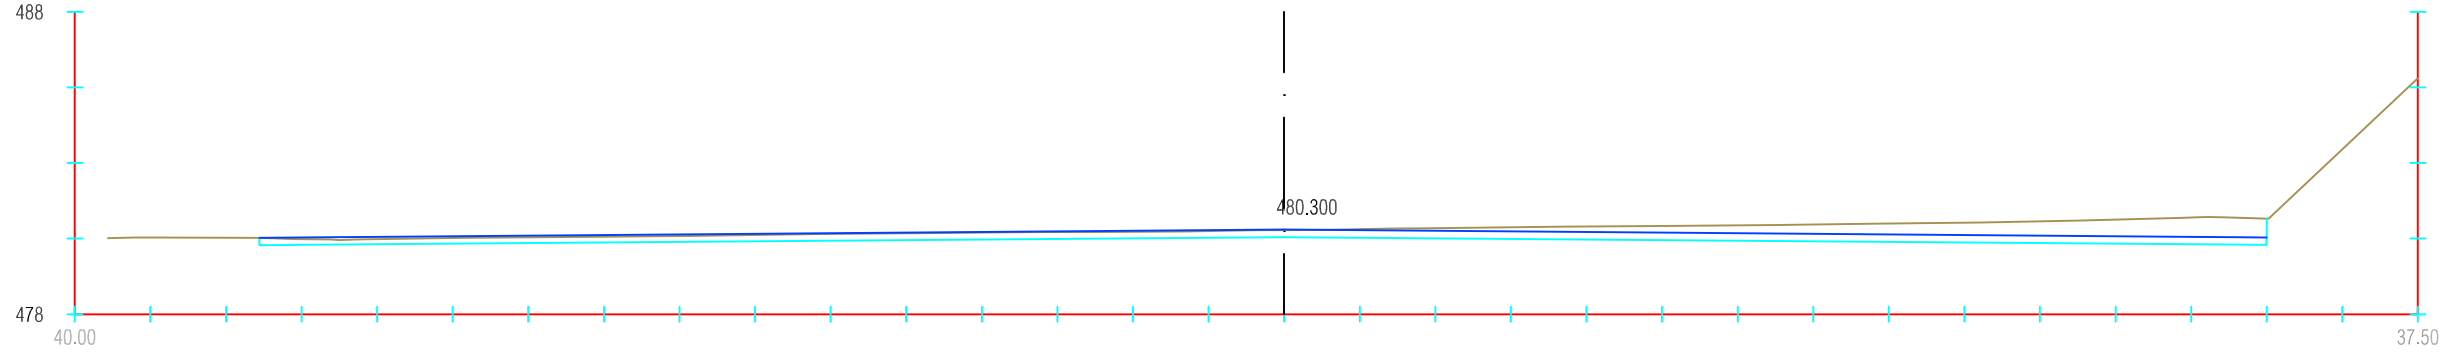


Pk=0+090

S. D TIERRA = 25.05 m2.
S. FIRME = 16.59 m2.


EL PRESENTE DOCUMENTO ES COPIA DE SU ORIGINAL DEL QUE ES AUTOR EL FIRMANTE DEL MISMO.SU UTILIZACION TOTAL O PARCIAL,ASI COMO CUALQUIER REPRODUCCION O CESION A TERCEROS REQUERIRA LA PREVIA AUTORIZACION EXPRESA DE SUS AUTORES.QUEDANDO EN TODO CASO PROHIBIDA CUALQUIER MODIFICACION UNILATERAL DEL MISMO

Tu Doc: 5124-10-2024

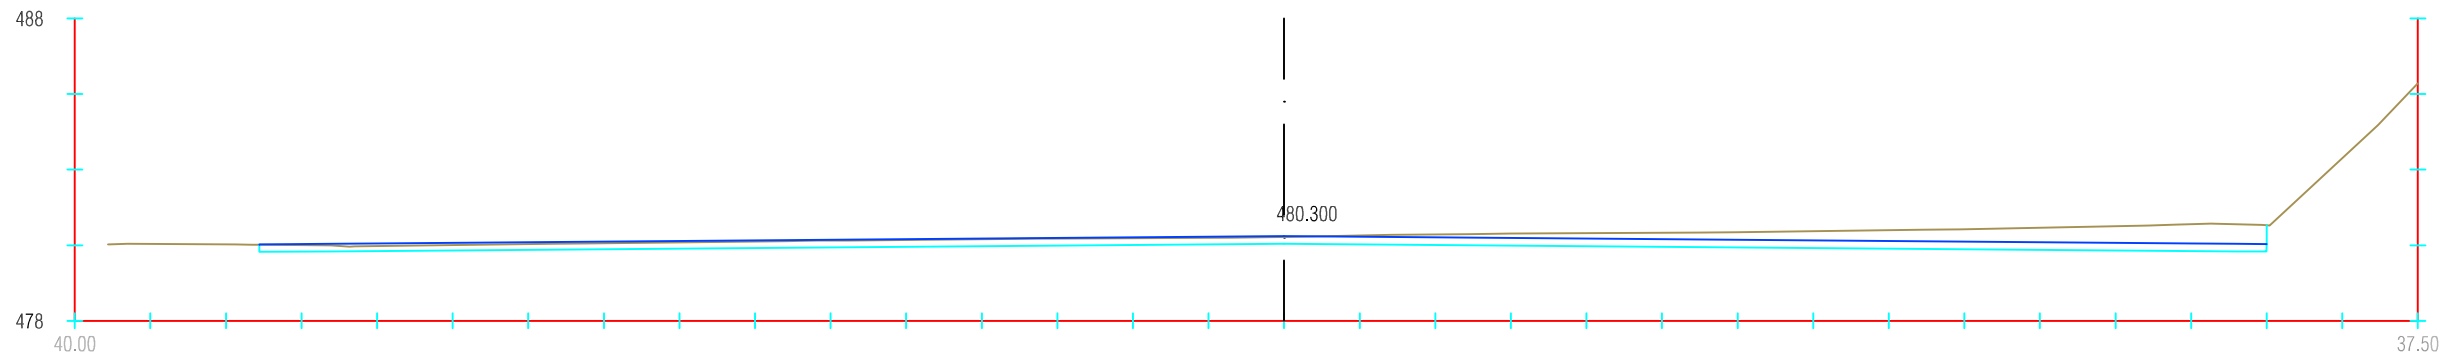


Pk=0+095

S. D TIERRA = 25.14 m2.
S. FIRME = 16.59 m2.

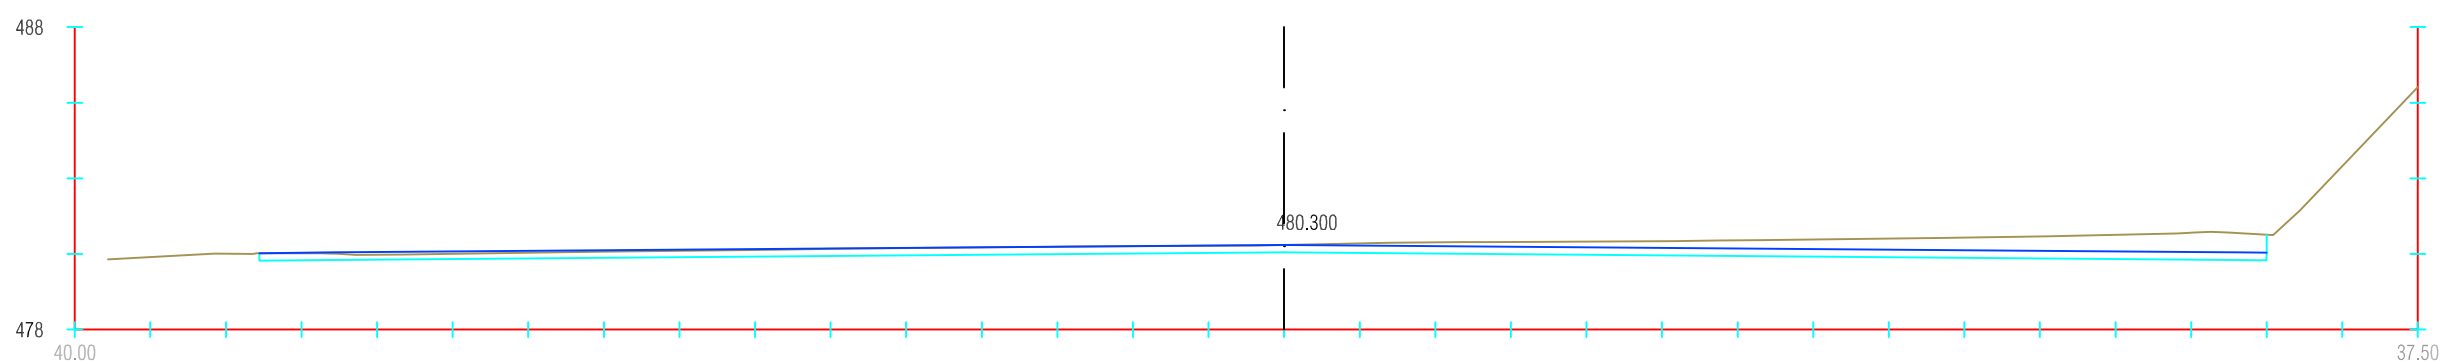


Pk=0+100

S. D TIERRA = 25.86 m2.
S. FIRME = 16.59 m2.

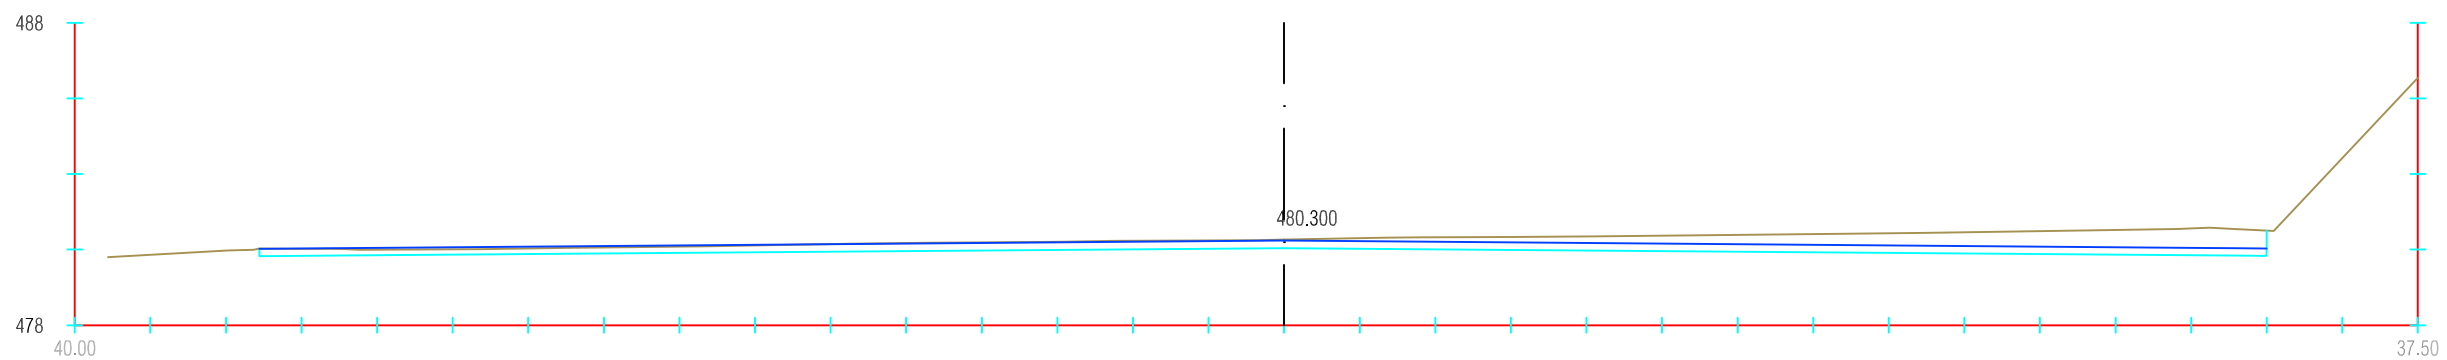


Pk=0+105

S. D TIERRA = 27.20 m2.
S. FIRME = 16.59 m2.

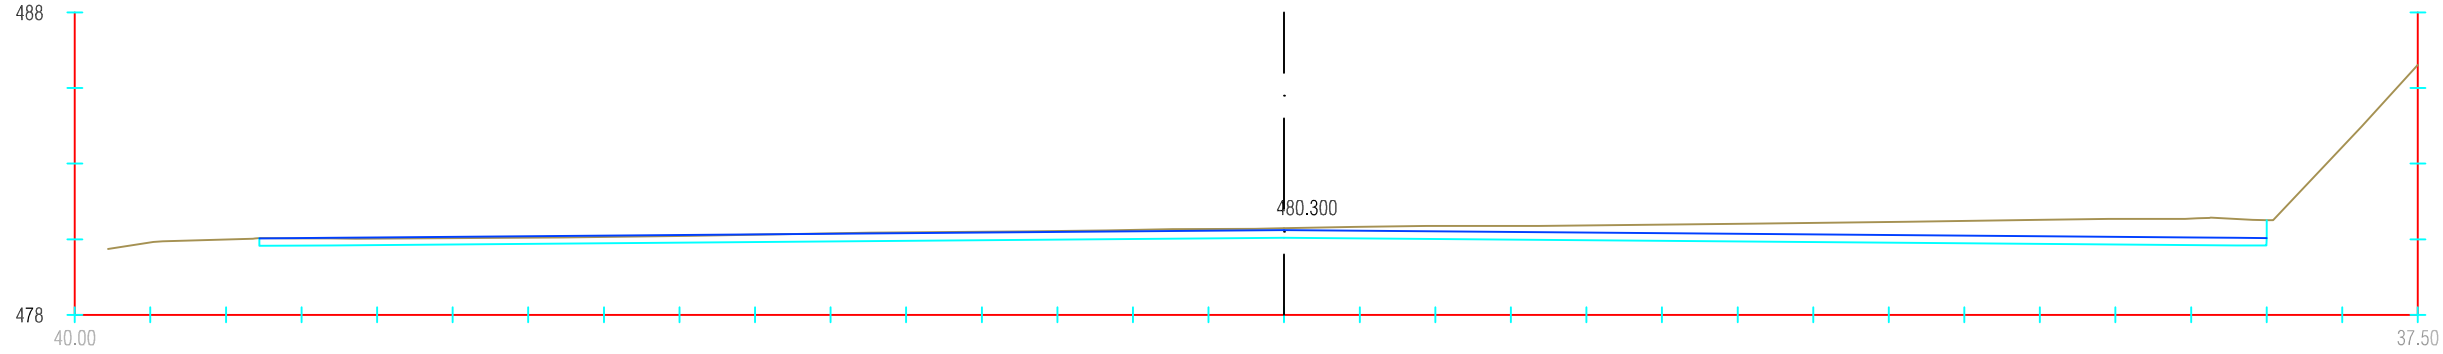

Pk=0+110


S. D TIERRA = 28.50 m2.
S. FIRME = 16.59 m2.

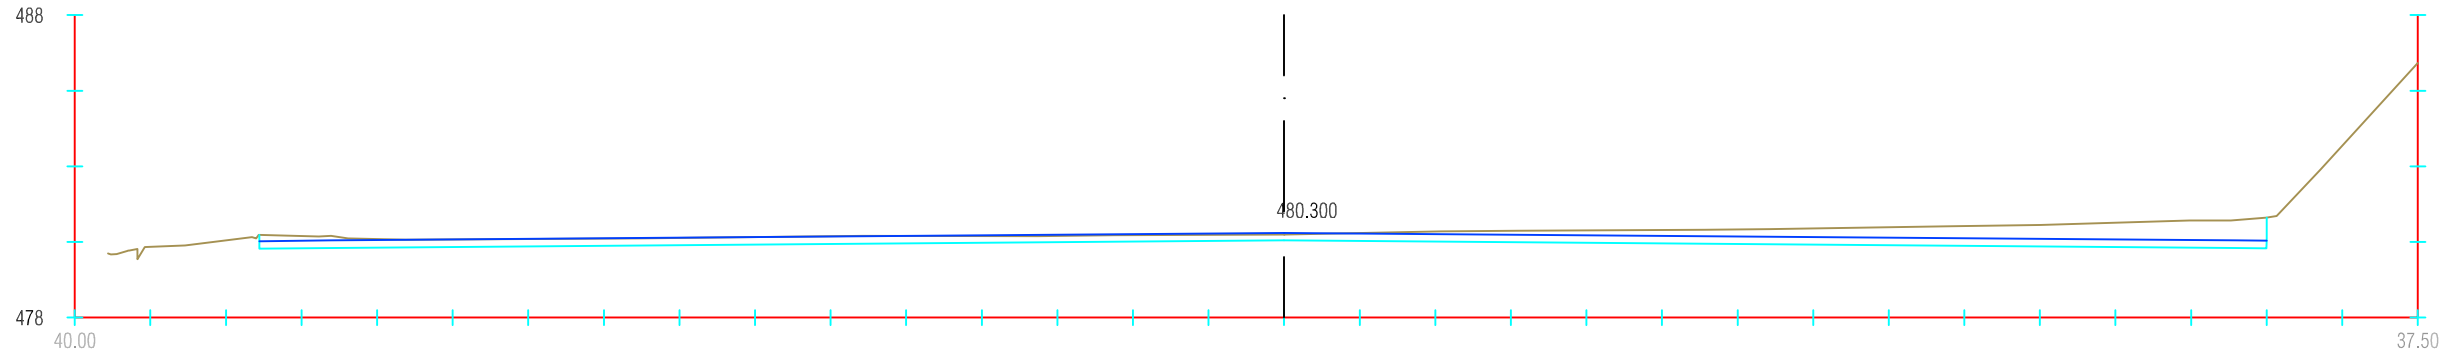

Pk=0+115


S. D TIERRA = 26.33 m2.
S. FIRME = 16.59 m2.

EL PRESENTE DOCUMENTO ES COPIA DE SU ORIGINAL DEL QUE ES AUTOR EL FIRMANTE DEL MISMO, SU UTILIZACION TOTAL O PARCIAL, ASI COMO CUALQUIER REPRODUCCION O CESION A TERCEROS REQUERIRA LA PREVIA AUTORIZACION EXPRESA DE SUS AUTORES, QUEDANDO EN TODO CASO PROHIBIDA CUALQUIER MODIFICACION UNILATERAL DEL MISMO.

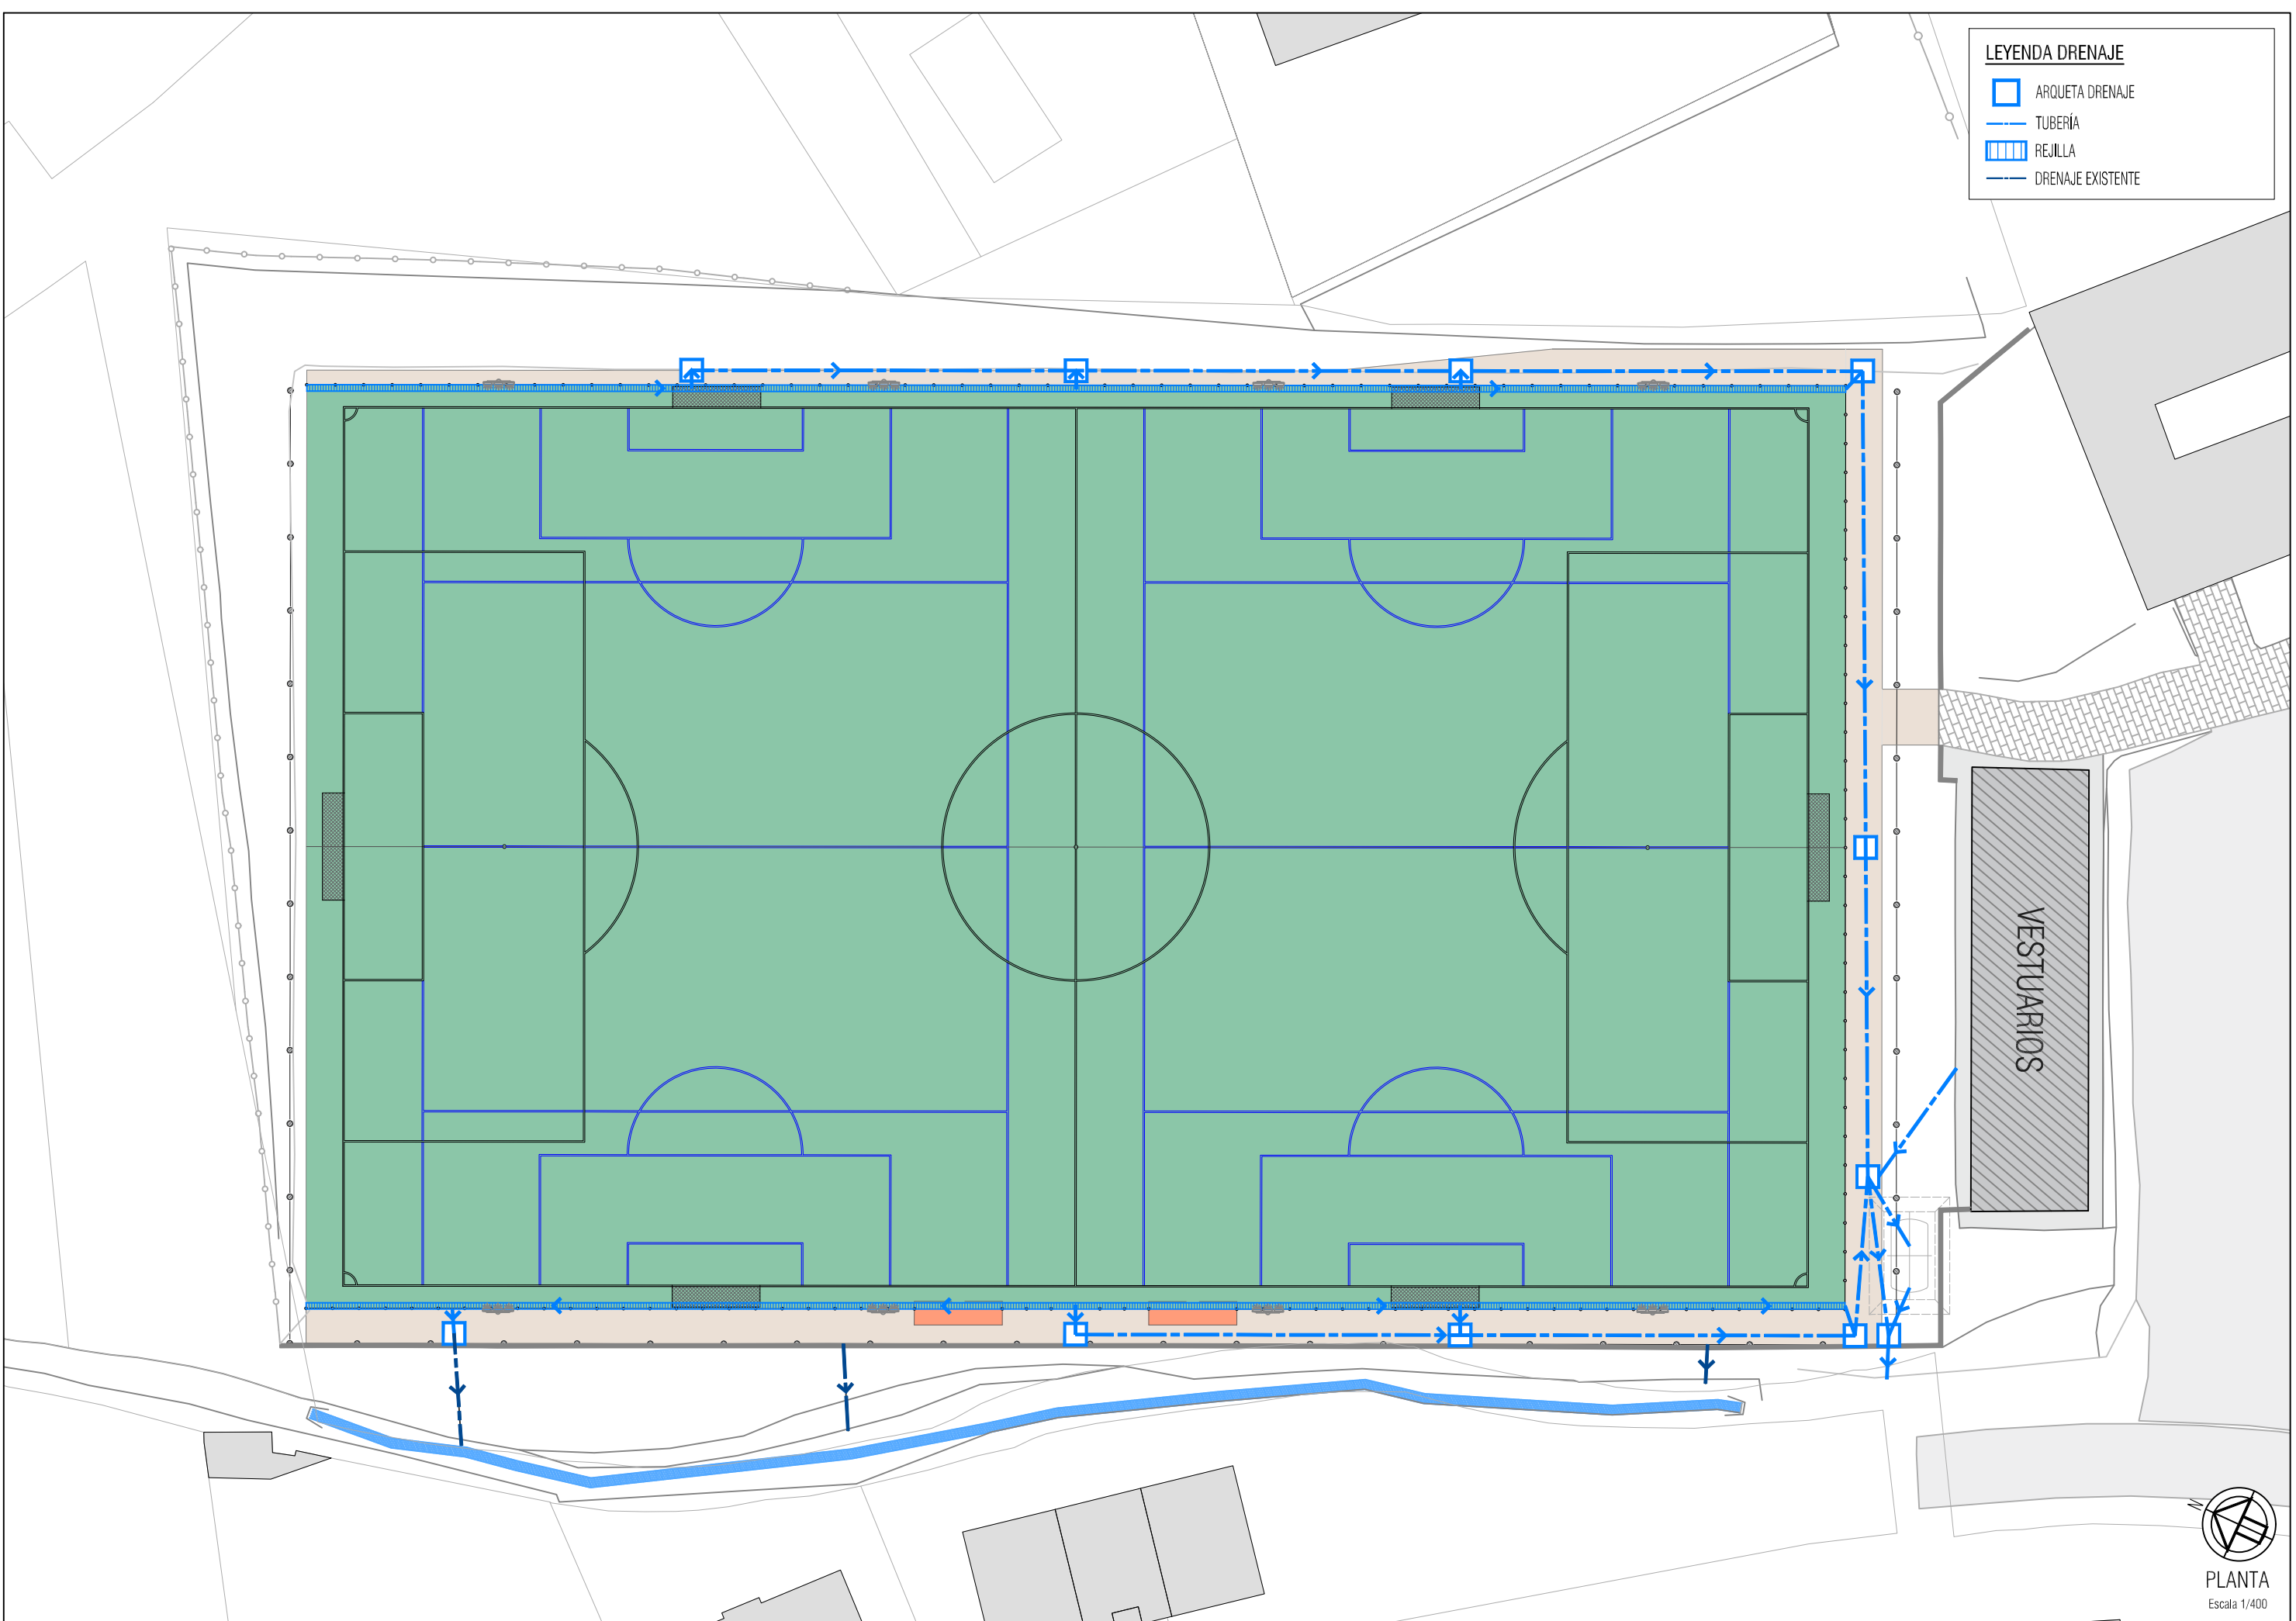


LEYENDA DRENAJE

- ARQUETA DRENAJE
- TUBERÍA
- REJILLA
- DRENAJE EXISTENTE

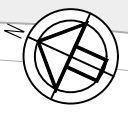

PLANTA
Escala 1/400

EL PRESENTE DOCUMENTO ES COPIA DE SU ORIGINAL DEL QUE ES AUTOR EL FIRMANTE DEL MISMO, SU UTILIZACION TOTAL O PARCIAL, ASI COMO CUALQUIER REPRODUCCION O CESION A TERCEROS REQUERIRA LA PREVIA AUTORIZACION EXPRESA DE SUS AUTORES, QUEDANDO EN TODO CASO PROHIBIDA CUALQUIER MODIFICACION UNILATERAL DEL MISMO.

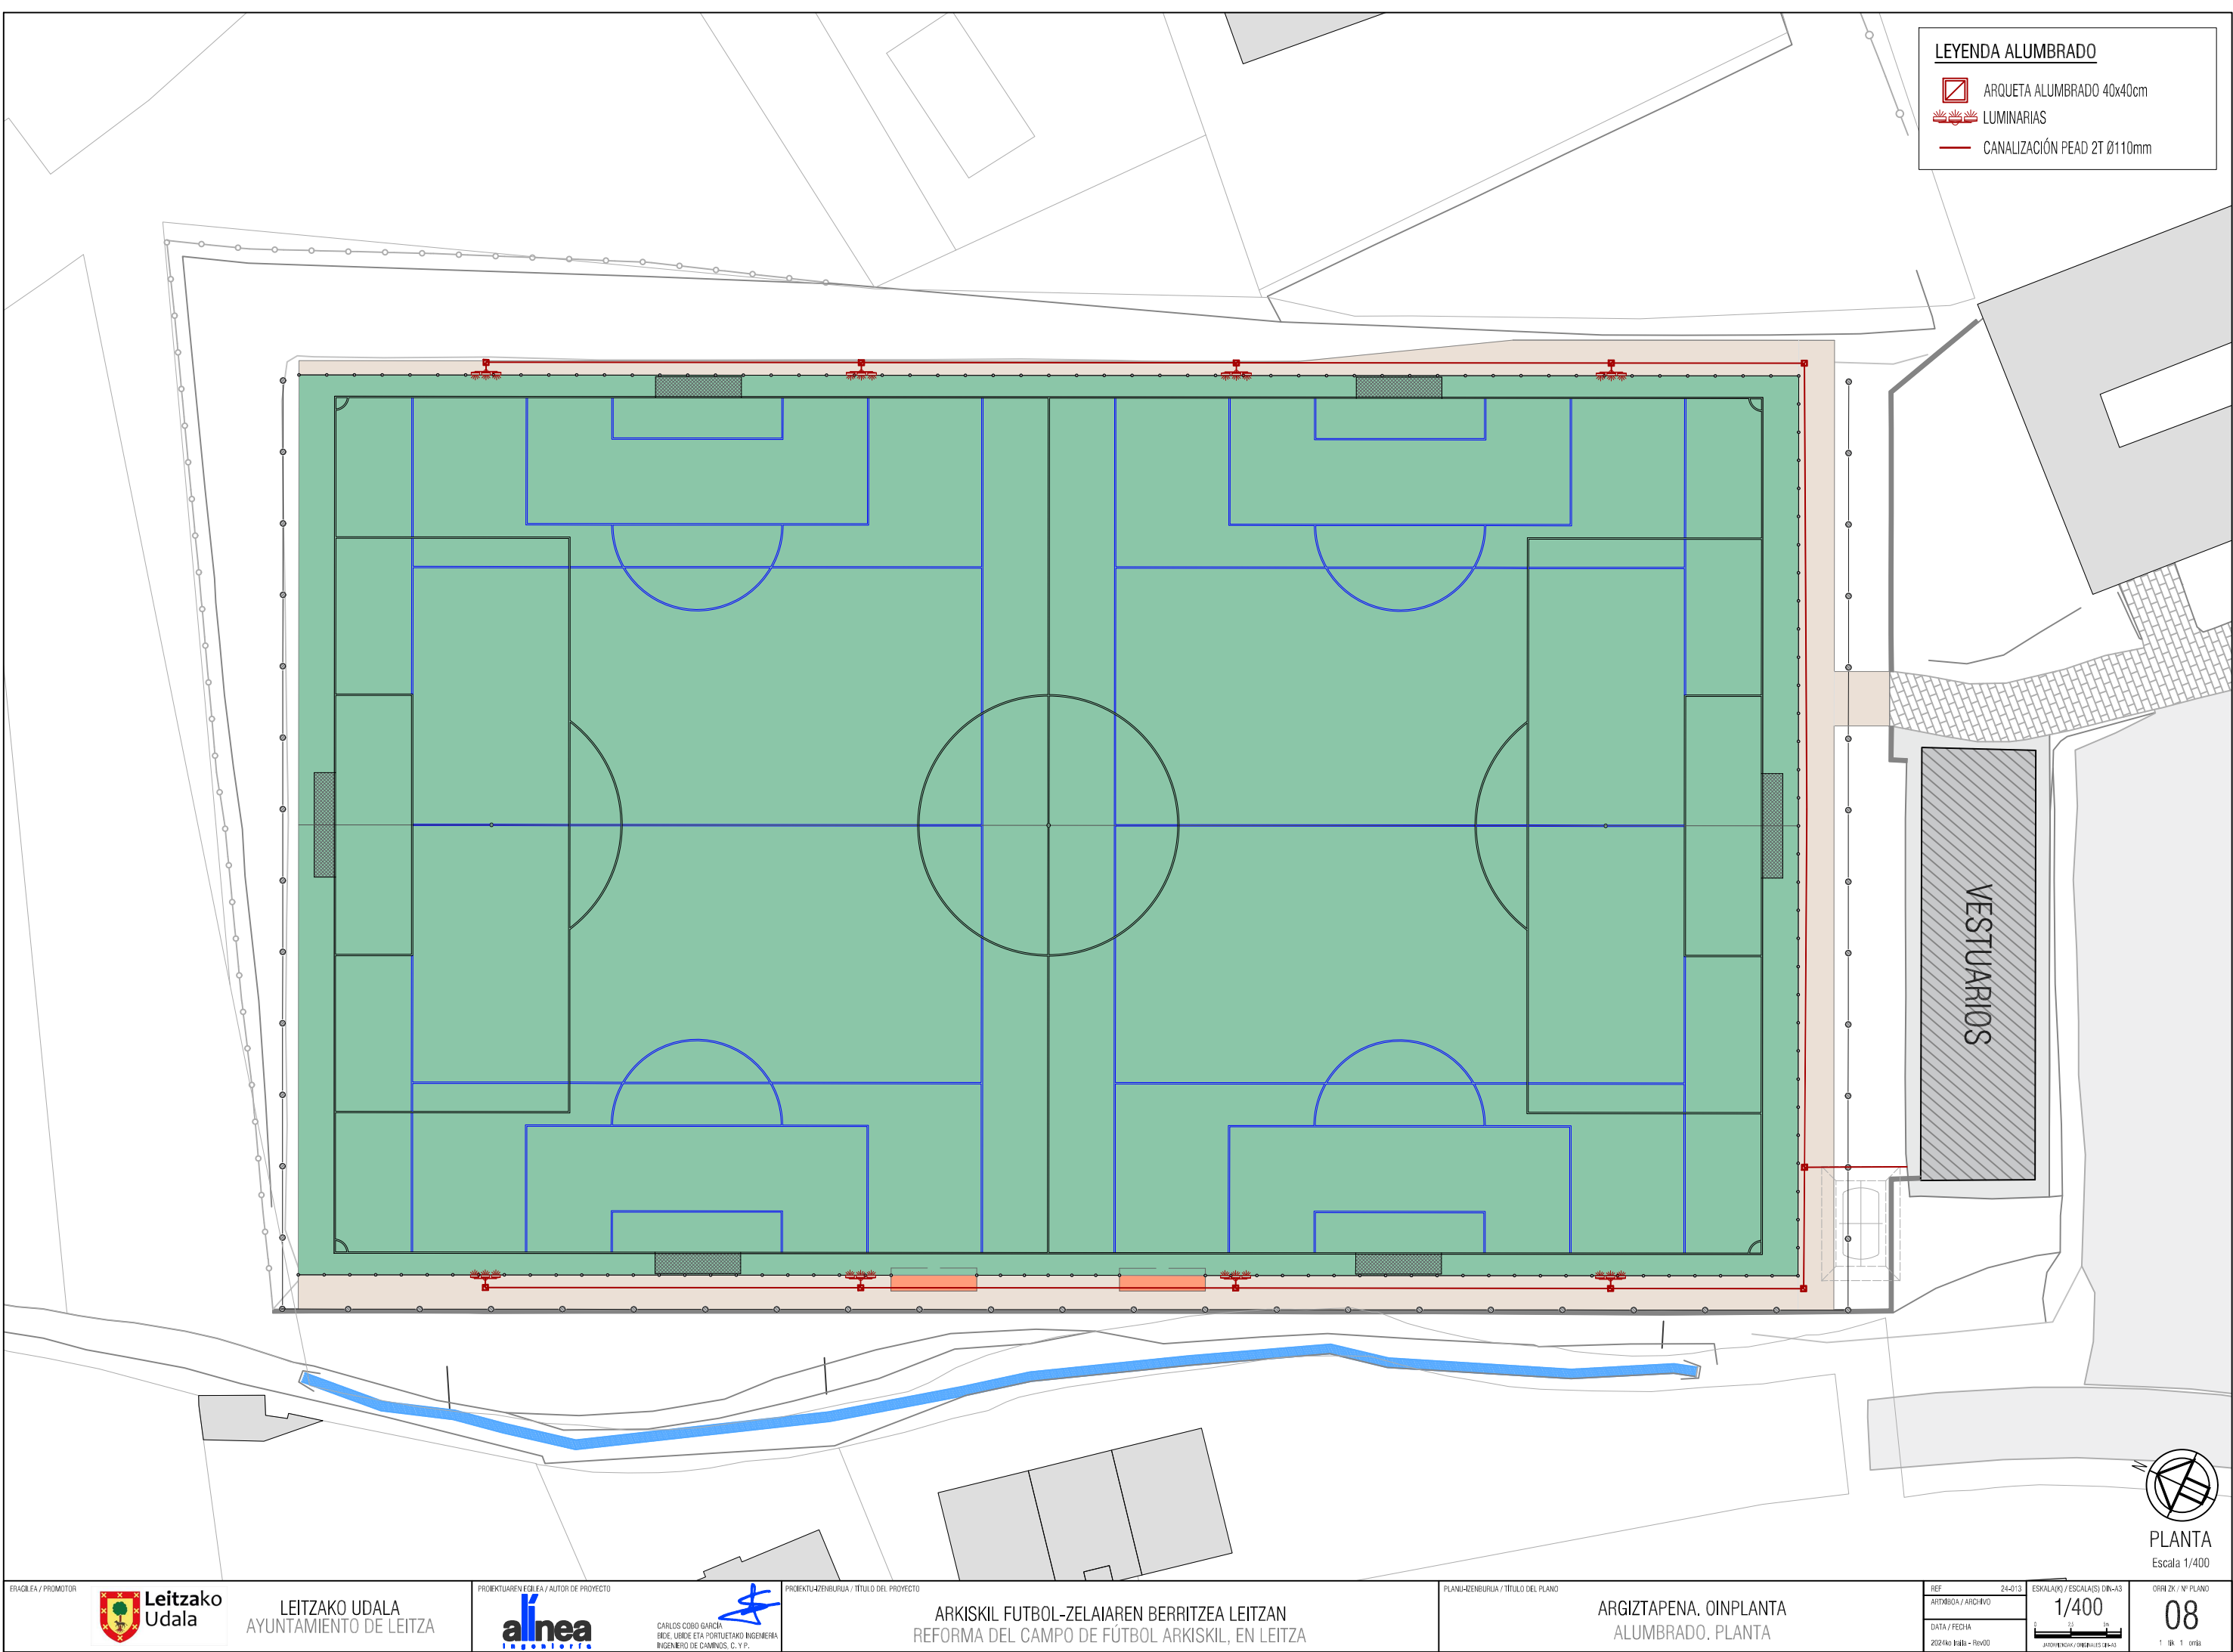

LEYENDA ALUMBRADO


- ARQUETA ALUMBRADO 40x40cm
- LUMINARIAS
- CANALIZACION PEAD 2T Ø110mm


VESTUARIOS



PLANTA
Escala 1/400


EL PRESENTE DOCUMENTO ES COPIA DE SU ORIGINAL DEL QUE ES AUTOR EL FIRMANTE DEL MISMO, SU UTILIZACION TOTAL O PARCIAL, ASI COMO CUALQUIER REPRODUCCION O CESION A TERCEROS REQUERIRA LA PREVIA AUTORIZACION EXPRESA DE SUS AUTORES, QUEDANDO EN TODO CASO PROHIBIDA CUALQUIER MODIFICACION UNILATERAL DEL MISMO.

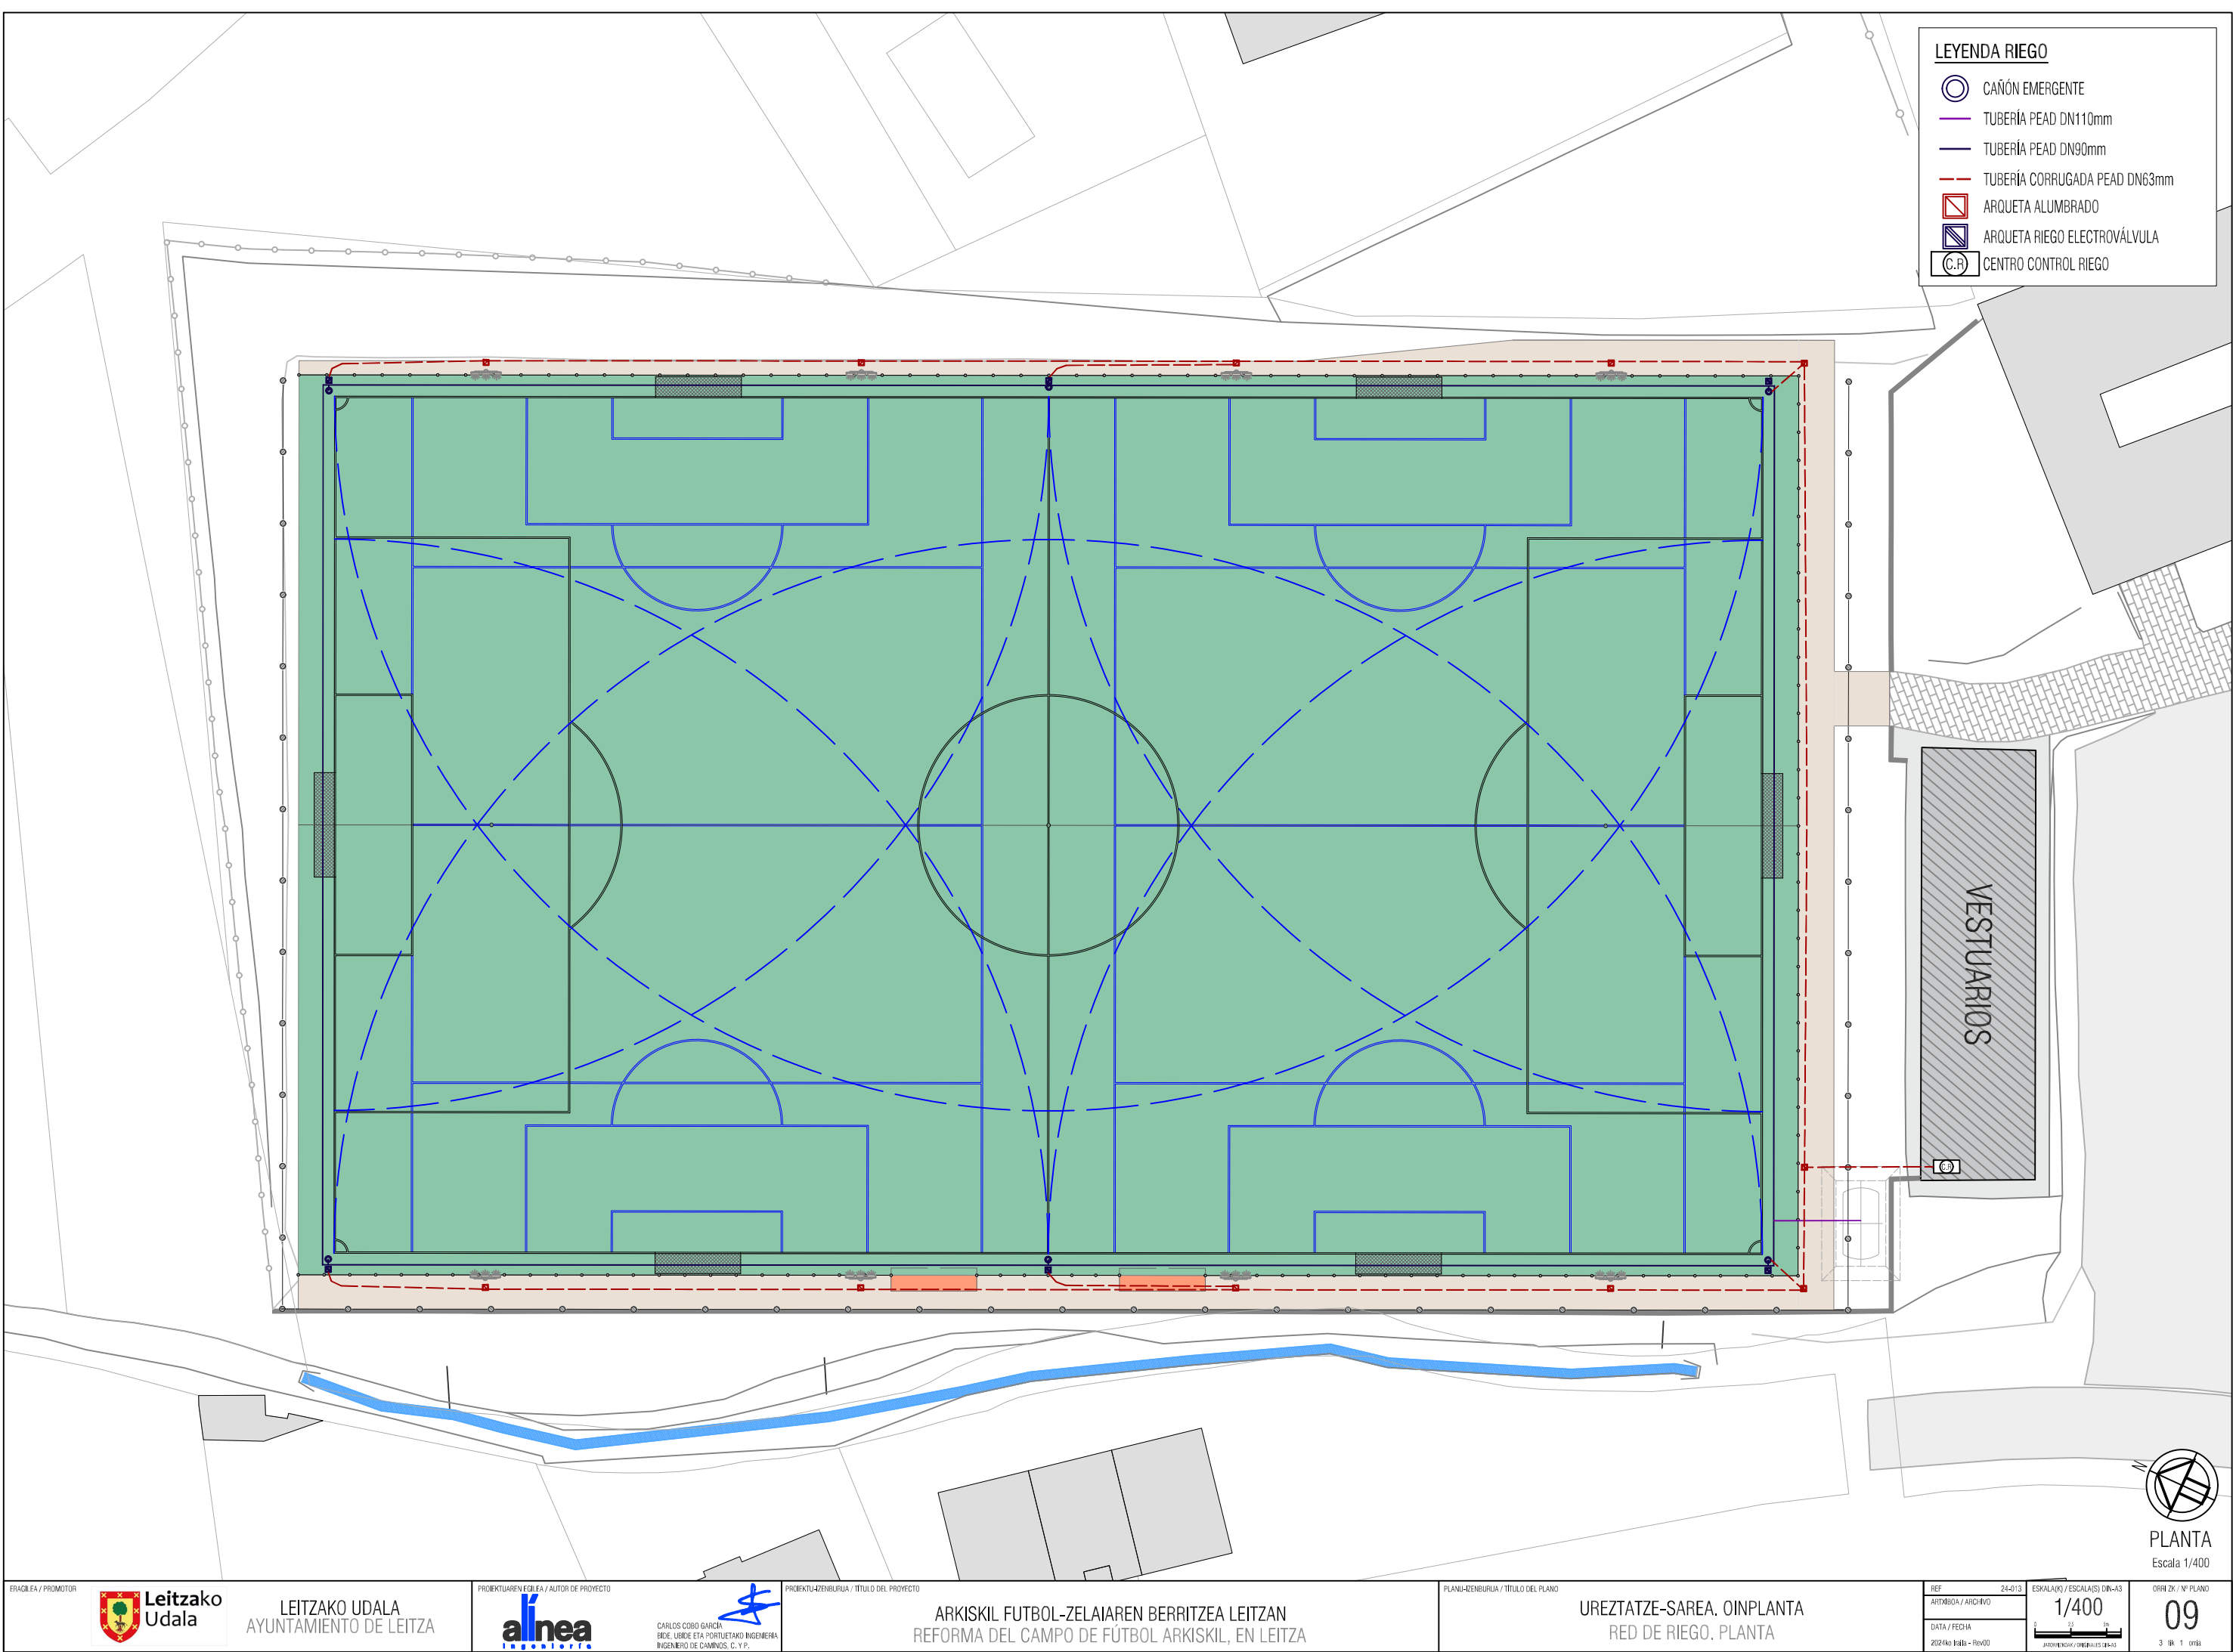

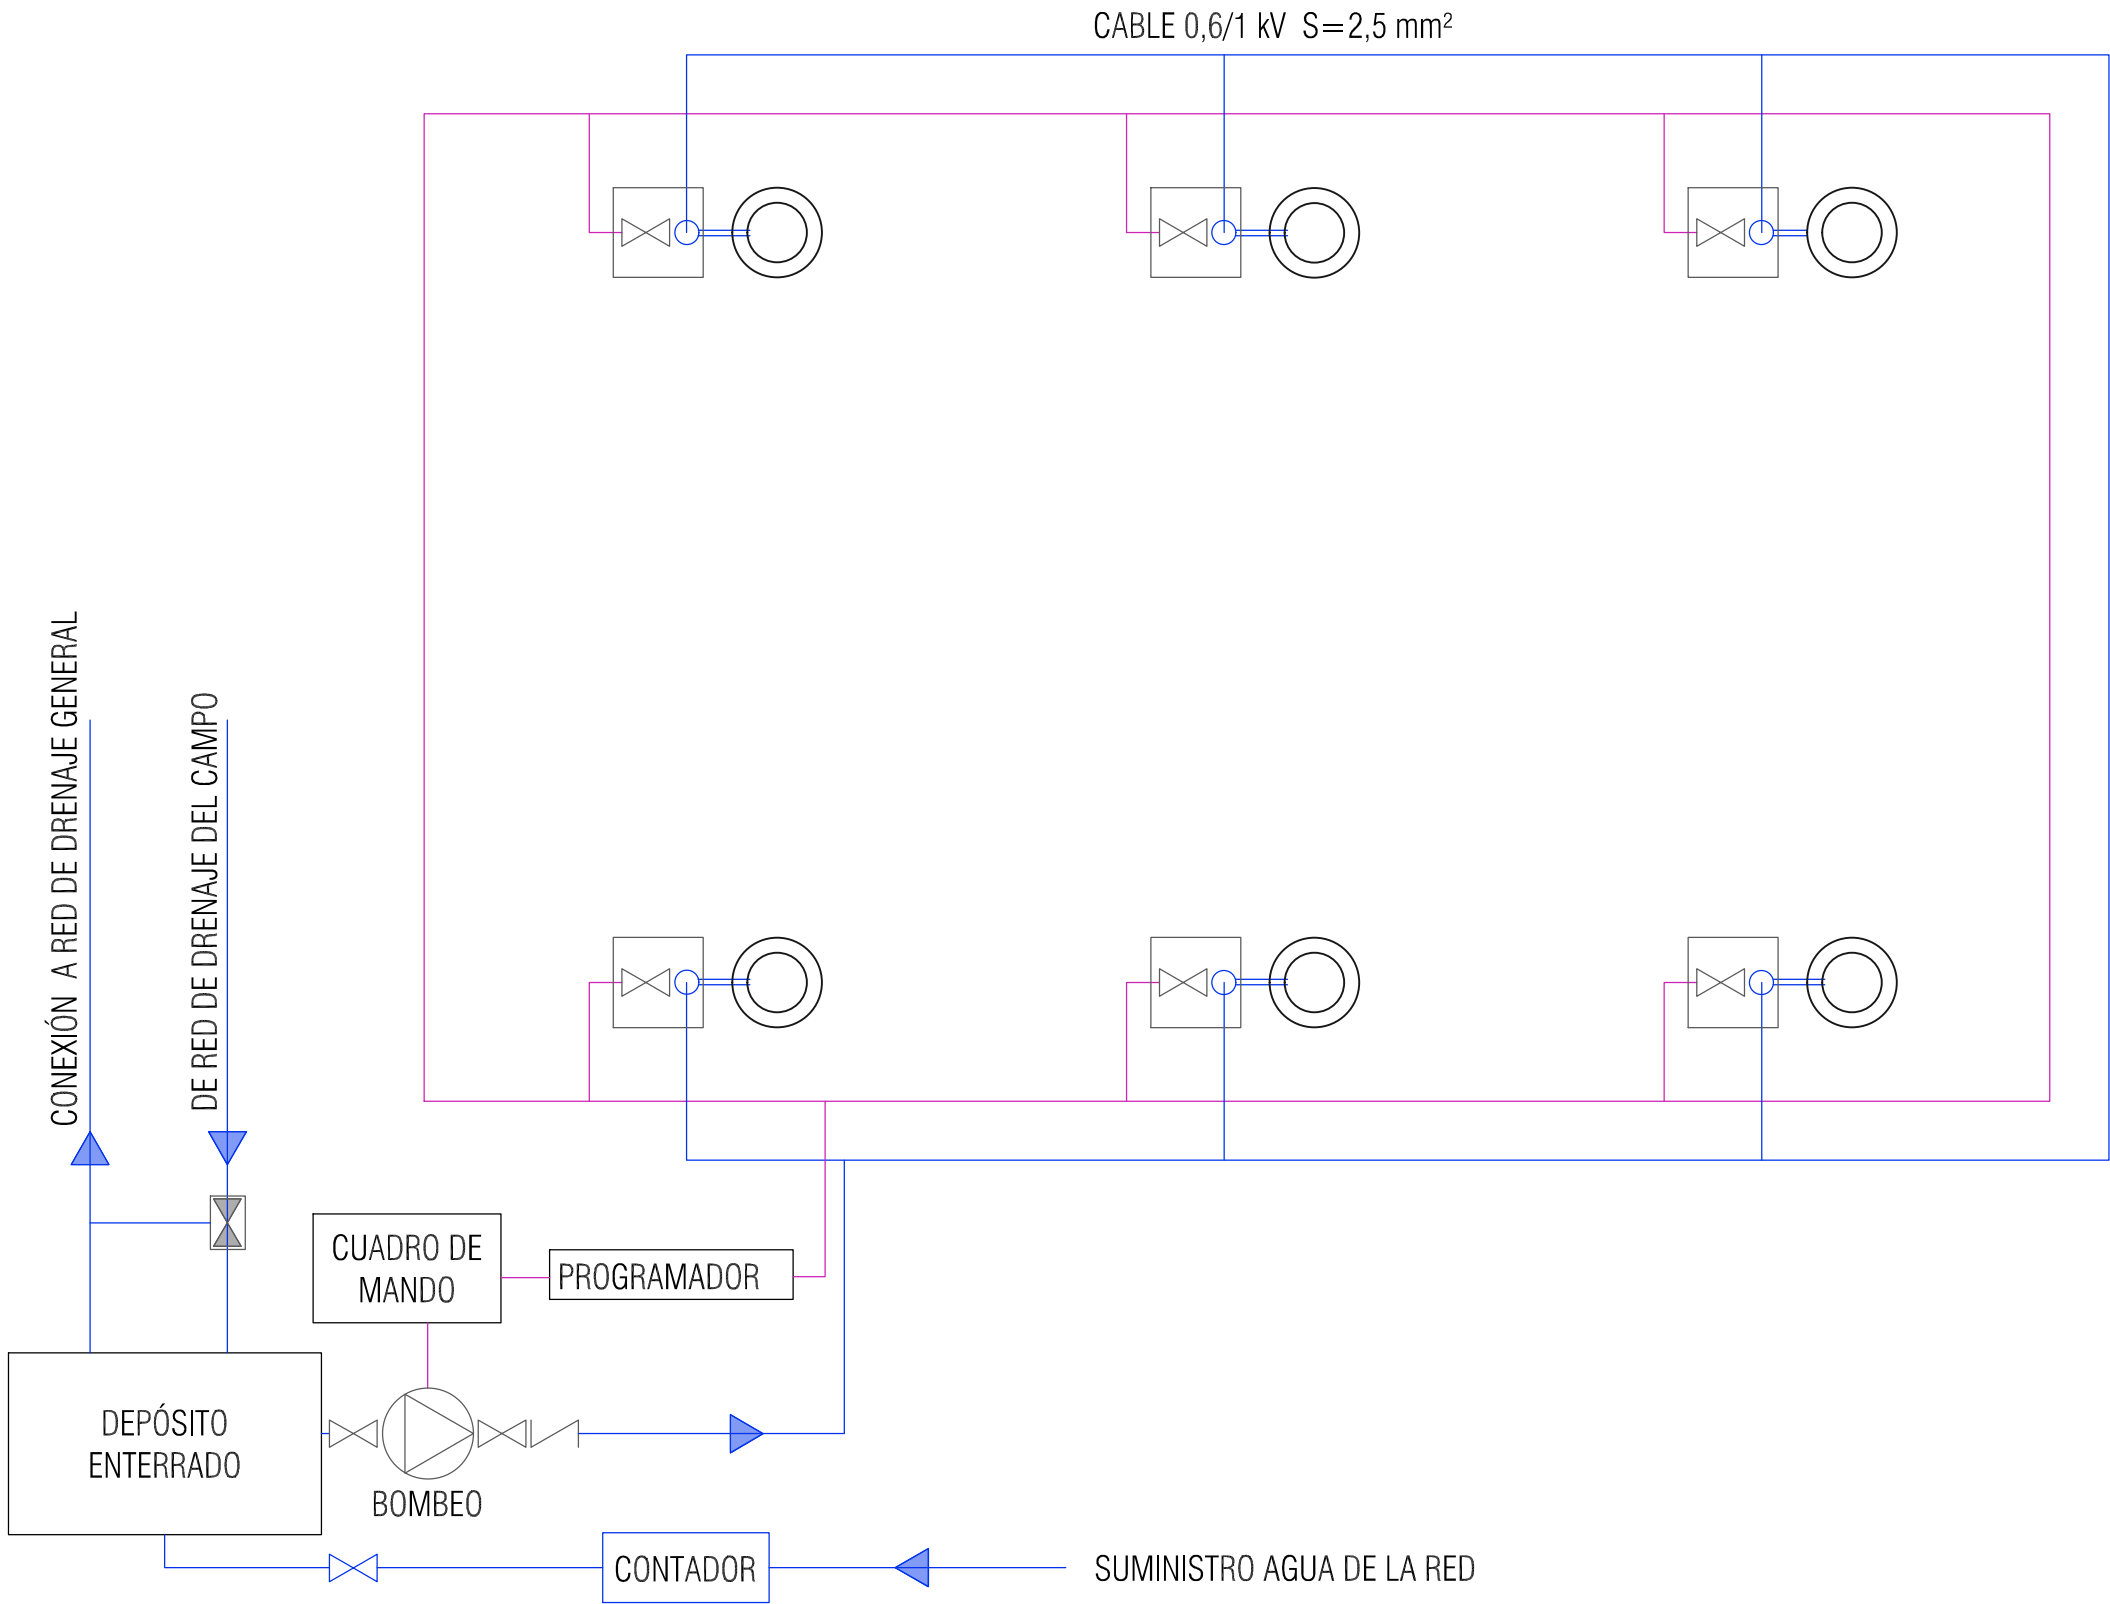

LEYENDA RIEGO

- ARQUETA RIEGO ELECTROVÁLVULA
- CAÑÓN EMERGENTE
- TUBERÍA PEAD RIEGO
- CANALIZACIÓN ELÉCTRICA
- EQUIPO DE BOMBEO
- VÁLVULA DE CORTE
- VÁLVULA ANTIRETORNO
- VÁLVULA DE GUILLOTINA

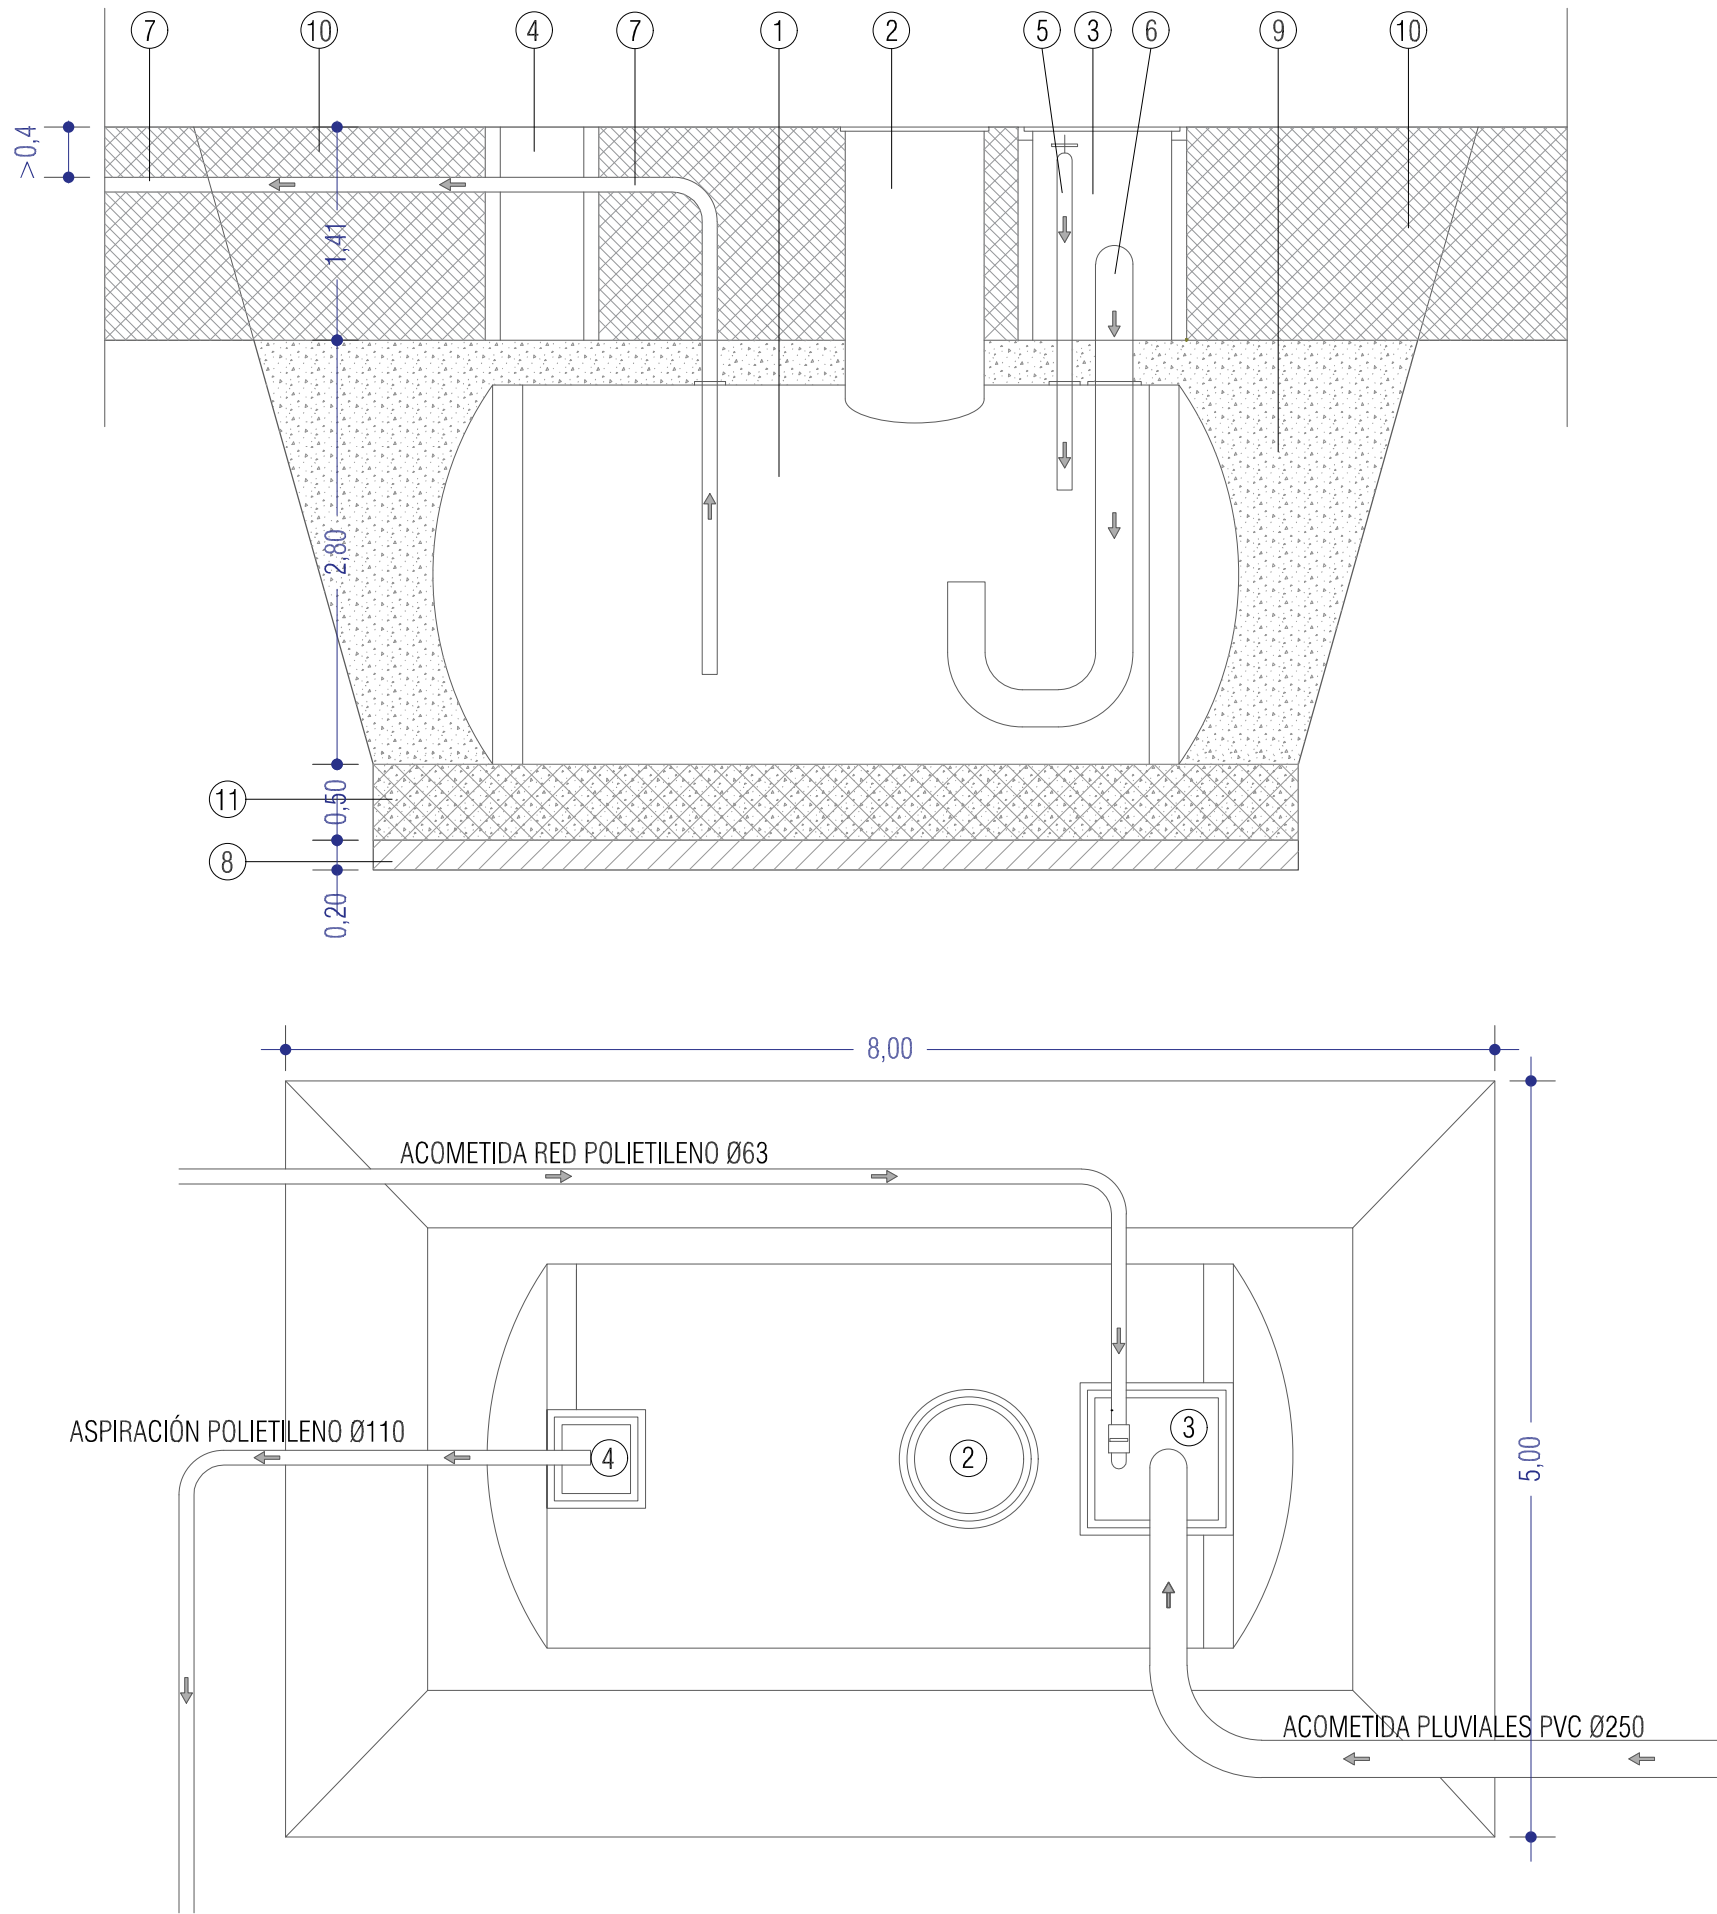

LEYENDA DE CONCEPTOS

- 1 DEPÓSITO DE PRFV 20.000L
- 2 ARQUETA Ø80 INCORPORACIÓN
- 3 ARQUETA 90x90
- 4 ARQUETA 60x60
- 5 ACOMETIDA POLIETILENO Ø63
- 6 CAPTACIÓN PLUVIALES PVC Ø250
- 7 ASPIRACIÓN POLIETILENO Ø110
- 8 ZAHORRA ARTIFICIAL
- 9 HORMIGÓN EN MASA
- 10 RELLENO TIERRA NATURAL
- 11 CIMENTACIÓN ARMADA

ERAGILEA / PROMOTOR



LEITZAKO UDALA
AYUNTAMIENTO DE LEITZA

PROIEKTUAREN EGILEA / AUTOR DEL PROYECTO



CARLOS COBO GARCIA
BIOE, URDIE ETA PORTUEKATOKO INGENIERIA
INGENIERO DE CAMINOS, C. Y P.

PROIEKTU-ARENBURUA / TÍTULO DEL PROYECTO

ARKISKIL FUTBOL-ZELAIAREN BERRITZEA LEITZAN
REFORMA DEL CAMPO DE FÚTBOL ARKISKIL, EN LEITZA

PLANI-ARENBURUA / TÍTULO DEL PLANO

UREZTATZE-SAREA. UR-ANDELA
RED DE RIEGO. DEPÓSITO

REF.

24-013

ARTXIBOA / ARCHIVO

DATA / FECHA

2024ko 11-16 - 16h00

ESKALA(K) / ESCALA(S) DIN-43

S/E

PROIEKTUAREN / PROYECTO DIN-43

ORRI 2K / Nº PLANO

9

3 1A 3 016A