


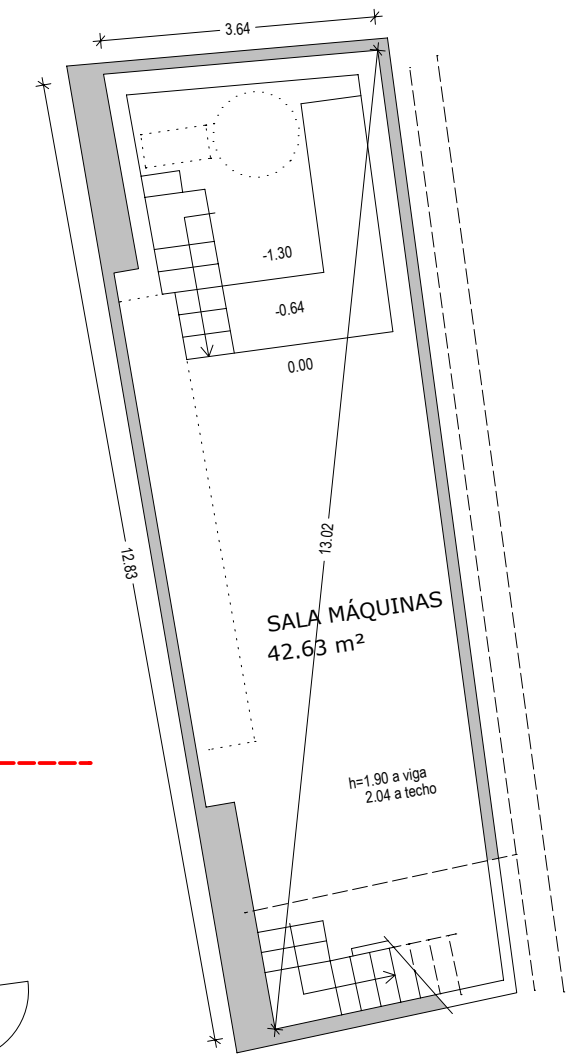

137

Superficie planta del local

PLANTA BAJA

ACCESO POST.	11.25 m²	
ACCESO SÓTANO	4.11 m²	
ALMACÉN	10.14 m²	
ASEO 1	5.91 m²	
ASEO 2	5.50 m²	
ESCENARIO	87.29 m²	
HALL	93.89 m²	
PATIO BUTACAS	229.19 m²	
PORCHE	22.48 m²	
TAQUILLAS	1.77 m²	471.53 m²

PLANTA PRIMERA


ANFITEATRO	102.45 m²	
ASEOS	11.54 m²	
HALL	82.94 m²	
SALA	45.61 m²	242.54 m²

PLANTA SEGUNDA

ESCALERA	7.04 m²	
SALA 1	6.26 m²	
SALA 2	17.25 m²	
SALA MÁQUINAS	6.75 m²	
TRASTERO 1	2.02 m²	
TRASTERO 2	2.80 m²	
TRASTERO 3	9.50 m²	51.62 m²

PLANTA SÓTANO

SALA MÁQUINAS	42.63 m ²	42.63 m ²
---------------	----------------------	----------------------

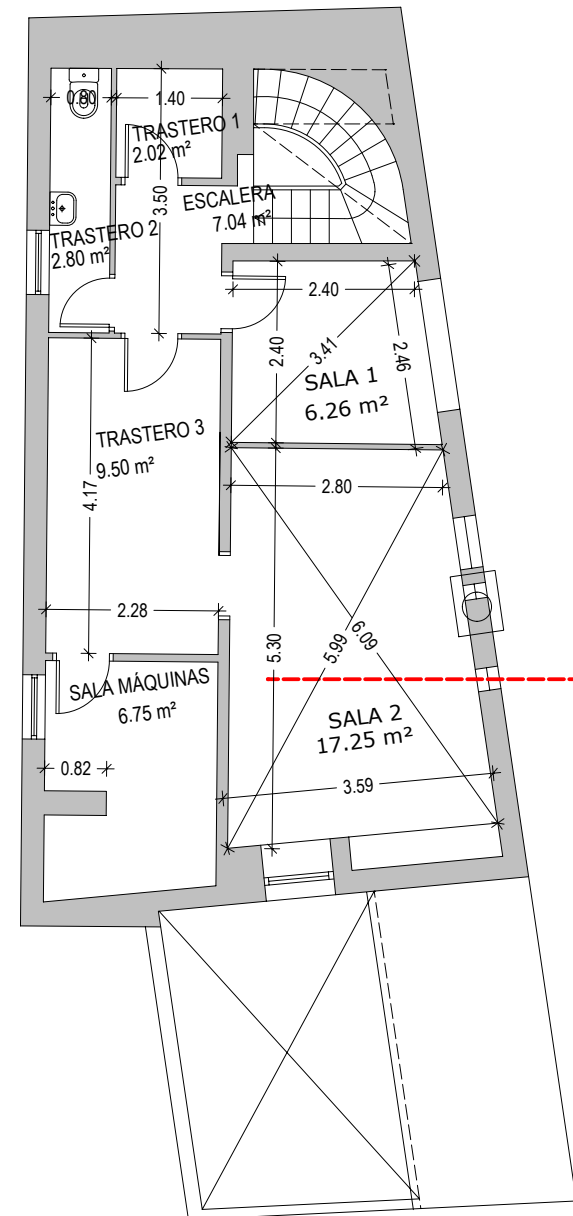

PLANTA SEGUNDA

SUP. CONSTRUIDA

SUPERFICIE ÚTIL


SÔTANO	52,15 m2	42,63 m2
PLANTA BAJA	536,31 m2	471,53 m2
PLANTA PRIMERA	290,09 m2	242,54 m2
PLANTA SEGUNDA	68,74 m2	51,62 m2
TOTAL	947,29 m2	808,32 m2


VOLUMEN..... 5.027,32 m3

ADAPTACIÓN DEL CINE LUX PARA SALA MULTIUSOS

FASE 01 - Demoliciones

02_ESTADO ACTUAL PLANTAS

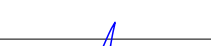EMPLAZAMIENTO:	Pza Juan Ferrer 3 - FUSTIÑANA		
PROMOTOR:	Ayuntamiento de Fustiñana		
ESCALA:	FECHA:	Beatriz Muneta Lizasoain El arquitecto	
1/50			
SUSTITUYE:	REFERENCIA:	MUNETA ARQUITECTURA S.L.P.	
	0325-663		

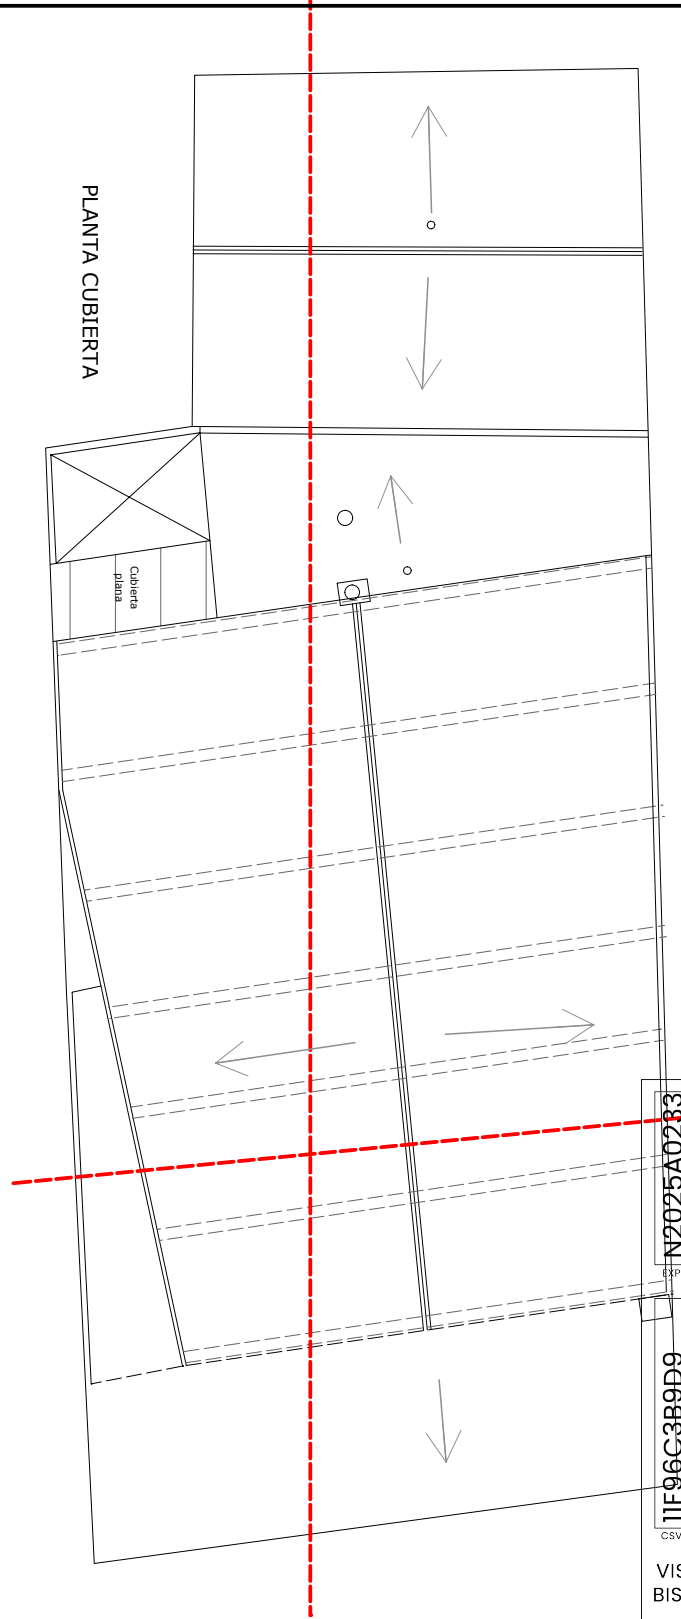

CONY

ALUGO OFICIAL

RENOVACIONES

RENTAS

MARITAL HERENCO

RENTAS

MARCO OFICIAL

CSV

71F96C3B9D9

VISADO

BISATUA

ESP





N20925A0283

EL CHA

05/03/2025


www.cony.org/verificacion/gestionar

NABARRA

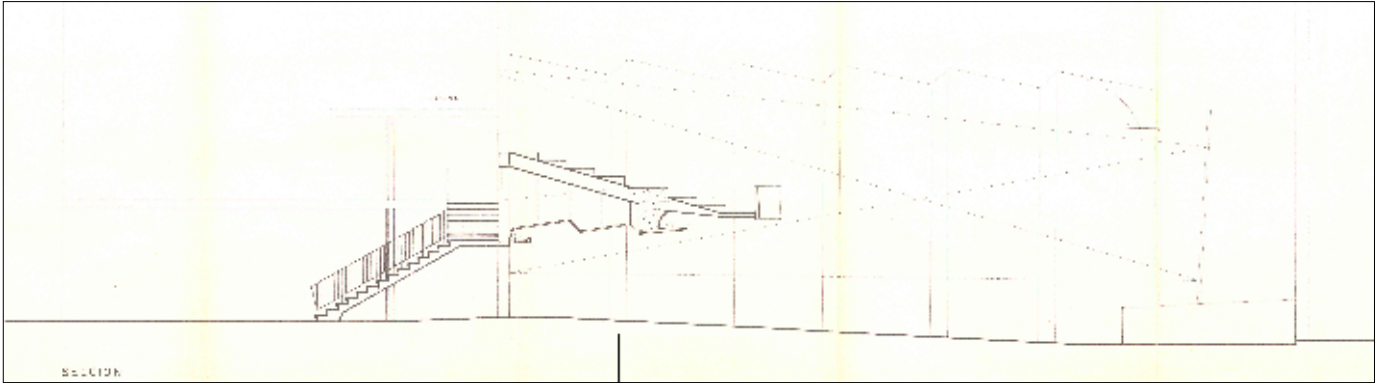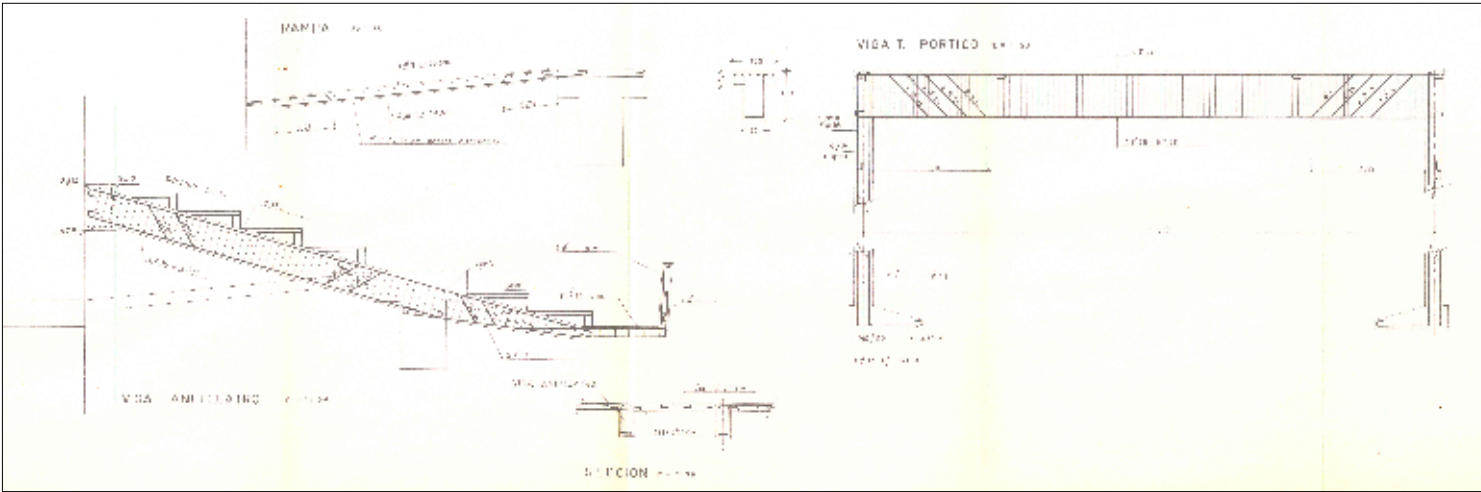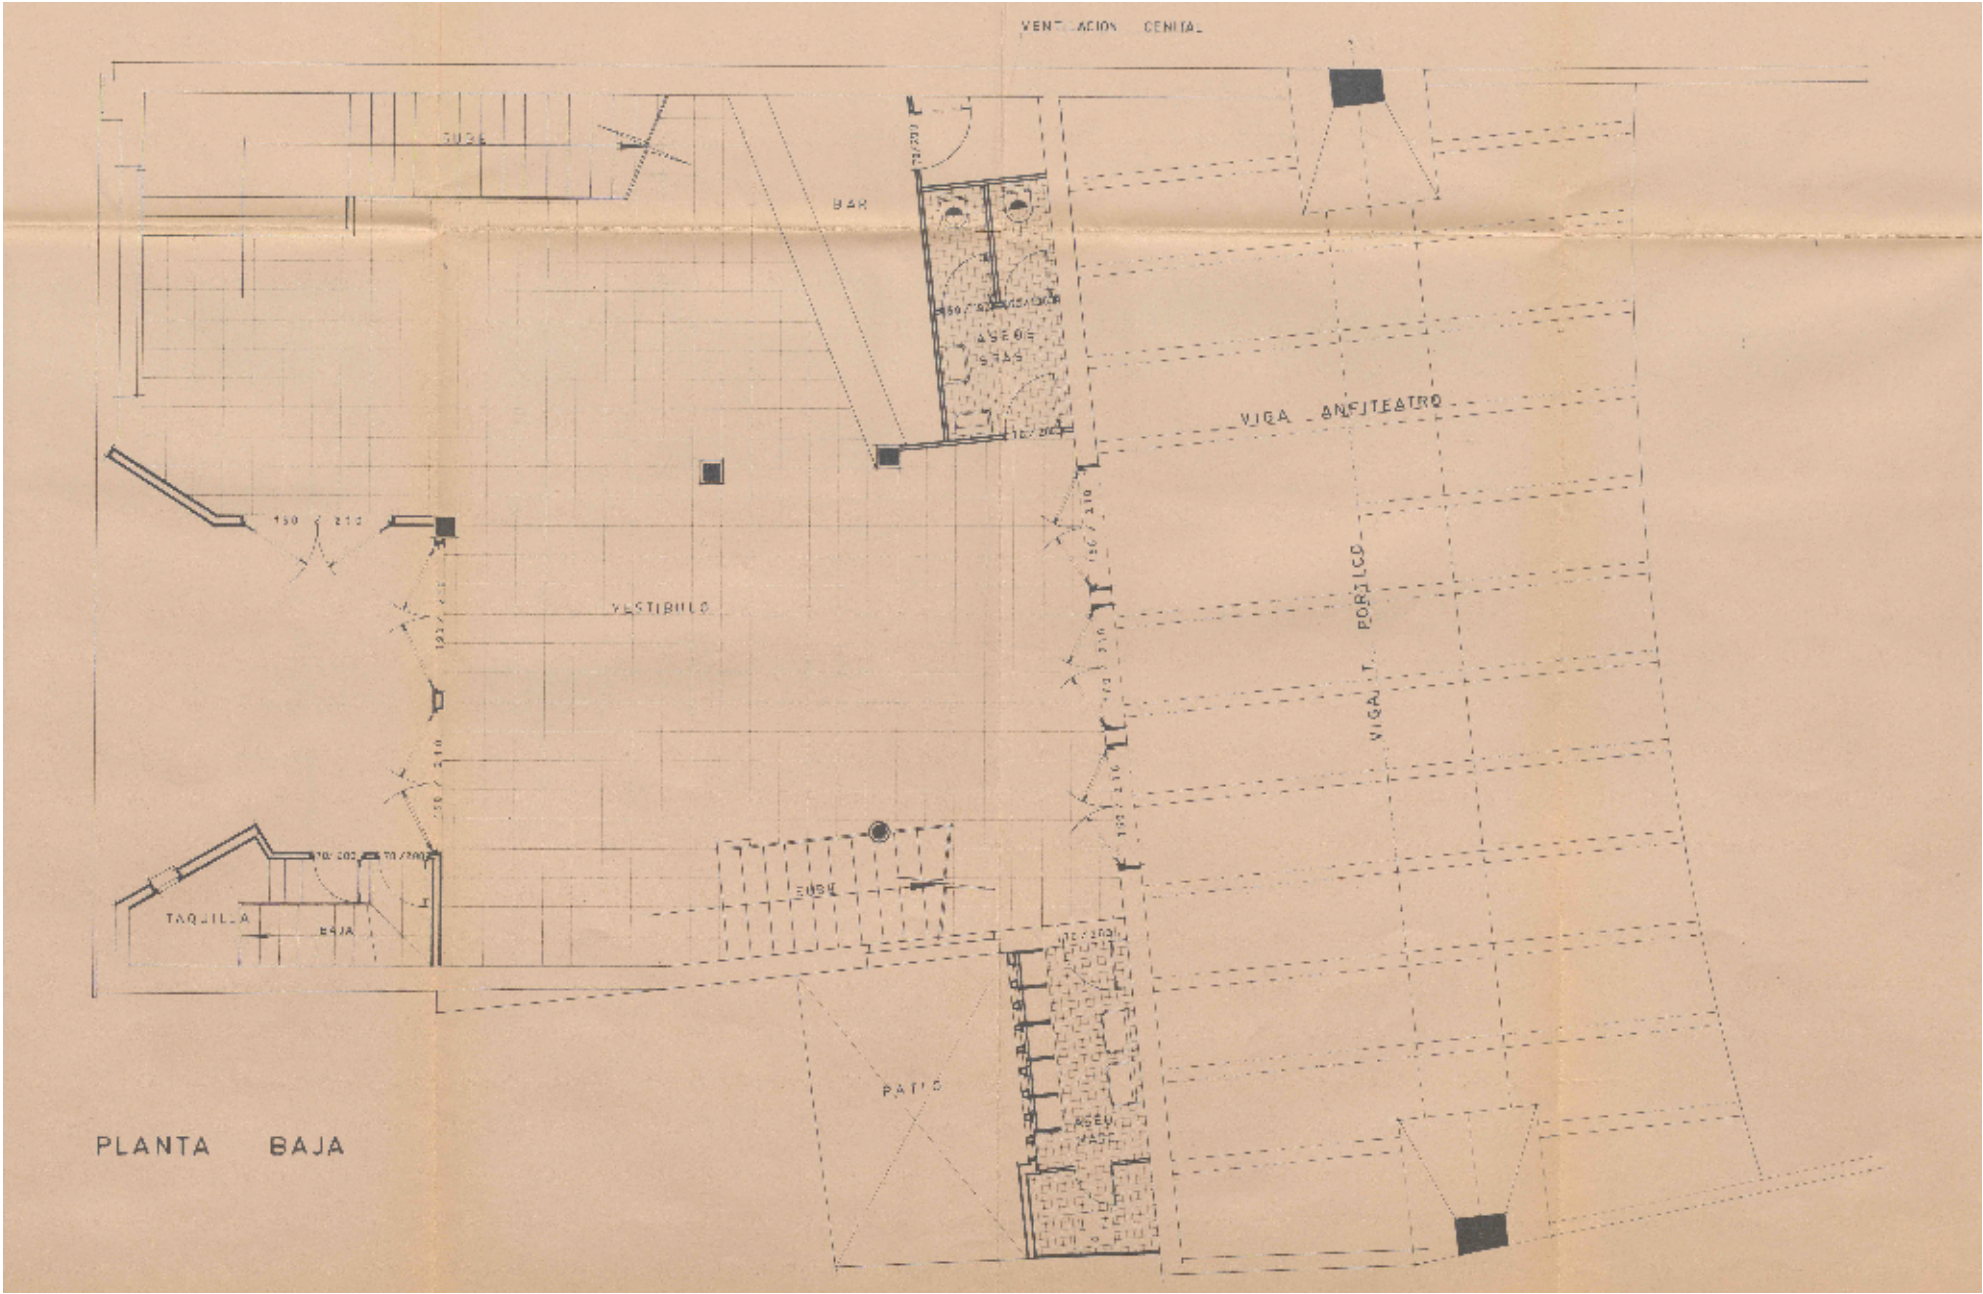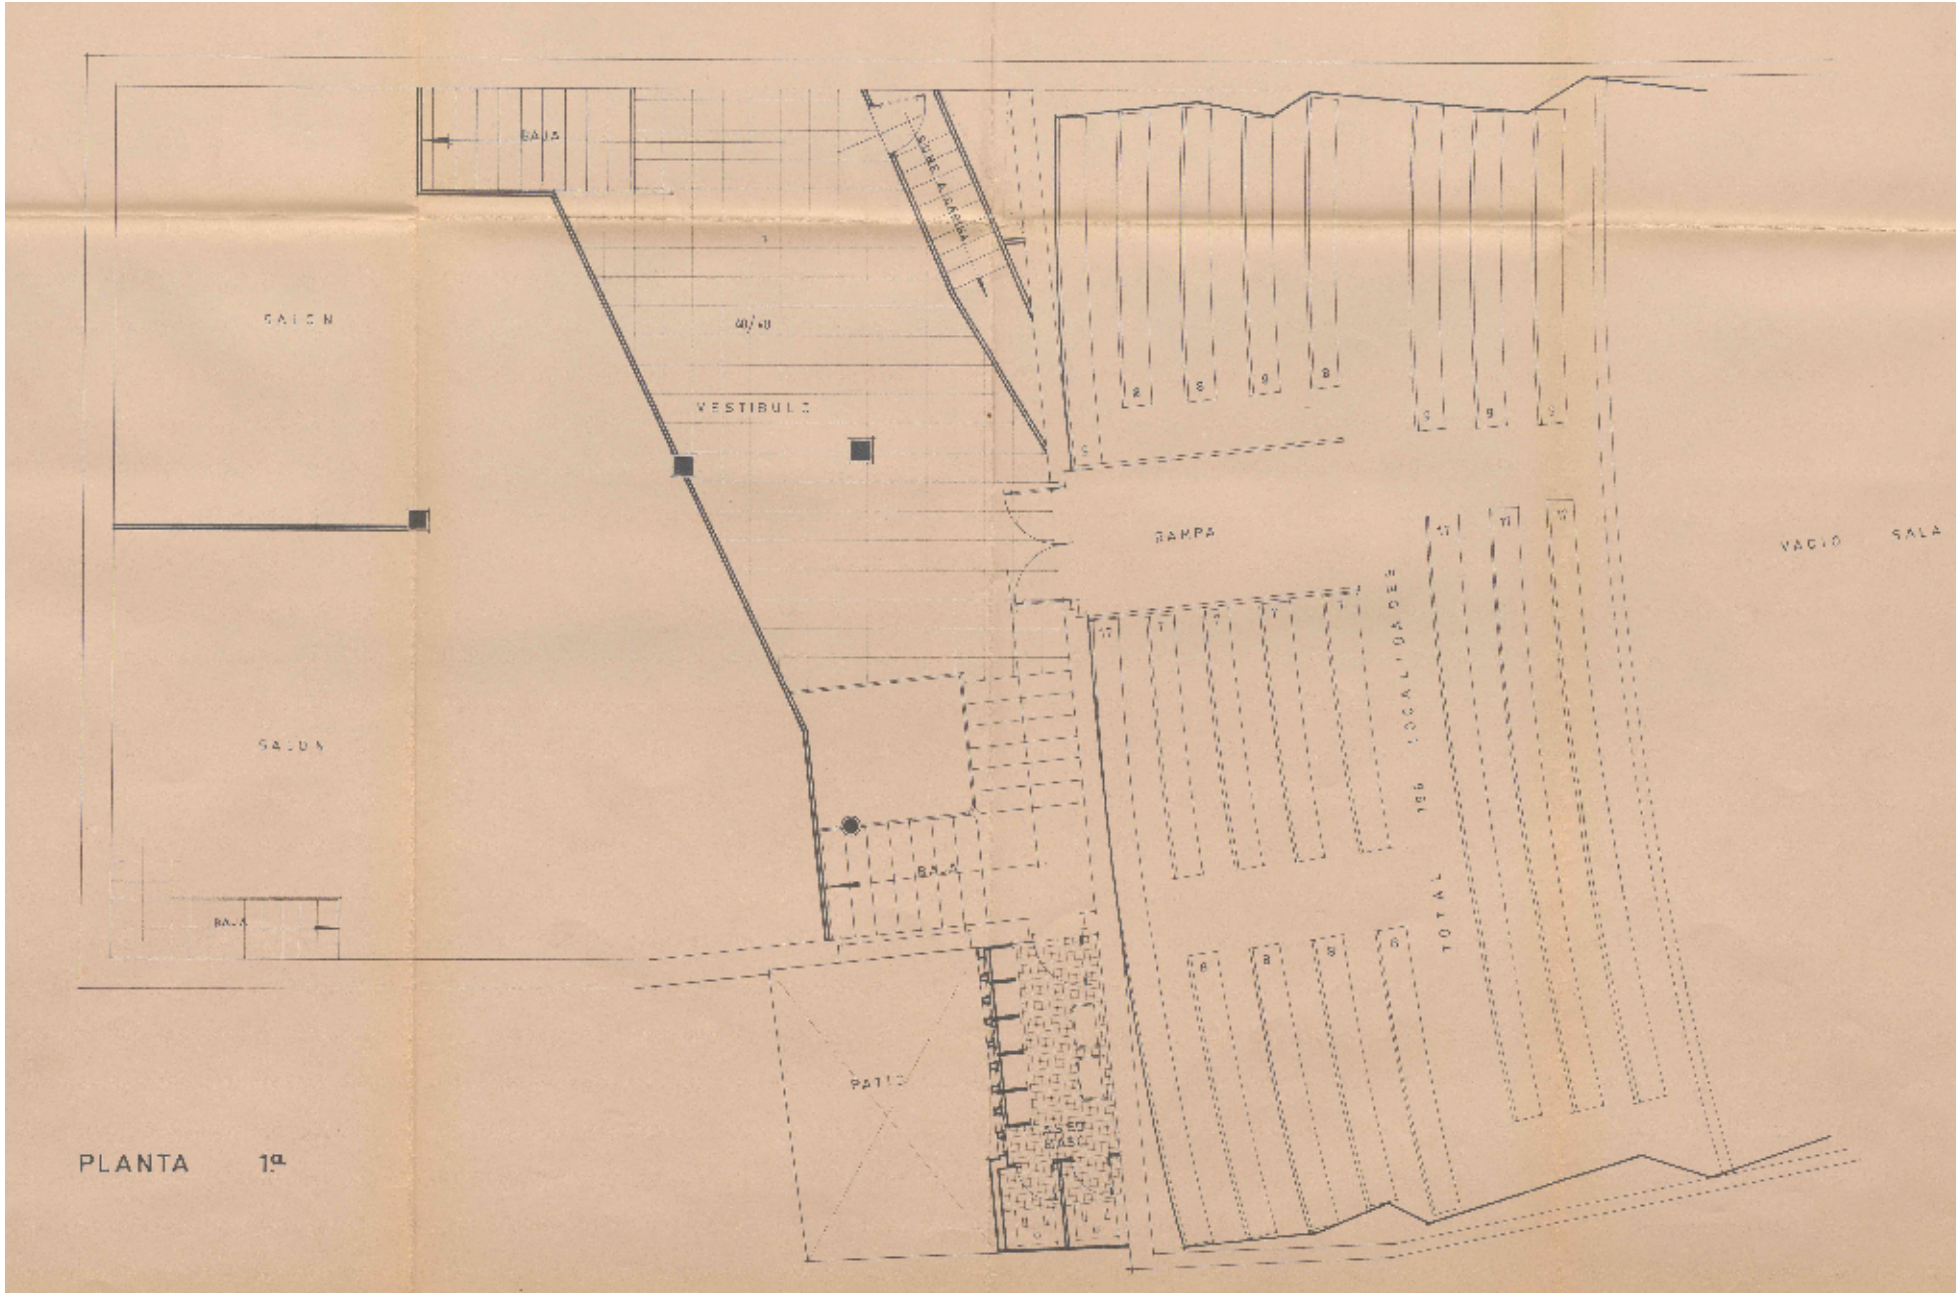


ADAPTACIÓN DEL CINE LUX PARA SALA MULTIUSOS FASE 01 - Demoliciones			
04_PLANOS DE INFORMACIÓN PROYECTO ANTIGUO			
EMPLAZAMIENTO:	Pza Juan Ferrer 3 - FUSTIÑANA		
PROMOTOR:	Ayuntamiento de Fustiñana		
ESCALA:	1/50	FECHA:	Beatriz Muneta Lizasoain El arquitecto
SUSTITUYE:		REFERENCIA:	0325-663 MUNETA ARQUITECTURA S.L.P.
An/AI= 297 / 600 (0.18m²)			PLANO Nº 04

N2025A0233
EXP. N2025A0233
FECHA DATA
05/03/2025
VISADO
BISATUA
NAVARRA

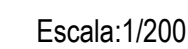


COLLEGE OF SOCIAL SCIENCES AND HUMANITIES
 UNIVERSITY OF CALICUT
 KALAMANGALAM CAMPUS
 KALAMANGALAM
 DISTRICT MALAPPUZHAM
 PIN-686 015
 TEL: 0496-2412200
 FAX: 0496-2412201
 E-MAIL: calicut@unical.ac.in
 WWW: www.unical.ac.in


Detalle escalera de acceso a P-1

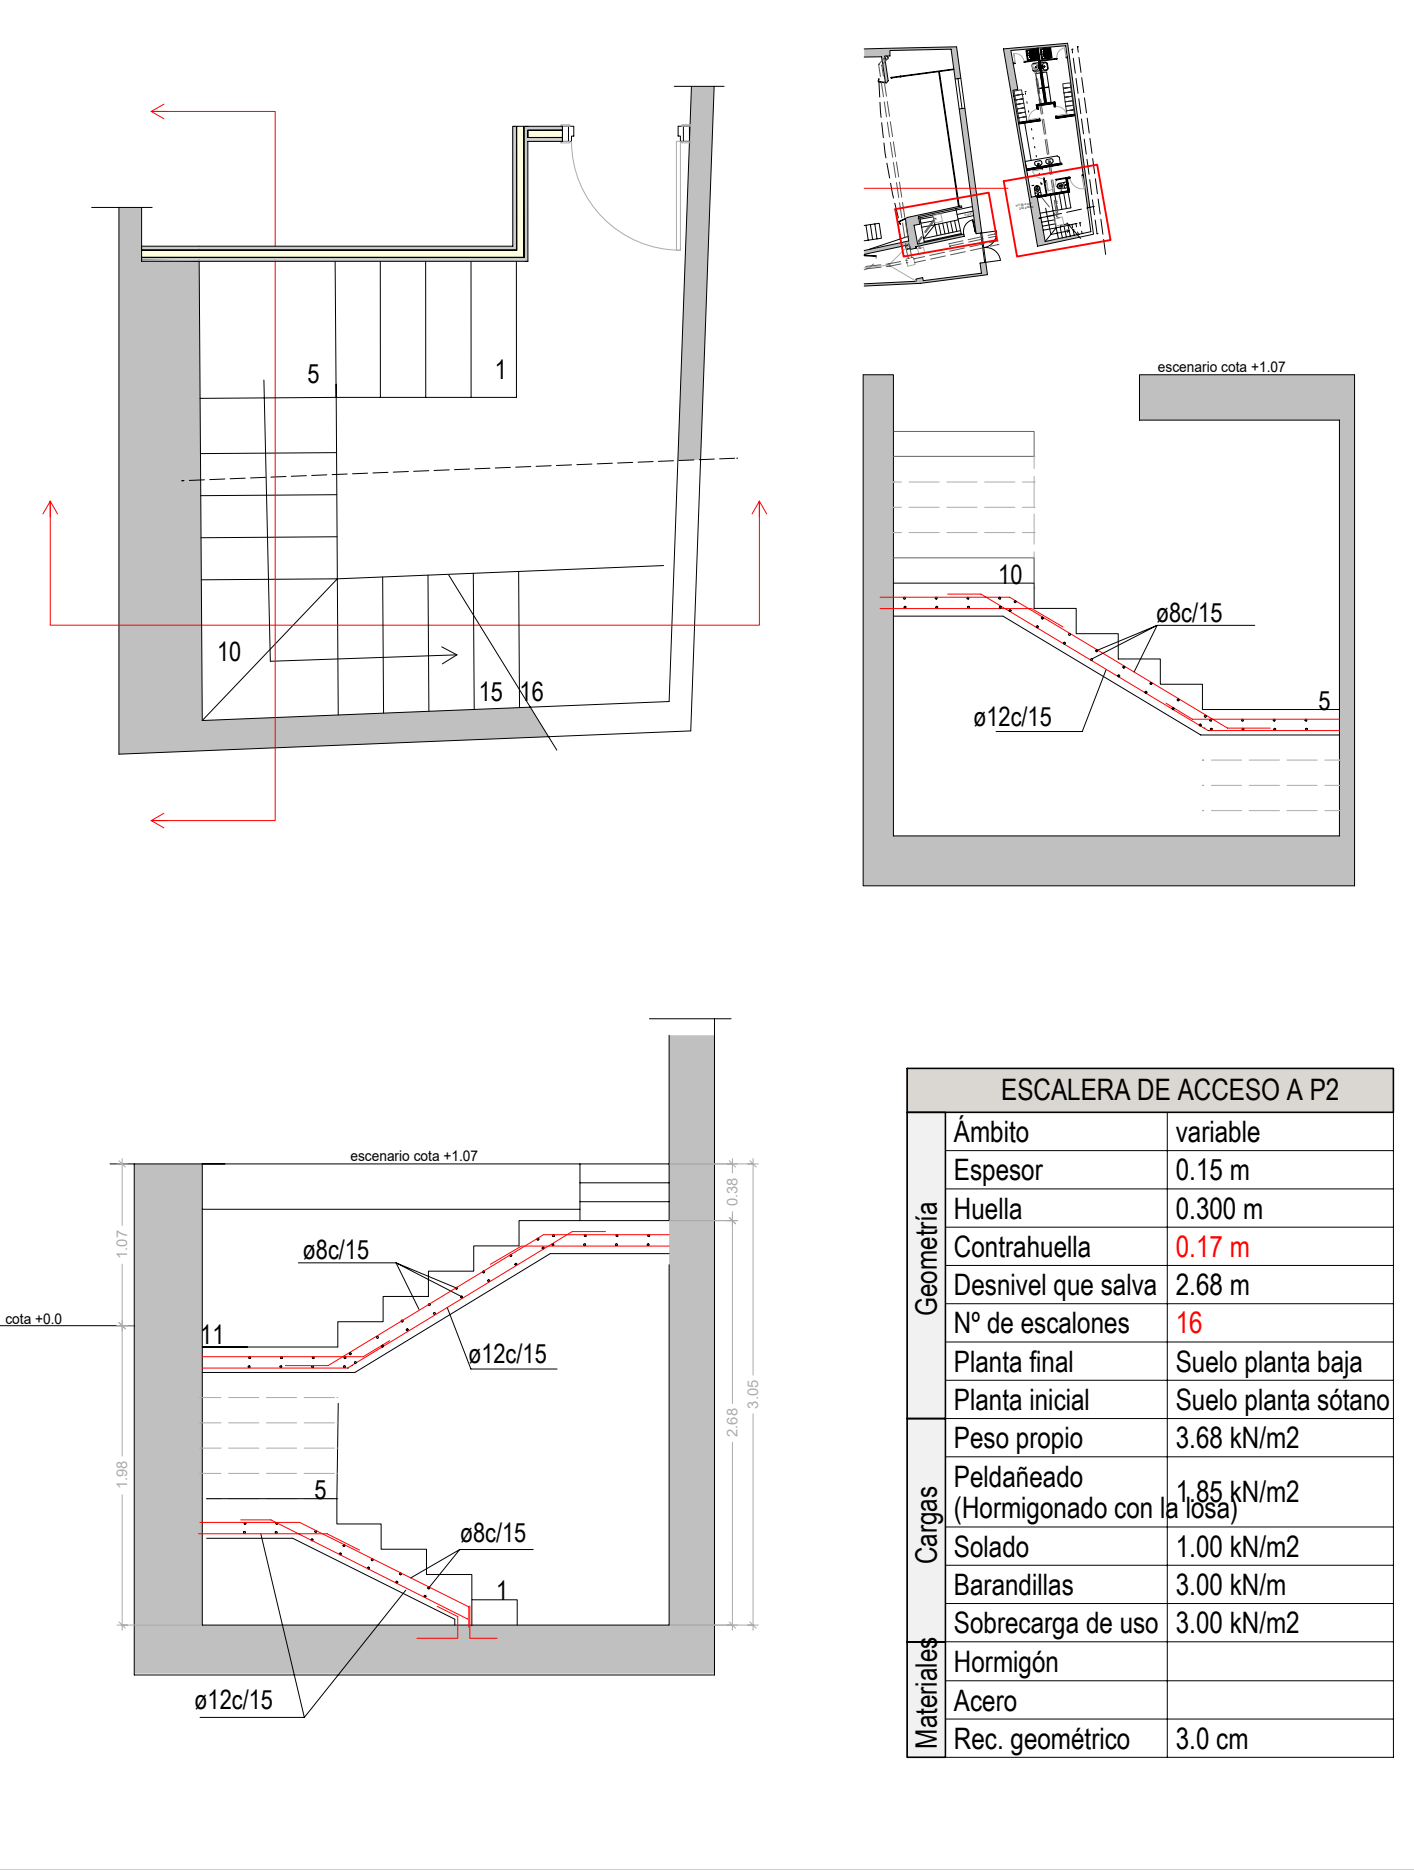


Detalle escalera de acceso a P2

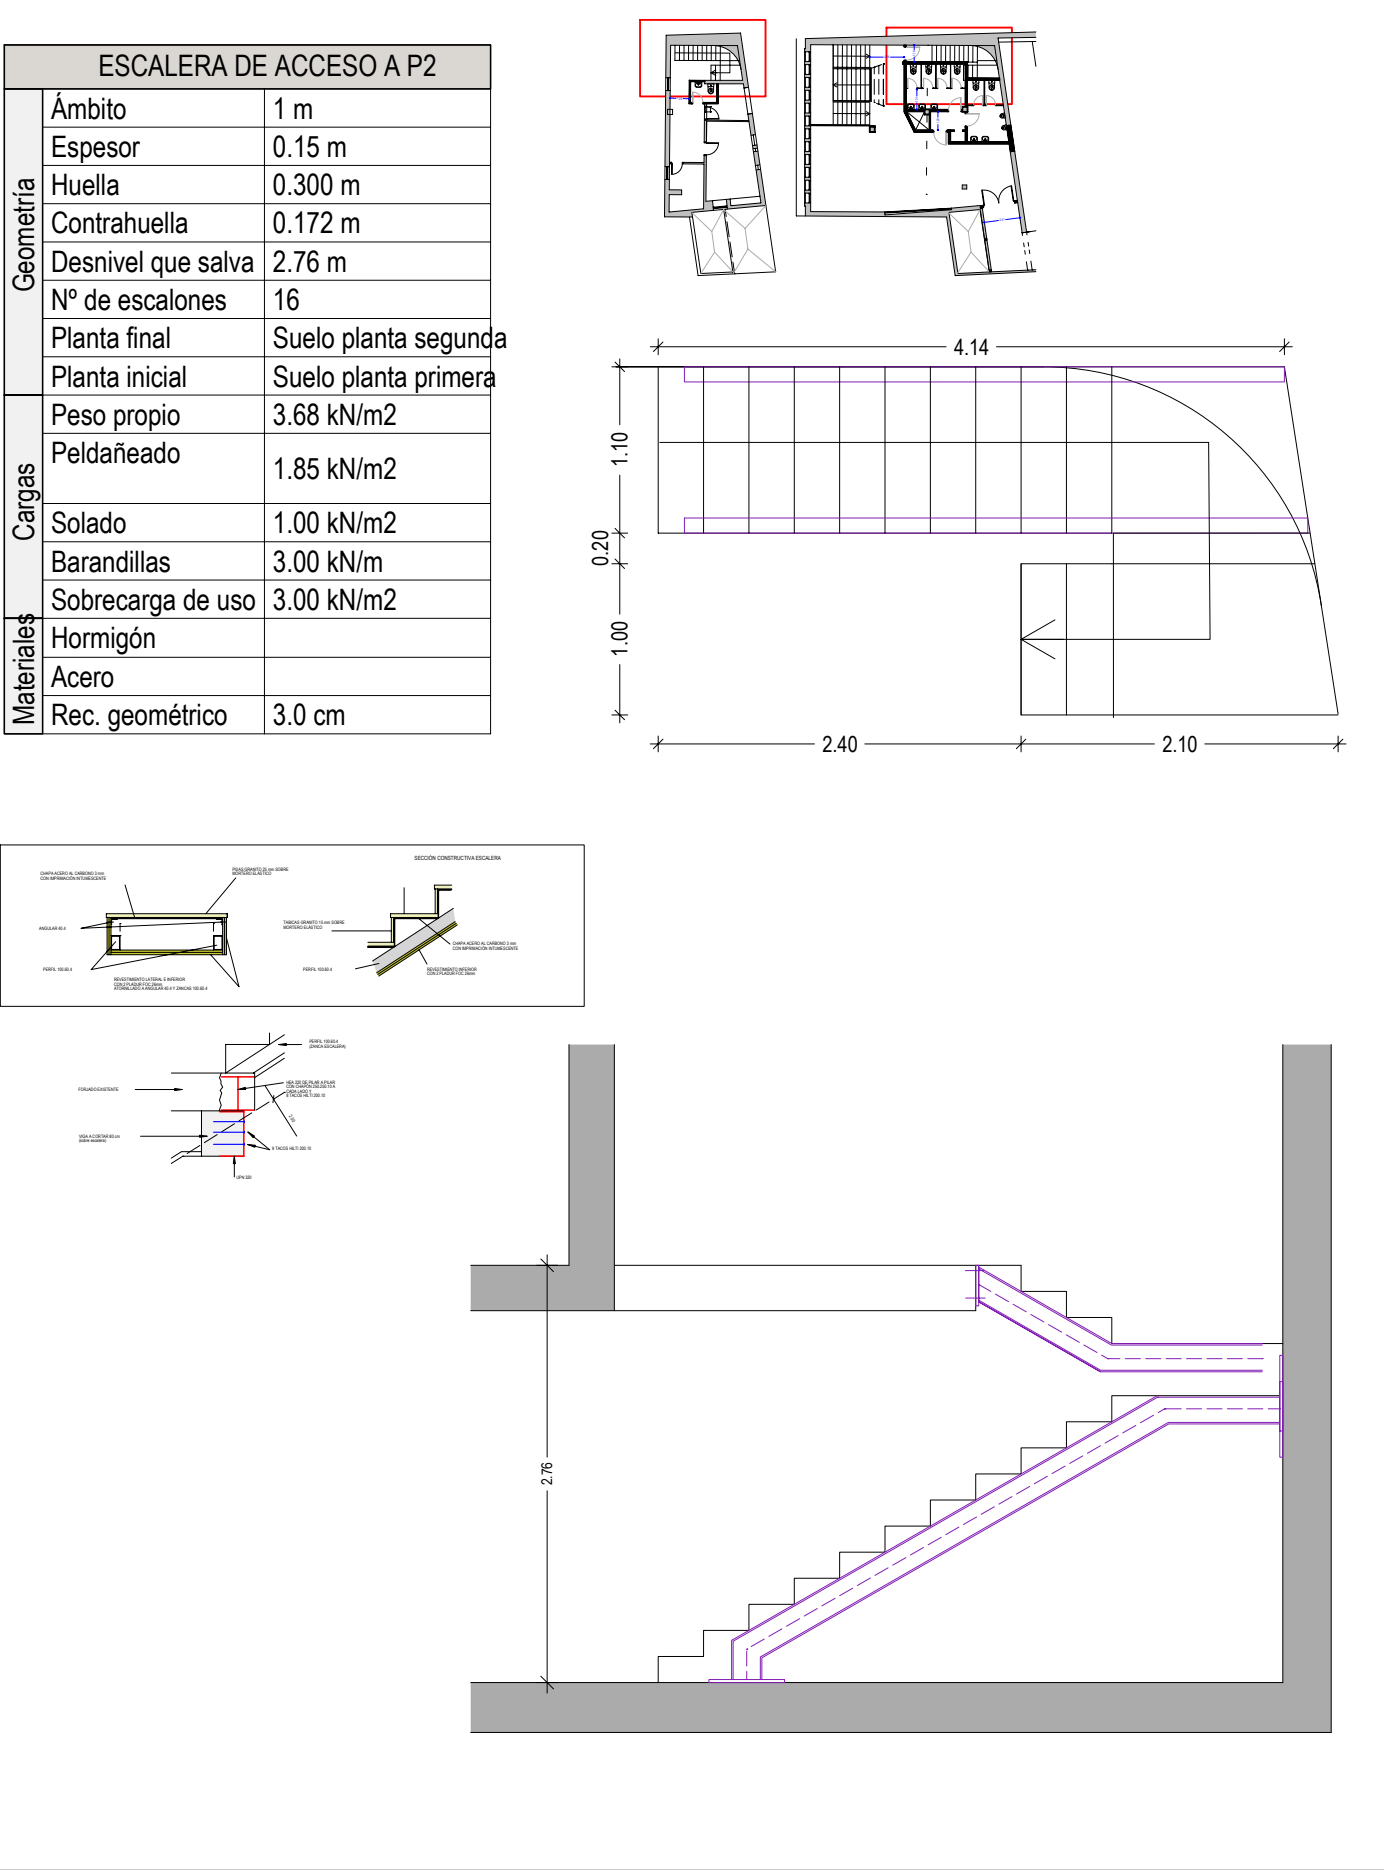

Escalera de acceso a mantenimiento de maquinaria en cubierta

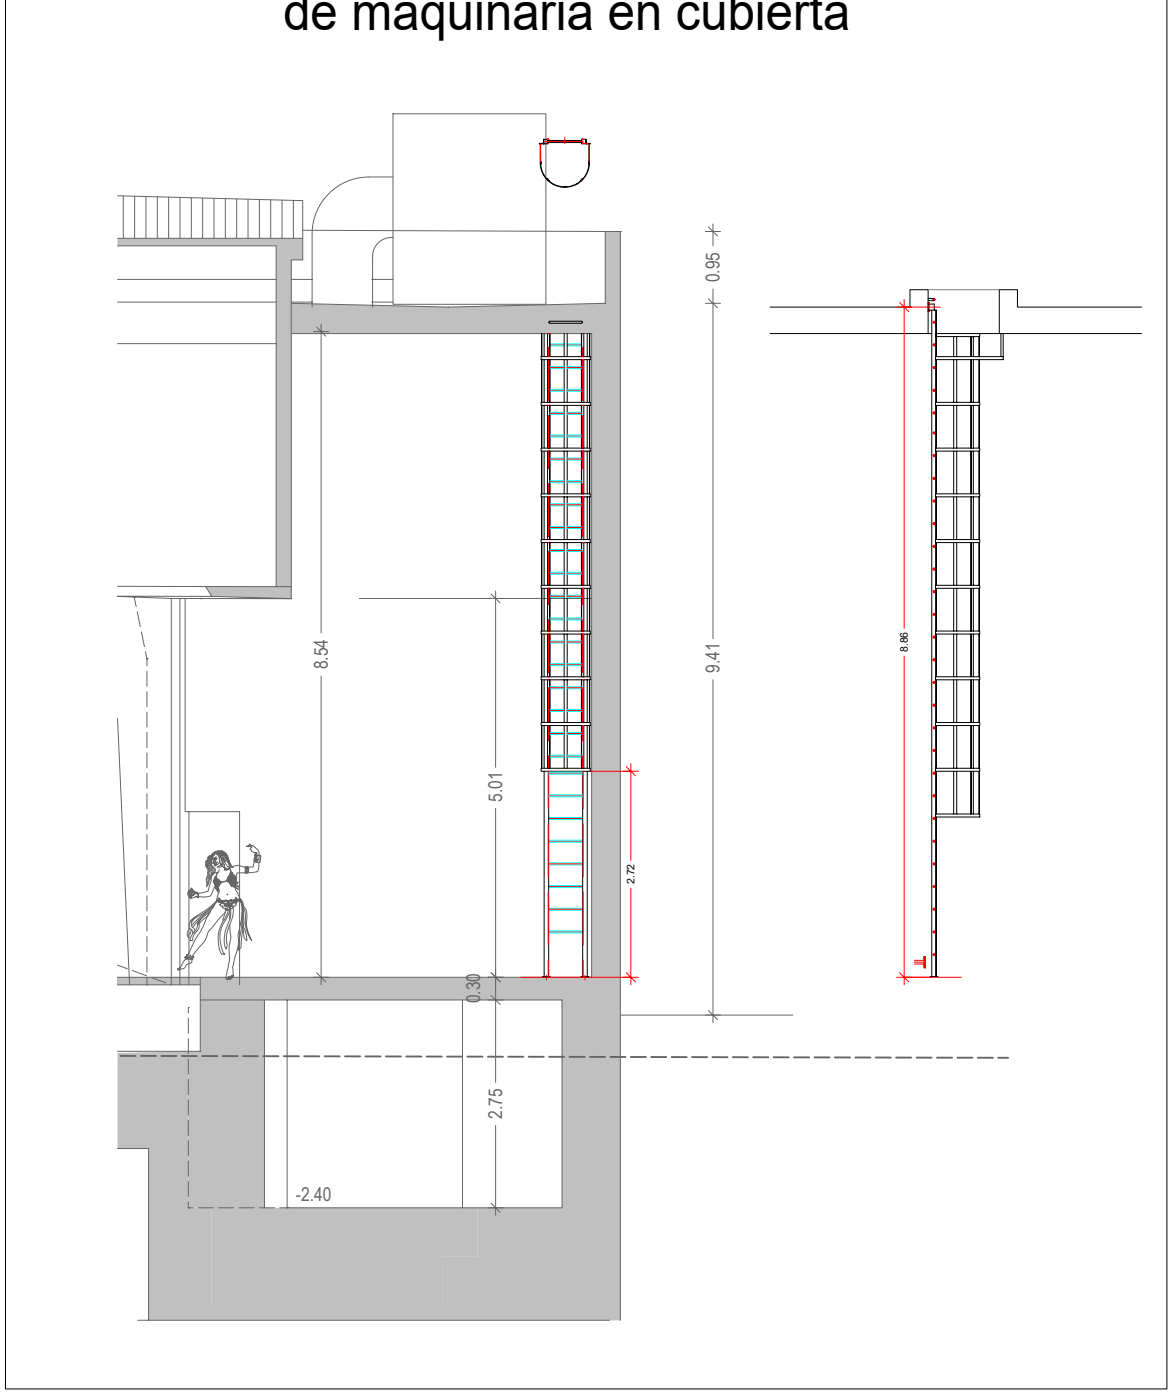

DETALLE CUPULA POLICARBONATO 90 x 90 cm

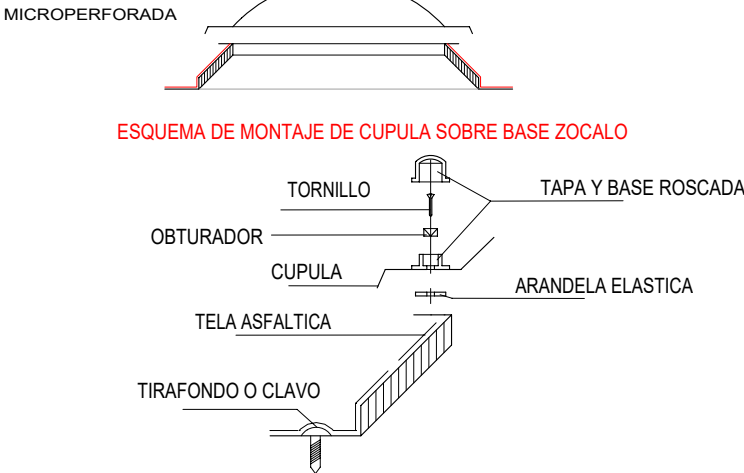

CUADRO DE CARACTERÍSTICAS SEGUN CÓDIGO ESTRUCTURAL

HORMIGÓN	ELEMENTO ESTRUCTURAL	TIPO DE HORMIGÓN Art. 33.6	NIVEL DE CONTROL Art. 57.5	RESISTENCIA DE CALCULO A 7 DIAS (N/mm2)	RESISTENCIA DE CALCULO A 28 DIAS (N/mm2)	RECUBRIMIENTO MINIMO (mm)	ASIENTO CONO ABRAMS	CONSISTENCIA	COMPACTACIÓN
	GENERAL	HA-25/F/20/XO	Estadístico	18.75	25.00	35	10-15	FLUIDA	VIBRADO
	CIMENTACIÓN	HA-25/F/20/XC2	Estadístico	18.75	25.00	50	10-15	FLUIDA	VIBRADO
	EXTERIOR	HA-30/F/20/XC3	Estadístico	22.50	30.00	40	10-15	FLUIDA	VIBRADO

HORMIGÓN EN CAPA DE COMPRESIÓN HA-25/F/20/XO


ACERO	ELEMENTO ESTRUCTURAL	TIPO DE ACERO Art. 34.5	NIVEL DE CONTROL Art. 57.5	LÍMITE ELÁSTICO	las armaduras dispondrán de certificado de garantía del fabricante firmado por persona física y certificado de calidad emitido por entidad certificadora independiente
	TODA LA OBRA	B-500-S	NORMAL	500	

LAS MALLAS ELECTROSOLDADAS SERAN DEL TIPO B-500-T

TIPO DE HORMIGÓN	HA-25/F/20/XO	HA-25/F/20/XC2	HA-30/F/20/XC3
DOSIFICACION			
ARENA 0.5	910	910	910
GRAVILLA 5/10	460	460	460
GRAVA 10/20	510	510	510
CEM I - 42.5R	250	275	300
AGUA	150	160	165
ADITIVO FLUIDIFICANTE	según producto	según producto	según producto
RELACION a/c	0.60	0.60	0.55

ADAPTACIÓN DEL CINE LUX PARA SALA MULTUSOS
FASE 01 - Demoliciones

08_ESTRUCTURA

 EMPLAZAMIENTO:	Pza Juan Ferrer 3 - FUSTIÑANA			
PROMOTOR:	Ayuntamiento de Fustiñana			
ESCALA:	FECHA:	Beatriz Muneta Lizasoain El arquitecto		
1/50	REFERENCIA:			
SUSTITUYE:	0325-663	MUNETA ARQUITECTURA S.L.P.		PLANO Nº 08

An/AI= 400 / 750 (0.30m²)

Allplan 2021

Diagrama de sección longitudinal que muestra la conexión entre el nivel superior y el nivel inferior a través de una escalera. Se detallan las alturas y anchuras de los espacios y la estructura de la escalera.

INSTALACIONES

Primer

Baja

SECCIÓN LONGITUDINAL

Primera

Baja

The drawing shows a rectangular reinforced concrete slab (Mureta) with overall dimensions of 7.26m by 9.38m. The slab is supported by walls (Mureta: 25) on all four sides. Reinforcement is provided with top bars (1e10 L=105+1e8 L=105) and bottom bars (1e10 L=105+1e8 L=105). The slab thickness is indicated as 35 cm.

Zuncho de Mureta

4ø12 cø6 a 20cm

Segunda Replanteo

Hormigón: HA-25, Yc=1.5
Aceros en forjados: B 500 S, Ys=1.15
Escala: 1:50

Tabla de características de forjados de viguetas (Grupo 3)	
FORJADO DE VIGUETAS ARMADAS	
Fabricante: MAZO	
Tipo de bovedilla: De hormigón	
Canto del forjado: 35 = 30 + 5 (cm)	
Intereje: 60 cm (simple) y 72 cm (doble)	
Hormigón vigueta: HA-25, Yc=1.5	
Hormigón obra: HA-25, Yc=1.5	
Acero celosía: B 500 T/S, Ys=1.15	
Acero montaje: B 500 T/S, Ys=1.15	
Acero positivos: B 500 S, Ys=1.15	
Aceros negativos: B 500 S, Ys=1.15	
Peso propio: 2.50 kN/m ² (simple) y 3.46 kN/m ² (doble)	
Recubrimiento geométrico superior: 3.0 cm	
Nota 1: El fabricante indicará los apuntalados necesarios y la separación entre sopandas.	
Nota 2: Consulte los detalles referentes a enlaces con forjados de la estructura principal y de las zonas macizadas.	

Cublier

Mureta: 25

1V-03 CEL 30
L = 3,05

Mureta: 25

1V-05 CEL 30
L = 4,05 (6)

h=30+5

U1

20.77

4ø12 cø6 a 20cm

Zuncho de Mureta

Baja
Despiece de vigas
Hormigón: HA-25, Yc=1.5
Acero en barras: B 500 S, Ys=1.15
Acero en estribos: B 500 S, Ys=1.15
Escala pórticos 1:20
Escala secciones 1:20
Escala huecos 1:20
Recubrimientos: 3.0 cm

Baja
Replanteo
Hormigón: HA-25, $Y_c=1.5$
Aceros en forjados: B 500 S, $Y_s=1.15$
Escala: 1:50

Baja

CUADRO DE CARACTERÍSTICAS SEGUN CÓDIGO ESTRUCTURAL									
	ELEMENTO ESTRUCTURAL	TIPO DE HORMIGÓN ART. 33.6	NIVEL DE CONTROL ART. 57.5	RESISTENCIA DE CALCULO A 7 DIAS (N/mm2)	RESISTENCIA DE CALCULO A 28 DIAS (N/mm2)	RECUBRIMIENTO (mm)	ASIENTO CONO AGRAS	CONSISTENCIA	COMPACTACION
HORMIGON	GENERAL	HA-25/F/20/XO	Estadístico	18.75	25.00	35	10-15	FLUIDA	VIBRADO
	CIMENTACION	HA-25/F/20/XC2	Estadístico	18.75	25.00	50	10-15	FLUIDA	VIBRADO
	EXTERIOR	HA-30/F/20/XC3	Estadístico	22.50	30.00	40	10-15	FLUIDA	VIBRADO

HORMIGÓN EN CAPA DE COMPRESIÓN HA-25/F/20/XO

TIPO DE HORMIGÓN	HA-25/F/20/X0	HA-25/F/20/XC2	HA-30/F/20/XC
DOSIFICACION			
ARENA 0.5	910	910	910
GRAVILLA 5/10	460	460	460
GRAVA 10/20	510	510	510
CEM I - 42.5R	250	275	300
AGUA	150	160	165
ADITIVO FLUIDIFICANTE	según producto	según producto	según producto
RELACION a/c	0.60	0.60	0.55

ACERO	ELEMENTO ESTRUCTURAL	TIPO DE ACERO Art. 34.5	NIVEL DE CONTROL Art. 57.5	LÍMITE ELÁSTICO	las armaduras dispondran de certificado de garantía del fabricante firmado por persona física y certificado de calidad emitido por entidad certificadora independiente
	TODA LA OBRA	B-500-S	NORMAL	500	

LAS MALLAS ELECTROSOLDADAS SERAN DEL TIPO B-500-T

35
30
4x12 cø6 a 20cm

Zuncho de Mureta

Z1-Z2
Long total 4.92
Arm sup 2ø12
Arm inf 3ø12
c ø6 a 20 cm

Z3-Z4 (2 ud)
 Long total 1.50 y 1.40
 Arm sup 2ø10
 Arm inf 2ø12
 c ø6 a 20 cm

A diagram of a rectangular frame. The vertical dimension is labeled 35 and the horizontal dimension is labeled 20. The frame is composed of four corner pieces and four side pieces. The corner pieces are shown as small squares with diagonal lines, indicating they are to be cut out. The side pieces are shown as rectangles with diagonal lines, indicating they are to be cut out.

Primera

ADAPTACIÓN DEL CINE LUX PARA SALA MULTIUSOS FASE 01 - Demoliciones			
09_ESTRUCTURA 01			
EMPLAZAMIENTO:	Pza Juan Ferrer 3 - FUSTIÑANA		
PROMOTOR:	Ayuntamiento de Fustiñana		
ESCALA: 1/50	FECHA:	Beatriz Muneta Lizasoain El arquitecto	
SUSTITUYE:	REFERENCIA: 0325-663		
		MUNETA ARQUITECTURA S.L.P.	
		PLANO Nº 09	

CUADRO DE CARACTERÍSTICAS SEGUN CÓDIGO ESTRUCTURAL									
HORMIGÓN	ELEMENTO ESTRUCTURAL	TIPO DE HORMIGÓN Art. 33.6	NIVEL DE CONTROL Art. 57.5	RESISTENCIA DE CALCULO A 7 DIAS (N/mm²)	RESISTENCIA DE CALCULO A 28 DIAS (N/mm²)	RECURRIMIENTO MIN (mm)	ASENTO COMO ARMAS	COMPACTACIÓN	
GENERAL	HA-25/F/20/X0	Estadístico	18.75	25.00	35	10-15	FLUIDA	VIBRADO	
	CIMENTACIÓN	HA-25/F/20/XC2	Estadístico	18.75	25.00	50	10-15	FLUIDA	VIBRADO
	EXTERIOR	HA-30/F/20/XC3	Estadístico	22.50	30.00	40	10-15	FLUIDA	VIBRADO
	HORMIGÓN EN CAPA DE COMPRESIÓN HA-25/F/20/X0								


TIPO DE HORMIGÓN	HA-25/F/20/X0	HA-25/F/20/XC2	HA-30/F/20/XC3
DOSIFICACIÓN	910	910	910
ARENA 0.5	480	480	480
GRAVILLA 5/10	510	510	510
GRAVILLA 10/20	250	275	300
CEM I - 42.5R	150	160	165
ADITIVO FLUIDIFICANTE	según producto	según producto	según producto
RELACION a/c	0.60	0.60	0.55

ELEMENTO ESTRUCTURAL	TIPO DE ACERO	NIVEL DE CONTROL	LIMITE ELÁSTICO	las armaduras disponen de certificado de aceros con las que se ha realizado el cálculo en el momento de la ejecución de la obra
TODA LA OBRA	B-500-S	NORMAL	500	las armaduras disponen de certificado de aceros con las que se ha realizado el cálculo en el momento de la ejecución de la obra


LAS MALLAS ELECTROSOLDADAS SERAN DEL TIPO B-500-T

Cubierta PATIO


Pórtico 1

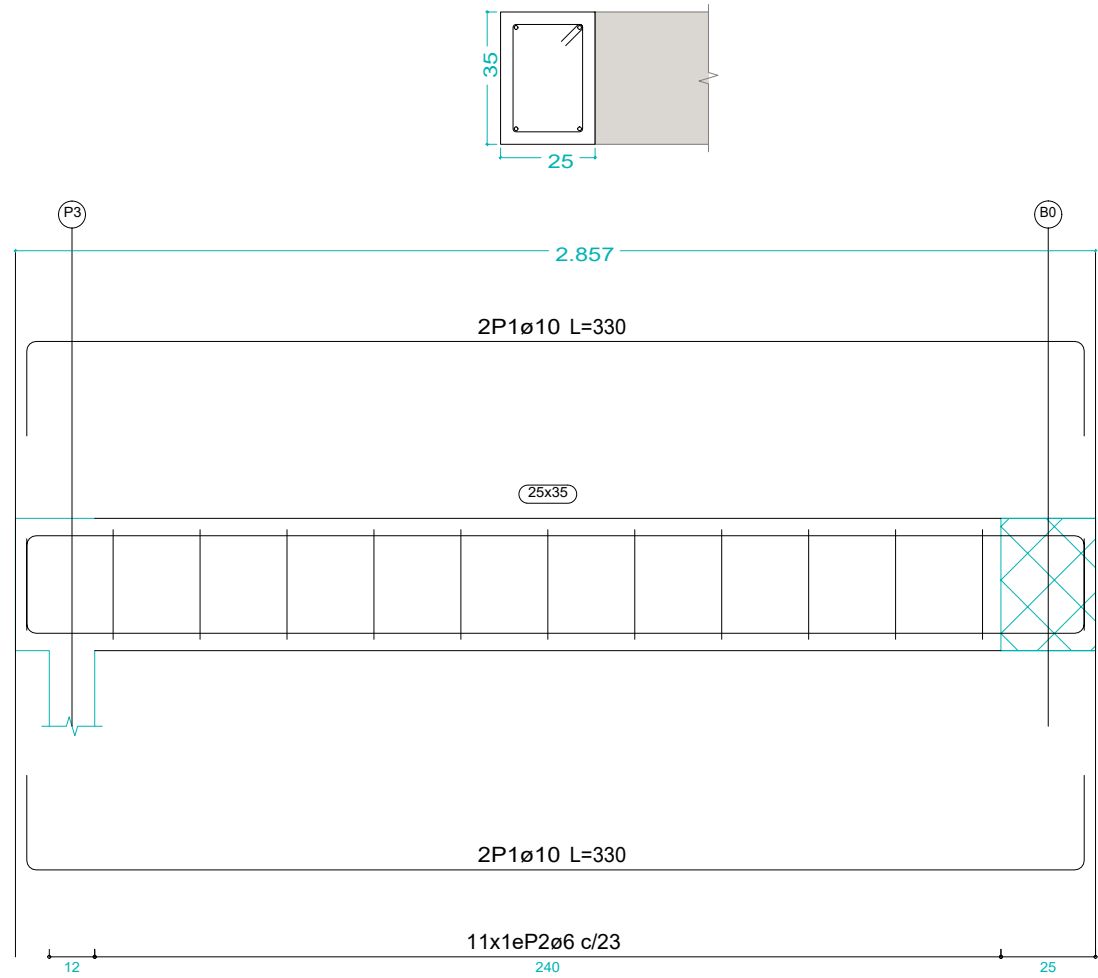


Pórtico 2

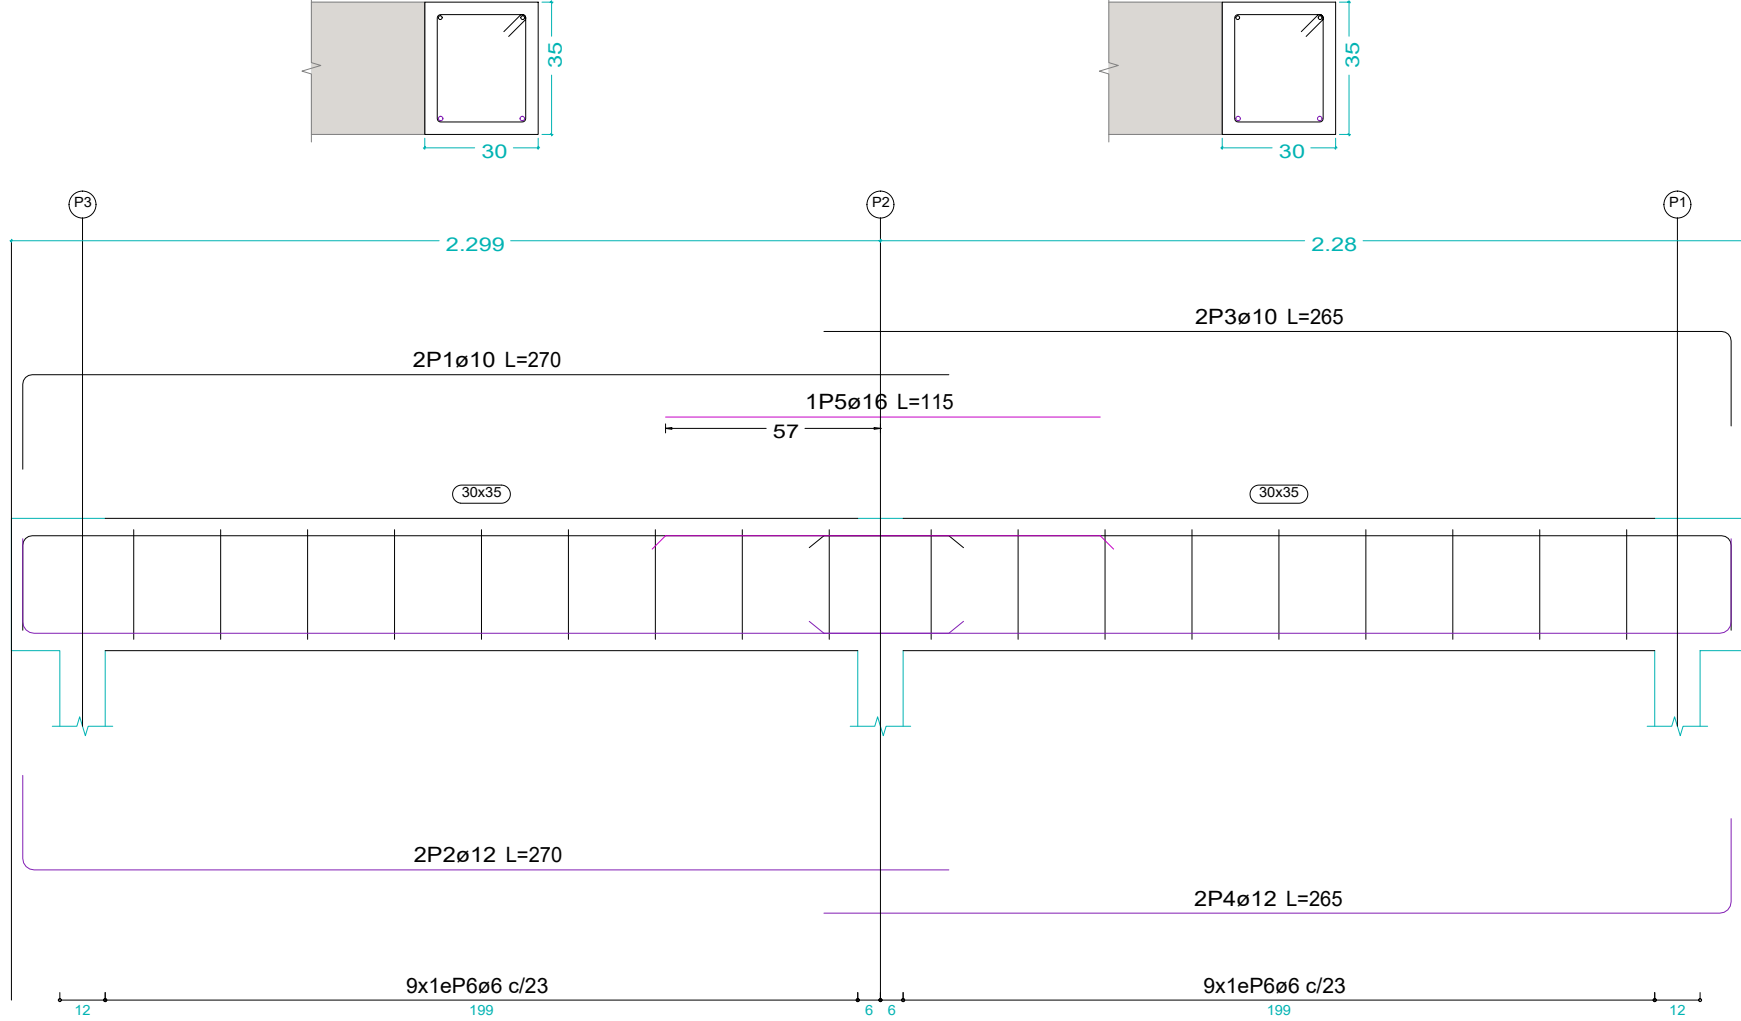

Pórtico 2


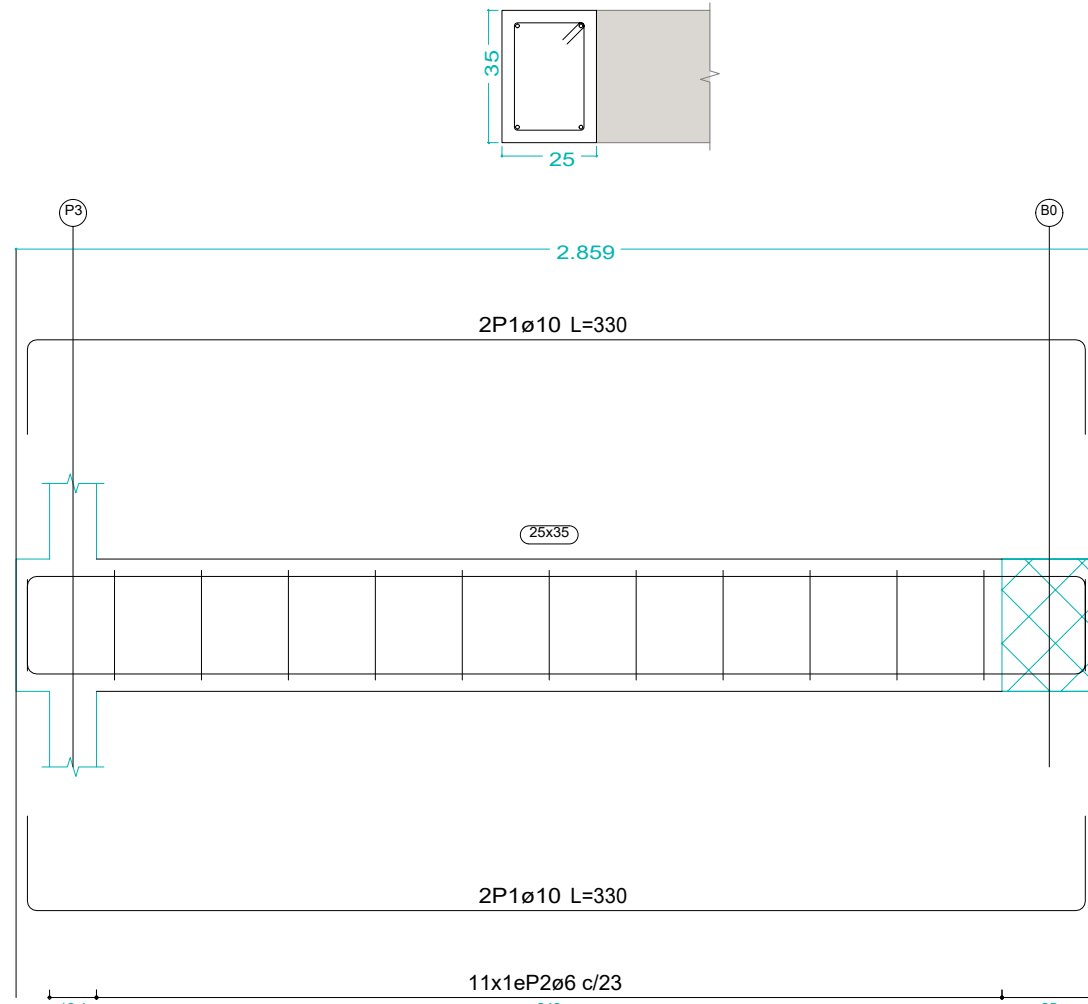


Pórtico 6

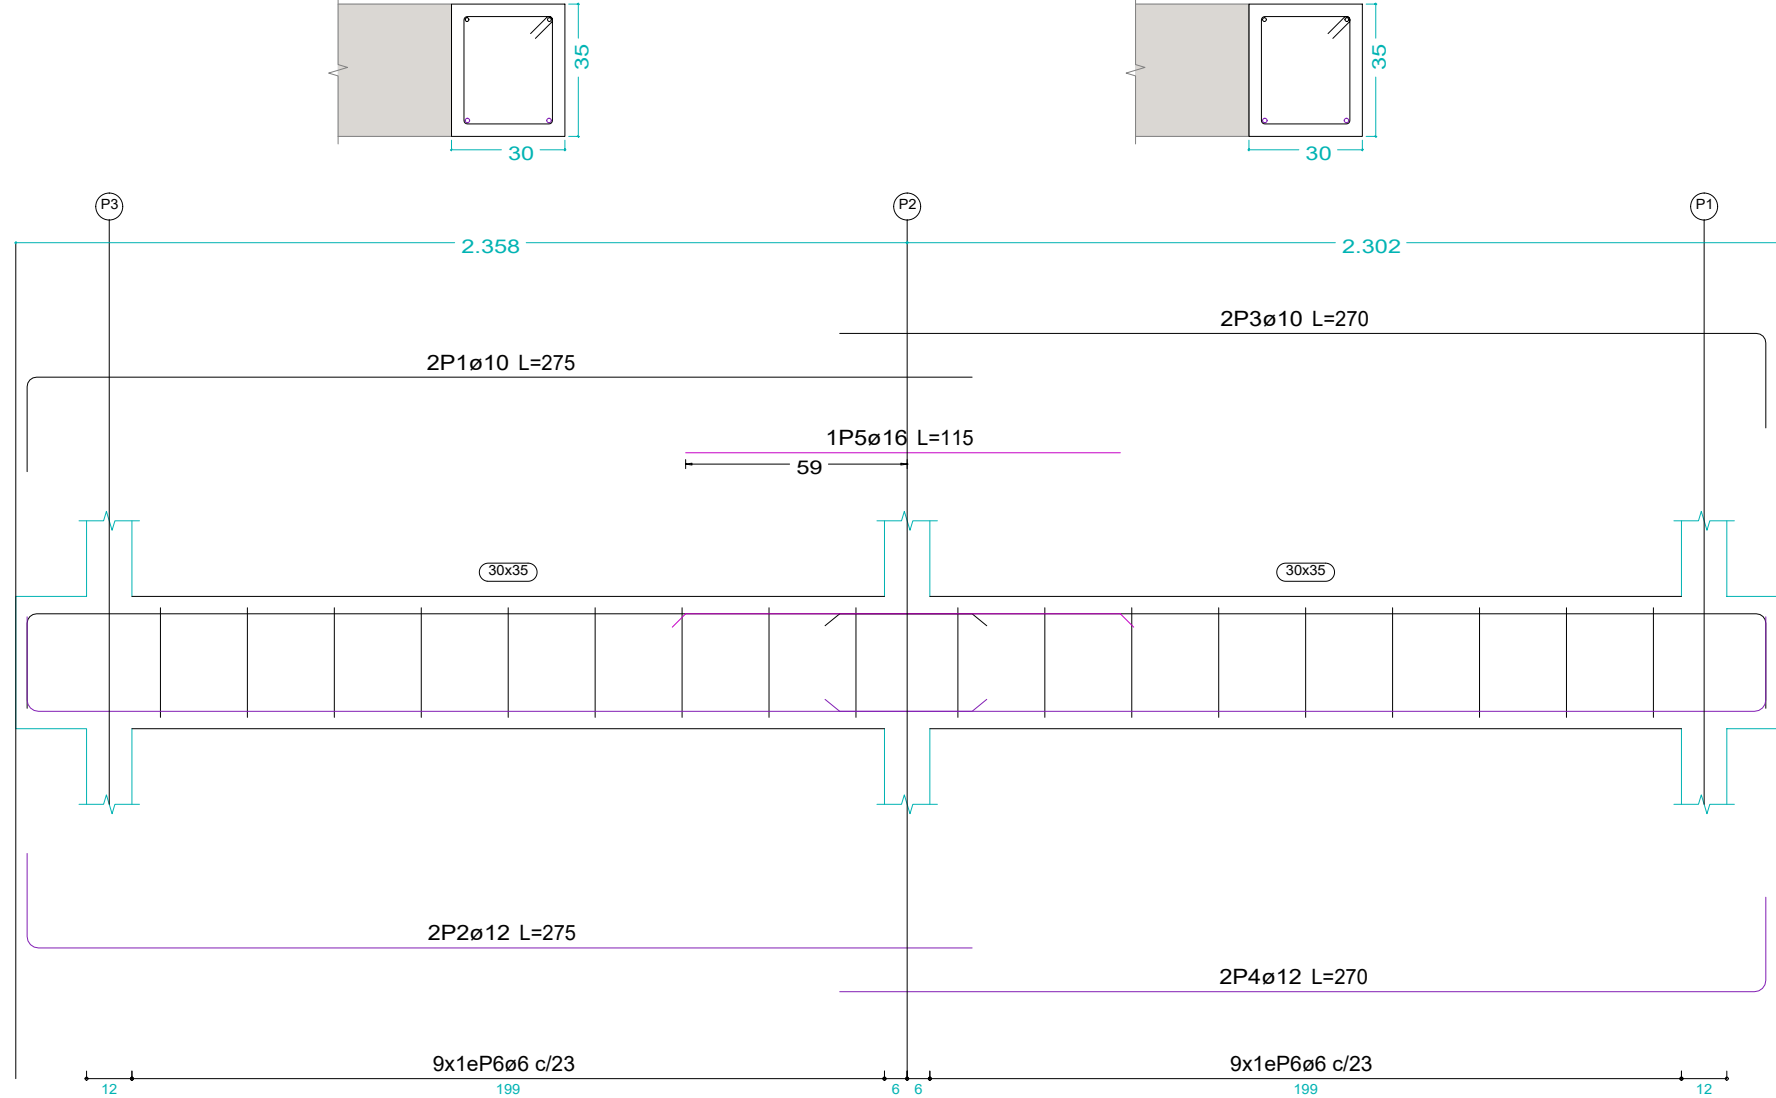


Primera PATIO

Pórtico 4

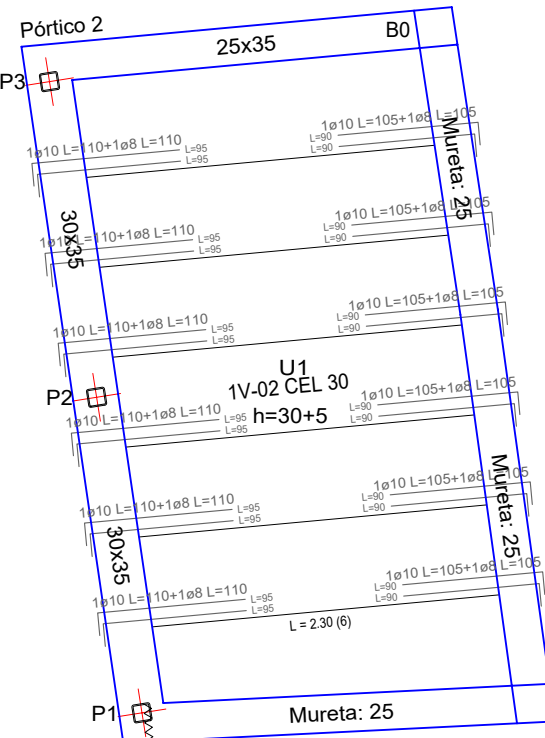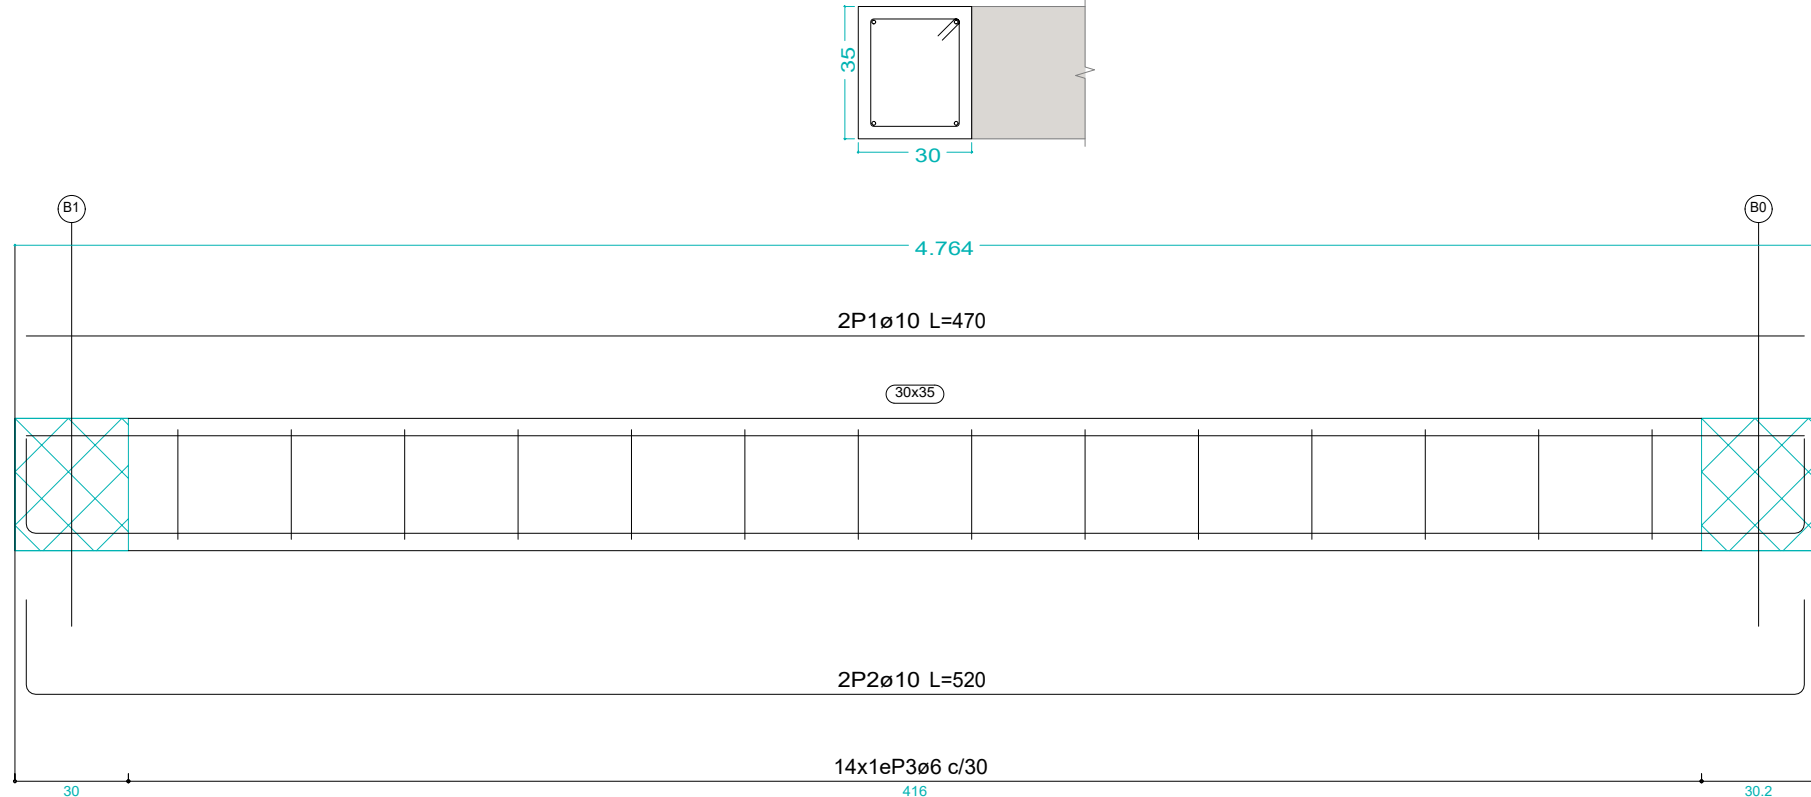

Pórtico 4

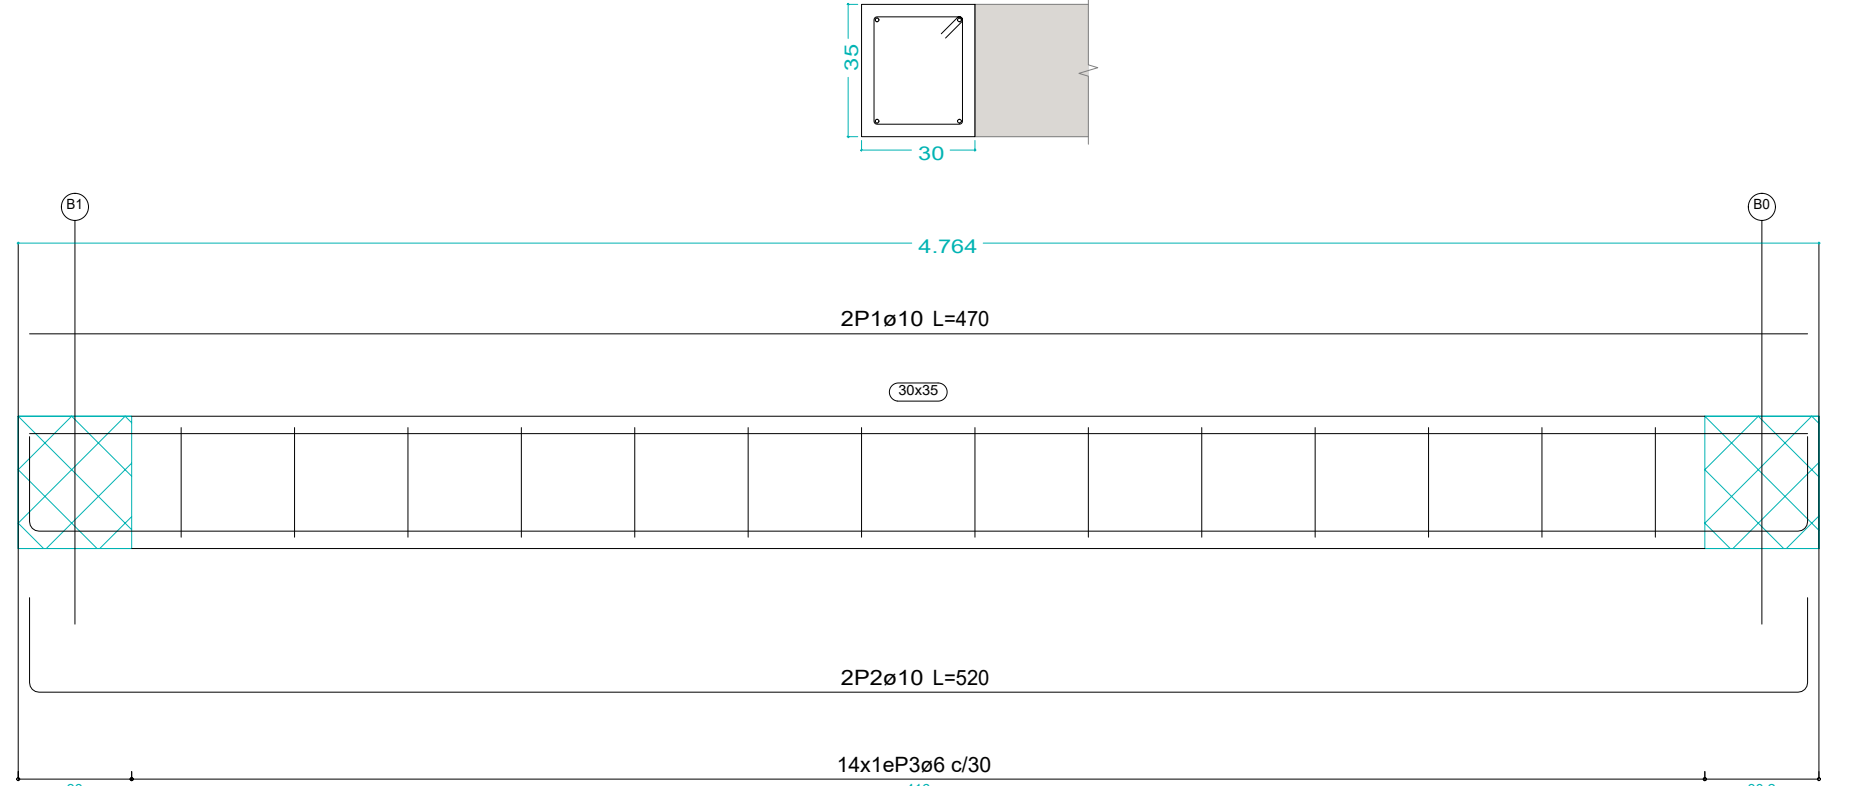

Segunda
Despiece de vigas
Hormigón: HA-25, Yc=1.5
Acero en barras: B 500 S, Ys=1.15
Acero en estribos: B 500 S, Ys=1.15
Escala pórticos 1:20
Escala secciones 1:20
Escala huecos 1:20
Recubrimientos: 3.0 cm

Resumen Acero	Long. total (m)	Peso+10% (kg)	Total
B 500 S, Ys=1.15	ø6	32.5	8
	ø10	23.9	16
	ø12	10.7	10
	ø16	1.2	2
			36

Tabla de características de forjados de viguetas (Grupo 2)
FORJADO DE VIGUETAS ARMADAS
Fabricante: MAZO
Tipo de bovedilla: De hormigón
Canto del forjado: 25 x 30 x 4 (cm)
Interje: 60 cm (simple) y 72 cm (doble)
Hormigón vigueta: HA-25, Yc=1.5
Hormigón obra: HA-25, Yc=1.5
Acero celular: B 500 S, Ys=1.15
Acero montaje: B 500 S, Ys=1.15
Acero positivo: B 500 S, Ys=1.15
Acero negativo: B 500 S, Ys=1.15
Peso propio: 2.50 kNm² (simple) y 3.48 kNm² (doble)
Recubrimiento geométrico superior: 3.0 cm
Nota 1: El fabricante indicará los apuntes necesarios y la separación entre separadores.
Nota 2: Consultar los detalles referentes a enlaces con forjados de la estructura principal y de las zonas machucadas.


Primera
Cimentación
Hormigón: HA-25, Yc=1.5
Acero en forjados: B 500 S, Ys=1.15
Escala: 1:50

Primera
Despiece de vigas
Hormigón: HA-25, Yc=1.5
Acero en barras: B 500 S, Ys=1.15
Acero en estribos: B 500 S, Ys=1.15
Escala pórticos 1:20
Escala secciones 1:20
Escala huecos 1:20
Recubrimientos: 3.0 cm

Baja PATIO


Pórtico 1

Ver arranques en el despiece de pilares o alzado de muros

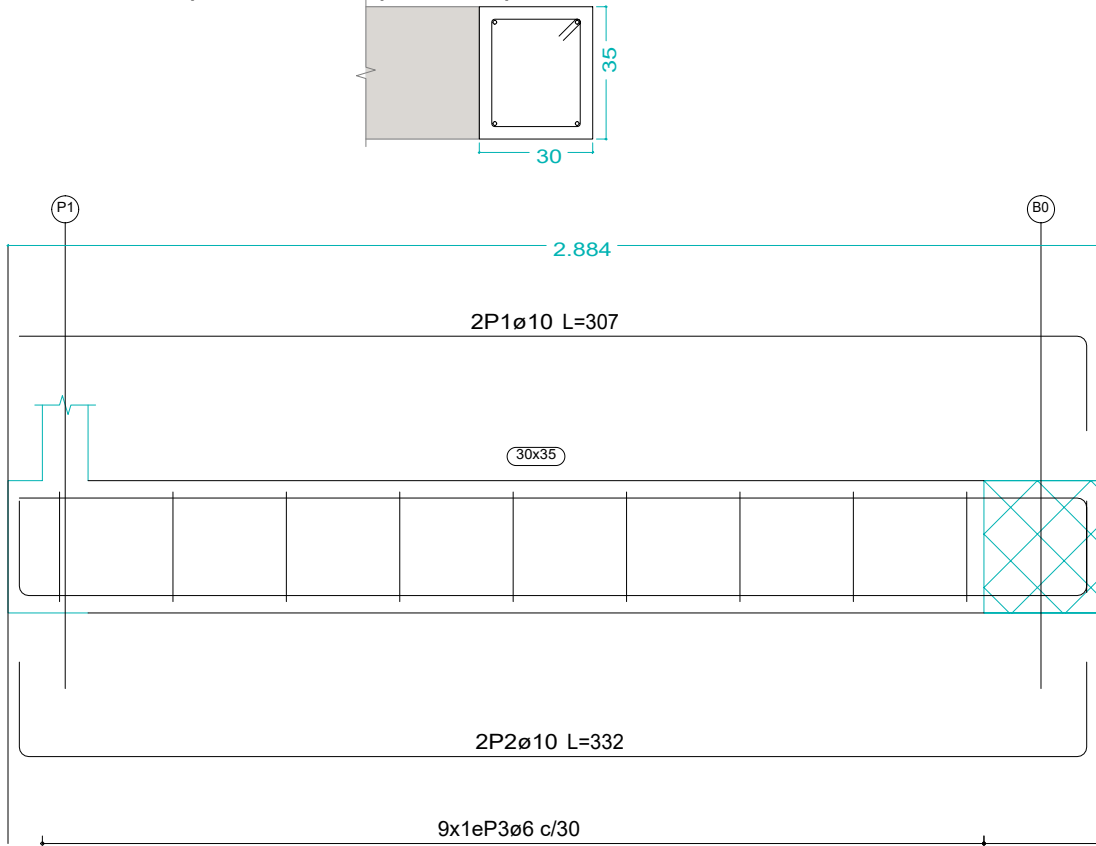


Pórtico 2

Ver arranques en el despiece de pilares o alzado de muros

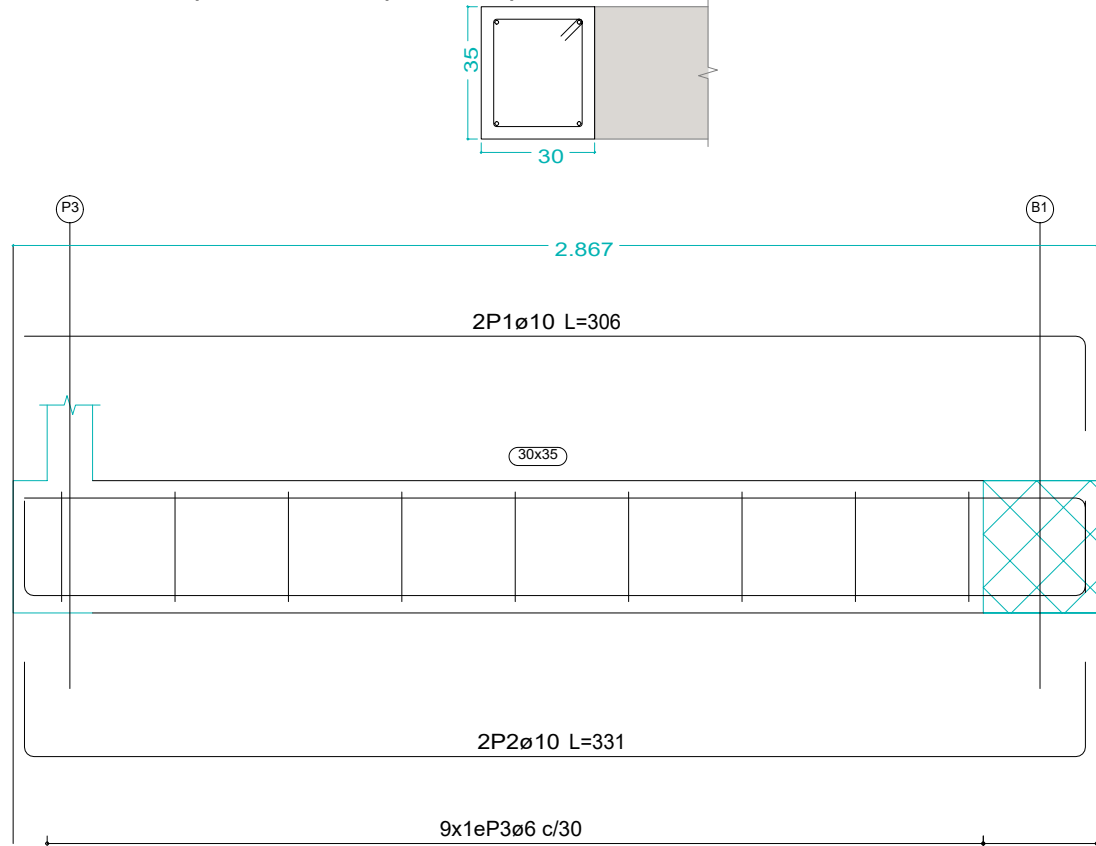


Pórtico 3

Ver arranques en el despiece de pilares o alzado de muros

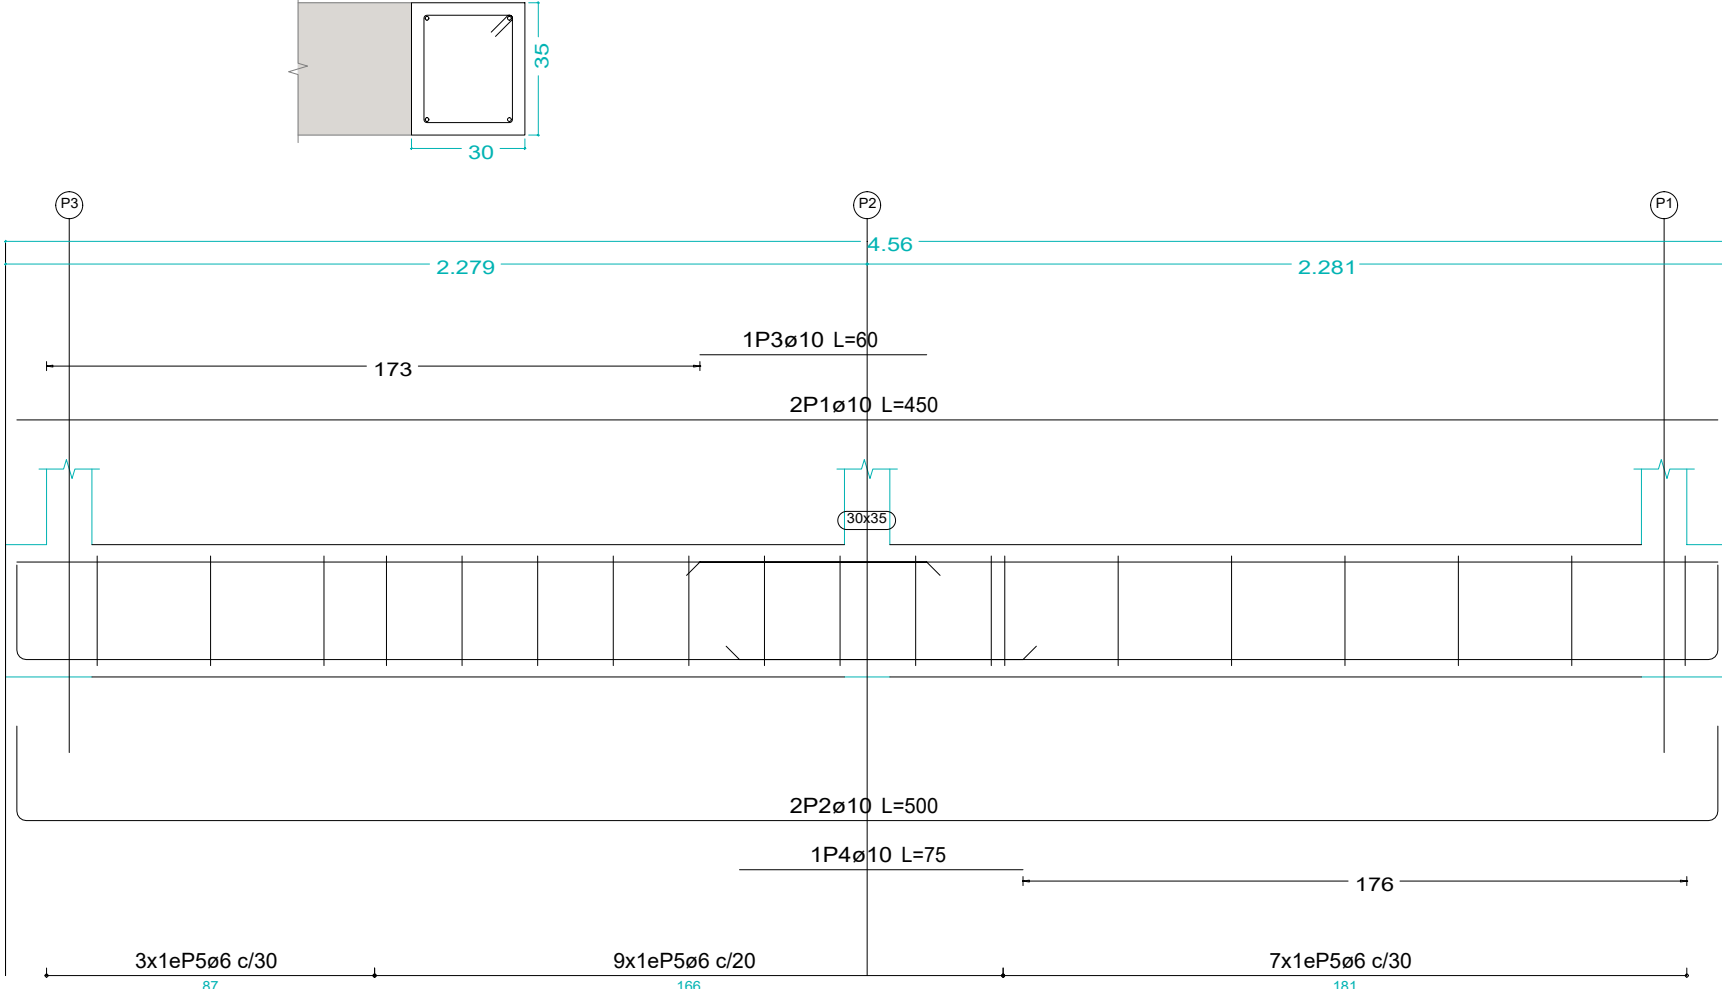

Pórtico 4

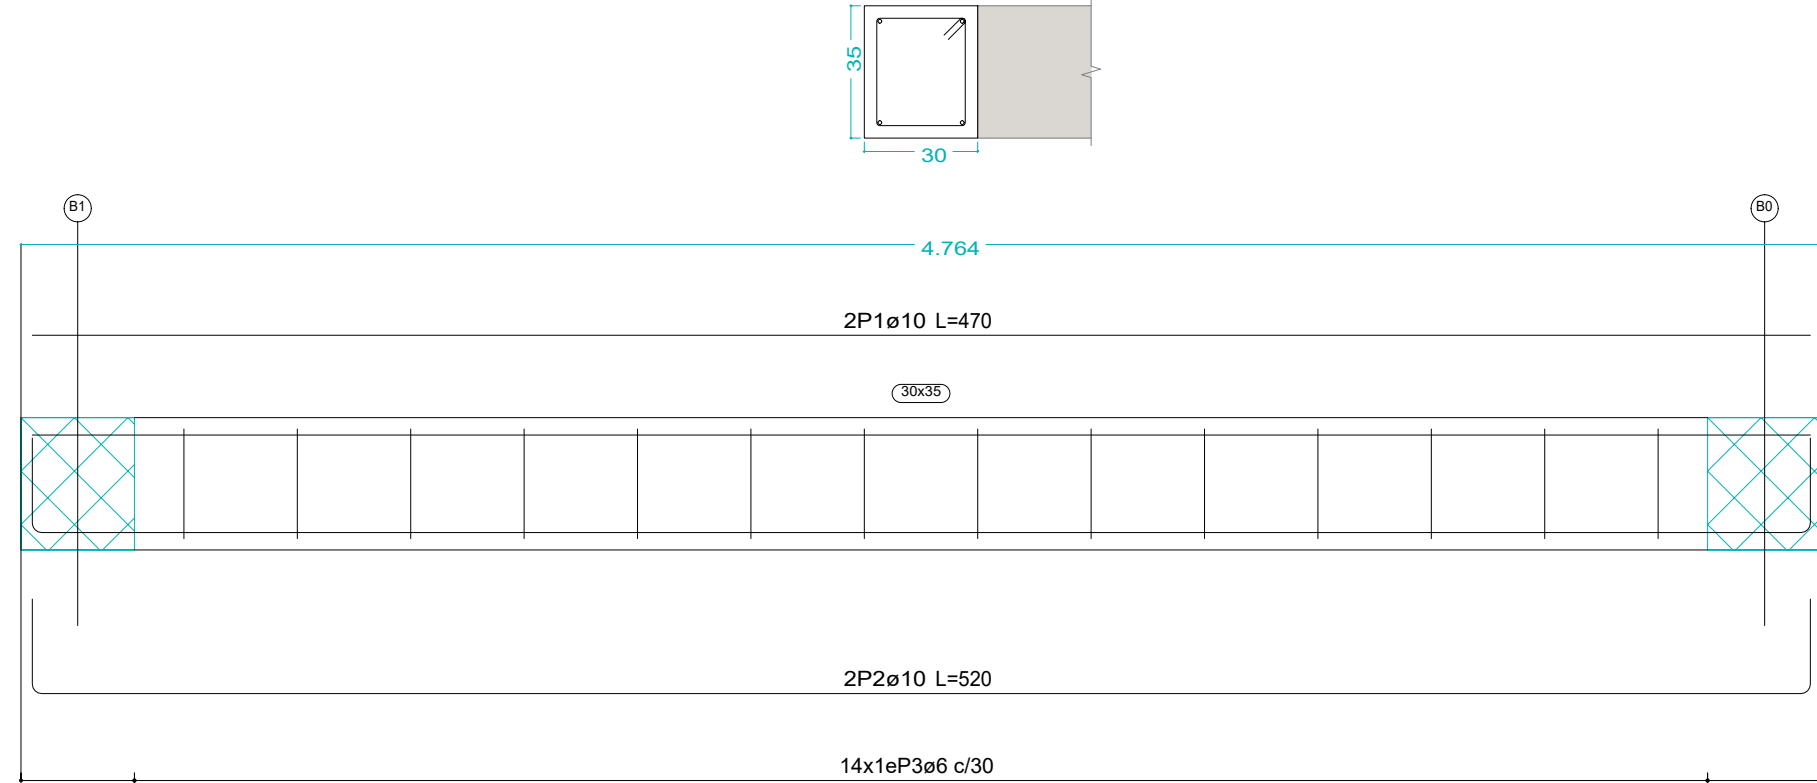


P1=P2=P3	Segunda
120.120.8	Primera
120.120.8	Baja
	Cimentación


Cuadro de pilares
Escala 1:50
Hormigón: HA-25, Yc=1.5
Acero en barras: B 500 S, Ys=1.15
Acero en estribos: B 500 S, Ys=1.15
Acero laminado en perfiles: S275

Baja
Despiece de vigas
Hormigón: HA-25, Yc=1.5
Acero en barras: B 500 S, Ys=1.15
Acero en estribos: B 500 S, Ys=1.15
Escala pórticos 1:20
Escala secciones 1:20
Escala huecos 1:20
Recubrimientos: 3.0 cm


M7

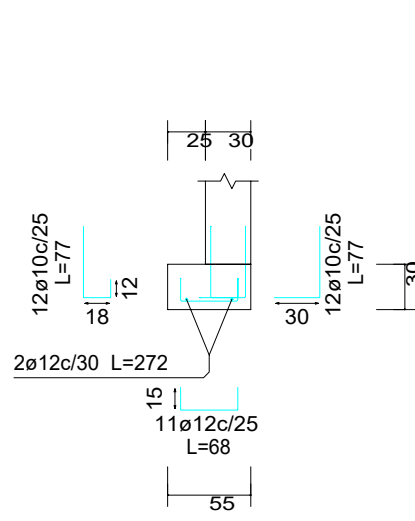


M6

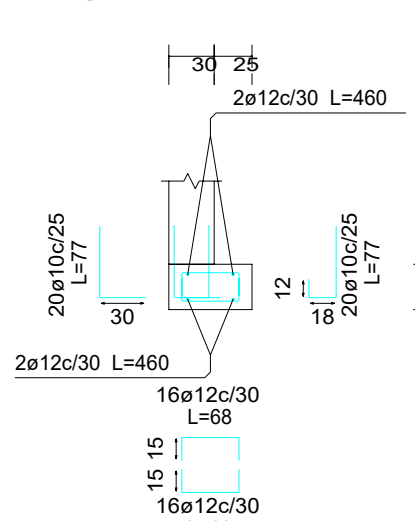

M5

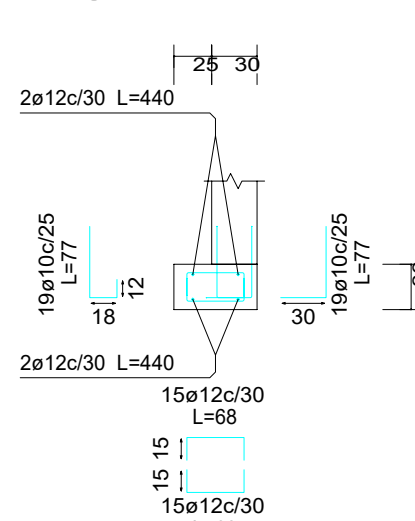

M8

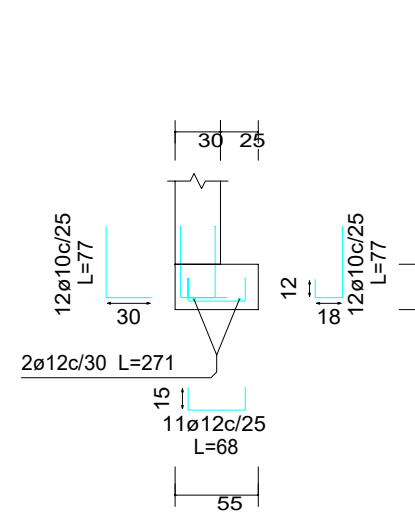

ADAPTACIÓN DEL CINE LUX PARA SALA MULTIUSOS
FASE 01 - Demoliciones

10_ESTRUCTURA 02

EMPLAZAMIENTO:	Pza Juan Ferrer 3 - FUSTIÑANA
PROMOTOR:	Ayuntamiento de Fustiñana
ESCALA:	1/50
SUSTITUYE:	0325-663
FECHA:	Beatriz Muneta Lizasoain El arquitecto
REFERENCIA:	MUNETA ARQUITECTURA S.L.P.



Planta Baja

ADAPTACIÓN DEL CINE LUX PARA SALA MULTIUSOS			
FASE 01 - Demoliciones			
11_SANEAMIENTO			
EMPLAZAMIENTO:	Pza Juan Ferrer 3 - FUSTIÑANA		
PROMOTOR:	Ayuntamiento de Fustiñana		
ESCALA:	1/50	FECHA:	Beatriz Muneta Lizasoain El arquitecto
SUSTITUYE:		REFERENCIA:	0325-663 MUNETA ARQUITECTURA S.L.P.

COAVN

VERIFICACIÓN DE PROYECTOS DE OBRAS DE RECONSTRUCCIÓN DE EDIFICIOS EXISTENTES EN EL TERRITORIO DE LA COMUNIDAD FORAL DE NAVARRA

VERIFICACIÓN DE PROYECTOS DE OBRAS DE RECONSTRUCCIÓN DE EDIFICIOS EXISTENTES EN EL TERRITORIO DE LA COMUNIDAD FORAL DE NAVARRA

11F96C3B9D9

EXP

VERIFICACIÓN DE PROYECTOS DE OBRAS DE RECONSTRUCCIÓN DE EDIFICIOS EXISTENTES EN EL TERRITORIO DE LA COMUNIDAD FORAL DE NAVARRA

N2025A0233

EXP

VERIFICACIÓN DE PROYECTOS DE OBRAS DE RECONSTRUCCIÓN DE EDIFICIOS EXISTENTES EN EL TERRITORIO DE LA COMUNIDAD FORAL DE NAVARRA

05/03/2025

FECHA

VERIFICACIÓN DE PROYECTOS DE OBRAS DE RECONSTRUCCIÓN DE EDIFICIOS EXISTENTES EN EL TERRITORIO DE LA COMUNIDAD FORAL DE NAVARRA


VISADO

BISATUA


VERIFICACIÓN DE PROYECTOS DE OBRAS DE RECONSTRUCCIÓN DE EDIFICIOS EXISTENTES EN EL TERRITORIO DE LA COMUNIDAD FORAL DE NAVARRA



PLANO Nº
11

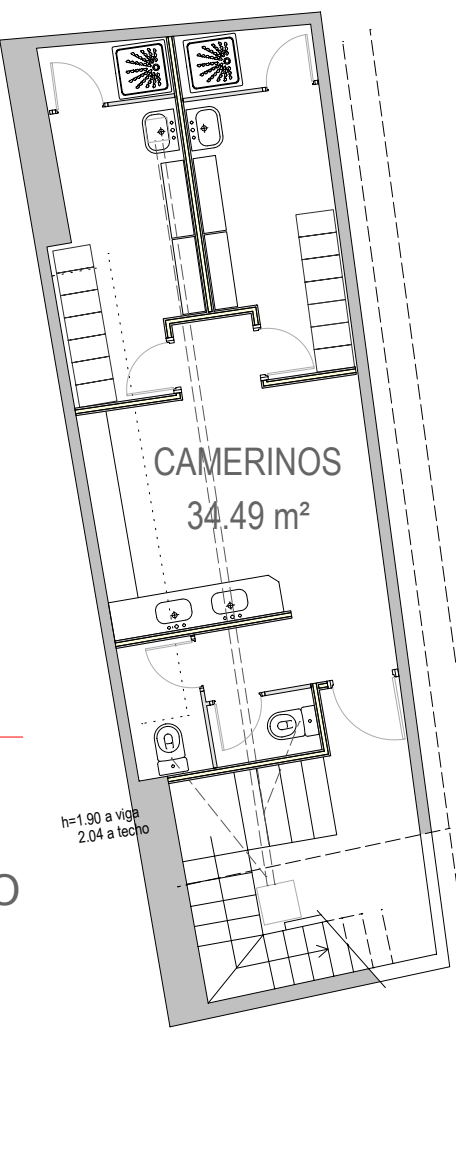

Planta Primera

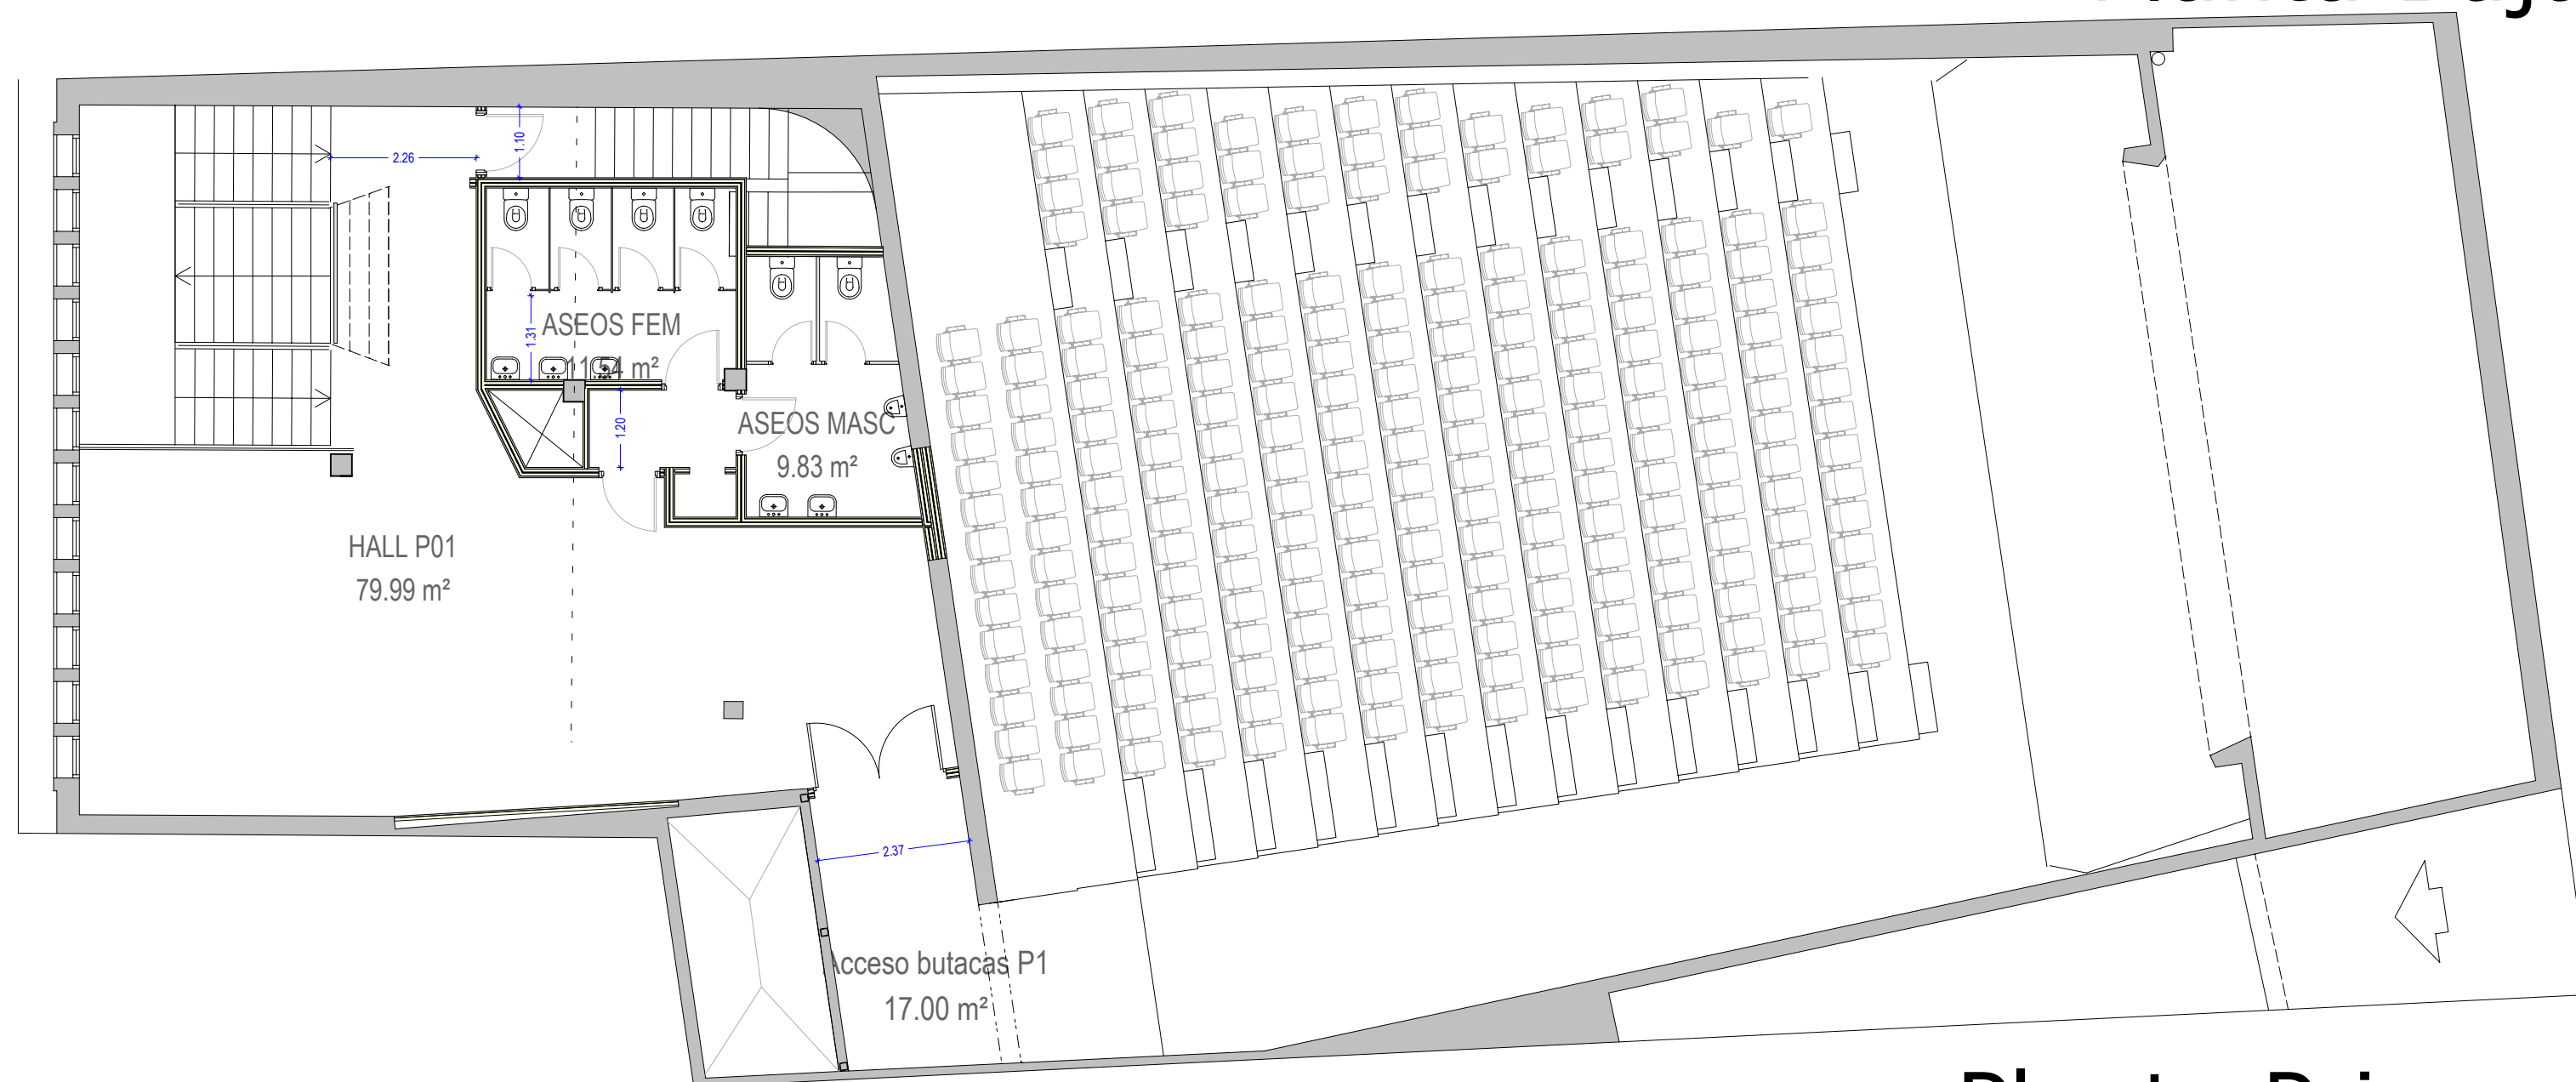

VOLUMEN 5.027,32 m3
OCUPACION PLANTA BAJA.....567,87 m3

ADAPTACIÓN DEL CINE LUX PARA SALA MULTIUSOS FASE 01 - Demoliciones			
I 01_PLANO DE INFORMACIÓN DE FASE 2			
EMPLAZAMIENTO:	Pza Juan Ferrer 3 - FUSTIÑANA		
PROMOTOR:	Ayuntamiento de Fustiñana		
ESCALA: 1/50	FECHA:	Día, Beatriz Muneta Lizasoain El arquitecto	
SUSTITUYE:	REFERENCIA: 0325-663	MUNETA ARQUITECTURA S.L.P.	

