




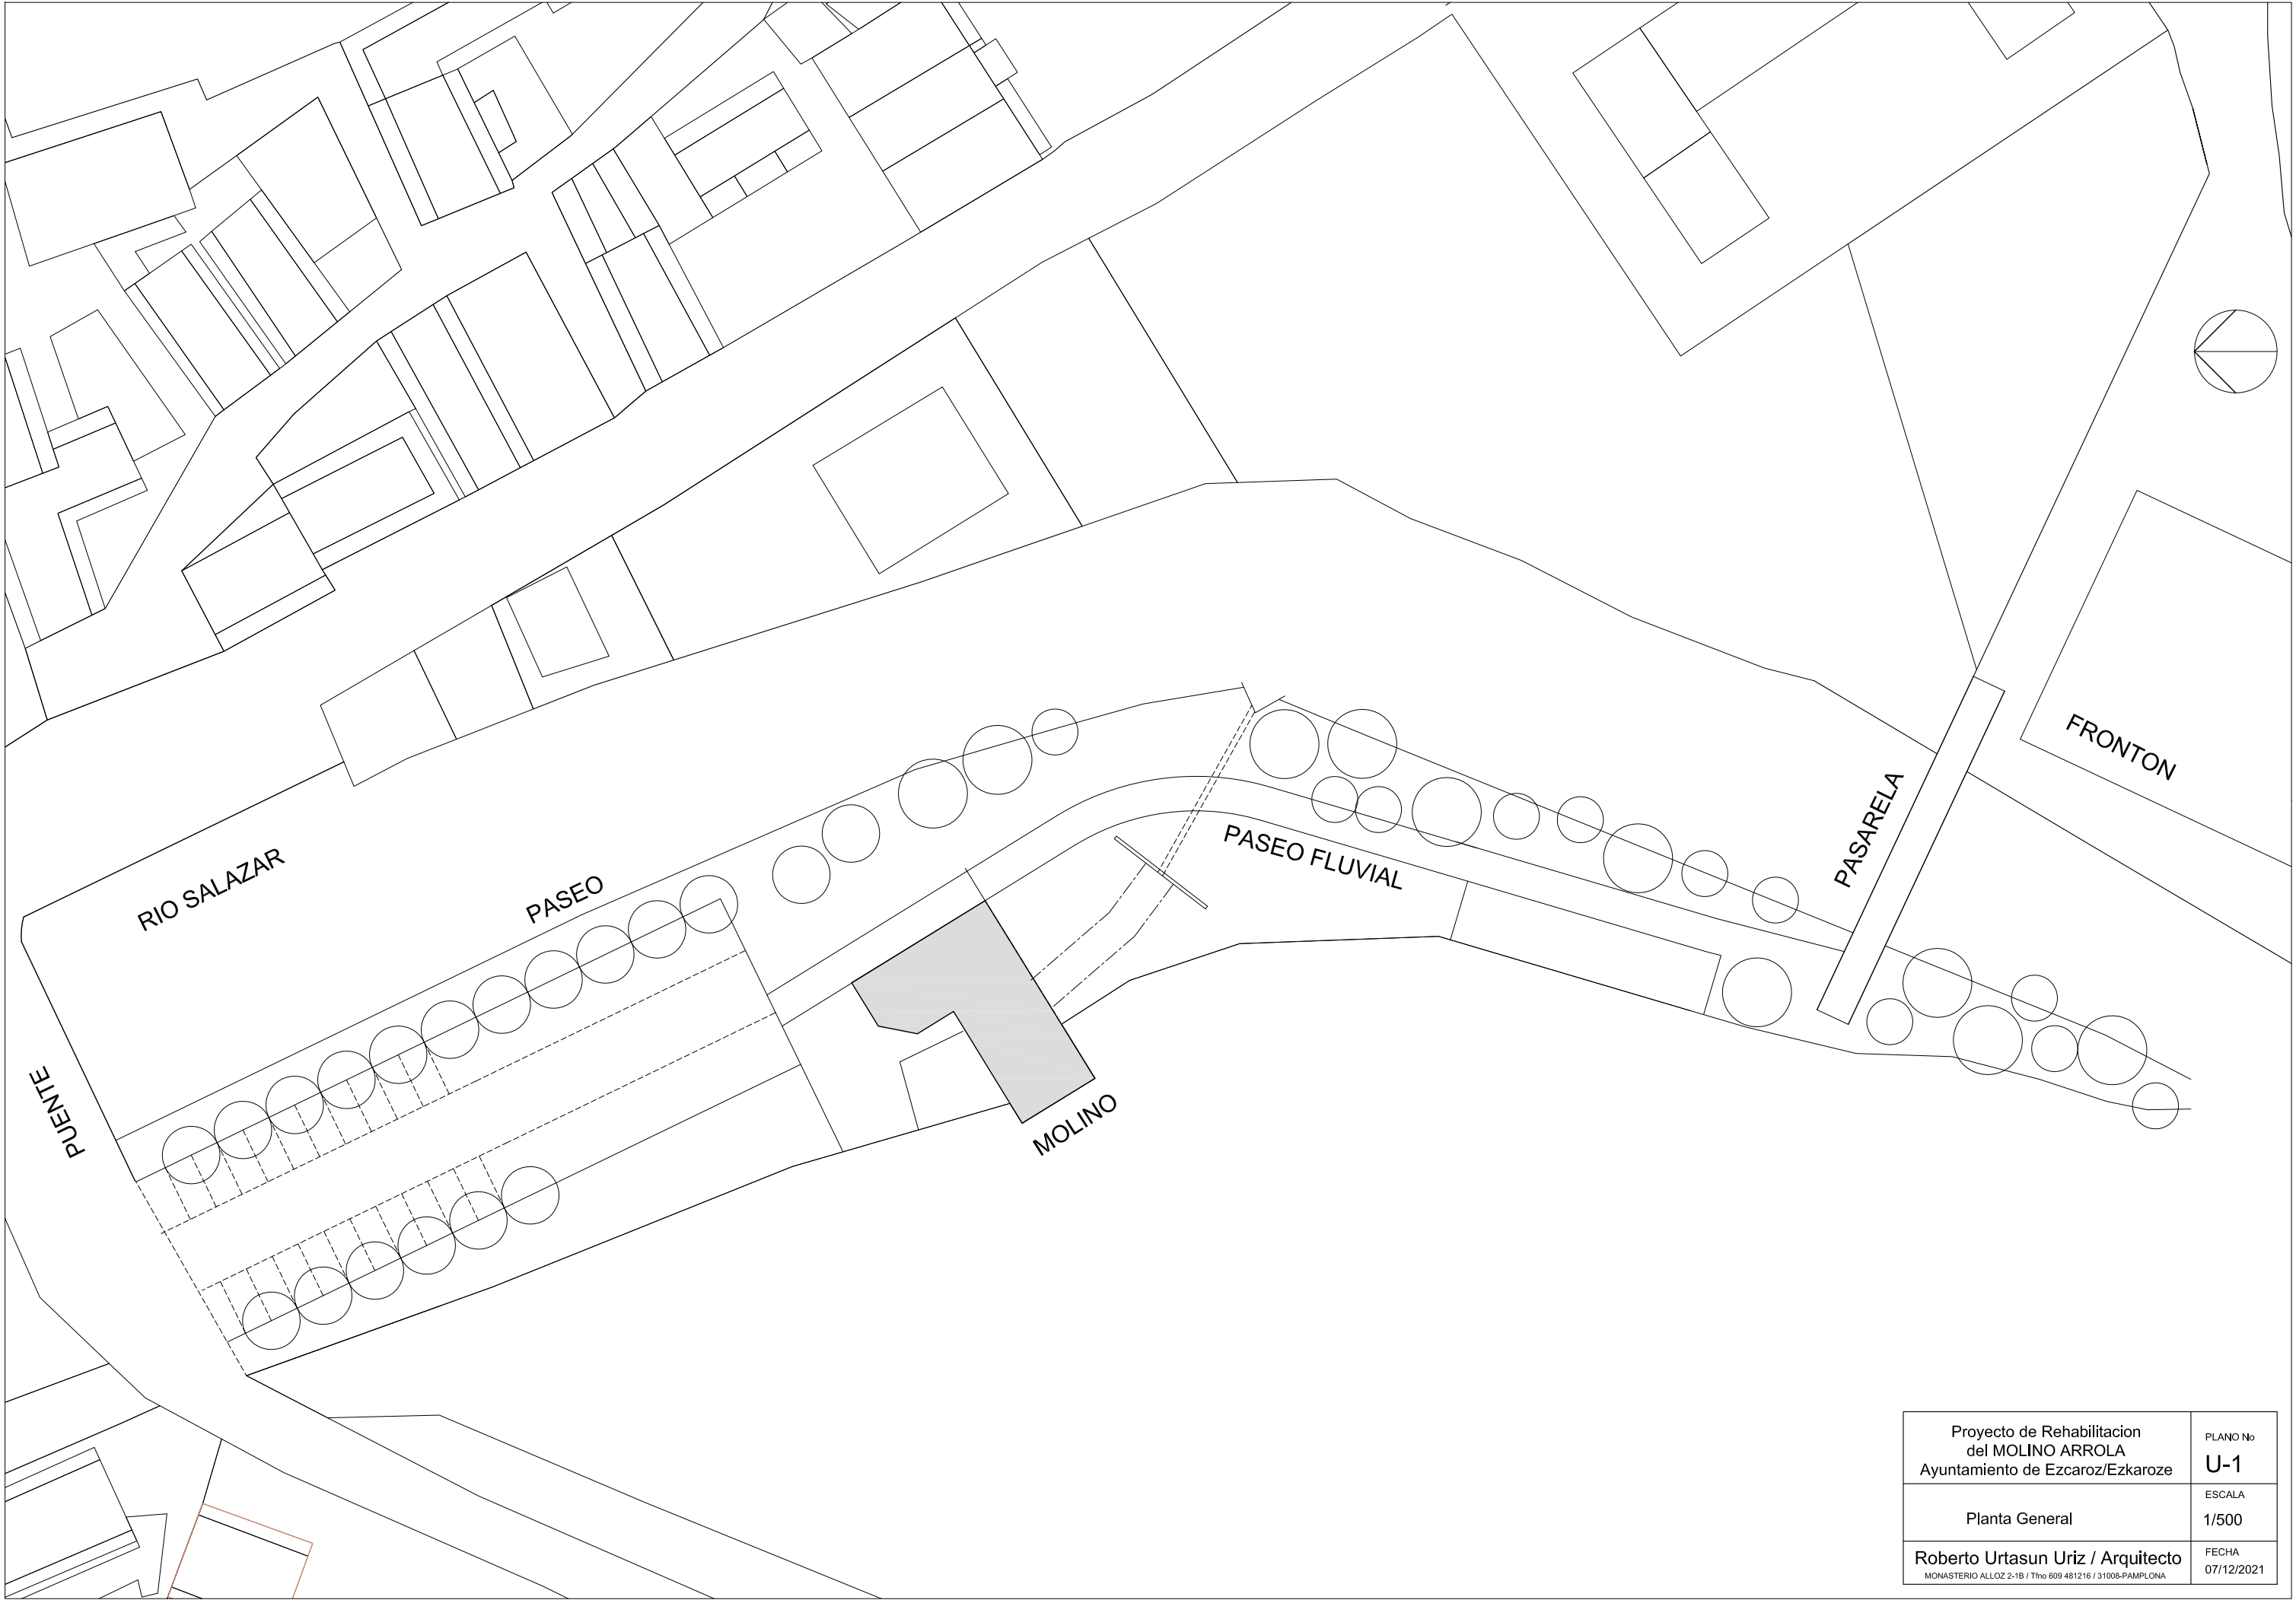


Proyecto de Rehabilitacion del MOLINO ARROLA Ayuntamiento de Ezcaroz/Ezkaroze	PLANO No U-1
Planta General	ESCALA 1/500
Roberto Urtasun Uriz / Arquitecto MONASTERIO ALLOZ 2-1B / Tfno 609 481216 / 31008-PAMPLONA	FECHA 07/12/2021

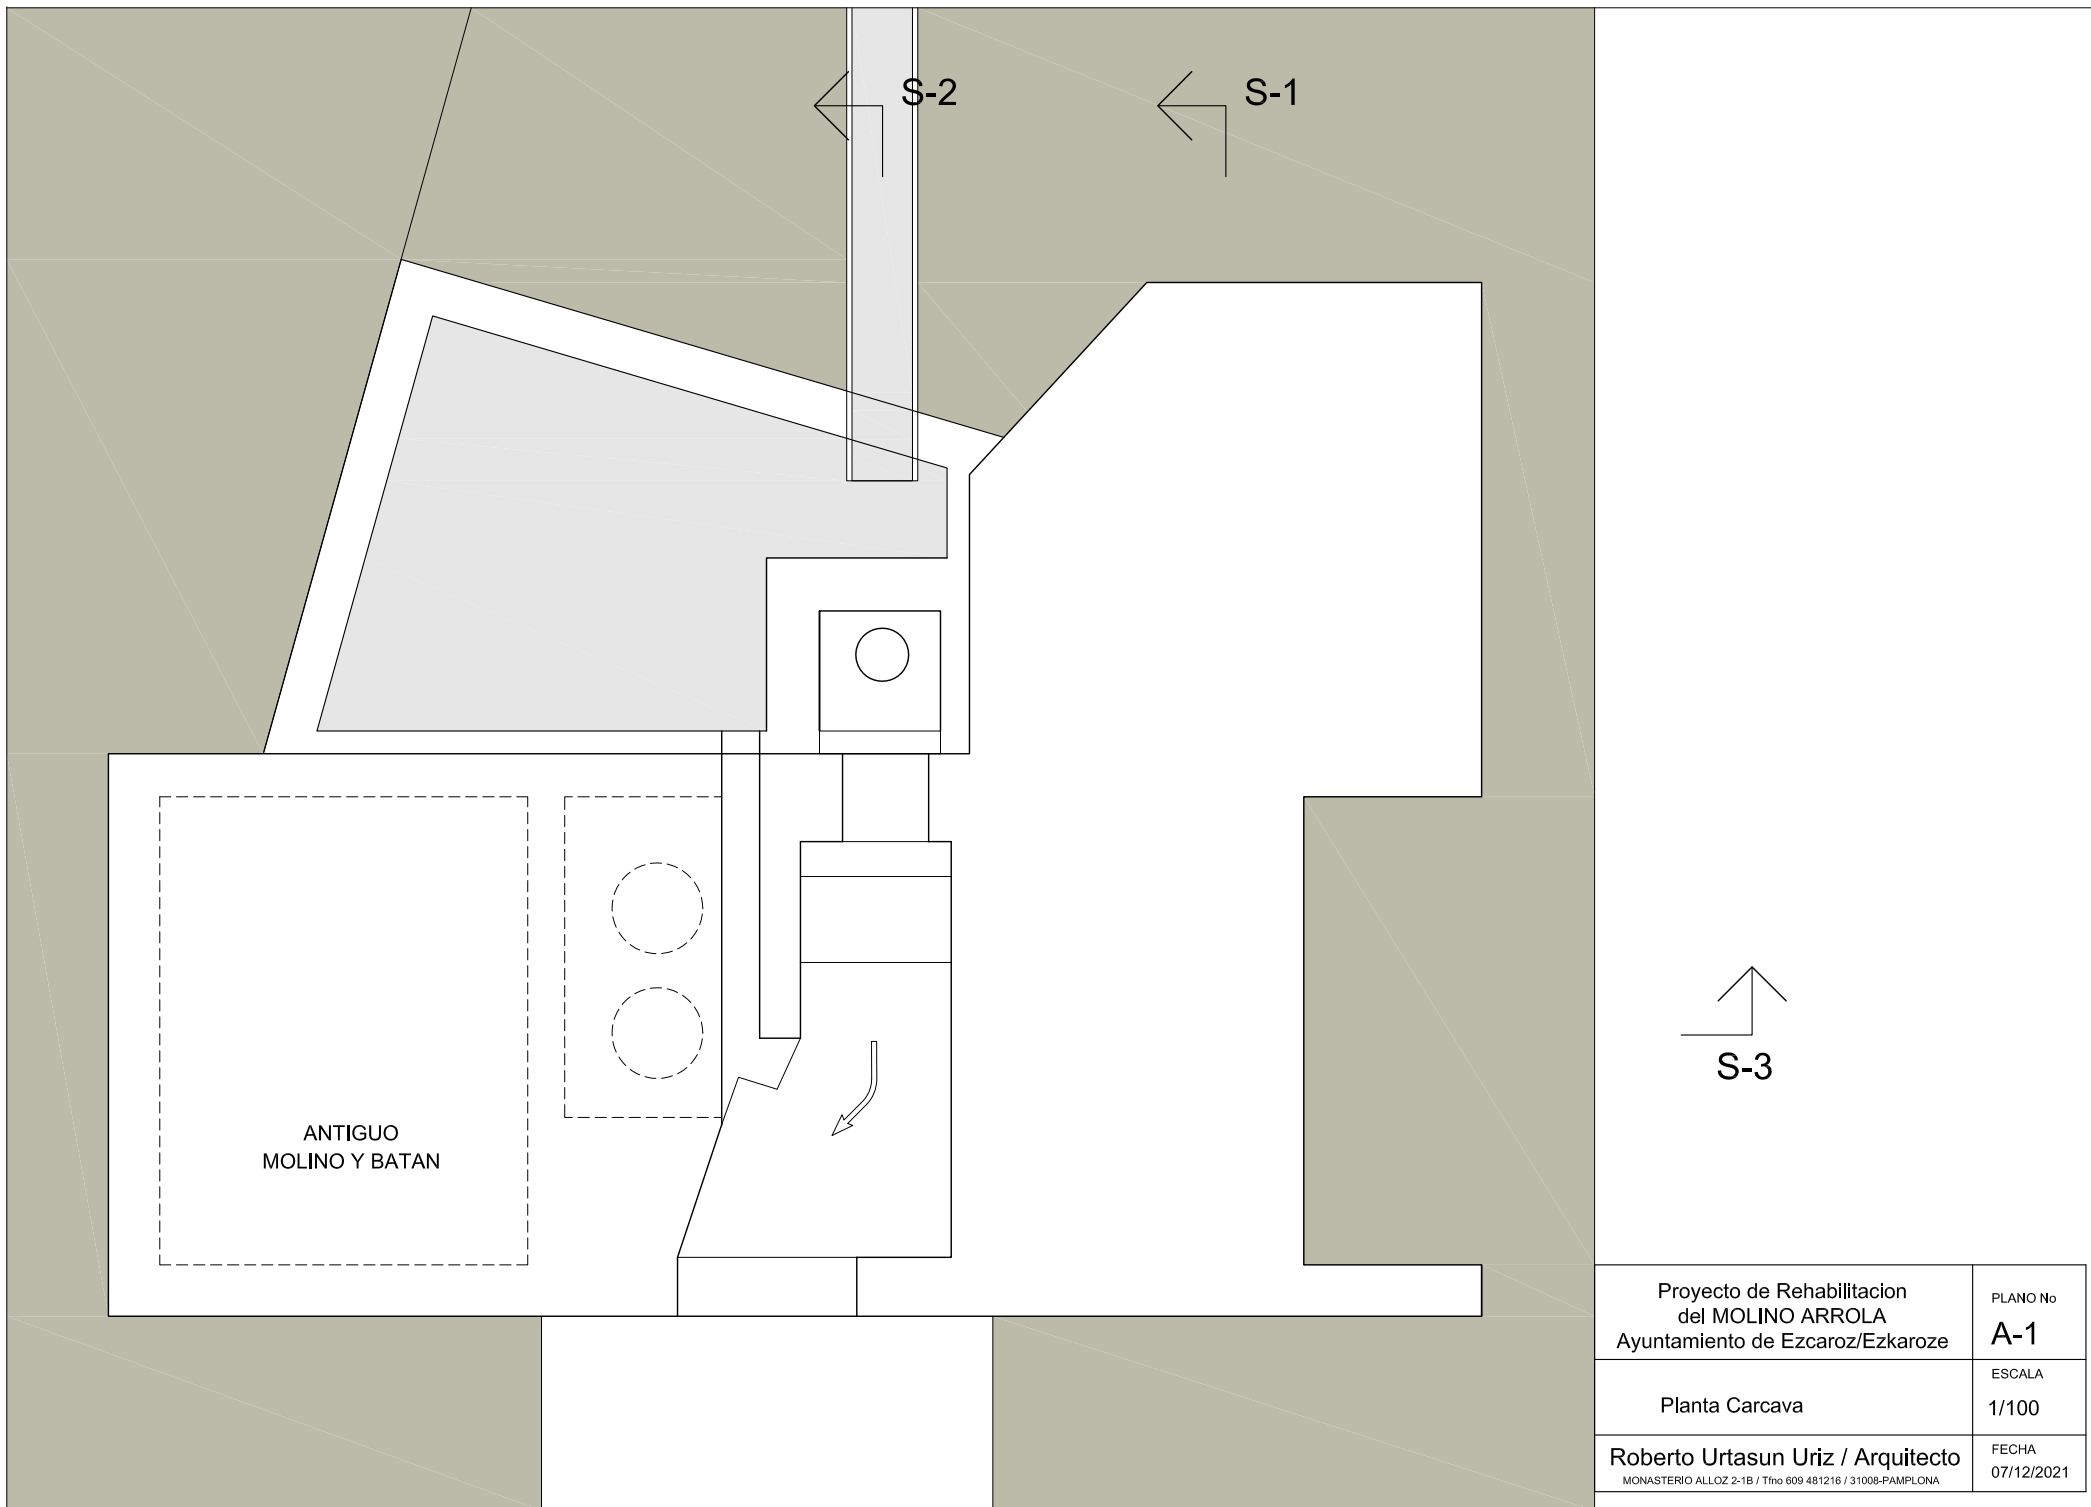



Proyecto de Rehabilitacion del MOLINO ARROLA Ayuntamiento de Ezcaroz/Ezkaroze	PLANO No A-1
Planta Carcava	ESCALA 1/100
Roberto Urtasun Uriz / Arquitecto MONASTERIO ALLOZ 2-1B / Tfno 609 481216 / 31008-PAMPLONA	FECHA 07/12/2021

Planta Baja

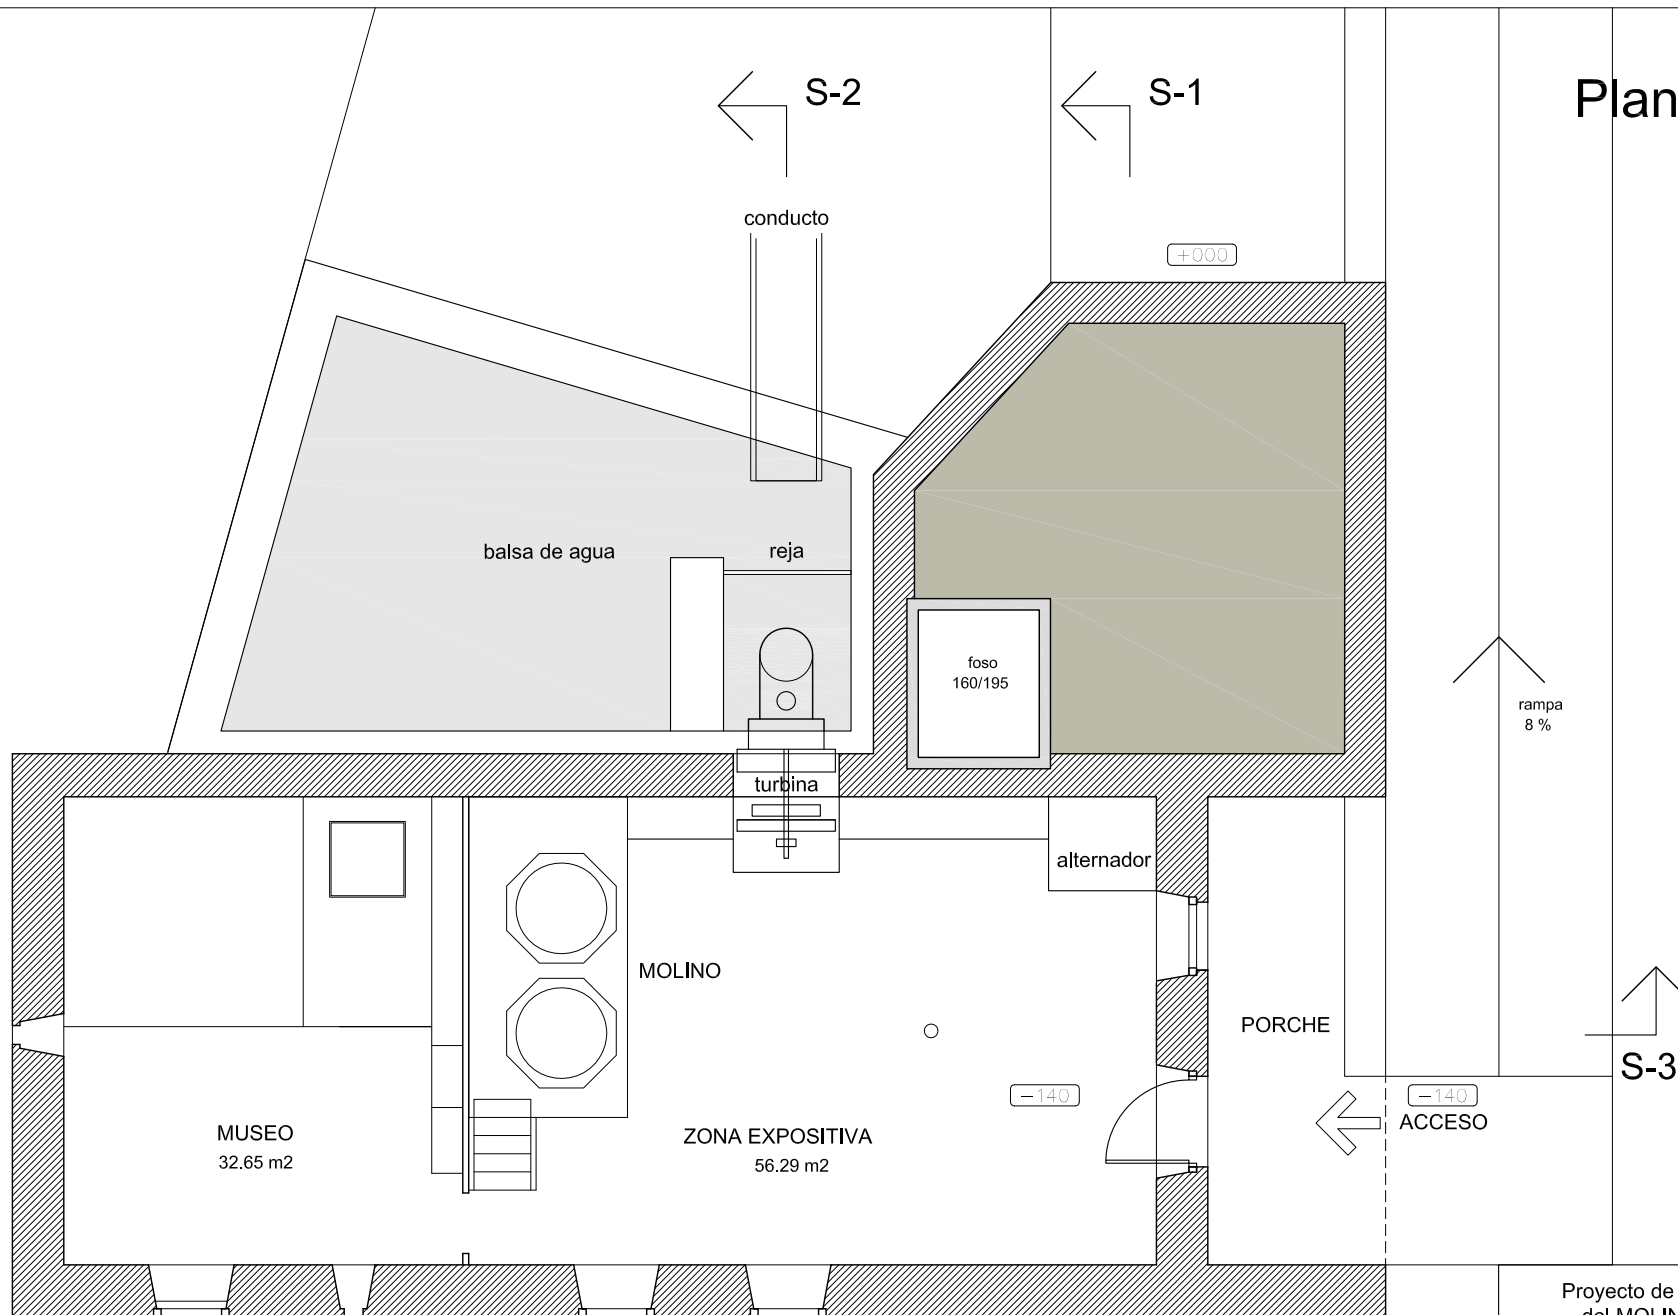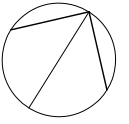


Proyecto de Rehabilitación del MOLINO ARROLA Ayuntamiento de Ezcaroz/Ezkaroze	PLANO No A-2
Planta Baja - Distribución	ESCALA 1/100
Roberto Urtasun Uriz / Arquitecto MONASTERIO ALLOZ 2-1B / Tfn 609 481216 / 31008-PAMPLONA	FECHA 07/12/2021

Planta Primera

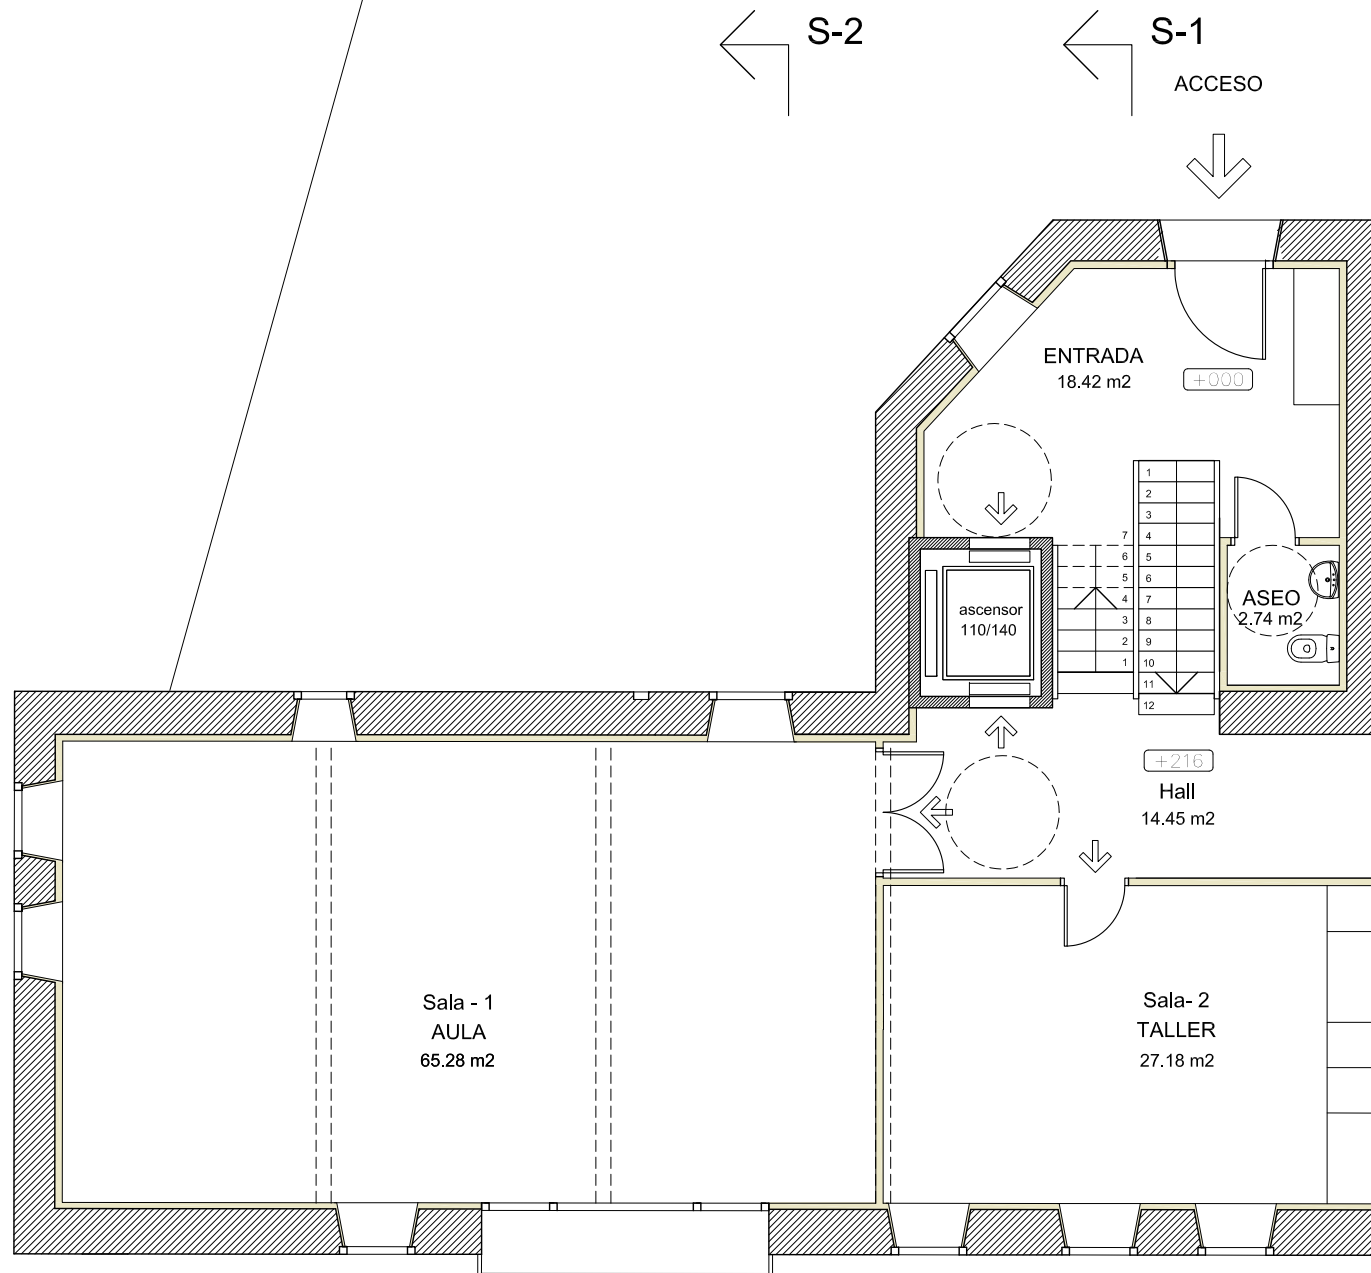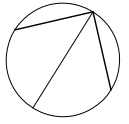


Proyecto de Rehabilitación del MOLINO ARROLA Ayuntamiento de Ezcaroz/Ezkaroze	PLANO No A-3
Planta Primera - Distribución	ESCALA 1/100
Roberto Urtasun Uriz / Arquitecto MONASTERIO ALLOZ 2-1B / Tfn 609 481216 / 31008-PAMPLONA	FECHA 07/12/2021

Fachada Norte

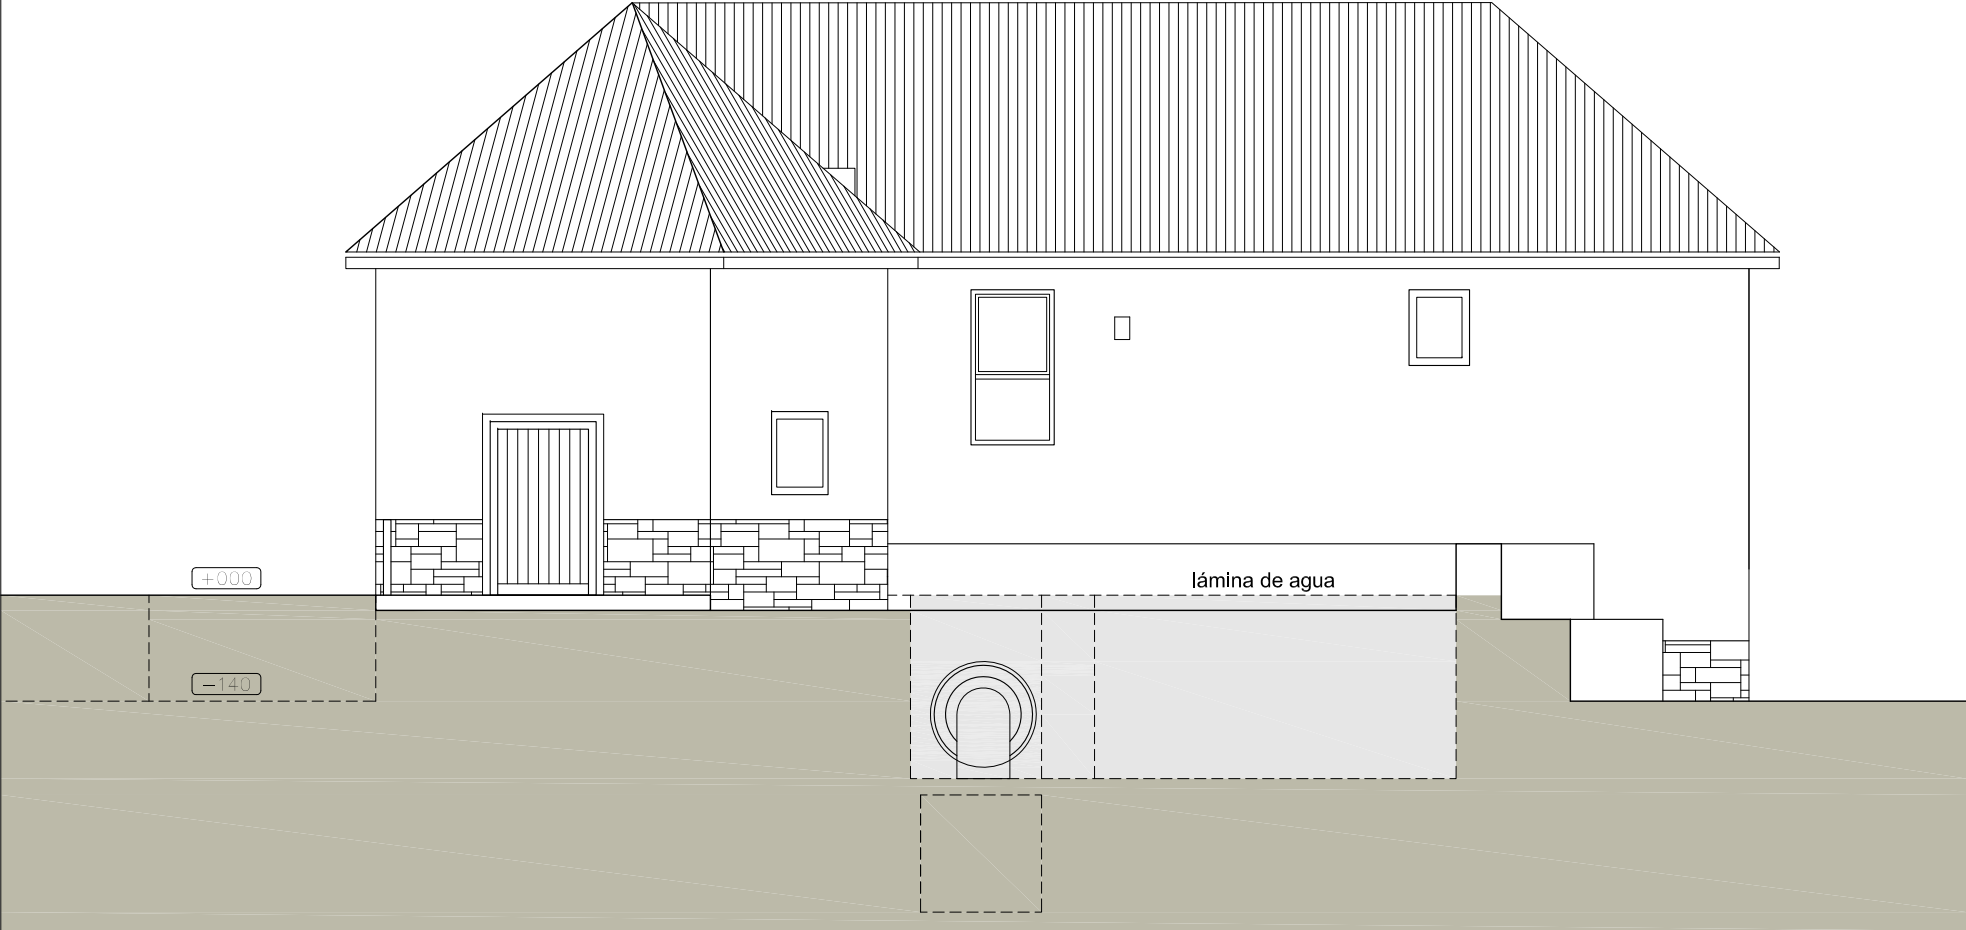


Proyecto de Rehabilitacion del MOLINO ARROLA Ayuntamiento de Ezcaroz/Ezkaroze	PLANO No A-4
Fachada Norte	ESCALA 1/100
Roberto Urtasun Uriz / Arquitecto MONASTERIO ALLOZ 2-1B / Tfnº 609 481216 / 31008-PAMPLONA	FECHA 07/12/2021

Fachada Este

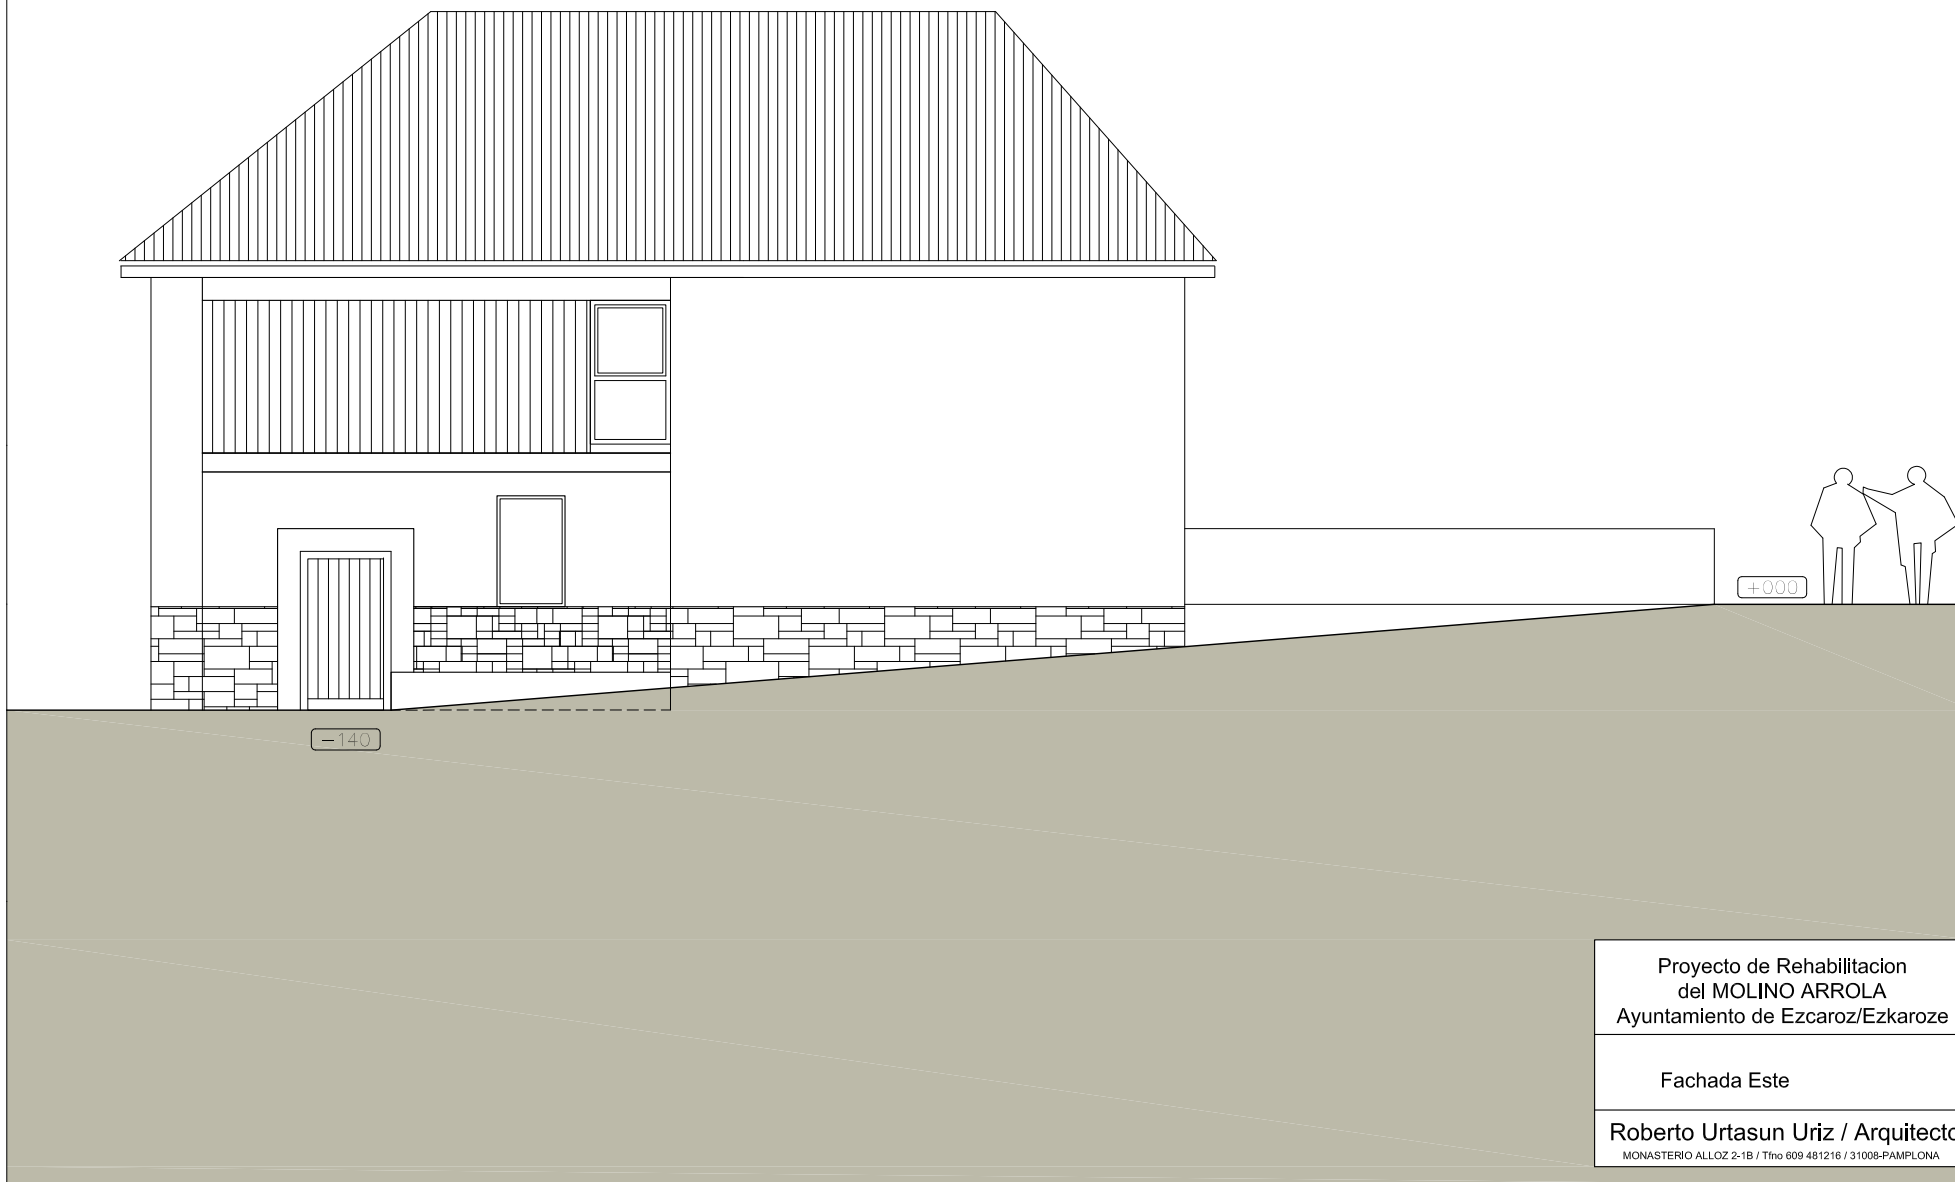


Proyecto de Rehabilitacion del MOLINO ARROLA Ayuntamiento de Ezcaroz/Ezkaroze	PLANO No A-5
Fachada Este	ESCALA 1/100
Roberto Urtasun Uriz / Arquitecto MONASTERIO ALLOZ 2-1B / Tfno 609 481216 / 31008-PAMPLONA	FECHA 07/12/2021

Fachada Sur

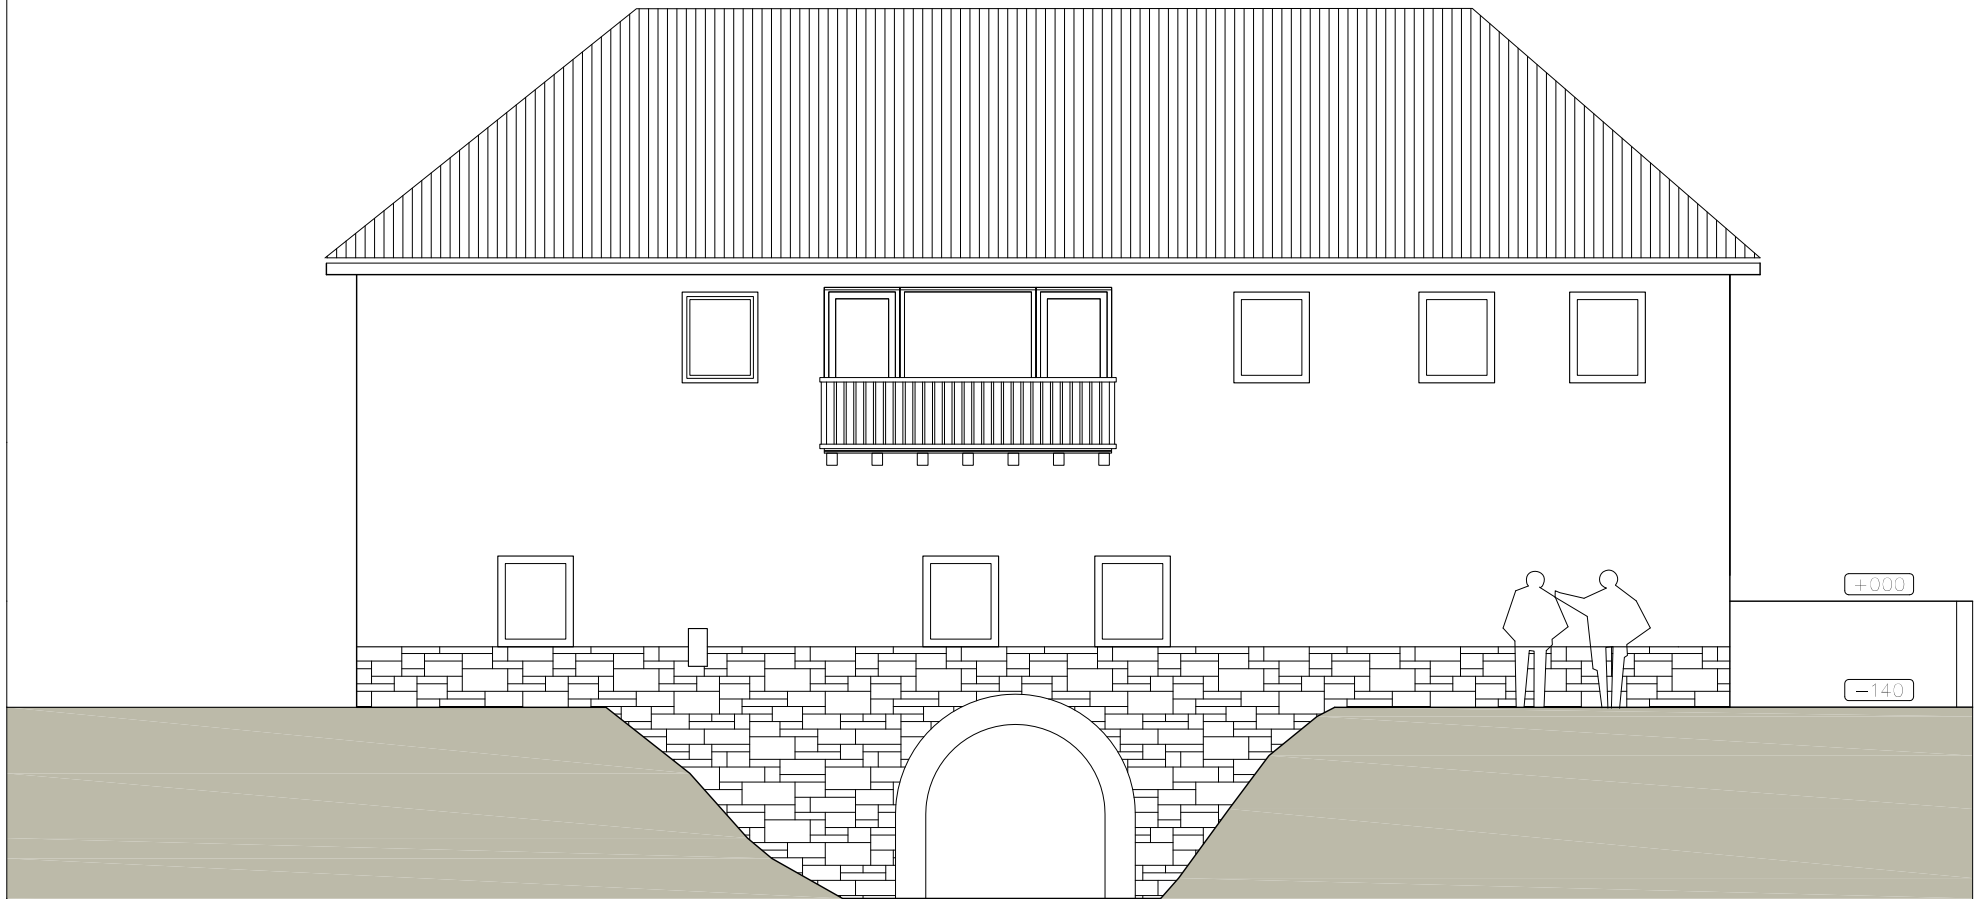


Proyecto de Rehabilitacion del MOLINO ARROLA Ayuntamiento de Ezcaroz/Ezkaroze	PLANO No A-6
Fachada Sur	ESCALA 1/100
Roberto Urtasun Uriz / Arquitecto MONASTERIO ALLOZ 2-1B / Tfnº 609 481216 / 31008-PAMPLONA	FECHA 07/12/2021

Fachada Oeste

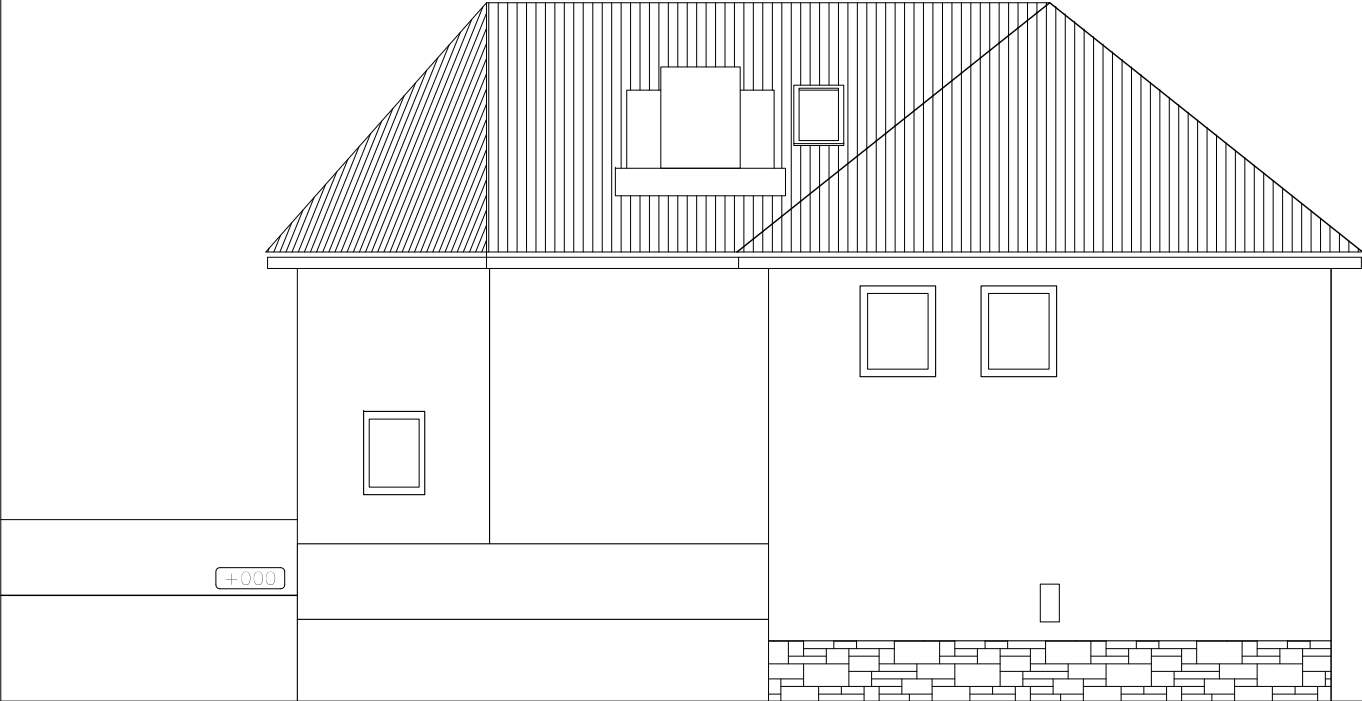


Proyecto de Rehabilitacion del MOLINO ARROLA Ayuntamiento de Ezcaroz/Ezkaroze	PLANO No A-7
Fachada Oeste	ESCALA 1/100
Roberto Urtasun Uriz / Arquitecto MONASTERIO ALLOZ 2-1B / Tfno 609 481216 / 31008-PAMPLONA	FECHA 07/12/2021

Seccion S-1

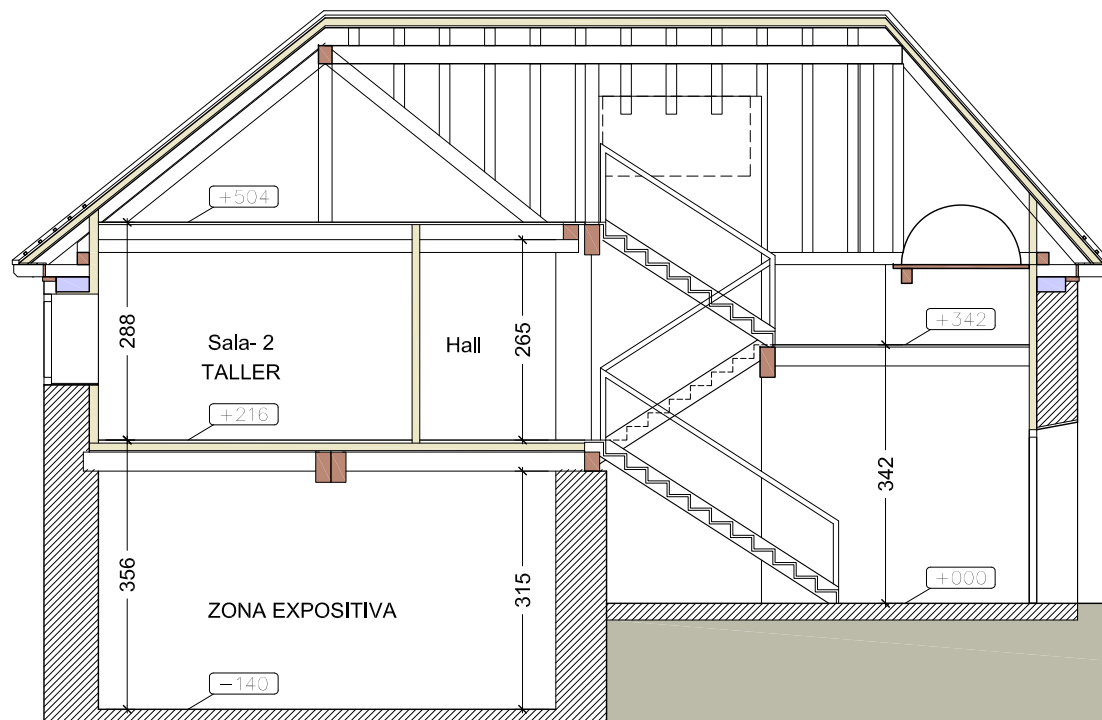


Proyecto de Rehabilitacion del MOLINO ARROLA Ayuntamiento de Ezcaroz/Ezkaroze	PLANO No A-8
Acceso Seccion S-1	ESCALA 1/100
Roberto Urtasun Uriz / Arquitecto MONASTERIO ALLOZ 2-1B / Tfn 609 481216 / 31008-PAMPLONA	FECHA 07/12/2021

Seccion S-2

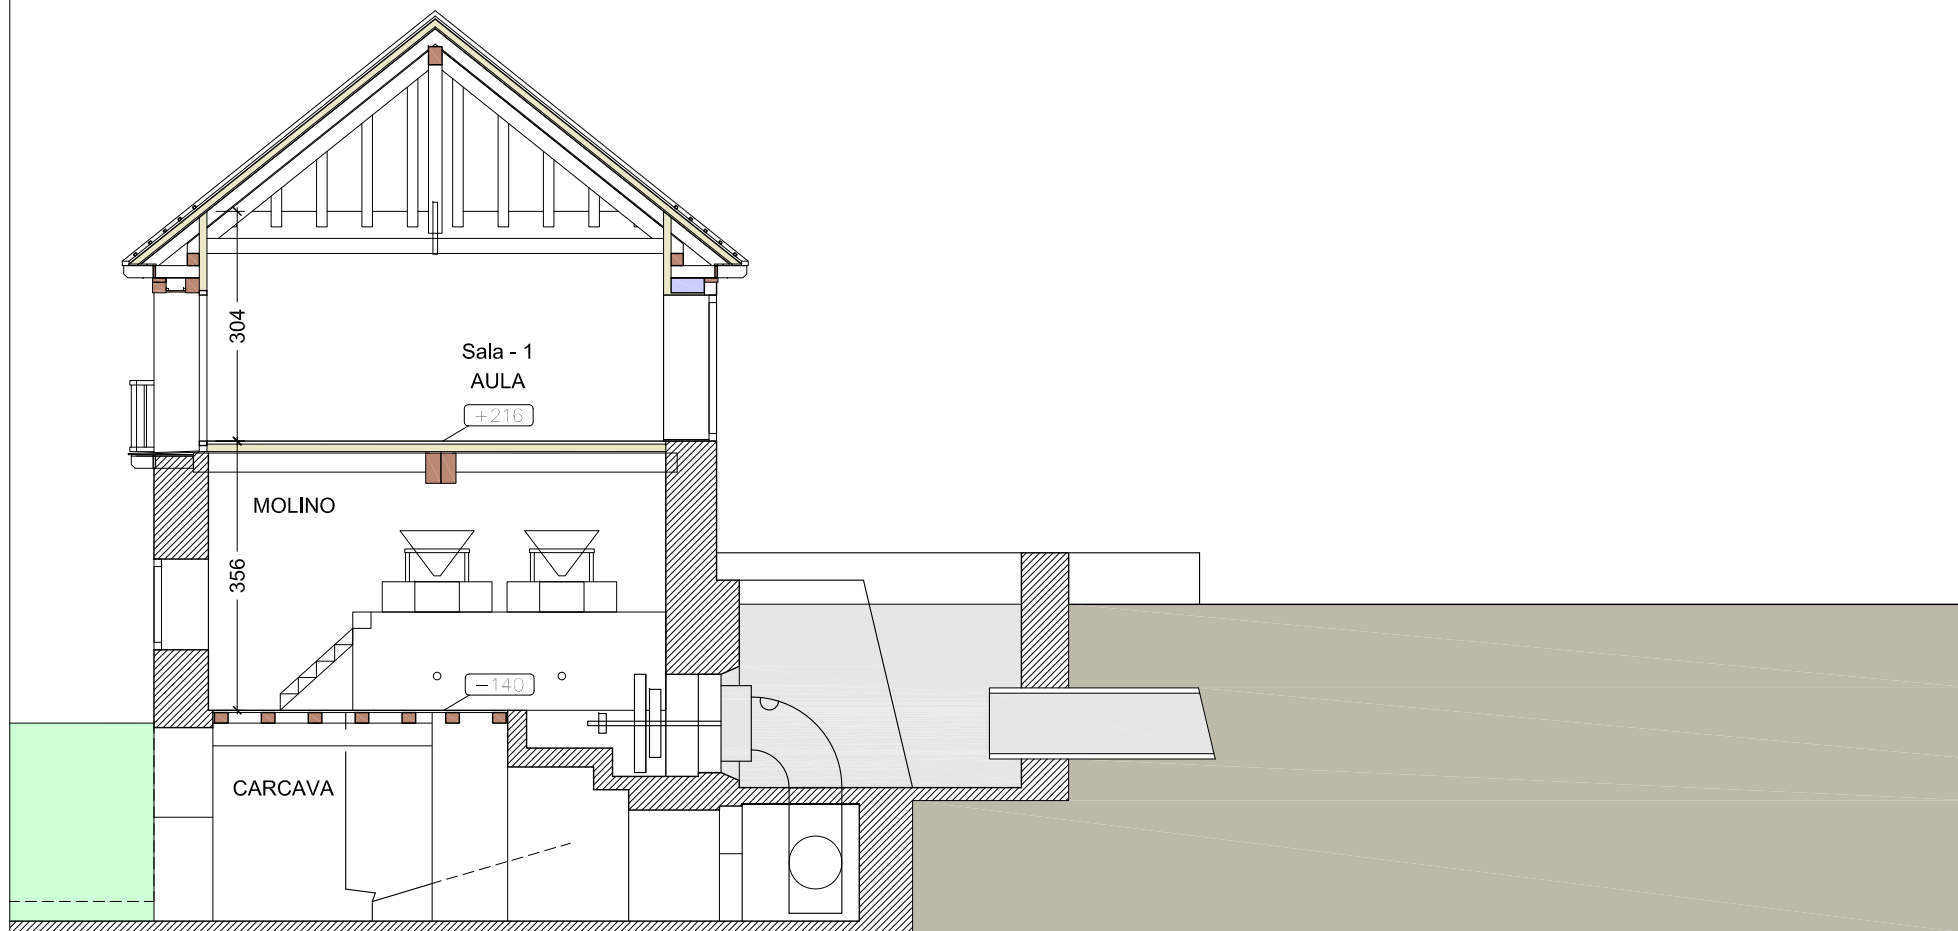




Proyecto de Rehabilitacion del MOLINO ARROLA Ayuntamiento de Ezcaroz/Ezkaroze	PLANO No A-9
Turbina Seccion S-2	ESCALA 1/100
Roberto Urtasun Uriz / Arquitecto MONASTERIO ALLOZ 2-1B / Tfn 609 481216 / 31008-PAMPLONA	FECHA 07/12/2021

Seccion S-3

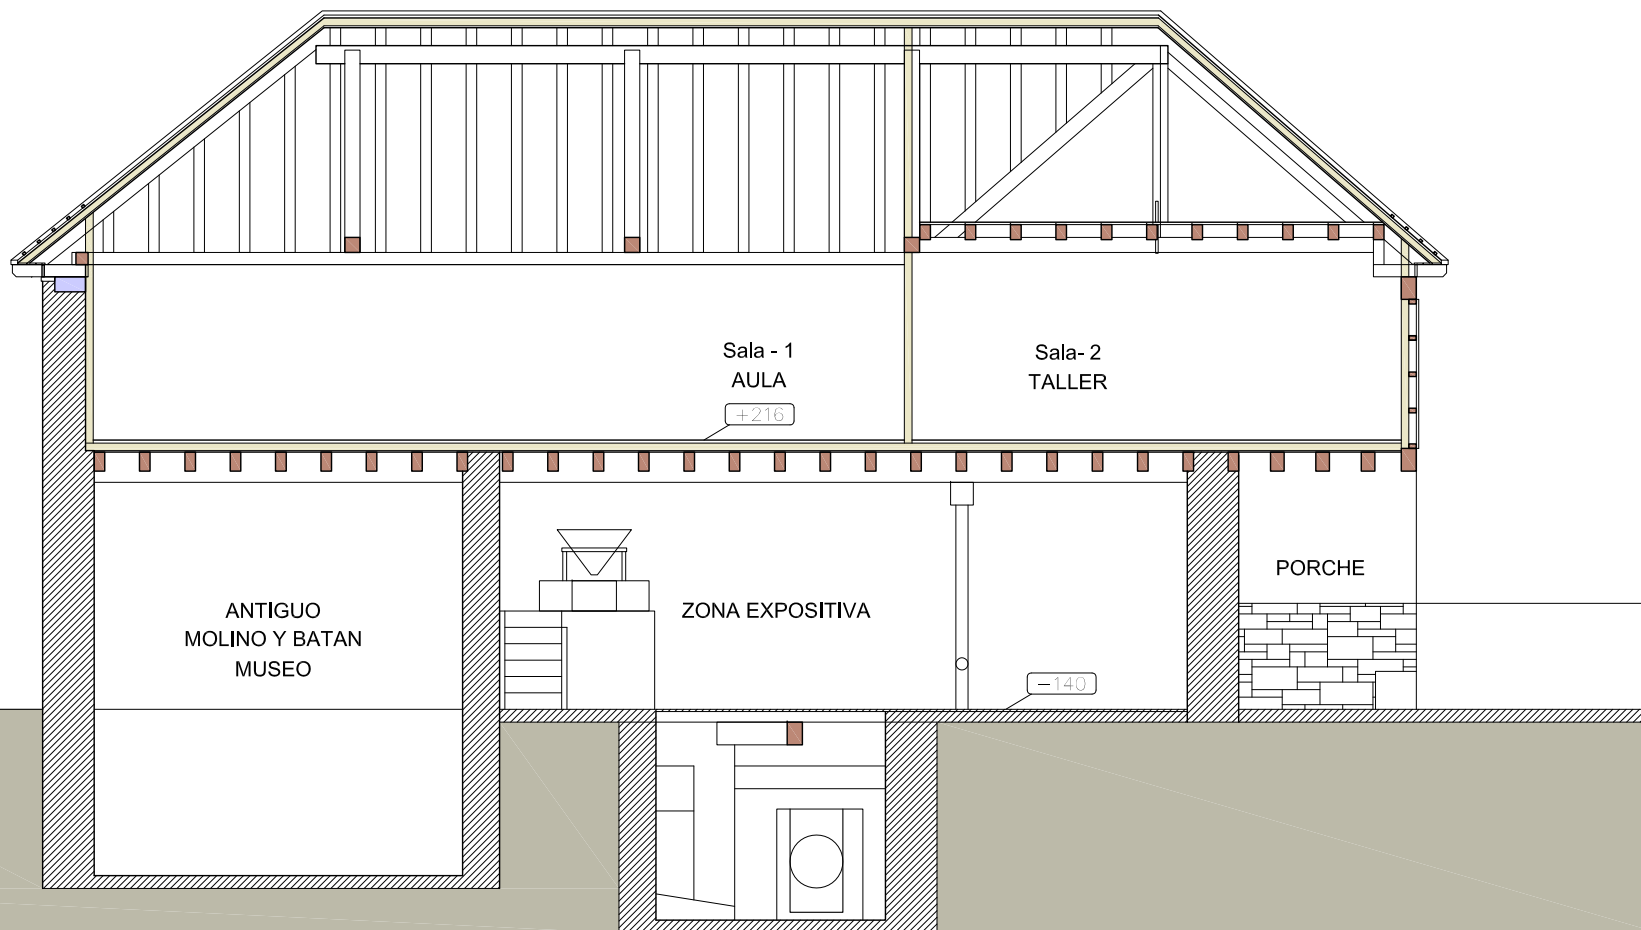

Proyecto de Rehabilitacion del MOLINO ARROLA Ayuntamiento de Ezcaroz/Ezkaroze	PLANO No A-10
Longitudinal Seccion S-3	ESCALA 1/100
Roberto Urtasun Uriz / Arquitecto MONASTERIO ALLOZ 2-1B / Tfnº 609 481216 / 31008-PAMPLONA	FECHA 07/12/2021


Planta Primera

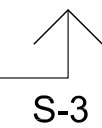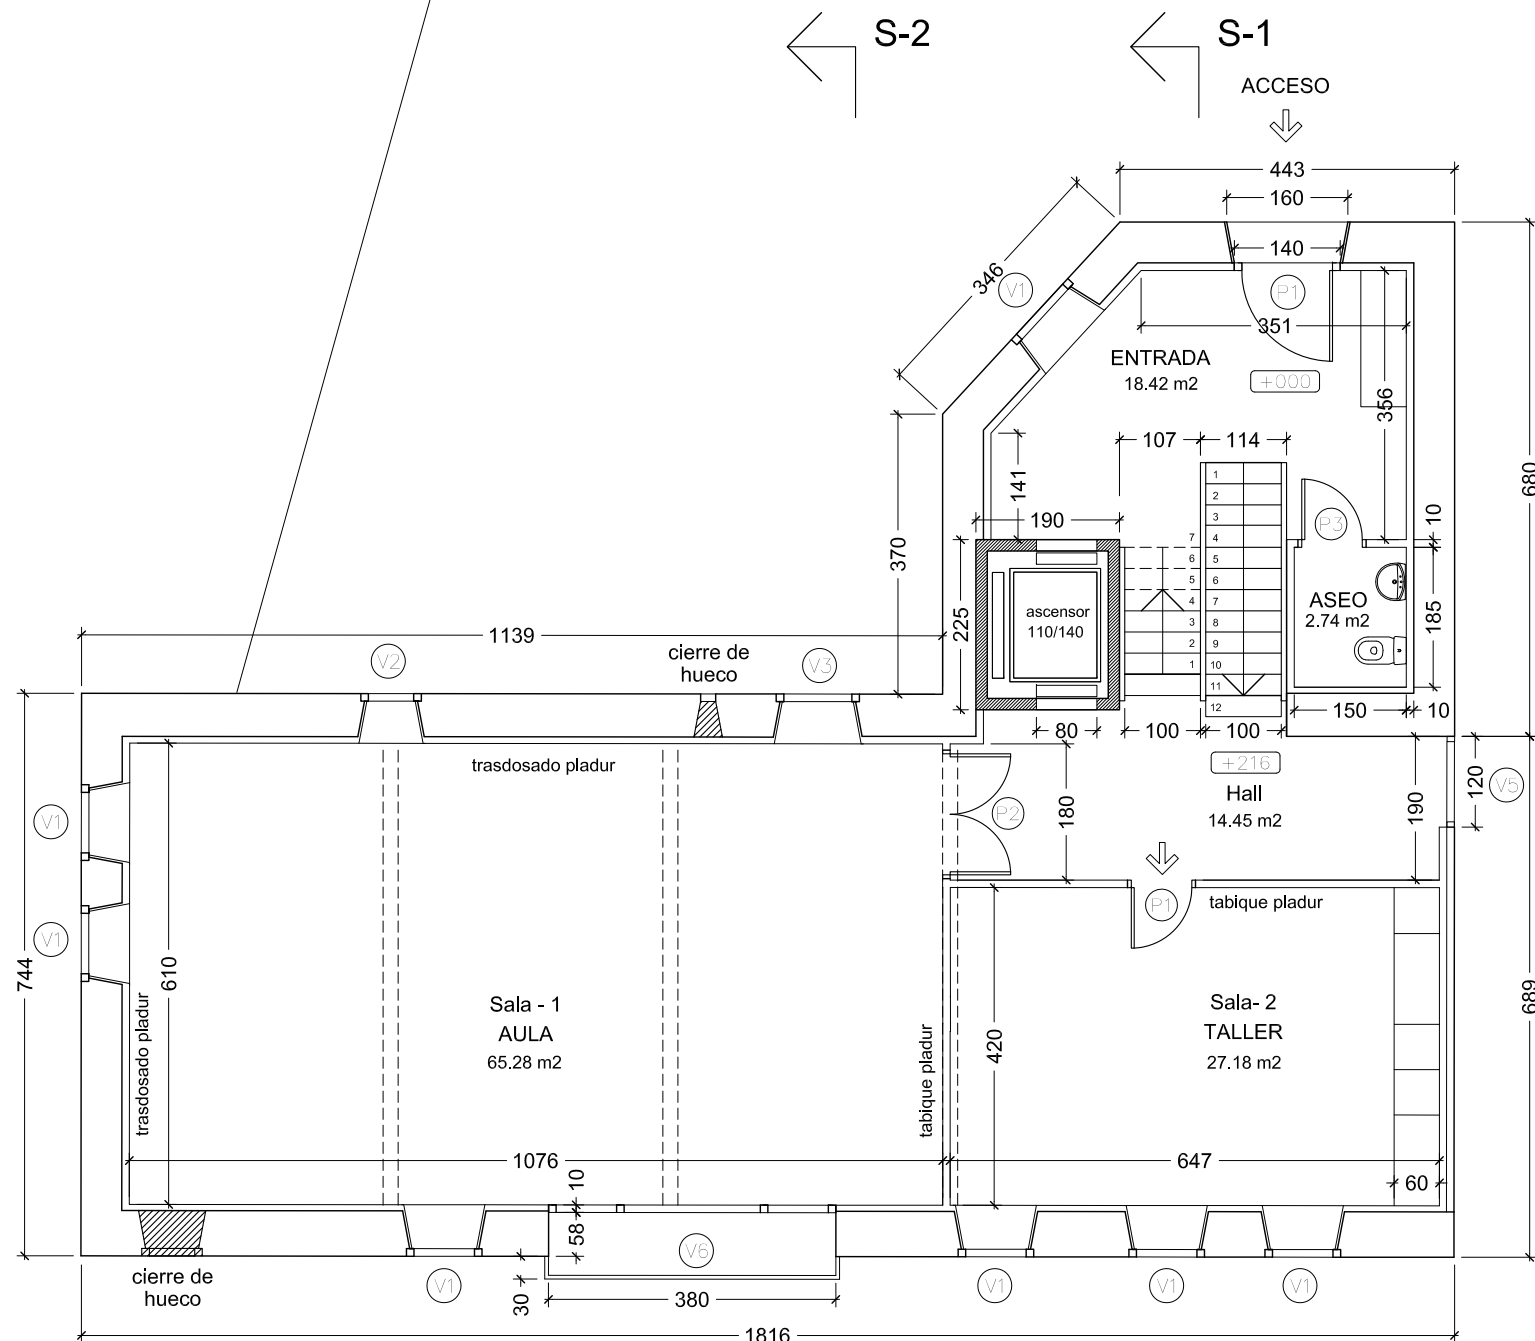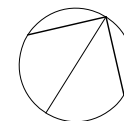

Todas las medidas - A COMPROBAR EN OBRA


Proyecto de Rehabilitación del MOLINO ARROLA Ayuntamiento de Ezcaroz/Ezkaroze	PLANO No C-2
Planta Primera - Distribución	ESCALA 1/100
Roberto Urtasun Uriz / Arquitecto MONASTERIO ALLOZ 2-1B / Tfnº 609 481216 / 31008-PAMPLONA	FECHA 07/12/2021

Planta Sabaiao

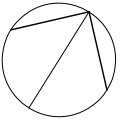

S-2

S-1

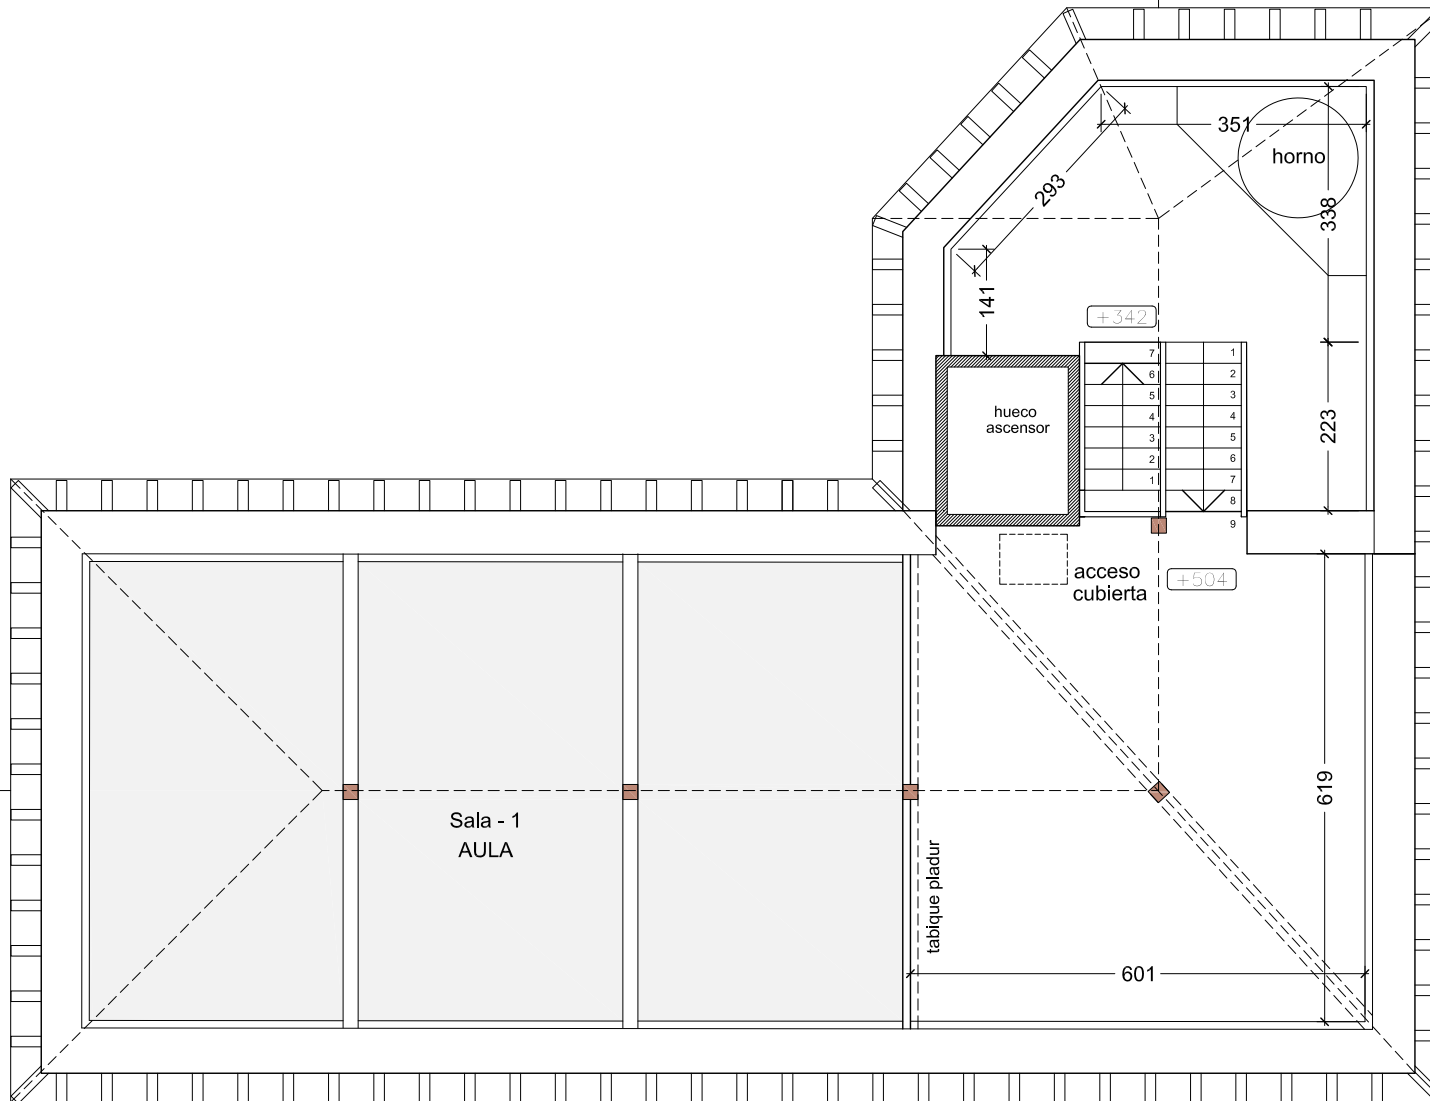


S-3

Todas las medidas - A COMPROBAR EN OBRA


Proyecto de Rehabilitacion del MOLINO ARROLA Ayuntamiento de Ezcaroz/Ezkaroze	PLANO No C-3
Planta de Sabaiao	ESCALA 1/100
Roberto Urtasun Uriz / Arquitecto MONASTERIO ALLOZ 2-1B / Tfno 609 481216 / 31008-PAMPLONA	FECHA 07/12/2021

Planta Cubiertas

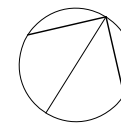

S-2

S-1

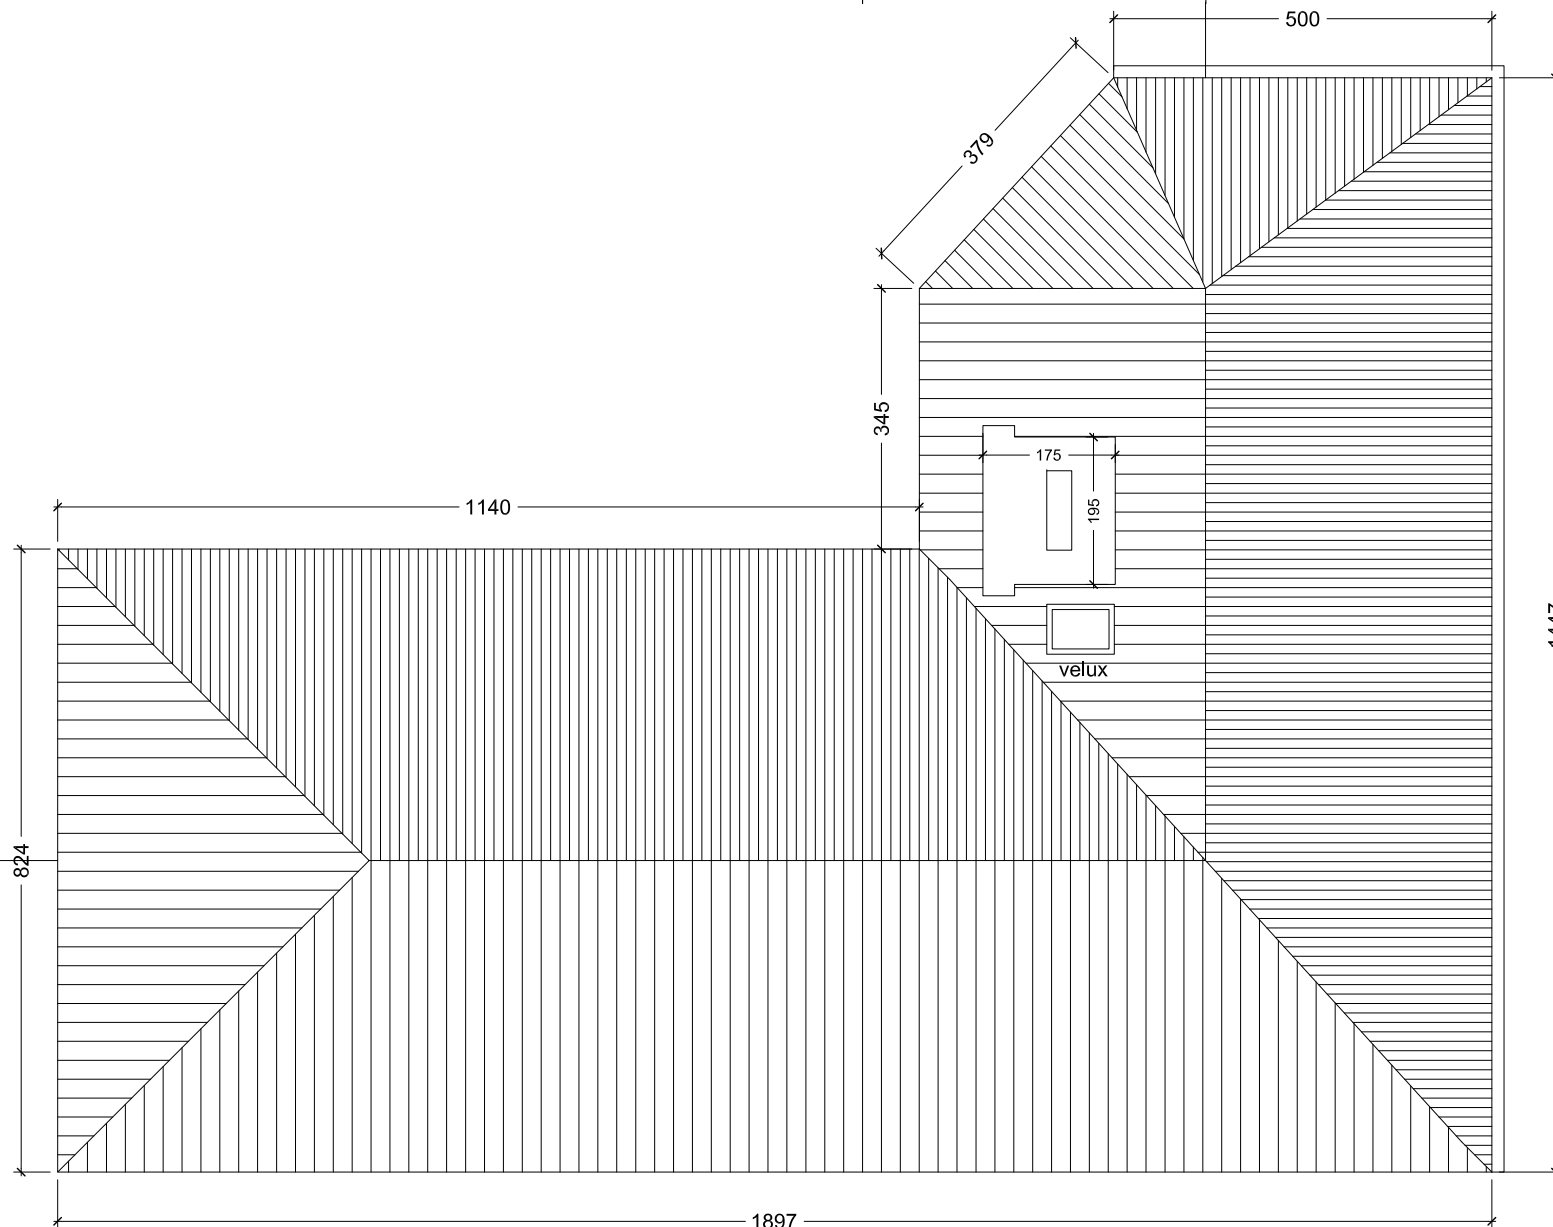





S-3

Todas las medidas - A COMPROBAR EN OBRA

Proyecto de Rehabilitacion del MOLINO ARROLA Ayuntamiento de Ezcaroz/Ezkaroze	PLANO No C-4
Planta de Cubiertas	ESCALA 1/100
Roberto Urtasun Uriz / Arquitecto MONASTERIO ALLOZ 2-1B / Tfno 609 481216 / 31008-PAMPLONA	FECHA 07/12/2021




CARPINTERIA EXTERIOR

Madera de IROKO barnizada (marco directo) (medidas de huecos)
Clase 4 / 9A / C5
para vidrio Climalit-Plus (4-12-5) (4-12-3+3)

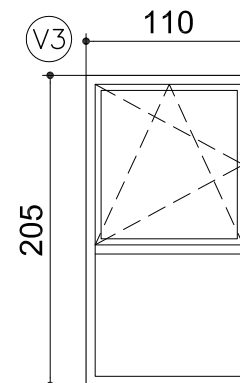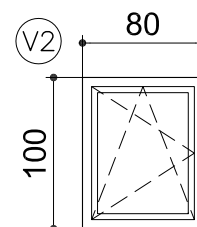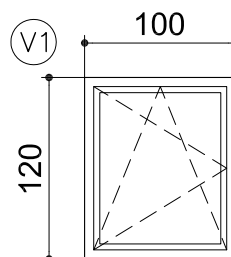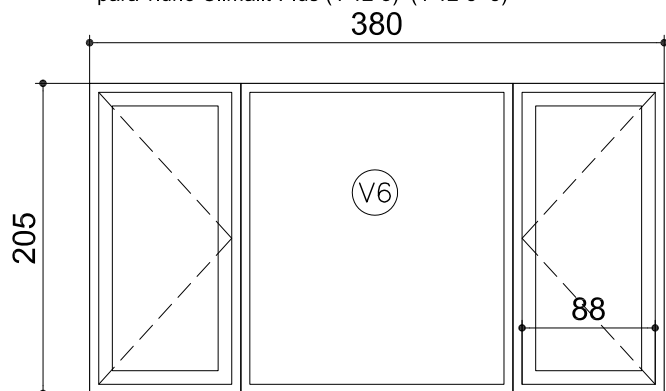


BARANDILLA BALCON en IROKO

con postes de 70/70 mm
pasamanos e inferior de 90/70 mm
y barros de d.30/40 mm a 14 cm. ejes

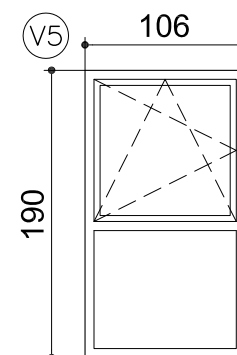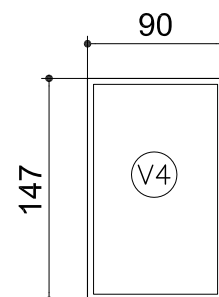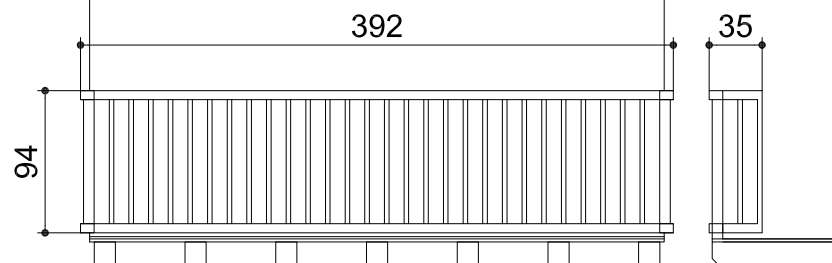

DETALLE

SECCION VENTANAS
e - 1/5

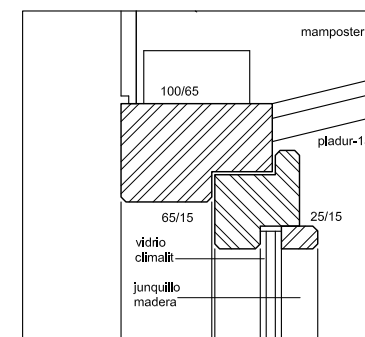

CARPINTERIA INTERIOR

Premarcos revestidos en Madera de ROBLE

P1




PUERTA de 203/82
1 hoja ciega
1 unidad

P2

PUERTA de 203/82
2 hojas ciegas
1 unidad

P3

PUERTA de 203/82
1 hoja ciega + condena
1 unidad

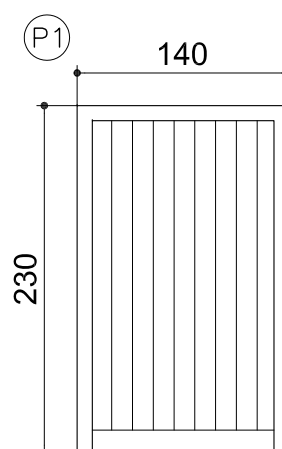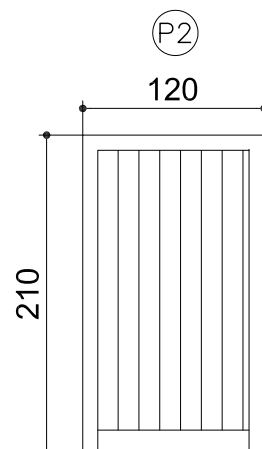
 


PUERTAS de ENTRADA
en IROKO
maciza, entarimada,
con cerradura de
seguridad y tirador

TODAS LAS MEDIDAS A COMPROBAR EN OBRA

Proyecto de Rehabilitacion del MOLINO ARROLA Ayuntamiento de Ezcaroz/Ezkaroze	PLANO No C-5
Carpintería de madera	ESCALA 1/50
Roberto Urtasun Uriz / Arquitecto MONASTERIO ALLOZ 2-1B / Tfno 609 481216 / 31008-PAMPLONA	FECHA 07/12/2021



Planta Primera

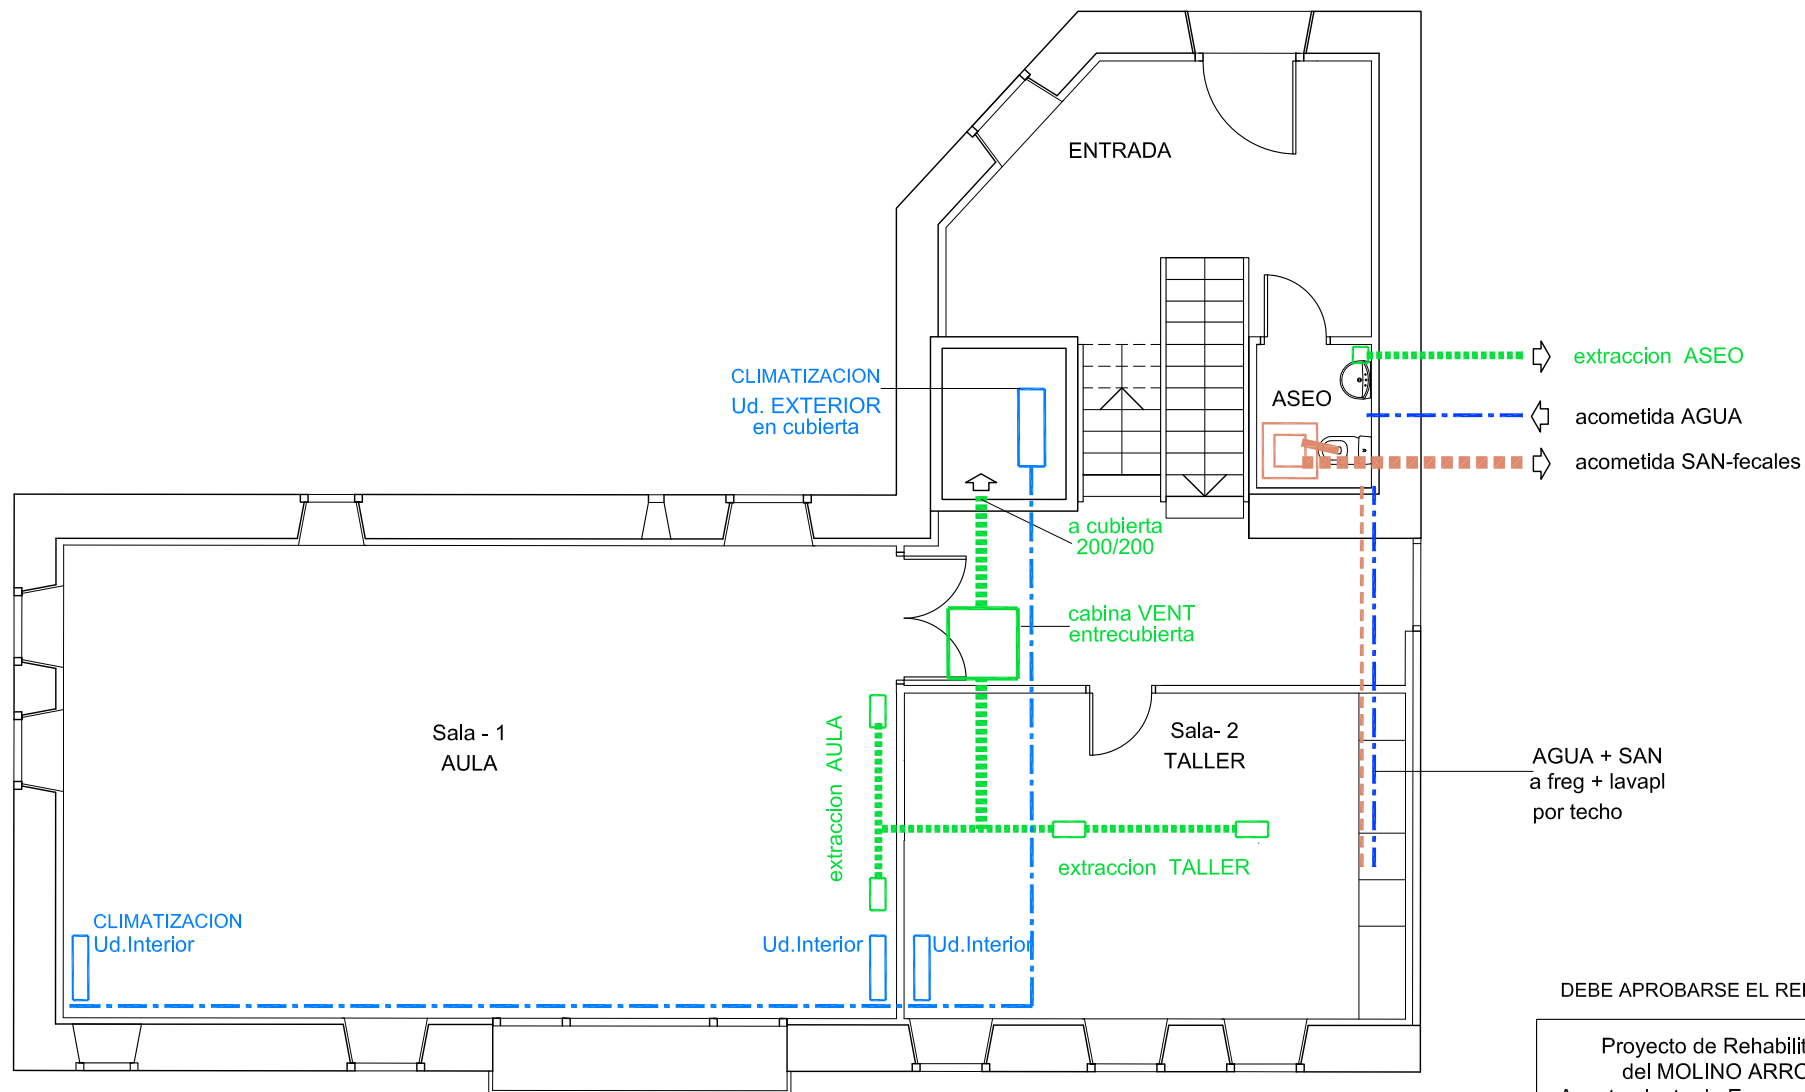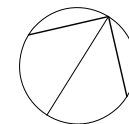

DEBE APROBARSE EL REPLANTEO EN OBRA

Proyecto de Rehabilitacion del MOLINO ARROLA Ayuntamiento de Ezcaroz/Ezkaroze	PLANO No I-1
INSTALACIONES CLIMA+VENT+FONT	ESCALA 1/100
Roberto Urtasun Uriz / Arquitecto MONASTERIO ALLOZ 2-1B / Tfno 609 481216 / 31008-PAMPLONA	FECHA 07/12/2021

Planta Baja

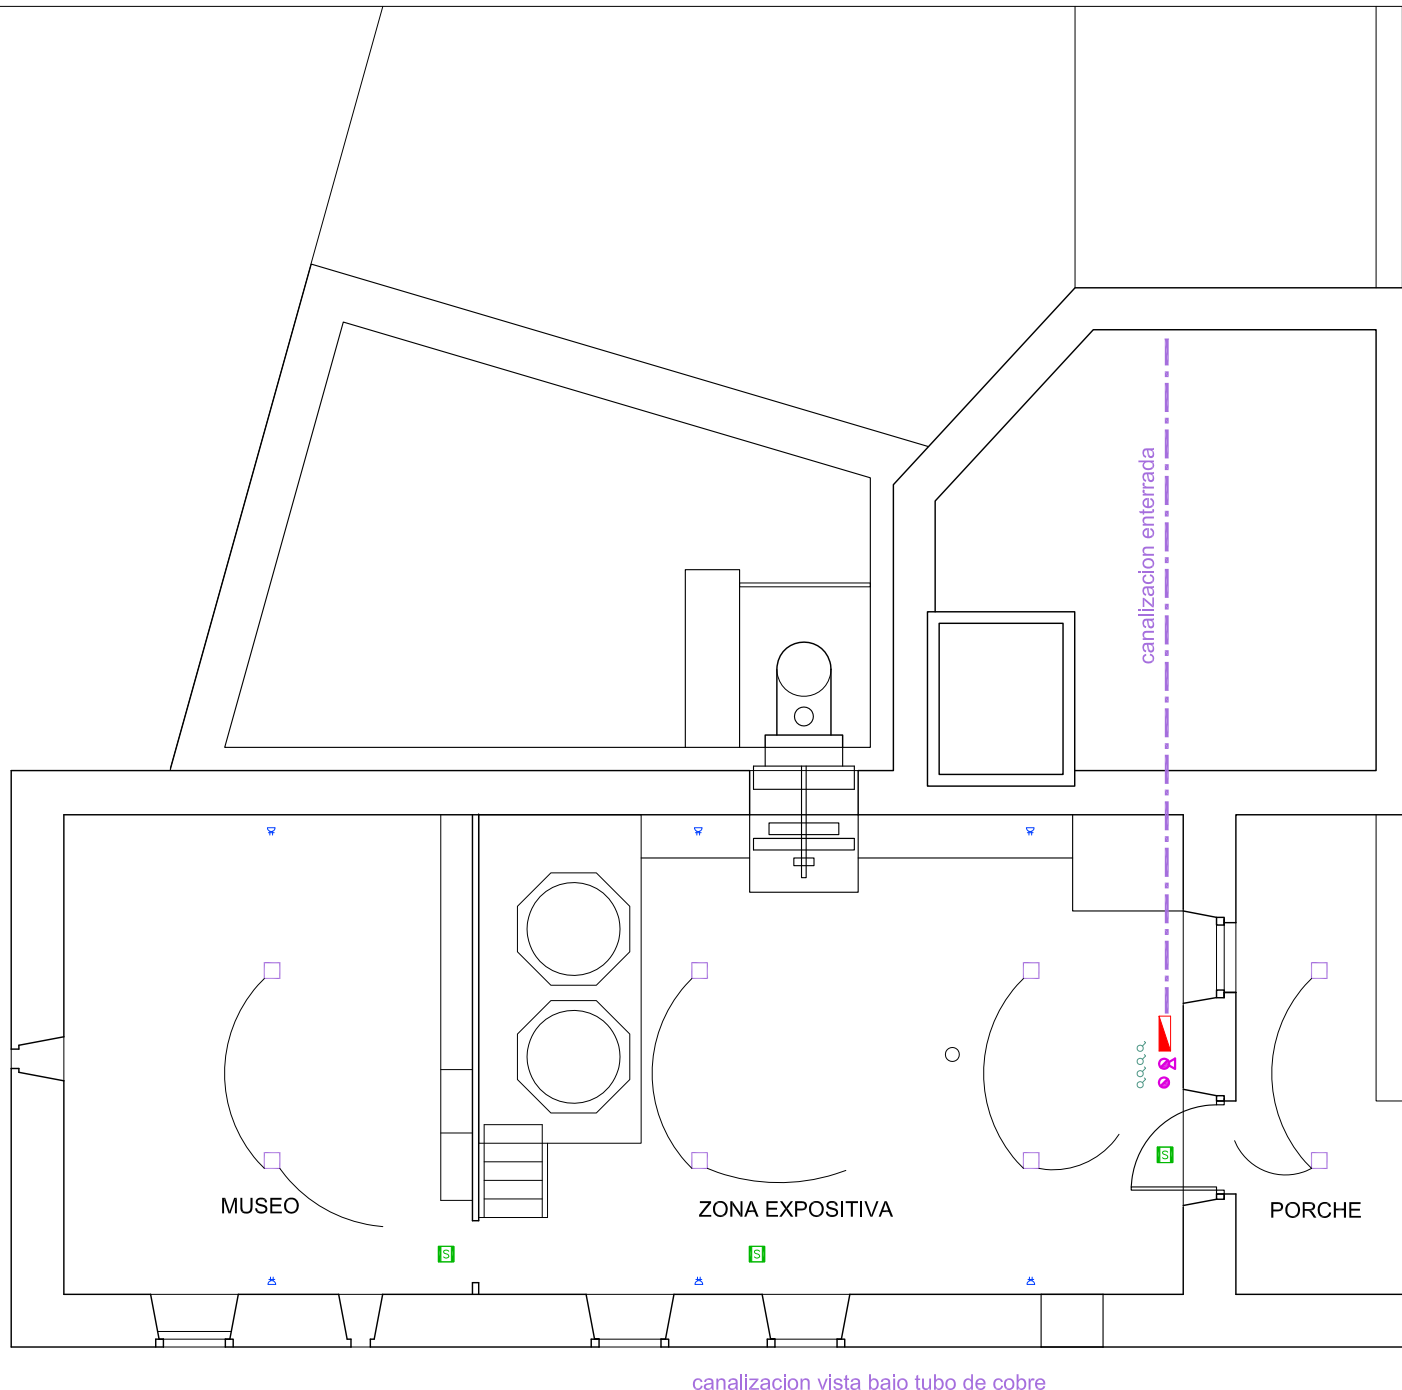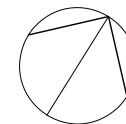

LEYENDA

INSTALACIÓN EMPOTRADA

- 1.- CIRCUITO ALUMBRADO: EL TRAZADO SE REALIZARÁ POR PAREDES BAJO TUBOS FLEXIBLES SIGUIENDO LINEAS HORIZONTALES Y VERTICALES A 50cms DEL SUELO Y TECHOS LAS HORIZONTALES Y A 20cms DE LAS ESQUINAS LAS VERTICALES.
- 2.- LOS CIRCUITOS DE COCINA, TOMAS DE CORRIENTE Y LAVADORA-LAVAPLATOS IRÁN BAJO SOLERA Y SERÁN DEL TIPO REFORZADO.
- 3.- EL RADIO MÍNIMO DE CURVATURA SERÁ 75mm. Y DIÁMETRO MÍNIMO 13mm.
- 4.- TODAS LAS HABITACIONES LLEVARÁN SU CAJA DE REGISTRO Y LA DISTANCIA MÁXIMA ENTRE REGISTROS SERÁ DE 15m.
- 5.- LAS CAJAS DE EMPALME SERÁN AISLANTES Y DE MEDIDAS MÍNIMAS: 4cms. DE PROFUNDIDAD Y 8 cms. DE LADO

INSTALACIÓN VISTA

- 1.- LOS CIRCUITOS INSTALADOS SOBRE MUROS DE PIEDRA SE REALIZARÁN CON TUBERÍA DE COBRE, MANTENIENDO LAS DISTANCIAS DESCRITAS PARA LA INSTALACIÓN EMPOTRADA.
- 2.- LOS MECANISMOS SERÁN DE TIPO SUPERFICIAL Y SE AGRUPARÁN LO MÁXIMO POSIBLE FORMANDO GRUPOS DE MECANISMOS.

CONDUCTORES

- 1.- LOS CONDUCTORES DE CADA CIRCUITO IRÁN BAJO TUBOS PROTECTORES DIFERENTES.
- 2.- SERÁN DE COBRE RÍGIDO O FLEXIBLE AISLADOS A 750V.
- 3.- LA UNIÓN DE CONDUCTORES MEDIANTE BORNAS DE CONEXIÓN EN CAJAS DE REGISTRO PROHIBIDO HACER LAS UNIONES MEDIANTE RETORCIMENTO DE CABLES.
- 4.- COLORES: DE PROTECCIÓN: AMARILLO - VERDE
NEUTRO: AZUL CLARO
FASE: MARRON O NEGRO


ALTURA DE COLOCACIÓN DE MECANISMOS

INTERRUPTORES Y PULSADORES	1.10m. del suelo
BASES ENCHUFE Y TOMAS T.V.	0.30m. del suelo
ENCHUFES LAVADORA-LAVAVAJILLAS Y COCINA	0.70m. del suelo
ENCHUFES ENCIMERA COCINA	1.10m. del suelo
ENCHUFES Y CONMUTADORES EN DORMITORIOS	0.90m. del suelo
CAJAS DERIVACIÓN Y CUADROS PROTECCIÓN	0.20m. del techo


DEBE APROBARSE EL REPLANTEO EN OBRA

Proyecto de Rehabilitación del MOLINO ARROLA Ayuntamiento de Ezcaroz/Ezkaroze	PLANO No I-2
INSTALACIONES ELEC - Planta Baja	ESCALA 1/100
Roberto Urtasun Uriz / Arquitecto MONASTERIO ALLOZ 2-1B / Tfno 609 481216 / 31008-PAMPLONA	FECHA 07/12/2021

Planta Primera

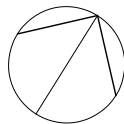

ACOMETIDA
canalizacion enterrada

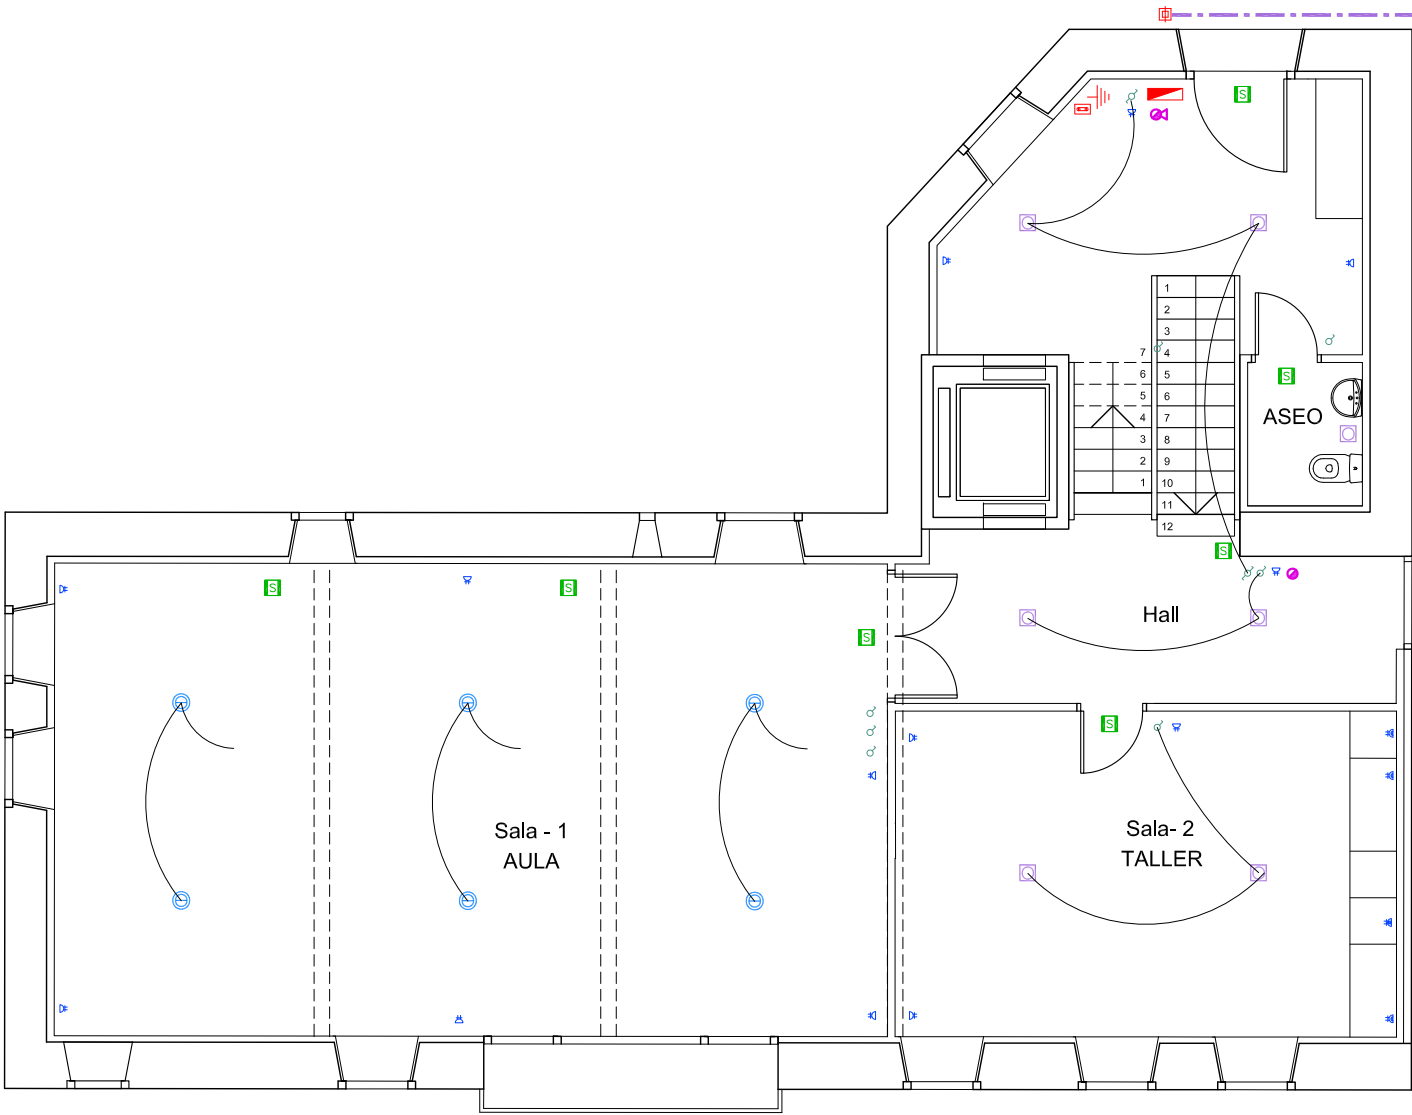


SIMBOLOGÍA

- CUADRO ELÉCTRICO
- PUNTO DE LUZ EN TECHO
- LUMINARIA GOLGANTE
- PROYECTOR LED
- DOWN LIGHT
- APLIQUE DE PARED
- INTERRUPTOR
- CONMUTADOR
- CRUCE
- TOMA DE CORRIENTE ESTANCA DE 10/16A + TT-II
- TOMA DE CORRIENTE DE 10/16A + TT-II
- TOMA DE CORRIENTE DE 10/16A + TT-II EN ENCIMERA
- TOMA DE CORRIENTE DE 20A + TT-II
- TOMA DE CORRIENTE DE 25A + TT-II
- REGISTRO DE TOMA TB + RDSI
- CAJA GENERAL DE PROTECCIÓN CON CONTADOR
- ARQUETA DE PUESTA A TIERRA
- PICA DE TIERRA
- DETECTOR IONICO
- LUMINARIA DE SEÑALIZACIÓN Y EMERGENCIA ESTANCA
- EXTINTOR DE POLVO
- EXTINTOR DE CO2


DEBE APROBARSE EL REPLANTEO EN OBRA

Proyecto de Rehabilitacion del MOLINO ARROLA Ayuntamiento de Ezcaroz/Ezkaroze	PLANO No I-3
INSTALACIONES ELEC - Planta Primera	ESCALA 1/100
Roberto Urtasun Uriz / Arquitecto MONASTERIO ALLOZ 2-1B / Tfno 609 481216 / 31008-PAMPLONA	FECHA 07/12/2021


COMPAÑIA 400 V

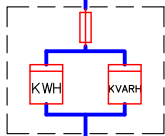

4x10+T

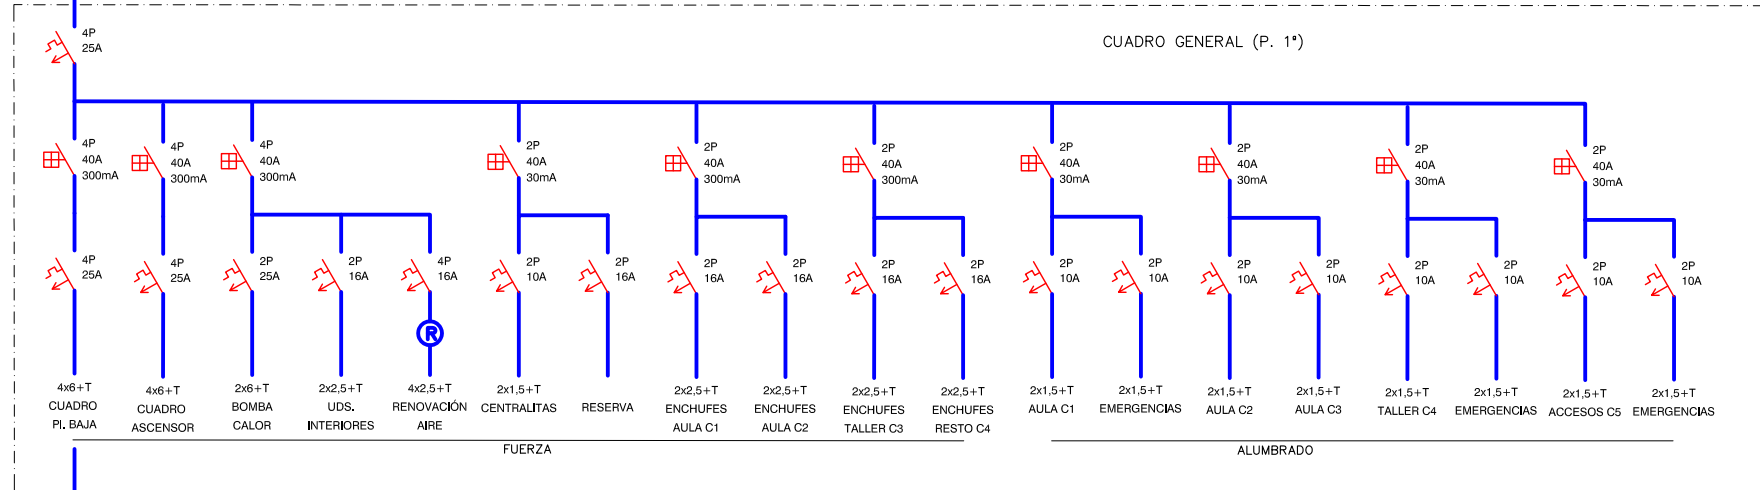

4x6+T

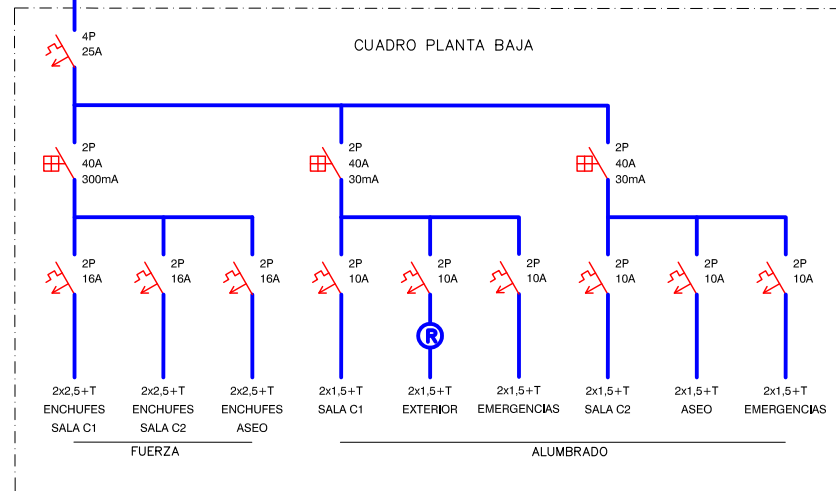

Proyecto de Rehabilitación del MOLINO ARROLA Ayuntamiento de Ezcaroz/Ezkaroze	PLANO No I-4
INSTALACIONES ELEC - Esquema unifilar	ESCALA 1/100
Roberto Urtasun Uriz / Arquitecto MONASTERIO ALLOZ 2-1B / Tfno 609 481216 / 31008-PAMPLONA	FECHA 07/12/2021