




P-1 2uds. madera

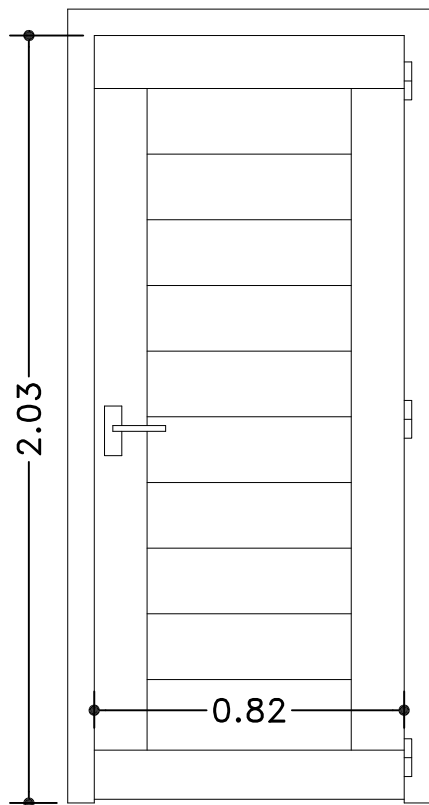

P-2 2ud. CORREDERA de madera

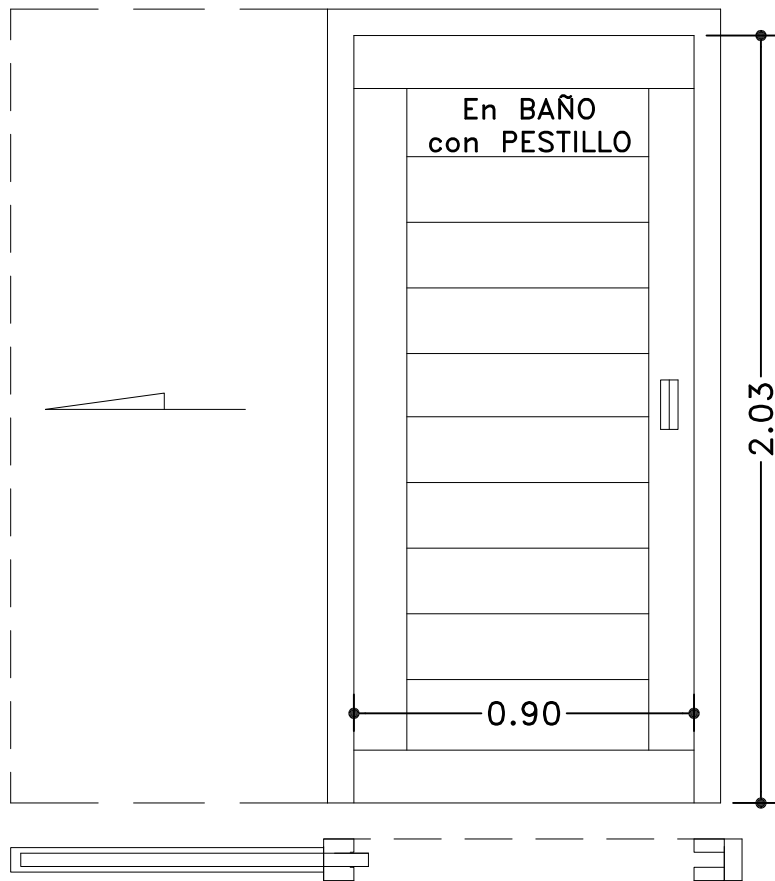

P-3 1ud. madera

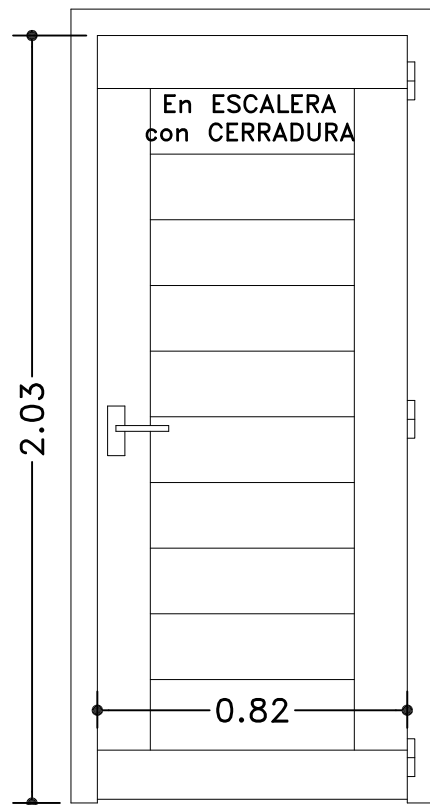

EN TODAS LAS PUERTAS INTERIORES SE DEJARÁ 1CM. DE HOLGURA
EN LA PARTE INFERIOR PARA VENTILACIÓN


VER PLANO DE COTAS PARA LA APERTURA DE PUERTAS
TODAS LAS MEDIDAS SE COMPROBARÁN EN OBRA

CARPINTERÍA INTERIOR DE MADERA

- Carpintería interior de roble, modelo orientativo.
- Los materiales de construcción situados a cota inferior a 95cm. del suelo, serán resistentes a impacto.
- Los antepechos y barandados tendrán, al menos, 95cm. de altura e impedirán el paso de una esfera de 10cm. de diámetro.
- Pernios y pomos de latón.
- V.R.I.(vidrio resistente al impacto).
- SECCIONES DE PREMARCOS COMPROBAR EN OBRA.
- TODAS LAS MEDIDAS SE COMPROBARÁN EN OBRA.

E:1/20

SECCIÓN PREMARCOS HOJAS INTERIORES

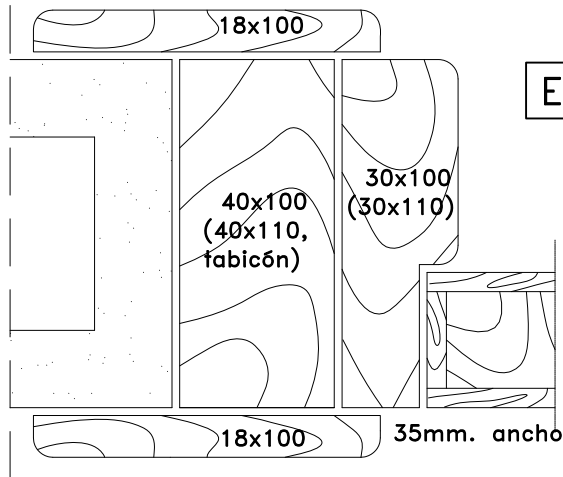

Tfno.:948551385
639888078



JESÚS ALÉN S.L.P.U.
JESÚS ALÉN ANDUEZA
ARQUITECTO
jalen@coavn.org
arquitecto-jesusalen.es



10-25

conforme,
la PROPIEDAD:

PROYECTO DE:
CREACIÓN DE ESPACIO DE RECEPCIÓN Y ACOGIDA AL CICLISTA
(CENTRO BTT) EN LA ESTACIÓN DEL ANTIGUO FERROCARRIL
VASCONAVARRO DE ZÚÑIGA

PROMOTOR:
AYUNTAMIENTO DE ZÚÑIGA

PLANO DE:
DESPIECE DE CARPINTERÍA INTERIOR DE MADERA


SITUACIÓN:
ZÚÑIGA

ESCALA: 1/20, 1/2

FECHA: MAYO-2025

22

ESTE DOCUMENTO ES COPIA DEL ORIGINAL, DEL QUE ES SU AUTOR JESÚS ALÉN S.L.P.U. O JESÚS ALÉN ANDUEZA.
SU UTILIZACIÓN TOTAL O PARCIAL, ASÍ COMO CUALQUIER CESIÓN A TERCEROS, REQUERIRÁ LA PREVIA Y EXPRESA
AUTORIZACIÓN DE SU AUTOR, QUEDANDO EN TODO CASO PROHIBIDA CUALQUIER MODIFICACIÓN UNILATERAL.

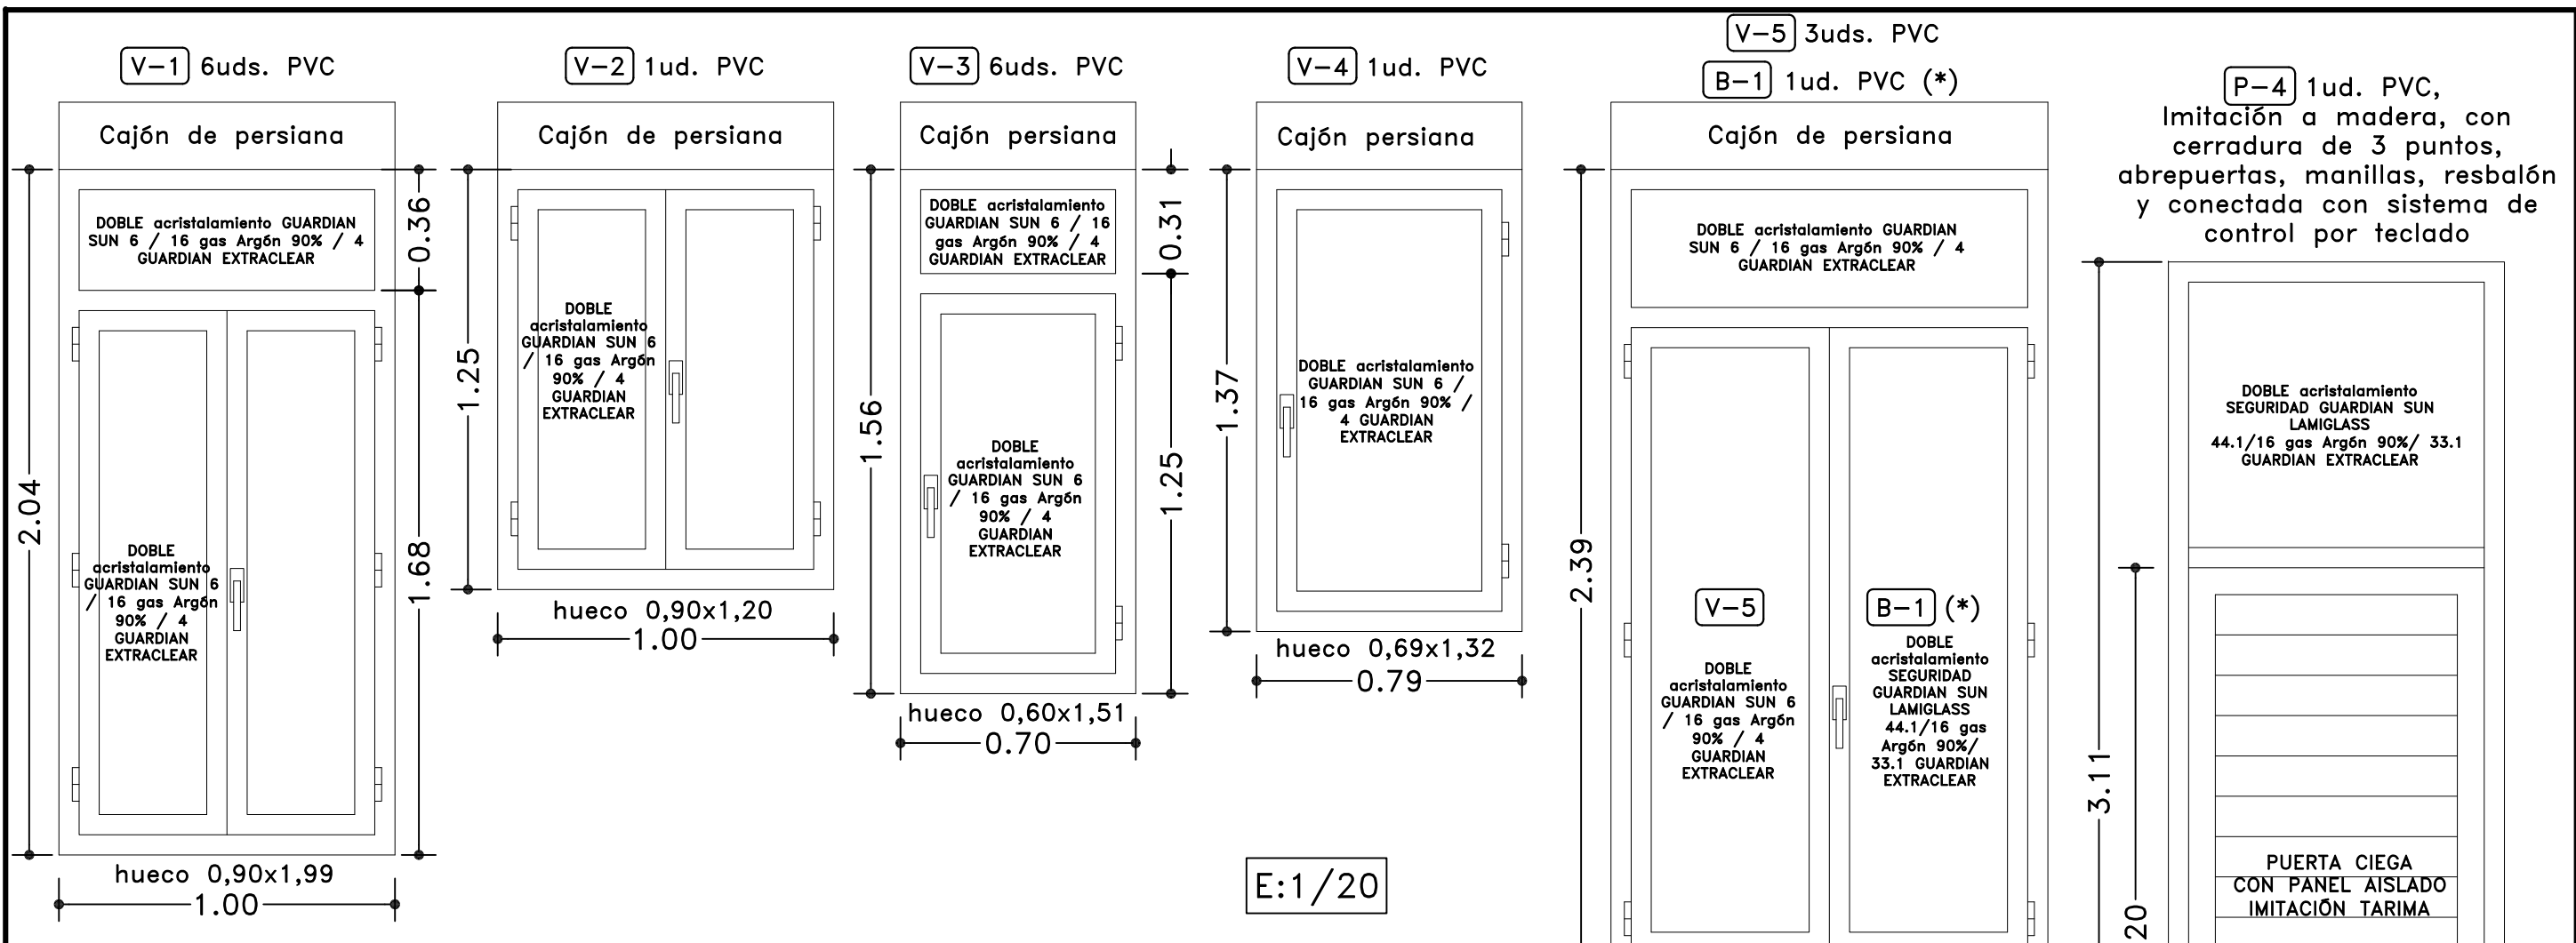

**CARPINTERÍA EXTERIOR DE PVC
COLOR IMITACIÓN A MADERA**

– Carpintería exterior de PVC IMITACIÓN A MADERA MARRÓN OSCURO, mod. CORTIZO, serie A-70 fallebas ocultas, estanqueidad A-3 y juntas de goma. (U=1,30W/m²k)

– **VENTANAS:** DOBLE acristalamiento GUARDIAN SUN 6 / 16 gas Argón 90% / 4 GUARDIAN EXTRACLEAR. (U=1,1 W/m²k), g=0,42.


– **BALCONERA B1 y PUERTA P4:** Doble acristalamiento SEGURIDAD GUARDIAN SUN LAMIGLASS 44.1 / 16 ARGÓN 90% / GUARDIAN EXTRACLEAR 33.1: vidrio exterior Guardian Sun Lamiglass de 4+4 mm., con capa de control solar y baja emisividad térmica en la cara interior, cámara de gas deshidratada 16 mm., rellena de gas argón y vidrio interior de seguridad Guardian Lamiglass de 3+3 mm.; 30 mm. de espesor total. (U=1,1W/m²k) g=0,41.

– Los materiales de construcción a cota inferior de 95cm. del suelo, serán resistentes a impacto. Los antepechos tendrán, al menos, 95cm. de altura.


– Persiana de aluminio color imitación madera, con poliuretano inyectado. AUTOBLOCANTES.

– Cajones de persianas monoblock de PVC aislados con poliuretano, junta de estanqueidad.

– Pernios y pomos de aluminio. / – V.R.I. (vidrio resistente al impacto).

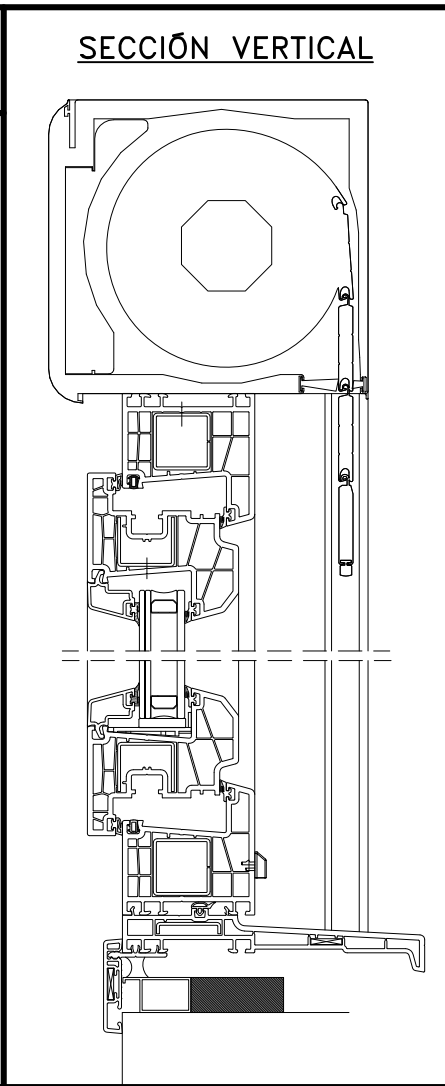

Estudio de arquitectura, diseño y urbanismo. Andía, 10.1º d. Estella, Navarra	Tfno.:948551385 639888078 JESÚS ALÉN S.L.P.U. JESÚS ALÉN ANDUEZA ARQUITECTO jalen@coavn.org arquitecto-jesusalen.es	10-25 conforme, la PROPIEDAD:	PROYECTO DE: CREACIÓN DE ESPACIO DE RECEPCIÓN Y ACOGIDA AL CICLISTA (CENTRO BTT) EN LA ESTACIÓN DEL ANTIGUO FERROCARRIL VASCONAVARRO DE ZÚÑIGA	
			PROMOTOR: AYUNTAMIENTO DE ZÚÑIGA	
			PLANO DE: DESPIECE DE CARPINTERÍA EXTERIOR DE PVC	
			SITUACIÓN: ZÚÑIGA	ESCALA: 1/20, 1/5 FECHA: MAYO-2025

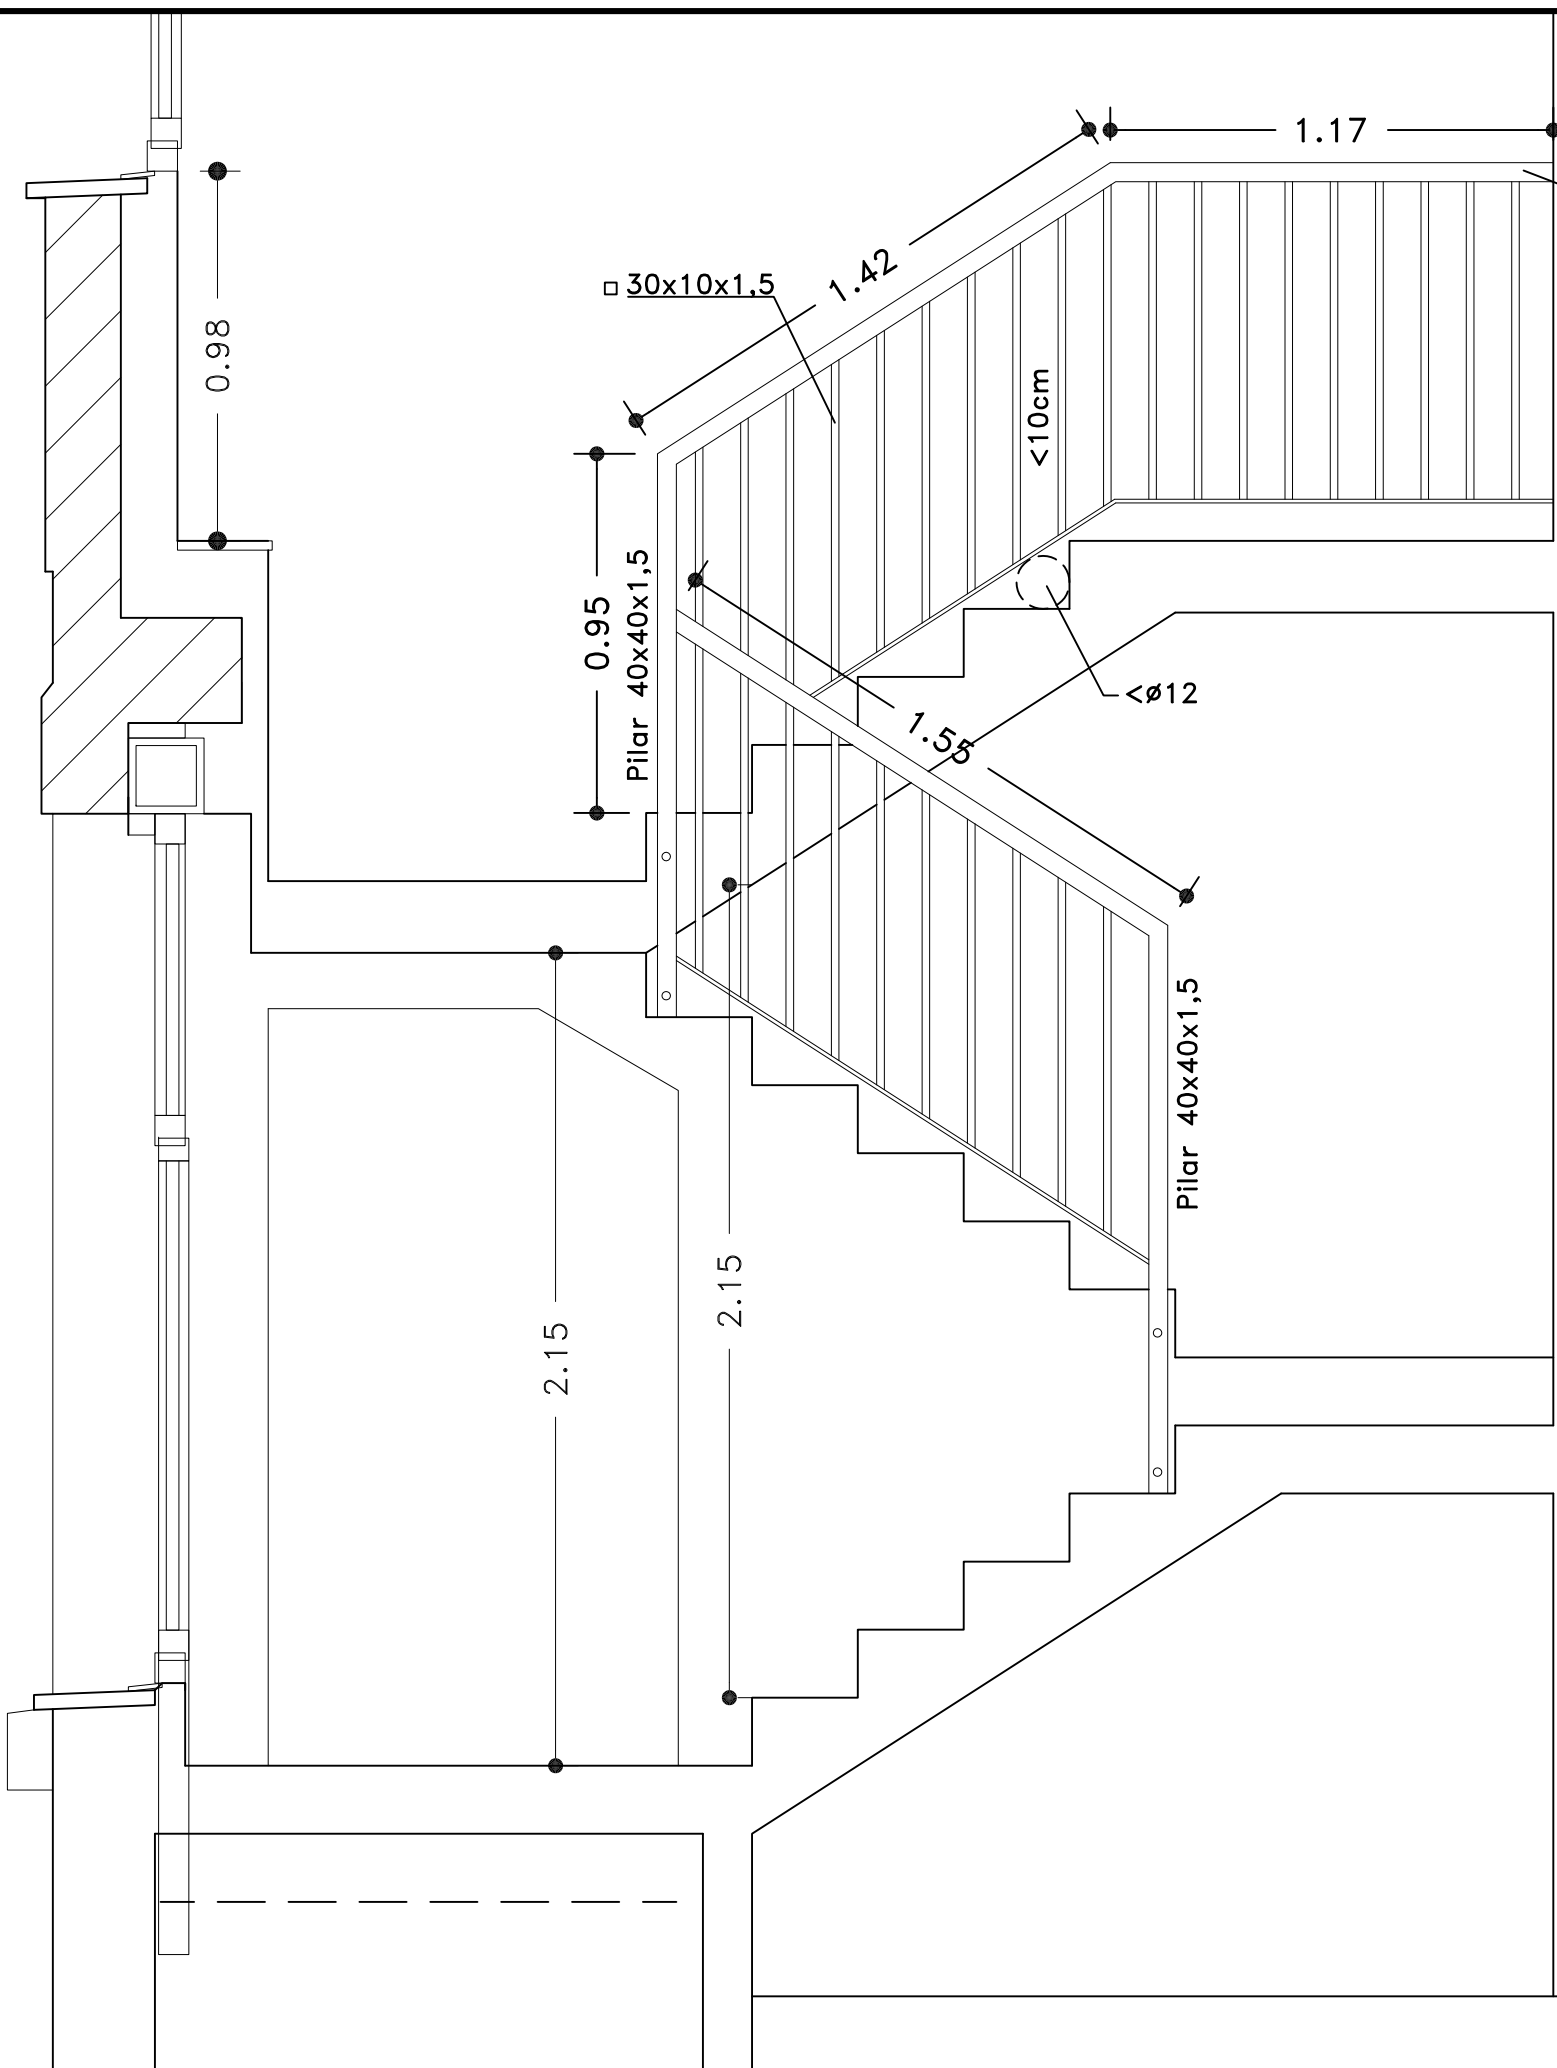

DETALLE BARANDILLA ESCALERA

Acabada pintura al esmalte satinado

Pasamanos de madera D50

Tornillos avellan. c/70cm.

0.05


Ilanta 30.10

30x10x1,5

Ilanta 40.10

1.17


Tfno.:948551385 639888078 Estudio de arquitectura, diseño y urbanismo.	JESÚS ALÉN S.L.P.U. JESÚS ALÉN ANDUEZA ARQUITECTO jalen@coavn.org arquitecto-jesusalen.es	10-25 conforme, la PROPIEDAD:
	ESTE DOCUMENTO ES COPIA DEL ORIGINAL, DEL QUE ES SU AUTOR JESÚS ALÉN S.L.P.U. O JESÚS ALÉN ANDUEZA. SU UTILIZACIÓN TOTAL O PARCIAL, ASÍ COMO CUALQUIER CESIÓN A TERCEROS, REQUERIRÁ LA PREVIA Y EXPRESA AUTORIZACIÓN DE SU AUTOR, QUEDANDO EN TODO CASO PROHIBIDA CUALQUIER MODIFICACIÓN UNILATERAL.	
PROYECTO DE: CREACIÓN DE ESPACIO DE RECEPCIÓN Y ACOGIDA AL CICLISTA (CENTRO BTT) EN LA ESTACIÓN DEL ANTIGUO FERROCARRIL VASCONAVARRO DE ZÚÑIGA		
PROMOTOR: AYUNTAMIENTO DE ZÚÑIGA		
PLANO DE: DESPIECE DE BARANDILLA DE ESCALERA		
SITUACIÓN: ZÚÑIGA	ESCALA: 1/20 FECHA: MAYO-2025	24

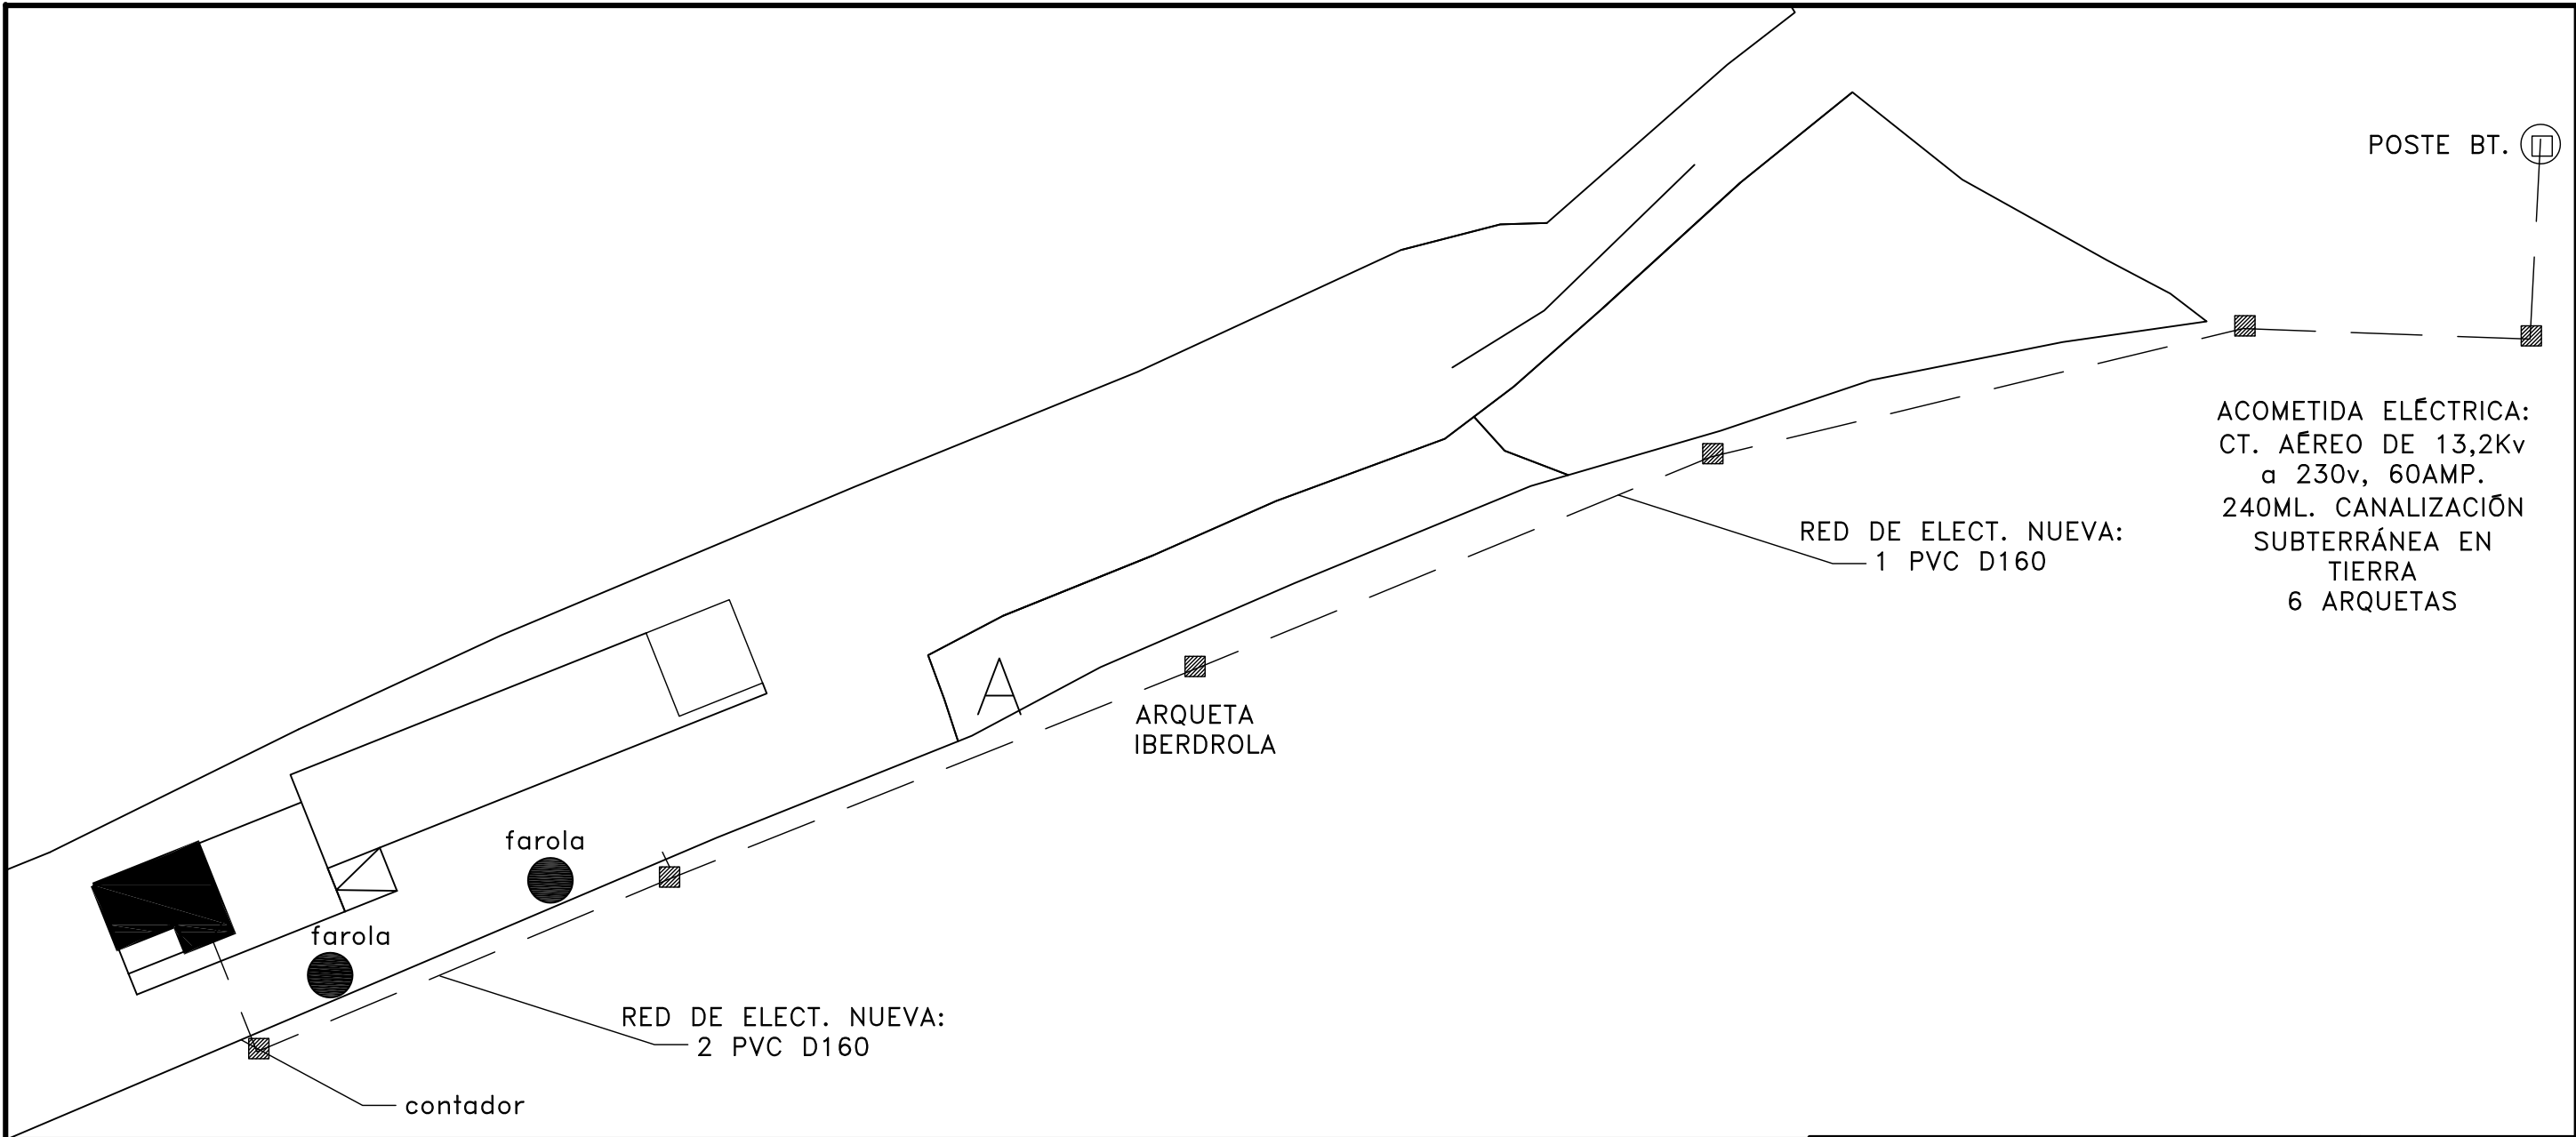


LEYENDA ACOMETIDA ELÉCTRICA B.T.	
	ARQUETA REGISTRABLE "IN SITU" CON TAPA DE FUNDICIÓN Y ANAGRAMA DE IBERDROLA, 100x100x100cm. ó de 60x60x60cm.
	POSTE BAJA TENSIÓN
	CANALIZACIÓN ENTUBADA (1 TUBO PVC D160 + 3x16 Cu)



LEYENDA ALUMBRADO	
	FAROLA LED CON PLACA SOLAR DE CONSUMO AUTÓNOMO, 3,5m. altura

 Tfno.:948551385 639888078 Andía, 10, 1º d. Estrella, Navarra	JESÚS ALÉN S.L.P.U. JESÚS ALÉN ANDUEZA ARQUITECTO jalen@coavn.org arquitecto-jesusalen.es	10-25
	 ESTE DOCUMENTO ES COPIA DEL ORIGINAL, DEL QUE ES SU AUTOR JESÚS ALÉN S.L.P.U. O JESÚS ALÉN ANDUEZA. SU UTILIZACIÓN TOTAL O PARCIAL, ASÍ COMO CUALQUIER CESIÓN A TERCEROS, REQUERIRÁ LA PREVIA Y EXPRESA AUTORIZACIÓN DE SU AUTOR, QUEDANDO EN TODO CASO PROHIBIDA CUALQUIER MODIFICACIÓN UNILATERAL.	conforme, la PROPIEDAD:
PROYECTO DE: CREACIÓN DE ESPACIO DE RECEPCIÓN Y ACOGIDA AL CICLISTA (CENTRO BTT) EN LA ESTACIÓN DEL ANTIGUO FERROCARRIL VASCONAVARRO DE ZÚÑIGA		
PROMOTOR: AYUNTAMIENTO DE ZÚÑIGA		
PLANO DE: ACOMETIDA ELÉCTRICA BAJA TENSIÓN y ALUMBRADO		
SITUACIÓN: ZÚÑIGA	ESCALA: 1/600 FECHA: MAYO-2025	

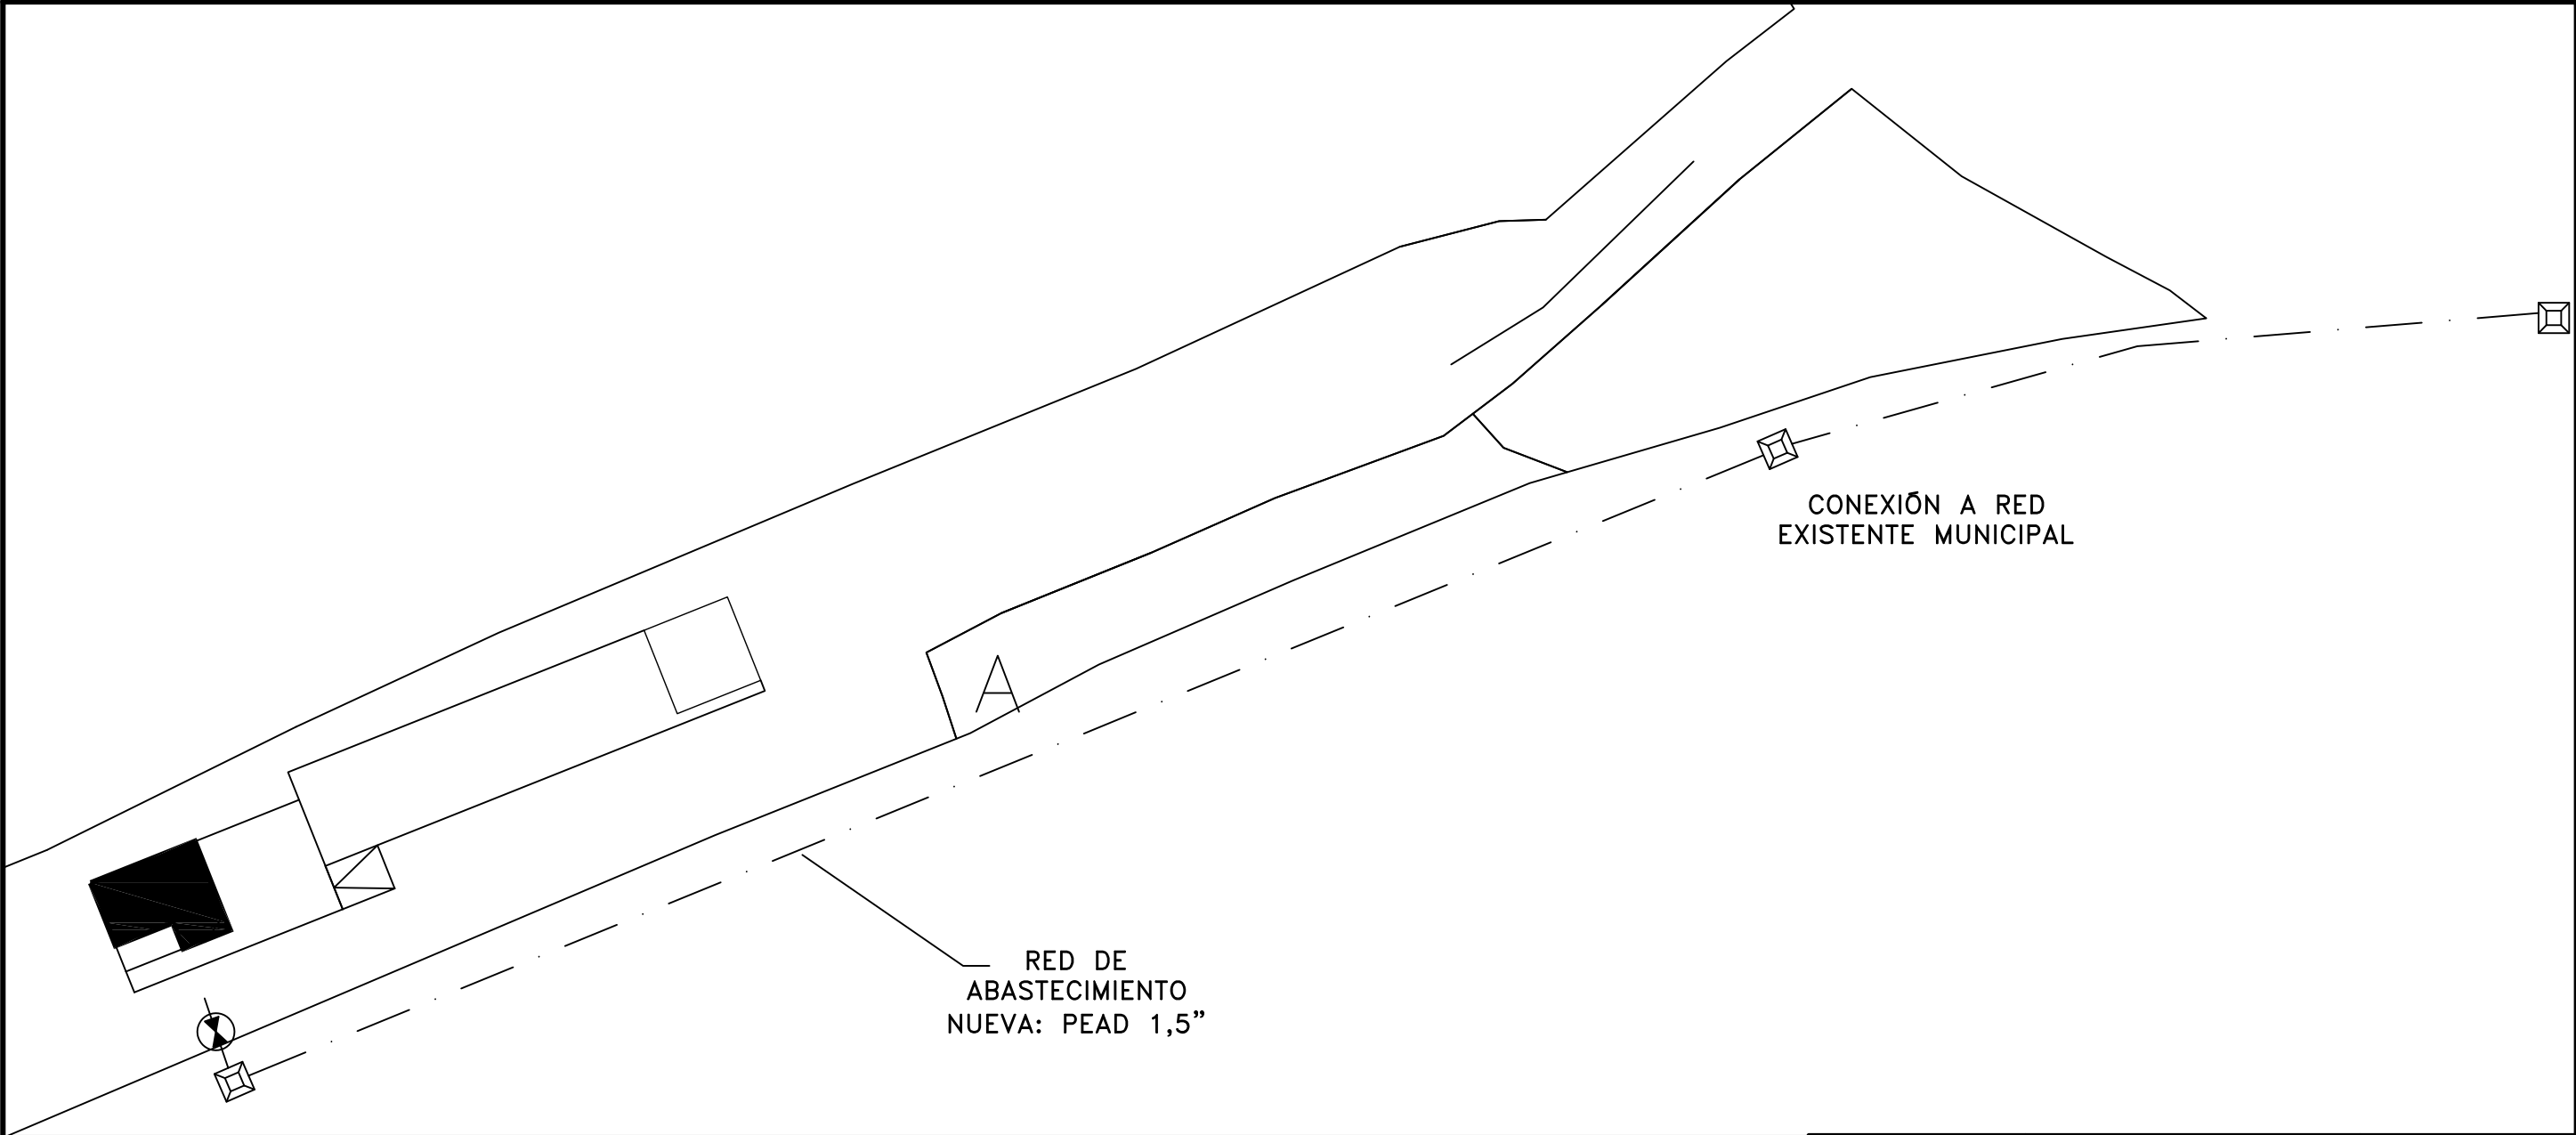

LEYENDA ABASTECIMIENTO	
	ARQUETA REGISTRO 60x60x80cm. + LLAVE LATÓN 1"
	ARQUETA REGISTRO 40x40x60cm.
	TUBERÍA NUEVA DE PEAD 1,5"
	PRE-INST. CONTADOR A.F. 1" + LLAVE CORTE GRAL.

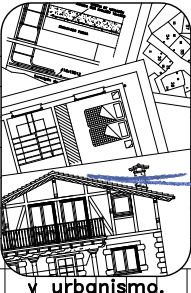 Tfno.:948551385 639888078 Andía, 10, 1º d. Estrella, Navarra	JESÚS ALÉN S.L.P.U. JESÚS ALÉN ANDUEZA ARQUITECTO jalen@coavn.org arquitecto-jesusalen.es 	10-25	
		conforme, la PROPIEDAD:	
ESTE DOCUMENTO ES COPIA DEL ORIGINAL, DEL QUE ES SU AUTOR JESÚS ALÉN S.L.P.U. O JESÚS ALÉN ANDUEZA. SU UTILIZACIÓN TOTAL O PARCIAL, ASÍ COMO CUALQUIER CESIÓN A TERCEROS, REQUERIRÁ LA PREVIA Y EXPRESA AUTORIZACIÓN DE SU AUTOR, QUEDANDO EN TODO CASO PROHIBIDA CUALQUIER MODIFICACIÓN UNILATERAL.			
PROYECTO DE: CREACIÓN DE ESPACIO DE RECEPCIÓN Y ACOGIDA AL CICLISTA (CENTRO BTT) EN LA ESTACIÓN DEL ANTIGUO FERROCARRIL VASCONAVARRO DE ZÚÑIGA			
PROMOTOR: AYUNTAMIENTO DE ZÚÑIGA			
PLANO DE: RED DE ABASTECIMIENTO			
SITUACIÓN: ZÚÑIGA	ESCALA: 1/600		
	FECHA: MAYO-2025		

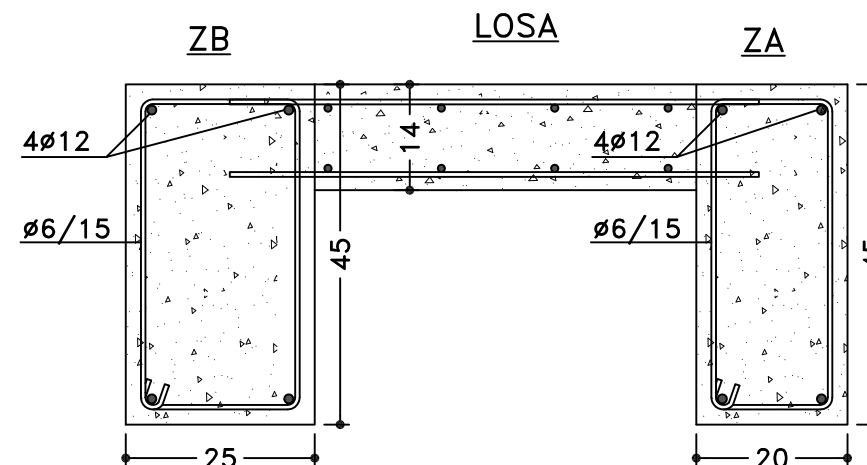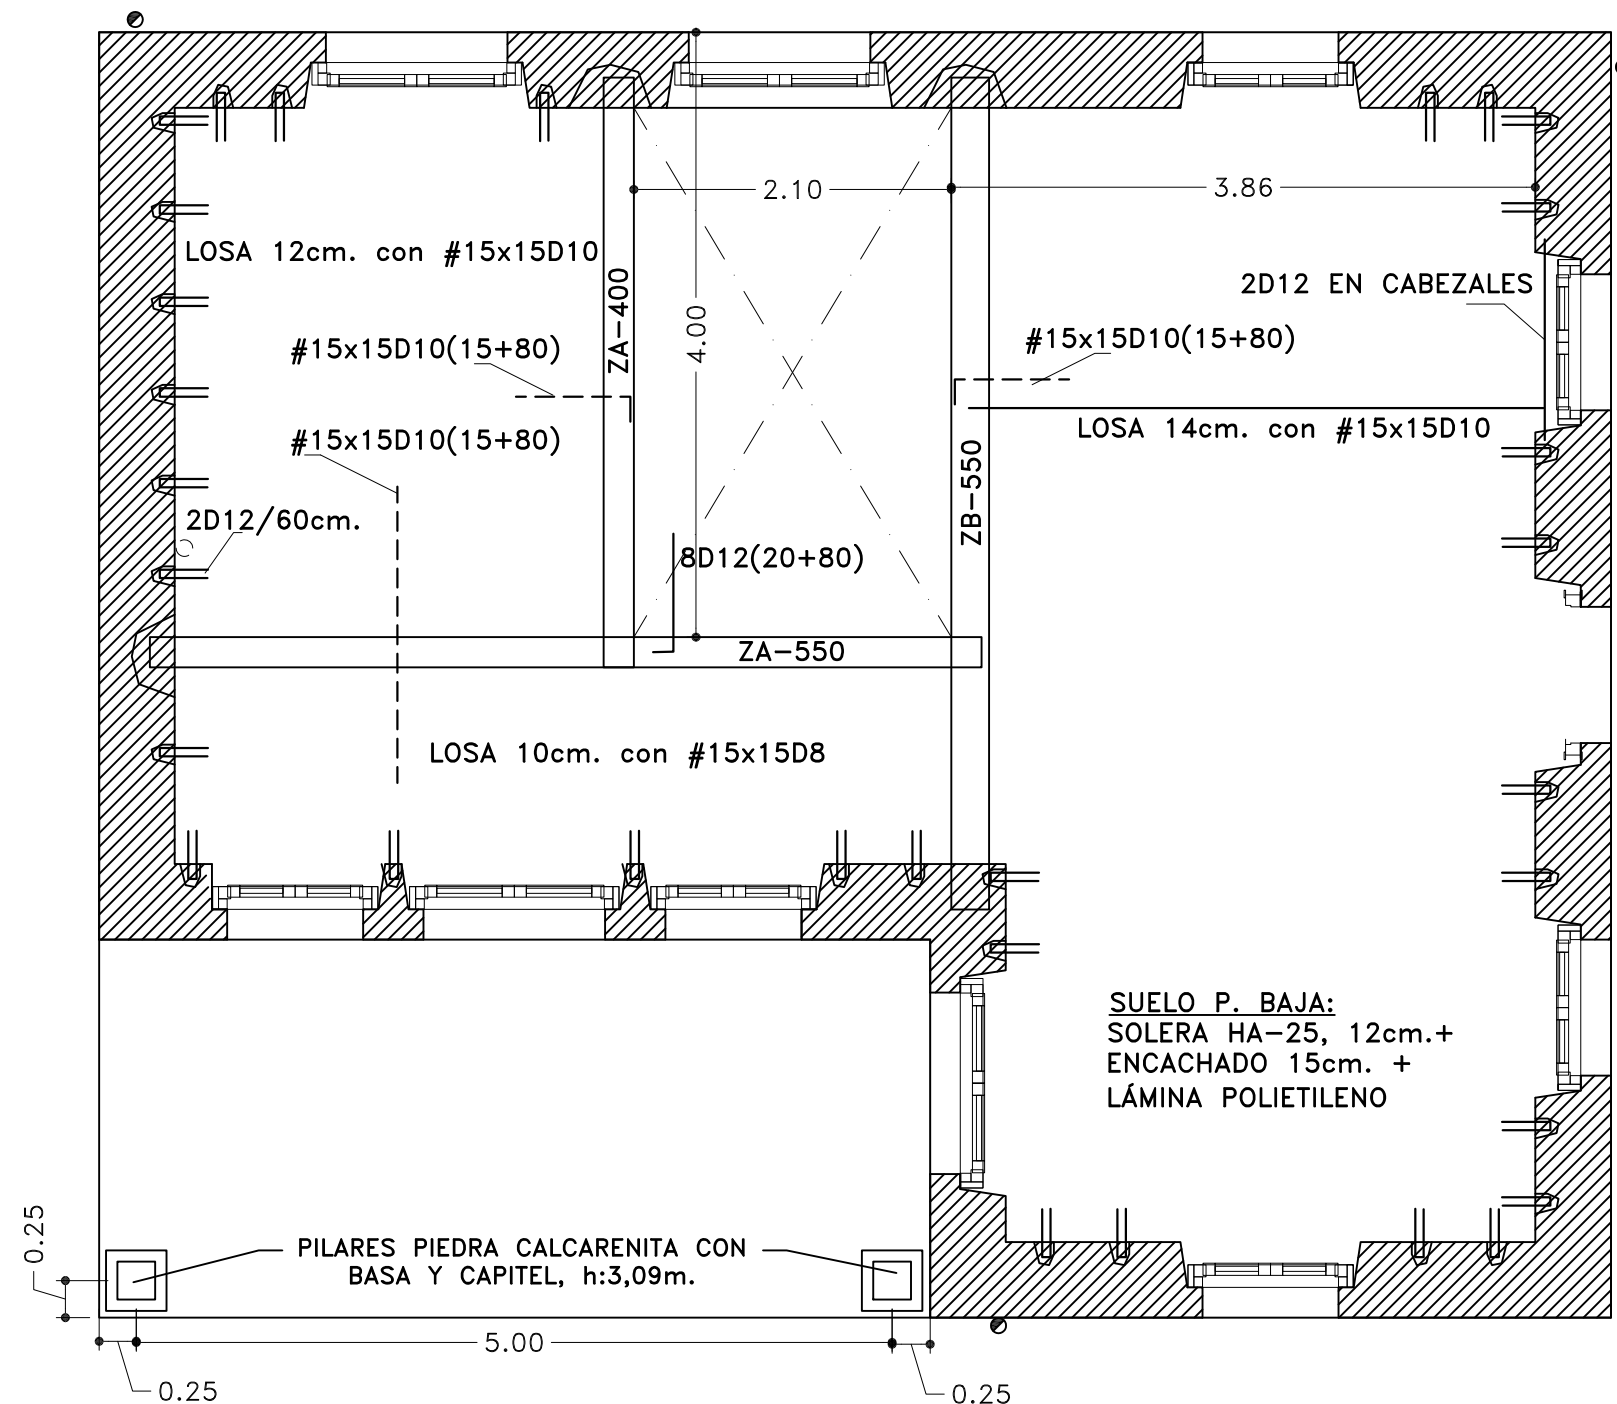

Estructuras hormigón armado CONTROL ESTADÍSTICO (rotura de probetas) aplicación general								
ELEMENTOS ESTRUCTURALES DE HORMIGÓN ARMADO: ESPECIFICACIONES SEGÚN “CÓDIGO ESTRUCTURAL”								
Vida útil nominal del edificio 1: 50 AÑOS								
Nivel de control de la ejecución 2: NORMAL								
Elemento estructural 3	Clase exposic. ⁴	Hormigón		Recubrimiento nominal ⁷			Acero	
		Tipo 5	Nivel de control 6	superior	lateral	inferior	Tipo 8	Exigencia 9
Cimentación	XC2	HA-25/B/30	ESTADÍSTICO	30	30	30	Barras B 500 S	Marcado CE ó Distintivo calidad oficialmente reconocido
Muros	XC2	HA-25/B/20	ESTADÍSTICO	--	30	--		
Pilares	XC1	HA-25/F/20	ESTADÍSTICO	--	30	--		
Vigas	XC1	HA-25/F/20	ESTADÍSTICO	25	30	30	Mallas: B 500 T	
Forjados	XC1	HA-25/F/20	ESTADÍSTICO	25	30	30		
Otros								
Estructuras de acero								
ELEMENTOS ESTRUCTURALES DE ACERO: ESPECIFICACIONES SEGÚN “CÓDIGO ESTRUCTURAL”								
Vida útil nominal del edificio1: 50 AÑOS								
Nivel de riesgo10: CC2			Categoría de uso11: SC1			Categoría de ejecución12: PC1		
Clase de Ejecución13: 2								
Elemento estructural3	Tipo de Acero14	Medios de unión15	Características de los medios16	Clase de exposición17	Sistema de protección18	Característica del sistema19		
Soportes	S 275 JR	ATORNILLADO	5.6	C1	PINTURA	Doble capa		
Jácnas	S 275 JR	ATORNILLADO	5.6	C1	PINTURA	Doble capa		
Brochales	S 275 JR	SOLDADURA	EN ÁNGULO	C1	PINTURA	Doble capa		
Viguetas	S 275 JR	SOLDADURA	EN ÁNGULO	C1	PINTURA	Doble capa		
Chapas	S 275 JR	ATORNILLADO	5.6	C3	GALVANIZADO	En fábrica		
Otros								

Tfno.:948551385
639888078

Estudio de arquitectura, diseño y urbanismo.

Andía, 10, 1º d. Estella, Navarra

JESÚS ALÉN S.L.P.U.

JESÚS ALÉN ANDUEZA

ARQUITECTO

jalen@coavn.org

arquitecto-iesusalen.es

10-25

conforme, la PROPIEDAD:

ESTE DOCUMENTO ES COPIA DEL ORIGINAL, DEL QUE ES SU AUTOR JESÚS ALÉN S.L.P.U. O JESÚS ALÉN ANDUEZA. SU UTILIZACIÓN TOTAL O PARCIAL, ASÍ COMO CUALQUIER CESIÓN A TERCEROS, REQUERIRÁ LA PREVIA Y EXPRESA AUTORIZACIÓN DE SU AUTOR, QUEDANDO EN TODO CASO PROHIBIDA CUALQUIER MODIFICACIÓN UNILATERAL.

PROYECTO DE:

CREACIÓN DE ESPACIO DE RECEPCIÓN Y ACOGIDA AL CICLISTA (CENTRO BTT) EN LA ESTACIÓN DEL ANTIGUO FERROCARRIL VASCONAVARRO DE ZÚÑIGA

PROMOTOR:

AYUNTAMIENTO DE ZÚÑIGA

PLANO DE:

ESTRUCTURA FORJADO TECHO PLANTA BAJA

SITUACIÓN:

ZÚÑIGA


ESCALA:

1/50

FECHA:


MAYO-2025

E1

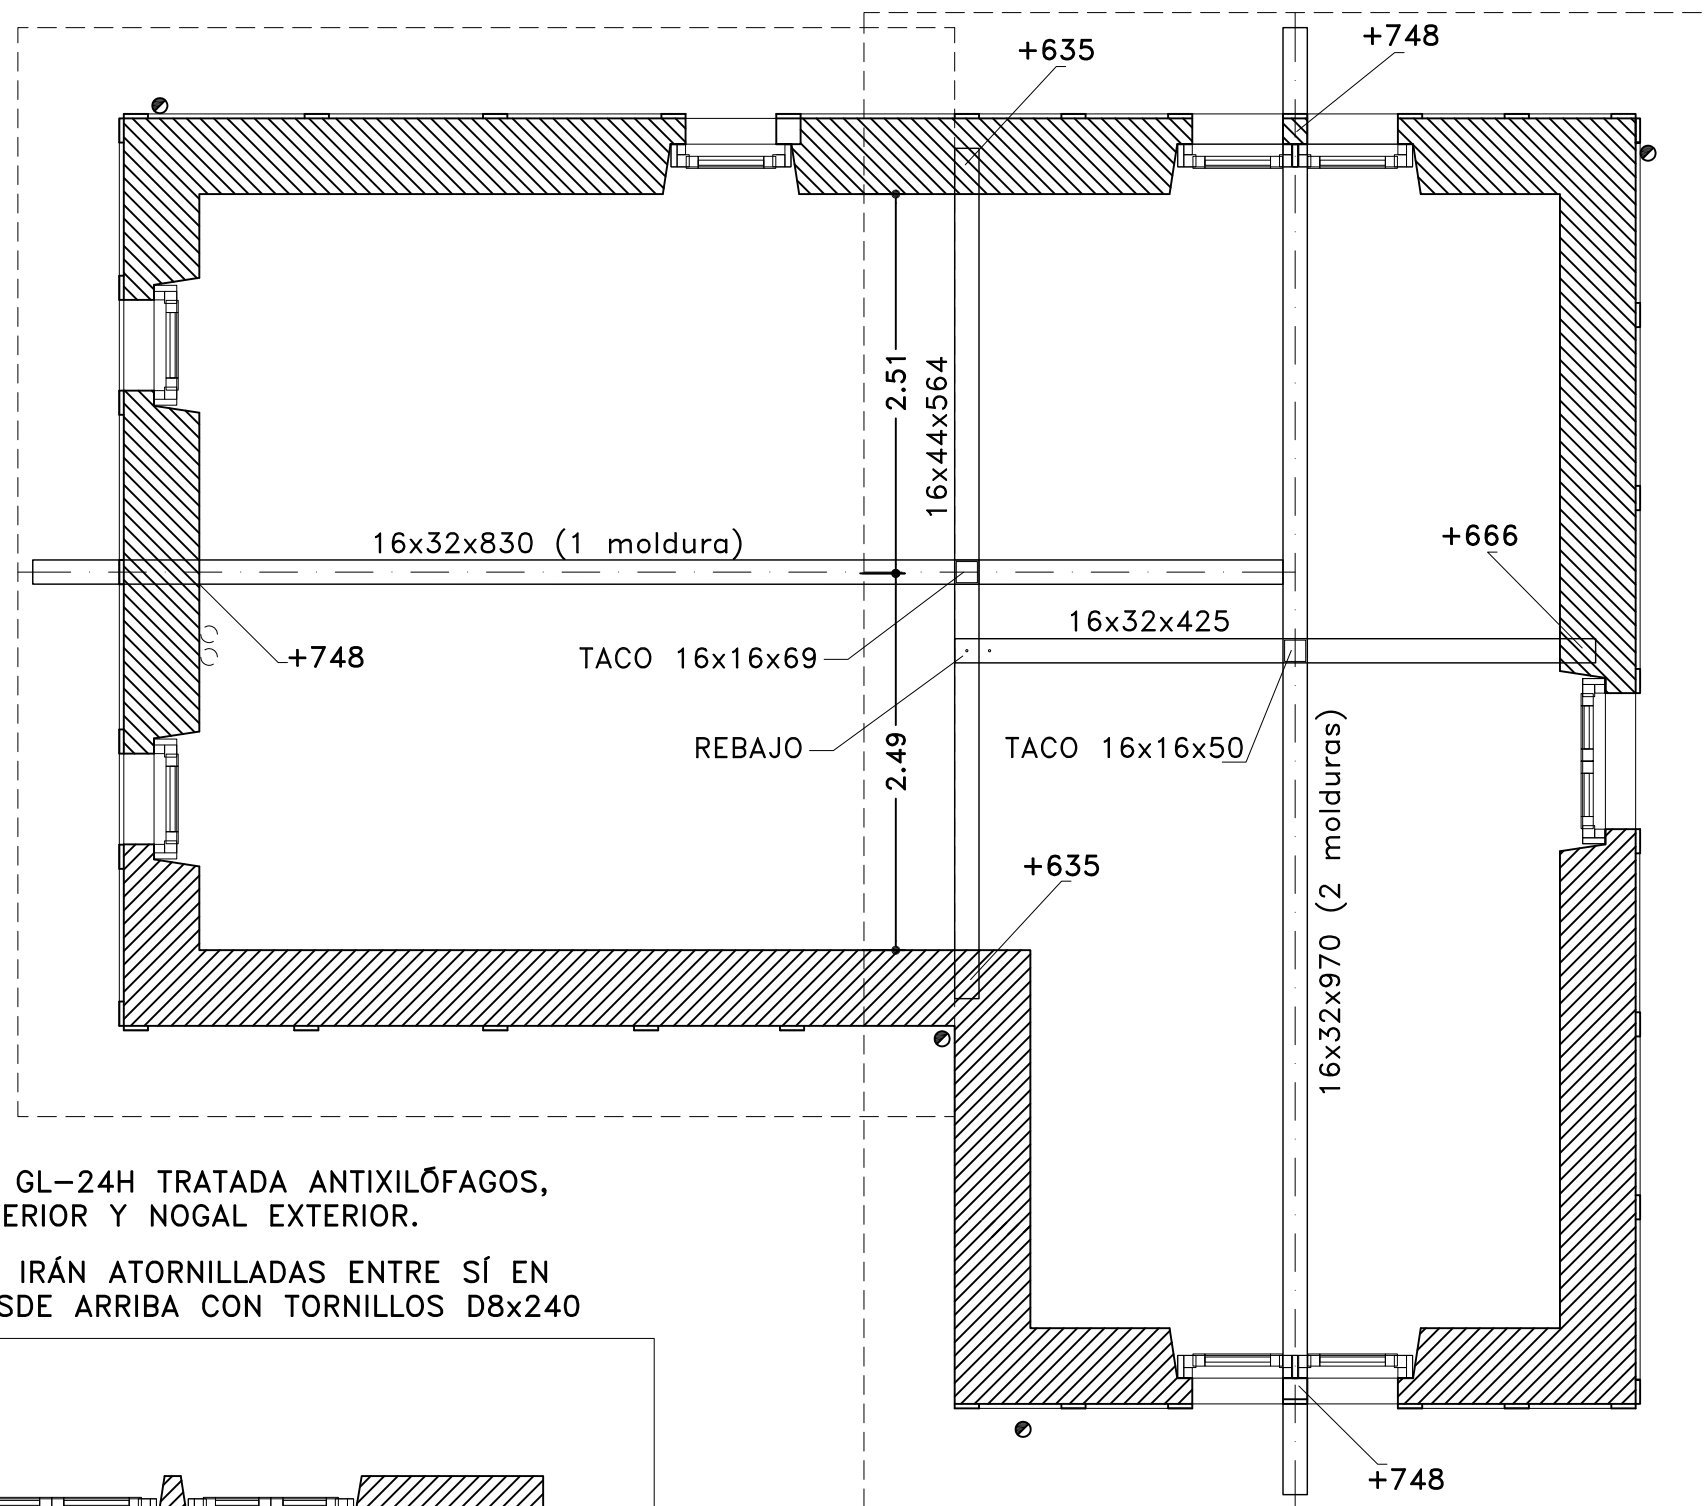

MADERA LAMINADA GL-24H TRATADA ANTIXILÓFAGOS,
ACABADO MIEL INTERIOR Y NOGAL EXTERIOR.

TODAS LAS PIEZAS IRÁN ATORNILLADAS ENTRE SÍ EN
2 DIRECCIONES DESDE ARRIBA CON TORNILLOS D8x240

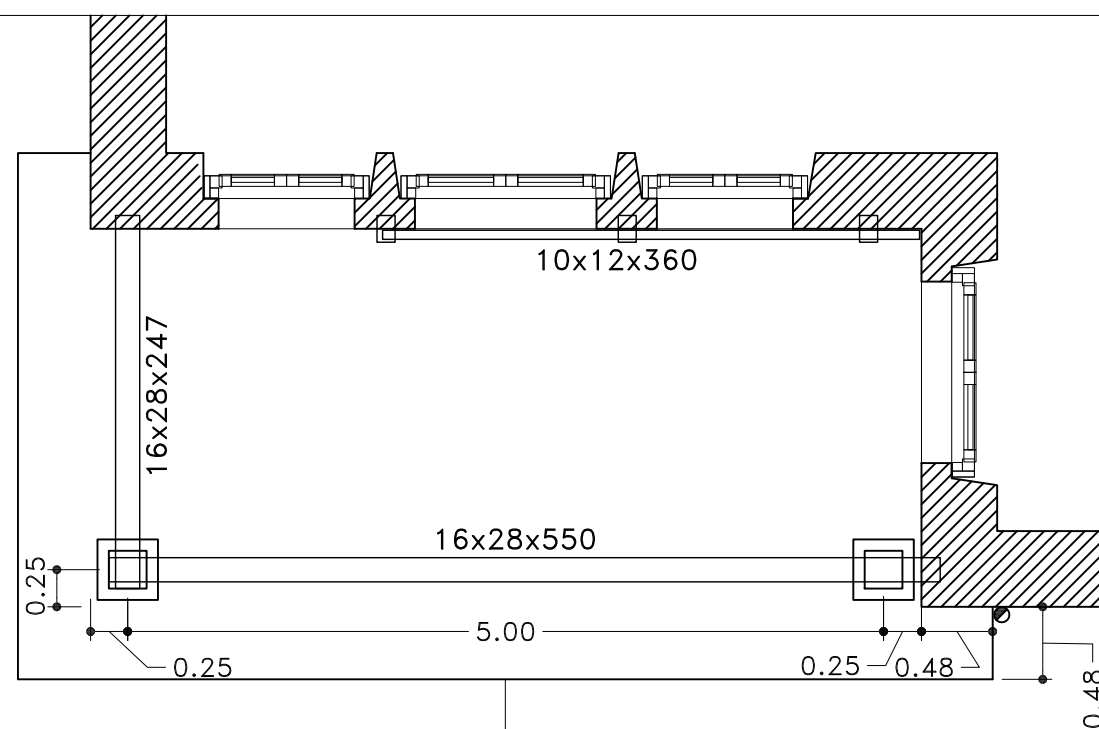

 Tfno.:948551385 639888078	JESÚS ALÉN S.L.P.U. JESÚS ALÉN ANDUEZA ARQUITECTO jalen@coavn.org arquitecto-jesusalen.es 	10-25	PROYECTO DE: CREACIÓN DE ESPACIO DE RECEPCIÓN Y ACOGIDA AL CICLISTA (CENTRO BTT) EN LA ESTACIÓN DEL ANTIGUO FERROCARRIL VASCONAVARRO DE ZÚÑIGA	
		conforme, la PROPIEDAD:	PROMOTOR: AYUNTAMIENTO DE ZÚÑIGA	
			PLANO DE: ESTRUCTURA PRINCIPAL DE CUBIERTA	
		SITUACIÓN: ZÚÑIGA		ESCALA: 1/50 FECHA: MAYO-2025



ESTE DOCUMENTO ES COPIA DEL ORIGINAL, DEL QUE ES SU AUTOR JESÚS ALÉN S.L.P.U. O JESÚS ALÉN ANDUEZA.
SU UTILIZACIÓN TOTAL O PARCIAL, ASÍ COMO CUALQUIER CESIÓN A TERCEROS, REQUERIRÁ LA PREVIA Y EXPRESA
AUTORIZACIÓN DE SU AUTOR, QUEDANDO EN TODO CASO PROHIBIDA CUALQUIER MODIFICACIÓN UNILATERAL.

NOTAS:

LOS DURMIENTES SOBRE TARIMA IRÁN ATORNILLADOS A LA ESTRUCTURA INFERIOR.

MÉNSULAS A CONFIRMAR POR LA PROPIEDAD.



MADERA LAMINADA GL-24H TRATADA ANTIXILÓFAGOS, ACABADO MIEL INTERIOR Y NOGAL EXTERIOR.

TARIMA MACHICHEMBRADA ABETO BARNIZADA MIEL INT. NOGAL EXT.

TODAS LAS PIEZAS IRÁN ATORNILLADAS ENTRE SÍ EN 2 DIRECCIONES DESDE ARRIBA CON TORNILLOS D8x240

NOTA: BAJO CHIMENEAS IRÁ BASTIDOR DE L-100 APOYADO EN CORREAS

CABIOS MOLDURADOS

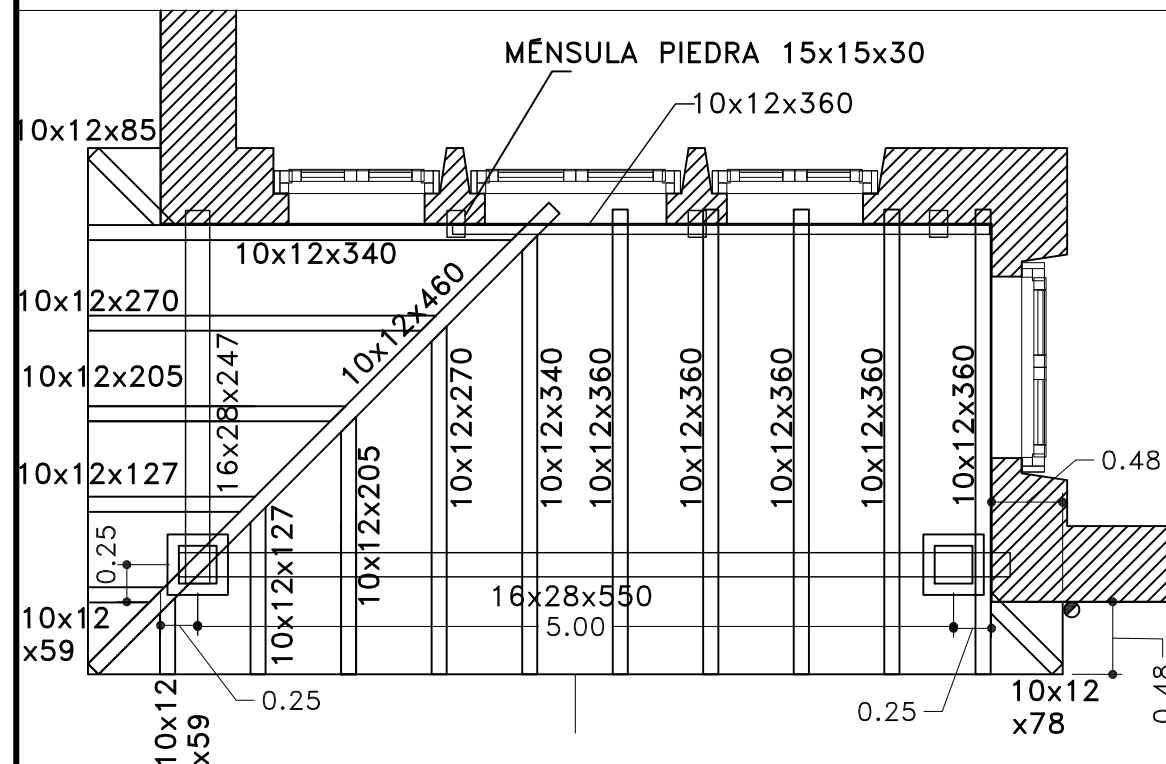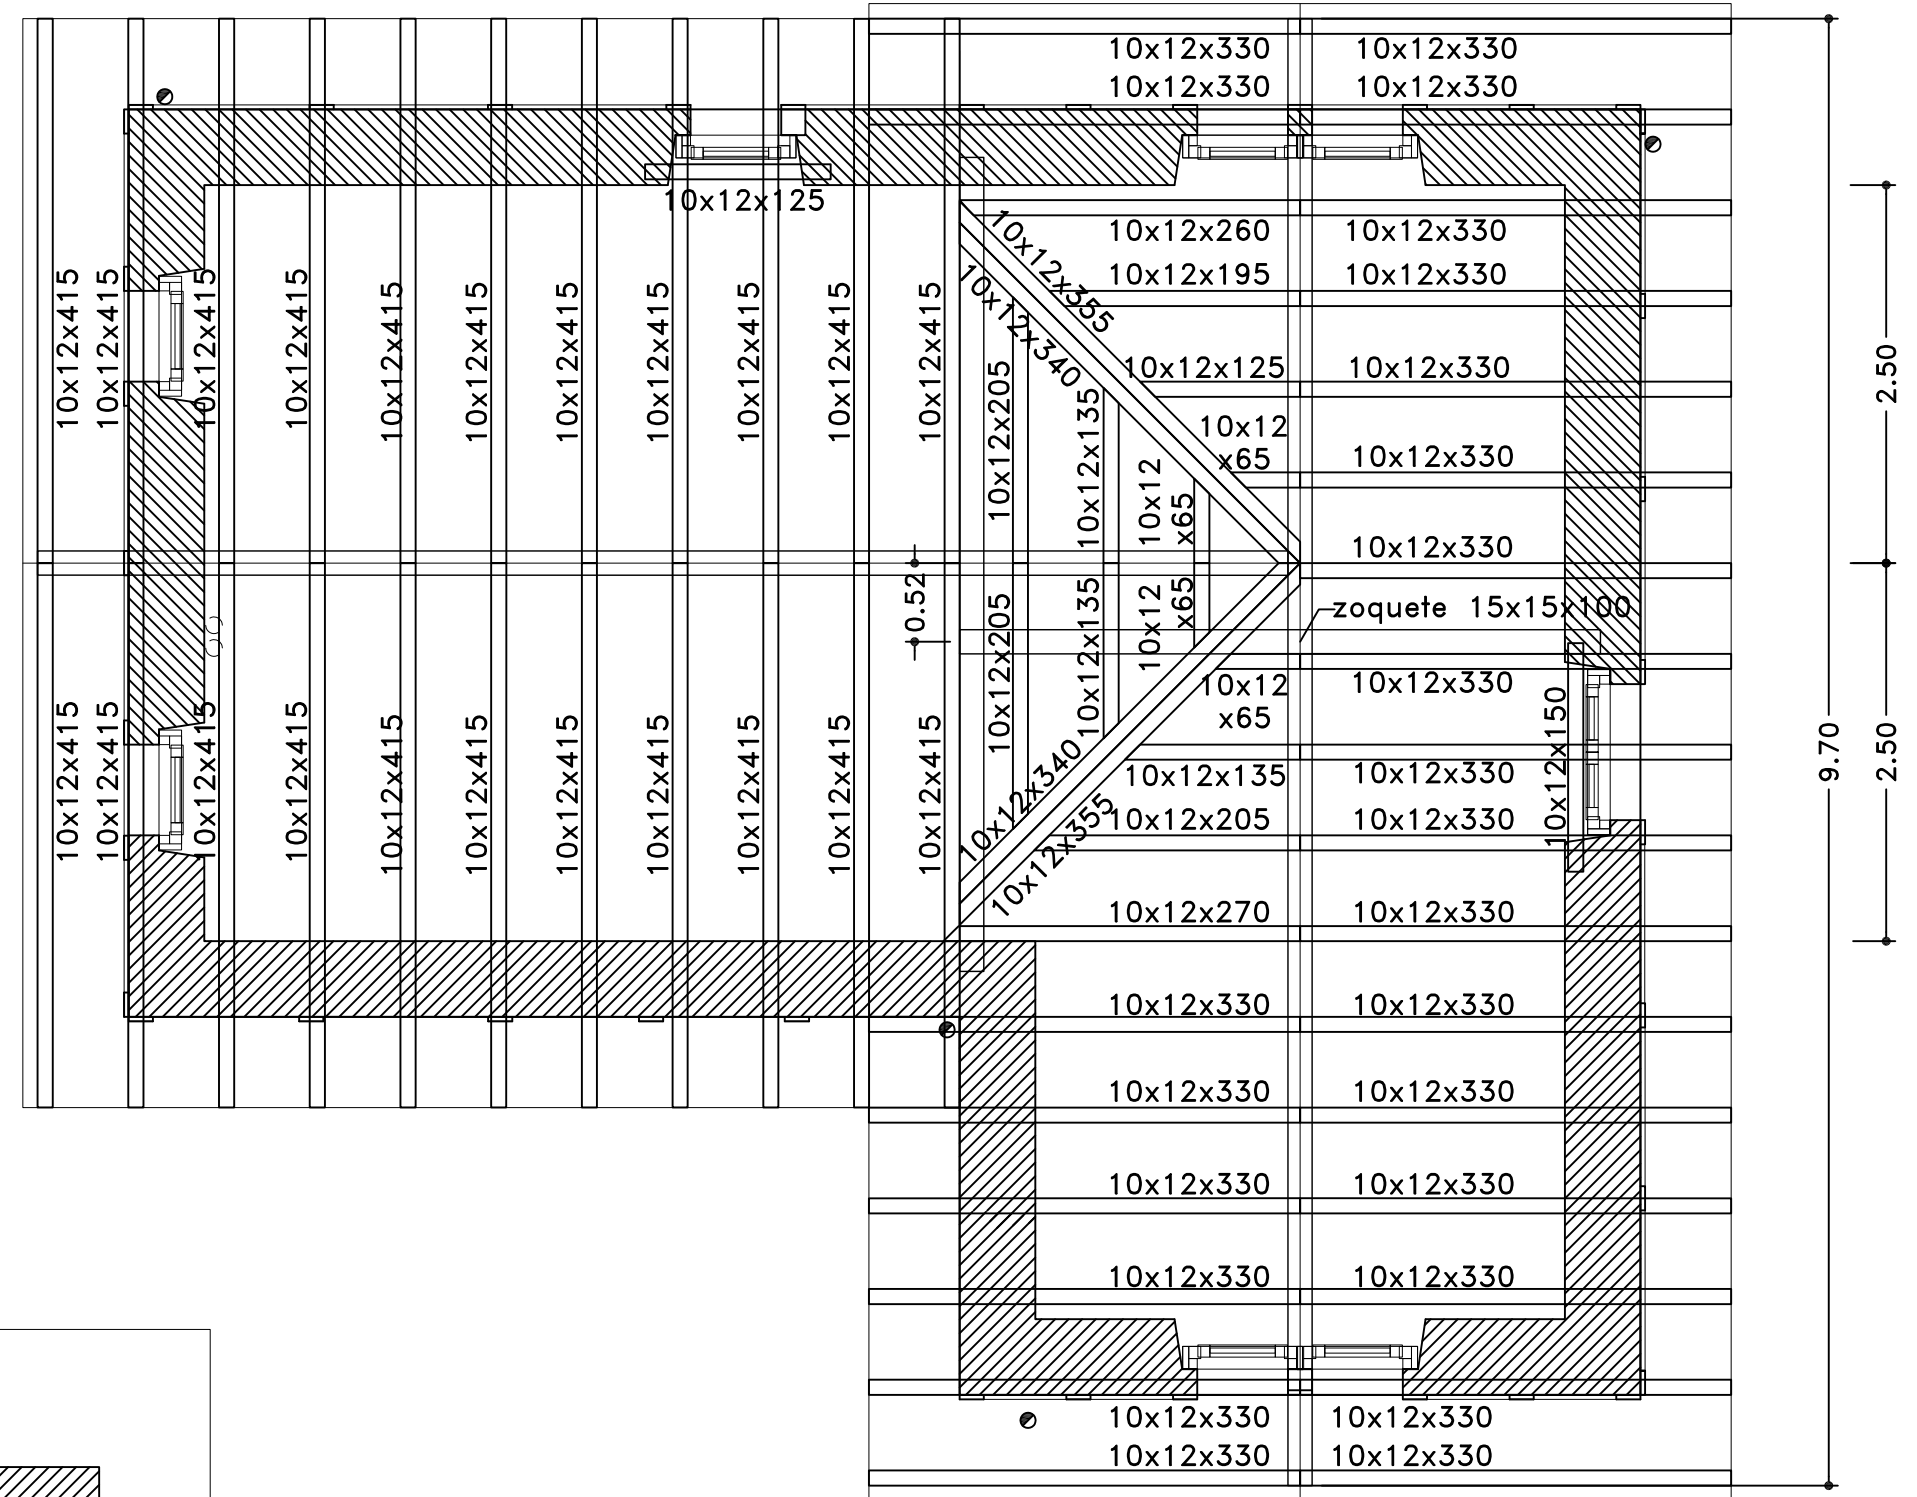

Estudio de arquitectura, diseño y urbanismo.	Tfno.: 948551385 639888078	JESÚS ALÉN S.L.P.U. JESÚS ALÉN ANDUEZA ARQUITECTO jalen@coavn.org arquitecto-jesusalen.es	10-25	PROYECTO DE: CREACIÓN DE ESPACIO DE RECEPCIÓN Y ACOGIDA AL CICLISTA (CENTRO BTT) EN LA ESTACIÓN DEL ANTIGUO FERROCARRIL VASCONAVARRO DE ZÚÑIGA	
		Andía, 10, 1º d. Estrella, Navarra		conforme, la PROPIEDAD:	PROMOTOR: AYUNTAMIENTO DE ZÚÑIGA
	ESTE DOCUMENTO ES COPIA DEL ORIGINAL, DEL QUE ES SU AUTOR JESÚS ALÉN S.L.P.U. O JESÚS ALÉN ANDUEZA. SU UTILIZACIÓN TOTAL O PARCIAL, ASÍ COMO CUALQUIER CESIÓN A TERCEROS, REQUERIRÁ LA PREVIA Y EXPRESA AUTORIZACIÓN DE SU AUTOR, QUEDANDO EN TODO CASO, PROHIBIDA CUALQUIER MODIFICACIÓN UNILATERAL.			PLANO DE: DESPIECE ESTRUCTURA DE MADERA DE CUBIERTA	
		SITUACIÓN: ZÚÑIGA		ESCALA: 1/50 FECHA: MAYO-2025	
					