
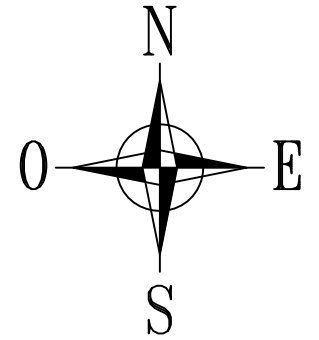
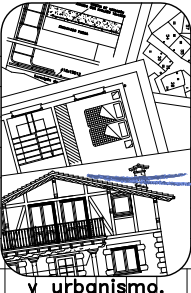


ZÚÑIGA

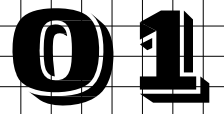


SITUACIÓN
E:1/2.000

 Estudio de arquitectura, diseño y urbanismo.	Tfno.:948551385 639888078	JESÚS ALÉN S.L.P.U. JESÚS ALÉN ANDUEZA ARQUITECTO jalen@coavn.org arquitecto-jesusalen.es	10-25
	conforme, la PROPIEDAD:		
ESTE DOCUMENTO ES COPIA DEL ORIGINAL, DEL QUE ES SU AUTOR JESÚS ALÉN S.L.P.U. O JESÚS ALÉN ANDUEZA. SU UTILIZACIÓN TOTAL O PARCIAL, ASÍ COMO CUALQUIER CESIÓN A TERCEROS, REQUERIRÁ LA PREVIA Y EXPRESA AUTORIZACIÓN DE SU AUTOR, QUEDANDO EN TODO CASO PROHIBIDA CUALQUIER MODIFICACIÓN UNILATERAL.			
PROYECTO DE: CREACIÓN DE ESPACIO DE RECEPCIÓN Y ACOGIDA AL CICLISTA (CENTRO BTT) EN LA ESTACIÓN DEL ANTIGUO FERROCARRIL VASCONAVARRO DE ZÚÑIGA			
PROMOTOR: AYUNTAMIENTO DE ZÚÑIGA			
PLANO DE: SITUACIÓN			
SITUACIÓN: ZÚÑIGA	ESCALA: 1/2000		
	FECHA: MAYO-2025		


UTM X=557.321
(30N) Y=4.726.471

UTM X=557.417
(30N) Y=4.726.471

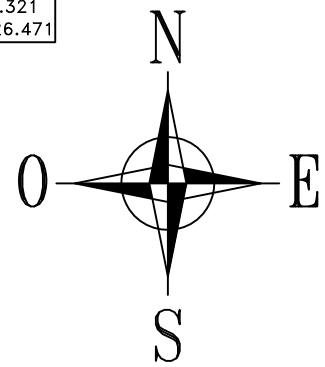

ZÚÑIGA
ANTIGUA ESTACIÓN
FERROCARRIL
ESTELLA-VITORIA

EMPLAZAMIENTO
E:1/250

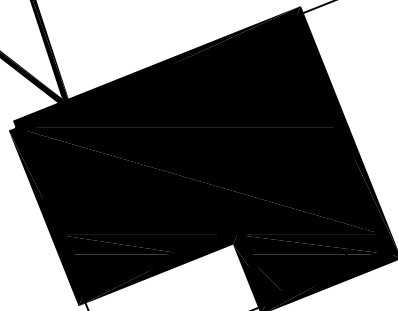

402

380

382


VÍA VERDE DEL FC VASCO-NAVARRO

UTM X=557.321
(30N) Y=4.726.400


UTM X=557.417
(30N) Y=4.726.400

	Tfno.:948551385 639888078	JESÚS ALÉN S.L.P.U. JESÚS ALÉN ANDUEZA ARQUITECTO jalen@coavn.org arquitecto-jesusalen.es	10-25	PROYECTO DE: CREACIÓN DE ESPACIO DE RECEPCIÓN Y ACOGIDA AL CICLISTA (CENTRO BTT) EN LA ESTACIÓN DEL ANTIGUO FERROCARRIL VASCONAVARRO DE ZÚÑIGA	
			conforme, la PROPIEDAD:	PROMOTOR: AYUNTAMIENTO DE ZÚÑIGA	
				PLANO DE: EMPLAZAMIENTO, COORDENADAS	
	ESTE DOCUMENTO ES COPIA DEL ORIGINAL, DEL QUE ES SU AUTOR JESÚS ALÉN S.L.P.U. O JESÚS ALÉN ANDUEZA. SU UTILIZACIÓN TOTAL O PARCIAL, ASÍ COMO CUALQUIER CESIÓN A TERCEROS, REQUERIRÁ LA PREVIA Y EXPRESA AUTORIZACIÓN DE SU AUTOR, QUEDANDO EN TODO CASO PROHIBIDA CUALQUIER MODIFICACIÓN UNILATERAL.		SITUACIÓN: ZÚÑIGA		ESCALA: 1/250

02

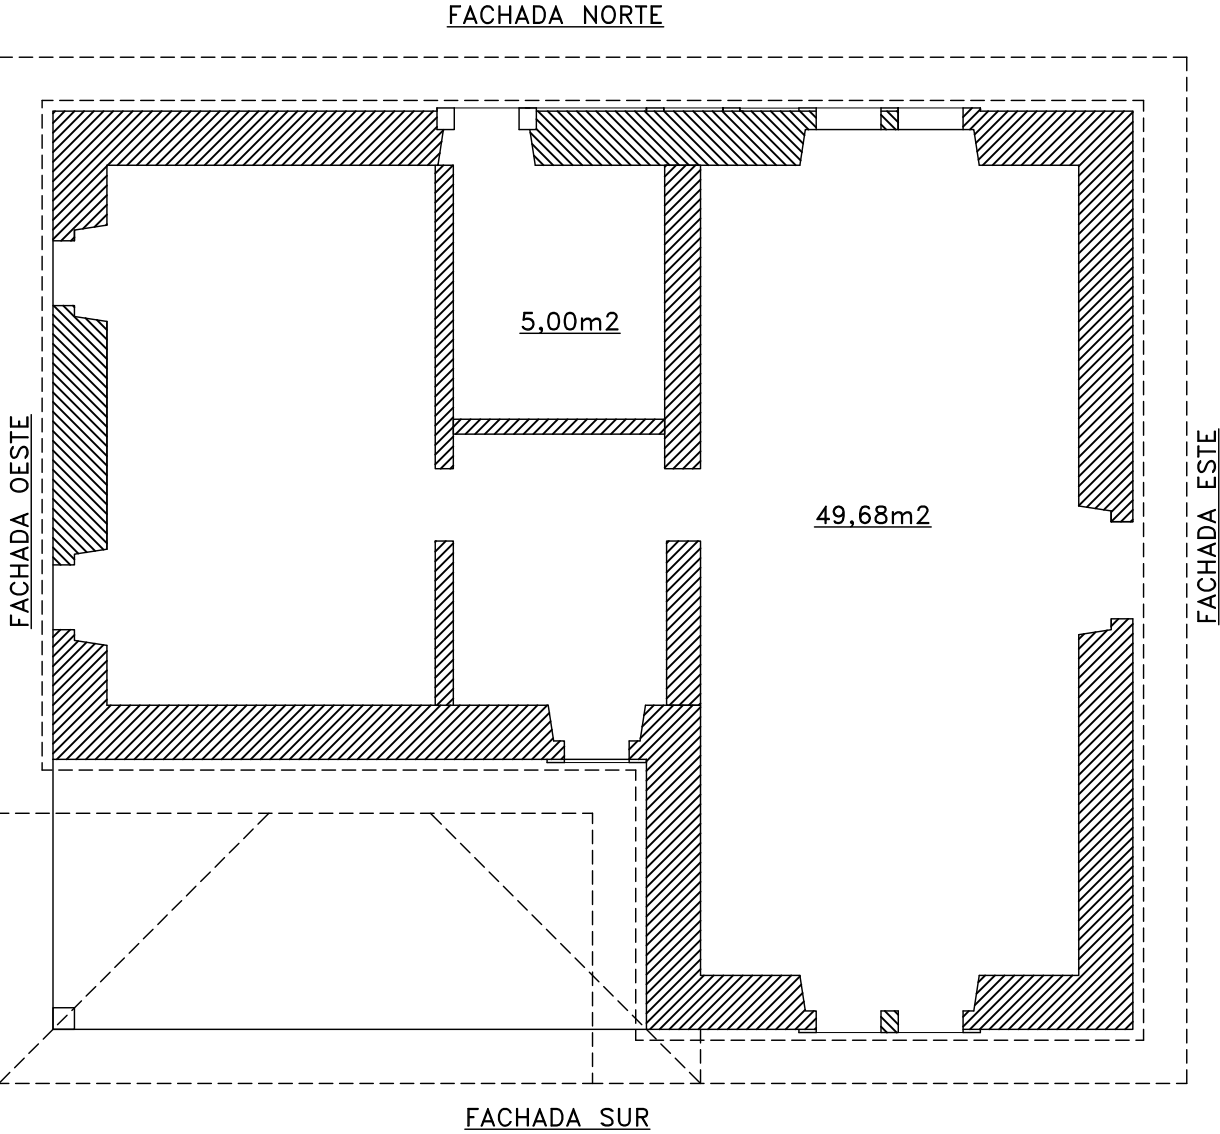


PLANTA PRIMERA

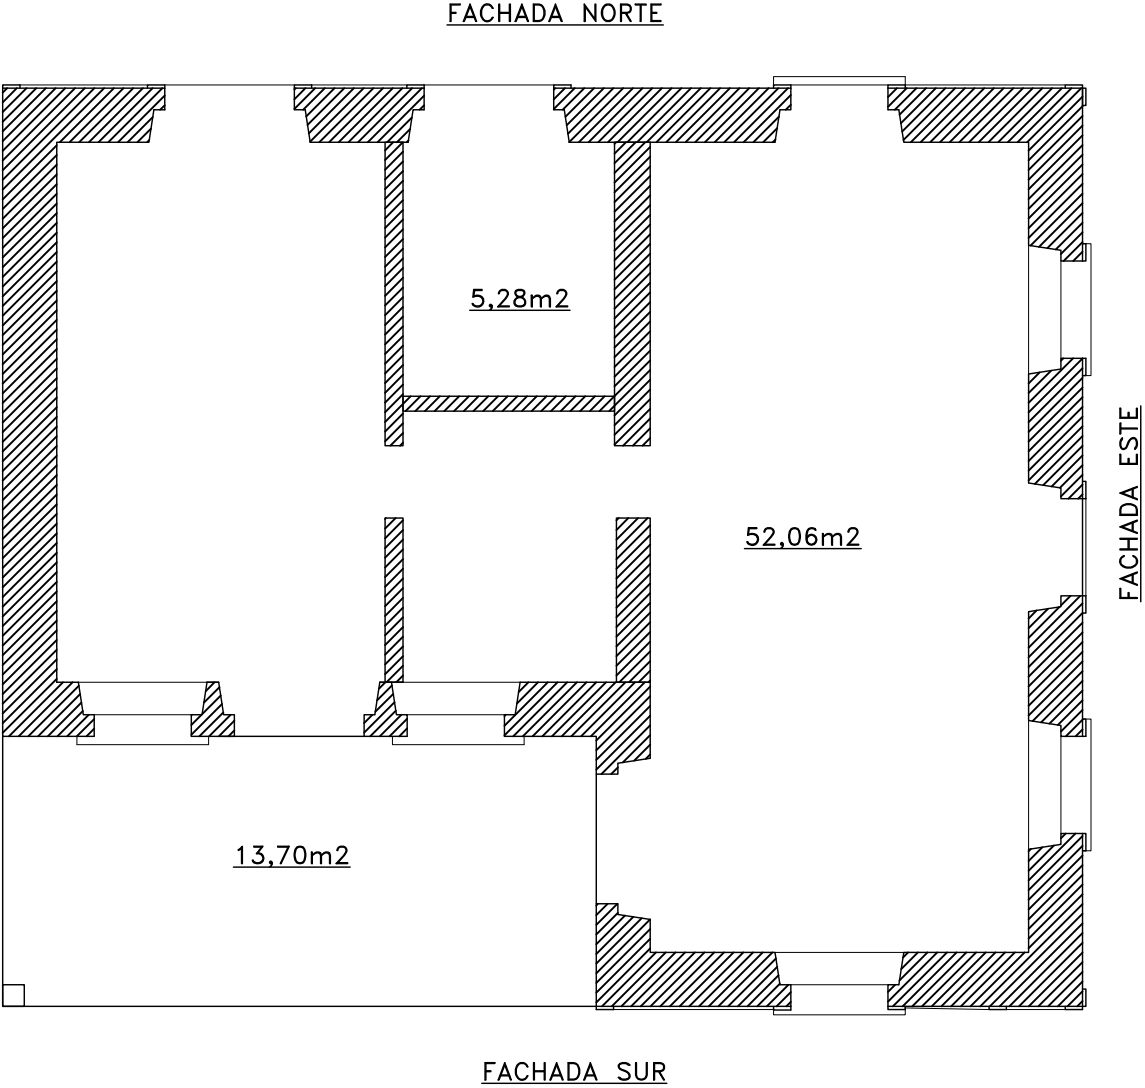

PLANTA BAJA

CUADRO DE SUPERFICIES ESTADO ACTUAL

LOCAL	S. ÚTIL M2	S. CONST. M2
P. BAJA:		
ESPACIO:.....	57,34	71,26
PORCHE:.....	13,70	13,74
TOTAL P. BAJA:.....	71,04m2	85,00m2
P. 1º:		
ESPACIO:.....	54,68	71,26
TOTAL P. 1º:.....	54,68m2	71,26m2
=====		
TOTALES:.....	125,72m2	156,26m2

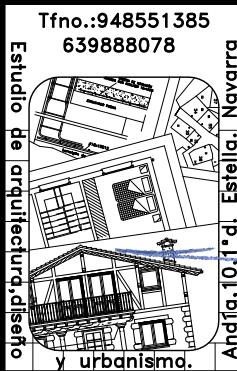 Tfno.:948551385 639888078	JESÚS ALÉN S.L.P.U. JESÚS ALÉN ANDUEZA ARQUITECTO jalen@coavn.org arquitecto-jesusalen.es	10-25	PROYECTO DE: CREACIÓN DE ESPACIO DE RECEPCIÓN Y ACOGIDA AL CICLISTA (CENTRO BTT) EN LA ESTACIÓN DEL ANTIGUO FERROCARRIL VASCONAVARRO DE ZÚÑIGA	
			PROMOTOR: AYUNTAMIENTO DE ZÚÑIGA	
			PLANO DE: EST. ACTUAL: PLANTAS: DISTRIBUCIÓN Y SUPERFICIES	
			SITUACIÓN: ZÚÑIGA	ESCALA: 1/70 FECHA: MAYO-2025




FACHADA SUR


Tfno.:948551385 639888078 Estudio de arquitectura, diseño y urbanismo. Andía, 10, 1º d. Estella, Navarra JESÚS ALÉN S.L.P.U. JESÚS ALÉN ANDUEZA ARQUITECTO jalen@coavn.org arquitecto-jesusalen.es <td>10-25</td> <td colspan="2">PROYECTO DE: CREACIÓN DE ESPACIO DE RECEPCIÓN Y ACOGIDA AL CICLISTA (CENTRO BTT) EN LA ESTACIÓN DEL ANTIGUO FERROCARRIL VASCONAVARRO DE ZÚÑIGA</td>	10-25	PROYECTO DE: CREACIÓN DE ESPACIO DE RECEPCIÓN Y ACOGIDA AL CICLISTA (CENTRO BTT) EN LA ESTACIÓN DEL ANTIGUO FERROCARRIL VASCONAVARRO DE ZÚÑIGA	
	conforme, la PROPIEDAD:	PROMOTOR: AYUNTAMIENTO DE ZÚÑIGA	
		PLANO DE: ESTADO ACTUAL: FACHADA SUR	
	SITUACIÓN: ZÚÑIGA	ESCALA: 1/50	FECHA: MAYO-2025

ESTE DOCUMENTO ES COPIA DEL ORIGINAL, DEL QUE ES SU AUTOR JESÚS ALÉN S.L.P.U. O JESÚS ALÉN ANDUEZA. SU UTILIZACIÓN TOTAL O PARCIAL, ASÍ COMO CUALQUIER CESIÓN A TERCEROS, REQUERIRÁ LA PREVIA Y EXPRESA AUTORIZACIÓN DE SU AUTOR, QUEDANDO EN TODO CASO PROHIBIDA CUALQUIER MODIFICACIÓN UNILATERAL.

04

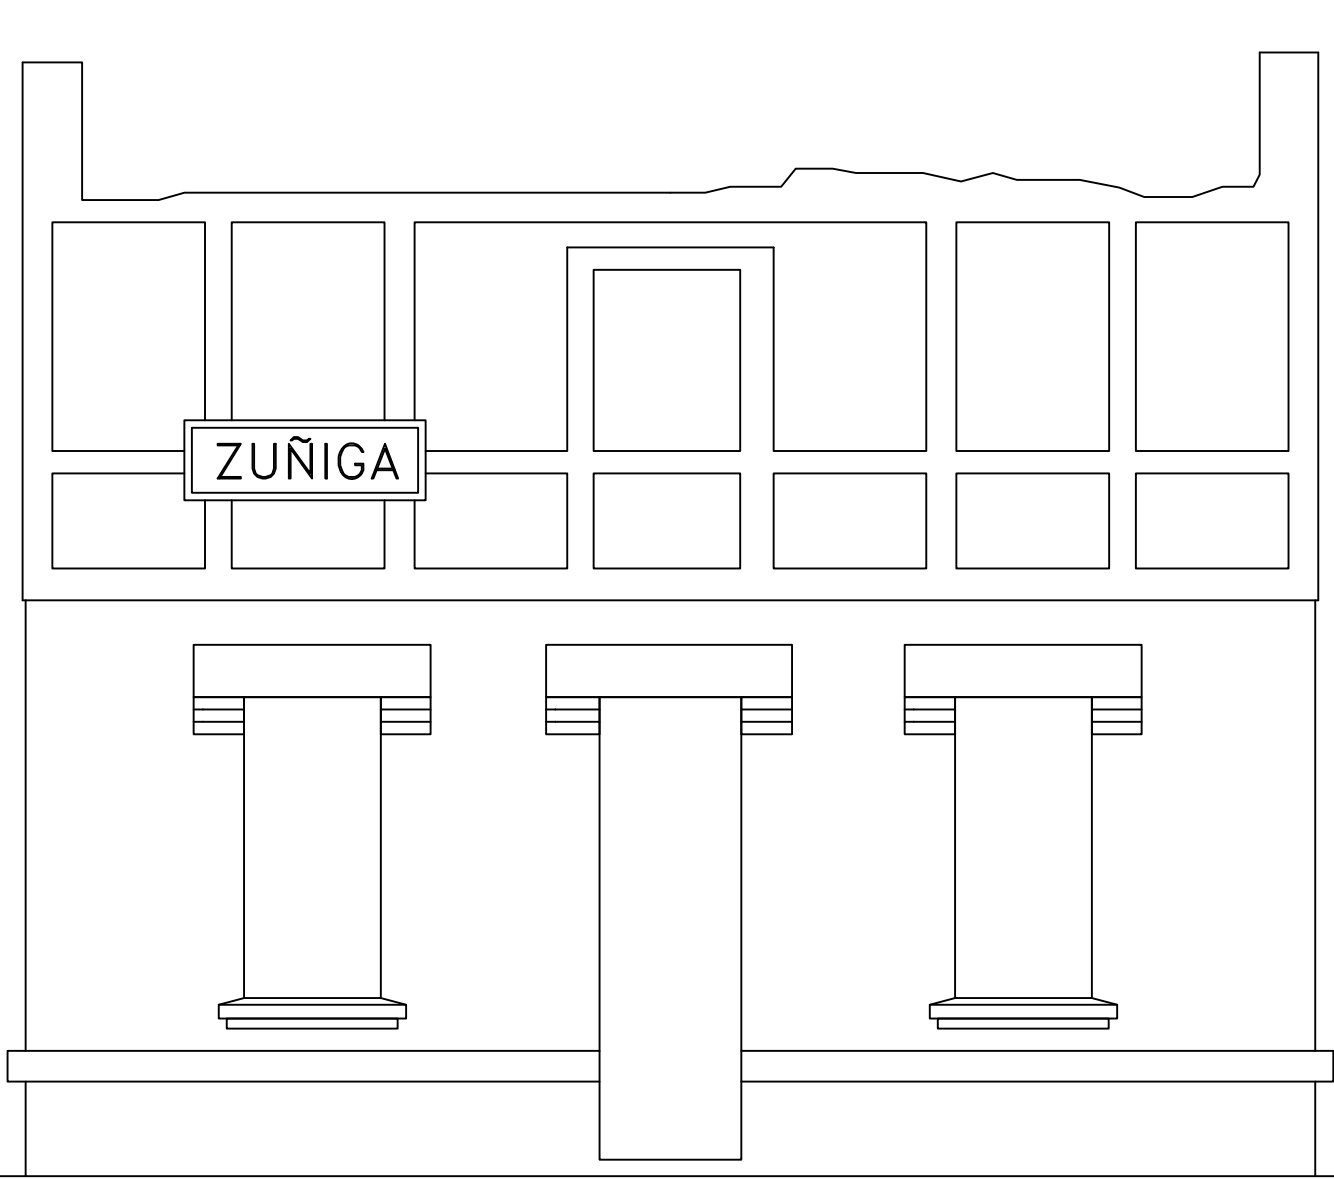


FACHADA ESTE

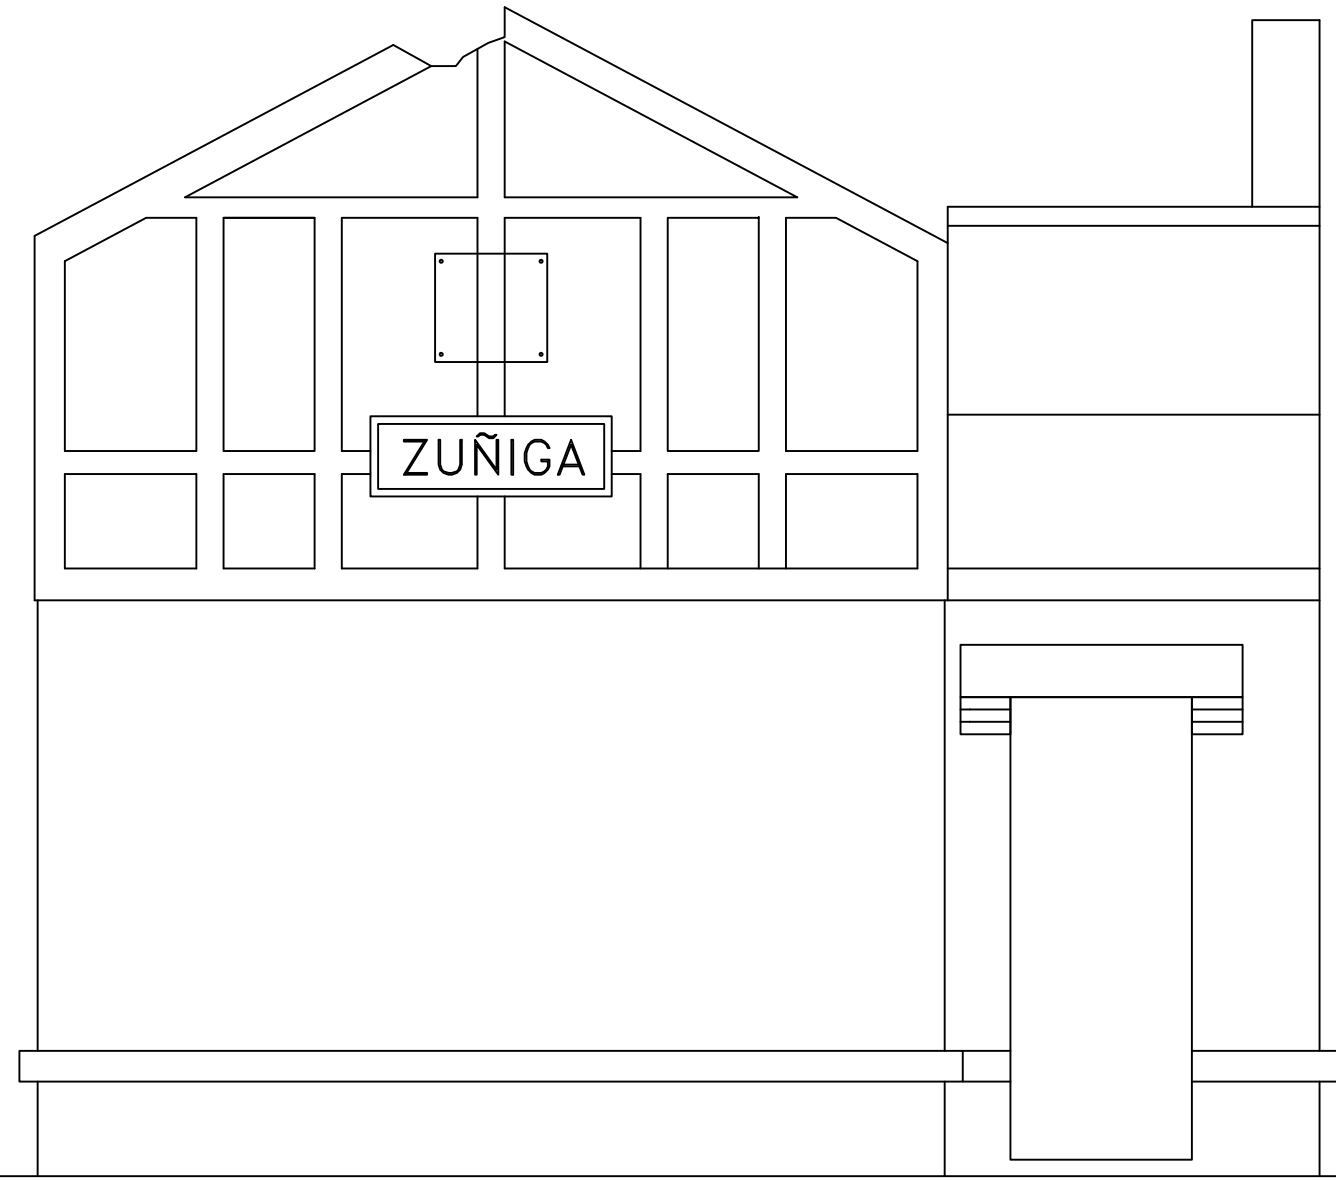

FACHADA OESTE

Tfno.:948551385 639888078 Estudio de arquitectura, diseño y urbanismo. Andía, 10. 1º d. Estella, Navarra JESÚS ALÉN S.L.P.U. JESÚS ALÉN ANDUEZA ARQUITECTO jalen@coavn.org arquitecto-iesusalen.es	10-25		PROYECTO DE: CREACIÓN DE ESPACIO DE RECEPCIÓN Y ACOGIDA AL CICLISTA (CENTRO BTT) EN LA ESTACIÓN DEL ANTIGUO FERROCARRIL VASCONAVARRO DE ZÚÑIGA	
	conforme, la PROPIEDAD:		PROMOTOR: AYUNTAMIENTO DE ZÚÑIGA	
			PLANO DE: ESTADO ACTUAL: FACHADAS ESTE Y OESTE	
	SITUACIÓN: ZÚÑIGA		ESCALA: 1/50 FECHA: MAYO-2025	05

ESTE DOCUMENTO ES COPIA DEL ORIGINAL, DEL QUE ES SU AUTOR JESÚS ALÉN S.L.P.U. O JESÚS ALÉN ANDUEZA. SU UTILIZACIÓN TOTAL O PARCIAL, ASÍ COMO CUALQUIER CESIÓN A TERCEROS, REQUERIRÁ LA PREVIA Y EXPRESA AUTORIZACIÓN DE SU AUTOR, QUEDANDO EN TODO CASO PROHIBIDA CUALQUIER MODIFICACIÓN UNILATERAL.

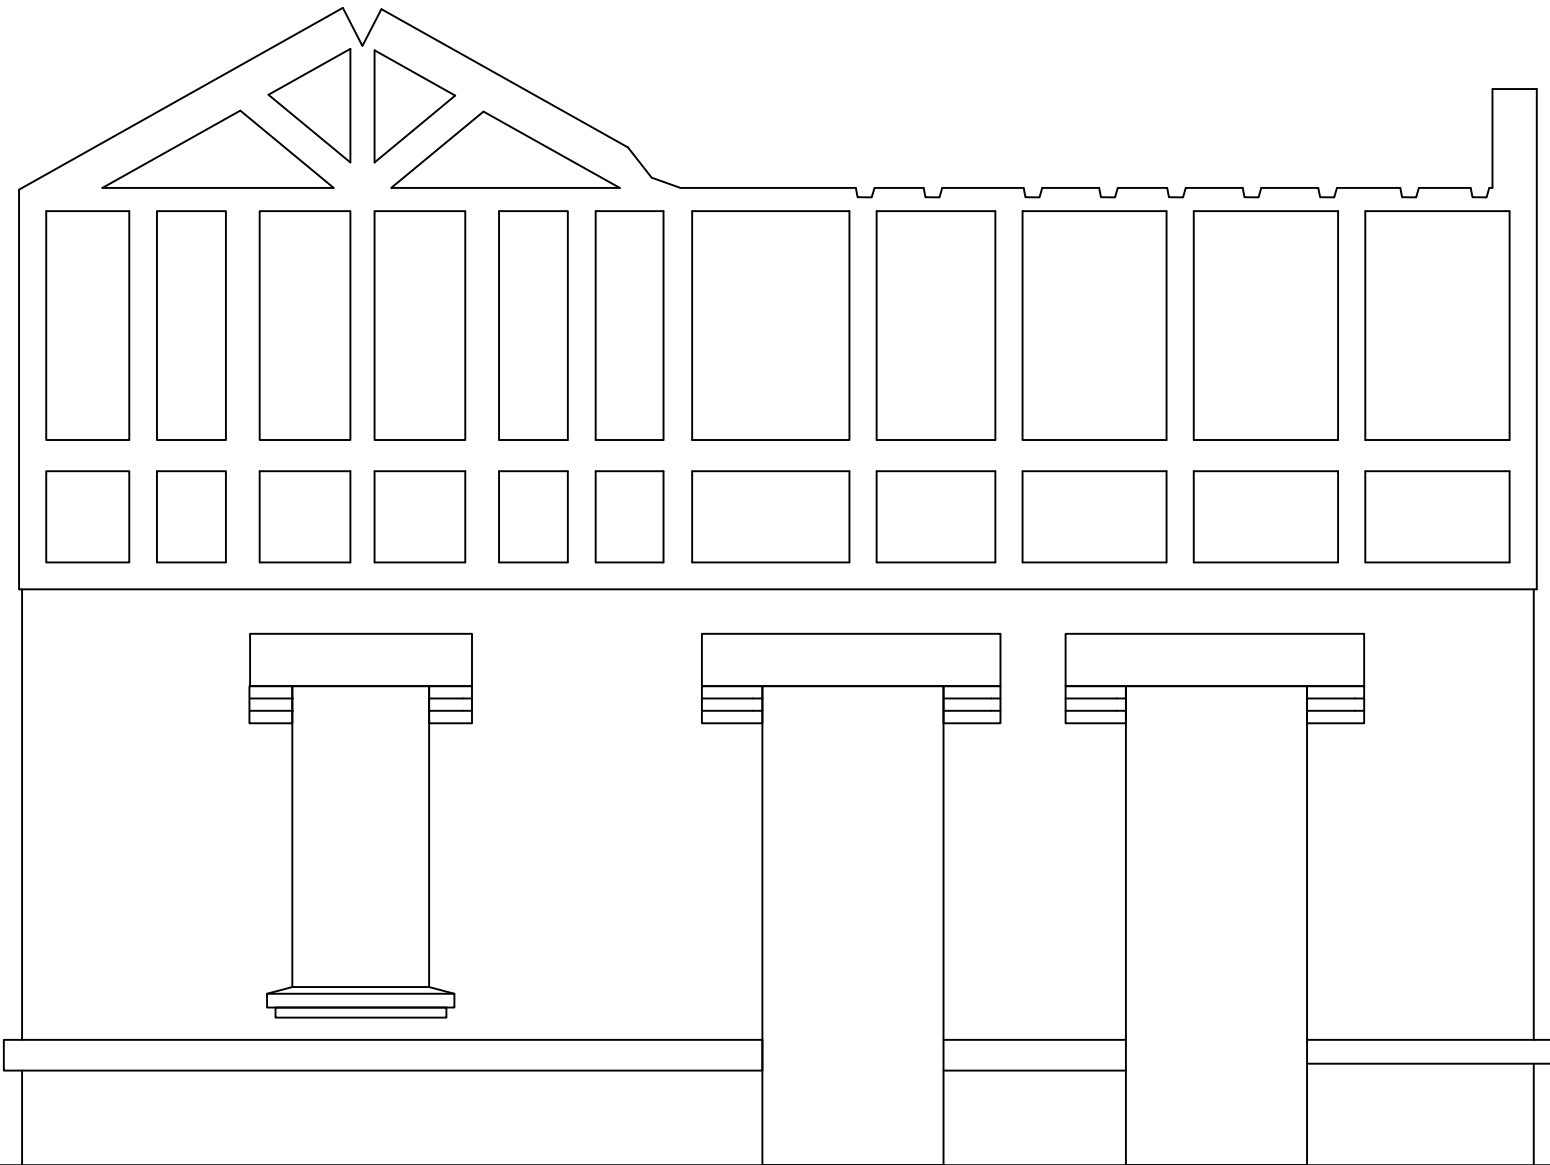


FACHADA NORTE

Tfno.:948551385 639888078 Estudio de arquitectura,diseño y urbanismo. Andía,10,1º d. Estella, Navarra JESÚS ALÉN S.L.P.U. JESÚS ALÉN ANDUEZA ARQUITECTO jalen@coavn.org arquitecto-jesusalen.es JESÚS ALÉN ANDUEZA ARQUITECTO	10-25		PROYECTO DE: CREACIÓN DE ESPACIO DE RECEPCIÓN Y ACOGIDA AL CICLISTA (CENTRO BTT) EN LA ESTACIÓN DEL ANTIGUO FERROCARRIL VASCONAVARRO DE ZÚÑIGA	
	conforme, la PROPIEDAD:		PROMOTOR: AYUNTAMIENTO DE ZÚÑIGA	
			PLANO DE: ESTADO ACTUAL: FACHADA NORTE	
	ESTE DOCUMENTO ES COPIA DEL ORIGINAL, DEL QUE ES SU AUTOR JESÚS ALÉN S.L.P.U. O JESÚS ALÉN ANDUEZA. SU UTILIZACIÓN TOTAL O PARCIAL, ASÍ COMO CUALQUIER CESIÓN A TERCEROS, REQUERIRÁ LA PREVIA Y EXPRESA AUTORIZACIÓN DE SU AUTOR, QUEDANDO EN TODO CASO PROHIBIDA CUALQUIER MODIFICACIÓN UNILATERAL.		SITUACIÓN: ZÚÑIGA	ESCALA: 1/50
			FECHA: MAYO-2025	

FACHADA NORTE

FACHADA OESTE

FACHADA ESTE

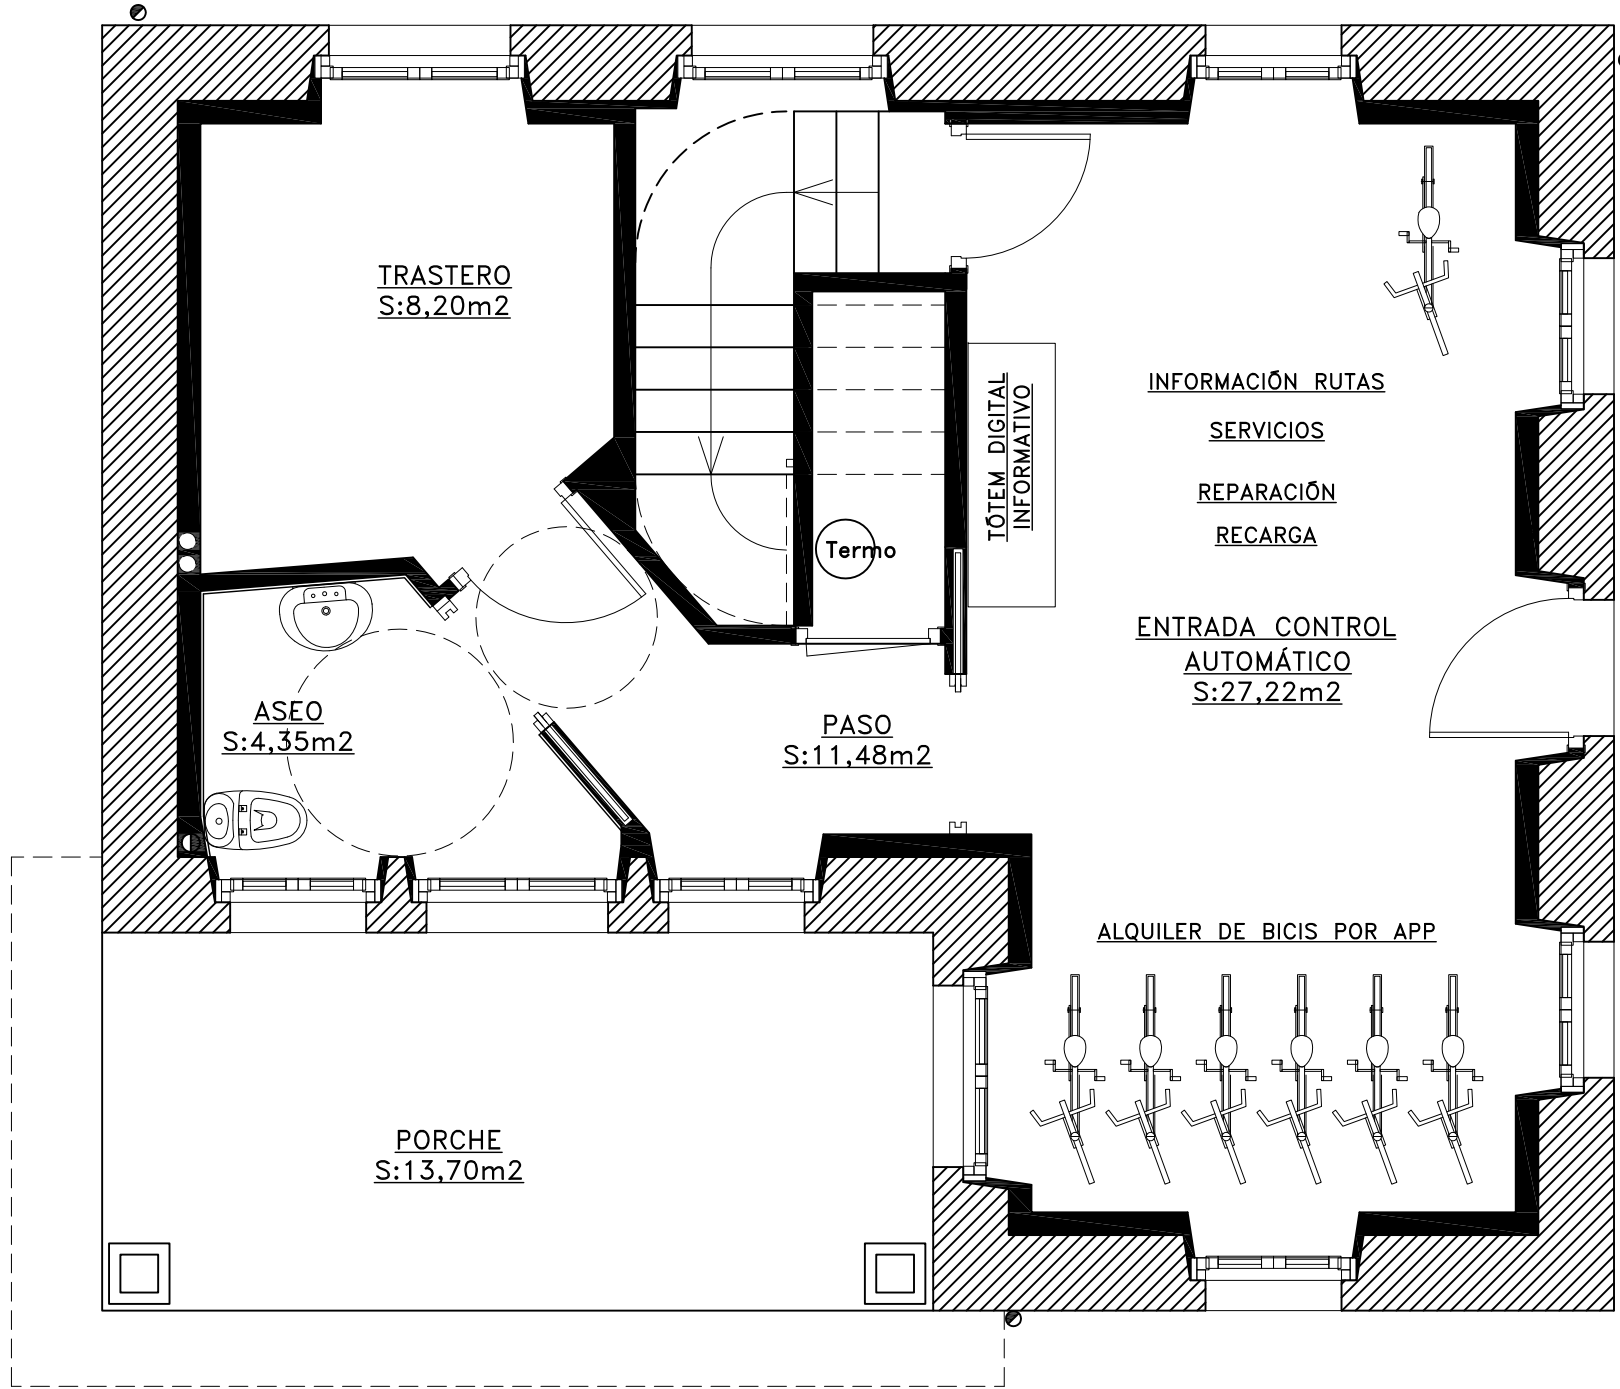

CUADRO DE SUPERFICIES

LOCAL	S. ÚTIL M2	S. CONST. M2
P. BAJA:		
ENTRADA CONTROL:	27,22m2	
PASO:	11,48m2	
ASEO:	4,35m2	
TRASTERO:	8,20m2	

TOTAL P. BAJA:	51,25m2	71,26m2
P. 1º:		
FUTURAS ESCALERAS:	6,67m2	
DISPONIBLE:	42,97m2	

TOTAL P. 1º:	49,64m2	71,26m2
ANEXOS:		
PORCHE:	13,70m2	13,74m2
=====		
TOTALES:	114,59m2	156,26m2

FACHADA SUR

PLANTA BAJA

Tfno.:948551385
639888078

Estudio de arquitectura, diseño y urbanismo.

Andía, 10, 1º d. Estella, Navarra

JESÚS ALÉN S.L.P.U.
JESÚS ALÉN ANDUEZA
ARQUITECTO
jalen@coavn.org
arquitecto-iesusalen.es

ARQUITECTO

10-25

conforme,
la PROPIEDAD:

PROYECTO DE:
CREACIÓN DE ESPACIO DE RECEPCIÓN Y ACOGIDA AL CICLISTA
(CENTRO BTT) EN LA ESTACIÓN DEL ANTIGUO FERROCARRIL
VASCONAVARRO DE ZÚÑIGA

PROMOTOR:
AYUNTAMIENTO DE ZÚÑIGA

PLANO DE:
ESTADO REFORMADO:
P. BAJA: DISTRIBUCIÓN Y SUPERFICIES

SITUACIÓN:
ZÚÑIGA

ESCALA: 1/50


FECHA: MAYO-2025

07

ESTE DOCUMENTO ES COPIA DEL ORIGINAL, DEL QUE ES SU AUTOR JESÚS ALÉN S.L.P.U. O JESÚS ALÉN ANDUEZA. SU UTILIZACIÓN TOTAL O PARCIAL, ASÍ COMO CUALQUIER CESIÓN A TERCEROS, REQUERIRÁ LA PREVIA Y EXPRESA AUTORIZACIÓN DE SU AUTOR, QUEDANDO EN TODO CASO PROHIBIDA CUALQUIER MODIFICACIÓN UNILATERAL.

FACHADA NORTE

FACHADA OESTE

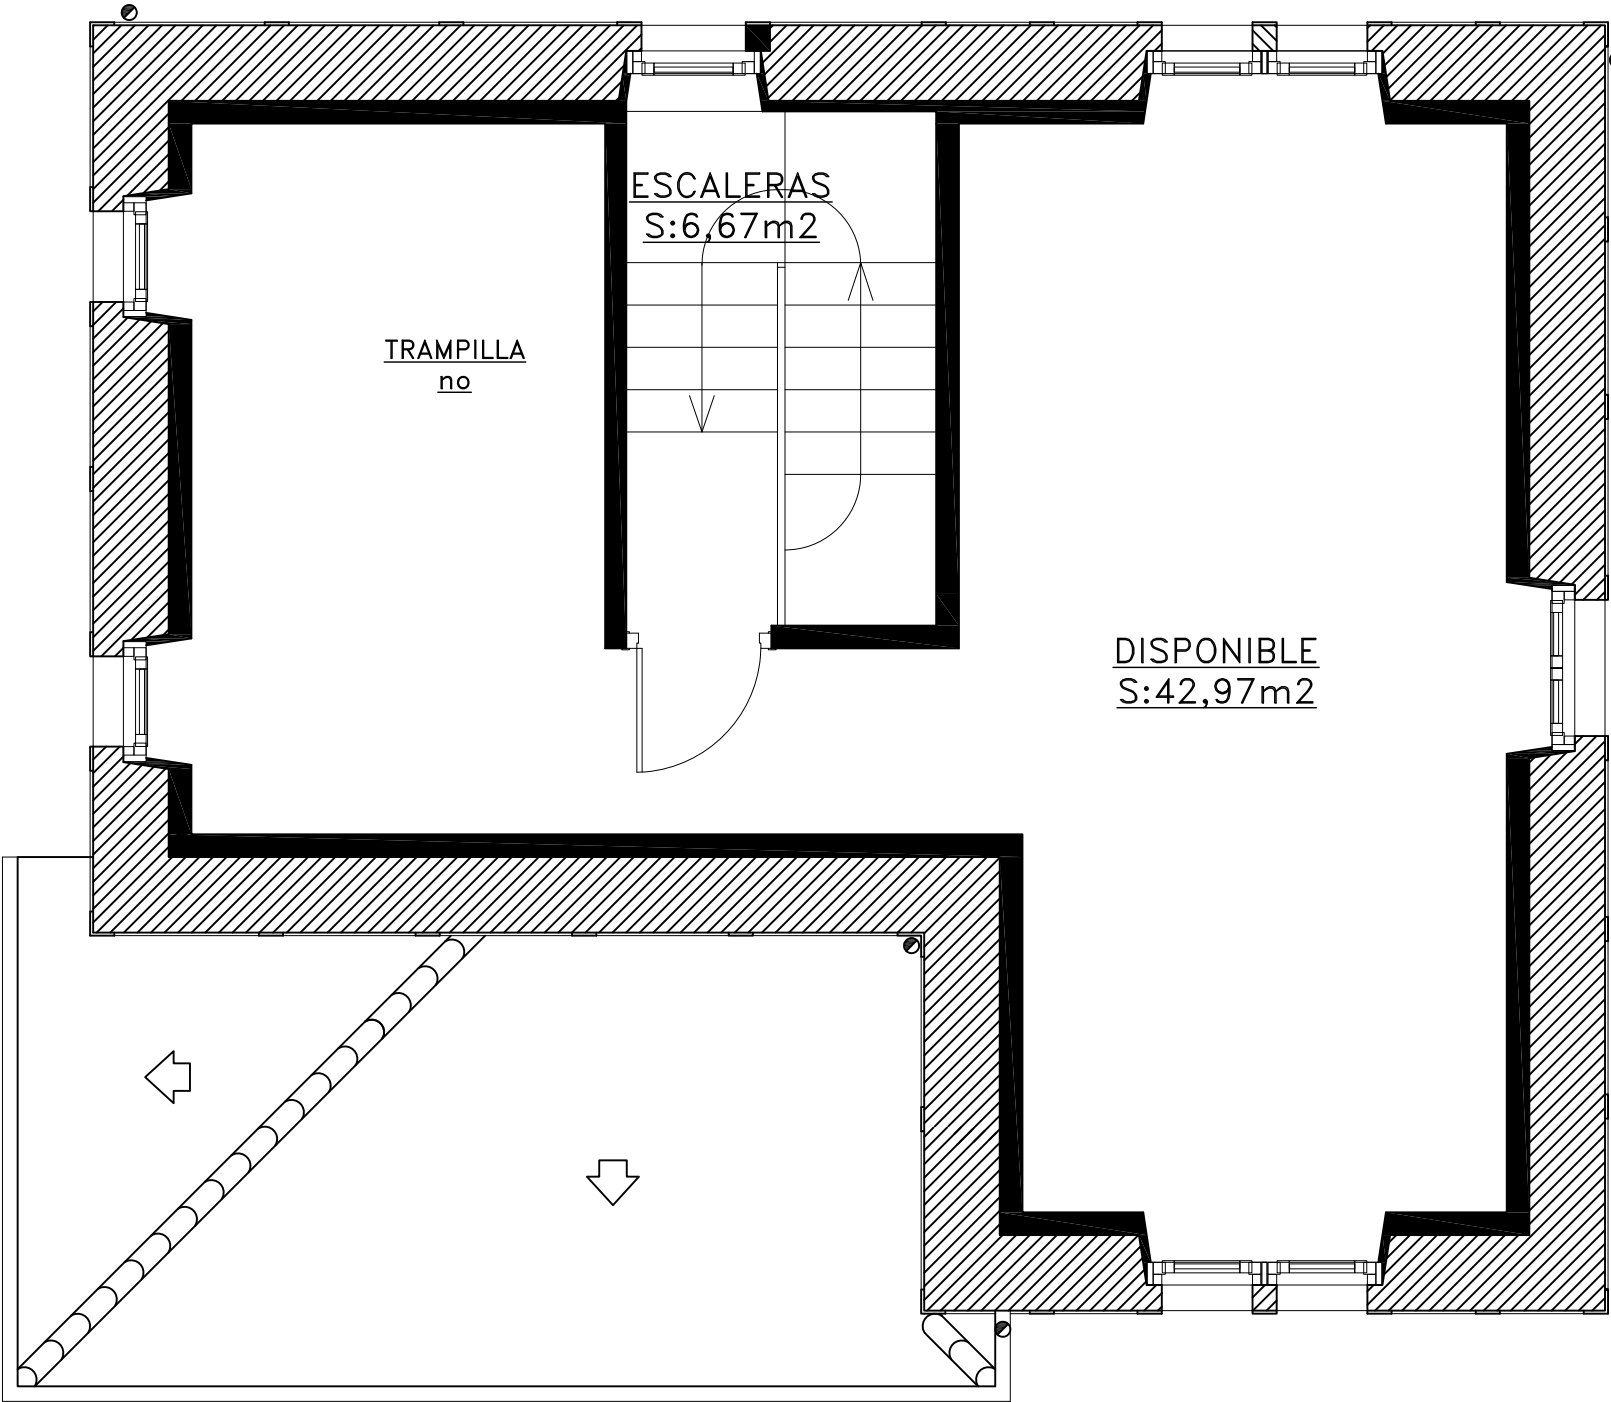

FACHADA SUR

FACHADA ESTE

CUADRO DE SUPERFICIES

LOCAL	S. ÚTIL M2	S. CONST. M2
P. BAJA:		
ENTRADA CONTROL:...	27,22m2	
PASO:.....	11,48m2	
ASEO:.....	4,35m2	
TRASTERO:.....	8,20m2	

TOTAL P. BAJA:.....	51,25m2	71,26m2
P. 1º:		
FUTURAS ESCALERAS:	6,67m2	
DISPONIBLE:.....	42,97m2	

TOTAL P. 1º:.....	49,64m2	71,26m2
ANEXOS:		
PORCHE:.....	13,70m2	13,74m2
=====		
TOTALES:.....	114,59m2	156,26m2

PLANTA PRIMERA

Tfno.:948551385
639888078

Estudio de arquitectura, diseño y urbanismo.

Andía, 10, 1º d. Estella, Navarra

JESÚS ALÉN S.L.P.U.
JESÚS ALÉN ANDUEZA
ARQUITECTO
jalen@coavn.org
arquitecto-iesusalen.es

10-25

conforme,
la PROPIEDAD:

PROYECTO DE:
CREACIÓN DE ESPACIO DE RECEPCIÓN Y ACOGIDA AL CICLISTA
(CENTRO BTT) EN LA ESTACIÓN DEL ANTIGUO FERROCARRIL
VASCONAVARRO DE ZÚÑIGA

PROMOTOR:
AYUNTAMIENTO DE ZÚÑIGA

PLANO DE:
ESTADO REFORMADO:
P. 1º: DISTRIBUCIÓN Y SUPERFICIES



SITUACIÓN:
ZÚÑIGA

ESCALA: 1/50

FECHA: MAYO-2025


08

ESTE DOCUMENTO ES COPIA DEL ORIGINAL, DEL QUE ES SU AUTOR JESÚS ALÉN S.L.P.U. O JESÚS ALÉN ANDUEZA. SU UTILIZACIÓN TOTAL O PARCIAL, ASÍ COMO CUALQUIER CESIÓN A TERCEROS, REQUERIRÁ LA PREVIA Y EXPRESA AUTORIZACIÓN DE SU AUTOR, QUEDANDO EN TODO CASO PROHIBIDA CUALQUIER MODIFICACIÓN UNILATERAL.

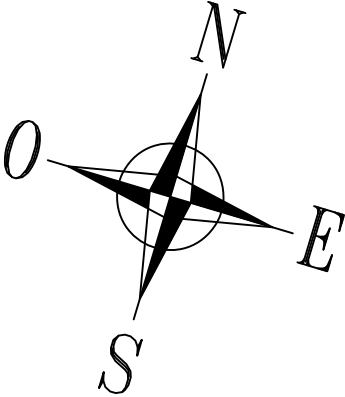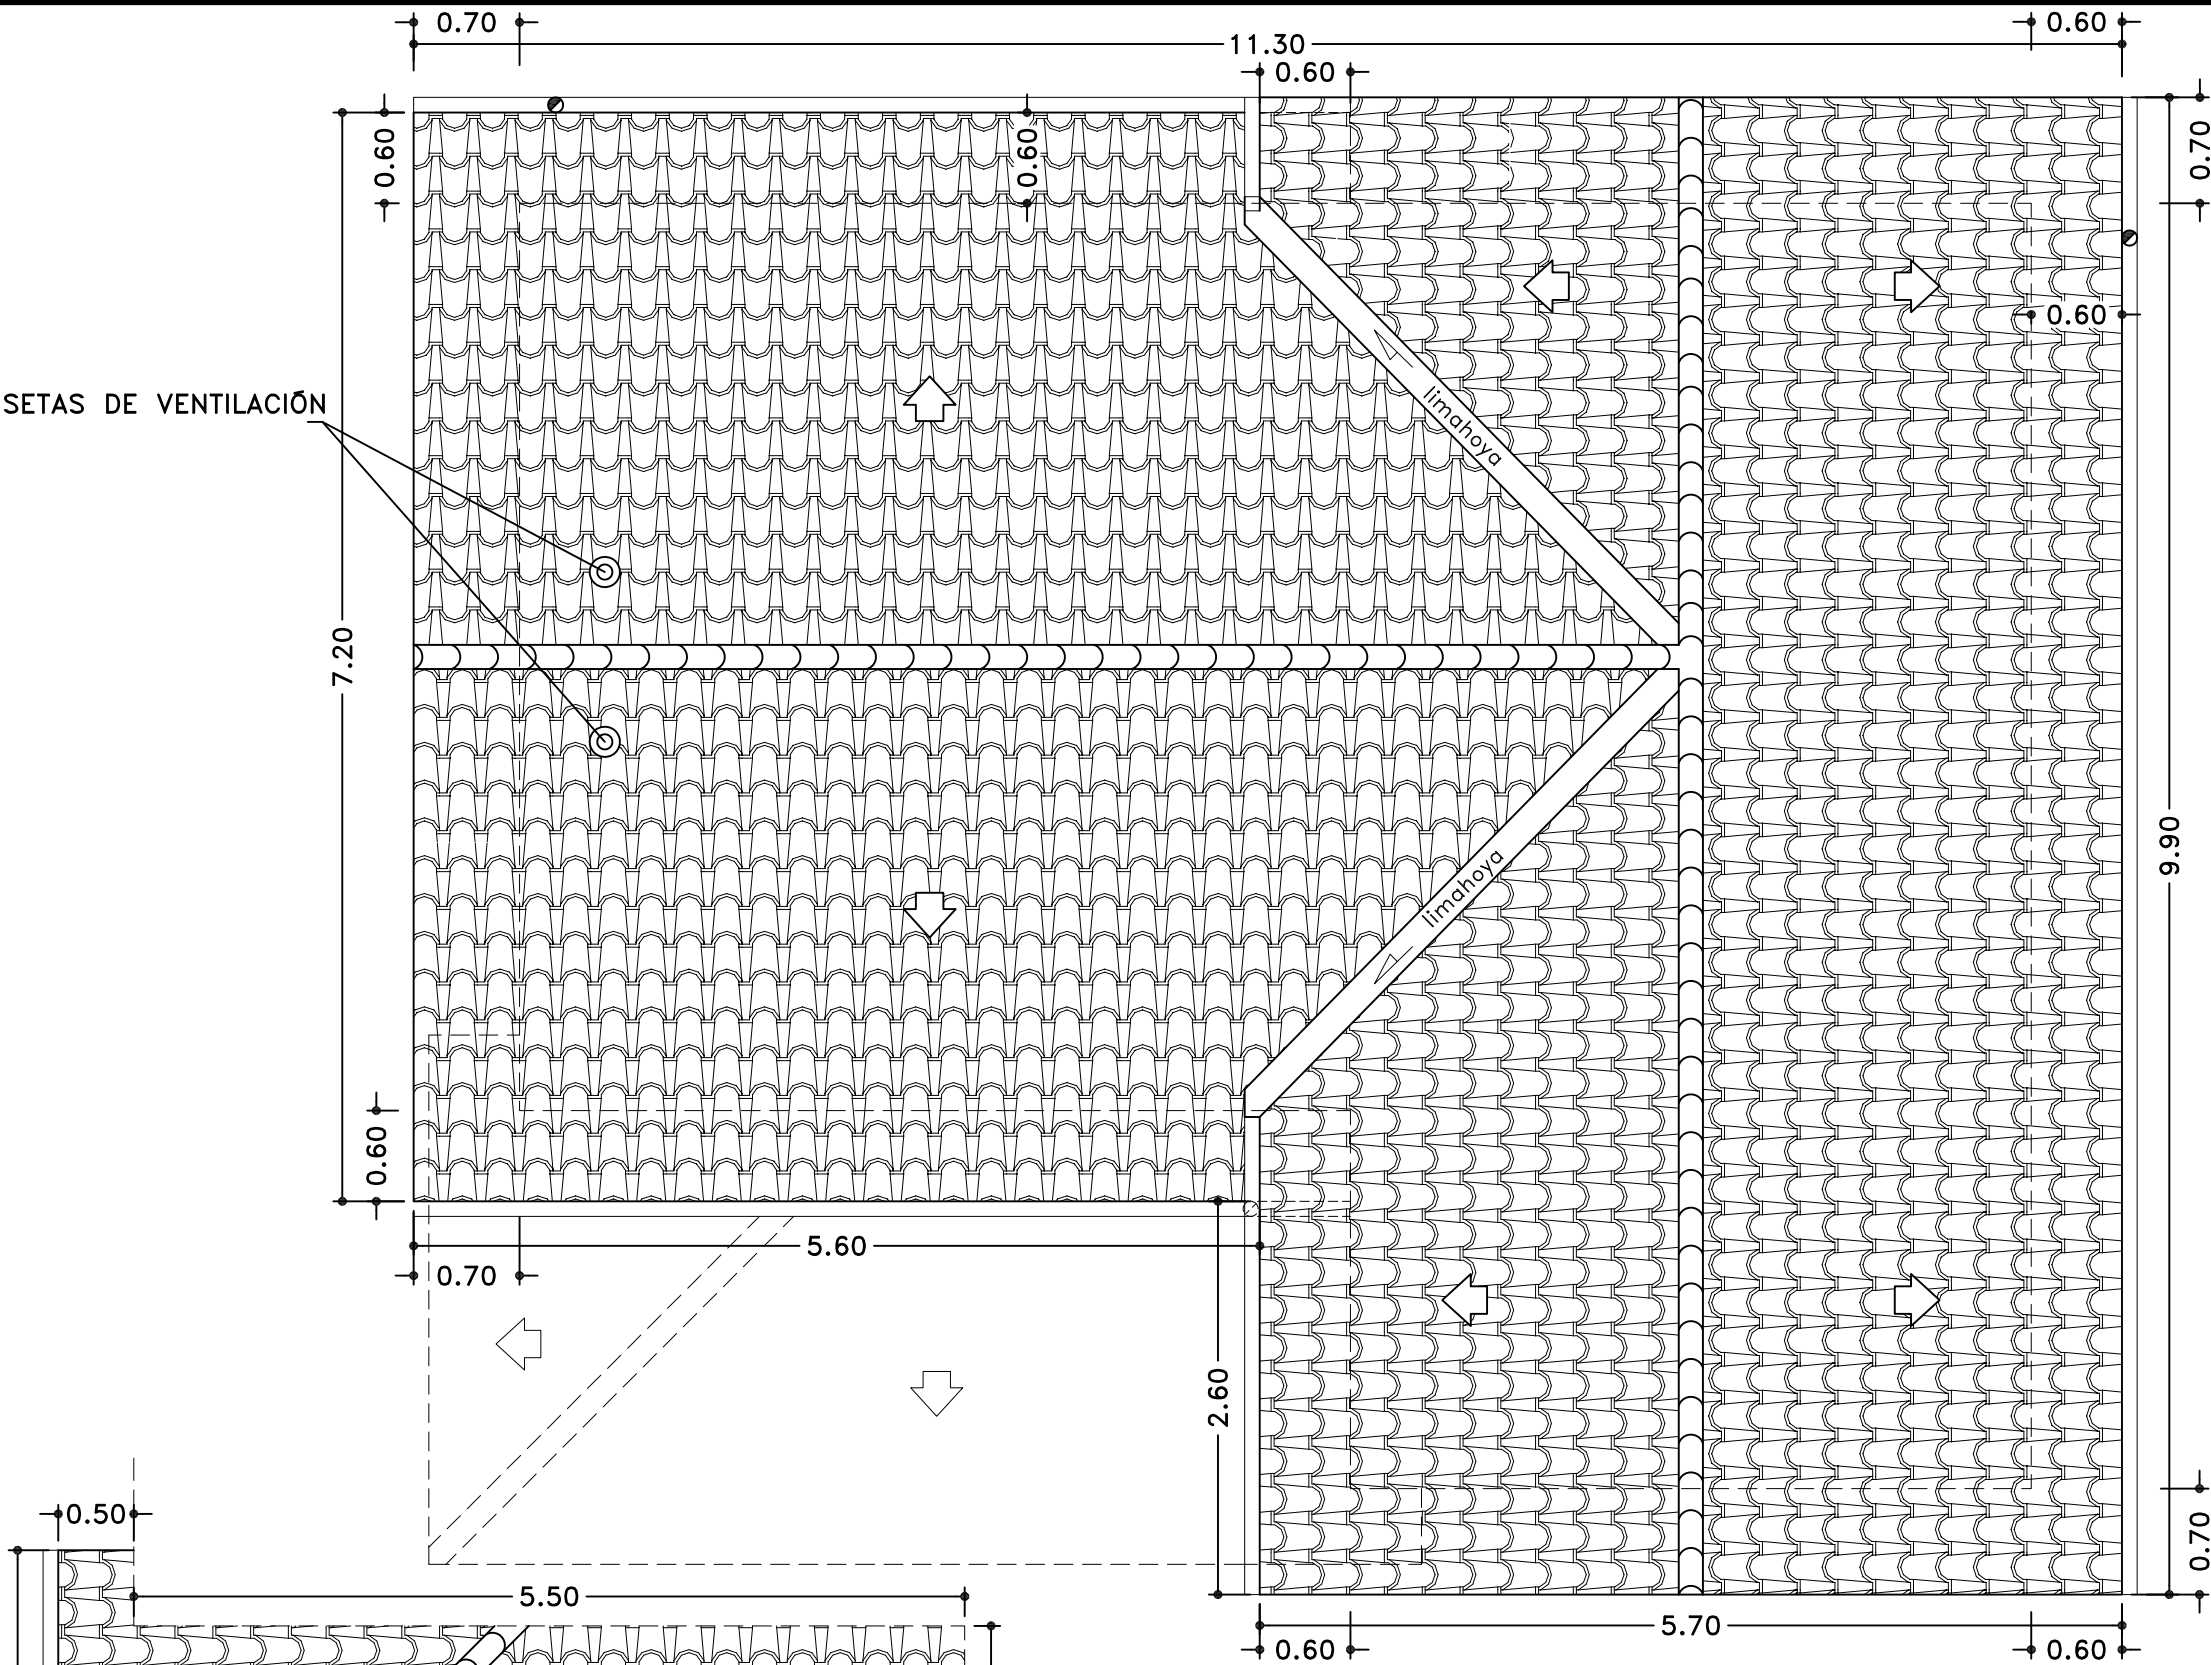


Pendiente 56%

TEJA PLANA ALICANTINA
NORTEÑA BORJA

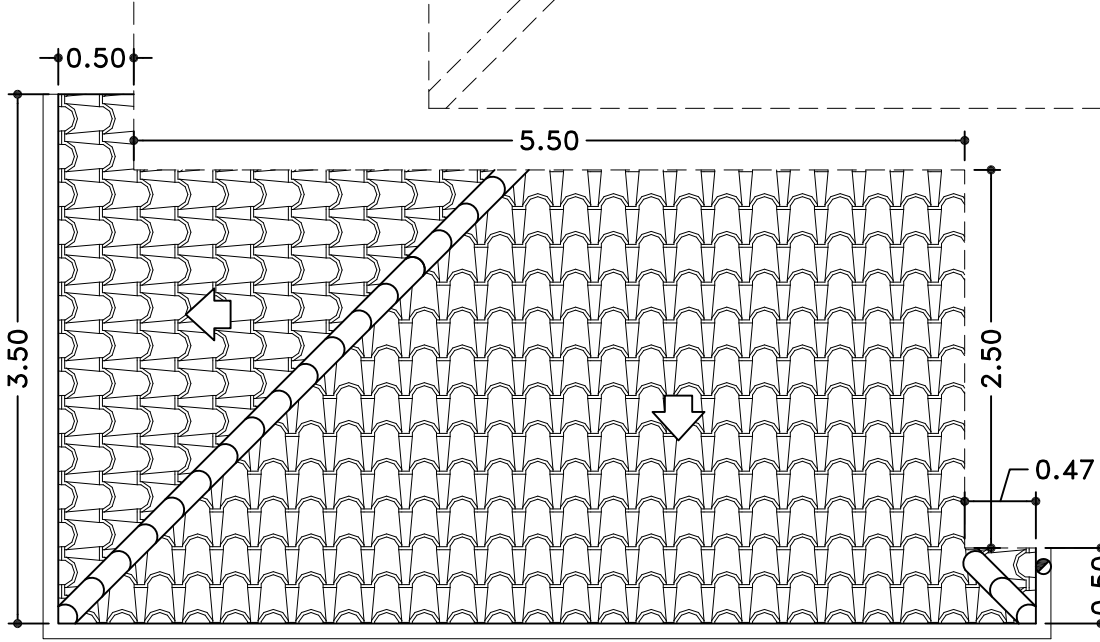

Tfno.:948551385 639888078 Estudio de arquitectura, diseño y urbanismo. Andía, 10.1º d. Estella, Navarra	JESÚS ALÉN S.L.P.U. JESÚS ALÉN ANDUEZA ARQUITECTO jalen@coavn.org arquitecto-jesusalen.es		PROYECTO DE: CREACIÓN DE ESPACIO DE RECEPCIÓN Y ACOGIDA AL CICLISTA (CENTRO BTT) EN LA ESTACIÓN DEL ANTIGUO FERROCARRIL VASCONAVARRO DE ZÚÑIGA	
	10-25		PROMOTOR: AYUNTAMIENTO DE ZÚÑIGA	
	conforme, la PROPIEDAD:		PLANO DE: ESTADO REFORMADO: CUBIERTAS	
	ZÚÑIGA		ESCALA: 1/50	FECHA: MAYO-2025

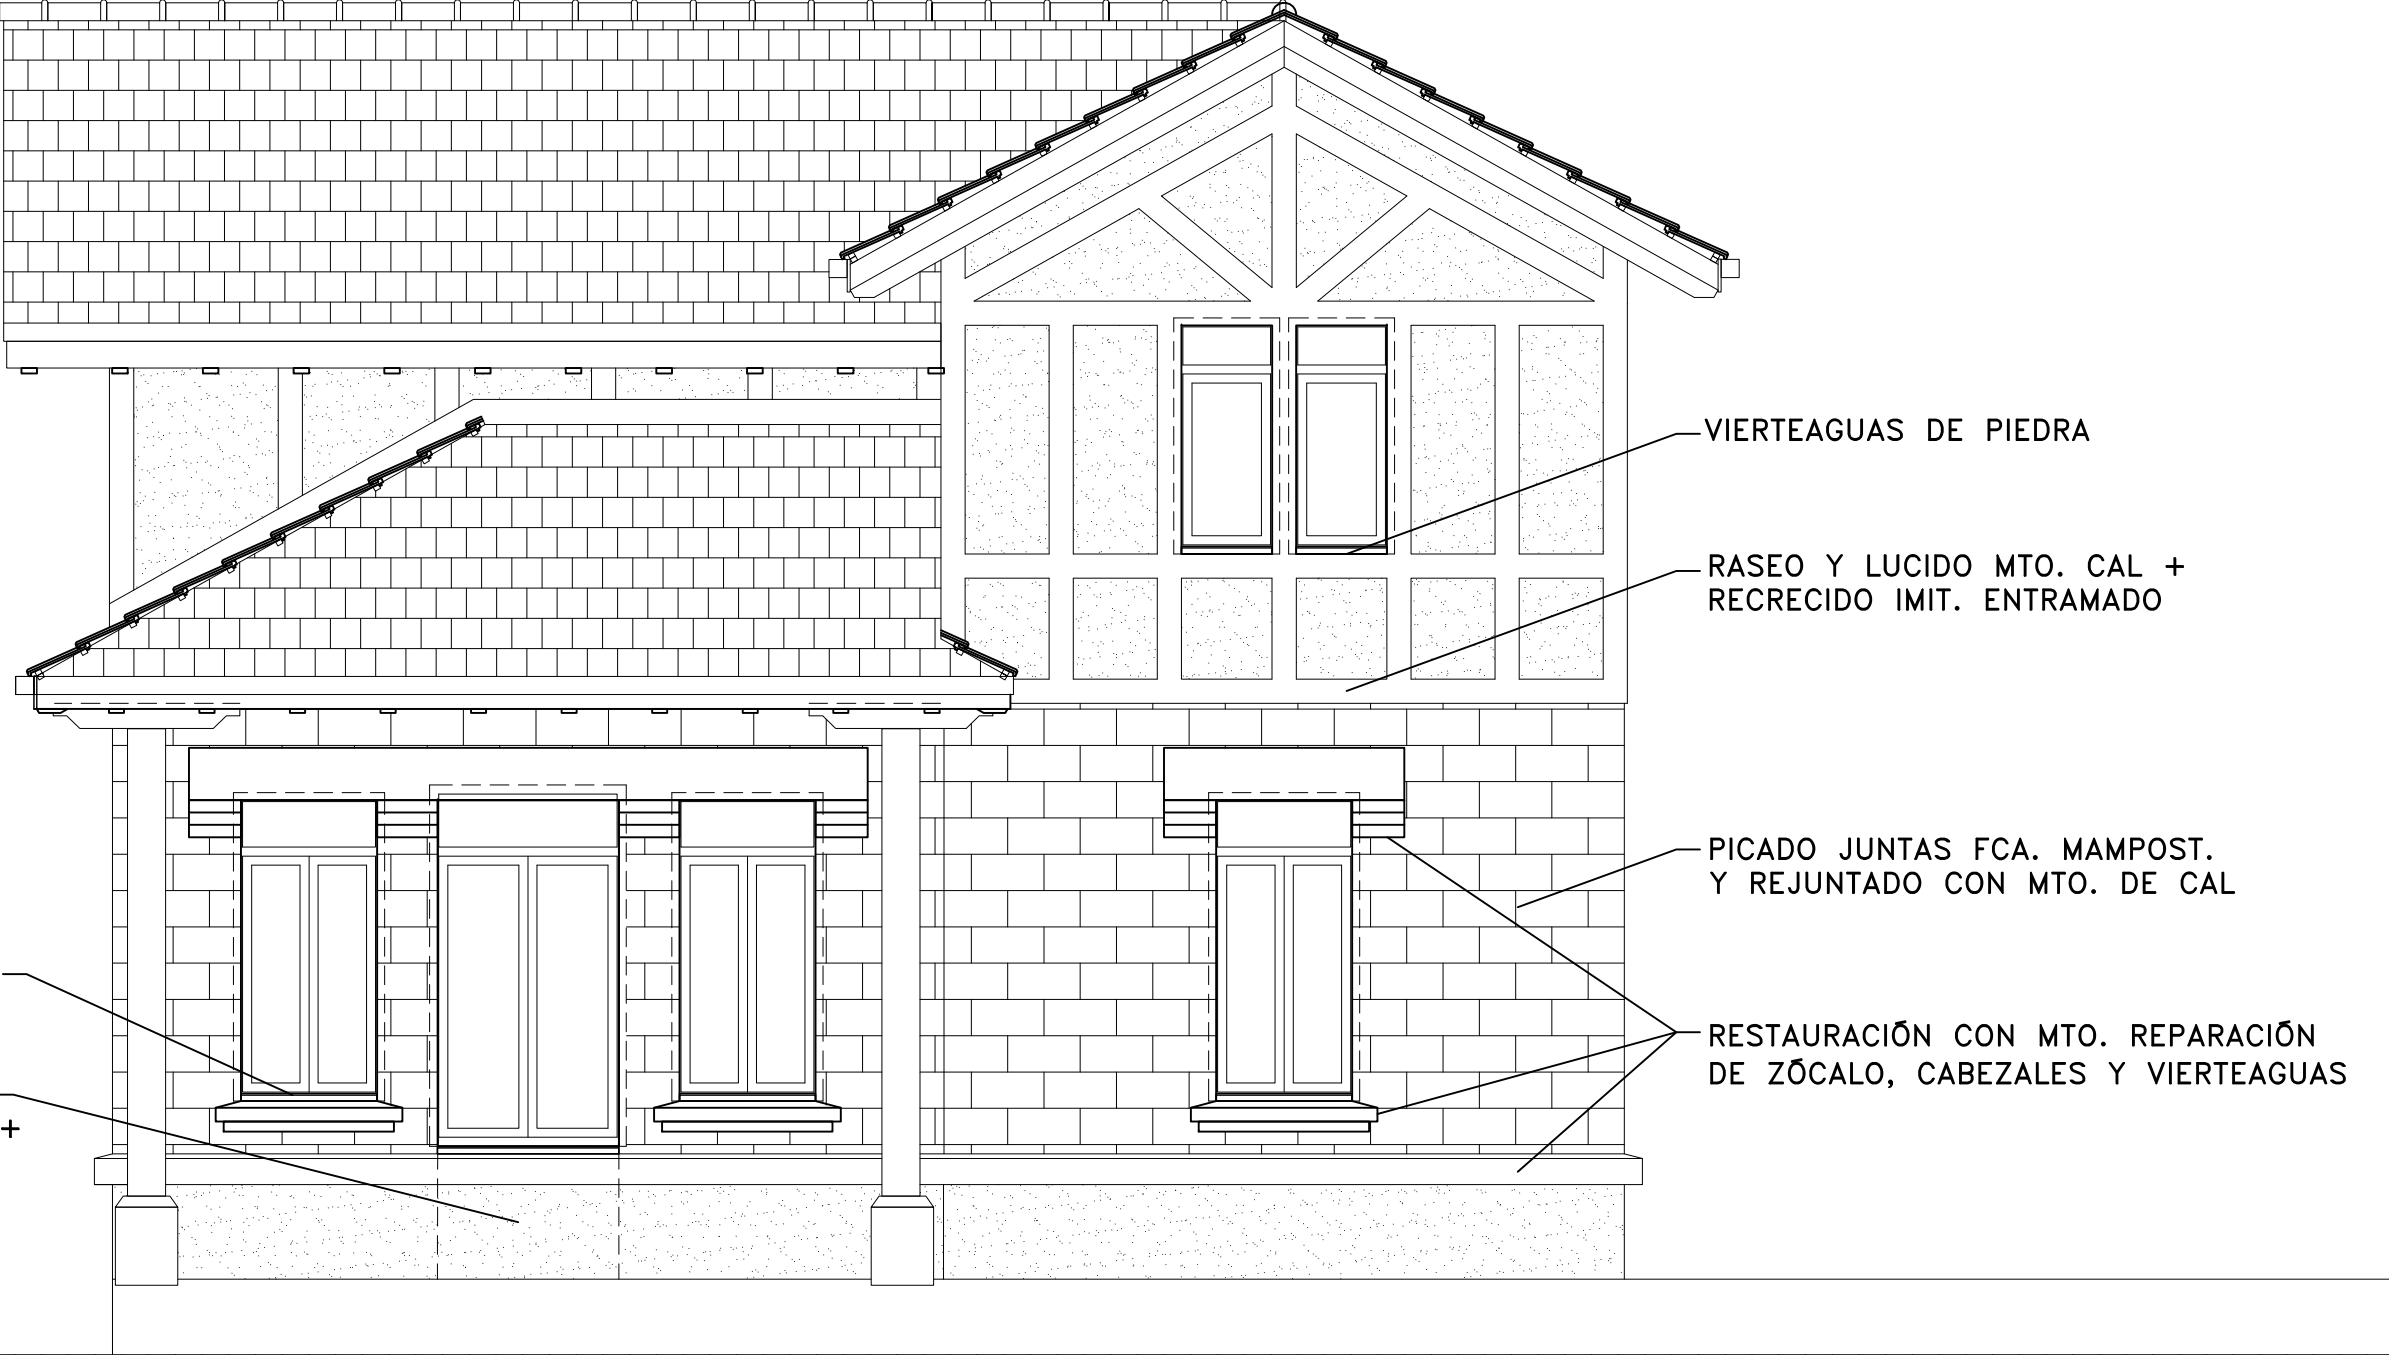

FACHADA SUR

	Tfno.:948551385 639888078 Estudio de arquitectura, diseño y urbanismo. Andía, 10, 1º d. Estella, Navarra JESÚS ALÉN S.L.P.U. JESÚS ALÉN ANDUEZA ARQUITECTO jalen@coavn.org arquitecto-jesusalen.es	10-25	PROYECTO DE: CREACIÓN DE ESPACIO DE RECEPCIÓN Y ACOGIDA AL CICLISTA (CENTRO BTT) EN LA ESTACIÓN DEL ANTIGUO FERROCARRIL VASCONAVARRO DE ZÚÑIGA		
		conforme, la PROPIEDAD:	PROMOTOR: AYUNTAMIENTO DE ZÚÑIGA		
			PLANO DE: ESTADO REFORMADO: FACHADA SUR		
		SITUACIÓN: ZÚÑIGA	ESCALA: 1/50 FECHA: MAYO-2025	10	

ESTE DOCUMENTO ES COPIA DEL ORIGINAL, DEL QUE ES SU AUTOR JESÚS ALÉN S.L.P.U. O JESÚS ALÉN ANDUEZA. SU UTILIZACIÓN TOTAL O PARCIAL, ASÍ COMO CUALQUIER CESIÓN A TERCEROS, REQUERIRÁ LA PREVIA Y EXPRESA AUTORIZACIÓN DE SU AUTOR, QUEDANDO EN TODO CASO PROHIBIDA CUALQUIER MODIFICACIÓN UNILATERAL.



FACHADA OESTE

	Tfno.:948551385 639888078 Estudio de arquitectura, diseño y urbanismo. Andía, 10, 1º d. Estella, Navarra JESÚS ALÉN S.L.P.U. JESÚS ALÉN ANDUEZA ARQUITECTO jalen@coavn.org arquitecto-jesusalen.es	10-25	PROYECTO DE: CREACIÓN DE ESPACIO DE RECEPCIÓN Y ACOGIDA AL CICLISTA (CENTRO BTT) EN LA ESTACIÓN DEL ANTIGUO FERROCARRIL VASCONAVARRO DE ZÚÑIGA	
		conforme, la PROPIEDAD:	PROMOTOR: AYUNTAMIENTO DE ZÚÑIGA	
			PLANO DE: ESTADO REFORMADO: FACHADA OESTE	
		SITUACIÓN: ZÚÑIGA	ESCALA: 1/50 FECHA: MAYO-2025	11

ESTE DOCUMENTO ES COPIA DEL ORIGINAL, DEL QUE ES SU AUTOR JESÚS ALÉN S.L.P.U. O JESÚS ALÉN ANDUEZA. SU UTILIZACIÓN TOTAL O PARCIAL, ASÍ COMO CUALQUIER CESIÓN A TERCEROS, REQUERIRÁ LA PREVIA Y EXPRESA AUTORIZACIÓN DE SU AUTOR, QUEDANDO EN TODO CASO PROHIBIDA CUALQUIER MODIFICACIÓN UNILATERAL.




Tfno.:948551385 639888078 Estudio de arquitectura, diseño y urbanismo. Andía, 10, 1º d. Estella, Navarra JESÚS ALÉN S.L.P.U. JESÚS ALÉN ANDUEZA ARQUITECTO jalen@coavn.org arquitecto-jesusalen.es	10-25		PROYECTO DE: CREACIÓN DE ESPACIO DE RECEPCIÓN Y ACOGIDA AL CICLISTA (CENTRO BTT) EN LA ESTACIÓN DEL ANTIGUO FERROCARRIL VASCONAVARRO DE ZÚÑIGA	
	conforme, la PROPIEDAD:		PROMOTOR: AYUNTAMIENTO DE ZÚÑIGA	
			PLANO DE: ESTADO REFORMADO: FACHADA ESTE	
	SITUACIÓN: ZÚÑIGA		ESCALA: 1/50 FECHA: MAYO-2025	12

ESTE DOCUMENTO ES COPIA DEL ORIGINAL, DEL QUE ES SU AUTOR JESÚS ALÉN S.L.P.U. O JESÚS ALÉN ANDUEZA. SU UTILIZACIÓN TOTAL O PARCIAL, ASÍ COMO CUALQUIER CESIÓN A TERCEROS, REQUERIRÁ LA PREVIA Y EXPRESA AUTORIZACIÓN DE SU AUTOR, QUEDANDO EN TODO CASO PROHIBIDA CUALQUIER MODIFICACIÓN UNILATERAL.




FACHADA NORTE

Tfno.:948551385 639888078 Estudio de arquitectura, diseño y urbanismo. Andía, 10, 1º d. Estella, Navarra JESÚS ALÉN S.L.P.U. JESÚS ALÉN ANDUEZA ARQUITECTO jalen@coavn.org arquitecto-jesusalen.es JESÚS ALÉN ANDUEZA ARQUITECTO	10-25	PROYECTO DE: CREACIÓN DE ESPACIO DE RECEPCIÓN Y ACOGIDA AL CICLISTA (CENTRO BTT) EN LA ESTACIÓN DEL ANTIGUO FERROCARRIL VASCONAVARRO DE ZÚÑIGA		
	conforme, la PROPIEDAD:	PROMOTOR: AYUNTAMIENTO DE ZÚÑIGA		
		PLANO DE: ESTADO REFORMADO: FACHADA NORTE		
	ESTE DOCUMENTO ES COPIA DEL ORIGINAL, DEL QUE ES SU AUTOR JESÚS ALÉN S.L.P.U. O JESÚS ALÉN ANDUEZA. SU UTILIZACIÓN TOTAL O PARCIAL, ASÍ COMO CUALQUIER CESIÓN A TERCEROS, REQUERIRÁ LA PREVIA Y EXPRESA AUTORIZACIÓN DE SU AUTOR, QUEDANDO EN TODO CASO PROHIBIDA CUALQUIER MODIFICACIÓN UNILATERAL.		SITUACIÓN: ZÚÑIGA	ESCALA: 1/50 FECHA: MAYO-2025

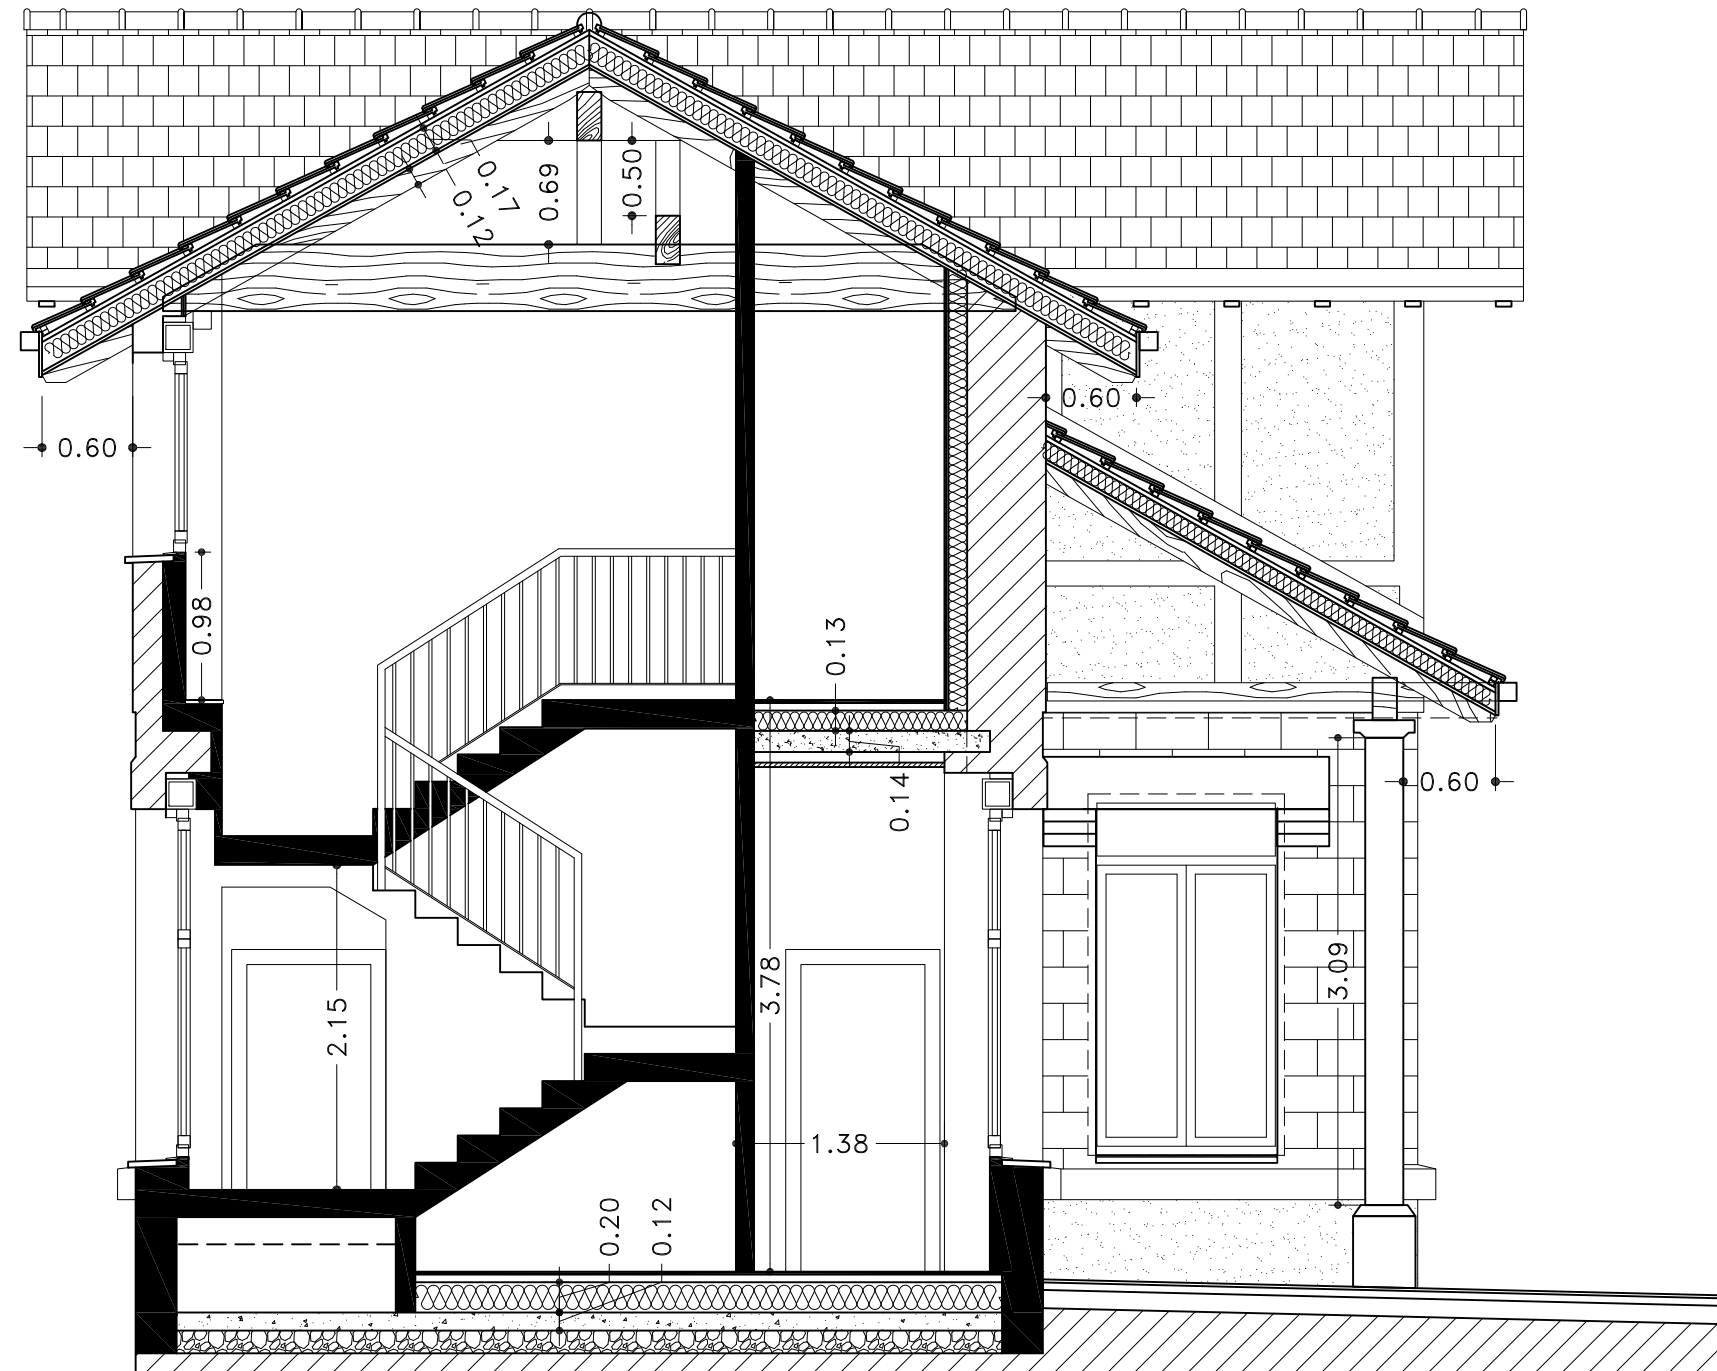

SECCIÓN NORTE-SUR

Tfno.:948551385
639888078

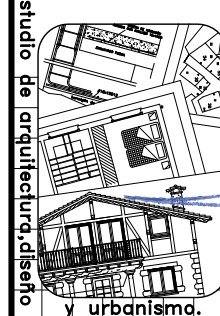

JESÚS ALÉN S.L.P.U.
JESÚS ALÉN ANDUEZA
ARQUITECTO
jalen@coavn.org
arquitecto-jesusalen.es



10-25

conforme,
la PROPIEDAD:

PROYECTO DE:
CREACIÓN DE ESPACIO DE RECEPCIÓN Y ACOGIDA AL CICLISTA
(CENTRO BTT) EN LA ESTACIÓN DEL ANTIGUO FERROCARRIL
VASCONAVARRO DE ZÚÑIGA

PROMOTOR:
AYUNTAMIENTO DE ZÚÑIGA

PLANO DE:
E. REFORMADO: SECCIÓN TRANSVERSAL NORTE-SUR

SITUACIÓN:
ZÚÑIGA

ESCALA: 1/50

FECHA: MAYO-2025

14

ESTE DOCUMENTO ES COPIA DEL ORIGINAL, DEL QUE ES SU AUTOR JESÚS ALÉN S.L.P.U. O JESÚS ALÉN ANDUEZA. SU UTILIZACIÓN TOTAL O PARCIAL, ASÍ COMO CUALQUIER CESIÓN A TERCEROS, REQUERIRÁ LA PREVIA Y EXPRESA AUTORIZACIÓN DE SU AUTOR, QUEDANDO EN TODO CASO PROHIBIDA CUALQUIER MODIFICACIÓN UNILATERAL.

FACHADA OESTE

FACHADA NORTE

FACHADA ESTE

FACHADA SUR

PLANTA BAJA

FACHADAS:

Fachada existente + mto. hidrófugo, 1,5cm. + manta de fibra de vidrio continua, 50mm. con barrera de vapor (papel kraft) estanca sellada + trasdosado autoportante pladur con manta de fibra 45mm. entre perfiles (48+13+13mm.) + pintura/alicatado.

SUELO PLANTA BAJA:

Terreno existente, excavado 40cm. + lámina de protección frente al Radón espesor 2mm. sellada + solera de hormigón, 12cm. + 20cm. de poliestireno extruido + 5cm. solerilla de mortero + gres porcelánico.

SUELO PLANTA 1ª:

Gres + solerilla de mortero 5cm. + 10cm. poliestireno extruido + losa (espesor variable 10/14cm.) + falso techo pladur.

CUBIERTAS:

Cubierta con estructura de madera laminada de abeto acabada con tarima teñida MIEL INTERIOR Y NOGAL EXTERIOR + lámina estanca sellada + 17cm. poliestireno extruido + teja cerámica plana Alicantina Norteña Borja en colores pardos s/doble rastrel y lámina Tyvek.
EN PORCHE, 10cm. poliestireno extruido.

TABIQUE INTERIORES:

Pladur 13+13 + perfil 70 + pladur 13+13, con fibra de vidrio intermedia 65mm., alcatado en baños, resto pintado.

VIERTAGUAS DE PIEDRA CALIZA: En todos los huecos (por encima de los existentes)

Tfno.:948551385
639888078



JESÚS ALÉN S.L.P.U.
JESÚS ALÉN ANDUEZA
ARQUITECTO
jalen@coavn.org
arquitecto-jesusalen.es



10-25

conforme,
la PROPIEDAD:**PROYECTO DE:**

CREACIÓN DE ESPACIO DE RECEPCIÓN Y ACOGIDA AL CICLISTA
(CENTRO BTT) EN LA ESTACIÓN DEL ANTIGUO FERROCARRIL
VASCONAVARRO DE ZÚÑIGA

PROMOTOR:

AYUNTAMIENTO DE ZÚÑIGA

PLANO DE:

ESTADO REFORMADO:
P. BAJA: COTAS Y CARPINTERÍA

SITUACIÓN:

ZÚÑIGA

ESCALA: 1/50


FECHA: MAYO-2025

15

ESTE DOCUMENTO ES COPIA DEL ORIGINAL, DEL QUE ES SU AUTOR JESÚS ALÉN S.L.P.U. O JESÚS ALÉN ANDUEZA. SU UTILIZACIÓN TOTAL O PARCIAL, ASÍ COMO CUALQUIER CESIÓN A TERCEROS, REQUERIRÁ LA PREVIA Y EXPRESA AUTORIZACIÓN DE SU AUTOR, QUEDANDO EN TODO CASO PROHIBIDA CUALQUIER MODIFICACIÓN UNILATERAL.

FACHADA NORTE

FACHADA OESTE

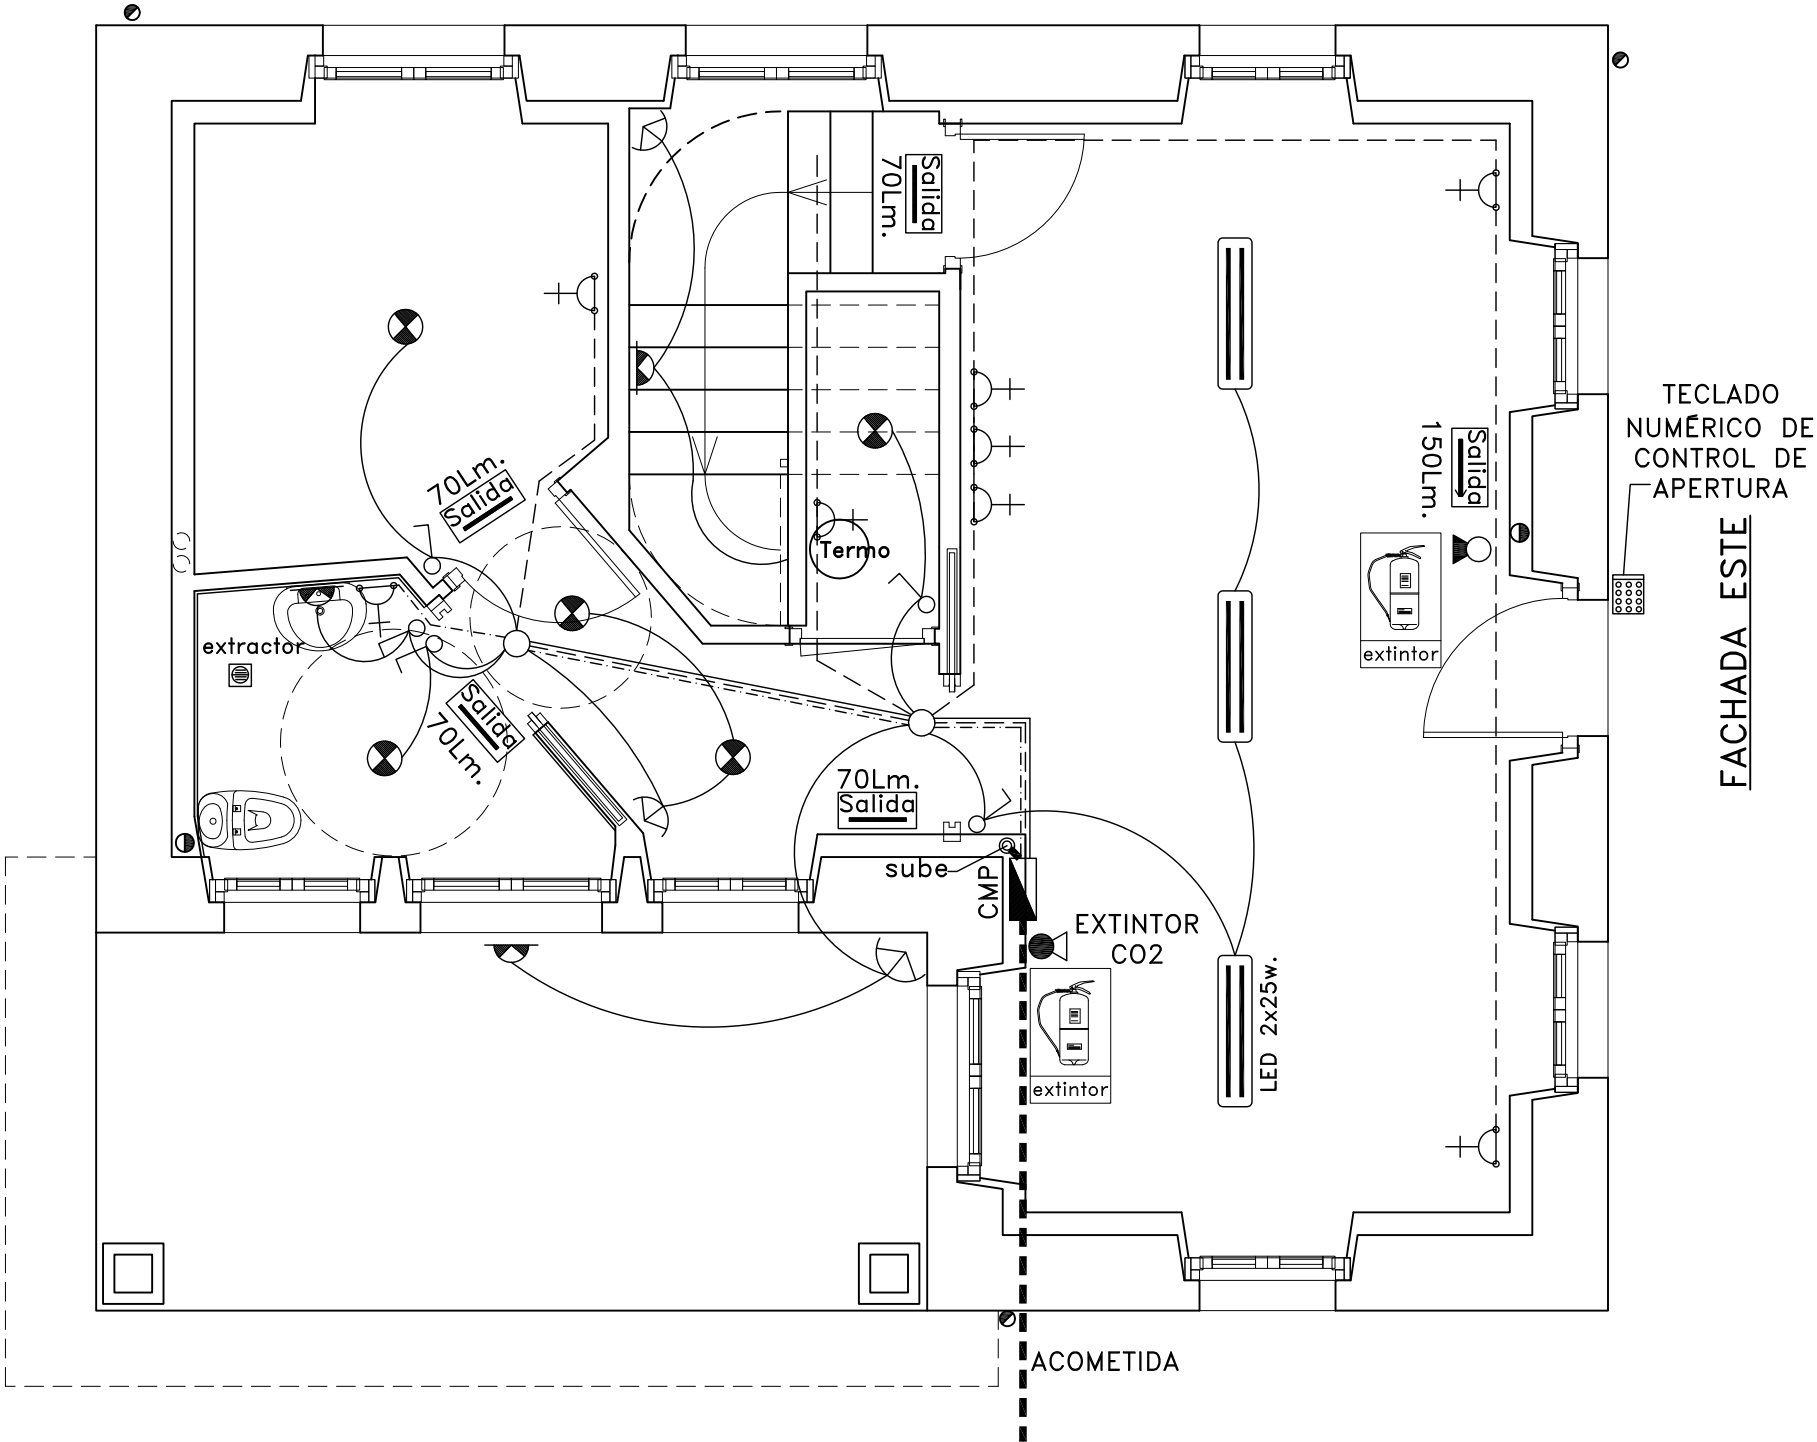

LEYENDA ELECTRICIDAD

	Montante general. Acometida.
	Cuadro de mando y prot. con ICP:40A, ID:40A, 30mA; 2PIA: 25A; PIA:20A, PIA10A, 2PIA15A
	Caja de registro empotrada
	C1: Circuito de puntos de luz
	C2: Circuito tomas corriente, extractor y frigorífico
	C5: Circuito tomas de corriente de cuartos de baño
	Toma de corriente 16A, c/toma de tierra
	Toma de corriente 16A, c/toma de tierra, EXTRACTOR
	Detector de presencia
	TV-FM-TLCA
	Toma Rj45
	Pto. luz: foco empotr./aplique
	Punto de luz tubos LED
	Interruptor
	Conmutador
	Aparato autónomo alumbrado emerg. Min. 5 lm/m2.
	Extintor 27A-183B
	Extintor CO2, 2Kg.
	Señal extinción de incendios

FACHADA SUR

PLANTA BAJA

Tfno.:948551385
639888078

Estudio de arquitectura, diseño y urbanismo.

Andía, 10, 1º d. Estella, Navarra

JESÚS ALÉN S.L.P.U.
JESÚS ALÉN ANDUEZA
ARQUITECTO
jalen@coavn.org
arquitecto-iesusalen.es

10-25

conforme,
la PROPIEDAD:


ESTE DOCUMENTO ES COPIA DEL ORIGINAL, DEL QUE ES SU AUTOR JESÚS ALÉN S.L.P.U. O JESÚS ALÉN ANDUEZA. SU UTILIZACIÓN TOTAL O PARCIAL, ASÍ COMO CUALQUIER CESIÓN A TERCEROS, REQUERIRÁ LA PREVIA Y EXPRESA AUTORIZACIÓN DE SU AUTOR, QUEDANDO EN TODO CASO PROHIBIDA CUALQUIER MODIFICACIÓN UNILATERAL.

PROYECTO DE: CREACIÓN DE ESPACIO DE RECEPCIÓN Y ACOGIDA AL CICLISTA (CENTRO BTT) EN LA ESTACIÓN DEL ANTIGUO FERROCARRIL VASCONAVARRO DE ZÚÑIGA		
PROMOTOR: AYUNTAMIENTO DE ZÚÑIGA		
PLANO DE: ESTADO REFORMADO: P. BAJA: ELECTRICIDAD Y PREVENCIÓN DE INCENDIOS		
SITUACIÓN: ZÚÑIGA	ESCALA: 1/50	17
	FECHA: MAYO-2025	

FACHADA NORTE

FACHADA OESTE

FACHADA ESTE

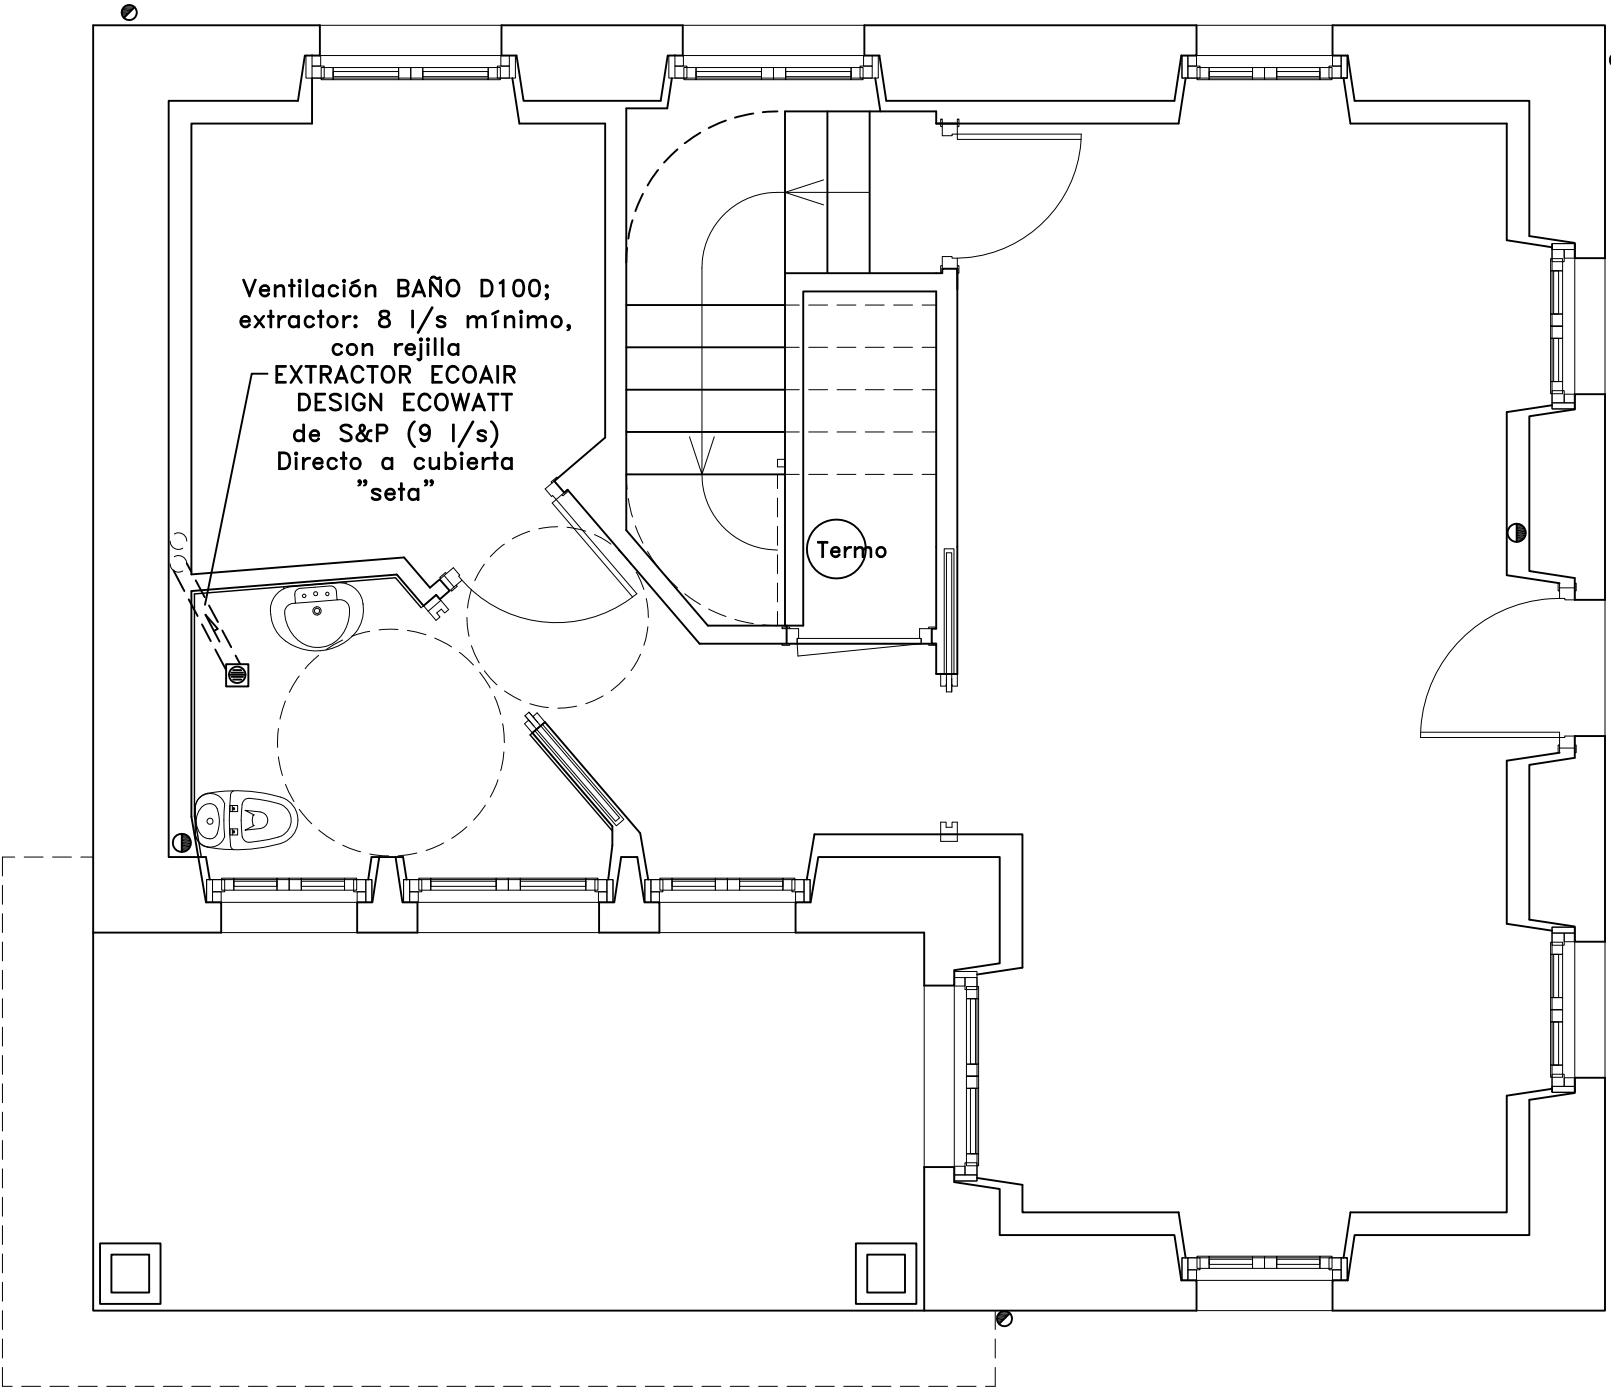

VENTILACIÓN Y EXTRACCIÓN

BAÑOS:
Extracción: PVC Ø100 con extractor tipo ECOAIR DESIGN ECOWATT de S&P (9 l/s), (Mínimo 8 l/s).
Ranura bajo puertas 1cm.

ENTRADAS DE AIRE:
Se dejará una holgura de 1cm. bajo puertas.

FACHADA SUR

PLANTA BAJA

Tfno.:948551385 639888078 Estudio de arquitectura, diseño y urbanismo. Andía, 10.º d. Estella, Navarra JESÚS ALÉN S.L.P.U. JESÚS ALÉN ANDUEZA ARQUITECTO jalen@coavn.org arquitecto-iesusalen.es JESÚS ALÉN ANDUEZA ARQUITECTO	10-25	PROYECTO DE: CREACIÓN DE ESPACIO DE RECEPCIÓN Y ACOGIDA AL CICLISTA (CENTRO BTT) EN LA ESTACIÓN DEL ANTIGUO FERROCARRIL VASCONAVARRO DE ZÚNIGA		
	conforme, la PROPIEDAD:	PROMOTOR: AYUNTAMIENTO DE ZÚNIGA		
		PLANO DE: ESTADO REFORMADO: P. BAJA: VENTILACIÓN		
	SITUACIÓN:	ESCALA:	1/50	21
	ZÚNIGA	FECHA:	MAYO-2025	

ESTE DOCUMENTO ES COPIA DEL ORIGINAL, DEL QUE ES SU AUTOR JESÚS ALÉN S.L.P.U. O JESÚS ALÉN ANDUEZA. SU UTILIZACIÓN TOTAL O PARCIAL, ASÍ COMO CUALQUIER CESIÓN A TERCEROS, REQUERIRÁ LA PREVIA Y EXPRESA AUTORIZACIÓN DE SU AUTOR, QUEDANDO EN TODO CASO PROHIBIDA CUALQUIER MODIFICACIÓN UNILATERAL.