


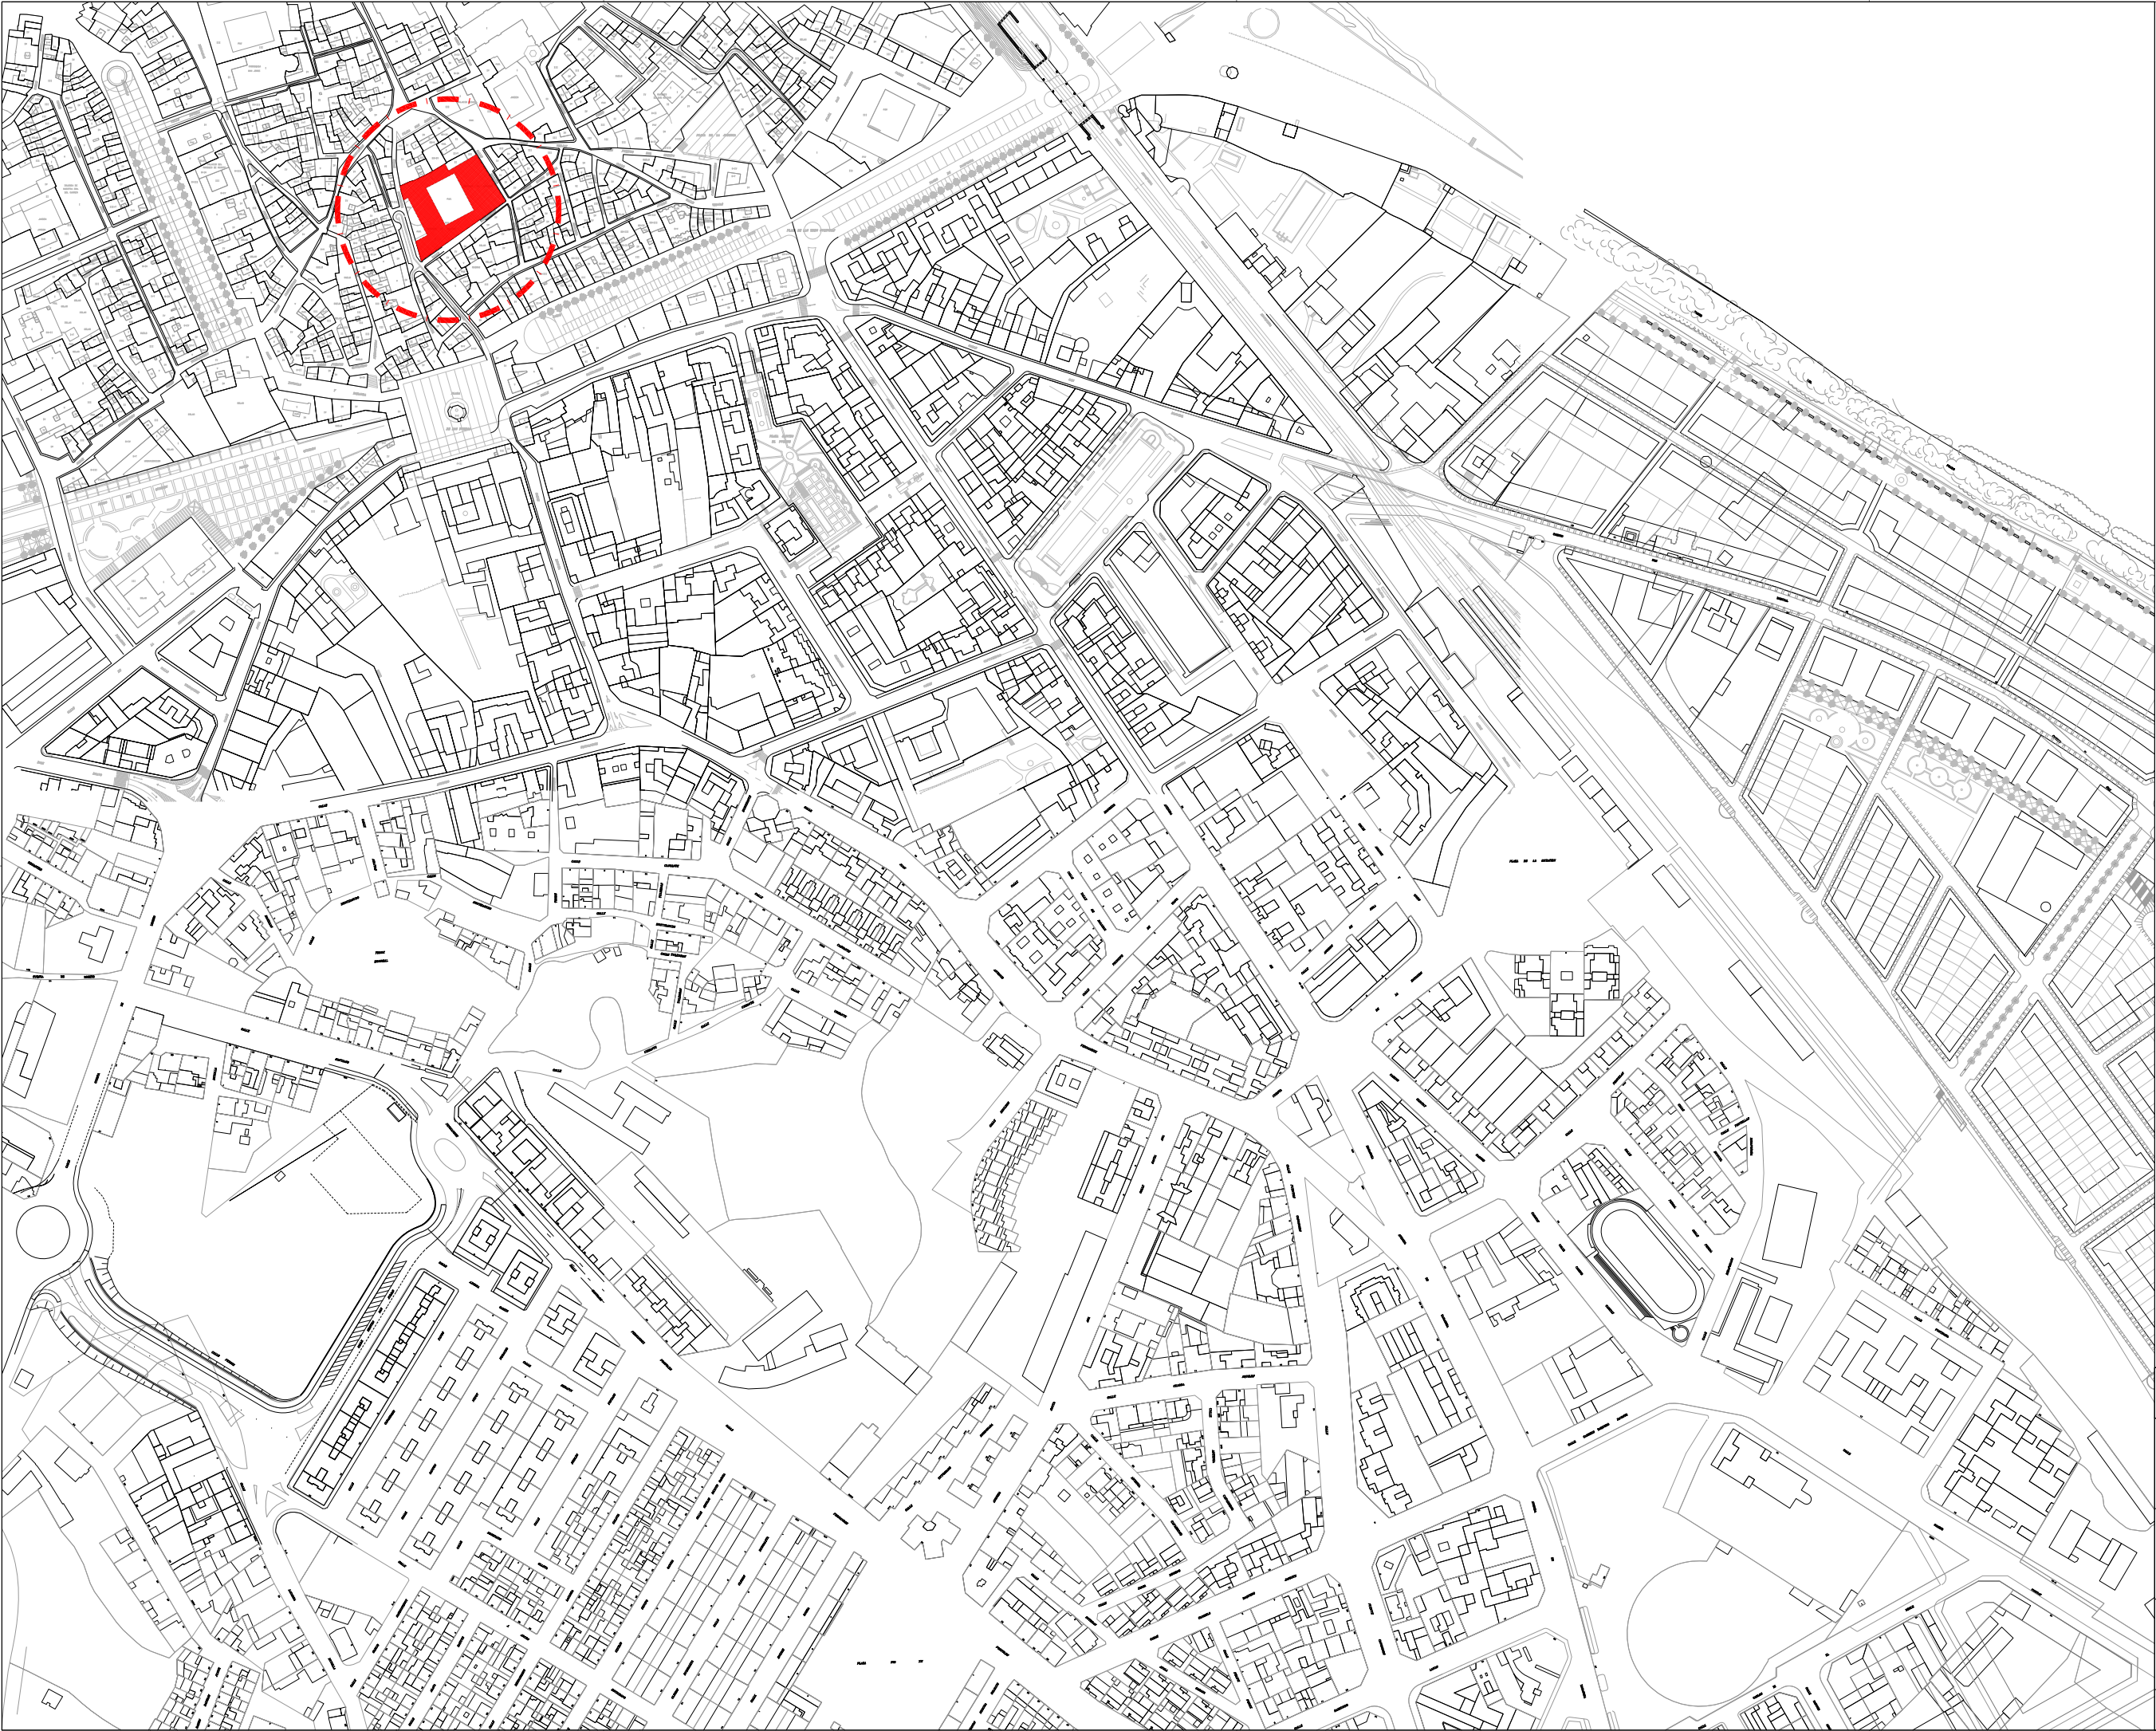

ARQUITECTO	HERNÁN DIEZ OYAGA 3.489 COAVN	
	TUDELA NOVIEMBRE 2024	
	PLANO EMPLAZAMIENTO	
	A1 - ESCALA 1/1.750 A3 - ESCALA 1/3500	
PROYECTO	ADECUACIONES PUNTUALES EN MERCADO ABASTOS	
	CL / CONCARERA, 3 BJ, TUDELA (NAVARRA)	
	PROMOTOR M. I. AYUNTAMIENTO DE TUDELA	
	AYUNTAMIENTO de Tudela	
VISADO	BISATUA	
	COLLEJO OFICIAL DE ARQUITECTOS DE NAVARRA	
	EUSKAL HERRIKO ARKITEKTEN ELkartea	
	NAVARRA	
122DEB3C27F		EXP. N2025A0394
Verificable en www.coavn.org/verificacion		FECHA DATA 11/04/2025



CALLE CONCARERA

CALLE MERCED

CALLE TORNAMIRAS



Ayuntamiento de Tudela

PROMOTOR M. I. AYUNTAMIENTO DE TUDEL

CL / CONCARERA, 3 BJ. TUDELA (NAVARRA)

PROYECTO ADECUACIONES PUNTUALES EN MERCADO ABASTOS

PROYECTO EJECUCIÓN

PLANO PLANTA BAJA ESTADO ACTUAL

ARQUITECTO

HERNÁN DIEZ OYAGA 3.489 COAVN

TUDELA NOVIEMBRE 2021

N2025A0394

EXP

122DEB3C27F

CSV

VISADO
BISATUA

COLEGIO OFICIAL
DE ARQUITECTOS
MASCOS-NAVARRO
EUSKAL HERRIKO
ARKITEKTOEN
ELKARGO OFIZIALA
NAVARRA


Zudela

EA01


A1 - ESCALA 1/100
A3 - ESCALA 1/200

DAVN



SECCION A-A

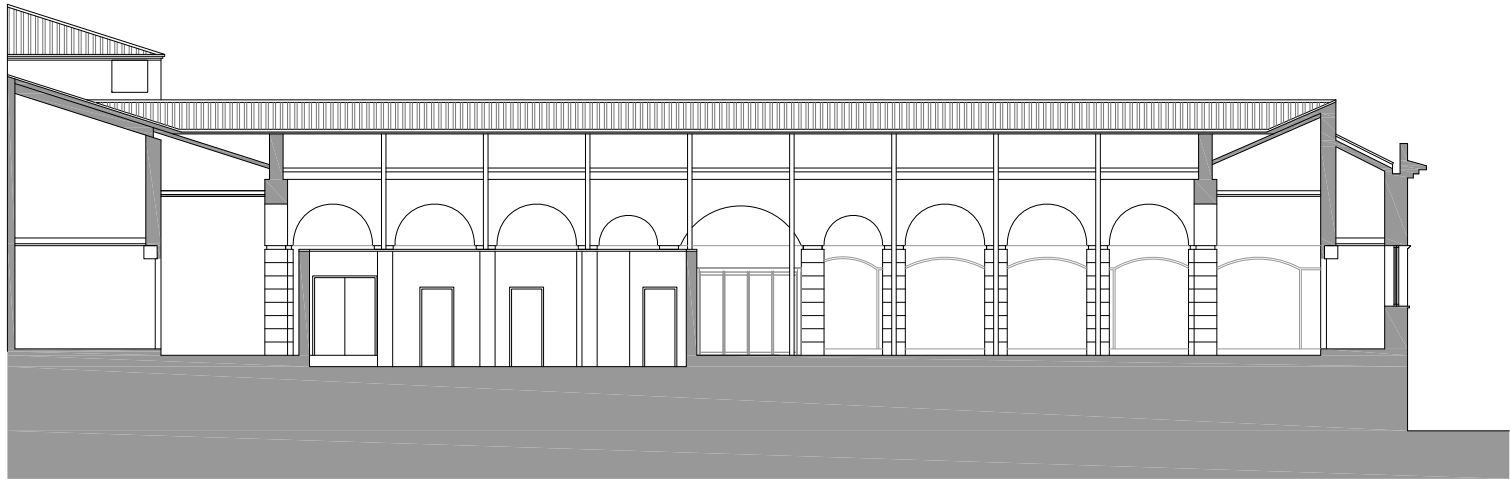

SECCION B-B

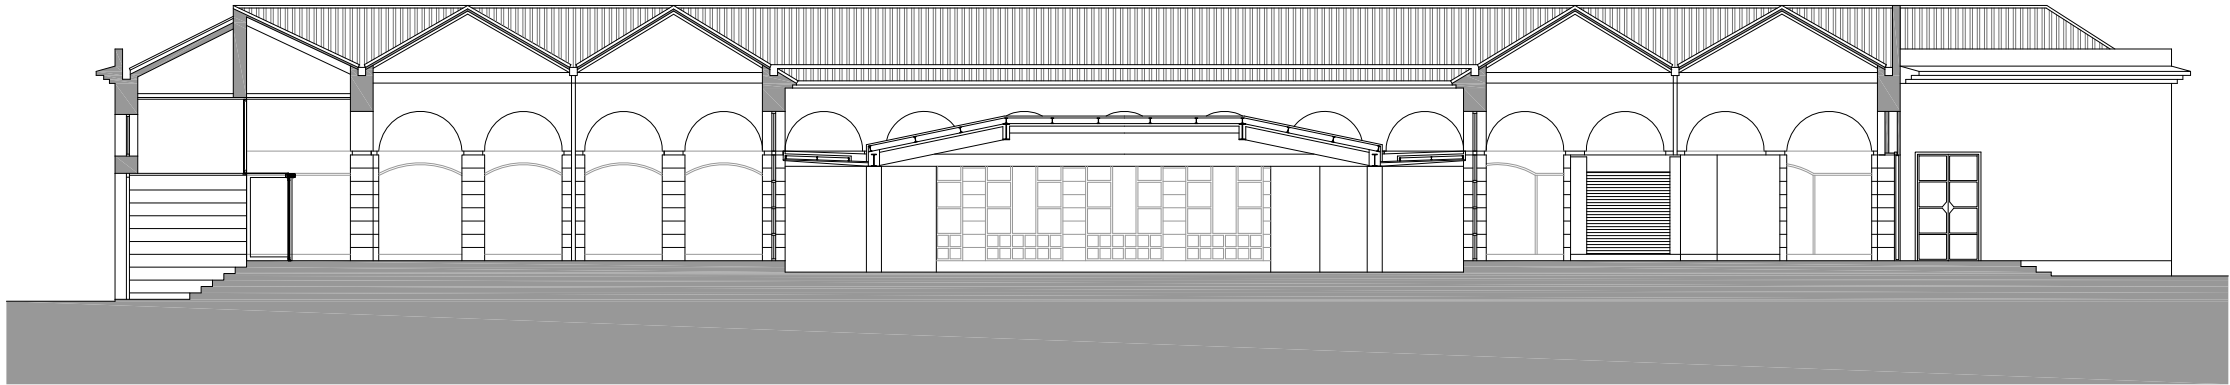

ALZADO CALLE TORNAMIRAS

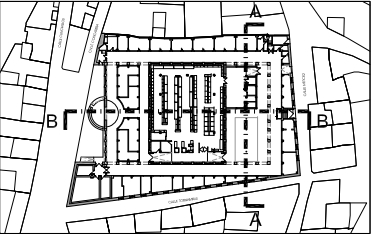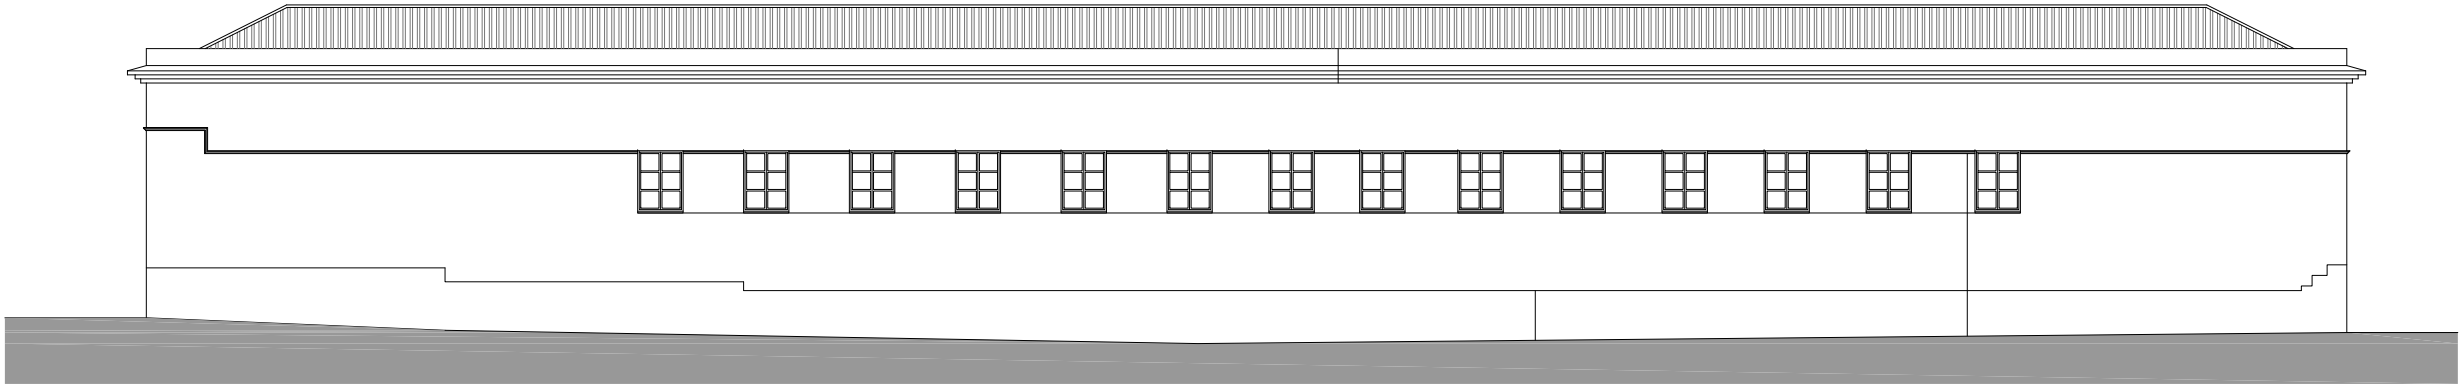



Ayuntamiento de Tudela

PROMOTOR

M. I. AYUNTAMIENTO DE TUDELA

PROYECTO

ADECUACIONES PUNTUALES EN MERCADO ABASTOS

PROYECTO EJECUCIÓN

EA02

ALZADO - SECCIONES

ESTADO ACTUAL

ARQUITECTO

HERNÁN DIEZ OYAGA 3.489 COAVN

TUDELA

NOVIEMBRE 2024

EXP

N2025A0394

FECHA

11/04/2025

CSV

122DEB3C27F

Verificable en www.coavn.org/verificacion
www.coavn.org/verificacion egatagarna

VISADO

BISATUA

COLGIO OFICIAL

DE INGENIEROS


DE NAVARRA

EUSKAL HERRIKO


INGENIERUEN

ELkartea


NAVARRA

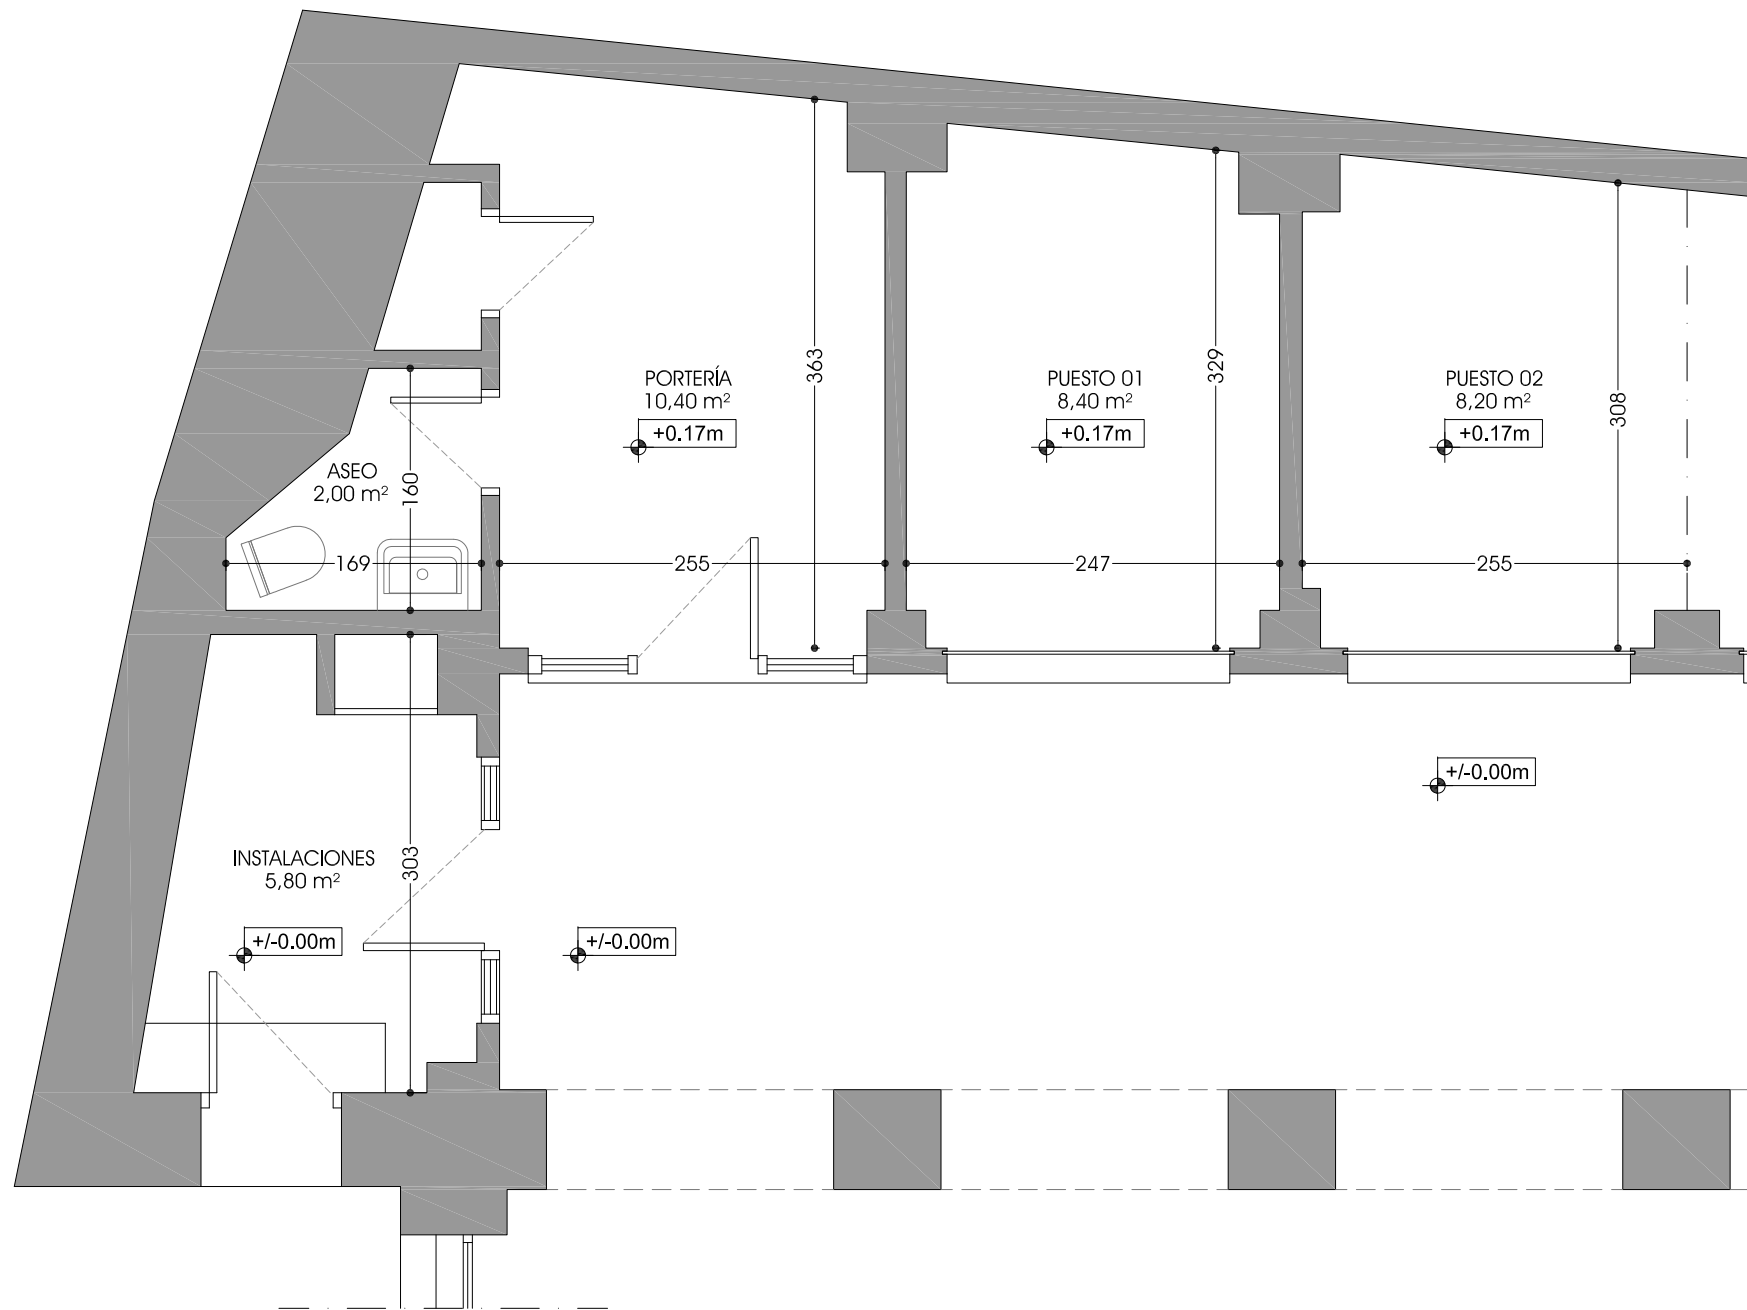

PLANTA

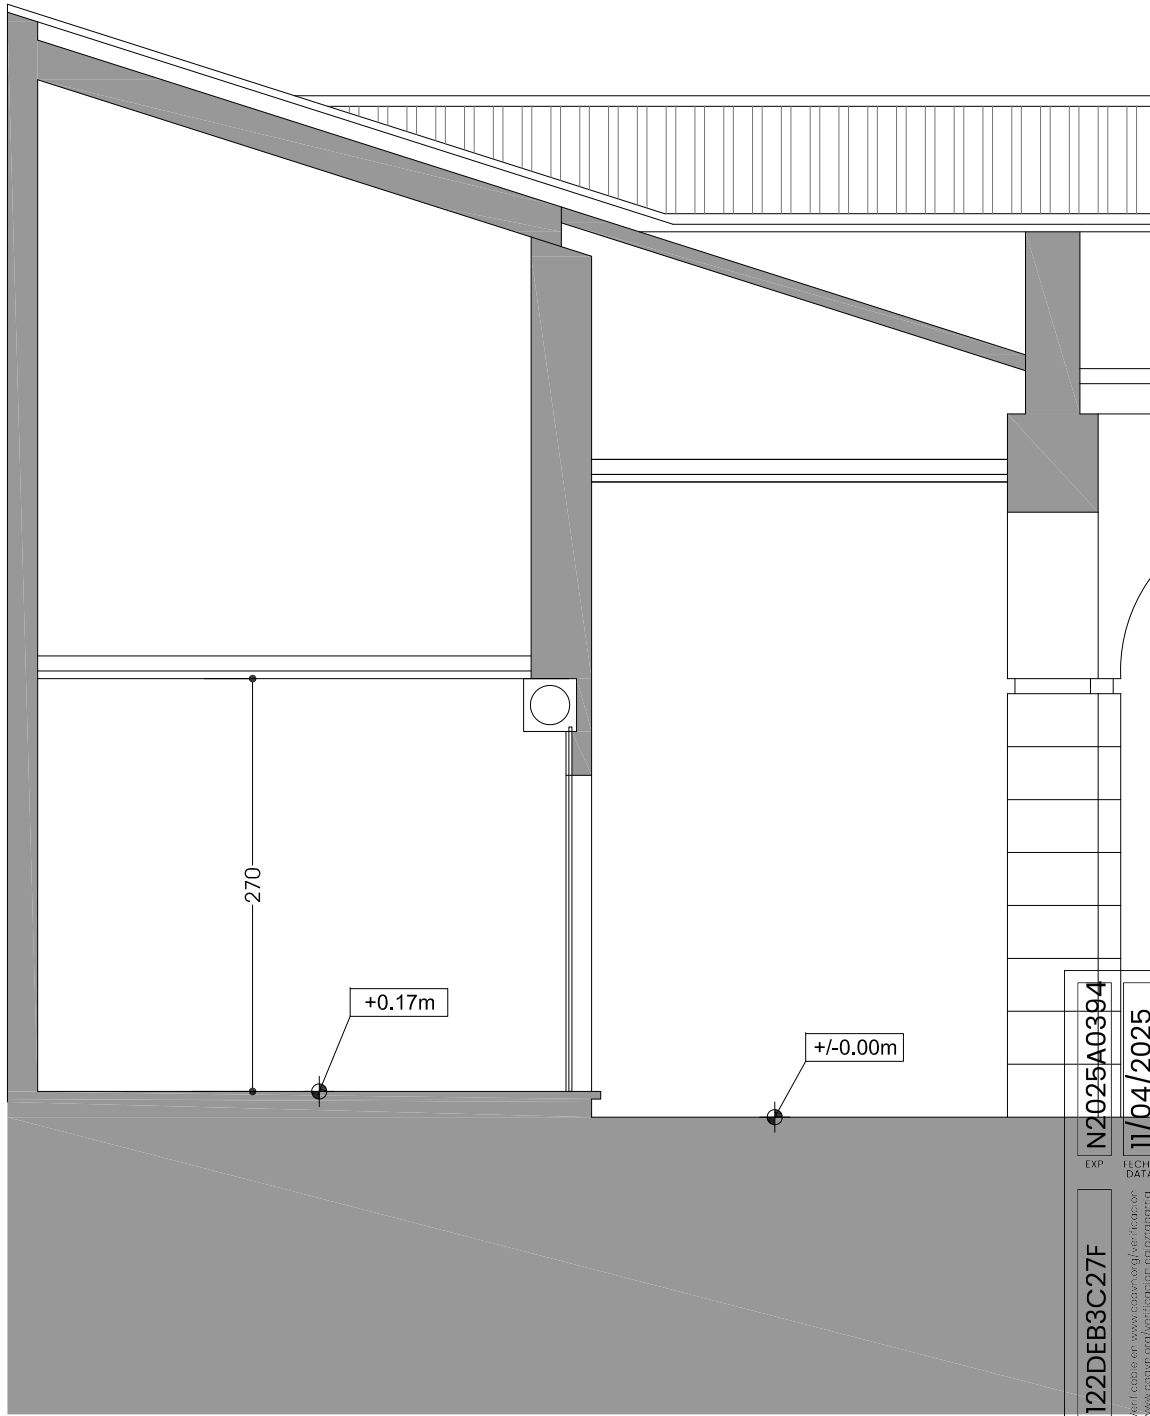

SECCIÓN

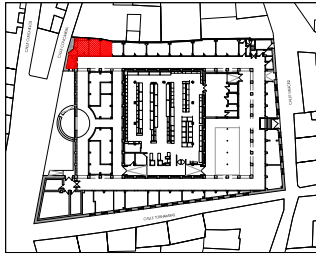

EXP. N2025A0394

TECHA DATA 11/04/2025

122DEB3C27F

Verificado en: www.codem.org/verificacion
www.codem.org/verificacion

CSV



VISADO BISATUA

COLLEJO OFICIAL DE ARQUITECTOS DE NAVARRA



EUSKAL HERRIKO ARKITEKTEN ELkartea

NAVARRA

 Ayuntamiento de Tudela	
PROMOTOR M. I. AYUNTAMIENTO DE TUDELA	
CL / CONCARERA, 3 B.J. TUDELA (NAVARRA)	
PROYECTO ADECUACIONES PUNTUALES EN MERCADO ABASTOS	
	PROYECTO EJECUCIÓN
PLANTA Y SECCIÓN	
NUEVO ALMACÉN RESIDUOS	
ESTADO ACTUAL	
PLANO	EA03
A1 - ESCALA 1/25 A3 - ESCALA 1/50	
ARQUITECTO	
HERNÁN DIEZ OYAGA 3.489 COAVN	
TUDELA NOVIEMBRE 2024	

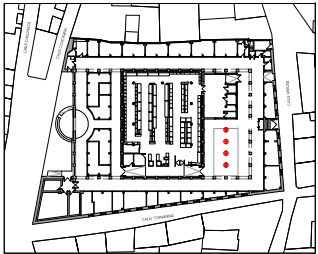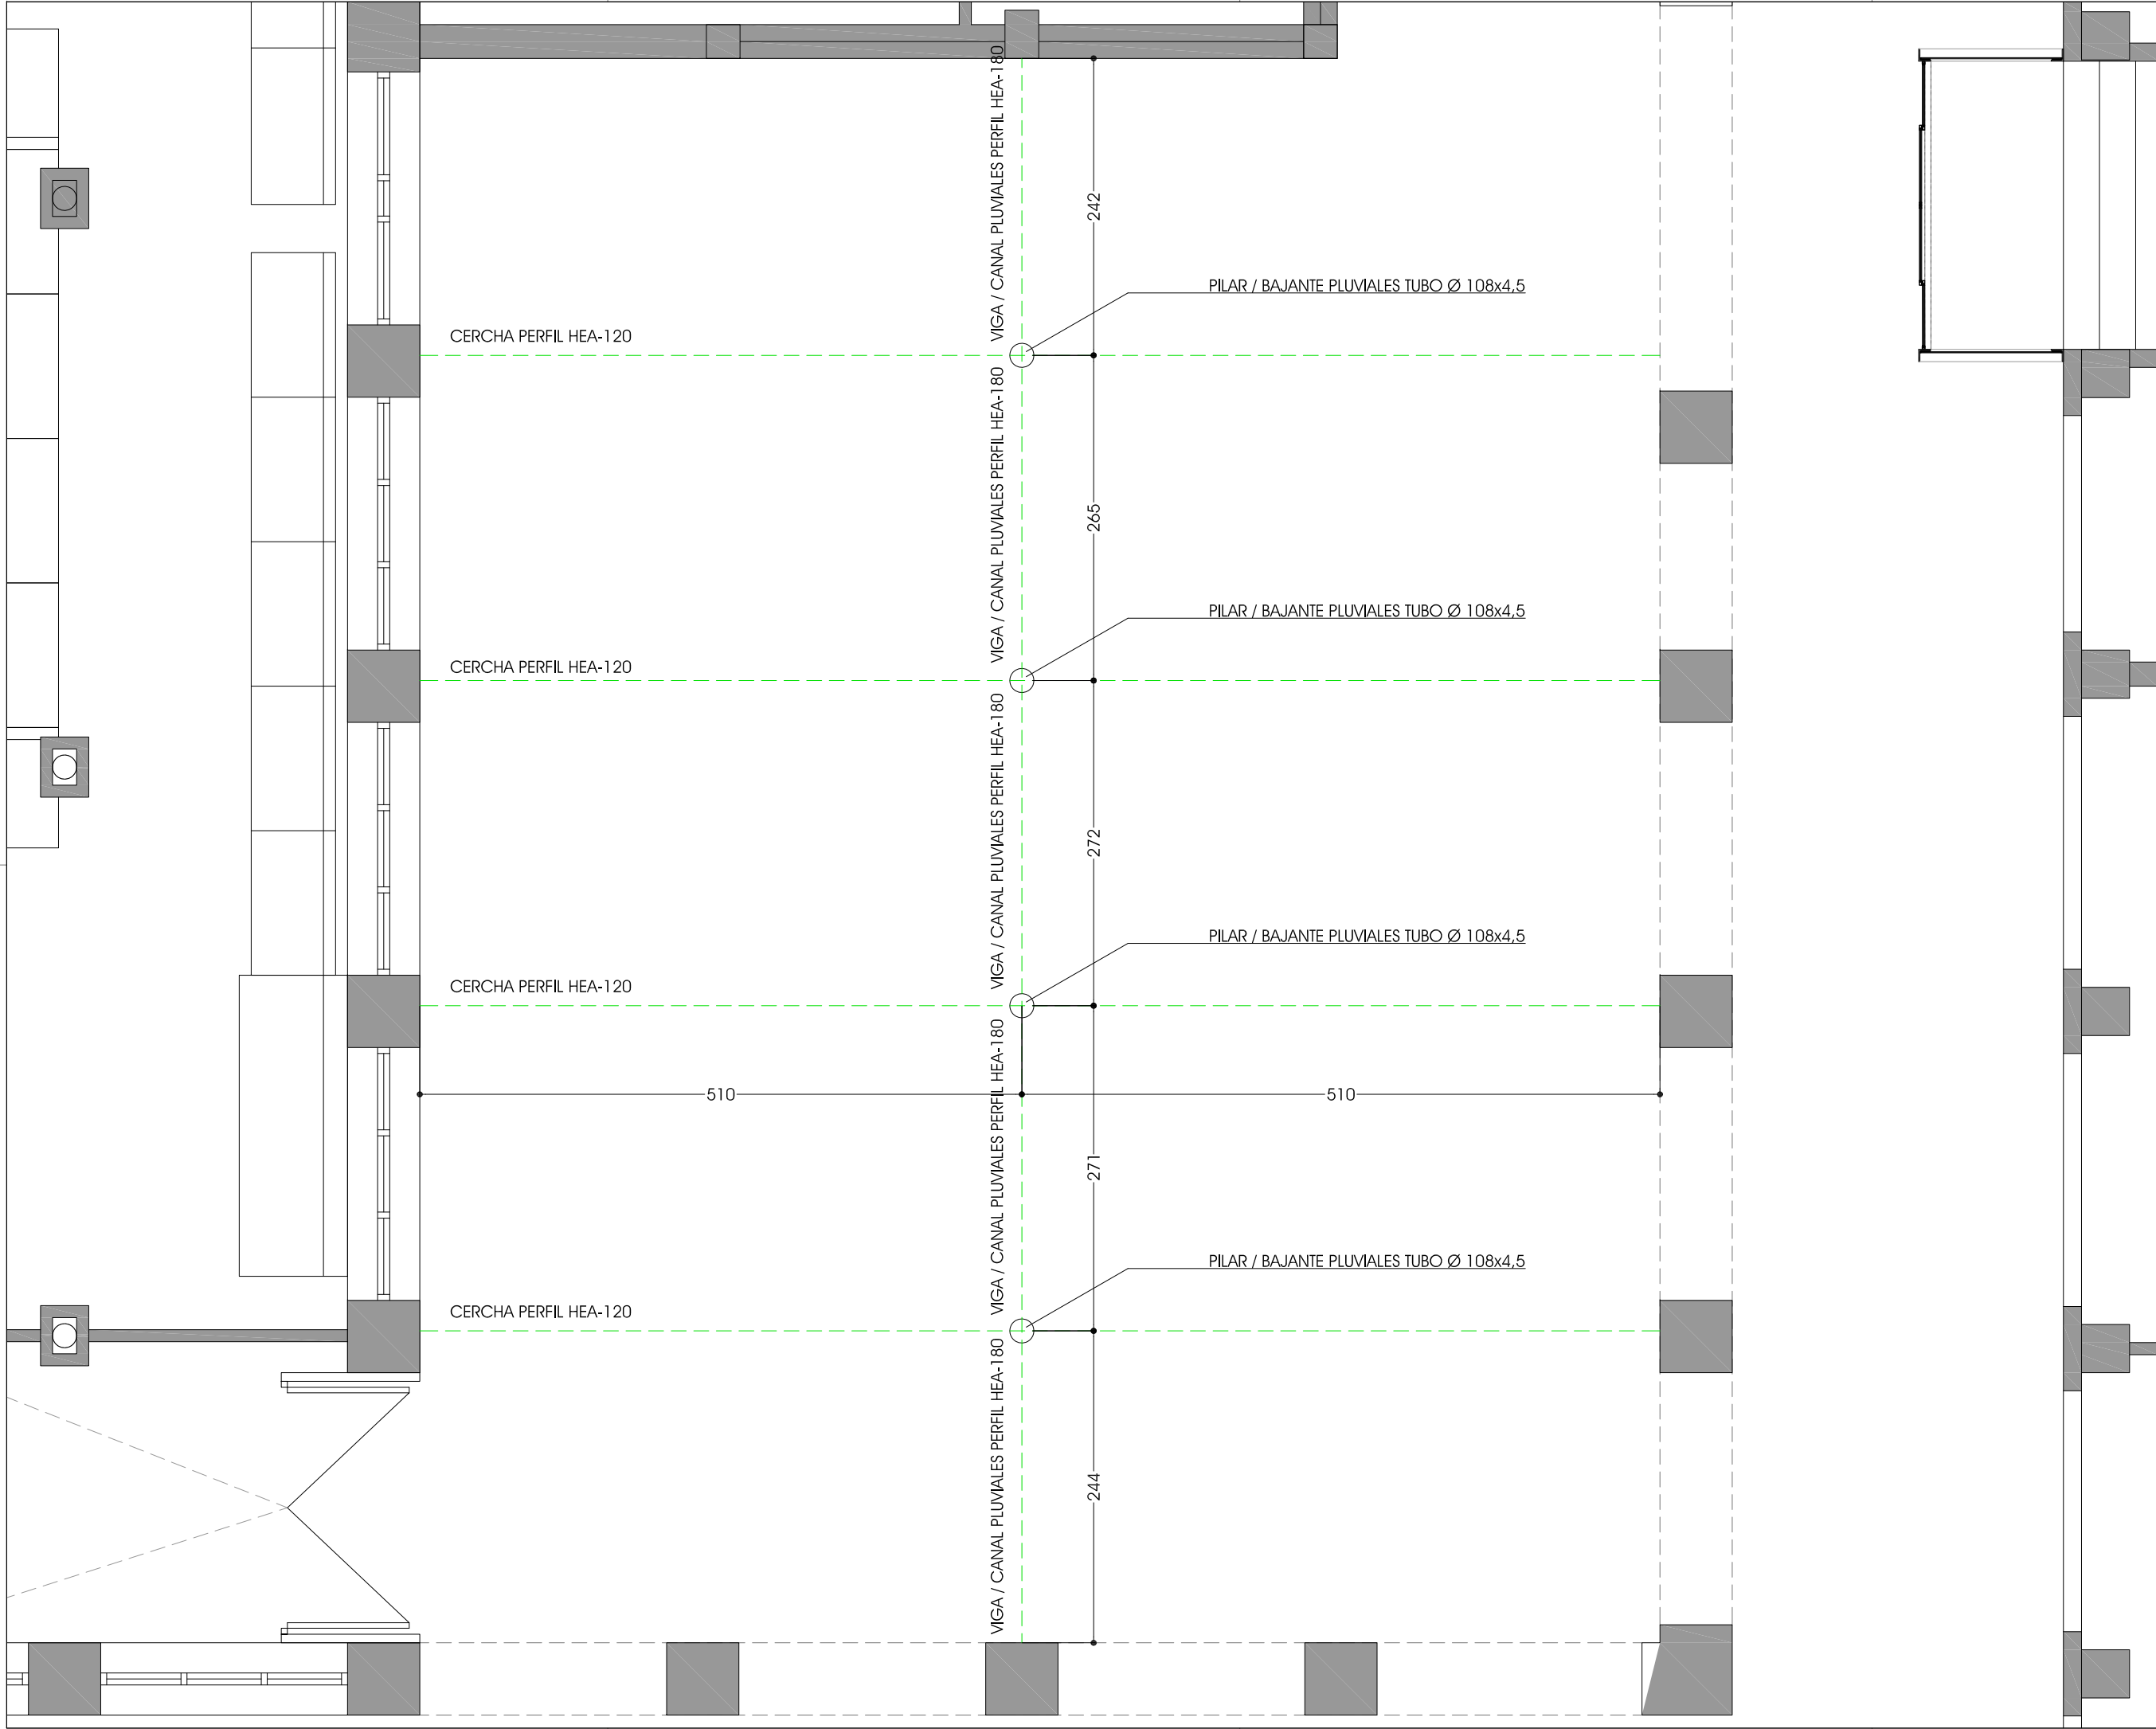

	EXP. N2025A0394	
	FECHA DATA 11/04/2025	
PROMOTOR M. I. AYUNTAMIENTO DE TUDELA	122DEB3C27F	
	Verificable en www.coavn.org/verificacion www.coavn.org/verificacion	
PROYECTO ADECUACIONES PUNTUALES EN MERCADO ABASTOS	VISADO BISATUA	
	COLLEJO OFICIAL DE INGENIEROS DE OBRAS DE NAVARRA	
ARQUITECTO HERNÁN DIEZ OYAGA 3.489 COAVN	EA04	
	A1 - ESCALA 1/25 A3 - ESCALA 1/50	

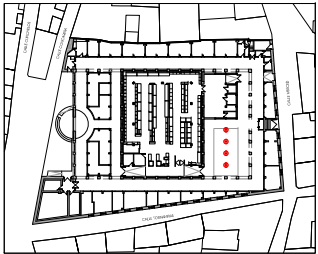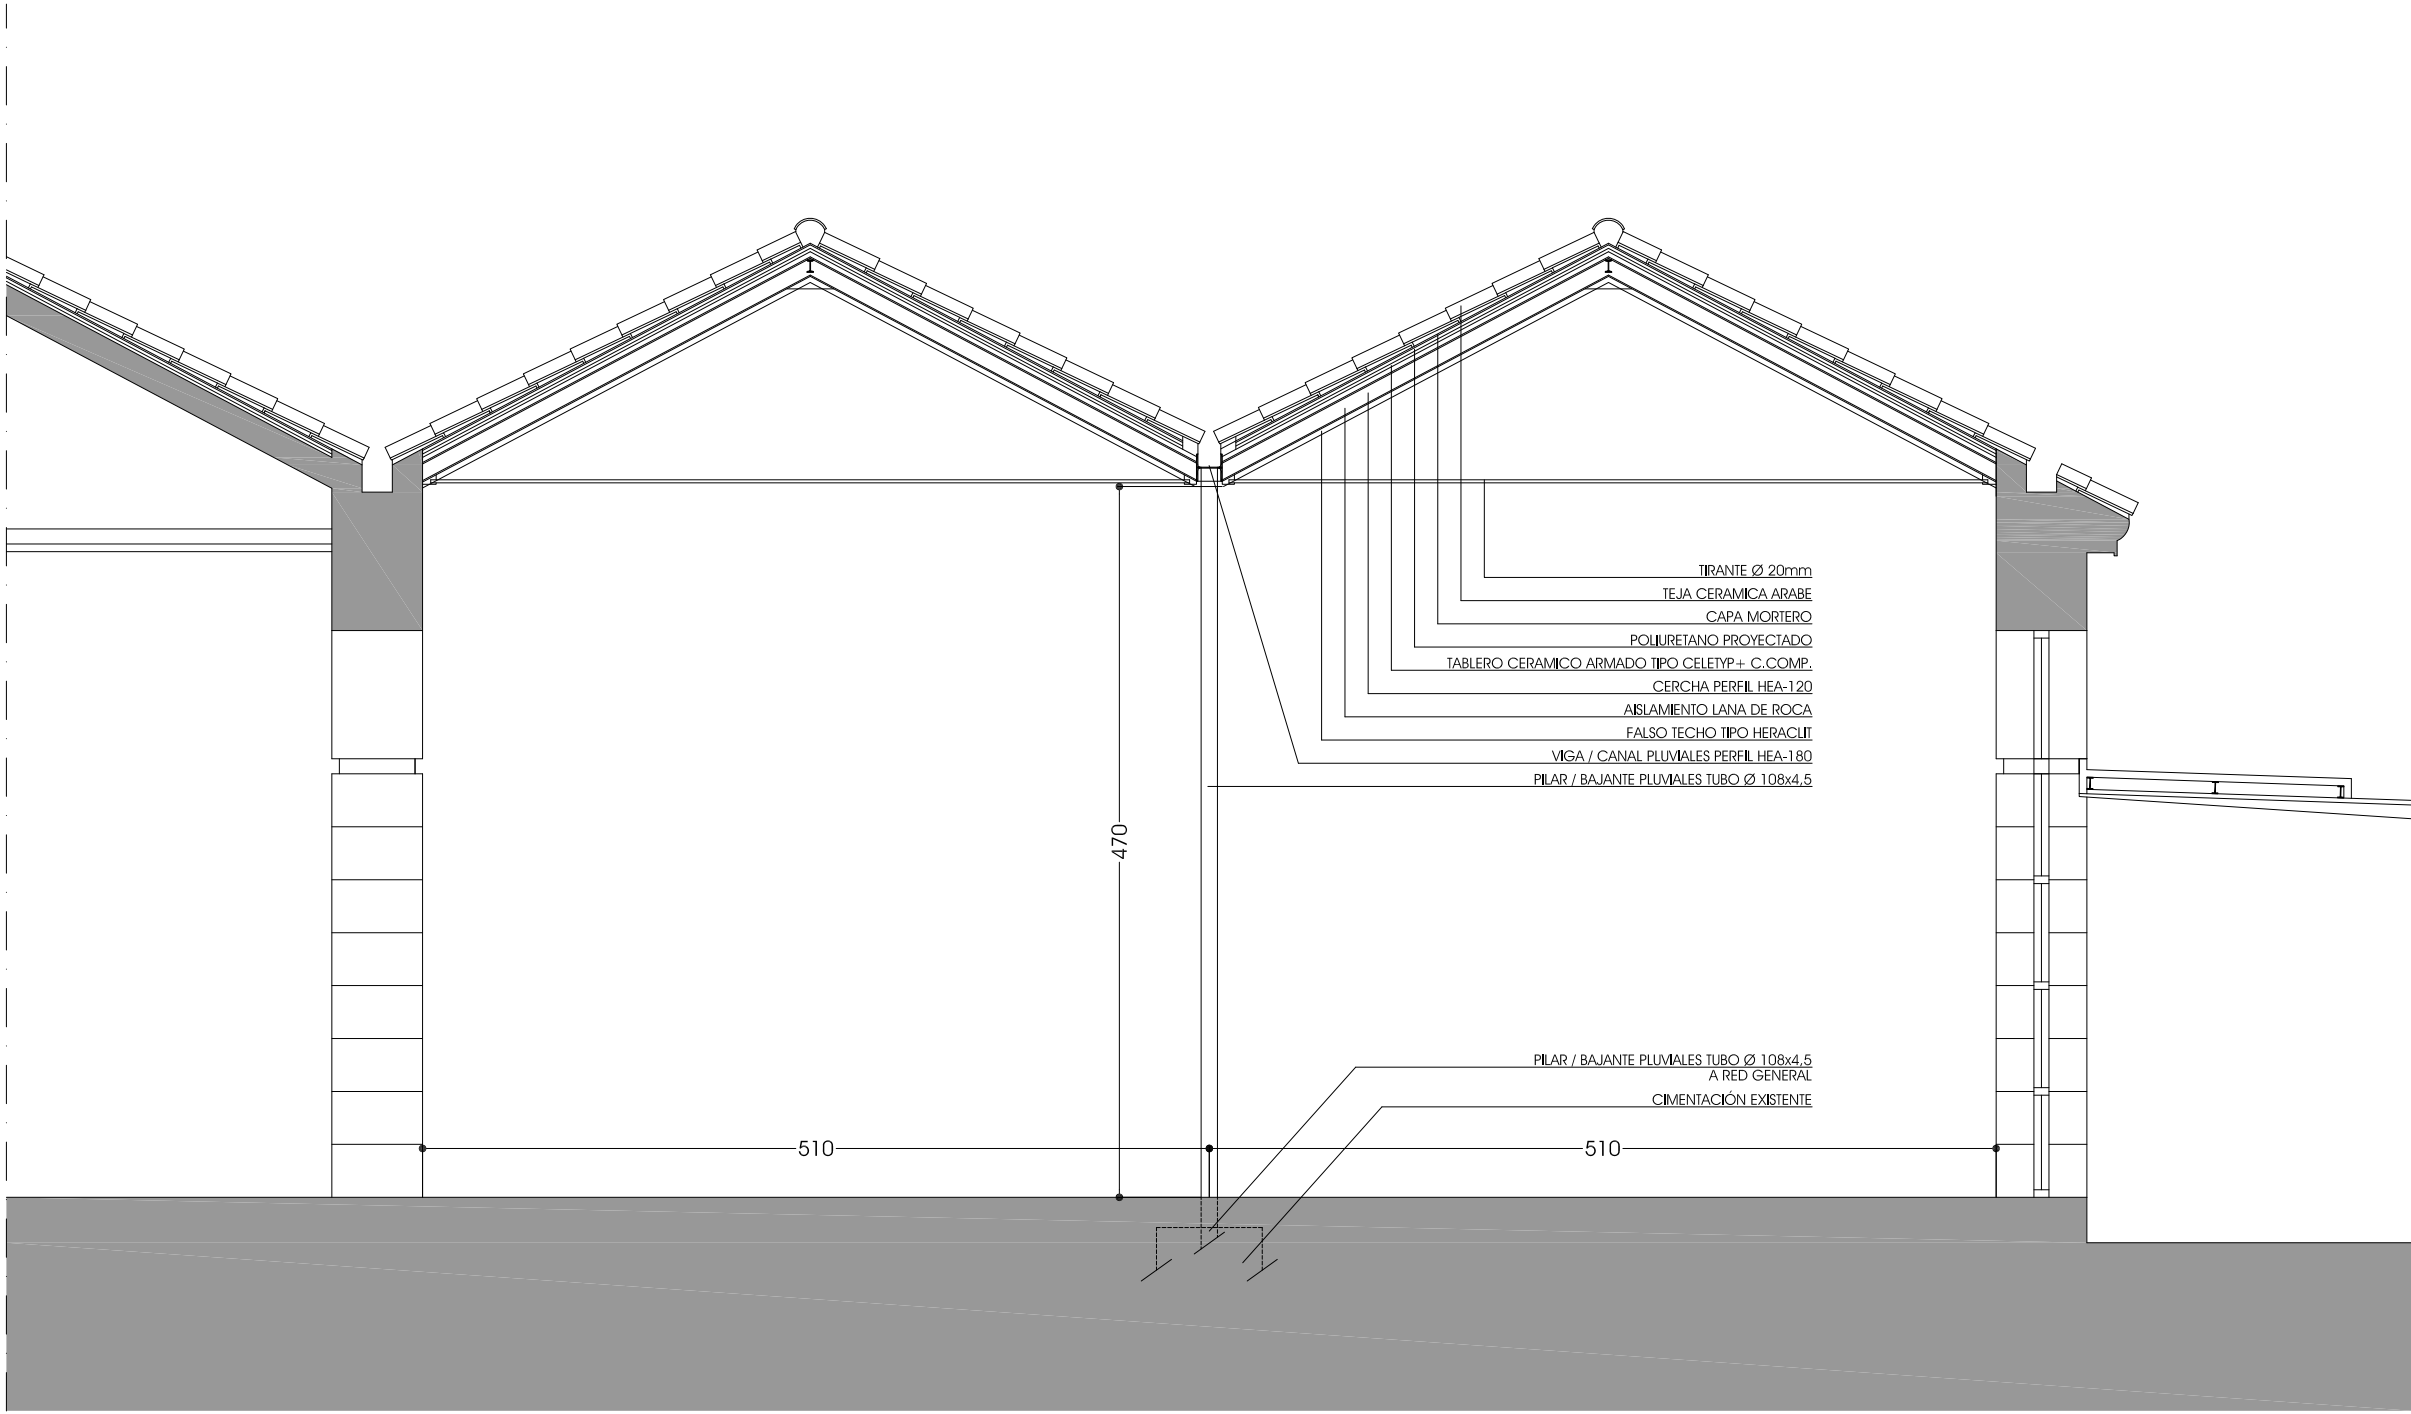

N2025A0394

EXP

TECHA DATA

11/04/2025

122DEB3C27F

CSV

VISADO BISATUA

COLGIO OFICIAL DE INGENIEROS DE NAVARRA
EUSKAL HERRIKO INJENIERA ENGENIEROS DE NAVARRA
NAVARRA

Ayuntamiento de Tudela

PROMOTOR

M. I. AYUNTAMIENTO DE TUDELA

CL / CONCARERA, 3 B.J. TUDELA (NAVARRA)

PROYECTO

ADECUACIONES PUNTUALES EN MERCADO ABASTOS

☐

PROYECTO EJECUCIÓN

EA05

SECCIÓN

REEMPLAZO PILARES

ESTADO ACTUAL


A1 - ESCALA 1/25

A3 - ESCALA 1/50


ARQUITECTO

HERNÁN DIEZ OYAGA 3.489 COAVN


TUDELA NOVIEMBRE 2024

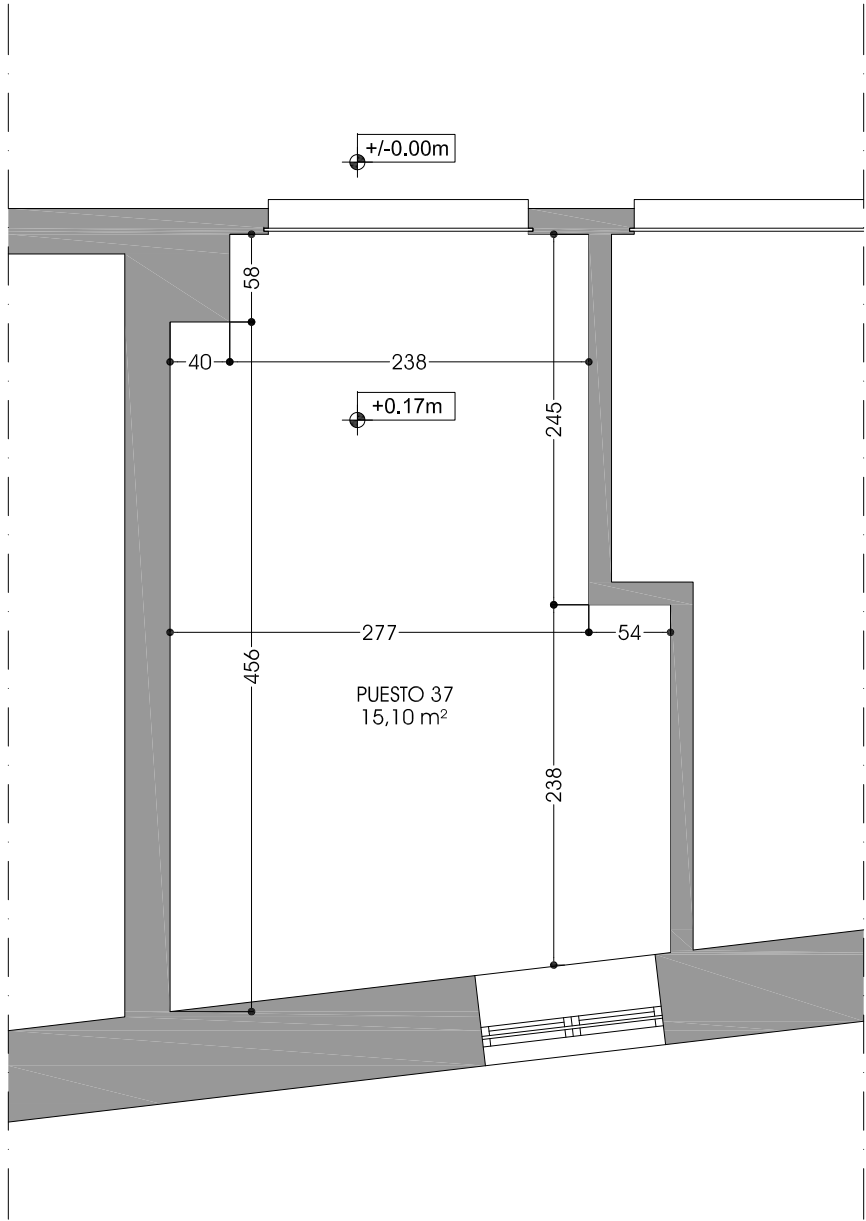

PLANTA

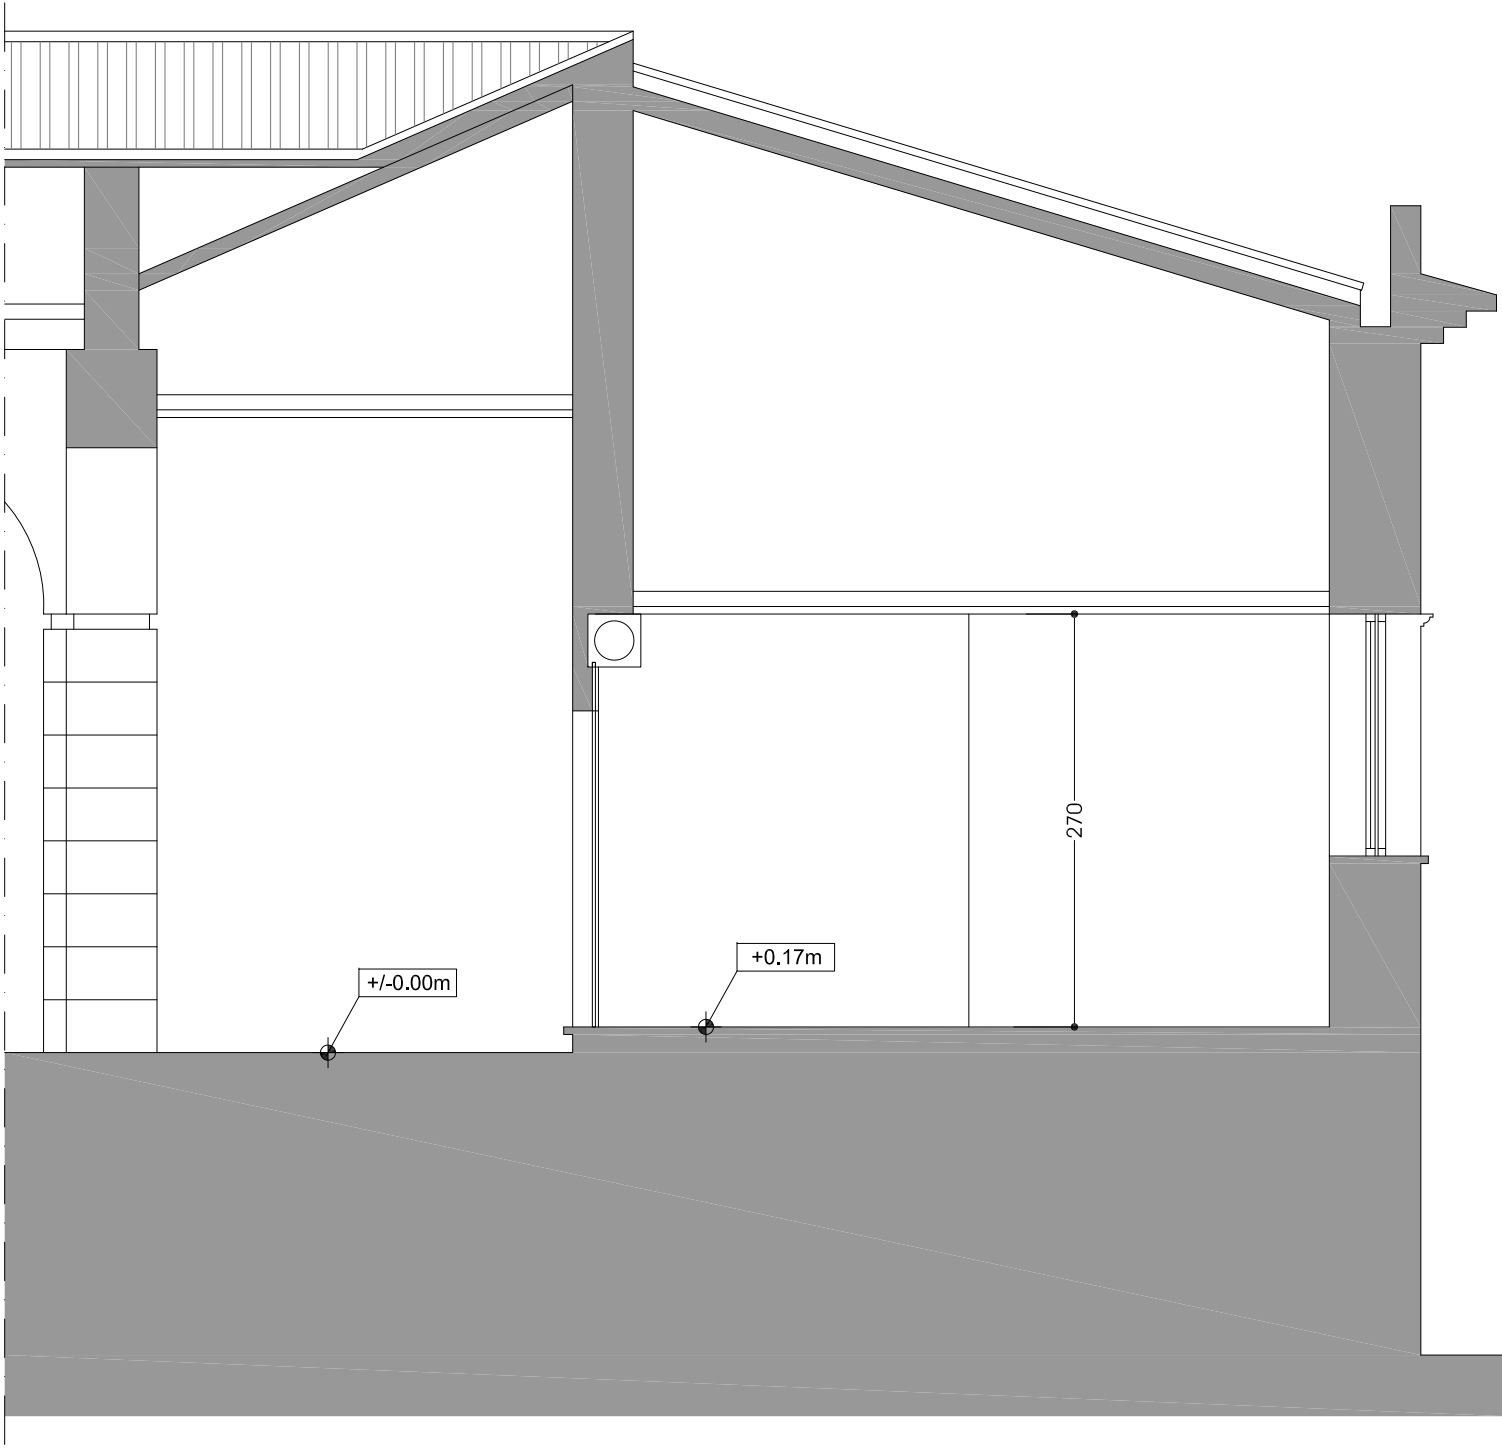

SECCIÓN

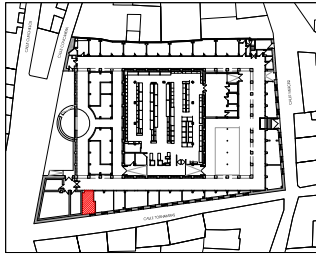

COLLEJO OFICIAL DE INGENIEROS DE OBRAS DE NAVARRA
EUSKAL HERRIKO ENGINIERUEN BUREAUA
EUSKAL HERRIKO ENGINIERUEN BUREAUA
NAVARRA

122DEB3C27F
CSV

EXP. N2025A0394
FECHA DATA 11/04/2025

VISADO
BISATUA

Ayuntamiento de Tudela

PROMOTOR M. I. AYUNTAMIENTO DE TUDELA

CL / CONCARERA, 3 BJ. TUDELA (NAVARRA)
PROYECTO ADECUACIONES PUNTUALES EN MERCADO ABASTOS


PROYECTO EJECUCIÓN

PLANTA Y SECCIÓN
NUEVA CONSERJERÍA
ESTADO ACTUAL


EA06
A1 - ESCALA 1/25
A3 - ESCALA 1/50

ARQUITECTO
HERNÁN DIEZ OYAGA 3.489 COAVN


TUDELA NOVIEMBRE 2024

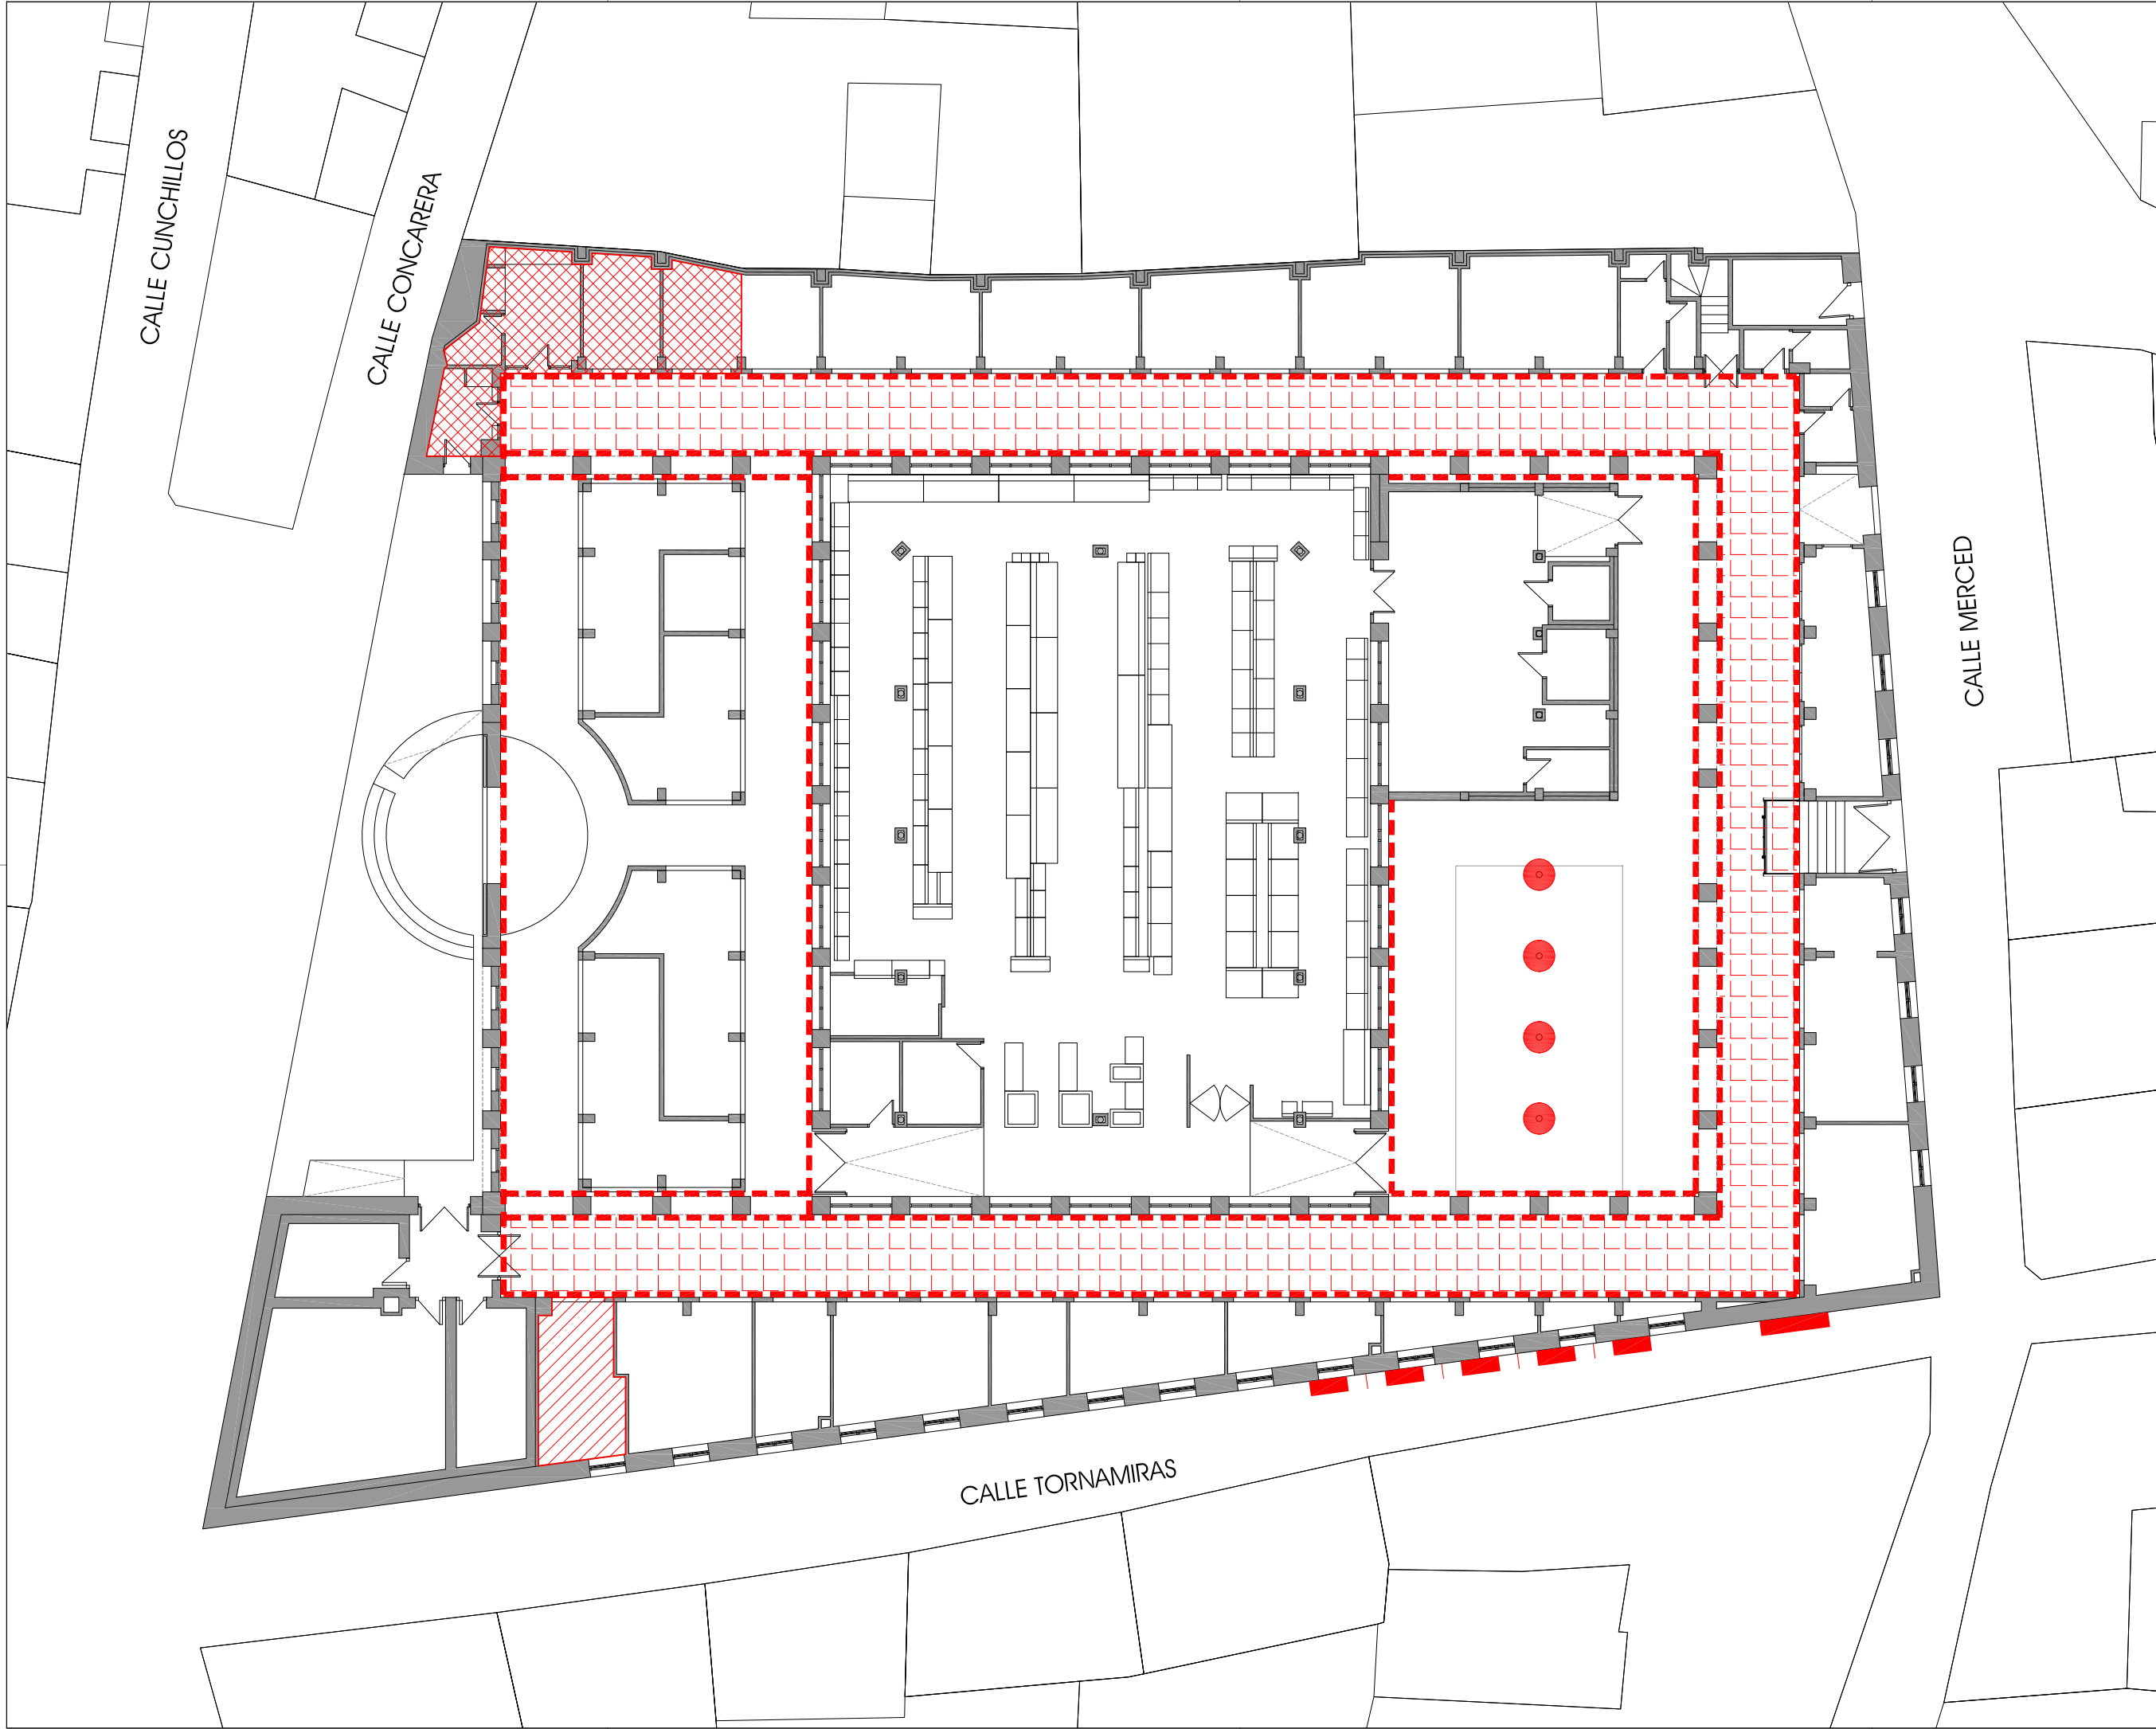


REEMPLAZO/ADECUACIÓN FALSO TECHO PASILLO PERIMETRAL		N2025A0394 11/04/2025 FEB DATA
ADECUACIÓN PUNTUAL FACHADA CALLE TORNAMIRAS		
ADECUACIÓN PUNTUAL PARAMENTOS VERTICALES INT.		
CREACIÓN ALMACÉN RESIDUOS		122DEB3C27F www.navarra.es
REEMPLAZO/ADECUACIÓN PILARES/BAJANTES PLUMIALES		
CREACIÓN OFICINA DE CONSERJERÍA		VISADO BISATUA
REPARACIÓN EXTERIOR PAÑO FACHADA C. TORNAMIRAS		
 Ayuntamiento de Tudela		COLGIO OFICIAL DE ARQUITECTOS EUSKAL HERRIKO ARKITEKTEN ELKARTEGIA NAVARRA
PROMOTOR M. I. AYUNTAMIENTO DE TUDELA		
CL / CONCARERA, 3 B.J. TUDELA (NAVARRA)		AD01
PROYECTO ADECUACIONES PUNTUALES EN MERCADO ABASTOS		
PROYECTO EJECUCIÓN		A1 - ESCALA 1/100 A3 - ESCALA 1/200
ZONAS ACTUACIÓN PLANTA BAJA ADECUACIÓN		
ARQUITECTO	HERNÁN DIEZ OYAGA 3.489 COAVN	
TUDELA NOVIEMBRE 2024		

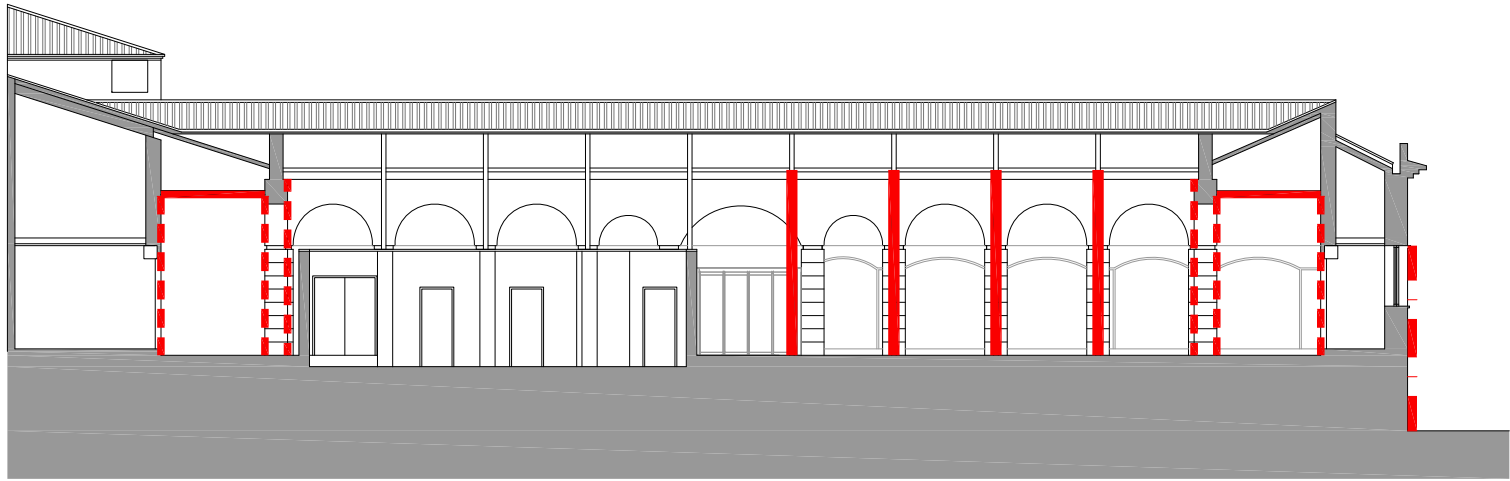


SECCION A-A

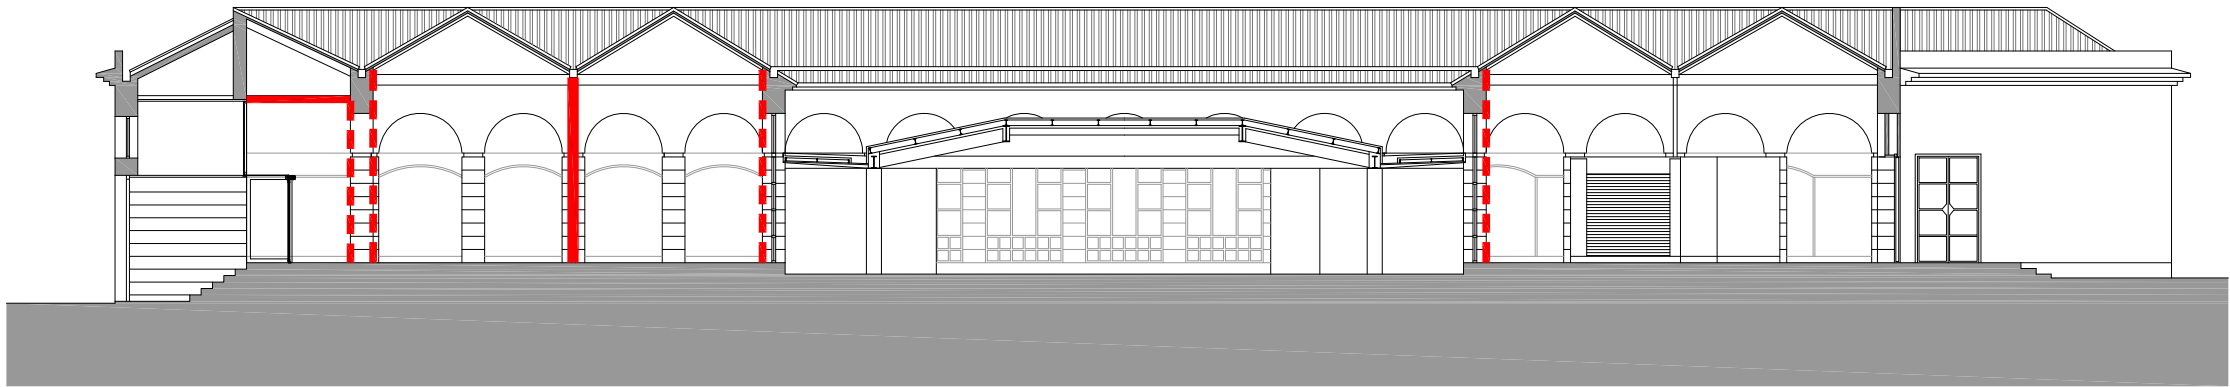

SECCION B-B

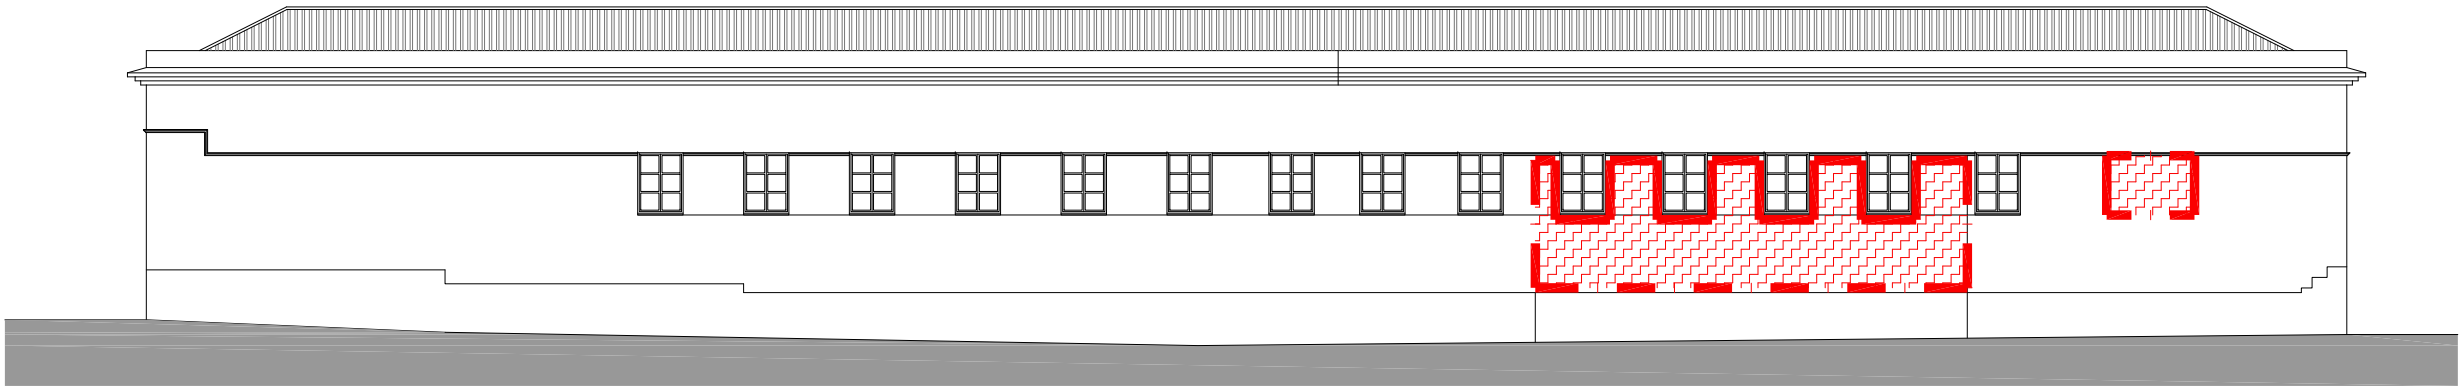

ALZADO CALLE TORNAMIRAS

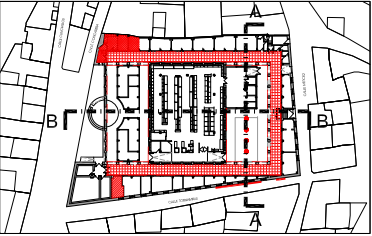


REEMPLAZO/ADECUACIÓN FALSO TECHO PASILLO PERIMETRAL	N2025A0394
ADECUACIÓN PUNTUAL FACHADA CALLE TORNAMIRAS	11/04/2025
ADECUACIÓN PUNTUAL PARAMENTOS VERTICALES INT.	SWP FECHA DATA
CREACIÓN ALMACÉN RESIDUOS	122DEB3C27F
REEMPLAZO/ADECUACIÓN PILARES/BAJANTES PLUVIALES	122DEB3C27F
CREACIÓN OFICINA DE CONSERJERÍA	122DEB3C27F

REPARACIÓN EXTERIOR PAÑO FACHADA C. TORNAMIRAS	VISADO BISATUA
---	-------------------


AYUNTAMIENTO DE TUDELA	COLGIO OFICIAL DE ARQUITECTOS DE NAVARRA EUSKAL HERRIKO ARKITEKTEN ELkartea
PROMOTOR M. I. AYUNTAMIENTO DE TUDELA	NAVARRA

CL / CONCARERA, 3 BJ. TUDELA (NAVARRA)	PROYECTO EJECUCIÓN	AD02
PROYECTO ADECUACIONES PUNTUALES EN MERCADO ABASTOS	ZONAS ACTUACIÓN ALZADO - SECCIONES ADECUACIÓN	A1 - ESCALA 1/100 A3 - ESCALA 1/200
PLANO		


ARQUITECTO	HERNÁN DIEZ OYAGA 3.489 COAVN
	TUDELA NOVIEMBRE 2024

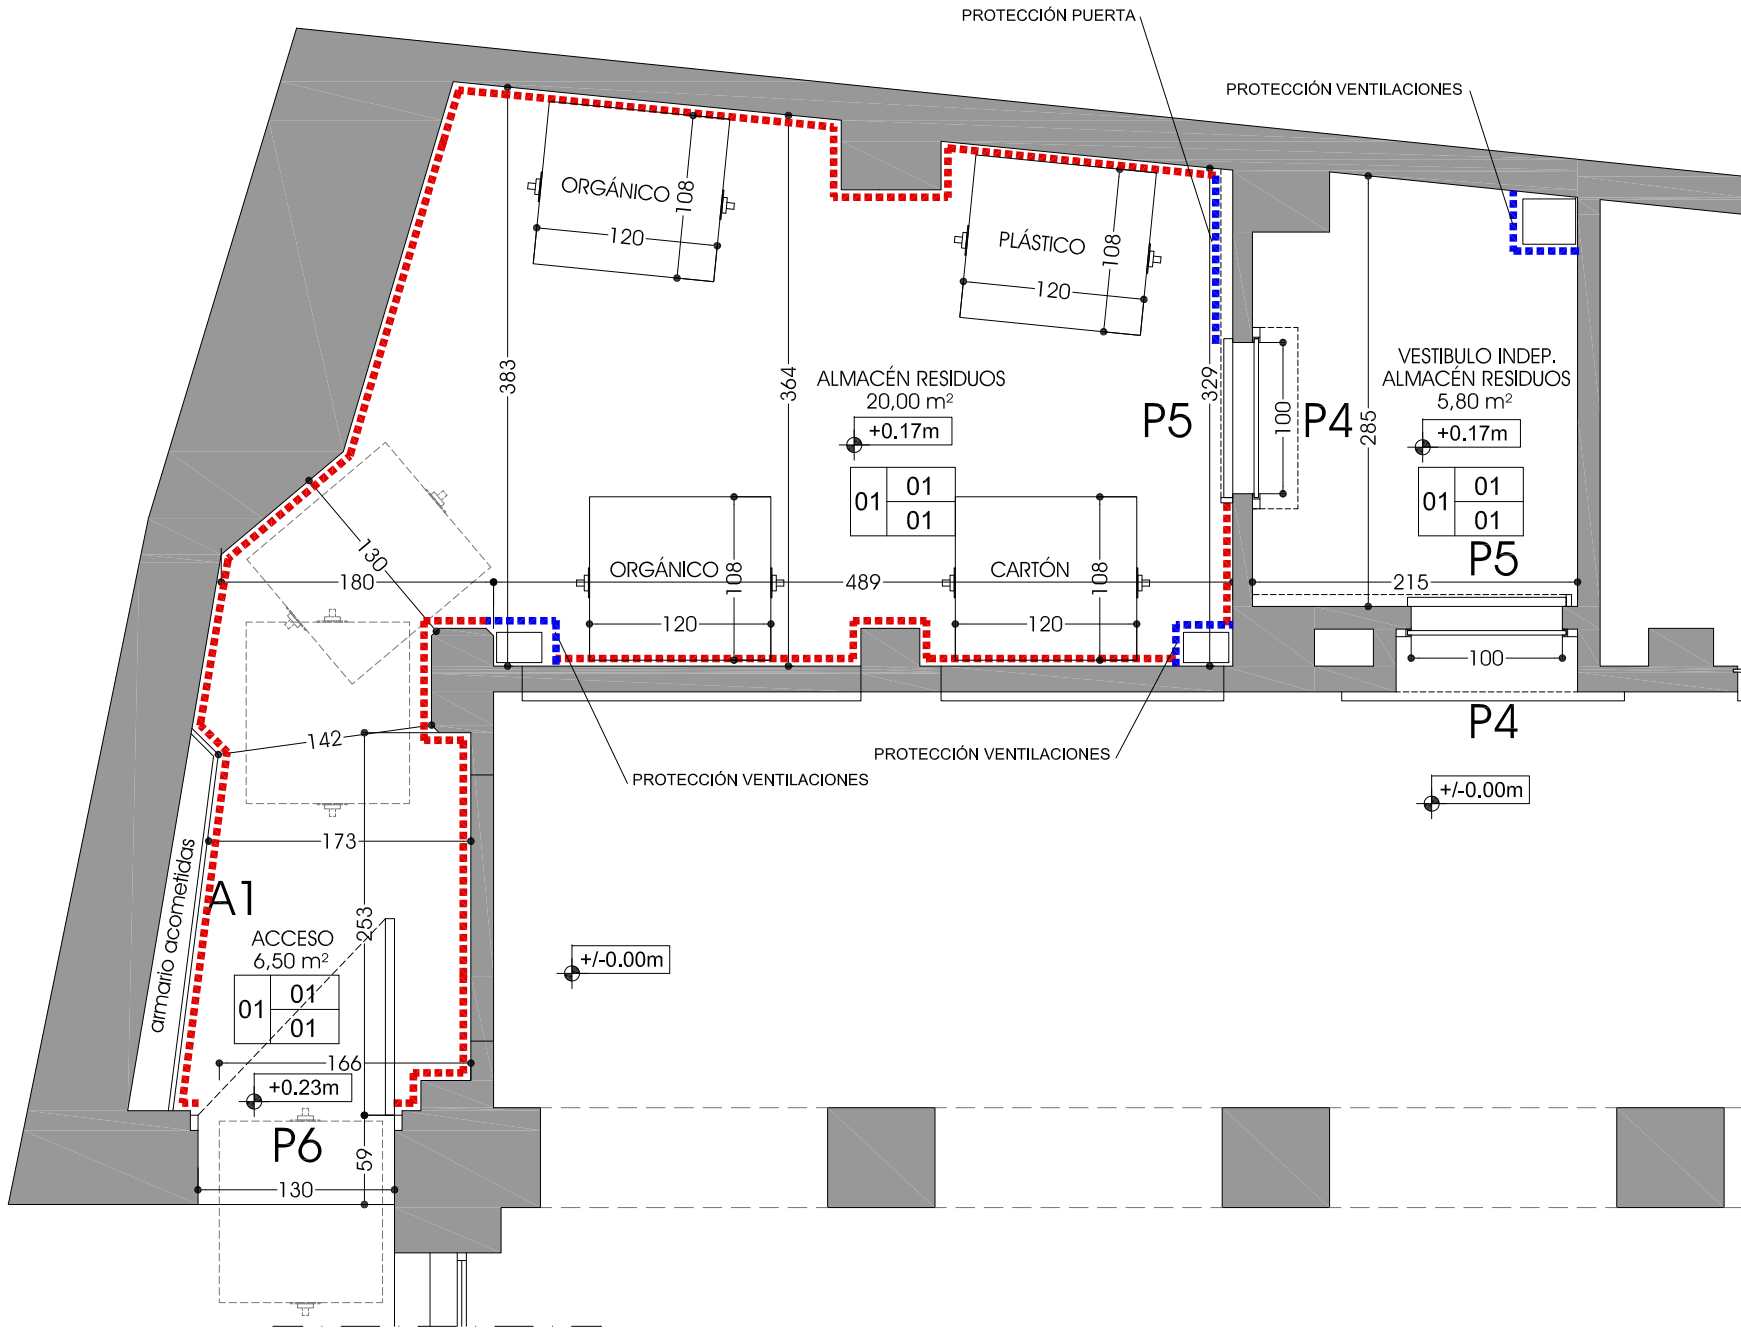


PLANTA

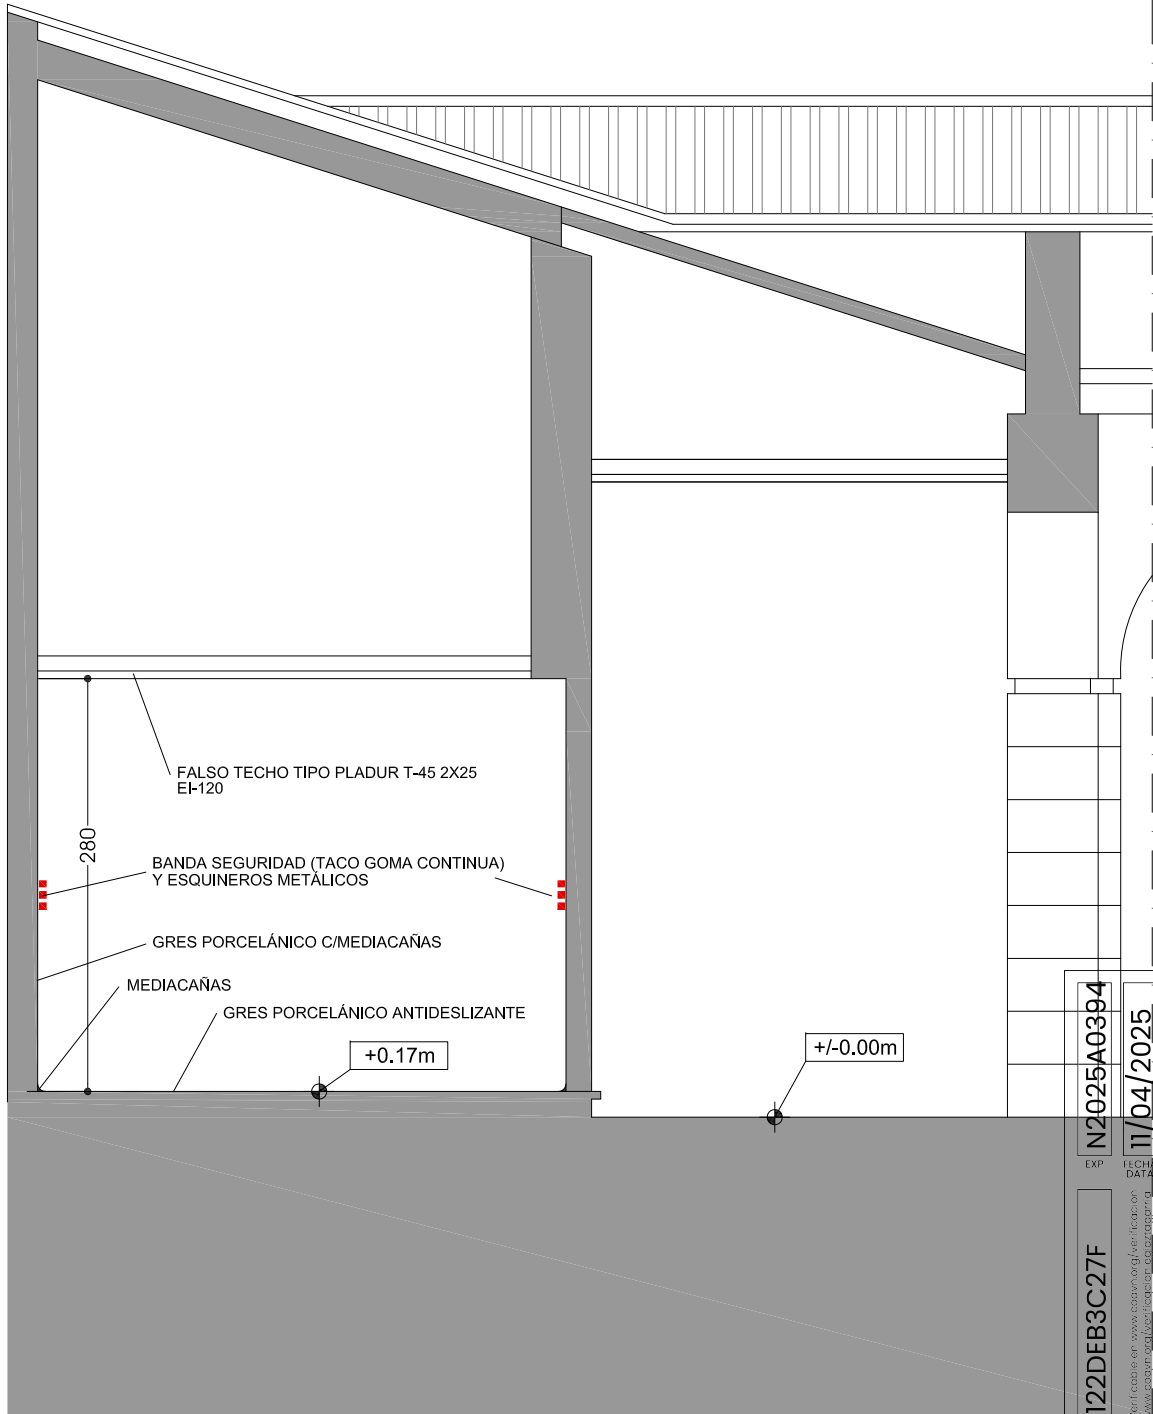

SECCIÓN

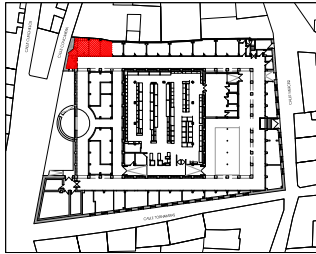

CUADRO DE ACABADOS:

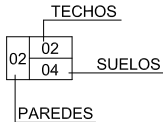

MEDIDAS DEFINITIVAS A CONFIRMAR EN OBRA

SUELOS	
01	GRES PORCELÁNICO ANTIDESLIZANTE
PAREDES	
01	GRES PORCELÁNICO C/MEDIACAÑAS
	BANDA SEGURIDAD (TACO GOMA CONTINUA) Y ESQUINEROS METÁLICOS
TECHOS	
01	FALSO TECHO TIPO PLADUR T-45 2X25



Ayuntamiento de Tudela

PROMOTOR M. I. AYUNTAMIENTO DE TUDELA

CL / CONCARERA, 3 B.J. TUDELA (NAVARRA)

PROYECTO ADECUACIONES PUNTUALES EN MERCADO ABASTOS

PROYECTO EJECUCIÓN

PLANTA Y SECCIÓN

NUEVO ALMACÉN RESIDUOS

ADECUACIÓN

AD03

A1 - ESCALA 1/25

A3 - ESCALA 1/50

ARQUITECTO

HERNÁN DIEZ OYAGA 3.489 COAVN

TUDELA NOVIEMBRE 2024

122DEB3C27F

EXP. N2025A0394

TECH. DATA 11/04/2025

VERIFICADO EN: www.codon.org/verificacion

VERIFICADO EN: www.codon.org/verificacion



COLLEJO OFICIAL DE ARQUITECTOS DE NAVARRA

EUSKAL HERRIKO ARKITEKTEN ELkartea

NAVARRA


VISADO

BISATUA

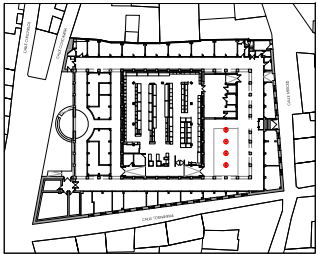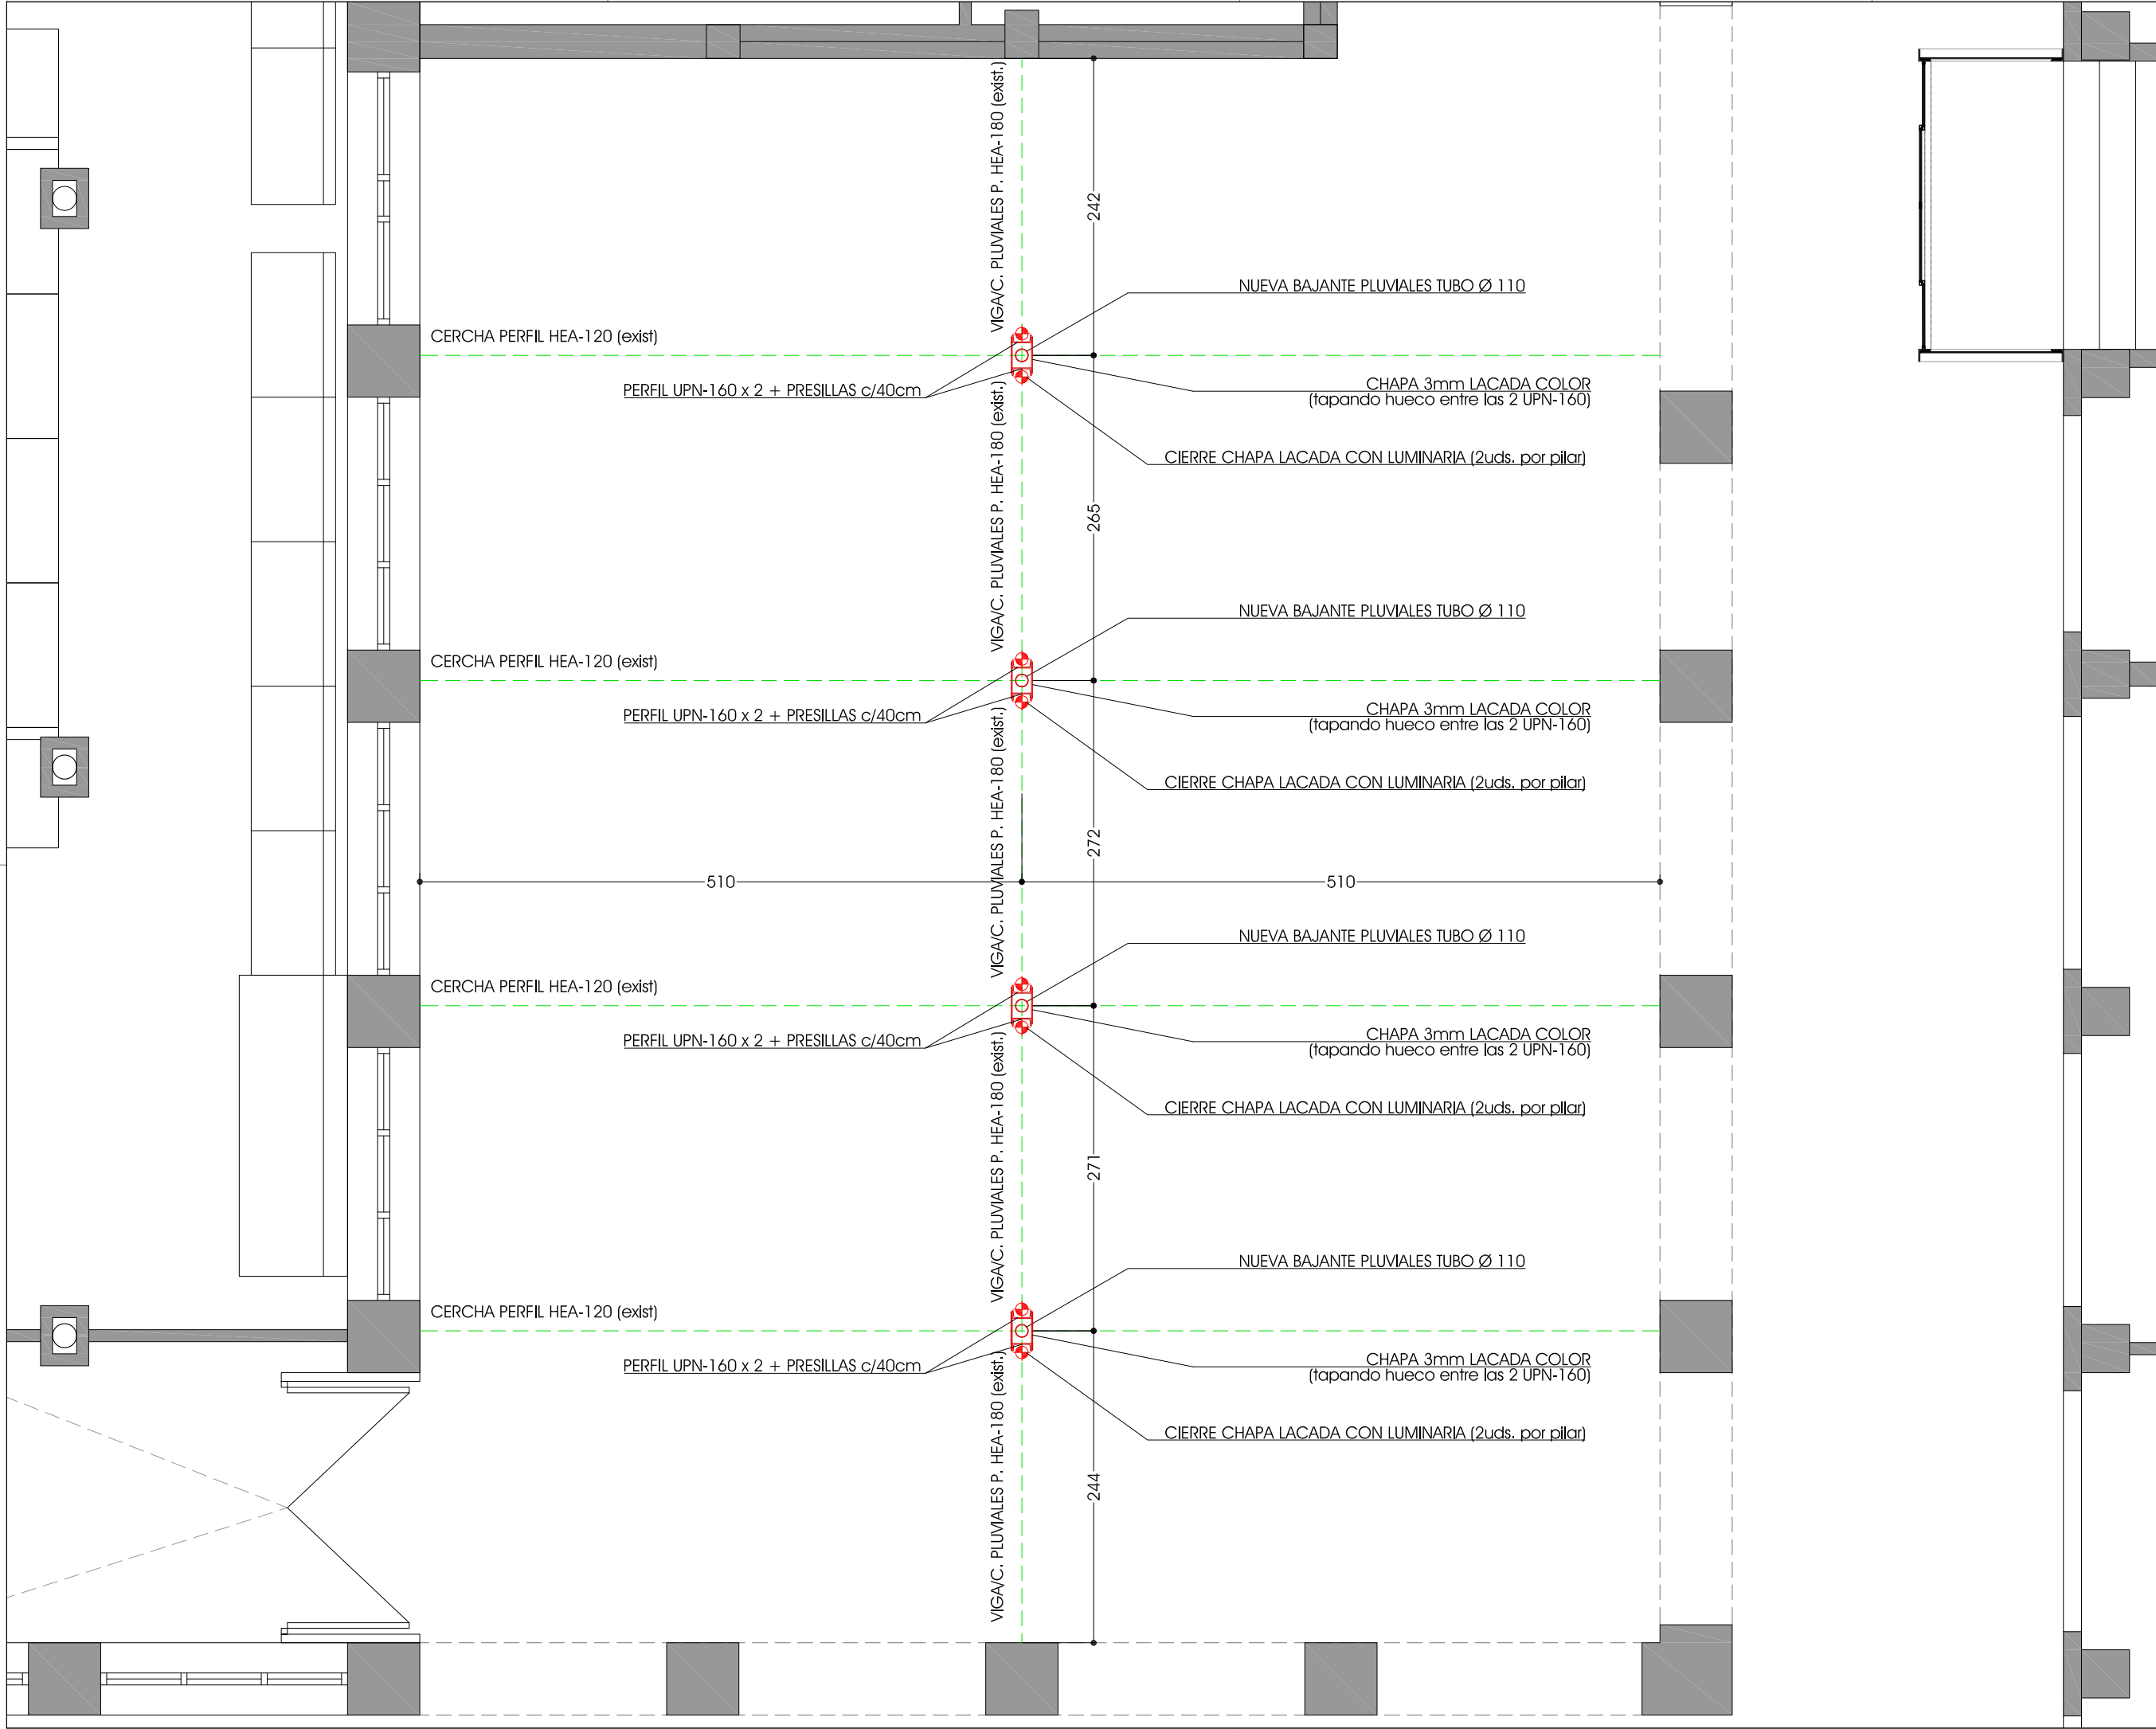


	EXP. N2025A0394		
	FECHA DATA 11/04/2025		
	122DEB3C27F		
	Verificable en www.coavn.org/verificacion www.coavn.org/verificacion		
VISADO BISATUA		COLGIO OFICIAL DE INGENIEROS DE NAVARRA EUSKAL HERRIKO INJENIERUEN ELIZKETA ERAKUNEA NAVARRA	
PROMOTOR M. I AYUNTAMIENTO DE TUDELA			
CL / CONCARERA, 3 BJ, TUDELA (NAVARRA)			
PROYECTO ADECUACIONES PUNTUALES EN MERCADO ABASTOS			
PROYECTO EJECUCIÓN	AD04		
	PLANTA REEMPLAZO PILARES ADECUACIÓN		
	A1 - ESCALA 1/25 A3 - ESCALA 1/50		
ARQUITECTO	HERNÁN DIEZ OYAGA 3.489 COAVN		
TUDELA NOVIEMBRE 2024			


DETALLE NUEVA ESTRUCTURA PILARES (esc. 1:25)

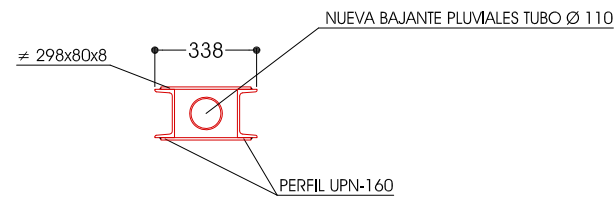



NUEVO PILAR Y BAJANTE PLUVIALES (PLANTA)

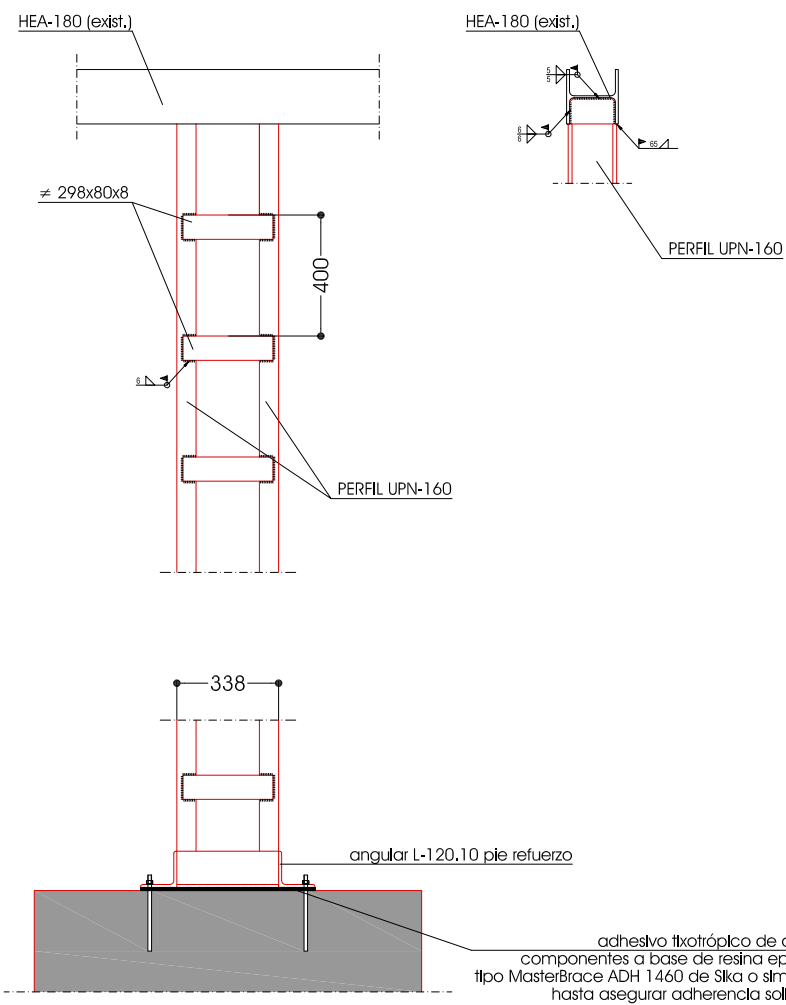

DETALLE NUEVO PILAR

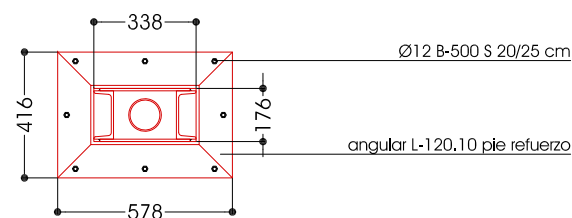

DETALLE NUEVO ANCLAJE A CIMENTACIÓN EXIST.

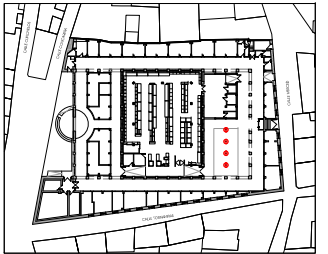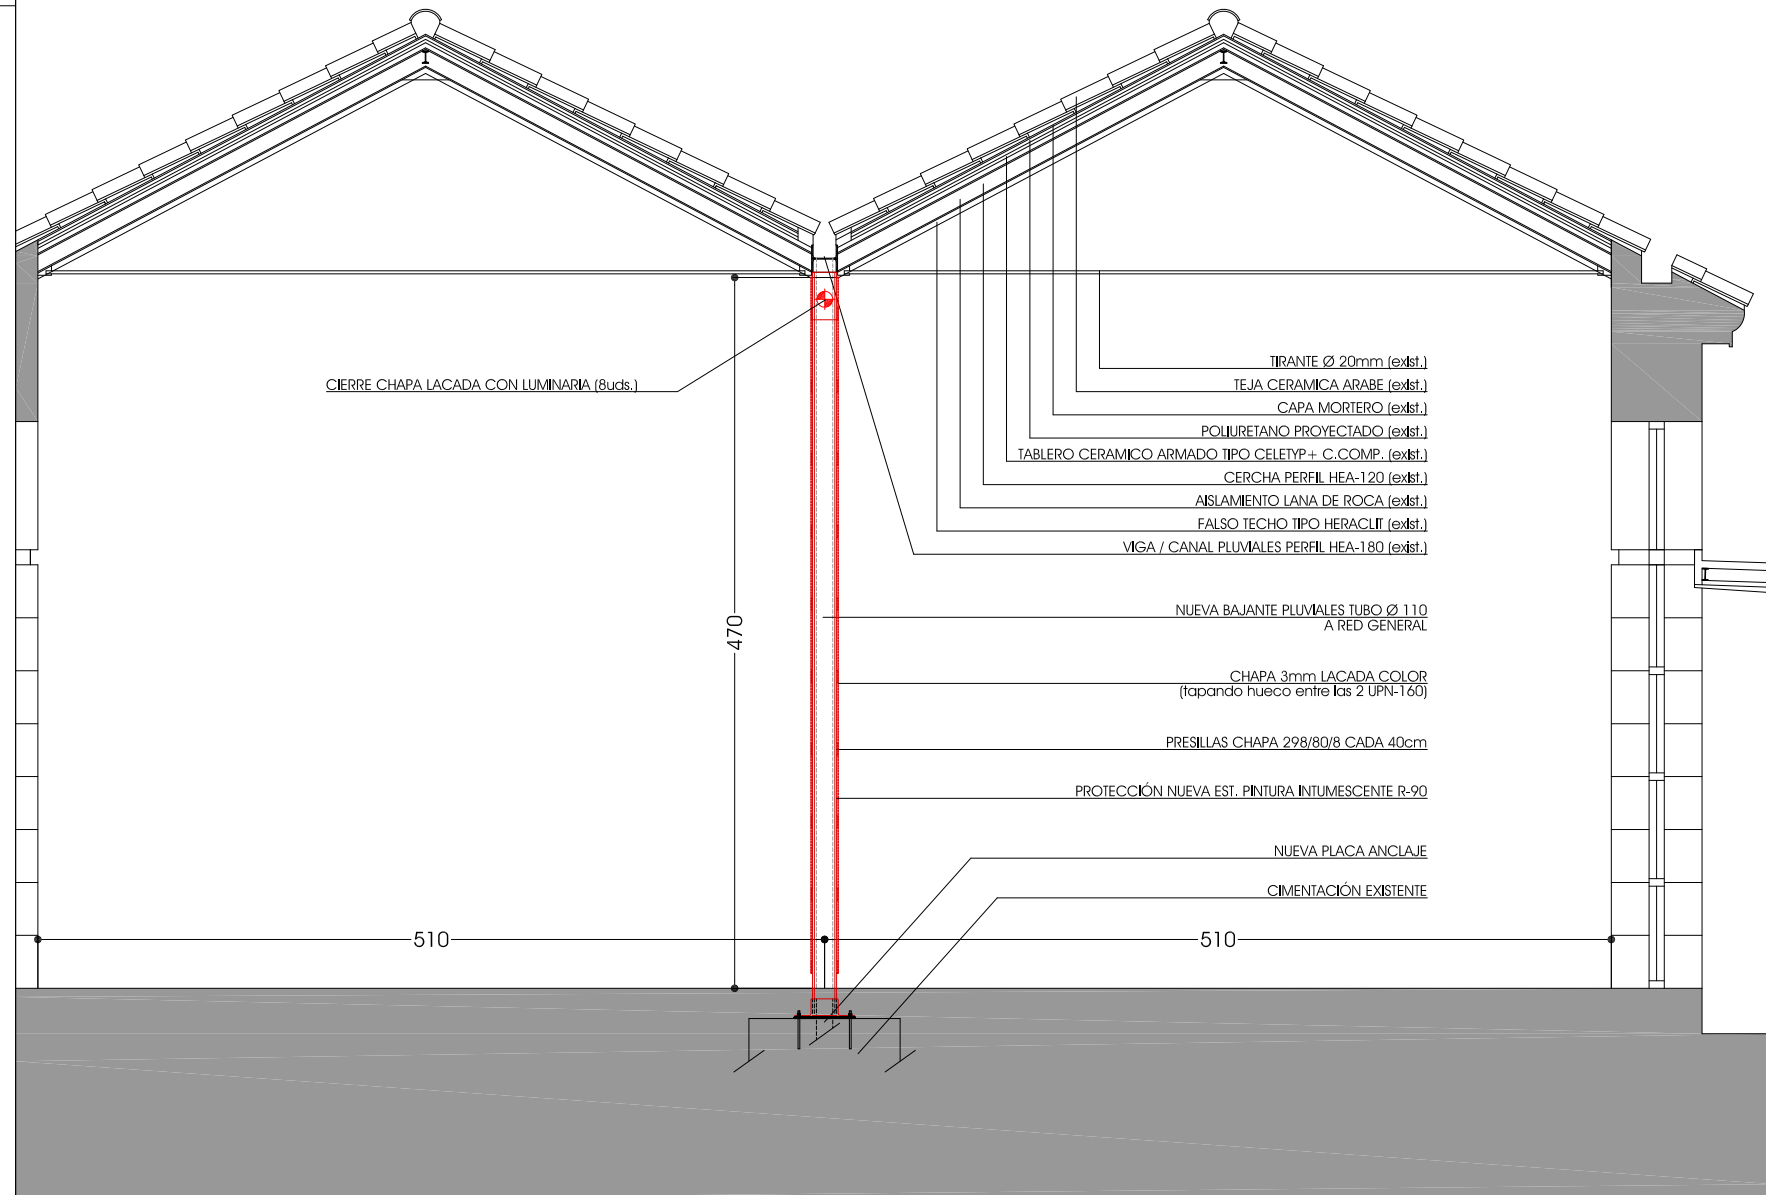

11/01/2025

11/04/2023
HATA12ZDEB3C2/F
verificable en www.coavn.org/ver

www.coavn.org/verificacion-egiaztagarria

ISADO
SATUA

DE ARQUITECTOS
VASCO-NAVARRO
EUSKAL HERRIKO
ARKITEKTOEN
EL KARGO OFIZIALA
NAVARRA



PROMOTOR M. I. AYUNTAMIENTO DE TUDELA

CL / CONCARERA, 3 BJ. TUDELA (NAVARRA)
PROYECTO ADECUACIONES PUNTUALES EN MERCADO ABASTOS

PROYECTO EJECUCIÓN	
SECCIÓN	
REEMPLAZO PILARES	
ADECUACIÓN	

AD05

- ESCALA 1/25
- ESCALA 1/50

HERNÁN DIEZ OYAGA 3.489 COAVN

TUDELA, NOVIEMBRE 2024

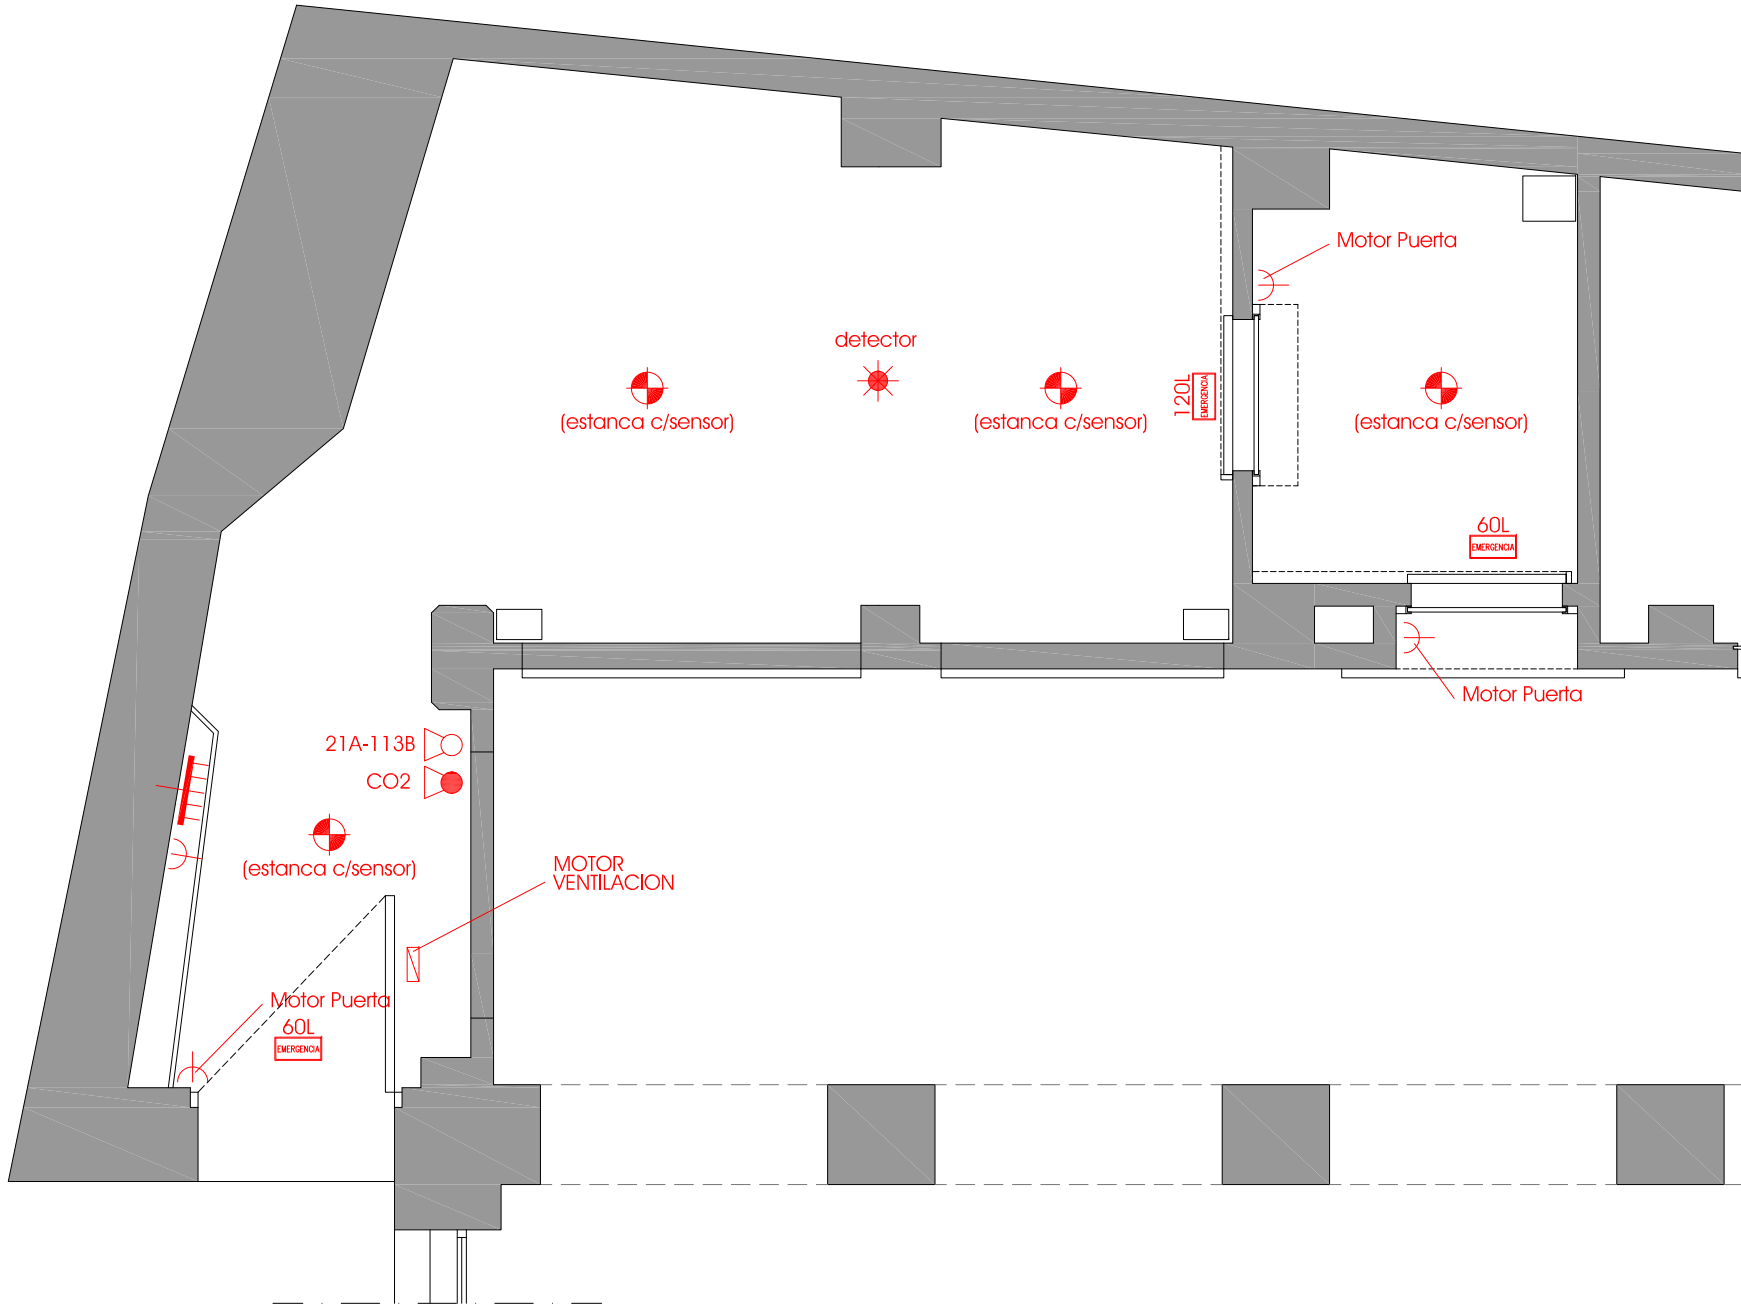


Diagrama de un elemento estructural de 2x2. El elemento está dividido en cuatro cuadrantes con los valores 02, 02, 04 y 04. Las conexiones son las siguientes:


- El cuadrante superior izquierdo (02) se conecta a **PAREDES**.
- El cuadrante superior derecho (02) se conecta a **TECHOS**.
- El cuadrante inferior izquierdo (04) se conecta a **PAREDES**.
- El cuadrante inferior derecho (04) se conecta a **SUELOS**.

SUELOS	
01	GRES PORCELÁNICO ANTIDESLIZANTE
PAREDES	
01	ARREGLOS ALICATADO SIMIL EXISTENTE
02	TABICÓN + ALICATADO SIMIL EXISTENTE
TECHOS	
01	ARREGLOS EN FALSO TECHO EXIST. + PINTURA
02	FALSO TECHO PLADUR HIDROFUGO + PINTURA


	Ayuntamiento de Tudela	
		
PROMOTOR	M. I. AYUNTAMIENTO DE TUDELA	
PROYECTO	ADECUACIONES PUNTUALES EN MERCADO ABASTOS	
	PROYECTO EJECUCIÓN	AD06
PLANO	PLANTA Y SECCIÓN NUEVA CONSERJERÍA ADECUACIÓN	A1 - ESCALA 1/25 A3 - ESCALA 1/50
ARQUITECTO	HERNÁN DIEZ YAGGA 3.489 COAVN	
TUDELA NOVIEMBRE 2024		



PLANTA

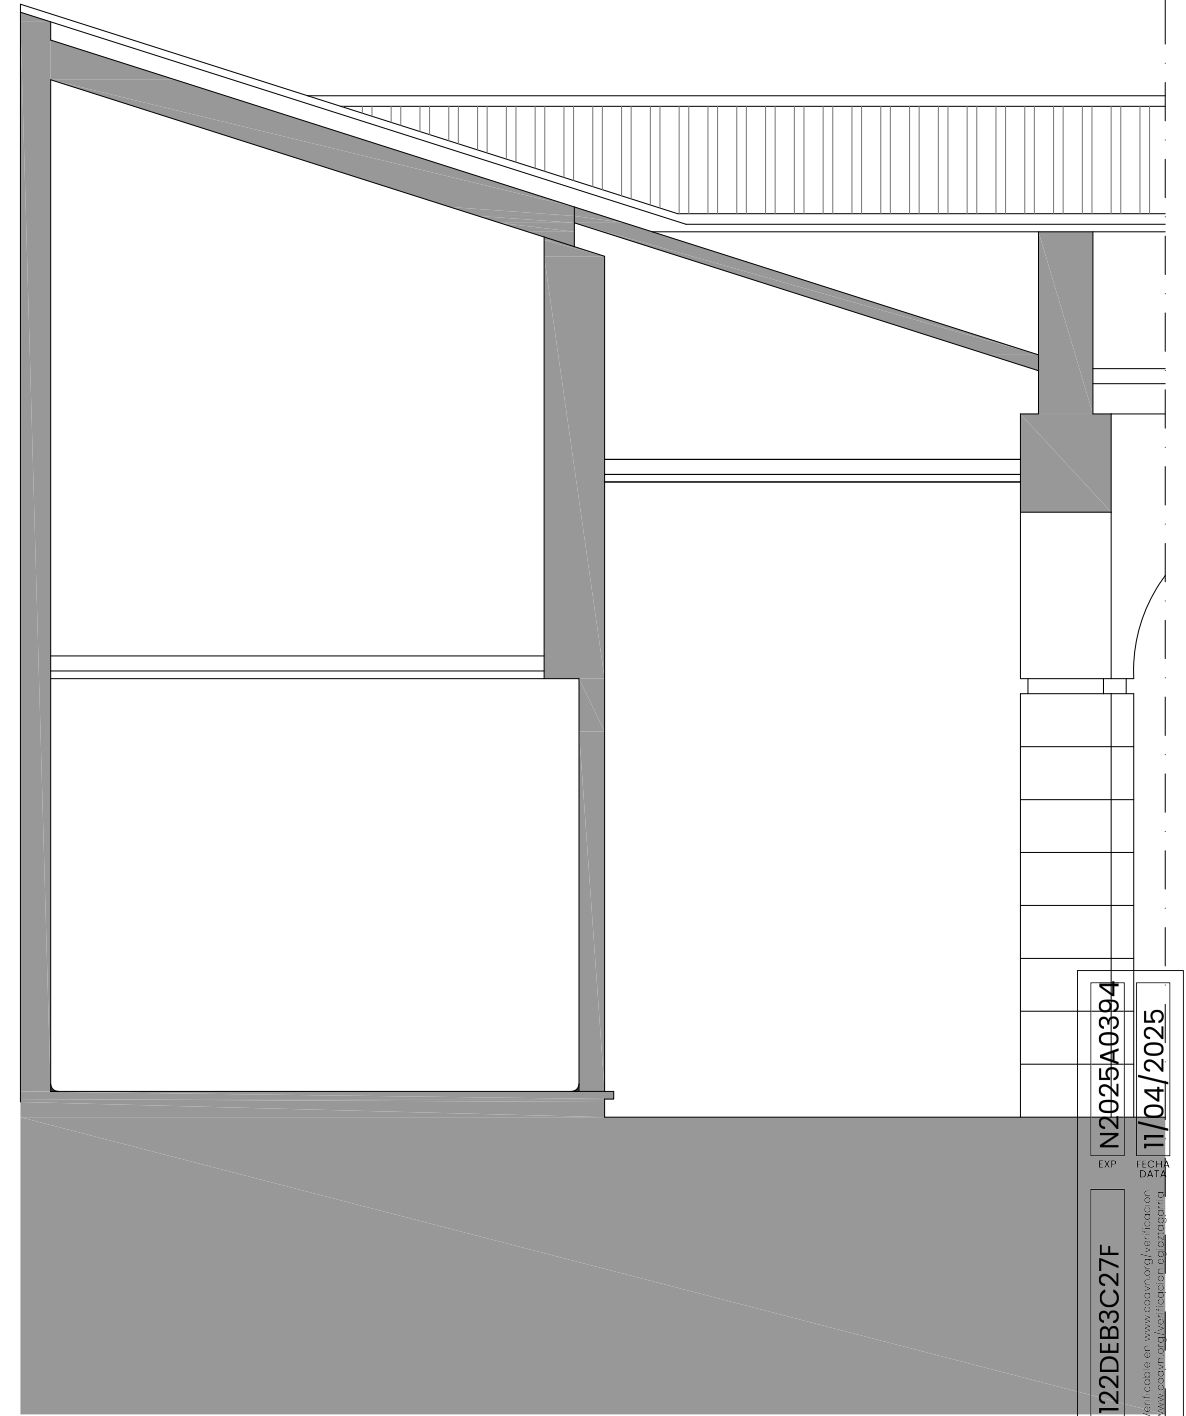

SECCIÓN

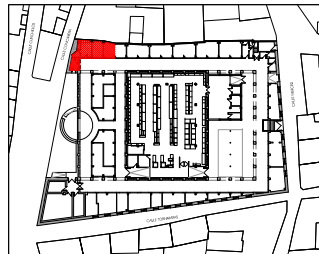

LEYENDA ELECTRICIDAD

TIPO DE CABLE
SERAN DE AISLAMIENTO DE PVC DE 750 V.
FASE 1 MARRON
FASE 2 NEGRO
FASE 3 GRIS
NEUTRO AZUL
TIERRA AMARILLO-VERDE

SIMBOLOGIA

RED ELECTRICIDAD	INTERRUPTOR SIMPLE
CUADRO DE CONTADOR/S	DOBLE INTERRUPTOR
CUADRO PROTECCION + I.C.P.	CONMUTADOR
ENCHUFE 16 A + TT 1,5 mm ²	PUNTO DE LUZ TECHO
ENCHUFE 16 A + TT 2,5 mm ²	PUNTO LUZ PARED
ENCHUFE 25 A + TT 6 mm ²	PULSADOR TIMBRE
TOMA T.V. F.M.	ZUMBADOR
PORTERO AUTOMATICO	BLOQUE EMERGENCIA
TOMA DE TELEFONO	EXTINTOR

COLOCACION INTERRUPTORES-ENCHUFES-APLIQUES

PULSADORES-INTERRUPTORES	0,90 mts.
ENCHUFE BANO	1,50 mts
APLIQUES PARED	1,80 mts

EXP. N2025A0394
FECHA DATA 11/04/2025
122DEB3C27F
Verificado en: www.codice.org/verificacion
www.gobarn.es/gobarn/verificacion

VISADO
BISATUA


COLLEJO OFICIAL
DE ARQUITECTOS
DE NAVARRA
EUSKAL HERRIKO
ARKITEKTEN
ELkartea
NAVARRA

Ayuntamiento de Tudela


PROMOTOR M. I. AYUNTAMIENTO DE TUDELA
CL / CONCARERA, 3 B.J. TUDELA (NAVARRA)
PROYECTO ADECUACIONES PUNTUALES EN MERCADO ABASTOS

PROYECTO EJECUCIÓN
PLANTA Y SECCIÓN
NUEVO ALMACÉN RESIDUOS
INST. ELECTRICIDAD
A1 - ESCALA 1/25
A3 - ESCALA 1/50


ARQUITECTO
HERNÁN DIEZ OYAGA 3.489 COAVN
TUDELA NOVIEMBRE 2024

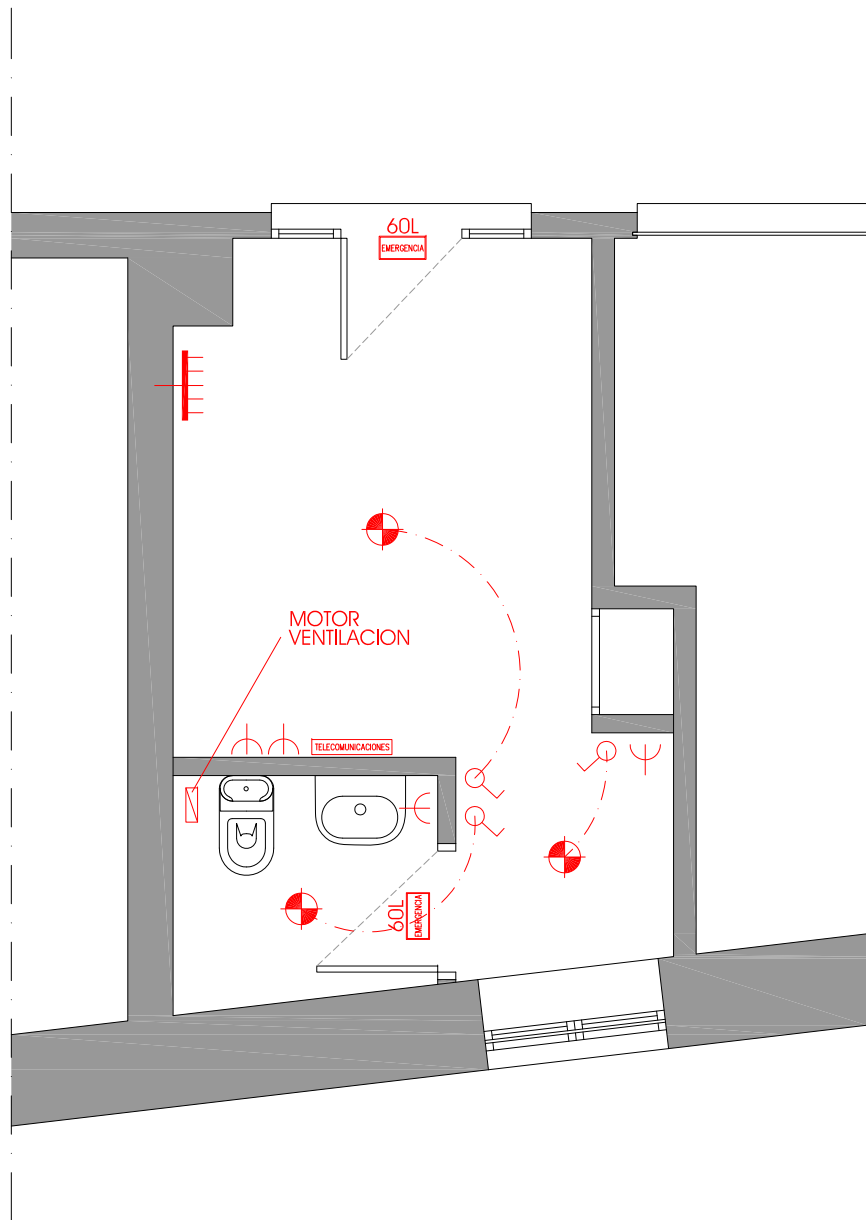

PLANTA

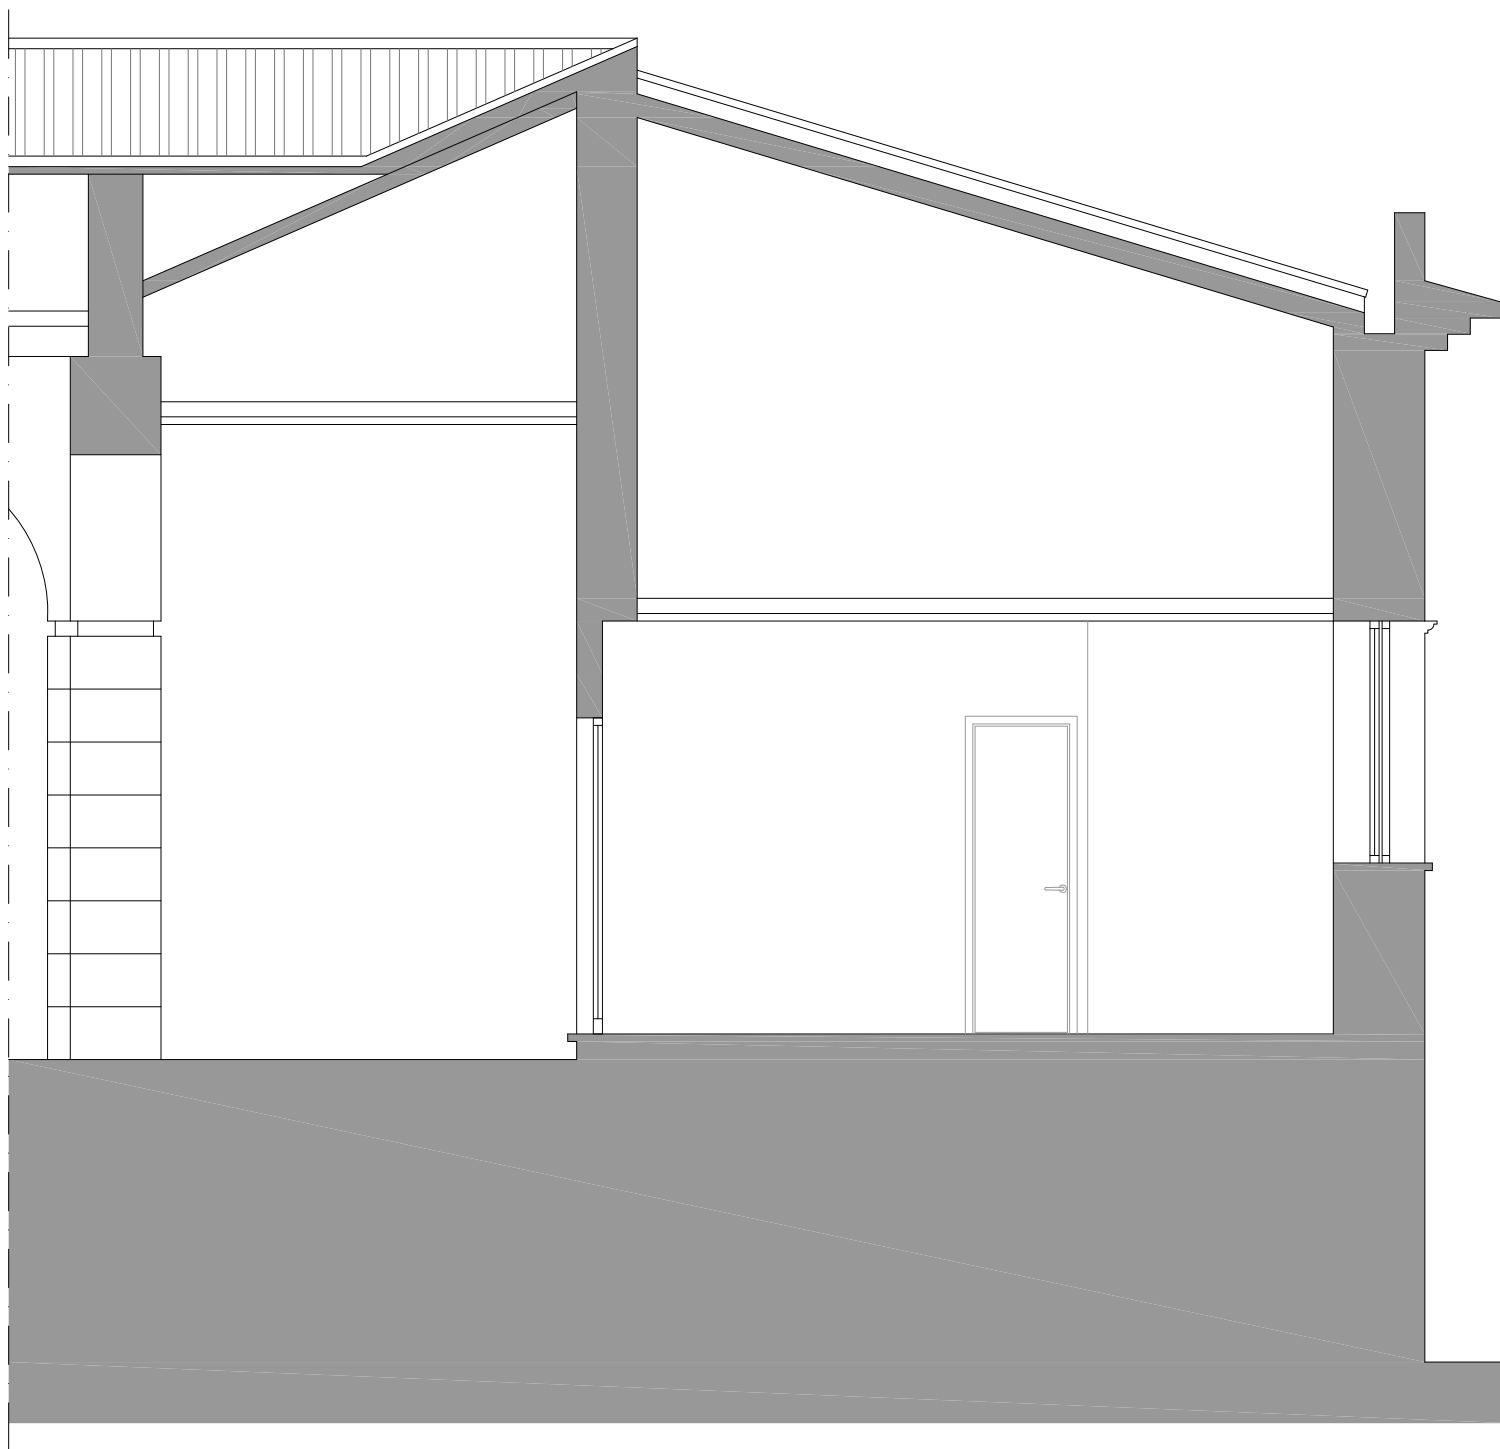

SECCIÓN

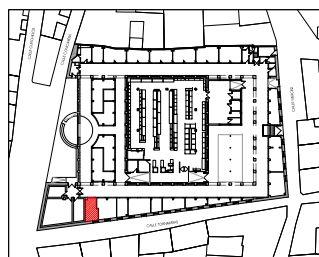

LEYENDA ELECTRICIDAD

TIPO DE CABLE
SERAN DE AISLAMIENTO DE PVC DE 750 V.

FASE 1 MARRON
FASE 2 NEGRO
FASE 3 GRIS
NEUTRO AZUL
TIERRA AMARILLO-VERDE

SIMBOLOGIA

RED ELECTRICIDAD	⊕	INTERRUPTOR SIMPLE
CUADRO DE CONTADOR/S	⊕	DOBLE INTERRUPTOR
CUADRO PROTECCION + I.C.P.	⊕	CONMUTADOR
ENCHUFE 16 A + TT 1,5 mm ²	⊕	PUNTO DE LUZ TECHO
ENCHUFE 16 A + TT 2,5 mm ²	⊕	PUNTO LUZ PARED
ENCHUFE 25 A + TT 6 mm ²	⊕	PULSADOR TIMBRE
TOMA T.V. F.M.	⊕	ZUMBADOR
PORTERO AUTOMATICO	⊕	BLOQUE EMERGENCIA
TOMA DE TELEFONO	⊕	EXTINTOR

COLOCACION INTERRUPTORES-ENCHUFES-APLIQUES

PULSADORES-INTERRUPTORES	0,90 mts.
ENCHUFE BANO	1,50 mts
APLIQUES PARED	1,80 mts

N2025A0394

EXP

FECHA

DATA

122DEB3C27F

CSV

VERIFICABLE EN www.coaivn.org/verificacion

www.coaivn.org/verificacion

VISADO

BISATUA

COLLEJO OFICIAL

NAVARRA

NAVARRA

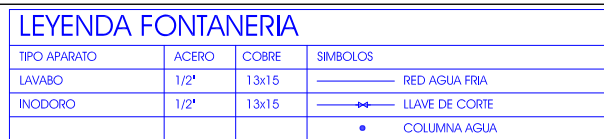

CONSEJO OFICIAL DE ARQUITECTOS NASCO-NAVARO		122DEB3C-27F		EXP. N2025A0394	
JESKA, HIRIKO ELA				FECHA DATA: 11/04/2025	
E-EMBO DE ITALIA				elcaso.es www.casosocial.es caso.es www.casosocial.es/ver/ver.asp?caso=394	

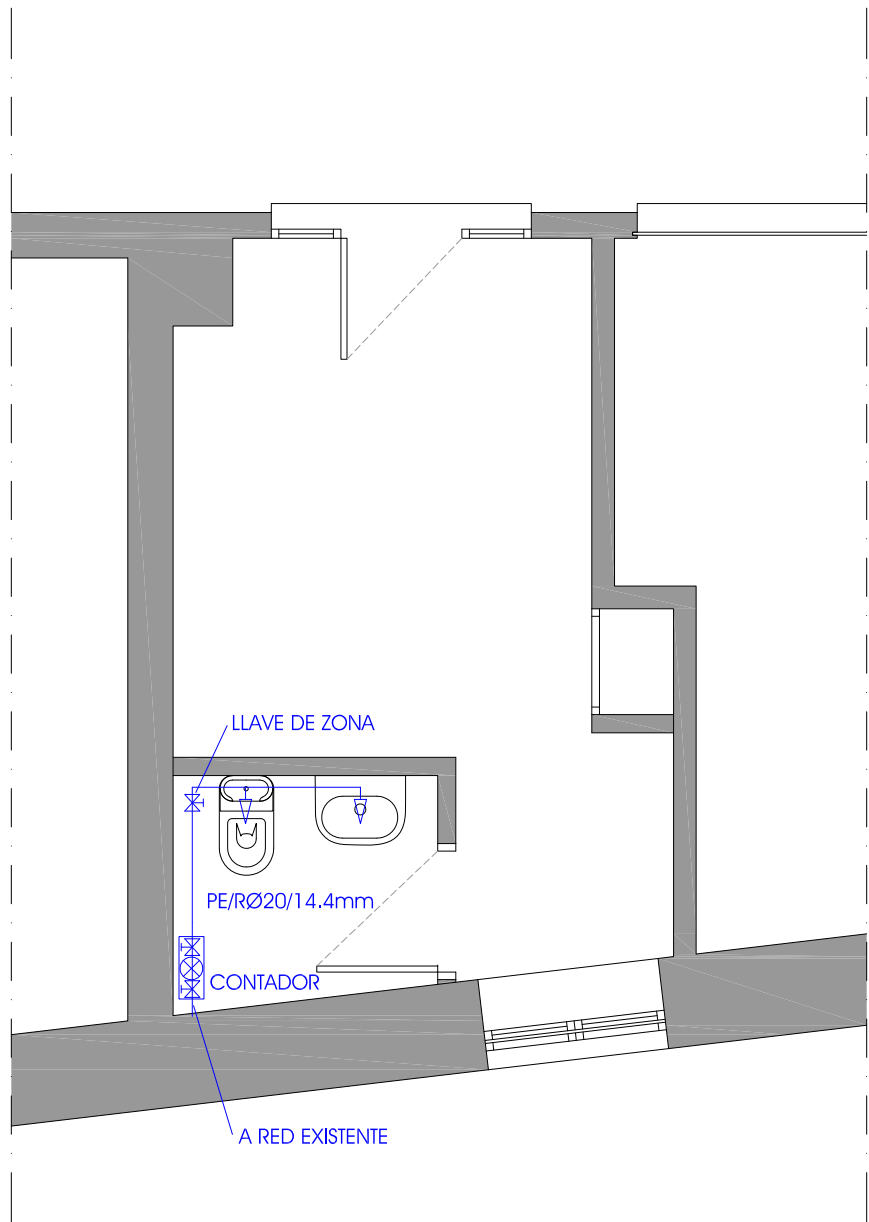


PLANTA

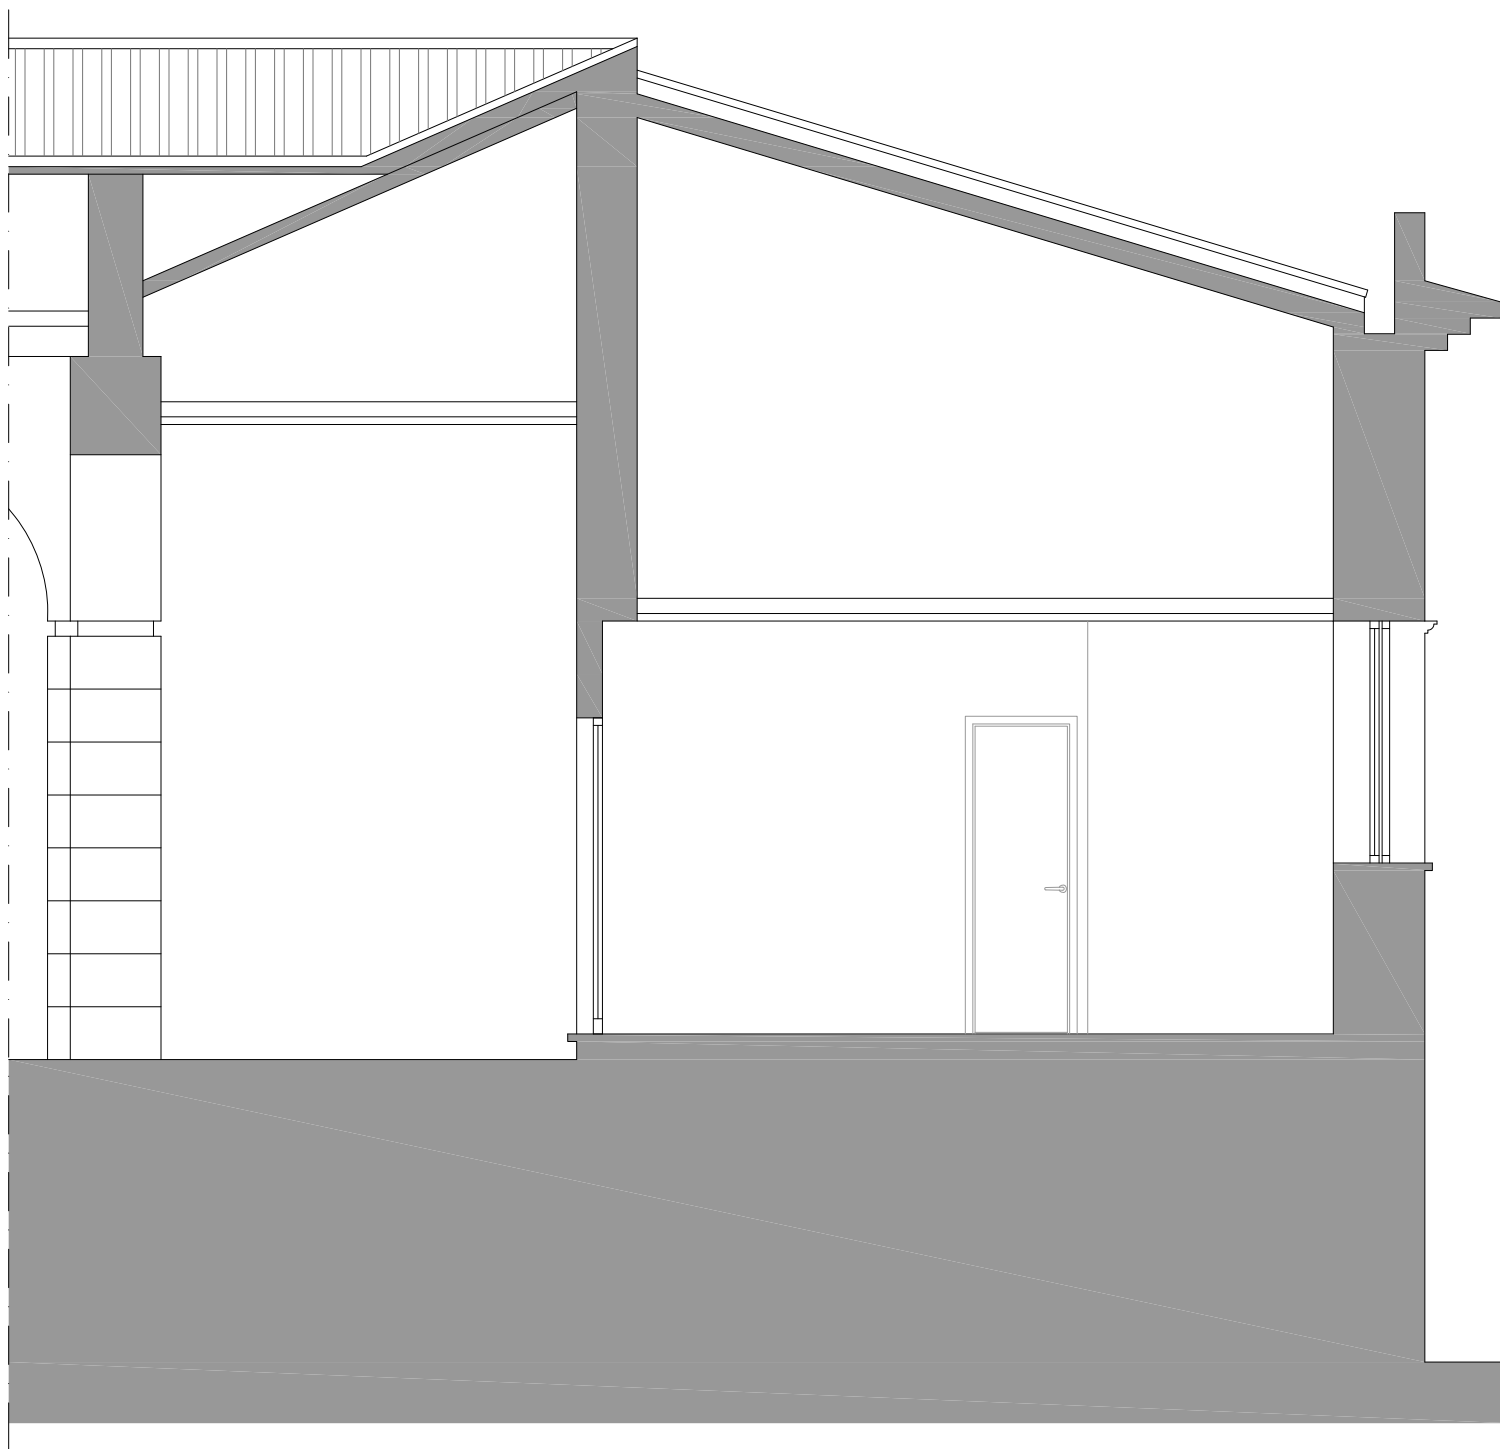

SECCIÓN

LEYENDA FONTANERIA			
TIPO APARATO	ACERO	COBRE	SÍMBOLOS
LAVABO	1/2"	13x15	— RED AGUA FRIA
INODORO	1/2"	13x15	— LLAVE DE CORTE
			• COLUMNA AGUA

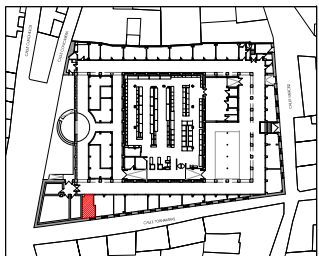

122DEB3C27F

EXP

11/04/2025

FECHA DATA

122DEB3C27F

EXP

11/04/2025

FECHA DATA

122DEB3C27F

EXP

11/04/2025

FECHA DATA

Ayuntamiento de Tudela

PROMOTOR

M. I. AYUNTAMIENTO DE TUDELA

CL / CONCARERA, 3 BJ, TUDELA (NAVARRA)

PROYECTO

ADECUACIONES PUNTUALES EN MERCADO ABASTOS

PROYECTO EJECUCIÓN

PLANTA Y SECCIÓN

NUEVA CONSERJERIA

INST. FONTANERIA

IF02

A1 - ESCALA 1/25


A3 - ESCALA 1/50

ARQUITECTO


HERNÁN DIEZ OYAGA 3.489 COAVN

TUDELA NOVIEMBRE 2024




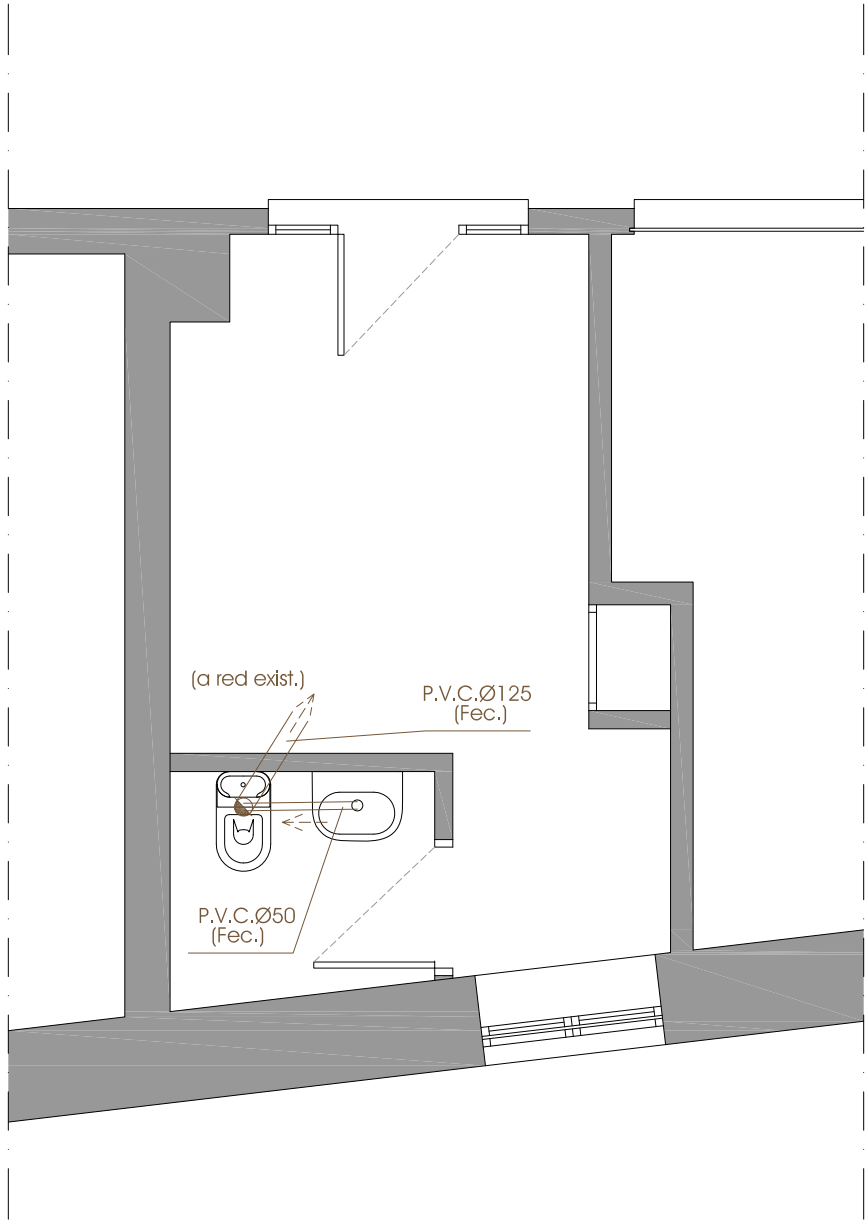

PLANTA

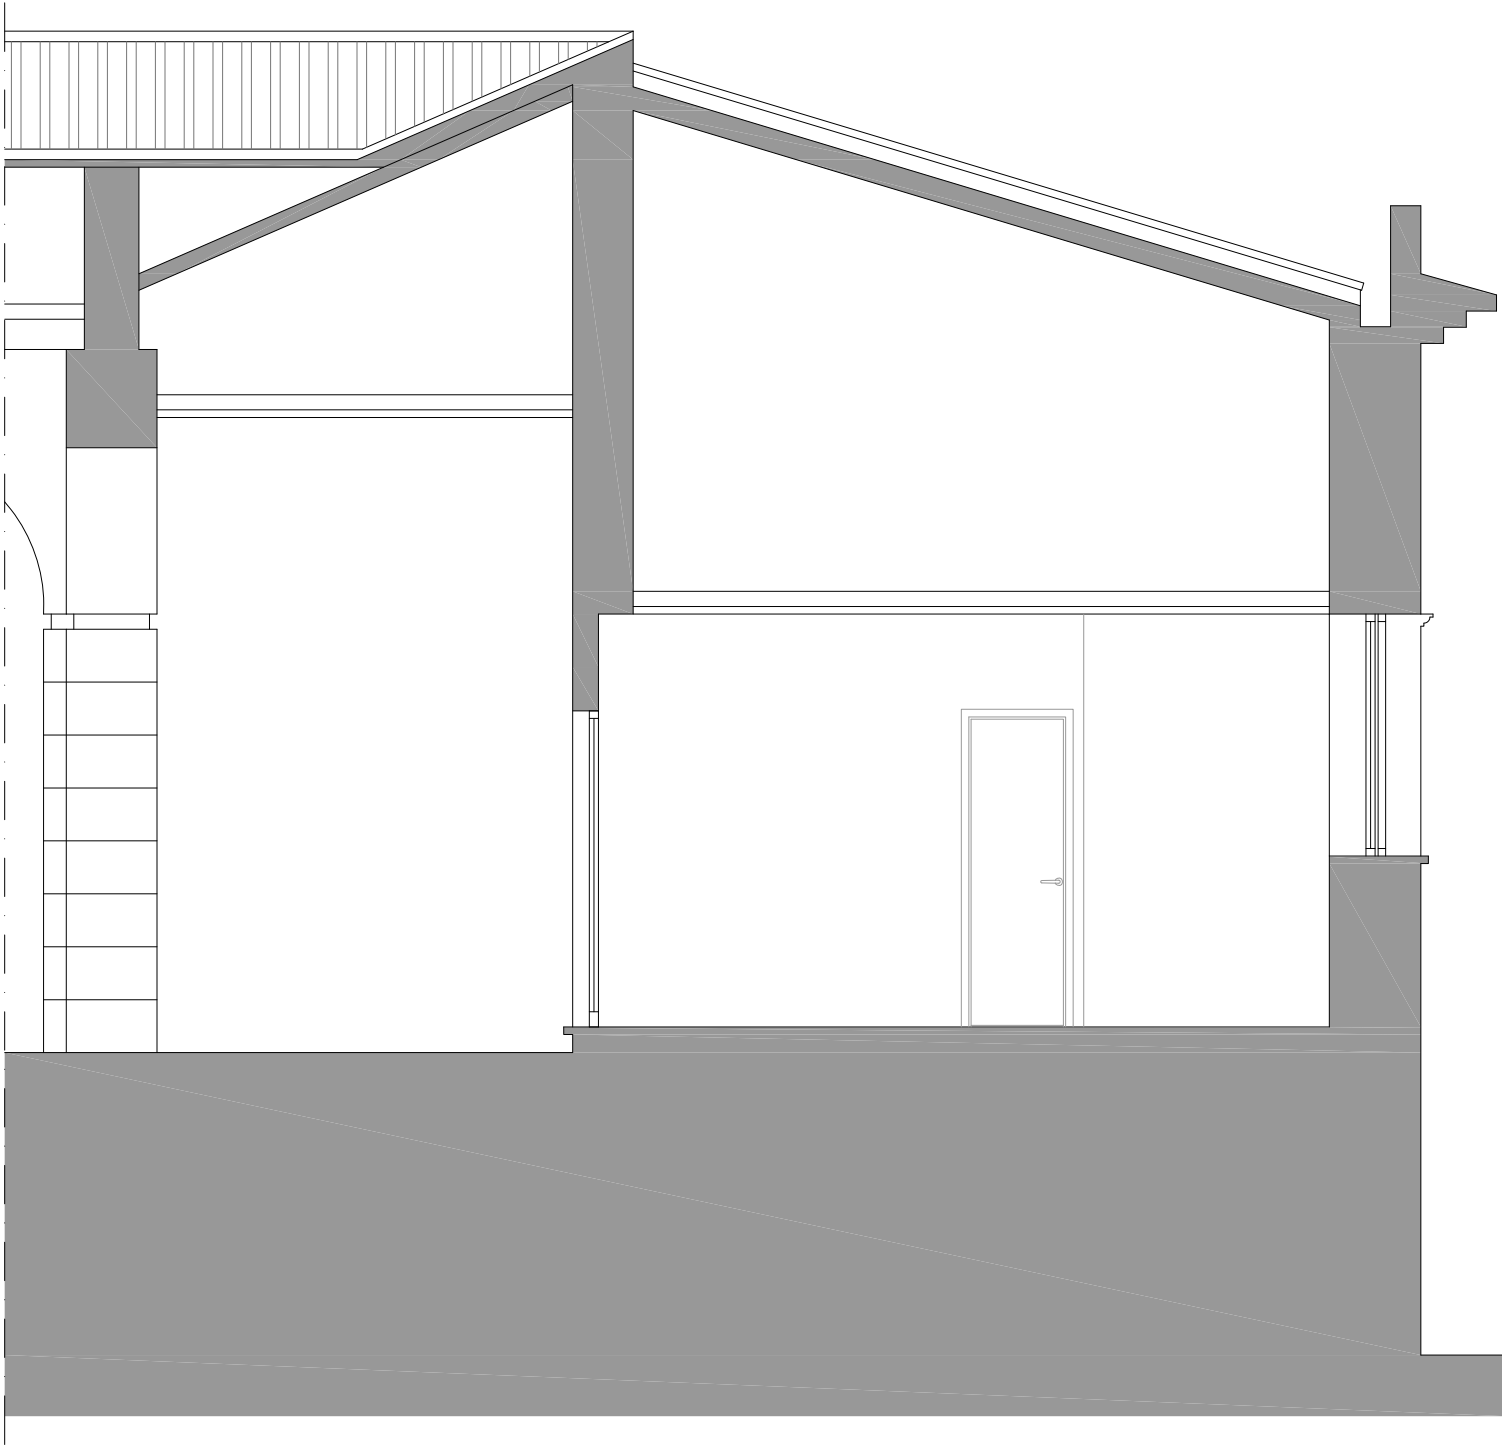

SECCIÓN

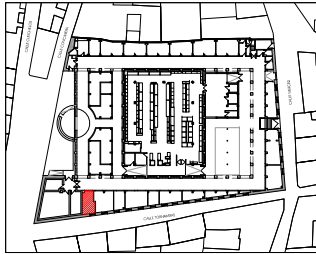

LEYENDA SANEAMIENTO		
DESAGUE	mm.	SÍMBOLOS
LAVABO	40	● BAJANTE GENERAL
INODORO	110	⊗ SUMIDERO SIFONICO
ASEO COMPLETO	110	══ RED SANEAMIENTO
ESQUEMA INST. ORIENTATIVO		□ ARQUETA EMPALME
TRAZADO DEFINITIVO EN OBRA		Ⓢ BOTE SIFONICO

EXP

N2025A0394

FECHA DATA

11/04/2025

122DEB3C27F

CSV

VISADO

BISATUA

COLLEJO OFICIAL

DE ARQUITECTOS

DE NAVARRA

NAVARRA

Ayuntamiento de Tudela

PROMOTOR

M. I. AYUNTAMIENTO DE TUDELA

CL / CONCARERA, 3 B.J. TUDELA (NAVARRA)

PROYECTO

ADECUACIONES PUNTUALES EN MERCADO ABASTOS

PROYECTO EJECUCIÓN

PLANTA Y SECCIÓN

NUEVA CONSERJERÍA

INST. SANEAMIENTO

ISO2


A1 - ESCALA 1/25

A3 - ESCALA 1/50


ARQUITECTO

HERNÁN DIEZ OYAGA 3.489 COAVN


TUDELA NOVIEMBRE 2024

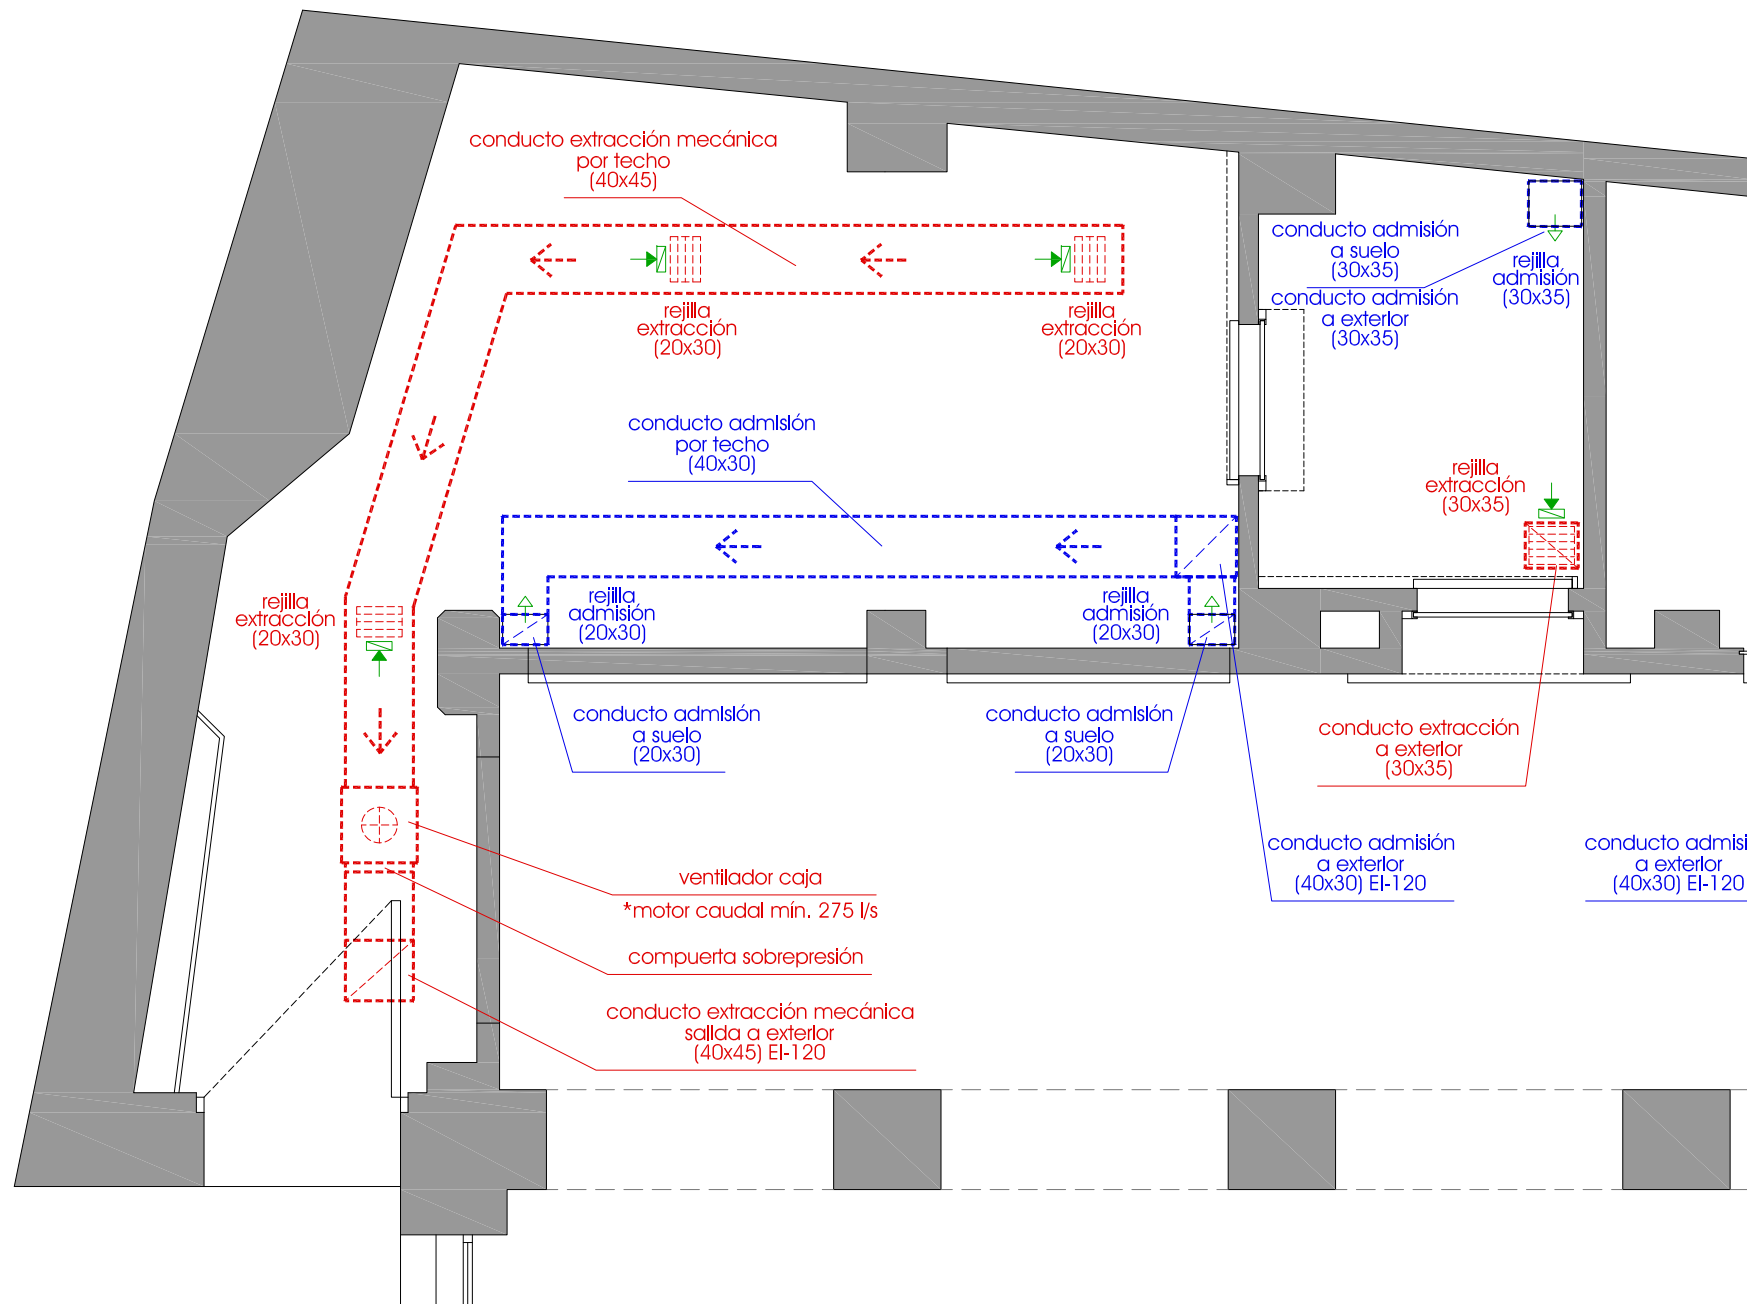

PLANTA

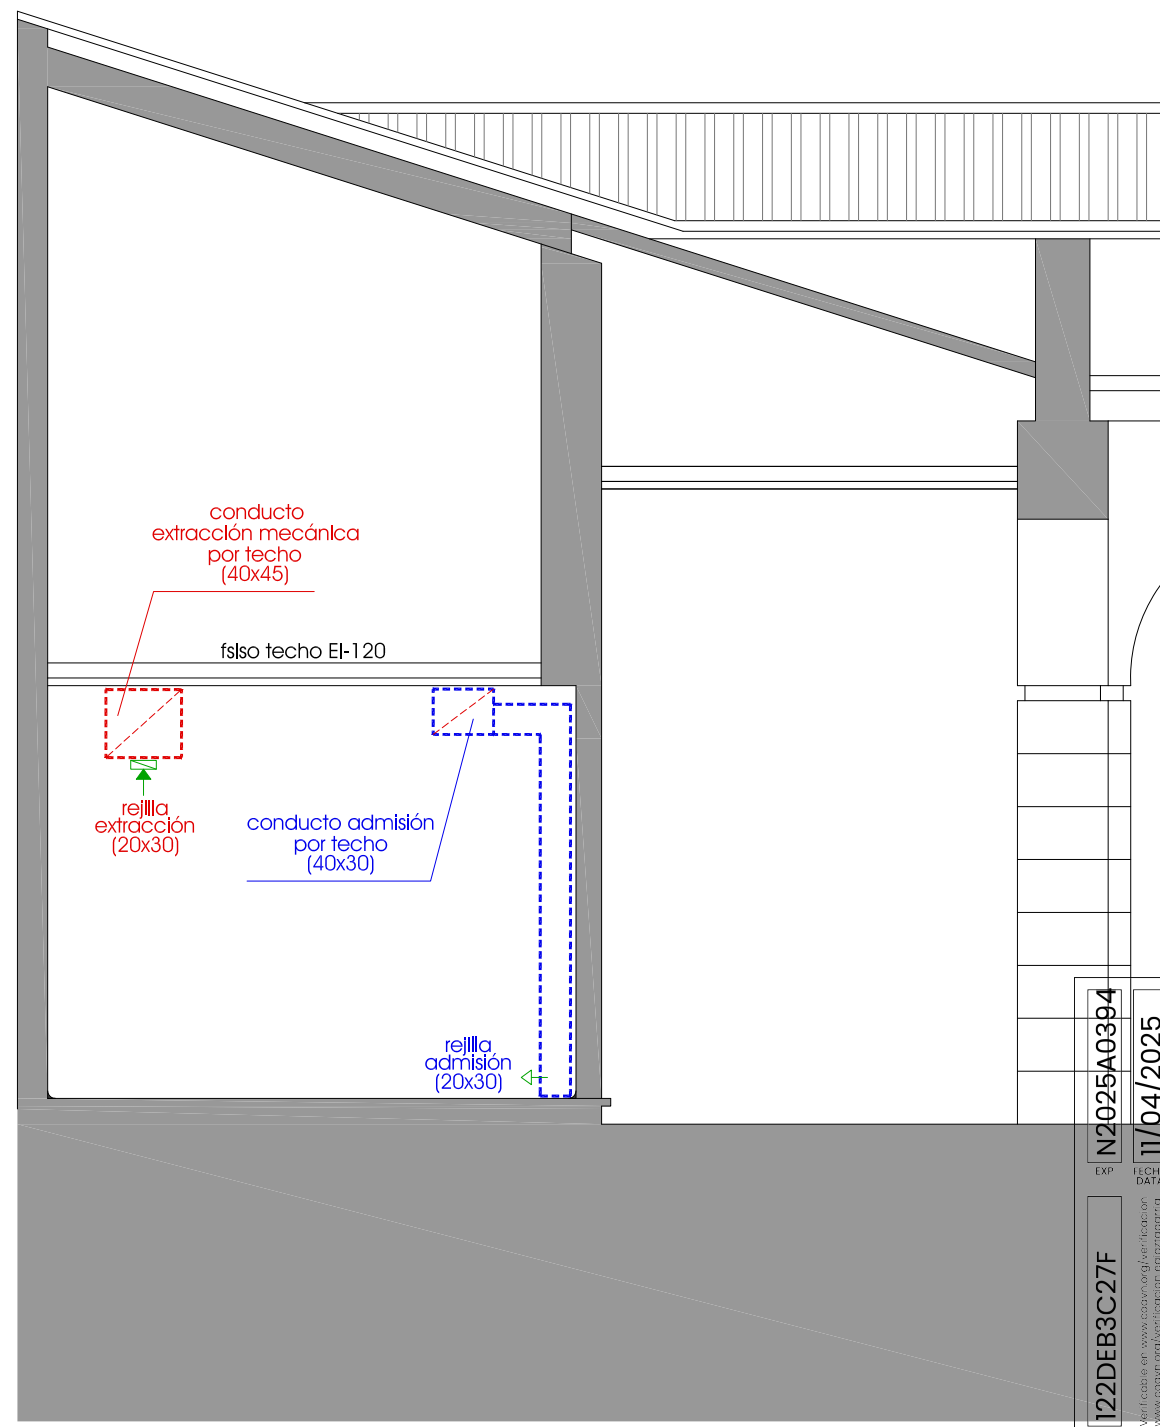

SECCIÓN

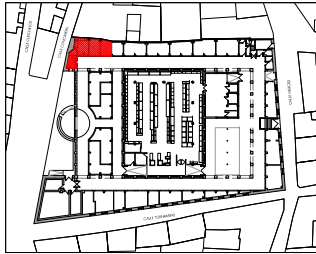

CUMPLIMIENTO DB-HS3	
	ABERTURA DE ADMISION DB-HS3
	ABERTURA DE EXTRACCION DB-HS3
	ABERTURA DE PASO DB-HS3
	CONDUCTO DE EXTRACCION DB-HS3
	CONDUCTO DE EXTRACCION
	CONDUCTO DE ADMISION

Ayuntamiento de Tudela

PROMOTOR: M. I. AYUNTAMIENTO DE TUDELA

CL / CONCARERA, 3 B.J. TUDELA (NAVARRA)

PROYECTO: ADECUACIONES PUNTUALES EN MERCADO ABASTOS

PROYECTO EJECUCIÓN

PLANTA Y SECCIÓN
NUEVO ALMACÉN RESIDUOS
INST. VENTILACIÓN

ARQUITECTO: HERNÁN DIEZ OYAGA 3.489 COAVN

TUDELA NOVIEMBRE 2024

IV01

A1 - ESCALA 1/25
A3 - ESCALA 1/50

122DEB3C27F

EXP. DATA

11/04/2025

VERIFICADO EN: www.cadarn.org/verificacion


VISADO

BISATUA


COLLEJO OFICIAL DE INGENIEROS DE NAVARRA

EUSKAL HERRIKO INJENIERA ENGENDARIA


NAVARRA

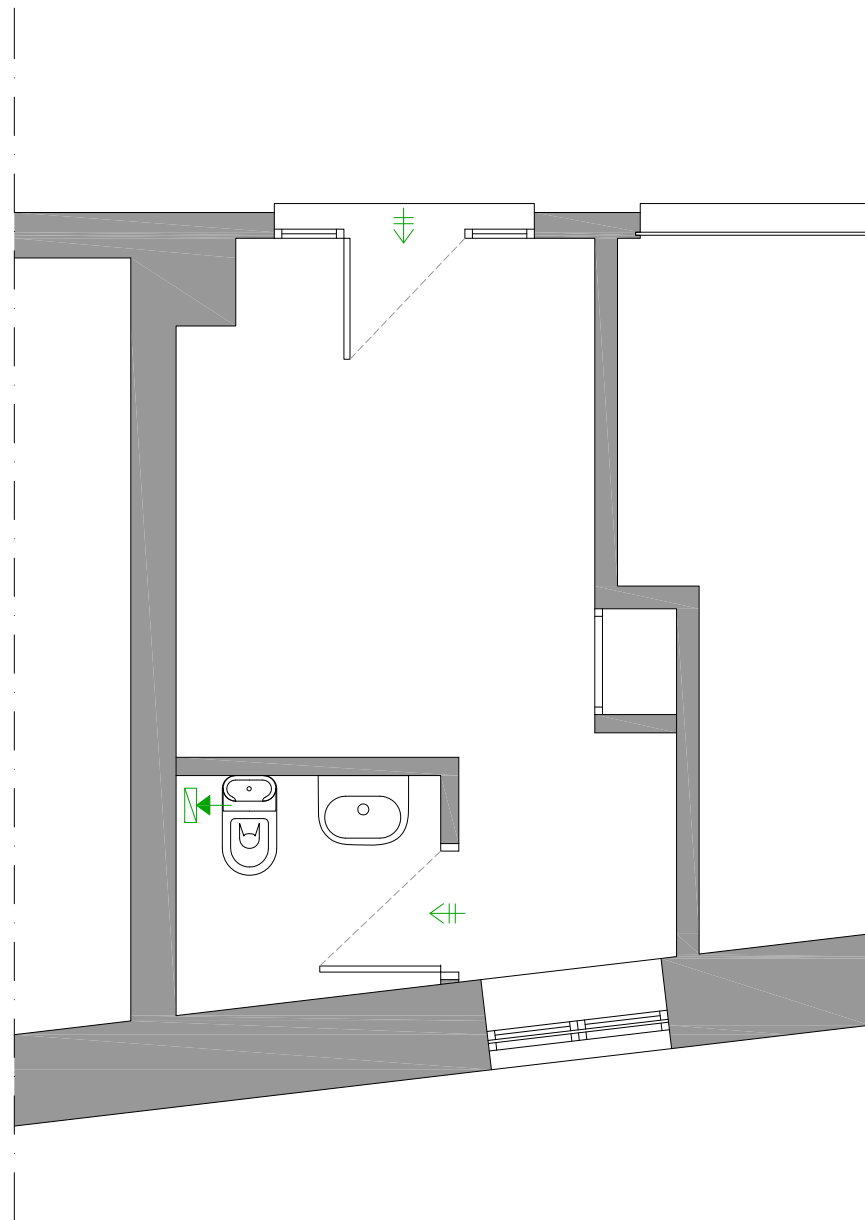

PLANTA

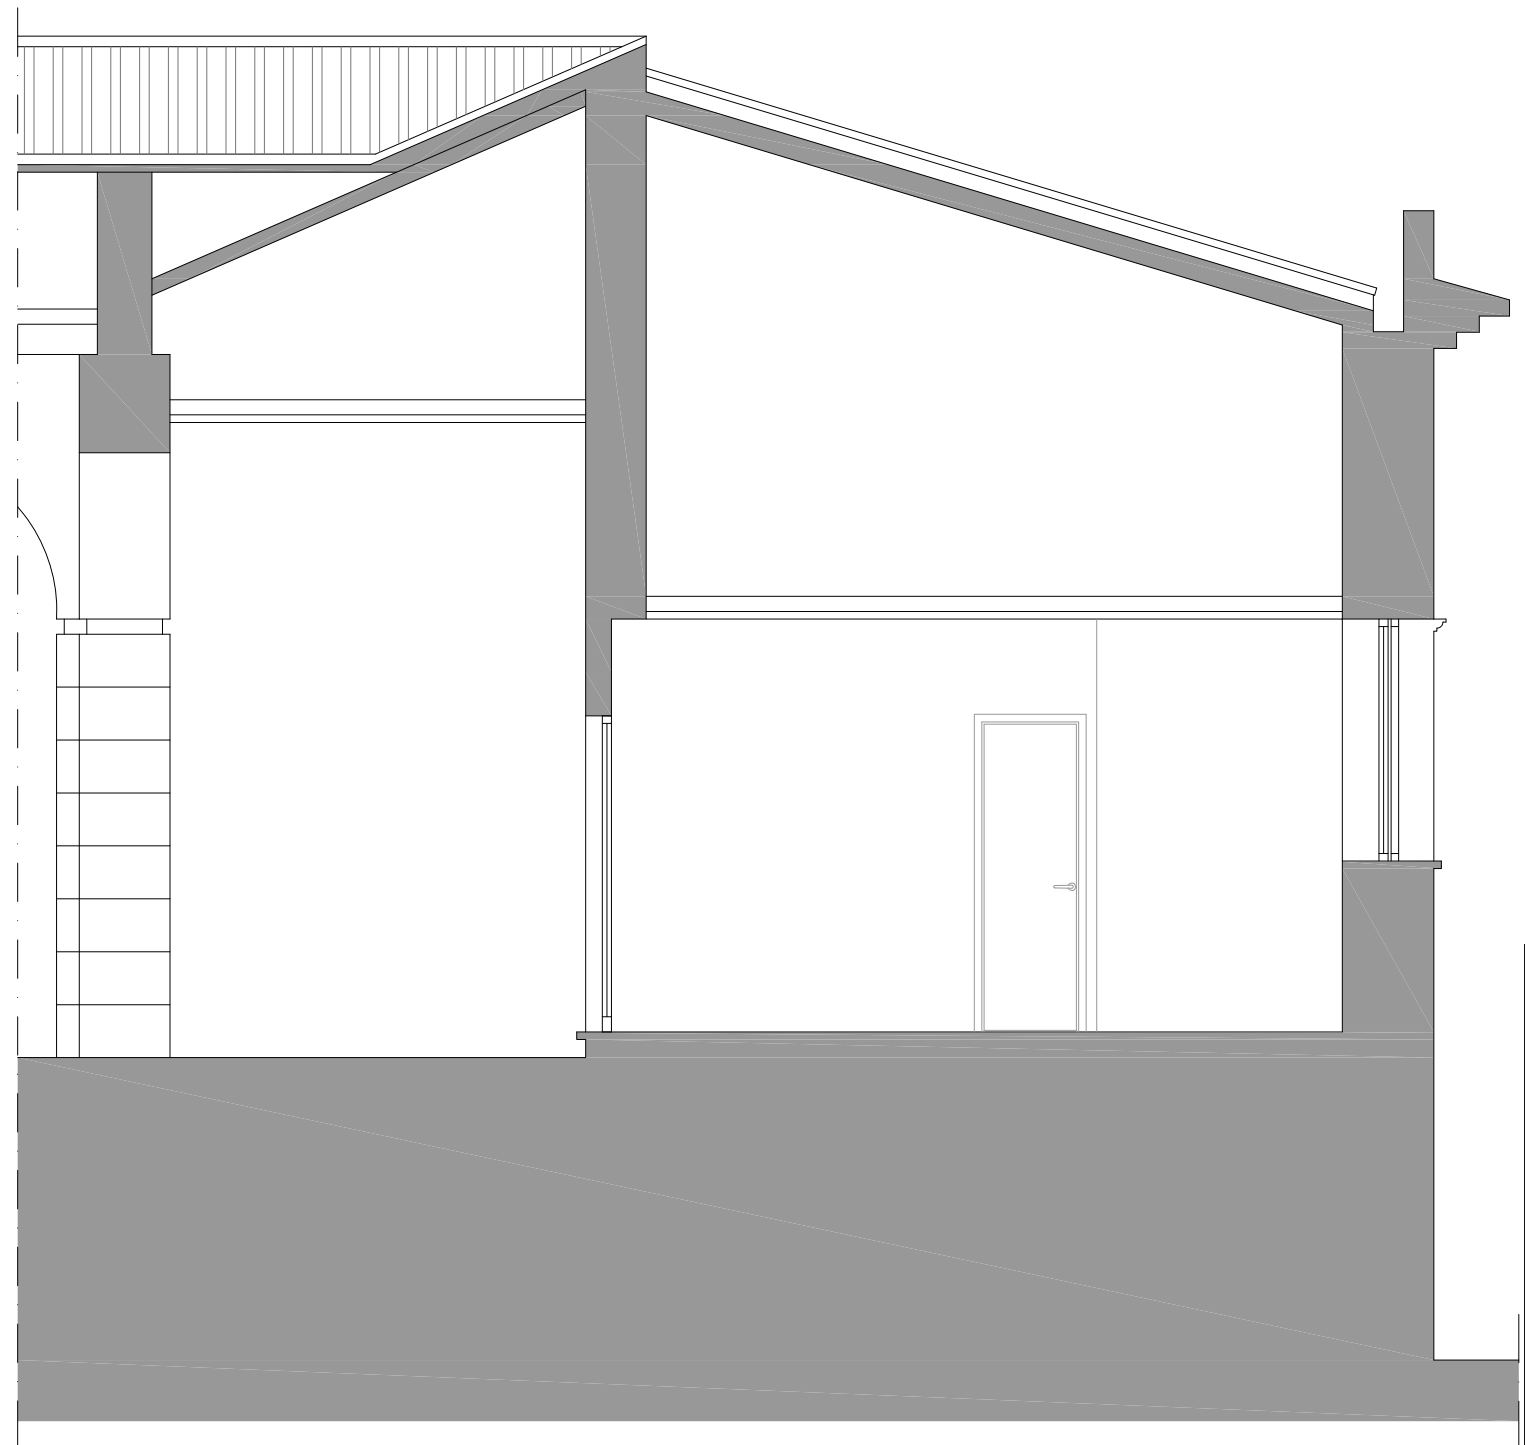


SECCIÓN

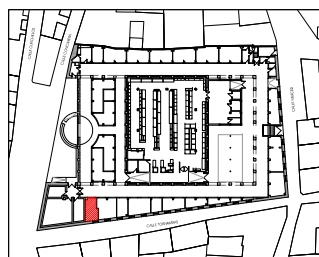

CUMPLIMIENTO DB-HS3	
	ABERTURA DE ADMISION DB-HS3
	ABERTURA DE EXTRACCION DB-HS3
	ABERTURA DE PASO DB-HS3
	CONDUCTO DE EXTRACCION DB-HS3
	CONDUCTO DE EXTRACCION
	CONDUCTO DE ADMISION

	Ayuntamiento de Tudela	
	PROMOTOR M. I. AYUNTAMIENTO DE TUDELA	
	PROYECTO EJECUCIÓN	
	PLANTA Y SECCIÓN NUEVA CONSERJERÍA INST. VENTILACIÓN	
PLANO	IV02 A1 - ESCALA 1/25 A3 - ESCALA 1/50	
ARQUITECTO	HERNÁN DIEZ OYAGA 3.489 COAVN	
TUDELA NOVIEMBRE 2024		

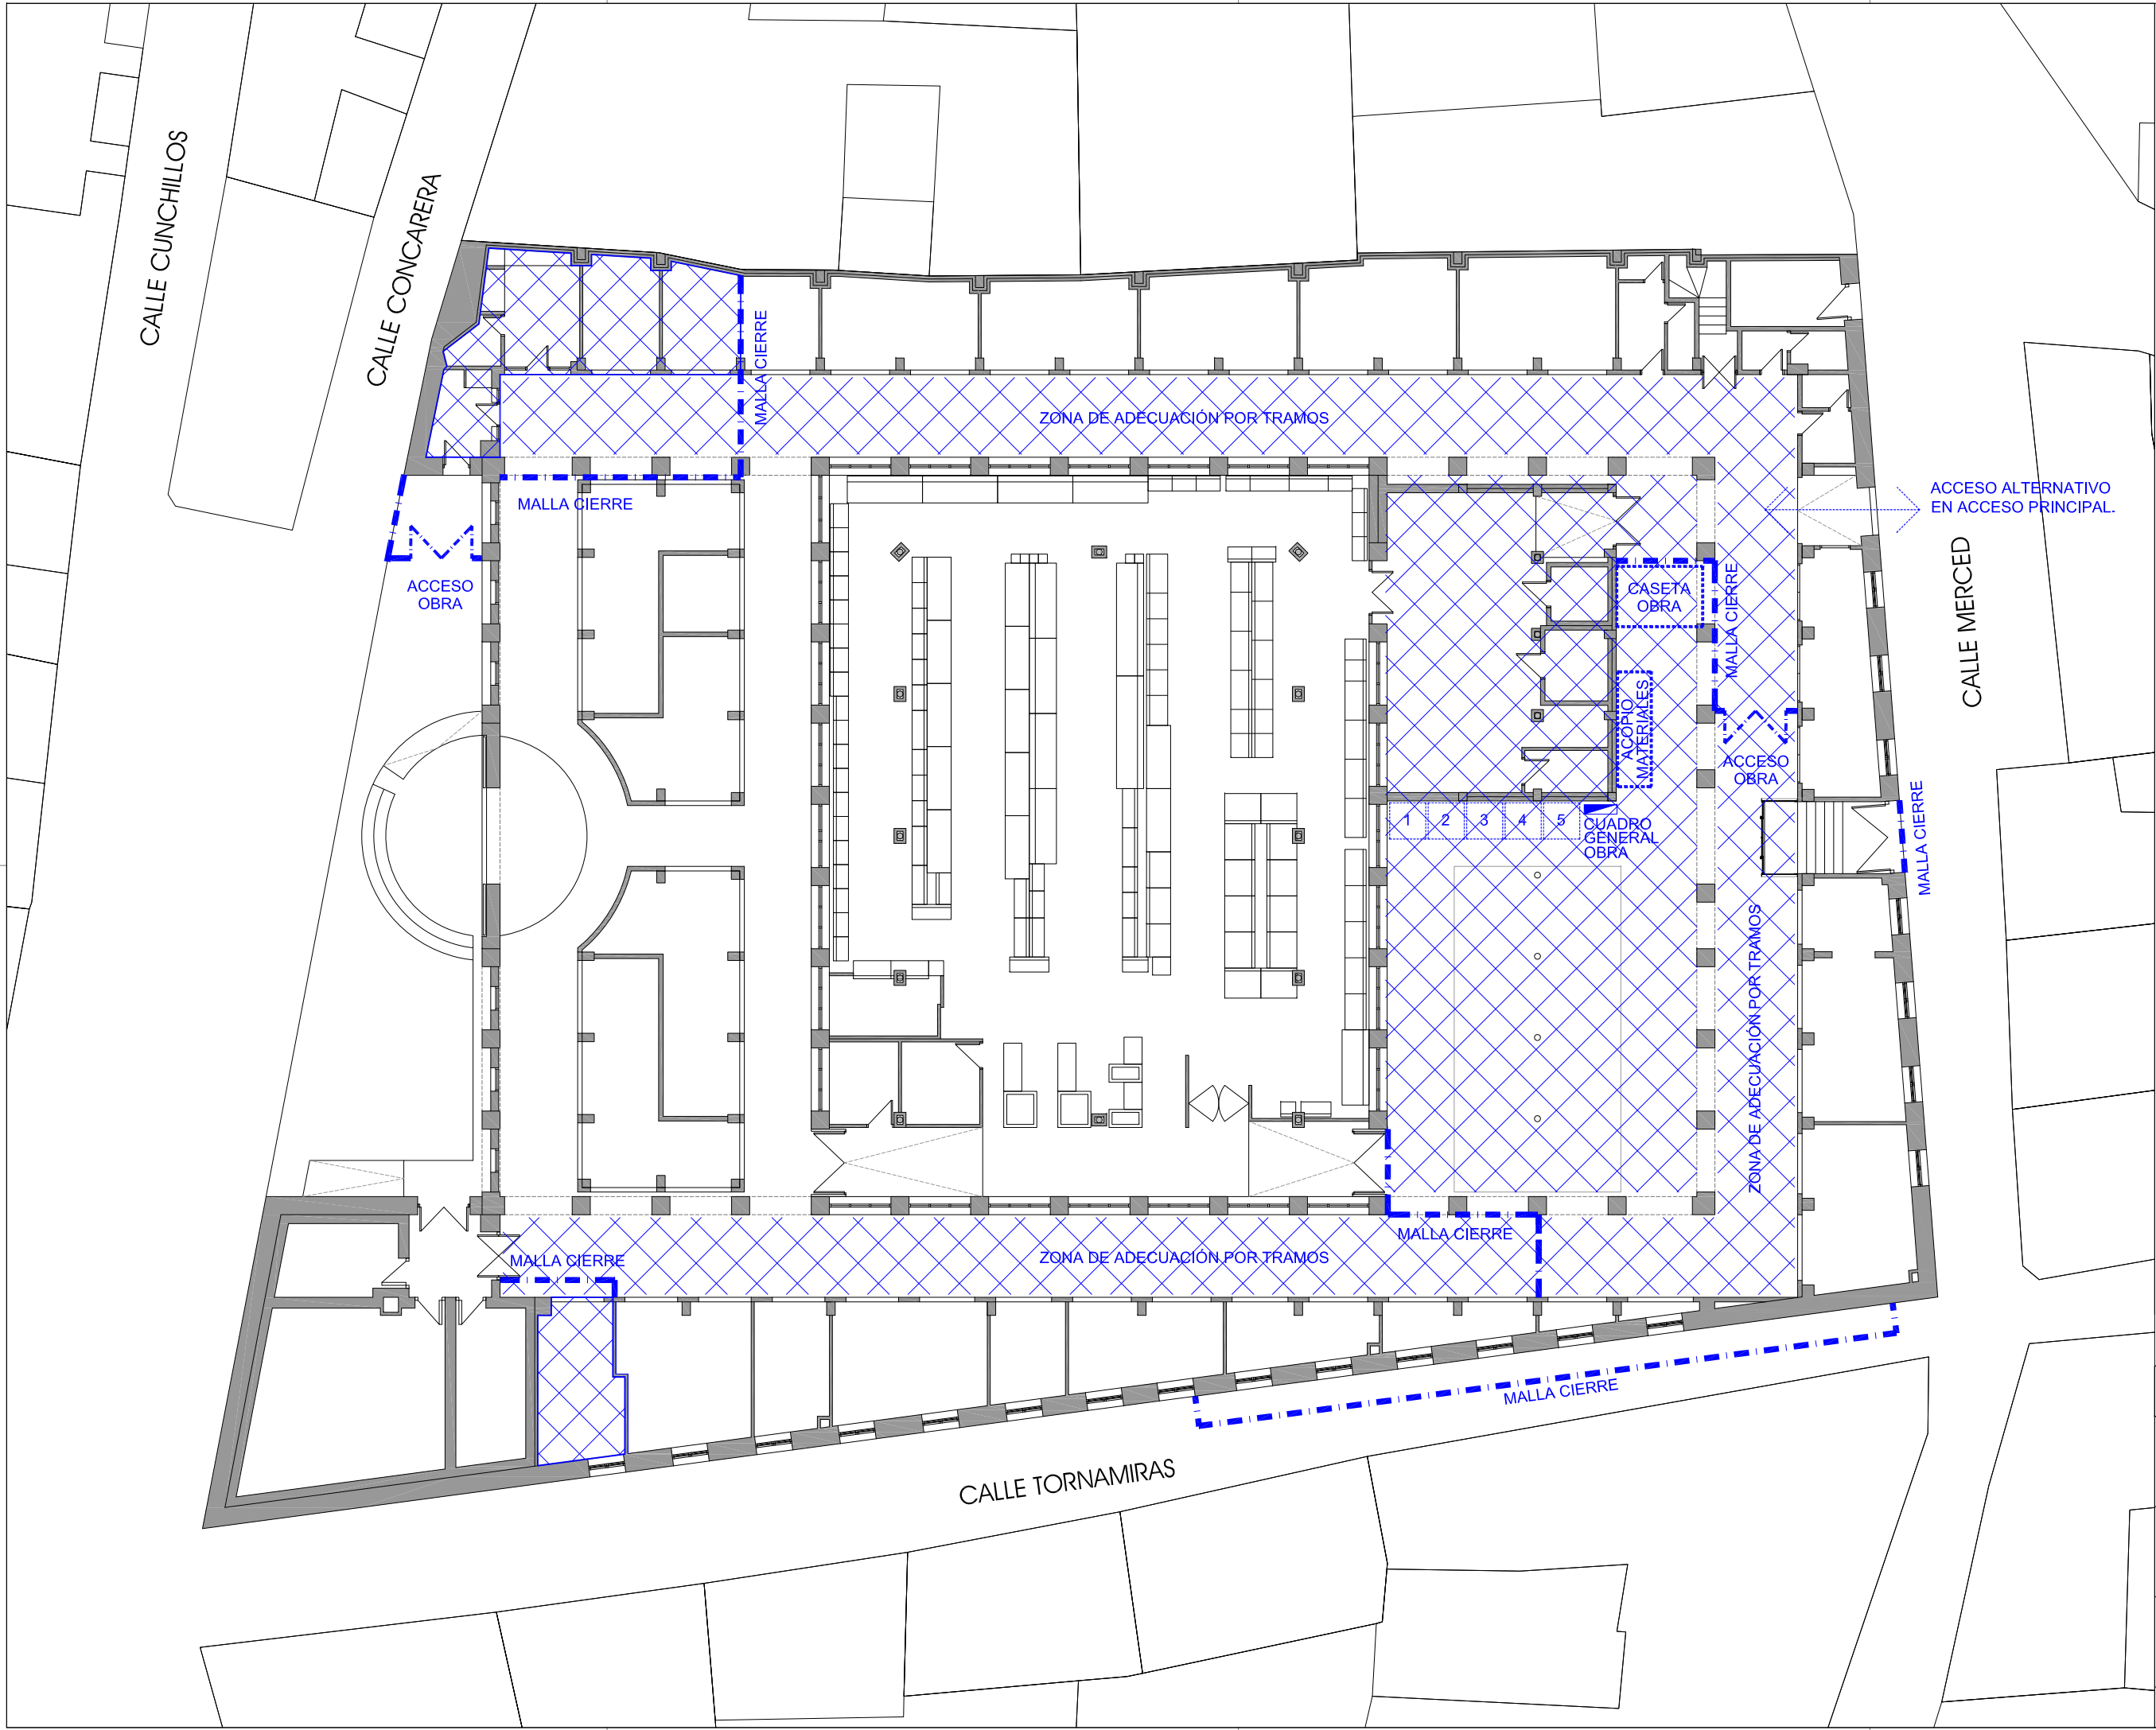

ZONA DE ACTUACIÓN	
RESIDUOS URBANOS	EXP. N2025A0394
CONTENEDOR NATURALEZA NO PÉTREA	FECHA 11/04/2025
CONT. ELEMENTOS POTENC. PELIGROSOS	VERIFICACIÓN 11/04/2025
CONTENEDOR NATURALEZA PÉTREA	VERIFICACIÓN 11/04/2025
LAVADO CANALETAS CUBETAS	VERIFICACIÓN 11/04/2025

122DEB3C27F
VERIFICACIÓN 11/04/2025
www.csvnavarra.org/verificacion/identificacion/identificacion

VISADO
BISATUA

COLGIO OFICIAL
DE INGENIEROS
TÉCNICOS DE
NAVARRA
EUSKAL HERRIKO
ENGINIERUEN
TEKNIKEN
NAVARRA



PROMOTOR M. I. AYUNTAMIENTO DE TUDELA
PROYECTO ADECUACIONES PUNTUALES EN MERCADO ABASTOS


PROYECTO EJECUCIÓN
PLANTA BAJA
SEGURIDAD Y SALUD
PLAN GESTION RESIDUOS
A1 - ESCALA 1/100
A3 - ESCALA 1/200

SR01


ARQUITECTO
HERNÁN DIEZ OYAGA 3.489 COAVN

TUDELA NOVIEMBRE 2024



POSICION CORRECTA DE ESCALERAS DE MANO

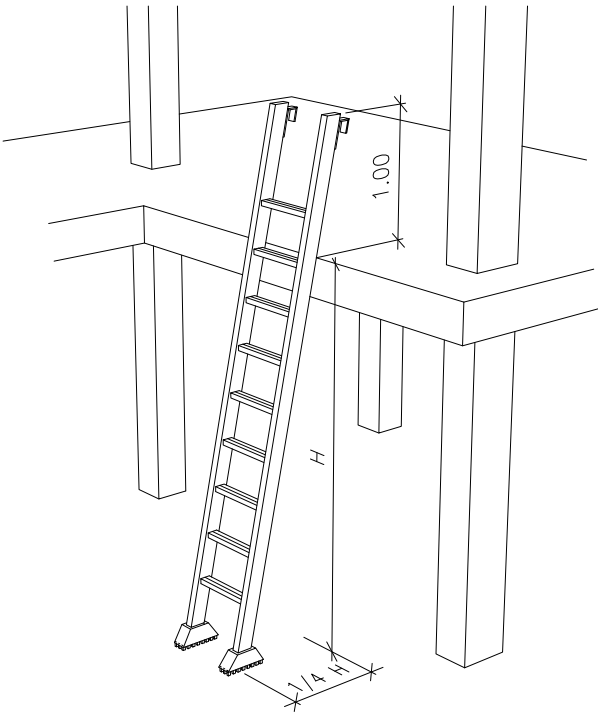

BARANDILLA CON SOPORTE TIPO "SARGENTO"

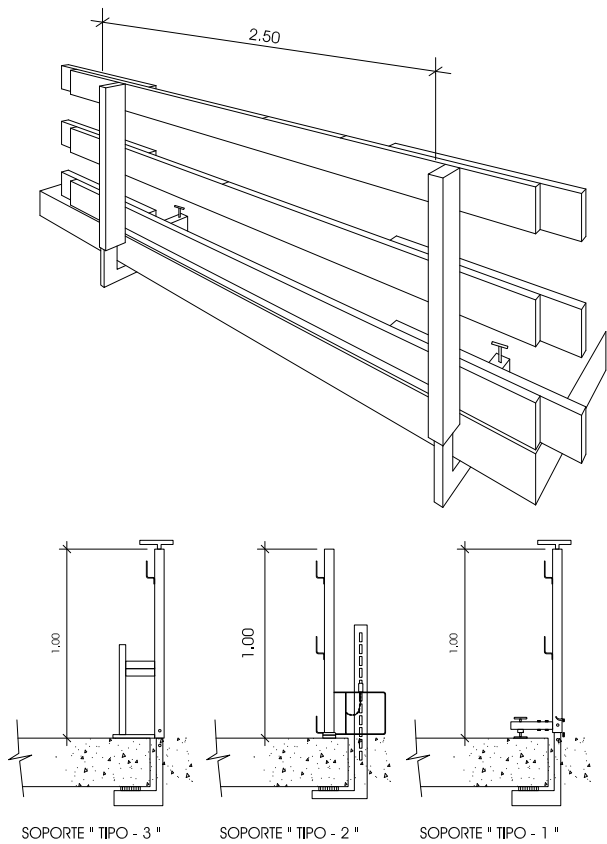


ANCLAJES CINTURON DE SEGURIDAD (Seguro de anclaje móvil)

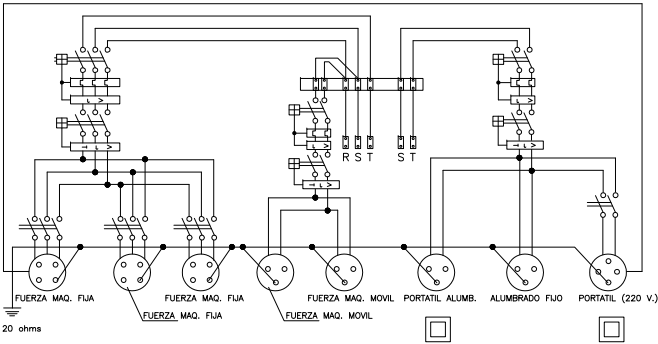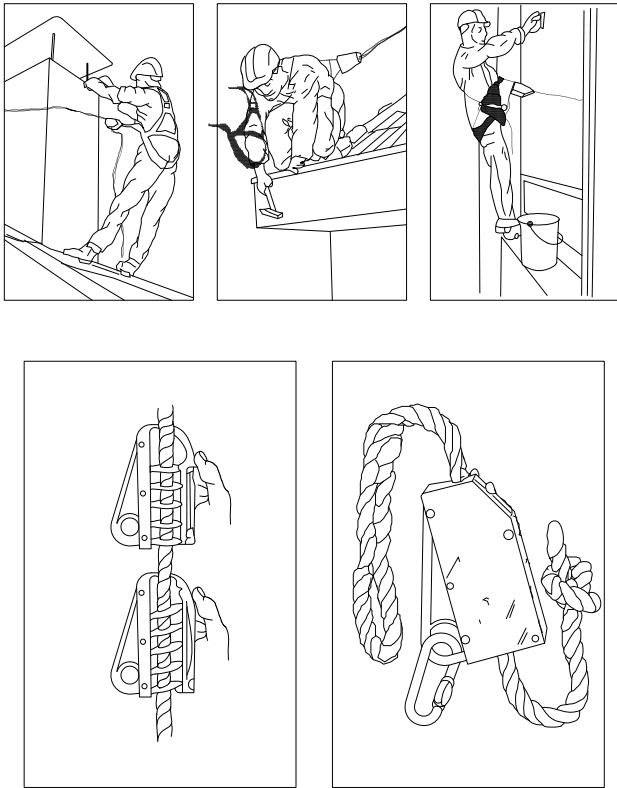


ESQUEMA UNIFILAR DEL CUADRO ELECTICO DE OBRA


ANCLAJES CINTURON DE SEGURIDAD

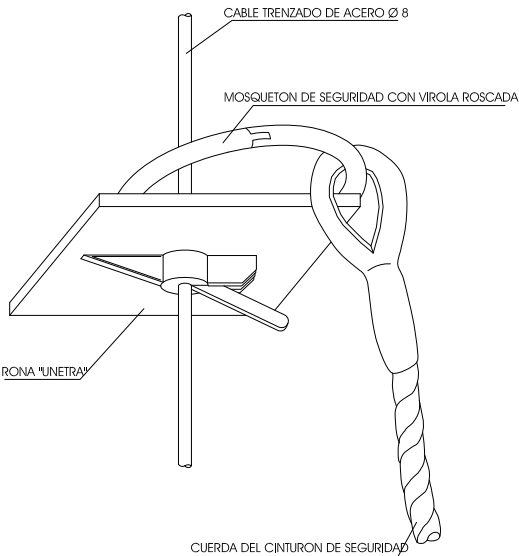

NO SOBRECARGAR LOS TABLONES CON EXCESIVA CANTIDAD DE MATERIALES CONCENTRADOS EN UN MISMO PUNTO QUE PODRIA DESEQUILIBRAR O INCLUSO LLEGAR A PARTIR LOS TABLONES REPARTIE EL PESO DE MANERA UNIFORME Y SIN CARGAS EXCESIVAS.

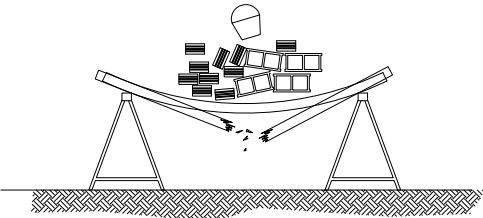


Ancho minimo de tablones 0.50 metros.


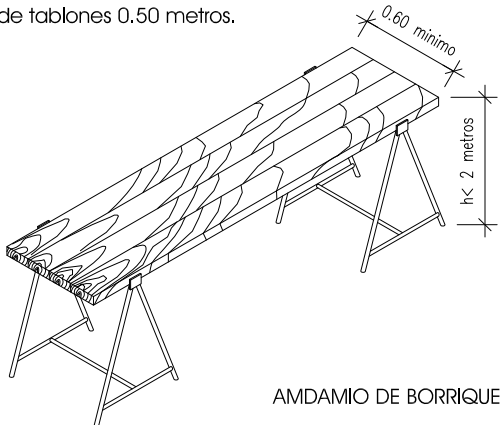


AMDAMIO DE BORRIQUETA
Altura de trabajo inferior a 2 metros.

VALLA DE POSTES Y MALLA GALVANIZADA

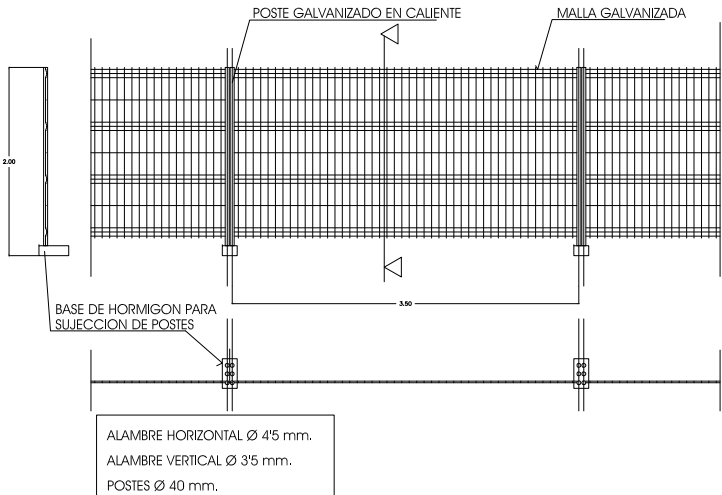


LAS UNIONES ENTRE POSTES SE REALIZARA MEDIANTE ACCESORIOS DE FIJACION INCORPORADOS

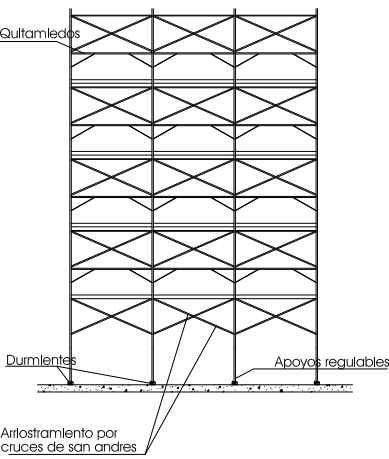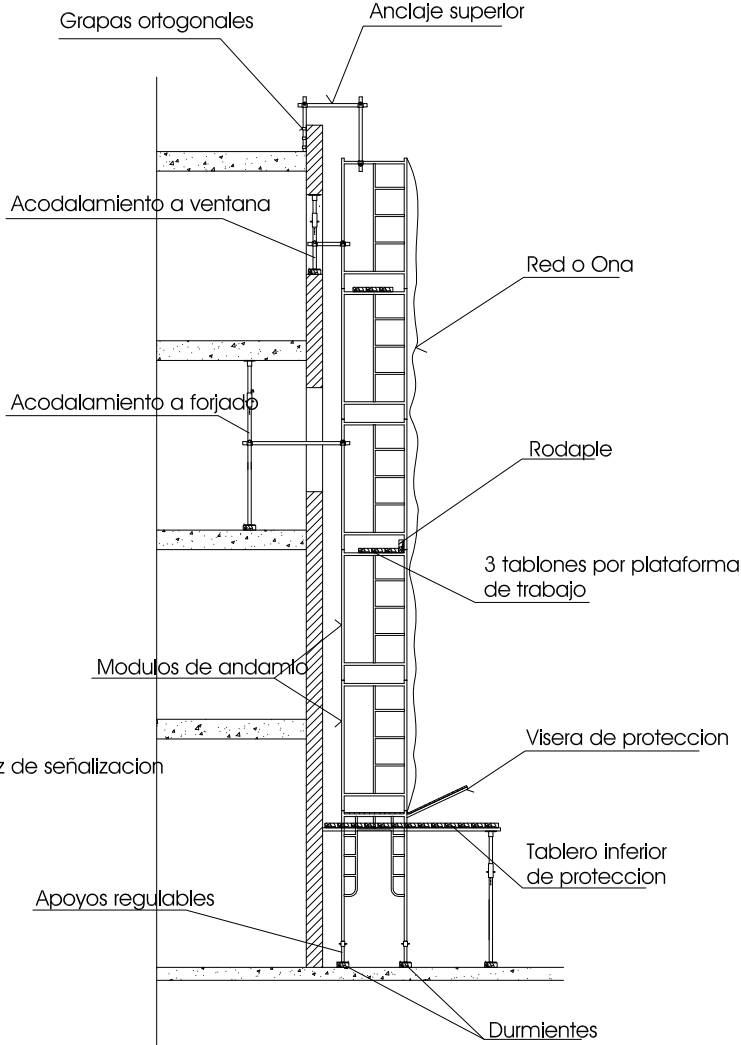


ANDAMIOS METALICOS

DETALLE BARANDILLA DE ESCALERA

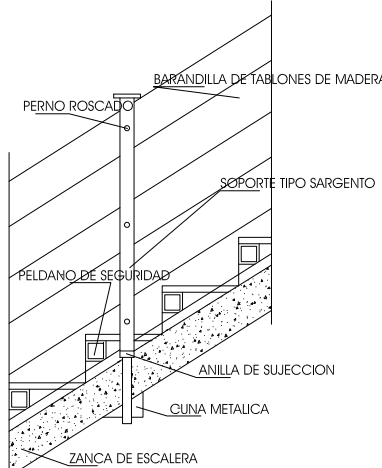

ANDAMIOS DE BORRIQUETAS.

NO UTILIZAR PARA EL APOYO DE LOS TABLONES, OTRO ELEMENTO DISTINTO DE LAS BORRIQUETAS.

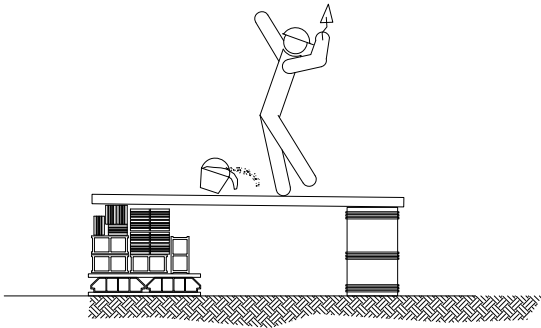

 Ayuntamiento de Tudela	
PROMOTOR: M. I. AYUNTAMIENTO DE TUDELA	
PROYECTO: ADECUACIONES PUNTUALES EN MERCADO ABASTOS	
PROYECTO EJECUCIÓN	
DETALLES SEGURIDAD Y SALUD PLAN GESTION RESIDUOS	
SR03	
A1 - ESCALA 1/100 A3 - ESCALA 1/200	
ARQUITECTO: HERNÁN DIEZ OYAGA 3.489 COAVN	
TUDELA NOVIEMBRE 2024	

N2025A0394
EXP. N2025A0394
FECHA DATA
11/04/2025

122DEB3C27F
VISADO
BISATUA

COLLEJO OFICIAL
DE INGENIEROS
EN OBRAS DE
CONSTRUCCION
EJECUTIVAS
NAVARRA