

PLANOS

PROYECTO DE EJECUCIÓN. DOS PISTAS DE PÁDEL EN ZIZUR MAYOR.
Calle Zubiondoa, S/N, Zizur Mayor (Navarra)

ARQUITECTOS:

ORBAICETA-ALDABA ARQUITECTOS, S.L.P.

Luis Orbaiceta de Navascués – Rubén Aldaba Vizcay

Mutilva Alta 17C, 6º 31006 Pamplona T622362802 info@orbaiceta-aldaba.com

DOS PISTAS DE PÁDEL CUBIERTAS EN ZIZUR MAYOR
PROYECTO DE EJECUCIÓN. LISTADO DE PLANOS

Número	Título	Tamaño	Escala
A INFORMACIÓN Y ESTADO ACTUAL			
A 1	SITUACIÓN	A3	1/1000
ESTADO ACTUAL. USOS			
A 2	PLANTA	A2	1/100
B DESCRIPTIVOS			
B 1	PLANTA	A2	1/100
B 2	SECCIÓN TRANSVERSAL	A3	1/100
B 3	PISTA TIPO - PLANTA	A3	1/100
B 4	PISTA TIPO - ALZADOS Y ANCLAJES	A3	1/100
C CONSTRUCTIVOS - ACABADOS			
CARPINTERÍA			
C 01	MEMORIA - CARPINTERÍA Y CERRAJERÍA	A3	1/50
S ESTRUCTURAS			
S 1	SOLERAS	A2	1/100
S 2	CIMENTACIÓN Y SANEAMIENTO	A2	1/100
S 3	CIMENTACIÓN	A2	1/100
S 4	ESTRUCTURA CARPA - 3D	A2	1/100
S 5	ESTRUCTURA CARPA - ALZADOS	A2	1/100
S 6	ESTRUCTURA CARPA - ALZADO Y PLANTA	A2	1/100
S 7	DETALLES TIPO	A2	1/50



A1

Situación - Planta

DOS PISTAS DE PÁDEL CUBIERTAS EN ZIZUR MAYOR

Fase:	Proyecto de Ejecución
Fecha:	Julio 2025
Escala A3:	1.1000
Promotor:	Ayuntamiento de Zizur Mayor

ORBAICETA Y ALDABA ARQUITECTOS, S.L.P.
Mutliva Alta 17C,6º 31006 Pamplona
e-mail: info@orbaiceta-aldaba.com
tel: 622 36 28 02

**ORBAICETA
ALDABA**
ARQUITECTOS

Luis Orbaiceta C.O.A.V.N. 5466
Arquitecto C.S.C.A.E. 755397
73112096H

Rubén Aldaba C.O.A.V.N. 5464
Arquitecto C.S.C.A.E. 755370
73136792N

Entidades:



NOTA: Todas las medidas se comprobarán en obra. Prelación de planos de estructura



DOS PISTAS DE PÁDEL CUBIERTAS EN ZIZUR MAYOR

Fase: Proyecto de Ejecución

Fecha: Julio 2025

Escala A2: 1.100

Promotor: Ayuntamiento de Zizur Mayor

ORBAICETA Y ALDABA ARQUITECTOS, S.L.P.
Multiva Alta 17C 6º 31005 Pamplona
e-mail: info@orbaiceta-aldaba.com
tel: 622 36 28 02

**ORBAICETA
ALDABA**
arquitectos

Luis Orbaiceta	C.O.A.V.N. 5466	Rubén Aldaba	C.O.A.V.N. 5464
Arquitecto	C.S.C.A.E. 755397	Arquitecto	C.S.C.A.E. 755370
73112096H		73136792N	

Entidades:



NOTA: Todas las medidas se comprobarán en obra. Prelación de planos de estructura

DOS PISTAS DE PÁDEL CUBIERTAS EN ZIZUR MAYOR

Fase: Proyecto de Ejecución

Fecha: Julio 2025

Escala A2: 1.100

Promotor: Ayuntamiento de Zizur Mayor

ORBAICETA Y ALDABA ARQUITECTOS, S.L.P.
Multiva Alta 17C 6º 31005 Pamplona
e-mail: info@orbaiceta-aldaba.com
tel: 622 36 28 02


ORBAICETA ALDABA
ARQUITECTOS

Luis Orbaiceta	C.O.A.V.N. 5466	Rubén Aldaba	C.O.A.V.N. 5464
Arquitecto	C.S.C.A.E. 755397	Arquitecto	C.S.C.A.E. 755370
73112096H		73136792N	

Entidades:



NOTA: Todas las medidas se comprobarán en obra. Prelación de planos de estructura

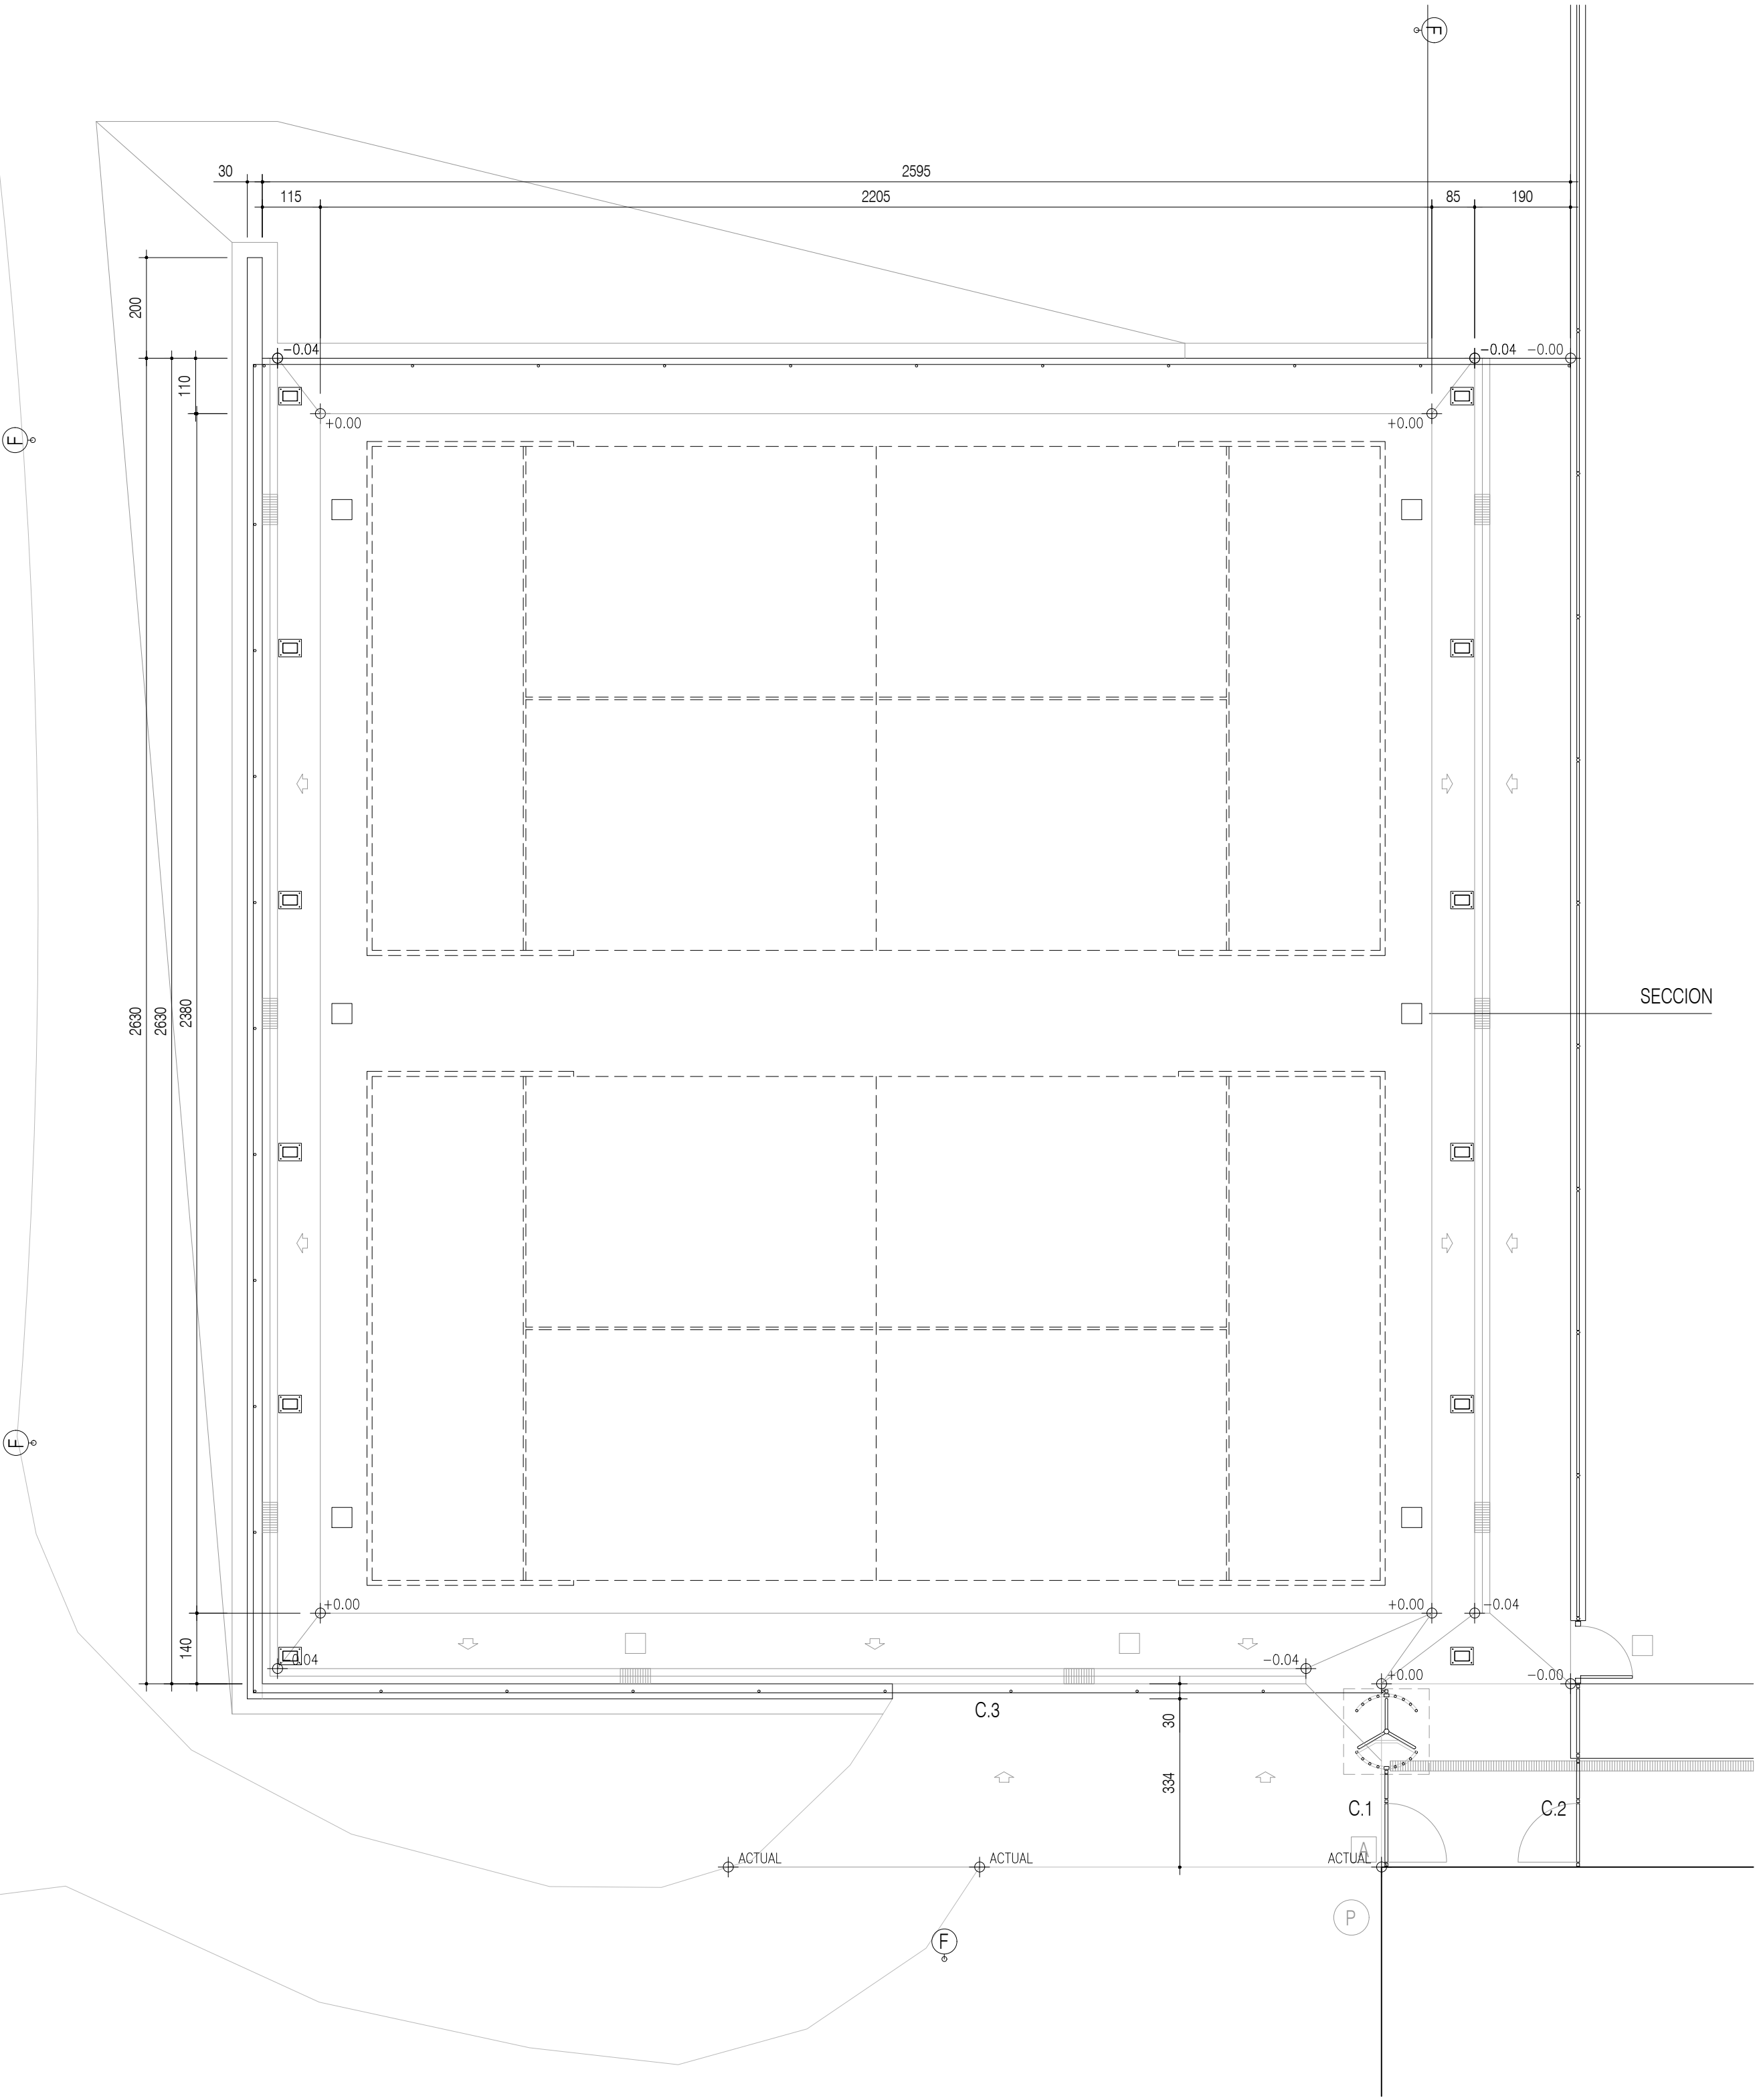

DOS PISTAS DE PÁDEL CUBIERTAS EN ZIZUR MAYOR

Fase: Proyecto de Ejecución

Fecha: Julio 2025

Escala A3: 1.100

Promotor: Ayuntamiento de Zizur Mayor

ORBAICETA Y ALDABA ARQUITECTOS, S.L.P.

Mutliva Alta 17C,6º 31006 Pamplona
e-mail: info@orbaiceta-aldaba.com
tel: 622 36 28 02

ORBAICETA
ALDABA
ARQUITECTOS

Luis Orbaiceta C.O.A.V.N. 5466
Arquitecto C.S.C.A.E. 755397
73112096H


Rubén Aldaba C.O.A.V.N. 5464
Arquitecto C.S.C.A.E. 755370
73136792N


Entidades:




Zizur Nagusiko Udala
Ayuntamiento de Zizur Mayor

NOTA: Todas las medidas se comprobarán en obra. Prelación de planos de estructura

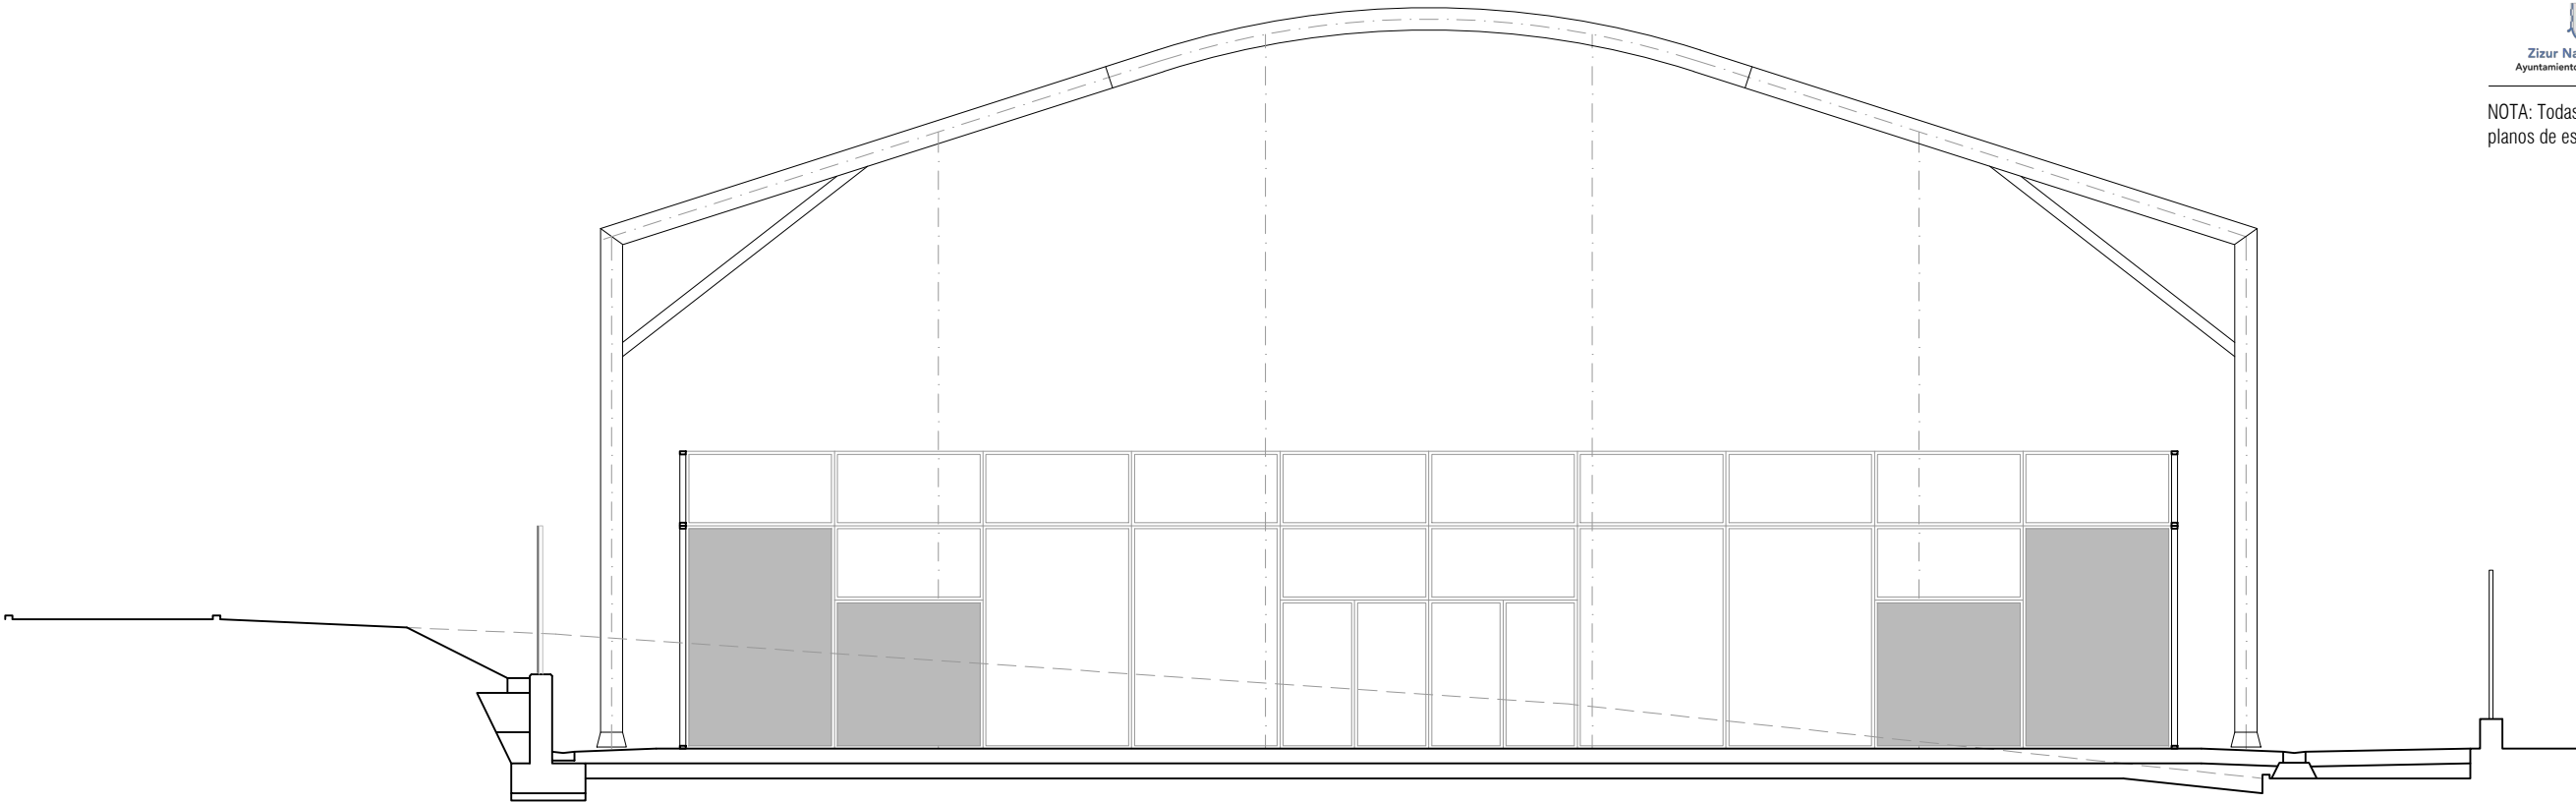


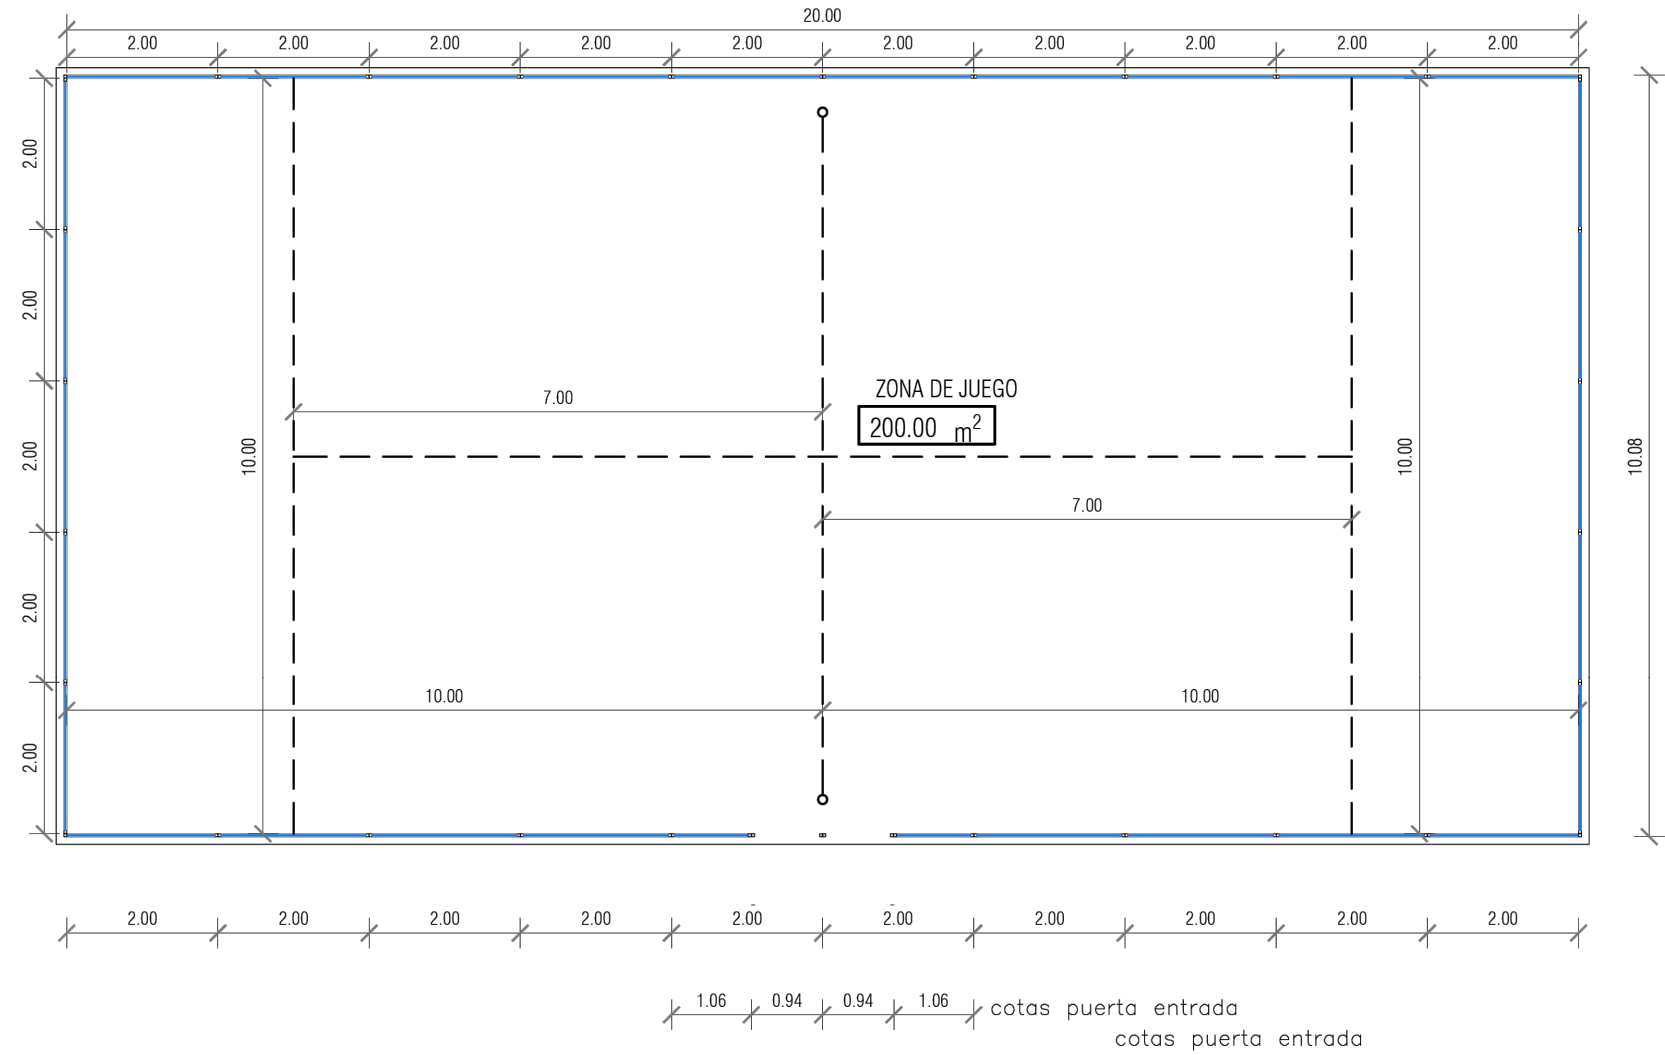

PLANTA DE PISTA. DIMENSIONES Y TERMINACION. CERRAMIENTO.

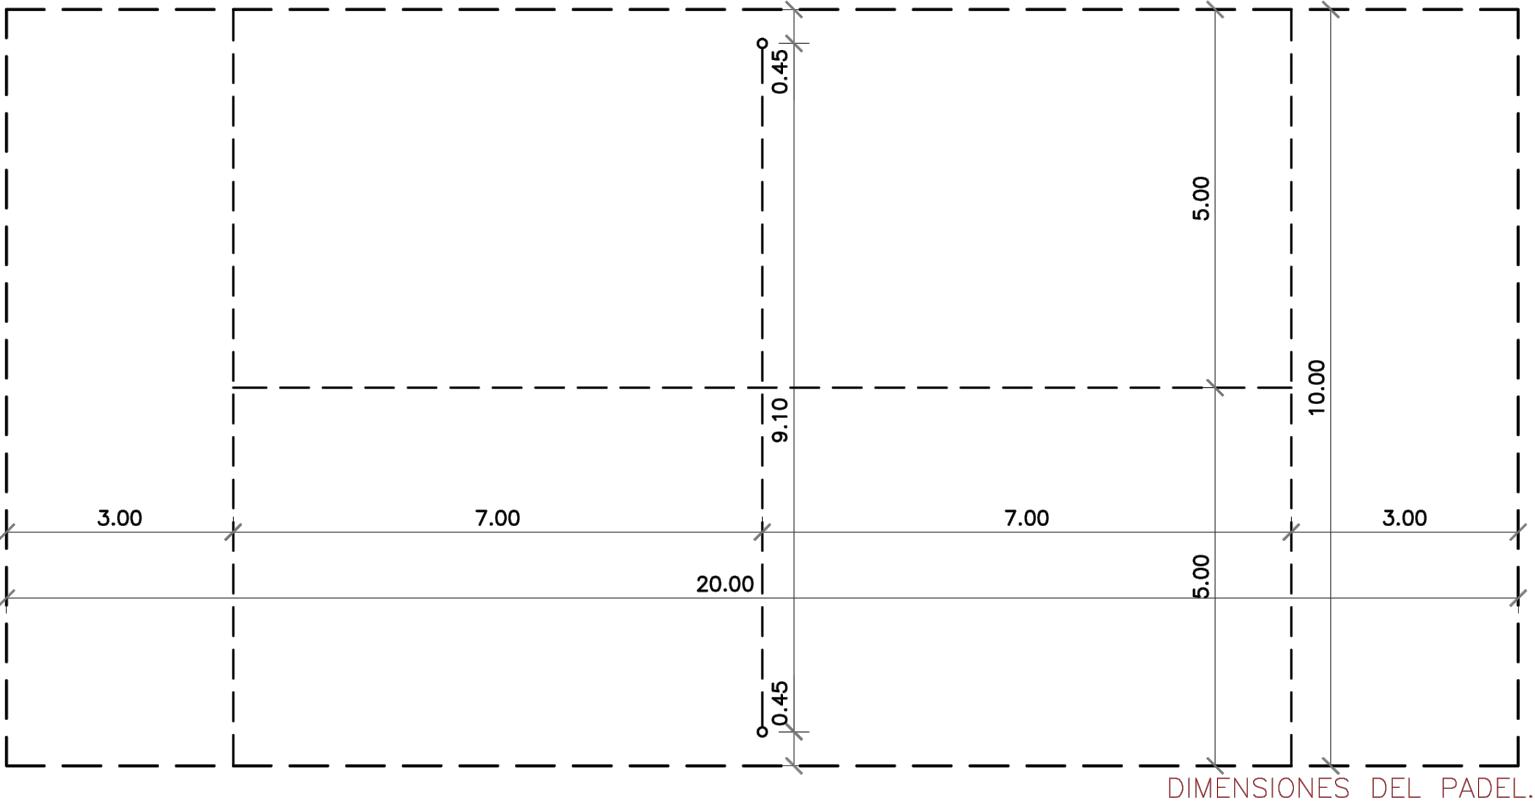

----- LINEA DE PISTA e=5cm y color fácilmente distinguible.
ACOTACION A EJES DE LINEA

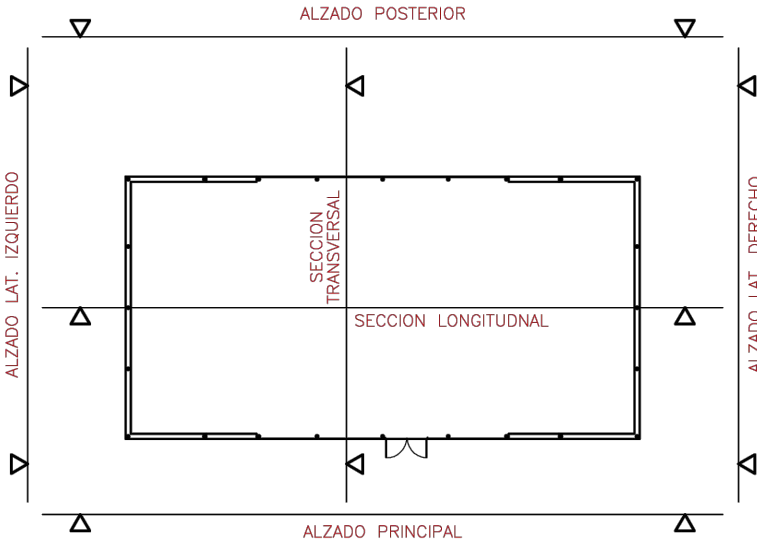

B3

Pista Tipo - Planta

DOS PISTAS DE PÁDEL CUBIERTAS EN ZIZUR MAYOR

Fase: Proyecto de Ejecución

Fecha: Julio 2025

Escala A3: Sin Escala

Promotor: Ayuntamiento de Zizur Mayor

ORBAICETA Y ALDABA ARQUITECTOS, S.L.P.

Mutiva Alta 17C.6º 31006 Pamplona
e-mail: info@orbaiceta-aldaba.com
tel: 622 36 28 02

ORBAICETA
ALDABA
ARQUITECTOS

Luis Orbaiceta C.O.A.V.N. 5466
Arquitecto C.S.C.A.E. 755397
73112096H


Rubén Aldaba C.O.A.V.N. 5464
Arquitecto C.S.C.A.E. 755370
73136792N

Entidades:




NOTA: Todas las medidas se comprobarán en obra. Prelación de planos de estructura



ALZADO LATERAL - ENTRADA

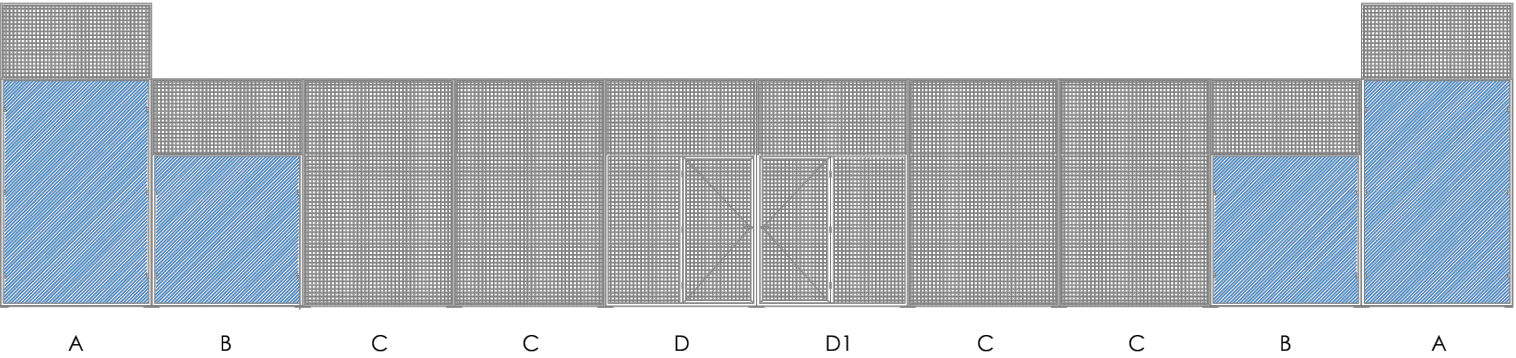


ALZADO LATERAL - TRASERO

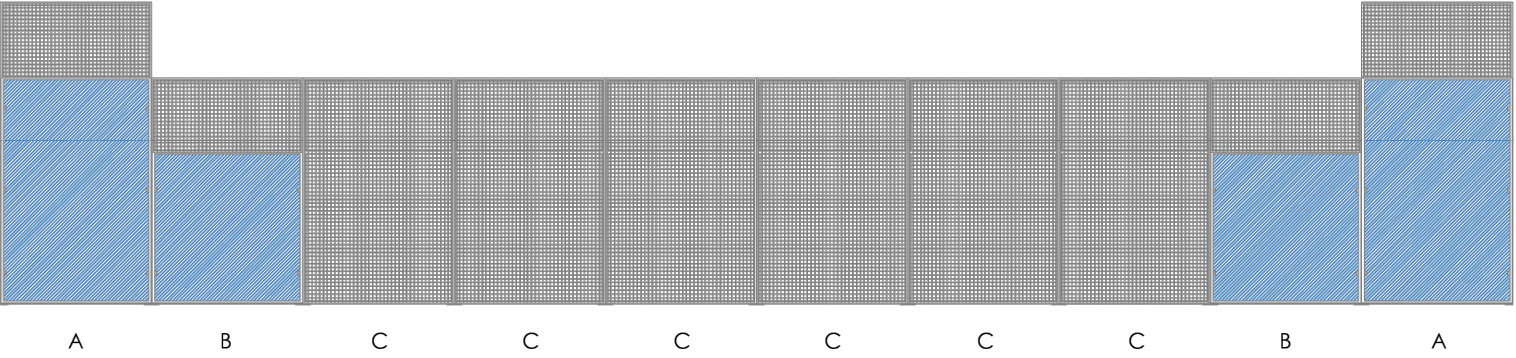

ALZADO FONDOS

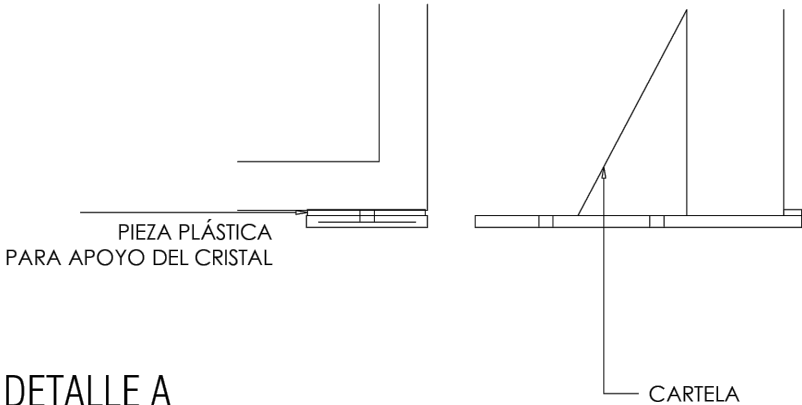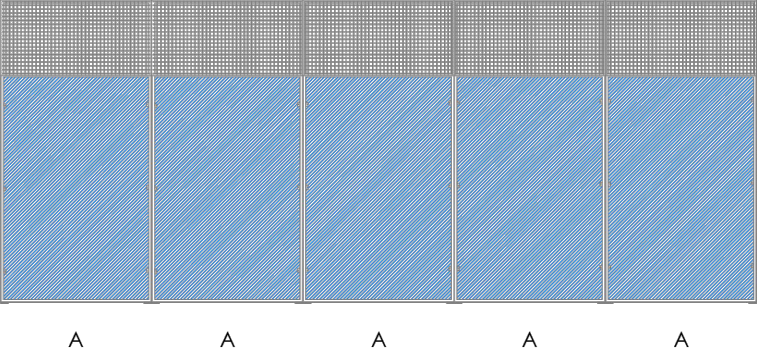

DETALLE A

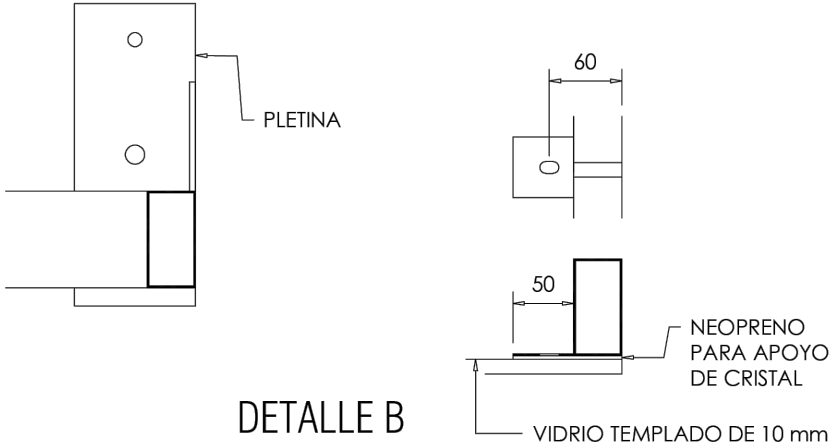

DETALLE B

B4

Pista Tipo - Alzados y Anclajes

DOS PISTAS DE PÁDEL CUBIERTAS EN ZIZUR MAYOR

Fase: Proyecto de Ejecución

Fecha: Julio 2025

Escala A3: Sin Escala

Promotor: Ayuntamiento de Zizur Mayor

ORBAICETA Y ALDABA ARQUITECTOS, S.L.P.

Mutliva Alta 17C,6º 31006 Pamplona
e-mail: info@orbaiceta-aldaba.com
tel: 622 36 28 02

ORBAICETA
ALDABA
ARQUITECTOS

Luis Orbaiceta C.O.A.V.N. 5466
Arquitecto C.S.C.A.E. 755397
73112096H


Rubén Aldaba C.O.A.V.N. 5464
Arquitecto C.S.C.A.E. 755370
73136792N

Entidades:



Zizur Nagusiko Udala
Ayuntamiento de Zizur Mayor

NOTA: Todas las medidas se comprobarán en obra. Prelación de planos de estructura

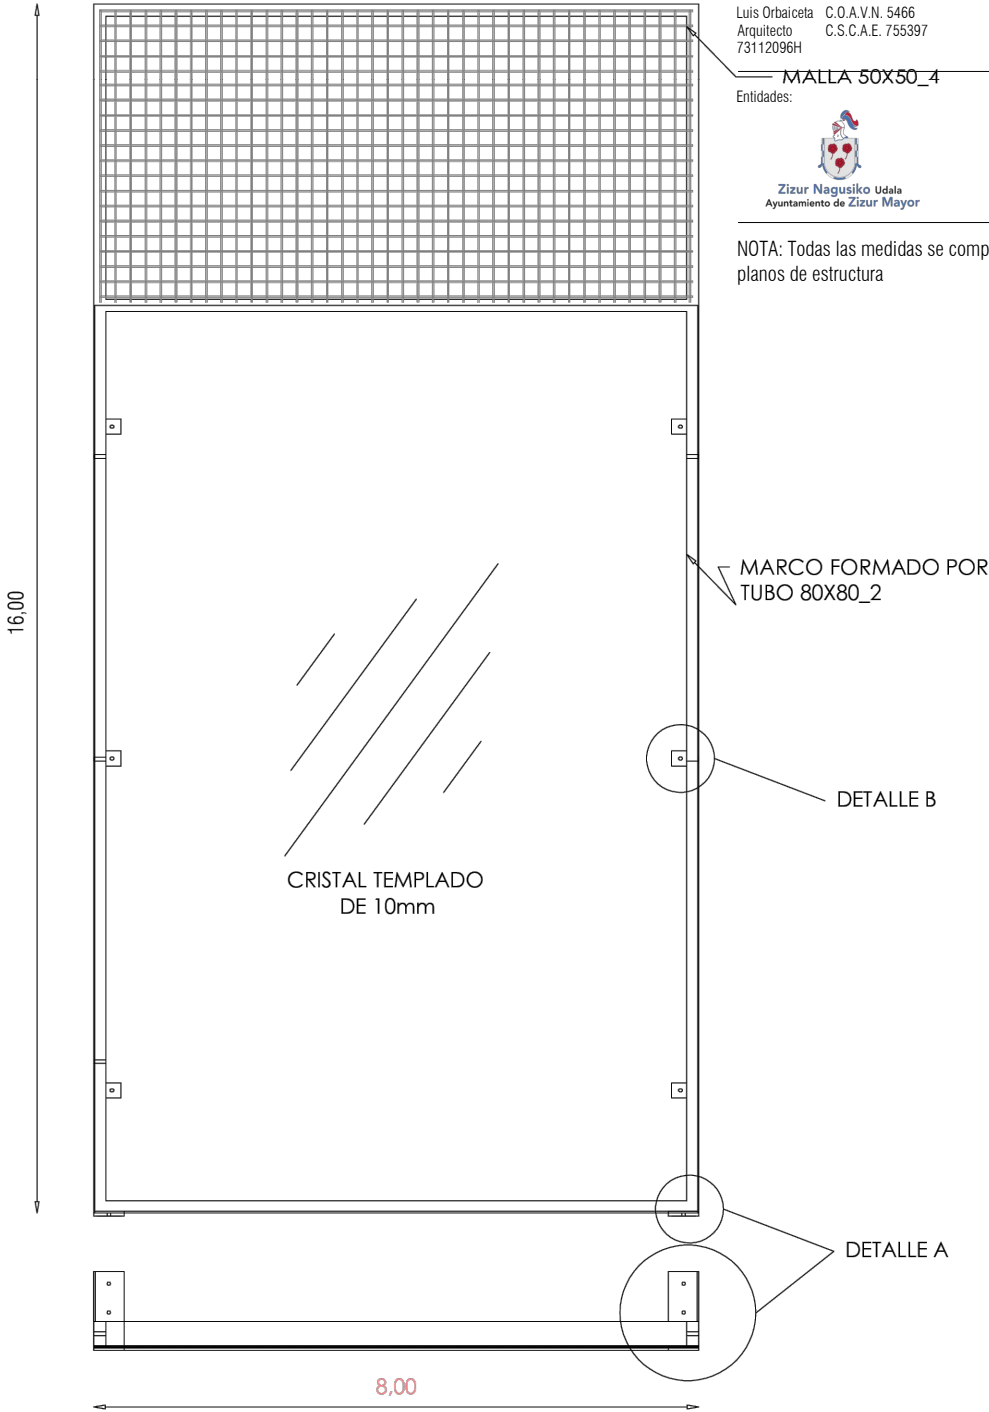

DOS PISTAS DE PÁDEL CUBIERTAS EN ZIZUR MAYOR

Fase: Proyecto de Ejecución

Fecha: Julio 2025

Escala A3: 1.50

Promotor: Ayuntamiento de Zizur Mayor

ORBAICETA Y ALDABA ARQUITECTOS, S.L.P.



Mutiva Alta 17C.6º 31006 Pamplona
e-mail: info@orbaiceta-aldaba.com
tel: 622 36 28 02

ORBAICETA
ALDABA
ARQUITECTOS



Luis Orbaiceta C.O.A.V.N. 5466
Arquitecto C.S.C.A.E. 755397
73112096H

Rubén Aldaba C.O.A.V.N. 5464
Arquitecto C.S.C.A.E. 755370
73136792N


Entidades:

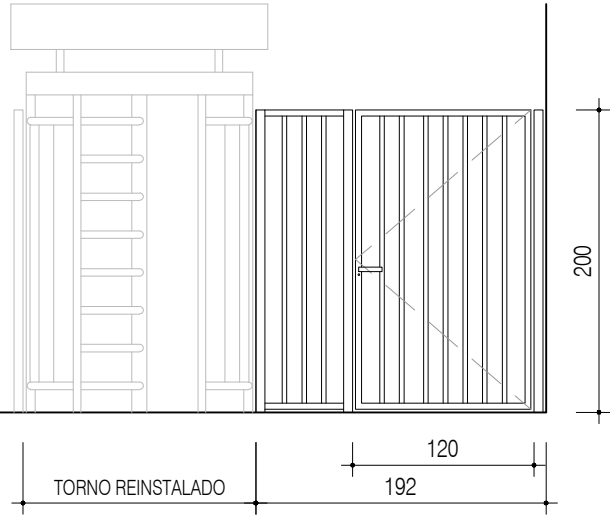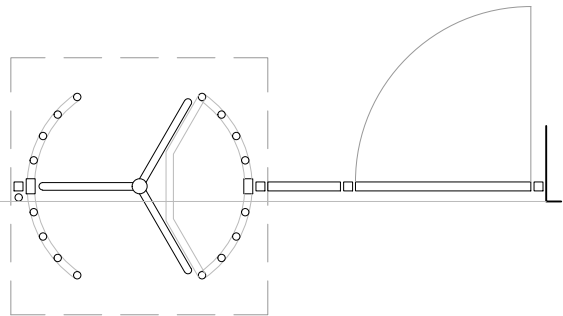

C.1
CIERRE EXTERIOR
TORNO REINSTALADO
PUERTA CON CERRADURA
CERRAMIENTO TIPO ORSAL

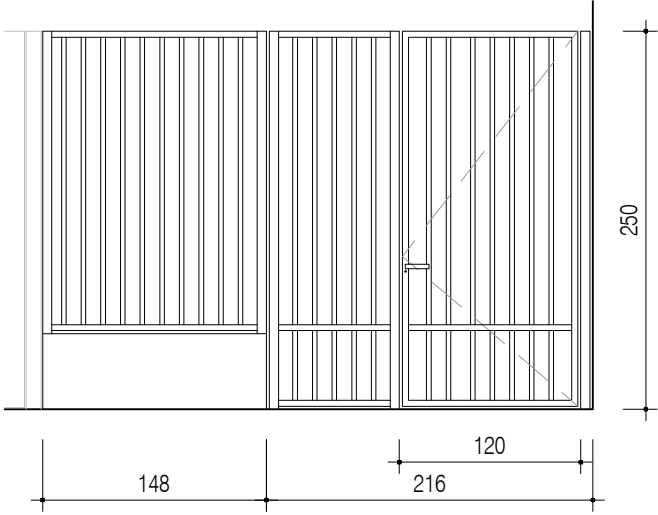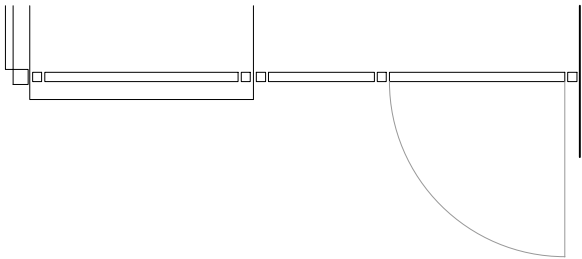

C.2
CIERRE INTERIOR
PUERTA CON CERRADURA
CERRAMIENTO TIPO ORSAL
ALTURA IDEM EXISTENTE

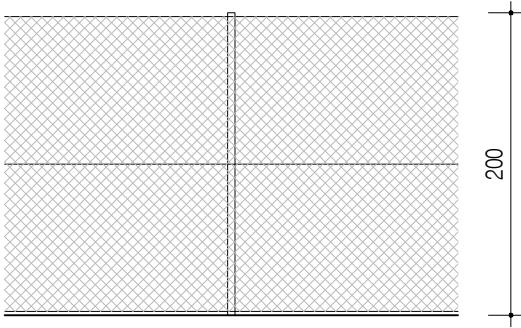

C.3
CERRAMIENTO
POSTES C/2.50m (confirmar)
MALLA TORSION

DOS PISTAS DE PÁDEL CUBIERTAS EN ZIZUR MAYOR

Fase: Proyecto de Ejecución

Fecha: Julio 2025

Escala A2: 1.100

Promotor: Ayuntamiento de Zizur Mayor

ORBAICETA Y ALDABA ARQUITECTOS, S.L.P.

Mutua Alta 170.6º 31005 Pamplona
e-mail: info@orbaiceta-aldaba.com
tel: 622 36 28 02

Luis Orbaiceta C.O.A.V.N. 5466
Arquitecto C.S.C.A.E. 755397
73112096H

Rubén Aldaba C.O.A.V.N. 5464
Arquitecto C.S.C.A.E. 755370
73136792N

ORBAICETA
ALDABA
ARQUITECTOS

Entidades:




LEYENDA

- SOLERA E=20 ARMADO 15.15.Ø8
HORIZONTAL ACABADO LUCIDO MECANICO
- SOLERA E=20 ARMADO 15.15.Ø8
PENDIENTE ACABADO BARRIDO

INSTALACION ELECTRICA

- ARMARIO ELECTRICO
- ARQUETA ELECTRICA
- CANALIZACION EMBEBIDA EN SOLERA
- PUNTOS ACOMETIDA CANALIZACION
ELECTRICA CONFIRMAR POSICION
EXACTA

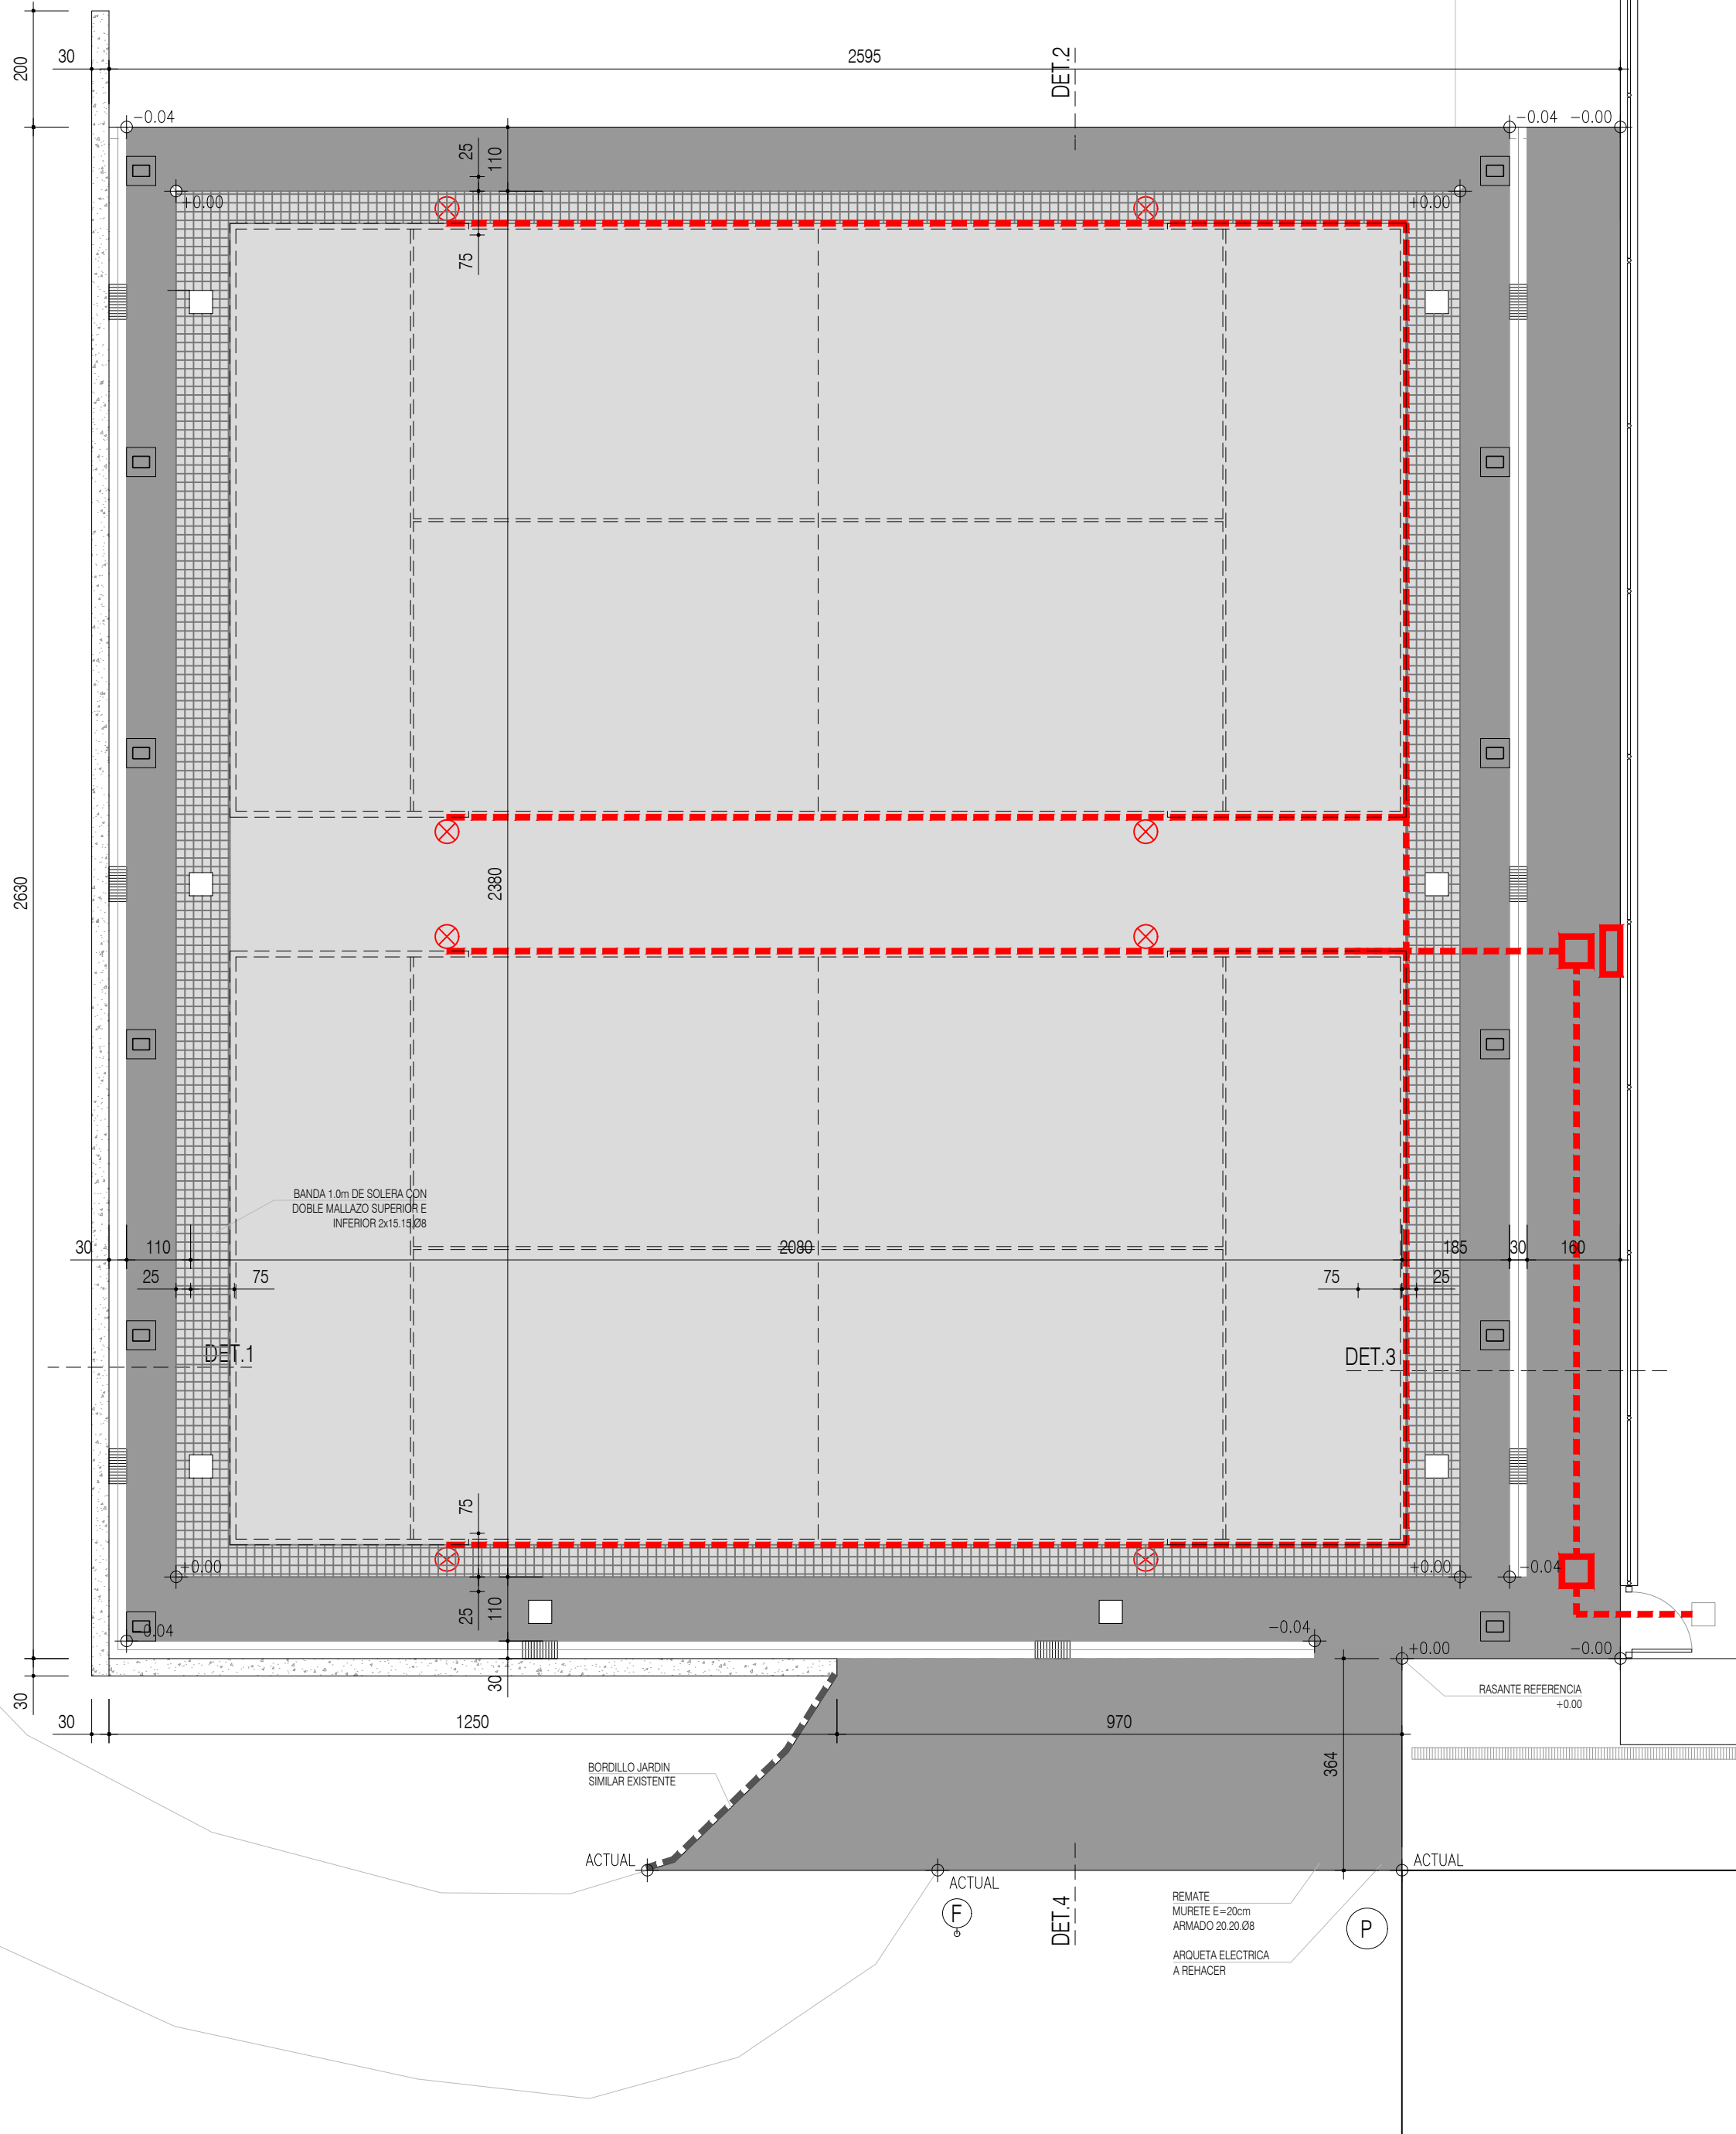

Fase: Proyecto de Ejecución

Fecha: Julio 2025

Escala A2: 1.100

Promotor: Ayuntamiento de Zizur Mayor

ORBAICETA Y ALDABA ARQUITECTOS, S.L.P.

Mutivla Alta 17C,6° 31006 Pamplona
e-mail: info@orbaiceta-aldaba.com
tel: 622 36 28 02

Luis Orbaiceta C.O.
Arquitecto C.S.
73112096H

ta C.O.A.V.N. 5466
C.S.C.A.E. 755397

ORBAICETA

ALDABA
 ALQUILÉ OLFOS

I. 5464
E. 755370

Entidades:



 SOLERA ACTUAL A DEMOLER

 IMBORNAL REJILLA FUNDICION
 ARQUETA 40x40 TAPA ALUMINIO
 ALBAÑAL DE PLUVIALES



DOS PISTAS DE PÁDEL CUBIERTAS EN ZIZUR MAYOR


Fase:	Proyecto de Ejecución
Fecha:	Julio 2025
Escala A2:	1.100
Promotor:	Ayuntamiento de Zizur Mayor

ORBAICETA Y ALDABA ARQUITECTOS, S.L.P. Multiva Alta 170 6º 31005 Pamplona e-mail: info@orbaiceta-aldaba.com tel: 622 36 28 02		ORBAICETA ALDABA ARQUITECTOS	
Luis Orbaiceta Arquitecto 73112096H	C.O.A.V.N. 5466 C.S.C.A.E. 755397	Rubén Aldaba Arquitecto 73136792N	C.O.A.V.N. 5464 C.S.C.A.E. 755370

Entidades:



Zizur Nagustiko Udala
Ayuntamiento de Zizur Mayor

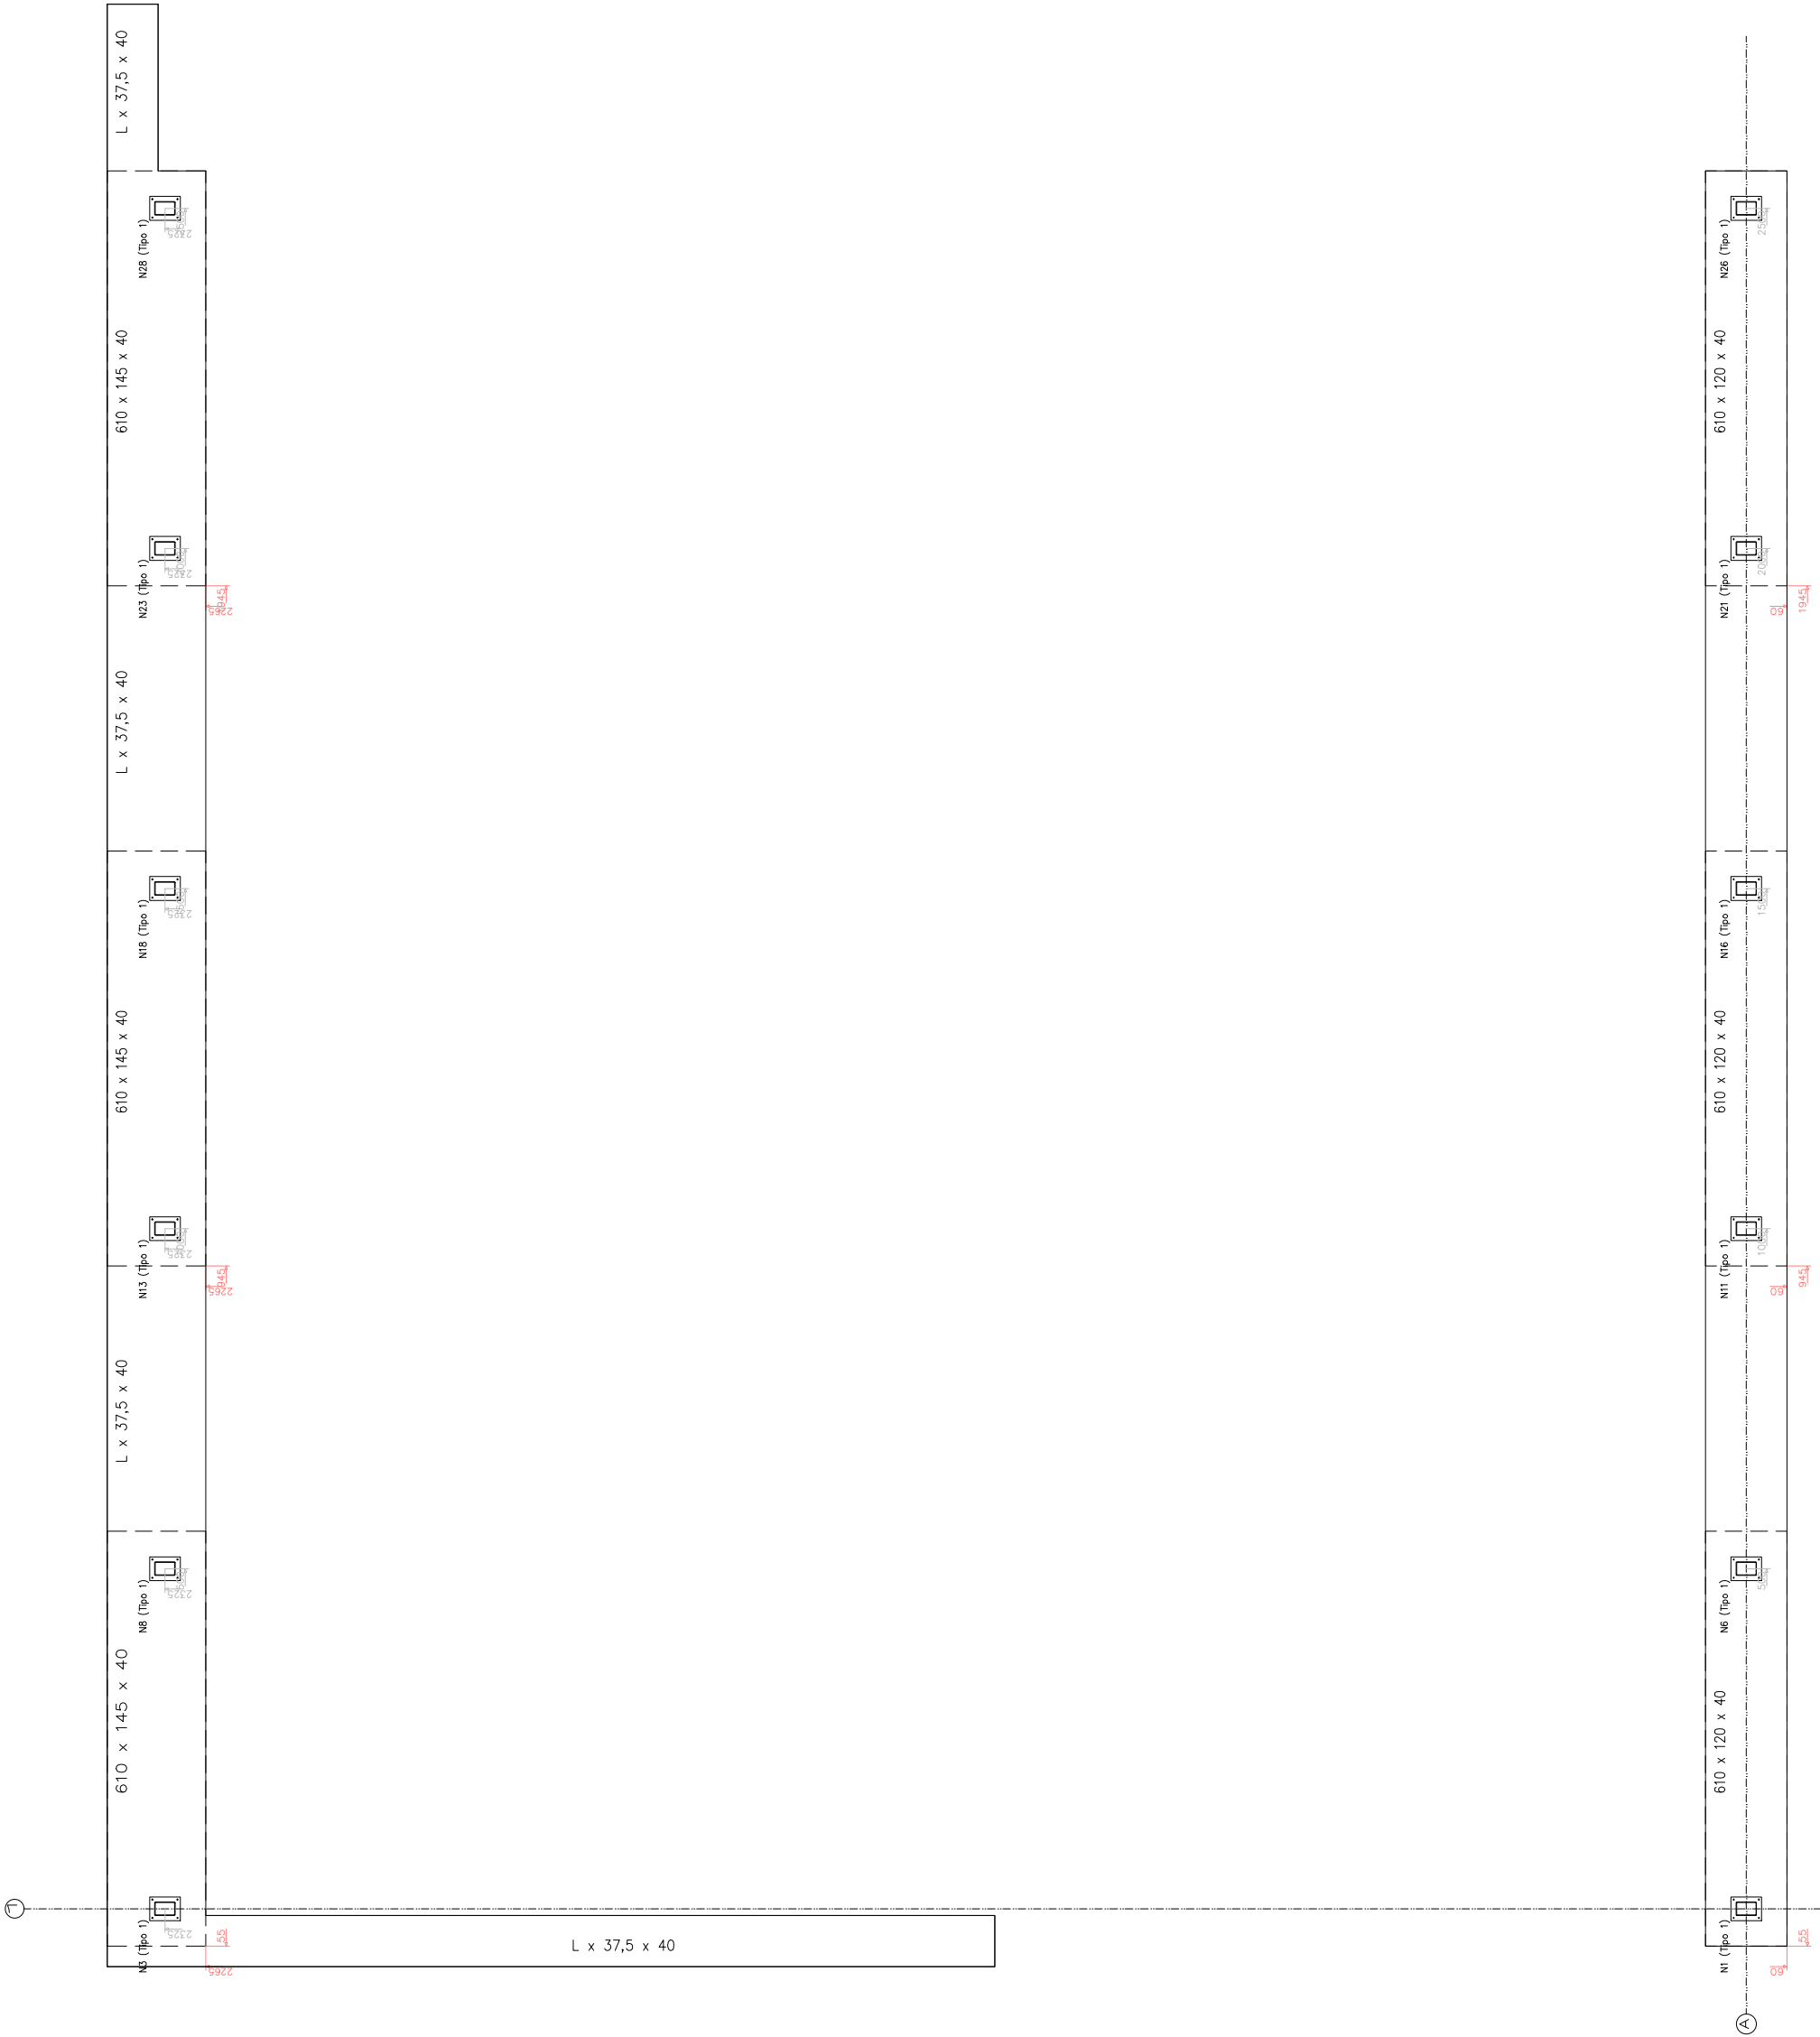

DOS PISTAS DE PÁDEL CUBIERTAS EN ZIZUR MAYOR

Fase: Proyecto de Ejecución

Fecha: Julio 2025

Escala A2: 1.100

Promotor: Ayuntamiento de Zizur Mayor

ORBAICETA Y ALDABA ARQUITECTOS, S.L.P.
Multiva Alta 170 6º 31005 Pamplona
e-mail: info@orbaiceta-aldaba.com
tel: 622 36 28 02

ORBAICETA ALDABA
ARQUITECTOS

Luis Orbaiceta C.O.A.V.N. 5466
Arquitecto C.S.C.A.E. 755397
73112096H

Rubén Aldaba C.O.A.V.N. 5464
Arquitecto C.S.C.A.E. 755370
73136792N


Entidades:





Referencias		Cuadro de arranques		Dimension de Placas de Anclaje	
		Pernos de Placas de Anclaje		Placa base (350x450x18)	
N3, N8, N13, N18, N23, N28, N1, N6, N11, N16, N21 y N26		4 Pernos ø 16			

Elemento	Pos.	Díam.	No.	Pat.	Recta	Pat.	Long.	Totals	500 S.	Ys=1.15
N3 - N8=N13 - N18	1	ø12	13	15	584	15	624	8112	73.0	
	2	ø12	60	15	129	15	159	9540	84.7	
	3	ø12	13	15	584	15	624	8112	73.0	
	4	ø12	60	15	129	15	159	9540	84.7	
Totals+10%									344.7	1034.1
N1 - N6=N11 - N16	5	ø12	11	15	584	15	624	8864	60.9	
	6	ø12	60	15	104	15	134	8940	71.4	
	7	ø12	11	15	584	15	624	8864	60.9	
	8	ø12	60	15	104	15	134	8940	71.4	
Totals+10%									291.1	873.3
									ø12:	1907.4
									Totals:	1907.4

zizur-julio2025-2
Norma de acero laminado: Código Estructural
Acero laminado: S275 (UNE-EN 10025-2)
Escala: 1:100

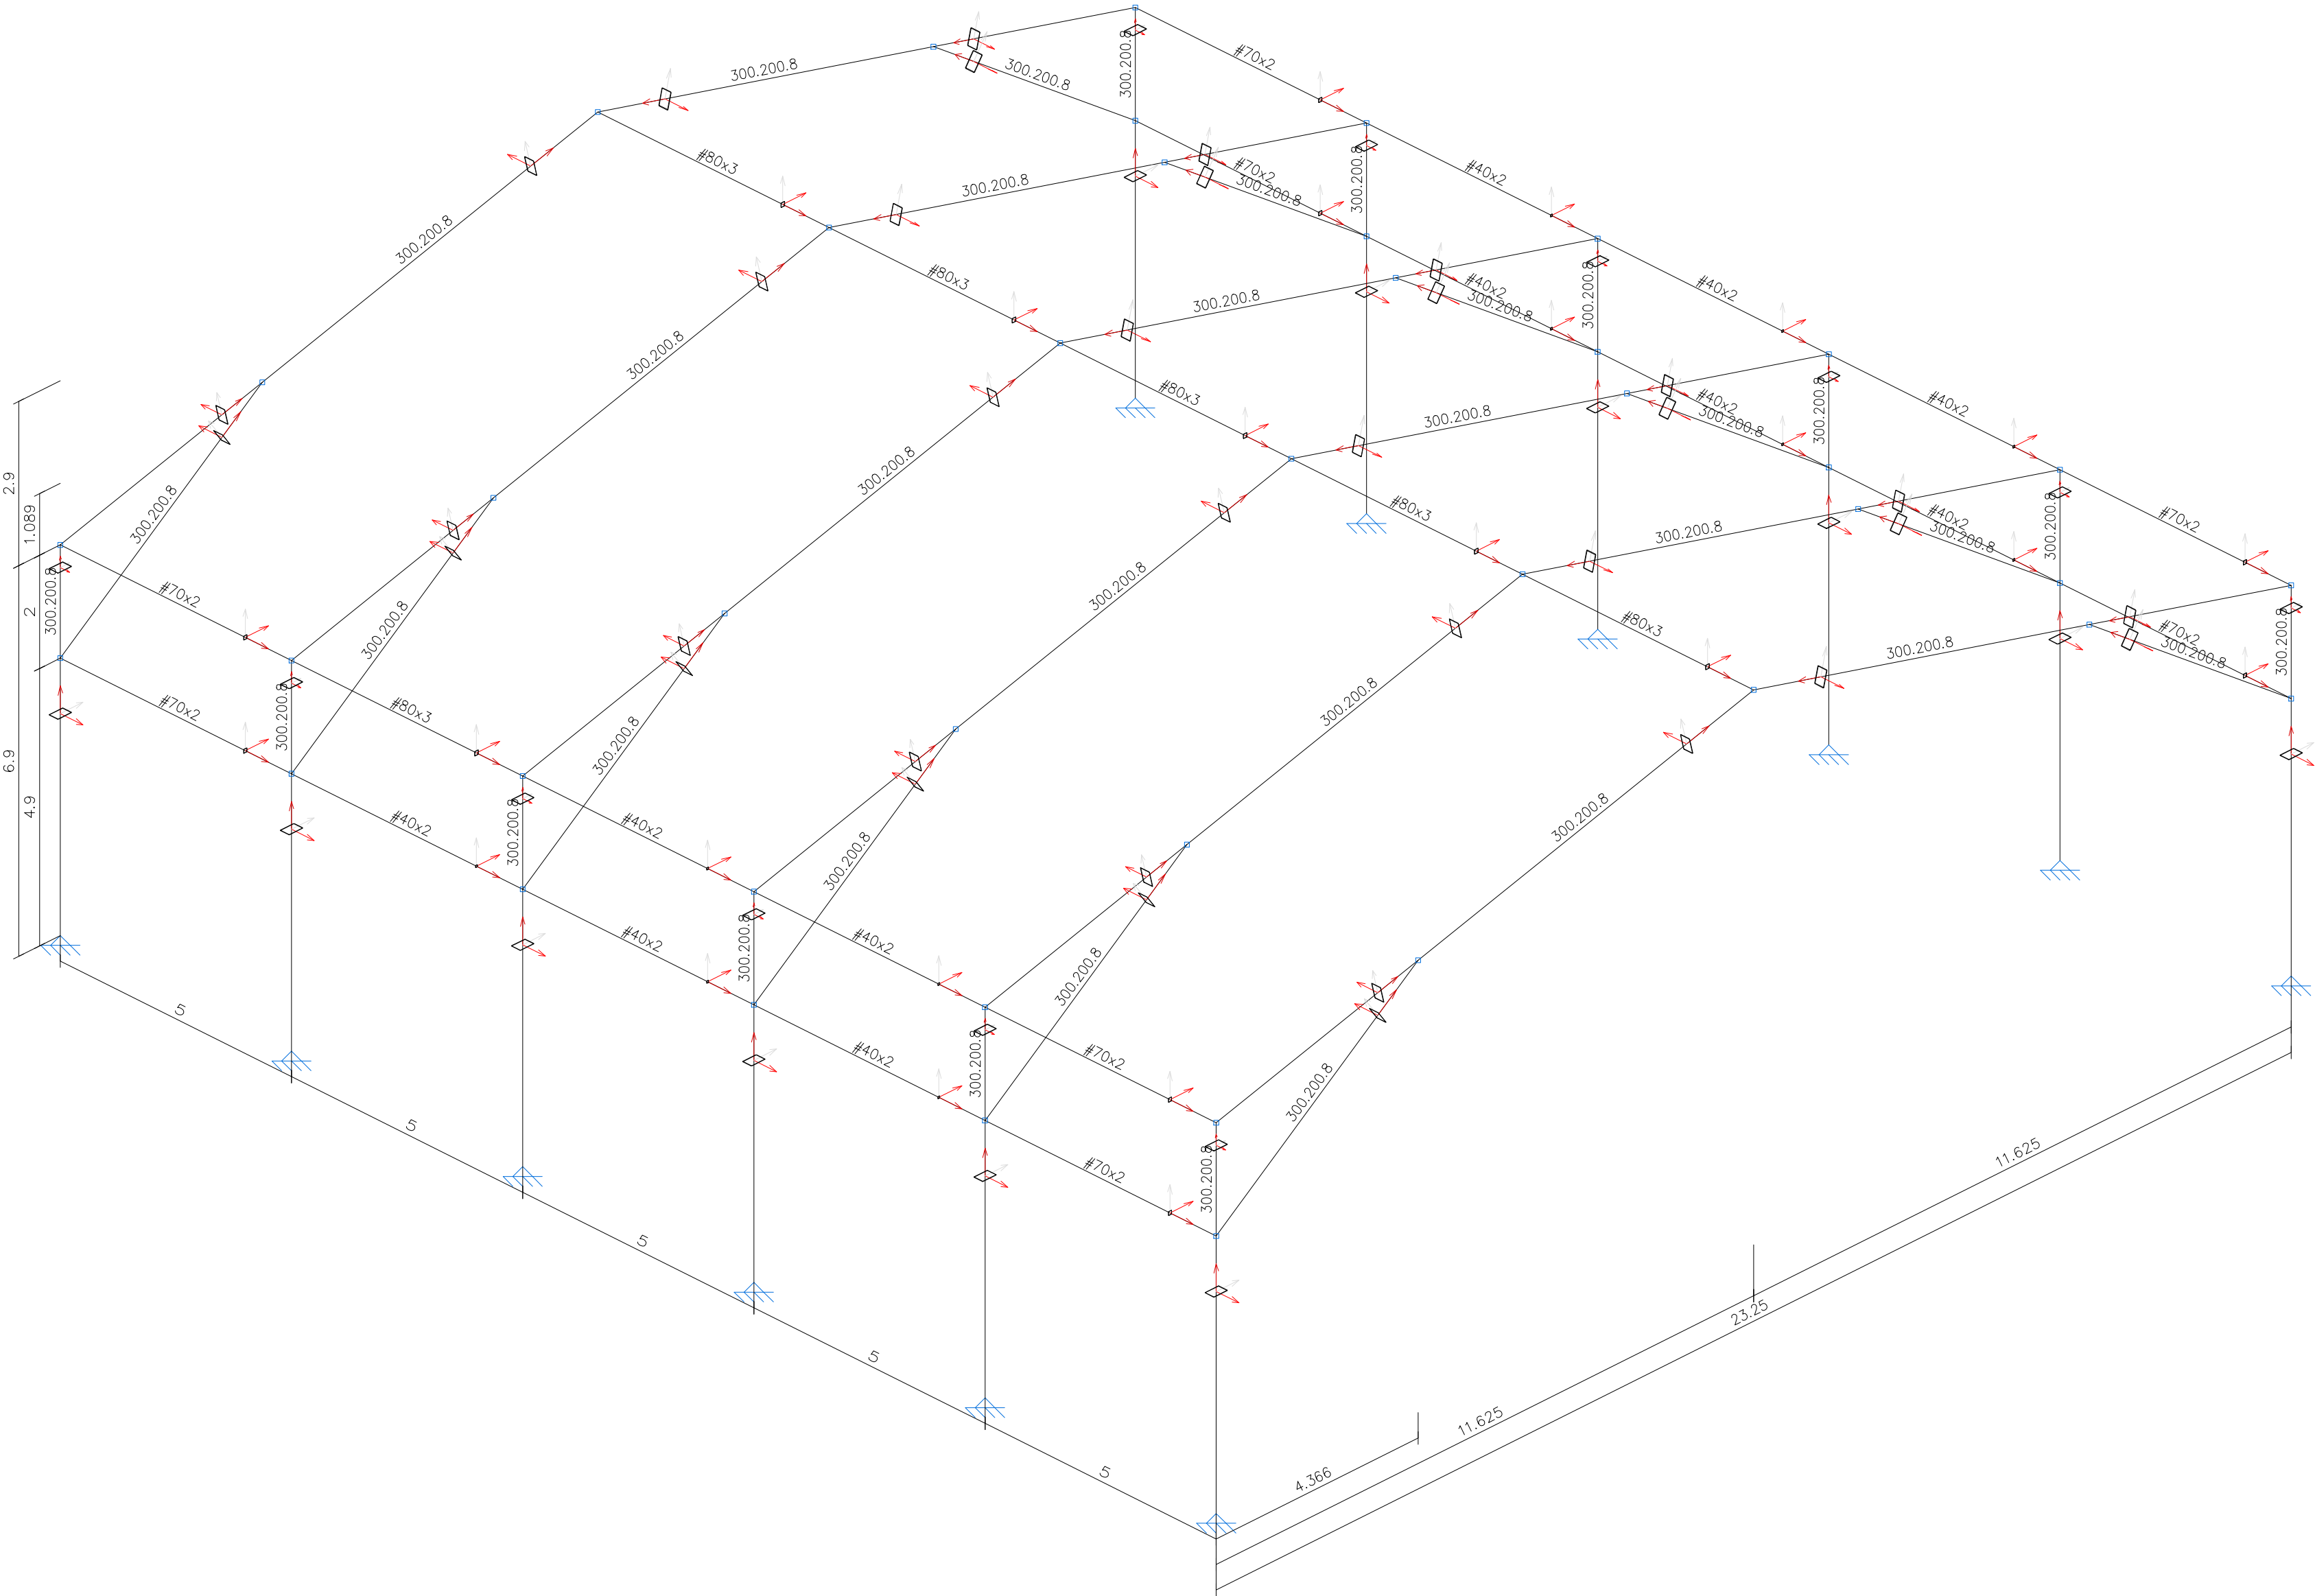

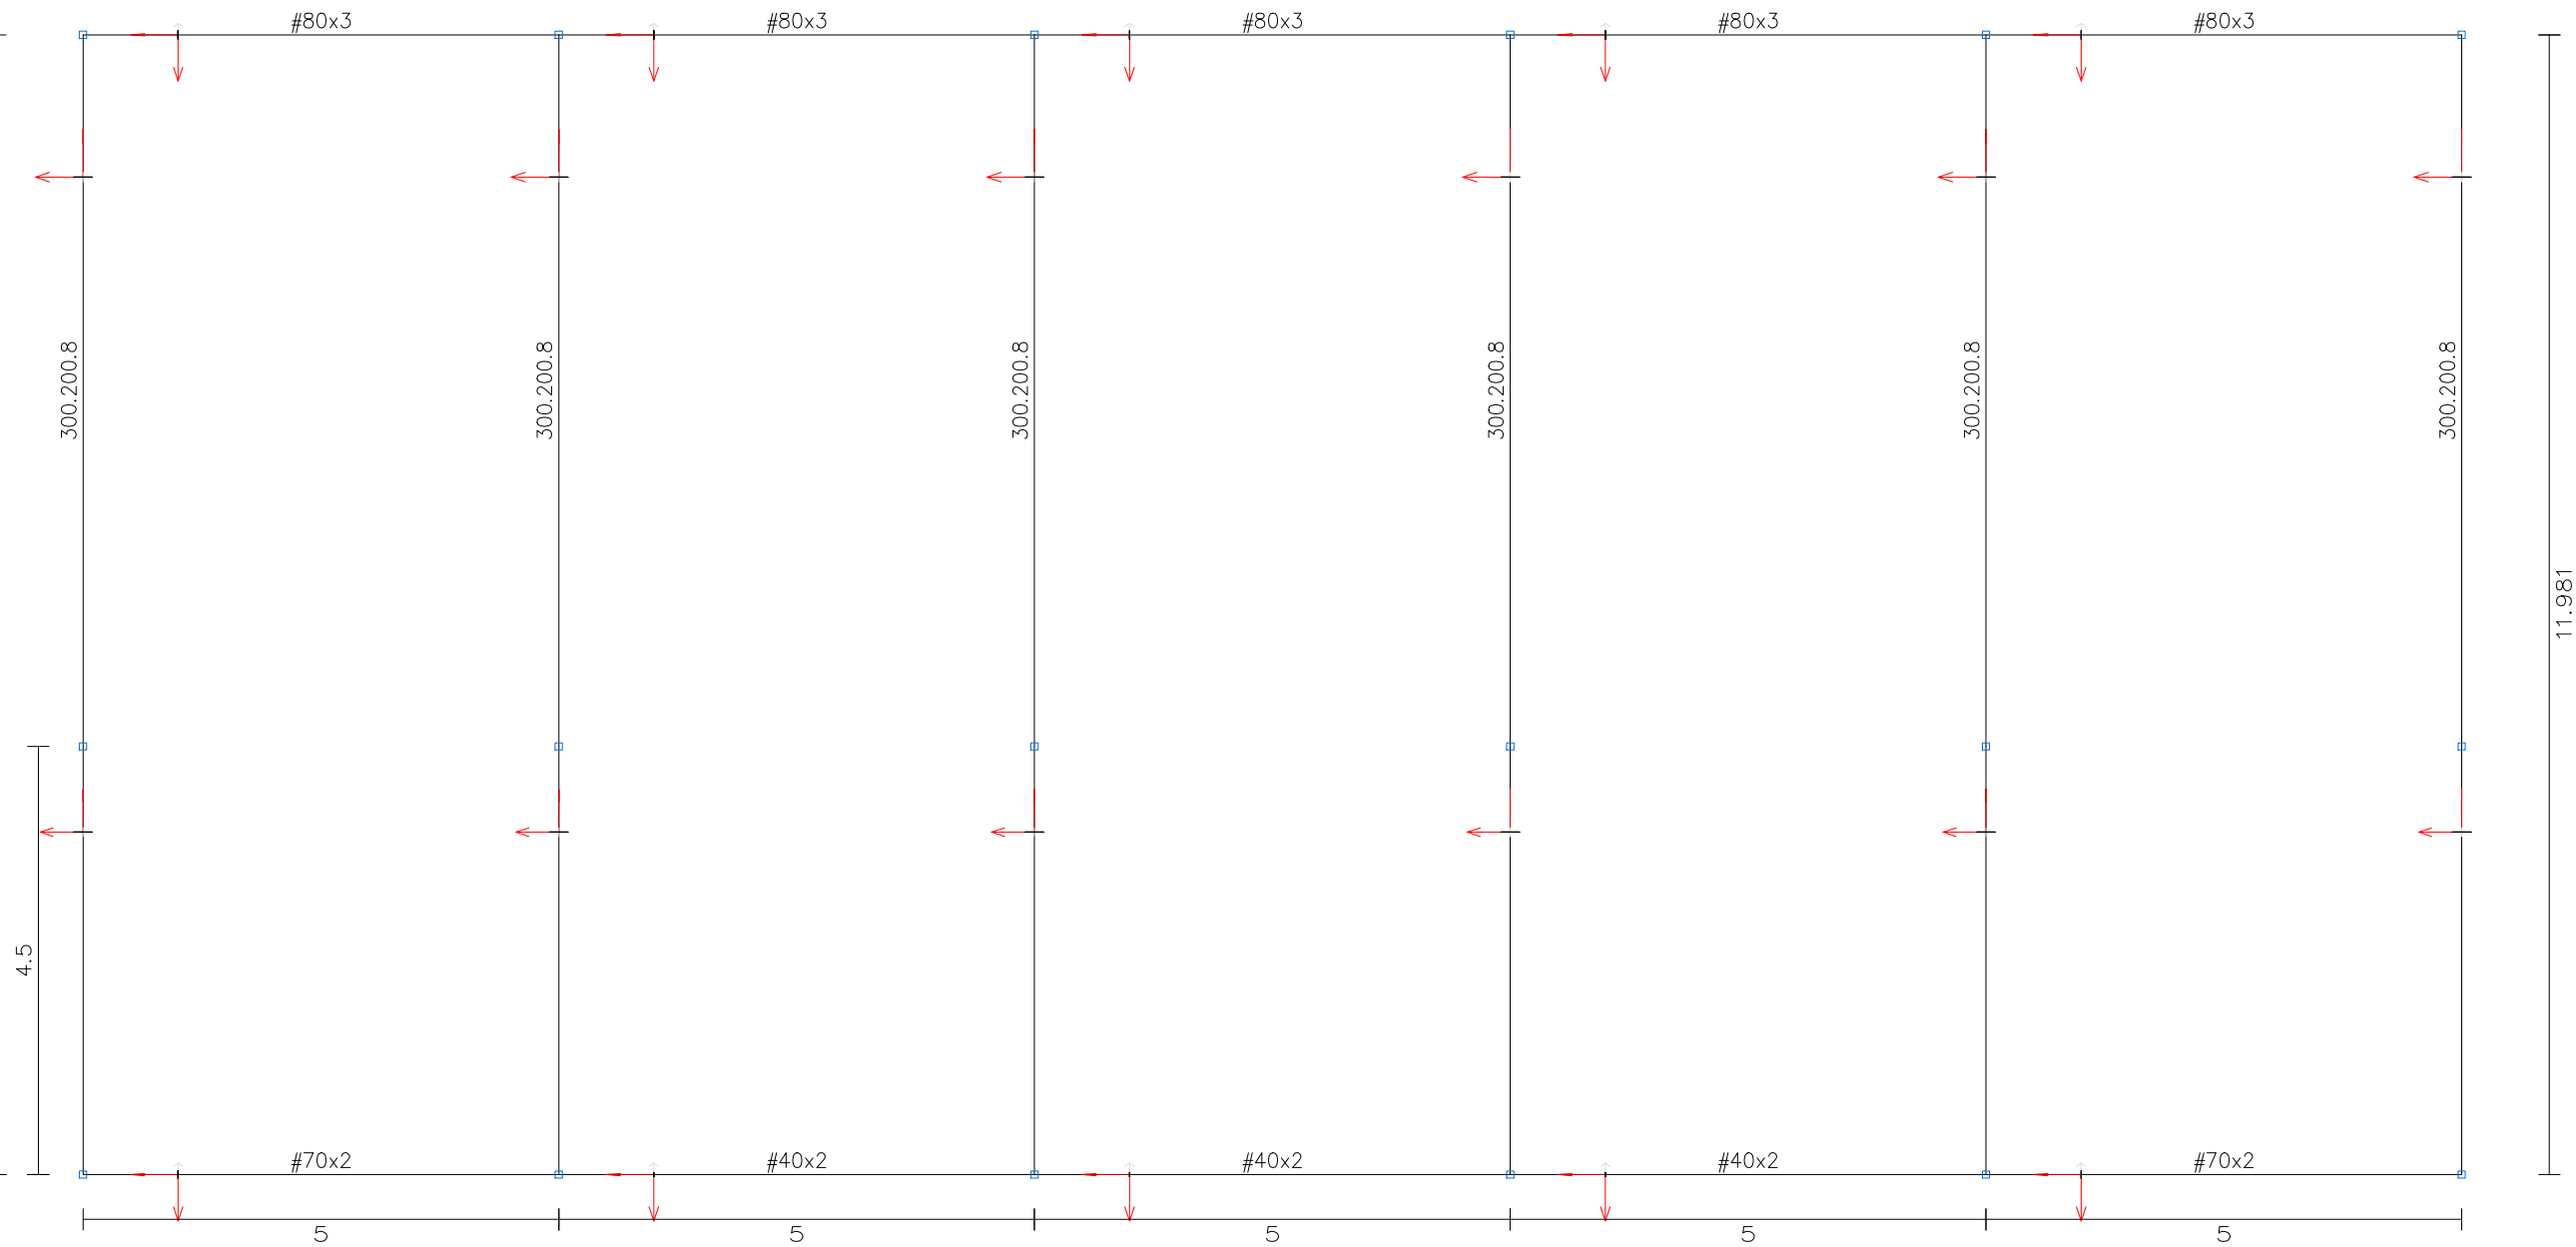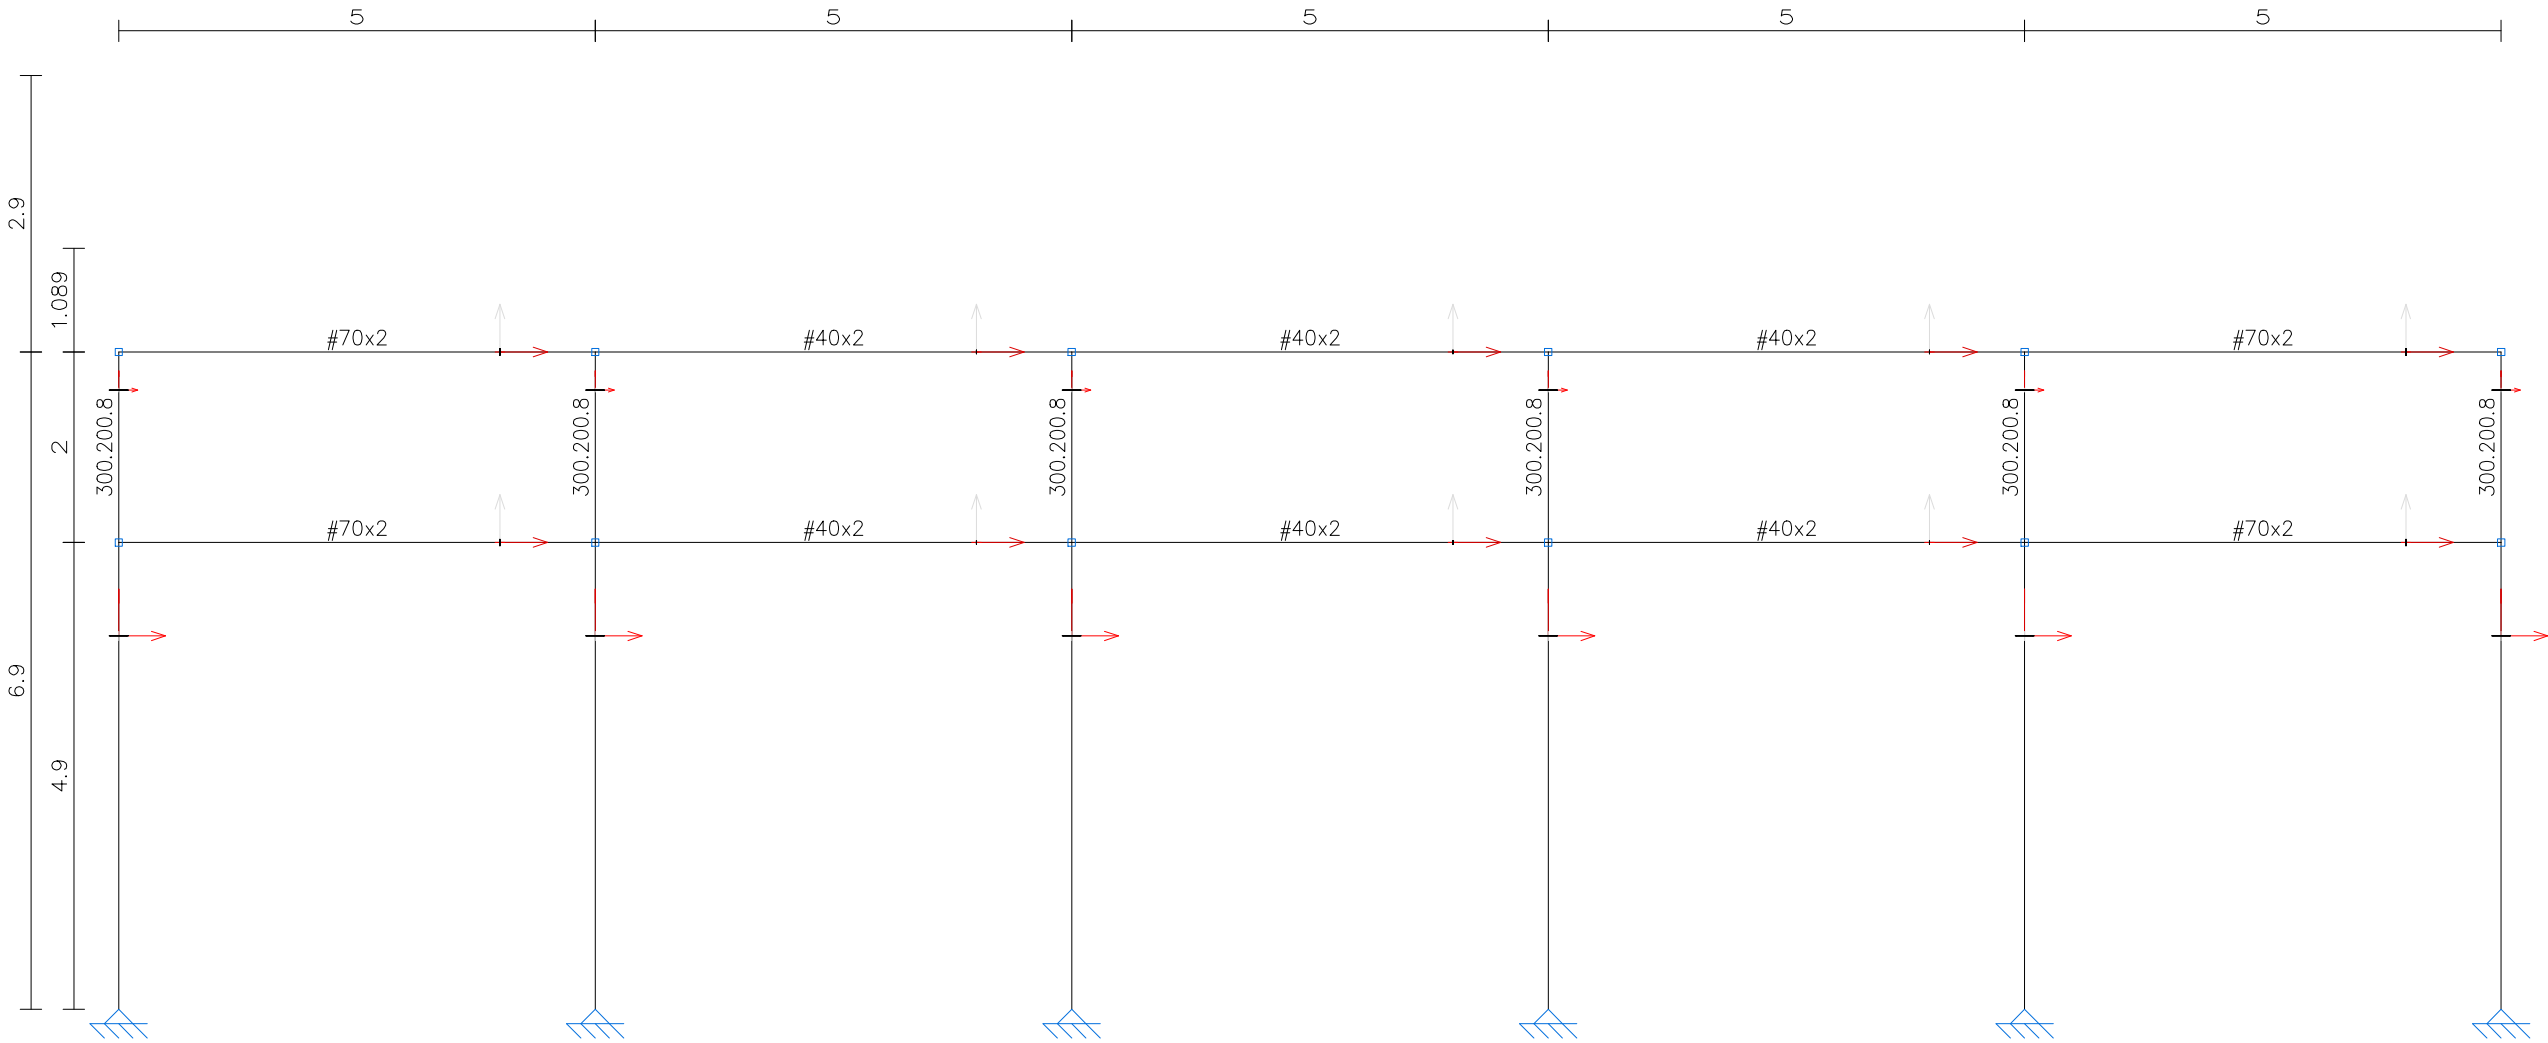

S6

Estructura Carpa - Alzado y Planta

DOS PISTAS DE PÁDEL CUBIERTAS EN ZIZUR MAYOR

Fase: Proyecto de Ejecución

Fecha: Julio 2025

Escala A2: 1.100

Promotor: Ayuntamiento de Zizur Mayor

ORBAICETA Y ALDABA ARQUITECTOS, S.L.P.

Mulivia Alta 170 6º 31005 Pamplona
e-mail: info@orbaiceta-aldaba.com
tel: 622 36 28 02

Luis Orbaiceta C.O.A.V.N. 5466
Arquitecto C.S.C.A.E. 755397
73112096H

ORBAICETA ALDABA

Arquitectos

Rubén Aldaba C.O.A.V.N. 5464
Arquitecto C.S.C.A.E. 755370
73136792N

Entidades:



Cuadro de arranques									
Referencias		Pernos de Placas de Anclaje			Atornillos de Placas de Anclaje				
N3, N8, N13, N18, N23, N28, N16, N11, N16, N21 y N26		N4 Pernos ø 16			Placa base (350x450x8)				
Elemento	Pos	Díam	No.	Pat	Rect	Pat	Long	Vol	Peso
(N3 - N8) = (N13 - N18) = (N23 - N28)	1	ø12	13	15	594	15	624	8112	72.9
	2	ø12	60	15	129	15	159	9540	84.7
	3	ø12	13	15	594	15	624	8112	72.9
	4	ø12	60	15	129	15	159	9540	84.7
Total x 026								344.7	304.1
(N1 - N6) = (N11 - N16) = (N21 - N26)	5	ø12	11	15	594	15	624	8064	60.9
	6	ø12	60	15	104	15	134	8040	71.4
	7	ø12	11	15	594	15	624	8064	60.9
	8	ø12	60	15	104	15	134	8040	71.4
Total x 026								291.1	251.3
x 033								1907.4	1907.4

zizur-julio2025-2
Norma de acero laminado: Código Estructural
Acero laminado: S275 (UNE-EN 10025-2)
Escala: 1:100

DOS PISTAS DE PÁDEL CUBIERTAS EN ZIZUR MAYOR

Fase: Proyecto de Ejecución

Fecha: Julio 2025

Escala A2: 1.50

Promotor: Ayuntamiento de Zizur Mayor

ORBAICETA Y ALDABA ARQUITECTOS, S.L.P.
Multiva Alta 17C 6º 31005 Pamplona
e-mail: info@orbaiceta-aldaba.com
tel: 622 36 28 02


ORBAICETA ALDABA
ARQUITECTOS

Luis Orbaiceta Arquitecto 73112096H	C.O.A.V.N. 5466 C.S.C.A.E. 755397	Rubén Aldaba Arquitecto 73136792N	C.O.A.V.N. 5464 C.S.C.A.E. 755370
---	--------------------------------------	---	--------------------------------------


Entidades:




NOTA: Todas las medidas se comprobarán en obra. Prelación de planos de estructura

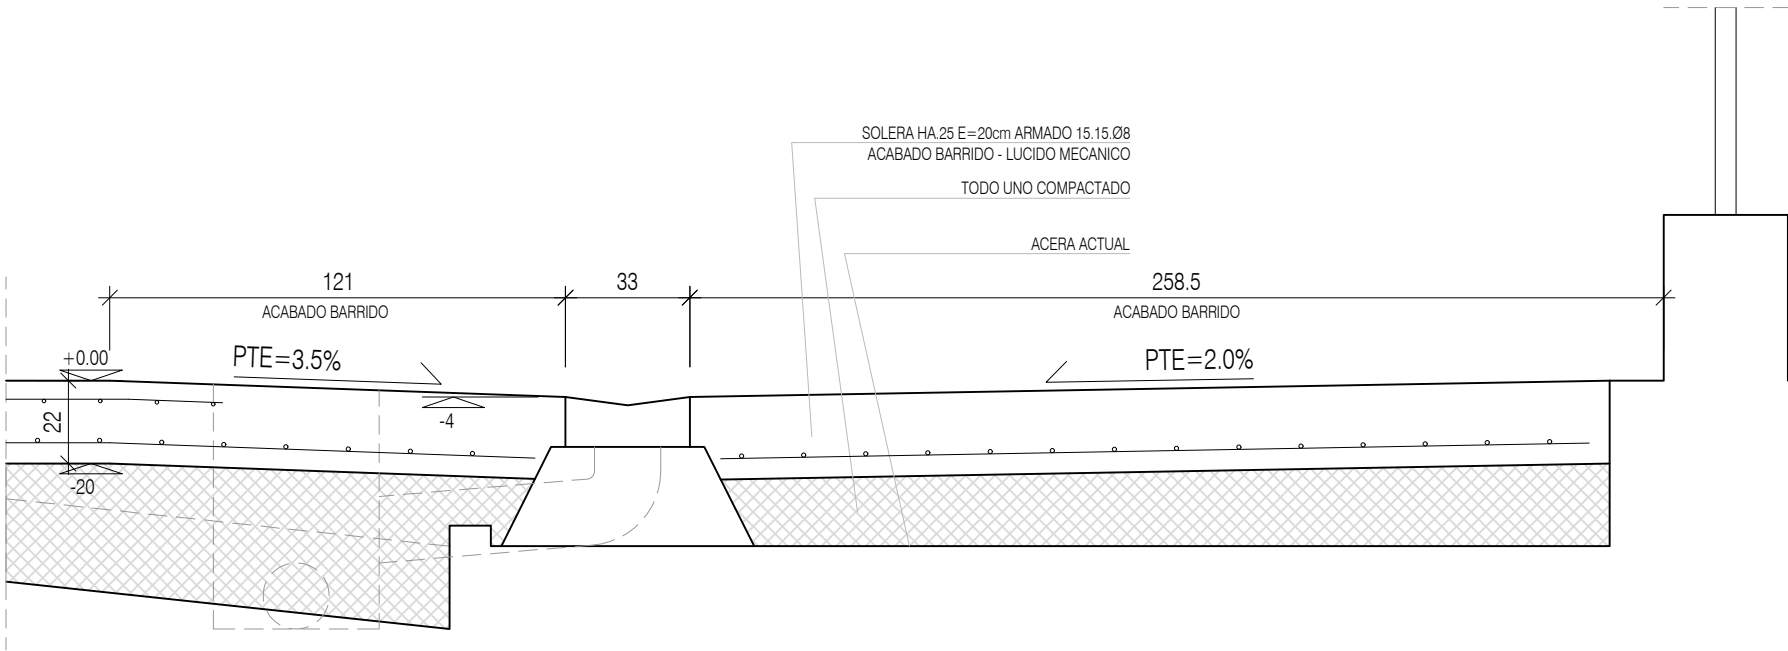


DETALLE 3

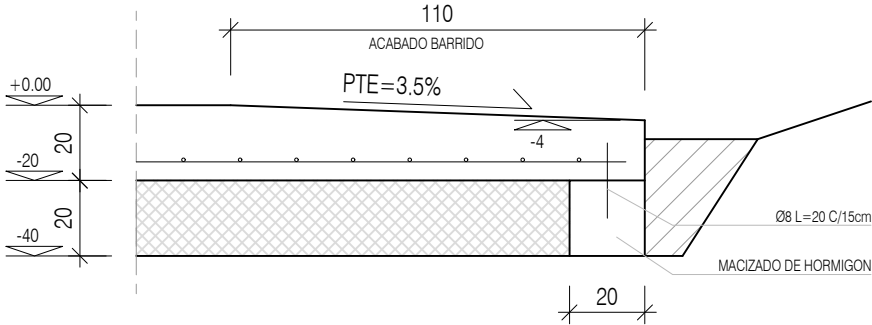

DETALLE 2

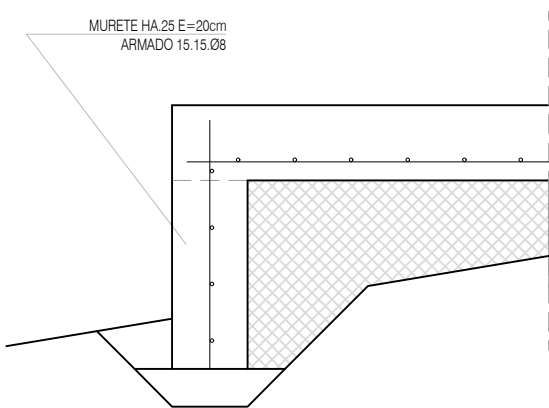

DETALLE 4

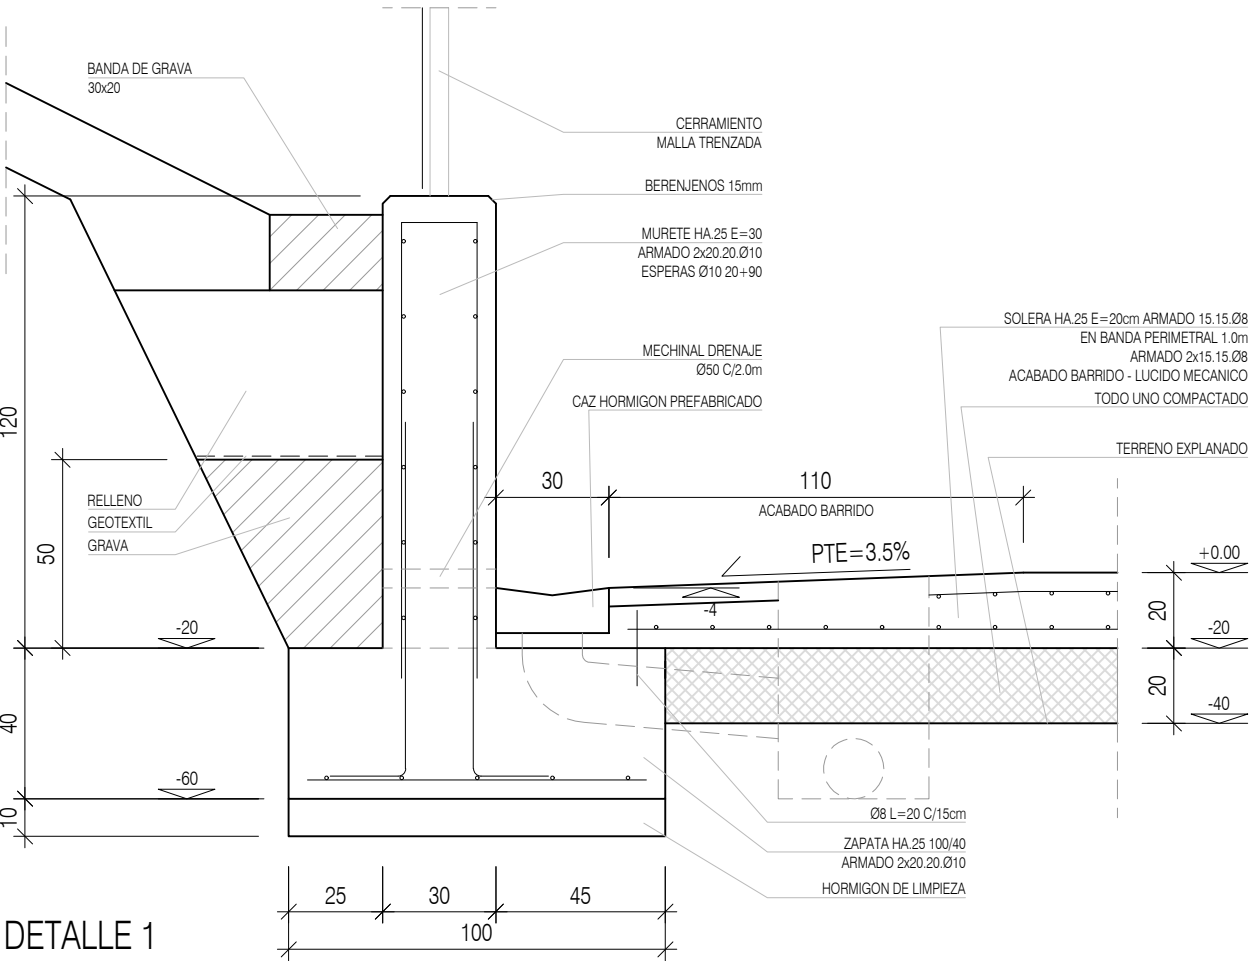

DETALLE 1