

PROYECTO BÁSICO Y DE EJECUCIÓN DE

**ADECUACIÓN de EDIFICIO para LOCAL de
MULTIACTIVIDAD**

C/ NUESTRA SEÑORA DEL POYO, 17 BARGOTA (NAVARRA)

Promotor: AYUNTAMIENTO DE BARGOTA
Arquitectas: ELENA CORCUERA INFANTE y AFRICA DIAZ DE CERIO LACALLE
Fecha: DICIEMBRE de 2024
Ref: 380

N2024A1272	
EXP	FECHA DATA
13/12/2024	
11A0D93A907	
Verificable en: www.ccaan.org/verificacion www.ccaan.org/verificacion	
VISADO BISATUA	
COLEGIO OFICIAL DE ARQUITECTOS VASCO-NAVARRA ELENOR FERRER ARQUITECTO EL MANSO OTZIALA NAVARRA	
COAVN	

“Actuación subvencionada en 2024 por la Dirección General de Comercio y Consumo en la convocatoria a entidades locales para revitalizar el comercio rural.”

ÍNDICE

- 1. MEMORIA
- 2. ACTIVIDAD CLASIFICADA
- 3. ANEJOS
- 4. VERIFICACIÓN CUMPLIMIENTO CTE-HE-0, HE-1
- 5. CALIFICACIÓN ENERGÉTICA
- 6. FOTOGRAFÍAS
- 7. PLIEGO DE CONDICIONES
- 8. PLANOS
- 9. PRESUPUESTO
- 10. ESTUDIO BÁSICO DE SEGURIDAD Y SALUD
- 11. ESTUDIO DE GESTIÓN DE RESIDUOS
- 12. PLAN DE CONTROL DE CALIDAD
- 13. INSTRUCCIONES DE USO Y MANTENIMIENTO

COAVN

COLEGIO OFICIAL
DE ARQUITECTOS
VASCO-NAVARRO
BULEVAR DE LA
ARQUITECTURA
EL MARCO OFICIAL
NAVARRA

11A0D93A907

CSV

Verificable en: www.coavn.org/verificacion
www.coavn.org/verificacion

EXP

N2024A1272

FECHA
DATA

13/12/2024

VISADO
BISATUA

1. OBJETO DEL PROYECTO

El presente proyecto tiene por objeto la **ADECUACIÓN de EDIFICIO para LOCAL de MULTIACTIVIDAD** en la parcela 343 del polígono 2 de Bargota, calle Nuestra Señora del Poyo nº 17.

2. AUTOR Y PROMOTOR

El proyecto ha sido realizado por las arquitectas Elena Corcuera Infante, colegiada nº 1734 y África Díaz de Cerio Lacalle, colegiada nº 1751, ambas colegiadas en el C.O.A. Vasco-Navarro.

El promotor del proyecto es el Ayuntamiento de Bargota con C.I.F P3104700D y domicilio en calle Real nº 26 de Bargota (Navarra).

3. ANTECEDENTES

El proyecto desarrolla la Memoria Valorada presentada en Noviembre de 2024 para acogerse a las subvenciones de la Resolución 78E/2024, de 8 de octubre, del Director General de Comercio y Consumo, por la que se aprueba la convocatoria de subvenciones a entidades locales para revitalizar el comercio rural.

4. EMPLAZAMIENTO Y ESTADO ACTUAL

Las piscinas de Bargota se encuentran situadas al este del municipio en la parcela 343 del polígono 2, dentro del Suelo Urbano. Es una parcela de 9.574 m2 que cuenta con dos piscinas, una grande y otra pequeña, un frontón y un edificio que alberga los vestuarios y el bar.

El edificio de vestuarios-bar se encuentra en la esquina noroeste de la parcela, próximo al punto de acceso a la misma y es donde se desarrolla el presente proyecto.

Es una construcción del año 1993 de planta rectangular y 90 m2 de superficie con un porche adosado de 50 m2 de planta. Es un edificio de planta baja con estructura de muros de carga de bloque de hormigón y cubierta inclinada a un agua de teja sobre forjado horizontal de hormigón.

Alberga los vestuarios, el botiquín, un almacén y una barra de bar con cocina.

A los vestuarios, almacén y botiquín se accede por la fachada delantera, al oeste y a la barra de bar por la fachada lateral, al sur.

Adosado a este edificio por la fachada este se encuentra un porche con estructura de madera de 5 x 10 m de planta con cubierta a un agua de teja cerámica.

Tanto el edificio como el porche se encuentran en buen estado de conservación sin apreciarse problemas estructurales.

La zona del edificio donde se actúa es la situada al sur y el porche.

5. SERVICIOS EXISTENTES

La parcela dispone de acceso rodado, acometida de agua, saneamiento y electricidad.

EXP	N2024A1272	FECHA	13/12/2024
DATA			
CSV	11A0D93A907	Verificable en: www.ccoavnav.org/verificacion www.ccoavnav.org/verificacion	
VISADO BISATUA			
COLEGIO OFICIAL DE ARQUITECTOS VASCO-NAVARRO U.S. DE ENGENIEROS ARQUITECTOS ELABORADO OFICIALMENTE NAVARRA			

6. JUSTIFICACIÓN URBANÍSTICA

La parcela donde se pretende actuar, parcela 343 del polígono 2, se encuentra situada en Bargota, en Suelo Urbano Consolidado, en el Sector 2.

La parcela es un sistema general de equipamiento deportivo, SG-f, dentro del sistema general de equipamientos públicos.

La actuación propuesta mantiene el uso dotacional. La modificación del edificio existente y la ampliación forman un volumen compacto de planta baja que mantiene la altura existente.

7. SOLUCIÓN ADOPTADA

Se propone la creación de un espacio de multiactividad para dar un servicio de bar y de tienda de productos alimenticios básicos.

Se modifica la zona actual de bar y cocina para adecuar una cocina y una zona de bar comunicada con el actual porche, que se cerrará con carpintería fija y de puertas correderas acristaladas. En esta zona se ubicará el comedor.

Dando continuidad al porche se plantea la construcción de un nuevo edificio en el que se crearán los espacios de la tienda, los aseos y un almacén.

La tienda tendrá el acceso desde la zona de comedor a través de una doble puerta acristalada.

El edificio contará con dos aseos, uno de ellos accesible, a los que se accederá desde la zona de comedor.

El acceso del público se realizará desde la fachada delantera a la zona de bar, que también contará con un acceso por la fachada lateral con una doble puerta acristalada que permitirá la comunicación con las piscinas en verano. El bar estará comunicado directamente con la zona de comedor.

La cocina tendrá acceso directo desde el exterior por la fachada delantera y se comunicará interiormente con la barra del bar y con el comedor.

El almacén tendrá acceso directo desde la fachada trasera y se comunicará interiormente con la tienda.

Los nuevos cerramientos de fachada serán de bloque de hormigón visto para dar continuidad a la imagen del edificio y la cubierta será una continuación de la existente en el porche.

8. CUADRO DE SUPERFICIES

La superficie útil de los diferentes espacios de la actuación es:

Cocina.....	11,64 m2
Bar	19,36 m2
Comedor	33,98 m2
Tienda	25,06 m2
Aseos	8,85 m2
Almacén	10,21 m2

La superficie útil total de la actuación es de 109,10 m2

La superficie construida de la actuación es de **124,59 m2.**

EXP	N2024AI272	FECHA	13/12/2024
DATA			
CSV	11A0D93A907	Verificable en: www.coavn.org/verificacion www.coavn.org/verificacion egastagaria	
VISADO BISATUA			
COLEGIO OFICIAL DE ARQUITECTOS VASCO-NAVARRO AUT. TECNICO ELABORADO POR ELABORADO OFICIAL NAVARRA			

9. MEMORIA CONSTRUCTIVA

DEMOLICIONES:

Se levantará la cobertura de teja del porche con medios manuales para su recuperación. Se procurará recuperar el mayor número posible de tejas para reutilizarlas en la nueva cubierta. Se demolerá la solera del porche.

Las obras de demolición de las particiones interiores, la apertura de huecos en muro y el levantado de carpinterías se realizarán con medios manuales según las pautas marcadas en el pliego de condiciones técnicas.

Se levantarán los solivos indicados en planos para su recolocación a la distancia señalada.

MOVIMIENTO DE TIERRAS:

La excavación de zanjas y zapatas de cimentación, se realizará por medios mecánicos hasta conseguir el nivel indicado en planos. Se excavará el terreno para la posterior colocación de la solera. Se excavarán las zanjas y pozos de saneamiento necesarios.

CIMENTACIÓN:

El terreno de cimentación se considera arcilloso, sin presencia de nivel freático, según experiencias semejantes y próximas, con una tensión admisible de 2 kg/cm².

La cimentación del muro de fachada se hará mediante zapatas corridas centradas.

El hormigón a utilizar será HA-25/B/30/XC2 de resistencia de cálculo a compresión de 15 N/mm² y acero B-500-S de resistencia de cálculo 435 N/mm².

Se cumplirán las condiciones generales establecidas en el código estructural y las particulares siguientes:

- Resistencia de cálculo: 15 N/mm²
- Mínimo contenido de cemento: 275 Kg/m³
- Máximo contenido de cemento: 400Kg/m³
- Máxima relación A/C: 0,60
- Consistencia: Blanda
- Máximo tamaño de árido: 30 mm
- Valor nominal de los recubrimientos: 30+10 mm.

El control del hormigón será indirecto y se hará conforme a lo descrito en el código estructural.

En los elementos de hormigón se emplearán barras corrugadas de acero B 500 S de resistencia de cálculo 435 N/mm², que cumplirán las condiciones del código estructural.

El control de los aceros se hará conforme a lo descrito en dicho código.

Los controles de ejecución serán los habituales en este tipo de obras, siendo responsabilidad del contratista la contratación de dichos controles.

Los criterios considerados en el armado siguen las especificaciones del código estructural, ajustándose los valores de cálculo de los materiales, los coeficientes de mayoración de cargas, las disposiciones de armaduras y las cuantías geométricas y mecánicas mínimas y máximas a dichas especificaciones.

La profundidad de la cimentación considerada es de 35 cm hasta la cara superior de zapata desde la cota de la solera exterior.

Si tras realizar la excavación el terreno presenta una resistencia superior a 2 kg/cm², se procederá a

N2024A1272		13/12/2024	
EXP	FECHA	DATA	
11A0D93A907		Verificable en: www.coavn.org/verificacion www.coavn.org/verificacion	
CSV		VISADO BISATUA	
COLEGIO OFICIAL DE ARQUITECTOS VASCO-NAVARRO AUT. TECNICO ELMARGO OFICIAL		NAVARRA	
COAVN			

extender una capa de 10 cm de hormigón de limpieza HM-20/B/30/X0. Si no fuera así, esta capa tendrá el espesor necesario para alcanzar en su base la resistencia mínima permitida.

ESTRUCTURA:

El sistema constructivo de la zona ampliada es a base de muros de carga de bloque de hormigón de 20 cm de espesor y cubierta inclinada a un agua con estructura de madera.

Para la estructura de muros de bloque de hormigón se utilizarán piezas de 10 N/mm² de resistencia a compresión con mortero M-7,5 con los rellenos de hormigón y armadura en los puntos necesarios.

Sobre el muro se realiza un zuncho de hormigón armado con las piezas especiales de los bloques de hormigón visto.

El dintel de los huecos interiores se hará con vigueta de hormigón.

Para la estructura de madera se utilizará madera de abeto aserrada C-18 en vigas, solivos y pilares.

La cubierta será a un agua con un 34% de pendiente que se consigue con la inclinación de los propios solivos sobre los que se colocará la tabla machihembrada.

El alero se formará con la prolongación de los solivos de madera del propio forjado de cubierta.

La solera será de 15 cm de hormigón HA-25 con mallazo sobre un encachado de piedra. Se utilizará un hormigón HA-25/B/20/XC2.

AISLAMIENTOS:

La fachada se aísla por el interior con un trasdosado con 8 cm de aislante de lana mineral.

La cubierta se aísla con 12 cm de lana mineral colocada sobre la tabla machihembrada.

La solera se aísla con 5 cm de poliestireno extruido.

La carpintería exterior será de PVC de 5 cámaras y acristalamiento doble bajo emisivo 4/16/3+3.

SANEAMIENTO:

El sistema de saneamiento es separativo donde las aguas pluviales vierten directamente al terreno y las aguas fecales se recogen con tubo de PVC enterrado, conectando entre sí las arquetas, según diámetros especificados en planos. Irán siempre por debajo de la red de distribución de agua fría y tendrán una pendiente no menor del 2 %.

Las arquetas se harán con 1/2 asta de ladrillo macizo enfoscado y bruñido en su interior sobre solera de hormigón HM-20 de 10 cm de espesor y tapa de hormigón armado prefabricada estanca, de dimensiones especificadas en planos.

La acometida a la red de alcantarillado se hará según la NTE-ISA y atendiéndose a las Ordenanzas y reglamentos locales.

EVACUACIÓN INTERIOR:

La evacuación interior se realizará con tubos rígidos de PVC unidos mediante manguitos y líquido soldador, provistos de manguito deslizante que permite las dilataciones.

Irán ocultos por paredes o suelos hasta conectar con las arquetas. La pendiente mínima de la derivación será del 2 %. Cada aparato sanitario llevará incorporado su propio sifón individual.

Los inodoros se conectarán directamente a la bajante mediante manguetón de PVC e irán provistos de sifón individual.



EVACUACIÓN DE PLUVIALES:

La evacuación de aguas pluviales de la cubierta verterá directamente al terreno a través de bajantes de chapa prelacada marrón de 10 cm de diámetro. El canalón será visto de chapa prelacada marrón de 15 cm de diámetro, sujeto mediante soportes cada 50 cm. con pendiente del 1%.

Todas las instalaciones se atenderán a lo dispuesto en el CTE-HS-5.

CUBIERTA:

La nueva cubierta es a un agua, con un 34 % de pendiente, con teja cerámica mixta.

Está formada por una estructura de solivos de madera y una tabla machihembrada clavada al solivo. Sobre la tabla se colocará un aislante entre rastreles y una lámina impermeabilizante sobre ellos. La cubierta se terminará con una teja cerámica mixta colocada sobre rastreles de pino paralelos al alero. Se aprovechará la teja previamente desmontada en parte de la cubierta colocando en el resto teja nueva igual a la existente.

El alero se formará con la prolongación de los solivos y volará 50 cm.

El encuentro de la cubierta con el muro de bloque y la medianería se realizará con banda impermeabilizante y remate superior de chapa.

Se cumplirán las especificaciones del CTE-HS-1.

ALBAÑILERÍA:

CERRAMIENTOS EXTERIORES:

La fachada será de bloque de hormigón visto, enfoscado de mortero de cemento por el interior, cámara de aire, aislante y placa de yeso laminado.

El vierteaguas de la ventana de la fachada será de hormigón prefabricado de 5 cm de espesor.

En la fachada lateral el cierre sobre la carpintería se hará con una chapa prelacada sándwich sobre estructura metálica acabada al interior con un trasdosado de placa de yeso laminado con aislante.

TABIQUERÍA:

La distribución interior se realizará con tabiquería de placa de yeso laminado con aislante, así como el trasdosado autoportante de la fachada.

La barra de bar se formará con un tabique de ladrillo machetón terminado con enfoscado de mortero de cemento al interior de la barra y alicatado con gres porcelánico al exterior.

ACABADOS DE SUELOS:

Se colocará pavimento de baldosa de gres porcelánico en todos los espacios.

En las estancias que sus paramentos no estén alicatados se colocará un rodapié del mismo material que el pavimento.

ACABADOS DE PAREDES:

Los acabados interiores de la nueva fachada serán de placa de yeso laminado. Los de las paredes existentes serán de guarnecido y enlucido de yeso. Los acabados de la tabiquería son de placa de yeso laminado.

Los aseos y la cocina irán alicatados hasta el techo con azulejo de gres porcelánico.

ACABADOS DE TECHOS:

En techos se dejará la madera vista excepto en los aseos, cocina y bar donde se colocará un falso techo registrable de placas de yeso laminado con perfilería vista.

EXP	N2024AI272	FECHA	13/12/2024
DATA			
CSV	11A0D93A907	Verificable en:	www.coavn.org/verificacion
			www.coavn.org/verificacion/egistraduria
VISADO			
BISATUA			
COAVN			
COLEGIO OFICIAL DE ARQUITECTOS VASCO-NAVARRO			
AUT. TECNICO			
ELABORADO OFICIAL			
NAVARRA			

VENTILACIÓN:

Se colocará un sistema mecánico de ventilación con toma de aire y salida con un ventilador-extractor mecánico con recuperador de calor situado en el almacén.

Se colocará un conducto de acero inoxidable colgado del forjado de cubierta desde la zona de cocina hasta la chimenea existente en la cubierta para la salida de humos.

FONTANERÍA:

El edificio ya cuenta con acometida de agua. A la instalación existente se le añadirá la nueva instalación que se llevará por techos y paredes, con tubería de polietileno reticulado.

Las uniones serán perfectamente estancas.

Se colocarán llaves de corte en la entrada de cada local húmedo, tanto en la instalación de agua fría como de agua caliente sanitaria. Así mismo se dispondrán llaves de corte antes de los siguientes aparatos de consumo: inodoros, lavaplatos y lavavasos.

La producción de agua caliente sanitaria se realizará mediante termo eléctrico de 50 l de capacidad situado en la cocina.

Todas las redes señaladas se dispondrán a distancias no menores de 30 cm de conducciones o cuadros eléctricos.

La conducción de agua caliente irá a una distancia no menor de 4 cm de la de agua fría y nunca por debajo de ésta.

La instalación de fontanería se realizará según las Normas Básicas para Instalaciones Interiores de Suministro de Agua.

Toda la instalación cumplirá el RITE y sus Instrucciones Técnicas Complementarias (ITE).

VENTILACIÓN:

Se instalará un sistema de ventilación mecánica controlada de doble flujo con ventiladores para impulsión y extracción y recuperador de calor de flujos cruzados en el almacén con salida a cubierta.

ELECTRICIDAD:

Se renueva la instalación eléctrica de esta zona cumpliendo lo dispuesto en el vigente "Reglamento Electrotécnico de Baja Tensión" (R.D. 842/2002) y sus Instrucciones Complementarias y las normas particulares de la Empresa distribuidora de energía.

Es un local de pública concurrencia por lo que es de aplicación la ITC-BT-28. Se considera una previsión de potencia de 25.000 W.

La instalación eléctrica se añadirá a la existente con un nuevo cuadro de distribución con los circuitos necesarios.

Se dejará un circuito en previsión de la instalación de un sistema de climatización por bomba de calor.

Se colocará un alumbrado de emergencia de seguridad, tanto de evacuación como de ambiente, en todo el local.

Los conductores irán protegidos con aislamiento de etileno propileno o polietileno reticulado. Los cables irán protegidos con tubo de PVC flexible y empotrado.

Siempre que sea posible los recorridos horizontales empotrados irán a 50 cm del suelo o techo y los verticales a 20 cm de los ángulos de esquina y puertas.

EXP	N2024A1272	FECHA DATA	13/12/2024
CSV	11A0D93A907	Verificable en: www.ccoyn.org/verificacion www.ccoyn.org/verificacion	
VISADO BISATUA			
COLEGIO OFICIAL DE ARQUITECTOS VASCO-NAVARRO AUT. TECNICO ELABORADO OFICIALMENTE NAVARRA			

Se dispondrán de los correspondientes registros en tramos rectos de forma que haya al menos uno cada 15 m y el número de curvas entre ellos no sea nunca superior a tres.

Los registros podrán servir al mismo tiempo de caja de derivación.

Los interruptores y conmutadores se colocarán a una distancia de 110 cm. desde el pavimento.

Las bases de enchufe de 10/16 A. se situarán a 20 cm desde el pavimento salvo en la barra, cocina y aseos donde la distancia al pavimento será de 110 cm.

Los empalmes se harán por medio de bornes, regletas o conos de presión exclusivamente, quedando prohibido cualquier otro sistema.

La instalación de los tubos se realizará después de finalizados los trabajos de albañilería y raseo de paredes. La dimensión de las rozas será la suficiente para que los tubos queden cubiertos por una capa de mortero de 1 cm de espesor como mínimo.

CARPINTERÍA Y CERRAJERÍA:

Se cerrará el porche con un acristalamiento fijo en unas zonas y deslizante en otras.

La carpintería exterior será de PVC de 5 cámaras con doble acristalamiento bajo emisivo.

El acristalamiento de las puertas balconeras será con laminado de seguridad con rotura de forma segura al estar a menos de 95 cm del suelo.

La carpintería interior será de madera con tablero ciego macizo para barnizar, realizada con premarco de madera de pino, forros y jambas de madera y herrajes de colgar y seguridad de latón, siendo el número de pernios no inferior a tres en puertas abatibles. Los aseos contarán con condena y desbloqueo exterior.

Las puertas interiores serán de madera barnizada, abatibles o correderas dentro del tabique, excepto la de la tienda que será una puerta doble de vidrio templado corredera por el exterior del tabique.

El mostrador de la barra de bar será de madera barnizada de 50 x 5 cm.

PINTURAS:

En el interior, los trasdosados y las paredes enfoscadas se pintarán con pintura plástica de color a elegir en obra.

INSTALACIONES ESPECIALES:

Se colocará un extintor de polvo polivalente de eficacia mínima 21A-113B en la zona del comedor cercano a la barra de bar y un extintor de CO2 de eficacia 34 B próximo al cuadro eléctrico. Junto a los extintores se colocará una señal fotoluminiscente.

También se colocarán señales fotoluminiscentes señalando la dirección de las vías de evacuación y las salidas.

EQUIPAMIENTO:

El equipamiento de los diferentes espacios para el uso que se han diseñado no se incluye en la valoración de la presente memoria, pero sí han sido valorados los elementos necesarios para su instalación en los diferentes capítulos de instalaciones.

10. JUSTIFICACIÓN DEL CUMPLIMIENTO DE LA NORMATIVA OFICIAL

El proyecto cumple la normativa oficial tal y como queda detallado en el apartado ANEJOS del presente proyecto.



11. DOCUMENTO ECONÓMICO.

El presupuesto al que ascienden las obras descritas en la presente Proyecto es:

TOTAL EJECUCIÓN MATERIAL	129.603,43
10,00% Gastos Generales + Beneficio Industrial	12.960,34
21,00% I.V.A.	29.938,39
TOTAL PRESUPUESTO CONTRATA.....	172.502,16

HONORARIOS TÉCNICOS

HONORARIOS DE PROYECTO 8,00% s/ P.E.M.	10.368,27
21,00% I.V.A.	2.177,34
HONORARIOS DE DIRECCIÓN 2,00% s/ P.E.M.	2.592,07
21,00% I.V.A.	544,33
TOTAL HONORARIOS	15.682,01

TOTAL PRESUPUESTO GENERAL..... 188.184,17

Las arquitectas que suscriben creyendo cubierto el programa de necesidades, firman junto con los restantes documentos del proyecto la presente memoria en:

Estella, Diciembre de 2024



Fdo: Elena Corcuera Infante, África Díaz de Cerio Lacalle

N2024A1272		13/12/2024	
EXP	FECHA	DATA	
11A0D93A907			
Verificable en: www.coavn.org/verificacion www.coavn.org/verificacion			
VISADO BISATUA			
COAVN COLEGIO OFICIAL DE ARQUITECTOS VASCO-NAVARRO ARQUITECTO ELMARGO OTZIALA NAVARRA			

ACTIVIDAD CLASIFICADA

REFERENCIA A LA LEY FORAL 17/2020 REGULADORA DE LAS ACTIVIDADES CON INCIDENCIA AMBIENTAL Y AL DECRETO FORAL 26/2022, REGLAMENTO DE DESARROLLO DE LA LEY 17/2020

Se trata de la instalación de un bar-tienda, por lo que es una actividad incluida en el Anejo 3 Actividades sometidas a licencia de actividad clasificada, Grupo 15 Actividades comerciales y servicios, Apartado 15.1 al ser un bar, actividad incluida en Decreto Foral 202/2002 Catálogo de Establecimientos, Espectáculos Públicos y Actividades Recreativas.

No es una actividad incluida en el Anejo II del Reglamento por lo que no requiere informe del organismo competente en materia de salud pública.

No es una actividad que requiera informe del organismo competente en materia de protección civil al no estar incluida en el Anejo I del Reglamento ya que es una actividad incluida en el catálogo de Establecimientos, Espectáculos públicos y Actividades Recreativas pero su aforo es menor de 100 personas.

1. MEMORIA

La actividad a desarrollar es de bar y tienda con un aforo de 38 personas. La actividad también ofrece servicio de restauración.

DESCRIPCIÓN:

Es una actividad que se desarrolla en planta baja con los usuarios de pie o sentados en mesas.

El acceso del público se realiza por la fachada delantera a la zona de bar que se comunica directamente con la zona de mesas del comedor.

Desde la zona de comedor se accede a los aseos y a la tienda, que se comunica directamente con el almacén. Éste cuenta con acceso directo al exterior por la fachada trasera.

La cocina tiene acceso directo desde el exterior por la fachada delantera y se comunica interiormente con la barra del bar y con el comedor.

El programa de necesidades de acuerdo con la propiedad consta de:

Cocina.....	11,64 m2
Bar	19,36 m2
Comedor.....	33,98 m2
Tienda	25,06 m2
Aseos.....	8,85 m2
Almacén	10,21 m2

La superficie construida de todo el local es de 124,59 m².

El desarrollo de la actividad comienza con la recepción de la materia prima por el acceso de la fachada delantera directamente a la cocina o a la barra de bar, o bien por la fachada trasera directamente al almacén.

En la cocina se elabora la comida y se sirve a la barra de bar o al comedor.

La tienda se abastece de los productos previamente depositados en el almacén.

NÚMERO DE TRABAJADORES:

El número de personas estimado que van a trabajar es de 3 trabajadores.

MAQUINARIA E INSTALACIONES:

La instalación eléctrica de baja tensión se realizará de acuerdo con el REGLAMENTO ELECTROTÉCNICO

COLEGIO OFICIAL DE ARQUITECTOS URUGUAYANOS URUGUAYAN ARCHITECTS BOARD EMBARGO OFICIAL		CVS	11A0D93A907	EXP	N2024A1272
VISADO BISATUA		FECHA DATA			
NAVARRA		13/12/2024			
Verificable en www.coanv.org/verificacion www.coanv.org/verificacion					

PARA BAJA TENSIÓN.

En el proyecto se detallan las instalaciones y maquinaria previstas para el local.

INSTALACIONES HIGIÉNICAS:

Se prevé la construcción unos aseos para el público con vestíbulo previo. Están formados por dos aseos con lavabo e inodoro, siendo uno de ellos accesible.

2. REPERCUSIONES PREVISIBLES

A) RUIDOS Y VIBRACIONES.

El ruido producido en esta actividad se reduce a la ambientación musical del local que tendrá un nivel sonoro interior máximo de 75 dbA por ser una actividad incluida en Decreto Foral 202/2002 Catálogo de Establecimientos, Espectáculos Públicos y Actividades Recreativas.

B) EMISIONES A LA ATMÓSFERA

No se prevén emisiones a la atmósfera que pudieran ocasionar molestias.

No es una actividad potencialmente contaminadora de la atmósfera al no estar en el anejo 1 del DF 6/2002.

C) DEPURACIÓN Y VERTIDO DE AGUAS RESIDUALES

La red de saneamiento de Bargota es separativa, por lo que las aguas pluviales verterán directamente al terreno. Los vertidos de la actividad se dirigirán hasta las arquetas de saneamiento que se conectarán a la red general de fecales del municipio.

Los aceites usados no se verterán a la red de fecales sino que se recogerán en recipientes apropiados para su posterior reciclaje.

D) ELIMINACIÓN DE RESIDUOS TÓXICOS Y PELIGROSOS

La actividad a realizar no produce residuos tóxicos ni peligrosos.

E) ELIMINACIÓN DE RESIDUOS SÓLIDOS

Se producen residuos sólidos asimilables a los residuos domésticos por lo que se incluyen en los códigos LER 20 01, especialmente 20 01 08 Residuos biodegradables de cocinas y restaurantes.

Se efectuará un sistema de recogida selectiva de residuos que los gestionará la Mancomunidad de Montejurra.

F) INSTALACIONES DE PROTECCIÓN CONTRA INCENDIOS.

Se cumplen las condiciones de protección contra incendios según lo especificado en el CTE-SI tal como se recoge en el apartado correspondiente de los Anejos del proyecto.

En los planos del Proyecto queda reflejada la situación del edificio, la distribución de las instalaciones y los recorridos de evacuación.

En el presupuesto del Proyecto se recogen las partidas de las medidas correctoras necesarias para evitar las repercusiones de la actividad.

Estella, Diciembre de 2024

Fdo: Elena Corcuera Infante, África Díaz de Cerio Lacalle

EXP	N2024AI272	FECHA DATA	13/12/2024
CSV	11A0D93A907	Verificable en: www.ccoavnav.org/verificacion www.ccoavnav.org/verificacion	
VISADO BISATUA			
COLEGIO OFICIAL DE ARQUITECTOS VASCO-NAVARRO AUT. TECNICO ELABORO OFICIALA NAVARRA			

1. REFERENCIA AL CTE-DB-SE SEGURIDAD ESTRUCTURAL

Es una construcción existente de planta baja con estructura de muros de carga de bloque de hormigón, forjado de hormigón y porche de vigas, pilares y cubierta inclinada de madera.

El edificio se encuentra en buen estado de conservación sin apreciarse grietas, deformaciones ni desperfectos.

La estructura de la ampliación sigue el mismo sistema estructural: muros de carga de bloque de hormigón y cubierta de vigas y solivos de madera apoyada en durmientes de madera y muros de carga.

1.1. ACCIÓN GRAVITATORIA

CUBIERTA

Peso propio forjado FORJADO DE MADERA	0,49	KN/m2
Peso propio elementos de cobertura	0,50	KN/m2
Sobrecarga nieve/viento	0,88	KN/m2
Sobrecarga mantenimiento	1,00	KN/m2
Total	2,87	KN/m2

CERRAMIENTOS

Peso propio muros fachadas BLOQUE HORMIGÓN	10,00	KN/ml
Peso propio muros patio		KN/ml
Peso propio muros escalera		KN/ml
Peso propio medianerías		KN/ml
Peso propio separadores de viviendas		KN/ml
Otros		
Sobre carga lineal en extremos de balcones volados		KN/ml
Sobrecarga lineal horizontal en antepechos		KN/ml

1.2. ACCIÓN DEL VIENTO

Altura del edificio	3 m
Zona eólica	C
Acción del viento	0,5 kN/m2
Grado de aspereza	IV

1.3. ACCIONES TÉRMICAS Y REOLÓGICAS

No se consideran por ser un edificio de menos de 40 m de longitud.

1.4. ACCIÓN SÍSMICA (NCSE-02)

Clasificación de la construcción (art. 1.2.2)	Normal importancia
Aceleración sísmica básica (art. 2.1)	a < 0,04 g

No es necesario el cálculo considerando la acción sísmica

NORMATIVA BÁSICA: CTE-DB-SE-AE

OTRA NORMATIVA: NTE-ECG-88, NTE-ECV-88

EXP	N2024A1272	FECHA	13/12/2024
DATA			
CSV	11A0D93A907	Verificable en: www.ccoav.org/verificacion www.ccoav.org/verificacion	
VISADO BISATUA			
COLEGIO OFICIAL DE ARQUITECTOS VASCO-NAVARRO COLEGIO OFICIAL DE INGENIEROS TÉCNICOS EN EL MARCO OFICIAL NAVARRA			
			

2. TERRENO Y CIMENTACIÓN

CARACTERÍSTICAS DEL TERRENO

Calidad del terreno o clasificación del mismo: **terreno arcilloso**

Parámetros geotécnicos que afectan a la cimentación:

Peso específico medio **19,0 KN/m³**

Presión admisible **2,00 kp/cm² (200 KPa)**

RECONOCIMIENTOS EFECTUADOS EN EL TERRENO: **Experiencias semejantes y próximas**

Se acompaña estudio geotécnico: **No**

CARACTERÍSTICAS DE LA CIMENTACIÓN

Sistema de cimentación adoptado: **Zapata corrida centrada en muros de fachada.**

Coeficiente de trabajo: **2,00 kg/cm² (200 KPa)**

Asiento máximo admisible: **50 mm**

Método de obtención de reacciones en el terreno: **Reacciones sobre los muros de la estructura con apoyo en la base.**

Método de cálculo estructural del cimiento: **Método de los estados límite de servicio.**

NORMATIVA BÁSICA: CTE-DB-SE-AE, DB-SE-C

OTRA NORMATIVA: NTE-CCM

3. MÉTODO DE CÁLCULO DE LA ESTRUCTURA

DESCRIPCIÓN DE LA ESTRUCTURA

Estructura existente: Muros de carga de bloque de hormigón con forjado de cubierta de hormigón.

Pilares y vigas de madera con cubierta de madera en el porche.

Nueva estructura: Muro de carga de bloque de hormigón. Forjado de cubierta de madera.

CARACTERÍSTICAS MECÁNICAS DE LAS SECCIONES, CONEXIONES DE LOS NUDOS Y SUSTENTACIÓN

Secciones constantes y sustentaciones apoyadas.

OBTENCIÓN DE SOLICITACIONES

El cálculo de las solicitaciones en las barras se ha realizado mediante el cálculo isostático.

Coeficientes de seguridad: Cargas permanentes 1,35

Cargas variables 1,50

HIPÓTESIS DE CARGA:

Nivel control de la ejecución: **Normal**

Daños previsible: **Medios: +/- 0,00**

Acciones de cálculo e hipótesis de carga:

HIPÓTESIS	I	II	III	IV
ACCIONES				
Peso propio y cargas permanentes	x	x	x	x
Sobrecarga de uso		x		x
Sobrecarga de nieve				x
Acción del viento			x	x
Acciones térmica y reológica				
Acción sísmica				
Empujes del terreno				
Asientos				

NORMATIVA BÁSICA: Código Estructural, RC-16, DB-SE-F, DB-SE-M

EXP

N2024A1272

FECHA DATA

13/12/2024

CSV

11A0D93A907

Verificable en: www.coavn.org/verificacion
www.coavn.org/verificacion

VISADO

BISATUA

COAVN

COLEGIO OFICIAL DE ARQUITECTOS VASCO-NAVARRA

VERIFICACIÓN DE FIRMAS

EL MARCO OFICIAL

NAVARRA

4. CARACTERÍSTICAS RESISTENTES DE LOS MATERIALES ESTRUCTURALES

ESTRUCTURA DE FÁBRICA

- COMPONENTES

Piezas: bloque de hormigón R-10

Morteros: de cemento M-7,5, dosificación 1:4

Plasticidad del mortero: sograsa

Juntas: de 1 cm

- FÁBRICAS

Clase de exposición: clase IIb

Aparejo: de sogas

Resistencia característica a compresión: $f_k = 3 \text{ N/mm}^2$

Coefficiente de minoración de resistencia: $\gamma_m = 2,5$

ESTRUCTURAS DE MADERA

Tipo de madera: conífera **C18**

	Flexión	Tracción	Compresión	Cortante	Módulo de elasticidad
Propiedades resistentes	18 N/mm²	11 N/mm²	18 N/mm²	3,4 N/mm²	
Propiedades de rigidez					9 kN/mm²

Coefficiente de minoración de resistencia: $\gamma_m = 1,30$

ESTRUCTURA DE HORMIGÓN

- ACERO: BARRAS

Tipo Barras corrugadas B 500 S

Límite elástico $f_y = 510 \text{ N/mm}^2$

Coefficiente de seguridad $\gamma_s = 1,15$

- HORMIGÓN

Resistencia de proyecto $f_{cd} = 15 \text{ N/mm}^2$

Diagrama Tensión-Deformación Diagrama parábola-rectángulo

Coefficiente de dilatación térmica 10^{-5}

Nivel de control Indirecto

Coefficiente de minoración $\gamma_c = 1,5$

NORMATIVA BÁSICA: CÓDIGO ESTRUCTURAL

11A0D93A907

CSV

N2024A1272

EXP

13/12/2024

FECHA DATA

Verificable en: www.coavn.org/verificacion

www.coavn.org/verificacion/egistraduria

VISADO

BISATUA

COLEGIO OFICIAL DE ARQUITECTOS VASCO-NAVARRA

AVILA DE LOS RIOS

AVILA DE LOS RIOS

EL MARCO OFICIAL

NAVARRA

FICHA JUSTIFICATIVA DEL CUMPLIMIENTO DEL CÓDIGO ESTRUCTURAL

CARACTERÍSTICAS Y ESPECIFICACIONES DEL HORMIGÓN Y ACERO						
Vida útil nominal del edificio			50 años			
Tipo de estructura			Estructuras de edificación y otras estructuras comunes			
Características del hormigón y acero Especificaciones de control			LOCALIZACIÓN			
			General	Elementos que varían		
	Ciment.	Estruct		Muros		
Componentes	Cemento Art. 28, RC-16	Tipo Resistencia	CEM II / A-V 42,5 R N/mm2.			
	Agua Art. 29					
	Áridos Art. 30	Clase	Machacado			
		Tamaño máx.	20 mm.	30 mm.		
	Aditivos Art. 31, tabla 1.2					
	Adiciones Art.32					
Hormigón	Tipificación Art. 33.6		HA-25/F/20/XC1	HA-25/B/30/XC2		
	Resistencia característica Art. 33.3		25 N/mm2.			
	Contenido mínimo cemento Art. 43.2.1, Tabla 43.2.1a		275 Kg/m2			
	Relación máx.agua/cemento Art 43.2.1, Tabla 43.2.1a		0,60			
	Recubrimiento mínimo Art.43.4.1, 44.2.1		25+10 mm.	30+10 mm.		
	Nivel de control Art.57		Indirecto			
	Coeficiente parcial de seguridad γ_c Tabla A19.2		$\gamma_c = 1,5$			
Acero	Designación Art. 34, 35, 36, 37 Barras Mallas		B 500 S B 500 T			
	Límite Elástico Art. 34,35, 36		500 N/mm2			
	Nivel de control Art. 96		Normal			
	Coeficiente parcial de seguridad γ_s Tabla A19.2.1		$\gamma_s = 1,15$			

EJECUCIÓN					
Nivel de control de la ejecución	Coeficientes parciales de seguridad de las acciones				
	Tipo de acción Anejo 18, DB SE-4	Situación permanente o transitoria		Situación accidental	
		Efecto favorable	Efecto desfavorable	Efecto favorable	Efecto desfavorable
Normal	Variable	$\gamma_Q = 1,15$	$\gamma_Q = 1,50$	$\gamma_Q = 0$	$\gamma_Q = 1,00$
	Permanente	$\gamma_G = 1,35$		$\gamma_G = 1,00$	

N2024A1272

EXP

FECHA DATA

13/12/2024

11A0D93A907

CSV

Verificable en www.coavn.org/verificacion
www.coavn.org/verificacion

VISADO BISATUA

COLEGIO OFICIAL DE ARQUITECTOS VASCO-NAVARRO
ILUSTRADO D. JUAN JOSE LARREA
ARQUITECTO ELABORÓ EL DISEÑO OFICIAL

NAVARRA

5. REFERENCIA AL CTE-DB-HE AHORRO DE ENERGÍA.

HE – 0 LIMITACIÓN DEL CONSUMO ENERGÉTICO

Es una intervención en edificio existente en el que se incrementa más de un 10% su superficie por lo que es de aplicación este apartado.

Bargota es una localidad situada en la zona climática **D1**

La parte del edificio considerada tiene un uso de bar-tienda, distinto a residencial privado, por lo que el consumo de energía primaria no renovable no superará el valor límite $20 + 8 \cdot CFI$

El consumo de energía primaria total no superará el valor límite $130 + 9 \cdot CFI$

Perfil de uso: intensidad baja – 8h

La verificación de las exigencias se ha llevado a cabo mediante el programa CE3X. Se adjunta el informe de comprobación.

HE – 1 CONDICIONES PARA EL CONTROL DE LA DEMANDA ENERGÉTICA

El valor límite de la transmitancia térmica de la envolvente térmica de los elementos que se modifican cumplirá las limitaciones de la tabla 3.1.1.a para la zona climática D1:

- Muros en contacto con el aire exterior $U=0,41 \text{ W/m}^2\cdot\text{K}$
- Cubiertas en contacto con el aire exterior $U= 0,35 \text{ W/m}^2\cdot\text{K}$
- Muros, suelos y cubiertas en contacto con espacios no habitables o con el terreno, medianerías o particiones interiores pertenecientes a la envolvente $U=0,65 \text{ W/m}^2\cdot\text{K}$
- Huecos (vidrio, marco y persiana) $U= 1,80 \text{ W/m}^2\cdot\text{K}$
- Puertas con superficie semitransparente menor del 50% $U=5,70 \text{ W/m}^2\cdot\text{K}$

Los diferentes elementos que definen la envolvente térmica están formados por:

MUROS EN CONTACTO CON EL AIRE

FACHADA NORESTE: 20 cm bloque de hormigón
1 cm mortero de cemento
2 cm cámara de aire
8 cm lana mineral
1,5 cm placa de yeso laminado

Cuya transmitancia es $0,30 \leq 0,41$

CUBIERTA EN CONTACTO CON EL AIRE

CUBIERTA INCLINADA: Teja cerámica
2 cm cámara de aire
Lámina impermeabilizante
12 cm lana mineral
Forjado de tabla y solivos de madera

Cuya transmitancia es $0,24 \leq 0,35$

SUELOS EN CONTACTO CON EL TERRENO

SOLERA: 9 cm enchachado de grava
15 cm hormigón
5 cm poliestireno extruido
4 cm mortero de cemento
1 cm baldosa cerámica

Cuya transmitancia es $U= 0,46 \leq 0,65$

HUECOS

Todas las carpinterías son de PVC de 5 cámaras con una transmitancia del marco $U= 1,20$ y acristalamiento doble bajo emisivo 4/16 argón/6, con una transmitancia del cristal $U= 1,10$, y un



coeficiente global de transmisión de calor $U = 1,12 \leq 1,80$

Las puertas son de PVC con $U = 1,20 \leq 5,7$

La permeabilidad al aire de los huecos es $3 \leq 9 \text{ m}^3/\text{h} \cdot \text{m}^2$

Se ha comprobado el cumplimiento de las exigencias con el programa CE3X. Se adjunta el informe de comprobación.

HE – 2 CONDICIONES DE LAS INSTALACIONES TÉRMICAS

Esta exigencia se desarrolla actualmente en el vigente Reglamento de Instalaciones Térmicas en los Edificios, RITE.

Las instalaciones térmicas de este edificio son la instalación de climatización y la de agua caliente sanitaria. El sistema de calefacción es mediante bomba de calor y la producción del agua caliente es con termo eléctrico.

La bomba de calor prevista es de potencia inferior a 5kW y estará formada por una unidad exterior y una unidad interior prevista para colocarla en el suelo.

Se prevé el aprovechamiento de energía fotovoltaica generada por placas solares que el ayuntamiento pretende instalar en las proximidades.

Exigencia de la eficiencia energética de las redes de tuberías y conductos

La instalación de fontanería se realizará con tubería de polietileno reticulado. Todas las redes se dispondrán a distancias no menores de 30 cm de conducciones o cuadros eléctricos. La conducción de agua caliente irá a una distancia no menor de 4 cm de la de agua fría y nunca por debajo de ésta.

Las tuberías, accesorios, aparatos y depósitos dispondrán de aislamiento. Los espesores mínimos de aislamiento (en mm), en función del diámetro exterior de la tubería sin aislar y de la temperatura del fluido en la red y para un material con una conductividad térmica de referencia de 10°C de $0,40 \text{ W/(mK)}$ deben ser los indicados en las siguientes tablas:

Espesor de aislamiento mínimo (mm) que transportan fluidos calientes por el interior del edificio			
Diámetro exterior (mm)	Temperatura máxima del fluido ($^\circ\text{C}$)		
	40-60	>60-100	>100-180
$D \leq 35$	25	25	30
$35 < D \leq 60$	30	30	40
$60 < D \leq 90$	30	30	40
$90 < D \leq 140$	30	40	50
$140 < D$	35	40	50
Espesor de aislamiento mínimo (mm) que transportan fluidos fríos por el interior del edificio			
Diámetro exterior (mm)	Temperatura mínima del fluido ($^\circ\text{C}$)		
	<-10-0	>0-10	>10
$D \leq 35$	30	25	20
$35 < D \leq 60$	40	30	20
$60 < D \leq 90$	40	30	30
$90 < D \leq 140$	50	40	30
$140 < D$	50	40	30

Todas las instalaciones térmicas cumplirán lo establecido en el RITE.

HE – 3 CONDICIONES DE LAS INSTALACIONES DE ILUMINACIÓN

El valor límite de eficiencia energética de la instalación es $VEEI = 8$

La potencia máxima instalada en iluminación será menor de 10 W/m^2

El valor de E_m en el plano de trabajo considerado es de 300 lx en comedor, bar y tienda y 500 lx en

N2024A1272

EXP

13/12/2024

FECHA DATA

11A0D93A907

CSV

Verificable en: www.coavn.org/verificacion
www.coavn.org/verificacion

VISADO

BISATUA

COLEGIO OFICIAL DE ARQUITECTOS VASCO-NAVARRO

ILUSTRADO EN EL REGISTRO DE LA PROPIEDAD INDUSTRIAL

ELABORADO OFICIALMENTE

NAVARRA

COAVN

cocina.

En función del valor de K según las dimensiones de cada espacio, el coeficiente de utilización según el fabricante y considerando un factor de mantenimiento $F_m = 0,8$, nivel de suciedad normal, en cada zona resulta una iluminancia E_m y un valor VEEI de:

	E_m	VEEI
1. zona de comedor:	738 lux > 300 lux	1,67 W/m ² < 8 W/m ²
2. cocina:	826 lux > 500 lux	1,67 W/m ² < 8 W/m ²
3. bar:	521 lux > 300 lux	1,67 W/m ² < 8 W/m ²
4. tienda:	486 lux > 300 lux	1,67 W/m ² < 8 W/m ²

La potencia de iluminación instalada total es de 840 W en una superficie de 115 m² por lo que la potencia máxima instalada por superficie es de 7,30 W/m² < 10 W/m².

El encendido de todas las zonas es manual excepto en los aseos que al ser zonas de uso esporádico dispondrán de un sistema de pulsador temporizado como control de encendido y apagado.

HE - 4 CONTRIBUCIÓN MÍNIMA DE ENERGÍA RENOVABLE PARA CUBRIR LA DEMANDA DE AGUA CALIENTE SANITARIA

No es de aplicación al ser una reforma de edificio existente con una demanda de ACS de 38 l/d , inferior a 100 l/día, al considerar el uso asimilable a una cafetería con una demanda a 1 l/día.persona y considerar una ocupación de 38 personas.

HE - 5 GENERACIÓN MÍNIMA DE ENERGÍA ELÉCTRICA PROCEDENTE DE FUENTES RENOVABLES

No es de aplicación por no estar incluido en el tipo de uso del ámbito de aplicación.

HE - 6 DOTACIONES MÍNIMAS PARA LA INFRAESTRUCTURA DE RECARGA DE VEHÍCULOS ELÉCTRICOS

No es de aplicación al no tener zona de aparcamiento.

6. REFERENCIA AL CTE-DB-HR PROTECCIÓN FRENTE AL RUIDO

No es de aplicación al tratarse de una rehabilitación de un edificio existente que no es integral.

7. REFERENCIA AL CTE-DB-SUA SEGURIDAD DE UTILIZACIÓN Y ACCESIBILIDAD

SUA - 1 SEGURIDAD FRENTE AL RIESGO DE CAÍDAS

Al ser un local de pública concurrencia los suelos deben cumplir la condición de resbaladicidad y se de clase 1 en zonas secas y de clase 2 en zonas húmedas y entradas desde espacio exterior.

Toda la superficie de la actuación llevará la misma baldosa de gres porcelánico de clase 2.

Toda la actividad se desarrolla a nivel del suelo por lo que no hay riesgo de caída por desniveles.

SUA - 2 SEGURIDAD FRENTE AL RIESGO DE IMPACTO O DE ATRAPAMIENTO

La altura libre en zonas de circulación (bajo vigas) es mayor de 2,20 m. En el umbral de la puerta de acceso la altura libre es de 2,50 m y en las puertas interiores de 2 m.

Las puertas balconeras al estar a menos de 90 cm del suelo están en área con riesgo de impacto, teniendo un riesgo de corte, no de caída, ya que están a nivel del suelo, por lo que estarán constituidas por elementos XYZ (3 BóC cualquiera), vidrio laminado de seguridad.

Para evitar el impacto con elementos insuficientemente perceptibles, las superficies acristaladas fijas y las deslizantes paralelas estarán provistas de una señalización horizontal con dos bandas de cuadrados de vinilo traslúcido a 0,95 y 1,55 m de altura.

Las puertas interior de cristal será de vidrio templado que resista un impacto de nivel 3.

Las puertas correderas tienen una holgura mayor de 20 cm o están metidas dentro del tabique por lo que no existe riesgo de atrapamiento.

EXP	N2024A1272	FECHA DATA	13/12/2024
CSV	11A0D93A907	Verificable en: www.ccoavn.org/verificacion www.ccoavn.org/verificacion	
VISADO BISATUA			
COLEGIO OFICIAL DE ARQUITECTOS VASCO-NAVARRO IUSTITIA AVANCE TECNICO ELABORADO OFICIALMENTE NAVARRA			

SUA – 3 SEGURIDAD FRENTE AL RIESGO DE APRISIONAMIENTO

En los aseos se colocará un sistema de desbloqueo de puertas desde el exterior. Tendrán la iluminación controlada desde el interior mediante un sistema temporizado.

SUA – 4 SEGURIDAD FRENTE AL RIESGO CAUSADO POR ILUMINACIÓN INADECUADA

El alumbrado normal garantizará una iluminación de 100 lux en las zonas de circulación interiores. Se dispondrá de alumbrado de emergencia, tanto de evacuación como de ambiente, en los aseos y en los recorridos de evacuación con luminarias situadas a más de 2 m del suelo. Se colocarán en cada puerta de salida y en el recorrido de evacuación. La instalación será fija y estará provista de fuente propia de energía.

SUA – 5 SEGURIDAD FRENTE AL RIESGO CAUSADO POR SITUACIONES CON ALTA OCUPACIÓN

No es de aplicación al no estar incluido en el ámbito de aplicación de esta sección.

SUA – 6 SEGURIDAD FRENTE AL RIESGO DE AHOGAMIENTO

No es de aplicación al no tener piscina ni pozos.

SUA – 7 SEGURIDAD FRENTE AL RIESGO CAUSADO POR VEHÍCULOS EN MOVIMIENTO

No es de aplicación en este caso al no tener zonas de aparcamiento.

SUA – 8 SEGURIDAD FRENTE AL RIESGO CAUSADO POR LA ACCIÓN DEL RAYO

$Ne = Ng \cdot Ae \cdot C_1 \cdot 10^{-6}$

$Ng = 3$ según el mapa de densidad de impactos

$C_1 = 0,5$ por estar rodeado de otros edificios iguales o más altos

$Ae = 845 \text{ m}^2$,

$Ne = 3 \times 845 \times 0,5 \times 10^{-6} = 2,53 \times 10^{-3}$

$Na = 5,5 \times 10^{-3} / (C_2 \cdot C_3 \cdot C_4 \cdot C_5)$

Con estructura de bloque de hormigón y cubierta de madera y por ser de pública concurrencia,

$Na = 5,5 \times 10^{-3} / (2,5 \times 1 \times 3 \times 1) = 0,73 \times 10^{-3}$

$E = 1 - Na/Ne = 0,72 < 0,98$ por lo que no es necesaria la instalación de protección contra el rayo.

SUA – 9 ACCESIBILIDAD

El establecimiento es accesible ya que la puerta de acceso es de dos hojas abatibles, una de 80 cm y otra de 40 cm.

Cuenta con un aseo accesible.

8. REFERENCIA AL CTE-DB-SI SEGURIDAD EN CASO DE INCENDIOS

Es una actividad de pública concurrencia (bar) que se desarrolla en un edificio de planta baja de 115 m².

SI – 1 PROPAGACIÓN INTERIOR

No es necesario compartimentar el edificio en sectores de incendios al tener una superficie construida menor de 2500 m².

No hay ningún local de riesgo especial ya que la cocina si cuenta con aparatos destinados a la preparación de alimentos de potencia mayor de 20 kW llevará un sistema automático de extinción.

El conducto de extracción de humos de la cocina tendrá una EI 30.

Los revestimientos de paredes y techos son C-s2,d0 al ser mortero de cemento, guarnecido de yeso, placa de yeso laminado con aislante de poliestireno extruido y azulejos cerámicos. Los suelos son E_{FL} ya que son baldosa cerámica en todo el edificio.

SI – 2 PROPAGACIÓN EXTERIOR

Es un edificio con una medianería al noroeste de bloque de hormigón con enfoscado de mortero de

EXP	N2024AI272	FECHA DATA	13/12/2024
CSV	11A0D93A907	Verificable en: www.coavn.org/verificacion www.coavn.org/verificacion	
VISADO BISATUA			
COLECCIÓN OFICIAL DE ARQUITECTOS VASCOS-NAVARRA UNIVERSIDAD PÚBICA DE NAVARRA EJERCICIO OFICIAL NAVARRA			

cemento: El 120 > El 60.

El hueco de la puerta está a más de 2 m de cualquier hueco de la pared colindante por lo que no hay riesgo de propagación exterior.

SI – 3 EVACUACIÓN DE LOS OCUPANTES

Se considera una ocupación en función de la superficie útil de cada zona:

- zona de público sentado: 1,5 m²/persona. 23 personas
- zona de uso público en planta baja: 2 m²/persona. 12 personas
- zona de servicio: 10 m²/persona. 3 personas

El edificio tiene una única salida porque no hay altura de evacuación al ser todo planta baja, la ocupación es de 38 personas, menor de 100 personas, y el recorrido de evacuación hasta una salida menor de 25 m.

El origen de salida es todo punto ocupable.

Dimensionado:

- La puerta de salida del edificio es de dos hojas de 80 cm y 40 cm de anchura, abatibles con eje de giro vertical con dispositivo de fácil y rápida abertura sin tener que utilizar una llave y sin tener que actuar sobre más de un mecanismo.
- No abre en sentido de la evacuación porque en la planta baja no hay más de 50 ocupantes ni más de 100 personas en total.
- Las puertas interiores son de 80 cm de anchura.
- Se colocará un alumbrado de emergencia tanto de evacuación como de ambiente señalizando las salidas de recinto, planta y edificio con "SALIDA", y los recorridos de evacuación en los puntos desde no se vea la salida, así como en las zonas donde no llegue su iluminación.
- No es necesario instalar un sistema de control del humo de incendio por tener una ocupación menor de 1.000 personas.

SI – 4 INSTALACIONES DE PROTECCIÓN CONTRA INCENDIOS

Se colocarán extintores portátiles de eficacia mínima 21A-113B de manera que haya menos de 15 m de distancia desde todo origen de evacuación hasta alguno de ellos. Y un extintor de CO₂ junto al cuadro eléctrico.

Se señalizarán los extintores con señales fotoluminiscentes de 210x210 mm. de tamaño.

También se colocará un sistema de extinción automático de incendios en la cocina en caso de que la potencia de los aparatos destinados a la preparación de alimentos sea mayor de 20 KW.

SI – 5 INTERVENCIÓN DE LOS BOMBEROS

Es un edificio de altura de evacuación menor de 9 m. que está situado en una zona urbanizada sin problemas de acceso.

SI– 6 RESISTENCIA AL FUEGO DE LA ESTRUCTURA

Al ser un edificio con uso de pública concurrencia, los elementos estructurales principales deberán cumplir R 90.

JUSTIFICACIÓN SEGÚN LOS ANEJOS

MADERA:

Cubierta con estructura de madera calculada según el método de la sección reducida.

Se ha considerado una R30 en cubierta al ser una cubierta ligera no prevista para ser utilizada en la evacuación de los ocupantes y su fallo no puede ocasionar daños a otros edificios.

FÁBRICA:

Fábrica de bloque de hormigón de 20 cm de espesor REI >120

EXP	N2024AI272	FECHA DATA	13/12/2024
CSV	11A0D93A907	Verificable en: www.coavn.org/verificacion www.coavn.org/verificacion	
VISADO BISATUA			
COLEGIO OFICIAL DE ARQUITECTOS VASCO-NAVARRO URRUTIA ARQUITECTO ELMARGO OFICIAL NAVARRA			
COAVN			

9. REFERENCIA AL CTE-DB-HS SALUBRIDAD

HS – 1 PROTECCIÓN FRENTE A LA HUMEDAD

El grado de impermeabilidad exigido al suelo es 2 al ser la presencia de agua baja.

El suelo se forma con encachado de grava, lámina impermeable, solera de hormigón, aislante y pavimento sobre una capa de hormigón.

El grado de impermeabilización mínimo exigido a las fachadas es 3 ya que Barga se encuentra en la zona pluviométrica III, en zona eólica C, con un grado de exposición al viento V3.

Los cerramientos del edificio son:

Bloque de hormigón visto, enfoscado interior de mortero de cemento, cámara de aire, aislante de lana mineral y placa de yeso laminado.

Los vierteaguas tendrán una pendiente de 10° hacia el exterior con goterón en la cara inferior del saliente.

La cubierta es inclinada a un agua con una pendiente del 34% con teja cerámica mixta colocada sobre rastreles. La inclinación de los faldones se consigue la inclinación del propio forjado de madera.

Las tejas volarán 5 cm del alero.

En el encuentro con las paredes se colocará un elemento de protección del paramento vertical con banda impermeabilizante y remate superior de chapa.

Los canalones son vistos con pendiente del 1% y sección circular de 15 cm de diámetro.

HS – 2 RECOGIDA Y EVACUACIÓN DE RESIDUOS

Al ser un edificio con uso de bar-tienda se ha considerado que se colocarán espacios de almacenamiento inmediato en:

- Cocina: se colocarán almacenamientos para las fracciones de: envases ligeros, materia orgánica, vidrio y varios.
- Barra de bar: se colocarán almacenamientos para las fracciones de: envases ligeros, materia orgánica, papel/cartón, vidrio y varios.
- Aseos: se colocará un almacenamiento para la fracción varios.

Las zonas donde se sitúan los almacenamientos de residuos tienen un acabado superficial con baldosa y azulejo por lo que es impermeable y fácilmente lavable.

El sistema de recogida de residuos de la localidad es por medio de contenedores de calle de superficie que los recoge la Mancomunidad de Montejurra.

HS – 3 CALIDAD DEL AIRE INTERIOR

Se cumplen las condiciones del RITE.

Es un local con uso no habitual donde las personas realizan una actividad sedentaria por lo que las exigencias a cumplir son:

- Exigencia de calidad de aire interior: IDA 3, caudal del aire exterior 0,55 dm³/s.m². Considerando los 115 m² de superficie el caudal de ventilación será de 63 l/s.
- Filtración de aire exterior mínimo de ventilación: Calidad del aire exterior ODA 1 por lo que el filtro será F7.
- Aire de extracción. El aire interior es AE2 y solo puede ser transferido al aseo. El aire de extracción de la campana de la cocina es AE3.

Según el cálculo de los caudales de ventilación tanto de entrada de aire como de extracción necesarios en cada zona se dimensionan los conductos considerando una velocidad de 4 m/s para evitar ruidos molestos.

Los conductos de impulsión llevarán el aire a la tienda, a la zona de comedor y al bar. El aire pasará por la holgura bajo las puertas hasta los cuartos húmedos, aseos y cocina, desde donde los conductos

N2024A1272	
EXP	FECHA DATA
13/12/2024	
11A0D93A907	
Verificable en: www.coavn.org/verificacion	
VISADO BISATUA	
COLEGIO OFICIAL DE ARQUITECTOS VASCO-NAVARRA	
AUT. TECNICO EMBARGO OFICIAL	
NAVARRA	

de extracción llevarán el aire hasta el ventilador-extractor con recuperador de calor donde convergen el aire de entrada y el de salida antes de conducirlos al exterior por la cubierta.

La cocina contará con una campana extractora que llevará los humos a cubierta con una extracción mecánica.

HS – 4 SUMINISTRO DE AGUA

La localidad de Bargota está abastecida por la Mancomunidad de Montejurra, que garantiza la calidad del agua suministrada.

El edificio cuenta con acometida de agua.

La instalación interior se llevará por techos, suelos y paredes, con tubería de polietileno reticulado. Las uniones serán perfectamente estancas. Sólo se instalarán redes de agua para consumo humano por lo que señalarán en color verde oscuro o azul.

Se colocarán llaves de corte en la entrada de cada local húmedo, tanto en la instalación de agua fría como de agua caliente sanitaria. Así mismo se dispondrán llaves de corte antes de los siguientes aparatos de consumo: inodoros, lavaplatos y lavavasos.

La producción de agua caliente sanitaria se realizará mediante termo eléctrico situado en la cocina.

Todas las redes señaladas se dispondrán a distancias no menores de 30 cm de conducciones o cuadros eléctricos.

La conducción de agua caliente irá a una distancia no menor de 4 cm de la de agua fría y nunca por debajo de ésta.

La dimensión del tramo de alimentación a cocina y bar será de 20 mm tanto en agua fría como en agua caliente y la del tramo de alimentación a los aseos de 16 mm tanto en agua fría como caliente.

Toda la instalación cumplirá el RITE y sus Instrucciones Técnicas Complementarias (ITE).

Se cumplirán las Ordenanzas municipales y las indicaciones de la Mancomunidad de Montejurra.

HS – 5 EVACUACIÓN DE AGUAS

El sistema de saneamiento es separativo, donde las aguas pluviales vierten directamente al terreno y las aguas fecales se recogen con tubo de PVC enterrado, conectando entre sí las arquetas, hasta conectarse con la red general de saneamiento del municipio.

Los colectores desaguarán por gravedad, por lo que no son necesarios sistemas de bombeo y elevación. Irán siempre por debajo de la red de distribución de agua fría y tendrán una pendiente no menor del 2 %.

Las arquetas se harán con 1/2 asta de ladrillo macizo enfoscado y bruñido en su interior sobre solera de hormigón HM-20 de 10 cm de espesor y tapa de hormigón armado prefabricada estanca.

La acometida a la red de alcantarillado se hará ateniéndose a las Ordenanzas y reglamentos locales.

EVACUACIÓN INTERIOR:

La evacuación interior se realizará con tubos rígidos de PVC unidos mediante manguitos y líquido soldador, provistos de manguito deslizante que permite las dilataciones.

Irán ocultos por paredes, suelos o techos hasta conectar con las bajantes. La pendiente mínima de la derivación será de 2 %. Cada aparato sanitario llevará incorporado su propio sifón individual del mismo diámetro que la válvula de desagüe conectada.

Los inodoros se conectarán directamente a la bajante mediante manguetón de PVC e irán provistos de sifón individual.

La dimensión de las derivaciones individuales en el bar y cocina será de 40 mm en los desagües de grifo de cerveza, cafetera, máquina de hielo y fregadera y de 60 mm en las conducciones en las que se unen varios aparatos según esquema señalado en planos.

En los aseos la dimensión de las derivaciones de los lavabos será de 40 mm y de los inodoros de 110

EXP	N2024A1272	FECHA DATA	13/12/2024
CSV	11A0D93A907	Verificable en: www.coavn.org/verificacion www.coavn.org/verificacion	
VISADO BISATUA			
COLEGIO OFICIAL DE ARQUITECTOS VASCO-NAVARRO ILUST. D. JUAN JOSE ELIASO ELIASO OFICIAL NAVARRA			

mm.

EVACUACIÓN DE PLUVIALES:

Bargota se encuentra situada en la zona pluviométrica A dentro de la isoyeta 40, por lo que se aplica el factor 1,25 para conseguir la superficie de cálculo de la cubierta.

La evacuación de aguas pluviales de la cubierta se conduce a través de bajantes de chapa de acero prelacada de 100 mm de diámetro al terreno.

Los canalones son vistos de chapa de acero prelacada de diámetro 15 cm y 0,5 % de pendiente.

HS – 6 PROTECCIÓN FRENTE A LA EXPOSICIÓN AL RADÓN

No es de aplicación al no encontrarse Bargota entre los municipios con riesgo de concentración de radón.

10.REFERENCIA A LA LEY FORAL 31/2022 DE ATENCIÓN A LAS PERSONAS CON DISCAPACIDAD EN NAVARRA Y GARANTÍA DE SUS DERECHOS

Se cumplen las condiciones de accesibilidad en la edificación al ser un edificio de uso público.

El acceso al interior del edificio se realiza por un itinerario accesible sin desniveles ya que la pendiente en el exterior es menor del 4 % y no se considera rampa.

En el interior del edificio los pasillos son de 120 cm de anchura y las puertas de 80 cm de anchura. En ambas caras de las puertas existe un espacio de diámetro 120 cm. Todos los espacios están situados a la misma cota por lo que no existe movilidad vertical.

Los aseos son accesibles según las exigencias del CTE-SUA-9 al contar con una cabina accesible de uso compartido por sexos con puerta corredera y espacio para giro de diámetro 150 cm. Cuenta con barras de apoyo y espacio lateral de transferencia de 80 cm a ambos lados del inodoro.

Se señalizará el aseo accesible con SIA (símbolo internacional de accesibilidad) y el de uso general con pictograma normalizado.

11.REFERENCIA AL REGLAMENTO ELECTROTÉCNICO PARA BAJA TENSIÓN E INSTRUCCIONES TÉCNICAS COMPLEMENTARIAS (R.D. 842/2002)

La instalación eléctrica se realizará cumpliendo lo dispuesto en el vigente "Reglamento Electrotécnico de Baja Tensión" (R.D. 842/2002) y sus Instrucciones Complementarias y las normas particulares de la Empresa distribuidora de energía.

Es un local de pública concurrencia por lo que es de aplicación la ITC-BT-28. Se considera una previsión de potencia de 25.000 W, ya que se considera un coeficiente e simultaneidad del 70%.

Maquinaria hostelería 30.000 W

Alumbrado 800 W

Fuerza otros usos 2.000 W

Ventilación y climatización 4.000 W

La instalación eléctrica se añade a la instalación existente y comprenderá:

-Cuadro de distribución: se situará dentro del edificio, en la zona de barra, donde no tenga acceso el público, a 2 m del pavimento y estará constituido por:

4 Diferenciales 40A y 30 mA

3 PIAs de 10 A

9 PIAs de 16 A

3 PIAs de 25 A

-Circuitos, se dispondrán los circuitos de forma independiente entre otros para:

- Circuitos de alumbrado: cable de 1,5 mm².
- Circuitos de tomas de corriente de uso general: cable de 2,5 mm².

EXP	N2024AI272	FECHA	13/12/2024
DATA			
CSV	11A0D93A907	Verificable en: www.ccoyn.org/verificacion www.ccoyn.org/verificacion	
VISADO BISATUA			
COLEGIO OFICIAL DE ARQUITECTOS VASCO-NAVARRO I+D+i+T+O+R+I+K E+M+B+S+O+O+F+I+Z+A NAVARRA			

- Circuito de horno: cable de 6 mm².
- Circuito de cafetera: cable de 6 mm².
- Circuito de lavavasos, lavaplatos: cable de 2,5 mm².
- Circuito de tomas de corriente de aseos y auxiliares de cocina: cable de 2,5 mm².
- Circuito de aire acondicionado: cable de 6 mm²

Las líneas en las zonas donde se reúna público serán de manera que el corte de alguna de ellas no afecte más que a 1/3 parte del local.

Se colocará un alumbrado de emergencia de seguridad, tanto de evacuación como de ambiente, en todo el edificio. Serán luminarias con fuente propia de energía, de 1h de autonomía, combinadas, colocadas a más de 2 m de altura en los lugares indicados en planos.

Los conductores serán de cobre e irán protegidos con aislamiento de etileno propileno o polietileno reticulado. Los cables irán protegidos con tubo de PVC flexible y empotrado.

Siempre que sea posible los recorridos horizontales empotrados irán a 50 cm del suelo o techo y los verticales a 20 cm de los ángulos de esquina y puertas.

Se dispondrán de los correspondientes registros en tramos rectos de forma que haya al menos uno cada 15 m y el número de curvas entre ellos no sea nunca superior a tres.

Los registros podrán servir al mismo tiempo de caja de derivación, estarán empotrados y serán como mínimo de 40 mm de profundidad y 80 mm de diámetro o lado. La distancia al techo será de 20 cm.

Los interruptores y conmutadores se colocarán a una distancia de 110 cm. desde el pavimento.

Las bases de enchufe de 10/16 A se situarán a 20 cm desde el pavimento salvo en la barra, cocina y aseos donde la distancia al pavimento será de 110 cm.

Los empalmes se harán por medio de bornes, regletas o conos de presión exclusivamente, quedando prohibido cualquier otro sistema.

La instalación de los tubos se realizará después de finalizados los trabajos de albañilería, raseo de paredes y guarnecido de techos, y la dimensión de las rozas será la suficiente para que los tubos queden cubiertos por una capa de mortero de 1 cm de espesor como mínimo.

Estella, Diciembre de 2024

Fdo: Elena Corcuera Infante, África Díaz de Cerio Lacalle

N2024AI272		13/12/2024	
EXP	FECHA	DATA	
11A0D93A907		Verificable en: www.coavn.org/verificacion www.coavn.org/verificacion	
CSV		VISADO BISATUA	
COAVN		COLEGIO OFICIAL DE ARQUITECTOS VASCO-NAVARRO AUT. TECNICO ARQUIT. TITULO ELABORADO OFICIAL NAVARRA	



COLEGIO OFICIAL
DE ARQUITECTOS
VASCO-NAVARRO
URRUTIA 10
48013 LEIOA (VIZCAYA)
EL MARCO OFICIAL
NAVARRA

CSV

11A0D93A907

EXP

N2024A1272

FECHA
DATA

13/12/2024

VISADO
BISATUA

Verificable en: www.coavn.org/verificacion
www.coavn.org/verificacion

Edificio de nueva construcción o ampliación de edificio existente

IDENTIFICACIÓN DEL EDIFICIO O DE LA PARTE OBJETO DEL PROYECTO:			
Nombre del edificio	ADECUACIÓN DE EDIFICIO PARA LOCAL DE MULTIACTIVIDAD		
Dirección	C/ Nuestra Señora del Poyo, 17		
Municipio	Bargota	Código Postal	31229
Provincia	Navarra	Comunidad Autónoma	Comunidad Foral de Navarra
Zona climática	D1	Año construcción	1993
Normativa vigente (construcción / rehabilitación)	NBE-CT-79		
Referencia/s catastral/es	310000000001615367PW		

Tipo de edificio o parte del edificio que se certifica:	
☐ Edificio de nueva construcción	☒ Edificio Existente
☐ Vivienda ☐ Unifamiliar ☐ Bloque ☐ Bloque completo ☐ Vivienda individual	☒ Terciario ☐ Edificio completo ☒ Local

Edificio Existente
☒ Ampliación ☒ Ampliación de más del 10% de la superficie ☐ Ampliación de menos del 10% de la superficie ☐ Cambio de uso característico ☐ Reforma ☐ Reforma de las instalaciones térmicas ☐ Reforma de la envolvente térmica ☐ Reforma de más del 25% de la envolvente ☐ Reforma de menos del 25% de la envolvente

Características del edificio o parte del edificio que se certifica:	
¿Existen persianas?	Sí, de utilización manual en verano
Color persianas	Oscuro

DATOS DEL TÉCNICO VERIFICADOR:			
Nombre y Apellidos	Elena Corcuera Infante	NIF(NIE)	18203789W
Razón social	Elena Corcuera Infante	NIF	18203789W
Domicilio	c/ La Rua, 19 - 2º dcha.		
Municipio	Estella	Código Postal	31200
Provincia	Navarra	Comunidad Autónoma	Comunidad Foral de Navarra
e-mail:	ecorcuera@euskalnet.net	Teléfono	948546643
Titulación habilitante según normativa vigente	Arquitecta		
Procedimiento de cálculo utilizado y versión:	CEXv2.3		

El técnico abajo firmante declara responsablemente que ha realizado el cálculo de la comprobación de los aspectos recogidos en este informe según lo indicado en las secciones HE0 y HE1 del CTE y en los 'Documentos de apoyo para la aplicación del DB HE' en función de los datos ciertos que ha definido del edificio o parte del mismo objeto de este análisis.

Fecha: 26/11/2024

Firma del técnico verificador

EXP	N2024A1272
FECHA DATA	13/12/2024
CSV	11A0D93A907
Verificable en: www.coavn.org/verificacion www.coavn.org/verificacion	
VISADO BISATUA	
COLEGIO OFICIAL DE ARQUITECTOS VASCO-NAVARRO AUT. TECNICO ARQUIT. TITULO ELMABSO OFICIAL NAVARRA	
	




ANEXO I

Comprobación de la sección HE0: LIMITACIÓN DEL CONSUMO ENERGÉTICO

1. CUANTIFICACIÓN DE LA EXIGENCIA

1.1. CONSUMO DE ENERGÍA PRIMARIA NO RENOVABLE

El consumo de energía primaria no renovable ($C_{ep'nren}$) de los espacios contenidos en el interior de la envolvente térmica del edificio o, en su caso, de la parte considerada, no superará el valor límite ($C_{ep'nren,lim}$) obtenido de la tabla 3.1.b-HE0.

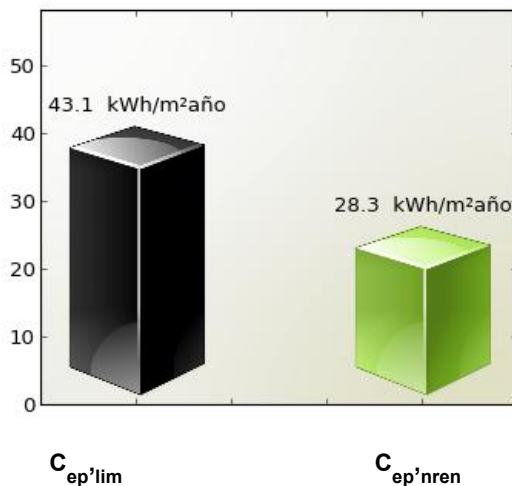

$$C_{ep'nren,lim} = 43.1 \text{ kWh/m}^2\text{año}$$

$$C_{ep'nren} = 28.3 \text{ kWh/m}^2\text{año}$$

Cumple

Siendo:

$C_{ep'nren}$: consumo energético de energía primaria no renovable del edificio o de la parte ampliada

$C_{ep'nren,lim}$: valor límite del consumo energético de energía primaria no renovable para servicios de calefacción, refrigeración y ACS.

Zona climática de invierno					
ALPHA	A	B	C	D	E
$70 + 8 * C_{Fi}$	$55 + 8 * C_{Fi}$	$50 + 8 * C_{Fi}$	$35 + 8 * C_{Fi}$	$20 + 8 * C_{Fi}$	$10 + 8 * C_{Fi}$

C_{Fi} : Carga interna media [W / m^2]

EXP. N2024A1272

FECHA DATA 13/12/2024

EXP. N2024A1272

FECHA DATA 13/12/2024

1.2. CONSUMO DE ENERGÍA PRIMARIA TOTAL

El consumo de energía primaria total ($C_{ep,tot}$) de los espacios contenidos en el interior de la envolvente térmica del edificio o, en su caso, de la parte del edificio considerada, no superará el valor límite ($C_{ep,tot,lim}$) obtenido de la tabla 3.2.b-HE0.

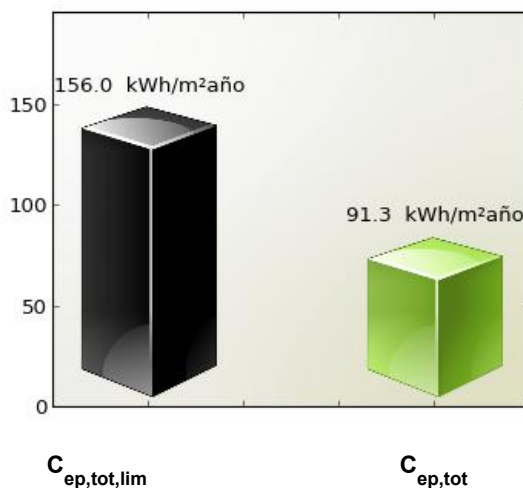

$$C_{ep,tot,lim} = 156.0 \text{ kWh/m}^2\text{año}$$

$$C_{ep,tot} = 91.3 \text{ kWh/m}^2\text{año}$$

Cumple

Siendo:

$C_{ep,tot}$: consumo energético de energía primaria total del edificio o de la parte ampliada

$C_{ep,tot,lim}$: valor límite del consumo energético de energía primaria total para servicios de calefacción, refrigeración y ACS.

Zona climática de invierno					
ALPHA	A	B	C	D	E
$165 + 9 \cdot C_{FI}$	$155 + 9 \cdot C_{FI}$	$150 + 9 \cdot C_{FI}$	$140 + 9 \cdot C_{FI}$	$130 + 9 \cdot C_{FI}$	$120 + 9 \cdot C_{FI}$

C_{FI} : Carga interna media [W / m^2]

N2024A1272

13/12/2024

EXP

FECHA DATA

11A0D93A907

Verificable en: www.coavn.org/verificacion

www.coavn.org/verificacion/egastagaria

CSV

VISADO

BISATUA

COAVN

COLEGIO OFICIAL DE ARQUITECTOS VASCO-NAVARRO

COLEGIO OFICIAL DE INGENIEROS DE ENERGIAS ELÉCTRICAS, TÉRMICAS Y MECÁNICAS

EL MARCO OFICIAL

NAVARRA

2. JUSTIFICACIÓN DEL CUMPLIMIENTO DE LA EXIGENCIA

En este apartado se describen las características energéticas del edificio, envolvente térmica, instalaciones, condiciones de funcionamiento y ocupación y demás datos utilizados para la comprobación del cumplimiento del edificio según el CTE 2019.

2.a. Definición de la localidad y de la zona climática de la localidad en la que se ubica el edificio, de acuerdo a la zonificación establecida en la sección HE 1

Localidad	Bargota
Zona climática según el DB HE1	D1

2.b. Definición de la envolvente térmica y sus componenetes

Cerramientos opacos

Nombre	Tipo	Superficie [m²]	Transmitancia [W/m²·K]	Modo de obtención
Cubierta con aire 1	Cubierta	32.34	0.28	Conocidas
Cubierta con aire 2	Cubierta	82.71	0.24	Conocidas
Muro de fachada noreste	Fachada	27.16	0.30	Conocidas
Muro de fachada sureste	Fachada	11.30	0.30	Conocidas
Muro de fachada suroeste	Fachada	20.19	0.36	Conocidas
Medianería NO 1	Fachada	14.38	0.00	
Medianería SO	Fachada	39.15	0.00	
Medianería NO 2	Fachada	13.08	0.00	
Suelo con terreno	Suelo	115.00	0.46	Estimadas

Huecos y lucernarios

Nombre	Tipo	Superficie [m²]	Transmitancia [W/m²·K]	Factor sombra	Modo de obtención. Transmitancia	Modo de obtención. Factor solar
Puerta P1	Hueco	2.31	1.20	1.00	Conocido	Conocido
V1	Hueco	0.98	1.12	1.00	Conocido	Conocido
V2	Hueco	1.47	1.12	1.00	Conocido	Conocido
V3	Hueco	8.82	1.12	1.00	Conocido	Conocido
B1	Hueco	8.06	1.12	1.00	Conocido	Conocido
V4	Hueco	5.04	1.12	0.76	Conocido	Conocido
B2	Hueco	5.30	1.12	0.76	Conocido	Conocido
puerta P2	Hueco	3.64	1.12	0.66	Conocido	Conocido
V5	Hueco	5.82	1.12	0.66	Conocido	Conocido
puerta P3	Hueco	3.64	1.20	0.66	Conocido	Conocido

2.c. El perfil de uso, nivel de acondicionamiento (acondicionado o no acondicionado), nivel de ventilación de cálculo y condiciones operacionales de los espacios habitables y de los espacios no habitables

Verificación de requisitos de CTE-HE0 y HE1

Tipo de edificio	Local
Perfil de uso	Intensidad Baja - 8h
	0.6

2.d. Procedimiento empleado para el cálculo del consumo energético

Procedimiento utilizado y versión	CEXv2.3

2.e. Demanda energética de los distintos servicios técnicos del edificio (calefacción, refrigeración, ACS)

Nombre	kWh/m ² año
Demanda de calefacción	56.68
Demanda de refrigeración	0.19
Demanda de ACS	19.57

2.f. Consumo energético (energía final consumida por vector energético) de los distintos servicios técnicos (calefacción, refrigeración, ACS, ventilación, control de la humedad)

2.g. La energía producida y la aportación de energía procedente de fuentes renovables

2.h. Descripción y disposición de los sistemas empleados para satisfacer las necesidades de los distintos servicios técnicos del edificio

Generadores de calefacción

Nombre	Tipo	Rendimiento Estacional[%]	Tipo de Energía
Calefacción y refrigeración	Bomba de Calor	599.0	Electricidad

Generadores de refrigeración

Nombre	Tipo	Rendimiento Estacional[%]	Tipo de Energía
Calefacción y refrigeración	Bomba de Calor	870.0	Electricidad

Instalaciones de Agua Caliente Sanitaria

Nombre	Tipo	Rendimiento Estacional[%]	Tipo de Energía
Equipo ACS	Efecto Joule	100.0	Electricidad

N2024A1272

EXP

13/12/2024

FECHA DATA

11A0D93A907

CSV

Verificación en: www.covav.org/verificacion

www.covav.org/verificacion

VISADO

BISATUA

COAVN

COLEGIO OFICIAL DE ARQUITECTOS VASCO-NAVARRA

ARQUITECTO EN JEFE

ELMARIO OFICIAL

NAVARRA

Instalación de iluminación

Espacio	Potencia instalada [W/m²]	VEEI [W/m²·100lux]	Iluminación media [lux]
Edificio Objeto	5.36	1.79	300.00

Generación eléctrica

Nombre	Energía eléctrica generada y autoconsumida [kWh/año]
Contribuciones energéticas	4000.0

2.i. Rendimientos considerados para los distintos equipos y servicios técnicos

2.j. Factores de conversión de energía final a primaria

Tipo de Energía	Coefficiente de paso de energía final a primaria no renovable
Gas Natural	1.19
Gasóleo-C	1.179
Electricidad	1.954
GLP	1.201
Carbón	1.082
Biocarburante	0.085
Biomasa no densificada	0.034
Biomasa densificada (pelets)	0.085

2.k. Consumo de energía primaria no renovable ($C_{ep,nren}$) del edificio y el valor límite aplicable ($C_{ep,nren, lim}$)

Consumo energía primaria no renovable [$C_{ep,nren}$]	28.33
Valor límite del consumo energía primaria no renovable [$C_{ep,nren, lim}$]	43.12

2.l. Consumo de energía primaria total ($C_{ep,tot}$) del edificio y el valor límite aplicable ($C_{ep,tot, lim}$)

Consumo energía primaria total [$C_{ep,tot}$]	91.34
Valor límite del consumo energía primaria total [$C_{ep,tot, lim}$]	156.02

2.m. Número de horas fuera de consigna y el valor límite aplicable

3. PROCEDIMIENTO DE CÁLCULO DEL CONSUMO ENERGÉTICO

El procedimiento de cálculo utilizado ha sido CEXv2.3

Este procedimiento de cálculo permite desglosar el consumo energético de energía final en función del vector energético utilizado (tipo de combustible o electricidad) para satisfacer la demanda energética de cada uno de los servicios técnicos (calefacción,

N2024A1272

EXP

13/12/2024

FECHA DATA

11A0D93A907

CSV

VERIFICABLE EN: www.coavn.org/verificacion

VERIFICACION REGISTRADA

VISADO

BISATUA

COAVN

COLEGIO OFICIAL DE ARQUITECTOS VASCO-NAVARRA

VERIFICACION OFICIAL

NAVARRA

Verificación de requisitos de CTE-HE0 y HE1

l) La contribución de energías renovables producidas in situ o en las proximidades de la parcela o procedentes de biomasa sólida, biogás o gases renovables.

4. SOLICITACIONES EXTERIORES

Se consideran solicitudes exteriores las acciones del clima sobre el edificio con efecto sobre su comportamiento térmico.

A efectos de cálculo, se establece un conjunto de zonas climáticas para las que se especifica un clima de referencia que define las solicitudes exteriores en términos de temperatura y radiación solar.

La zona climática de cada localidad, así como su clima de referencia, se determina a partir de los valores tabulados recogidos en el Anejo B del CTE 2019, o de documentos reconocidos elaborados por las Comunidades Autónomas.

5. SOLICITACIONES INTERIORES Y CONDICIONES OPERACIONALES

Se consideran solicitudes interiores las cargas térmicas generadas en el interior del edificio debidas a los aportes de energía de los ocupantes, equipos e iluminación. Se caracterizan mediante un perfil de uso que describe las cargas internas para cada tipo de espacio. Estos espacios tendrán asociado un perfil de uso de acuerdo con el Anejo D del CTE 2019.

Las condiciones operacionales para espacios en uso residencial privado, se definen por los siguientes parámetros que se recogen en los perfiles de uso del Anejo D del CTE 2019.

- a) Temperaturas de consigna alta.
- b) Temperaturas de consigna baja.
- c) Distribución horaria del consumo de ACS.

6. MODELO TÉRMICO: ENVOLVENTE TÉRMICA Y ZONIFICACIÓN

El modelo térmico del edificio estará compuesto por una serie de espacios conectados entre sí y con el exterior del edificio mediante la envolvente térmica del edificio, definida según los criterios del Anejo C del CTE 2019.


La definición de las zonas térmicas podrá diferir de la real siempre que refleje adecuadamente el comportamiento térmico del edificio. En particular, podrá integrarse una zona térmica en otra mayor adyacente cuando no supere el 10% de la superficie útil de esta.

Los espacios del modelo térmico se clasificarán en espacios habitables y espacios no habitables. Los espacios habitables se clasificarán según su carga interna (baja, media, alta o muy alta), en su caso, y según su necesidad de mantener unas determinadas condiciones de temperatura para el bienestar térmico de sus ocupantes (espacios acondicionados o espacios no acondicionados).

7. SUPERFICIE PARA EL CÁLCULO DE INDICADORES DE CONSUMO

La superficie considerada en el cálculo de los indicadores de consumo se obtendrá como suma de las superficies útiles de los espacios habitables incluidos dentro de la envolvente térmica.

Se podrá excluir de la superficie de cálculo la de los espacios que deban mantener unas condiciones específicas determinadas por el confort de los ocupantes sino por la actividad que en ellos se desarrolla (laboratorios con condiciones de temperatura, cocinas industriales, salas de ordenadores, piscinas...)

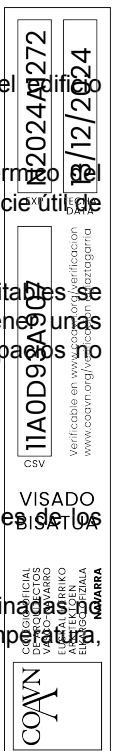

ANEXO II

Comprobación de la sección HE1: CONDICIONES PARA EL CONTROL DE LA DEMANDA ENERGÉTICA

1. CUANTIFICACIÓN DE LA EXIGENCIA

1.1 Transmitancia de la envolvente térmica

La transmitancia térmica (U) de cada elemento perteneciente a la envolvente térmica no superará el valor límite (U_{lim}) de la tabla 3.1.1.a de la sección HE1 del CTE.

Cerramientos opacos

	U(W/m ² K)	U _{límite} (W/m ² K)	Cumple
Cubierta con aire 1	0.28	0.35	Sí
Cubierta con aire 2	0.24	0.35	Sí
Muro de fachada noreste	0.3	0.41	Sí
Muro de fachada sureste	0.3	0.41	Sí
Muro de fachada suroeste	0.36	0.41	Sí
Medianería NO 1	0.0	0.65	Sí
Medianería SO	0.0	0.65	Sí
Medianería NO 2	0.0	0.65	Sí
Suelo con terreno	0.46	0.65	Sí

Huecos

	U(W/m ² K)	U _{límite} (W/m ² K)	Cumple
Puerta P1	1.2	5.7	Sí
V1	1.12	1.8	Sí
V2	1.12	1.8	Sí
V3	1.12	1.8	Sí
B1	1.12	1.8	Sí
V4	1.12	1.8	Sí
B2	1.12	1.8	Sí
puerta P2	1.12	1.8	Sí
V5	1.12	1.8	Sí
puerta P3	1.2	5.7	Sí

N2024A1272

EXP

13/12/2024

FECHA DATA

11A0D93A907

CSV

VERIFICACIÓN

Verificable en: www.coavn.org/verificacion

www.coavn.org/verificacion egastagaria

COLEGIO OFICIAL DE ARQUITECTOS VASCO-NAVARRO

LUIS ALBERTO ELIASO OTZIALA

NAVARRA

VISADO

BISATUA

1.2 Coeficiente global de transmisión de calor


El coeficiente global de la transmisión de calor a través de la envolvente térmica (K) del edificio, o parte del mismo, con uso distinto residencial privado, no superará el valor límite (K_{lim}) obtenido de la tabla 3.1.1.c-HE1

Los valores límite de las compacidades intermedias ($1 < V/A < 4$) se obtienen por interpolación.

Compacidad [m]	1.07

Se aplicarán sólo en caso de que la superficie o el volumen construido se incrementen más del 10%.

Las unidades de uso con actividad comercial cuya compacidad V/A sea mayor que 5 se eximen del cumplimiento de la tabla 3.1.1.c-HE1.

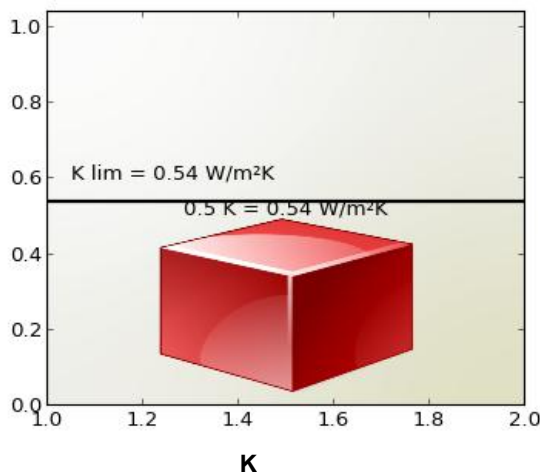

$K = 0.54 \text{ W/m}^2\text{K}$

$K_{lim} = 0.54 \text{ W/m}^2\text{K}$

Cumple

Siendo:

K: coeficiente global de transmisión de calor de la envolvente térmica o parte del mismo.

k_{lim} : valor límite coeficiente global de transmisión de calor de la envolvente térmica o parte del mismo expresado en $\text{W/m}^2\text{K}$

Los elementos con soluciones constructivas diseñadas para reducir la demanda energética, tales como invernaderos adosados, muros parietodinámicos cuyas prestaciones o comportamiento térmicos no se describen adecuadamente mediante la transmitancia térmica, están excluidos de las comprobaciones relativas a la transmitancia térmica (U) y no se contabilizan para el coeficiente global de transmisión de calor (K).

CSV

11A0D93A907

EXP

N2024A1272

FECHA

13/12/2024

Verificable en: www.coavn.org/verificacion

VISADO

BISATUA

COLEGIO OFICIAL DE ARQUITECTOS VASCO-NAVARRO

ARQUITECTO

ELMARGO OFICIALA


NAVARRA

Verificación de requisitos de CTE-HE0 y HE1

1.3 Control solar

En el caso de edificios nuevos y ampliaciones, cambios de uso o reformas en las que se renueve más del 25% de la superficie total de la envolvente térmica final del edificio, el parámetro de control solar ($q_{sol;jul}$) no superará el valor límite de la tabla 3.1.2-HE1.

Este parámetro cuantifica una prestación del edificio que consiste en su capacidad para bloquear la radiación solar y presupone la activación completa de los dispositivos de sombra móviles. Sin embargo, debe tenerse en cuenta que para el cálculo del consumo energético del edificio, el valor efectivo del control solar dependerá en menor medida de la eficacia de las protecciones solares móviles, debido al régimen efectivo de activación y desactivación de las mismas y más del resto de elementos que intervienen en el control solar (sombras fijas, características de los huecos...) que deben, por tanto proyectarse adecuadamente.

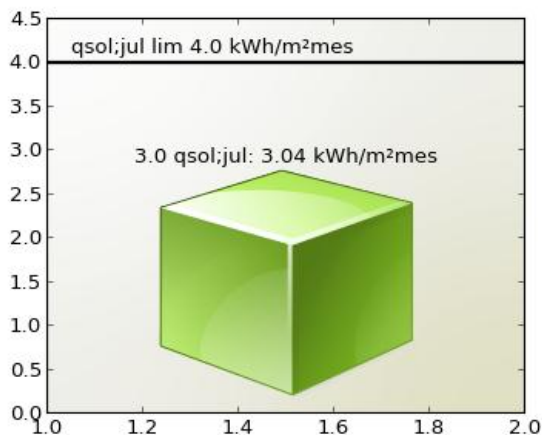

qsol;jul: 3.04 kWh/m²mes

qsol;jul lim 4.0 kWh/m²mes

Cumple

Siendo:

$q_{sol;jul}$: parámetro de control solar

$q_{sol;jul}$ valor límite del parámetro de control solar expresado en kWh/m²mes.

N2024A1272	
EXP	FECHA DATA
11A0D93A907	13/12/2024
Verificable en: www.coavn.org/verificacion	
VISADO BISATUA	
COLEGIO OFICIAL DE ARQUITECTOS VASCO-NAVARRA	
AUT. TECNICO EL MANSO OFICIALA NAVARRA	
COAVN	

1.4 Permeabilidad al aire

Las soluciones constructivas y condiciones de ejecución de los elementos de la envolvente térmica asegurarán una adecuada estanqueidad al aire. Se cuidarán los encuentros entre huecos y opacos, puntos de paso a través de la envolvente térmica y puertas de paso a espacios no acondicionados.

La permeabilidad al aire (Q_{100}) de los huecos que pertenezcan a ala envolvente térmica no superará el valor límite de la tabla 3.1.3.a-HE1

Huecos

	Permeabilidad(m^3/hm^2)	Permeabilidad límite(m^3/hm^2)	Cumple
Puerta P1	3.0	9.0	Sí
V1	3.0	9.0	Sí
V2	3.0	9.0	Sí
V3	3.0	9.0	Sí
B1	3.0	9.0	Sí
V4	3.0	9.0	Sí
B2	3.0	9.0	Sí
puerta P2	3.0	9.0	Sí
V5	3.0	9.0	Sí
puerta P3	3.0	9.0	Sí

N2024A1272

EXP

13/12/2024

FECHA DATA

11A0D93A907

CSV

Verificable en: www.coavn.org/verificacion

www.coavn.org/verificacion

VISADO

BISATUA

COLEGIO OFICIAL DE ARQUITECTOS VASCO-NAVARRA

COLECCIÓN OFICIAL

NAVARRA

COAVN

2. JUSTIFICACIÓN DEL CUMPLIMIENTO DE LA EXIGENCIA

En este apartado se describen las características energéticas del edificio, envolvente térmica, instalaciones, condiciones de funcionamiento y ocupación y demás datos utilizados para la comprobación del cumplimiento del edificio según el CTE 2019.

2.a. Definición de la zona climática de la localidad en la que se ubica el edificio, de acuerdo a la zonificación establecida en la sección HE 1

Localidad	Bargota
Zona climática según el DB HE1	D1

2.b. Descripción geométrica, constructiva y de usos del edificio: orientación, definición de la envolvente térmica, otros elementos afectados por la comprobación de la limitación de descompensaciones en edificios de uso residencial privado, distribución y usos de los espacios

Superficie habitable [m ²]	115.0

Imagen del edificio	Plano de situación
	

Cerramientos opacos

Nombre	Tipo	Superficie (m ²)	U (W/m ² K)
Cubierta con aire 1	Cubierta	32.34	0.28
Cubierta con aire 2	Cubierta	82.71	0.24
Muro de fachada noreste	Fachada	48.8	0.3
Muro de fachada sureste	Fachada	27.47	0.3
Muro de fachada suroeste	Fachada	27.47	0.36
Medianería NO 1	Fachada	14.38	0.0
Medianería SO	Fachada	39.15	0.0
Medianería NO 2	Fachada	13.08	0.0
Suelo con terreno	Suelo	115.0	0.46

Huecos y lucernarios

Verificación de requisitos de CTE-HE0 y HE1

Nombre	Tipo	Superficie (m ²)	U (W/m ² K)	Factor solar
Puerta P1	Conocido	2.31	0.0	0.0
V1	Conocido	0.98	1.1	0.43
V2	Conocido	1.47	1.1	0.43
V3	Conocido	8.82	1.1	0.43
B1	Conocido	8.06	1.1	0.43
V4	Conocido	5.04	1.1	0.43
B2	Conocido	5.3	1.1	0.43
puerta P2	Conocido	3.64	1.1	0.43
V5	Conocido	5.82	1.1	0.43
puerta P3	Conocido	3.64	0.0	0.0

2.c. Condiciones de funcionamiento y ocupación

Superficie (m ²)	Perfil de uso
115.0	Intensidad Baja - 8h

2.d. Procedimiento empleado para el cálculo de la demanda energética y el consumo energético

Procedimiento utilizado y versión

CEXv2.3

2.e. Demanda energética

Nombre	kWh/m ² año
Demanda de calefacción	56.68
Demanda de refrigeración	0.19
Demanda de ACS	19.57

11A0D93A907

CSV

N2024A1272

EXP

13/12/2024

FECHA DATA

Verificable en: www.coavn.org/verificacion

Verificable en: www.coavn.org/verificacion

VISADO

BISATUA

COLEGIO OFICIAL DE ARQUITECTOS VASCO-NAVARRO

ARQUITECTO EN JEFE

EL MARCHO OFICIAL

NAVARRA

COAVN

3. DATOS PARA EL CÁLCULO DE LA DEMANDA

3.1 SOLICITACIONES EXTERIORES

Se consideran solicitudes exteriores las acciones del clima sobre el edificio, tomando como zona climática la de referencia a la localidad según el CTE 2019.

3.2 SOLICITACIONES INTERIORES Y CONDICIONES OPERACIONALES

Las solicitudes interiores son las cargas térmicas generadas en el interior del edificio debido a los aportes de energía de los ocupantes, equipos e iluminación.

Las condiciones operacionales se definen por los siguientes parámetros que se recogen en los perfiles de uso del Apéndice D del DB HE del CTE 2019.

- a) Temperatura de consigna de calefacción
- b) Temperatura de consigna de refrigeración
- c) Carga interna debida a la ocupación
- d) Carga interna debida a la iluminación
- e) Carga interna debida a los equipos.

Se especifica el nivel de ventilación de cálculo para los espacios habitables y no habitables.

EXP	N2024A1272
FECHA DATA	13/12/2024
CSV	11A0D93A907
Verificable en: www.coavn.org/verificacion www.coavn.org/verificacion	
VISADO BISATUA	
COLEGIO OFICIAL DE ARQUITECTOS VASCO-NAVARRO AUT. TECNICO ARQUIT. TITULO ELMARSO OFICIALA NAVARRA	
	

4. PROCEDIMIENTO DE CÁLCULO DE LA DEMANDA

El procedimiento de cálculo utilizado ha sido CEXv2.3

El procedimiento de cálculo permite determinar la demanda energética de calefacción y refrigeración necesaria para mantener el edificio por periodo de un año en las condiciones operacionales definidas en el apartado 4.2 de la sección HE1 del CTE cuando este se somete a las solicitaciones interiores y exteriores descritas en los apartados 4.1 y 4.2 del mismo documento. El procedimiento de cálculo puede emplear simulación mediante un modelo térmico del edificio o métodos simplificados equivalentes.

El procedimiento de cálculo permite obtener separadamente la demanda energética de calefacción y de refrigeración.

4.1 CARACTERÍSTICAS DEL PROCEDIMIENTO DE CÁLCULO

El procedimiento de cálculo considera los siguientes aspectos:

- El diseño, emplazamiento y orientación del edificio
- La evolución hora a hora en régimen transitorio del proceso térmico
- El acoplamiento térmico entre zonas adyacentes del edificio a distintas temperaturas
- Las solicitaciones interiores, solicitaciones exteriores y condiciones operacionales especificadas en los apartados 4.1 y 4.2 de la sección HE1 del CTE.
- Las ganancias y pérdidas de energía por conducción a través de la envolvente térmica del edificio, compuesta por los cerramientos opacos, los huecos y los puentes térmicos, con consideración de la inercia térmica de los materiales
- Las ganancias y pérdidas producidas por la radiación solar al atravesar los elementos transparentes o semitransparentes y las relacionadas con el calentamiento de los elementos opacos de la envolvente térmica considerando las propiedades de los elementos, su orientación e inclinación y las sombras propias del edificio u otros obstáculos que puedan bloquear dicha radiación.
- Las ganancias y pérdidas producidas por el intercambio de aire con el exterior debido a ventilación e infiltraciones teniendo en cuenta las exigencias de calidad del aire de los distintos espacios y las estrategias de control empleadas.

4.2 MODELO DEL EDIFICIO

4.2.1 Envolvente térmica del edificio

Son todos los cerramientos que delimitan los espacios habitables con el aire exterior, el terreno u otro edificio, y por todas las particiones interiores que delimitan los espacios habitables con espacios no habitables en contacto con el ambiente exterior.

4.2.2 Cerramientos opacos

Se han definido las características geométricas de los cerramientos de espacios habitables y no habitables, así como las particiones interiores que estén en contacto con el aire o el terreno o se consideren adiabáticos a efectos de cálculo.

Se han definido los parámetros de los cerramientos, definiendo sus prestaciones térmicas, espesor, densidad, conductividad y calor específico de las capas.

Se han tenido en cuenta las sombras que pueden arrojar los obstáculos en los cerramientos exteriores.

4.2.3 Huecos



Verificación de requisitos de CTE-HE0 y HE1

Se han definido características geométricas de huecos y protecciones solares, sean fijas o móviles y otros elementos que puedan producir sombras o disminuir la captación solar de los huecos.

Se ha definido transmitancia térmica del vidrio y el marco, la superficie de ambos, el factor solar del vidrio y la absorptividad de la cara exterior del marco.

Se ha considerado la permeabilidad al aire de los huecos para el conjunto de marco vidrio.

Se ha tenido en cuenta las sombras que pueden arrojar los obstáculos de fachada, incluyendo retranqueos, voladizos, toldos, salientes laterales o cualquier elemento de control solar.

4.2.4 Puentes térmicos

Se han considerado los puentes térmicos lineales del edificio, caracterizados mediante su tipo, la transmitancia térmica lineal, obtenida en relación con los cerramientos contiguos y su longitud.

El presente documento, tiene naturaleza meramente informativa, el contenido que aparece en el mismo, es consecuencia de los datos proporcionados por el usuario, la información contenida en el mismo tiene carácter meramente orientativo y en ningún caso es de naturaleza vinculante, por ello SAINT-GOBAIN ISOVER IBÉRICA S.L. así como cualquiera de las restantes empresas que formen parte del mismo grupo empresarial de aquella, declinan cualquier responsabilidad, en particular por daños indirectos, lucro cesante, salvo en casos de fraude o dolo imputable, y no garantizan el contenido de este documento en cuanto a su exactitud, fiabilidad exhaustividad. Cualquier uso que pueda hacerse de dicha información es responsabilidad exclusiva del usuario.

EXP	N2024A1272
FECHA DATA	13/12/2024
CSV	11A0D93A907
Verificable en: www.coavn.org/verificacion www.coavn.org/verificacion	
VISADO BISATUA	
COLEGIO OFICIAL DE ARQUITECTOS VASCO-NAVARRO AUT. TECNICO AUT. TECNICO ELABORADO OFICIAL NAVARRA	
COAVN	

	COLEGIO OFICIAL DE ARQUITECTOS VASCO-NAVARRO URKUTIA 10 48940 LEZAMA EL MARZO 02/2024 NAVARRA	VISADO BISATUA	CSV 11A0D93A907	EXP N2024A1272
				FECHA DATA 13/12/2024

Verificable en: www.coavn.org/verificacion
www.coavn.org/verificacion

CERTIFICADO DE EFICIENCIA ENERGÉTICA DE EDIFICIOS

IDENTIFICACIÓN DEL EDIFICIO O DE LA PARTE QUE SE CERTIFICA:

Nombre del edificio	ADECUACIÓN DE EDIFICIO PARA LOCAL DE MULTIACTIVIDAD		
Dirección	C/ Nuestra Señora del Poyo, 17		
Municipio	Bargota	Código Postal	31229
Provincia	Navarra	Comunidad Autónoma	Comunidad Foral de Navarra
Zona climática	D1	Año construcción	1993
Normativa vigente (construcción / rehabilitación)	NBE-CT-79		
Referencia/s catastral/es	310000000001615367PW		

Tipo de edificio o parte del edificio que se certifica:

☐ Edificio de nueva construcción	☒ Edificio Existente
☐ Vivienda ☐ Unifamiliar ☐ Bloque ☐ Bloque completo ☐ Vivienda individual	☒ Terciario ☐ Edificio completo ☒ Local

DATOS DEL TÉCNICO CERTIFICADOR:

Nombre y Apellidos	Elena Corcuera Infante	NIF(NIE)	18203789W
Razón social	Elena Corcuera Infante	NIF	18203789W
Domicilio	c/ La Rua, 19 - 2º dcha.		
Municipio	Estella	Código Postal	31200
Provincia	Navarra	Comunidad Autónoma	Comunidad Foral de Navarra
e-mail:	ecorcueraei@euskalnet.net	Teléfono	948546643
Titulación habilitante según normativa vigente	Arquitecta		
Procedimiento reconocido de calificación energética utilizado y versión:	CEXv2.3		

CALIFICACIÓN ENERGÉTICA OBTENIDA:

CONSUMO DE ENERGÍA PRIMARIA NO RENOVABLE [kWh/m² año]	EMISIONES DE DIÓXIDO DE CARBONO [kgCO2/ m² año]
< 73.3 A 73.3-119.1 B 119.1-183.2 C 183.2-238.1 D 238.1-293.1 E 293.1-366.4 F ≥ 366.4 G	< 16.1 A 16.1-26.2 B 26.2-40.3 C 40.3-52.4 D 52.4-64.5 E 64.5-80.6 F ≥ 80.6 G
32.7 A	6.5 A

El técnico abajo firmante declara responsablemente que ha realizado la certificación energética del edificio o de la parte que se certifica de acuerdo con el procedimiento establecido por la normativa vigente y que son ciertos los datos que figuran en el presente documento, y sus anexos:

Fecha: 26/11/2024

Firma del técnico certificador

Anexo I. Descripción de las características energéticas del edificio.

Anexo II. Calificación energética del edificio.

Anexo III. Recomendaciones para la mejora de la eficiencia energética.

Anexo IV. Pruebas, comprobaciones e inspecciones realizadas por el técnico certificador.

Registro del Órgano Territorial Competente:



ANEXO I

DESCRIPCIÓN DE LAS CARACTERÍSTICAS ENERGÉTICAS DEL EDIFICIO

En este apartado se describen las características energéticas del edificio, envolvente térmica, instalaciones, condiciones de funcionamiento y ocupación y demás datos utilizados para obtener la calificación energética del edificio.

1. SUPERFICIE, IMAGEN Y SITUACIÓN

Superficie habitable [m²]	115.0

Imagen del edificio	Plano de situación
	

2. ENVOLVENTE TÉRMICA

Cerramientos opacos

Nombre	Tipo	Superficie [m²]	Transmitancia [W/m²·K]	Modo de obtención
Cubierta con aire 1	Cubierta	32.34	0.28	Conocidas
Cubierta con aire 2	Cubierta	82.71	0.24	Conocidas
Muro de fachada noreste	Fachada	27.16	0.30	Conocidas
Muro de fachada sureste	Fachada	11.31	0.30	Conocidas
Muro de fachada suroeste	Fachada	20.19	0.36	Conocidas
Medianería NO 1	Fachada	14.38	0.00	
Medianería SO	Fachada	39.15	0.00	
Medianería NO 2	Fachada	13.08	0.00	
Suelo con terreno	Suelo	115.0	0.46	Estimadas

Huecos y lucernarios

Nombre	Tipo	Superficie [m²]	Transmitancia [W/m²·K]	Factor solar	Modo de obtención. Transmitancia	Modo de obtención. Factor solar
Puerta P1	Hueco	2.31	1.20	0.03	Conocido	Conocido
V1	Hueco	0.98	1.12	0.35	Conocido	Conocido
V2	Hueco	1.47	1.12	0.35	Conocido	Conocido
V3	Hueco	8.82	1.12	0.35	Conocido	Conocido
B1	Hueco	8.06	1.12	0.35	Conocido	Conocido
V4	Hueco	5.04	1.12	0.26	Conocido	Conocido
B2	Hueco	5.3	1.12	0.26	Conocido	Conocido
puerta P2	Hueco	3.64	1.12	0.23	Conocido	Conocido

Nombre	Tipo	Superficie [m²]	Transmitancia [W/m²·K]	Factor solar	Modo de obtención. Transmitancia	Modo de obtención. Factor solar
V5	Hueco	5.82	1.12	0.23	Conocido	Conocido
puerta P3	Hueco	3.64	1.20	0.02	Conocido	Conocido

3. INSTALACIONES TÉRMICAS

Generadores de calefacción

Nombre	Tipo	Potencia nominal [kW]	Rendimiento Estacional [%]	Tipo de Energía	Modo de obtención
Calefacción y refrigeración	Bomba de Calor		599.0	Electricidad	Conocido
TOTALES	Calefacción				

Generadores de refrigeración

Nombre	Tipo	Potencia nominal [kW]	Rendimiento Estacional [%]	Tipo de Energía	Modo de obtención
Calefacción y refrigeración	Bomba de Calor		870.0	Electricidad	Conocido
TOTALES	Refrigeración				

Instalaciones de Agua Caliente Sanitaria

Demanda diaria de ACS a 60° (litros/día)	38.0

Nombre	Tipo	Potencia nominal [kW]	Rendimiento Estacional [%]	Tipo de Energía	Modo de obtención
Equipo ACS	Efecto Joule		100.0	Electricidad	Estimado
TOTALES	ACS				

4. INSTALACIÓN DE ILUMINACIÓN (sólo edificios terciarios)

Espacio	Potencia instalada [W/m²]	VEEI [W/m²·100lux]	Iluminación media [lux]	Modo de obtención
Edificio Objeto	5.36	1.79	300.00	Estimado
TOTALES	5.36			

5. CONDICIONES DE FUNCIONAMIENTO Y OCUPACIÓN (sólo edificios terciarios)

Espacio	Superficie [m²]	Perfil de uso
Edificio	115.0	Intensidad Baja - 8h

EXP. N2024A1279
 FECHA DATA 13/12/2024
 11A0D93A907
 VISADO BISATJA
 COAVN
 COLEGIO OFICIAL DE ARQUITECTOS VASCO-NAVARRO
 ILLUST. TECNICO ARQUIT. TOTAL EL MARZO OFICIALA
 NAVARRA

6. ENERGÍAS RENOVABLES

Eléctrica

Nombre	Energía eléctrica generada y autoconsumida [kWh/año]
Contribuciones energéticas	4000.0
TOTAL	4000.0

N2024A1272

EXP

13/12/2024

FECHA DATA

11A0D93A907

CSV

Verificable en: www.ccaan.org/verificacion
www.ccaan.org/verificacion

VISADO
BISATUA

COAVN

COLEGIO OFICIAL
DE ARQUITECTOS
VASCO-NAVARRO
AUT. TECNICO
ARQUIT. TITULO
ELMANSO OFICIAL
NAVARRA

ANEXO II
CALIFICACIÓN ENERGÉTICA DEL EDIFICIO

Zona climática	D1	Uso	Intensidad Baja - 8h

1. CALIFICACIÓN ENERGÉTICA DEL EDIFICIO EN EMISIONES

INDICADOR GLOBAL		INDICADORES PARCIALES				
< 16.1 A 16.1-26.2 B 26.2-40.3 C 40.3-52.4 D 52.4-64.5 E 64.5-80.6 F ≥ 80.6 G	6.5 A	CALEFACCIÓN		ACS		
		Emisiones calefacción [kgCO2/m² año]	A	Emisiones ACS [kgCO2/m² año]	G	
		7.12		6.48		
		REFRIGERACIÓN		ILUMINACIÓN		
		Emisiones globales [kgCO2/m² año]	Emisiones refrigeración [kgCO2/m² año]	A	Emisiones iluminación [kgCO2/m² año]	A
			0.01		4.44	

La calificación global del edificio se expresa en términos de dióxido de carbono liberado a la atmósfera como consecuencia del consumo energético del mismo.

	kgCO2/m² año	kgCO2/año
Emisiones CO2 por consumo eléctrico	1.55	177.72
Emisiones CO2 por otros combustibles	5.00	574.45

2. CALIFICACIÓN ENERGÉTICA DEL EDIFICIO EN CONSUMO DE ENERGÍA PRIMARIA NO RENOVABLE

Por energía primaria no renovable se entiende la energía consumida por el edificio procedente de fuentes no renovables que no ha sufrido ningún proceso de conversión o transformación.

INDICADOR GLOBAL		INDICADORES PARCIALES		INDICADORES PARCIALES	
< 73.3 A 73.3-119.1 B 119.1-183.2 C 183.2-238.1 D 238.1-293.1 E 293.1-366.4 F ≥ 366.4 G	32.7 A	CALEFACCIÓN		ACS	
		Energía primaria calefacción [kWh/m² año]	A	Energía primaria ACS [kWh/m² año]	G
		36.13		38.25	
		REFRIGERACIÓN		ILUMINACIÓN	
		Energía primaria refrigeración [kWh/m² año]	A	Energía primaria iluminación [kWh/m² año]	A
		0.09		26.21	
Consumo global de energía primaria no renovable [kWh/m² año]					

3. CALIFICACIÓN PARCIAL DE LA DEMANDA ENERGÉTICA DE CALEFACCIÓN Y REFRIGERACIÓN

La demanda energética de calefacción y refrigeración es la energía necesaria para mantener las condiciones internas de confort del edificio.

DEMANDA DE CALEFACCIÓN		DEMANDA DE REFRIGERACIÓN	
< 23.4 A 23.4-38.0 B 38.0-58.5 C 58.5-76.0 D 76.0-93.5 E 93.5-116.9 F ≥ 116.9 G	56.7 C	< 1.9 A 1.9-3.1 B 3.1-4.8 C 4.8-6.2 D 6.2-7.6 E 7.6-9.5 F ≥ 9.5 G	0.2 A
Demanda de calefacción [kWh/m² año]		Demanda de refrigeración [kWh/m² año]	

El indicador global es resultado de la suma de los indicadores parciales más el valor del indicador para consumos auxiliares, si los hubiera (sólo ed. terciarios, ventilación, bombeo, etc...). La energía eléctrica autoconsumida se descuenta únicamente del indicador global, no así de los valores parciales

ANEXO III
RECOMENDACIONES PARA LA MEJORA DE LA EFICIENCIA ENERGÉTICA
Apartado no definido

COAVN

COLEGIO OFICIAL
DE ARQUITECTOS
VASCO-NAVARRO
URRUTY LOPEZ
ABRIL TXUTXUKO
EL MARSO OTZIALA
NAVARRA

VISADO
BISATUA

11A0D93A907
CSV

Verificable en: www.coavn.org/verificacion
www.coavn.org/verificacion

EXP
N2024A1272

FECHA
DATA
13/12/2024

ANEXO IV PRUEBAS, COMPROBACIONES E INSPECCIONES REALIZADAS POR EL TÉCNICO CERTIFICADOR

Se describen a continuación las pruebas, comprobaciones e inspecciones llevadas a cabo por el técnico certificador durante el proceso de toma de datos y de calificación de la eficiencia energética del edificio, con la finalidad de establecer la conformidad de la información de partida contenida en el certificado de eficiencia energética.

Fecha de realización de la visita del técnico certificador	08/11/2024

COMENTARIOS DEL TÉCNICO CERTIFICADOR

N2024A1272		13/12/2024	
EXP		FECHA DATA	
11A0D93A907		Verificable en: www.coavn.org/verificacion www.coavn.org/verificacion	
CSV			
VISADO		BISATUA	
COAVN		COLEGIO OFICIAL DE ARQUITECTOS VASCO-NAVARRO AUT. TECNICO ARQUIT. TITULO EL MARCO OFICIAL NAVARRA	

ETIQUETA DE LA CALIFICACIÓN ENERGÉTICA DE PROYECTO

CALIFICACION ENERGETICA DEL EDIFICIO

Edificio reformado/ ampliación(proyecto)

Gobierno de Navarra  Nafarroako Gobernua

DATOS DEL EDIFICIO	Tipo de edificio: Mixto_otros
Nomativa vigente construcción/rehabilitación: NBE-CT-79	Dirección: CALLE NUESTRA SEÑORA DEL POYO, 17
Año de construcción: 1993	Municipio: Bargota
Referencia catastral: 310000000001615367PW	C.P.: 31229
	C. Autónoma: Navarra

ESCALA DE LA CALIFICACIÓN ENERGETICA	Consumo de energía kWh/m2	Emisiones kg CO2/m2 año
A más eficiente	32.71	6.54
B		
C		
D		
E		
F		
G menos eficiente		

CÓDIGO DE EDIFICIO

139835

Asignado por el Registro de Certificados de Eficiencia Energética de Edificios del Gobierno de Navarra.
Disponible para su consulta en www.navarra.es

Válido hasta 26/11/2034

ESPAÑA
Directiva 2010 / 31 / UE



N2024A1272

EXP

13/12/2024

FECHA DATA

11A0D93A907

CSV

Verificable en www.ccanv.org/verificacion
www.ccanv.org/verificacion

VISADO
BISATUA

COLEGIO OFICIAL
DE ARQUITECTOS
VASCO-NAVARRO
COLECCIÓN
ARQUITECTONICO
EL MARCO OFICIAL
NAVARRA

COAVN



FACHADA DELANTERA



FACHADA TRASERA

 COLEGIO OFICIAL DE ARQUITECTOS VASCO-NAVARRO ARKITEKTURAREN ELKARSO OFIZIALA	11A0D93A907 CSV	N2024A1272 EXP	13/12/2024 FECHA DATA
	VISADO BISATUA		
	Verificable en: www.coavn.org/verificacion www.coavn.org/verificacion		
	NAVARRA		

1 CONDICIONES GENERALES

1.1 NATURALEZA Y OBJETO DEL PLIEGO GENERAL.

El presente Pliego General de Condiciones tiene carácter supletorio del Pliego de Condiciones particulares del Proyecto.

Ambos, como parte del proyecto arquitectónico tiene por finalidad regular la ejecución de las obras fijando los niveles técnicos y de calidad exigibles, precisando las intervenciones que corresponden, según el contrato y con arreglo a la legislación aplicable, al Promotor o dueño de la obra, al Contratista o constructor de la misma, sus técnicos y encargados, al Arquitecto y al Aparejador o Arquitecto Técnico y a los laboratorios y entidades de Control de Calidad, así como las relaciones entre todos ellos y sus correspondientes obligaciones en orden al cumplimiento del contrato de obra.

1.2 DOCUMENTACIÓN DEL CONTRATO DE OBRA.

Integran el contrato los siguientes documentos relacionados por orden de prelación en cuanto al valor de sus especificaciones en caso de omisión o aparente contradicción:

1. ° Las condiciones fijadas en el propio documento de contrato de empresa o arrendamiento de obra, si existiera.
2. ° El Pliego de Condiciones particulares.
3. ° El presente Pliego General de Condiciones.
4. ° El resto de la documentación de Proyecto (memoria, planos, mediciones y presupuesto).

En las obras que lo requieran, también formarán parte el Estudio de Seguridad y Salud y el Proyecto de Control de Calidad de la Edificación.

Deberá incluir las condiciones y delimitación de los campos de actuación de laboratorios y entidades de Control de Calidad, si la obra lo requiriese.

Las órdenes e instrucciones de la Dirección facultativa de la obras se incorporan al Proyecto como interpretación, complemento o precisión de sus determinaciones.

En cada documento, las especificaciones literales prevalecen sobre las gráficas y en los planos, la cota prevalece sobre la medida a escala.

2 CONDICIONES GENERALES DE ÍNDOLE FACULTATIVA

2.1 DELIMITACIÓN GENERAL DE FUNCIONES TÉCNICAS

DELIMITACIÓN DE FUNCIONES DE LOS AGENTES INTERVINIENTES

Ámbito de aplicación de la L.O.E.

La Ley de Ordenación de la Edificación es de aplicación al proceso de la edificación, entendiendo por tal la acción y el resultado de construir un edificio de carácter permanente, público o privado, cuyo uso principal esté comprendido en los siguientes grupos:

Administrativo, sanitario, religioso, residencial en todas sus formas, docente y cultural.

Aeronáutico; agropecuario; de la energía; de la hidráulica; minero; de telecomunicaciones (referido a la ingeniería de las telecomunicaciones); del transporte terrestre, marítimo, fluvial y aéreo; forestal; industrial; naval; de la ingeniería de saneamiento e higiene, y accesorio a las obras de ingeniería y su explotación.

Todas las demás edificaciones cuyos usos no estén expresamente relacionados en los grupos anteriores.

Cuando el proyecto a realizar tenga por objeto la construcción de edificios para los usos indicados en el grupo a) la titulación académica y profesional habilitante será la de arquitecto.

Cuando el proyecto a realizar tenga por objeto la construcción de edificios para los usos indicados en el grupo b) la titulación académica y profesional habilitante, con carácter general, será la de ingeniero, ingeniero técnico o arquitecto y vendrá determinada por las disposiciones legales vigentes para cada profesión, de acuerdo con sus respectivas especialidades y competencias específicas.

Cuando el proyecto a realizar tenga por objeto la construcción de edificios para los usos indicados en el grupo c) la titulación académica y profesional habilitante será la de arquitecto, arquitecto técnico, ingeniero o ingeniero técnico y vendrá determinada por las disposiciones legales vigentes para cada profesión, de acuerdo con sus especialidades y competencias específicas.

EL PROMOTOR

Será Promotor cualquier persona, física o jurídica, pública o privada, que, individual o colectivamente decide, impulsa, programa o financia, con recursos propios o ajenos, las obras de edificación para sí o para su posterior enajenación, entrega o cesión a terceros bajo cualquier título.

Son obligaciones del promotor:

Ostentar sobre el solar la titularidad de un derecho que le faculte para construir en él.

Facilitar la documentación e información previa necesaria para la redacción del proyecto, así como autorizar al director de obra las posteriores modificaciones del mismo.

Gestionar y obtener las preceptivas licencias y autorizaciones administrativas, así como suscribir el acta de recepción de la obra.

Designará al Coordinador de Seguridad y Salud para el proyecto y la ejecución de la obra.

EXP	N2024A1272	FECHA DATA	13/12/2024
CSV	11A0D93A907	Verificable en: www.coavn.org/verificacion www.coavn.org/verificacion egaratagaria	
COLEGIO OFICIAL DE ARQUITECTOS VASCO-NAVARRO ARQUITECTO TÉCNICO EL MARGO OFICIALA NAVARRA			
VISADO BISATUA			

Suscribir los seguros previstos en la Ley de Ordenación de la Edificación.

Entregar al adquirente, en su caso, la documentación de obra ejecutada, o cualquier otro documento exigible por las Administraciones competentes.

EL PROYECTISTA

Son obligaciones del proyectista (art. 10 de la L.O.E.):

Estar en posesión de la titulación académica y profesional habilitante de arquitecto, arquitecto técnico o ingeniero técnico, según corresponda, y cumplir las condiciones exigibles para el ejercicio de la profesión. En caso de personas jurídicas, designar al técnico redactor del proyecto que tenga la titulación profesional habilitante.

Redactar el proyecto con sujeción a la normativa vigente y a lo que se haya establecido en el contrato y entregarlo, con los visados que en su caso fueran preceptivos.

Acordar, en su caso, con el promotor la contratación de colaboraciones parciales.

EL CONSTRUCTOR

Son obligaciones del constructor (art. 11 de la L.O.E.):

Ejecutar la obra con sujeción al proyecto, a la legislación aplicable y a las instrucciones del director de obra y del director de la ejecución de la obra, a fin de alcanzar la calidad exigida en el proyecto.

Tener la titulación o capacitación profesional que habilita para el cumplimiento de las condiciones exigibles para actuar como constructor.

Designar al jefe de obra que asumirá la representación técnica del constructor en la obra y que por su titulación o experiencia deberá tener la capacitación adecuada de acuerdo con las características y la complejidad de la obra.

Asignar a la obra los medios humanos y materiales que su importancia requiera.

Organizar los trabajos de construcción, redactando los planes de obra que se precisen y proyectando o autorizando las instalaciones provisionales y medios auxiliares de la obra.

Elaborar el Plan de Seguridad y Salud de la obra en aplicación del Estudio correspondiente, y disponer, en todo caso, la ejecución de las medidas preventivas, velando por su cumplimiento y por la observancia de la normativa vigente en materia de Seguridad y Salud en el trabajo.

Atender las indicaciones y cumplir las instrucciones del Coordinador en materia de seguridad y salud durante la ejecución de la obra, y en su caso de la dirección facultativa.

Formalizar las subcontrataciones de determinadas partes o instalaciones de la obra dentro de los límites establecidos en el contrato.

Firmar el acta de replanteo o de comienzo y el acta de recepción de la obra.

Ordenar y dirigir la ejecución material con arreglo al proyecto, a las normas técnicas y a las reglas de la buena construcción. A tal efecto, ostenta la jefatura de todo el personal que intervenga en la obra y coordina las intervenciones de los subcontratistas.

Asegurar la idoneidad de todos y cada uno de los materiales y elementos constructivos que se utilicen, comprobando los preparados en obra y rechazando, por iniciativa propia o por prescripción del Aparejador o Arquitecto Técnico, los suministros o prefabricados que no cuenten con las garantías o documentos de idoneidad requeridos por las normas de aplicación.

Custodiar los Libros de órdenes y seguimiento de la obra, así como los de Seguridad y Salud y el del Control de Calidad, éstos si los hubiere, y dar el enterado a las anotaciones que en ellos se practiquen.

Facilitar al Aparejador o Arquitecto Técnico con antelación suficiente, los materiales precisos para el cumplimiento de su cometido.

Preparar las certificaciones parciales de obra y la propuesta de liquidación final.

Suscribir con el Promotor las actas de recepción provisional y definitiva.

Concertar los seguros de accidentes de trabajo y de daños a terceros durante la obra.

Facilitar al director de obra los datos necesarios para la elaboración de la documentación de la obra ejecutada.

Facilitar el acceso a la obra a los Laboratorios y Entidades de Control de Calidad contratados y debidamente homologados para el cometido de sus funciones.

Suscribir las garantías por daños materiales ocasionados por vicios y defectos de la construcción previstas en el Art. 19 de la L.O.E.

EL DIRECTOR DE OBRA

Corresponde al Director de Obra:

Estar en posesión de la titulación académica y profesional habilitante de arquitecto, arquitecto técnico, ingeniero o ingeniero técnico, según corresponda y cumplir las condiciones exigibles para el ejercicio de la profesión. En caso de personas jurídicas, designar al técnico director de obra que tenga la titulación profesional habilitante.

Verificar el replanteo y la adecuación de la cimentación y de la estructura proyectada a las características geotécnicas del terreno.

Dirigir la obra coordinándola con el Proyecto de Ejecución, facilitando su interpretación técnica, económica y estética.

Asistir a las obras, cuantas veces lo requiera su naturaleza y complejidad, a fin de resolver las contingencias que se produzcan en la obra y consignar en el Libro de Órdenes y Asistencias las instrucciones precisas para la correcta interpretación del proyecto.

Elaborar, a requerimiento del promotor o con su conformidad, eventuales modificaciones del proyecto, que vengan exigidas por la marcha de la obra siempre que las mismas se adapten a las disposiciones normativas contempladas y observadas en la redacción del proyecto.

Coordinar, junto al Aparejador o Arquitecto Técnico, el programa de desarrollo de la obra y el Proyecto de Control de Calidad de la obra, con sujeción al Código Técnico de la Edificación y a las especificaciones del Proyecto.

EXP	N2024A1272	FECHA DATA	13/12/2024
CSV	11A0D93A907	Verificable en: www.ccoyn.org/verificacion www.ccoyn.org/verificacion egistraduria	
VISADO BISATUA			
COLEGIO OFICIAL DE ARQUITECTOS VASCO-NAVARRO AVILA DE CLAY AVILA DE CLAY EL MARCO OFICIAL NAVARRA			

Comprobar, junto al Aparejador o Arquitecto Técnico, los resultados de los análisis e informes realizados por Laboratorios y/o Entidades de Control de Calidad.

Coordinar la intervención en obra de otros técnicos que, en su caso, concurran a la dirección con función propia en aspectos de su especialidad.

Dar conformidad a las certificaciones parciales de obra y la liquidación final.

Suscribir el acta de replanteo o de comienzo de obra y el certificado final de obra, así como conformar las certificaciones parciales y la liquidación final de las unidades de obra ejecutadas, con los visados que en su caso fueran preceptivos.

Asesorar al Promotor durante el proceso de construcción y especialmente en el acto de la recepción.

Preparar con el Contratista, la documentación gráfica y escrita del proyecto definitivamente ejecutado para entregarlo al Promotor.

A dicha documentación se adjuntará, al menos, el acta de recepción, la relación identificativa de los agentes que han intervenido durante el proceso de edificación, así como la relativa a las instrucciones de uso y mantenimiento del edificio y sus instalaciones, de conformidad con la normativa que le sea de aplicación. Esta documentación constituirá el Libro del Edificio, y será entregada a los usuarios finales del edificio.

EL DIRECTOR DE LA EJECUCIÓN DE LA OBRA

Corresponde al Aparejador o Arquitecto Técnico la dirección de la ejecución de la obra, que formando parte de la dirección facultativa, asume la función técnica de dirigir la ejecución material de la obra y de controlar cualitativa y cuantitativamente la construcción y la calidad de lo edificado. Siendo sus funciones específicas:

Estar en posesión de la titulación académica y profesional habilitante y cumplir las condiciones exigibles para el ejercicio de la profesión. En caso de personas jurídicas, designar al técnico director de la ejecución de la obra que tenga la titulación profesional habilitante.

Redactar el documento de estudio y análisis del Proyecto para elaborar los programas de organización y de desarrollo de la obra.

Planificar, a la vista del proyecto arquitectónico, del contrato y de la normativa técnica de aplicación, el control de calidad y económico de las obras.

Redactar, cuando se le requiera, el estudio de los sistemas adecuados a los riesgos del trabajo en la realización de la obra y aprobar el Proyecto de Seguridad y Salud para la aplicación del mismo.

Redactar, cuando se le requiera, el Proyecto de Control de Calidad de la Edificación, desarrollando lo especificado en el Proyecto de Ejecución.

Efectuar el replanteo de la obra y preparar el acta correspondiente, suscribiéndola en unión del Arquitecto y del Constructor.

Comprobar las instalaciones provisionales, medios auxiliares y medidas de Seguridad y Salud en el trabajo, controlando su correcta ejecución.

Realizar o disponer las pruebas y ensayos de materiales, instalaciones y demás unidades de obra según las frecuencias de muestreo programadas en el Plan de Control, así como efectuar las demás comprobaciones que resulten necesarias para asegurar la calidad constructiva de acuerdo con el proyecto y la normativa técnica aplicable. De los resultados informará puntualmente al Constructor, impartiendo, en su caso, las órdenes oportunas; de no resolverse la contingencia adoptará las medidas que corresponda dando cuenta al Arquitecto.

Realizar las mediciones de obra ejecutada y dar conformidad, según las relaciones establecidas, a las certificaciones valoradas y a la liquidación final de la obra.

Verificar la recepción en obra de los productos de construcción, ordenando la realización de ensayos y pruebas precisas.

Dirigir la ejecución material de la obra comprobando los replanteos, los materiales, la correcta ejecución y disposición de los elementos constructivos y de las instalaciones, de acuerdo con el proyecto y con las instrucciones del director de obra.

Consignar en el Libro de Órdenes y Asistencias las instrucciones precisas.

Suscribir el acta de replanteo o de comienzo de obra y el certificado final de obra, así como elaborar y suscribir las certificaciones parciales y la liquidación final de las unidades de obra ejecutadas.

Colaborar con los restantes agentes en la elaboración de la documentación de la obra ejecutada, aportando los resultados del control realizado.

EL COORDINADOR DE SEGURIDAD Y SALUD

El coordinador en materia de Seguridad y Salud durante la ejecución de la obra deberá desarrollar las siguientes funciones:

Coordinar la aplicación de los principios generales de prevención y de seguridad.

Coordinar las actividades de la obra para garantizar que los contratistas y, en su caso, los subcontratistas y los trabajadores autónomos apliquen de manera coherente y responsable los principios de la acción preventiva que se recogen en el artículo 15 de la Ley de Prevención de Riesgo Laborales durante la ejecución de la obra.

Aprobar el plan de seguridad y salud elaborado por el contratista y, en su caso, las modificaciones introducidas en el mismo.

Coordinar las acciones y funciones de control de la aplicación correcta de los métodos de trabajo.

Adoptar las medidas necesarias para que sólo las personas autorizadas puedan acceder a la obra. La dirección facultativa asumirá esta función cuando no fuera necesaria la designación de coordinador.

LAS ENTIDADES Y LOS LABORATORIOS DE CONTROL DE CALIDAD DE LA EDIFICACIÓN

Las entidades de control de calidad de la edificación prestan asistencia técnica en la verificación de la calidad del proyecto, de los materiales y de la ejecución de la obra y sus instalaciones de acuerdo con el proyecto y la normativa aplicable.

EXP	N2024A1272	FECHA DATA	13/12/2024
CSV	11A0D93A907	Verificable en: www.coavn.org/verificacion www.coavn.org/verificacion egistraduria	
VISADO BISATUA			
COLEGIO OFICIAL DE ARQUITECTOS VASCOS-NAVARRA AUT. TECNICO ELABORADO OFICIAL NAVARRA			

Los laboratorios de ensayos para el control de calidad de la edificación prestan asistencia técnica, mediante la realización de ensayos o pruebas de servicio de los materiales, sistemas o instalaciones de una obra de edificación. Son obligaciones de las entidades y de los laboratorios de control de calidad (art. 14 de la L.O.E.):

Prestar asistencia técnica y entregar los resultados de su actividad al agente autor del encargo y, en todo caso, al director de la ejecución de las obras.

Justificar la capacidad suficiente de medios materiales y humanos necesarios para realizar adecuadamente los trabajos contratados, en su caso, a través de la correspondiente acreditación oficial otorgada por las Comunidades Autónomas con competencia en la materia.

2.2 DE LAS OBLIGACIONES Y DERECHOS GENERALES DEL CONSTRUCTOR O CONTRATISTA

VERIFICACIÓN DE LOS DOCUMENTOS DEL PROYECTO

Antes de dar comienzo a las obras, el Constructor consignará por escrito que la documentación aportada le resulta suficiente para la comprensión de la totalidad de la obra contratada, o en caso contrario, solicitará las aclaraciones pertinentes.

PLAN DE SEGURIDAD Y SALUD

El Constructor, a la vista del Proyecto de Ejecución conteniendo, en su caso, el Estudio de Seguridad y Salud o en su defecto el Estudio Básico de Seguridad y Salud, presentará el Plan de Seguridad y Salud de la obra a la aprobación del Coordinador en materia de Seguridad y Salud durante la obra o en su defecto a la dirección facultativa.

PLAN O PROGRAMA DE CONTROL DE CALIDAD

El Constructor tendrá a su disposición el Plan o Programa de Control de Calidad de la obra en el que se especificarán las características y requisitos que deberán cumplir los materiales y unidades de obra, y los criterios para la recepción de los productos, equipos y sistemas, según estén avalados o no por sellos marcas e calidad; ensayos, análisis y pruebas a realizar, determinación de lotes y otros parámetros definidos en el Proyecto por el Arquitecto o documentación que lo complete.

OFICINA EN LA OBRA

El Constructor habilitará en la obra una oficina en la que existirá una mesa o tablero adecuado, en el que puedan extenderse y consultarse los planos. En dicha oficina tendrá siempre el Contratista a disposición de la Dirección Facultativa:

El Proyecto de Ejecución completo, incluidos los complementos que en su caso redacte el Arquitecto.

La Licencia de Obras.

El Libro de Órdenes y Asistencia.

El Plan de Seguridad y Salud y su Libro de Incidencias, si hay para la obra.

El Programa o Plan de Control de Calidad y su Libro de registro, si hay para la obra.

El Reglamento y Ordenanza de Seguridad y Salud en el Trabajo.

La documentación de los seguros suscritos por el Constructor.

Dispondrá además el Constructor una oficina para la Dirección facultativa, convenientemente acondicionada para que en ella se pueda trabajar con normalidad a cualquier hora de la jornada.

REPRESENTACIÓN DEL CONTRATISTA. JEFE DE OBRA

El Constructor viene obligado a comunicar a la propiedad la persona designada como delegado suyo en la obra, que tendrá el carácter de Jefe de Obra de la misma, con dedicación plena y con facultades para representarle y adoptar en todo momento cuantas decisiones competan a la contrata.

Serán sus funciones las del Constructor según se especifica en el artículo 5.

Cuando la importancia de las obras lo requiera y así se consigne en el Pliego de "Condiciones particulares de índole facultativa", el Delegado del Contratista será un facultativo de grado superior o grado medio, según los casos.

El Pliego de Condiciones particulares determinará el personal facultativo o especialista que el Constructor se obligue a mantener en la obra como mínimo, y el tiempo de dedicación comprometido.

El incumplimiento de esta obligación o, en general, la falta de cualificación suficiente por parte del personal según la naturaleza de los trabajos, facultará al Arquitecto para ordenar la paralización de las obras sin derecho a reclamación alguna, hasta que se subsane la deficiencia.

PRESENCIA DEL CONSTRUCTOR EN LA OBRA

El Jefe de Obra, por sí o por medio de sus técnicos, o encargados estará presente durante la jornada legal de trabajo y acompañará al Arquitecto o al Aparejador o Arquitecto Técnico, en las visitas que hagan a las obras, poniéndose a su disposición para la práctica de los reconocimientos que se consideren necesarios y suministrándoles los datos precisos para la comprobación de mediciones y liquidaciones.

TRABAJOS NO ESTIPULADOS EXPRESAMENTE

Es obligación de la contrata el ejecutar cuando sea necesario para la buena construcción y aspecto de las obras, aun cuando no se halle expresamente determinado en los Documentos de Proyecto, siempre que, sin separarse de su espíritu y recta interpretación, lo disponga el Arquitecto dentro de los límites de posibilidades que los presupuestos habiliten para cada unidad de obra y tipo de ejecución.

En defecto de especificación en el Pliego de Condiciones Particulares, se entenderá que requiere reformado de proyecto con consentimiento expreso de la propiedad, Promotor, toda variación que suponga incremento de precios de alguna unidad de obra en más del 20 por 100 ó del total del presupuesto en más de un 10 por 100.

EXP	N2024A1272	FECHA DATA	13/12/2024
CSV	11A0D93A907	Verificable en: www.ccaan.org/verificacion www.ccaan.org/verificacion	
VISADO		BISATUA	
COLEGIO OFICIAL DE ARQUITECTOS VASCO-NAVARRO AUT. TECNICO ARQUIT. TIT. OFICIAL EL MARCO OFICIAL NAVARRA			

INTERPRETACIONES, ACLARACIONES Y MODIFICACIONES DE LOS DOCUMENTOS DEL PROYECTO

El Constructor podrá requerir del Arquitecto o del Aparejador o Arquitecto Técnico, según sus respectivos cometidos, las instrucciones o aclaraciones que se precisen para la correcta interpretación y ejecución de lo proyectado.

Cuando se trate de aclarar, interpretar o modificar preceptos de los Pliegos de Condiciones o indicaciones de los planos o croquis, las órdenes e instrucciones correspondientes se comunicarán precisamente por escrito al Constructor, estando éste obligado a su vez a devolver los originales o las copias suscribiendo con su firma el enterado, que figurará al pie de todas las órdenes, avisos o instrucciones que reciba tanto del Aparejador o Arquitecto Técnico como del Arquitecto.

Cualquier reclamación que en contra de las disposiciones tomadas por éstos crea oportuno hacer el Constructor, habrá de dirigirla, dentro precisamente del plazo de tres días, a quién la hubiere dictado, el cual dará al Constructor el correspondiente recibo, si éste lo solicitase.

RECLAMACIONES CONTRA LAS ORDENES DE LA DIRECCIÓN FACULTATIVA

Las reclamaciones que el Contratista quiera hacer contra las órdenes o instrucciones dimanadas de la Dirección Facultativa, sólo podrá presentarlas, a través del Arquitecto, ante la Propiedad, si son de orden económico y de acuerdo con las condiciones estipuladas en los Pliegos de Condiciones correspondientes.

Contra disposiciones de orden técnico del Arquitecto o del Aparejador o Arquitecto Técnico, no se admitirá reclamación alguna, pudiendo el Contratista salvar su responsabilidad, si lo estima oportuno, mediante exposición razonada dirigida al Arquitecto, el cual podrá limitar su contestación al acuse de recibo, que en todo caso será obligatorio para este tipo de reclamaciones.

RECUSACIÓN POR EL CONTRATISTA DEL PERSONAL NOMBRADO POR EL ARQUITECTO

El Constructor no podrá recusar a los Arquitectos, Aparejadores o personal encargado por éstos de la vigilancia de las obras, ni pedir que por parte de la propiedad se designen otros facultativos para los reconocimientos y mediciones.

Cuando se crea perjudicado por la labor de éstos procederá de acuerdo con lo estipulado en el artículo precedente, pero sin que por esta causa puedan interrumpirse ni perturbarse la marcha de los trabajos.

FALTAS DEL PERSONAL

El Arquitecto, en supuestos de desobediencia a sus instrucciones, manifiesta incompetencia o negligencia grave que comprometan o perturben la marcha de los trabajos, podrá requerir al Contratista para que aparte de la obra a los dependientes u operarios causantes de la perturbación.

SUBCONTRATAS

El Contratista podrá subcontratar capítulos o unidades de obra a otros contratistas e industriales, con sujeción en su caso, a lo estipulado en el Pliego de Condiciones Particulares y sin perjuicio de sus obligaciones como Contratista general de la obra.

2.3 RESPONSABILIDAD CIVIL DE LOS AGENTES QUE INTERVIENEN EN EL PROCESO DE LA EDIFICACIÓN

DAÑOS MATERIALES

Las personas físicas o jurídicas que intervienen en el proceso de la edificación responderán frente a los propietarios y los terceros adquirentes de los edificios o partes de los mismos, en el caso de que sean objeto de división, de los siguientes daños materiales ocasionados en el edificio dentro de los plazos indicados, contados desde la fecha de recepción de la obra, sin reservas o desde la subsanación de éstas:

Durante diez años, de los daños materiales causados en el edificio por vicios o defectos que afecten a la cimentación, los soportes, las vigas, los forjados, los muros de carga u otros elementos estructurales, y que comprometan directamente la resistencia mecánica y la estabilidad del edificio.

Durante tres años, de los daños materiales causados en el edificio por vicios o defectos de los elementos constructivos o de las instalaciones que ocasionen el incumplimiento de los requisitos de habitabilidad del art. 3 de la L.O.E.

El constructor también responderá de los daños materiales por vicios o defectos de ejecución que afecten a elementos de terminación o acabado de las obras dentro del plazo de un año.

RESPONSABILIDAD CIVIL

La responsabilidad civil será exigible en forma personal e individualizada, tanto por actos u omisiones de propios, como por actos u omisiones de personas por las que se deba responder.

No obstante, cuando pudiera individualizarse la causa de los daños materiales o quedase debidamente probada la concurrencia de culpas sin que pudiera precisarse el grado de intervención de cada agente en el daño producido, la responsabilidad se exigirá solidariamente. En todo caso, el promotor responderá solidariamente con los demás agentes intervinientes ante los posibles adquirentes de los daños materiales en el edificio ocasionados por vicios o defectos de construcción.

Sin perjuicio de las medidas de intervención administrativas que en cada caso procedan, la responsabilidad del promotor que se establece en la Ley de Ordenación de la Edificación se extenderá a las personas físicas o jurídicas que, a tenor del contrato o de su intervención decisoria en la promoción, actúen como tales promotores bajo la forma de promotor o gestor de cooperativas o de comunidades de propietarios u otras figuras análogas.

Cuando el proyecto haya sido contratado conjuntamente con más de un proyectista, los mismos responderán solidariamente.

EXP	N2024A1272	FECHA DATA	13/12/2024
CSV	11A0D93A907	Verificable en: www.coavn.org/verificacion www.coavn.org/verificacion egistraduria	
VISADO BISATUA			
COLEGIO OFICIAL DE ARQUITECTOS VASCO-NAVARRO AUT. TECNICO ELABORADO OFICIAL NAVARRA			

Los proyectistas que contraten los cálculos, estudios, dictámenes o informes de otros profesionales, serán directamente responsables de los daños que puedan derivarse de su insuficiencia, incorrección o inexactitud, sin perjuicio de la repetición que pudieran ejercer contra sus autores.

El constructor responderá directamente de los daños materiales causados en el edificio por vicios o defectos derivados de la impericia, falta de capacidad profesional o técnica, negligencia o incumplimiento de las obligaciones atribuidas al jefe de obra y demás personas físicas o jurídicas que de él dependan.

Cuando el constructor subcontrate con otras personas físicas o jurídicas la ejecución de determinadas partes o instalaciones de la obra, será directamente responsable de los daños materiales por vicios o defectos de su ejecución, sin perjuicio de la repetición a que hubiere lugar.

El director de obra y el director de la ejecución de la obra que suscriban el certificado final de obra serán responsables de la veracidad y exactitud de dicho documento.

Quien acepte la dirección de una obra cuyo proyecto no haya elaborado él mismo, asumirá las responsabilidades derivadas de las omisiones, deficiencias o imperfecciones del proyecto, sin perjuicio de la repetición que pudiere corresponderle frente al proyectista.

Cuando la dirección de obra se contrate de manera conjunta a más de un técnico, los mismos responderán solidariamente sin perjuicio de la distribución que entre ellos corresponda.

Las responsabilidades por daños no serán exigibles a los agentes que intervengan en el proceso de la edificación, si se prueba que aquellos fueron ocasionados por caso fortuito, fuerza mayor, acto de tercero o por el propio perjudicado por el daño.

Las responsabilidades a que se refiere este artículo se entienden sin perjuicio de las que alcanzan al vendedor de los edificios o partes edificadas frente al comprador conforme al contrato de compraventa suscrito entre ellos, a los artículos 1.484 y siguientes del Código Civil y demás legislación aplicable a la compraventa

2.4 PRESCRIPCIONES GENERALES RELATIVAS A TRABAJOS, MATERIALES Y MEDIOS AUXILIARES

CAMINOS Y ACCESOS

El Constructor dispondrá por su cuenta los accesos a la obra, el cerramiento o vallado de ésta y su mantenimiento durante la ejecución de la obra. El Aparejador o Arquitecto Técnico podrá exigir su modificación o mejora.

REPLANTEO

El Constructor iniciará las obras con el replanteo de las mismas en el terreno, señalando las referencias principales que mantendrá como base de ulteriores replanteos parciales. Dichos trabajos se considerará a cargo del Contratista e incluidos en su oferta.

El Constructor someterá el replanteo a la aprobación del Aparejador o Arquitecto Técnico y una vez esto haya dado su conformidad preparará un acta acompañada de un plano que deberá ser aprobada por el Arquitecto, siendo responsabilidad del Constructor la omisión de este trámite.

INICIO DE LA OBRA. RITMO DE EJECUCIÓN DE LOS TRABAJOS

El Constructor dará comienzo a las obras en el plazo marcado en el Pliego de Condiciones Particulares, desarrollándolas en la forma necesaria para que dentro de los períodos parciales en aquél señalados queden ejecutados los trabajos correspondientes y, en consecuencia, la ejecución total se lleve a efecto dentro del plazo exigido en el Contrato.

Obligatoriamente y por escrito, deberá el Contratista dar cuenta al Arquitecto y al Aparejador o Arquitecto Técnico del comienzo de los trabajos al menos con tres días de antelación.

ORDEN DE LOS TRABAJOS

En general, la determinación del orden de los trabajos es facultad de la contrata, salvo aquellos casos en que, por circunstancias de orden técnico, estime conveniente su variación la Dirección Facultativa.

FACILIDADES PARA OTROS CONTRATISTAS

De acuerdo con lo que requiera la Dirección Facultativa, el Contratista General deberá dar todas las facilidades razonables para la realización de los trabajos que le sean encomendados a todos los demás Contratistas que intervengan en la obra. Ello sin perjuicio de las compensaciones económicas a que haya lugar entre Contratistas por utilización de medios auxiliares o suministros de energía u otros conceptos.

En caso de litigio, ambos Contratistas estarán a lo que resuelva la Dirección Facultativa.

AMPLIACIÓN DEL PROYECTO POR CAUSAS IMPREVISTAS O DE FUERZA MAYOR

Cuando sea preciso por motivo imprevisto o por cualquier accidente, ampliar el Proyecto, no se interrumpirán los trabajos, continuándose según las instrucciones dadas por el Arquitecto en tanto se formula o se tramita el Proyecto Reformado.

El Constructor está obligado a realizar con su personal y sus materiales cuanto la Dirección de las obras disponga para apeos, apuntalamientos, derribos, recalzos o cualquier otra obra de carácter urgente, anticipando de momento este servicio, cuyo importe le será consignado en un presupuesto adicional o abonado directamente, de acuerdo con lo que se convenga.

PRÓRROGA POR CAUSA DE FUERZA MAYOR

Si por causa de fuerza mayor o independiente de la voluntad del Constructor, éste no pudiese comenzar las obras, o tuviese que suspenderlas, o no le fuera posible terminirlas en los plazos prefijados, se le otorgará una prórroga proporcionada para el cumplimiento de la contrata, previo informe favorable del Arquitecto. Para ello, el Constructor expondrá, en escrito dirigido al Arquitecto, la causa que impide la ejecución o la marcha de los trabajos y el retraso que por ello se originaría en los plazos acordados, razonando debidamente la prórroga que por dicha causa solicita.

EXP	N2024A1272	FECHA DATA	13/12/2024
CSV	11A0D93A907	Verificable en: www.coavn.org/verificacion	www.coavn.org/verificacion
VISADO BISATUA			
COLEGIO OFICIAL DE ARQUITECTOS VASCO-NAVARRO AUT. TECNICO ARQUITECTO ELMABO OFICIALA NAVARRA			

Si los materiales, elementos de instalaciones o aparatos fueran defectuosos, pero aceptables a juicio del Arquitecto, se recibirán pero con la rebaja del precio que aquél determine, a no ser que el Constructor prefiera sustituirlos por otros en condiciones.

GASTOS OCASIONADOS POR PRUEBAS Y ENSAYOS

Todos los gastos originados por las pruebas y ensayos de materiales o elementos que intervengan en la ejecución de las obras, serán de cuenta de la contrata.

Todo ensayo que no haya resultado satisfactorio o que no ofrezca las suficientes garantías podrá comenzarse de nuevo a cargo del mismo.

LIMPIEZA DE LAS OBRAS

Es obligación del Constructor mantener limpias las obras y sus alrededores, tanto de escombros como de materiales sobrantes, hacer desaparecer las instalaciones provisionales que no sean necesarias, así como adoptar las medidas y ejecutar todos los trabajos que sean necesarios para que la obra ofrezca buen aspecto.

OBRAS SIN PRESCRIPCIONES

En la ejecución de trabajos que entran en la construcción de las obras y para los cuales no existan prescripciones consignadas explícitamente en este Pliego ni en la restante documentación del Proyecto, el Constructor se atenderá, en primer término, a las instrucciones que dicte la Dirección Facultativa de las obras y, en segundo lugar, a las reglas y prácticas de la buena construcción.

2.5 DE LAS RECEPCIONES DE EDIFICIOS Y OBRAS ANEJAS

ACTA DE RECEPCIÓN

La recepción de la obra es el acto por el cual el constructor una vez concluida ésta, hace entrega de la misma al promotor y es aceptada por éste. Podrá realizarse con o sin reservas y deberá abarcar la totalidad de la obra o fases completas y terminadas de la misma, cuando así se acuerde por las partes.

La recepción deberá consignarse en un acta firmada, al menos, por el promotor y el constructor, y en la misma se hará constar:

Las partes que intervienen.

La fecha del certificado final de la totalidad de la obra o de la fase completa y terminada de la misma.

El coste final de la ejecución material de la obra.

La declaración de la recepción de la obra con o sin reservas, especificando, en su caso, éstas de manera objetiva, y el plazo en que deberán quedar subsanados los defectos observados. Una vez subsanados los mismos, se hará constar en un acta aparte, suscrita por los firmantes de la recepción.

Las garantías que, en su caso, se exijan al constructor para asegurar sus responsabilidades.

Se adjuntará el certificado final de obra suscrito por el director de obra (arquitecto) y el director de la ejecución de la obra (aparejador) y la documentación justificativa del control de calidad realizado.

El promotor podrá rechazar la recepción de la obra por considerar que la misma no está terminada o que no se adecua a las condiciones contractuales. En todo caso, el rechazo deberá ser motivado por escrito en el acta, en la que se fijará el nuevo plazo para efectuar la recepción.

Salvo pacto expreso en contrario, la recepción de la obra tendrá lugar dentro de los treinta días siguientes a la fecha de su terminación, acreditada en el certificado final de obra, plazo que se contará a partir de la notificación efectuada por escrito al promotor. La recepción se entenderá tácitamente producida si transcurridos treinta días desde la fecha indicada el promotor no hubiera puesto de manifiesto reservas o rechazo motivado por escrito.

DE LAS RECEPCIONES PROVISIONALES

Ésta se realizará con la intervención de la Propiedad, del Constructor, del Arquitecto y del Aparejador o Arquitecto Técnico. Se convocará también a los restantes técnicos que, en su caso, hubiesen intervenido en la dirección con función propia en aspectos parciales o unidades especializadas.

Practicado un detenido reconocimiento de las obras, se extenderá un acta con tantos ejemplares como intervinientes y firmados por todos ellos. Desde esta fecha empezará a correr el plazo de garantía, si las obras se hallasen en estado de ser admitidas. Seguidamente, los Técnicos de la Dirección Facultativa extenderán el correspondiente Certificado de final de obra.

Cuando las obras no se hallen en estado de ser recibidas, se hará constar en el acta y se darán al Constructor las oportunas instrucciones para remediar los defectos observados, fijando un plazo para subsanarlos, expirado el cual, se efectuará un nuevo reconocimiento a fin de proceder a la recepción provisional de la obra.

Si el Constructor no hubiese cumplido, podrá declararse resuelto el contrato con pérdida de la fianza.

DOCUMENTACIÓN FINAL

El Arquitecto, asistido por el Contratista y los técnicos que hubieren intervenido en la obra, redactarán la documentación final de las obras, que se facilitará a la Propiedad. Dicha documentación se adjuntará, al acta de recepción, con la relación identificativa de los agentes que han intervenido durante el proceso de edificación, así como la relativa a las instrucciones de uso y mantenimiento del edificio y sus instalaciones, de conformidad con la normativa que le sea de aplicación. Esta documentación constituirá el Libro del Edificio, que ha de ser encargada por el promotor, será entregada a los usuarios finales del edificio. A su vez dicha documentación se divide en:

DOCUMENTACIÓN DE SEGUIMIENTO DE OBRA

Dicha documentación según el Código Técnico de la Edificación se compone de:

- Libro de órdenes y asistencias de acuerdo con lo previsto en el Decreto 461/1971 de 11 de marzo.
- Libro de incidencias en materia de seguridad y salud, según el Real Decreto 1627/1997 de 24 de octubre.
- Proyecto con sus anejos y modificaciones debidamente autorizadas por el director de la obra.
- Licencia de obras, de apertura del centro de trabajo y, en su caso, de otras autorizaciones administrativas.

EXP	N2024A1272	FECHA DATA	13/12/2024
CSV	11A0D93A907	Verificable en: www.ccoyn.org/verificacion www.ccoyn.org/verificacion	
VISADO		BISATUA	
COAVN		COLEGIO OFICIAL DE ARQUITECTOS VASCO-NAVARRO	
		AUT. TECNICO EMBARSO OFICIALA NAVARRA	

La documentación de seguimiento será depositada por el director de la obra en el COAG.

DOCUMENTACIÓN DE CONTROL DE OBRA

Su contenido cuya recopilación es responsabilidad del director de ejecución de obra, se compone de:

- Documentación de control, que debe corresponder a lo establecido en el proyecto, mas sus anejos y modificaciones.
- Documentación, instrucciones de uso y mantenimiento, así como garantías de los materiales y suministros que debe ser proporcionada por el constructor, siendo conveniente recordárselo fehacientemente.
- En su caso, documentación de calidad de las unidades de obra, preparada por el constructor y autorizada por el director de ejecución en su colegio profesional.

CERTIFICADO FINAL DE OBRA.

Este se ajustará al modelo publicado en el Decreto 462/1971 de 11 de marzo, del Ministerio de Vivienda, en donde el director de la ejecución de la obra certificará haber dirigido la ejecución material de las obras y controlado cuantitativa y cualitativamente la construcción y la calidad de lo edificado de acuerdo con el proyecto, la documentación técnica que lo desarrolla y las normas de buena construcción.

El director de la obra certificará que la edificación ha sido realizada bajo su dirección, de conformidad con el proyecto objeto de la licencia y la documentación técnica que lo complementa, hallándose dispuesta para su adecuada utilización con arreglo a las instrucciones de uso y mantenimiento.

Al certificado final de obra se le unirán como anejos los siguientes documentos:

- Descripción de las modificaciones que, con la conformidad del promotor, se hubiesen introducido durante la obra haciendo constar su compatibilidad con las condiciones de la licencia.
- Relación de los controles realizados.

MEDICIÓN DEFINITIVA DE LOS TRABAJOS Y LIQUIDACIÓN PROVISIONAL DE LA OBRA

Recibidas provisionalmente las obras, se procederá inmediatamente por el Aparejador o Arquitecto Técnico a su medición definitiva, con precisa asistencia del Constructor o de su representante. Se extenderá la oportuna certificación por triplicado que, aprobada por el Arquitecto con su firma, servirá para el abono por la Propiedad del saldo resultante salvo la cantidad retenida en concepto de fianza (según lo estipulado en el Art. 6 de la L.O.E.)

PLAZO DE GARANTÍA

El plazo de garantía deberá estipularse en el Pliego de Condiciones Particulares y en cualquier caso nunca deberá ser inferior a nueve meses (un año con Contratos de las Administraciones Públicas).

CONSERVACIÓN DE LAS OBRAS RECIBIDAS PROVISIONALMENTE

Los gastos de conservación durante el plazo de garantía comprendido entre las recepciones provisional y definitiva, correrán a cargo del Contratista.

Si el edificio fuese ocupado o utilizado antes de la recepción definitiva, la guardería, limpieza y reparaciones causadas por el uso correrán a cargo del propietario y las reparaciones por vicios de obra o por defectos en las instalaciones, serán a cargo de la contrata.

DE LA RECEPCIÓN DEFINITIVA

La recepción definitiva se verificará después de transcurrido el plazo de garantía en igual forma y con las mismas formalidades que la provisional, a partir de cuya fecha cesará la obligación del Constructor de reparar a su cargo aquellos desperfectos inherentes a la normal conservación de los edificios y quedarán sólo subsistentes todas las responsabilidades que pudieran alcanzarse por vicios de la construcción.

PRORROGA DEL PLAZO DE GARANTÍA

Si al proceder al reconocimiento para la recepción definitiva de la obra, no se encontrase ésta en las condiciones debidas, se aplazará dicha recepción definitiva y el Arquitecto-Director marcará al Constructor los plazos y formas en que deberán realizarse las obras necesarias y, de no efectuarse dentro de aquellos, podrá resolverse el contrato con pérdida de la fianza.

DE LAS RECEPCIONES DE TRABAJOS CUYA CONTRATA HAYA SIDO RESCINDIDA

En el caso de resolución del contrato, el Contratista vendrá obligado a retirar, en el plazo que se fije en el Pliego de Condiciones Particulares, la maquinaria, medios auxiliares, instalaciones, etc., a resolver los subcontratos que tuviese concertados y a dejar la obra en condiciones de ser reanudada por otra empresa.

Las obras y trabajos terminados por completo se recibirán provisionalmente con los trámites establecidos en este Pliego de Condiciones. Transcurrido el plazo de garantía se recibirán definitivamente según lo dispuesto en este Pliego.

Para las obras y trabajos no determinados pero aceptables a juicio del Arquitecto Director, se efectuará una sola y definitiva recepción.

3 CONDICIONES GENERALES DE ÍNDOLE ECONÓMICA

3.1 PRINCIPIO GENERAL

Todos los que intervienen en el proceso de construcción tienen derecho a percibir puntualmente las cantidades devengadas por su correcta actuación con arreglo a las condiciones contractualmente establecidas.

La propiedad, el contratista y, en su caso, los técnicos pueden exigirse recíprocamente las garantías adecuadas al cumplimiento puntual de sus obligaciones de pago

3.2 FIANZAS

El contratista prestará fianza con arreglo a alguno de los siguientes procedimientos según se estipule:

EXP	N2024A1272	FECHA DATA	13/12/2024
CSV	11A0D93A907	Verificable en: www.coavn.org/verificacion www.coavn.org/verificacion	
VISADO BISATUA			
COLEGIO OFICIAL DE ARQUITECTOS VASCO-NAVARRO AUT. TECNICO ARQUIT. TITULAR ELMARIO OTZIALA NAVARRA			
COAVN			

Depósito previo, en metálico, valores, o aval bancario, por importe entre el 4 por 100 y el 10 por 100 del precio total de contrata.

Mediante retención en las certificaciones parciales o pagos a cuenta en igual proporción.

El porcentaje de aplicación para el depósito o la retención se fijará en el Pliego de Condiciones Particulares.

FIANZA EN SUBASTA PÚBLICA

En el caso de que la obra se adjudique por subasta pública, el depósito provisional para tomar parte en ella se especificará en el anuncio de la misma y su cuantía será de ordinario, y salvo estipulación distinta en el Pliego de Condiciones particulares vigente en la obra, de un cuatro por ciento (4 por 100) como mínimo, del total del Presupuesto de contrata.

El Contratista a quien se haya adjudicado la ejecución de una obra o servicio para la misma, deberá depositar en el punto y plazo fijados en el anuncio de la subasta o el que se determine en el Pliego de Condiciones Particulares del Proyecto, la fianza definitiva que se señale y, en su defecto, su importe será el diez por cien (10 por 100) de la cantidad por la que se haga la adjudicación de las formas especificadas en el apartado anterior.

El plazo señalado en el párrafo anterior, y salvo condición expresa establecida en el Pliego de Condiciones particulares, no excederá de treinta días naturales a partir de la fecha en que se le comunique la adjudicación, y dentro de él deberá presentar el adjudicatario la carta de pago o recibo que acredite la constitución de la fianza a que se refiere el mismo párrafo.

La falta de cumplimiento de este requisito dará lugar a que se declare nula la adjudicación, y el adjudicatario perderá el depósito provisional que hubiese hecho para tomar parte en la subasta.

EJECUCIÓN DE TRABAJOS CON CARGO A LA FIANZA

Si el Contratista se negase a hacer por su cuenta los trabajos precisos para ultimar la obra en las condiciones contratadas, el Arquitecto Director, en nombre y representación del propietario, los ordenará ejecutar a un tercero, o, podrá realizarlos directamente por administración, abonando su importe con la fianza depositada, sin perjuicio de las acciones a que tenga derecho el Propietario, en el caso de que el importe de la fianza no bastare para cubrir el importe de los gastos efectuados en las unidades de obra que no fuesen de recibo.

DEVOLUCIÓN DE FIANZAS

La fianza retenida será devuelta al Contratista en un plazo que no excederá de treinta (30) días una vez firmada el Acta de Recepción Definitiva de la obra. La propiedad podrá exigir que el Contratista le acredite la liquidación y finiquito de sus deudas causadas por la ejecución de la obra, tales como salarios, suministros, subcontratos...

DEVOLUCIÓN DE LA FIANZA EN EL CASO DE EFECTUARSE RECEPCIONES PARCIALES

Si la propiedad, con la conformidad del Arquitecto Director, accediera a hacer recepciones parciales, tendrá derecho el Contratista a que se le devuelva la parte proporcional de la fianza

3.3 DE LOS PRECIOS

COMPOSICIÓN DE LOS PRECIOS UNITARIOS

El cálculo de los precios de las distintas unidades de obra es el resultado de sumar los costes directos, los indirectos, los gastos generales y el beneficio industrial.

Se considerarán costes directos:

La mano de obra, con sus pluses y cargas y seguros sociales, que interviene directamente en la ejecución de la unidad de obra.

Los materiales, a los precios resultantes a pie de obra, que queden integrados en la unidad de que se trate o que sean necesarios para su ejecución.

Los equipos y sistemas técnicos de seguridad e higiene para la prevención y protección de accidentes y enfermedades profesionales.

Los gastos de personal, combustible, energía, etc., que tengan lugar por el accionamiento o funcionamiento de la maquinaria e instalaciones utilizadas en la ejecución de la unidad de obra.

Los gastos de amortización y conservación de la maquinaria, instalaciones, sistemas y equipos anteriormente citados.

Se considerarán costes indirectos:

Los gastos de instalación de oficinas a pie de obra, comunicaciones edificación de almacenes, talleres, pabellones temporales para obreros, laboratorios, seguros, etc., los del personal técnico y administrativo adscrito exclusivamente a la obra y los imprevistos. Todos estos gastos, se cifrarán en un porcentaje de los costes directos.

Se considerarán gastos generales:

Los gastos generales de empresa, gastos financieros, cargas fiscales y tasas de la Administración, legalmente establecidas. Se cifrarán como un porcentaje de la suma de los costes directos e indirectos (en los contratos de obras de la Administración pública este porcentaje se establece entre un 13 por 100 y un 17 por 100).

Beneficio industrial:

El beneficio industrial del Contratista se establece en el 6 por 100 sobre la suma de las anteriores partidas en obras para la Administración.

Precio de ejecución material:

Se denominará Precio de Ejecución material el resultado es la suma de los costes directos, los Indirectos.

Precio de Contrata:

El precio de Contrata es la suma de los costes directos, los Indirectos, los Gastos Generales y el Beneficio Industrial.

El IVA se aplica sobre esta suma (precio de contrata) pero no integra el precio.

EXP	N2024A1272	FECHA DATA	13/12/2024
CSV	11A0D93A907	Verificable en: www.coavn.org/verificacion	
VISADO		BISATUA	
COAVN		COLEGIO OFICIAL DE ARQUITECTOS VASCO-NAVARRA	
		AUT. TECNICO ELMARSO OFICIALA NAVARRA	

PRECIOS DE CONTRATA. IMPORTE DE CONTRATA

En el caso de que los trabajos a realizar en un edificio u obra aneja cualquiera se contratasen a riesgo y ventura, se entiende por Precio de contrata el que importa el coste total de la unidad de obra, es decir, el precio de Ejecución material, más el tanto por ciento (%) sobre este último precio en concepto de Beneficio Industrial del Contratista. El beneficio se estima normalmente, en 6 por 100, salvo que en las Condiciones Particulares se establezca otro distinto.

PRECIOS CONTRADICTORIOS

Se producirán precios contradictorios sólo cuando la Propiedad por medio del Arquitecto decida introducir unidades o cambios de calidad en alguna de las previstas, o cuando sea necesario afrontar alguna circunstancia imprevista.

El Contratista estará obligado a efectuar los cambios.

A falta de acuerdo, el precio se resolverá contradictoriamente entre el Arquitecto y el Contratista antes de comenzar la ejecución de los trabajos y en el plazo que determine el Pliego de Condiciones Particulares. Si subsiste la diferencia se acudirá, en primer lugar, al concepto más análogo dentro del cuadro de precios del proyecto, y en segundo lugar al banco de precios de uso más frecuente en la localidad.

Los contradictorios que hubiere se referirán siempre a los precios unitarios de la fecha del contrato.

RECLAMACIÓN DE AUMENTO DE PRECIOS

Si el Contratista, antes de la firma del contrato, no hubiese hecho la reclamación u observación oportuna, no podrá bajo ningún pretexto de error u omisión reclamar aumento de los precios fijados en el cuadro correspondiente del presupuesto que sirva de base para la ejecución de las obras.

FORMAS TRADICIONALES DE MEDIR O DE APLICAR LOS PRECIOS

En ningún caso podrá alegar el Contratista los usos y costumbres del país respecto de la aplicación de los precios o de la forma de medir las unidades de obras ejecutadas, se estará a lo previsto en primer lugar, al Pliego General de Condiciones Técnicas y en segundo lugar, al Pliego de Condiciones Particulares Técnicas.

DE LA REVISIÓN DE LOS PRECIOS CONTRATADOS

Contratándose las obras a riesgo y ventura, no se admitirá la revisión de los precios en tanto que el incremento no alcance, en la suma de las unidades que falten por realizar de acuerdo con el calendario, un montante superior al tres por 100 (3 por 100) del importe total del presupuesto de Contrato.

Caso de producirse variaciones en alza superiores a este porcentaje, se efectuará la correspondiente revisión de acuerdo con la fórmula establecida en el Pliego de Condiciones Particulares, percibiendo el Contratista la diferencia en más que resulte por la variación del IPC superior al 3 por 100.

No habrá revisión de precios de las unidades que puedan quedar fuera de los plazos fijados en el Calendario de la oferta.

ACOPIO DE MATERIALES

El Contratista queda obligado a ejecutar los acopios de materiales o aparatos de obra que la Propiedad ordene por escrito.

Los materiales acopiados, una vez abonados por el Propietario son, de la exclusiva propiedad de éste; de su guarda y conservación será responsable el Contratista

3.4 OBRAS POR ADMINISTRACIÓN

ADMINISTRACIÓN

Se denominan Obras por Administración aquellas en las que las gestiones que se precisan para su realización las lleva directamente el propietario, bien por sí o por un representante suyo o bien por mediación de un constructor.

Las obras por administración se clasifican en las dos modalidades siguientes:

Obras por administración directa

Obras por administración delegada o indirecta

OBRAS POR ADMINISTRACIÓN DIRECTA

Se denominan 'Obras por Administración directa' aquellas en las que el Propietario por sí o por mediación de un representante suyo, que puede ser el propio Arquitecto-Director, expresamente autorizado a estos efectos, lleve directamente las gestiones precisas para la ejecución de la obra, adquiriendo los materiales, contratando su transporte a la obra y, en suma interviniendo directamente en todas las operaciones precisas para que el personal y los obreros contratados por él puedan realizarla; en estas obras el constructor, si lo hubiese, o el encargado de su realización, es un mero dependiente del propietario, ya sea como empleado suyo o como autónomo contratado por él, que es quien reúne en sí, por tanto, la doble personalidad de propietario y Contratista.

OBRAS POR ADMINISTRACIÓN DELEGADA O INDIRECTA

Se entiende por 'Obra por Administración delegada o indirecta' la que convienen un Propietario y un Constructor para que éste, por cuenta de aquél y como delegado suyo, realice las gestiones y los trabajos que se precisen y se convengan.

Son por tanto, características peculiares de las "Obras por Administración delegada o indirecta las siguientes:

Por parte del Propietario, la obligación de abonar directamente o por mediación del Constructor todos los gastos inherentes a la realización de los trabajos convenidos, reservándose el Propietario la facultad de poder ordenar, bien por sí o por medio del Arquitecto-Director en su representación, el orden y la marcha de los trabajos, la elección de los materiales y aparatos que en los trabajos han de emplearse y, en suma, todos los elementos que crea preciso para regular la realización de los trabajos convenidos.

EXP	N2024A1272	FECHA DATA	13/12/2024
CSV	11A0D93A907	Verificable en: www.coavn.org/verificacion www.coavn.org/verificacion	
VISADO BISATUA			
COLEGIO OFICIAL DE ARQUITECTOS VASCO-NAVARRO AVILA DE CLAY AVILA DE CLAY EL MARCO OFICIAL NAVARRA			

LIQUIDACIÓN DE OBRAS POR ADMINISTRACIÓN

A la suma de todos los gastos inherentes a la propia obra en cuya gestión o pago haya intervenido el Constructor se le aplicará, a falta de convenio especial, un quince por ciento (15 por 100), entendiéndose que en este porcentaje están incluidos los medios auxiliares y los de seguridad preventivos de accidentes, los Gastos Generales que al Constructor originen los trabajos por administración que realiza y el Beneficio Industrial del mismo.

NORMAS PARA LA ADQUISICIÓN DE LOS MATERIALES Y APARATOS

DEL CONSTRUCTOR EN EL BAJO RENDIMIENTO DE LOS OBREROS

Si dicha esta notificación al Constructor, en los meses sucesivos, los rendimientos no llegasen a los normales, el Propietario queda facultado para resarcirse de la diferencia, rebajando su importe del quince por ciento (15 por 100) que por los conceptos antes expresados correspondería abonarle al Constructor en las liquidaciones quincenales que preceptivamente deben efectuársele. En caso de no llegar ambas partes a un acuerdo en cuanto a los rendimientos de la mano de obra, se someterá el caso a arbitraje.

En virtud de lo anteriormente consignado, el Constructor está obligado a reparar por su cuenta los trabajos defectuosos y a responder también de los accidentes o perjuicios expresados en el párrafo anterior

FORMAS DE ABONO DE LAS OBRAS

Tipo fijo o tanto alzado por unidad de obra. Este precio por unidad de obra es invariable y se haya fijado de antemano, pudiendo variar solamente el número de unidades ejecutadas. Previa medición y aplicando al total de las diversas unidades de obra ejecutadas, del precio invariable estipulado de antemano para cada una de ellas, se

COAVN COLEGIO OFICIAL DE ARQUITECTOS Y ARQUITECTAS DE NAVARRA ARQUITECTO EN NAVARRA EL MARCO OFICIAL NAVARRA		EXP N2024A1272
CSV 11A0D93A907		FECHA DATA 13/12/2024
Verificable en www.coavn.org/verificacion www.coavn.org/verificacion e gatacatagria		
VISADO BISATUA		

abonará al Contratista el importe de las comprendidas en los trabajos ejecutados y ultimados con arreglo y sujeción a los documentos que constituyen el Proyecto, los que servirán de base para la medición y valoración de las diversas unidades.

Tanto variable por unidad de obra. Según las condiciones en que se realice y los materiales diversos empleados en su ejecución de acuerdo con las Órdenes del Arquitecto-Director. Se abonará al Contratista en idénticas condiciones al caso anterior.

Por listas de jornales y recibos de materiales, autorizados en la forma que el presente "Pliego General de Condiciones económicas" determina.

Por horas de trabajo, ejecutado en las condiciones determinadas en el contrato.

RELACIONES VALORADAS Y CERTIFICACIONES

En cada una de las épocas o fechas que se fijen en el contrato o en los "Pliegos de Condiciones Particulares" que rijan en la obra, formará el Contratista una relación valorada de las obras ejecutadas durante los plazos previstos, según la medición que habrá practicado el Aparejador.

Lo ejecutado por el Contratista en las condiciones preestablecidas, se valorará aplicando al resultado de la medición general, cúbica, superficial, lineal, ponderada o numeral correspondiente para cada unidad de obra, los precios señalados en el presupuesto para cada una de ellas, teniendo presente además lo establecido en el presente "Pliego General de Condiciones económicas" respecto a mejoras o sustituciones de material y a las obras accesorias y especiales, etc.

Al Contratista, que podrá presenciar las mediciones necesarias para extender dicha relación se le facilitarán por el Aparejador los datos correspondientes de la relación valorada, acompañándolos de una nota de envío, al objeto de que, dentro del plazo de diez (10) días a partir de la fecha del recibo de dicha nota, pueda el Contratista examinarlos y devolverlos firmados con su conformidad o hacer, en caso contrario, las observaciones o reclamaciones que considere oportunas.

Dentro de los diez (10) días siguientes a su recibo, el Arquitecto-Director aceptará o rechazará las reclamaciones del Contratista si las hubiere, dando cuenta al mismo de su resolución, pudiendo éste, en el segundo caso, acudir ante el Propietario contra la resolución del Arquitecto-Director en la forma referida en los "Pliegos Generales de Condiciones Facultativas y Legales".

Tomando como base la relación valorada indicada en el párrafo anterior, expedirá el Arquitecto-Director la certificación de las obras ejecutadas. De su importe se deducirá el tanto por ciento que para la construcción de la fianza se haya preestablecido.

El material acopiado a pie de obra por indicación expresa y por escrito del Propietario, podrá certificarse hasta el noventa por ciento (90 por 100) de su importe, a los precios que figuren en los documentos del Proyecto, sin afectarlos del tanto por ciento de contrata.

Las certificaciones se remitirán al Propietario, dentro del mes siguiente al período a que se refieren, y tendrán el carácter de documento y entregas a buena cuenta, sujetas a las rectificaciones y variaciones que se deriven de la liquidación final, no suponiendo tampoco dichas certificaciones aprobación ni recepción de las obras que comprenden.

Las relaciones valoradas contendrán solamente la obra ejecutada en el plazo a que la valoración se refiere. En el caso de que el Arquitecto-Director lo exigiera, las certificaciones se extenderán al origen.

MEJORAS DE OBRAS LIBREMENTE EJECUTADAS

Cuando el Contratista, incluso con autorización del Arquitecto-Director, emplease materiales de más esmerada preparación o de mayor tamaño que el señalado en el Proyecto o sustituyese una clase de fábrica con otra que tuviese asignado mayor precio o ejecutase con mayores dimensiones cualquiera parte de la obra, o, en general, introdujese en ésta y sin pedírsela, cualquiera otra modificación que sea beneficiosa a juicio del Arquitecto-Director, no tendrá derecho, sin embargo, más que al abono de lo que pudiera corresponder en el caso de que hubiese construido la obra con estricta sujeción a la proyectada y contratada o adjudicada.

ABONO DE TRABAJOS PRESUPUESTADOS CON PARTIDA ALZADA

Salvo lo preceptuado en el "Pliego de Condiciones Particulares de índole económica", vigente en la obra, el abono de los trabajos presupuestados en partida alzada, se efectuará de acuerdo con el procedimiento que corresponda entre los que a continuación se expresan:

Si existen precios contratados para unidades de obras iguales, las presupuestadas mediante partida alzada, se abonarán previa medición y aplicación del precio establecido.

Si existen precios contratados para unidades de obra similares, se establecerán precios contradictorios para las unidades con partida alzada, deducidos de los similares contratados.

Si no existen precios contratados para unidades de obra iguales o similares, la partida alzada se abonará íntegramente al Contratista, salvo el caso de que en el Presupuesto de la obra se exprese que el importe de dicha partida debe justificarse, en cuyo caso el Arquitecto-Director indicará al Contratista y con anterioridad a su ejecución, el procedimiento que de seguirse para llevar dicha cuenta, que en realidad será de Administración, valorándose los materiales y jornales a los precios que figuren en el Presupuesto aprobado o, en su defecto, a los que con anterioridad a la ejecución convengan las dos partes, incrementándose su importe total con el porcentaje que se fije en el Pliego de Condiciones Particulares en concepto de Gastos Generales y Beneficio Industrial del Contratista.

ABONO DE AGOTAMIENTOS Y OTROS TRABAJOS ESPECIALES NO CONTRATADOS

Cuando fuese preciso efectuar agotamientos, inyecciones y otra clase de trabajos de cualquiera índole especial y ordinaria, que por no estar contratados no sean de cuenta del Contratista, y si no se contratasen con tercera persona, tendrá el Contratista la obligación de realizarlos y de satisfacer los gastos de toda clase que ocasionen, los cuales le serán abonados por el Propietario por separado de la Contrata.

N2024A1272	
EXP	FECHA DATA
13/12/2024	
11A0D93A907	
Verificable en: www.coavn.org/verificacion www.coavn.org/verificacion	
VISADO BISATUA	
COAVN	
COLEGIO OFICIAL DE ARQUITECTOS VASCO-NAVARRO	
AUT. TECN. ELEM. EMB. OFICIAL	
NAVARRA	

Además de reintegrar mensualmente estos gastos al Contratista, se le abonará juntamente con ellos el tanto por ciento del importe total que, en su caso, se especifique en el Pliego de Condiciones Particulares.

PAGOS

Los pagos se efectuarán por el Propietario en los plazos previamente establecidos, y su importe corresponderá precisamente al de las certificaciones de obra conformadas por el Arquitecto-Director, en virtud de las cuales se verifican aquellos.

ABONO DE TRABAJOS EJECUTADOS DURANTE EL PLAZO DE GARANTÍA

Efectuada la recepción provisional y si durante el plazo de garantía se hubieran ejecutado trabajos cualesquiera, para su abono se procederá así:

Si los trabajos que se realicen estuvieran especificados en el Proyecto, y sin causa justificada no se hubieran realizado por el Contratista a su debido tiempo; y el Arquitecto-Director exigiera su realización durante el plazo de garantía, serán valorados a los precios que figuren en el Presupuesto y abonados de acuerdo con lo establecido en los "Pliegos Particulares" o en su defecto en los Generales, en el caso de que dichos precios fuesen inferiores a los que rijan en la época de su realización; en caso contrario, se aplicarán estos últimos.

Si se han ejecutado trabajos precisos para la reparación de desperfectos ocasionados por el uso del edificio, por haber sido éste utilizado durante dicho plazo por el Propietario, se valorarán y abonarán a los precios del día, previamente acordados.

Si se han ejecutado trabajos para la reparación de desperfectos ocasionados por deficiencia de la construcción o de la calidad de los materiales, nada se abonará por ellos al Contratista.

3.6 INDEMNIZACIONES MUTUAS

INDEMNIZACIÓN POR RETRASO DEL PLAZO DE TERMINACIÓN DE LAS OBRAS

La indemnización por retraso en la terminación se establecerá en un tanto por mil del importe total de los trabajos contratados, por cada día natural de retraso, contados a partir del día de terminación fijado en el Calendario de obra, salvo lo dispuesto en el Pliego Particular del presente proyecto.

Las sumas resultantes se descontarán y retendrán con cargo a la fianza.

DEMORA DE LOS PAGOS POR PARTE DEL PROPIETARIO

Si el propietario no efectuase el pago de las obras ejecutadas, dentro del mes siguiente al que corresponde el plazo convenido el Contratista tendrá además el derecho de percibir el abono de un cinco por ciento (5%) anual (o el que se defina en el Pliego Particular), en concepto de intereses de demora, durante el espacio de tiempo del retraso y sobre el importe de la mencionada certificación.

Si aún transcurrieran dos meses a partir del término de dicho plazo de un mes sin realizarse dicho pago, tendrá derecho el Contratista a la resolución del contrato, procediéndose a la liquidación correspondiente de las obras ejecutadas y de los materiales acopiados, siempre que éstos reúnan las condiciones preestablecidas y que su cantidad no exceda de la necesaria para la terminación de la obra contratada o adjudicada.

No obstante lo anteriormente expuesto, se rechazará toda solicitud de resolución del contrato fundada en dicha demora de pagos, cuando el Contratista no justifique que en la fecha de dicha solicitud ha invertido en obra o en materiales acopiados admisibles la parte de presupuesto correspondiente al plazo de ejecución que tenga señalado en el contrato

3.7 VARIOS

MEJORAS, AUMENTOS Y/O REDUCCIONES DE OBRA.

No se admitirán mejoras de obra, más que en el caso en que el Arquitecto-Director haya ordenado por escrito la ejecución de trabajos nuevos o que mejoren la calidad de los contratados, así como la de los materiales y aparatos previstos en el contrato. Tampoco se admitirán aumentos de obra en las unidades contratadas, salvo caso de error en las mediciones del Proyecto a menos que el Arquitecto-Director ordene, también por escrito, la ampliación de las contratadas.

En todos estos casos será condición indispensable que ambas partes contratantes, antes de su ejecución o empleo, convengan por escrito los importes totales de las unidades mejoradas, los precios de los nuevos materiales o aparatos ordenados emplear y los aumentos que todas estas mejoras o aumentos de obra supongan sobre el importe de las unidades contratadas.

Se seguirán el mismo criterio y procedimiento, cuando el Arquitecto-Director introduzca innovaciones que supongan una reducción apreciable en los importes de las unidades de obra contratadas.

UNIDADES DE OBRA DEFECTUOSAS, PERO ACEPTABLES

Cuando por cualquier causa fuera menester valorar obra defectuosa, pero aceptable a juicio del Arquitecto-Director de las obras, éste determinará el precio o partida de abono después de oír al Contratista, el cual deberá conformarse con dicha resolución, salvo el caso en que, estando dentro del plazo de ejecución, prefiera demoler la obra y rehacerla con arreglo a condiciones, sin exceder de dicho plazo.

SEGURO DE LAS OBRAS

El Contratista estará obligado a asegurar la obra contratada durante todo el tiempo que dure su ejecución hasta la recepción definitiva; la cuantía del seguro coincidirá en cada momento con el valor que tengan por contrata los objetos asegurados.

El importe abonado por la Sociedad Aseguradora, en el caso de siniestro, se ingresará en cuenta a nombre del Propietario, para que con cargo a ella se abone la obra que se construya, y a medida que ésta se vaya realizando.

EXP	N2024A1272	FECHA DATA	13/12/2024
CSV	11A0D93A907	Verificable en: www.coavn.org/verificacion www.coavn.org/verificacion	
VISADO BISATUA			
COLEGIO OFICIAL DE ARQUITECTOS VASCO-NAVARRO AUT. TECNICO ELABORADO OFICIALMENTE NAVARRA			

El reintegro de dicha cantidad al Contratista se efectuará por certificaciones, como el resto de los trabajos de la construcción. En ningún caso, salvo conformidad expresa del Contratista, hecho en documento público, el Propietario podrá disponer de dicho importe para menesteres distintos del de reconstrucción de la parte siniestrada. La infracción de lo anteriormente expuesto será motivo suficiente para que el Contratista pueda resolver el contrato, con devolución de fianza, abono completo de gastos, materiales acopiados, etc., y una indemnización equivalente al importe de los daños causados al Contratista por el siniestro y que no se le hubiesen abonado, pero sólo en proporción equivalente a lo que suponga la indemnización abonada por la Compañía Aseguradora, respecto al importe de los daños causados por el siniestro, que serán tasados a estos efectos por el Arquitecto-Director.

En las obras de reforma o reparación, se fijarán previamente la porción de edificio que debe ser asegurada y su cuantía, y si nada se prevé, se entenderá que el seguro ha de comprender toda la parte del edificio afectada por la obra.

Los riesgos asegurados y las condiciones que figuren en la póliza o pólizas de Seguros, los pondrá el Contratista, antes de contratarlos, en conocimiento del Propietario, al objeto de recabar de éste su previa conformidad o reparos.

Además se han de establecer garantías por daños materiales ocasionados por vicios y defectos de la construcción, según se describe en el Art. 81, en base al Art. 19 de la L.O.E.

CONSERVACIÓN DE LA OBRA

Si el Contratista, siendo su obligación, no atiende a la conservación de la obra durante el plazo de garantía, en el caso de que el edificio no haya sido ocupado por el Propietario antes de la recepción definitiva, el Arquitecto-Director, en representación del Propietario, podrá disponer todo lo que sea preciso para que se atienda a la guardería, limpieza y todo lo que fuese menester para su buena conservación, abonándose todo ello por cuenta de la Contrata.

Al abandonar el Contratista el edificio, tanto por buena terminación de las obras, como en el caso de resolución del contrato, está obligado a dejarlo desocupado y limpio en el plazo que el Arquitecto Director fije.

Después de la recepción provisional del edificio y en el caso de que la conservación del edificio corra a cargo del Contratista, no deberá haber en él más herramientas, útiles, materiales, muebles, etc., que los indispensables para su guardería y limpieza y para los trabajos que fuese preciso ejecutar.

En todo caso, ocupado o no el edificio, está obligado el Contratista a revisar y reparar la obra, durante el plazo expresado, procediendo en la forma prevista en el presente "Pliego de Condiciones Económicas".

USO POR EL CONTRATISTA DE EDIFICIO O BIENES DEL PROPIETARIO

Cuando durante la ejecución de las obras ocupe el Contratista, con la necesaria y previa autorización del Propietario, edificios o haga uso de materiales o útiles pertenecientes al mismo, tendrá obligación de repararlos y conservarlos para hacer entrega de ellos a la terminación del contrato, en perfecto estado de conservación, reponiendo los que se hubiesen inutilizado, sin derecho a indemnización por esta reposición ni por las mejoras hechas en los edificios, propiedades o materiales que haya utilizado.

En el caso de que al terminar el contrato y hacer entrega del material, propiedades o edificaciones, no hubiese cumplido el Contratista con lo previsto en el párrafo anterior, lo realizará el Propietario a costa de aquél y con cargo a la fianza.

PAGO DE ARBITRIOS

El pago de impuestos y arbitrios en general, municipales o de otro origen, sobre vallas, alumbrado, etc., cuyo abono debe hacerse durante el tiempo de ejecución de las obras y por conceptos inherentes a los propios trabajos que se realizan, correrán a cargo de la contrata, siempre que en las condiciones particulares del Proyecto no se estipule lo contrario.

GARANTÍAS POR DAÑOS MATERIALES OCASIONADOS POR VICIOS Y DEFECTOS DE LA CONSTRUCCIÓN

El régimen de garantías exigibles para las obras de edificación se hará efectivo de acuerdo con la obligatoriedad que se establece en la L.O.E. (el apartado c) exigible para edificios cuyo destino principal sea el de vivienda según disposición adicional segunda de la L.O.E.), teniendo como referente a las siguientes garantías:

Seguro de daños materiales o seguro de caución, para garantizar, durante un año, el resarcimiento de los daños causados por vicios o defectos de ejecución que afecten a elementos de terminación o acabado de las obras, que podrá ser sustituido por la retención por el promotor de un 5% del importe de la ejecución material de la obra.

Seguro de daños materiales o seguro de caución, para garantizar, durante tres años, el resarcimiento de los daños causados por vicios o defectos de los elementos constructivos o de las instalaciones que ocasionen el incumplimiento de los requisitos de habitabilidad especificados en el art. 3 de la L.O.E.

Seguro de daños materiales o seguro de caución, para garantizar, durante diez años, el resarcimiento de los daños materiales causados por vicios o defectos que tengan su origen o afecten a la cimentación, los soportes, las vigas, los forjados, los muros de carga u otros elementos estructurales, y que comprometan directamente la resistencia mecánica y estabilidad del edificio

4 PRESCRIPCIONES SOBRE LOS PRODCUTOS

La recepción de los productos, equipos y sistemas se realizará conforme se desarrolla en Condiciones de recepción de productos. Este control comprende el control de la documentación de los suministros (incluida la correspondiente al marcado CE, cuando sea pertinente), el control mediante distintivos de calidad o evaluaciones técnicas de idoneidad y el control mediante ensayos.

Según CTE DB, se comprobará que las propiedades higrotérmicas y las características acústicas de los productos utilizados en los cerramientos se corresponden con las especificadas en proyecto.

EXP	N2024A1272	FECHA DATA	13/12/2024
CSV	11A0D93A907	Verificable en:	www.coavn.org/verificacion
VISADO		BISATUA	
COAVN		COLEGIO OFICIAL DE ARQUITECTOS VASCO-NAVARRO	
		AUT. TECNICO ARQUIT. TITULO ELABORO OFICIALA NAVARRA	

4.1 Vaciado del terreno

CARACTERÍSTICAS Y RECEPCIÓN DE LOS PRODUCTOS QUE SE INCORPORAN A LAS UNIDADES DE OBRA

- Entibaciones:

Elementos de madera resinosa, de fibra recta, como pino o abeto: tableros, cabeceros, codales, etc. La madera aserrada se ajustará, como mínimo, a la clase I/80. El contenido mínimo de humedad en la madera no será mayor del 15%. La madera no presentará principio de pudrición, alteraciones ni defectos.

- Tensores circulares de acero protegido contra la corrosión.
- Sistemas prefabricados metálicos y de madera: tableros, placas, puntales, etc.
- Elementos complementarios: puntas, gatos, tacos, etc.
- Maquinaria: pala cargadora, compresor, martillo neumático, martillo rompedor.
- Materiales auxiliares: explosivos, bomba de agua.

Cuando proceda hacer ensayos para la recepción de los productos, según su utilización, estos podrán ser los que se indican:

- Entibaciones de madera: ensayos de características físico-mecánicas: contenido de humedad. Peso específico. Higroscopicidad. Coeficiente de contracción volumétrica. Dureza. Resistencia a compresión. Resistencia a la flexión estática; con el mismo ensayo y midiendo la fecha a rotura, determinación del módulo de elasticidad E. Resistencia a la tracción. Resistencia a la hienda. Resistencia a esfuerzo cortante.

4.2 Zanjas y pozos

CARACTERÍSTICAS Y RECEPCIÓN DE LOS PRODUCTOS QUE SE INCORPORAN A LAS UNIDADES DE OBRA

- Entibaciones:

Elementos de madera resinosa, de fibra recta, como pino o abeto: tableros, cabeceros, codales, etc. La madera aserrada se ajustará, como mínimo, a la clase I/80. El contenido mínimo de humedad en la madera no será mayor del 15%. La madera no presentará principio de pudrición, alteraciones ni defectos.

- Tensores circulares de acero protegido contra la corrosión.
- Sistemas prefabricados metálicos y de madera: tableros, placas, puntales, etc.
- Elementos complementarios: puntas, gatos, tacos, etc.
- Maquinaria: pala cargadora, compresor, martillo neumático, martillo rompedor.
- Materiales auxiliares: explosivos, bomba de agua.

Cuando proceda hacer ensayos para la recepción de los productos, según su utilización, estos podrán ser los que se indican:

- Entibaciones de madera: ensayos de características físico-mecánicas: contenido de humedad. Peso específico. Higroscopicidad. Coeficiente de contracción volumétrica. Dureza. Resistencia a compresión. Resistencia a la flexión estática; con el mismo ensayo y midiendo la fecha a rotura, determinación del módulo de elasticidad E. Resistencia a la tracción. Resistencia a la hienda. Resistencia a esfuerzo cortante.

4.3 Cimentaciones Zapatas (aisladas, corridas y elementos de atado)

CARACTERÍSTICAS Y RECEPCIÓN DE LOS PRODUCTOS QUE SE INCORPORAN A LAS UNIDADES DE OBRA

- Hormigón en masa (HM) o para armar (HA), de resistencia o dosificación especificados en proyecto.
- Barras corrugadas de acero, de características físicas y mecánicas indicadas en proyecto.
- Mallas electrosoldadas de acero, de características físicas y mecánicas indicadas en proyecto.
- Si el hormigón se fabrica en obra: cemento, agua, áridos y aditivos (ver productos con marcado CE).

ALMACENAMIENTO Y MANIPULACIÓN

El almacenamiento de los cementos, áridos, aditivos y armaduras se efectuará, según las indicaciones del capítulo 13 de la Instrucción EHE-08.

Todos los materiales componentes del hormigón se almacenarán y transportarán evitando su entremezclado o segregación, protegiéndolos de la intemperie, la humedad y la posible contaminación o agresión del ambiente, evitando cualquier deterioro o alteración de sus características y garantizando el cumplimiento de lo prescrito en los artículos 26 a 30 (capítulo 6) de la Instrucción EHE-08.

Así, los cementos suministrados en sacos se almacenarán en un lugar ventilado y protegido, mientras que los que se suministren a granel se almacenarán en silos, igual que los aditivos (cenizas volantes o humos de sílice).

En el caso de los áridos se evitará que se contaminen por el ambiente y el terreno y que se mezclen entre sí las distintas fracciones granulométricas.

Las armaduras se conservarán clasificadas por tipos, calidades, diámetros y procedencias, evitando posibles deterioros o contaminaciones. En el momento de su uso estarán exentas de sustancias extrañas (grasa, aceite, pintura, etc.), no admitiéndose pérdidas de sección por oxidación superficial superiores al 1% respecto de la sección inicial de la muestra, comprobadas tras un cepillado con cepillo de alambres.

4.4 Soleras

CARACTERÍSTICAS Y RECEPCIÓN DE LOS PRODUCTOS QUE SE INCORPORAN A LAS UNIDADES DE OBRA

- Capa subbase: podrá ser de gravas, zahorras compactadas, etc.
- Impermeabilización (ver productos con marcado CE): podrá ser de lámina de polietileno, etc.
- Hormigón en masa:

-Cemento (ver productos con marcado CE): cumplirá las exigencias en cuanto a composición, características mecánicas, físicas y químicas que establece la Instrucción RC-08.

EXP	N2024A1272	FECHA DATA	13/12/2024
CSV	11A0D93A907	Verificable en: www.coavn.org/verificacion	
VISADO BISATUA			
COLECCIÓN OFICIAL DE ARQUITECTOS VASCOS-NAVARRA AUT. TECN. PROFESIONAL EL MARCO OFICIAL NAVARRA			

-Áridos (ver productos con marcado CE): cumplirán las condiciones físico- químicas, físico-mecánicas y granulométricas establecidas en la Instrucción EHE-08. Se recomienda que el tamaño máximo del árido sea inferior a 40 mm, para facilitar la puesta en obra del hormigón.

-Agua: se admitirán todas las aguas potables, las tradicionalmente empleadas y las recicladas procedentes del lavado de cubas de la central de hormigonado. Deberán cumplir las condiciones del artículo 27 de la Instrucción EHE-08. En caso de duda, el agua deberá cumplir las condiciones de dicho artículo.

- Armadura de retracción: será de malla electrosoldada de barras o alambres corrugados que cumple las condiciones en cuanto a adherencia y características mecánicas mínimas establecidas en la Instrucción EHE-08.

- Aglomerantes, aglomerantes compuestos y mezclas hechas en fábrica para suelos autonivelantes a base de sulfato de calcio (ver productos con marcado CE).

- Aglomerantes para soleras continuas de magnesita. Magnesita cáustica y cloruro de magnesio (ver productos con marcado CE).

Incompatibilidades entre materiales: en la elaboración del hormigón, debido a su peligrosidad se permite el empleo de áridos que contengan sulfuros oxidables en una proporción muy baja, conforme a lo indicado en la Instrucción EHE-08.

- Sistema de drenaje

-Drenes lineales: tubos de hormigón poroso o de PVC, polietileno, etc. (ver productos con marcado CE).

-Drenes superficiales: láminas drenantes de polietileno y geotextil, etc. (ver productos con marcado CE).

-Encachados de áridos naturales o procedentes de machaqueo, etc.

-Arquetas de hormigón.

- Sellador de juntas de retracción (ver productos con marcado CE): será de material elástico. Será de fácil introducción en las juntas y adherente al hormigón.

- Relleno de juntas de contorno (ver productos con marcado CE): podrá ser de poliestireno expandido, etc.

Se eliminarán de las gravas acopiadas, las zonas segregadas o contaminadas por polvo, por contacto con la superficie de apoyo, o por inclusión de materiales extraños.

El árido natural o de machaqueo utilizado como capa de material filtrante estará exento de arcillas y/o margas y de cualquier otro tipo de materiales extraños.

Se comprobará que el material es homogéneo y que su humedad es la adecuada para evitar su segregación durante su puesta en obra y para conseguir el grado de compactación exigido. Si la humedad no es la adecuada se adoptarán las medidas necesarias para corregirla sin alterar la homogeneidad del material.

Los acopios de las gravas se formarán y explotarán, de forma que se evite la segregación y compactación de las mismas.

Los residuos generados durante la ejecución de la unidad de obra serán tratados conforme a: Gestión de residuos de construcción o demolición en la obra.

4.5 Fábrica estructural

CARACTERÍSTICAS Y RECEPCIÓN DE LOS PRODUCTOS QUE SE INCORPORAN A LAS UNIDADES DE OBRA

Los muros de fábrica pueden ser de una hoja, capuchinos, careados, doblados, de tendel hueco, de revestimiento y de armado de fábrica.

Los materiales que los constituyen son:

- Piezas.

Las piezas pueden ser:

De ladrillo de arcilla cocida (ver productos con marcado CE).

De bloques de hormigón de áridos densos y ligeros (ver productos con marcado CE).

De bloques de arcilla cocida aligerada (ver productos con marcado CE).

De piedra artificial o natural (ver productos con marcado CE).

Las designaciones de las piezas se referencian por sus medidas modulares (medida nominal más el ancho habitual de la junta).

Las piezas para la realización de fábricas pueden ser macizas, perforadas, aligeradas y huecas, según lo indique el proyecto.

La disposición de huecos será tal que evite riesgos de aparición de fisuras en tabiquillos y paredes de la pieza durante la fabricación, manejo o colocación.

La resistencia normalizada a compresión de las piezas, f_b , será superior a 5 N/mm², (CTE DB-SE F, apartado 4.1).

Las piezas se suministrarán a obra con una declaración del suministrador sobre su resistencia y la categoría de fabricación.

Para bloques de piedra natural se confirmará la procedencia y las características especificadas en el proyecto, constatando que la piedra está sana y no presenta fracturas.

Las piezas de categoría I tendrán una resistencia declarada, con probabilidad de no ser alcanzada inferior al 5%. El fabricante aportará la documentación que acredita que el valor declarado de la resistencia a compresión se ha obtenido a partir de piezas muestreadas según las UNE-EN 771 y ensayadas según UNE-EN 772-1:2011, y la existencia de un plan de control de producción en fábrica que garantiza el nivel de confianza citado.

Las piezas de categoría II tendrán una resistencia a compresión declarada igual al valor medio obtenido en ensayos con la norma antedicha, si bien el nivel de confianza puede resultar inferior al 95%.

Cuando en proyecto se haya especificado directamente el valor de la resistencia normalizada con esfuerzo paralelo a la tabla, en el sentido longitudinal o en el transversal, se exigirá al fabricante, a través en su caso, del suministrador, el valor declarado obtenido mediante ensayos, procediéndose según los puntos anteriores.

Si no existe valor declarado por el fabricante para el valor de resistencia a compresión en la dirección de esfuerzo aplicado, se tomarán muestras en obra según las UNE-EN 771 y se ensayarán según EN 772-1:2011, aplicando el esfuerzo en la dirección correspondiente. El valor medio obtenido se multiplicará por el valor δ de la tabla 8.1 (CTE

EXP	N2024A1272	FECHA DATA	13/12/2024
CSV	11A0D93A907	Verificable en: www.coavn.org/verificacion www.coavn.org/verificacion	
VISADO		BISATUA	
COAVN		COLEGIO OFICIAL DE ARQUITECTOS VASCO-NAVARRO AUT. TECN. PROFESIONALES EJERCICIO OFICIAL	

DB-SE F), no superior a 1,00 y se comprobará que el resultado obtenido es mayor o igual que el valor de la resistencia normalizada especificada en el proyecto.

Si la resistencia a compresión de un tipo de piezas con forma especial tiene influencia predominante en la resistencia de la fábrica, su resistencia se podrá determinar con la última norma citada.

Para garantizar la durabilidad en el CTE, en las tablas 3.1 y 3.2 del DB-SE F, están especificadas las clases de exposición consideradas. En este sentido, deben respetarse las restricciones que se establecen en la tabla 3.3 del DB-SE F, sobre restricciones de uso de los componentes de las fábricas.

Si ha de aplicarse la norma sismorresistente (NCSR-02), el espesor mínimo para muros exteriores de una sola hoja será de 14 cm y de 12 cm para los interiores. Además, para una aceleración de cálculo $a_c \geq 0,12$ g, el espesor mínimo de los muros exteriores de una hoja será de 24 cm, si son de ladrillo de arcilla cocida, y de 18 cm si están contruidos de bloques. Si se trata de muros interiores el espesor mínimo será de 14 cm. Para el caso de muros exteriores de dos hojas (capuchinos) y si $a_c \geq 0,12$ g, ambas hojas estarán contruidas con el mismo material, con un espesor mínimo de cada hoja de 14 cm y el intervalo entre armaduras de atado o anclajes será inferior a 35 cm, en todas las direcciones. Si únicamente es portante una de las dos hojas, su espesor cumplirá las condiciones señaladas anteriormente para los muros exteriores de una sola hoja. Para los valores de $a_c \geq 0,08$ g, todos los elementos portantes de un mismo edificio se realizarán con la misma solución constructiva.

- Morteros y hormigones (ver productos con marcado CE).

Los morteros para fábricas pueden ser ordinarios, de junta delgada o ligeros. El mortero de junta delgada se puede emplear cuando las piezas permitan construir el muro con tendeles de espesor entre 1 y 3 mm.

Los morteros ordinarios pueden especificarse por:

Resistencia: se designan por la letra M seguida de la resistencia a compresión en N/mm².

Dosificación en volumen: se designan por la proporción, en volumen, de los componentes fundamentales (por ejemplo 1:1:5 cemento, cal y arena). La elaboración incluirá las adiciones, aditivos y cantidad de agua, con los que se supone que se obtiene el valor de f_m supuesto.

El mortero ordinario para fábricas convencionales no será inferior a M1. El mortero ordinario para fábrica armada o pretensada, los morteros de junta delgada y los morteros ligeros, no serán inferiores a M4. En cualquier caso, para evitar roturas frágiles de los muros, la resistencia a la compresión del mortero no debe ser superior al 0,75 de la resistencia normalizada de las piezas (CTE DB-SE F, apartado 4.2).

El hormigón empleado para el relleno de huecos de la fábrica armada se caracteriza, por los valores de f_{ck} (resistencia característica a compresión de 20 ó 25 N/mm²).

En la recepción de las mezclas preparadas se comprobará que la dosificación y resistencia que figuran en el envase corresponden a las solicitadas.

Los morteros preparados y los secos se emplearán siguiendo las instrucciones del fabricante, que incluirán el tipo de amasadora, el tiempo de amasado y la cantidad de agua.

El mortero preparado, se empleará antes de que transcurra el plazo de uso definido por el fabricante. Si se ha evaporado agua, podrá añadirse ésta sólo durante el plazo de uso definido por el fabricante.

Según RC-16, para los morteros de albañilería se utilizarán, preferentemente, los cementos de albañilería, pudiéndose utilizar también cementos comunes (excepto los tipos CEM I y CEM II/A), con un contenido de adición apropiado, seleccionando los más adecuados en función de sus características mecánicas, de blancura, en su caso, y del contenido de aditivo aireante en el caso de los cementos de albañilería.

- Arenas (ver productos con marcado CE).

Se realizará una inspección ocular de características y, si se juzga preciso, se realizará una toma de muestras para la comprobación de características en laboratorio.

Se puede aceptar arena que no cumpla alguna condición, si se procede a su corrección en obra por lavado, cribado o mezcla, y después de la corrección cumple todas las condiciones exigidas.

- Armaduras.

Además de los aceros establecidos en EHE, se consideran aceptables los aceros inoxidables según UNE ENV 10080:1996, UNE EN 10088 y UNE-EN 845-3:2014, y para pretensar los de EN 10138.

El galvanizado, o cualquier tipo de protección equivalente, debe ser compatible con las características del acero a proteger, no afectándolas desfavorablemente.

Para las clases IIa y IIb, deben utilizarse armaduras de acero al carbono protegidas mediante galvanizado fuerte o protección equivalente, a menos que la fábrica esté terminada mediante un enfoscado de sus caras expuestas, el mortero de la fábrica sea no inferior a M5 y el recubrimiento lateral mínimo de la armadura no sea inferior a 30 mm, en cuyo caso podrán utilizarse armaduras de acero al carbono sin protección. Para las clases III, IV, H, F y Q, en todas las subclases las armaduras de tendel serán de acero inoxidable austenítico o equivalente.

- Barreras antihumedad.

Las barreras antihumedad serán eficaces respecto al paso del agua y a su ascenso capilar. Tendrán una durabilidad que indique el proyecto. Estarán formadas por materiales que no sean fácilmente perforables al utilizarlas, y serán capaces de resistir las tensiones, indicadas en proyecto, sin extrusionarse.

Las barreras antihumedad tendrán suficiente resistencia superficial de rozamiento como para evitar el movimiento de la fábrica que descansa sobre ellas.

- Llaves (ver productos con marcado CE).

En los muros capuchinos, sometidos a acciones laterales, se dispondrán llaves que sean capaces de trasladar la acción horizontal de una hoja a otra y capaces de transmitirla a los extremos.

Deben respetarse las restricciones que se establecen en la tabla 3.3 del DB-SE F, sobre restricciones de uso de los componentes de las fábricas, según la clase de exposición definida en proyecto.

ALMACENAMIENTO Y MANIPULACIÓN

El almacenamiento y depósito de los elementos constitutivos de la fábrica se hará de forma sistemática y ordenada para facilitar su montaje.

N2024A1272	
EXP	FECHA
	DATA
13/12/2024	
11A0D93A907	
Verificable en: www.coavn.org/verificacion	
www.coavn.org/verificacion/egistraduria	
VISADO	
BISATUA	
COAVN	
COLEGIO OFICIAL DE ARQUITECTOS VASCO-NAVARRO	
AUT. TECNICO ELMARSO OFICIALA	
NAVARRA	

- Piezas.

Las piezas se suministrarán a la obra sin que hayan sufrido daños en su transporte y manipulación que deterioren el aspecto de las fábricas o comprometan su durabilidad, y con la edad adecuada cuando ésta sea decisiva para que satisfagan las condiciones del pedido. Se suministrarán preferentemente paletizados y empaquetados. Los paquetes no serán totalmente herméticos para permitir el intercambio de humedad con el ambiente.

El acopio en obra se efectuará evitando el contacto con sustancias o ambientes que perjudiquen física o químicamente a la materia de las piezas. Las piezas se apilarán en superficies planas, limpias, no en contacto con el terreno.

- Arenas.

Cada remesa de arena que llegue a obra se descargará en una zona de suelo seco, convenientemente preparada para este fin, en la que pueda conservarse limpia. Las arenas de distinto tipo se almacenarán por separado.

- Cementos y cales.

Se debe garantizar que el almacenamiento, la carga y el transporte desde la fábrica se realicen en buenas condiciones de estanquidad y limpieza.

El almacenamiento de los cementos a granel se efectuará en silos estancos y se evitará su contaminación con otros cementos de tipo y/o clase de resistencia distintos. Los silos deben estar protegidos de la humedad y tener un sistema o mecanismo de apertura para la carga en condiciones adecuadas desde los vehículos de transporte, sin riesgo de alteración del cemento.

El almacenamiento de los cementos envasados deberá realizarse sobre palets, o plataforma similar, en locales cubiertos, ventilados y protegidos de las lluvias y de la exposición directa del sol. Se evitarán especialmente las ubicaciones en las que los envases puedan estar expuestos a la humedad, así como las manipulaciones durante su almacenamiento en las que puedan dañarse éstos o la calidad del cemento.

Las instalaciones de almacenamiento, carga y descarga del cemento dispondrán de los dispositivos adecuados para minimizar las emisiones de polvo a la atmósfera.

- Morteros secos preparados y hormigones preparados.

La recepción y el almacenaje se ajustarán a lo señalado para el tipo de material.

- Armaduras.

Las barras y las armaduras de tendel se almacenarán, se doblarán y se colocarán en la fábrica sin que sufran daños y con el cuidado suficiente para no provocar solicitaciones excesivas en ningún elemento de la estructura. Se cuidarán especialmente, protegiéndolas si fuese necesario, las partes sobre las que hayan de fijarse las cadenas, cables o ganchos que vayan a utilizarse en la elevación o sujeción de las piezas de la estructura. Se corregirá cuidadosamente, antes de proceder al montaje, cualquier abolladura, comba o torcedura que haya podido provocarse en las operaciones de transporte. Si el efecto no puede ser corregido, o se presume que después de corregido puede afectar a la resistencia o estabilidad de la estructura, la pieza en cuestión se rechazará, marcándola debidamente para dejar constancia de ello.

4.6 Estructuras de madera

CARACTERÍSTICAS Y RECEPCIÓN DE LOS PRODUCTOS QUE SE INCORPORAN A LAS UNIDADES DE OBRA.

- Madera maciza:

Dentro de la madera maciza se incluye la madera aserrada y la madera de rollizo. Para la madera aserrada se realiza una asignación de clase resistente para diferentes clases arbóreas, (CTE DB-SE-M), permitiendo que especificada una clase resistente, se pueda utilizar, en el cálculo, los valores de las propiedades de resistencia, rigidez y densidad asociados a la misma (véase tablas E.1 y E.2 del CTE DB-SE-M).

Las clases resistentes son:

- a) para coníferas y chopo: C14, C16, C18, C20, C22, C24, C27, C30, C35, C40, C45 y C50;
- b) para frondosas: D30, D35, D40, D50, D60 y D70.

En la tabla C.1 del Anejo C del CTE DB-SE-M, se establece para la madera aserrada, con carácter informativo y no exhaustivo, la asignación de clase resistente, en función de la calidad según la norma de clasificación la especie arbórea y la procedencia considerada. En la tabla C.2 Anejo C del CTE DB SE-M se incluye, con carácter informativo y operativo, una selección del contenido de la norma UNE 56544:2011 relativa a la asignación de clase resistente a la madera aserrada, y en la tabla C.3, CTE DB SE-M, se incluye la relación de las especies arbóreas, citadas en la Tabla C.1, indicando el nombre botánico, y su procedencia. Otras denominaciones posibles de las especies arbóreas, locales o comerciales, se identificarán por su nombre botánico.

La madera en rollo se suele utilizar para la formación de forjados en medios rurales, así como en la construcción de armaduras de correas o de pares, también en sistemas rústicos.

El contenido de humedad será el que corresponda a la humedad de utilización, siempre que el proceso de fabricación lo permita, a fin de reducir los movimientos del material a causa de la variación de humedad.

- Madera laminada encolada:

Los elementos de madera laminada encolada constituyen piezas estructurales formadas por encolado de láminas de madera con dirección de la fibra sensiblemente paralela. La madera laminada podrá estar fabricada con todas las maderas citadas en la norma UNE-EN 386: "Madera laminada encolada. Requisitos de fabricación. Especificaciones y requisitos mínimos de fabricación", o en UNE-EN 14080:2013 Estructuras de madera. Madera laminada encolada y madera maciza encolada. Requisitos. Las uniones dentadas para piezas enteras fabricadas de acuerdo con la norma UNE-EN 387, o UNE-EN 14080:2013, no deben utilizarse en clase de servicio 3 cuando en la unión cambia la dirección de la fibra.

El contenido de humedad de cada lámina deberá estar comprendido entre el 8 y el 15%. La variación del contenido de humedad de las láminas de una misma pieza no excederá el 4%. La comprobación del contenido de humedad se hará mediante la norma EN 13183, o la UNE-EN 13183-3:2006.



La madera laminada encolada, para su uso en estructuras, estará clasificada según a una clase resistente, de acuerdo con el CTE DB SE-M, basándose en una de las dos opciones siguientes:

Experimentalmente, con ensayos normalizados, según el apartado D.2 del CTE DB SE-M.

Deducida teóricamente a partir de las propiedades de las láminas de madera, que conforman el elemento estructural, según el apartado D.3, del CTE DB SE-M siendo que los valores de las propiedades, de la madera laminada encolada así clasificada, son mayores o iguales a los que corresponden para la clase resistente asignada, permitiendo al proyectista que, especificada una Clase Resistente, pueda utilizar, en el cálculo, los valores de las propiedades de resistencia, rigidez y densidad asociados a la misma.

Las clases resistentes son las siguientes:

a) para madera laminada encolada homogénea: GL24h, GL28h, GL32h y GL36h;

b) para madera laminada encolada combinada: GL24c, GL28c, GL32c y GL36c;

En la tabla D.1 del CTE-DB-SE-M se expresa la asignación de clases resistentes de la madera laminada encolada, y en el apartado D.4, Tabla D.2 del mismo documento, se incluyen las correspondencias conocidas entre las clases resistentes de madera laminada encolada y de madera aserrada empleada en las láminas.

La asignación de clase resistente a la madera laminada encolada se obtiene, en este caso, mediante ensayos de acuerdo con las normas UNE-EN 408:2011+A1:2012 y UNE-EN 1194, o la UNE-EN 14080:2013. Los valores obtenidos de las propiedades, mediante ensayos, deben ser superiores, o iguales, a los correspondientes a la clase resistente a asignar.

La asignación de clase resistente a la madera laminada encolada mediante ensayos se obtiene mediante cálculo aplicando las expresiones matemáticas que figuran en la norma UNE-EN 1194, o la UNE-EN 14080:2013, para lo cual es preciso conocer, previamente, los valores característicos de las propiedades de la madera aserrada a emplear en las láminas, de acuerdo con lo establecido en el anejo E, CTE DB SE-M.

En madera laminada combinada las expresiones se aplican a las propiedades de las partes individuales de la sección transversal. El análisis de las tensiones puede realizarse basándose en la hipótesis de la deformación plana de la sección. La comprobación de la resistencia debe realizarse en todos los puntos relevantes de la sección transversal. Los valores de las propiedades obtenidos mediante las expresiones que figuran en la norma UNE-EN 14080:2013, deben ser superiores o iguales a los correspondientes a la clase resistente a asignar.

La asignación de la clase resistente, con respecto a los valores de las propiedades de resistencia, rigidez y densidad asociadas se hará de acuerdo con las indicaciones del CTE, DB-SE-M, Anejo E, Tabla E.3 para la madera laminada encolada homogénea y Tabla E.4 para la madera laminada encolada combinada.

Los requisitos mínimos de fabricación se indican en la norma UNE 386 "Madera laminada encolada. Especificaciones y requisitos mínimos de fabricación", o la UNE-EN 14080:2013, según la clase de servicio.

- Madera microlaminada:

Es un producto derivado de la madera para uso estructural fabricado con chapas de madera de pequeño espesor (del orden de 3 a 5 mm) encoladas con la misma dirección de la fibra, conocida con las siglas de su nombre en inglés, LVL. La madera microlaminada para uso estructural deberá suministrarse con una certificación de los valores de las propiedades mecánicas y del efecto del tamaño de acuerdo con los planteamientos generales del CTE DB SE-M.

- Tablero estructural:

El tablero es en general, una pieza en la que predominan la longitud y la anchura sobre el espesor, y en la que el elemento constitutivo principal es la madera. Se le conoce, también, como producto derivado de la madera.

Los tableros pueden ser:

-Tablero contrachapado es el formado por capas de chapas de madera encoladas de modo que las direcciones de las fibras de dos capas consecutivas formen un cierto ángulo, generalmente de 90°. Los valores característicos de las propiedades mecánicas de los tableros contrachapados deben ser aportados por el fabricante de acuerdo con la normativa de ensayo UNE-EN 789:2006 y la UNE-EN 1058:2010.

-Tablero de fibras es el formado por fibras lignocelulósicas mediante la aplicación de calor y/o presión.

La cohesión se consigue por las propiedades adhesivas intrínsecas de las fibras o por adición de un aglomerante sintético.

Podrán ser: Tablero de fibras de densidad media (tablero DM o MDF); Tablero de fibras duro (densidad mayor o igual a 900 kg/m³); Tablero de fibras semiduro (densidad comprendida entre 400 y 900 kg/m³).

-Tablero de partículas es aquél formado por partículas de madera o de otro material leñoso, aglomeradas entre sí mediante un adhesivo y presión, a la temperatura adecuada. También llamado tablero aglomerado.

El tablero de virutas es un tablero de constitución similar al de partículas pero fabricado con virutas de mayores dimensiones. Sus propiedades mecánicas son mayores. Puede ser Tablero de virutas orientadas OSB (Oriented Strand Board), en cuyo caso las virutas de las capas externas están orientadas siguiendo la dirección longitudinal del tablero, por lo que las propiedades mecánicas del tablero se incrementan en esa dirección y disminuyen en la dirección perpendicular. Los valores de las propiedades de resistencia, rigidez y densidad de los tableros de fibras se incluyen en las tablas C9 y C10, del CTE, DB SE-M, y ambiente en el que se utilizan.

En las estructuras de madera, de los tableros anteriores, se utilizan solamente aquellos que, en las correspondientes normas UNE, se especifica para uso estructural o de alta prestación estructural (este último con propiedades de resistencia y de rigidez mayores que el análogo estructural).

El uso de los diferentes tipos de tableros debe limitarse a las clases de servicio contempladas para cada tipo en la tabla 2.1, del CTE DB SE-M. En el anejo E.3 del mismo DB, figuran los valores de las propiedades de resistencia, rigidez y densidad asociados a cada tipo de tablero estructural de los que allí se especifican. En los apartados E.3.1 a E.3.3 se establecen los valores de las propiedades de resistencia, rigidez y densidad asociados a los tipos de tableros y al ambiente en el que se utilizan.

En las tablas E.5 a E.8 del CTE DB SE-M, se indican los valores de las propiedades de resistencia, rigidez y densidad asociadas a cada tipo de tablero de partículas y ambiente en el que se utilizan.

N2024A1272	
EXP	FECHA DATA
13/12/2024	
11A0D93A907	
Verificable en: www.coavn.org/verificacion www.coavn.org/verificacion	
VISADO BISATUA	
COAVN	
COLEGIO OFICIAL DE ARQUITECTOS VASCO-NAVARRO	
AUT. TECN. PROF. ARQUIT. TECN. EMBUDO OFICIALA NAVARRA	

- Adhesivos:

La documentación técnica del adhesivo debe incluir las prescripciones de uso e incompatibilidades. El encolado de piezas de madera de especies diferentes o de productos derivados de la madera variados (sobre todo si los coeficientes de contracción son diferentes) requiere un conocimiento específico sobre su viabilidad.

En la tabla 4.1 del CTE DB SE-M, se describen los adhesivos utilizados en madera para uso estructural y su adecuación a la clase de servicio. Los adhesivos utilizados en la fabricación de elementos estructurales de madera se ajustarán a las normas UNE-EN 301:2014 y UNE-EN 12436: 2002 y UNE-EN 12436:2002 ERRATUM:2005.

Los adhesivos que cumplan las especificaciones para el Tipo I, definidas en UNE-EN 301:2014, pueden utilizarse en todas las clases de servicio, y los que cumplan las especificaciones para el Tipo II únicamente en la clase de servicio 1 ó 2 y nunca expuestos de forma prolongada a temperaturas superiores a los 50 °C. En el producto se indicará de forma visible que el adhesivo es apto para uso estructural, así como para qué clases de servicio es apto.

- Uniones:

Las uniones de piezas estructurales de madera se realizarán mediante

Elementos mecánicos de fijación de tipo clavija (clavos, pernos, pasadores, tirafondos y grapas);

Elementos mecánicos de fijación de tipo conectores;

Uniones tradicionales.

Elementos mecánicos de fijación

Los elementos mecánicos de fijación contemplados en este DB para la realización de las uniones son:

De tipo clavija: clavos de fuste liso o con resaltes, grapas, tirafondos (tornillos rosca madera), pernos o pasadores.

Conectores: de anillo, de placa o dentados.

En el proyecto se especificará, para su utilización en estructuras de madera, y para cada tipo de elemento mecánico:

Resistencia característica a tracción del acero $f_{u,k}$.

Información geométrica que permita la correcta ejecución de los detalles.

Las uniones exteriores expuestas al agua estarán sujetas a las consideraciones de durabilidad. Todos los elementos metálicos que se empleen tendrá la misma resistencia al fuego que la propia estructura construida en madera o producto derivado de este material.

Para las uniones tipo clavijas, se estará a lo dispuesto en el CTE, DB SE-M, apartado 8.3; uniones con clavos, apartado 8.3.2., estableciéndose en la tabla 8.2 la separación y distancias mínimas; uniones con grapas, apartado 8.3.3, del DB SE-M., estableciéndose en la tabla 8.3, las separaciones y distancias mínimas en grapas; uniones con pernos, apartado 8.3.4 del DB SE-M., estableciéndose en la tabla 8.5, las separaciones y distancias mínimas; uniones con pasadores, apartado 8.3.5.; uniones con tirafondos, apartado 8.3.6., estableciéndose en la tabla 8.6, las separaciones y distancias mínimas al borde para tirafondos.

Para uniones con conectores se estará a lo dispuesto en el CTE DB SE-M, apartado 8.4, estableciéndose en la tabla 8.8 las separaciones y distancias mínimas para conectores de anillo y de placa.

Uniones tradicionales

Las uniones tradicionales, también denominadas carpinteras o uniones por contacto, transmiten las fuerzas mediante tensiones de compresión localizada y de cortante entre las mismas piezas de madera mediante el corte y mecanización adecuados. El material aportado (generalmente herrajes en forma de pletinas y otros elementos de fijación) es muy reducido y su función es la de mantener en posición las uniones. En algunos casos pueden servir para refuerzo de la unión o para resistir una inversión de la sollicitación.

CONDICIONES DE SUMINISTRO Y RECEPCIÓN

El control de recepción en obra de los productos, equipos y sistemas que se suministren tiene por objeto comprobar que las características técnicas de los productos suministrados satisfacen lo exigido en el proyecto. Se indicarán las condiciones particulares de control para la recepción de los productos, incluyendo los ensayos necesarios para comprobar que los mismos reúnen las características.

Debe comprobarse que los productos recibidos:

- corresponden a los especificados en el pliego de condiciones del proyecto
- disponen de la documentación exigida;
- están caracterizados por las propiedades exigidas;
- han sido ensayados, cuando así se establezca en el pliego de condiciones o lo determine la dirección facultativa, con la frecuencia establecida.

Comprobaciones

- Tableros derivados de la madera para su utilización en la construcción (ver productos con marcado CE).
- Estructura de madera. Madera laminada encolada (ver productos con marcado CE).
- Estructuras de madera. Madera estructural con sección transversal rectangular (ver productos con marcado CE).
- Estructuras de madera. Elementos estructurales prefabricados que utilizan conectores metálicos de placa dentada (ver productos con marcado CE).
- Estructuras de madera. Madera microlaminada (LVL). Requisitos (ver productos con marcado CE).
- Elementos metálicos de unión: (ver productos con marcado CE). Estos aceros podrán ser de las calidades 4.6, 5.6, 6.8, 8.8 y 10.9 normalizadas por ISO, cuyas características mecánicas se recogen en la tabla 4.3 de DB SE-A.

A la llegada de los productos a la obra, el director de la ejecución de la obra comprobará:

Con carácter general: aspecto y estado general del suministro y que el producto es identificable, y se ajusta a las especificaciones del proyecto.

Con carácter específico: se realizarán, también, las comprobaciones que en cada caso se consideren oportunas de las que a continuación se establecen salvo, en principio, las que estén avaladas por los procedimientos reconocidos en el CTE;

11A0D93A907	N2024A1272
	13/12/2024
EXP	FECHA DATA
Verificable en: www.coavn.org/verificacion	
VISADO	
BISATUA	
COAVN	
COLEGIO OFICIAL DE ARQUITECTOS VASCO-NAVARRA	
AUT. TECN. OFIC. EMBASO OFICIAL NAVARRA	

- Para la madera aserrada:

Especie botánica: La identificación anatómica se realizará en laboratorio especializado;

Clase Resistente: La propiedad o propiedades de resistencia, rigidez y densidad, se especificarán según notación y ensayos del apartado 4.1.2 del CTE DB SE-M;

Tolerancias en las dimensiones: Se ajustarán a la norma UNE-EN 336:2014 para maderas de coníferas. Esta norma, en tanto no exista norma propia, se aplicará también para maderas de frondosas con los coeficientes de hinchazón y merma de la especie de frondosa utilizada;

Contenido de humedad: Salvo especificación en contra, debe ser $\leq 20\%$.

- Para los tableros:

Propiedades de resistencia, rigidez y densidad: Se determinarán según notación y ensayos del apartado 4.4.2, del CTE DB SE-M;

Tolerancias en las dimensiones: Según UNE-EN 312-1:2010 para tableros de partículas, UNE-EN 300:2007 para tableros de virutas orientadas (OSB), UNE-EN 622-1:2004 y UNE-EN 622-1:2004 ERRATUM para tableros de fibras y EN 315:2001 para tablero contrachapado;

- Para los elementos estructurales de madera laminada encolada:

Clase Resistente: La propiedad o propiedades de resistencia, de rigidez y la densidad, se especificarán según notación del apartado 4.2.2 del CTE DB SE-M;

Tolerancias en las dimensiones: Según UNE-EN 14080:2013.

Dimensiones de la muestra a ensayar: una rebanada de la sección transversal de la pieza con una anchura de 50 mm, tomada del extremo de la pieza

Determinación de la resistencia característica de las uniones dentadas de empalme de láminas. Norma de ensayo UNE-EN 408:2011+A1:2012 "Estructuras de madera. Madera aserrada y madera laminada encolada para uso estructural. Determinación de algunas propiedades físico-mecánicas".

- Para otros elementos estructurales realizados en taller.

Tipo, propiedades, tolerancias dimensionales, planeidad, contraflechas (en su caso): Comprobaciones según lo especificado en la documentación del proyecto.

Para madera y productos derivados de la madera, tratados con productos protectores: se comprobará la certificación del tratamiento.

Para los elementos mecánicos de fijación: Se comprobará la certificación del tipo de material utilizado y del tratamiento de protección.

Criterio general de no-aceptación del producto.

El incumplimiento de alguna de las especificaciones de un producto, salvo demostración de que no suponga riesgo apreciable, tanto de las resistencias mecánicas como de la durabilidad, será condición suficiente para la no aceptación del producto y en su caso de la partida.

Control de la documentación de los suministros

Se debe comprobar que todos los productos vienen acompañados por los documentos de identificación exigidos por la normativa de obligado cumplimiento y, en su caso, por el proyecto o por la dirección facultativa.

- Esta documentación comprenderá, al menos, los siguientes documentos:

Los documentos de origen, hoja de suministro y etiquetado.

El certificado de garantía del fabricante, firmado por persona física.

Los documentos de conformidad o autorizaciones administrativas exigidas reglamentariamente, incluida la documentación correspondiente al marcado CE de los productos de construcción, cuando sea pertinente, de acuerdo con las disposiciones que sean transposición de las Directivas Europeas que afecten a los productos suministrados.

En el albarán de suministro o, en su caso, en documentos aparte, el suministrador facilitará, al menos, la siguiente información para la identificación de los materiales y de los elementos estructurales:

- Con carácter general:

Nombre y dirección de la empresa suministradora; nombre y dirección de la fábrica o del aserradero, según corresponda; fecha del suministro; cantidad suministrada; certificado de origen, y distintivo de calidad del producto, en su caso.

- Con carácter específico:

-Madera aserrada: especie botánica y clase resistente, dimensiones nominales; contenido de humedad o indicación de acuerdo con la norma de clasificación correspondiente.

-Tablero: tipo de tablero estructural según norma UNE (con declaración de los valores de las propiedades de resistencia, rigidez y densidad asociadas al tipo de tablero estructural); dimensiones nominales.

-Elemento estructural de madera laminada encolada: tipo de elemento estructural y clase resistente (de la madera laminada encolada empleada); dimensiones nominales; marcado según UNE-EN 386, o la UNE-EN 14080:2013.

-Otros elementos estructurales realizados en taller: tipo de elemento estructural y declaración de la capacidad portante del elemento con indicación de las condiciones de apoyo (o los valores de las propiedades de resistencia, rigidez y densidad de los materiales que lo conforman); dimensiones nominales.

-Madera y productos derivados de la madera tratados con productos protectores: certificado del tratamiento en el que debe figurar: la identificación del aplicador; la especie de madera tratada; el protector empleado y su número de registro (Ministerio de Sanidad y Consumo); el método de aplicación empleado; la categoría de riesgo que cubre; la fecha del tratamiento; precauciones a tomar ante mecanizaciones posteriores al tratamiento; informaciones complementarias, en su caso.

-Elementos mecánicos de fijación: tipo (clavo sin o con resaltes, tirafondo, pasador, perno o grapa) y resistencia característica a tracción del acero y tipo de protección contra la corrosión; dimensiones nominales;

Declaración, cuando proceda, de los valores característicos de resistencia al aplastamiento y momento plástico para uniones madera-madera, madera-tablero y madera-acero.

Control de recepción mediante distintivos de calidad y evaluaciones de idoneidad técnica (garantías de calidad)

N2024A1272		13/12/2024	
EXP	FECHA	DATA	
11A0D93A907		Verificable en: www.coavn.org/verificacion www.coavn.org/verificacion	
CSV		VISADO	
		BISATUA	
COAVN		COLEGIO OFICIAL DE ARQUITECTOS VASCO-NAVARRO	
		AUT. TECNICO ELABORO OFICIAL	
		NAVARRA	

Se deberá comprobar que los productos de construcción incorporados a la unidad de obra, llevan el marcado CE, de conformidad con el Reglamento (UE) nº 305/2011 de productos de construcción. El suministrador proporcionará la documentación precisa sobre:

Los distintivos de calidad que ostenten los productos, equipos o sistemas suministrados, que aseguren las características técnicas de los mismos exigidas en el proyecto y documentará, en su caso, el reconocimiento oficial del distintivo.

Las evaluaciones técnicas de idoneidad para el uso previsto de productos, equipos y sistemas innovadores.

Control de recepción mediante ensayos

En determinados casos puede ser necesario realizar ensayos y pruebas sobre algunos productos, según lo establecido en la reglamentación vigente, o bien según lo especificado en el proyecto u ordenados por la dirección facultativa. La realización de este control se efectuará de acuerdo con los criterios establecidos en el proyecto o los indicados por la dirección facultativa sobre el muestreo del producto.

La asignación de clase resistente a la madera laminada encolada se obtiene, en este caso, mediante ensayos de acuerdo con las normas UNE-EN 408:2011+A1:2012 y UNE-EN 1194, o la UNE-EN 14080:2013.

Los valores obtenidos de las propiedades, mediante ensayos, deben ser superiores, o iguales, a los correspondientes a la clase resistente a asignar.

Criterios de aceptación y rechazo

El criterio de aceptación en los casos en que no haya de realizar ensayos será:

Que la documentación de suministro aportada es suficiente y adecuada a la normativa y a las especificaciones del proyecto.

Que el producto está en posesión de un distintivo de calidad que exime de ensayos.

Que los resultados de los ensayos estén de acuerdo con los valores admisibles de la normativa, del proyecto o de la dirección facultativa.

Se verificará que la documentación anterior es suficiente para la aceptación de los productos, equipos y sistemas amparados por ella. Si no es así, la dirección facultativa estimará si ha de rechazarse; o bien condicionará su aceptación a la realización de los oportunos ensayos o a la presentación de informes o actas de ensayos realizados por un laboratorio ajeno al fabricante.

ALMACENAMIENTO Y MANIPULACIÓN

Los elementos de madera para estructuras deberán almacenarse en condiciones favorables de contenido de humedad, no superiores a las de utilización final de los mismos incorporados a las obras. Se recomienda que estos productos no se almacenen a la intemperie para no modificar su contenido de humedad considerablemente, teniendo en cuenta que en los días de mayor temperatura y aire más seco se puede producir fendas y alabeos tras un secado brusco de la madera. También se tendrá en cuenta el efecto de la luz solar en la superficie, pudiendo ésta alterarse de manera desigual su color. Así mismo, se recomienda que la madera almacenada no esté asentada en contacto con el terreno o directamente sobre la superficie sobre la que se apoya, debiendo estar separada ésta, para permitir su aireación.

Se evitará, durante el almacenaje de los elementos de madera o productos derivados de este material, que estén sometidos a tensiones superiores a las previstas para las condiciones de servicio. Si se tratara de elementos de grandes dimensiones, especialmente en el caso de tratarse de piezas de madera laminada, se evitará que en su manipulación se produzcan distorsiones que dañen los de manera permanente.

En el caso de tratarse de madera laminada, ésta se mantendrá protegida de la acción de la humedad, atendiendo a las características de los adhesivos que unen las láminas.

4.7 Cubiertas inclinadas

CARACTERÍSTICAS Y RECEPCIÓN DE LOS PRODUCTOS QUE SE INCORPORAN A LAS UNIDADES DE OBRA

- Sistema de formación de pendientes:

Será necesario cuando el soporte resistente no tenga la pendiente adecuada al tipo de tejado y de impermeabilización que se vaya a utilizar.

En cubierta sobre forjado horizontal el sistema de formación de pendientes podrá ser:

-Mediante apoyos a base de tabicones de ladrillo, tablero a base de piezas aligeradas machihembradas de arcilla cocida u hormigón recibidas con pasta de yeso y capa de regularización de espesor 30 mm con hormigón, tamaño máximo del árido 10 mm, acabado fratasado.

-Mediante estructura metálica ligera en función de la luz y de la pendiente.

-Mediante placas onduladas o nervadas de fibrocemento (ver productos con marcado CE), fijadas mecánicamente a las correas, solapadas lateralmente una onda y frontalmente en una dimensión de 30 mm como mínimo.

- Aislante térmico/Absorbente acústico (ver productos con marcado CE):

Generalmente se utilizarán mantas de lana mineral, paneles rígidos o paneles semirrígidos.

Según el CTE DB HS 1, el material del aislante térmico debe tener una cohesión y una estabilidad suficientes para proporcionar al sistema la solidez necesaria frente a las sollicitaciones mecánicas.

Se utilizarán materiales con una conductividad térmica declarada menor a 0,06 W/mK a 10 °C y una resistencia térmica declarada mayor a 0,25 m²K/W.

Según el CTE DB HR, los productos de relleno de las cámaras utilizados para aplicaciones acústicas se caracterizan por la resistividad al flujo del aire, r , en kPa·s/m², obtenida según UNE-EN 29053:1994. Se comprobará que se corresponde con la especificada en proyecto.

En cubierta de teja sobre forjado inclinado, no ventilada se pueden usar paneles de: perlita expandida (EPB), poliestireno expandido (EPS), poliestireno extruido (XPS), poliuretano (PUR), mantas aglomeradas de lana mineral (MW), etc.

N2024A1272	
EXP	FECHA DATA
13/12/2024	
11A0D93A907	
Verificable en: www.coavn.org/verificacion www.coavn.org/verificacion	
VISADO	
BISATUA	
COAVN	
COLEGIO OFICIAL DE ARQUITECTOS VASCO-NAVARRO	
AUT. TECNICO ELMARSO OFICIALA NAVARRA	

En cubierta de teja sobre forjado inclinado, ventilada se pueden usar paneles de: perlita expandida (EPB), poliestireno expandido (EPS), poliestireno extruido (XPS), poliuretano (PUR), mantas aglomeradas de lana mineral (MW); dispuestos entre los rastreles de madera y anclados al soporte mediante adhesivo laminar en toda su superficie.

En cubierta sobre forjado horizontal, se pueden usar: lana mineral (MW), poliestireno extruido (XPS), poliestireno expandido (EPS), poliuretano (PUR), perlita expandida (EPB), poliisocianurato (PIR).

- Capa de impermeabilización (ver productos con marcado CE):

Los materiales que se pueden utilizar son los siguientes, o aquellos que tengan similares características:

-Impermeabilización con materiales bituminosos y bituminosos modificados, las láminas podrán ser de oxiasfalto o de betún modificado.

-Impermeabilización con poli (cloruro de vinilo) plastificado.

-Impermeabilización con etileno propileno dieno monómero.

-Impermeabilización con poliolefinas.

-Impermeabilización con un sistema de placas.

Para tejas clavadas se puede usar lámina monocapa, constituida por una lámina de betún modificado LBM-30, soldada completamente al soporte resistente, previamente imprimado con emulsión asfáltica.

Para tejas recibidas con mortero se puede usar lámina monocapa, constituida por una lámina de betún modificado LBM-40/G, soldada completamente al soporte resistente, previamente imprimado con emulsión asfáltica.

Lamina monocapa, constituida por una lámina autoadhesiva de betún modificado LBA-15, de masa 1,5 kg/m² (como tipo mínimo).

En el caso de que no haya tejado, se puede usar lámina monocapa sobre el aislante térmico, constituida por una lámina de betún modificado con autoprotección mineral LBM-50/G-FP y armadura de fieltro de poliéster.

Puede ser recomendable su utilización en cubiertas con baja pendiente o cuando el solapo de las tejas sea escaso, y en cubiertas expuestas al efecto combinado de lluvia y viento. Para esta función se utilizarán láminas asfálticas u otras láminas que no planteen dificultades de fijación al sistema de formación de pendientes, ni presenten problemas de adherencia para las tejas.

Resulta innecesaria su utilización cuando la capa bajo teja esté construida por chapas onduladas o nervadas solapadas, u otros elementos que presten similares condiciones de estanquidad.

La imprimación tiene que ser del mismo material que la lámina.

- Tejado (ver productos con marcado CE):

- Para cubiertas sobre forjado inclinado, no ventiladas, el tejado podrá ser:

Tejado de tejas mixtas de hormigón con solape frontal y encaje lateral; fijadas con clavos sobre listones de madera, dispuestos en el sentido normal al de la máxima pendiente y fijados a su vez al soporte resistente con tirafondos cada 50 cm.

Tejado de tejas de arcilla cocida planas con encajes frontal y lateral; fijadas con clavos sobre tablero aglomerado fenólico de espesor 20 mm; clavado éste cada 30 cm a rastreles de madera, fijados al soporte resistente con tirafondos cada 50 cm.

Tejado de tejas de arcilla cocida curvas, con solape frontal y separación mínima entre cabezas de cobija 40 mm; las canales recibidas todas al soporte y las cobijas recibidas con mortero mixto sobre paneles de poliestireno extruido de superficie acanalada.

- Para cubiertas sobre forjado inclinado, ventiladas, el tejado podrá ser:

Tejado de tejas mixtas de hormigón con solape frontal y encaje lateral, fijadas con clavos sobre listones de madera, dispuestos en el sentido normal al de la máxima pendiente.

Tejado de tejas de arcilla cocida planas con encajes frontal y lateral, fijadas con clavos sobre tablero aglomerado fenólico de espesor 20 mm; clavado éste, cada 30 cm, a rastreles de madera, dispuestos en el sentido de la máxima pendiente y fijados al soporte resistente con tirafondos cada 50 cm.

Tejado de tejas de arcilla cocida curvas, recibidas sobre chapa ondulada de fibrocemento, fijada a rastreles de madera, dispuestos en el sentido normal a la máxima pendiente y fijados al soporte resistente según instrucciones del fabricante del sistema.

- Para cubiertas sobre forjado horizontal, el tejado podrá ser:

Tejado de tejas de arcilla cocida curvas, con solape frontal, separación mínima entre cabezas de cobija 40 mm, las canales recibidas todas al soporte y las cobijas recibidas, con mortero mixto al soporte o adhesivo.

Tejado de tejas de arcilla cocida planas o mixtas con encajes frontal y lateral, cogidas con clavos sobre listones de madera fijados mecánicamente al soporte con clavos de acero templado, cada 30 cm.

Tejado de tejas curvas con solape frontal, separación mínima entre cabezas de cobija 40 mm, las canales recibidas todas al soporte y las cobijas en la cresta de la onda, con pelladas de mortero mixto.

Para el recibido de las tejas sobre soportes continuos se podrá utilizar mortero de cal hidráulica, mortero mixto, adhesivo cementoso u otros másticos adhesivos, según especificaciones del fabricante del sistema.

Sobre paneles de poliestireno extruido, podrán recibirse con mortero mixto, adhesivo cementoso u otros másticos adhesivos compatibles con el aislante, tejas curvas o mixtas.

- Sistema de evacuación de aguas:

Puede constar de canalones, sumideros y rebosaderos. El dimensionado se realizará según el cálculo descrito en el CTE DB HS 5.

Puede ser recomendable su utilización en función del emplazamiento del faldón.

El sistema podrá ser visto u oculto.

- Materiales auxiliares: morteros, rastreles de madera o metálicos, fijaciones, etc.

- Accesorios prefabricados (ver productos con marcado CE): pasarelas, pasos y escaleras, para acceso al tejado, ganchos de seguridad, etc.

EXP	N2024A1272	FECHA DATA	13/12/2024
CSV	11A0D93A907	Verificable en www.coavn.org/verificacion www.coavn.org/verificacion egisatgama	
VISADO BISATUA			
COAVN COLEGIO OFICIAL DE ARQUITECTOS VASCO-NAVARRO AUT. TECNICO EJERCICIO OFICIAL NAVARRA			

ALMACENAMIENTO Y MANIPULACIÓN

Durante el almacenamiento y transporte de los distintos componentes, se evitará su deformación por incidencia de los agentes atmosféricos, de esfuerzos violentos o golpes, para lo cual se interpondrán lonas o sacos. Los acopios de cada tipo de material se formarán y explotarán de forma que se evite su segregación y contaminación, evitándose una exposición prolongada del material a la intemperie, formando los acopios sobre superficies no contaminantes y evitando las mezclas de materiales de distintos tipos.

4.8 Fachadas de piezas de arcilla cocida y de hormigón

CARACTERÍSTICAS Y RECEPCIÓN DE LOS PRODUCTOS QUE SE INCORPORAN A LAS UNIDADES DE OBRA

- Revestimiento exterior (ver capítulo Enfoscados, guarnecidos y enlucidos):

Si el aislante se coloca en la parte exterior de la hoja principal de ladrillo, el revestimiento podrá ser de adhesivo cementoso mejorado armado con malla de fibra de vidrio acabado con revestimiento plástico delgado, etc.

Mortero para revoco y enlucido (ver productos con marcado CE): según CTE DB SI 2, apartado 1, la clase de reacción al fuego de los materiales que ocupen más del 10% de la superficie del acabado exterior será B-s3,d2, hasta una altura de 3,5 m como mínimo, en aquellas fachadas cuyo arranque inferior sea accesible al público desde la rasante exterior o desde una cubierta, y en toda la altura de la fachada cuando esta exceda de 18 m, con independencia de donde se encuentre su arranque. Según CTE DB SE F, apartado 3. Si se utiliza un acabado exterior impermeable al agua de lluvia, éste debe ser permeable al vapor, para evitar condensaciones en la masa del muro, en los términos establecidos en el DB HE.

- Hoja principal:

Podrá ser un cerramiento de ladrillo de arcilla cocida, silicocalcáreo o bloque de arcilla aligerada o de hormigón, tomado con mortero compuesto por cemento y/o cal, arena, agua y a veces aditivos.

Ladrillos de arcilla cocida (ver productos con marcado CE). Según CTE DB HS 1, apartado 2.3.2, en caso de exigirse en proyecto que el ladrillo sea de baja higroscopicidad, se comprobará que la succión es menor o igual que 4,5 kg/m²·min, según el ensayo descrito en la UNE-EN 772-11:2011.

Bloque de arcilla aligerada (ver productos con marcado CE).

Piezas silicocalcáreas (ver productos con marcado CE).

Bloque de hormigón (ver productos con marcado CE).

Mortero de albañilería (ver productos con marcado CE). Clases especificadas de morteros para albañilería para las siguientes propiedades: resistencia al hielo y contenido en sales solubles en las condiciones de servicio. Para elegir el tipo de mortero apropiado se debe considerar el grado de exposición, incluyendo la protección prevista contra la saturación de agua. Según CTE DB SE F, apartado 4.2.

El mortero ordinario para fábricas convencionales no será inferior a M1. El mortero ordinario para fábrica armada o pretensada, los morteros de junta delgada y los morteros ligeros, no serán inferiores a M4. En cualquier caso, para evitar roturas frágiles de los muros, la resistencia a la compresión del mortero no debe ser superior al 0,75 de la resistencia normalizada de las piezas. Según RC-16, para los morteros de albañilería se utilizarán, preferentemente, los cementos de albañilería, pudiéndose utilizar también cementos comunes con un contenido de adición apropiado, seleccionando los más adecuados en función de sus características mecánicas, de blancura, en su caso, y del contenido de aditivo aireante en el caso de los cementos de albañilería.

- Sellantes para juntas (ver productos con marcado CE):

Según el CTE DB HS 1, apartado 2.3.3.1, los materiales de relleno y sellantes tendrán una elasticidad y una adherencia suficientes para absorber los movimientos de la hoja previstos y serán impermeables y resistentes a los agentes atmosféricos.

- Armaduras de tendel (ver productos con marcado CE):

Según CTE DB SE F, apartado 3.3. En la clase de exposición I, pueden utilizarse armaduras de acero al carbono sin protección. En las clases IIa y IIb, se utilizarán armaduras de acero al carbono protegidas mediante galvanizado fuerte o protección equivalente, a menos que la fábrica esté terminada mediante un enfoscado de sus caras expuestas, el mortero de la fábrica sea superior a M5 y el recubrimiento lateral mínimo de la armadura sea superior a 30 mm, en cuyo caso podrán utilizarse armaduras de acero al carbono sin protección. Para las clases III, IV, H, F y Q, en todas las subclases las armaduras de tendel serán de acero inoxidable austenítico o equivalente.

- Revestimiento intermedio (ver productos con marcado CE):

Podrá ser enfoscado de mortero mixto, mortero de cemento con aditivos hidrofugantes, etc. El revestimiento intermedio será siempre necesario cuando la hoja exterior sea cara vista.

Según CTE DB HS 1 apartado 2.3.2. En caso de exigirse en proyecto que sea de resistencia alta a la filtración, el mortero tendrá aditivos hidrofugantes.

- Cámara de aire:

En su caso, tendrá un espesor mínimo de 3 cm y contará con separadores de la longitud y material adecuados (plástico, acero galvanizado, etc.), siendo recomendable que dispongan de goterón. Podrá ser ventilada (en grados muy ventilada o ligeramente ventilada) o sin ventilar. En caso de revestimiento con aplacado, la ventilación se producirá a través de los elementos del mismo. Según CTE DB SI 2, apartado 1. La clase de reacción al fuego de los materiales que ocupen más del 10% de las superficies interiores de las cámaras ventiladas será B-s3,d2, hasta una altura de 3,5 m como mínimo, en aquellas fachadas cuyo arranque inferior sea accesible al público desde la rasante exterior o desde una cubierta, y en toda la altura de la fachada cuando esta exceda de 18 m, con independencia de donde se encuentre su arranque.

- Aislante térmico/Absorbente acústico (ver productos con marcado CE):

Podrán ser paneles de lana mineral (MW), de poliestireno expandido (EPS), de poliestireno extruido (XPS), de poliuretano (PUR), etc.

Según CTE DB HS 1 Apéndice A, en caso de exigirse en proyecto que el aislante sea no hidrófilo, se comprobará que tiene una succión o absorción de agua a corto plazo por inmersión parcial menor que 1kg/m² según ensayo UNE-EN



1609:2013 o una absorción de agua a largo plazo por inmersión total menor que el 5% según ensayo UNE-EN 12087:2013.

Según DB HR, apartado 4.1, si se utiliza en el relleno de las cámaras para aplicaciones acústicas, se caracterizarán por la resistividad al flujo del aire, r , en $\text{kPa}\cdot\text{s}/\text{m}^2$, obtenida según UNE-EN 29053:1994. Se comprobará que se corresponde con la especificada en proyecto.

- Hoja interior:

Podrá ser de hoja de ladrillo arcilla cocida, placa de yeso laminado sobre estructura portante de perfiles de acero galvanizado, panel de yeso laminado con aislamiento térmico incluido, fijado con mortero, etc.

Ladrillos de arcilla cocida (ver productos con marcado CE).

Mortero de albañilería (ver productos con marcado CE). Ver mortero de albañilería de la hoja principal en cuanto a lo indicado en el RC-08.

Placas de yeso laminado (ver productos con marcado CE).

Perfiles de acero galvanizado (ver productos con marcado CE).

Según DB HR, apartado 4.1, si se utilizan bandas elásticas estarán caracterizadas por la rigidez dinámica, s' en MN/m^3 , obtenida según UNE-EN 29052-1:1994 y la clase de compresibilidad, definida en sus propias normas UNE. Se consideran materiales adecuados para las bandas aquellos que tengan una rigidez dinámica, s' , menor que $100 \text{ MN}/\text{m}^3$ tales como el poliestireno elastificado, el polietileno y otros materiales con niveles de prestación análogos.

- Revestimiento interior (ver capítulo Enfoscados, guarnecidos y enlucidos):

Podrá ser guarnecido y enlucido de yeso y cumplirá lo especificado en el capítulo Guarnecidos y enlucidos.

Yeso (ver productos con marcado CE).

- Remates (ver productos con marcado CE):

Podrán ser de material pétreo natural o artificial, arcilla cocida o de hormigón, o metálico, en cuyo caso estará protegido contra la corrosión. Las piezas no se presentarán piezas agrietadas, rotas, desportilladas ni manchadas, tendrán un color y una textura uniformes.

ALMACENAMIENTO Y MANIPULACIÓN

Los ladrillos y bloques se apilarán en superficies planas, limpias, no en contacto con el terreno. Si se reciben empaquetados, el envoltorio no será totalmente hermético.

Los cementos envasados y la arena se almacenarán sobre palets, o plataforma similar, en un lugar cubierto, seco, ventilado y protegido de la humedad y la exposición directa al sol un máximo de tres meses. El cemento recibido a granel se almacenará en silos.

El mortero se utilizará a continuación de su amasado, hasta un máximo de 2 horas. Antes de realizar un nuevo mortero se limpiarán los útiles de amasado.

Los sacos de yeso se almacenarán a cubierto y protegidos de la humedad. Si el yeso se recibe a granel se almacenará en silos.

4.9 Carpinterías

CARACTERÍSTICAS Y RECEPCIÓN DE LOS PRODUCTOS QUE SE INCORPORAN A LAS UNIDADES DE OBRA

- Puertas y ventanas en general:

Ventanas y puertas peatonales exteriores sin características de resistencia al fuego y/ o control de humo (ver productos con marcado CE).

Puertas industriales, comerciales, de garaje y portones. Productos sin características de resistencia al fuego o control de humos (ver productos con marcado CE).

Herrajes para la edificación. Dispositivos de emergencia accionados por una manilla o un pulsador para salidas de socorro (ver productos con marcado CE).

Herrajes para la edificación. Dispositivos antipánico para salidas de emergencia activados por una barra horizontal ((ver productos con marcado CE).

Herrajes para la edificación. Dispositivos de cierre controlado de puertas (ver productos con marcado CE).

Herrajes para la edificación. Dispositivos de retención electromagnética para puertas batientes (ver productos con marcado CE)..

Herrajes para la edificación. Bisagras de un solo eje. Requisitos y métodos de ensayo (ver productos con marcado CE).

Herrajes para edificación. Cerraduras y pestillos. Cerraduras, pestillos y cerraderos mecánicos. Requisitos y métodos de ensayo (ver productos con marcado CE).

Aireadores. Podrán ser dispositivos de microventilación con una permeabilidad al aire según UNE-EN 12207:2000 en la posición de apertura de clase 1.

Según el CTE DB HE 1, apartado 6, los productos para huecos y lucernarios se caracterizan mediante los siguientes parámetros:

Marcos: transmitancia térmica $U_{H,m}$ ($\text{W}/\text{m}^2\text{K}$). Absortividad a en función de su color.

Según el CTE DB HE 1, apartado 6, se comprobará que las propiedades higrótérmicas de los productos utilizados en los ceramios se corresponden con las especificadas en proyecto.

Las carpinterías de los huecos (ventanas y puertas), se caracterizan por su resistencia a la permeabilidad al aire (capacidad de paso del aire, expresada en m^3/h , en función de la diferencia de presiones), medida con una sobrepresión de 100 Pa .


Según el apartado 2.2.1.2 tendrá unos valores inferiores o iguales a los siguientes:

Para las zonas climáticas de invierno A, B y C: $50 \text{ m}^3/\text{h m}^2$ (clase 1, clase 2, clase 3, clase 4);

Para las zonas climáticas de invierno D, E y F: $27 \text{ m}^3/\text{h m}^2$ (clase 2, clase 3, clase 4).

Según el DB HR, apartado 4.2, las ventanas y puertas también se caracterizan por la clase de ventana (clase 1, clase 2, clase 3, clase 4) conforme la norma UNE-EN 12207:2000.

Preferido, podrá ser de perfil tubular conformado en frío de acero galvanizado, o de madera.

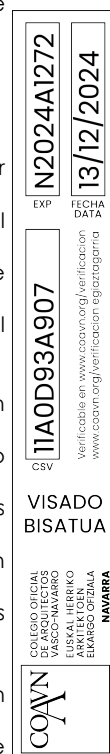

Accesorios para el montaje de los perfiles: escuadras, tornillos, patillas de fijación, etc.; burletes de goma, cepillos, además de todos accesorios y herrajes necesarios (de material inoxidable). Juntas perimetrales. Cepillos en caso de correderas.

- Puertas y ventanas de madera:

Tableros derivados de la madera para utilización en la construcción (ver productos con marcado CE).

Juntas de estanquidad (ver productos con marcado CE).

Junquillos.

Perfiles de madera (ver productos con marcado CE). Sin alabeos, ataques de hongos o insectos, fendas ni abolladuras. Ejes rectilíneos. Clase de madera. Defectos aparentes. Geometría de las secciones. Cámara de descompresión. Orificios para desagüe. Dimensiones y características de los nudos y los defectos aparentes de los perfiles. La madera utilizada en los perfiles será de peso específico no inferior a 450 kg/m³ y un contenido de humedad no mayor del 15% ni menor del 12% y no mayor del 10% cuando sea maciza. Irá protegida exteriormente con pintura, lacado o barniz.

- Puertas y ventanas de acero:

Perfiles de acero laminado en caliente o conformado en frío (protegidos con imprimación anticorrosiva de 15 micras de espesor o galvanizado) o de acero inoxidable (ver productos con marcado CE); tolerancias dimensionales, sin alabeos, grietas ni deformaciones, ejes rectilíneos, uniones de perfiles soldados en toda su longitud. Dimensiones adecuadas de la cámara que recoge el agua de condensación, y orificio de desagüe.

Perfiles de chapa para marco: espesor de la chapa de perfiles ó 0,8 mm, inercia de los perfiles.

Junquillos de chapa. Espesor de la chapa de junquillos ó 0,5 mm.

Herrajes ajustados al sistema de perfiles.

- Puertas y ventanas de aluminio (ver productos con marcado CE).

Perfiles de marco: inercia de los perfiles, los ángulos de las juntas estarán soldados o vulcanizados, dimensiones adecuadas de la cámara o canales que recogen el agua de condensación, orificios de desagüe (3 por metro), espesor mínimo de pared de los perfiles 1,5 mm color uniforme, sin alabeos, fisuras, ni deformaciones, ejes rectilíneos.

Chapa de vierteaguas: espesor mínimo 0,5 mm.

Junquillos: espesor mínimo 1 mm.

Juntas perimetrales.

Cepillos en caso de correderas.

Protección orgánica: fundido de polvo de poliéster: espesor.

Protección anódica: espesor de 15 micras en exposición normal y buena limpieza; espesor de 20 micras, en interiores con rozamiento; espesor de 25 micras en atmósferas marina o industrial.

Ajuste de herrajes al sistema de perfiles. No interrumpirán las juntas perimetrales.

- Puertas y ventanas de materiales plásticos:

Perfiles para marcos. Perfiles de PVC. Espesor mínimo de pared en los perfiles 18 mm y peso específico 1,40 gr/cm³ Modulo de elasticidad. Coeficiente de dilatación. Inercia de los perfiles. Uniones de perfiles soldados. Dimensiones adecuadas de la cámara que recoge el agua de condensación. Orificios de desagüe. Color uniforme. Sin alabeos, fisuras, ni deformaciones. Ejes rectilíneos.

Burletes perimetrales.

Junquillos. Espesor 1 mm.

Herrajes especiales para este material.

Masillas para el sellado perimetral: masillas elásticas permanentes y no rígidas.

- Puertas de vidrio:

Vidrio de silicato sodocálcico de seguridad templado térmicamente (ver productos con marcado CE).

Vidrio borosilicatado de seguridad templado térmicamente (ver productos con marcado CE).

Vidrio de seguridad de silicato sodocálcico templado en caliente (ver productos con marcado CE).

ALMACENAMIENTO Y MANIPULACIÓN

El almacenamiento en obra de los productos será en un lugar protegido de lluvias y focos húmedos, en zonas alejadas de posibles impactos. No estarán en contacto con el terreno.

4.10 Acristalamientos

CARACTERÍSTICAS Y RECEPCIÓN DE LOS PRODUCTOS QUE SE INCORPORAN A LAS UNIDADES DE OBRA

- Vidrio:

Vidrio incoloro de silicato sodocálcico (ver productos con marcado CE).

Vidrio de capa (ver productos con marcado CE).

Unidades de vidrio aislante (ver productos con marcado CE).

Vidrio borosilicatado (ver productos con marcado CE).

Vidrio de silicato sodocálcico termoendurecido (ver productos con marcado CE).

Vidrio de silicato sodocálcico de seguridad templado térmicamente (ver de productos con marcado CE).

Vidrio de silicato sodocálcico endurecido químicamente (ver productos con marcado CE).

Vidrio borosilicatado de seguridad templado térmicamente (ver productos con marcado CE).

Productos de vidrio de silicato básico alcalinotérreo (ver productos con marcado CE).

Vidrio de seguridad de silicato sodocálcico templado en caliente (ver productos con marcado CE).

Vidrio de seguridad de silicato alcalinotérreo endurecido en caliente (ver productos con marcado CE).

Vidrio laminado y vidrio laminado de seguridad (ver productos con marcado CE).

- Galces y junquillos: resistirán las tensiones transmitidas por el vidrio. Serán inoxidables o protegidos frente a la corrosión. Las caras verticales del galce y los junquillos encarados al vidrio, serán paralelas a las caras del acristalamiento, no pudiendo tener salientes superiores a 1 mm. Altura del galce, (teniendo en cuenta las tolerancias dimensionales de la carpintería y de los vidrios, holguras perimetrales y altura de empotramiento), y

EXP	N2024A1272	FECHA DATA	13/12/2024
CSV	11A0D93A907	Verificable en: www.coavn.org/verificacion www.coavn.org/verificacion	
VISADO		BISATUA	
COAVN		COLEGIO OFICIAL DE ARQUITECTOS VASCO-NAVARRO ALUMNADO EN LA ESPECIALIDAD DE ARQUITECTURA ELABORADO OFICIALMENTE NAVARRA	

Conductores aislados en el interior de tubos enterrados.
 Conductores aislados en el interior de tubos en montaje superficial.
 Conductores aislados en el interior de canales protectoras cuya tapa sólo se pueda abrir con la ayuda de un útil.
 Canalizaciones eléctricas prefabricadas que deberán cumplir la norma UNE-EN 60439-2:2001 y UNE-EN 60439-2:2001/A1:2006.
 Conductores aislados en el interior de conductos cerrados de obra de fábrica, proyectados y contruidos al efecto.
 - Contadores.
 Colocados en forma individual.
 Colocados en forma concentrada (en armario o en local).
 - Derivación individual: es la parte de la instalación que, partiendo de la línea general de alimentación suministra energía eléctrica a una instalación de usuario. Las derivaciones individuales estarán constituidas por:
 Conductores aislados en el interior de tubos empotrados.
 Conductores aislados en el interior de tubos enterrados.
 Conductores aislados en el interior de tubos en montaje superficial.
 Conductores aislados en el interior de canales protectoras cuya tapa sólo se pueda abrir con la ayuda de un útil.
 Canalizaciones eléctricas prefabricadas que deberán cumplir la norma UNE-EN 60439-2:2001 y UNE-EN 60439-2:2001/A1:2006.
 Conductores aislados en el interior de conductos cerrados de obra de fábrica, proyectados y contruidos al efecto.
 Los diámetros exteriores nominales mínimos de los tubos en derivaciones individuales serán de 3,20 cm.
 - Interruptor de control de potencia (ICP).
 - Cuadro General de Distribución. Tipos homologados por el MICT:
 Interruptores diferenciales.
 Interruptor magnetotérmico general automático de corte omnipolar.
 Interruptores magnetotérmicos de protección bipolar.
 - Instalación interior:
 Circuitos. Conductores y mecanismos: identificación, según especificaciones de proyecto.
 Puntos de luz y tomas de corriente.
 Aparatos y pequeño material eléctrico para instalaciones de baja tensión.
 Cables eléctricos, accesorios para cables e hilos para electrobobinas.
 - Regletas de la instalación como cajas de derivación, interruptores, conmutadores, base de enchufes, pulsadores, zumbadores y regletas.
 Las instalaciones eléctricas de baja tensión se ejecutarán por empresas instaladoras en baja tensión.
 En algunos casos la instalación incluirá grupo electrógeno y/o SAI. En la documentación del producto suministrado en obra, se comprobará que coincide con lo indicado en el proyecto, las indicaciones de la dirección facultativa y las normas UNE que sean de aplicación de acuerdo con el Reglamento Electrotécnico para Baja Tensión: marca del fabricante. Distintivo de calidad. Tipo de homologación cuando proceda. Grado de protección. Tensión asignada. Potencia máxima admisible. Factor de potencia. Cableado: sección y tipo de aislamiento. Dimensiones en planta. Instrucciones de montaje.
 No procede la realización de ensayos.
 Las piezas que no cumplan las especificaciones de proyecto, hayan sufrido daños durante el transporte o que presentaren defectos serán rechazadas.
 - Instalación de puesta a tierra:
 Conductor de protección.
 Conductor de unión equipotencial principal.
 Conductor de tierra o línea de enlace con el electrodo de puesta a tierra.
 Conductor de equipotencialidad suplementaria.
 Borne principal de tierra, o punto de puesta a tierra.
 Masa.
 Elemento conductor.
 Toma de tierra: pueden ser barras, tubos, pletinas, conductores desnudos, placas, anillos o bien mallas metálicas constituidos por los elementos anteriores o sus combinaciones. Otras estructuras enterradas, con excepción de las armaduras pretensadas. Los materiales utilizados y la realización de las tomas de tierra no afectará a la resistencia mecánica y eléctrica por efecto de la corrosión y comprometa las características del diseño de la instalación.

ALMACENAMIENTO Y MANIPULACIÓN

El almacenamiento en obra de los elementos de la instalación se hará dentro de los respectivos embalajes originales y de acuerdo con las instrucciones del fabricante. Será en un lugar protegido de lluvias y focos húmedos, en zonas alejadas de posibles impactos. No estarán en contacto con el terreno.

4.13 Instalación de Alumbrado de emergencia

CARACTERÍSTICAS Y RECEPCIÓN DE LOS PRODUCTOS QUE SE INCORPORAN A LAS UNIDADES DE OBRA

- Instalación de alumbrado de emergencia:
 Según el CTE DB SUA 4, apartado 2.3:
 La instalación será fija, con fuente propia de energía, con funcionamiento automático en caso de fallo de la instalación de alumbrado normal. (Se considerará como fallo de alimentación el descenso de la tensión de alimentación por debajo del 70% de su valor nominal).
 El alumbrado de emergencia de las vías de evacuación deberá alcanzar al menos el 50% del nivel de iluminación requerido al cabo de los 5 s y el 100% a los 60 s.
 Durante una hora, como mínimo, a partir del instante en que tenga lugar el fallo la instalación cumplirá las condiciones de servicio indicadas en el CTE DB SUA 4, apartado 2.3.

N2024A1272		13/12/2024	
EXP	FECHA	DATA	
11A0D93A907		Verificable en: www.ccoyn.org/verificacion www.ccoyn.org/verificacion	
VISADO		BISATUA	
COYN		COLEGIO OFICIAL DE ARQUITECTOS VASCO-NAVARRO AUT. TECNICO ELMARSO OFICIALA NAVARRA	

Según el apartado 3.4 de ITC-BT28, la alimentación del alumbrado de emergencia será automática con corte breve (es decir, disponible en 0,5 segundos). Se incluyen dentro de este alumbrado el de seguridad y el de reemplazamiento.

- Aparatos autónomos para alumbrado de emergencia:

Luminaria que proporciona alumbrado de emergencia de tipo permanente o no permanente en la que todos los elementos, tales como la batería, la lámpara, el conjunto de mando y los dispositivos de verificación y control, si existen, están contenidos dentro de la luminaria o a una distancia inferior a 1 m de ella.

Los aparatos autónomos destinados a alumbrado de emergencia deberán cumplir las normas UNE-EN 60598-2-22:1999, UNE-EN 60598-2-22/A1:2003 y la norma UNE 20392:1993 o UNE 20062:1993, según sea la luminaria para lámparas fluorescentes o incandescentes, respectivamente.

- Luminaria alimentada por fuente central:

Luminaria que proporciona alumbrado de emergencia de tipo permanente, o no permanente y que está alimentada a partir de un sistema de alimentación de emergencia central, es decir, no incorporado en la luminaria. Las luminarias que actúan como aparatos de emergencia alimentados por fuente central deberán cumplir lo expuesto en la norma UNE-EN 60598-2-22:1999, UNE-EN 60598-2-22/A1:2003.

Los distintos aparatos de control, mando y protección generales para las instalaciones del alumbrado de emergencia por fuente central entre los que figurará un voltímetro de clase 2,5 por lo menos; se dispondrán en un cuadró único; situado fuera de la posible intervención del público.

Las líneas que alimentan directamente los circuitos individuales de los alumbrados de emergencia alimentados por fuente central, estarán protegidas por interruptores automáticos con una intensidad nominal de 10 A como máximo. Una misma línea no podrá alimentar más de 12 puntos de luz o, si en la dependencia o local considerado existiesen varios puntos de luz para alumbrado de emergencia, éstos deberán ser repartidos, al menos, entre dos líneas diferentes, aunque su número sea inferior a doce.

- Señales de evacuación indicativas de las salidas y de las señales indicativas de los medios manuales de protección contra incendios y de los de primeros auxilios:

Según el CTE DB SUA 4, apartado 2.4:

La luminancia de cualquier área de color de seguridad de la señal debe ser al menos de 2 cd/m² en todas las direcciones de visión importantes;

La relación de la luminancia máxima a la mínima dentro del color blanco o de seguridad no debe ser mayor de 10:1, debiéndose evitar variaciones importantes entre puntos adyacentes.

La relación entre la luminancia Lblanca, y la luminancia Lcolor >10, no será menor que 5:1 ni mayor que 15:1.

Las señales de seguridad deben estar iluminadas al menos al 50% de la iluminancia requerida, al cabo de 5 s, y al 100% al cabo de 60 s.

- Luminaria:

Tensión asignada o la(s) gama(s) de tensiones.

Clasificación de acuerdo con las UNE correspondientes.

Indicaciones relativas al correcto emplazamiento de las lámparas en un lugar visible.

Gama de temperaturas ambiente en el folleto de instrucciones proporcionado por la luminaria.

Flujo luminoso.

- Equipos de control y unidades de mando:

Los dispositivos de verificación destinados a simular el fallo de la alimentación nominal, si existen, deben estar claramente marcados.

Características nominales de los fusibles y/o de las lámparas testigo cuando estén equipadas con estos.

Los equipos de control para el funcionamiento de las lámparas de alumbrado de emergencia y las unidades de mando incorporadas deben cumplir con las CEI correspondientes.

- La batería de acumuladores eléctricos o la fuente central de alimentación:

Los aparatos autónomos deben estar claramente marcados con las indicaciones para el correcto emplazamiento de la batería, incluyendo el tipo y la tensión asignada de la misma.

Las baterías de los aparatos autónomos deben estar marcadas, con el año y el mes o el año y la semana de fabricación, así como el método correcto a seguir para su montaje.

- Lámpara: se indicará la marca de origen, la potencia en vatios, la tensión de alimentación en voltios y el flujo nominal en lúmenes. Además, para las lámparas fluorescentes, se indicarán las condiciones de encendido y color aparente, el flujo nominal en lúmenes, la temperatura de color en K y el índice de rendimiento de color.

Además se tendrán en cuenta las características contempladas en las UNE correspondientes.

ALMACENAMIENTO Y MANIPULACIÓN

Las piezas que no cumplan las especificaciones de proyecto, hayan sufrido daños durante el transporte o que presentaren defectos serán rechazadas.

El almacenamiento de los productos en obra se hará dentro de los respectivos embalajes originales y de acuerdo con las instrucciones del fabricante. Será en un lugar protegido de lluvias y focos húmedos, en zonas alejadas de posibles impactos. No estarán en contacto con el terreno.

4.14 Instalación de evacuación de residuos Residuos líquidos

CARACTERÍSTICAS Y RECEPCIÓN DE LOS PRODUCTOS QUE SE INCORPORAN A LAS UNIDADES DE OBRA

- Cierres hidráulicos, los cuales pueden ser: sifones individuales, botes sifónicos, sumideros sifónicos, arquetas sifónicas.

- Válvulas de desagüe. Las rejillas de todas las válvulas serán de latón cromado o de acero inoxidable, excepto en fregaderos en los que serán necesariamente de acero inoxidable.

- Redes de pequeña evacuación.

- Bajantes y canalones.

N2024A1272	
EXP	FECHA DATA
13/12/2024	
11A0D93A907	
Verificable en: www.coavn.org/verificacion www.coavn.org/verificacion	
VISADO BISATUA	
COLEGIO OFICIAL DE ARQUITECTOS VASCO-NAVARRO AUT. TECNICO ELABORADO OFICIALMENTE NAVARRA	

- Calderetas o cazoletas y sumideros.
- Colectores, los cuales podrán ser colgados o enterrados.
- Elementos de conexión.

Arquetas dispuestas sobre cimientado de hormigón, con tapa practicable. Los tipos de arquetas pueden ser: a pie de bajante, de paso, de registro y de trasdós.

Separador de grasas.

- Elementos especiales.

Sistema de bombeo y elevación.

Válvulas antirretorno de seguridad.

- Subsistemas de ventilación.

Ventilación primaria.

Ventilación secundaria.

Ventilación terciaria.

Ventilación con válvulas de aireación-ventilación.

- Depuración.

Fosa séptica.

Fosa de decantación-digestión.

De forma general, las características de los materiales para la instalación de evacuación de aguas serán:

Resistencia a la fuerte agresividad de las aguas a evacuar.

Impermeabilidad total a líquidos y gases.

Suficiente resistencia a las cargas externas.

Flexibilidad para poder absorber sus movimientos.

Lisura interior.

Resistencia a la abrasión.

Resistencia a la corrosión.

Absorción de ruidos, producidos y transmitidos.

Las bombas deben ser de regulación automática, que no se obstruyan fácilmente, y siempre que sea posible se someterán las aguas negras a un tratamiento previo antes de bombearlas.

Las bombas tendrán un diseño que garantice una protección adecuada contra las materias sólidas en suspensión en el agua.

Estos sistemas deben estar dotados de una tubería de ventilación capaz de descargar adecuadamente el aire del depósito de recepción.

El material utilizado en la construcción de las fosas sépticas debe ser impermeable y resistente a la corrosión.

Productos con marcado CE, de conformidad con el Reglamento (UE) nº 305/2011 de productos de la construcción:

Tuberías de gres, accesorios y juntas para saneamiento, (ver productos con marcado CE).

Tuberías de fibrocemento para drenaje y saneamiento. Pasos de hombre y cámaras de inspección, (ver productos con marcado CE).

Tubos y accesorios de acero galvanizado en caliente soldados longitudinalmente con manguito acoplable para canalización de aguas residuales, (ver productos con marcado CE).

Tubos y accesorios de acero inoxidable soldados longitudinalmente, para canalización de aguas residuales, (ver productos con marcado CE).

Tubos y accesorios de fundición, sus uniones y piezas especiales destinados a la evacuación de aguas de los edificios, (ver productos con marcado CE).

Tuberías, accesorios y piezas especiales de fundición dúctil y sus uniones, (ver productos con marcado CE).

Pozos de registro y cámaras de inspección de hormigón en masa, hormigón armado y hormigón con fibras de acero, (ver productos con marcado CE).

Pates para pozos de registro enterrados, (ver productos con marcado CE).

Escaleras fijas para pozos de registro, (ver productos con marcado CE).

Plantas elevadoras de aguas residuales que contienen materias fecales, (ver productos con marcado CE).

Plantas elevadoras de aguas residuales que no contienen materias fecales, (ver productos con marcado CE).

Plantas elevadoras de aguas residuales que contienen materias fecales para aplicaciones limitadas, (ver productos con marcado CE).

Válvulas de retención para aguas residuales que no contienen materias fecales y para aguas residuales que contienen materias fecales en plantas elevadoras de aguas residuales, (ver productos con marcado CE).

Válvulas equilibradoras de presión para sistemas de desagüe, (ver productos con marcado CE).

Canales de desagüe para zonas de circulación utilizadas por peatones y vehículos, (ver productos con marcado CE).

Fosas sépticas prefabricadas, (ver productos con marcado CE).

Fosas sépticas montadas en su destino a partir de conjuntos prefabricados, (ver productos con marcado CE).

Plantas de depuración de aguas residuales domésticas prefabricadas y/o montadas en su destino, (ver productos con marcado CE).

Dispositivos antiinundación para edificios, (ver productos con marcado CE).

Juntas de estanquidad de tuberías empleadas en canalizaciones de agua y en drenaje. Caucho vulcanizado, (ver productos con marcado CE).

Juntas de estanquidad de tuberías empleadas en canalizaciones de agua y en drenaje. Elastómeros termoplásticos, (ver productos con marcado CE).

Juntas de estanquidad de tuberías empleadas en canalizaciones de agua y en drenaje. Materiales celulares de caucho vulcanizado, (ver productos con marcado CE).

Juntas de estanquidad de tuberías empleadas en canalizaciones de agua y en drenaje. Elementos de estanquidad de poliuretano moldeado, (ver productos con marcado CE).

EXP	N2024A1272	FECHA DATA	13/12/2024
CSV	11A0D93A907	VISADO BISATUA COAVN COLEGIO OFICIAL DE ARQUITECTOS VASCO-NAVARRO AVILA-LEON-BALEARES ARQUITECTONICO ELMARCO OFICIALA NAVARRA	

Juntas de estanquidad de tuberías empleadas en canalizaciones de agua y en drenaje. Separadores de grasas, (ver productos con marcado CE).

Adhesivos para sistemas de canalización en materiales termoplásticos sin presión, (ver productos con marcado CE). Se realizará la comprobación de la documentación de suministro en todos los casos, comprobando que coincide lo suministrado en obra con lo indicado en el proyecto.

Accesorios de desagüe: defectos superficiales. Diámetro del desagüe. Diámetro exterior de la brida. Tipo. Estanquidad. Marca del fabricante. Norma a la que se ajusta.

Desagües sin presión hidrostática: estanquidad al agua: sin fuga. Estanquidad al aire: sin fuga. Ciclo de temperatura elevada: sin fuga antes y después del ensayo. Marca del fabricante. Diámetro nominal. Espesor de pared mínimo. Material. Código del área de aplicación. Año de fabricación. Comportamiento funcional en clima frío.

Las piezas que no cumplan las especificaciones de proyecto, hayan sufrido daños durante el transporte o que presenten defectos serán rechazadas.

ALMACENAMIENTO Y MANIPULACIÓN

El almacenamiento en obra se hará dentro de los respectivos embalajes originales y de acuerdo con las instrucciones del fabricante. Será en un lugar protegido de lluvias y focos húmedos, en zonas alejadas de posibles impactos. No estarán en contacto con el terreno.

4.15 Instalación de Fontanería

CARACTERÍSTICAS Y RECEPCIÓN DE LOS PRODUCTOS QUE SE INCORPORAN A LAS UNIDADES DE OBRA

Productos constituyentes: llaves de paso, tubos, válvulas antirretorno, filtro, armario o arqueta del contador general, marco y tapa, contador general, depósito auxiliar de alimentación, grupo de presión, depósitos de presión, local de uso exclusivo para bombas, válvulas limitadoras de presión, sistemas de tratamiento de agua, batería de contadores, contadores divisionarios, colectores de impulsión y retorno, bombas de recirculación, aislantes térmicos, etc.

- Red de agua fría.

Filtro de la instalación general: el filtro debe ser de tipo Y con un umbral de filtrado comprendido entre 25 y 50 µm, con malla de acero inoxidable y baño de plata, y autolimpiable.

Sistemas de control y regulación de la presión:

Grupos de presión. Deben diseñarse para que pueda suministrar a zonas del edificio alimentables con presión de red, sin necesidad de la puesta en marcha del grupo.

Las bombas del equipo de bombeo serán de iguales prestaciones.

Deposito de presión: estará dotado de un presostato con manómetro.

Sistemas de tratamiento de agua.

Los materiales utilizados en la fabricación de los equipos de tratamiento de agua deben tener las características adecuadas en cuanto a resistencia mecánica, química y microbiológica para cumplir con los requerimientos inherentes tanto al agua como al proceso de tratamiento.

Todos los aparatos de descarga, tanto depósitos como grifos, los calentadores de agua instantáneos, los acumuladores, las calderas individuales de producción de ACS y calefacción y, en general, los aparatos sanitarios, llevarán una llave de corte individual.

- Instalaciones de agua caliente sanitaria.

Distribución (impulsión y retorno).

El aislamiento térmico de las tuberías utilizado para reducir pérdidas de calor, evitar condensaciones y congelación del agua en el interior de las conducciones, se realizará con coquillas resistentes a la temperatura de aplicación.

- Tubos: material. Diámetro nominal, espesor nominal y presión nominal. Serie o tipo de tubo y tipo de rosca o unión.

Marca del fabricante y año de fabricación. Norma UNE a la que responde. Dada la alteración que producen en las condiciones de potabilidad del agua, quedan prohibidos expresamente los tubos de aluminio y aquellos cuya composición contenga plomo. Se consideran adecuados para las instalaciones de agua de consumo humano los siguientes tubos:

Tubos de acero galvanizado, según Norma UNE-EN 10255:2005;

Tubos de cobre, según Norma UNE-EN 1057:2007;

Tubos de acero inoxidable, según Norma UNE-19049-1:1997;

Tubos de fundición dúctil, según Norma UNE-EN 545:2011;

Tubos de policloruro de vinilo no plastificado (PVC), según Norma UNE-EN ISO 1452-2:2010;

Tubos de policloruro de vinilo clorado (PVC-C), según Norma UNE-EN ISO 15877-2:2009 y UNE-EN ISO 15877-2:2009/A1:2011;

Tubos de polietileno (PE), según Normas UNE-EN 12201-2:2012+A1:2014;

Tubos de polietileno reticulado (PE-X), según Norma UNE-EN ISO 15875:2004 y UNE-EN ISO 15875-2:2004/A1:2007;

Tubos de polibutileno (PB), según Norma UNE-EN ISO 15876:2004;

Tubos de polipropileno (PP) según Norma UNE-EN ISO 15874:2013;

Tubos multicapa de polímero / aluminio / polietileno resistente a temperatura (PE-RT), según Norma UNE 53960 EX: 2002.

Tubos multicapa de polímero / aluminio / polietileno reticulado (PE-X), según Norma UNE 53 961 EX:2002.

- Griferías: materiales. Defectos superficiales. Marca del fabricante o del importador sobre el cuerpo o sobre el órgano de maniobra. Grupo acústico y clase de caudal. UNE-EN 200:2008.

- Accesorios.

Grapa o abrazadera: será siempre de fácil montaje y desmontaje, así como aislante eléctrico.

Sistemas de contabilización de agua fría: los contadores de agua deberán fabricarse con materiales que posean resistencia y estabilidad adecuada al uso al que se destinan, también deberán resistir las corrosiones.

N2024A1272	
EXP	FECHA
	13/12/2024
DATA	
11A0D93A907	
Verificable en: www.coavn.org/verificacion	
www.coavn.org/verificacion/egistraduria	
VISADO	
BISATUA	
COLEGIO OFICIAL DE ARQUITECTOS VASCO-NAVARRO	
AUT. TECN. PROF. 1000	
ELABORADO OFICIAL	
NAVARRA	
COAVN	

Todos los materiales utilizados en los tubos, accesorios y componentes de la red, incluyendo también las juntas elásticas y productos usados para la estanquidad, así como los materiales de aporte y fundentes para soldaduras, cumplirán las condiciones y requisitos expuestos a continuación:

No deben modificar las características organolépticas ni la salubridad del agua suministrada.

Deben ser resistentes a la corrosión interior.

Deben ser capaces de funcionar eficazmente en las condiciones de servicio previstas.

Deben ser resistentes a temperaturas de hasta 40 °C, y a las temperaturas exteriores de su entorno inmediato.

Deben ser compatibles con el agua suministrada y no deben favorecer la migración de sustancias de los materiales en cantidades que sean un riesgo para la salubridad y limpieza del agua de consumo humano.

Su envejecimiento, fatiga, durabilidad y las restantes características mecánicas, físicas o químicas, no deben disminuir la vida útil prevista de la instalación.

Para cumplir las condiciones anteriores pueden utilizarse revestimientos, sistemas de protección o sistemas de tratamiento de agua.

Uniones de tubos: de acero galvanizado o zincado, las roscas de los tubos serán del tipo cónico.

El ACS se considera igualmente agua de consumo humano y cumplirá por tanto con todos los requisitos al respecto.

El aislamiento térmico de las tuberías utilizado para reducir pérdidas de calor, evitar condensaciones y congelación del agua en el interior de las conducciones, se realizará con coquillas resistentes a la temperatura de aplicación.

Los materiales utilizados como aislante térmico que cumplan la norma UNE 100171:1989 IN se considerarán adecuados para soportar altas temperaturas.

El material de válvulas y llaves no será incompatible con las tuberías en que se intercalen. El cuerpo de la llave ó válvula será de una sola pieza de fundición o fundida en bronce, latón, acero, acero inoxidable, aleaciones especiales o plástico. Solamente pueden emplearse válvulas de cierre por giro de 90° como válvulas de tubería si sirven como órgano de cierre para trabajos de mantenimiento.

Se realizará la comprobación de la documentación de suministro en todos los casos, comprobando que coincide lo suministrado en obra con lo indicado en el proyecto y las normas UNE que sea de aplicación de acuerdo con el CTE.

Se verificará el marcado CE para los productos siguientes:

Tubos y racores de acero para el transporte de líquidos acuosos, incluido el agua destinada al consumo humano.

Juntas para la conexión de tubos de acero y racores para el transporte de líquidos acuosos

Tubos y racores de acero inoxidable para el transporte de líquidos acuosos.

Tubos redondos de cobre

Las piezas que hayan sufrido daños durante el transporte o que presenten defectos no apreciados en la recepción en fábrica serán rechazadas. Asimismo serán rechazados aquellos productos que no cumplan las características técnicas mínimas que deban reunir.

4.16 Instalación de Aparatos sanitarios

CARACTERÍSTICAS Y RECEPCIÓN DE LOS PRODUCTOS QUE SE INCORPORAN A LAS UNIDADES DE OBRA

Todos los aparatos sanitarios llevarán una llave de corte individual.

Todos los edificios en cuyo uso se prevea la concurrencia pública deben contar con dispositivos de ahorro de agua en los grifos. Los dispositivos que pueden instalarse con este fin son: grifos con aireadores, grifería termostática, grifos con sensores infrarrojos, grifos con pulsador temporizador, fluxores y llaves de regulación antes de los puntos de consumo.

Los rociadores de ducha manual deben tener incorporado un dispositivo antirretorno.

Productos con marcado CE:

- Inodoros y conjuntos de inodoros con sifón incorporado.
- Bañeras de hidromasaje.
- Fregaderos de cocina.
- Bidés.
- Cubetas de lavado comunes para usos domésticos.
- Mamparas de ducha.
- Lavabos.
- Bañeras domésticas.
- Platos de ducha.

Las características de los aparatos sanitarios se verificarán con especificaciones de proyecto, y se comprobará la no existencia de manchas, bordes desportillados, falta de esmalte, ni otros defectos en las superficies lisas. Se verificará que el color sea uniforme y la textura lisa en toda su superficie. En caso contrario se rechazarán las piezas con defecto.

ALMACENAMIENTO Y MANIPULACIÓN

Durante el almacenamiento, se mantendrá la protección o se protegerán los aparatos sanitarios para no dañarlos antes y durante el montaje.

4.17 Instalación de Aire acondicionado

CARACTERÍSTICAS Y RECEPCIÓN DE LOS PRODUCTOS QUE SE INCORPORAN A LAS UNIDADES DE OBRA

Los equipos y materiales que se incorporen con carácter permanente a los edificios, en función de su uso previsto, llevarán el marcado CE, siempre que se haya establecido su entrada en vigor, de conformidad con la normativa vigente.

Se aceptarán las marcas, sellos, certificaciones de conformidad u otros distintivos de calidad voluntarios, legalmente concedidos en cualquier Estado miembro de la Unión Europea, en un Estado integrante de la Asociación Europea de Libre Comercio que sea parte contratante del Acuerdo sobre el Espacio Económico

EXP	N2024A1272	FECHA DATA	13/12/2024
CSV	11A0D93A907	Verificable en: www.coavn.org/verificacion	
VISADO BISATUA			
COLECCIÓN OFICIAL DE ARQUITECTOS VASCOS-NAVARRA AUT. TECN. OFICIALES EJERCICIO OFICIAL NAVARRA			

Europeo, o en Turquía, siempre que se reconozca por la Administración pública competente que se garantizan un nivel de seguridad de las personas, los bienes o el medio ambiente, equivalente a las normas aplicables en España. Se aceptarán, para su instalación y uso en los edificios sujetos a este reglamento, los productos procedentes de otros Estados miembros de la Unión Europea o de un Estado integrante de la Asociación Europea de Libre Comercio que sean parte contratante del Espacio Económico Europeo, o de Turquía y que la certificación de conformidad de los equipos y materiales se haga de acuerdo con los reglamentos aplicables y con la legislación vigente, así como mediante los procedimientos establecidos en la normativa correspondiente.

4.18 Instalación de ventilación

CARACTERÍSTICAS Y RECEPCIÓN DE LOS PRODUCTOS QUE SE INCORPORAN A LAS UNIDADES DE OBRA

Los equipos y materiales que se incorporen con carácter permanente a los edificios, en función de su uso previsto, llevarán el marcado CE, siempre que se haya establecido su entrada en vigor, de conformidad con la normativa vigente. Se aceptarán las marcas, sellos, certificaciones de conformidad u otros distintivos de calidad voluntarios, legalmente concedidos en cualquier Estado miembro de la Unión Europea, en un Estado integrante de la Asociación Europea de Libre Comercio que sea parte contratante del Acuerdo sobre el Espacio Económico Europeo, o en Turquía, siempre que se reconozca por la Administración pública competente que se garantizan un nivel de seguridad de las personas, los bienes o el medio ambiente, equivalente a las normas aplicables en España. Se aceptarán, para su instalación y uso en los edificios sujetos a este reglamento, los productos procedentes de otros Estados miembros de la Unión Europea o de un Estado integrante de la Asociación Europea de Libre Comercio que sean parte contratante del Espacio Económico Europeo, o de Turquía y que la certificación de conformidad de los equipos y Materiales se haga de acuerdo con los reglamentos aplicables y con la legislación vigente, así como mediante los procedimientos establecidos en la normativa correspondiente.

Según el CTE DB HS 3, apartado 3.2 los productos tendrán las siguientes características:

Conductos de admisión: los conductos tendrán sección uniforme y carecerán de obstáculos en todo su recorrido.

Los conductos deberán tener un acabado que dificulte su ensuciamiento y serán practicables para su registro y limpieza cada 10 m como máximo en todo su recorrido.

Según el CTE DB HS 3, apartado 3.2.4, los conductos de extracción para ventilación mecánica cumplirán:

Cada conducto de extracción, salvo los de la ventilación específica de las cocinas, deberá disponer en la boca de expulsión de un aspirador mecánico, pudiendo varios conductos de extracción compartir un mismo aspirador mecánico.

Los conductos deberán tener un acabado que dificulte su ensuciamiento y serán practicables para su registro y limpieza en la coronación y en el arranque de los tramos verticales.

Cuando se prevea que en las paredes de los conductos pueda alcanzarse la temperatura de rocío éstos deberán aislarse térmicamente de tal forma que se evite la producción de condensación. Los conductos que atraviesen elementos separadores de sectores de incendio deberán cumplir las condiciones de resistencia a fuego del apartado 3 del DB SI 1.

Los conductos deben ser estancos al aire para su presión de dimensionado.

4.19 Revestimientos cerámicos para suelos y escaleras

CARACTERÍSTICAS Y RECEPCIÓN DE LOS PRODUCTOS QUE SE INCORPORAN A LAS UNIDADES DE OBRA

- Baldosas cerámicas (ver productos con marcado CE):
- Gres esmaltado: baldosas con absorción de agua baja o media - baja, prensadas en seco, esmaltadas. Adecuadas para suelos interiores y exteriores.
- Gres porcelánico: baldosas con muy baja absorción de agua, prensadas en seco o extruidas para suelos interiores y exteriores. Hay dos tipos básicos: gres porcelánico no esmaltado y gres porcelánico esmaltado.
- Baldosín catalán: baldosas con absorción de agua desde media - alta a alta o incluso muy alta, extruidas, generalmente no esmaltadas. Se utiliza para solado de terrazas, balcones y porches
- Gres rústico: baldosas con absorción de agua baja o media - baja, extruidas, generalmente no esmaltadas. Para revestimiento de solados exteriores.
- Barro cocido: baldosas con de apariencia rústica y alta absorción de agua, en su mayoría no esmaltadas.
- Sistemas: conjuntos de piezas con medidas, formas o colores diferentes que tienen una función común:
- Sistemas para escaleras; incluyen peldaños, tabicas, rodapiés o zanquines, generalmente de gres.
- Sistemas para piscinas: incluyen piezas planas y tridimensionales. Son generalmente esmaltadas y de gres. Deben tener buena resistencia a la intemperie y a los agentes químicos de limpieza y aditivos para aguas de piscina.
- Mosaico: podrá ser de piezas cerámicas, de gres o esmaltadas, o mosaico de vidrio.
- Piezas complementarias y especiales, de muy diversas medidas y formas: listeles, tacos, tiras y algunas molduras y cenefas.

Características mínimas que deben cumplir todas las baldosas cerámicas.

El dorso de las piezas tendrá rugosidad suficiente, preferentemente con entalladuras en forma de "cola de milano", y una profundidad superior a 2 mm.

Características dimensionales.

Expansión por humedad, máximo 0,6 mm/m.

Resistencia química a productos domésticos y a bases y ácidos.

Resistencia a las manchas.

Resistencia al deslizamiento, para evitar el riesgo de resbalamiento de los suelos, según su uso y localización en el edificio se le exigirá una clase u otra (tabla 1.1. del CTE DB SUA 1).

Según el CTE DB HS 1, apartado 2.3.2, cuando se trate de revestimiento exterior, debe tener una resistencia a filtración determinada, según el CTE DB HS 1.

- Bases para embaldosado:

N2024A1272		13/12/2024	
EXP	FECHA	DATA	
11A0D93A907		Verificable en: www.ccoyn.org/verificacion www.ccoyn.org/verificacion	
CSV		VISADO BISATUA	
COYN		COLEGIO OFICIAL DE ARQUITECTOS VASCO-NAVARRO AUT. TECNICO ELABORADO OFICIAL NAVARRA	

Sin base o embaldosado directo: sin base o con capa no mayor de 3 mm, mediante película de polietileno, fieltro bituminoso, esterilla especial, etc.

Base de arena o gravilla: con arena gruesa o gravilla natural o de machaqueo de espesor inferior a 2 cm para nivelar, rellenar o desolidarizar. Debe emplearse en estado seco.

Base de arena estabilizada: con arena natural o de machaqueo estabilizada con un conglomerante hidráulico. Puede servir de relleno.

Base de mortero o capa de regularización. También podrá ser un suelo flotante (ver capítulo Suelos flotantes): con mortero pobre, de espesor entre 3 y 5 cm, para posibilitar la colocación con capa fina o evitar la deformación de capas aislantes.

Base de mortero armado. También podrá ser un suelo flotante (ver capítulo Suelos flotantes): mortero armado con mallazo, el espesor puede estar entre 4 y 6 cm. Se utiliza como capa de refuerzo para el reparto de cargas y para garantizar la continuidad del soporte.

- Sistema de colocación en capa gruesa: para su colocación se pueden usar morteros industriales (secos, húmedos), semiterminados y hechos en obra. Material de agarre: mortero tradicional (MC) (ver productos con marcado CE). Según RC-08, para los morteros de albañilería se utilizarán, preferentemente, los cementos de albañilería, pudiéndose utilizar también cementos comunes con un contenido de adición apropiado, seleccionando los más adecuados en función de sus características mecánicas, de blancura, en su caso, y del contenido de aditivo aireante en el caso de los cementos de albañilería.

- Sistema de colocación en capa fina, adhesivos (ver productos con marcado CE):

Adhesivos cementosos o morteros cola (C): constituido por conglomerantes hidráulicos, cargas minerales y aditivos orgánicos. Hay dos clases principales: adhesivo cementoso normal (C1) y adhesivo cementoso mejorado (C2).

Adhesivos en dispersión o pastas adhesivas (D): constituido por un conglomerante orgánico, aditivos orgánicos y cargas minerales. Existen dos clases: adhesivo en dispersión normal (D1) y adhesivo en dispersión mejorado (D2).

Adhesivos de resinas reactivas (R): constituido por resinas sintéticas, aditivos orgánicos y cargas minerales. Existen dos clases principales: adhesivo de resinas reactivas normal (R1) y adhesivo de resinas reactivas mejorado (R2).

Características de los materiales de agarre: adherencia mecánica y química, tiempo abierto, deformabilidad, durabilidad a ciclos de hielo y deshielo, etc.

- Material de rejuntado:

Material de rejuntado cementoso (CG): constituido por conglomerantes hidráulicos, cargas minerales y aditivos orgánicos, que sólo tienen que mezclarse con agua o adición líquida justo antes de su uso. Existen dos clases: normal (CG1) y mejorado (CG2). Sus características fundamentales son: resistencia a abrasión; resistencia a flexión; resistencia a compresión; retracción; absorción de agua.

Material de rejuntado de resinas reactivas (RG): constituido por resinas sintéticas, aditivos orgánicos y cargas minerales. Sus características fundamentales son: resistencia a abrasión; resistencia a flexión; resistencia a la compresión; retracción; absorción de agua.

Lechada de cemento (L): producto no normalizado preparado in situ con cemento Portland y cargas minerales.

- Material de relleno de las juntas (ver productos con marcado CE, según material):

Juntas estructurales: perfiles o cubrecantos de plástico o metal, másticos, etc.

Juntas perimetrales: poliestireno expandido, silicona.

Juntas de partición: perfiles, materiales elásticos o material de relleno de las juntas de colocación.

Con el fin de limitar el riesgo de resbalamiento, los suelos tendrán una clase (resistencia al deslizamiento) adecuada conforme al DB-SUA 1, en función del uso y localización en el edificio.

4.20 Alicatados

CARACTERÍSTICAS Y RECEPCIÓN DE LOS PRODUCTOS QUE SE INCORPORAN A LAS UNIDADES DE OBRA

- Baldosas cerámicas:

-Gres esmaltado: baldosas con absorción de agua baja o media - baja, prensadas en seco, esmaltadas. Adecuadas para revestimiento de fachadas.

-Gres porcelánico: baldosas con muy baja absorción de agua, prensadas en seco o extruidas, para revestimientos de fachadas y paredes interiores. Hay dos tipos básicos: gres porcelánico no esmaltado y gres porcelánico esmaltado.

-Gres rústico: baldosas con absorción de agua baja o media - baja, extruidas, generalmente no esmaltadas. Para revestimiento de fachadas.

-Barro cocido: baldosas con de apariencia rústica y alta absorción de agua, en su mayoría no esmaltadas.

-Azulejo: baldosas con absorción de agua alta, prensadas en seco y esmaltadas. Para revestimiento de paredes interiores.

- Sistemas: conjuntos de piezas con medidas, formas o colores diferentes que tienen una función común:

Sistemas para piscinas: incluyen piezas planas y tridimensionales. Son generalmente esmaltadas y de gres. Deben tener buena resistencia a la intemperie y a los agentes químicos de limpieza y aditivos para aguas de piscina.

- Mosaico: podrá ser de piezas cerámicas, de gres o esmaltadas, o mosaico de vidrio.

- Piezas complementarias y especiales, de muy diversas medidas y formas: listeles, tacos, tiras y algunas molduras y cenefas.

Características mínimas que deben cumplir todas las baldosas cerámicas:

El dorso de las piezas tendrá rugosidad suficiente, preferentemente con entalladuras en forma de "cola de milano", y una profundidad superior a 2 mm.

Características dimensionales.

Expansión por humedad, máximo 0,6 mm/m.

Resistencia química a productos domésticos y a bases y ácidos.

Resistencia a las manchas.

N2024A1272	
EXP	FECHA DATA
13/12/2024	
11A0D93A907	
Verificable en: www.coavn.org/verificacion www.coavn.org/verificacion	
VISADO BISATUA	
COLEGIO OFICIAL DE ARQUITECTOS VASCO-NAVARRA AUT. TECN. 10000 ELABORADO OFICIALMENTE	
NAVARRA	

Cuando se trate de revestimiento exterior, debe tener una resistencia a filtración, según el CTE DB HS 1 apartado 2.3.2.

Las piezas no estarán rotas, desportilladas ni manchadas y tendrán un color y una textura uniforme en toda su superficie.

- Sistema de colocación en capa gruesa: para su colocación se pueden usar morteros industriales (secos, húmedos), semiterminados y hechos en obra. Material de agarre: mortero tradicional (MC).

- Sistema de colocación en capa fina, los materiales de agarre que se usan son:

Adhesivos cementosos o morteros cola (C): constituido por conglomerantes hidráulicos, cargas minerales y aditivos orgánicos. Hay dos clases principales: adhesivo cementoso normal (C1) y adhesivo cementoso mejorado (C2).

Adhesivos en dispersión o pastas adhesivas (D): constituido por un conglomerante orgánico, aditivos orgánicos y cargas minerales. Existen dos clases: adhesivo en dispersión normal (D1) y adhesivo en dispersión mejorado (D2).

Adhesivos de resinas reactivas (R): constituido por resinas sintéticas, aditivos orgánicos y cargas minerales. Existen dos clases principales: adhesivo de resinas reactivas normal (R1) y adhesivo de resinas reactivas mejorado (R2).

Características de los materiales de agarre son: adherencia mecánica y química, tiempo abierto, deformabilidad, durabilidad a ciclos de hielo y deshielo, deslizamiento o descuelgue, fraguado rápido, etc.

- Material de rejuntado:

Material de rejuntado cementoso (CG): constituido por conglomerantes hidráulicos, cargas minerales y aditivos orgánicos, que solo tienen que mezclarse con agua o adición líquida justo antes de su uso. Existen dos clases: normal (CG1), recomendado para paramentos y mejorado (CG2), recomendado para suelos. Sus características fundamentales son: resistencia a abrasión; resistencia a flexión; resistencia a compresión; retracción; absorción de agua.

Material de rejuntado de resinas reactivas (RG): constituido por resinas sintéticas, aditivos orgánicos y cargas minerales. Sus características fundamentales son: resistencia a abrasión; resistencia a flexión; resistencia a la compresión; retracción; absorción de agua.

Lechada de cemento (L): producto no normalizado preparado in situ con cemento Portland y cargas minerales.

- Material de relleno de las juntas:

Juntas estructurales: perfiles o cubrecantos de plástico o metal, másticos, etc.

Juntas perimetrales: Poliestireno expandido, silicona.

Juntas de partición: perfiles, materiales elásticos o material de relleno de las juntas de colocación.

La recepción de los productos, equipos y sistemas se realizará conforme se desarrolla en Condiciones de recepción de productos.

- Baldosas cerámicas (ver productos con marcado CE):

Cada suministro irá acompañado de una hoja de suministro que contendrá los datos de la baldosa: tipo de baldosa, dimensiones y forma, acabado y declaración del fabricante de las características técnicas de la baldosa suministrada.

Las baldosas cerámicas y/o su embalaje deben ser marcados con:

Marca comercial del fabricante o fabricación propia.

Marca de primera calidad.

Tipo de baldosa, con medidas nominales y medidas de fabricación. Código de la baldosa.

Tipo de superficie: esmaltada o no esmaltada.

En caso de que el embalaje o en albarán de entrega no se indique el código de baldosa con especificación técnica, se solicitará al distribuidor o al fabricante información de las características técnicas de la baldosa cerámica suministrada.

- Mosaicos: en general se presentan pegados por la cara vista a hojas de papel generalmente perforado o, por el dorso, a una red textil, de papel o de plástico.

- Adhesivos para baldosas cerámicas (ver productos con marcado CE): el producto se suministrará ensacado. Los sacos se recepcionarán en buen estado, sin desgarrones, zonas humedecidas ni fugas de material.

- Morteros de agarre (ver productos con marcado CE): hecho en obra, comprobación de las dosificaciones, materias primas: identificación: cemento, agua, cales, arena; mortero industrial: identificación.

ALMACENAMIENTO Y MANIPULACIÓN

Los adhesivos se almacenarán en local cubierto, seco y ventilado. Su tiempo de conservación es de aproximadamente un año desde su fabricación.

4.21 Enfoscados, guarnecidos y enlucidos

CARACTERÍSTICAS Y RECEPCIÓN DE LOS PRODUCTOS QUE SE INCORPORAN A LAS UNIDADES DE OBRA

- Agua. Procedencia. Calidad.
- Cemento común (ver productos con marcado CE).
- Cal (ver de productos con marcado CE).
- Pigmentos para la coloración (ver productos con marcado CE).
- Aditivos: plastificante, hidrofugante, etc. (ver productos con marcado CE).
- Enlucido y esquinas: podrán ser metálicas para enlucido exterior (ver productos con marcado CE), interior (ver productos con marcado CE), etc.
- Malla de refuerzo: material (de tela metálica, armadura de fibra de vidrio etc.). Paso de retícula. Espesor.
- Morteros para revoco y enlucido (ver productos con marcado CE).
- Yeso para la construcción (ver productos con marcado CE).
- Aditivos de los morteros monocapa: retenedores de agua (mejoran las condiciones de curado), hidrofugantes (evitan que el revestimiento absorba un exceso de agua), aireantes (contribuyen a la obtención de una masa de producto más manejable, con menor cantidad de agua), cargas ligeras (reducen el peso del producto y su módulo elástico, aumentan su deformabilidad), fibras, de origen natural o artificial, (permiten mejorar la cohesión de la

N2024A1272	
EXP	FECHA DATA
13/12/2024	
11A0D93A907	
Verificable en: www.coavn.org/verificacion	
www.coavn.org/verificacion/egistraduria	
VISADO BISATUA	
COAVN	
COLEGIO OFICIAL DE ARQUITECTOS VASCO-NAVARRO	
AUT. TECN. PROF. NAVARRA	
ELABORADO OFICIAL	
NAVARRA	

masa y mejorar su comportamiento frente a las deformaciones) y pigmentos (dan lugar a una extensa gama cromática).

- Junquillos para juntas de trabajo o para despieces decorativos: material (madera, plástico, aluminio lacado o anodizado). Dimensiones. Sección.

ALMACENAMIENTO Y MANIPULACIÓN

- Mortero húmedo: el camión hormigonera lo depositará en cubilotes facilitados por el fabricante.

- Mortero seco: se dispondrá en silos compartimentados, estancos y aislados de la humedad, con amasado automático, o en sacos.

- Mortero predosificado: se dispondrá en silos compartimentados, estancos y aislados de la humedad, separándose el conglomerante y el árido.

- Cemento: si el suministro es envasado, se dispondrán sobre palets, o plataforma similar, en lugar cubierto, ventilado y protegido de la intemperie, humedad del suelo y paramentos. Si el suministro es a granel, se almacenará en silos o recipientes aislados de la humedad.

En general, el tiempo máximo de almacenamiento será de tres, dos y un mes, para las clases resistentes de cemento 32,5, 42,5 y 52,5 o para morteros que contengan esos cementos.

- Cales aéreas (endurecen lentamente por la acción del CO₂ presente en el aire). Cal viva en polvo: se almacenará en depósitos o sacos de papel herméticos y en lugar seco para evitar su carbonatación. Cal aérea hidratada (apagada): se almacenará en depósitos herméticos, estancos a la acción del anhídrido carbónico, en lugar seco y protegido de corrientes de aire.

- Cales hidráulicas (fraguan y endurecen con el agua): se conservarán en lugar seco y protegido de corrientes de aire para evitar su hidratación y posible carbonatación.

- Áridos: se protegerán para que no se contaminen por el ambiente ni por el terreno, tomando las precauciones para evitar su segregación.

- Aditivos: se protegerán para evitar su contaminación ni la alteración de sus propiedades por factores físicos o químicos.

- Adiciones (cenizas volantes, humo de sílice): se almacenarán en silos y recipientes impermeables que los protejan de la humedad y la contaminación.

4.22 Falsos techos

CARACTERÍSTICAS Y RECEPCIÓN DE LOS PRODUCTOS QUE SE INCORPORAN A LAS UNIDADES DE OBRA

- Techos suspendidos (ver productos con marcado CE).

- Panel de escayola, con distintos tipos de acabado: con cara exterior lisa o en relieve, con/sin fisurado y/o material acústico incorporado, etc. Las placas de escayola no presentarán una humedad superior al 10% en peso, en el momento de su colocación.

- Placas o paneles (ver productos con marcado CE, según material):

-Paneles metálicos, de chapa de aluminio, (espesor mínimo de chapa 0,30 mm, espesor mínimo del anodizado, 15 micras), chapa de acero cincado lacado, etc. con acabado perforado, liso o en rejilla, con o sin material absorbente acústico incorporado.

-Placa rígida de conglomerado de lana mineral u otro material absorbente acústico.

-Placas de yeso laminado con/sin cara vista revestida por lámina vinílica. Espesor mínimo 1 placa: 15 mm. Espesor mínimo 2 o más placas: 2x12,5 mm.

-Placas de escayola (ver productos con marcado CE).

-Placa de fibras vegetales unidas por un conglomerante: será incombustible y estará tratada contra la pudrición y los insectos.

-Paneles de tablero contrachapado.

-Lamas de madera, aluminio, etc.

- Estructura de armado de placas para techos continuos (ver productos con marcado CE):

Estructura de perfiles de acero galvanizado o aluminio con acabado anodizado (espesor mínimo 10 micras), longitudinales y transversales.

Sistema de fijación:

Elemento de suspensión: podrá ser mediante varilla roscada de acero galvanizado con gancho cerrado en ambos extremos, perfiles metálicos galvanizados, tirantes de reglaje rápido, etc.

Elemento de fijación al forjado:

Si es de hormigón, podrá ser mediante clavo de acero galvanizado fijado mediante tiro de pistola y gancho con tuerca, etc.

Si son bloques de entrevigado, podrá ser mediante taco de material sintético y hembrilla roscada de acero galvanizado, etc.

Si son viguetas, podrá ser mediante abrazadera de chapa galvanizada, etc.

En caso de que el elemento de suspensión sean cañas, éstas se fijarán mediante pasta de escayola y fibras vegetales o sintéticas.

Elemento de fijación a placa: podrá ser mediante alambre de acero recocido y galvanizado, pella de escayola y fibras vegetales o sintéticas, perfiles laminados anclados al forjado, con o sin perfilera secundaria de suspensión, y tornillería para la sujeción de las placas, etc., para techos continuos. Para techos registrables, podrá ser mediante perfil en T de aluminio o chapa de acero galvanizada, perfil en U con pinza a presión, etc., pudiendo quedar visto u oculto.

- Material de juntas entre planchas para techos continuos (ver productos con marcado CE): podrá ser de pasta de escayola (80 l de agua por cada 100 kg de escayola) y fibras vegetales o sintéticas, etc.

- Elementos decorativos (ver productos con marcado CE): molduras o florones de escayola, fijados con pegamento cola, etc.

EXP	N2024A1272	FECHA DATA	13/12/2024
CSV	11A0D93A907	Verificable en: www.ccoyn.org/verificacion	www.ccoyn.org/verificacion
VISADO		BISATUA	
COLEGIO OFICIAL DE ARQUITECTOS VASCO-NAVARRO		NAVARRA	

El acopio de los materiales deberá hacerse a cubierto, protegiéndolos de la intemperie. Las placas se trasladarán en vertical o de canto, evitando la manipulación en horizontal. Para colocar las placas habrá que realizar los ajustes previamente a su colocación, evitando forzarlas para que encajen en su sitio.

4.23 Pinturas

CARACTERÍSTICAS Y RECEPCIÓN DE LOS PRODUCTOS QUE SE INCORPORAN A LAS UNIDADES DE OBRA

- Imprimación: servirá de preparación de la superficie a pintar, podrá ser: Imprimación para galvanizados y metales no féreos, imprimación anticorrosivo (de efecto barrera o protección activa), imprimación para madera o tapaporos, imprimación selladora para yeso y cemento, imprimación previa impermeabilización de muros, juntas y sobre hormigones de limpieza o regulación y las cimentaciones, etc.
- Pinturas y barnices: constituirán mano de fondo o de acabado de la superficie a revestir.

Estarán compuestos de:

Medio de disolución:

Agua (es el caso de la pintura al temple, pintura a la cal, pintura al silicato, pintura al cemento, pintura plástica, etc.). Disolvente orgánico (es el caso de la pintura al aceite, pintura al esmalte, pintura martelé, laca nitrocelulósica, pintura de barniz para interiores, pintura de resina vinílica, pinturas bituminosas, barnices, pinturas intumescentes, pinturas ignífugas, pinturas intumescentes, etc.).

Aglutinante (colas celulósicas, cal apagada, silicato de sosa, cemento blanco, resinas sintéticas, etc.).

Pigmentos.

Aditivos en obra: antisiliconas, aceleradores de secado, aditivos que matizan el brillo, disolventes, colorantes, tintes, etc.

En la recepción de cada pintura se comprobará, el etiquetado de los envases, en donde deberán aparecer: las instrucciones de uso, la capacidad del envase, el sello del fabricante.

ALMACENAMIENTO Y MANIPULACIÓN

Los materiales protectores deben almacenarse y utilizarse de acuerdo con las instrucciones del fabricante y su aplicación se realizará dentro del periodo de vida útil del producto y en el tiempo indicado para su aplicación, de modo que la protección quede totalmente terminada en dichos plazos, según el CTE DB SE A apartado 3 durabilidad.

Las pinturas se almacenarán de manera que no soporten temperaturas superiores a 40 °C, y no se utilizarán una vez transcurrido su plazo de caducidad, que se estima en un año.

Los envases se mezclarán en el momento de abrirlos, no se batirá, sino que se removerá.

5 PRESCRIPCIÓN EN CUANTO A LA EJECUCIÓN POR UNIDADES DE OBRA

5.1 Derribos en general

CARACTERÍSTICAS TÉCNICAS DE CADA UNIDAD DE OBRA

Se realizará un reconocimiento previo del estado de las instalaciones, estructura, estado de conservación, estado de las edificaciones colindantes o medianeras. Se prestará especial atención en la inspección de sótanos, espacios cerrados, depósitos, etc., para determinar la existencia o no de gases, vapores tóxicos, inflamables, etc. Se comprobará que no exista almacenamiento de materiales combustibles, explosivos o peligrosos. Además, se comprobará el estado de resistencia de las diferentes partes del edificio. Se procederá a apuntalar y apea huecos y fachadas, cuando sea necesario, siguiendo como proceso de trabajo de abajo hacia arriba, es decir de forma inversa a como se realiza la demolición. Reforzando las cornisas, vierteaguas, balcones, bóvedas, arcos, muros y paredes. Se desconectarán las diferentes instalaciones del edificio, tales como agua, electricidad y teléfono, neutralizándose sus acometidas. Se dejarán previstas tomas de agua para el riego, para evitar la formación de polvo, durante los trabajos. Se protegerán los elementos de servicio público que puedan verse afectados, como bocas de riego, tapas y sumideros de alcantarillas, árboles, farolas, etc. En edificios con estructura de madera o con abundancia de material combustible se dispondrá, como mínimo, de un extintor manual contra incendios. Se procederá a desinsectar y desinfectar, en los casos donde se haga necesario, sobre todo cuando se trate de edificios abandonados, todas las dependencias del edificio.

Deberá primarse los trabajos de deconstrucción sobre los de demolición indiscriminada para facilitar la gestión de residuos a realizar en la obra.

Antes del comienzo de obras de demolición se deberán tomar las medidas adecuadas para identificar los materiales que puedan contener amianto. Si existe la menor duda sobre la presencia de amianto en un material o una construcción, deberán observarse las disposiciones del Real Decreto 396/2006. El amianto, clasificado como residuo peligroso, se deberá recogerá por empresa inscrita en el registro de Empresas con Registro de Amianto (RERA), separándolo del resto de residuos en origen, en embalajes debidamente etiquetados y cerrados apropiados y transportado de acuerdo con la normativa específica sobre transporte de residuos peligrosos.

PROCESO DE EJECUCIÓN

En la ejecución se incluyen dos operaciones, derribo y retirada de los materiales de derribo; ambas se realizarán conforme al apartado Condiciones sobre gestión de residuos de demolición y construcción en la obra.

- La demolición podrá realizarse según los siguientes procedimientos:

Demolición por medios mecánicos:

Demolición por empuje, cuando la altura del edificio que se vaya a demoler, o parte de éste, sea inferior a 2/3 de la alcanzable por la maquina y ésta pueda maniobrar libremente sobre el suelo con suficiente consistencia. No se

EXP	N2024A1272	FECHA DATA	13/12/2024
CSV	11A0D93A907	Verificable en: www.coavn.org/verificacion	www.coavn.org/verificacion
VISADO BISATUA			
COAVN COLEGIO OFICIAL DE ARQUITECTOS VASCOS-NAVARRA AUT. TECN. OFICIAL ELABORADO POR ELABORADO OFICIAL NAVARRA			

puede usar contra estructuras metálicas ni de hormigón armado. Se habrá demolido previamente, elemento a elemento, la parte del edificio que esté en contacto con medianeras, dejando aislado el tajo de la máquina.

Demolición por colapso, puede efectuarse mediante empuje por impacto de bola de gran masa o mediante uso de explosivos. Los explosivos no se utilizarán en edificios de estructuras de acero, con predominio de madera o elementos fácilmente combustibles.

Demolición manual o elemento a elemento:

Cuando los trabajos se efectúen siguiendo un orden que, en general, corresponde al orden inverso seguido para la construcción, planta por planta, empezando por la cubierta de arriba hacia abajo. Procurando la horizontalidad y evitando el que trabajen operarios situados a distintos niveles.

Se debe evitar trabajar en obras de demolición y derribo de cubiertas en nieve o en días de lluvia. Las operaciones de derribo se efectuarán con las precauciones necesarias para lograr unas condiciones de seguridad suficientes y evitar daños en las construcciones próximas, y se designarán y marcarán los elementos que hayan de conservarse intactos. Los trabajos se realizarán de forma que produzcan la menor molestia posible a los ocupantes de las zonas próximas a la obra a derribar.

No se suprimirán los elementos atirantados o de arriostramiento en tanto no se supriman o contrarresten las tensiones que incidan sobre ellos. En elementos metálicos en tensión se tendrá presente el efecto de oscilación al realizar el corte o al suprimir las tensiones. El corte o desmontaje de un elemento no manejable por una sola persona se realizará manteniéndolo suspendido o apuntalado, evitando caídas bruscas y vibraciones que se transmitan al resto del edificio o a los mecanismos de suspensión. En la demolición de elementos de madera se arrancarán o doblarán las puntas y clavos. No se acumularán escombros ni se apoyarán elementos contra vallas, muros y soportes, propios o medianeros, mientras éstos deban permanecer en pie. Tampoco se depositarán escombros sobre andamios. Se evitará la acumulación de materiales procedentes del derribo en las plantas o forjados del edificio, impidiendo las sobrecargas.

El abatimiento de un elemento constructivo se realizará permitiendo el giro, pero no el desplazamiento, de sus puntos de apoyo, mediante mecanismo que trabaje por encima de la línea de apoyo del elemento y permita el descenso lento. Cuando haya que derribar árboles, se acotará la zona, se cortarán por su base atirantándolos previamente y abatiéndolos seguidamente.

Los compresores, martillos neumáticos o similares, se utilizarán previa autorización de la dirección facultativa. Las grúas no se utilizarán para realizar esfuerzos horizontales u oblicuos. Las cargas se comenzarán a elevar lentamente con el fin de observar si se producen anomalías, en cuyo caso se subsanarán después de haber descendido nuevamente la carga a su lugar inicial. No se descenderán las cargas bajo el solo control del freno.

Se evitará la formación de polvo regando ligeramente los elementos y/o escombros. Al finalizar la jornada no deben quedar elementos del edificio en estado inestable, que el viento, las condiciones atmosféricas u otras causas puedan provocar su derrumbamiento. Se protegerán de la lluvia, mediante lonas o plásticos, las zonas o elementos del edificio que puedan ser afectados por aquella.

- La evacuación de escombros, se podrá realizar de las siguientes formas:

Se prohibirá arrojar el escombros, desde lo alto de los pisos de la obra, al vacío.

Apertura de huecos en forjados, coincidentes en vertical con el ancho de un entrevigado y longitud de 1 m a 1,50 m, distribuidos de tal forma que permitan la rápida evacuación de los mismos. Este sistema sólo podrá emplearse en edificios o restos de edificios con un máximo de dos plantas y cuando los escombros sean de tamaño manejable por una persona.

Mediante grúa, cuando se disponga de un espacio para su instalación y zona para descarga del escombros.

Mediante bajantes cerrados, prefabricados o fabricados in situ. El último tramo del bajante se inclinará de modo que se reduzca la velocidad de salida del material y de forma que el extremo quede como máximo a 2 m por encima del recipiente de recogida. El bajante no irá situado exteriormente en fachadas que den a la vía pública, salvo su tramo inclinado inferior, y su sección útil no será superior a 50 x 50 cm. Su embocadura superior estará protegida contra caídas accidentales, además estará provista de tapa susceptible de ser cerrada con llave, debiéndose cerrar antes de proceder a la retirada del contenedor. Los bajantes estarán alejados de las zonas de paso y se sujetarán convenientemente a elementos resistentes de su lugar de emplazamiento, de forma que quede garantizada su seguridad.

Por desescombrado mecanizado. La máquina se aproximará a la medianería como máximo la distancia que señale la documentación técnica, sin sobrepasar en ningún caso la distancia de 1 m y trabajando en dirección no perpendicular a la medianería.

En todo caso, el espacio donde cae escombros estará acotado y vigilado. No se permitirán hogueras dentro del edificio, y las hogueras exteriores estarán protegidas del viento y vigiladas. En ningún caso se utilizará el fuego con propagación de llama como medio de demolición.

Condiciones de terminación

En la superficie del solar se mantendrá el desagüe necesario para impedir la acumulación de agua de lluvia o nieve que pueda perjudicar a locales o cimentaciones de fincas colindantes. Finalizadas las obras de demolición, se procederá a la limpieza del solar.

CONTROL DE EJECUCIÓN, ENSAYOS Y PRUEBAS

Durante la ejecución se vigilará y se comprobará que se adopten las medidas de seguridad especificadas, que se dispone de los medios adecuados y que el orden y la forma de ejecución se adaptan a lo indicado.

Durante la demolición, si aparecieran grietas en los edificios medianeros se paralizarán los trabajos, y se avisará a la dirección facultativa, para efectuar su apuntalamiento o consolidación si fuese necesario, previa colocación o no de testigos.

CONSERVACIÓN Y MANTENIMIENTO

En tanto se efectúe la consolidación definitiva, en el solar donde se haya realizado la demolición, se conservarán las contenciones, apuntalamientos y apeos realizados para la sujeción de las edificaciones medianeras, así como

N2024A1272	
EXP	FECHA DATA
13/12/2024	
11A0D93A907	
Verificable en: www.coavn.org/verificacion	
www.coavn.org/verificacion/egistraduria	
VISADO	
BISATUA	
COAVN	
COLEGIO OFICIAL DE ARQUITECTOS VASCO-NAVARRO	
AUT. TECN. OFIC. NAVARRA	
ELABOR. OFICIAL NAVARRA	

Una vez alcanzada la cota 0, se hará una revisión general de las edificaciones medianeras para observar las lesiones que hayan podido surgir. Las vallas, sumideros, arquetas, pozos y apeos quedarán en perfecto estado de servicio.

CARACTERÍSTICAS TÉCNICAS DE CADA UNIDAD DE OBRA

Se dispondrán puntos fijos de referencia en lugares que no puedan ser afectados por el vaciado, a los cuales se referirán todas las lecturas de cotas de nivel y desplazamientos horizontales y verticales de los puntos del terreno. Las lecturas diarias de los desplazamientos referidos a estos puntos se anotarán en un estadillo para su control por la dirección facultativa.

Antes del inicio de los trabajos, se presentarán a la aprobación de la dirección facultativa los cálculos justificativos de las entibaciones a realizar, que podrán ser modificados por la misma cuando lo considere necesario. La elección del tipo de entibación dependerá del tipo de terreno, de las solicitudes por cimentación próxima o vial y de la profundidad del corte.

El contratista deberá asegurar la estabilidad de los taludes y paredes de todas las excavaciones que realice, y aplicar oportunamente los medios de sostenimiento, entibación, refuerzo y protección superficial del terreno apropiados, a fin de impedir desprendimientos y deslizamientos que pudieran causar daños a personas o a las obras.

- Sin bataches: el terreno se excavará entre los límites laterales hasta la profundidad definida en la documentación. El ángulo del talud será el especificado en proyecto. El vaciado se realizará por franjas horizontales de altura no mayor que 1,50 m o que 3 m, según se ejecute a mano o a máquina, respectivamente. En los bordes con elementos estructurales de contención y/o medianeros, la máquina trabajará en dirección no perpendicular a ellos y se dejará sin excavar una zona de protección de ancho no menor que 1 m, que se quitará a mano antes de descender la máquina en ese borde a la franja inferior.

- Nivelación, compactación y saneo del fondo:

También los laterales del vaciado quedarán limpios y perfilados.
La excavación presentará un aspecto cohesivo. Se eliminarán los lentejones y se repasará posteriormente.

Condiciones de no aceptación:

Zona de protección de elementos estructurales inferior a 1 m.

Las irregularidades que excedan de las tolerancias admitidas, deberán ser corregidas.

Una vez alcanzada la cota inferior del vaciado, se hará una revisión general de las edificaciones medianeras para observar las lesiones que hayan surgido, tomando las medidas oportunas.

Puntos de observación:

- Replanteo:
Dimensiones en planta y cotas de fondo.
- Durante el vaciado del terreno:

Comparación de los terrenos atravesados con lo previsto en el proyecto y en el estudio geotécnico.

Identificación del terreno del fondo de la excavación. Compacidad.

Comprobación de la cota del fondo.

Excavación colindante a medianerías. Precauciones. Alcanzada la cota inferior del vaciado, se hará una revisión general de las edificaciones medianeras.

Nivel freático en relación con lo previsto.

Defectos evidentes, cavernas, galerías, colectores, etc.

Entibación. Se mantendrá un control permanente de las entibaciones y sostenimientos, reforzándolos y/o sustituyéndolos si fuera necesario.

Altura: grosor de la franja excavada.

40

CONSERVACIÓN Y MANTENIMIENTO

No se abandonará el tajo sin haber acodado o tensado la parte inferior de la última franja excavada. Las entibaciones o parte de éstas sólo se quitarán cuando dejen de ser necesarias y por franjas horizontales, comenzando por la parte inferior del corte.

Se tomarán las medidas necesarias para asegurar que las características geométricas permanezcan estables, protegiéndose el vaciado frente a filtraciones y acciones de erosión o desmoronamiento por parte de las aguas de escorrentía.

5.3 Zanjas y pozos

CARACTERÍSTICAS TÉCNICAS DE CADA UNIDAD DE OBRA

En todos los casos se deberá llevar a cabo un estudio previo del terreno con objeto de conocer la estabilidad del mismo.

Se solicitará de las correspondientes Compañías, la posición y solución a adoptar para las instalaciones que puedan ser afectadas por la excavación, así como la distancia de seguridad a tendidos aéreos de conducción de energía eléctrica. Para complementar la información obtenida de las compañías suministradoras, se procederá a una apertura manual de catas para localizar las instalaciones existentes.

Se protegerán los elementos de Servicio Público que puedan ser afectados por la excavación, como bocas de riego, tapas y sumideros de alcantarillado, farolas, árboles, etc.

Antes del inicio de los trabajos, se presentarán a la aprobación de la dirección facultativa los cálculos justificativos de las entibaciones a realizar, que podrán ser modificados por la misma cuando lo considere necesario. La elección del tipo de entibación dependerá del tipo de terreno, de las solicitudes por cimentación próxima o vial y de la profundidad del corte.

Cuando las excavaciones afecten a construcciones existentes, se hará previamente un estudio en cuanto a la necesidad de apeos en todas las partes interesadas en los trabajos.

Antes de comenzar las excavaciones, estarán aprobados por la dirección facultativa el replanteo y las circulaciones que rodean al corte. Las camillas de replanteo serán dobles en los extremos de las alineaciones, y estarán separadas del borde del vaciado no menos de 1 m. Se dispondrán puntos fijos de referencia, en lugares que no puedan ser afectados por la excavación, a los que se referirán todas las lecturas de cotas de nivel y desplazamientos horizontales y/o verticales de los puntos del terreno y/o edificaciones próximas señalados en la documentación técnica. Se determinará el tipo, situación, profundidad y dimensiones de cimentaciones que estén a una distancia de la pared del corte igual o menor de dos veces la profundidad de la zanja.

El contratista notificará a la dirección facultativa, con la antelación suficiente el comienzo de cualquier excavación, a fin de que éste pueda efectuar las mediciones necesarias sobre el terreno inalterado.

PROCESO DE EJECUCIÓN

Una vez efectuado el replanteo de las zanjas o pozos, la dirección facultativa autorizará el inicio de la excavación. La excavación continuará hasta llegar a la profundidad señalada en los planos y obtenerse una superficie firme y limpia a nivel o escalonada. El comienzo de la excavación de zanjas o pozos, cuando sea para cimientos, se acometerá cuando se disponga de todos los elementos necesarios para proceder a su construcción, y se excavarán los últimos 30 cm en el momento de hormigonar.

- Pozos y zanjas:

Según el CTE DB SE C, apartado 4.5.1.3, la excavación debe hacerse con sumo cuidado para que la alteración de las características mecánicas del suelo sea la mínima inevitable. Las zanjas y pozos de cimentación tendrán las dimensiones fijadas en el proyecto. La cota de profundidad de estas excavaciones será la prefijada en los planos, o las que la dirección facultativa ordene por escrito o gráficamente a la vista de la naturaleza y condiciones del terreno excavado.

Los pozos, junto a cimentaciones próximas y de profundidad mayor que éstas, se excavarán con las siguientes prevenciones:

- reduciendo, cuando se pueda, la presión de la cimentación próxima sobre el terreno, mediante apeos;
- realizando los trabajos de excavación y consolidación en el menor tiempo posible;
- dejando como máximo media cara vista de zapata pero entibada;
- separando los ejes de pozos abiertos consecutivos no menos de la suma de las separaciones entre tres zapatas aisladas o mayor o igual a 4 m en zapatas corridas o losas.

No se considerarán pozos abiertos los que ya posean estructura definitiva y consolidada de contención o se hayan rellenado compactando el terreno.

Cuando la excavación de la zanja se realice por medios mecánicos, además, será necesario:

- que el terreno admita talud en corte vertical para esa profundidad;
- que la separación entre el tajo de la máquina y la entibación no sea mayor de vez y media la profundidad de la zanja en ese punto.

En general, los bataches comenzarán por la parte superior cuando se realicen a mano y por la inferior cuando se realicen a máquina. Se acotará, en caso de realizarse a máquina, la zona de acción de cada máquina. Podrán vaciarse los bataches sin realizar previamente la estructura de contención, hasta una profundidad máxima, igual a la altura del plano de cimentación próximo más la mitad de la distancia horizontal, desde el borde de coronación del talud a la cimentación o vial más próximo. Cuando la anchura del batache sea igual o mayor de 3 m, se entibará. Una vez replanteados en el frente del talud, los bataches se iniciarán por uno de los extremos, en excavación alternada. No se acumulará el terreno de excavación, ni otros materiales, junto al borde del batache, debiendo separarse del mismo una distancia no menor de dos veces su profundidad.

Según el CTE DB SE C, apartado 4.5.1.3, aunque el terreno firme se encuentre muy superficial, es conveniente profundizar de 0,5 m a 0,8 m por debajo de la rasante.

- Refino, limpieza y nivelación.

N2024A1272	
EXP	FECHA
	13/12/2024
DATA	
11A0D93A907	
Verificable en: www.coavn.org/verificacion	
www.coavn.org/verificacion/egistraduria	
VISADO	
BISATUA	
COAVN	
COLEGIO OFICIAL DE ARQUITECTOS VASCO-NAVARRO	
AUT. TECNICO	
ELABOR. OFICIAL	
NAVARRA	

Se retirarán los fragmentos de roca, lajas, bloques y materiales térreos, que hayan quedado en situación inestable en la superficie final de la excavación, con el fin de evitar posteriores desprendimientos. El refino de tierras se realizará siempre recortando y no recreciendo, si por alguna circunstancia se produce un sobreancho de excavación, inadmisibles bajo el punto de vista de estabilidad del talud, se rellenará con material compactado. En los terrenos meteorizables o erosionables por lluvias, las operaciones de refino se realizarán en un plazo comprendido entre 3 y 30 días, según la naturaleza del terreno y las condiciones climatológicas del sitio.

Tolerancias admisibles

Comprobación final:

El fondo y paredes de las zanjas y pozos terminados, tendrán las formas y dimensiones exigidas, con las modificaciones inevitables autorizadas, debiendo refinarse hasta conseguir unas diferencias de ± 5 cm, con las superficies teóricas.

Se comprobará que el grado de acabado en el refino de taludes, será el que se pueda conseguir utilizando los medios mecánicos, sin permitir desviaciones de línea y pendiente, superiores a 15 cm, comprobando con una regla de 4 m.

Las irregularidades localizadas, previa a su aceptación, se corregirán de acuerdo con las instrucciones de la dirección facultativa.

Se comprobarán las cotas y pendientes, verificándolo con las estacas colocadas en los bordes del perfil transversal de la base del firme y en los correspondientes bordes de la coronación de la trinchera.

Condiciones de terminación

Se conservarán las excavaciones en las condiciones de acabado, tras las operaciones de refino, limpieza y nivelación, libres de agua y con los medios necesarios para mantener la estabilidad.

Según el CTE DB SE C, apartado 4.5.1.3, una vez hecha la excavación hasta la profundidad necesaria y antes de constituir la solera de asiento, se nivelará bien el fondo para que la superficie quede sensiblemente de acuerdo con el proyecto, y se limpiará y apisonará ligeramente.

CONTROL DE EJECUCIÓN, ENSAYOS Y PRUEBAS

Puntos de observación:

- Replanteo:

Cotas entre ejes.

Dimensiones en planta.

Zanjas y pozos. No aceptación de errores superiores al 2,5/1000 y variaciones iguales o superiores a ± 10 cm.

- Durante la excavación del terreno:

Comparar terrenos atravesados con lo previsto en proyecto y estudio geotécnico.

Identificación del terreno de fondo en la excavación. Compacidad.

Comprobación de la cota del fondo.

Excavación colindante a medianerías. Precauciones.

Nivel freático en relación con lo previsto.

Defectos evidentes, cavernas, galerías, colectores, etc.

Agresividad del terreno y/o del agua freática.

Pozos. Entibación en su caso.

- Entibación de zanja.

Replanteo, no admitiéndose errores superiores al 2,5/1000 y variaciones en ± 10 cm.

Se comprobará una escuadría, separación y posición de la entibación, no aceptándose que sean inferiores, superiores y/o distintas a las especificadas.

- Entibación de pozo:

Por cada pozo se comprobará una escuadría, separación y posición, no aceptándose si las escuadrías, separaciones y/o posiciones son inferiores, superiores y/o distintas a las especificadas.

CONSERVACIÓN Y MANTENIMIENTO

En los casos de terrenos meteorizables o erosionables por las lluvias, la excavación no deberá permanecer abierta a su rasante final más de 8 días sin que sea protegida o finalizados los trabajos de colocación de la tubería, cimentación o conducción a instalar en ella. No se abandonará el tajo sin haber acodalado o tensado la parte inferior de la última franja excavada. Se protegerá el conjunto de la entibación frente a filtraciones y acciones de erosión por parte de las aguas de escorrentía. Las entibaciones o parte de éstas sólo se quitarán cuando dejen de ser necesarias y por franjas horizontales, comenzando por la parte inferior del corte. Al comenzar la jornada de trabajo, las entibaciones deberán ser revisadas, tensando los codales que se hayan aflojado. Se extremarán estas prevenciones después de interrupciones de trabajo de más de un día y/o de alteraciones atmosféricas como lluvia o heladas.

5.4 Transportes de tierras y escombros

CARACTERÍSTICAS TÉCNICAS DE CADA UNIDAD DE OBRA

Se organizará el tráfico determinando zonas de trabajos y vías de circulación.

Cuando en las proximidades de la excavación existan tendidos eléctricos, con los hilos desnudos, se deberá tomar alguna de las siguientes medidas:

-Desvío de la línea.

-Corte de la corriente eléctrica.

-Protección de la zona mediante apantallados.

Se guardarán las máquinas y vehículos a una distancia de seguridad determinada en función de la carga eléctrica.

N2024A1272		13/12/2024	
EXP	FECHA	DATA	
11A0D93A907		Verificable en: www.coavn.org/verificacion www.coavn.org/verificacion	
VISADO		BISATUA	
COAVN		COLEGIO OFICIAL DE ARQUITECTOS VASCO-NAVARRO I+D+i+T+R+O E+M+B+O+O+T+I+L+A NAVARRA	

PROCESO DE EJECUCIÓN

En caso de que la operación de descarga sea para la formación de terraplenes, será necesario el auxilio de una persona experta para evitar que al acercarse el camión al borde del terraplén, éste falle o que el vehículo pueda volcar, siendo conveniente la instalación de topes, a una distancia igual a la altura del terraplén, y/o como mínimo de 2 m.

Se acotará la zona de acción de cada máquina en su tajo. Cuando sea marcha atrás o el conductor esté falto de visibilidad estará auxiliado por otro operario en el exterior del vehículo. Se extremarán estas precauciones cuando el vehículo o máquina cambie de tajo y/o se entrecrucen itinerarios.

En la operación de vertido de materiales con camiones, un auxiliar se encargará de dirigir la maniobra con objeto de evitar atropellos a personas y colisiones con otros vehículos.

Para transportes de tierras situadas por niveles inferiores a la cota 0 el ancho mínimo de la rampa será de 4,50 m, ensanchándose en las curvas, y sus pendientes no serán mayores del 12% o del 8%, según se trate de tramos rectos o curvos, respectivamente. En cualquier caso, se tendrá en cuenta la maniobrabilidad de los vehículos utilizados.

Los vehículos de carga, antes de salir a la vía pública, contarán con un tramo horizontal de terreno consistente, de longitud no menor de vez y media la separación entre ejes, ni inferior a 6 m.

Las rampas para el movimiento de camiones y/o máquinas conservarán el talud lateral que exija el terreno.

La carga, tanto manual como mecánica, se realizará por los laterales del camión o por la parte trasera. Si se carga el camión por medios mecánicos, la pala no pasará por encima de la cabina. Cuando sea imprescindible que un vehículo de carga, durante o después del vaciado, se acerque al borde del mismo, se dispondrán topes de seguridad, comprobándose previamente la resistencia del terreno al peso del mismo.

CONTROL DE EJECUCIÓN, ENSAYOS Y PRUEBAS

Se controlará que el camión no sea cargado con una sobrecarga superior a la autorizada.

5.5 Cimentaciones Zapatas (aisladas, corridas y elementos de atado)

CARACTERÍSTICAS TÉCNICAS DE CADA UNIDAD DE OBRA

Condiciones previas: soporte

El plano de apoyo (el terreno, tras la excavación) presentará una superficie limpia y plana, será horizontal, fijándose su profundidad en el proyecto. Para determinarlo, se considerará la estabilidad del suelo frente a los agentes atmosféricos, teniendo en cuenta las posibles alteraciones debidas a los agentes climáticos, como escorrentías y heladas, así como las oscilaciones del nivel freático, siendo recomendable que el plano quede siempre por debajo de la cota más baja previsible de éste, con el fin de evitar que el terreno por debajo del cimientado se vea afectado por posibles corrientes, lavados, variaciones de pesos específicos, etc. Aunque el terreno firme se encuentre muy superficial, es conveniente profundizar de 0,5 a 0,8 m por debajo de la rasante.

No es aconsejable apoyar directamente las vigas sobre terrenos expansivos o colapsables.

Compatibilidad entre los productos, elementos y sistemas constructivos

Se tomarán las precauciones necesarias en terrenos agresivos o con presencia de agua que pueda contener sustancias potencialmente agresivas en disolución, respecto a la durabilidad del hormigón y de las armaduras, de acuerdo con el artículo 37 de la Instrucción EHE-08, indicadas en Estructuras de hormigón.

Estas medidas incluyen la adecuada elección del tipo de cemento a emplear (según la Instrucción RC-08 y el anexo 4 de la Instrucción EHE-08), de la dosificación y permeabilidad del hormigón, del espesor de recubrimiento de las armaduras, etc.

Las incompatibilidades en cuanto a los componentes del hormigón, cementos, agua, áridos y aditivos son las especificadas en el capítulo 6 de la Instrucción EHE-08.

PROCESO DE EJECUCIÓN

- Información previa:

Localización y trazado de las instalaciones de los servicios que existan y las previstas para el edificio en la zona de terreno donde se va a actuar. Se estudiarán las soleras, arquetas de pie del pilar, saneamiento en general, etc., para que no se alteren las condiciones de trabajo o se generen, por posibles fugas, vías de agua que produzcan lavados del terreno con el posible descalce del cimientado.

Según el CTE DB SE C, apartado 4.6.2, se realizará la confirmación de las características del terreno establecidas en el proyecto. El resultado de tal inspección, definiendo la profundidad de la cimentación de cada uno de los apoyos de la obra, su forma y dimensiones, y el tipo y consistencia del terreno se incorporará a la documentación final de obra. Si el suelo situado debajo de las zapatas difiere del encontrado durante el estudio geotécnico (contiene bolsas blandas no detectadas) o se altera su estructura durante la excavación, debe revisarse el cálculo de las zapatas.

- Excavación:

Las zanjas y pozos de cimentación tendrán las dimensiones fijadas en el proyecto y se realizarán según las indicaciones establecidas en el capítulo Zanjas y pozos.

La cota de profundidad de las excavaciones será la prefijada en los planos o las que la Dirección Facultativa ordene por escrito o gráficamente a la vista de la naturaleza y condiciones del terreno excavado.

Si los cimientados son muy largos es conveniente también disponer llaves o anclajes verticales más profundos, por lo menos cada 10 m.

Para la excavación se adoptarán las precauciones necesarias en función de las distancias a las edificaciones colindantes y del tipo de terreno para evitar al máximo la alteración de sus características mecánicas.

Se acondicionará el terreno para que las zapatas apoyen en condiciones homogéneas, eliminando rocas, restos de cimentaciones antiguas y lentejones de terreno más resistente, etc. Los elementos extraños de menor resistencia, serán excavados y sustituidos por un suelo de relleno compactado convenientemente, de una compresibilidad sensiblemente equivalente a la del conjunto, o por hormigón en masa.

EXP	N2024A1272	FECHA DATA	13/12/2024
CSV	11A0D93A907	Verificable en: www.coavn.org/verificacion	
VISADO		BISATUA	
COAVN		COLEGIO OFICIAL DE ARQUITECTOS VASCO-NAVARRO	
		AUT. TECNICO ELABORO OFICIAL NAVARRA	

Las excavaciones para zapatas a diferente nivel, se realizarán de modo que se evite el deslizamiento de las tierras entre los dos niveles distintos. La inclinación de los taludes de separación entre estas zapatas se ajustará a las características del terreno. A efectos indicativos y salvo orden en contra, la línea de unión de los bordes inferiores entre dos zapatas situadas a diferente nivel no superará una inclinación 1H:1V en el caso de rocas y suelos duros, ni 2H:1V en suelos flojos a medios.

Para excavar en presencia de agua en suelos permeables, se precisará el agotamiento de ésta durante toda la ejecución de los trabajos de cimentación, sin comprometer la estabilidad de taludes o de las obras vecinas.

En las excavaciones ejecutadas sin agotamiento en suelos arcillosos y con un contenido de humedad próximo al límite líquido, se procederá a un saneamiento temporal del fondo de la zanja, por absorción capilar del agua del suelo con materiales secos permeables que permita la ejecución en seco del proceso de hormigonado.

En las excavaciones ejecutadas con agotamiento en los suelos cuyo fondo sea suficientemente impermeable como para que el contenido de humedad no disminuya sensiblemente con los agotamientos, se comprobará si es necesario proceder a un saneamiento previo de la capa inferior permeable, por agotamiento o por drenaje.

Si se estima necesario, se realizará un drenaje del terreno de cimentación. Éste se podrá realizar con drenes, con empedrados, con procedimientos mixtos de dren y empedrado o bien con otros materiales idóneos.

Los drenes se colocarán en el fondo de zanjas en perforaciones inclinadas con una pendiente mínima de 5 cm por metro. Los empedrados se rellenarán de cantos o grava gruesa, dispuestos en una zanja, cuyo fondo penetrará en la medida necesaria y tendrá una pendiente longitudinal mínima de 3 a 4 cm por metro. Con anterioridad a la colocación de la grava, en su caso se dispondrá un geotextil en la zanja que cumpla las condiciones de filtro necesarias para evitar la migración de materiales finos.

La terminación de la excavación en el fondo y paredes de la misma, debe tener lugar inmediatamente antes de ejecutar la capa de hormigón de limpieza, especialmente en terrenos arcillosos. Si no fuera posible, debe dejarse la excavación de 10 a 15 cm por encima de la cota definitiva de cimentación hasta el momento en que todo esté preparado para hormigonar.

El fondo de la excavación se nivelará bien para que la superficie quede sensiblemente de acuerdo con el proyecto, y se limpiará y apisonará ligeramente.

- Hormigón de limpieza:

Sobre la superficie de la excavación se dispondrá una capa de hormigón de regularización, de baja dosificación, con un espesor mínimo de 10 cm creando una superficie plana y horizontal de apoyo de la zapata y evitando, en el caso de suelos permeables, la penetración de la lechada de hormigón estructural en el terreno que dejaría mal recubiertos los áridos en la parte inferior. El nivel de enrase del hormigón de limpieza será el previsto en el proyecto para la base de las zapatas y las vigas riostras. El perfil superior tendrá una terminación adecuada a la continuación de la obra.

El hormigón de limpieza, en ningún caso servirá para nivelar cuando en el fondo de la excavación existan fuertes irregularidades.

- Colocación de las armaduras y hormigonado.

La puesta en obra, vertido, compactación y curado del hormigón, así como la colocación de las armaduras seguirán las indicaciones de la Instrucción EHE-08 y en. Estructuras de hormigón.

Las armaduras verticales de pilares o muros deben enlazarse a la zapata como se indica en la norma NCSE-02.

Se cumplirán las especificaciones relativas a dimensiones mínimas de zapatas y disposición de armaduras del artículo 58.8 de la Instrucción EHE-08: el canto mínimo en el borde de las zapatas no será inferior a 35 cm, si son de hormigón en masa, ni a 25 cm, si son de hormigón armado. La armadura longitudinal dispuesta en la cara superior, inferior y laterales no distará más de 30 cm.

El recubrimiento mínimo se ajustará a las especificaciones del artículo 37.2.4 de la Instrucción EHE-08: si se ha preparado el terreno y se ha dispuesto una capa de hormigón de limpieza tal y como se ha indicado en este apartado, los recubrimientos mínimos serán los de las tablas 37.2.4.1.a, 37.2.4.1.b y 37.2.4.1.c, en función de la resistencia característica del hormigón, del tipo de elemento, de la clase de exposición y de la vida útil de proyecto, de lo contrario, si se hormigona la zapata directamente contra el terreno el recubrimiento será de 7 cm. Para garantizar dichos recubrimientos los emparillados o armaduras que se coloquen en el fondo de las zapatas, se apoyarán sobre separadores de materiales resistentes a la alcalinidad del hormigón, según las indicaciones de los artículos 37.2.5 y 69.8.2 de la Instrucción EHE-08. No se apoyarán sobre camillas metálicas que después del hormigonado queden en contacto con la superficie del terreno, por facilitar la oxidación de las armaduras. Las distancias máximas de los separadores serán de 50 diámetros ó 100 cm, para las armaduras del emparillado inferior y de 50 diámetros ó 50 cm, para las armaduras del emparillado superior. Es conveniente colocar también separadores en la parte vertical de ganchos o patillas para evitar el movimiento horizontal de la parrilla del fondo.

La puesta a tierra de las armaduras, se realizará antes del hormigonado, según Electricidad: baja tensión y puesta a tierra.

El hormigón se verterá mediante conducciones apropiadas desde la profundidad del firme hasta la cota de la zapata, evitando su caída libre. La colocación directa no debe hacerse más que entre niveles de aprovisionamiento y de ejecución sensiblemente equivalentes. Si las paredes de la excavación no presentan una cohesión suficiente se encofrarán para evitar los desprendimientos.

Las zapatas aisladas se hormigonarán de una sola vez.

En zapatas continuas pueden realizarse juntas de hormigonado, en general en puntos alejados de zonas rígidas y muros de esquina, disponiéndolas en puntos situados en los tercios de la distancia entre pilares.

En muros con huecos de paso o perforaciones cuyas dimensiones sean menores que los valores límite establecidos, la zapata corrida será pasante, en caso contrario, se interrumpirá como si se tratara de dos muros independientes. Además las zapatas corridas se prolongarán, si es posible, una dimensión igual a su vuelo, en los extremos libres de los muros.

N2024A1272	
EXP	FECHA
13/12/2024	DATA
11A0D93A907	
Verificable en: www.coavn.org/verificacion	
www.coavn.org/verificacion/egistradorn	
VISADO	
BISATUA	
COAVN	
COLEGIO OFICIAL DE ARQUITECTOS VASCO-NAVARRO	
AUT. TECNICO ELMARSO OFICIALA	
NAVARRA	

- Precauciones:

Tolerancias admisibles

Condiciones de terminación

Si el hormigonado se ha efectuado en tiempo frío, será necesario proteger la cimentación para evitar que el hormigón fresco resulte dañado. Se cubrirá la superficie mediante placas de poliestireno expandido bien fijadas o mediante láminas calorifugadas. En casos extremos puede ser necesario utilizar técnicas para la calefacción del hormigón.

CONTROL DE EJECUCIÓN, ENSAYOS Y PRUEBAS

Unidad y frecuencia de inspección: 4 por cada 1000 m² de planta.

Puntos de observación:

Según el CTE DB SE C, apartado 4.6.4, y capítulo 17 de la Instrucción EHE-08, se efectuarán los siguientes controles durante la ejecución:

- Comprobación y control de materiales.
- Replanteo de ejes:

Comprobación de cotas entre ejes de zapatas de zanjas.

Comprobación de las dimensiones en planta y orientaciones de zapatas.

Comprobación de las dimensiones de las vigas de atado y centradoras.

- Excavación del terreno:

Comparación terreno atravesado con estudio geotécnico y previsiones de proyecto.

Identificación del terreno del fondo de la excavación: compacidad, agresividad, resistencia, humedad, etc.

Comprobación de la cota de fondo.

Posición del nivel freático, agresividad del agua freática.

Defectos evidentes: cavernas, galerías, etc.

Presencia de corrientes subterráneas.

Precuciones en excavaciones colindantes a medianeras.

- Operaciones previas a la ejecución:

Eliminación del agua de la excavación (en su caso).

Rasanteo del fondo de la excavación.

Colocación de encofrados laterales, en su caso.

Drenajes permanentes bajo el edificio, en su caso.

Hormigón de limpieza. Nivelación y espesor.

No interferencia entre conducciones de saneamiento y otras. Pasatubos.

Comprobación del grado de compactación del terreno, en función del proyecto.

- Colocación de armaduras:

Disposición, tipo, número, diámetro y longitud fijados en el proyecto.

Recubrimientos exigidos en proyecto.

Separación de la armadura inferior del fondo.

Suspensión y atado de armaduras superiores en vigas (canto útil).

Disposición correcta de las armaduras de espera de pilares u otros elementos y comprobación de su longitud.

Dispositivos de anclaje de las armaduras.

- Impermeabilizaciones previstas.
- Puesta en obra y compactación del hormigón que asegure las resistencias de proyecto.
- Curado del hormigón.
- Juntas.
- Posibles alteraciones en el estado de zapatas contiguas, sean nuevas o existentes.
- Comprobación final. Tolerancias. Defectos superficiales.

Se efectuarán todos los ensayos preceptivos para estructuras de hormigón, descritos en los capítulos 16 y 17 de la Instrucción EHE-08 y en la subsección 3.3. Estructuras de hormigón.

Entre ellos:

- Ensayos de los componentes del hormigón, en su caso:

Cemento: físicos, mecánicos, químicos, etc. (según la Instrucción RC-08) y determinación del ion Cl⁻ (artículo 26 Instrucción EHE-08).

45

Agua: análisis de su composición (sulfatos, sustancias disueltas, etc.; artículo 27 Instrucción EHE-08), salvo que se utilice agua potable.

Áridos: de identificación, de condiciones físico-químicas, físico-mecánicas y granulométricas (artículo 28 Instrucción EHE-08).

Aditivos: de identificación, análisis de su composición (artículo 29 Instrucción EHE-08).

- Ensayos de control del hormigón:

Ensayo de docilidad (artículo 86.3.1, Instrucción EHE-08).

Ensayo de durabilidad: ensayo para la determinación de la profundidad de penetración de agua (artículo 86.3.3, Instrucción EHE-08).

Ensayo de resistencia (previos, característicos o de control, artículo 86.3.2, Instrucción EHE-08).

- Ensayos de control del acero, junto con el del resto de la obra:

Sección equivalente, características geométricas y mecánicas, doblado-desdoblado, límite elástico, carga de rotura, alargamiento de rotura en armaduras pasivas (artículos 87 y 88, Instrucción EHE-08).

CONSERVACIÓN Y MANTENIMIENTO

Durante el período de ejecución deberán tomarse las precauciones oportunas para asegurar la conservación en buen estado de la cimentación. Para ello, entre otras cosas, se adoptarán las disposiciones necesarias para asegurar su protección contra los aterramientos y para garantizar la evacuación de aguas, caso de producirse inundaciones, ya que éstas podrían provocar la puesta en carga imprevista de las zapatas. Se impedirá la circulación sobre el hormigón fresco.

No se permitirá la presencia de sobrecargas cercanas a las cimentaciones, si no se han tenido en cuenta en el proyecto.

En todo momento se debe vigilar la presencia de vías de agua, por el posible descarnamiento que puedan ocasionar bajo las cimentaciones, así como la presencia de aguas ácidas, salinas, o de agresividad potencial.

Cuando se prevea alguna modificación que pueda alterar las propiedades del terreno, motivada por construcciones próximas, excavaciones, servicios o instalaciones, será necesario el dictamen de la Dirección Facultativa, con el fin de adoptar las medidas oportunas.

Asimismo, cuando se aprecie alguna anomalía, asientos excesivos, fisuras o cualquier otro tipo de lesión en el edificio, deberá procederse a la observación de la cimentación y del terreno circundante, de la parte enterrada de los elementos resistentes verticales y de las redes de agua potable y saneamiento, de forma que se pueda conocer la causa del fenómeno, su importancia y peligrosidad. En el caso de ser imputable a la cimentación, la dirección facultativa propondrá los refuerzos o recalces que deban realizarse.

No se harán obras nuevas sobre la cimentación que puedan poner en peligro su seguridad, tales como perforaciones que reduzcan su capacidad resistente; pilares u otro tipo de cargaderos que transmitan cargas importantes y excavaciones importantes en sus proximidades u otras obras que pongan en peligro su estabilidad.

Las cargas que actúan sobre las zapatas no serán superiores a las especificadas en el proyecto. Para ello los sótanos no deben dedicarse a otro uso que para el que fueran proyectados, ni se almacenarán en ellos materiales que puedan ser dañinos para los hormigones. Cualquier modificación debe ser autorizada por la dirección facultativa e incluida en la documentación de obra.

5.6 Soleras

CARACTERÍSTICAS TÉCNICAS DE CADA UNIDAD DE OBRA

Conforme al DB HR, las características acústicas de los elementos constructivos están incluidas en los anejos del proyecto.

Condiciones previas: soporte

Se compactarán y limpiarán los suelos naturales.

Las instalaciones enterradas estarán terminadas.

Se fijarán puntos de nivel para la realización de la solera.

Compatibilidad entre los productos, elementos y sistemas constructivos

Para prevenir el fenómeno electroquímico de la corrosión galvánica entre metales con diferente potencial, se adoptarán las siguientes medidas:

Evitar el contacto entre dos metales de distinta actividad. En caso de no poder evitar el contacto, se deberá seleccionar metales próximos en la serie galvánica.

Aislar eléctricamente los metales con diferente potencial.

Evitar el acceso de agua y oxígeno a la zona de unión de los dos metales.

No se dispondrán soleras en contacto directo con suelos de arcillas expansivas, ya que podrían producirse abombamientos, levantamientos y roturas de los pavimentos, agrietamiento de particiones interiores, etc.

PROCESO DE EJECUCIÓN

- Ejecución de la subbase granular:

Se extenderá sobre el terreno limpio y compactado. Se compactará mecánicamente y se enrasará.

- Colocación de la lámina de polietileno sobre la subbase.

- Capa de hormigón:

Se extenderá una capa de hormigón sobre la lámina impermeabilizante; su espesor vendrá definido en proyecto según el uso y la carga que tenga que soportar. Si se ha disponer de malla electrosoldada se dispondrá antes de colocar el hormigón. El curado se realizará cumpliendo lo especificado en el artículo 71.6 de la Instrucción EHE-08

- Juntas de contorno:

Antes de verter el hormigón se colocará el elemento separador de poliestireno expandido que formará la junta de contorno alrededor de cualquier elemento que interrumpa la solera, como pilares y muros.

- Juntas de retracción:

EXP	N2024A1272	FECHA DATA	13/12/2024
CSV	11A0D93A907	Verificable en: www.coavn.org/verificacion	www.coavn.org/verificacion
VISADO BISATUA			
COLEGIO OFICIAL DE ARQUITECTOS VASCO-NAVARRO AUT. TECN. PROF. Nº 14071/2015 ELABORADO OFICIALMENTE			
NAVARRA			

Se ejecutarán mediante cajeados previstos o realizados posteriormente a máquina, no separadas más de 6 m, que penetrarán en 1/3 del espesor de la capa de hormigón.

- Drenaje. Según el CTE DB HS 1 apartado 2.2.2:

Si es necesario se dispondrá una capa drenante y una capa filtrante sobre el terreno situado bajo el suelo. En caso de que se utilice como capa drenante un encachado, deberá disponerse una lamina de polietileno por encima de ella.

Se dispondrán tubos drenantes, conectados a la red de saneamiento o a cualquier sistema de recogida para su reutilización posterior, en el terreno situado bajo el suelo. Cuando dicha conexión esté situada por encima de la red de drenaje, se colocará al menos una cámara de bombeo con dos bombas de achique.

En el caso de muros pantalla los tubos drenantes se colocarán a un metro por debajo del suelo y repartidos uniformemente junto al muro pantalla.

Se colocará un pozo drenante por cada 800 m² en el terreno situado bajo el suelo. El diámetro interior del pozo será como mínimo igual a 70 cm. El pozo deberá disponer de una envolvente filtrante capaz de impedir el arrastre de finos del terreno. Deberán disponerse dos bombas de achique, una conexión para la evacuación a la red de saneamiento o a cualquier sistema de recogida para su reutilización posterior y un dispositivo automático para que el achique sea permanente.

Gestión de residuos

Como criterio general, se procurará evitar la limpieza de los elementos de transporte del hormigón en la obra. En caso de que fuera inevitable dicha limpieza, se deberán seguir un procedimiento semejante al anteriormente indicado para las centrales de obra.

En el caso de producirse situaciones accidentales que provoquen afecciones medioambientales tanto al suelo como a acuíferos cercanos, el constructor deberá sanear el terreno afectado y solicitar la retirada de los correspondientes residuos por un gestor autorizado. En caso de producirse el vertido, se gestionará los residuos generados según lo indicado en el punto 77.1.1 de la Instrucción EHE-08.

Tolerancias admisibles

Se comprobará que las dimensiones ejecutadas presentan unas desviaciones admisibles para el funcionamiento adecuado de la construcción. Se estará a lo dispuesto en el proyecto de ejecución o, en su defecto a lo establecido en el anejo nº11 de la Instrucción EHE-08.

Condiciones de terminación

La superficie de la solera se terminará mediante reglado, o se dejará a la espera del solado.

CONTROL DE EJECUCIÓN, ENSAYOS Y PRUEBAS

Puntos de observación.

- Ejecución:

Compacidad del terreno, planeidad de la capa de arena, espesor de la capa de hormigón, planeidad de la solera.

Resistencia característica del hormigón.

Planeidad de la capa de arena.

Resistencia característica del hormigón: no será inferior al noventa por ciento (90%) de la especificada.

Espesor de la capa de hormigón.

Impermeabilización: inspección general.

- Comprobación final:

Planeidad de la solera.

Junta de retracción: separación entre las juntas.

Junta de contorno: espesor y altura de la junta.

CONSERVACIÓN Y MANTENIMIENTO

No se superarán las cargas normales previstas.

Se evitará la permanencia en el suelo de los agentes agresivos admisibles y la caída de los no admisibles.

La solera no se verá sometida a la acción de: aguas con pH menor de 6 o mayor de 9, o con una concentración en sulfatos superior a 0,20 gr/l, aceites minerales orgánicos y pesados, ni a temperaturas superiores a 40 °C.

5.7 Fábrica estructural

CARACTERÍSTICAS TÉCNICAS DE CADA UNIDAD DE OBRA

Condiciones previas: soporte

Se tomarán medidas protectoras para las fábricas que puedan ser dañadas por efecto de la humedad en contacto con el terreno, si no están definidas en el proyecto. Por ejemplo, si el muro es de fachada, en la base debe disponerse una barrera impermeable que cubra todo el espesor de la fachada a más de 15 cm por encima del nivel del suelo exterior para evitar el ascenso de agua por capilaridad o adoptarse otra solución que produzca el mismo efecto, según el apartado 2.3.3.2 (CTE DB-HS). La superficie en que se haya de disponer la imprimación deberá estar lisa y limpia. Sobre la barrera debe disponerse una capa de mortero de regulación de 2 cm de espesor como mínimo, según el apartado 2.1.3.1 (CTE DB-HS).

Cuando sea previsible que el terreno contenga sustancias químicas agresivas para la fábrica, ésta se construirá con materiales resistentes a dichas sustancias o bien se protegerá de modo que quede aislada de las sustancias químicas agresivas.

La base de la zapata corrida de un muro será horizontal. Estará situada en un solo plano cuando sea posible económicamente; en caso contrario, se distribuirá en banquetes con uniformidad. En caso de cimentar con zapatas aisladas, las cabezas de éstas se enlazarán con una viga de hormigón armado. En caso de cimentación por pilotes, se enlazarán con una viga empotrada en ellos.

N2024A1272	
EXP	FECHA DATA
13/12/2024	
11A0D93A907	
Verificable en: www.coavn.org/verificacion	
www.coavn.org/verificacion/egistradorna	
VISADO	
BISATUA	
COAVN	
COLEGIO OFICIAL DE ARQUITECTOS VASCO-NAVARRA	
AUT. TECN. OFICIAL ELABORADO OFICIAL	
NAVARRA	

Los perfiles metálicos de los dinteles que conforman los huecos se protegerán con pintura antioxidante, antes de su colocación.

En las obras importantes con retrasos o paradas muy prolongadas, el director de obra debe tener en cuenta las acciones sísmicas que se puedan presentar y que, en caso de destrucción o daño por sismo, pudieran dar lugar a consecuencias graves. El director de obra comprobará que las prescripciones y los detalles estructurales mostrados en los planos satisfacen los niveles de ductilidad especificados y que se respetan durante la ejecución de la obra. En cualquier caso, una estructura de muros se considerará una solución "no dúctil", incluso aunque se dispongan los refuerzos que se prescriben en la norma sismorresistente (NCSR-02).

Compatibilidad entre los productos, elementos y sistemas constructivos

Se evitará el contacto entre metales de diferente potencial electrovalente para impedir el inicio de posibles procesos de corrosión electroquímica; también se evitará su contacto con materiales de albañilería que tengan comportamiento higroscópico, especialmente el yeso, que le pueda originar corrosión química.

PROCESO DE EJECUCIÓN

El proyecto especifica la clase de categoría de ejecución: A, B y C, de acuerdo con lo que se establece en el apartado 8.2.1 del CTE DB-SE-F.

En los elementos de fábrica armada se especificará sólo clases A o B. En los elementos de fábrica pretensada se especificará clase A.

Categoría A:

Las piezas disponen de certificación de sus especificaciones en cuanto a tipo y grupo, dimensiones y tolerancias, resistencia normalizada, succión, y retracción o expansión por humedad.

El mortero dispone de especificaciones sobre su resistencia a la compresión y a la flexotracción a 7 y 28 días.

La fábrica dispone de un certificado de ensayos previos a compresión según la norma UNE-EN 1052-1:1999, a tracción y a corte según la norma UNE-EN 1052-4:2001.

Se realiza una visita diaria de la obra. Control y supervisión continuados por el constructor.

Categoría B:

Las piezas disponen de certificación de sus especificaciones en cuanto a tipo y grupo, dimensiones y tolerancias, y resistencia normalizada.

El mortero dispone de especificaciones sobre su resistencia a la compresión y a la flexotracción a 28 días.

Se realiza una visita diaria de la obra. Control y supervisión continuados por el constructor.

Categoría C:

Cuando no se cumpla alguno de los requisitos de la categoría B.

- Replanteo.

Será necesaria la verificación del replanteo por la dirección facultativa. Se replanteará en primer lugar la fábrica a realizar. Posteriormente para el alzado de la fábrica se colocarán en cada esquina de la planta una mira recta y aplomada, con las referencias precisas a las alturas de las hiladas, y se procederá al tendido de los cordeles entre las miras, apoyadas sobre sus marcas, que se elevarán con la altura de una o varias hiladas para asegurar la horizontalidad de éstas.

Se dispondrán juntas de movimiento para permitir dilataciones térmicas y por humedad, fluencia y retracción, las deformaciones por flexión y los efectos de las tensiones internas producidas por cargas verticales o laterales, sin que la fábrica sufra daños, teniendo en cuenta, para las fábricas sustentadas, las distancias indicadas en la tabla 2.1 del documento CTE DB-SE F, apartado 2.2. Siempre que sea posible la junta se proyectará con solape.

- Humectación.

Las piezas, fundamentalmente las de arcilla cocida (exceptuando los ladrillos completamente hidrofugados y aquellos que tienen una succión inferior a 0,10 gr/cm² min), se humedecerán, antes de la ejecución de la fábrica, por aspersión o por inmersión. La cantidad de agua embebida en la pieza debe ser la necesaria para que al ponerla en contacto con el mortero no haga cambiar la consistencia de este, es decir, para que la pieza ni absorba agua, ni la aporte.

- Colocación.

Las piezas se colocarán generalmente a restregón, sobre una tortada de mortero, hasta que el mortero rebose por la llaga y el tendel. No se moverá ninguna pieza después de efectuada la operación de restregón. Si fuera necesario corregir la posición de una pieza, se quitará, retirando también el mortero.

Las piezas con machihembrado lateral no se colocarán a restregón, sino verticalmente sobre la junta horizontal de mortero, haciendo tope con los machihembrados, dando lugar a fábricas con llagas a hueso. No obstante, la colocación de las piezas dependerá de su tipología, debiendo seguirse en todo momento las recomendaciones del fabricante.

- Rellenos de juntas.

Si el proyecto especifica llaga llena el mortero debe macizar el grueso total de la pieza en al menos el 40% de su fízón; se considera hueca en caso contrario. El mortero deberá llenar las juntas, tendel (salvo caso de tendel hueco) y llagas totalmente. Si después de restregar el ladrillo no quedara alguna junta totalmente llena, se añadirá el mortero. El espesor de los tendeles y de las llagas de mortero ordinario o ligero no será menor que 8 mm ni mayor que 15 mm, y el de tendeles y llagas de mortero de junta delgada no será menor que 1 mm ni mayor que 3 mm.

Cuando se especifique la utilización de juntas delgadas, las piezas se asentarán cuidadosamente para que las juntas mantengan el espesor establecido de manera uniforme.

El llagueado en su caso, se realizará mientras el mortero esté fresco.

Sin autorización expresa, en muros de espesor menor que 200 mm, las juntas no se rehundirán en una profundidad mayor que 5 mm.

De procederse al rejuntado, el mortero tendrá las mismas propiedades que el de asentar las piezas. Antes del rejuntado, se cepillará el material suelto, y si es necesario, se humedecerá la fábrica. Cuando se rasque la junta se tendrá cuidado en dejar la distancia suficiente entre cualquier hueco interior y la cara del mortero.

N2024A1272	
EXP	FECHA
13/12/2024	
11A0D93A907	
Verificable en: www.coavn.org/verificacion	
www.coavn.org/verificacion/egistraduria	
VISADO	
BISATUA	
COAVN	
COLEGIO OFICIAL DE ARQUITECTOS VASCO-NAVARRO	
AUT. TECN. OFIC. NAVARRA	
EJERCICIO OFICIAL	
NAVARRA	

Para bloques de arcilla cocida aligerada:

No se cortarán las piezas, sino que se utilizarán las debidas piezas complementarias de coordinación modular. Las juntas verticales no llevarán mortero al ser machihembradas. La separación entre juntas verticales de dos hiladas consecutivas no será inferior a 7 cm.

Los muros deberán mantenerse limpios durante la construcción. Todo exceso de mortero deberá ser retirado, limpiando la zona a continuación.

- Enjarjes.

Las fábricas deben levantarse por hiladas horizontales en toda la extensión de la obra, siempre que sea posible y no de lugar a situaciones intermedias inestables. Cuando dos partes de una fábrica hayan de levantarse en épocas distintas, la que se ejecute primero se dejará escalonada. Si esto no fuera posible, se dejará formando alternativamente entrantes, adarajas y salientes, endejas. En las hiladas consecutivas de un muro, las piezas se solaparán para que el muro se comporte como un elemento estructural único. El solape será al menos igual a 0,4 veces el grueso de la pieza y no menor que 40 mm. En las esquinas o encuentros, el solape de las piezas no será menor que su tizón; en el resto del muro, pueden emplearse piezas cortadas para conseguir el solape preciso.

- Dinteles.

Las aberturas llevarán un dintel resistente, prefabricado o realizado in situ de acuerdo con la luz a salvar. En los extremos de los dinteles se dispondrá una armadura de continuidad sobre los apoyos, de una sección no inferior al 50% de la armadura en el centro del vano y se anclará de acuerdo con el apartado 7.5 del documento CTE DB SE F. La armadura del centro del vano se prolongará hasta los apoyos, al menos el 25% de su sección, y se anclará según el apartado citado.

- Enlaces.

Enlaces entre muros y forjados:

Cuando se considere que los muros están arriostrados por los forjados, se enlazarán a éstos de forma que se puedan transmitir las acciones laterales. Las acciones laterales se transmitirán a los elementos arriostrantes o a través de la propia estructura de los forjados (monolíticos) o mediante vigas perimetrales. Las acciones laterales se pueden transmitir mediante conectores o por rozamiento.

Cuando un forjado carga sobre un muro, la longitud de apoyo será la estructuralmente necesaria pero nunca menor de 65 mm (teniendo en cuenta las tolerancias de fabricación y de montaje).

Las llaves de muros capuchinos se dispondrán de modo que queden suficientemente recibidas en ambas hojas (se considerará satisfecha esta prescripción si se cumple la norma UNE-EN 845-1:2014), y su forma y disposición será tal que el agua no pueda pasar por las llaves de una hoja a otra.

La separación de los elementos de conexión entre muros y forjados no será mayor que 2 m, y en edificios de más de cuatro plantas de altura no será mayor que 1,25 m. Si el enlace es por rozamiento, no son necesarios amarres si el apoyo de los forjados de hormigón se prolonga hasta el centro del muro o un mínimo de 65 mm, siempre que no sea un apoyo deslizante.

Si es de aplicación la norma sismorresistente (NCSR-02), los forjados de viguetas sueltas, de madera o metálicas, deberán atarse en todo su perímetro a encadenados horizontales situados en su mismo nivel, para solidarizar la entrega y conexión de las viguetas con el muro. El atado de las viguetas que discurren paralelas a la pared se extenderá al menos a las tres viguetas más próximas.

Enlace entre muros:

Es recomendable que los muros que se vinculan se levanten de forma simultánea y debidamente trabados entre sí.

En el caso de muros capuchinos, el número de llaves que vinculan las dos hojas de un muro capuchino no será menor que 2 por m². Si se emplean armaduras de tendel cada elemento de enlace se considerará como una llave. Se colocarán llaves en cada borde libre y en las jambas de los huecos.

Al elegir las llaves se considerará cualquier posible movimiento diferencial entre las hojas del muro, o entre una hoja y un marco.

En el caso de muros doblados, las dos hojas de un muro doblado se enlazarán eficazmente mediante conectores capaces de transmitir las acciones laterales entre las dos hojas, con un área mínima de 300 mm²/m² de muro, con conectores de acero dispuestos uniformemente en número no menor que 2 conectores/m² de muro.

Algunas formas de armaduras de tendel pueden también actuar como llaves entre las dos hojas de un muro doblado, por ejemplo las mostradas en la norma UNE-EN 845-3:2014.

En la elección del conector se tendrán en cuenta posibles movimientos diferenciales entre las hojas.

En caso de fábrica de bloque hormigón hueco: Los enlaces de los muros en esquina o en cruce se realizarán mediante encadenado vertical de hormigón armado, que irá anclada a cada forjado y en planta baja a la cimentación. El hormigón se verterá por tongadas de altura no superior a 1 m, al mismo tiempo que se levantan los muros. Se compactará el hormigón, llenando todo el hueco entre el encofrado y los bloques. Los bloques que forman las jambas de los huecos de paso o ventanas serán rellenados con mortero en un ancho del muro igual a la altura del dintel. La formación de dinteles será con bloques de fondo ciego colocados sobre una sopanda previamente preparada, dejando libre la canal de las piezas para la colocación de las armaduras y el vertido del hormigón.

En caso de fábrica de bloque de hormigón macizo: Los enlaces de los muros en esquina o en cruce se realizarán mediante armadura horizontal de anclaje en forma de horquilla, enlazando alternativamente en cada hilada dispuesta perpendicularmente a la anterior uno y otro muro.

- Armaduras.

Las barras y las armaduras de tendel se doblarán y se colocarán en la fábrica sin que sufran daños perjudiciales que puedan afectar al acero, al hormigón, al mortero o a la adherencia entre ellos.

Se evitarán los daños mecánicos, rotura en las soldaduras de las armaduras de tendel, y depósitos superficiales que afecten a la adherencia.

Se emplearán separadores y estribos para mantener las armaduras en su posición y si es necesario, se atará la armadura con alambre.

N2024A1272	
EXP	FECHA
13/12/2024	DATA
11A0D93A907	
Verificable en: www.coavn.org/verificacion www.coavn.org/verificacion	
VISADO	
BISATUA	
COAVN	
COLEGIO OFICIAL DE ARQUITECTOS VASCO-NAVARRO AUT. TECNICA Nº 1071/2010 ELABORADO OFICIALMENTE	
NAVARRA	

Para garantizar la durabilidad de las armaduras:

Recubrimientos de la armadura de tendel:

- a) el espesor mínimo del recubrimiento de mortero respecto al borde exterior, no será menor que 15 mm
- b) el recubrimiento de mortero, por encima y por debajo de la armadura de tendel, no sea menor que 2 mm, incluso para los morteros de junta delgada
- c) la armadura se dispondrá de modo que se garantice la constancia del recubrimiento.

Los extremos cortados de toda barra que constituya una armadura, excepto las de acero inoxidable, tendrán el recubrimiento que le corresponda en cada caso o la protección equivalente.

En el caso de cámaras rellenas o aparejos distintos de los habituales, el recubrimiento será no menor que 20 mm ni de su diámetro.

- Morteros y hormigones de relleno.

Se admite la mezcla manual únicamente en proyectos con categoría de ejecución C. El mortero no se ensuciará durante su manipulación posterior.

El mortero y el hormigón de relleno se emplearán antes de iniciarse el fraguado. El mortero u hormigón que haya iniciado el fraguado se desechará y no se reutilizará.

Al mortero no se le añadirán aglomerantes, áridos, aditivos ni agua después de su amasado.

Antes de rellenar de hormigón la cámara de un muro armado, se limpiará de restos de mortero y escombros. El relleno se realizará por tongadas, asegurando que se macizan todos los huecos y no se segrega el hormigón. La secuencia de las operaciones conseguirá que la fábrica tenga la resistencia precisa para soportar la presión del hormigón fresco.

En muros con pilstras armadas, la armadura principal se fijará con antelación suficiente para ejecutar la fábrica sin entorpecimiento. Los huecos de fábrica en que se incluye la armadura se irán rellenando con mortero u hormigón al levantarse la fábrica.

Tolerancias admisibles

Cuando en el proyecto no defina tolerancias de ejecución de muros verticales, se emplearán los valores de la tabla 8.2 sobre tolerancias para elementos de fábrica del documento DB-SE-F del Código Técnico de la Edificación, apartado 8.2:

- Desplome en la altura del piso de 20 mm y en la altura total del edificio de 50 mm.
- Axialidad de 20 mm.
- Planeidad en 1 m de 5 mm y en 10 m de 20 mm.
- Espesor de la hoja del muro más menos 25 mm y del muro capuchino completo más 10 mm.

Condiciones de terminación

Las fábricas quedarán planas y aplomadas, y tendrán una composición uniforme en toda su altura.

En muros de carga, para la ejecución de rozas y rebajes, se debe contar con las órdenes de la dirección facultativa, bien expresas o bien por referencia a detalles del proyecto. Las rozas no afectarán a elementos, como dinteles, anclajes entre piezas o armaduras. En muros de ejecución reciente, debe esperarse a que el mortero de unión entre piezas haya endurecido debidamente y a que se haya producido la correspondiente adherencia entre mortero y pieza.

En fábrica con piezas macizas o perforadas, las rozas que respetan las limitaciones de la tabla 4.8 (CTE DB F), no reducen el grueso de cálculo, a efectos de la evaluación de su capacidad. Si es de aplicación la norma sismorresistente (NCSR-02), en los muros de carga y de arriostramiento sólo se admitirán rozas verticales separadas entre sí por lo menos 2 m y cuya profundidad no excederá de la quinta parte de su espesor. En cualquier caso, el grueso reducido no será inferior a los valores especificados en el apartado de prescripciones sobre los productos (piezas).

CONTROL DE EJECUCIÓN, ENSAYOS Y PRUEBAS

Control de ejecución

Controles durante la ejecución: puntos de observación.

Ladrillos cerámicos: Unidad y frecuencia de inspección: 2 cada 400 m² de muro.

Bloques de hormigón o cerámicos: Unidad y frecuencia de inspección: 2 cada 250 m² de muro.

- Replanteo:

Comprobación de ejes de muros y ángulos principales.

Verticalidad de las miras en las esquinas. Marcado de hiladas (cara vista).

Espesor y longitud de tramos principales. Dimensión de huecos de paso.

Juntas estructurales.

- Ejecución de todo tipo de fábricas:

Comprobación periódica de consistencia en cono de Abrams.

Mojado previo de las piezas unos minutos.

Aparejo y traba en enlaces de muros. Esquinas. Huecos.

Relleno de juntas de acuerdo especificaciones de proyecto.

Juntas estructurales (independencia total de partes del edificio).

Barrera antihumedad según especificaciones del proyecto.

Armadura libre de sustancias.

- Ejecución de fábricas de bloques de hormigón o de arcilla cocida aligerada:

Las anteriores.

Aplomado de paños.

Alturas parciales. Niveles de planta. Zunchos.

- Tolerancias en la ejecución según TABLA 8.2 del CTE DB SE F:

Desplomes.

Axialidad.

EXP	N2024A1272	FECHA	13/12/2024
DATA			
CSV	11A0D93A907	Verificable en:	www.ccoyn.org/verificacion
			www.ccoyn.org/verificacion/egistraduria
VISADO			
BISATUA			
COLEGIO OFICIAL DE ARQUITECTOS VASCO-NAVARRO			
AUT. TECN. OFIC. ELMARSO OFICIAL			
NAVARRA			

Para la construcción de juntas entre elementos, y para elementos formados con madera de conífera, se considerarán las siguientes variaciones dimensionales de origen higrotérmico:

Para tableros contrachapados y de OSB, y en su plano, serán como máximo de valor 0,02% por cada 1% de variación de contenido de humedad del mismo.

Para madera aserrada, laminada o microlaminada se podrá tomar, por cada 1% de variación de contenido de humedad, un valor de 0,01% en dirección longitudinal y 0,2% en la transversal (esta última corresponde en realidad a la tangencial, y la radial se podrá tomar como 0,1%).

A continuación se enumeran una serie de buenas prácticas que mejoran notablemente la durabilidad de la estructura:

-Evitar el contacto directo de la madera con el terreno, manteniendo una distancia mínima de 20 cm y disponiendo un material hidrófugo (barrera antihumedad);

-Evitar que los arranques de soportes y arcos queden embebidos en el hormigón u otro material de fábrica. Para ello se protegerán de la humedad colocándolos a una distancia suficiente del suelo o sobre capas impermeables;

-Ventilar los encuentros de vigas en muros, manteniendo una separación mínima de 15 mm entre la superficie de la madera y el material del muro. El apoyo en su base debe realizarse a través de un material intermedio, separador, que no transmita la posible humedad del muro (véase CTE DB SE-M, figura 11.2.a).

-Evitar uniones en las que se pueda acumular el agua.

-Proteger la cara superior de los elementos de madera que estén expuestos directamente a la intemperie y en los que pueda acumularse el agua. En el caso de utilizar una albardilla (normalmente de chapa metálica), esta albardilla debe permitir, además, la aireación de la madera que cubre (véase CTE DB SE-M figura 11.2.b).

-Evitar que las testas de los elementos estructurales de madera queden expuestas al agua de lluvia ocultándolas, cuando sea necesario, con una pieza de remate protector (véase CTE DB SE-M, figura 11.2.c).

-Facilitar, en general, al conjunto de la cubierta la rápida evacuación de las aguas de lluvia y disponer sistemas de desagüe de las condensaciones en los lugares pertinentes.

Los posibles cambios de dimensiones, producidos por la hinchazón o merma de la madera, no deben quedar restringidos por los elementos de unión.

En general, en piezas de canto superior a 80 cm, no deben utilizarse empalmes ni nudos rígidos realizados con placas de acero que coarten el movimiento de la madera (véase CTE DB SE-M, figura 11.3.a)

Las soluciones con placas de acero y pernos quedan limitadas a situaciones en las que se esperan pequeños cambios de las condiciones higrotérmicas del ambiente y el canto de los elementos estructurales no supera los 80 cm. Igualmente acontece en uniones de tipo corona en los nudos de unión de pilar/dintel en pórticos de madera laminada, figura 11.3, del CTE DB SE-M.

Para el atornillado de los elementos metálicos de unión se practicarán pre-taladros, con un diámetro no mayor del 70% del diámetro del tornillo o elemento de sujeción, y en todo caso atendiendo a las especificaciones del DB SE-M para evitar la rotura de la pieza por hienda.

Tolerancias admisibles

Las tolerancias dimensionales, o desviaciones admisibles respecto a las dimensiones nominales de la madera aserrada, se ajustarán a los límites de tolerancia de la clase 1 definidos en la norma UNE-EN 336:2014 para coníferas y chopo. Esta norma se aplicará, también, para maderas de otras especies de frondosas con los coeficientes de hinchazón y merma correspondientes, en tanto no exista norma propia. Las tolerancias dimensionales, o desviaciones admisibles respecto a las dimensiones nominales de la madera laminada encolada, se ajustarán a los límites de tolerancia definidos en la norma UNE-EN 390, o la UNE-EN 14080:2013.

La combadura de columnas y vigas medida en el punto medio del vano, en aquellos casos en los que puedan presentarse problemas de inestabilidad lateral, o en barras de pórticos, debe limitarse a 1/500 de la longitud del vano en piezas de madera laminada y microlaminada o a 1/300 en piezas de madera maciza.

Condiciones de terminación

Durabilidad de las estructuras de madera

Debe garantizarse la durabilidad de las estructuras de madera tanto del material como de las fijaciones metálicas empleadas en las uniones. Se deberán tomar medidas, por lo tanto, para garantizar la durabilidad de la estructura al menos durante el tiempo que se considere periodo de servicio y en condiciones de uso adecuado. Se tendrá en cuenta tanto el diseño de la propia estructura así como la posibilidad de añadir un tratamiento

- Tratamiento contra la humedad:

La madera ha de estar tratada contra la humedad, según la clase de riesgo. Las especificaciones del tratamiento deberá hacerse referencia a:

- tipo de producto a utilizar
- sistema de aplicación: pincelado, pulverizado, autoclave, inmersión
- retención y penetración del producto
- Protección de la madera:

La protección de la madera ante los agentes bióticos y abióticos será preventiva. Se preverá la posibilidad de que la madera no sufra ataques debidos a este origen en un nivel aceptable. Los productos a aplicar deberán estar indicados por los fabricantes, quienes en el envase y en la documentación técnica del dicho producto, indicarán las instrucciones de uso y mantenimiento.

-Protección preventiva frente a los agentes bióticos.

Según el grado de exposición al aumento del contenido de humedad de la madera durante el tiempo en el que estará en servicio, se establecen cuatro niveles de riesgo de los elementos estructurales (art. 3.2.1.2.del CTE SE M):

Tipos de protección frente a agentes bióticos y métodos de impregnación

Se establecen seis niveles de protección (NP) (UNE-EN 351-1:2008 y UNE-EN 351-1:2008 ERRATUM:2008)

NP1, para clases de riesgo 1 y 2, se recomienda protección superficial con producto insecticida para clase de riesgo 1, y con producto insecticida y fungicida para clase de riesgo 2: es aquella en la que la penetración es como mínimo de 1 mm en cualquier parte de la superficie tratada.

EXP	N2024A1272	FECHA DATA	13/12/2024
CSV	11A0D93A907	Verificable en: www.coavn.org/verificacion www.coavn.org/verificacion	
VISADO		BISATUA	
COLEGIO OFICIAL DE ARQUITECTOS VASCO-NAVARRA		AUT. TECNICO ELMARSO OFICIALA NAVARRA	
COAVN			

NP2, para clase de riesgo 3.1, es aquella en la que la penetración media alcanzada por el protector es de al menos 3 mm en la albura de todas las caras de la pieza tratada.

NP3, para clase de riesgo 3.2, es aquella en la que la penetración media alcanzada por el protector es de al menos 6 mm en la albura de todas las caras de la pieza tratada.

NP4, para clase de riesgo 4, es aquella en la que la penetración media alcanzada por el protector es de al menos 25 mm en todas las caras de la pieza tratada, siendo éstas de sección circular. En caso de emplearse maderas no durables, éstas han de ser impregnables.

NP5, para clase de riesgo 4, es aquella en la que la penetración es total en la albura y todas las caras tratadas.

NP6, para clase de riesgo 5, es aquella en la que la penetración es total en la albura y de al menos 6 mm en la madera de duramen expuesta. En caso de emplearse maderas no durables, éstas han de ser impregnables.

La elección del tipo de protección frente a agentes bióticos se recoge la tabla 3.1 del DB SE-M, en la que se indica el tipo de protección exigido en función de la clase de riesgo.

Se ha de tener en cuenta que no todas las especies son igualmente impregnables. Entre las difícilmente impregnables se encuentran algunas especies coníferas: abetos, píceas, cedro rojo, en las que hay que emplear procedimientos especiales. El fabricante garantizará que se alcanza la protección para la clase de uso.

Además, cada especie, y en concreto las zonas de duramen y albura, pueden tener asociada lo que se llama durabilidad natural. La albura o el duramen de una especie no tienen por qué requerir protección para una determinada clase de riesgo a pesar de que así lo indicase la tabla 3.1. La durabilidad natural de cada especie se define en la norma UNE-EN 350-1:1995 y UNE-EN 350-2:1995.

Cada especie y zona tiene también asociada una impregnabilidad, es decir, una cierta capacidad de ser impregnada con mayor o menor profundidad. En caso de que se especifique la especie y zona, debe comprobarse que el tratamiento prescrito al elemento es compatible con su impregnabilidad.

Si el tratamiento alterara el contenido de humedad la madera, en obra debe constatarse que se entrega el producto conforme a los requisitos del proyecto.

El fabricante garantizará que la especie a tratar es compatible con el tratamiento en profundidad (y con las colas en el caso de usarse).

En obras de rehabilitación estructural, con detección de ataques previos por agentes xilófagos, se incrementarán los niveles de protección correspondientes a las clases de uso normales, en una categoría.

A los elementos nuevos que se integren en la obra, se aplicará como mínimo:

- Tratamiento superficial (NP 2) insecticida y fungicida, cuando no posean una durabilidad natural, según patologías observadas.

- Tratamiento en profundidad (NP5), donde se hayan detectado ataques previos por termitas, garantizándose en cabezas de vigas, en una longitud axial de 50 cm; si una vez tratada la madera se produjera un retestado de la pieza, deberá aplicarse in situ un tratamiento superficial en las testas (NP 2), con un producto protector al menos con carácter insecticida. Si el ataque fuera activo, se valorará la conveniencia de tratamientos de barrera adicionales destinados a proteger el conjunto del edificio, o de tratamientos mediante sistemas de cebos a fin de erradicar la colonia.

A los elementos estructurales existentes, se aplicarán tratamientos curativos:

- Tratamiento en profundidad, por inyección (mínimo NP 5) para ataques activos de hongos de pudrición y termitas, para poder impregnar la zona de duramen.

- Para la protección de piezas de madera laminada encolada:

- a) Para la clase de uso 2, se realizará sobre la pieza terminada y después de las operaciones de acabado (cepillado, mecanizado de aristas y taladros etc.).

- b) Para el caso de protección y clase de uso 3.1, el tratamiento protector podrá realizarse sobre la pieza terminada o sobre las láminas previamente a su encolado.

- c) Para clases de uso 3.2 ó 4, se realizará sobre las láminas previamente a su encolado. El fabricante deberá comprobar que el producto protector es compatible con el encolado, especialmente cuando se trate de protectores orgánicos.

Protección preventiva frente a agentes meteorológicos.

En este caso se tendrá especial cuidado en el diseño de los detalles constructivos dado que en ello está la clave para mantener alejada la humedad de los elementos de madera, evitando en todos los casos que el agua quede retenida en los elementos de madera. Para la clase de riesgo igual o superior a 3, los elementos estructurales deben estar protegidos frente a los agentes meteorológicos, debiéndose emplear en el exterior productos de poro abierto, como los lasures, ya que no forman película, permitiendo el flujo de humedad entre el ambiente y la madera. Si se emplearan productos que formen una película como las pinturas y los barnices, deberá establecerse y seguirse un programa de mantenimiento posterior.

- Protección contra la corrosión de los elementos metálicos.

Se estará a lo dispuesto en el DB SE-M, para los valores mínimos del espesor del revestimiento de protección frente a la corrosión o el tipo de acero necesario según las diferentes clases de servicio, según se expresa en la Tabla 3.2.

Protección preventiva frente a la acción del fuego.

Se tendrán en cuenta las indicaciones a este respecto indicados en el CTE, DB SI vigente.

Consideraciones con respecto a las uniones

Las uniones expuestas al agua se diseñarán de tal forma que se evite la retención de agua. En las clases de servicio distintas a las 1 y 2, las uniones quedarán ventiladas y de tal forma que puedan evacuar rápidamente el agua, sin retenciones.

CONTROL DE EJECUCIÓN, ENSAYOS Y PRUEBAS

Control de ejecución

Para la realización del control de la ejecución de cualquier elemento será preceptiva la aceptación previa de todos los productos constituyentes o componentes de dicha unidad de inspección, cualquiera que haya sido el

N2024A1272	
EXP	FECHA DATA
13/12/2024	
11A0D93A907	
Verificable en: www.coavn.org/verificacion www.coavn.org/verificacion	
VISADO	
BISATUA	
COAVN	
COLEGIO OFICIAL DE ARQUITECTOS VASCO-NAVARRO	
AUT. TECN. PROF. ELMARCO OFICIAL NAVARRA	

modo de control utilizado para la recepción del mismo.

El control de la ejecución de las obras se realizará en las diferentes fases, de acuerdo con las especificaciones del proyecto, sus anexos y modificaciones autorizados por la dirección facultativa y las instrucciones del director de la ejecución de la obra.

Se comprobará el replanteo de ejes, así como la verticalidad de los soportes, se comprobarán las dimensiones y disposición de los elementos resistentes, así como las ensambladuras y uniones, tanto visualmente como de su geometría. Se atenderá especialmente a las condiciones de arriostramiento de la estructura y en el caso de uniones atornilladas, se comprobará el apriete de los tornillos.

En caso de disconformidad con la unidad de inspección la dirección facultativa dará la oportuna orden de reparación o demolición y nueva ejecución. Subsana la deficiencia, se procederá de nuevo a la inspección hasta que este satisfactoriamente ejecutado; pudiéndose en su caso ordenar una prueba de servicio de esa unidad de inspección antes de su aceptación.

Aceptadas las diferentes unidades de inspección, solo se dará por aceptado el elemento caso de no estar programada la prueba de servicio.

Ensayos y pruebas

Los ensayos a realizar podrán ser, en caso de duda, de comprobación de las características mecánicas y de tratamientos de los elementos estructurales. Se procederá de acuerdo con la normativa de ensayos recogidas por las normas vigentes.

En caso de tener que efectuar pruebas de carga, conforme a la programación de control o bien por orden de la dirección facultativa, se procederá a su realización, y se comprobará si sus resultados están de acuerdo con los valores de la normativa, del proyecto o de las indicaciones de la dirección facultativa. En caso afirmativo se procederá a la aceptación final.

Si los resultados de la prueba de carga no son conformes, la dirección facultativa dará las órdenes oportunas de reparación o, en su caso, de demolición. Subsana la deficiencia, se procederá de nuevo como en el caso general, hasta la aceptación final del elemento controlado.

CONSERVACIÓN Y MANTENIMIENTO

Deberá cuidarse especialmente que los elementos estructurales contruidos en madera natural, o bien con productos derivados de este material puedan mojarse debido a las filtraciones de agua de lluvia durante los trabajos impermeabilización de la cubierta, o por no existir sistemas de cerramiento en los vanos, y también debido a las aportaciones de agua en aquellos oficios que conlleven su empleo.

También se tendrá especial cuidado con las manchas superficiales que se puedan producir en la superficie del material, que difícilmente se podrán retirar al penetrar en su estructura porosa.

5.9 Cubiertas inclinadas

CARACTERÍSTICAS TÉCNICAS DE CADA UNIDAD DE OBRA

Conforme al CTE DB HE 1, apartado 7, en el pliego de condiciones del proyecto se deben de deben indicar las condiciones particulares de ejecución de los cerramientos de la envolvente térmica.

Conforme al DB HR, las características acústicas de los elementos constructivos estan incluidas en los anejos del proyecto.

Condiciones previas: soporte

La superficie del forjado debe ser uniforme, plana, estar limpia y carecer de cuerpos extraños para la correcta recepción de la impermeabilización.

El forjado garantizará la estabilidad, con flecha mínima. Su constitución permitirá el anclaje mecánico de los rastreles.

Compatibilidad entre los productos, elementos y sistemas constructivos

No se utilizará el acero galvanizado en aquellas cubiertas en las que puedan existir contactos con productos ácidos y alcalinos; o con metales, excepto con el aluminio, que puedan formar pares galvánicos. Se evitará, por lo tanto, el contacto con el acero no protegido a corrosión, yeso fresco, cemento fresco, maderas de roble o castaño, aguas procedentes de contacto con cobre.

Podrá utilizarse en contacto con aluminio: plomo, estaño, cobre estañado, acero inoxidable, cemento fresco (sólo para el recibido de los remates de paramento); si el cobre se encuentra situado por debajo del acero galvanizado, podrá aislarse mediante una banda de plomo.

Se evitará la recepción de tejas con morteros ricos en cemento.

PROCESO DE EJECUCIÓN

Se suspenderán los trabajos cuando llueva, nieve o la velocidad del viento sea superior a 50 km/h. En este último caso se retirarán los materiales y herramientas que puedan desprenderse. Cuando se interrumpan los trabajos deberán protegerse adecuadamente los materiales.

- Sistema de formación de pendientes:

Según el CTE DB HS 1, apartado 5.1.4.1, cuando la formación de pendientes sea el elemento que sirve de soporte de la impermeabilización, su superficie deberá ser uniforme y limpia. Además, según el apartado 2.4.3.1, el material que lo constituye deberá ser compatible con el material impermeabilizante y con la forma de unión de dicho impermeabilizante a él. El sistema de formación de pendientes debe tener una cohesión y estabilidad suficientes frente a las sollicitaciones mecánicas y térmicas, y su constitución debe ser adecuada para el recibido o fijación del resto de componentes.

El sistema de formación de pendientes garantizará la estabilidad con flecha mínima. La superficie para apoyo de rastreles y paneles aislantes será plana y sin irregularidades que puedan dificultar la fijación de los mismos. Su constitución permitirá el anclaje mecánico de los rastreles.

- Cubierta de teja sobre forjado horizontal:

N2024A1272	
EXP	FECHA
13/12/2024	DATA
11A0D93A907	
Verificable en: www.coavn.org/verificacion	
www.coavn.org/verificacion/egistraduria	
VISADO	
BISATUA	
COAVN	
COLEGIO OFICIAL DE ARQUITECTOS VASCO-NAVARRA	
AUT. TECNICO ELMARSO OFICIAL NAVARRA	

En caso de realizar la pendiente con tabiques palomeros, el tablero de cerramiento superior de la cámara de aireación deberá asegurarse ante el riesgo de deslizamiento, en especial con pendientes pronunciadas; a la vez deberá quedar independiente de los elementos sobresalientes de la cubierta y con las juntas de dilatación necesarias a fin de evitar tensiones de contracción-dilatación, tanto por retracción como por oscilaciones de la temperatura. Para el sistema de formación de la pendiente y constitución de la cámara de aireación se contemplan dos sistemas distintos:

A base de tabiques palomeros rematados con tablero de piezas aligeradas (de arcilla cocida o de hormigón) acabadas con capa de regularización u hormigón.

Utilización de paneles o placas prefabricados no permeables al agua, fijados mecánicamente, bien sobre correas apoyadas en citaras de ladrillo, en vigas metálicas o de hormigón; o bien sobre entramado de madera o estructura metálica ligera. Las placas prefabricadas, onduladas o grecadas, que se utilicen para el cerramiento de la cámara de aireación, irán fijadas mecánicamente a las correas con tornillos autorroscantes y solapadas entre sí, de manera tal que se permita el deslizamiento necesario para evitar las tensiones de origen térmico.

La capa de regularización del tablero, para fijación mecánica de las tejas, tendrá un acabado fratasado, plano y sin resaltos que dificulten la disposición correcta de los rastreles o listones. Para el recibido de las tejas con mortero, la capa de regularización del tablero tendrá un espesor de 2 cm e idénticas condiciones que la anterior.

Cuando el soporte del tejado esté constituido por placas onduladas o nervadas, se tendrá en cuenta lo siguiente. El solape frontal entre placas será de 15 cm y el solape lateral vendrá dado por la forma de la placa y será al menos de una onda. Los rastreles metálicos para el cuelgue de las tejas planas o mixtas se fijarán a la distancia adecuada que asegure el encaje perfecto, o en su caso el solape necesario de las tejas. Para tejas curvas o mixtas recibidas con mortero, la dimensión y modulación de la onda o greca de las placas será la más adecuada a la disposición canal-cobija de las tejas que hayan de utilizarse.

Cuando las placas y tejas correspondan a un mismo sistema se seguirán las instrucciones del fabricante.

- Aislante térmico/Absorbente acústico:

Deberá colocarse de forma continua y estable..

- Cubierta de teja sobre forjado inclinado, no ventilada:

En el caso de emplear rastreles, el espesor del aislante coincidirá con el de estos. Cuando se utilicen paneles rígidos o paneles semirrígidos para el aislamiento térmico, estarán dispuestos entre rastreles de madera o metálicos y adheridos al soporte mediante adhesivo bituminoso PB-II u otros compatibles. Si los paneles rígidos son de superficie acanalada, estarán dispuestos con los canales paralelos a la dirección del alero y fijados mecánicamente al soporte resistente.

- Cubierta de teja sobre forjado inclinado, ventilada:

En el caso de emplear rastreles, se colocarán en el sentido de la pendiente albergando el material aislante, conformando la capa de aireación. La altura de los rastreles estará condicionada por los espesores del aislante térmico y de la capa de aireación. La distancia entre rastreles estará en función del ancho de los paneles, siempre que el mismo no exceda de 60 cm; en caso contrario, los paneles se cortarán a la medida apropiada para su máximo aprovechamiento. La altura mínima de la cámara de aireación será de 3 cm y siempre quedará comunicada con el exterior.

- Capa de impermeabilización:

No se utilizará la capa de impermeabilización de manera sistemática o indiscriminada. Excepcionalmente podrá utilizarse en cubiertas con baja pendiente o cuando el solapo de las tejas sea escaso, y en cubiertas especialmente expuestas al efecto combinado de lluvia y viento. Cuando la pendiente de la cubierta sea mayor que 15% deben utilizarse sistemas fijados mecánicamente.

Según el CTE DB HS 1, apartado 5.1.2.2, las láminas deberán aplicarse en unas condiciones térmicas ambientales que se encuentren dentro de los márgenes prescritos en las correspondientes especificaciones de aplicación. Según el apartado 2.4.3.3, cuando se disponga una capa de impermeabilización, ésta debe aplicarse y fijarse de acuerdo con las condiciones para cada tipo de material constitutivo de la misma. La impermeabilización deberá colocarse en dirección perpendicular a la línea de máxima pendiente. Los solapos, según el apartado 5.1.4.4, deben quedar a favor de la corriente de agua y no deben quedar alineados con los de las hileras contiguas.

Las láminas de impermeabilización se colocarán a cubrejuntas (con solapes superiores a 8 cm y paralelos o perpendiculares a la línea de máxima pendiente). Se evitarán bolsas de aire en las láminas adheridas. Las láminas impermeabilizantes no plantearán dificultades en su fijación al sistema de formación de pendientes, ni problemas de adherencia para las tejas.

Según el CTE DB HS 1, apartado 2.4.3.3, según el material del que se trate tendremos distintas prescripciones:

- Impermeabilización con materiales bituminosos y bituminosos modificados: cuando la pendiente de la cubierta esté comprendida entre el 5 y el 15%, deberán utilizarse sistemas adheridos. Cuando se quiera independizar el impermeabilizante del elemento que le sirve de soporte para mejorar la absorción de movimientos estructurales, deberán utilizarse sistemas no adheridos.

- Impermeabilización con poli (cloruro de vinilo) plastificado y con etileno propileno dieno monómero: cuando la cubierta no tenga protección, deberán utilizarse sistemas adheridos o fijados mecánicamente.

- Impermeabilización con poliolefinas: deberán utilizarse láminas de alta flexibilidad.

- Impermeabilización con un sistema de placas: cuando se utilice un sistema de placas como impermeabilización, el solapo de éstas deberá establecerse de acuerdo con la pendiente del elemento que les sirve de soporte y de otros factores relacionados con la situación de la cubierta, tales como zona eólica, tormentas y altitud topográfica. Deberá recibirse o fijarse al soporte una cantidad de piezas suficiente para garantizar su estabilidad dependiendo de la pendiente de la cubierta, del tipo de piezas y del solapo de las mismas, así como de la zona geográfica del emplazamiento del edificio.

- Tejado:

Según el CTE DB HS 1, apartado 2.4.3, deberá recibirse o fijarse al soporte una cantidad de piezas suficiente para garantizar la estabilidad y capacidad de adaptación del tejado a movimientos diferenciales, dependiendo de la

N2024A1272		13/12/2024	
EXP	FECHA	DATA	
11A0D93A907		Verificable en: www.coavn.org/verificacion www.coavn.org/verificacion	
VISADO		BISATUA	
COAVN		COLEGIO OFICIAL DE ARQUITECTOS VASCO-NAVARRO AUT. TECNICO EMBUDO OFICIAL NAVARRA	

pendiente de la cubierta, la altura máxima del faldón, el tipo de piezas y el solapo de las mismas, así como de la ubicación del edificio. El solapo de las piezas deberá establecerse de acuerdo con la pendiente del elemento que les sirve de soporte y de otros factores relacionados con la situación de la cubierta, tales como zona eólica, tormentas y altitud topográfica.

No se admite para uso de vivienda, la colocación a teja vana u otro sistema en que la estabilidad del tejado se fie exclusivamente al propio peso de la teja.

En caso de tejas curvas, mixtas y planas recibidas con mortero, el recibido deberá realizarse de forma continua para evitar la rotura de piezas en los trabajos de mantenimiento o acceso a instalaciones. En el caso de piezas cobija, éstas se recibirán siempre en aleros, cumbreras y bordes laterales de faldón y demás puntos singulares. Con pendientes de cubierta mayores del 70% y zonas de máxima intensidad de viento, se fijarán la totalidad de las tejas. Cuando las condiciones lo permitan y si no se fijan la totalidad de las tejas, se alternarán fila e hilera. El solapo de las tejas o su encaje, a efectos de la estanquidad al agua, así como su sistema de adherencia o fijación, será el indicado por el fabricante. Las piezas canales se colocarán todas con torta de mortero o adhesivo sobre el soporte. Las piezas cobijas se recibirán en el porcentaje necesario para garantizar la estabilidad del tejado frente al efecto de deslizamiento y a las acciones del viento. Las cobijas dejarán una separación libre de paso de agua comprendido entre 3 y 5 cm.

En caso de tejas recibidas con mortero sobre paneles de poliestireno extruido acanalados, la pendiente no excederá del 49%; existirá la necesaria correspondencia morfológica y las tejas queden perfectamente encajadas sobre las placas. Se recibirán todas las tejas de aleros, cumbreras, bordes laterales de faldón, limahoyas y limatesas y demás puntos singulares. El mortero será bastardo de cal, cola u otros másticos adhesivos compatibles con el aislante y las tejas, según especificaciones del fabricante del sistema.

En caso de tejas curvas y mixtas recibidas sobre chapas onduladas en sus distintos formatos, el acoplamiento entre la teja y el soporte ondulado resulta imprescindible para la estabilidad del tejado, por lo que se estará a las especificaciones del fabricante del sistema sobre la idoneidad de cada chapa al subtipo de teja seleccionado. La adherencia de la teja al soporte se consigue con una pellada de mortero mixto aplicada a la cresta de la onda en el caso de chapa ondulada con teja curva, o a la parte plana de la placa mixta con teja curva o mixta. Como adhesivo también puede aplicarse adhesivo cementoso.

Cuando la fijación sea sobre chapas onduladas mediante rastreles metálicos, éstos serán perfiles omega de chapa de acero galvanizado de 0'60 mm de espesor mínimo, dispuestos en paralelo al alero y fijados en las crestas de las ondas con remaches tipo flor. Las fijaciones de las tejas a los rastreles metálicos se harán con tornillos rosca chapa y se realizarán del mismo modo que en el caso de rastreles de madera. Todo ello se realizará según especificaciones del fabricante del sistema.

En caso de tejas planas y mixtas fijadas mediante listones y rastreles de madera o entablados, los rastreles y listones de madera serán de la escuadría que se determine para cada caso, y se fijarán al soporte con la frecuencia necesaria tanto para asegurar su estabilidad como para evitar su alabeo. Podrán ser de madera de pino, estabilizadas sus tensiones para evitar alabeos, seca, y tratada contra el ataque de hongos e insectos. Los tramos de rastreles o listones se dispondrán con juntas de 1 cm, fijando ambos extremos a un lado y otro de la junta. Los rastreles se interrumpirán en las juntas de dilatación del edificio y de la cubierta. Cuando el tipo de soporte lo permita, los listones se fijarán con clavos de acero templado y los rastreles, previamente perforados, se fijarán con tirafondos. En caso de existir una capa de regularización de tableros, sobre las que hayan de fijarse listones o rastreles, tendrá un espesor mayor o igual que 3 cm. Los clavos penetrarán 2,5 cm en rastreles de al menos 5 cm. Los listones y rastreles de madera o entablados se fijarán al soporte tanto para asegurar su estabilidad como para evitar su alabeo. La distancia entre listones o rastreles de madera será tal que coincidan los encajes de las tejas o, en caso de no disponer estas de encaje, tal que el solapo garantice la estabilidad y estanquidad de la cubierta. Los clavos y tornillos para la fijación de la teja a los rastreles o listones de madera serán preferentemente de cobre o de acero inoxidable, y los enganches y corchetes de acero inoxidable o acero zincado. La utilización de fijaciones de acero galvanizado, se reserva para aplicaciones con escaso riesgo de corrosión. Se evitará la utilización de acero sin tratamiento anticorrosión.


Cuando la naturaleza del soporte no permita la fijación mecánica de los rastreles de madera, en las caras laterales, los rastreles llevarán puntas de 3 cm clavadas cada 20 cm, de forma que penetren en el rastrel 1,5 cm. A ambos lados del rastrel y a todo lo largo del mismo se extenderá mortero de cemento, de manera que las puntas clavadas en sus cantos queden recubiertas totalmente, rellenando también la holguras entre rastrel y soporte.

Disposición de los listones, rastreles y entablados:

Enlistonado sencillo sobre soporte continuo de albañilería (capa de compresión de forjados o capa de regularización de albañilería). Los listones de madera se dispondrán con su cara mayor apoyada sobre el soporte en el sentido normal al de la máxima pendiente, a la distancia que exija la dimensión de la teja, y fijados mecánicamente al soporte cada 50 cm con clavos de acero templado.

Enlistonado doble sobre soporte continuo de albañilería (capa de compresión de forjados o capa de regularización de albañilería). Los rastreles de madera, que tienen como función la ubicación del aislante térmico, y en su caso, la formación de la capa de aireación, se dispondrán apoyados sobre el soporte, en el sentido de la pendiente y fijados mecánicamente al soporte cada 50 cm con tirafondos. La separación entre listones, dependerá del ancho de los paneles aislantes que hayan de ubicarse entre los mismos (los paneles se cortarán cuando su ancho exija una separación entre listones mayor de 60 cm). Para la determinación de la escuadría de estos rastreles, se tendrá en cuenta el espesor del aislante y, en su caso, el de la capa de aireación; la suma de ambos determinará la altura del rastrel; la otra dimensión será proporcionada y apta para el apoyo y fijación. Una vez colocados los paneles aislantes (fijados por puntos al soporte con adhesivo compatible), se dispondrán listones paralelos al alero, con su cara mayor apoyada sobre los rastreles anteriores, a la distancia que exija la dimensión de la teja y fijados en cada cruce.

Entablado sobre rastreles. Entablado a base de tableros de aglomerado fenólico, de espesor mínimo 2 cm, fijados sobre los rastreles, como protección del aislante o, en su caso, cierre de la cámara de aireación. Los rastreles

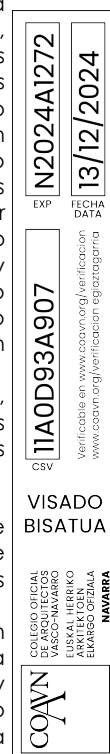

contarán con un canto capaz para albergar la capa de aislante y en su caso la de aireación, pero su ancho no será inferior a 7 cm, a fin de que los paneles de aglomerado fenólico apoyen al menos 3 cm con junta de 1 cm. Se dispondrán en el sentido de la máxima pendiente y a una distancia entre ejes tal que se acomode a la modulación de los tableros y de los paneles aislantes con el máximo aprovechamiento; la distancia entre ejes no deberá exceder de 68 cm para tableros de espesor 2 cm. Para las tejas planas o mixtas provistas de encaje vertical y lateral, los listones o rastreles se situarán a la distancia precisa que exija la dimensión de la teja, a fin de que los encajes coincidan debidamente. Los empalmes entre rastreles estarán separados 1 cm. Sobre los listones o rastreles las tejas pueden colocarse: simplemente apoyadas mediante los tetones de que las tejas planas están dotadas, adheridas por puntos o fijadas mecánicamente. Para este último supuesto las tejas presentarán las necesarias perforaciones. Los clavos y tornillos para la fijación de la teja a los rastreles o listones de madera serán preferentemente de cobre o de acero inoxidable, y los enganches y corchetes de acero inoxidable o de acero zincado (electrolítico). La utilización de fijaciones de acero galvanizado, se reserva para aplicaciones con escaso riesgo de corrosión. Se evitará la utilización de acero sin tratamiento anticorrosivo.

- Sistema de evacuación de aguas:

- Canalones:

Según el CTE DB HS 1, apartado 2.4.4.2.9, para la formación del canalón deben disponerse elementos de protección prefabricados o realizados in situ.

Los canalones deben disponerse con una pendiente hacia el desagüe del 1% como mínimo.

Las piezas del tejado que vierten sobre el canalón deben sobresalir 5 cm como mínimo sobre el mismo.

Cuando el canalón sea visto, debe disponerse el borde más cercano a la fachada de tal forma que quede por encima del borde exterior del mismo.

Los canalones, en función de su emplazamiento en el faldón, pueden ser: vistos, para la recogida de las aguas del faldón en el borde del alero; ocultos, para la recogida de las aguas del faldón en el interior de éste. En ambos casos los canalones se dispondrán con ligera pendiente hacia el exterior, favoreciendo el derrame hacia afuera, de manera que un eventual embalsamiento no revierta al interior. Para la construcción de canalones de zinc, se soldarán las piezas en todo su perímetro, las abrazaderas a las que se sujetará la chapa, se ajustarán a la forma de la misma y serán de pletina de acero galvanizado. Se colocarán a una distancia máxima de 50 cm y remetido al menos 1,5 cm de la línea de tejas del alero. Cuando se utilicen sistemas prefabricados, con acreditación de calidad o documento de idoneidad técnica, se seguirán las instrucciones del fabricante.

Según el CTE DB HS 1, apartado 2.4.4.2.9, cuando el canalón esté situado junto a un paramento vertical deben disponerse:

a. Cuando el encuentro sea en la parte inferior del faldón, los elementos de protección por debajo de las piezas del tejado de tal forma que cubran una banda a partir del encuentro de 10 cm de anchura como mínimo.

b. Cuando el encuentro sea en la parte superior del faldón, los elementos de protección por encima de las piezas del tejado de tal forma que cubran una banda a partir del encuentro de 10 cm de anchura como mínimo.

c. Elementos de protección prefabricados o realizados in situ de tal forma que cubran una banda del paramento vertical por encima del tejado de 25 cm como mínimo y su remate se realice de forma similar a la descrita para cubiertas planas.

Cuando el canalón esté situado en una zona intermedia del faldón debe disponerse de tal forma que el ala del canalón se extienda por debajo de las piezas del tejado 10 cm como mínimo, la separación entre las piezas del tejado a ambos lados del canalón sea de 20 cm como mínimo y el ala inferior del canalón debe ir por encima de las piezas del tejado.

Cada bajante servirá a un máximo de 20 m de canalón.

- Puntos singulares, según el CTE DB HS 1, apartado 2.4.4:

- Encuentro de la cubierta con un paramento vertical: deberán disponerse elementos de protección prefabricados o realizados in situ. Los elementos de protección deben cubrir como mínimo una banda del paramento vertical de 25 cm de altura por encima del tejado y su remate debe realizarse de forma similar a la descrita en las cubiertas planas. Cuando el encuentro se produzca en la parte inferior del faldón, debe disponerse un canalón. Cuando el encuentro se produzca en la parte superior o lateral del faldón, los elementos de protección deben colocarse por encima de las piezas del tejado y prolongarse 10 cm como mínimo desde el encuentro.

- Alero: las piezas del tejado deben sobresalir 5 cm como mínimo y media pieza como máximo del soporte que conforma el alero. Cuando el tejado sea de pizarra o de teja, para evitar la filtración de agua a través de la unión de la primera hilada del tejado y el alero, debe realizarse en el borde un recalce de asiento de las piezas de la primera hilada de tal manera que tengan la misma pendiente que las de las siguientes, o debe adoptarse cualquier otra solución que produzca el mismo efecto.

- Borde lateral: en el borde lateral deben disponerse piezas especiales que vuelen lateralmente más de 5 cm o baberos protectores realizados in situ. En el último caso el borde puede rematarse con piezas especiales o con piezas normales que vuelen 5 cm.

- Cumbreas y limatesas: deben disponerse piezas especiales, que deben solapar 5 cm como mínimo sobre las piezas del tejado de ambos faldones. Las piezas del tejado de la última hilada horizontal superior y las de la cumbrea y la limatesa deben fijarse. Cuando no sea posible el solape entre las piezas de una cumbrea en un cambio de dirección o en un encuentro de cumbreas este encuentro debe impermeabilizarse con piezas especiales o baberos protectores.

- Encuentro de la cubierta con elementos pasantes: los elementos pasantes no deben disponerse en las limahoyas. La parte superior del encuentro del faldón con el elemento pasante debe resolverse de tal manera que se desvíe el agua hacia los lados del mismo. En el perímetro del encuentro deben disponerse elementos de protección prefabricados o realizados in situ, que deben cubrir una banda del elemento pasante por encima del tejado de 20 cm de altura como mínimo.

N2024A1272		13/12/2024	
EXP	FECHA	DATA	
11A0D93A907		Verificable en: www.ccoav.org/verificacion www.ccoav.org/verificacion	
VISADO		BISATUA	
COAVN		COLEGIO OFICIAL DE ARQUITECTOS VASCO-NAVARRO	
		AUT. TECN. OFICIAL ELIMARCO OFICIALA NAVARRA	

-Anclaje de elementos: los anclajes no deben disponerse en las limahoyas. Deben disponerse elementos de protección prefabricados o realizados in situ, que deben cubrir una banda del elemento anclado de una altura de 20 cm como mínimo por encima del tejado.

- Juntas de dilatación: en el caso de faldón continuo de más de 25 m, o cuando entre las juntas del edificio la distancia sea mayor de 15 m, se estudiará la oportunidad de formar juntas de cubierta, en función del subtipo de tejado y de las condiciones climáticas del lugar.

Tolerancias admisibles

Los materiales o unidades de obra que no se ajusten a lo especificado deberán ser retirados o, en su caso, demolida o reparada la parte de obra afectada.

Motivos para la no aceptación:

- Teja:

Paso de agua entre cobijas mayor de 5 cm o menor de 3 cm.

Paralelismo entre dos hiladas consecutivas con errores superiores a ± 20 mm (teja de arcilla cocida) o ± 10 mm (teja de mortero de cemento).

Paralelismo entre las hiladas y la línea del alero con errores superiores a ± 100 mm.

Alineación entre dos tejas consecutivas con errores superiores a ± 10 mm.

Alineación de la hilada con errores superiores a ± 20 mm (teja de arcilla cocida) o ± 10 mm (teja de mortero de cemento).

Solape con presente errores superiores a ± 5 mm.

Condiciones de terminación

Para dar una mayor homogeneidad a la cubierta en todos los elementos singulares (caballetes, limatesas y limahoyas, aleros, remates laterales, encuentros con muros u otros elementos sobresalientes, ventilación, etc.), se utilizarán preferentemente piezas especialmente concebidas y fabricadas para este fin, o bien se detallarán soluciones constructivas de solapo y goterón, en el proyecto, evitando uniones rígidas o el empleo de productos elásticos sin garantía de la necesaria durabilidad.

CONTROL DE EJECUCIÓN, ENSAYOS Y PRUEBAS

Control de ejecución

Puntos de observación:

- Formación de faldones:

Pendientes.

Forjados inclinados: controlar como estructura.

Fijación de ganchos de seguridad para el montaje de la cobertura.

Tableros sobre tabiquillos: tabiquillos, controlar como tabiques. Tableros, independizados de los tabiquillos.

Ventilación de las cámaras.

- Aislante térmico:

Correcta colocación del aislante, según especificaciones de proyecto. Continuidad. Espesor.

- Limas, canalones y puntos singulares:

Fijación y solapo de piezas.

Material y secciones especificados en proyecto.

Juntas para dilatación.

Comprobación en encuentros entre faldones y paramentos.

- Canalones:

Longitud de tramo entre bajantes menor o igual que 10 m. Distancia entre abrazaderas de fijación. Unión a bajantes.

- Impermeabilización, en su caso: controlar como cubierta plana.

- Base de la cobertura:

Correcta colocación, en su caso, de rastreles o perfiles para fijación de piezas.

Comprobación de la planeidad con regla de 2 m.

- Piezas de cobertura:

Pendiente mínima, según el CTE DB HS 1, tabla 2.10 en función del tipo de tejado, cuando no haya capa de impermeabilización.

Tejas curvas:

Replanteo previo de líneas de máxima y mínima pendiente. Paso entre cobijas. Recibido de las tejas. Cumbre y limatesas: disposición y macizado de las tejas, solapes de 10 cm. Alero: vuelo, recalce y macizado de las tejas.

Otras tejas:

Replanteo previo de las pendientes. Fijación según instrucciones del fabricante para el tipo y modelo. Cumbres, limatesas y remates laterales: piezas especiales.

Ensayos y pruebas

La prueba de servicio consistirá en un riego continuo de la cubierta. En determinados casos, el riego se hará sobre los elementos singulares de la unidad de inspección y sobre aquellos otros de mayor riesgo, a juicio de la dirección facultativa de la obra.

Las superficies de la unidad de inspección y/o los puntos singulares se probarán mediante riego continuo. Se emplearán para ello los dispositivos idóneos de riego, con los que se rociará homogénea e ininterrumpidamente la cubierta con agua durante el tiempo que deba durar la prueba, y no menos de 8 horas. La intensidad de riego mínima será 0,25 l/m²min. El riego debe actuar directa y simultáneamente sobre todas las superficies de la unidad de inspección objeto de la prueba.

N2024A1272		13/12/2024	
EXP	FECHA	DATA	
11A0D93A907		Verificable en: www.coavn.org/verificacion www.coavn.org/verificacion	
CSV		VISADO	
		BISATUA	
COAVN		COLEGIO OFICIAL DE ARQUITECTOS VASCO-NAVARRO AVILA-LEÓN BURGOS-LEÓN EL PASO OFICIAL NAVARRA	

CONSERVACIÓN Y MANTENIMIENTO

Si una vez realizados los trabajos se dan condiciones climatológicas adversas (lluvia, nieve o velocidad del viento superior a 50 km/h), se revisarán y asegurarán las partes realizadas.

No se recibirán sobre la cobertura elementos que la perforen o dificulten su desagüe, como antenas y mástiles, que deberán ir sujetos a paramentos.

5.10 Fachadas de piezas de arcilla cocida y de hormigón

CARACTERÍSTICAS TÉCNICAS DE CADA UNIDAD DE OBRA

Condiciones previas: soporte

- Hoja principal, fábrica de piezas de arcilla cocida o de hormigón:

Se exigirá la condición de limitación de flecha a los elementos estructurales flectados: vigas de borde o remates de forjado. Terminada la estructura, se comprobará que el soporte (forjado, losa, riostra, etc.) haya fraguado totalmente, esté seco, nivelado, y limpio de cualquier resto de obra. Comprobado el nivel del forjado terminado, si hay alguna irregularidad se rellenará con mortero. En caso de utilizar dinteles metálicos, serán resistentes a la corrosión o estarán protegidos contra ella antes de su colocación.

- Revestimiento intermedio: (ver capítulo Enfoscados, guarnecidos y enlucidos).

- Aislante térmico/Absorbente acústico:

En caso de colocar paneles rígidos se comprobará que la hoja principal no tenga desplomes ni falta de planeidad. Si existen defectos considerables en la superficie del revestimiento se corregirán, por ejemplo aplicando una capa de mortero de regularización, para facilitar la colocación y el ajuste de los paneles.

Hoja interior: fábrica de piezas arcilla cocidas o de hormigón: se comprobará la limpieza del soporte (forjado, losa, etc.), así como la correcta colocación del aislante.

- Hoja interior: trasdosado autoportante de placas de yeso laminado con perfilera metálica: (Ver capítulo Particiones / trasdosados de placa de yeso).

Revestimiento exterior: enfoscado de mortero (ver capítulo Enfoscados, guarnecidos y enlucidos).

En caso de pilares, vigas y viguetas de acero, se forrarán previamente con piezas de arcilla cocida o de cemento.

- Remate:

Previamente a la colocación de los remates, los antepechos estarán saneados, limpios y terminados al menos tres días antes de ejecutar el elemento de remate.

PROCESO DE EJECUCIÓN

- Hoja principal:

Se replanteará la situación de la fachada, comprobando las desviaciones entre forjados. Será necesaria la verificación del replanteo por la dirección facultativa.

Se colocarán miras rectas y aplomadas en la cara interior de la fachada en todas las esquinas, huecos, quiebros, juntas de movimiento, y en tramos ciegos a distancias no mayores que 4 m. Se marcará un nivel general de planta en los pilares con un nivel de agua. Se realizará el replanteo horizontal de la fábrica señalando en el forjado la situación de los huecos, juntas de dilatación y otros puntos de inicio de la fábrica, según el plano de replanteo del proyecto, de forma que se evite colocar piezas menores de medio ladrillo.

Las juntas de dilatación de la fábrica sustentada se dispondrán de forma que cada junta estructural coincida con una de ellas.

Según CTE DB HS 1, apartado 2.3.3.1. Se cumplirán las distancias máximas entre juntas de dilatación, en función del material componente: 12 m en caso de piezas de arcilla cocida, y 6 m en caso de bloques de hormigón.

El replanteo vertical se realizará de forjado a forjado, marcando en las reglas las alturas de las hiladas, del alféizar y del dintel. Se ajustará el número de hiladas para no tener que cortar las piezas. En el caso de bloques, se calculará el espesor del tendel (1 cm + 2 mm, generalmente) para encajar un número entero de bloques (considerando la dimensión nominal de altura del bloque), entre referencias de nivel sucesivas según las alturas libres entre forjados que se hayan establecido en proyecto es conveniente.

Se dispondrán los precercos en obra.

La primera hilada en cada planta se recibirá sobre capa de mortero de 1 cm de espesor, extendida en toda la superficie de asiento de la fábrica. Las hiladas se ejecutarán niveladas, guiándose de las lienzas que marcan su altura. Se comprobará que la hilada que se está ejecutando no se desploma sobre la anterior. Las fábricas se levantarán por hiladas horizontales enteras, salvo cuando dos partes tengan que levantarse en distintas épocas, en cuyo caso la primera se dejará escalonada. Si esto no fuera posible, se dispondrán enjarjes. Los encuentros de esquinas o con otras fábricas, se harán mediante enjarjes en todo su espesor y en todas las hiladas.

- En el caso de fábrica armada, ver capítulo Fábrica estructural.

- En caso de bloques de hormigón:

Debido a la conicidad de los alvéolos de los bloques huecos, la cara que tiene más superficie de hormigón se colocará en la parte superior para ofrecer una superficie de apoyo mayor al mortero de la junta. Los bloques se colocarán secos, humedeciendo únicamente la superficie del bloque en contacto con el mortero, si el fabricante lo recomienda. Para la formación de la junta horizontal, en los bloques ciegos el mortero se extenderá sobre la cara superior de manera completa; en los bloques huecos, se colocará sobre las paredes y tabiquillos, salvo cuando se pretenda interrumpir el puente térmico y la transmisión de agua a través de la junta, en cuyo caso sólo se colocará sobre las paredes, quedando el mortero en dos bandas separadas. Para la formación de la junta vertical, se aplicará mortero sobre los salientes de la testa del bloque, presionándolo. Los bloques se llevarán a su posición mientras el mortero esté aún blando y plástico. Se quitará el mortero sobrante evitando caídas de mortero, tanto en el interior de los bloques como en la cámara de trasdosado, y sin ensuciar ni rayar el bloque. No se utilizarán piezas menores de medio bloque. Cuando se precise cortar los bloques se realizará el corte con maquinaria adecuada. Mientras se ejecute la fábrica, se conservarán los plomos y niveles de forma que el paramento resulte con todas las llagas alineadas y los tendeles a nivel. Las hiladas intermedias se colocarán con sus juntas verticales alternadas. Si se

EXP	N2024A1272	FECHA DATA	13/12/2024
CSV	11A0D93A907	Verificable en: www.ccoyn.org/verificacion	
VISADO BISATUA			
COLEGIO OFICIAL DE ARQUITECTOS VASCO-NAVARRO AUT. TECN. 1000 ELABORÓ OFICIAL NAVARRA			

realiza el llagueado de las juntas, previamente se rellenarán con mortero fresco los agujeros o pequeñas zonas que no hayan quedado completamente ocupadas, comprobando que el mortero esté todavía fresco y plástico. El llagueado no se realizará inmediatamente después de la colocación, sino después del inicio del fraguado del mortero, pero antes de su endurecimiento. Si hay que reparar una junta después de que el mortero haya endurecido se eliminará el mortero de la junta en una profundidad al menos de 15 mm y no mayor del 15% del espesor del mismo, se mojará con agua y se repasará con mortero fresco. No se realizarán juntas matadas inferiormente, porque favorecen la entrada de agua en la fábrica. Los enfoscados interiores o exteriores se realizarán transcurridos 45 días después de terminar la fábrica para evitar fisuración por retracción del mortero de las juntas.

- En general:

Deben rellenarse las llagas y los tendeles con mortero ajustándose a las especificaciones del fabricante de las piezas.

Las fábricas se trabajarán siempre a una temperatura ambiente que oscile entre 5 y 40 °C. Si se sobrepasan estos límites, 48 horas después, se revisará la obra ejecutada. Durante la ejecución de las fábricas, se adoptarán las siguientes protecciones:

Contra la lluvia: las partes recientemente ejecutadas se protegerán con plásticos para evitar el lavado de los morteros, la erosión de las juntas y la acumulación de agua en el interior del muro. Se procurará colocar lo antes posible elementos de protección, como alfeizares, albardillas, etc.

Contra el calor y los efectos de secado por el viento: se mantendrá húmeda la fábrica recientemente ejecutada, para evitar una evaporación del agua del mortero demasiado rápida, hasta que alcance la resistencia adecuada.

Contra heladas: si ha helado antes de iniciar el trabajo, se inspeccionarán las fábricas ejecutadas, debiendo demoler las zonas afectadas que no garanticen la resistencia y durabilidad establecidas. Si la helada se produce una vez iniciado el trabajo, se suspenderá, protegiendo lo construido con mantas de aislante térmico o plásticos.

Frente a posibles daños mecánicos debidos a otros trabajos a desarrollar en obra (vertido de hormigón, andamiajes, tráfico de obra, etc.), se protegerán los elementos vulnerables de las fábricas (aristas, huecos, zócalos, etc.). Las fábricas deberán ser estables durante su construcción, por lo que se elevarán a la vez que sus correspondientes arriostramientos. En los casos donde no se pueda garantizar su estabilidad frente a acciones horizontales, se arriostrarán a elementos suficientemente sólidos. Cuando el viento sea superior a 50 km/h, se suspenderán los trabajos y se asegurarán las fábricas realizadas.

Deben retacarse con mortero las rozas hechas para paso de instalaciones de tal manera que no se disminuya el aislamiento acústico inicialmente previsto.

- Elementos singulares:

-Juntas de dilatación:

Según CTE DB HS 1, apartado 2.3.3.1. Se colocará un sellante sobre un relleno introducido en la junta. La profundidad del sellante será mayor o igual que 1 cm y la relación entre su espesor y su anchura estará comprendida entre 0,5 y 2. En fachadas enfoscadas el sellante quedará enrasado con el paramento de la hoja principal sin enfoscar. Cuando se utilicen chapas metálicas en las juntas de dilatación, se dispondrán de forma que cubran a ambos lados de la junta una banda de muro de 5 cm como mínimo y cada chapa se fijará mecánicamente en dicha banda y se sellará su extremo correspondiente.

-Arranque de la fábrica desde cimentación:

Según CTE DB HS 1, apartado 2.3.3.2. En el arranque de la fábrica desde cimentación se dispondrá una barrera impermeable a más de 15 cm por encima del nivel del suelo exterior que cubra todo el espesor de la fachada. Cuando la fachada esté constituida por un material poroso o tenga un revestimiento poroso, se dispondrá un zócalo de un material cuyo coeficiente de succión sea menor que el 3%, u otra solución que proteja la fachada de salpicaduras hasta una altura mínima de 30 cm, y que cubra la barrera impermeable dispuesta entre el muro y la fachada. La unión del zócalo con la fachada en su parte superior deberá sellarse o adoptarse otra solución que produzca el mismo efecto.

Encuentros de la fachada con los forjados:

Según CTE DB HS 1, apartado 2.3.3.3. Cuando la hoja principal esté interrumpida por los forjados, se dispondrá de una junta de desolidarización entre la hoja principal y cada forjado por debajo de éstos, dejando una holgura de 2 cm, disponer refuerzos locales (ver CTE). Esta holgura se rellenará después de la retracción de la hoja principal, con un material cuya elasticidad sea compatible con la deformación prevista del forjado, y se protegerá de la filtración con un goterón.

-Encuentros de la fachada con los pilares:

Según CTE DB HS 1, apartado 2.3.3.4. Cuando la hoja principal esté interrumpida por los pilares, si se colocan piezas de menor espesor que la hoja principal por la parte exterior de los pilares, para conseguir la estabilidad de estas piezas, se dispondrá una armadura o cualquier otra solución que produzca el mismo efecto.

Encuentros de la cámara de aire ventilada con los forjados y los dinteles, en su caso:

Según CTE DB HS 1, apartado 2.3.3.5. Cuando la cámara quede interrumpida por un forjado o un dintel, se dispondrá un sistema de recogida y evacuación del agua filtrada o condensada en la misma. Como sistema de recogida de agua se utilizará un elemento continuo impermeable (lámina, perfil especial, etc.) dispuesto a lo largo del fondo de la cámara, con inclinación hacia el exterior, de tal forma que su borde superior esté situado como mínimo a 10 cm del fondo y al menos 3 cm por encima del punto más alto del sistema de evacuación. Cuando se disponga una lámina, ésta se introducirá en la hoja interior en todo su espesor. Para la evacuación se dispondrá el sistema indicado en proyecto: tubos de material estanco, llagas de la primera hilada desprovistas de mortero en caso de fábrica cara vista, etc., que, en cualquier caso, estarán separados 1,5 m como máximo. Para poder comprobar la limpieza del fondo de la cámara tras la construcción del paño completo, se dejarán sin colocar uno de cada 4 ladrillos de la primera hilada.

-Encuentro de la fachada con la carpintería:



Según CTE DB HS 1, apartado 2.3.3.6. La junta entre el cerco y el muro se sellará con un cordón que se introducirá en un llagueado practicado en el muro de forma que quede encajado entre dos bordes paralelos. Cuando la carpintería esté retranqueada respecto del paramento exterior de la fachada, se rematará el alféizar con un vierteaguas para evacuar hacia el exterior el agua de lluvia y se dispondrá un goterón en el dintel para evitar que el agua de lluvia discorra por la parte inferior del dintel hacia la carpintería o se adoptarán soluciones que produzcan los mismos efectos. Cuando el grado de impermeabilidad exigido sea igual a 5, si las carpinterías están retranqueadas respecto del paramento exterior de la fachada, se dispondrá precerco y una barrera impermeable en las jambas entre la hoja principal y el precerco, o en su caso el cerco, prolongada 10 cm hacia el interior del muro. El vierteaguas tendrá una pendiente hacia el exterior, será impermeable o se dispondrá sobre una barrera impermeable fijada al cerco o al muro que se prolongue por la parte trasera y por ambos lados del vierteaguas. El vierteaguas dispondrá de un goterón en la cara inferior del saliente, separado del paramento exterior de la fachada al menos 2 cm, y su entrega lateral en la jamba será de 2 cm como mínimo. La junta de las piezas con goterón tendrá la forma del mismo para no crear a través de ella un puente hacia la fachada.

-Encuentro de la fachada con los elementos de separación vertical:

Según CTE DB HR, apartado 3.1.4.1.1.1, en los encuentros de los elementos de separación vertical con fachadas de dos hojas, debe interrumpirse la hoja interior de la fachada, ya sea ésta de fábrica o de entramado y en ningún caso, la hoja interior debe cerrar la cámara del elemento de separación vertical o conectar sus dos hojas. Si el elemento de separación vertical es tipo 2 (es decir, es de dos hojas de fábrica o paneles prefabricados pesados con bandas elásticas en su perímetro) cuando acometa a una fachada deben disponerse las bandas elásticas en:

- los encuentros con la hoja principal de las fachadas de una hoja, ventiladas o con el de fachadas con el aislamiento por el exterior;

- el encuentro con la hoja exterior de una fachada de dos hojas.

-Antepechos y remates superiores de las fachadas:

Según CTE DB HS 1, apartado 2.3.3.7. Los antepechos se rematarán con la solución indicada en proyecto para evacuar el agua de lluvia. Las albardillas y vierteaguas tendrán una inclinación, dispondrán de goterones en la cara inferior de los salientes hacia los que discurre el agua, separados de los paramentos correspondientes del antepecho al menos 2 cm y serán impermeables o se dispondrán sobre una barrera impermeable que tenga una pendiente. Se dispondrán juntas de dilatación cada dos piezas cuando sean de piedra o prefabricadas y cada 2 m cuando sean de arcilla cocida. Las juntas entre las piezas se realizarán de tal manera que sean impermeables con un sellado adecuado. Se replantearán las piezas de remate. Los paramentos de aplicación estarán saneados, limpios y húmedos. Si es preciso se repicarán previamente. En caso de recibirse los vierteaguas o albardillas con mortero, se humedecerá la superficie del soporte para que no absorba el agua del mismo; no se apoyarán elementos sobre ellos, al menos hasta tres días después de su ejecución.

-Anclajes a la fachada:

Según CTE DB HS 1, apartado 2.3.3.8. Cuando los anclajes de elementos tales como barandillas o mástiles se realicen en un plano horizontal de la fachada, la junta entre el anclaje y la fachada se realizará de tal forma que se impida la entrada de agua a través de ella, mediante el sistema indicado en proyecto: sellado, elemento de goma, pieza metálica, etc.

-Aleros y cornisas:

Según CTE DB HS 1, apartado 2.3.3.9. Los aleros y las cornisas de constitución continua tendrán una pendiente hacia el exterior para evacuar el agua y los que sobresalgan más de 20 cm del plano de la fachada cumplirán las siguientes condiciones: serán impermeables o tendrán la cara superior protegida por una barrera impermeable; dispondrán en el encuentro con el paramento vertical de elementos de protección prefabricados o realizados in situ que se extiendan hacia arriba al menos 15 cm y cuyo remate superior se resuelva de forma que evite que el agua se filtre en el encuentro y en el remate; dispondrán de un goterón en el borde exterior de la cara inferior. La junta de las piezas con goterón tendrá la forma del mismo para no crear a través de ella un puente hacia la fachada.

-Dinteles:

Se adoptará la solución de proyecto (armado de los tendeles, viguetas pretensadas, perfiles metálicos, cargadero de piezas de arcilla cocida / hormigón y hormigón armado, etc.). Se consultará a la dirección facultativa el correspondiente apoyo de los cargaderos, los anclajes de perfiles al forjado, etc.

Revestimiento intermedio: (ver capítulo Enfoscados, guarnecidos y enlucidos)

- Aislante térmico:

Según CTE DB HE 1, apartado 7.1. se controlará que la puesta en obra de los aislantes térmicos, en cuanto a su colocación, posición, dimensiones y tratamiento de puntos singulares, se ajustará a lo indicado en el proyecto y sus modificaciones autorizadas por el director de obra previa conformidad del promotor, a la legislación aplicable, a las normas de la buena práctica constructiva y a las instrucciones del director de obra y del director de la ejecución de la obra, conforme a lo indicado en el artículo 7 de la Parte I del CTE.

En caso de colocación de paneles por fijación mecánica, el número de fijaciones dependerá de la rigidez de los paneles, y deberá ser el recomendado por el fabricante, aumentándose el número en los puntos singulares. En caso de fijación por adhesión, se colocarán los paneles de abajo hacia arriba. Si la adherencia de los paneles a la hoja principal se realiza mediante un adhesivo interpuesto, no se sobrepasará el tiempo de utilización del adhesivo; si la adherencia se realiza mediante el revestimiento intermedio, los paneles se colocarán recién aplicado el revestimiento, cuando esté todavía fresco. Los paneles deberán quedar estables en posición vertical, y continuos, evitando puentes térmicos. No se interrumpirá el aislante en la junta de dilatación de la fachada.

- Absorbente acústico:

Según CTE DB HR, apartado 5.1.1.1, el material absorbente acústico o amortiguador de vibraciones situado en la cámara debe cubrir toda su superficie. Si éste no rellena todo el ancho de la cámara, debe fijarse a una de las hojas, para evitar el desplazamiento del mismo dentro de la cámara.

- Barrera de vapor:

N2024A1272	
EXP	FECHA
13/12/2024	DATA
11A0D93A907	
Verificable en: www.coavn.org/verificacion www.coavn.org/verificacion	
VISADO	
BISATUA	
COLEGIO OFICIAL DE ARQUITECTOS VASCOS-NAVARRA AUT. TECN. 1071 E.M.B.S.O. OFICIALA NAVARRA	

Si es necesaria ésta se colocará en la cara caliente del cerramiento y se controlará que durante su ejecución no se produzcan roturas o deterioros en la misma.

- Bandas elásticas:

Cuando se empleen, éstas deberán quedar adheridas al forjado y al resto de particiones y fachadas, para ello deben usarse los morteros y pastas adecuadas para cada tipo de material.

Hoja interior: fábrica de piezas de arcilla cocida o de hormigón: (ver Particiones de piezas de arcilla cocida o de hormigón)

Hoja interior: trasdosado autoportante de placas de yeso laminado sobre perfilaría: (ver Particiones de piezas de arcilla cocida o de hormigón)

Revestimiento exterior (ver capítulo Enfoscados, guarnecidos y enlucidos).

CONTROL DE EJECUCIÓN, ENSAYOS Y PRUEBAS

Control de ejecución

Puntos de observación.

- Replanteo:

Replanteo de las hojas del cerramiento. Desviaciones respecto a proyecto.

En zonas de circulación, vuelos con altura mínima de 2,20 m, elementos salientes y protecciones de elementos volados cuya altura sea menor que 2,00 m.

Huecos para el servicio de extinción de incendios: altura máxima del alféizar: 1,20 m; dimensiones mínimas del hueco: 0,80 m horizontal y 1,20 m vertical; distancia máxima entre ejes de huecos consecutivos: 25 m, etc.

Distancia máxima entre juntas verticales de la hoja.

- Ejecución:

Composición del cerramiento según proyecto: espesor y características.

Si la fachada arranca desde la cimentación, existencia de barrera impermeable, y de zócalo si el cerramiento es de material poroso.

Enjarjes en los encuentros y esquinas de muros.

Colocación de piezas: existencia de miras aplomadas, limpieza de ejecución, solapes de piezas (traba).

Aparejo y espesor de juntas en fábrica cara vista.

Holgura del cerramiento en el encuentro con el forjado superior (de 2 cm y relleno a las 24 horas).

Arriostramiento durante la construcción.

Encuentros con los forjados: en caso de hoja exterior enrasada: existencia de junta de desolidarización.

Encuentros con los pilares: si existen piezas de menor espesor que la hoja principal por la parte exterior de los pilares, existencia de armadura.

Encuentro de la fachada con la carpintería: en caso de grado de impermeabilidad 5 y carpintería retranqueada, colocación de barrera impermeable.

Albardillas y vierteaguas: pendiente mínima, impermeables o colocación sobre barrera impermeable y, con goterón con separación mínima de la fachada de 2 cm.

Anclajes horizontales en la fachada: junta impermeabilizada: sellado, elemento de goma, pieza metálica, etc.

Aleros y cornisas: pendiente mínima. Si sobresalen más de 20 cm: impermeabilizados, encuentro con el paramento vertical con protección hacia arriba mínima de 15 cm y goterón.

Dinteles: dimensión y entrega.

Juntas de dilatación: aplomadas y limpias.

Revestimiento intermedio: (ver Enfoscados, guarnecidos y enlucidos).

Cámara de aire: espesor. Limpieza. En caso de cámara ventilada, disposición de un sistema de recogida y evacuación del agua.

Aislamiento térmico: espesor y tipo. Continuidad. Correcta colocación: cuando no rellene la totalidad de la cámara, en contacto con la hoja interior y existencia separadores.

Ejecución de los puentes térmicos (capialzados, frentes de forjados, soportes) y aquellos integrados en los cerramientos según detalles constructivos correspondientes.

Barrera de vapor: existencia, en su caso. Colocación en la cara caliente del cerramiento y no deterioro durante su ejecución.

Revestimiento exterior: (ver Enfoscados, guarnecidos y enlucidos)

- Comprobación final:

Planeidad, medida con regla de 2 m.

Desplome, no mayor de 10 mm por planta, ni mayor de 30 mm en todo el edificio.

Ensayos y pruebas

Prueba de servicio: estanquidad de paños de fachada al agua de escorrentía. Muestreo: una prueba por cada tipo de fachada y fracción.

Las pruebas de servicio se realizarán en general durante la ejecución de la fachada, una vez concluidas las hojas a las que se confía la estanquidad del conjunto del cerramiento y antes de colocar la hoja del aislamiento térmico / absorbente acústico, con el fin de poder detectar, en su caso, la existencia de infiltraciones aunque estas fueran mínimas.

La duración de las pruebas de estanquidad en fachadas se calcula a partir del grado de impermeabilidad mínimo exigido, siendo ésta de 60 a 120 minutos.

CONSERVACIÓN Y MANTENIMIENTO

No se permitirá la acumulación de cargas de uso superiores a las previstas ni alteraciones en la forma de trabajo de los cerramientos o en sus condiciones de arriostramiento.

Los muros de cerramiento no se someterán a humedad habitual y se denunciará cualquier fuga observada en las canalizaciones de suministro o evacuación de agua.

Se evitará el vertido sobre la fábrica de productos cáusticos y de agua procedente de las jardineras.

N2024A1272	
EXP	FECHA
13/12/2024	DATA
11A0D93A907	
Verificable en: www.coavn.org/verificacion	
www.coavn.org/verificacion/egistraduria	
VISADO	
BISATUA	
COAVN	
COLEGIO OFICIAL DE ARQUITECTOS VASCO-NAVARRO	
AUT. TECNICO	
ELABORADO OFICIAL	
NAVARRA	

Si fuera apreciada alguna anomalía, se realizará una inspección, observando si aparecen fisuras de retracción. Cualquier alteración apreciable como fisura, desplome o envejecimiento indebido será analizada por la dirección facultativa que dictaminará su importancia y peligrosidad y, en su caso, las reparaciones que deban realizarse. En caso de fábrica cara vista para un correcto acabado se evitará ensuciarla durante su ejecución, protegiéndola si es necesario. Si fuese necesaria una limpieza final se realizará por profesional cualificado, mediante los procedimientos adecuados (lavado con agua, limpieza química, proyección de abrasivos, etc.) según el tipo de pieza (ladrillo de arcilla cocida, bloque de arcilla aligerada o de hormigón) y la sustancia implicada.

5.11 Carpinterías

CARACTERÍSTICAS TÉCNICAS DE CADA UNIDAD DE OBRA

Condiciones previas: soporte

La fábrica que reciba la carpintería de la puerta o ventana estará terminada, a falta de revestimientos. El cerco estará colocado y aplomado.

Compatibilidad entre los productos, elementos y sistemas constructivos

Para prevenir el fenómeno electroquímico de la corrosión galvánica entre metales con diferente potencial, se adoptarán las siguientes medidas:

Evitar el contacto entre dos metales de distinta actividad. En caso de no poder evitar el contacto, se deberá seleccionar metales próximos en la serie galvánica.

Aislar eléctricamente los metales con diferente potencial.

Evitar el acceso de agua y oxígeno a la zona de unión de los dos metales.

Puertas y ventanas de acero: el acero sin protección no entrará en contacto con el yeso.

Puertas y ventanas de aleaciones ligeras: se evitará el contacto directo con el cemento o la cal, mediante precerco de madera, u otras protecciones. Se evitará la formación de puentes galvánicos por la unión de distintos materiales (soportes formados por paneles ligeros, montantes de muros cortina, etc.).

Según el CTE DB SE A, apartado. 3. Durabilidad. Ha de prevenirse la corrosión del acero evitando el contacto directo con el aluminio de las carpinterías de cerramiento, muros cortina, etc.

Deberá tenerse especial precaución en la posible formación de puentes galvánicos por la unión de distintos materiales (soportes formados por paneles ligeros, montantes de muros cortina, etc.).

PROCESO DE EJECUCIÓN

En general:

Se comprobará el replanteo y dimensiones del hueco, o en su caso para el precerco.

Antes de su colocación se comprobará que la carpintería conserva su protección, se encuentra en correcto estado y no le falta ninguno de sus componentes (burletes, etc.). Se repasará la carpintería en general: ajuste de herrajes, nivelación de hojas, etc. La cámara o canales que recogen el agua de condensación tendrán las dimensiones adecuadas; contará al menos con 3 orificios de desagüe por cada metro.

Se realizarán los ajustes necesarios para mantener las tolerancias del producto.

Se fijará la carpintería al precerco o a la fábrica. Se comprobará que los mecanismos de cierre y maniobra son de funcionamiento suave y continuo. Los herrajes no interrumpirán las juntas perimetrales de los perfiles.

Las uniones entre perfiles se realizarán del siguiente modo:

Puertas y ventanas de material plástico: a inglete mediante soldadura térmica, a una temperatura de 180 °C, quedando unidos en todo su perímetro de contacto.

Puertas y ventanas de madera: con ensambles que aseguren su rigidez, quedando encolados en todo su perímetro de contacto.

Puertas y ventanas de acero: con soldadura que asegure su rigidez, quedando unidas en todo su perímetro de contacto.

Puertas y ventanas de aleaciones ligeras: con soldadura o vulcanizado, o escuadras interiores, unidas a los perfiles por tornillos, remaches o ensamble a presión.

Según el CTE DB HS 1, apartado. 2.3.3.6. Si el grado de impermeabilidad exigido es 5, las carpinterías se retranquearán del paramento exterior de la fachada, disponiendo precerco y se colocará una barrera impermeable en las jambas entre la hoja principal y el precerco, o en su caso el cerco, prolongada 10 cm hacia el interior del muro (Véase la figura 2.11).

Se sellará la junta entre el cerco y el muro con cordón en llagueado practicado en el muro para que quede encajado entre dos bordes paralelos, aunque conforme al HR, se recomienda sellar todas las posibles holguras existentes entre el premarco y/o marco y el cerramiento ciego de la fachada, debiendo rellenarse completamente toda la holgura (espesor del cerramiento de fachada), no sólo superficialmente. Si la carpintería está retranqueada del paramento exterior, se colocará vierteaguas, goterón en el dintel, etc. para que el agua de lluvia no llegue a la carpintería. El vierteaguas tendrá una pendiente hacia el exterior de 10° mínimo, será impermeable o colocarse sobre barrera impermeable, y tendrá goterón en la cara inferior del saliente según la figura 2.12. La junta de las piezas con goterón tendrá su misma forma para que no sea un puente hacia la fachada.

Tolerancias admisibles

Según el CTE DB SUA 2, apartado. 1.4 Las grandes superficies acristaladas que se puedan confundir con puertas o aberturas (lo que excluye el interior de viviendas) llevarán, en toda su longitud, señalización visualmente contrastada a una altura inferior entre 0,85 m y 1,1 m y a una altura superior entre 1,5 m y 1,7 m. Dicha señalización no es necesaria cuando existan montantes separados una distancia de 0,60 m, como máximo, o si la superficie acristalada cuenta al menos con un travesaño situado a la altura inferior antes mencionada.

Condiciones de terminación

En general: la carpintería quedará aplomada. Se limpiará para recibir el acristalamiento, si lo hubiere. Una vez colocada, se sellarán las juntas carpintería-fachada en todo su perímetro exterior. La junta será continua y uniforme, y el sellado se aplicará sobre superficies limpias y secas. Así se asegura la estanquidad al aire y al agua.

EXP. N2024A1272		FECHA DATA 13/12/2024	
CSV 11A0D93A907		VISADO BISATUA	
COLEGIO OFICIAL DE ARQUITECTOS VASCO-NAVARRO		VERIFICABLE EN: www.coavn.org/verificacion	
AUT. TECNICO EL MANSO OFICIALA		NAVARRA	

Puertas y ventanas de aleaciones ligeras, de material plástico: se retirará la protección después de revestir la fábrica.

Según el CTE DB SE M, apartado 3.2, las puertas y ventanas de madera se protegerán contra los daños que puedan causar agentes bióticos y abióticos.

CONTROL DE EJECUCIÓN, ENSAYOS Y PRUEBAS

Control de ejecución

- Carpintería exterior.

Puntos de observación:

Los materiales que no se ajusten a lo especificado se retirarán o, en su caso, demolida o reparada la parte de obra afectada.

Puertas y ventanas de madera: desplome máximo fuera de la vertical: 6 mm por m en puertas y 4 mm por m en ventanas.

Puertas y ventanas de material plástico: estabilidad dimensional longitudinal de la carpintería inferior a más menos el 5%.

Puertas de vidrio: espesores de los vidrios.

Preparación del hueco: replanteo. Dimensiones. Se fijan las tolerancias en límites absorbibles por la junta. Si hay precerco, carece de alabeos o descuadres producidos por la obra. Lámina impermeabilizante entre antepecho y vierteaguas. En puertas balconeras, disposición de lámina impermeabilizante. Vaciados laterales en muros para el anclaje, en su caso.

Fijación de la ventana: comprobación y fijación del cerco. Fijaciones laterales. Empotramiento adecuado. Fijación a la caja de persiana o dintel. Fijación al antepecho.

Sellado: en ventanas de madera: recibido de los cercos con argamasa o mortero de cemento. Sellado con masilla. En ventanas metálicas: fijación al muro. En ventanas de aluminio: evitar el contacto directo con el cemento o la cal mediante precerco de madera, o si no existe precerco mediante pintura de protección (bituminosa). En ventanas de material plástico: fijación con sistema de anclaje elástico. Junta perimetral entre marco y obra a 5 mm. Sellado perimetral con masillas elásticas permanentes (no rígida). En cualquier caso, las holguras y fisuras entre el cerramiento de fachada y los marcos y/o premarcos se rellenan totalmente (se rellena el ancho del premarco).

Según CTE DB SUA 1. Los acristalamientos exteriores cumplen lo especificado para facilitar su limpieza desde el interior o desde el exterior.

Según CTE DB SI 3 punto 6. Las puertas previstas como salida de planta o de edificio y las previstas para la evacuación de > 50 personas, cumplen lo especificado.

Según CTE DB HE 1. Está garantizada la resistencia a la permeabilidad al aire.

Según CTE DB HR la fijación de los cercos de las carpinterías que forman los huecos debe realizarse de tal manera que quede garantizada la estanquidad a la permeabilidad del aire.

Comprobación final:

Según CTE DB SUA 2. Las grandes superficies acristaladas que puedan confundirse con puertas o aberturas (lo que excluye el interior de las viviendas), y puertas de vidrio sin tiradores o cercos, están señalizadas. Si existe una puerta corredera de accionamiento manual, incluidos sus mecanismos de apertura y cierre, la distancia hasta el objeto fijo más próximo es como mínimo 20 cm.

Según el CTE DB SI 3. Los siguientes casos cumplen lo establecido en el DB: las puertas previstas como salida de planta o de edificio y las previstas para la evacuación de más de 50 personas. Las puertas giratorias, excepto cuando sean automáticas y dispongan de un sistema que permita el abatimiento de sus hojas en el sentido de la evacuación, ante una emergencia o incluso en el caso de fallo de suministro eléctrico.

- Carpintería interior:

Puntos de observación:

Los materiales que no se ajusten a lo especificado se retirarán o, en su caso, demolida o reparada la parte de obra afectada.

Puertas de madera: desplome máximo fuera de la vertical: 6 mm.

Comprobación proyecto: según el CTE DB SUA 2. Altura libre de paso en zonas de circulación, en zonas de uso restringido y en los umbrales de las puertas la altura libre; según ORDEN PRE/446/2008, si corresponde, anchura de paso, altura libre y sentido de apertura.

Replanteo: según el CTE DB SUA 2. Barrido de la hoja en puertas situadas en pasillos de anchura menor a 2,50 m. En puertas de vaivén, percepción de personas a través de las partes transparentes o translúcidas.

En los siguientes casos se cumple lo establecido en el CTE DB SUA 2: vidrios existentes en las áreas con riesgo de impacto. Partes vidriadas de puertas y cerramientos de duchas y bañeras. Superficies acristaladas que se puedan confundir con puertas o aberturas (salvo el interior de las viviendas). Puertas de vidrio que no dispongan de elementos que permitan identificarlas. Puertas correderas de accionamiento manual.

Las puertas que disponen de bloqueo desde el interior cumplen lo establecido en el CTE DB SUA 3.

En los siguientes casos se cumple lo establecido en el CTE DB SI 1: puertas de comunicación de las zonas de riesgo especial con el resto del edificio. Puertas de los vestíbulos de independencia.

Según el CTE DB SI 3, dimensionado y condiciones de puertas y pasos, puertas de salida de recintos, puertas situadas en recorridos de evacuación y previstas como salida de planta o de edificio.

Fijación y colocación: holgura de hoja a cerco inferior o igual a 3mm. Holgura con pavimento. Número de pernos o bisagras.

Mecanismos de cierre: tipos según especificaciones de proyecto. Colocación. Disposición de condena por el interior (en su caso).

Acabados: lacado, barnizado, pintado.

Ensayos y pruebas

- Carpintería exterior:

N2024AI272	
EXP	FECHA DATA
13/12/2024	
11A0D93A907	
Verificable en: www.coavn.org/verificacion www.coavn.org/verificacion	
VISADO BISATUA	
COLEGIO OFICIAL DE ARQUITECTOS VASCO-NAVARRO	
AUT. TECNICO ELMARSO OFICIALA NAVARRA	
COAVN	

Prueba de funcionamiento: funcionamiento de la carpintería.

Prueba de escorrentía en puertas y ventanas de acero, aleaciones ligeras y material plástico: estanquidad al agua. Conjuntamente con la prueba de escorrentía de fachadas, en el paño más desfavorable.

- Carpintería interior:

Prueba de funcionamiento: apertura y accionamiento de cerraduras.

CONSERVACIÓN Y MANTENIMIENTO

Hasta su uso final, se protegerá de posibles golpes, lluvia y/o humedad en su lugar de almacenamiento. El lugar de almacenamiento no es un lugar de paso de oficios que la pueda dañar.

Se desplazarán a la zona de ejecución justo antes de ser instaladas.

Se conservará la protección de la carpintería hasta el revestimiento de la fábrica y la colocación del acristalamiento.

No se apoyarán pescantes de sujeción de andamios, poleas para elevar cargas, mecanismos para limpieza exterior u otros objetos que puedan dañarla.

5.12 Acristalamientos

CARACTERÍSTICAS TÉCNICAS DE CADA UNIDAD DE OBRA

Condiciones previas: soporte

En general el acristalamiento irá sustentado por carpintería (de acero, de madera, de aluminio, de PVC, de perfiles laminados), o bien fijado directamente a la estructura portante mediante fijación mecánica o elástica. La carpintería estará montada y fijada al elemento soporte, imprimada o tratada en su caso, limpia de óxido y los herrajes de cuelgue y cierre instalados.

Los bastidores fijos o practicables soportarán sin deformaciones el peso de los vidrios que reciban; además no se deformarán por presiones de viento, limpieza, alteraciones por corrosión, etc. La flecha admisible de la carpintería no excederá de 1/200 del lado sometido a flexión, para vidrio simple y de 1/300 para vidrio doble.

En caso de vidrios sintéticos, éstos se montarán en carpinterías de aleaciones ligeras, madera, plástico o perfiles laminados.

Compatibilidad entre los productos, elementos y sistemas constructivos

Para prevenir el fenómeno electroquímico de la corrosión galvánica entre metales con diferente potencial, se adoptarán las siguientes medidas:

Evitar el contacto entre dos metales de distinta actividad. En caso de no poder evitar el contacto, se deberá seleccionar metales próximos en la serie galvánica.

Aislar eléctricamente los metales con diferente potencial.

Evitar el acceso de agua y oxígeno a la zona de unión de los dos metales.

Se evitará el contacto directo entre:

Masilla de aceite de linaza - hormigón no tratado.

Masilla de aceite de linaza - butiral de polivinilo.

Masillas resinosas - alcohol.

Masillas bituminosas - disolventes y todos los aceites.

Testas de las hojas de vidrio.

Vidrio con metal excepto metales blandos, como el plomo y el aluminio recocido.

Vidrios sintéticos con otros vidrios, metales u hormigón.

En caso de vidrios laminados adosados canto con canto, se utilizará como sellante silicona neutra, para que ésta no ataque al butiral de polivinilo y produzca su deterioro.

No se utilizarán calzos de apoyo de poliuretano para el montaje de acristalamientos dobles.

PROCESO DE EJECUCIÓN

- Acristalamientos en general:

Galces:

Los bastidores estarán equipados con galces, colocando el acristalamiento con las debidas holguras perimetrales y laterales, que se rellenarán posteriormente con material elástico; así se evitará la transmisión de esfuerzos por dilataciones o contracciones del propio acristalamiento. Los galces pueden ser abiertos (para vidrios de poco espesor, menos de 4 mm, dimensiones reducidas o en vidrios impresos de espesor superior a 5 mm y vidrios armados), o cerrados para el resto de casos.

La forma de los galces podrá ser:

Galces con junquillos. El vidrio se fijará en el galce mediante un junquillo, que según el tipo de bastidor podrá ser:

Bastidores de madera: junquillos de madera o metálicos clavados o atornillados al cerco.

Bastidores metálicos: junquillos de madera atornillados al cerco o metálicos atornillados o clipados.

Bastidores de PVC: junquillos clipados, metálicos o de PVC.

Bastidores de hormigón: junquillos atornillados a tacos de madera previamente recibidos en el cerco o interponiendo cerco auxiliar de madera o metálico que permita la reposición eventual del vidrio.

- Galces portahojas. En carpinterías correderas, el galce cerrado puede estar formado por perfiles en U.

- Perfil estructural de elastómero, asegurará fijación mecánica y estanquidad.

- Galces auto-drenados. Los fondos del galce se drenarán para equilibrar la presión entre el aire exterior y el fondo del galce, limitando las posibilidades de penetración del agua y de condensación, favoreciendo la evacuación de posibles infiltraciones. Será obligatorio en acristalamientos aislantes.

Se extenderá la masilla en el galce de la carpintería o en el perímetro del hueco antes de colocar el vidrio.

Acuñado:

Los vidrios se acuñarán al bastidor para asegurar su posicionamiento, evitar el contacto vidrio-bastidor y repartir su peso. Podrá realizarse con perfil continuo o calzos de apoyo puntuales situados de la siguiente manera:



Calzos de apoyo: repartirán el peso del vidrio en el bastidor. En bastidores de eje de rotación vertical: un solo calzo de apoyo, situado en el lado próximo al pernio en el bastidor a la francesa o en el eje de giro para bastidor pivotante. En los demás casos: dos calzos a una distancia de las esquinas de $L/10$, siendo L la longitud del lado donde se emplazan.

Calzos perimetrales: se colocarán en el fondo del galce para evitar el deslizamiento del vidrio.

Calzos laterales: asegurarán un espesor constante a los selladores, contribuyendo a la estanquidad y transmitiendo al bastidor los esfuerzos perpendiculares que inciden sobre el plano del vidrio. Se colocarán como mínimo dos parejas por cada lado del bastidor, situados en los extremos y a una distancia de $1/10$ de su longitud y próximos a los calzos de apoyo y perimetrales, pero nunca coincidiendo con ellos.

Relleno de los galces, para asegurar la estanquidad entre los vidrios y sus marcos. Podrá ser:

Con enmasillado total. Las masillas que endurecen y las plásticas se colocarán con espátula o pistola. Las masillas elásticas se colocarán con pistola en frío.

Con bandas preformadas, de neopreno, butil, etc. y sellado de silicona. Las masillas en bandas preformadas o perfiles extrusionados se colocarán a mano, presionando sobre el bastidor.

Con perfiles de PVC o neopreno. Se colocarán a mano, presionando pegándolos.

Se suspenderán los trabajos cuando la colocación se efectúe desde el exterior y la velocidad del viento sea superior a 50 km/h.

- Acristalamiento formado por vidrios laminados:

Cuando esté formado por dos vidrios de diferente espesor, el de menor espesor se colocará al exterior. El número de hojas será al menos de dos en barandillas y antepechos, tres en acristalamiento antirrobo y cuatro en acristalamiento antibala.

- Acristalamiento formado por vidrios templados:

Las manufacturas (muestras, taladros, etc.) se realizarán antes de templar el vidrio.

Se colocarán de forma que no sufran esfuerzos debidos a: contracciones o dilataciones del propio vidrio, de los bastidores que puedan enmarcarlo o flechas de los elementos resistentes y asientos diferenciales. Asimismo se colocarán de modo que no pierdan su posición por esfuerzos habituales (peso propio, viento, vibraciones, etc.)

Se fijarán por presión de las piezas metálicas, con una lámina de material elástico sin adherir entre metal y vidrio.

Los vidrios empotrados, sin suspensión, pueden recibirse con cemento, independizándolos con cartón, bandas bituminosas, etc., dejando una holgura entre canto de vidrio y fondo de roza. Los vidrios suspendidos, se fijarán por presión sobre el elemento resistente o con patillas, previamente independizados, como en el caso anterior.

Tolerancias admisibles

Según el CTE DB SUA 2, apartado. 1.4. La señalización de los vidrios estará a una altura inferior entre 0,85 m y 1,1 m y a una altura superior entre 1,5 m y 1,7 m.

Condiciones de terminación

En caso de vidrios simples, dobles o laminados, para conseguir la estanquidad entre los vidrios y sus marcos se sellará la unión con masillas elásticas, bandas preformadas autoadhesivas o perfiles extrusionados elásticos.

CONTROL DE EJECUCIÓN, ENSAYOS Y PRUEBAS

Control de ejecución

Puntos de observación.

Dimensiones del vidrio: espesor especificado ± 1 mm. Dimensiones restantes especificadas ± 2 mm.

Vidrio laminado: en caso de hojas con diferente espesor, la de mayor espesor al interior.

Perfil continuo: colocación, tipo especificado, sin discontinuidades.

Calzos: todos colocados correctamente, con tolerancia en su posición ± 4 cm.

Masilla: sin discontinuidades, agrietamientos o falta de adherencia.

Sellante: sección mínima de 25 mm² con masillas plásticas de fraguado lento y 15 mm² las de fraguado rápido.

En vidrios sintéticos, diferencia de longitud entre las dos diagonales del acristalamiento (cercos 2 m): 2.5 mm.

CONSERVACIÓN Y MANTENIMIENTO

En general, los acristalamientos formados por vidrios simples, dobles, laminados y templados se protegerán con las condiciones adecuadas para evitar deterioros originados por causas químicas (impresiones producidas por la humedad, caída de agua o condensaciones) y mecánicas (golpes, ralladuras de superficie, etc.).

En caso de vidrios sintéticos, una vez colocados, se protegerán de proyecciones de mortero, pintura, etc.

5.13 Particiones / trasdosados de placa de yeso

CARACTERÍSTICAS TÉCNICAS DE CADA UNIDAD DE OBRA

Condiciones previas: soporte

Se exigirá la condición de limitación de flecha a los elementos estructurales flectados: vigas de borde o remates de forjado. Terminada la estructura, se comprobará que el soporte (forjado, losa, etc.) haya fraguado totalmente, esté seco, nivelado y limpio de cualquier resto de obra.

Las fachadas, cubiertas y otros muros en contacto con las unidades de tabiquería estarán totalmente terminados e impermeabilizados, y con los vierteaguas colocados.

La carpintería de huecos exteriores y cajas de persianas estarán colocadas; siendo recomendable que los huecos exteriores dispongan del acristalamiento. Los cercos interiores y otros elementos a incorporar en el tabique por los instaladores de la tabiquería estarán en obra. El techo estará limpio y plano. Los tabiques no serán solidarios con los elementos estructurales verticales u horizontales.

Se recomienda ejecutar primero el elemento de separación entre unidades de uso diferentes, para después ejecutar el suelo flotante. De esta forma, puede asegurarse que el suelo flotante es independiente entre unidades de uso. La tabiquería puede ejecutarse indistintamente sobre el suelo flotante o sobre el forjado.

EXP	N2024A1272	FECHA	13/12/2024
DATA			
CSV	11A0D93A907	Verificable en:	www.coavn.org/verificacion
			www.coavn.org/verificacion/egistraduria
			NAVARRA
			COAVN
			COLEGIO OFICIAL DE ARQUITECTOS VASCO-NAVARRA
			AVILA DE LOS BAÑOS
			EL MARCO OFICIAL
			BISATUA
			VISADO

Si se utiliza como trasdosado de una hoja de fábrica o de hormigón, según lo especificado en el proyecto, la hoja de fábrica puede tener algún revestimiento, como un enlucido, enfoscado, etc. Si no cuenta con ningún revestimiento, se limpiarán las rebabas de mortero o pasta que queden en la hoja de fábrica, a fin de evitar contactos rígidos entre el trasdosado y la hoja de fábrica.

Compatibilidad

Para prevenir el fenómeno electroquímico de la corrosión galvánica entre metales con diferente potencial, se adoptarán las siguientes medidas:

Evitar el contacto entre dos metales de distinta actividad. En caso de no poder evitar el contacto, se deberá seleccionar metales próximos en la serie galvánica.

Aislar eléctricamente los metales con diferente potencial.

Evitar el acceso de agua y oxígeno a la zona de unión de los dos metales.

Se aislarán las tuberías para evitar condensaciones.

Todos los elementos metálicos (de unión o refuerzo) que entren en contacto con la partición/trasdoso de escayola, como rigidizadores, esquineros, etc., deberán estar protegidos contra la corrosión, mediante galvanizado, zincado o, al menos, cubiertos de pintura. En este caso, la pintura elegida, deberá ser compatible con los productos a utilizar, tales como el propio panel, la escayola y el adhesivo. La pintura estará totalmente seca antes de entrar en contacto con estos elementos.

PROCESO DE EJECUCIÓN

- En general:

Los elementos de separación verticales de entramado autoportante deben montarse en obra, preferiblemente apoyados en el forjado, según las especificaciones de la UNE 102040 IN, o la UNE 102043:2013 y los trasdosados, bien de entramado autoportante, o bien adheridos, deben montarse en obra también según las especificaciones de la UNE 102041 IN, o la UNE 102043:2013. En ambos casos deben utilizarse los materiales de anclaje, tratamiento de juntas y bandas de estanquidad establecidos por el fabricante de los sistemas.

La altura máxima de los elementos de entramado con estructura metálica autoportante depende del ancho de la perfilera metálica utilizada, la modulación a ejes de los elementos verticales y el número de placas de yeso laminado. Si fuera necesario se arriostrarán los montantes (deberá estar especificado en proyecto) con cartelas según especificaciones del fabricante o en su defecto, pueden utilizarse las especificaciones de la UNE 102040 IN, o la UNE 102043:2013 sobre los montajes de sistemas de tabiquería de placas de yeso laminado con estructura metálica. Debe tenerse en cuenta que el arriostramiento entre los montantes ocasiona reducciones de aislamiento de aproximadamente 6 dBA según ensayo. Existen elementos auxiliares que permiten su unión sin arriostramiento rígido (uniones de elementos o piezas de chapas con amortiguador intermedio de caucho).

En el caso de trasdosados autoportantes aplicados a un elemento base de fábrica, se cepillará la fábrica para eliminar rebabas.

En caso de elementos de separación de doble perfilera de entramado metálico con placa intermedia, esta placa puede ser sustituida por una chapa metálica de 0,6 mm.

- Replanteo:

Se realizará el replanteo horizontal, en suelo y techo, de las particiones/trasdosos, según la distribución del proyecto, marcando la situación de los cercos, huecos, juntas de dilatación de la partición, etc. En caso de particiones de gran longitud se realizarán juntas de dilatación como máximo cada 15 m. Se respetarán en la partición las juntas estructurales del edificio.

Los trasdosados podrán montarse sobre el forjado o sobre el suelo flotante, según se indique en el proyecto. Si el solado se ejecuta después del trasdosado, se interpondrá un film protector entre el solado y las placas de yeso laminado, de tal forma que se evite que la humedad entre en contacto con las placas de yeso.

Si se utiliza como trasdosado de una hoja de fábrica o de hormigón, la distancia entre la fábrica y los canales de la perfilera ha de ser de al menos 10 mm.

En caso de trasdosado directo, según las irregularidades de la hoja de fábrica, debe localizarse el punto o zona más saliente para determinar qué tipo de trasdosado a ejecutar:

- A más ganar, es decir, con pelladas de pasta de yeso o a la llana dentada, si las irregularidades de la hoja de fábrica son menores a 10 mm. En este caso, se imprimirá la superficie del panel con un adhesivo adecuado.
- Con pelladas de pasta de agarre, si las irregularidades de la fábrica son menores o iguales a 20 mm. Se ejecutarán las pelladas de pasta de agarre en el panel, previa a la instalación de los paneles.
- Con tientos o tiras de yeso si las irregularidades de la fábrica son mayores de 20 mm. Los tientos consisten en tiras de placas de 20 cm de ancho de suelo a techo. Se colocarán éstos con pelladas a la hoja de fábrica y se esperará al menos 24 horas para la fijación de los paneles. Si el trasdosado se ha ejecutado con tientos y el espesor de éstos lo permite, los conductos podrán colocarse superficialmente sobre el cerramiento portador y aprovechar la cámara entre el trasdosado y el elemento de fábrica. El material absorbente acústico no debe romperse en ningún momento para permitir la colocación de instalaciones (salvo en los puntos de salida (cajas para mecanismos eléctricos, cajas de derivación, etc.).

- Colocación de canales:

Previamente a la colocación de los canales, debe interponerse una banda de estanquidad en el encuentro de la perfilera con el forjado, techo, los pilares, otros elementos de separación verticales y la hoja principal de las fachadas de una hoja, ventiladas o con el aislamiento por el exterior, de tal forma que se consiga la estanquidad.

La tabiquería que acometa a un elemento de separación vertical ha de interrumpirse, de tal forma que el elemento de separación vertical sea continuo. En ningún caso, la tabiquería debe conectar las hojas del elemento de separación vertical, ni interrumpir la cámara.

Cuando un conducto de instalaciones colectivas se adose a un elemento de separación vertical, se revestirá de tal forma que no disminuya el aislamiento acústico del elemento de separación y se garantice la continuidad de la solución constructiva.

EXP	N2024A1272	FECHA DATA	13/12/2024
CSV	11A0D93A907	Verificable en: www.coavn.org/verificacion www.coavn.org/verificacion	
VISADO BISATUA			
COLEGIO OFICIAL DE ARQUITECTOS VASCO-NAVARRO AUT. LEY 1/2007 DE 11 DE FEBRERO DE 2007 EJERCICIO OFICIAL			
NAVARRA			

Los canales se anclarán tanto a suelo como a techo. Se respetará la distancia entre anclajes aconsejada por el fabricante, y como mínimo deberán colocarse tres anclajes para piezas superiores a 50 cm y dos para piezas inferiores a 50 cm. El tipo y la fiabilidad del anclaje a las solicitaciones que se producen en él según el material del soporte, será avalada por el fabricante del anclaje.

Los canales se colocarán con continuidad a tope, y no solapados; en los cruces y esquinas quedarán separados el espesor de las placas del tabique pasante.

- Colocación de elementos verticales:

De arranque con la obra gruesa o unidades terminadas:

Se fijarán a la obra con anclajes cada 60 cm como máximo y en no menos de tres puntos para tramos superiores a 50 cm. Se atornillarán a los canales inferior y superior. Se colocarán continuos de suelo a techo.

-Fijos:

Los montantes que determinan puntos especiales de arranque, como esquinas, cruces, jambas, arranques, sujeción de soportes, etc., se situarán en su posición, y se atornillarán con tornillos tipo M, no con tornillos P, o se fijarán mediante punzonado, a los canales superior e inferior. No romperán la modulación general de los montantes de la unidad. Para la disposición y fijación de los perfiles necesarios en cada punto se seguirán las indicaciones del fabricante.

En general, en la realización de esquinas se colocarán dos montantes, uno por cada tabique coincidente.

En los cruces se podrá colocar un montante de encuentro dentro del tabique del que arrancan los otros y en estos últimos se colocarán montantes de arranque; o bien se sujetará el montante de arranque del tabique a realizar a la placa o placas del tabique ya instalado mediante anclajes.

Para la sujeción de los cercos de puertas, armarios, etc., se reforzará la estructura en el dintel, colocando dos tramos de montantes atornillados con tornillos M o unidos por punzonamiento a los que forman las jambas. En el dintel del cerco se colocará un canal doblado a 90° en sus dos extremos formando unas patillas de 15 a 20 cm, e igualmente el canal del suelo se subirá de 15 cm a 20 cm por cada lateral del hueco. Estas patillas quedarán unidas por atornillado o punzonado a los montantes que enmarcan el hueco.

Se consultará al fabricante la máxima longitud del tabique sin rigidizadores (cercos, encuentros, esquinas, son considerados así), que dependerá del tipo de tabique, modulación, dimensión del perfil, número y espesor de las placas.

-De modulación o intermedios:

Los perfiles intermedios se encajarán en los canales por simple giro, dejándolos sueltos, sin atornillar su unión, y con una longitud de 8 mm a 10 mm más corta de la luz entre suelo y techo. La distancia entre ejes será la especificada en proyecto, submúltiplo de la dimensión de la placa y no mayor a 60 cm. Esta modulación se mantendrá en la parte superior de los huecos.

Los montantes se colocarán en el mismo sentido, excepto los del final y los lógicos de huecos de paso o soportes para anclajes o similar. En caso de que los montantes sean de menor longitud que la luz a cubrir entre suelo y techo, se solaparán entre ellos o a través de piezas auxiliares, de forma que el solape quede perfectamente solidario.

Las perforaciones para el paso de instalaciones coincidirán en la misma línea horizontal. En caso de tener que realizar otras perforaciones, se comprobará que el perfil no queda debilitado. Es recomendable que los mecanismos de electricidad y otras instalaciones no coincidan en lados opuestos del tabique.

En caso de tabiques dobles o especiales los montantes se arriostrarán entre ellos, con cartelas de las dimensiones y a las distancias indicadas por el fabricante. En caso de alturas especiales o de no desear el arriostramiento (juntas de dilatación, altas prestaciones acústicas, etc.) se consultará a la dirección facultativa, y será objeto de estudio específico.

- Atornillado de las placas de yeso:

Se colocarán las placas de una cara del tabique, se montarán las instalaciones que lleve en su interior, procurando que no formen un contacto entre la hoja de fábrica y las placas de yeso laminado y, en su caso, después de ser probadas, y colocados los anclajes, soportes o aislamientos/absorbentes previstos, se cerrará el tabique por la otra cara. La distribución de conductos en el interior de la cámara se realizará mediante piezas específicas para ello. Se deben utilizar envoltorios elásticos (pasamuros), para evitar el paso de vibraciones a los elementos constructivos, siempre que éstas atraviesen un elemento de separación. Pueden utilizarse como pasamuros las coquillas de espuma de polietileno o espuma elastomérica. Deben sellarse las holguras entre los pasamuros y los elementos de separación.

En el caso de existir instalaciones dispuestas en rozas dentro del elemento base, deben retacarse con mortero todas las rozas realizadas e intentar que las instalaciones discurran entre la perfilería. Al realizar rozas en las placas, las placas sólo deben perforarse en los puntos en la salida de instalaciones que discurran por la cámara o en aquellos puntos donde se instalarán cajas para mecanismos eléctricos.

El material absorbente acústico o amortiguador de vibraciones puesto en la cámara se colocará entre los perfiles y debe rellenarla en toda su superficie, con un espesor de material adecuado al ancho de la perfilería utilizada. Se recomienda emplear absorbentes acústicos de densidad baja o media (de 10 a 70 kg/m³) que permitan el amoldamiento de los conductos sin deteriorarse.

En los tabiques sencillos o dobles las placas se colocarán en posición longitudinal respecto a los montantes, de manera que sus juntas verticales coincidan siempre con un montante. En los tabiques múltiples y especiales se podrán colocar indistintamente en posición transversal o longitudinal.

En el caso de elementos formados por varias capas superpuestas de placas de yeso laminado, deben contrapearse las placas, de tal forma que no coincidan las juntas entre placas ancladas a un mismo lado de la perfilería autoportante.

Las placas se colocarán a tope en techo y apoyadas sobre calzos en el suelo, que las separan del suelo terminado entre 10 y 15 mm. Cuando las placas sean de menor dimensión que la altura libre se colocarán de manera que no coincidan sus juntas transversales en la misma línea horizontal, con un solape mínimo de 40 cm.

N2024A1272	
EXP	FECHA DATA
13/12/2024	
11A0D93A907	
Verificable en: www.ccaan.org/verificacion	
www.ccaan.org/verificacion/egistradorn	
VISADO BISATUA	
COLEGIO OFICIAL DE ARQUITECTOS VASCO-NAVARRA	
AUT. TECNICO ELMARCO OFICIAL NAVARRA	

Las placas se fijarán a los perfiles cada 25 cm mediante tornillos perpendiculares a las placas, con la longitud indicada por el fabricante. Los tornillos del borde longitudinal de las placas se colocarán a 10 mm de éste y los de los bordes transversales a no menos de 15 mm. No se atornillarán las placas a los perfiles en la zona donde se produce el cruce de un montante con un canal. Los tornillos quedarán suficientemente rehundidos, de tal manera que se permita su plastecido posterior.

Las juntas entre placas deberán contrapearse en cada cara, de tal forma que no coincida una junta del mismo nivel de laminación en un mismo montante. Las juntas entre las placas de yeso laminado y de las placas con otros elementos constructivos deben tratarse con pastas y cintas para garantizar la estanquidad de la solución. El tratamiento de las juntas se realizará interponiendo pasta de juntas de yeso, para asentar cinta de papel microperforado. Tras el secado de la junta, se aplicarán las capas de pasta necesarias según la decoración posterior del paramento. También se podrá realizar el tratamiento de las juntas pegando una cinta de malla autoadhesiva en las juntas y posteriormente aplicando las capas de pasta de juntas necesarias según la decoración posterior. Si se hubieran proyectado 2 o más placas de yeso laminado por cada lado, cada una de las placas se colocará contrapeada respecto a las placas de la fase anterior y se procederá al tratamiento de juntas y plastecido de tornillos de cada fase.

De forma análoga, se procederá al tratamiento con pasta de yeso y cinta de juntas en las juntas perimetrales del trasdosado con el forjado y otras particiones o podrá utilizarse silicona elástica.

En los huecos, las placas se colocarán según instrucciones del fabricante. En caso de tabiques sencillos se colocarán haciendo bandera en los cercos. Las juntas entre placas de caras opuestas de un mismo nivel de laminación no coincidirán en el mismo montante.

Tolerancias admisibles

Separación entre placas y suelo terminado: entre 10 y 15 mm.

Longitud de perfiles intermedios encajados en canales: entre 8 mm y 10 mm.

En zonas de circulación, altura sin elementos que vuelen más de 15 cm, que no arranquen del suelo y que presenten riesgo de impacto: entre 15 cm y 2,00 m medidos a partir del suelo.

Condiciones de terminación

Se comprobarán y repasarán las superficies a tratar. Las cabezas de los tornillos estarán rehundidas y limpias de celulosa a su alrededor. Las cajas para mecanismos eléctricos y distintos pasos de instalaciones estarán convenientemente recibidas y emplastecidas. Las superficies de las placas estarán limpias de polvo y manchas. Se repasarán las posibles zonas deterioradas, saneándolas convenientemente y realizando su emplastecido.

Las juntas entre placas tendrán un espesor inferior a 3 mm; en caso contrario, se realizará un emplastecido previo al tratamiento.

Como acabado se aplicará pasta en las cabezas de tornillos y juntas de placas, asentando en éstas la cinta de juntas con espátula. Se dejará secar y se aplicará una capa de pasta de acabado. Una vez seco, se aplicará una segunda capa y se lijará la superficie tratada.

En el caso de tabiques especiales de protección al fuego laminados (múltiples o especiales), será necesario emplastecer las juntas de las placas interiores.

Las aristas de las esquinas se rematarán con cinta o perfil guardavivos, fijado con pasta a las placas.

En el caso de trasdosados de fábrica, si hay un falso techo, se recomienda ejecutar primero el trasdosado y después el techo.

CONTROL DE EJECUCIÓN, ENSAYOS Y PRUEBAS

Control de ejecución

Puntos de observación.

- Previo a la ejecución:

Comprobación que los materiales que componen el cerramiento se encuentran en correcto estado.

La superficie donde apoyará la perfilera está limpia y sin imperfecciones significativas.

- Replanteo:

Desviaciones respecto a proyecto en cuanto a replanteo y espesores de la partición. En trasdosados autoportantes, colocación de la perfilera separada al menos 10 mm de la hoja de fábrica.

No podrán producirse errores superiores a ± 20 mm no acumulativos.

Juntas de dilatación de la tabiquería: máximo cada 15 m.

- Ejecución:

Colocación de canales: colocación de banda de estanquidad en suelo, techo y en los encuentros laterales con elementos de fábrica y pilares. Comprobación de los anclajes y arriostamiento adecuado, en su caso.

Colocación de montantes de arranque: fijaciones, tipo y distancia. Uniones a otros tabiques.

Colocación de montantes intermedios: modulación y sin atornillar.

Colocación de montantes fijos (esquinas, cruces, jambas, etc.): fijaciones y distancia.

Colocación de las instalaciones: se llevan por dentro de la perfilera, en su caso, y se emplean piezas específicas para el tendido de las mismas.

Colocación del aislante/absorbente: cubre toda la superficie de la cámara y no ha sufrido roturas. Ancho adecuado a los montantes utilizados.

Refuerzos en huecos y fijación del cerco o premarco (descuadres y alabeos).

Sujeción de las placas: firmes, tornillos adecuados. Existencia de montante debajo de cada junta longitudinal.

Juntas entre las placas de yeso: tratamiento con pasta de juntas y cintas de papel o malla.

Encuentros entre las placas de yeso y el forjado o las particiones a las que éstas acometen: tratamiento con pasta de yeso y cinta de juntas.

Colocación de dos o más fases de placas de yeso: comprobación que la segunda fase se ha anclado de forma contrapeada con respecto a la fase anterior. Tratamiento de las de juntas y plastecido de tornillos de cada fase.

EXP	N2024A1272	FECHA	13/12/2024
DATA			
CSV	11A0D93A907	Verificable en:	www.coavn.org/verificacion
			www.coavn.org/verificacion/egistraduria
VISADO			
BISATUA			
COAVN			
COLEGIO OFICIAL DE ARQUITECTOS VASCO-NAVARRA			
AUT. TECNICO ELMARCO OFICIALA NAVARRA			

Al marcar los tendidos de la instalación se tendrá en cuenta la separación mínima de 30 cm con la instalación de fontanería.

Se comprobará la situación de la acometida, ejecutada según R.E.B.T. y normas particulares de la compañía suministradora.

Se colocará la caja general de protección en lugar de permanente acceso desde la vía pública, y próxima a la red de distribución urbana o centro de transformación. La caja de la misma deberá estar homologada por UNESA y disponer de dos orificios que alojarán los conductos (metálicos protegidos contra la corrosión, fibrocemento o PVC rígido, autoextinguible de grado 7 de resistencia al choque), para la entrada de la acometida de la red general. Dichos conductos tendrán un diámetro mínimo de 15 cm o sección equivalente, y se colocarán inclinados hacia la vía pública. La caja de protección quedará empotrada y fijada sólidamente al paramento por un mínimo de 4 puntos, las dimensiones de la hornacina superarán las de la caja en 15 cm en todo su perímetro y su profundidad será de 30 cm como mínimo.

Se colocará un conducto de 10 cm desde la parte superior del nicho, hasta la parte inferior de la primera planta para poder realizar alimentaciones provisionales en caso de averías, suministros eventuales, etc.

Las puertas serán de tal forma que impidan la introducción de objetos, colocándose a una altura mínima de 20 cm sobre el suelo, y con hoja y marco metálicos protegidos frente a la corrosión. Dispondrán de cerradura normalizada por la empresa suministradora y se podrá revestir de cualquier material.

Se ejecutará la línea general de alimentación (LGA), hasta el recinto de contadores, discurriendo por lugares de uso común con conductores aislados en el interior de tubos empotrados, tubos en montaje superficial o con cubierta metálica en montaje superficial, instalada en tubo cuya sección permita aumentar un 100% la sección de los conductos instalada inicialmente. La unión de los tubos será roscada o embutida. Cuando tenga una longitud excesiva se dispondrán los registros adecuados. Se procederá a la colocación de los conductores eléctricos, sirviéndose de pasa hilos (guías) impregnadas de sustancias que permitan su deslizamiento por el interior.

El recinto de contadores, se construirá con materiales no inflamables, y no estará atravesado por conducciones de otras instalaciones que no sean eléctricas. Sus paredes no tendrán resistencia inferior a la del tabicón del 9 y dispondrá de sumidero, ventilación natural e iluminación (mínimo 100 lx). Los módulos de centralización quedarán fijados superficialmente con tornillos a los paramentos verticales, con una altura mínima de 50 cm y máxima de 1,80 cm.

Se ejecutarán las derivaciones individuales, previo trazado y replanteo, que se realizarán a través de canaladuras empotradas o adosadas o bien directamente empotradas o enterradas en el caso de derivaciones horizontales, disponiéndose los tubos como máximo en dos filas superpuestas, manteniendo una distancia entre ejes de tubos de 5 cm como mínimo. En cada planta se dispondrá un registro, y cada tres una placa cortafuego. Los tubos por los que se tienden los conductores se sujetarán mediante bases soportes y con abrazaderas y los empalmes entre los mismos se ejecutarán mediante manguitos de 10 cm de longitud.

Se colocarán los cuadros generales de distribución e interruptores de potencia ya sea en superficie fijada por 4 puntos como mínimo o empotrada, en cuyo caso se ejecutará como mínimo en tabicón de 12 cm de espesor.

Se ejecutará la instalación interior; si es empotrada se realizarán rozas siguiendo un recorrido horizontal y vertical y en el interior de las mismas se alojarán los tubos de aislante flexible. Se colocarán registros con una distancia máxima de 15 m. Las rozas verticales se separarán de los cercos y premarcos al menos 20 cm y cuando se dispongan rozas por dos caras de paramento la distancia entre dos paralelas será como mínimo de 50 cm, y su profundidad de 4 cm para ladrillo macizo y 1 canuto para hueco, el ancho no será superior a dos veces su profundidad. Las cajas de derivación quedarán a una distancia de 20 cm del techo. El tubo aislante penetrará 5 mm en las cajas donde se realizará la conexión de los cables (introducidos estos con ayuda de pasahilos) mediante bornes o dedales aislantes. Las tapas de las cajas de derivación quedarán adosadas al paramento.

Si el montaje fuera superficial, el recorrido de los tubos, de aislante rígido, se sujetará mediante grapas y las uniones de conductores se realizarán en cajas de derivación igual que en la instalación empotrada.

Se realizará la conexión de los conductores a las regletas, mecanismos y equipos.

Para garantizar una continua y correcta conexión los contactos se dispondrán limpios y sin humedad y se protegerán con envolventes o pastas.

Las canalizaciones estarán dispuestas de forma que faciliten su maniobra, inspección y acceso a sus conexiones.

Las canalizaciones eléctricas se identificarán. Por otra parte, el conductor neutro o compensador, cuando exista, estará claramente diferenciado de los demás conductores.

Para la ejecución de las canalizaciones, estas se fijarán sobre las paredes por medio de bridas, abrazaderas, o collares de forma que no perjudiquen las cubiertas de los mismos. La distancia entre dos puntos de fijación sucesivos no excederá de 40 cm. Se evitará curvar los cables con un radio demasiado pequeño, y salvo prescripción en contra fijada en la Norma UNE correspondiente al cable utilizado, este radio no será inferior a 10 veces el diámetro exterior del cable.

Los cruces de los cables con canalizaciones no eléctricas se podrán efectuar por la parte anterior o posterior a éstas, dejando una distancia mínima de 3 cm entre la superficie exterior de la canalización no eléctrica y la cubierta de los cables, cuando el cruce se efectúe por la parte anterior de aquélla.

Los extremos de los cables serán estancos cuando las características de los locales o emplazamientos así lo exijan, utilizándose para este fin cajas u otros dispositivos adecuados. La estanquidad podrá quedar asegurada con la ayuda de prensaestopas.

Los empalmes y conexiones se realizarán por medio de cajas o dispositivos equivalentes provistos de tapas desmontables que aseguren a la vez la continuidad de la protección mecánica establecida, el aislamiento y la inaccesibilidad de las conexiones y su verificación en caso necesario.

En caso de conductores aislados en el interior de huecos de la construcción, se evitarán, dentro de lo posible, las asperezas en el interior de los huecos y los cambios de dirección de los mismos en un número elevado o de pequeño radio de curvatura. La canalización podrá ser reconocida y conservada sin que sea necesaria la

EXP	N2024A1272	FECHA DATA	13/12/2024
	EXP		FECHA DATA
CSV	11A0D93A907	Verificable en: www.ccoav.org/verificacion www.ccoav.org/verificacion egisatua	
VISADO		BISATUA	
COAVN		COLEGIO OFICIAL DE ARQUITECTOS VASCO-NAVARRO AUT. TECNICO ELABORADO OFICIALMENTE NAVARRA	

destrucción parcial de las paredes, techos, etc., o sus guarnecidos y decoraciones. Los empalmes y derivaciones de los cables serán accesibles, disponiéndose para ellos las cajas de derivación adecuadas.

Paso a través de elementos de la construcción: en toda la longitud de los pasos de canalizaciones no se dispondrán empalmes o derivaciones de cables. Para la protección mecánica de los cables en la longitud del paso, se dispondrán éstos en el interior de tubos.

Condiciones de terminación

- Instalación de baja tensión:

Las rozas quedarán cubiertas de mortero o yeso, y enrasadas con el resto de la pared. Terminada la instalación eléctrica interior, se protegerán las cajas y cuadros de distribución para evitar que queden tapados por los revestimientos posteriores de los paramentos. Una vez realizados estos trabajos se descubrirán y se colocarán los automatismos eléctricos, embellecedores y tapas. Al término de la instalación, e informada la dirección facultativa, la empresa instaladora emitirá la documentación reglamentaria que acredite la conformidad de la instalación con la Reglamentación vigente.

CONTROL DE EJECUCIÓN, ENSAYOS Y PRUEBAS

Control de ejecución

Instalación de baja tensión:

- Instalación general del edificio:

-Caja general de protección:

Dimensiones del nicho mural. Fijación (4 puntos).

Conexión de los conductores. Tubos de acometidas.

-Línea general de alimentación (LGA):

Tipo de tubo. Diámetro y fijación en trayectos horizontales. Sección de los conductores.

Dimensión de patinillo para línea general de alimentación. Registros, dimensiones.

Número, situación, fijación de pletinas y placas cortafuegos en patinillos de líneas generales de alimentación.

-Recinto de contadores:

Centralización de contadores: número y fijación del conjunto prefabricado y de los contadores. Conexiones de líneas generales de alimentación y derivaciones individuales.

Contadores trifásicos independientes: número y fijación del conjunto prefabricado y de los contadores. Conexiones.

Cuarto de contadores: dimensiones. Materiales (resistencia al fuego). Ventilación. Desagüe.

Cuadro de protección de líneas de fuerza motriz: situación, alineaciones, fijación del tablero. Fijación del fusible de desconexión, tipo e intensidad. Conexiones.

Cuadro general de mando y protección de alumbrado: situación, alineaciones, fijación. Características de los diferenciales, conmutador rotativo y temporizadores. Conexiones.

-Derivaciones individuales:

Patinillos de derivaciones individuales: dimensiones. Registros, (uno por planta). Número, situación y fijación de pletinas y placas cortafuegos.

Derivación individual: tipo de tubo protector, sección y fijación. Sección de conductores. Señalización en la centralización de contadores.

-Canalizaciones de servicios generales:

Patinillos para servicios generales: dimensiones. Registros, dimensiones. Número, situación y fijación de pletinas, placas cortafuegos y cajas de derivación.

Líneas de fuerza motriz, de alumbrado auxiliar y generales de alumbrado: tipo de tubo protector, sección. Fijación. Sección de conductores.

-Tubo de alimentación y grupo de presión:

Tubo de igual diámetro que el de la acometida, a ser posible aéreo.

Instalación interior del edificio:

-Cuadro general de distribución:

Situación, adosado de la tapa. Conexiones. Identificación de conductores.

- Instalación interior:

Dimensiones, trazado de las rozas.

Identificación de los circuitos. Tipo de tubo protector. Diámetros.

Identificación de los conductores. Secciones. Conexiones.

Paso a través de elementos constructivo. Juntas de dilatación.

Acometidas a cajas.

Se respetan los volúmenes de prohibición y protección en locales húmedos.

Red de equipotencialidad: dimensiones y trazado de las rozas. Tipo de tubo protector. Diámetro. Sección del conductor. Conexiones.

-Cajas de derivación:

Número, tipo y situación. Dimensiones según número y diámetro de conductores. Conexiones. Adosado a la tapa del paramento.

-Mecanismos:

Número, tipo y situación. Conexiones. Fijación al paramento.

Instalación de puesta a tierra:

-Conexiones:

Punto de puesta a tierra.

-Borne principal de puesta a tierra:

Fijación del borne. Sección del conductor de conexión. Conexiones y terminales. Seccionador.

Ensayos y pruebas

Medida de continuidad de los conductores de protección.

EXP	N2024A1272	FECHA DATA	13/12/2024
CSV	11A0D93A907	Verificable en: www.ccaan.org/verificacion www.ccaan.org/verificacion	
VISADO BISATUA			
COLEGIO OFICIAL DE ARQUITECTOS VASCO-NAVARRO AUT. TECNICO ELABORADO POR ELABORADO OFICIAL NAVARRA			

y la mínima en todo el espacio considerado será menor de 40. El alumbrado ambiente o anti-pánico deberá poder funcionar, cuando se produzca el fallo de la alimentación normal, cómo mínimo durante una hora, proporcionando la iluminancia prevista.

Tolerancias admisibles

Las canalizaciones que alimenten los alumbrados de emergencia alimentados por fuente central se dispondrán, cuando se instalen sobre paredes o empotradas en ellas, a 5 cm como mínimo, de otras canalizaciones eléctricas y, cuando se instalen en huecos de la construcción estarán separadas de éstas por tabiques no metálicos.

Condiciones de terminación

El instalador autorizado deberá marcar en el espacio reservado en la etiqueta, la fecha de puesta en servicio de la batería.

CONTROL DE EJECUCIÓN, ENSAYOS Y PRUEBAS

Control de ejecución

Luminarias, conductores, situación, altura de instalación, puesta a tierra: deben coincidir en número y características con lo especificado en proyecto.

Conexiones: ejecutadas con regletas o accesorios específicos al efecto.

Luminarias, lámparas: número de estas especificadas en proyecto.

Fijaciones y conexiones.

Se permitirán oscilaciones en la situación de las luminarias de más menos 5 cm.

Ensayos y pruebas

Alumbrado de evacuación:

La instalación cumplirá las siguientes condiciones de servicio durante 1 hora, como mínimo a partir del instante en que tenga lugar una caída al 70% de la tensión nominal:

Proporcionará una iluminancia de 1 lx, como mínimo, en el nivel del suelo en los recorridos de evacuación, medida en el eje en pasillos y escaleras, y en todo punto cuando dichos recorridos discurran por espacios distintos a los citados.

La iluminancia será, como mínimo, de 5 lx en los puntos en los que estén situados los equipos de las instalaciones de protección contra incendios que exijan utilización manual y en los cuadros de distribución del alumbrado.

La uniformidad de la iluminación proporcionada en los distintos puntos de cada zona será tal que el cociente entre la iluminancia máxima y la mínima sea menor que 40.

CONSERVACIÓN Y MANTENIMIENTO

Todos los elementos de la instalación se protegerán de la suciedad y de la entrada de objetos extraños.

Se procederá a la limpieza de los elementos que lo necesiten antes de la entrega de la obra.

5.16 Instalación de evacuación de residuos Residuos líquidos

CARACTERÍSTICAS TÉCNICAS DE CADA UNIDAD DE OBRA

Condiciones previas: soporte

Se habrán dejado en los forjados los huecos necesarios para el paso de conducciones y bajantes, al igual que en los elementos estructurales los pasatubos previstos en proyecto.

Se procederá a una localización de las canalizaciones existentes y un replanteo de la canalización a realizar, con el trazado de los niveles de la misma.

Los soportes de la instalación de saneamiento según los diferentes tramos de la misma serán:

Paramentos verticales (espesor mínimo ½ pie).

Forjados.

Zanjas realizadas en el terreno.

Compatibilidad entre los productos, elementos y sistemas constructivos

Para prevenir el fenómeno electroquímico de la corrosión galvánica entre metales con diferente potencial, se adoptarán las siguientes medidas:

Evitar el contacto entre dos metales de distinta actividad. En caso de no poder evitar el contacto, se deberá seleccionar metales próximos en la serie galvánica.

Aislar eléctricamente los metales con diferente potencial.

Evitar el acceso de agua y oxígeno a la zona de unión de los dos metales.

En los tramos de las derivaciones interiores, los conductos no se fijarán a la obra con elementos rígidos (morteros, yesos).

Para realizar la unión de los distintos tramos de tubos dentro de las zanjas, se considerará la compatibilidad de materiales y sus tipos de unión:

Con tuberías de hormigón, las uniones serán mediante corchetes de hormigón en masa;

Con tuberías de PVC, no se admitirán las uniones fabricadas mediante soldadura o pegamento de diversos elementos, las uniones entre tubos serán de enchufe o cordón con junta de goma, o pegado mediante adhesivos.

Según el CTE DB HS 4, apartado 6.3.1:

Para los tubos de acero galvanizado se considerarán agresivas las aguas no incrustantes con contenidos de ión cloruro superiores a 250 mg/l. Para los tubos de acero galvanizado las condiciones límites del agua a transportar, a partir de las cuales será necesario un tratamiento serán las de la tabla 6.1. Para las tuberías de acero inoxidable las calidades del mismo se seleccionarán en función del contenido de cloruros disueltos en el agua. Cuando éstos no sobrepasen los 200 mg/l se puede emplear el AISI- 304. Para concentraciones superiores es necesario utilizar el AISI- 316.

Según el CTE DB HS 4, apartado 6.3.2:

Se evitará el acoplamiento de tuberías y elementos de metales con diferentes valores de potencial electroquímico excepto cuando según el sentido de circulación del agua se instale primero el de menor valor. Se podrán acoplar

EXP	N2024A1272	FECHA DATA	13/12/2024
CSV	11A0D93A907	Verificable en: www.coavn.org/verificacion www.coavn.org/verificacion	
VISADO		BISATUA	
COAVN		COLEGIO OFICIAL DE ARQUITECTOS VASCO-NAVARRO AVILA DE LOS RIOS AVILA DE LOS RIOS EL MANSO OFICIALA NAVARRA	

al acero galvanizado elementos de acero inoxidable. En las vainas pasamuros, se interpondrá un material plástico para evitar contactos inconvenientes entre distintos materiales. Para los tramos de las derivaciones interiores, los conductos no deberán quedar sujetos a la obra con elementos rígidos (morteros, yesos). En el caso de utilizar tubería de gres (debido a existencia de aguas residuales muy agresivas), la sujeción no será rígida, evitando los morteros y utilizando en su lugar un cordón embreado y el resto relleno de asfalto. La derivación o manguetón del inodoro que atraviese un paramento o forjado, no se sujetará con mortero, sino a través de pasatubos, o sellando el intersticio entre obra y conducto con material elástico. Cualquier paso de tramos de la red a través de elementos estructurales dejará una holgura a rellenar con material elástico. Válvulas de desagüe: en su montaje no se permitirá la manipulación de las mismas, quedando prohibida unión con enmasillado. Cuando el tubo sea de polipropileno, no se utilizará líquido soldador. Se deberán proteger las tuberías de fundición enterradas en terrenos particularmente agresivos. Se podrá evitar la acción de este tipo de terrenos mediante la aportación de tierras químicamente neutras o de reacción básica (por adición de cal), empleando tubos con revestimientos especiales y empleando protecciones exteriores mediante fundas de film de polietileno. En éste último caso, se utilizará tubo de PE de 0,2 mm de espesor y de diámetro superior al tubo de fundición. Como complemento, se utilizará alambre de acero con recubrimiento plastificado y tiras adhesivas de film de PE de unos 50 mm de ancho.

En redes de pequeña evacuación en el caso de tuberías empotradas se aislarán para evitar corrosiones, aplastamientos o fugas. Igualmente, no quedarán sujetas a la obra con elementos rígidos tales como yesos o morteros. En el caso de utilizar tuberías de gres, por la agresividad de las aguas, la sujeción no será rígida, evitando los morteros y utilizando en su lugar un cordón embreado y el resto relleno de asfalto.

En el caso de colectores enterrados, para la unión de los distintos tramos de tubos dentro de las zanjas, se considerará la compatibilidad de materiales y sus tipos de unión:

Para tuberías de hormigón, las uniones serán mediante corchetes de hormigón en masa;

Para tuberías de PVC, no se admitirán las uniones fabricadas mediante soldadura o pegamento de diversos elementos, las uniones entre tubos serán de enchufe o cordón con junta de goma, o pegado mediante adhesivos.

PROCESO DE EJECUCIÓN

El ensamblaje de las válvulas de desagüe y su interconexión se efectuará mediante juntas mecánicas con tuerca y junta tórica, quedando prohibida la unión con enmasillado. Cuando el tubo sea de polipropileno, no se utilizará líquido soldador.

Tanto los sifones individuales como los botes sifónicos serán accesibles en todos los casos, y siempre desde el propio local en que estén instalados. Los sifones individuales se instalarán lo más cerca posible de la válvula de descarga del aparato sanitario o en el mismo aparato sanitario. Los cierres hidráulicos no quedarán tapados u ocultos por tabiques, forjados, etc., que dificulten o imposibiliten su acceso y mantenimiento. Cuando el manguetón del inodoro sea de plástico, se acoplará al desagüe del aparato por medio de un sistema de junta de caucho de sellado hermético.

Los botes sifónicos quedarán enrasados con el pavimento y serán registrables mediante tapa de cierre hermético, estanca al aire y al agua. No se podrán conectar desagües procedentes de ningún otro tipo de aparato sanitario a botes sifónicos que recojan desagües de urinarios. La conexión de los ramales de desagüe al bote sifónico se realizará a una altura mínima de 2 cm y el tubo de salida como mínimo a 5 cm, formando así un cierre hidráulico. La conexión del tubo de salida a la bajante no se realizará a un nivel inferior al de la boca del bote para evitar la pérdida del sello hidráulico.

Tanto en las bajantes mixtas como en las bajantes de pluviales, la caldereta se instalará en paralelo con la bajante, a fin de poder garantizar el funcionamiento de la columna de ventilación. El sumidero sifónico se dispondrá a una distancia de la bajante inferior o igual a 5 m, y se garantizará que en ningún punto de la cubierta se supera una altura de 15 cm de hormigón de pendiente. Su diámetro será superior a 1,5 veces el diámetro de la bajante a la que desagua.

Los canalones, en general y salvo las siguientes especificaciones, se dispondrán con una pendiente mínima de 0,5%, hacia el exterior. Para la construcción de canalones de zinc, se soldarán las piezas en todo su perímetro, las abrazaderas a las que se sujetará la chapa, se ajustarán a la forma de la misma y serán de pletina de acero galvanizado. Se colocarán estos elementos de sujeción a una distancia máxima de 50 cm e irá remetido al menos 1,5 cm de la línea de tejas del alero. Con canalones de plástico, se puede establecer una pendiente mínima de 0,16%. En estos canalones se unirán los diferentes perfiles con manguito de unión con junta de goma. La separación máxima entre canalones de sujeción no excederá de 1 m, dejando espacio para las bajantes y uniones, aunque en zonas de nieve dicha distancia se reducirá a 70 cm. Todos sus accesorios deben llevar una zona de dilatación de al menos 1 cm. La conexión de canalones al colector general de la red vertical aneja, en su caso, se hará a través de sumidero sifónico.

Las redes serán estancas y no presentarán exudaciones ni estarán expuestas a obstrucciones. Se evitarán los cambios bruscos de dirección y se utilizarán piezas especiales adecuadas. Se evitará el enfrentamiento de dos ramales sobre una misma tubería colectiva. Se sujetarán mediante bridas o ganchos dispuestos cada 70 cm para tubos de diámetro no superior a 5 cm y cada 50 cm para diámetros superiores. Cuando la sujeción se realice a paramentos verticales, estos tendrán un espesor mínimo de 9 cm. Las abrazaderas de cuelgue de los forjados llevarán forro interior elástico y serán regulables para darles la pendiente adecuada. En el caso de tuberías empotradas se aislarán para evitar corrosiones, aplastamientos o fugas. Igualmente, no quedarán sujetas a la obra con elementos rígidos tales como yesos o morteros. En el caso de utilizar tuberías de gres, por la agresividad de las aguas, la sujeción no será rígida, evitando los morteros y utilizando en su lugar un cordón embreado y el resto relleno de asfalto. Los pasos a través de forjados, o de cualquier elemento estructural, se harán con contratubo de material adecuado, con una holgura mínima de 1 cm, que se retacará con masilla asfáltica o material elástico.

Las bajantes se ejecutarán de manera que queden aplomadas y fijadas a la obra, cuyo espesor no deberá ser menor de 12 cm, con elementos de agarre mínimos entre forjados. La fijación se realizará con una abrazadera de fijación en la zona de la embocadura, para que cada tramo de tubo sea autoportante, y una abrazadera de

 COAVN COLEGIO OFICIAL DE ARQUITECTOS VASCO-NAVARRO AVILA-LEÓN BILBAO-LEÓN EL BARRIO DE LA ALFONSO	EXP. N2024A1272 FECHA DATA 13/12/2024
	VISADO BISATUA

Verificable en: www.coavn.org/verificacion
www.coavn.org/verificacion

NAVARRA

guiado en las zonas intermedias. La distancia entre abrazaderas debe ser de 15 veces el diámetro. Las bajantes, en cualquier caso, se mantendrán separadas de los paramentos. En edificios de más de 10 plantas, se interrumpirá la verticalidad de la bajante con el fin de disminuir el posible impacto de caída. La desviación debe preverse con piezas especiales o escudos de protección de la bajante y el ángulo de la desviación con la vertical debe ser superior a 60°, a fin de evitar posibles atascos. El reforzamiento se realizará con elementos de poliéster aplicados "in situ".

Las ventilaciones primarias irán provistas del correspondiente accesorio estándar que garantice la estanquidad permanente del remate entre impermeabilizante y tubería. En las bajantes mixtas o residuales, que vayan dotadas de columna de ventilación paralela, ésta se montará lo más próxima posible a la bajante; para la interconexión entre ambas se utilizarán accesorios estándar del mismo material de la bajante, que garanticen la absorción de las distintas dilataciones que se produzcan en las dos conducciones, bajante y ventilación. Dicha interconexión se realizará en cualquier caso, en el sentido inverso al del flujo de las aguas, a fin de impedir que éstas penetren en la columna de ventilación. Los pasos a través de forjados se harán en idénticas condiciones que para las bajantes. La ventilación terciaria se conectará a una distancia del cierre hidráulico entre 2 y 20 veces el diámetro de la tubería. Se realizará en sentido ascendente o en todo caso horizontal por una de las paredes del local húmedo. Las válvulas de aireación se montarán entre el último y el penúltimo aparato, y por encima, de 1 a 2 m, del nivel del flujo de los aparatos. Se colocarán en un lugar ventilado y accesible. La unión podrá ser por presión con junta de caucho o sellada con silicona. El entronque con la bajante se mantendrá libre de conexiones de desagüe a una distancia igual o mayor que 1 m a ambos lados.

Se situará un tapón de registro en cada entronque y en tramos rectos cada 15 m, que se instalarán en la mitad superior de la tubería.

En los cambios de dirección se situarán codos de 45°, con registro roscado.

La separación entre abrazaderas será función de la flecha máxima admisible por el tipo de tubo, siendo:

En tubos de PVC y para todos los diámetros, 3 cm.

En tubos de fundición, y para todos los diámetros, 3 mm.

Aunque se deberá comprobar la flecha máxima citada, se incluirán abrazaderas cada 1,50 m, para todo tipo de tubos, y la red quedará separada de la cara inferior del forjado un mínimo de 5 cm. Estas abrazaderas, con las que se sujetarán al forjado, serán de hierro galvanizado y dispondrán de forro interior elástico, siendo regulables para darles la pendiente deseada. Se dispondrán sin apriete en las gargantas de cada accesorio, estableciéndose de ésta forma los puntos fijos; los restantes soportes serán deslizantes y soportarán únicamente la red. Cuando la generatriz superior del tubo quede a más de 25 cm del forjado que la sustenta, todos los puntos fijos de anclaje de la instalación se realizarán mediante silletas o trapecios de fijación, por medio de tirantes anclados al forjado en ambos sentidos, (aguas arriba y aguas abajo), del eje de la conducción, a fin de evitar el desplazamiento de dichos puntos por pandeo del soporte. En todos los casos se instalarán los absorbedores de dilatación necesarios. En tuberías encoladas se utilizarán manguitos de dilatación o uniones mixtas (encoladas con juntas de goma) cada 10 m. La tubería principal se prolongará 30 cm desde la primera toma para resolver posibles obturaciones. Los pasos a través de elementos de fábrica se harán con contra-tubo de algún material adecuado, con las holguras correspondientes, según se ha indicado para las bajantes.

La unión de la bajante a la arqueta se realizará mediante un manguito deslizante arenado previamente y recibido a la arqueta. Este arenado permitirá ser recibido con mortero de cemento en la arqueta, garantizando de esta forma una unión estanca. Si la distancia de la bajante a la arqueta de pie de bajante es larga, se colocará el tramo de tubo entre ambas sobre un soporte adecuado que no limite el movimiento de este, para impedir que funcione como ménsula.

Si las arquetas son fabricadas "in situ", podrán ser construidas con fábrica de ladrillo macizo de medio pie de espesor, enfoscada y bruñida interiormente, se apoyarán sobre una solera de hormigón de 10 cm de espesor y se cubrirán con una tapa de hormigón prefabricado de 5 cm de espesor. El espesor de las realizadas con hormigón será de 10 cm. La tapa será hermética con junta de goma para evitar el paso de olores y gases. Los encuentros de las paredes laterales se deben realizar a media caña, para evitar el depósito de materias sólidas en las esquinas. Igualmente, se conducirán las aguas entre la entrada y la salida mediante medias cañas realizadas sobre cama de hormigón formando pendiente.

Para la unión de los distintos tramos de tubos dentro de las zanjías, se considerará la compatibilidad de materiales y sus tipos de unión:

Para tuberías de hormigón, las uniones serán mediante corchetes de hormigón en masa.

Para tuberías de PVC, no se admitirán las uniones fabricadas mediante soldadura o pegamento de diversos elementos, las uniones entre tubos serán de enchufe o cordón con junta de goma, o pegado mediante adhesivos.

Cuando exista la posibilidad de invasión de la red por raíces de las plantaciones inmediatas a ésta, se tomarán las medidas adecuadas para impedirlo, como disponer mallas de geotextil. Los tubos se apoyarán en toda su longitud sobre un lecho de material granular (arena/grava) o tierra exenta de piedras (grueso mínimo de 10 + diámetro exterior/ 10 cm). Esta base, cuando se trate de terrenos poco consistentes, será un lecho de hormigón en toda su longitud. El espesor de este lecho de hormigón será de 15 cm y sobre él irá el lecho descrito anteriormente. Se compactarán los laterales y se dejarán al descubierto las uniones hasta haberse realizado las pruebas de estanquidad. El relleno se realizará por capas de 10 cm, compactando, hasta 30 cm del nivel superior en que se realizará un último vertido y la compactación final.

Con tuberías de materiales plásticos, el lecho de apoyo se interrumpirá reservando unos nichos en la zona donde irán situadas las juntas de unión. Una vez situada la tubería, se rellenarán los flancos para evitar que queden huecos y se compactarán los laterales hasta el nivel del plano horizontal que pasa por el eje del tubo. Se utilizará relleno que no contenga piedras o terrones de más de 3 cm de diámetro y tal que el material pulverulento, (diámetro inferior a 0,1 mm), no supere el 12%. Se proseguirá el relleno de los laterales hasta 15 cm por encima del nivel de la clave del tubo y se compactará nuevamente. La compactación de las capas sucesivas se realizará por capas no superiores a 30 cm y se utilizará material exento de piedras de diámetro superior a 1 cm.

N2024A1272	
EXP	FECHA DATA
13/12/2024	
11A0D93A907	
Verificable en: www.coavn.org/verificacion www.coavn.org/verificacion	
VISADO	
BISATUA	
COLECCIÓN OFICIAL DE ARQUITECTOS VASCO-NAVARRA	
AUT. TECN. OFICIAL ELABOR. OFICIAL	
NAVARRA	

El depósito acumulador de aguas residuales será de construcción estanca para evitar la salida de malos olores y estará dotado de una tubería de ventilación con un diámetro igual a la mitad del de acometida y como mínimo de 8 cm. Tendrá, preferiblemente, en planta una superficie de sección circular, para evitar la acumulación de depósitos sólidos. Debe quedar un mínimo de 10 cm entre el nivel máximo del agua en el depósito y la generatriz inferior de la tubería de acometida. Cuando se utilicen bombas de tipo sumergible, se alojarán en una fosa para reducir la cantidad de agua que queda por debajo de la boca de aspiración. El fondo del tanque deberá tener una pendiente mínima del 25%.

Para controlar la marcha y parada de la bomba se utilizarán interruptores de nivel, instalados en los niveles alto y bajo respectivamente. Se instalará además un nivel de alarma por encima del nivel superior y otro de seguridad por debajo del nivel mínimo. Cuando exista riesgo de flotación de los equipos, éstos se fijarán a su alojamiento para evitar dicho riesgo.

En caso de existencia de fosa seca, ésta dispondrá de espacio suficiente para que haya, al menos, 60 cm alrededor y por encima de las partes o componentes que puedan necesitar mantenimiento. Igualmente, se le dotará de sumidero de al menos 10 cm de diámetro, ventilación adecuada e iluminación mínima de 200 lux.

Todas las conexiones de las tuberías del sistema de bombeo y elevación estarán dotadas de los elementos necesarios para la no transmisión de ruidos y vibraciones. El depósito de recepción que contenga residuos fecales no estará integrado en la estructura del edificio.

En la entrada del equipo se dispondrá una llave de corte, así como a la salida y después de la válvula de retención. No se realizará conexión alguna en la tubería de descarga del sistema. No se conectará la tubería de descarga a bajante de cualquier tipo. La conexión con el colector de desagüe se hará siempre por gravedad. En la tubería de descarga no se colocarán válvulas de aireación.

Tolerancias admisibles

No se admitirán desviaciones respecto a los valores de proyecto superiores al 10%.

Condiciones de terminación

Al término de la instalación, e informada la dirección facultativa, el instalador autorizado emitirá la documentación reglamentaria que acredite la conformidad de la instalación con la Reglamentación vigente.

CONTROL DE EJECUCIÓN, ENSAYOS Y PRUEBAS

Control de ejecución

- Red horizontal:

- Conducciones enterradas:

Zanjas de saneamiento. Profundidad. Lecho de apoyo de tubos. Pendientes. Relleno.

Tubos. Material y diámetro según especificaciones. Conexión de tubos y arquetas. Sellado.

Pozo de registro y arquetas:

Disposición, material y dimensiones según especificaciones. Tapas de registro.

Acabado interior. Conexiones a los tubos. Sellado.

- Conducciones suspendidas:

Material y diámetro según especificaciones. Registros.

Sujeción con bridas o ganchos al forjado (cada 70 cm). Pendientes.

Juntas estancas.

Pasatubos y sellado en el paso a través de muros.

Red de desagües:

- Desagüe de aparatos:

Sifones individuales en aparatos sanitarios y conexión a los aparatos.

Botes sifónicos (en su caso). Conexión y tapa.

Sifones registrables en desagües de aparatos de bombeo (lavadoras...)

Pendientes de la red horizontal. Conexión a bajantes.

Distancia máxima de inodoros a bajantes. Conexión del aparato a bajante.

- Sumideros:

Replanteo. Nº de unidades. Tipo.

Colocación. Impermeabilización, solapos.

Cierre hidráulico. Conexión. Rejilla.

- Bajantes:

Material y diámetro especificados.

Existencia de pasatubos y sellado a través de forjados.

Dos fijaciones mediante abrazaderas, por cada tubo.

Protección en zona de posible impacto.

Remate de ventilación. Se prolonga por encima de la cubierta la longitud especificada.

La ventilación de bajantes no está asociada a otros conductos de ventilación de locales (tipo Shunt).

- Ventilación:

Conducciones verticales:

Disposición: tipos y secciones según especificaciones. Correcta colocación y unión entre piezas.

Apomado: comprobación de la verticalidad.

Sustentación: correcta sustentación de cada nivel de forjado. Sistema de apoyo.

Aislamiento térmico: espesor especificado. Continuidad del aislamiento.

Aspirador estático: altura sobre cubierta. Distancia a otros elementos.

Fijación. Arriostramiento, en su caso.

Conexiones individuales:

Derivaciones: correcta conexión con pieza especial de derivación. Correcta colocación de la rejilla.

N2024A1272		13/12/2024	
EXP	FECHA	DATA	
11A0D93A907		Verificable en: www.coavn.org/verificacion www.coavn.org/verificacion	
CSV			
VISADO			
BISATUA			
COLEGIO OFICIAL DE ARQUITECTOS VASCO-NAVARRO AUT. TECNICO ELABORADO OFICIALMENTE NAVARRA			
COAVN			

Revestimientos o falseado de la instalación: se pondrá especial cuidado en no interrumpirlos en todo su recorrido, desde el suelo hasta el forjado superior. No se admitirán falseos interrumpidos en los falsos techos o pasos de tuberías no selladas.

Ensayos y pruebas

Según CTE DB HS 5, apartado 5.6, se realizarán pruebas de estanquidad.

CONSERVACIÓN Y MANTENIMIENTO

La instalación no se utilizará para la evacuación de otro tipo de residuos que no sean aguas residuales o pluviales. Se revisará que estén cerradas todas las conexiones de los desagües que vayan a conectarse a la red de alcantarillado y se taparán todas las arquetas para evitar caídas de personas, materiales y objetos

5.17 Instalación de Fontanería

CARACTERÍSTICAS TÉCNICAS DE CADA UNIDAD DE OBRA

Condiciones previas: soporte

El soporte serán los paramentos horizontales y verticales, donde la instalación podrá disponerse vista, registrable o estar empotrada.

Las tuberías ocultas o empotradas discurrirán preferentemente por patinillos o cámaras de fábrica, realizados al efecto o prefabricados, techos o suelos técnicos, muros cortina o tabiques técnicos. Si esto no fuera posible, discurrirán por rozas realizadas en paramentos de espesor adecuado, no estando permitido su empotramiento en tabiques de ladrillo hueco sencillo.

Las instalaciones sólo podrán ser ejecutadas por instaladores o empresas instaladoras que cumplan con la reglamentación vigente en su ámbito de actuación.

Revisión de documentación: certificados, boletines y documentación adicional exigida por la Administración competente.

Compatibilidad entre los productos, elementos y sistemas constructivos

Para prevenir el fenómeno electroquímico de la corrosión galvánica entre metales con diferente potencial, se adoptarán las siguientes medidas:

Evitar el contacto entre dos metales de distinta actividad. En caso de no poder evitar el contacto, se deberá seleccionar metales próximos en la serie galvánica.

Aislar eléctricamente los metales con diferente potencial.

Evitar el acceso de agua y oxígeno a la zona de unión de los dos metales.

Según el CTE DB HS 4, apartado 6.3.2.1, se evitará el acoplamiento de tuberías y elementos de metales con diferentes valores de potencial electroquímico excepto cuando según el sentido de circulación del agua se instale primero el de menor valor.

En particular, las tuberías de cobre no se colocarán antes de las conducciones de acero galvanizado, según el sentido de circulación del agua. No se instalarán aparatos de producción de ACS en cobre colocados antes de canalizaciones en acero.

Excepcionalmente, por requisitos insalvables de la instalación, se admitirá el uso de manguitos antielectrolíticos, de material plástico, en la unión del cobre y el acero galvanizado. Se autoriza sin embargo, el acoplamiento de cobre después de acero galvanizado, montando una válvula de retención entre ambas tuberías.

Se podrán acoplar al acero galvanizado elementos de acero inoxidable.

En las vainas pasamuros, se interpondrá un material plástico para evitar contactos inconvenientes entre distintos materiales.

Según el CTE DB HS 4, apartado 5.1.1.3.1, las tuberías metálicas se protegerán contra la agresión de todo tipo de morteros, del contacto con el agua en su superficie exterior y de la agresión del terreno mediante la interposición de un elemento separador de material adecuado e instalado de forma continua en todo el perímetro de los tubos y en toda su longitud, no dejando juntas de unión de dicho elemento que interrumpan la protección e instalándolo igualmente en todas las piezas especiales de la red, tales como codos, curvas.

Toda conducción exterior y al aire libre, se protegerá igualmente.

Si las tuberías y accesorios están concebidos como partes de un mismo sistema de instalación, éstos no se mezclarán con los de otros sistemas.

Los materiales que se vayan a utilizar en la instalación, en relación con su afectación al agua que suministre no deben presentar incompatibilidad electroquímica entre sí.

El material de válvulas y llaves no será incompatible con las tuberías en que se intercalen.

No podrán emplearse para las tuberías ni para los accesorios, materiales que puedan producir concentraciones de sustancias nocivas que excedan los valores permitidos por el Real Decreto 140/2003, de 7 de febrero.

Dada la alteración que producen en las condiciones de potabilidad del agua, quedan prohibidos expresamente los tubos de aluminio y aquellos cuya composición contenga plomo.

Cuando los tubos discurran enterrados o empotrados los revestimientos que tendrán serán según el material de los mismos, serán:

Para tubos de acero con revestimiento de polietileno, bituminoso, de resina epoxídica o con alquitrán de poliuretano.

Para tubos de cobre con revestimiento de plástico.

Para tubos de fundición con revestimiento de película continua de polietileno, de resina epoxídica, con betún, con láminas de poliuretano o con zincado con recubrimiento de cobertura.

PROCESO DE EJECUCIÓN

Ejecución redes de tuberías, según el CTE DB HS 4, apartado 5.1.1.1:

Cuando discurran por conductos, éstos estarán debidamente ventilados y contarán con un adecuado sistema de vaciado. El trazado de las tuberías vistas se efectuará en forma limpia y ordenada. Si estuvieran expuestas a

EXP	N2024A1272	FECHA DATA	13/12/2024
CSV	11A0D93A907	Verificable en: www.coavn.org/verificacion www.coavn.org/verificacion egistraduria	
VISADO BISATUA			
COLEGIO OFICIAL DE ARQUITECTOS VASCO-NAVARRO AUT. TECNICO ELABORADO OFICIAL NAVARRA			

cualquier tipo de deterioro por golpes o choques fortuitos, deberán protegerse adecuadamente. Las conducciones no deben ser instaladas en contacto con el terreno, disponiendo siempre de un adecuado revestimiento de protección.

Uniones y juntas:

Las uniones de los tubos serán estancas, según el CTE DB HS 4, apartado 5.1.1.2. Las uniones de tubos resistirán adecuadamente la tracción. Son admisibles las soldaduras fuertes. En las uniones tubo-accesorio se observarán las indicaciones del fabricante.

Protecciones:

Según el CTE DB HS 4, apartado 5.1.1.3.2, tanto en tuberías empotradas u ocultas como en tuberías vistas, se considerará la posible formación de condensaciones en su superficie exterior y se dispondrá un elemento separador de protección, no necesariamente aislante pero si con capacidad de actuación como barrera antivapor.

Según el CTE DB HS 4, apartado 5.1.1.3.3, cuando la temperatura exterior del espacio por donde discurre la red pueda alcanzar valores capaces de helar el agua de su interior, se aislará térmicamente dicha red con aislamiento adecuado al material de constitución y al diámetro de cada tramo afectado.

Según el CTE DB HS 4, apartado 5.1.1.3.4, cuando una tubería haya de atravesar cualquier paramento del edificio u otro tipo de elemento constructivo que pudiera transmitirle esfuerzos perjudiciales de tipo mecánico, lo hará dentro de una funda circular, de mayor diámetro y suficientemente resistente. Cuando en instalaciones vistas, el paso se produzca en sentido vertical, el pasatubos sobresaldrá al menos 3 cm por el lado en que pudieran producirse golpes ocasionales, con el fin de proteger al tubo. Igualmente, si se produce un cambio de sentido, éste sobresaldrá como mínimo una longitud igual al diámetro de la tubería más 1 cm. Cuando la red de tuberías atraviese, en superficie o de forma empotrada, una junta de dilatación constructiva del edificio, se instalará un elemento o dispositivo dilatador.

Según el CTE DB HS 4, apartado 5.1.1.3.5, a la salida de las bombas se instalarán conectores flexibles, que actúen de protección contra el ruido.

Grapas y abrazaderas, según el CTE DB HS 4, apartado 5.1.1.4.1: la colocación de grapas y abrazaderas para la fijación de los tubos a los paramentos se hará de forma tal que los tubos queden perfectamente alineados con dichos paramentos, guarden las distancias exigidas y no transmitan ruidos y/o vibraciones al edificio.

Soportes, según el CTE DB HS 4, apartado 5.1.1.4.2, se dispondrán soportes de manera que el peso de los tubos cargue sobre estos y nunca sobre los propios tubos o sus uniones. No podrán anclarse en ningún elemento de tipo estructural, salvo que en determinadas ocasiones no sea posible otra solución.

Alojamiento del contador general, según el CTE DB HS 4, apartado 5.1.2.1: la cámara o arqueta de alojamiento del contador general estará construida de tal forma que una fuga de agua en la instalación no afecte al resto del edificio. A tal fin, estará impermeabilizada y contará con un desagüe en su piso o fondo que garantice la evacuación del caudal de agua máximo previsto en la acometida. Las superficies interiores de la cámara o arqueta, cuando ésta se realice "in situ", se terminarán adecuadamente mediante un enfoscado, bruñido y fratasado, sin esquinas en el fondo, que a su vez tendrá la pendiente adecuada hacia el sumidero. Si la misma fuera prefabricada cumplirá los mismos requisitos de forma general. En cualquier caso, contará con la preinstalación adecuada para una conexión de envío de señales para la lectura a distancia del contador. Las cámaras o arquetas estarán cerradas con puertas capaces de resistir adecuadamente tanto la acción de la intemperie como posibles esfuerzos mecánicos derivados de su utilización y situación. En las mismas, se practicarán aberturas que posibiliten la necesaria ventilación de la cámara.

Contadores divisionarios aislados, según el CTE DB HS 4, apartado 5.1.2.2: se alojarán en cámara, arqueta o armario según las distintas posibilidades de instalación y cumpliendo los requisitos establecidos para el contador general en cuanto a sus condiciones de ejecución.

Deposito auxiliar de alimentación para grupo de sobre elevación, según el CTE DB HS 4, apartado 5.1.3.1.1: habrá de ser fácilmente accesible así como fácil de limpiar. Contará en cualquier caso con tapa y esta ha de estar asegurada contra deslizamiento y disponer en la zona más alta de suficiente ventilación y aireación. Habrá que asegurar todas las uniones con la atmósfera contra la entrada de animales e inmisiones nocivas con sifón para el rebosado. Estarán, en todos los casos, provistos de un rebosadero. Se dispondrá, en la tubería de alimentación al depósito, de uno o varios dispositivos de cierre. Dichos dispositivos serán válvulas pilotadas. En el caso de existir exceso de presión habrá de interponerse, antes de dichas válvulas, una que limite dicha presión con el fin de no producir el deterioro de las anteriores. La centralita dispondrá de un hidronivel. Se dispondrá de los mecanismos necesarios que permitan la fácil evacuación del agua contenida en el depósito, para facilitar su mantenimiento y limpieza. Asimismo, se construirán y conectarán de manera que el agua se renueve por su propio modo de funcionamiento evitando siempre la existencia de agua estancada.

Bombas para grupo de sobre elevación, según el CTE DB HS 4, apartado 5.1.3.1.2: se montarán sobre bancada de hormigón u otro tipo de material que garantice la suficiente masa e inercia del conjunto e impida la transmisión de ruidos y vibraciones al edificio. Entre la bomba y la bancada irán interpuestos elementos antivibratorios adecuados al equipo a instalar, sirviendo estos de anclaje del mismo a la citada bancada. A la salida de cada bomba se instalará un manguito elástico. Igualmente, se dispondrán llaves de cierre, antes y después de cada bomba. Las bombas de impulsión se instalarán preferiblemente sumergidas.

Deposito de presión, según el CTE DB HS 4, apartado 5.1.3.1.3: estará dotado de un presostato con manómetro, tarado a las presiones máxima y mínima de servicio, haciendo las veces de interruptor, comandando la centralita de maniobra y control de las bombas. Los valores correspondientes de reglaje han de figurar de forma visible en el depósito. En equipos con varias bombas de funcionamiento en cascada, se instalarán tantos presostatos como bombas se desee hacer entrar en funcionamiento. El depósito de presión dispondrá de una válvula de seguridad, situada en su parte superior, con una presión de apertura por encima de la presión nominal de trabajo e inferior o igual a la presión de timbrado del depósito. Si se instalaran varios depósitos de presión, estos pueden disponerse tanto en línea como en derivación.

N2024A1272	
EXP	FECHA
13/12/2024	DATA
11A0D93A907	
Verificable en: www.coavn.org/verificacion www.coavn.org/verificacion	
VISADO	
BISATUA	
COAVN	
COLEGIO OFICIAL DE ARQUITECTOS DE VASCO-NAVARRA	
AUT. TECNICO ELMARSO OFICIALA	
NAVARRA	

Funcionamiento alternativo de grupo de presión convencional, según el CTE DB HS 4, apartado 5.1.3.2: se preverá una derivación alternativa (by-pass) para el funcionamiento alternativo del grupo de presión convencional. Esta derivación llevará incluidas una válvula de tres vías motorizada y una válvula antirretorno posterior a ésta. El accionamiento de la válvula también podrá ser manual. Cuando existan baterías mezcladoras, se instalará una reducción de presión centralizada. Asimismo, se dispondrá de un racor de conexión para la instalación de un aparato de medición de presión o un puente de presión diferencial. El filtro ha de instalarse antes del primer llenado de la instalación, y se situará inmediatamente delante del contador según el sentido de circulación del agua. En la ampliación de instalaciones existentes o en el cambio de tramos grandes de instalación, es conveniente la instalación de un filtro adicional en el punto de transición. Sólo se instalarán aparatos de dosificación conformes con la reglamentación vigente.

Condiciones de terminación

La instalación se entregará terminada, conectada y comprobada.

CONTROL DE EJECUCIÓN, ENSAYOS Y PRUEBAS

Control de ejecución

Instalación general del edificio.

Acometida: tubería de acometida atraviesa el muro por un orificio con pasatubos rejuntado e impermeabilizado.

Llave de registro (exterior al edificio). Llave de paso, alojada en cámara impermeabilizada en el interior del edificio.

Contador general: situación del armario o cámara; colocación del contador, llaves y grifos; diámetro y recibido del manguito pasamuros.

Llave general: diámetro y recibido del manguito pasamuros; colocación de la llave.

Tubo de alimentación y grupo de presión: diámetro; a ser posible aéreo.

Grupo de presión: marca y modelo especificado.

Depósito hidroneumático: homologado por el Ministerio de Industria.

Equipo de bombeo: marca, modelo, caudal, presión y potencia especificados. Llevará válvula de asiento a la salida del equipo y válvula de aislamiento en la aspiración. Fijación, que impida la transmisión de esfuerzos a la red y vibraciones.

Batería de contadores divisionarios: local o armario de alojamiento, impermeabilizado y con sumidero sifónico.

Colocación del contador y llave de paso. Separación de otras centralizaciones de contadores (gas, electricidad...).

Fijación del soporte; colocación de contadores y llaves.

Instalación particular del edificio.

Montantes:

Grifos para vaciado de columnas, cuando se hayan previsto.

En caso de instalación de antiarrietes, colocación en extremos de montantes y con llave de corte.

Diámetro y material especificados (montantes).

Pasatubos en muros y forjados, con holgura suficiente.

Posición paralela o normal a los elementos estructurales.

Comprobación de las separaciones entre elementos de apoyo o fijación.

Derivación particular:

Canalizaciones a nivel superior de los puntos de consumo.

Llaves de paso en locales húmedos.

Distancia a una conducción o cuadro eléctrico mayor o igual a 30 cm.

Diámetros y materiales especificados.

Tuberías de PVC, condiciones especiales para no impedir la dilatación.

Tuberías de acero galvanizado empotradas, no estarán en contacto con yeso o mortero mixto.

Tuberías de cobre recibidas con grapas de latón. La unión con galvanizado mediante manguitos de latón. Protección, en el caso de ir empotradas.

Prohibición de utilizar las tuberías como puesta a tierra de aparatos eléctricos.

Grifería:

Verificación con especificaciones de proyecto.

Colocación correcta con junta de aprieto.

Calentador individual de agua caliente y distribución de agua caliente:

Cumple las especificaciones de proyecto.

Calentador de gas. Homologado por Industria. Distancias de protección. Conexión a conducto de evacuación de humos. Rejillas de ventilación, en su caso.

Termo eléctrico. Acumulador. Conexión mediante interruptor de corte bipolar.

En cuartos de baño, se respetan los volúmenes de prohibición y protección.

Disposición de llaves de paso en entrada y salida de agua de calentadores o termos.

Ensayos y pruebas

- Pruebas de las instalaciones interiores.

Prueba de resistencia mecánica y estanquidad de todas las tuberías, elementos y accesorios que integran la instalación, estando todos sus componentes vistos y accesibles para su control. Una vez realizada la prueba anterior a la instalación se le conectarán la grifería y los aparatos de consumo, sometiéndose nuevamente a la prueba anterior.

En caso de instalaciones de ACS se realizarán las siguientes pruebas de funcionamiento:

Medición de caudal y temperatura en los puntos de agua.

Obtención de los caudales exigidos a la temperatura fijada una vez abierto el número de grifos estimados en la simultaneidad.

N2024A1272		13/12/2024	
EXP	FECHA	DATA	
11A0D93A907		Verificable en: www.coavn.org/verificacion www.coavn.org/verificacion	
CSV		VISADO	
		BISATUA	
COLEGIO OFICIAL DE ARQUITECTOS VASCO-NAVARRA		NAVARRA	
COAVN			

Comprobación del tiempo que tarda el agua en salir a la temperatura de funcionamiento una vez realizado el equilibrado hidráulico de las distintas ramas de la red de retorno y abiertos uno a uno el grifo más alejado de cada uno de los ramales, sin haber abierto ningún grifo en las últimas 24 horas.

Serán motivo de rechazo las siguientes condiciones:

Medidas no se ajustan a lo especificado.

Colocación y uniones defectuosas.

Estanquidad: ensayados el 100% de conductos y accesorios, se rechazará la instalación si no se estabiliza la presión a las dos horas de comenzada la prueba.

Funcionamiento: ensayados el 100% de grifos, fluxores y llaves de paso de la instalación, se rechazará la instalación si se observa funcionamiento deficiente en: estanquidad del conjunto completo, aguas arriba y aguas abajo del obturador, apertura y cierre correctos, sujeción mecánica sin holguras, movimientos ni daños al elemento al que se sujeta.

CONSERVACIÓN Y MANTENIMIENTO

Las acometidas que no sean utilizadas inmediatamente tras su terminación o que estén paradas temporalmente, deben cerrarse en la conducción de abastecimiento. Las acometidas que no se utilicen durante un año deben ser taponadas.

Se procederá a la limpieza de filtros de grifos y de cualquier otro elemento que pueda resultar obstruido antes de la entrega de la obra.

Sistemas de tratamiento de agua.

Los productos químicos utilizados en el proceso deben almacenarse en condiciones de seguridad en función de su naturaleza y su forma de utilización. La entrada al local destinado a su almacenamiento debe estar dotada de un sistema para que el acceso sea restringido a las personas autorizadas para su manipulación.

5.18 Instalación de Aparatos sanitarios

CARACTERÍSTICAS TÉCNICAS DE CADA UNIDAD DE OBRA

Condiciones previas: soporte

En caso de:

Inodoros, vertederos, bidés y lavabos con pie: el soporte será el paramento horizontal pavimentado.

En ciertos bidés, lavabos e inodoros: el soporte será el paramento vertical ya revestido.

Fregaderos y lavabos encastrados: el soporte será el propio mueble o meseta.

Bañeras y platos de ducha: el soporte será el forjado limpio y nivelado.

Se preparará el soporte, y se ejecutarán las instalaciones de agua fría- caliente y saneamiento, previamente a la colocación de los aparatos sanitarios.

Compatibilidad entre los productos, elementos y sistemas constructivos

Para prevenir el fenómeno electroquímico de la corrosión galvánica entre metales con diferente potencial, se adoptarán las siguientes medidas:

Evitar el contacto entre dos metales de distinta actividad. En caso de no poder evitar el contacto, se deberá seleccionar metales próximos en la serie galvánica.

Aislar eléctricamente los metales con diferente potencial.

Evitar el acceso de agua y oxígeno a la zona de unión de los dos metales.

No habrá contacto entre el posible material de fundición o planchas de acero de los aparatos sanitarios con yeso.

PROCESO DE EJECUCIÓN

Los aparatos sanitarios se fijarán al soporte horizontal o vertical con las fijaciones suministradas por el fabricante, y dichas uniones se sellarán con silicona neutra o pasta selladora, al igual que las juntas de unión con la grifería.

Los aparatos metálicos tendrán instalada la toma de tierra con cable de cobre desnudo, para la conexión equipotencial eléctrica.

Las válvulas de desagüe se solaparán a los aparatos sanitarios interponiendo doble anillo de caucho o neopreno para asegurar la estanquidad.

Los mecanismos de alimentación de cisternas que conlleven un tubo de vertido hasta la parte inferior del depósito, deberán incorporar un orificio antisifón u otro dispositivo eficaz antirretorno.

Según el CTE DB HS 4, la instalación deberá suministrar a los aparatos y equipos del equipamiento higiénico los caudales que figuran en la tabla 2.1. En los aparatos sanitarios la llegada de agua se realizará de tal modo que no se produzcan retornos.

En las zonas de pública concurrencia de los edificios, los grifos de los lavabos y las cisternas estarán dotados de dispositivos de ahorro de agua.

En todos los aparatos que se alimentan directamente de la distribución de agua, tales como bañeras, lavabos, bidés, fregaderos, lavaderos, y en general, en todos los recipientes, el nivel inferior de la llegada del agua debe verter a 2 cm, por lo menos, por encima del borde superior del recipiente.

Una vez montados los aparatos sanitarios, se montarán sus griferías y se conectarán con la instalación de fontanería y con la red de saneamiento.

Tolerancias admisibles

En bañeras y duchas: horizontalidad 1 mm/ m.

En lavabo y fregadero: nivel 1 cm y caída frontal respecto al plano horizontal ≤ 5 mm.

Inodoros, bidés y vertederos: nivel 1 cm y horizontalidad 2 mm.

Condiciones de terminación

Todos los aparatos sanitarios quedarán nivelados en ambas direcciones en la posición prevista y fijados solidariamente a sus elementos soporte.

Quedará garantizada la estanquidad de las conexiones con el conducto de evacuación.

EXP	N2024A1272	FECHA	13/12/2024
DATA			
CSV	11A0D93A907	Verificable en: www.coavn.org/verificacion www.coavn.org/verificacion	
VISADO BISATUA			
COLEGIO OFICIAL DE ARQUITECTOS VASCO-NAVARRO AUT. TECNICO ELABORADO OFICIALMENTE NAVARRA			

Los grifos quedarán ajustados mediante roscas (junta de aprieto).

El nivel definitivo de la bañera será el correcto para el alicatado, y la holgura entre el revestimiento y la bañera no será superior a 1,5 mm, que se sellará con silicona neutra.

CONTROL DE EJECUCIÓN, ENSAYOS Y PRUEBAS

Verificación con especificaciones de proyecto.

Unión correcta con junta de aprieto entre el aparato sanitario y la grifería.

Fijación y nivelación de los aparatos.

CONSERVACIÓN Y MANTENIMIENTO

Todos los aparatos sanitarios se precintarán evitando su utilización y protegiéndolos de materiales agresivos, impactos, humedad y suciedad.

Sobre los aparatos sanitarios no se manejarán elementos duros y pesados que en su caída puedan hacer saltar el esmalte.

No se someterán los elementos a cargas para las cuales no están diseñados, especialmente si van colgados de los muros en lugar de apoyados en el suelo.

5.19 Instalación de Aire acondicionado

La ejecución de las instalaciones se realizará por empresas instaladoras autorizadas.

La instalación se llevará a cabo con sujeción al proyecto o memoria técnica, según corresponda, y se ajustará a la normativa vigente y a las normas de la buena práctica. Si la instalación requiere la realización de proyecto, la ejecución debe hacerse supervisada por la dirección facultativa. Todo lo anterior es igualmente aplicable a las preinstalaciones, entendidas como instalaciones especificadas pero no montadas parcial o totalmente.

CARACTERÍSTICAS TÉCNICAS DE CADA UNIDAD DE OBRA

Condiciones previas: soporte

El soporte serán los paramentos horizontales y verticales, donde la instalación podrá ser vista o estar empotrada.

En el caso de instalación vista, los tramos horizontales pasarán preferentemente cerca del forjado o pavimento. Los elementos de fijación de las tuberías serán tacos y tornillos, con una separación máxima entre ellos de 2 m.

En caso de instalación empotrada, en tramos horizontales irá bajo el solado o por el forjado, evitando atravesar elementos estructurales. En tramos verticales, discurrirán a través de rozas practicadas en los paramentos, que se ejecutarán preferentemente a máquina una vez guarnecido el tabique y tendrán una profundidad no mayor de 4 cm cuando sea ladrillo macizo y de 1 canuto para ladrillo hueco, siendo el ancho inferior a dos veces su profundidad. Las rozas se realizarán preferentemente en las tres hiladas superiores. Cuando se practiquen rozas por las dos caras del tabique, la distancia entre rozas paralelas será de 50 cm. La separación de las rozas a cercos y premarcos será como mínimo de 20 cm. Las conducciones se fijarán a los paramentos o forjados mediante grapas, interponiendo entre estas y el tubo un anillo elástico.

Cuando se deba atravesar un elemento estructural u obras de albañilería se hará a través de pasamuros.

Compatibilidad entre los productos, elementos y sistemas constructivos

La evacuación de productos de combustión de las instalaciones térmicas se producirá por la cubierta del edificio, con independencia del tipo de combustible y del aparato que se utilice, de acuerdo con la reglamentación específica sobre instalaciones térmicas.

Para prevenir el fenómeno electroquímico de la corrosión galvánica entre metales con diferente potencial, se adoptarán las siguientes medidas:

Evitar el contacto entre dos metales de distinta actividad. En caso de no poder evitar el contacto, se deberá seleccionar metales próximos en la serie galvánica.

Aislar eléctricamente los metales con diferente potencial.

Evitar el acceso de agua y oxígeno a la zona de unión de los dos metales.

Se evitará utilizar materiales diferentes en una misma instalación, y si se hace se aislarán eléctricamente de manera que no se produzca corrosión, pares galvánicos, etc., (por incompatibilidad de materiales: acero galvanizado con cobre, etc.).

Entre los elementos de fijación y las tuberías se interpondrá un anillo elástico y en ningún caso se soldará al tubo.

No se utilizarán los conductos metálicos de la instalación como tomas de tierra.

En las instalaciones mixtas cobre/acero galvanizado, se procurará que el acero vaya primero en el sentido de circulación del agua evitando la precipitación de iones de cobre sobre el acero, disolviendo el acero y perforando el tubo.

El recorrido de las tuberías no atravesará chimeneas ni conductos.

Según el CTE DB HS 4, apartado 2.1.2, se dispondrán sistemas antirretorno para evitar la inversión del sentido del flujo antes de los aparatos de refrigeración o climatización.

PROCESO DE EJECUCIÓN

El Instalador de climatización coordinará sus trabajos con la empresa constructora y con los instaladores de otras especialidades, tales como electricidad, fontanería, etc., que puedan afectar a su instalación y al montaje final del equipo.

Se replanteará el recorrido de las tuberías, coordinándolas con el resto de instalaciones que puedan tener cruces, paralelismos o encuentros. Al marcar los tendidos de la instalación, se tendrá en cuenta la separación mínima de 25 cm entre las tuberías de la instalación y tuberías vecinas. La distancia a cualquier conducto eléctrico será como mínimo de 30 cm, debiendo pasar por debajo de este último.

- Tuberías:

De agua:

11A0D93A907	N2024A1272
EXP	FECHA
13/12/2024	DATA
VISADO	
BISATUA	
COAVN	
COLEGIO OFICIAL DE ARQUITECTOS VASCO-NAVARRO	
AUT. TECNICO ELIMARSO OTZIALA	
NAVARRA	

Las tuberías estarán instaladas de forma que su aspecto sea limpio y ordenado, dispuestas en líneas paralelas o a escuadra con los elementos estructurales del edificio o con tres ejes perpendiculares entre sí. Las tuberías horizontales, en general, deberán estar colocadas próximas al techo o al suelo, dejando siempre espacio suficiente para manipular el aislamiento térmico. La accesibilidad será tal que pueda manipularse o sustituirse una tubería sin tener que desmontar el resto. El paso por elementos estructurales se realizará con pasamuros y el espacio que quede se llenará con material elástico. La tubería no atravesará chimeneas ni conductos. Los dispositivos de sujeción estarán situados de forma que aseguren la estabilidad y alineación de la tubería. Sobre tabiques, los soportes se fijarán con tacos y tornillos. Entre la abrazadera del soporte y el tubo se interpondrá un anillo elástico. No se soldará el soporte al tubo. Todas las uniones, cambios de dirección y salidas de ramales se harán únicamente mediante accesorios soldados; si fuese preciso aplicar un elemento roscado, no se roscará al tubo, se utilizará el correspondiente enlace de cono elástico a compresión. La bomba se apoyará sobre bancada con elementos antivibratorios, y la tubería en la que va instalada dispondrá de acoplamientos elásticos para no transmitir ningún tipo de vibración ni esfuerzo radial o axial a la bomba. Las tuberías de entrada y salida de agua, quedarán bien sujetas a la enfriadora y su unión con el circuito hidráulico se realizará con acoplamientos elásticos.

Para refrigerantes:

Las tuberías de conexión para líquido y aspiración de refrigerante, se instalarán en obra, utilizando manguitos para su unión. Las tuberías serán cortadas según las dimensiones establecidas en obra y se colocarán en su sitio sin necesidad de forzarlas o deformarlas. Estarán colocadas de forma que puedan contraerse y dilatarse, sin deterioro para sí mismas ni cualquier otro elemento de la instalación. Todos los cambios de dirección y uniones se realizarán con accesorios con soldadura incorporada. Todo paso de tubos por forjados y tabiques llevará una camisa de tubo de plástico o metálico que le permita la libre dilatación. Las líneas de aspiración de refrigerante se aislarán por medio de coquillas preformadas de caucho esponjoso de 1,30 cm de espesor, con objeto de evitar condensaciones y el recalentamiento del refrigerante.

- Conductos:

Los conductos se soportarán y fijarán, de tal forma que estén exentos de vibraciones en cualquier condición de funcionamiento. Los elementos de soporte irán protegidos contra la oxidación. Preferentemente no se abrirán huecos en los conductos para el alojamiento de rejillas y difusores, hasta que no haya sido realizada la prueba de estanquidad. Las uniones entre conductos de chapa galvanizada se harán mediante las correspondientes tiras de unión transversal suministradas con el conducto, y se engatillarán haciendo un pliegue en cada conducto. Todas las uniones de conductos a los equipos se realizarán mediante juntas de lona u otro material flexible e impermeable. Los traslapes se realizarán en el sentido del flujo del aire y los bordes y abolladuras se igualarán hasta presentar una superficie lisa, tanto en el interior como en el exterior del conducto de 5 cm de ancho como mínimo. El soporte del conducto horizontal se empotrará en el forjado y quedará sensiblemente vertical para evitar que transmita esfuerzos horizontales a los conductos. Según el CTE DB HS 5, apartado 3.3.3.1, la salida de la ventilación primaria no deberá estar situada a menos de 6 m de cualquier toma de aire exterior para climatización o ventilación y deberá sobrepasarla en altura. Según el CTE DB HS 5, apartado 4.1.1.1, para los desagües de tipo continuo o semicontinuo, como los de los equipos de climatización, las bandejas de condensación, etc., deberá tomarse 1 UD para 0,03 dm³/s de caudal estimado.

- Rejillas y difusores:


Todas las rejillas y difusores se instalarán enrasados, nivelados y a escuadra y su montaje impedirá que entren en vibración. Los difusores de aire estarán contruidos de aluminio anodizado preferentemente, debiendo generar en sus elementos cónicos, un efecto inductivo que produzca aproximadamente una mezcla del aire de suministro con un 30% de aire del local, y estarán dotados de compuertas de regulación de caudal. Las rejillas de impulsión podrán ser de aluminio anodizado extruido, serán de doble deflexión, con láminas delanteras horizontales y traseras verticales ajustables individualmente, con compuerta de regulación y fijación invisible con marco de montaje metálico. Las rejillas de retorno podrán ser de aluminio anodizado, con láminas horizontales fijas a 45° y fijación invisible con marco de montaje metálico.

Las rejillas de extracción podrán ser de aluminio anodizado, con láminas horizontales fijas, a 45°, compuerta de regulación y fijación invisible con marco de montaje metálico. Las rejillas de descarga podrán ser de aluminio anodizado, con láminas horizontales fijas; su diseño o colocación impedirá la entrada de agua de lluvia y estarán dotadas de malla metálica para evitar la entrada de aves. Las bocas de extracción serán de diseño circular, construidas en material plástico lavable, tendrán el núcleo central regulable y dispondrán de contramarco para montaje.

Se comprobará que la situación, espacio y recorridos de todos los elementos integrantes en la instalación coinciden con los de proyecto, y en caso contrario se procederá a su nueva ubicación o definición de acuerdo con el criterio de la dirección facultativa. Se procederá al marcado por el instalador autorizado en presencia de la dirección facultativa de los diversos componentes de la instalación. Se realizarán las rozas de todos los elementos que tengan que ir empotrados para posteriormente proceder al falcado de los mismos con elementos específicos o a base de pastas de yeso o cemento. Al mismo tiempo se sujetarán y fijarán los elementos que tengan que ir en superficie y los conductos enterrados se colocarán en sus zanjas; asimismo se realizarán y montarán las conducciones que tengan que realizarse in situ.

- Equipos de aire acondicionado:

Los conductos de aire quedarán fijados a las bocas correspondientes de la unidad y tendrán una sección mayor o igual a la de las bocas de la unidad correspondiente. El agua condensada se canalizará hacia la red de evacuación. Se fijará sólidamente al soporte por los puntos previstos, con juntas elásticas, con objeto de evitar la transmisión de vibraciones a la estructura del edificio. La distancia entre los accesos de aire y los paramentos de obra será mayor o igual a 1 m. Una vez colocados los tubos, conductos, equipos etc., se procederá a la interconexión de los mismos, tanto frigorífica como eléctrica, y al montaje de los elementos de regulación, control y accesorios.

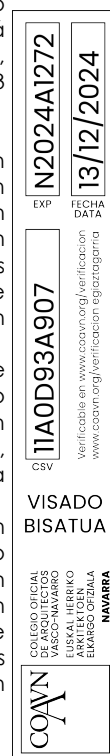

Condiciones de terminación

Una vez terminada la ejecución, las redes de tuberías deben ser limpiadas internamente antes de realizar las pruebas de servicio, para eliminar polvo, aceites y cualquier otro elemento extraño. Posteriormente se hará pasar una solución acuosa con producto detergente y dispersantes orgánicos compatibles con los materiales empleados en el circuito. Finalmente se enjuagará con agua procedente del dispositivo de alimentación.

En el caso de red de distribución de aire, una vez completado el montaje de la misma y de la unidad de tratamiento de aire, pero antes de conectar las unidades terminales y montar los elementos de acabado, se pondrán en marcha los ventiladores hasta que el aire de salida de las aberturas no contenga polvo a simple vista. Una vez fijada la estanquidad de los circuitos, se dotará al sistema de cargas completas de gas refrigerante.

CONTROL DE EJECUCIÓN, ENSAYOS Y PRUEBAS

Control de ejecución

La instalación se rechazará en caso de:

Cambio de situación, tipo o parámetros del equipo, accesibilidad o emplazamiento de cualquier componente de la instalación de climatización. Diferencias a lo especificado en proyecto o a las indicaciones de la dirección facultativa.

Variaciones en diámetros y modo de sujeción de las tuberías y conductos. Equipos desnivelados. Los materiales que no sean homologados, siempre que los exija el Reglamento de Instalaciones Térmicas en los Edificios (RITE).

Las conexiones eléctricas o de fontanería sean defectuosas.

No se disponga de aislamiento para el ruido y vibración en los equipos frigoríficos, o aislamiento en la línea de gas.

El trazado de instalaciones no sea paralelo a las paredes y techos.

El nivel sonoro en las rejillas o difusores sea mayor al permitido en IT.IC.

Ensayos y pruebas

Pruebas de estanquidad de redes de tuberías de agua (IT 2.2.2 del RITE).

Pruebas de estanquidad de los circuitos frigoríficos (IT 2.2.3).

Pruebas de libre dilatación (IT 2.2.4).

Pruebas de recepción de redes de conductos de aire (IT 2.2.5).

Pruebas finales según UNE-EN12599:2014 (IT 2.2.7).

Pruebas de ajuste y equilibrado, incluso del control automático (IT 2.3).

Pruebas de eficiencia energética (IT 2.4).

CONSERVACIÓN Y MANTENIMIENTO

Las instalaciones de climatización se utilizarán y mantendrán de conformidad con los procedimientos que se establecen a continuación y de acuerdo con su potencia térmica nominal y sus características técnicas:

- Se mantendrá de acuerdo con un programa de mantenimiento preventivo que cumpla con lo establecido en IT 3.3
- Dispondrá de un programa de gestión energética, que cumplirá con IT. 3.4
- Dispondrá de instrucciones de seguridad actualizadas de acuerdo con IT. 3.5
- Se utilizará de acuerdo con las instrucciones de manejo y maniobra, según IT. 3.6
- Se utilizará de acuerdo con un programa de funcionamiento, según IT. 3.7

5.20 Instalación de ventilación

CARACTERÍSTICAS TÉCNICAS DE CADA UNIDAD DE OBRA

Condiciones previas: soporte

El soporte de la instalación de ventilación serán los forjados, sobre los que arrancará el elemento columna hasta el final del conducto, y donde se habrán dejado previstos los huecos de paso con una holgura para poder colocar alrededor del conducto un aislamiento térmico de espesor mínimo de 2 cm, y conseguir que el paso a través del mismo no sea una unión rígida.

Cada tramo entre forjados se apoyará en el forjado inferior.

Compatibilidad entre los productos, elementos y sistemas constructivos

La evacuación de productos de combustión de las instalaciones térmicas se producirá por la cubierta del edificio, con independencia del tipo de combustible y del aparato que se utilice, de acuerdo con la reglamentación específica sobre instalaciones térmicas.

Para prevenir el fenómeno electroquímico de la corrosión galvánica entre metales con diferente potencial, se adoptarán las siguientes medidas:

Evitar el contacto entre dos metales de distinta actividad. En caso de no poder evitar el contacto, se deberá seleccionar metales próximos en la serie galvánica.

Aislar eléctricamente los metales con diferente potencial.

Evitar el acceso de agua y oxígeno a la zona de unión de los dos metales.

PROCESO DE EJECUCIÓN

- Aberturas:

Cuando las aberturas se dispongan directamente en el muro deberá colocarse un pasamuros cuya sección interior tenga las dimensiones mínimas de ventilación previstas y se sellarán los extremos en su encuentro con el muro. Los elementos de protección de las aberturas deberán colocarse de tal modo que no se permita la entrada de agua desde el exterior.

Cuando los elementos de protección de las aberturas de extracción dispongan de lamas, éstas deberán colocarse inclinadas en la dirección de la circulación del aire.

- Conductos de extracción:

N2024AI272	
EXP	FECHA DATA
13/12/2024	
11A0D93A907	
Verificable en: www.ccaan.org/verificacion www.ccaan.org/verificacion	
VISADO	
BISATUA	
COAVN	
COLEGIO OFICIAL DE ARQUITECTOS VASCO-NAVARRO	
AUT. TECNICO ELABORADO OFICIAL	
NAVARRA	

Deberá preverse el paso de los conductos a través de los forjados y otros elementos de partición horizontal de forma que se ejecuten aquellos elementos necesarios para ello tales como brochales y zunchos. Los huecos de paso de los forjados deberán proporcionar una holgura perimétrica de 2 cm que se rellenará con aislante térmico. El tramo de conducto correspondiente a cada planta deberá apoyarse sobre el forjado inferior de la misma.

En caso de conductos de extracción para ventilación híbrida, las piezas deberán colocarse cuidando el aplomado, admitiéndose una desviación de la vertical de hasta 15° con transiciones suaves.

Cuando las piezas sean de hormigón en masa o de arcilla cocida, se recibirán con mortero de cemento tipo M-5a (1:6), evitando la caída de restos de mortero al interior del conducto y enrasando la junta por ambos lados. Cuando sean de otro material, se realizarán las uniones previstas en el sistema, cuidando la estanquidad de sus juntas.

Las aberturas de extracción conectadas a conductos de extracción se taparán para evitar la entrada de escombros u otros objetos hasta que se coloquen los elementos de protección correspondientes.

Cuando el conducto para la ventilación específica adicional de las cocinas sea colectivo, cada extractor deberá conectarse al mismo mediante un ramal que desembocará en el conducto de extracción inmediatamente por debajo del ramal siguiente.

- Sistemas de ventilación mecánicos:

Los aspiradores mecánicos y los aspiradores híbridos deberán disponerse en un lugar accesible para realizar su limpieza.

Previo a los extractores de las cocinas se colocará un filtro de grasas y aceites dotado de un dispositivo que indique cuando debe reemplazarse o limpiarse dicho filtro.

Se dispondrá un sistema automático que actúe de forma que todos los aspiradores híbridos y mecánicos de cada vivienda funcionen simultáneamente o bien adoptar cualquier otra solución que impida la inversión del desplazamiento del aire en todos los puntos.

El aspirador híbrido o el aspirador mecánico, en su caso, deberá colocarse aplomado y sujeto al conducto de extracción o a su revestimiento.

El sistema de ventilación mecánica deberá colocarse sobre el soporte de manera estable y utilizando elementos antivibratorios.

Los empalmes y conexiones serán estancos y estarán protegidos para evitar la entrada o salida de aire en esos.

Condiciones de terminación

Se revisará que las juntas entre las diferentes piezas están llenas y sin rebabas, en caso contrario se rellenarán o limpiarán.

Una vez completado el montaje de las redes de conductos y de la unidad de tratamiento de aire, pero antes de conectar las unidades terminales y montar los elementos de acabado, se pondrán en marcha los ventiladores hasta que el aire de salida de las aberturas no contenga polvo a simple vista.

CONTROL DE EJECUCIÓN, ENSAYOS Y PRUEBAS

Control de ejecución

- Conducciones verticales:

Disposición: tipos y secciones según especificaciones. Correcta colocación y unión entre piezas.

Aplomado: comprobación de la verticalidad.

Sustentación: correcta sustentación de cada nivel de forjado. Sistema de apoyo.

Aislamiento térmico: espesor especificado. Continuidad del aislamiento.

Aspirador estático: altura sobre cubierta. Distancia a otros elementos. Fijación. Arriostramiento, en su caso.

- Conexiones individuales:

Derivaciones: correcta conexión con pieza especial de derivación. Correcta colocación de la rejilla.

- Aberturas y bocas de ventilación:

Ancho del retranqueo (en caso de estar colocadas en éste).

Aberturas de ventilación en contacto con el exterior: disposición para evitar la entrada de agua.

Bocas de expulsión. Situación respecto de cualquier elemento de entrada de aire de ventilación, del linde de la parcela y de cualquier punto donde pueda haber personas de forma habitual que se encuentren a menos de 10 m de distancia de la boca.

- Bocas de expulsión: disposición de malla antipájaros.

- Ventilación híbrida: altura de la boca de expulsión en la cubierta del edificio.

- Medios de ventilación híbrida y mecánica:

Conductos de admisión. Longitud.

Disposición de las aberturas de admisión y de extracción en las zonas comunes.

- Medios de ventilación natural:

Aberturas mixtas en la zona común de trasteros: disposición.

Número de aberturas de paso en la partición entre trastero y zona común.

Aberturas de admisión y extracción de trasteros: comunicación con el exterior y separación vertical entre ellas.

Aberturas mixtas en almacenes: disposición.

Aireadores: distancia del suelo.

Aberturas de extracción: conexión al conducto de extracción. Distancia a techo. Distancia a rincón o esquina.

Ensayos y pruebas

Pruebas de recepción de redes de conductos de aire (IT 2.2.5).

5.21 Instalación de protección contra incendios

CARACTERÍSTICAS TÉCNICAS DE CADA UNIDAD DE OBRA

Condiciones previas: soporte

Los extintores irán sujetos en superficie o empotrados según diseño y cumpliendo los condicionantes dimensionales en cuanto a posición según el CTE DB SI. Dichos soportes tendrán la suficiente resistencia mecánica para soportar su

EXP	N2024A1272	FECHA DATA	13/12/2024
CSV	11A0D93A907	Verificable en: www.ccaan.org/verificacion www.ccaan.org/verificacion	
VISADO BISATUA			
COLEGIO OFICIAL DE ARQUITECTOS VASCO-NAVARRO AUT. TECNICO EL MARGO OFICIAL NAVARRA			

propio peso y las acciones de su manejo durante su funcionamiento.

Compatibilidad entre los productos, elementos y sistemas constructivos

En el caso de utilizarse en un mismo local extintores de tipos diferentes, se tendrá en cuenta la posible incompatibilidad entre los distintos agentes de los mismos.

PROCESO DE EJECUCIÓN

Tolerancias admisibles

Extintores de incendio: se comprobará que la parte superior del extintor quede, como máximo, a 1,70 m sobre el suelo.

CONTROL DE EJECUCIÓN, ENSAYOS Y PRUEBAS

Control de ejecución

Extintores de incendios.

La colocación, situación y tipo.

Anchura de elementos de evacuación: deberá ser conforme a DB SI y DB SUA.

Puertas automáticas situadas en recorridos de evacuación: deberán satisfacer DB SI3-6.5.

Señalización de los medios de evacuación: los itinerarios accesibles cumplirán DB SI3-7.

Evacuación de personas con discapacidad en caso de incendio: se cumplirá DB-SI3-9..

5.22 Revestimientos cerámicos para suelos y escaleras

CARACTERÍSTICAS TÉCNICAS DE CADA UNIDAD DE OBRA

Condiciones previas: soporte

La puesta en obra de los revestimientos cerámicos se llevará a cabo por profesionales especialistas con la supervisión de la dirección facultativa.

En general, el soporte para la colocación de baldosas debe reunir las siguientes características: estabilidad dimensional, flexibilidad, resistencia mecánica, sensibilidad al agua, planeidad.

En cuanto a la estabilidad dimensional del soporte base se comprobarán los tiempos de espera desde la fabricación.

En cuanto a las características de la superficie de colocación, reunirá las siguientes:

- Planeidad:

Capa gruesa: se comprobará que pueden compensarse las desviaciones con espesor de mortero.

Capa fina: se comprobará que la desviación máxima con regla de 2 m, no excede de 3 mm.

- Humedad:

Capa gruesa: en la base de arena (capa de desolidarización) se comprobará que no hay exceso de humedad.

Capa fina: se comprobará que la superficie está aparentemente seca.

- Limpieza: ausencia de polvo, pegotes, aceite, etc.

- Flexibilidad: la flecha activa de los forjados no será superior a 10 mm.

- Resistencia mecánica: el forjado deberá soportar sin rotura o daños las cargas de servicio, el peso permanente del revestimiento y las tensiones del sistema de colocación.

- Rugosidad: en caso de soportes muy lisos y poco absorbentes, se aumentará la rugosidad por picado u otros medios. En caso de soportes disgregables se aplicará una imprimación impermeabilizante.

- Impermeabilización: sobre soportes de madera o yeso será conveniente prever una imprimación impermeabilizante.

- Humedad: en caso de capa fina, la superficie tendrá una humedad inferior al 3%.

En algunas superficies como soportes preexistentes en obras de rehabilitación, pueden ser necesarias actuaciones adicionales para comprobar el acabado y estado de la superficie (rugosidad, porosidad, dureza superficial, presencia de zonas huecas, etc.).

En soportes deformables o sujetos a movimientos importantes, se usará el material de rejuntado de mayor deformabilidad.

En caso de embaldosado tomado con capa fina sobre madera o revestimiento cerámico existente, se aplicará previamente una imprimación como puente de adherencia, salvo que el adhesivo a utilizar sea C2 de dos componentes, o R.

En caso de embaldosado tomado con capa fina sobre revestimiento existente de terrazo o piedra natural, se tratará éste con agua acidulada para abrir la porosidad de la baldosa preexistente.

PROCESO DE EJECUCIÓN

Condiciones generales:

La colocación se realizará en unas condiciones climáticas normales (5 °C a 30 °C), procurando evitar el soleado directo, las corrientes de aire, lluvias y aplicar con riesgo de heladas.

- Preparación:

Aplicación, en su caso, de base de mortero de cemento. Disposición de capa de desolidarización, caso de estar prevista en proyecto. Aplicación, en su caso, de imprimación.

Existen dos sistemas de colocación:

Colocación en capa gruesa: se coloca la cerámica directamente sobre el soporte, aunque en los suelos se debe de prever una base de arena u otro sistema de desolidarización.

Colocación en capa fina: se realiza generalmente sobre una capa previa de regularización del soporte.

- Ejecución:

Amasado:

Con adhesivos cementosos: según recomendaciones del fabricante, se amasará el producto hasta obtener una masa homogénea y cremosa. Finalizado el amasado, se mantendrá la pasta en reposo durante unos minutos. Antes

EXP	N2024AI272	FECHA	13/12/2024
DATA			
CSV	11A0D93A907		
VISADO BISATUA			
COLEGIO OFICIAL DE ARQUITECTOS VASCOS-NAVARRA AUT. LEY 1/2007 ART. 14.1. FOLIO 10 ELABORADO OFICIAL			
NAVARRA			

Capa fina, desviación máxima medida con regla de 2 m: 3 mm.

Capa de desolidarización: para suelos, comprobar su disposición y espesor.

Aplicación de imprimación: verificar la idoneidad de la imprimación y que la aplicación se hace siguiendo las instrucciones del fabricante.

- Comprobación de los materiales y colocación del embaldosado:

Baldosa: verificar que se ha realizado el control de recepción.

Mortero de cemento (capa gruesa):

Comprobar que las baldosas se han humedecido por inmersión en agua.

Comprobar reglado y nivelación del mortero fresco extendido.

En suelos: comprobar que antes de la colocación de las baldosas se espolvorea cemento sobre el mortero fresco extendido.

Adhesivo (capa fina):

Verificar que el tipo de adhesivo corresponde al especificado en proyecto.

Aplicación del adhesivo:

Comprobar que se utiliza siguiendo las instrucciones del fabricante.

Comprobar espesor, extensión y peinado con llana dentada adecuada.

Tiempo abierto de colocación:

Comprobar que las baldosas se colocan antes de que se forme una película sobre la superficie del adhesivo.

Comprobar que las baldosas se asientan definitivamente antes de que concluya el tiempo abierto del adhesivo.

Colocación por doble encolado: comprobar que se utiliza esta técnica en embaldosados en exteriores y para baldosas mayores de 35 cm o superficie mayor de 1225 cm².

Juntas de movimiento:

Estructurales: comprobar que se cubren y se utiliza un sellante adecuado.

Perimetrales y de partición: comprobar su disposición, que no se cubren de adhesivo y que se utiliza un material adecuado para su relleno.

Juntas de colocación: verificar que el tipo de material de rejuntado corresponde con el especificado en proyecto.

Comprobar la eliminación y limpieza del material sobrante.

- Comprobación final:

Desviación de planeidad del revestimiento: la desviación entre dos baldosas adyacentes no debe exceder de 1 mm. La desviación máxima se medirá con regla de 2 m.

Para paramentos no debe exceder de 2 mm.

Para suelos no debe exceder de 3 mm.

Alineación de juntas de colocación; la diferencia de alineación de juntas se medirá con regla de 1 m.

Para paramentos: no debe exceder de ± 1 mm.

Para suelos: no debe exceder de ± 2 mm.

Limpieza final: comprobación y medidas de protección.

CONSERVACIÓN Y MANTENIMIENTO

Las zonas recién pavimentadas deberán señalizarse para evitar que el solado sea transitado antes del tiempo recomendado por el fabricante del adhesivo. Se colocará una protección adecuada frente a posibles daños debidos a trabajos posteriores, pudiendo cubrirse con cartón, plásticos gruesos, etc.

5.23 Alicatados

CARACTERÍSTICAS TÉCNICAS DE CADA UNIDAD DE OBRA

Condiciones previas: soporte

La puesta en obra de los revestimientos cerámicos deberá llevarse a cabo por profesionales especialistas con la supervisión de la dirección facultativa de las obras.

El soporte tendrá las siguientes propiedades para la colocación de baldosas: estabilidad dimensional, flexibilidad, resistencia mecánica, sensibilidad al agua, planeidad.

Se realizarán las siguientes comprobaciones sobre el soporte base:

-De la estabilidad dimensional: tiempos de espera desde fabricación.

-De la superficie de colocación.

-Planeidad: capa gruesa, (pueden compensarse desviaciones con espesor de mortero). Capa fina (la desviación máxima con regla de 2 m, no excede de 3 mm, o prever una capa de mortero o pasta niveladora como medida adicional).

-Humedad: capa gruesa, (se humecta el tabique sin llegar a saturación). Capa fina, (la superficie está aparentemente seca).

-Limpieza: ausencia de polvo, pegotes, aceite, etc.

-Rugosidad: en caso de soportes existentes muy lisos, prever aumento de rugosidad mediante repicado u otros medios; esto no será necesario con adhesivos C2, D o R.

-Impermeabilización: sobre soportes de madera o yeso será conveniente prever una imprimación impermeabilizante.

Compatibilidad entre los productos, elementos y sistemas constructivos

El enfoscado de base, una vez fraguado, estará exento de sales solubles que puedan impedir la adherencia del mortero adhesivo.

El alicatado con mortero de cemento se aplicará en paramentos cerámicos o de cemento, mientras que el alicatado con adhesivo se aplicará en el revestimiento de paramentos de cualquier tipo.

En caso de soportes deformables o sujetos a movimientos importantes, se usará el material de rejuntado de mayor deformabilidad.

N2024A1272	
EXP	FECHA DATA
13/12/2024	
11A0D93A907	
Verificable en: www.coavn.org/verificacion www.coavn.org/verificacion	
VISADO BISATUA	
COLEGIO OFICIAL DE ARQUITECTOS VASCO-NAVARRO AUT. TECNICO ELABORADO OFICIALMENTE NAVARRA	

PROCESO DE EJECUCIÓN

La colocación deberá efectuarse en unas condiciones climáticas normales (5 °C a 30 °C), procurando evitar el soleado directo, las corrientes de aire, lluvias y aplicar con riesgo de heladas.

Se limpiará y humedecerá el soporte a revestir si es recibido con mortero. Si es recibido con pasta adhesiva se mantendrá seco el soporte. En cualquier caso se conseguirá una superficie rugosa del soporte. Se mojarán las baldosas por inmersión si procede, para que no absorban el agua del mortero. Se colocará una regla horizontal al inicio del alicatado y se replantearán las baldosas en el paramento para el despiece de los mismos. El alicatado se comenzará a partir del nivel superior del pavimento y antes de realizar éste. Sobre muros de hormigón se eliminará todo resto de desencofrante.

- Amasado:

Adhesivos cementosos: según recomendaciones del fabricante, se amasará el producto hasta obtener una masa homogénea y cremosa. Finalizado el amasado, se mantendrá la pasta en reposo durante unos minutos. Antes de su aplicación se realizará un breve amasado con herramienta de mano.

Adhesivos en dispersión: se presentan listos para su uso.

Adhesivos de resinas reactivas: según indicaciones del fabricante.

- Colocación general:

Será recomendable, mezclar piezas de varias cajas. Las piezas cerámicas se colocarán sobre la masa extendida presionándola por medio de ligeros golpes con un mazo de goma y moviéndolas ligeramente hasta conseguir el aplastamiento total de los surcos del adhesivo para lograr un contacto pleno. Las baldosas se colocarán dentro del tiempo abierto del adhesivo, antes de que se forme una película seca en la superficie del mismo que evite la adherencia. No se realizará el alicatado hasta que no se haya producido la retracción más importante del muro, es decir entre 45 y 60 días. Cuando se coloquen productos porosos no esmaltados, se recomienda la aplicación de un producto antiadherente del cemento, previamente a las operaciones de rejuntado para evitar su retención y endurecimiento sobre la superficie del revestimiento.

Sistemas de colocación: colocación en capa gruesa, (se colocará la cerámica directamente sobre el soporte). Colocación en capa fina, (se realizará sobre una capa previa de regularización del soporte).

En caso de azulejos recibidos con adhesivo: si se utiliza adhesivo de resinas reactivas, el alicatado podrá fijarse directamente a los paramentos de mortero, sin picar la superficie pero limpiando previamente el paramento. Para otro tipo de adhesivo se aplicará según las instrucciones del fabricante. Se recomienda extender el adhesivo en paños no mayores de 2 m². Las baldosas no deberán colocarse si se forma una película seca en la superficie del adhesivo.

En caso de azulejos recibidos con mortero de cemento: se colocarán los azulejos extendidos sobre el mortero de cemento previamente aplicado sobre el soporte (no mediante pellas individuales en cada pieza), picándolos con la paleta y colocando pequeñas cuñas de madera en las juntas.

En caso de mosaicos: el papel de la cara vista se desprenderá tras la colocación y la red dorsal quedará incorporada al material de agarre.

- Juntas:

El alicatado se realizará a junta abierta. La separación mínima entre baldosas será de 1,5 mm.

Juntas de colocación y rejuntado: puede ser aconsejable llenar parcialmente las juntas de colocación con tiras de un material compresible antes de llenarlas a tope. El material compresible no debería adherirse al material de rejuntado o, en otro caso, deberá cubrirse con una cinta de desolidarización. Estas cintas son generalmente autoadhesivas. La profundidad mínima del rejuntado debe ser de 6mm. Se deberían rellenar a las 24 horas del embaldosado.

Juntas de movimiento estructurales: deberán llegar al soporte, incluyendo la capa de desolidarización si la hubiese, y su anchura deberá ser, como mínimo, la de la junta del soporte. Se rematan usualmente rellenándolas con materiales de elasticidad duradera.

Juntas de movimiento perimetrales: se deben prever antes de colocar la capa de regularización, dejándose en los límites de las superficies horizontales a embaldosar con otros elementos tales como paredes, pilares, etc. Se podrá prescindir de ellas en recintos con superficies menores de 7 m². Deberán ser juntas continuas con una anchura mayor o igual de 5mm, y quedarán ocultas por el revestimiento adyacente. Deberán estar limpias de materiales de obra y llegar hasta el soporte.

Juntas de partición (dilatación): la superficie máxima a revestir sin estas juntas es de 50 m² a 70 m² en interior, y de la mitad de estas en el exterior. La posición de las juntas debe replantearse de forma que no estén cruzadas en el paso, si no deberían protegerse. Estas juntas deberán cortar el revestimiento cerámico, el adhesivo y el mortero base con una anchura mayor o igual de 5 mm. Podrán rellenarse con perfiles o materiales elásticos.

- Corte y taladrado:

Los taladros que se realicen en las piezas para el paso de tuberías, tendrán un diámetro de 1 cm mayor que el diámetro de estas. Siempre que sea posible, los cortes se realizarán en los extremos de los paramentos.

Tolerancias admisibles

Características dimensionales para colocación con junta mínima:

- Longitud y anchura/ rectitud de lados:

Para $L \leq 100$ mm $\pm 0,4$ mm

Para $L > 100$ mm $\pm 0,3\%$ y $\pm 1,5$ mm.

- Ortogonalidad:

Para $L \leq 100$ mm $\pm 0,6$ mm

Para $L > 100$ mm $\pm 0,5\%$ y $\pm 2,0$ mm.

- Planitud de superficie:

Para $L \leq 100$ mm $\pm 0,6$ mm

Para $L > 100$ mm $\pm 0,5\%$ y $\pm 2,0/- 1,0$ mm.

EXP	N2024A1272	FECHA	13/12/2024
DATA			
CSV	11A0D93A907	Verificable en:	www.coavn.org/verificacion
			www.coavn.org/verificacion/egistraduria
VISADO			
BISATUA			
COLEGIO OFICIAL DE ARQUITECTOS VASCO-NAVARRO			
AUT. TECN. 1000			
ELABORADO OFICIAL			
NAVARRA			

Condiciones de terminación

Una vez fraguado el mortero o pasta adhesiva se retirarán las cuñas y se limpiarán las juntas, retirando todas las sustancias perjudiciales o restos de mortero o pasta, rejuntándose posteriormente con material de rejuntado o lechada de cemento blanco o gris (coloreada cuando sea preciso), no aceptándose el rejuntado con polvo de cemento.

Una vez finalizada la colocación y el rejuntado, se limpiará la superficie del material cerámico con una solución ácida diluida para eliminar los restos de cemento.

Nunca se efectuará una limpieza ácida sobre revestimientos recién colocados. Se limpiará la superficie con cepillos de fibra dura, agua y jabón, eliminando todos los restos de mortero con espátulas de madera.

Se sellarán siempre los encuentros con carpinterías y vierteaguas.

Se impregnará la superficie con agua limpia previamente a cualquier tratamiento químico, y posterior aclarado

CONTROL DE EJECUCIÓN, ENSAYOS Y PRUEBAS

Aplicación de base de cemento: comprobar dosificación, consistencia y planeidad final.

Capa fina, desviación máxima medida con regla de 2 m: 3 mm.

Aplicación de imprimación: verificar la idoneidad de la imprimación y que la aplicación se hace siguiendo las instrucciones del fabricante.

Baldosa: verificar que se ha realizado el control de recepción.

Mortero de cemento (capa gruesa): comprobar que las baldosas se han humedecido por inmersión en agua.

Comprobar reglado y nivelación del mortero fresco extendido.

Adhesivo (capa fina): verificar que el tipo de adhesivo corresponde al especificado en proyecto.

Aplicación del adhesivo: comprobar que se utiliza siguiendo las instrucciones del fabricante. Comprobar espesor, extensión y peinado con llana dentada adecuada.

Tiempo abierto de colocación: comprobar que las baldosas se colocan antes de que se forme una película sobre la superficie del adhesivo. Comprobar que las baldosas se asientan definitivamente antes de que concluya el tiempo abierto del adhesivo.

Colocación por doble encolado: comprobar que se utiliza esta técnica en embaldosados en exteriores y para baldosas mayores de 35 cm. o superficie mayor de 1225 cm².

En cualquier caso: levantando al azar una baldosa, el reverso no presenta huecos.

Juntas de movimiento: estructurales: comprobar que no se cubren y que se utiliza un sellante adecuado.

Perimetrales y de partición: comprobar su disposición, que no se cubren de adhesivo y que se utiliza un material adecuado para su relleno.

Juntas de colocación: verificar el tipo de material de rejuntado corresponde con el especificado en proyecto.

Comprobar la eliminación y limpieza del material sobrante.

Desviación de planeidad del revestimiento: la desviación entre dos baldosas adyacentes no debe exceder de 1 mm. La desviación máxima se medirá con regla de 2 m y no debe exceder de 2 mm.

Alineación de juntas de colocación: La diferencia de alineación de juntas se mide con regla de 1 m y no debe exceder de ± 1 mm.

Limpieza final: comprobación y medidas de protección.

CONSERVACIÓN Y MANTENIMIENTO

Durante la obra, se evitarán los golpes que puedan dañar el alicatado, así como roces y punzonamiento.

No se sujetarán sobre el alicatado elementos que puedan dañarlo o provocar la entrada de agua, es necesario profundizar hasta encontrar el soporte.

5.24 Enfoscados, guarnecidos y enlucidos

CARACTERÍSTICAS TÉCNICAS DE CADA UNIDAD DE OBRA

Condiciones previas: soporte

- Enfoscados:

Compatibilidad con los componentes del mortero, tanto de sus características físicas como mecánicas: evitar reacciones entre el yeso del soporte y el cemento de componente de mortero. Las resistencias mecánicas del mortero, o sus coeficientes de dilatación, no serán superiores a los del soporte.

Estabilidad (haber experimentado la mayoría de las retracciones). No degradable. Resistencia a la deformación.

Porosidad y acciones capilares suficientes para conseguir la adhesión del mortero.

Capacidad limitada de absorción de agua.

Grado de humedad: si es bajo, según las condiciones ambientales, se mojará y se esperará a que absorba el agua; si es excesivo, no estará saturado para evitar falta de adherencia y producción de eflorescencias superficiales.

Limpieza. Exento de polvo, trazas de aceite, etc. que perjudiquen la adherencia del mortero.

Rugosidad. Si no la tiene, se creará mediante picado o colocación con anclajes de malla metálica o plástico.

Regularidad. Si carece de ella, se aplicará una capa niveladora de mortero con rugosidad suficiente para conseguir adherencia; asimismo habrá endurecido y se humedecerá previamente a la ejecución del enfoscado.

Libre de sales solubles en agua (sulfatos, portlandita, etc.).

La fábrica soporte se dejará a junta degollada, barriéndose y regándose previamente a la aplicación del mortero.

Si se trata de un paramento antiguo, se rascará hasta descascarillarlo.

Se admitirán los siguientes soportes para el mortero: fábricas de ladrillos cerámicos o sílico-calcareos, bloques o paneles de hormigón, bloques cerámicos.

No se admitirán como soportes del mortero: los hidrofugados superficialmente o con superficies vitrificadas, pinturas, revestimientos plásticos o a base de yeso.

- Guarnecidos:

La superficie a revestir con el guarnecido estará limpia y humedecida. El guarnecido sobre el que se aplique el

N2024A1272	
EXP	FECHA DATA
13/12/2024	
11A0D93A907	
Verificable en: www.coavn.org/verificacion	
www.coavn.org/verificacion/egistraduria	
VISADO	
BISATUA	
COAVN	
COLEGIO OFICIAL DE ARQUITECTOS VASCO-NAVARRO	
AUT. TECN. PROF. 1000	
ELABOR. OFICIALA	
NAVARRA	

enlucido estará fraguado y tener consistencia suficiente para no desprenderse al aplicar éste. La superficie del guarnecido estará, además, rayada y limpia.

Compatibilidad entre los productos, elementos y sistemas constructivos

- Enfoscados:

Según el CTE DB HS 1, apartado 2.3.2, en fachadas, cuando se dispone en fachadas con el aislante por el exterior de la hoja principal, será químicamente compatible con el aislante.

No son aptas para enfoscar las superficies de yeso, ni las realizadas con resistencia análoga o inferior al yeso. Tampoco lo son las superficies metálicas que no hayan sido forradas previamente con piezas de arcilla cocida.

En ambientes con ciclos hielo-deshielo, se controlará la porosidad del mortero, (tipo de conglomerante, aditivos, cantidad de agua de amasado, grado de hidratación, sistema de preparación, etc.), para evitar que el agua acceda a su interior.

Será recomendable el empleo de cementos resistentes a los sulfatos, de bajo contenido de aluminato tricálcico, para disminuir el riesgo de reacción con los iones sulfato procedentes de sales solubles en el agua (su existencia es posible dentro de la obra de fábrica), que daría lugar al compuesto expansivo "ettringita", lo que alteraría la estabilidad del mortero. Asimismo, dichas sales solubles pueden cristalizar en los poros del mortero dando lugar a fisuraciones.

En caso de que el mortero incorpore armaduras, el contenido de iones cloruro en el mortero fresco no excederá del 0,1% de la masa de cemento seco, pues pueden influir en la corrosión de las armaduras.

Para evitar la aparición de eflorescencias (manchas en la superficie del mortero por la precipitación y posterior cristalización de sales disueltas en agua, cuando ésta se evapora): se controlará el contenido de nitratos, sulfatos, cloruros alcalinos y de magnesio, carbonatos alcalinos, e hidróxido de calcio carbonatado (portlandita), todos ellos solubles en el agua de la obra de fábrica o su entorno. Asimismo, se controlarán los factores que permitan la presencia de agua en la fábrica (humectación excesiva, protección inadecuada).

No se emplearán áridos que contengan sulfuros oxidables, en caso de utilizar escorias siderúrgicas, se comprobará que no contienen silicatos inestables ni compuestos ferrosos.

En caso de colocar armaduras en el mortero, se utilizarán aditivos anticongelantes no agresivos para las mismas, en especial los que contienen cloruros. El agua utilizada para el riego y curado del mortero no contendrá sustancias nocivas para el mismo.

- Guarnecidos:

No se revestirán con yeso los paramentos de locales en los que la humedad relativa habitual sea superior al 70%, los locales que frecuentemente hayan de ser salpicados por agua, como consecuencia de la actividad desarrollada, las superficies metálicas, sin previamente revestirlas con una superficie de arcilla cocida ni las superficies de hormigón realizadas con encofrado metálico si previamente no se han dejado rugosas mediante rayado o salpicado con mortero.

Según el CTE DB SE A, apartado 3, durabilidad, ha de prevenirse la corrosión del acero mediante una estrategia global que considere en forma jerárquica al edificio en su conjunto y especialmente, los detalles, evitando el contacto directo con yesos, etc.

PROCESO DE EJECUCIÓN

- En general:

Según el CTE DB HS 1, apartado. 2.3.3.1, las juntas de dilatación de la hoja principal, tendrán un sellante sobre un relleno introducido en la junta, que quedará enrasado con el paramento sin enfoscar.

Según el CTE DB HS 1, apartado. 2.1.2, en muros de sótano en contacto con el terreno, según el tipo de muro, de impermeabilización y el grado de impermeabilidad exigido, se revestirá su cara interior con una capa de mortero hidrófugo sin revestir.

Según el CTE DB HS 1, apartado. 2.3.2, en fachadas, en función de la existencia o no de revestimiento exterior y del grado de impermeabilidad, se exigirán las siguientes condiciones:

Para conseguir una resistencia media a la filtración, el revestimiento continuo exterior tendrá un espesor de entre 10 y 15 mm, (salvo los acabados con una capa plástica delgada), adherencia al soporte suficiente para garantizar su estabilidad; permeabilidad al vapor suficiente para evitar su deterioro (como consecuencia de una acumulación de vapor entre él y la hoja principal) y adaptación a los movimientos del soporte. Cuando se dispone en fachadas con el aislante por el exterior de la hoja principal, se dispondrá una armadura (malla de fibra de vidrio o de poliéster) para mejorar el comportamiento frente a la fisuración.

Para conseguir una resistencia muy alta a la filtración, el revestimiento continuo exterior tendrá estanquidad al agua suficiente para que el agua de filtración no entre en contacto con la hoja del cerramiento dispuesta inmediatamente por el interior del mismo; adherencia al soporte suficiente para garantizar su estabilidad; permeabilidad al vapor suficiente para evitar su deterioro como consecuencia de una acumulación de vapor entre él y la hoja principal; adaptación a los movimientos del soporte y comportamiento muy bueno frente a la fisuración, (que no se fisure debido a los esfuerzos mecánicos producidos por el movimiento de la estructura, por los esfuerzos térmicos relacionados con el clima y con la alternancia día-noche, ni por la retracción propia del material constituyente del mismo); estabilidad frente a los ataques físicos, químicos y biológicos que evite la degradación de su masa.

Para conseguir una resistencia muy alta a la filtración de la barrera contra la penetración del agua, se dispondrá un revestimiento continuo intermedio en la cara interior de la hoja principal, con las siguientes características: estanquidad al agua suficiente para que el agua de filtración no entre en contacto con la hoja del cerramiento dispuesta inmediatamente por el interior del mismo; adherencia al soporte suficiente para garantizar su estabilidad; permeabilidad suficiente al vapor para evitar su deterioro como consecuencia de una acumulación de vapor entre él y la hoja principal; adaptación a los movimientos del soporte y comportamiento muy bueno frente a la fisuración, (que no se fisure debido a los esfuerzos mecánicos producidos por el movimiento de la estructura, por los esfuerzos térmicos relacionados con el clima y con la alternancia día-noche, ni por la retracción propia del material

N2024A1272	
EXP	FECHA DATA
13/12/2024	
11A0D93A907	
Verificable en: www.coavn.org/verificacion	
www.coavn.org/verificacion/egistraduria	
VISADO BISATUA	
COLEGIO OFICIAL DE ARQUITECTOS VASCO-NAVARRO	
AUT. TECNICO ELMARSO OFICIALA NAVARRA	
COAVN	

constituyente del mismo); estabilidad frente a los ataques físicos, químicos y biológicos que evite la degradación de su masa.

Para conseguir una resistencia media a la filtración del revestimiento intermedio en la cara interior de la hoja principal, el enfoscado de mortero tendrá un espesor mínimo de 10 mm; para conseguir una resistencia alta a la filtración, el enfoscado de mortero llevará aditivos hidrofugantes con un espesor mínimo de 15 mm.

Según el CTE DB HS 1, apartado 2.3.3.3. Cuando la hoja principal esté interrumpida por los forjados se dispondrá un refuerzo del revestimiento exterior con mallas dispuestas a lo largo del forjado de tal forma que sobrepasen el elemento hasta 15 cm por encima del forjado y 15 cm por debajo de la primera hilada de la fábrica.

Según el CTE DB HS 1, apartado 2.3.3.4. En fachadas con revestimiento continuo, si la hoja principal está interrumpida por los pilares, se reforzará el revestimiento con armaduras colocadas a lo largo del pilar de forma que lo sobrepasen 15 cm por ambos lados.

Según el CTE DB HS 1, apartado 5.1.1.3. Condiciones del revestimiento hidrófugo de mortero: el paramento donde se va aplicar el revestimiento estará limpio. Se aplicarán al menos cuatro capas de revestimiento de espesor uniforme y el espesor total no será mayor que 2 cm. No se aplicará el revestimiento cuando la temperatura ambiente sea menor que 0 °C ni cuando se prevea un descenso de la misma por debajo de dicho valor en las 24 horas posteriores a su aplicación. En los encuentros se solaparán las capas del revestimiento al menos 25 cm.

Según el CTE DB HS 1, apartado 5.1.3.2. Condiciones del revestimiento intermedio: se dispondrá adherido al elemento que sirve de soporte y aplicarse de manera uniforme sobre éste.

Según el CTE DB HS 1, apartado. 5.1.3.5. Condiciones del revestimiento exterior. Se dispondrá adherido o fijado al elemento que sirve de soporte.

Según el CTE DB HS 1 apartado 2.1.2. Si el muro en contacto con el terreno, para conseguir una impermeabilización tipo I1 y se impermeabiliza mediante aplicaciones líquidas, la capa protectora podrá ser un mortero reforzado con una armadura. Cuando el muro sea de fábrica para conseguir una impermeabilización tipo I3, se recubrirá por su cara interior con un revestimiento hidrófugo, como una capa de mortero hidrófugo sin revestir.

Según el CTE DB HS 1, apartado. 2.1.3.1 Cuando el muro se impermeabilice por el interior, sobre la barrera impermeable colocada en los arranques de fachada, se dispondrá una capa de mortero de regulación de 2 cm de espesor como mínimo.

Según el CTE DB HS 1, apartado. 2.1.3.6. Las juntas horizontales de los muros de hormigón prefabricado podrán sellarse con mortero hidrófugo de baja retracción.

Según el CTE DB HS 1, apartado. 2.4.3.5. En cubiertas, cuando se disponga una capa de protección, y la cubierta no sea transitable, se podrá utilizar mortero que conforme una capa resistente a la intemperie en función de las condiciones ambientales previstas y con peso suficiente para contrarrestar la succión del viento.

Según el CTE DB HS 1, apartado. 2.4.3.5.2 Solado fijo. Podrá ser de capa de mortero o mortero filtrante.

Según el CTE DB HS 1, apartado. 2.4.3.5.4 Capa de rodadura. Cuando el aglomerado asfáltico se vierta sobre una capa de mortero dispuesta sobre la impermeabilización, se colocará entre estas dos capas una capa separadora de mortero para evitar la adherencia entre ellas de 4 cm de espesor como máximo y armada de tal manera que se evite su fisuración. Esta capa de mortero se aplicará sobre el impermeabilizante en los puntos singulares que estén impermeabilizados.

Según el CTE DB HS 1, apartado 2.4.4.1.2 Encuentro de la cubierta con un paramento vertical. Para que el agua de las precipitaciones o la que se deslice por el paramento no se filtre por el remate superior de la impermeabilización, éste podrá realizarse con mortero en bisel con un ángulo de 30° con la horizontal y redondeándose la arista del paramento.

Según el CTE DB HR, apartado 5.1.1.1, en el caso de elementos de separación verticales con bandas elásticas (tipo 2) cuyo acabado superficial sea un enlucido, deben evitarse los contactos entre el enlucido de la hoja que lleva bandas elásticas en su perímetro y el enlucido del techo en su encuentro con el forjado superior, para ello, se prolongará la banda elástica o se ejecutará un corte entre ambos enlucidos. Para rematar la junta, podrán utilizarse cintas de celulosa microporosa.

De la misma manera, deben evitarse los contactos entre el enlucido del tabique o de la hoja interior de fábrica de la fachada que lleven bandas elásticas en su encuentro con un elemento de separación vertical de una hoja de fábrica (Tipo 1, conforme al DB HR) y el enlucido de ésta. También deben evitarse los contactos entre el enlucido de la hoja que lleva bandas elásticas en su perímetro y el enlucido de la hoja principal de las fachadas de una sola hoja, ventiladas o con el aislamiento por el exterior.

- Enfoscados:

Se habrán recibido los cercos de puertas y ventanas, bajantes, canalizaciones y demás elementos fijados a los paramentos. Para enfoscados exteriores estará terminada la cubierta.

Se humedecerá el soporte, previamente limpio. Habrá fraguado el mortero u hormigón del soporte a revestir. En caso de haber discontinuidades en el soporte, se colocará un refuerzo de tela metálica en la junta, tensa y fijada con un solape mínimo de 10 cm a cada lado.

No se confeccionará el mortero cuando la temperatura del agua de amasado sea inferior a 5 °C o superior a 40 °C. Se emplearán aditivos anticongelantes si así lo requiere el clima. Se amasará exclusivamente la cantidad que se vaya a necesitar.

En caso de enfoscados maestreados: se dispondrán maestras verticales formadas por bandas de mortero, formando arista en esquinas, rincones y guarniciones de hueco de paramentos verticales y en todo el perímetro del techo con separación no superior a 1 m en cada paño. Se aplicará el mortero entre maestras hasta conseguir un espesor de 15 mm; cuando sea se realizará por capas sucesivas. Si una capa de enfoscado se forma a base de varias pasadas de un mismo mortero fresco sobre fresco, cada pasada se aplicará después de comenzar a endurecer la anterior.

En caso de enfoscados sin maestrear, se dispondrán en paramentos donde el enfoscado vaya a quedar oculto o donde la planeidad final se obtenga con un revoco, estuco o plaqueado.

En enfoscados exteriores vistos se hará un llagueado, en recuadros de lado no mayor que 3 m, para evitar

N2024A1272	
EXP	FECHA DATA
13/12/2024	
11A0D93A907	
Verificable en: www.coavn.org/verificacion	
VISADO BISATUA	
COLEGIO OFICIAL DE ARQUITECTOS VASCO-NAVARRO	
AUT. TECN. OFICIAL EL MANSO OFICIALA	
NAVARRA	

Se suspenderá la ejecución en tiempo de heladas (comprobando el enfoscado al reiniciar el trabajo), en tiempo de lluvias si no está protegido y en tiempo seco o ventoso.

Previamente al revestido, se habrán recibido los cercos de puertas y ventanas y repasado la pared, tapando los desperfectos que pudiera haber; asimismo se habrán recibido los ganchos y repasado el techo. Los muros exteriores estarán terminados, incluso el revestimiento exterior si lo lleva, así como la cubierta del edificio o al menos tres forjados sobre la planta en que se va a realizar el guarnecido.

En las aristas verticales de esquina se colocarán guardavientos, aplomándolos y punteándolos con pasta de yeso en su parte perforada. Una vez colocado se realizará una maestra a cada uno de sus lados.

La pasta de yeso se utilizará inmediatamente después de su amasado, sin adición posterior de agua. Se aplicará la pasta entre maestras, apretándola contra la superficie, hasta enrasar con ellas. El espesor del guarnecido será de 12 mm y se cortará en las juntas estructurales del edificio. Cuando el espesor del guarnecido sea superior a 15 mm, se realizará por capas sucesivas de este espesor máximo, previo fraguado de la anterior, terminada rayada para mejorar la adherencia. Se evitarán los golpes y vibraciones que puedan afectar a la pasta durante su fraguado.

Según el CTE DB HS 1, apartado 2.3.2., para conseguir una resistencia media a la filtración, el revestimiento continuo exterior tendrá un espesor de entre 10 y 15 mm.

La textura (fratada o sin fratar) será lo bastante rugosa en caso de que sirva de soporte a otra capa de revoco o estuco. Se mantendrá húmeda la superficie enfoscada mediante riego directo hasta que el mortero haya fraguado, especialmente en tiempo seco, caluroso o con vientos fuertes. Este sistema de curado podrá sustituirse mediante la protección con revestimiento plástico si se retiene la humedad inicial de la masa durante la primera fase de endurecimiento. El acabado podrá ser:

Bruñido, cuando sirva de soporte a una pintura lisa o revestimiento pegado de tipo ligero o flexible o cuando se requiera un enfoscado más impermeable.

Sobre el guarnecido fraguado se enlucirá con yeso fino terminado con llana, quedando a línea con la arista del guardavivos, consiguiendo un espesor de 3 mm.

Comprobar la ejecución de maestras o disposición de guardavivos.

Comprobar planeidad con regla de 1 m.

Una vez ejecutado el enfoscado, se protegerá del sol y del viento para permitir la hidratación, fraguado y endurecimiento del cemento.

Condiciones previas: soporte
Antes de comenzar la colocación del falso techo se habrán dispuesto, fijado y terminado todas las instalaciones

93

situadas debajo del forjado. Las instalaciones que deban quedar ocultas se habrán sometido a las pruebas necesarias para su correcto funcionamiento. Preferiblemente se habrán ejecutado las particiones (cuando se trate de elementos de separación entre unidades de uso diferentes, conforme al DB HR, debe ejecutarse primero el elemento de separación vertical y después el techo), la carpintería de huecos exteriores con sus acristalamientos y cajas de persianas.

Compatibilidad entre los productos, elementos y sistemas constructivos

Para prevenir el fenómeno electroquímico de la corrosión galvánica entre metales con diferente potencial, se adoptarán las siguientes medidas:

Evitar el contacto entre dos metales de distinta actividad. En caso de no poder evitar el contacto, se deberá seleccionar metales próximos en la serie galvánica.

Aislar eléctricamente los metales con diferente potencial.

Evitar el acceso de agua y oxígeno a la zona de unión de los dos metales.

PROCESO DE EJECUCIÓN

Se habrán obtenido los niveles en todos los locales objeto de actuación, marcando la altura de forma indeleble en todos los paramentos y elementos singulares y/o sobresalientes de los mismos, tales como pilares, marcos, etc.

Los falsos techos no serán continuos entre dos recintos pertenecientes, conforme al DB HR, a unidades de uso diferentes. La cámara de aire entre el forjado y el techo suspendido debe interrumpirse o cerrarse cuando el techo suspendido acometa a un elemento de separación vertical entre unidades de uso diferentes.

Cuando discurran conductos de instalaciones por el techo suspendido, debe evitarse que dichos conductos conecten rígidamente el forjado y las capas que forman el techo.

En el caso de que en el techo hubiera luminarias empotradas, éstas no deben formar una conexión rígida entre las placas del techo y el forjado y su ejecución no debe disminuir el aislamiento acústico inicialmente previsto.

En el caso de techos suspendidos dispusieran de un material absorbente en la cámara, éste debe rellenar de forma continua toda la superficie de la cámara y reposar en el dorso de las placas y zonas superiores de la estructura portante. Además se recomienda que el material absorbente suba hasta el forjado por todos los lados del plenum. Deben sellarse todas las juntas perimétricas o cerrarse el plenum del techo suspendido o el suelo registrable, especialmente los encuentros con elementos de separación verticales entre unidades de uso diferentes.

- Techos registrables:

Las varillas roscadas que se usen como elemento de suspensión, se unirán por el extremo superior a la fijación y por el extremo inferior al perfil del entramado, mediante mao tuerca.

Las varillas roscadas que se usen como elementos de arriostramiento, se colocarán entre dos perfiles del entramado, mediante manguitos; la distancia entre varillas roscadas no será superior a 120 cm.

Los perfiles que forman el entramado y los perfiles de remate se situarán convenientemente nivelados, a las distancias que determinen las dimensiones de las placas y a la altura prevista en todo el perímetro; los perfiles de remate se fijarán mediante tacos y tornillos de cabeza plana, distanciados un máximo de 50 cm entre sí.

La colocación de las placas se iniciará por el perímetro, apoyando las placas sobre el ángulo de chapa y sobre los perfiles del entramado.

En caso de placas acústicas metálicas, su colocación se iniciará por el perímetro transversalmente al perfil U, apoyadas por un extremo en el elemento de remate y fijadas al perfil U mediante pinzas, cuya suspensión se reforzará con un tornillo de cabeza plana del mismo material que las placas.

Condiciones de terminación

Las uniones entre planchas se rellenarán con fibras vegetales o sintéticas y pasta de escayola, (en la proporción de 80 l de agua por cada 100 kg de escayola), y se acabarán interiormente con pasta de escayola en una proporción de 100 l de agua por cada 100 kg de escayola.

Antes de realizar cualquier tipo de trabajos en el falso techo, se esperará al menos 24 horas.

Para la colocación de luminarias, o cualquier otro elemento, se respetará la modulación de las placas, suspensiones y arriostramientos.

El falso techo quedará limpio, con su superficie plana y al nivel previsto. El conjunto quedará estable e indeformable.

CONTROL DE EJECUCIÓN, ENSAYOS Y PRUEBAS

Puntos de observación.

- Previo a la ejecución:

Se comprobará que ya están ejecutados todos los cerramientos verticales que delimitan el recinto, y éstos llegan hasta el forjado. Dichos cerramientos verticales deben tener el revestimiento que se indica en proyecto, incluso en la zona que va a quedar tapada por el techo suspendido.

Se comprobará que los materiales que componen el cerramiento se encuentran en correcto estado y no existen roturas en las placas.

- Ejecución:

Se comprobará que la humedad de las placas es menor del 10%.

Se comprobará el relleno de uniones y acabados. No se admitirán defectos aparentes de relleno de juntas o su acabado.

Se comprobarán las fijaciones en tacos, abrazaderas, ataduras y varillas. La perfilera o elementos de fijación del techo suspendido se colocan según se indica en proyecto (amortiguados o no).

Se comprobará que la separación entre planchas y paramentos es menor de 5 mm.

Se comprobará que los conductos de instalaciones no reposan sobre las placas de yeso laminado. Las perforaciones para el paso de instalaciones se ejecutan únicamente en el punto de salida y según se indica en proyecto.

EXP	N2024A1272	FECHA DATA	13/12/2024
CSV	11A0D93A907	Verificable en: www.coavn.org/verificacion www.coavn.org/verificacion	
VISADO		BISATUA	
COAVN		COLEGIO OFICIAL DE ARQUITECTOS VASCO-NAVARRO AVILA DE LOS RIOS AVILA DE LOS RIOS EL MARCO OFICIAL NAVARRA	

Suspensión y arriostramiento. La separación entre varillas suspensoras y entre varillas de arriostramiento, será inferior a 1,25 m. No se admitirá un atado deficiente de las varillas de suspensión, ni habrá menos de 3 varillas por m². Se comprobará que en caso de colocarse dos o más fases de placas de yeso, la segunda fase se ha anclado de forma contrapeada con respecto a la fase anterior.

Las cajas los mecanismos eléctricos y luminarias son apropiadas para las placas de yeso laminado.

Se comprobará la planeidad en todas las direcciones con regla de 2 m. Los errores en la planeidad no serán superiores a 4 mm.

Se comprobará la nivelación. La pendiente del techo no será superior a 0,50%.

5.26 Pinturas

CARACTERÍSTICAS TÉCNICAS DE CADA UNIDAD DE OBRA

Condiciones previas: soporte

Según el CTE DB SE A apartado 10.6, inmediatamente antes de comenzar a pintar se comprobará que las superficies cumplen los requisitos del fabricante.

El soporte estará limpio de polvo y grasa y libre de adherencias o imperfecciones. Para poder aplicar impermeabilizantes de silicona sobre fábricas nuevas, habrán pasado al menos tres semanas desde su ejecución.

Si la superficie a pintar está caliente a causa del sol directo puede dar lugar, si se pinta, a cráteres o ampollas. Si la pintura tiene un vehículo al aceite, existe riesgo de corrosión del metal.

En soportes de madera, el contenido de humedad será del 14-20% para exteriores y del 8-14% para interiores.

Si se usan pinturas de disolvente orgánico las superficies a recubrir estarán secas; en el caso de pinturas de cemento, el soporte estará humedecido.

Estarán recibidos y montados cercos de puertas y ventanas, canalizaciones, instalaciones, bajantes, etc.

Según el tipo de soporte a revestir, se considerará:

- Superficies de yeso, cemento, albañilería y derivados: se eliminarán las eflorescencias salinas y la alcalinidad con un tratamiento químico; asimismo se rascarán las manchas superficiales producidas por moho y se desinfectará con fungicidas. Las manchas de humedades internas que lleven disueltas sales de hierro, se aislarán con productos adecuados. En caso de pintura cemento, se humedecerá totalmente el soporte.

- Superficies de madera: en caso de estar afectada de hongos o insectos se tratará con productos fungicidas, asimismo se sustituirán los nudos mal adheridos por cuñas de madera sana y se sangrarán aquellos que presenten exudado de resina. Se realizará una limpieza general de la superficie y se comprobará el contenido de humedad. Se sellarán los nudos mediante goma laca dada a pincel, asegurándose que haya penetrado en las oquedades de los mismos y se liján las superficies.

- Superficies metálicas: se realizará una limpieza general de la superficie. Si se trata de hierro se realizará un raspado de óxidos mediante cepillo metálico, seguido de una limpieza manual de la superficie. Se aplicará un producto que desengrase a fondo de la superficie.

En cualquier caso, se aplicará o no una capa de imprimación tapaporos, selladora, anticorrosiva, etc.

Compatibilidad entre los productos, elementos y sistemas constructivos

En exteriores, y según el tipo de soporte, podrán utilizarse las siguientes pinturas y barnices:

Sobre ladrillo, cemento y derivados: pintura a la cal, al silicato, al cemento, plástica, al esmalte y barniz hidrófugo.

Sobre madera: pintura al óleo, al esmalte y barnices.

Sobre metal: pintura al esmalte.

En interiores, y según el tipo de soporte, podrán utilizarse las siguientes pinturas y barnices:

Sobre ladrillo: pintura al temple, a la cal y plástica.

Sobre yeso o escayola: pintura al temple, plástica y al esmalte.

Sobre madera: pintura plástica, al óleo, al esmalte, laca nitrocelulósica y barniz.

Sobre metal: pintura al esmalte, pintura martelé y laca nitrocelulósica.

Las pinturas aplicadas sobre los elementos constructivos diseñados para acondicionamiento acústico, no deben modificar las propiedades absorbentes acústicas de éstos.

PROCESO DE EJECUCIÓN

La temperatura ambiente no será mayor de 28 °C a la sombra ni menor de 12 °C durante la aplicación del revestimiento. El soleamiento no incidirá directamente sobre el plano de aplicación. En tiempo lluvioso se suspenderá la aplicación cuando el paramento no esté protegido. No se pintará con viento o corrientes de aire por posibilidad de no poder realizar los empalmes correctamente ante el rápido secado de la pintura.

Se dejarán transcurrir los tiempos de secado especificados por el fabricante. Asimismo se evitarán, en las zonas próximas a los paramentos en periodo de secado, la manipulación y trabajo con elementos que desprendan polvo o dejen partículas en suspensión.

- Pintura al temple: se aplicará una mano de fondo con temple diluido, hasta la impregnación de los poros del ladrillo, yeso o cemento y una mano de acabado.

- Pintura a la cal: se aplicará una mano de fondo con pintura a la cal diluida, hasta la impregnación de los poros del ladrillo o cemento y dos manos de acabado.

- Pintura al silicato: se protegerán las carpinterías y vidrierías, dada la especial adherencia de este tipo de pintura y se aplicará una mano de fondo y otra de acabado.

- Pintura al cemento: se preparará en obra y se aplicará en dos capas espaciadas no menos de 24 horas.

- Pintura plástica, acrílica, vinílica: si es sobre ladrillo, yeso o cemento, se aplicará una mano de imprimación selladora y dos manos de acabado; si es sobre madera, se aplicará una mano de imprimación tapaporos, un plastecido de vetas y golpes con posterior lijado y dos manos de acabado.

- Pintura al aceite: se aplicará una mano de imprimación con brocha y otra de acabado, espaciándolas un tiempo entre 24 y 48 horas.

N2024A1272		13/12/2024	
EXP	FECHA	DATA	
11A0D93A907		Verificable en: www.coavn.org/verificacion www.coavn.org/verificacion	
CSV		VISADO BISATUA	
COAVN		COLEGIO OFICIAL DE ARQUITECTOS VASCO-NAVARRO AVILA-LEÓN AUSTRIAS MARTE EL MARCO OFICIAL NAVARRA	

- Pintura al esmalte: previa imprimación del soporte se aplicará una mano de fondo con la misma pintura diluida en caso de que el soporte sea yeso, cemento o madera, o dos manos de acabado en caso de superficies metálicas.
- Pintura martelé o esmalte de aspecto martelado: se aplicará una mano de imprimación anticorrosiva y una mano de acabado a pistola.
- Laca nitrocelulósica: en caso de que el soporte sea madera, se aplicará una mano de imprimación no grasa y en caso de superficies metálicas, una mano de imprimación antioxidante; a continuación, se aplicarán dos manos de acabado a pistola de laca nitrocelulósica.
- Barniz hidrófugo de silicona: una vez limpio el soporte, se aplicará el número de manos recomendado por el fabricante.
- Barniz graso o sintético: se dará una mano de fondo con barniz diluido y tras un lijado fino del soporte, se aplicarán dos manos de acabado.

Condiciones de terminación

- Pintura al cemento: se regarán las superficies pintadas dos o tres veces al día unas 12 horas después de su aplicación.
- Pintura al temple: podrá tener los acabados lisos, picado mediante rodillo de picar o goteado mediante proyección a pistola de gotas de temple.

CONTROL DE EJECUCIÓN, ENSAYOS Y PRUEBAS

Se comprobará que se ha ejecutado correctamente la preparación del soporte (imprimación selladora, anticorrosivo, etc.), así como la aplicación del número de manos de pintura necesarios.

CONSERVACIÓN Y MANTENIMIENTO

Se comprobará el aspecto y color, la inexistencia de desconchados, embolsamientos y falta de uniformidad, etc., de la aplicación realizada.

5.27 Gestión de residuos de construcción o demolición en la obra

CARACTERÍSTICAS TÉCNICAS DE CADA UNIDAD DE OBRA

Condiciones previas

Se deberá asegurar en la contratación de la gestión de los RCDs, que el destino final (planta de reciclaje, vertedero, cantera, incineradora, centro de reciclaje de plásticos/madera...) son centros con la autorización del órgano competente en materia medioambiental de la Comunidad Autónoma, así mismo se deberá contratar sólo transportistas o gestores autorizados por dicho órgano, e inscritos en los registros correspondientes. El poseedor de residuos está obligado a presentar a la propiedad de los mismos un Plan que acredite como llevará a cabo las obligaciones que le incumban en relación con la gestión de residuos en la obra; se ajustará a lo expresado en el estudio de gestión de residuos incluido, por el productor de residuos, en el proyecto de ejecución. El Plan, una vez aprobado por la dirección facultativa y aceptado por la propiedad, pasará a formar parte de los documentos contractuales de la obra.

Las actividades de valorización en la obra, se llevarán a cabo sin poner en peligro la salud humana y sin utilizar procedimientos ni métodos que perjudiquen al medio ambiente y, en particular, al agua, al aire, al suelo, a la fauna o a la flora, sin provocar molestias por ruido ni olores y sin dañar el paisaje y los espacios naturales que gocen de algún tipo de protección de acuerdo con la legislación aplicable.

En el caso en que la legislación de la Comunidad Autónoma exima de la autorización administrativa para las operaciones de valorización de los residuos no peligrosos de construcción y demolición en la misma obra, las actividades deberán quedar obligatoriamente registradas en la forma que establezca la Comunidad Autónoma.

Se deberán atender los criterios municipales establecidos (ordenanzas, condicionados de la licencia de obras), especialmente si obligan a la separación en origen de determinadas materias objeto de reciclaje o deposición. En este último caso se deberá asegurar por parte del contratista realizar una evaluación económica de las condiciones en las que es viable esta operación. Y también, considerar las posibilidades reales de llevarla a cabo: que la obra o construcción lo permita y que se disponga de plantas de reciclaje/gestores adecuados.

La entrega de los residuos de construcción y demolición a un gestor por parte del poseedor habrá de constar en documento fehaciente aquellos datos expresados en el artículo 5 del Real Decreto 105/2008. El poseedor de residuos tiene la obligación, mientras se encuentren en su poder, de mantenerlos en condiciones adecuadas de higiene y seguridad, así como a evitar la mezcla de fracciones ya seleccionadas que impida o dificulte su posterior valorización o eliminación.

PROCESO DE EJECUCIÓN

La separación en las diferentes fracciones, se llevará a cabo, preferentemente por el poseedor de los residuos de construcción y demolición dentro de la obra. Cuando, por falta de espacio físico en la obra, no resulte técnicamente viable efectuar dicha separación en origen, se podrá encomendar a un gestor de residuos en una instalación externa a la obra, con la obligación, por parte del poseedor, de sufragar los correspondientes costes de gestión y de obtener la documentación acreditativa de que se ha cumplido, en su nombre, la obligación que le correspondía.

Se deberá planificar la ejecución de la obra teniendo en cuenta las expectativas de generación de residuos y de su posible minimización o reutilización, así como designar un coordinador responsable de poner en marcha el Plan y explicarlo a todos los miembros del equipo. El personal debe tener la formación suficiente sobre los procedimientos establecidos para la correcta gestión de los residuos generados (rellenar la documentación de transferencia de residuos, comprobar la calificación de los transportistas y la correcta manipulación de los residuos).

El almacenamiento de los materiales o productos de construcción en la obra debe tener un emplazamiento seguro y que facilite su manejo para reducir el vandalismo y la rotura de piezas.

	COLEGIO OFICIAL DE ARQUITECTOS VASCO-NAVARRO AUT. LEY 1/1981 ART. 17.1.1.º ELABORADO OFICIALMENTE	VISADO BISATUA	EXP. N2024A1272 FECHA DATA 13/12/2024
	Verificable en: www.coavn.org/verificacion www.coavn.org/verificacion/egistraduria		

Deben tomarse medidas para minimizar la generación de residuos en obra durante el suministro, el acopio de materiales y durante la ejecución de la obra. Para ello se solicitará a los proveedores que realicen sus suministros con la menor cantidad posible de embalaje y embases, sin menoscabo de la calidad de los productos. Prever el acopio de los materiales fuera de zonas de tránsito de la obra, de forma que permanezcan bien embalados y protegidos hasta el momento de su utilización, con el fin de evitar residuos procedentes de la rotura de piezas.

Deben separarse los residuos a medida que son generados para que no se mezclen con otros y resulten contaminados. No deben colocarse residuos apilados y mal protegidos alrededor de la obra para evitar tropiezos y accidentes.

Las excavaciones se ajustarán a las dimensiones especificadas en proyecto.

En cuanto a los materiales, se deberán replantear en obra y comprobar la cantidad a emplear previo suministro para generar el menor volumen de residuos.

Los materiales bituminosos se pedirán en rollos, lo más ajustados posible, a las dimensiones necesarias para evitar sobrantes. Antes de su colocación, se planificará su disposición para proceder a la apertura del menor número de rollos.

En la ejecución de revestimientos de yeso, se recomienda la disposición de un contenedor específico para la acumulación de grandes cantidades de pasta que puedan contaminar los residuos pétreos.

En cuanto a la obra de fábrica y pequeños elementos, estos deben utilizarse en piezas completas; los recortes se reutilizarán para solucionar detalles que deban resolverse con piezas pequeñas, evitando de este modo la rotura de nuevas piezas. Para facilitar esta tarea es conveniente delimitar un área donde almacenar estas piezas que luego serán reutilizadas.

Los restos procedentes del lavado de las cubas del suministro de hormigón serán considerados como residuos.

Los residuos especiales tales como aceites, pinturas y productos químicos, deben separarse y guardarse en contenedor seguro o en zona reservada y cerrada. Se prestará especial atención al derrame o vertido de productos químicos (por ejemplo, líquidos de batería) o aceites usados en la maquinaria de obra. Igualmente, se deberá evitar el derrame de lodos o residuos procedentes del lavado de la maquinaria que, frecuentemente, pueden contener también disolventes, grasas y aceites.

En el caso en que se adopten otras medidas de minimización de residuos, se deberá informar, de forma fehaciente, a la Dirección Facultativa para su conocimiento y aprobación, sin que éstas supongan menoscabo de la calidad de la ejecución.

Las actividades de valorización de residuos en obra, se ajustarán a lo establecido en el proyecto de obra. En particular, la dirección facultativa de la obra deberá aprobar los medios previstos para dicha valorización in situ.

En las obras de demolición, deberá primarse los trabajos de deconstrucción sobre los de demolición indiscriminada. En el caso en que los residuos generados sean reutilizables, se tratarán con cuidado para no deteriorarlos y almacenarlos en lugar seguro evitando que se mezclen con otros residuos.

En el caso de los áridos reciclados obtenidos como producto de una operación de valorización de residuos de construcción y demolición deberán cumplir los requisitos técnicos y legales para el uso a que se destinen.

Las tierras superficiales que puedan utilizarse para jardinería, se retirarán con cuidado y almacenarán evitando la humedad excesiva y su contaminación.

Los residuos que contengan amianto deberán cumplir el Real Decreto 108/1991, así como la legislación laboral correspondiente. La determinación de residuos peligrosos se hará según la vigente Lista Europea de Residuos (LER) en Decisión 2014/955/UE de la Comisión, de 18 de diciembre de 2014.

Ante la detección de un suelo como potencialmente contaminado se deberá dar aviso a la autoridades ambientales pertinentes, y seguir las instrucciones descritas en el Real Decreto 9/2005.

Cuando se generen residuos clasificados como peligrosos, el poseedor (constructor) deberá separarlos respecto a los no peligrosos, acopiándolos por separado e identificando claramente el tipo de residuo y su fecha de almacenaje, ya que los residuos peligrosos no podrán ser almacenados más de seis meses en la obra.

Asimismo, los residuos de carácter urbano generados en la obra, serán gestionados según los preceptos marcados por la legislación y autoridades municipales.

PRESCRIPCIÓN EN CUANTO AL ALMACENAMIENTO EN LA OBRA

Se dispondrán los contenedores más adecuados para cada tipo de residuo.

Los contenedores, sacos, depósitos y demás recipientes de almacenaje y transporte de los diversos residuos deben estar etiquetados debidamente. Estas etiquetas tendrán el tamaño y disposición adecuada, de forma que sean visibles, inteligibles y duraderas, esto es, capaces de soportar el deterioro de los agentes atmosféricos y el paso del tiempo. Las etiquetas deben informar sobre qué materiales pueden, o no, almacenarse en cada recipiente. La información debe ser clara y comprensible y facilitar la correcta separación de cada residuo. En los mismos debe figurar aquella información que se detalla en la correspondiente reglamentación de cada Comunidad Autónoma, así como las ordenanzas municipales. El responsable de la obra a la que presta servicio el contenedor adoptará las medidas necesarias para evitar el depósito de residuos ajenos a la misma. Los contenedores permanecerán cerrados o cubiertos, al menos, fuera del horario de trabajo, para evitar el depósito de residuos ajenos a las obras a la que prestan servicio.

Una vez alcanzado el volumen máximo admisible para el saco o contenedor, el productor del residuo tapará el mismo y solicitará, de forma inmediata, al transportista autorizado, su retirada. El productor deberá proceder a la limpieza del espacio ocupado por el contenedor o saco al efectuar las sustituciones o retirada de los mismos. Los transportistas de tierras deberán proceder a la limpieza de la vía afectada, en el supuesto de que la vía pública se ensucie a consecuencia de las operaciones de carga y transporte.

PRESCRIPCIÓN EN CUANTO AL CONTROL DOCUMENTAL DE LA GESTIÓN

El poseedor deberá entregar al productor los certificados y la documentación acreditativa de la gestión de residuos.

N2024A1272	
EXP	FECHA
13/12/2024	DATA
11A0D93A907	
Verificable en: www.ccoyn.org/verificacion www.ccoyn.org/verificacion	
VISADO	
BISATUA	
COYN	
COLEGIO OFICIAL DE ARQUITECTOS VASCO-NAVARRA	
AUT. TECNICO ELABORADO OFICIAL	
NAVARRA	

Para aquellos residuos que sean reutilizados en otras obras, se deberá aportar evidencia documental del destino final.

El gestor de los residuos deberá extender al poseedor o al gestor que le entregue residuos de construcción y demolición, los certificados acreditativos de la gestión de los residuos recibidos, especificando el productor y, en su caso, el número de licencia de la obra de procedencia. Cuando se trate de un gestor que lleve a cabo una operación exclusivamente de recogida, almacenamiento, transferencia o transporte, deberá además transmitir al poseedor o gestor que le entregó los residuos, los certificados de la operación de valorización o de eliminación subsiguiente a que fueron destinados los residuos.

Tanto el productor como el poseedor deberán mantener la documentación correspondiente a cada año natural durante los cinco años siguientes.

6 PRESCRIPCIONES SOBRE VERIFICACIONES EN EL EDIFICIO TERMINADO

6.1 Cimentaciones Zapatas

Según CTE DB SE C, apartado 4.6.5, antes de la puesta en servicio del edificio se comprobará que las zapatas se comportan en la forma establecida en el proyecto, que no se aprecia que se estén superando las presiones admisibles y, en aquellos casos en que lo exija el proyecto o la Dirección Facultativa, si los asientos se ajustan a lo previsto. Se verificará, asimismo, que no se han plantado árboles cuyas raíces puedan originar cambios de humedad en el terreno de cimentación, o creado zonas verdes cuyo drenaje no esté previsto en el proyecto, sobre todo en terrenos expansivos.

6.2 Fábrica estructural

En principio, las estructuras proyectadas, ejecutadas y controladas conforme a la normativa vigente, no será necesario someterlas a prueba alguna. No obstante, cuando se tenga dudas razonables sobre el comportamiento de la estructura del edificio ya terminado, para conceder el permiso de puesta en servicio o aceptación de la misma, se pueden realizar ensayos mediante pruebas de carga para evaluar la seguridad de la estructura, toda o parte de ella, en elementos sometidos a flexión. En estos ensayos, salvo que se cuestione la seguridad de la estructura, no deben sobrepasarse las acciones de servicio, se realizarán de acuerdo con un Plan de Ensayos que evalúe la viabilidad de la prueba, por una organización con experiencia en este tipo de trabajos, dirigida por un técnico competente, que debe recoger los siguientes aspectos (adaptados del artículo 101.2 de la Instrucción EHE-08):

- viabilidad y finalidad de la prueba
- magnitudes que deben medirse y localización de los puntos de medida
- procedimientos de medida
- escalones de carga y descarga
- medidas de seguridad
- condiciones para las que el ensayo resulta satisfactorio.

6.3 Estructuras de madera

Se comprobará el aspecto final de la estructura y particularmente de las uniones y ensambladuras. La eficacia de la impermeabilidad de la cubierta, así como de los cerramientos verticales es de especial importancia debido a las alteraciones que un aumento en el contenido de humedad de la madera puede ocasionar.

Al entrar en carga la estructura se comprobará visualmente su eficaz comportamiento, no produciéndose deformaciones o grietas en los elementos estructurales. En el caso de percibirse algún problema, por estar indicado en proyecto, con carácter voluntario, o bien en caso que la dirección facultativa lo requiera, se podrán realizar pruebas de carga, o bien otras comprobaciones sobre el producto terminado si el resultado no fuera satisfactorio. Se realizarán de acuerdo con un Plan de Ensayos que evalúe la viabilidad de la prueba, por una organización con experiencia en este tipo de trabajos, dirigida por un técnico competente, que debe recoger los siguientes aspectos (adaptados del artículo 101.2 de la Instrucción EHE-08):

- Viabilidad y finalidad de la prueba
- Magnitudes que deben medirse y localización de los puntos de medida
- Procedimientos de medida.
- Escalones de carga y descarga.
- Medidas de seguridad.
- Condiciones para las que el ensayo resulta satisfactorio.

Estos ensayos tienen su aplicación fundamental en elementos sometidos a flexión.

Se comprobará, además, la efectividad de las uniones metálicas, así como la protección a fuego.

6.4 Instalación de electricidad

Al término de la ejecución de la instalación, la empresa instaladora realizará las verificaciones oportunas según ITC-BT-05 y en su caso todas las que determine la dirección facultativa.

Asimismo, las instalaciones que se especifican en la ITC-BT-05 serán objeto de la correspondiente Inspección Inicial por Organismo de Control.

DOCUMENTACIÓN

Finalizadas las obras y realizadas las verificaciones e inspección inicial, la empresa instaladora deberá emitir un Certificado de Instalación, suscrito por un instalador en baja tensión que pertenezca a la empresa, según modelo establecido por la Administración, que deberá comprender, al menos, lo siguiente:

- los datos referentes a las principales características de la instalación;
- la potencia prevista de la instalación;

EXP	N2024A1272	FECHA DATA	13/12/2024
CSV	11A0D93A907	Verificable en: www.coavn.org/verificacion www.coavn.org/verificacion	
VISADO BISATUA			
COAVN COLEGIO OFICIAL DE ARQUITECTOS VASCOS-NAVARRA AVUIA 1000 AVUIA 1000 EL MARCO OFICIAL NAVARRA			

- c. en su caso, la referencia del certificado del Organismo de Control que hubiera realizado con calificación de resultado favorable, la inspección inicial;
- d. identificación de la empresa instaladora responsable de la instalación y del instalador en baja tensión que suscribe el certificado de instalación;
- e. declaración expresa de que la instalación ha sido ejecutada de acuerdo con las prescripciones del Reglamento electrotécnico para baja tensión, aprobado por el Real Decreto 842/2002, de 2 de agosto, y, en su caso, con las especificaciones particulares aprobadas a la Compañía eléctrica, así como, según corresponda, con el Proyecto o la Memoria Técnica de Diseño.

OBLIGACIONES EN MATERIA DE INFORMACIÓN Y RECLAMACIONES

Las empresas instaladoras en baja tensión deben cumplir las obligaciones de información de los prestadores y las obligaciones en materia de reclamaciones establecidas, respectivamente, en los artículos 22 y 23 de la Ley 17/2009, de 23 de noviembre, sobre el libre acceso a las actividades de servicios y su ejercicio.

6.5 Instalación de Alumbrado de emergencia

Comprobación de entrada en funcionamiento cuando la tensión nominal cae por debajo del 70% de su valor nominal.

Medición de iluminancias máxima, mínima, media a las alturas especificadas.

Comprobación de duración de las fuentes de energía propias.

Documentación: certificados, boletines y documentación adicional exigida por la Administración competente.

6.6 Instalación de evacuación de residuos Residuos líquidos

Documentación: certificados, boletines y documentación adicional exigida por la Administración competente.

6.7 Instalación de Fontanería

Instalación general del edificio.

Prueba hidráulica de las conducciones:

Prueba de presión.

Prueba de estanquidad.

Grupo de presión: verificación del punto de tarado de los presostatos.

Nivel de agua/ aire en el depósito.

Lectura de presiones y verificaciones de caudales.

Comprobación del funcionamiento de válvulas.

Instalaciones particulares.

Prueba hidráulica de las conducciones:

Prueba de presión.

Prueba de estanquidad.

Prueba de funcionamiento: simultaneidad de consumo.

Caudal en el punto más alejado.

6.8 Cumplimiento de las exigencias del DB HR

En el caso de que se realicen mediciones in situ para comprobar las exigencias de aislamiento acústico a ruido aéreo, de aislamiento acústico a ruido de impactos y de limitación del tiempo de reverberación, se realizarán por laboratorios y conforme a lo establecido en las UNE-EN ISO 140-4, UNE-EN ISO 16283-1:2015 y UNE-EN ISO 140-5:1999 para ruido aéreo y en la UNE-EN ISO 140-7:1999 para ruido de impactos y en la UNE-EN ISO 3382, UNE-EN ISO 3382-1:2010 y UNE-EN ISO 3382-2:2008 para tiempo de reverberación. La valoración global de resultados de las mediciones de aislamiento se realizará conforme a las definiciones de diferencia de niveles estandarizada para cada tipo de ruido según lo establecido en el Anejo H del DB HR.

Para el cumplimiento de las exigencias del DB HR se admiten tolerancias entre los valores obtenidos por mediciones in situ y los valores límite establecidos en el apartado 2.1 del DB HR, de 3 dBA para aislamiento a ruido aéreo, de 3 dB para aislamiento a ruido de impacto y de 0,1 s para tiempo de reverberación.

En el caso de fachadas, cuando se dispongan como aberturas de admisión de aire, según DB-HS 3, sistemas con dispositivo de cierre, tales como aireadores o sistemas de microventilación, la verificación de la exigencia de aislamiento acústico frente a ruido exterior se realizará con dichos dispositivos cerrados.

En la obra terminada, bien sobre el edificio en su conjunto, o bien sobre sus diferentes partes y sus instalaciones, parcial o totalmente terminadas, deben realizarse, además de las que puedan establecerse con carácter voluntario, las comprobaciones y pruebas de servicio previstas en el proyecto u ordenadas por la dirección facultativa y las exigidas por la legislación aplicable

7 CONDICIONES GENERALES

La Dirección Facultativa no será responsable, ante la Entidad Propietaria, de la demora de los Organismos Competentes en la tramitación del proyecto ni de la tardanza de su aprobación. La gestión de la tramitación se considera ajena a la Dirección.

La orden de comienzo de la obra será indicada por el Promotor, quien responderá de ello si no dispone de los permisos correspondientes.

En el caso de que la obra, en cualquiera de sus partes, se realice por administración, cada gremio se hará responsable del anterior.

EXP	N2024A1272	FECHA DATA	13/12/2024
CSV	11A0D93A907	Verificable en: www.coavn.org/verificacion	www.coavn.org/verificacion
VISADO BISATUA			
COLEGIO OFICIAL DE ARQUITECTOS VASCO-NAVARRO AVILA DE ALCAZAR DE TORRES EL MARCO OFICIAL NAVARRA			

Es decir, que si un gremio cualquiera requiere, para llevar a cabo su trabajo, que la obra haya sido ejecutada hasta el momento de comenzar su tajo en ciertas condiciones, no deberá llevarlo a cabo en tanto no considere que lo anterior ha sido realizado en dichas condiciones.

En el momento que comience a realizar su parte, si ésta resulta mal ejecutada, será el único responsable.

La Contrata, tanto si coincide en ser la misma empresa promotora, como si sin serlo realiza su contrato directamente con el Propietario o Promotor, sin intervención de la Dirección Facultativa de la obra, deberá hacer entrega al mismo de todas y cada una de las liquidaciones que pasare al Propietario, estén o no incluidas en las certificaciones redactadas por la Dirección, así como los precios de las unidades de obra y las modificaciones que se acordaran por ambas partes en el transcurso de la ejecución de la obra.

8 CONDICIÓN FINAL

Los documentos del Proyecto redactados por la Dirección Facultativa que suscribe, y el conjunto de normas y condiciones que figuran en el presente Pliego de Condiciones, constituyen el Contrato que determina y regula las obligaciones y derechos de las partes contratantes, las cuales se obligan a dirimir todas las divergencias que hasta su total cumplimiento pudieran surgir por amigables componedores y preferentemente por el Arquitecto Director de los trabajos o, en su defecto, por el Arquitecto o Arquitectos designados a estos efectos por la Delegación Provincial correspondiente del Colegio de Arquitectos.

Estella, Diciembre de 2024



Fdo: Elena Corcuera Infante, África Díaz de Cerio Lacalle

	COLEGIO OFICIAL DE ARQUITECTOS VASCO-NAVARRO AUTÓNOMICO EL MARCO OFICIAL NAVARRA	VISADO BISATUA	CSV 11A0D93A907 Verificable en: www.coavn.org/verificacion www.coavn.org/verificacion	EXP N2024A1272	FECHA DATA 13/12/2024



PROYECTO BÁSICO Y DE
EJECUCIÓN

ADECUACIÓN de EDIFICIO
para LOCAL
de
MULTIACTIVIDAD

C/ NUESTRA SEÑORA DEL POYO, 17
BARGOTA (NAVARRA)

1
SITUACIÓN
ESCALA 1/1000



PROMOTOR
Ayuntamiento de Bargota

ARQUITECTAS
Elena Corcuera Infante

Africa Diaz de Cerio Lacalle

FECHA
Diciembre 2024
REF.380

11A0D93A907

EXP

13/12/2024



FECHA DATA

COAVN

COLEGIO OFICIAL DE ARQUITECTOS DE NAVARRA

EUSKAL HERRIKO ARKITEKTEN ELkartea

NAVARRA

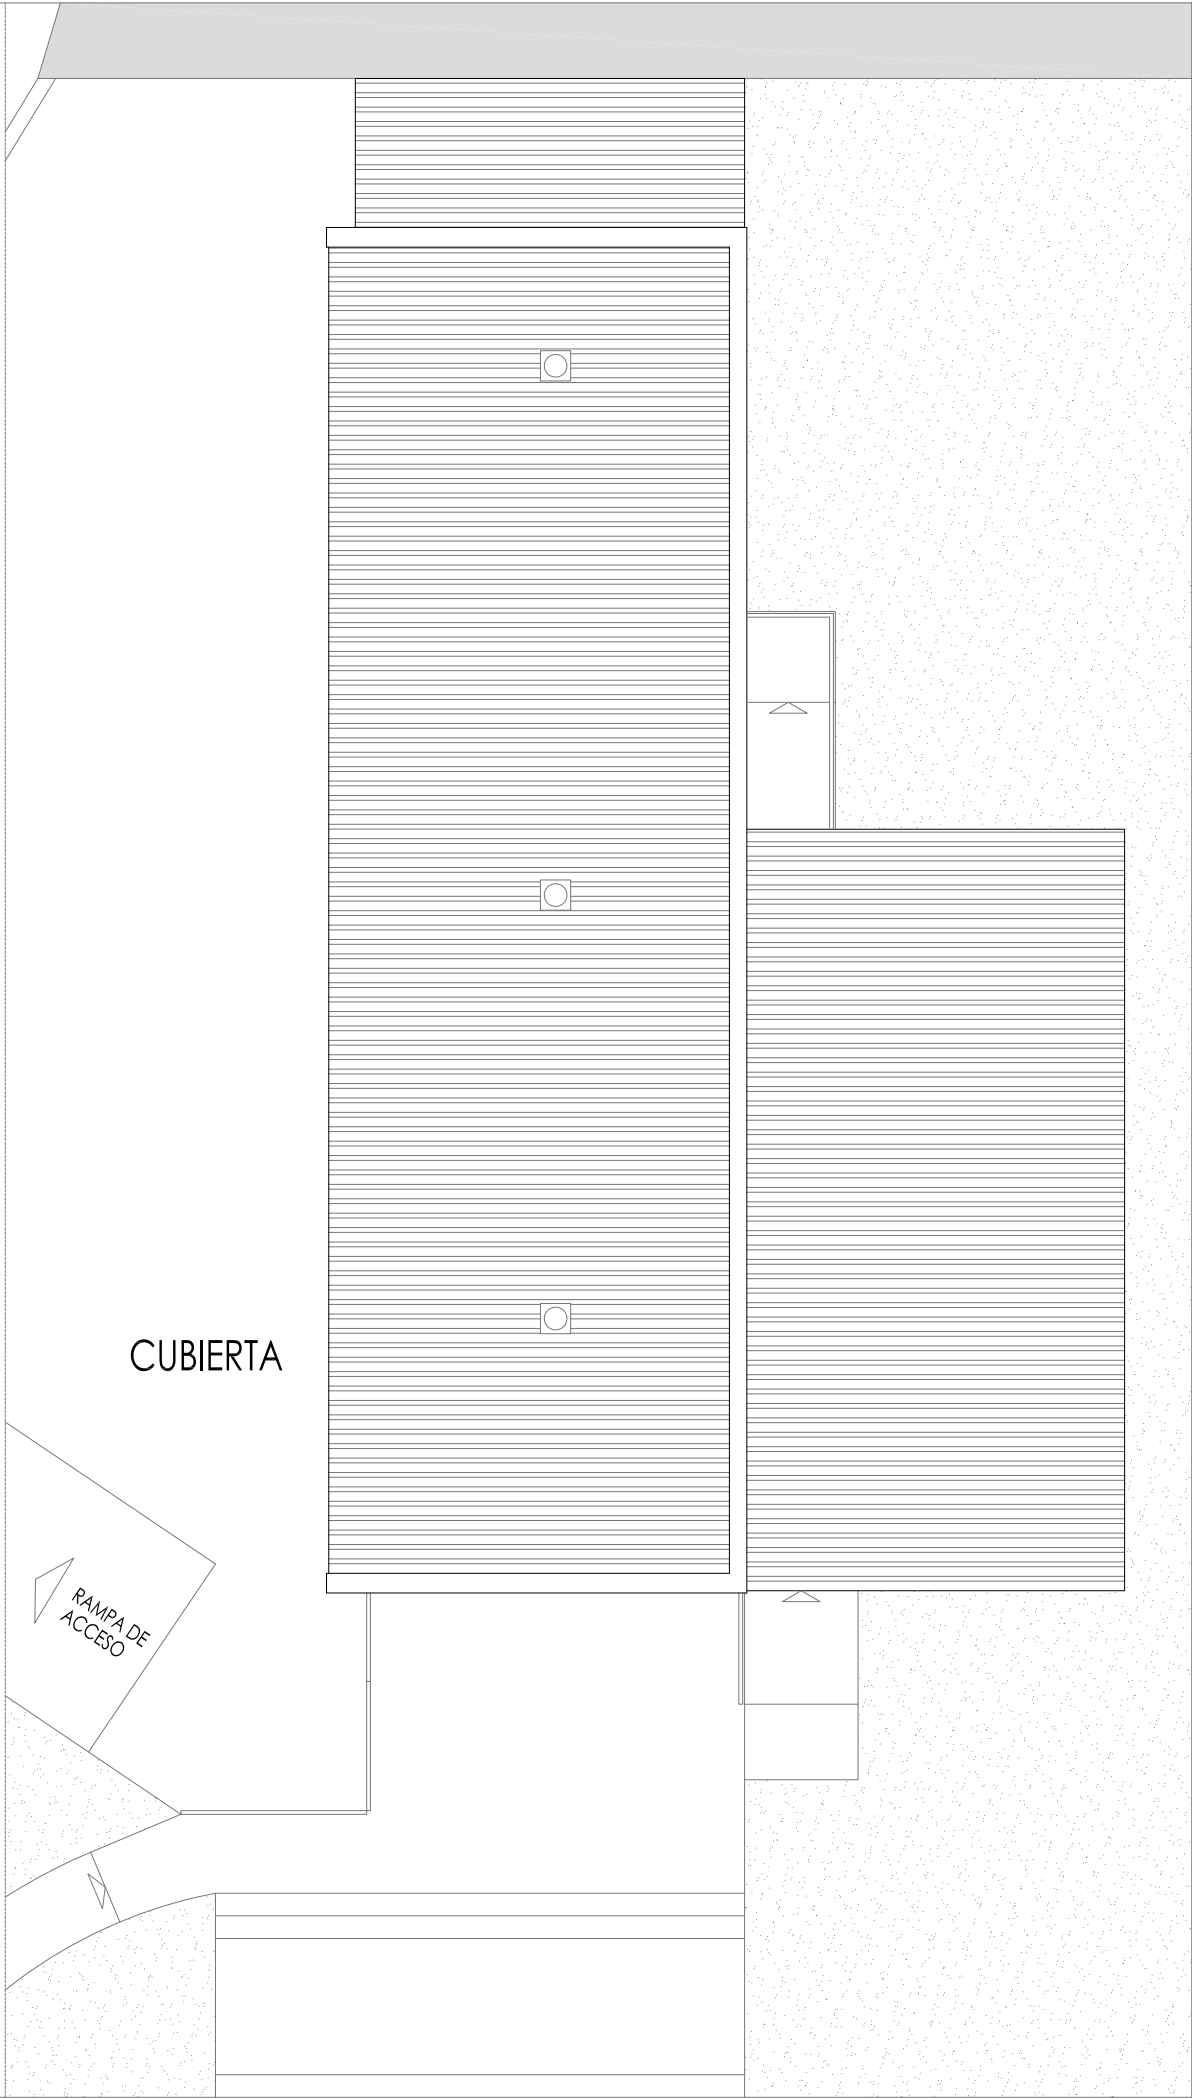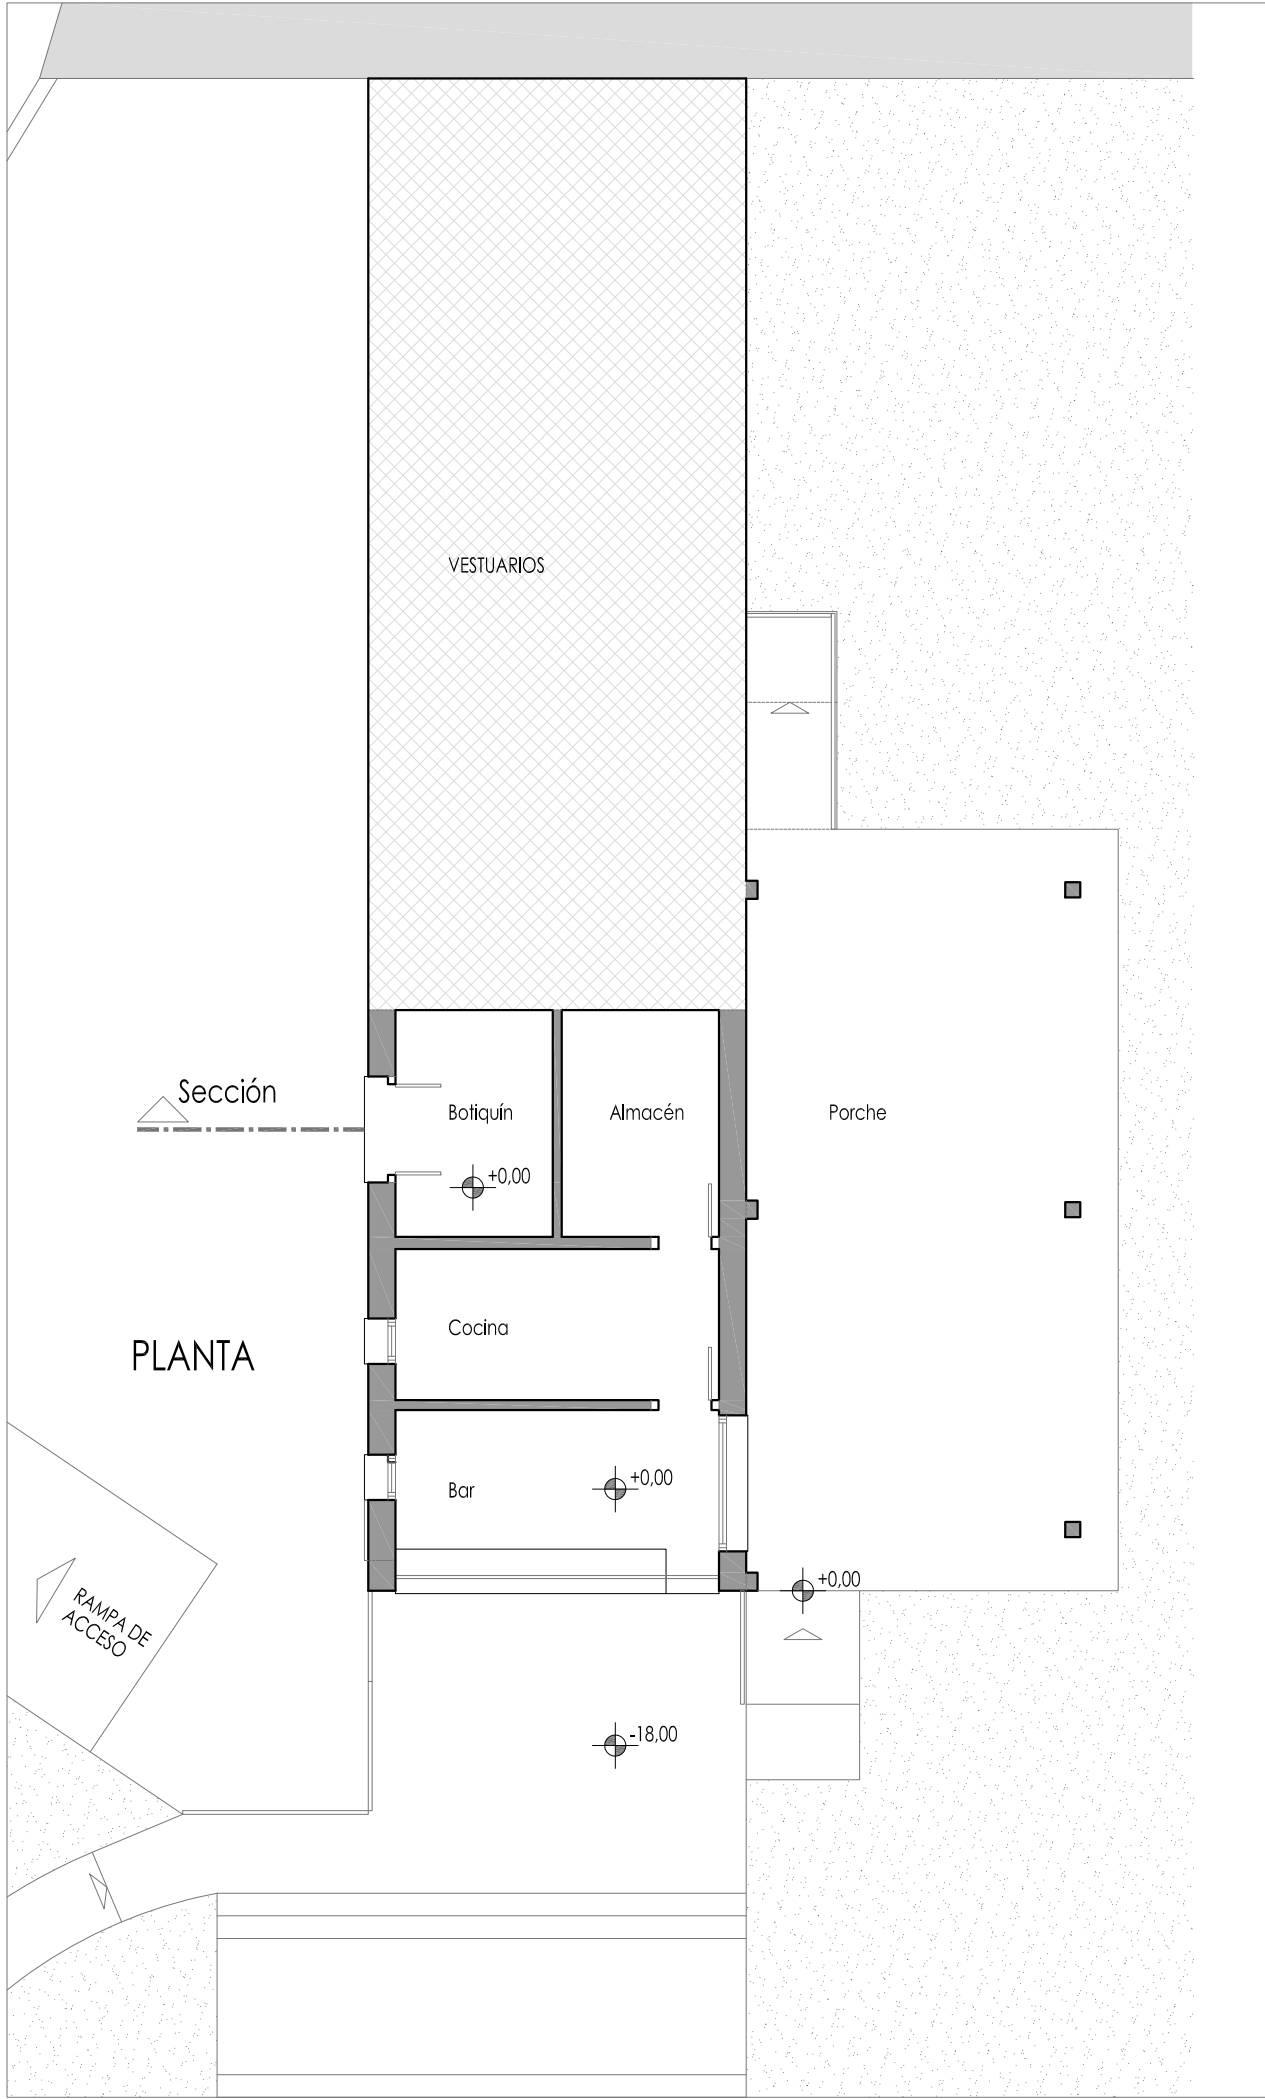

PROYECTO BÁSICO Y DE
EJECUCIÓN

ADECUACIÓN de EDIFICIO
para LOCAL
de
MULTIACTIVIDAD

C/ NUESTRA SEÑORA DEL POYO, 17
BARGOTA (NAVARRA)

2
Estado actual
PLANTAS
ESCALA 1/100



PROMOTOR
Ayuntamiento de Bargota


ARQUITECTAS
Elena Corcuera Infante

Africa Diaz de Cerio Lacalle


FECHA
Diciembre 2024
REF.380

EXP	N2024A1272	FECHA DATA	13/12/2024
CSV	11A0D93A907	Verificable en www.coanv.org/verificacion www.coanv.org/verificacion egaratagarria	
VISADO BISATUA			
COLEGIO OFICIAL DE ARQUITECTOS DE NAVARRA EUSKAL HERRIKO ARKITEKTEN ELkartea NAVARRA			


alzado DELANTERO

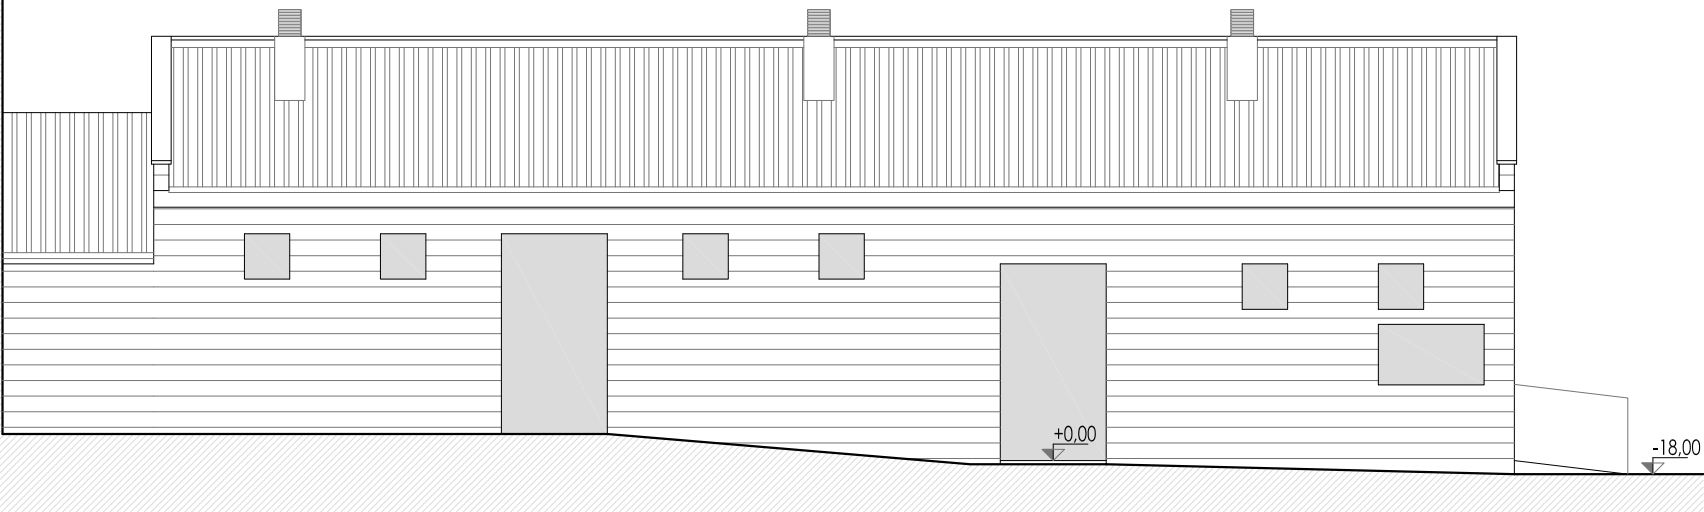


alzado TRASERO

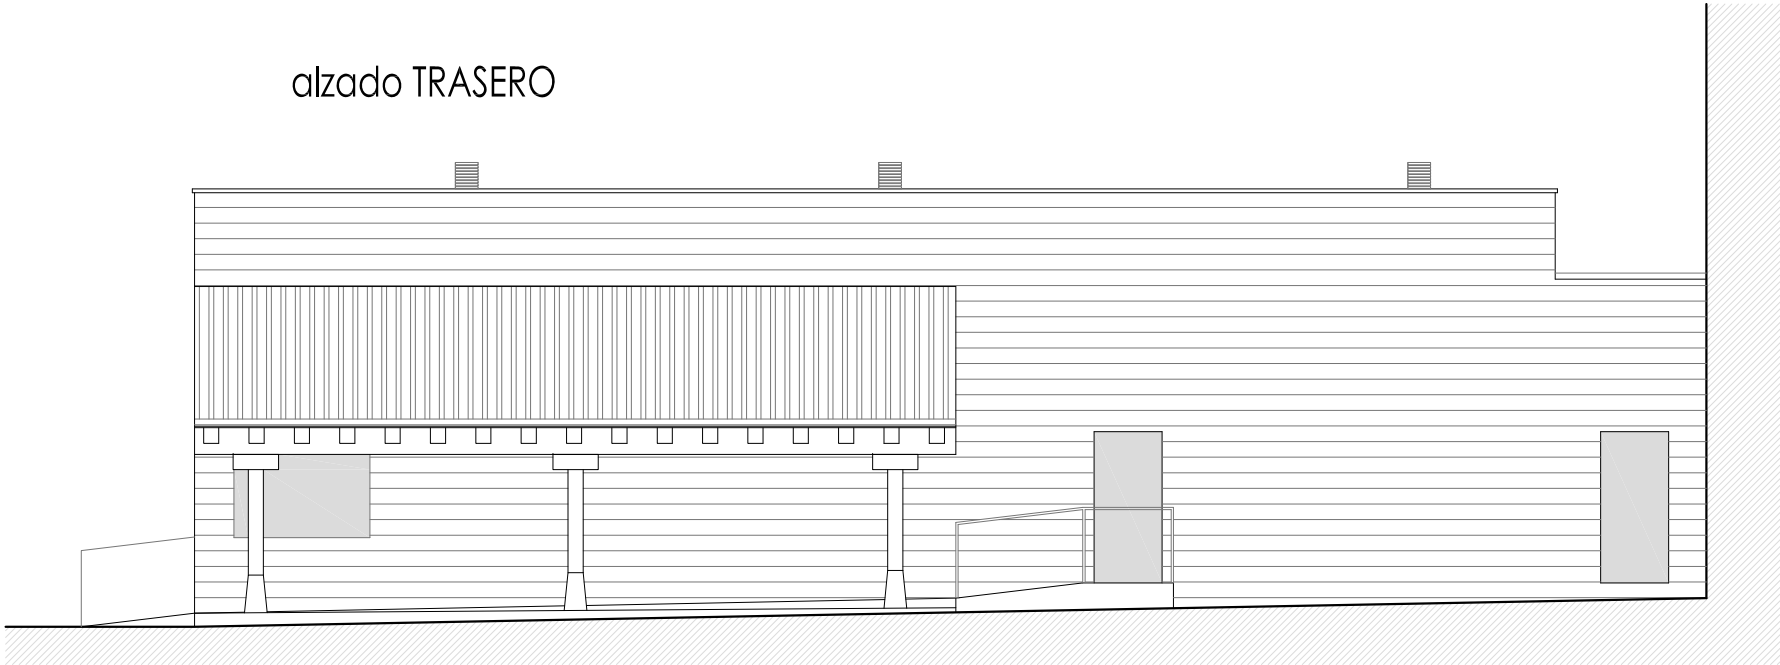

alzado LATERAL DERECHO

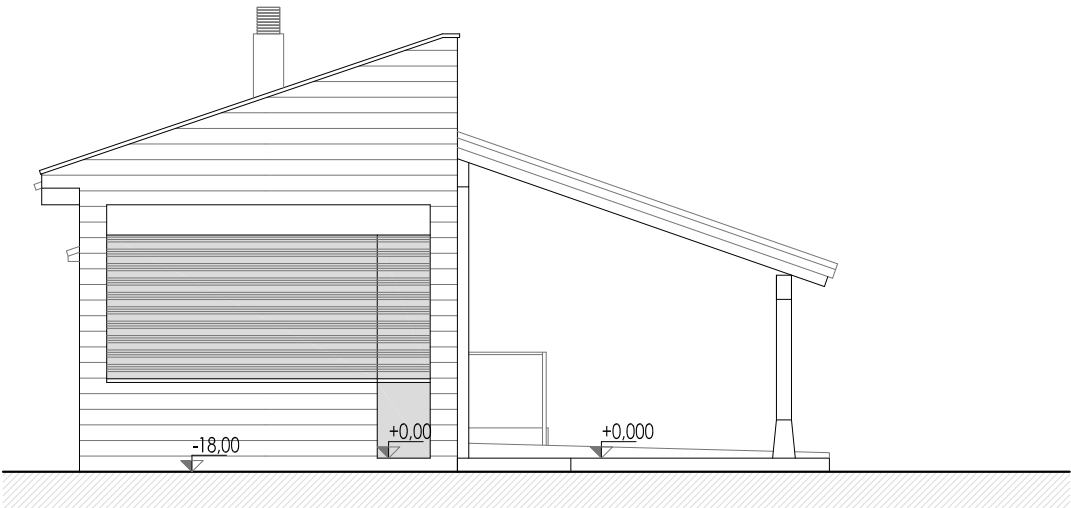

SECCIÓN

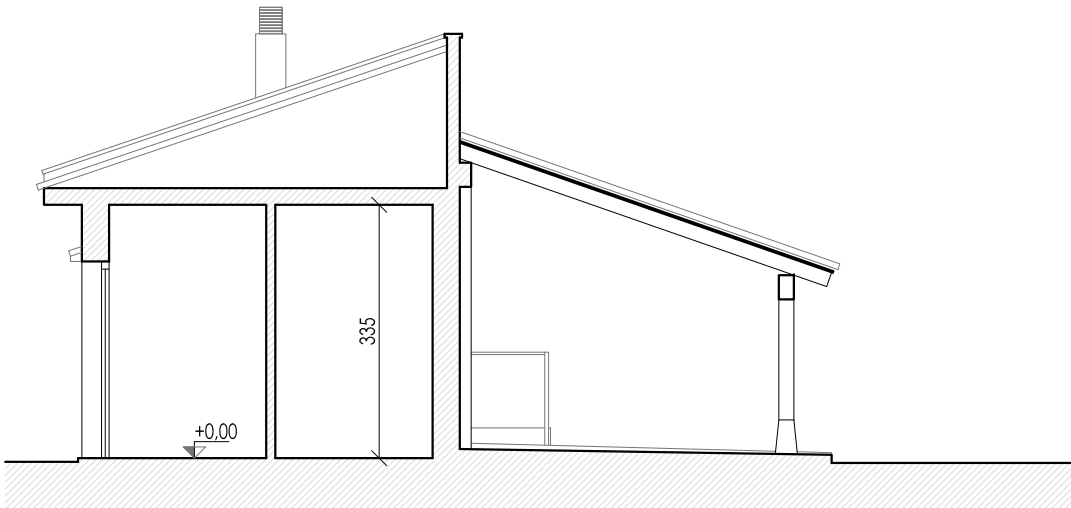

PROYECTO BÁSICO Y DE
EJECUCIÓN

ADECUACIÓN de EDIFICIO
para LOCAL
de
MULTIACTIVIDAD

C/ NUESTRA SEÑORA DEL POYO, 17
BARGOTA (NAVARRA)

3

Estado actual
ALZADOS, SECCIÓN

ESCALA 1/100



PROMOTOR
Ayuntamiento de Bargaota

ARQUITECTAS
Elena Corcuera Infante

Africa Diaz de Cerlo Lacalle

FECHA
Diciembre 2024
REF.380

EXP

N2024AI272

FECHA DATA

13/12/2024

CSV

11A0D93A907

Verificable en www.coan.org/verificacion

www.coan.org/verificacion/egaratagaria

VISADO

BISATUA

COLEGIO OFICIAL

DE ARQUITECTOS

DE NAVARRA

EUSKAL HERRIKO

ARKITEKTEN

ELkartea

NAVARRA


COAN

1



FECHA
Diciembre 2024
REF.380

COAVN COLEGIO OFICIAL DE ARQUITECTOS VASCO-NAVARRO AUSA 14.000 KVA AUSA 14.000 KVA EMBAJO OFICIAL		CSV 11A0D93A907	EXP N2024A1272
VISADO BISATUA		FECHA DATA 13/12/2024	Verificable en www.coavn.org/verificacion www.coavn.org/verificacion e gtagarria

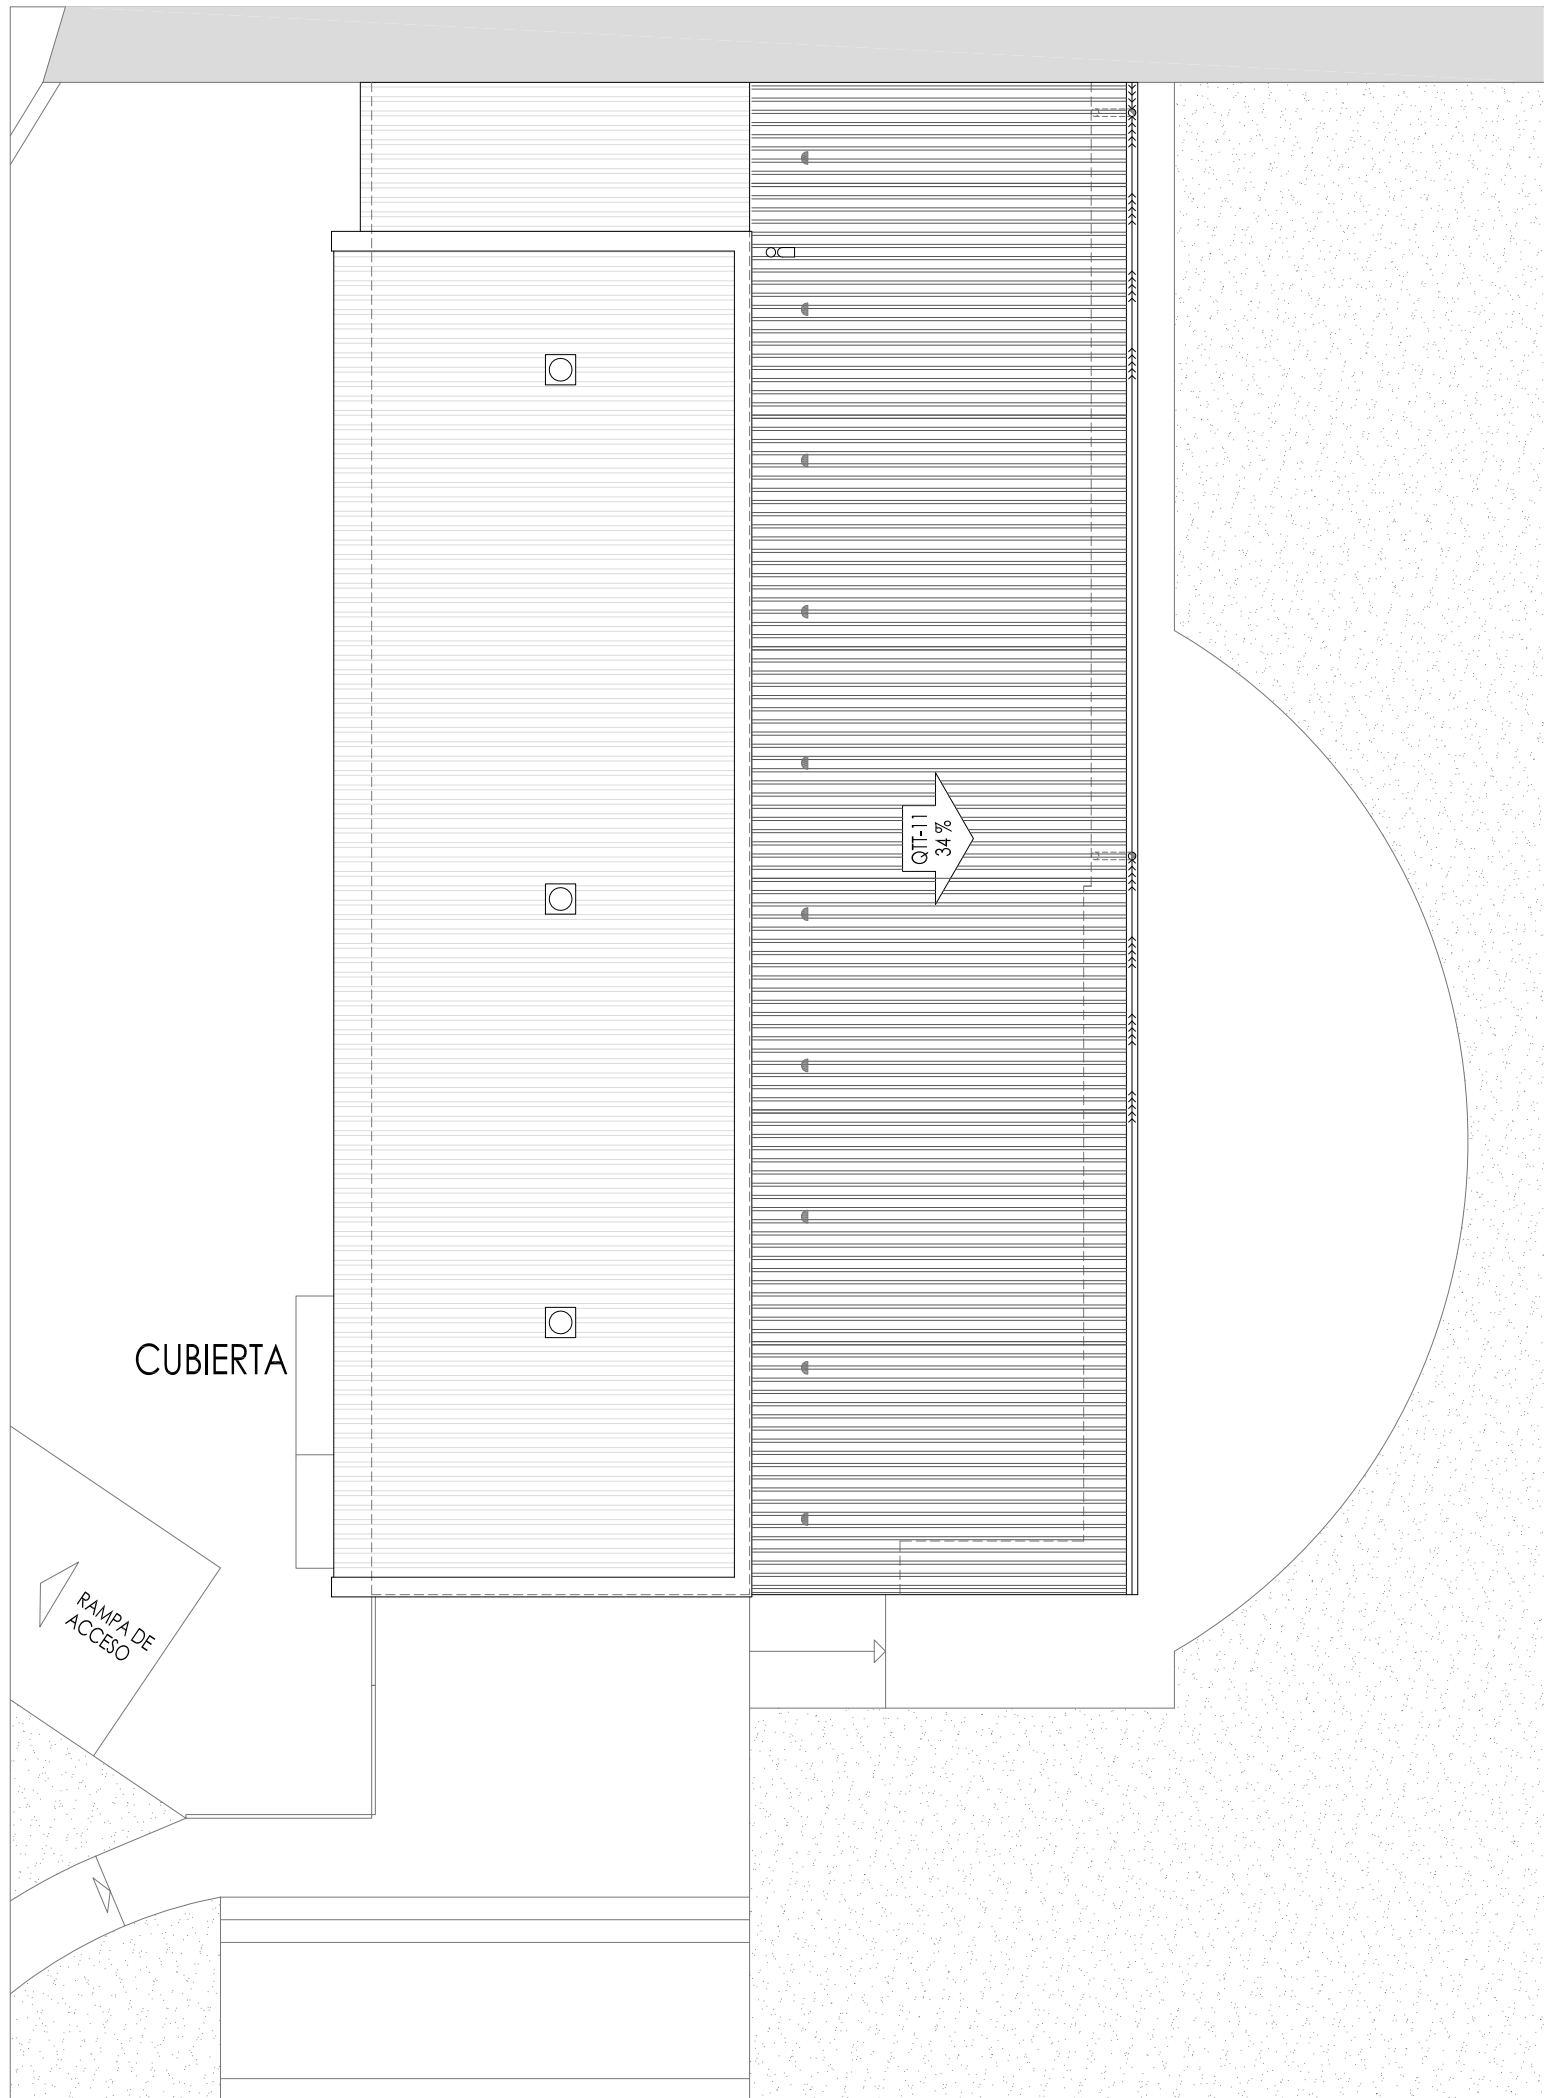

LEYENDA DE CUBIERTA

-  FALDÓN DE TEJA CURVA CERÁMICA MIXTA
-  CANALÓN DE CHAPA DE ACERO PRELACADA COLOR MARRÓN 15 cm Ø
-  BAJANTE DE CHAPA DE ACERO PRELACADA COLOR MARRÓN 10 cm Ø
-  TEJA DE VENTILACIÓN

PENDIENTE DE CANALÓN NO MENOR DEL 1%

PROYECTO BÁSICO Y DE
EJECUCIÓN

ADECUACIÓN de EDIFICIO para LOCAL de MULTIACTIVIDAD

C/ NUESTRA SEÑORA DEL POYO, 17
BARGOTA (NAVARRA)

5
CUBIERTA
ESCALA 1/100



PROMOTOR
Ayuntamiento de Bargota

ARQUITECTAS
Elena Corcuera Infante



Africa Diaz de Cerio Lacalle



FECHA
Diciembre 2024
REF.380


EXP. N2024A1272
FECHA DATA 13/12/2024

CSV 11A0D93A907
Verificable en www.coan.org/verificacion
www.coan.org/verificacion

VISADO
BISATUA

COLEGIO OFICIAL
DE ARQUITECTOS
DE NAVARRA
EUSKAL HERRIKO
ARKITEKTEN
ELkartea

NAVARRA

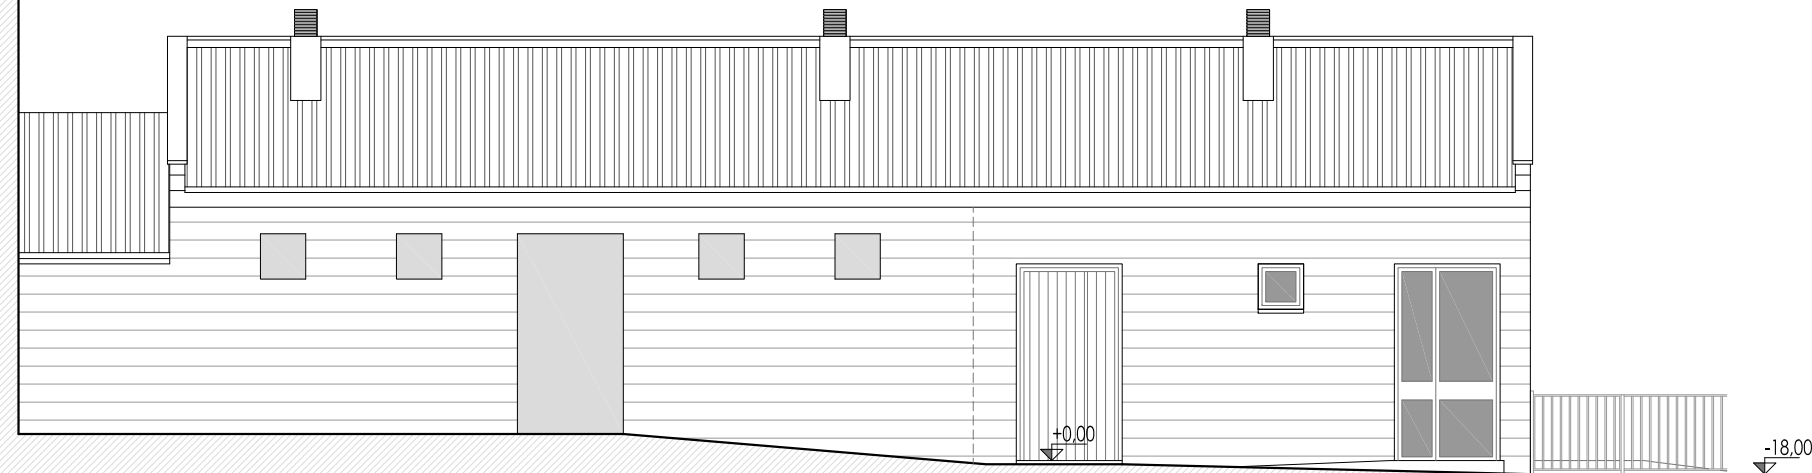


alzado DELANTERO



alzado LATERAL DERECHO

alzado TRASERO

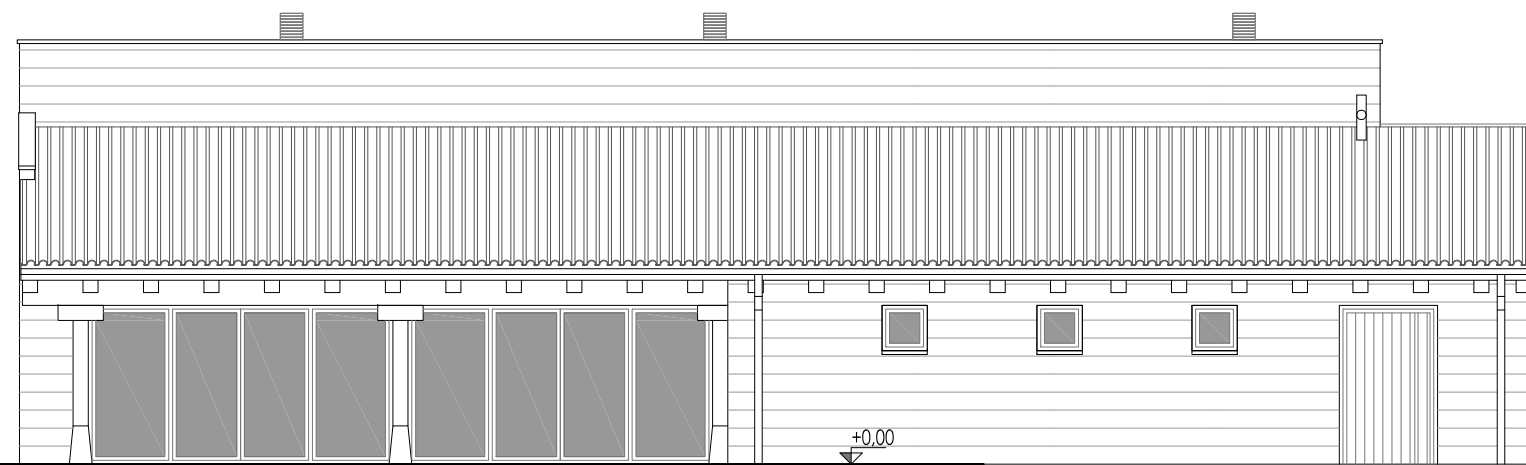

PROYECTO BÁSICO Y DE
EJECUCIÓN

**ADECUACIÓN de EDIFICIO
para LOCAL
de
MULTIACTIVIDAD**

C/ NUESTRA SEÑORA DEL POYO, 17
BARGOTA (NAVARRA)

6
ALZADOS
ESCALA 1/100

PROMOTOR
Ayuntamiento de Bargota

ARQUITECTAS
Elena Corcuera Infante

África Díaz de Cerio Lacalle

FECHA
Diciembre 2024
REF.380

EXP	N2024A1272	FECHA	13/12/2024
DATA			
CSV	11A0D93A907	Verificable en www.coanv.org/verificacion www.coanv.org/verificacion egatagarna	
VISADO BISATUA			
COLEGIO OFICIAL DE ARQUITECTOS DE NAVARRA EUSKAL HERRIKO ARKITEKTEN ELkartea			
NAVARRA			

PROYECTO BÁSICO Y DE
EJECUCIÓN

ADECUACIÓN de EDIFICIO
para LOCAL
de
MULTIACTIVIDAD

C/ NUESTRA SEÑORA DEL POYO, 17
BARGOTA (NAVARRA)

7
SECCIÓN


ESCALA 1/50

PROMOTOR
Ayuntamiento de Bargaota

ARQUITECTAS
Elena Corcuera Infante

Africa Diaz de Cerio Lacalle

FECHA
Diciembre 2024
REF.380

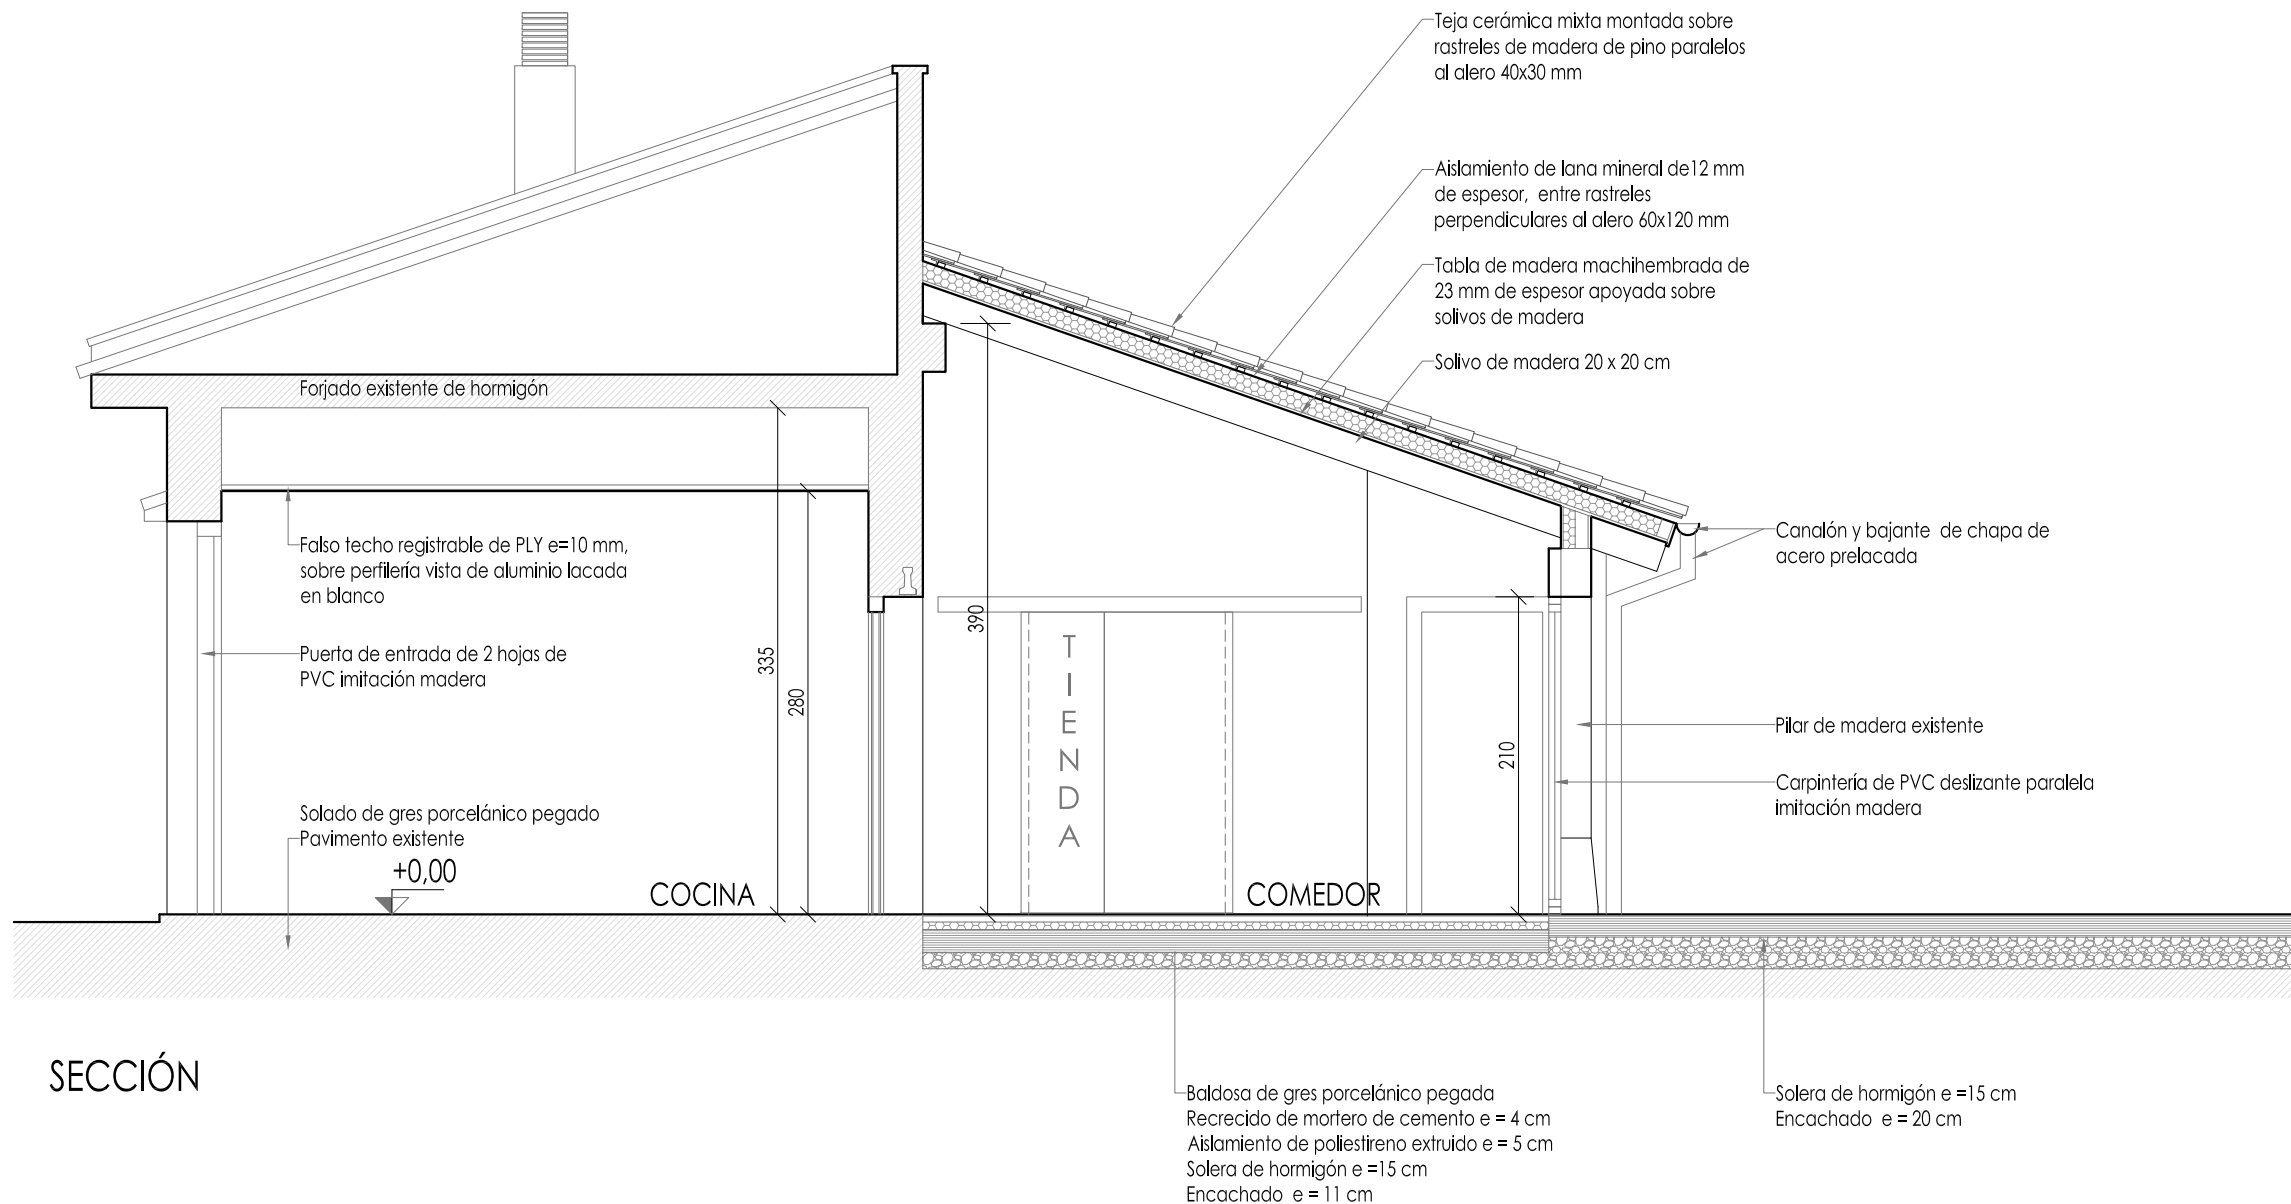

SECCIÓN

N2024A1272

EXP

FECHA

DATA

11A0D93A907


CSV

VISADO
BISATUA

COLEGIO OFICIAL
DE ARQUITECTOS
DE NAVARRA

EUSKAL HERRIKO
ARKITEKTEN
ELkartea

NAVARRA

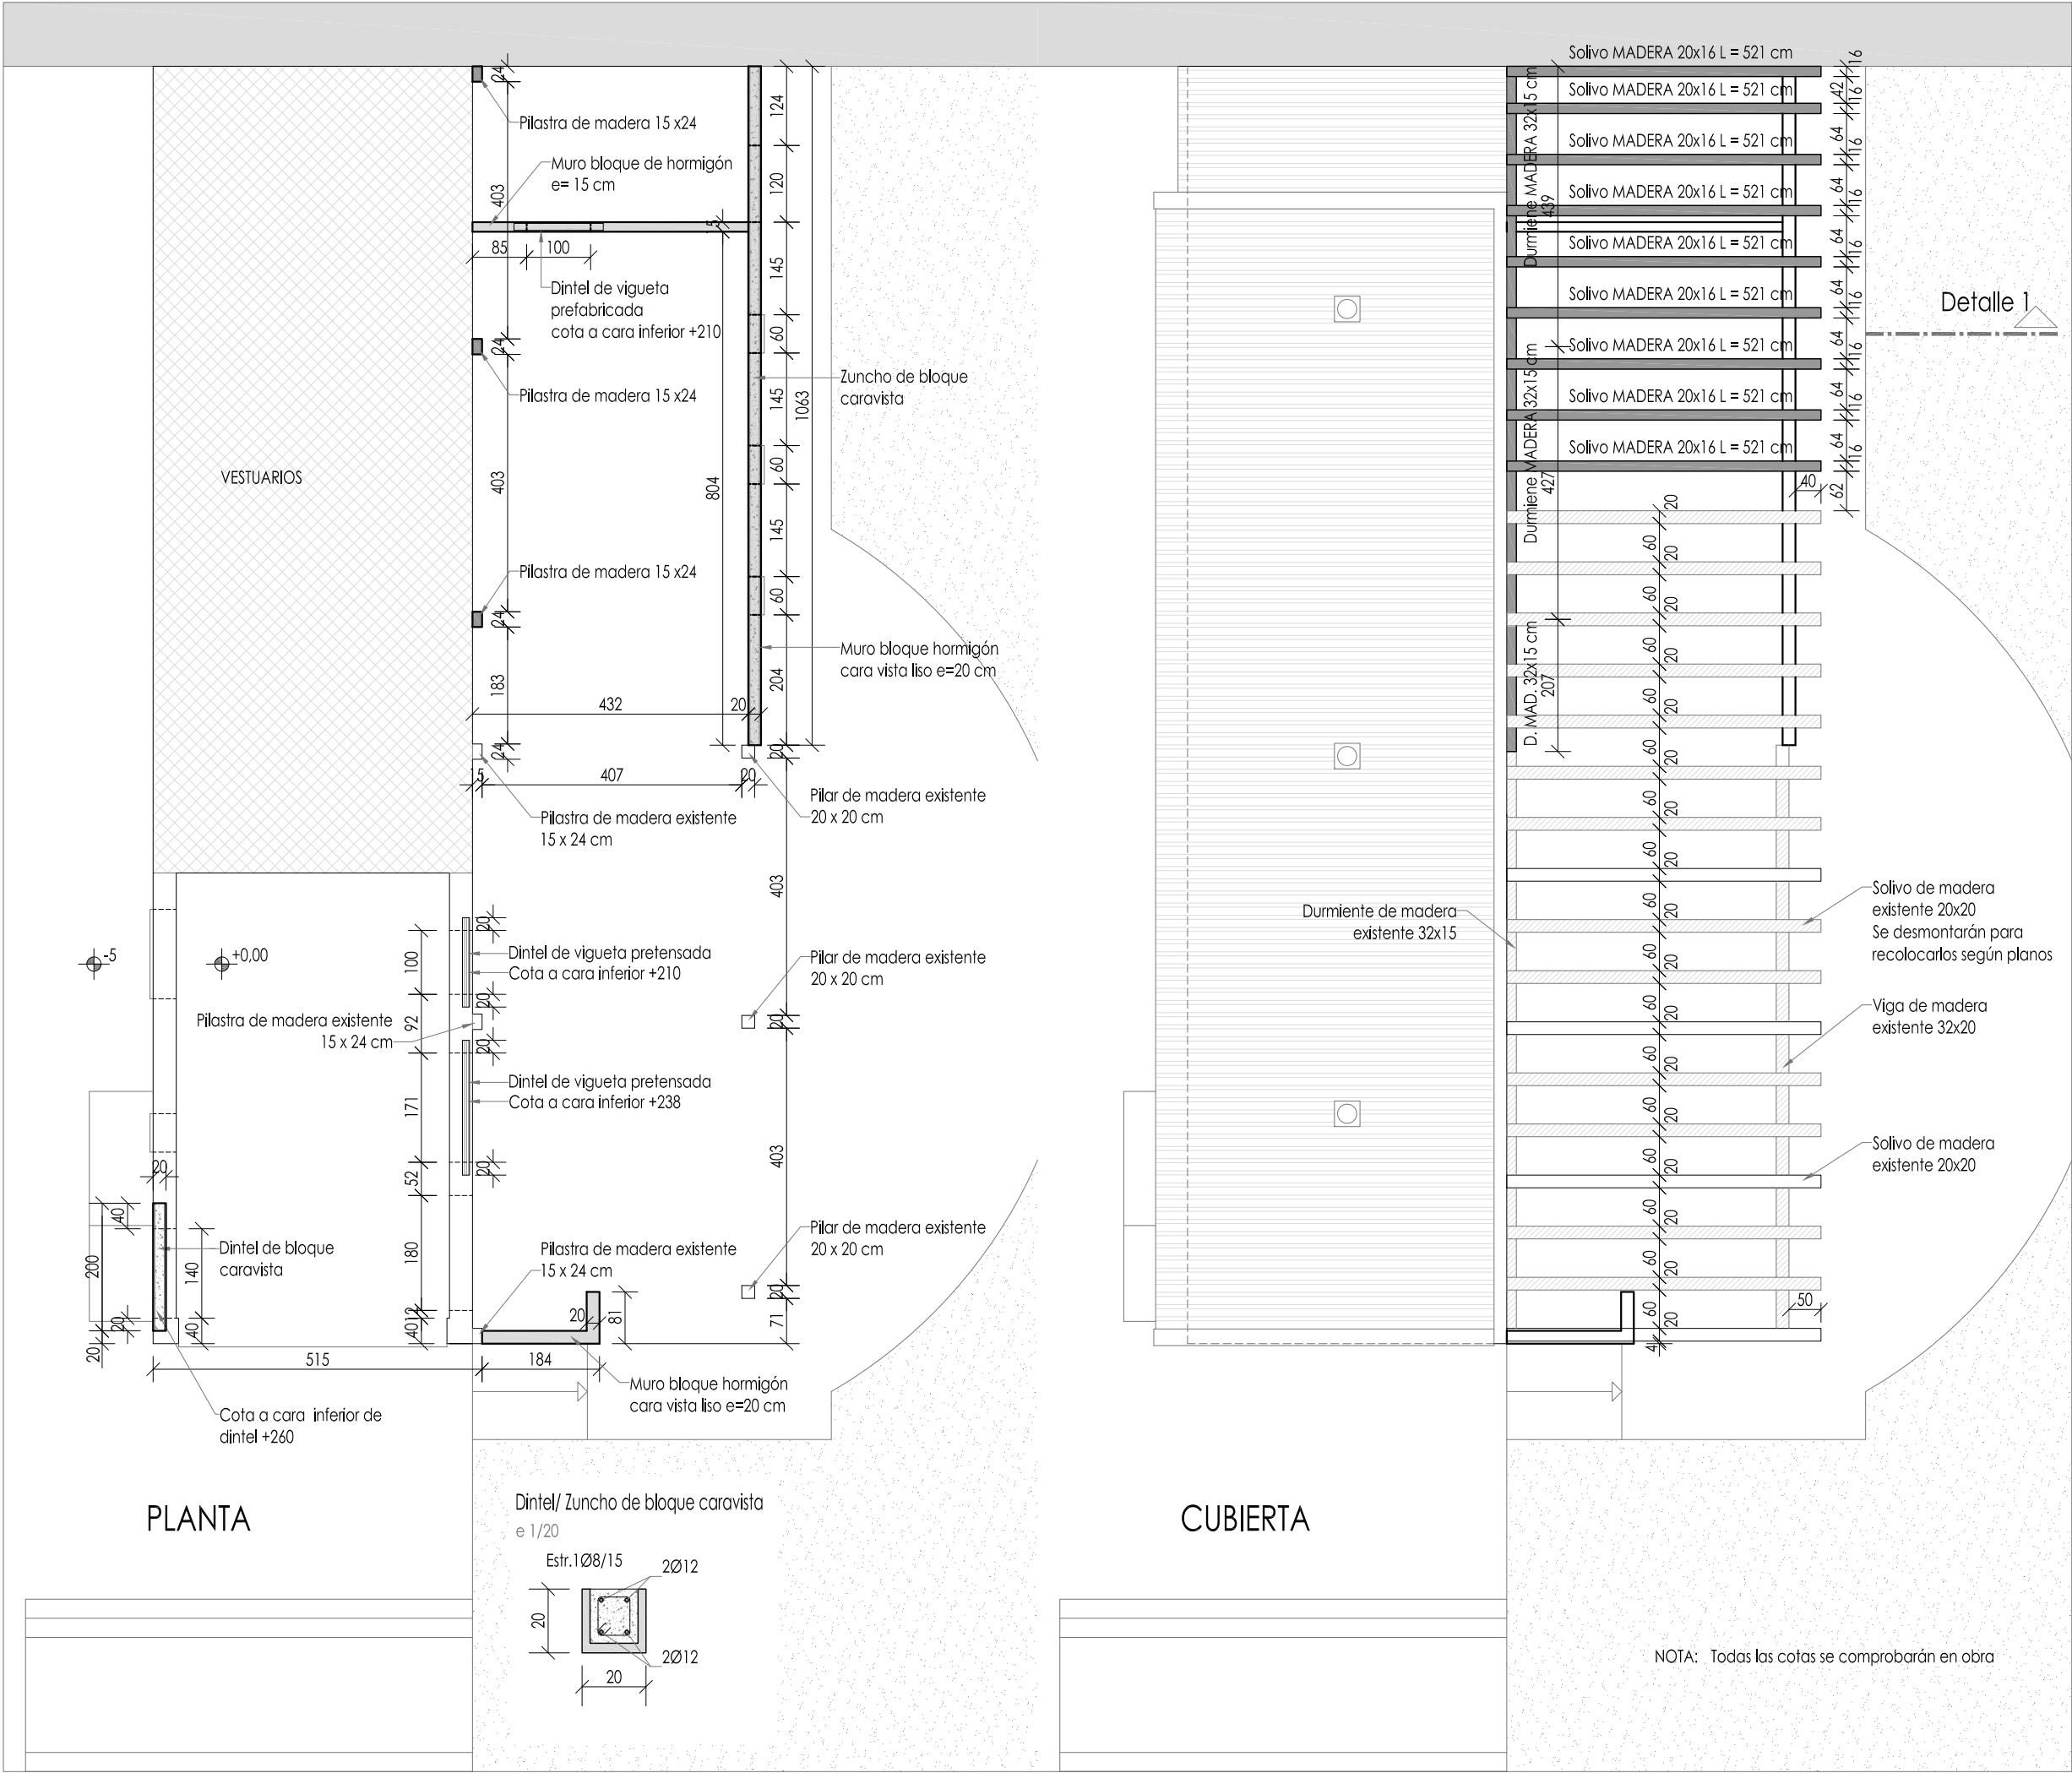

PROYECTO BÁSICO Y DE
EJECUCIÓN

ADECUACIÓN de EDIFICIO
para LOCAL
de
MULTIACTIVIDAD

C/ NUESTRA SEÑORA DEL POYO, 17
BARGOTA (NAVARRA)

9
ESTRUCTURA
ESCALA 1/100

PROMOTOR
Ayuntamiento de Bargota

ARQUITECTAS
Elena Corcuera Infante

África Díaz de Cerio Lacalle

FECHA
Diciembre 2024
REF.380

11A0D93A907	N2024AI272
EXP	FECHA DATA
13/12/2024	
Verificable en www.coanv.org/verificacion	
www.coanv.org/verificacion egaratagarna	
VISADO BISATUA	
COLEGIO OFICIAL DE ARQUITECTOS DE NAVARRA	
EUSKAL HERRIKO ARKITEKTEN ELkartea	
NAVARRA	

[illegible]

CARGAS DE LA CUBIERTA		
PESO PROPIO	0,99	KN/m2
SOBRECARGA DE NIEVE	0,88	KN/m2
MANTENIMIENTO	1,00	KN/m2
CARGA TOTAL	2,87	KN/m2

CARGAS DE LA CUBIERTA

PESO PROPIO	0.99
SOBRECARGA DE NIEVE	0.88
MANTENIMIENTO	1.00
CARGA TOTAL	2.87

NOTA: Todas las cotas se comprobarán en obra

VESTUARIOS

Solivo de Madera C-18
Dimensiones 20x16 cm

Tabla machihembrada 2 cm

Durmiente de Madera C-18
Dimensiones 32x15 cm

Pilar de MADERA C-18 adosado a pared
Dimensiones 15x24 cm
L= 222 cm

Bloque de hormigón EXISTENTE

Zuncho de bloque de hormigón caravista

Cota a cara inferior de ZUNCHO +210


Armado de Zuncho
4Ø12 Estribos 1Ø8/15

Bloque de hormigón caravista liso
e= 20 cm

FECHA
Diciembre 2024
REF.380


Y

NOTA: Todas las cotas se comprobarán en obra

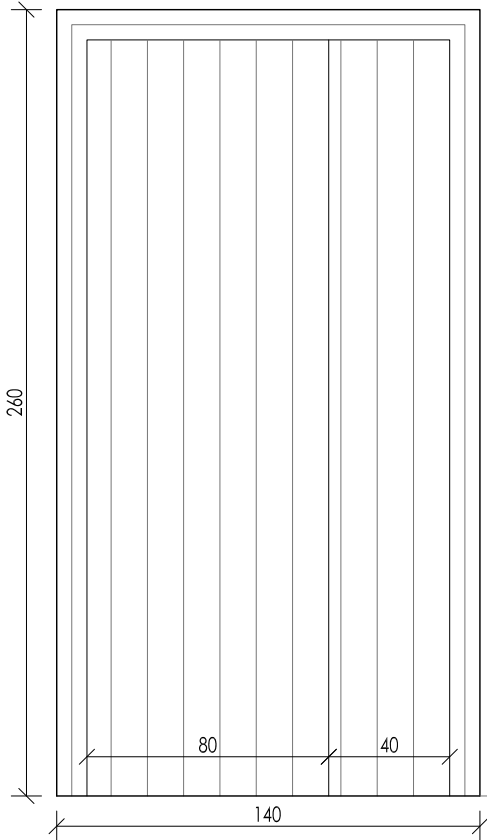


P.1 1 unidad

Puerta de entrada abatible de dos hojas en PVC imitación madera

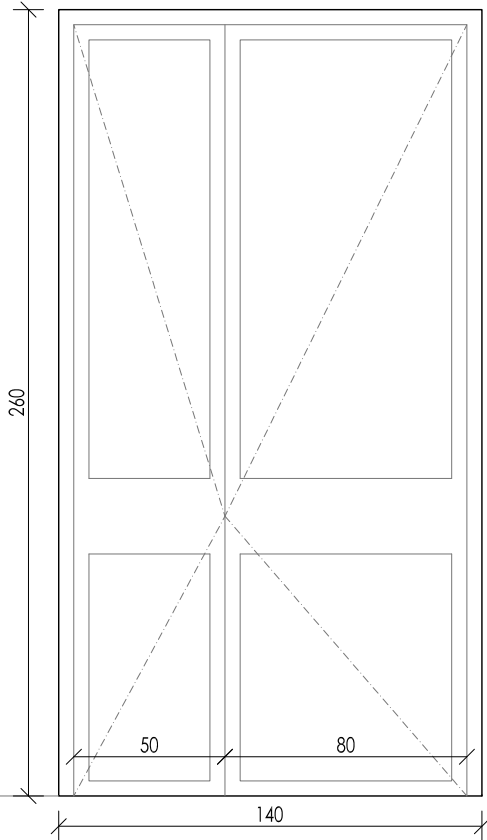


P.2 1 unidad

Puerta de entrada abatible de dos hojas en PVC de 5 cámaras imitación madera
ACRISTALAMIENTO DOBLE 4-16-3+3 BAJO EMISIVO

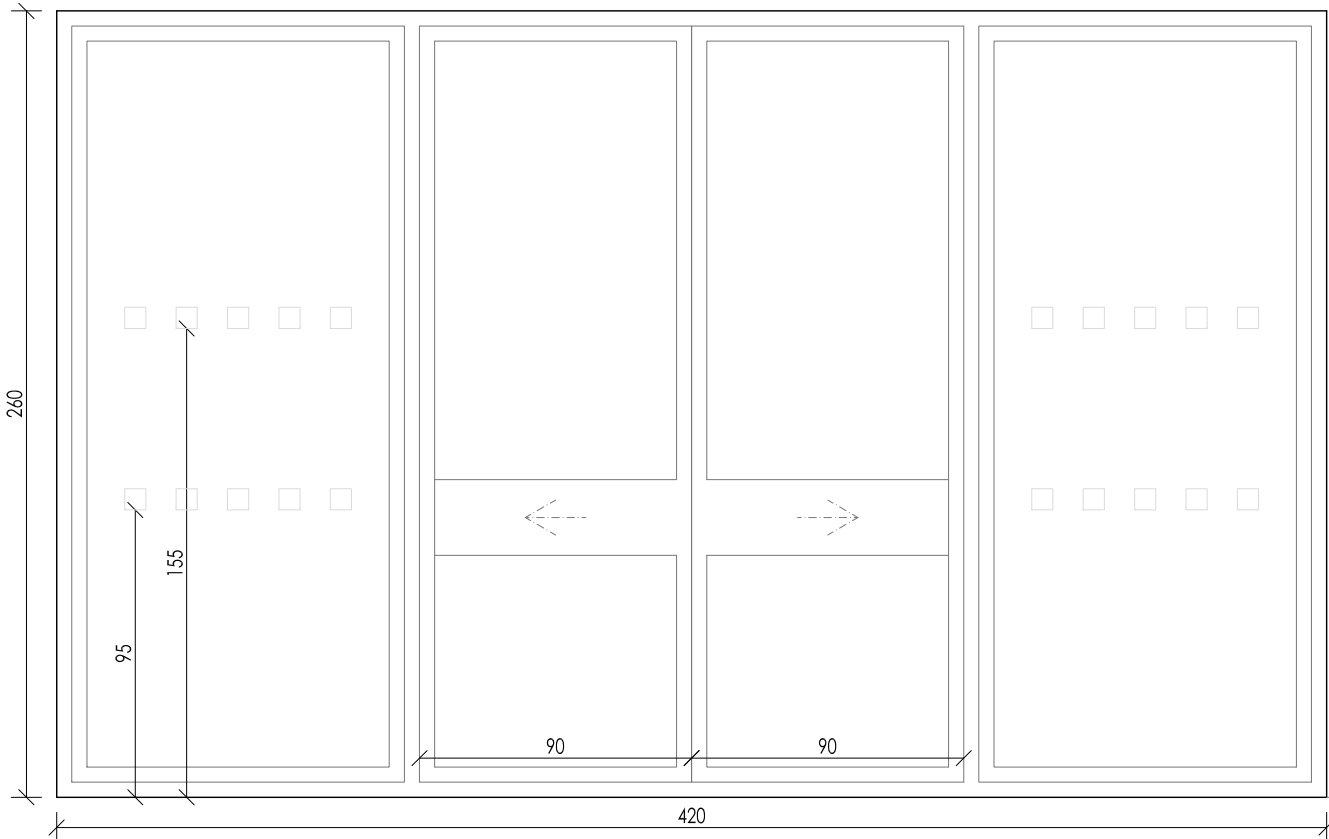

B.1 1 unidad

Carpintería de PVC de 5 cámaras imitación madera con dos hojas fijas y dos hojas deslizantes paralelas
ACRISTALAMIENTO DOBLE 4-16-3+3 BAJO EMISIVO
con vinilo traslúcido de señalización

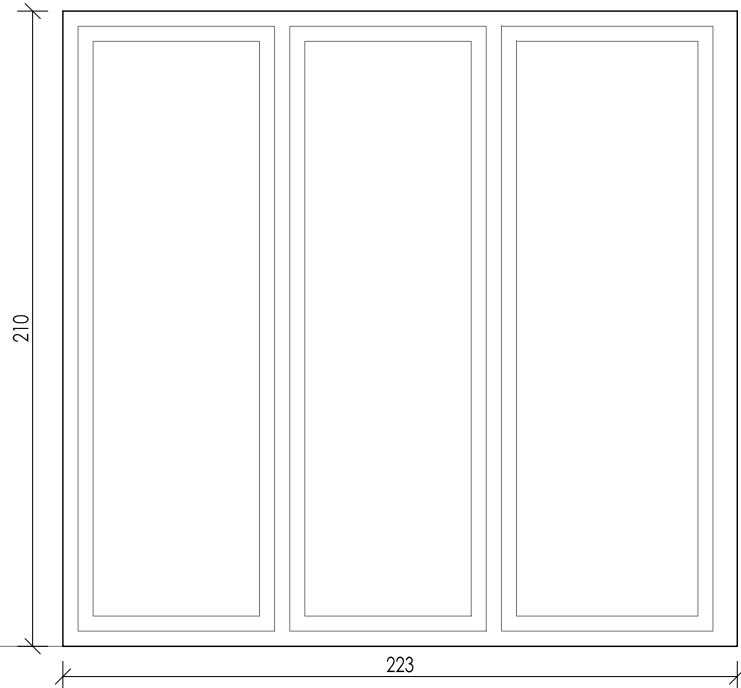

B.2 1 unidad

Carpintería de PVC de 5 cámaras imitación madera con tres hojas fijas.
ACRISTALAMIENTO DOBLE 4-16-3+3 BAJO EMISIVO

PROYECTO BÁSICO Y DE EJECUCIÓN

ADECUACIÓN de EDIFICIO para LOCAL de MULTIACTIVIDAD

C/ NUESTRA SEÑORA DEL POYO, 17
BARGOTA (NAVARRA)

12 MEMORIA CARPINTERÍA 1

ESCALA 1/25

PROMOTOR
Ayuntamiento de Bargota

ARQUITECTAS
Elena Corcuera Infante

Africa Diaz de Cerio Lacalle

FECHA
Diciembre 2024
REF.380

COAVN

COLEGIO OFICIAL DE ARQUITECTOS DE NAVARRA

VERIFICABLE EN www.coavn.org/verificacion

11A0D93A907

CSV

VERIFICABLE EN www.coavn.org/verificacion


N2024A1272

EXP

FECHA DATA


13/12/2024

FECHA DATA

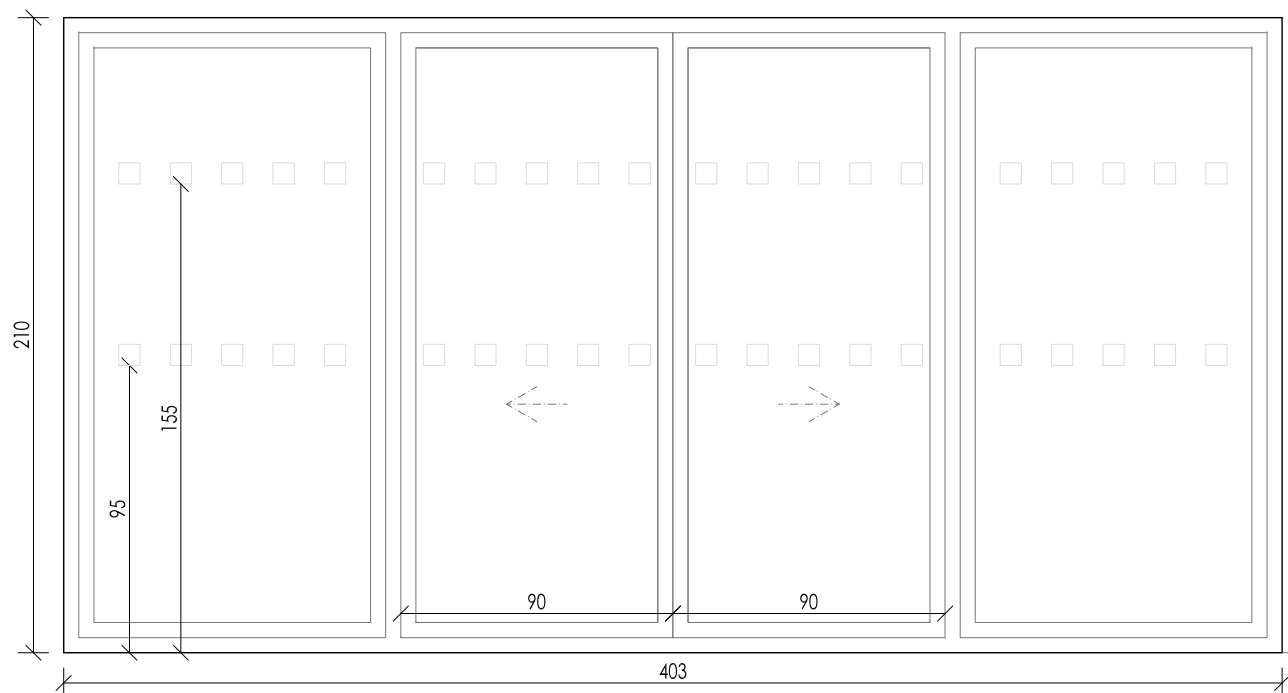


B.3 2 unidades

Carpintería de PVC de 5 cámaras imitación madera con dos hojas fijas y dos hojas deslizantes paralelas
ACRISTALAMIENTO DOBLE 4 -16 - 3+3 BAJO EMISIVO
con vinilo traslúcido de señalización

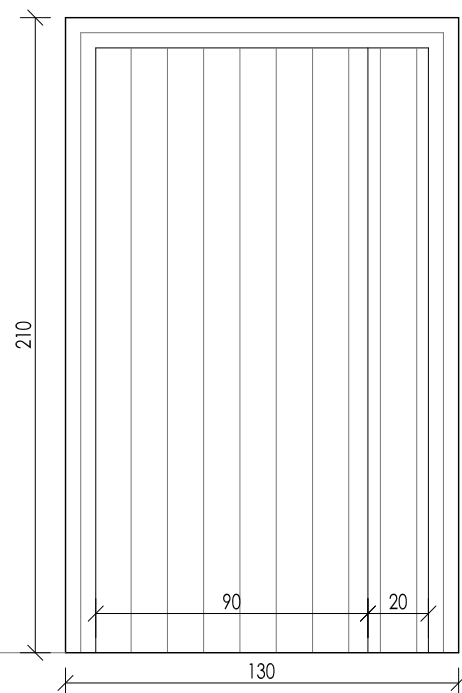


P.3 1 unidad

Puerta de entrada abatible de dos hojas en PVC imitación madera

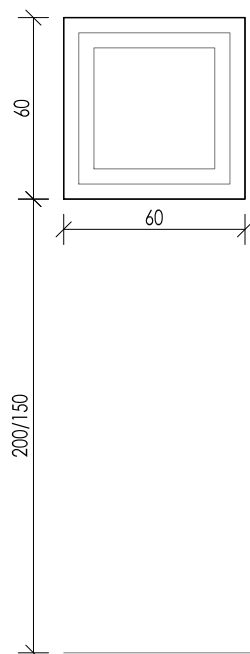

V.1 4 unidades


Carpintería de PVC de 5 cámaras imitación madera con una hoja abatible
ACRISTALAMIENTO DOBLE 4 -16 - 6 BAJO EMISIVO

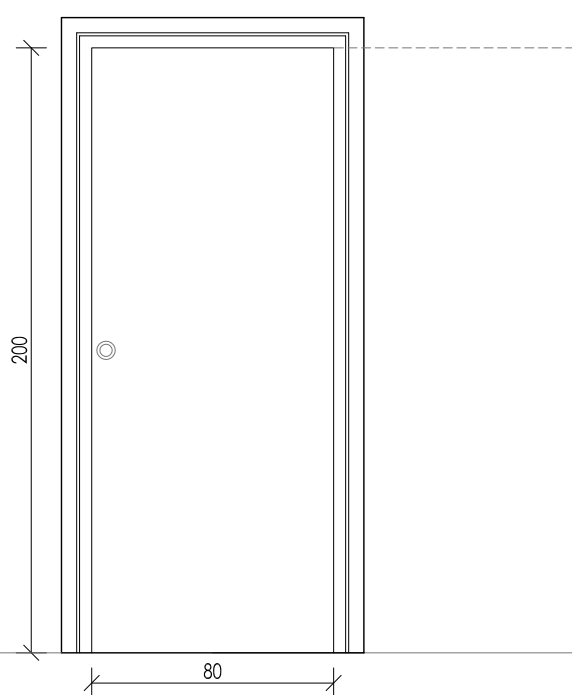

P.4 5 unidades


Puerta de paso corredera ciega maciza de roble barnizada.

Los baños contarán con sistema de desbloqueo desde el exterior

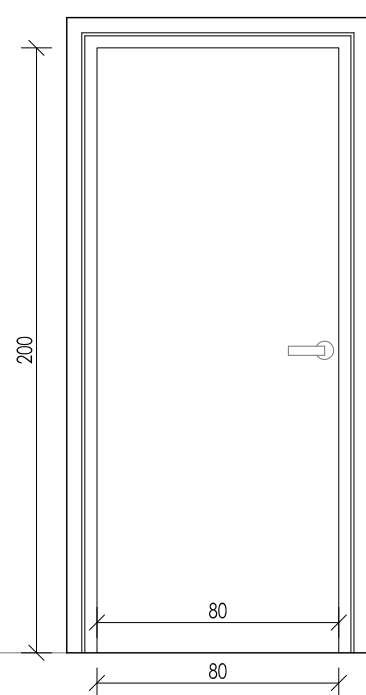

P.5 1 unidad

Puerta de paso ciega maciza de roble barnizada

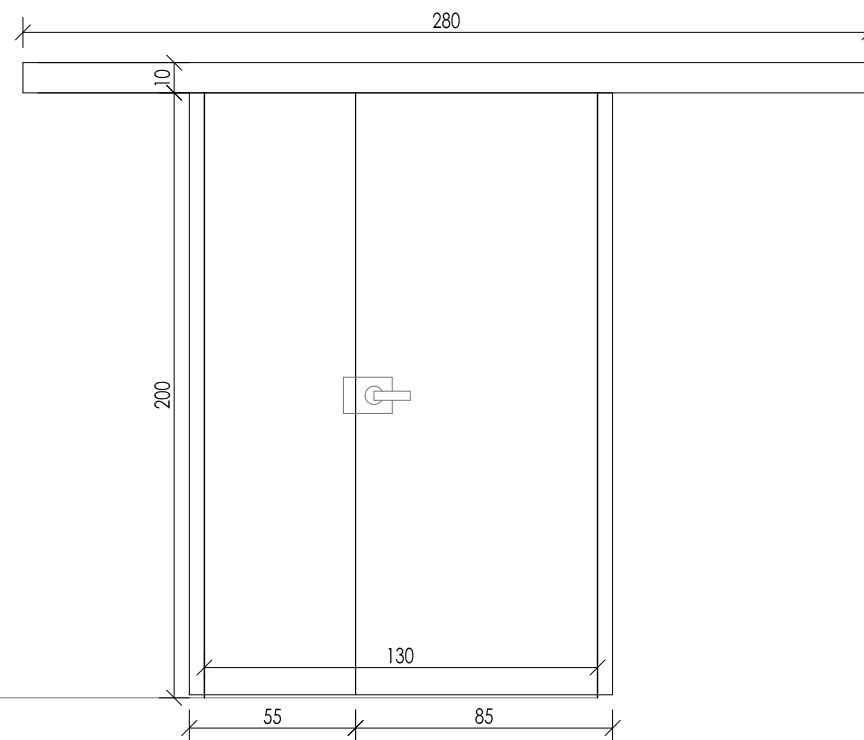

P.6 1 unidad

Puerta de vidrio templado (10 mm) transparente corredera de dos hojas

PROYECTO BÁSICO Y DE EJECUCIÓN

ADECUACIÓN de EDIFICIO para LOCAL de MULTIACTIVIDAD

C/ NUESTRA SEÑORA DEL POYO, 17
BARGOTA (NAVARRA)

13 MEMORIA CARPINTERÍA 2


ESCALA 1/25

PROMOTOR
Ayuntamiento de Bargaota

ARQUITECTAS
Elena Corcuera Infante

Africa Diaz de Cerio Lacalle

FECHA
Diciembre 2024
REF.380

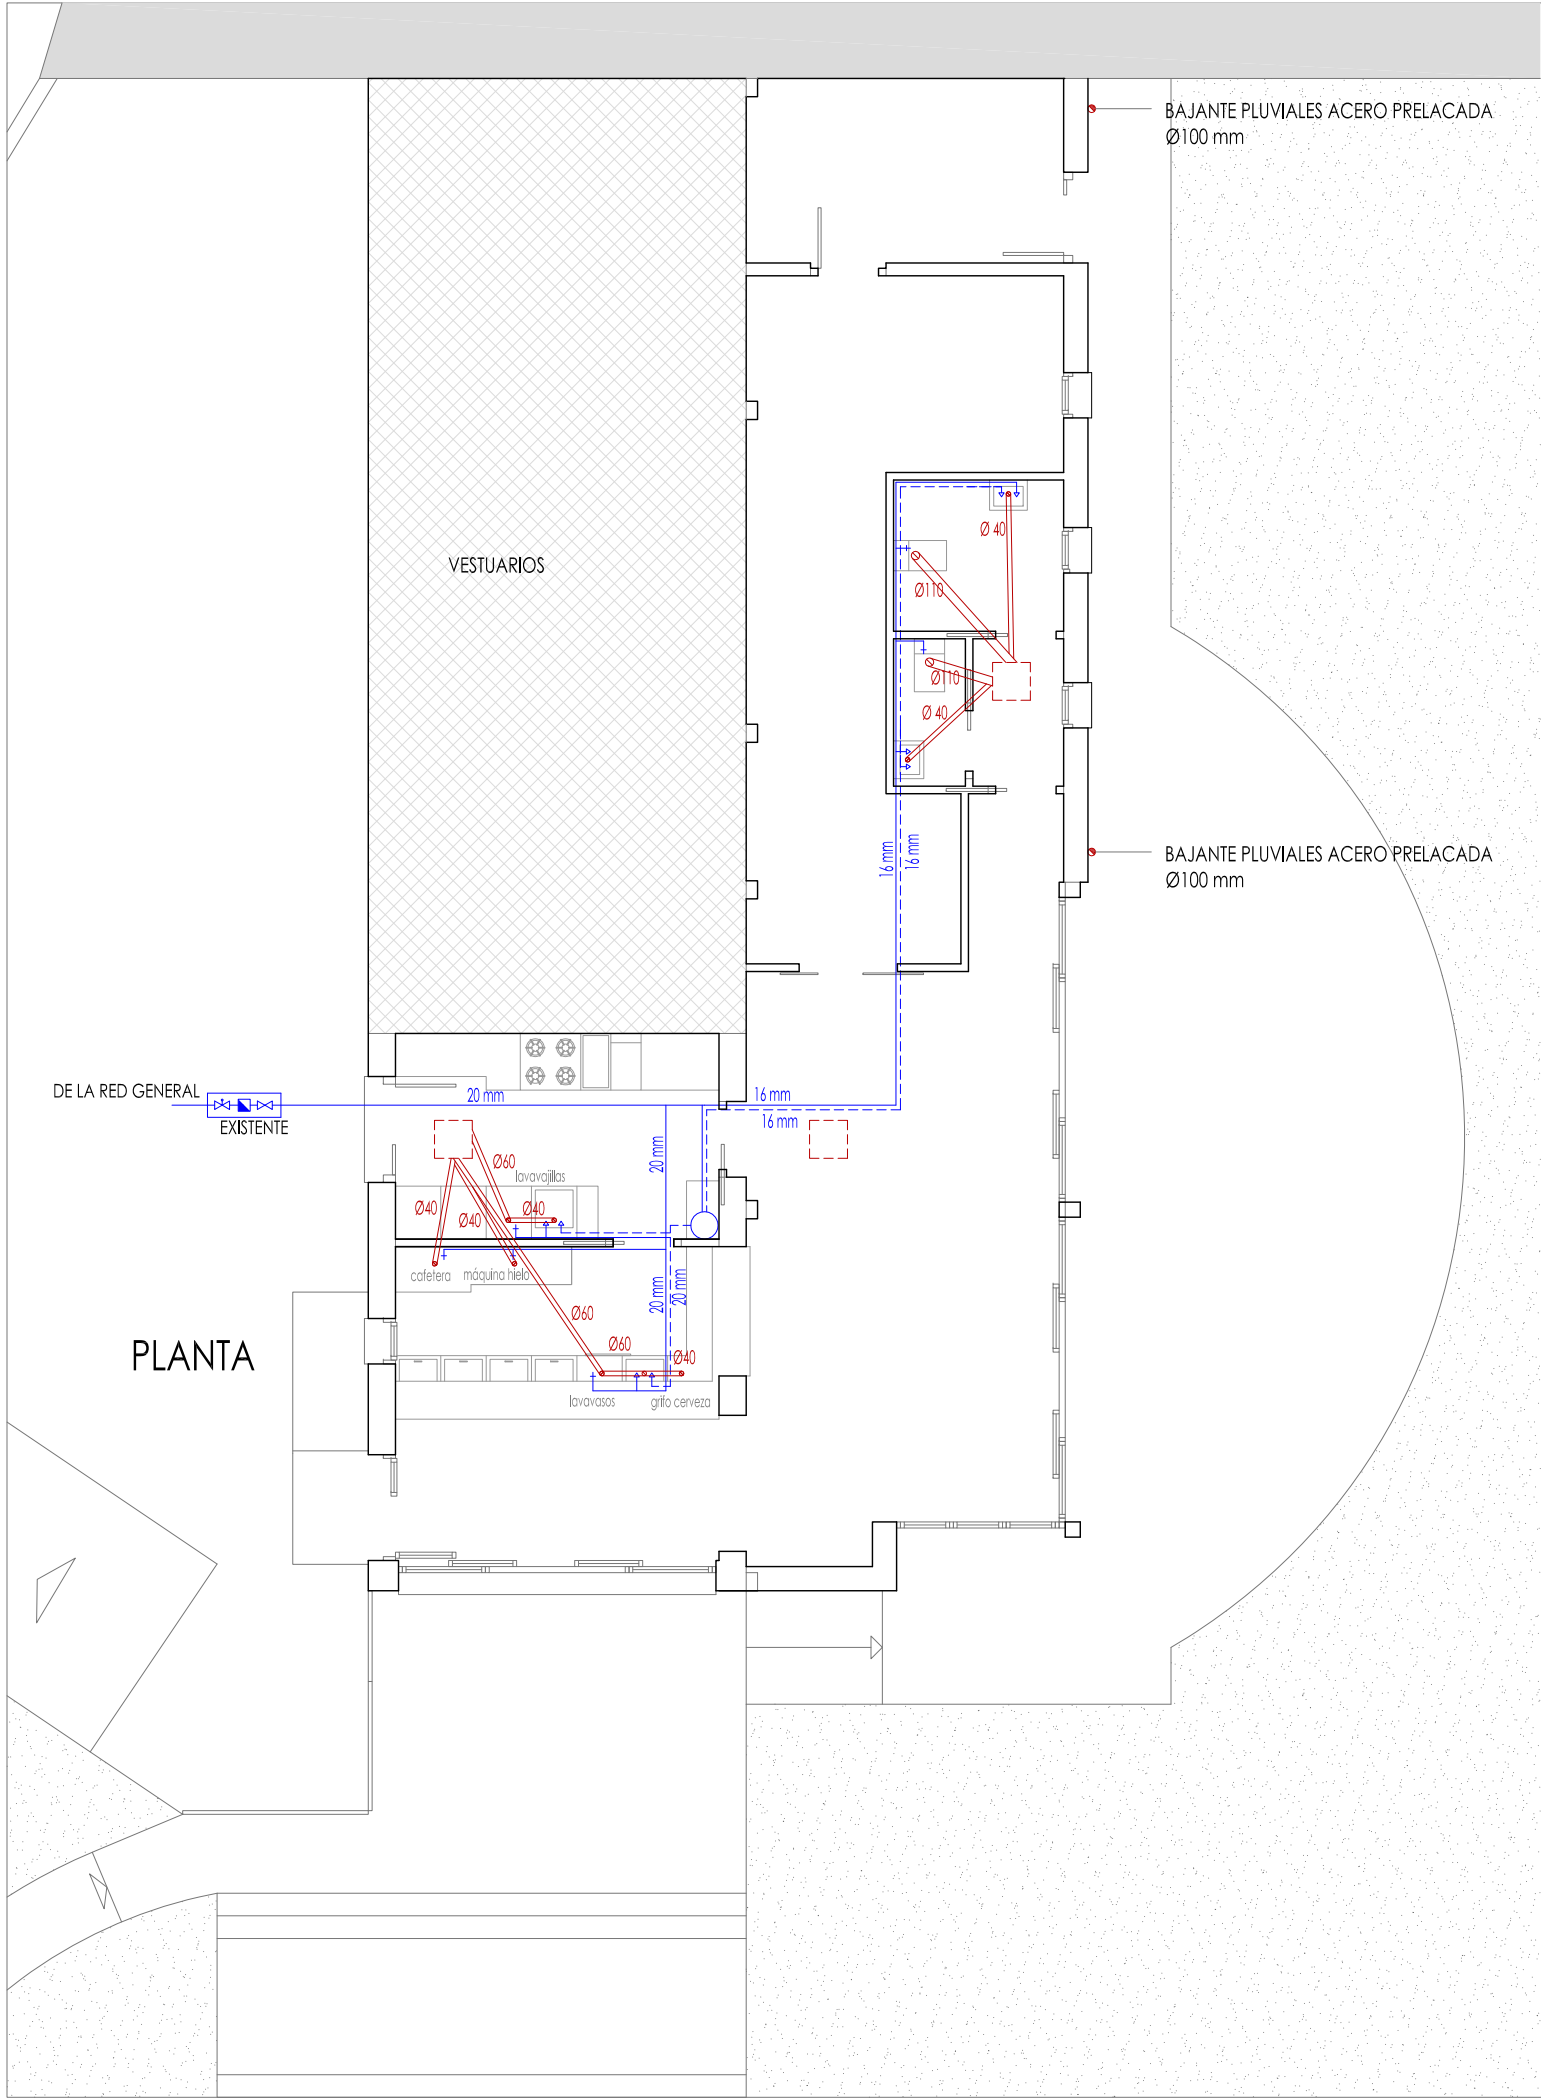

LEYENDA SANEAMIENTO

□	ARQUETA DE ACOMETIDA existente
⋈	LLAVE GENERAL DE CORTE existente
■	CONTADOR existente
⋈	LLAVE ANTIRRETORNO existente
—	CONDUCCIÓN AGUA FRÍA POLIETILENO RETICULADO
- - -	CONDUCCIÓN AGUA CALIENTE POLIETILENO RETICULADO
→	GRIFO
+	TOMA DE AGUA
○	TERMO ELÉCTRICO

Esquema de instalaciones orientativo. Trazado definitivo en obra

LEYENDA SANEAMIENTO

●	BAJANTE PLUVIALES ACERO PRELACADA Ø 100 mm
—	CONDUCCIÓN DE SANEAMIENTO
○	DESAGÜE CON SIFÓN INDIVIDUAL
□	ARQUETA DE SANEAMIENTO

Las conducciones de saneamiento tendrán una pendiente no menor del 2%
Se colocarán llaves de corte a la entrada de cada cuarto húmedo en conducciones de agua fría y caliente

PROYECTO BÁSICO Y DE EJECUCIÓN

ADECUACIÓN de EDIFICIO para LOCAL de MULTIACTIVIDAD

C/ NUESTRA SEÑORA DEL POYO, 17
BARGOTA (NAVARRA)

14 FONTANERÍA y SANEAMIENTO

ESCALA 1/100



PROMOTOR
Ayuntamiento de Bargaota

ARQUITECTAS
Elena Corcuera Infante

[Firma]

Africa Díaz de Cerlo Lacalle

[Firma]

FECHA
Diciembre 2024
REF.380

COAVN

COLEGIO OFICIAL DE ARQUITECTOS DE NAVARRA

VERIFICABLE EN www.coavn.org/verificacion

VERIFICACIÓN ELEGIDA



11A0D93A907

EXP. N2024AI272

FECHA DATA 13/12/2024

VISADO BISATUA

NAVARRA

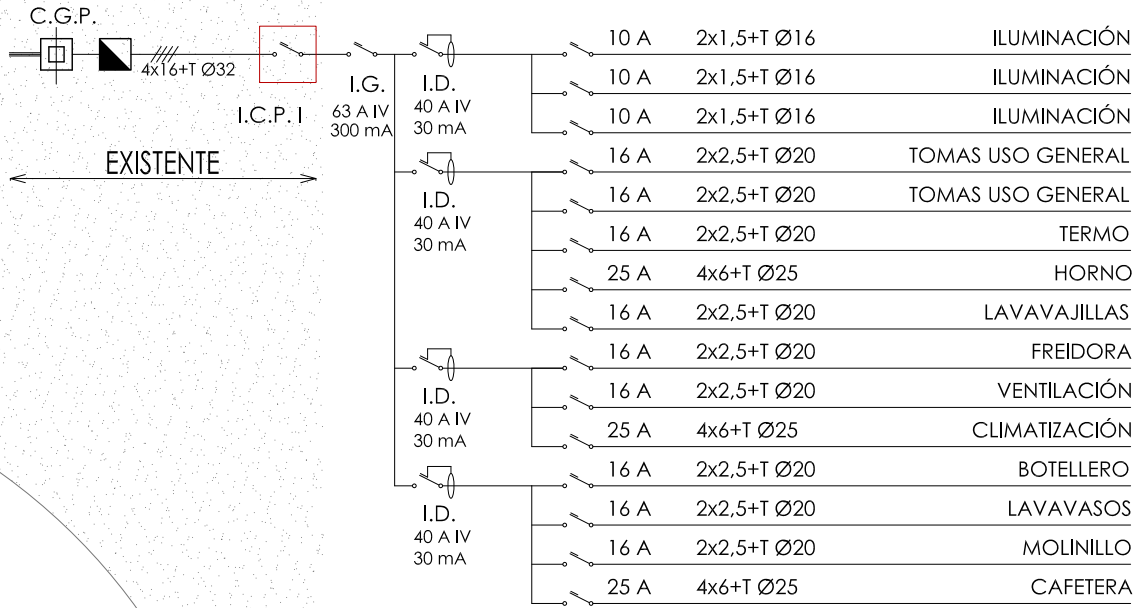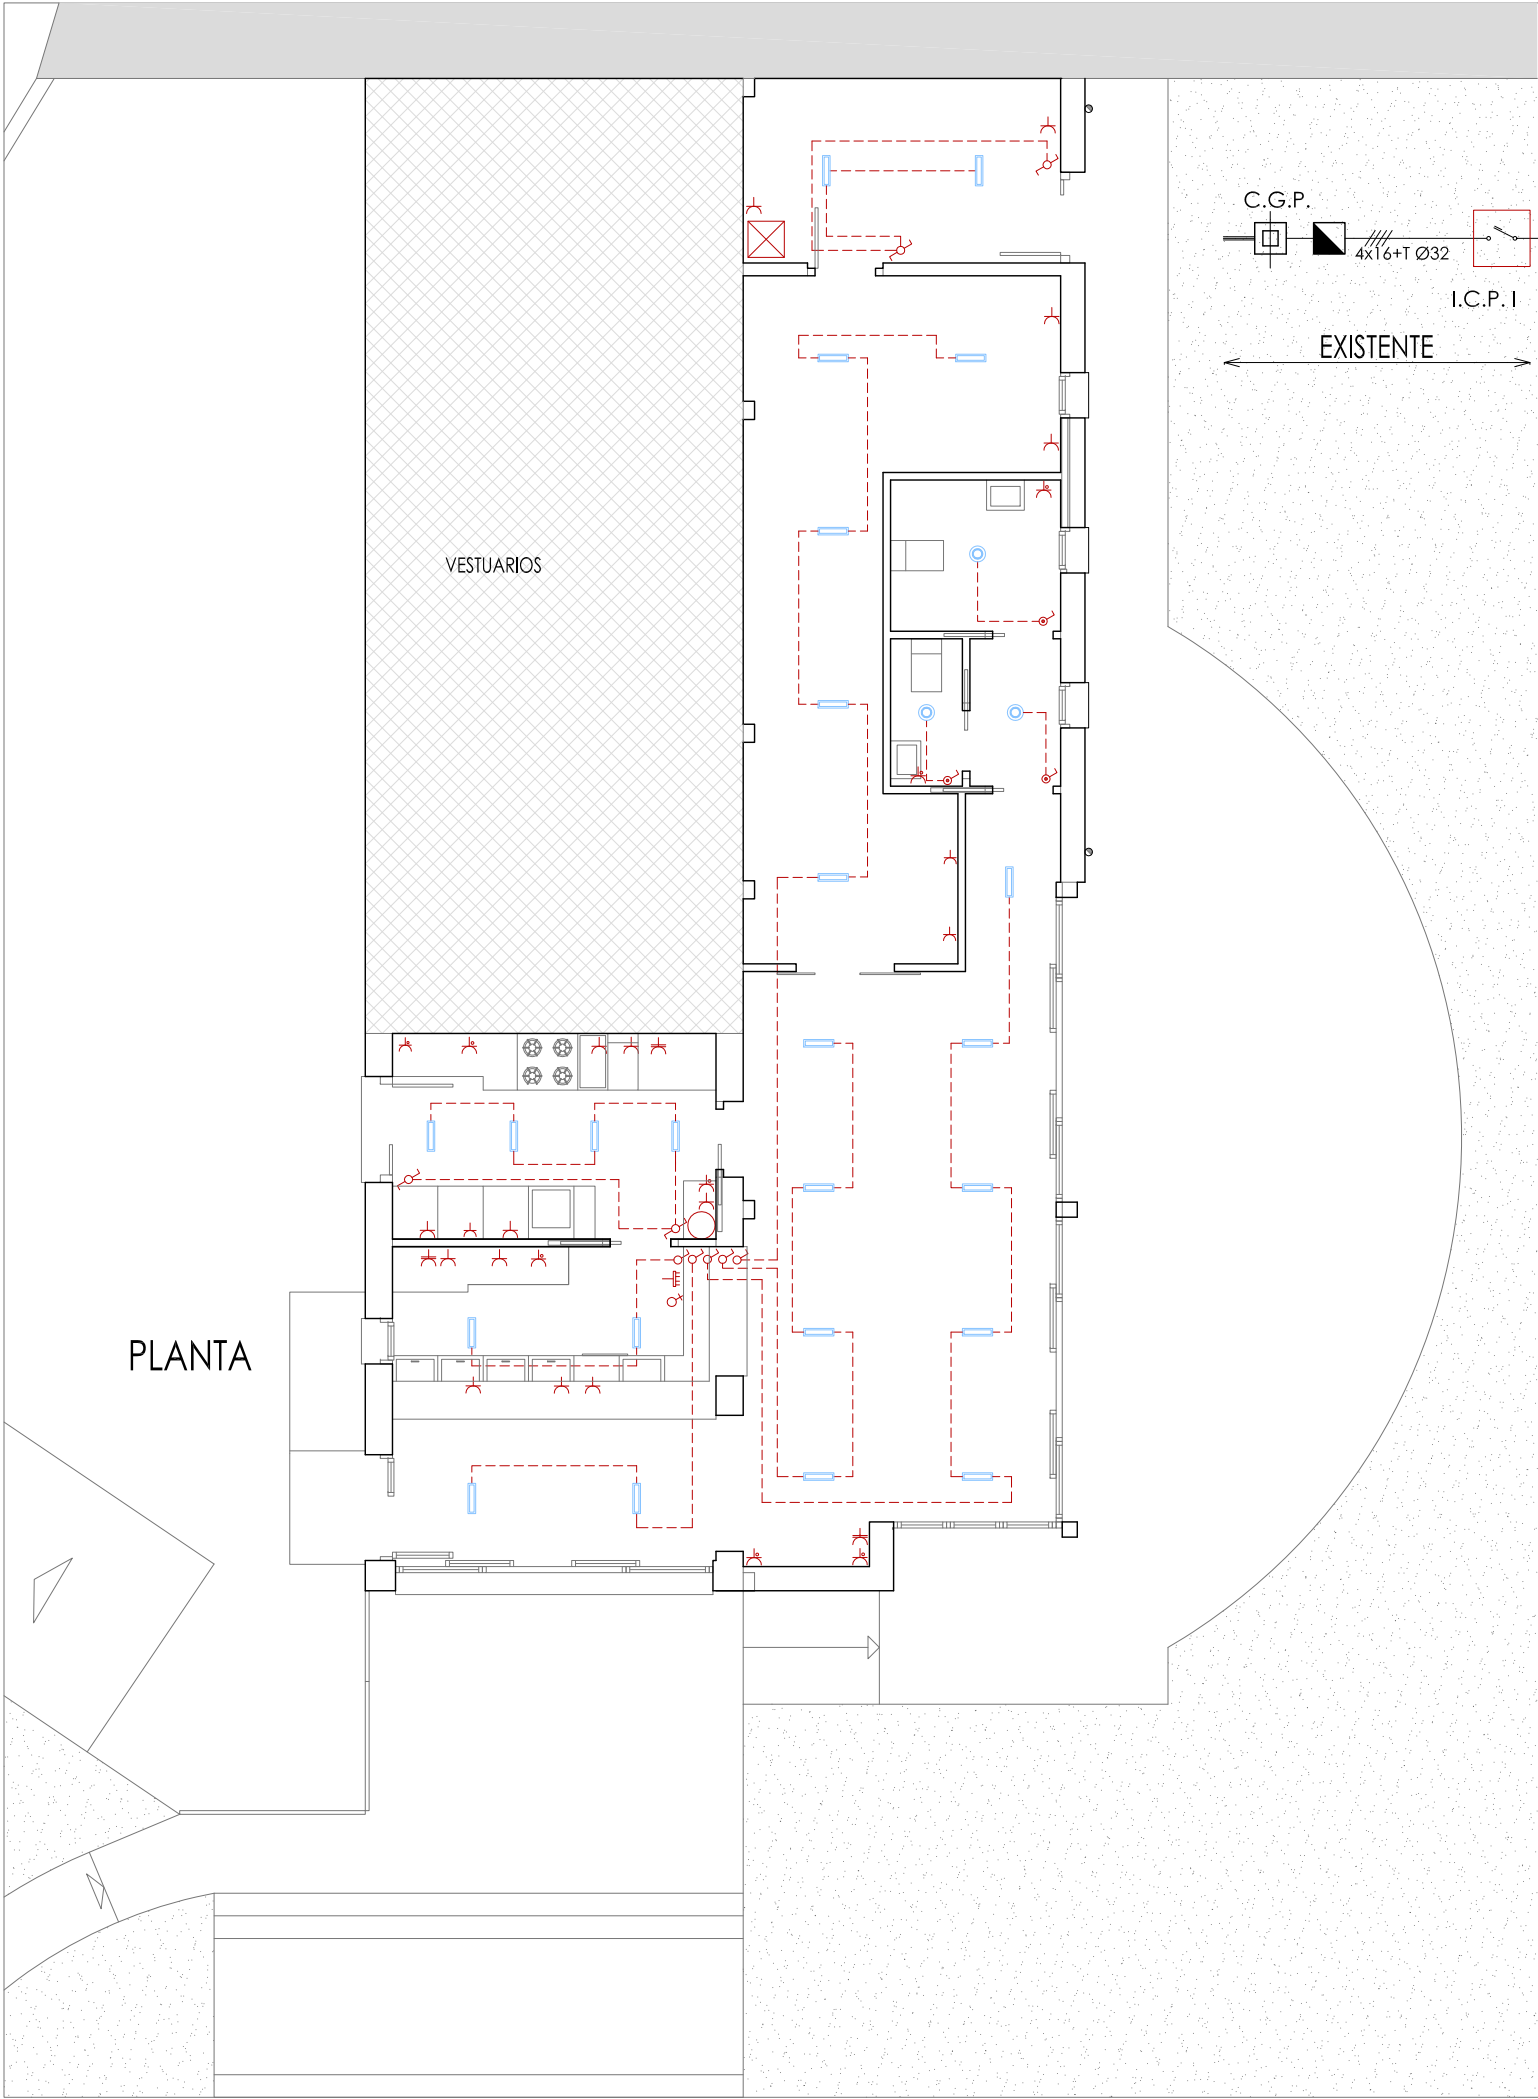

LEYENDA ELECTRICIDAD

	CAJA GENERAL DE PROTECCIÓN (EXISTENTE)
	CONTADOR INDIVIDUAL (EXISTENTE)
	CUADRO DE DISTRIBUCIÓN
	INTERRUPTOR CONTROL DE POTENCIA
	INTERRUPTOR TEMPORIZADO
	INTERRUPTOR SENCILLO
	INTERRUPTOR CONMUTADO
	ENCHUFE 10/16 A
	ENCHUFE ENCIMERA
	ENCHUFE 25 A
	VENTILADOR EXTRACCIÓN-IMPULSIÓN
	TERMO ELÉCTRICO

LEYENDA ILUMINACIÓN

	ILUMINARIA TECHO LED 40 W
	LUMINARIA TECHO LED 14,8 W

Esquema de instalaciones orientativo. Trazado definitivo en obra

PROYECTO BÁSICO Y DE
EJECUCIÓN

ADECUACIÓN de EDIFICIO
para LOCAL
de
MULTIACTIVIDAD

C/ NUESTRA SEÑORA DEL POYO, 17
BARGOTA (NAVARRA)

15
ELECTRICIDAD
ESCALA 1/100



PROMOTOR
Ayuntamiento de Bargota

ARQUITECTAS
Elena Corcuera Infante

África Díaz de Cerio Lacalle

FECHA
Diciembre 2024
REF.380

EXP

N2024AI272

FECHA DATA

13/12/2024

CSV

11A0D93A907

Verificable en www.coanv.org/verificacion

www.coanv.org/verificacion

COANV

1

COLEGIO OFICIAL DE ARQUITECTOS DE NAVARRA


VERIFICACIÓN DE FIRMAS

EUSKAL HERRIKO ARKITEKTEN ELKARTEA

NAVARRA

VISADO

BISATUA

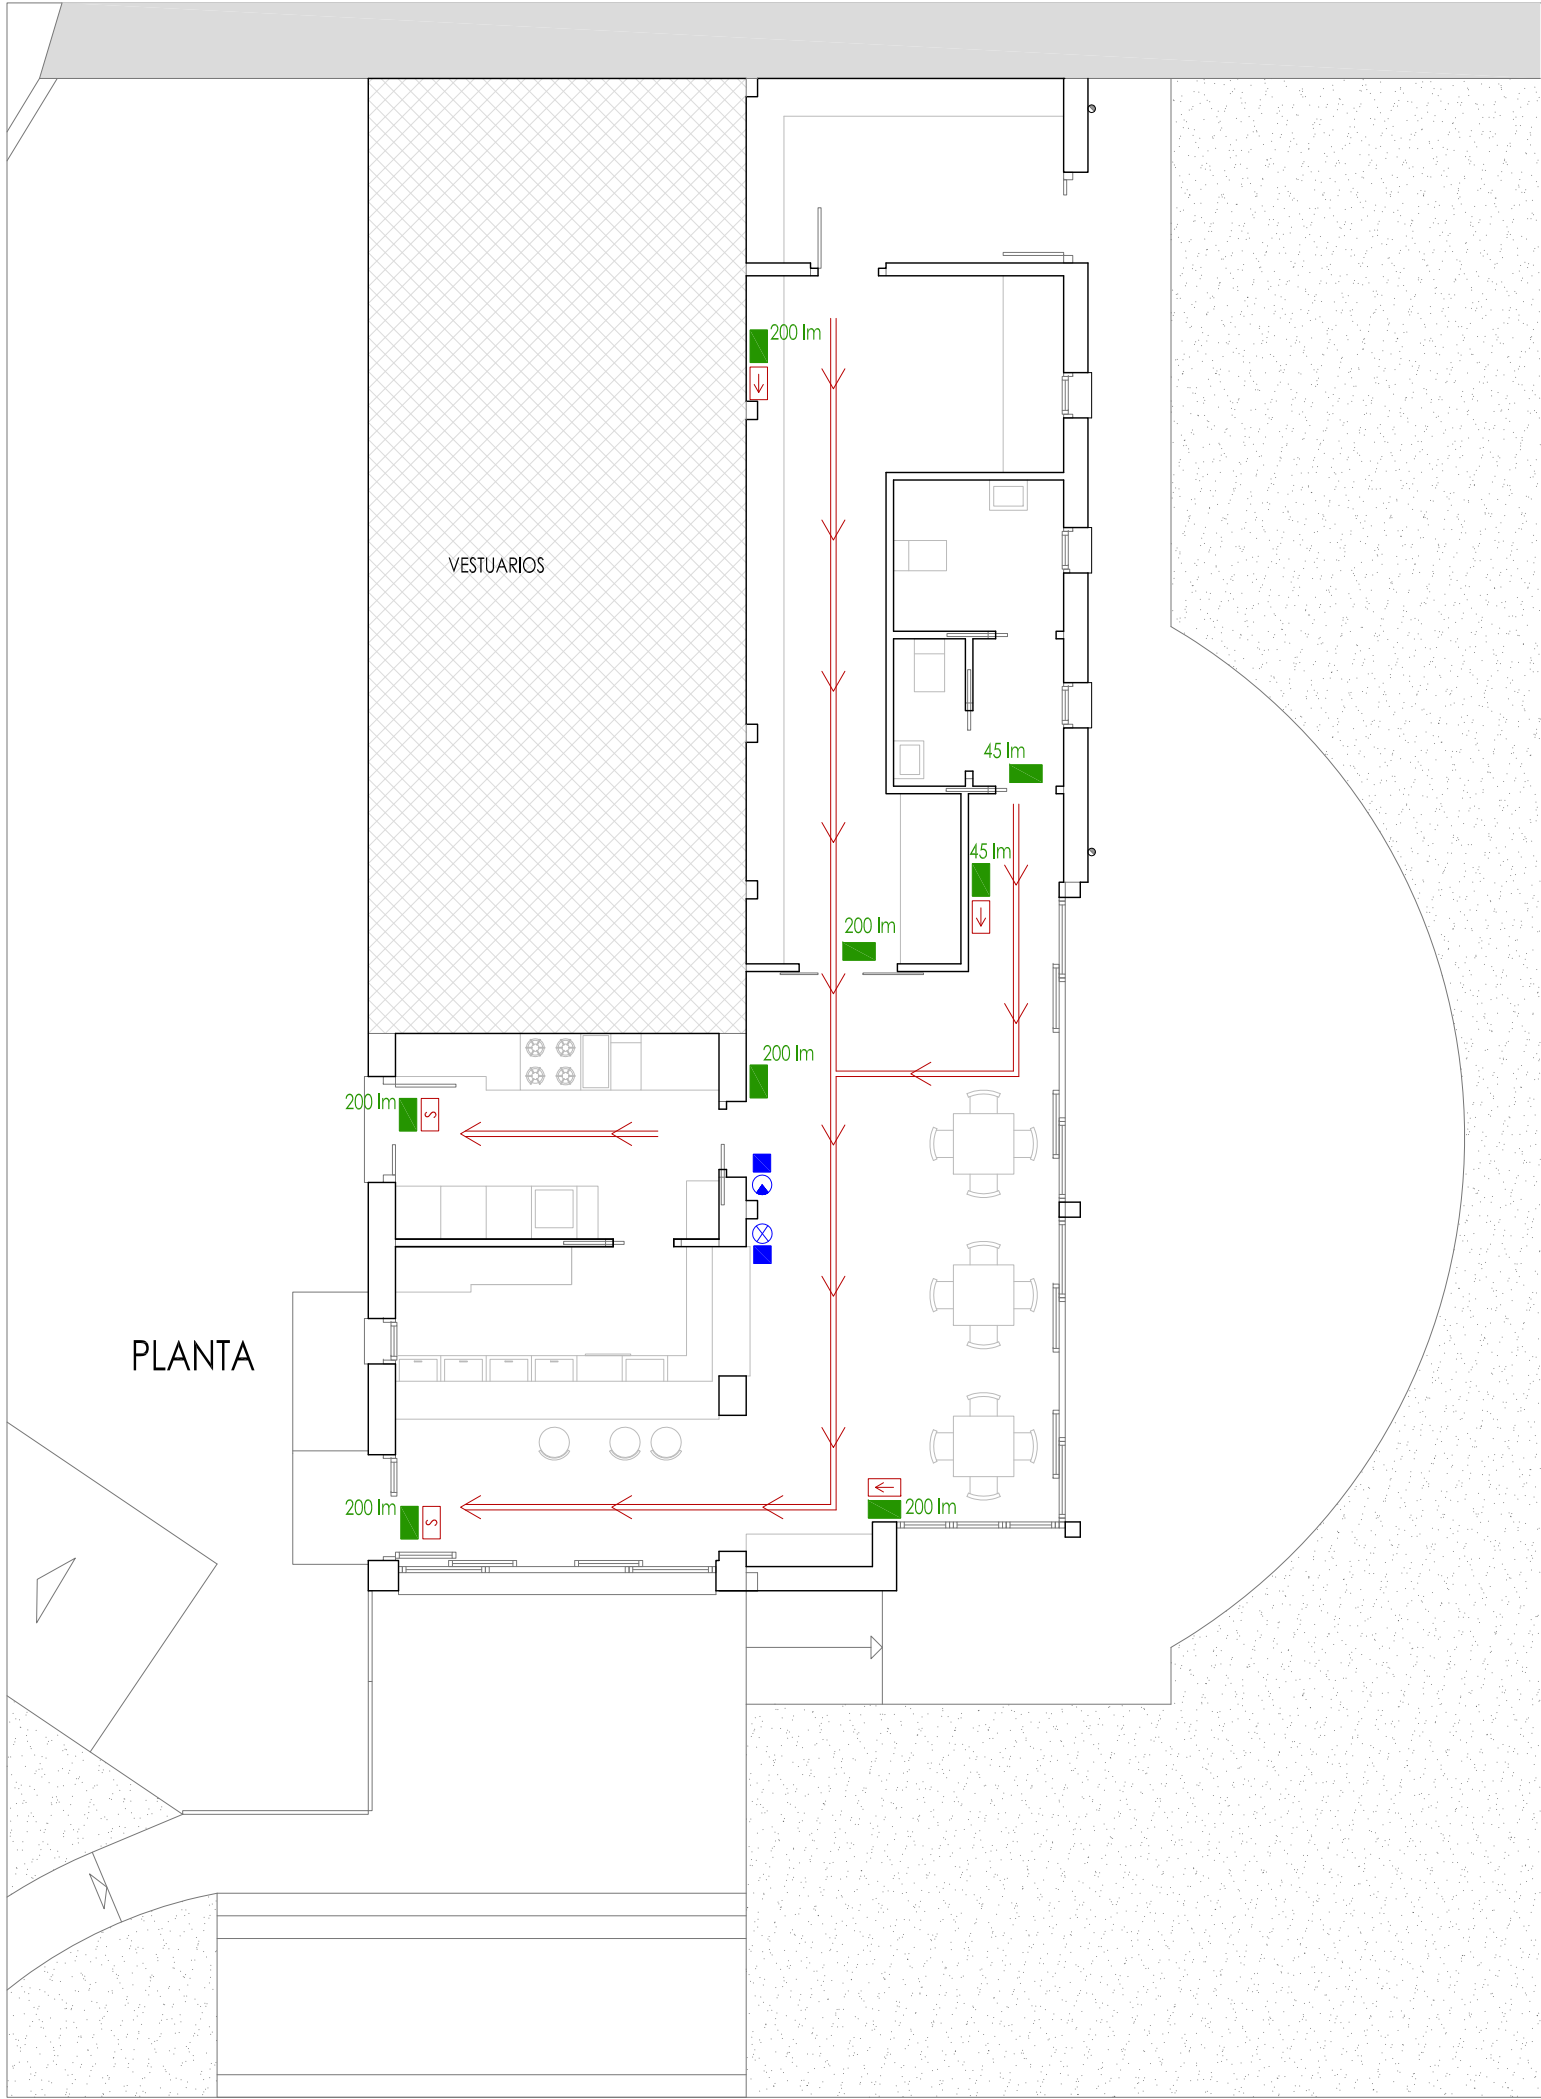

LEYENDA PROTECCIÓN CONTRA INCENDIOS

	EXTINTOR 21A-113B
	EXTINTOR CO2
	SEÑAL FOTOLUMINISCENTE 21 x 21 cm

LEYENDA EVACUACIÓN

	ALUMBRADO DE EMERGENCIA
	SEÑALES DE EVACUACIÓN: SALIDA
	SEÑALES DE EVACUACIÓN: RECORRIDO
	RECORRIDO DE EVACUACIÓN

Esquema de instalaciones orientativo. Trazado definitivo en obra

NOTA:
Se colocará un sistema de extinción automático en la campana extractora en caso de que la potencia instalada de los aparatos directamente destinados a la preparación de alimentos y susceptibles de provocar ignición sea mayor de 20 KW.

PROYECTO BÁSICO Y DE
EJECUCIÓN

ADECUACIÓN de EDIFICIO
para LOCAL
de
MULTIACTIVIDAD

C/ NUESTRA SEÑORA DEL POYO, 17
BARGOTA (NAVARRA)

16
P.C.I y EVACUACIÓN

ESCALA 1/100



PROMOTOR
Ayuntamiento de Bargota

ARQUITECTAS
Elena Corcuera Infante

Africa Diaz de Cerio Lacalle

FECHA
Diciembre 2024
REF.380

COAVN

COLEGIO OFICIAL
DE ARQUITECTOS
DE NAVARRA

VERIFICACIÓN
EUSKAL HERRIKO
ARKITEKTEN
ELKARTEGIA

NAVARRA

11A0D93A907


EXP

FECHA
DATA

N2024A1272

13/12/2024

VISADO
BISATUA

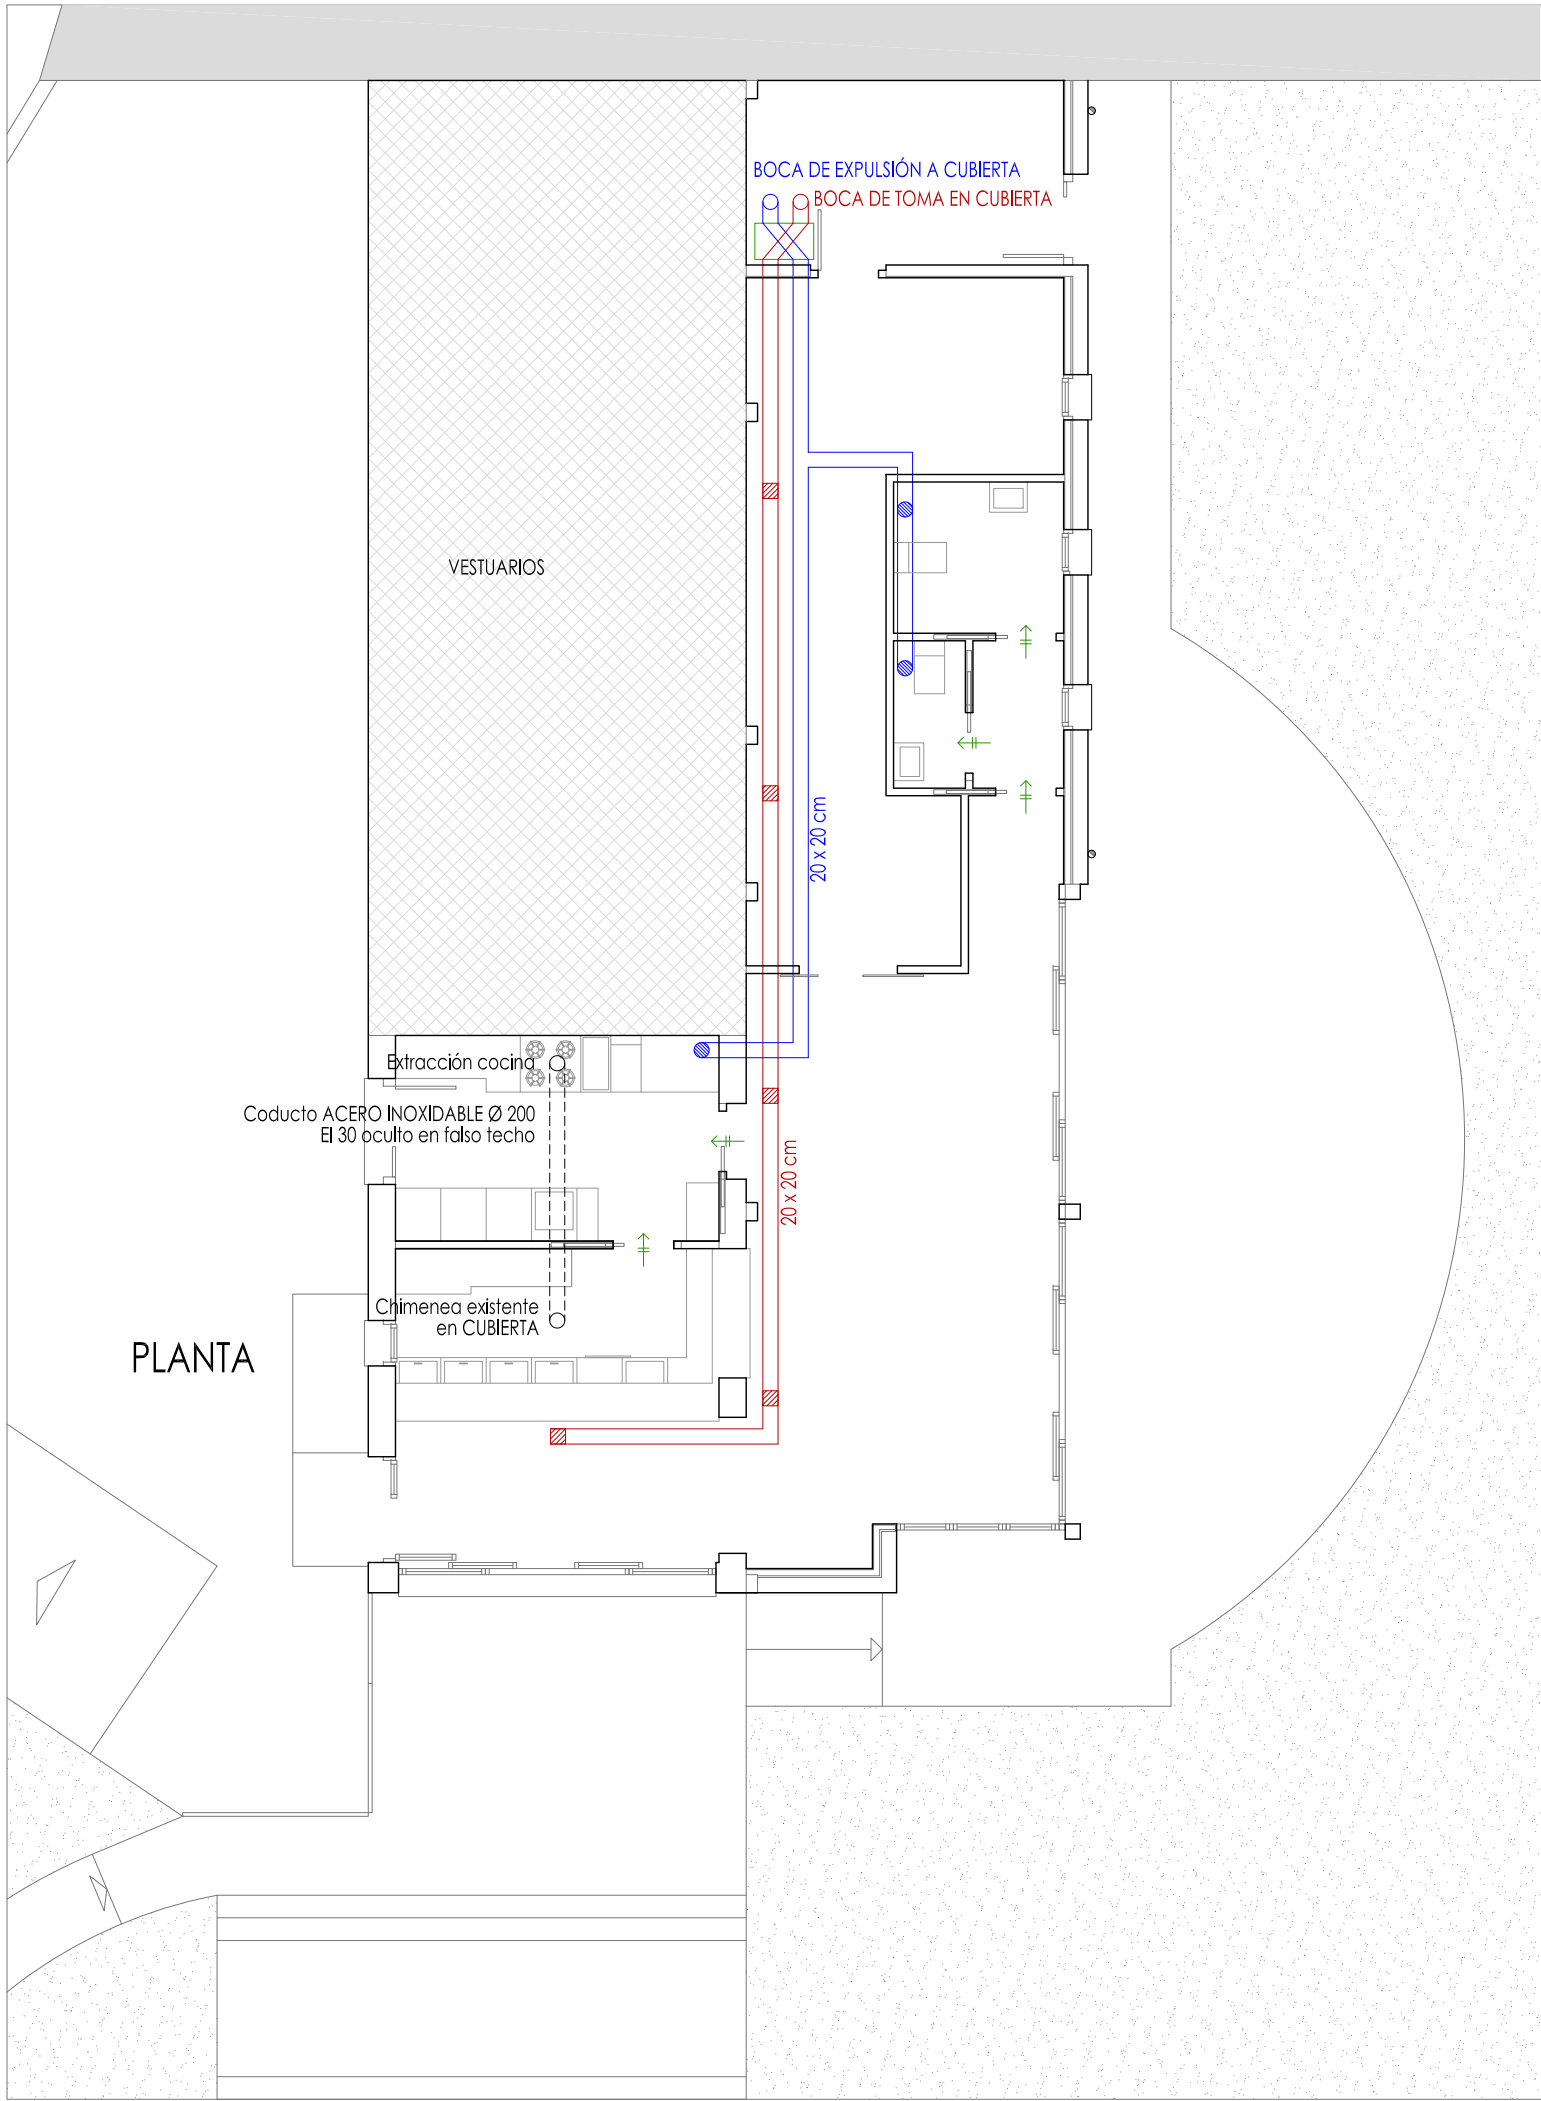

LEYENDA VENTILACIÓN

—	CONDUCTO IMPULSIÓN
—	CONDUCTO EXTRACCIÓN
⊗	VENTILADOR EXTRACCIÓN-IMPULSIÓN CON FILTRO F-7 Y RECUPERADOR DE CALOR
↔	ABERTURA DE PASO
▨	BOCA DE IMPULSIÓN
●	BOCA DE EXTRACCIÓN

Esquema de instalaciones orientativo. Trazado definitivo en obra

PROYECTO BÁSICO Y DE
EJECUCIÓN

ADECUACIÓN de EDIFICIO
para LOCAL
de
MULTIACTIVIDAD

C/ NUESTRA SEÑORA DEL POYO, 17
BARGOTA (NAVARRA)

17
VENTILACIÓN

ESCALA 1/100



PROMOTOR
Ayuntamiento de Bargota

ARQUITECTAS
Elena Corcuera Infante

[Firma]

Africa Diaz de Cerio Lacalle

[Firma]

FECHA
Diciembre 2024
REF.380

N2024AI272

EXP

11A0D93A907

CSV

VISADO
BISATUA

COLEGIO OFICIAL
DE ARQUITECTOS
DE NAVARRA
EUSKAL HERRIKO
ARKITEKTEN
ELkartea

NAVARRA

COAVN

1

CÓDIGO	DESCRIPCIÓN	UDS	LONGITUD	ANCHURA	ALTURA	PARCIALES	CANTIDAD	PRECIO	IMPORTE

CAPÍTULO 1 DEMOLICIONES

1.1 u LEVANTADO DE TOLDO ENROLLABLE

Lev antado de toldo enrollable, incluyendo los elementos de sujección y accesorios, con transporte de material hasta a almacén, vertedero o planta de reciclaje. Según NTE ADD-18.

fachada barra bar	1	1,00			
			1,00	38,79	38,79

1.2 u RETIRADA DE MOBILIARIO/ELECTRODOMÉSTICOS

Despeje y retirada de mobiliario y electrodomésticos, incluso carga y transporte de material hasta almacén, vertedero o planta de reciclaje y con parte proporcional de medios auxiliares.

bar-cocina	1	1,00			
			1,00	379,41	379,41

1.3 m2 RETIRADA DE REJA

Retirada de reja, incluyendo garras de anclaje, placas de fijación y accesorios, incluso carga y transporte de material hasta a almacén, vertedero o planta de reciclaje y con parte proporcional de medios auxiliares

ventana a.delantero	1	1,40	0,80	1,12			
					1,12	11,88	13,31

1.4 m LEVANTADO BARANDILLAS

Levantado de barandillas de cualquier tipo, incluso limpieza, carga y transporte de material hasta almacén, vertedero o planta de reciclaje y con parte proporcional de medios auxiliares

rampa vestuarios	1	2,85	2,85			
	1	1,20	1,20			
rampa porche	1	1,50	1,50			
acceso	1	2,96	2,96			
	1	2,51	2,51			
				11,02	13,35	147,12

1.5 m2 LEVANTADO CARPINTERÍA EN TABIQUES

Levantado de carpintería de cualquier tipo en tabiques, incluidos cercos, hojas y accesorios, por medios manuales, incluso carga y transporte de material a vertedero o planta de reciclaje y con parte proporcional de medios auxiliares, sin medidas de protección colectivas. Medición de superficie realmente ejecutada.

puertas interiores	2	0,90	2,10	3,78			
					3,78	19,73	74,58

1.6 m2 LEVANTADO CARPINTERÍA EN MUROS

Levantado de carpintería de cualquier tipo en muros, incluidos cercos, hojas y accesorios, por medios manuales, incluso carga y transporte de material a vertedero o planta de reciclaje y con parte proporcional de medios auxiliares, sin medidas de protección colectivas. Medición de superficie realmente ejecutada.

a. delantero	2	0,60	0,60	0,72			
	1	1,40	0,80	1,12			
	1	1,40	2,60	3,64			
a. trasero	1	1,80	1,38	2,48			
a. lateral derecho	1	0,70	1,04	0,73			
					8,69	20,61	179,10

1.7 u RETIRADA CIERRE ENROLLABLE

Retirada de cierre enrollable, incluso limpieza, carga y transporte de material a vertedero o planta de reciclaje y con parte proporcional de medios auxiliares, sin medidas de protección colectivas. Medición de superficie realmente ejecutada.

fachada barra bar	1	1,00		
			1,00	196,59
				196,59

COAVN		VISADO BISATUA		CSV		EXP		N2024A1272	
COLEGIO OFICIAL DE ARQUITECTOS VASCO-NAVARRO				11A0D93A907					
LUKATZ, IÑURIKO									
ELMARSO OFIZIALA									
NAVARRA									
								FECHA DATA	
								13/12/2024	
								Verificable on www.coavn.org/verificacion	
								www.coavn.org/verificacion	

CÓDIGO	DESCRIPCIÓN	UDS	LONGITUD	ANCHURA	ALTURA	PARCIALES	CANTIDAD	PRECIO	IMPORTE

1.8 m2 DEMOLICIÓN COBERTURA TEJA CERÁMICA MIXTA C/RECUPERACIÓN

Demolición de cobertura de teja cerámica mixta, incluidos caballetes, limas, canalones, remates laterales, encuentros con paramentos, etc., por medios manuales, con recuperación y aprovechamiento máximo del material desmontado, apilado y traslado a planta baja. Desmontaje de enrastrelado y lamina de impermeabilización. Incluso limpieza y retirada de escombros, carga y transporte de material a vertedero o planta de reciclaje y con parte proporcional de medios auxiliares, sin medidas de protección colectivas. Medición de superficie realmente ejecutada.

cubierta	1	1,06	10,07	4,92	52,52				
							52,52	35,57	1.868,14

1.9 m2 DESMONTADO ENTABLADO FORJADO MADERA

Desmontado por medios manuales de tablero entablado de madera. Incluso limpieza y retirada de escombros, carga y transporte de material a vertedero o planta de reciclaje y con parte proporcional de medios auxiliares, sin medidas de protección colectivas. Medición de superficie realmente ejecutada.

cubierta	1	1,06	10,07	4,92	52,52				
							52,52	7,87	413,33

1.10 m2 DEMOLICIÓN SOLERAS

Demolición de soleras de hormigón ligeramente armado con mallazo, con compresor, incluso limpieza y retirada de escombros, carga y transporte de material a vertedero o planta de reciclaje y con parte proporcional de medios auxiliares, sin medidas de protección colectivas. Medición de superficie realmente ejecutada.

porche	1		10,07	4,92	49,54				
	1		2,50	1,50	3,75				
	1		2,88	1,20	3,46				
saneamiento cocina	1		0,80	0,80	0,64				
	1		3,15	0,40	1,26				
	1		0,80	0,40	0,32				
							58,97	26,92	1.587,47

1.11 m2 DEMOLICIÓN LADRILLO HUECO DOBLE 1/2 PIE ENFOSCADO 2 CARAS

Demolición de tabicones de ladrillo hueco doble de medio pie de espesor enfoscado a dos caras, por medios manuales, incluso limpieza y retirada de escombros, carga y transporte de material a vertedero o planta de reciclaje y con parte proporcional de medios auxiliares, sin medidas de protección colectivas. Medición de superficie realmente ejecutada.

tabiques	1	3,00	3,35	10,05					
	2	4,28	3,35	28,68					
-puertas	-2	0,90	2,10	-3,78					
							34,95	26,03	909,75

1.12 m2 APERTURA DE HUECO EN MURO BLOQUE HORMIGÓN

Apertura de hueco en muros de bloques prefabricados de hormigón de 36 cm de espesor, incluso limpieza y retirada de escombros, carga y transporte de material a vertedero o planta de reciclaje y con parte proporcional de medios auxiliares, sin medidas de protección colectivas. Medición de superficie realmente ejecutada.

bar-comedor	1	3,60	1,00	3,60					
	1	1,80	1,00	1,80					
puerta cocina	1	1,00	2,10	2,10					
							7,50	41,73	312,98

1.13 u DESMONTADO INSTALACIÓN ELÉCTRICA

Desmontado de instalación eléctrica, incluso termo eléctrico para producción de agua caliente sanitaria (A.C.S.), limpieza y retirada de escombros, carga y transporte de material hasta a almacén, vertedero o planta de reciclaje y con parte proporcional de medios auxiliares, sin medidas de protección colectivas. Medición de superficie realmente ejecutada.

bar-cocina	1			1,00					
							1,00	335,17	335,17

N2024A1272

EXP

13/12/2024

FECHA DATA

11A0D93A907

CSV

Verificable en: www.coavn.org/verificacion

www.coavn.org/verificacion/egastagaria

VISADO

BISATUA

COLEGIO OFICIAL DE ARQUITECTOS VASCO-NAVARRO

ILUST. D. JUAN JOSE ELIASO OTAZALA

NAVARRA

CÓDIGO	DESCRIPCIÓN	UDS	LONGITUD	ANCHURA	ALTURA	PARCIALES	CANTIDAD	PRECIO	IMPORTE
1.14	u DESMONTADO INSTALACIÓN FONTANERÍA								
	Desmontado de tuberías de fontanería y desagües, incluso limpieza y retirada de escombros, carga y transporte de material hasta a almacén, vertedero o planta de reciclaje y con parte proporcional de medios auxiliares, sin medidas de protección colectivas. Medición de superficie realmente ejecutada.								
	bar-cocina	1					1,00		
								356,22	356,22
							1,00	356,22	356,22
	TOTAL CAPÍTULO 1 DEMOLICIONES.....								6.811,96

CAPÍTULO 2 MOVIMIENTO DE TIERRAS

2.1	m3 EXCAVACIÓN VACIADO A MÁQUINA TERRENOS COMPACTOS <2 m C/TRANSPORT								
	Excavación a cielo abierto en vaciado de hasta 2 m de profundidad en terrenos compactos, por medios mecánicos, con carga directa sobre camión basculante, incluso transporte de tierras al vertedero a una distancia mayor de 20 km, considerando ida y vuelta, canon de vertido y parte proporcional de medios auxiliares. Según CTE-DB-SE-C y NTE-ADV.								
	demolición solera	1	58,97		0,20	11,79			
	nueva solera	1	99,05		0,35	34,67			
							46,46	17,35	806,08
2.2	m3 EXCAVACIÓN ZANJA A MÁQUINA TERRENOS COMPACTOS C/TRANSPORTE 10-20								
	Excavación en zanjas, en terrenos compactos por medios mecánicos con carga directa sobre camión basculante, incluso transporte de tierras al vertedero a una distancia entre 10 y 20 km, considerando ida y vuelta, canon de vertido y parte proporcional de medios auxiliares. Según CTE-DB-SE-C y NTE-ADZ.								
	cimentación muro de bloque	1	10,63	0,50	0,50	2,66			
							2,66	35,07	93,29
2.3	m3 EXCAVACIÓN ZANJA SANEAMIENTO A MÁQUINA TERRENO COMPACTO C/RELLEN								
	Excavación en zanjas de saneamiento, en terrenos compactos por medios mecánicos, con extracción de tierras a los bordes, y con posterior relleno y apisonado de las tierras procedentes de la excavación. Incluida parte proporcional de medios auxiliares. Según CTE-DB-HS.								
	baños-comedor	1	6,09	0,40	0,50	1,22			
	comedor-cocina	1	4,23	0,40	0,60	1,02			
	cocina-fachada	1	0,80	0,40	0,70	0,22			
							2,46	29,92	73,60
2.4	m3 EXCAVACIÓN ARQUETA/POZO SANEAMIENTO A MÁQUINA TERRENOS COMPACTOS								
	Excavación en arquetas o pozos de saneamiento en terrenos compactos por medios mecánicos, posterior relleno, apisonado, con carga directa sobre camión basculante, incluso transporte de tierras al vertedero a una distancia entre 10 y 20 km, considerando ida y vuelta, canon de vertido y parte proporcional de medios auxiliares. Según CTE-DB-HS y NTE-ADZ.								
	arqueta baños	1	0,75	0,75	0,50	0,28			
	arqueta comedor	1	0,75	0,75	0,60	0,34			
	arqueta cocina	1	0,75	0,75	0,70	0,39			
							1,01	49,56	50,06
	TOTAL CAPÍTULO 2 MOVIMIENTO DE TIERRAS.....								1.023,03

N2024A1272

EXP

13/12/2024

FECHA DATA

11A0D93A907

CSV

Verificable en: www.coavn.org/verificacion

COAVN

COLEGIO OFICIAL DE ARQUITECTOS VASCO-NAVARRO

NAVARRA

VISADO

BISATUA

CÓDIGO	DESCRIPCIÓN	UDS	LONGITUD	ANCHURA	ALTURA	PARCIALES	CANTIDAD	PRECIO	IMPORTE

CAPÍTULO 3 SANEAMIENTO HORIZONTAL

3.1 u CONEXIÓN CON SANEAMIENTO HORIZONTAL VESTUARIOS

Conexión con el saneamiento horizontal existente en el edificio de los vestuarios en el interior de la parcela, formada por: corte de pavimento por medio de sierra de disco, rotura del pavimento con martillo picador, excavación manual de zanjas de saneamiento en terrenos de consistencia dura, rotura, conexión y reparación del colector existente, colocación de tubería de PVC corrugado de 160 mm de diámetro interior, tapado posterior de la acometida y reposición del pavimento y con p.p. de medios auxiliares.

acometida	1					1,00			
							1,00	917,13	917,13

3.2 u ARQUETA LADRILLO REGISTRO 51x51x40/60 cm

Arqueta de registro de 51x51x40/60 cm de medidas interiores, construida con fábrica de ladrillo perforado tosco de 1/2 pie de espesor, recibido con mortero de cemento M-5, colocado sobre solera de hormigón en masa HM-20/P/40/I de 10 cm de espesor, enfoscada y bruñida por el interior con mortero de cemento CSIV-W2 redondeando ángulos con solera ligeramente armada con mallazo, y con tapa y marco de hormigón armado prefabricada, terminada y con p.p. de medios auxiliares, sin incluir la excavación, ni el relleno perimetral posterior, s/ CTE-HS-5, UNE-EN 998-1:2010 y UNE-EN 998-2:2012.

arqueta baños	1					1,00			
arqueta comedor	1					1,00			
arqueta cocina	1					1,00			
							3,00	145,10	435,30

3.3 m TUBO PVC PARED ESTRUCTURADA JUNTA ELÁSTICA SN4 COLOR TEJA 160 mm

Colector de saneamiento enterrado de PVC de pared estructurada de color teja y rigidez 4 kN/m²; con un diámetro 160 mm y de unión por junta elástica. Colocado en zanja, sobre una cama de arena de río de 10 cm debidamente compactada y nivelada, relleno lateralmente y superiormente hasta 10 cm por encima de la generatriz con la misma arena; compactando esta hasta los riñones. Con p.p. de medios auxiliares y sin incluir la excavación ni el tapado posterior de las zanjas, s/ CTE-HS-5 y PNE-prEN 13476.

baños-cocina	1	6,09				6,09			
bar -cocina	1	4,23				4,23			
cocina-fachada	1	0,80				0,80			
							11,12	29,39	326,82

TOTAL CAPÍTULO 3 SANEAMIENTO HORIZONTAL..... 1.679,25

CAPÍTULO 4 CIMENTACIÓN

4.1 m3 HORMIGÓN LIMPIEZA Y NIVELACIÓN HM-20/B/30/X0

Hormigón en masa para limpieza y nivelación de fondos de cimentación HM-20/B/30/X0 de resistencia característica a compresión 20 MPa (N/mm²), de consistencia blanda, tamaño máximo del árido 30 mm, en elementos enterrados, o interiores sometidos a humedades relativas medias-altas (>65%) o a condensaciones, o elementos exteriores con alta precipitación, elaborado en central. Totalmente realizado; i/p.p. de verificado por medio de camión-bomba, vibrado y colocado. Según normas Código Estructural y CTE-SE-C. Componentes del hormigón con marcado CE y DdP (Declaración de prestaciones) según Reglamento (UE) 305/2011.

cimentación muro de bloque	1	10,63	0,50	0,10		0,53			
							0,53	114,10	60,47

N2024A1272
 EXP. 13/12/2024

11A0D93A907
 VISADO

COLEGIO OFICIAL DE ARQUITECTOS VASCO-NAVARRA
 IIA0D93A907
 Verificable en: www.coavn.org/verificacion
 www.coavn.org/verificacion/egistraduria

NAVARRA

CÓDIGO	DESCRIPCIÓN	UDS	LONGITUD	ANCHURA	ALTURA	PARCIALES	CANTIDAD	PRECIO	IMPORTE

4.2 m3 HORMIGÓN ARMADO CIMENT. ZAPATAS HA-25/B/30/XC2

Hormigón armado en zapatas, riostras, vigas o zanjas de cimentación HA-25/B/30/XC2, elaborado en central, de resistencia característica a compresión 25 MPa (N/mm²), de consistencia plástica, tamaño máximo del árido de 30 mm, en elementos enterrados, o interiores sometidos a humedades relativas medias-altas (>65%) o a condensaciones, o elementos exteriores con alta precipitación. Totalmente realizado; i/p.p. de armadura de barras de acero corrugado, vertido por medio de camión-bomba, vibrado y colocado. Según normas Código Estructural y CTE-SE-C. Componentes del hormigón con marcado CE y DdP (Declaración de prestaciones) según Reglamento (UE) 305/2011.

cimentación muro de bloque	1	10,63	0,50	0,40	2,13				
						2,13	233,94	498,29	

4.3 m3 HORMIGÓN ARM. MURO 2 CARAS e=20 cm HA-25/B/20/XC2

Hormigón armado en muros de 20 cm de espesor, con encofrado a 2 caras, HA-25/B/20/XC2, elaborado en central, de resistencia característica a compresión 25 MPa (N/mm²), de consistencia blanda, tamaño máximo del árido de 20 mm, en elementos enterrados, o interiores sometidos a humedades relativas medias-altas (>65%) o a condensaciones, o elementos exteriores con alta precipitación. Totalmente realizado; i/p.p. de armadura de barras de acero corrugado, vertido por medio de camión-bomba, vibrado y colocado. Según normas Código Estructural y CTE-SE-C. Componentes del hormigón con marcado CE y DdP (Declaración de prestaciones) según Reglamento (UE) 305/2011.

murete cimentación muro de bloque	10,63	0,20	0,35	0,74					
					0,74	357,15	264,29		

4.4 m2 SOL. HORM. HA-25/B/20/XC2 #150x150x6 mm e=15 cm C/ENCAH. NAT. 40

Solera de hormigón HA-25/B/20/XC2, elaborado en central, de resistencia característica a compresión 25 MPa (N/mm²), de consistencia blanda, tamaño máximo del árido de 20 mm, en elementos enterrados, o interiores sometidos a humedades relativas medias-altas (>65%) o a condensaciones, o elementos exteriores con alta precipitación; con un espesor medio de 15 cm; armada con mallazo de acero B-500-T electrosoldado #150x150x6 mm, sobre encachado de gravilla natural de machaqueo, de granulometría 40/80 mm, con un espesor medio de 15 cm. Totalmente realizada; i/p.p. de extendido y nivelado de encachado, vertido de hormigón por medio de camión-bomba, extendido, vibrado y regleado. Según normas Código Estructural y NTE-RSS. Componentes del hormigón con marcado CE y DdP (Declaración de prestaciones) según Reglamento (UE) 305/2011.

solera	1	158,00		158,00					
					158,00	43,55	6.880,90		

TOTAL CAPÍTULO 4 CIMENTACIÓN..... 7.703,95

CAPÍTULO 5 ESTRUCTURA

5.1 m2 FÁBRICA BLOQUE HORMIGÓN LISO COLOR 40x20x20 cm

Fábrica de bloques huecos de hormigón, de 40x20x20 cm colocado a una cara vista, recibido con mortero de cemento CEM II/B-M 32,5 N y arena de río M-7,5 rellenos de hormigón y armadura según normativa, i/p.p. deformación de dinteles, zunchos, jambas, ejecución de encuentros y piezas especiales, llagueado, roturas, replanteo, nivelación, aplomado, limpieza y medios auxiliares, s/NTE-FFB-6 y CTE DB-SE-F, medida deduciendo huecos superiores a 2 m². Marcado CE obligatorio según Anexo ZA de la Norma Europea UNE-EN 771-3:2011. Materiales con marcado CE y DdP (Declaración de prestaciones) según Reglamento (UE) 305/2011.

muro a. trasero	1	10,63		2,67	28,38				
-puerta almacén	1		1,20	2,10	2,52				
muro a. lateral	1	1,84		4,34	7,99				
	1	0,61		3,90	2,38				
						41,27	66,90	2.760,96	

N2024A1272

EXP

13/12/2024

FECHA DATA

11A0D93A907

CSV

Verificable en: www.coavn.org/verificacion

www.coavn.org/verificacion egitaragaria

COAVN

COLEGIO OFICIAL DE ARQUITECTOS VASCO-NAVARRO

AVILA DE LOS RIOS

AVILA DE LOS RIOS

EL MARCO OFICIAL

NAVARRA

VISADO BISATUA

CÓDIGO	DESCRIPCIÓN	UDS	LONGITUD	ANCHURA	ALTURA	PARCIALES	CANTIDAD	PRECIO	IMPORTE
5.2	m IMPERMEABILIZACIÓN ARRANQUES FÁBRICA BLOQUE Tratamiento impermeabilizante contra la capilaridad en arranques de fábrica de bloque de hormigón, aplicando 2 capas de impermeabilizante hidráulico sobre base regularizada de mortero. Materiales con marcado CE y DdP (Declaración de prestaciones) según Reglamento (UE) 305/2011.								
	muro bloque	1	10,63			10,63			
							10,63	13,86	147,33
5.3	m PILASTRA DE MADERA 15x24 cm Pilastra de madera C18 de 15x24 cm, con protección frente a agentes bióticos, barnizada.								
	pilastra	3			3,69	11,07			
							11,07	179,21	1.983,85
5.4	m DURMIENTE DE MADERA 32x15 cm Durmiente de madera C18 de 32x15 cm, con protección frente a agentes bióticos, barnizada.								
	durmiente	1	2,07			2,07			
		1	4,27			4,27			
		1	4,39			4,39			
							10,73	211,34	2.267,68
5.5	m VIGUETA DE MADERA 20x16 cm Vigueta de madera C18 de 20x16 cm, con protección frente a agentes bióticos, barnizada.								
	solivos 20x16	9	5,21			46,89			
							46,89	196,94	9.234,52
5.6	u RECOLOCACIÓN VIGUETAS 20x20 cm Desmontaje de solivos de cubierta, con recolocación del material desmontado según planos, incluso ayudas de albañilería, retirada de clavos, totalmente terminado.								
	solivos existentes	13				13,00			
							13,00	267,90	3.482,70
5.7	m2 ENTABLADO MADERA MACHICHEMBRADA 23 mm Tablero de cubierta formado por entramado de tabla de madera machihembrada de 23 mm de espesor apoyada, colocado y fijado sobre cualquier elemento resistente de cubierta (no incluido), con protección frente a agentes bióticos, barnizada, incluso parte proporcional de medios auxiliares. Medido en verdadera magnitud.								
	cubierta	1	20,00		5,28	105,60			
							105,60	51,38	5.425,73
TOTAL CAPÍTULO 5 ESTRUCTURA									25.302,77

CAPÍTULO 6 CUBIERTA

6.1 m2 TEJA CERÁMICA MIXTA ROJO SOBRE RASTREL

Cobertura de teja cerámica mixta, con sistema de encaje entre piezas. Montada con sistema de doble rastrel de madera de pino con fijación mecánica sobre faldón, rastrel primario 90x40 mm con aislamiento de poliestireno expandido de 80 mm de espesor, y rastrel secundario de 40x40 mm, con fijación mecánica de la teja al rastrel si la pendiente lo requiere. Incluida lámina impermeable y transpirable sobre tablero madera con solapes de 10 cm. Totalmente montada; i/p.p. de replanteo, anclajes, fijaciones, remates laterales con paramento del muro medianero y medios auxiliares. Materiales de cobertura con marcado CE y DdP (Declaración de prestaciones) según Reglamento (UE) 305/2011 Conforme a Norma UNE 136020, NTE-QTT y CTE DB HS-1. Medida la superficie de cubierta en verdadera magnitud.

cubierta	1	20,00	5,28	105,60					
							105,60	55,42	5.852,35

11A0D93A907

CSV

N2024A1272

EXP

13/12/2024

FECHA DATA

COLEGIO OFICIAL DE ARQUITECTOS VASCO-NAVARRO

ILUST. D. FERNANDO ELIZALDE

VERIFICABLE EN: www.coavn.org/verificacion

NAVARRA

VISADO

BISATUA

COAVN

CÓDIGO	DESCRIPCIÓN	UDS	LONGITUD	ANCHURA	ALTURA	PARCIALES	CANTIDAD	PRECIO	IMPORTE
6.2	m CANALÓN PRELACADO CIRCULAR DESARROLLO 333 mm Canalón visto de chapa de acero prelacada de 0,6 mm de espesor, de sección circular, con un desarrollo de 333 mm, fijado al alero mediante soportes galvanizados colocados cada 50 cm, con una pendiente mínima de 0,5%, conforme UNE-EN 612. Totalmente instalado, conexionado y probado, i/ p.p. de piezas especiales y remates, soldaduras, pequeño material y medios auxiliares. Conforme a CTE DB HS-5.								
	alero	1	20,00			20,00			
							20,00	29,15	583,00
6.3	m BAJANTE PRELACADA D100 mm Bajante circular de chapa de acero prelacada de 100 mm de diámetro. Totalmente instalada y conexionada, i/ p.p. de piezas especiales, pequeño material y medios auxiliares. Conforme a CTE DB HS-5.								
	bajante	2		2,80		5,60			
							5,60	16,29	91,22
6.4	m ACABADO PERIMETRAL CHAPA Acabado perimetral en borde formado por un remate de chapa colaminada plana con perfil A fijada mecánicamente por su parte horizontal en el borde del soporte base. Se colocará un cordón de sellado bajo el perfil para evitar la filtración de agua.								
	muro-vestuarios	1	20,00			20,00			
	medianil	1	5,28			5,28			
	muro nuevo de bloque	1	2,14			2,14			
							27,42	16,16	443,11
TOTAL CAPÍTULO 6 CUBIERTA.....									6.969,68

CAPÍTULO 7 ALBAÑILERÍA

7.1	m2 FÁBRICA BLOQUE HORMIGÓN LISO COLOR 40x20x15 cm Fábrica de bloques huecos de hormigón, de 40x20x15 cm colocado a una cara vista, recibido con mortero de cemento CEM II/B-M 32,5 N y arena de río M-5, rellenos de hormigón y armaduras según normativa, i/ p.p. de formación de dinteles, zunchos, jambas, ejecución de encuentros y piezas especiales, llagueado, roturas, replanteo, nivelación, aplomado, limpieza y medios auxiliares, s/NTE-FFB-6 y CTE DB-SE-F, medida deduciendo huecos superiores a 2 m2. Marcado CE obligatorio según Anexo ZA de la Norma Europea UNE-EN 771-3:2011. Materiales con marcado CE y DdP (Declaración de prestaciones) según Reglamento (UE) 305/2011.								
	almacén-tienda	1	4,32		3,41	14,73			
	-puerta	-1	1,00		2,10	-2,10			
							12,63	54,40	687,07
7.2	m2 TABIQUE PYL SENCILLA AISLAMIENTO 15+70+15 Tabique de placas de yeso laminado (15+70+15) MW, formado por 1 placa standard o hidrófuga de 15 mm de espesor atornillada a cada lado de una estructura de acero galvanizado, de canales horizontales de 70 mm de ancho y montantes verticales, con una modulación de 400 mm de separación a ejes entre montantes, con aislamiento térmico-acústico en el interior del tabique formado por panel de lana mineral (MW) de 65 mm. Totalmente terminado para acabado mínimo Nivel Q1 ó Q2, listo para imprimir, revestir, pintar o decorar; i/ p.p. de tratamientos de juntas, esquinas y huecos, pasos de instalaciones, pastas, cintas, guardavientos, tornillería, bandas de estanqueidad, limpieza y medios auxiliares. Conforme a UNE 102043:2013, ATEDY y NTE-PTP. Medido deduciendo huecos mayores a 2 m2. Compatible con particiones P4.3 según el Catálogo de Elementos Constructivos del CTE.								
	cocina-bar	1	4,28		3,35	14,34			
	-puerta	-1	1,00		2,10	-2,10			
	tienda-pasillo	1	2,35		3,15	7,40			
	distribuidor-aseo	1	1,95		3,15	6,14			
	-puerta	-1	1,00		2,10	-2,10			
	aseo-tienda	1	4,25		3,51	14,92			
	comedor-tienda	1	2,84		3,67	10,42			
	-puerta	-1	1,30		2,10	-2,73			

EXP

N2024A1272

FECHA DATA

13/12/2024

CSV

11A0D93A907

VERIFICABLE EN

www.ccaan.org/verificacion

VERIFICACION REGISTRADA

www.ccaan.org/verificacion

VISADO

BISATUA

COLEGIO OFICIAL DE ARQUITECTOS VASCO-NAVARRA

ARQUITECTO EN JEFE

ELMARGO OFICIAL

NAVARRA

COAVN

CÓDIGO	DESCRIPCIÓN	UDS	LONGITUD	ANCHURA	ALTURA	PARCIALES	CANTIDAD	PRECIO	IMPORTE
	tienda-aseo	1	2,35		3,10	7,29			
	-puerta	-1	1,00		2,10	-2,10			
	aseo-aseo	1	2,25		3,17	7,13			
	-puerta	-2	1,00		2,10	-4,20			
	aseo-tienda	1	2,25		3,15	7,09			
							61,50	48,44	2.979,06

7.3 m2 TRASDOSADO AUTOPORTANTE PYL ASILAMIENTO 15+90

Trasdosado autoportante de placas de yeso laminad (90+15) MW, formado por una estructura de acero galvanizado, de canales horizontales de 90 mm de ancho y montantes verticales, con una modulación de 400 mm de separación a ejes entre montantes; y sobre la cual se atornilla 1 placa standard o hidrófuga de 15 mm de espesor; con aislamiento térmico-acustico interior a base de paneles de lana mineral (MW) de 85 mm. Totalmente terminado para acabado mínimo Nivel Q1 ó Q2, listo para imprimir, revestir, pintar o decorar; i/p.p. de tratamientos de juntas, esquinas y huecos, pasos de instalaciones, pastas, cintas, guardavivos, tomillería, bandas de estanqueidad, limpieza y medios auxiliares. Conforme a UNE 102043:2013, ATEDY y NTE-PTP. Medido deduciendo huecos mayores a 2 m2.

fachada trasera	1	10,63		2,70	28,70				
-puerta	-1	1,20		2,10	-2,52				
interior fachada lateral	1	1,79		3,56	6,37				
	1	0,59		3,64	2,15				
	1	0,20		3,56	0,71				
cocina -comedor	1	2,72		3,35	9,11				
-puerta	-1	1,00		2,10	-2,10				
fachad lateral de chapa	1	4,20		0,75	3,15				
	1	2,23		0,97	2,16				
							47,73	37,76	1.802,28

7.4 m2 TABIQUE LADRILLO MACHETÓN

Tabicón de ladrillo machetón, recibido con mortero de cemento y arena de río, tipo M-5, preparado en central y suministrado a pie de obra, para revestir, i/replanteo, nivelación y aplomado, rejuntado, limpieza y medios auxiliares. Según UNE-EN 998-2:2012, RC-16, NTE-PTL y CTE DB-SE-F. Materiales con marcado CE y DdP (Declaración de prestaciones) según Reglamento (UE) 305/2011.

barra de bar	1	4,28		1,20	5,14				
	1	1,71		1,20	2,05				
							7,19	19,03	136,83

7.5 m2 RECIBIDO CERCOS EN TABIQUES

Recibido y aplomado de cercos o precercos de cualquier material en tabiques, totalmente colocado y aplomado. Incluso material auxiliar, limpieza y medios auxiliares. Medida la superficie realmente ejecutada.

puerta c. cocina-bar	1	1,70		2,10	3,57				
puerta c. cocina-comedor	1	1,70		2,10	3,57				
puerta tienda-almacen	1	1,00		2,10	2,10				
puerta c. aseos	3	1,70		2,10	10,71				
puerta tieda	1	1,30		2,10	2,73				
							22,68	15,93	361,29

7.6 m2 RECIBIDO CERCOS EN MURO EXTERIOR

Recibido de cercos o precercos de cualquier material en muro de cerramiento exterior de fábrica vista, utilizando mortero de cemento CEM II/B-P 32,5 N y arena de río tipo M-5, totalmente colocado y aplomado. Incluso material auxiliar, limpieza y medios auxiliares. Según RC-16. Medida la superficie realmente ejecutada.

puerta entrada cocina	1	1,40		2,60	3,64				
ventana barra	1	0,60		0,60	0,36				
puerta entrada bar	1	1,40		2,60	3,64				
alzado lateral derecho bar	1	4,20		2,60	10,92				
alzado lateral derecho comedor		2,23		2,10	4,68				
alzado trasero	2	4,03		2,10	16,93				
	2	0,60		0,60	0,72				
	1	1,30		2,10	2,73				
							43,62	22,80	994,54

N2024A1272

EXP

13/12/2024

FECHA DATA

11A0D93A907

CSV

Verificable en: www.coavn.org/verificacion

www.coavn.org/verificacion

VISADO

BISATUA

COLEGIO OFICIAL DE ARQUITECTOS VASCO-NAVARRO

NAVARRA

CÓDIGO	DESCRIPCIÓN	UDS	LONGITUD	ANCHURA	ALTURA	PARCIALES	CANTIDAD	PRECIO	IMPORTE
7.7	m RECIBIDO DE BARANDILLA METÁLICA								
	Recibido de barandilla metálica, previamente desmontada para poder hacer los trabajos, totalmente colocada y aplomada, i/apertura y tapado de huecos para garras, material auxiliar, limpieza y medios auxiliares. Según RC-16. Medida la superficie realmente ejecutada.								
	rampa vestuarios	1	2,85			2,85			
		1	1,20			1,20			
	rampa porche	1	1,50			1,50			
	acceso	1	2,96			2,96			
		1	2,51			2,51			
							11,02	25,03	275,83
7.8	m VIERTEAGUAS HORMIGÓN PREFABRICADO								
	Vieriteaguas de hormigón prefabricado con goterón, formado por piezas de un espesor de 5 cm. Recibido con mortero de cemento CEM II/B-P 32,5 N y arena de río M-5, i/rejuntado con lechada de cemento y limpieza, medido en su longitud.con marcado CE y DdP (Declaración de prestaciones) según Reglamento (UE) 305/2011.								
	ventanas	3	0,60			1,80			
							1,80	28,41	51,14
7.9	m ALBARDILLA HORMIGÓN PREFABRICADO								
	Albardilla de hormigón prefabricado en blanco en piezas de 25 cm de ancho y 50 cm de largo con goterón, recibida con mortero de cemento CEM II/B-P 32,5 N y arena de río M-5, i/rejuntado con lechada de cemento y limpieza, medida en su longitud.con marcado CE y DdP (Declaración de prestaciones) según Reglamento (UE) 305/2011.								
	fachada lateral	1	1,98			1,98			
							1,98	30,90	61,18
7.10	m2 FACHADA DE CHAPA PRELACADA								
	Fachada de panel sandwich vertical formado por 2 láminas de acero prelacado en perfil comercial de 0,6 mm de espesor y núcleo central de espuma de poliuretano de 40 kg/m3, con un espesor total de 5 cm sobre estructura auxiliar metálica, i/p.p. de solapes, tapajuntas, accesorios de fijación. Medido en verdadera magnitud, deduciendo huecos superiores a 1 m2. Materiales con marcado CE y DdP (Declaración de prestaciones) según Reglamento (UE) 305/2011.								
	fachada lateral	1	4,20	0,75		3,15			
		1	2,23	0,97		2,16			
							5,31	89,59	475,72
7.11	u AYUDAS ALBAÑILERÍA								
	Ayuda de albañilería a instalaciones de electricidad, fontanería, calefacción, gas, ventilacion, aire acondicionado, y telecomunicaciones, en local comercial, incluyendo mano de obra en carga y descarga, materiales, apertura y tapado de rozas y recibidos, i/p.p. de material auxiliar, limpieza y medios auxiliares.								
		1				1,00			
							1,00	2.397,50	2.397,50
TOTAL CAPÍTULO 7 ALBAÑILERÍA.....									10.222,44

N2024A1272

EXP

13/12/2024

FECHA DATA

11A0D93A907

CSV

VERIFICABLE EN www.coavn.org/verificacion

COLEGIO OFICIAL DE ARQUITECTOS VASCO-NAVARRO

VERIFICABLE EN www.coavn.org/verificacion

EL MARCO OFICIAL

NAVARRA

VISADO

BISATUA

CÓDIGO	DESCRIPCIÓN	UDS	LONGITUD	ANCHURA	ALTURA	PARCIALES	CANTIDAD	PRECIO	IMPORTE

CAPÍTULO 8 REVESTIMIENTOS

8.1 m2 ENFOSCADO MAESTREADO-FRATASADO VERTICAL

Enfoscado maestreado y fratasado con mortero de cemento CEM II/B-P 32,5 N y arena de río M-10, en paramentos verticales de 20 mm de espesor, i/regleado, sacado de aristas y rincones con maestras cada 3 m, i/p.p. de medios auxiliares, s/NTE-RPE-7 y UNE-EN 998-1:2010, medido deduciendo huecos. Mortero con marcado CE y DdP (Declaración de prestaciones) según Reglamento (UE) 305/2011.

muro bloque 20 cm	1	41,27		41,27		
t. machetón	1	7,19		7,19		
						48,46 17,34 840,30

8.2 m2 GUARNECIDO MAESTREADO YESO MÁQUINA VERTICAL/HORIZONTAL

Guarnecido maestreado de yeso proyectado a máquina en paramentos verticales y horizontales de 12 mm de espesor con maestras cada 1,50 m, incluso formación de rincones, guarniciones de huecos, remates con pavimento, p.p. de guardavivos de PVC, medios auxiliares y limpieza s/NTE-RPG, medido deduciendo huecos superiores a 2 m2. Yeso con marcado CE y DdP (Declaración de prestaciones) según Reglamento (UE) 305/2011.

pared de bloque vestuarios	1	19,70		4,18	82,35	
-hueco bar	-1	1,80		2,38	-4,28	
-hueco barra	-1	1,71		2,38	-4,07	
-puerta cocina	-1	1,00		2,10	-2,10	
separacion tienda almacén	1	4,20		3,44	14,45	
-puerta	-1	1,00		2,10	-2,10	
mochetas huecos	4		0,36	2,38	3,43	
	2		0,26	2,10	1,09	
						88,77 14,27 1.266,75

8.3 m2 FALSO TECHO PYL REGISTRABLE 600x600x10 mm PERFIL VISTO

Falso techo registrable de placas de yeso laminado, de dimensiones de cuadrícula de 600x600 mm, con placa de yeso laminado de 10 mm de espesor; instaladas sobre perfilera vista de aluminio de primarios y secundarios lacada en blanco, suspendida del forjado o elemento portante mediante varillas roscadas y piezas de cuelgue para su nivelación. Totalmente acabado; i/p.p. de elementos de remate, accesorios de fijación y medios auxiliares (excepto elevación y/o transporte). Medido deduciendo huecos superiores a 2 m2. Conforme a NTE-RTP-17. Placas de yeso laminado, accesorios de fijación y perfilera con marcado CE y DdP (Declaración de prestaciones) según Reglamento (UE) 305/2011.

bar	1			19,36	19,36	
cocina	1			11,64	11,64	
aseos	1			8,55	8,55	
						39,55 23,25 919,54

8.4 m2 SOLADO GRES PORCELÁNICO Y RORAPIE

Solado de gres porcelánico, recibido con C2TE S1 s/EN-12004:2008, i/ capa de mortero autonivelante de endurecimiento ultrarápido de espesor 1-10 mm, i/rejuntado con junta cementosa, i/rodapié del mismo material, s/NTE-RSR-2, con marcado CE y DdP (declaración de prestaciones) según Reglamento UE 305/2011, medido en superficie realmente ejecutada.

bar	1	19,36			19,36	
puerta de entrada	1	1,40	0,40		0,56	
salida piscina	1	4,20	0,32		1,34	
comedor	1	33,98			33,98	
salidas	1	8,26	0,32		2,64	
	1	2,32	0,32		0,74	
tienda	1	25,06			25,06	
puertas	1	1,30	0,10		0,13	
	1	0,80	0,10		0,08	
almacen	1	10,21			10,21	
salida	1	1,20	0,32		0,38	
vestíbulo aseos	1	2,34			2,34	
						96,82 79,49 7.696,22

EXP

N2024A1272

FECHA DATA

13/12/2024

EXP

11A0D93A907

Verificable en: www.coavn.org/verificacion

www.coavn.org/verificacion/egistragania

COAVN

COLEGIO OFICIAL DE ARQUITECTOS VASCO-NAVARRO

COLEGIO OFICIAL DE INGENIEROS DE ENERGIAS ELÉCTRICAS VASCO-NAVARRO

COLEGIO OFICIAL DE INGENIEROS DE ENERGIAS TÉRMICAS VASCO-NAVARRO

COLEGIO OFICIAL DE INGENIEROS DE ENERGIAS MECÁNICAS VASCO-NAVARRO

COLEGIO OFICIAL DE INGENIEROS DE ENERGIAS QUÍMICAS VASCO-NAVARRO

COLEGIO OFICIAL DE INGENIEROS DE ENERGIAS GEOLÓGICAS VASCO-NAVARRO

COLEGIO OFICIAL DE INGENIEROS DE ENERGIAS AERONÁUTICAS VASCO-NAVARRO

COLEGIO OFICIAL DE INGENIEROS DE ENERGIAS ESPACIALES VASCO-NAVARRO

COLEGIO OFICIAL DE INGENIEROS DE ENERGIAS MARÍTIMAS VASCO-NAVARRO

COLEGIO OFICIAL DE INGENIEROS DE ENERGIAS SÍSMICAS VASCO-NAVARRO

COLEGIO OFICIAL DE INGENIEROS DE ENERGIAS ACÚSTICAS VASCO-NAVARRO

COLEGIO OFICIAL DE INGENIEROS DE ENERGIAS ÓPTICAS VASCO-NAVARRO

COLEGIO OFICIAL DE INGENIEROS DE ENERGIAS FÍSICAS VASCO-NAVARRO

COLEGIO OFICIAL DE INGENIEROS DE ENERGIAS QUÍMICAS VASCO-NAVARRO

COLEGIO OFICIAL DE INGENIEROS DE ENERGIAS MECÁNICAS VASCO-NAVARRO

COLEGIO OFICIAL DE INGENIEROS DE ENERGIAS TÉRMICAS VASCO-NAVARRO

COLEGIO OFICIAL DE INGENIEROS DE ENERGIAS ELÉCTRICAS VASCO-NAVARRO

COLEGIO OFICIAL DE INGENIEROS DE ENERGIAS AERONÁUTICAS VASCO-NAVARRO

COLEGIO OFICIAL DE INGENIEROS DE ENERGIAS ESPACIALES VASCO-NAVARRO

COLEGIO OFICIAL DE INGENIEROS DE ENERGIAS MARÍTIMAS VASCO-NAVARRO

COLEGIO OFICIAL DE INGENIEROS DE ENERGIAS SÍSMICAS VASCO-NAVARRO

COLEGIO OFICIAL DE INGENIEROS DE ENERGIAS ACÚSTICAS VASCO-NAVARRO

COLEGIO OFICIAL DE INGENIEROS DE ENERGIAS ÓPTICAS VASCO-NAVARRO

COLEGIO OFICIAL DE INGENIEROS DE ENERGIAS FÍSICAS VASCO-NAVARRO

VISADO

BISATUA

CÓDIGO	DESCRIPCIÓN	UDS	LONGITUD	ANCHURA	ALTURA	PARCIALES	CANTIDAD	PRECIO	IMPORTE

8.5 m2 SOLADO GRES PORCELÁNICO

Solado de gres porcelánico, recibido con C2TE S1 s/EN-12004:2008, i/ capa de mortero autonivelante de endurecimiento ultrarrápido de espesor 1-10 mm, i/rejuntado con junta cementosa, sin rodapié, s/NTE-RSR-2, con marcado CE y DdP (declaración de prestaciones) según Reglamento UE 305/2011, medido en superficie realmente ejecutada.

cocina	1	11,64			11,64
puerta de entrada	1	1,40	0,40		0,56
puerta	1	0,80	0,10		0,08
	1	0,80	0,36		0,29
aseos	1	4,50			4,50
	1	1,85			1,85

18,92	70,79	1.339,35

8.6 m2 ALICATADO GRES PORCELÁNICO

Alicatado con azulejo de gres porcelánico, recibido con adhesivo porcelánico con doble encolado, i/p.p. de cortes, ingleses, piezas especiales, rejuntado con lechada de cemento y limpieza, s/NTE-RPA-3, medido deduciendo huecos superiores a 1 m2, con marcado CE y DdP (Declaración de prestaciones) según Reglamento (UE) 305/2011.

aseos	1	5,86	2,40	14,06
-puerta	-1	1,00	2,10	-2,10
	1	8,50	2,40	20,40
-puert a	-1	1,00	2,10	-2,10
cocina	1	14,00	2,60	36,40
-puerta	-1	1,40	2,60	-3,64
	-2	1,00	2,10	-4,20
barra de bar	1	4,28	1,20	5,14
	1	1,71	1,20	2,05

66,01	56,73	3.744,75

TOTAL CAPÍTULO 8 REVESTIMIENTOS.....	15.806,91

CAPÍTULO 9 FONTANERÍA y SANEAMIENTO

9.1 u INSTALACIÓN ASEO L+I

Instalación completa de fontanería y saneamiento de aseo, dotado de lavabo e inodoro, realizada con tubería de polietileno reticulado rígida, para la red de agua fría y ACS, sistema de derivaciones por tes, conforme UNE-EN ISO 15875-1 y 5 + A1. Tuberías protegidas en paramentos empotrados con tubo corrugado de protección, calorifugada la tubería de agua caliente, según RITE. Red de desagües realizada con tuberías de PVC, serie B, conforme UNE-EN 1453, bote sifónico, manguetón de conexión inodoro. Instalación con los diámetros correspondientes para cada punto de consumo. Totalmente montada, conexionada y probada incluyendo llaves de corte rectas para empotrar con maneta y embellecedor; p.p. de bajante, p.p. de piezas especiales (codos, manguitos, etc...) de las tuberías y p.p de medios auxiliares. Sin incluir sanitarios, ni griferías. Conforme a CTE DB HS-4 y DB HS-5.

aseos	2	2,00

2,00	380,12	760,24

9.2 u INSTALACIÓN BARRA DE BAR

Instalación de fontanería para una barra de bar, realizada con tubería de polietileno reticulado rígida, para las redes de agua fría y caliente y con tuberías de PVC serie B, UNE-EN-1453:1996, para la red de desagües, dando servicio a los siguientes elementos: un fregadero, un desagüe para grifos de cerveza, toma de agua y desagüe en cafetera y dos tomas de 15 mm. para máquinas de cubitos de hielo y lavavasos, con sus respectivos desagües, terminada, todos los desagües con sifones individuales, e incluso con p.p. de bajante de PVC. Las tomas de agua y los desagües, se entregaran con tapones. Totalmente montada, conexionada y probada. Conforme a CTE DB HS-4 y DB HS-5.D

barra de bar	1	1,00

1,00	662,47	662,47

N2024A1272

EXP

13/12/2024

FECHA DATA

11A0D93A907

CSV

COLEGIO OFICIAL DE ARQUITECTOS VASCO-NAVARRO

VERIFICACIÓN

VERIFICABLE EN: www.coavn.org/verificacion

www.coavn.org/verificacion/egistagaria

VISADO

BISATUA

COAVN

COLEGIO OFICIAL DE ARQUITECTOS VASCO-NAVARRO

VERIFICACIÓN

VERIFICABLE EN: www.coavn.org/verificacion

www.coavn.org/verificacion/egistagaria

NAVARRA

CÓDIGO	DESCRIPCIÓN	UDS	LONGITUD	ANCHURA	ALTURA	PARCIALES	CANTIDAD	PRECIO	IMPORTE
9.3	u INSTALACIÓN COCINA INDUSTRIAL								
	Instalación de fontanería para una cocina industrial, realizada con tubería de polietileno reticulado rígida, para las redes de agua fría y caliente, y con tuberías de PVC serie B, UNE-EN-1453:1996, para la red de desagües, dando servicio a los siguientes elementos: un fregadero y lavavajillas, con sus respectivos desagües, terminada, todos los desagües con sifones individuales y p.p. de bajante de PVC de 125 mm de diámetro. Las tomas de agua y los desagües, se entregaran con tapones. Totalmente montada, conexcionada y probada. Conforme a CTE DB HS-4 y DB HS-5.								
	cocina	1					1,00		
							1,00	547,65	547,65
9.4	u LAVABO MURAL								
	Lavabo de porcelana vitrificada, mural, en color blanco, colocado con anclajes a la pared, incluso sellado con silicona; conforme UNE 67001. Válvula de desagüe de 32 mm y acoplamiento a pared acodado cromado con plafon. Totalmente instalado y conexcionado, i/p.p. de pequeño material y medios auxiliares.								
	aseos	2					2,00		
							2,00	151,75	303,50
9.5	u INODORO TANQUE BAJO								
	Inodoro de tanque bajo de montaje adosado a pared, fabricado en porcelana vitrificada conforme a UNE-EN 997, blanco. Dispone de asiento y tapa lacados con bisagras de acero inoxidable y mecanismo doble descarga. Totalmente instalado, conectado y funcionando; i/p.p. de anclajes al pavimento, sellados, llave de escuadra y latiguillo flexible cromados, pequeño material y medios auxiliares.								
	aseos	2					2,00		
							2,00	449,85	899,70
TOTAL CAPÍTULO 9 FONTANERÍA y SANEAMIENTO.....									3.173,56

CAPÍTULO 10 ELECTRICIDAD

10.1	u CUADRO DE MANDO Y PROTECCIÓN								
	Cuadro de mando y protección, formado por caja en superficie de doble aislamiento con puerta con grado de protección IP40-IP08, de 42 elementos, perfil omega, embarrado de protección, 1 IGA de corte onnipolar (IGA) 63 A (4P), 4 interruptores diferenciales de 40 A/4 P/300 mA, 3 PIAS de corte onnipolar de 10 A (I+N), 11 de 16 A (I+N) y 1 de 25 A (IV). Instalado, conexcionado y rotulado; según REBT.								
		1					1,00		
							1,00	1.480,78	1.480,78
10.2	m CIRCUITO EMPOTRADO MONOFÁSICO 3x1,5 mm2 (AS)								
	Circuito eléctrico formado por conductores unipolares de cobre aislados H07Z1-K (AS) 3x1,5 mm2, para una tensión nominal de 450/750 V, no propagadores del incendio y con emisión de humos y opacidad reducida, realizado con tubo PVC corrugado reforzado libre de halógenos M16 empotrado, en sistema monofásico (fase, neutro y protección), incluido p.p./ de cajas de registro y regletas de conexión. Instalación y conexcionado; según REBT. Circuito conforme a ITC-BT-28 en instalaciones en locales de pública concurrencia.								
		1	60,00				60,00		
							60,00	6,22	373,20
10.3	m CIRCUITO EMPOTRADO MONOFÁSICO 3x2,5 mm2 (AS)								
	Circuito eléctrico formado por conductores unipolares de cobre aislados H07Z1-K (AS) 3x2,5 mm2, para una tensión nominal de 450/750 V, no propagadores del incendio y con emisión de humos y opacidad reducida, realizado con tubo PVC corrugado reforzado libre de halógenos M20 empotrado, en sistema monofásico (fase, neutro y protección), incluido p.p./ de cajas de registro y regletas de conexión. Instalación y conexcionado; según REBT. Circuito conforme a ITC-BT-28 en instalaciones en locales de pública concurrencia.								
		1	80,00				80,00		
							80,00	7,38	590,40

N2024A1272

EXP

13/12/2024

FECHA DATA

11A0D93A907

CSV

Verificable en: www.coavn.org/verificacion

www.coavn.org/verificacion

COAVN

COLEGIO OFICIAL DE ARQUITECTOS VASCO-NAVARRA


VERIFICACIÓN AUTOMÁTICA DEL EMBARGO OFICIAL

NAVARRA

VISADO

BISATUA

CÓDIGO	DESCRIPCIÓN	UDS	LONGITUD	ANCHURA	ALTURA	PARCIALES	CANTIDAD	PRECIO	IMPORTE
10.4	m CIRCUITO EMPOTRADO TRIFÁSICO 5x6 mm2 (AS) Circuito eléctrico formado por conductores unipolares de cobre aislados H07VZ1-K (AS) 5x6 mm2, para una tensión nominal de 450/750 V, no propagadores del incendio y con emisión de humos y opacidad reducida, realizado con tubo PVC corrugado libre de halógenos M32 empotrado, en sistema trifásico (tres fases, neutro y protección), incluido p.p./ de cajas de registro y regletas de conexión. Instalación y conexionado; según REBT. Circuito conforme a ITC-BT-28 en instalaciones en locales de pública concurrencia.								
		1	30,00						
							30,00	11,16	334,80
10.5	u PUNTO LUZ SENCILLO TEMPORIZADO Punto de luz sencillo temporizado, realizado en tubo PVC corrugado reforzado libre de halógenos M16 mm, cableado formado por conductores unipolares de cobre aislados para una tensión nominal de 450/750V, de 1,5 mm2 de sección, incluido caja de registro, pulsador temporizado, marco, conexiones y medios auxiliares. Conforme a REBT: ITC-BT-19, ITC-BT-20, ITC-BT-21 e ITC-BT-28.								
	aseos	3							
							3,00		
							3,00	94,24	282,72
10.6	u BASE DE ENCHUFE 16A Base de enchufe con toma de tierra lateral de 16A, de sistema Schuko universal, realizada con tubo PVC corrugado reforzado libre de halógenos M20 mm, cableado formado por conductores unipolares de cobre aislados para una tensión nominal de 450/750V de 2,5 mm2 de sección, mecanismo y marco. Totalmente montado e instalado; i/p.p. de caja de mecanismo universal con tornillos, conexiones y medios auxiliares. Conforme a REBT: ITC-BT-19, ITC-BT-20, ITC-BT-21 e ITC-BT-28.								
	almacén	2							
	tienda	4							
	aseos	2							
	comedor	2							
	cocina	9							
	bar	6							
							25,00	65,74	1.643,50
10.7	u BASE DE ENCHUFE 25A Base de enchufe con toma de tierra lateral de 25A, de sistema Schuko universal, realizada con tubo PVC corrugado reforzado libre de halógenos M25 mm, cableado formado por conductores unipolares de cobre aislados para una tensión nominal de 450/750V de 2,5 mm2 de sección, mecanismo y marco. Totalmente montado e instalado; i/p.p. de caja de mecanismo universal con tornillos, conexiones y medios auxiliares. Conforme a REBT: ITC-BT-19, ITC-BT-20, ITC-BT-21 e ITC-BT-28.								
	comedor	1							
	cocina	1							
	bar	1							
							3,00	80,76	242,28
10.8	u PUNTO LUZ SENCILLO Punto de luz sencillo, realizado en tubo PVC corrugado reforzado libre de halógenos M16 mm, cableado formado por conductores unipolares de cobre aislados para una tensión nominal de 450/750V, de 1,5 mm2 de sección, incluido caja de registro, pulsador, marco, conexiones y medios auxiliares. Conforme a REBT: ITC-BT-19, ITC-BT-20, ITC-BT-21 e ITC-BT-28.								
	barra	1							
	bar	1							
	comedor	3							
							5,00	60,07	300,35
10.9	u PUNTO DE LUZ CONMUTADO Punto de luz conmutado, realizado con tubo PVC corrugado reforzado libre de halógenos M16 mm, cableado formado por conductores unipolares de cobre aislados para una tensión nominal de 450/750V, de 1,5 mm2 de sección, y 2 mecanismos conmutador, con marcos y teclas. Conforme a REBT: ITC-BT-19, ITC-BT-20, ITC-BT-21 e ITC-BT-28.								
	almacén	1							
	cocina	1							

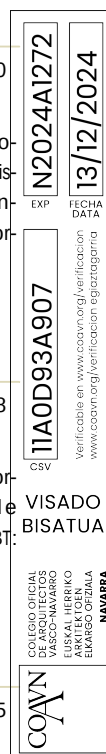

CAPÍTULO 11 PROTECCIÓN CONTRA INCENDIOS

Extintor de CO₂, de 2 kg de agente extintor, de eficacia 34B; equipado con soporte y boquilla con difusor. Cuerpo del extintor en chapa de acero, con acabado en pintura de poliéster resistente a la radiación UV. Peso total del equipo aprox. 6 kg. Conforme a Norma UNE-EN 3, con marcado CE y certificado AENOR. Totalmente montado. Medida la unidad instalada.

11.2 u EXTINTOR PORTÁTIL POLVO ABC 6 kg EFICACIA 27A 183B C

Extintor de polvo químico polivalente ABC, de 6 kg de agente extintor, de eficacia 27A 183B C; equipado con soporte, manguera de caucho flexible con revestimiento de poliamida negra y difusor tubular, y manómetro comprobable. Cuerpo del extintor en chapa de acero laminado AP04, con acabado en pintura de poliéster resistente a la radiación UV. Peso total del equipo aprox. 9,22 kg. Conforme a Norma UNE-EN 3, con marcado CE y certificado AENOR. Totalmente montado. Medida la unidad instalada.

11.3 u SEÑAL FOTOLUM. CLASE B INCENDIOS 210x210 mm

Señal para equipo o medio de extinción manual de instalación de protección contra incendios (P.C.I.), fotoluminiscente, de Clase B (150 minicandelas); fabricada en material plástico, de dimensiones 210x210 mm, conforme a UNE 23033-1 y UNE 23035:2003. Totalmente instalada. Visible a 10 m conforme al CTE DB SI-4.

11.4 u SEÑAL FOTOLUMINISCENTE CLASE B EVACUACIÓN - EMERGENCIA 297x210 m

Señal de indicación de evacuación o de emergencia, fotoluminiscente, de Clase B (150 minicandelas); fabricada en material plástico, de dimensiones 297x210 mm (DIN-A4), conforme a UNE 23034:1998 y UNE 23035:2003. Totalmente instalada. Visible a 10 m. Conforme al CTE DB SI-3.

11.5 u BLOQUE AUTÓNOMO EMERGENCIA SUPERF. LED 45 lm

Bloque autónomo de emergencia, de superficie con zócalo enchufable, carcasa de material autoextinguible y difusor opal, grado de protección IP42 - IK 07 / Clase II, según UNE-EN 60598-2-22, UNE-EN 50102 y UNE 20392:1993; equipado con LEDs de 45 lm, piloto testigo de carga LED verde, con 1 hora de autonomía, batería Ni-MH de bajo impacto medioambiental, fuente conmutada de bajo consumo. Con marcado CE según Reglamento (UE) 305/201. Instalado incluyendo replanteo, accesorios de anclaje y conexionado.

11.6 u BLOQUE AUTÓNOMO EMERGENCIA SUPERF. LED 200 lm

Bloque autónomo de emergencia, de superficie con zócalo enchufable, carcasa de material autoextinguible y difusor opal, grado de protección IP42 - IK 07 / Clase II, según UNE-EN 60598-2-22, UNE-EN 50102 y UNE 20392:1993; equipado con LEDs de 200 lm, piloto testigo de carga LED verde, con 1 hora de autonomía, batería Ni-MH de bajo impacto medioambiental, fuente conmutada de bajo consumo. Con marcado CE según Reglamento (UE) 305/2011. Instalado incluyendo replanteo, accesorios de anclaje y conexonado.

COA		COA	
COLLEJO OFICIAL DE ARQUITECTOS VASCOS-NAVARRA		COA	
EUSKAL HERIKO ARKITEKTOK ELMARGO OFIZIALA		COA	
NAVARRA		COA	
CSV		EXP	
11A0D93A907		N2024A1272	
Verificable en www.coaon.org/verificacion		FECHA DATA	
www.coaon.org/verificacion/gtagazparrta		13/12/2024	
VISADO		BISATUA	

CÓDIGO	DESCRIPCIÓN	UDS	LONGITUD	ANCHURA	ALTURA	PARCIALES	CANTIDAD	PRECIO	IMPORTE
	comedor	2				2,00			
	cocina	1				1,00			
	bar	1				1,00			
							6,00	170,75	1.024,50
TOTAL CAPÍTULO 11 PROTECCIÓN CONTRA INCENDIOS.....									1.384,00

CAPÍTULO 12 CARPINTERÍA INTERIOR

12.1 u PUERTA DE PASO

Puerta de paso ciega de madera barnizada, con hoja de dimensiones 825x2030 mm, cerco, tapajuntas en madera, resbalón y herraje de colgar, con manillas de latón, con condena y desbloqueo exterior, colocada sobre precerco de pino. Totalmente terminada con p.p. de medios auxiliares.

tienda-almacén	1					1,00			
							1,00	334,20	334,20

12.2 u PUERTA DE PASO CORREDERA

Puerta de paso corredera ciega de madera barnizada, con hoja de dimensiones 825x2030 mm, suministrada en block que incluye hoja, cerco, tapajuntas rechapados en madera, y kit de revestimiento de puerta corredera, con 2 manillones, colocada empotrada en tabique de placa de yeso con armazón incluido. Totalmente terminada con p.p. de medios auxiliares.

cocina-comedor	1					1,00			
cocina-bar	1					1,00			
vestíbulo aseos	1					1,00			
							3,00	851,52	2.554,56

12.3 u PUERTA DE PASO CORREDERA CONDENA

Puerta de paso corredera ciega de madera barnizada, con hoja de dimensiones 825x2030 mm, suministrada en block que incluye hoja, cerco, tapajuntas rechapados en madera, y kit de revestimiento de puerta corredera, con 2 manillones con condena y desbloqueo exterior, colocada empotrada en tabique de placa de yeso con armazón incluido. Totalmente terminada con p.p. de medios auxiliares.

aseos cabinas	2					2,00			
							2,00	857,09	1.714,18

12.4 u PUERTA VIDRIO DOS HOJAS

Puerta de vidrio templado transparente de dos hojas, de 10 mm, de 130 x 200 cm total, incluido herrajes, freno y cerradura de acero inoxidable, con llave y manivela, instalada. Con vidrio y cada uno de sus componentes o herrajes de cerrajería con marcado CE y DdP (Declaración de Prestaciones) según Reglamento (UE) 305/2011.

tienda	1					1,00			
							1,00	1.082,42	1.082,42

12.5 m BARRA DE MADERA

Barra de madera barnizada de 50x5 cm de sección, fijada mediante dobles soportes de cuadradillos de acero, atornillados a la encimera, y recibidos al elemento soporte de la misma, montada y con p.p. de medios auxiliares.

barra	1	4,28				4,28			
	1	1,71				1,71			
							5,99	137,05	820,93

TOTAL CAPÍTULO 12 CARPINTERÍA INTERIOR..... 6.506,29

N2024A1272
 EXP 13/12/2024

11A0D93A907
 CSV

Verificable en: www.ccoyn.org/verificacion
www.ccoyn.org/verificacion

COLEGIO OFICIAL DE ARQUITECTOS VASCO-NAVARRA
 ILLUSTRE ABOGADO EN JEFE D. JUAN JOSÉ ELIZABO OTZIALA

VISADO
 BISATUA

NAVARRA

CÓDIGO	DESCRIPCIÓN	UDS	LONGITUD	ANCHURA	ALTURA	PARCIALES	CANTIDAD	PRECIO	IMPORTE

CAPÍTULO 13 CARPINTERÍA EXTERIOR

13.1 u PUERTA DOS HOJAS P.1

Puerta de entrada de 2 hojas (P.1), PVC imitación madera, con perfiles de 5 cámaras y refuerzos interiores, de 140x260 cm de medidas totales. Elaborada en taller, totalmente montada. Instalada sobre precerco de aluminio, sellado de juntas ajuste final en obra y limpieza. Perfilería, juntas y herrajes con marcado CE y DdP (Declaración de prestaciones) según Reglamento (UE) 305/2011, norma UNE-EN 14351-1.

cocina	1					1,00			
							1,00	1.640,46	1.640,46

13.2 u PUERTA DOS HOJAS P.3

Puerta de entrada de 2 hojas (P.3), PVC imitación madera, con perfiles de 5 cámaras y refuerzos interiores, de 130x210 cm de medidas totales. Elaborada en taller, totalmente montada. Instalada sobre precerco de aluminio, sellado de juntas ajuste final en obra y limpieza. Perfilería, juntas y herrajes con marcado CE y DdP (Declaración de prestaciones) según Reglamento (UE) 305/2011, norma UNE-EN 14351-1.

almácen	1					1,00			
							1,00	1.052,35	1.052,35

13.3 m2 CARPINTERÍA FIJA

Carpintería fija de PVC imitación mader, con perfiles de 5 cámaras y refuerzos interiores, instalada sobre precerco de aluminio, sellado de juntas y limpieza, incluso p.p. de medios auxiliares. Doble acristalamiento formado por un vidrio laminar de baja emisividad 3+3 de espesor con capa térmica reforzada, cámara de gas deshidratado de 16 mm de espesor con perfil separador de aluminio y vidrio de 4 mm, incluido sellado perimetral de silicona neutra.

a. lateral derecho	2	1,20	2,60	6,24					
	1	2,23	2,10	4,68					
a. trasero	4	1,11	2,10	9,32					
						20,24	468,83	9.489,12	

13.4 m2 CARPINTERÍA PRACTICABLE

Carpintería practicable de PVC imitación madera, con perfiles de 5 cámaras y refuerzos interiores, instalada sobre precerco de aluminio, sellado de juntas y limpieza, incluso p.p. de medios auxiliares. Doble acristalamiento formado por un vidrio laminar de baja emisividad 3+3 de espesor con capa térmica reforzada, cámara de gas deshidratado de 16 mm de espesor con perfil separador de aluminio y vidrio de 4 mm, incluido sellado perimetral de silicona neutra.

a. delantero	1	1,40	2,60	3,64					
a. trasero	4	0,60	0,60	1,44					
						5,08	777,44	3.949,40	

13.5 m2 CARPINTERÍA DESLIZANTE PARALELA

Carpintería deslizante paralela de PVC imitación madera, con perfiles de 5 cámaras interiores, con refuerzos interiores, instalada sobre precerco de aluminio, sellado de juntas y limpieza, incluso p.p. de medios auxiliares. Doble acristalamiento formado por un vidrio laminar de baja emisividad 3+3 de espesor con capa térmica reforzada, cámara de gas deshidratado de 16 mm de espesor con perfil separador de aluminio y vidrio de 4 mm, incluido sellado perimetral de silicona neutra.

a. lateral derecho	1	1,80	2,60	4,68					
a. trasero	2	1,80	2,10	7,56					
						12,24	936,98	11.468,64	

TOTAL CAPÍTULO 13 CARPINTERÍA EXTERIOR..... 27.599,97

11A0D93A907

EXP

FECHA DATA

N2024A1272

13/12/2024

COLEGIO OFICIAL DE ARQUITECTOS VASCO-NAVARRA

VERIFICABLE EN: www.coavn.org/verificacion

www.coavn.org/verificacion/egistraduria

VISADO

BISATUA

NAVARRA

CAPÍTULO 14 VENTILACIÓN

14.1 u VENTILACIÓN MECÁNICA CONTROLADA

Instalación completa de ventilación mecánica controlada (VMC) de doble flujo, autorregulable, formado por grupo VMC de doble flujo compacto con 2 ventiladores centrífugos (extracción e impulsión) y recuperador de calor de flujos cruzado. Totalmente terminada, probada y funcionando. Conforme a CTE DB HS-3.

local	1	1,00							
							1,00	2.954,81	2.954,81
TOTAL CAPÍTULO 14 VENTILACIÓN.....									2.954,81

CAPÍTULO 15 PINTURAS

15.1 m2 PINTURA PLÁSTICA BLANCO/COLOR INTERIOR/EXTERIOR

Pintura plástica blanca o pigmentada, lisa mate buena adherencia en interior o exterior, dos manos, incluso mano de fondo, plastecido y acabado.

TABIQUES					
cocina-bar	1	4,28	2,80	11,98	
-puerta	-1	1,00	2,10	-2,10	
tienda-pasillo	2	2,35	3,15	14,81	
distribuidor-aseo	1	1,95	3,15	6,14	
-puerta	-1	1,00	2,10	-2,10	
aseo-tienda	1	4,25	3,51	14,92	
comedor-tienda	2	2,84	3,67	20,85	
-puerta	-2	1,30	2,10	-5,46	
tienda-aseo	1	2,35	3,10	7,29	
-puerta	-1	1,00	2,10	-2,10	
aseo-aseo	1	2,25	3,17	7,13	
-puerta	-1	1,00	2,10	-2,10	
aseo-tienda	1	2,25	3,15	7,09	
TRASDOSADO					
fachada trasera	1	10,63	2,70	28,70	
-puerta	-1	1,20	2,10	-2,52	
interior fachada lateral	1	1,79	3,56	6,37	
	1	0,59	3,64	2,15	
	1	0,20	3,56	0,71	
cocina -comedor	1	2,72	3,35	9,11	
-puerta	-1	1,00	2,10	-2,10	
fachad lateral de chapa	1	4,20	0,75	3,15	
	1	2,23	0,97	2,16	
MACHETON					
barra de bar	1	4,28	1,20	5,14	
	1	1,71	1,20	2,05	
GUARNECIDO					
pared de bloque vestuarios	1	19,70	4,18	82,35	
-hueco bar	-1	1,80	2,38	-4,28	
-hueco barra	-1	1,71	2,38	-4,07	
-puerta cocina	-1	1,00	2,10	-2,10	
separacion tienda almacén	1	4,20	3,44	14,45	
-puerta	-1	1,00	2,10	-2,10	
mochetas huecos	4		0,36	3,43	
	2		0,26	1,09	
cerramientos existentes	1	1,55		1,55	
falsos techos	1	39,55		39,55	

261,14	9,37	2.446,88

N2024A1272

EXP

13/12/2024

FECHA DATA

11A0D93A907

CSV

Verificable en: www.ccaan.org/verificacion

www.ccaan.org/verificacion

VISADO

BISATUA

COAVN

COLEGIO OFICIAL DE ARQUITECTOS VASCO-NAVARRO

LUKAZA ELLERRE

ARQUITECTO ELABORO OFICIAL

NAVARRA

CÓDIGO	DESCRIPCIÓN	UDS	LONGITUD	ANCHURA	ALTURA	PARCIALES	CANTIDAD	PRECIO	IMPORTE
TOTAL CAPÍTULO 15 PINTURAS.....									2.446,88

CAPÍTULO 16 SEGURIDAD Y SALUD

16.1 u PARTIDA DE SEGURIDAD Y SALUD

Partida completa de seguridad y salud

SS	1	1,00			
			1,00	3.408,60	3.408,60

TOTAL CAPÍTULO 16 SEGURIDAD Y SALUD..... 3.408,60

CAPÍTULO 17 GESTIÓN DE RESIDUOS

17.1 u GESTIÓN DE RESIDUOS

Según valoración del Estudio de Gestión de Residuos.

GR	1	1,00			
			1,00	1.035,28	1.035,28

TOTAL CAPÍTULO 17 GESTIÓN DE RESIDUOS..... 1.035,28

CAPÍTULO 18 CONTROL DE CALIDAD

18.1 u CONTROL INDIRECTO HORMIGÓN

Control indirecto durante el suministro, s/ código estructural, del suministro diario de hormigón fresco, mediante la realización de 4 ensayos de consistencia del hormigón fresco, s/UNE-EN 12350-2:2009, de muestras tomadas s/UNE-EN 12350-1:2009.

cimentación	1	1,00			
			1,00	88,46	88,46

TOTAL CAPÍTULO 18 CONTROL DE CALIDAD..... 88,46

N2024A1272

13/12/2024

EXP

FECHA DATA

11A0D93A907

CSV

Verificable en: www.coavn.org/verificacion
www.coavn.org/verificacion

**VISADO
BISATUA**

COLEGIO OFICIAL
DE ARQUITECTOS
VASCO-NAVARRO
BILBAO
AVILA TORRE
EL MARCO OTZALA
NAVARRA

COAVN

CAPITULO	RESUMEN	EUROS	%
CAPÍTULO 01	DEMOLICIONES.....	6.811,96	5,26
CAPÍTULO 02	MOVIMIENTO DE TIERRAS.....	1.023,03	0,79
CAPÍTULO 03	SANEAMIENTO HORIZONTAL.....	1.679,25	1,30
CAPÍTULO 04	CIMENTACIÓN	7.703,95	5,94
CAPÍTULO 05	ESTRUCTURA.....	25.302,77	19,52
CAPÍTULO 06	CUBIERTA.....	6.969,68	5,38
CAPÍTULO 07	ALBAÑILERÍA.....	10.222,44	7,89
CAPÍTULO 08	REVESTIMIENTOS.....	15.806,91	12,20
CAPÍTULO 09	FONTANERÍA y SANEAMIENTO	3.173,56	2,45
CAPÍTULO 10	ELECTRICIDAD.....	5.485,59	4,23
CAPÍTULO 11	PROTECCIÓN CONTRA INCENDIOS.....	1.384,00	1,07
CAPÍTULO 12	CARPINTERÍA INTERIOR.....	6.506,29	5,02
CAPÍTULO 13	CARPINTERÍA EXTERIOR.....	27.599,97	21,30
CAPÍTULO 14	VENTILACIÓN.....	2.954,81	2,28
CAPÍTULO 15	PINTURAS.....	2.446,88	1,89
CAPÍTULO 16	SEGURIDAD Y SALUD.....	3.408,60	2,63
CAPÍTULO 17	GESTIÓN DE RESIDUOS.....	1.035,28	0,80
CAPÍTULO 18	CONTROL DE CALIDAD.....	88,46	0,07

TOTAL EJECUCIÓN MATERIAL 129.603,43

10,00% GG + BI 12.960,34

21,00 % I.V.A. 29.938,39

TOTAL PRESUPUESTO GENERAL 172.502,16

Estella, Diciembre de 2024.



Fdo: Elena Corcuera Infante, Africa Diaz de Cerio Lacalle

N2024A1272	
EXP	FECHA DATA
13/12/2024	
11A0D93A907	
Verificable en: www.coavn.org/verificacion	
www.coavn.org/verificacion/egistradaria	
VISADO BISATUA	
COLEGIO OFICIAL DE ARQUITECTOS VASCO-NAVARRO	
ARQUITECTO EN JEFE	
ELABORADO OFICIAL	
NAVARRA	
COAVN	

10 ESTUDIO BÁSICO DE SEGURIDAD Y SALUD

1. RESUMEN DE LA OBRA

PROYECTO	ADECUACIÓN de EDIFICIO para LOCAL de MULTIACTIVIDAD
SITUACIÓN	C/ Nuestra Señora del Poyo, 17 BARGOTA (NAVARRA)
PROMOTOR	Ayuntamiento de Bargota
ARQUITECTAS	Elena Corcuera y Africa Diaz de Cerio
PRESUPUESTO	129.603,43 €
PLAZO DE EJECUCIÓN	CUATRO meses
Nº max. OPERARIOS	TRES personas
TOTAL JORNADAS	(4x3x20= 240 jornadas)

2. OBJETIVOS DEL ESTUDIO BÁSICO DE SEGURIDAD Y SALUD

2.1. ANTECEDENTES

El Real Decreto 1627/1997, de 24 de octubre por el que se establecen disposiciones mínimas de seguridad y salud en las obras de construcción, dispone en su artículo 4 Obligatoriedad del estudio de seguridad y salud o del estudio básico de seguridad y salud en las obras.

Por entender que no se dan ninguna de las condiciones dispuestas en artículo 4, debe incluirse un Estudio Básico de Seguridad y Salud en el proyecto de ejecución de la **ADECUACIÓN de EDIFICIO para LOCAL de MULTIACTIVIDAD en C/ Nuestra Señora del Poyo nº 17 de BARGOTA (Navarra)** redactado por las Arquitectas Elena Corcuera Infante y África Díaz de Cerio Lacalle.

2.2. OBJETO

Los objetivos de este Estudio Básico de Seguridad y Salud son los que se señalan en el artículo 6 del R.D. 1627/97, referido única y exclusivamente al proyecto citado anteriormente.

De acuerdo con el Real decreto 1627/97 de 24 de octubre, por el que se implanta la obligatoriedad de la inclusión de un Plan de Seguridad y Salud en el trabajo en obras de edificación y obras públicas. Servirá para dar unas directrices básicas para llevar a cabo las obligaciones en el campo de la prevención de riesgos profesionales, facilitando su desarrollo, bajo el control de la Dirección Facultativa.

El Contratista adjudicatario de las obras, deberá redactar el PLAN DE SEGURIDAD Y SALUD y presentarlo a la aprobación por la Dirección Facultativa de la obra y de los Coordinadores de Seguridad.

3. DATOS GENERALES.

3.1. IDENTIFICACIÓN DEL PROMOTOR

Nombre: Ayuntamiento de Bargota

Dirección: C/ Real, 26 de Bargota (Navarra).

Tipo de promoción: La promoción es pública.

3.2. IDENTIFICACIÓN DE LA OBRA

Tipo: Adecuación de edificio.

Destino principal: Local de multiactividad.

Situación: C/ Nuestra Señora del Poyo, 17 de Bargota (Navarra).

Presupuesto estimado: El Presupuesto de Ejecución Material del proyecto es de 129.603,43 euros.

3.3. PROYECTISTAS

Nombre y colegiación: Las redactoras de este Estudio Básico de Seguridad y Salud y Coordinadores de Seguridad y Salud en fase de proyecto son las arquitectas: Elena Corcuera Infante, colegiada nº1.734 y África Díaz de Cerio Lacalle, colegiada nº 1.751, ambas colegiadas en el C.O.A.Vasco-Navarro.

Dirección: C/ La Rua nº 19 2º drcha. 31.200 Estella (Navarra).

4. DESCRIPCIÓN DE LAS OBRAS.

4.1. DESCRIPCIÓN ELEMENTAL DE LA OBRA

Se trata de la modificación de parte de un edificio de planta baja y su ampliación para adecuar un local de multiactividad.

EXP	N2024AI272	FECHA	13/12/2024
DATA			
CSV	11A0D93A907	Verificable en:	www.coavn.org/verificacion
			www.coavn.org/verificacion/egistraduria
			NAVARRA
			COAVN
			COLEGIO OFICIAL DE ARQUITECTOS VASCO-NAVARRO
			AVILA DE LOS RIOS
			AVILA DE LOS RIOS
			EL MARCO OFICIAL
			NAVARRA

4.2. DATOS DE LA PARCELA

La parcela afectada se encuentra en la población de Bargota, parcela 343 del polígono 2. El edificio a reformar está situado al noroeste de la parcela. La zona de la actuación es la zona sur del edificio y la zona este donde se encuentra el porche y donde se hace la ampliación..

4.3. CONDICIONANTES URBANÍSTICOS

La parcela se encuentran ubicadas en el Sector 2, en Suelo Urbano Consolidado.

La actuación propuesta mantiene el uso dotacional al modificar el edificio existente y ampliarlo de manera que queda un volumen compacto manteniendo la altura existente de planta baja.

4.4. TOPOGRAFÍA Y CARACTERÍSTICAS DEL TERRENO.

La zona de la parcela donde se va a actuar es sensiblemente plana.

5. PRINCIPALES MATERIALES Y PRODUCTOS INTERVINIENTES EN OBRA.

Se realiza un listado de los materiales empleados en la obra por fases:

- DEMOLICIONES: Se desmonta la teja y se abren huecos en muros de bloque de hormigón
- CIMENTACIÓN: Hormigón, acero en barras
- SANEAMIENTO: Tuberías de PVC, ladrillo, mortero y hormigón para las arquetas y tapas de hormigón prefabricado
- SOLERAS: Hormigón, acero en mallazos, encachado de piedra caliza.
- ESTRUCTURA: Muros de carga de bloque de hormigón. Cubierta de madera.
- CUBIERTA: Teja cerámica mixta sobre rastreles de madera.
- FACHADAS: Bloque de hormigón visto.
- ALBAÑILERÍA: Tabique PYL.
- REVESTIMIENTOS: Guarnecido de yeso, baldosa cerámica, techo registrable de yeso laminado.
- CARPINTERÍA INTERIOR: Puertas de madera, puertas de cristal
- CARPINTERÍA EXTERIOR: Carpintería exterior de PVC con doble acristalamiento bajo emisivo.
- PINTURAS: Pintura plástica.
- VENTILACIÓN: Tubería de doble tubo de acero inoxidable, tuberías de acero galvanizado para ventilaciones, rejillas metálicas y extractor mecánico.
- FONTANERÍA Y SANEAMIENTO: Tuberías de PVC, tubería de polietileno reticulado. Aparatos sanitarios
- CALEFACCIÓN: Sistema de bomba de calor.
- ELECTRICIDAD: Circuitos de cable, protegidos con aislamiento de etileno propileno ó polietileno reticulado y protegidos con tubo de PVC flexible, mecanismos para interruptores y enchufes.
- P.C.I.: Extintores y lámparas de emergencia.

6. ORGANIZACIÓN DE LAS DISTINTAS FASES DE OBRA.

6.1. PLAZO DE EJECUCIÓN

Se estima un plazo de ejecución de las obras de CUATRO meses.

7. PREVISIÓN DE LA MANO DE OBRA.

En base a la duración de la obra, al presupuesto de ejecución material y a la planificación de la misma, se prevé un número máximo de TRES (3) personas para los trabajos referidos en el presente Estudio.

8. PROCEDIMIENTO PARA LA COORDINACIÓN DE ACTIVIDADES EMPRESARIALES.

Antes del comienzo de las obras se reunirán las empresas participantes y trabajadores autónomos fijando entre ellos las reglas de coordinación de sus trabajos, y siempre haciendo cumplimiento estricto de lo dispuesto en el Plan ó planes de Seguridad y Salud existentes en esa obra, que todos conocen.

De dicha reunión se levantará acta firmándola todos y cada uno de los representantes de cada empresa y los trabajadores autónomos, dándose copia a cada uno de ellos y al Coordinador de Seguridad y Salud de la obra.

En cumplimiento al Capítulo IV del R.D. 1109/07, se completará el Libro de Subcontratación con todas las empresas subcontratistas y autónomos participantes en la obra, dando comunicación al Coordinador de Seguridad y Salud de la fecha de inicio de los trabajos de las mismas.

Todas las empresas y personal autónomo inscrito en este libro, se considerará personal autorizado para la entrada a la obra.

La autorización de entrada y trabajos en obra podrá ser denegada a los trabajadores ó empresas que no se atengan a las disposiciones establecidas en el presente Estudio de Seguridad y Salud, ó bien, a aquellos que el Coordinador informe negativamente, por haber incumplido gravemente el Plan de Seguridad ó haber realizado una actitud temeraria.

El contratista debe comprometerse al control de la maquinaria y medios auxiliares que entren en la obra, tanto de su propiedad, como de alquiler, comprobando la siguiente documentación:

EXP	N2024A1272	FECHA DATA	13/12/2024
CSV	11A0D93A907	Verificable en: www.ccaan.org/verificacion www.ccaan.org/verificacion	
VISADO		BISATUA	
COAVN		COLEGIO OFICIAL DE ARQUITECTOS VASCO-NAVARRO AUT. TECNICO ELMARSO OFICIALA NAVARRA	

- Documentación inicial, cumplimiento de normativas (marcado CE, seguros, mantenimientos, ITV, etc.), así como el mantenimiento y revisiones periódicas.

Se solicitará a las empresas subcontratistas y trabajadores autónomos la misma información relativa a sus máquinas y medios auxiliares.

9. PRESENCIA DE RECURSOS PREVENTIVOS EN OBRA.

En cumplimiento del RD 604/2006, se indica en este Estudio Básico de Seguridad y Salud que la empresa constructora dispondrá de recurso preventivo en obra a tiempo completo, exigiéndose para las subcontratas que participen en la obra un trabajador designado, siendo el recurso preventivo de la contrata principal, quien coordine a los trabajadores designados y haga de interlocutor con el Jefe de Obra y Coordinador de Seguridad y Salud.

Para llevar a cabo esta coordinación el recurso preventivo podrá convocar reuniones en obra donde se harán las indicaciones o peticiones necesarias. Estas reuniones serán independientes de las que se celebren como consecuencia de la Coordinación de Actividades Empresariales y de las de Coordinación de Seguridad y Salud.

Se dispondrá en el tablón de anuncios de la obra de un listado de todas las subcontratas que participan, con los datos del recurso preventivo de la contrata y trabajadores designados de las subcontratas.

10. INSTALACIONES DE HIGIENE Y BIENESTAR.

10.1. VESTUARIOS.

Tendrán agua potable y corriente mediante un enganche provisional a la red general que se encuentra en el límite de la finca.

Se dispondrá en el centro de trabajo de cuartos de vestuarios y aseos para uso personal.

La superficie de los vestuarios será de 2 m² por cada trabajador y tendrá una altura mínima de 2,3 m.

Estarán provistos de asientos y de armarios metálicos o de madera, individuales, para que los trabajadores puedan cambiarse y dejar además sus efectos personales; estarán provistos de llave, una de las cuales se entregará al trabajador y otra se quedará en la oficina para casos de emergencia.

A estos locales estarán acopladas las salas de aseos que dispondrán de las siguientes dotaciones:

10.2. SERVICIOS.

Lavabos: El número de grifos será, por lo menos, de uno para cada diez usuarios. La empresa los dotará de toallas individuales o secadores de aire caliente, toalleros automáticos o toallas de papel, con recipientes.

Retretes: El número de retretes será de uno por cada 25 usuarios. Estarán equipados completamente y suficientemente ventilados. Las dimensiones mínimas de cabinas serán de 1,00 x 1,20 y 2,30 m de altura. Habrá 1 percha por cabina.

Duchas: El número de duchas será de 1 ducha por cada 10 trabajadores y será de agua fría y caliente. Existirá una percha por cabina.

Los suelos, paredes y techos de estas dependencias serán lisos e impermeables y con materiales que permitan el lavado con líquidos desinfectantes o antisépticos con la frecuencia necesaria.

En ambos casos se podrá disponer de estas estancias en la obra o local próximo al área de trabajo habilitando zonas de la misma reuniendo las condiciones de Seguridad y Salud requeridas para el uso al que se destina.

10.3. DOTACIONES MÍNIMAS.

DOTACIÓN	CÁLCULO	MEDICIÓN
Vestuarios y aseos	2 m ² /trabajador	6 m ² de superficie útil
Nº Taquillas	1 ud /trabajador	3 taquillas
Duchas	1 ud./10 trabajadores	1 unidad
Retretes	1 ud./25 trabajadores	1 unidad
Grifos	1 ud./10 trabajadores	1 unidad
COMEDOR	1,2 m ² /trabajador	3,6 m ² de superficie útil

11. IDENTIFICACIÓN DE LOS TRABAJOS QUE IMPLICAN RIESGOS ESPECIALES DE SEGURIDAD Y SALUD DE LOS TRABAJADORES (Anexo II del R.D. 1627/1997)

11.1. PRESENCIA DE AMIANTO.

No se prevé la presencia de amianto en la obra.

12. PREVISIONES E INFORMACIONES ÚTILES PARA LOS TRABAJOS DE CONSERVACIÓN Y MANTENIMIENTO.

Se trata de una exigencia legal del RD 1627/1997, explicitada en su Art.5, punto 6. Deben verse

COAVN
 COLEGIO OFICIAL
 DE ARQUITECTOS
 VASCO-NAVARRO
 AVILA-LEÓN
 ALBA-LEÓN
 EL ARCO OFICIAL
 NAVARRA

VISADO
 BISATUA

EXP
 N2024A1272

FECHA
 DATA
 13/12/2024

CSV
 11A0D93A907

Verificable en: www.coavn.org/verificacion
www.coavn.org/verificacion

medios auxiliares, puntos de anclaje, información, etc., necesarios para operaciones que surgen con posterioridad a la conclusión de las obras, como la reposición de tejas, luminarias, antenas, limpieza de canalones, bajantes, lucernarios, etc.

CUBIERTA. Está prevista la instalación de ganchos de anclaje para realizar con seguridad todas las labores de mantenimiento de la cubierta y los elementos situados en la misma.

13. CONDICIONES DEL ENTORNO.

13.1. CLIMATOLOGÍA DEL LUGAR

La zona climatológica de Bargota no tiene mayor incidencia en las obras. Debe tenerse en cuenta la evacuación de las aguas de lluvias y las probables nevadas y heladas en invierno para la programación de los trabajos.

Se extremará la precaución en caso de vientos fuertes en las fases de estructura y cubierta.

13.2. EDIFICIOS COLINDANTES

Existe un edificio colindante al norte.

13.3. ACCESOS

Los accesos para el suministro de materiales se realizarán por la calle Nuestra Señora del Poyo.

13.4. ESPACIOS PREVISTOS INICIALMENTE PARA ACOPIOS DE MATERIALES

Los acopios se realizarán dentro de la parcela.

13.5. AFECCIONES A TERCEROS

No se prevén obras vecinas, que coincidan en el tiempo con la obra objeto del Estudio.

13.6. SERVICIOS DISPONIBLES.

La parcela dispone de acceso rodado y acometidas de agua, saneamiento y electricidad.

13.7. EXISTENCIA DE INSTALACIONES EN EL SOLAR

Existen instalaciones de electricidad, fontanería y saneamiento en la zona de la actuación.

13.8. SUMINISTRO DE ENERGÍA Y AGUA Y ACOMETIDA DE SANEAMIENTO PARA LA OBRA.

Las acometidas de agua y electricidad se realizarán desde la red general o desde el propio edificio.

14. PLAN DE EMERGENCIA Y EVACUACIÓN.

14.1. LUGAR DEL CENTRO ASISTENCIAL MÁS PRÓXIMO EN CASO DE ACCIDENTE. ASISTENCIA DE ACCIDENTADOS. ART. 7.2 OSHT.

Se debe informar en la obra del emplazamiento de los diferentes centros médicos (servicios propios, mutuas patronales, mutualidades laborales, ambulatorios, etc.) donde deben trasladarse los accidentados para su más rápido y efectivo tratamiento.

Se dispondrá en la obra, en sitio visible, de una lista con los teléfonos y direcciones de los centros asignados para urgencias, ambulancias, taxis, etc., para garantizar un rápido transporte de los accidentados.

La ubicación del consultorio médico más cercano está en Bargota, a unos minutos de la obra.

En caso de gravedad mayor, se trasladará a los accidentados al Hospital García Orcoyen de Estella, ó al Complejo Hospitalario de Navarra..

CENTROS ASISTENCIALES MÁS CERCANOS:

HOSPITAL "GARCÍA ORCOYEN" DE ESTELLA	C/ Santa Soria nº22	Tel. 848 43 50 00
CONSULTORIO MÉDICO DE BARGOTA	C/ Real, 14	Tel. 948 648215
MUTUA DE ACCIDENTES DE TRABAJO		
EMPRESA CONSTRUCTORA		
EMERGENCIAS		112

14.2. BOTIQUINES. ART. 43 OSHT.

La obra dispondrá de material para primeros auxilios en caso de accidente, que deberá ser adecuado, en cuanto a su cantidad y características, al número de trabajadores, a los riesgos a que estén expuestos y a las facilidades de acceso al centro de asistencia médica más próximo.

El material de primeros auxilios deberá adaptarse a las atribuciones profesionales del personal habilitado para su prestación.

Se colocará en la caseta ó espacio destinado a vestuario, según se indica en los planos.

Señalización de salida ó emergencia. Por tratarse de una obra sencilla con ambas plantas con salida directa al exterior, no se considera neceria la instalación de señalización de emergencia.

La situación o distribución del material en el lugar de trabajo y las facilidades para acceder al mismo y para, en su caso, desplazarlo al lugar del accidente, deberán garantizar que la prestación de los primeros auxilios pueda realizarse con la rapidez que requiera el tipo de daño previsible.

EXP	N2024AI272	FECHA DATA	13/12/2024
CSV	11A0D93A907	Verificable en: www.ccoyn.org/verificacion www.ccoyn.org/verificacion	
VISADO BISATUA			
COYN COLEGIO OFICIAL DE ARQUITECTOS VASCO-NAVARRO ARQUITECTO EL MARGO OFICIAL NAVARRA			

Sin perjuicio de lo dispuesto anteriormente, todo lugar de trabajo deberá disponer, como mínimo, de un botiquín portátil (cumpliendo con lo especificado en el Real Decreto 486/1997) que contenga desinfectantes y antisépticos autorizados, gasas estériles, algodón hidrófilo, venda, esparadrapo, apósitos adhesivos, tijeras, pinzas y guantes desechables.

El material de primeros auxilios se revisará periódicamente y se irá reponiendo tan pronto como caduque o sea utilizado y deberá estar claramente señalizado.

14.3. RECONOCIMIENTO MÉDICO. ART. 7.5 Y 8.4 OSHT.

Todo el personal deberá pasar un reconocimiento médico previo al inicio del trabajo, específico para los trabajos a realizar y que será repetido en periodos no mayores de 1 año.

14.4. DOTACIÓN DE EMERGENCIA

EXTINTORES: Se dotará de un extintor para riesgo eléctrico, que se situará junto al cuadro eléctrico de la obra y otro extintor de CO2 a colocar en el almacén de la obra.

15. FASES DE TRABAJO DIFERENCIADAS EN OBRA

15.1. DESCRIPCIÓN DEL PROYECTO

Se modifica la distribución interior de la zona afectada para colocar el bar y la cocina. Se construye un cierre acristalado en el porche y se amplía el edificio en planta baja con muro de bloque y cubierta de madera para instalar los aseos, la tienda y el almacén.

Se reforman las instalaciones de toda la zona de la actuación.

15.2. ANÁLISIS ESPECÍFICO DE RIESGOS SEGÚN LAS FASES DE LA OBRA

IMPLANTACIÓN EN OBRA:

DESCRIPCIÓN DEL TRABAJO:

Previo al inicio de los trabajos se acotará la obra con valla móvil y se acondicionará el acceso de camiones a la obra.

Los enganches de luz, agua y saneamiento para la obra, se tomarán del edificio existente ó de las acometidas de la parcela. Se anularán todas las instalaciones antes del inicio del deribo.

Se colocará la señalización necesaria tanto de la prohibición de entrada a la obra, como del peligro ocasionado por la salida de camiones en la calle de acceso.

Se ubicarán las casetas para instalaciones sanitarias y se señalarán los lugares destinados a acopio de materiales, almacenes, colocación de medios auxiliares, accesos, etc. en los lugares determinados para estas instalaciones.

DERRIBOS:

DESCRIPCIÓN DEL TRABAJO

El deribo se realizará por medios manuales y mecánicos. Previo al comienzo del deribo se anularán las instalaciones y las acometidas existentes.

Se comenzarán con el desmontado de carpinterías y sanitarios y el deribo de la tabiquería interior y la apertura de huecos en muros.

La teja de la cubierta del porche se desmontará manualmente con la retirada y acopio de la teja.

Se levantarán los solivos indicados en planos para su recolocación.

Se picará la solera del porche por medios mecánicos.

MAQUINARIA A UTILIZAR

Se utilizará un camión-volquete para transporte de los escombros a vertedero y un martillo neumático para picado manual.

Se utilizará una retro-pala excavadora con ruedas para la carga de escombros, un camión-volquete para transporte de los escombros a vertedero y un martillo neumático para picado manual.

Para el desmontado de la cubierta de madera se utilizarán andamios y una pluma-grua.

El resto de los deribos serán manuales, con la ayuda de un compresor.

DETECCIÓN DE RIESGOS:

Desplome parcial ó derrumbe total del edificio.

Posibilidad de golpes con las máquinas a los trabajadores que atan las vigas.

Caídas de los operarios al vacío.

Caída de operarios.

Posibilidad de golpes con las máquinas a los trabajadores que realizan el deribo.

Caída de cascotes a la vía pública ó parcelas vecinas.

MEDIDAS A TOMAR:

Todos los operarios que realicen el deribo de forma manual, estarán con cinturón de arnés anclado a punto fijo.

Se prohibirá el tránsito de personas en el radio de acción de las máquinas ó de la zona de caída de escombros.

Se acotará la zona con riesgo de caída de cascotes.

N2024A1272	
EXP	FECHA DATA
11A0D93A907	13/12/2024
Verificable en: www.coavn.org/verificacion www.coavn.org/verificacion	
VISADO BISATUA	
COLEGIO OFICIAL DE ARQUITECTOS VASCO-NAVARRO	
AUT. TECNICO ELABORO OFICIALIA NAVARRA	
COAVN	

Se colocarán testigos de yeso en las edificaciones vecinas.

MOVIMIENTO DE TIERRAS:

DESCRIPCIÓN DEL TRABAJO:

Se procederá al vaciado de la excavación y a la apertura de los cimientos.

MAQUINARIA A UTILIZAR:

Se utilizará para la excavación una mini-retroexcavadora, una retro-pala excavadora con ruedas para realizar el cajado, la excavación de los cimientos y la carga de tierras, un camión-volquete para transporte de las tierras a vertedero y una compactadora tipo rana para el relleno de grava.

DETECCIÓN DE RIESGOS:

Posibilidad de golpes con las máquinas a los trabajadores que replantean ó realizan los refinos.

Desplome de los muros de fachada.

Posibilidad de golpes con las máquinas a los trabajadores que replantean ó realizan los refinos.

Caidas de los operarios a las zanjas y zapatas.

Desplome ó asentamientos en el edificio vecino.

MEDIDAS A TOMAR:

Se prohibirá el tránsito de personas en el radio de acción de las máquinas.

Se señalizarán todos los bordes de excavación.

Se extremará la precaución en el cajeo junto a los muros medianeros.

CIMENTACIÓN Y ESTRUCTURA:

DESCRIPCIÓN DEL TRABAJO:

El sistema de cimentación es con zapata corrida bajo muro de bloque.

La estructura es de muro de carga de bloque de hormigón sobre los que se realiza un zuncho de hormigón armado.

La solera es de hormigón armado con mallazo sobre encachado de grava.

La estructura de la cubierta se resuelve con vigas y solivos de madera.

MAQUINARIA Y MEDIOS AUXILIARES A UTILIZAR:

Los camiones con acopios y camiones hormigonera se descargarán desde la propia obra con camión bomba y camión grúa.

Se colocará andamio perimetral de protección y andamio interior para montar las vigas de la cubierta.

DETECCIÓN DE RIESGOS Y MEDIDAS A TOMAR:

1.- Ejecución de los zunchos de hormigón.

Se colocará andamio perimetral a nivel de alero.

Todos los cambios de nivel, escaleras y huecos de forjado, se protegerán con barandillas.

Los andamios tubulares, se colocarán sobre durmientes de madera, estarán anclados a fachada cada dos cuerpos de altura, la separación máxima a borde de fachada será inferior a 20 cm., se colocarán plataformas de trabajo en cada tajo de anchura superior a 60 cm. y barandilla con pasamanos, tabla intermedia y rodapié.

2.- Ejecución de la estructura de madera.

Se mantendrá el andamio perimetral y se colocarán andamios interiores para el montaje de las vigas y solivos.

CUBIERTA INCLINADA:

DESCRIPCIÓN DEL TRABAJO:

La cubierta, a un agua, será de teja cerámica curva mixta clavada sobre rastreles. Las pendientes se formarán con el propio forjado de cubierta. El aislante se coloca sobre la tabla de madera colocada sobre los solivos y se rematará con alero también de madera.

El canalón y las bajantes serán de acero prelacado.

MAQUINARIA Y MEDIOS AUXILIARES A UTILIZAR:

Sierras de corte de madera y cerámica, que llevarán sus correspondientes protecciones.

Se mantendrán los andamios, con plataformas y barandilla a nivel de aleros.

Antes de desmontar las protecciones, se colocará una cuerda de seguridad en la cumbrera, por si hubiera que realizar algún trabajo ocasional en la cubierta.

DETECCIÓN DE RIESGOS Y MEDIDAS A TOMAR:

Trabajo en planos inclinados, se soluciona con andamio de protección perimetral, barandilla y cuerdas de seguridad. Los acopios se realizarán repartidos por la cubierta.

El acceso a la cubierta se realizará a través de la escalera del andamio.

Un momento de especial riesgo es el remate del borde de la cubierta, la ejecución de los aleros y la instalación del canalón. Se ejecutarán siempre desde el andamio perimetral.

FACHADAS:

DESCRIPCIÓN DEL TRABAJO

Las fachadas estarán formadas por bloque de hormigón visto de 20 cm. de espesor.

EXP	N2024A1272	FECHA	13/12/2024
DATA			
CSV	11A0D93A907	Verificable en:	www.ccaan.org/verificacion
			www.ccaan.org/verificacion/egaratagaria
VISADO			
BISATUA			
COAVN			
COLEGIO OFICIAL DE ARQUITECTOS VASCO-NAVARRO			
D. L. 10.000/1984			
AUT. TECN. 1000			
ELABORÓ OFICIAL NAVARRA			

MAQUINARIA Y MEDIOS AUXILIARES A UTILIZAR

Sierras de corte que llevará sus correspondientes protecciones.

Para la ejecución de la fachada nueva y la apertura y cierre de huecos en la fachada existente, se colocarán andamios tubulares, perfectamente colocados según la descripción indicada en la fase de estructura.

Una vez terminados los trabajos en cubierta y fachadas, se procederá a desmontar los andamios.

DETECCIÓN DE RIESGOS Y MEDIDAS A TOMAR:

Montaje cuidadoso de los andamios, según normativa e indicaciones del fabricante.

Se tendrá especial cuidado de no sobrepasar los límites de carga del andamio con los acopios.

Los andamios tubulares, se colocarán sobre durmientes de madera, estarán anclados a fachada cada dos cuerpos de altura, la separación máxima a borde de fachada será inferior a 20 cm., se colocarán plataformas de trabajo en cada tajo de anchura superior a 60 cm. y barandilla con pasamanos, tabla intermedia y rodapié.

TABIQUERÍA:

DESCRIPCIÓN DEL TRABAJO:

La tabiquería interior se realiza con tabique autoportante de placa de yeso laminado con aislante.

El trasdosado de los muros se realizará con trasdosado de placa de cartón-yeso con aislante.

MAQUINARIA Y MEDIOS AUXILIARES A UTILIZAR:

Para la ejecución de esta tabiquería, se utilizarán andamios de borriquetas perfectamente colocados.

Los morteros se realizarán con hormigonera manual ó silo.

DETECCIÓN DE RIESGOS Y MEDIDAS A TOMAR:

Tanto la hormigonera, como el silo, tendrán las conexiones eléctricas desde cuadro eléctrico, que cumpla toda la normativa de seguridad.

REVESTIMIENTOS:

DESCRIPCIÓN DEL TRABAJO:

Revestimiento de paredes con yeso. Los cuartos húmedos se alicatarán con baldosa cerámica.

En los techos de los baños, bar y cocina, se colocará falso techo registrable de placas de yeso laminado con estructura vista.

MAQUINARIA Y MEDIOS AUXILIARES A UTILIZAR:

Se utilizarán andamios de borriquetas debidamente colocados.

Se utilizarán máquinas para el corte de cerámica, con las correspondientes medidas de seguridad. Se extremará la precaución en el corte de material porcelánico, por su dureza.

DETECCIÓN DE RIESGOS Y MEDIDAS A TOMAR:

Se considera riesgo especial la ejecución del yeso en las paredes más altas, que se solucionará colocando correctamente los andamios de borriquetas y plataformas.

SOLADOS:

DESCRIPCIÓN DEL TRABAJO:

Se colocará pavimento de baldosa cerámica con rodapié del mismo material sobre recrecido de mortero de cemento.

MAQUINARIA Y MEDIOS AUXILIARES A UTILIZAR:

Para los acopios se utilizarán camiones de tonelaje medio. Las pastas se realizan con hormigonera manual colocada en el interior de la parcela.

DETECCIÓN DE RIESGOS Y MEDIDAS A TOMAR:

Se extremará la precaución con las máquinas de corte de cerámica, teniendo en cuenta la dureza del gres porcelánico.

Los operarios que corten cerámica tendrán en todo momento colocadas mascarillas y gafas de protección, además de protectores auditivos.

CARPINTERÍA EXTERIOR E INTERIOR:

DESCRIPCIÓN DEL TRABAJO:

La carpintería exterior será de PVC imitación madera y doble acristalamiento.

La carpintería interior será de madera de roble o de cristal.

DETECCIÓN DE RIESGOS Y MEDIDAS A TOMAR:

Los cortes producidos por sierras, que se evitarán colocando debidamente la protección.

El manejo de vidrio, que se evitará montando el vidrio en taller.

La colocación de las carpinterías se realizará siempre que sea posible desde el interior ó desde un andamio colocado al exterior.

PINTURA:

DESCRIPCIÓN DEL TRABAJO

En el interior la pintura será pintura plástica en techos y paredes.

N2024A1272	
EXP	FECHA DATA
11A0D93A907	13/12/2024
Verificable en: www.coavn.org/verificacion	
VISADO	
BISATUA	
COAVN	
COLEGIO OFICIAL DE ARQUITECTOS VASCO-NAVARRO	
AUT. TECNICO ELABORO OFICIAL	
NAVARRA	

Toda la estructura de madera se barnizará con barniz de poliuretano.

MAQUINARIA Y MEDIOS AUXILIARES A UTILIZAR

Andamios de borriquetas y andamio tubular para el barnizado del alero de madera.

Batidora de pintura.

DETECCIÓN DE RIESGOS Y MEDIDAS A TOMAR

El trabajo en zonas altas, que se realizará desde andamios debidamente colocados.

El barnizado de la estructura de madera, que se realizará antes de desmontar los andamios interiores y perimetrales.

El riesgo de manejo y aplicación de la pintura, que obliga a los operarios a la utilización de gafas y mascarillas.

INSTALACIONES:

DESCRIPCIÓN DEL TRABAJO

Electricidad, instalaciones especiales y protección contra incendios, saneamiento y fontanería, según descripción de proyecto.

DETECCIÓN DE RIESGOS Y MEDIDAS A TOMAR

El uso inadecuado de escaleras, que deberán tener topes antideslizantes, estar atadas, subir solo una persona y siempre de cara a la escalera.

Se aplicarán las medidas de seguridad indicadas para máquinas de corte y soldadura.

16. RIESGOS INHERENTES A LAS OBRAS

16.1. MANIPULACIÓN MANUAL DE CARGAS

Se entenderá por manipulación manual de cargas cualquier operación de transporte o sujeción de una carga por parte de uno o varios trabajadores, así como el levantamiento, la colocación, el empuje, la tracción o el desplazamiento, que por sus características o condiciones ergonómicas inadecuadas entraña riesgos, particular dorso-lumbares, para los trabajadores.

El presente procedimiento afecta a la manipulación manual de cargas en cualquier situación o lugar de trabajo.

Riesgos más frecuentes:

- Caídas a distinto / mismo nivel
- Caída de objetos en manipulación
- Pisadas sobre objetos
- Choque contra objetos inmóviles
- Golpes por objetos o herramientas
- Sobreesfuerzos
- Exposición a ambientes pulvígenos

Instrucciones de operatividad:

- Para levantar una carga hay que aproximarse a ella. El centro de gravedad del hombre debe estar lo más próximo que sea posible y por encima del centro de gravedad de la carga.
- El equilibrio imprescindible para levantar una carga correctamente, sólo se consigue si los pies están bien situados:
 - Enmarcando la carga
 - Ligeramente separados
 - Ligeramente adelantado uno respecto del otro.
- Técnica segura del levantamiento:
 - Sitúe el peso cerca del cuerpo.
 - Mantenga la espalda plana.
 - No doble la espalda mientras levanta la carga.
 - Use los músculos más fuertes, como son los de los brazos, piernas y muslos.
- Asir mal un objeto para levantarlo provoca una contracción involuntaria de los músculos de todo el cuerpo. Para mejor sentir un objeto al cogerlo, lo correcto es hacerlo con la palma de la mano y la base de los dedos. Para cumplir este principio y tratándose de objetos pesados, se puede, antes de asirlos, prepararlos sobre calzos para facilitar la tarea de meter las manos y situarlas correctamente.
- Las cargas deben levantarse manteniendo la columna vertebral recta y alineada.
- Para mantener la espalda recta se deben “meter” ligeramente los riñones y bajar ligeramente la cabeza.
- El arquear la espalda entraña riesgo de lesión en la columna, aunque la carga no sea demasiado pesada.
- En la medida de lo posible, los brazos deben trabajar a tracción simple, es decir, estirados. Los brazos deben mantener suspendida la carga, pero no elevarla.
- La carga se llevará de forma que no impida ver lo que tenemos delante de nosotros y que estorbe lo menos posible al andar natural.

N2024A1272		13/12/2024	
EXP	FECHA	DATA	
11A0D93A907		Verificable en: www.ccaan.org/verificacion www.ccaan.org/verificacion	
CSV		VISADO BISATUA	
COAVN		COLEGIO OFICIAL DE ARQUITECTOS VASCO-NAVARRO EUSKAL-NAUARRA ARQUITECTONIKO ELIBARRA OFIZIALA NAVARRA	

- Para transportar una carga, ésta debe mantenerse pegada al cuerpo, sujetándola con los brazos extendidos, no flexionados.
- Este proceder evita la fatiga inútil que resulta de contraer los músculos del brazo, que obliga a los bíceps a realizar un esfuerzo de quince veces el peso que se levanta.
- La utilización del peso de nuestro propio cuerpo para realizar tareas de manutención manual permite reducir considerablemente el esfuerzo a realizar con las piernas y brazos.
- En todas estas operaciones debe ponerse cuidado en mantener la espalda recta.
- Para depositar en un plano inferior algún objeto que se encuentre en un plano superior, aprovecharemos su peso y nos limitaremos a frenar su caída.
- Para levantar una carga que luego va a ser depositada sobre el hombro, deben encadenarse las operaciones, sin pararse, para aprovechar el impulso que hemos dado a la carga para despegarla del suelo.
- Las operaciones de manutención en las que intervengan varias personas deben excluir la improvisación, ya que una falsa maniobra de uno de los porteadores puede lesionar a varios.
- Los recorridos, una vez cogida la carga, serán lo más cortos posibles.
- Nunca deben tomarse las cajas o paquetes estando en situación inestable o desequilibrada.
- Conviene preparar la carga antes de cogerla.
- Aspirar en el momento de iniciar el esfuerzo.
- El suelo se mantendrá limpio para evitar cualquier resbalón.
- Si los paquetes o cargas pesan más de 25 Kg., aproximadamente, la operación de movimiento manual se realizará por dos operarios.
- Se utilizarán guantes y calzado para proteger las manos y pies
- En cada hora de trabajo deberá tomarse algún descanso o pausa.
- Cualquier malestar o dolor debe ser comunicado a efectos de la correspondiente intervención del servicio médico.

Equipos de protección individual:

- Casco de seguridad contra choques e impactos, para la protección de la cabeza.
- Botas de seguridad con puntera reforzada y suela antideslizante
- Guantes de trabajo
- Gafas de protección contra ambientes pulvígenos
- Cinturón de banda ancha de cuero para las vértebras dorsolumbares
- Ropa de trabajo adecuada

16.2. ORDEN Y LIMPIEZA

El presente procedimiento afecta al orden y limpieza del puesto de trabajo en cualquier situación o lugar.

Instrucciones de operatividad:

- Las zonas de paso, salidas y vías de circulación de los lugares de trabajo y, en especial, las salidas y vías de circulación previstas para la evacuación en casos de emergencia, deberán permanecer libres de obstáculos de forma que sea posible utilizarlas sin dificultades en todo momento.
- Los lugares de trabajo, incluidos los locales de servicio, y sus respectivos equipos e instalaciones, se limpiarán periódicamente y siempre que sea necesario para mantenerlos en todo momento en condiciones higiénicas adecuadas.
- Se habilitará un espacio para depositar los residuos y escombros generados durante el transcurso de los trabajos.
- Dichos residuos y/o escombros serán posteriormente retirados y llevados a un centro de gestión de residuos.
- Las operaciones de limpieza no deberán constituir por sí mismas una fuente de riesgo para los trabajadores que las efectúen o para terceros, realizándose a tal fin en los momentos, de la forma y con los medios más adecuados.
- Se deben especificar métodos para el apilamiento seguro de los materiales, debiendo tener en cuenta la altura de la pila, carga permitida por metro cuadrado, ubicación, etc.
- Para el apilamiento de objetos pequeños debe disponerse de recipientes que, además de facilitar el apilamiento, simplifiquen el manejo de dichos objetos.
- Para el manejo apilamiento de materiales deben emplearse medios mecánicos, siempre que se pueda.
- Cada empleado es responsable de mantener limpia y ordenada su zona de trabajo y los medios de su uso.
- No deben almacenarse materiales de forma que impidan el libre acceso a los extintores de incendios.
- Los materiales almacenados en gran cantidad sobre pisos deben disponerse de forma que el peso quede uniformemente repartido.
- Todas las herramientas de mano, útiles de máquinas, etc., deben mantenerse siempre

EXP	N2024A1272	FECHA DATA	13/12/2024
CSV	11A0D93A907	Verificable en: www.coavn.org/verificacion www.coavn.org/verificacion egastagaria	
VISADO BISATUA			
COAVN COLEGIO OFICIAL DE ARQUITECTOS VASCO-NAVARRO AVILA DE TRUJILLO AVILA DE TRUJILLO EL MARCO OFICIALA NAVARRA			

- Los empleados no pueden considerar su trabajo terminado hasta que las herramientas y medios empleados, resto de equipos y materiales utilizados y los recambios inutilizados, estén recogidos y trasladados al almacén o montón de desperdicios, dejando el lugar y área limpia y ordenada.
- Las herramientas, medios de trabajo, materiales, suministros y otros equipos nunca obstruirán los pasillos y vías de comunicación dejando aislada alguna zona.
- Se puede prever con anticipación la cantidad de desperdicios, recortes y desechos y considerar los lugares donde se reducirán, a fin de tomar las medidas necesarias para retirarlos a medida que se vayan produciendo.
- Los desperdicios (vidrios rotos, recortes de material, trapos, etc.) se depositarán en los recipientes dispuestos al efecto. No se verterán en los mismos líquidos inflamables, colillas, etc.
- Simples botes o bandejas de hojalata con aserrín, colocados en los lugares donde las máquinas o las transmisiones chorrean aceite o grasa, así como salpicaderos y bandejas, evitan las condiciones peligrosas que pueden producir lesiones graves por caídas.
- Los derrames de líquido (ácidos, aceites, grasas, etc.) se limpiarán inmediatamente, una vez eliminada la causa de su vertido, sea cierre de fuga, aislamiento de conducción, caída de envase u otros.
- Los residuos inflamables como algodones de limpieza, trapos, papeles, restos de madera, recipientes metálicos, contenedores de grasas o aceites y similares, se meterán en recipientes de basura metálicos y tapados.
- Todo clavo o ángulo saliente de una tabla o chapa se eliminará doblándolo, cortándolo o retirándolo del suelo o paso.
- Las áreas de trabajo y servicios sanitarios comunes a todos los empleados serán usados en modo que se mantengan en perfecto estado.
- Como líquidos de limpieza o desengrasado se emplearán preferentemente detergentes.
- Las zonas de paso, deberán mantenerse libres de obstáculos.
- No se deben colocar materiales y útiles en lugares donde pueda suponer peligro de tropiezos o caídas sobre personas, máquinas o instalaciones.
- Las botellas que contengan gases se almacenarán verticalmente asegurándolas contra las caídas y protegiéndolas de las variaciones notables de temperatura.
- Todas las zonas de trabajo y tránsito deberán tener, durante el tiempo que se usen como tales, una iluminación natural o artificial apropiada a la labor que se realiza, sin que se produzcan deslumbramientos.
- Se mantendrá una ventilación eficiente, natural o artificial en las zonas de trabajo, y especialmente en los lugares cerrados donde se produzcan gases o vapores tóxicos, explosivos o inflamables.
- Las escaleras y pasos elevados estarán provistos de barandillas fijas de construcción sólida.
- Está terminantemente prohibido fumar en los locales de almacenamiento de materiales combustibles.

- Enganchar bien es seguridad. Las causas de la disminución de la resistencia de las eslingas son los nudos, que disminuyen la resistencia de esta de un 30 a un 50%.
- Las soldaduras de los anillos terminales u ojaes, aún cuando estén realizadas dentro de la más depurada técnica, producen reducción de resistencia entre un 15 y un 20%.
- Las soldaduras o las zonas unidas con sujetacables, nunca se colocarán sobre el gancho del equipo elevador ni sobre las aristas. Las uniones o empalmes deberán quedar en la zonas libres, trabajando únicamente a tracción.
- No deberá cruzarse los cables de dos ramales de eslingas distintas sobre el gancho de sujeción, ya que en este caso uno de los cables estaría comprimido por el otro.
- Si el ángulo que forman entre sí sobrepasa los 90°, deben utilizarse eslingas más largas o ejes transversales (pórticos).
- Los ganchos que se utilicen deben estar en perfecto estado, sin deformaciones de ninguna clase.
- Las eslingas y cadenas, se engancharán de tal forma que la cadena o eslinga descansa en el fondo de la curvatura del gancho y no en la punta.
- Si el gancho es móvil, debe estar bien engrasado de manera que gire libremente.

- Equipos de protección individual:**

- ## 16.4. IMPLANTACIÓN

El acceso a la obra se controlará:

Dotando a la valla de obra con una puerta para vehículos u otra independiente para personas, que permanecerán constantemente cerradas.

Se ubicarán las casetas para instalaciones sanitarias y se señalarán los lugares destinados a acopio de materiales, almacenes, colocación de medios auxiliares, accesos, etc. en los lugares determinados para estas instalaciones.

Como señalización durante las horas nocturnas, este vallado dispondrá de luces rojas cada 10 metros como máximo y también en las esquinas.

16.5. RIESGO DE DAÑOS A TERCEROS

Riesgos:

- Arrollamiento por máquinas y vehículos.
- Colisión de vehículos.
- Caída al mismo nivel.
- Riesgos producidos por agentes atmosféricos (condiciones climáticas adversas).
- Riesgos eléctricos, en general.
- Riesgos de incendios.
- Derivados de deficiencias en máquinas o instalaciones.

Normas básicas de seguridad:

- Se impedirá el acceso de terceros ajenos.
- La unión con caminos existentes, se protegerá por medio de vallas autónomas metálicas. El resto del límite de la zona de peligro, por medio de cinta de balizamiento reflectante.
- Señalización luminosa mediante vehículos para tal efecto.

16.6. ACOPIO DE MATERIALES.

Riesgos más frecuentes:

- Caídas de personas al mismo nivel.
- Caídas de objetos en manipulación.
- Pisadas sobre objetos.
- Golpes por objetos o herramientas.
- Sobreesfuerzos.

Normas básicas de seguridad:

- El material se acopiara en un lugar prefijado con antelación.
- El material acopiado en terrenos blandos se colocaran sobre una base de material rigido para

COAVN **COAVN** C.O. 11A0D93A907 EXP. N2024A1272 **13/12/2024** FECHA DATA

Verificable en www.coavn.org/verificacion www.coavn.org/verificacion www.coavn.org/verificacion

COLEGIO OFICIAL DE ARQUITECTOS VASCO-NAVARRO EUSKAL HERIKO ARKITEKTEN ELKARTEA OFIZIALA EIMARGO OFIZIALA **NAVARRA**

- hacer la función de reparto de cargas.
- Los elementos a acopiar se dispondrán ordenadamente y por grupos.
- Si los elementos almacenados son susceptibles de desplazarse, como es el caso de los tubos y similares, es necesario calzarlos, para evitar movimientos indeseados de materiales.
- Cuando el material almacenado presente puntas o elementos punzantes se quitarán previamente, como es el caso de los tablonos.

Protecciones colectivas:

Balizamiento y señalización.

Equipos de protección individual:

- Casco.
- Botas de seguridad/Guantes.
- Ropa de trabajo.
- Traje impermeable.

16.7. INSTALACIÓN DE CASSETAS

Riesgos identificados

- Caídas al mismo nivel. (tropiezos, resbalones, etc.)
- Caída de objetos sobre los operarios.
- Choques o golpes contra objetos móviles.
- Aplastamientos por vuelco de maquinaria, caída de material transportado, etc.
- Atrapamiento por o entre material (manejo).
- Ambiente pulverígeno.
- Ruido (máquinas).
- Sobreesfuerzos por manejo de máquinas herramientas.

Medidas preventivas. Normas de seguridad.

- A la recepción del suministro se accederá a la caja del camión por el lugar previsto para ello.
- Suba a la caja del camión. Para evitar los accidentes de caída, suba a la caja por el lugar previsto para ello.
- Un trabajador procederá a aflojar los tensores de fijación del módulo prefabricado a retirar.
- Instale el aparejo de suspensión en los anclajes de izado del módulo prefabricado.
- El trabajador responsable de la maniobra, dará la orden de alcanzar el gancho de la grúa.
- Reciba ahora el gancho de la grúa la argolla del cuelgue del aparejo.
- Reciba a uno de los anclajes de cuelgue, una cuerda de guía segura de cargas y haga descender el otro extremo de la misma hasta el suelo.
- Baje de la caja del camión por el lugar previsto.
- El trabajador responsable de la maniobra comprobará que esta despejada de personas la zona de barrido con el módulo prefabricado, y después autorizará el transporte a gancho.
- Un trabajador, asirá el extremo del cabo de guía segura de cargas.
- De la señal al gruista de izar el módulo.
- Guíe con la cuerda la carga hasta la vertical del lugar de recibido sobre la caja.
- De la orden de bajada del gancho.
- Suelte la argolla de cuelgue.
- Con la ayuda de una escalera de mano, retire las eslingas de los ganchos de suspensión del módulo.
- Prohibido estar en el radio de acción de la máquina en movimiento y durante el izado de la carga.

Equipos de protección individual

- Mascarilla antipolvo.
- Ropa de trabajo apropiada.
- Casco de polietileno.
- Gafas de seguridad antiproyecciones y polvo
- Calzado para conducción.
- Cinturón elástico antivibratorio.
- Botas de seguridad.
- Guantes de seguridad.

16.8. INSTALACIONES SANITARIAS PROVISIONALES DE OBRA.

Normas generales de conservación y limpieza

- Los suelos, paredes y techos, de los aseos, vestuarios y duchas, serán continuos, lisos e impermeables, enlucidos en tonos claros y con materiales que permitan el lavado con lejía con la frecuencia necesaria todos sus elementos. Grifos, desagües y alcachofas de duchas, estarán siempre en perfecto estado de funcionamiento y los armarios y bancos aptos para su utilización.
- En la oficina de obra, en cuadro situado al exterior se colocará de forma bien visible, la dirección de los centros asistenciales de urgencia y teléfonos de los mismos.

EXP	N2024A1272	FECHA	13/12/2024
DATA			
CSV	11A0D93A907	Verificable en: www.coavn.org/verificacion www.coavn.org/verificacion	
VISADO BISATUA			
COLEGIO OFICIAL DE ARQUITECTOS VASCO-NAVARRO ILLUSTRIADO EN EL REGISTRO DE LA PROPIEDAD INDUSTRIAL EL MARCO OFICIAL DE NAVARRA			
			

- Anexo a esta oficina se situará el botiquín de primeros auxilios.

16.9. INSTALACIÓN PROVISIONAL ELÉCTRICA.

En este apartado se incluyen sólo PROTECCIONES de la citada instalación. La instalación eléctrica provisional de obra, cumplirá con el RD. 614/2001, de 8 de junio Sobre disposiciones mínimas para protección de la salud y seguridad de los trabajadores frente al riesgo eléctrico.

Objeto de la instalación:

- La instalación eléctrica provisional establecida en el interior de los edificios en construcción o rehabilitación está destinada a:
- Poner a disposición de los diferentes trabajadores que trabajan en la obra los armarios de conexión eléctrica, con las tomas de corriente en número suficiente y a distancias razonables de cualquier punto de la obra al objeto de poder conectar fácilmente las máquinas eléctricas normales.
- Asegurar la iluminación artificial y de emergencia de todas las vías de circulación interior que estén claramente materializadas (escaleras, corredores, etc.).

Alimentación eléctrica de la instalación:

- Los usuarios de la instalación eléctrica no son siempre los mismos y tampoco acostumbran a solaparse los períodos de uso de ésta. Es por ello aconsejable disociar, lo antes posible, la instalación eléctrica provisional interior, de edificio de la instalación eléctrica provisional general dispuesta en el límite exterior de obra de consumo de potencia eléctrica elevada. La creación de una sección exclusiva reservada a la instalación interior del armario general de reparto responde a este objetivo.
- Caso de instalaciones distintas: si la instalación eléctrica interior está alimentada por una acometida eléctrica distinta a la exterior, éstas deben permanecer eléctricamente independientes y estar claramente diferenciadas.

Descripción de los trabajos.

- Previa petición a la empresa suministradora, indicando el punto de entrega de suministro de energía se procederá al montaje de la instalación de la obra.
- A continuación se situará el cuadro general de mando y protección dotado de seccionador general de corte automático, interruptor onipolar y protección contra faltas a tierra, sobrecargas y cortocircuitos mediante interruptores magnetotérmicos y diferencial de 300 mA mínimo.
- El cuadro estará construido de forma que impida el contacto con los elementos bajo tensión.
- De este cuadro saldrán circuitos secundarios de alimentación a los cuadros secundarios para
- alimentación de elevadores dotados de interruptor onipolar e interruptor general magnetotérmico, estando las salidas protegidas con interruptor magnetotérmico y diferencial de 300 mA mínimo.
- Por último, del cuadro general saldrá un circuito de alimentación para los cuadros secundarios donde se conectarán las herramientas portátiles en los diferentes tajos. Estos cuadros serán de instalación móvil, según las necesidades de la obra y cumplirán las condiciones exigidas para instalaciones a la intemperie, estando colocados estratégicamente, a fin de disminuir en lo posible el número de líneas y su longitud.
- Los cuadros de distribución de planta, estarán dotados de un interruptor diferencial calibrado selectivo en combinación con la red de toma de tierras; estará calibrado de tal manera, que desconecte 1 milisegundo antes que le interruptor del cuadro general.
- El armario de protección y medida se situará en el límite del solar, con la conformidad de la empresa suministradora.
- Todos los conductores empleados en la instalación estarán aislados para una tensión de 1.000 V.

Riesgos identificados.

- Caídas a distinto nivel durante el montaje o cambio de la instalación eléctrica. Riesgo controlado por la aplicación de procedimientos de trabajo seguro y protección colectiva.
- Descargas eléctricas de origen directo o indirecto. Por sabotaje o desobediencia expresa a la prevención contenida en este Estudio de seguridad y salud.
- Contactos directos o indirectos por mal funcionamiento de los mecanismos y sistemas de protección.
- Riesgo controlado por el mantenimiento de un tajo de control diario de mecanismos del sistema de protección contra el riesgo eléctrico.
- Mal comportamiento de las tomas de tierra. Riesgo controlado por el mantenimiento de un tajo de control diario de mecanismos del sistema de protección contra el riesgo eléctrico.
- Caídas al mismo nivel. Riesgo controlado por la existencia de un tajo permanente de limpieza y
- utilización de equipos de protección individual. Riesgo controlado por el mantenimiento de un tajo de limpieza permanente y utilización de equipos de protección individual.

Medidas preventivas para los cables:

- Los hilos tendrán la funda protectora sin defectos apreciables (rasgones, repelones y situaciones similares). No se admitirán tramos defectuosos en este sentido.

EXP	N2024A1272	FECHA	13/12/2024
DATA			
CSV	11A0D93A907	Verificable en: www.coavn.org/verificacion www.coavn.org/verificacion	
VISADO BISATUA			
COAVN COLEGIO OFICIAL DE ARQUITECTOS VASCO-NAVARRO AUT. TECNICO ELABORADO POR ELABORADO OFICIAL NAVARRA			

- El tendido de los cables y mangueras, se efectuará a una altura mínima de 2 m en los lugares peatonales y de 5 m en los de vehículos, medidos sobre el nivel del pavimento.
- Si es no posible lo expresado en el párrafo anterior, se enterrarán los cables eléctricos en los pasos de vehículos, señalizando el paso del cable mediante una protección permanente de tabloncillos que tendrán por objeto el proteger mediante reparto de cargas y señalar la existencia del “paso eléctrico” a los vehículos. La profundidad de la zanja será entre 40 y 50 cm., y el cable irá además protegido en el interior de un tubo rígido.
- Los empalmes entre mangueras siempre estarán elevados. Se prohíbe mantenerlos en el suelo.
- La distribución general desde el cuadro general de obra a los cuadros secundarios (o de planta), se efectuará mediante manguera antihumedad.
- Los empalmes provisionales entre mangueras, se ejecutarán mediante conexiones normalizadas estancas antihumedad.
- Los empalmes definitivos se ejecutarán utilizando cajas de empalmes normalizadas estancas de seguridad.
- Las mangueras de suministro a los cuadros de planta transcurrirán por los huecos verticales de escaleras o patinillos.
- Las mangueras de “alargadera”, por ser provisionales y de corta estancia, pueden llevarse tendidas por el suelo, pero arimadas a los paramentos verticales.
- Las mangueras de “alargadera” provisionales, se empalmarán mediante conexiones normalizadas estancas antihumedad o fundas aislantes termorretráctiles.
- El trazado de las mangueras de suministro eléctrico no coincidirá con el de suministro provisional de agua a las plantas.

Medidas preventivas para los interruptores:

- Los interruptores se ajustarán expresamente, a los especificados en Reglamento Electrotécnico de Baja Tensión.
- Los interruptores se instalarán en el interior de cajas normalizadas, provistas de puerta de entrada con cerradura de seguridad.
- Las cajas de interruptores poseerán adherida sobre su puerta una señal normalizada de “peligro electricidad”
- Las cajas de interruptores serán colgadas, de los paramentos verticales o de “pies derechos” estables.

Medidas preventivas para los cuadros eléctricos:

- Los cuadros eléctricos serán de PVC normalizados, de tipo para la intemperie, con puerta y cerraja de seguridad (con llave), según norma UNE-20324.
- Pese a ser de tipo para la intemperie, se protegerán del agua de lluvia mediante viseras eficaces como protección adicional.
- Poseerán adherida sobre la puerta una señal normalizada de “peligro, electricidad”.
- Los cuadros eléctricos se colgarán pendiente de tableros de madera recibidos a los paramentos verticales o bien a pies derechos firmes. Si es necesario que sean móviles deberán ser “autoportantes”.
- Las maniobras a ejecutar en el cuadro eléctrico general se efectuarán subido a una banqueta de maniobra o alfombrilla aislante, calculados expresamente para realizar la maniobra con seguridad.
- Los cuadros eléctricos poseerán tomas de corriente para conexiones normalizadas blindadas para la intemperie, en número determinado según el cálculo realizado.

Medidas preventivas para las tomas de energía:

- Las tomas de corriente de los cuadros se efectuarán de los cuadros de distribución, mediante clavijas normalizadas blindadas (protegidas contra contactos directos) y con enclavamiento.
- Cada toma de corriente suministrará energía eléctrica a un solo aparato, máquina o máquina herramienta.
- La tensión siempre estará en la clavija “hembra”, nunca en la “macho”, para evitar los contactos eléctricos directos.
- Se deberá vigilar que no se realicen conexiones mediante uso de un enchufe para triple conexión y los directos cable-hembra de enchufe, en especial durante la fase de acabados, por ser ésta en la que se dan con mayor asiduidad estas prácticas.

Medidas preventivas para la protección de los circuitos:

- La instalación poseerá todos aquellos interruptores automáticos que el cálculo defina como necesarios; no obstante, se calcularán siempre minorando con el fin de que actúen dentro del margen de seguridad; es decir, antes de que el conductor al que protegen, llegue a la carga máxima admisible.
- Los interruptores automáticos se instalarán en todas las líneas de toma de corriente de los cuadros de distribución y de alimentación a todas las máquinas, aparatos y máquinas-herramienta de funcionamiento eléctrico.

EXP	N2024A1272	FECHA DATA	13/12/2024
CSV	11A0D93A907	Verificable en: www.coavn.org/verificacion	www.coavn.org/verificacion
VISADO		BISATUA	
COAVN		COLEGIO OFICIAL DE ARQUITECTOS VASCO-NAVARRO	
		AUT. TECNICO ELABORO OFICIAL	
		NAVARRA	

- Los circuitos generales estarán también protegidos con interruptores.
- La instalación de alumbrado general, para las "instalaciones provisionales de obra y de primeros auxilios" y demás casetas, estará protegida por interruptores automáticos magnetotérmicos.
- Toda la maquinaria eléctrica estará protegida por un interruptor diferencial.
- Todas las líneas estarán protegidas por un interruptor diferencial.
- Los interruptores diferenciales se instalarán de acuerdo con las siguientes sensibilidades:
 - 300 mA (según R.E.B.T.): Alimentación a la maquinaria.
 - 30 mA : para las instalaciones eléctricas de alumbrado no portátil.

Medidas preventivas para las tomas de tierra:

- El transformador de la obra será dotado de una toma de tierra ajustada a los Reglamentos vigentes y a las normas propias de la compañía eléctrica suministradora en la zona.
- Las partes metálicas de todo equipo eléctrico dispondrán de toma de tierra instalada y probada; del ensayo de prueba que se repetirá semanalmente como mínimo se dejará constancia escrita expresando nombre de la persona, día y hora.
- El neutro de la instalación estará puesto a tierra
- La toma de tierra se efectuará a través de la pica o placa de cada cuadro general.
- El hilo de toma de tierra, siempre estará protegido con funda de colores amarillo y verde. Se prohíbe expresamente utilizarlo para otros usos.
- La toma de tierra de las máquinas-herramienta que no estén dotadas de doble aislamiento, se efectuará mediante hilo neutro en combinación con las protecciones del cuadro de distribución correspondiente y el cuadro general de obra.
- Las tomas de tierra calculadas estarán situadas en el terreno de tal forma, que su funcionamiento y eficacia sea el requerido por la instalación.
- La conductividad del terreno se aumentará vertiendo en el lugar de hincado de la pica (placa o conductor) agua de forma periódica. Esta tarea, se realizará protegido con botas y guantes aislantes de la electricidad.
- El punto de conexión de la pica (placa o conductor) estará protegido en el interior de una arqueta practicable.
- Las tomas de tierra de cuadros eléctricos generales distintos, serán independientes eléctricamente.
- La sección mínima del cable de puesta a tierra de cuadro principal será de 50 mm².
- La sección mínima del cable de puesta a tierra de cuadro secundario será de 35 mm².
- La resistencia ohmica de puesta a tierra del cuadro principal será de 2 ohmios máximo.

Medidas preventivas para la instalación provisional de alumbrado:

- El alumbrado nocturno (o no) de la obra, cumplirá las especificaciones mínimas contenidas en la legislación vigente referidas a la iluminación de los lugares de trabajo.
- La iluminación de los tajos será siempre la adecuada para realizar los trabajos con seguridad.
- La iluminación general de los tajos será mediante proyectores ubicados sobre pies derechos firmes.
- La iluminación mediante portátiles cumplirá la siguiente norma:
- Portalámparas estanco de seguridad con mango aislante, rejilla protectora de la bombilla dotada de gancho de cuelgue, manguera antihumedad, clavija de conexión normalizada estanca de seguridad y alimentación a 24 V.
- Las zonas de paso de la obra estarán permanentemente iluminadas evitando rincones oscuros.

Protecciones colectivas.

- Letreros de "NO CONECTAR, HOMBRES TRABAJANDO EN LA RED".
- Transformadores de energía eléctrica con salida a 24 V, para iluminación y para suministro de a las máquinas-herramienta.
- Portátiles de seguridad con rejilla para iluminación eléctrica.
- Interruptores diferenciales de 30 miliamperios.
- Interruptores diferenciales de 300 miliamperios.

16.10. HORMIGONERAS

Riesgos identificados:

- Atrapamientos (paletas, engranajes, etc.). Riesgo controlado por la aplicación de procedimiento de trabajo seguro.
- Contactos con la energía eléctrica. Sabotaje o desobediencia expresa a la prevención contra el riesgo eléctrico expresada en este Estudio de seguridad y salud
- Sobreesfuerzos. Riesgo controlado por la utilización de equipos de protección individual.
- Golpes por elementos móviles. Riesgo controlado por la aplicación de procedimiento de trabajo seguro.
- Ruido ambiental.

Medidas preventivas:

- Para poder cubrir pequeñas necesidades de obra, así como para la fabricación de morteros,
- emplearemos hormigoneras de eje fijo o móvil, las cuales deberán reunir las siguientes condiciones

N2024A1272		13/12/2024	
EXP	FECHA	DATA	
11A0D93A907		Verificable en: www.ccoyn.org/verificacion www.ccoyn.org/verificacion	
CSV		VISADO	
		BISATUA	
COLEGIO OFICIAL DE ARQUITECTOS VASCO-NAVARRO		NAVARRA	
AUT. TECNICO ELABORO OFICIAL			
CCOYN			

- para un uso seguro.
- Las hormigoneras pasteras no se ubicarán a distancias inferiores a tres metros (como norma general), del borde de cualquier excavación, para evitar los riesgos de caída a otro nivel.
 - Las hormigoneras pasteras no se ubicarán en el interior de zonas batidas por cargas suspendida del gancho de la grúa, para prevenir los riesgos por derrames o caídas de la carga. (En su caso se colocará una visera de protección resistente contra la caída o derrames fortuitos de las cargas suspendidas).
 - La zona de ubicación de la hormigonera quedará señalizada mediante cuerda de banderolas, una señal de peligro, y un rótulo con la leyenda: "Prohibido utilizar a personas no autorizadas", para prevenir los accidentes por impericia.
 - Existirá un camino de acceso fijo a la hormigonera para los dúmperes, separado del de las carretillas manuales, en prevención de los riesgos por golpes o atropellos.
 - Se establecerá un entablado de un mínimo de 2 m. de lado, para superficie de estancia del operador de las hormigoneras, en prevención de los riesgos por trabajar sobre superficies irregulares.
 - Las hormigoneras pasteras a utilizar en esta obra, tendrán protegidos mediante una carcasa metálica los órganos de transmisión (correas, corona y engranajes), para evitar los riesgos de atrapamiento.
 - Las hormigoneras pasteras a utilizar en esta obra, estarán dotadas de freno de basculamiento del bombo, para evitar los sobreesfuerzos y los riesgos por movimientos descontrolados.
 - La alimentación eléctrica se realizará de forma aérea a través del cuadro auxiliar, en combinación con la tierra y los interruptores del cuadro general (o de distribución) eléctrico, para prevenir los riesgos de contacto con la energía eléctrica.
 - Las carcasas y demás partes metálicas de las hormigoneras pasteras estarán conectadas a tierra.
 - El personal encargado del manejo de la hormigonera estará autorizado mediante acreditación escrita del contratista para realizar tal misión.
 - La botonera de mandos eléctricos de la hormigonera lo será de accionamiento estanco, en prevención del riesgo eléctrico.
 - Las operaciones de limpieza -manual, se efectuarán previa desconexión de la red eléctrica de la hormigonera pastera, para previsión del riesgo eléctrico.
 - Las operaciones de mantenimiento estarán realizadas por personal especializado para tal fin.
 - El cambio de ubicación de la hormigonera pastera a gancho de la grúa, se efectuará mediante la utilización de un balancín (o aparejo indeformable), que la suspenda pendiente de cuatro puntos seguros.
 - Se comprobará de forma periódica, el dispositivo de bloqueo de la cuba, así como el estado de los cables palancas y accesorios.
 - Al terminar la operación de amasado o al terminar los trabajos, el operador dejará la cuba reposando en el suelo o en posición elevada, completamente inmovilizada.

Equipos de protección individual:

- Casco de seguridad.
- Guantes de goma o PVC.
- Guantes impermeabilizados
- Ropa de trabajo.
- Botas de goma o PVC de seguridad.
- Gafas de seguridad antipolvo (antisalpicaduras de pastas).
- Trajes impermeables.
- Protectores auditivos.
- Mascarilla con filtro mecánico recambiable.
- Faja contra los sobreesfuerzos.

16.11. INSTALACIÓN CONTRA INCENDIOS.

Las causas que propician la aparición de un incendio en un edificio en construcción no son distintas de las que lo generan en otro lugar: existencia de una fuente de ignición (hogueras, braseros, energía solar, trabajos de soldadura, conexiones eléctricas, cigarrillos, etc.) junto a una sustancia combustible (parquet, encofrados de madera, carburante para la maquinaria, pinturas y barnices, etc.), puesto que el comburente (oxígeno), está presente en todos los casos.

Por todo ello, se realizará una revisión y comprobación periódica con constancia escrita, de la instalación eléctrica provisional, así como el correcto acopio de sustancias combustibles con los envases perfectamente cerrados e identificados a lo largo de la ejecución de la obra, situando este acopio en planta baja, almacenado en las plantas superiores los materiales de cerámica, sanitarios, etc.

Los medios de extinción serán extintores portátiles de polvo seco, de dióxido de carbono, y de agua. (Más adelante se indican cuales son los más adecuados para cada tipo de fuego).

N2024A1272		13/12/2024	
EXP	FECHA	DATA	
11A0D93A907		Verificable en: www.coavn.org/verificacion www.coavn.org/verificacion	
CSV			
VISADO		BISATUA	
COAVN		COLEGIO OFICIAL DE ARQUITECTOS VASCO-NAVARRO AUT. TECN. E INGEN. ELMARSO OFICIALA NAVARRA	

Asimismo consideramos que deben tenerse en cuenta otros medios de extinción, tales como el agua, la arena, herramientas de uso común (palas, rastrillos, picos, etc.).

Los caminos o vías de evacuación estarán libres de obstáculos, de aquí la importancia del orden y limpieza en todos los tajos y fundamentalmente en las escaleras del edificio; el personal que esté trabajando en sótanos se dirigirá hacia la zona abierta en caso de emergencia. Existirá la señalización, indicando los lugares de prohibición de fumar (acopio de líquidos combustibles), situación del extintor, camino de evacuación, etc.

Los caminos de evacuación de emergencia previstos, iluminados a través de la alimentación eléctrica de la obra o de un grupo electrógeno en caso de fallo del suministro.

Medidas preventivas para la prevención de incendios en la obra

- Orden y limpieza en general: se evitarán los escombros heterogéneos. Las escombreras de material combustible. Se evitará el desorden en el amontonado del material combustible para su transporte al vertedero.
- Se realizará la vigilancia y detección de las existencias de posibles focos de incendio. De las revisiones dejará constancia escrita, indicando la persona que la realiza, el día y la hora.
- Los aparatos extintores a utilizar deben estar timbrados y mantenidos.
- Habrá extintores de incendios junto a la puerta del almacén que contenga productos inflamables.
- Dichos extintores serán de polvo polivalente por adaptarse a los tipos de fuego A, B y C. en función de la superficie del cada almacén.
- Habrá montones de arena junto a las fogatas para apagarlas de inmediato si presentan riesgo de incendio. En los montones de arena, hincada en vertical, se mantendrá una pala cuyo astil estará pintado en color rojo.
- En esta obra queda prohibido fumar ante los siguientes supuestos:
- Ante elementos inflamables: disolventes, combustibles, lacas, barnices, pegamentos, mantas asfálticas.
- En el interior de los almacenes que contengan elementos inflamables explosivos y explosores.
- En el interior de los almacenes que contengan productos de fácil combustión: sogas, cuerdas, capazos, etc.
- Durante las operaciones de:
 - Abastecimiento de combustibles a las máquinas
 - En el tajo de manipulación de desencofrantes
 - En el tajo de soldadura autógena y oxicorte

Se proporcionará en un lugar a la intemperie, en el exterior de la obra (para acopiar los trapos grasientos o aceitosos) recipientes para contenidos grasos, en prevención de incendios por combustión espontánea.

La ubicación de los almacenes de materiales combustibles o explosivos estará alejada de los tajos de soldadura eléctrica y oxiacetilénica, en prevención de incendios.

La iluminación e interruptores eléctricos de los almacenes de productos inflamables será mediante mecanismos antideflagrantes de seguridad.

Sobre la puerta de los almacenes de productos inflamables se adherirán las siguientes señales:

- Prohibido fumar (señal normalizada)
- Indicación de la posición del extintor de incendios (señal normalizada)
- Peligro de incendio (señal normalizada)

Hay que tener en cuenta que según la clase de fuego se deberá aplicar la materia extintora más adecuada:

Clases de fuego y su extinción:

- **Clase A** : fuegos secos. El material combustible son materias sólidas inflamables, como la madera, el papel, la paja, etc., a excepción de los metales.
- La extinción de estos fuegos se consigue mediante agua o soluciones que contengan un gran porcentaje de agua.
- **Clase B**: fuegos producidos por líquidos inflamables y combustibles, o sólidos licuables. El material combustible más frecuente es alquitrán, gasolina, asfalto, disolventes, resinas, pinturas, barnices, etc.
- La extinción de estos fuegos se consigue por sofocamiento.
- **Clase C**: son fuegos de sustancias que en condiciones normales pasan al estado gaseoso, como metano, butano, acetileno, hidrógeno, propano, gas natural .
- **NOTA**: Los extintores de polvo polivalente son indicados para extinguir los tres tipos de fuego A, B, C. Los extintores de agua se emplearán sólo en fuegos del tipo A. Los extintores de anhídrido carbónico son indicados sólo para los fuegos del tipo B.
- **Clase D**: son aquéllos en los que se consumen metales ligeros inflamables y compuestos químicos reactivos, como magnesio, aluminio en polvo, limaduras de titanio, potasio sodio, litio, etc
- Para controlar y extinguir fuegos de esta clase es preciso emplear agentes extintores especiales.

EXP	N2024A1272	FECHA DATA	13/12/2024
CSV	11A0D93A907	Verificable en: www.ccoav.org/verificacion www.ccoav.org/verificacion egastagaria	
VISADO		BISATUA	
COAVN		COLEGIO OFICIAL DE ARQUITECTOS VASCO-NAVARRO C/ALFONSO XERRI, 10 48013 LEZAMA (VIZCAYA) E-48940 LEZAMA (VIZCAYA) NAVARRA	

ADVERTENCIA: cuando se produzca fuego cerca de equipos eléctricos no se debe emplear agua ni agentes extintores que contengan agua. Se utilizarán extintores de polvo polivalente o de anhídrido carbónico.

Los combustibles líquidos se almacenarán de forma aislada y serán ubicados en casetas independientes suficientemente ventiladas, utilizándose a su vez recipientes de seguridad.

Los materiales combustibles sólidos (maderas, elementos de madera, productos plásticos, textiles impermeabilizantes, etc.) han de almacenarse o acopiarse sin mezclar maderas con elementos textiles o productos bituminosos.

Los acopios de materiales deben estar situados lejos de instalaciones de corriente eléctrica y debe evitarse el uso de fuentes de calor en su proximidad.

Los acopios de materiales situados en las plantas ya forjadas deberán protegerse con lonas cuando se esté empleando soldadura en esas plantas o en las superiores.

Existirá siempre un extintor a mano en los lugares donde se realicen trabajos con empleo de llama abierta (Impermeabilización con lámina asfáltica por ejemplo).

La maquinaria, tanto fija como móvil, accionada por energía eléctrica, ha de tener las conexiones de electricidad bien realizadas, y en los emplazamientos fijos ha de proveérsela de aislamiento a tierra. Todos los desechos, virutas y desperdicios que se produzcan por el trabajo han de ser apartados con regularidad, dejando limpios diariamente los alrededores de las máquinas.

No podrán efectuarse trabajos de corte y soldadura en lugares donde haya vapores inflamables, o donde pese a todas las medidas posibles de precaución no pueda garantizarse la seguridad ante un eventual incendio.

Para evitar incendios, todos los trabajos de soldadura, utilizarán mantas de recogida de chispas de soldadura.

17. IDENTIFICACIÓN DE RIESGOS EN LAS DISTINTAS FASES DE LA OBRA.

17.1. DERRIBOS

Riesgos identificados

- Derrumbes
- Caída de material a la calle o plantas inferiores
- Golpes con martillos o con la maquinaria de descarga.

Medidas preventivas

- Los operarios trabajarán siempre con arnés atado a punto fijo.
- Se prohíbe la estancia de operarios en las plantas inferiores a donde se está realizando el derribo.
- Los elementos estructurales se desmontarán con la grúa.
- Los operarios utilizarán plataformas o andamios para realizar los derribos manuales.
- Se protegerá la zona de contenedores y movimiento de la grúa.

17.2. MOVIMIENTO DE TIERRAS

Medidas preventivas durante vaciado y movimiento de tierras en general

- Se deben evitar en lo posible los barrizales, en prevención de accidentes.
- El acceso para trabajadores será independiente del acceso para vehículos.
- Para evitar los atrapamientos, se prohíbe permanecer (o trabajar) en el entorno del radio de acción del brazo de una máquina para el movimiento de tierras.
- Para evitar el riesgo de enterramiento, se prohíbe permanecer (o trabajar) al pie de un frente de excavación recientemente abierto, antes de haber procedido a su saneo (o blindaje en caso necesario).
- Para evitar los riesgos de sobrecarga y colmo peligroso, las maniobras de carga a cuchara de camiones, serán dirigidas por el Encargado o por el Capataz.

Equipos de protección individual

Todos los equipos de protección individual tendrán la marca "CE", según las normas EPI.

- Casco de seguridad (lo utilizarán, a parte de trabajadores a pie, los maquinistas y camioneros, que deseen o deban abandonar las correspondientes cabinas de conducción).
- Botas de seguridad (con puntera reforzada y suelas antideslizantes).
- Botas de goma o PVC de seguridad.
- Trajes impermeables para ambientes lluviosos.
- Mascarillas antipolvo sencillas.
- Arnés cinturón de seguridad
- Guantes de cuero.
- Guantes de goma o P.V.C.

Protecciones colectivas

- Valla perimetral para cerramiento de la obra con accesos controlados y señalizados.
- Barandilla de protección en el perímetro del vaciado.
- Pasarelas sobre las zanjas, con barandilla de protección.

EXP	N2024A1272	FECHA	13/12/2024
DATA			
CSV	11A0D93A907	Verificable en:	www.coavn.org/verificacion
			www.coavn.org/verificacion/egistraduria
VISADO			
BISATUA			
COAVN			
COLEGIO OFICIAL DE ARQUITECTOS VASCO-NAVARRO			
AUT. TECNICO ELMARCO OFICIALA			
NAVARRA			

- Taludes de excavación naturales, autoestables temporales o consolidados que exija el terreno.
- Apuntalamientos, apeos.

17.3. TRANSPORTE DE TIERRAS Y ESCOMBROS

Riesgos identificados

- Caídas a distinto nivel (desde la caja del camión o en operaciones de ascenso y descenso de la cabina).
- Caída de objetos durante las operaciones de carga.
- Sobreesfuerzos por manejo de cargas pesadas y/o posturas forzadas.
- Atrapamiento entre piezas o por vuelco.
- Ruido y vibraciones producidos por las máquinas.
- Contactos con líneas eléctricas.

Medidas preventivas

- La realización de los trabajos deberá llevarse a cabo siguiendo todas las instrucciones contenidas en el Estudio de Seguridad.
- Asimismo los operarios deberán poseer la adecuada cualificación y estar perfectamente formados e informados no solo de la forma de ejecución de los trabajos sino también de sus riesgos y formas de prevenirlos.
- Los trabajos se organizarán y planificarán de forma que se tengan en cuenta los riesgos derivados del lugar de ubicación o del entorno en que se vayan a desarrollar los trabajos y en su caso la corrección de los mismos.
- Todo el manejo de la maquinaria para el movimiento y transporte de tierras y escombros (camión volquete, pala cargadora y dumper), serán manejadas por personal perfectamente adiestrado y cualificado.
- Nunca se utilizará esta maquinaria por encima de sus posibilidades. Se revisarán y mantendrán de forma adecuada. Con condiciones climatológicas adversas, se extremará su utilización y en caso necesario se prohibirá.
- Si existen líneas eléctricas se eliminarán o protegerán para evitar entrar en contacto con ellas.
- Antes de iniciar una maniobra o movimiento imprevisto deberá avisarse con una señal acústica.
- Ningún operario deberá permanecer en la zona de acción de las máquinas y de la carga. Solamente los conductores de camión podrán permanecer en el interior de la cabina si esta dispone de visera de protección.
- Nunca se sobrepasará la carga máxima de los vehículos, ni los laterales de cierre.
- La carga en caso necesario, se asegurará para que no pueda desprenderse durante el transporte. Asimismo se cubrirá por lonas o toldos o en su defecto se regará para evitar la propagación de polvo.
- Se señalizarán las zonas de acceso, recorrido y vertido.
- El ascenso o descenso de las cabinas se realizará utilizando los peldaños y asideros de que disponen las máquinas. Estos se mantendrán limpios de barro, grasa u otros elementos que los hagan resbaladizos.
- En el uso de palas cargadoras, además de las medidas reseñadas se tendrán en cuenta:
- El desplazamiento se efectuará con la cuchara lo más baja posible.
- No se transportarán ni izarán personas mediante la cuchara.
- Al finalizar el trabajo la cuchara deberá apoyar en el suelo.
- En el caso de dumper se tendrá en cuenta:
- Estarán dotados de cabina antivuelco o en su defecto de barra antivuelco y el conductor usará cinturón de seguridad.
- No se sobrecargará el cubilote de forma que impida la visibilidad ni que la carga sobresalga lateralmente.
- Para transporte de masas, el cubilote tendrá una señal de llenado máximo.
- No se transportarán operarios en el dumper ni mucho menos en el cubilote.
- En caso de fuertes pendientes, el descenso se realizará marcha atrás.
- Se cumplirá lo relacionado al apartado de manipulación de cargas.

Equipos de protección individual

- Casco de seguridad contra riesgos mecánicos.
- Mono de trabajo.
- Botas de seguridad.
- Cinturón antivibratorio.
- Mascarillas autofiltrantes contra polvo.

17.4. CIMENTACIÓN SUPERFICIAL.

La cimentación se soluciona con zapatas corridas en los muros.

Riesgos identificados durante los trabajos de Cimentación.

N2024A1272		13/12/2024	
EXP	FECHA	DATA	
11A0D93A907		Verificable en: www.coavn.org/verificacion www.coavn.org/verificacion	
CSV		VISADO BISATUA	
COAVN		COLEGIO OFICIAL DE ARQUITECTOS VASCO-NAVARRO EQUIPO TÉCNICO ELABORADO OFICIALMENTE NAVARRA	

- Caídas a distinto nivel.
- Cortes y golpes.
- Atropellos y colisiones.
- Caídas al mismo nivel.
- Caídas de materiales u objetos.
- Sobreesfuerzos.
- Proyección de partículas.
- Electrocuaciones y contactos eléctricos.
- Dermatitis.

Medidas preventivas (Cimentación).

- Las armaduras antes de su colocación estarán totalmente terminadas, para eliminar los riesgos por montaje pormenorizado de la ferralla.
- Se habilitará en obra un espacio dedicado al acopio clasificado de los redondos de ferralla próximo al lugar de montaje de armaduras.
- Los paquetes de redondos se almacenarán en posición horizontal sobre durmientes de madera capa a capa, evitándose las alturas de las pilas superiores a 1,50 m.
- La ferralla montada se almacenará en los lugares designados a tal efecto separados del lugar de montaje.
- Los desperdicios o recortes de hierro y acero, se recogerán acopiándose en un lugar determinado para su posterior carga y transporte al vertedero.
- Se efectuará un barrido diario de puntas, alambres, y recortes de ferralla en torno al banco de trabajo.
- La ferralla montada se transportará al punto de ubicación suspendida del gancho mediante eslingas (o balancín) que la sujetarán de dos puntos distantes para evitar deformaciones y desplazamientos no deseados. Queda prohibido el transporte aéreo de armaduras en posición vertical.
- Se prohíbe trepar por las armaduras en cualquier caso.
- Las maniobras de ubicación "in situ" de ferralla montada se guiarán mediante un equipo de tres trabajadores; dos, guiarán mediante sogas en dos direcciones la pieza a situar, siguiendo las instrucciones del tercero que procederá manualmente a efectuar las correcciones de aplomado.
- Previamente al hormigonado el encargado revisará los apuntalamientos y encofrados para comprobar que los riesgos de reventón permanecen controlados.
- Se instalarán fuertes topes de final de recorrido para los camiones hormigonera, para evitar para evitar vuelcos.
- La maniobra de vertido de hormigón será dirigida por un Capataz o de cualquiera de los subcontratistas que vigilará no se realicen maniobras inseguras.
- El equipo encargado del manejo de la bomba de hormigón estará especializado en este trabajo.
- La manguera terminal de vertido, será gobernada por un mínimo de dos trabajadores, para evitar las caídas por movimiento incontrolado de la misma.
- Antes del inicio del vertido del hormigón, el Capataz o el Encargado revisará el buen estado de seguridad de los encofrados.
- El manejo, montaje y desmontaje de la tubería de la bomba de hormigonado, será dirigido por un trabajador especialista, para evitar de accidentes por "tapones" y "sobrepresiones" internas.
- Antes de iniciar el bombeo de hormigón se deberá preparar el conducto (engrasar las tuberías) enviando masas de mortero, para evitar de "atoramiento" o "tapones".
- Se prohíbe introducir o accionar la pelota de limpieza sin antes instalar la "redecilla" de recogida a la salida de la manguera tras el recorrido total, del circuito. En caso de detención de la bola, se paralizará la máquina. Se reducirá la presión a cero y se desmontará a continuación la tubería.
- Se revisará periódicamente los circuitos de aceite de la bomba de hormigonado, cumplimentando el libro de mantenimiento que será presentado a requerimiento del Coordinador en materia de Seguridad y salud durante la ejecución de la obra o de cualquiera de los miembros integrantes de la Dirección Facultativa.
- Se vigilará el buen comportamiento de los encofrados durante el vertido del hormigón, paralizándolo en el momento que se detecten fallos. No se reanudará el vertido hasta restablecer la estabilidad mermada.
- Se acotará con vallas las zonas de izado de material para evitar que nadie se sitúe inadvertidamente bajo cargas suspendidas, y las zonas sobre las cuales se manipulen objetos con riesgo de caída.
- El izado de cargas mediante aparatos de elevación (grúas) se realizará en vertical y no en sentido oblicuo.
- Se evitará transportar cargas por encima de lugares donde haya personas trabajando.
- Se mantendrá una limpieza esmerada. Se eliminarán antes del vertido del hormigón, puntas, restos

EXP	N2024A1272	FECHA DATA	13/12/2024
CSV	11A0D93A907	Verificable en: www.ccaan.org/verificacion	www.ccaan.org/verificacion
VISADO		BISATUA	
COLEGIO OFICIAL DE ARQUITECTOS VASCO-NAVARRO		NAVARRA	

- de madera, redondos y alambres.
- Se instalará pasarelas móviles, formadas por un mínimo de tres tablonos en las zanjas a hormigonar contra el riesgo de caída durante el paso o la realización del trabajo.
- Se instalarán a una distancia mínima de 2 m fuertes topes de final de recorrido, para los vehículos que deban aproximarse al borde de zanjas o zapatas para verter hormigón.
- Se prohíbe acercar las ruedas de los camiones hormigoneras a menos de 2 m, como norma general, del borde de la excavación.
- Se prohíbe que haya trabajadores situados detrás de los camiones hormigonera durante el retroceso.
- Se instalará un cable de seguridad amarrado a puntos sólidos, en el que enganchar el mosquetón del cinturón de seguridad en los tajos con riesgo de caída desde altura.
- Se prohíbe cargar el cubo de vertido de hormigón por encima de la carga máxima admisible de la grúa que lo sustenta.
- La apertura del cubo para vertido se ejecutará exclusivamente accionando la palanca para ello, con las manos protegidas con guantes impermeables.
- Se procurará no golpear con el cubo los encofrados.
- Del cubo de hormigonado penderán cabos de guía para ayuda a su correcta posición de vertido. Se prohíbe guiarlo o recibirlo directamente, en prevención de caídas por movimiento pendular del cubo.

Equipos de protección individual durante los trabajos de Cimentación.

Todos los equipos de protección individual que se describen, se entienden nuevos y marcados CE.

- Casco de seguridad.
- Protectores auditivos.
- Gafas de seguridad antiproyecciones.
- Mascarilla antipolvo.
- Guantes de cuero.
- Guantes impermeabilizados.
- Muñequeras elásticas antivibraciones.
- Ropa de trabajo.
- Trajes impermeables para tiempo lluvioso.
- Botas de goma de media caña.
- Botas de seguridad.
- Mandil.
- Cinturón antivibratorio.
- Arnés cinturón de seguridad.

Protecciones colectivas para los trabajos de Cimentación.

- Perfecta delimitación de la zona de trabajo de la maquinaria.
- Organización del tráfico y señalización.
- Mantenimiento de la maquinaria.
- Pasarelas sobre zanjas para seguridad durante el vertido y vibrado de hormigón.
- Plataformas de trabajo con barandillas de protección sobre la coronación de los encofrados de muros.
- Barandillas de protección contra el riesgo de caída al interior de las excavaciones.
- Topes final de recorrido para maquinaria, contra la caída en las excavaciones.
- Señalización y acotamiento de espacios, con capacidad de detección nocturna.
- Blindajes de seguridad.
- Protección de huecos con tapas de madera.

17.5. SANEAMIENTO ENTERRADO Y DRENAJE

Riesgos identificados

- Caídas a las zanjas o pozos.
- Desplome de taludes de una zanja. Riesgo eliminado por blindaje
- Caídas al mismo nivel por barro
- Dermatitis por contacto con el cemento
- Inundación. Riesgo eliminado por aplicación de achiques

Medidas preventivas para los trabajos de Saneamiento y drenaje

- Los tubos para las conducciones se acopiarán en una superficie lo más horizontal posible sobre durmientes de madera, en un receptáculo delimitado por varios pies derechos que impidan que los conductos se deslicen o rueden.

Medidas preventivas para los trabajos de construcción de arquetas

- Para evitar el riesgo de caída al mismo nivel y torceduras por pisadas sobre terrenos irregulares o embarrados, se instalarán pasarelas de tablonos de madera, de 60 cm. de anchura, para transitar por encima de ellas.



- Además los trabajadores deberán utilizar botas de seguridad impermeabilizadas.
- El riesgo de cortes por manejo de piezas cerámicas y herramientas de albañilería, se evitará utilizando guantes de protección de cuero flor y loneta.
- El riesgo de dermatosis por contacto con cementos y pastas se evitará utilizando guantes impermeabilizados en goma o PVC.
- En evitación de los sobreesfuerzos, producidos por tener que realizar trabajos en posturas forzadas o por sustentación de piezas pesadas que deben manipularse, los trabajadores que tengan que realizar estas tareas utilizarán fajas de protección contra esfuerzos y muñequeras ajustadas.
- El corte de material cerámico a golpe de paletín, paleta o llana, puede producir una proyección de pequeños objetos o partículas en los ojos. Para evitar este importante riesgo deben usarse gafas contra proyecciones, que se pueden tener colgadas al cuello hasta el momento de ser necesario su uso.

Equipos de protección individual (Saneamiento y drenaje)

- Casco de seguridad.
- Guantes de cuero.
- Botas de seguridad.
- Botas de goma o PVC de seguridad.
- Guantes de goma o P.V.C.
- Gafas de seguridad antiproyecciones.
- Trajes para ambientes húmedos.
- Ropa de trabajo.
- Faja de protección contra esfuerzos (manejo de piezas pesadas; carga a brazo)
- Muñequeras de protección contra esfuerzos
- Manguitos y polainas de cuero.

Protecciones colectivas (Saneamiento y drenaje)

- Pasarelas sobre zanjas
- Oclusión mediante entablado de pozos y arquetas para evitar el riesgo de caída o de introducir el pie.

17.6. SOLERA DE HORMIGÓN

Riesgos identificados:

- Ruido, procedentes de los vibradores para hormigones.
- Caídas al mismo nivel, (caminar sobre las armaduras). Riesgo controlado por la utilización de pasarelas sobre las armaduras.
- Sobreesfuerzos, (trabajos en posturas forzadas sujetar y guiar objetos pesados). Riesgo controlado por la utilización de muñequeras y fajas contra sobreesfuerzos.
- Cortes y erosiones en las manos por: (manejo de materiales y componentes; uso de la sierra circular con anulación de la protección del disco). Es decir, incumplimiento expreso de las previsiones contenidas en este Estudio de seguridad y salud.
- Electrocución por: (anulación de protecciones, conexiones con cable desnudo, cables lacerados o rotos). De producirse este riesgo, por alteración de las previsiones de este Estudio de seguridad y salud, se seguirá una investigación rigurosa por posible sabotaje de protecciones.
- Proyección de gotas de hormigón a los ojos. Riesgo controlado por la utilización de gafas protectoras.
- Pisadas sobre objetos punzantes y lacerantes. Riesgo controlado por la utilización de botas de seguridad.
- Golpes por objetos en general.
- Caída de objetos. Riesgo controlado mediante la medida preventiva consistente en servir los objetos pequeños flejados sobre bateas, y los demás paletizados.
- Contactos con el hormigón (Dermatitis)
- Atropellos causados por la maquinaria
- Incendios.

Riesgos detectados durante el vertido del hormigón mediante bombeo:

- Caída a distinto nivel, (pisar partes inseguras). Riesgo controlado por la instalación de redes horizontales.
- Dermatitis, (contactos con el hormigón).
- Ruido. Riesgo controlado por la utilización de cascos auriculares contra el ruido.
- Proyección a los ojos de gotas de hormigón. Riesgo controlado por la utilización de gafas de seguridad.
- Vibraciones. Riesgo controlado por la utilización del muñequeras y fajas contra este riesgo.
- Los derivados del uso de la maquinaria y medios auxiliares a utilizar

Medidas preventivas

Vertido mediante bombeo:

EXP	N2024A1272	FECHA DATA	13/12/2024
CSV	11A0D93A907	Verificable en: www.coavn.org/verificacion www.coavn.org/verificacion egastagaria	
COLEGIO OFICIAL DE ARQUITECTOS VASCO-NAVARRO ILLUSTRIADO EN EL REGISTRO DE LA PROPIEDAD INDUSTRIAL EL MARCO OFICIAL NAVARRA			
VISADO BISATUA			

- El equipo encargado del manejo de la bomba será especialista en este trabajo.
- La tubería de la bomba de hormigonado, se apoyará sobre caballetes, arriostrándose las partes susceptibles de movimiento.
- Al comienzo del bombeo y con el fin de evitar los atoramientos con riesgo de reventón de tubería, se usarán lechadas fluidas, a manera de lubricantes en el interior de las tuberías para un mejor desplazamiento del material.
- Si durante el funcionamiento de la bomba se produjera algún taponamiento se parará ésta para así eliminar su presión y poder destaponarla sin riesgo para los trabajadores.
- La manguera terminal de vertido será gobernada por un mínimo coordinado de dos trabajadores, para evitar las caídas por movimiento incontrolado de la misma.
- Antes del inicio el hormigonado de una determinada superficie (un forjado o losas por ejemplo), se instalará un camino seguro de madera sobre los que apoyarse los trabajadores que gobiernan el vertido con la manguera.
- El hormigonado de pilares y elementos verticales, se ejecutará gobernando la manguera desde castilletes de hormigonado (Ver apartado correspondiente).
- El manejo, montaje y desmontaje de la tubería de la bomba de hormigonado, será dirigido por un trabajador especialista, para evitar de accidentes por "tapones" y sobrepresiones internas.
- Contra el riesgo de proyección de objetos por reventón debido a sobrepresión, antes de iniciar el bombeo de hormigón se, controlará que se prepare el conducto (engrasar las tuberías) enviando masas de mortero de dosificación, para evitar de "atoramientos" o "tapones".
- Se prohíbe introducir o accionar la pelota de limpieza sin antes instalar la "redecilla" de recogida a la salida de la manguera tras el recorrido total del circuito. En caso de detención de la bola, se paralizará la máquina. Se reducirá la presión a cero y se desmontará a continuación la tubería.
- Se controlará que los trabajadores amarren la manguera terminal antes de iniciar el paso de la pelota de limpieza, a elementos sólidos, apartándose del lugar antes de iniciarse el proceso.
- Se revisarán periódicamente los circuitos de aceite de la bomba de hormigonado, cumplimentando el libro de mantenimiento que será presentado a requerimiento del Coordinador de Seguridad o de cualquier otro miembro de la Dirección Facultativa.

Equipos de protección individual.

Manipulación de ferralla:

- Casco de polietileno
- Guantes de cuero
- Botas de seguridad
- Botas de goma o de PVC. de seguridad
- Ropa de trabajo
- Cinturón portaherramientas
- Arnés cinturón de seguridad
- Trajes impermeables

Manipulación de hormigones:

- Casco de polietileno
- Casco de seguridad con protectores auditivos.
- Guantes impermeabilizados
- Botas de seguridad
- Botas de goma o de PVC. de seguridad
- Ropa de trabajo
- Arnés cinturón de seguridad
- Cinturón antivibratorio
- Muñequeras antivibratorias.
- Trajes impermeables
- Mandil
- protectores auditivos
- Gafas de seguridad antiproyecciones

17.7. CERRAMIENTOS DE FÁBRICA DE BLOQUE

Riesgos identificados

- Caídas de los trabajadores que intervienen en los trabajos al no usar correctamente los medios auxiliares adecuados, como son los andamios o las medidas de protección colectiva.
- Caídas de personas a distinto / mismo nivel.
- Caídas de materiales y/o herramientas empleados en los trabajos.
- Caída de objetos sobre las personas.
- Cortes por el manejo de objetos o herramientas.
- Cortes o golpes por manejo de máquinas herramienta.
- Golpes contra objetos.

N2024A1272		13/12/2024	
EXP	FECHA	DATA	
11A0D93A907		Verificable en: www.coavn.org/verificacion www.coavn.org/verificacion	
CSV			
VISADO			
BISATUA			
COLEGIO OFICIAL DE ARQUITECTOS VASCO-NAVARRO ICAE-ITIK-ITIKO ELIMARSO OFIZIALA NAVARRA			
COAVN			

- Dermatitis por contacto con el cemento
- Partículas en los ojos.
- Los derivados de los trabajos realizados en ambientes pulverulentos, (cortando ladrillos por ejemplo).
- Sobreesfuerzos.
- Electrocutación.
- Los derivados del uso de medios auxiliares (ver apartado correspondiente de este Estudio).
- Atrapamientos por los medios de elevación y transporte.

Normas preventivas

- Serán de aplicación también las normas de seguridad descritas en el apartado de albañilería y en el apartado de medios auxiliares.
- Se dotará y harán uso de los equipos de protección individual.
- Nunca efectuarán estos trabajos trabajadores solos, es decir, sin asistencia de mandos y directrices claras.
- Los andamios utilizados se protegerán mediante barandillas y las plataformas tendrán una anchura mínima de 90 cm. Estos andamios serán metálicos tubulares o colgados, según el caso, y cumplirán las normas descritas en el apartado de Medios auxiliares.
- Se instalarán marquesinas de protección en los accesos al edificio. El resto del perímetro Permanecerá cerrado y convenientemente señalizado, para evitar el paso de personas bajo la vertical de las zonas donde se ejecutan los trabajos de cerramiento.
- Se prohíbe la realización de trabajos bajo la misma vertical en la que se están ejecutando los cerramientos y revestimientos de fachada.
- Los huecos permanecerán constantemente protegidos con las protecciones instaladas en la fase de estructura, reponiéndose las protecciones deterioradas.
- Las rampas de escalera estarán peldañeadas con los peldaños de hormigón ejecutados en la fase de estructura.
- Las rampas de las escaleras estarán protegidas en su entorno por una barandilla sólida de 100 cm., de altura formada por pasamanos, tubo intermedio y rodapié de 15 cm.
- Se instalarán cables de seguridad amarrados entre los pilares (u otro elemento estructural sólido) en los que enganchar el mosquetón del Arnés cinturón de seguridad durante las operaciones en las que no se puedan instalar barandillas de protección.
- Las zonas de trabajo se limpiarán de escombros (cascotes de ladrillo) diariamente, para evitar las acumulaciones innecesarias.
- Se prohíbe balancear las cargas suspendidas para su instalación en las plantas, en prevención de caída a distinto nivel.
- El material cerámico se izará a las plantas sin romper los flejes o (envoltura de PVC) con las que lo suministre el fabricante, para evitar los riesgos por derrame de la carga.
- El ladrillo suelto se izará apilado ordenadamente en el interior de plataformas de izar emplintadas, vigilando que no puedan caer las piezas por desplome durante el transporte.
- La cerámica paletizada transportada con grúa, se gobernará mediante cabos amarrados a la base de la plataforma de elevación. Nunca directamente con las manos, en prevención de golpes, atrapamiento o caídas a distinto nivel por penduleo de la carga.
- Las barandillas de cierre perimetral de cada planta, en aquellos casos en que no haya plataforma de descarga, se desmontarán únicamente en el tramo necesario para introducir la carga de ladrillo en un determinado lugar reponiéndose durante el tiempo muerto entre recepciones de carga.
- Se prohíbe concentrar las cargas de ladrillos sobre vanos. El acopio de palets, se realizará próximo a cada pilar para evitar las sobrecargas de la estructura en los lugares de menor resistencia. Se acopiarán como máximo una altura de palets.
- Los huecos verticales de fachada, cuya altura del peto sea inferior a 100 cm., y los huecos verticales de ascensores, se protegerán con barandillas de protección a base de puntales metálicos verticales entre forjados y tubos horizontales.
- Se instalarán cables de seguridad a los pilares próximos a la fachada para anclar a ellos los mosquetones de los arneses cinturón de seguridad durante las operaciones de ayuda a la descarga de cargas en las plantas en los lugares en que no haya plataforma de descarga.
- Los escombros y cascotes se evacuarán diariamente mediante trompas de vertido montadas al efecto, para evitar el riesgo de pisadas sobre materiales.
- En otros lugares, y como complemento o alternativa a la medida anterior, los escombros y cascotes se apilarán en lugares próximos a un pilar determinado, se apalearán a una plataforma de elevación emplintada evitando colmar su capacidad y se descenderán para su vertido mediante la grúa.
- Se prohíbe lanzar cascotes directamente por las aberturas de fachadas, huecos o patios.
- Se prohíbe trabajar junto a los paramentos recién levantados antes de transcurridas 48 horas.

N2024A1272		13/12/2024	
EXP	FECHA	DATA	
11A0D93A907		Verificable en: www.coavn.org/verificacion www.coavn.org/verificacion	
CSV		VISADO BISATUA	
COAVN		COLEGIO OFICIAL DE ARQUITECTOS VASCO-NAVARRO D.L. 10/2010 ART. 14.1.1.º ELABORADO OFICIALMENTE NAVARRA	

- Se prohíbe el uso de borriquetas en balcones, terrazas y bordes de forjados si antes no se ha procedido a instalar una red de seguridad, o bien una protección sólida formada por pies derechos y travesaños sólidos horizontales, en prevención del riesgo de caída desde altura.
- Los huecos existentes en el suelo de los forjados permanecerán protegidos, para la prevención de caídas.
- Instalación de los medios de protección colectiva previstos en este Estudio de seguridad y salud (Ver apartado correspondiente)
- Mantenimiento y cumplimiento de las medidas de seguridad descritas para la instalación provisional eléctrica (Ver apartado correspondiente).

Protecciones colectivas

- Plataformas de trabajo y barandillas tubulares de protección reglamentarias de los andamios metálicos tubulares instalados en fachadas.
- Mantenimiento y reposición de las protecciones instaladas durante la estructura y especialmente las siguientes:
- Colocación de redes para protección de huecos horizontales en forjados.
- Colocación de redes verticales o protección sólida en trabajos sobre borriquetas instaladas en bordes de fachada.
- Barandillas de protección resistentes.
- Viseras o marquesinas de protección contra la caída de objetos.
- Utilización adecuada de los medios auxiliares.
- Cables o cuerdas de seguridad amarrados a puntos fuertes de la estructura para enganchar los arneses cinturón de seguridad.
- Iluminación y limpieza de las zonas de trabajo.
- Protección de todos los pequeños huecos realizados en forjados mediante tableros de madera o mallazo pasante.
- Instalación de plataformas voladas metálicas para descarga de material en las plantas.
- Independientemente de estas medidas, cuando se efectúen trabajos de cerramiento, se delimitará la zona, señalizándola, evitando en lo posible el paso de los trabajadores por la vertical de los trabajos.

Protecciones personales

- Casco de polietileno.
- Guantes de goma o PVC.
- Guantes de cuero.
- Gafas de protección contra proyección de partículas.
- Mascarillas antipolvo con filtro de retención mecánica.
- Arnés cinturón de seguridad.
- Botas de seguridad.
- Botas de goma con puntera reforzada.
- Ropa de trabajo.
- Trajes impermeables.

17.8. ALBAÑILERÍA

Riesgos identificados en trabajos de albañilería en general:

- Plataforma de trabajo mal montada.
- Caída de personas al mismo nivel por: (desorden, cascotes, pavimentos resbaladizos). Riesgo controlado por la existencia de un tajo de limpieza permanente y equipos de protección individual.
- Caída de objetos sobre las personas. Riesgo controlado por la existencia de un tajo de limpieza permanente y viseras de recogida de objetos desprendidos.
- Golpes contra objetos. Riesgo controlado por la utilización de equipos de protección individual.
- Cortes y golpes en manos y pies por el manejo de objetos cerámicos o de hormigón y herramientas manuales. Riesgo controlado por la utilización de equipos de protección individual.
- Dermatitis por contactos con el cemento. Riesgo controlado por la utilización de equipos de protección individual.
- Proyección violenta de partículas a los ojos u otras partes del cuerpo por: (corte de material cerámico a golpe de paletín; sierra circular). Riesgo controlado por la utilización de equipos de protección individual.
- Cortes por utilización de máquinas herramienta. Riesgo controlado por la permanencia de las protecciones de cada máquina, procedimientos de trabajo seguro y vigilancia.
- Afecciones de las vías respiratorias derivadas de los trabajos realizados en ambientes saturados de polvo, (cortando ladrillos). Riesgo controlado por la utilización de equipos de protección individual.
- Sobreesfuerzos, (trabajar en posturas obligadas o forzadas; sustentación de cargas). Riesgo controlado por la utilización de equipos de protección individual.
- Electrocutión, (conexiones directas de cables sin clavijas; anulación de protecciones; cables

N2024A1272		13/12/2024	
EXP	FECHA	DATA	
11A0D93A907		Verificable en: www.coavn.org/verificacion www.coavn.org/verificacion	
CSV		VISADO	
		BISATUA	
COAVN		COLEGIO OFICIAL DE ARQUITECTOS VASCO-NAVARRA	
		AUT. TECNICO EL MANDO OFICIAL NAVARRA	

- Atrapamientos por los medios de elevación y transporte de cargas a gancho. Riesgo controlado por procedimientos de trabajo seguro y protecciones colectivas.
- Los derivados del uso de la maquinaria, máquinas herramienta y medios auxiliares a utilizar (rozadoras, taladros, mesa de sierra circular, borriquetas, escaleras, andamios, etc.), según se describe en los apartados correspondientes del presente trabajo.
- Dermatitis por contacto con el cemento. Riesgo controlado por la utilización de equipos de protección individual.

- Cortes por uso de herramientas, (paletas, paletines, terrajas, miras, etc.). Riesgo controlado por la utilización de equipos de protección individual.
- Golpes por uso de herramientas, (miras, reglas, terrajas, maestras). Riesgo controlado por la utilización de equipos de protección individual.
- Caídas a distinto nivel, (patios, fachadas, andamios). Riesgo controlado por la utilización de protección colectiva, equipos de protección individual y procedimientos de trabajo seguro.
- Caídas al mismo nivel, (desorden, suelos resbaladizos). Riesgo controlado por la existencia de un tajo de limpieza permanente y equipos de protección individual.
- Proyección violenta de partículas, (cuerpos extraños en los ojos). Riesgo controlado por la utilización de equipos de protección individual.
- Dermatitis de contacto con el cemento, yeso u otros aglomerantes. Riesgo controlado por la utilización de equipos de protección individual.
- Contacto con la energía eléctrica, (conexiones sin clavija; cables lacerados o rotos). Desobediencia o sabotaje de las protecciones proyectadas en este Estudio de seguridad y salud.
- Sobreesfuerzos, (permanecer durante largo tiempo en posturas forzadas u obligadas). Riesgo controlado por la utilización de equipos de protección individual.
- Afecciones respiratorias por: (polvo, corrientes de viento, etc.). Riesgo controlado por la utilización de equipos de protección individual.
- Golpes en miembros por el manejo de objetos o herramientas manuales. Riesgo controlado por la utilización de equipos de protección individual.
- Los derivados del uso de la maquinaria, máquinas herramienta y medios auxiliares a utilizar (borriquetas, escaleras, andamios, etc.), según se describe en los apartados correspondientes del presente trabajo.

- Corte por el uso de herramientas manuales. Riesgo controlado por la utilización de equipos de protección individual.
- Golpes durante la manipulación planchas o placas de escayola. Riesgo controlado por la utilización de equipos de protección individual y procedimientos de trabajo seguro.
- Caídas al mismo nivel, (desorden). Riesgo controlado por la utilización de equipos de protección individual y procedimientos de trabajo seguro.
- Caídas a distinto nivel, (desde la escalera de mano principalmente). Riesgo controlado por aplicación de procedimientos de trabajo seguro.
- Contacto con la escayola, (Dermatosis). Riesgo controlado por la utilización de equipos de protección individual.
- Cuerpos extraños en los ojos, (gotas de escayola, polvo). Riesgo controlado por la utilización de equipos de protección individual y procedimientos de trabajo seguro.
- Contactos con la energía eléctrica, (conexiones directas sin clavija; cables lacerados o rotos). Desobediencia o sabotaje de las protecciones proyectadas en este Estudio de seguridad y salud.
- Sobreesfuerzos, (permanecer largo tiempo en posturas obligadas). Riesgo controlado por la utilización de equipos de protección individual.
- Afecciones respiratorias por: (polvo, corrientes de viento, etc.). Riesgo controlado por la utilización de equipos de protección individual
- Golpes en miembros por el manejo de objetos o herramientas manuales. Riesgo controlado por la utilización de equipos de protección individual y procedimientos de trabajo seguro.
- Los derivados del uso de la maquinaria, máquinas herramienta y medios auxiliares a utilizar (borriquetas, escaleras, andamios, etc.), según se describe en los apartados correspondientes del presente trabajo.

- Las protecciones de los huecos verticales de fachada y de ascensores, cuando haya que realizar trabajos próximos a ellos estando el trabajador a un nivel más alto que el forjado (trabajos sobre borriquetas para ejecución de falsos techos por ejemplo), se ocluirán con barandillas de la altura necesaria para que sean seguros.

N2024A1272

EXP

FECH 13/12/2024

11A0D93A907

CSV

Verificable en www.cca.vn.org/verificacion
www.cca.vn.org/verificacion e www.cca.vn.org/verificacion

VIS
BIS

ADCO
ATU

COLEGIO OFICIAL
DE ARQUITECTOS
VASCO-NAVARRO

LEUSKAL HERRIKO
ARKITEKTUEN
ELKARGO OFIZIALA

COA/VN

- Todos los huecos existentes en el suelo permanecerán protegidos, para la prevención de caídas.
- Los huecos en forjados para paso de instalaciones verticales serán destapados para el aplomado correspondiente, concluido el cual, se comenzará el cerramiento definitivo del hueco, en prevención de los riesgos por ausencia generalizada o parcial de protecciones en el suelo.
- Las rampas de las escaleras estarán protegidas en su entorno por una barandilla sólida de 100 cm., de altura formada por tubo pasamanos, tubo intermedio y rodapié de 15 cm.
- Se instalará en las zonas con peligro de caída a distinto nivel, señales de "peligro de caída a distinto nivel" y de "obligatorio utilizar el arnés cinturón de seguridad"
- Las zonas de trabajo, para la ejecución de fábricas, enfoscados, enyesados o falsos techos de escayola, tendrán una iluminación mínima de 100 lux, medidos a una altura sobre el suelo en torno a los 2 metros.
- La iluminación mediante portátiles, se hará con portalámparas estanco con mango aislante y rejilla de protección de la bombilla. La energía eléctrica los alimentará a 24 V.
- Se prohíbe el conexionado de cables eléctricos a los cuadros de alimentación sin la utilización de las clavijas macho hembra.
- Se prohíbe concentrar las cargas de ladrillos sobre vanos. El acopio de paletes, se realizará próximo a cada pilar para evitar las sobrecargas de la estructura en los lugares de menor resistencia. En cualquier caso la posición definitiva deberá ser aprobada por la Dirección Facultativa
- En defecto de lo anterior, los escombros y cascotes se apilarán en lugares próximos a un pilar determinado, se apalearán a una plataforma de elevación emplintada evitando colmar su capacidad y se descenderán para su vertido mediante grúa.
- Se prohíbe lanzar cascotes directamente por las aberturas de fachadas, huecos o patios.

Medidas preventivas específicas en ejecución de enfoscados y enlucidos:

- Serán también de aplicación las medidas preventivas descritas para los trabajos de albañilería en general.
- En todo momento se mantendrán limpias y ordenadas las superficies de tránsito y de apoyo para realizar los trabajos de enfoscados y enlucidos para evitar los accidentes por resbalón.
- Las plataformas sobre borriquetas para ejecutar enyesados o enfoscados en techos, tendrán la superficie horizontal y cuajada de tableros, evitando escalones y huecos que puedan originar tropiezos y caídas.
- Las plataformas de trabajo sobre borriquetas tendrán un ancho mínimo de 60 cm.
- Los andamios para enfoscados y enyesados de interiores se formarán sobre borriquetas. Se prohíbe el uso de escaleras, bidones, pilas de material, etc., para estos fines, para evitar los accidentes por trabajar sobre superficies inseguras.
- Se prohíbe el uso de borriquetas próximas a bordes de forjados o huecos de fachada donde exista riesgo de caída a distinto nivel, si antes no se ha procedido a instalar una red de seguridad.
- Las zonas de trabajo, para la ejecución de enfoscados y enyesados, tendrán una iluminación mínima de 100 lux, medidos a una altura sobre el suelo en torno a los 2 metros.
- La iluminación mediante portátiles, se hará con portalámparas estanco con mango aislante y rejilla de protección de la bombilla. La energía eléctrica los alimentará a 24 V.
- Se prohíbe el conexionado de cables eléctricos a los cuadros de alimentación sin la utilización de las clavijas macho hembra.
- Las miras (reglas, tablonos, etc.), se cargarán a hombro en su caso, de tal forma que al caminar, el extremo que va por delante, se encuentre por encima de la altura del casco de quien lo transporta, para evitar golpes a otros trabajadores (o los tropezones entre obstáculos).
- El transporte de miras sobre carretillas, se efectuará atando firmemente el paquete de miras a la carretilla, para evitar los accidentes por desplome de miras.
- El transporte de sacos de yeso, aglomerantes o de áridos se realizará sobre carretilla de mano, para evitar sobreesfuerzos.
- Se acordonará la zona en la que pueda caer piedra durante las operaciones de proyección de "garbancillo" sobre morteros, mediante cinta de banderolas y letreros de prohibido el paso.
- Los sacos de aglomerados, cementos o áridos se acopiarán ordenadamente repartidos junto a los tajos en los que se vaya a utilizar, lo más separados posible de los vanos en evitación de sobrecargas innecesarias.
- Los sacos de aglomerados, cementos o áridos se dispondrán de forma que no obstaculicen los lugares de paso, para evitar accidentes por tropiezos.

Medidas preventivas específicas en ejecución de falsos techos de escayola:

- Serán también de aplicación las medidas preventivas descritas para los trabajos de albañilería en general.
- En todo momento se mantendrán limpias y ordenadas las superficies de intercomunicación interna de la obra. Cuando un paso quede cortado temporalmente por los andamios de los escayolistas se utilizará un paso alternativo que se señalizará con carteles de dirección obligatoria.

N2024A1272		13/12/2024	
EXP	FECHA	DATA	
11A0D93A907		Verificable en: www.ccoyn.org/verificacion www.ccoyn.org/verificacion	
CSV		VISADO	
		BISATUA	
COYN		COLEGIO OFICIAL DE ARQUITECTOS VASCO-NAVARRO I+D+I+D+I+D+I+D+I AVILA DE TOLU EL MARCO OFICIAL NAVARRA	

- Las plataformas sobre borriquetas para ejecutar falsos techos de escayola, tendrán la superficie horizontal y cuajada de tablones, evitando escalones y huecos que puedan originar tropiezos y caídas.
- Las plataformas de trabajo sobre borriquetas tendrán un ancho mínimo de 60 cm.
- Los andamios para instalación de falsos techos se formarán sobre borriquetas, de madera o metálicas. Se prohíbe el uso de escaleras, bidones, pilas de material, etc., para estos fines, para evitar los accidentes por trabajar sobre superficies inseguras.
- Los andamios para la instalación de falsos techos, sobre rampas, tendrán la superficie de trabajo horizontal y estarán bordeados de barandillas reglamentarias. Se permite el apoyo en peldaño definitivo y borriqueta siempre que ésta se inmovilice y los tablones se anclen, acúñen, etc.
- Se tenderán cables de seguridad anclados a puntos fuertes de la estructura, en los que anclar el fiador de los arneses cinturones de seguridad en los tajos próximos a huecos con riesgo de caída a distinto nivel (huecos de escalera, patios interiores, etc.).
- Se instalarán redes tensas de seguridad ancladas entre los forjados de alturas correlativas, para controlar el riesgo de caída a distinto nivel en los tajos de construcción de falsos techos de escayola sobre rampas de escaleras, próximos a patios, terrazas, etc.
- Como alternativa a la medida anterior, se instalarán pies derechos acúñados a suelo y techo, en los que anclar las barandillas sólidas, de 100 cm. de altura, medidos desde la parte superior del andamio utilizado, formadas por pasamanos, listón intermedio y rodapié, para la protección del riesgo de caída desde alturas en los trabajos de construcción de falsos techos de escayola sobre rampas de escaleras, próximos a patios, terrazas, etc.
- Se prohíbe el uso de borriquetas próximas a bordes de forjados o huecos de fachada donde exista riesgo de caída desde altura, si antes no se ha procedido a instalar una red de seguridad, o bien una protección sólida formada por pies derechos y travesaños sólidos horizontales, en prevención del riesgo de caída desde altura.
- Las zonas de trabajo, para la ejecución de falsos techos de escayola, tendrán una iluminación mínima de 100 lux, medidos a una altura sobre el suelo en torno a los 2 metros.
- La iluminación mediante portátiles, se hará con portalámparas estanco con mango aislante y rejilla de protección de la bombilla. La energía eléctrica los alimentará a 24 V.
- Se prohíbe el conexionado de cables eléctricos a los cuadros de alimentación sin la utilización de las clavijas macho hembra.
- Para apuntalar las placas de escayola hasta el endurecimiento del "cuelgue" (de estopa, caña, etc.), se utilizarán soportes de tabloncillo sobre puntales metálicos telescópicos, para evitar los accidentes por desplome de placas.
- Las miras (reglas, tablones, etc.), se cargarán a hombro en su caso, de tal forma que al caminar, el extremo que va por delante, se encuentre por encima de la altura del casco de quien lo transporta, para evitar golpes a otros trabajadores (o los tropezones entre obstáculos).
- El transporte de miras, reglas, tablones, etc., sobre carretillas, se efectuará atando firmemente el paquete a transportar a la carretilla, para evitar los accidentes por vuelco.
- El transporte de sacos y planchas escayola, se realizará interiormente, preferiblemente sobre carretilla de mano, en evitación de sobreesfuerzos.
- Los sacos y planchas de escayola se acopiarán ordenadamente repartidos junto a los tajos en los que se vaya a utilizar, lo más separados posible de los vanos en evitación de sobrecargas innecesarias.
- Los acopios de sacos o planchas de escayola, se dispondrán de forma que no obstaculicen los lugares de paso, para evitar los accidentes por tropiezo.

Equipos de protección individual para los trabajos de albañilería

Trabajos de albañilería en general:

- Casco de polietileno.
- Guantes de PVC o goma.
- Guantes de cuero.
- Botas de seguridad
- Botas de goma con puntera reforzada
- Gafas de protección contra gotas de morteros, escayola y similares.
- Gafas contra proyecciones.
- Ropa de trabajo.
- Trajes impermeables.
- Arnés cinturón de seguridad.

Protecciones colectivas para los trabajos de albañilería

- Instalación de barandillas resistentes provistas de rodapié, para cubrir huecos de forjados y aberturas en los cerramientos verticales exteriores.
- Instalación de protecciones de huecos verticales a base de puntales y travesaños horizontales

EXP	N2024A1272	FECHA	13/12/2024
DATA			
CSV	11A0D93A907	Verificable en:	www.coavn.org/verificacion
			www.coavn.org/verificacion/egistraduria
VISADO			
BISATUA			
COLEGIO OFICIAL DE ARQUITECTOS VASCO-NAVARRO ARQUITECTURA Y DISEÑO ELIMARSO OFICIALA NAVARRA			
			

cada 30 cm. en toda la altura del hueco, o bien una red vertical anclada a los forjados superior e inferior cubriendo toda la superficie del hueco, durante los trabajos sobre borriquetas o similares próximas a fachadas, huecos de escalera, huecos de ascensores, etc.

- Coordinación con el resto de los oficios que intervienen en la obra.
- Instalación de redes horizontales en huecos de forjados, patinillos, huecos de escalera, etc., cada dos plantas, para evitar el riesgo de caída a distinto nivel.
- Plataformas de trabajo con barandilla de protección.
- Protección de pequeños huecos con madera clavada encajada.
- Instalación de plataformas voladas metálicas para descarga de material en las plantas.
- Cables de seguridad para amarre del arnés cinturón de seguridad en trabajos y situaciones con riesgo de caída a distinto nivel.
- Mantenimiento y reposición de las protecciones instaladas en la fases anteriores.
- Orden y limpieza.
- Señalización.
- Uso adecuado de los medios auxiliares

17.9. CUBIERTA DE TEJA

Medios a emplear

- Camión para transporte de materiales.
- Grúa torre.
- Radial.
- Útiles y herramientas.
- Camión grúa.
- Plataforma de descarga de material.
- Trompa para vertido de escombros.
- Escalera manual
- Cortadora de material cerámico.
- Amasadora.

Riesgos más frecuentes

- Caídas de personas al mismo / distinto nivel.
- Caídas de objetos sobre personas.
- Golpes y/o cortes en manos y piernas por objetos y/o herramientas.
- Sobreesfuerzos.
- Derivados medios auxiliares usados.

Normas básicas de seguridad

- Depositar el material en el lugar que se le indique. Hacerlo sobre unos tablonos de reparto.
- Si se debe transportar material pesado, se solicitará al encargado un cinturón contra los sobreesfuerzos.
- El riesgo de caída al vacío se controlará a ser posible mediante protección colectiva.
- Se tenderán cables de acero anclados a puntos fuertes ubicados en la cumbrera, a los que se amarrarán los fiadores de los cinturones de seguridad durante las operaciones sobre el forjado de la cubierta.
- Los huecos en el suelo deben permanecer constantemente protegidos con tablonos clavados al forjado. Se descubrirán conforme se vayan a cerrar.
- A las zonas de trabajo siempre se accederá de forma segura, mediante escaleras de mano o pasarelas con barandillas. Se prohíbe el uso de los llamados “puentes de un tablón”.
- Los palets con tejas se izarán sobre plataformas emplintadas empaquetados según son servidos por el fabricante perfectamente apilados y nivelados.
- Los plásticos, cartón, papel y flejes, procedentes de los diversos empaquetados, se recogerán inmediatamente que se hayan abierto los paquetes, para su eliminación posterior.

Protecciones colectivas

- Uso adecuado de útiles y herramientas y medios auxiliares sin eliminar sus dispositivos de seguridad.
- Barandillas perimetrales para delimitar así las posibles caídas del personal que interviene en los trabajos.
- Parapetos rígidos en zonas de posibles caídas, alcanzando siempre un mínimo de 90 cm.
- Cuando sea preciso eliminar las protecciones colectivas se tomarán medidas individuales (E.P.I.)
- Delimitación de las zonas de circulación del personal ajeno a los trabajos de cubierta (a nivel de suelo).
- Formación adecuada del personal.

Protecciones personales

- Mono de trabajo.
- Casco de seguridad homologado para todo el personal.
- Guantes de goma fina o caucho natural.

EXP	N2024A1272	FECHA	13/12/2024
DATA			
CSV	11A0D93A907	Verificable en:	www.ccaan.org/verificacion
			www.ccaan.org/verificacion/egitragarra
VISADO			
BISATUA			
COAVN			
COLEGIO OFICIAL DE ARQUITECTOS VASCO-NAVARRA			
AUT. TECNICO ELMARCO OFICIALA NAVARRA			

- Manoplas de cuero para descarga.
- Gafas protectoras.
- Cinturones de seguridad.
- Calzado antideslizante.

17.10. SOLADOS Y ALICATADOS

Riesgos identificados

- Caídas al mismo nivel (superficies resbaladizas, masa de pulido). Riesgo controlado con señalización y equipos de protección individual
- Caídas a distinto nivel (montaje de peldaños y tabicas)
- Caídas a distinto nivel (bordes de huecos verticales u horizontales) Riesgo controlado con protección colectiva.
- Cortes por manejo de elementos con aristas o bordes cortantes. Riesgo controlado con equipos de protección individual.
- Afecciones reumáticas por humedades, en las rodillas. Riesgo controlado con equipos de protección individual (rodilleras impermeables).
- Dermatitis por contacto con el cemento. Riesgo controlado con equipos de protección individual.
- Proyección violenta de partículas (cuerpos extraños en los ojos) Riesgo controlado con equipos de protección individual, vigilancia de la existencia de las protecciones de las máquinas y procedimientos de trabajo seguro.
- Afecciones respiratorias (corte mecánico). Riesgo controlado con equipos de protección individual.
- Cuerpos extraños en los ojos. Riesgo controlado con equipos de protección individual.
- Sobreesfuerzos (trabajar arrodillado durante largo tiempo). Riesgo controlado con equipos de protección individual.
- Contactos con la energía eléctrica (conexiones eléctricas sin clavija, cables lacerados o rotos). Desobediencia o sabotaje de las protecciones previstas en este Estudio de seguridad y salud.
- Ruido (sierras eléctricas en vía seca) Riesgo controlado con equipos de protección individual, vigilancia de la existencia de las protecciones de las máquinas y procedimientos de trabajo seguro.
- Cortes por manejo de sierras eléctricas. Riesgo controlado con equipos de protección individual, vigilancia de la existencia de las protecciones de las máquinas y procedimientos de trabajo seguro.

Medidas preventivas y normas de seguridad

- Serán de aplicación las normas de carácter general descritas en el apartado de Albañilería:
- Se comprobará al comienzo de cada jornada el estado de los medios auxiliares empleados (andamios, etc.) aplicando las medidas preventivas que corresponda según este Estudio de seguridad y salud.

En solados y alicatados

- El corte de las plaquetas y demás piezas cerámicas se ejecutará en vía húmeda para evitar la formación de polvo. En todo caso debe llevarse a cabo en local ventilado; y si es posible, mucho mejor al aire libre.
- Los tajos se limpiarán de recortes y desperdicios de pasta.
- Los andamios sobre borriquetas a utilizar en alicatados tendrán plataformas de trabajo
- La iluminación mediante portátiles se hará con portalámparas estancos con mango aislante y rejilla de protección de la bombilla y alimentados a 24 v.
- Se prohíbe el conexionado de cables eléctricos a los cuadros de alimentación sin la utilización de las clavijas macho hembra en prevención del riesgo eléctrico.
- Los escombros se apilarán ordenadamente para su evacuación mediante trompas o en el interior de bateas emplintadas.
- Se prohíbe lanzar los escombros directamente por los huecos de fachadas tanto exteriores como interiores ni por los patios.
- Las cajas de plaqueta en acopio, nunca se dispondrán de forma que obstaculicen los lugares de paso, para evitar los accidentes por tropiezo.
- Las cajas o paquetes de pavimento o plaqueta, se acopiarán en las plantas linealmente y repartidas junto a los tajos, en donde se las vaya a instalar, situadas lo más alejadas posible de los vanos para evitar sobrecargas innecesarias.
- Los sacos de aglomerante, (cementos, áridos para morteros de agarre), se izarán perfectamente apilados en el interior de jaulones de izado, en evitación de accidentes por derrame de la carga.
- Se colgarán cables de seguridad anclados a elementos firmes de la estructura, de los que amarrar el fiador del Arnés cinturón de seguridad para realizar los trabajos de instalación del peldañado definitivo de la escaleras, balcones, tribunas, terrazas y asimilables sin instalación de la barandilla definitiva.
- La recepción del material para su descarga en las plantas, cuando exista riesgo de caída a distinto nivel, se realizará estando los trabajadores atados con el Arnés cinturón de seguridad a un punto fijo del edificio.

EXP	N2024A1272	FECHA DATA	13/12/2024
CSV	11A0D93A907	Verificable en: www.coavn.org/verificacion www.coavn.org/verificacion egatragama	
VISADO BISATUA			
COLEGIO OFICIAL DE ARQUITECTOS VASCO-NAVARRA ICAE-ITIKI ELMARCO OFICIALA NAVARRA			

- Se desmontarán únicamente en los tramos necesarios aquellas protecciones que obstaculicen el paso de los materiales a descargar en las plantas; una vez introducido el material en la planta se repondrán inmediatamente.

Equipos de protección individual

En Alicatados

- Casco de seguridad (obligatorio tenerlo siempre en el lugar de trabajo y su utilización para los desplazamientos por la obra y en aquellos lugares donde exista riesgo de caída de objetos).
- Ropa de trabajo
- Botas de seguridad.
- Guantes de PVC o de goma.
- Guantes de cuero.
- Arnés cinturón de seguridad.
- Gafas antipolvo (tajo de corte).
- Mascarillas antipolvo con filtro mecánico recambiable específico para el material a cortar, (tajo de corte).

En solados (cerámicos, terrazo,..)

- Casco de seguridad (obligatorio tenerlo siempre en el lugar de trabajo y su utilización para los desplazamientos por la obra y en aquellos lugares donde exista riesgo de caída de objetos).
- Ropa de trabajo
- Rodilleras impermeables almohadilladas.
- Botas de seguridad.
- Guantes de PVC o de goma.
- Guantes de cuero.
- Mandil impermeable.
- Arnés cinturón de seguridad.
- Cinturón portaherramientas.
- Faja elástica de protección de la cintura.
- Polainas impermeables.
- Gafas de seguridad antiproyecciones (tajo de corte con sierra circular en vía seca).
- Mascarillas antipolvo con filtro mecánico recambiable específico para el material a cortar, (tajo de corte con sierra circular en vía seca).

17.11. CARPINTERÍA Y ESTRUCTURA DE MADERA

Riesgos identificados

- Caídas de personas al mismo nivel. Riesgo controlado por la utilización de equipos de protección individual
- Cortes por manejo de máquinas herramienta. Riesgo controlado por las protecciones propias de cada máquina y por la utilización de equipos de protección individual
- Golpes con objetos Riesgo controlado por la utilización de equipos de protección individual
- Atrapamiento de dedos entre objetos. Riesgo controlado por las protecciones propias de cada máquina y por la utilización de equipos de protección individual
- Heridas en extremidades inferiores y superiores. Riesgo controlado por las protecciones propias de cada máquina y por la utilización de equipos de protección individual
- Pisadas sobre objetos punzantes durante el recibido de cercos o precercos. Riesgo controlado por las protecciones propias de cada máquina y por la utilización de equipos de protección individual
- Riesgos de contacto directo en la conexión de las máquinas herramientas. Por sabotaje de las protecciones previstas en este Estudio de seguridad y salud.
- Los derivados de los medios auxiliares a utilizar.
- Sobreesfuerzos. Riesgo controlado por las protecciones propias de cada máquina y por la utilización de equipos de protección individual

Medidas preventivas y normas de seguridad

- Los precercos, cercos, puertas de paso, tapajuntas y rodapiés, se descargarán en bloques perfectamente flejados o atados, pendientes mediante eslingas del gancho de la grúa. (El ángulo superior, al nivel de la argolla de cuelgue, que forman los dos estrobos componentes de la eslinga en carga, debe ser igual o inferior a 90E).
- En todo momento se mantendrán libres los pasos o caminos de intercomunicación interior y exterior de la obra.
- Los precercos y cercos de la carpintería se repartirán inmediatamente por la planta para su ubicación definitiva según el replanteo efectuado, vigilándose que su apuntalamiento o acufamiento, sea seguro, es decir, que impida se desplomen al recibir un leve golpe.
- Se barrerán los tajos conforme se reciben y elevan los tabiques para evitar los accidentes por pisadas sobre cascotes o clavos.
- Los recortes y aserrín producidos durante los ajustes se recogerán y se eliminarán mediante las

EXP	N2024A1272	FECHA DATA	13/12/2024
CSV	11A0D93A907	Verificable en: www.coavn.org/verificacion	
VISADO BISATUA			
COAVN COLEGIO OFICIAL DE ARQUITECTOS VASCO-NAVARRO AVILA-LEÓN BILBAO-LEÓN EL PASO OFICIAL NAVARRA			

- trompas de vertido, o mediante bateas emplintadas izadas con el gancho de la grúa.
- Se desmontarán únicamente en los tramos necesarios aquellas protecciones que obstaculicen el paso de los elementos de la carpintería; una vez introducidos los cercos, etc., en la planta se repondrán inmediatamente.
 - Antes de la utilización de cualquier máquina herramienta, se comprobará que se encuentra en óptimas condiciones y con sus mecanismos y protectores de seguridad instalados.
 - En todo momento los tajos se mantendrán limpios de recortes y demás objetos punzantes, para evitar accidentes por pisadas sobre objetos.
 - Serán de aplicación las normas descritas en apartados anteriores referentes a acopios, elevación y descarga de materiales, andamios, borriquetas, iluminación de las zonas de trabajo, protecciones colectivas, etc.
 - Los acopios de carpintería, se realizarán en los lugares predeterminados, protegidos, en zonas donde no obstaculicen el tránsito e intercomunicación interior y exterior de la obra.
 - El izado a las plantas mediante el gancho de la grúa se ejecutará por bloques de elementos flejados o atados, nunca elementos sueltos. Una vez en las plantas correspondientes, se romperán los paquetes para su distribución y puesta en obra.
 - Se instalarán plataformas voladas metálicas para descarga de material en las plantas.
 - La recepción del material para su descarga en las plantas, cuando exista riesgo de caída a distinto nivel, se realizará estando los trabajadores atados con el Arnés cinturón de seguridad a un punto fijo del edificio.
 - Los cercos serán recibidos por un mínimo de una cuadrilla, en evitación de golpes, caídas y vuelcos.
 - Los listones inferiores, contra deformaciones, se instalarán a una altura en torno a los 60 cm. Se ejecutarán en madera blanca preferentemente, para hacerlos más visibles y evitar los accidentes por tropiezos.
 - Los listones inferiores antideformaciones se desmontarán inmediatamente, tras haber concluido el proceso de endurecimiento de la parte de recibido del precerco, para que cese el riesgo de tropiezo y caídas.
 - El cuelgue de hojas de puertas se efectuará por un mínimo de dos trabajadores, para evitar accidentes por desequilibrio, vuelco, golpes y caídas.
 - Los paquetes de piezas largas de madera, se transportarán a hombro por un mínimo de dos trabajadores, para evitar accidentes e interferencias por desequilibrio.
 - Los tramos de piezas largas de madera, transportadas a hombro por un solo hombre irán inclinadas hacia atrás, procurando que la punta que va por delante esté a una altura superior a la de una persona, para evitar los accidentes por golpes a otros trabajadores.
 - Las zonas de trabajo tendrán una iluminación mínima de 100 lux a una altura entorno a los 2 metros.
 - La iluminación mediante portátiles se hará mediante portalámparas estancos con mango aislante y rejilla de protección de la bombilla, alimentados a 24 voltios.
 - Se prohíbe el conexionado de cables eléctricos a los cuadros de alimentación sin la utilización de las clavijas machohembra.
 - Las operaciones de lijado mediante lijadora eléctrica manual, se ejecutarán siempre bajo ventilación por "corriente de aire", para evitar los accidentes por trabajar en el interior de atmósferas nocivas.
 - El almacén de colas y barnices poseerá ventilación directa y constante, un extintor de polvo químico seco junto a la puerta de acceso y sobre ésta una señal de "peligro de incendio" y otra de "prohibido fumar" para evitar posibles incendios.
 - Se prohíbe expresamente la anulación de toma de tierra de las máquinas-herramientas. Se instalará en cada una de ellas una "pegatina" en tal sentido, si no están dotadas de doble aislamiento.
 - Siempre que exista riesgo de caída a distinto nivel, los trabajadores estarán sujetos con el fiador del Arnés cinturón de seguridad sujeto a elementos sólidos.

Equipos de protección individual

- Casco de seguridad.
- Guantes de PVC o goma (durante los recibidos de cercos).
- Ropa de trabajo
- Botas de seguridad.
- Guantes de cuero.
- Arnés cinturón de seguridad (en situaciones de riesgo de caída a distinto nivel)
- Faja elástica de sujeción de la cintura.
- Gafas de seguridad antiproyecciones.
- Mascarilla de seguridad con filtro específico recambiable para polvo de madera, disolventes o colas.

N2024A1272		13/12/2024	
EXP	FECHA	DATA	
11A0D93A907		Verificable en: www.coavn.org/verificacion www.coavn.org/verificacion	
CSV		VISADO	
		BISATUA	
COLEGIO OFICIAL DE ARQUITECTOS VASCO-NAVARRO		NAVARRA	
COAVN			

17.12. CARPINTERÍA EXTERIOR DE PVC

Riesgos identificados

- Caídas de personas al mismo nivel. Riesgo controlado mediante un tajo de limpieza permanente y equipos de protección individual
- Caídas de personas a distinto nivel. Riesgo controlado por el sistema de prefabricación de componentes, protección colectiva y equipos de protección individual.
- Caídas de materiales y de pequeños objetos sobre personas. Riesgo controlado por el sistema de prefabricación de componentes, protección colectiva y equipos de protección individual.
- Caída de elementos de carpintería sobre las personas o las cosas. Riesgo controlado por el sistema de prefabricación de componentes, protección colectiva y equipos de protección individual.
- Cortes por manejo de máquinas herramientas. Riesgo controlado por las protecciones propias de cada máquina y por la utilización de equipos de protección individual
- Golpes con objetos Riesgo controlado por la utilización de equipos de protección individual
- Atrapamiento de dedos entre objetos. Riesgo controlado por la utilización de equipos de protección individual
- Heridas en extremidades inferiores y superiores. Riesgo controlado por la utilización de equipos de protección individual
- Pisadas sobre objetos punzantes. Riesgo controlado por la utilización de equipos de protección individual
- Riesgos de contacto directo en la conexión de las máquinas herramienta. Por sabotaje de las protecciones previstas en este Estudio de seguridad y salud.
- Los derivados de los medios auxiliares a utilizar.
- Sobreesfuerzos. Riesgo controlado por la utilización de equipos de protección individual

Medidas preventivas y normas de seguridad en cerrajería y carpintería metálica

- Serán de aplicación las normas de carácter general descritas en el apartado de Albañilería:
- Se comprobará al comienzo de cada jornada el estado de los medios auxiliares empleados (andamios, etc.).
- Los elementos de carpintería y cerrajería, se descargarán en bloques perfectamente flejados o atados, pendientes mediante eslingas del gancho de la grúa.
- En todo momento se mantendrán libres los pasos o caminos de intercomunicación interior y exterior de la obra para evitar los accidentes por tropiezos o interferencias.
- Se desmontarán únicamente en los tramos necesarios aquellas protecciones (fundamentalmente barandillas) que obstaculicen el paso de los elementos de la carpintería; una vez introducidos los cercos, etc., en la planta se repondrán inmediatamente.
- Se comprobará antes de la utilización de cualquier máquina-herramienta, se comprobará que se encuentra en óptimas condiciones y con sus mecanismos y protectores de seguridad instalados.
- Los elementos metálicos que resulten inseguros en situaciones de consolidación de su recibido, (fraguado de morteros por ejemplo), se mantendrán apuntalados o atados a elementos firmes, para garantizar su perfecta colocación y evitar desplomes.
- En todo momento los tajos se mantendrán libres de cascotes, recortes metálicos y demás objetos punzantes, para evitar accidentes por pisadas sobre objetos.
- Serán de aplicación las normas descritas en apartados anteriores referentes a acopios, elevación y descarga de materiales, andamios, borriquetas, iluminación de las zonas de trabajo, protecciones colectivas, etc. (Ver capítulo de albañilería y el anterior apartado de solados y alicatados).
- Los acopios de carpintería y cerrajería, se acopiarán en lugares predeterminados, protegidos, en zonas donde no obstaculicen el tránsito e intercomunicación interior y exterior de la obra.
- Todas las carpinterías en fase de presentación, permanecerán perfectamente acuñadas y apuntaladas, para evitar accidentes por desplomes.
- Los cercos serán "presentados" por un mínimo de una cuadrilla, en evitación de los riesgos de golpes, caídas y vuelcos.
- El cuelgue de hojas de puertas o ventanas se efectuará por un mínimo de dos trabajadores, para evitar accidentes por desequilibrio, vuelco, golpes y caídas.
- Los tramos metálicos longitudinales, transportadas a hombro por un solo hombre, irán inclinadas hacia atrás, procurando que la punta que va por delante, esté a una altura superior a la de una persona, para evitar golpes a los otros trabajadores, (especialmente en lugares poco iluminados o en marcha a contra luz).
- Se prohíbe utilizar a modo de borriquetas los bidones, cajas o pilas de materiales o similares, para evitar accidentes por trabajos sobre andamios inseguros.
- Se dispondrán anclajes de seguridad en las jambas de las ventanas para amarrar a ellos los fiadores de los cinturones de seguridad durante las operaciones de instalación de hojas de ventana.
- Siempre que exista riesgo de caída a distinto nivel, los trabajadores estarán sujetos con el fiador del Arnés cinturón de seguridad sujeto a elementos sólidos.

EXP	N2024A1272	FECHA DATA	13/12/2024
CSV	11A0D93A907	Verificable en: www.coavn.org/verificacion www.coavn.org/verificacion	
VISADO BISATUA			
COLEGIO OFICIAL DE ARQUITECTOS VASCO-NAVARRO AUT. PROFESIONAL 10000 EJERCICIO OFICIAL NAVARRA			

- vertical mayorada en 6 m hacia el exterior, de los paramentos en los que se esté acristalando, para evitar el riesgo de golpes (o cortes) a las personas por fragmentos de vidrio desprendido.
- Se prohíbe permanecer o trabajar en la vertical de un tajo de instalación de vidrio.
 - Mediante la utilización de un tajo permanente de limpieza, se mantendrán libres de fragmentos de vidrio los tajos, para evitar el riesgo de cortes.
 - Los vidrios, en caso de ser necesario ajustar algunas planchas o bien aprovechar fragmentos de entidad, se cortarán a la medida adecuada para cada hueco, en un local destinado al efecto.
 - La manipulación de planchas de vidrio se ejecutará con la ayuda de ventosas de seguridad.
 - El vidrio presentado en la carpintería correspondiente se recibirá y terminará de instalar inmediatamente, para evitar el riesgo de accidentes por roturas.
 - Los vidrios instalados se pintarán inmediatamente con pintura a la cal, para señalar así su existencia.
 - Las planchas de vidrio transportadas a mano serán movidas siempre en posición vertical para evitar accidentes por rotura.
 - Cuando el transporte de vidrio deba hacerse a mano por caminos poco iluminados o a contraluz, los trabajadores serán guiados por un tercero, para evitar el riesgo de choque y roturas.
 - Los vidrios en las plantas, se almacenarán sobre durmientes de madera, en posición casi vertical, ligeramente ladeados contra un determinado paramento. Se señalizará el entorno con cinta de señalización a franjas alternativas de colores amarillo y negro.
 - Los pasillos y caminos internos a seguir con el vidrio estarán siempre expeditos; es decir, sin mangueras, cables o acopios diversos que dificulten el transporte y puedan causar accidentes.
 - La recepción del material para su descarga en las plantas, cuando exista riesgo de caída a distinto nivel, se realizará estando los trabajadores atados con el Arnés cinturón de seguridad a un punto fijo del edificio.
 - Las operaciones de acristalamiento, cuando exista riesgo de caída a distinto nivel, se realizarán estando los trabajadores atados con el Arnés cinturón de seguridad a un punto fijo del edificio.
 - Se prohíben los trabajos con vidrio en esta obra, en régimen de temperaturas inferiores a 0E.
 - Se prohíben los trabajos con vidrio en fachadas bajo régimen de fuertes vientos.
 - Se prohíbe utilizar a modo de borriquetas, los bidones, cajas o pilas de material y similares, para evitar los trabajos realizados sobre superficies inestables.

Equipos de protección individual

- Casco de seguridad.
- Guantes de cuero.
- Manoplas de cuero
- Ropa de trabajo
- Botas de seguridad.
- Arnés cinturón de seguridad
- Manguitos de cuero que cubren el brazo
- Mandil de cuero.
- Polainas de cuero

17.14. PINTURA Y BARNIZADO

Riesgos identificados

- Caídas de personas al mismo nivel (superficies de trabajo resbaladizas). Riesgo controlado por la utilización de equipos de protección individual.
- Caídas de persona a distinto nivel (desde escaleras de mano, andamios de borriquetas, escaleras definitivas; pintura de fachadas y similares, pintura sobre andamios). Riesgo controlado por la aplicación global de la prevención expresada en este Estudio de seguridad y salud
- Intoxicación por respirar vapores de disolventes y barnices. Riesgo controlado por ventilación directa y la utilización de equipos de protección individual.
- Proyección violenta de partículas de pintura a presión (gotas de pintura, motas de pigmentos, cuerpos extraños en los ojos). Riesgo controlado por la utilización de equipos de protección individual.
- Contacto con sustancias corrosivas (corrosiones y Dermatitis). Riesgo controlado por la utilización de equipos de protección individual.
- Contactos con la energía eléctrica (conexiones directas a clavija, cables lacerados o rotos). Sabotaje o desobediencia expresa a la prevención contenida en este Estudio de seguridad y salud.
- Fatiga muscular (manejo de rodillos) Riesgo controlado por la utilización de equipos de protección individual.
- Ruido (compresores para pistolas de pintar) Riesgo controlado por la utilización de equipos de protección individual.

Medidas preventivas y normas de seguridad

- Se comprobará al comienzo de cada jornada el estado de los medios auxiliares empleados

N2024A1272		13/12/2024	
EXP	FECHA	DATA	
11A0D93A907		Verificable en: www.coavn.org/verificacion www.coavn.org/verificacion	
CSV		VISADO	
		BISATUA	
COAVN		COLEGIO OFICIAL DE ARQUITECTOS VASCO-NAVARRO	
		AUT. TECNICO EL MANDO OFICIAL NAVARRA	

- (andamios, etc.); dejando constancia escrita de esta inspección.
- Ventilación constante de los lugares donde se realizan los trabajos.
 - Los recipientes que contengan disolventes estarán cerrados y alejados del calor y del fuego.
 - Se instalará un extintor de polvo químico seco al lado de la puerta de acceso al almacén de pinturas.
 - Los botes industriales de pinturas y disolventes se apilarán sobre tabloncillos de reparto de cargas en evitación de sobrecargas innecesarias.
 - Se prohíbe almacenar pinturas susceptibles de emanar vapores inflamables con los recipientes mal o incompletamente cerrados, para evitar accidentes por generación de atmósferas tóxicas o explosivas.
 - Los almacenamientos de recipientes con pintura que contenga nitrocelulosa, se realizarán de tal forma que pueda realizarse el volteo periódico de los recipientes para evitar el riesgo de inflamación.
 - Utilización adecuada de los medios auxiliares
 - Iluminación de las zonas de trabajo: 100 lux medidos a una altura de 2 m. desde el suelo.
 - La iluminación mediante portátiles se efectuará utilizando portalámparas estancos con mango aislante y rejilla de protección de la bombilla; alimentados a 24 voltios.
 - Se tenderán cables de seguridad amarrados a puntos fijos de los que amarrar el fiador del Arnés cinturón de seguridad en las situaciones de riesgo de caída a distinto nivel.
 - Se prohíbe realizar pruebas de funcionamiento de las instalaciones (tuberías de presión, equipos motobombas, calderas, conductos, etc.) durante los trabajos de pinturas de señalización (o de protección de conductos, tuberías de presión, equipos motobombas, etc.)
 - Serán de aplicación las normas descritas en apartados anteriores referentes a acopios, elevación y descarga de materiales, andamios, borriquetas, iluminación de las zonas de trabajo, protecciones colectivas, etc. (Ver capítulo de albañilería y el apartado de solados y alicatados).
 - Se prohíbe fumar o comer en las estancias en las que se pinte con pinturas que contengan disolventes orgánicos o pigmentos tóxicos.
 - Se habrá advertido a los trabajadores encargados de manejar disolventes orgánicos (o pigmentos tóxicos), de la necesidad de una profunda higiene (de manos y cara) antes de tomar alimentos o beber cualquier líquido.

Equipos de protección individual a utilizar

- Casco de seguridad (obligatorio tenerlo siempre en el lugar de trabajo y su utilización para los desplazamientos por la obra y en aquellos lugares donde exista riesgo de caída de objetos).
- Ropa de trabajo.
- Calzado antideslizante.
- Guantes de PVC largos (para mover pinturas a brazo).
- Gafas de seguridad (antipartículas y gotas).
- Mascarillas antipolvo con filtro mecánico recambiable (para ambientes pulverulentos).
- Mascarillas con filtro químico específico recambiable (para atmósferas tóxicas por disolventes orgánicos).
- Gorro protector contra pintura para el pelo.
- Protectores auditivos (en el uso de compresores para pistolas de pintar)

Protecciones colectivas para los trabajos de acabados

- Uso de los medios auxiliares adecuados para la realización de los trabajos (escaleras, andamios). Ver apartado correspondiente de este Estudio.
- Las zonas de trabajo permanecerán ordenadas, delimitadas y limpias.
- Mantenimiento y reposición de las protecciones colectivas que sea necesario mantener de las descritas en anteriores capítulos (barandillas, protección de huecos, etc.).
- Instalación de puntos fijos y/o cables de seguridad para amarre del Arnés cinturón de seguridad en operaciones con riesgo de caída a distinto nivel.
- Coordinación con el resto de los oficios que intervienen en la obra.
- Iluminación de las zonas de trabajo
- Señalización
- Ordenación de acopios.
- Acotamiento de zonas de peligrosas

17.15. INSTALACIÓN ELÉCTRICA

Riesgos identificados durante el montaje de la instalación eléctrica:

Durante el montaje:

- Caídas de personas al mismo nivel. Riesgo controlado por la existencia de un tajo permanente de limpieza y utilización de equipos de protección individual.
- Caída de personas a distinto nivel. Riesgo controlado por la aplicación de la protección contra este riesgo, relatada a lo largo de este Estudio de seguridad

N2024A1272		13/12/2024	
EXP	FECHA	DATA	
11A0D93A907		Verificable en: www.coavn.org/verificacion www.coavn.org/verificacion	
CSV		VISADO	
		BISATUA	
COLEGIO OFICIAL DE ARQUITECTOS VASCO-NAVARRO		AUT. TECNICO ELMARCO OFICIAL	
COAVN		NAVARRA	

- Cortes por manejo de herramientas manuales. Riesgo controlado por la utilización de equipos de protección individual y procedimientos de trabajo seguro.
- Pinchazos y cortes por manejo de guías y cables. Riesgo controlado por la utilización de equipos de protección individual y procedimientos de trabajo seguro.
- Golpes por herramientas manuales. Riesgo controlado por la utilización de equipos de protección individual y procedimientos de trabajo seguro.
- Sobreesfuerzos por posturas forzadas. Riesgo controlado por la utilización de equipos de protección individual y procedimientos de trabajo seguro.
- Quemaduras por mecheros durante operaciones de calentamiento del macarrón protector. Riesgo controlado por la utilización de equipos de protección individual y procedimientos de trabajo seguro.

Durante las pruebas y puesta en servicio de la instalación:

- Electrocutación o quemaduras por: mala protección de cuadros eléctricos, maniobras incorrectas en las líneas, uso de herramientas sin aislamiento, puenteo de los mecanismos de protección, conexiones directas sin clavijas macho hembra. Desobediencia expresa a la prevención expresada en este Estudio de seguridad y salud

Medidas preventivas durante los trabajos de ejecución de la instalación eléctrica.

- Utilización adecuada de los medios auxiliares, según se describe en los apartados correspondientes de este Estudio de seguridad y salud.
- En la fase de obra de apertura y cierre de rozas se esmerará el orden y la limpieza de la obra, para evitar los riesgos de pisadas o tropezones. Para ello se, mantendrá en servicio un tajo permanente de limpieza de escombros.
- El montaje de aparatos eléctricos (magnetotérmicos, interruptores diferenciales, etc.) será ejecutado siempre por trabajadores especialistas, todo ello, en prevención de los riesgos por montajes incorrectos e impericia.
- La iluminación en los tajos no será inferior a los 100 lux.
- La iluminación mediante portátiles se efectuará utilizando "portalámparas" estancos con mango aislante" y rejilla de protección de la bombilla, alimentados a 24 voltios.
- Se prohíbe el conexionado de cables a los cuadros de suministro eléctrico de obra, sin la utilización de las clavijas macho hembra.
- Las escaleras de mano a utilizar, serán del tipo de "tijera", dotadas con zapatas antideslizantes, bandeja reposaobjetos y cadenilla limitadora de apertura, para evitar los riesgos por trabajos realizados sobre superficies inseguras y estrechas.
- Se prohíbe la formación de andamios utilizando escaleras de mano a modo de borriquetas, para evitar los riesgos por trabajos sobre superficies inseguras y estrechas.
- La realización del cableado, cuelgue y conexión de la instalación eléctrica de la escalera, sobre escaleras de mano (o andamios sobre borriquetas), se efectuará una vez protegido el hueco de la misma con una red horizontal de seguridad, para eliminar el riesgo de caída a distinto nivel.
- La instalación eléctrica en (terrazas, vuelos, etc.), sobre escaleras de mano (o andamios sobre borriquetas), se efectuará una vez instalada una red tensa de seguridad entre las plantas "techo" y la de apoyo en la que se ejecutan los trabajos, para eliminar el riesgo de caída a distinto nivel.
- Se prohíbe en general en esta obra, la utilización de escaleras de mano o de andamios sobre borriquetas, en lugares con riesgo de caída a distinto nivel durante los trabajos de electricidad, si antes no se han instalado las protecciones de seguridad.
- La herramienta a utilizar por los electricistas instaladores, estará protegida con material aislante normalizado contra los contactos con la energía eléctrica y marcado CE.
- Las herramientas de los instaladores eléctricos cuyo aislamiento esté deteriorado serán retiradas y sustituidas de forma inmediata por otras en buen estado.
- Para evitar la conexión accidental a la red, de la instalación eléctrica del edificio, el último cableado que se ejecutará será el que va del cuadro general al de la "compañía suministradora", guardando en lugar seguro los mecanismos necesarios para la conexión, que serán los últimos en instalarse.
- Para evitar accidentes, las pruebas de funcionamiento de la instalación eléctrica serán anunciadas a todo el personal de la obra antes de ser iniciadas.
- Antes de hacer entrar en carga a la instalación eléctrica, se hará una revisión en profundidad de las conexiones de mecanismos, protecciones y empalmes de los cuadros generales eléctricos directos o indirectos, de acuerdo con el Reglamento Electrotécnico de Baja Tensión.

Equipos de protección individual para la instalación eléctrica

- Casco de seguridad, para utilizar durante los desplazamientos por la obra en lugares con riesgo de caída de objetos o de golpes.
- Botas aislantes de la electricidad (conexiones).
- Botas de seguridad.

N2024A1272		EXP	FECHA
13/12/2024			DATA
11A0D93A907		Verificable en: www.ccaan.org/verificacion www.ccaan.org/verificacion	
VISADO		BISATUA	
COAVN		COLEGIO OFICIAL DE ARQUITECTOS VASCO-NAVARRO	
		AUT. TECNICO ELABORADO OFICIAL	
		NAVARRA	

- Guantes aislantes.
- Ropa de trabajo.
- Arnés cinturón de seguridad.
- Faja elástica de sujeción de cintura.

Equipos de protección contra el riesgo eléctrico

- Banqueta de maniobra.
- Alfombra aislante.
- Comprobadores de tensión.
- Herramientas aislantes.

Protecciones colectivas para la instalación eléctrica.

- Se reproduce resumida la prevención por haber sido expresada de manera pormenorizada a lo largo de este Estudio de seguridad y salud.
- Utilización segura, correcta y respetuosa de los medios auxiliares.
- Orden y limpieza mediante la utilización de un tajo permanente.
- Iluminación de los tajos.
- Perfecto estado de seguridad de las máquinas herramientas mediante la aplicación de un control de mantenimiento preventivo.
- Mantenimiento y reposición de las protecciones instaladas en anteriores trabajos.
- Redes verticales o cables de seguridad para amarre de arneses cinturón (en lugares con riesgo de caída en altura).

17.16. INSTALACIÓN DE FONTANERÍA Y APARATOS SANITARIOS

Riesgos identificados

- Caídas al mismo nivel. Riesgo controlado por la aplicación de un tajo de limpieza y equipos de protección individual.
- Caídas a distinto nivel. Riesgo controlado por la aplicación de protección colectiva y en su caso, equipos de protección individual.
- Cortes en las manos por objetos y herramientas. Riesgo controlado por utilización de equipos de protección individual.
- Atrapamientos entre piezas pesadas. Riesgo controlado por aplicación de procedimientos de trabajo seguro y utilización de equipos de protección individual.
- Explosión (del soplete, botellas de gases licuados, bombonas). Riesgo controlado mediante inspección permanente y mantenimiento preventivo.
- Los inherentes al uso de la soldadura autógena
- Pisadas sobre objetos punzantes o materiales. Riesgo controlado por utilización de equipos de protección individual.
- Quemaduras. Riesgo controlado por utilización de equipos de protección individual.
- Sobreesfuerzos. Riesgo controlado por utilización de equipos de protección individual.
- Los derivados de los trabajos sobre cubiertas planas o inclinadas.

Medidas preventivas

- Se prohíbe utilizar los flejes de los paquetes como asideros de carga.
- Para evitar el riesgo de caída al mismo o a distinto nivel, se rodearán con barandillas de 100 cm. de altura los huecos de los forjados para paso de tubos que no puedan cubrirse después de concluido el aplomado.
- Se mantendrán limpios de cascotes y recortes los lugares de trabajo. Se limpiarán conforme se avance, apilando el escombros para su vertido por las trompas, para evitar el riesgo de pisadas sobre objetos.
- El local destinado a almacenar las bombonas (o botellas) de gases licuados, tendrá ventilación constante por "corriente de aire", puerta con cerradura de seguridad e iluminación artificial
- La iluminación eléctrica del local donde se almacenen las botellas o bombonas de gases licuados se efectuará mediante mecanismos estancos antideflagrantes de seguridad.
- Sobre la puerta del almacén de gases licuados se instalará una señal normalizada de "peligro explosión" y otra de "prohibido fumar".
- Al lado de la puerta del almacén de gases licuados se instalará un extintor de polvo químico seco.
- La iluminación de los tajos de fontanería será de un mínimo de 100 lux medidos a una altura sobre el nivel del pavimento, en torno a los 2 m.
- La iluminación eléctrica mediante portátiles se efectuará mediante "mecanismos estancos de seguridad" con mango aislante y rejilla de protección de la bombilla.
- Se prohíbe el uso de mecheros y sopletes junto a materiales inflamables.
- Se prohíbe abandonar los mecheros y sopletes encendidos.
- Las botellas o bombonas de gases licuados, se transportarán y permanecerán en los carros portabotellas.
- Se evitará soldar con las botellas o bombonas de gases licuados expuestos al sol.

N2024A1272		13/12/2024	
EXP	FECHA	DATA	
11A0D93A907		Verificable en: www.ccoyn.org/verificacion www.ccoyn.org/verificacion	
CSV		VISADO	
		BISATUA	
COLEGIO OFICIAL DE ARQUITECTOS VASCO-NAVARRO		NAVARRA	
D. L. 10/2010		E. M. 10/2010	
E. M. 10/2010		E. M. 10/2010	

- Las instalaciones de fontanería en (balcones, tribunas, terrazas, vuelos, etc.) serán ejecutadas una vez levantados los (petos o barandillas) definitivas.
- La ubicación "in situ" de aparatos sanitarios (bañeras, bidés, inodoros, piletas, fregaderos y asimilables) será efectuada por un mínimo de tres trabajadores; dos controlan la pieza mientras el tercero la recibe, para evitar los accidentes por caídas y desplomes de los aparatos.

Equipos de protección individual

- Casco de seguridad
- Guantes de cuero.
- Botas de seguridad.
- Mandil de cuero.
- Ropa de trabajo.
- Guantes de goma, o de PVC.
- Traje para tiempo lluvioso (o para controlar fugas de agua).

Además, en el tajo de soldadura utilizarán:

- Gafas de soldador (siempre el ayudante).
- Yelmo de soldador.
- Pantalla de soldadura de mano.
- Filtro contra radiaciones por arco voltaico.
- Filtro contra los impactos.
- Mandil de cuero.
- Manguitos de cuero que cubran los brazos.
- Manoplas de cuero.
- Polainas de cuero.

Protecciones colectivas

- Se reproduce resumida la prevención por haber sido expresada de manera pormenorizada a lo largo de este Estudio de seguridad y salud.
- Utilización segura, correcta y respetuosa de los medios auxiliares.
- Orden y limpieza mediante la utilización de un tajo de limpieza permanente.
- Iluminación de los tajos tal como ya se ha indicado.
- Perfecto estado de seguridad de las máquinas herramientas mediante la aplicación de un control de mantenimiento preventivo tal como ya se ha indicado.
- Mantenimiento y reposición de las protecciones instaladas en anteriores trabajos.
- Redes verticales o cables de seguridad para amarre de arneses cinturón (en lugares con riesgo de caída en altura)

17.17. INSTALACIÓN DE VENTILACIÓN

Riesgos identificados

- Caídas al mismo nivel por suelo sucio, resbaladizo o con objetos que dificultan el paso.
- Caídas a distinto nivel y de altura (escaleras, tejados, andamios, aberturas en pisos o paredes, etc.
- Golpes y cortes por objetos o herramientas.
- Pisadas sobre objetos y pinchazos.
- Sobreesfuerzos por manejo de cargas y/o posturas forzadas.
- Los inherentes a trabajos de soldadura (radiaciones, contacto con objetos calientes, proyección de partículas, inhalación de sustancias peligrosas, etc.).

Medidas preventivas

- Todas las máquinas y equipos a utilizar deberán poseer marcado CE o adaptados a la normativa referente a "Equipos de Trabajo" (R.D. 1215/97) y utilizarlas según dicha norma, únicamente para la finalidad indicada por el fabricante y según sus instrucciones de uso, revisión y almacenamiento.
- Cuando sea preciso el uso de aparatos o herramientas eléctricas, preferentemente estarán dotadas de doble aislamiento, o estarán alimentadas por tensiones igual o inferior a 24 voltios, mediante transformadores de seguridad. En caso contrario estarán conexas a la red general de tierra y protegidas mediante interruptores diferenciales.
- Deberán eliminarse suciedades por las que puedan resbalar y obstáculos contra los que se pueda tropezar.
- Asimismo todas las zonas de trabajo deberán estar suficientemente iluminadas debiendo existir un nivel mínimo de 100-150 lux. La iluminación portátil se efectuará preferentemente mediante receptores alimentados a 24 voltios.
- Los conductos de chapa se cortarán y montarán en lugares previamente determinados para ello. El manejo de chapas metálicas se realizará preferentemente por dos operarios y siempre utilizando guantes de cuero de protección contra riesgos mecánicos. El corte de chapas mediante cizalla se realizará estando éstas bien apoyadas y sujetas al banco de trabajo.
- Los recortes sobrantes de los conductos se irán retirando al vertedero al efecto conforme se produzcan.

EXP	N2024A1272	FECHA DATA	13/12/2024
CSV	11A0D93A907	Verificable en: www.coavn.org/verificacion www.coavn.org/verificacion	
VISADO BISATUA			
COLEGIO OFICIAL DE ARQUITECTOS VASCO-NAVARRA ILLUSTRIADO EN EL REGISTRO DE LA PROPIEDAD INDUSTRIAL EL MARCO OFICIAL NAVARRA			

- Los operarios extremarán las medidas de utilización de las herramientas para la conformación de los conductos (cuchillas, cortadoras, grapadoras, remachadoras, etc.). Estas nunca deberán dejarse en el suelo o sobre elementos no apropiados.
- Se tomarán las precauciones adecuadas para evitar los riesgos derivados de las operaciones de soldadura especialmente los correspondientes a contactos eléctricos, incendio o explosión, exposición a radiaciones no ionizantes, quemaduras, proyección de partículas e inhalación de sustancias peligrosas.
- Los bancos de trabajo se mantendrán en buenas condiciones de uso. Los recortes sobrantes se irán retirando a vertedero conforme se vayan produciendo.
- No se soldará con plomo en lugares cerrados. En cualquier caso estas operaciones se efectuarán estableciendo la ventilación y captación adecuadas.
- Nunca se utilizará acetileno para soldar cobre o elementos que lo contengan, para evitar la generación de productos peligrosos como lo es el acetiluro de cobre.

Para la manipulación de sustancias y productos peligrosos (decapantes, disolventes, adhesivos, etc.), se tomarán precauciones tales como:

- Exigir del fabricante la “Ficha de datos de Seguridad” del producto.
- Seguir las instrucciones de uso indicadas en la ficha de seguridad.
- Si se usan en espacios cerrados, prever ventilación y/o extracción.
- Utilizar protección respiratoria, guantes y/o ropa de trabajo según las instrucciones.
- Exigir etiquetado adecuado a los productos.

Antes de la puesta en marcha de la instalación:

- Se instalarán las protecciones de las partes móviles.
- Se eliminarán todas las herramientas que se hayan utilizado, especialmente sobre máquinas y elementos móviles.
- Se notificará al personal las pruebas en carga.
- Durante las pruebas de funcionamiento, en caso de tener que realizar operaciones de ajuste o mantenimiento, éstas se realizarán cortando el suministro eléctrico, enclavando dicho corte y en su defecto señalizándolo adecuadamente para que ningún operario pueda conectar inadvertidamente la instalación con el consiguiente riesgo para los operarios que están realizando las pruebas.

Protecciones colectivas

- Todas las zonas de trabajo dispondrán de adecuada protección contra caídas de altura, adoptándose las medidas siguientes:
- No se efectuará la instalación de equipo alguno sobre cubiertas hasta que ésta disponga del peto o protección definitiva contra el riesgo de caída de altura.
- Instalar protecciones en los bordes de las superficies elevadas, escaleras, huecos de luz y aperturas en la pared.
- Poner barreras en zonas próximas a lugares elevados donde no se realicen trabajos.
- En caso de uso de escaleras manuales se extremarán las medidas de utilización tales como: asegurarlas contra hundimientos y deslizamientos; prestar atención al ángulo de colocación; abrir completamente la escalera de tijera; no enganchar la extensión de la escalera en el peldaño más alto, etc.
- Todas las plataformas de trabajo y andamio se montarán correctamente dotándose de barandillas y plintos.
- Utilizar protección individual contra caída si fuese necesario.
- Anclar el equipo de parada de caída (cuerdas, cinturones, etc.), en la forma adecuada y a un punto de anclaje seguro.
- No posicionarse ni circular por tejados o superficies no resistentes.

Equipos de protección individual

- Casco y calzado de seguridad.
- Guantes de cuero.
- Cinturón de protección contra caída.
- Ropa de trabajo.
- Equipo de soldador (Gafas y pantalla, manoplas, mandil y polainas).

17.18. TRABAJOS CON RIESGO DE CAÍDA EN ALTURA SIN PROTECCIONES COLECTIVAS

Estructura:

- Montaje de vigas y solivos de madera.
- Montaje y desmontaje de protecciones colectivas.

Trabajos en planta:

- Mantenimiento y limpieza.

Riesgos más frecuentes:

- Caída a distinto nivel.

N2024A1272		13/12/2024	
EXP	FECHA	DATA	
11A0D93A907		Verificable en: www.coavn.org/verificacion www.coavn.org/verificacion	
CSV		VISADO BISATUA	
COAVN		COLEGIO OFICIAL DE ARQUITECTOS VASCO-NAVARRO AUT. TECNICO ELABORADO OFICIALMENTE NAVARRA	

Normas de seguridad y medidas preventivas:

- De manera general, siempre que se anulen o no existan protecciones colectivas, cuando se realice un trabajo, los operarios permanecerán atados con arnés a punto fijo habilitado al efecto.
- Se procura no eliminar las protecciones colectivas en ningún caso. Cuando no sea posible se adoptarán equipos de protección individual sustitutorios.
- En aquellos momentos en los que los operarios por algún motivo de obra consideren necesario quitar alguna protección colectiva de borde de forjado, es necesario que se comunique al encargado, una vez autorizados, se repondrán posteriormente por ellos mismos, o lo comunicarán al personal asignado para ello.
- En ningún caso se dejarán zonas de la obra sin proteger.
- No se alterarán las protecciones colectivas existentes. Se prohíbe usar dichas protecciones como amarres de elementos auxiliares. En cualquier caso se comprobará la eficacia de las mismas antes de realizar trabajos en sus cercanías.
- Se notificará y señalizará las zonas de paso referidas a los trabajos para evitar que la posible caída de objetos pudiera ocasionar lesiones.
- Realización de los trabajos por personal cualificado.
- Se evitará realizar estos trabajos con vientos fuertes.
- Se suspenderán los trabajos con nieve, lluvia o tormenta.

Equipos de protección individual:

- Calzado antideslizante.
- Casco de seguridad homologado.
- Cinturón de seguridad tipo arnés.
- Bolsa porta-herramientas.

18. DESCRIPCIÓN, IDENTIFICACIÓN DE RIESGOS, MEDIDAS PREVENTIVAS APLICABLES Y PROTECCIONES A UTILIZAR EN MAQUINARIA Y EQUIPOS.

18.1. MAQUINISTA DE OBRA

Riesgos identificados

- Atropellos (mala visibilidad, velocidad inadecuada, etc.)
- Deslizamientos de la máquina.
- Vuelco de la máquina.
- Caída por pendientes.
- Choque contra otros vehículos.
- Contactos con líneas aéreas.
- Incendio.
- Quemaduras.
- Atrapamiento.
- Caída desde la máquina.
- Caída de materiales desde la caja, pala, etc.
- Golpes.
- Ruido propio y ambiental.
- Vibraciones.
- Polvo ambiental.

Medidas preventivas

- El riesgo más característico es el atrapamiento por partes móviles. La prevención consiste en dotar a la máquina de todas las carcasas protectoras necesarias y en no efectuar operaciones de mantenimiento o reparación con la máquina en funcionamiento.
- Las caídas del operador al subir o baja de la máquina pueden evitarse con un diseño adecuado de peldaños, pasarelas, asideros, etc. Se deberá instruir a los trabajadores de la importancia de descender de las cabinas empleando los peldaños y asideros, pues la mayoría de accidentes que sufren los maquinistas se deben a los saltos efectuados desde la cabina, que provocan numerosos esguinces y luxaciones.
- Existe el riesgo de incendio por lo que se recomienda, que toda máquina vaya equipada de un extintor.
- Al realizar el reportaje de combustión de la máquina hay que evitar la proximidad de focos de ignición que podrían producir inflamación de gasóleo o gasolina. Por lo tanto se prohibirá fumar mientras se realizan estas operaciones.
- En el manejo de baterías se deben adoptar medidas preventivas debiéndose utilizar gafas protectoras y prohibiendo fumar, encender fuego o realizar cualquier maniobra que pueda producir un chispazo eléctrico.
- Antes de poner la máquina en movimiento, el operador debe cerciorarse de que no existe nadie cerca, que pueda ser arrollado al iniciar la marcha.

N2024A1272		13/12/2024	
EXP	FECHA	DATA	
11A0D93A907		Verificable en: www.ccaan.org/verificacion www.ccaan.org/verificacion	
CSV		VISADO	
		BISATUA	
COAVN		COLEGIO OFICIAL DE ARQUITECTOS VASCO-NAVARRO	
		AUT. TECNICO EL MARGO OFICIAL NAVARRA	

- El operador debe acceder a la máquina por el lugar previsto para ello con el fin de evitar resbalones y caídas.
- Antes de arrancar el motor se debe comprobar que todo los mandos están en su posición neutra para evitar puestas en marcha intempestivas.
- Está prohibido transportar personas en la maquina si no existe un asiento adecuado.
- En necesario conocer el área de trabajo, estando de pistas, sentido de circulación, obstáculos, condiciones de visibilidad, presencia de líneas eléctricas...
- La maquinaria solo debe ser manejada por personal autorizado y formado adecuadamente, con documentación escrita específica.
- Las máquinas de funcionamiento irregular o averiadas será retiradas inmediatamente para su reparación.
- Todas las máquinas irán dotadas de avisador acústico y luminoso de marcha atrás, así como de pórtilo anti-vuelco.
- Todas las máquinas llevarán el libro de instrucciones suministrado por el fabricante, y su libro de mantenimiento con todas las revisiones al día. Cualquier operación realizada sobre la máquina debe quedar registrada.
- Los maquinistas deberán usar el casco de protección al abandonar la máquina y siempre que esta no disponga de cabina o techado en el pórtilo.
- En ningún momento permitirá la presencia en la máquina de personas no autorizadas, ni dentro del radio de trabajo de la misma. Queda prohibido transportar viajeros.
- Se debe verificar el correcto estado de la máquina de acuerdo con las instrucciones del fabricante.
- No almacenar en la máquina productos inflamables.
- Nunca abandonar la máquina con el motor en marcha.
- Inspeccionar la posible existencia de etiquetas de aviso. En caso de existir, no arrancar hasta que sea retirada por la persona responsable conocedora de los motivos.
- Se dotará a los maquinistas de ropa de trabajo, guantes de cuero, calzado antideslizante, casco de seguridad y cinturón antivibratorio.
- En presencia de polvo, lluvia, nieve..., disminuir la velocidad de acuerdo con la visibilidad existente. Solicitar ayuda necesaria para realizar las maniobras cuando existan condiciones de visibilidad defectuosas.
- Probar la máquina en lugar seguro, comprobando si existen ruidos o vibraciones anómalos, funcionamiento de velocidades, frenos, dirección... cualquier problema debe ponerse en conocimiento del supervisor de la máquina.
- Al estacionar la máquina, dejar una distancia de seguridad razonable con relación a otras máquinas.
- Al ausentarse de la máquina, cerrar la cabina y retirar las llaves.
- La máquina solo debe ser manejada por personal autorizado y formado adecuadamente, con documentación escrita específica.

Equipos de protección individual

- Mascarilla anti-polvo.
- Ropa de trabajo adecuada.
- Casco de seguridad.
- Gafas de seguridad anti-partículas y anti-polvo.
- Guantes de cuero.
- Protectores auditivos.
- Calzado para conducción.
- Faja anti-vibratoria.

18.2. MAQUINARIA EN GENERAL.

Riesgos identificados

- Vuelcos. Riesgo controlado por los planes de pendientes y aproximaciones para la maquinaria en consecuencia de sus tablas de características.
- Aplastamientos. Riesgo controlado por la utilización de máquinas dotadas de pórticos contra los aplastamientos.
- Choques. Riesgo controlado por el plan de circulaciones y la utilización de señalistas
- Formación de atmósferas agresivas.
- Ruido. Riesgo controlado por la utilización de equipos de protección individual.
- Explosión e incendios. Riesgo controlado por vigilancia continuada y extintores.
- Atropellos. Riesgo controlado por el estudio de circulaciones y la utilización de señalistas
- Caídas a distinto nivel. Riesgo controlado por protecciones colectivas
- Atrapamientos. Riesgo controlado mediante las carcasas protectoras, equipos de protección individual y procedimientos de trabajo seguro
- Cortes. Riesgo controlado mediante las carcasas protectoras, equipos de protección individual y

EXP	N2024A1272	FECHA DATA	13/12/2024
CSV	11A0D93A907	Verificable en: www.coavn.org/verificacion www.coavn.org/verificacion	
VISADO			
BISATUA			
COLECCIÓN OFICIAL DE ARQUITECTOS VASCO-NAVARRO ELMARCO OFICIAL NAVARRA			

los estudios de pendientes y aproximaciones para la maquinaria en consecuencia de sus tablas de características.

- Proyecciones de objetos (reventón de tubería o salida de la pelota limpiadora). Riesgo controlado por aplicación de procedimiento de trabajo seguro y vigilancia.
- Golpes por objetos que vibran (tolva, tubos oscilantes). Riesgo controlado por aplicación de procedimiento de trabajo seguro y vigilancia.
- Atrapamientos (labores de mantenimiento). Riesgo controlado por aplicación de procedimiento de trabajo seguro y vigilancia.
- Contacto con la corriente eléctrica (equipos de bombeo por accionamiento a base de energía eléctrica).
- Sabotaje o desobediencia expresa de las previsiones de este Estudio de seguridad y salud.
- Interferencia del brazo con líneas eléctricas aéreas (electrocución).
- Rotura de la tubería (desgaste, sobrepresión, agresión externa). Riesgo controlado por aplicación de procedimiento de trabajo seguro y vigilancia.
- Rotura de la manguera. Riesgo controlado por aplicación de procedimiento de trabajo seguro y vigilancia.
- Caída de personas desde la máquina. Riesgo controlado por aplicación de procedimiento de trabajo seguro y vigilancia.
- Atrapamiento de personas entre la tolva y el camión hormigonera. Riesgo controlado por aplicación de procedimiento de trabajo seguro, señalista de maniobras y vigilancia.
- Sobreesfuerzos. Riesgo controlado mediante la utilización de equipos de protección individual.

Medidas preventivas

- El personal encargado del manejo del equipo de bombeo será especialista en el manejo y mantenimiento de la bomba, en prevención de los accidentes por impericia.
- Los dispositivos de seguridad del equipo de bombeo, estarán siempre en perfectas condiciones de funcionamiento. Se prohíbe expresamente su modificación o manipulación, para evitar los accidentes.
- La bomba de hormigonado sólo podrá utilizarse para bombeo de hormigón según el cono recomendado por el fabricante en función de la distancia de transporte.
- El brazo de elevación de la manguera, únicamente podrá ser utilizado para la misión a la que ha sido dedicado por su diseño. (Se prohíbe que el brazo se utilice a modo de grúa o de elevador de personas para la realización de trabajos puntuales).
- Las bombas para hormigón a utilizar en esta obra, habrán pasado una revisión anual en los talleres indicados para ello por el fabricante, demostrándose el hecho ante la Jefatura de Obra.
- El lugar de ubicación de la bomba deberá cumplir los siguientes requisitos:
- Que sea horizontal.
- Como norma general, que no diste menos de 3 metros del borde de un talud, zanja o corte del terreno (2 m. de seguridad + 1 m., de paso de servicio como mínimo, medidos desde el punto de apoyo de los gatos estabilizadores).
- El Encargado, antes de iniciar el bombeo del hormigón, comprobará que las ruedas de la bomba están bloqueadas mediante calzos y los gatos estabilizadores en posición con el enclavamiento mecánico hidráulico instalado, en prevención de los riesgos por trabajar en planos inclinados.
- La zona de bombeo (en casco urbano), quedará totalmente aislada de los viandantes, en prevención de daños a terceros.
- El Encargado comprobará que para presiones mayores a 50 bares sobre el hormigón (bombeo en altura), se cumplen las siguientes condiciones y controles:
- Que están montados los tubos de presión definidos por el fabricante para ese caso concreto.
- Efectuar una presión de prueba al 30% por encima de la presión normal de servicio (prueba de seguridad).
- Comprobar y cambiar en su caso (cada aproximadamente 1.000 m3 ya bombeados), los acoplamientos, juntas y codos.
- Las conducciones de vertido de hormigón por bombeo, a las que puedan aproximarse trabajadores a distancias inferiores a 3 m. quedarán protegidas por resguardos de seguridad, en prevención de accidentes.
- Una vez concluido el hormigonado se lavará y limpiará el interior de los tubos de toda la instalación, en prevención de accidentes por la aparición de "tapones" de hormigón.
- Al personal encargado del manejo de la bomba de hormigón, se le hará entrega de la siguiente normativa de prevención:

Normas de seguridad para el manejo del equipo de bombeo de hormigón

- Antes de iniciar el suministro asegúrese de que todos los acoplamientos de palanca tienen en posición de inmovilización los pasadores.
- Antes de verter el hormigón en la tolva asegúrese de que está instalada la parrilla, evitará

EXP	N2024A1272	FECHA DATA	13/12/2024
CSV	11A0D93A907	Verificable en: www.ccoyn.org/verificacion www.ccoyn.org/verificacion	
VISADO		BISATUA	
COLEGIO OFICIAL DE ARQUITECTOS VASCO-NAVARRO		NAVARRA	

- accidentes.
- No toque nunca directamente con las manos la tolva o el tubo oscilante si la máquina está en marcha.
 - Si debe efectuar trabajos en la tolva o en el tubo oscilante, primero pare el motor de accionamiento, purgue la presión del acumulador a través del grifo, luego efectúe la tarea que se requiera.
 - No trabaje con el equipo de bombeo en posición de avería o de semiavería. Detenga el servicio, pare la máquina. Efectúe la reparación, sólo entonces debe seguir suministrando hormigón.
 - Si el motor de la bomba es eléctrico:
 - Antes de abrir el cuadro general de mando asegúrese de su total desconexión, evitará graves accidentes.
 - No intente modificar o puentear los mecanismos de protección eléctrica; si lo hace, sufrirá probablemente algún accidente al reanudar el servicio.
 - Compruebe diariamente, antes del inicio del suministro, el estado de desgaste interno de la tubería de transporte mediante un medidor de espesores. Los reventones de la tubería pueden originar accidentes serios.
 - Desconfíe de su buen tino al medir el buen estado de una tubería mediante golpeteo. Puede estar usted acostumbrado a un ruido determinado y no percibir claramente la diferencia. Utilice el medidor de espesores, es más seguro.
 - Pare el suministro siempre que la tubería esté desgastada, cambie el tramo y reanude el bombeo. Evitará serios accidentes.
 - Recuerde que para comprobar el espesor de una tubería es necesario que no esté bajo presión. Invierta el bombeo y podrá comprobar sin riesgos.
 - Si debe bombear a gran distancia, antes de suministrar el hormigón, pruebe los conductos bajo la presión de seguridad. Evitará accidentes.
 - Respete el texto de todas las placas de aviso instaladas en la máquina.

Equipos de protección individual (Bombeo del hormigón)

- Casco de seguridad.
- Ropa de trabajo.
- Guantes de goma o PVC.
- Botas de seguridad impermeables (en especial en el tajo de hormigonado).
- Mandil impermeable.
- Guantes impermeabilizados.
- Botas de seguridad.
- Calzado para la conducción de camiones (calzado de calle).

18.4. CAMIÓN HORMIGONERA

Riesgos identificados

- Atropello de personas. Riesgo controlado por aplicación de procedimiento de trabajo seguro señalistas de maniobras y vigilancia.
- Colisión con otras máquinas (movimiento de tierras, camiones, etc.). Riesgo controlado por el plano de circulaciones de obra, aplicación de procedimiento de trabajo seguro señalistas de maniobras y vigilancia.
- Vuelco del camión (terrenos irregulares, embarrados, etc.). Riesgo controlado por el plano de circulaciones de obra, aplicación de procedimiento de trabajo seguro señalistas de maniobras y vigilancia.
- Caída en el interior de una zanja (cortes de taludes, media ladera, etc.). Riesgo controlado por el plano de circulaciones de obra, aplicación de procedimiento de trabajo seguro señalistas de maniobras y vigilancia.
- Caída de personas desde el camión. Riesgo controlado por aplicación de procedimiento de trabajo seguro y vigilancia.
- Golpes por el manejo de las canaletas (empujones a los trabajadores). Riesgo controlado por aplicación de procedimiento de trabajo seguro y vigilancia.
- Golpes por el cubilote del hormigón. Riesgo controlado por aplicación de procedimiento de trabajo seguro, señalistas de maniobras y vigilancia.
- Atrapamientos durante el despliegue, montaje y desmontaje de las canaletas. Riesgo controlado por aplicación de procedimiento de trabajo seguro y vigilancia.
- Dermatitis por contacto con hormigón. Riesgo controlado por la utilización de equipos de protección individual.
- Sobreesfuerzos. Riesgo controlado por aplicación de procedimiento de trabajo seguro y utilización de equipos de protección individual.

Medidas preventivas

- Las rampas de acceso a los tajos no superarán la pendiente expresada en la tabla de



- La puesta en estación y los movimientos del camión hormigonera durante las operaciones de vertido, serán dirigidos por un señalista, en prevención de los riesgos por maniobras incorrectas.
- Las operaciones de vertido a lo largo de cortes en el terreno se efectuarán sin que las ruedas de los camiones hormigonera sobrepasen la línea blanca (cal o yeso) de seguridad, trazada a 2 m del borde.
- A los conductores de los camiones hormigonera, al ir a traspasar la puerta de la obra, se les entregará la siguiente normativa de seguridad:

- Atención, penetra usted en una zona de riesgo. Siga las instrucciones que se le han dado para llegar al lugar del vertido del hormigón.
- Respete las señales de tráfico internas en la obra.
- Cuando deba salir de la cabina del camión utilice el casco de seguridad que se le ha entregado junto a esta nota.
- Una vez concluida su estancia en esta obra, devuelva el casco a la salida.

- Casco de seguridad.
- Botas impermeables de seguridad.
- Ropa de trabajo.
- Mandil impermeable (limpieza de canaletas).
- Guantes impermeabilizados.
- Calzado para la conducción de camiones.

- Se consideran exclusivamente los comprendidos desde el acceso a la salida de la obra.
- Atropello de personas. Riesgo controlado por la existencia de caminos señalizados e instrucciones dadas a cada conductor.
- Choque contra otros vehículos. Riesgo controlado por la existencia de caminos señalizados e instrucciones dadas a cada conductor.
- Vuelco del camión. Riesgo controlado por la existencia de un tajo de mantenimiento de caminos y su señalización.
- Caídas (al subir o bajar de la caja). Riesgo controlado por la aplicación de procedimiento de trabajo seguro.
- Atrapamientos (apertura o cierre de la caja, movimiento de cargas). Riesgo controlado por la aplicación de procedimiento de trabajo seguro.

- Todos los camiones dedicados al transporte de materiales para esta obra, estarán en perfectas condiciones de mantenimiento y conservación.
- Antes de iniciar las maniobras de carga y descarga del material, además de haber sido instalado el freno de mano de la cabina del camión, se instalarán calzos de inmovilización de las ruedas, en prevención de accidentes por deslizamiento o fallo mecánico.
- Las maniobras de posición correcta (aparcamiento), y expedición, (salida), del camión serán dirigidas por un señalista.
- El ascenso y descenso de las cajas de los camiones, se efectuará mediante escalerillas metálicas fabricadas para tal menester.
- Las maniobras de carga y descarga mediante plano inclinado, (con dos postes inclinados, por ejemplo), será gobernada desde la caja del camión por un mínimo de dos trabajadores mediante sogas de descenso.
- En el entorno del final del plano no habrá nunca personas, en prevención de lesiones por descontrol durante el descenso.
- El colmo máximo permitido para materiales sueltos no superará la pendiente ideal del 5% y se cubrirá con una lona, en previsión de desplomes o derrames de la carga durante el tránsito interno o externo.
- Las cargas se instalarán sobre la caja de forma uniforme compensando los pesos, de la manera más uniformemente repartida posible.
- El gancho de la grúa auxiliar, estará dotado de pestillo de seguridad.
- A las cuadrillas encargadas de la carga y descarga de los camiones, se les hará entrega de la siguiente normativa de seguridad:

- Pida antes de proceder a su tarea, que le doten de guantes o manoplas de cuero. Utilícelas constantemente y evitará pequeñas lesiones molestas en las manos.

46

- Utilice siempre las botas de seguridad, evitará atrapamientos o golpes en los pies.
- Suba y baje del camión por los lugares previstos para ello por su fabricante.
- Afiance bien los pies antes de intentar realizar un esfuerzo. Evitará caer o sufrir lumbalgias y tirones.
- Siga siempre las instrucciones del jefe de equipo, es un experto y evitará que usted pueda lesionarse.
- Si debe guiar las cargas en suspensión, hágalo mediante "cabos de gobierno" atados a ellas. Evite empujarlas directamente con las manos.
- No salte al suelo desde la carga o desde la caja si no es para evitar un riesgo grave. Puede en el salto fracturarse los talones.
- A los conductores de los camiones, al ir a traspasar la puerta de la obra, se les entregará la siguiente normativa de seguridad:

Normas de seguridad para visitantes

- Atención, penetra usted en una zona de riesgo, siga las instrucciones del señalista.
- Si desea abandonar la cabina del camión utilice siempre el casco de seguridad.
- Circule únicamente por los lugares señalizados hasta llegar al lugar de carga y descarga.

Equipos de protección individual

- Casco de seguridad.
- Arnés cinturón de seguridad.
- Botas de seguridad.
- Ropa de trabajo.
- Manoplas de cuero.
- Guantes de cuero.
- Salva hombros y cara de cuero (transporte de cargas a hombro).
- Calzado para la conducción de camiones (calzado de calle).

18.6. CAMIÓN GRÚA

Riesgos identificados

- Vuelcos del camión.
- Atrapamientos.
- Caídas al subir o bajar a la zona de mandos.
- Desplome de la carga.
- Golpes por la carga o paramentos.

Medidas preventivas

- Antes de realizar las maniobras de carga se instalarán calzos inmovilizadores en las cuatro ruedas y los gatos estabilizadores.
- Las maniobras de carga y descarga estarán dirigidas por un especialista en prevención de los riesgos.
- Los ganchos de cuelgue estarán dotados de pestillos de seguridad.
- Se prohíbe sobrepasar la carga máxima admisible fijada por el fabricante del camión en función de la extensión del brazo-grúa.
- El gruista tendrá en todo momento a la vista la carga suspendida. Si no fuera posible, las maniobras serán dirigidas por un señalista.
- Se prohíbe realizar suspensión de cargas de forma lateral cuando la superficie de apoyo del camión esté inclinada hacia el lado de la carga.
- Se prohíbe estacionar o circular con el camión grúa a distancias inferiores a dos metros del corte del terreno, en prevención de los accidentes por vuelco.
- Se prohíbe realizar tirones sesgados de la carga.
- Se prohíbe arrastrar cargas con el camión grúa.
- Las cargas en suspensión, para evitar golpes y balanceos, se guiarán mediante cabos de gobierno.
- Se prohíbe la permanencia bajo las cargas en suspensión.

Equipos de protección individual

- Ropa de trabajo apropiada.
- Casco de polietileno.
- Guantes de cuero.
- Botas de seguridad (suela antideslizante).
- Calzado para conducción.

18.7. MAQUINARIA PARA EL MOVIMIENTO DE TIERRAS EN GENERAL.

Riesgos identificados

- Vuelco. Riesgo controlado por la utilización de maquinaria dotada con cabinas contra los aplastamientos.
- Atropello. Riesgo controlado por la utilización de señalización vial y acústica y aplicación de procedimiento de trabajo seguro.

N2024A1272		13/12/2024	
EXP	FECHA	DATA	
11A0D93A907		Verificable en: www.coavn.org/verificacion www.coavn.org/verificacion	
CSV		VISADO BISATUA	
COLEGIO OFICIAL DE ARQUITECTOS VASCO-NAVARRO		COLEGIO OFICIAL DE ARQUITECTOS NAVARRA	
COAVN		COAVN	

- Atrapamiento. Riesgo controlado por la utilización de señalización vial y acústica y aplicación de procedimiento de trabajo seguro.
- Los derivados de operaciones de mantenimiento (quemaduras, atrapamientos, etc.). Riesgo controlado por la utilización de equipos de protección individual de procedimiento de trabajo seguro.
- Proyecciones. Riesgo controlado por la utilización de equipos de protección individual de procedimiento de trabajo seguro.
- Desplomes de tierras. Riesgo controlado por la utilización de equipos de protección individual de procedimiento de trabajo seguro.
- Vibraciones. Riesgo controlado por la utilización de equipos de protección individual de procedimiento de trabajo seguro.
- Ruido. Riesgo controlado por la utilización de equipos de protección individual de procedimiento de trabajo seguro.
- Polvo ambiental. Riesgo controlado por la utilización de equipos de protección individual de procedimiento de trabajo seguro.

Normas de seguridad y salud y medidas preventivas

- Las máquinas para los movimientos de tierras a utilizar en esta obra, estarán dotadas de faros de marcha hacia adelante y de retroceso, servofrenos, freno de mano, bocina automática de retroceso, retrovisores en ambos lados, pórtico de seguridad contra los aplastamientos y antiimpactos y un extintor.
- Las máquinas para el movimiento de tierras serán inspeccionadas diariamente, controlando su buen funcionamiento.
- Se prohíbe trabajar o permanecer dentro del radio de acción de la maquinaria para el movimiento de tierras, para evitar los riesgos por atropello.
- Se instalarán letreros avisadores del peligro que supone dormir a la sombra que proyectan las máquinas para movimiento de tierras.
- Antes del abandono de la cabina, el maquinista habrá dejado en reposo, en contacto con el pavimento, la cuchilla, cazo, etc., puesto el freno de mano y parado el motor extrayendo la llave de contacto, para evitar riesgos por fallos del sistema hidráulico.
- Se prohíbe el transporte de personas sobre las máquinas para el movimiento de tierras, para evitar los riesgos de caídas o atropellos.
- Se prohíben las labores de mantenimiento o reparación de maquinaria con el motor en marcha, en prevención de riesgos innecesarios.
- Se instalarán topes de seguridad de fin de recorrido, ante la coronación de los cortes, taludes o terraplenes a los que debe aproximarse la maquinaria empleada en el movimiento de tierras, para evitar los riesgos por caída de la máquina.
- Se señalizarán los caminos de circulación interna mediante cuerda de banderolas y señales normalizadas de tráfico.
- Se prohíbe la realización de replanteos o de mediciones en las zonas donde están operando las máquinas para el movimiento de tierras. Antes de proceder a dichas tareas, será preciso parar la maquinaria o alejarla a otros tajos.
- Se prohíbe el acopio de tierras a menos de 2 m. del borde de la excavación, como norma general.
- Se delimitará la cuneta de los caminos que transcurran próximos a los cortes de la excavación a un mínimo de 2 m. de distancia de esta, como norma general, para evitar la caída de la maquinaria por sobrecarga del borde de los taludes o cortes de excavación.


Equipos de protección individual

- Casco de seguridad (de uso obligatorio para abandonar la cabina, siempre que exista el riesgo de caída o golpes por objetos).
- Gafas de seguridad antipolvo.
- Mascarilla antipolvo con filtro mecánico recambiable.
- Guantes de cuero (para conducción y mantenimiento).
- Ropa de trabajo.
- Trajes para tiempo lluvioso.
- Botas de seguridad.
- Protectores auditivos.
- Botas de goma o PVC
- Cinturón elástico antivibratorio.
- Calzado para la conducción de vehículos.
- Muñequeras elásticas antivibratorias.

18.8. PALA CARGADORA.

Riesgos identificados.

- Vuelco de la máquina (inclinación del terreno superior a la admisible por la pala cargadora).

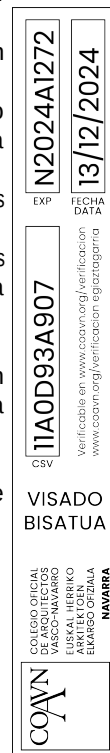

- Riesgo controlado por control de las pendientes en función de la tabla de inclinaciones para cada pala.
- Deslizamiento de la máquina (terrenos embarrados). Riesgo controlado por el modelo de la máquina a utilizar y por cualificación de su conductor.
- Máquina en marcha fuera de control (abandono de la cabina de mando sin desconectar la máquina). Riesgo controlado por el modelo de la máquina a utilizar y por cualificación de su conductor.
- Atropellos y colisiones, en maniobras de marcha atrás y giro (por mala visibilidad, velocidad inadecuada, etc.). Riesgo controlado por el modelo de la máquina a utilizar y por cualificación de su conductor y la utilización de señalista de maniobras.
- Caída de personas desde la máquina. Riesgo controlado mediante vigilancia para que las máquinas no se utilicen a modo de transporte de personas.
- Desplomes de taludes o de frentes de excavación. Riesgo controlado por la aplicación de planificación de la ejecución y métodos de trabajo seguro.
- Incendio. Riesgo controlado por vigilancia de que no se almacenen en la máquina objetos que puedan dar origen a un incendio.
- Quemaduras (trabajos de mantenimiento). Riesgo controlado mediante la cualificación del personal de mantenimiento y la utilización de equipos de protección individual.
- Atrapamientos. Riesgo controlado mediante la cualificación del personal de mantenimiento y la utilización de equipos de protección individual.
- Vibraciones. Riesgo controlado mediante la utilización de maquinaria dotada de asientos ergonómicos contra este riesgo y la utilización de equipos de protección individual.
- Golpes. Riesgo controlado mediante la cualificación del personal de mantenimiento y la utilización de equipos de protección individual.
- Ruido. Riesgo controlado mediante la utilización de equipos de protección individual.

Normas de seguridad y salud y medidas preventivas (Pala cargadora).

- Los caminos de circulación interna de la obra se mantendrán en buen estado de forma que se evite la formación de blandones y embarramientos excesivos.
- No se admitirán en esta obra palas cargadoras que no vengan con la protección de cabina contra aplastamientos instalada.
- Se revisarán periódicamente todos los puntos de escape del motor, con el fin de asegurar que el conductor no recibe en la cabina, gases procedentes de la combustión. Esta precaución se extremará en los motores provistos de ventilador de aspiración para el radiador.
- Las palas cargadoras en esta obra estarán dotadas de un botiquín de primeros auxilios, ubicado de forma resguardada para mantenerlo limpio interna y externamente.
- Se prohíbe que los conductores abandonen la máquina con el motor en marcha.
- Se prohíbe que los conductores abandonen la pala con la cuchara izada, sin apoyar en el suelo.
- Las palas cargadoras a utilizar en esta obra, estarán dotadas de un extintor, timbrado y con las revisiones al día.
- Las palas cargadoras a utilizar en esta obra, estarán dotadas de luces y bocina de retroceso.
- Se prohíbe expresamente dormir bajo la sombra proyectada por las palas cargadoras en reposo.
- Se comprobarán y conservarán periódicamente los elementos de la máquina, así como el manejo de la máquina por personal autorizado y cualificado.
- Se prohíbe expresamente el transporte de personas en la máquina.
- Durante las paradas, la cuchara quedará apoyada en el suelo y la llave de contacto en poder de la persona encargada para la custodia de ella.
- Queda prohibido fumar, durante la carga de combustible.

Equipos de protección individual (conductor pala cargadora).

- Casco de seguridad.
- Botas antideslizantes.
- Ropa de trabajo.
- Gafas de protección contra el polvo en tiempo seco.
- Cinturón elástico antivibratorio.
- Guantes de cuero
- Guantes de goma o PVC
- Botas impermeables (terrenos embarrados).
- Mascarillas antipolvo.
- Mandil y polainas de cuero (operaciones de mantenimiento)

18.9. MINI-RETROEXCAVADORA.

Riesgos identificados

- Vuelco por hundimiento del terreno. Riesgo controlado por vigilancia de que siempre estén en servicio los estabilizadores de la máquina.

N2024A1272		13/12/2024	
EXP	FECHA	DATA	
11A0D93A907		Verificable en: www.coavn.org/verificacion www.coavn.org/verificacion	
CSV		VISADO	
		BISATUA	
COAVN		COLEGIO OFICIAL DE ARQUITECTOS VASCO-NAVARRO AUT. TECNICO ELABORADO OFICIAL NAVARRA	

- Golpes a personas o cosas en el movimiento de giro. Riesgo controlado por vigilancia.
- Caída por pendientes (aproximación excesiva al borde de taludes, cortes y similares). Riesgo controlado por vigilancia.
- Deslizamiento de la máquina (terrenos embarrados). Riesgo controlado por la cualificación del maquinista.
- Máquina en marcha fuera de control (abandono de la cabina de mando sin desconectar la máquina). Riesgo controlado por la cualificación del maquinista y vigilancia permanente.
- Caída de personas desde la máquina. Riesgo controlado por la cualificación del maquinista y vigilancia permanente.
- Incendio. Riesgo controlado por la cualificación del maquinista y vigilancia permanente de que no se almacenen sobre la máquina objetos capaces de generar un incendio.
- Quemaduras (trabajos de mantenimiento). Riesgo controlado por la cualificación del maquinista y utilización de equipos de protección individual.
- Atrapamientos. (trabajos de mantenimiento). Riesgo controlado por la cualificación del maquinista y utilización de equipos de protección individual.
- Proyección de objetos durante el trabajo. (trabajos de mantenimiento). Riesgo controlado por la cualificación del maquinista.
- Vibraciones. Riesgo controlado por la utilización de retroexcavadoras con asientos ergonómicos contra este riesgo y utilización de equipos de protección individual.
- Golpes. Riesgo controlado mediante la cualificación del personal de mantenimiento y la utilización de equipos de protección individual.
- Ruido. Riesgo controlado mediante la utilización de equipos de protección individual.

Normas de seguridad y salud y medidas preventivas

- Los caminos de circulación interna de la obra se mantendrán en buen estado de forma que se evite la formación de blandones y embarramientos excesivos.
- No se admitirán en esta obra retroexcavadoras que no vengan con la protección de cabina antiplastamientos instalada.
- Se revisarán periódicamente todos los puntos de escape del motor, con el fin de asegurar que el conductor no recibe en la cabina, gases procedentes de la combustión.
- Las retroexcavadoras en esta obra estarán dotadas de un botiquín de primeros auxilios, ubicado de forma resguardada para mantenerlo limpio interna y externamente.
- Se prohíbe que los conductores abandonen la máquina con el motor en marcha.
- Se prohíbe que los conductores abandonen la retro con la cuchara sin apoyar en el suelo.
- Se prohíbe que los conductores abandonen la pala con la cuchara bivalva sin cerrar, aunque quede apoyada en el suelo.
- Las retroexcavadoras a utilizar en esta obra, estarán dotadas de un extintor, timbrado y con las revisiones al día.
- Las retroexcavadoras a utilizar en esta obra, estarán dotadas de luces y bocina de retroceso.
- Comprobación y conservación periódica de los elementos de la máquina.
- Empleo de la máquina por personal autorizado y cualificado.
- Estará prohibido el transporte de personas en la máquina.
- No se fumará durante la carga de combustible, ni se comprobará con llama el llenado del depósito.
- Se prohíbe el manejo de grandes cargas (cuchara o cucharón a pleno llenado), bajo régimen de fuertes vientos.
- No se realizarán reparaciones u operaciones de mantenimiento con la máquina funcionando.
- La cabina, estará dotada de extintor de incendios.
- La intención de moverse se indicará con el claxon (por ejemplo: dos pitidos para andar hacia adelante y tres hacia atrás).
- El conductor no abandonará la máquina sin parar el motor y la puesta de la marcha contraria al sentido de la pendiente.
- El personal de obra estará fuera del radio de acción de la máquina para evitar atropellos y golpes, durante los movimientos de ésta o por algún giro imprevisto al bloquearse una oruga.
- Al circular, lo hará con la cuchara retraída.
- Durante la excavación del terreno en la zona de entrada al solar, la máquina estará calzada al terreno mediante sus estabilizadores hidráulicos.
- Al descender por la rampa, el brazo de la cuchara, estará situado en la parte trasera de la máquina.
- Se prohíbe desplazar la retro, si antes no se ha apoyado sobre la máquina la cuchara, en evitación de balanceos.
- Se prohíbe estacionar la retro, como norma general, a menos de tres metros del borde de barrancos, hoyos, zanjas y similares.

EXP	N2024A1272	FECHA DATA	13/12/2024
CSV	11A0D93A907	Verificable en: www.coavn.org/verificacion	
VISADO BISATUA			
COLEGIO OFICIAL DE ARQUITECTOS VASCO-NAVARRO ILLUSTRIADO EN EL REGISTRO DE LA PROPIEDAD INDUSTRIAL EL MARCO OFICIAL NAVARRA			

- Se prohíbe realizar trabajos en el interior de zanjas estando dentro del radio de acción del brazo de la retro.

Equipos de protección individual

- Gafas antiproyecciones.
- Casco de seguridad (sólo cuando exista riesgo de golpes en la cabeza).
- Cinturón elástico antivibratorio.
- Ropa de trabajo.
- Guantes de cuero.
- Guantes de goma o PVC
- Botas antideslizantes.
- Botas impermeables (en terrenos embarrados).
- Calzado para conducción de vehículos.
- Mascarilla antipolvo con filtro mecánico recambiable.
- Y en operaciones de mantenimiento:
- Mandil de cuero o de PVC
- Polainas de cuero.
- Botas de seguridad con puntera reforzada.

18.10. MAQUINARIA DE ELEVACIÓN.

En los izados, cualquiera que sea el aparato de elevación empleado se respetarán las siguientes normas:

- Antes de comenzar la maniobra se comprobará el peso exacto de la pieza, y que tanto la máquina como los elementos auxiliares necesarios para efectuar el izado son capaces de resistir a la carga y que se encuentran en perfecto estado de conservación y funcionamiento.
- Se comprobará que el embragado, eslingado o estrobado de las piezas es correcto y no permite el desplazamiento o caída de la carga.
- El embragado, eslingado o estrobado de piezas y la sujeción a estructuras de poleas de reenvío se harán preferentemente por medio de cáncamos y grilletes. Cuando esto no fuera posible, los cables y estrobos se protegerán con cantoneras.
- Se evitará dar golpes a los grilletes, así como soldar sobre ellos o calentarlos, las mismas precauciones se adoptarán con las poleas.
- Se acotará y señalizará la zona de izado.
- Se comprobará, antes de comenzar la maniobra, que el camino que ha de recorrer la pieza está libre de obstáculos.
- Se procurará que las parejas de radioteléfonos utilizados en la obra, emitan en diferentes longitudes de onda para evitar interferencias: en cualquier caso se deben utilizar claves de identificación cada vez que se dé una orden por medio de radioteléfono.
- El personal que ordene las maniobras deberá estar especializado: se evitarán los cambios del personal dedicado a estas tareas.
- El personal dedicado habitualmente a la ejecución de maniobras, dispondrá de tablas e instrucciones que le permitan seleccionar correctamente los elementos adecuados a cada maniobra.
- Las maniobras importantes estarán calculadas y supervisadas por un técnico capacitado para ello.
- El izado de la carga se hará vertical y no en sentido oblicuo.
- Se prohíbe el traslado de personal sobre cargas, ganchos o eslingas vacías.
- Para el izado de materiales menudos emplearán recipientes cuya capacidad de carga esté calculada y reflejada de forma bien visible sobre el recipiente.
- Se prohíbe terminantemente situarse sobre piezas suspendidas.
- En las maniobras con cabrestante, además de lo anterior, se tendrá en cuenta:
- Que las maniobras estén dirigidas por una sola persona responsable, dando él solamente las órdenes oportunas.
- El perfecto anclaje del cabrestante al suelo o a una estructura resistente.
- Se prohibirá dejar los aparatos de elevación con cargas suspendidas.
- Que el tramo horizontal del cable a la salida del cabrestante esté protegido contra golpes o roces que puedan producir su rotura.
- Que en toda la longitud del cable no haya peligro de contactos eléctricos.
- Que el cable no roce contra aristas vivas
- Se evitará transportar cargas por encima de lugares donde haya personas trabajando.
- Se comprobará constantemente el funcionamiento del electrofreno y del mecanismo de arranque y control de la velocidad; independientemente de las revisiones periódicas que se realicen.
- Los cabrestantes estarán protegidos de la intemperie por casetas de reguardo proyectadas en consecuencia del trabajo y amplitud del mismo.
- Cuando funcione el cabrestante sin carga, el gancho irá lo suficientemente elevado para evitar

EXP		FECHA	
N2024A1272		13/12/2024	
EXP		FECHA	
11A0D93A907		13/12/2024	
CSV		VERIFICACIÓN	
VERIFICABLE EN: www.coavn.org/verificacion		VERIFICABLE EN: www.coavn.org/verificacion	
VISADO		BISATUA	
COAVN		COAVN	
COLEGIO OFICIAL DE ARQUITECTOS VASCO-NAVARRA		COLEGIO OFICIAL DE ARQUITECTOS VASCO-NAVARRA	
AVILA DE LOS RIOS		AVILA DE LOS RIOS	
EL MARCO OFICIAL		EL MARCO OFICIAL	
NAVARRA		NAVARRA	

tropezar con personas y objetos.

En los trabajos con grúas, además de las normas dadas se observarán las siguientes:

- Las grúas se montarán cumpliendo con el proyecto de montaje preceptivo que deberá ser aprobado por la Dirección facultativa.
- No se emplearán grúas para arrastrar piezas ni para arrancar objetos empotrados.
- Se comprobará que las piezas a elevar están libres de cualquier anclaje.
- Se comprobará que ni la pluma ni la contrapluma interfieren con estructuras, líneas eléctricas u otras grúas.
- Si en la proximidad de la grúa hay líneas eléctricas se respetarán siempre las distancias mínimas establecidas, en caso de duda se pedirá el corte de corriente.
- Se comprobará con la frecuencia recomendada en el manual de mantenimiento de cada grúa, el correcto funcionamiento de los mecanismos limitadores de carga y del anemómetro; se prohíbe terminantemente anular o modificar estos aparatos.
- No se efectuarán izados cuando la velocidad del viento sobrepase la velocidad límite establecida en las especificaciones de la grúa.
- Aún cuando la velocidad del viento no llegue al límite, se considerará el posible efecto sobre la pieza debido al tamaño forma de ésta, desistiendo del izado cuando se sospeche que se pueden producir oscilaciones de la pieza a causa del viento.
- Las maniobras con grúa se efectuarán con todos los gatos estabilizadores apoyados en servicio.
- Durante la parada de fin de jornada, se aplicarán las precauciones especificadas en el manual del fabricante de la grúa.

18.11. MAQUINILLO.

Riesgos identificados.

- Caída de la propia máquina, por deficiente anclaje. Riesgo controlado por la aplicación de procedimientos de trabajo seguro.
- Caídas a distinto nivel de materiales, en las operaciones de subida o bajada. Riesgo controlado por la aplicación de procedimientos de trabajo seguro.
- Descargas eléctricas por contacto directo o indirecto. Riesgo controlado por la aplicación de procedimientos de trabajo seguro.
- Rotura del cable de elevación.
- Los derivados de las sobrecargas.
- Atrapamientos. Riesgo controlado por la aplicación de procedimientos de trabajo seguro.

Medidas preventivas (maquinillo).

- Antes de comenzar el trabajo, se comprobará el estado de los accesorios de seguridad, así como el cable de suspensión de cargas, y de las eslingas a utilizar.
- Estará prohibido circular o situarse bajo la carga suspendida.
- Los movimientos simultáneos de elevación y descenso, estarán prohibidos.
- Estará prohibido arrastrar cargas por el suelo; hacer tracción oblicua de las mismas; dejar cargas suspendidas con la máquina parada o intentar elevar cargas sujetas al suelo o a algún otro punto.
- Cualquier operación de mantenimiento, se hará con la máquina parada y desconectada de la red eléctrica..
- El anclaje del maquinillo se realizará, según el tipo de forjado, de las siguientes formas:
- Mediante tres bulones pasantes por cada apoyo, que atravesarán el forjado abrazando a las viguetas o nervios de los forjados.
- Mediante tres bulones pasantes por cada apoyo, atornillados a unas placas de acero, para el reparto de cargas en la cara inferior del forjado.
- Si el sentido del perfil central de apoyo es perpendicular al sentido de las viguetas, coincidiendo los otros dos con una superficie de bovedillas, el anclaje inferior, se dispondrá sobre seis tramos de longitud uniforme de tabloncillos de reparto de cargas (dos por anclaje), tales, que transmitan el esfuerzo a soportar por la zona de bovedillas, a las viguetas colindantes.
- El arriostamiento nunca se hará con bidones llenos de arena u otro material. En esta obra no se permite la sustentación de los maquinillos por contrapeso.
- La toma de corriente de los maquinillos de esta obra, se realizará mediante una manguera eléctrica antihumedad dotada de conductor expreso para toma de tierra. El suministro se realizará bajo la protección de los interruptores diferenciales del cuadro eléctrico general.
- En esta obra, diariamente, se revisará el buen estado de la puesta a tierra de la carcasa de los maquinillos. El Encargado tomará nota de la revisión efectuada, que presentará al Coordinador de Seguridad o a la Jefatura de Obra.
- En esta obra, los soportes de los maquinillos, estarán dotados de barras laterales de ayuda a la realización de las maniobras (estas barras se conocen como “las barandillas del maquinillo”).
- Los maquinillos a instalar en esta obra estarán dotados de:
 - Dispositivo limitador del recorrido de la carga en marcha ascendente.

N2024A1272	
EXP	FECHA
13/12/2024	DATA
11A0D93A907	
Verificación en: www.coavn.org/verificacion	
www.coavn.org/verificacion	
VISADO	
BISATUA	
COAVN	
COLEGIO OFICIAL DE ARQUITECTOS VASCO-NAVARRO	
AUT. TECNICO ELABORADO OFICIAL	
NAVARRA	

ALISADORAS, ELÉCTRICAS O CON MOTOR DE EXPLOSIÓN
 ROZADORA ELÉCTRICA
 TALADRO PORTÁTIL
 PISTOLA FIJA-CLAVOS
 PISTOLA DE IMPACTO
 RADIALES, CORTADORAS Y SIMILARES
 MÁQUINAS PORTÁTILES DE ATERRAJAR
 PULIDORA
 BATIDORA MEZCLADORA PARA PINTURAS O BARNICES
 VENTOSAS DE MANIPULACIÓN DEL VIDRIO

Riesgos identificados

- Cortes. Riesgo controlado mediante la utilización de procedimiento de trabajo seguro y equipos de protección individual
- Quemaduras. Riesgo controlado mediante la utilización de procedimiento de trabajo seguro y equipos de protección individual.
- Golpes. Riesgo controlado mediante la utilización de procedimiento de trabajo seguro y equipos de protección individual.
- Proyección de fragmentos. Riesgo controlado mediante la utilización de procedimiento de trabajo seguro y equipos de protección individual
- Caída de objetos. Riesgo controlado mediante la utilización de procedimiento de trabajo seguro
- Contactos con la energía eléctrica. Riesgo controlado mediante la utilización de procedimiento de trabajo seguro y equipos de protección individual
- Vibraciones. Riesgo controlado mediante la utilización de procedimiento de trabajo seguro y equipos de protección individual
- Ruido. Riesgo controlado mediante la utilización de procedimiento de trabajo seguro y equipos de protección individual
- Explosión (trasiego de combustibles). Riesgo controlado mediante la utilización de procedimiento de trabajo seguro.
- Caídas a distinto nivel. Riesgo controlado mediante la utilización de procedimiento de trabajo seguro y equipos de protección individual

Medidas preventivas

- Los motores eléctricos de las máquinas herramienta estarán protegidos por la carcasa y resguardos propios de cada aparato, para evitar riesgos de atrapamientos, o de contacto con la energía eléctrica.
- Las transmisiones motrices por correas o mediante engranajes mecánicos, estarán siempre protegidas mediante bastidor que soporte una malla metálica, dispuesta de tal forma, que permitiendo la observación de la correcta transmisión motriz, impida el atrapamiento de los trabajadores o de los objetos.
- Se prohíbe realizar reparaciones o manipulaciones en la maquinaria accionada por transmisiones por correas, en marcha. Las reparaciones, ajustes, etc., se realizarán a motor parado, para evitar accidentes.
- El montaje y ajuste de transmisiones por correas se realizará mediante "montacorreas" o dispositivos similares, nunca con destornilladores, las manos, etc., para evitar el riesgo de atrapamiento.
- Las máquinas en situación de avería o semiavería, se paralizarán inmediatamente quedando señalizadas mediante una señal de peligro con la leyenda "no conectar, máquina averiada".
- Las máquinas-herramienta con capacidad de corte, tendrán el disco protegido mediante una carcasa antiproyecciones.
- Las máquinas-herramientas eléctricas a utilizar en esta obra estarán protegidas eléctricamente mediante doble aislamiento.
- Si alguna máquina-herramienta no estuviera protegida eléctricamente mediante doble aislamiento, tendrá su carcasa (de protección del motor eléctrico, etc.) conectada a la red de tierras en combinación con los interruptores diferenciales del cuadro eléctrico general de obra.
- En ambientes húmedos, la alimentación para las máquina-herramienta no protegidas con doble aislamiento, se realizará mediante conexión a transformadores a 24 V.
- Las máquinas-herramienta a utilizar en lugares en los que existen productos inflamables o explosivos estarán protegidas mediante carcasas antideflagrantes.
- En prevención de los riesgos de inhalación de polvo ambiental, las máquinas-herramienta con producción de polvo se utilizarán en vía húmeda, para eliminar la formación de atmósferas nocivas.
- Las herramientas accionadas mediante compresor se utilizarán a una distancia mínima del mismo de 10 m., (como norma general), para evitar el riesgo por alto nivel acústico.
- Las herramientas a utilizar en esta obra, accionadas mediante compresor estarán dotadas de camisas insonorizadas, para disminuir el nivel acústico.

11A0D93A907 CSV		N2024A1272 EXP	13/12/2024 FECHA DATA
Verificable en: www.ccoyn.org/verificacion www.ccoyn.org/verificacion		VISADO BISATUA	
COLEGIO OFICIAL DE ARQUITECTOS VASCO-NAVARRO CCOYN COLEGIO OFICIAL DE INGENIEROS DE ENERGIAS ELÉCTRICAS NAVARRA			

- Se prohíbe la utilización de herramientas accionadas mediante combustibles líquidos en lugares cerrados con ventilación insuficiente.
- Se prohíbe el uso de máquinas-herramientas al personal no autorizado para evitar accidentes por impericia.
- Se prohíbe dejar las herramientas eléctricas de corte o taladro, abandonadas en el suelo, para evitar accidentes.
- Las conexiones eléctricas de todas las máquinas-herramienta a utilizar en esta obra mediante clemas, estarán siempre protegidas por su correspondiente carcasa anticontactos eléctricos.
- El transporte aéreo mediante gancho (grúa) de las máquinas-herramientas (mesa de sierra, tronadora, dobladora, etc.), se realizará ubicándola flejada en el interior de una batea emplintada resistente, para evitar el riesgo de caída de la carga.
- Siempre que sea posible, las mangueras de presión para accionamiento de máquinas-herramientas, se instalarán de forma aérea. Se señalará mediante cuerda de banderolas los lugares de cruce aéreo de las vías de circulación interna, para prevenir los riesgos de tropiezo (o corte del circuito de presión).
- Los tambores de enrollamiento de los cables de la pequeña maquinaria, estarán protegidos mediante un bastidor soporte de una malla metálica, dispuesta de tal forma, que permitiendo la visión de la correcta disposición de las espiras, impida el atrapamiento de las personas o cosas.
- La desconexión de las herramientas, no se hará con un tirón brusco.
- No se usará una herramienta eléctrica sin enchufe; si hubiera necesidad de emplear mangueras de extensión, éstas se harán de la herramienta al enchufe y nunca a la inversa.
- Los trabajos con estas herramientas se realizarán siempre en posición estable.

Equipos de protección individual

- Casco de seguridad.
- Ropa de trabajo.
- Guantes de seguridad.
- Guantes de goma o PVC
- Botas de goma o PVC
- Plantillas anticlavos.
- Botas de seguridad.
- Mandil, polainas y muñequeras de cuero (caso de soldadura).
- Mandil, polainas y muñequeras impermeables.
- Gafas de seguridad antiproyecciones.
- Gafas de seguridad antipolvo.
- Gafas de seguridad antiimpactos.
- Protectores auditivos.
- Mascarilla filtrante.
- Máscara antipolvo con filtro mecánico específico recambiable.
- Arnés cinturón de seguridad, para trabajos con riesgo de caída a distinto nivel.

18.13. HERRAMIENTAS MANUALES

En este grupo se incluyen los riesgos y prevención para la utilización de pequeñas herramientas manuales:

ALICATES
CINCELES
DESTORNILLADORES
LLAVES DE BOCA FIJA Y AJUSTABLE
MARTILLOS Y MAZOS
PICOS ROMPEDORES Y TROCEADORES
SIERRAS

Riesgos identificados

- Golpes y cortes en manos ocasionados por las propias herramientas durante el trabajo normal con las mismas.
- Lesiones oculares por partículas provenientes de los objetos que se trabajan y/o de la propia herramienta.
- Golpes en diferentes partes del cuerpo por despido de la propia herramienta o del material trabajado.
- Esguinces por sobreesfuerzos o gestos violentos.

Posibles causas

- Abuso de herramientas para efectuar cualquier tipo de operación.
- Uso de herramientas inadecuadas, defectuosas, de mala calidad o mal diseñadas.
- Uso de herramientas de forma incorrecta.

N2024A1272		13/12/2024	
EXP	FECHA	DATA	
11A0D93A907		Verificable en: www.coavn.org/verificacion www.coavn.org/verificacion	
CSV		VISADO BISATUA	
COAVN		COLEGIO OFICIAL DE ARQUITECTOS VASCO-NAVARRO AUT. TECNICO ELABORADO OFICIAL NAVARRA	

- Herramientas abandonadas en lugares peligrosos.
- Herramientas transportadas de forma peligrosa.
- Herramientas mal conservadas.

Medidas preventivas

Desde un punto de vista ergonómico las herramientas manuales deben cumplir una serie de requisitos básicos para que sean eficaces, a saber:

- Desempeñar con eficacia la función que se pretende de ella.
- Proporcionada a las dimensiones del usuario.
- Apropiaada a la fuerza y resistencia del usuario.
- Reducir al mínimo la fatiga del usuario.

Al diseñar una herramienta, hay que asegurarse de que se adapte a la mayoría de la población. En cualquier caso el diseño será tal que permita a la muñeca permanecer recta durante la realización del trabajo. Es, sin embargo, el mango la parte más importante de la interacción con el ser humano y por ello hacemos hincapié de forma particular en esta parte de toda herramienta manual.

Forma del mango:

- Debe adaptarse a la postura natural de asimiento de la mano. Debe tener forma de un cilindro o un cono truncado e invertido, o eventualmente una sección de una esfera. La transmisión de esfuerzos y la comodidad en la sujeción del mango mejora si se obtiene una alineación óptima entre el brazo y la herramienta. Para ello el ángulo entre el eje longitudinal del brazo y el del mango debe estar comprendido entre 100° y 110°
- Las formas más adecuadas son los sectores de esferas, cilindros aplanados, curvas de perfil largo y planos simples.
- Diámetro y longitud del mango:
- Para una prensión de fuerza el diámetro debe oscilar entre 25 y 40 mm. La longitud más adecuada es de unos 100 mm.
- Textura:
- Las superficies más adecuadas son las ásperas pero romas. Todos los bordes externos de una herramienta que no intervengan en la función y que tengan un ángulo de 135° o menos deben ser redondeados, con un radio de, al menos, 1 mm.

El empleo inadecuado de herramientas de mano son origen de una cantidad importante de lesiones partiendo de la base de que se supone que todo el mundo sabe como utilizar las herramientas manuales más corrientes.

A nivel general se pueden resumir en seis las prácticas de seguridad asociadas al buen uso de las herramientas de mano:

- Selección de la herramienta correcta para el trabajo a realizar.
- Mantenimiento de las herramientas en buen estado.
- Uso correcto de las herramientas.
- Evitar un entorno que dificulte su uso correcto.
- Guardar las herramientas en lugar seguro.
- Asignación personalizada de las herramientas siempre que sea posible.
- Los trabajadores recibirán instrucciones concretas sobre el uso correcto de las herramientas que hayan de utilizar:

19. DESCRIPCIÓN, IDENTIFICACIÓN DE RIESGOS, MEDIDAS PREVENTIVAS APLICABLES Y PROTECCIONES A UTILIZAR EN MEDIOS AUXILIARES.

19.1. ANDAMIOS EN GENERAL:

Riesgos identificados.

- Caídas a distinto nivel (al entrar o salir del andamio)
- Caídas desde altura (plataformas peligrosas, vicios adquiridos, montaje peligroso de andamios, viento fuerte, cimbreo del andamio).
- Caídas al mismo nivel (desorden sobre el andamio)
- Atrapamientos entre objetos durante el montaje
- Contacto con la energía eléctrica (proximidad a líneas eléctricas aéreas, uso de máquinas eléctricas sobre el andamio, anulación de protecciones)
- Desplome o caída del andamio del andamio (fallo de anclajes horizontales, pescantes, nivelación, etc.)
- Desplome o caída de objetos (tablones, plataformas metálicas, herramientas, materiales, tubos, crucetas)
- Golpes por objetos o herramientas
- Los derivados del padecimiento de enfermedades no detectadas (epilepsia, vértigo)

Normas o medidas preventivas de seguridad y salud. Andamios en general:

EXP	N2024A1272
FECHA DATA	13/12/2024
CSV	11A0D93A907
Verificable en: www.coavn.org/verificacion www.coavn.org/verificacion	
VISADO BISATUA	
COLEGIO OFICIAL DE ARQUITECTOS VASCO-NAVARRO AUT. TECNICO ELABORADO OFICIALMENTE NAVARRA	
COAVN	

- No se depositarán pesos violentamente sobre los andamios.
- No se acumulará demasiada carga, ni demasiadas personas en un mismo punto.
- Las andamiadas estarán libre de obstáculos, y no se realizarán movimientos violentos sobre ellas.
- Los andamios se arriostrarán para evitar movimientos que puedan hacer perder el equilibrio a los trabajadores.
- Antes de subir a los andamios deberá revisarse la estabilidad de la estructura.
- Los elementos verticales o pies derechos de los andamios se apoyarán sobre tablones de reparto de cargas.
- Los pies derechos de los andamios en las zonas de terreno inclinado, se suplementarán mediante tacos o porciones de tablón, trabadas entre sí y recibidas al durmiente de reparto.
- Las plataformas de trabajo tendrán un mínimo de 60 cm de anchura (equivalente a tres tablones) y estarán firmemente ancladas a sus apoyos para evitar deslizamientos o vuelco.
- Las plataformas de trabajo ubicadas a 2 o más metros de altura estarán protegidas mediante barandilla perimetral reglamentaria de 90 cm de altura, o bien mediante red vertical tensa que cubra toda la altura de la zona donde se trabaja.
- Si la plataforma de trabajo está formada por tablones de madera, éstos carecerán de defectos visibles y de nudos que mermen su resistencia. Además estarán limpios, de forma que puedan apreciarse los posibles defectos por uso.
- Se prohíbe abandonar sobre las plataformas objetos o herramientas para evitar tropiezos y/o que caigan sobre las personas.
- Se prohíbe arrojar escombros desde los andamios. Los escombros se recogerán y descargarán de planta en planta, o bien se verterán a través de trompas de vertido.
- Se prohíbe fabricar morteros o similares directamente sobre las plataformas de los andamios.
- La distancia de separación entre un andamio y el paramento vertical de trabajo no será superior a 30 cm. En prevención de caídas.
- Se prohíbe "saltar" de la plataforma del andamio al interior del edificio. El paso se realizará mediante una pasarela instalada al efecto.
- Se establecerán a lo largo y ancho de los paramentos verticales puntos fuertes de seguridad en los que arriostrar los andamios.
- Los andamios se inspeccionarán diariamente por el Encargado, el Capataz o el Encargado de Seguridad, antes del inicio de los trabajos para prevenir fallos o faltas de medidas de seguridad.
- Se tenderán cables de seguridad anclados a puntos fijos de la estructura en los que amarrar el fiador del Arnés cinturón de seguridad, necesario para la permanencia o paso por los andamios.

19.2. ANDAMIOS DE BORRIQUETAS:

Riesgos identificados.

- Caídas a distinto nivel (fallo de la plataforma; vuelco de la borriqueta). Riesgo controlado por la utilización de borriquetas con barandillas perimetrales y aplicación de procedimiento de trabajo seguro.
- Caídas al mismo nivel (tropiezos; desorden; superficie resbaladiza). Riesgo controlado por la aplicación de de un tajo permanente de limpieza.
- Golpes o aprisionamientos durante las operaciones de montaje y desmontaje. Riesgo controlado por la aplicación de procedimiento de trabajo seguro.
- Los derivados del uso de tablones y madera de pequeña sección o en mal estado, anchura insuficiente de la plataforma de trabajo, falta de anclaje o apoyo deficiente de los elementos que lo componen (roturas, fallos, cimbreos con consecuencia de caídas del trabajador). Riesgos controlados por la aplicación de vigilancia permanente y por la aplicación de procedimiento de trabajo seguro.
- Sobreesfuerzos, (transporte a brazo y montaje de elementos pesados). Riesgo controlado por la aplicación de procedimiento de trabajo seguro y equipos de protección individual.

Normas de seguridad y salud y medidas preventivas Andamios de borriquetas o caballetes.

- La distancia de separación entre ejes de borriquetas contiguas será como máximo de 2,5 m.
- Siempre estarán dotadas de barandilla y rodapié.
- Nunca se apoyará la plataforma de trabajo en otros elementos que no sean los propios caballetes o borriquetas.
- Las borriquetas se montarán perfectamente niveladas de forma que la plataforma quede horizontal.
- Las plataformas se anclarán a las borriquetas de apoyo.
- Las plataformas de trabajo no sobresaldrán más de 40 cm. por los laterales de las borriquetas, para evitar el riesgo de vuelcos por basculamiento.
- Sobre la plataforma de trabajo se mantendrá únicamente el material estrictamente necesario, debiendo estar uniformemente repartido en evitación de sobrecargas puntuales.
- Las borriquetas metálicas de tijera estarán dotadas de cadenillas limitadoras de apertura máxima.

N2024A1272		13/12/2024	
EXP	FECHA	DATA	
11A0D93A907		Verificable en: www.coavn.org/verificacion www.coavn.org/verificacion	
CSV		VISADO	
		BISATUA	
COAVN		COLEGIO OFICIAL DE ARQUITECTOS VASCO-NAVARRO	
		AUT. TECNICO EL MANDO OFICIAL	
		NAVARRA	

- Las plataformas de trabajo tendrán un mínimo de 60 cm. de anchura y la madera que la forman tendrán un grosor mínimo de 2,5 cm. y serán de madera sana sin defectos ni nudos.
- Las borriquetas metálicas instaladas para sustentar plataformas situadas a más de 2 m. de altura estarán arriostradas entre sí para garantizar su estabilidad.
- Los trabajos en andamios sobre borriquetas situadas en balcones, bordes de forjado, junto a huecos de fachada, cubiertas o asimilables se protegerán del riesgo de caída desde altura por alguno de los sistemas siguientes:
- Cables en los que amarrar el fiador del Arnés cinturón de seguridad, anclados a puntos fijos de la estructura (Aplicable a trabajos de remate de poca duración).
- Instalación de redes verticales colocadas tensas y sujetas, superior e inferiormente, a anclajes preparados para ello en los bordes de forjados.
- Redes perimetrales tipo horca o de bandeja (En trabajos sobre forjado de cubierta)
- Se prohíbe formar andamios sobre borriquetas metálicas simples cuyas plataformas de trabajo deban ubicarse a 6 o más metros de altura.
- Se prohíbe la formación de andamios de borriquetas apoyados a su vez sobre otro andamio de borriquetas.
- La iluminación eléctrica mediante portátiles a utilizar en trabajos sobre andamios de borriquetas, estará montada a base de manguera antihumedad con portalámparas estanco de seguridad con mango aislante y rejilla protectora de la bombilla, conectados a los cuadros de distribución.
- Se prohíbe apoyar borriquetas aprisionando cables (o mangueras) eléctricas para evitar el riesgo de contactos eléctricos por cizalladura (o repelón del cable o manguera).

19.3. ANDAMIOS METÁLICOS TUBULARES.

Riesgos identificados.

- Caídas a distinto nivel, (cimbres; tropiezos; desorden). Riesgo controlado por la utilización de barandillas perimetrales y aplicación de procedimiento de trabajo seguro.
- Caídas al mismo nivel, (desorden sobre el andamio). Riesgo controlado por la aplicación de de un tajo permanente de limpieza.
- Atrapamientos y erosiones durante el montaje. Riesgo controlado por la aplicación de procedimientos de trabajo seguro y equipos de protección individual.
- Caída de objetos en sustentación a garrucha o a soga. Riesgo controlado por la instalación de viseras resistentes, aplicación de procedimientos de trabajo seguro y equipos de protección individual.
- Golpes por objetos en sustentación. Riesgo controlado por la aplicación de procedimientos de trabajo seguro y equipos de protección individual.
- Sobreesfuerzos, (permanecer en posturas obligadas durante largo tiempo). Riesgo controlado por la aplicación de procedimientos de trabajo seguro y equipos de protección individual.

Andamios metálicos tubulares (Normas de seguridad y salud y medidas preventivas):

- Los andamios a utilizar en esta obra cumplirán la norma UNE 76-502-90 (HD 1000) "Andamios de servicio y de trabajo con elementos prefabricados".
- Los andamios a utilizar en esta obra cumplirán la orden 2988 /98, por la que se establecen los requisitos mínimos exigibles para el montaje, uso, mantenimiento y conservación de los andamios tubulares utilizados en las obras de construcción.
- Durante el montaje de los andamios metálicos tubulares se tendrán presentes las siguientes normas:
- El montaje, desmontaje y modificaciones importantes serán efectuadas por profesionales debidamente cualificados.
- No se iniciará un nuevo nivel sin antes haber concluido el nivel inferior con todos los elementos de estabilidad, cruces de San Andrés y arriostramientos, instalados.
- Como protección colectiva en fase de montaje se empleará la colocación de sistemas de barandilla previa, marcos de montaje, etc., anteriores a la colocación de la plataforma de nivel superior a aquel en el que se está trabajando.
- Las barras, módulos tubulares y tablonos, se izarán mediante sogas de cáñamo atadas con nudos de mariner (o mediante eslingas normalizadas).
- Las plataformas de trabajo se consolidarán inmediatamente tras su formación, mediante las abrazaderas de sujeción contra basculamientos.
- Los tornillos de las mordazas se apretarán por igual, realizándose una inspección del tramo ejecutado antes de iniciar el siguiente en prevención de los riesgos por la existencia de tornillos flojos, o de falta de alguno de ellos.
- Las uniones entre tubos se efectuarán mediante los "nudos" o "bases" metálicas, o bien mediante las mordazas y pasadores previstos, según los modelos comercializados.
- Las plataformas de trabajo serán de superficie antideslizante.
- Las plataformas de trabajo tendrán un mínimo de 90 cm. de anchura, cuando el uso del andamio no exija el almacenamiento de materiales.

N2024A1272		13/12/2024	
EXP	FECHA	DATA	
11A0D93A907		Verificable en: www.coavn.org/verificacion www.coavn.org/verificacion	
CSV		VISADO	
		BISATUA	
COAVN		COLEGIO OFICIAL DE ARQUITECTOS VASCO-NAVARRO	
		AUT. TECNICO ELMARSO OFICIAL	
		NAVARRA	

- Las plataformas de trabajo se limitarán delantera, lateral y posteriormente, por un rodapié de 15 cm.
- Las plataformas de trabajo tendrán montada sobre la vertical del rodapié posterior una barandilla sólida de 100 cm. de altura, formada por pasamanos, listón intermedio y rodapié.
- Las plataformas de trabajo, se inmovilizarán mediante las abrazaderas y pasadores clavados a los tablones.
- Los módulos de fundamento de los andamios tubulares, estarán dotados de las bases regulables sobre tornillos sin fin (husillos de nivelación), con el fin de garantizar una mayor estabilidad del conjunto.
- Los módulos de base de los andamios tubulares, se apoyarán sobre tablones de reparto de cargas (tacos de madera o durmientes) en cualquier caso (tanto si es apoyo directo sobre el terreno como si es sobre soleras o aceras).
- El apoyo de andamios sobre forjados o voladizos se realizará previo apeo inferior de estos elementos portantes.
- Se prohíbe expresamente en esta obra el apoyo de los andamios tubulares sobre suplementos formados por bidones, pilas de materiales diversos, "torretas de maderas diversas" y asimilables.
- Las plataformas de apoyo de los tornillos sin fin (husillos de nivelación) de base de los andamios tubulares dispuestos sobre tablones de reparto, se clavarán a éstos con los clavos de acero, hincados a fondo y sin doblar.
- Se prohíbe trabajar sobre plataformas dispuestas sobre la coronación de andamios tubulares, si antes no se han cercado con barandillas sólidas de 100 cm. de altura formadas por pasamanos, barra intermedia y rodapié.
- Los andamios tubulares sobre módulos con escalerilla lateral, se montarán con ésta hacia la cara exterior, es decir, hacia la cara en la que no se trabaja.
- Se prohíbe sobrecargar las plataformas de los andamios. Además las cargas se colocarán repartidas.
- Se señalizarán y protegerán las zonas próximas a la vertical de los andamios para evitar accidentes producidos por la caída de objetos.
- Se prohíbe, como regla general, trabajar en la vertical bajo los andamios, al unísono con los trabajos que en estos se ejecutan.
- Si excepcionalmente fuera preciso trabajar bajo la zona de peligro de caída de objetos desde andamios se instalarán viseras resistentes de protección que sobrepasen ampliamente la zona de riesgo.
- Los andamios tubulares se montarán a una distancia igual o inferior a 30 cm. del paramento vertical en el que se trabaja. En caso de fachadas irregulares se utilizarán plataformas voladas que cubran el hueco existente.
- La resistencia a tracción de las fijaciones será de 300 Kg.
- En caso de andamios sin red se colocará una fijación por cada 24 m² de fachada.
- En caso de andamios con red o toldo se colocará una fijación por cada 12 m² de fachada.
- El acceso a los andamios se realizará por escaleras bien fijadas en ambos extremos y con protección anticaídas.
- Si el acceso a la plataforma de trabajo se realizara a través de la escala o escalerilla lateral del andamio, se utilizará el Arnés cinturón de seguridad en el ascenso y descenso, bien utilizando dos mosquetones o bien instalando previamente una cuerda o cable fiador, al que poder anclar un salva-caídas o nudo salvavidas.
- El acceso y desembocadura de la escala estará libre de tablones, de forma que la plataforma esté colocada al lado opuesto de la mencionada escalerilla en el tramo del andamio.
- Para el ascenso y descenso seguro a la plataforma del andamio en todos sus posibles niveles, se instalarán escaleras incorporadas al propio andamio, como elemento complementario de las mismas, mediante la utilización de plataformas con trampilla.
- El personal que trabaje sobre andamios metálicos tubulares en alturas superiores a los 2 m. usará arnés de seguridad fijado a un elemento paracaídas o punto fijo de anclaje.
- Se prohíbe el uso de andamios sobre pequeñas borriquetas apoyadas sobre las plataformas de trabajo de los andamios tubulares.
- Verificaciones periódicas de mantenimiento del andamiaje: como norma general se deben llevar a cabo sistemáticamente revisiones periódicas de mantenimiento que tengan en cuenta los siguientes puntos:
 - Sustitución de piezas deformadas.
 - Ajuste de abrazaderas.
 - Revisión de amarres.
 - Fijación de redes.
 - Comprobación del correcto estado de plataformas, barandillas y accesos.

EXP. N2024A1272		FECHA DATA 13/12/2024	
CSV 11A0D93A907		Verificable en: www.coavn.org/verificacion www.coavn.org/verificacion	
VISADO		BISATUA	
COAVN		COLEGIO OFICIAL DE ARQUITECTOS VASCO-NAVARRO D. L. 107/1985 AVILA DE LOS RIOS, 10 48940 LEZAMA (VIZCAYA) E-48940 LEZAMA (VIZCAYA) NAVARRA	

19.4. ESCALERAS DE MANO.

Riesgos identificados.

- Caídas al mismo nivel, (como consecuencia de la ubicación y método de apoyo de la escalera, así como su uso o abuso). Riesgo controlado mediante vigilancia permanente de la utilización de las escaleras previstas según las condiciones expresadas contenidas en este Estudio de seguridad y salud.
- Caídas a distinto nivel, (como consecuencia de la ubicación y método de apoyo de la escalera, así como su uso o abuso). Riesgo controlado mediante vigilancia permanente de la utilización de las escaleras previstas según las condiciones expresadas contenidas en este Estudio de seguridad y salud.
- Caída por rotura de los elementos constituyentes de la escalera, (fatiga de material; nudos; golpes; etc.).
- Riesgo controlado mediante vigilancia permanente de la utilización de las escaleras previstas según las condiciones expresadas contenidas en este Estudio de seguridad y salud.
- Caída por deslizamiento debido a apoyo incorrecto, (falta de zapatas, etc.). Riesgo controlado mediante vigilancia permanente de la utilización de las escaleras previstas según las condiciones expresadas contenidas en este Estudio de seguridad y salud.
- Caída por vuelco lateral por apoyo sobre una superficie irregular. Riesgo controlado mediante vigilancia permanente de la utilización de las escaleras previstas según las condiciones expresadas contenidas en este Estudio de seguridad y salud.

Normas de seguridad y salud y medidas preventivas.

- Las escaleras de mano tendrán la resistencia y los elementos de apoyo y sujeción necesarios para que su utilización en las condiciones requeridas no suponga un riesgo de caída, por rotura o desplazamiento de las mismas.
- Las escaleras de mano se utilizarán de la forma y con las indicaciones establecidas por el fabricante. No se emplearán escaleras de mano y, en particular, escaleras de más de 5 metros de longitud de cuya resistencia no se tengan garantías. Queda prohibido el uso de escaleras de mano de construcción improvisada.
- Antes de utilizar una escalera de mano deberá asegurarse su estabilidad. La base de la escalera deberá quedar sólidamente asentada. La parte superior se sujetará al elemento sobre el que se apoya mediante abrazaderas u otros dispositivos equivalentes que garanticen un apoyo estable.
- El ascenso, descenso y los trabajos desde escaleras se efectuarán de frente a las mismas, teniendo libres las manos y utilizándolas para subir o bajar los escalones.
- Cualquier objeto a transportar se debe llevar colgando al cuerpo o cintura.
- Los trabajos a más de 3,5 m de altura, desde el punto de operación al suelo, sólo se efectuarán si se utiliza Arnés cinturón de seguridad amarrado a un punto fijo de la estructura.
- Se prohíbe el transporte y manipulación de cargas por o desde escaleras de mano cuando por su peso y dimensiones puedan comprometer la seguridad del trabajador.
- Las escaleras de mano no se utilizarán por dos o más personas simultáneamente.
- Las escaleras de mano se revisarán periódicamente. Se prohíbe la utilización de escaleras de madera pintadas.
- Se colocarán apartadas de elementos móviles que puedan derribarlas.
- Estarán fuera de las zonas de paso
- Los largueros serán de una sola pieza, con los peldaños ensamblados.
- El apoyo inferior se realizará sobre superficies planas, horizontales, resistentes y no deslizantes, llevando en el pie elementos que impidan el desplazamiento.
- Se prohíbe apoyar una escalera sobre elementos inestables o móviles.
- Como medida excepcional se podrá equilibrar una escalera sobre suelo desnivelado a base de prolongaciones sólidas con collar de fijación.
- El apoyo superior se hará sobre elementos resistentes y planos.
- Nunca se efectuarán trabajos sobre las escaleras que obliguen al uso de las dos manos.
- Las escaleras dobles o de tijera estarán provistas de cadenas o cables que impidan que éstas se abran al utilizarlas.
- La inclinación de las escaleras será aproximadamente 75E (entre 75,5E y 70,5E) que equivale a estar separada de la vertical la cuarta parte de su longitud entre los apoyos.
- El ángulo de abertura de una escalera de tijera debe ser de 30E como máximo, con la cuerda que une los dos planos extendida o el limitador de abertura bloqueado.
- Para trabajos eléctricos se usarán escaleras de madera, poliéster o fibra de vidrio. Quedan prohibidas para estos trabajos escaleras metálicas.
- Las escaleras portátiles que se utilicen para acceder a un nivel superior sobrepasarán en un metro la altura a salvar.
- Las escaleras de madera se protegerán con barnices, nunca con pintura que impida la visión de



- defectos ocultos.
- Las escaleras metálicas estarán pintadas con pintura antioxidante.
 - Las escaleras de mano dispondrán de ganchos de sujeción en su parte superior para anclaje.
 - Se prohíbe el uso de escaleras portátiles a modo de borriquetas como soporte de la plataforma de trabajo.
 - Se debe utilizar caja porta-herramientas para el transporte de útiles o herramientas de trabajo.
 - Por ser un riesgo de caída intolerable, se prohíbe la utilización de escaleras de mano en esta obra para salvar alturas superiores a 5 m.
 - El ascenso y descenso a través de la escalera de mano, cuando salve más de 3 metros, se realizará dotado con Arnés cinturón de seguridad amarrado a un cable de seguridad paralelo por el que circulará libremente un mecanismo paracaídas.
 - Trabajo sobre una escalera: la norma básica es la de no utilizar una escalera manual para trabajar. En caso necesario y siempre que no sea posible utilizar una plataforma de trabajo se deberán adoptar las siguientes medidas:
 - Si los pies están a más de 2 metros del suelo, utilizar Arnés cinturón de seguridad anclado a un punto sólido y resistente.
 - Fijar el extremo superior de la escalera según ya se ha indicado.
 - Para trabajos de cierta duración se pueden utilizar dispositivos tales como reposapiés que se acoplan a la escalera.
 - En cualquier caso no la debe utilizar más de una persona para trabajar.
 - No trabajar a menos de 5 m de una línea de A.T. y en caso imprescindible utilizar escaleras de fibra de vidrio aisladas.

19.5. CARRETILLA DE MANO.

Riesgos identificados:

- Caídas de personas al mismo nivel: Carga descompensada.
- Caídas de objetos desprendidos: A lugares inferiores.
- Sobreesfuerzos: Conducción del carretón chino.

Medidas preventivas:

- Utilizar la carretilla requiere una cierta habilidad para no provocar accidentes, el transporte del material se realiza sobre la cuba apoyada en una sola rueda; siga fielmente este procedimiento.
- Cargue la carretilla de manera uniforme para garantizar su equilibrio.
- Flexione ligeramente las piernas ante la carretilla, sujete firmemente los mangos guía, yérgase de manera uniforme para que no se desequilibre y vuelque. Mueva la carretilla y transporte ahora el material.
- Para descargar, repita la misma maniobra descrita en el punto anterior, sólo que en el sentido inverso.
- Si debe salvar obstáculos o diferencias de nivel, debe preparar una pasarela sobre el obstáculo o diferencia de nivel, con un ángulo de inclinación lo más suave posible, de lo contrario puede accidentarse por sobreesfuerzo.
- La pasarela debe tener como mínimo 60 cm de anchura. Recuerde, una plataforma más estrecha para salvar desniveles, puede hacerle perder el equilibrio necesario para mover la carretilla.
- La conducción de las carretillas que transporten objetos que sobresalgan por los lados, es peligrosa. Puede chocar en el trayecto y accidentarse.
- El camino de circulación con las carretillas de mano debe mantenerse limpio para evitar chocar y volcar el contenido.
- Para su seguridad, debe utilizar los siguientes equipos de protección individual: casco de seguridad, guantes, botas de seguridad, ropa de trabajo y chaleco reflectante para que en cualquier parte del trayecto, usted sea fácilmente detectable en especial si transita por lugares en los que están trabajando con máquinas.

Equipos de protección individual:

- Botas de seguridad.
- Casco de seguridad.
- Chaleco reflectante.
- Faja.
- Guantes de seguridad.
- Ropa de trabajo.

19.6. PUNTALES

Riesgos identificados

- Caídas de personas desde altura durante la instalación de puntales. Riesgo controlado por la existencia de protección colectiva y aplicación de procedimientos de trabajo seguro.
- Caída desde altura de los puntales por instalación incorrecta o insegura. Riesgo controlado por la

N2024A1272		13/12/2024	
EXP		FECHA DATA	
11A0D93A907		Verificable en: www.coavn.org/verificacion www.coavn.org/verificacion	
CSV			
VISADO BISATUA			
COLEGIO OFICIAL DE ARQUITECTOS VASCO-NAVARRO ILLUSTRIADO EN EL MUNDO ARQUITECTURA ELMARCO OFICIAL NAVARRA			
COAVN			

- existencia de protección colectiva y aplicación de procedimientos de trabajo seguro.
- Caída desde altura de puntales durante las maniobras de transporte elevado (transporte sin bateas y flejes).
 - Riesgo controlado por la utilización de procedimientos de suspensión segura a gancho y aplicación de procedimientos de trabajo seguro.
 - Golpes en diversas partes del cuerpo durante la manipulación. Riesgo controlado por la utilización de equipos de protección individual y procedimientos de trabajo seguro.
 - Atrapamiento de dedos (durante la extensión y/o retracción de los puntales). Riesgo controlado por la utilización de equipos de protección individual y procedimientos de trabajo seguro.
 - Caída de elementos constitutivos del puntal sobre los pies. Riesgo controlada por el modelo de puntal previsto.
 - Caídas al mismo nivel (caminar sobre puntales en el suelo). Riesgo controlado por la utilización de equipos de protección individual y procedimientos de trabajo seguro.
 - Heridas en rostro y ojos (vicios peligrosos, utilizar para inmovilización de la altura del puntal clavos largos en vez de pasadores) Riesgo controlado por vigilancia permanente de la utilización segura y procedimientos de trabajo seguro.
 - Rotura del puntal por fatiga del material. Riesgo controlada por el modelo de puntal previsto.
 - Rotura del puntal por mal estado (Corrosión interna y/o externa). Riesgo controlada por el modelo de puntal previsto.
 - Deslizamiento del puntal por falta de acúñado o de clavazón. Riesgo controlada por el modelo de puntal previsto.

Normas de seguridad y salud y medidas preventivas

- Los puntales se acopiarán en obra ordenadamente por capas horizontales, de forma que cada capa se disponga perpendicular a la inmediata inferior.
- La estabilidad de las torretas de acopio de puntales se asegurará mediante la hinca de pies derechos de limitación lateral.
- Se prohíbe expresamente tras el desencofrado el amontonamiento irregular de los puntales.
- Los puntales se izarán, a las plantas o a diferentes cotas, en paquetes flejados por los dos extremos; el conjunto se suspenderá mediante aparejo de eslingas del gancho de la grúa.
- Se prohíbe expresamente en esta obra la carga a hombro de más de dos puntales por un sólo hombre en prevención de sobreesfuerzos.
- Los puntales de tipo telescópico se transportarán a brazo u hombro con los pasadores y mordazas instalados en posición de inmovilidad de la capacidad de extensión o retracción de los puntales.
- Las hileras de puntales se dispondrán sobre durmientes de madera (tablones), nivelados y aplomados en la dirección exacta en la que deban trabajar.
- Los tablones de apoyo (durmientes) de los puntales que deban trabajar inclinados con respecto a la vertical serán los que se acúñarán. Los puntales siempre apoyarán de forma perpendicular a la cara del tablón.
- Los puntales se clavarán al durmiente y a la sopanda, para conseguir una mayor estabilidad.
- Los apeos, encofrados, acodamientos, etc, que requieran en esta obra el empalme de dos capas de apuntalamiento, se ejecutarán cumpliéndose los siguientes puntos:
 - Las capas de puntales siempre estarán clavadas en pie y en cabeza.
 - La capa de durmientes de tablón intermedia será indeformable horizontalmente (estará acodalada a 45º y clavada en los cruces).
 - La superficie del lugar de apoyo o fundamento estará consolidada mediante compactación o mediante endurecimiento.
 - La superficie de fundamento estará cubierta por los durmientes de tablón de contacto y reparto de cargas.
- El reparto de la carga sobre superficies apuntaladas se realizará uniformemente repartido. Se prohíbe expresamente en esta obra las sobrecargas puntuales.
- Se prohíbe expresamente en esta obra la corrección de la disposición de puntales en carga, deformada por cualquier causa. En prevención de accidentes se dispondrá, colindante con la hilera deformada, y sin actuar sobre ésta, una segunda hilera de forma correcta capaz de absorber parte de los esfuerzos causantes de la deformación, avisando de inmediato a la Jefatura de obra y a la Dirección de obra. Siempre que el riesgo de hundimiento no sea inmediato. En este caso, se abandonará el tajo y se evacuará toda la obra.
- Cuando se necesite el uso de puntales telescópicos en su máxima extensión, se arriostarán horizontalmente, utilizando para ello las piezas abrazaderas (equipo complementario del puntal).
- Además de las normas descritas anteriormente, los puntales metálicos cumplirán:
 - Tendrá la longitud adecuada para la misión a realizar.

N2024A1272 EXP. FECHA DATA		13/12/2024 FECHA DATA	
11A0D93A907 CSV		Verificable en: www.ccaan.org/verificacion www.ccaan.org/verificacion	
VISADO BISATUA		COLEGIO OFICIAL DE ARQUITECTOS VASCO-NAVARRO AVILA DE AYALA ELMARSO OFICIALA NAVARRA	

- Estarán en perfectas condiciones de mantenimiento (ausencia de óxido, pintados, con todos sus componentes,...).
 - Los tornillos sin fin los tendrán engrasados en prevención de esfuerzos innecesarios.
 - Carecerán de deformaciones en el fuste (abolladuras o torcimientos).
 - Estarán dotados en sus extremos de las placas para apoyo y clavazón.
- Cuando la superficie a apuntalar, esté a una altura superior a 5,50 m, se deberán utilizar cimbras, prohibiendo la construcción de contraandamios (empalme de puntales, con pieza de madera intermedia)
1. Para evitar el riesgo catastrófico por mal aplomado de los puntales, está previsto que el Encargado compruebe el aplomado correcto de los puntales antes de autorizar proseguir con el resto de los trabajos. Si fuera necesario instalar puntales inclinados, se acuñará el durmiente de tablón, nunca el husillo de nivelación del puntal.
 2. Para evitar el riesgo catastrófico por desplomado de los puntales, está previsto realizar el hormigonado uniformemente repartido tratando de no desequilibrar las cargas que van a recibir los puntales para lo cual el Encargado tendrá en cuenta, los ejes de simetría de los forjados.
 3. Para evitar el riesgo catastrófico por sobrecarga, está previsto que el Encargado controlará que los puntales ya en carga, no se aflojen ni tensen y si por cualquier razón, se observa que uno o varios puntales trabajan con exceso de carga, se instalarán a su lado otros que absorban este exceso de carga sin tocar para nada el sobrecargado.
 4. Para evitar el riesgo catastrófico por deformación del apuntalamiento, se prohíbe usar los puntales extendidos en su altura máxima. El encargado controlará el cumplimiento de esta norma.
 5. Para evitar el riesgo de caída de las sopandas sobre los trabajadores, el desmontaje de los puntales se desde el lugar ya desencofrado en dirección hacia el aún encofrado que se pretende desmontar. El Encargado controlará que el desencofrado no se realice por lanzamiento violento de puntales u objetos contra los puntales que se pretende desmontar. Al desmontar cada puntal, el trabajador controlará la sopanda con el fin de evitar su caída brusca y descontrolada
 6. Para evitar el riesgo de caída de objetos durante su transporte a gancho de la grúa, está previsto, que el Encargado, tras el desencofrado, controle que los puntales u sopandas se apilen sobre una batea emplintada por capas de una sola fila de puntales o de sopandas cruzados perpendicularmente. Se inmovilizarán mediante eslingas a la batea y a continuación dará la orden de izado a gancho de grúa.

Equipos de protección individual

- Casco de seguridad.
- Gafas de seguridad antipartículas y antigotas.
- Guantes de seguridad.
- Calzado de seguridad.

19.7. CONTENEDOR DE ESCOMBROS

Riesgos identificados.

- Atrapamientos con partes móviles.
- Caídas al mismo nivel.
- Caída de materiales.
- Golpes y cortes en partes del cuerpo

Medidas preventivas.

- Antes de iniciar las maniobras de carga y descarga del contenedor además de haber sido instalado el freno de mano de la cabina del camión, se instalarán los gatos de inmovilización, si el camión posee los mismos.
- El contenedor no debe ser movido del lugar donde ha sido descargado. Evite colocarlo en zonas prohibidas.
- En los contenedores solo se puede verter el material para el que haya sido contratado. No permita que el personal ajeno a la obra, arroje residuos ajenos a la obra.
- Los contenedores no deben sobrecargarse de forma que sobresalgan por encima de la caja. El colmo máximo permitido para materiales sueltos no superará la pendiente ideal del 5%.
- Antes de empezar el movimiento de los brazos para la carga y descarga del contenedor, deberá cerciorarse del correcto eslingado del mismo con las cadenas correspondientes.

Equipos de protección individual

- Ropa de trabajo apropiada.
- Casco de seguridad.
- Guantes de cuero.

EXP	N2024A1272	FECHA DATA	13/12/2024
CSV	11A0D93A907	Verificable en: www.coavn.org/verificacion www.coavn.org/verificacion egistraduria	
VISADO BISATUA			
COLEGIO OFICIAL DE ARQUITECTOS VASCO-NAVARRO AVILA DE CLAYTON AVILA DE CLAYTON EL MARCO OFICIALA NAVARRA			

- Calzado antideslizante.

20. CONDICIONES DE LAS PROTECCIONES COLECTIVAS.

20.1. VALLADO DE OBRA

Riesgos identificados

- Caída de personas al mismo nivel.
- Pisadas sobre objetos.
- Choques y golpes contra objetos inmóviles.
- Golpes y cortes por objetos o herramientas.
- Proyección de fragmentos o partículas.
- Sobreesfuerzos, posturas inadecuadas o movimientos repetitivos.
- Contacto con sustancias cáusticas o corrosivas.
- Exposición al ruido.
- Iluminación inadecuada.

Medidas preventivas.

El vallado de obra tendrá al menos 2 m. de altura.

- El vallado constará de accesos distintos para el personal y para la maquinaria o transportes necesarios en obra.
- Portón para acceso de vehículos de 4 m. de anchura y puerta independiente para acceso de personal.
- El vallado como medida de seguridad estará al menos a 2 metros de distancia de cualquier punto de trabajo, para evitar en caso de caída impactos sobre la construcción.
- Se prohibirá aparcar en la zona de entrada de vehículos.
- Se prohibirá el paso de personal por la entrada de vehículos.
- Se prohibirá la entrada a toda persona ajena a la obra.
- Se colocará a la entrada el -Cartel de obra- Con la señalización correspondiente.
- Cuando sea necesario transportar manualmente, durante las operaciones, una carga demasiado grande, se tendrá en cuenta:
 - Que no impida ver por encima o por los lados de la carga.
 - Los operarios no deberán realizar esfuerzos excesivos.
 - Examinarán la carga para asegurarse de que no tiene bordes cortantes, clavos salientes o puntos de atrapamiento.
 - Limpieza y orden en la obra.

Equipos de protección individual.

- Guantes de cuero.
- Ropa de trabajo
- Casco de seguridad homologado.

20.2. BARANDILLAS

- Las barandillas en esta obra cumplirán las siguientes condiciones:
 - Resistencia igual o superior a 150 kg. por metro.
 - Deberán ser rígidas; se prohíbe expresamente el uso de cables o cualquier material no rígido para la formación de barandillas.
 - Dispondrá necesariamente de estos tres elementos: baranda superior, baranda intermedia y rodapié de 15 cm. mínimo.
 - La altura a partir del nivel de piso o plataforma de trabajo será de 90 cm. a 1 metro, mínimo. En los casos en que la altura deba ser superior cumplirá el tener una baranda horizontal cada 30 cm. como mínimo.
 - Las redes de plástico sólo se podrán colocar como complemento de barandillas que cumplan las condiciones descritas anteriormente o como elemento únicamente de señalización.
 - También se admite la utilización de redes de plástico como complemento de señalización de aquellas barandillas que por alguna causa no se les pueda colocar rodapié, pero siempre que las redes se sujeten por su parte inferior al forjado y se coloquen tensas.
 - Para la instalación de barandillas con elementos horizontales de madera (pasamanos, listón intermedio y rodapié), se utilizarán tablones y no tablas. La unión entre tramos de tablones debe realizarse en los guardacuerpos y no en los vanos.
 - Las operaciones de instalación de barandillas en zonas con riesgo de caída a distinto nivel se realizarán estando, el personal encargado de dichos trabajos, sujeto mediante el Arnés cinturón de seguridad a un punto fijo de la estructura bien a un cable o cuerda de seguridad dispuesto a tal efecto entre pilares.

20.3. BARANDILA DE SEGURIDAD TIPO AYUNTAMIENTO

Barandilla que se utilizará en diferentes partes de la obra, y cuyo empleo se reducirá siempre a

N2024A1272		13/12/2024	
EXP	FECHA	DATA	
11A0D93A907		Verificable en: www.coavn.org/verificacion www.coavn.org/verificacion	
CSV		VISADO BISATUA	
COLEGIO OFICIAL DE ARQUITECTOS VASCO-NAVARRO		AUT. TECNICO ELABORADO OFICIAL	
COAVN		NAVARRA	

delimitar una zona o impedir el paso.

Se utilizarán para desvíos provisionales de tráfico durante las operaciones de carga y descarga de materiales. Se colocarán barandillas de seguridad tipo ayuntamiento en el perímetro de las zanjas y zona de excavación, a medida que éstas se vayan realizando.

Se colocarán para señalizar las zonas de trabajo de máquinas y equipos, de manera que impida el paso de personas y otras máquinas.

Riesgos identificados.

- Caída de personas a distinto / mismo nivel.
- Caída de objetos a niveles inferiores.
- Sobreesfuerzos.
- Golpes o cortes por manejo de la barandilla tipo ayuntamiento.
- Otros.

Medidas preventivas

- Se instruirá al personal sobre la utilización de las barandillas de seguridad tipo ayuntamiento, así como sobre sus riesgos.
- Se utilizarán siempre unidas modularmente, al objeto de que el viento no pueda tumbarlas.
- Su acopio se realizará en puntos concretos de la obra, no abandonándolas al azar en cualquier sitio.
- Se tendrá especial cuidado al colocarlas, dejando al menos libres caminos de circulación de 60 cm.
- No se utilizarán nunca como barandilla de seguridad de forjados o de zonas de excavación, ya que su función es la de señalizar e impedir el paso, no impedir la caída.
- No se utilizarán barandillas tipo ayuntamiento en zonas de la obra en las que la caída accidental al vacío pueda provocar un accidente.
- Limpieza y orden en la obra.

Equipos de protección individual (operaciones de montaje, desmontaje y mantenimiento)

- Casco de seguridad homologado.
- Calzado de seguridad.
- Guantes de cuero
- Ropa de trabajo.
- Trajes para tiempo lluvioso.

20.4. LÍNEAS DE VIDA

Riesgos más frecuentes:

- Caída en altura.
- Cortes, golpes y abrasiones.

Normas básicas de seguridad:

- El trabajo se llevará a cabo por personal cualificado.
- Se debe tirar una cuerda o cable salvavidas atándolo a algún punto fijo de la estructura.
- Amarrar el arnés de seguridad al cable salvavidas (la cuerda del arnés deberá tener una longitud máxima de 1 m.)
- El montaje de la línea de vida se llevará a cabo mientras estén montadas las redes tipo horca.

Protecciones colectivas:

- Cuerda salvavidas.
- Cable fiador.
- Redes tipo horca.

Protecciones personales:

- Casco de seguridad.
- Calzado de seguridad.
- Arnés de seguridad.
- Mono de trabajo.
- Guantes de seguridad.
- Impermeable.

20.5. TOMA DE TIERRA

La puesta a tierra se establece con objeto de poner en contacto, las masas metálicas de las máquinas, equipos, herramientas, circuitos y demás elementos conectados a la red eléctrica de la obra, asegurando la actuación de los dispositivos diferenciales y eliminando así el riesgo que supone un contacto eléctrico en las máquinas o aparatos utilizados.

La toma de tierra se instalará al lado del cuadro eléctrico y de éste partirán los conductores de protección que conectan a las máquinas o aparatos de la obra.

Identificación de riesgos (operaciones de utilización, montaje, desmontaje y mantenimiento)

- Caídas a distinto nivel.

N2024A1272	
EXP	FECHA
13/12/2024	DATA
11A0D93A907	
Verificable en: www.coavn.org/verificacion	
www.coavn.org/verificacion/egistraduria	
VISADO	
BISATUA	
COLEGIO OFICIAL DE ARQUITECTOS VASCO-NAVARRO	
AUT. TECNICO ELABORO OFICIAL	
NAVARRA	
COAVN	

- Sobreesfuerzos.
- Electrocutación.
- Cortes.
- Golpes.

Medidas preventivas

- La red general de tierra será única para la totalidad de las instalaciones incluidas las uniones a tierra de los carriles para estancia o desplazamiento de las grúas.
- Las tomas de tierra estarán situadas en el terreno de tal forma, que su funcionamiento y eficacia sea el requerido por la instalación.
- La toma de tierra en una primera fase se efectuará a través de una pica o placa a ubicar junto al cuadro general, desde el que se distribuirá a la totalidad de los receptores de la instalación.
- Cuando la toma general de tierra definitiva del edificio se halle realizada, será ésta la que se utilice para la protección de la instalación eléctrica provisional de obra.
- La red general de tierra deberá ajustarse a las especificaciones detalladas en la ITC-BT-18 del Reglamento Electrotécnico para Baja Tensión.
- Las tomas de tierra dispondrán de electrodos o picas de material anticorrosivo cuya masa metálica permanecerá enterrada en buen contacto con el terreno, para facilitar el paso a este de las corrientes defecto que puedan presentarse.
- Los conductores de cobre utilizados como electrodos serán de construcción y resistencia mecánica según la clase 2 de la Norma UNE 21.022.
- El hilo de toma de tierra, siempre estará protegido con macarrón en colores amarillo y verde. Se prohíbe expresamente utilizarlo para otros usos. Únicamente podrá utilizarse conductor o cable y que serán considerados como electrodo artificial de la instalación.
- Las tomas de tierra podrán estar constituidas por placas o picas verticales.
- Las placas de cobre tendrán un espesor mínimo de 2 mm. y la de hierro galvanizado serán de 2.5 mm.
- Las picas de acero galvanizado serán de 25 mm. de diámetro como mínimo, las de cobre de 14 mm. de diámetro como mínimo y los perfiles de acero galvanizado de 60 mm. de lado como mínimo.
- La conductividad del terreno se aumentará vertiendo en el lugar de hincado de la pica (placa o conductor) agua de forma periódica.
- El punto de conexión de la pica (placa o conductor), estará protegido en el interior de una arqueta practicable.
- Los receptores eléctricos dotados de sistema de protección por doble aislamiento y los alimentados mediante transformador de separación de circuitos, carecerán de conductor de protección. El resto de carcasas de motores máquinas se conectarán debidamente a la red general de tierra.
- Caso de que las grúas pudiesen aproximarse a una línea eléctrica de media o alta tensión carente de apuntalamiento aislante adecuado, la toma de tierra, tanto de la grúa como de sus carriles, deberá ser eléctricamente independiente de la red general de tierra de la instalación eléctrica provisional de obra.
- Las partes metálicas de todo equipo eléctrico dispondrán de toma de tierra.
- El neutro de la instalación estará puesto a tierra.
- Limpieza y orden en la obra.

Equipos de protección individual (operaciones de montaje, desmontaje y mantenimiento)

- Casco de seguridad homologado, (para el tránsito por la obra).
- Guantes de cuero.
- Ropa de trabajo.

20.6. TRANSFORMADORES DE SEGURIDAD

El cuadro eléctrico de esta obra, llevará un transformador de separación de circuitos con salida de tensión a tensión de seguridad, para alimentación de las lámparas eléctricas portátiles.

Riesgos identificados

- Caídas al mismo nivel.
- Sobreesfuerzos.
- Electrocutación.
- Cortes.
- Golpes con herramientas.

Medidas preventivas

- Las lámparas eléctricas portátiles estarán provistas de un mango aislante y de una reja de protección que proporcione suficiente resistencia mecánica.
- Cuando se empleen sobre superficies conductoras o en locales húmedos, su tensión no podrá exceder de tensión de seguridad.
- El transformador de seguridad, estará dotado de una toma de tierra ajustada a los Reglamentos

N2024A1272		13/12/2024	
EXP	FECHA	DATA	
11A0D93A907		Verificable en: www.coavn.org/verificacion www.coavn.org/verificacion	
CSV		VISADO	
		BISATUA	
COAVN		COLEGIO OFICIAL DE ARQUITECTOS VASCO-NAVARRO	
		AUT. TECNICO	
		ELABORADO OFICIAL	
		NAVARRA	

- vigentes y a las normas propias de la compañía eléctrica suministradora en la zona.
- El transformador se inspeccionará periódicamente, para prevenir fallos o faltas de medidas de seguridad.
- Los elementos que denoten algún fallo técnico o mal comportamiento se desmontarán de inmediato para su reparación (o sustitución).
- Se instruirá al personal sobre su utilización y sus riesgos.
- Limpieza y orden en la obra.

Equipos de protección individual

- Casco de seguridad homologado, (para el tránsito por la obra).
- Guantes de cuero.
- Ropa de trabajo

21. CONDICIONES DE LA SEÑALIZACIÓN.

Señales, indicadores, vallas y luces de seguridad utilizados en esta obra que indican, marcan la posición o señalizan de antemano todos los peligros.

En los planos que se adjuntan se especifica y detalla la posición de la señalización en la misma.

La señalización a utilizar en la obra está de acuerdo con principios profesionales, y se basa en los fundamentos de los códigos de señales, como son:

- Que la señal sea de fácil percepción, visible, llamativa, para que llegue al interesado.
- Que las personas que la perciben, vean lo que significa. Letreros como PELIGRO, CUIDADO, ALTO, una vez leídos, cumplen bien con el mensaje de señalización, porque de todos es conocido su significado.

El primer fundamento anterior, supone que hay que anunciar los peligros que se presentan en la obra, como se está haciendo.

El segundo fundamento consiste en que las personas perciban el mensaje o señal, lo que supone una educación preventiva o de conocimiento del significado de esas señales.

Señalización en la obra:

La señalización en la obra, es compleja y variada, utilizándose :

- Por la localización de las señales o mensajes:
 - Señalización externa. Utilizamos por un lado la señalización adelantada, anticipada, a distancia. Indica que puede una persona encontrarse con el peligro adicional de una obra. Y por otro la señalización de posición, que marca el límite de la actividad edificatoria y lo que es interno o externo a la misma.
 - Señalización interna. Para percepción desde el ámbito interno de la obra, con independencia de si la señal está colocada dentro o fuera de la obra.
- Por el horario o tipo de visibilidad:
 - Señalización diurna. Por medio de paneles, banderines rojos, bandas blancas o rojas, triángulos, vallas, etc.
 - Señalización nocturna. A falta de la luz diurna, se utilizarán las mismas señales diurnas pero buscando su visibilidad mediante luz artificial.
- Por los órganos de percepción de la persona, o sentidos corporales, utilizamos los siguientes tipos de señalización:
 - Señalización visual. Se compone en base a la forma, el color y los esquemas a percibir visualmente, como por ejemplo las señales de tráfico.
 - Señalización acústica. Se basa en sonidos estridentes, intermitentes o de impacto. Los utilizamos en vehículos o máquinas mediante pitos, sirenas o claxon.
 - Señalización táctil. Se trata de obstáculos blandos colocados en determinados puntos, con los que se tropieza avisando de otros peligros mayores, (Por ejemplo cordeles, barandillas, etc.).

Medios principales de señalización de la obra:

- VALLADO: Dentro de esta obra se utilizarán vallados diversos, unos fijos y otros móviles, que delimitan áreas determinadas de almacenaje, circulación, zonas de evidente peligro, etc. El vallado de zonas de peligro debe complementarse con señales del peligro previsto.
- BALIZAMIENTO: Se utilizará en esta obra para hacer visibles los obstáculos u objetos que puedan provocar accidentes. En particular, se usará en la implantación de pequeños trabajos temporales como para abrir un pozo, colocar un poste, etc.
- SEÑALES: Las que se utilizarán en esta obra responden a convenios internacionales y se ajustan a la normativa actual. El objetivo es que sean conocidas por todos.
- ETIQUETAS: En esta obra se utilizarán las señales que se estimen oportunas, acompañadas con frases que se pueden redactar en colores distintos, llamativos, que especifiquen peligros o indicaciones de posición o modo de uso del producto contenido en los envases.

N2024A1272		13/12/2024	
EXP	FECHA	DATA	
11A0D93A907		Verificable en: www.coavn.org/verificacion www.coavn.org/verificacion	
CSV		VISADO	
		BISATUA	
COAVN		COLEGIO OFICIAL DE ARQUITECTOS VASCO-NAVARRO	
		AUT. TECNICO EL MARGO OFICIALA NAVARRA	

Identificación de riesgos (operaciones de utilización, montaje, desmontaje y mantenimiento)

- Quemaduras.
- Golpes o cortes por manejo de herramientas manuales.
- Golpes o cortes por manejo de chapas metálicas.

Medidas preventivas

- La señalización de seguridad complementara, pero no sustituirá nunca a las medidas de prevención adoptadas en la obra.
- No se utilizarán al mismo tiempo dos señales que puedan dar lugar a confusión.
- Las señales serán de tamaño y dimensiones tales que permitan su clara visibilidad desde el punto más alejado desde el que deban ser vistas.
- Si tienen que actuar los trabajadores personalmente dirigiendo provisionalmente el tráfico o facilitando su desvío, se procurará principalmente que:
 - Sean trabajadores con carné de conducir.
 - Estén protegidos con equipos de protección individual, señales luminosas o fluorescentes, de acuerdo con la normativa de tráfico.
 - Utilicen prendas reflectantes según UNE-EN-471
 - Se sitúen correctamente en zonas iluminadas, de fácil visibilidad y protegidas del tráfico rodado.
- Las tuberías por las que circulan flujos peligrosos estarán identificadas y señalizadas, para evitar errores o confusiones.
- La señalización deberá permanecer mientras exista la situación que motiva su colocación.
- Una vez finalizada la obra, se sustituirá la señalización provisional de obra por la señalización definitiva de viales.
- Retirada de sobras de materiales, herramientas y restos de obra no colocados (piezas rotas, envoltorios, palets, etc.).
- Deberán realizarse periódicamente revisiones de la señalización, para controlar el buen estado y la correcta aplicación de las mismas
- Las señales serán retiradas cuando deje de existir la situación que las justificaba.

Equipos de protección individual

- Ropa de trabajo
- Chaleco reflectante.
- Guantes de cuero.
- Calzado de seguridad.
- Casco de seguridad homologado.

21.1. SEÑALIZACIÓN DE LOS RIESGOS DEL TRABAJO.

La prevención diseñada, para mejorar su eficacia, requiere el empleo del siguiente listado de señalización:

Como complemento de la protección colectiva y de los equipos de protección individual previstos, se decide el empleo de una señalización normalizada, que recuerde en todo momento los riesgos existentes a todos los que trabajan en la obra.

- Riesgo en el trab. ADVERTENCIA CARGAS SUSPENDIDAS.
- Riesgo en el trab. ADVERTENCIA DEL RIESGO ELÉCTRICO.
- Riesgo en el trab. BANDA DE ADVERTENCIA DE PELIGRO.
- Señal salvamento. EQUIPO PRIMEROS AUXILIOS.
- Señal salvamento. LOCALIZACIÓN PRIMEROS AUXILIOS.
- Señal salvamento SEÑAL DE DIRECCIÓN DE SOCORRO.
- Riesgo en el trab. PROTECCIÓN OBLIGATORIA GENERAL DEL CUERPO.
- Riesgo en el trab. USO OBLIGATORIO CINTURON DE SEGURIDAD.
- Riesgo en el trab. PROHIBIDO PASO A PEATONES.
- Riesgo en el trab. PROHIBIDO FUMAR Y LLAMAS DESNUDAS.
- Riesgo en el trab. ADVERTENCIA RIESGO DE EXPLOSION.
- Riesgo en el trab. ADVERTENCIA PASO DE VEHICULOS.
- Señales relativas al material y EQUIPO DE LUCHA CONTRA INCENDIOS. Extintor y Carro extintor.

22. MEDICINA PREVENTIVA Y PRIMEROS AUXILIOS

Las empresas constructoras dispondrán de un servicio médico de empresa propio o mancomunado, que deberán indicar su incorporación a la obra y estar en lugar visible junto a teléfono de emergencia y normas básicas.

Aparte se tendrá un botiquín de primeros auxilios portátil con todo lo necesario para realizar curas al momento del accidente, según lo especificado en el R.D. 486/97 estando prevista su revisión mensual y la reposición inmediata de lo consumido.

EXP	N2024A1272	FECHA DATA	13/12/2024
CSV	11A0D93A907	Verificable en: www.coavn.org/verificacion www.coavn.org/verificacion	
VISADO BISATUA			
COLEGIO OFICIAL DE ARQUITECTOS VASCO-NAVARRO AUT. TECNICO ELABORADO OFICIALMENTE NAVARRA			

23. NORMAS DE ACTUACION EN CASO DE EMERGENCIA

23.1. OBJETO

El artículo 20 de la ley 31/1995, de 8 de Noviembre, de Prevención de Riesgos Laborales, obliga al empresario analizar las posibles situaciones de emergencia y adoptar las medidas necesarias en materia de primeros auxilios, lucha contra incendios y evacuación de los trabajadores, teniendo en cuenta el tamaño y la capacidad de la empresa.

El objeto del presente documento es contar con un procedimiento escrito, que será dado a conocer a todo el personal implicado, en el que se marquen las pautas a seguir ante una situación de emergencia en obra (accidente, incendio, inundación, derrumbes, etc.).

23.2. LOCALIZACIÓN DE LA OBRA

C/ Nuestra Señora del Poyo, 17 BARGOTA (Navarra).

23.3. MEDIOS

MAQUINARIA EXISTENTE

La maquinaria prevista para el desarrollo de la obra queda reflejada en la parte correspondiente del Plan de Seguridad y Salud realizado para la misma.

PERSONAL

El número máximo de trabajadores que va a desempeñar sus tareas en la obra se estima en TRES (3) en punta de trabajo.

Será responsabilidad del encargado de cada cuadrilla llevar a cabo la evacuación del personal a su cargo.

MEDIOS MATERIALES

Se dispone en obra de los siguientes medios de lucha y actuación para el control de las emergencias:

- 1 extintores de polvo ABC en casetas y obra.
- 1 extintores de CO2 en cuadros eléctricos.
- Un botiquín para el tratamiento de heridas leves

TELEFONOS DE EMERGENCIA

Se colocarán carteles con los teléfonos de emergencia en la zona habilitada para vestuarios.

SEÑALES DE EVACUACIÓN Y PUNTO DE REUNION

Se establecerá como señal de evacuación la orden de proceder a la misma “de viva voz”, por el Jefe de Obra, Encargado o Jefe de Emergencia (en el caso de ser diferente de los anteriores).

Se establece como punto de reunión del personal en caso de emergencia la zona exterior de la obra.

En caso de activarse la evacuación

- Abandonar rápidamente el puesto de trabajo dirigiéndose al punto de reunión.
- Mantener la calma y no detenerse hasta llegar al punto de reunión
- Si se encuentra rodeado de humo gatee
- Atienda a las instrucciones del personal designado para las emergencias.

23.4. ACTIVACIÓN DE EVACUACIÓN

Se distinguen los siguientes supuestos que pueden conllevar una evacuación de los trabajadores

INCENDIO

En la obra, las posibles causas del fuego son:

- Eléctricas.
- Por sustancias combustibles.

Normas básicas de prevención de incendios

- No fumar cuando se esta realizando el mantenimiento de las máquinas.
- No sobrecargar las líneas y circuitos eléctricos.
- No realizar conexiones ni adaptaciones eléctricas inadecuadas
- Evitar el uso de enchufes múltiples
- Los productos inflamables se deben almacenar en un recito aislado, ventilado y separado (almacén de obra).

En caso de detectarse un incendio

- El trabajador que lo descubra deberá dar la alarma lo antes posible.
- Si se encuentra capacitado y la intervención no entraña ningún peligro, intente extinguir el fuego, de lo contrario desaloje la zona.
 - Para extinguirlo, utilizar extintor adecuado para el tipo de incendio
 - Se intentará evitar las corrientes de aire, que pueden avivar el fuego.
 - Se atacará el foco de fuego desde la posición más alejada que permita el extintor.
 - Se apoyará el extintor en el suelo, se dirigirá el chorro de salida hacia la base de la llama, barriendo en zig-zag y de fuera a dentro del incendio.

En caso de encontrarse atrapado por el fuego

- Si hay humo, gatee hasta la salida, vaya reteniendo la respiración cuanto pueda y entrecierre los

N2024A1272	
EXP	FECHA DATA
13/12/2024	
11A0D93A907	
Verificable en: www.coavn.org/verificacion	
VISADO	
BISATUA	
COLEGIO OFICIAL DE ARQUITECTOS VASCO-NAVARRO	
AUT. TECNICO ELABORO OFICIAL	
NAVARRA	

- ojos. No se detenga hasta llegar al exterior.
- Comuníquese inmediatamente al Jefe del Equipo de Emergencia, bien para indicarle donde está el fuego y/o para comunicarle que ha salido ileso.
- Incendio eléctrico

Se debe básicamente a dos motivos:

- Manipulación de la instalación eléctrica
- Maquinaria de obra.
- Si el fuego es de pequeña magnitud, se intentará apagar con los extintores que se encuentren en las cercanías.
- Si el fuego es importante, se avisará al Jefe de Emergencia, para que inmediatamente lo comunique al exterior, se corte el suministro de corriente y se pueda apagar con agua.

Incendio de sustancias combustibles

Puede deberse a dos motivos:

- Maquinaria de obra
- Pinturas
- La maquinaria de obra deberá disponer de un extintor para poder actuar de inmediato en caso de incendio, en el caso de no poder atajarlo, se comunicará al Jefe de Emergencia esta situación para que tome las medidas adecuadas.
- Los sopletes contarán con válvulas antirretroceso de la llama.

ELECTROCUCIONES

- En caso de electrocución, el primer paso a hacer es desconectar lo antes posible la corriente eléctrica.
- Si esto no fuera posible, se intentará apartar al herido de la zona mediante palos, cuerdas o cualquier otro medio, pero sin tocar a la víctima, ni ninguna zona en contacto con la electricidad.
- Una vez retirado el herido de la zona de peligro, se comprobarán las constantes vitales, y si hay una parada cardiovascular se realizará un masaje cardiaco y respiración boca a boca, tal como se indica en el presente plan de Emergencia
- Si la persona no reacciona, se evacuará lo antes posible hacia el centro asistencial más próximo.
- Si la persona reacciona, se cubrirá la zona afectada con una gasa ligeramente humedecida y se llevará a la persona al centro asistencial más próximo, en previsión de males mayores.

HEMORRAGIAS

Externa

- Si la hemorragia es externa, se comprobará la permeabilidad de la zona afectada, se controlará la respiración de la víctima y se ayudará al herido a tumbarse, en previsión de una lipotimia
- Se aplicará presión con la mano sobre la herida mediante la utilización de gasas esterilizadas tomadas del botiquín, hasta que pare la hemorragia y nunca menos de 10 minutos.
- Si es posible, elevar la zona afectada. Esta operación nunca se debe realizar si hay la mínima sospecha de que existen fracturas.
- En el caso de que no pare, realizar vendaje compresor.
- Solo deberá realizarse un torniquete en casos extremos (cuando ha fracasado todo lo anterior, en caso de aplastamiento prolongados o de amputación traumática – Ver apartado correspondiente

Exteriorizada

- Oído: En casos leves, bastará con la limpieza de la zona con gasas esterilizadas, sin introducir la gasa dentro del odio, y vendaje de la zona (sin taponar en ningún momento la zona afectada) hasta que el herido sea llevado al centro más cercano, en previsión de riesgos mayores.
- En casos graves, se tumbará al herido ladeado sobre la parte en que este el oído dañado, con una almohadilla bajo la cabeza, y sin llegar a taponar el oído.
- Se inmovilizará al paciente en esa posición, y se llevará al paciente al centro médico más cercano.
- Nariz: Salida de sangre por la nariz. De producirse, deberá presionarse la pared nasal correspondiente desde la parte exterior y con la cabeza ligeramente hacia la parte posterior (no mucho, ya que sino puede producirse retroceso de sangre, que puede tener consecuencias peores).
- Si sigue sangrando, realizar TAPONAMIENTO ANTERIOR, mediante la introducción de una gasa mojada en agua oxigenada y llevar a centro médico más próximo.
- Boca: Aparición de sangre por la cavidad bucal debido a hemorragia en el aparato digestivo. Se reconoce porque la sangre suele aparecer mezclada con vómitos.
- En estos casos se aplicará frío sobre la zona abdominal, y se pondrá al herido en posición lateral o en posición “decúbito supino” con las piernas flexionadas.
- Se procederá al traslado de ese enfermo, al ser posible con una muestra de lo expulsado, y se hará lo posible para que no aparezca shock hemorrágico (por pérdida de sangre).

Quemaduras:

Se realizarán una serie de operaciones en el siguiente orden:

N2024A1272		13/12/2024	
EXP	FECHA	DATA	
11A0D93A907		Verificable en: www.coavn.org/verificacion www.coavn.org/verificacion	
CSV		VISADO	
		BISATUA	
COAVN		COLEGIO OFICIAL DE ARQUITECTOS VASCO-NAVARRO	
		AUT. TECNICO	
		ELABORADO OFICIAL	
		NAVARRA	

- Evacuar y alejar heridos de las zonas en llamas
- Enfriar quemaduras bajo agua fría durante un mínimo de diez minutos.
 - No quitar la ropa al quemado. Solo quitar si hay productos cáusticos o corrosivos en la misma.
 - En ningún caso se romperán las ampollas producidas por quemaduras de 2º grado.
 - Se le retirarán al herido los objetos metálicos (relojes, anillos, cadenas...)
 - Si la persona arde, debe evitarse que la persona corra, cubriéndola con una manta o chaqueta, al ser preferible húmeda, y haciéndola rodar por el suelo.
 - Si el quemado tiene una gran superficie con quemaduras, se evacuará lo antes posible, vigilando sus constantes vitales y vigilando la aparición de shock traumático.

OBJETOS INCRUSTADOS EN OJOS

- Este tipo de accidente es habitual sobre todo en zonas de corte de piezas.
- En caso de que esto ocurra, lo primero de todo se sentará o tumbará a la persona afectada.
- Se evitará que el herido se rasque o intente sacarse el objeto del ojo.
- Si el objeto es pequeño, intentaremos que el herido parpadee varias veces, para que la pupila segregue lágrimas que arrastren la pieza, o soplaremos ligeramente sobre el ojo.
- EN NINGUN CASO SE INTENTARÁ SACAR EL OBJETO CON PINZAS, PAÑOS U OBJETOS SIMILARES
- Si así no desaparece, o el objeto es demasiado grande, se tapará el ojo con una gasa estéril, y se llevará al herido hasta el centro asistencial más próximo.

AMPUTACIONES TRAUMATICAS

- Este tipo de riesgo es bastante habitual en el caso de estar trabajando con herramientas de corte manuales o mecánicas.
- Lo primero se intentará controlar la hemorragia en la parte amputada del herido, para evitar el desangramiento, mediante la realización de un torniquete por encima de la zona seccionada (ver apartado correspondiente)
- Se recogerá la parte amputada de la zona donde haya caído, y se realizarán las siguientes operaciones:
 - Limpiarla y cubrirla con un apósito.
 - Introducirla en una bolsa de plástico o envolverla en un paño.
 - Una vez hecho esto, introducirla en otra bolsa de plástico, la cual debe contener hielo.
 - Trasladar al herido y la parte amputada lo antes posible al centro hospitalario más próximo.

ACCIDENTES CON HERIDAS

Este tipo de accidente se puede producir de muchas formas (herramientas, golpes con materiales, etc...). Los principales síntomas son:

- Rápido enrojecimiento de la zona e inflamación
- Dolor agudo en la zona.
- Hemorragia.
- Separación de bordes en la piel.

Herida leve

- La primera medida a tomar es parar la hemorragia. Una vez hecho esto, el socorrista esterilizará las manos (con ayuda de agua o agua oxigenada, por ejemplo) y limpiará la herida con una gasa y ayuda de agua oxigenada o con agua y jabón, realizando esta limpieza de dentro a fuera, para evitar la entrada de gérmenes.
- La herida nunca se limpiará con alcohol, algodón, pomadas con antibióticos, prendas de ropa o paños.
- Una vez limpia la herida, se mirará el grado de separación de la herida. Si este es bajo, se aplicará antiséptico y se dejará la herida al aire libre.
- Si los bordes de la herida están muy separados, se deberá llevar al herido a centro hospitalario más cercano, con la herida tapada, para que le apliquen puntos de sutura.
- Se deberá controlar la posible existencia de infección mediante la evaluación de sus síntomas (dolor, escalofríos, calor, inflamación de la zona). Si existe inflamación, llevar herido a centro hospitalario más cercano.
- En cualquier caso, se preguntará al herido si se le ha sido aplicado hace poco la vacuna del tétanos, y si no se le aplicará.

Herida grave

- Se deberá realizar una rápida evaluación inicial, para verificar el estado del herido y posibles shocks traumáticos.
- Una vez evaluado el correcto estado de las constantes vitales, se detendrá la hemorragia.
- Si existen cuerpos clavados, no extraerlos. Inmovilizarlos para que no se muevan y puedan causar daños internos.
- Se cubrirá la herida con un apósito estéril y se trasladará al herido al centro hospitalario más cercano controlando las constantes vitales.

N2024A1272		13/12/2024	
EXP	FECHA	DATA	
11A0D93A907		Verificable en: www.coavn.org/verificacion www.coavn.org/verificacion	
VISADO		BISATUA	
COAVN		COLEGIO OFICIAL DE ARQUITECTOS VASCO-NAVARRO AVILA DE LOS RIOS AVILA DE LOS RIOS EL MARCO OFICIAL	
NAVARRA			

INTOXICACIONES

- Si se trata de ácidos , preparar dos cucharadas de bicarbonato de sodio en un vaso con agua y dar a beber de inmediato. Requiere urgente atención médica. NO PROVOCAR EL VÓMITO
- Si se trata de álcalis (cloro, lejías, sosa, cal, potasa, etc.) preparar una cucharada de vinagre en un vaso con agua y darlo a beber de inmediato. NO PROVOCAR EL VÓMITO
- Si se trata de petróleo, gasolina, tintes u otros disolventes NO PROVOCAR EL VÓMITO. Traslado inmediato al Hospital
- Si se trata de medicamentos u otras sustancias es conveniente provocar el vómito introduciendo los dedos y estimulando la úvula (campanilla) de la garganta. Guarde el producto ingerido hasta llegar al Hospital
- Si no está indicado el vómito o no es posible, dar de beber agua en gran cantidad, para diluir el tóxico.
- Busque e identifique la sustancia que ha ingerido la víctima.
- Tenga siempre a la mano los teléfonos de su médico y /o del centro de intoxicados más cercano
- El Centro de Información Toxicológica brinda información las 24 horas del día al teléfono: 91 - 562 04 20
- Acuda de inmediato a un servicio de salud.

¿QUÉ HACER SI CONCURREN VARIOS?

Hasta ahora, se han analizado las actuaciones en caso de que se tengan distintos accidentes. El problema, es que, en los accidentes en obra, es muy fácil que concurren varios de los problemas antes descritos (por ejemplo, en una caída desde un forjado). Por ello, deben delimitarse claramente en que orden deben realizarse las intervenciones.

Ante un accidente de trabajo con consecuencias para el trabajador, el método general de actuación será:

- Acudir con la mayor celeridad posible, pero conservando la calma; actúe con rapidez y de manera lógica siguiendo el proceso más adecuado para resolver el problema en su conjunto
- Apartar a la víctima del peligro
- No arriesgar su vida ni la de terceros
- Tranquilizar al accidentado
- Avisar inmediatamente a la ayuda médica especializada
- Haga un examen rápido de las lesiones en relación al mecanismo del accidente. Evite sufrir usted mismo un accidente. Observar en el accidentado, y según el siguiente orden:
 - Si está consciente
 - Si respira
 - Si tiene pulso y/o late el corazón
 - Si tiene heridas y/o quemaduras
 - Si sangra y por donde
 - Si tiene fractura de huesos
 - Si tiene articulaciones fuera de sitio
 - Si tiene cualquier otra anomalía
- Realizar las actuaciones necesarias para mantener al accidentado en la mejor situación posible hasta la llegada de la ayuda médica especializada.

PRIORIDADES Y CUIDADOS

VERIFIQUE ESTADO DE CONCIENCIA Y SIGNOS VITALES PULSO Y RESPIRACIÓN.

- Grite: ¡abre los ojos! ¿Puedes oírme?
- Cuidadosamente mueva los hombros de la víctima. Una persona inconsciente no responderá.
- Para tomar el pulso:
 - Coloque dos dedos en las arterias de la muñeca o del cuello.
 - Deben sentirse 6 a 8 pulsaciones por cada 6 segundos, 10 a 14 en niños pequeños. (multiplique por 10 para tener la frecuencia en un minuto)
- Para verificar que respira:
 - Acerque su oído a la nariz del lesionado, para oír y sentir el aliento.
 - Acerque el dorso de su mano a la nariz para sentir el aliento.
 - Si es posible, coloque su mano en el tórax para sentir el movimiento.
 - Coloque un espejo cerca de la fosa nasal, para ver si se empaña.
 - El número de respiraciones normales es de 1 a 3 por cada 6 Segundos
- Si tiene pulso y Si respira / La víctima está inconsciente
- Mantener vías aéreas libres de objetos y alimentos
- Si hay hemorragia detenerla
- Aflojar ropa apretada y mantener la temperatura del cuerpo
- Si hay vómito acostar al paciente de lado, y vigilar que respire adecuadamente. Tocar huesos

N2024A1272	
EXP	FECHA DATA
13/12/2024	
11A0D93A907	
Verificable en: www.coavn.org/verificacion www.coavn.org/verificacion	
VISADO BISATUA	
COLEGIO OFICIAL DE ARQUITECTOS VASCO-NAVARRO	
AUT. TECNICO ELABORADO OFICIAL	
NAVARRA	

- desde el cráneo hasta los pies Permanecer junto a la víctima hasta recibir ayuda. Informar a la víctima sin alarmarle que está recibiendo ayuda. No entre en detalles
- Si tiene pulso y NO respira / La víctima está en paro respiratorio
 - Asegúrese que las vías respiratorias estén permeables y que no hay nada que esté obstruyendo la entrada de aire.
 - Inclíne la cabeza ligeramente hacia atrás sin lesionar el cuello
 - Tape la nariz y sople lentamente por la boca de la víctima. Observe la entrada de aire en su tórax
 - Repita el procedimiento 10 ventilaciones por minuto
 - Si sospecha obstrucción de las vías respiratorias realice maniobra de Heimlich.
 - NO tiene pulso y NO respira / La víctima está en paro cardíaco / Inicie reanimación cardiopulmonar de inmediato
 - Abra la boca de la víctima y sople profundamente dos veces, una inmediatamente después de la otra.
 - Coloque sus manos en el centro del pecho y a la mitad del hueso que une las costillas (esternón).
 - Con sus manos entrelazadas y los brazos estirados presione hacia abajo 3 ó 4 cm en los adultos, 1 ó 2 en los niños.
 - Libere la presión y repita el procedimiento con una frecuencia de 1 cada segundo (es útil contar 1101, 1102, 1103, 1104, 105, etc.)
 - Continúe 2 ventilaciones por cada 15 presiones del tórax.

EQUIPO DE EMERGENCIA Y TELÉFONOS DE URGENCIA

Estará formado por el encargado de cada subcontrata y el encargado de la contrata principal

24. FORMACIÓN PREVISTA DE LA SEGURIDAD Y SALUD

Se impartirá información y formación de riesgos propios de la obra en materia de Seguridad y Salud en el trabajo, al personal de la obra, haciendo una exposición de los métodos de trabajo, los riesgos que pueden extrañar y las medidas de seguridad que se deberán emplear.

Esta Formación e información en seguridad y salud se fijará con el Comité/Comisión de Seguridad la necesidad y frecuencia de estas enseñanzas.

No obstante todas las empresas, antes del comienzo de sus trabajos certificarán haber impartido o hecho impartir formación de riesgos de su profesión al personal que vea trabajar en la obra. Además cada una de las empresas participantes en la obra designará a un trabajador para la actividad preventiva, debiendo acreditar éste formación en prevención de riesgos laborales.

- Antes del comienzo de cada fase se le entregará una copia del apartado del Plan de Seguridad referido a su tajo a cada contratista, quedando éste en el compromiso de informar a todo su personal de los riesgos, normas preventivas y protecciones personales a tener en cuenta. Este hecho se formalizará con la firma de carta de adhesión al Plan de Seguridad y Salud de la obra.

Otra copia de cada fase de obra se colocará en el “Cartel de Seguridad” de la obra, a la vista de todos los operarios. En este se indicarán las direcciones de Urgencias, Bomberos, I.N.S.H.T., Inspección de Trabajo, etc. además del recorrido al Centro Hospitalario, y todas las actas de reunión del Comité/Comisión de Seguridad, así como los distintos nombramientos, amonestaciones, mutuas de accidentes de cada una de las subcontratas y cualquier otra información que pudiera considerarse de interés en materia de prevención de riesgos laborales.

11A0D93A907 CSV		N2024A1272 EXP	13/12/2024 FECHA DATA
Verificable en: www.coavn.org/verificacion www.coavn.org/verificacion			
VISADO BISATUA			
COLEGIO OFICIAL DE ARQUITECTOS VASCO-NAVARRO AUT. TECNICO ARQUITECTONICO ELABORO OFICIAL NAVARRA			

25. PUNTUALIZACIONES EN LA ORGANIZACIÓN DE LA OBRA

En la organización de la obra, se ha de conseguir durante toda ella :

OBRA LIMPIA

ACCESOS BIEN SEÑALIZADOS, AMPLIOS Y LIMPIOS

ACOPIOS de materiales bien organizados y limpios de escombros, cascotes, etc.,

SEÑALIZACIÓN de zonas peligrosas por maquinaria, posibles caídas de materiales etc.

ESCALERAS con peldañado y barandillas de protección. Al realizarse los forjados de la estructura deberán realizarse a la vez las correas de escalera con su peldañado.

ESPECIAL CUIDADO en las protecciones y trabajos en altura superior a 2m.

La **ORGANIZACIÓN DE OBRA** podrá ser modificada por el constructor o contratista adjudicatario de la obra, adaptándolo a sus medios de producción.

Las instalaciones de personal a colocar, responden a las necesidades mínimas para el comienzo, y se adaptarán a las necesidades del personal en cada momento del curso de la obra.

La experiencia de las obras realizadas hasta la fecha de la redacción del presente Estudio de Seguridad y Salud, nos da el hecho comprobado de que el personal de la obra realiza las comidas fuera de la obra, reduciéndose por lo tanto las necesidades de comedor.

Estella, Diciembre de 2024

Fdo: Elena Corcuera Infante , Africa Diaz de Cerio Lacalle

	COLEGIO OFICIAL DE ARQUITECTOS VASCO-NAVARRO AUT. TECNICO ARQUITECTONICO EL MARCHO OFICIAL NAVARRA	VISADO BISATUA		CSV 11A0D93A907 Verificable en: www.coavn.org/verificacion www.coavn.org/verificacion	EXP N2024A1272	FECHA DATA 13/12/2024

1. ANTECEDENTES

OBJETO DEL ESTUDIO

El presente estudio de gestión de residuos se redacta según lo dispuesto en el R.D. 105/2008 de 1 de febrero por el que se regula la producción y gestión de residuos de construcción y demolición y el Decreto Foral 23/2011, de 28 de marzo, por el que se regula la producción y gestión de los residuos de construcción y demolición en el ámbito territorial de la Comunidad Foral de Navarra.

El presente Estudio realiza una estimación de los residuos que se prevé que se producirán en los trabajos directamente relacionados con la obra y habrá de servir de base para la redacción del correspondiente Plan de Gestión de Residuos por parte del Constructor. En dicho Plan se desarrollarán y complementarán las previsiones contenidas en este documento en función de los proveedores concretos y su propio sistema de ejecución de la obra.

Dicho Plan de Gestión de Residuos, una vez aprobado por la Dirección Facultativa y aceptado por el Promotor, pasará a formar parte de los documentos contractuales de la obra.

DESCRIPCIÓN DE LAS OBRAS

Se plantea la creación de un espacio con uso de bar-tienda reformando parte del edificio existente y ampliándolo con un cierre acristalado en el porche y con un nuevo edificio de PB con muros de carga de bloque de hormigón y cubierta aun agua con estructura de madera y cobertura de teja cerámica. El espacio se distribuye en cocina, bar, comedor, tienda, almacén y aseos ocupando una superficie construida de 124,59 m2.

AUTORAS DEL ESTUDIO

El estudio ha sido realizado por las arquitectas Elena Corcuera Infante, colegiada nº1734 y África Díaz de Cerio Lacalle, colegiada nº1751, ambas colegiadas en el C.O.A. Vasco-Navarro.

AGENTES INTERVINIENTES

El promotor del proyecto es el Ayuntamiento de Bargota, con C.I.F. P3104700D y domicilio en C/ Real nº26 de Bargota (Navarra).

El productor de residuos es el Ayuntamiento de Bargota.

El poseedor de los residuos será la persona física o jurídica que ejecute la obra que se encuentra sin determinar.

2. ESTIMACIÓN DE LAS CANTIDADES PREVISTAS DE RESIDUOS

En el presente proyecto, se procede a calcular y justificar los distintos residuos de acuerdo con los parámetros de Bibliografía acreditada en materia de gestión de RCDs.

TIPO DE OBRA: Reforma y obra nueva

USO: Pública concurrencia

ESTRUCTURA: Muros de carga de bloque de hormigón y cubierta de solivos de madera.

N2024AI272		13/12/2024	
EXP		FECHA DATA	
11A0D93A907		Verificable en: www.coavn.org/verificacion www.coavn.org/verificacion	
CSV			
VISADO		BISATUA	
COLEGIO OFICIAL DE ARQUITECTOS VASCO-NAVARRO		AUT. TECNICO EL MARGO OFICIALA NAVARRA	
COAVN			

LER	Material	Agrupación	Volumen generado (m3)	Peso generado (Tn)
17 01 01	Hormigón	Áridos	8,00	12,80
17 01 02	Ladrillos cerámicos	Áridos	9,00	11,25
17 01 03	Tejas y Materiales cerámicos			
17 08 02	Materiales construcción a partir de yeso distintos de los especificados en código 17 08 01*	RNP	7,36	4,42
17 02 01	Madera	Madera	5,92	2,96
17 02 03	Plástico	RNP	2,33	1,75
17 04 07	Metales mezclados	Metales	1,9	2,29
17 05 04	Tierras y rocas no contaminadas	Áridos	1,03	1,65
20 01 01	Papel-cartón	RNP	1,64	0,82
TOTAL			37,18	37,94

3. IDENTIFICACIÓN RESIDUOS PELIGROSOS.

En esta estimación no se prevé la generación de residuos peligrosos como consecuencia de los trabajos a realizar.

En el caso de generarse residuos peligrosos derivados del uso de sustancias peligrosas como disolventes, pinturas, etc. y de sus envases contaminados, su estimación habrá de hacerse en el Plan de Gestión de Residuos cuando se conozcan las condiciones de suministro y aplicación de tales materiales.

4. MEDIDAS PARA LA PREVENCIÓN DE RCD EN LA OBRA

MEDIDAS DE CARÁCTER GENERAL

Como criterio general se adoptarán las siguientes medidas para la prevención de los residuos generados en la obra.

- Se deberá prever la cantidad de materiales que se necesitan para la ejecución de la obra. Un exceso de materias primas, además de encarecer la obra, es origen de un mayor volumen de residuos sobrantes durante la ejecución.
- Será necesario prever el acopio de los materiales fuera de zonas de tránsito de la obra, de forma que permanezcan bien embalados y protegidos hasta el momento de su utilización, con el fin de evitar residuos procedentes de la rotura o deterioro de piezas.
- Los útiles de trabajo se deben limpiar inmediatamente después de su uso para prolongar su vida útil.
- Para prevenir la generación de residuos se deberá prever la instalación de un punto de almacenaje de productos sobrantes reutilizables, de modo que en ningún caso puedan enviarse a vertederos sino que se proceda a su aprovechamiento posterior por parte del Constructor.

MEDIDAS A ADOPTAR PARA LA PREVENCIÓN DE RCD

Excavaciones y rellenos

La excavación se ajustará a las dimensiones específicas del Proyecto.

Se evitará en lo posibles la producción de residuos de naturaleza pétreo, devolviendo en lo posible al suministrador las partes del material que no se fuesen a colocar.

N2024A1272
EXP

13/12/2024
FECHA DATA

11A0D93A907
CSV

Verificable en: www.coavn.org/verificacion
www.coavn.org/verificacion

VISADO
BISATUA

COLEGIO OFICIAL DE ARQUITECTOS VASCO-NAVARRA
 ILLUSTRE D. JUAN JOSE BILLORENA
 ARQUITECTO ELABORADOR OFICIAL



Los Residuos de grava, rocas trituradas, arena y arcilla se intentará en la medida de lo posible reducirlos a fin de economizar la forma de su colocación y ejecución. Se reutiliza la mayor parte posible dentro de la propia obra.

Hormigón

Programar correctamente la llegada de camiones de hormigón para evitar el principio de fraguado y, por tanto, la necesidad de su devolución a planta que afecta a la generación de residuos y a las emisiones derivadas del transporte.

Aprovechar los restos de hormigón fresco, siempre que sea posible (en la mejora de los accesos, zonas de tráfico, etc.).

El Hormigón suministrado será preferentemente de central, si existiera en algún momento sobrante deberá utilizarse en partes de la obra que se prevea para estos casos, hormigones de limpieza, bases de solados, rellenos, etc.

Chatarra y ferralla

Centralizar, siempre que se pueda y exista suficiente espacio en obra el montaje de elementos armados.

Almacenar correctamente los materiales para protegerlos de la intemperie y evitar la corrosión en el caso de los metales.

Aprovechar los materiales y los recortes de material y favorecer el reciclaje de aquellos elementos que tengan opciones de valorización.

El suministro de elementos metálicos y sus aleaciones se realizará con cantidades mínimas y estrictamente necesarias para la realización de lo reflejado en proyecto a fin de evitar el mínimo número de recortes y elementos sobrantes.

Madera

Realizar los cortes de madera con precisión para aprovechar el mayor número de veces posible, respetando siempre las exigencias de calidad.

Almacenar correctamente los materiales para protegerlos de la intemperie y evitar su deterioro y transformación en residuo.

Aprovechar los materiales y los recortes y favorecer el reciclaje de aquellos elementos que tengan opciones de valorización.

Acopiar separadamente, reutilizar, reciclar o llevar a gestor autorizado.

Acopiar la madera de manera protegida de golpes o daños.

Para tratar la madera, elegir alternativas a los protectores químicos.

Plástico, papel y cartón

Comprar materiales evitando envoltorios innecesarios.

Comprar materiales al por mayor con envases de un tamaño que permita reducir la producción de residuos de envoltorios.

Dar preferencia a aquellos proveedores que envasan sus productos con sistemas de embalaje que tienden a minimizar los residuos.

Dar preferencia a los proveedores que elaboran los envases de sus productos con materiales reciclados, biodegradables, o que puedan ser retornados para su reutilización.

Contratar proveedores de materiales con Sistema Integrado de Gestión de embalajes y recogida de los mismos para su reutilización y/o reciclaje mediante gestor autorizado.

Los residuos plásticos, en cuanto a las tuberías de material plástico se pedirán para su suministro la cantidad lo más justa posible.

Albañilería, revestimientos de suelos y paredes

Realizar los cortes con la precisión necesaria para favorecer el uso de ambas partes de la pieza.

EXP	N2024A1272	FECHA DATA	13/12/2024
CSV	11A0D93A907	Verificable en: www.coavn.org/verificacion www.coavn.org/verificacion	
VISADO		BISATUA	
COAVN		COLEGIO OFICIAL DE ARQUITECTOS VASCO-NAVARRO AVILA DE CLAYTON AVILA DE CLAYTON ELABORADO OFICIAL NAVARRA	

Disponer de una central de corte para evitar la dispersión de residuos y aprovechar, siempre que sea viable, los restos de ladrillo, bloques de cemento, baldosas, etc.

Evitar la compra de colas con componentes peligrosos.

Los restos de ladrillos, tejas y materiales cerámicos, deberán limpiarse de las partes de aglomerantes y estos restos se reutilizarán para su reciclado.

Se aportarán a la obra en las condiciones prevista en su envasado, con el número justo según la dimensión determinada en Proyecto y antes de su colocación se planificarán para reducir el número de recortes y elementos sobrantes.

Aceites minerales y sintéticos

Establecer una sistemática para el almacenamiento y la recogida por Gestor Autorizado.

Recoger en envases sólidos y resistentes, sin defectos estructurales ni fugas.

Depositar en bidones, que se trasladan cerrados desde el taller hasta el almacén.

Almacenar en cisternas reconocibles y con letrero etiquetado.

Almacenar evitando mezclas con agua, con residuos oleaginosos, o con policlorofenilos, u otros RP.

Avisar al Gestor Autorizado cuando la cisterna está $\frac{3}{4}$ llena, o a los cinco meses de almacenamiento.

Evitar vertidos en cauces o en alcantarillado.

Evitar depósitos en el suelo.

Evitar tratamientos que afecten a la atmósfera.

Inscribir en la Hoja de control interno de RP.

Reducir la cantidad generada reduciendo la frecuencia de cambio de aceite.

Reducir la cantidad generada manteniendo las máquinas en buen estado.

Reducir la cantidad generada usando las máquinas en su rango de mayor eficiencia.

Productos líquidos

Almacenar estos productos en lugar específico preparado para tal fin.

Tapar los productos líquidos una vez finalizado su uso para evitar evaporación y vertidos por vuelcos accidentales.

Usar detergentes biodegradables, sin fosfatos ni cloro.

Reducir el uso de disolventes.

Calcular la cantidad de pintura necesaria para evitar sobrantes.

Vaciar los recipientes de pintura antes de gestionarlos. Almacenar la pintura sobrante y, siempre que sea posible, reutilizarla.

Residuos peligrosos

Con respecto a las moderadas cantidades de residuos contaminantes o peligrosos procedentes de restos de materiales o productos industrializados, así como los envases desechados de productos contaminantes o peligrosos, se tratarán con precaución y preferiblemente se retirarán de la obra a medida que su contenido haya sido utilizado.

Se vaciarán por completo los recipientes que contengan los productos antes de su limpieza o eliminación, especialmente si se trata de residuos peligrosos.

En este sentido, el Constructor se encargará de almacenar separadamente estos residuos hasta su entrega al "gestor de residuos" correspondiente y, en su caso, especificará en los contratos con los subcontratistas la obligación que éstos contraen de retirar de la obra todos los residuos y envases generados por su actividad, así como de responsabilizarse de su gestión posterior.

EXP	N2024A1272	FECHA	13/12/2024
DATA			
CSV	11A0D93A907	Verificable en:	www.coavn.org/verificacion
			www.coavn.org/verificacion/egistrago
VISADO			
BISATUA			
COAVN			
COLEGIO OFICIAL DE ARQUITECTOS VASCO-NAVARRO			
AVILA DE CLAYTON			
AVILA DE CLAYTON			
EL MARCO OFICIAL			
NAVARRA			

5. MEDIDAS PARA LA SEPARACIÓN DE LOS RESIDUOS EN OBRA

Los residuos de construcción y demolición deberán separarse, para facilitar su valoración posterior, en las siguientes fracciones, cuando de forma individualizada para cada una de dichas fracciones, la cantidad prevista de generación para el total de la obra supere las siguientes cantidades.

LER	Material	Peso generado (Tn)	Umbral	Segregación "in situ"
17 01 01	Hormigón	12,80	80 t.	
17 01 02	Ladrillos cerámicos		40 t.	
17 01 03	Tejas y Materiales cerámicos	11,25		
17 02 01	Madera	2,96	1 t.	OBLIGATORIO
17 02 02	Vidrio	0,00	1 t.	
17 02 03	Plástico	1,75	0,5 t	OBLIGATORIO
17 04 07	Metales mezclados	2,29	2 t.	OBLIGATORIO
20 01 01	Papel-cartón	0,82	0,5 t.	

MEDIDAS A ADOPTAR EN LA OBRA

Eliminación previa de elementos desmontables (enseres, etc) y/o peligrosos.

Derribo separativo en origen (demolición y/o reforma-rehabilitación).

Segregación en obra nueva (edificación, urbanización u obra civil).

Separación in situ según fracciones identificadas líneas arriba.

6. OPERACIONES DE REUTILIZACIÓN, VALORACIÓN O ELIMINACIÓN DE RCD GENERADOS EN LA OBRA

Los RCD no serán reutilizados ni valorados en la obra.

Por lo tanto, el Plan de Gestión de Residuos preverá la contratación de Gestores de Residuos autorizados para su correspondiente retirada y tratamiento posterior.

Los residuos se entregarán a un Gestor de Residuos de la Construcción no realizándose pues ninguna actividad de eliminación ni transporte a vertedero directa desde la obra.

No obstante, la periodicidad de las entregas se fijará en el Plan de Gestión de Residuos en función del ritmo de trabajos previsto.

Se deberá planificar la obra teniendo en cuenta las expectativas de generación de residuos y de su eventual minimización o reutilización, identificando en cada una fase de obra, las cantidades y características de los residuos que se originarán en el proceso de ejecución, con el fin de hacer una previsión de los métodos adecuados para su minimización reutilización y de las mejores alternativas para su deposición.

Se dispondrá de un directorio de los compradores de residuos, vendedores de materiales reutilizados y recicladores más próximos, que se presentará al director de obra previo al inicio de la obra dentro del PGR.

PREVISIÓN DE OPERACIONES DE REUTILIZACIÓN DE LOS RESIDUOS

La teja desmontada de la cubierta del porche se reutilizará en la nueva cubierta.

Los solivos de madera del porche se desmontarán para redistribuirlos en la nueva cubierta.

El resto de los RCD no serán reutilizados ni valorados en la obra.

PREVISIÓN DE OPERACIONES DE VALORACIÓN "IN SITU" DE LOS RESIDUOS GENERADOS

No se prevé operación alguna de valoración "in situ".

EXP	N2024A1272	FECHA DATA	13/12/2024
CSV	11A0D93A907	Verificable en: www.coavn.org/verificacion	
VISADO		BISATUA	
COLEGIO OFICIAL DE ARQUITECTOS VASCO-NAVARRA		NAVARRA	

DESTINO PREVISTO PARA LOS RESIDUOS NO REUTILIZABLES NI VALORABLES " IN SITU "

LER	Material	Agrupación	TRATAMIENTO	DESTINO FINAL
17 01 01	Hormigón	Áridos	Reciclado	PR de RCD o GA de RNP
17 01 02	Ladrillos cerámicos	Áridos	Reciclado	PR de RCD o
17 01 03	Tejas y Materiales cerámicos			GA de RNP
17 08 02	Materiales construcción a partir de yeso distintos de los especificados en código 17 08 01*	RNP	Reciclado	PR de RCD o GA de RNP
17 02 01	Madera	Madera	Reciclado	PR de RCD o GA de RNP
17 02 03	Plástico	RNP	Reciclado	PR de RCD o GA de RNP
17 04 07	Metales mezclados	Metales	Reciclado	PR de RCD o GA de RNP
17 05 04	Tierras y rocas no contaminadas	Áridos	Sin tratamiento	Reutilización, PR de RCD o GA de RNP
20 01 01	Papel-cartón	RNP	Reciclado	PR de RCD o GA de RNP

7. INSTALACIONES PARA ALMACENAMIENTO, MANEJO U OTRAS OPERACIONES DE GESTIÓN.

ALMACENAMIENTO DE LOS RESIDUOS DE CONSTRUCCIÓN Y DEMOLICIÓN DENTRO DE LA OBRA.

El poseedor de los residuos estará obligado, mientras estén en su poder, a mantenerlos en condiciones adecuadas de higiene y seguridad, así como a evitar la mezcla de fracciones ya seleccionadas que impida o dificulte su posterior valorización o eliminación.

El depósito temporal para RCD valorizables (maderas, plásticos, chatarra, etc.) que se realice en contenedores o en acopios, se deberá señalar y segregar del resto de residuos de un modo adecuado.

El depósito temporal de los escombros, se realizará bien en sacos industriales de volumen inferior a 1 m3 o bien en contenedores metálicos específicos con ubicación y condicionamiento que establezcan las ordenanzas municipales. Dicho depósito estará en lugares debidamente señalizados y segregados del resto de residuos.

Los contenedores deberán destacar su visibilidad, especialmente durante la noche. En los mismos debe figurar la siguiente información del titular: razón social y teléfono del titular del contenedor o envase. Esta información también quedará reflejada en sacos industriales y otros medios de contención y almacenaje de residuos.

El responsable de obra a la que presta servicio el contenedor adoptará las medidas necesarias para evitar el depósito de residuos ajenos a la misma. Los contenedores permanecerán cerrados o cubiertos, al menos, fuera del horario de trabajo, para evitar el depósito de residuos ajenos a las obras a la que prestan servicio.

Los contenedores deben estar etiquetados correctamente, de forma que los trabajadores obra conozcan dónde deben depositar los residuos.

Para el personal de obra, los cuales están bajo la responsabilidad del Contratista y consecuentemente del Poseedor de los Residuos, estarán obligados a:

N2024A1272

13/12/2024

EXP

FECHA DATA

11A0D93A907

Verificable en: www.coavn.org/verificacion
www.coavn.org/verificacion

CSV


VISADO BISATUA

COLEGIO OFICIAL DE ARQUITECTOS VASCO-NAVARRA

COAVN

NAVARRA

- Etiquetar de forma conveniente cada uno de los contenedores que se van a usar en función de las características de los residuos que se depositarán.
- Las etiquetas deben informar sobre qué materiales pueden, o no, almacenarse en cada recipiente. La información debe ser clara y comprensible. Las etiquetas deben ser de gran formato y resistentes al agua.
- Utilizar siempre el contenedor apropiado para cada residuo. Las etiquetas se colocan para facilitar la correcta separación de los mismos.
- Separar los residuos a medida que son generados para que no se mezclen y resulten contaminados.
- No colocar, residuos apilados y mal protegidos alrededor de la obra, ya que, si se tropieza con ellos o quedan extendidos sin control, pueden ser causa de accidentes.
- Nunca sobrecargar los contenedores destinados al transporte. Son más difíciles de maniobrar y transportar, y dan lugar a que caigan residuos, que no acostumbran a ser recogidos del suelo.
- Los contenedores deben salir de la obra perfectamente cubiertos. No se debe permitir que la abandonen sin estarlo porque pueden originar accidentes durante el transporte.
- Para una gestión más eficiente, se deben proponer ideas referidas a cómo reducir, reutilizar o reciclar los residuos producidos en la obra. Las buenas ideas deben comunicarse a los gestores de los residuos de la obra para que las apliquen y las compartan con el resto del personal.
- Es obligación del Contratista mantener limpias las obras y sus alrededores tanto de escombros como de materiales sobrantes, retirar las instalaciones provisionales que no sean necesarias, así como ejecutar todos los trabajos y adoptar las medidas que sean apropiadas para que la obra presente buen aspecto.
- Los residuos de carácter urbano generados en la obra, restos de comidas, envases, lodos de fosas sépticas, se gestionarán acorde con los preceptos marcados por la legislación, la autoridad municipal y este EGR.

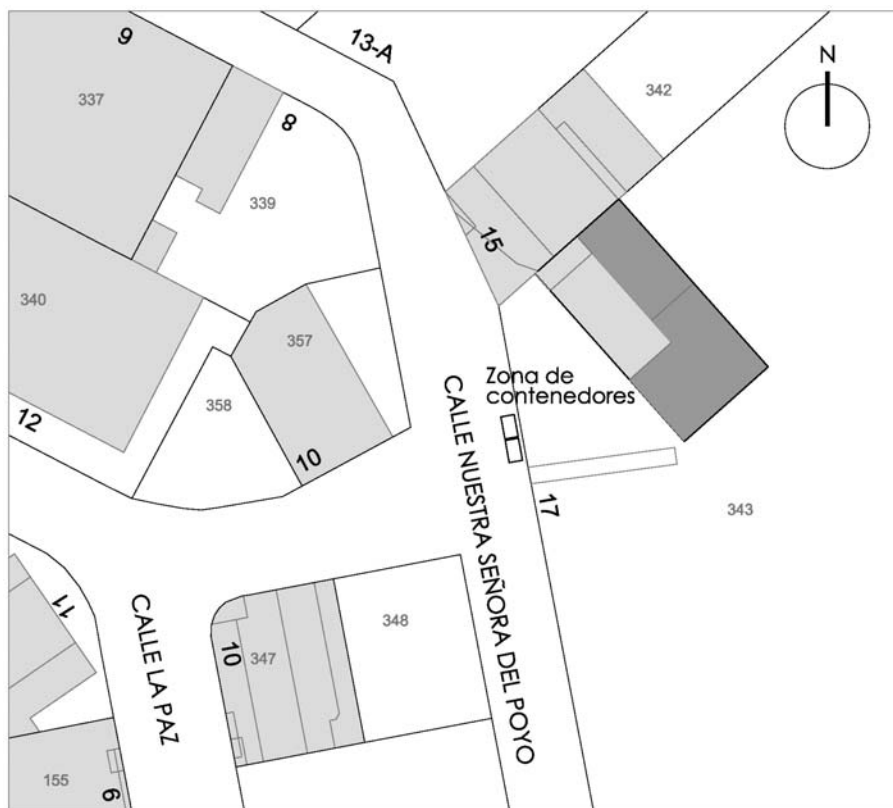

N2024AI272	
EXP	FECHA
13/12/2024	DATA
11A0D93A907	
CSV	Verificable en: www.coavn.org/verificacion
VISADO	
BISATUA	
COLEGIO OFICIAL DE ARQUITECTOS VASCO-NAVARRO ARQUITECTO EL MARGO OFICIAL NAVARRA	
	

MANEJO DE RESIDUOS DE CONSTRUCCIÓN Y DEMOLICIÓN DENTRO DE LA OBRA.

Criterios de manejo de los RCDs:

Para el caso de los residuos con amianto, se seguirán los pasos marcados por la Orden MAM/304/2002, de 8 de febrero, por la que se publican las operaciones de valorización y eliminación de residuos y la lista europea de residuos. Anexo II. Lista de Residuos. En cualquier caso, siempre se cumplirán los preceptos dictados por el R. D. 108/1991, de 1 de febrero, sobre la prevención y reducción de la contaminación del medio ambiente producida por el amianto, el R.D. 396/2006, de 31 de marzo, por el que se establecen las disposiciones mínimas de seguridad y salud aplicables a los trabajos con riesgo de exposición al amianto, así como la legislación laboral de aplicación.

Los restos de lavado de canaletas/cubas de hormigón, serán tratados como residuos “escombros”.

Se evitará en todo momento la contaminación con productos tóxicos o peligrosos de los plásticos y restos de madera para su adecuada segregación, así como la contaminación de los acopios o contenedores de escombros con componentes peligrosos.

Si un material no peligroso entra en contacto con un material peligroso, todos los materiales afectados se convierten en peligrosos (RP).

En la obra, el director de ésta junto con el contratista definirán de acuerdo al plan de gestión la posición definitiva de:

- Bajantes de escombros
- Acopios y/o contenedores de distintos RCDs (tierras, pétreos, plásticos, metales, vidrios, cartones, etc.)
- Zonas o contenedor para lavado de canaletas / cubetas de hormigón.
- Almacenamiento de residuos y productos tóxicos potencialmente peligrosos.
- Contenedores para residuos urbanos.
- Planta móvil de reciclaje “in situ”.
- Ubicación de los acopios provisionales de materiales para reciclar como áridos, vidrios, madera o materiales cerámicos.

8. PLIEGO DE PRESCRIPCIONES TÉCNICAS PARTICULARES EN RELACIÓN CON EL ALMACENAMIENTO, MANEJO, SEPARACIÓN Y OTRAS OPERACIONES DE GESTIÓN DE RCD

CONDICIONES PREVIAS

Se deberá asegurar en la contratación de la gestión de los RCDs, que el destino final son centros con la autorización del órgano competente en materia medioambiental de la Comunidad Autónoma. Así mismo se deberá contratar sólo transportistas o gestores autorizados por dicho órgano, e inscritos en los registros correspondientes.

El poseedor de residuos está obligado a presentar a la propiedad de los mismos un plan de gestión de residuos (PGR) que acredite como llevará a cabo las obligaciones que le incumban en relación con la gestión de residuos de construcción y demolición que se vayan a producir en la obra.

El Plan, una vez aprobado por la dirección facultativa y aceptado por la propiedad, pasará a formar parte de los documentos contractuales de la obra.

Las actividades de valorización en la obra, se llevarán a cabo sin poner en peligro la salud humana y sin utilizar procedimientos ni métodos que perjudiquen al medio ambiente y, en particular, al agua, al aire, al suelo, a la fauna o a la flora, sin provocar molestias por ruido ni olores y sin dañar el paisaje y los espacios naturales que gocen de algún tipo de protección de acuerdo con la legislación aplicable.

En el caso en que la legislación de la Comunidad Autónoma exima de la autorización administrativa para las operaciones de valorización de los residuos no peligrosos de construcción y demolición en la

EXP	N2024A1272	FECHA DATA	13/12/2024
CSV	11A0D93A907	Verificable en: www.coavn.org/verificacion	www.coavn.org/verificacion
VISADO		BISATUA	
COLEGIO OFICIAL DE ARQUITECTOS VASCO-NAVARRO EUSKAL TEKNIKARiek EL MARGO OFIZIALA NAVARRA			

En el caso en que se adopten otras medidas de minimización de residuos, éstas no supondrán un menoscabo de la calidad de la ejecución.

En las obras de demolición, deberá primarse los trabajos de deconstrucción sobre los de demolición indiscriminada. En el caso en que los residuos generados sean reutilizables, se tratarán con cuidado para no deteriorarlos y almacenarlos en lugar seguro evitando que se mezclen con otros residuos.

Actuaciones previas en derribos: se realizará el apeo, apuntalamiento,... de las partes o elementos peligrosos, tanto en la propia obra como en los edificios colindantes. Como norma general, se actuará retirando los elementos contaminantes y/o peligrosos tan pronto como sea posible, así como los elementos a conservar o valiosos (cerámicos, mármoles.....). Seguidamente se actuará desmontando aquellas partes accesibles de las instalaciones, carpintería, y demás elementos que lo permitan. Por último, se procederá derribando el resto.

En el caso de los áridos reciclados obtenidos como producto de una operación de valorización de residuos de construcción y demolición deberán cumplir los requisitos técnicos y legales para el uso a que se destinen.

Las tierras superficiales que puedan tener un uso posterior para jardinería o recuperación de suelos degradados, será retirada y almacenada durante el menor tiempo posible, en caballones de altura no superior a 2 metros. Se evitará la humedad excesiva, la manipulación, y la contaminación con otros materiales

Los residuos que contengan amianto deberán cumplir el Real Decreto 108/1991, así como la legislación laboral correspondiente. La determinación de residuos peligrosos se hará según la vigente Lista Europea de Residuos (LER) en Decisión 2014/955/UE de la Comisión, de 18 de diciembre de 2014.

Ante la detección de un suelo como potencialmente contaminado se deberá dar aviso a las autoridades ambientales pertinentes, y seguir las instrucciones descritas en el Real Decreto 9/2005.

Cuando se generen residuos clasificados como peligrosos, el poseedor (constructor) deberá separarlos respecto a los no peligrosos, acopiándolos por separado e identificando claramente el tipo de residuo y su fecha de almacenaje, ya que los residuos peligrosos no podrán ser almacenados más de seis meses en la obra.

PRESCRIPCIÓN EN CUANTO AL ALMACENAMIENTO EN LA OBRA

Se dispondrán los contenedores más adecuados para cada tipo de residuo con la ubicación y condicionado que establezcan las ordenanzas municipales.

Los contenedores, sacos, depósitos y demás recipientes de almacenaje y transporte de los diversos residuos deben estar etiquetados debidamente. Estas etiquetas tendrán el tamaño y disposición adecuada, de forma que sean visibles, inteligibles y duraderas, esto es, capaces de soportar el deterioro de los agentes atmosféricos y el paso del tiempo. La información debe ser clara y comprensible y facilitar la correcta separación de cada residuo. En los mismos debe figurar aquella información que se detalla en la correspondiente reglamentación de cada Comunidad Autónoma, así como las ordenanzas municipales.

Una vez alcanzado el volumen máximo admisible para el saco o contenedor, el productor del residuo tapará el mismo y solicitará, de forma inmediata, al transportista autorizado, su retirada. El productor deberá proceder a la limpieza del espacio ocupado por el contenedor o saco al efectuar las sustituciones o retirada de los mismos. Los transportistas de tierras deberán proceder a la limpieza de la vía afectada, en el supuesto de que la vía pública se ensucie a consecuencia de las operaciones de carga y transporte.

N2024A1272	
EXP	FECHA DATA
13/12/2024	
11A0D93A907	
Verificable en: www.coavn.org/verificacion	
www.coavn.org/verificacion/egistraduria	
VISADO	
BISATUA	
COAVN	
COLEGIO OFICIAL DE ARQUITECTOS VASCO-NAVARRO	
IUS SOLUTIO	
AUT. TEX. TITULO	
ELABOR. OFICIAL	
NAVARRA	

PRESCRIPCIÓN EN CUANTO AL CONTROL DOCUMENTAL DE LA GESTIÓN

El poseedor deberá entregar al productor los certificados y la documentación acreditativa de la gestión de residuos.

La entrega de los residuos de construcción y demolición a un gestor por parte del poseedor habrá de constar en documento fehaciente aquellos datos expresados en el artículo 5 del Real Decreto 105/2008.

El poseedor de los residuos, deberá sufragar los costes de gestión, y entregar al Productor (Promotor), los certificados y demás documentación acreditativa.

Para aquellos RCD (tierras, pétreos, etc.) que sean reutilizados en otras obras o proyectos de restauración, se deberá aportar evidencia documental de que ha sido así (licencias o autorizaciones administrativas).

El gestor de los residuos deberá extender al poseedor o al gestor que le entregue residuos de construcción y demolición, los certificados acreditativos de la gestión de los residuos recibidos, especificando el productor y, en su caso, el número de licencia de la obra de procedencia. Cuando se trate de un gestor que lleve a cabo una operación exclusivamente de recogida, almacenamiento, transferencia o transporte, deberá además transmitir al poseedor o gestor que le entregó los residuos, los certificados de la operación de valorización o de eliminación subsiguiente a que fueron destinados los residuos.

Tanto el productor como el poseedor deberán mantener la documentación correspondiente a cada año natural durante los cinco años siguientes.

9. VALORACIÓN DEL COSTE DE RCD

LER	Material	Peso generado (Tn)	Costes de Gestión en (€/Tn)	Importe (€)
17 01 01	Hormigón	12,80	32,00	409,60
17 01 02	Ladrillos	11,25	32,00	360,00
17 01 03	Tejas y Materiales cerámicos			
17 08 02	Materiales construcción a partir de yeso distintos de los especificados en código 17 08 01*	4,42	32,00	141,44
17 02 01	Madera	2,96	14,00	41,44
17 02 03	Plástico	1,75	14,00	24,50
17 04 07	Metales mezclados	2,29	14,00	32,06
17 05 04	Tierras y rocas no contaminadas	1,65		
20 01 01	Papel-cartón	0,82	32,00	26,24
				1.035,28

Estella, Diciembre de 2024



Fdo: Elena Corcuera Infante, África Díaz de Cerio Lacalle

EXP	N2024A1272	FECHA DATA	13/12/2024
CSV	11A0D93A907	Verificable en: www.coavn.org/verificacion	
VISADO BISATUA			
COAVN COLEGIO OFICIAL DE ARQUITECTOS VASCO-NAVARRO ARQUITECTOS VASCO-NAVARRO ELABORADO OFICIALMENTE NAVARRA			

Se redacta el presente Plan de Control de Calidad como anejo del proyecto reseñado a continuación con el objeto de dar cumplimiento a lo establecido en el RD 314/2006, de 17 de marzo por el que se aprueba el CTE modificado por RD 1371/2007.

Proyecto	ADECUACIÓN de EDIFICIO para LOCAL de MULTIACTIVIDAD
Situación	C/ Nuestra Señora del Poyo, 17
Población	BARGOTA (NAVARRA)
Promotor	Ayuntamiento de Bargota
Arquitecto	Elena Corcuera Infante, Africa Diaz de Cerio Lacalle
Director de obra	Elena Corcuera Infante, Africa Diaz de Cerio Lacalle
Director de la ejecución	

El control de calidad de las obras incluye:

- 1.El control de recepción de productos**
- 2.El control de la ejecución**
- 3.El control de la obra terminada**

Para ello:

El director de la ejecución de la obra recopilará la documentación del control realizado, verificando que es conforme con lo establecido en el proyecto, sus anejos y modificaciones.

El constructor recabará de los suministradores de productos y facilitará al director de obra y al director de la ejecución de la obra la documentación de los productos anteriormente señalada, así como sus instrucciones de uso y mantenimiento, y las garantías correspondientes cuando proceda.

La documentación de calidad preparada por **el constructor** sobre cada una de las unidades de obra podrá servir, si así lo autorizara el director de la ejecución de la obra, como parte del control de calidad de la obra.

Una vez finalizada la obra, la documentación del seguimiento del control será depositada por el **director de la ejecución de la obra** en el Colegio Profesional correspondiente o, en su caso, en la Administración Pública competente, que asegure su tutela y se comprometa a emitir certificaciones de su contenido a quienes acrediten un interés legítimo.

1. CONTROL DE RECEPCIÓN DE LOS PRODUCTOS

El control de recepción tiene por objeto comprobar las características técnicas mínimas exigidas que deben reunir los productos, equipos y sistemas que se incorporen de forma permanente en el edificio proyectado, así como sus condiciones de suministro, las garantías de calidad y el control de recepción.

Durante la construcción de las obras el director de obra y el director de la ejecución de la obra realizarán, según sus respectivas competencias, los siguientes controles:

1.1. CONTROL DE LA DOCUMENTACIÓN DE LOS SUMINISTROS

Los suministradores entregarán al constructor, quien los facilitará al director de ejecución de la obra, los documentos de identificación del producto exigidos por la normativa de obligado cumplimiento y, en su caso, por el proyecto o por la dirección facultativa. Esta documentación comprenderá, al menos, los siguientes documentos:

- Los documentos de origen, hoja de suministro y etiquetado.
- El certificado de garantía del fabricante, firmado por persona física.
- Los documentos de conformidad o autorizaciones administrativas exigidas reglamentariamente, incluida la documentación correspondiente al marcado CE de los productos de construcción, cuando sea pertinente, de acuerdo con las disposiciones que sean transposición de las Directivas Europeas que afecten a los productos suministrados.

EXP	N2024AI272	FECHA DATA	13/12/2024
CSV	11A0D93A907	Verificable en: www.coavn.org/verificacion	www.coavn.org/verificacion
VISADO BISATUA			
COAVN COLEGIO OFICIAL DE ARQUITECTOS VASCO-NAVARRA AVILA DE GUZMAN AVILA DE GUZMAN EL MARCO OFICIAL NAVARRA			

1.2. CONTROL MEDIANTE DISTINTIVOS DE CALIDAD O EVALUACIONES TÉCNICAS DE IDONEIDAD

El suministrador proporcionará la documentación precisa sobre:

–Los distintivos de calidad que ostenten los productos, equipos o sistemas suministrados, que aseguren las características técnicas de los mismos exigidas en el proyecto y documentará, en su caso, el reconocimiento oficial del distintivo de acuerdo con lo establecido en el artículo 5.2.3 del capítulo 2 del CTE.

–Las evaluaciones técnicas de idoneidad para el uso previsto de productos, equipos y sistemas innovadores, de acuerdo con lo establecido en el artículo 5.2.5 del capítulo 2 del CTE, y la constancia del mantenimiento de sus características técnicas.

El director de la ejecución de la obra verificará que esta documentación es suficiente para la aceptación de los productos, equipos y sistemas amparados por ella.

1.3. CONTROL MEDIANTE ENSAYOS

Para verificar el cumplimiento de las exigencias básicas del CTE puede ser necesario, en determinados casos, realizar ensayos y pruebas sobre algunos productos, según lo establecido en la reglamentación vigente, o bien según lo especificado en el proyecto u ordenados por la dirección facultativa.

La realización de este control se efectuará de acuerdo con los criterios establecidos en el proyecto o indicados por la dirección facultativa sobre el muestreo del producto, los ensayos a realizar, los criterios de aceptación y rechazo y las acciones a adoptar.

HORMIGONES ESTRUCTURALES

El control se hará conforme lo establecido en el capítulo 13 de Código Estructural.

En el caso de productos que no dispongan de marcado CE, la comprobación de su conformidad comprenderá:

- a) un control documental,
- b) en su caso, un control mediante distintivos de calidad oficialmente reconocidos conformes con lo indicado en el Artículo 18, y
- c) en su caso, un control experimental, mediante la realización de ensayos.

La conformidad de un hormigón con lo establecido en el proyecto se comprobará durante su recepción en la obra, e incluirá su comportamiento en relación con la docilidad, la resistencia y la durabilidad, además de cualquier otra característica que, en su caso, establezca el pliego de prescripciones técnicas particulares.

El control de recepción se aplicará tanto al hormigón preparado, como al fabricado en central de obra e incluirá una serie de comprobaciones de carácter documental y experimental, según lo indicado en el artículo 57 del Código Estructural.

CONTROL PREVIO AL SUMINISTRO

Se realizarán las comprobaciones documentales, de las instalaciones y experimentales indicadas en el apartado 57.4.

No serán necesarios los ensayos previos, ni los característicos en el caso de que un hormigón esté en posesión de un distintivo de calidad oficialmente reconocido.

Cuando el hormigón proceda de una misma central que tenga documentada su experiencia de uso anterior en otras obras con la misma dosificación, con las mismas materias primas de igual naturaleza y origen, y se utilicen las mismas instalaciones no serán necesarios los ensayos previos, ni los característicos tanto los de resistencia como los de durabilidad.

CONTROL DURANTE EL SUMINISTRO

Se realizarán los controles de documentación, de conformidad de la docilidad y de resistencia del apartado 57.5.

Modalidades de control de la conformidad de la resistencia del hormigón durante el suministro:

- a) Modalidad 1: Control estadístico (apartado 57.5.4.).


Esta modalidad de control es la de aplicación general a todas las obras de hormigón estructural.

Para el control de su resistencia, el hormigón de la obra se dividirá en lotes de acuerdo con lo indicado en la tabla 57.5.4.1, salvo excepción justificada bajo la responsabilidad de la Dirección Facultativa.

El tamaño máximo de los lotes de control de resistencia y el número de amasada a ensayar por lote viene fijado en la tabla 57.5.4.1.

En ningún caso, un lote podrá estar formado por amasadas suministradas a la obra durante un período de tiempo superior a seis semanas.

Los criterios de aceptación de la resistencia del hormigón para esta modalidad de control, se definen en el apartado 57.5.4.3 según cada caso.

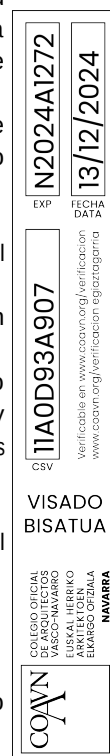

b) Modalidad 2: Control al 100 por 100 (aparatado 57.5.5.)

Esta modalidad de control es de aplicación a cualquier estructura, siempre que se adopte antes del inicio del suministro del hormigón.

c) Modalidad 3: Control indirecto de la resistencia del hormigón (apartado 57.5.6)

En el caso de elementos de hormigón estructural, esta modalidad de control sólo podrá aplicarse para hormigones en posesión de un distintivo de calidad oficialmente reconocido, que se empleen en uno de los siguientes casos:

- elementos de edificios de viviendas de una o dos plantas, con luces inferiores a 6,00 metros, o
- elementos de edificios de viviendas de hasta cuatro plantas, que trabajen a flexión, con luces inferiores a 6,00 metros.
- obras de ingeniería de pequeña importancia.

Además, será necesario que se cumplan las dos condiciones siguientes:

- que el ambiente en el que está ubicado el elemento sea X0 o XC según lo indicado en el artículo 27.
- que en el proyecto se haya adoptado una resistencia de cálculo a compresión f_{cd} no superior a 15 N/mm².

Se aceptará el hormigón suministrado si cumplen simultáneamente las siguientes condiciones:

- a) los resultados de los ensayos de consistencia cumplen lo indicado en el apartado 57.5.2;
- b) se mantiene, en su caso, la vigencia del distintivo de calidad para el hormigón empleado durante la totalidad del período de suministro a la obra;
- c) se mantiene, en su caso, la vigencia del reconocimiento oficial del distintivo de calidad.

CERTIFICADO DEL HORMIGÓN SUMINISTRADO

Al finalizar el suministro de un hormigón a la obra, el constructor facilitará a la dirección facultativa un certificado de los hormigones suministrados, con indicación de los tipos y cantidades de los mismos, elaborado por el fabricante y firmado por persona física con representación suficiente, cuyo contenido será conforme a lo establecido en el Anejo 4 de este Código. También se podrán elaborar certificados parciales mensuales en el caso de suministros prolongados en el tiempo.

Armaduras

En el caso de que el acero deba de disponer de marcado CE, el responsable de la recepción deberá comprobar que la hoja de suministro, el etiquetado y la copia de la declaración de prestaciones están completas, reúnen los requisitos establecidos y se corresponden con el producto solicitado. El responsable de la recepción será el encargado de verificar, del modo que considere conveniente, que el producto sujeto a recepción es conforme con las especificaciones requeridas.

Mientras no esté vigente el marcado CE para los aceros soldables destinados a la elaboración de armaduras pasivas y/o para los aceros de armaduras activas, deberán ser conformes con el Artículo 34 y/o 56 respectivamente de este Código.

CONTROL DE ARMADURAS PASIVAS:

Se realizará según lo dispuesto en los art. 59 del Código estructural.

CONTROL DEL ACERO PARA ARMADURAS ACTIVAS:

Se realizará según lo dispuesto en los art. 60 del Código estructural.

ELEMENTOS Y SISTEMAS DE PRETENSADO y de los elementos prefabricados

El control se realizará según lo dispuesto en el art. 61y 62 respectivamente del Código estructural

1.4. CRITERIO GENERAL DE NO-ACEPTACIÓN DEL PRODUCTO:

El incumplimiento de alguna de las especificaciones de un producto, salvo demostración de que no suponga riesgo apreciable, tanto de las resistencias mecánicas como de la durabilidad, será condición suficiente para la no-aceptación del producto y en su caso de la partida.

El resto de controles se realizarán según las exigencias de la normativa vigente de aplicación de la que se incorpora un listado por materiales y elementos constructivos.

CONTROL EN LA FASE DE RECEPCIÓN DE MATERIALES Y ELEMENTOS CONSTRUCTIVOS

CEMENTOS

Instrucción para la recepción de cementos (RC-16).Aprobada por el Real Decreto 256/2016, de 10 de junio, por el que se aprueba la instrucción para la recepción de cementos.

Artículos 7 y 8. Control de Recepción

Artículo 10. Almacenamiento

N2024A1272	
EXP	FECHA DATA
11A0D93A907	13/12/2024
Verificable en: www.coavn.org/verificacion www.coavn.org/verificacion	
VISADO BISATUA	
COLEGIO OFICIAL DE ARQUITECTOS VASCO-NAVARRA	
AUT. TECN. OFICIAL ELABORADO OFICIAL	
NAVARRA	

Anejo 4. Condiciones de suministro relacionadas con la recepción

Anejo 5. Recepción mediante la realización de ensayos

Anejo 6. Ensayos aplicables en la recepción de los cementos

Anejo 7. Garantías asociadas al marcado CE y a la certificación de conformidad con los requisitos reglamentarios.

Cementos comunes

Obligatoriedad del marcado CE para este material (UNE-EN 197-1), aprobada por Resolución de 1 de Febrero de 2005 (BOE 19/02/2005).

Cementos de albañilería

Obligatoriedad del marcado CE para los cementos de albañilería (UNE-EN 413-1, aprobada por Resolución de 1 de Febrero de 2005 (BOE 19/02/2005).

HORMIGÓN ARMADO Y PRETENSADO

Código estructural. Aprobado por Real Decreto 470/2021 de 29 de junio. (BOE 10/08/21)

Capítulo 13 Gestión de la calidad de los productos en estructuras de hormigón.

ESTRUCTURAS DE MADERA

Código Técnico de la Edificación, Documento Básico DB SE-M-Seguridad Estructural-Madera.

Aprobado por Real Decreto 314/2006, de 17 de marzo. (BOE 28/3/2006). Epígrafe 13. Control

Epígrafe 13.1 Suministro y recepción de los productos.

ESTRUCTURAS DE FÁBRICA

Código Técnico de la Edificación, Documento Básico DB SE-F-Seguridad Estructural-Fábrica. Aprobado por Real Decreto 314/2006, de 17 de marzo. (BOE 28/3/2006).

Epígrafe 8. Control de la ejecución

Epígrafe 8.1 Recepción de materiales

RED DE SANEAMIENTO

Código Técnico de la Edificación, Documento Básico DB HE Ahorro de Energía. Aprobado por Real Decreto 314/2006, de 17 de marzo. (BOE 28/3/2006)

Epígrafe 6. Productos de construcción

Juntas elastoméricas de tuberías empleadas en canalizaciones de agua y drenaje (de caucho vulcanizado, de elastómeros termoplásticos, de materiales celulares de caucho vulcanizado y de poliuretano vulcanizado).

Obligatoriedad del marcado CE para estos productos (UNE-EN 681-1, 2, 3 y 4) aprobada por Resolución de 16 de enero de 2003 (BOE 06/02/2003).

CIMENTACIÓN Y ESTRUCTURAS

Geotextiles y productos relacionados. Requisitos para uso en movimientos de tierras, cimentaciones y estructuras de construcción

Obligatoriedad del marcado CE para estos productos (UNE-EN 13251), aprobada por Orden de 29 de noviembre de 2001 (BOE 07/12/2001).

Aditivos para hormigones y pastas

Obligatoriedad del marcado CE para los productos relacionados, aprobada por Resolución de 6 de mayo de 2002 y Resolución de 9 de noviembre de 2005 (BOE 30/05/2002 y 01/12/2005).

Aditivos para hormigones y pastas. UNE-EN 934-2

Aditivos para hormigones y pastas. Aditivos para pastas para cables de pretensado. UNE-EN 934-4

Áridos para hormigones, morteros y lechadas

Obligatoriedad del marcado CE para los productos relacionados, aprobada por Resolución de 14 de enero de 2004 (BOE 11/02/2004).

Áridos para hormigón. UNE-EN 12620.

Áridos ligeros para hormigones, morteros y lechadas. UNE-EN 13055-1.

Áridos para morteros. UNE-EN 13139.

Vigas y pilares compuestos a base de madera

Obligatoriedad del marcado CE para estos productos, de acuerdo con la Guía DITE nº 013; aprobada por Resolución de 26 de noviembre de 2002 (BOE 19/12/2002).

ALBAÑILERÍA

Paneles de yeso

Obligatoriedad del marcado CE para los productos relacionados, aprobada por Resolución de 6 de mayo de 2002 (BOE 30/05/2002) y Resolución de 9 de Noviembre de 2005 (BOE 01/12/2005).

Paneles de yeso. UNE-EN 12859.

EXP	N2024AI272	FECHA	13/12/2024
DATA			
CSV	11A0D93A907	Verificable en:	www.ccaan.org/verificacion
			www.ccaan.org/verificacion/egastagaria
VISADO			
BISATUA			
COAVN			
COLEGIO OFICIAL DE ARQUITECTOS VASCO-NAVARRA			
AUT. TECNICO ELABORADO OFICIAL			
NAVARRA			

Adhesivos a base de yeso para paneles de yeso. UNE-EN 12860

Chimeneas

Obligatoriedad del marcado CE para estos productos (UNE-EN 13502), aprobada por Resolución de 14 de abril de 2003 (BOE 28/04/2003), Resolución de 28 de junio de 2004 (BOE 16/07/2004) y Resolución de 1 de febrero de 2005 (BOE 19/02/2005).

Terminales de los conductos de humos arcillosos / cerámicos. UNE-EN 13502.

Conductos de humos de arcilla cocida. UNE -EN 1457.

Componentes. Elementos de pared exterior de hormigón. UNE- EN 12446

Componentes. Paredes interiores de hormigón. UNE- EN 1857

Componentes. Conductos de humo de bloques de hormigón. UNE-EN 1858

Requisitos para chimeneas metálicas. UNE-EN 1856-1

Kits de tabiquería interior (sin capacidad portante)

Obligatoriedad del marcado CE para estos productos, de acuerdo con la Guía DITE nº 003; aprobada por Resolución de 26 de noviembre de 2002 (BOE 19/12/2002).

Especificaciones de elementos auxiliares para fábricas de albañilería

Obligatoriedad del marcado CE para estos productos aprobada por Resolución de 28 de junio de 2004 (BOE 16/07/2004).

Tirantes, flejes de tensión, abrazaderas y escuadras. UNE-EN 845-1.

Dinteles. UNE-EN 845-2.

Refuerzo de junta horizontal de malla de acero. UNE- EN 845-3.

Especificaciones para morteros de albañilería

Obligatoriedad del marcado CE para estos productos aprobada por Resolución de 28 de junio de 2004 (BOE 16/07/2004).

Morteros para revoco y enlucido. UNE-EN 998-1.

Morteros para albañilería. UNE-EN 998-2.

AISLAMIENTOS TÉRMICOS

Código Técnico de la Edificación, Documento Básico DB HE Ahorro de Energía. Aprobado por Real Decreto 314/2006, de 17 de marzo. (BOE 28/3/2006)

4 Productos de construcción

Apéndice C Normas de referencia. Normas de producto.

Productos aislantes térmicos para aplicaciones en la edificación

Obligatoriedad del marcado CE para los productos relacionados, aprobada por Resolución de 12 de junio de 2003 (BOE 11/07/2003) y modificación por Resolución de 1 de febrero de 2005 (BOE19/02/2005).

Productos manufacturados de lana mineral (MW). UNE-EN 13162

Productos manufacturados de poliestireno expandido (EPS). UNE-EN 13163

Productos manufacturados de poliestireno extruido (XPS). UNE-EN 13164

Productos manufacturados de espuma rígida de poliuretano (PUR). UNE-EN 13165

Productos manufacturados de espuma fenólica (PF). UNE-EN 13166

Productos manufacturados de vidrio celular (CG). UNE-EN 13167

Productos manufacturados de lana de madera (WW). UNE-EN 13168

Productos manufacturados de perlita expandida (EPB). UNE-EN 13169

Productos manufacturados de corcho expandido (ICB). UNE-EN 13170

Productos manufacturados de fibra de madera (WF). UNE-EN 13171

IMPERMEABILIZACIONES

Código Técnico de la Edificación, Documento Básico DB HS1-Salubridad. Protección frente a la humedad. Aprobado por Real Decreto 314/2006, de 17 de marzo. (BOE 28/3/2006)

Epígrafe 4. Productos de construcción

Sistemas de impermeabilización de cubiertas con membranas flexibles fijadas mecánicamente

Obligatoriedad del marcado CE para estos productos, de acuerdo con la Guía DITE nº 006; aprobada por Resolución de 26 de noviembre de 2002 (BOE 19/12/2002).

REVESTIMIENTOS

Adhesivos para baldosas cerámicas

Obligatoriedad del marcado CE para estos productos (UNE-EN 12004) aprobada por Resolución de 16 de enero (BOE 06/02/2003).

EXP	N2024A1272	FECHA DATA	13/12/2024
CSV	11A0D93A907	Verificable en: www.coavn.org/verificacion	
VISADO		BISATUA	
COAVN		NAVARRA	

Materiales para soleras continuas y soleras. Pastas autonivelantes

Obligatoriedad del marcado CE para estos productos (UNE-EN 13813) aprobada por Resolución de 14 de abril de 2003 (BOE 28/04/2003)

Techos suspendidos

Obligatoriedad del marcado CE para estos productos (UNE-EN 13964) aprobada por Resolución de 1 de febrero de 2004 (BOE 19/02/2004).

Baldosas cerámicas

Obligatoriedad del marcado CE para estos productos (UNE-EN 14411) aprobada por Resolución de 1 de febrero de 2004 (BOE 19/02/2004).

CARPINTERÍA, CERRAJERÍA Y VIDRIERÍA

Herrajes para la edificación

Obligatoriedad del marcado CE para los productos relacionados, aprobada por Resolución de 14 de abril de 2003 (BOE 28/04/2003), Resolución de 3 de octubre de 2003 (BOE 31/10/2002) y ampliado en Resolución de 1 de febrero de 2005 (BOE 19/02/2005).

Dispositivos de cierre controlado de puertas. UNE-EN 1154.

Dispositivos de retención electromagnética para puertas batientes. UNE-EN 1155.

Dispositivos de coordinación de puertas. UNE-EN 1158.

Bisagras de un solo eje. UNE-EN 1935.

Cerraduras y pestillos. UNE -EN 12209.

Tableros derivados de la madera para su utilización en la construcción

Obligatoriedad del marcado CE para estos productos (UNE-EN 13986) aprobada por Resolución de 14 de abril de 2003 (BOE 28/04/2003).

Fachadas ligeras

Obligatoriedad del marcado CE para estos productos (UNE-EN 13830) aprobada por Resolución de 1 de febrero de 2005 (BOE 19/02/2005).

INSTALACIONES DE FONTANERÍA Y APARATOS SANITARIOS

Código Técnico de la Edificación, Documento Básico DB HS 4 Suministro de agua. Aprobado por Real Decreto 314/2006, de 17 de marzo. (BOE 28/3/2006)

Epígrafe 5. Productos de construcción

Juntas elastoméricas de tuberías empleadas en canalizaciones de agua y drenaje (de caucho vulcanizado, de elastómeros termoplásticos, de materiales celulares de caucho vulcanizado y de poliuretano vulcanizado)

Obligatoriedad del marcado CE para estos productos (UNE-EN 681-1, 2, 3 y 4), aprobada por Resolución de 16 de enero de 2003 (BOE 06/02/2003).

Fregaderos de cocina

Obligatoriedad del marcado CE para estos productos (UNE-EN 13310), aprobada por Resolución de 9 de noviembre de 2005 (BOE 01/12/2005).

Inodoros y conjuntos de inodoros con sifón incorporado

Obligatoriedad del marcado CE para estos productos (UNE-EN 997), aprobada por Resolución de 1 de febrero de 2005 (BOE 19/02/2005).

INSTALACIONES DE CALEFACCIÓN, CLIMATIZACIÓN Y VENTILACIÓN

Sistemas de control de humos y calor

Obligatoriedad del marcado CE para estos productos aprobada por Resolución de 28 de junio de 2004 (BOE 16/07/2004)

Aireadores naturales de extracción de humos y calor. UNE-EN12101- 2.

Aireadores extractores de humos y calor. UNE-ENE-12101-3.

INSTALACIONES DE PROTECCIÓN CONTRA INCENDIOS

Reglamento de instalaciones de protección contra incendios (RIPCI-2017). Aprobado por Real Decreto 513/2017, de 22 de mayo. (BOE 12/06/2017)

Fase de recepción de equipos y materiales

Artículo 5

COMPORTAMIENTO ANTE EL FUEGO DE ELEMENTOS CONSTRUCTIVOS Y MATERIALES DE CONSTRUCCIÓN

Código Técnico de la Edificación, Documento Básico DB SI Seguridad en Caso de Incendio. Aprobado por Real Decreto 314/2006, de 17 de marzo. (BOE 28/3/2006)

Justificación del comportamiento ante el fuego de elementos constructivos y los materiales (ver REAL DECRETO 312/2005, de 18 de marzo, por el que se aprueba la clasificación de los productos de

EXP	N2024A1272	FECHA	13/12/2024
DATA			
CSV	11A0D93A907	Verificable en:	www.ccoyn.org/verificacion
			www.ccoyn.org/verificacion/egistraduria
			NAVARRA
			COLEGIO OFICIAL DE ARQUITECTOS VASCO-NAVARRA
			AVILA DE LOS RIOS
			AVILA DE LOS RIOS
			EL MARCO OFICIAL
			NAVARRA

construcción y de los elementos constructivos en función de sus propiedades de reacción y de resistencia frente al fuego).

INSTALACIONES TÉRMICAS

Reglamento de instalaciones térmicas en los edificios (RITE). Aprobado por Real Decreto 1027/2007, de 20 de julio (BOE 29/08/2007).

INSTALACIONES DE ELECTRICIDAD

Reglamento Electrotécnico de Baja Tensión (REBT). Aprobado por Real Decreto 842/2002, de 2 de agosto. (BOE 18/09/2002)

Artículo 6. Equipos y materiales

ITC-BT-06. Materiales. Redes aéreas para distribución en baja tensión

ITC-BT-07. Cables. Redes subterráneas para distribución en baja tensión

2. CONTROL DE EJECUCIÓN

Durante la construcción, el director de la ejecución de la obra controlará la ejecución de cada unidad de obra verificando su replanteo, los materiales que se utilicen, la correcta ejecución y disposición de los elementos constructivos y de las instalaciones, así como las verificaciones y demás controles a realizar para comprobar su conformidad con lo indicado en el proyecto, la legislación aplicable, las normas de buena práctica constructiva y las instrucciones de la dirección facultativa. En la recepción de la obra ejecutada pueden tenerse en cuenta las certificaciones de conformidad que ostenten los agentes que intervienen, así como las verificaciones que, en su caso, realicen las entidades de control de calidad de la edificación.

Se comprobará que se han adoptado las medidas necesarias para asegurar la compatibilidad entre los diferentes productos, elementos y sistemas constructivos.

En el control de ejecución de la obra se adoptarán los métodos y procedimientos que se contemplen en las evaluaciones técnicas de idoneidad para el uso previsto de productos, equipos y sistemas innovadores, previstas en el Código Estructural.

HORMIGONES ESTRUCTURALES

El control de la ejecución tiene por objeto comprobar que los procesos realizados durante la construcción de la estructura, se organizan y desarrollan de forma que la Dirección Facultativa pueda asumir su conformidad respecto al proyecto y de acuerdo con el Código Estructural.

Antes de iniciar la ejecución de la estructura la Dirección Facultativa deberá aprobar el Programa de control que contendrá la programación del control de la ejecución e identificará, entre otros aspectos, los niveles de control, los lotes de ejecución, las unidades de inspección y las frecuencias de comprobación.

El programa de control aprobado por la dirección facultativa contemplará una división de la obra en lotes de ejecución coherentes con el desarrollo previsto en el plan de obra para la ejecución de la misma teniendo en cuenta que se corresponderán con partes sucesivas en el proceso de ejecución de la obra, no se mezclarán elementos de tipología estructural distinta según la tabla 63.1 y el tamaño del lote no será superior al indicado en dicha tabla:

Tamaño máximo de lotes de ejecución:

Tipo de elemento	Nº de elementos o dimensión
Cimentaciones	Elementos de cimentación correspondientes a 250 m2 de superficie, sin rebasar 10 elementos.
Vigas, forjados y otros elementos trabajando a flexión en edificación	250 m2 de superficie construida 2 plantas 50 m de muro de contención
Pilares y muros portantes de edificación	250 m2 de superficie construida 2 plantas 50 m de muro

Para cada lote de ejecución, el programa de control definirá las unidades de inspección sobre las que desarrollará el control de la conformidad de la ejecución. Las unidades de inspección se definen en la tabla 63.2.a y 63.2.b.

ELEMENTOS CONSTRUCTIVOS

HORMIGÓN ARMADO Y PRETENSADO

Código estructural. Aprobado por Real Decreto 470/2021 de 29 de junio. (BOE 10/08/21)

N2024A1272

EXP

13/12/2024

FECHA DATA

11A0D93A907

CSV

Verificable en: www.coavn.org/verificacion
www.coavn.org/verificacion

VISADO

BISATUA

COAVN

COLEGIO OFICIAL DE ARQUITECTOS VASCO-NAVARRO

NAVARRA

Capítulo 14. Gestión de la calidad de la ejecución de estructuras de hormigón

ESTRUCTURAS DE FÁBRICA

Código Técnico de la Edificación, Documento Básico DB SE-F-Seguridad Estructural-Fábrica. Aprobado por Real Decreto 314/2006, de 17 de marzo. (BOE 28/3/2006).

Epígrafe 8. Control de la ejecución.

Fase de ejecución de elementos constructivos

Epígrafe 8.2 Control de la fábrica

Epígrafe 8.3 Morteros y hormigones de relleno

Epígrafe 8.4 Armaduras

Epígrafe 8.5 Protección de fábricas en ejecución

IMPERMEABILIZACIONES

Código Técnico de la Edificación, Documento Básico DB HS1-Salubridad. Protección frente a la humedad. Aprobado por Real Decreto 314/2006, de 17 de marzo. (BOE 28/3/2006)

Fase de ejecución de elementos constructivos

Epígrafe 5 Construcción

AISLAMIENTO TÉRMICO

Código Técnico de la Edificación, Documento Básico DB HE Ahorro de Energía. Aprobado por Real Decreto 314/2006, de 17 de marzo. (BOE 28/3/2006)

Fase de ejecución de elementos constructivos

5 Construcción

Apéndice C Normas de referencia. Normas de ensayo.

INSTALACIONES DE PROTECCIÓN CONTRA INCENDIOS

Reglamento de instalaciones de protección contra incendios (RIPCI-2017). Aprobado por Real Decreto 513/2017, de 22 de mayo. (BOE 12/06/2017)

Fase de ejecución de las instalaciones

Artículo 19

INSTALACIONES TÉRMICAS

Reglamento de instalaciones térmicas en los edificios (RITE). Aprobado por Real Decreto 1027/2007, de 20 de julio (BOE 29/08/2007).

Fase de ejecución de las instalaciones

ITE 02 – MONTAJE

INSTALACIONES DE FONTANERÍA

Código Técnico de la Edificación, Documento Básico DB HS 4 Suministro de agua.

Aprobado por Real Decreto 314/2006, de 17 de marzo. (BOE 28/3/2006)

Fase de recepción de las instalaciones.

Epígrafe 6. Construcción

RED DE SANEAMIENTO

Código Técnico de la Edificación, Documento Básico DB HS Evacuación de Aguas. Aprobado por Real Decreto 314/2006, de 17 de marzo. (BOE 28/3/2006)

Fase de recepción de materiales de construcción.

Epígrafe 5. Construcción

3. CONTROL DE LA OBRA TERMINADA

Con el fin de comprobar las prestaciones finales del edificio en la obra terminada deben realizarse las verificaciones y pruebas de servicio establecidas en el proyecto o por la dirección facultativa y las previstas en el CTE y resto de la legislación aplicable que se enumera a continuación:

ELEMENTOS CONSTRUCTIVOS

HORMIGÓN ARMADO Y PRETENSADO

Código estructural. Aprobada por Real Decreto 470/2021 de 29 de junio. (BOE 10/08/21)

Artículo 71 Control del elemento construido

Artículo 72 Controles de la estructura mediante ensayos de información complementaria

Artículo 73 Control de aspectos medioambientales

EXP	N2024A1272	FECHA DATA	13/12/2024
CSV	11A0D93A907	Verificable en: www.ccoavm.org/verificacion	www.ccoavm.org/verificacion
VISADO BISATUA			
COAVN COLEGIO OFICIAL DE ARQUITECTOS VASCO-NAVARRO AUT. TECNICO ELABORADO OFICIALMENTE NAVARRA			

IMPERMEABILIZACIONES

Código Técnico de la Edificación, Documento Básico DB HS1-Salubridad. Protección frente a la humedad. Aprobado por Real Decreto 314/2006, de 17 de marzo. (BOE 28/3/2006)

Epígrafe 5.3 Control de la obra terminada

INSTALACIONES TÉRMICAS

Reglamento de instalaciones térmicas en los edificios (RITE). Aprobado por Real Decreto 1751/1998, de 31 de julio (BOE 05/08/1998), y modificado por Real Decreto 1218/2002, de 22 de noviembre. (BOE 03/12/2004)

INSTALACIONES DE ELECTRICIDAD

Reglamento Electrotécnico de Baja Tensión (REBT)

Aprobado por Real Decreto 842/2002, de 2 de agosto. (BOE 18/09/2002)

Fase de recepción de las instalaciones

- Artículo 18. Ejecución y puesta en servicio de las instalaciones
- ITC-BT-04. Documentación y puesta en servicio de las instalaciones
- ITC-BT-05. Verificaciones e inspecciones

Estella, Diciembre de 2024



Fdo: Elena Corcuera Infante, África Díaz de Cerio Lacalle

	COLEGIO OFICIAL DE ARQUITECTOS VASCO-NAVARRO AUTÓNOMICO ARQUITECTONICO EL MARCO OFICIAL NAVARRA	VISADO BISATUA	CSV 11A0D93A907 Verificable en: www.coavn.org/verificacion www.coavn.org/verificacion	EXP	N2024A1272
				FECHA DATA	13/12/2024

1. CIMENTACIONES

1.1. ZAPATAS DE HORMIGON ARMADO

USO DEL ELEMENTO

Precauciones

En caso de aporte extraordinario de agua al terreno, ya sea por causas naturales (lluvias extraordinarias, riadas, etc.) o por causas accidentales (rotura de conducciones de agua, albañales, etc.), se deberá analizar los efectos que pudieran ocasionar al terreno, en su resistencia y compacidad del terreno (plastificación, arrastre de finos con pérdida de volumen, etc.)

En caso de producirse fugas en las redes de saneamiento o abastecimiento, se repararán rápidamente para no causar daños a la cimentación.

Si por causa de excavaciones o nuevas construcciones próximas se observan daños, será necesario ponerlo en conocimiento de un técnico competente.

No se debe sobrepasar la sobrecarga de uso ni las hipótesis de carga previstas (Véase la memoria del Proyecto).

Las cargas dispuestas sobre la planta inmediatamente superior al cimiento no serán superiores a las especificadas en el proyecto.

No se almacenarán materiales que puedan ser dañinos para los hormigones.

Prescripciones

Cualquier modificación de las zapatas o su entorno, que pueda afectar a sus condiciones de trabajo, debe ser justificada y comprobada mediante los cálculos oportunos por un técnico competente.

Cualquier persona que realice el mantenimiento o actuación sobre un elemento, consultará el historial del elemento previamente.

En caso de rehabilitación del edificio que suponga aumento de las cargas en el mismo (ya sea por cambio de uso que suponga aumento de la sobrecarga de uso, ya sea por ampliación de la superficie construida (caso de levantes), la afección a la cimentación debe ser justificada y comprobada mediante los cálculos oportunos por un técnico competente.

Se dejará constancia documental en el Libro del Edificio de cualquier actuación, modificación, ampliación, etc. introducida a la estructura.

Prohibiciones

Realizar excavaciones junto a las zapatas, que puedan alterar su resistencia.

Realizar perforaciones en las zapatas.

Modificar las solicitudes previstas en Proyecto, sin un estudio previo.

MANTENIMIENTO DEL ELEMENTO

Usuario

La zona de cimentación debe mantenerse en el mismo estado que quedó tras la ejecución de las obras.

Las lesiones en la cimentación habitualmente no son apreciables directamente, por estar estos elementos ocultos, y se detectan a partir de las que aparecen en otros elementos constructivos por lo tanto:

Cuando se observe alguna anomalía, lesiones, grietas, desplomes, asentamientos, abombamientos en soleras, losas, forjados, techos, paredes, divisiones interiores o elementos estructurales, ruidos, etc., se acudirá a técnico competente, que dictaminará su importancia y, en su caso, la solución a adoptar.

Cuando se observen humedades o una fuga en las canalizaciones de suministro o evacuación de agua, o presencia de corrientes subterráneas de agua se consultará a un técnico competente.

Profesional

En las revisiones periódicas de mantenimiento de la estructura, deberá dictaminarse si se precisa un estudio más detallado del estado de la cimentación.

Calendario

Permanente:

Usuario

Vigilancia de:

-Lesiones, grietas, desplomes, asentamientos, abombamientos en forjados, techos, paredes, divisiones interiores o elementos estructurales.

-Fuga en las canalizaciones de suministro o evacuación de agua, presencia de corrientes subterráneas de agua.

-Aparición de humedades

-Acciones en zonas contiguas o bajo el edificio

-Nuevas construcciones, obras subterráneas, excavaciones o rellenos de tierra en terrenos próximos al edificio

Cada 10 años:

Técnico competente

Se realizará una inspección general del conjunto estructural

EXP	N2024A1272	FECHA	13/12/2024
DATA			
CSV	11A0D93A907	Verificable en: www.coavn.org/verificacion www.coavn.org/verificacion	
VISADO BISATUA			
COLEGIO OFICIAL DE ARQUITECTOS VASCO-NAVARRO COLECCIÓN AUT. TECN. OFICIAL ELABORADO OFICIAL NAVARRA			
			

2. ESTRUCTURAS / VERTICAL

2.1. MUROS DE BLOQUE DE HORMIGON

USO DEL ELEMENTO

Precauciones

No se dispondrá en el trasdós del muro cargas que rebasen las previstas en Proyecto, en una distancia de al menos dos veces la altura del muro, contado desde su coronación.

No se adosarán en el intradós cargas que puedan alterar su estabilidad.

Deben adoptarse las medidas protectoras oportunas cuando la estabilidad del muro pueda verse afectada por procesos de socavación, erosión o por eliminación del terreno al pie del mismo.

No se debe sobrepasar la sobrecarga de uso ni las hipótesis de carga previstas (Véase la memoria del Proyecto).

En caso de aporte extraordinario de agua al terreno, ya sea por causas naturales (lluvias extraordinarias, riadas, etc.) o por causas accidentales (rotura de conducciones de agua, albañales, etc.), se deberá analizar los efectos que pudieran ocasionar al terreno, tanto por los empujes extraordinarios en el trasdós de los muros como en la resistencia y compacidad del terreno (plastificación, arrastre de finos con pérdida de volumen, etc.)

Cuando en el trasdós de un muro se pretendan realizar plantaciones de arbolado deberá estudiarse adecuadamente la influencia que el tipo de árbol (forma y profundidad de sus raíces, tamaño que alcanza) pueda tener en el estado de cargas que el muro puede soportar.

Prescripciones

Cualquier modificación del muro, en sus apoyos en su alzado o en su entorno, que pueda afectar a sus condiciones de trabajo, debe ser justificada y comprobada mediante los cálculos oportunos por un técnico competente.

Cualquier persona que realice el mantenimiento o actuación sobre un elemento, consultará el historial del elemento previamente.

Se dejará constancia documental en el Libro del Edificio de cualquier actuación, modificación, ampliación, etc. introducida a la estructura.

Prohibiciones

Abrir zanjas paralelas al muro en las inmediaciones del intradós.

Manipular soleras, forjados ni vigas que apuntalen al muro.

Realizar algún trabajo en los muros o zona próxima que afecte a las condiciones de solidez y estabilidad parcial o general del mismo sin la autorización de un técnico competente.

MANTENIMIENTO DEL ELEMENTO

Usuario

Inspección ocular de los paramentos, de las juntas y del sistema de drenaje después de cada periodo anual de lluvias.

Cuando se observen humedades o una fuga en las canalizaciones de suministro o evacuación de agua, o presencia de corrientes subterráneas de agua se consultará a un técnico competente

Profesional

Personal cualificado:

Estado de las juntas. Reparación y sustitución del sellado de las juntas, si fuera necesario.

Técnico competente

Se realizará una inspección de las juntas y del conjunto estructural

Se comprobará el estado de la impermeabilización y el funcionamiento del drenaje del muro en los puntos de desagüe, sustituyéndose los elementos deteriorados en los tramos obstruidos.

En las revisiones periódicas de mantenimiento de la estructura, deberá dictaminarse si se precisa un estudio más detallado del estado de la cimentación.

Se comprobará el aplomado de los muros de contención.

Calendario

Permanente:

Usuario

Vigilancia de:

Lesiones, grietas, desplomes, asentamientos, abombamientos en forjados, techos, paredes, divisiones interiores o elementos estructurales.

Fuga en las canalizaciones de suministro o evacuación de agua, presencia de corrientes subterráneas de agua.

Aparición de humedades.

Acciones en zonas contiguas o bajo el edificio.

Nuevas construcciones, obras subterráneas, excavaciones o rellenos de tierra en terrenos próximos al edificio

Anualmente:

Usuario

Inspección ocular de los paramentos, de las juntas y del sistema de drenaje después de cada periodo anual de lluvias.

Cada 5 años:

Personal cualificado

Estado de las juntas. Reparación y sustitución del sellado de las juntas, si fuera necesario.

Cada 10 años:

Técnico competente

Inspección de las juntas e inspección general del conjunto estructural

Comprobación del estado de la impermeabilización y el funcionamiento del drenaje del muro

EXP	N2024A1272	FECHA DATA	13/12/2024
CSV	11A0D93A907	Verificable en: www.coavn.org/verificacion www.coavn.org/verificacion	
VISADO BISATUA			
COAVN COLEGIO OFICIAL DE ARQUITECTOS VASCO-NAVARRO U.S. DE NAVARRA ARQUITECTONICO ELABORO OFICIAL NAVARRA			

Se comprobará el aplomado de los muros de contención.

2.2. PILARES DE MADERA

USO DEL ELEMENTO

Precauciones

En caso de producirse fugas de saneamiento o abastecimiento, o infiltraciones de cubierta o fachada, se repararán rápidamente para que la humedad no ocasione o acelere procesos de putrefacción de la estructura.

En caso de una necesaria intervención que afectara a algún elemento estructural (incluso modificaciones en las sobrecargas de uso o cargas fijas que actúan sobre los paños), se requerirá la intervención y asesoramiento de un técnico facultado para ello, tanto en la fase de proyecto como durante la obra.

No se debe realizar ninguna acción que suponga eliminar, reducir las dimensiones o desplazar un elemento estructural. En casos de fuerza mayor, se contará con el asesoramiento de un técnico facultado que preverá los refuerzos estructurales alternativos que sean necesarios.

En general, los orificios pequeños (tacos para cuadros, estanterías, etc.) no ocasionan ningún problema si se emplean materiales no oxidables. No son recomendables orificios mayores en pilares. Se evitarán situaciones de humedad persistente que pueden ocasionar pudrición de la madera.

No se debe sobrepasar la sobrecarga de uso (Véase la memoria del Proyecto) aunque si esto ocurre sólo localmente en general no tiene trascendencia en los pilares.

Se procurará colocar los elementos de mobiliario de gran peso cercanos a los pilares.

Prescripciones

No se manipularán forjados, vigas o soportes, ni se modificarán las solicitudes previstas en proyecto o se cambiará su uso, sin un estudio previo realizado por un técnico competente.

Cualquier persona que realice el mantenimiento o actuación sobre un elemento, consultará el historial del elemento previamente.

Se dejará constancia documental en el Libro del Edificio de cualquier actuación, modificación, ampliación, etc. introducida a la estructura.

Prohibiciones

Está terminantemente prohibida toda manipulación de los pilares o de los capiteles (picado, perforado, etc.) que disminuya su sección resistente.

MANTENIMIENTO DEL ELEMENTO

Usuario

Inspección ocular:

Aparición de pandeos o desplomes. En caso de ser observadas deberá avisarse al Técnico competente quien dictaminará su importancia y, si es el caso, las medidas a llevar a cabo.

Aparición de fendas o grietas.

Situaciones persistentes de humedad (por ejemplo, en la base del pilar por capilaridad, o próximas a instalaciones de agua) Síntomas de la existencia de hongos y/o animales xilófagos (especialmente insectos como carcomas, termitas, mariposas, avispas, etc.) normalmente detectables por la aparición de pequeños agujeros por los que expulsan polvo amarillento, heces o mudas, etc., pero también roedores y aves, especialmente sus anidamientos en capitalzados de ventanas o estructuras exteriores.

En pilares vistos suelen producirse erosiones por golpes. En general pueden ser reparadas por personal cualificado. Si las lesiones son de consideración deberá ponerse en conocimiento de Técnico competente.

Profesional

Personal cualificado:

- En general la reparación de pequeñas erosiones, humedades no persistentes, etc.

- Estado de los elementos de protección contra incendios en los elementos estructurales exteriores, o en general no lleven protección de albañilería. Si fuera preciso se renovará la protección superficial

- Estado de la protección antixilófagos en los elementos estructurales exteriores, y los cercanos a recintos con agua (cocinas, baños, proximidad de bajantes, etc. Si fuera preciso se renovará la protección superficial

Técnico competente: Toda manipulación de mayor entidad de estos elementos (por ejemplo, su sustitución o eliminación) o sobre elementos de arrostramiento (diagonales o muros) requiere conocimientos técnicos por lo que no deberán llevarse a cabo sin la supervisión de un Técnico competente.

En las revisiones periódicas de mantenimiento de la estructura, deberá dictaminarse si se precisa un estudio más detallado.

Calendario

Permanente:

Usuario

Vigilancia de:

- Fendas (grietas longitudinales) en pilares

- Aparición de humedades

- Desplomes, fisuras y grietas, en cualquier elemento constructivo y

- Deformaciones: abombamientos en techos, baldosas del pavimento desenchajadas, puertas o ventanas que no ajustan.

Cada 5 años:

Personal cualificado

- Revisión de los puntos de los soportes de madera con más posibilidades de presentar humedad.

- Renovación de la protección (barnices, pinturas) de las vigas de madera exteriores.

- Inspección y renovación de la protección contra incendios, si fuera necesario.

EXP	N2024A1272	FECHA DATA	13/12/2024
CSV	11A0D93A907	Verificable en: www.coavn.org/verificacion www.coavn.org/verificacion	
VISADO		BISATUA	
COAVN		COLEGIO OFICIAL DE ARQUITECTOS VASCO-NAVARRA AUT. TECNICO EMBARCO OFICIALA NAVARRA	

- Inspección y renovación del tratamiento de los soportes de madera contra los insectos y hongos.
- Inspección de elementos auxiliares metálicos que puedan existir (como uniones atornilladas, chapas de apoyo o anclaje, tirantes, etc.). Renovación, en su caso, de la protección de estos elementos frente al fuego y la oxidación.

Cada 10 años:

Técnico competente

- Se realizará inspección general del conjunto estructural
- Análisis de las fisuras o grietas, detectándose su origen y analizando su evolución
- Análisis de deformaciones (flechas), comprobando que no superan las admisibles
- Revisar bases de pilares, en contacto con el terreno o susceptibles de recibir humedades por capilaridad.

3. ESTRUCTURAS / HORIZONTAL

3.1. VIGAS DE MADERA

USO DEL ELEMENTO

Precauciones

En caso de producirse fugas de saneamiento o abastecimiento, o infiltraciones de cubierta o fachada, se repararán rápidamente para que la humedad no ocasione o acelere procesos de nutrición de la estructura.

En caso de una necesaria intervención que afectara a algún elemento estructural (incluso modificaciones en las sobrecargas de uso o cargas fijas que actúan sobre los paños), se requerirá la intervención y asesoramiento de un técnico facultado para ello, tanto en la fase de proyecto como durante la obra.

No se debe realizar ninguna acción que suponga eliminar, reducir las dimensiones o desplazar un elemento estructural. En casos de fuerza mayor, se contará con el asesoramiento de un técnico facultado que preverá los refuerzos estructurales alternativos que sean necesarios.

En general, los orificios pequeños (tacos para cuelgue de lámparas, etc.) no ocasionan ningún problema. No son recomendables orificios mayores en vigas. Se evitarán situaciones de humedad persistente que pueden ocasionar pudrición de la madera.

No se debe sobrepasar la sobrecarga de uso ni las hipótesis de carga (Véase la memoria del Proyecto).

Se evitará la concentración de cargas no previstas en el cálculo.

Se procurará colocar los elementos de mobiliario de gran peso sobre las vigas y, en lo posible, cercanos a los pilares o muros de carga.

Prescripciones

No se manipularán forjados, vigas o soportes, ni se modificarán las solicitaciones previstas en proyecto o se cambiará su uso, sin un estudio previo realizado por un técnico competente.

Cualquier persona que realice el mantenimiento o actuación sobre un elemento, consultará el historial del elemento previamente.

Se dejará constancia documental en el Libro del Edificio de cualquier actuación, modificación, ampliación, etc. introducida a la estructura.

En caso de reforma o rehabilitación de los espacios interiores se tendrá mucho cuidado si se prevén derribos de tabiques de distribución, en especial, si aparecen flechas importantes en las vigas y forjados. Un técnico competente en la materia deberá evaluar previamente la situación por si existiera transmisión de esfuerzos a través de la tabiquería. En este caso, el derribo de tabiques supondría la previsión de refuerzos estructurales

Prohibiciones

Está terminantemente prohibida toda manipulación de las vigas (picado, perforado, etc.) que disminuya su sección resistente.

MANTENIMIENTO DEL ELEMENTO

Usuario

Inspección ocular:

Aparición de flechas excesivas. Aparición de fendas o grietas.

Situaciones persistentes de humedad (por ejemplo, en el empotramiento en muros). Síntomas de la existencia de hongos y/o animales xilófagos (especialmente insectos como carcomas, termitas, mariposas, avispas, etc.) normalmente detectables por la aparición de pequeños agujeros por los que expulsan polvo amarillento, heces o mudas, etc., pero también roedores y aves, especialmente sus anidamientos en capialzados de ventanas o estructuras exteriores, etc.

En caso de ser observadas deberá avisarse al Técnico competente (Arquitecto o Arquitecto Técnico) quien dictaminará su importancia y, si es el caso, las medidas a llevar a cabo

Profesional

Personal cualificado:

- En general la reparación de pequeñas erosiones, humedades no persistentes, etc.
- Estado de los elementos de protección contra incendios en los elementos estructurales exteriores, o en general no lleven protección de albañilería. Si fuera preciso se renovará la protección superficial
- Estado de la protección antixilófagos en los elementos estructurales exteriores, y los cercanos a recintos con agua (cocinas, baños, proximidad de bajantes, etc. Si fuera preciso se renovará la protección superficial

Técnico competente:

- Reparación o sustitución de elementos estructurales deteriorados o en mal estado.

En las revisiones periódicas de mantenimiento de la estructura, deberá dictaminarse si se precisa un estudio más detallado.

EXP	N2024A1272	FECHA DATA	13/12/2024
CSV	11A0D93A907	Verificable en: www.coavn.org/verificacion	
VISADO BISATUA			
COLEGIO OFICIAL DE ARQUITECTOS VASCO-NAVARRO ARQUITECTO TÉCNICO ELMARSO OFICIALA NAVARRA			

Calendario

Permanente:

Usuario

Vigilancia de:

- Aparición de humedades

- Desplomes, fisuras y grietas, en cualquier elemento constructivo y

- Deformaciones: abombamientos en techos, baldosas del pavimento desencajadas, puertas o ventanas que no ajustan.

Cada 5 años:

Personal cualificado

- Revisión de los puntos de las vigas de madera con más posibilidades de presentar humedad

- Renovación de la protección (barnices, pinturas) de las vigas de madera exteriores.

- Inspección y renovación de la protección contra incendios, si fuera necesario.

- Inspección y renovación del tratamiento de las vigas de madera contra los insectos y hongos.

Cada 10 años:

Técnico competente

- Se realizará inspección general del conjunto estructural

- Análisis de las fisuras o grietas, detectándose su origen y analizando su evolución

- Análisis de deformaciones (flechas), comprobando que no superan las admisibles

3.2. CUBIERTAS DE VIGUETAS DE MADERA

USO DEL ELEMENTO

Precauciones

En caso de producirse infiltraciones de cubierta, se repararán rápidamente para que la humedad no ocasione o acelere procesos de deterioro de viguetas de madera.

En caso de una necesaria intervención en la cubierta que afecte a algún elemento estructural (incluso modificaciones en las sobrecargas o cargas fijas que actúan sobre la cubierta), se requerirá la intervención y asesoramiento de un técnico facultado para ello, tanto en la fase de proyecto como durante la obra.

No se debe realizar ninguna acción que suponga eliminar, reducir las dimensiones o desplazar un elemento estructural. En casos de fuerza mayor, se contará con el asesoramiento de un técnico facultado que preverá los refuerzos estructurales alternativos que sean necesarios.

Se evitarán situaciones de humedad persistente que pueden ocasionar pudrición de la madera.

Se deberán evitar las variaciones continuas de la humedad ambiental, vibraciones de la estructura o desplazamientos de los elementos estructurales.

No se debe sobrepasar la sobrecarga de uso ni las hipótesis de carga (Véase la memoria del Proyecto).

Se evitará la concentración de cargas no previstas en el cálculo.

No se manipularán las viguetas. En general, los orificios pequeños en viguetas (tacos cuelgue de lámparas de poco peso, etc.) no ocasionan ningún problema. No son recomendables orificios mayores ni cargas colgadas de gran entidad.

Prescripciones

No se manipularán forjados, vigas o soportes, ni se modificarán las solicitudes previstas en proyecto o se cambiará su uso, sin un estudio previo realizado por un técnico competente. Cualquier persona que realice el mantenimiento o actuación sobre un elemento, consultará el historial del elemento previamente.

Se dejará constancia documental en el Libro del Edificio de cualquier actuación, modificación, ampliación, etc. introducida a la estructura

Prohibiciones

Está terminantemente prohibida toda manipulación de las viguetas (picado, perforado, etc.) que disminuya su sección resistente.

MANTENIMIENTO DEL ELEMENTO

Usuario

Inspección ocular:

Aparición de flechas excesivas. Aparición de fendas o grietas.

Situaciones persistentes de humedad (por ejemplo, en el empotramiento en muros). Síntomas de la existencia de hongos y/o animales xilófagos (especialmente insectos como carcomas, termitas, mariposas, avispa, etc.) normalmente detectables por la aparición de pequeños agujeros por los que expulsan polvo amarillento, heces o mudas, etc., pero también roedores y aves, especialmente sus anidamientos en capialzados de ventanas o estructuras exteriores.

En caso de ser observados estos síntomas, deberá avisarse al Técnico competente quien dictaminará su importancia y, si es el caso, las medidas a llevar a cabo.

Profesional

Personal cualificado:

En general la reparación de pequeñas erosiones, humedades no persistentes, etc.

- Estado de los elementos de protección contra incendios en los elementos estructurales exteriores, o en general no lleven protección de albañilería. Si fuera preciso se renovará la protección superficial

- Estado de la protección antixilófagos en los elementos estructurales exteriores, y los cercanos a recintos con agua (cocinas, baños, proximidad de bajantes, etc. Si fuera preciso se renovará la protección superficial

Técnico competente:

- Toda manipulación de mayor entidad de estos elementos (por ejemplo, su sustitución o eliminación) o sobre los

EXP	N2024A1272	FECHA DATA	13/12/2024
CSV	11A0D93A907	Verificable en: www.coavn.org/verificacion www.coavn.org/verificacion egtagarria	
VISADO BISATUA			
COAVN COLEGIO OFICIAL DE ARQUITECTOS VASCO-NAVARRA AVILA-LEÓN AUSTRIA-TOLEDO EL MARCO OFICIAL NAVARRA			

muros en que apoyan las viguetas (en caso de ausencia de vigas) requiere conocimientos técnicos por lo que no deberán llevarse a cabo sin la supervisión de un Técnico competente.
En las revisiones periódicas de mantenimiento de la estructura, deberá dictaminarse si se precisa un estudio más detallado.

Calendario

Permanente:

Usuario

Vigilancia de:

- Aparición de humedades. Aparición de hongos o insectos xilófagos.
- Desplomes, fisuras y grietas, en cualquier elemento constructivo.

Anualmente:

Usuario:

- En forjados de cubierta, se realizará una inspección ocular anual, para detectar posibles humedades, después de cada periodo anual de lluvias.

Cada 5 años:

Personal cualificado

- Revisión de los puntos de las viguetas de madera con más posibilidades de presentar humedad.
- Renovación de la protección (barnices, pinturas) de las vigas de madera exteriores.
- Inspección y renovación de la protección contra incendios, si fuera necesario.
- Inspección y renovación del tratamiento de las viguetas de madera contra los insectos y hongos.

Cada 10 años:

Técnico competente

- Se realizará inspección general del conjunto estructural
- Análisis de las fisuras o grietas, detectándose su origen y analizando su evolución
- Análisis de deformaciones (flechas), comprobando que no superan las admisibles

4. FACHADAS

4.1. FACHADAS DE BLOQUES DE MORTERO

USO DEL ELEMENTO

Precauciones

Se evitará la exposición de las fábricas de bloques de mortero a la acción continuada de la humedad, como la proveniente de condensaciones desde el interior o la de ascenso capilar; y alertando de posibles filtraciones desde las redes de suministro o evacuación de agua.

La apertura de rozas requiere un previo estudio técnico.

Se evitarán golpes y rozaduras con elementos punzantes o pesados que puedan descascarillar o romper alguna pieza.

Se evitará el vertido sobre la fábrica de productos cáusticos y de agua procedente de jardineras.

Prescripciones

Si se observara riesgo de desprendimiento de algún bloque, deberá repararse inmediatamente.

Se dejará constancia documental de cualquier modificación de la fachada.

Prohibiciones

Apoyar objetos pesados o aplicar esfuerzos perpendiculares al plano de la fachada.

Empotrar o apoyar en la fábrica vigas, viguetas u otros elementos estructurales que ejerzan una sobrecarga concentrada.

Modificar las condiciones de carga de las fábricas o rebasar las previstas en el proyecto.

Tender conducciones, ya sean eléctricas, de fontanería, de aire acondicionado, etc., excepto de aquellas que sean comunitarias y para las que no exista otra alternativa para su instalación.

MANTENIMIENTO DEL ELEMENTO

Usuario

Inspección para detectar la posible aparición y desarrollo de grietas y fisuras, así como desplomes u otras deformaciones. La erosión anormal o excesiva de paños o bloques aislados; los desconchados o descamaciones. La erosión anormal o pérdida del mortero de las juntas. La aparición de humedades y manchas diversas.

Profesional

Limpieza según el tipo de bloque, de la suciedad debida a la contaminación y el polvo, mediante los procedimientos usuales: lavado con agua, limpieza química, proyección de abrasivos, etc. Y de las manchas ocasionales y pintadas, mediante procedimientos adecuados al tipo de sustancia implicada.

Reparación: sustitución de los bloques; rejuntado con mortero de características similares al existente, procurando seguir las especificaciones de un técnico.

En el caso de aparición de grietas, consultar siempre con un especialista, con objeto de precisar si su causa es la retracción, el asiento u otra.

Calendario

Permanente:

Usuario:

Vigilancia de:

- Aparición de grietas, fisuras, desplomes, deformaciones, desprendimientos o erosiones.
- Aparición de humedades y manchas.

EXP	N2024A1272	FECHA DATA	13/12/2024
CSV	11A0D93A907	Verificable en: www.coavn.org/verificacion www.coavn.org/verificacion	
VISADO BISATUA			
COLEGIO OFICIAL DE ARQUITECTOS VASCO-NAVARRO AUT. TECNICO ELMARSO OFICIALA NAVARRA			

-Aparición de humedades por las juntas, de desprendimiento del producto de sellado o de aparición de grietas en el mismo.

Anualmente:

Usuario:

-Comprobación del correcto funcionamiento de los canales y bajantes de evacuación de los muros parcialmente estancos. Además debe realizarse cada vez que haya habido tormentas importantes.

-Comprobación de que las aberturas de ventilación de la cámara de los muros parcialmente estancos no están obstruidas.

Cada 5 años:

Personal cualificado:

-Comprobación de fijaciones de aplacados, cornisas, impostas y elementos salientes.

-Comprobación del estado de conservación de los puntos singulares, sellado de juntas entre carpinterías y paredes.

-Comprobación del estado de las juntas de dilatación. Reparación y sustitución del sellado de las juntas, si fuera preciso.

Cada 10 años:

Técnico competente

Se realizará una inspección de las juntas de dilatación

4.2. CARPINTERÍA EXTERIOR DE PVC

USO DEL ELEMENTO

Precauciones

Evitar el cierre violento de las hojas de puertas y ventanas; manipular con prudencia los elementos de cierre.

Proteger la carpintería con cinta adhesiva o tratamientos reversibles cuando se vayan a llevar a cabo trabajos en la fachada, como limpieza, pintado, revoco, etc.

PRESCRIPCIONES

Prohibiciones

Apoyar sobre la carpintería elementos de sujeción de andamios o de elevación de cargas o muebles, así como mecanismos de limpieza exterior o cualesquiera otros objetos que, al ejercer un esfuerzo sobre aquella, puedan dañarla.

Modificar la carpintería o sujetar sobre ella acondicionadores de aire sin las autorizaciones pertinentes y la supervisión de un técnico competente.

MANTENIMIENTO DEL ELEMENTO

Usuario

Comprobación del correcto funcionamiento de los mecanismos de cierre y de maniobra. En caso necesario, se engrasarán con aceite ligero, o se desmontarán por técnico competente para su correcto mantenimiento.

Inspección para detectar pérdida de estanqueidad de los perfiles; roturas y para conservar en buen estado la junta elástica de sellado; fallo en la sujeción del acristalamiento.

Limpieza de la suciedad debida a la contaminación y el polvo, mediante agua fría, agua con adición de jabón neutro, o parafina. En cualquier caso, debe evitarse el empleo de abrasivos, disolventes clorados o similares, acetona, éter u otros productos susceptibles de atacar la carpintería.

En el caso de hojas correderas, debe cuidarse regularmente la limpieza de los railes.

Profesional

Reparación de los elementos de cierre y sujeción. En caso de rotura o pérdida de estanqueidad de perfiles, deberán reintegrarse las condiciones iniciales o procederse a la sustitución de los elementos afectados. Reposición del lacado, en su caso.

Calendario

Permanentemente:

Usuario:

Vigilancia de:

-Correcto funcionamiento de los mecanismos de cierre y de maniobra.

-Pérdida de estanqueidad de los perfiles y de las juntas de sellado.

Cada diez años:

Personal cualificado:

-Renovación del sellado de los marcos con la fachada.

4.3. ACRISTALAMIENTO CON VIDRIO DOBLE

USO DEL ELEMENTO

Precauciones

Evitar el contacto del vidrio con otros vidrios, con metales, piedras y hormigones y, en general, cualquier elemento rígido.

Evitar interponer objetos o muebles en la trayectoria de giro de las hojas acristaladas, así como los portazos.

Evitar la proximidad de fuentes de calor elevado.

Evitar el vertido sobre el acristalamiento, de productos cáusticos capaces de atacar al vidrio.

Evitar los productos de limpieza abrasivos o muy alcalinos. No utilice productos derivados del petróleo, como gasolina o líquido combustible.

El ácido fluorhídrico y el ácido fosfórico son corrosivos para la superficie del vidrio y no deben emplearse nunca.

Proteja la superficie de vidrio de las posibles salpicaduras de ácidos y productos de limpieza utilizados para limpiar el

EXP	N2024A1272	FECHA	13/12/2024
DATA			
CSV	11A0D93A907	Verificable en:	www.coavn.org/verificacion
			www.coavn.org/verificacion/egistraduria
VISADO			
BISATUA			
COAVN			
COLEGIO OFICIAL DE ARQUITECTOS VASCO-NAVARRA			
AUT. TECNICO EMBARCO OFICIAL NAVARRA			

perfil de metal, el ladrillo o la mampostería, así como de las salpicaduras del proceso de soldadura. Evite que los productos de limpieza y demás materiales entren en contacto con los cantos del vidrio laminado o la unidad de vidrio aislante.

No utilice cepillos abrasivos, cuchillas ni otros objetos que puedan rayar la superficie.

Retire inmediatamente todos los materiales de construcción, como cemento, pintura, etiquetas y adhesivos.

Prescripciones

Si se observara riesgo de desprendimiento de alguna hoja o fragmento, deberá sustituirse (no se puede reparar) inmediatamente por profesional cualificado.

Si se observan condensaciones en el interior de la cámara de aire deshidratada, sustituir el acristalamiento.

Deberá limpiarse periódicamente con agua y productos no abrasivos ni alcalinos.

Realice la limpieza por zonas pequeñas y examine la superficie con frecuencia para asegurarse de que no se ha producido ningún daño.

Para lograr los mejores resultados, limpie el vidrio mientras esté a la sombra. Evite hacerlo a la luz directa del sol o con el vidrio caliente.

Prohibiciones

Apoyar objetos o aplicar esfuerzos perpendiculares al plano del acristalamiento.

Utilizar adhesivos, vinilos, láminas o elementos similares adheridos al vidrio así como obstáculos interiores en contacto o casi en contacto con el vidrio, para evitar posibles roturas por stress térmico. (Esta prohibición no afecta a vidrios tratados térmicamente)

Evitar incorporar vidrios interiores o exteriores, tipo contraventanas o similar, a la solución adoptada en proyecto.

MANTENIMIENTO DEL ELEMENTO

Usuario

Inspección para detectar la rotura de los vidrios y el deterioro anormal de las masillas o perfiles extrusionados, o su pérdida de estanqueidad.

Limpieza, de la suciedad debida a la contaminación y el polvo, normalmente mediante un ligero lavado con agua y productos de limpieza tradicionales no abrasivos ni alcalinos.

Mantenimiento de los canales de desagüe de la carpintería en correcto estado, para evitar el contacto directo y permanente de los bordes del acristalamiento con el agua o humedad estancada.

Profesional

Reparación: reposición de los acristalamientos rotos con otros idénticos así como del material de sellado, previa limpieza cuidadosa del soporte para eliminar todo resto de vidrio.

Reposición de las masillas elásticas, masillas en bandas preformadas autoadhesivas o perfiles extrusionados elásticos, en caso de pérdida de estanqueidad.

Si se observan condensaciones en el interior de la cámara de aire deshidratada, sustitución del acristalamiento.

Calendario

Permanentemente:

Usuario:

Vigilancia de:

-Rotura de vidrios.

-Pérdida de estanqueidad de los perfiles y de las juntas de sellado.

-Detección de una posible disminución de la visibilidad a causa de la formación de condensaciones o depósitos de polvo sobre las caras internas de la cámara.

Cada 5 años:

Personal cualificado:

-Revisión de las juntas de estanqueidad, reponiéndolas si existen filtraciones.

4.4. ACRISTALAMIENTO CON VIDRIO LAMINADO

USO DEL ELEMENTO

Precauciones

Evitar el contacto del vidrio con otros vidrios, con metales, piedras y hormigones y, en general, cualquier elemento rígido.

Evitar interponer objetos o muebles en la trayectoria de giro de las hojas acristaladas, así como los portazos.

Evitar la proximidad de fuentes de calor elevado.

Evitar el vertido sobre la fábrica, de productos cáusticos capaces de atacar al vidrio.

Evitar los productos de limpieza abrasivos o muy alcalinos. No utilice productos derivados del petróleo, como gasolina o líquido combustible.

El ácido fluorhídrico y el ácido fosfórico son corrosivos para la superficie del vidrio y no deben emplearse nunca.

Proteja la superficie de vidrio de las posibles salpicaduras de ácidos y productos de limpieza utilizados para limpiar el perfil de metal, el ladrillo o la mampostería, así como de las salpicaduras del proceso de soldadura.

Evite que los productos de limpieza y demás materiales entren en contacto con los cantos del vidrio laminado o la unidad de vidrio aislante.

No utilice cepillos abrasivos, cuchillas ni otros objetos que puedan rayar la superficie.

Retire inmediatamente todos los materiales de construcción, como cemento, pintura, etiquetas y adhesivos.

Prescripciones

Si se observara riesgo de desprendimiento de alguna hoja o fragmento, deberá sustituirse (no se puede reparar) inmediatamente por profesional cualificado.

Deberá limpiarse periódicamente con agua y productos no abrasivos ni alcalinos.

Realice la limpieza por zonas pequeñas y examine la superficie con frecuencia para asegurarse de que no se ha

EXP	N2024A1272	FECHA DATA	13/12/2024
CSV	11A0D93A907	Verificable en: www.ccoyn.org/verificacion www.ccoyn.org/verificacion	
VISADO		BISATUA	
COYN		COLEGIO OFICIAL DE ARQUITECTOS VASCO-NAVARRO AUT. TECNICO ELABORO OFICIAL NAVARRA	

Para lograr los mejores resultados, limpie el vidrio mientras esté a la sombra. Evite hacerlo a la luz directa del sol o con el vidrio caliente.

Apoyar objetos o aplicar esfuerzos perpendiculares al plano del acristalamiento.

Evitar incorporar vidrios interiores o exteriores, tipo contraventanas o similar, a la solución adoptada en proyecto.

Usuario

La rotura de los vidrios y el deterioro anormal de las masillas o perfiles extrusionados, o su pérdida de estanqueidad.

Limpieza, de la suciedad debida a la contaminación y el polvo, normalmente mediante un ligero lavado con agua y productos de limpieza tradicionales no abrasivos ni alcalinos.

Mantenimiento de los canales de desagüe de la carpintería en correcto estado, para evitar el contacto directo y permanente de los bordes del acristalamiento con el agua o humedad estancada.

Reparación: reposición de los acristalamientos rotos así como del material de sellado, previa limpieza cuidadosa del soporte para eliminar todo resto de vidrio.

Reposición de las masillas elásticas, masillas en bandas preformadas autoadhesivas o perfiles extrusionados elásticos, en caso de pérdida de estanguidad.

Permanenemente:

Vigilancia de:

-Rotura de vidrios.

-Pérdida de estanqueidad de los perfiles y de las juntas de sellado.

Cada 5 años:

Personal cualificado:

- Revisión de las juntas de estanqueidad, reponiéndolas si existen filtraciones.

USO DEL ELEMENTO

Evitar el contacto del vidrio con otros vidrios, con metales, piedras y hormigones, y, en general, cualquier elemento rígido.

Evitar interponer objetos o muebles en la trayectoria de giro de las hojas acristaladas, así como los portazos.

Evitar la proximidad de fuentes de calor elevado.

Evitar el vertido sobre la fábrica, de productos cáusticos capaces de atacar al vidrio.

Evitar los productos de limpieza abrasivos o muy alcalinos. No utilice productos derivados del petróleo, como gasolina o líquido combustible.

El ácido fluorhídrico y el ácido fosfórico son corrosivos para la superficie del vidrio y no deben emplearse nunca.

Proteja la superficie de vidrio de las posibles salpicaduras de ácidos y productos de limpieza utilizados para limpiar el perfil de metal, el ladrillo o la mampostería, así como de las salpicaduras del proceso de soldadura.

Si se observa riesgo de desprendimiento de alguna hoja o fragmento, deberá sustituirse (no se puede reparar) inmediatamente por profesional cualificado.

Deberá limpiarse periódicamente con agua y productos no abrasivos ni alcalinos.

Realice la limpieza por zonas pequeñas y examine la superficie con frecuencia para asegurarse de que no se ha producido ningún daño.

En caso de pérdida de estanqueidad, un profesional cualificado repondrá los acristalamientos rotos, la masilla elástica, masillas en bandas preformadas autoadhesivas o perfiles extrusionados elásticos.

Apoyar objetos o aplicar esfuerzos perpendiculares al plano del acristalamiento.

No se utilizarán en la limpieza de los vidrios productos abrasivos que puedan rayarlos.

Usuario

Inspección para detectar la rotura de los vidrios y el deterioro anormal de las masillas o perfiles extrusionados, o su pérdida de estanqueidad y el estado de los anclajes, en su caso, comprobando que los tornillos estén bien apretados.

Limpieza, de la suciedad debida a la contaminación y el polvo, normalmente mediante un ligero lavado con agua y productos de limpieza tradicionales no abrasivos ni alcalinos.

Mantenimiento de los canales de desagüe de la carpintería en correcto estado, para evitar el contacto directo y permanente de los bordes del acristalamiento con el agua o humedad estancada.

9

Profesional

Reparación: reposición de los acristalamientos rotos con otros idénticos, así como del material de sellado, previa limpieza cuidadosa del soporte para eliminar todo resto de vidrio.

Reposición de las masillas elásticas, masillas en bandas preformadas autoadhesivas o perfiles extrusionados elásticos, en caso de pérdida de estanqueidad.

Calendario

Permanentemente:

Usuario:

Vigilancia de:

-Rotura de vidrios.

-Deterioro de las masillas o perfiles.

-Pérdida de estanqueidad y estado de los anclajes.

Cada 5 años:

Personal cualificado:

-Revisión de las juntas de estanqueidad, reponiéndolas si existen filtraciones.

-Revisión de los anclajes, herrajes y elementos de seguridad.

4.6. VIERTEAGUAS

USO DEL ELEMENTO

Precauciones

Se evitarán golpes y rozaduras, así como el vertido sobre las piezas de productos ácidos y de agua procedente de jardineras.

Prescripciones

Si se observa riesgo de desprendimiento de alguna pieza, deberá repararse inmediatamente.

Si el vierteaguas resultara dañado por cualquier circunstancia y se produjeran filtraciones de agua, deberá ser reparado inmediatamente.

Prohibiciones

Colgar elementos que produzcan empujes que puedan dañar los vierteaguas.

Apoyar objetos pesados o aplicar esfuerzos concentrados perpendiculares a su plano.

Apoyar macetas, aunque existan protectores de caída, pues dificultan el drenaje del agua y manchan el material de fachada

MANTENIMIENTO DEL ELEMENTO

Usuario

Inspección visual para detectar:

La posible aparición y desarrollo de grietas y fisuras, así como la erosión anormal o excesiva y los desconchados de los vierteaguas de materiales pétreos.

La oxidación o corrosión de los vierteaguas metálicos, o la pérdida o deterioro de los tratamientos anticorrosivos o protectores, como esmaltes o lacados de las chapas.

La erosión anormal o pérdida de la pasta de rejuntado, en el caso de vierteaguas de piezas.

La deformación o pérdida de planeidad de la superficie del vierteaguas, concentrándose el vertido del agua en ciertos puntos.

Limpieza según el tipo de material, pétreo o metálico, y el grado de la suciedad debida a la contaminación y el polvo. Normalmente mediante cepillado con agua y detergente neutro, evitando los productos y procedimientos abrasivos, los ácidos y cáusticos y los disolventes orgánicos. Y de las manchas ocasionales mediante procedimientos adecuados al tipo de sustancia implicada.

Profesional

Reparación: sustitución de las piezas, recibiendo y efectuando el rejuntado según las especificaciones de un técnico. Reparación de las chapas metálicas, sustituyéndolas o reponiendo los tratamientos protectores, en su caso.

Calendario

Permanentemente:

Usuario:

Vigilancia de:

-Aparición de grietas, fisuras, erosiones o desconchados en vierteaguas pétreos.

-Aparición de oxidación, corrosión o deterioro de protección en vierteaguas metálicos.

-Aparición de erosiones o pérdida de pasta de rejuntado en vierteaguas de piezas.

4.7. AISLAMIENTO - USO TERMICO E HIGROTÉRMIICO

USO DEL ELEMENTO

Precauciones

Debe utilizarse una calefacción seca que no aporte vapor de agua al ambiente.

Se garantizará una temperatura media mínima de 18° C (Temperatura de Confort: 20-21° C en invierno y 23-25° C en verano).

Las ventilaciones deberán ser cortas (5 minutos), cruzadas y su número estará en relación con el aporte de vapor al ambiente, es decir, más frecuentes en cuartos húmedos, tales como cocinas o aseos.

La aparición de humedades superficiales en muros implica una defectuosa ventilación y un aporte de humedad excesiva al ambiente. En estos casos se potenciarán las ventilaciones.

N2024A1272	
EXP	FECHA DATA
13/12/2024	
11A0D93A907	
CSV	Verificable en: www.coavn.org/verificacion www.coavn.org/verificacion
VISADO	
BISATUA	
COAVN	
COLEGIO OFICIAL DE ARQUITECTOS VASCO-NAVARRA	
AVILA DE LOS RIOS DE ARIKITA, TOLU, EL MARCO DE ORTIZ, NAVARRA	

Ajustar la demanda térmica de cada habitación al uso, horario y sensibilidad de su usuario, sin que la temperatura media baje de 18° C.

Bajando las persianas, una vez llegada la noche se logra un mayor aislamiento térmico y por lo tanto, un ahorro de energía y apertura durante el día para acceso de radiación, durante el periodo de calefacción.

Debe evitarse cualquier tipo de humedad que pueda afectar al aislamiento térmico, ya que si éste se moja, pierde su efectividad.

MANTENIMIENTO DEL ELEMENTO

Calendario

-Estado de los burletes de las ventanas y cajoneras, en caso de existir.

USO DEL ELEMENTO

Se evitarán golpes y rozaduras, así como el vertido sobre las piezas de productos ácidos y de agua procedente de jardineras.

Si el dintel resultara dañado por cualquier circunstancia deberá ser reparado inmediatamente.

Apoyar objetos pesados o aplicar esfuerzos concentrados perpendiculares a su plano.

Usuario

La erosión anormal o pérdida de la pasta de rejuntado, en el caso de dinteles de piezas.

Limpieza según el tipo de material y el grado de la suciedad debida a la contaminación y el polvo. Normalmente mediante cepillado con agua y detergente neutro, evitando los productos y procedimientos abrasivos, ácidos y cáusticos y disolventes orgánicos. Y de las manchas ocasionales mediante procedimientos adecuados al tipo de sustancia implicada.

Reparación: sustitución de las piezas, recibéndolas y efectuando el rejuntado según las especificaciones de un técnico.

-Aparición de erosiones o pérdida de pasta de rejuntado en dinteles de piezas.

5.1. TABIQUE PREFABRICADO DE PLACAS DE CARTÓN-YESO

Se evitarán golpes y rozaduras con elementos punzantes o pesados que puedan descascarillar o romper alguna pieza.

N2024A1272

EXP

13/12/2024

TECHA
DATA

11A0D93A907

CSV

verificable en www.coavn.org/verificacion
www.coavn.org/verificacion egiaztagarria

VISA
BISA

COLEGIO OFICIAL
DE ARQUITECTOS
VASCO-NAVARRO

COVN

En el caso de realizar reformas es aconsejable emplear el mismo tipo de material.

Prescripciones

Los daños producidos por fugas de agua se repararán inmediatamente.

Prohibiciones

Empotrar o apoyar en la fábrica elementos estructurales tales como vigas o viguetas que ejerzan una sobrecarga concentrada, no prevista en el cálculo.

Modificar las condiciones de carga de la tabiquería o rebasar las previstas en el proyecto.

Fijar o colgar objetos sin seguir las indicaciones del fabricante según el peso.

Realizar rozas.

Realizar reformas sin contar con el personal cualificado.

MANTENIMIENTO DEL ELEMENTO

Usuario

Inspección para detectar la posible aparición y desarrollo de grietas y fisuras, así como desplomes u otras deformaciones. La aparición de humedades y manchas diversas.

Profesional

En caso de ser observado alguno de estos síntomas será estudiado por técnico competente que dictaminará su importancia y en su caso las reparaciones que deban efectuarse.

Calendario

Permanentemente:

Usuario:

Vigilancia de:

-Aparición de grietas, fisuras, desplomes o deformaciones.

-Aparición de humedades y manchas.

Anualmente:

Usuario:

-En locales inhabitados, o antes si fuera apreciada alguna anomalía, se realizará una revisión de la tabiquería, inspeccionando la posible aparición de fisuras, desplomes, humedades o cualquier otro tipo de lesión.

5.2. PUERTAS INTERIORES DE MADERA

USO DEL ELEMENTO

Precauciones

Se evitarán los golpes, roces y humedades.

Se evitarán las humedades, ya que estas producen en la madera cambios en su volumen, forma y aspecto.

Se evitará la incidencia directa de los rayos del sol, si no está preparada para tal acción, ya que puede producir cambios en su aspecto y planeidad.

Prescripciones

Las puertas deberán estar siempre protegidas por algún tipo de pintura o barniz, según su uso y situación.

Prohibiciones

Forzar las manivelas ni los mecanismos

Colgar pesos en las puertas de paso

Mojar la madera y si esta se humedece, debe secarse inmediatamente.

Utilizar elementos o productos abrasivos para limpiar la madera.

Utilizar productos siliconados para limpiar o proteger un elemento de madera barnizado, ya que los restos de silicona impedirán su posterior rebarnizado.

MANTENIMIENTO DEL ELEMENTO

Usuario

Vigilar el ataque de hongos o insectos.

Limpieza:

Para la limpieza diaria se deberá utilizar procedimientos simples y elementos auxiliares adecuados al objeto a limpiar: paño, plumero, aspirador, mopa con el objetivo de limpiar el polvo depositado.

Cuando se requiera una limpieza en profundidad, es muy importante conocer el tipo de protección utilizado en cada elemento de madera.

En función de que sea barniz, cera o aceite, se utilizará un champú o producto químico similar recomendado por su especialista.

La carpintería pintada o barnizada puede lavarse con productos de droguería adecuados a cada caso.

Con los múltiples productos de abrillantado existentes en el mercado, debe actuarse con mucha precaución, acudir a centros especializados, seleccionar marcas de garantía y siempre antes de su aplicación general, realizar una prueba en un rincón poco visible de la compatibilidad del producto adquirido sobre la superficie a tratar.

Profesional

Sustitución y reposición de elementos de cuelgue y mecanismos de cierre.

Calendario

Permanentemente:

Usuario:

Vigilancia de:

-Correcto funcionamiento de los mecanismos de cierre y maniobra, engrasando los herrajes cuando sea necesario.

-Aparición de roturas o pérdida de la protección de la madera.

-Comprobar ataque de termitas, carcoma, hongos por humedad, etc.

N2024A1272	
EXP	FECHA
13/12/2024	DATA
11A0D93A907	
Verificable en: www.coavn.org/verificacion www.coavn.org/verificacion	
VISADO	
BISATUA	
COAVN	
COLEGIO OFICIAL DE ARQUITECTOS VASCO-NAVARRO AUT. TECNICO ELABORADO OFICIALMENTE NAVARRA	

Cada 5 años:
Personal cualificado:
-Barnizar o pintar las puertas.

5.3. PUERTAS INTERIORES DE VIDRIO

USO DEL ELEMENTO

Precauciones

Se evitará el contacto del vidrio con otros vidrios, con metales y, en general, con piedras y hormigones.
Se evitará interponer objetos o muebles en la trayectoria de giro de las hojas acristaladas.
Se evitarán los portazos.
Se evitará la proximidad de fuentes de calor elevado.
Se evitará el vertido sobre el acristalamiento de productos cáusticos capaces de atacar al vidrio.

Prescripciones

Si se observara riesgo de desprendimiento de alguna hoja o fragmento, deberá avisarse a un profesional cualificado.

Prohibiciones

Apoyar objetos o aplicar esfuerzos perpendiculares a su plano.
Utilizar en la limpieza de los vidrios productos abrasivos que puedan rayarlos.

MANTENIMIENTO DEL ELEMENTO

Usuario

Limpiar periódicamente con agua y productos no abrasivos ni alcalinos.

Profesional

Reposición de acristalamientos rotos

Calendario

Permanentemente:

Usuario:

-Inspección visual de los vidrios para detectar posibles roturas.

6. INSTALACIONES / FONTANERÍA

6.1. TUBERÍAS DE POLIETILENO

USO DEL ELEMENTO

Precauciones

Cualquier obra que se realice en el local o en los muros por los que discurren tuberías, debe tener muy en cuenta éstas para no dañarlas: vigilar dónde se hacen taladros, para no perforarlas, no ponerlas en contacto con materiales incompatibles, no forzarlas ni golpearlas evitando roturas de las canalizaciones o de sus juntas.
Al abandonar durante un largo periodo la vivienda o local, debe dejarse cerrada la llave de paso correspondiente.
En las instalaciones de agua de consumo humano que no se pongan en servicio después de 4 semanas desde su terminación, o aquellas que permanezcan fuera de servicio más de 6 meses, se cerrará su conexión y se procederá a su vaciado.

Prescripciones

En caso de prever heladas, si la caldera de agua caliente no posee el sistema de protección contra heladas, dejar goteando alguno de los grifos más bajos para evitar su congelación.
Cualquier modificación que se quiera realizar en las redes de distribución de agua, debe contar con el asesoramiento de un técnico competente, especialmente:
Variación al alza de un 15% de la presión inicial, reducción de forma constante de más del 10% del caudal suministrado o ampliación parcial de la instalación en más del 20% de los servicios o necesidades.
Las instalaciones de agua de consumo humano que hayan sido puestas fuera de servicio y vaciadas provisionalmente deben ser lavadas a fondo para la nueva puesta en servicio.

Prohibiciones

Manipular ni modificar las redes ni realizar en las mismas cambios de materiales.
Dejar la red sin agua.
Conectar tomas de tierra a la instalación de fontanería.
Eliminar los aislamientos que protegen las tuberías que van empotradas en los paramentos.

MANTENIMIENTO DEL ELEMENTO

Usuario

Comprobación de que no existen fugas de agua en ningún punto de la red.
Realizar el mantenimiento que le compete por los elementos concretos instalados en locales y vivienda.

Profesional

Un instalador acreditado se hará cargo de las reparaciones en caso de existencia de fugas en las canalizaciones o en las juntas, así como de la limpieza, revisión y modificación de las mismas en caso de ser necesario.

Calendario

Habitualmente se efectuará una revisión completa de la instalación, reparando todas aquellas tuberías, accesorios y equipos que presenten mal estado o funcionamiento deficiente.
Cada 10 años: se efectuará una prueba de estanqueidad y funcionamiento.

EXP	N2024AI272	FECHA DATA	13/12/2024
CSV	11A0D93A907	Verificable en: www.coavn.org/verificacion www.coavn.org/verificacion	
VISADO BISATUA			
COLEGIO OFICIAL DE ARQUITECTOS VASCO-NAVARRO UNIVERSIDAD PÚBLICA DE LEÓN EJECUTIVO EJECUTIVO NAVARRA			

Observaciones

El fabricante de la grifería debe exhibir la documentación con las garantías que ofrezca con sus productos y que deberá adjuntarse a esta ficha.

6.4. VÁLVULAS Y DISPOSITIVOS ESPECIALES

USO DEL ELEMENTO

Precauciones

Son, en general, piezas cuyo mantenimiento debe dejarse a cargo del especialista, excepto en algunos casos los filtros y los purgadores, cuando éstos son manuales.

Conviene disponer de unidades de repuesto para sustituir temporal o permanentemente las originales en caso de avería.

Prescripciones

Antes de desmontar alguno de estos elementos se deben cerrar las llaves de paso correspondientes.

Ante cualquier eventualidad, ponerse en contacto con un técnico competente.

En instalaciones de descalcificación habrá que iniciar una regeneración por arranque manual

Prohibiciones

Manipular una válvula si se desconoce su función o si no se está preparado para ello.

MANTENIMIENTO DEL ELEMENTO

Usuario

Limpieza de filtros: cierre de llaves de paso para independizarlos, desmontar su cierre, extraer los depósitos que haya podido recoger, limpiar con agua abundante y volver a montar. Esta limpieza se puede hacer con un simple cepillo de uñas y agua para retirar los depósitos de partículas retenidas. Si existieran depósitos de cal, eliminarlos con un producto específico.

Apertura de purgadores manuales.

Profesional

Verificación del funcionamiento correcto y limpieza de los dispositivos.

Sustitución de los elementos en mal estado.

Calendario

Cada 2 años: comprobación de funcionamiento y estanqueidad de las válvulas y dispositivos, con limpieza de los mismos en caso de ser necesario.

Limpieza de filtros, descalcificadores (si procede) y válvulas de retención.

Cada cinco años: limpieza de todos los dispositivos y válvulas, aislándolos mediante el cierre de las llaves de corte correspondientes.

Observaciones

El fabricante de las válvulas o dispositivos debe exhibir la documentación con las garantías que ofrezca y mantenimiento concreto de sus productos, y que deberá adjuntarse a esta ficha.

6.5. GRIFO LAVADORA Y FRIEGAPLATOS

USO DEL ELEMENTO

Precauciones

Debido a su función debe limitarse su uso a las ocasiones estrictamente necesarias para evitar de este modo el desgaste de las juntas y, por tanto, mantener el cierre hermético de la red de agua.

Siempre deben cerrarse con suavidad.

En estas llaves, se debe girar el volante sólo hasta que deje de salir agua (generalmente $\frac{1}{4}$ de vuelta); cualquier presión excesiva deteriorará la pieza de asiento y aparecerá un inevitable goteo.

Prescripciones

Nunca se debe dejar la llave parcialmente abierta, puesto que se produciría un descenso de presión y de caudal de agua en los electrodomésticos a los que suministra.

Prohibiciones

Cerrar estas llaves con los electrodomésticos en funcionamiento.

Manipular en el cuerpo de la llave ya que este trabajo está reservado al personal cualificado.

Forzar una llave, aunque se encuentre atascada, para evitar roturas de las tuberías de agua.

MANTENIMIENTO DEL ELEMENTO

Usuario

La limpieza se realizará exclusivamente con detergente líquido, sin utilizar ningún tipo de estropajo ni cualquier otro tejido abrasivo. No se ejercerá presión sobre la llave.

Profesional

Cambio juntas o de prensas cuando no se pueda impedir el goteo con el cierre normal.

Calendario

Habitualmente se comprobará que no se producen goteos desde la llave ni aparecen manchas de humedad en torno suyo.

Una vez al año: prueba de la efectividad de la llave cerrándola con suavidad y comprobando que gira sin dificultad. Reapertura de la llave una vez hecho esto. Recurrir a personal cualificado en caso de observar anomalías.

Observaciones

El fabricante de la llave debe exhibir la documentación con las garantías que ofrezca con sus productos y que

EXP	N2024A1272	FECHA DATA	13/12/2024
CSV	11A0D93A907	Verificable en: www.coavn.org/verificacion	www.coavn.org/verificacion
VISADO BISATUA			
COAVN COLEGIO OFICIAL DE ARQUITECTOS VASCO-NAVARRO AUT. TECNICO ELABORADO OFICIALMENTE NAVARRA			

deberá adjuntarse a esta ficha.

6.6. SANITARIO DE PORCELANA VITRIFICADA

USO DEL ELEMENTO

Precauciones

Cualquier manipulación requiere el cierre de las llaves de corte del aparato.

Evitar manejar sobre los sanitarios elementos duros y pesados que en su caída puedan deteriorarlos.

Prescripciones

Debe comprobarse periódicamente que no aparece ningún defecto en el mismo (golpes, fisuras, etc.) que puedan causar fugas en el sanitario.

Prohibiciones

Desmontar el sanitario ya que este trabajo está reservado al personal cualificado.

Someter los elementos a cargas para las cuales no están diseñados, especialmente si van colgados de los muros en lugar de apoyados en suelo.

Utilizar los inodoros para evacuar basura.

MANTENIMIENTO DEL ELEMENTO

Usuario

Aunque la porcelana vitrificada resiste muy bien agentes químicos agresivos, se procurará no utilizarlos para evitar dañar los desagües y la red de saneamiento, siendo preferible la limpieza con detergente líquido neutro y cepillos, sin utilizar ningún tipo de estropajo ni cualquier otro tejido abrasivo. Secarlos después de su uso.

Profesional

Cambio juntas de los desagües cuando se aprecie su deterioro.

Calendario

Cada 5 años: limpiar la cisterna del inodoro.

Habitualmente se hará una comprobación visual del estado de las juntas de los desagües y de las juntas con los tabiques, para evitar fugas de agua y provocar daños a terceros.

Habitualmente se revisará el estado de los mecanismos de los inodoros y se comprobará que éstos no gotean, para proceder de inmediato a su reparación.

Observaciones

El fabricante del sanitario debe exhibir la documentación con las garantías que ofrezca con sus productos y sus recomendaciones de uso que deberán adjuntarse a esta ficha.

6.7. GRIFERÍAS

USO DEL ELEMENTO

Precauciones

Siempre deben cerrarse con suavidad:

En el caso de griferías con mezclador monomando se deberá evitar el cierre brusco para no provocar daños en las tuberías (ruidos, vibraciones, golpe de ariete).

La grifería convencional (de asiento inclinado o paralelo, sea individual o monobloc) se debe girar el volante solo hasta que deje de salir agua; cualquier presión excesiva deteriorará la pieza de asiento y aparecerá un inevitable goteo.

Se debe evitar que los rociadores de duchas y fregaderos (cuando éstos los incorporan) se golpeen contra superficies duras y no ponerlos en contacto con jabones y otras sustancias que puedan obturar sus orificios.

Prescripciones

Nunca se debe dejar la grifería goteando: hay que cerrar los grifos lo suficiente como para que esto no se produzca.

Prohibiciones

Manipular en el cuerpo de la grifería ya que este trabajo está reservado al personal cualificado.

MANTENIMIENTO DEL ELEMENTO

Usuario

Después de cada uso debe enjuagarse y secarse la grifería y los rociadores para evitar la aparición de manchas. La limpieza se realizará exclusivamente con detergente líquido, sin utilizar ningún tipo de estropajo ni cualquier otro tejido abrasivo. En caso de aparición de manchas limpiar con un descalcificador recomendado por el fabricante.

Hay que limpiar el filtro del aireador o el rociador cuando se aprecien una merma sensible del caudal no achacable a la bajada de presión de la red. Esta limpieza se puede hacer con un simple cepillo de uñas y agua para retirar los depósitos de partículas retenidas.

En AFS y ACS: semanalmente se abrirán los grifos y duchas de instalaciones no utilizadas, dejando correr el agua unos minutos

Profesional

Cambio de discos cerámicos o de prensas de caucho cuando no se pueda impedir el goteo con el cierre normal.

Calendario

Cada año: introducir el filtro aireador en un producto descalcificador o en su defecto, introducirlo en vinagre durante al menos una hora procurando no afectar a la grifería.

No se debe prolongar innecesariamente la acción del descalcificador ya que su actividad puede atacar al metal del filtro y a su acabado.

EXP	N2024A1272	FECHA DATA	13/12/2024
CSV	11A0D93A907	Verificable en: www.coavn.org/verificacion	www.coavn.org/verificacion
VISADO		BISATUA	
COAVN		COLEGIO OFICIAL DE ARQUITECTOS VASCO-NAVARRO	
		AUT. TECNICO ELABORADO OFICIAL	
		NAVARRA	

Observaciones

El fabricante de la grifería debe exhibir la documentación con las garantías que ofrezca con sus productos y que deberá adjuntarse a esta ficha.

7. INSTALACIONES / SANEAMIENTO

7.1. COLECTORES SUSPENDIDOS O ENTERRADOS

USO DEL ELEMENTO

Precauciones

Evitar que los tramos vistos reciban golpes o sean forzados.

Evitar que sobre ellos caigan productos abrasivos o químicamente incompatibles.

Habitualmente las redes de saneamiento no admiten la evacuación de residuos muy agresivos, por lo que de tener que hacer el vertido, diluirlos al máximo con agua para evitar deterioros en la red o cerciorarse de que el material de esta lo admite.

Prescripciones

Debe comprobarse periódicamente que no existe ningún tipo de fugas (detectadas cuando las tuberías no son vistas por la aparición de manchas o malos olores) y proceder a su localización y posterior reparación.

Las obras que se realicen en los locales por los que atraviesen colectores suspendidos, respetarán éstos sin que sean dañados, movidos o puestos en contacto con materiales incompatibles.

Prohibiciones

Modificar o ampliar o sustituir las condiciones de uso o el trazado de los colectores existentes sin consultar con un Técnico Competente.

No se sustituirán elementos dañados sin consultar con Técnico Competente.

Mantenimiento del elemento

Usuario

Se vigilará la aparición de fugas o defectos en los colectores cuando éstos sean vistos. En caso de encontrarse ocultos, avisar a un técnico en caso de aparición de fugas.

Se debe comprobar periódicamente la estanqueidad general de la red con sus posibles fugas, la existencia de olores y el mantenimiento del resto de elementos

Profesional

Un instalador acreditado se hará cargo de las reparaciones en caso de aparición de fugas en colectores, así como de la modificación de estos en caso de ser necesario, previa consulta con un Técnico Competente.

Calendario

Habitualmente inspección de juntas y registros de colectores suspendidos y tensado de sus anclajes en caso de haberse aflojado.

Cada año: comprobación visual del estado de las juntas y la posible existencia de manchas que denoten una fuga oculta.

Revisión del estado de los soportes de cuelgue de las conducciones.

Cada 10 años: se procederá a su limpieza y a la reparación de los desperfectos que puedan observarse.

7.2. ARQUETAS

USO DEL ELEMENTO

Precauciones

Algunas arquetas no están preparadas para el tráfico de vehículos. Consultar a un profesional en caso de que sea preciso circular sobre ellas o depositar pesos encima. De ser necesario, se procederá a la sustitución de la tapa o a protegerlas con una chapa de acero o algún elemento similar.

Prescripciones

En el caso de sustitución de pavimentos no se ocultarán los registros de las arquetas y se dejarán completamente practicables.

Debe comprobarse periódicamente que no existe ningún tipo de fugas (detectadas por la aparición de manchas o malos olores) y proceder rápidamente a su localización y posterior reparación.

En el caso de arquetas sifónicas o arquetas sumidero, se deberá vigilar que se mantengan permanentemente con agua, especialmente en verano.

Prohibiciones

No se debe modificar o ampliar las condiciones de uso o el trazado de las arquetas existentes sin consultar con un Técnico Competente.

MANTENIMIENTO DEL ELEMENTO

Usuario

Se vigilará la aparición de fugas o defectos en las arquetas cuando éstas sean registrables. En caso de encontrarse ocultos, avisar a un técnico en caso de aparición de fugas.

Profesional

Un especialista se hará cargo de las reparaciones en caso de aparición de fugas en arquetas, así como de la modificación de las mismas en caso de ser necesario, previa consulta con un Técnico Competente

Calendario

Habitualmente se revisarán exteriormente para comprobar que no existen fugas o malos olores para proceder de inmediato a su reparación.

EXP	N2024A1272	FECHA DATA	13/12/2024
CSV	11A0D93A907	Verificable en: www.coavn.org/verificacion	www.coavn.org/verificacion
VISADO		BISATUA	
COAVN		COLEGIO OFICIAL DE ARQUITECTOS VASCO-NAVARRO	
		AUT. TECNICO ELABORO OFICIALIA	
		NAVARRA	

Cada año: revisión de todo tipo de arquetas, con inspección de juntas y registros cuando los lleven, y limpieza de las arquetas separadoras de grasas.

Cada año: limpieza de las arquetas sumidero.

Cada 10 años: se procederá a su limpieza a pie de bajante y a la reparación de los desperfectos que puedan observarse o antes si se aprecian malos olores.

7.3. DESAGÜES

USO DEL ELEMENTO

Precauciones

Evitar utilizar la red de saneamiento como basurero, no tirando a través suyo materias sólidas u objetos extraños...

Habitualmente las redes de saneamiento no admiten la evacuación de residuos agresivos, por lo que se deben llevar a establecimientos especializados en su recogida o diluirlos al máximo con agua para evitar deterioros en la red.

Prescripciones

Debe comprobarse periódicamente que no existe ningún tipo de fugas (detectadas por la aparición de manchas o malos olores) y proceder a su localización y posterior reparación.

Las obras de sustitución de aparatos sanitarios deben ser realizadas por especialistas manipulando adecuadamente los desagües, sin forzar las conducciones ni las conexiones con bajantes.

La limpieza de los elementos exteriores de los desagües se realizará con productos no agresivos ni abrasivos. Los restos de cal se eliminarán con productos específicos.

Prohibiciones

Limpiar o desatascar desagües con productos agresivos, o la introducción de elementos punzantes que puedan dañarlos.

Forzar los cierres automáticos o los mecanismos.

MANTENIMIENTO DEL ELEMENTO

Usuario

Se revisarán y desatascarán los desagües cuando se observe una disminución importante del caudal de evacuación o cuando existan obstrucciones.

Profesional

Un instalador acreditado se hará cargo de las reparaciones en caso de existencia de fugas en las canalizaciones o en las juntas, así como de la modificación de las mismas en caso de ser necesario.

Calendario

Habitualmente se revisará visualmente el estado de las juntas y la aparición de fugas que denoten algún tipo de desperfecto en la red para su reparación inmediata.

Se procederá a su limpieza y a la reparación de los desperfectos que puedan observarse.

7.4. SIFONES Y BOTES SIFÓNICOS

USO DEL ELEMENTO

Precauciones

Evitar el vertido de aguas conteniendo detergentes no biodegradables, aceites, colorantes permanentes o sustancias tóxicas, que deterioren estos dispositivos o mermen su efectividad.

Prescripciones

Se vigilará la existencia de agua permanentemente en estos dispositivos para evitar gases y olores de las redes de saneamiento.

Se procederá a la reparación de fugas en sifones y botes sifónicos, una vez que se detecten anomalías: goteo, juntas que rezuman, manchas en las juntas, etc.

Las obras de sustitución de dispositivos deben ser realizadas por especialistas manipulando adecuadamente los desagües, sin forzar las conducciones ni las conexiones con bajantes.

La limpieza de los elementos exteriores de los sifones se realizará con productos no agresivos ni abrasivos.

Prohibiciones

Limpiar o desatascar desagües con productos agresivos, o la introducción de elementos punzantes que puedan dañarlos.

En el caso de sustitución de pavimentos ocultar los registros de los botes sifónicos o impedir su correcta apertura.

MANTENIMIENTO DEL ELEMENTO

Usuario

Se revisarán los sifones o botes sifónicos cuando se observe una disminución importante del caudal de evacuación o cuando existan obstrucciones. Dejar correr agua caliente por los desagües de los fregaderos facilita la disolución de las grasas adheridas y la limpieza de sus sifones.

Profesional

Un instalador acreditado se hará cargo de las reparaciones en caso de existencia de fugas en las juntas, así como de la sustitución del sifón en caso de ser necesario.

Calendario

Habitualmente se comprobará el estado de las juntas o la existencia de fugas, para proceder de inmediato a la reparación de los desperfectos que puedan observarse.

Cada año: se limpiarán los botes sifónicos, eliminando de su fondo las arenas o elementos que hayan podido depositarse.

EXP	N2024A1272	FECHA DATA	13/12/2024
CSV	11A0D93A907	Verificable en: www.coavn.org/verificacion www.coavn.org/verificacion	
VISADO		BISATUA	
COAVN		COLEGIO OFICIAL DE ARQUITECTOS VASCO-NAVARRO AVILA DE GUZMAN AVILA DE GUZMAN EL MARCO OFICIAL NAVARRA	

7.5. BAJANTES DE AGUAS RESIDUALES Y PLUVIALES

USO DEL ELEMENTO

Precauciones

No utilizar la red de saneamiento como basurero, evitando tirar residuos sólidos, abrasivos o de difícil disolución que puedan provocar el atascamiento de la red.

Prescripciones

Debe comprobarse periódicamente que no existe ningún tipo de fugas (detectadas por la aparición de manchas o malos olores) y proceder a su localización y posterior reparación.

Las obras que se realicen en los locales por los que atraviesen bajantes, respetarán éstas sin que sean dañadas, movidas o puestas en contacto con materiales incompatibles.

Prohibiciones

Modificar o ampliar las condiciones de uso de las bajantes existentes sin consultar con un Técnico Competente.

No se sustituirán elementos dañados sin consultar con Técnico Competente.

MANTENIMIENTO DEL ELEMENTO

Usuario

Puesto que estas redes no quedan al alcance del usuario, en general, únicamente vigilará por la ausencia de defectos en las mismas.

Se debe comprobar periódicamente la estanqueidad general de la red con sus posibles fugas, la existencia de olores y el mantenimiento del resto de elementos.

Profesional

Un instalador acreditado se hará cargo de las reparaciones en caso de aparición de fugas en las bajantes, así como de la modificación de las mismas en caso de ser necesario, previa consulta con un Técnico Competente.

Calendario

Habitualmente comprobación visual del estado de las juntas y de la no aparición de humedades para en su caso, proceder a su reparación

Cada 10 años: se procederá a su limpieza y a la reparación de los desperfectos que puedan observarse

Observaciones

Se dejará constancia documental en el Libro del Edificio con las modificaciones realizadas, en caso de haber realizado obras después de haber recibido la vivienda.

7.6. TUBERÍA VENTILACIÓN BAJANTE

USO DEL ELEMENTO

Precauciones

Puesto que se trata de tuberías habitualmente ocultas, no requieren ningún tipo de precaución especial, salvo mantener libre de obstáculos su salida al exterior.

Cuando se encuentra realizadas en PVC evitar el contacto con disolventes.

Prescripciones

Cualquier modificación que se requiera en su trazado, debe contar con el asesoramiento de un Técnico Competente.

Prohibiciones

Cegar la salida al exterior.

No se sustituirán elementos dañados sin consultar con Técnico Competente.

MANTENIMIENTO DEL ELEMENTO

Usuario

Observar si el cierre hidráulico de los sifones desaparece; en ese caso puede deberse a una anomalía de la red de ventilación.

Observar la posible aparición de olores en los locales que atraviesan estas tuberías.

Profesional

Un instalador acreditado se hará cargo de las reparaciones en caso de existencia anomalías (malos olores en locales, descarga de sifones, ruidos...)

La modificación de su trazado requiere la consulta con un Técnico Competente.

Calendario

La reparación será inmediata a la aparición de anomalías.

8. INSTALACIONES / ELECTRICIDAD

8.1. CUADRO GENERAL DE DISTRIBUCIÓN (CGD)

USO DEL ELEMENTO

Prescripciones

Por ser el cuadro situado en el acceso de cada vivienda o local, destinado a proteger al usuario y a la instalación de contactos indirectos y sobrecorrientes, debe estar situada en lugar protegido y alejada de cualquier fuente de humedad. Al contener el interruptor diferencial y los magnetotérmicos en igual número al de circuitos de las líneas distribución de iluminación y de fuerza, por seguridad se debe mantener en ambiente seco.

EXP	N2024A1272	FECHA	13/12/2024
DATA			
CSV	11A0D93A907	Verificable en:	www.coavn.org/verificacion
			www.coavn.org/verificacion/egistraduria
VISADO		BISATUA	
COAVN		NAVARRA	

Prohibiciones

Tocar el cuadro o accionar cualquiera de sus mecanismos con las manos mojadas o húmedas.

MANTENIMIENTO DEL ELEMENTO

Usuario

Cuando salta algún interruptor automático hay que intentar localizar la causa que lo produjo antes de proceder a su rearme. Si el origen es por la conexión de algún aparato en malas condiciones hay que desenchufarlo. Si a pesar de la desconexión, no se puede poner el diferencial en la posición de contacto, porque vuelve a saltar, se debe avisar al profesional cualificado.

La detección ocular de irregularidades en la integridad del cuadro debe ser motivo de similar llamada.

La limpieza exterior del cuadro y sus mecanismos solo se puede realizar con una bayeta seca.

Los interruptores diferenciales tienen un mantenimiento a cargo del usuario, apretando el botón de prueba o test y comprobar que salta.

Profesional

Salvo las operaciones descritas para el usuario, le corresponde al personal cualificado la revisión rutinaria del cuadro y de sus componentes, y por supuesto la reparación de cualquier desperfecto.

Calendario

Ante cualquier anomalía aviso inmediato a instalador autorizado.

8.2. INTERRUPTORES DIFERENCIALES

USO DEL ELEMENTO

Precauciones

Cualquier manipulación debe hacerse sin humedad.

Prescripciones

Hay que comprobar periódicamente su correcto funcionamiento, pulsando el botón contiguo situado en el módulo del Cuadro general de distribución. Si no se dispara es que está averiado y en consecuencia no está protegida la instalación contra sobrecargas, cortocircuitos o derivaciones.

Cuando la instalación eléctrica de una vivienda no va a ser utilizada es conveniente accionar el interruptor para la desconexión total de la línea general de suministro.

Prohibiciones

Suprimir o puentear este mecanismo.

MANTENIMIENTO DEL ELEMENTO

Usuario

Comprobación del correcto funcionamiento del Interruptor Diferencial del Cuadro General de Distribución de la Vivienda o de los Servicios Comunes del Edificio.

Procedimiento:

- Acción manual sobre el pulsador de prueba que incluye el propio interruptor automático diferencial.
- Desconexión automática del paso de la corriente eléctrica mediante la recuperación de la posición de reposo (0) de mando de conexión-desconexión.
- Acción manual sobre el mismo mando para colocarlo en su posición de conexión (1) para recuperar el suministro eléctrico.

Profesional

La ausencia de desconexión automática ante la pulsación efectuada indica el fallo del mecanismo que debe ser reparado o sustituido por personal cualificado, que es aquel que está en posesión del título de instalador electricista autorizado.

Calendario

Cada dos meses como máximo el propio usuario debe comprobar el correcto funcionamiento del pulsador de prueba o test del Interruptor Diferencial, ya que va en ello la integridad de los usuarios de la instalación.

Observaciones

Debe exhibir el marcado CE europeo.

8.3. INTERRUPTORES MAGNETOTÉRMICOS

USO DEL ELEMENTO

Precauciones

Cualquier manipulación debe hacerse sin humedad.

Prescripciones

Por estar situados en el Cuadro general de distribución y proteger de sobrecargas o cortocircuitos, se debe comprobar su correcto funcionamiento, ya que se utilizan para la conexión o desconexión de una determinada línea de suministro.

Prohibiciones

Suprimir este mecanismo de seguridad.

Aumentar unilateralmente su intensidad.

MANTENIMIENTO DEL ELEMENTO

Usuario

Cuando por sobreintensidad o cortocircuito saltara un interruptor magnetotérmico se debe actuar de la siguiente manera:

CSV	11A0D93A907	EXP	N2024A1272	FECHA DATA	13/12/2024
Verificable en: www.coavn.org/verificacion www.coavn.org/verificacion					
VISADO BISATUA					
COAVN COLEGIO OFICIAL DE ARQUITECTOS VASCO-NAVARRO AUT. TECNICO ELECTRICISTA E.MARCO OFICIAL NAVARRA					

- Desenchufar el receptor eléctrico que produjo la avería, o desconectar el correspondiente interruptor.
- Activar el magnetotérmico que ha saltado para recuperar el suministro habitual.
- Llevar a revisar el receptor eléctrico que ha originado el problema y se controla que su potencia es menor que la soporta el magnetotérmico.

Profesional

Cuando se desconoce el origen del fallo, o cuando el magnetotérmico no vuelve a la posición de contacto, se debe recurrir a personal cualificado, que es aquel que está en posesión del título de instalador electricista autorizado. Se debe contactar preferiblemente con la empresa ejecutora de la instalación y cuya dirección debe figurar en el propio Cuadro General de Distribución.

Calendario

La revisión del estado de los interruptores magnetotérmicos deberá ser realizada por personal cualificado cuando se observe cualquier anomalía.

8.4. CIRCUITOS INTERIORES

USO DEL ELEMENTO

Precauciones

Antes de realizar un taladro en un paramento, debe asegurarse de que en ese punto no existe una canalización eléctrica empotrada que provocaría una descarga eléctrica.

Prohibiciones

Permitir la prolongación incontrolada de una línea eléctrica mediante alargaderas sujetas en la pared o tiradas sobre el suelo.

Manipular los cables de los circuitos o las cajas de derivación.

Suspender del cableado las lámparas correspondientes a su punto de luz.

MANTENIMIENTO DEL ELEMENTO

Usuario

Observará el buen funcionamiento de la instalación y sus prestaciones. Ante cualquier anomalía deberá llamar a un instalador autorizado.

Si se prevé conectar aparatos con un consumo mayor que la potencia de la contratada, deberá llamar al instalador para que realice una instalación acorde con los electrodomésticos.

Profesional

Todos los temas de cableado, rigidez dieléctrica, etc. son exclusivos de la empresa autorizada.

Cambio del cableado por otro de la sección correspondiente al consumo.

Calendario

Por el profesional:

Revisión general de la instalación como máximo cada 10 años.

Observaciones

Son los circuitos que distribuyen la corriente eléctrica desde el cuadro de distribución y protección hasta los puntos de consumo. Los colores del cableado son negro, marrón o gris para las fases activas, azul para el neutro y amarillo/verde para la toma de tierra.

Rigidez dieléctrica: se aplica al cuerpo mal conductor a través del cual se ejerce la inducción eléctrica.

8.5. APARATOS RECEPTORES Y CLAVIJAS

USO DEL ELEMENTO

Precauciones

Hay que procurar que cuando se enchufe un receptor no queden los cables por el suelo y mucho menos presionados por el mobiliario o cualquier otro elemento.

Prescripciones

Las clavijas que posean toma de tierra deben conectarse obligatoriamente a una toma de corriente también con toma de tierra para que el receptor que se conecte a través de ella quede protegido y por ende se proteja la integridad del usuario.

Prohibiciones

Enchufar una clavija cuyas espigas no estén perfectamente afianzadas a los alvéolos de la toma de corriente, ya que este hecho es siempre origen de averías que pueden llegar a ser muy graves. Forzar la introducción de una clavija en una toma inadecuada de menores dimensiones.

Conectar clavijas con tomas múltiples o ladrones salvo que incorporen sus protecciones específicas. Tocar las clavijas y sus receptores eléctricos con las manos mojadas o húmedas.

Manipular los hilos de los cables o conectar aparatos que no posean la clavija correspondiente.

MANTENIMIENTO DEL ELEMENTO

Usuario

El buen mantenimiento debe incluir la ausencia de golpes y roturas.

Para desconectar un aparato se debe tirar de la clavija no del cable.

La limpieza debe ser superficial siempre con bayetas secas y en estado de desconexión.

Cualquier síntoma de foguero (quemadura por altas temperaturas a causa de conexiones defectuosas) debe implicar la inmediata sustitución de la clavija (y del enchufe si también estuviera afectado).

Los aparatos eléctricos se limpiarán desconectados y no se utilizarán hasta que estén completamente secos, alejados de zonas próximas al agua y con las manos secas. No se aproximarán los cables a elementos calientes que

EXP	N2024A1272	FECHA DATA	13/12/2024
CSV	11A0D93A907	Verificación en: www.coavn.org/verificacion	www.coavn.org/verificacion
VISADO		BISATUA	
COAVN COLEGIO OFICIAL DE ARQUITECTOS VASCO-NAVARRO AVILA DE LOS RIOS AVILA DE LOS RIOS EL MARCO OFICIAL NAVARRA			

puedan derretirlos.

Profesional

Todo trabajo que implique manipulación interna de las clavijas debería ser realizado por personal cualificado.

Calendario

Habitualmente se sustituirán los enchufes y clavijas en los que se observen anomalías

8.6. MECANISMOS INTERIORES

USO DEL ELEMENTO

Precauciones

No provoque manipulaciones bruscas o defectuosas de los interruptores.

Cerciorarse de que el cableado de la instalación tiene suficiente sección nominal (grosor de cable) para conectar aparatos con elevado consumo de vatios.

La colocación de regletas multi-enchufes (ladrones en serie), puede provocar un incendio o un cortocircuito por calentamiento del cableado.

Prescripciones

Conocer el grado de electrificación instalado en la vivienda. Enchufando una serie de aparatos con un consumo mayor de vatios que los contratados, hará que salte el limitador de potencia instalado por la compañía suministradora. El diferencial saltará por defecto de derivación a tierra, o por cortocircuito.

Prohibiciones

Encender, apagar o pulsar repetidamente los mecanismos, porque además de fatigarlos prematuramente, puede causar anomalías en el receptor al que alimenta.

Manipular o retirar los mecanismos de la instalación.

MANTENIMIENTO DEL ELEMENTO

Usuario

La inspección ocular de todo el material para posible detección de anomalías visibles y dar aviso al profesional

Limpieza superficial de los mecanismos, siempre con bayetas secas y preferiblemente con desconexión previa de la corriente eléctrica.

Profesional

Todo trabajo que implique manipulación de los elementos materiales del mecanismo, como sustitución de interruptores, las lámparas de los visores, el cuerpo del mecanismo, o revisión de sus contactos y conexiones, etc., debe ser realizado por instalador autorizado

Calendario

Por el Usuario:

Habitualmente limpieza exterior del mecanismo.

Por el profesional:

Será el encargado de la sustitución de los mecanismos averiados.

8.7. LUMINARIAS DE EMERGENCIA Y SEÑALIZACION

USO DEL ELEMENTO

Precauciones

Cuando se corta el suministro eléctrico, la luminaria de emergencia entra en acción, salvo que se actúe sobre su accionamiento de desconexión para que no se descarguen sus baterías. En los sistemas con telemando común a varias luminarias, se evitaría la descarga pulsando el mencionado telemando que estaría situado en el cuadro general de distribución.

Prescripciones

Se debe comprobar con un corte de suministro desde el cuadro general, que las luminarias o equipos autónomos de emergencia proporcionan automáticamente la iluminación mínima de seguridad.

MANTENIMIENTO DEL ELEMENTO

Usuario

Limpieza exterior de las luminarias con una bayeta seca (o ligeramente húmeda con la desconexión previa de la corriente eléctrica).

Si el fabricante lo prevé por la simplicidad de su diseño, el usuario podría sustituir las lámparas cuando éstas fundan o se agoten.

En cualquier caso toda anomalía en el correcto funcionamiento debe ser objeto de llamada al instalador.

Profesional

La limpieza interior, la posible sustitución de lámparas o de las baterías, o la reparación de sus circuitos deben ser realizadas por personal cualificado.

Calendario

Por el Usuario:

Habitualmente limpieza exterior de la lámpara.

Por el profesional:

La revisión general de la luminaria con las reparaciones y sustituciones a que diera lugar, se realizará al menos una vez cada 3 años.

Observaciones

Generalmente las luces de emergencia disponen de señalización indicando el recorrido de evacuación del edificio

N2024A1272	
EXP	FECHA DATA
13/12/2024	
11A0D93A907	
Verificación en: www.coavn.org/verificacion	
www.coavn.org/verificacion/egistradorn	
VISADO	
BISATUA	
COAVN	
COLEGIO OFICIAL DE ARQUITECTOS VASCO-NAVARRO	
AUT. TECNICO ELABORO OFICIAL	
NAVARRA	

8.8. CAJAS DE REGISTRO Y DERIVACIÓN

USO DEL ELEMENTO

Prescripciones

Hay que comprobar que no hay cables sueltos y que siguen correctamente ejecutadas las conexiones entre los circuitos interiores.

Prohibiciones

Manipular o realizar otras acometidas exteriores a las previstas por el instalador.

MANTENIMIENTO DEL ELEMENTO

Usuario

Cada cierto tiempo se deben abrir para comprobar que los cables están bien conexonados a las regletas y que no existen indicios de chisporroteo o quemado

Calendario

Por el usuario:

Cada cierto tiempo debería realizarse una inspección ocular por si se detecta algún defecto. No obstante ante cualquier anomalía el usuario debe dar aviso al instalador competente.

Por el personal cualificado:

Se debe proceder a una revisión de todo el sistema eléctrico y a su conexonado, con atención a todo lo que implique riesgo de incendio. También debe revisar los tornillos de las bornas.

9. INSTALACIONES / CLIMATIZACIÓN

9.1. EQUIPOS COMPACTOS (P<12 Kw.)

USO DEL ELEMENTO

Precauciones

Las que plasme el fabricante en su manual.

Prescripciones

Debe hacerse un uso racional de la energía mediante una programación adecuada del sistema, de manera que no se deberían programar temperaturas inferiores a los 23 °C en verano, ni superiores a esa cifra en invierno.

Prohibiciones

No se debe obstaculizar nunca el movimiento del aire en la salida y entrada del equipo. Debería incompatibilizar-se el funcionamiento del sistema con la apertura de los huecos exteriores practicables.

MANTENIMIENTO DEL ELEMENTO

Usuario

Conveniencia de establecer una figura única, sea empresa contratada, equipo propio o coordinador cualificado, que asuma la responsabilidad total (salvo la que los reglamentos reserven al titular de la instalación) de la implantación oportuna y de la gestión permanente de los programas de mantenimiento e incidencias mecánicas y los de mantenimiento sanitario (limpiezas y desinfecciones).

Al usuario le corresponde la inspección visual del conjunto, así como la vigilancia de consumos y de la correcta prestación térmica del sistema.

Puede igualmente realizar labores de limpieza y adecentamiento exteriores sin productos abrasivos ni disolventes de los materiales plásticos de su carcasa.

En función de las instrucciones del fabricante, puede llevar a cabo la limpieza o sustitución de los filtros de aire.

Profesional

Prácticamente no existe una rutina de mantenimiento especializado que no se derive del aviso del usuario ante un mal comportamiento del equipo.

Calendario

Usuario:

Mensualmente:

Siempre de acuerdo con las instrucciones del fabricante, se pueden realizar trabajos de limpieza exterior y de filtros y las fijadas en el Reglamento de Instalaciones Térmicas en los Edificios (RITE).

5 años: Encargar las inspecciones obligatorias según el Reglamento de Instalaciones Térmicas en los Edificios. (RITE)

15 años: Inspección completa de la instalación

10. INSTALACIONES / PROTECCIÓN

10.1. EXTINTORES DE INCENDIO

USO DEL ELEMENTO

Precauciones

Controlar la fecha de caducidad especificada en el envase.

Prescripciones

Ante un incendio hay que asir el extintor con firmeza, retirar el precinto de seguridad, dirigirlo hacia la zona incendiada, y apretar su disparador.

Cuando se ha utilizado un extintor hay que mandarlo recargar inmediatamente.



Se debe indicar su situación mediante carteles específicos.

Prohibiciones

Retirar el elemento de seguridad o precinto del extintor si no es para usarlo acto seguido. Cambiar los emplazamientos de los extintores puesto que responden a criterios normativos.

Colocar obstáculos que impidan la accesibilidad al extintor.

MANTENIMIENTO DEL ELEMENTO

Profesional

La empresa mantenedora rechazará los extintores que presenten defectos que pongan en duda el correcto funcionamiento y la seguridad del extintor o bien aquellos para los que no existan piezas originales que garanticen el mantenimiento de las condiciones de fabricación.

El RIPCI, Reglamento de Instalaciones de Protección Contra Incendios, marca las operaciones de mantenimiento a realizar por personal de empresa mantenedora autorizada, o bien, por el personal del usuario o titular de la instalación.

El mantenimiento de los equipos contra incendios lo marca la "UNE 23120 revisión de la norma UNE: Mantenimiento de Extintores de Incendios" (2009)

Calendario

Cada 3 meses:

Comprobación de la accesibilidad, señalización, buen estado aparente de conservación.

Inspección ocular de seguros, precintos, inscripciones. etc.

Comprobación del peso y presión en su caso.

Inspección ocular del estado externo de las partes mecánicas (boquilla, válvula, manguera. etc.).

Cada 1 año:

Comprobación del peso y presión en su caso.

En el caso de extintores de polvo con botellín de gas de impulsión se comprobará el buen estado del agente extintor y el peso y aspecto externo del botellín.

Inspección ocular del estado de la manguera, boquilla o lanza, válvulas y partes mecánicas.

Cada 5 años:

A partir de la fecha de timbrado del extintor (y por tres veces) se retimbrará el extintor de acuerdo con la ITC-MIE AP.5 del Reglamento de aparatos a presión sobre extintores de incendios ("Boletín Oficial del Estado" Número 149. de 23 de junio de 1982).

El nivel de inspección de extintores es lo indicado en la nota del Anexo III del RD 2060/2008: Los extintores de incendios, como excepción, se someterán exclusivamente a las pruebas de NIVEL C cada cinco años por empresas mantenedoras autorizadas por el Reglamento de instalaciones de protección contra incendios, aprobado por Real Decreto 1942/1993, de 5 de noviembre y tendrán una vida útil de veinte años a partir de la fecha de fabricación.

11. INSTALACIONES / VENTILACIÓN

11.1. ASPIRADORES HÍBRIDOS, MECÁNICOS Y EXTRACTORES

USO DEL ELEMENTO

Precauciones

La salida a la cubierta para el mantenimiento de los aspiradores será realizada exclusivamente por personal especializado, en las condiciones de seguridad requeridas

Se procurará no inhalar gases procedentes de las chimeneas

Prescripciones

Los aspiradores habrán de permanecer siempre libres de obstáculos.

El mantenedor deberá llevar un registro de las operaciones de mantenimiento, en el que se reflejen los resultados de las tareas realizadas.

El registro podrá realizarse en un libro u hojas de trabajo o mediante mecanizado.

Prohibiciones

No se deberá cegar las salidas de los aspiradores, ni disminuir su altura

MANTENIMIENTO DEL ELEMENTO

Usuario

Comprobación del funcionamiento adecuado de la aspiración.

Inspección visual del estado del aspirador.

Profesional

Se procederá a la limpieza del aspirador, eliminando aquellos elementos que se hayan podido fijar sobre él, con cuidado de que no caigan restos al interior de los conductos

Se renovarán aquellas piezas que aparezcan rotas o con defectos

Deben realizarse las operaciones de mantenimiento y las correcciones pertinentes en el caso de que se detecten defectos.

Las operaciones de mantenimiento se encuentran en el CTET DB-HS 3 (Tabla 7.1) que se complementan a las que recoge el RITE.

Calendario

Usuario:

Semestralmente:

Limpieza de las aberturas.

EXP	N2024A1272
FECHA DATA	13/12/2024
CSV	11A0D93A907
Verificable en: www.coavn.org/verificacion www.coavn.org/verificacion	
VISADO BISATUA	
COAVN COLEGIO OFICIAL DE ARQUITECTOS VASCO-NAVARRO AUT. TECNICO ELABORADO OFICIALMENTE NAVARRA	

Anualmente:
Comprobación visual del estado de las rejillas y de sus acabados.
Limpieza con productos jabones neutros y paños no abrasivos.

11.4. CONDUCTO FLEXIBLE DE ALUMINIO

USO DEL ELEMENTO

Precauciones

Utilizar las chimeneas exclusivamente para aquella función para la que están diseñadas.
No trabajar cerca de ellos con herramienta u objetos pesados sin protegerlos para evitar su aplastamiento.

Prescripciones

Cualquier modificación que se requiera en su trazado, debe contar con el asesoramiento de un Técnico Competente.

No ponerlo en contacto con materiales incompatibles.

Si se realizan modificaciones de la chimenea, no forzar excesivamente el ángulo de los codos ni proceder repetidamente a su doblado y desdoblado para evitar su rotura.

Prohibiciones

No se deben conectar conductos de ventilación, extracción de gases de cocinas o de combustibles diferentes en una misma chimenea.

MANTENIMIENTO DEL ELEMENTO

Usuario

Comprobación de que no existen problemas de funcionamiento en las chimeneas y de que los aparatos que evacúan en ellos no sufren anomalías en la evacuación de los productos procedentes de la combustión (exceso o defecto de tiro).

Si las chimeneas son vistas, avisar a un especialista si aparecen aplastamientos o problemas en su superficie o sus accesorios.

Profesional

Un instalador acreditado se hará cargo de las reparaciones en caso de existencia anomalías, así como de la modificación de las mismas en caso de ser necesario, previa consulta con un Técnico Competente.

Calendario

Usuario:

Anualmente:

Comprobación visual del estado de la chimenea y de su correcto funcionamiento.

Profesional:

10 años:

Se procederá a su limpieza y a la reparación de los desperfectos que puedan observarse.

Observaciones

La propiedad recibirá a la entrega de la obra, los planos definitivos de la instalación.

11.5. EXTRACTORES DE HUMOS Y GASES

USO DEL ELEMENTO

Precauciones

Desconectar de la red eléctrica el aparato antes de cualquier manipulación.

Prescripciones

Hay que comprobar periódicamente su funcionamiento.

Prohibiciones

Salvo que desaparezca el origen de los humos por el cual se instaló el extractor, en ningún caso debe suprimirse este elemento, y debe ponerse en marcha siempre que se generen humos o gases.

No se deben conectarse al mismo extractor gases de cocinas o de combustibles diferentes.

MANTENIMIENTO DEL ELEMENTO

Usuario

En los extractores domésticos el usuario podrá realizar labores de limpieza y verificación del estado del extractor, además de la sustitución o limpieza de filtros si los posee.

Profesional

Se realizarán pruebas de funcionamiento del extractor.

Se realizará la limpieza de las aspas de impulsión de aire/gases, filtros y carcasa del aparato.

Se realizará el entretenimiento del motor, según las indicaciones del fabricante.

Las operaciones de mantenimiento se encuentran en el CTET DB-HS 3 (Tabla 7.1) que se complementan a las que recoge el RITE.

Calendario

Profesional:

Anualmente:

Limpieza de los equipos

Verificación del correcto funcionamiento.

Limpieza y reparación de los desperfectos que puedan observarse.

Observaciones

El fabricante entregará las características del equipo instalado y sus condiciones de entretenimiento y garantías.

EXP	N2024A1272	FECHA DATA	13/12/2024
CSV	11A0D93A907	Verificable en: www.ccoyn.org/verificacion www.ccoyn.org/verificacion	
VISADO BISATUA			
COLEGIO OFICIAL DE ARQUITECTOS VASCO-NAVARRO AUT. TECNICO ELABORADO OFICIALMENTE NAVARRA			

11.6. CHIMENEAS Y ACCESORIOS

USO DEL ELEMENTO

Precauciones

Utilizar las chimeneas exclusivamente para aquella función para la que están diseñadas.

Prescripciones

Cualquier modificación que se requiera en su trazado, debe contar con el asesoramiento de un Técnico Competente, especialmente en las chimeneas de fábrica de ladrillo cuando se quiera modificar sus condiciones de sustentación, debido a su gran peso.

Prohibiciones

No se deben conectar conductos de ventilación, extracción de gases de cocinas o de combustibles diferentes en una misma chimenea.

MANTENIMIENTO DEL ELEMENTO

Usuario

Comprobación de que no existen problemas de funcionamiento en las chimeneas y de que los aparatos que evacúan en ellos no sufren anomalías en la evacuación de los productos procedentes de la combustión (falta o exceso de tiro).

Si las chimeneas son vistas, avisar a un especialista si aparecen síntomas de óxidos o de picado de los esmaltes o galvanizados en la superficie de las chimeneas metálicas o en sus accesorios, o si aparecen fisuras en las de fábrica de ladrillo.

Profesional

Un instalador acreditado se hará cargo de las reparaciones en caso de existencia anomalías, así como de la modificación de los conductos en caso de ser necesario, previa consulta con un Técnico Competente.

Calendario

Profesional:

Anualmente:

Comprobación visual del estado de la chimenea y de la posible aparición corrosión o daños en sus paredes, así como de su correcto funcionamiento.

10 años:

Se procederá a su limpieza y a la reparación de los desperfectos que puedan observarse.

Observaciones

La propiedad recibirá a la entrega de la obra, los planos definitivos de la instalación.

11.7. FILTROS

USO DEL ELEMENTO

Prescripciones

Deberán permanecer limpios para cumplir con su objetivo

El mantenedor deberá llevar un registro de las operaciones de mantenimiento, en el que se reflejen los resultados de las tareas realizadas.

El registro podrá realizarse en un libro u hojas de trabajo o mediante mecanizado.

MANTENIMIENTO DEL ELEMENTO

Profesional

Deben realizarse las operaciones de mantenimiento y las correcciones pertinentes en el caso de que se detecten defectos.

Calendario

Profesional:

Semestralmente: Revisión del estado

Anualmente: Limpieza o sustitución

12. REVESTIMIENTOS

12.1. BARNIZ SOBRE MADERA EN FACHADAS

USO DEL ELEMENTO

Precauciones

Evitar golpes y rozaduras.

Evitar el vertido sobre los elementos barnizados de productos químicos, disolventes o aguas procedentes de las jardineras o de la limpieza de los paños de las fachadas.

Prohibiciones

Limpieza con productos químicos y procedimientos abrasivos que puedan afectar al barniz.

Eliminación de las juntas y cordones de sellado

MANTENIMIENTO DEL ELEMENTO

Usuario

Inspección para detectar anomalías o desperfectos, como cuarteo, manchas, amarilleo, desprendimientos, burbujas, etc.

EXP	N2024A1272	FECHA	13/12/2024
DATA			
CSV	11A0D93A907	Verificable en:	www.coavn.org/verificacion
			www.coavn.org/verificacion/egistraduria
VISADO			
BISATUA			
COAVN			
COLEGIO OFICIAL DE ARQUITECTOS VASCO-NAVARRO			
AUT. TECNICO EMBARCO OFICIALA			
NAVARRA			

Profesional

Limpieza: se efectuará con esponjas o trapos ligeramente humedecidos.

Reposición, según el tipo de barniz y grado de exposición. Antes de llevarla a cabo se dejará el soporte preparado adecuadamente. Para eliminar el barniz existente se podrán usar a los siguientes procedimientos:

Mecánicos: lijado, acuchillado.

Ataque químico: solución de sosa cáustica hasta ablandar el revestimiento; decapantes o disolventes especiales que produzcan el ablandamiento y desprendimiento del revestimiento sin afectar al soporte.

En cualquiera de los procedimientos empleados, se rasará posteriormente con espátula de manera que no quede alterada la naturaleza del soporte.

En la reposición se utilizará un esmalte de suficiente calidad y aplicando un número de manos adecuados a las características del producto, y al grado de exposición y agresividad del clima.

Calendario

Cada 1 año: Inspección y limpieza con productos adecuados para la protección y tipo de barniz

Cada 2-3 años: Reposición del revestimiento, en función de la agresividad del ambiente y grado de exposición.

12.2. GUARNECIDOS Y ENLUCIDOS DE YESO

USO DEL ELEMENTO

Precauciones

Los revestimientos de yeso no se someterán a humedad relativa habitual superior al 70 %.

Se evitará el vertido o salpicado de agua.

En caso de revestirse el yeso con pintura, ésta deberá ser compatible con las características del yeso.

Evitar golpes y rozaduras con elementos pesados ó rígidos que producen retirada de material.

Prohibiciones

Sujeción de elementos pesados en el espesor del revestimiento de yeso, debiendo hacerlo en el soporte resistente, con las limitaciones impuestas en cada caso por las normas correspondientes.

MANTENIMIENTO DEL ELEMENTO

Usuario

Inspección para detectar anomalías o desperfectos, como agrietamiento, abombamiento, exfoliación, desconchados, etc. y para comprobar el estado del revestimiento, si lo hubiere.

Debe prestarse especial atención a los guardavivos que protegen las aristas verticales.

Cuando se aprecie alguna anomalía no imputable al uso, se levantará la superficie afectada y se estudiará por técnico competente que dictaminará su importancia y, en su caso, las reparaciones que deban efectuarse.

Profesional

Comprobación de procesos patológicos: Erosión mecánica, erosión química, grietas y fisuras, desprendimientos, humedades capilares y humedades accidentales.

Reparación: se utilizarán materiales análogos a los del revestimiento original.

Se aprovechará para revisar el estado de los guardavivos sustituyéndolos si fuese necesario.

Las zonas deterioradas deberán picarse y repararse con la aplicación de un yeso nuevo.

Calendario

Cada 1 año: Comprobación de procesos patológicos.

12.3. SOLERAS DE HORMIGÓN / SOLADOS DE MORTERO / DE MORTERO DE RESINAS SINTÉTICAS

USO DEL ELEMENTO

Precauciones

Evitar la caída de objetos punzantes o de peso que puedan descascarillar o romper alguna pieza.

Evitar ralladuras producidas por el desplazamiento de objetos sin ruedas de goma.

No se superarán las cargas máximas previstas.

Evitar la permanencia en el suelo de los agentes agresivos admisibles y la caída de los no admisibles.

La limpieza, será en seco o en húmedo con detergentes neutros diluidos en agua tibia.

En caso de manchas difíciles se realizará con productos que no afecten a los componentes del mortero.

Prescripciones

El uso debe ser acorde con el material.

Fregarse con jabón neutro. En caso de manchas difíciles se realizará con productos que no afecten a los componentes del hormigón.

Se protegerá el pavimento de hormigón y se evitará cualquier uso que la pueda rayar, debido al desplazamiento de objetos sin ruedas de goma.

Se denunciará cualquier fuga observada en las canalizaciones de suministro o evacuación de agua.

Prohibiciones

No podrán utilizarse otros productos de limpieza de los que se desconozca si tienen sustancias que puedan perjudicar a alguno de los componentes de la solera.

No podrán utilizarse productos de limpieza agresivos, especialmente los abrasivos

No podrá someterse directamente la solera a la acción de aguas con pH menor de 6 o mayor de 9, o con una concentración de sulfatos superior a 0,2 gramos/litro, aceites minerales orgánicos o pesados y temperaturas superiores a 40° C.

No se superarán las cargas normales previstas.

No se someterá a la acción de aceites minerales orgánicos o pesados.

EXP	N2024AI272	FECHA DATA	13/12/2024
CSV	11A0D93A907	Verificable en: www.coavn.org/verificacion	www.coavn.org/verificacion
VISADO		BISATUA	
COAVN		COLEGIO OFICIAL DE ARQUITECTOS VASCO-NAVARRO	
		AUT. TECNICO ELMARSO OFICIALA NAVARRA	

MANTENIMIENTO DEL ELEMENTO

Usuario

La conservación del suelo deberá centrarse en dos aspectos uno de limpieza y otro de inspección .
Limpieza del suelo realizada exclusivamente con jabón neutro y limpieza de posibles manchas con disolventes que no afecten a la composición de la solera.
Inspección de la solera observando si aparecen en algunas zonas grietas, fisuras, roturas o humedades.
Inspección de las juntas de retracción y de contorno.

Profesional

Reparación de las zonas deterioradas, con los materiales y forma indicada para su colocación.
Estudio, por técnico cualificado, de los síntomas que hayan aparecido y dictamen de las reparaciones a realizar

Calendario

Permanente o anualmente:

Usuario:

Semanalmente, al menos, limpieza del pavimento con mas frecuencia en función del uso y de posibles derrames de líquidos.

Limpieza de arquetas cada 1 año, al final del verano.

Comprobación del estado de limpieza de la red de drenaje y de evacuación. Debe realizarse al final del verano.

Comprobación del estado de las bombas de achique, incluyendo las de reserva, si hubiera sido necesarias su implantación para poder garantizar el drenaje.

Comprobación de la posible existencia de filtraciones por fisuras y grietas.

Cada 5 años:

Personal cualificado

Comprobación de los siguientes procesos patológicos: Erosión mecánica, erosión química, grietas y fisuras, desprendimientos, humedades capilares y humedades accidentales.

Inspección de la solera, y de las juntas de retracción y de contorno.

Inspección, reparando las zonas deterioradas, así como los separadores o juntas de dilatación y de contorno que presenten mal estado o se observen deformaciones o realces sobre el nivel del pavimento que pueda ocasionar tropiezos.

Es recomendable el pulido entre 5 y 10 años.

Cada 10 años:

Personal cualificado

Si tiene tratamiento superficial saneado y reposición cada 10 años o menos si lo indica el fabricante

Inspección de las juntas de retracción y de contorno.

En caso de tener tratamiento superficial, éste será saneado o repuesto cada 10 años o menos, si así lo indica el fabricante.

12.4. PAVIMENTOS CERÁMICOS

USO DEL ELEMENTO

Precauciones

Se evitará la caída de objetos punzantes o de peso que pudieran descascarillar o incluso romper el pavimento
Se evitarán las ralladuras producidas por el giro de las puertas o el movimiento del mobiliario si no tiene protegidos los apoyos.

Se evitarán las humedades, sobre todo si el material no ha sido diseñado para soportarlas.

Prescripciones

El tipo de uso será el adecuado al material colocado (grado de dureza) pues de lo contrario sufrirá un deterioro perdiendo el color y la textura exterior.

En pavimentos de escasa dureza se evitará el uso de zapatos de calle si previamente no se ha cepillado la suela, evitando la abrasión.

Eliminar inmediatamente las manchas que se producen, pues al ser muy porosos las absorbe de inmediato.

Prohibiciones

En la limpieza no se utilizarán espátulas metálicas, ni estropajos abrasivos y no es aconsejable usar productos químicos muy concentrados. Antes de utilizar un determinado producto se debe consultar en la tabla de características técnicas la resistencia al ataque de productos químicos.

MANTENIMIENTO DEL ELEMENTO

Usuario

La limpieza ordinaria se realizará con bayeta húmeda, con agua jabonosa o detergentes no agresivos. La limpieza de cocinas realicela a menudo y con detergentes amoniacados o con bioalcohol.

El propietario dispondrá de una reserva equivalente al 1% del material colocado para posibles reposiciones.

Para eliminar restos de cemento, utilice un producto específico, también puede utilizar una disolución de un vaso de vinagre en un cubo de agua.

Las colas, lacas o pinturas se pueden limpiar con goma de borrar, o bien con gasolina.

La tinta o rotulador con quitamanchas o con lejía


Profesional

La sustitución de piezas rotas o deterioradas.

Calendario

Cada 5 años:

Usuario

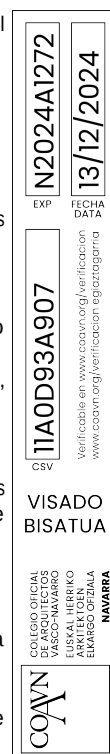

Inspección del pavimento observando si aparecen en algunas zonas baldosas rotas, agrietadas o desprendidas, en cuyo caso se repondrán o se procederá a su fijación con los materiales y formas indicadas para su colocación. En aquellos pavimentos colocados con junta ancha, se procurará mantener en buen estado dichas juntas, y en caso de deterioro será preciso su reposición con el material adecuado. Reconstruir juntas.

12.5. PINTURA PLÁSTICA

USO DEL ELEMENTO

Precauciones

Evitar golpes y rozaduras.

Evitar el vertido sobre los paños pintados, de productos químicos, disolventes o aguas procedentes de las jardineras o de la limpieza de otros elementos de las fachadas.

Prohibiciones

Limpieza o contacto con productos químicos o cáusticos capaces de alterar el revestimiento.

MANTENIMIENTO DEL ELEMENTO

Usuario

Inspección para detectar anomalías o desperfectos, como desconchados, ampollas, cuarteamiento, eflorescencias, amarilleo, etc.

Limpieza: se efectuará con esponjas o trapos humedecidos con agua jabonosa.

Profesional

Repintado: cuando se requiera, con el mismo tipo de pintura.

Reposición, según el tipo de pintura y grado de exposición. Antes de llevarla a cabo se dejará el soporte preparado adecuadamente. Para eliminar la pintura existente se aplicará sobre el revestimiento una disolución espesa de cola vegetal, hasta conseguir su ablandamiento, rascándose a continuación con espátula.

Tanto el repintado como la reposición del revestimiento se harán con materiales de suficiente calidad y aplicando un número de manos adecuados a las características del producto, y al grado de exposición y agresividad del clima.

Calendario

Cada 3 años, requiere inspección, limpieza y repintado con material compatible

Cada 6 años, decapado de pintura y nueva aplicación del revestimiento de pintura

12.6. REVESTIMIENTO CON PIEZAS CERÁMICAS

USO DEL ELEMENTO

Precauciones

Se evitarán golpes con objetos contundentes.

Prescripciones

Eliminar inmediatamente las manchas que pudiesen penetrar en las piezas por absorción debido a la porosidad de las piezas.

Si se observa riesgo de desprendimiento, deberá repararse inmediatamente.

Si el material del chapado es dañado por cualquier circunstancia que pueda producir filtraciones de agua al interior de la fachada, deberá ser reparado inmediatamente.

Prohibiciones

Sujeción de elementos en el alicatado que puedan dañar las piezas o provocar entrada de agua. En cualquier caso, la sujeción deberá hacerse en el soporte resistente o elemento estructural apropiado.

Limpieza con productos químicos concentrados o mediante espátulas metálicas o estropajos abrasivos que deterioran o rayan la superficie cerámica o provocan su decoloración.

MANTENIMIENTO DEL ELEMENTO

Usuario

Inspección para detectar en las piezas cerámicas anomalías o desperfectos, así como roturas, pérdidas de plaquetas, manchas diversas, etc.

La limpieza ordinaria se realizará con bayeta húmeda, con agua jabonosa y detergentes no agresivos.

La limpieza en cocinas debe realizarse frecuentemente con detergentes amoniacados o con bioalcohol.

Para eliminar restos de cemento debe utilizarse un producto específico o una solución de un vaso de vinagre en un cubo de agua.

Las colas, lacas y pinturas se eliminan con un poco de gasolina o alcohol en baja concentración.

Las piezas perforadas, golpeadas, con esquinas rotas, etc., se repondrán inmediatamente

Profesional

Comprobación de los siguientes procesos patológicos: Erosión mecánica, erosión química, grietas y fisuras, desprendimientos, humedades capilares y humedades accidentales.

Cuando se aprecie alguna anomalía no imputable al uso, se estudiará por técnico competente que dictaminará su importancia y, en su caso, las reparaciones que deban efectuarse. En caso de desprendimiento de piezas, se comprobará, en su caso, el estado del soporte de mortero.

Inspección: del estado de las juntas entre piezas y el de las de dilatación, comprobando su estanqueidad al agua, y reponiendo cuando sea necesario los correspondientes sellados.

Limpieza: que puede realizarse con agua a presión que no dañe las juntas. En el caso de fachadas muy expuestas, puede ser suficiente el lavado natural por el agua de lluvia.

Reparación: sustitución de las plaquetas rotas o deterioradas, y del mortero de soporte, en su caso.

EXP	N2024A1272	FECHA	13/12/2024
DATA			
CSV	11A0D93A907	Verificable en:	www.coavn.org/verificacion
			www.coavn.org/verificacion/egistraduria
			NAVARRA
			COAVN
			COLEGIO OFICIAL DE ARQUITECTOS VASCO-NAVARRA
			AVILA DE LOS RIOS
			AVILA DE LOS RIOS
			EL MARCO OFICIAL
			BISATUA
			VISADO

Las piezas desprendidas se repondrán inmediatamente.

Calendario

Cada 5 años; Inspeccionará y comprobará la existencia de procesos patológicos en los revestimientos, así como la existencia de piezas que presenten mal estado de conservación, rotas o deterioradas y las juntas y sellados, procediendo a su sustitución y reposición.

12.7. TECHOS MODULARES DE FIBRAS

USO DEL ELEMENTO

Precauciones

Se evitará el vertido o salpicado de agua.

No se someterán a humedad relativa habitual superior al 70 %.

Evitar golpes y rozaduras con elementos pesados ó rígidos que producen grietas o retirada de material.

Prescripciones

Se evitará la colocación de elementos que deterioren las placas por la dificultad posterior de reposición, como tacos, escarpas, chinchetas etc.

Prohibiciones

Colgar elementos pesados de las placas, debiendo hacerlo en el soporte resistente, con las limitaciones impuestas en cada caso por las normas correspondientes.

MANTENIMIENTO DEL ELEMENTO

Usuario

Inspección habitual para detectar anomalías o desperfectos, como agrietamientos, abombamientos, etc.

Observar la aparición de posibles humedades en el falso techo, pues suelen detectar posibles fugas, perdidas o rotura de instalaciones e incluso posibles inundaciones en el piso superior. En tal caso, avisar urgentemente a profesional competente, para proceder a la localización y reparación de la avería.

Cuando se aprecie alguna anomalía se estudiará por técnico competente que dictaminará su importancia y, en su caso, las reparaciones que deban efectuarse.

La limpieza se realizará por aspiración.

Profesional

Comprobación de los siguientes procesos patológicos: Erosión mecánica, erosión química, grietas y fisuras, desprendimientos, humedades capilares y humedades accidentales.

Reparación: se utilizarán materiales análogos a los del revestimiento original.

Las placas deterioradas deberán retirarse y ser sustituidas por otras de iguales características, incluso textura y color.

Se aprovechará para revisar el estado del soporte por si la lesión fuese consecuencia de su estado o de las instalaciones situadas sobre el techo.

Si las placas van pintadas el repintado se realizará con pistola y pinturas poco densas.

Calendario

Cada 3 años: Inspección y comprobación de procesos patológicos

13. CUBIERTA

13.1. COBERTURA DE TEJA DE HORMIGÓN / CERÁMICA PLANA O CURVA

USO DEL ELEMENTO

Precauciones

El acceso a los tejados lo efectuará el personal especializado.

Prescripciones

Si se observara cualquier elemento con riesgo de desprendimiento deberá repararse inmediatamente.

Si el material de cobertura resultara dañado como consecuencia de circunstancias imprevistas o se movieran las tejas y se produjeran filtraciones, deben repararse inmediatamente los desperfectos producidos.

Prohibiciones

Acceder a los tejados para usos diferentes al de mantenimiento.

No se transitará por la cubierta cuando las tejas estén mojadas.

Cambiar las características funcionales, estructurales o formales de los faldones, limas, desagües, etc.

Recibir sobre la cubierta elementos tales como antenas, mástiles, aparatos de aire acondicionado, equipos de iluminación, etc., que perforen el material la teja, o que dificulten el desagüe de la cubierta.

Modificar los elementos constitutivos de la formación de pendiente (tabiquillos, tableros, correas, etc.).

Verter productos químicos sobre los tejados.

MANTENIMIENTO DEL ELEMENTO

Usuario

Comprobaciones periódicas sin salir a la cubierta siempre que llueva, nieve o haya fuertes vientos, analizando los siguientes aspectos:

- Aparición de humedades en el interior del edificio o en el exterior.

- El borde libre del alero y de aquellos elementos que se puedan inspeccionar observando: si hay desplazamientos de las tejas, roturas y desprendimientos de las tejas y de las piezas de remate; roturas desprendimientos y deformación de canalones y bajantes; bajantes; aparición de vegetación, líquenes, musgo o depósitos de polvo y hollín, existencia de nidos de aves.

EXP	N2024A1272	FECHA DATA	13/12/2024
CSV	11A0D93A907	Verificable en: www.ccoavv.org/verificacion www.ccoavv.org/verificacion	
VISADO BISATUA			
COLEGIO OFICIAL DE ARQUITECTOS VASCO-NAVARRO AUT. TECNICO ELMARSO OFICIALA NAVARRA			

- Se comprobará si el agua rebosa por canalones en época de lluvia.
 - Se comprobará el funcionamiento de los rebosaderos en el caso de que existan.
- SI SE OBSERVAN ANOMALÍAS SE PROCEDERÁ A SU REPARACIÓN INMEDIATA

Profesional

(todos los trabajos de mantenimiento deberán realizarse por personal cualificado)

Calendario

Permanente o anualmente:

Personal cualificado

Limpieza de canalones, limas, cazoletas, rebosaderos y demás elementos de desagüe, comprobando su funcionamiento.

Eliminación de cualquier tipo de vegetación y de materiales acumulados por el viento. - inspección visual de los faldones del tejado, revisando la longitud de los solapes de las tejas, la fijación con mortero hidráulico cada cinco o seis filas, los puntos singulares como: juntas, limatesas, limahoyas, aleros, encuentros de faldones con elementos verticales y chimeneas, elementos de desagüe, tejas rotas, tejas de ventilación, los ganchos de servicio y elementos de seguridad de la cubierta, reparando todas las anomalías que parezcan con materiales idénticos o compatibles con los existentes.

Cada 2 años:

Personal cualificado - comprobación de la estanqueidad de los faldones.

Comprobación de la estanqueidad y funcionamiento de los sistemas de desagüe.

Comprobación del estado y capacidad de los ganchos de servicio y elementos de seguridad.

Comprobación de las deformaciones de los faldones de cubierta.

Inspección de juntas y limatesas, de encuentros de faldones con paredes, chimeneas y canalones, reparando todas las anomalías que aparezcan.

Comprobación del estado de conservación de la protección o tejado.

EMERGENCIAS

- Grandes nevadas. No tire la nieve de la cubierta a la calle. Deshágala con sal o potasa.

- Fuertes Vientos. Revise la cubierta para ver si hay piezas o tejas desprendidas con peligro de caída.

- Si cae un rayo. Cuando acabe la tormenta revise el pararrayos y compruebe las conexiones.

13.2. CUMBRERA - LIMATESA DE CHAPA, ZINC O ACERO GALVANIZADO / CANALÓN VISTO U OCULTO

USO DEL ELEMENTO

Precauciones

El acceso a los tejados lo efectuará el personal especializado.

Aguas arriba de los elementos de cubierta se evitará la colocación de elementos metálicos cuya agua de escurritia pueda dañar al material.

Aguas arriba del canalón no se colocará ningún elemento con riesgo de originar desprendimientos que puedan dificultar el paso del agua.

Prescripciones

Si se observara algún riesgo de desprendimiento de los elementos de cubierta deberá repararse inmediatamente.

Si el material de remate resultara dañado como consecuencia de circunstancias imprevistas, se moviera o fisuraran y se produjeran filtraciones, deben repararse inmediatamente los desperfectos producidos.

Prohibiciones

Transitar por la cubierta cuando las tejas estén mojadas.

Cambiar las características funcionales de las limatesas y cumbreras, modificando las dimensiones, solapes, etc.

Fijar, colgar objetos o realizar perforaciones.

Verter productos químicos que puedan atacar al material.

Reparar los elementos con materiales que puedan producir incompatibilidades y oxidaciones, (metales con diferente par galvánico, cemento con plomo, yeso con zinc, etc).

Transitar por los canalones.

MANTENIMIENTO DEL ELEMENTO

Usuario

Comprobaciones periódicas, siempre que llueva, nieve o haya fuertes vientos, analizando los siguientes aspectos:

- Aparición de humedades o manchas de oxido en el interior del edificio o en el exterior.
- Si hay desplazamientos, roturas, desprendimientos deformación de los materiales, aparición de vegetación, acumulación de hojas, líquenes, musgo o depósitos de polvo y hollín, existencia de nidos de aves.
- Si la unión entre canalón y la bajante es correcta.

SI SE OBSERVAN ANOMALÍAS SE PROCEDERÁ A SU REPARACIÓN INMEDIATA

Profesional

(todos los trabajos de mantenimiento deberán realizarse por personal cualificado)

Calendario

Permanente o anualmente:

Personal cualificado

- Eliminación de cualquier tipo de vegetación y de materiales acumulados por el viento. Cada 2 años:

- Inspección de anclajes y fijaciones, juntas, solapes entre materiales, ganchos de servicio y elementos de seguridad de la cubierta, reparando todas las anomalías que aparezcan con materiales de idénticas características.

- Sellado de juntas.

Cada 2 años:

Personal cualificado

EXP	N2024A1272	FECHA DATA	13/12/2024
CSV	11A0D93A907	Verificable en: www.coavn.org/verificacion	www.coavn.org/verificacion
VISADO		BISATUA	
COAVN		COLEGIO OFICIAL DE ARQUITECTOS VASCO-NAVARRO	
		AUT. TECNICO ELABORO OFICIAL	
		NAVARRA	

- Revisando el estado del material, juntas, solapes, fijaciones, sellados entre materiales, desprendimientos, abombamientos, grietas, reparando todas las anomalías que aparezcan con materiales idénticos o compatibles con los existentes.

Cada 5 años:

Personal cualificado

- Se realizará una prueba de estanqueidad.

Cada 10 años:

Técnico competente

- Se comprobarán las características aparentes del canalón, analizando cuarteos y pérdida de elasticidad de las láminas bituminosas.

Estella, Diciembre de 2024



Fdo: Elena Corcuera Infante, África Díaz de Cerio Lacalle

	COLEGIO OFICIAL DE ARQUITECTOS VASCO-NAVARRO ARQUITECTO ELMARIO ORTIZALA NAVARRA	VISADO BISATUA	CSV 11A0D93A907 Verificable en: www.coavn.org/verificacion www.coavn.org/verificacion	EXP	N2024A1272
				FECHA DATA	13/12/2024