




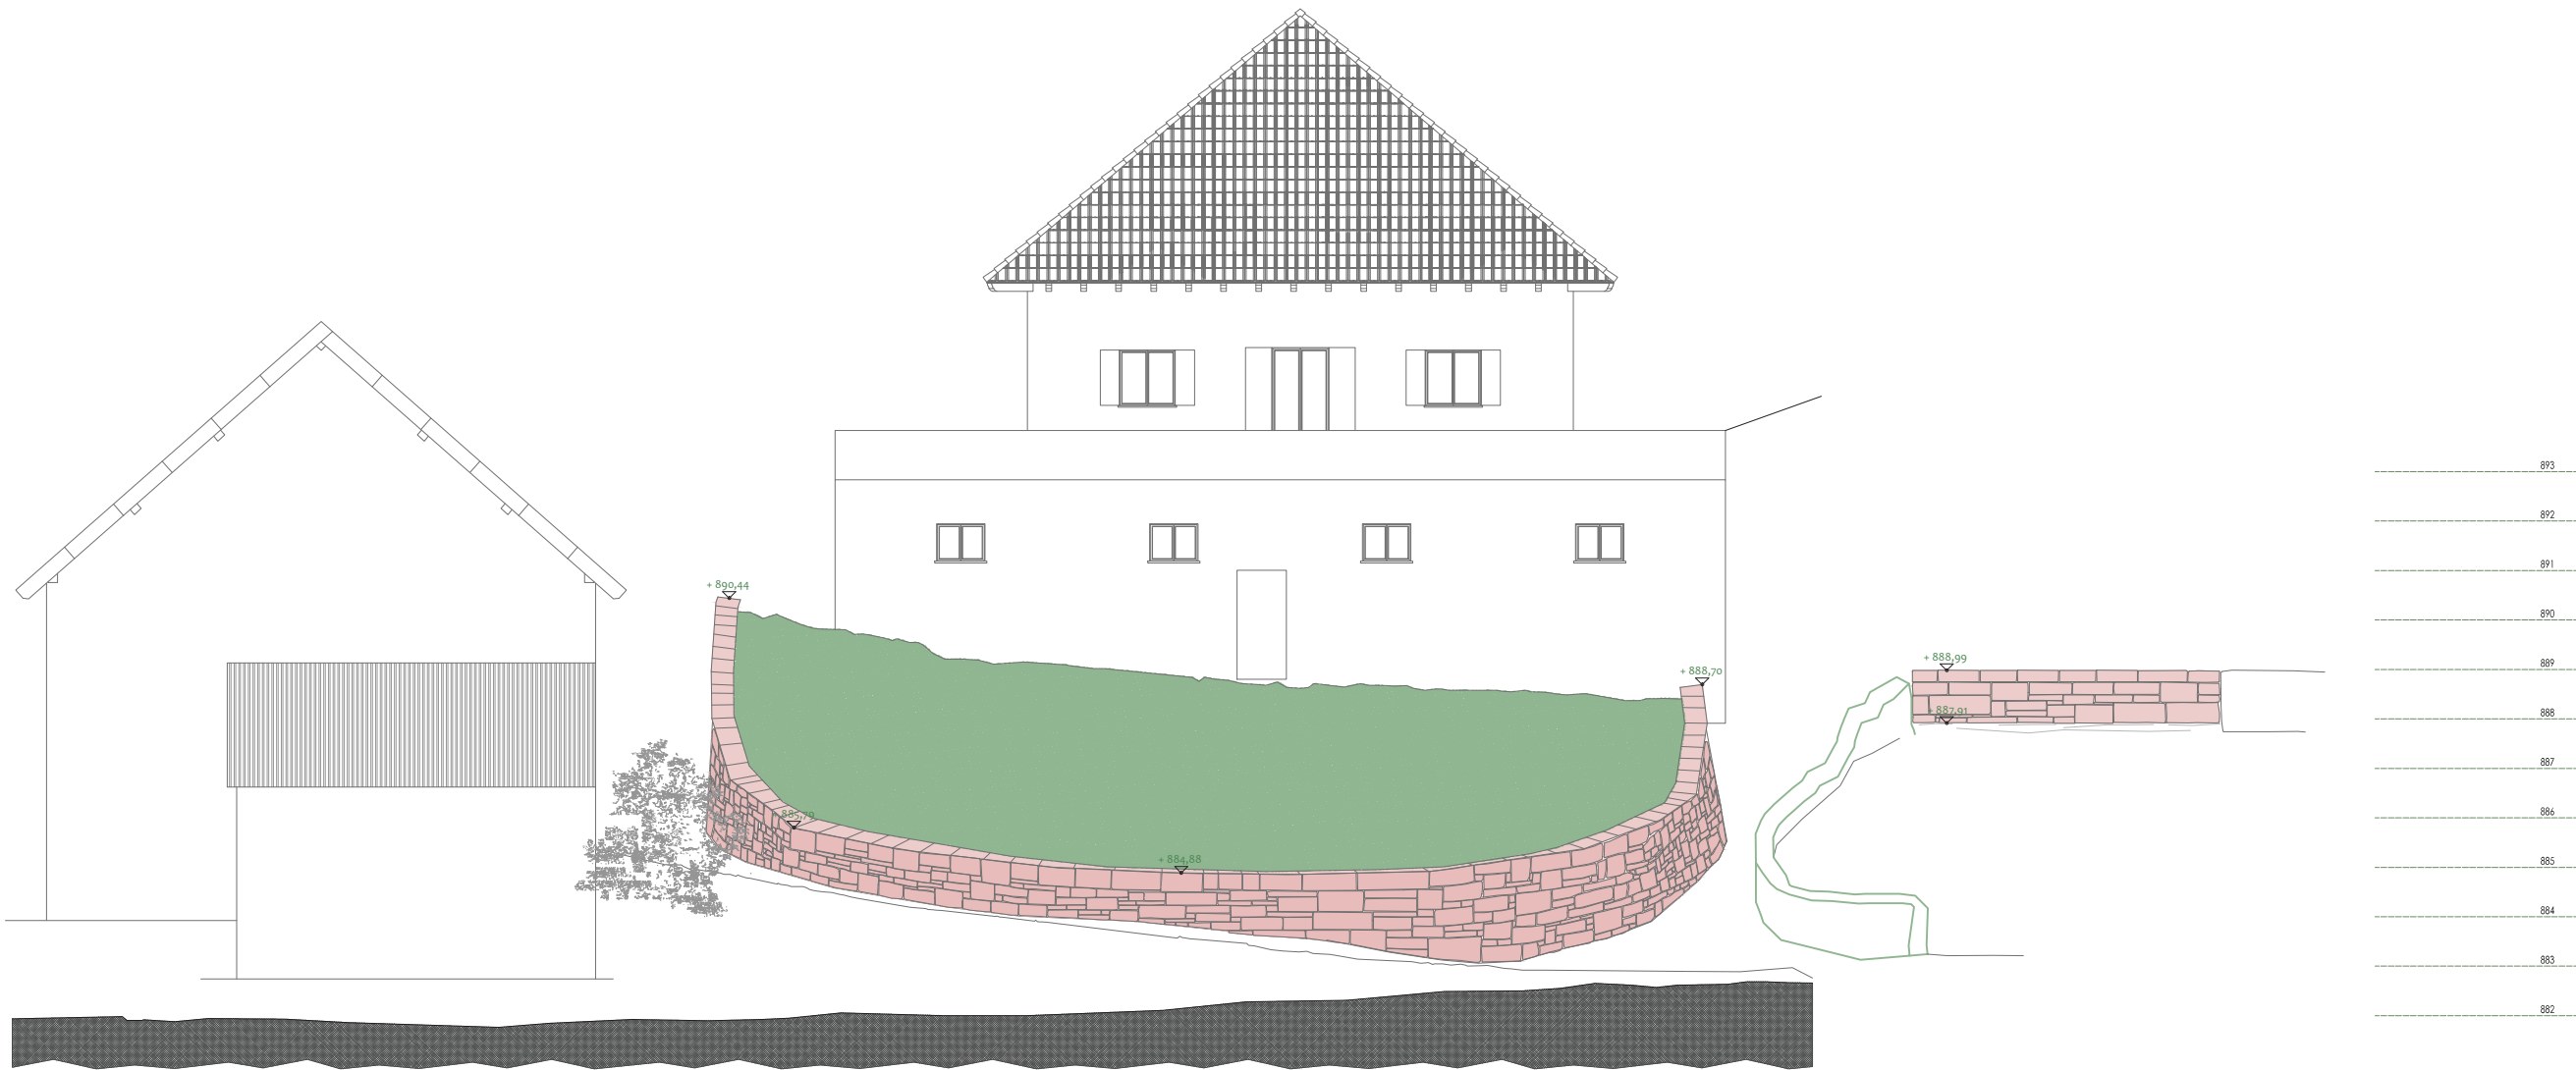

PROPUESTA DE ACTUACION LIENZO Nº 6. ALZADO FRONTAL

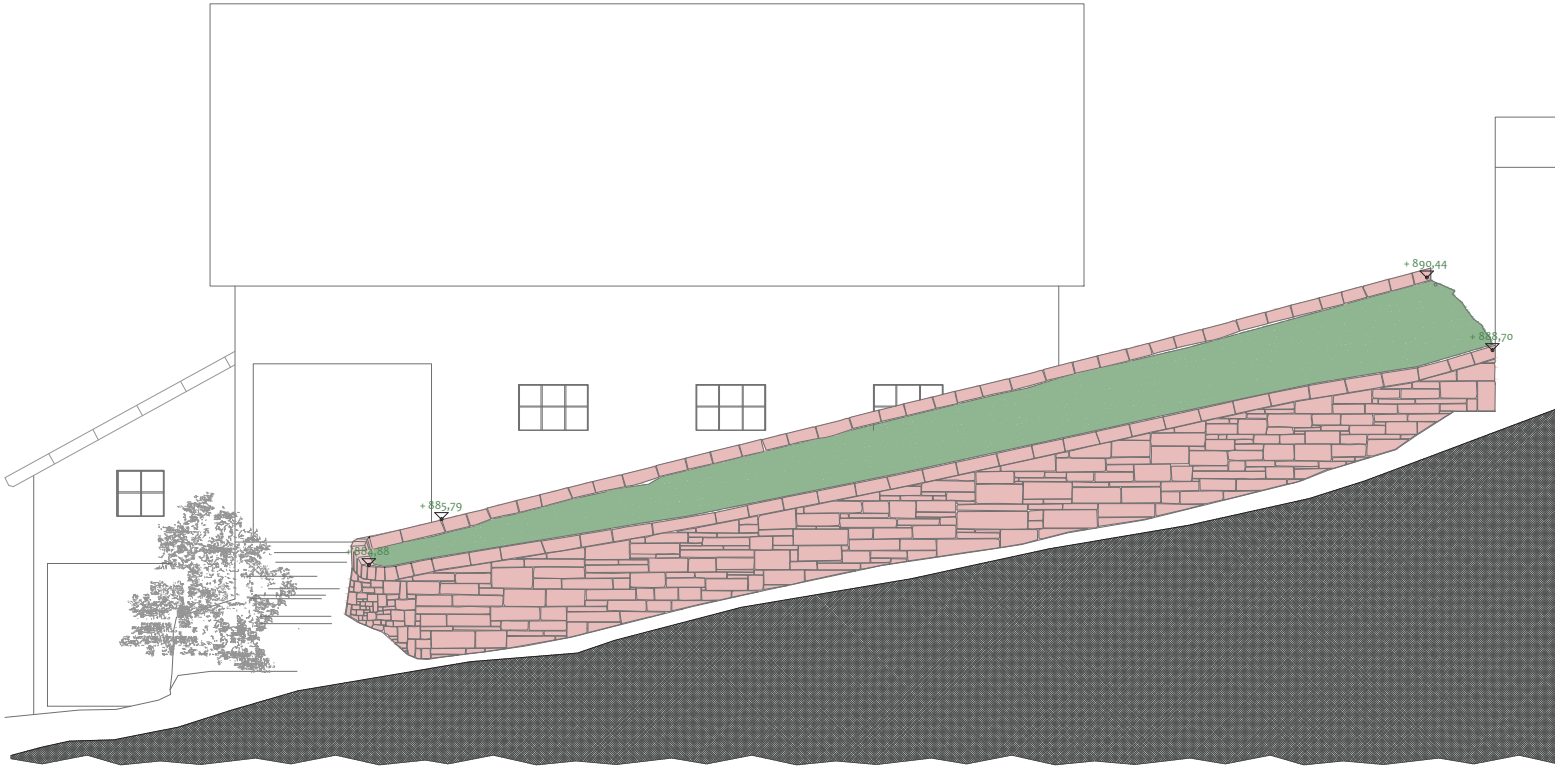


PROPUESTA DE ACTUACION LIENZO Nº 6. ALZADO LATERAL

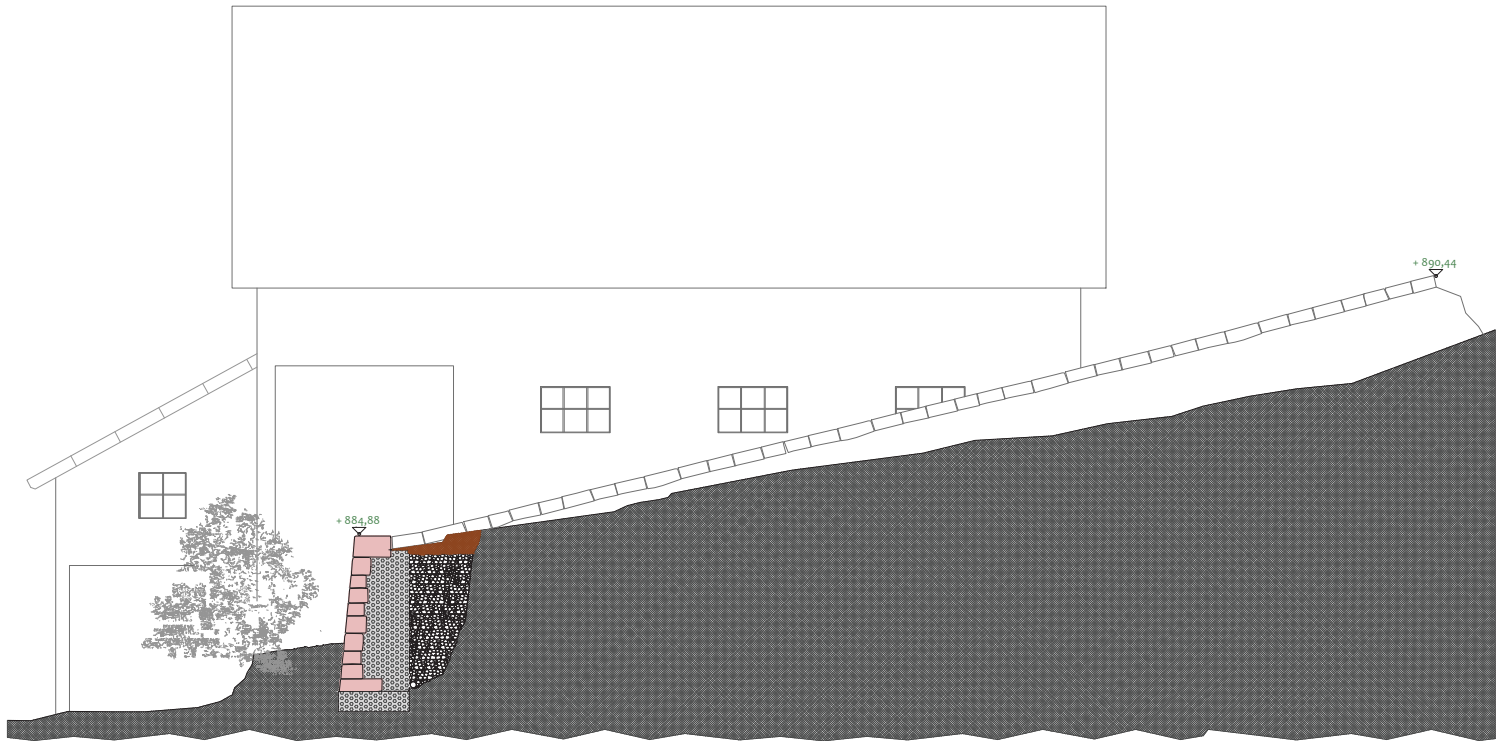


PROPUESTA DE ACTUACION LIENZO Nº 6. SECCION LONGITUDINAL

RECUPERACION DEL LEGADO HISTORICO DEL RECINTO AMURALLADO DE AURITZ/BURGUETE
PROYECTO DE EJECUCION DE:
RESTAURACION DEL PERIMETRO OESTE DEL RECINTO AMURALLADO DE AURITZ/BURGUETE


PROMOTOR:		AURIZKO UDALA  AYUNTAMIENTO DE AURITZ/BURGUETE	
 EL ARQUITECTO:		PLANO DE:	ESCALA:
		- ACTUACIONES y EJECUCION: . LIENZO Nº 6	1/150
JAVIER BEORLEGUI APESTEGUIA - ARQUITECTO Nº 4.149 DEL C.O.A.V.N. C/ ANA VELASCO Nº 2 - BAIJO TFNO: 670886295 E-mail: jbeorleguiarquitecto@gmail.com			PLANO :
ARQUITECTO COLABORADOR DEL PROYECTO JOSEBA BAZTAN BEPERET - ARQUITECTO Nº 4.671 DEL C.O.A.V.N. C/ ANA VELASCO Nº 2 - BAIJO TFNO: 647677987 E-mail: josebabazan@yahoo.es		PAMPLONA, JUNIO DE 2.025	
		P.A.5	

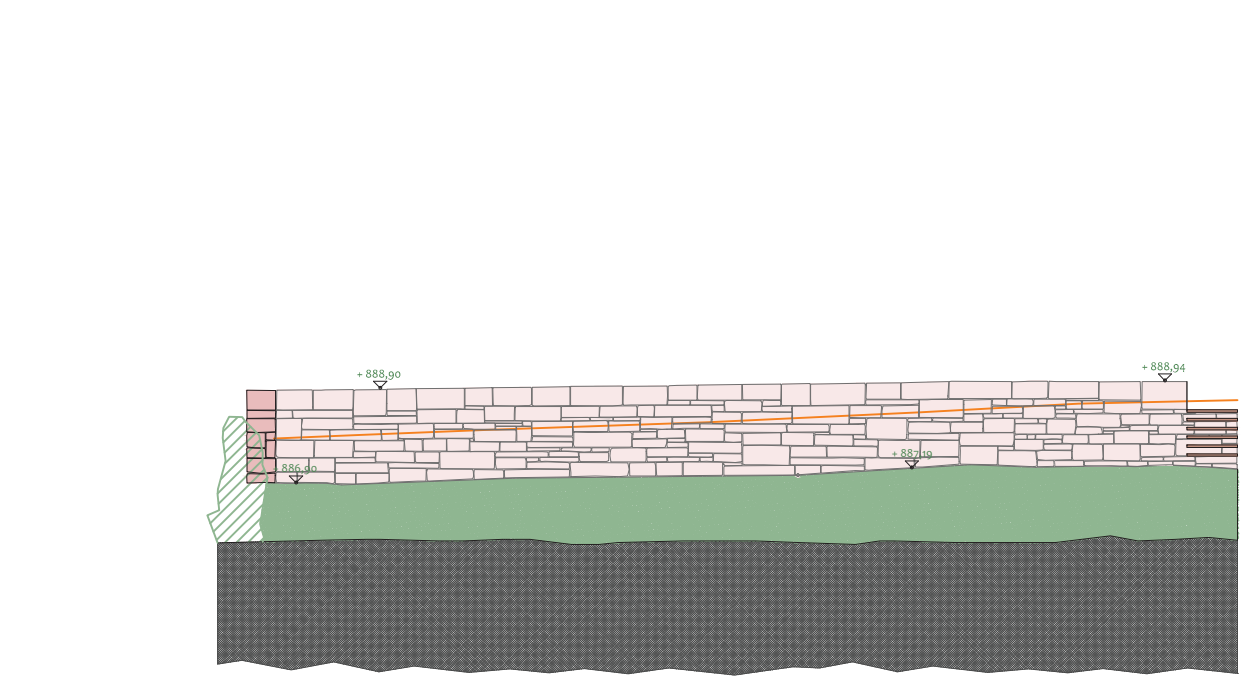

PROPUESTA DE ACTUACION LIENZO N° 8. ALZADO

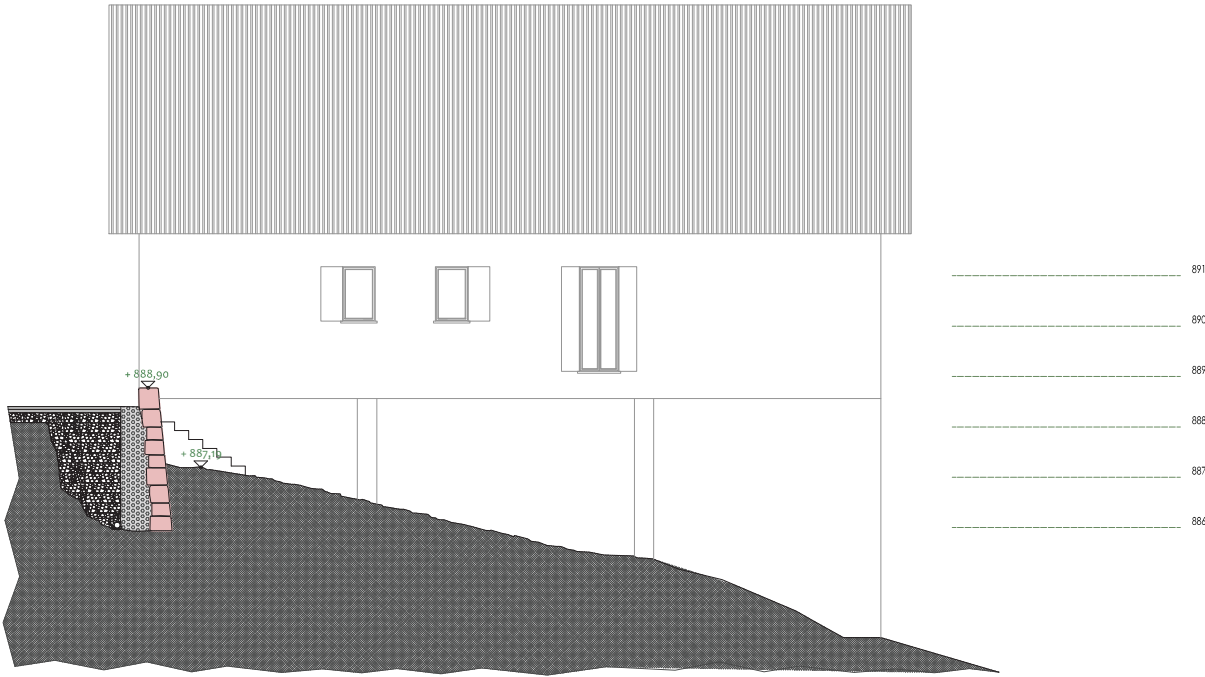


PROPUESTA DE ACTUACION LIENZO N° 8. SECCION TRANSVERSAL

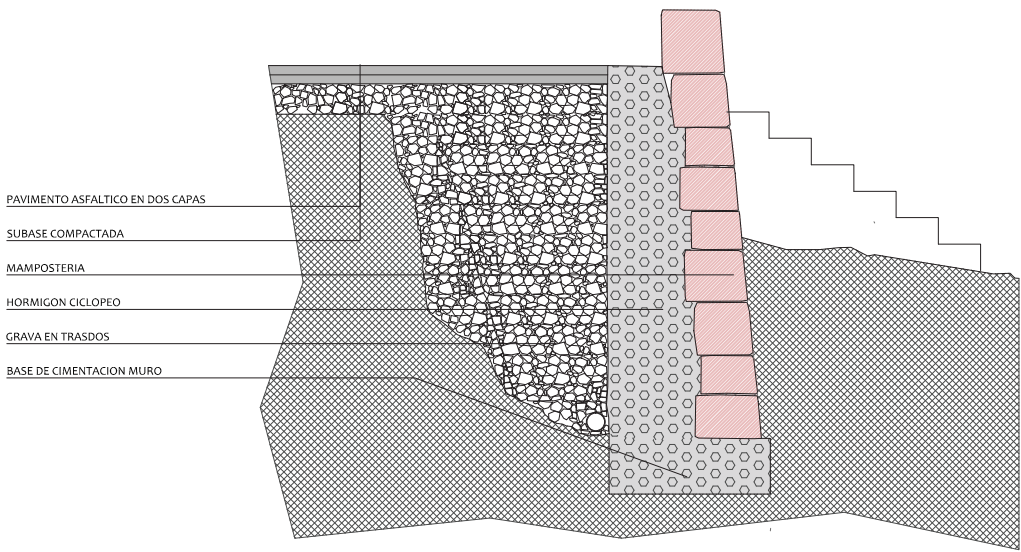

DETALLE CONSTRUCTIVO LIENZO N° 8. ESCALA 1/50



- LEYENDA DE ACTUACIONES PROYECTADAS
- DESBRUCE y VACIADO**
 - . Labores de desbroce del terreno y vaciado de tierras hasta llegar al arranque de los muros para comprobar su correcta cimentación y la ausencia de descalces.
 - . Labores de clareo en las laderas para actuaciones constructivas previstas y paisajismo
 - PERIMETRO AMURALLADO**
 - . Desbroce y limpieza del terreno.
 - . Derribo de muro de hormigón existente.
 - . Comprobación de la base del muro existente.
 - . Ejecución de muro de hormigón ciclopeo de contención de terreno.
 - . Relleno de grava.
 - . Revestimiento de mampostería.
 - . Limpieza final.
 - ACCESO**
 - . Desmontado de firme deteriorado
 - . Nueva capa de rodadura asfáltica
 - ACCESO INTERIOR**
 - . Nueva escalera metálica

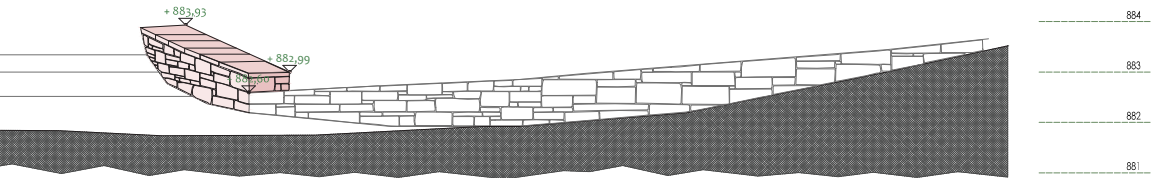

PROPUESTA DE ACTUACION LIENZO N° 7. ALZADO


RECUPERACION DEL LEGADO HISTORICO DEL RECINTO AMURALLADO DE AURITZ/BURGUETE

PROYECTO DE EJECUCION DE: RESTAURACION DEL PERIMETRO OESTE DEL RECINTO AMURALLADO DE AURITZ/BURGUETE

PROMOTOR:		AURIZKO UDALA  AYUNTAMIENTO DE AURITZ/BURGUETE	
EL ARQUITECTO:		PLANO DE:	ESCALA:
		- ACTUACIONES y EJECUCION: LIENZO Nº 7 y 8	1/150
JAVIER BEORLEGUI APESTEGUIA - ARQUITECTO Nº 4.149 DEL C.O.A.V.N. C/ ANA VELASCO Nº 2 - BAJO TFNO: 670886295 E-mail: jbeorleguarquitecto@gmail.com			PLANO :
ARQUITECTO COLABORADOR DEL PROYECTO JOSEBA BAZTAN BEPERET - ARQUITECTO Nº 4.671 DEL C.O.A.V.N. C/ ANA VELASCO Nº 2 - BAJO TFNO: 647677987 E-mail: josebabaztan@yahoo.es			P.A.6
		PAMPLONA, JUNIO DE 2.025	




- LEYENDA DE ACTUACIONES PROYECTADAS
- PERIMETRO AMURALLADO**
- . Desbroce y limpieza del terreno.
 - . Nueva formación de muro de mampostería a dos caras
- PAVIMENTO**
- . Demolición de solera existente
 - . Nuevo pavimento adoquinado de hormigón color rojo

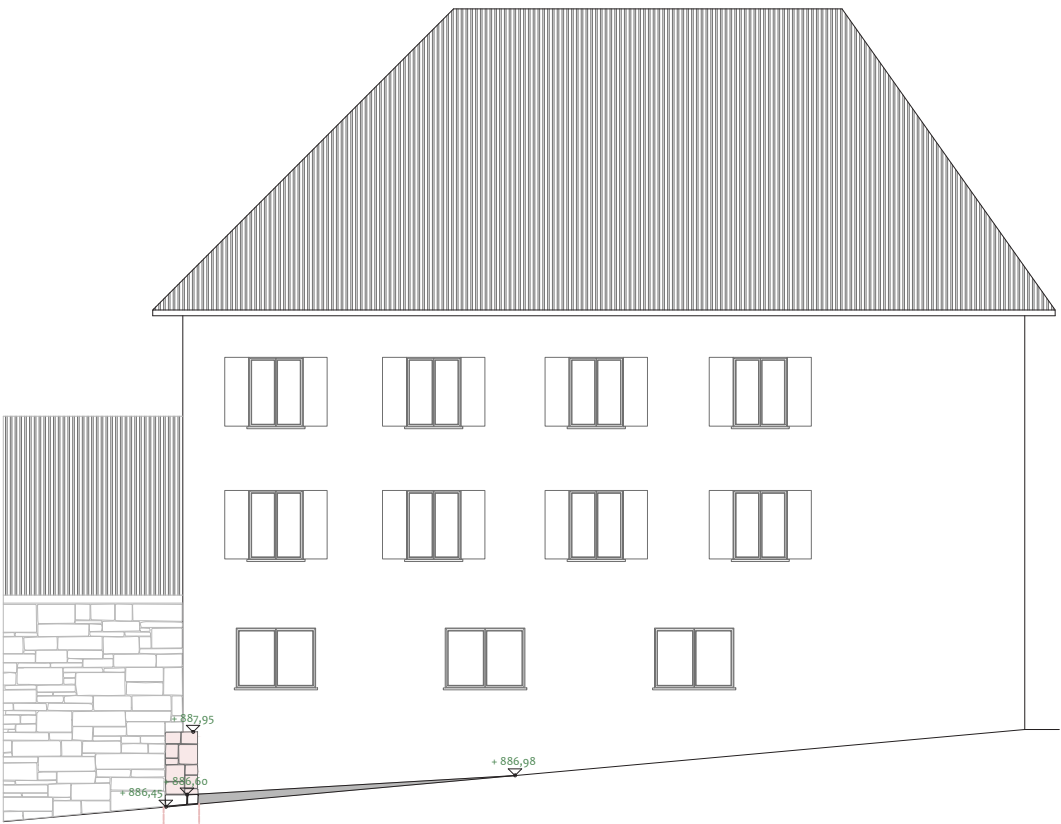

PROPUESTA DE ACTUACION LIENZO Nº 11. SECCION




PROPUESTA DE ACTUACION LIENZO Nº 11. ALZADO LATERAL

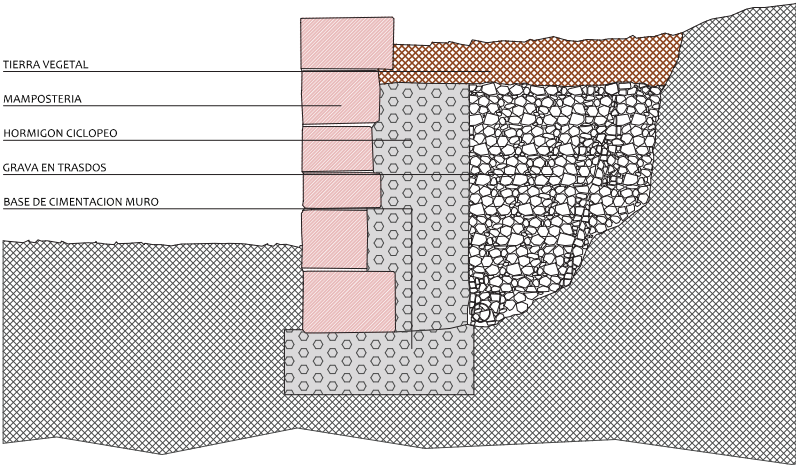

DETALLE CONSTRUCTIVO LIENZO Nº 9

- LEYENDA DE ACTUACIONES PROYECTADAS LIENZO Nº 9
- DESBROCE y VACIADO**
- . Labores de desbroce del terreno y vaciado de tierras hasta llegar al arranque de los muros para comprobar su correcta cimentación y la ausencia de descalces.
 - . Labores de clareo en las laderas para actuaciones constructivas previstas y paisajismo
- PERIMETRO AMURALLADO**
- . Desbroce y limpieza del terreno.
 - . Comprobación de la base del muro existente.
 - . Relleno de grava.
 - . Recuperación de lienzo.
 - . Limpieza final.

PROPUESTA DE ACTUACION LIENZO Nº 9. ALZADO

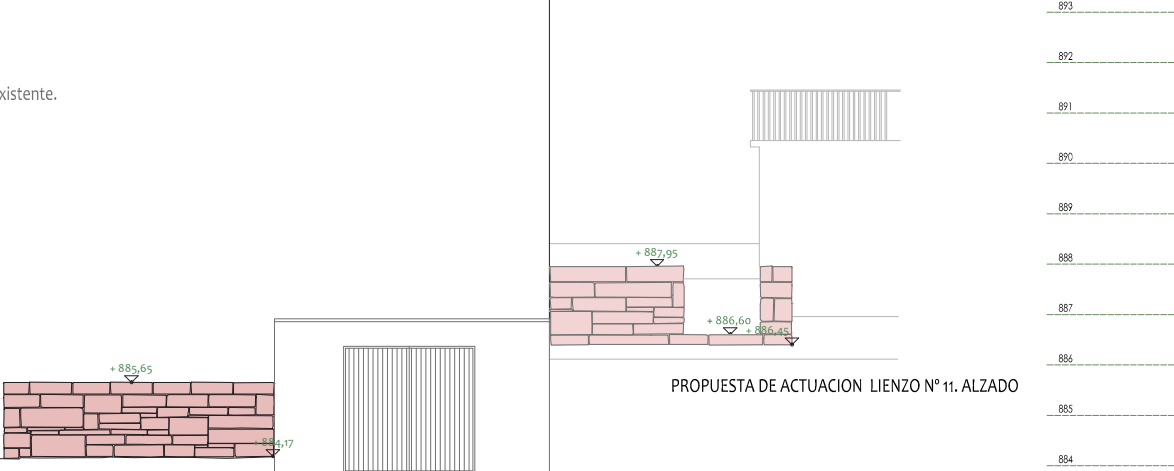

PROPUESTA DE ACTUACION LIENZO Nº 11. ALZADO

RECUPERACION DEL LEGADO HISTORICO DEL RECINTO AMURALLADO DE AURITZ/BURGUETE

PROYECTO DE EJECUCION DE: RESTAURACION DEL PERIMETRO OESTE DEL RECINTO AMURALLADO DE AURITZ/BURGUETE


PROMOTOR:	AURIZKO UDALA	AYUNTAMIENTO DE AURITZ/BURGUETE
EL ARQUITECTO:	PLANO DE:	ESCALA:
JAVIER BEORLEGUI APESTEGUIA - ARQUITECTO Nº 4.149 DEL C.O.A.V.N. C/ ANA VELASCO Nº 2 - BAIJO TFNO: 670886295 E-mail: jbeorleguarquitecto@gmail.com	- ACTUACIONES y EJECUCION: . LIENZO Nº 9 y 11	1/150
ARQUITECTO COLABORADOR DEL PROYECTO JOSEBA BAZTAN BEPERET - ARQUITECTO Nº 4.671 DEL C.O.A.V.N. C/ ANA VELASCO Nº 2 - BAIJO TFNO: 647677987 E-mail: joseb baztan@yahoo.es	PAMPLONA, JUNIO DE 2.025	PLANO : P.A.7



RECUPERACION DEL LEGADO HISTORICO DEL RECINTO AMURALLADO DE AURITZ/BURGUETE

PROYECTO DE EJECUCION DE:
RESTAURACION DEL PERIMETRO OESTE DEL RECINTO AMURALLADO DE AURITZ/BURGUETE

PROMOTOR:		AURIZKO UDALA  AYUNTAMIENTO DE AURITZ/BURGUETE	
 EL ARQUITECTO:		PLANO DE:	ESCALA:
		- ITINERARIO TURISTICO	1/1000
ARQUITECTO COLABORADOR DEL PROYECTO JOSEBA BAZTAN BEPERET - ARQUITECTO Nº 4.571 DEL C.O.A.V.N. C/ ANA VELASCO Nº 2 - BAJO TFINO: 670886295 E-mail, jbeorleguiarquitecto@gmail.com		PLANO :	
ARQUITECTO COLABORADOR DEL PROYECTO JOSEBA BAZTAN BEPERET - ARQUITECTO Nº 4.571 DEL C.O.A.V.N. C/ ANA VELASCO Nº 2 - BAJO TFINO: 647677987 E-mail: josebabaztan@yahoo.es		P.I.1	
		PAMPLONA, JUNIO DE 2.025	

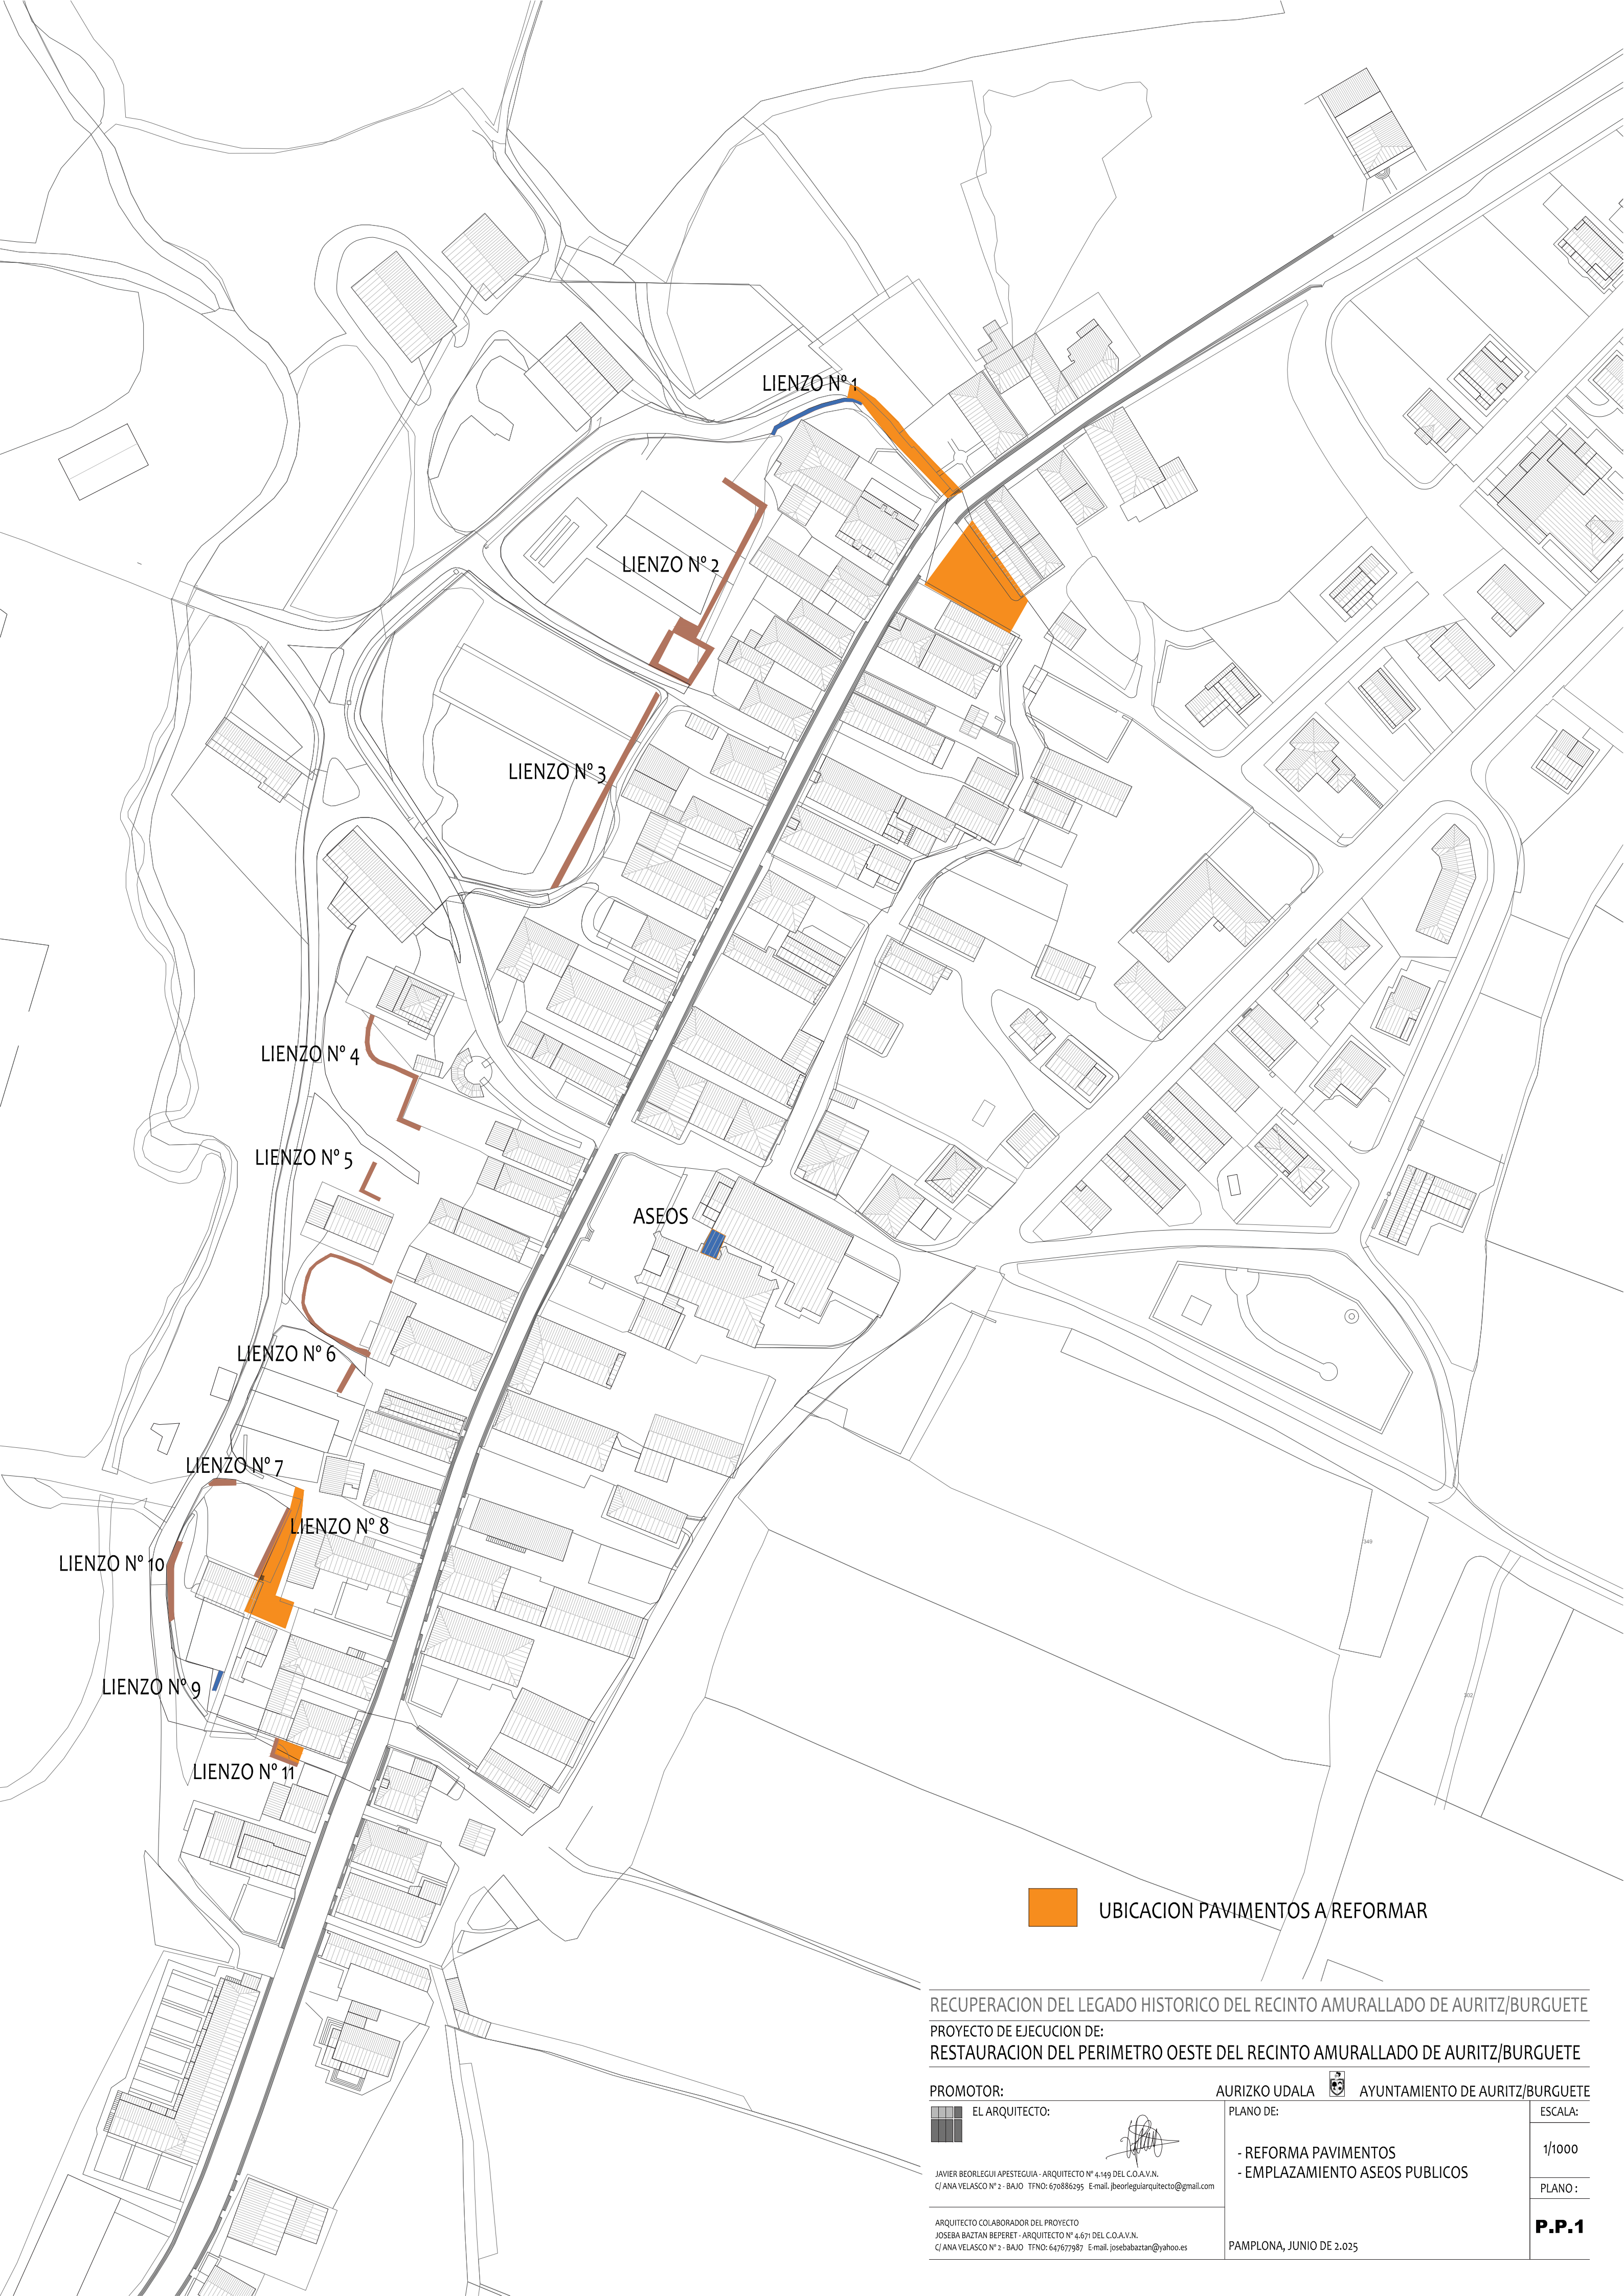

UBICACION PAVIMENTOS A REFORMAR

RECUPERACION DEL LEGADO HISTORICO DEL RECINTO AMURALLADO DE AURITZ/BURGUETE

PROYECTO DE EJECUCION DE:
RESTAURACION DEL PERIMETRO OESTE DEL RECINTO AMURALLADO DE AURITZ/BURGUETE

PROMOTOR:
AURIZKO UDALA  AYUNTAMIENTO DE AURITZ/BURGUETE

EL ARQUITECTO:


JAVIER BEORLEGUI APESTEGUIA - ARQUITECTO Nº 4.149 DEL C.O.A.V.N.
C/ ANA VELASCO Nº 2 - BAJO TPNO: 670886295 E-mail: jbeorleguiarquitecto@gmail.com

ARQUITECTO COLABORADOR DEL PROYECTO
JOSEBA BAZTAN BEFERET - ARQUITECTO Nº 4.671 DEL C.O.A.V.N.
C/ ANA VELASCO Nº 2 - BAJO TPNO: 647677987 E-mail: josebazeztan@yahoo.es

PLANO DE:
- REFORMA PAVIMENTOS
- EMPLAZAMIENTO ASEOS PUBLICOS

ESCALA:
1/1000
PLANO :
P.P.1

PAMPLONA, JUNIO DE 2.025

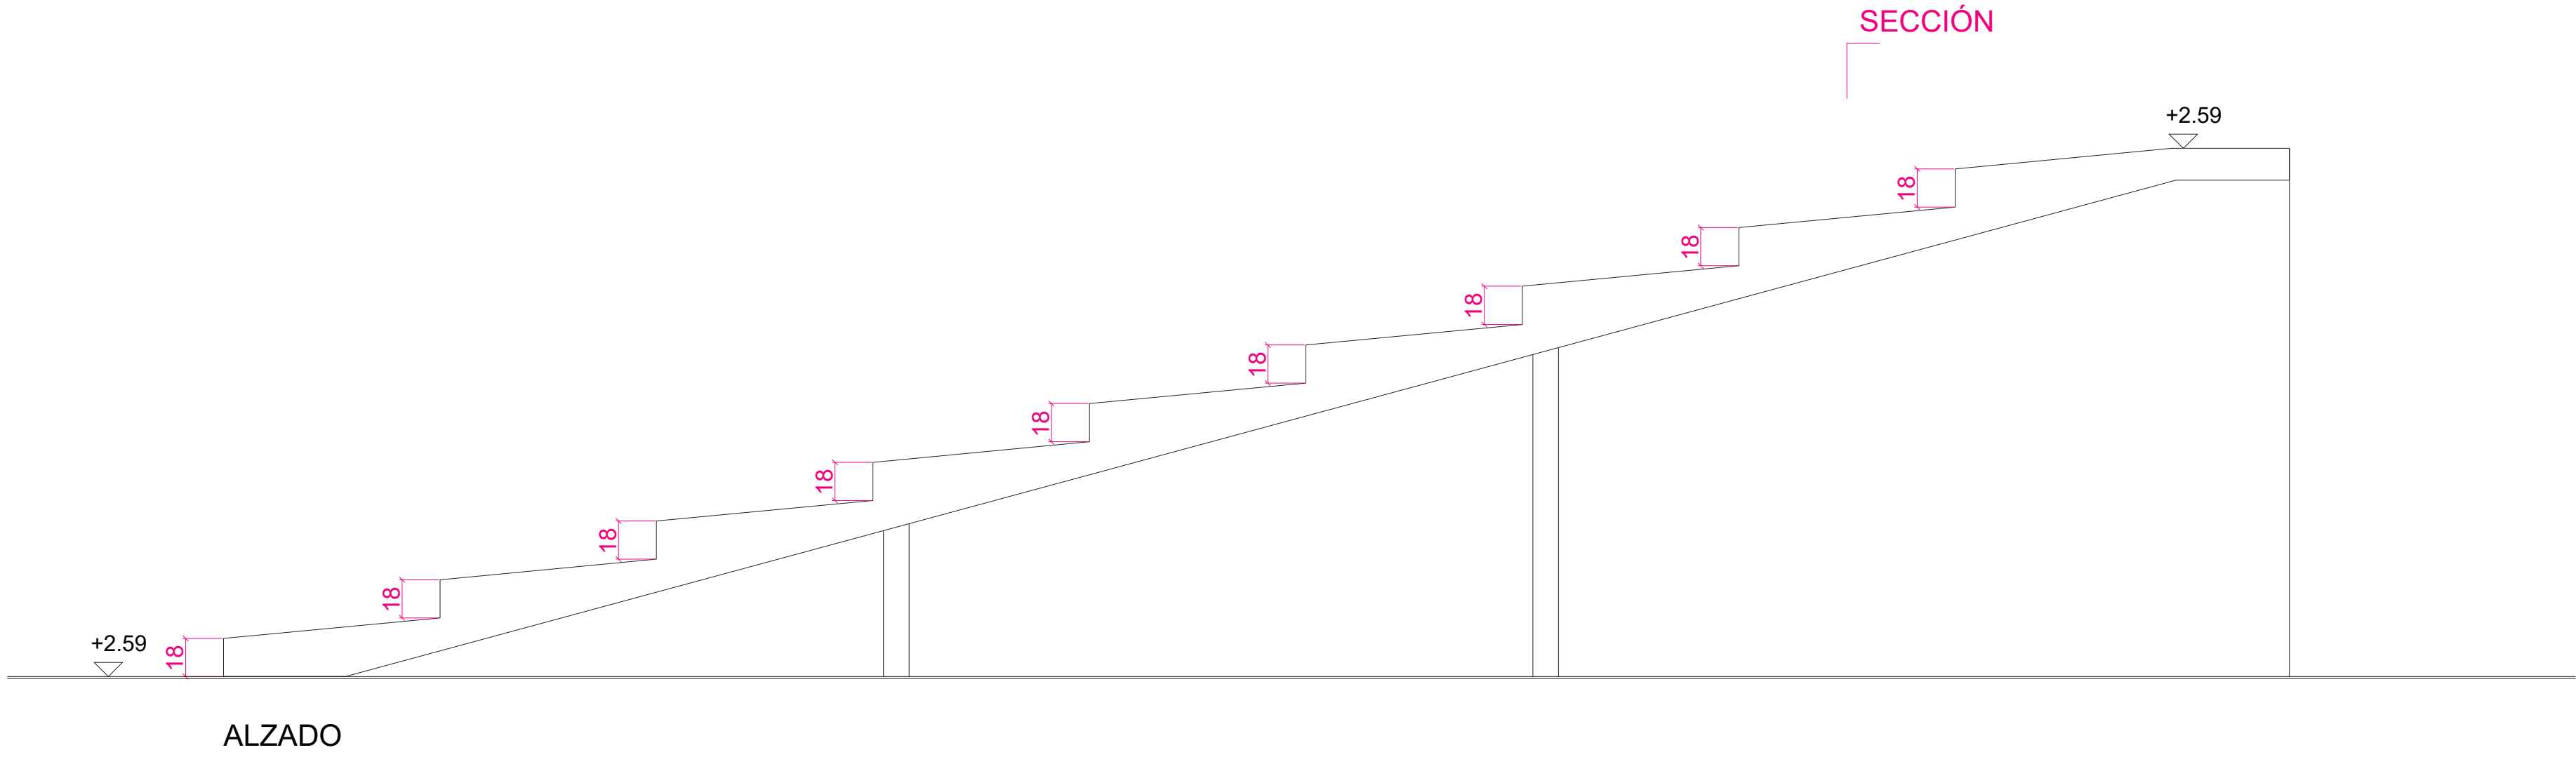




CHAPA PLEGADA

LLANTA 200.1


TUBULAR 10X10

TUBULAR 10x6

DETALLE

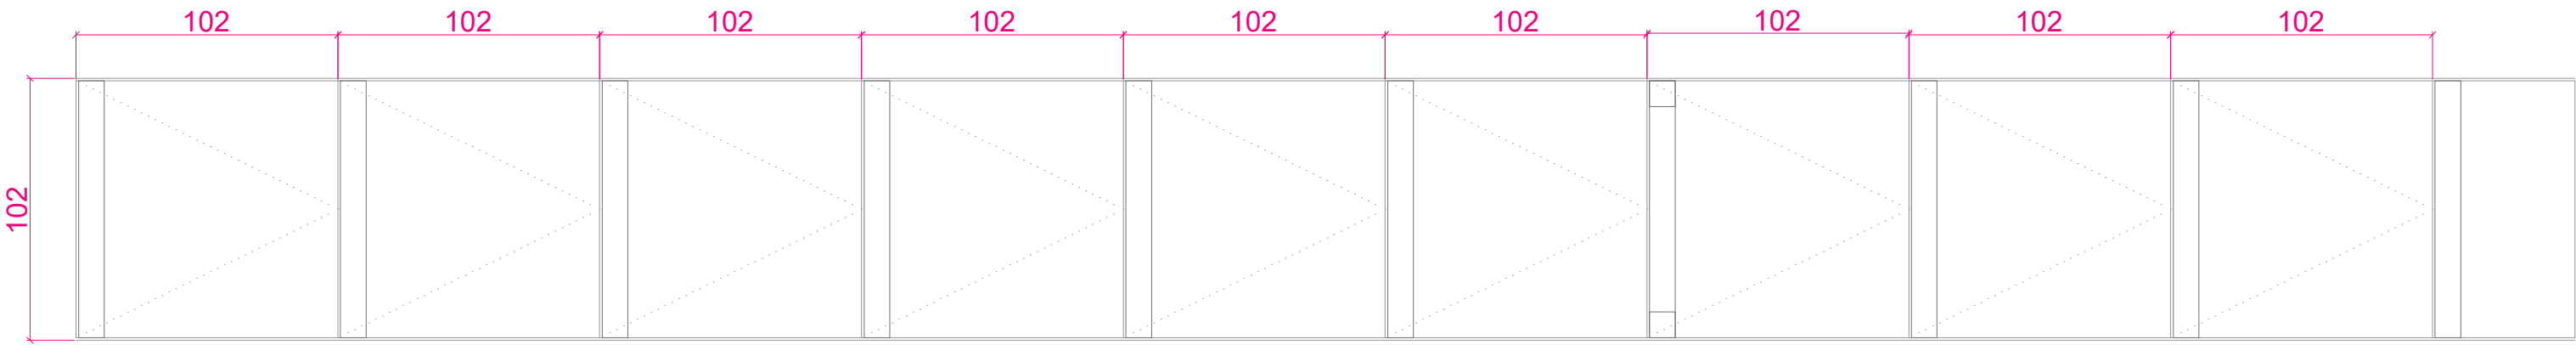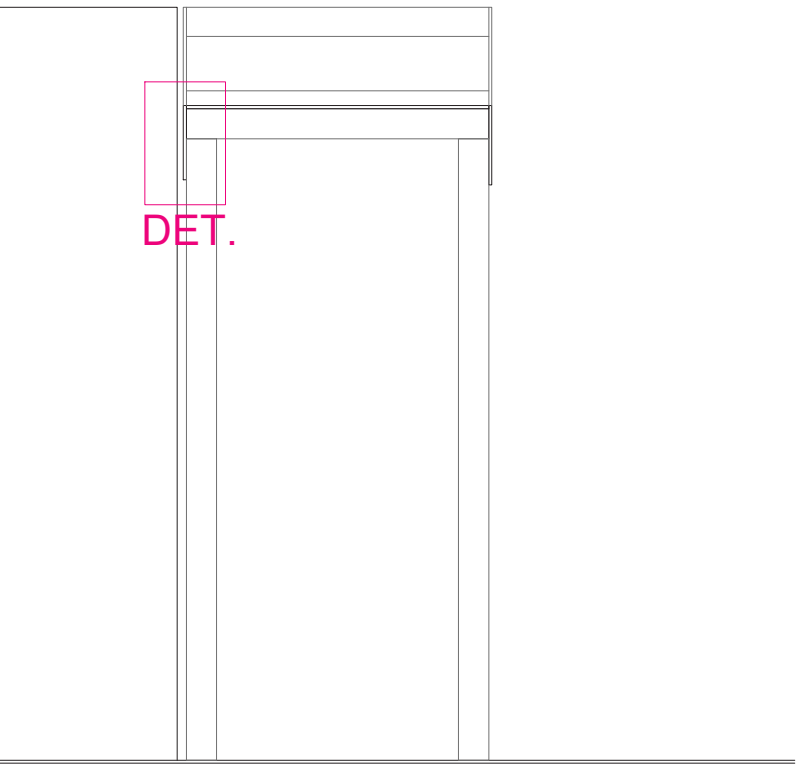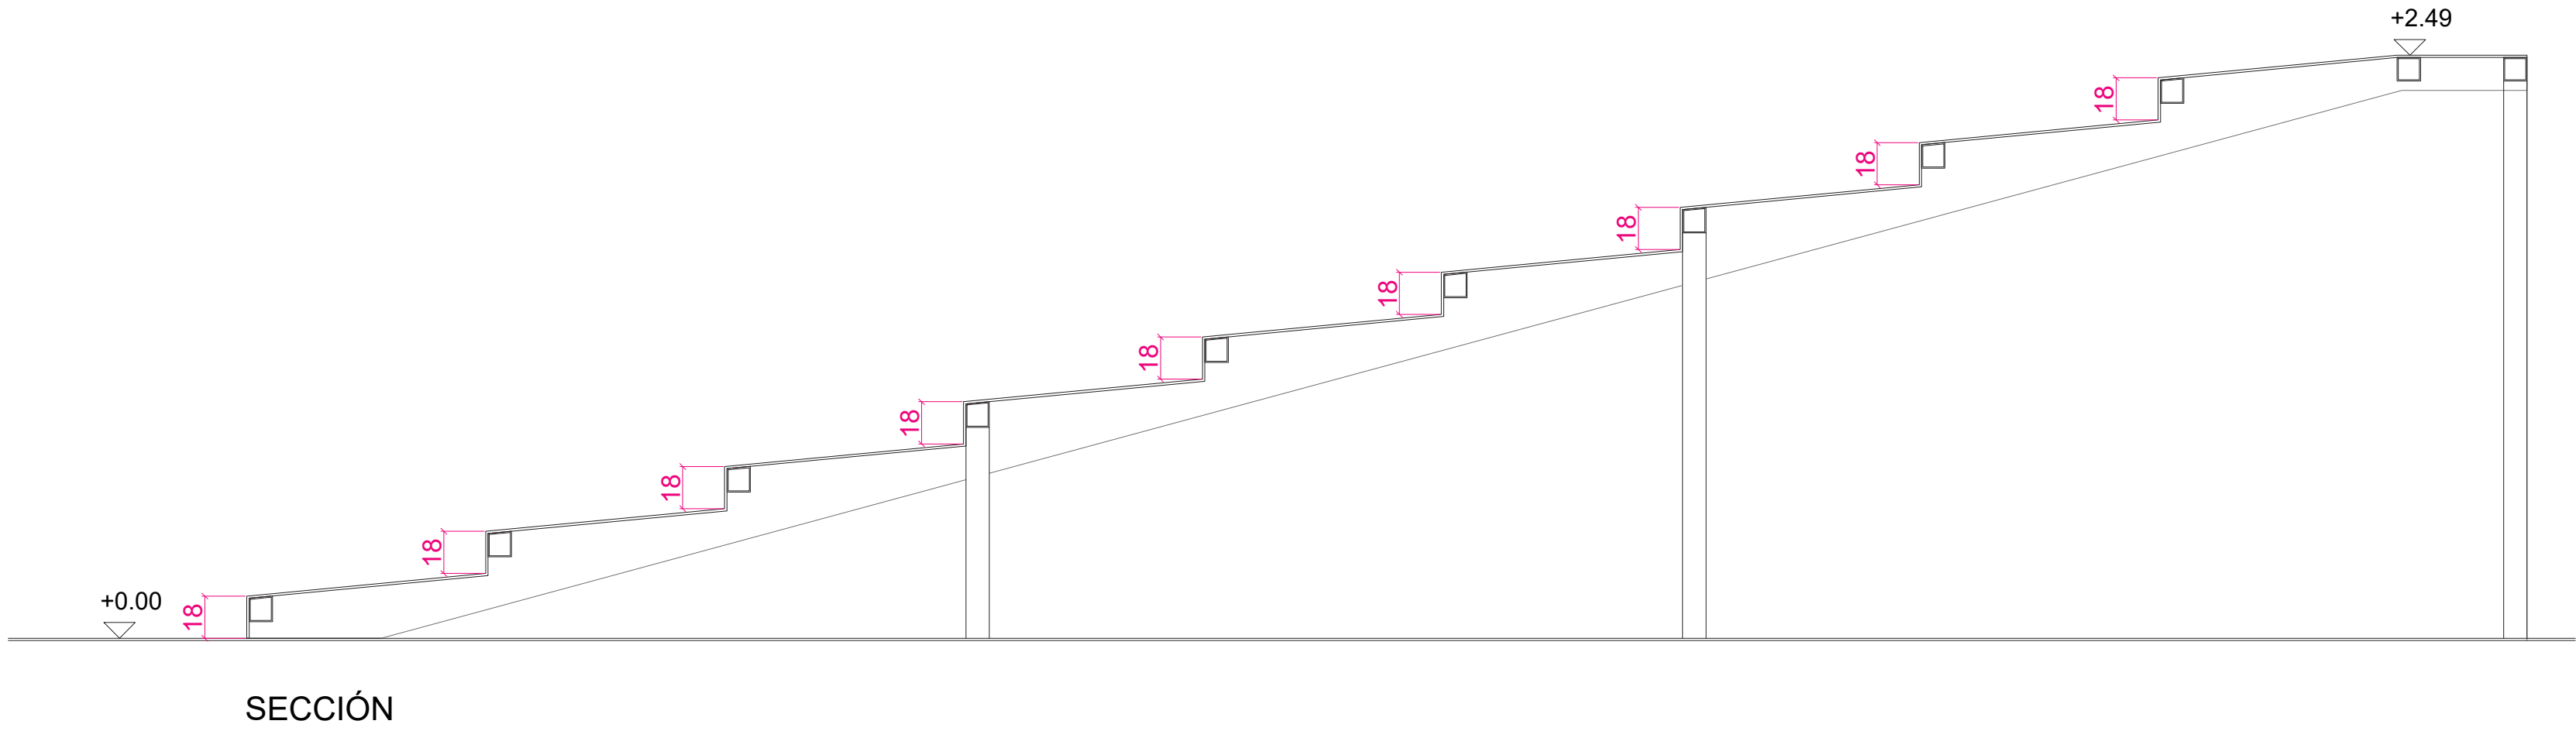

SECCIÓN

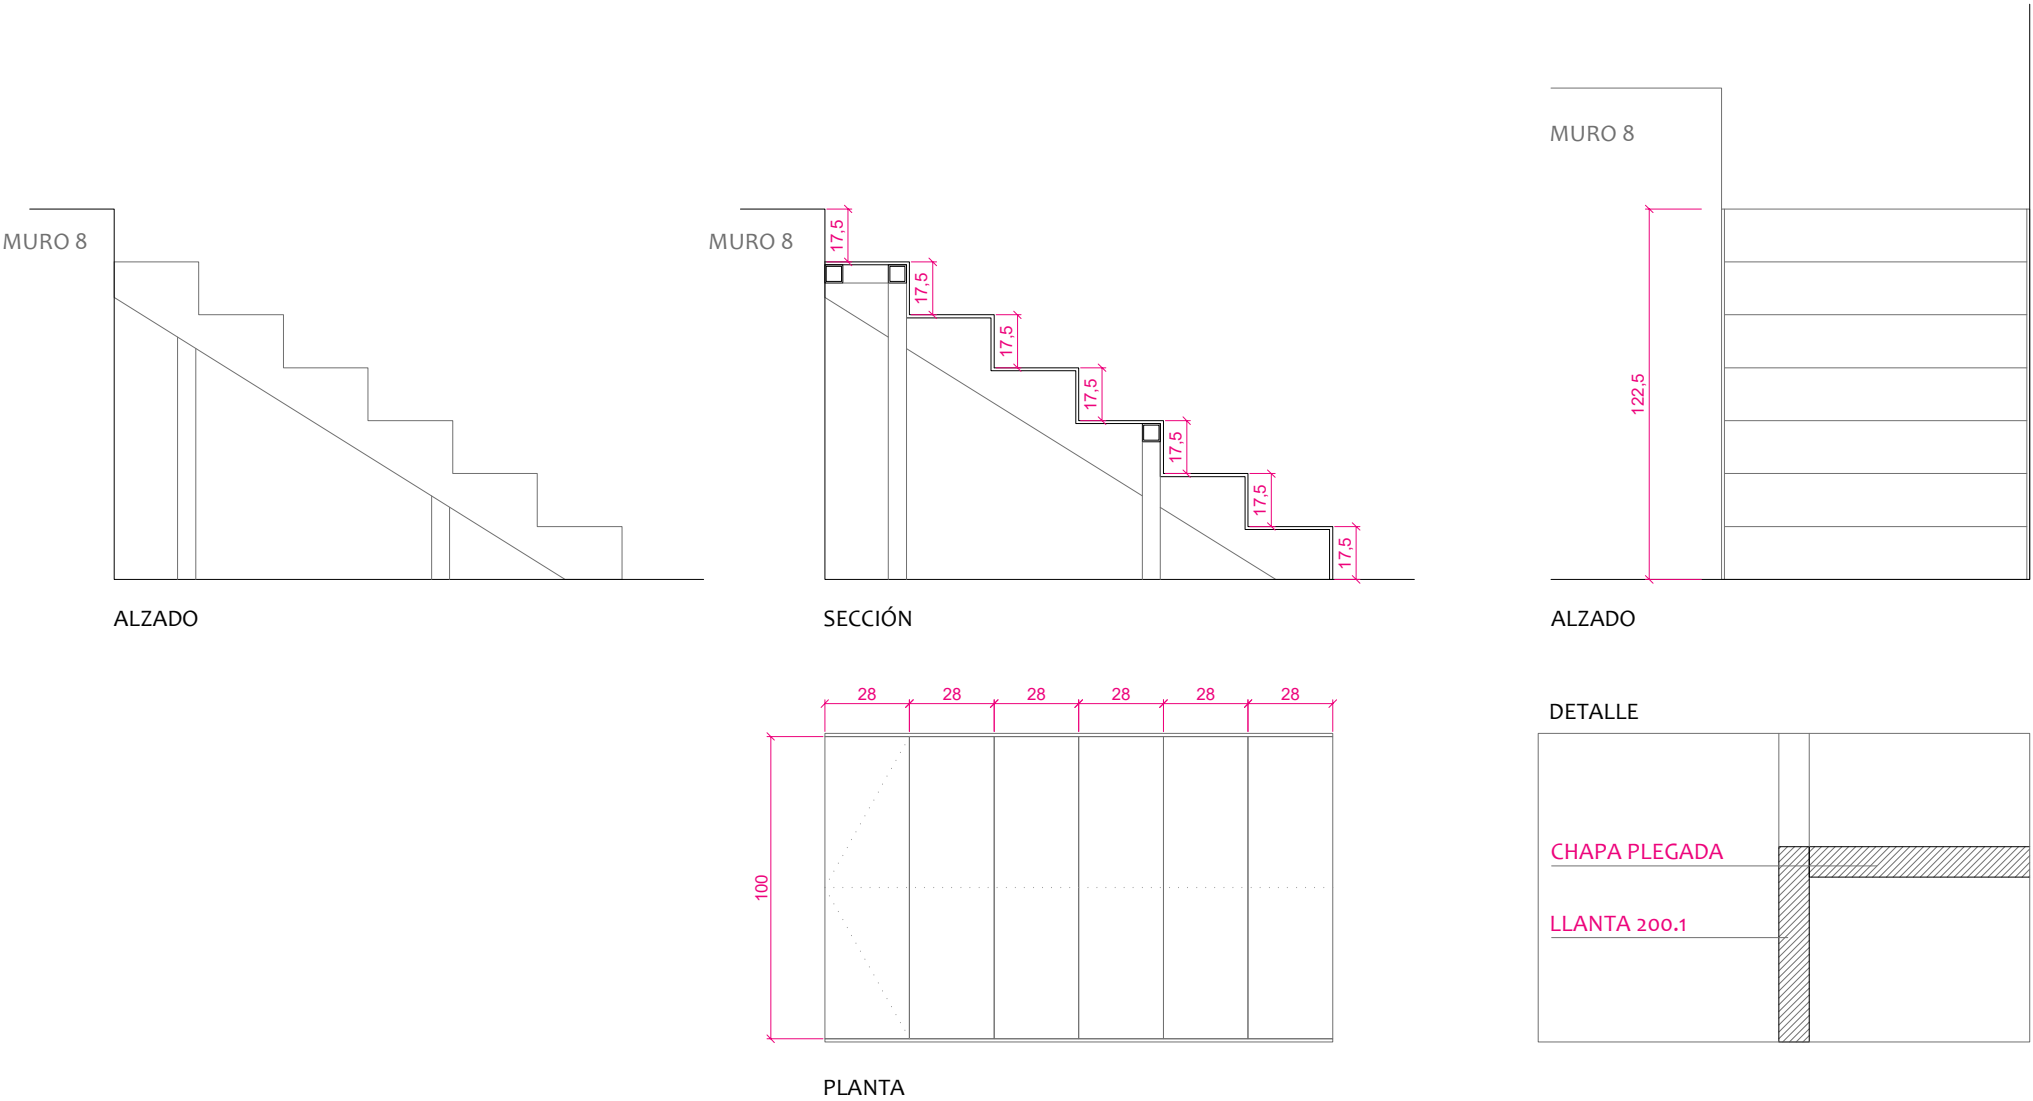


RECUPERACION DEL LEGADO HISTORICO DEL RECINTO AMURALLADO DE AURITZ/BURGUETE

PROYECTO DE EJECUCION DE:

RESTAURACION DEL PERIMETRO OESTE DEL RECINTO AMURALLADO DE AURITZ/BURGUETE

PROMOTOR:		AURIZKO UDALA			AYUNTAMIENTO DE AURITZ/BURGUETE		
	EL ARQUITECTO:					PLANO DE:	ESCALA:
	JAVIER BEORLEGUI APESTEGUIA - ARQUITECTO Nº 4.149 DEL C.O.A.V.N. C/ ANA VELASCO Nº 2 - BAJO TFNO: 670886295 E-mail: jbeorleguiarquitecto@gmail.com					- METALISTERIA:	1/25
						. LIENZO Nº 8	PLANO :
ARQUITECTO COLABORADOR DEL PROYECTO JOSEBA BAZTAN BEPERET - ARQUITECTO Nº 4.671 DEL C.O.A.V.N. C/ ANA VELASCO Nº 2 - BAJO TFNO: 647677987 E-mail: josebabaztan@yahoo.es			PAMPLONA, JULIO DE 2.025			M.2	

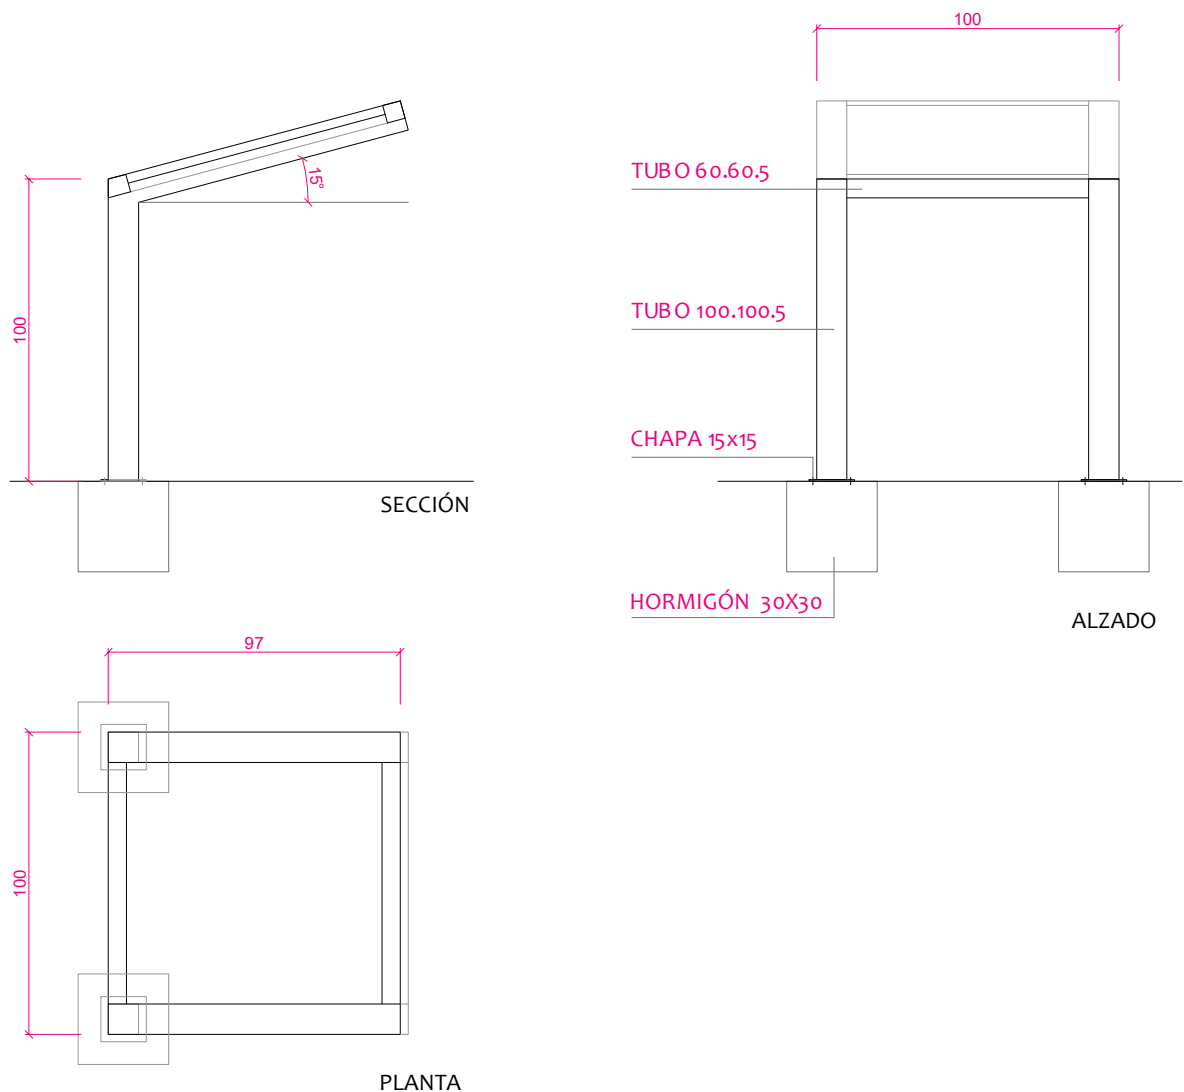

TODO EL MATERIAL EN ACERO INOXIDABLE

RECUPERACION DEL LEGADO HISTORICO DEL RECINTO AMURALLADO DE AURITZ/BURGUETE

PROYECTO DE EJECUCION DE:

RESTAURACION DEL PERIMETRO OESTE DEL RECINTO AMURALLADO DE AURITZ/BURGUETE

PROMOTOR:

AURIZKO UDALA



AYUNTAMIENTO DE AURITZ/BURGUETE



EL ARQUITECTO:

JAVIER BEORLEGUI APESTEGUIA - ARQUITECTO Nº 4.149 DEL C.O.A.V.N.
C/ ANA VELASCO Nº 2 - BAJO TFNO: 670886295 E-mail: jbeorleguiarquitecto@gmail.com

ARQUITECTO COLABORADOR DEL PROYECTO
JOSEBA BAZTAN BEPERET - ARQUITECTO Nº 4.671 DEL C.O.A.V.N.
C/ ANA VELASCO Nº 2 - BAJO TFNO: 647677987 E-mail: josebabaztan@yahoo.es

PLANO DE:

- METALISTERIA:
- PANEL INFORMATIVO

PAMPLONA, JULIO DE 2.025


ESCALA:

1/25


PLANO :

M.3

ESTADO ACTUAL

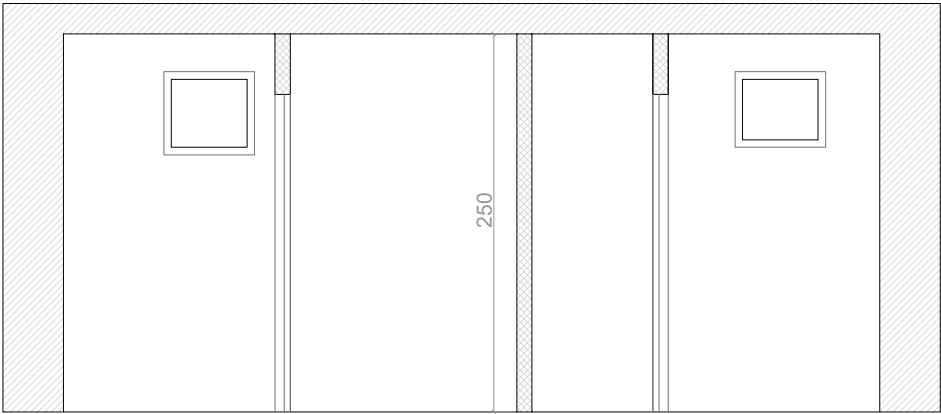


SECCIÓN

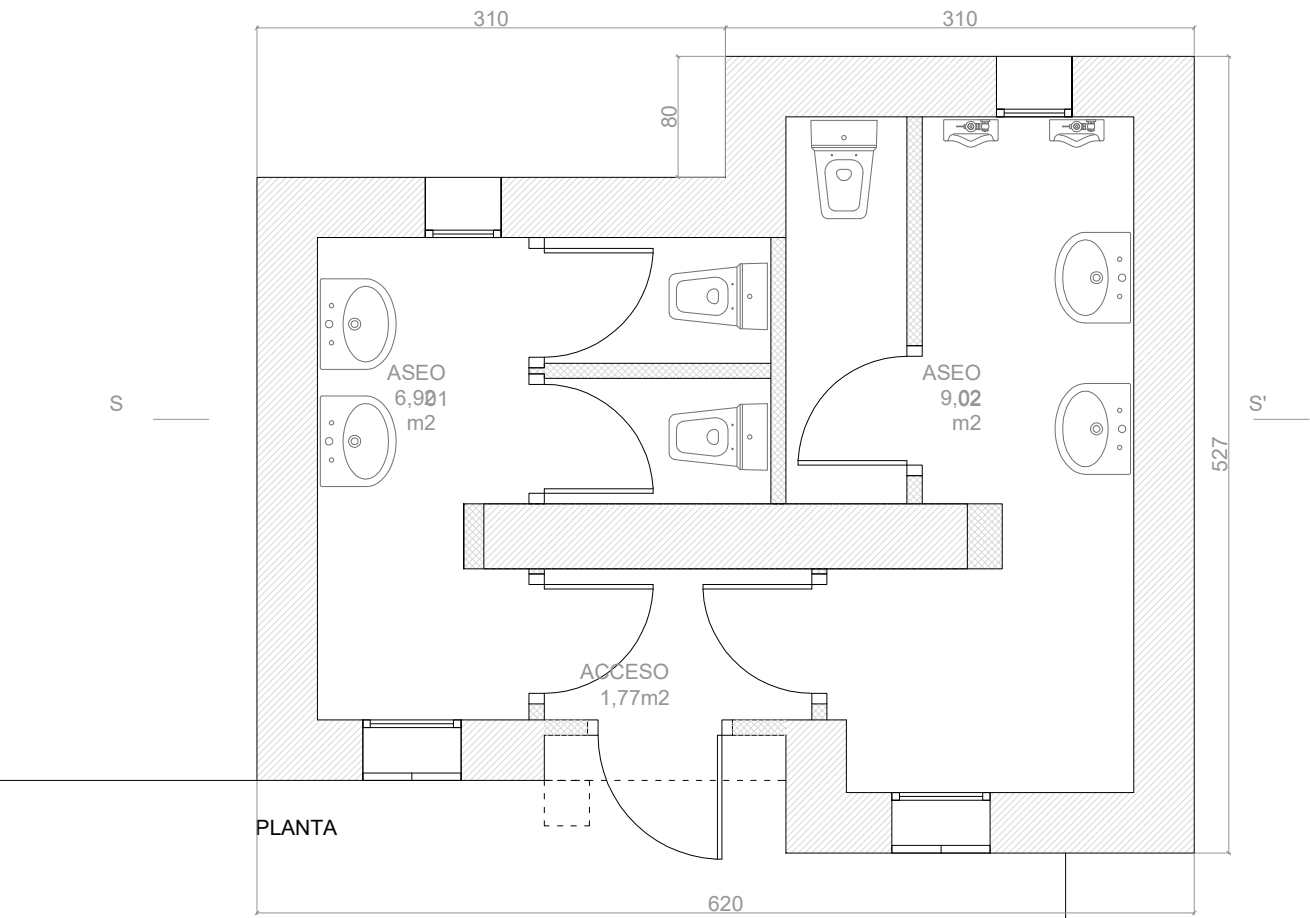


PLANTA

SUPERFICIE CONSTRUIDA ACTUACION: 28,51 m²

PROYECTO

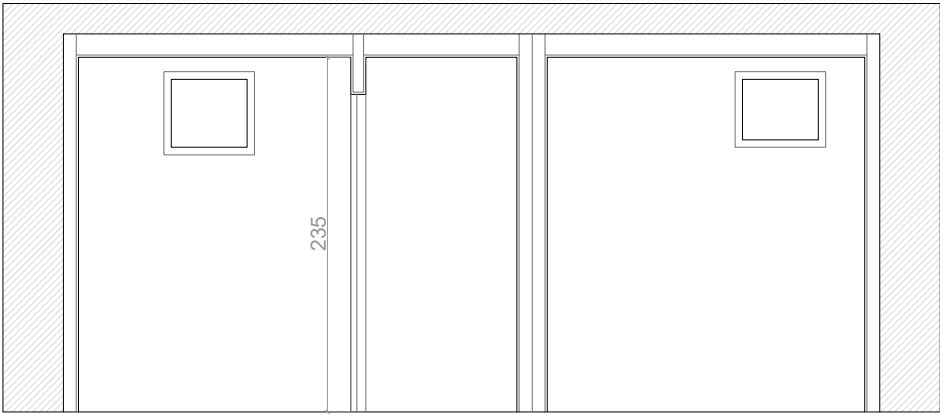

SECCIÓN

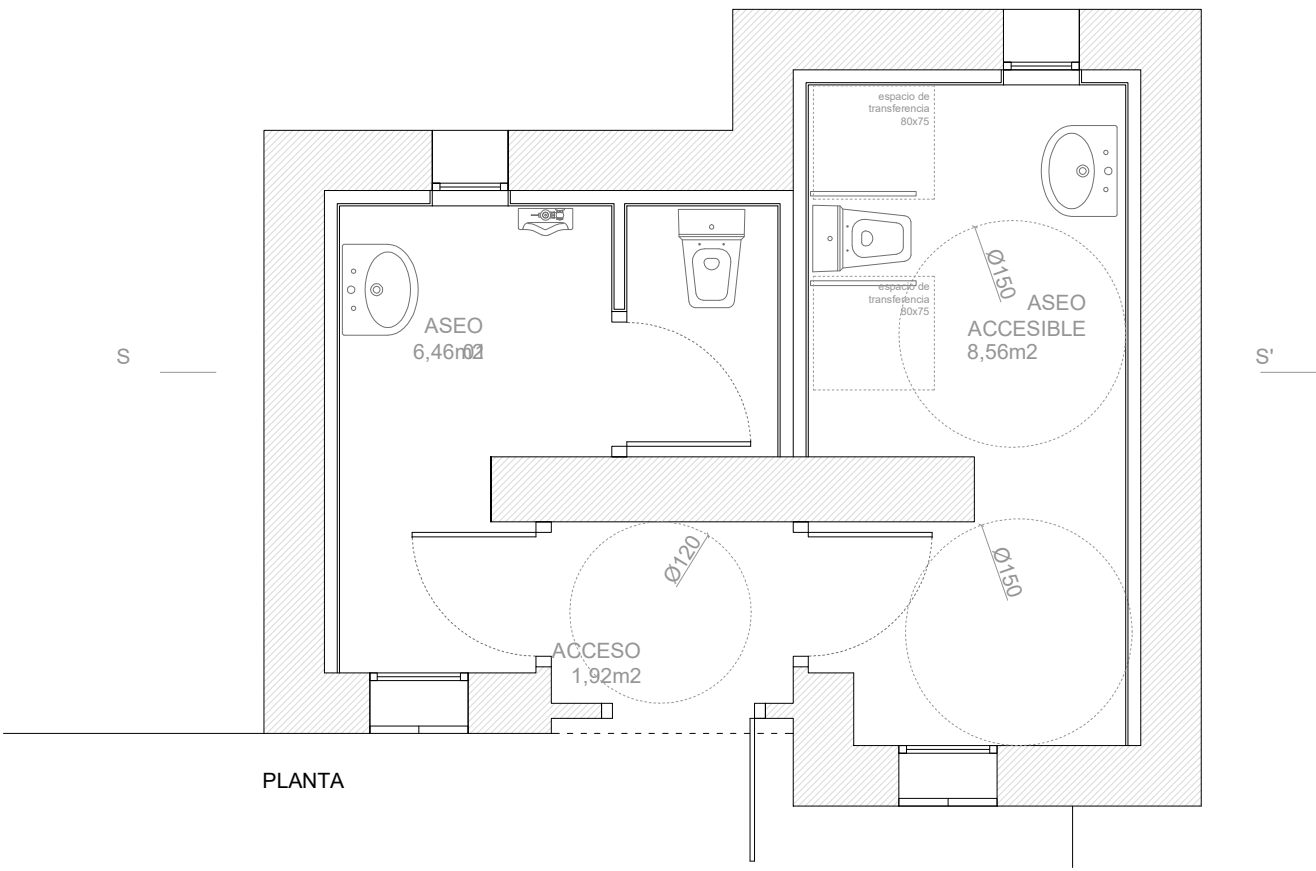


PLANTA

RECUPERACION DEL LEGADO HISTORICO DEL RECINTO AMURALLADO DE AURITZ/BURGUETE

PROYECTO DE EJECUCION DE:
RESTAURACION DEL PERIMETRO OESTE DEL RECINTO AMURALLADO DE AURITZ/BURGUETE



PROMOTOR:		AURIZKO UDALA			AYUNTAMIENTO DE AURITZ/BURGUETE	
 EL ARQUITECTO:		PLANO DE:				ESCALA:
		- ASEOS:				1/50
		. ESTADO ACTUAL Y REFORMA				PLANO :
	JAVIER BEORLEGUI APESTEGUIA - ARQUITECTO Nº 4.149 DEL C.O.A.V.N. C/ ANA VELASCO Nº 2 - BAJO TFNO: 670886295 E-mail: jbeorleguiarquitecto@gmail.com	ARQUITECTO COLABORADOR DEL PROYECTO JOSEBA BAZTAN BEPERET - ARQUITECTO Nº 4.671 DEL C.O.A.V.N. C/ ANA VELASCO Nº 2 - BAJO TFNO: 647677987 E-mail: josebabaztan@yahoo.es				R.1
		PAMPLONA, JULIO DE 2.025				

ESTADO ACTUAL. DEMOLER

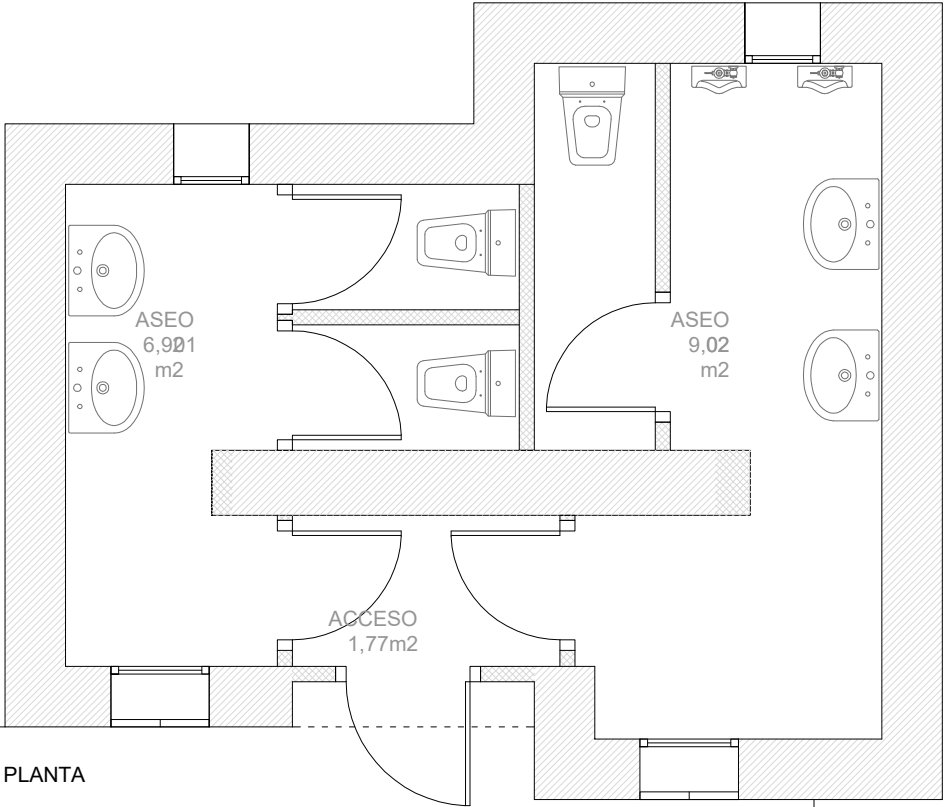

SUPERFICIE CONSTRUIDA ACTUACION: 28,51 m²

PROYECTO

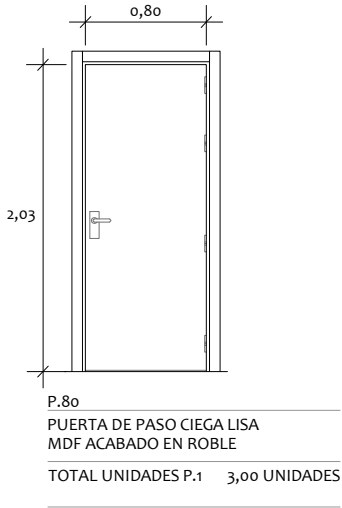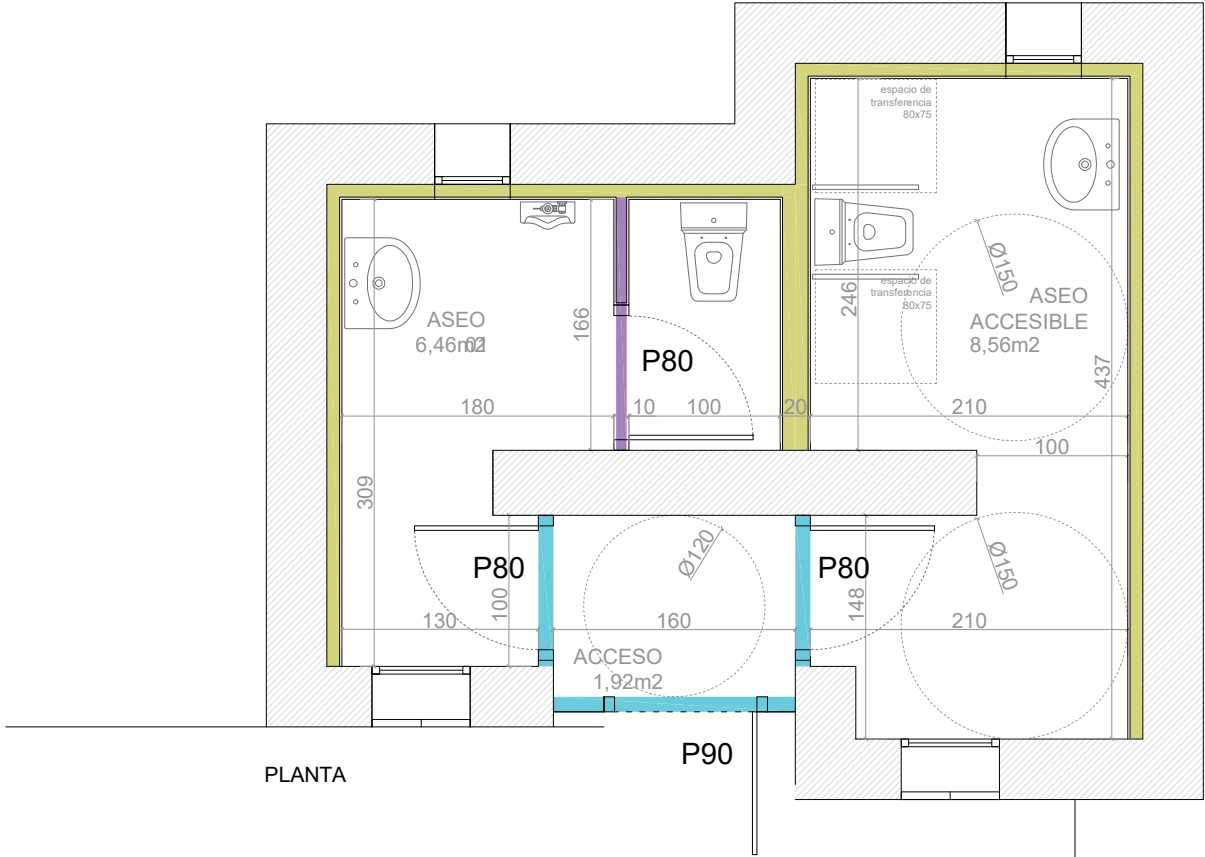

NOTA. TODAS LAS DIMENSIONES SE COMPROBARÁN EN OBRA

ALBAÑILERÍA	
MUROS EXISTENTES	
	CIERRE EXISTENTE A MANTENER
	CIERRE EXISTENTE A DEMOLER

ALBAÑILERÍA	
TABIQUES DE PLADUR CON REVESTIMIENTO CERÁMICO	
	TABIQUE AUTOPORTANTE
1.5	PLACA CARTON YESO
7	PERFIL
1.5	PLACA CARTON YESO
	TRASDOSADO PERFIL 70
7	PERFIL
1.5	PLACA CARTON YESO
TABIQUES DE LADRILLO	
	TABIQUE SIMPLE LADRILLO
1.5	REVESTIMIENTOS
7	LADRILLO HUECO DOBLE
1.5	REVESTIMIENTOS

ACABADOS
SUELOS GRES PORCELÁNICO
TABIQUES. ALICATADOS
FALSO TECHO. PLADUR


CARPINTERÍA
P80 PUERTA DE PASO CIEGA LISA. MDF EN ROBLE
P90 PUERTA DE PASO CIEGA LISA. MDF EN ROBLE

RECUPERACION DEL LEGADO HISTORICO DEL RECINTO AMURALLADO DE AURITZ/BURGUETE

PROYECTO DE EJECUCION DE:
RESTAURACION DEL PERIMETRO OESTE DEL RECINTO AMURALLADO DE AURITZ/BURGUETE

PROMOTOR:		AURIZKO UDALA				AYUNTAMIENTO DE AURITZ/BURGUETE	
	EL ARQUITECTO:		PLANO DE:	- ASEOS: - DERRIBOS Y ALBAÑILERÍA - CARPINTERIA INTERIOR	ESCALA:	1/50	
						PLANO :	
	JAVIER BEORLEGUI APESTEGUIA - ARQUITECTO Nº 4.149 DEL C.O.A.V.N. C/ ANA VELASCO Nº 2 - BAJO TFNO: 670886295 E-mail. jbeorleguiarquitecto@gmail.com					R.2	
	ARQUITECTO COLABORADOR DEL PROYECTO JOSEBA BAZTAN BEPERET - ARQUITECTO Nº 4.671 DEL C.O.A.V.N. C/ ANA VELASCO Nº 2 - BAJO TFNO: 647677987 E-mail. josebabaztan@yahoo.es					PAMPLONA, JULIO DE 2.025	

INSTALACIONES

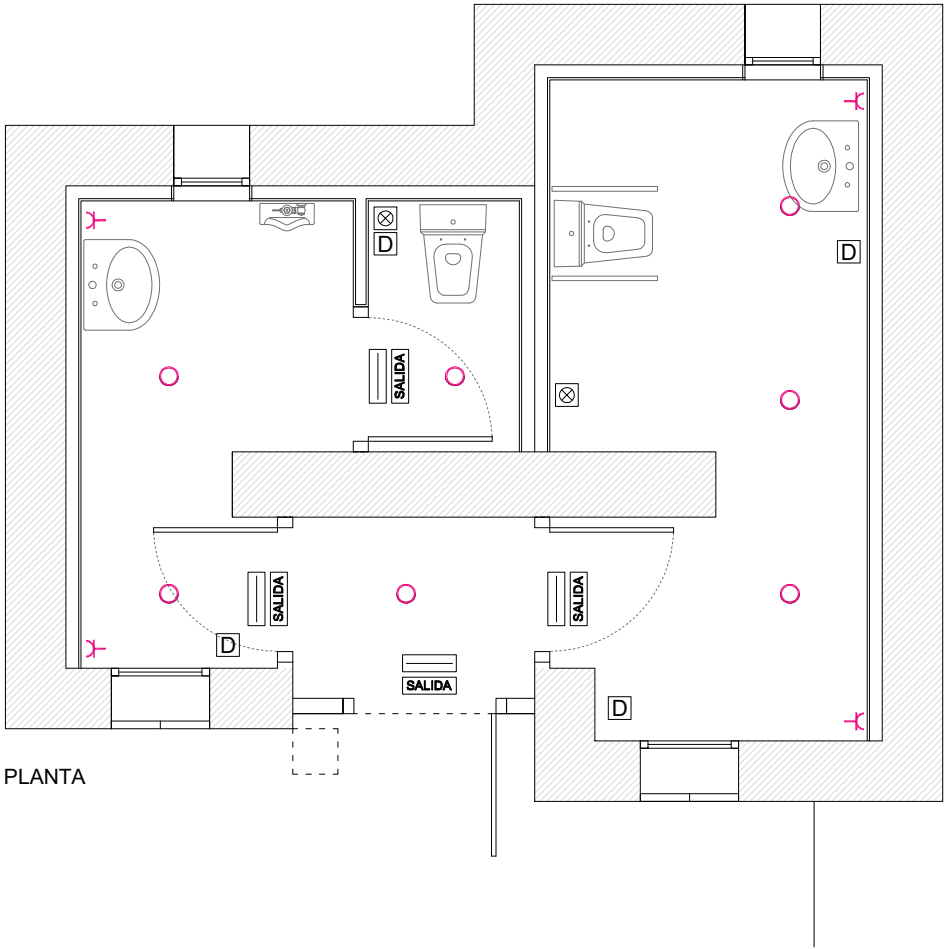

PROTECCIÓN CONTRA INCENDIOS


- ILUMINACIÓN EMERGENCIA
- SEÑALIZACIÓN EMERGENCIA

ILUMINACIÓN/ ELECTRICIDAD

- DOWNLIGHT EMPOTRADO
- DETECTOR DE PRESENCIA
- TOMA DE CORRIENTE

VENTILACIÓN

- EXTRACTOR

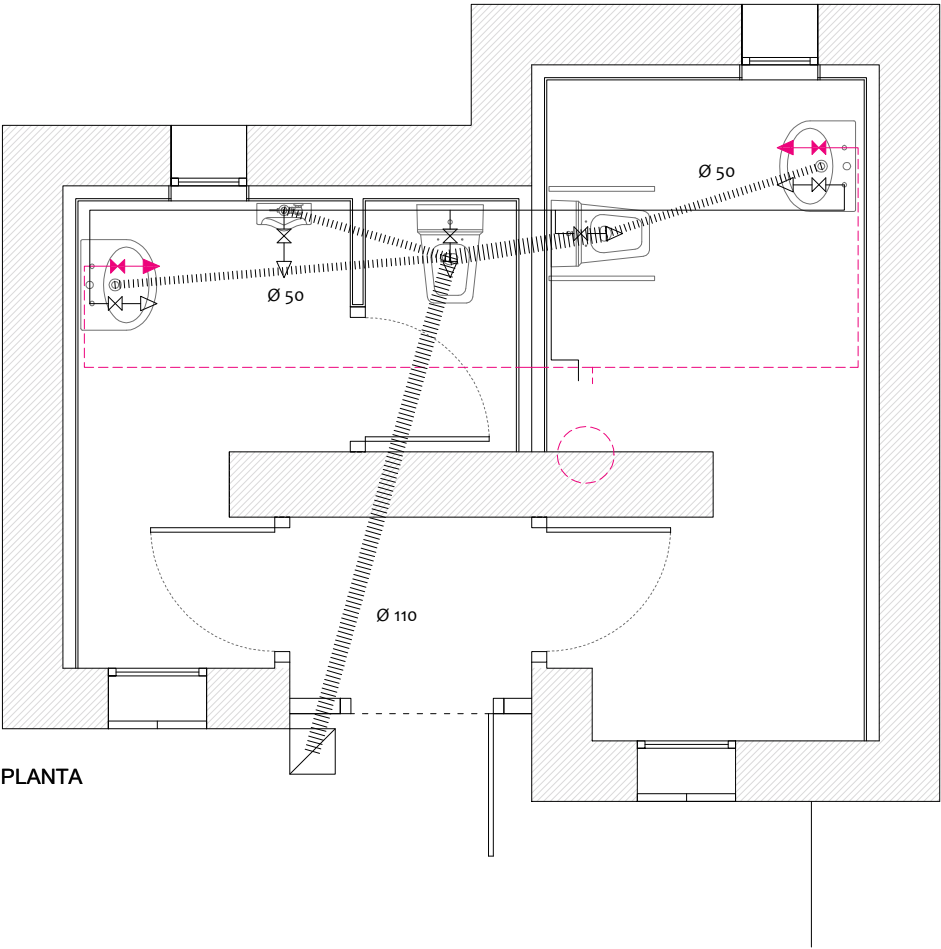

FONTANERÍA

- AF. POLIETILENO RETICULADO
- TOMA AF
- ACS. POLIETILENO RETICULADO
- TOMA ACS
- TERMO

SANEAMIENTO


- COLECTOR DE PVC
- ARQUETA EXISTENTE

RECUPERACION DEL LEGADO HISTORICO DEL RECINTO AMURALLADO DE AURITZ/BURGUETE


PROYECTO DE EJECUCION DE:

RESTAURACION DEL PERIMETRO OESTE DEL RECINTO AMURALLADO DE AURITZ/BURGUETE

PROMOTOR:		AURIZKO UDALA			AYUNTAMIENTO DE AURITZ/BURGUETE	
 EL ARQUITECTO:  JAVIER BEORLEGUI APESTEGUIA - ARQUITECTO Nº 4.149 DEL C.O.A.V.N. C/ ANA VELASCO Nº 2 - BAJO TFNO: 670886295 E-mail: jbeorleguiarquitecto@gmail.com	PLANO DE: - ASEOS: . INSTALACIONES				ESCALA:	
					1/50	
	ARQUITECTO COLABORADOR DEL PROYECTO JOSEBA BAZTAN BEPERET - ARQUITECTO Nº 4.671 DEL C.O.A.V.N. C/ ANA VELASCO Nº 2 - BAJO TFNO: 647677987 E-mail: josebabaztan@yahoo.es	PAMPLONA, JULIO DE 2.025				PLANO : R.3

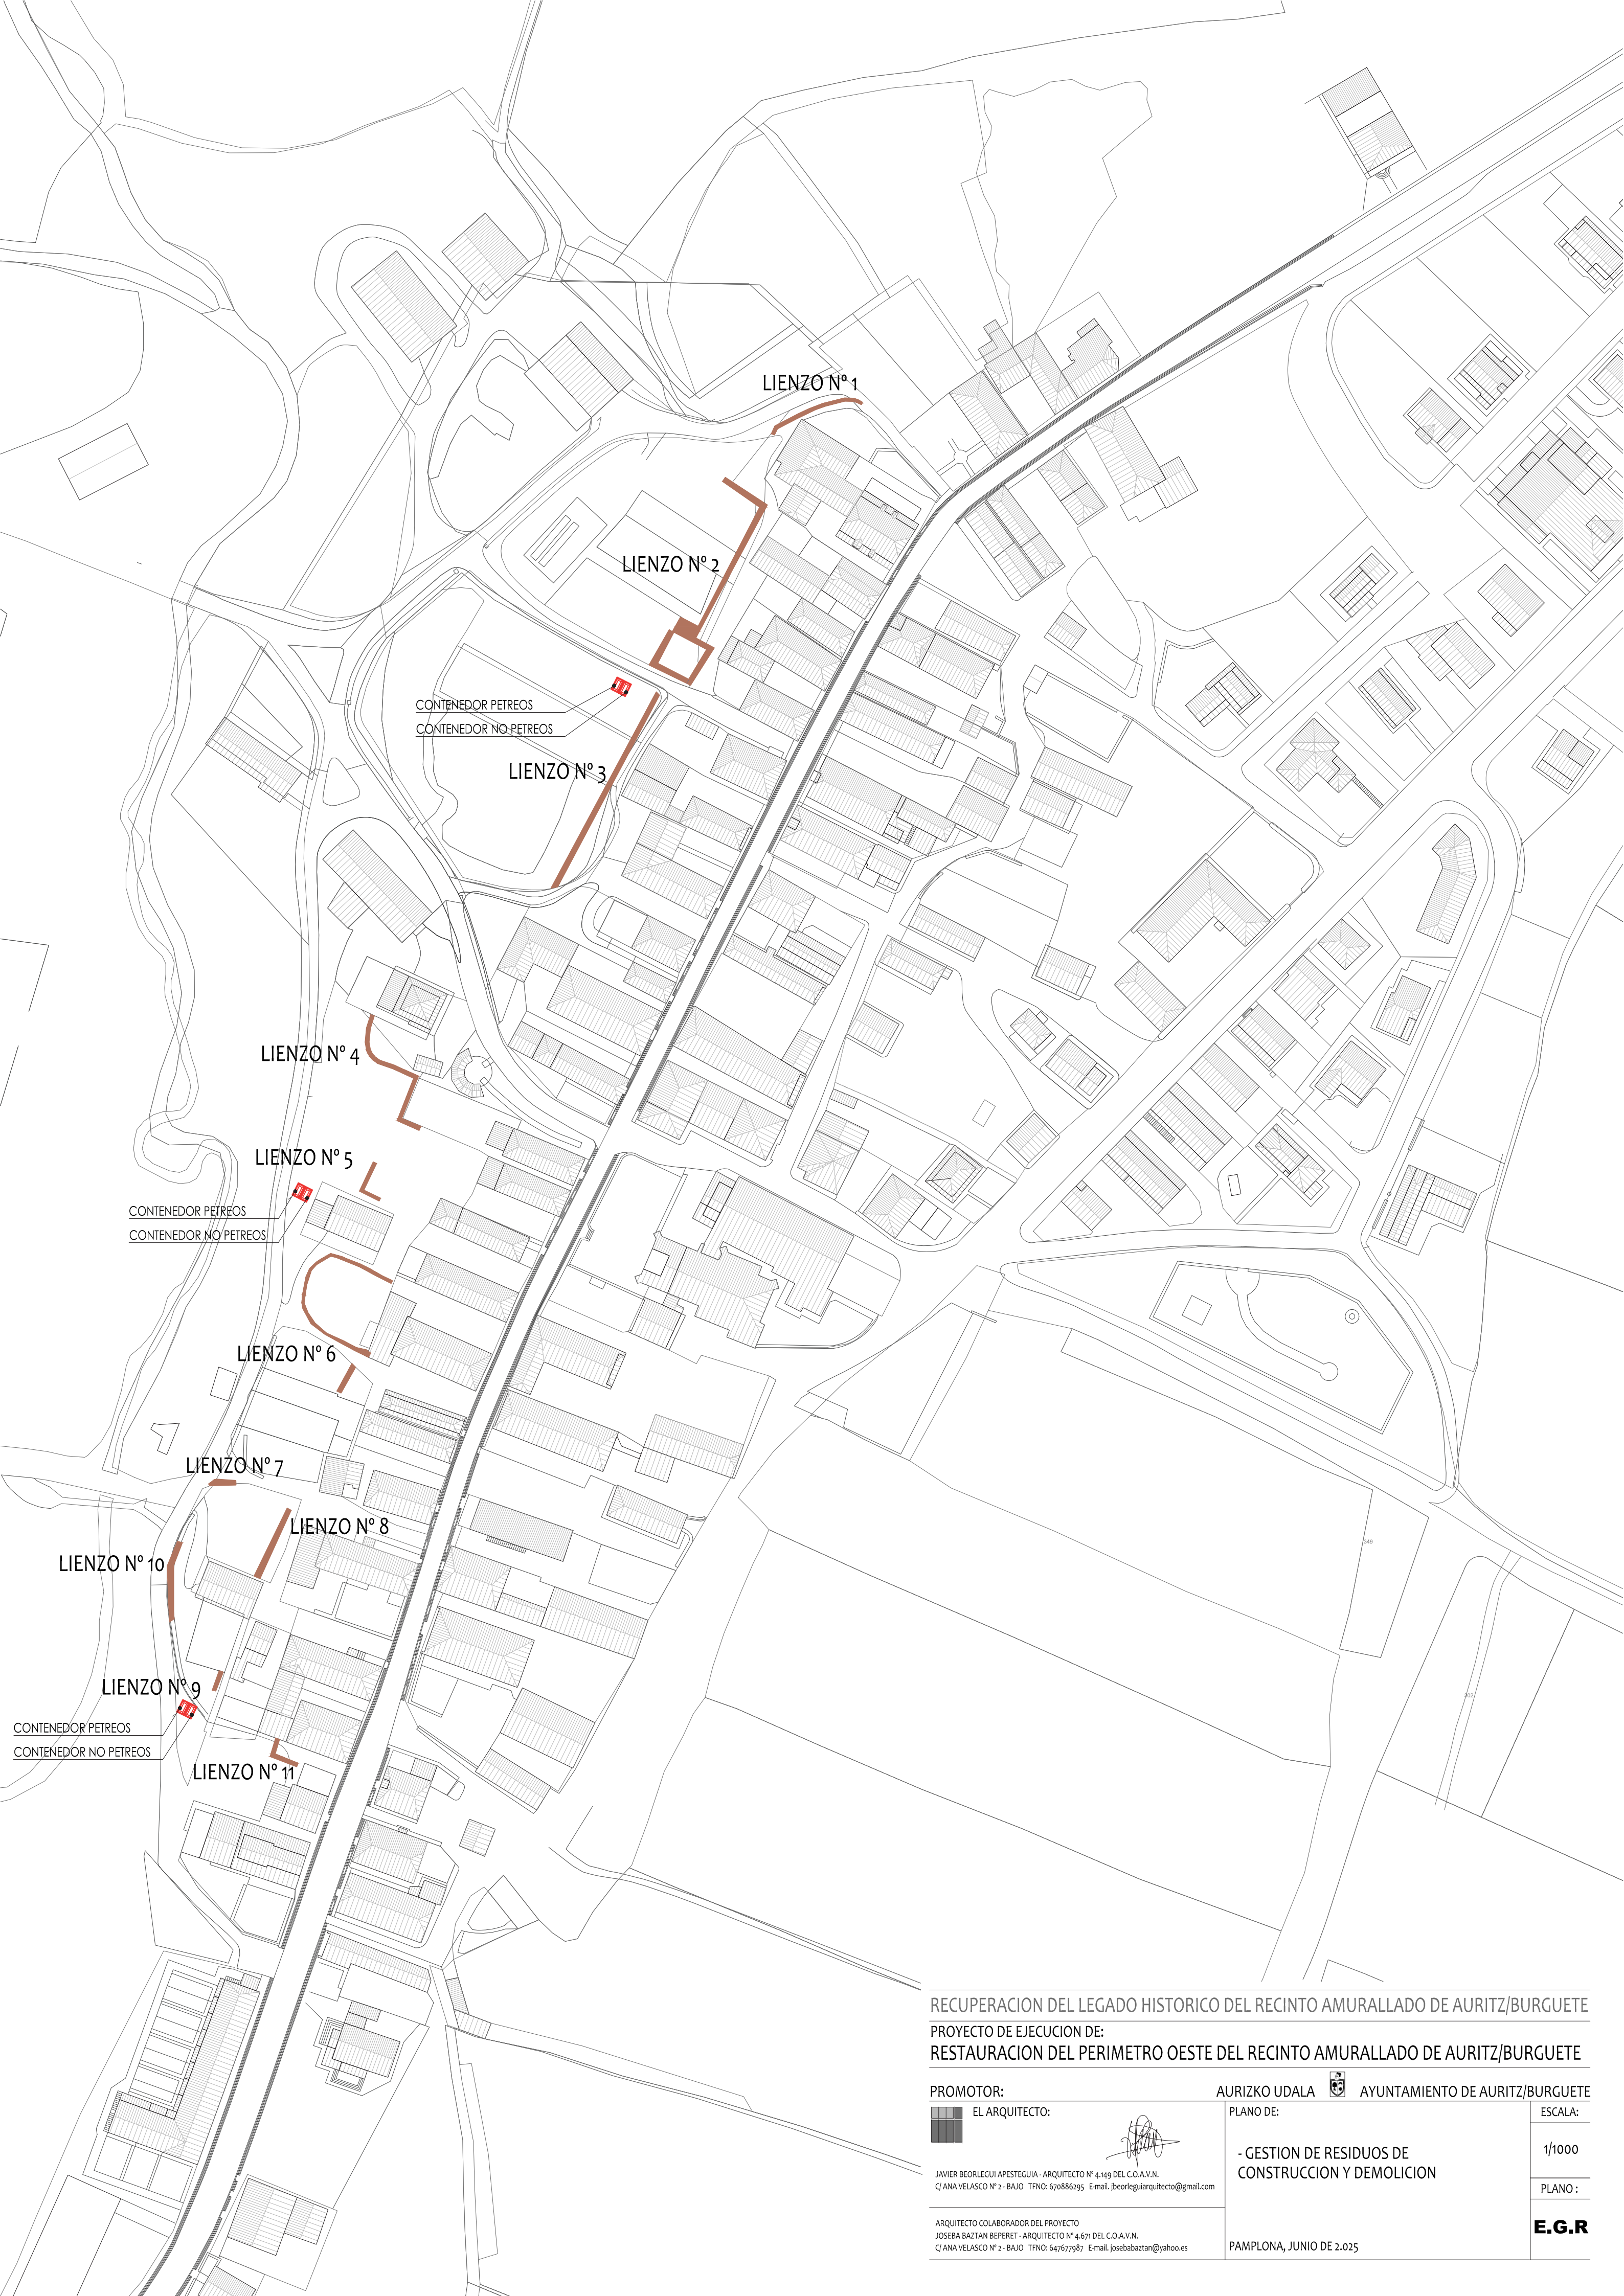

RECUPERACION DEL LEGADO HISTORICO DEL RECINTO AMURALLADO DE AURITZ/BURGUETE
PROYECTO DE EJECUCION DE:
RESTAURACION DEL PERIMETRO OESTE DEL RECINTO AMURALLADO DE AURITZ/BURGUETE

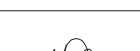PROMOTOR:		AURIZKO UDALA			AYUNTAMIENTO DE AURITZ/BURGUETE	
 EL ARQUITECTO:						ESCALA:
JAVIER BEORLEGUI APESTEGUIA - ARQUITECTO Nº 4.149 DEL C.O.A.V.N. C/ ANA VELASCO Nº 2 - BAJO TFINO: 670886295 E-mail: jbeorleguiarquitecto@gmail.com ARQUITECTO COLABORADOR DEL PROYECTO JOSEBA BAZTAN BEPERET - ARQUITECTO Nº 4.671 DEL C.O.A.V.N. C/ ANA VELASCO Nº 2 - BAJO TFINO: 647677987 E-mail: josebabaztan@yahoo.es						1/1000
						PLANO :
						E.G.R
						PAMPLONA, JUNIO DE 2.025