
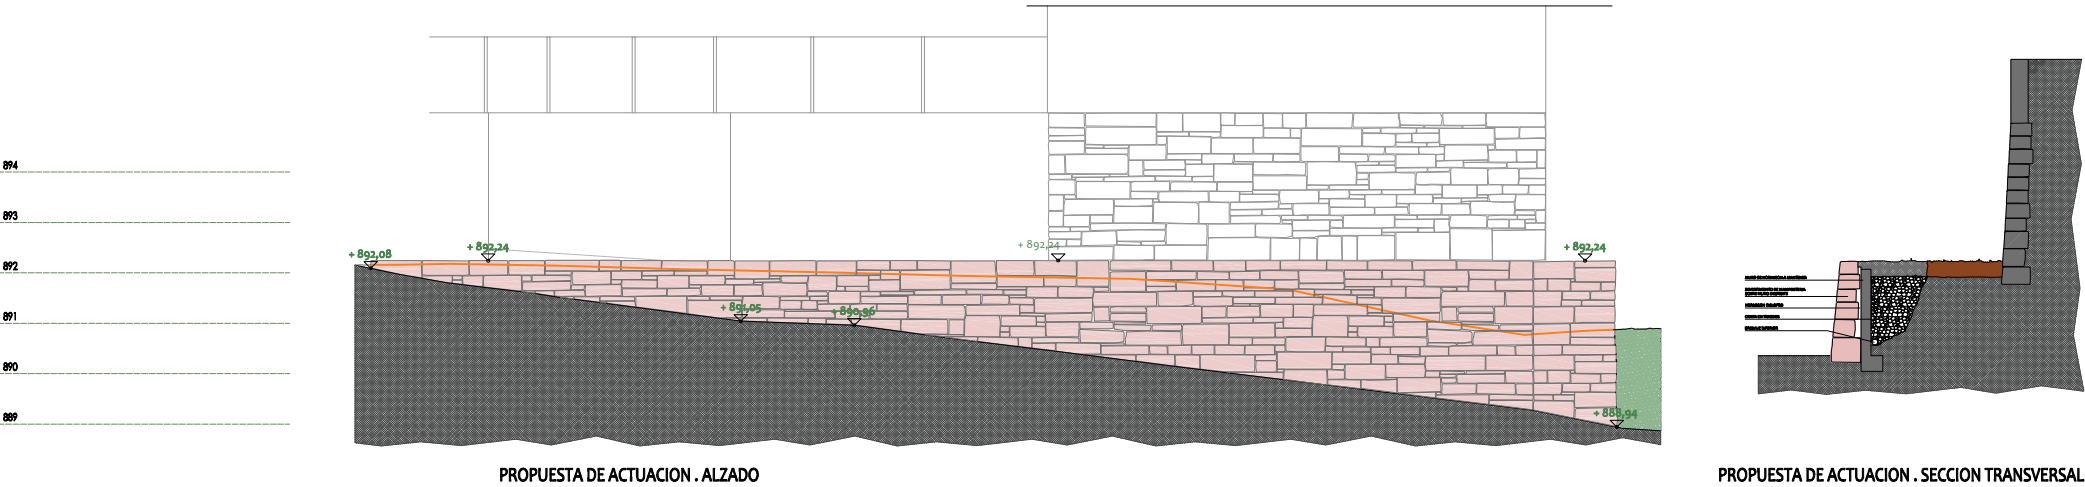


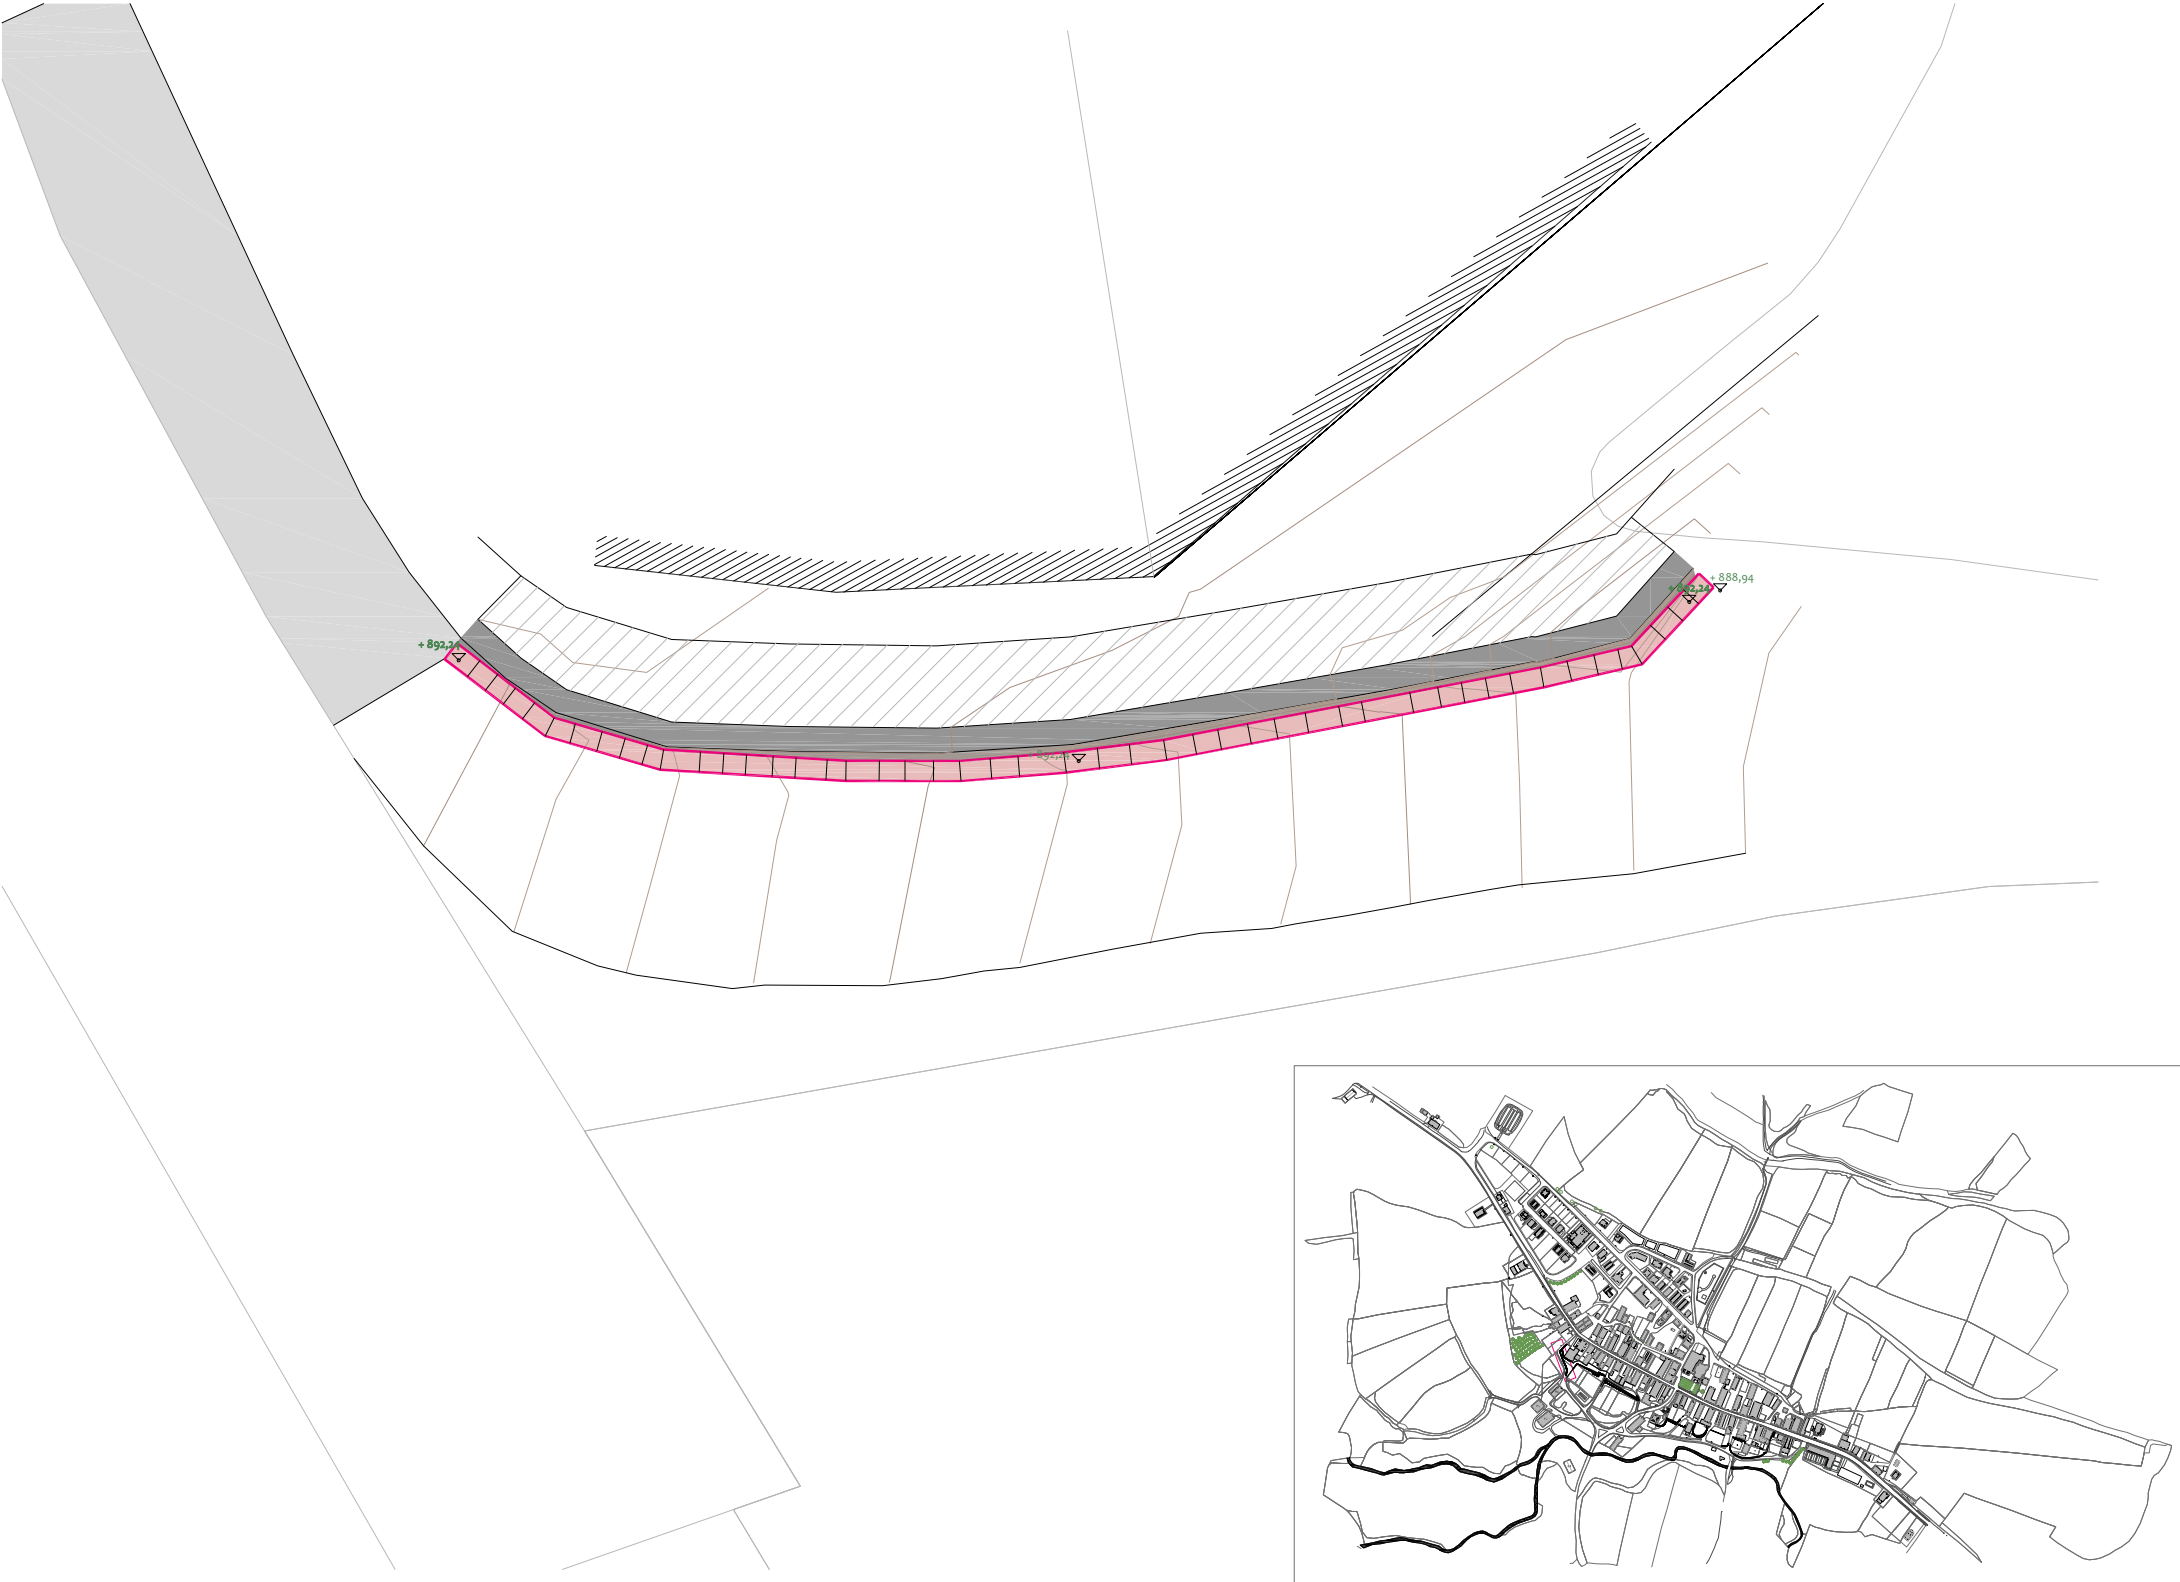

RECUPERACION DEL LEGADO HISTORICO DEL RECINTO AMURALLADO DE AURITZ/BURGUETE

PROYECTO DE EJECUCION DE:

RESTAURACION DEL PERIMETRO OESTE DEL RECINTO AMURALLADO DE AURITZ/BURGUETE

LEYENDA DE ACTUACIONES PROYECTADAS


- DESBROCE y VACIADO**
- . Labores de desbroce del terreno y vaciado de tierras hasta llegar al arranque de los muros para comprobar su correcta cimentación y la ausencia de descalces.
 - . Labores de clareo en las laderas para actuaciones constructivas previstas y paisajismo
- PERIMETRO AMURALLADO**
- . Desbroce y limpieza del terreno.
 - . Mantenimiento de muro de hormigón existente.
 - . Comprobación de la base del muro existente.
 - . Relleno de grava.
 - . Revestimiento de mampostería sobre el muro de hormigón existente.
 - . Limpieza final.
- ACCESO**
- . Desmontado de firme deteriorado

PROMOTOR:		AURIZKO UDALA		AYUNTAMIENTO DE AURITZ/BURGUETE	
EL ARQUITECTO:		PLANO DE:		ESCALA:	
JAVIER BEORLEGUI APESTEGUIA - ARQUITECTO Nº 4.149 DEL C.O.A.V.N. C/ANA VELASCO Nº 2 - BAJO TFNO: 670886295 E-mail. jbeorleguiarquitecto@gmail.com		- ACTUACIONES y EJECUCION: . LIENZO Nº 1		1/150	
ARQUITECTO COLABORADOR DEL PROYECTO JOSEBA BAZTAN BEPERET - ARQUITECTO Nº 4.671 DEL C.O.A.V.N. C/ANA VELASCO Nº 2 - BAJO TFNO: 647677987 E-mail. josebabaztan@yahoo.es		PAMPLONA, JUNIO DE 2.025		PLANO :	
				P.A.1	





PROPUESTA DE ACTUACION LIENZO N° 2. ALZADO FRONTAL

- LEYENDA DE ACTUACIONES PROYECTADAS
- DESBROCE y VACIADO**
 - . Labores de desbroce del terreno y vaciado de tierras hasta llegar al arranque de los muros para comprobar su correcta cimentación y la ausencia de descálces.
 - . Labores de clareo en las laderas para actuaciones constructivas previstas y paisajismo
 - PERIMETRO AMURALLADO**
 - . Desbroce y limpieza del terreno.
 - . Derribo de muro de hormigón existente.
 - . Comprobación de la base del muro existente.
 - . Ejecución de muro de hormigón ciclópeo de contención de terreno.
 - . Relleno de grava.
 - . Revestimiento de mampostería.
 - . Limpieza final.
 - PERIMETRO AMURALLADO**
 - . Desbroce y limpieza del terreno.
 - . Comprobación de la base del muro de mampostería.
 - . Restauración y recrecio del muro de mampostería
 - . Limpieza final.
 - RAMPA ESCALONADA METALICA**
 - . Derribo de rampa escalonada de obra
 - . Sustitución por rampa escalonada metálica

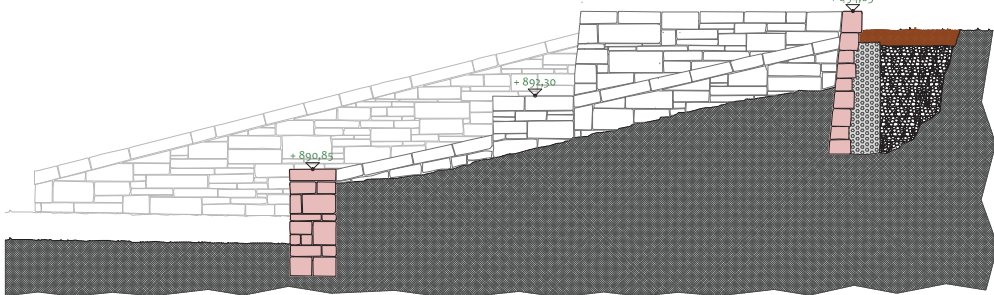

PROPUESTA DE ACTUACION LIENZO N° 2. SECCION TRANSVERSAL


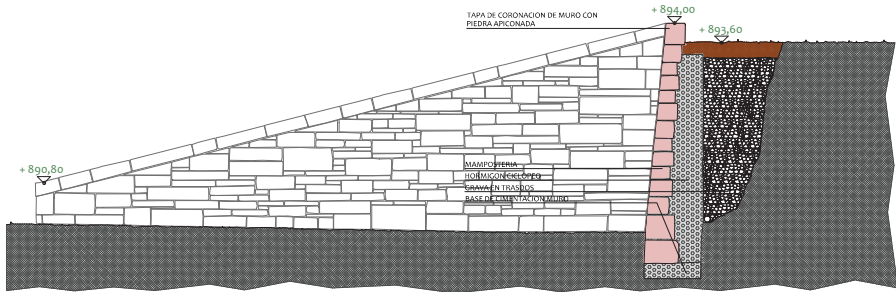
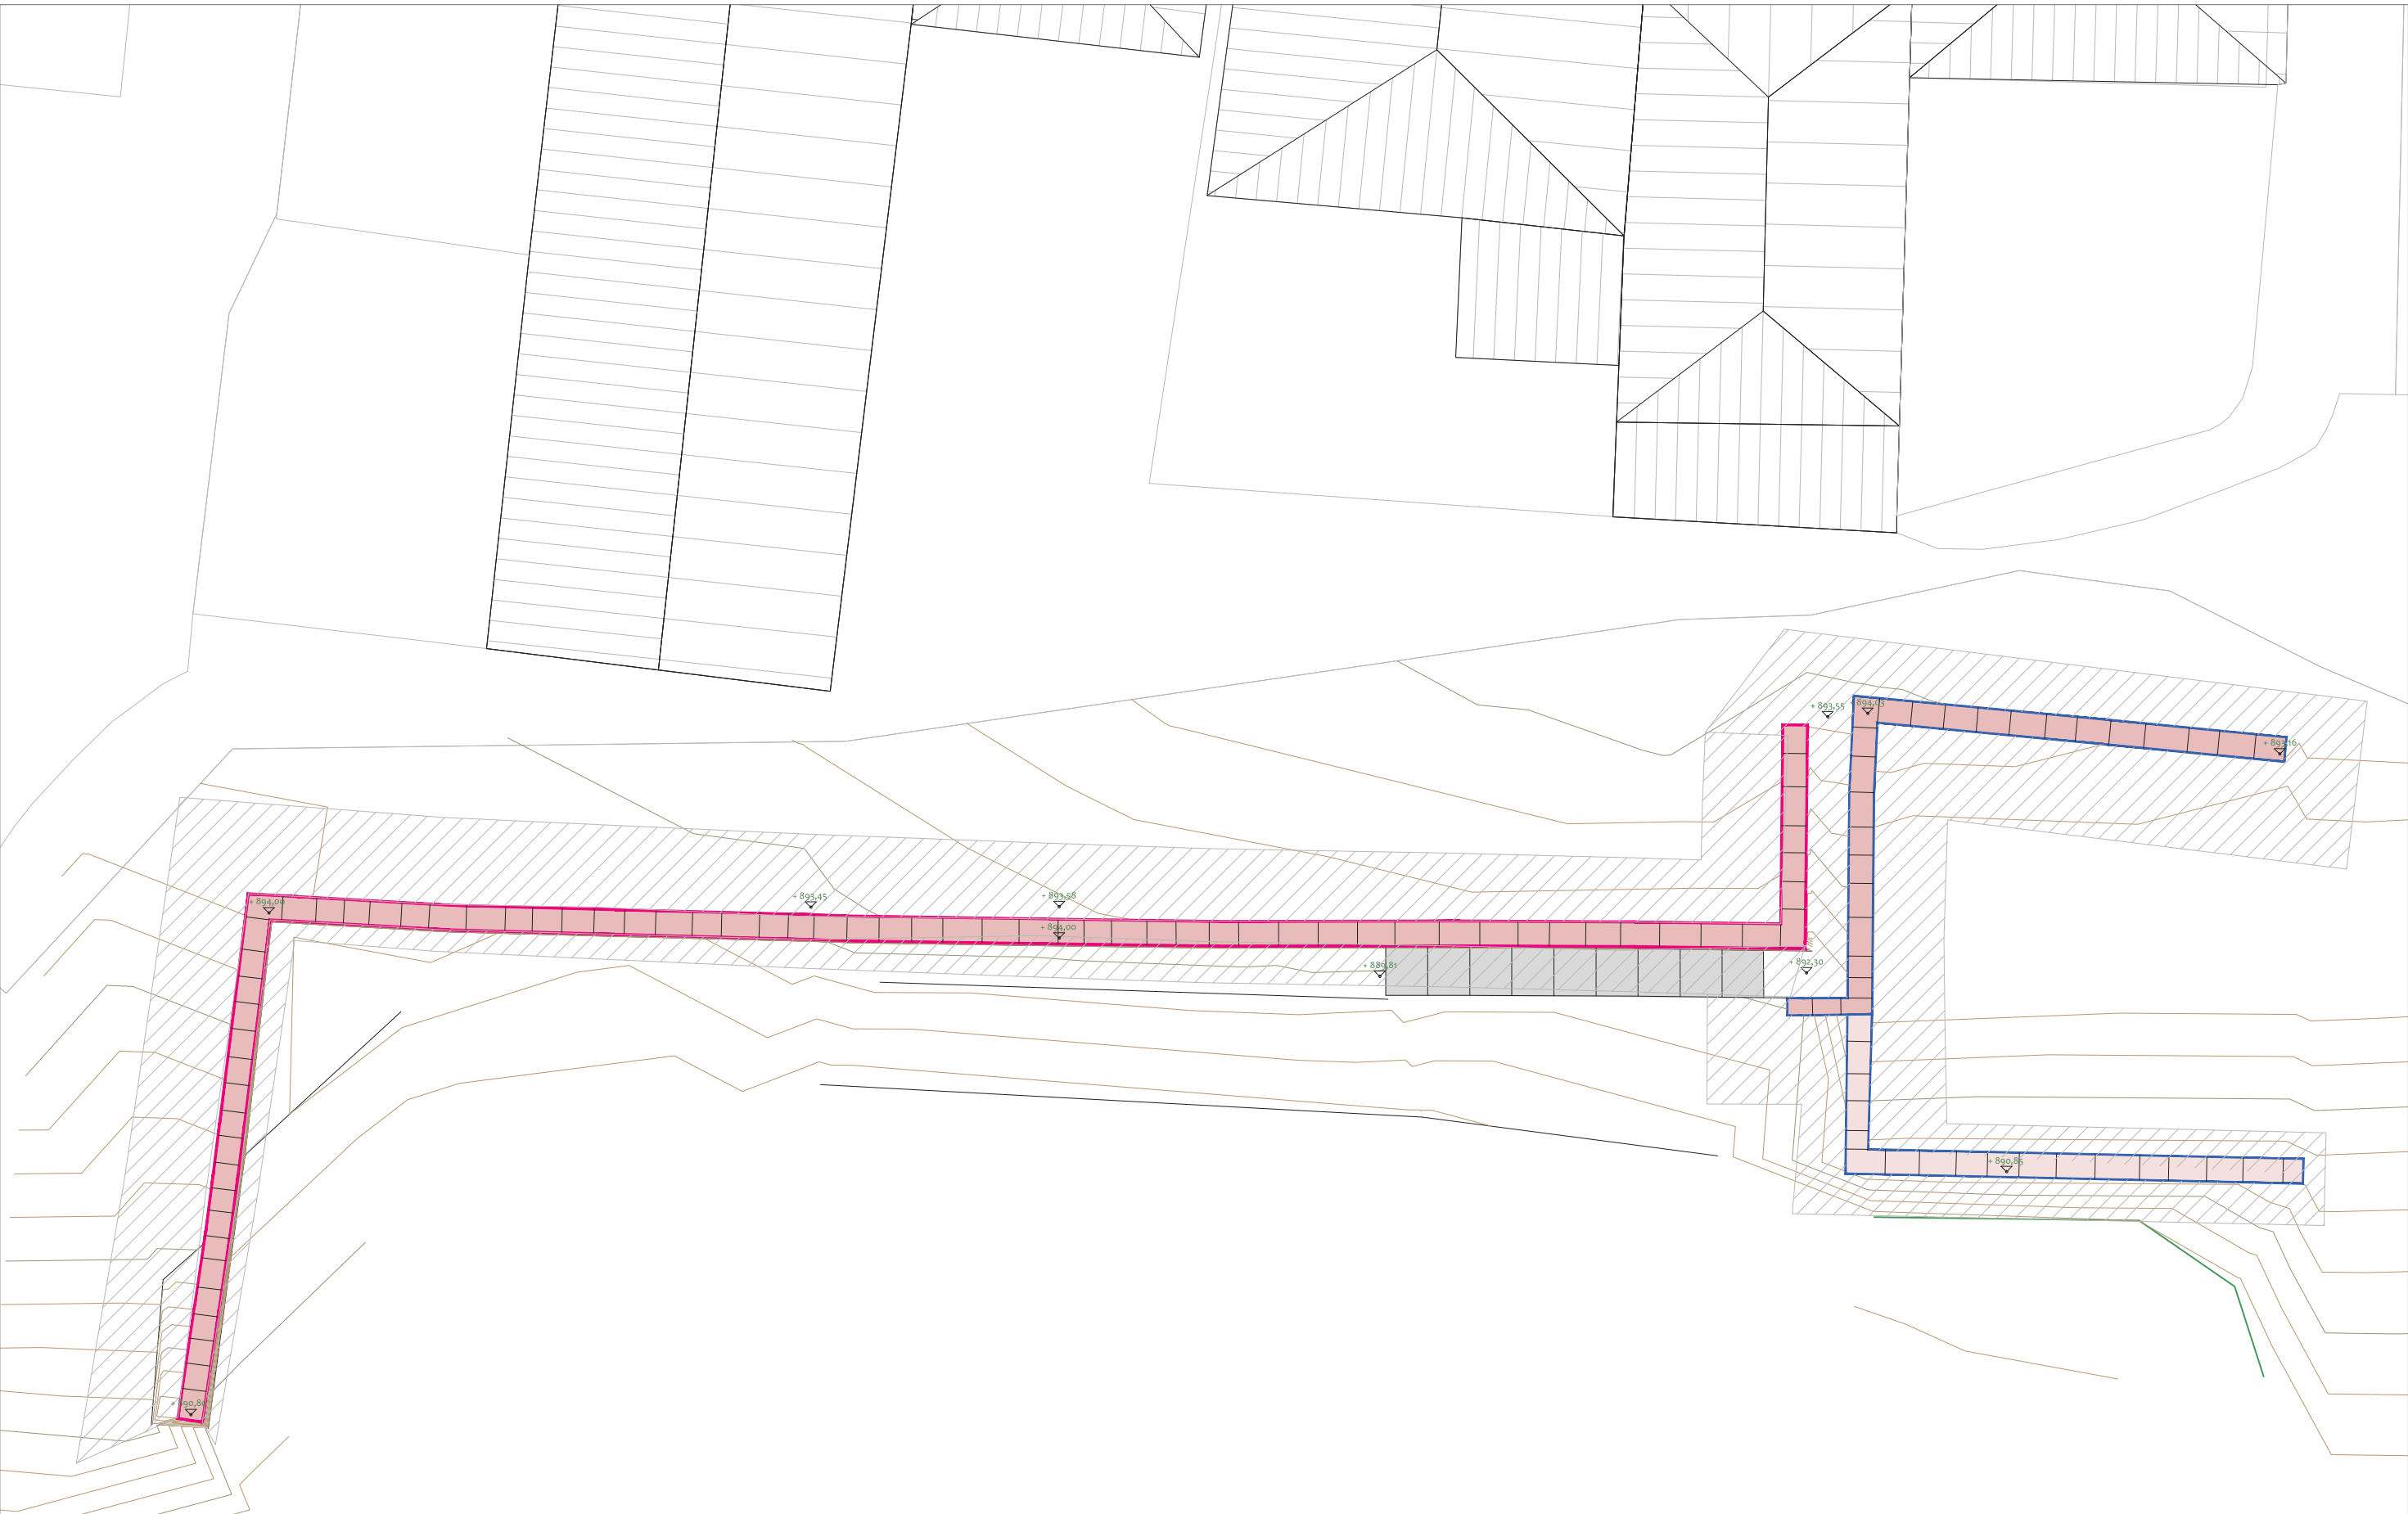


PROPUESTA DE ACTUACION LIENZO N° 2. SECCION TRANSVERSAL



RECUPERACION DEL LEGADO HISTORICO DEL RECINTO AMURALLADO DE AURITZ/BURGUETE
PROYECTO DE EJECUCION DE:
RESTAURACION DEL PERIMETRO OESTE DEL RECINTO AMURALLADO DE AURITZ/BURGUETE

PROMOTOR:		AURIZKO UDALA			AYUNTAMIENTO DE AURITZ/BURGUETE	
 EL ARQUITECTO:		PLANO DE:				ESCALA:
 JAVIER BEORLEGUI APESTEGUIA - ARQUITECTO Nº 4.149 DEL C.O.A.V.N. C/ ANA VELASCO Nº 2 - BAJO TFNO: 670886295 E-mail: jbeorleguiarquitecto@gmail.com		- ACTUACIONES y EJECUCION: . LIENZO Nº 2				1/150
						PLANO :
ARQUITECTO COLABORADOR DEL PROYECTO JOSEBA BAZTAN BEPERET - ARQUITECTO Nº 4.671 DEL C.O.A.V.N. C/ ANA VELASCO Nº 2 - BAJO TFNO: 647677987 E-mail: josebazeztan@yahoo.es		PAMPLONA, JUNIO DE 2.025				P.A.2

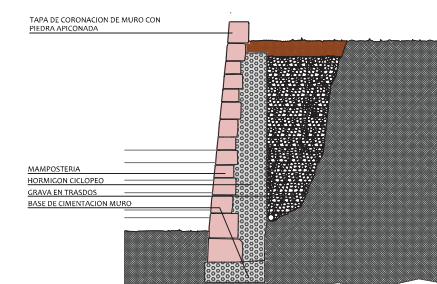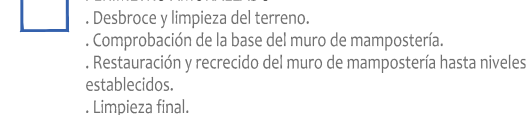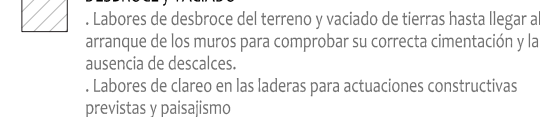

PROPUESTA DE ACTUACION LIENZO N° 3. SECCION TRANSVERSAL



RECUPERACION DEL LEGADO HISTORICO DEL RECINTO AMURALLADO DE AURITZ/BURGUETE

PROYECTO DE EJECUCION DE:
RESTAURACION DEL PERIMETRO OESTE DEL RECINTO AMURALLADO DE AURITZ/BURGUETE

AYUNTAMIENTO DE AURITZ/BURGUETE

JAVIER BEORLEGUI APESTEGUIA - ARQUITECTO N° 4.149 DEL C.O.A.V.N.
C/ ANA VELASCO N° 2 - BAJO TFNO: 670886295 E-mail: jbeorleguiarquitecto@gmail.com

- ACTUACIONES y EJECUCION:
· LIENZO N° 3




1/150

PLANO :

P.A.3

ARQUITECTO COLABORADOR DEL PROYECTO
JOSEBA BAZTAN BEPERET - ARQUITECTO Nº 4.671 DEL C.O.A.V.N.
C/ANA VELASCO Nº 2 - BAJO TFNO: 647677987 E-mail: josebabaztan@yahoo.es

PAMPLONA, JUNIO DE 2.025

 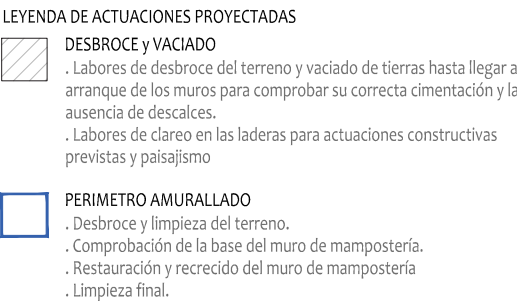 

RECUPERACION DEL LEGADO HISTORICO DEL RECINTO AMURALLADO DE AURITZ/BURGUETE

PROYECTO DE EJECUCION DE:
RESTAURACION DEL PERIMETRO OESTE DEL RECINTO AMURALLADO DE AURITZ/BURGUETE

PROMOTOR:

AURIZKO UDALA



AYUNTAMIENTO DE AURITZ/BURGUETE

 EL ARQUITECTO:



JAVIER BEORLEGUI APESTEGUIA - ARQUITECTO N° 4.149 DEL C.O.A.V.N.
C/ANA VELASCO N° 2 - BAJO TFNO: 670886295 E-mail: jbeorleguiarquitecto@gmail.com

PLANO DE:	
-----------	--

- ACTUACIONES y EJECUCION:
· LIENZO N° 4 y 5

ESCALA:

1/150

PLANO:

P.A.4

ARQUITECTO COLABORADOR DEL PROYECTO
JOSEBA BAZTAN BEPERET - ARQUITECTO Nº 4.671 DEL C.O.A.V.N.
C/ANA VELASCO Nº 2 - BAJO TFNO: 647677987 E-mail: josebabaztan@yahoo.es