






proyecto Aislamiento suelo de desván plano de: PLANTA BAJA		promotor Cámara de comptos de Navarra		nº plano: 02.1
		 jesús araiz nº C.O.A.V.N. 2.008		escala: 1/200
C/ Larrazko - nº95 Oficina 105 31013 Ansoain, Navarra TEL 948 24 10 05 FAX 948 15 42 37 e-mail: arquitectos@araizhuarte.com www.araizhuarte.com		 juancarlos huarte nº C.O.A.V.N. 1.951		fecha: JUNIO 2025
dibujado por:		aparejador:		anula a:
ingeniería:		-		2453 / PROYECTO 00- XRef

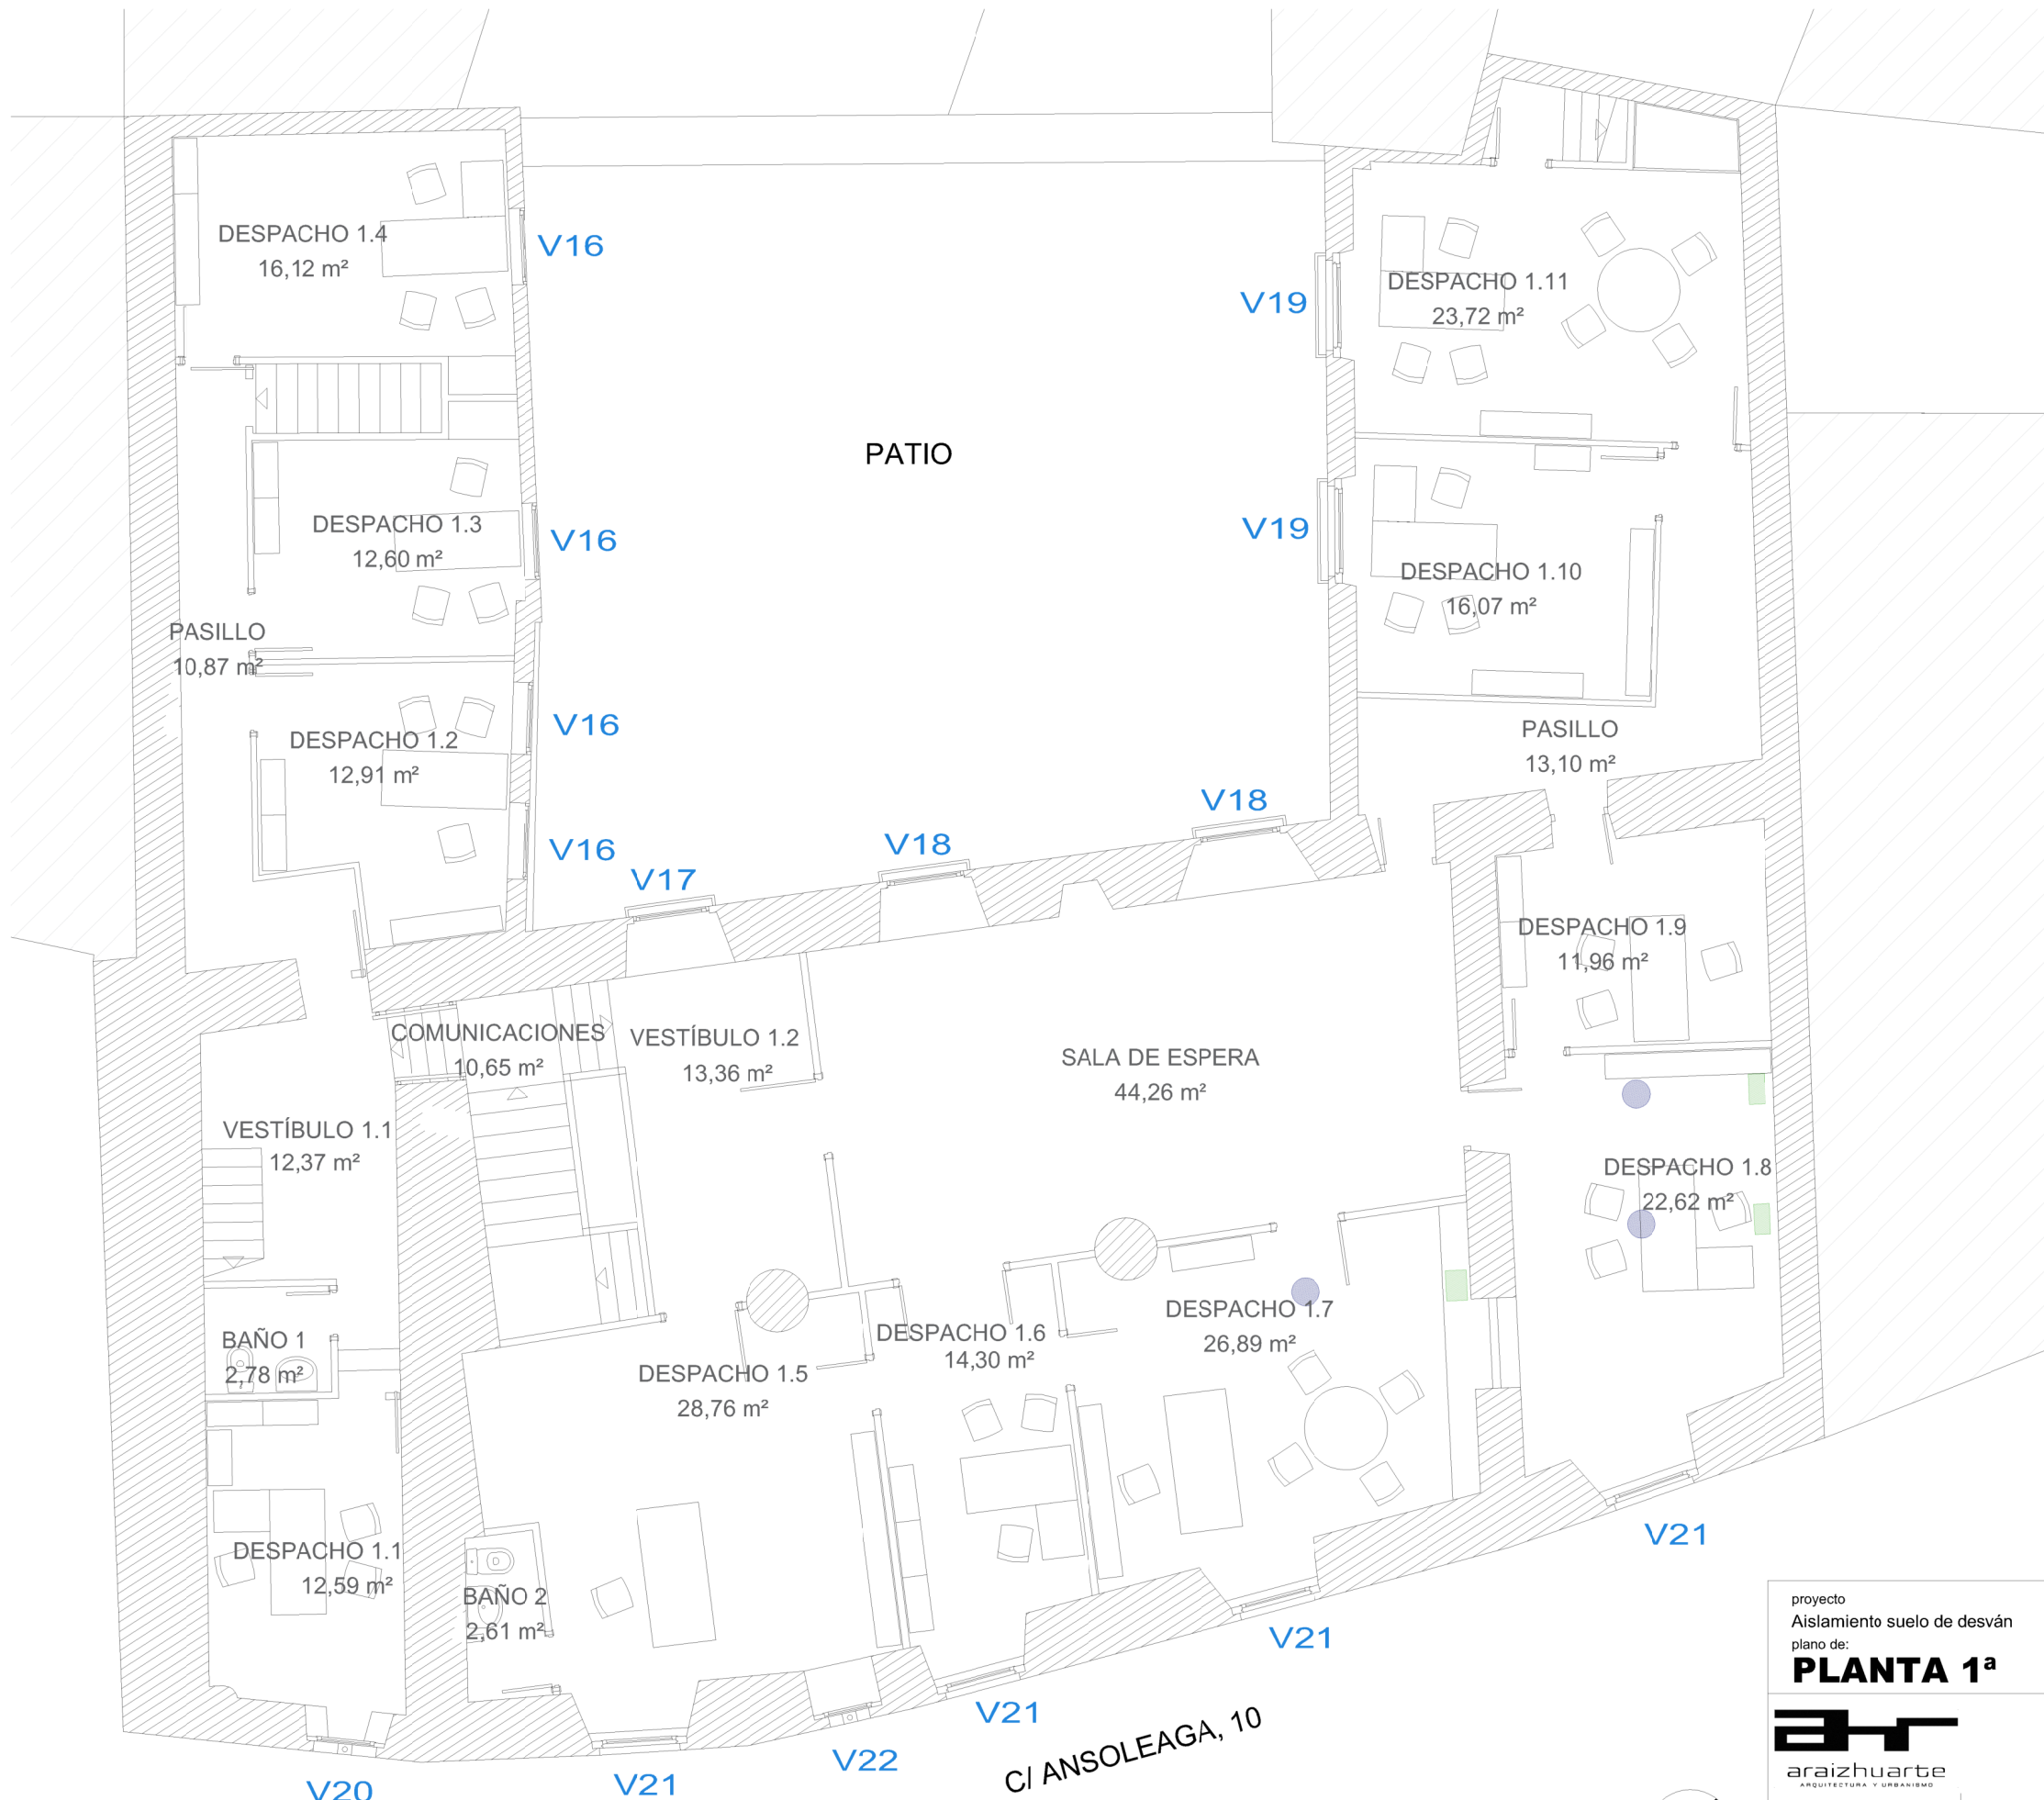


proyecto Aislamiento suelo de desván plano de: PLANTA 1ª		promotor Cámara de comptos de Navarra		nº plano: 02.2
		escala: 1/100		fecha: JUNIO 2025
C/ Larrazko - nº93 Oficina 105 31013 Ansoain, Navarra TEL 948 24 10 05 FAX 948 15 42 37 e-mail: arquitectos@araizhuarte.com www.araizhuarte.com		jesús araiz nº C.O.A.V.N. 2.008 dibujado por:		juancarlos huarte nº C.O.A.V.N. 1.951 aparejador:
		ingeniería:		anula a:

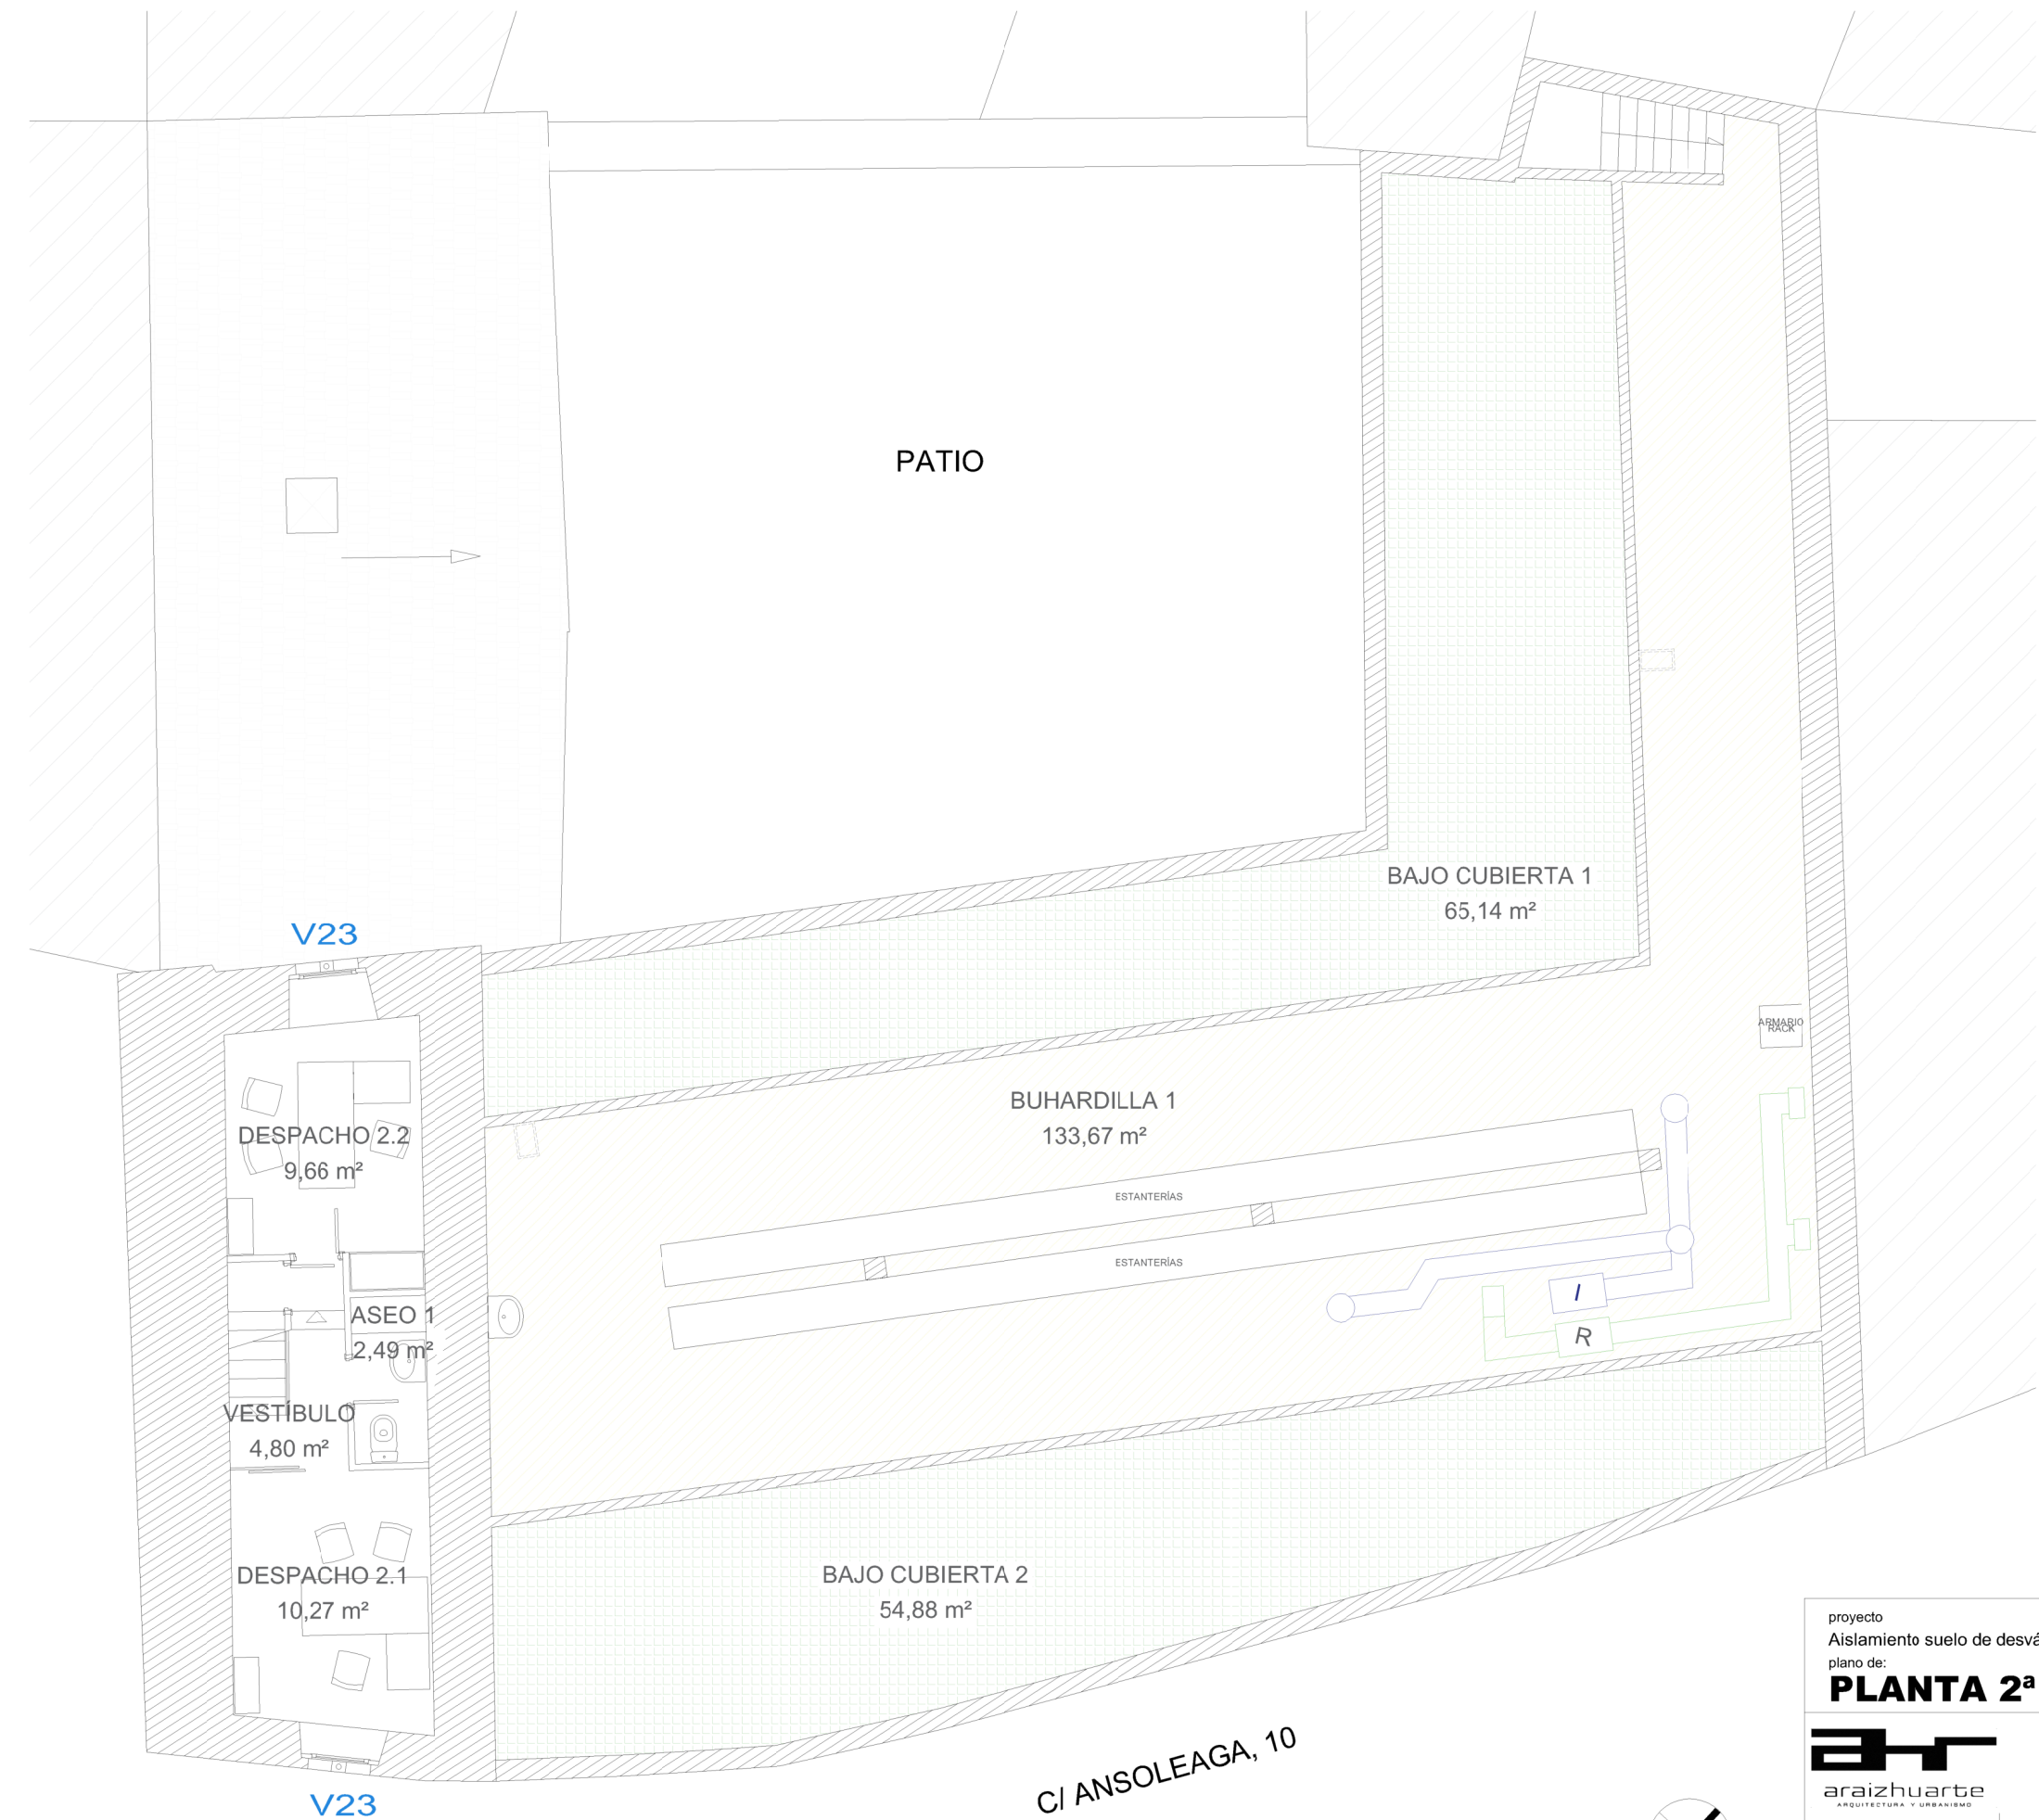

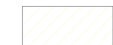
-  AISLAMIENTO CON MANTA DE LANA DE ROCA
-  AISLAMIENTO CON PLACAS DE LANA DE ROCA

proyecto Aislamiento suelo de desván plano de: PLANTA 2ª		promotor Cámara de comptos de Navarra	nº plano: 02.3
 araizhuarte ARQUITECTURA Y URBANISMO		 jesús araiz nº C.O. DAVN: 2.008	escala: 1/100
C/ Larrazko - nº93 Oficina 105 31013 Ansoain, Navarra TEL 948 24 10 05 FAX 948 15 42 37 e-mail: arquitectos@araizhuarte.com www.araizhuarte.com		 juancarlos huarte nº C.O. DAVN: 1.951	fecha: JUNIO 2025
dibujado por:		aparejador:	2453 / PROYECTO 00- XRef
		ingeniería:	anula a:

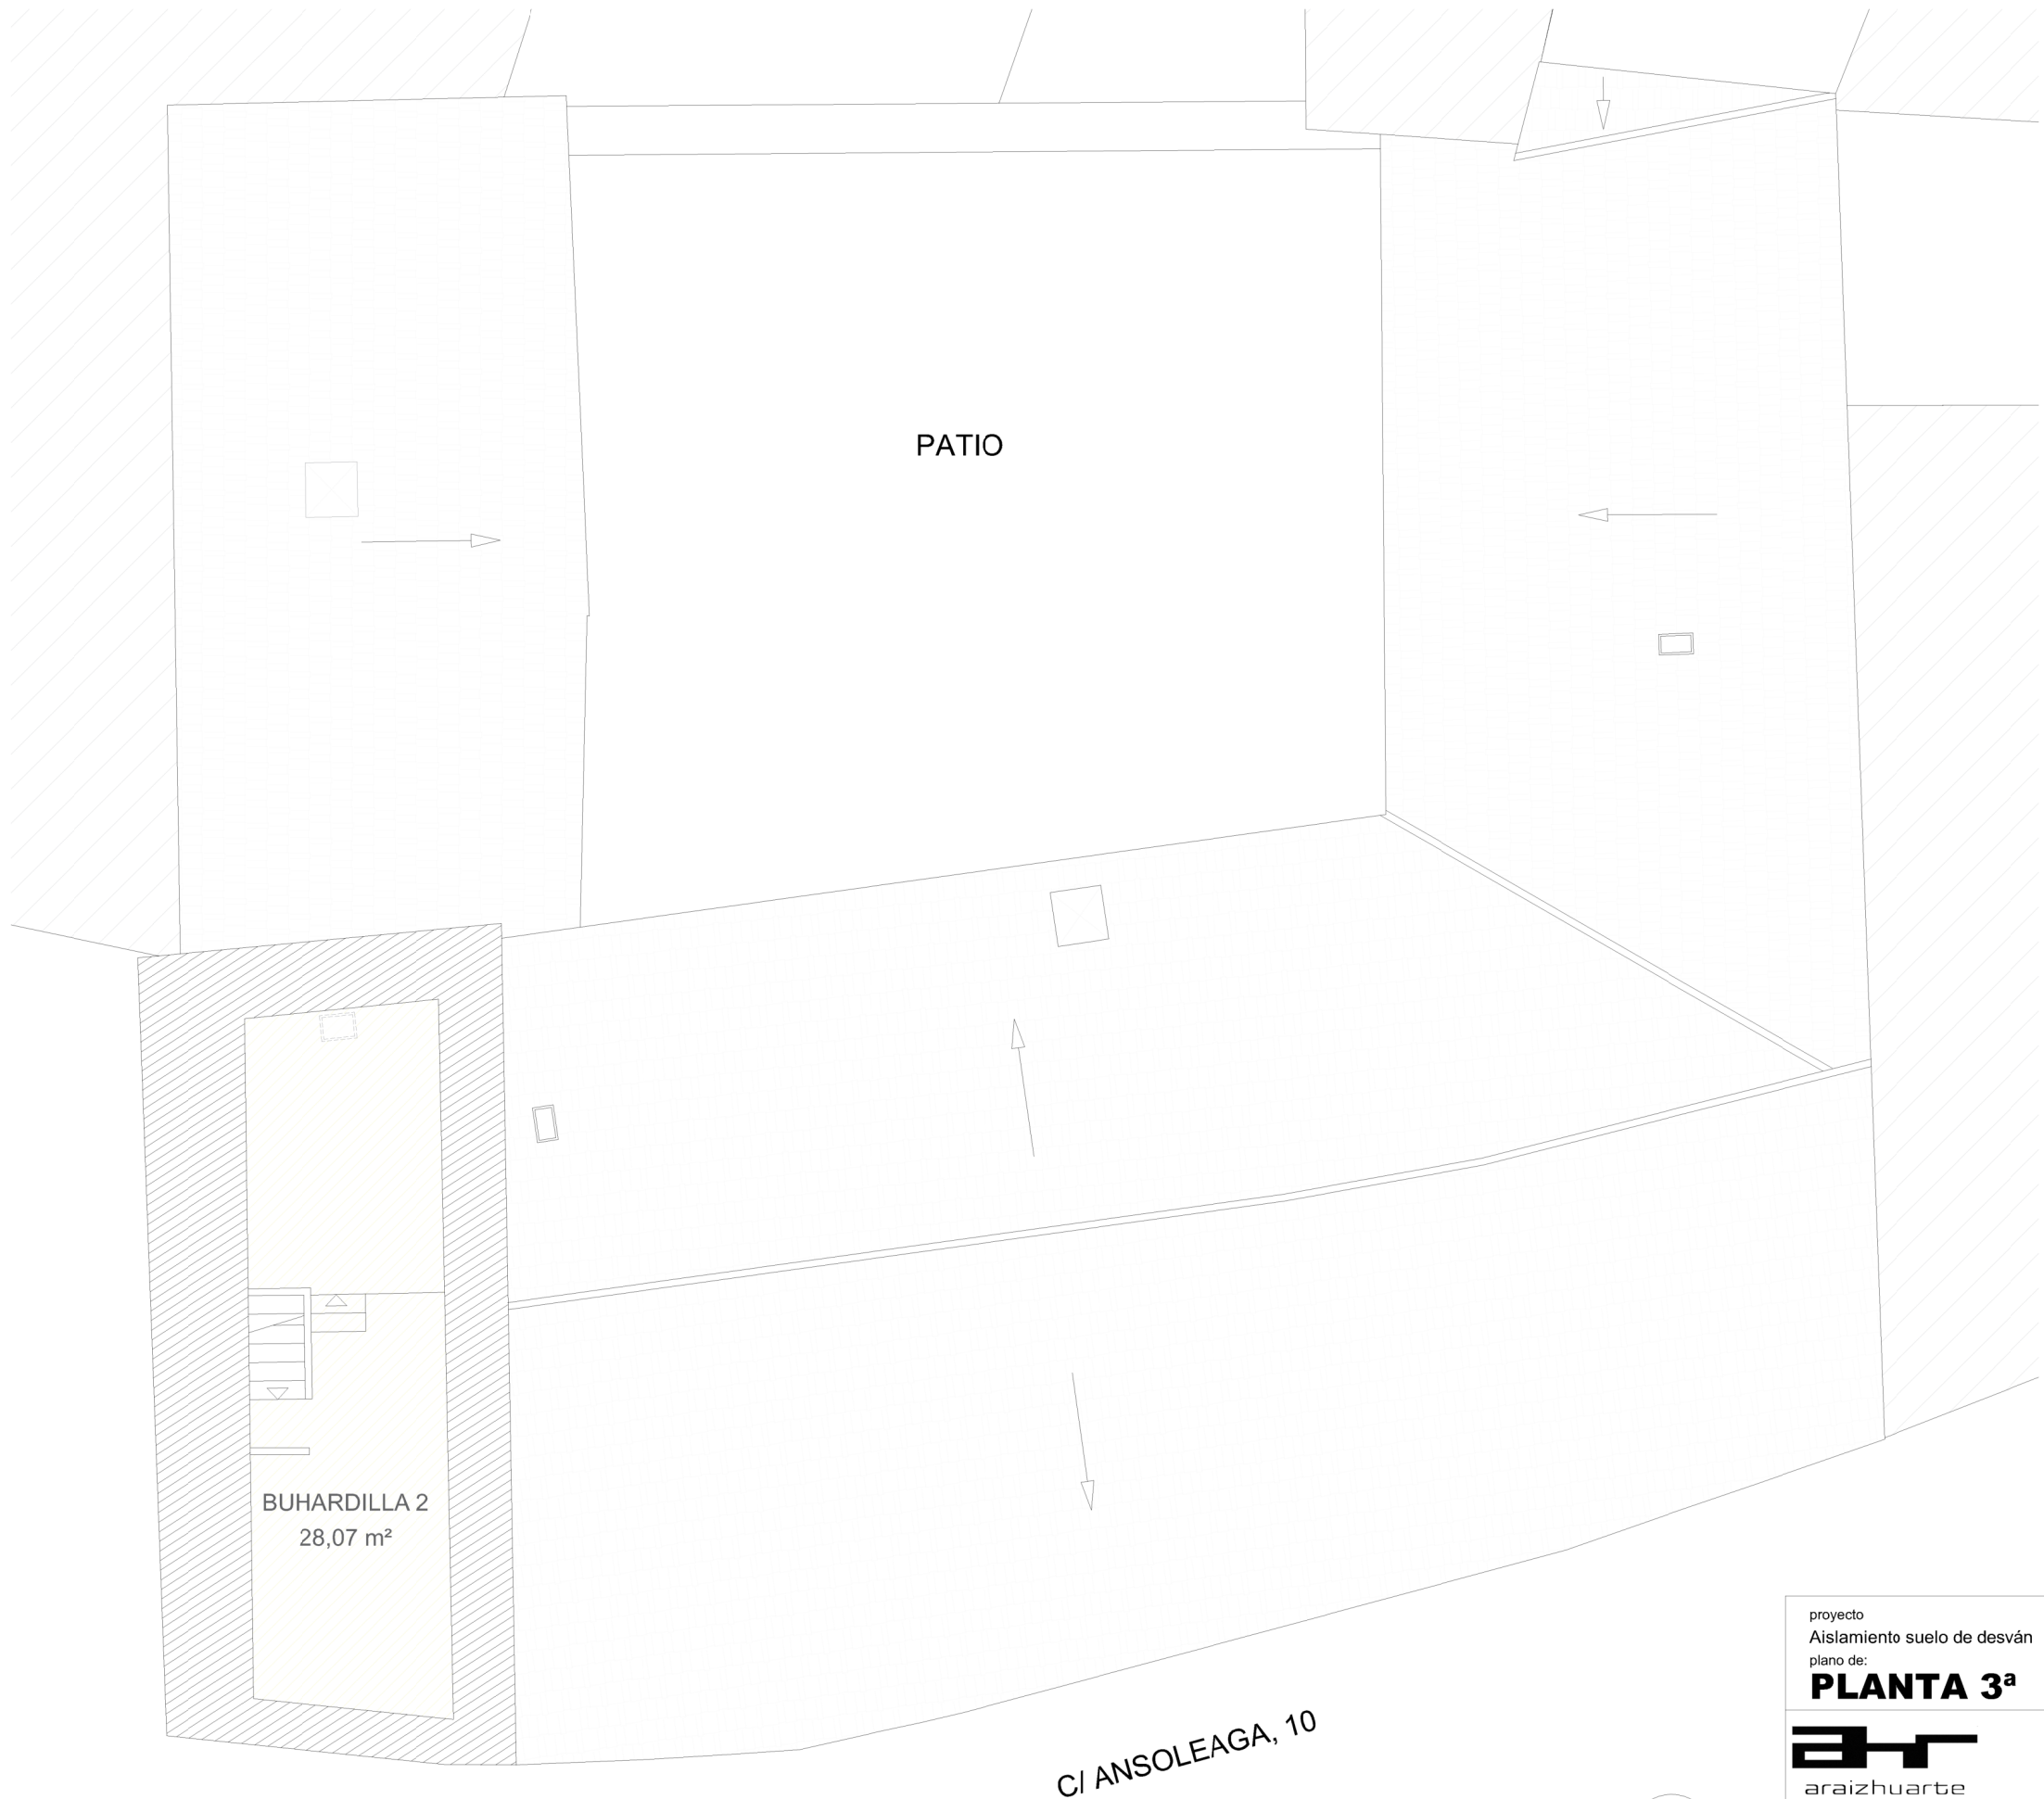

ISLAMIENTO CON PLACAS DE LANA DE ROCA

proyecto Aislamiento suelo de desván plano de: PLANTA 3ª		promotor Cámara de comptos de Navarra		nº plano: 02.4
		 		escala: 1/100
C/ Larrazko - nº93 Oficina 105 31013 Ansoain, Navarra TEL 948 24 10 05 FAX 948 15 42 37 e-mail: arquitectos@araizhuarte.com www.araizhuarte.com		jesús araiz nº Cst. C.O.A.V.N. 2.008	juancarlos huarte nº Cst. C.O.A.V.N. 1.951	fecha: JUNIO 2025
dibujado por:		aparejador:	ingeniería:	2453 / PROYECTO 00- XRef
		-		anula a:

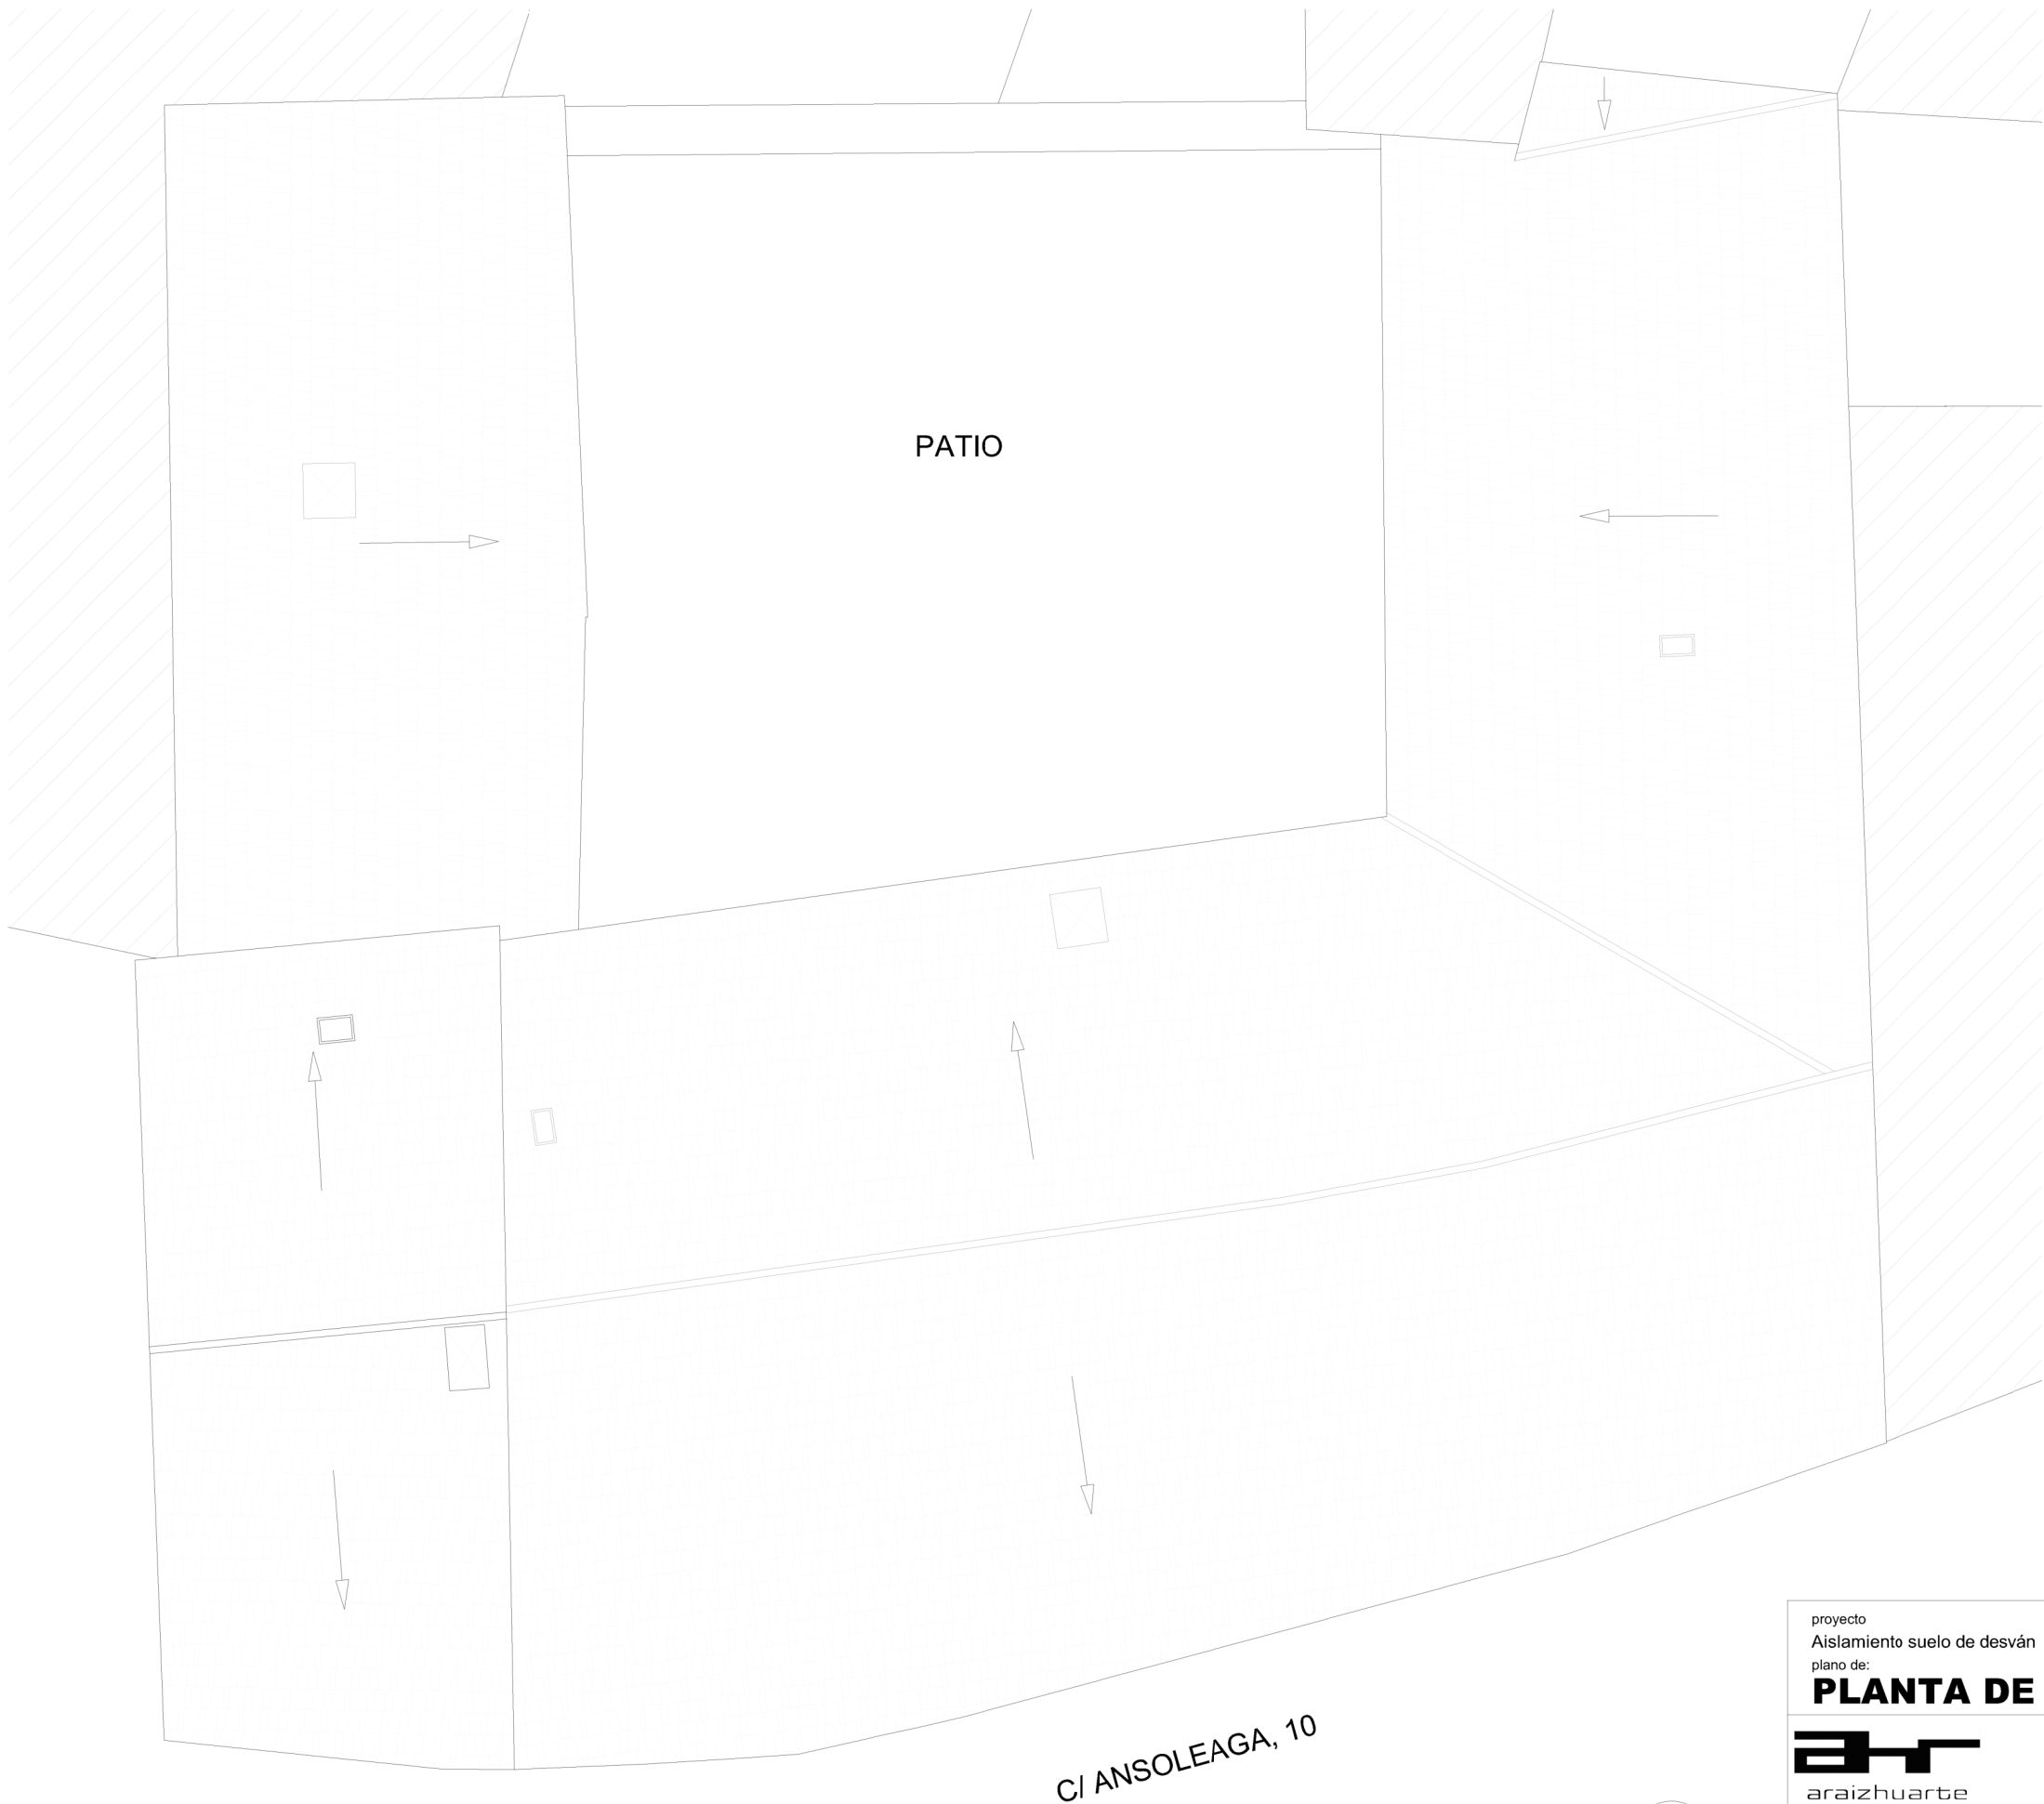


CI ANSOLEAGA, 10



proyecto Aislamiento suelo de desván		promotor Cámara de comptos de Navarra		nº plano:
plano de:		PLANTA DE CUBIERTAS		02.5
		 		escala: 1/100
C/ Larrazko - nº93 Oficina 105 31013 Ansoain, Navarra TEL 948 24 10 05 FAX 948 15 42 37 e-mail: arquitectos@araizhuarte.com www.araizhuarte.com		jesús araiz nº Cc. C.O.A.V.N. 2.008	juancarlos huarte nº Cc. C.O.A.V.N. 1.951	fecha: JUNIO 2025
dibujado por:		aparejador:	ingeniería:	2453 / PROYECTO 00- XRef
		-		anula a:

PLANTA BAJA

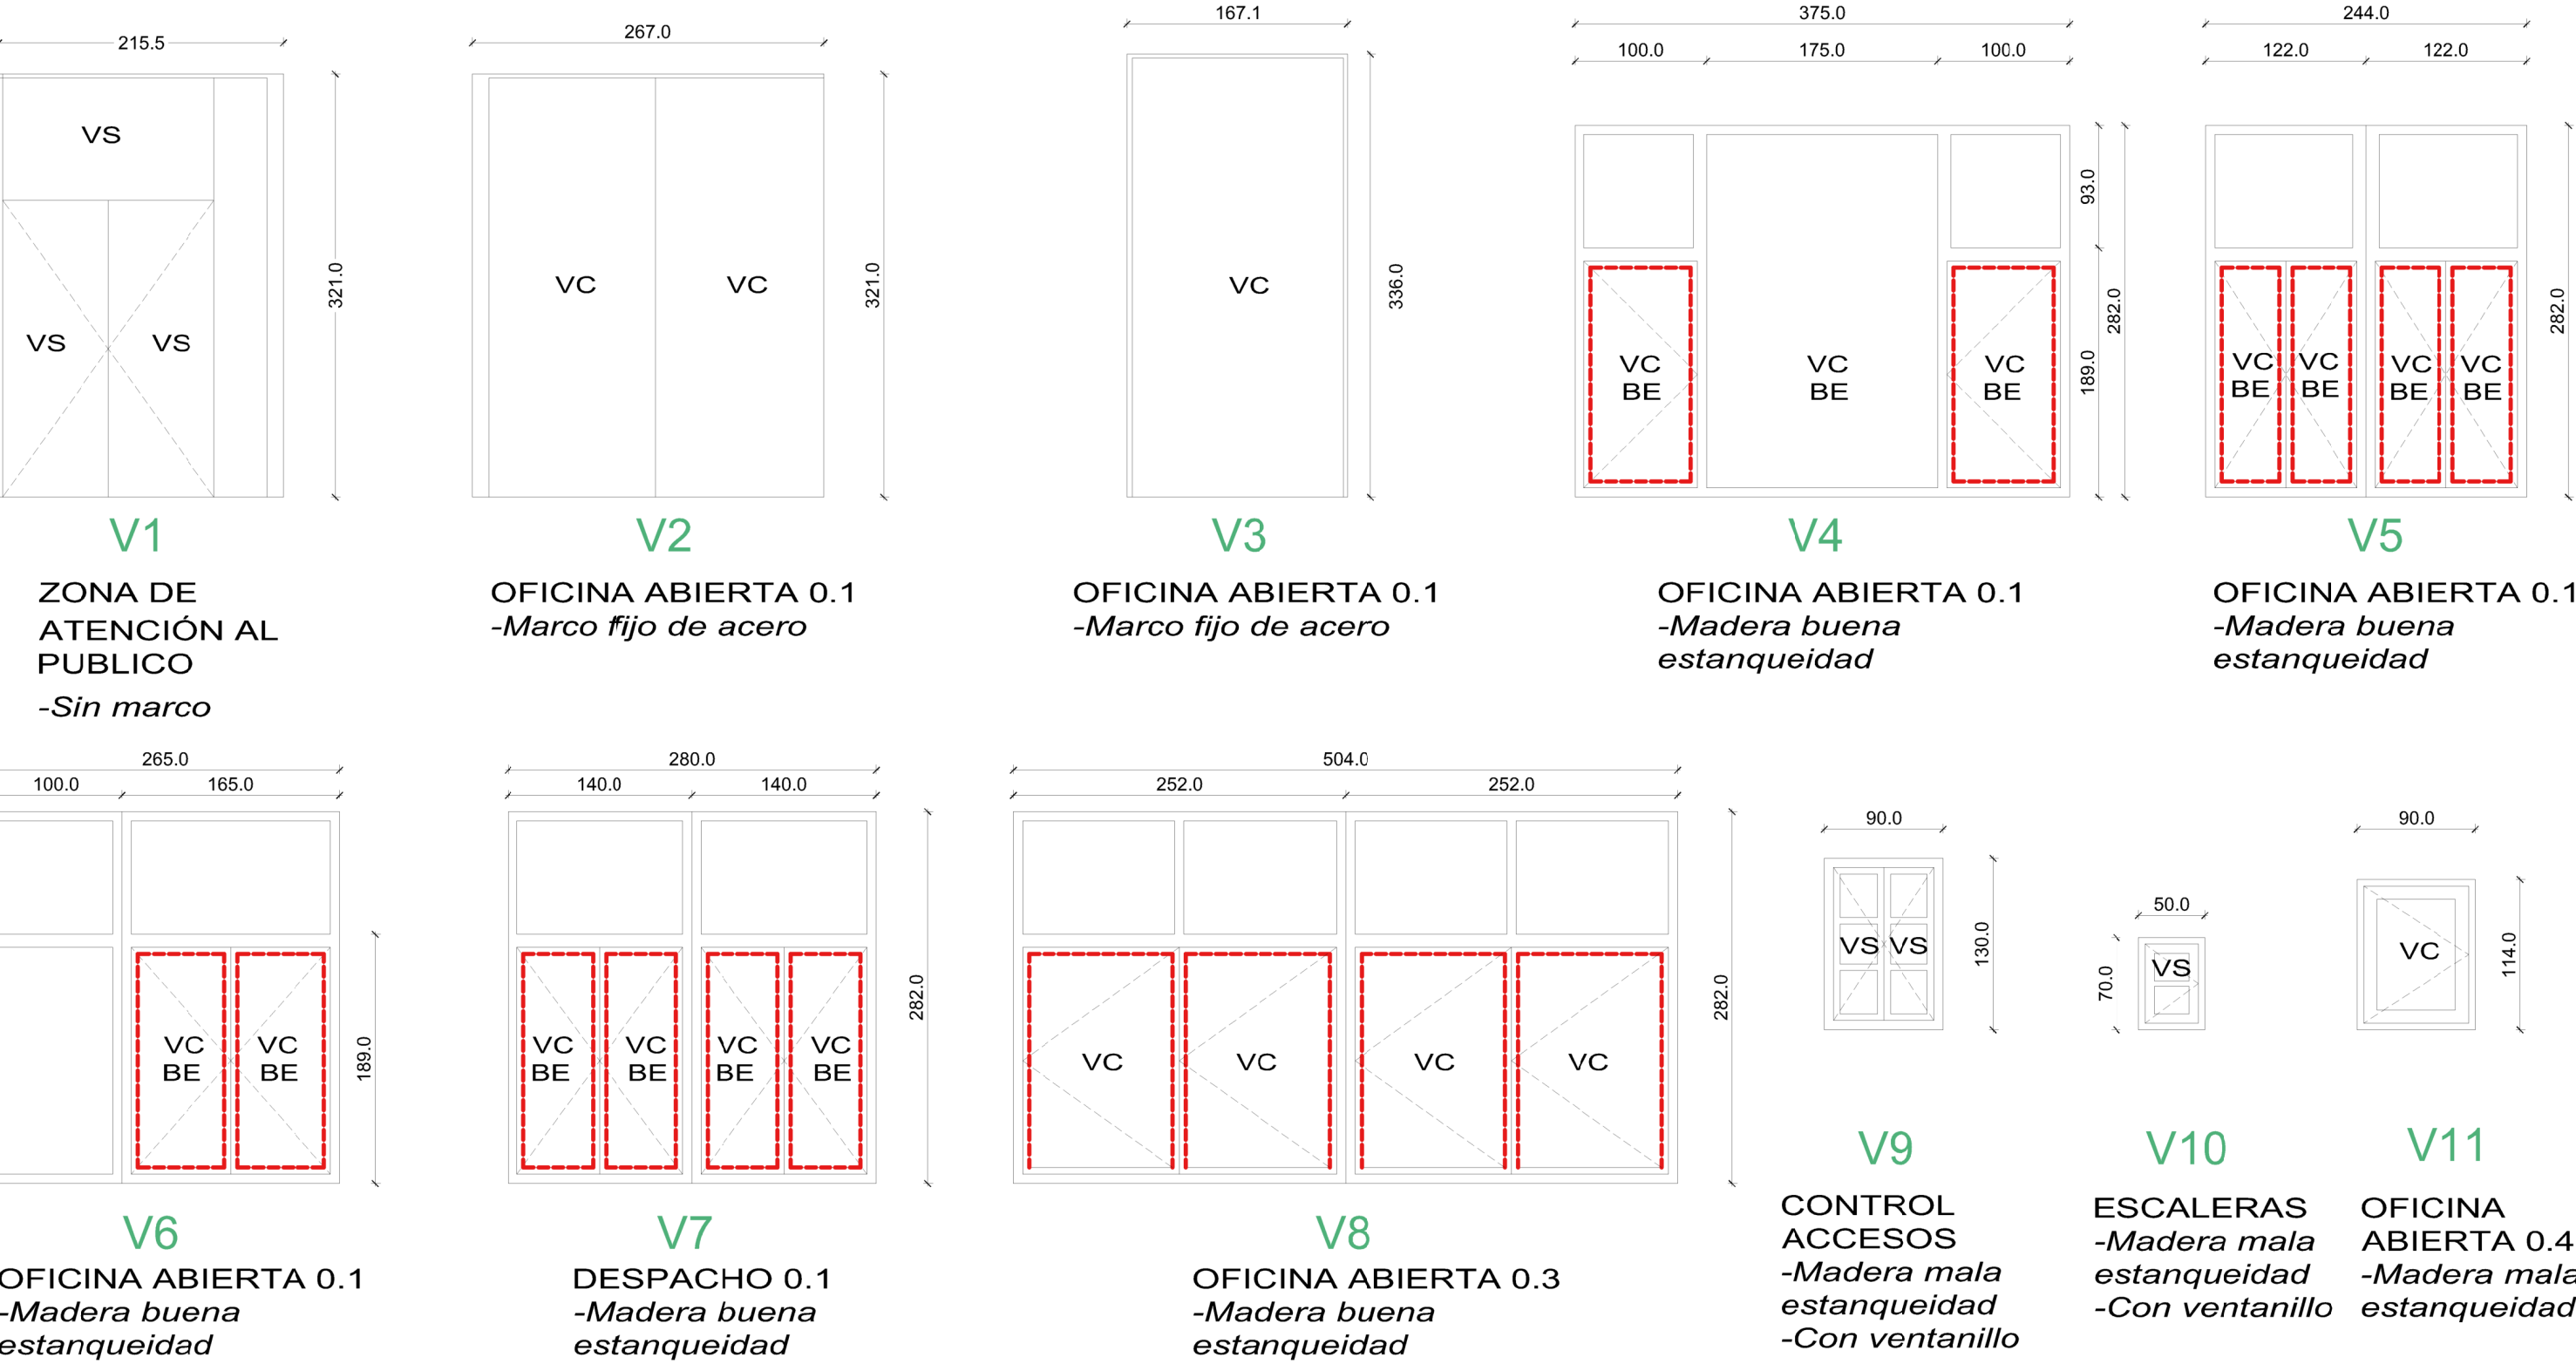


- Junta de goma
- VS Vidrio sencillo
- VC Vidrio con cámara
- VC Vidrio con cámara (bajo
- BE emisivo)


proyecto Aislamiento suelo de desván	promotor Cámara de comptos de Navarra	nº plano:
plano de:	ESTADO ACTUAL - M. CARP. PL. BAJA	03.2
	escala:	1/50
C/ Larrazko - nº93 Oficina 105 31013 Ansoain, Navarra TEL 948 24 10 05 FAX 948 15 42 37 e-mail: arquitectos@araizhuarte.com www.araizhuarte.com	fecha: JUNIO 2025	2453 / PROYECTO 00- XRef
jesús araiz nº C.O. DAVN: 2.008 dibujado por:	juancarlos huarte nº C.O. DAVN: 1.951 aparejador:	ingeniería:

PLANTA PRIMERA

PLANTA SEGUNDA

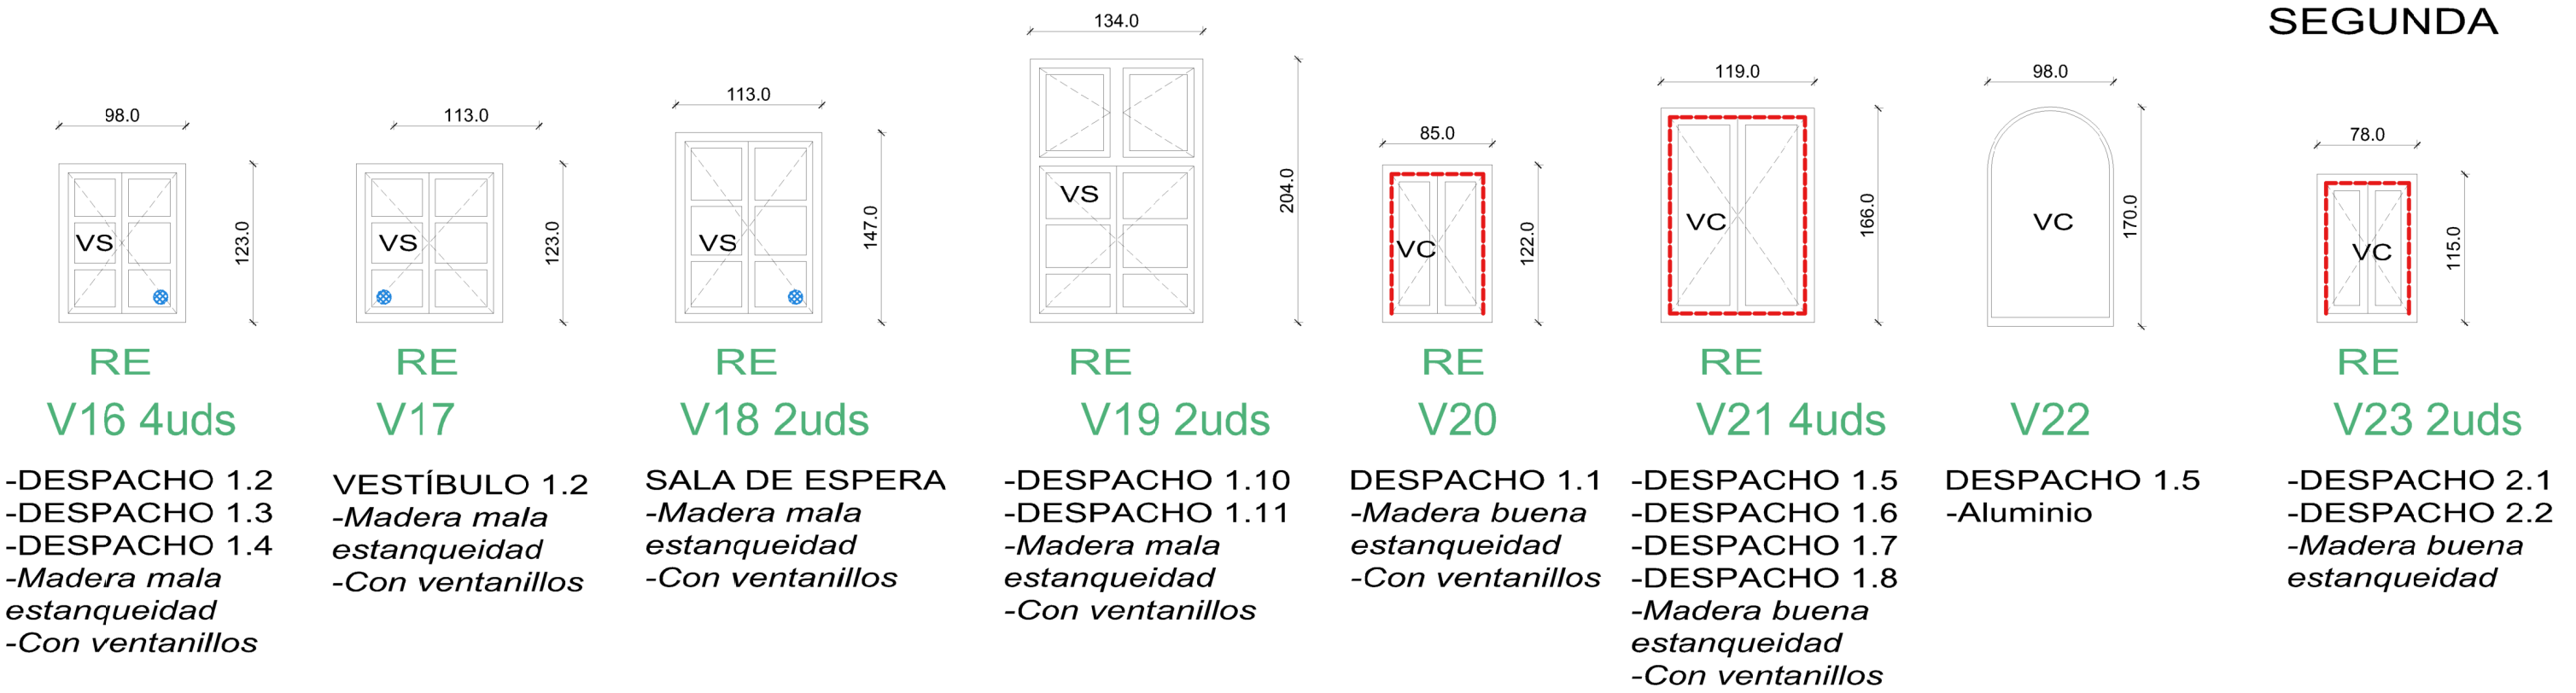

PLANTA BAJA

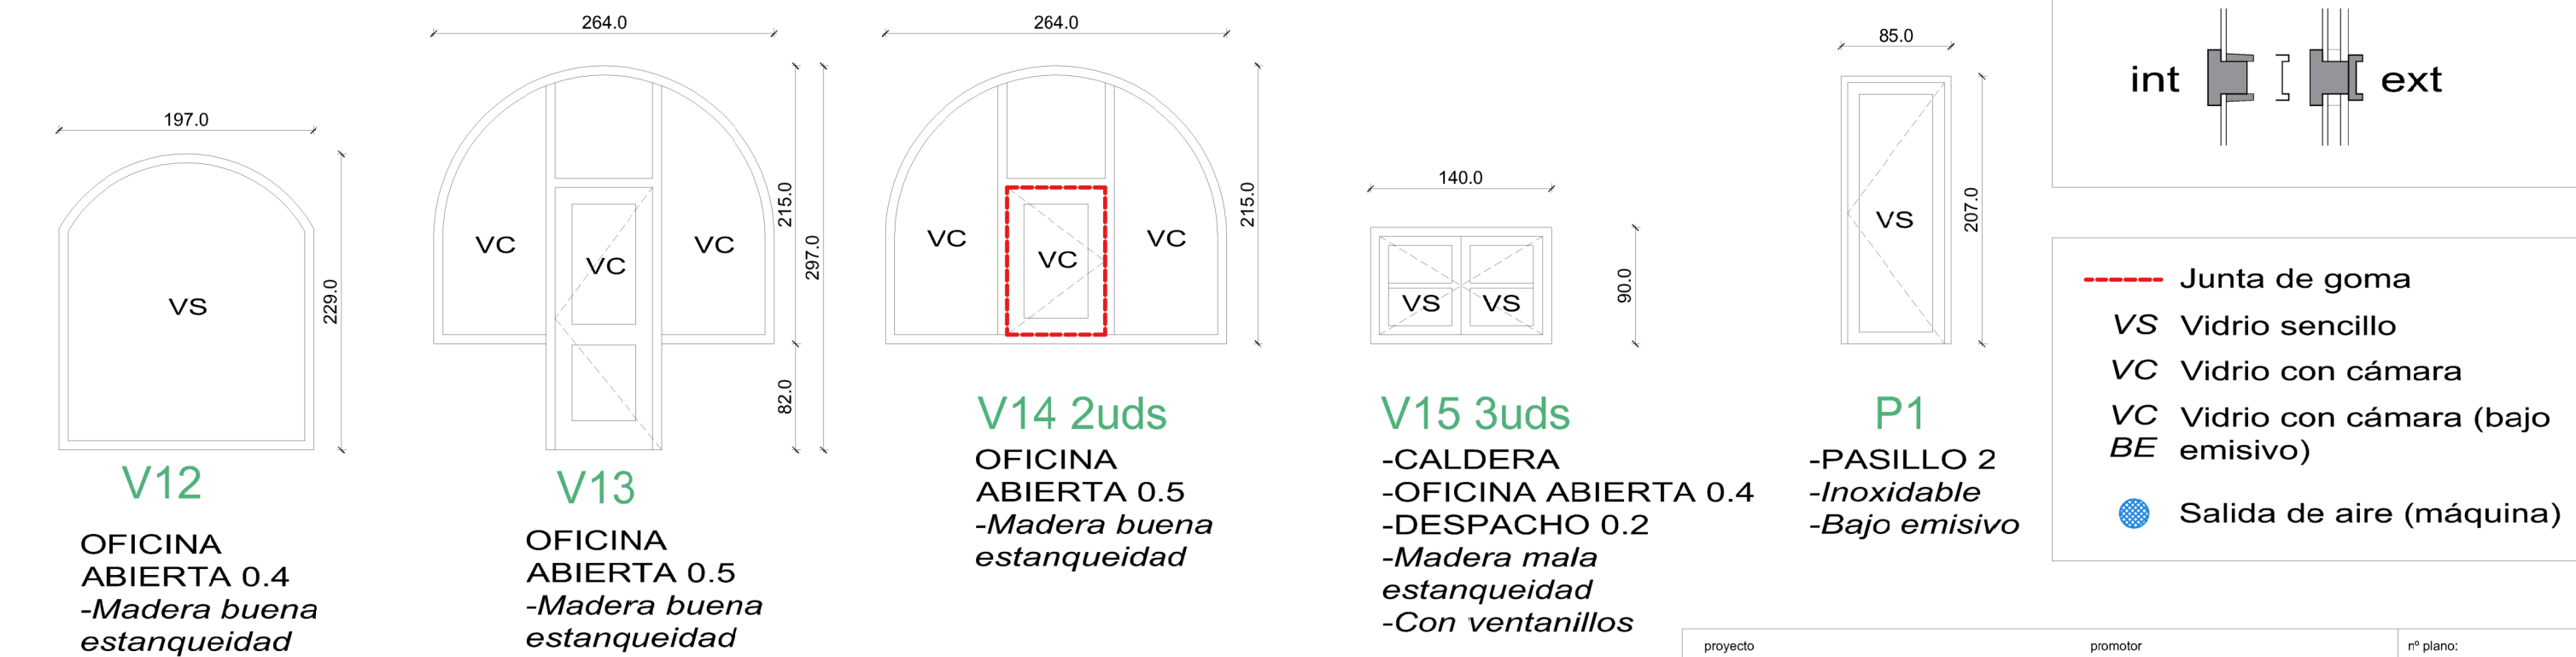

NUEVO AJUNQUILLAMIENTO VIDRIOS

actual propuesta

int ext

----- Junta de goma

VS Vidrio sencillo


VC Vidrio con cámara

VC Vidrio con cámara (bajo BE emisorio)

● Salida de aire (máquina)

proyecto Aislamiento suelo de desván	promotor Cámara de comptos de Navarra	nº plano:
plano de:	EST. ACTUAL - M. CARP. PL. BAJA-1-2	03.3
 araizhuarte ARQUITECTURA Y URBANISMO	jesús araiz nº C.O. C.O.AVN. 2.008	escala: 1/50
C/ Larrazko - nº93 Oficina 105 31013 Ansoain, Navarra TEL 948 24 10 05 FAX 948 15 42 37 e-mail: arquitectos@araizhuarte.com www.araizhuarte.com	juancarlos huarte nº C.O. C.O.AVN. 1.951	fecha: JUNIO 2025
dibujado por:	aparejador:	ingeniería:
		anula a:

PLANTA BAJA

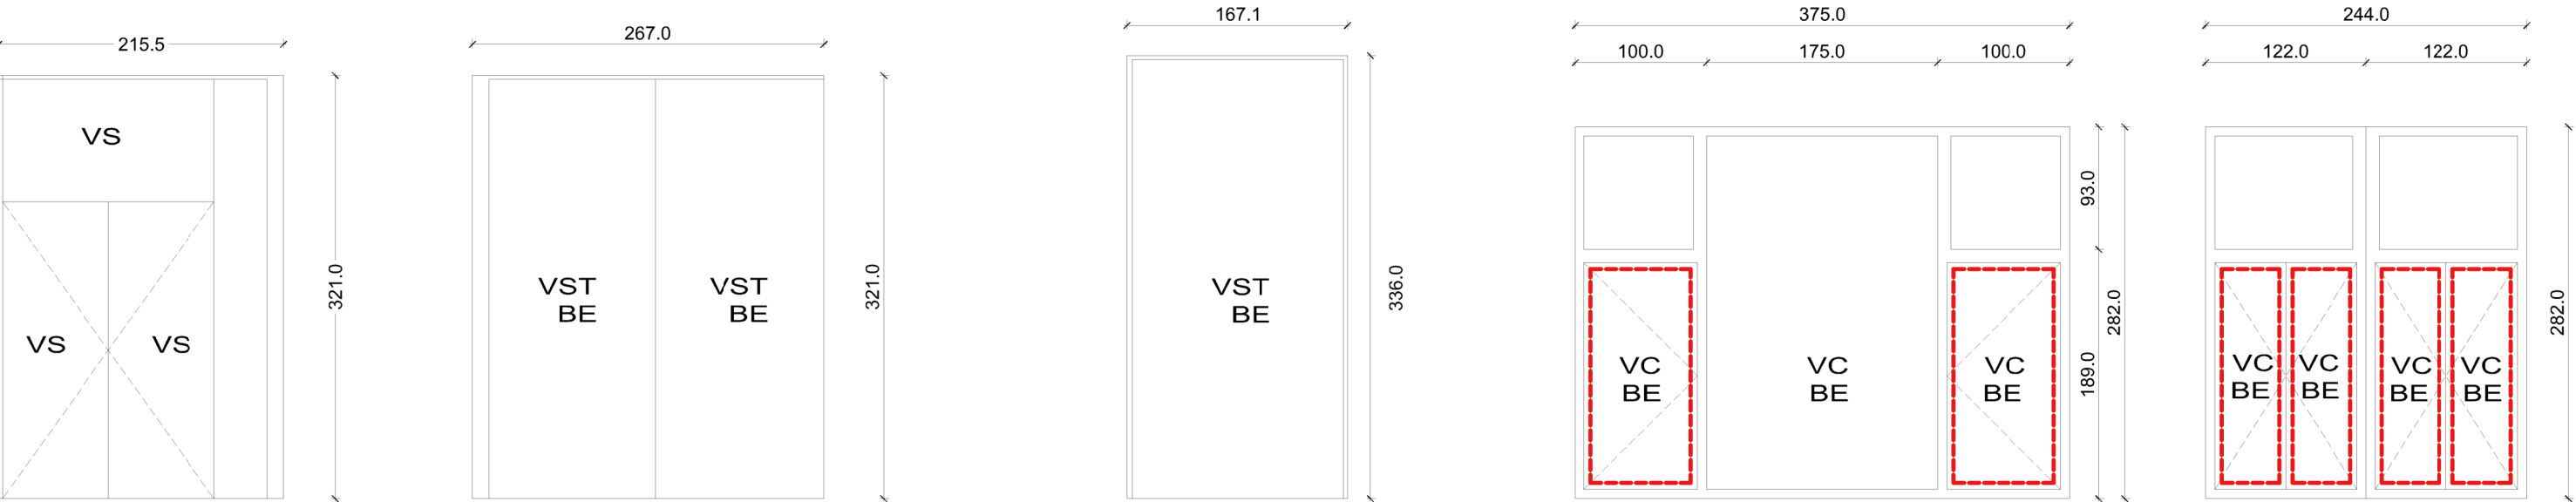

V1

ZONA DE ATENCIÓN AL PÚBLICO
-Sin marco

V2

OFICINA ABIERTA 0.1
-Marco fijo de acero

V3


OFICINA ABIERTA 0.1
-Marco fijo de acero

V4

OFICINA ABIERTA 0.1
-Madera buena estanqueidad


V5

OFICINA ABIERTA 0.1
-Madera buena estanqueidad

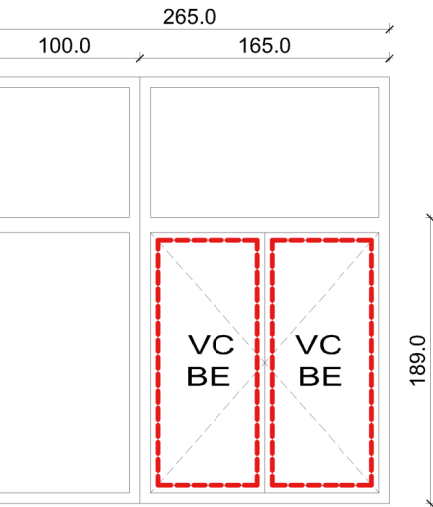


V6

OFICINA ABIERTA 0.1
-Madera buena estanqueidad

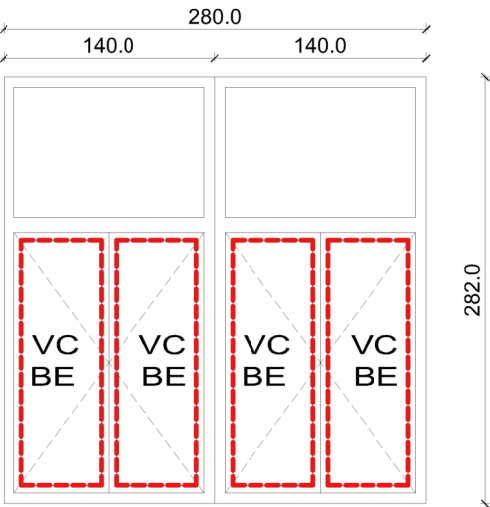


V7

DESPACHO 0.1
-Madera buena estanqueidad

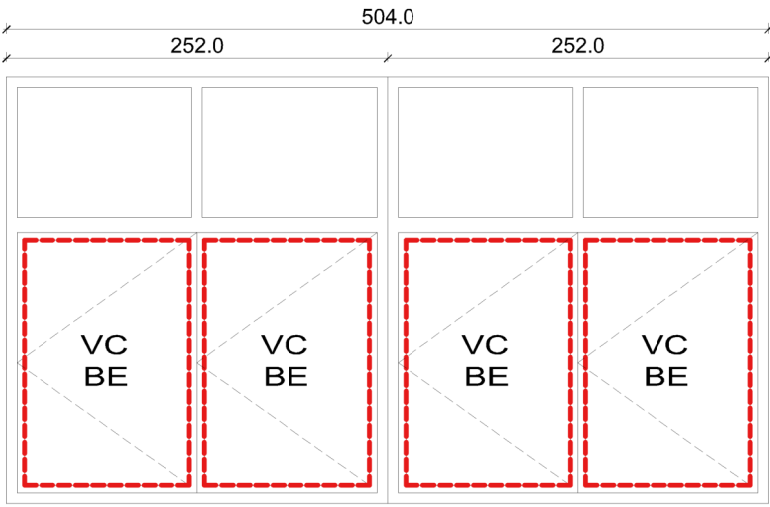


V8

OFICINA ABIERTA 0.3
-Madera buena estanqueidad

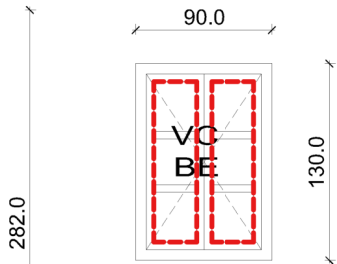


V9

CONTROL ACCESOS
-Madera mala estanqueidad
-Con ventanillo
-Nuevos junquillos
-Junta goma

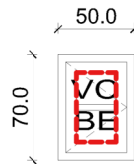

V10

ESCALERAS
-Madera mala estanqueidad
-Con ventanillo
-Nuevos junquillos
-Junta goma

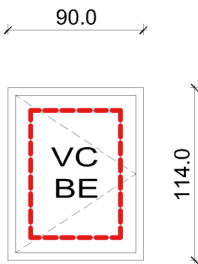

V11


OFICINA ABIERTA 0.4
-Madera mala estanqueidad
-Nuevos junquillos
-Junta goma

----- Junta de goma
VS Vidrio sencillo
VC Vidrio con cámara (bajo BE emisor)
VST Vidrio de seguridad
BE translúcido (bajo emisor)

proyecto Aislamiento suelo de desván plano de:	promotor Cámara de cuentas de Navarra	nº plano:
PROPUESTA - M. CARP. PL. BAJA		04.2
escala:		1/50
fecha:		JUNIO 2025
2453 / PROYECTO 00- XRef		anula a:
ingeniería:		
aparejador:		
dibujado por:		
jesús arañiz nº CO. COAVN. 2.008		juancarlos huarte nº CO. COAVN. 1.951
C/ Larrazko - nº93 Oficina 105 31013 Ansoain, Navarra TEL 948 24 10 05 FAX 948 15 42 37 e-mail: arquitecos@araizhuarte.com www.araizhuarte.com		


PLANTA PRIMERA

PLANTA SEGUNDA

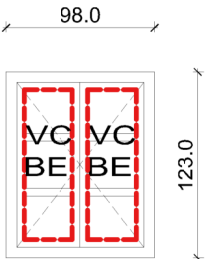


RE
V16 4uds

- DESPACHO 1.2
- DESPACHO 1.3
- DESPACHO 1.4
- Madera mala estanqueidad
- Con ventanillos
- Nuevos junquillos
- Junta goma

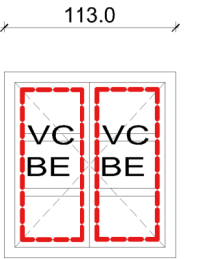


RE
V17

- VESTÍBULO 1.2
- Madera mala estanqueidad
- Con ventanillos
- Nuevos junquillos
- Junta goma

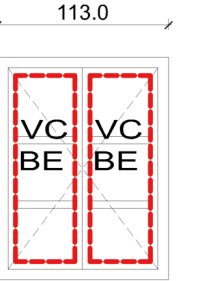


RE
V18 2uds

- SALA DE ESPERA
- Madera mala estanqueidad
- Con ventanillos
- Nuevos junquillos
- Junta goma

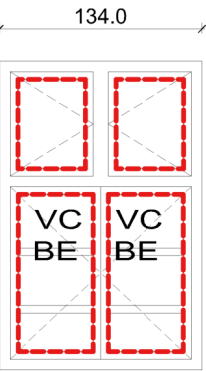


RE
V19 2uds

- DESPACHO 1.10
- DESPACHO 1.11
- Madera mala estanqueidad
- Con ventanillos
- Nuevos junquillos
- Junta goma

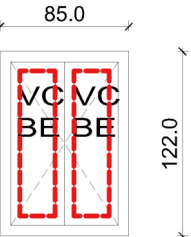


RE
V20

- DESPACHO 1.1
- Madera buena estanqueidad
- Con ventanillos

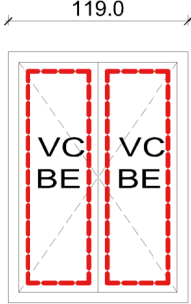


RE
V21 4uds

- DESPACHO 1.5
- DESPACHO 1.6
- DESPACHO 1.7
- DESPACHO 1.8
- Madera buena estanqueidad
- Con ventanillos

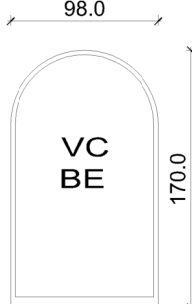

V22


- DESPACHO 1.5
- Aluminio

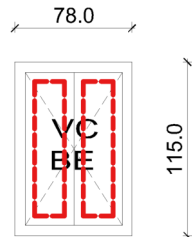

RE
V23 2uds


- DESPACHO 2.1
- DESPACHO 2.2
- Madera buena estanqueidad

PLANTA BAJA

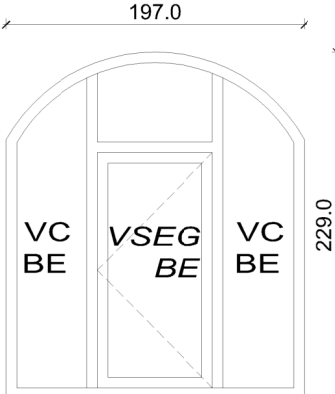


V12

- OFICINA ABIERTA 0.4
- Madera
- (Nueva)

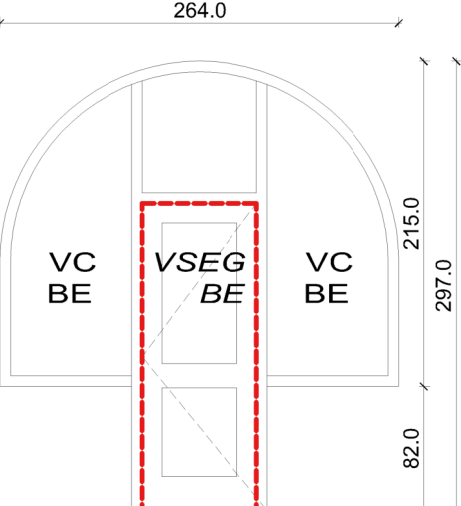


V13

- OFICINA ABIERTA 0.5
- Madera buena estanqueidad
- Juntas goma

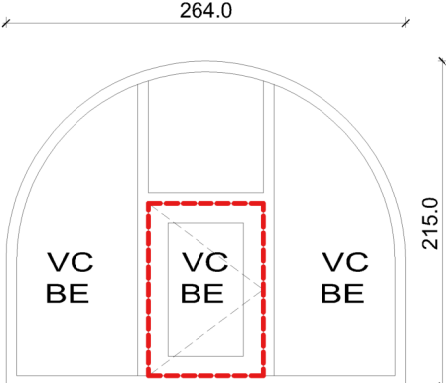


V14 2uds

- OFICINA ABIERTA 0.5
- Madera buena estanqueidad
- Juntas goma nuevas

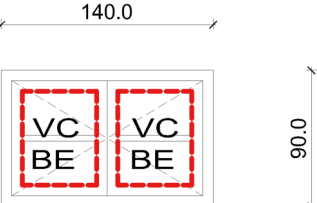

V15 3uds


- CALDERA
- OFICINA ABIERTA 0.4
- DESPACHO 0.2
- Madera mala estanqueidad
- Con ventanillos
- Nuevos junquillos
- Junta goma

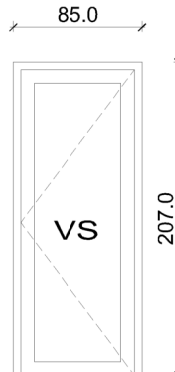

P1

- PASILLO 2
- Inoxidable
- Bajo emisivo

NUEVO AJUNQUILLAMIENTO VIDRIOS

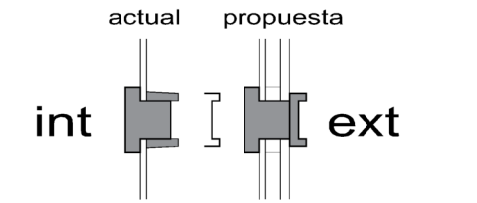

actual propuesta

int ext

----- Junta de goma

VC Vidrio con cámara (bajo BE emisor)

VSEG Vidrio de seguridad (bajo BE emisor)

proyecto Aislamiento suelo de desván		promotor Cámara de comptos de Navarra		nº plano: 04.3
plano de: PROPUESTA - M. CARP. PL. BAJA-1-2				
 araizhuarte ARQUITECTURA Y URBANISMO		 jesús araiz nº CO. C.O.A.V.N. 2.008		escala: 1/50
C/ Larrazko - nº93 Oficina 105 31013 Ansoain, Navarra TEL 948 24 10 05 FAX 948 15 42 37 e-mail: arquitectos@araizhuarte.com www.araizhuarte.com		 juancarlos huarte nº CO. C.O.A.V.N. 1.951		fecha: JUNIO 2025
dibujado por:		aparejador:		2453 / PROYECTO 00- XRef
		ingeniería:		anula a: