



PLANOAK | PLANOS

REHABILITACION DEL FRONTON EUSKAL JAI BERRI DE HUARTE FASE 01 /02

C/ITAROBURUA 3 HUARTE (NAVARRA)

JUNIO 2025

ARKITEKTOA

SUSTATZAILEA:

Ramón Preciado Jiménez nº 4134 COAVNA

UHARTEKO UDALA

Gotzon Olarte Gorosabel nº 3733 COAVNA



ARKITEKTO TEKNIKO

Miriam Larumbe Vinuesa nº 1544 COAATNA

INGENIARIAK

Juan Jose Visus Fandos


Oscar Jesus Campion Mezquiriz

INDICE DE PLANOS

PROYECTO:	REHABILITACION DE FRONTO EUSKAL JAI BERRI
FECHA:	24/10/2024
FASE:	PROYECTO EJECUTIVO

FASE		IMPR COLOR	PLANO Nº	TÍTULO DEL PLANO	ESCALA	VERSIONES	
						1	2
PLANOS GENERALES							
			EM	GENERALES ESTADO ACTUAL NORMATIVA			
FASE 01 / 02			EM-01	EMPLAZAMIENTO	1/750		
			EA-PR	PLANOS GENERALES ESTADO ACTUAL PROPUESTA			
FASE 01 / 02			EA-01	PLANTA BAJA ESTADO ACTUAL	1/225		
FASE 01 / 02			EA-02	PLANTA BAJA ESTADO REFORMADO	1/200		
FASE 01 / 02			EA-03	PLANTA 2º ESTADO ACTUAL	1/200		
FASE 01 / 02			EA-04	PLANTA CUBIERTA ESTADO ACTUAL	1/200		
FASE 01			PR-01	PLANTA BAJA PROPUESTA	1/225		
FASE 01			PR-02	PLANTA PRIMERA PROPUESTA	1/200		
FASE 01			PR-03	PLANTA SEGUNDA PROPUESTA	1/200		
FASE 01			PR-04	PLANTA CUBIERTA PROPUESTA	1/200		
FASE 02			PR-05	PLANTA BAJA PROPUESTA	1/225		
FASE 02			PR-06	PLANTA PRIMERA PROPUESTA	1/200		
FASE 02			PR-07	PLANTA SEGUNDA PROPUESTA	1/200		
FASE 02			PR-08	PLANTA CUBIERTA PROPUESTA	1/200		
			AS	ASCENSOR			
FASE 01			AS-00	ZONA DE ACTUACION	1/250		
FASE 01			AS-01	PLANTA BAJA ESTADO REFORMADO	1/50		
FASE 01			AS-02	ESTRUCTURA ZONA PLANTA BAJA	1/50		
FASE 01			AS-03	PLANTA PRIMERA ACTUACION	1/75		
FASE 01			AS-04	PLANTA SEGUNDA ACTUACION	1/75		
FASE 01			AS-05	SECCION ASCENSOR 01	1/75		
FASE 01			AS-06	SECCION ASCENSOR 02	1/75		
FASE 01			AS-07	PLANO ASCENSOR	1/75		
			EP				
FASE 01			EP-00	ZONA DE ACTUACION	1/250		
FASE 01			EP-01	ESCALERA PROTEGIDA PLANTA PRIMERA	1/50		
FASE 01			EP-02	ESCALERA PROTEGIDO PLANTA SEGUNDA	1/50		
			ES	ESCALERA SECUNDARIA SALIDA LATERAL			
FASE 01			ES-00	ZONA DE ACTUACION	1/250		
FASE 01			ES-01	ESCALERA SECUNDARIA VESTIBULO	1/50		
FASE 01			ES-02	ESCALERA SECUNDARIA CUARTO AEROTERMIA	1/50		
FASE 01			ES-03	ESCALERA SECUNDARIA VESTIBULO	1/50		
			CX	CARPINTERIAS INTERIOR EXTERIOR Y METALISTERIA			
FASE 01 / 02			CX-00	CARPINTERIA 01	1/30		
FASE 01 / 02			CX-01	CARPINTERIA 02	1/30		
FASE 01 / 02			CX-02	CARPINTERIA 03	1/30		
FASE 01 / 02			CX-03	CARPINTERIA 04	1/30		
FASE 01 / 02			CX-04	CARPINTERIA 05	1/30		
FASE 01 / 02			CX-05	CARPINTERIA 06	1/30		
PLANTA BAJA							
			RA	RAMPA ACCESO			
FASE 01			RA-00	ZONA DE ACTUACION	1/225		
FASE 01			RA-01	PLANTA RAMPA PROPUESTA	1/50		
FASE 01			RA-02	ESTRUCTURA ZONA RAMPA	1/50		
FASE 01			RA-03	SECCION CONTRUCTIVA RAMPA	1/50		
			HB	HALL			
FASE 01			HB-00	ZONA DE ACTUACION ACCIONES	1/100		
FASE 01			HB-01	PROPUESTA HALL PLANTA BAJA	1/100		
FASE 02			HB-03	ZONA DE ACTUACION ACCIONES	1/100		
			CB	ACCESO A CANCHA PELOTARIAS Y SALIDA LARTERAL			


FASE 01 / 02		CB-00	ZONA DE ACTUACION	1/225		
FASE 01		CB-01	PLANTA REFORMADA TABIQUERIA COTAS	1/50		
FASE 02		CB-02	ESTADO ACTUAL ACCIONES A TOMAR	1/50		
FASE 02		CB-03	PLANTA REFORMADA TABIQUERIA COTAS	1/50		
FASE 01 / 02		CB-04	SECCIONES ALZADO ACCESO A CANCHA	1/50		
FASE 01		CB-05	SECCIONES ALZADO ACCESO A CANCHA	1/50		
FASE 01		CB-06	ESTADO ACTUAL ACCIONES A TOMAR TRASERA	1/50		
FASE 01		CB-07	PLANTA REFORMADA TABIQUERIA TRASERA	1/50		
FASE 02		CB-08	ESTADO ACTUAL ACCIONES A TOMAR	1/50		
FASE 02		CB-09	PLANTA REFORMADA TABIQUERIA COTAS TRASERO F2	1/50		
FASE 02		CB-10	PLANTA REFORMADA TABIQUERIA COTAS TRASERO F2	1/50		
		VB	VESTUARIOS PLANTA BAJA			
FASE 01		VB-00	ZONA DE ACTUACION	1/225		
FASE 01		VB-01	ESTADO ACTUAL ACCIONES A TOMAR	1/50		
FASE 01		VB-02	PLANTA REFORMADA TABIQUERIA COTAS	1/50		
FASE 01		VB-03	SECCIONES TRANSVERSAL VESTUARIOS	1/50		
FASE 01		VB-04	SECCIONES TRANSVERSAL VESTUARIOS	1/50		
FASE 01		VB-05	VESTAURIOS TECHOS	1/50		
FASE 01		VB-06	VESTUARIOS SECCION LONGITUDINAL	1/50		
FASE 01		VB-07	VESTUARIOS FONTANERIA	1/50		
FASE 01		VB-08	VESTUARIOS SANEAMIENTO	1/50		
		TV	PASARELAS PARA TELEVISION			
FASE 02		TV-00	ZONA DE ACTUACION	1/225		
FASE 02		TV-01	ESTADO ACTUAL Y REFORMA PASARELA PRENSA	1/50		
FASE 02		TV-02	PLANTA Y SECCIONES PASARELA PRENSA	1/100		
FASE 02		TV-03	PLANTA ALZADO ESTRUCTURA PASARELA TRASERA	1/50		
PLANTA PRIMERA						
		BP	BAÑOS PLANTA PRIMERA			
FASE 01		BP-00	BAÑO PLANTA PRIMERA DISTRIBUCION TABIQUERIA	1/50		
FASE 01		BP-01	BAÑOS PLANTA PRIMERA INSTALACIONES	1/50		
FASE 02		BP-02	BAÑO PLANTA PRIMERA DISTRIBUCION TABIQUERIA	1/50		
FASE 02		BP-03	BAÑOS PLANTA PRIMERA INSTALACIONES	1/50		
		PP	PALCOS PLANTA PRIMERA			
FASE 01		PP-00	ZONA DE ACTUACION PLANTA	1/50		
FASE 01		PP-01	SECCION CONSTRUCTIVA PALCOS P1	1/50		
FASE 02		PP-03	ZONA DE ACTUACION PLANTA	1/50		
FASE 02		PP-04	SECCION CONSTRUCTIVA PALCOS P1	1/50		
PLANTA SEGUNDA						
		BS	BAÑOS PLANTA SEGUNDA			
FASE 01		BS-00	ZONA DE ACTUACION	1/225		
FASE 01		BS-01	PLANTA RAMPA PROPUESTA	1/50		
ANEXOS						
		I	ANEXO I: INSTALACIONES EDIFICIO BAJA TENSION			
FASE 01 / 02			PROYECTO BAJA TENSION			
		SS	SEGURIDAD SALUD			
FASE 01 / 02		SS01	ESTUDIO SEGURIDAD SALUD IMPLANTACION	1/250		
		SS02	ESTUDIO SEGURIDAD SALUD CUBIERTA	1/250		
		SS03	SECCION TRABAJOS EN ALTURA	1/125		
		SS04	SS EVACUACION POR PLANTA BAJA	1/250		
		SS05	SS EVACUACION POR PLANTA 1º	1/250		
		SS06	SS EVACUACION POR PLANTA 2º	1/250		
		SS07	SEGURIDAD Y SALUD DETALLES	SN		
		SS08	SEGURIDAD Y SALUD DETALLES	SN		
		SS09	SEGURIDAD Y SALUD DETALLES	SN		
		SS10	SEGURIDAD Y SALUD DETALLES	SN		
		SS11	SEGURIDAD Y SALUD DETALLES	SN		
		SS12	SEGURIDAD Y SALUD DETALLES	SN		
		GR	GESTION DE RESIDUOS			
FASE 01 / 02		GR01	GESTION DE RESIDUOS	1/250		

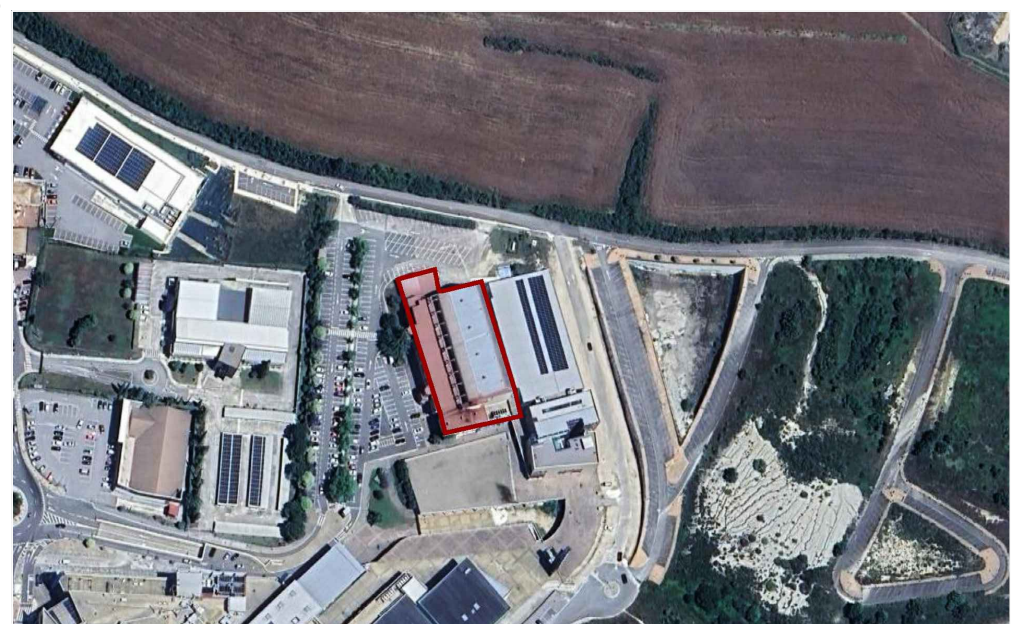

Referencia Catastral Bien Inmueble 310000000002423483RZ			
Municipio HUARTE	Cód. 122	Entidad HUARTE	Expedida 12/12/2024

CÓDIGOS LOCALIZADORES Y DATOS DESCRIPTIVOS								
CÓDIGOS LOCALIZADORES (*)				DIRECCIÓN O PARAJE	SUPERFICIES (m²) Principal Común		USO, DESTINO O CULTIVO	AÑO CONSTR.
2	29	1	1	CL. ITAROBURUA, 3 Semisótano		2.493,80	ALMACEN	1978
2	29	1	2	CL. ITAROBURUA, 3 Semisótano		40,00	SALA DE CALDERAS	1978
2	29	1	3	CL. ITAROBURUA, 3 Semisótano		436,50	PORCHE	1978
2	29	1	4	CL. ITAROBURUA, 3 Bajo		3.914,50	FRONTÓN	1978
2	29	1	5	CL. ITAROBURUA, 3 Bajo		161,90	PORCHE	1978
2	29	1	6	CL. ITAROBURUA, 3 Bajo		70,00	ALMACEN	1978
2	29	1	7	CL. ITAROBURUA, 3 Bajo		9.096,80	PAVIMENTO	1978
2	29	1	8	CL. ITAROBURUA, 3 Bajo		787,50	JARDINERÍA	1978
2	29	1	9	CL. ITAROBURUA, 3 Bajo		9,90	TRANSFORMADOR	1978
2	29	1	10	CL. ITAROBURUA, 3 2º		193,75	VIVIENDA	1978
2	29	1	11	CL. ITAROBURUA, 3 Bajo		447,40	RESTAURANTE	1978

(Continua...)

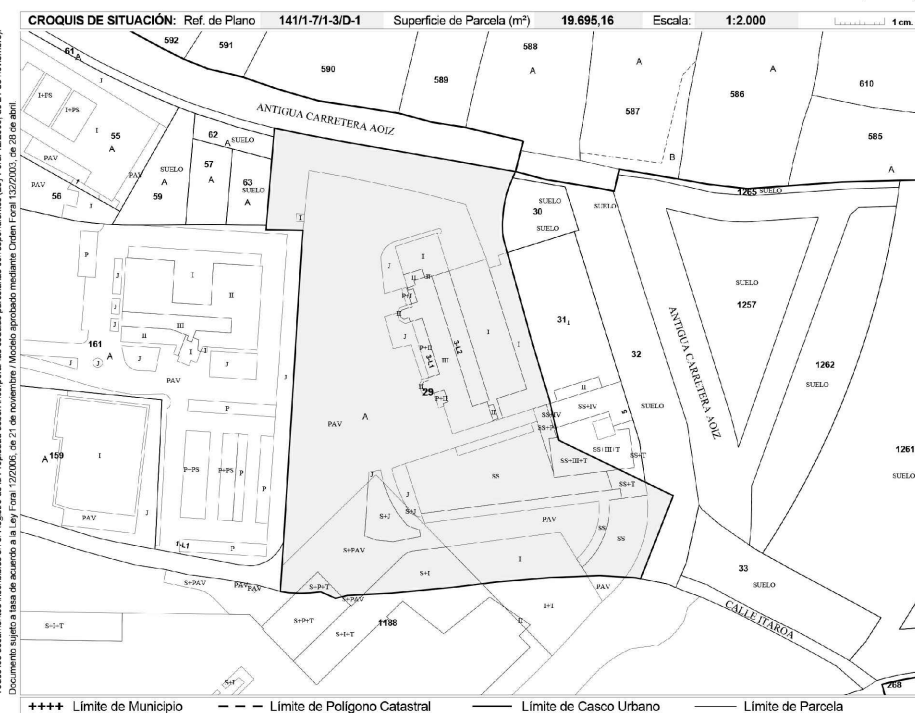

servicio de Riqueza Territorial y Tributos Patrimoniales • Lur-Ondasunen eta Ondarearen gaineko Tributuak Zerbizua Cód. Seg. TID0VMPXMB1Y
<https://www.navarra.es/es/seguridad/riqueza-territorial> • <https://www.navarra.es/es/ondasuna/lur-ondasunak>




SITUACION:	CALLE ITAROBURUA Nº3 HUARTE NAVARRA	FECHA:	04-2024	Nº EXPTE.:	24-23
KOKAGUNEA:		DATA:		EXP.ZKIA.:	

Nº PLANO: PLANO: PLANOS GENERALES FASE 01 | 02
PLANO ZKIA.: EM 01 PLANO A: EMPLAZAMIENTO Y SITUACION

REVISION: EM-01 FASE: EJECUCION ESCALA DIN-A1: SN DIN-A3: 1/750
BERRIKUSPENA: FASEA: ESKALA DIN-A1:

ARQUITECTOS: GOTZON OLARTE GOROSABEL RAMÓN PRECIADO JIMÉNEZ

ARCHITECTURE E www.mon-arch.es.com

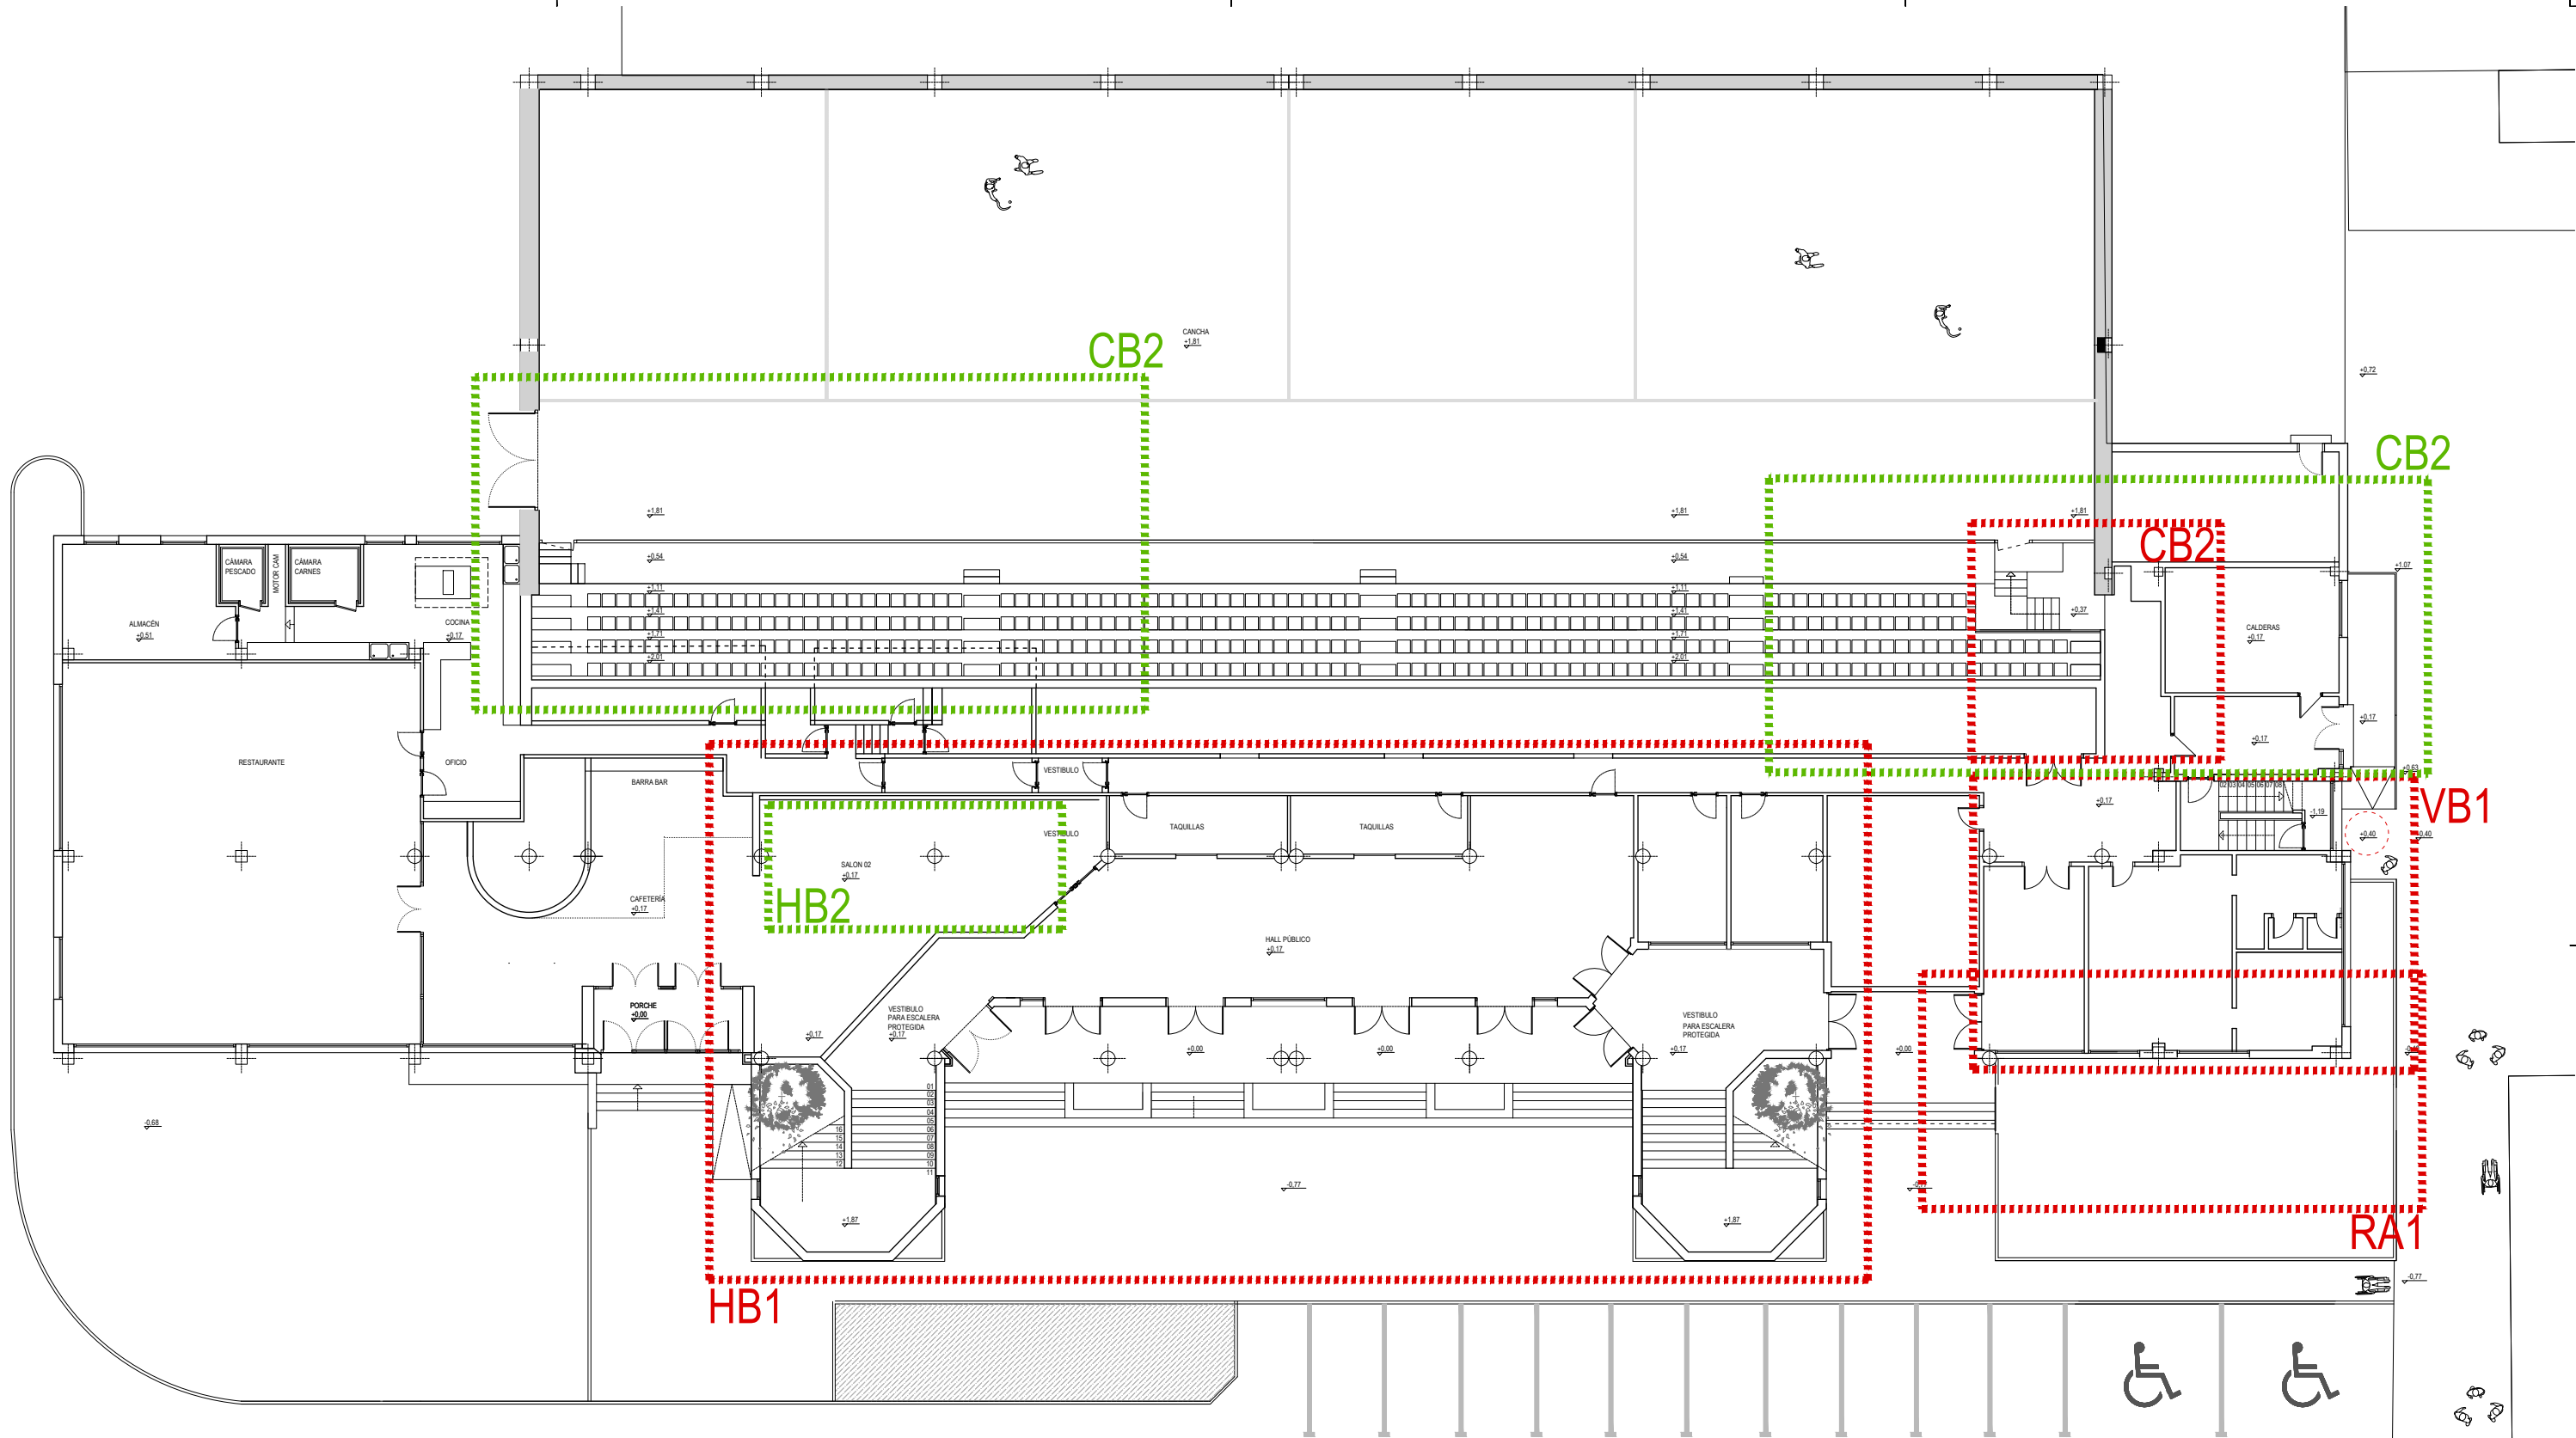

PLANTA BAJA
CANCHA +0.17

CUADRO DE SUPERFICIES ESTADO ACTUAL

SUPERFICIE ÚTIL		
	CANCHA	840 m²
	MITAD DE GRADA	251 m²
	ASADOR RESTAURANTE	531 m²
	HALL ESCALERAS	263 m²
	VESTUARIOS PB CON ZONA TRASERA	254 m²
	TRASERA PASILLOS INSTALACIONES	153 m²

SUPERFICIE CONSTRUIDA PLANTA BAJA 2.410 m2

VB1 ZONAS DE ACTUACION FASE 01




CB2 ZONAS DE ACTUACION FASE 02



AS	ASCENSOR
HB	HALL PLANTA BAJA
RA	RAMPA DE ACCESOS
VB	VESTUARIOS PLANTA BAJA
CB	ACCESO A CANCHAS BAJA

REFORMA DEL FRONTÓN EUSKAL JAI BERRI

SITUACION:	CALLE ITAROBURUA Nº3 HUARTE NAVARRA	FECHA:	04-2024	Nº EXPT.: 24-23
KOKAGUNEA:		DATA:		EXP.ZKIA.:
Nº PLANO:	PLANOS GENERALES FASE 01 02	PLANO:	PLANOS GENERALES FASE 01 02	
PLANO ZKIA.:	EA-01	PLANO A:	ESTADO ACTUAL PLANTA BAJA ZONAS DE ACTUACION	
REVISION:		FASE:	EJECUCION	ESCALA DIN-A1: SN
BERRIKUSPENA:		FASEA:		DIN-A3: 1/225
ARQUITECTOS:	GOTZON OLARTE GOROSABEL	RAMÓN PRECIADO JIMÉNEZ		
ARKITEKTOAK:				
El presente documento es copia del original del que es autor RAMON PRECIADO JIMENEZ Y GOTZON OLARTE GOROSABEL Su utilización total o parcial, así como cualquier reproducción o cesión a terceros, requerirá la previa autorización expresa de su autor.				
ARCHITECTURE www.mon-arch.es				

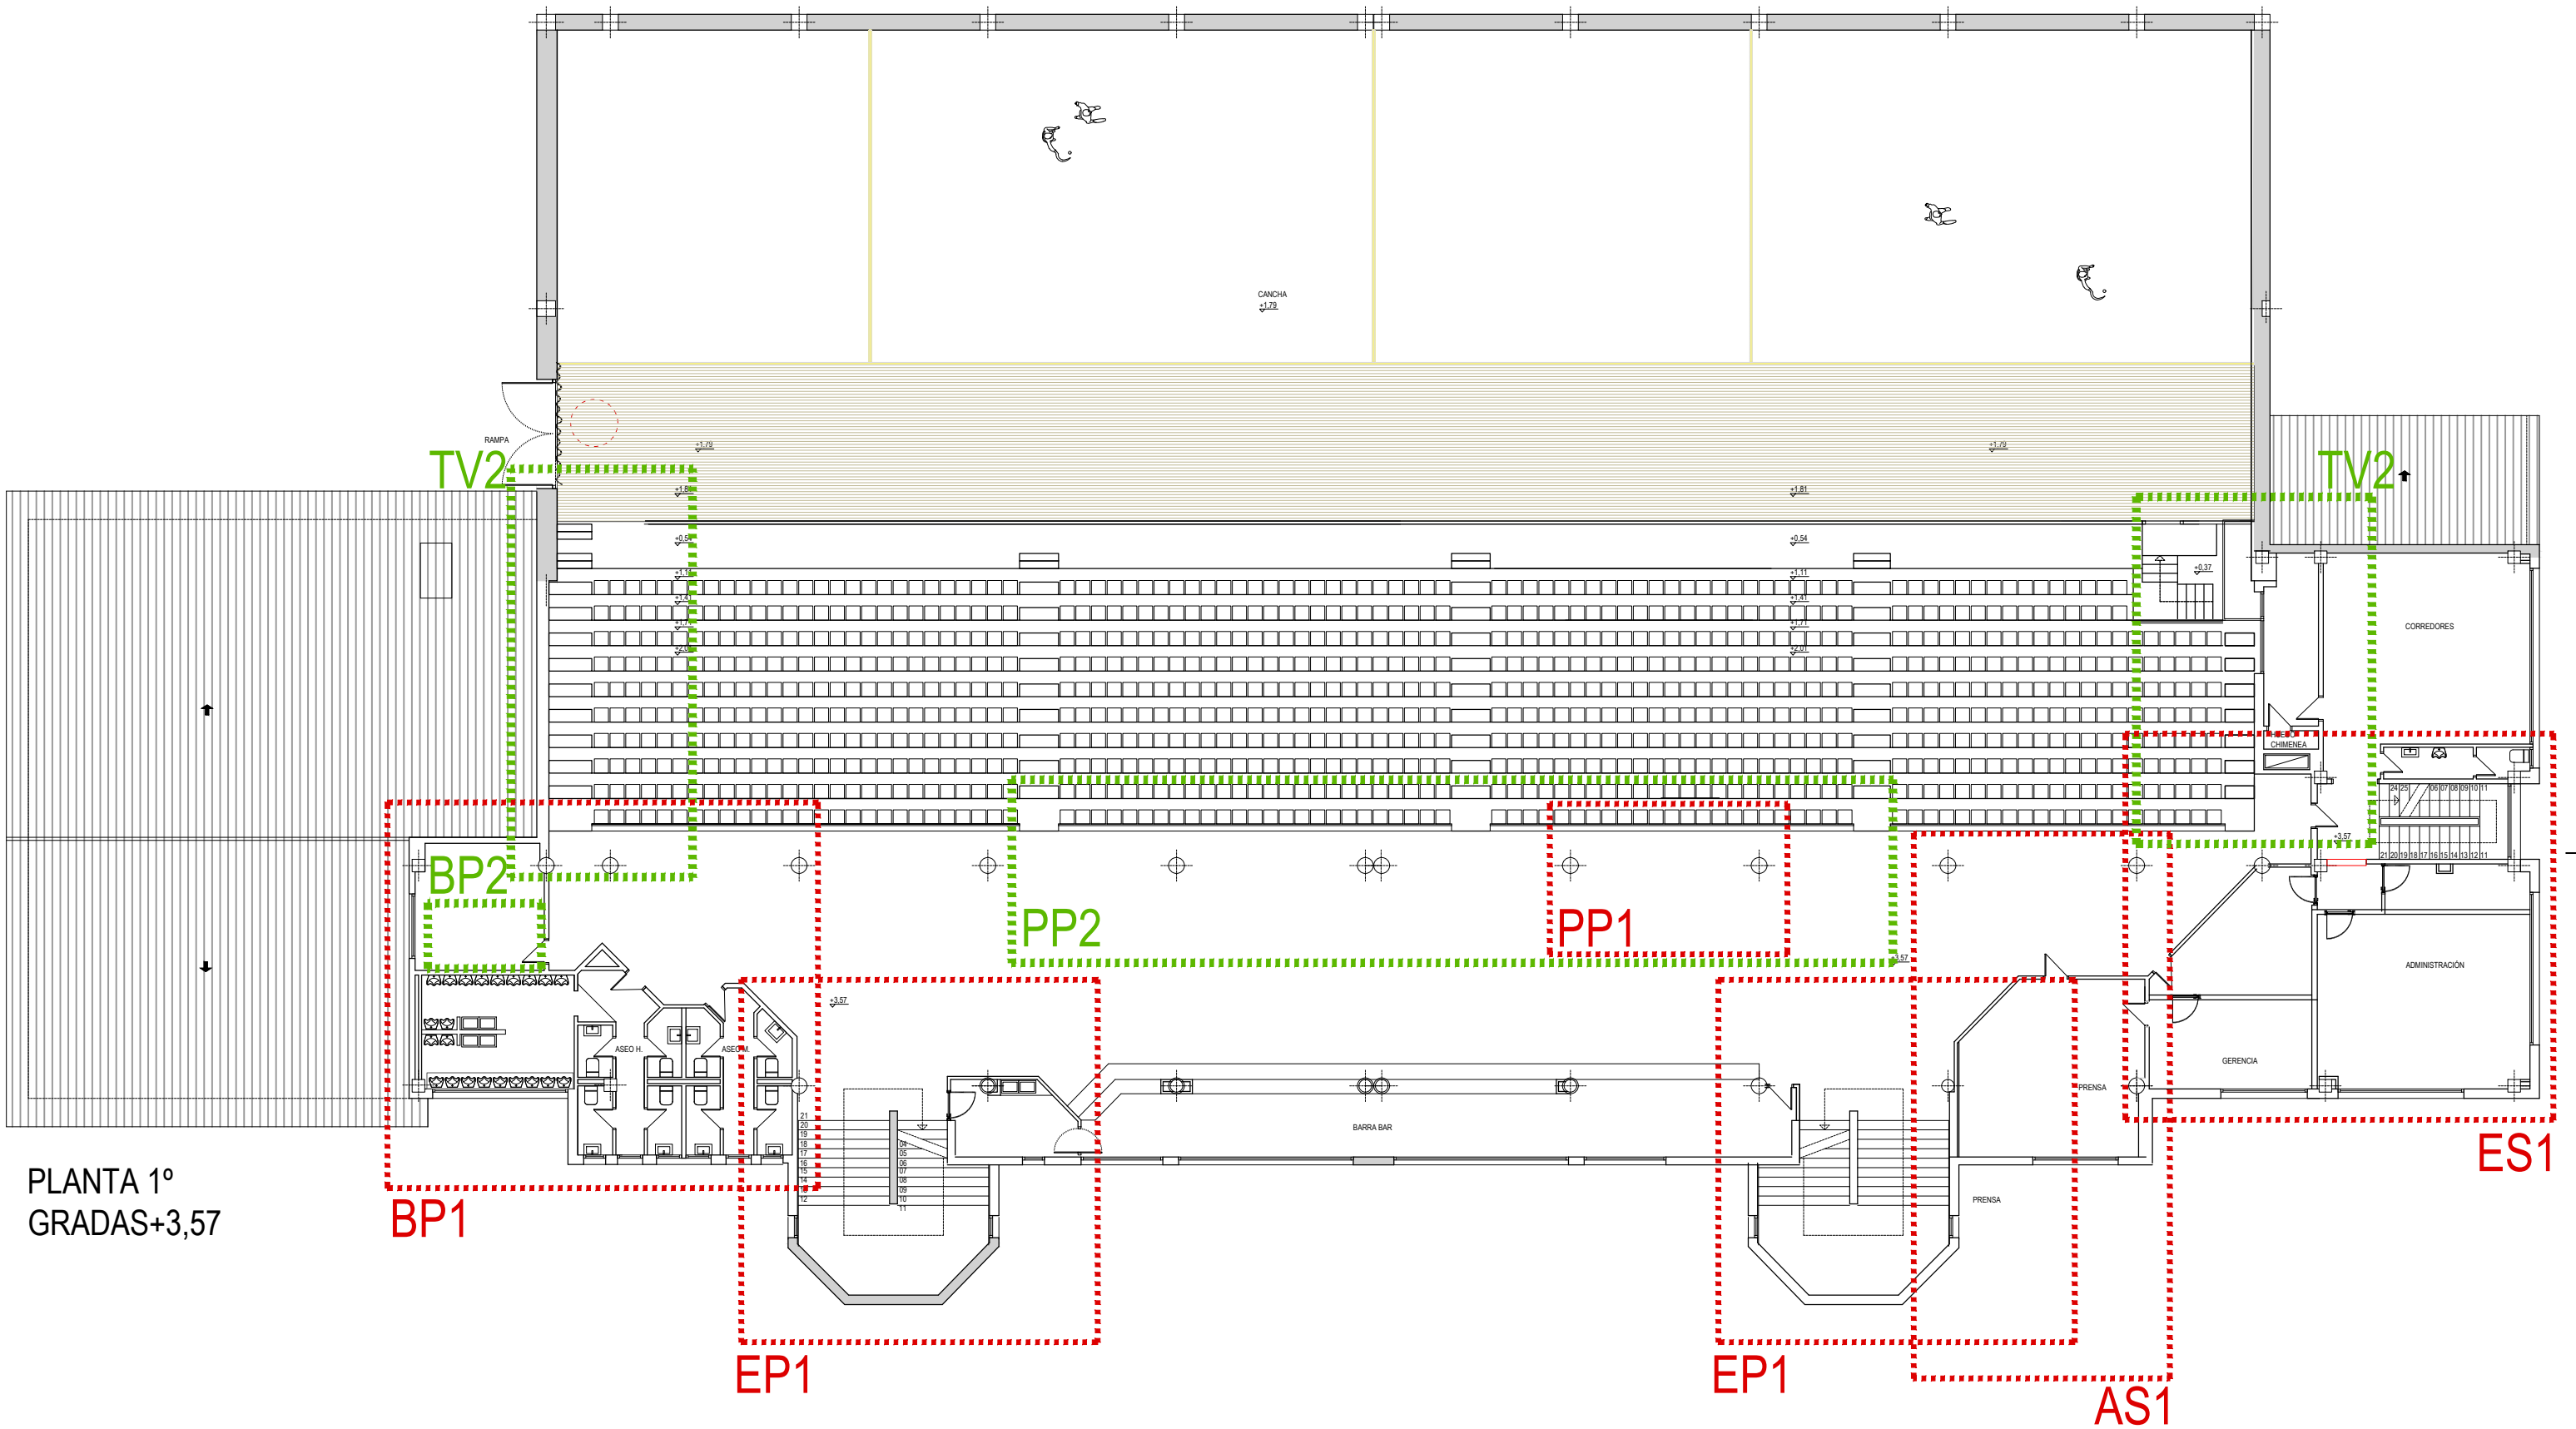

PLANTA 1º
GRADAS+3,57

CUADRO DE SUPERFICIES ESTADO ACTUAL		
SUPERFICIE ÚTIL		
CANCHA	840 m²	
GRADA	472 m²	
BAÑOS	68.70 m²	
HALL ESCALERAS BAR	492 m²	
GERENCIA SALAS	107.20 m²	
PRENSA ESCALERA SECUNDARIA	67.27 m²	
SUPERFICIE CONSTRUIDA PLANTA BAJA		2.410 m2

VB1	ZONAS DE ACTUACION FASE 01
CB2	ZONAS DE ACTUACION FASE 02

AS	ASCENSOR
EP	ESCALERA PRINCIPAL
ES	ESCALERA SECUNDARIA
BP	BAÑOS P. PRIMERA
PP	PALCOS ACESIBLES P. PRIMERA
TV	PASARELAS TELEVISION

REFORMA DEL FRONTÓN EUSKAL JAI BERRI

SITUACION: CALLE ITAROBURUA Nº3 HUARTE NAVARRA

KOKAGUNEA: DATA: 04-2024

Nº PLANO: PLANO ZKIA.: EA-02

REVISION: BERRIKUSPENA:

ARQUITECTOS: GOTZON OLARTE GOROSABEL

FECHA: 04-2024

DATA: 04-2024

PLANO: PLANOS GENERALES FASE 01|02

PLANO: ESTADO ACTUAL PLANTA PRIMERA ZONAS DE ACTUACION

FASE: EJECUCION

FASEA: ESCALA DIN-A1: SN

ESKALA DIN-A1: SN

DIN-A3: 1/225

Nº EXPT.: 24-23


EXP.ZKIA.:

DIN-A3: 1/225

RAMÓN PRECIADO JIMÉNEZ

El presente documento es copia del original del que es autor RAMON PRECIADO JIMENEZ Y GOTZON OLARTE GOROSABEL. Su utilización total o parcial, así como cualquier reproducción o cesión a terceros, requerirá la previa autorización expresa de su autor.

ARCHITECTURE

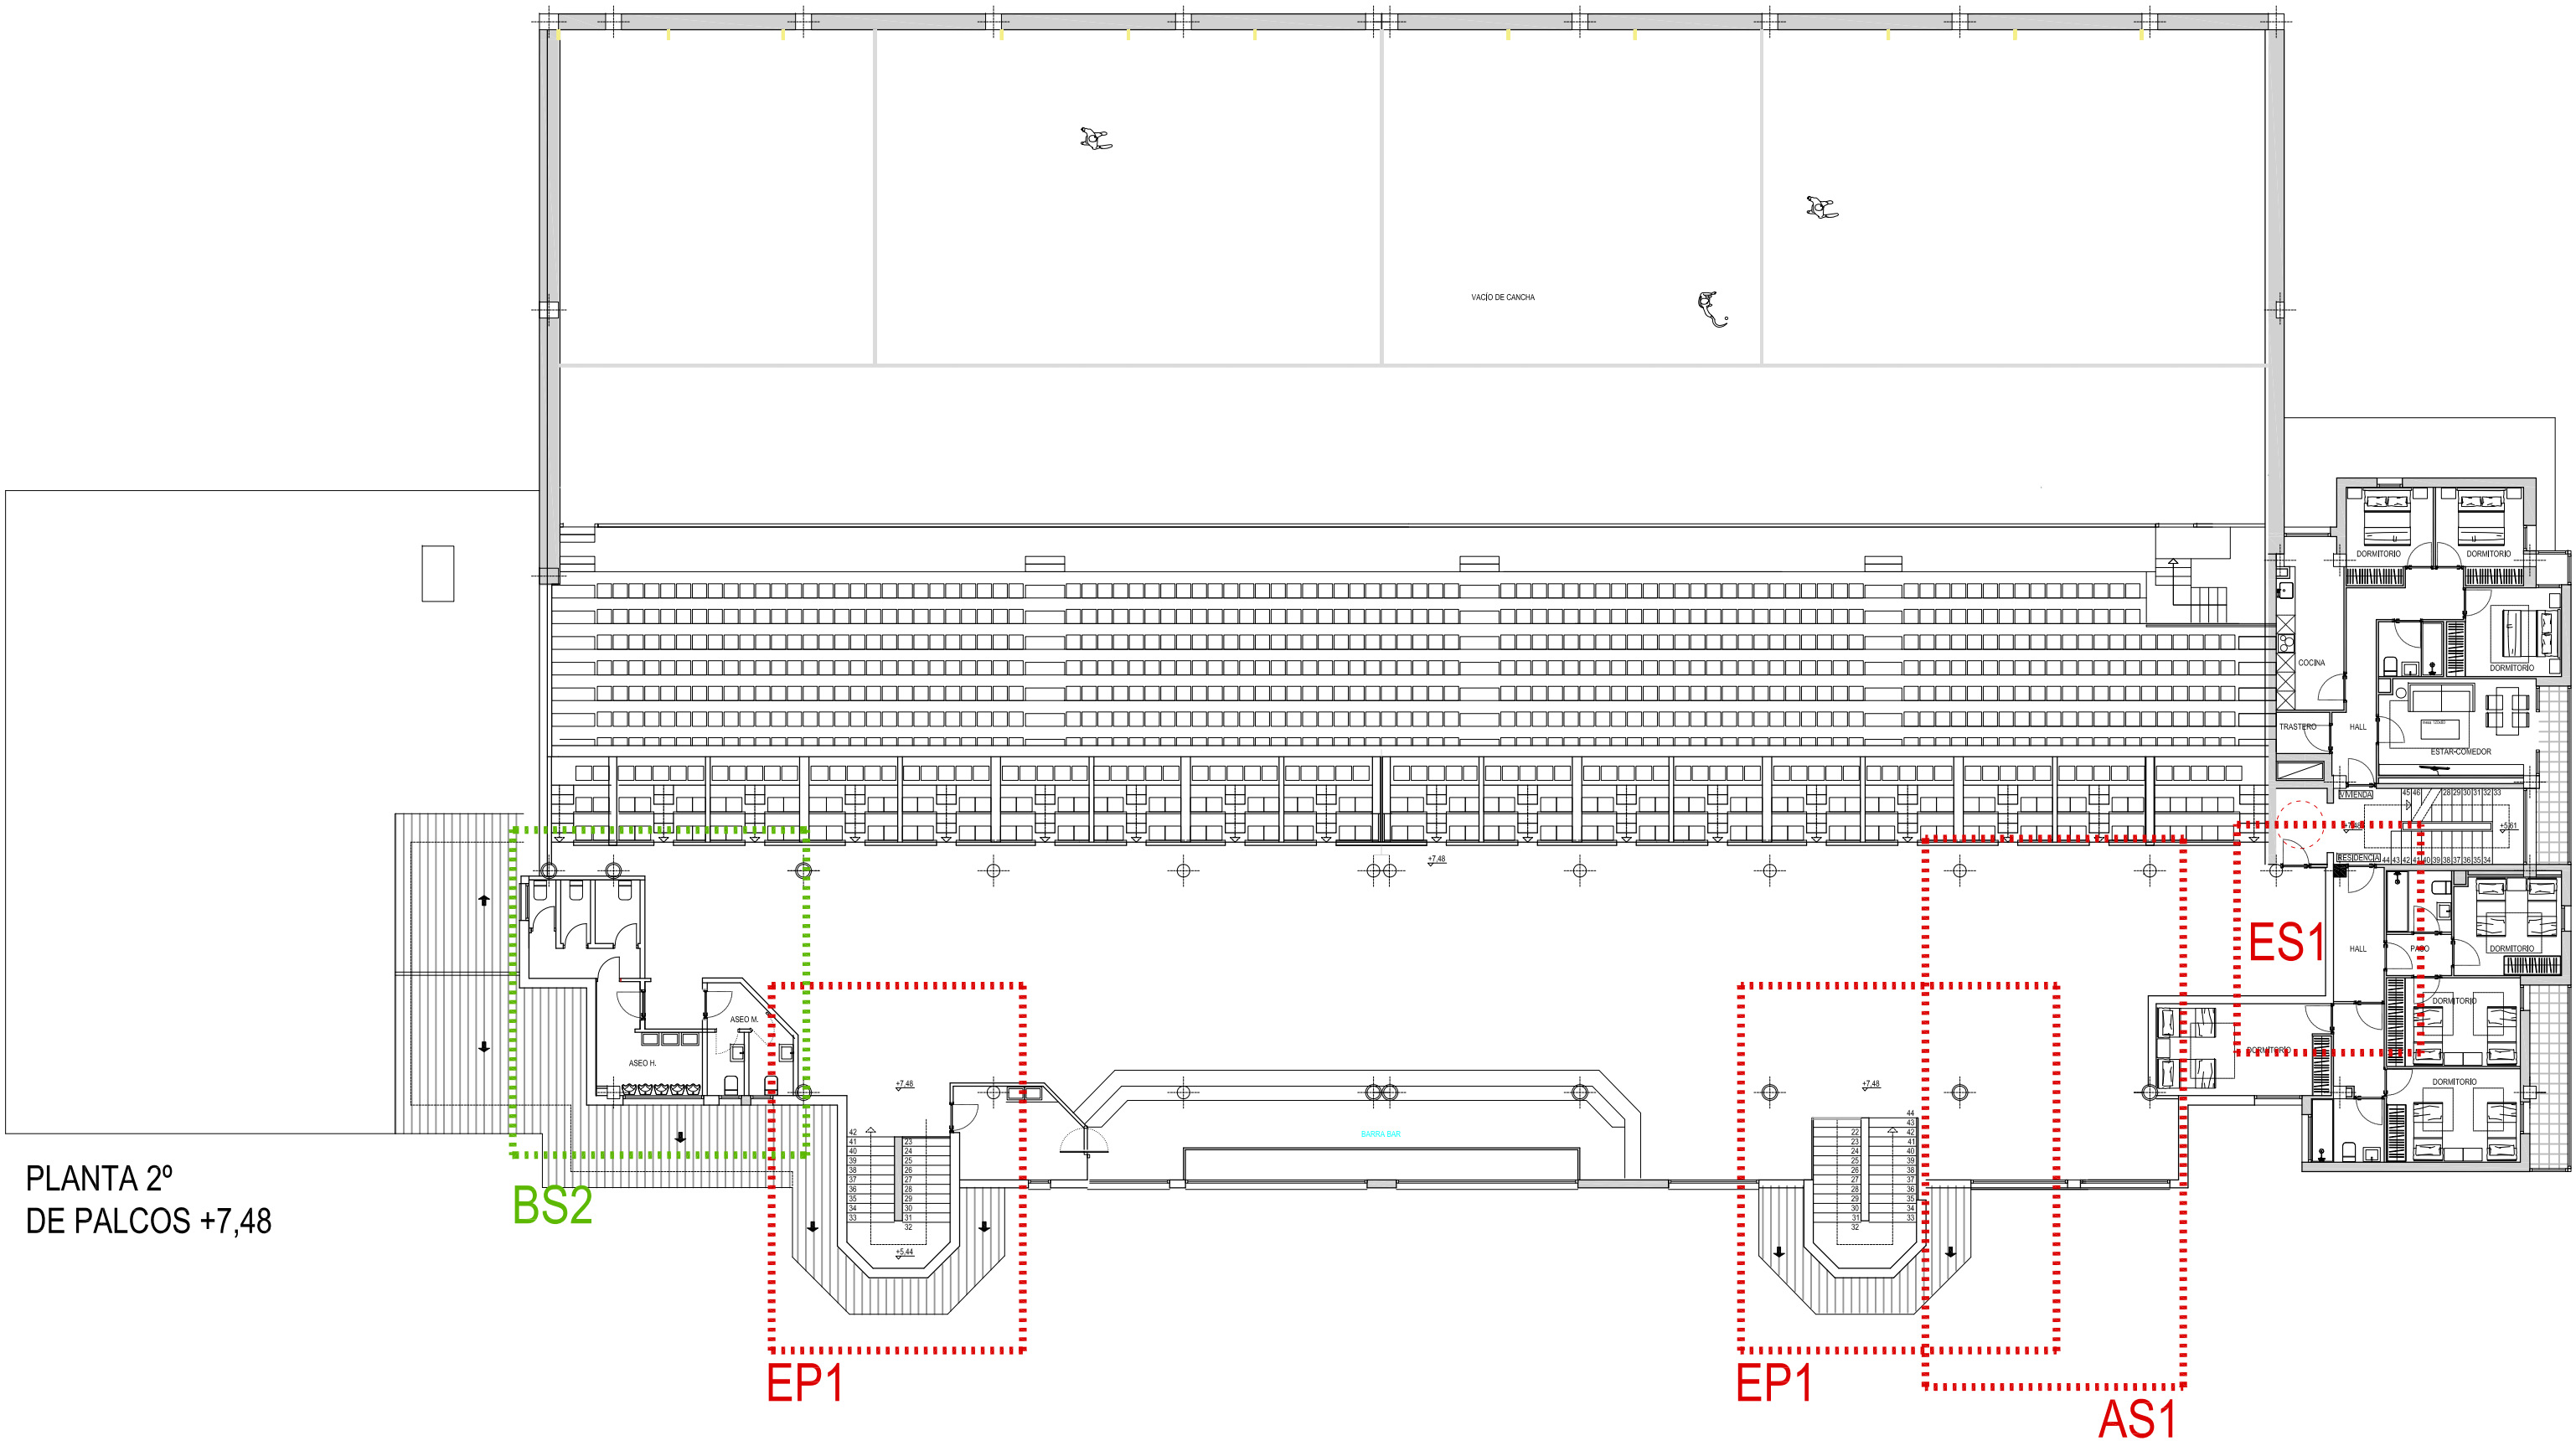

PLANTA 2º
DE PALCOS +7,48

CUADRO DE SUPERFICIES ESTADO ACTUAL


SUPERFICIE ÚTIL	
CANCHA	840 m²
PALCOS	166 m²
BAÑOS PLANTA SEGUNDA	27.50 m²
HALL ESCALERAS BAR	517.60 m²

SUPERFICIE CONSTRUIDA PLANTA BAJA 2.410 m2

VB1 ZONAS DE ACTUACION FASE 01




CB2 ZONAS DE ACTUACION FASE 02

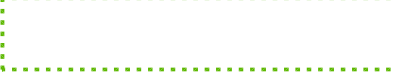

AS	ASCENSOR
EP	ESCALERA PRINCIPAL
ES	ESCALERA SECUNDARIA
BS	BAÑOS P. SEGUNDA

REFORMA DEL FRONTÓN EUSKAL JAI BERRI

SITUACION:	CALLE ITAROBURUA Nº3 HUARTE NAVARRA	FECHA:	04-2024	Nº EXPTA.:	24-23
KOKAGUNEA:		DATA:		EXP.KIA.:	
Nº PLANO:	PLANOS GENERALES FASE 01 02	PLANO:	ESTADO ACTUAL PLANTA SEGUNDA ZONAS DE ACTUACION		
PLANO ZKIA.:	EA-03	PLANO:			
REVISION:	BERRIKUSPENA:	FASEA:	EJECUCION	ESCALA DIN-A1:	1/100
				DIN-A3:	1/200
ARQUITECTOS:	GOTZON OLARTE GOROSABEL	RAMÓN PRECIADO JIMÉNEZ			
ARKITEKTOAK:					
El presente documento es copia del original del que es autor RAMÓN PRECIADO JIMÉNEZ Y GOTZON OLARTE GOROSABEL. Su utilización total o parcial, así como cualquier reproducción o cesión a terceros, requerirá la previa autorización expresa de su autor.					
ARCHITECTURE www.mon-arch.es.com					

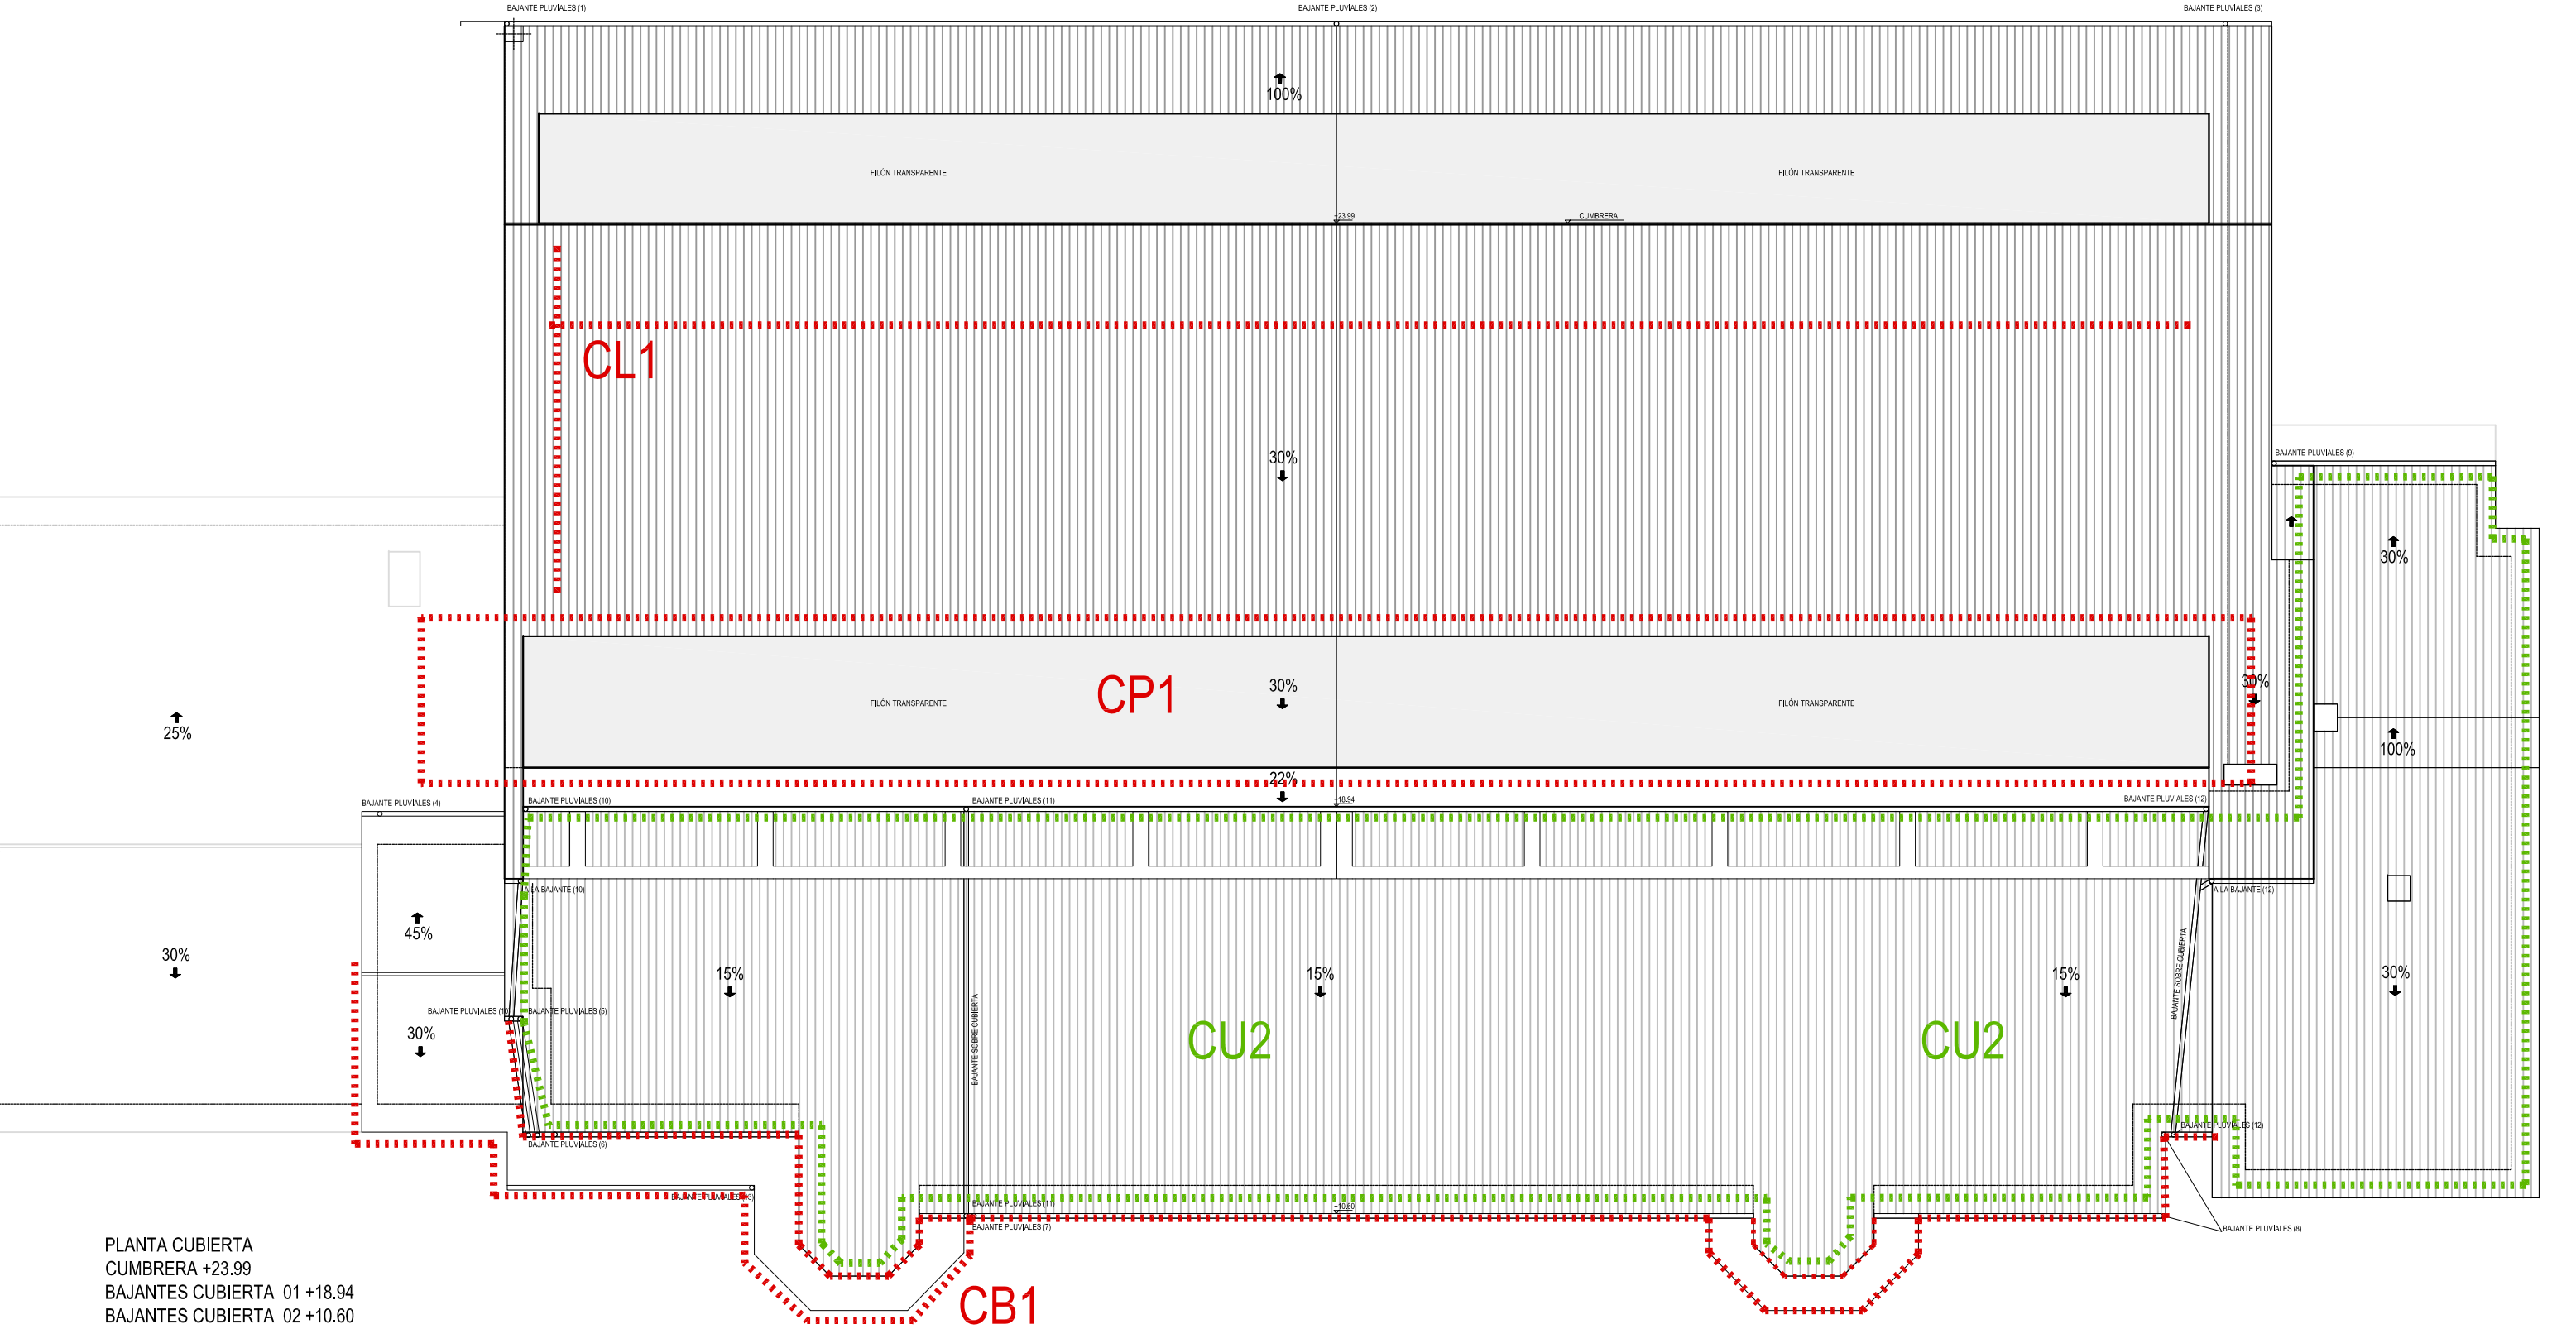

CUADRO DE SUPERFICIES ESTADO ACTUAL

SUPERFICIE ÚTIL	
CUBIERTA	2.265 m ²

SUPERFICIE CONSTRUIDA PLANTA BAJA

2.410 m²

VB1 ZONAS DE ACTUACION FASE 01



CB2 ZONAS DE ACTUACION FASE 02



CB	CUBIERTA CANALON Y BAJANTE
CU	CUBIERTA
CP	CUBIERTA POLICARBONATO
CL	CUBIERTA LINEA DE VIDA

REFORMA DEL FRONTÓN EUSKAL JAI BERRI

SITUACION:	KOKAGUNEA:	CALLE ITAROBURUA Nº3 HUARTE NAVARRA	FECHA:	04-2024	Nº EXPTE.:	24-23
REVISION:	BERRIKUSPENA:		FASE:	EJECUCION	ESCALA DIN-A1:	1/100


Nº PLANO:	PLANO:	PLANOS GENERALES	FASE 01 02
PLANO ZKIA.:	PLANO A:	ESTADO ACTUAL PLANTA CUBIERTA	

REVISION:	BERRIKUSPENA:	FASE:	EJECUCION	ESCALA DIN-A1:	1/100	DIN-A3:	1/200
-----------	---------------	-------	-----------	----------------	-------	---------	-------

ARQUITECTOS:	GOTZON OLARTE GOROSABEL	RAMÓN PRECIADO JIMÉNEZ
ARKITEKTOAK:		

El presente documento es copia del original del que es autor RAMÓN PRECIADO JIMÉNEZ Y GOTZON OLARTE GOROSABEL. Su utilización total o parcial, así como cualquier reproducción o cesión a terceros, requerirá la previa autorización expresa de su autor.

ARCHITECTURE www.mon-arch.es.com

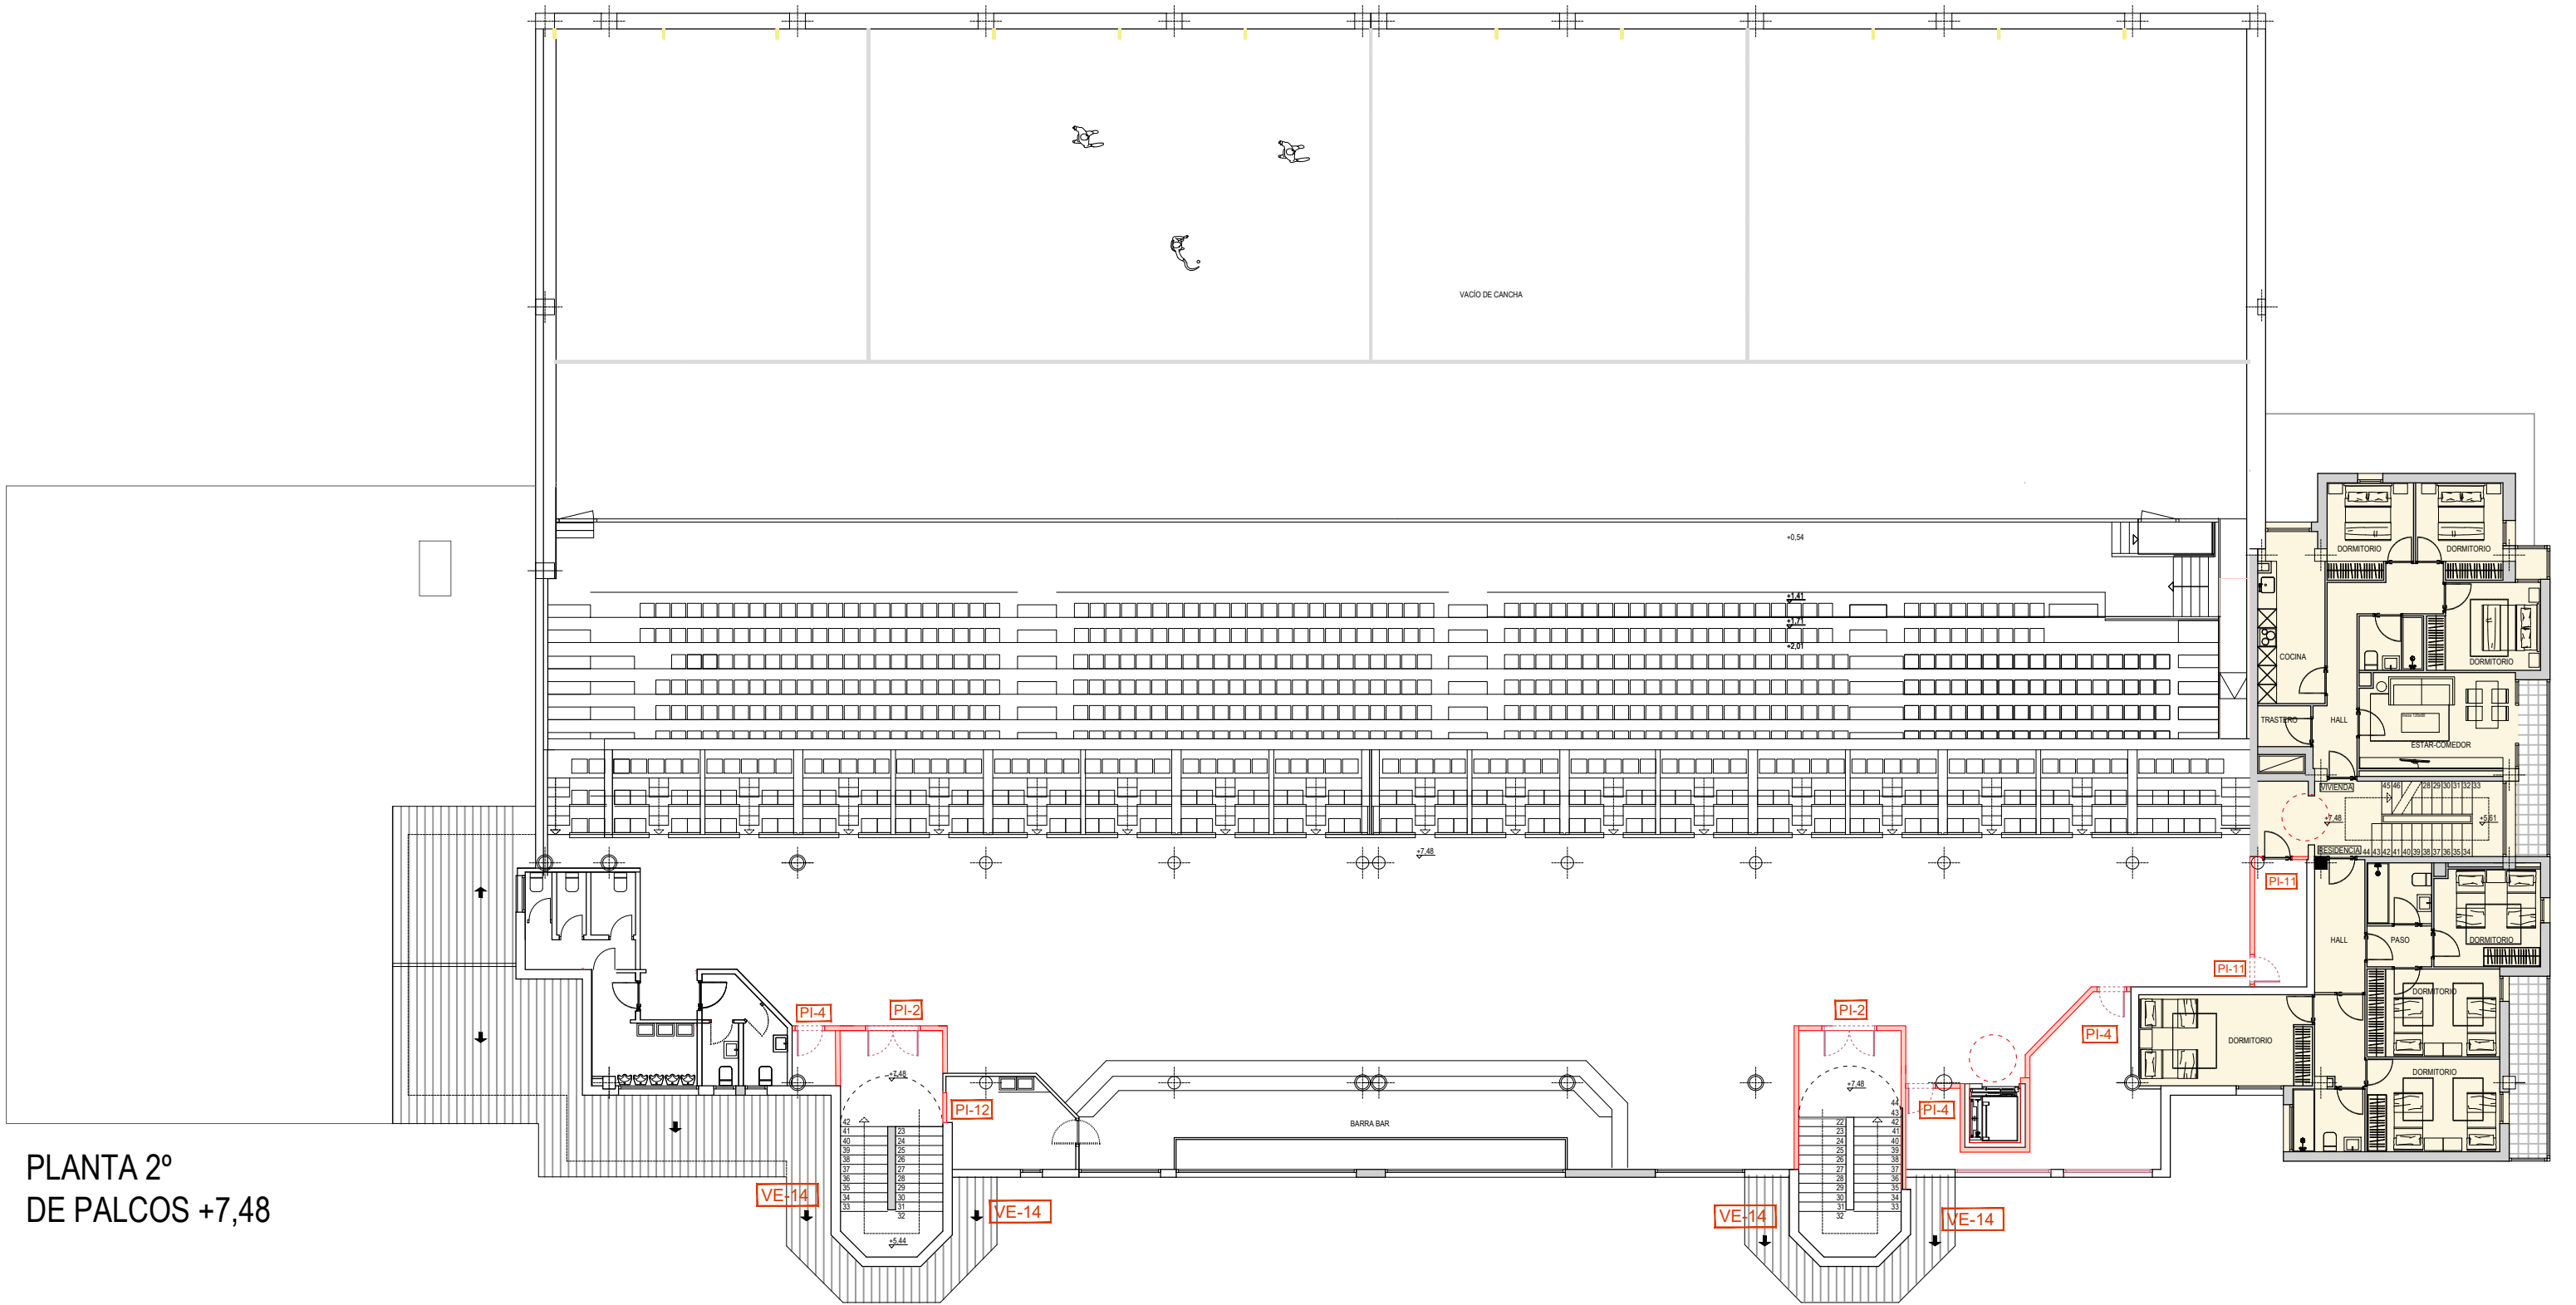

PLANTA 2º
DE PALCOS +7,48

CUADRO DE SUPERFICIES ESTADO ACTUAL

SUPERFICIE ÚTIL		
CANCHA	840 m²	
PALCOS	166 m²	
BAÑOS PLANTA SEGUNDA	27.50 m²	
HALL ESCALERAS BAR	517.60 m²	

SUPERFICIE CONSTRUIDA PLANTA BAJA 2.410 m2

VB1 ZONAS DE ACTUACION FASE 01

AS	ASCENSOR
EP	ESCALERA PRINCIPAL
ES	ESCALERA SECUNDARIA
BS	BAÑOS P. SEGUNDA

- NUEVA DISTRIBUCIÓN
- NUEVA CARPINTERIA
- PI-5

LEYENDA CARPINTERIA

REFORMA DEL FRONTÓN EUSKAL JAI BERRI

SITUACION: CALLE ITAROBURUA Nº3 HUARTE NAVARRA

FECHA: 04-2024

Nº EXPTE.: 24-23

KOKAGUNEA: BERRIKUSPENA

DATA: 04-2024

EXP.ZKIA.: 24-23

Nº PLANO: PR-03

PLANO: PLANOS GENERALES FASE 01

PLANO ZKIA.: PR-03

PLANO: PROPUESTA PLANTA SEGUNDA

REVISION: BERRIKUSPENA

FASEA: EJECUCION

ESCALA DIN-A1: 1/100


DIN-A3: 1/200

ARQUITECTOS: GOTZON OLARTE GOROSABEL

ARKITEKTOAK: RAMÓN PRECIADO JIMÉNEZ

ARCHITECTURE

El presente documento es copia del original del que es autor RAMÓN PRECIADO JIMÉNEZ Y GOTZON OLARTE GOROSABEL. Su utilización total o parcial, así como cualquier reproducción o cesión a terceros, requerirá la previa autorización expresa de su autor.

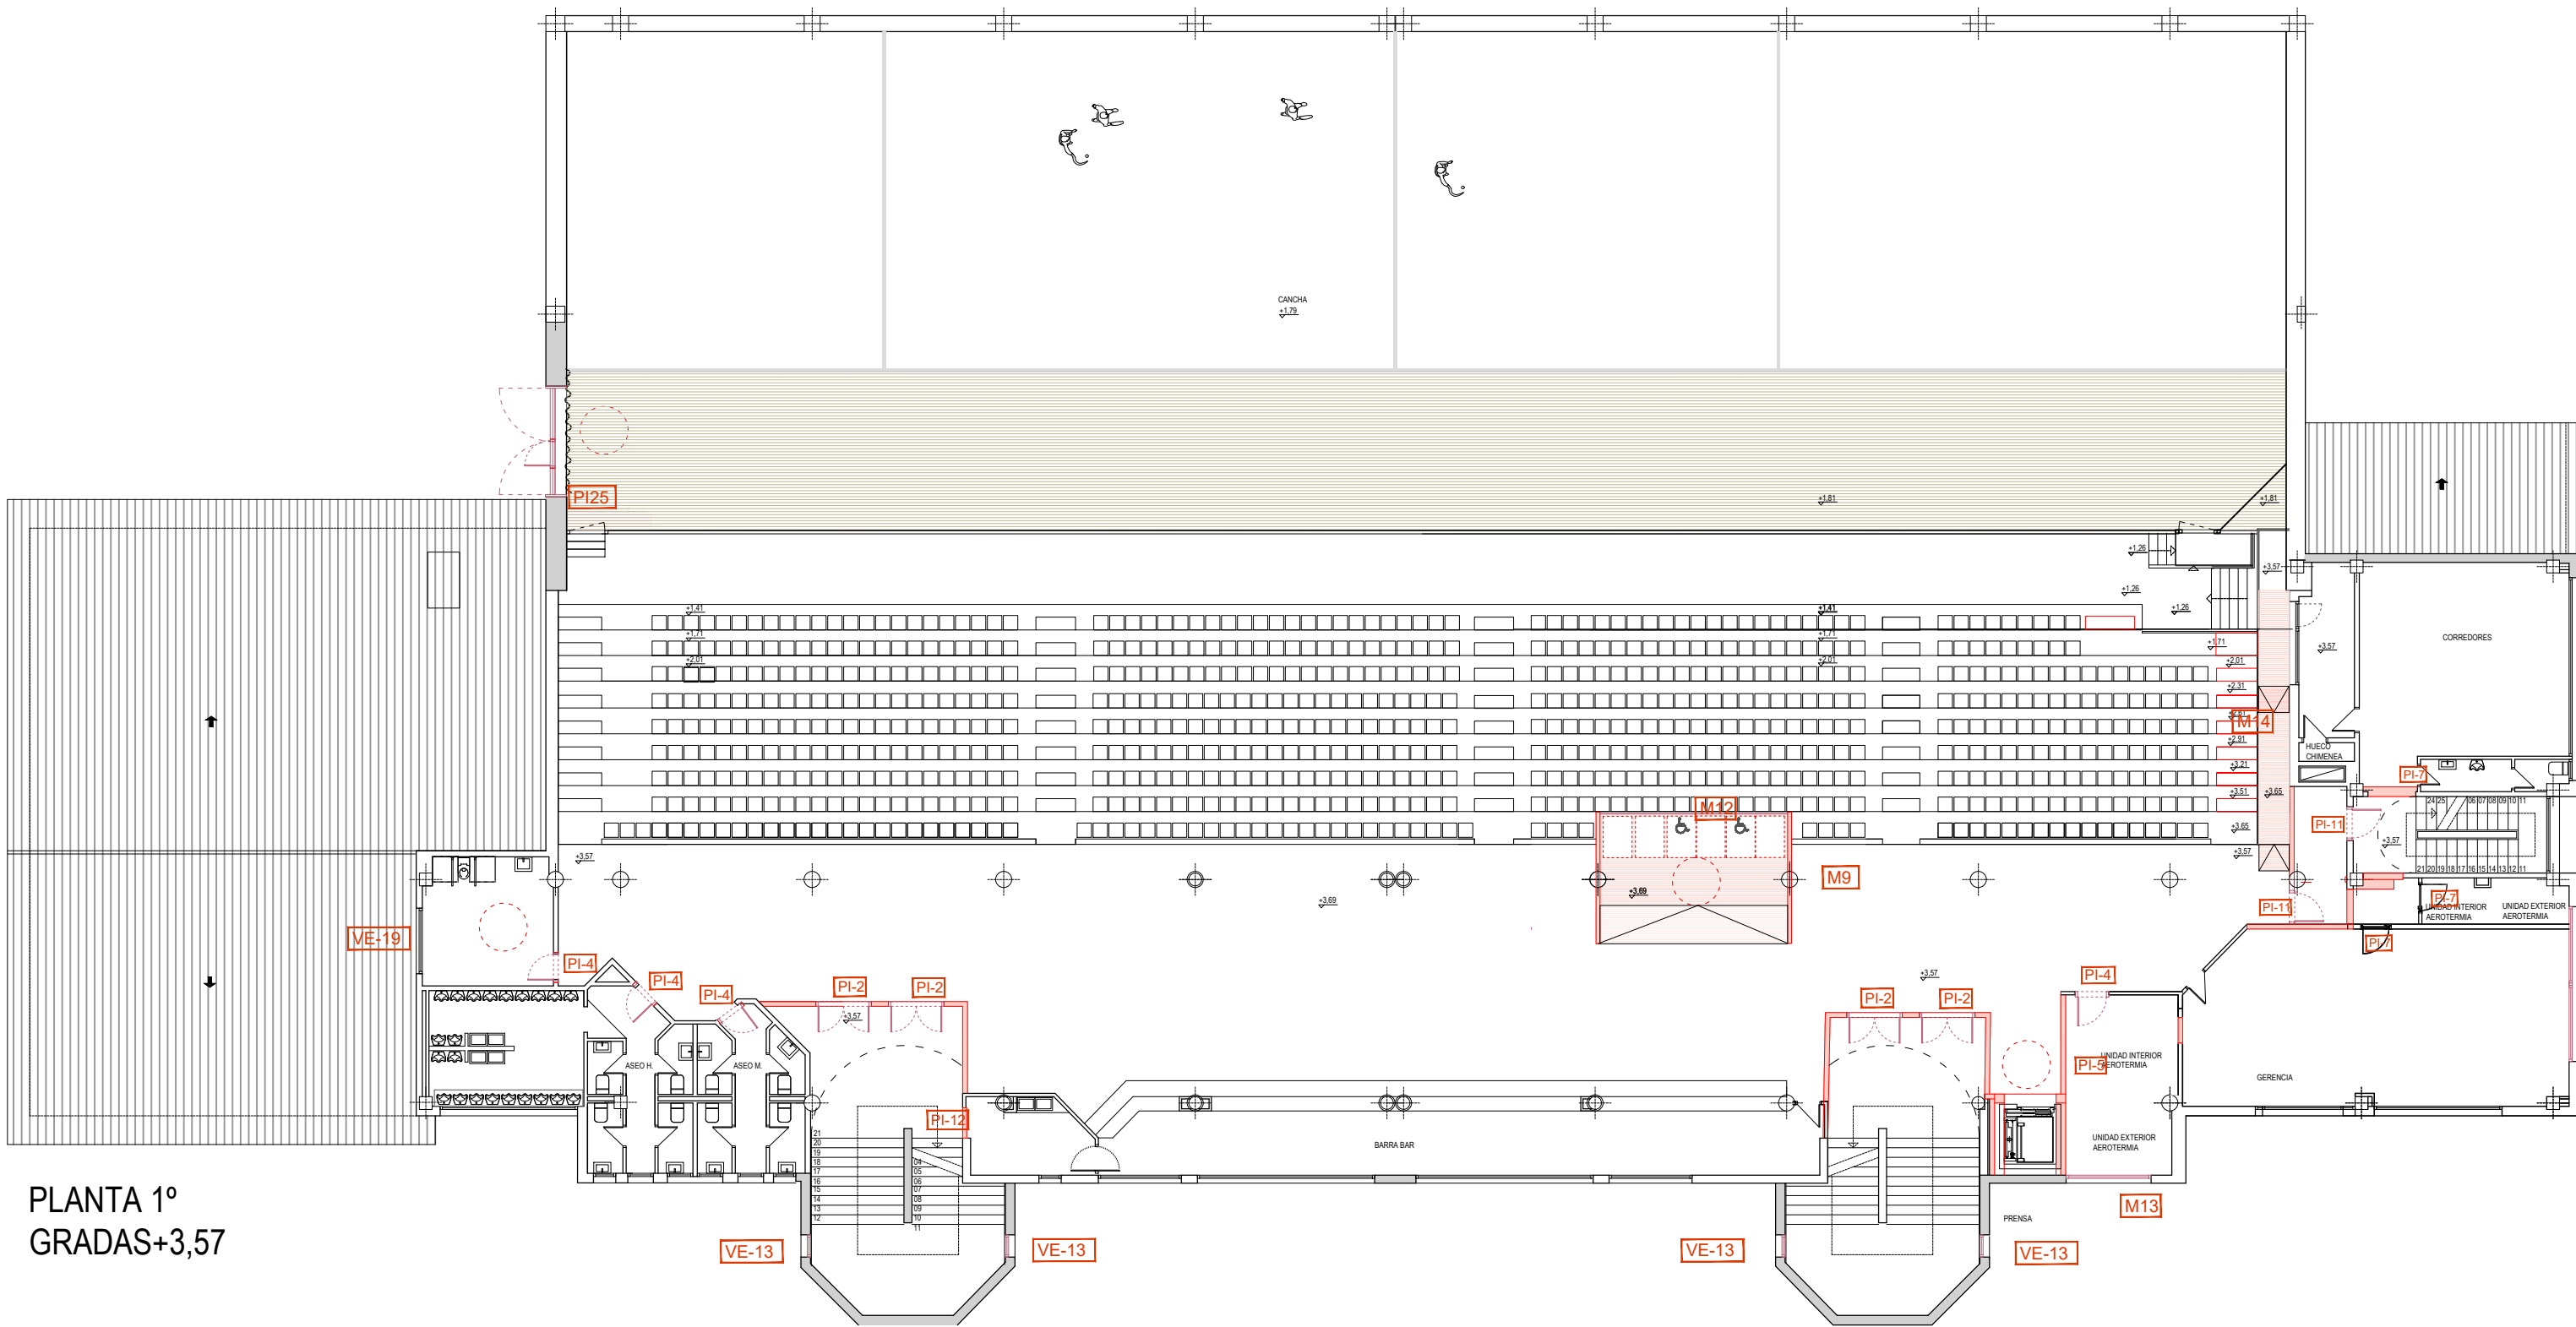

PLANTA 1º
GRADAS+3,57

CUADRO DE SUPERFICIES ESTADO ACTUAL

SUPERFICIE ÚTIL		
CANCHA	840 m²	
GRADA	472 m²	
BAÑOS	68.70 m²	
HALL ESCALERAS BAR	492 m²	
GERENCIA SALAS	107.20 m²	
PRENSA ESCALERA SECUNDARIA	67.27 m²	

SUPERFICIE CONSTRUIDA PLANTA BAJA 2.410 m2

VB1 ZONAS DE ACTUACION FASE 01




AS1	ASCENSOR
EP1	ESCALERA PRINCIPAL
ES1	ESCALERA SECUNDARIA
BP1	BAÑOS P. PRIMERA
PP1	PALCOS ACESIBLES P. PRIMERA

- NUEVA DISTRIBUCIÓN
- NUEVA CARPINTERIA
- LEYENDA CARPINTERIA

REFORMA DEL FRONTÓN EUSKAL JAI BERRI

SITUACION: CALLE ITAROBURUA Nº3 HUARTE NAVARRA
KOKAGUNEA: DATA: 04-2024
Nº PLANO: PR-02
PLANO ZKIA.: PLANOS GENERALES FASE 01
PLANO: PROPOSTA PLANTA PRIMERA
REVISION: FASE: EJECUCION
BERRIKUSPENA: FASEA: ESKALA DIN-A1: 1/100
DIN-A3: 1/200
ARQUITECTOS: GOTZON OLARTE GOROSABEL
ARKITEKTOAK: RAMÓN PRECIADO JIMÉNEZ

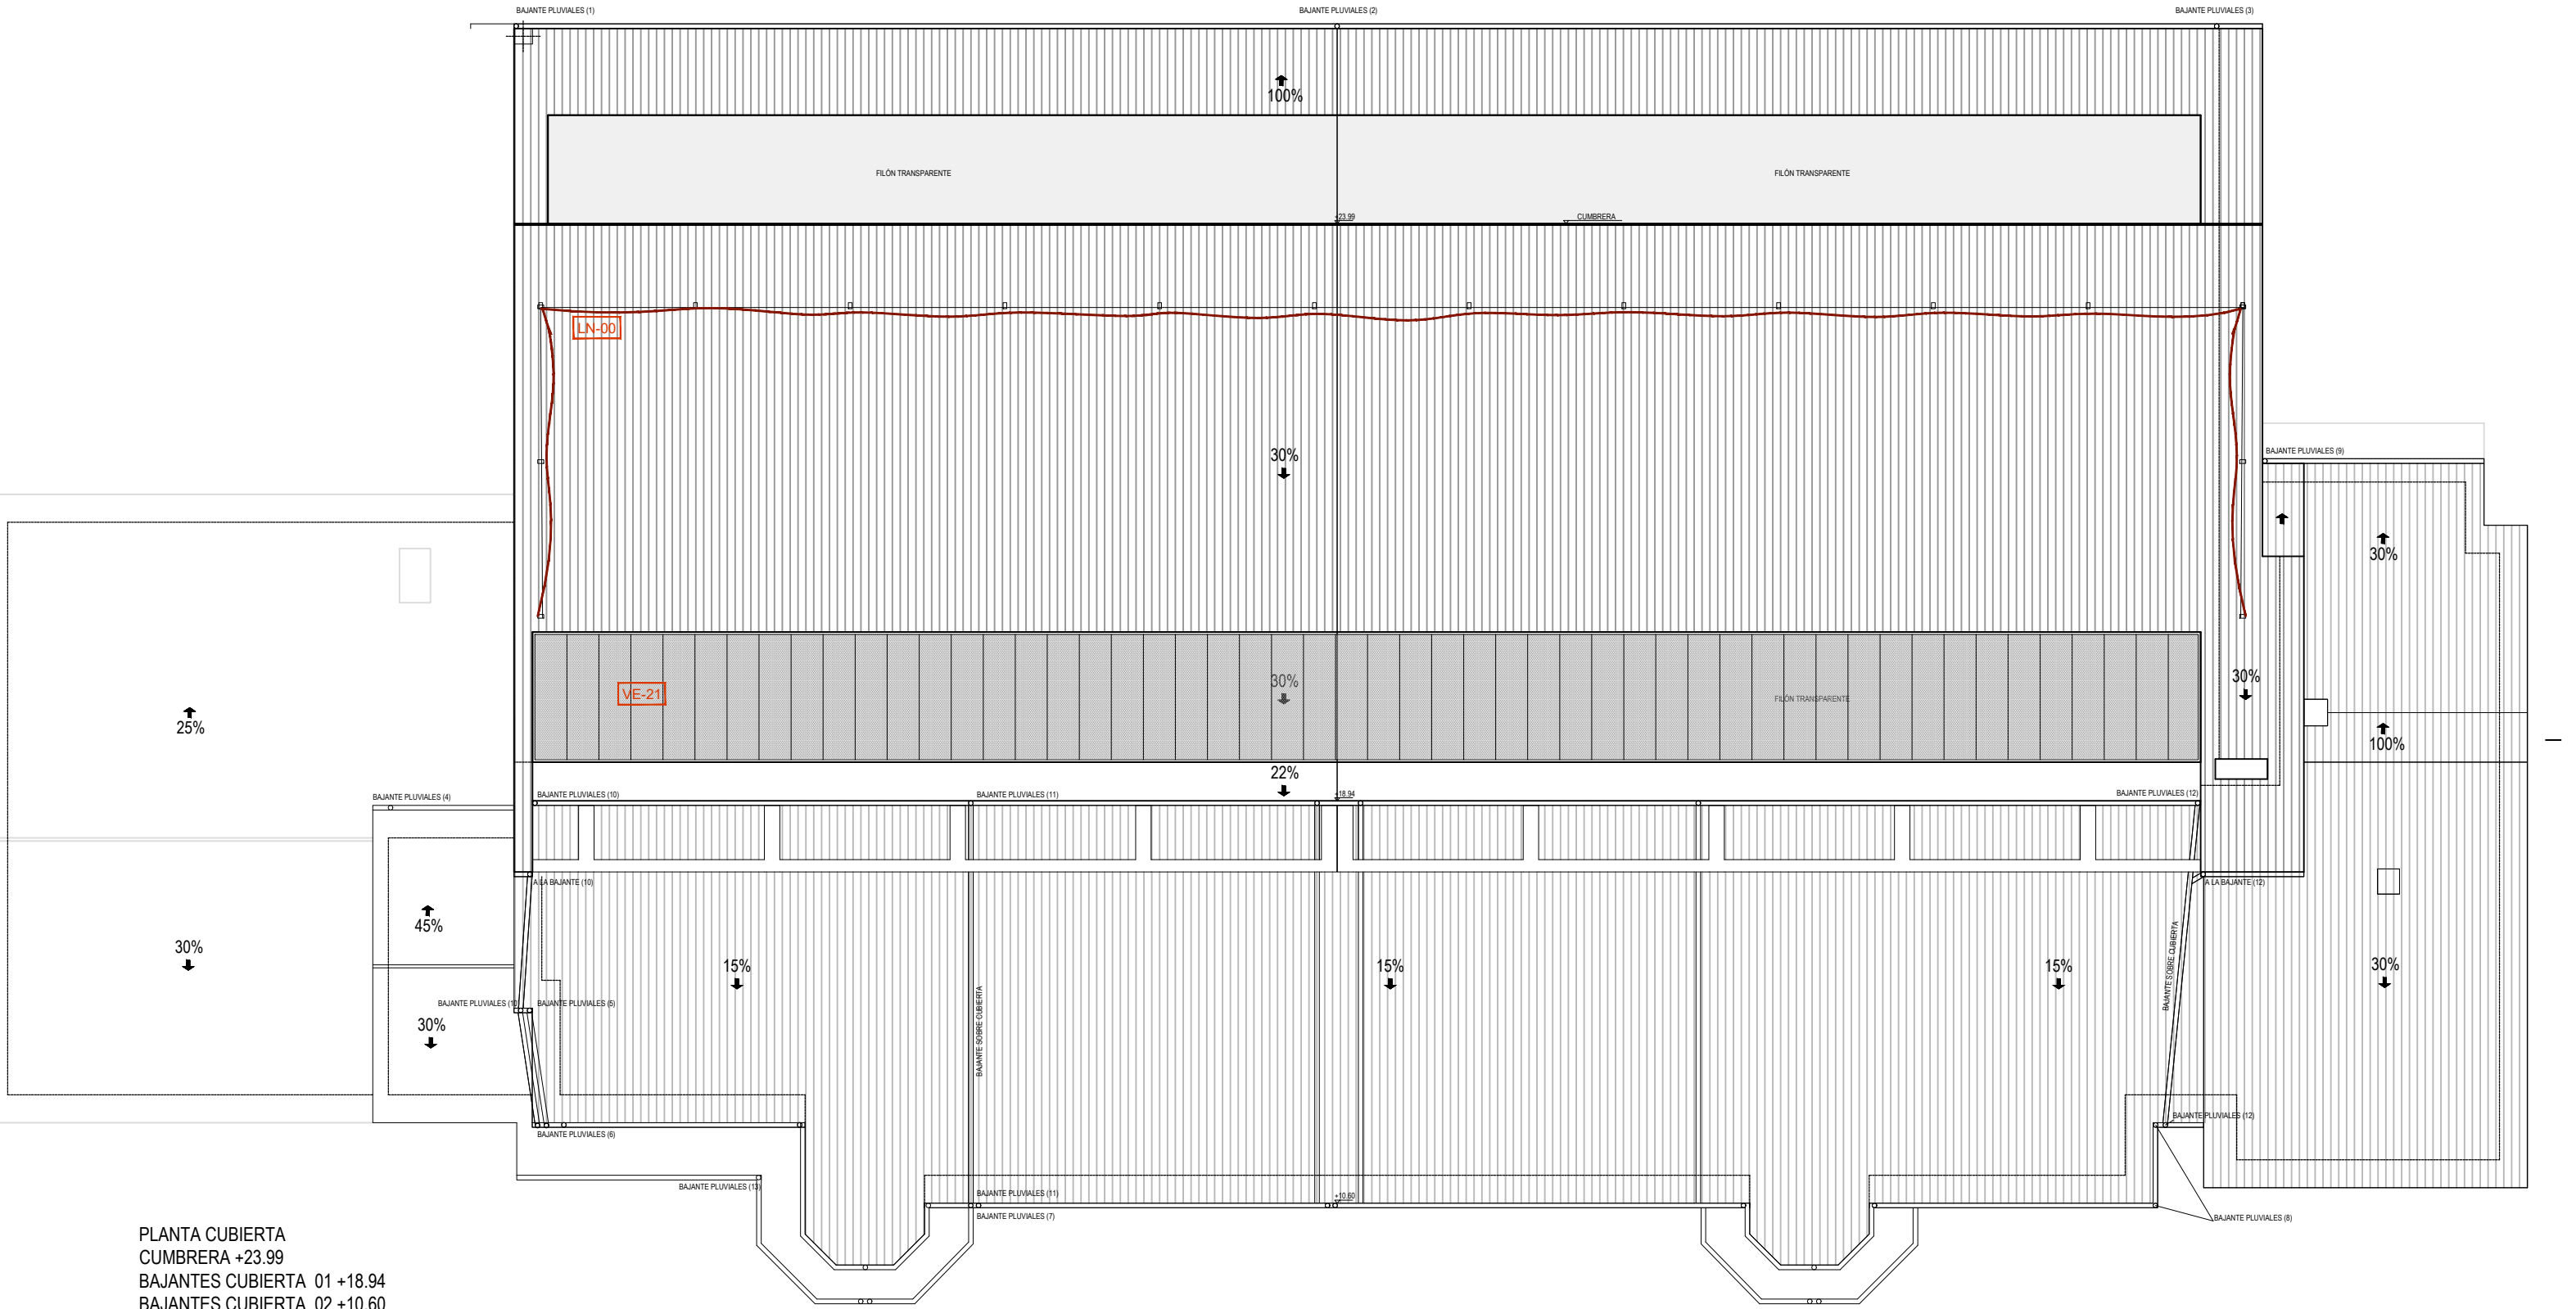

PLANTA CUBIERTA
CUMBRERA +23.99
BAJANTES CUBIERTA 01 +18.94
BAJANTES CUBIERTA 02 +10.60

CUADRO DE SUPERFICIES ESTADO ACTUAL

SUPERFICIE ÚTIL

CUBIERTA	2.265 m ²
----------	----------------------

SUPERFICIE CONSTRUIDA PLANTA BAJA

2.410 m2

VB1 ZONAS DE ACTUACION FASE 01

CB	CUBIERTA CANALON Y BAJANTE
CU	CUBIERTA
CP	CUBIERTA POLICARBONATO
CL	CUBIERTA LINEA DE VIDA


REFORMA DEL FRONTÓN EUSKAL JAI BERRI

SITUACION:	CALLE ITAROBURUA Nº3 HUARTE NAVARRA	FECHA:	04-2024	Nº EXPT.:	24-23
KOKAGUNEA:		DATA:		EXP.ZKIA.:	

Nº PLANO:	PLANO: PLANOS GENERALES FASE 01
PLANO ZKIA.:	PLANOA: PROPUESTA CUBIERTA

REVISION:	FASE: EJECUCION	ESCALA DIN-A1:	1/100	DIN-A3:	1/200
BERRIKUSPENA:	FASEA:	ESKALA DIN-A1:		DIN-A3:	

ARQUITECTOS:	GOTZON OLARTE GOROSABEL	RAMÓN PRECIADO JIMÉNEZ
ARKITEKTOAK:		
ARCHITECTURE	www.mon-arch.es	

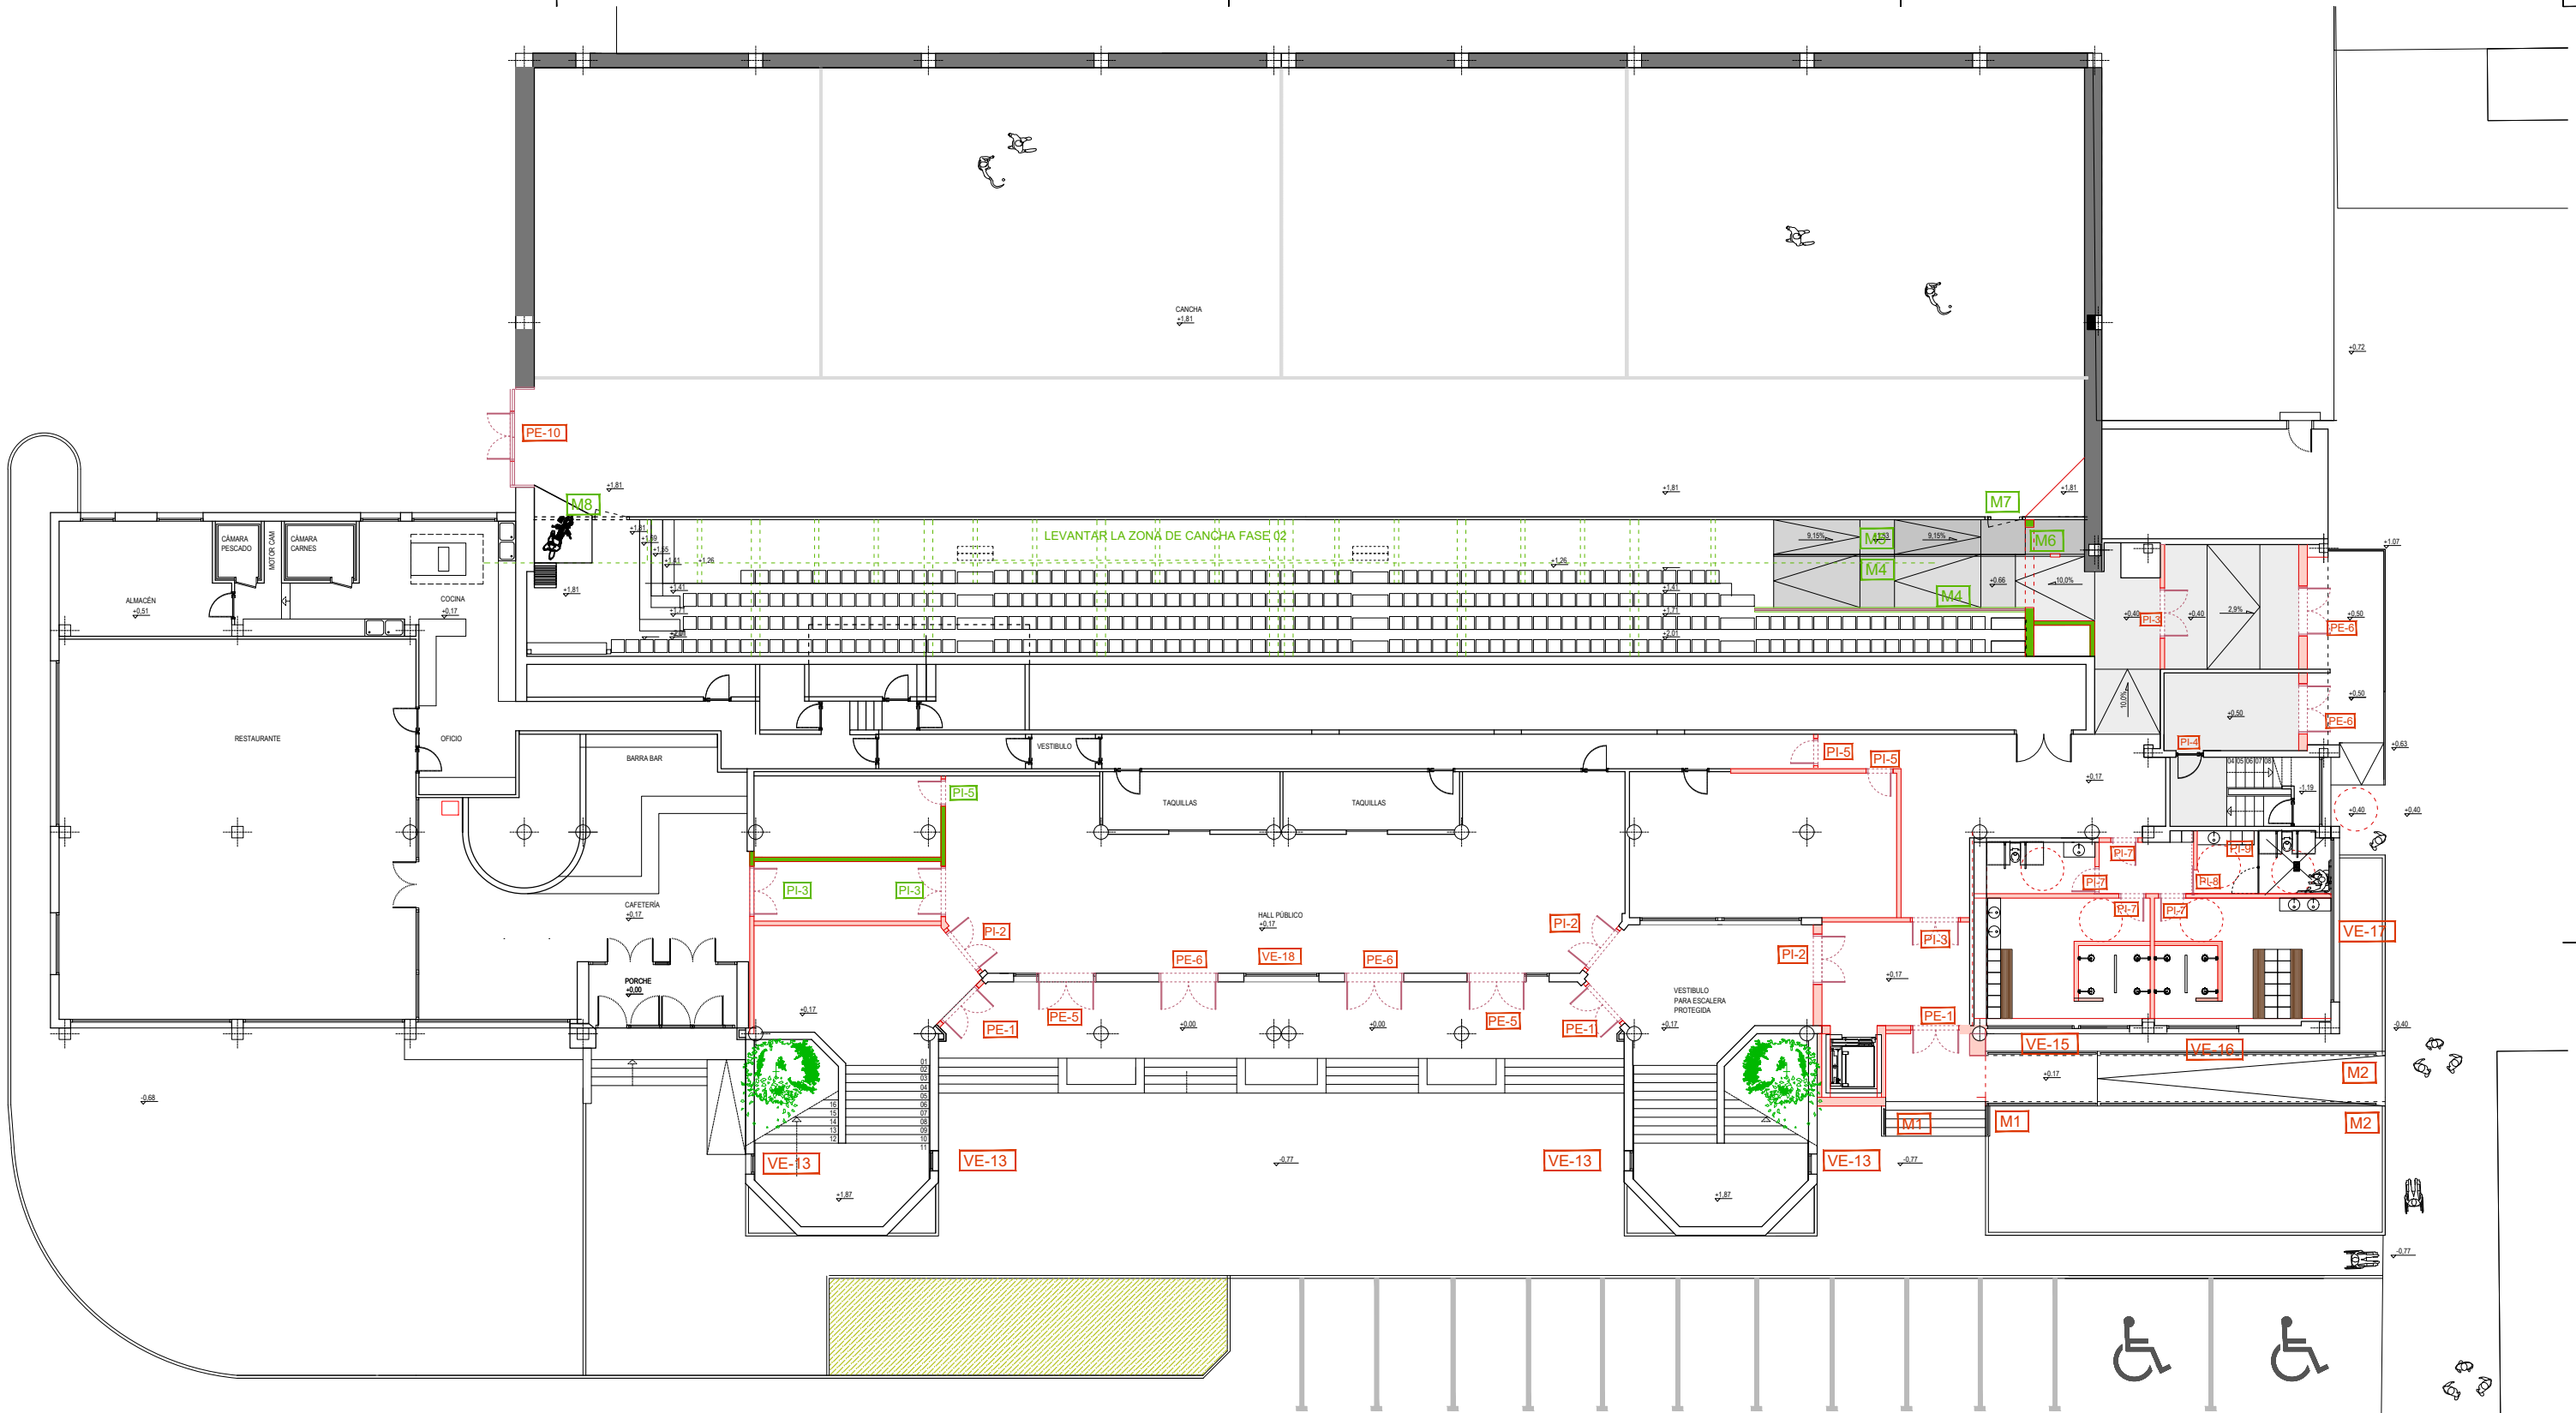

PLANTA BAJA
CANCHA +0.17

CUADRO DE SUPERFICIES ESTADO ACTUAL

SUPERFICIE ÚTIL	
CANCHA	840 m ²
MITAD DE GRADA	251 m ²
ASADOR RESTAURANTE	531 m ²
HALL ESCALERAS	263 m ²
VESTUARIOS PB CON ZONA TRASERA	254 m ²
TRASERA PASILLOS INSTALACIONES	153 m ²

SUPERFICIE CONSTRUIDA PLANTA BAJA 2.410 m2

VB1

ZONAS DE ACTUACION FASE 01

CB

ZONAS DE ACTUACION FASE 02

AS	ASCENSOR
HB	HALL PLANTA BAJA
RA	RAMPA DE ACCESOS
VB	VESTUARIOS PLANTA BAJA
CB	ACCESO A CANCHAS BAJA

NUEVA DISTRIBUCIÓN

NUEVA CARPINTERIA

PI-5

LEYENDA CARPINTERIA

REFORMA DEL FRONTÓN EUSKAL JAI BERRI

SITUACION: CALLE ITAROBURUA Nº3 HUARTE NAVARRA

FECHA: 04-2024

Nº EXPT.: 24-23

KOKAGUNEA:

DATA:

EXP.ZKIA.:

Nº PLANO: PR-05

PLANO: PLANOS GENERALES FASE 02 FINAL

PLANO: PROPUESTA PLANTA BAJA

REVISION: BERRIKUSPENA:

FASE: EJECUCION

ESCALA DIN-A1: SN

DIN-A3: 1/225

ARQUITECTOS: GOTZON OLARTE GOROSABEL


RAMÓN PRECIADO JIMÉNEZ

ARKITEKTOAK:

ARCHITECTURE

El presente documento es copia del original del que es autor RAMON PRECIADO JIMENEZ Y GOTZON OLARTE GOROSABEL. Su utilización total o parcial, así como cualquier reproducción o cesión a terceros, requerirá la previa autorización expresa de su autor.

www.mon-arch.es.com

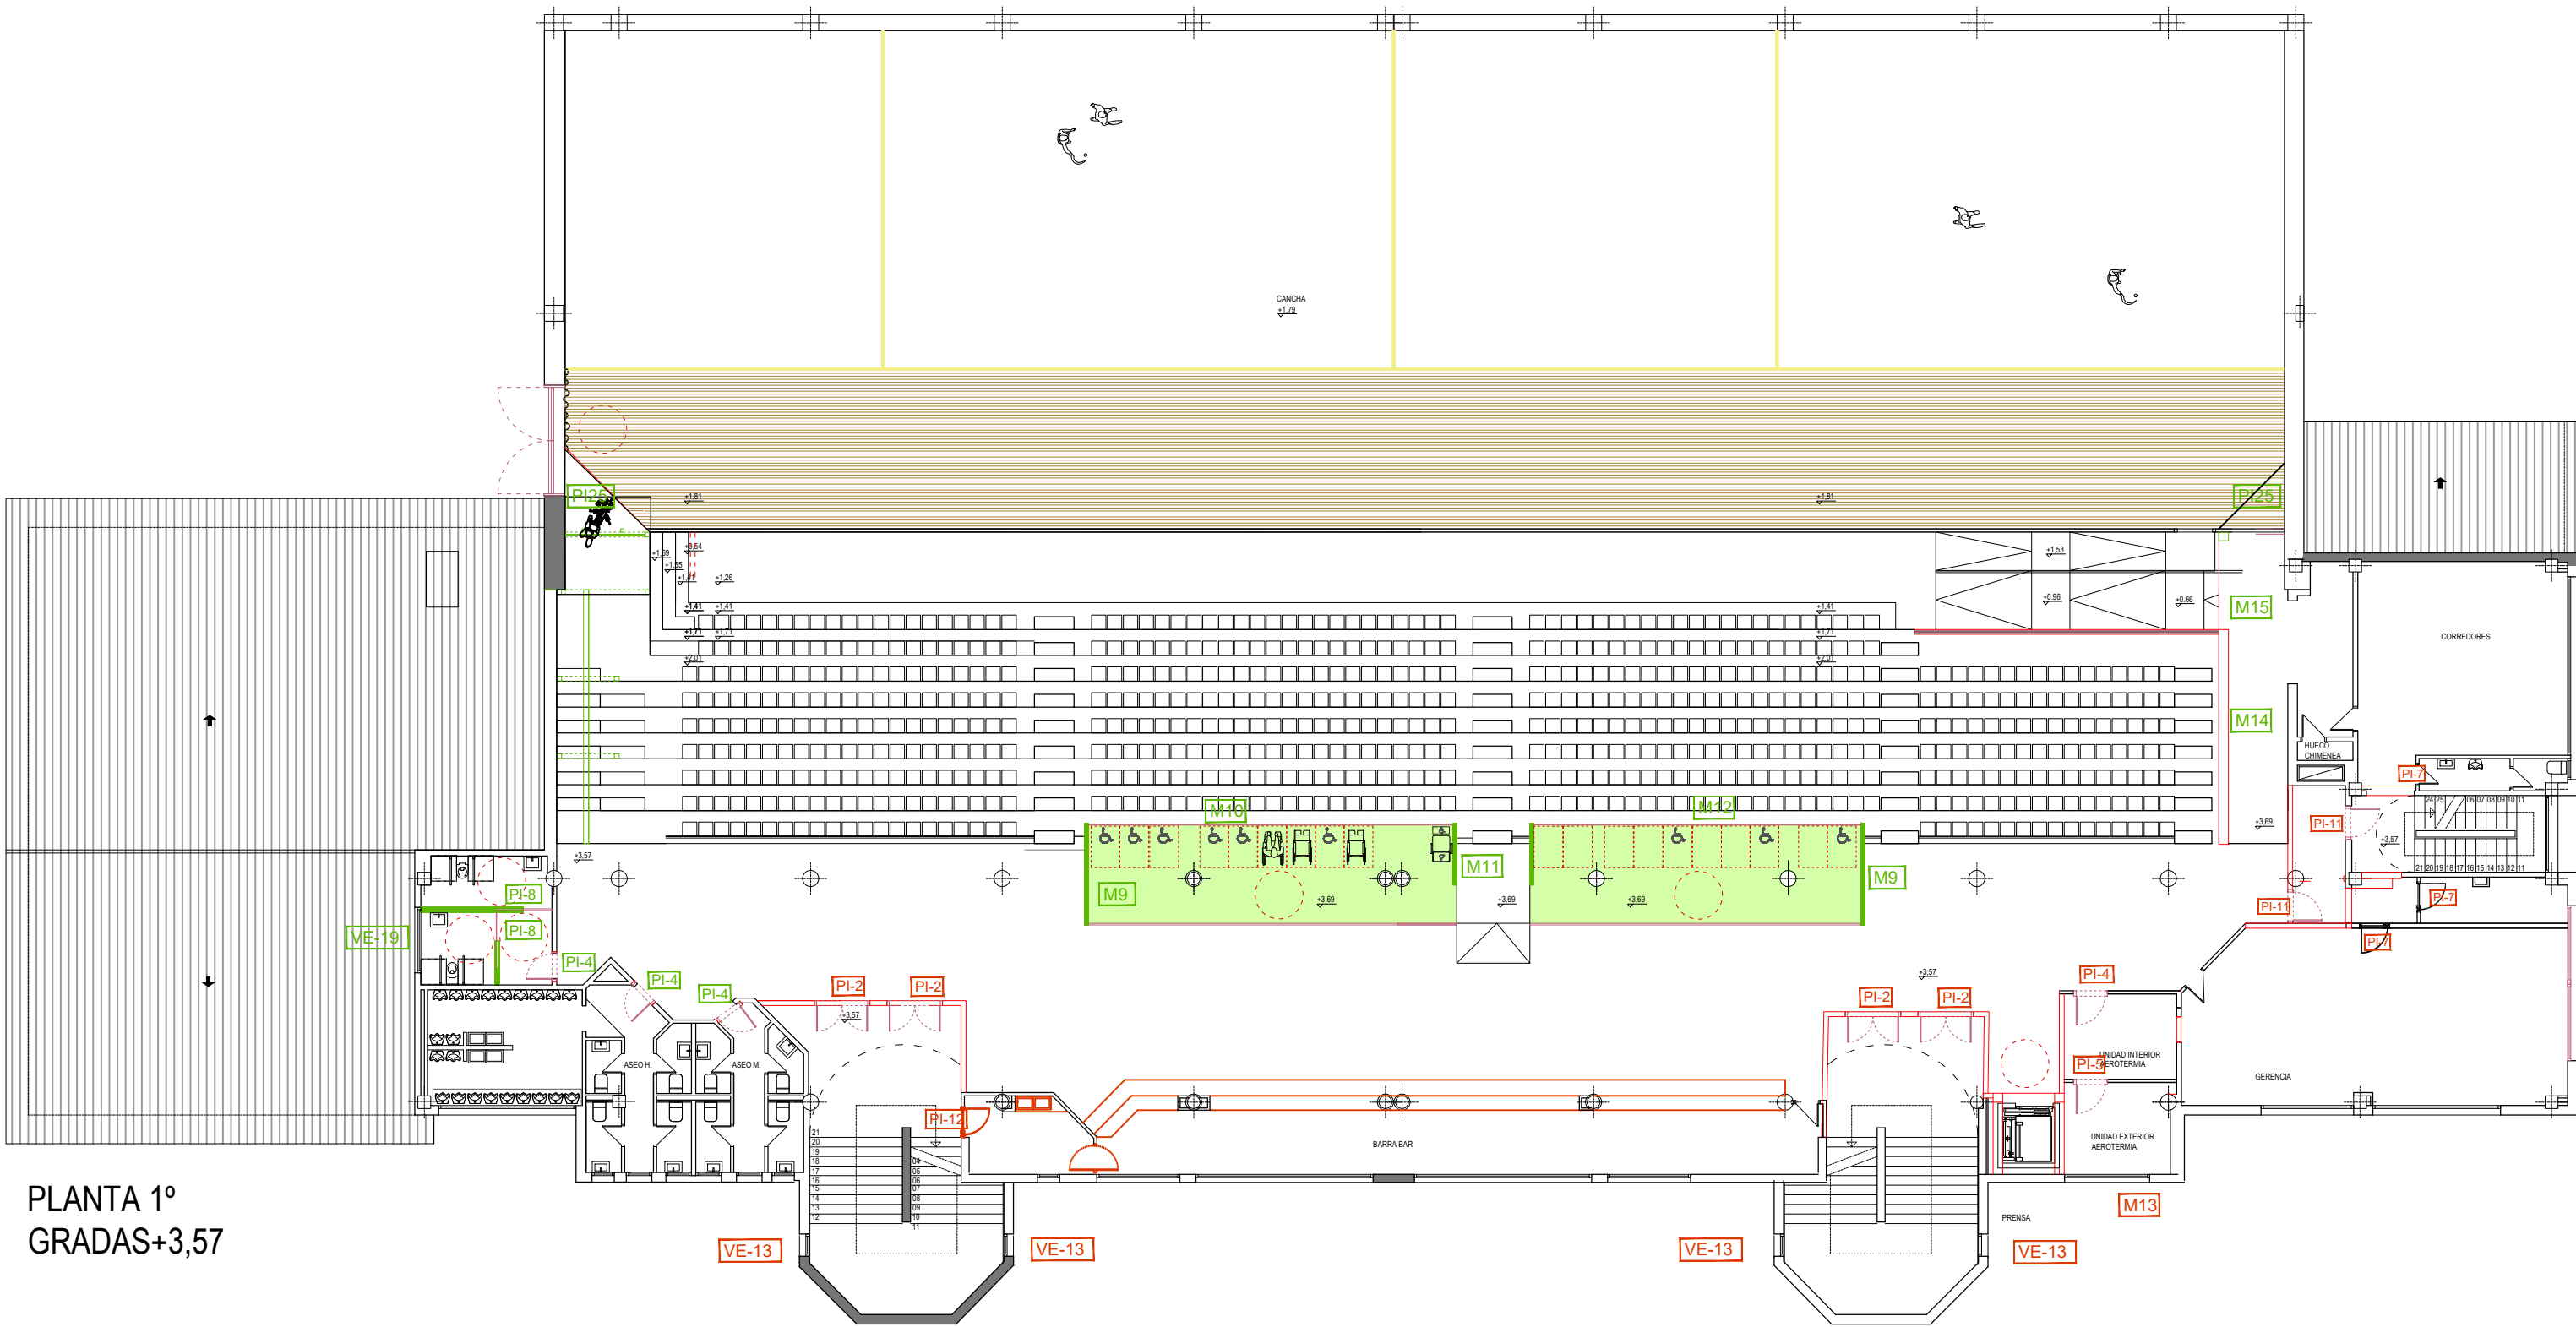

PLANTA 1º
GRADAS+3,57

CUADRO DE SUPERFICIES ESTADO ACTUAL

SUPERFICIE ÚTIL		
	CANCHA	840 m²
	GRADA	472 m²
	BAÑOS	68.70 m²
	HALL ESCALERAS BAR	492 m²
	GERENCIA SALAS	107.20 m²
	PRENSA ESCALERA SECUNDARIA	67.27 m²

SUPERFICIE CONSTRUIDA PLANTA BAJA 2.410 m2

VB1 ZONAS DE ACTUACION FASE 01



CB ZONAS DE ACTUACION FASE 02




AS	ASCENSOR
EP	ESCALERA PRINCIPAL
ES	ESCALERA SECUNDARIA
BP	BAÑOS P. PRIMERA
PP	PALCOS ACESIBLES P. PRIMERA
TV	PASARELAS TELEVISION

	NUEVA DISTRIBUCIÓN
	NUEVA CARPINTERIA
PI-5	LEYENDA CARPINTERIA

REFORMA DEL FRONTÓN EUSKAL JAI BERRI

SITUACION: KOKAGUNEA:	CALLE ITAROBURUA Nº3 HUARTE NAVARRA	FECHA: 04-2024	Nº EXPTE.: 24-23
Nº PLANO: PLANO ZKIA.: PR-06	PLANO: PLANOS GENERALES FASE 02 FINAL	PLANO: PROPUESTA PLANTA PRIMERA	
REVISION: BERRIKUSPENA:	FASE: EJECUCION	ESCALA DIN-A1: 1/100	DIN-A3: 1/200
ARQUITECTOS: ARKITEKTOAK:	GOTZON OLARTE GOROSABEL RAMÓN PRECIADO JIMÉNEZ		
El presente documento es copia del original del que es autor RAMON PRECIADO JIMENEZ Y GOTZON OLARTE GOROSABEL. Su utilización total o parcial, así como cualquier reproducción o cesión a terceros, requerirá la previa autorización expresa de su autor.			
ARCHITECTURE www.mon-arch.es.com			

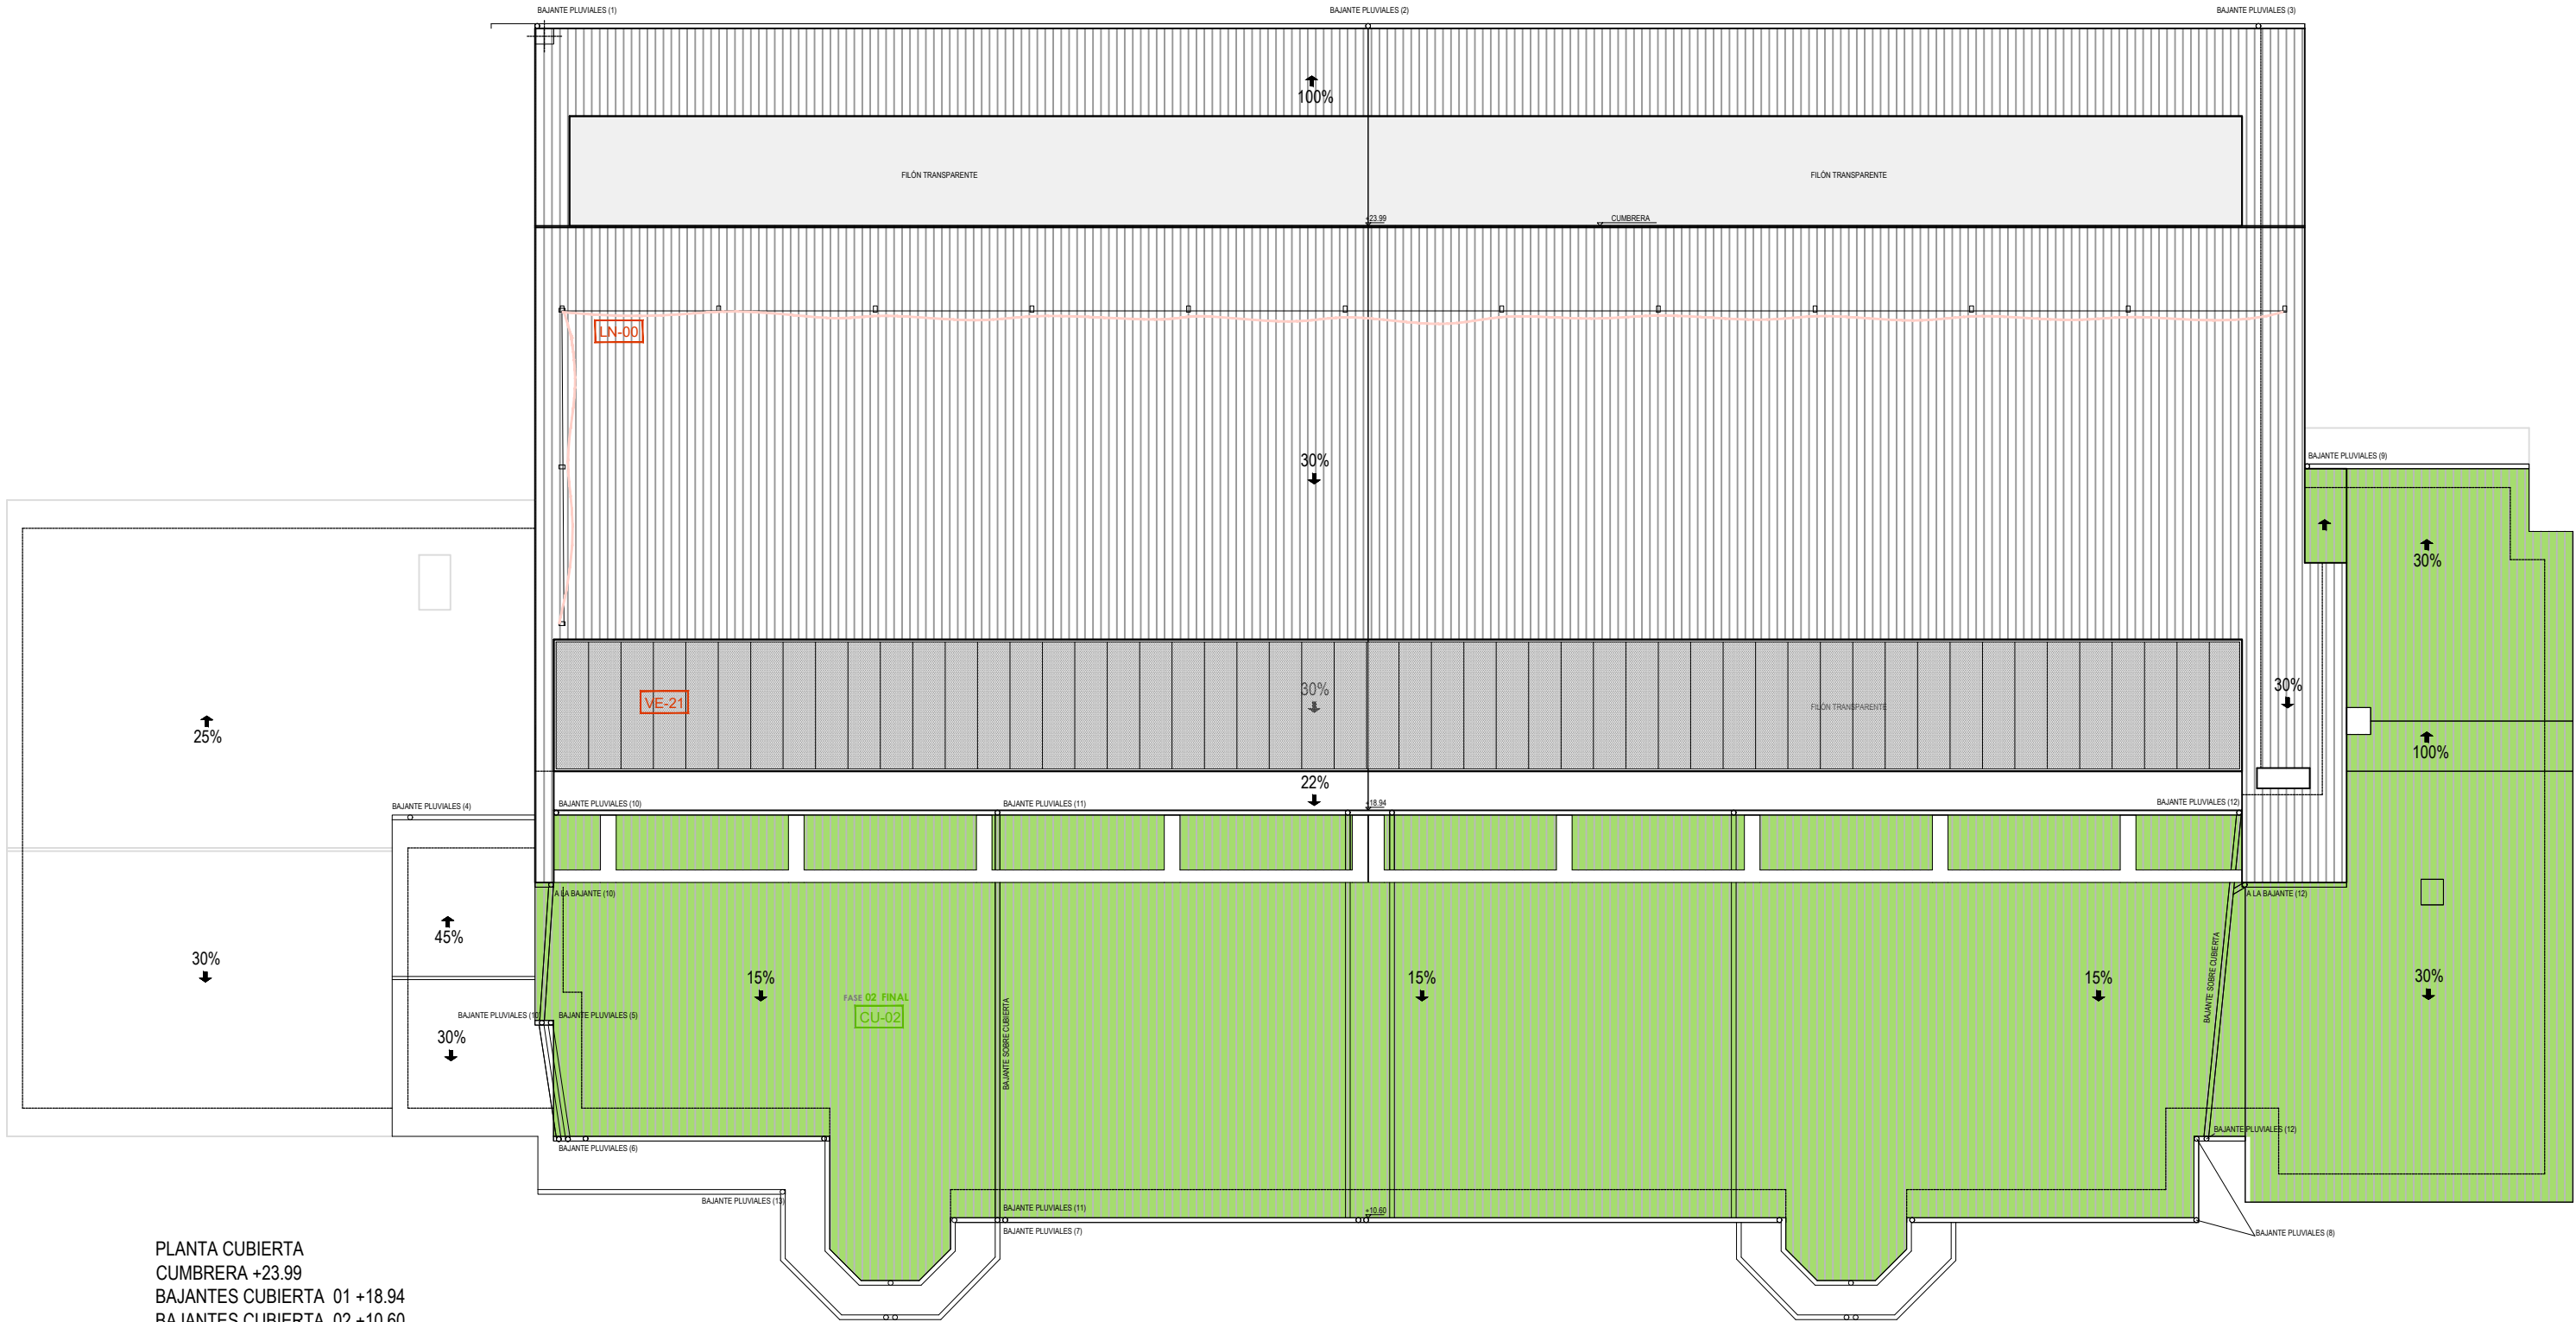

PLANTA CUBIERTA
CUMBRERA +23.99
BAJANTES CUBIERTA 01 +18.94
BAJANTES CUBIERTA 02 +10.60

CUADRO DE SUPERFICIES ESTADO ACTUAL		
SUPERFICIE ÚTIL		
	CUBIERTA	2.265 m²
SUPERFICIE CONSTRUIDA PLANTA BAJA		2.410 m2

VB1

ZONAS DE ACTUACION

FASE 01

CB

ZONAS DE ACTUACION

FASE 02

	CB	CUBIERTA CANALON Y BAJANTE
	CU	CUBIERTA
	CP	CUBIERTA POLICARBONATO
	CL	CUBIERTA LINEA DE VIDA

REFORMA DEL FRONTÓN EUSKAL JAI BERRI

SITUACION:

KOKAGUNEA:

CALLE ITAROBURUA Nº3 HUARTE NAVARRA

FECHA:

DATA:

06-2025

Nº EXPT.:

EXP.ZKIA.:

24-23

Nº PLANO:

PLANO ZKIA.:

PR-08

PLANO:

PLANOS GENERALES FASE 02 FINAL

PROPUESTA CUBIERTA

REVISION:

BERRIKUSPENA:

FASE:

FASEA:

EJECUCION

ESCALA DIN-A1:

ESKALA DIN-A1:

1/100

DIN-A3:

DIN-A3:

1/200

ARQUITECTOS:

ARKITEKTOAK:

GOTZON OLARTE GOROSABEL

RAMÓN PRECIADO JIMÉNEZ

El presente documento es copia del original del que es autor RAMON PRECIADO JIMENEZ Y GOTZON OLARTE GOROSABEL. Su utilización total o parcial, así como cualquier reproducción o cesión a terceros, requiere la previa autorización expresa de su autor.

ARCHITECTURE

www.mon-arch.es.com

PLANTA 2º
DE PALCOS +7,48

CUADRO DE SUPERFICIES ESTADO ACTUAL

SUPERFICIE ÚTIL		
CANCHA	840 m²	
PALCOS	166 m²	
BAÑOS PLANTA SEGUNDA	27.50 m²	
HALL ESCALERAS BAR	517.60 m²	

SUPERFICIE CONSTRUIDA PLANTA BAJA 2.410 m2

VB1 ZONAS DE ACTUACION FASE 01

CB ZONAS DE ACTUACION FASE 02

AS	ASCENSOR
EP	ESCALERA PRINCIPAL
ES	ESCALERA SECUNDARIA
BS	BAÑOS P. SEGUNDA


NUEVA DISTRIBUCIÓN

NUEVA CARPINTERIA

PI-5 LEYENDA CARPINTERIA

REFORMA DEL FRONTÓN EUSKAL JAI BERRI

SITUACION: CALLE ITAROBURUA Nº3 HUARTE NAVARRA
KOKAGUNEA: DATA: 04-2024
Nº PLANO: PR-07
PLANO: PLANOS GENERALES FASE 02 FINAL
PLANOA: PROPUESTA PLANTA SEGUNDA
REVISION: FASE: EJECUCION
BERRIKUSPENA: FASEA: ESCALA DIN-A1: 1/100
DIN-A3: 1/200
ARQUITECTOS: GOTZON OLARTE GOROSABEL RAMÓN PRECIADO JIMÉNEZ
ARKITEKTOAK: El presente documento es copia del original del que es autor RAMON PRECIADO JIMENEZ Y GOTZON OLARTE GOROSABEL Su utilización total o parcial, así como cualquier reproducción o cesión a terceros, requiere la previa autorización expresa de su autor.

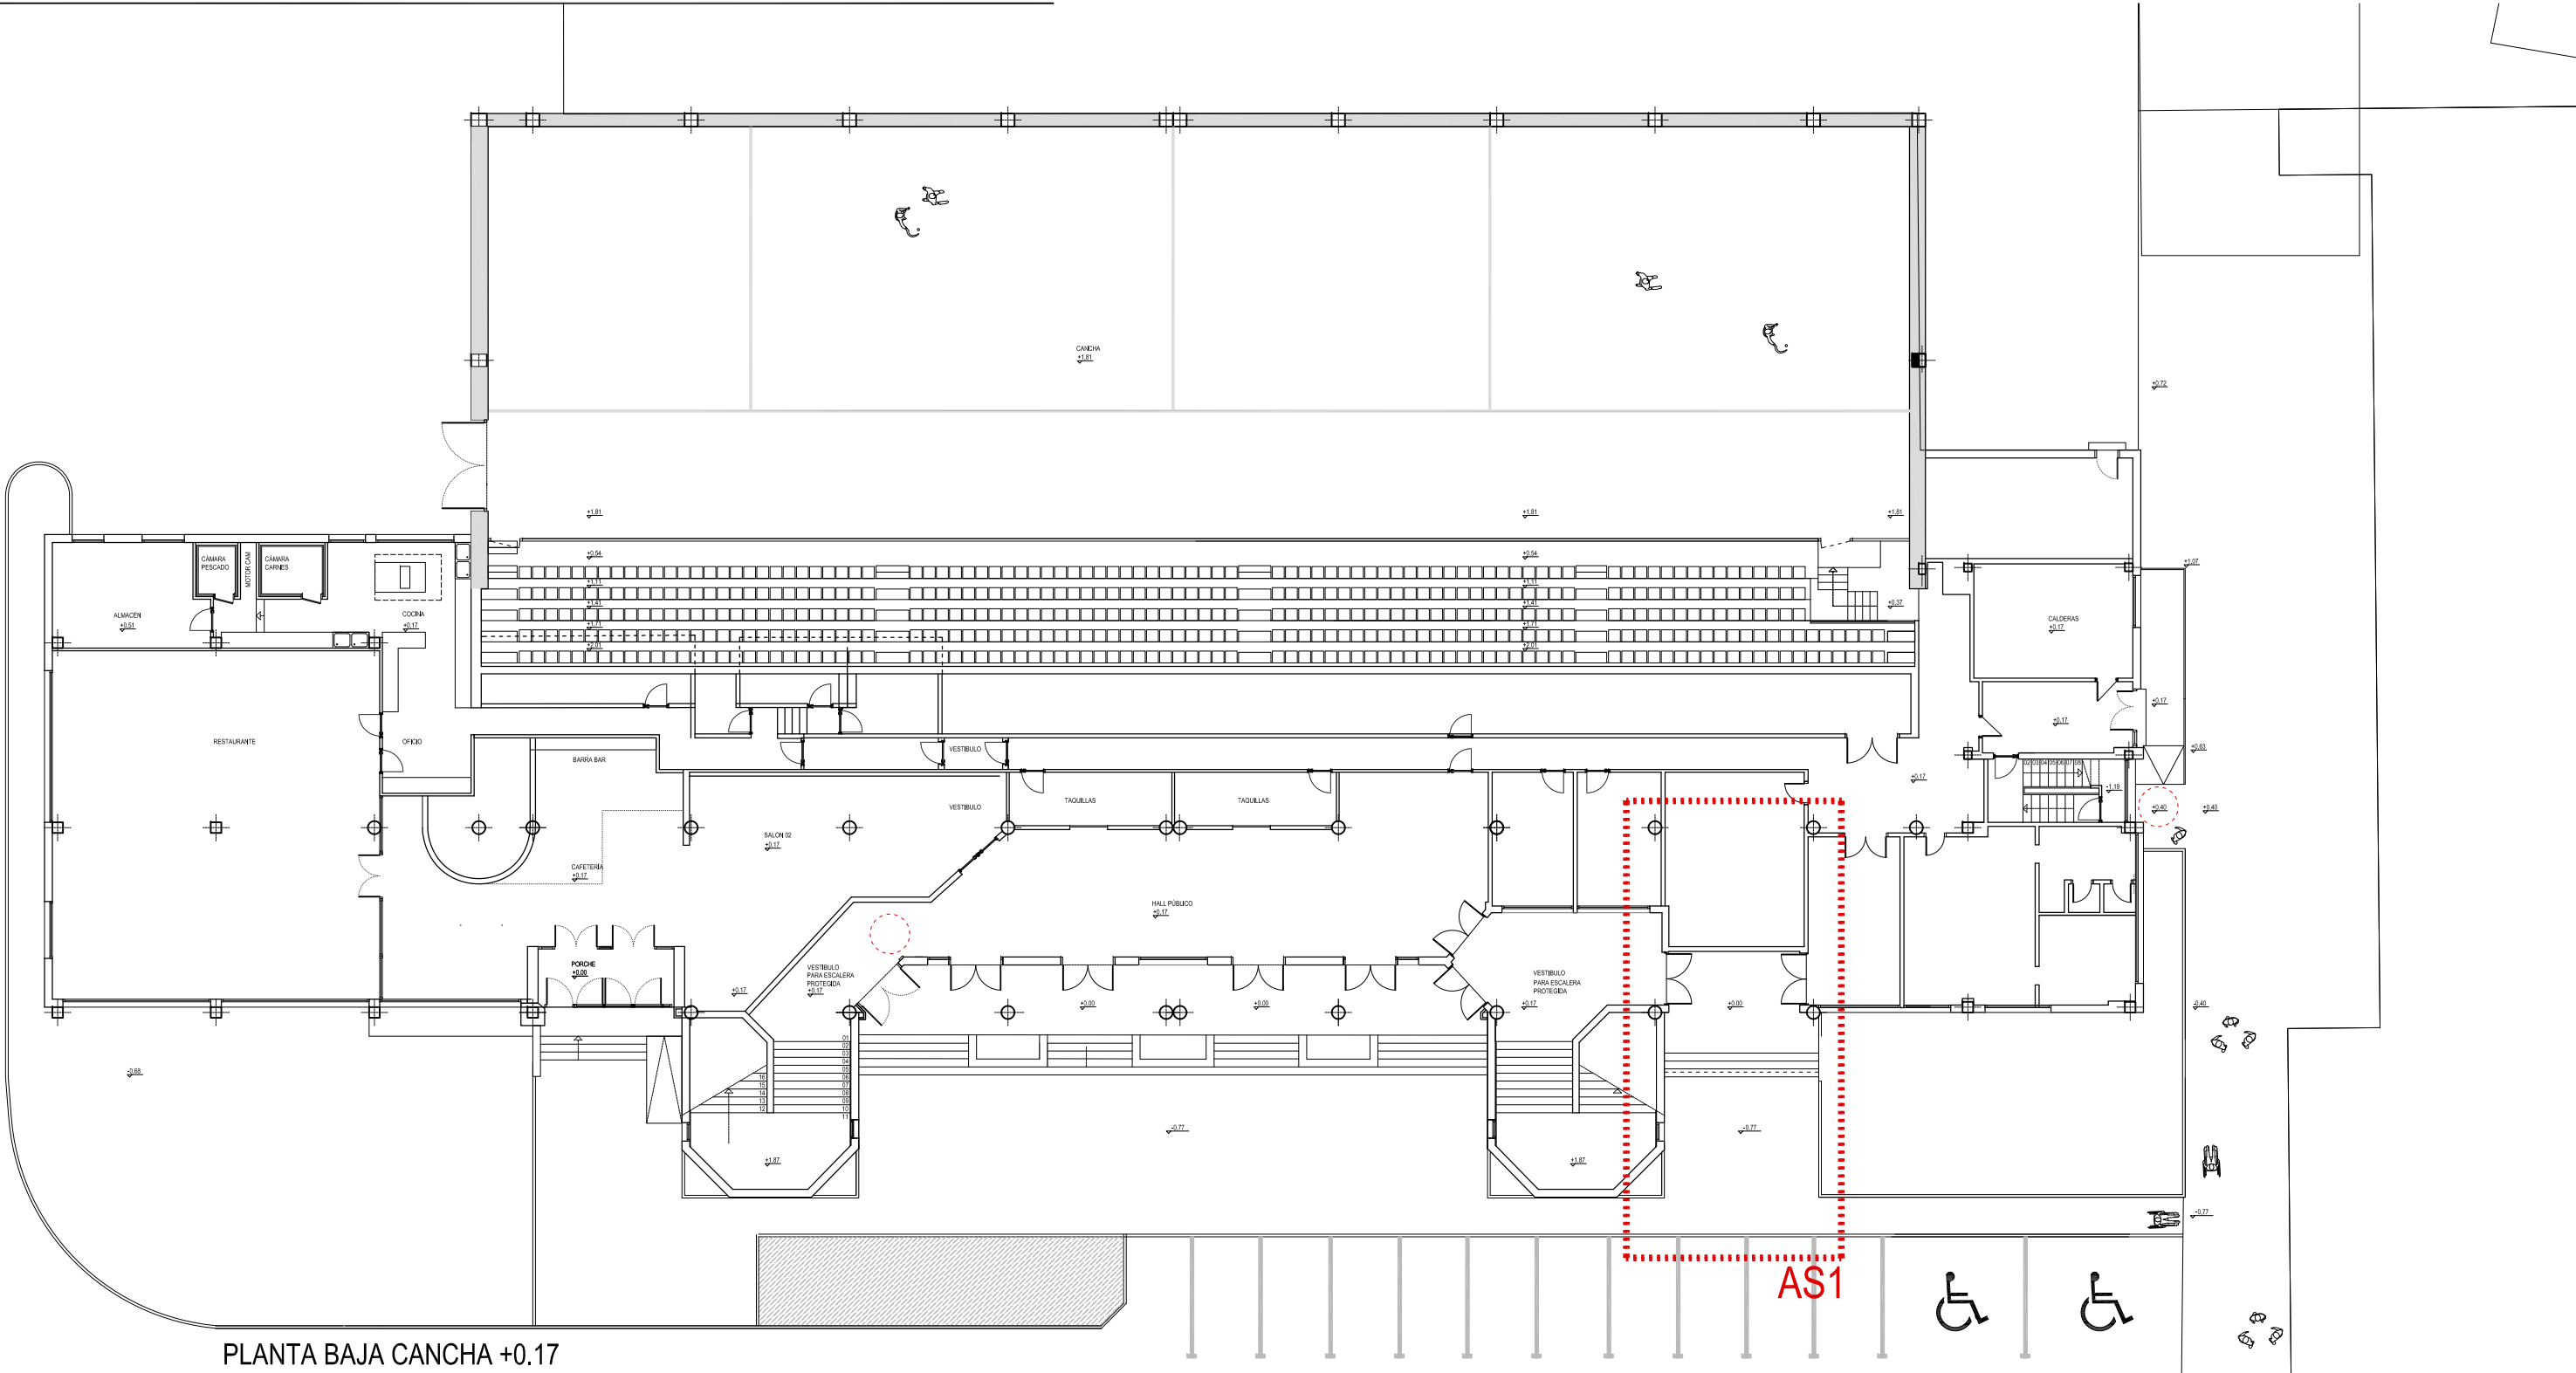

CUADRO DE SUPERFICIES ESTADO ACTUAL

SUPERFICIE ÚTIL	
CANCHA	840 m²
MITAD DE GRADA	251 m²
ASADOR RESTAURANTE	531 m²
HALL ESCALERAS	263 m²
VESTUARIOS PB CON ZONA TRASERA	254 m²
TRASERA PASILLOS INSTALACIONES	153 m²

SUPERFICIE CONSTRUIDA PLANTA BAJA 2.410 m2


AS1 ZONAS DE ACTUACION FASE 01





AS	ASCENSOR
HB	HALL PLANTA BAJA
RA	RAMPA DE ACCESOS
VB	VESTUARIOS PLANTA BAJA
CB	ACCESO A CANCHAS BAJA

REFORMA DEL FRONTÓN EUSKAL JAI BERRI

SITUACION: KOKAGUNEA:	CALLE ITAROBURUA Nº3 HUARTE NAVARRA	FECHA: 04-2024	Nº EXPT.: 24-23
FECHA: 04-2024	DATA: 04-2024	Nº EXPT.: 24-23	EXP.ZKIA.: 24-23
Nº PLANO: PLANO ZKIA.: AS-00	PLANO: ZONA ASCENSOR FASE 01	PLANO: ZONA DE ACTUAICON ASCENSOR	
REVISION: BERRIKUSPENA:	FASE: EJECUCION	ESCALA DIN-A1: 1/125	DIN-A3: 1/250
ARQUITECTOS: ARKITEKTOAK:	GOTZON OLARTE GOROSABEL	RAMÓN PRECIADO JIMÉNEZ	
El presente documento es copia del original del que es autor RAMON PRECIADO JIMENEZ Y GOTZON OLARTE GOROSABEL. Su utilización total o parcial, así como cualquier reproducción o cesión a terceros, requerirá la previa autorización expresa de su autor.			
ARCHITECTURE www.mon-arch.es.com			

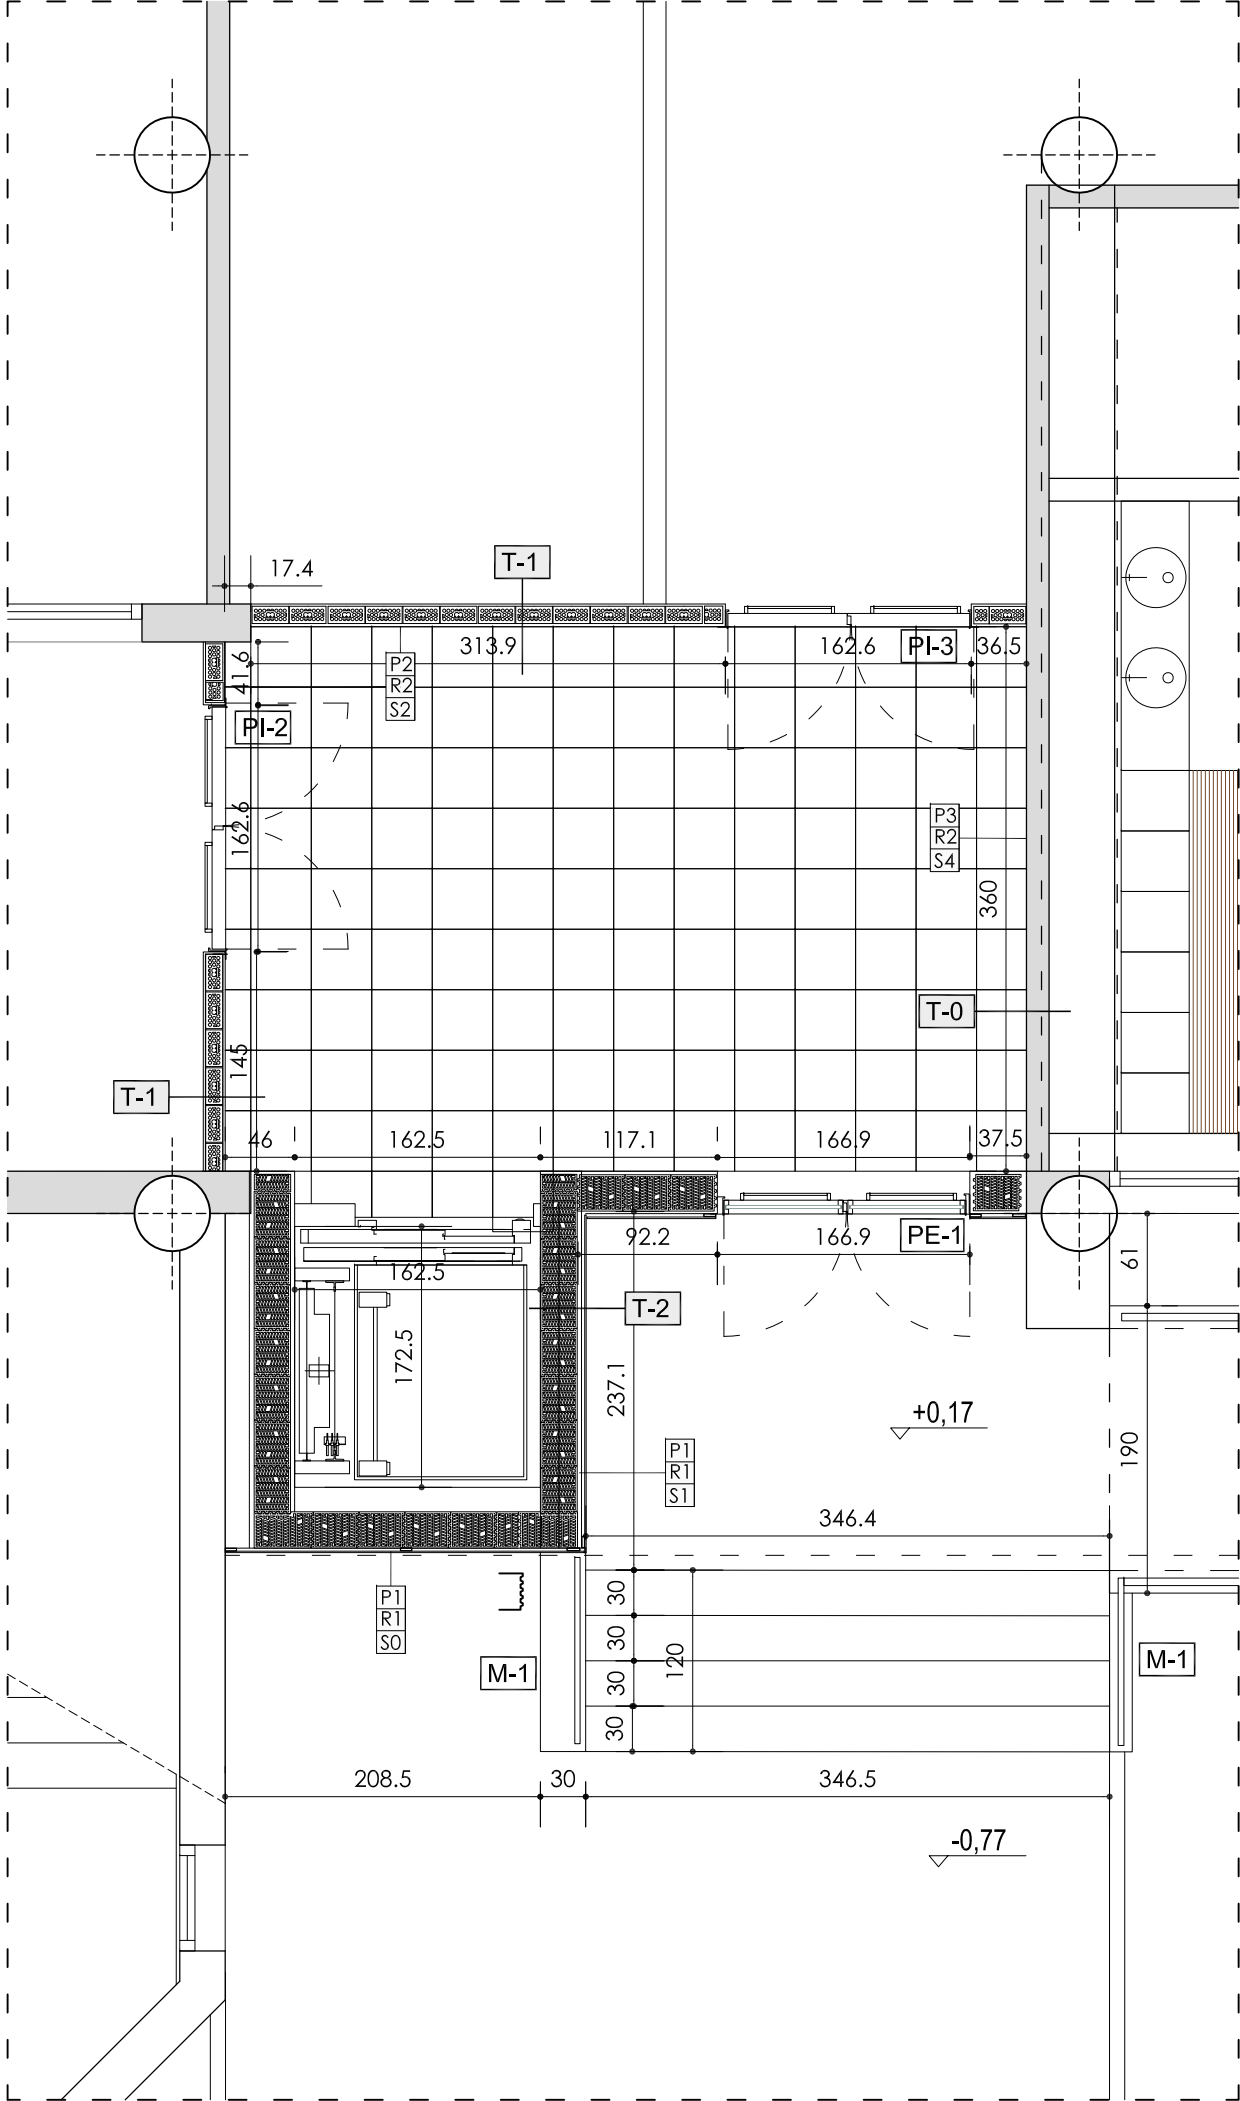

Línea forjado P1

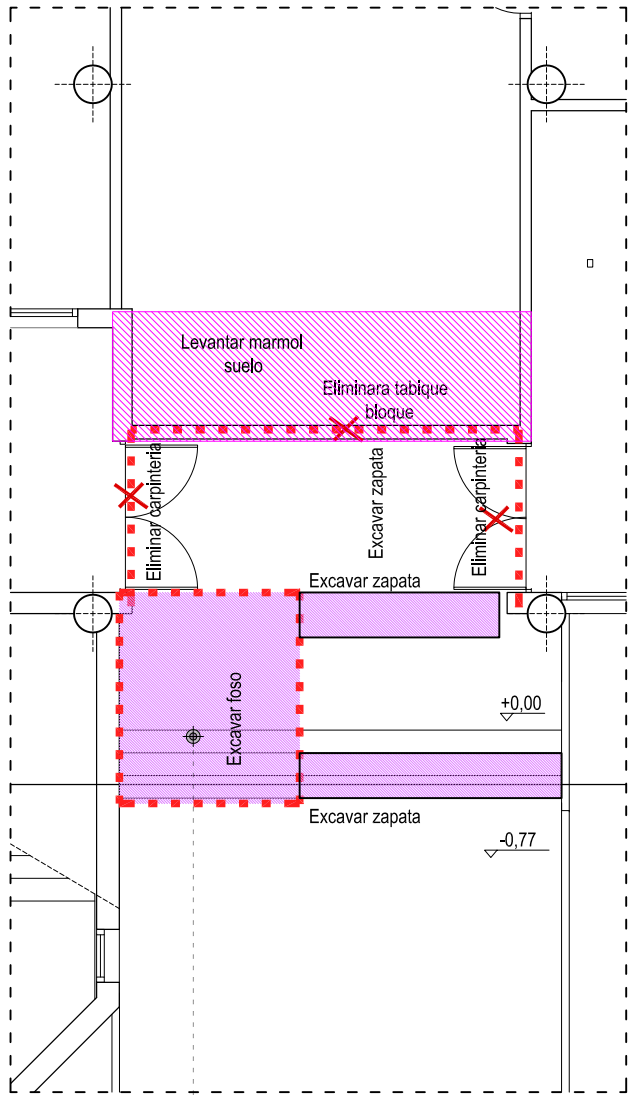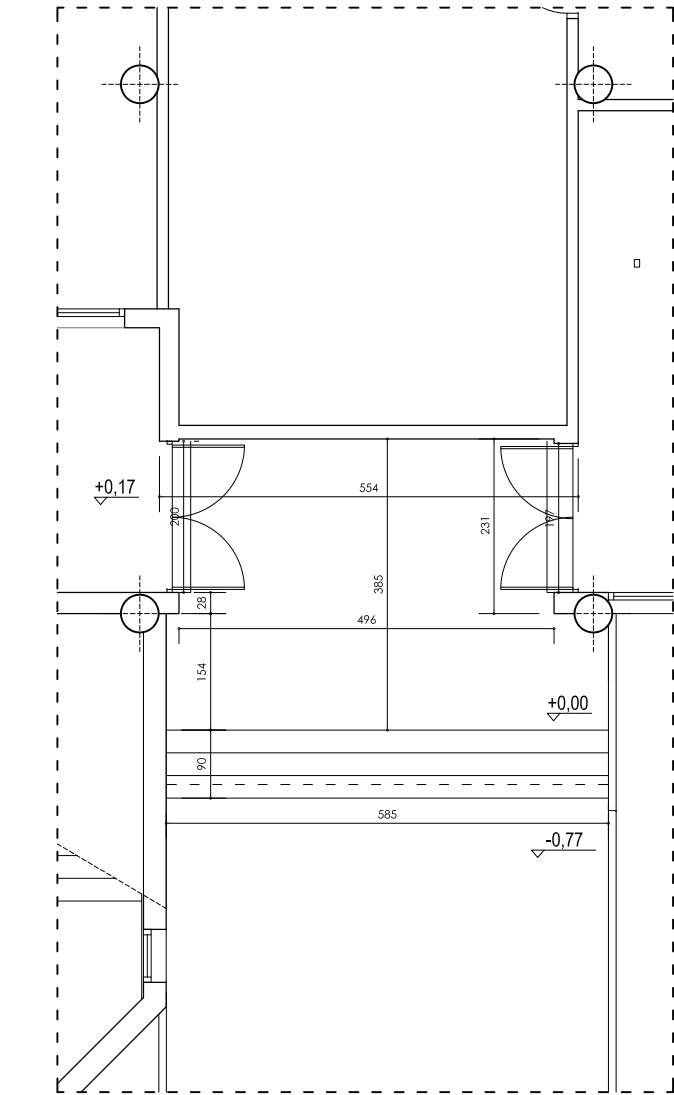

Eliminar escalones terrazo en la zona de +0.00
Eliminar carpinterías

LEYENDA DE ACABADOS

LOCALIZADOR

P1	— PAREDES	V-4	— CARPINTERIA EXTERIOR
R1	— RODAPIE	PI-2	— CARPINTERIA INTERIOR PUERTA
S1	— SUELOS	M1	— METALISTERIA

RODAPIE

R1	SIN RODAPIE
R2	RODAPIE MARMOL ROJO
R3	RODAPIE DE DM LACADO BLANCO

TABIQUERIA

T0	TABIQUERIA EXISTENTE
T1	TABIQUERIA NUEVA
T2	FACHADA NUEVA
T3	MURO CARGA ASCENSOR
T4	TABIQUE INTERIOR

PAVIMENTOS

S0	PAVIMENTO EXTERIOR EXISTENTE
S1	PAVIMENTO EXTERIOR BALDOSA HIDRAULICA CON CANTO RODAD IGUAL A LA EXISTENTE
S2	PAVIMENTO DE MARMOL ROJO 50X50 IGUAL AL EXISTENTE CON TRATAMIENTO ANTIDESLIZANTE e: 3 cm.
S3	PAVIMENTO PORCELANICO. 40X40 RESVALICIDAD CLASE 3 EXTERIOR

NOTA: Todos los materiales serán presentados a la DF. durante la ejecución de obra para su aprobación, elección de colores y texturas además del replanteo de los mismos

PAREDES ACABADOS / REVESTIMIENTOS

P1	REVESTIMIENTO ALUCOBOND O SIMILAR
P2	LUCIDO DE YESO PARA PINTAR
P3	EXISTENTE LIJAR LUCIR DE YESO Y PINTAR

REFORMA DEL FRONTÓN EUSKAL JAI BERRI



SITUACION: CALLE ITAROBURUA Nº3 HUARTE NAVARRA FECHA: 04-2024 Nº EXPTE.: 24-23
KOKAGUNEA: DATA: EXP.ZKIA.:

Nº PLANO: AS-01 PLANO: ZONA ASCENSOR FASE 01
PLANO ZKIA.: PLANO: ZONA DE ACTUAICON PLANTA PRIMERA


REVISION: BERRIKUSPENA: FASE: EJECUCION ESCALA DIN-A1: 1/25 DIN-A3: 1/50
FASEA: ESKALA DIN-A1:

ARQUITECTOS: GOTZON OLARTE GOROSABEL RAMÓN PRECIADO JIMÉNEZ

El presente documento es copia del original del que es autor RAMÓN PRECIADO JIMÉNEZ Y GOTZON OLARTE GOROSABEL. Su utilización total o parcial, así como cualquier reproducción o cesión a terceros, requerirá la previa autorización expresa de su autor.

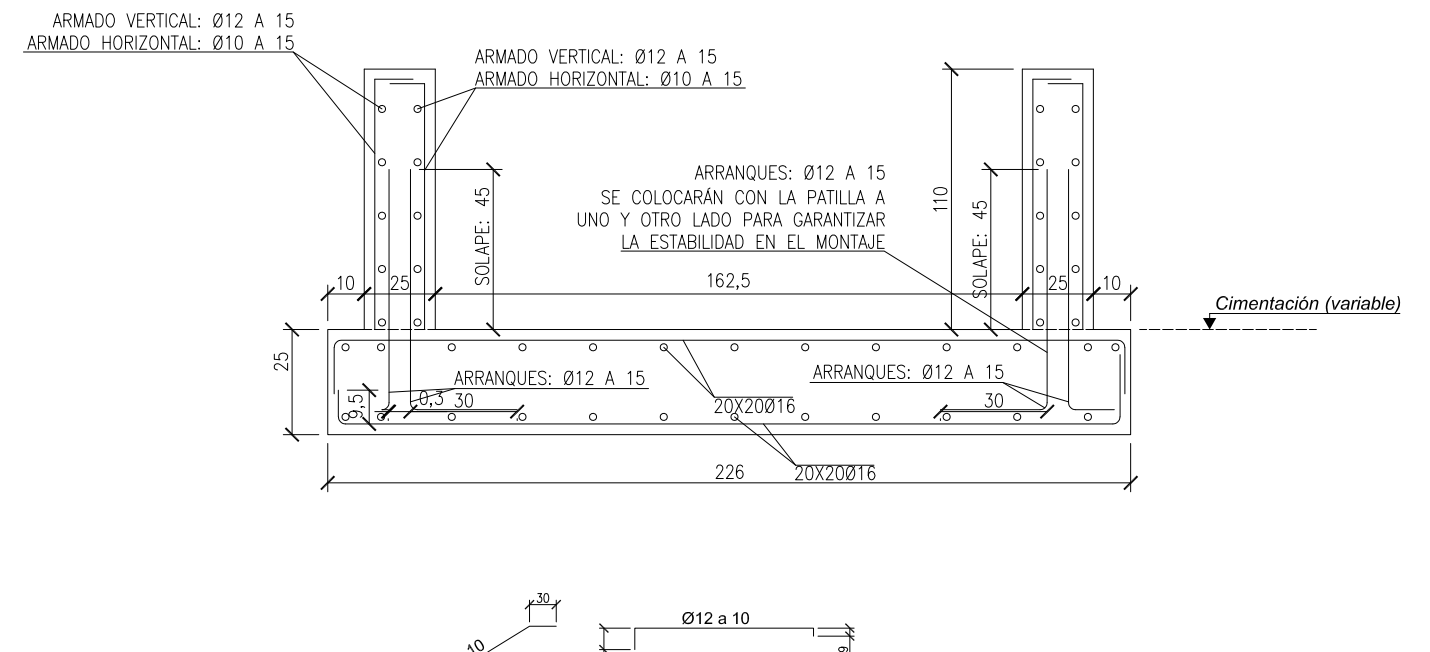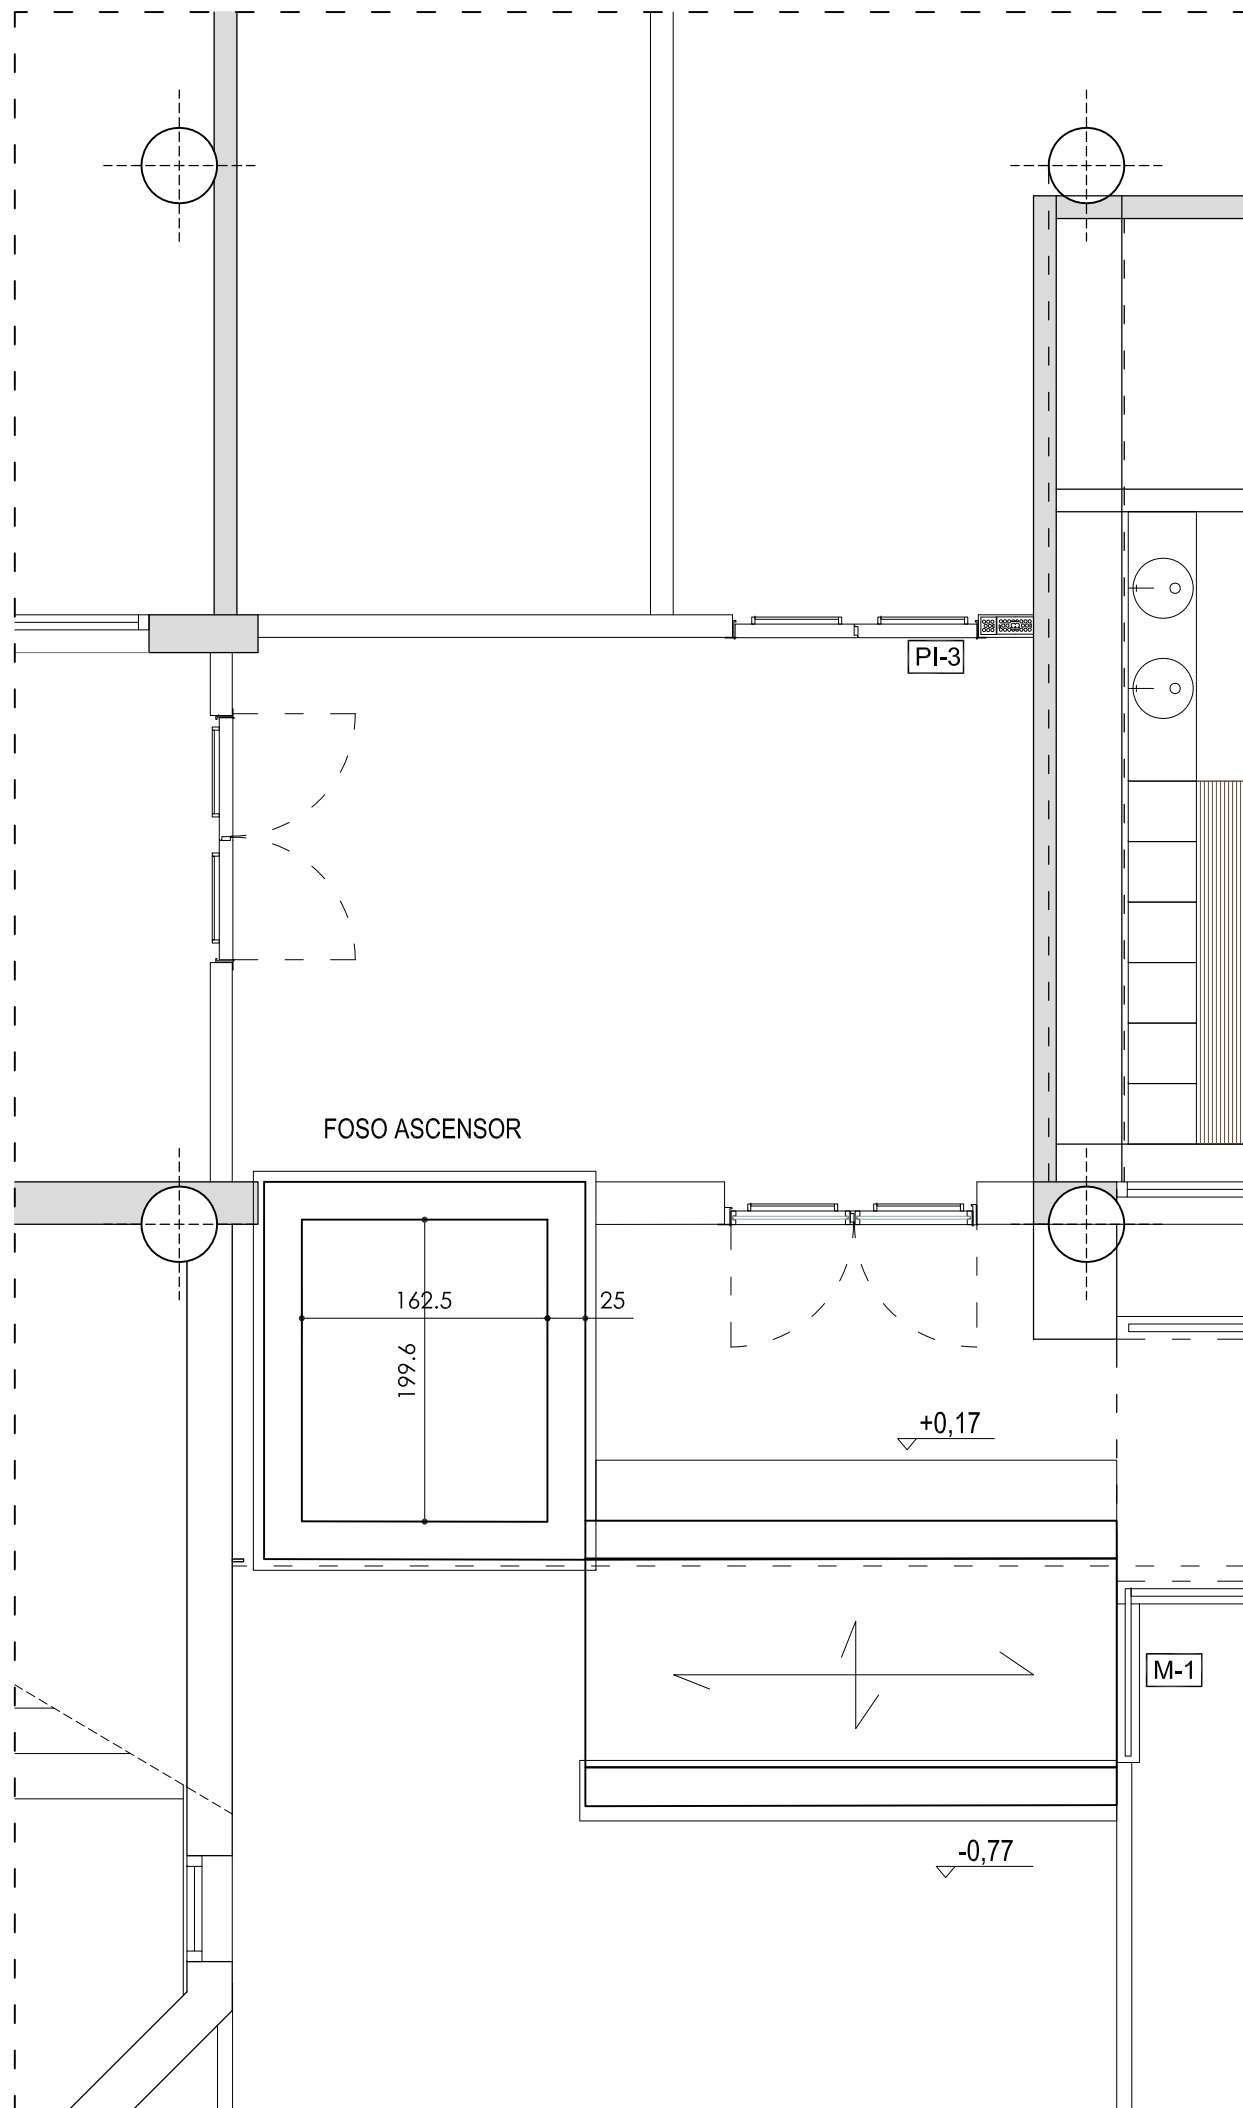

LOSA ESCALERA

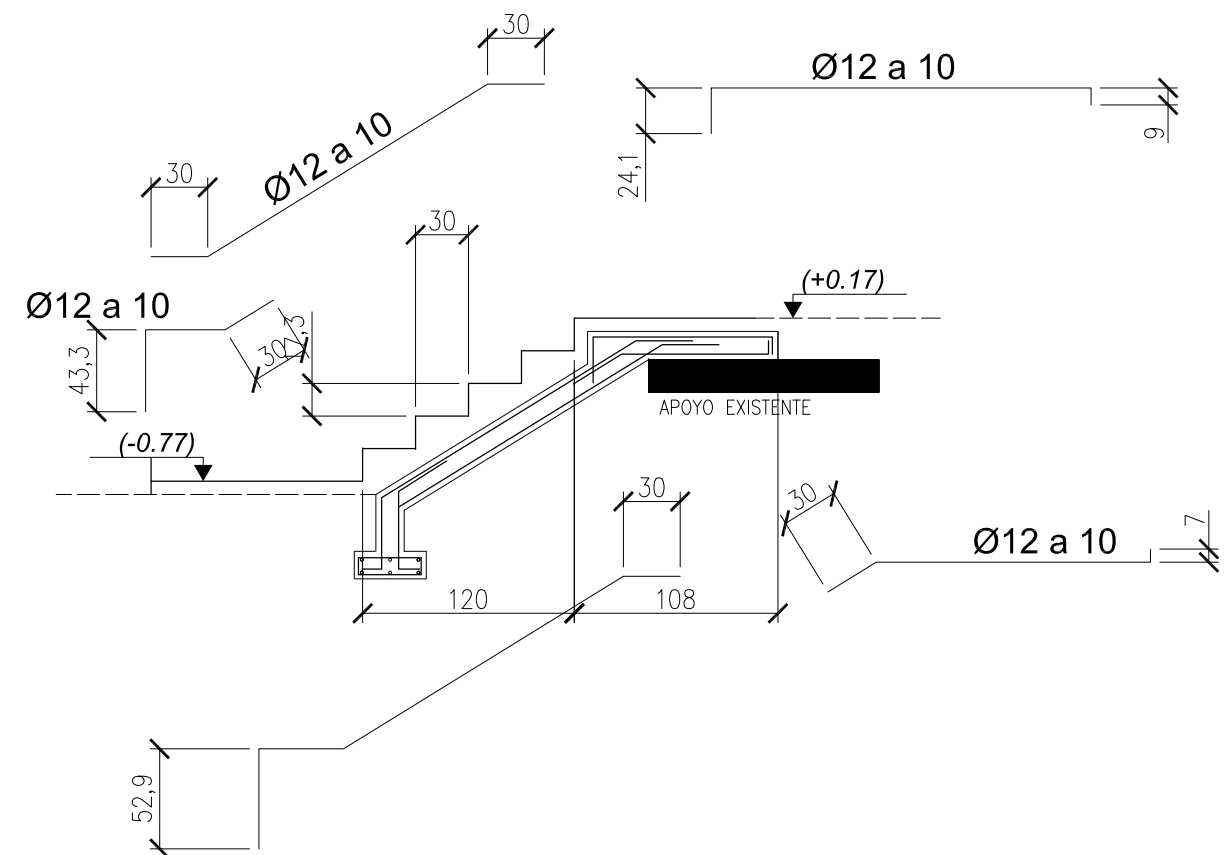

REFORMA DEL FRONTÓN EUSKAL JAI BERRI

SITUACION:	CALLE ITAROBURUA Nº3 HUARTE NAVARRA	FECHA:	04-2024	Nº EXPTE.:	24-23
KOKAGUNEA:		DATA:		EXP.ZKIA.:	




Nº PLANO: PLANO ZKIA.: **AS-02** PLANO: **ZONA ASCENSOR FASE 01** PLANO: ESTRUCTURA ZONA DE ASCENSOR

REVISION:	FASE:	ESCALA DIN-A1:	DIN-A3:
BERRIKUSPENA:	FASEA: EJECUCION	ESKALA DIN-A1: 1/25	DIN-A3: 1/50

ARQUITECTOS: GOTZON OLARTE GOROSABEL  RAMÓN PRECIADO JIMÉNEZ 

ARCHITECTURE El presente documento es copia del original del que es autor, RAMON PRECIADO JIMENEZ Y GOTZON OLARTE GOROSABEL. Su utilización total o parcial, así como cualquier reproducción o cesión a terceros, requerirá la previa autorización expresa de su autor.

A R C H I T E C T U R E www.mon-arch.es.com

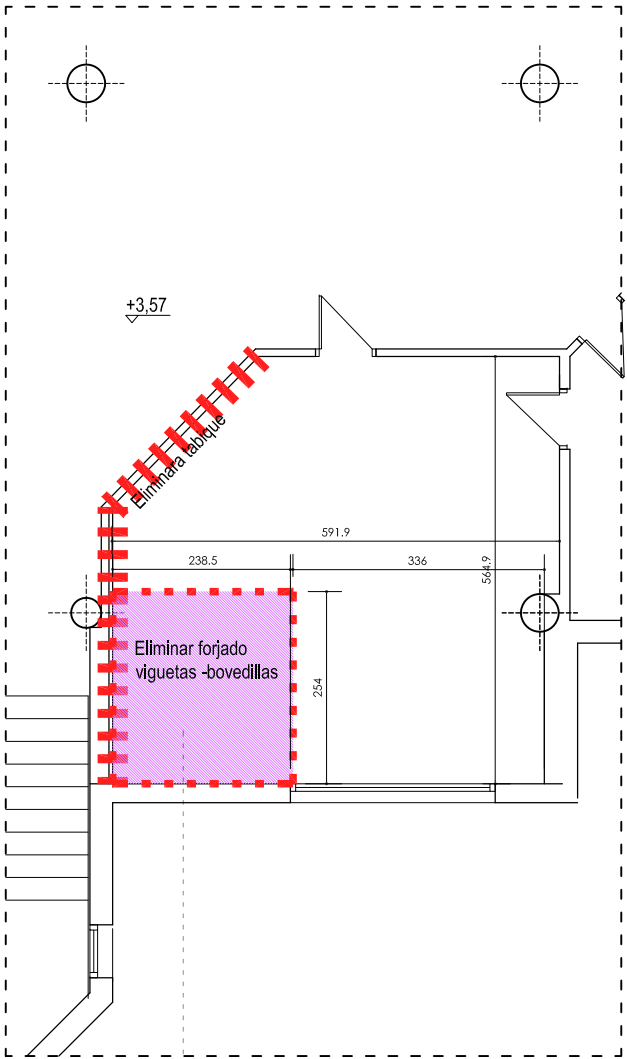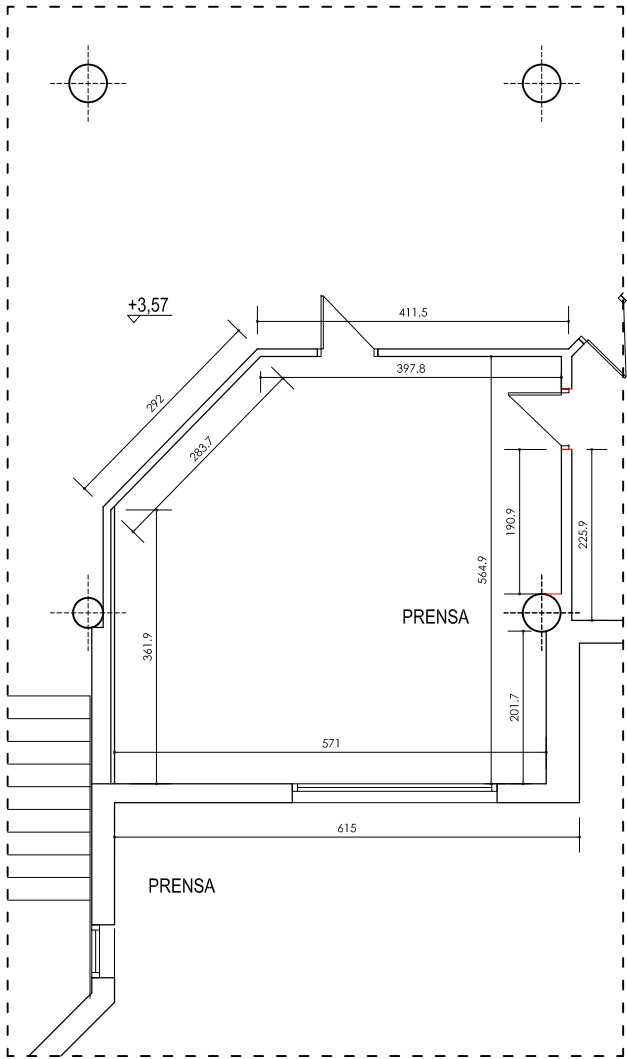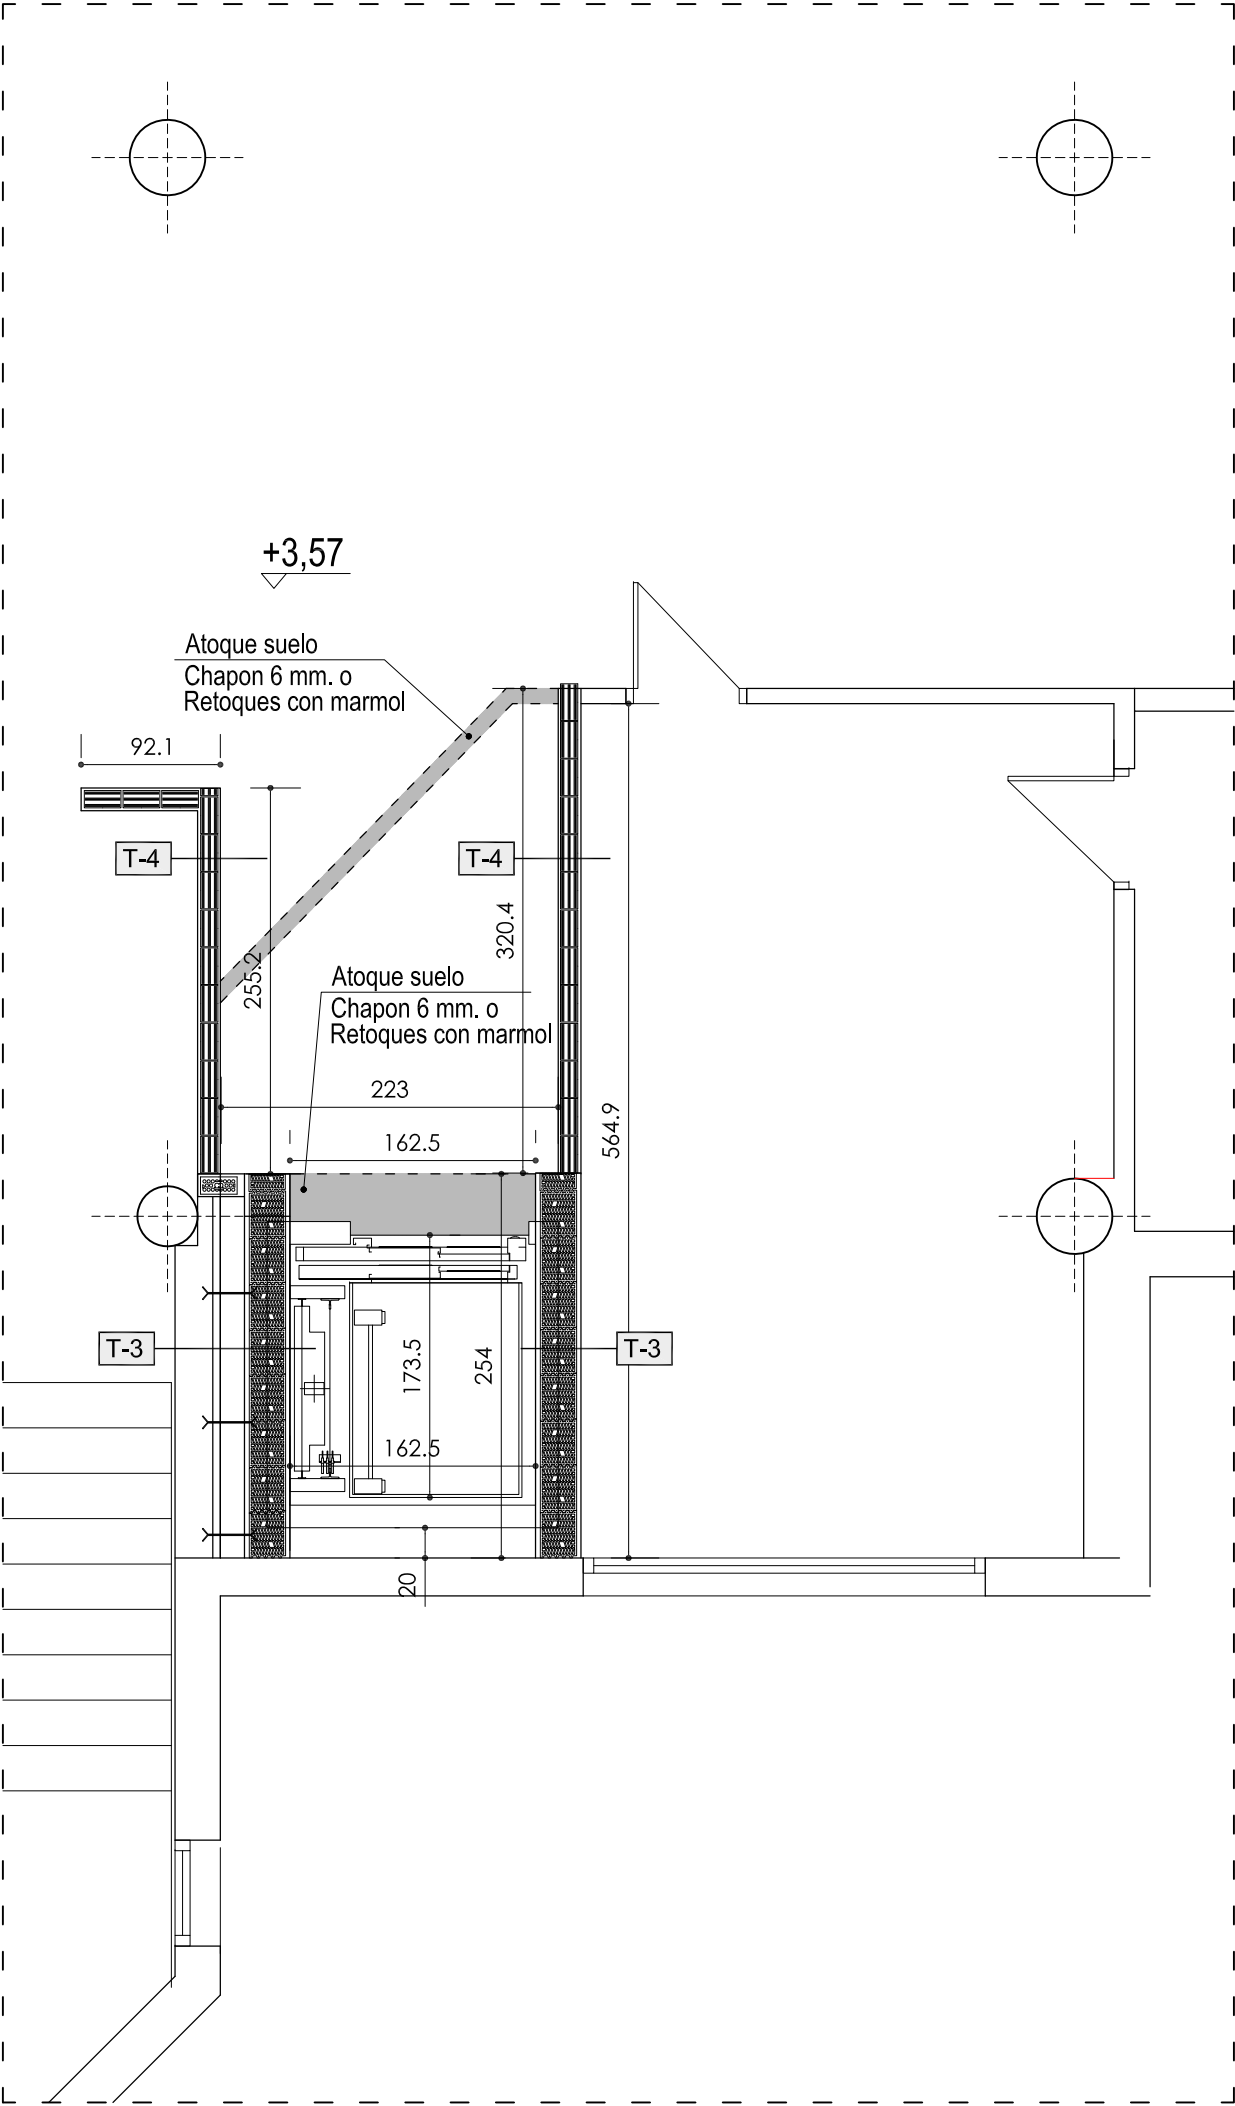

Eliminar tabiques hacer agujero en el forjado zona de +3.57
Eliminar viguetas una vez levantado muro de carga
Rehacer con muros de carga.

LEYENDA DE ACABADOS

LOCALIZADOR

P1	— PAREDES	V-4	— CARPINTERIA EXTERIOR
R1	— RODAPIE	PI-2	— CARPINTERIA INTERIOR PUERTA
S1	— SUELOS	M1	— METALISTERIA

RODAPIE

R1	SIN RODAPIE
R2	RODAPIE MARMOL ROJO
R3	RODAPIE DE DM LACADO BLANCO

TABIQUERIA

T0	TABIQUERIA EXISTENTE
T1	TABIQUERIA NUEVA
T2	FACHADA NUEVA
T3	MURO CARGA ASCENSOR
T4	TABIQUE INTERIOR

PAVIMENTOS

S0	PAVIMENTO EXTERIOR EXISTENTE
S1	PAVIMENTO EXTERIOR BALDOSA HIDRAULICA CON CANTO RODAD IGUAL A LA EXISTENTE
S2	PAVIMENTO DE MARMOL ROJO 50X50 IGUAL AL EXISTENTE CON TRATAMIENTO ANTIDESLIZANTE e: 3 cm.
S3	PAVIMENTO PORCELANICO. 40X40 RESVALICIDAD CLASE 3 EXTERIOR

NOTA: Todos los materiales serán presentados a la DF. durante la ejecución de obra para su aprobación, elección de colores y texturas además del replanteo de los mismos

PAREDES ACABADOS / REVESTIMIENTOS

P1	REVESTIMIENTO ALUCOBOND O SIMILAR
P2	LUCIDO DE YESO PARA PINTAR
P3	EXISTENTE LIJAR LUCIR DE YESO Y PINTAR

REFORMA DEL FRONTÓN EUSKAL JAI BERRI




SITUACION: CALLE ITAROBURUA Nº3 HUARTE NAVARRA
KOKAGUNEA: FECHA: 04-2024
Nº EXPTE.: 24-23

Nº PLANO: AS-03
PLANO ZKIA.: PLANO: ZONA ASCENSOR FASE 01
PLANO: ZONA DE ACTUACION ASCENSOR PLANTA PRIMERA

REVISION: BERRIKUSPENA: FASE: EJECUCION
ESCALA DIN-A1: 1/25
DIN-A3: 1/50

ARQUITECTOS: GOTZON OLARTE GOROSABEL
RAMÓN PRECIADO JIMÉNEZ

ARCHITECTURE
El presente documento es copia del original del que es autor RAMON PRECIADO JIMENEZ Y GOTZON OLARTE GOROSABEL. Su utilización total o parcial, así como cualquier reproducción o cesión a terceros, requerirá la previa autorización expresa de su autor.

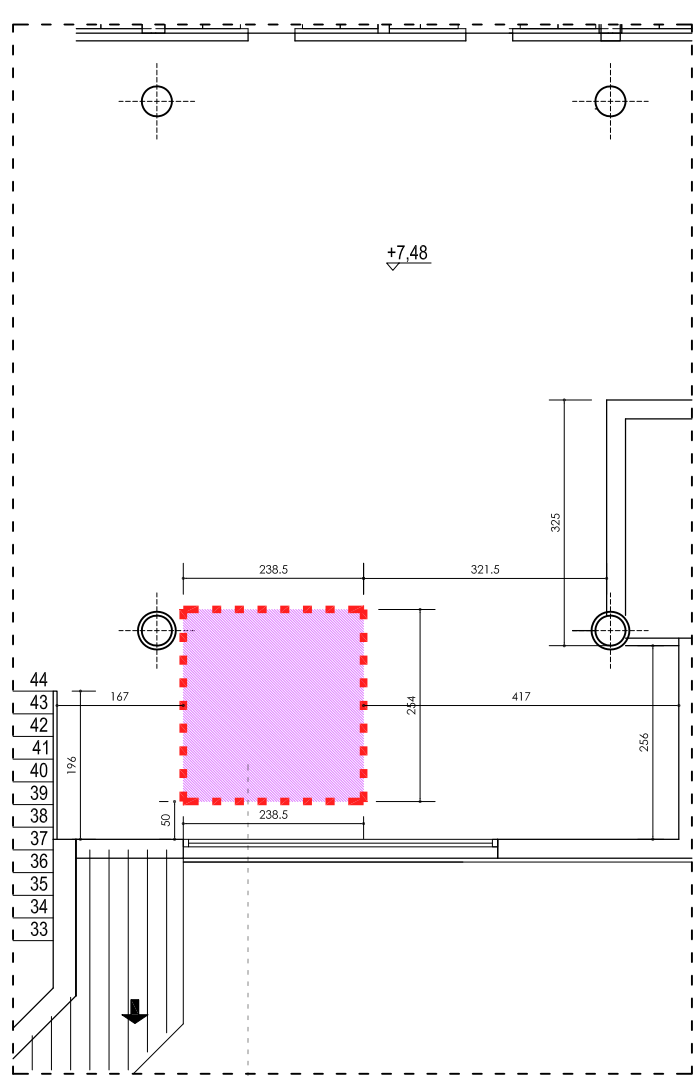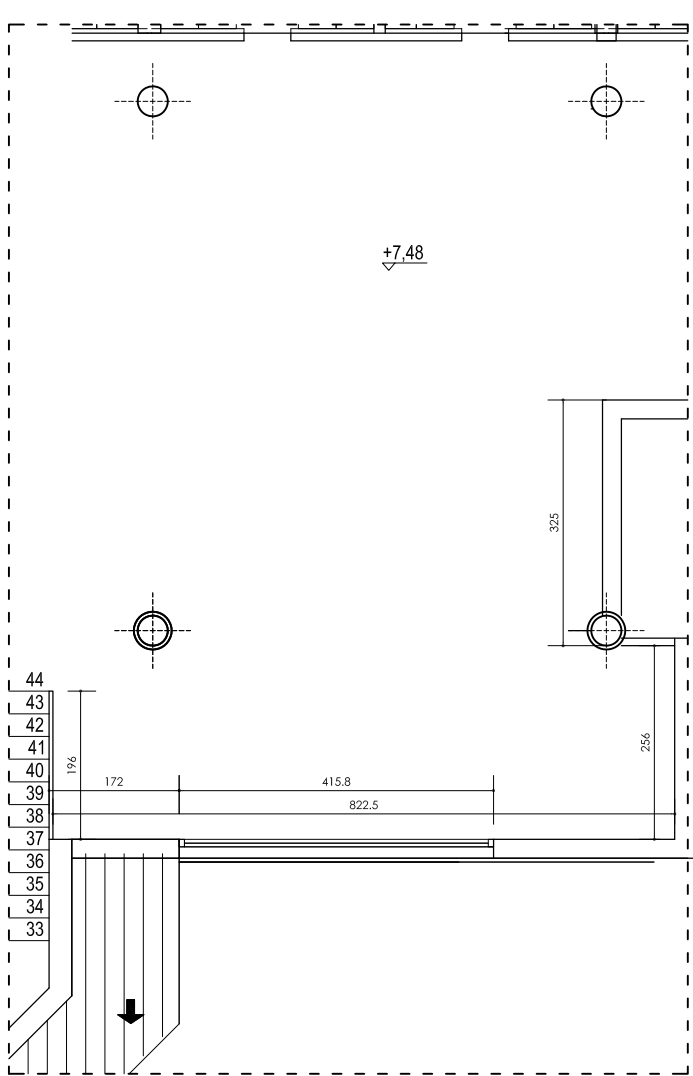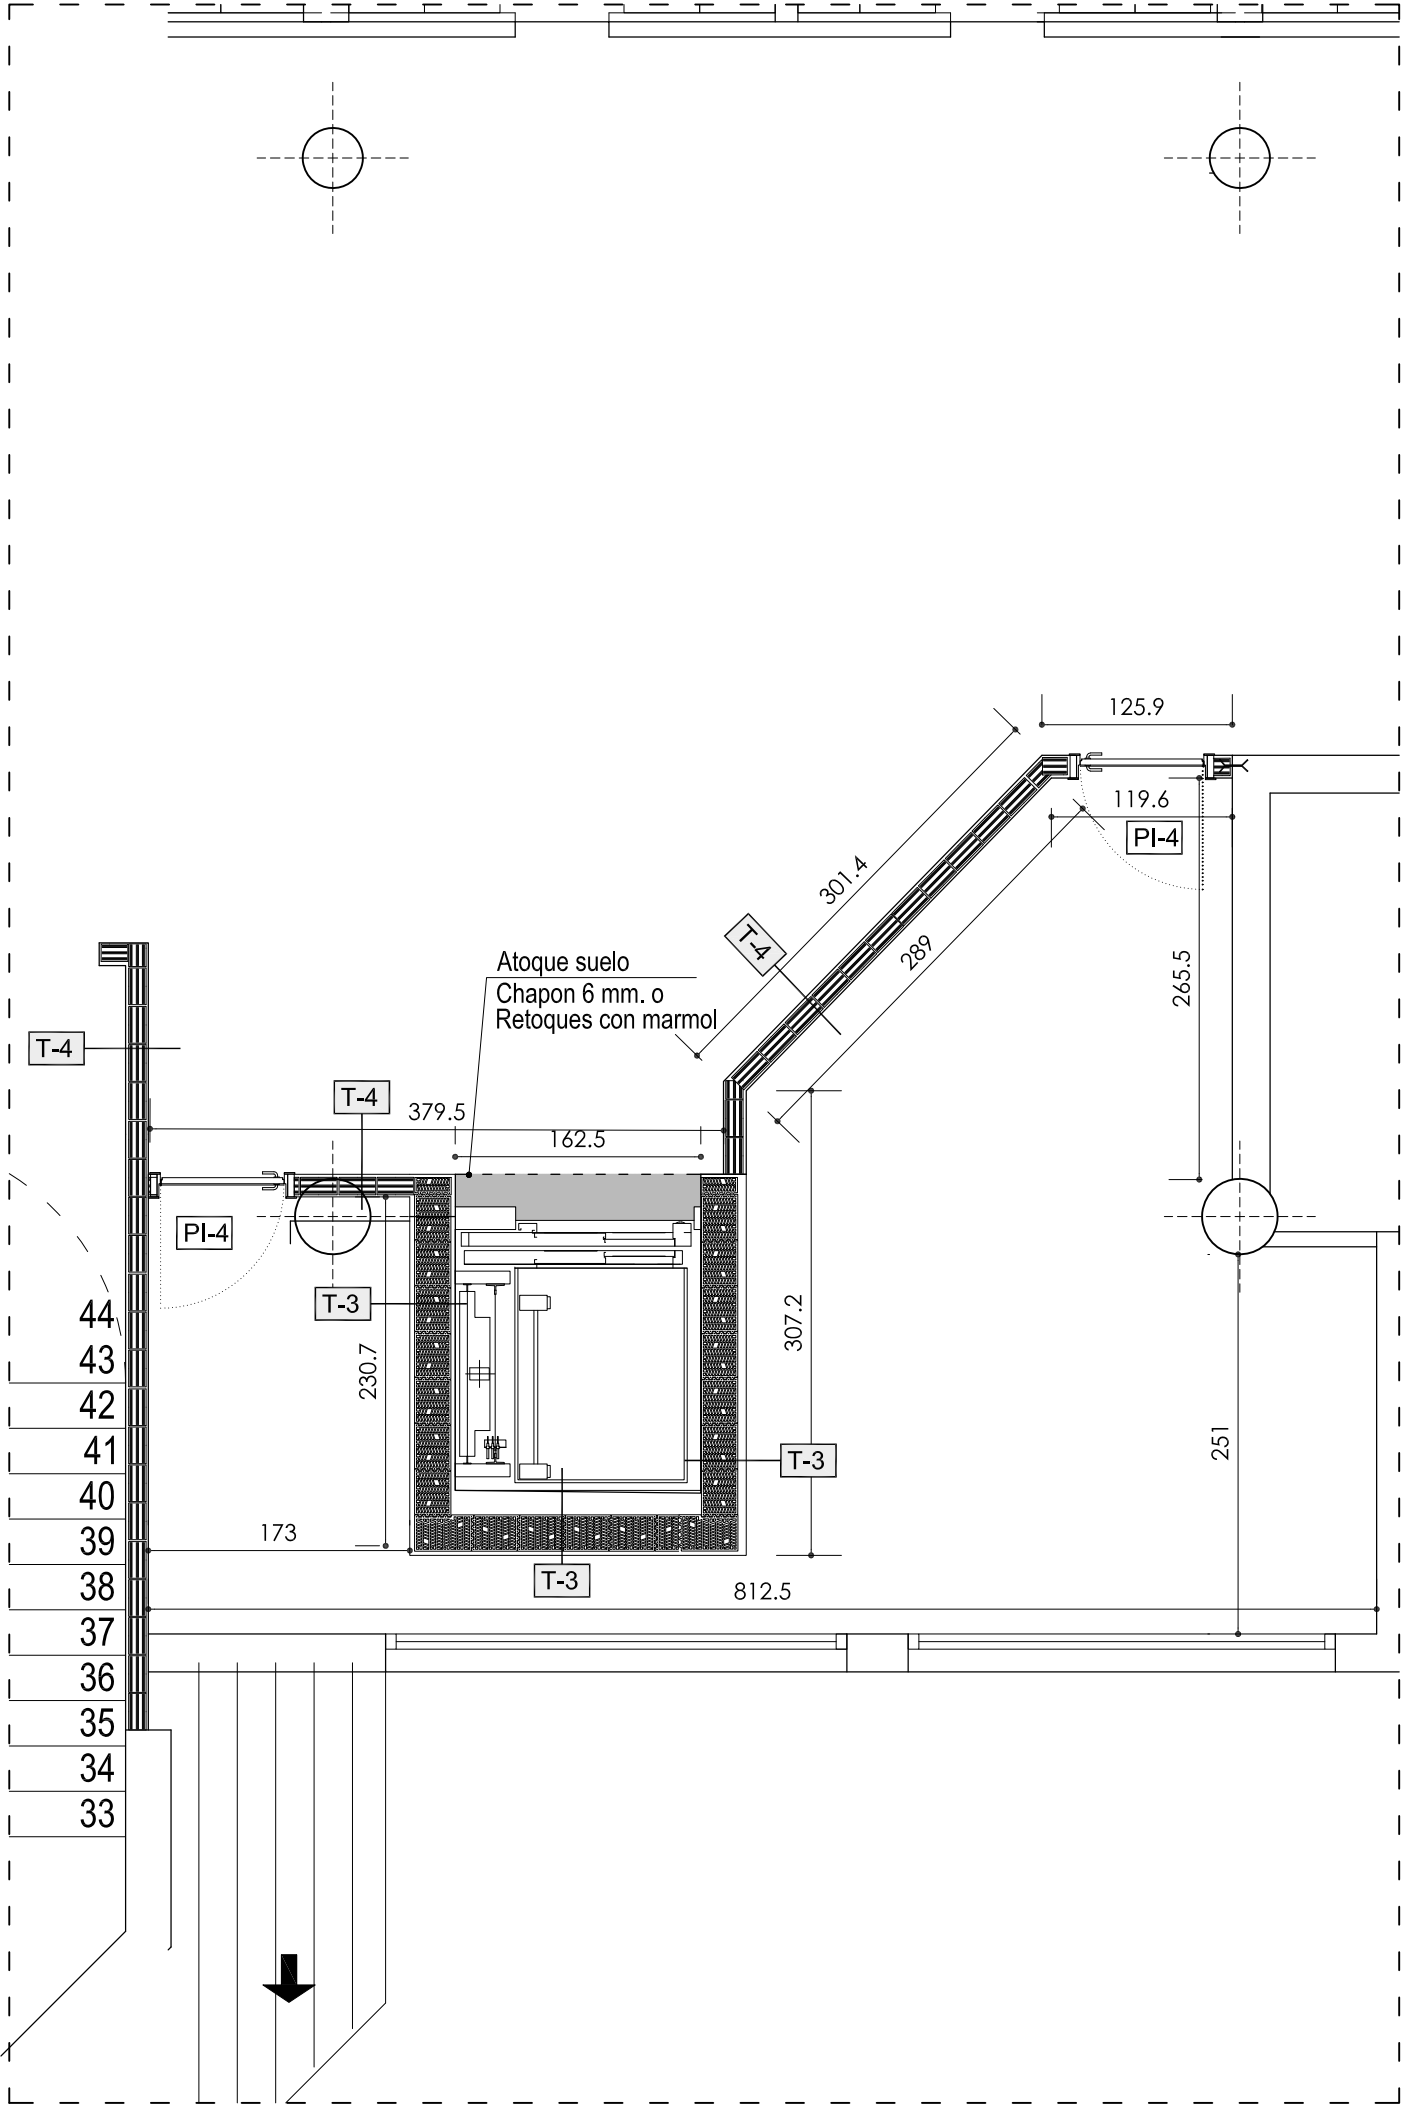

Hacer agujero en el forjado zona de +7.48
Eliminar viguetas una vez levantado muro de carga
Rehacer con muros de carga.

LEYENDA DE ACABADOS

LOCALIZADOR

P1	— PAREDES	V-4	— CARPINTERIA EXTERIOR
R1	— RODAPIE	PI-2	— CARPINTERIA INTERIOR PUERTA
S1	— SUELOS	M1	— METALISTERIA

RODAPIE

R1	SIN RODAPIE
R2	RODAPIE MARMOL ROJO
R3	RODAPIE DE DM LACADO BLANCO

TABIQUERIA

T0	TABIQUERIA EXISTENTE
T1	TABIQUERIA NUEVA
T2	FACHADA NUEVA
T3	MURO CARGA ASCENSOR
T4	TABIQUE INTERIOR

PAVIMENTOS

S0	PAVIMENTO EXTERIOR EXISTENTE
S1	PAVIMENTO EXTERIOR BALDOSA HIDRAULICA CON CANTO RODAD IGUAL A LA EXISTENTE
S2	PAVIMENTO DE MARMOL ROJO 50X50 IGUAL AL EXISTENTE CON TRAMIENTO ANTIDESLIZANTE e: 3 cm.
S3	PAVIMENTO PORCELANICO. 40X40 RESVALICIDAD CLASE 3 EXTERIOR

NOTA: Todos los materiales serán presentados a la D.F. durante la ejecución de obra para su aprobación, elección de colores y texturas además del replanteo de los mismos

PAREDES ACABADOS / REVESTIMIENTOS

P1	REVESTIMIENTO ALUCOBOND O SIMILAR
P2	LUCIDO DE YESO PARA PINTAR
P3	EXISTENTE LIJAR LUCIR DE YESO Y PINTAR

REFORMA DEL FRONTÓN EUSKAL JAI BERRI

SITUACION: CALLE ITAROBURUA Nº3 HUARTE NAVARRA FECHA: 04-2024 Nº EXPTE.: 24-23
KOKAGUNEA: DATA: EXP.ZKIA:

Nº PLANO: AS-04 PLANO: ZONA ASCENSOR FASE 01
PLANO ZKIA.: PLANO: ZONA DE ACTUAICON ASCENSOR PLANTA SEGUNDA

REVISION: FASE: EJECCION ESCALA DIN-A1: 1/50 DIN-A3: 1/25
BERRIKUSPENA: FASE: EJECCION ESCALA DIN-A1: 1/50 DIN-A3: 1/25

ARQUITECTOS: GOTZON OLARTE GOROSABEL RAMÓN PRECIADO JIMÉNEZ



SITUACION:	CALLE ITAROBURUA Nº3 HUARTE NAVARRA	FECHA:	04-2024	Nº EXPTE.:	24-23
KOKAGUNEA:		DATA:		EXP.ZKJIA:	

Nº PLANO: PLANO ZKIA.: **AS-05** PLANO: **ZONA ASCENSOR FASE 01** PLANO A: SECCION ZONA DE ASCENSOR


REVISION:	FASE:	ESCALA DIN-A1:	DIN-A3:
BERRIKUSPENA:	FASEA: EJECUCION	ESKALA DIN-A1: 1/25	DIN-A3: 1/50

ARQUITECTOS: GOTZON OLARTE GOROSABEL  RAMÓN PRECIADO JIMÉNEZ 


ARCHITECTURE

El presente documento es copia del original del que es autor RAMON PRECIADO JIMENEZ Y GOTZON CLARTE GOROSABEL. Su utilización total o parcial, así como cualquier reproducción o cesión a terceros, requerirá la previa autorización expresa de su autor.


www.mon-arch.es.com

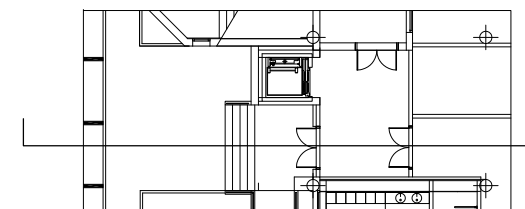


SITUACION: KOKAGUNEA:		CALLE ITAROBURUA Nº3 HUARTE NAVARRA	FECHA: DATA:		04-2023	Nº EXPTE.: EXP.ZKIA.:		24-23
Nº PLANO: PLANO ZKIA.:		ZONA ASCENSOR FASE 01 AS-06						
		PLANO: PLANO A:	SECCION ZONA DE LA ENTRADA					
REVISION: BERRIKUSPENA:		FASE: FASEA:	EJECUCION	ESCALA DIN-A1: ESKALA DIN-A1:	1/25	DIN-A3: DIN-A3:	1/50	
ARQUITECTOS: ARKITEKTOAK:		GOTZON OLARTE GOROSABEL		RAMÓN PRECIADO JIMÉNEZ				

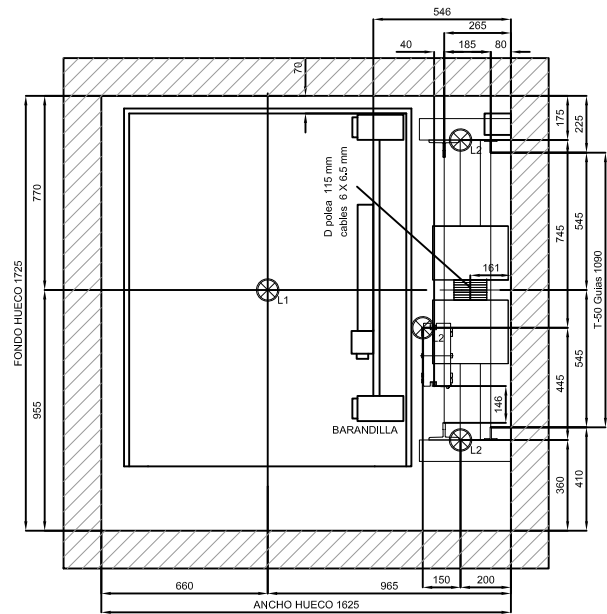


PLANTA DE MAQUINA
GANCHO SOBRE LA CABINA A CARGO DE ORONA, RESTO GANCHOS A CARGO DE CLIENTE

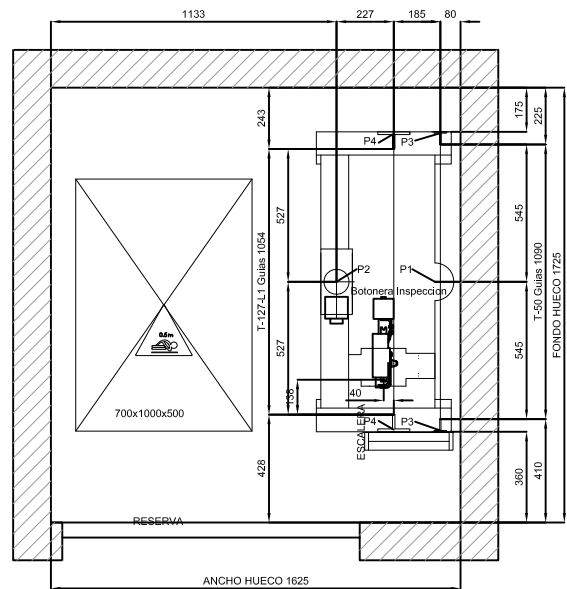

PLANTA DE FOSO

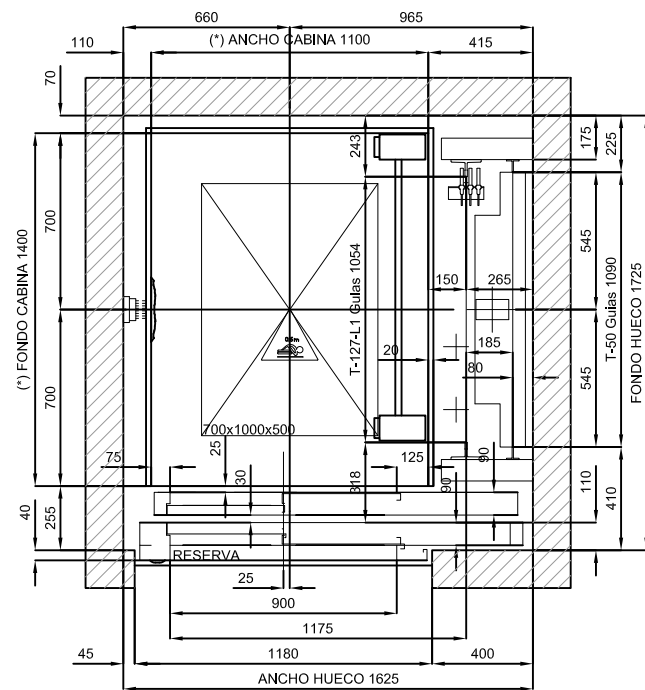

Puerta en	Solución de HUP válida por cumplimiento
PLANTA DE CABINA	de EN81-20/50:
	AH máx.= 1795 mm
	FH máx.= 1915 mm




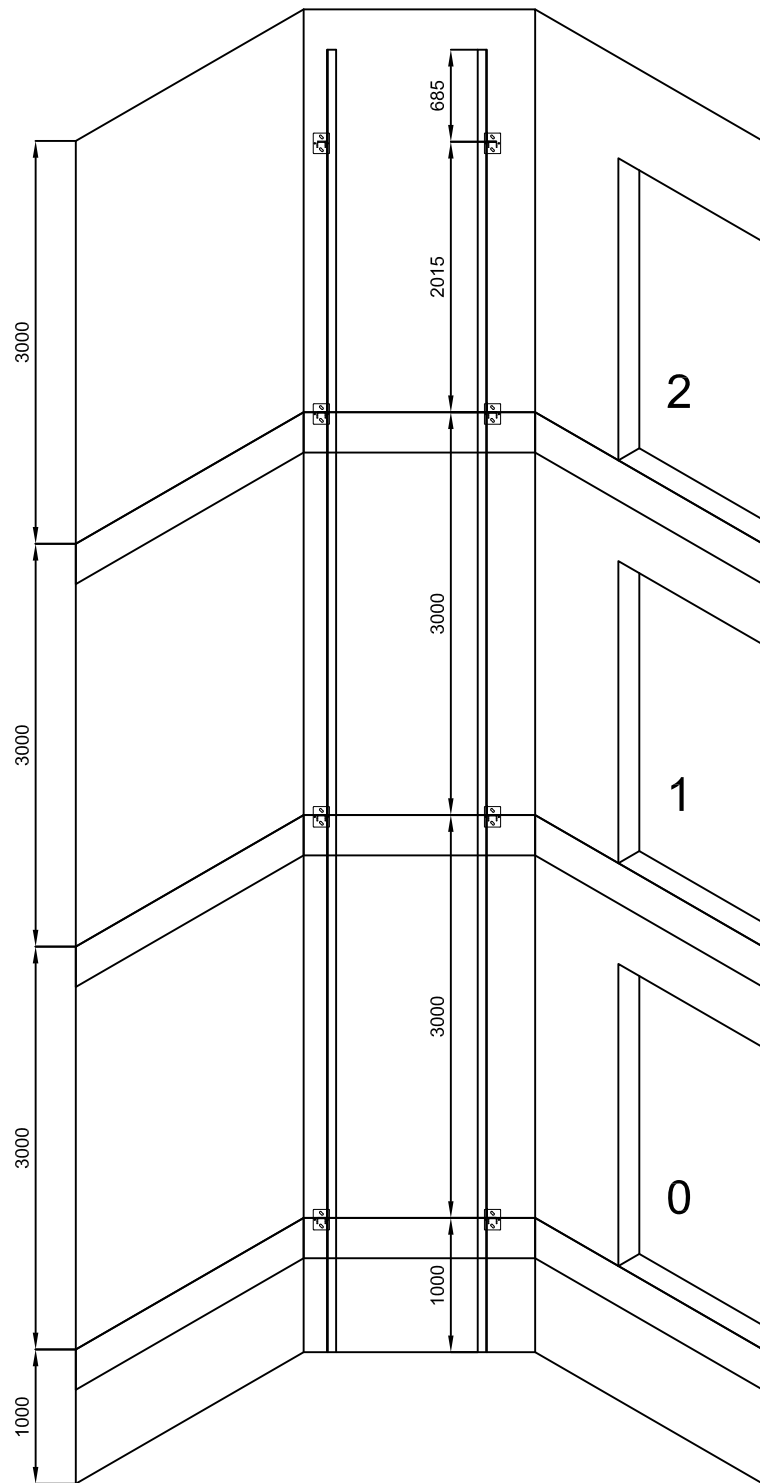


RECORRIDO = 6000 mm

NUMERO DE SOPORTES = 4


DISTANCIA ENTRE 1ª Y 2ª ZARPA >= 2360 mm PARA COLOCAR ESCALERA DE FOSO

DISTANCIA MAXIMA ENTRE SOPORTES = 3010 mm

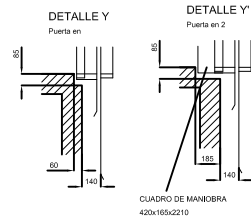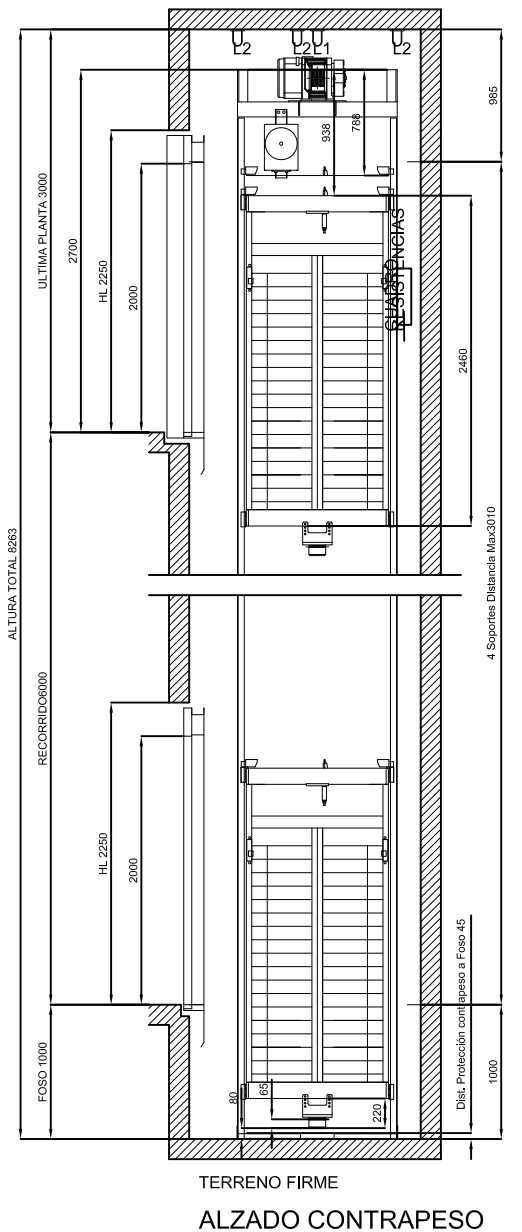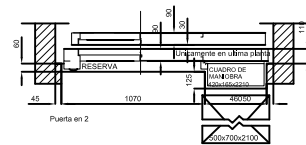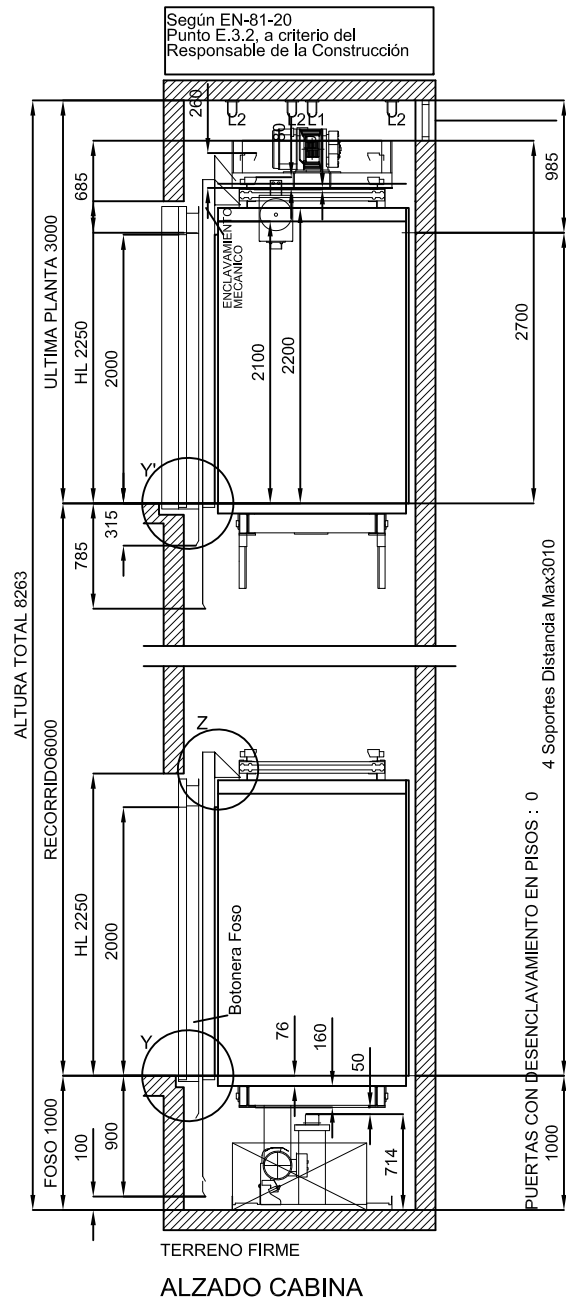

RESUMEN DE LOS CÁLCULOS DEL SISTEMA DE GUIADO

	GUJA DE CABINA	GUJA DE CONTRAPESO
Tipo guja	T-127-L11/A	T-50/A
Tipo brida	M2	SL1
Distancia máxima entre soportes [mm]	3010	3500
Fx max [daN]	348,39	10,45
Fy max [daN]	142,63	26,67
Fv max [daN]**	1403,71	35,49
Fr max [daN]	0	0
σ perm [N/mm2]	261,11	125,33
σ max [N/mm2]	211	103,34
δ perm [mm]	5	10
δ guja max X [mm]	4,95	6
δ guja max Y [mm]	4,8	7,2
δ str max [mm]	0	0

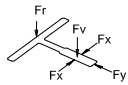

** Para el cálculo de fuerzas a pared por zarpeo considérese solo F_x , F_y y F_r

BARANDILLAS

	POSICION			  
	L	B	R	
ALTURA	-	-	620	
TIPO	-	-	F1R	

PUERTAS PISO

NORMATIVA FUEGO PUERTAS PISO	TIPO MATERIAL	EMBARQUE 1
E120	Inox Plus	0,1,2

GANCHOS

POSICION	CARGA	CANTIDAD
L1	1000 kg	1
L2	1000 kg	3

Carga nominal:	630 kg 8 personas
Velocidad:	1 m/s
RECORRIDO	6 m
Paradas:	3
Accesos:	3
Tensión alumbrado:	230 V
Tensión de red:	400 V
Fases:	3 FASES+NEUTRO

CARGAS SOBRE LA OBRA CIVIL	
P1: 3900 daN	P8: - daN
P2: 5250 daN	P9: - daN
P3: 735 daN	P10: - daN
P4: 2205 daN	P11: daN
P5: - daN	P12: daN
P6: - daN	P13: daN
P7: - daN	P14: daN

COTAS DE REPLANTEO MRL	
A: 586 mm	F: 1514 mm
B: 111 mm	G: mm
C: 1514 mm	H: mm
D: 111 mm	I: mm
E: 201 mm	

OBSERVACIONES

- Se deben cumplir las condiciones reflejadas en el documento 'Guía preparación de obra'
- Adaptado con medidas compensatoriaspor: HUP CORTA
- Proceso óptimo de montaje: Plataforma Oróna
- Proceso óptimo de montaje de guías: Guía a guía.

REFORMA DEL FRONTÓN EUSKAL JAI BERRI


SITUACION:	CALLE ITAROBURUA Nº3 HUARTE NAVARRA	FECHA:	04-2024	Nº EXPTE.:	24-23
KOKAGUNEA:		DATA:		EXP. ZKIA.:	

Nº PLANO: PLANO: **ZONA ASCENSOR FASE 01**
 PLANO ZKIA.: **AS-07** PLANO A: ASCENSOR

REVISION:	FASE:	ESCALA DIN-A1:	DIN-A3:
BERRIKUSPENA:	EASEA: EJECUCION	ESKALA DIN-A1: 1/25	DIN-A3: 1/50

ARQUITECTOS:
ARKITEKTOAK: GOTZON OLARTE GOROSABEL  RAMÓN PRECIADO JIMÉNEZ 

El presente documento es copia del original del que es autor RAMON PRECIADO JIMENEZ Y GOTZON CLARTE GOROSABEL Su utilización total o parcial, así como cualquier reproducción o cesión a terceros, requerirá la previa autorización expresa de su autor.

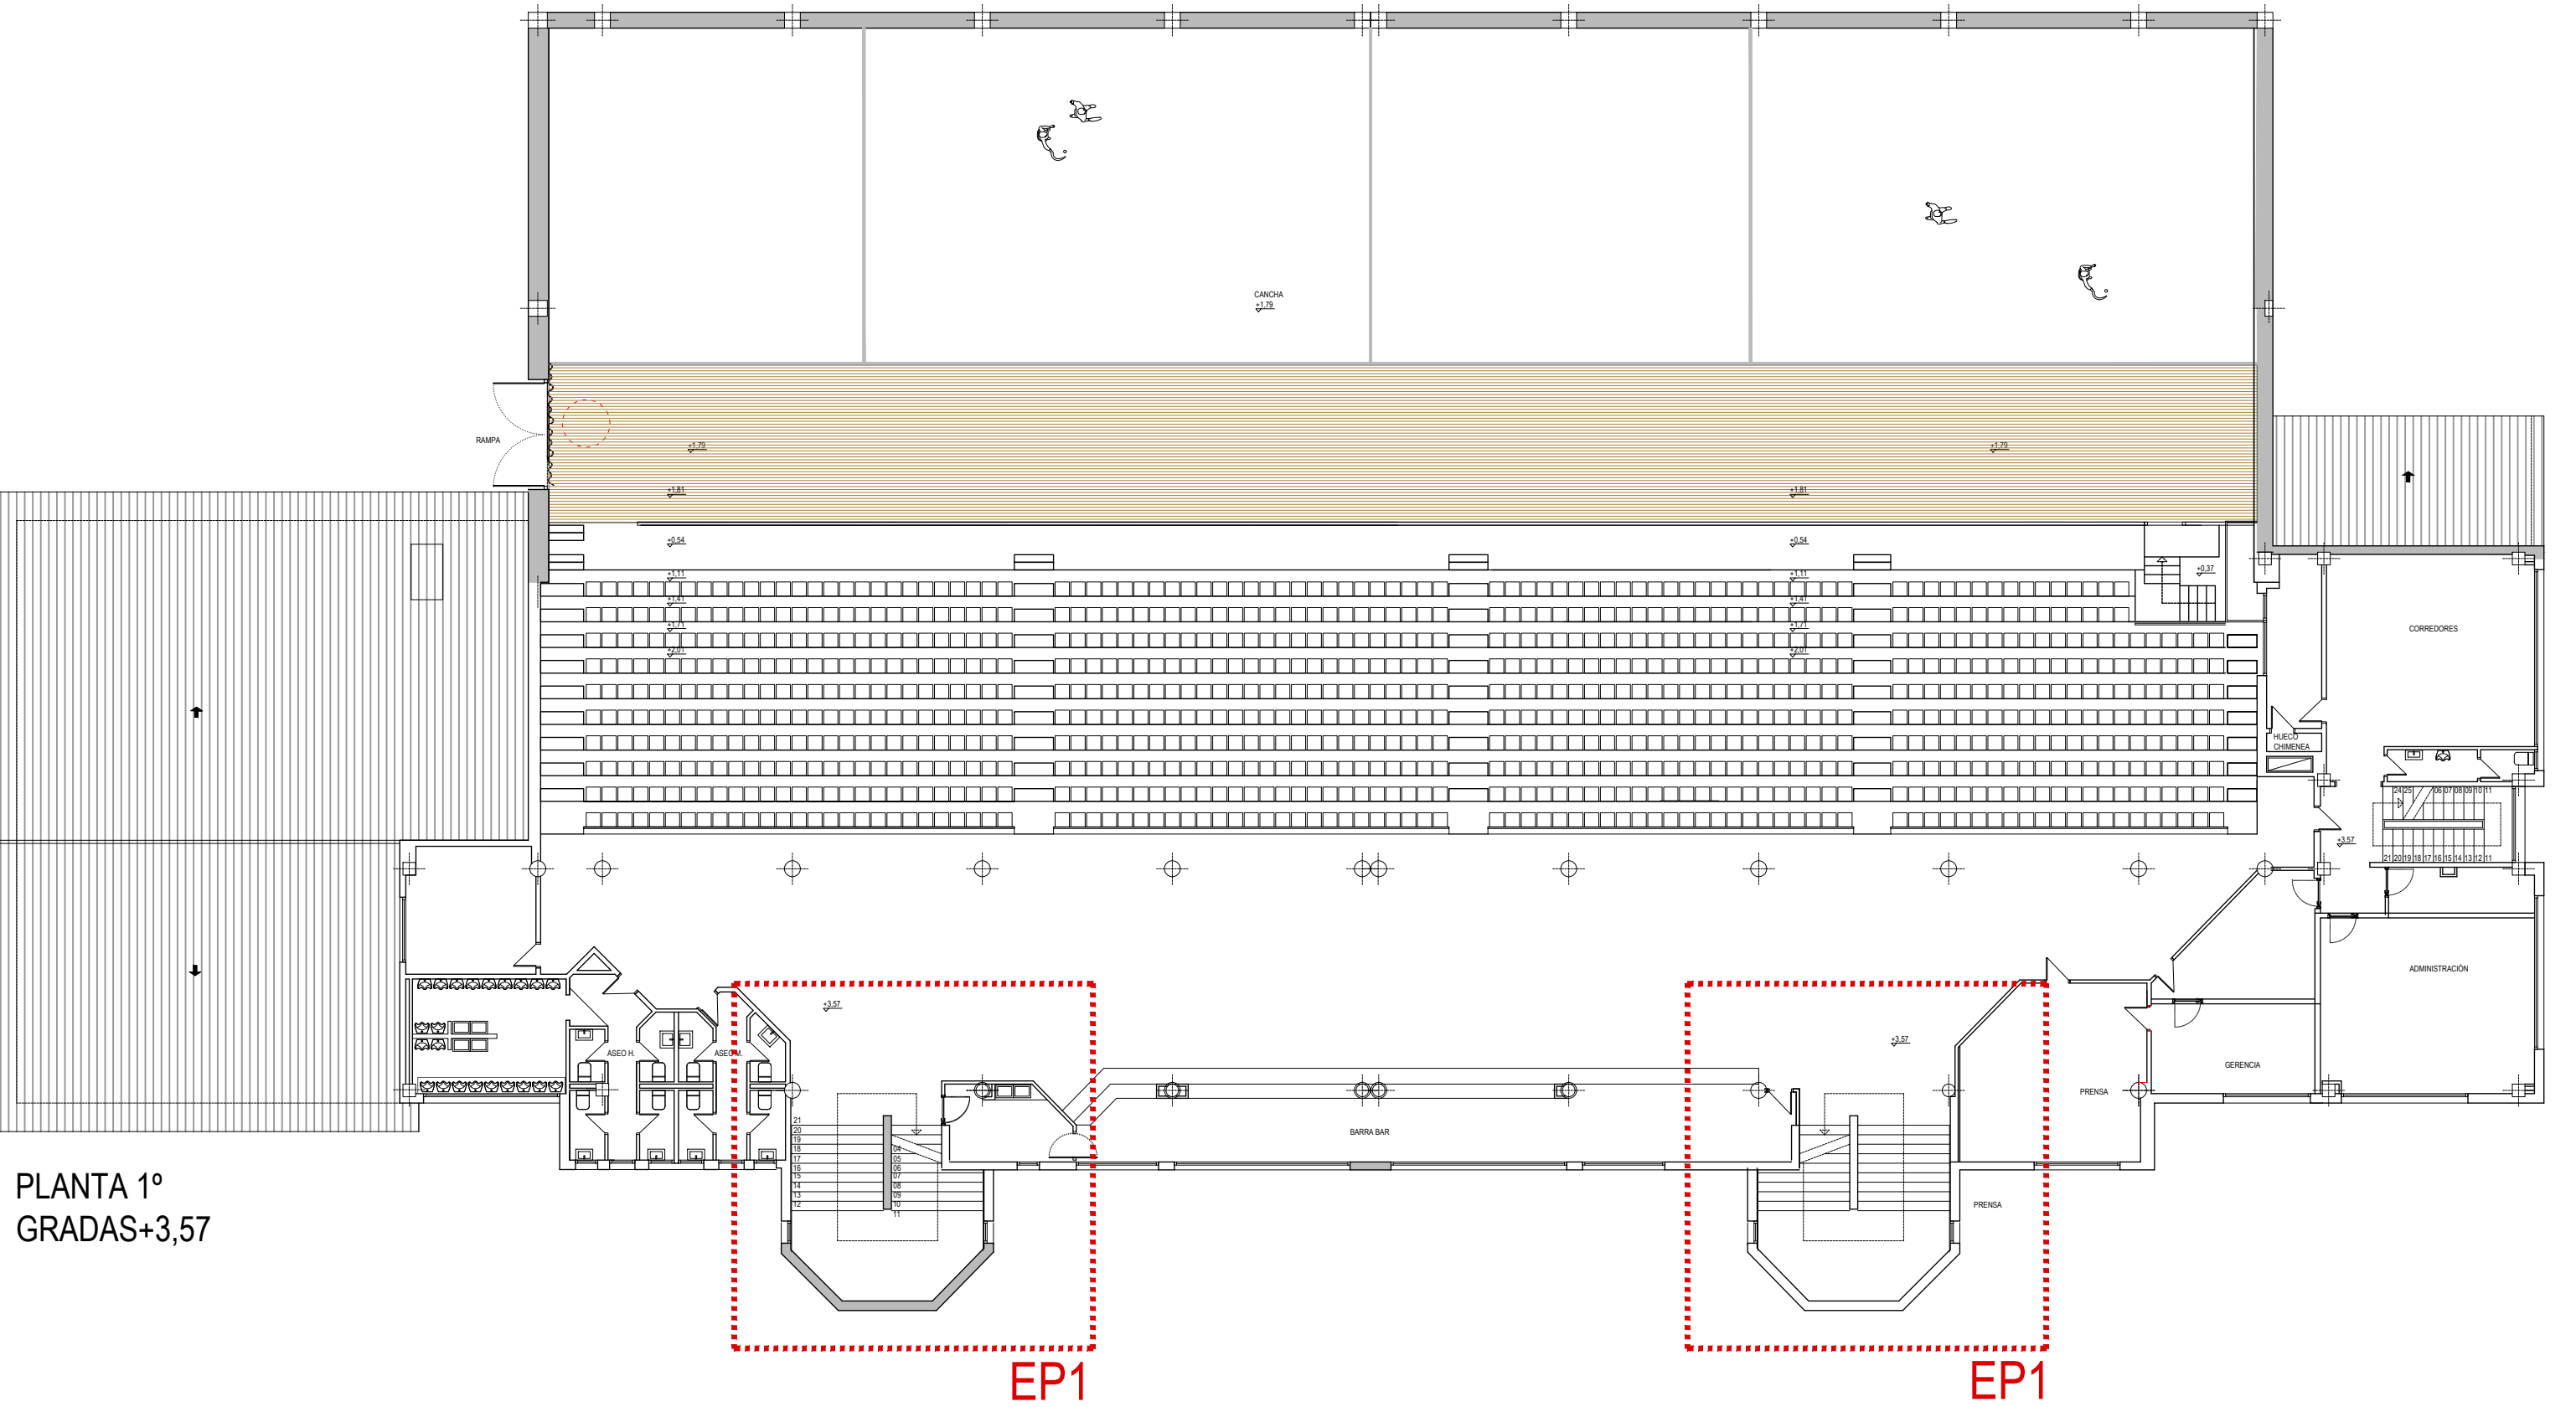

CUADRO DE SUPERFICIES ESTADO ACTUAL

SUPERFICIE ÚTIL	
CANCHA	840 m²
GRADA	472 m²
BAÑOS	68.70 m²
HALL ESCALERAS BAR	492 m²
GERENCIA SALAS	107.20 m²
PRENSA ESCALERA SECUNDARIA	67.27 m²



SUPERFICIE CONSTRUIDA PLANTA BAJA 2.410 m2

EP1 ZONAS DE ACTUACION FASE 01

AS	ASCENSOR
EP	ESCALERA PRINCIPAL
ES	ESCALERA SECUNDARIA
BP	BAÑOS P. PRIMERA
PP	PALCOS ACESIBLES P. PRIMERA
TV	PASARELAS TELEVISION

REFORMA DEL FRONTÓN EUSKAL JAI BERRI

SITUACION: KOKAGUNEA:	CALLE ITAROBURUA Nº3 HUARTE NAVARRA	FECHA: 04-2024	Nº EXPTE.: 24-23
Nº PLANO: PLANO ZKIA.: EP-00	PLANO: ZONA ESCALERAS PRICIPALES FASE 01	PLANO: ZONAS DE ACTUACION ESCALERAS PRINCIPALES	
REVISION: BERRIKUSPENA:	FASE: EJECUCION	ESCALA DIN-A1: 1/100	DIN-A3: 1/200
ARQUITECTOS: ARKITEKTOAK:	GOTZON OLARTE GOROSABEL	RAMÓN PRECIADO JIMÉNEZ	
El presente documento es copia del original del que es autor RAMÓN PRECIADO JIMÉNEZ y GOTZON OLARTE GOROSABEL. Su utilización total o parcial, así como cualquier reproducción o cesión a terceros, requerirá la previa autorización expresa de su autor.			

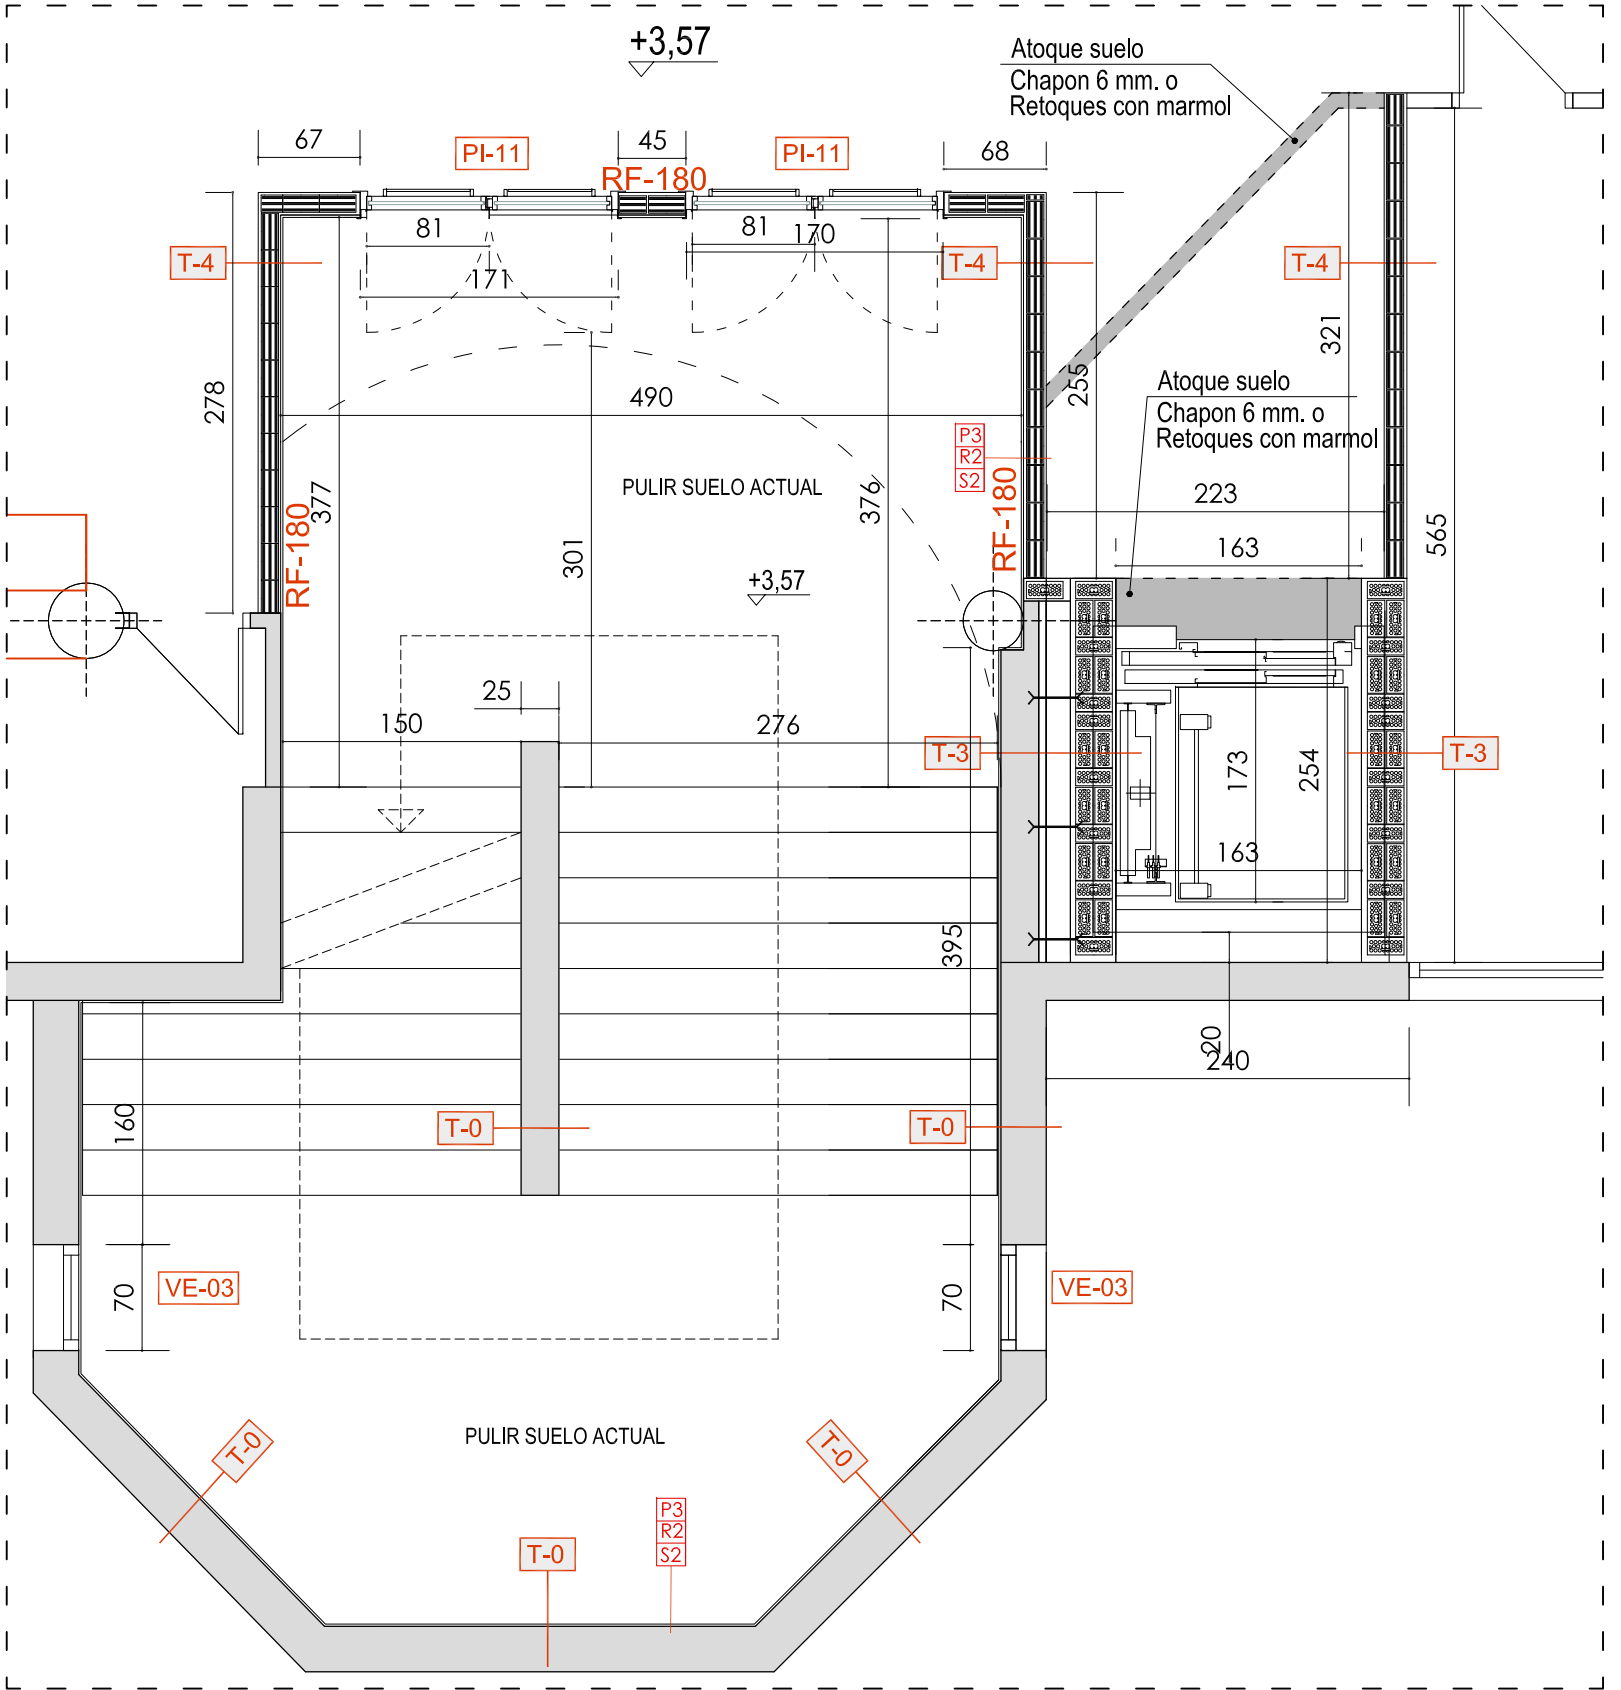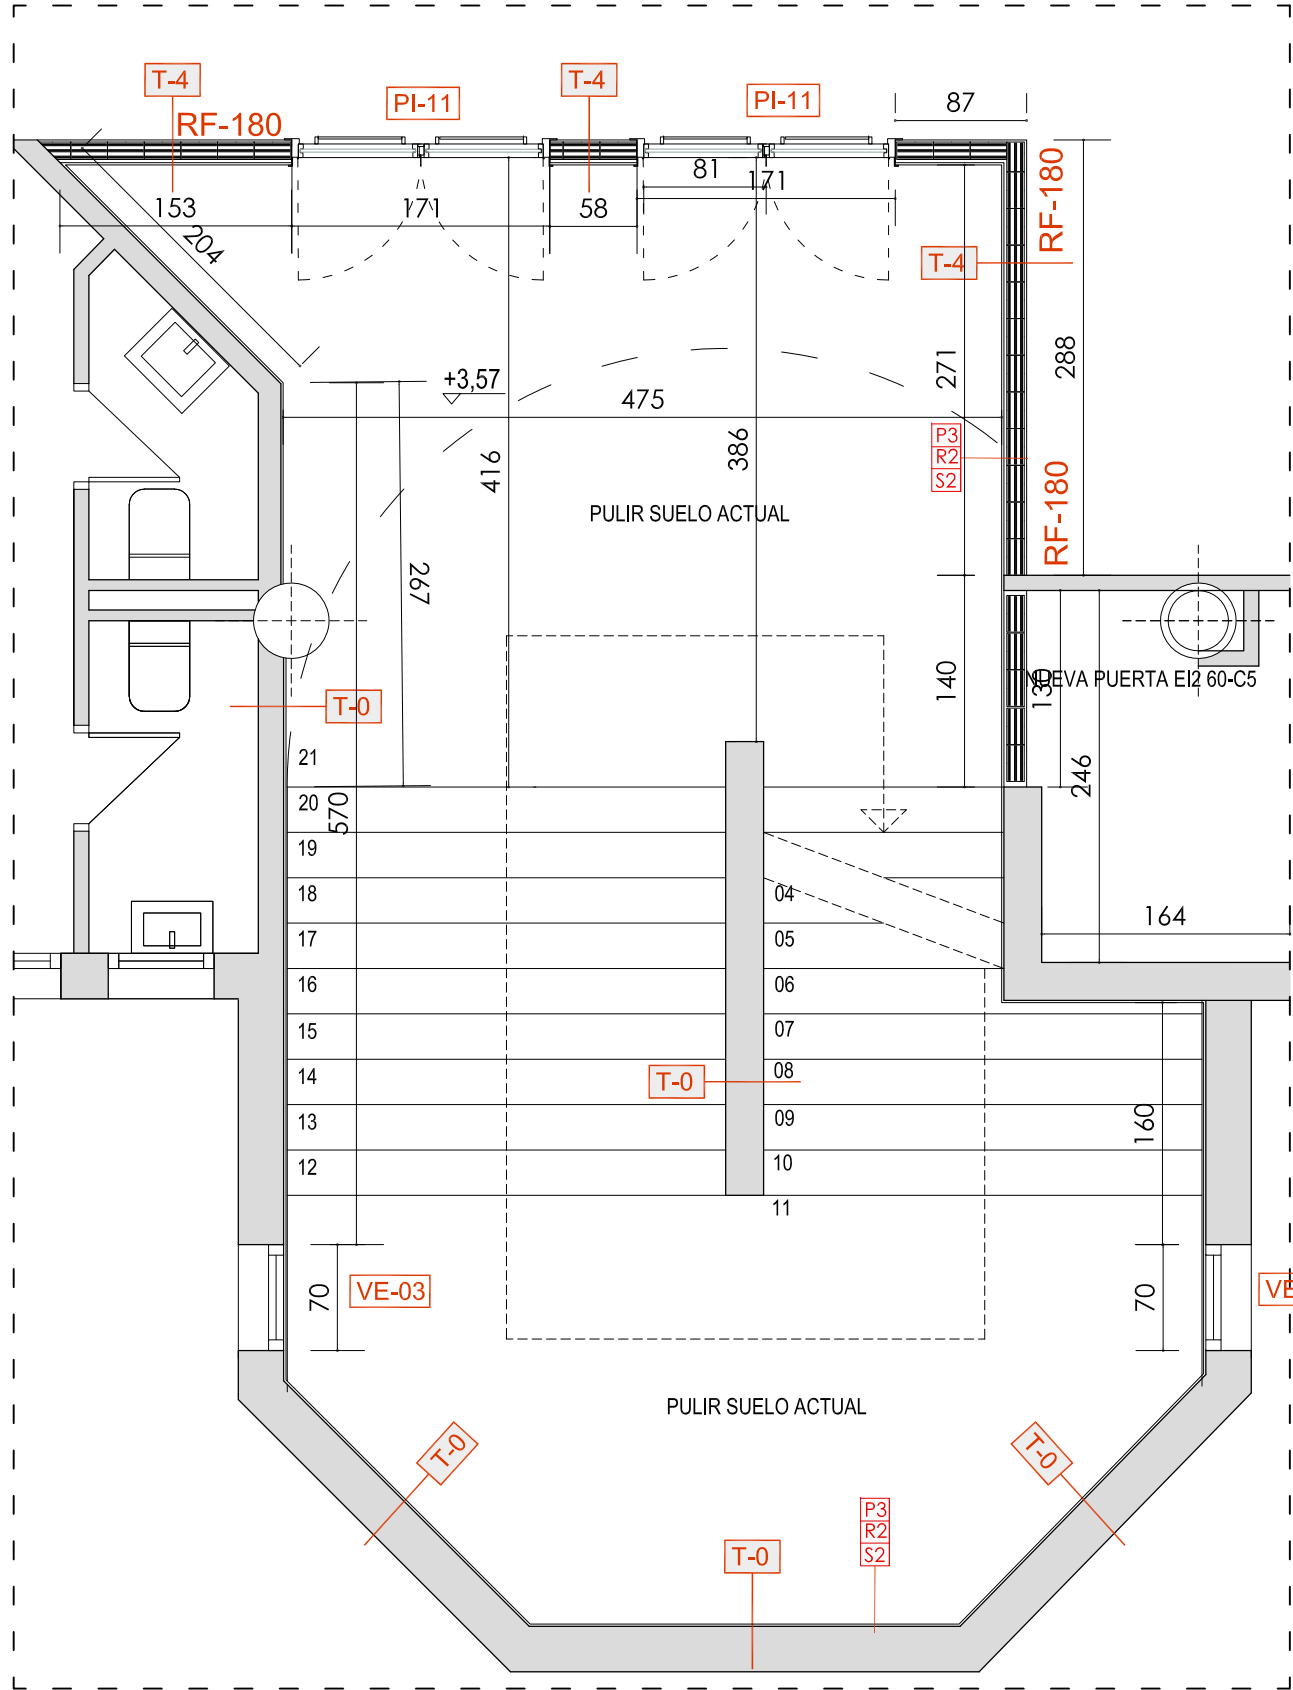

LOCALIZADOR

P1	— PAREDES	V-4	— CARPINTERIA EXTERIOR
R1	— RODAPIE	PI-2	— CARPINTERIA INTERIOR PUERTA
S1	— SUELOS	M1	— METALISTERIA

RODAPIE

R1	SIN RODAPIE
R2	RODAPIE MARMOL ROJO
R3	RODAPIE DE DM LACADO BLANCO

NOTA: Todos los materiales serán presentados a la D.F. durante la ejecución de obra para su aprobación, elección de colores y texturas además del replanteo de los mismos.

PAVIMENTOS

S0	PAVIMENTO EXTERIOR EXISTENTE
S1	PAVIMENTO EXTERIOR BALDOSA HIDRAULICA CON CANTO RODAD IGUAL A LA EXISTENTE
S2	PAVIMENTO DE MARMOL ROJO 50X50 IGUAL AL EXISTENTE CON TRAMIENTO ANTIDESLIZANTE e: 3 cm.
S3	PAVIMENTO PORCELANICO. 40X40 RESVALICIDAD CLASE 3 EXTERIOR
S4	PAVIMENTO INTERIOR MARMOL EXISTENTE PULIR

PAREDES ACABADOS / REVESTIMIENTOS

P1	REVESTIMIENTO ALUCOBOND O SIMILAR
P2	LUCIDO DE YESO PARA PINTAR
P3	EXISTENTE LIJAR LUCIR DE YESO Y PINTAR

TABICQUERIA

T0	TABICQUERIA EXISTENTE
T1	TABICQUERIA NUEVA
T2	FACHADA NUEVA
T3	MURO CARGA ASCENSOR
T4	TABIQUE INTERIOR
T5	FACHADA PORTAL

TABICQUERIA PLADUR



T5	TRASDOSADO PERIL 70
T6	TRASDOSADO PERIL 46
T7	TABIQUE PERIL 70
T8	TABIQUE PERIL 70 CON CAJON SCRIBING

SOLERA

S1	RELLENO DE 33 cm. CON NUEVA SOLERA
S2	RAMPAS Y PRIMERA FLA.

REFORMA DEL FRONTÓN EUSKAL JAI BERRI

SITUACION:	KOKAGUNEA:	CALLE ITAROBURUA Nº3 HUARTE NAVARRA	FECHA:	04-2024	Nº EXPTE.:	24-23
Nº PLANO:	PLANO:	ZONA ESCALERAS PROTEGIDAS FASE 01	FASE:	EJECUCION	ESCALA DIN-A1:	1/SN
REVISION:	BERRIKUSPENA:	FASEA:	ESCALA DIN-A1:	1/SN	DIN-A3:	1/50
ARQUITECTOS:	ARKITEKTOAK:	GOTZON OLARTE GOROSABEL	RAMÓN PRECIADO JIMÉNEZ			

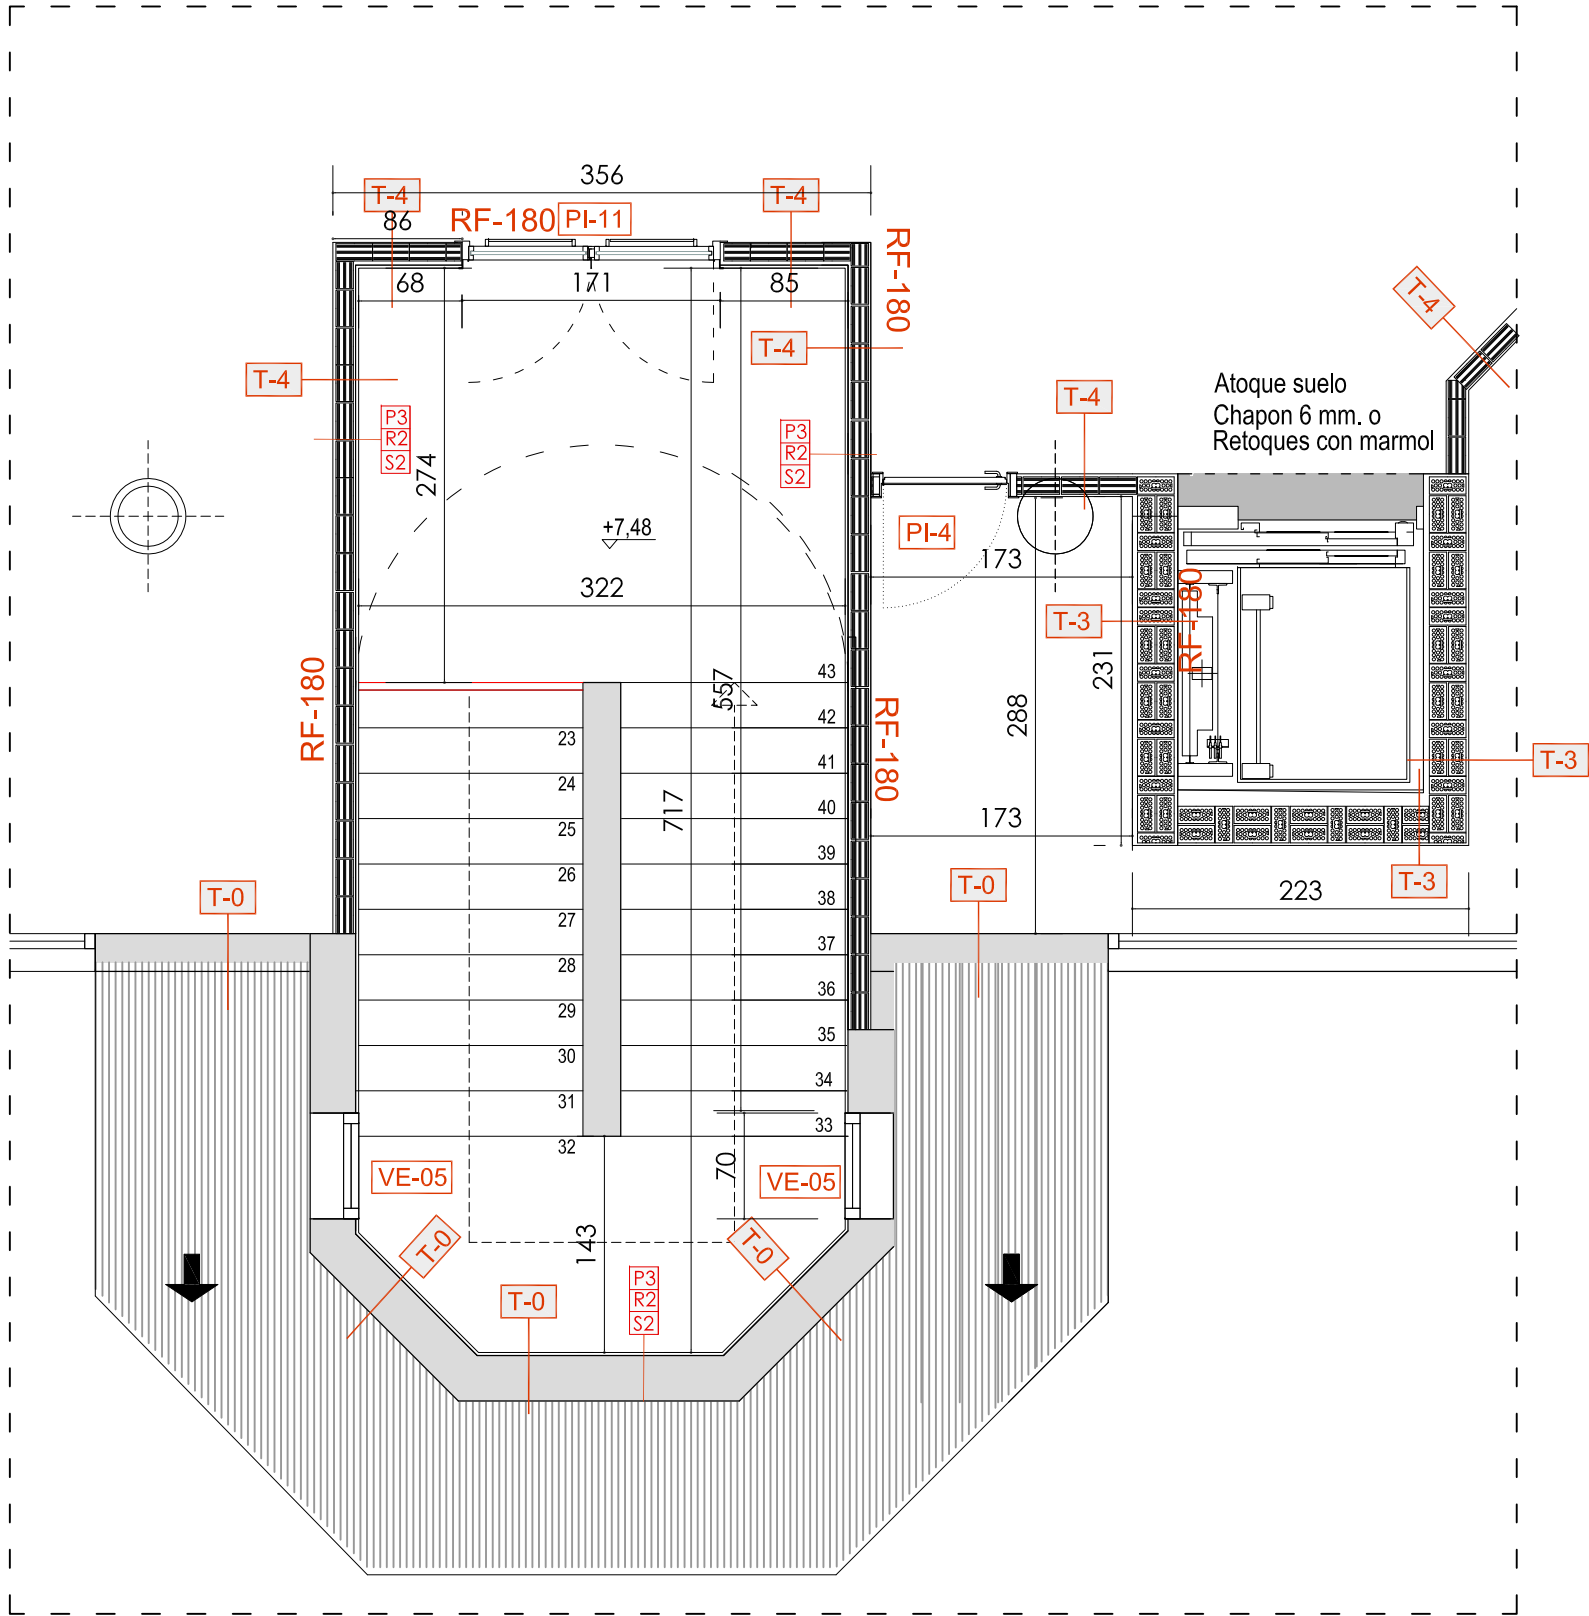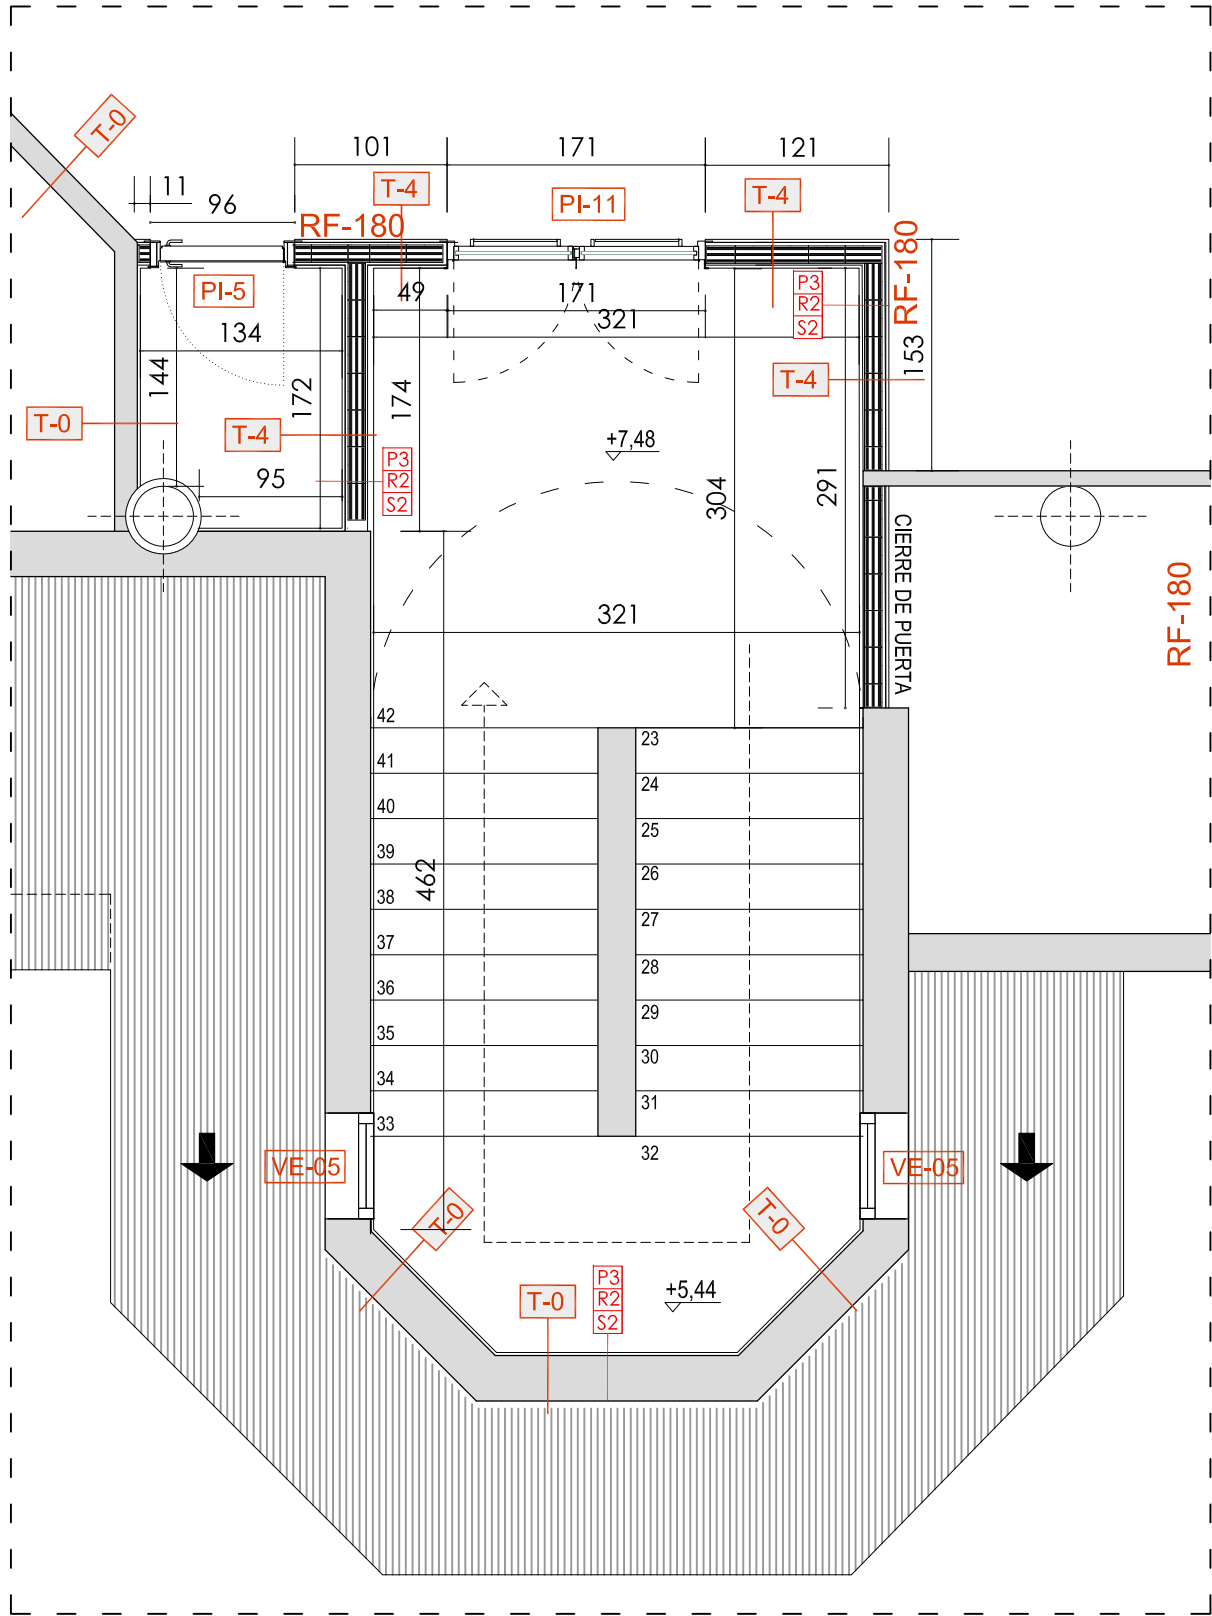

LOCALIZADOR

P1	— PAREDES	V-4	— CARPINTERIA EXTERIOR
R1	— RODAPIE	PI-2	— CARPINTERIA INTERIOR PUERTA
S1	— SUELOS	M1	— METALISTERIA

RODAPIE

R1	SIN RODAPIE
R2	RODAPIE MARMOL ROJO
R3	RODAPIE DE DM LACADO BLANCO

NOTA: Todos los materiales serán presentados a la D.F. durante la ejecución de obra para su aprobación, elección de colores y texturas además del replanteo de los mismos

PAVIMENTOS

S0	PAVIMENTO EXTERIOR EXISTENTE
S1	PAVIMENTO EXTERIOR BALDOSA HIDRAULICA CON CANTO RODAD IGUAL A LA EXISTENTE
S2	PAVIMENTO DE MARMOL ROJO 50X50 IGUAL AL EXISTENTE CON TRAMIENTO ANTIDESLIZANTE e: 3 cm.
S3	PAVIMENTO PORCELANICO. 40X40 RESVALCIDAD CLASE 3 EXTERIOR
S4	PAVIMENTO INTERIOR MARMOL EXISTENTE PULIR

PAREDES ACABADOS / REVESTIMIENTOS

P1	REVESTIMIENTO ALUCOBOND O SIMILAR
P2	LUCIDO DE YESO PARA PINTAR
P3	EXISTENTE LIJAR LUCIR DE YESO Y PINTAR

TABICQUERIA

T0	TABICQUERIA EXISTENTE
T1	TABICQUERIA NUEVA
T2	FACHADA NUEVA
T3	MURO CARGA ASCENSOR
T4	TABIQUE INTERIOR
T5	FACHADA PORTAL

TABICQUERIA PLADUR

T5	TRASDOSADO PERFIL 70
T6	TRASDOSADO PERFIL 46
T7	TABIQUE PERFIL 70
T8	TABIQUE PERFIL 70 CON CAJON SCRIBINGO

SOLERA

S1	RELLENO DE 33 cm. CON NUEVA SOLERA
S2	RAMPAS Y PRIMERA FIA

Tabla F-1. Resistencia al fuego de muros y tabiques de fábrica de ladrillo cerámico o silico-calceolinos


Tipo de revestimiento	Espesor e de la fábrica en mm		
	Con ladrillo hueco	Con ladrillo macizo o perforado	Con bloques de arcilla aligerada
Sin revestir	115	115	115
	115	115	115
	115	115	115
	115	115	115
Revestido	115	115	115
	115	115	115
	115	115	115
	115	115	115
Cuadrado	115	115	115
	115	115	115
	115	115	115
	115	115	115
No en caso	115	115	115
	115	115	115
	115	115	115
	115	115	115

Resistencia al fuego de muros y tabiques de fábrica de ladrillo cerámico o silico-calceolinos:

Para considerarse que la cantidad de material de fábrica macizo o perforado tiene el mismo valor de resistencia al fuego (Rf) que un muro de ladrillo hueco, el tabique de una sola hoja con más de una hoja.

REFORMA DEL FRONTÓN EUSKAL JAI BERRI

SITUACION: CALLE ITAROBURUA Nº3 HUARTE NAVARRA FECHA: 04-2024 Nº EXPTE.: 24-23
KOKAGUNEA: DATA: EXP.ZKIA.:
Nº PLANO: PLANO: ZONA PLANTA SEGUNDA ESCALERAS PROTEGIDAS FASE 01
PLANO ZKIA.: EP-02 PLANO: PLANTA TABICQUERIAS COTAS Y DISTRIBUCION
REVISION: FASE: EJECUCION ESCALA DIN-A1: 1/25 DIN-A3: 1/50
BERRIKUSPENA: FASE: DIN-A3:
ARQUITECTOS: GOTZON OLARTE GOROSABEL RAMÓN PRECIADO JIMÉNEZ
ARKITEKTOAK: El presente documento es copia del original del que es autor RAMÓN PRECIADO JIMÉNEZ y GOTZON OLARTE GOROSABEL. Su utilización total o parcial, así como cualquier reproducción o cesión a terceros, requerirá la previa autorización expresa de su autor.
ARCHITECTURE www.mon-arch.es.com

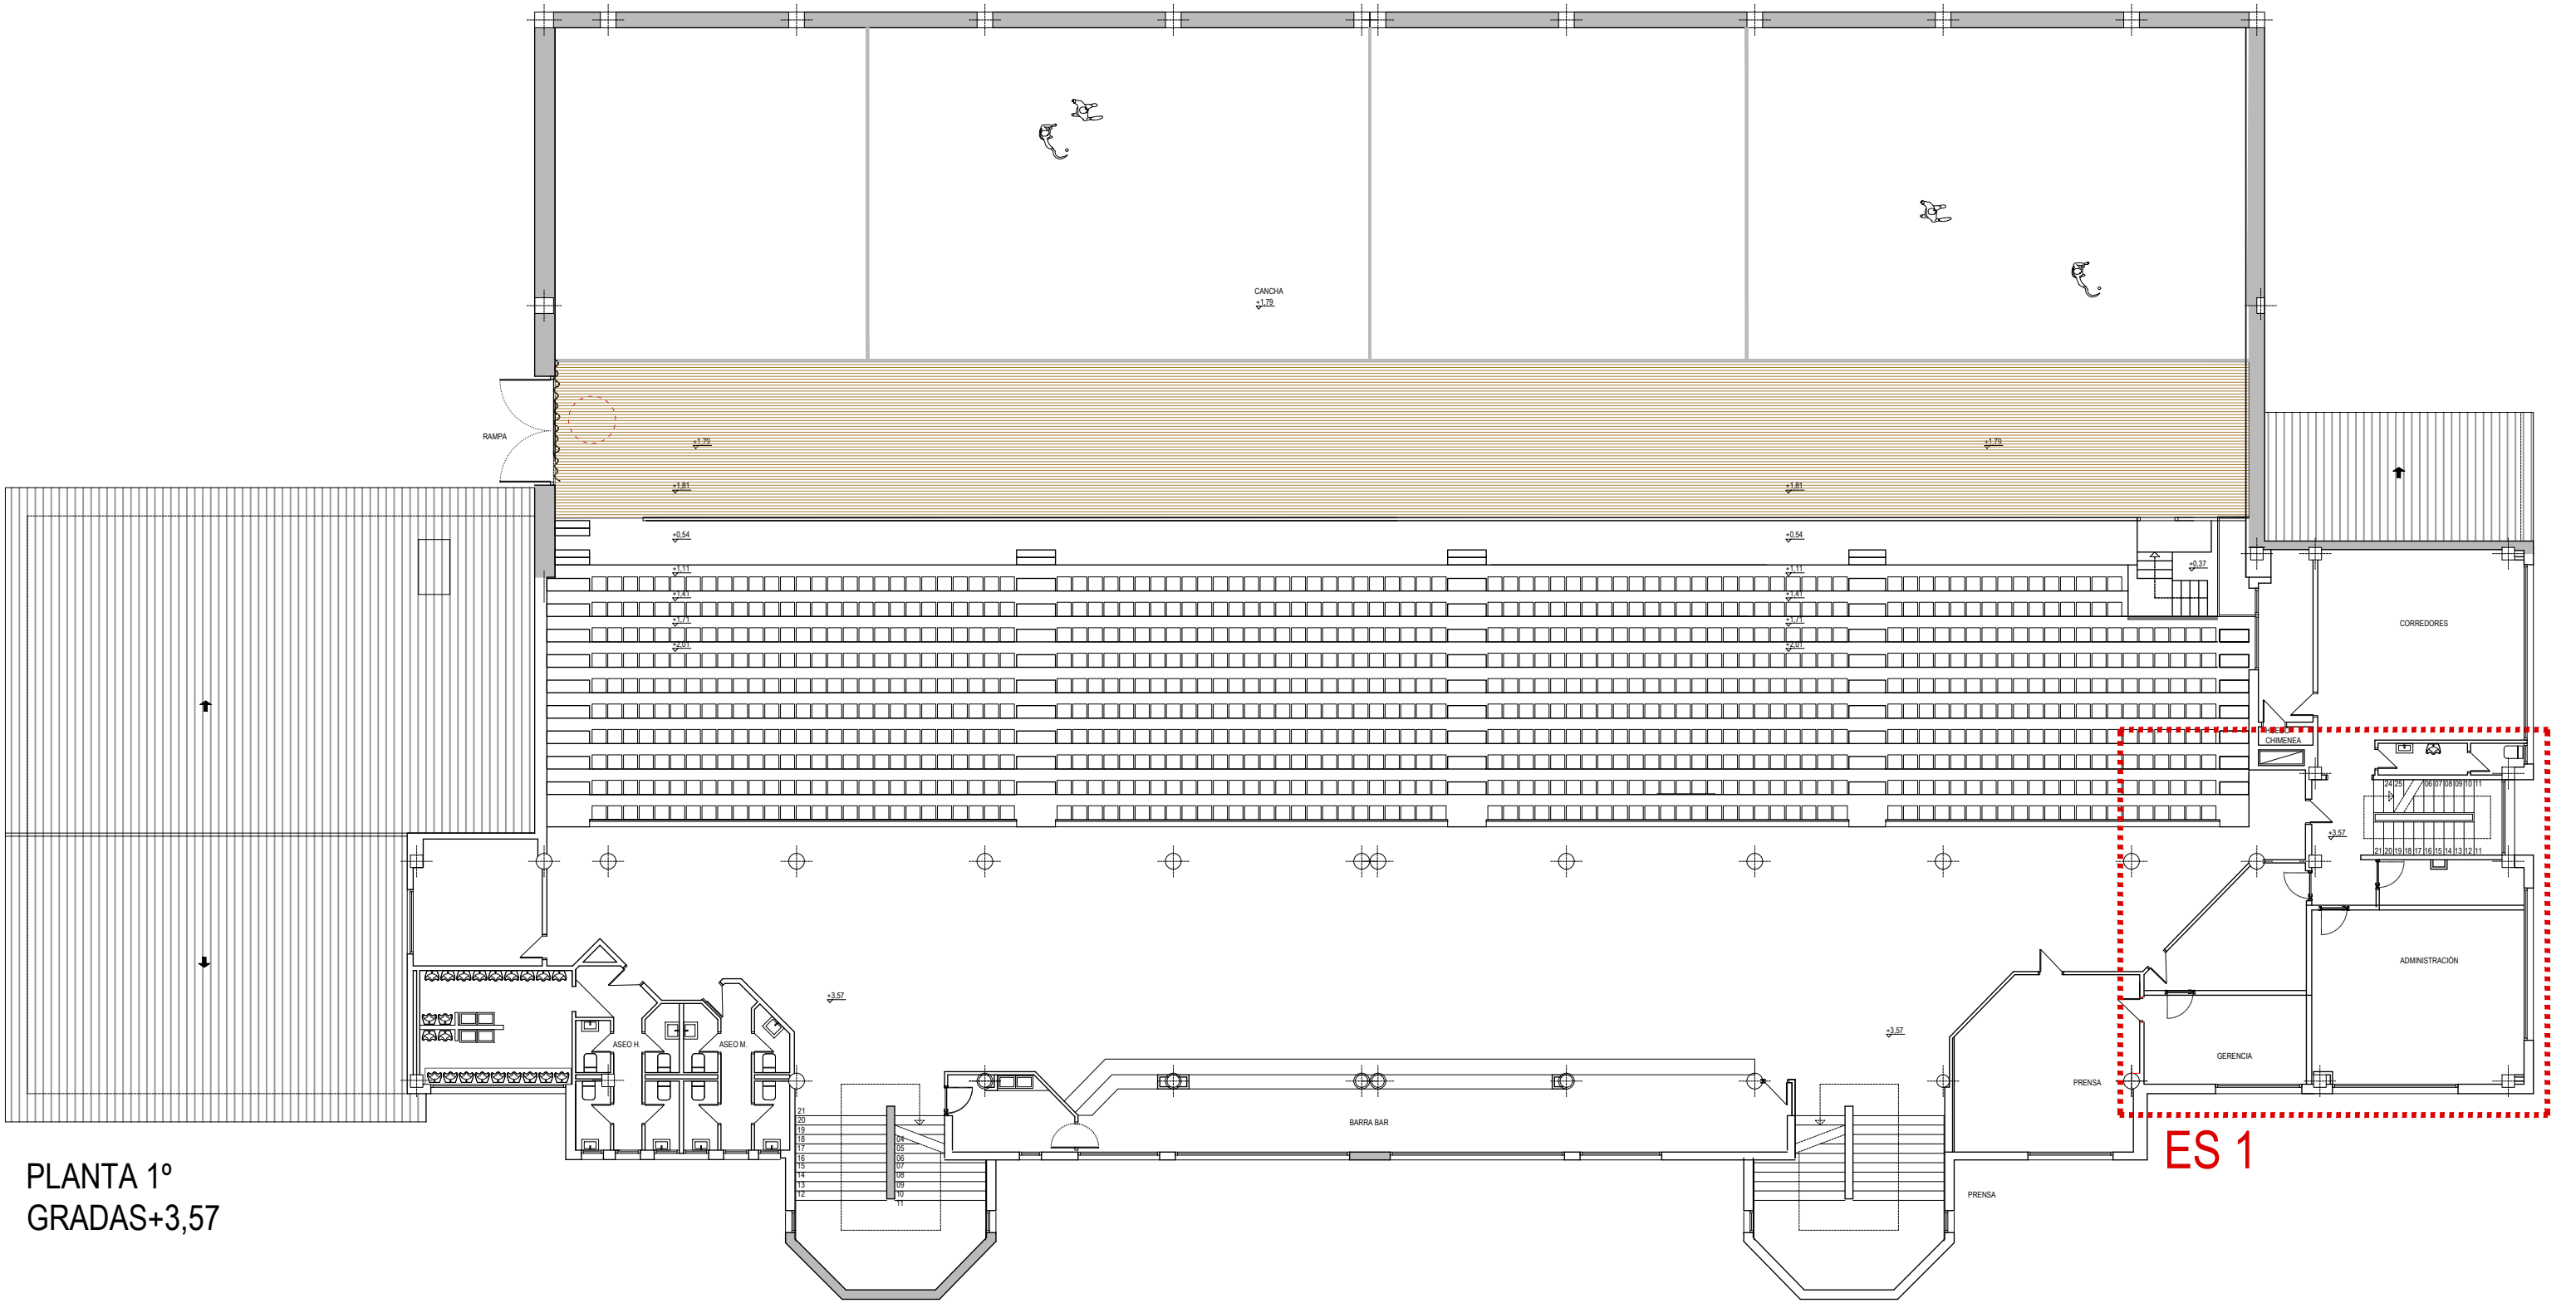

PLANTA 1º
GRADAS+3,57

CUADRO DE SUPERFICIES ESTADO ACTUAL

SUPERFICIE ÚTIL		
	CANCHA	840 m²
	GRADA	472 m²
	BAÑOS	68.70 m²
	HALL ESCALERAS BAR	492 m²
	GERENCIA SALAS	107.20 m²
	PRENSA ESCALERA SECUNDARIA	67.27 m²



SUPERFICIE CONSTRUIDA PLANTA BAJA 2.410 m2

ES1 ZONAS DE ACTUACION FASE 01

AS	ASCENSOR
EP	ESCALERA PRINCIPAL
ES	ESCALERA SECUNDARIA
BP	BAÑOS P. PRIMERA
PP	PALCOS ACESIBLES P. PRIMERA
TV	PASARELAS TELEVISION

REFORMA DEL FRONTÓN EUSKAL JAI BERRI

SITUACION: KOKAGUNEA:	CALLE ITAROBURUA Nº3 HUARTE NAVARRA	FECHA: 04-2024	Nº EXPTE.: 24-23
DATA:			
Nº PLANO: PLANO ZKIA.: ES-00	PLANO: ZONA ESCALERAS SECUNDARIA ESTANCIAS FASE 01	PLANO: ZONAS ACTUACION ESCALERA SECUNDARIA SALIDA LATERAL	
REVISION: BERRIKUSPENA:	FASE: EJECUCION	ESCALA DIN-A1: 1/100	DIN-A3: 1/200
FASEA:			
ARQUITECTOS: ARKITEKTOAK:	GOTZON OLARTE GOROSABEL	RAMÓN PRECIADO JIMÉNEZ	
El presente documento es copia del original del que es autor RAMÓN PRECIADO JIMÉNEZ Y GOTZON OLARTE GOROSABEL. Su utilización total o parcial, así como cualquier reproducción o cesión a terceros, requerirá la previa autorización expresa de su autor.			
ARCHITECTURE www.mon-arch.es.com			

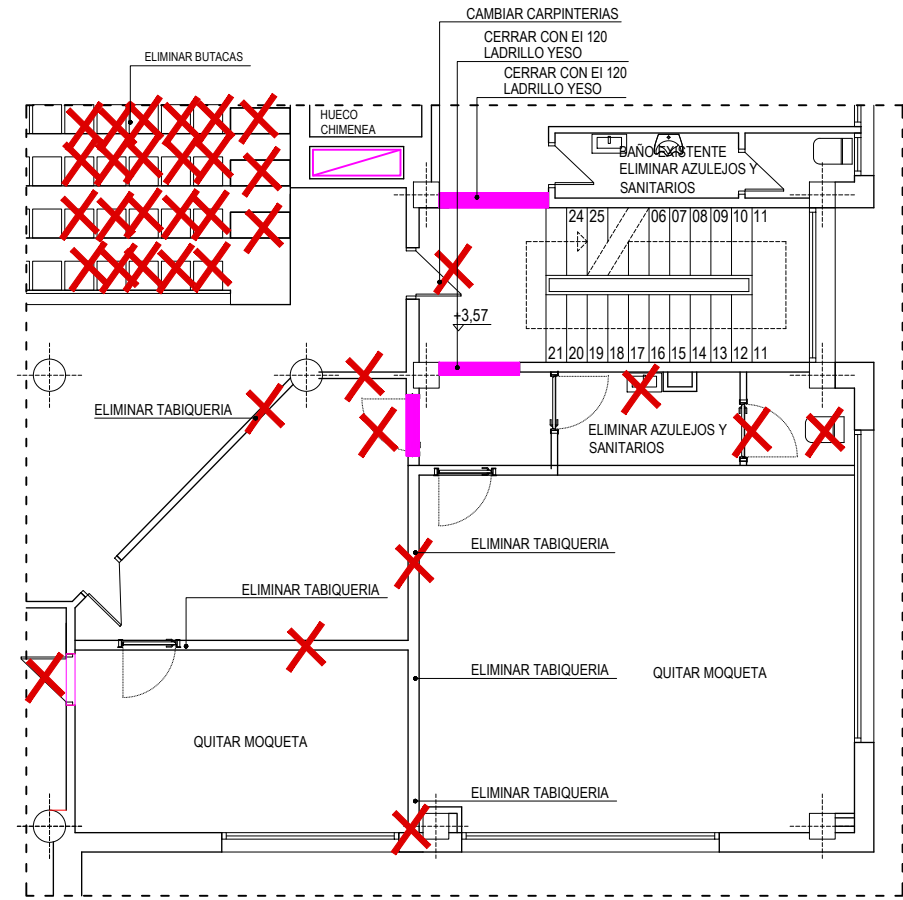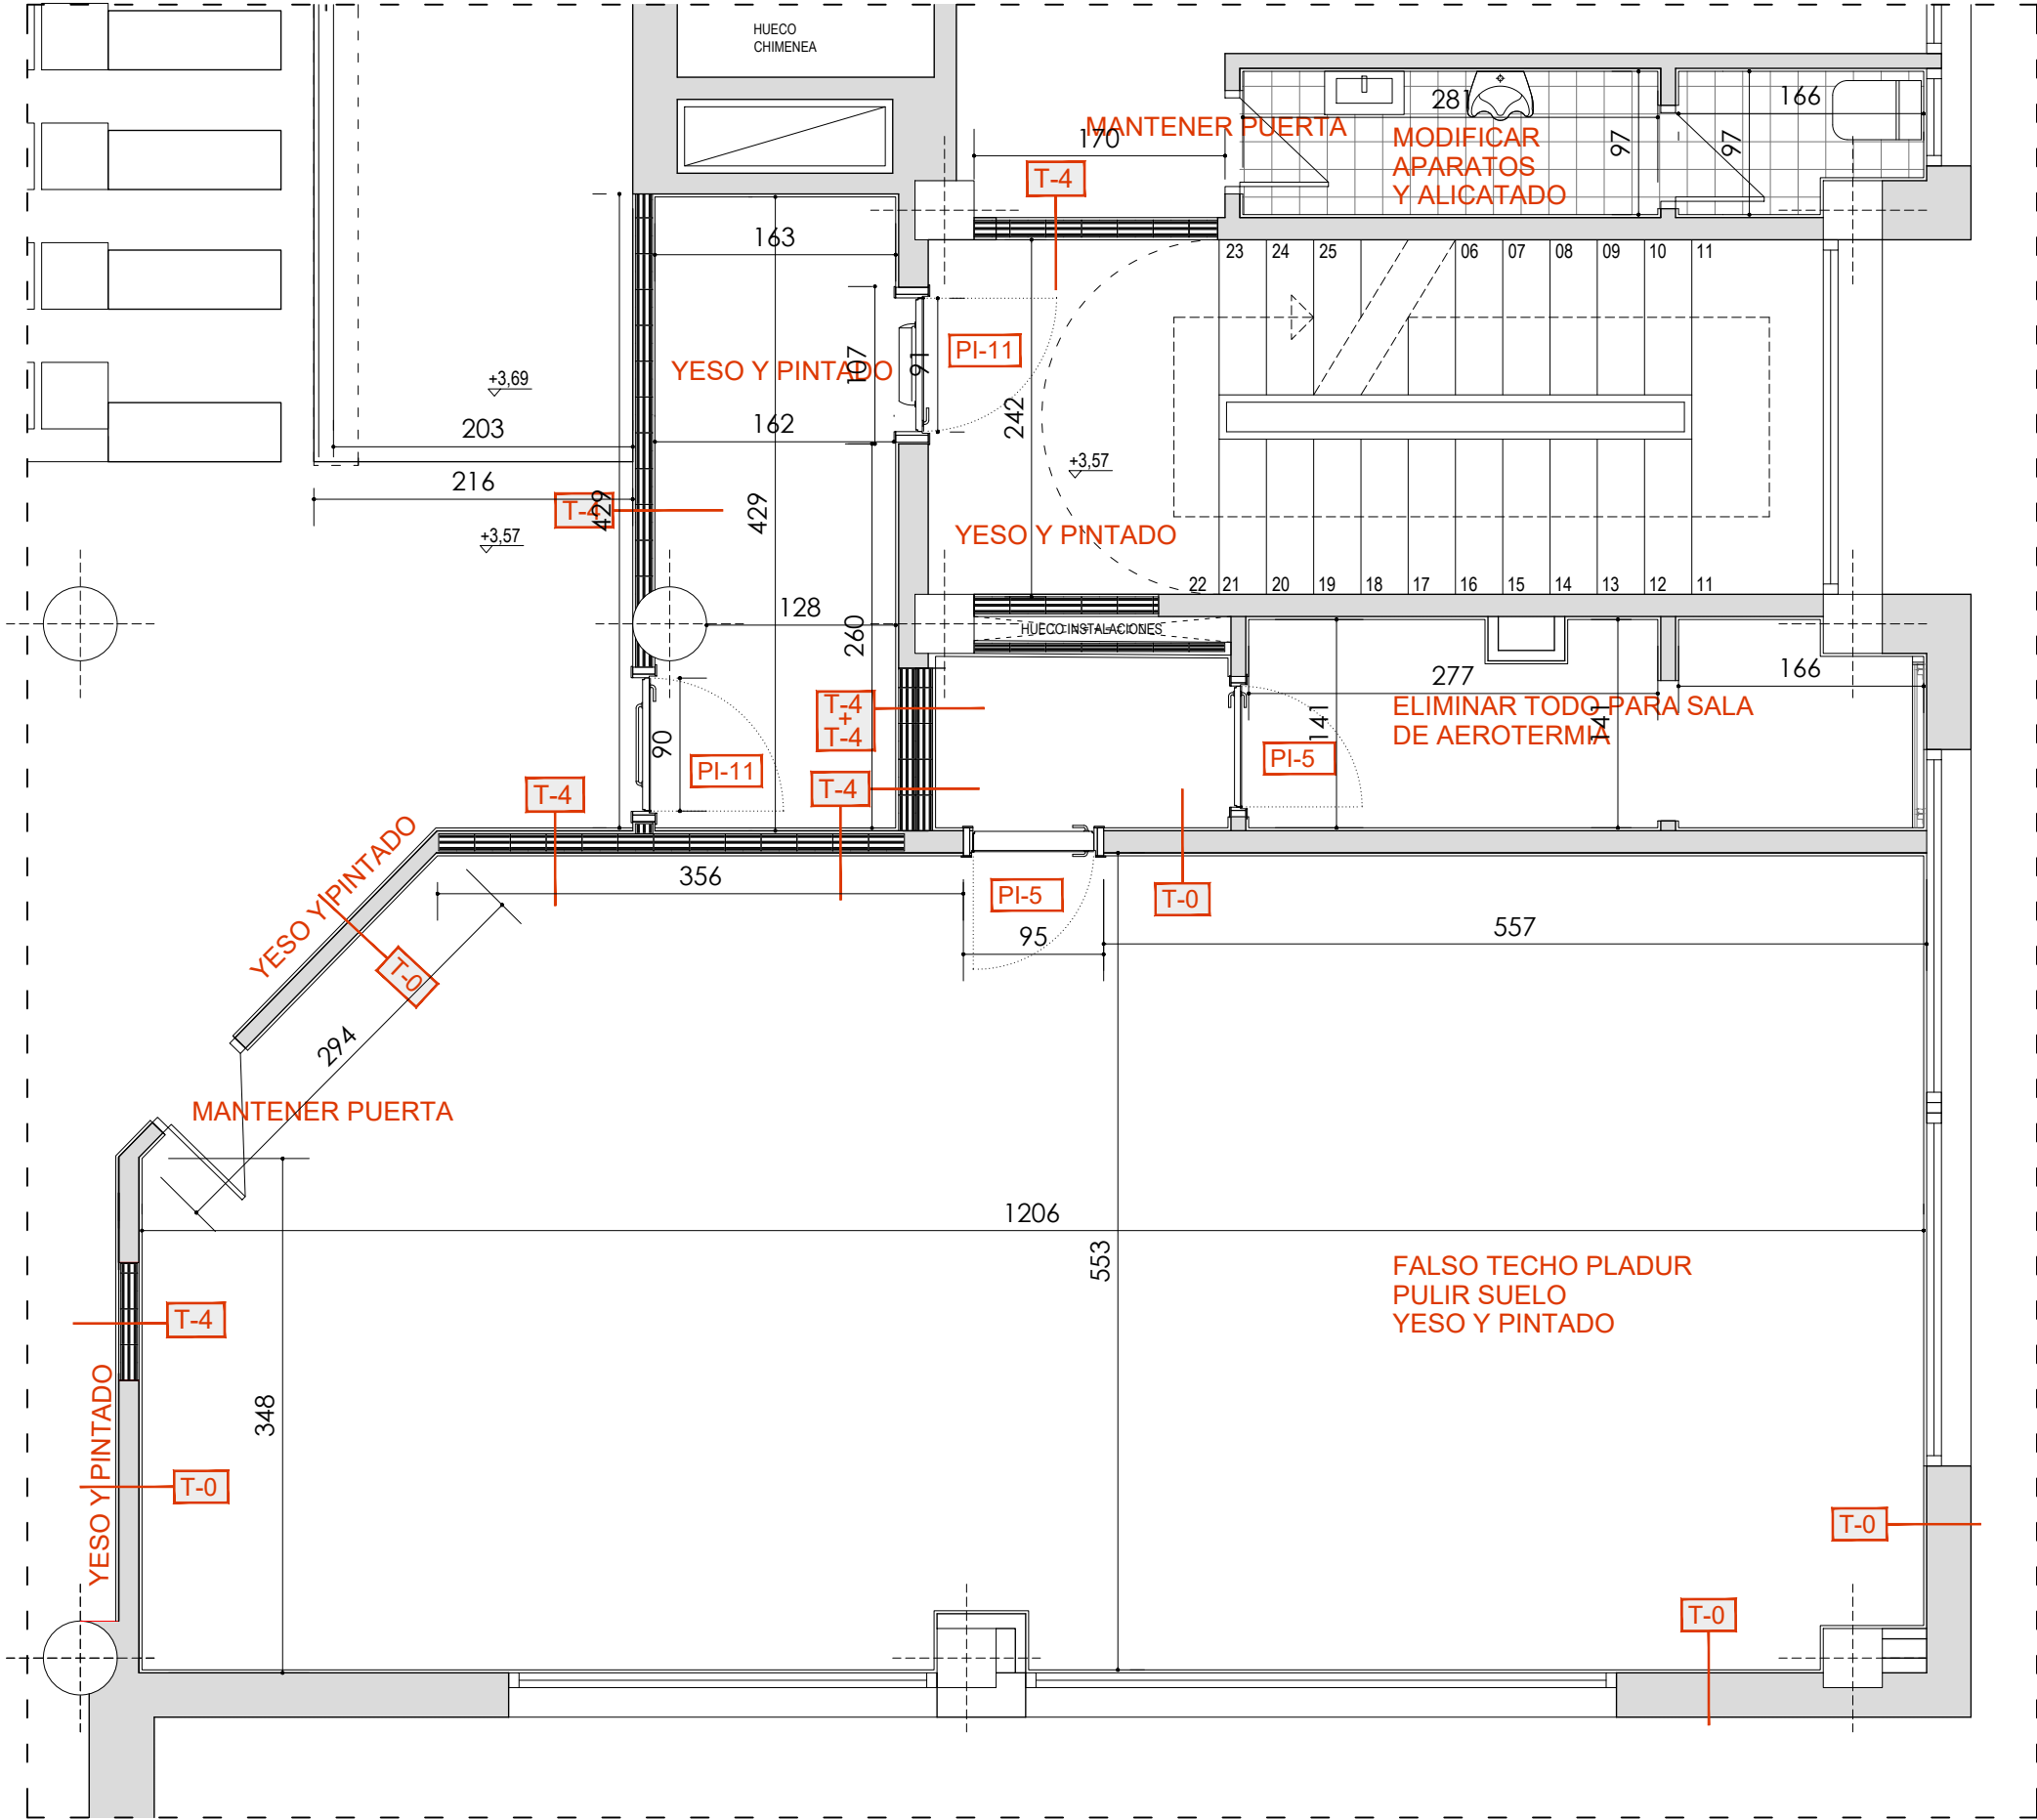

TABIQUERIA

	T0 TABIQUERIA EXISTENTE
	T1 TABIQUERIA NUEVA
	T2 FACHADA NUEVA
	T3 MURO CARGA ASCENSOR
	T4 TABIQUE INTERIOR
	T5 FACHADA PORTAL

TABIQUERIA PLADUR

	T5 TRASDOSADO PERFIL 70
	T6 TRASDOSADO PERFIL 46
	T7 TABIQUE PERFIL 70
	T8 TABIQUE PERFIL 70 CON CAJON SCRIGNO

SOLERA


	S1 RELLENO DE 33 cm. CON NUEVA SOLERA
	S2 RAMPAS Y PRIMERA FILA

Tabla F.1. Resistencia al fuego de muros y tabiques de fábrica de ladrillo cerámico o silico-calcareo									
Tipo de revestimiento	Espesor e de la fábrica en mm								
	Con ladrillo hueco	Con ladrillo macizo o perforado	Con bloques de arcilla aligerada	40se-80	80se-110	e2110	110se-200	e2300	140se-240 e2240
Sin revestir	(1)	(1)	(1)	REI-120	REI-240	(1)	(1)	(1)	(1)
Enfoscado	Por la cara expuesta	EI-60	EI-60	EI-180	REI-240	EI-180	REI-240	REI-180	REI-240
Guarnecido	Por las dos caras	EI-30	EI-60	EI-120	REI-180	EI-240	REI-240	EI-240	REI-240
	Por la cara expuesta	EI-60	EI-120	EI-180	REI-240	EI-240	REI-240	EI-240	REI-240
	Por las dos caras	EI-90	EI-180	EI-240	EI-240	REI-240	REI-240	REI-240	REI-240

Resistencia al fuego de muros y tabiques de fábrica de ladrillo cerámico o silico-calcareo



REFORMA DEL FRONTÓN EUSKAL JAI BERRI

SITUACION: KOKAGUNEA	CALLE ITAROBURUA Nº3 HUARTE NAVARRA	FECHA: 04-2024	Nº EXPTE.: 24-23
Nº PLANO: PLANO ZKIA.: ES-01	PLANO: ZONA ESCALERAS SECUNDARIA ESTANCIAS	FASE 01	
REVISION: BERRIKUSPENA:	FASE: EJECUCION	ESCALA DIN-A1: 1/25	DIN-A3: 1/50

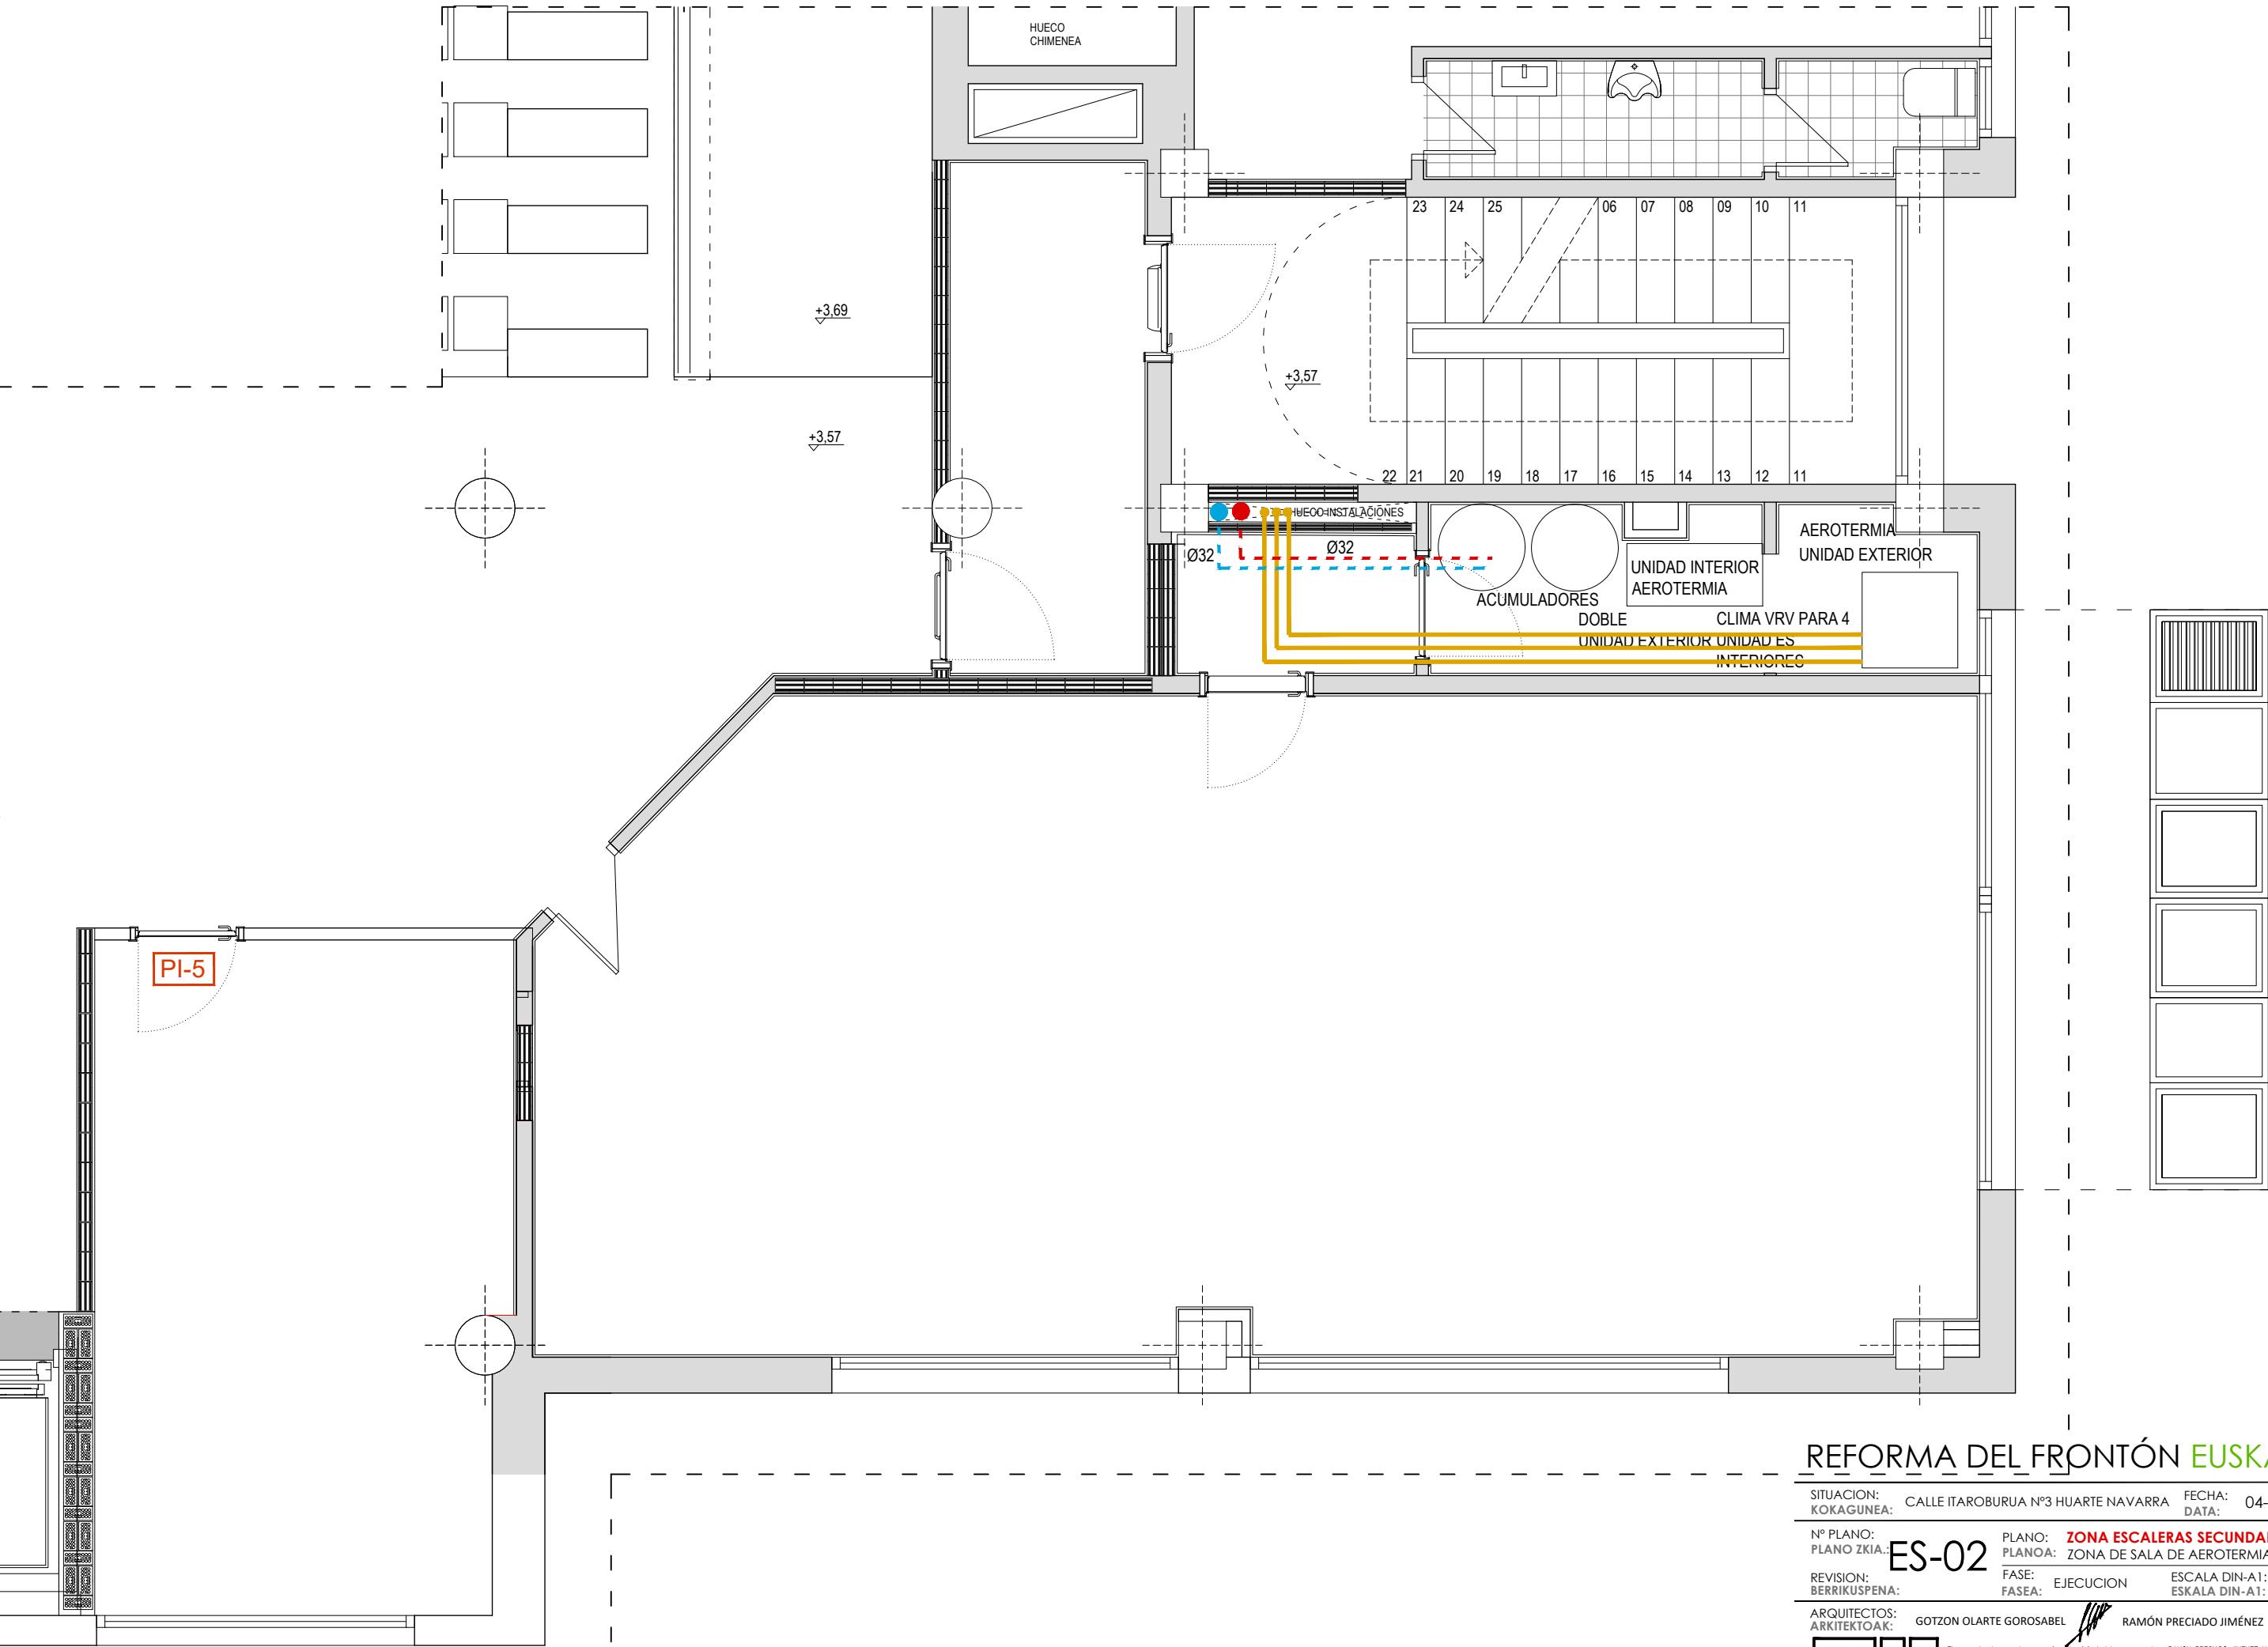

REFORMA DEL FRONTÓN EUSKAL JAI BERRI

SITUACION:	KOKAGUNEA:	CALLE ITAROBURUA Nº3 HUARTE NAVARRA	FECHA:	04-2024	Nº EXPTE.:	24-23
			DATA:		EXP.ZKIA.:	
Nº PLANO:	PLANO:	ES-02	PLANO:	ZONA ESCALERAS SECUNDARIA ESTANCIAS	FASE 01	
			PLANO:	ZONA DE SALA DE AEROTERMIA		
REVISION:	FASE:	EJECUCION	ESCALA DIN-A1:	1/25	DIN-A3:	1/50
BERRIKUSPENA:	FASE:		ESCALA DIN-A1:		DIN-A3:	
ARQUITECTOS:	GOTZON OLARTE GOROSABEL	RAMÓN PRECIADO JIMÉNEZ				
ARKITEKTOAK:						
	El presente documento es copia del original del que es autor RAMÓN PRECIADO JIMÉNEZ Y GOTZON OLARTE GOROSABEL. Su utilización total o parcial, así como cualquier reproducción o cesión a terceros, requerirá la previa autorización expresa de su autor.					
	ARCHITECTURE www.mon-arch.es.com					

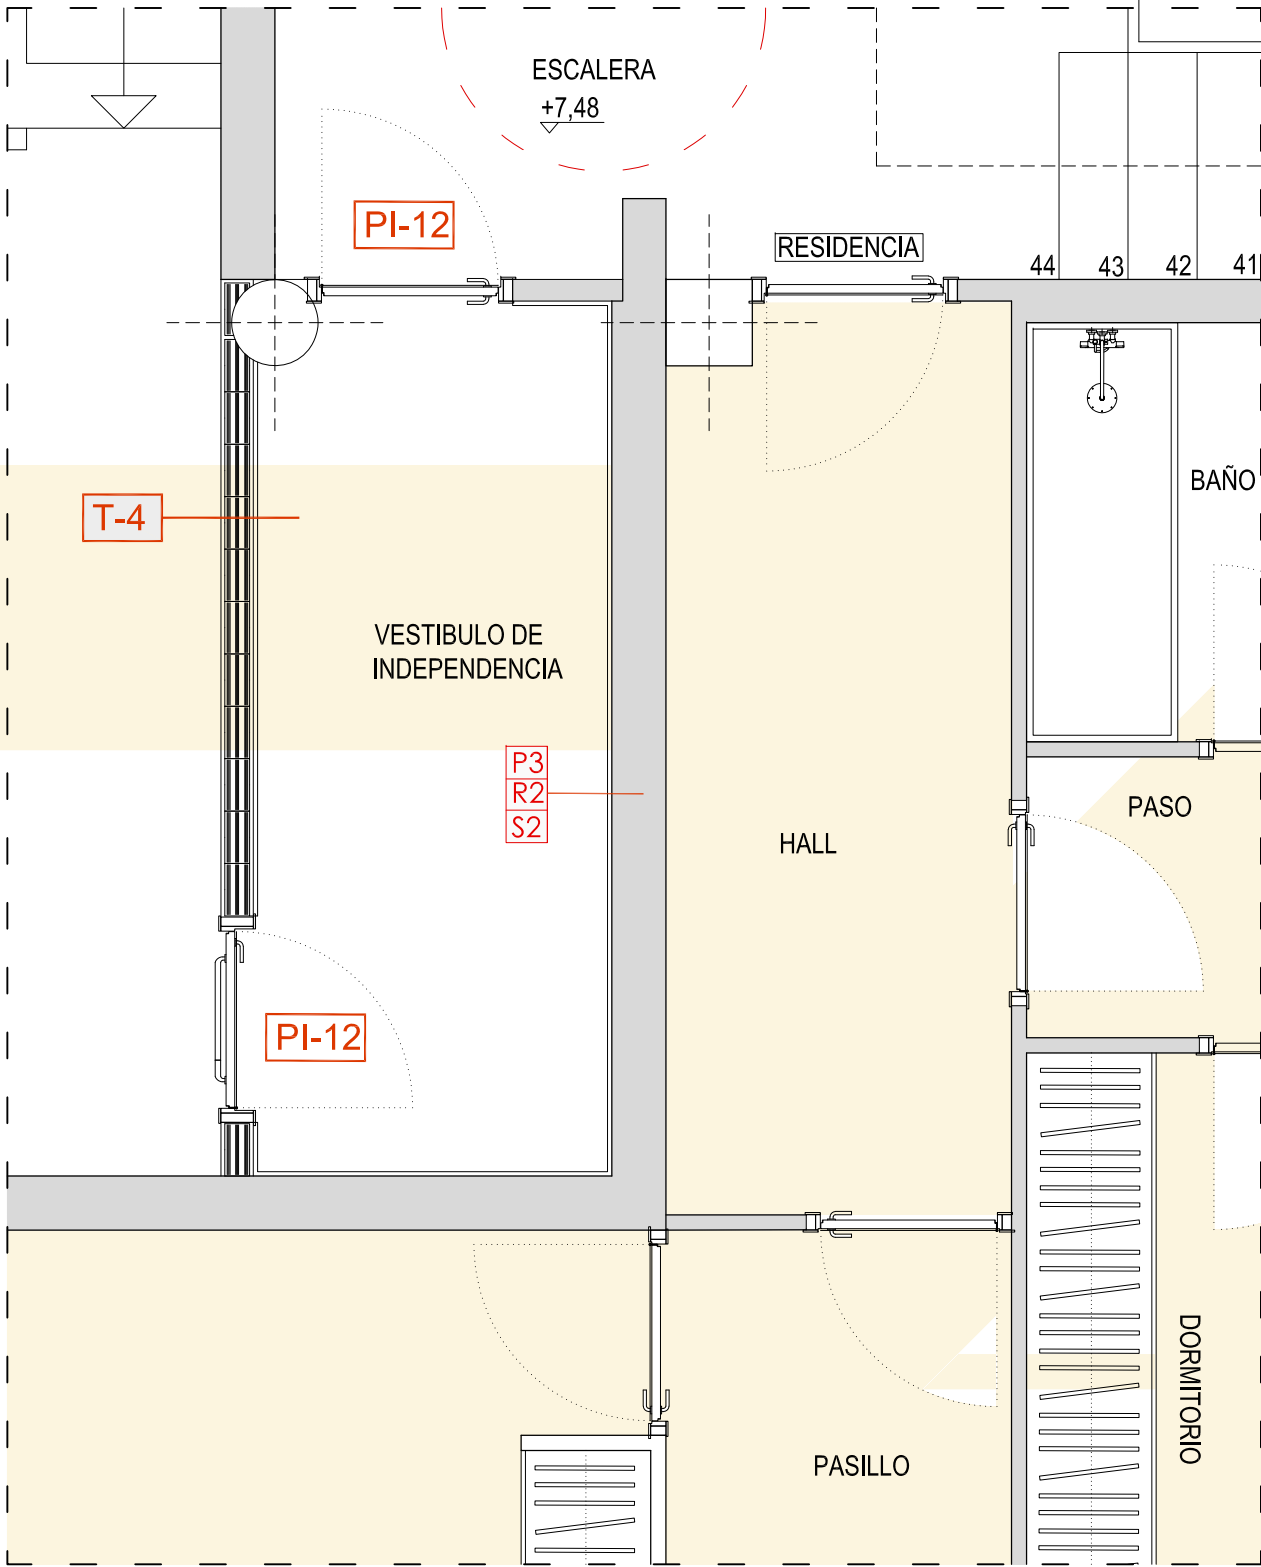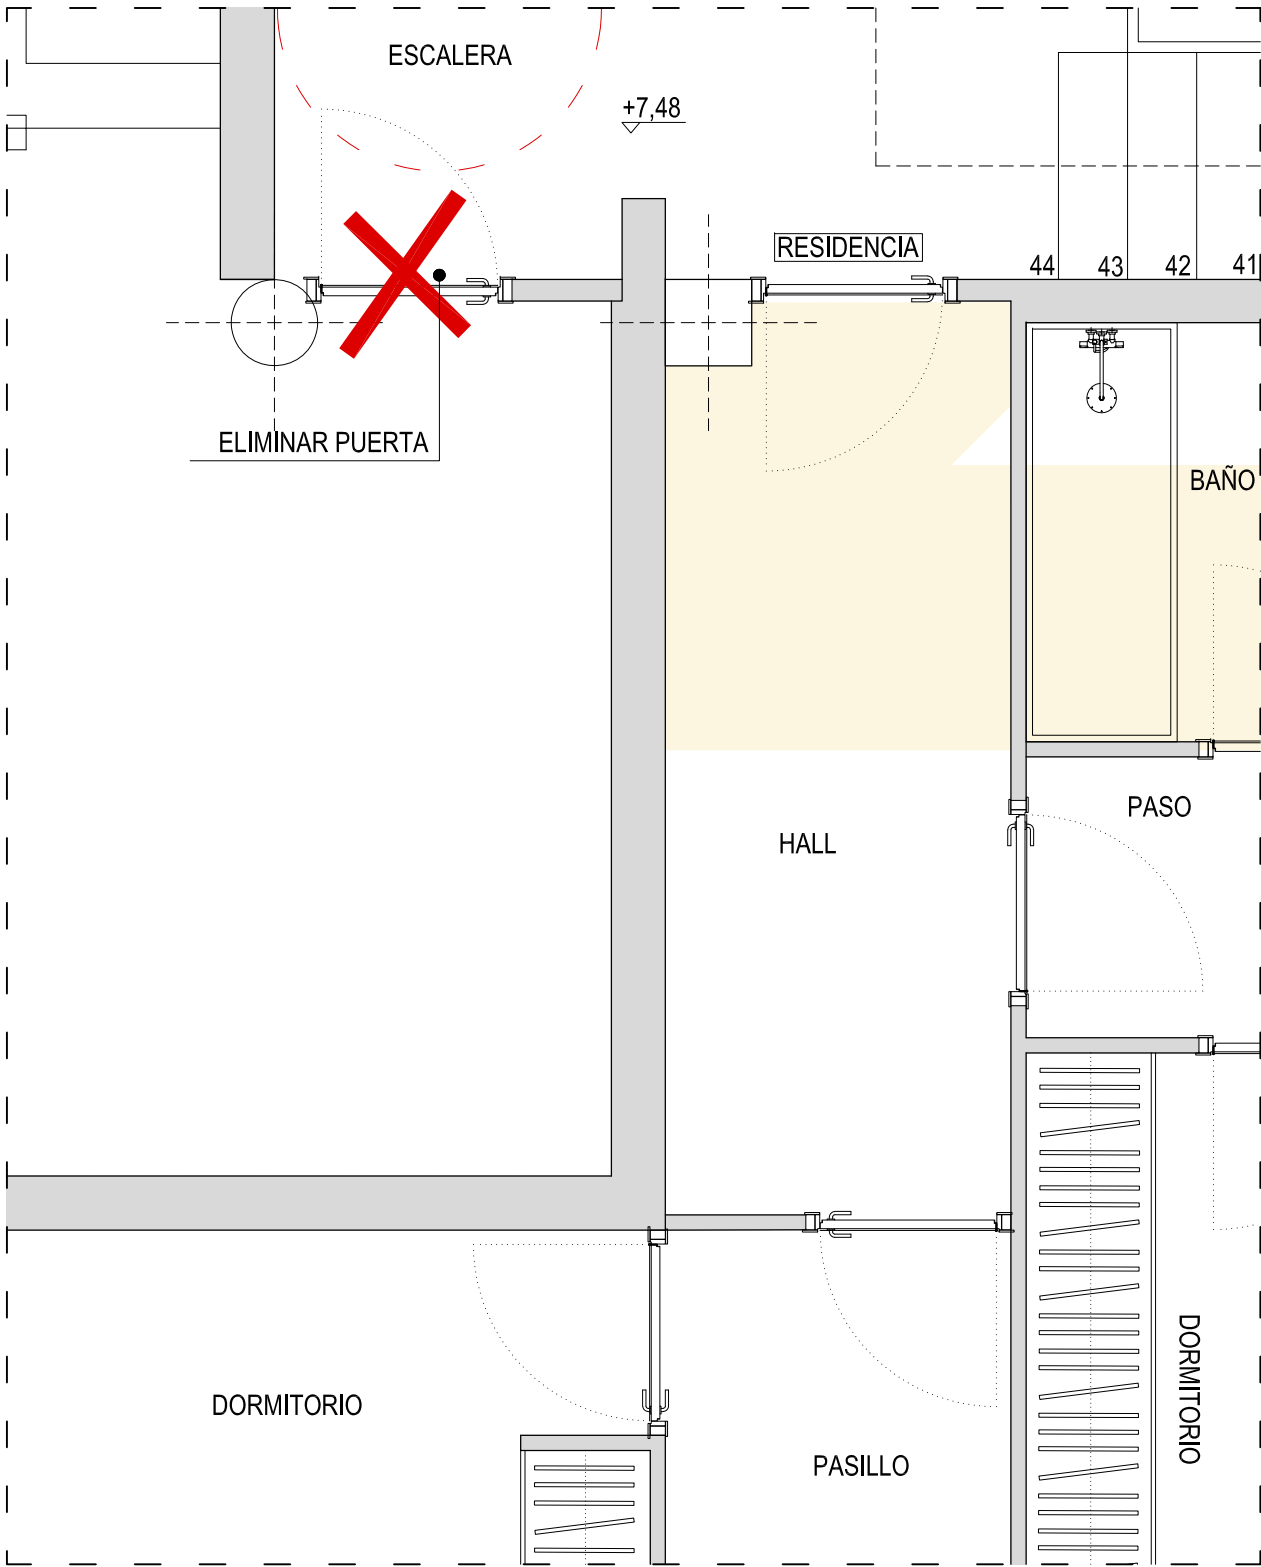

LOCALIZADOR

P1	— PAREDES	V-4	— CARPINTERIA EXTERIOR
R1	— RODAPIE	PI-2	— CARPINTERIA INTERIOR PUERTA
S1	— SUELOS	M1	— METALISTERIA

RODAPIE

R1	SIN RODAPIE
R2	RODAPIE MARMOL ROJO
R3	RODAPIE DE DM LACADO BLANCO

NOTA: Todos los materiales serán presentados a la D.F. durante la ejecución de obra para su aprobación, elección de colores y texturas además del replanteo de los mismos.

PAVIMENTOS

S0	PAVIMENTO EXTERIOR EXISTENTE
S1	PAVIMENTO EXTERIOR BALDOSA HIDRAULICA CON CANTO RODAD IGUAL A LA EXISTENTE
S2	PAVIMENTO DE MARMOL ROJO 50X50 IGUAL AL EXISTENTE CON TRAMIENTO ANTIDESLIZANTE e: 3 cm.
S3	PAVIMENTO PORCELANICO. 40X40 RESVALICIDAD CLASE 3 EXTERIOR
S4	PAVIMENTO INTERIOR MARMOL EXISTENTE PULIR

PAREDES ACABADOS / REVESTIMIENTOS

P1	REVESTIMIENTO ALUCOBOND O SIMILAR
P2	LUCIDO DE YESO PARA PINTAR
P3	EXISTENTE LIJAR LUCIR DE YESO Y PINTAR

TABIQUERIA

T0	TABIQUERIA EXISTENTE
T1	TABIQUERIA NUEVA
T2	FACHADA NUEVA
T3	MURO CARGA ASCENSOR
T4	TABIQUE INTERIOR
T5	FACHADA PORTAL

TABIQUERIA PLADUR

T5	TRASDOSADO PERFIL 70
T6	TRASDOSADO PERFIL 46
T7	TABIQUE PERFIL 70
T8	TABIQUE PERFIL 70 CON CAJON SCRIBING

SOLERA

S1	RELLENO DE 33 cm. CON NUEVA SOLERA
S2	RAMPAS Y PRIMERA FIA


REFORMA DEL FRONTÓN EUSKAL JAI BERRI

SITUACION: CALLE ITAROBURUA Nº3 HUARTE NAVARRA FECHA: 06-2025 Nº EXPTE.: 24-23
KOKAGUNEA: DATA: EXP.ZKIA.:

Nº PLANO: PLANO: ZONA PLANTA SEGUNDA SALIDA LATERAL FASE 01
PLANO ZKIA.: ES-03 PLANO: TABIQUERIAS COTAS DISTRIBUCIÓN SALIDA LATERAL

REVISION: FASE: EJECUCION ESCALA DIN-A1: 1/SN DIN-A3: 1/35
BERRIKUSPENA: FASEA:

ARQUITECTOS: GOTZON OLARTE GOROSABEL RAMÓN PRECIADO JIMÉNEZ
ARKITEKTOAK: El presente documento es copia del original del que es autor RAMÓN PRECIADO JIMÉNEZ Y GOTZON OLARTE GOROSABEL. Su utilización total o parcial, así como cualquier reproducción o cesión a terceros, requerirá la previa autorización expresa de su autor.
ARCHITECTURE www.mon-arch.es.com


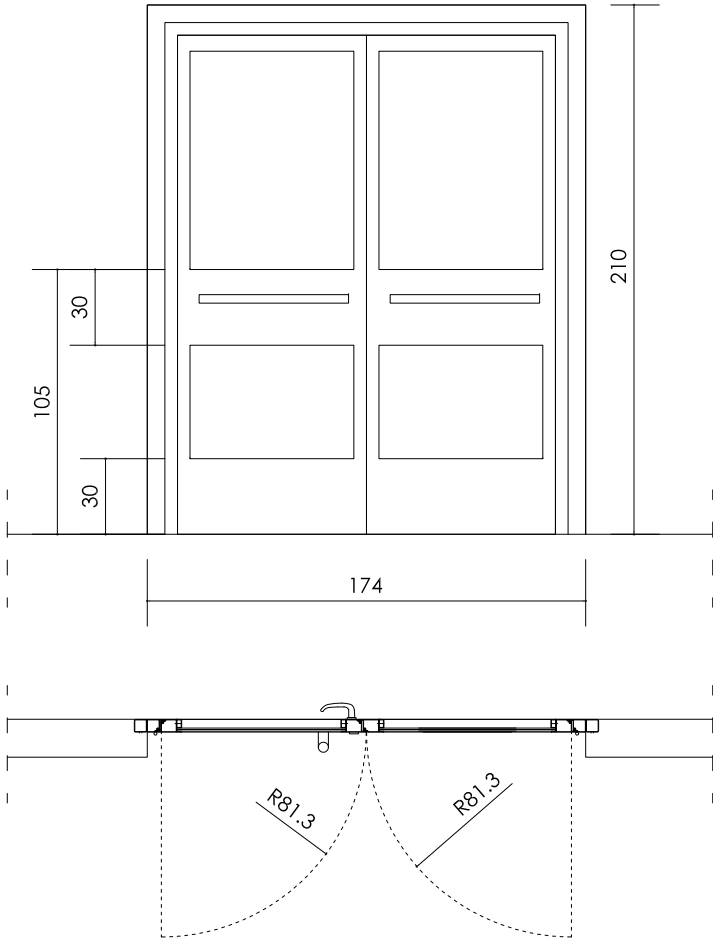


PE-1 FASE 01
EXTERIOR ZONA ENTRADA 3 UNIDADES

PUERTA PRACTICABLE DE 2 HOJA (PASO LIBRE 80cm) + 2VIDRIO FIJO
CON BARRA ANTIPANICO LAS DOS PUERTAS

CARPINTERIA DE ALUMINIO ANODIZADO O LACADO EN COLOR A DECIDIR
VIDRIO DOBLE DE SEGURIDAD 3+3/10/4+4 TRANSPARENTE (RESISTENCIA A IMPACTO 2B2)
SELLADOS CON SILICONA NEUTRA
VINOLO ADHESIVO EN VIDRIO PARA ROTULACIÓN A DEFINIR POR LA D.F.
2 TIRADORES CIRCULARES Ø 3cm Y RETENEDOR CIERRAPUERTAS
CERRADURA CONECTADA A PORTERO AUTOMÁTICO
MECANISMOS ALTURA ACCESIBLE (80-120cm)

CARPINTERÍA DE ALUMINIO ANODIZADO 20 MICRAS CON ROTURA DE PUENTE
TÉRMICO 34(-2) db AISLAMIENTO ACÚSTICO. PERFIL HOJA Y MARCO TIPO
FORMA THERMIC DE ALUMAFEL CON AIREADOR

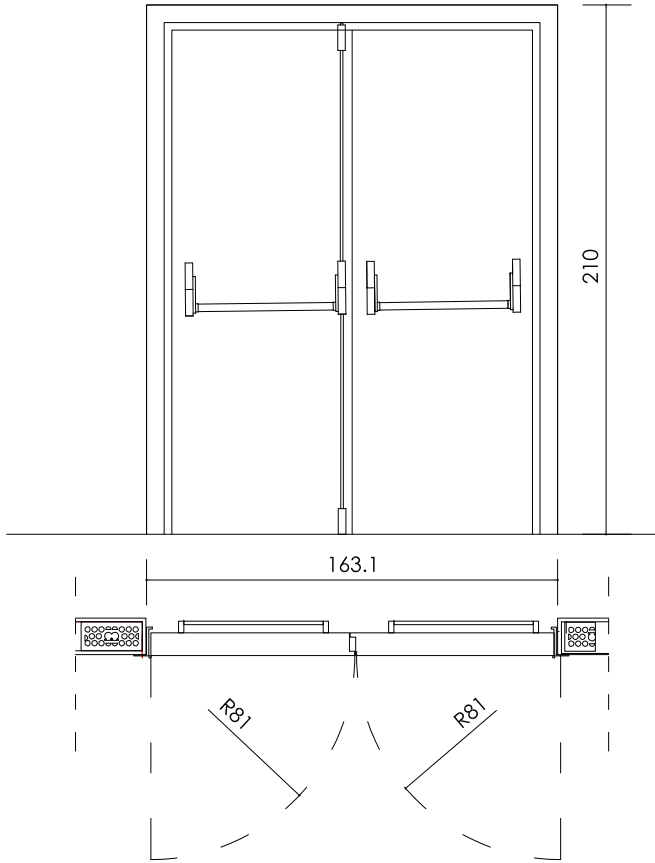
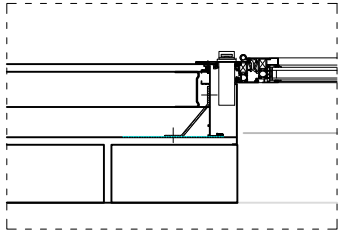


PI-2 FASE 01
INTERIOR ESCALERAS 9 UNIDADES

PUERTA PRACTICABLE DE 2 HOJA (PASO LIBRE 80cm)
CON BARRA ANTIPANICO LAS DOS PUERTAS
EI2 60-C5

CARPINTERIA DE ACERO LACADO EN COLOR A DECIDIR
CERRADURA CONECTADA A CONTROL DE ACCESOS
MECANISMOS ALTURA ACCESIBLE (80-120cm)

CARPINTERÍA DE ACERO EI2 60-C5 ANODIZADO 20 MICRAS
TÉRMICO 34(-2) db AISLAMIENTO ACÚSTICO. PERFIL HOJA Y MARCO TIPO

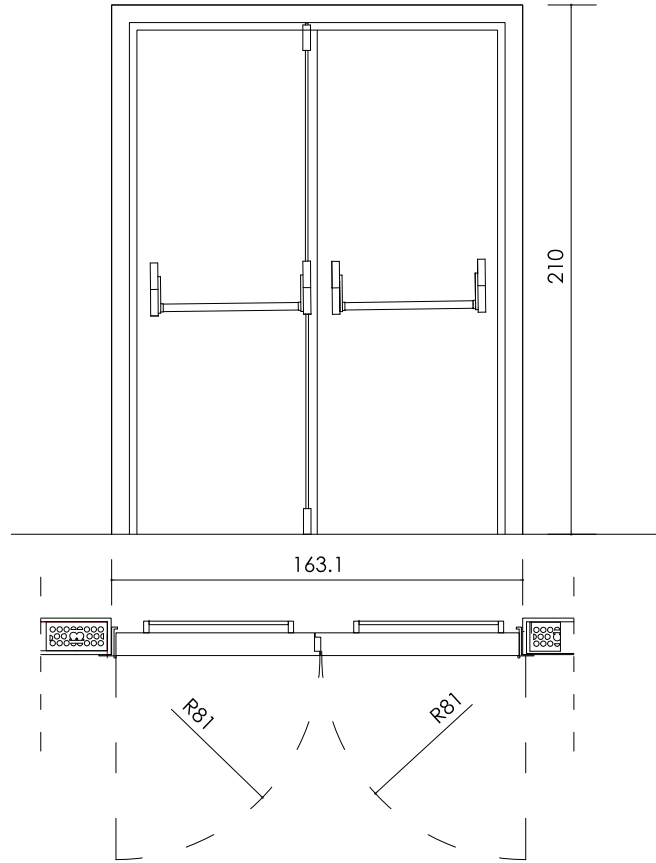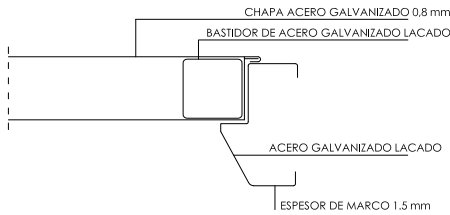



PI-3 FASE 01
INTERIOR VESTIBULOS 7 UNIDADES

PUERTA PRACTICABLE DE 2 HOJA (PASO LIBRE 80cm)
CON BARRA ANTIPANICO LAS DOS PUERTAS
EI2 30-C5

CARPINTERIA DE ACERO LACADO EN COLOR A DECIDIR
CERRADURA CONECTADA A CONTROL DE ACCESOS
MECANISMOS ALTURA ACCESIBLE (80-120cm)

CARPINTERÍA DE ACERO EI2 60-C5 ANODIZADO 20 MICRAS
TÉRMICO 34(-2) db AISLAMIENTO ACÚSTICO. PERFIL HOJA Y MARCO TIPO

FASE 02 AUMENTARIA EN DOS UNIDADES

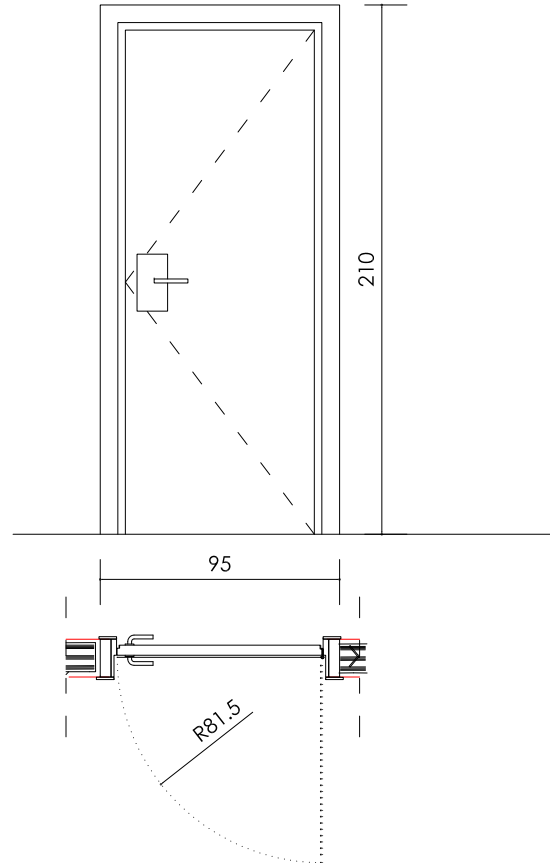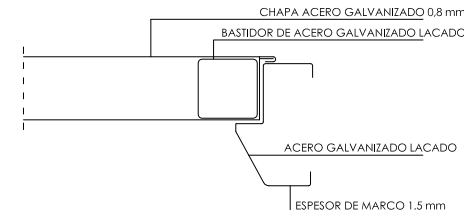


PI-4 FASE 01
INTERIOR HALL 8 UNIDADES

PUERTA PRACTICABLE DE 1 HOJA (PASO LIBRE 80cm)
CONTRACHAPADA DE MADERA

CARPINTERIAMONOBLOCK
CERRADURA CONECTADA A CONTROL DE ACCESOS
MECANISMOS ALTURA ACCESIBLE (80-120cm)

MANILLA CON ESCUDO ACERO INOX.

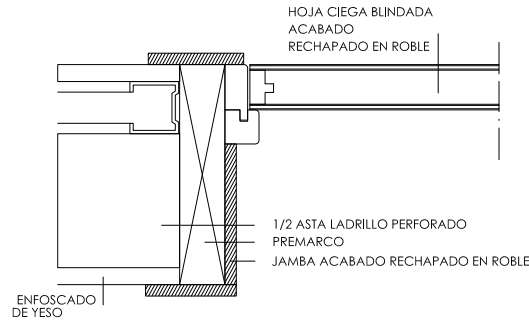

*NOTA: TODAS LAS MEDIDAS SE COMPROBARÁN EN OBRA
*NOTA: EL COLOR DE HERRAJES Y MANILLAS SERA SIMILAR AL COLOR DE LA CARPINTERÍA

TIPOS DE VIDRIO

VIDRIO	(ext/cámara/int)	OBSERVACIONES	AISLAMIENTO ACÚSTICO
VIDRIO A	3+3/10/4+4	Vidrio con baja emisividad U= 1.4 W/m2k	RW= 34 db
VIDRIO B	6+6	Vidrio de Seguridad	---
VIDRIO C	6/16/4+4	Vidrio con baja emisividad U= 1.4 W/m2k	RW= 34 db


-Todas los marcos llevarán perfil de junta EPDM en las dos caras
-Se presentará a la D.F. una muestra de todos los tipos de vidrio para su aprobación
con objeto de garantizar la uniformidad de color

REFORMA DEL FRONTÓN

SITUACION: CALLE ITAROBURUA Nº3 HUARTE NAVARRA FECHA: 04-2024 Nº EXPTE.: 24-23
KOKAGUNEA: DATA: EXP.ZKIA:

Nº PLANO: PLANO: PLANOS DE CARPINTERIAS
PLANO ZKIA.: CX-00 PLANO: CARPINTERIA EXTERIOR E INTERIOR Y METALISTERIA
REVISION: FASE: EJECUCION ESCALA DIN-A1: 1/15 DIN-A3: 1/30
BERRIKUSPENA: FASEA: ESKALA DIN-A1: DIN-A3:

ARQUITECTOS: GOTZON OLARTE GOROSABEL RAMÓN PRECIADO JIMÉNEZ
ARKITEKTOAK: El presente documento es copia del original del que es autor RAMON PRECIADO JIMENEZ Y GOTZON OLARTE GOROSABEL. Su utilización total o parcial, así como cualquier reproducción o cesión a terceros, requerirá la previa autorización expresa de su autor.
ARCHITECTURE www.mon-arch.es.com


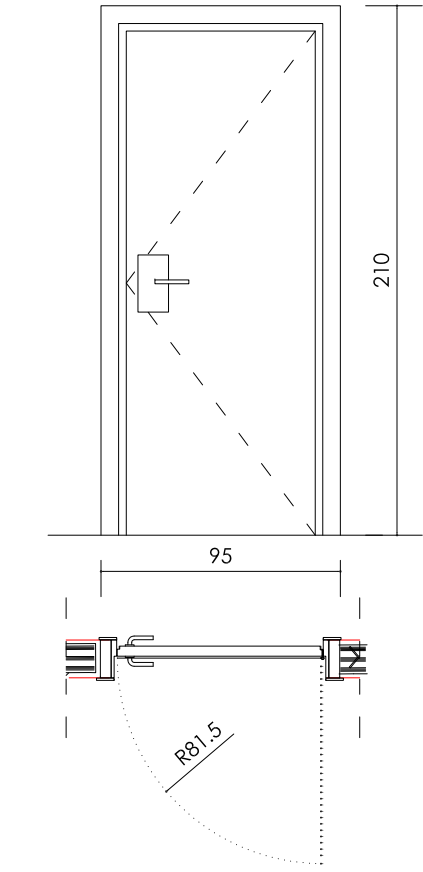


PI-5 FASE 01
INTERIOR HALL PB 2 UNIDADES

PUERTA PRACTICABLE DE 1 HOJA (PASO LIBRE 80cm)
ACERO GALVANIZADO

CARPINTERIA DE ACERO LACADO EN COLOR A DECIDIR
CERRADURA CONECTADA A CONTROL DE ACCESOS
MECANISMOS ALTURA ACCESIBLE (80-120cm)

MANILLA CON ESCUDO ACERO INOX.
FASE 02 AUMENTARIA EN DOS UNIDADES

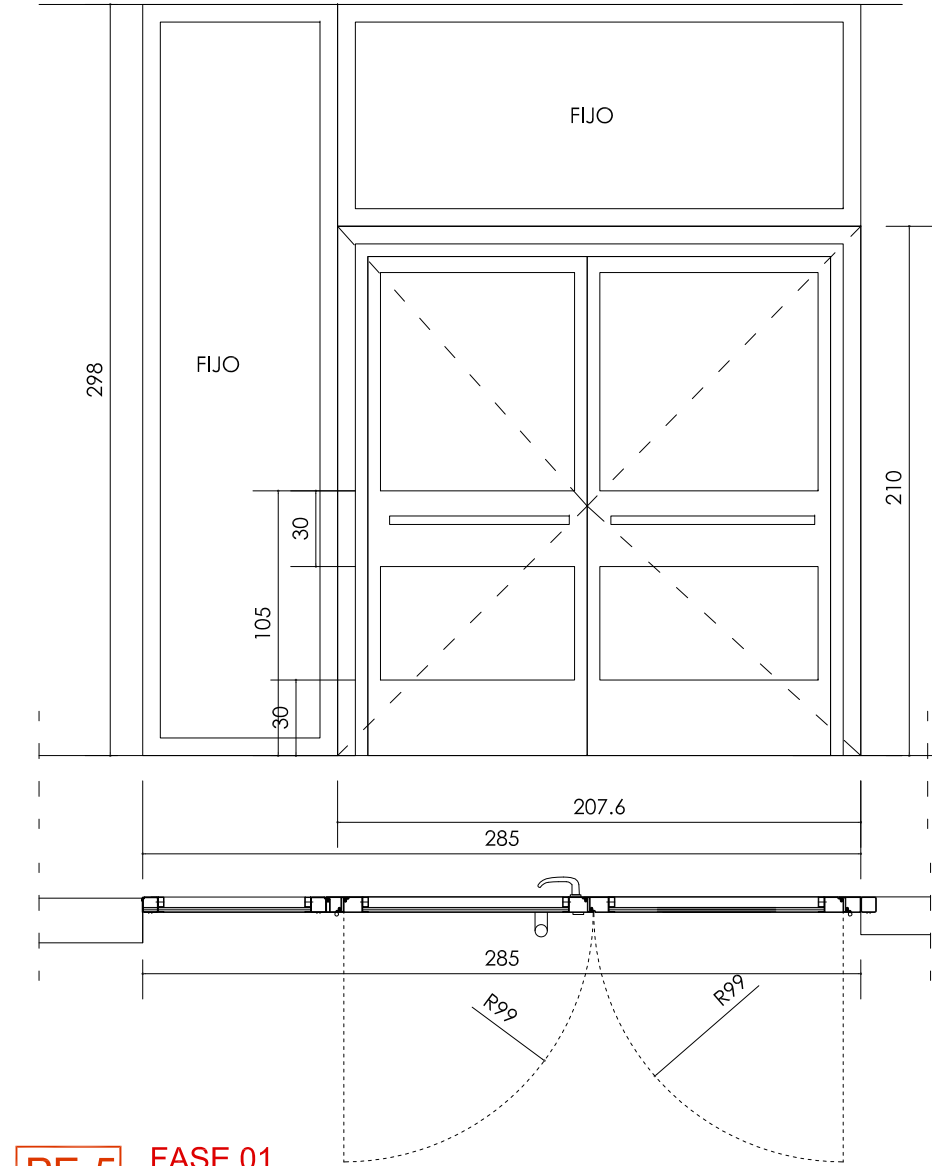
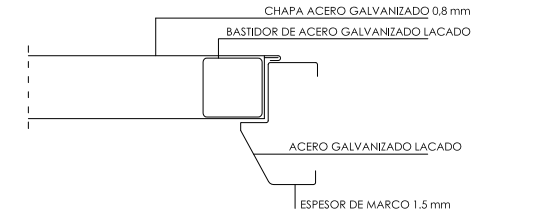


PE-5 FASE 01
EXTERIOR HALL 2 UNIDADES

PUERTA PRACTICABLE DE 2 HOJA (PASO LIBRE 100cm) + 2VIDRIO FIJO
CON BARRA ANTIPANICO LAS DOS PUERTAS

CARPINTERIA DE ALUMINIO ANODIZADO O LACADO EN COLOR A DECIDIR
VIDRIO DOBLE DE SEGURIDAD 3+3/10/4+4 TRANSPARENTE (RESISTENCIA A IMPACTO 2B2)
SELLADOS CON SILICONA NEUTRA
VINOLO ADHESIVO EN VIDRIO PARA ROTULACIÓN A DEFINIR POR LA D.F.
2 TIRADORES CIRCULARES Ø 3cm Y RETENEDOR CIERRAPUERTAS
CERRADURA CONECTADA A PORTERO AUTOMÁTICO
MECANISMOS ALTURA ACCESIBLE (80-120cm)

CARPINTERÍA DE ALUMINIO ANODIZADO 20 MICRAS CON ROTURA DE PUENTE
TÉRMICO 34(-2) db AISLAMIENTO ACÚSTICO. PERFIL HOJA Y MARCO TIPO
FORMA THERMIC DE ALUMAFEL CON AIREADOR

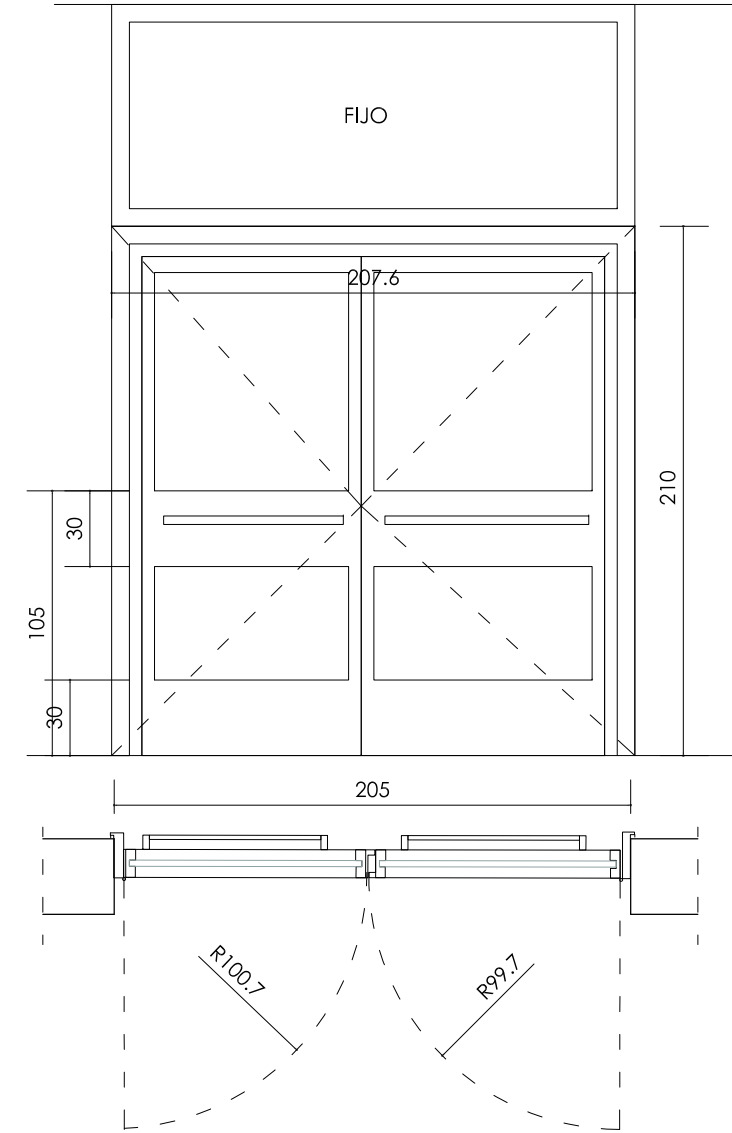
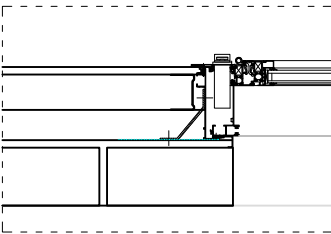


PE-6 FASE 01
EXTERIOR HALL 4 UNIDADES

PUERTA PRACTICABLE DE 2 HOJA (PASO LIBRE 100 cm) + 2VIDRIO FIJO
CON BARRA ANTIPANICO LAS DOS PUERTAS

CARPINTERIA DE ALUMINIO ANODIZADO O LACADO EN COLOR A DECIDIR
VIDRIO DOBLE DE SEGURIDAD 3+3/10/4+4 TRANSPARENTE (RESISTENCIA A IMPACTO 2B2)
SELLADOS CON SILICONA NEUTRA
VINOLO ADHESIVO EN VIDRIO PARA ROTULACIÓN A DEFINIR POR LA D.F.
2 TIRADORES CIRCULARES Ø 3cm Y RETENEDOR CIERRAPUERTAS
CERRADURA CONECTADA A PORTERO AUTOMÁTICO
MECANISMOS ALTURA ACCESIBLE (80-120cm)


CARPINTERÍA DE ALUMINIO ANODIZADO 20 MICRAS CON ROTURA DE PUENTE
TÉRMICO 34(-2) db AISLAMIENTO ACÚSTICO. PERFIL HOJA Y MARCO TIPO
FORMA THERMIC DE ALUMAFEL CON AIREADOR

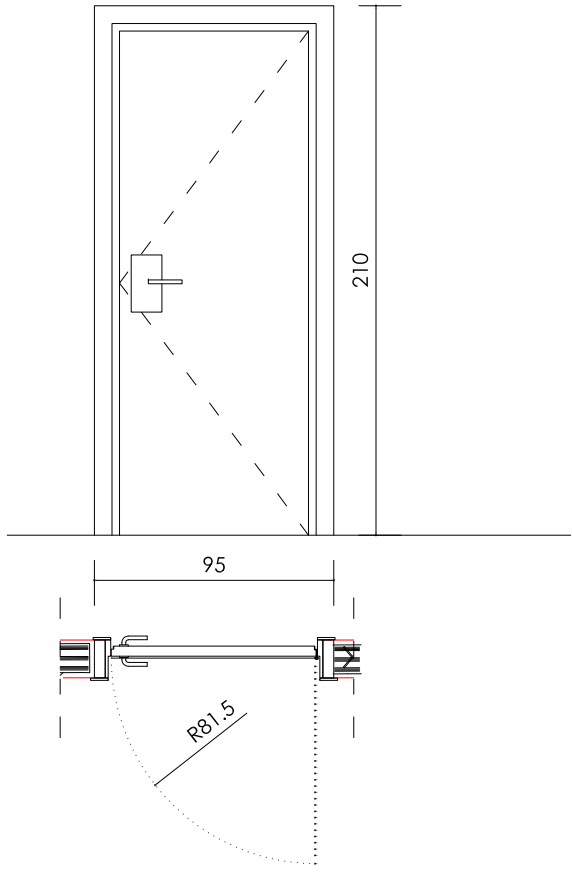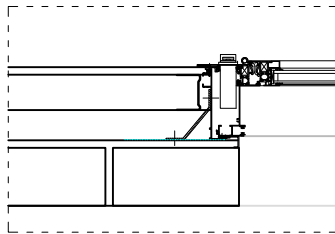

PI-7 FASE 01
INTERIOR VESTUARIOS BAÑOS 6 UNIDADES

PUERTA PRACTICABLE DE 1 HOJA (PASO LIBRE 80cm)
LACADA COLOR A ELEGIR DE MADERA

MANILLA CON ESCUDO ACERO INOX.

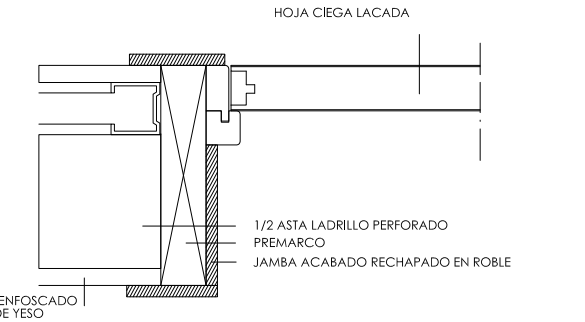

*NOTA: TODAS LAS MEDIDAS SE COMPROBARÁN EN OBRA
*NOTA: EL COLOR DE HERRAJES Y MANILLAS SERA SIMILAR AL COLOR DE LA CARPINTERÍA

TIPOS DE VIDRIO			
VIDRIO	(ext/cámara/int)	OBSERVACIONES	AISLAMIENTO ACÚSTICO
VIDRIO A	3+3/10/4+4	Vidrio con baja emisividad U= 1.4 W/m2k	RW= 34 db
VIDRIO B	6+6	Vidrio de Seguridad	---
VIDRIO C	6/16/4+4	Vidrio con baja emisividad U= 1.4 W/m2k	RW= 34 db

-Todas los marcos llevarán perfil de junta EPDM en las dos caras
-Se presentará a la D.F. una muestra de todos los tipos de vidrio para su aprobación
con objeto de garantizar la uniformidad de color

REFORMA DEL FRONTÓN

SITUACION: CALLE ITAROBURUA Nº3 HUARTE NAVARRA

KOKAGUNEA: DATA: 04-2024

Nº EXPTE.: 24-23

Nº PLANO: PLANO: PLANOS DE CARPINTERIAS

PLANO ZKIA.: CARPINTERIA EXTERIOR E INTERIOR Y METALISTERIA

REVISION: BERRIKUSPENA: FASEA: EJECCION


ESCALA DIN-A1: 1/15 DIN-A3: 1/30

ARQUITECTOS: GOTZON OLARTE GOROSABEL

ARKITEKTOAK: RAMÓN PRECIADO JIMÉNEZ

ARCHITECTURE



www.mon-arch.es.com

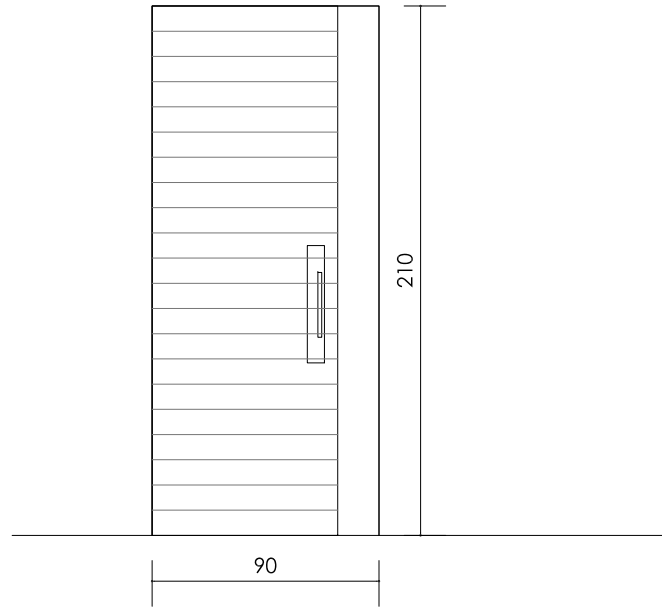

PI-8 FASE 02 INTERIOR BAÑOS 3 UNIDADES


PUERTA CORREDERA DE 1 HOJA (PASO LIBRE 90cm)
CON CERRADURA ANTIBLOQUEO
CARPINTERIA MONOBLOCK
MECANISMOS ALTURA ACCESIBLE (40-120cm)
LACADO EN COLOR ELEGIDO POR LA D.F.
CAJON DE SCRIGNO
MANILLAS ACERO INOX

FASE 02 AUMENTARIA EN DOS UNIDADES

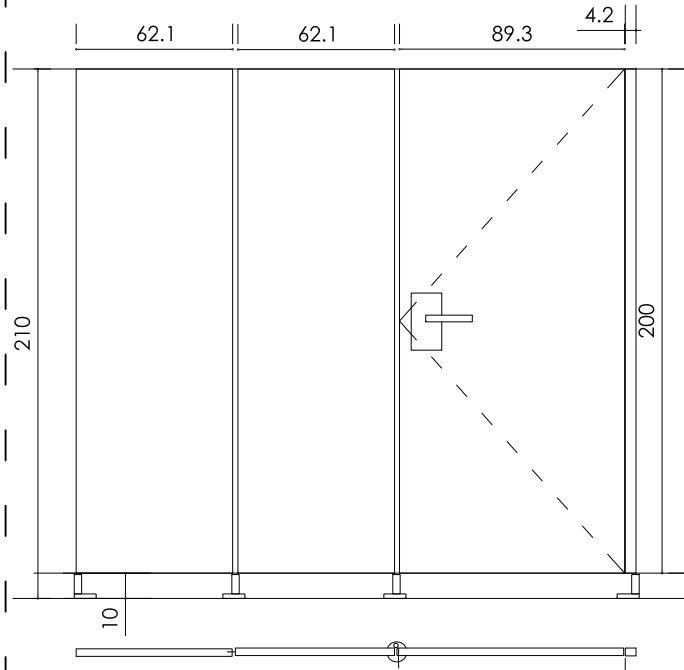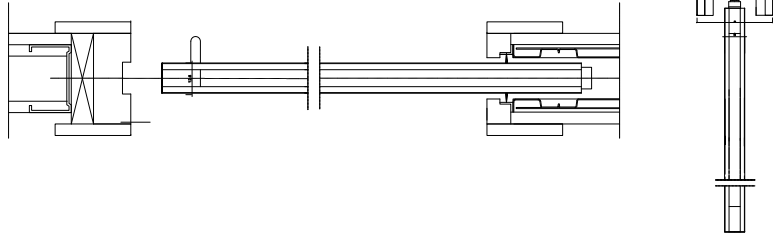

PI-9 FASE 02 MAMPARA BAÑOS 1 UNIDAD

PUERTA CORREDERA DE 1 HOJA (PASO LIBRE 90cm)
CON CERRADURA ANTIBLOQUEO
CARPINTERIA DE FENOLICO DE 10 mm.
MECANISMOS ALTURA ACCESIBLE (40-120cm)
COLOR ELEGIDO POR LA D.F.
CAJON DE SCRIGNO
MANILLAS ACERO INOX CON ESCUDO

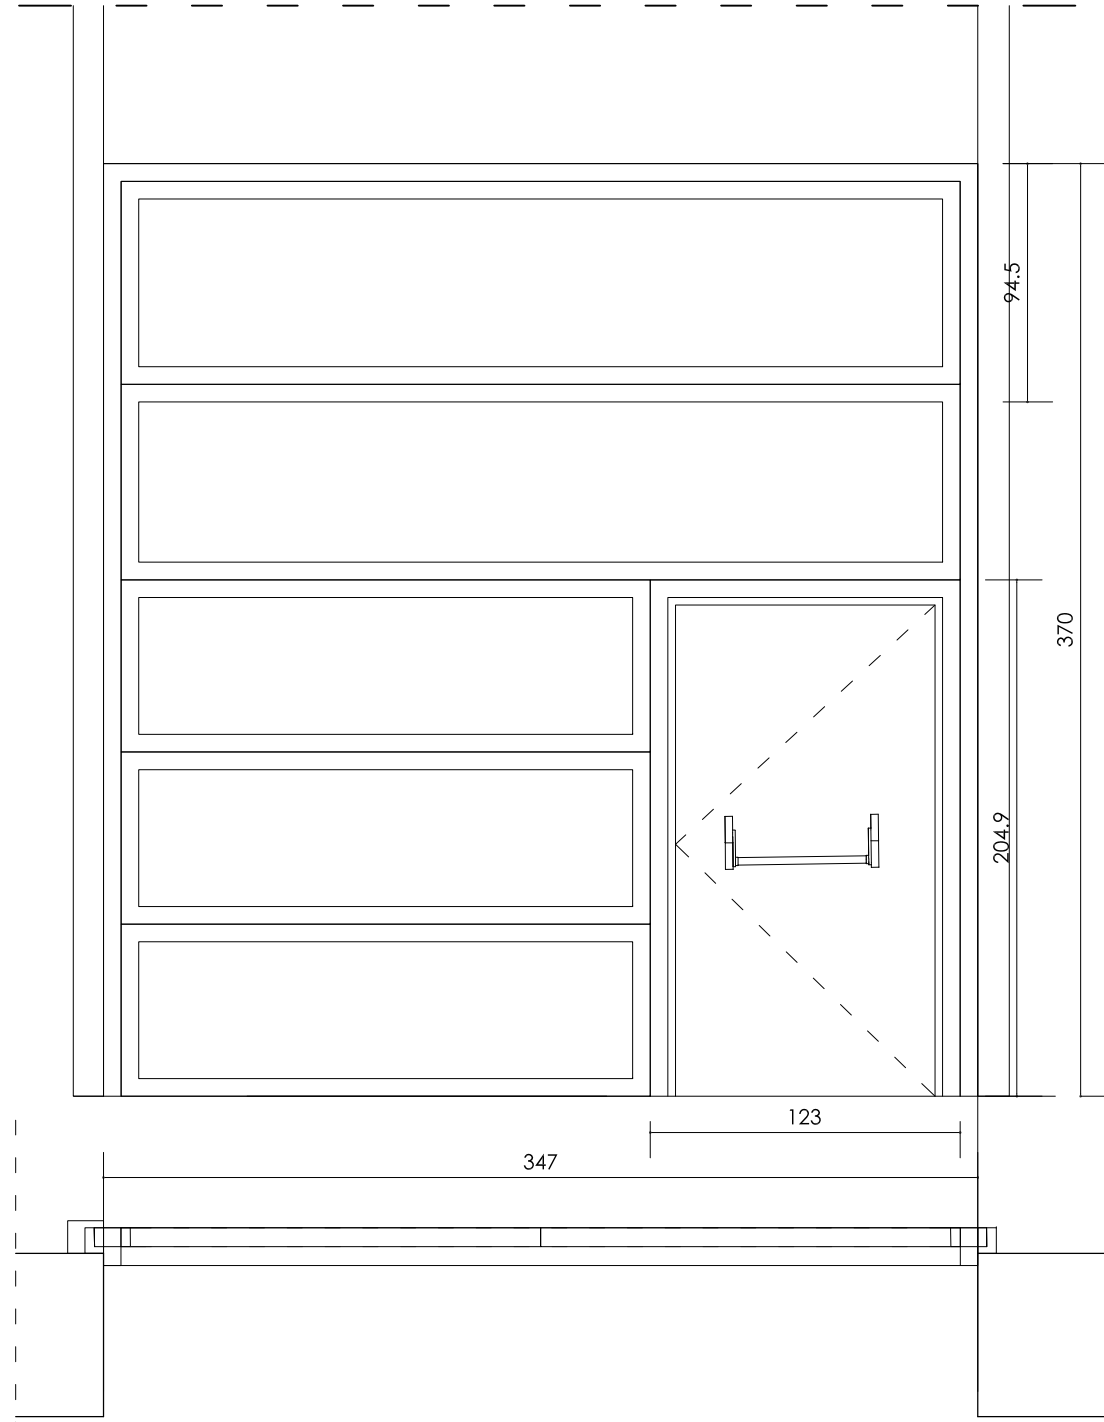

PI-10 FASE 01 PUERTA CONTRA CANCHA 1 UNIDAD

PUERTA SECCIONAL EN GUILLOTINA ACABADO DE TABLERO MICROLINE DE 40 mm.
LAMINADO EN FRIO GALVANIZADO PERFILES
PRELACADA COLOR ESTANDAR
BISAGRADA REFORZADA O DOAMIENTOS AXIALES
CERRADURA Y MANILLA
CON BARRAS ANTIPANICO
PANEL MICROLINE DE 40 MM. COLOR A ELEGIR D.F.

*NOTA: TODAS LAS MEDIDAS SE COMPROBARÁN EN OBRA
*NOTA: EL COLOR DE HERRAJES Y MANILLAS SERA SIMILAR AL COLOR DE LA CARPINTERÍA


TIPOS DE VIDRIO

VIDRIO	(ext/cámara/int)	OBSERVACIONES	ASLAMIENTO ACÚSTICO
VIDRIO A	3+3/10/4+4	Vidrio con baja emisividad U= 1.4 W/m2k	RW= 34 db
VIDRIO B	6+6	Vidrio de Seguridad	---
VIDRIO C	6/16/4+4	Vidrio con baja emisividad U= 1.4 W/m2k	RW= 34 db

-Todas los marcos llevarán perfil de junta EPDM en las dos caras
-Se presentará a la D.F. una muestra de todos los tipos de vidrio para su aprobación
con objeto de garantizar la uniformidad de color

REFORMA DEL FRONTÓN



SITUACION:	CALLE ITAROBURUA Nº3 HUARTE NAVARRA	FECHA:	04-2024	Nº EXPT.E:	24-23
KOKAGUNEA:		DATA:		EXP.ZKIA:	
Nº PLANO:	PLANO: PLANOS DE CARPINTERIAS				
PLANO ZKIA:	PLANO: CARPINTERIA EXTERIOR E INTERIOR Y METALISTERIA				
REVISION:	FASE: EJECUCION	ESCALA DIN-A1:	1/15	DIN-A3:	1/30
BERRIKUSPENA:	FASEA:	ESKALA DIN-A1:		DIN-A3:	
ARQUITECTOS:	GOTZON OLARTE GOROSABEL	RAMÓN PRECIADO JIMÉNEZ			
ARKITEKTOAK:					
El presente documento es copia del original del que es autor RAMON PRECIADO JIMENEZ Y GOTZON OLARTE GOROSABEL. Su utilización total o parcial, así como cualquier reproducción o cesión a terceros, requerirá la previa autorización expresa de su autor.					
ARCHITECTURE www.mon-arch.es.com					

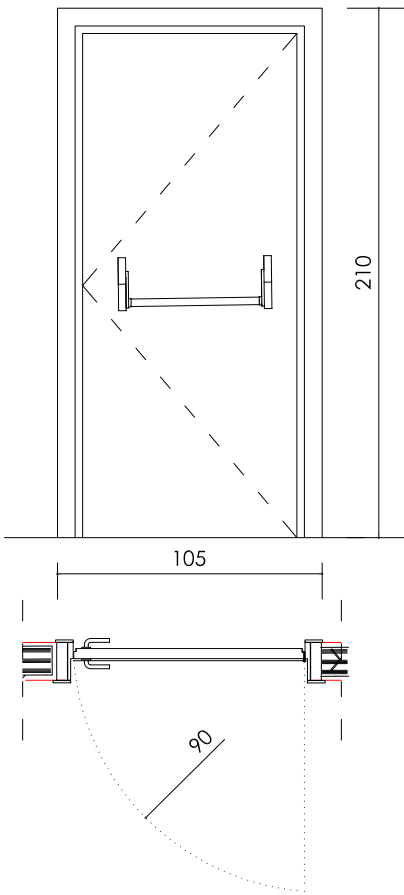

PI-11 FASE 01
INTERIOR ESCALERA P1 2 UNIDADES

PUERTA PRACTICABLE DE 1 HOJA (PASO LIBRE 90cm)
CON BARRA ANTIPANICO LAS DOS PUERTAS
EI2 30-C5
ACERO GALVANIZADO



CARPINTERIA DE ACERO LACADO EN COLOR A DECIDIR
CERRADURA CONECTADA A CONTROL DE ACCESOS
MECANISMOS ALTURA ACCESIBLE (80-120cm)

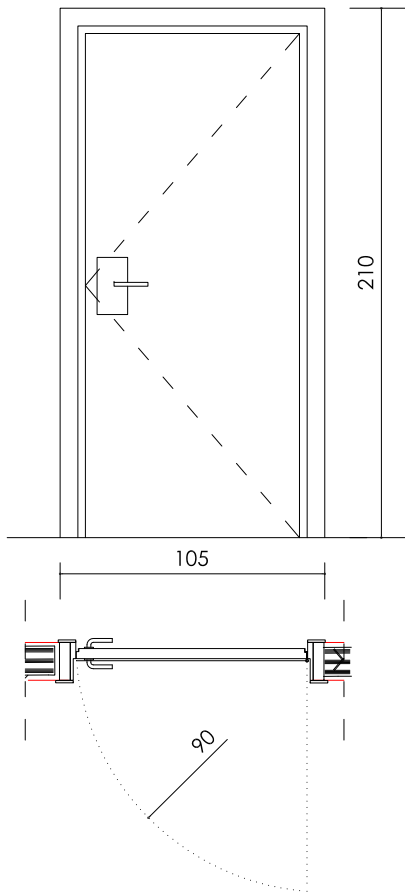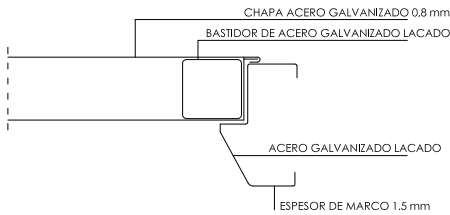

PI-12 FASE 02
INTERIOR ESCALERA A BARRA 1 UNIDAD



PUERTA PRACTICABLE DE 1 HOJA (PASO LIBRE 90cm)
MANILLA CON ESCUDO ACERO INOX.
EI2 60-C5
ACERO GALVANIZADO

CARPINTERIA DE ACERO LACADO EN COLOR A DECIDIR
CERRADURA CONECTADA A CONTROL DE ACCESOS
MECANISMOS ALTURA ACCESIBLE (80-120cm)

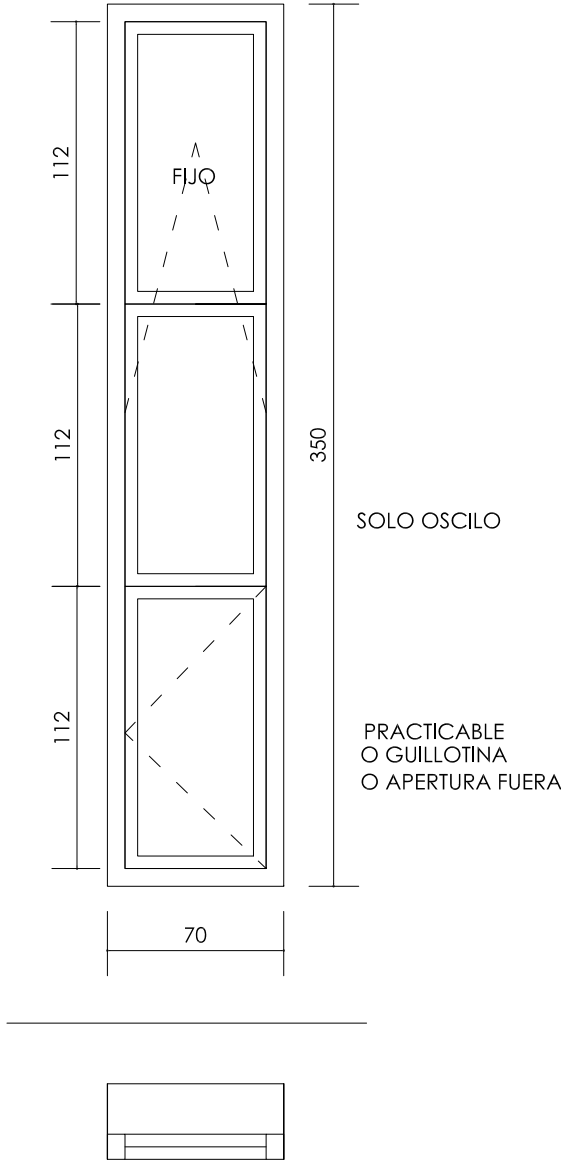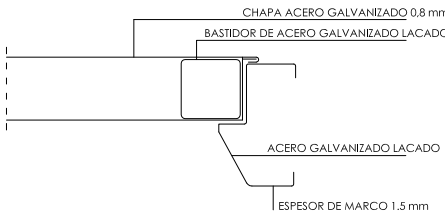


VE-13
EXTERIOR ESCALERA 4 UNIDAD

VENTANA PRACTICABLE DE 1 HOJA HACIA EL EXTERIOR
MANILLA INOX.
EI2 60-C5
ACERO GALVANIZADO
CARPINTERIA DE ALUMINIO ANODIZADO O LACADO EN COLOR A DECIDIR
VIDRIO DOBLE DE SEGURIDAD 3+3/10/4+4 TRANSPARENTE (RESISTENCIA A IMPACTO 2B2)
MECANISMOS ALTURA ACCESIBLE (80-120cm)

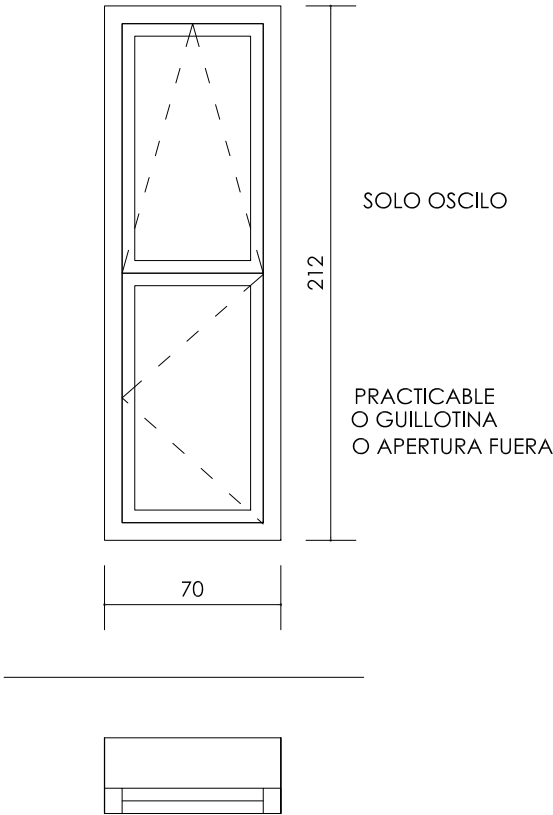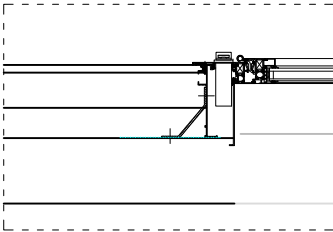

VE-14 FASE 01
EXTERIOR ESCALERA 4 UNIDAD

VENTANA PRACTICABLE DE 1 HOJA HACIA EL EXTERIOR
MANILLA INOX.
EI2 60-C5
ACERO GALVANIZADO
CARPINTERIA DE ALUMINIO ANODIZADO O LACADO EN COLOR A DECIDIR
VIDRIO DOBLE DE SEGURIDAD 3+3/10/4+4 TRANSPARENTE (RESISTENCIA A IMPACTO 2B2)
MECANISMOS ALTURA ACCESIBLE (80-120cm)

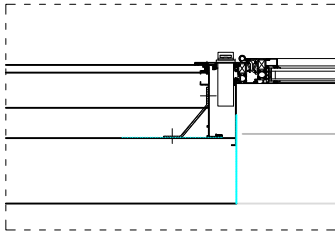

*NOTA: TODAS LAS MEDIDAS SE COMPROBARÁN EN OBRA
*NOTA: EL COLOR DE HERRAJES Y MANILLAS SERA SIMILAR AL COLOR DE LA CARPINTERÍA

TIPOS DE VIDRIO			
VIDRIO	(ext/cámara/int)	OBSERVACIONES	AISLAMIENTO ACÚSTICO
VIDRIO A	3+3/10/4+4	Vidrio con baja emisividad U= 1.4 W/m2k	RW= 34 db
VIDRIO B	6+6	Vidrio de Seguridad	---
VIDRIO C	6/16/4+4	Vidrio con baja emisividad U= 1.4 W/m2k	RW= 34 db

-Todas los marcos llevarán perfil de junta EPDM en las dos caras
-Se presentará a la D.F. una muestra de todos los tipos de vidrio para su aprobación
con objeto de garantizar la uniformidad de color

REFORMA DEL FRONTÓN


SITUACION: CALLE ITAROBURUA Nº3 HUARTE NAVARRA
KOKAGUNEA: DATA: 04-2024
Nº EXPTE.: 24-23
EXP.ZKIA.: 24-23

Nº PLANO: PLANO: PLANOS DE CARPINTERIAS
PLANO ZKIA.: CX-03 PLANO: CARPINTERIA EXTERIOR E INTERIOR Y METALISTERIA

REVISION: FASE: EJECUCION
BERRIKUSPENA: FASE: ESKALA DIN-A1: 1/15 DIN-A3: 1/30


ARQUITECTOS: GOTZON OLARTE GOROSABEL RAMÓN PRECIADO JIMÉNEZ
ARKITEKTOAK:

El presente documento es copia del original del que es autor RAMON PRECIADO JIMENEZ Y GOTZON OLARTE GOROSABEL. Su utilización total o parcial, así como cualquier reproducción o cesión a terceros, requerirá la previa autorización expresa de su autor.
ARCHITECTURE www.mon-arch.es.com

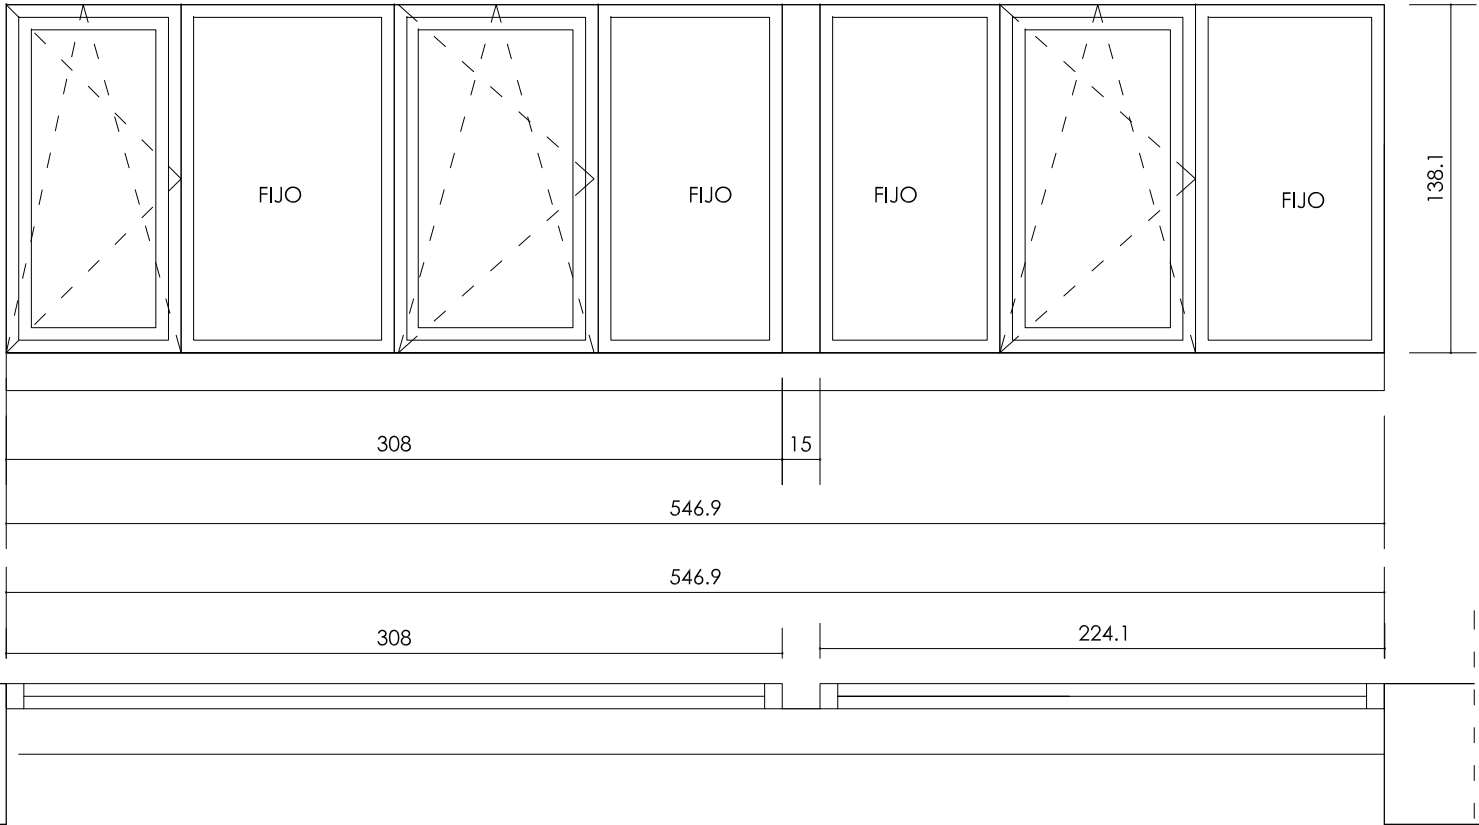


VE-15 FASE 01
EXTERIOR VESTUARIOS 1 UNIDAD

VENTANA PRACTICABLE DE 7 HOJAS HACIA EL EXTERIOR
MANILLA INOX.
CARPINTERIA DE ALUMINIO ANODIZADO O LACADO EN COLOR A DECIDIR
VIDRIO DOBLE DE SEGURIDAD 3+3/10/4+4 TRANSPARENTE (RESISTENCIA A IMPACTO 2B2)
MECANISMOS ALTURA ACCESIBLE (80-120cm)

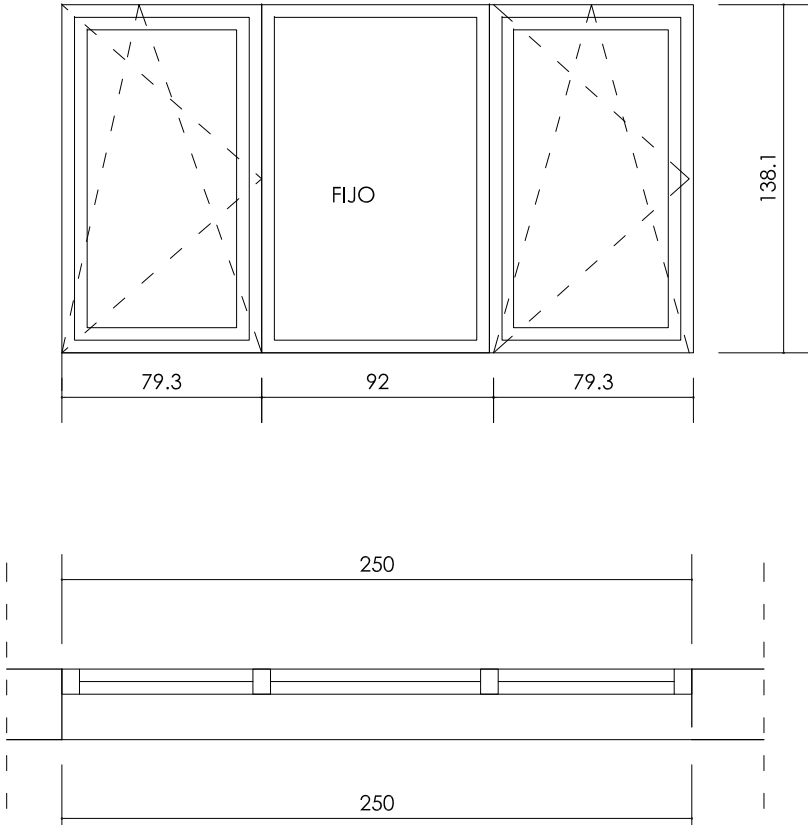

VE-16 FASE 01
EXTERIOR VESTUARIOS 1 UNIDAD

VENTANA PRACTICABLE DE 3 HOJAS HACIA EL EXTERIOR
MANILLA INOX.
CARPINTERIA DE ALUMINIO ANODIZADO O LACADO EN COLOR A DECIDIR
VIDRIO DOBLE DE SEGURIDAD 3+3/10/4+4 TRANSPARENTE (RESISTENCIA A IMPACTO 2B2)
MECANISMOS ALTURA ACCESIBLE (80-120cm)

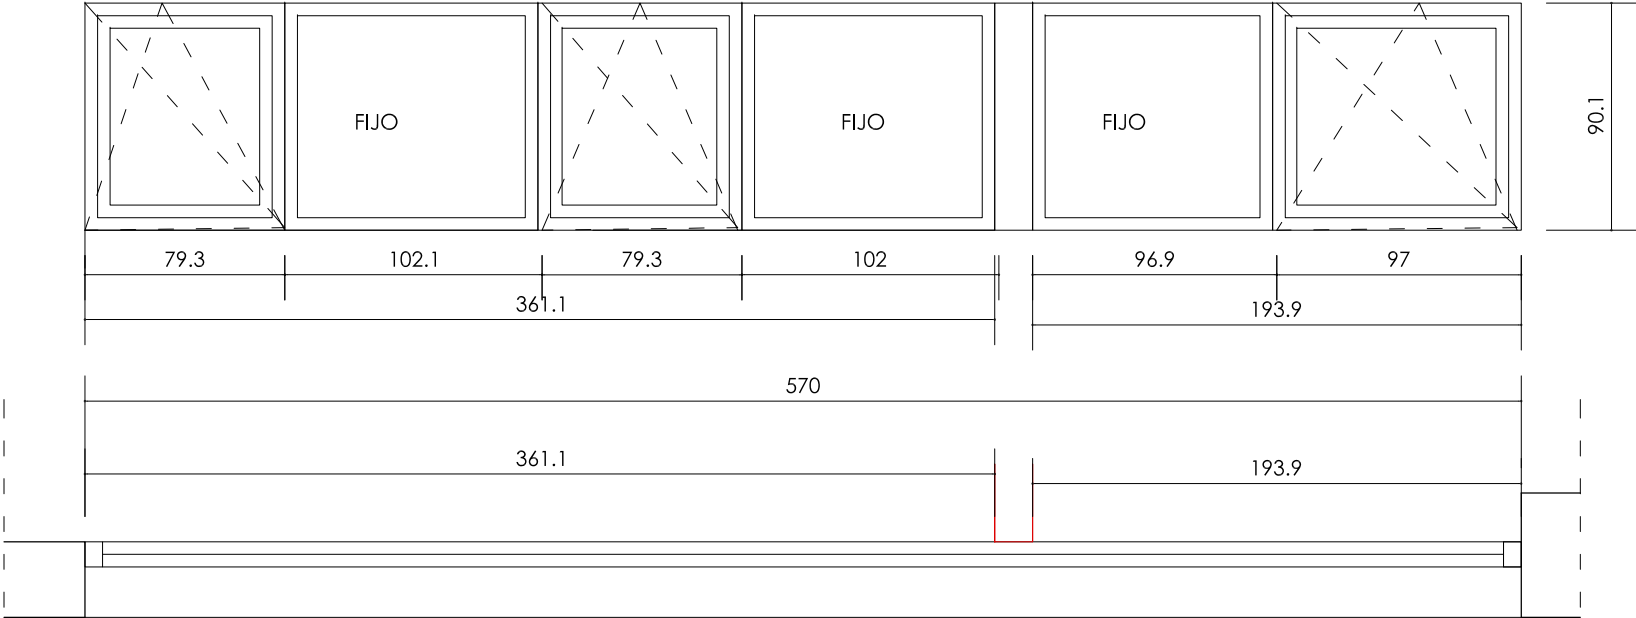

VE-17 FASE 01
EXTERIOR VESTUARIOS 1 UNIDAD

VENTANA PRACTICABLE DE 3 HOJAS HACIA EL EXTERIOR
MANILLA INOX.
CARPINTERIA DE ALUMINIO ANODIZADO O LACADO EN COLOR A DECIDIR
VIDRIO DOBLE DE SEGURIDAD 3+3/10/4+4 TRANSPARENTE (RESISTENCIA A IMPACTO 2B2)
MECANISMOS ALTURA ACCESIBLE (80-120cm)


*NOTA: TODAS LAS MEDIDAS SE COMPROBARÁN EN OBRA
*NOTA: EL COLOR DE HERRAJES Y MANILLAS SERA SIMILAR AL COLOR DE LA CARPINTERÍA

TIPOS DE VIDRIO			
VIDRIO	(ext/cámara/int)	OBSERVACIONES	AISLAMIENTO ACÚSTICO
VIDRIO A	3+3/10/4+4	Vidrio con baja emisividad U= 1.4 W/m2k	RW= 34 db
VIDRIO B	6+6	Vidrio de Seguridad	---
VIDRIO C	6/16/4+4	Vidrio con baja emisividad U= 1.4 W/m2k	RW= 34 db

-Todas los marcos llevarán perfil de junta EPDM en las dos caras
-Se presentará a la D.F. una muestra de todos los tipos de vidrio para su aprobación
con objeto de garantizar la uniformidad de color


REFORMA DEL FRONTÓN

SITUACION:	CALLE ITAROBURUA Nº3 HUARTE NAVARRA	FECHA:	04-2024	Nº EXPTE.:	24-23
KOKAGUNEA:		DATA:		EXP.ZKIA.:	
Nº PLANO:	PLANOS DE CARPINTERIAS	PLANO:	PLANOS DE CARPINTERIAS		
PLANO ZKIA.:	CARPINTERIA EXTERIOR E INTERIOR Y METALISTERIA	PLANO:	CARPINTERIA EXTERIOR E INTERIOR Y METALISTERIA		
REVISION:		FASE:	EJECUCION	ESCALA DIN-A1:	1/15
BERRIKUSPENA:		FASEA:		DIN-A3:	1/30
ARQUITECTOS:	GOTZON OLARTE GOROSABEL	RAMÓN PRECIADO JIMÉNEZ			
ARKITEKTOAK:					
El presente documento es copia del original del que es autor RAMON PRECIADO JIMENEZ Y GOTZON OLARTE GOROSABEL. Su utilización total o parcial, así como cualquier reproducción o cesión a terceros, requerirá la previa autorización expresa de su autor.					
ARCHITECTURE www.mon-arch.es.com					

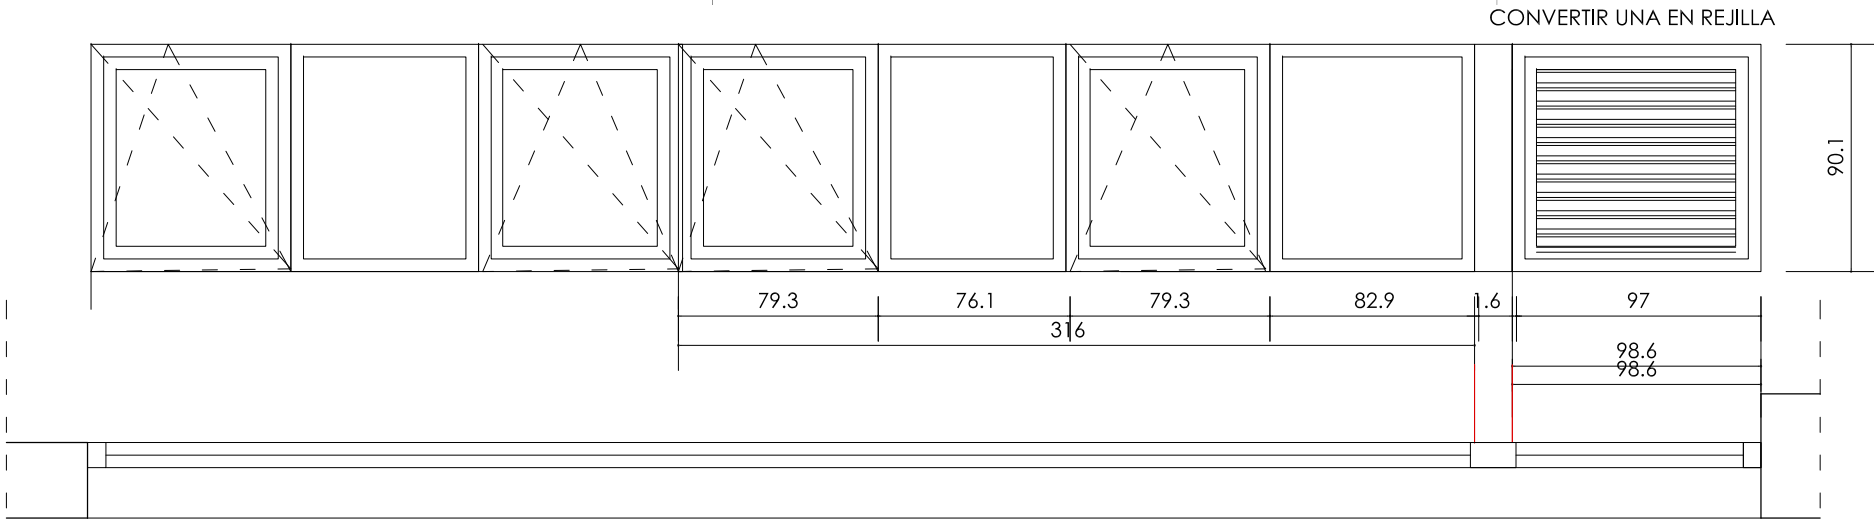

VE-18 FASE 01 REJILLA
ZONA CLIMATICACION 1 UNIDAD

VENTANA PRACTICABLE DE 3 HOJAS HACIA EL EXTERIOR
MANILLA INOX.
CARPINTERIA DE ALUMINIO ANODIZADO O LACADO EN COLOR A DECIDIR
VIDRIO DOBLE DE SEGURIDAD 3+3/10/4+4 TRANSPARENTE (RESISTENCIA A IMPACTO 2B2)
MECANISMOS ALTURA ACCESIBLE (80-120cm)

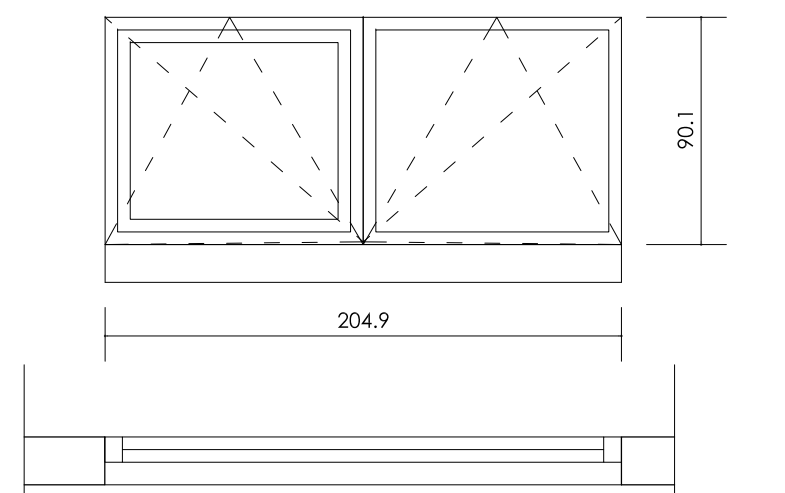


VE-19 FASE 02
ZONA DE BAÑOS 1 UNIDAD

VENTANA PRACTICABLE DE 3 HOJAS HACIA EL EXTERIOR
MANILLA INOX.
CARPINTERIA DE ALUMINIO ANODIZADO O LACADO EN COLOR A DECIDIR
VIDRIO DOBLE DE SEGURIDAD 3+3/10/4+4 TRANSPARENTE (RESISTENCIA A IMPACTO 2B2)
MECANISMOS ALTURA ACCESIBLE (80-120cm)


M1 FASE 01
ESCALONES EXTERIORE 1 UNIDAD

Barandilla hierro para pintar

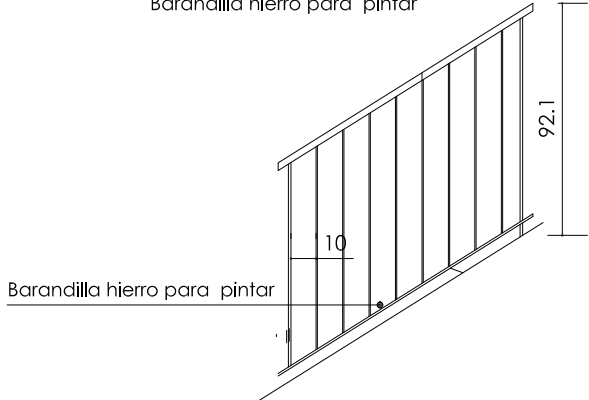


M3 FASE 01
ACCESO A CANCHA 1 UNIDAD

Barandilla hierro para pintar

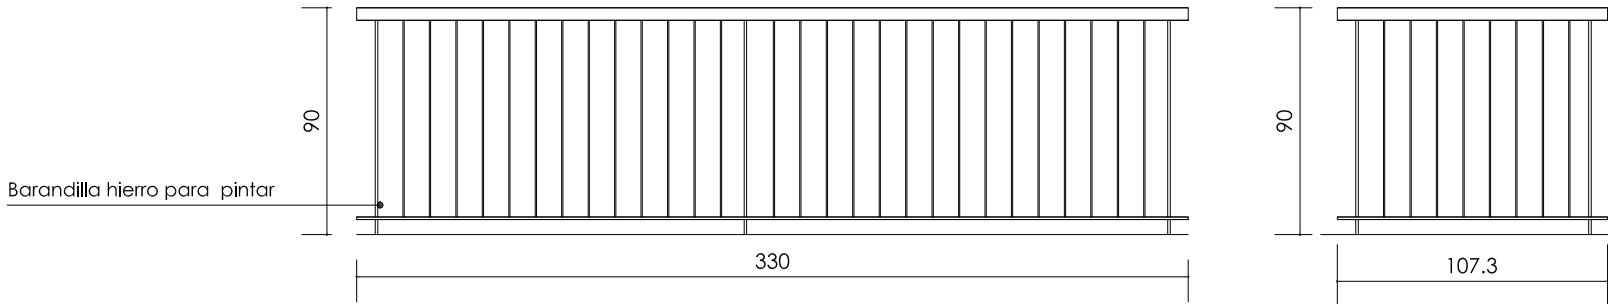


M2 FASE 01
ACCESO RAMPA 2 UNIDAD

Barandilla hierro para pintar

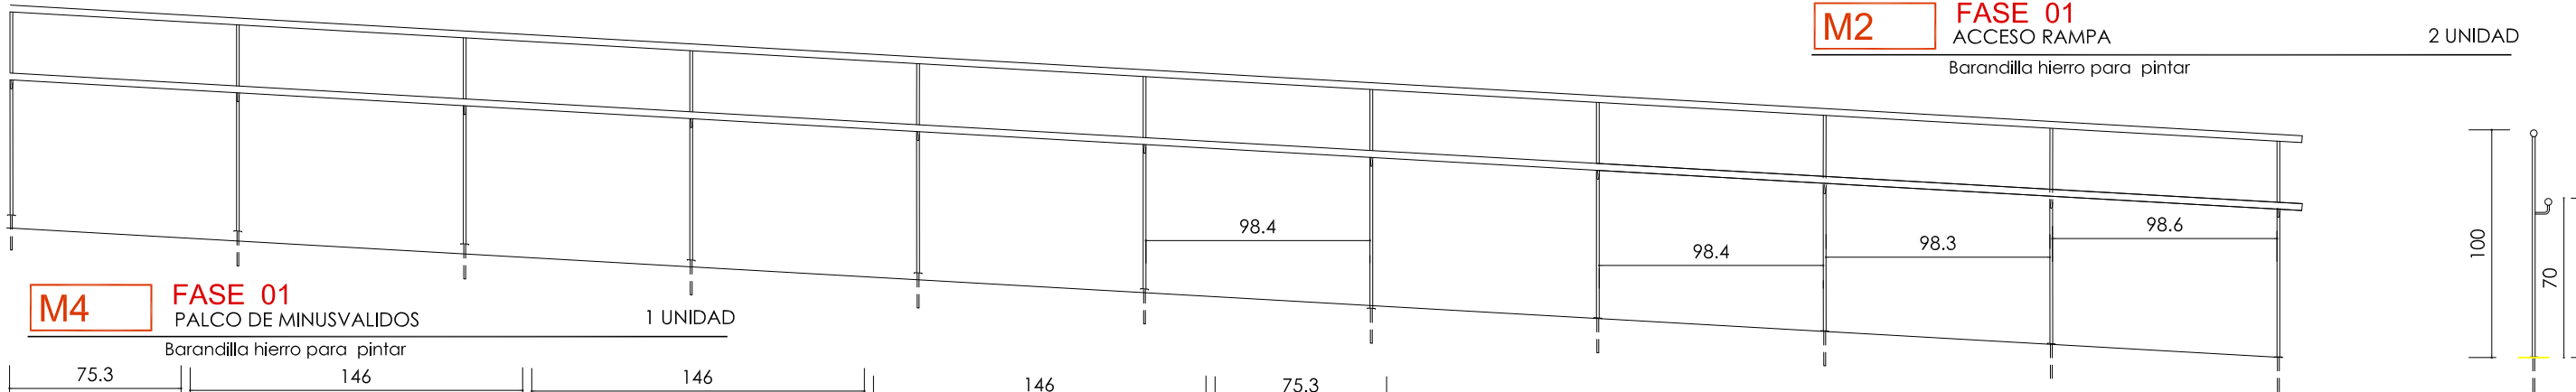

M4 FASE 01
PALCO DE MINUSVALIDOS 1 UNIDAD

Barandilla hierro para pintar

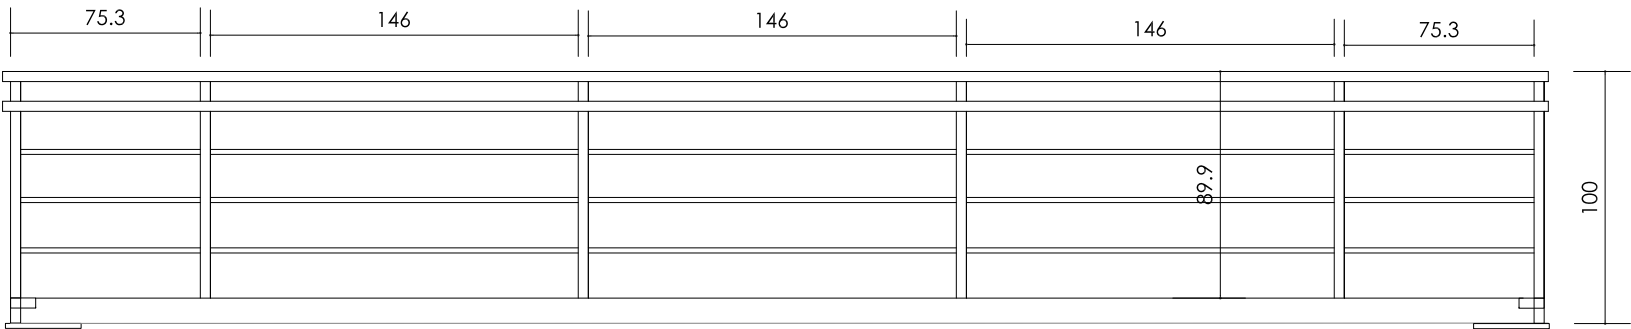

con objeto de garantizar la uniformidad de color

REFORMA DEL FRONTÓN

SITUACION: CALLE ITAROBURUA Nº3 HUARTE NAVARRA
KOKAGUNEA: DATA: 04-2024
Nº EXPTE.: 24-23
EXP.ZKIA.:

Nº PLANO: PLANO: PLANOS DE CARPINTERIAS
PLANO ZKIA.: CX-05 PLANO: CARPINTERIA EXTERIOR E INTERIOR Y METALISTERIA

REVISION: FASE: EJECUCION
BERRIKUSPENA: FASEA: ESCALA DIN-A1: 1/15 DIN-A3: 1/30

ARQUITECTOS: GOTZON OLARTE GOROSABEL
ARKITEKTOAK: RAMÓN PRECIADO JIMÉNEZ

ARCHITECTURE
El presente documento es copia del original del que es autor RAMON PRECIADO JIMENEZ Y GOTZON OLARTE GOROSABEL. Su utilización total o parcial, así como cualquier reproducción o cesión a terceros, requerirá la previa autorización expresa de su autor.
www.mon-arch.es.com

-Todas las pinturas deberán de ser elgidas por la DF. se realizaran todas las pruebas necesarias
-Todas los marcos llevarán perfil de junta EPDM en las dos caras
-Se presentará a la D.F. una muestra de todos los tipos de vidrio para su aprobación



SUPERFICIE ÚTIL

CANCHA	840 m²
MITAD DE GRADA	251 m²
ASADOR RESTAURANTE	531 m²
HALL ESCALERAS	263 m²
VESTUARIOS PB CON ZONA TRASERA	254 m²
TRASERA PASILLOS INSTALACIONES	153 m²

2.410 m2

	ASCENSOR
	HALL PLANTA BAJA
RA	RAMPA DE ACCESOS
	VESTUARIOS PLANTA BAJA
	ACCESO A CANCHAS BAJA

SITUACION: KOKAGUNEA:	CALLE ITAROBURUA Nº3 HUARTE NAVARRA	FECHA: DATA:	04-2024	Nº EXPTE.: EXP.ZKIA.:	24-23
---------------------------------	-------------------------------------	------------------------	---------	---------------------------------	-------

Nº PLANO: PLANO ZKIA.: **RA-00** PLANO: **ZONA RAMPA ACCESO FASE 01** PLANO A: **ZONA DE ACTUACION RAMPA DE ACCESO**


REVISION:	FASE:	ESCALA DIN-A1:	DIN-A3:
BERRIKUSPENA:	FASEA: EJECUCION	ESKALA DIN-A1: 1/125	DIN-A3: 1/250

ARQUITECTOS: GOTZON OLARTE GOROSABEL RAMÓN PRECIADO JIMÉNEZ

El presente documento es copia del original del que es autor RAMON PRECIADO JIMENEZ y GOTZON OLARTE GOROSABEL. Su utilización total o parcial, así como cualquier reproducción o cesión a terceros, requerirá la previa autorización expresa de su autor.





SITUACION: KOKAGUNEA:		CALLE ITAROBURUA Nº3 HUARTE NAVARRA	FECHA: 04-2024		Nº EXPTE.: 24-23
Nº PLANO: PLANO ZKIA:		ZONA RAMPA ACCESO FASE 01			
REVISION: BERRIKUSPENA:		PLANO: PLANO A:	RAMPA DE ACCESO PROPUESTA COTAS		PLANTA
FASE: FASE A:		EJECUCION	ESCALA DIN-A1: ESKALA DIN-A1:	1/25	DIN-A3: DIN-A3: 1/50
ARQUITECTOS: ARKITEKTOAK:		GOTZON OLARTE GOROSABEL		RAMÓN PRECIADO JIMÉNEZ	

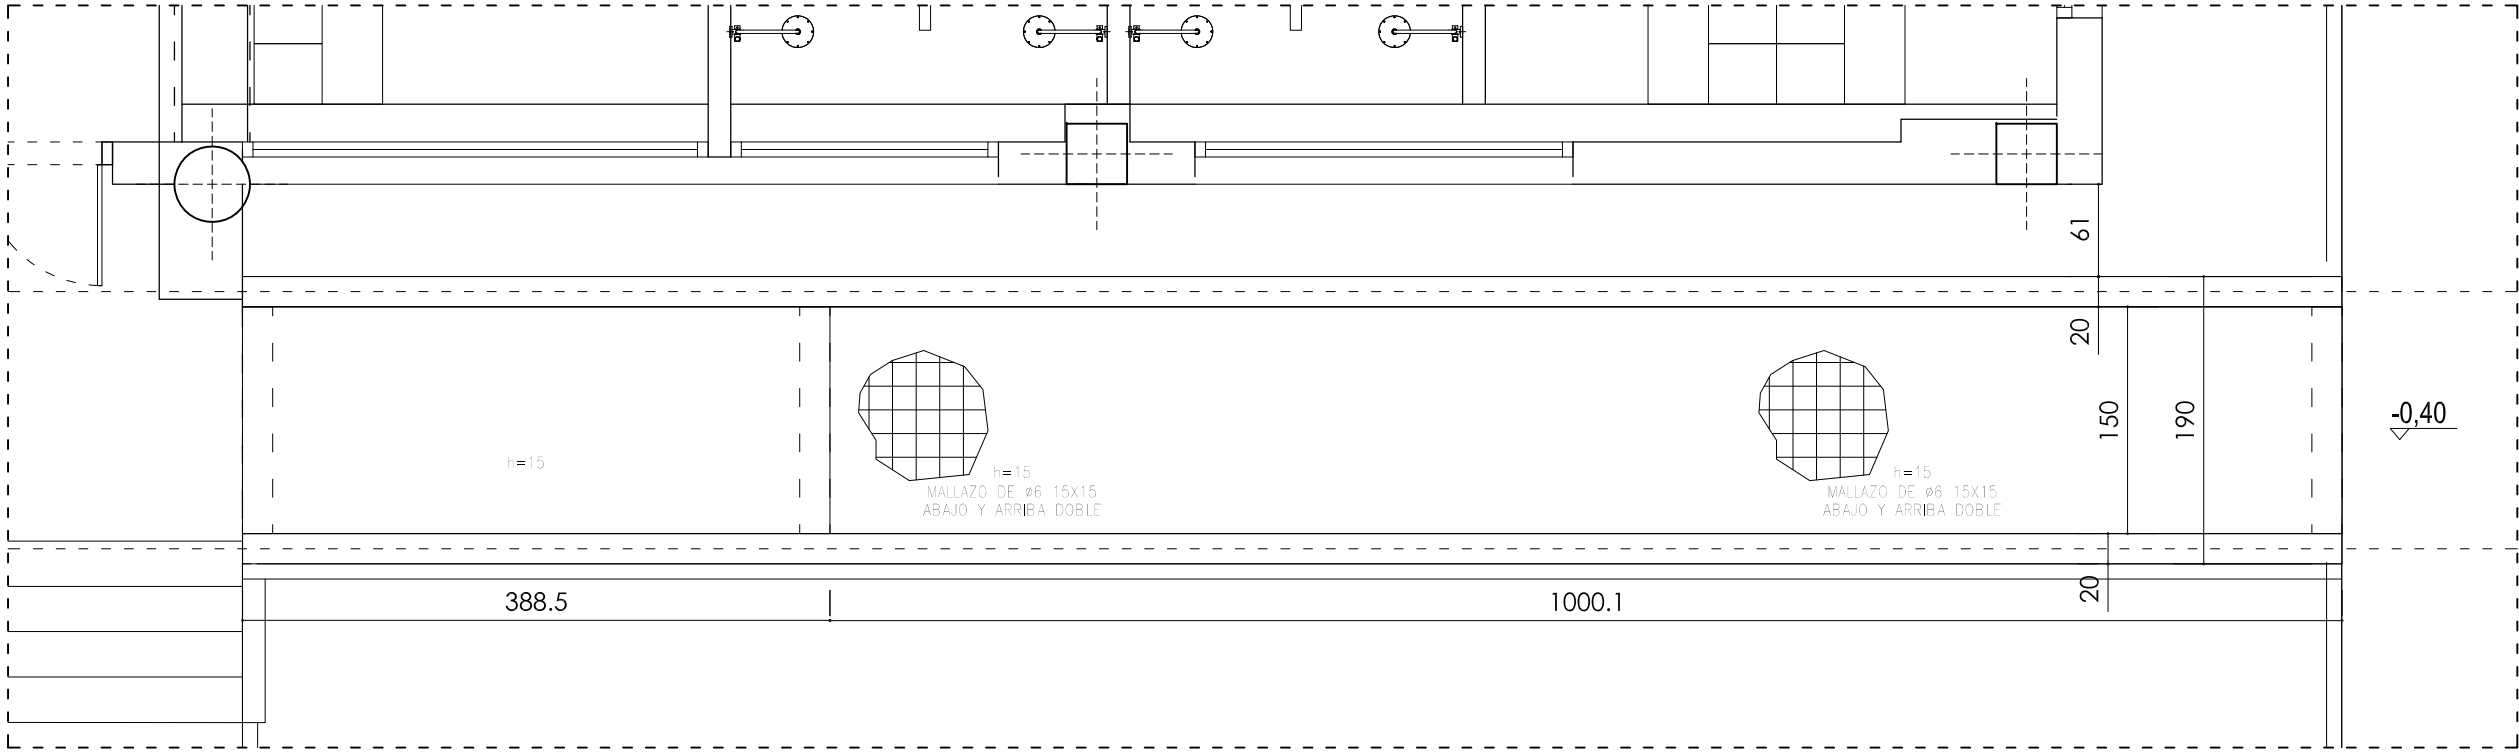




Tramo RAMPA		
Geometría	Ámbito	10.00 m
	Espesor	0.15 m
	Desnivel que salva	1.05 m
	Planta final	Planta 0
	Planta inicial	Cimentación
Cargas	Peso propio	4.17 kN/m2
	(Hormigonado con la losa)	1.72 kN/m2
	Solado	0.00 kN/m2
	Barandillas	3.00 kN/m
	Sobrecarga de uso	5.00 kN/m2
Materiales	Hormigón	HA-25
	Acero	B 500 S
	Rec. geométrico	3.0 cm

Cimentación
Cimentación
Hormigón: HA-25, Yc=1.5
Aceros en cimentación: B 500 S, Ys=1.15
Escala: 1:100

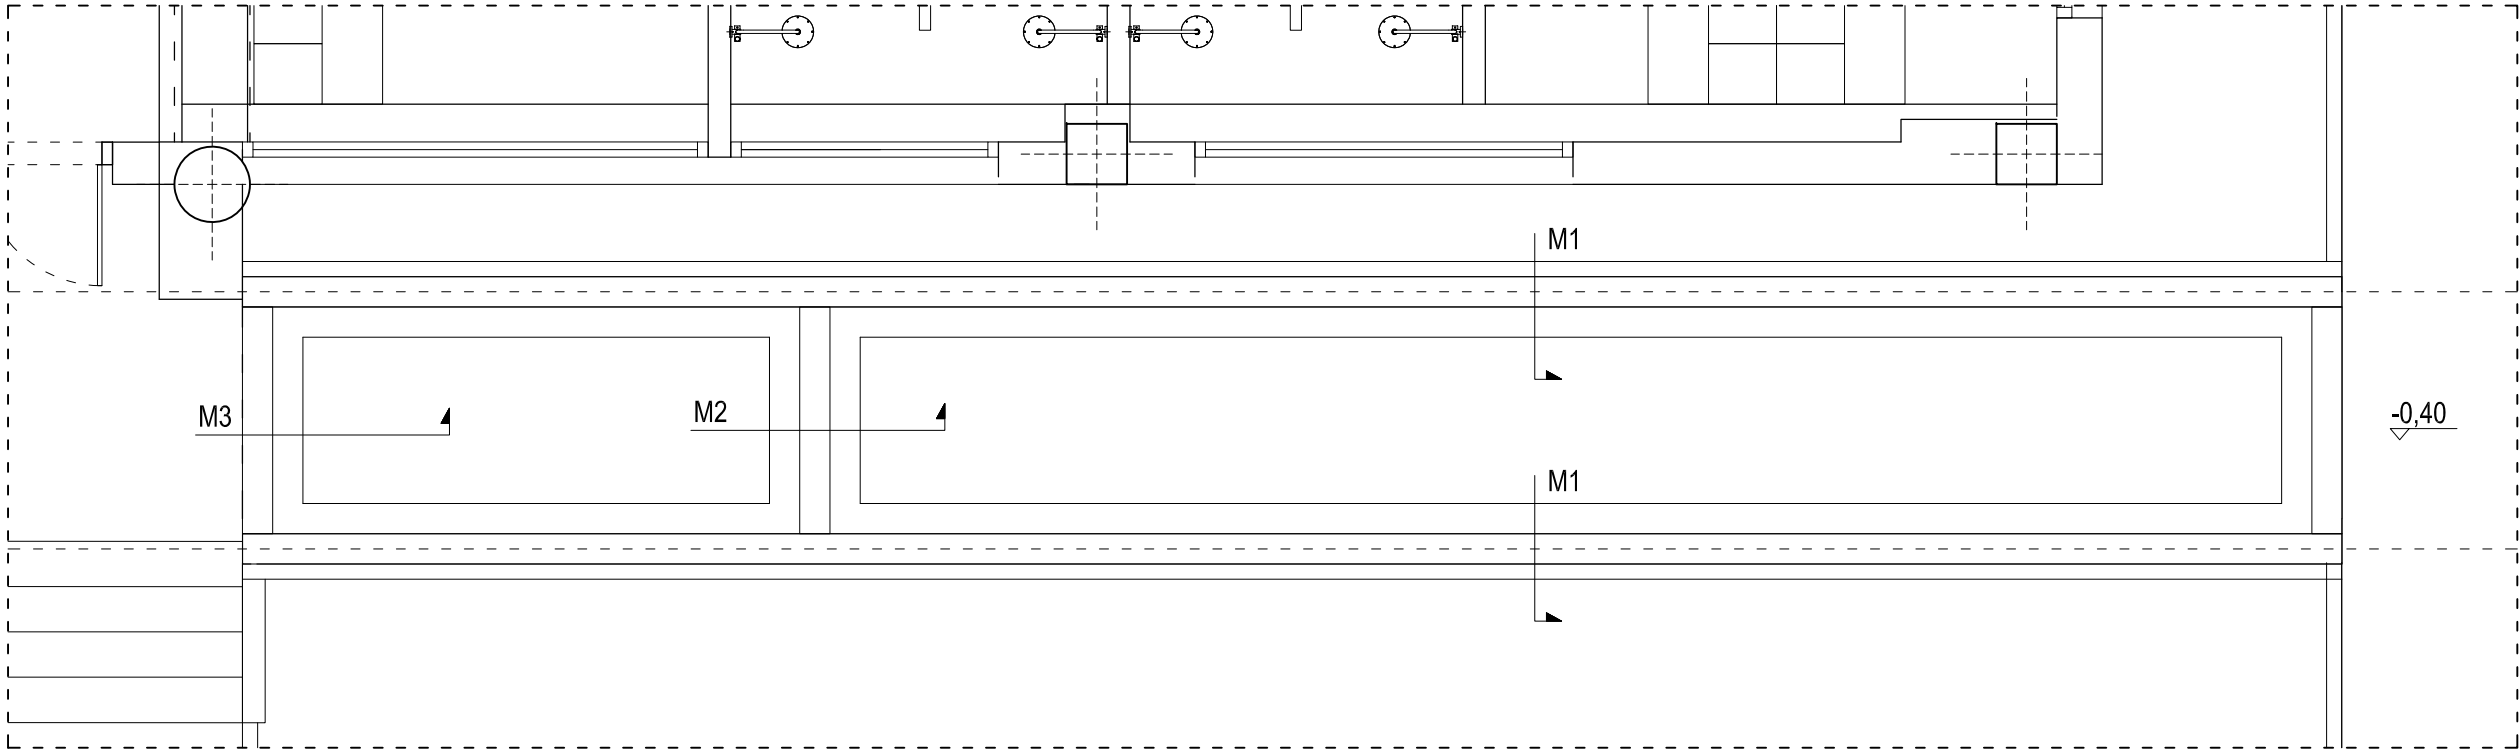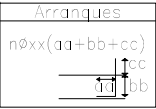

MUROS RAMPA ACCESO MINUSVALIDOS

FASE 01 e:SN

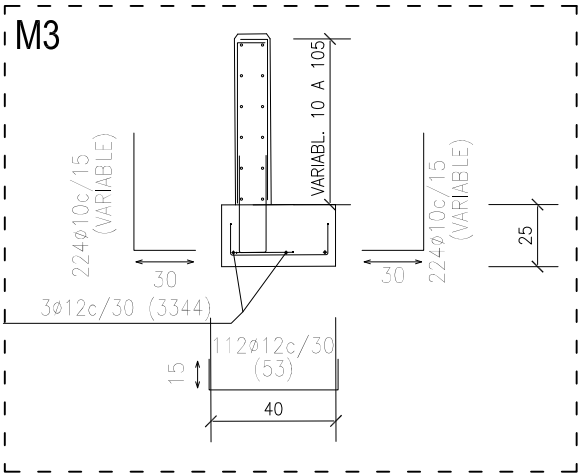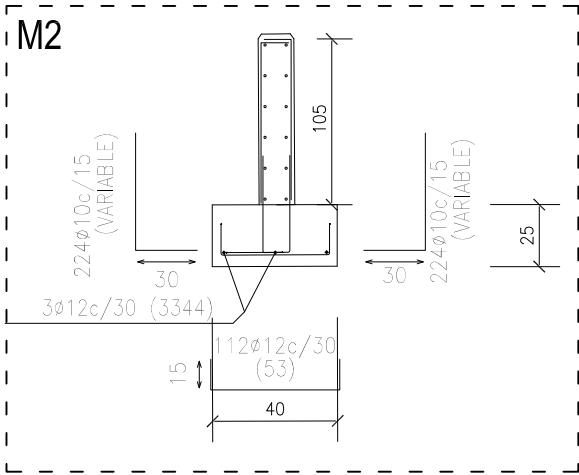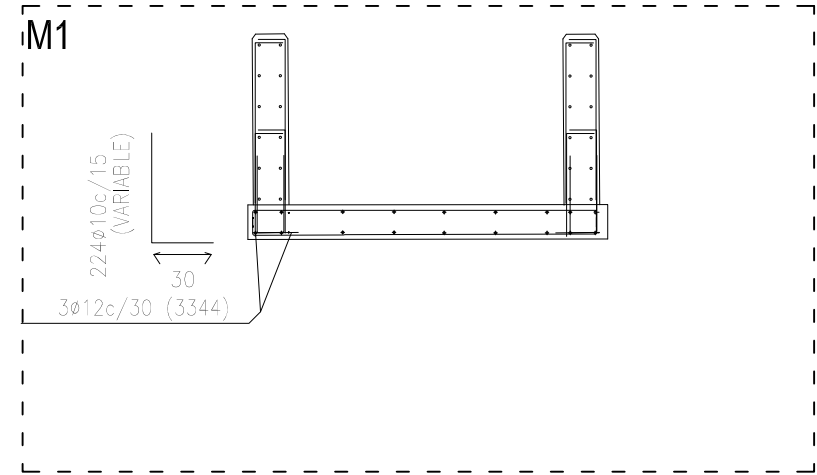



REFORMA DEL FRONTÓN EUSKAL JAI BERRI

SITUACION: KOKAGUNEA: CALLE ITAROBURUA Nº3 HUARTE NAVARRA
FECHA: 04-2024
Nº EXPTE.: 24-23
DATA: EXP.ZKIA.: 24-23

Nº PLANO: RA-02
PLANO ZKIA.: ZONA RAMPA ACCESO FASE 01
PLANO: RAMPA DE ACCESO ESTRUCTURA


REVISION: BERRIKUSPENA:
FASE: EJECUCION
ESCALA DIN-A1: 1/25
DIN-A3: 1/50

ARQUITECTOS: GOTZON OLARTE GOROSABEL
RAMÓN PRECIADO JIMÉNEZ
El presente documento es copia del original del que es autor. RAMÓN PRECIADO JIMÉNEZ Y GOTZON OLARTE GOROSABEL. Su utilización total o parcial, así como cualquier reproducción o cesión a terceros, requerirá la previa autorización expresa de su autor.
ARCHITECTURE www.mon-arch.es.com

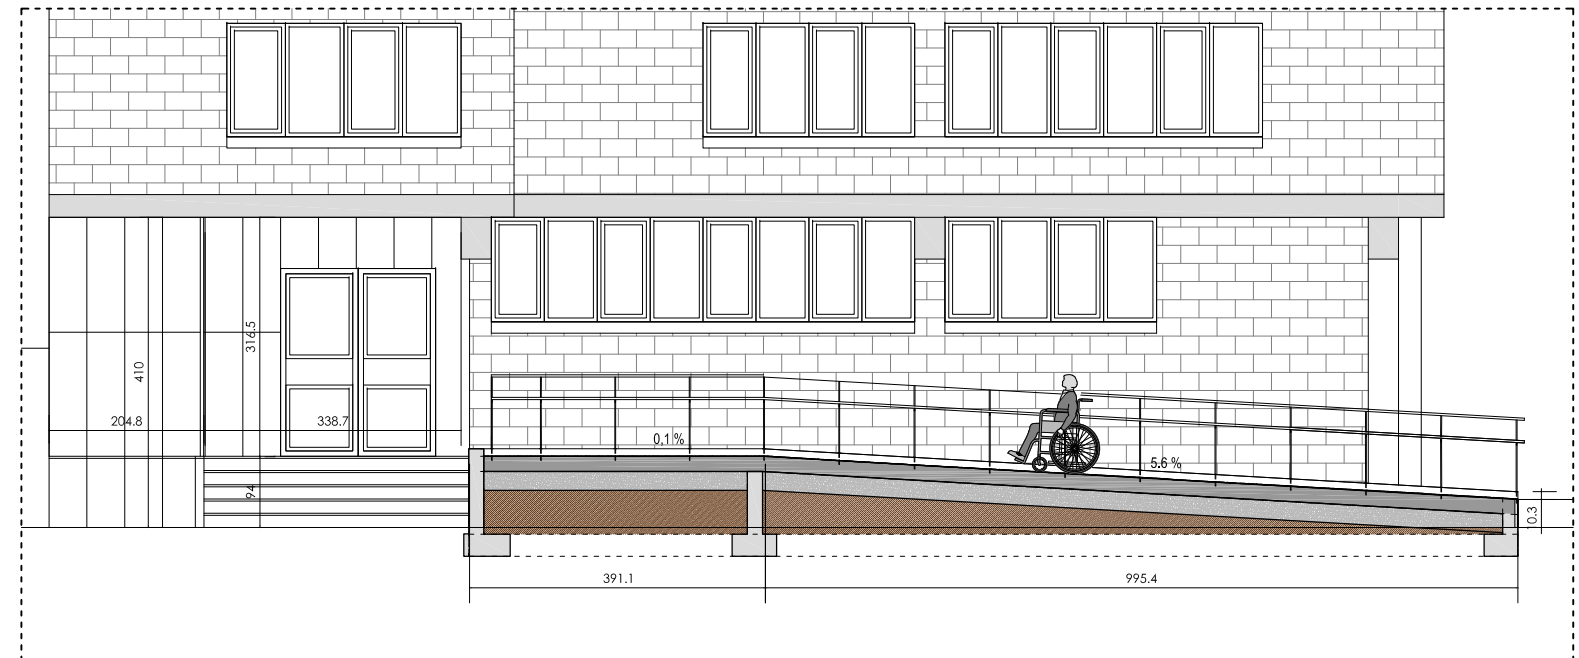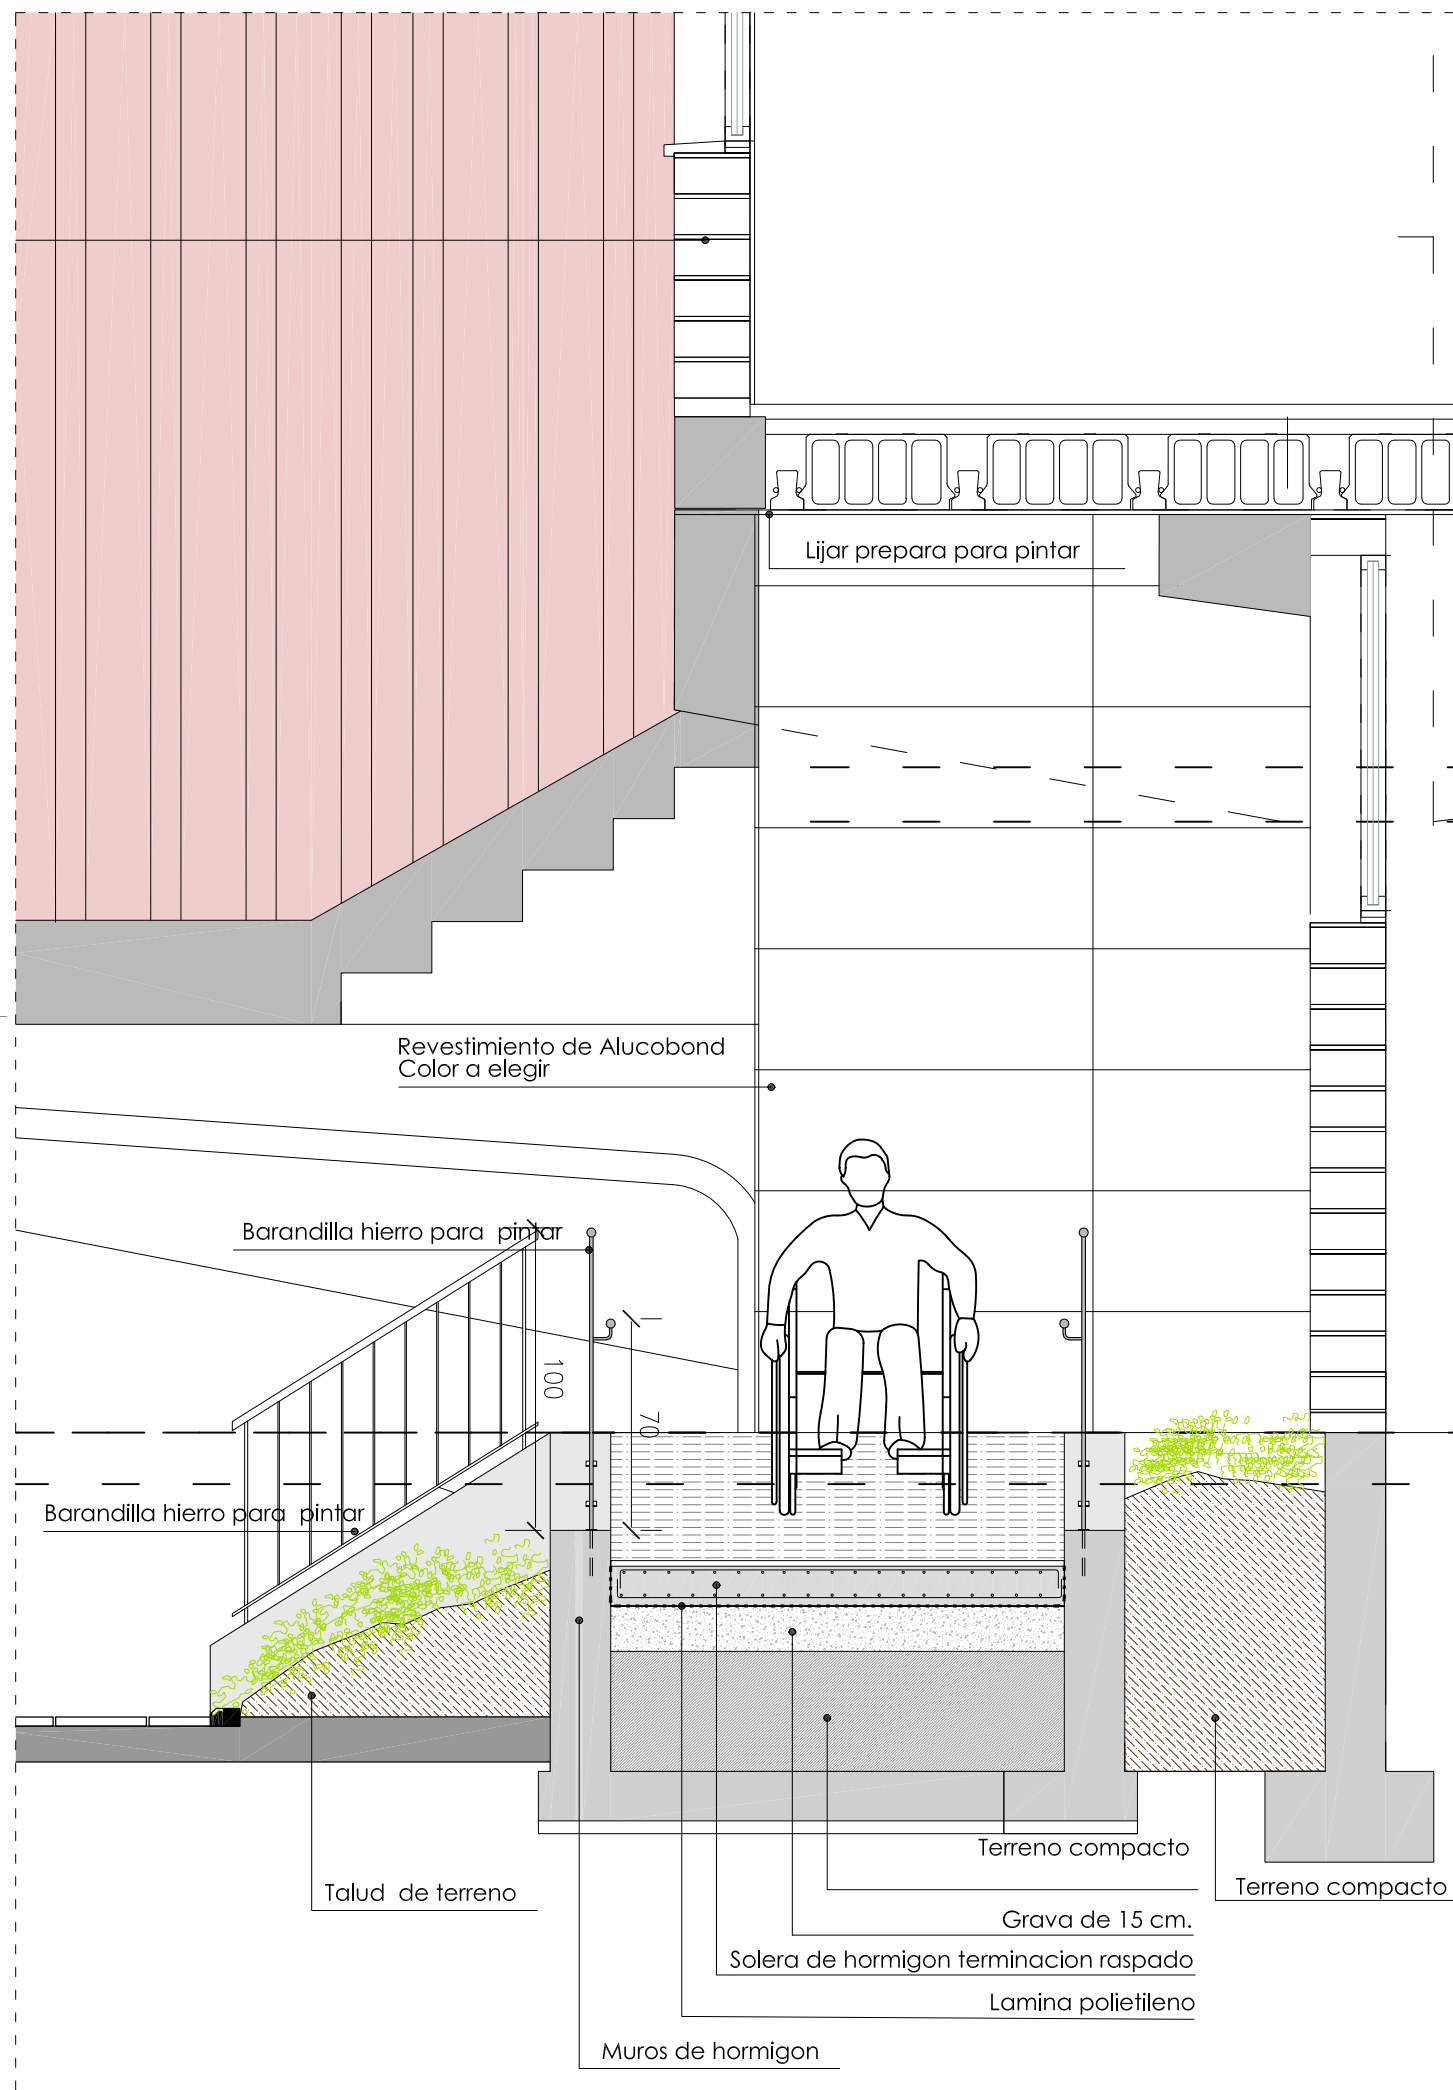

REFORMA DEL FRONTÓN EUSKAL JAI BERRI

SITUACION: KOKAGUNEA:	CALLE ITAROBURUA Nº3 HUARTE NAVARRA	FECHA: DATA:	04-2024	Nº EXPTE.: EXP.ZKIA.:	24-23
Nº PLANO: PLANO ZKIA.:	RA-03	PLANO: PLANO A:	ZONA RAMPA ACCESO FASE 01		
REVISION: BERRIKUSPENA:		FASE: FASEA:	EJECUCION	ESCALA DIN-A1: ESKALA DIN-A1:	1/25
				DIN-A3: DIN-A3:	1/50
ARQUITECTOS: ARKITEKTOAK:	GOTZON CLARTE GOROSABEL		RAMÓN PRECIADO JIMÉNEZ		

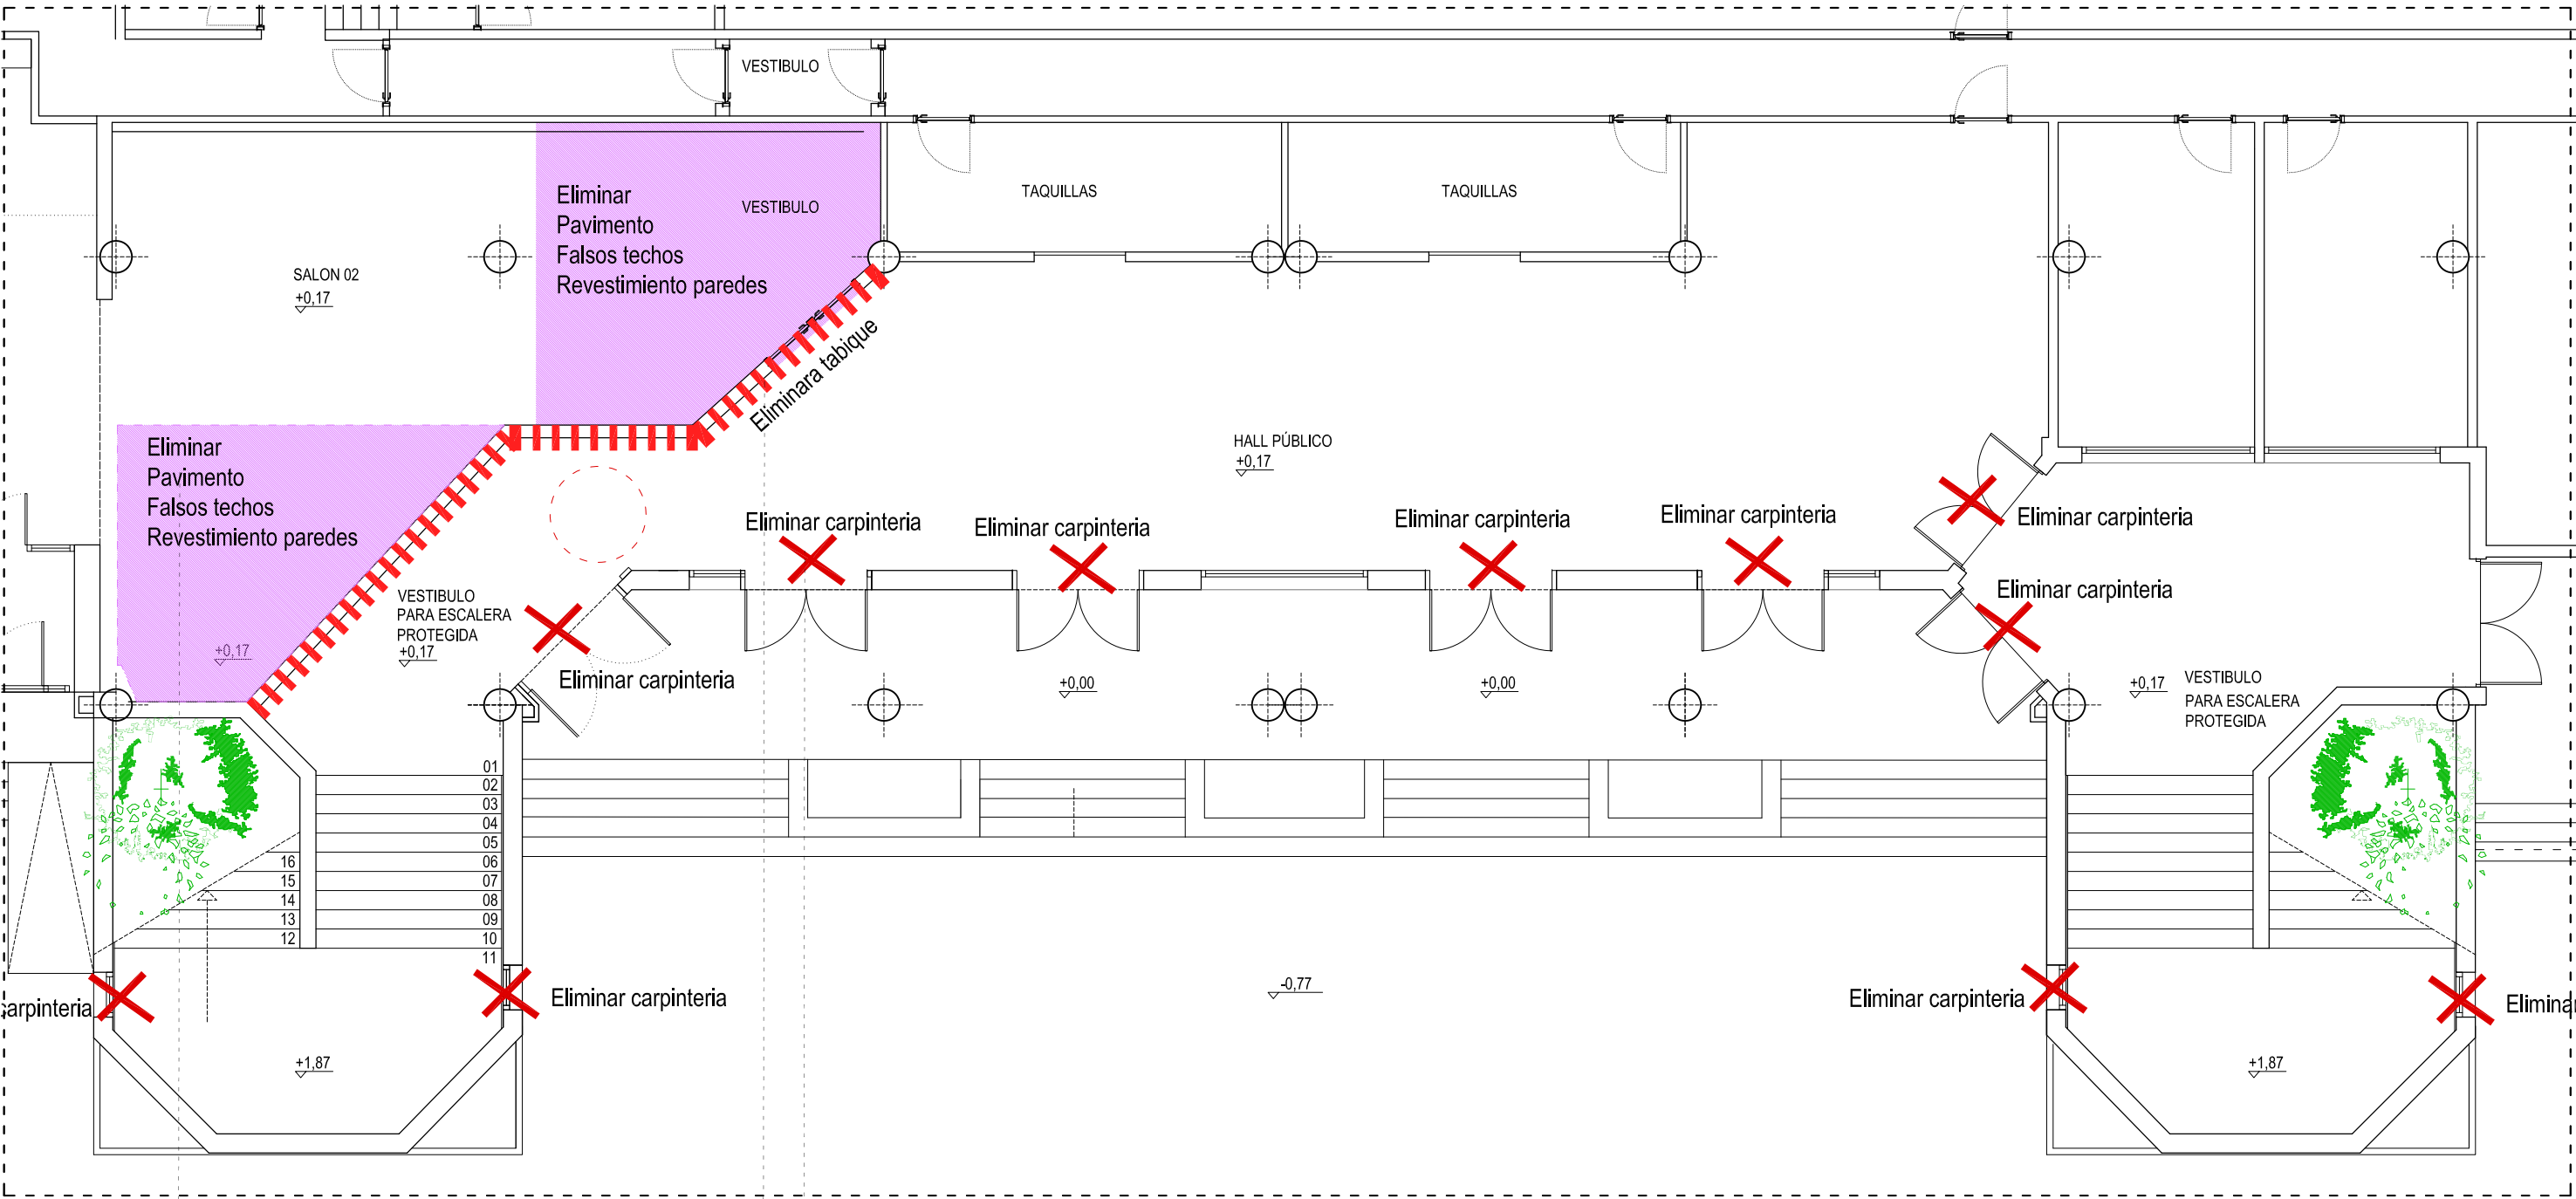

Eliminar revestimientos paredes, solados, alicatados y falsos techos en la zona de bar para crear nuevo vestíbulo para el frontón.


Eliminar tabique para la creación de nuevo recibidor para el frontón y zona de escaleras

Eliminar carpinterías par cumplir con la normativa vigente



REFORMA DEL FRONTÓN EUSKAL JAI BERRI

SITUACION: KOKAGUNEA:	CALLE ITAROBURUA Nº3 HUARTE NAVARRA	FECHA: 04-2024	Nº EXPT.: 24-23
DATA:		EXP.ZKIA.:	
Nº PLANO: PLANO ZKIA.:	HB-00	PLANO: ZONA HALL PB FASE 01	PLANO: ESTADO ACTUAL ZONA DE ACTUACION
REVISION: BERRIKUSPENA:		FASE: EJECUCION	ESCALA DIN-A1: 1/50 DIN-A3: 1/100
ARQUITECTOS: ARKITEKTOAK:	GOTZON OLARTE GOROSABEL RAMÓN PRECIADO JIMÉNEZ		
El presente documento es copia del original del que es autor RAMÓN PRECIADO JIMÉNEZ Y GOTZON OLARTE GOROSABEL. Su utilización total o parcial, así como cualquier reproducción o cesión a terceros, requerirá la previa autorización expresa de su autor.			
ARCHITECTURE www.mon-arch.es.com			

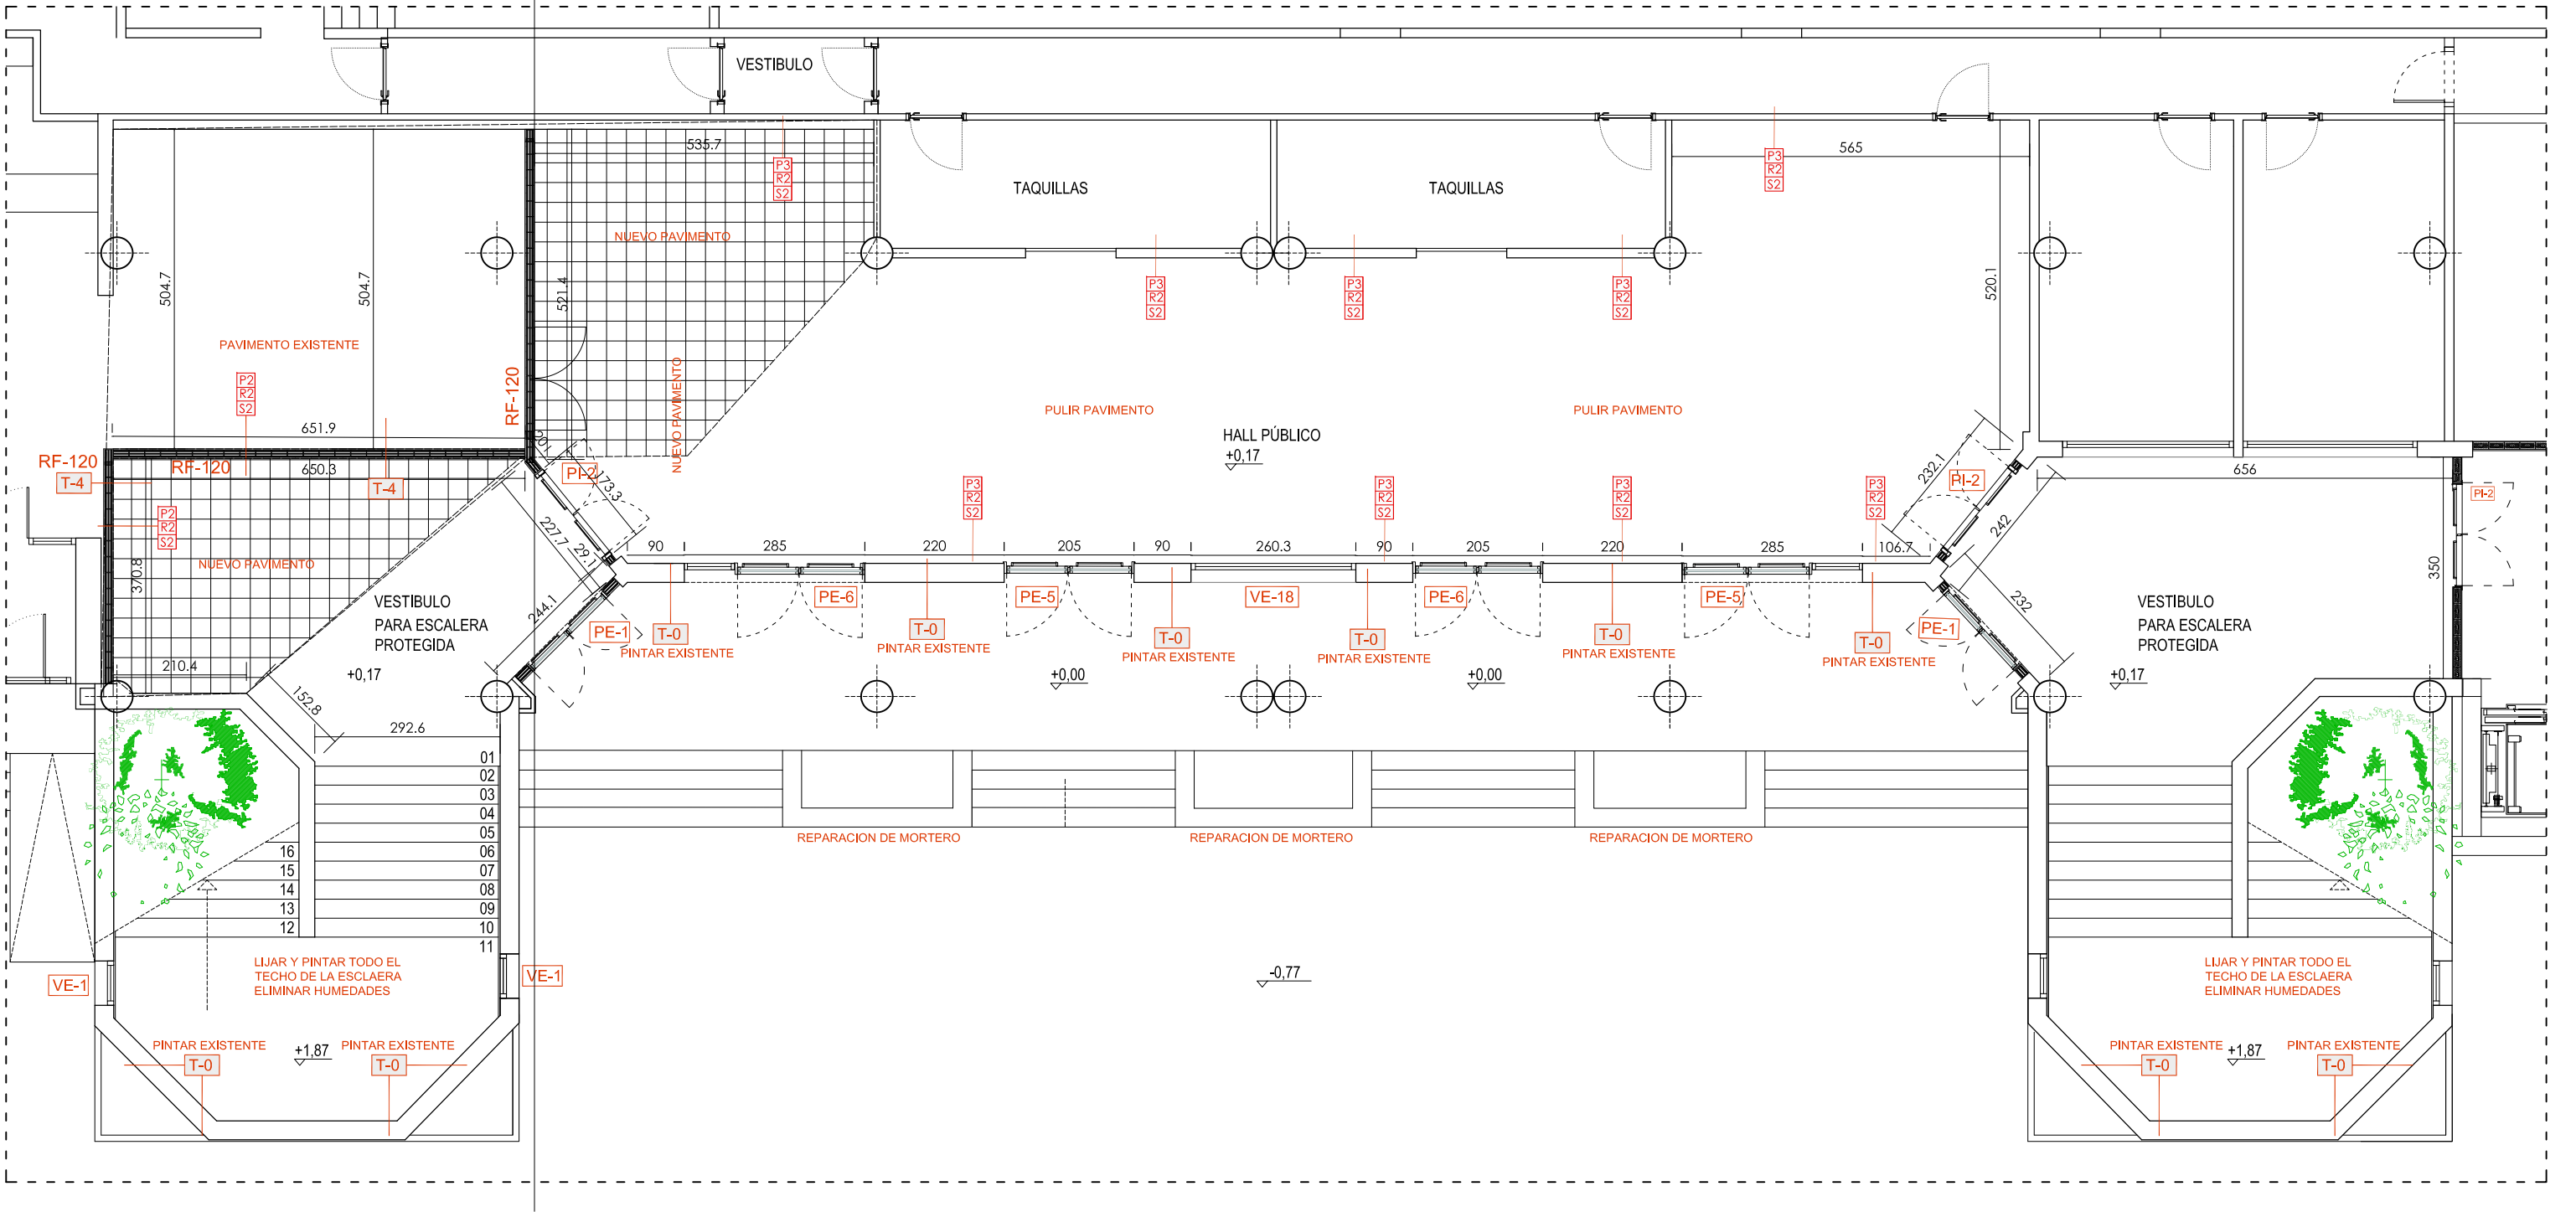

LEYENDA DE ACABADOS

LOCALIZADOR			
P1	— PAREDES	V-4	— CARPINTERIA EXTERIOR
R1	— RODAPIE	PI-2	— CARPINTERIA INTERIOR PUERTA
S1	— SUELOS	M1	— METALISTERIA
RODAPIE			
R1	— SIN RODAPIE		
R2	— RODAPIE MARMOL ROJO		
R3	— RODAPIE DE DM LACADO BLANCO		

NOTA: Todos los materiales serán presentados a la D.F. durante la ejecución de obra para su aprobación, elección de colores y texturas además del replanteo de los mismos

PAVIMENTOS	
S0	PAVIMENTO EXTERIOR EXISTENTE
S1	PAVIMENTO EXTERIOR BALDOSA HIDRAULICA CON CANTO RODAD IGUAL A LA EXISTENTE
S2	PAVIMENTO DE MARMOL ROJO 50X50 IGUAL AL EXISTENTE CON TRAMIENTO ANTIDESLIZANTE e: 3 cm.
S3	PAVIMENTO PORCELANICO. 40X40 RESVALICIDAD CLASE 3 EXTERIOR


PAREDES ACABADOS / REVESTIMIENTOS	
P1	REVESTIMIENTO ALUCOBOND O SIMILAR
P2	LUCIDO DE YESO PARA PINTAR
P3	EXISTENTE LIJAR LUCIR DE YESO Y PINTAR

TABIQUERIA	
T0	TABIQUERIA EXISTENTE 1. Lucido yeso pintado 2. 1/2 csta de ladrillo PERFORADO 12
T1	TABIQUERIA NUEVA 1. Lucido yeso pintado 2. 1/2 csta de ladrillo PERFORADO 12
T2	FACHADA NUEVA 1. Enfoscado mortero Hidralugo e: 1.5 cm. 2. 1/2 csta de ladrillo PERFORADO 12 3. Revestimiento de Alucobond con rastreles
T3	MURO CARGA ASCENSOR 1. Enfoscado mortero Hidralugo e: 1.5 cm. 2. 1 csta de ladrillo PERFORADO 12
T4	TABIQUERIA INTERIOR 1. Enfoscado mortero Hidralugo e: 1.5 cm. 2. 1/2 csta de ladrillo hueco doble



REFORMA DEL FRONTÓN EUSKAL JAI BERRI

SITUACION: KOKAGUNEA: CALLE ITAROBURUA Nº3 HUARTE NAVARRA		FECHA: 04-2024		Nº EXPT.: 24-23	
DATA:		EXP.ZKIA.:			
Nº PLANO: PLANO: ZONA HALL PB FASE 01		PLANO: ZONA DE ACTUACION HALL REFORMADO			
PLANO ZKIA.: HB-01					
REVISION: BERRIKUSPENA:		FASE: EJECUCION		ESCALA DIN-A1: 1/50 DIN-A3: 1/100	
FASEA:					
ARQUITECTOS: GOTZON OLARTE GOROSABEL		RAMÓN PRECIADO JIMÉNEZ			
ARKITEKTOAK:					
ARCHITECTURE		www.mon-arch.es.com			

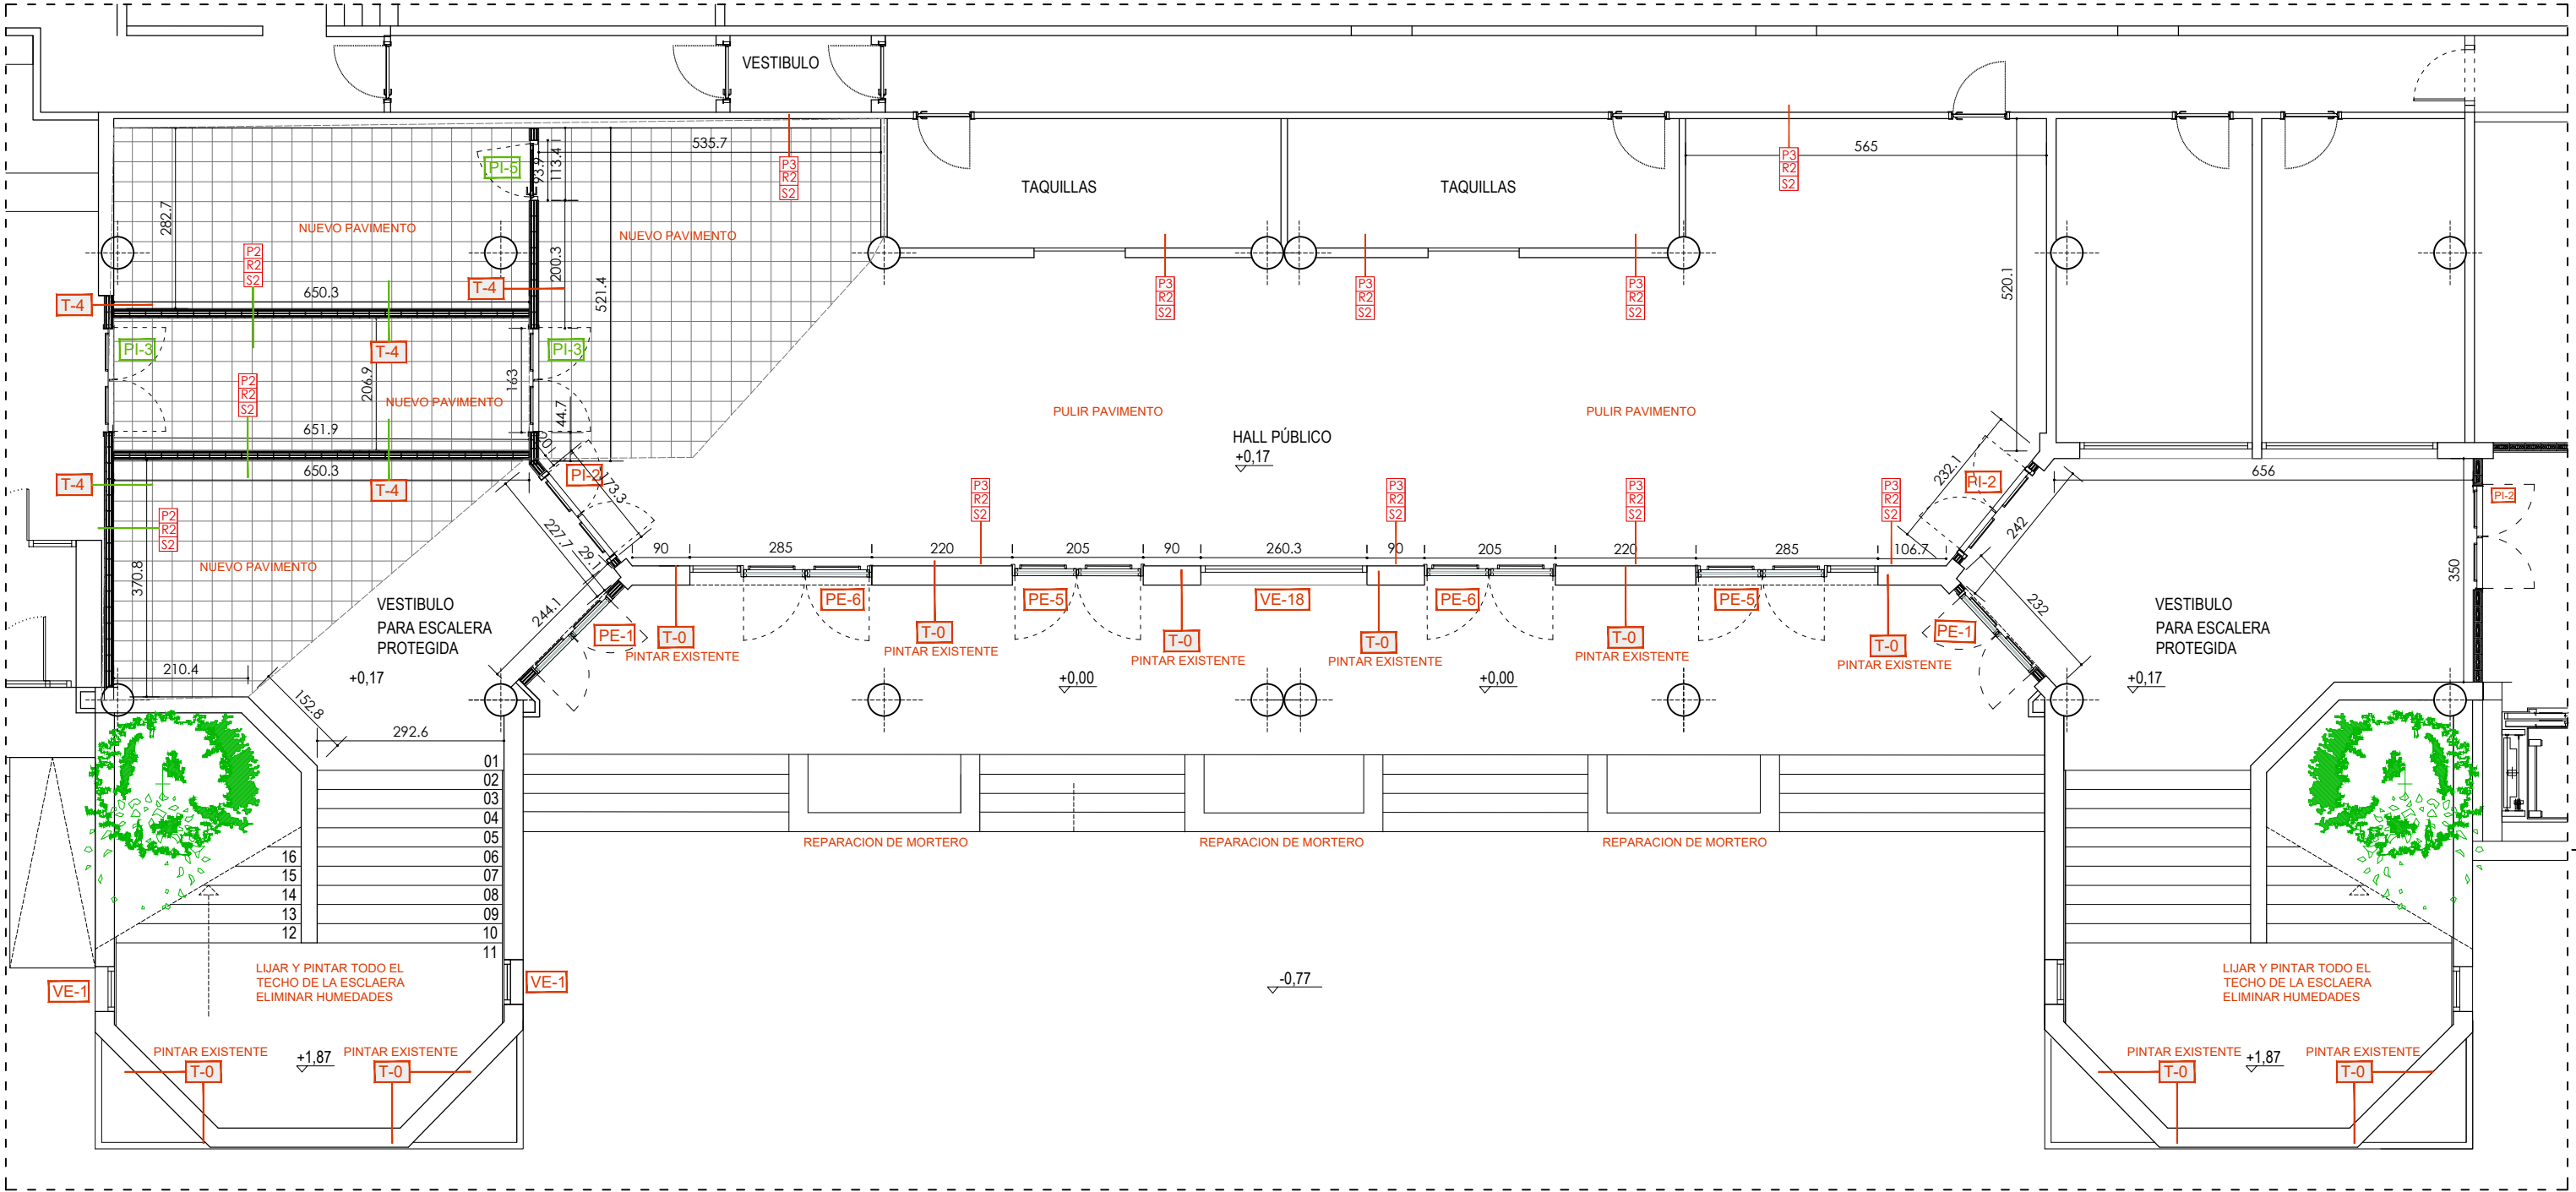

LEYENDA DE ACABADOS

LOCALIZADOR	
P1	— PAREDES
R1	— RODAPIE
S1	— SUELOS
V-4	— CARPINTERIA EXTERIOR
PI-2	— CARPINTERIA INTERIOR PUERTA
M1	— METALISTERIA

RODAPIE	
R1	SIN RODAPIE
R2	RODAPIE MARMOL ROJO
R3	RODAPIE DE DM LACADO BLANCO

NOTA: Todos los materiales serán presentados a la D.F. durante la ejecución de obra para su aprobación, elección de colores y texturas además del replanteo de los mismos

PAVIMENTOS	
S0	PAVIMENTO EXTERIOR EXISTENTE
S1	PAVIMENTO EXTERIOR BALDOSA HIDRAULICA CON CANTO RODAD IGUAL A LA EXISTENTE
S2	PAVIMENTO DE MARMOL ROJO 50X50 IGUAL AL EXISTENTE CON TRAMIENTO ANTIDESLIZANTE e: 3 cm.
S3	PAVIMENTO PORCELANICO, 40X40 RESVALICIDAD CLASE 3 EXTERIOR

PAREDES ACABADOS / REVESTIMIENTOS	
P1	REVESTIMIENTO ALUCOBOND O SIMILAR
P2	LUCIDO DE YESO PARA PINTAR
P3	EXISTENTE LIJAR LUCIR DE YESO Y PINTAR

TABIQUERIA	
T0	TABIQUERIA EXISTENTE 1. Lucido yeso pintado 2. 1/2" alba de ladrillo PERFORADO 12
T1	TABIQUERIA NUEVA 1. Lucido yeso pintado 2. 1/2" alba de ladrillo PERFORADO 12
T2	FACHADA NUEVA 1. Enlucido mortero hidráulico e: 1.5 cm. 2. 1/2" alba de ladrillo PERFORADO 12 3. Revestimiento de Alucobond con rastreles
T3	MURO CARGA ASCENSOR 1. Enlucido mortero hidráulico e: 1.5 cm. 2. 1/2" alba de ladrillo hueco doble
T4	TABIQUE INTERIOR 1. Enlucido mortero hidráulico e: 1.5 cm. 2. 1/2" alba de ladrillo hueco doble



REFORMA DEL FRONTÓN EUSKAL JAI BERRI

SITUACION:	CALLE ITAROBURUA Nº3 HUARTE NAVARRA	FECHA:	04-2024	Nº EXPT.:	24-23
KOKAGUNEA:		DATA:		EXP.ZKIA.:	


Nº PLANO:	PLANO: ZONA HALL PB FASE 02
PLANO ZKIA.: HB-03	PLANO: ZONA DE ACTUACION HALL REFORMADO

REVISION:	FASE:	ESCALA DIN-A1:	DIN-A3:
BERRIKUSPENA:	FASEA: EJECUCION	ESKALA DIN-A1: 1/50	DIN-A3: 1/100

ARQUITECTOS:	GOTZON OLARTE GOROSABEL	RAMÓN PRECIADO JIMÉNEZ
ARKITEKTOAK:		

El presente documento es copia del original del que es autor RAMÓN PRECIADO JIMÉNEZ y GOTZON OLARTE GOROSABEL. Su utilización total o parcial, así como cualquier reproducción o cesión a terceros, requiere la previa autorización expresa de su autor.

ARCHITECTURE www.mon-arch.es

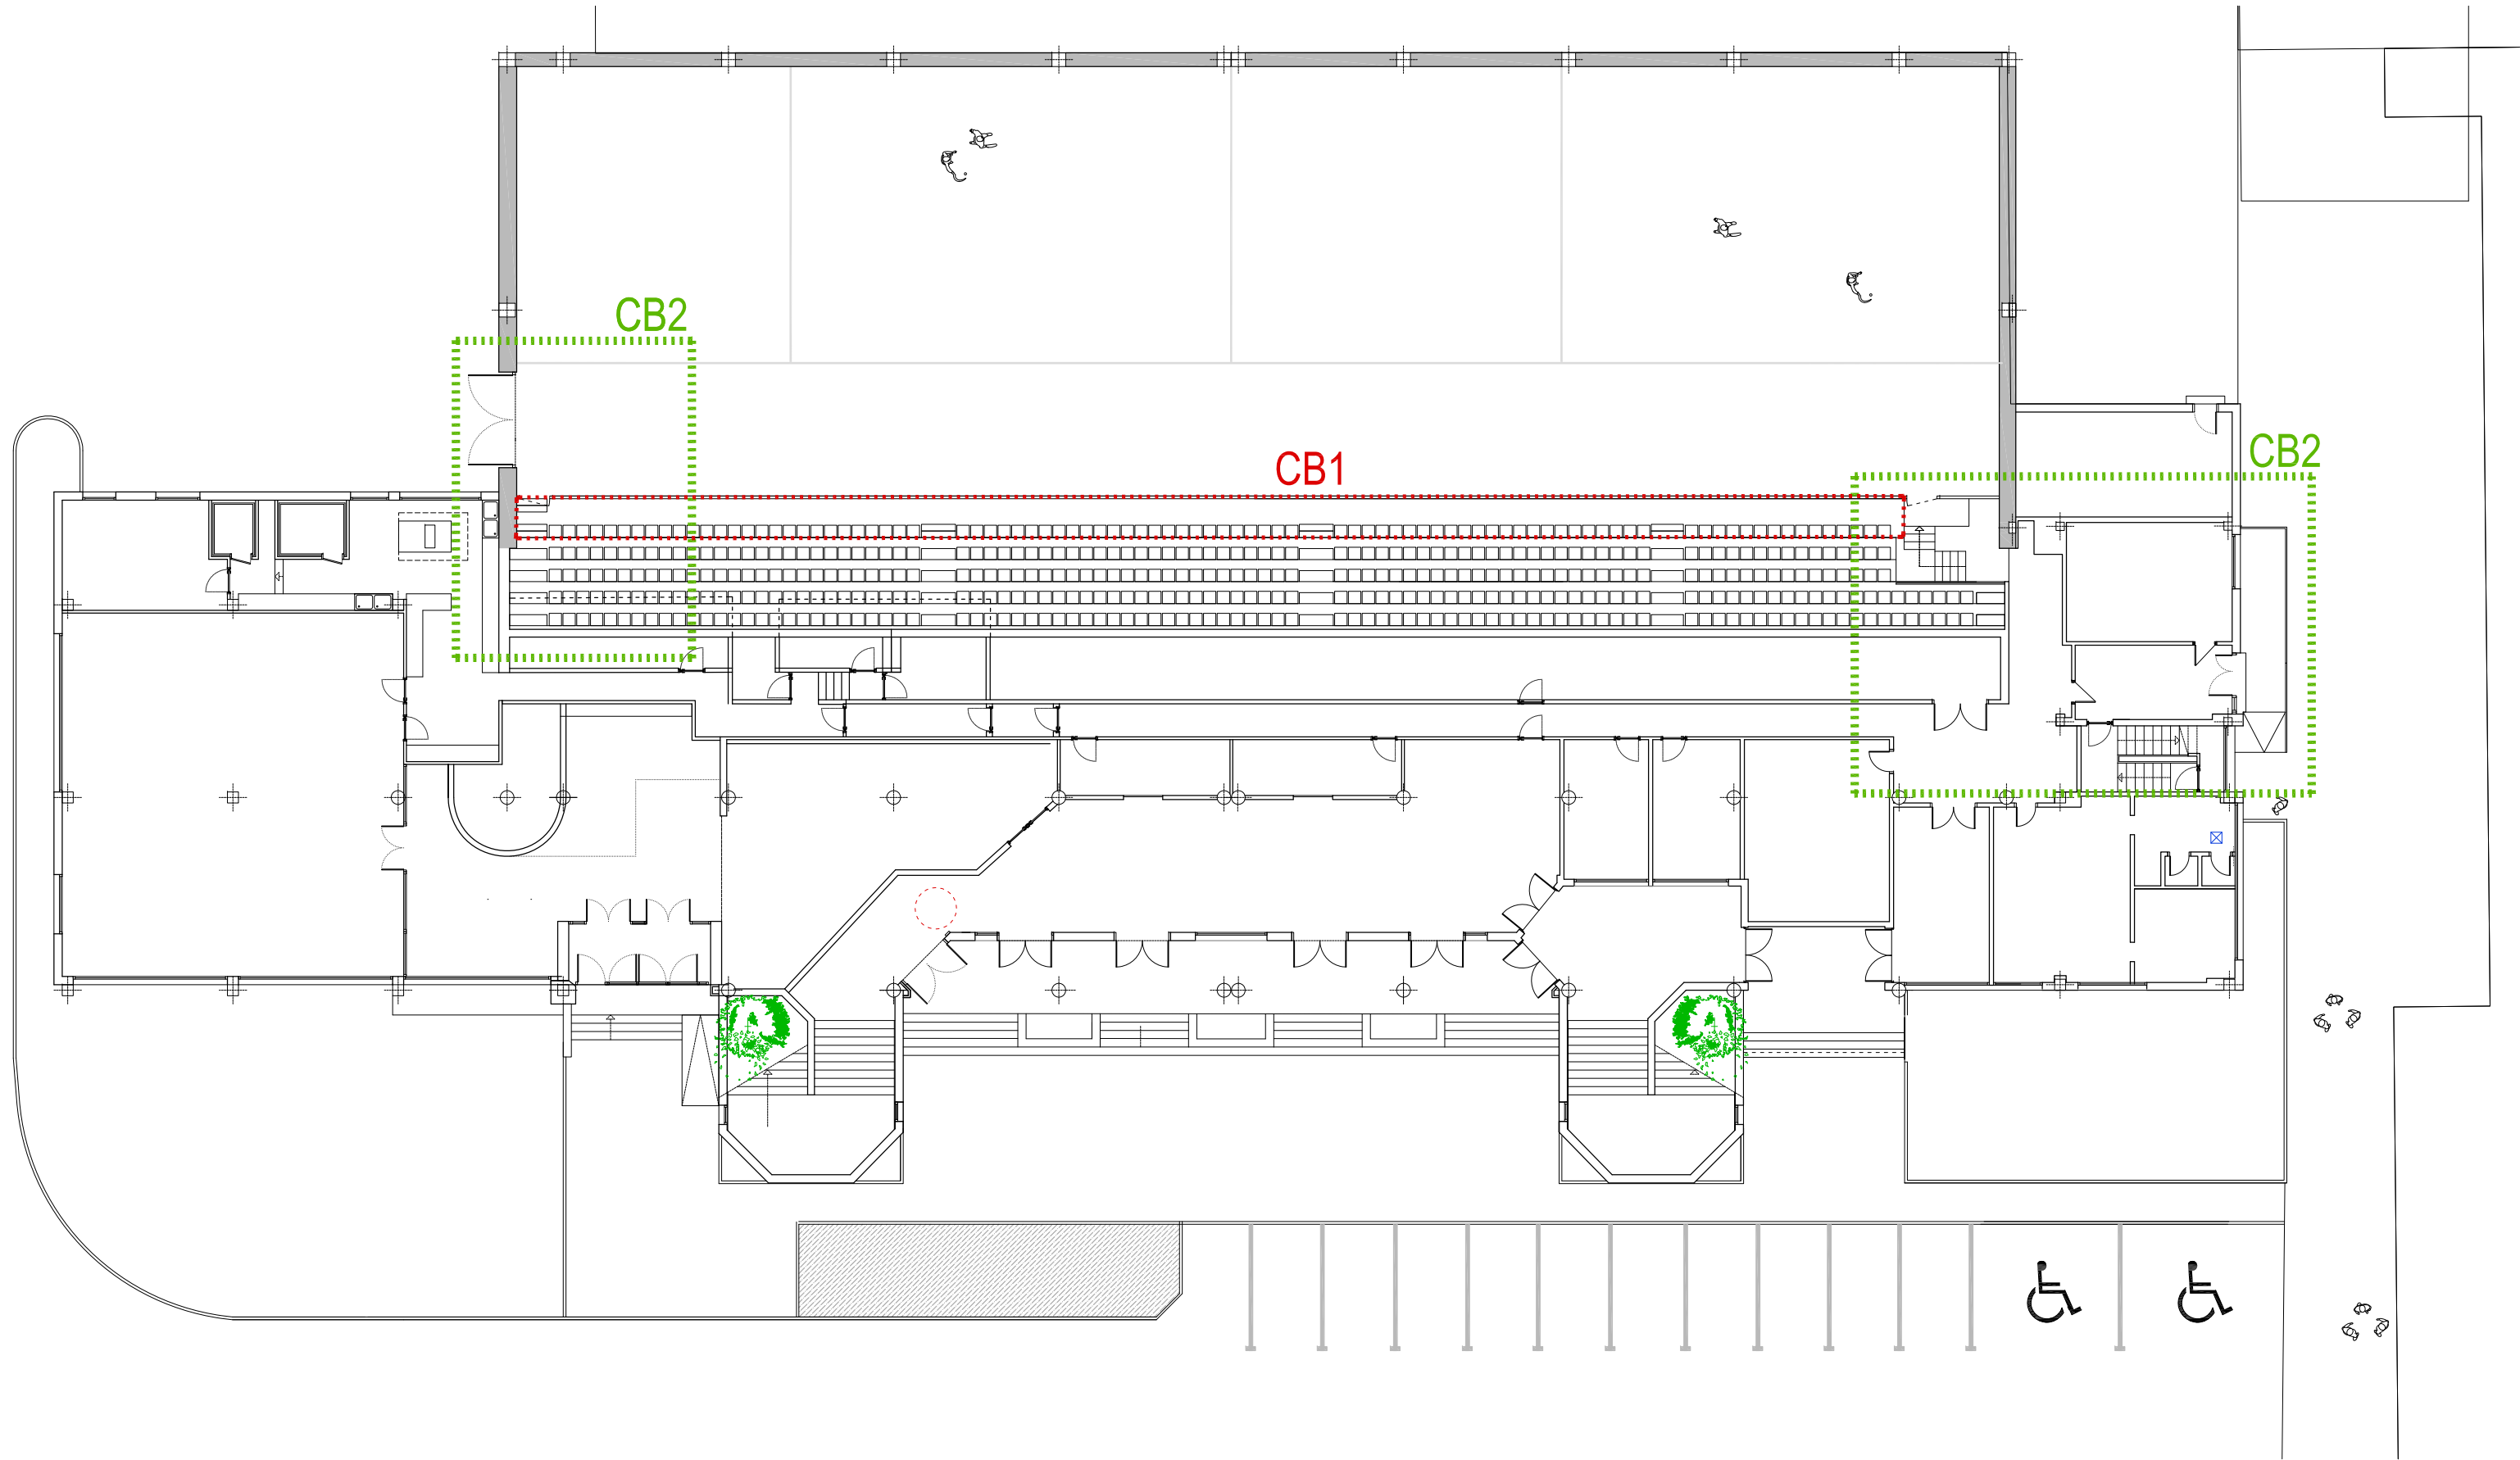

CUADRO DE SUPERFICIES ESTADO ACTUAL

SUPERFICIE ÚTIL	
CANCHA	840 m ²
MITAD DE GRADA	251 m ²
ASADOR RESTAURANTE	531 m ²
HALL ESCALERAS	263 m ²
VESTUARIOS PB CON ZONA TRASERA	254 m ²
TRASERA PASILLOS INSTALACIONES	153 m ²

SUPERFICIE CONSTRUIDA PLANTA BAJA 2.410 m2

CB1

ZONAS DE ACTUACION FASE 01

CB2

ZONAS DE ACTUACION FASE 02

AS	ASCENSOR
HB	HALL PLANTA BAJA
RA	RAMPA DE ACCESOS
VB	VESTUARIOS PLANTA BAJA
CB	ACCESO A CANCHAS BAJA

NUEVA DISTRIBUCIÓN

NUEVA CARPINTERIA

PI-5

LEYENDA CARPINTERIA

REFORMA DEL FRONTÓN EUSKAL JAI BERRI

SITUACION: CALLE ITAROBURUA Nº3 HUARTE NAVARRA

FECHA: 06-2025

Nº EXPT.: 24-23

Nº PLANO: CB00

PLANO: ZONA ACCESO A CANCHA

FASE 01/02 FINAL

REVISION: BERRIKUSPENA:

FASEA: EJECUCION

ESCALA DIN-A1: SN


DIN-A3: 1/225

ARQUITECTOS: GOTZON OLARTE GOROSABEL

RAMÓN PRECIADO JIMÉNEZ

ARKITEKTOAK:

El presente documento es copia del original del que es autor. RAMON PRECIADO JIMENEZ Y GOTZON OLARTE GOROSABEL. Su utilización total o parcial, así como cualquier reproducción o cesión a terceros, requerirá la previa autorización expresa de su autor.

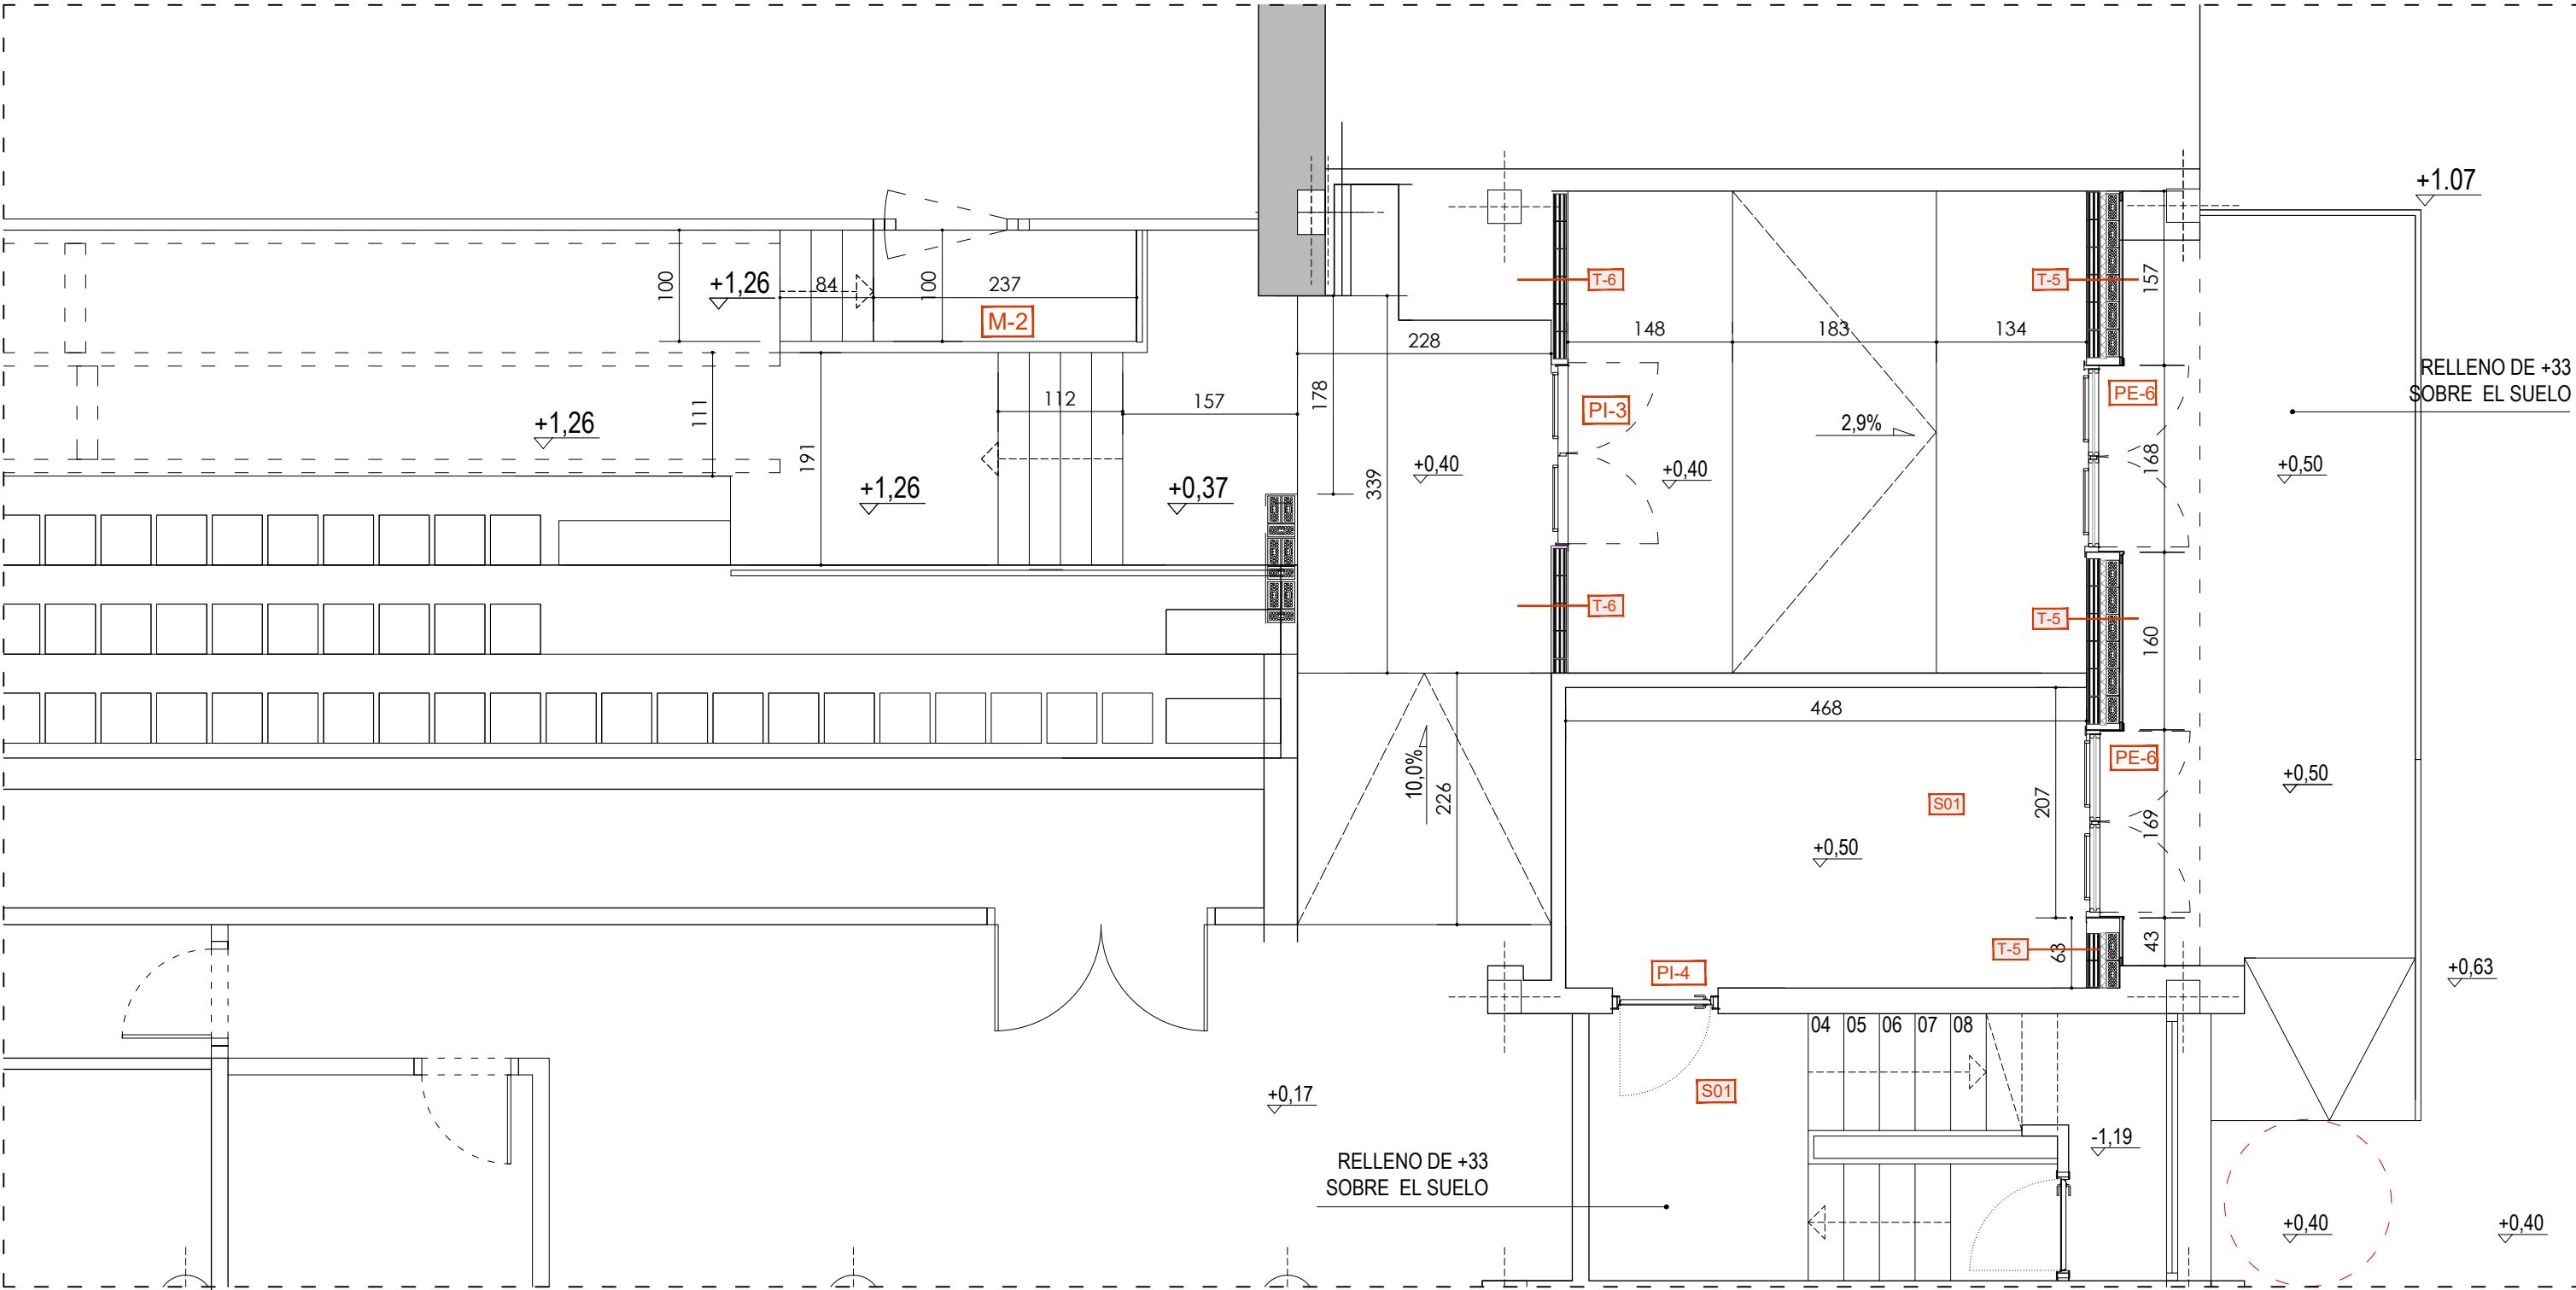

LEYENDA DE ACABADOS

LOCALIZADOR			
P1	PAREDES	V-4	CARPINTERIA EXTERIOR
R1	RODAPIE	PI-2	CARPINTERIA INTERIOR PUERTA
S1	SUELOS	M1	METALISTERIA

RODAPIE	
R1	SIN RODAPIE
R2	RODAPIE MARMOL ROJO
R3	RODAPIE DE DM LACADO BLANCO

NOTA: Todos los materiales serán presentados a la D.F. durante la ejecución de obra para su aprobación, elección de colores y texturas además del replanteo de los mismos

PAVIMENTOS	
S0	PAVIMENTO EXTERIOR EXISTENTE
S1	PAVIMENTO EXTERIOR BALDOSA HIDRAULICA CON CANTO RODAD IGUAL A LA EXISTENTE
S2	PAVIMENTO DE MARMOL ROJO 50X50 IGUAL AL EXISTENTE CON TRAMIENTO ANTIDESLIZANTE e: 3 cm.
S3	PAVIMENTO PORCELANICO. 40X40 RESVALICIDAD CLASE 3 EXTERIOR

PAREDES ACABADOS / REVESTIMIENTOS	
P1	REVESTIMIENTO ALUCOBOND O SIMILAR
P2	LUCIDO DE YESO PARA PINTAR
P3	EXISTENTE LIJAR LUCIR DE YESO Y PINTAR

TABIQUERIA	
T0	TABIQUERIA EXISTENTE
T1	TABIQUERIA NUEVA
T2	FACHADA NUEVA
T3	MURO CARGA ASCENSOR
T4	TABIQUERIA EXISTENTE
T5	TABIQUERIA EXISTENTE

TABIQUERIA PLADUR	
T5	TRASDOSADO PERIL 70
T6	TRASDOSADO PERIL 46
T7	TABIQUERIA PERIL 70
T8	TABIQUERIA PERIL 70 CON CAJON SCRIGNO

SOLERA	
S1	RELLENO DE 33 cm. CON NUEVA SOLERA
S2	RAMPAS Y PRIMERA FILA

REFORMA DEL FRONTÓN EUSKAL JAI BERRI

SITUACION:	CALLE ITAROBURUA Nº3 HUARTE NAVARRA	FECHA:	04-2024	Nº EXPT.:	24-23
KOKAGUNEA:		DATA:		EXP.ZKIA.:	
Nº PLANO:	CB01	PLANO:	ZONA ACCESO A CANCHA	FASE 01	
PLANO ZKIA.:		PLANO A:	PROPUESTA TABIQUERÍAS COTAS Y ACABADOS		
REVISION:		FASE:	EJECUCION	ESCALA DIN-A1:	1/25
BERRIKUSPENA:		FASEA:		ESKALA DIN-A1:	1/50
ARQUITECTOS:	GOTZON OLARTE GOROSABEL	RAMÓN PRECIADO JIMÉNEZ			
ARKITEKTOAK:					

Fachada eliminar para retranqueara y que las puertas no invadan la zona de salida la calle, tener en cuenta que se levanta el suelo interior y exterior. Levantar arquetas

SITUACION: KOKAGUNEA:		CALLE ITAROBURUA Nº3 HUARTE NAVARRA		FECHA: DATA:		06-2025		Nº EXPTE.: EXP.ZKIA.:		24-23	
Nº PLANO: PLANO ZKIA.:		CB-02		PLANO: PLANO A:		ZONA ACCESO A CANCHA		FASE 01 Y 02			
REVISION: BERRIKUSPENA:		FASE: FASEA:		EJECUCION		ESCALA DIN-A1: ESKALA DIN-A1:		1/30		DIN-A3: DIN-A3:	
ARQUITECTOS: ARKITEKTOAK:		GOTZON OLARTE GOROSABEL		RAMÓN PRECIADO JIMÉNEZ							
El presente documento es copia del original del que es autor arquitecto, así como cualquier reproducción o cesión a terceros, requirió la previa autorización expresa de su autor.											
A R C H I T E C T U R E . E . www.mon-arch.es.com											



P1	—	PAREDES	V-4	—	CARPINTERIA EXTERIOR
R1	—	RODAPIE	PI-2	—	CARPINTERIA INTERIOR PUERTA
S1	—	SUELOS	M1	—	METALISTERIA

R1	SIN RODAPIE
R2	RODAPIÉ MARMOL ROJO
R3	RODAPIE DE DM LACADO BLANCO

S0	PAVIMENTO EXTERIOR EXISTENTE
S1	PAVIMENTO EXTERIOR BALDOSA HIDRAULICA CON CANTO RODAD IGUAL A LA EXISTENTE
S2	PAVIMENTO DE MARMOL ROJO 50X50 IGUAL AL EXISTENTE CON TRAMIENTO ANTIDESLIZANTE e: 3 cm.
S3	PAVIMENTO PORCELANICO. 40X40 RESVALIDIDAD CLASE 3 EXTERIOR

P1	REVESITIMIENTO ALUCOBOND O SIMILAR
P2	LUCIDO DE YESO PARA PINTAR
P3	EXISTENTE LIJAR LUCIR DE YESO Y PINTAR

T0 TABQUERIA EXISTENTE

- 1.Lucido y hueco pintado.
- 2.1/2 csta de ladrillo PERFORADO 12

T1 TABQUERIA NUEVA

- 1.Lucido y hueco pintado
- 2.1/2 csta de ladrillo PERFORADO 12

T2 FACHADA NUEVA

- 1.Enfoscado mortero hidragulo e 1.5 cm.
- 2.1/2 csta de ladrillo PERFORADO 12
- 3.Revestimiento de Alucobond con rastroles metálico

T3 MURO GRACA ASCENSOR

- 1.Enfoscado mortero hidragulo e 1.5 cm.
- 2.1/2 csta de ladrillo PERFORADO 12

T4 TABQUERIA INTERIOR

- 1.Enfoscado mortero hidragulo e 1.5 cm.
- 2.1 csta de ladrillo hueco doble

T5 TABQUERIA EXTERIOR

- 1.Lucido y hueco pintado
- 2.1/2 csta de ladrillo hueco doble
- 3.Lana de roca 6 cm.
- 4.1/2 csta de ladrillo perforado
- 5.Revestimiento de Alucobond con rastroles metálico

T5 TRASDOSADO PERFIL 70

1. Tabique existente, lucido de yeso
2. Perfil autoportante 70 con lana de 40 mm.
3. Placa de pladur WR 1.5 cm.
4. Cierremecan 1.5 cm.

T6 TRASDOSADO PERFIL 46

1. Tabique existente, lucido de yeso
2. Perfil autoportante 46 con lana de 40 mm.
3. Placa de pladur WR 1.5 cm.
4. Cierremecan 1.5 cm.

T7 TABIQUE PERFIL 70

1. Cierremecan 1.5 cm.
2. Placa de pladur WR 1.5 cm.
3. Perfil autoportante 70 con lana de 40

T8 TABIQUE PERFIL 70 CON CAJÓN SICHING

1. Cierremecan 1.5 cm.
2. Doble Placa de pladur WR 1.5 cm.
3. Perfil autoportante 70 con lana de 40
4. Perfil autoportante 70 con lana de 40

S1 RELLENO DE 33 cm. CON NUEVA SOLERA

1. Suelo existente de terrazo
2. Relleno de grava de 20 cm.
3. Solera con grifo de 10 cm.
4. Terrazo microgranario rojo 3 cm.

S2 RAMPAS Y PRIMERA FILA

1. Tablero cerámico, cetselp
2. Capa de compresión, 5 cm realizada de 6 cada 10
3. Solera con orillo de 5 cm.
4. Terrazo microgranario rojo 3 cm.






SITUACION:	CALLE ITAROBURUA Nº3 HUARTE NAVARRA	FECHA:	04-2024	Nº EXPTE.:	24-23
KOKAGUNEA:		DATA:		EXP.ZKIA.:	

Nº PLANO: PLANO ZKIA.: **CB-03** PLANO: **PLANO A:** **ZONA ACCESO A CANCHA** FASE **02** FINAL
PROPUESTA TABIQUERÍAS COTAS Y ACABADOS

REVISION:	FASE:	ESCALA DIN-A1:	1/25	DIN-A3:	1/50
BERRIKUSPENA:	FASEA: EJECUCION	ESKALA DIN-A1:		DIN-A3:	


ARQUITECTOS: GOTZON OLARTE GOROSABEL RAMÓN PRECIADO JIMÉNEZ

ARCHITECTURE www.mon-arch.es.com El presente documento es copia del original del que es autor RAMÓN PRECIADO JIMÉNEZ y GOTZON OLARTE GOROSABEL. Su utilización total o parcial, así como cualquier reproducción o cesión a terceros, requerirá la previa autorización expresa de su autor.

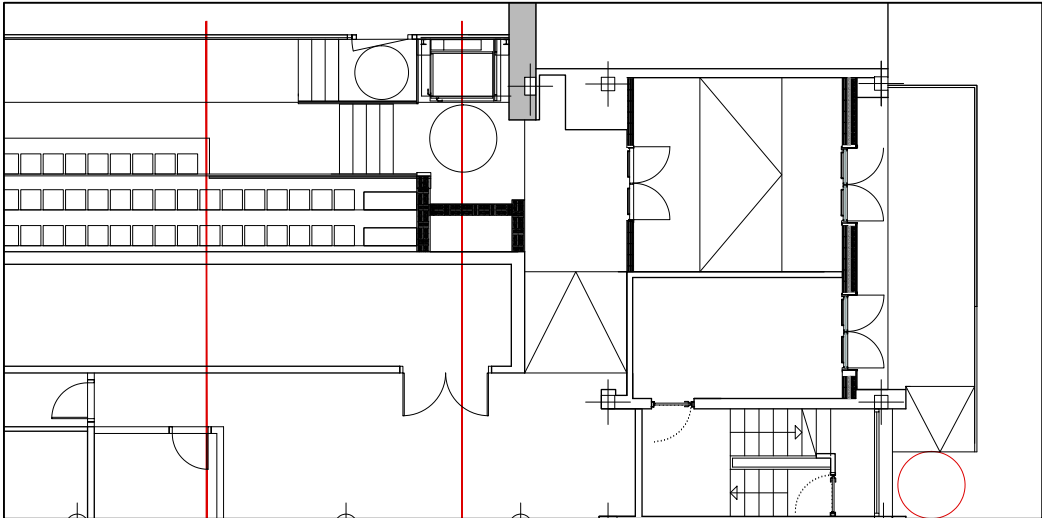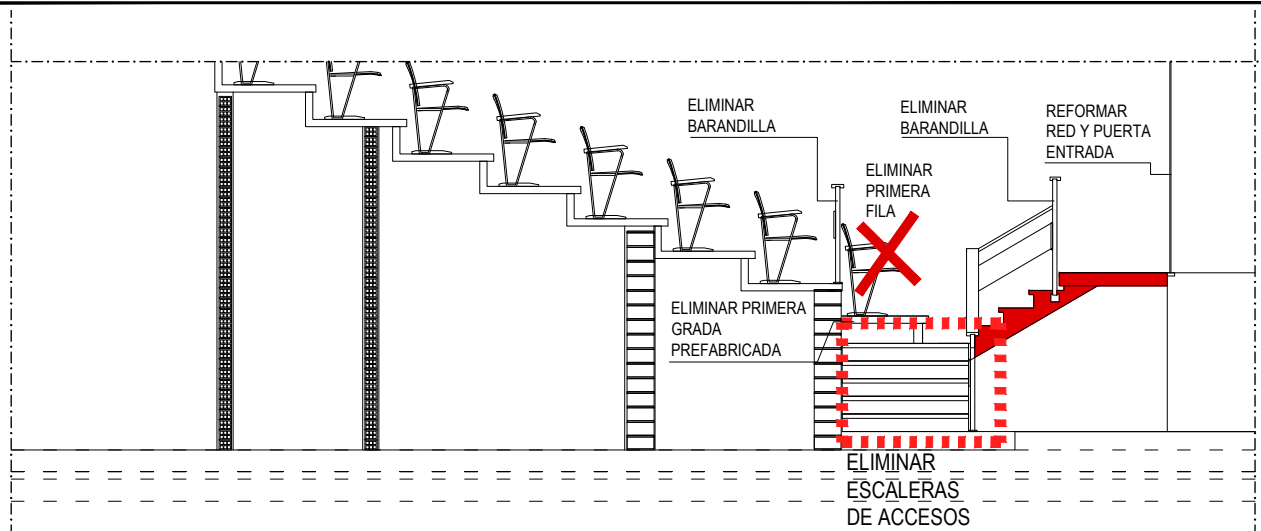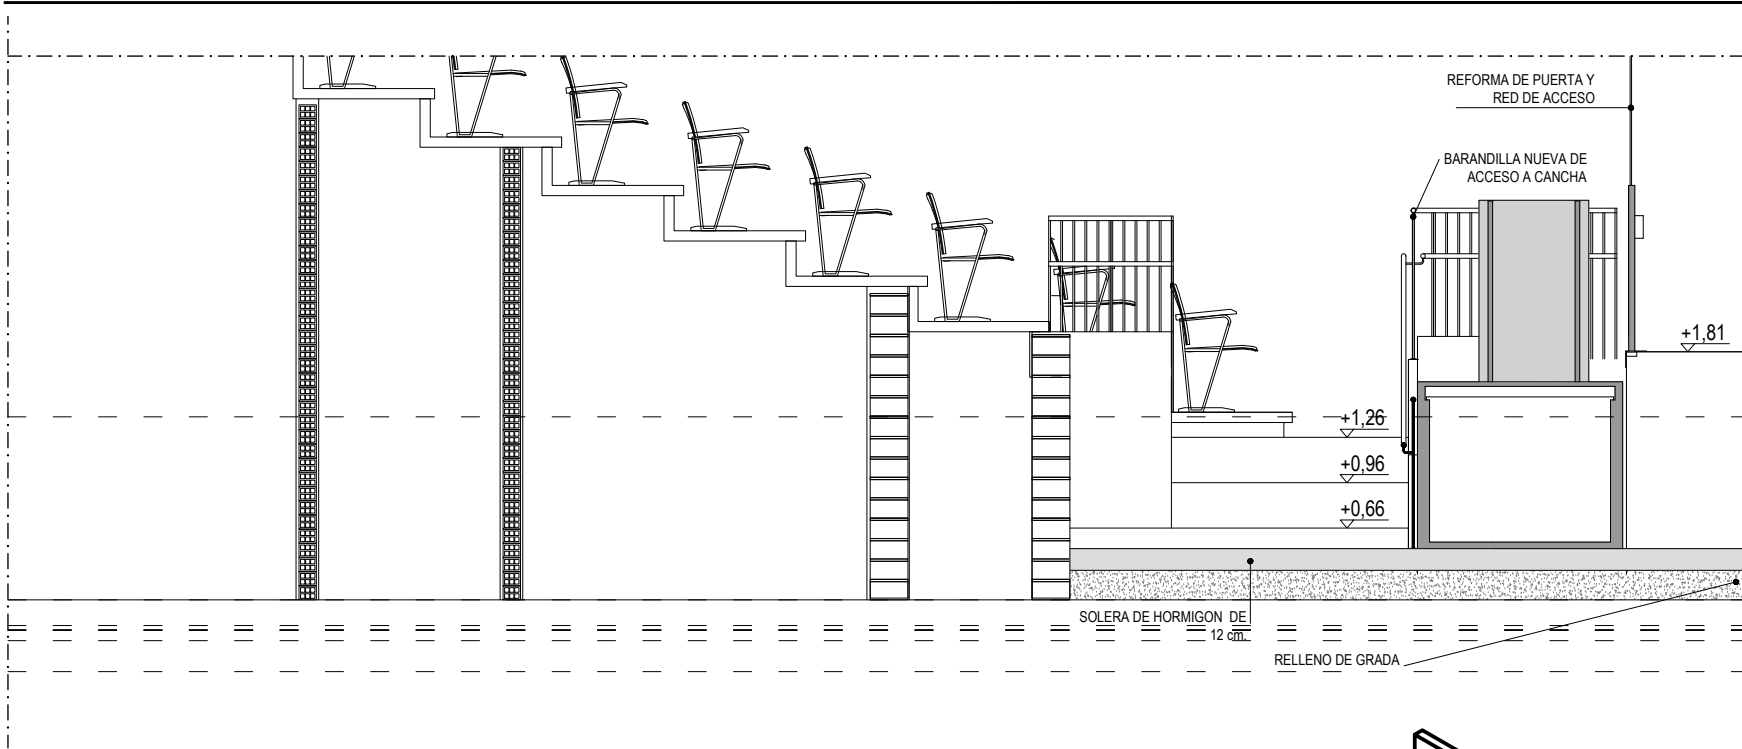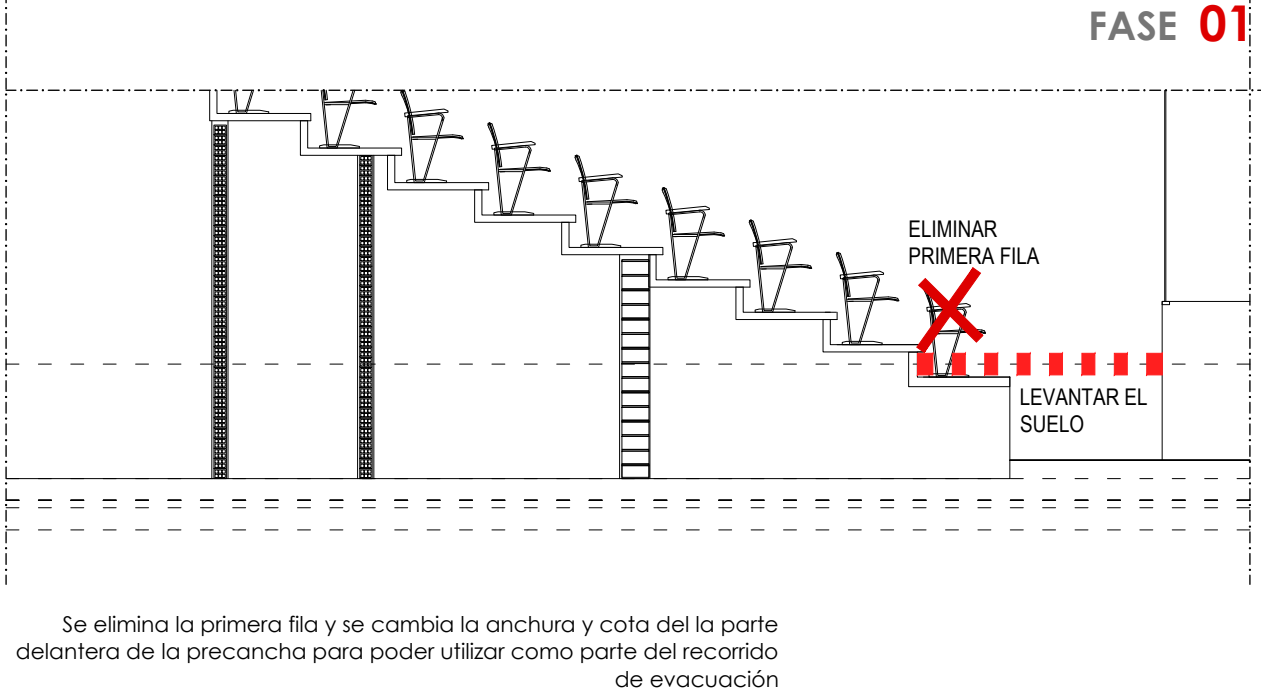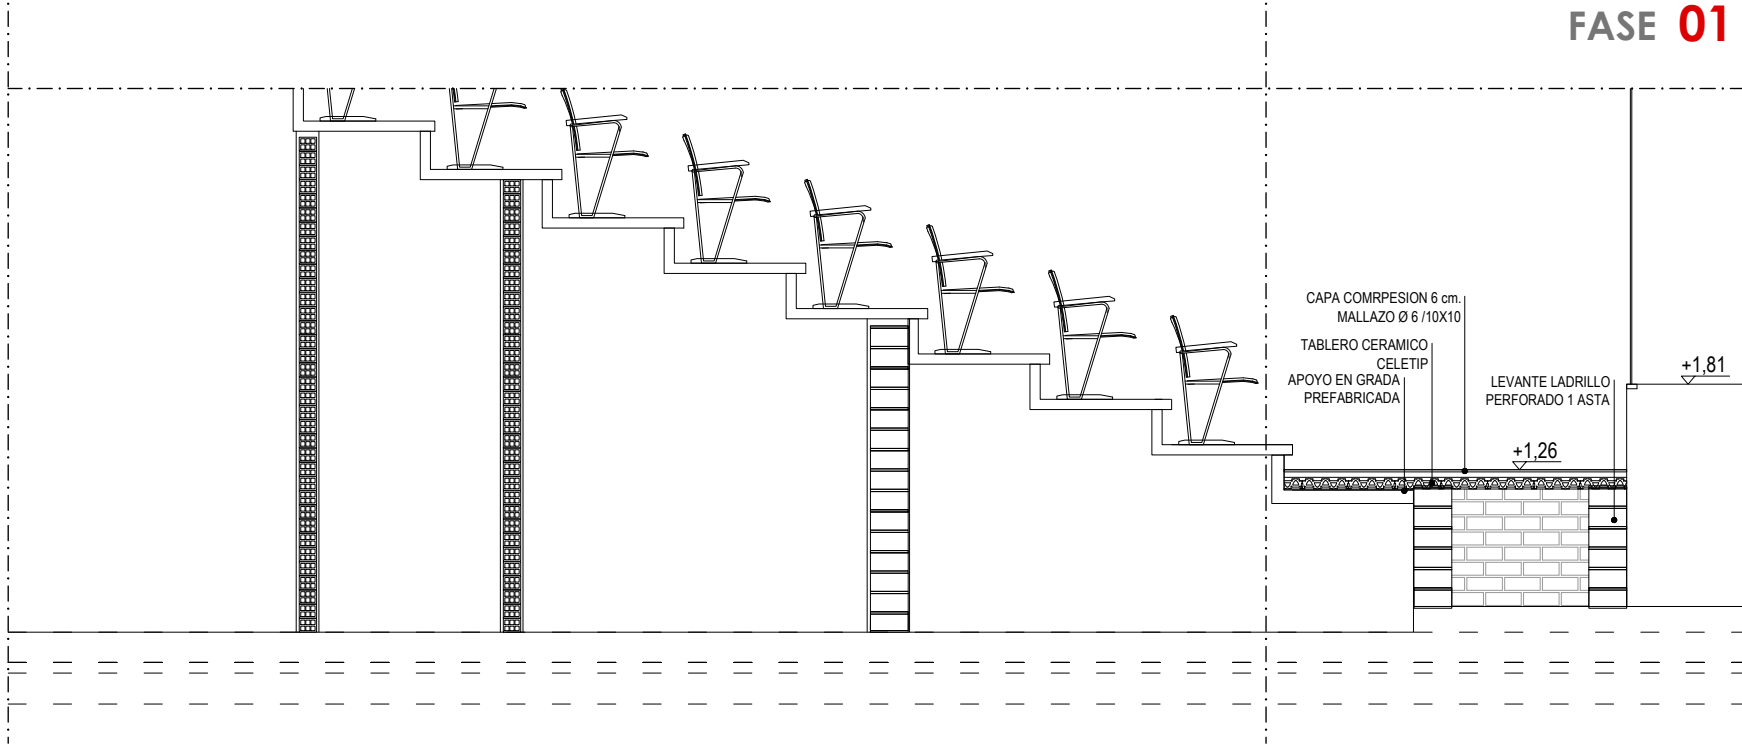


S01

S02



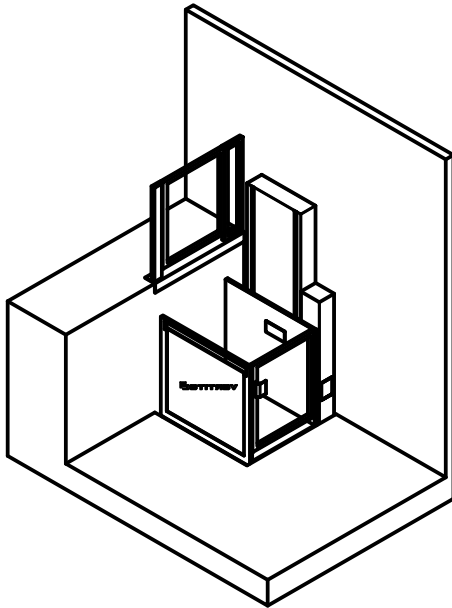


REFORMA DEL FRONTÓN EUSKAL JAI BERRI

SITUACION:	CALLE ITAROBURUA Nº3 HUARTE NAVARRA	FECHA:	06-2025	Nº EXPT.: 24-23
KOKAGUNEA:		DATA:		EXP.ZKIA.:
Nº PLANO:	CB-04	PLANO:	ZONA ACCESO A CANCHA	FASE 01 02
PLANO ZKIA.:		PLANO A:	SECCIONES Y ALZADOS DE ZONA DE ACCESO A CANCHA	
REVISION:		FASE:	EJECUCION	ESCALA DIN-A1: 1/25
BERRIKUSPENA:		FASEA:		DIN-A3: 1/50
ARQUITECTOS:	GOTZON OLARTE GOROSABEL	RAMÓN PRECIADO JIMÉNEZ		
ARKITEKTOAK:				
El presente documento es copia del original del que es autor RAMÓN PRECIADO JIMÉNEZ Y GOTZON OLARTE GOROSABEL. Su utilización total o parcial, así como cualquier reproducción o cesión a terceros, requiere la previa autorización expresa de su autor.				
ARCHITECTURE www.mon-arch.es.com				

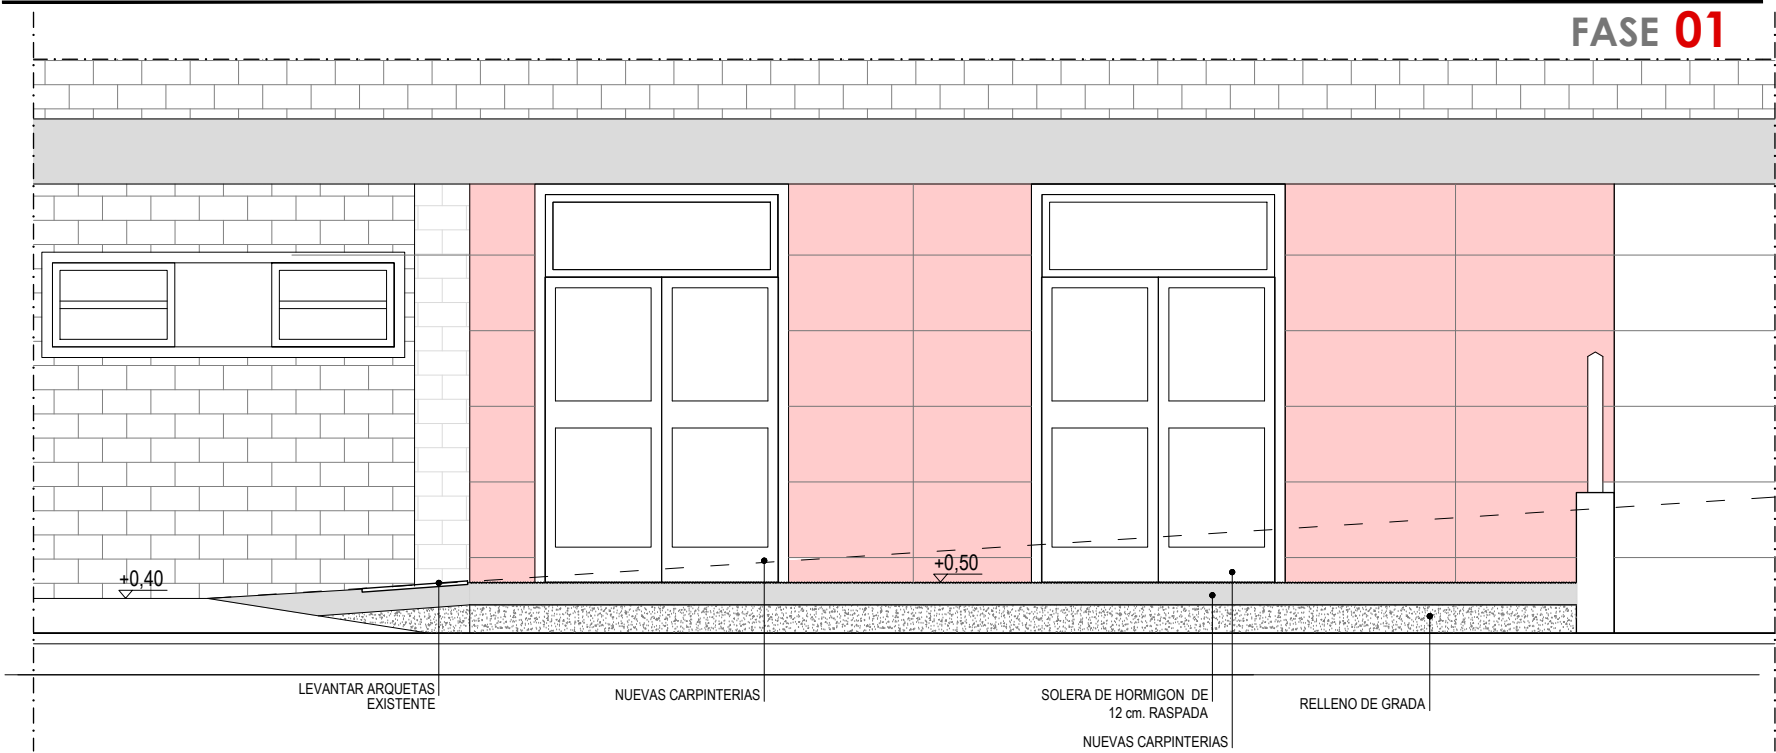

S03 SECCION LONGITUDINAL DE ACCESO A CANCHA

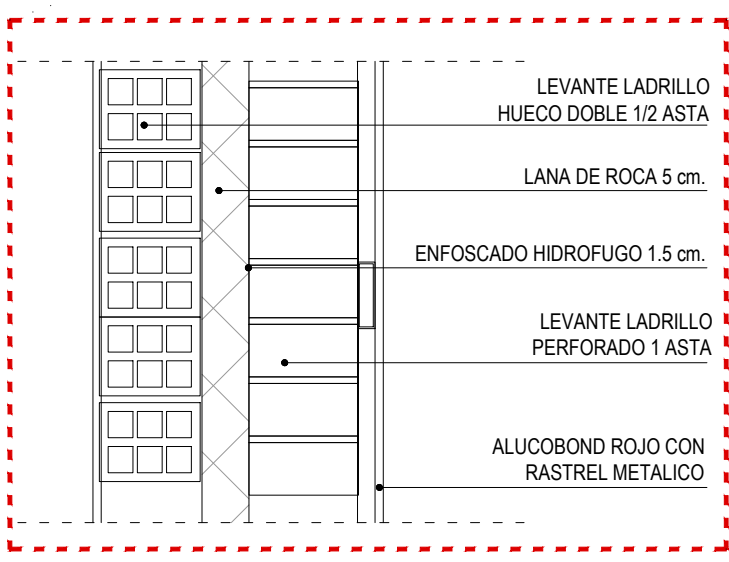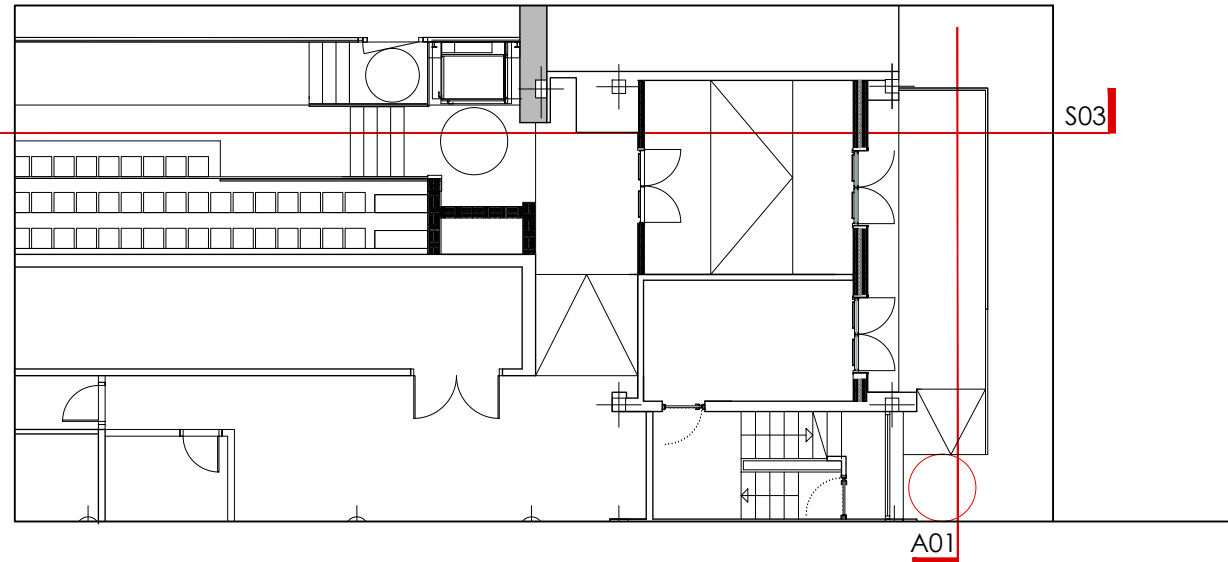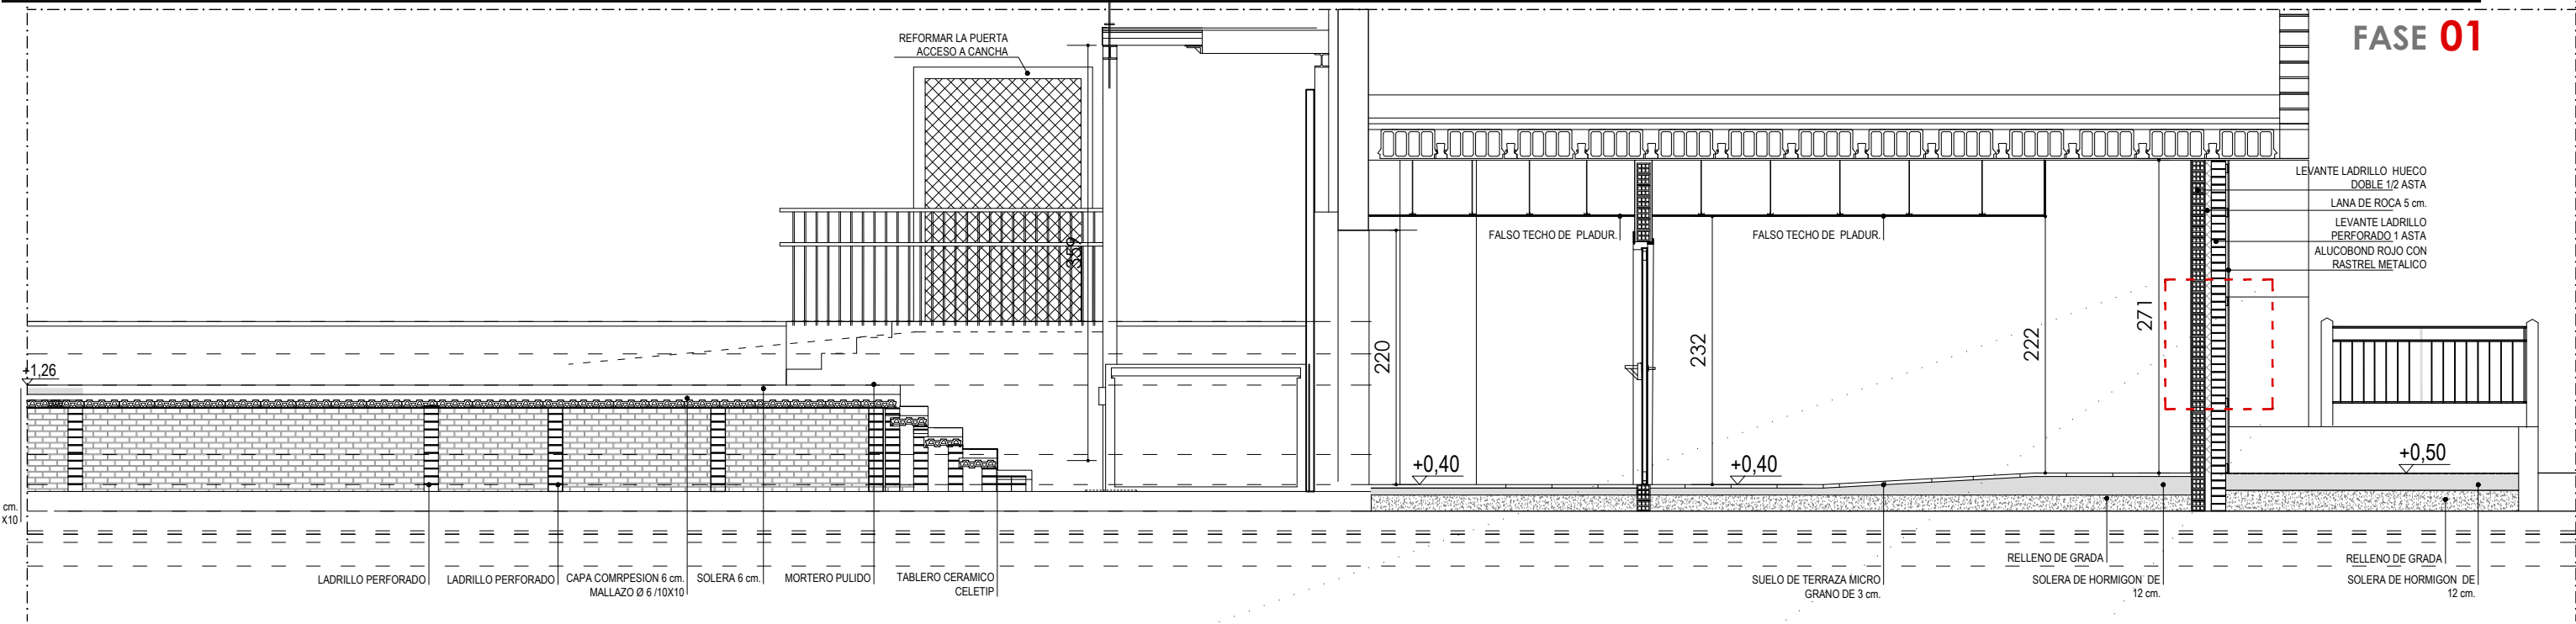


REFORMA DEL FRONTÓN **EUSKAL JAI BERRI**



SITUACION:	CALLE ITAROBURUA Nº3 HUARTE NAVARRA	FECHA:	04-2024	Nº EXPT.:	24-23
Nº PLANO:	CB-05	PLANO:	ZONA ACCESO A CANCHA	FASE 01	
REVISION:	BERRIKUSPENA:	FASE:	EJECUCION	ESCALA DIN-A1:	1/25
ARQUITECTOS:	GOTZON OLARTE GOROSABEL	RAMÓN PRECIADO JIMÉNEZ		DIN-A3:	1/50
ARKITEKTOAK:					

El presente documento es copia del original del que es autor RAMÓN PRECIADO JIMÉNEZ y GOTZON OLARTE GOROSABEL. Su utilización total o parcial, así como cualquier reproducción o cesión a terceros, requiere la previa autorización expresa de su autor.


ARCHITECTURE

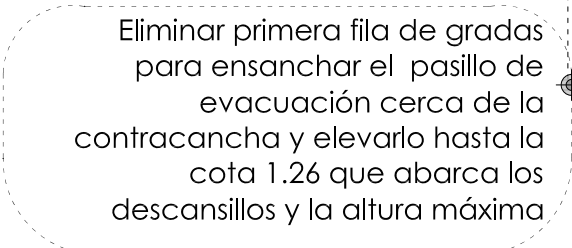

SITUACION: CALLE ITAROBURUA Nº3 HUARTE NAVARRA		FECHA: 04-2024		Nº EXPTE.: 24-23	
KOKAGUNEA:		DATA:		EXP.ZKIA.:	
Nº PLANO: PLANO Nº 06		PLANO: ZONA ACCESO TRASERO A CANCHA		FASE 01	
PLANO ZKIA.:		PLANO: ESTADO ACTUAL ACCIONES			
REVISION:		FASE: EJECUCION		ESCALA DIN-A1: 1/25	
BERRIKUSPENA:		FASEA:		DIN-A3: 1/50	
ARQUITECTOS: GOTZON CLARTE GOROSABEL		RAMÓN PRECIADO JIMÉNEZ			
ARKITEKTOAK:					
El presente documento es copia del original del que es autor. RAMÓN PRECIADO JIMÉNEZ y GOTZON CLARTE GOROSABEL. Su utilización total o parcial, así como cualquier reproducción o cesión a terceros, requiere la previa autorización expresa de su autor. A R C H I T E C T U R A www.mon-arch.es.com					

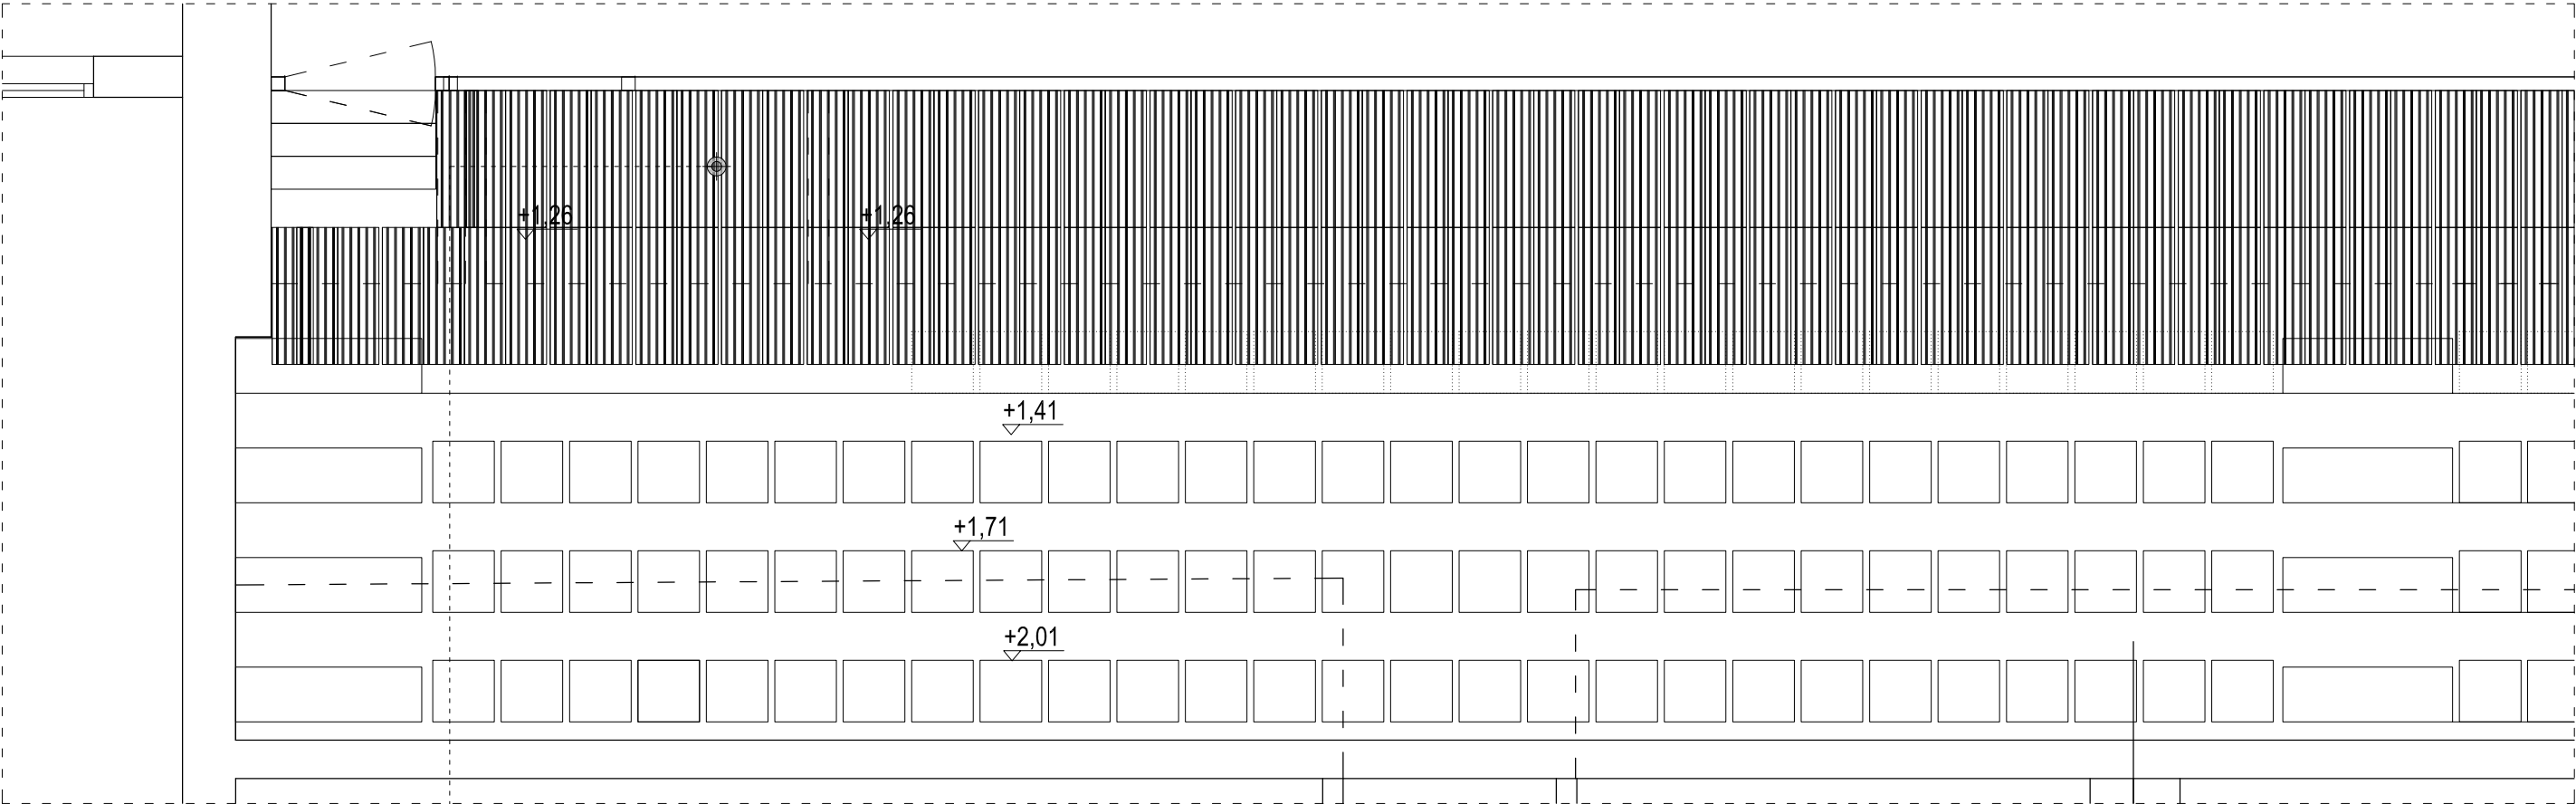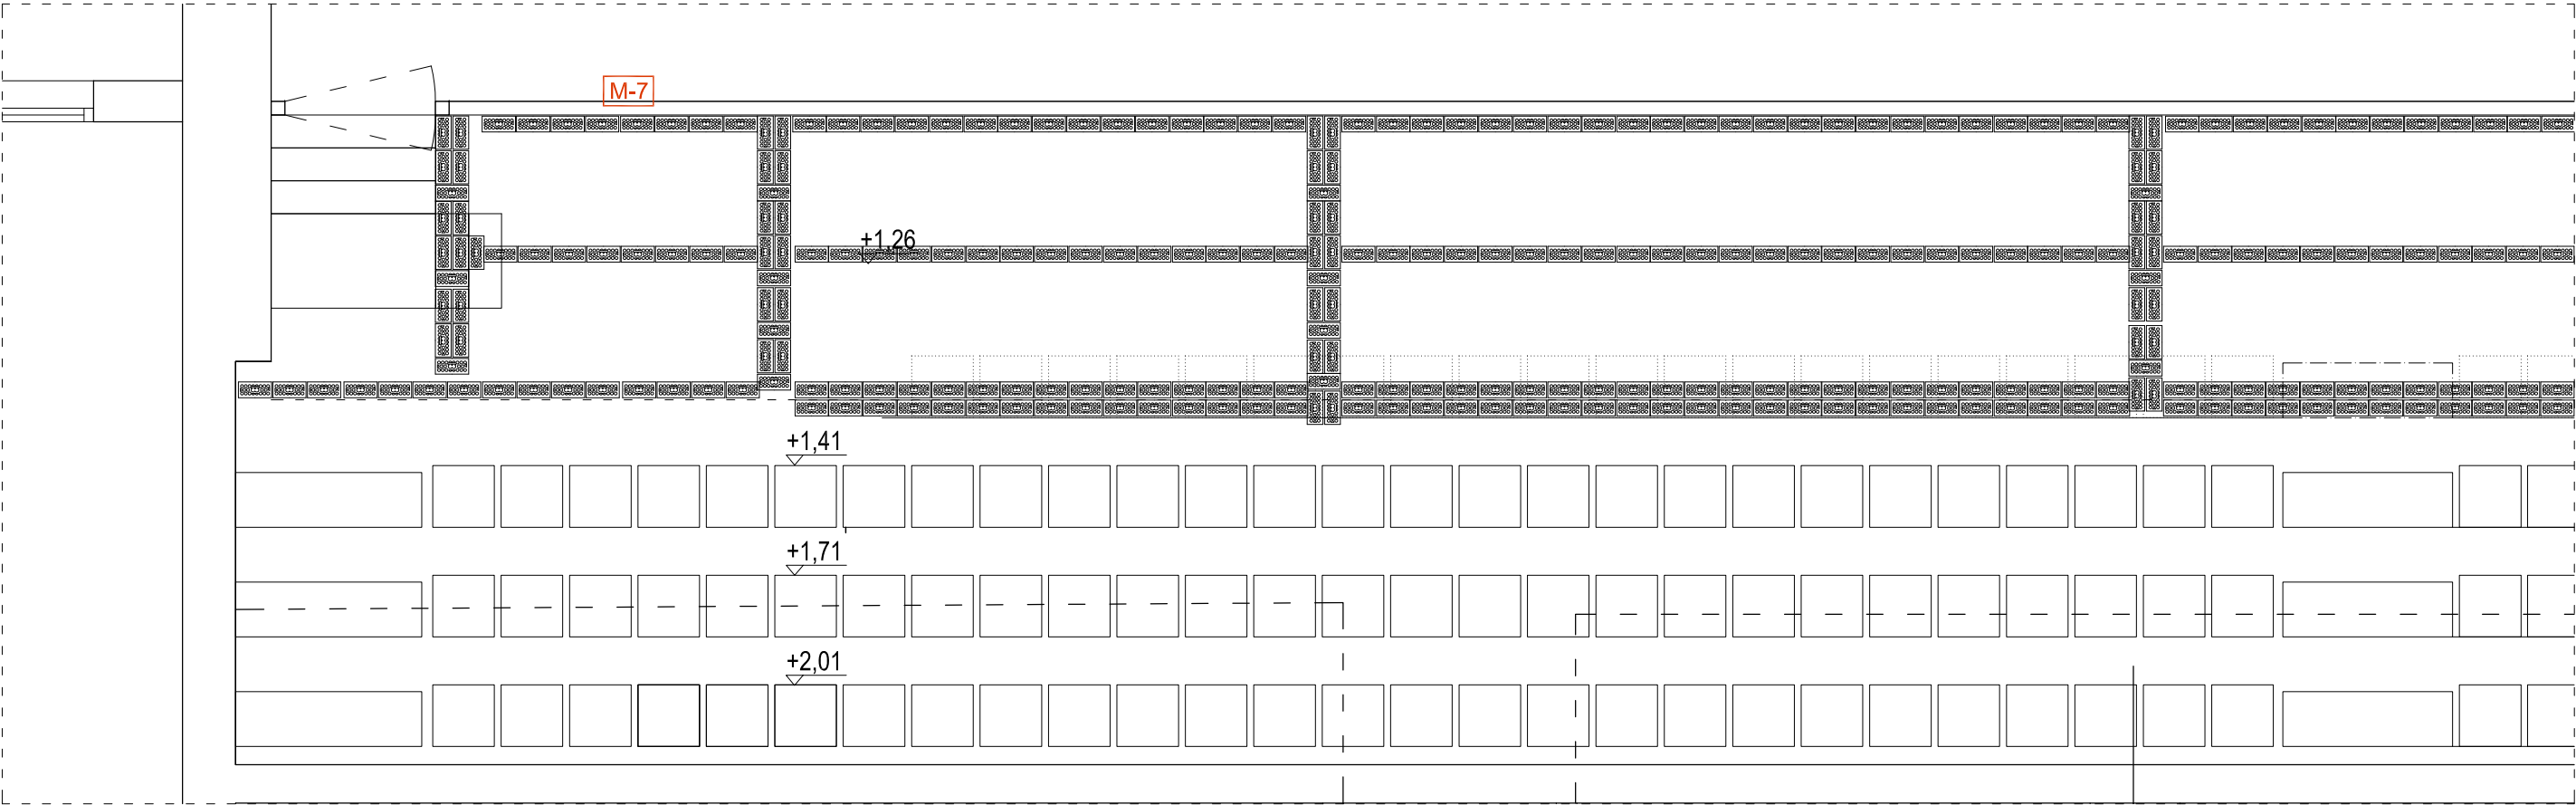


Realizar peldañado y gradas para poder nivelar las cotas de las gradas para poder conseguir recorrido para la salida trasera. Se mantendrán los niveles de las gradas y los peldaños del mismo. Se colocara el celetyp y encima una capa de compresión de 6 c. con mallazo de 6 de 10x10 cm.

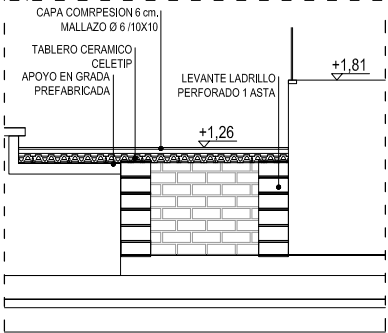

REFORMA DEL FRONTÓN EUSKAL JAI BERRI



SITUACION:	KOKAGUNEA:	CALLE ITAROBURUA Nº3 HUARTE NAVARRA	FECHA:	04-2024	Nº EXPT.: 24-23
REVISION:	BERRIKUSPENA:		FASE:	EJECUCION	ESCALA DIN-A1: 1/25 DIN-A3: 1/50
ARQUITECTOS:	ARKITEKTOAK:	GOTZON OLARTE GOROSABEL RAMÓN PRECIADO JIMÉNEZ	PLANO:	CB-07	PLANO: ZONA ACCESO TRASERO A CANCHA FASE 01
			PLANO:	TABIQUERIA PARA LEVANTAR LOS TABLEROS CELETYP	

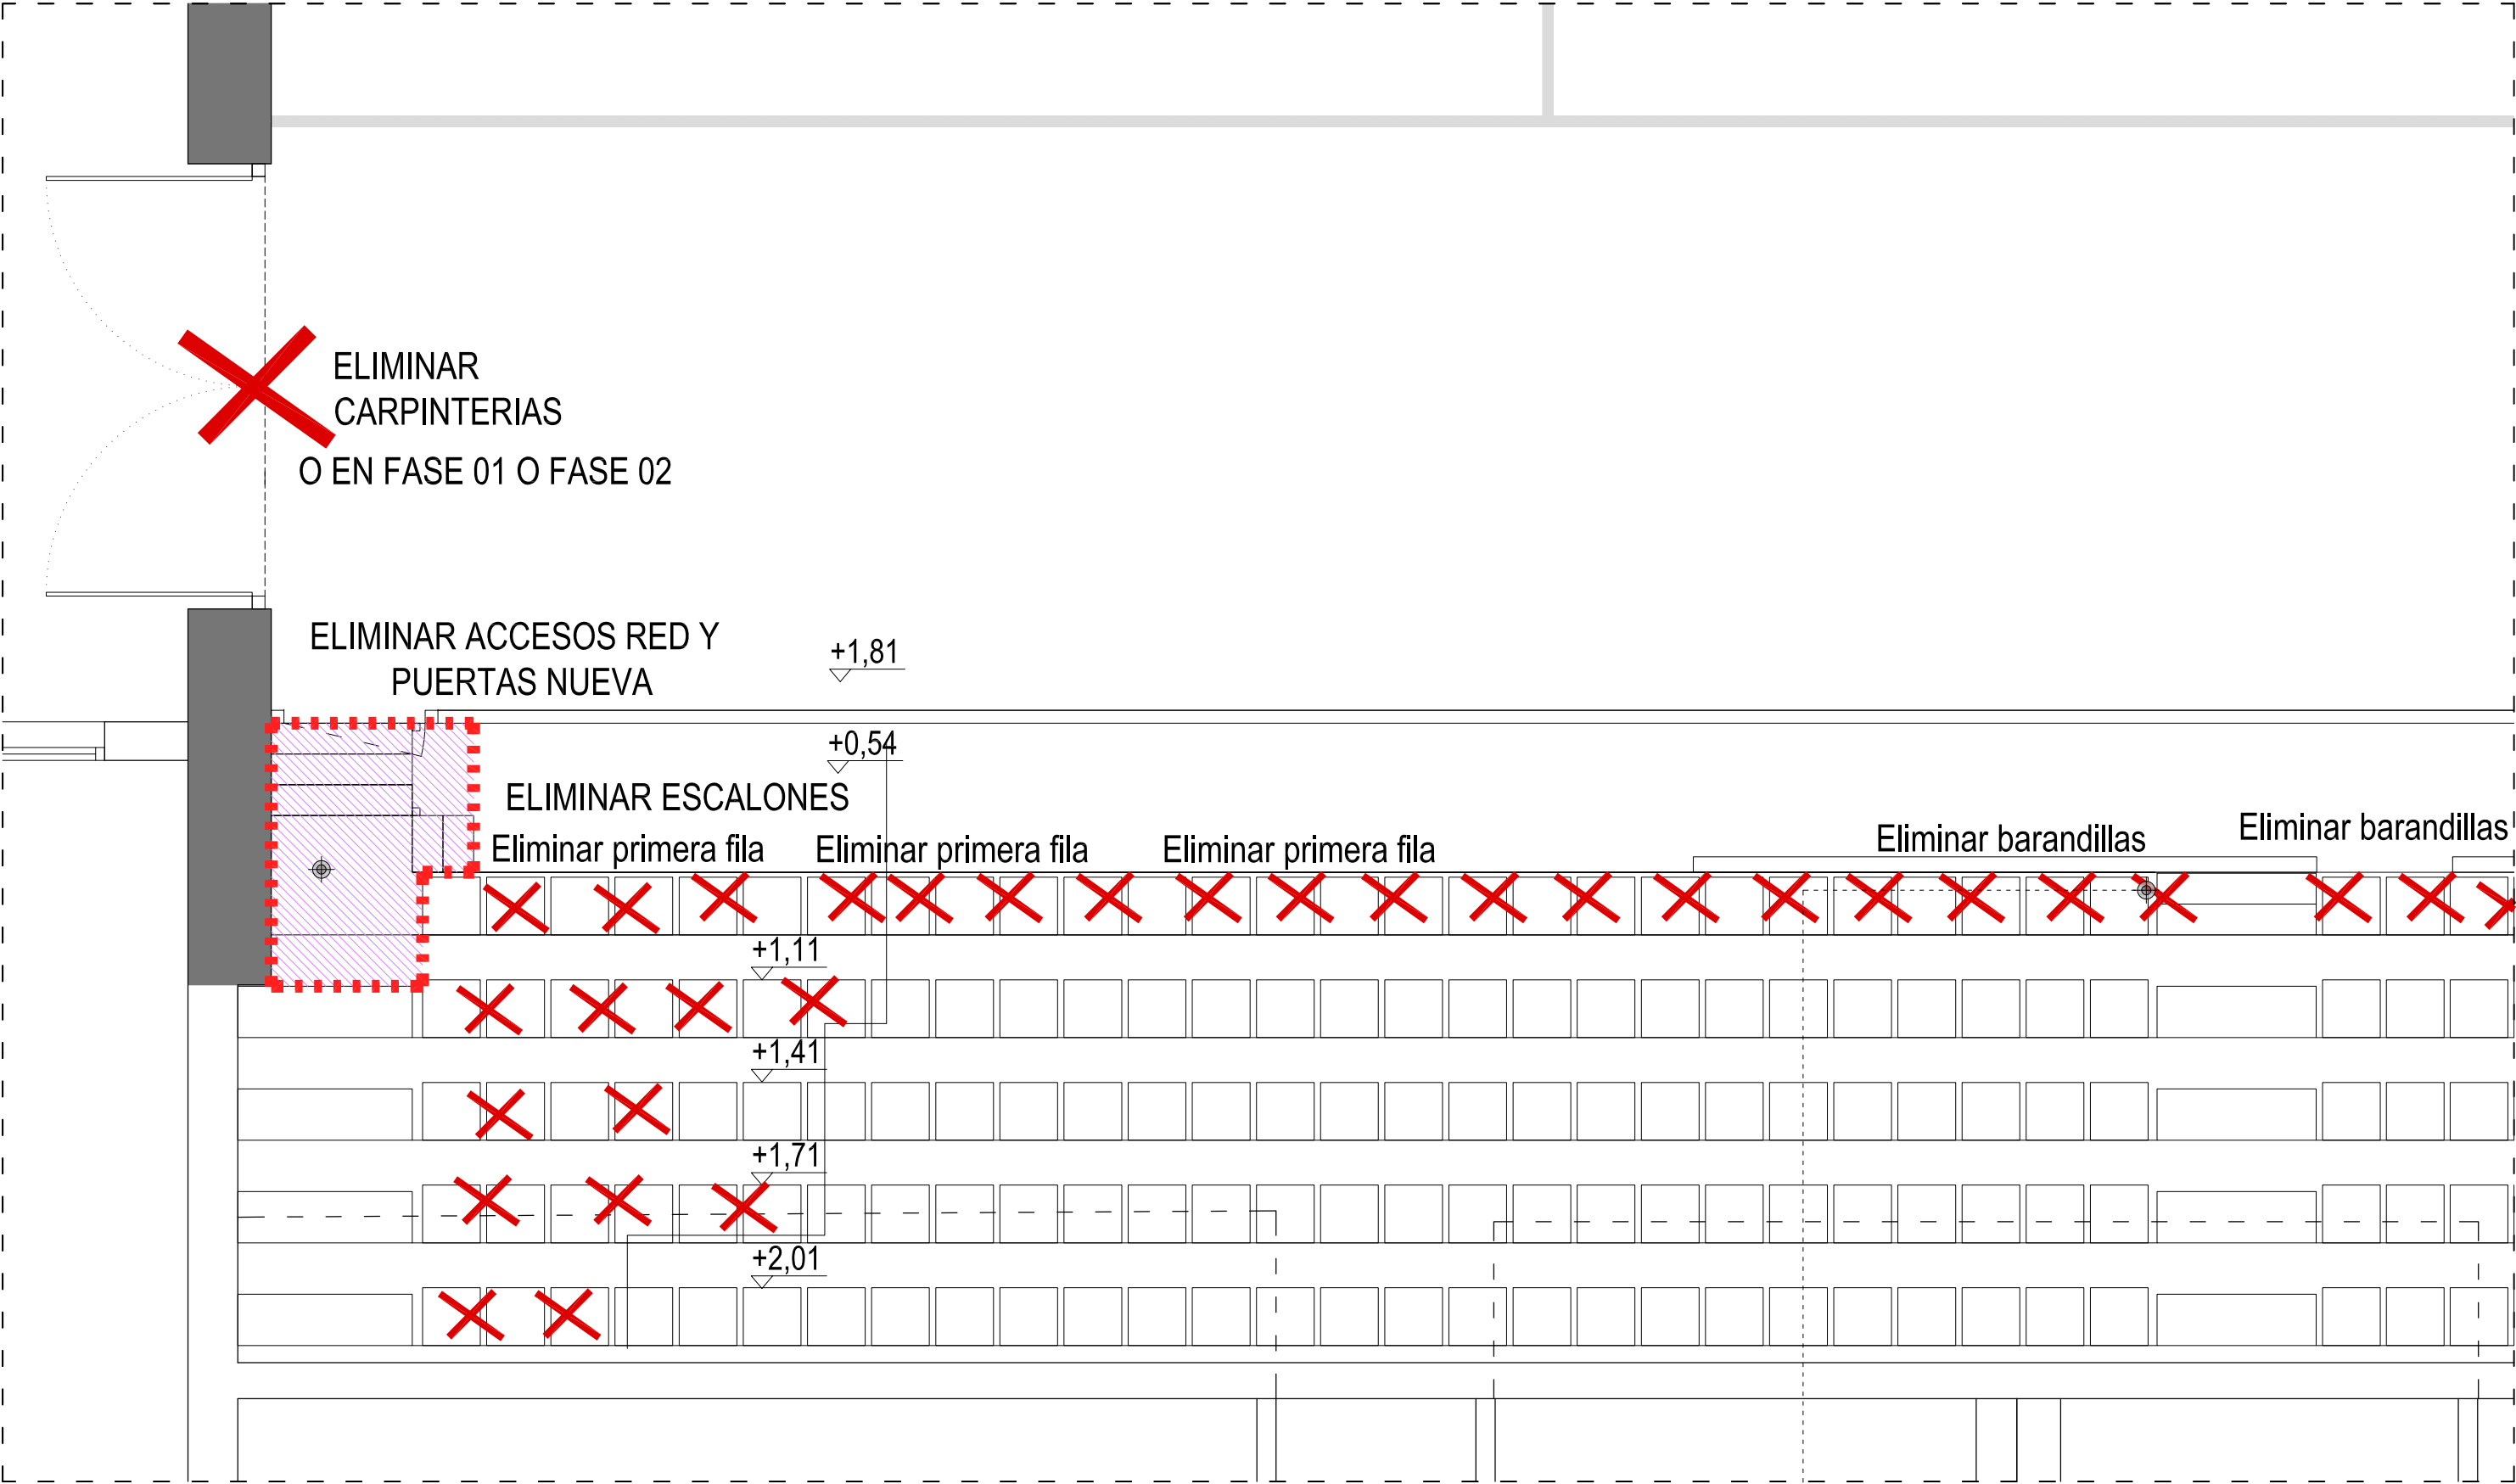


Eliminar primera fila de gradas para ensanchar el pasillo de evacuación cerca de la contracancha y elevarlo hasta la cota 1.26 que abarca los descansillos y la altura máxima

REFORMA DEL FRONTÓN EUSKAL JAI BERRI

SITUACION: KOKAGUNEA:		CALLE ITAROBURUA Nº3 HUARTE NAVARRA		FECHA: DATA:		04-2024		Nº EXPTE.: EXP.ZKIA.:		24-23	
Nº PLANO: PLANO ZKIA.:		CB-08		PLANO: PLANO A:		ZONA ACCESO TRASERO A CANCHA				FASE 02	
REVISION: BERRIKUSPENA:		FASE: FASEA:		EJECUCION		ESCALA DIN-A1: ESKALA DIN-A1:		1/25		DIN-A3: DIN-A3:	
ARQUITECTOS: ARKITEKTOAK:		GOTZON OLARTE GOROSABEL		RAMÓN PRECIADO JIMÉNEZ							
El presente documento es copia del original del que es autor RAMON PRECIADO JIMENEZ Y GOTZON OLARTE GOROSABEL. Su utilización total o parcial, así como cualquier reproducción o cesión a terceros, requerirá la previa autorización expresa de su autor.											
ARCHITECTURE www.mon-arch.es.com											

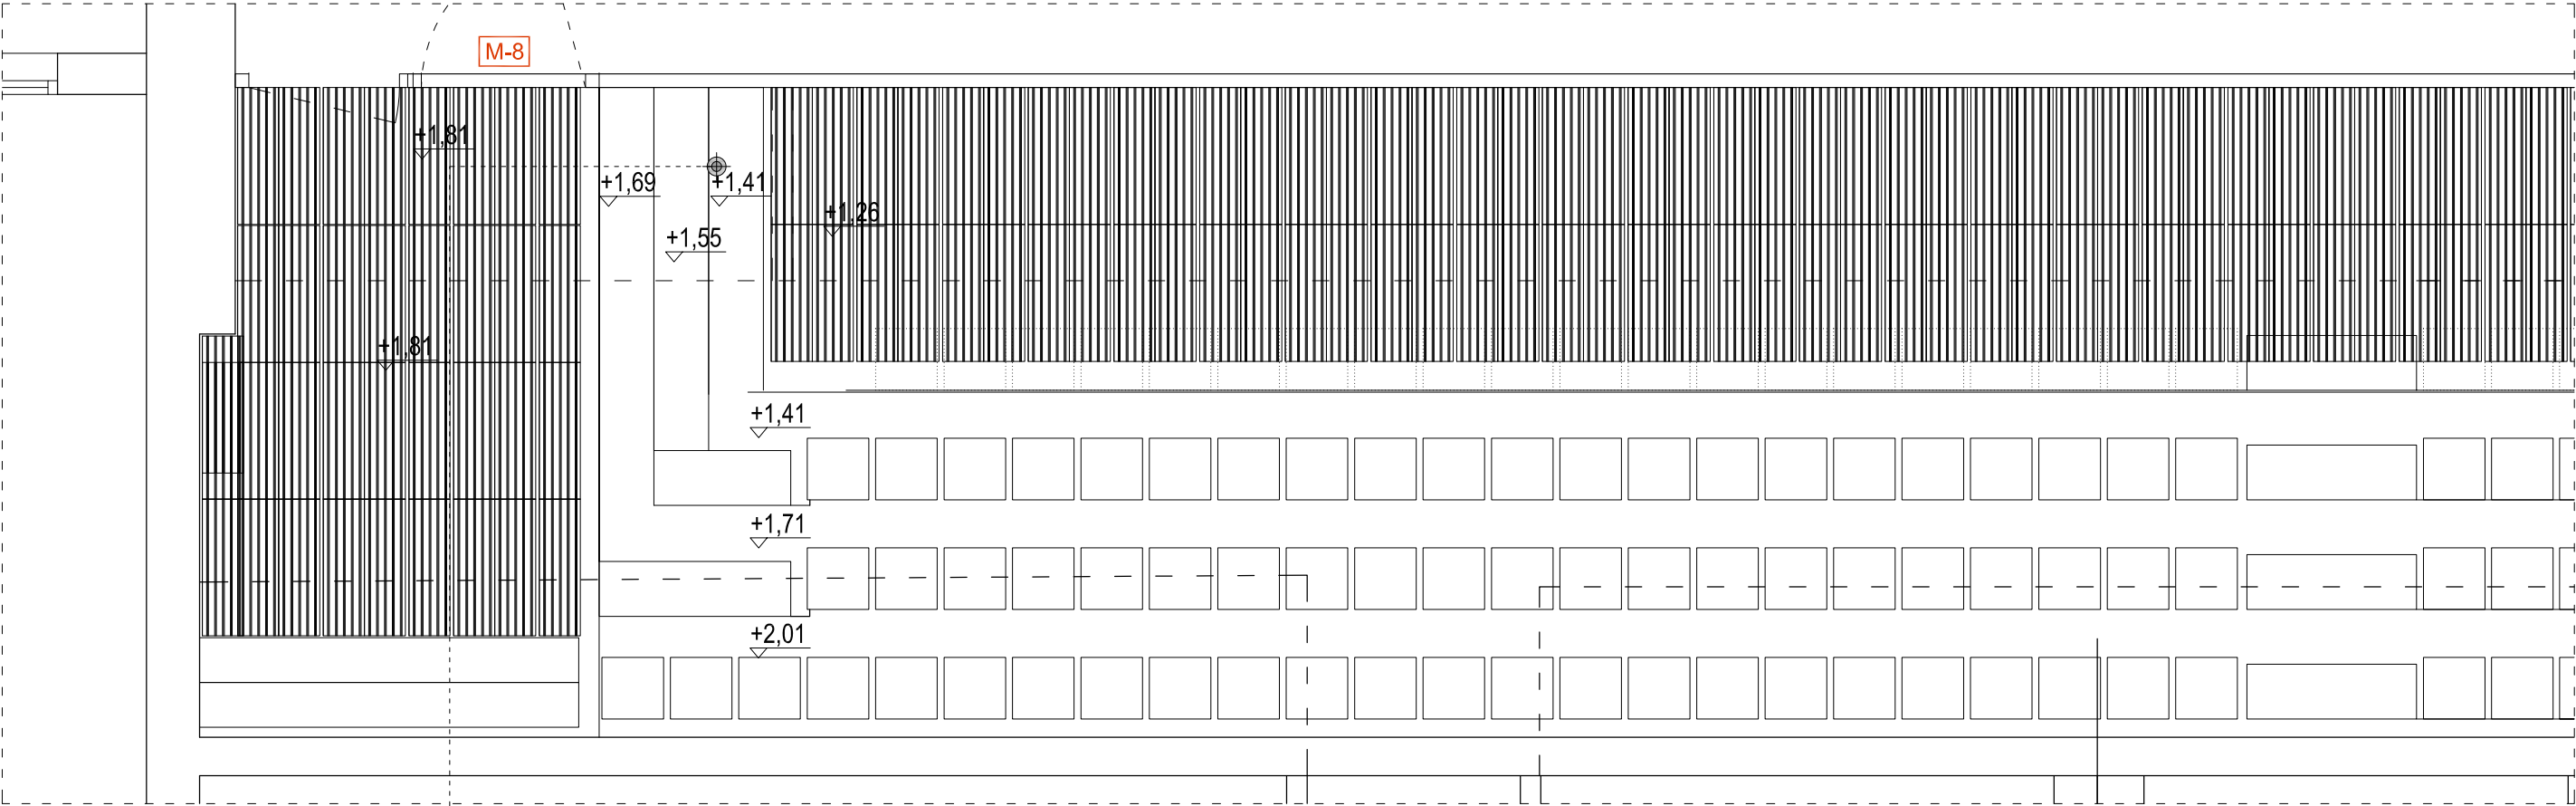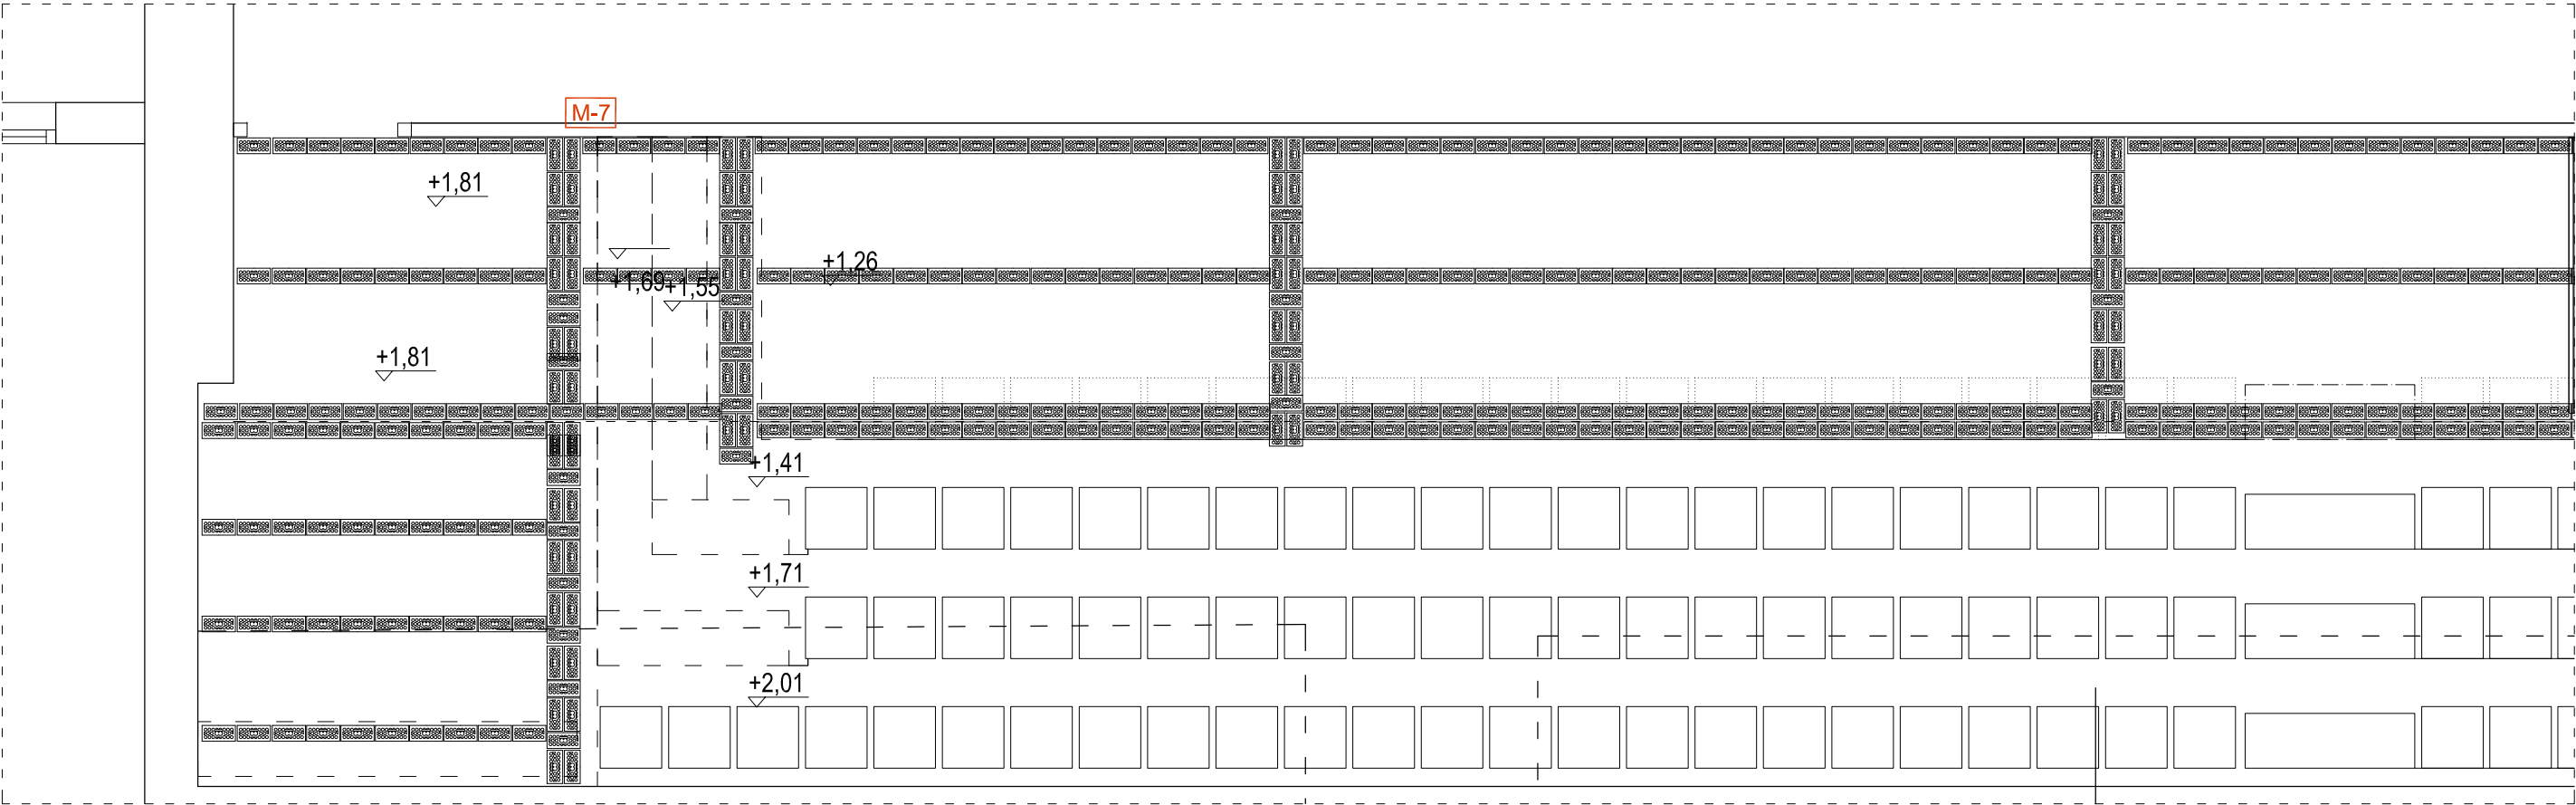

Realizar peldañado y gradas para poder nivelar las cotas de las gradas para poder conseguir recorrido para la salida trasera. Se mantendrán los niveles de las gradas y los peldaños del mismo. Se colocara el celetyp y encima una capa de compresión de 6 c. con mallazo de 6 de 10x10 cm.

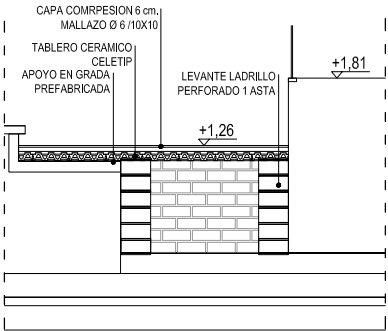


REFORMA DEL FRONTÓN EUSKAL JAI BERRI

SITUACION:	KOKAGUNEA:	CALLE ITAROBURUA Nº3 HUARTE NAVARRA	FECHA:	04-2024	Nº EXPT.: 24-23
REVISION:	BERRIKUSPENA:		FASE:	EJECUCION	ESCALA DIN-A1: 1/25 DIN-A3: 1/50
ARQUITECTOS:	ARKITEKTOAK:	GOTZON OLARTE GOROSABEL RAMÓN PRECIADO JIMÉNEZ	PLANO:	ZONA ACCESO TRASERO A CANCHA	FASE 02
			PLANO:	TABIQUERIA PARA LEVANTAR LOS TABLEROS CELETYP	



El presente documento es copia del original del que es autor RAMÓN PRECIADO JIMÉNEZ Y GOTZON OLARTE GOROSABEL. Su utilización total o parcial, así como cualquier reproducción o cesión a terceros, requerirá la previa autorización expresa de su autor.

ARCHITECTURE www.mon-arch.es.com

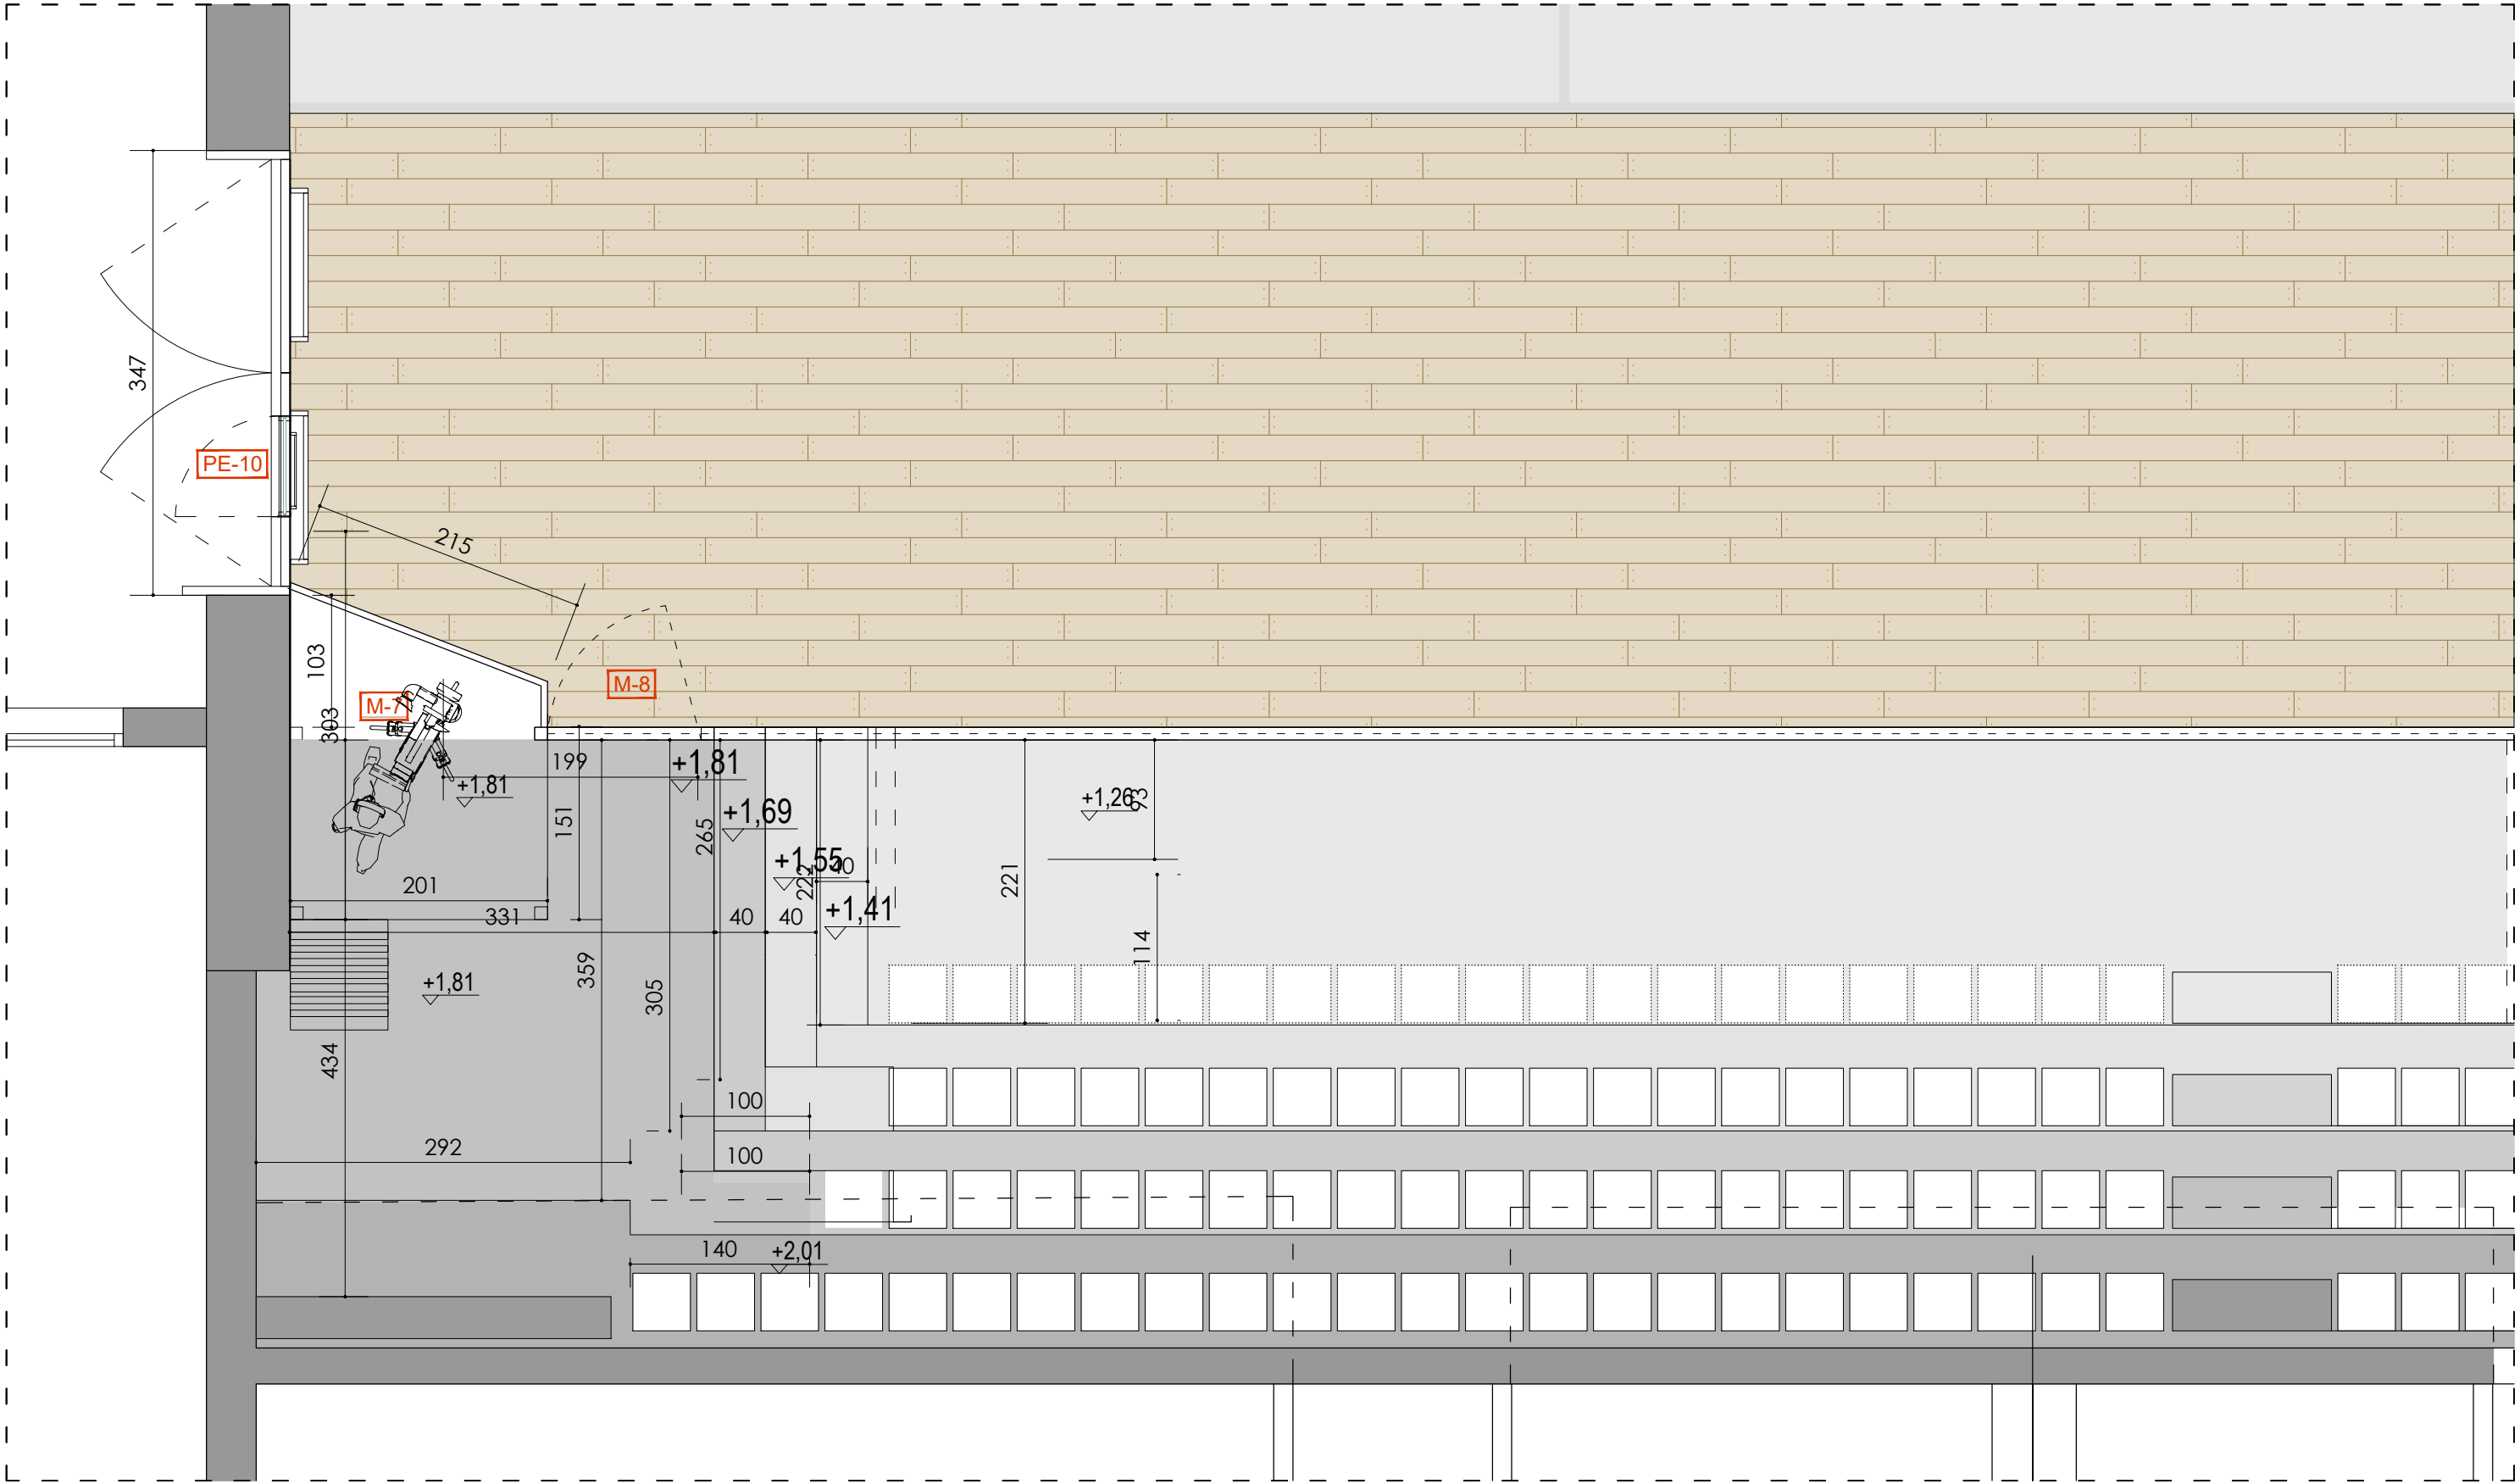

REFORMA DEL FRONTÓN EUSKAL JAI BERRI


SITUACION: CALLE ITAROBURUA Nº3 HUARTE NAVARRA
KOKAGUNEA: DATA: 04-2024
Nº EXPT.: 24-23
EXP.ZKIA.:

Nº PLANO: CB-10
PLANO ZKIA.: PLANO: ZONA ACCESO TRASERO A CANCHA
PLANO: TABIQUERIA COTAS PLANTA TERMINADA
FASE 02

REVISION: BERRIKUSPENA: FASE: EJECUCION
ESCALA DIN-A1: 1/25
ESKALA DIN-A1: DIN-A3: 1/50

ARQUITECTOS: GOTZON OLARTE GOROSABEL
ARKITEKTOAK: RAMÓN PRECIADO JIMÉNEZ

El presente documento es copia del original del que es autor RAMON PRECIADO JIMENEZ Y GOTZON OLARTE GOROSABEL. Su utilización total o parcial, así como cualquier reproducción o cesión a terceros, requiere la previa autorización expresa de su autor.

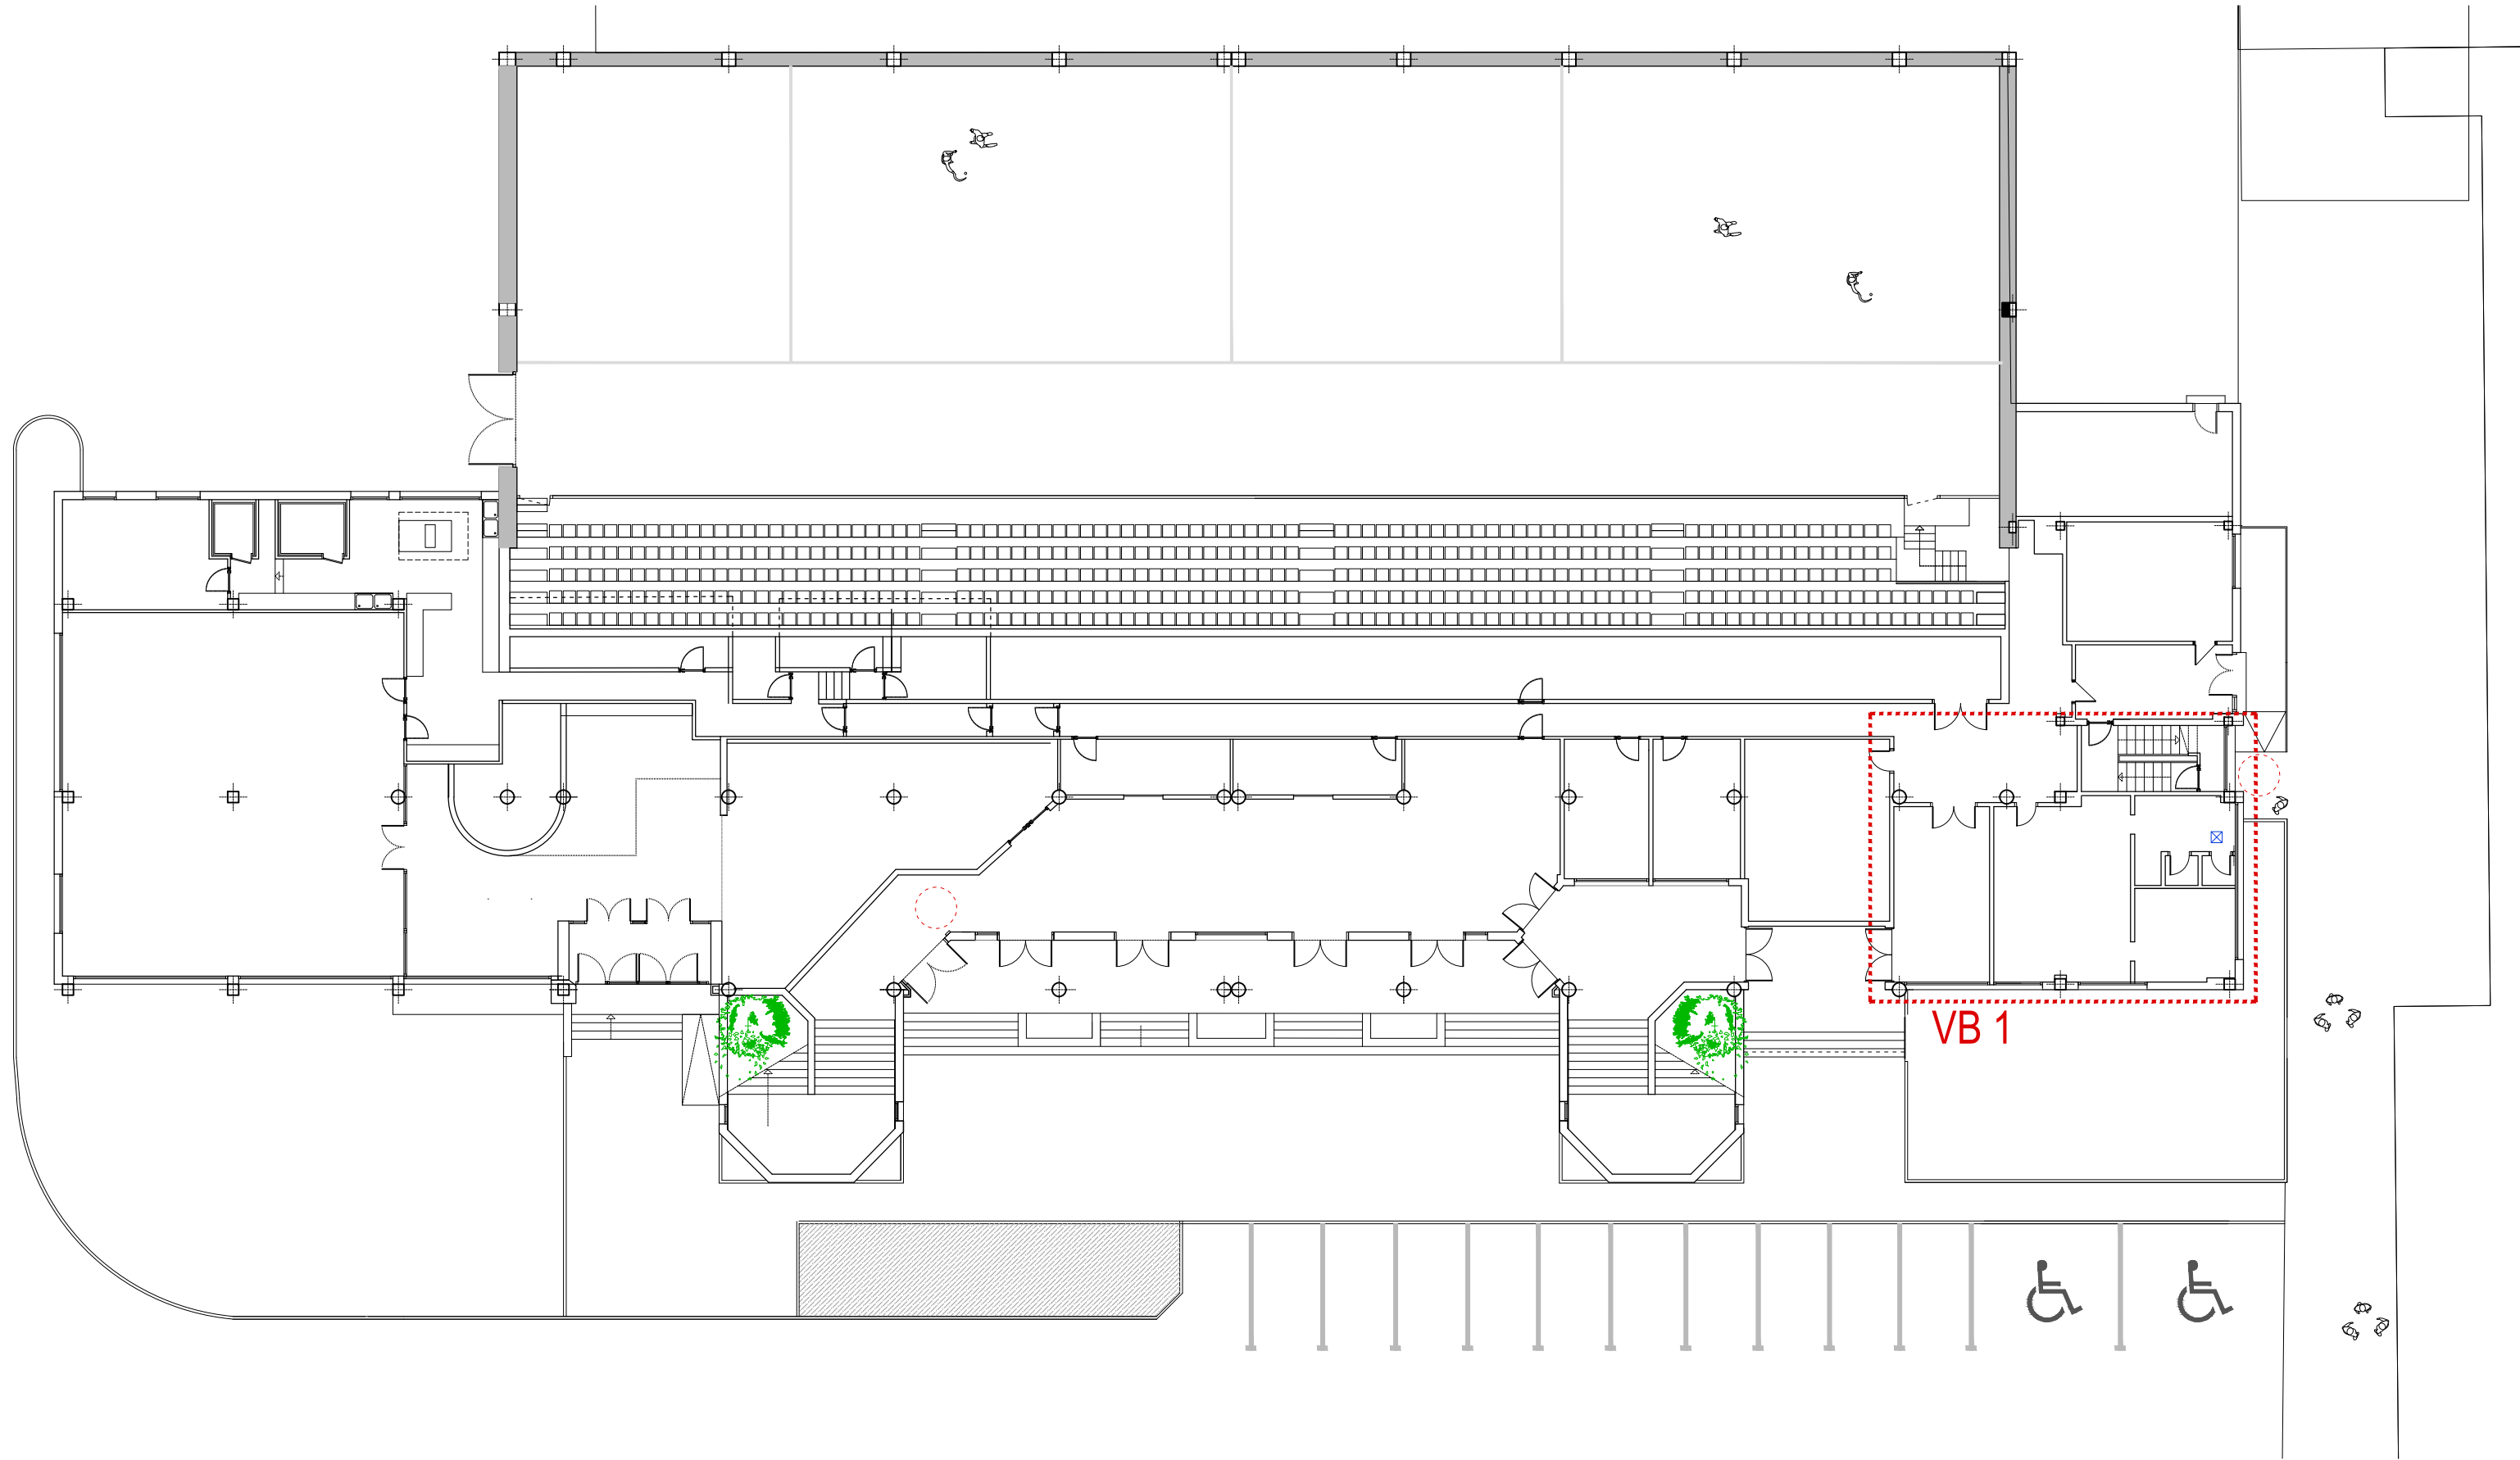

CUADRO DE SUPERFICIES ESTADO ACTUAL

SUPERFICIE ÚTIL		
	CANCHA	840 m²
	MITAD DE GRADA	251 m²
	ASADOR RESTAURANTE	531 m²
	HALL ESCALERAS	263 m²
	VESTUARIOS PB CON ZONA TRASERA	254 m²
	TRASERA PASILLOS INSTALACIONES	153 m²

SUPERFICIE CONSTRUIDA PLANTA BAJA 2.410 m2

VB1 ZONAS DE ACTUACION FASE 01



ZONAS DE ACTUACION FASE 01

AS1	ASCENSOR
HB1	HALL PLANTA BAJA
RA1	RAMPA DE ACCESOS
VB1	VESTUARIOS PLANTA BAJA

REFORMA DEL FRONTÓN EUSKAL JAI BERRI

SITUACION: CALLE ITAROBURUA Nº3 HUARTE NAVARRA

FECHA: 06-2025

Nº EXPT.: 24-23

Nº PLANO: VB-00

PLANO: ZONA VESTUARIOS PB

FASE 01

REVISION: BERRIKUSPENA:

FASE: EJECUCION

ESCALA DIN-A1: 1/SN

DIN-A3: 1/225


ARQUITECTOS: GOTZON OLARTE GOROSABEL

RAMÓN PRECIADO JIMÉNEZ

ARKITEKTOAK:

El presente documento es copia del original del que es autor. RAMÓN PRECIADO JIMÉNEZ Y GOTZON OLARTE GOROSABEL. Su utilización total o parcial, así como cualquier reproducción o cesión a terceros, requerirá la previa autorización expresa de su autor.

ARCHITECTURE

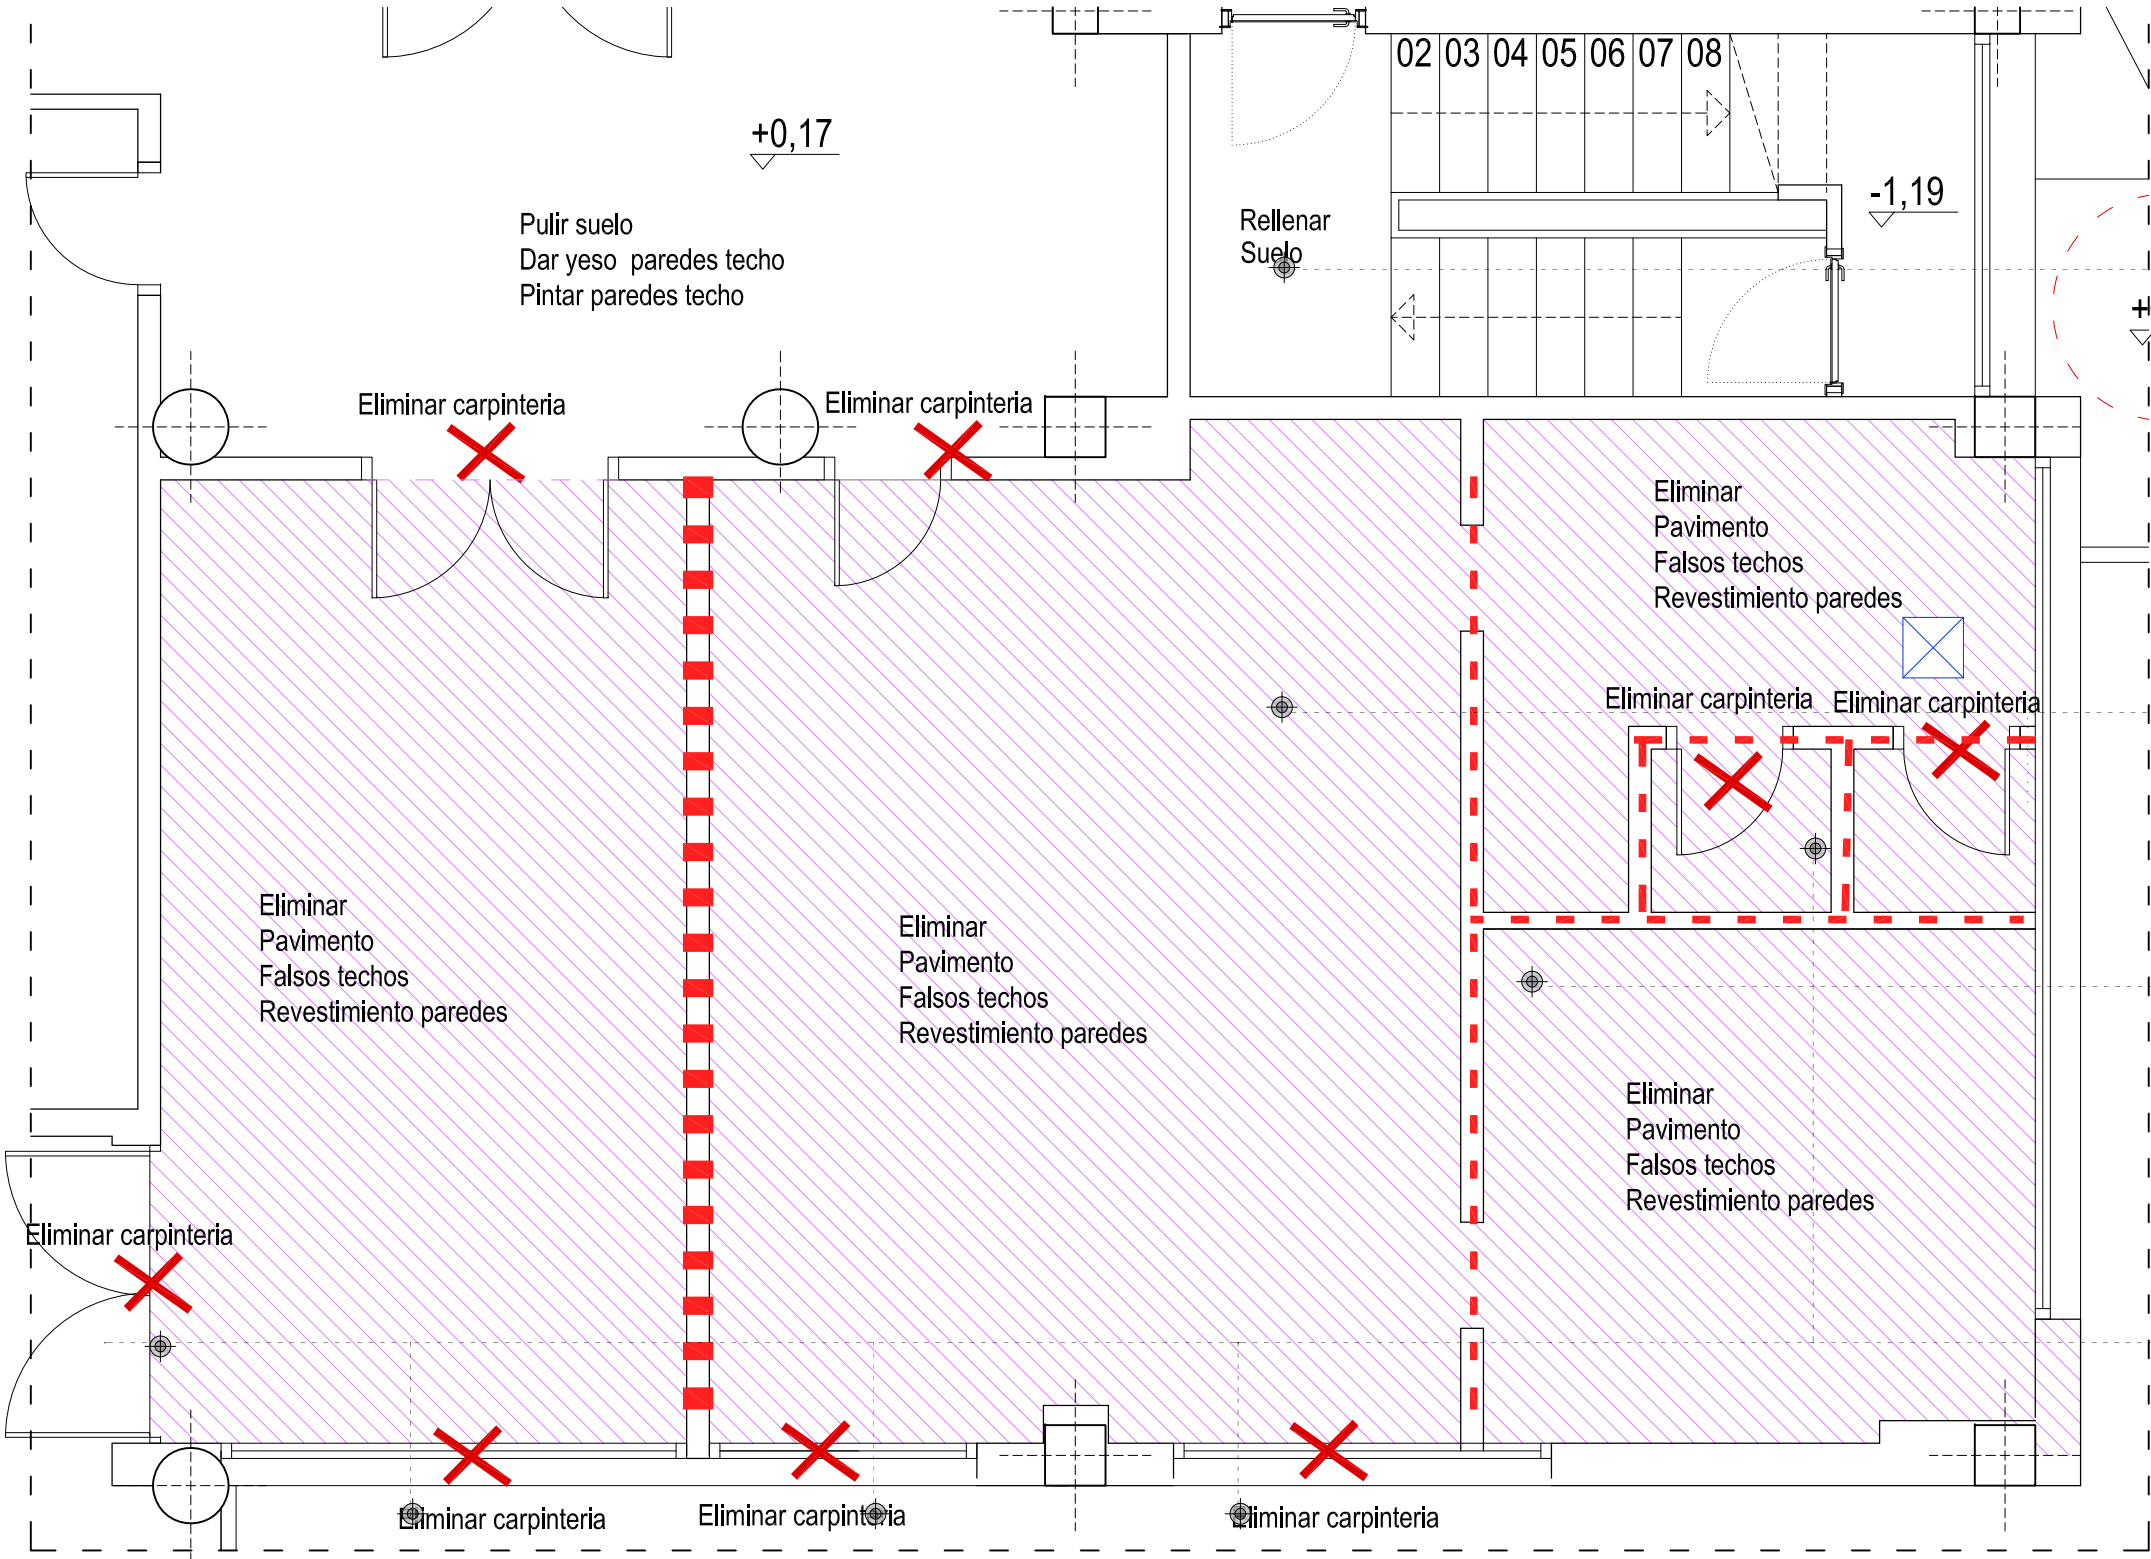

Rellenar el suelo 33 cm. con grava y solera con arlita de 10 cm. , dejar el terrazo actualy colocar arriba terrazo micrograno rojo

Elimina suelos alicatados pared y techos de toda la zona a trabajar hacer zanjias mirar las arquetas.

Elimina todos los tabiques.

Elimina todos los tabiques.



REFORMA DEL FRONTÓN EUSKAL JAI BERRI


SITUACION: CALLE ITAROBURUA Nº3 HUARTE NAVARRA FECHA: 06-2025 Nº EXPTE.: 24-23
KOKAGUNEA: DATA: EXP.ZKIA.:

Nº PLANO: VB-01 PLANO: ZONA VESTUARIOS PB FASE 01
PLANO ZKIA.: PLANO: ESTADO ACTUAL ZONA DE ACTUACION ACCIONES

REVISION: FASE: EJECUCION ESCALA DIN-A1: 1/25 DIN-A3: 1/50
BERRIKUSPENA: FASE: ESKALA DIN-A1: DIN-A3:

ARQUITECTOS: GOTZON OLARTE GOROSABEL RAMÓN PRECIADO JIMÉNEZ
ARKITEKTOAK:

El presente documento es copia del original del que es autor RAMÓN PRECIADO JIMÉNEZ Y GOTZON OLARTE GOROSABEL. Su utilización total o parcial, así como cualquier reproducción o cesión a terceros, requerirá la previa autorización expresa de su autor.
ARCHITECTURE www.mon-arch.es.com

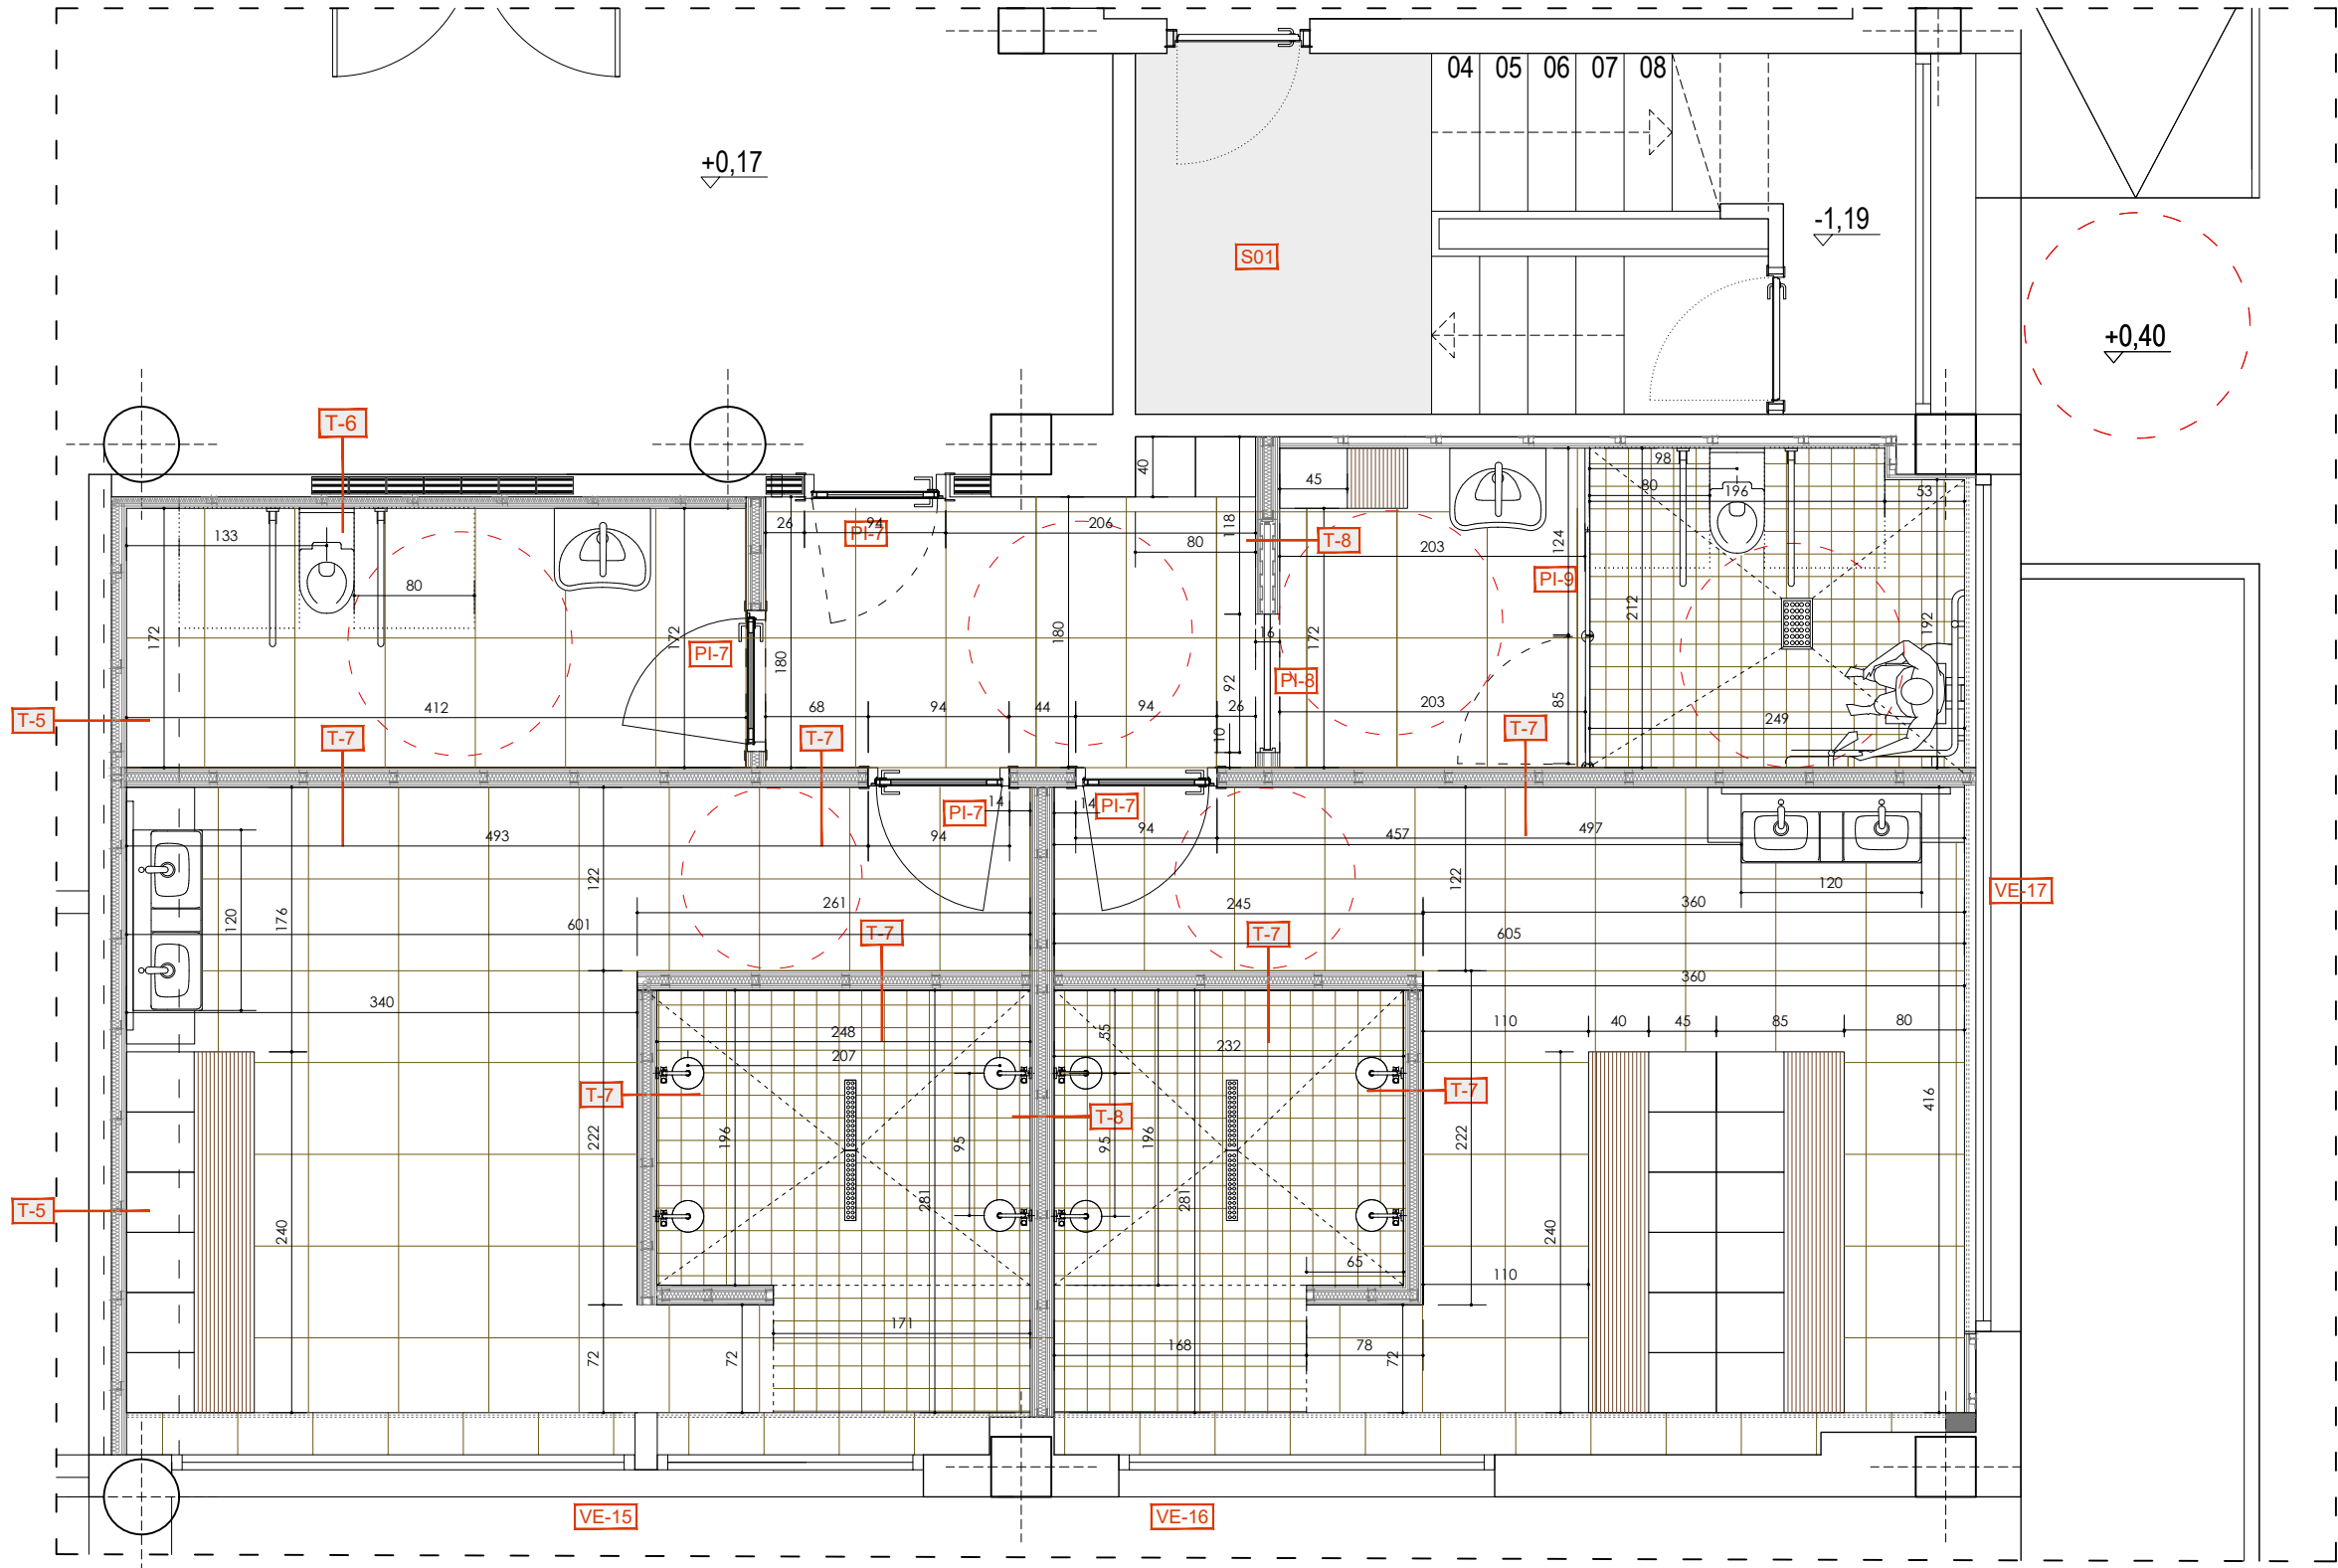

LEYENDA DE ACABADOS

LOCALIZADOR			
P1	— PAREDES	V-4	— CARPINTERIA EXTERIOR
R1	— RODAPIE	PI-2	— CARPINTERIA INTERIOR PUERTA
S1	— SUELOS	M1	— METALISTERIA
RODAPIE			
R1	— SIN RODAPIE		
R2	— RODAPIE MARMOL ROJO		
R3	— RODAPIE DE DM LACADO BLANCO		

NOTA: Todos los materiales serán presentados a la D.F. durante la ejecución de obra para su aprobación, elección de colores y texturas además del replanteo de los mismos

PAVIMENTOS	
S0	PAVIMENTO EXTERIOR EXISTENTE
S1	PAVIMENTO EXTERIOR BALDOSA HIDRAULICA CON CANTO RODAD IGUAL A LA EXISTENTE
S2	PAVIMENTO DE MARMOL ROJO 50X50 IGUAL AL EXISTENTE CON TRAMIENTO ANTIDESLIZANTE e: 3 cm.
S3	PAVIMENTO PORCELANICO. 40X40 RESVALICIDAD CLASE 3 EXTERIOR
PAREDES ACABADOS / REVESTIMIENTOS	
P1	REVESTIMIENTO ALUCOBOND O SIMILAR
P2	LUCIDO DE YESO PARA PINTAR
P3	EXISTENTE LIJAR LUCIR DE YESO Y PINTAR





TABIQUERIA	
T0	TABIQUERIA EXISTENTE
T1	TABIQUERIA NUEVA
T2	FACHADA NUEVA
T3	MURO CARGA ASCENSOR
T4	TABIQUE INTERIOR

TABIQUERIA PLADUR	
T5	TRASDOSADO PERIL 70
T6	TRASDOSADO PERIL 46
T7	TABIQUE PERIL 70
T8	TABIQUE PERIL 70 CON CAJON SCRIGNO

SOLERA	
S1	RELLENO DE 33 cm. CON NUEVA SOLERA





REFORMA DEL FRONTÓN EUSKAL JAI BERRI

SITUACION: CALLE ITAROBURUA Nº3 HUARTE NAVARRA		FECHA: 06-2025	Nº EXPT.: 24-23
KOKAGUNEA:		DATA:	EXP.ZKIA.: FASE 01
Nº PLANO: VB-02		PLANO: ZONA VESTUARIOS PLANTA BAJA	FASE 01
PLANO ZKIA.: VB-02		PLANO: PROPUESTA VESTUARIOS PB REFORMADO TABIQUERIAS	FASE 01
REVISION: BERRIKUSPENA:		FASE: EJECUCION	ESCALA DIN-A1: 1/100 DIN-A3: 1/50
ARQUITECTOS: GOTZON OLARTE GOROSABEL		RAMÓN PRECIADO JIMÉNEZ	
ARKITEKTOAK:			
ARCHITECTURE E			

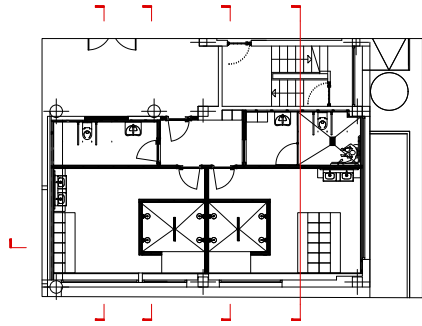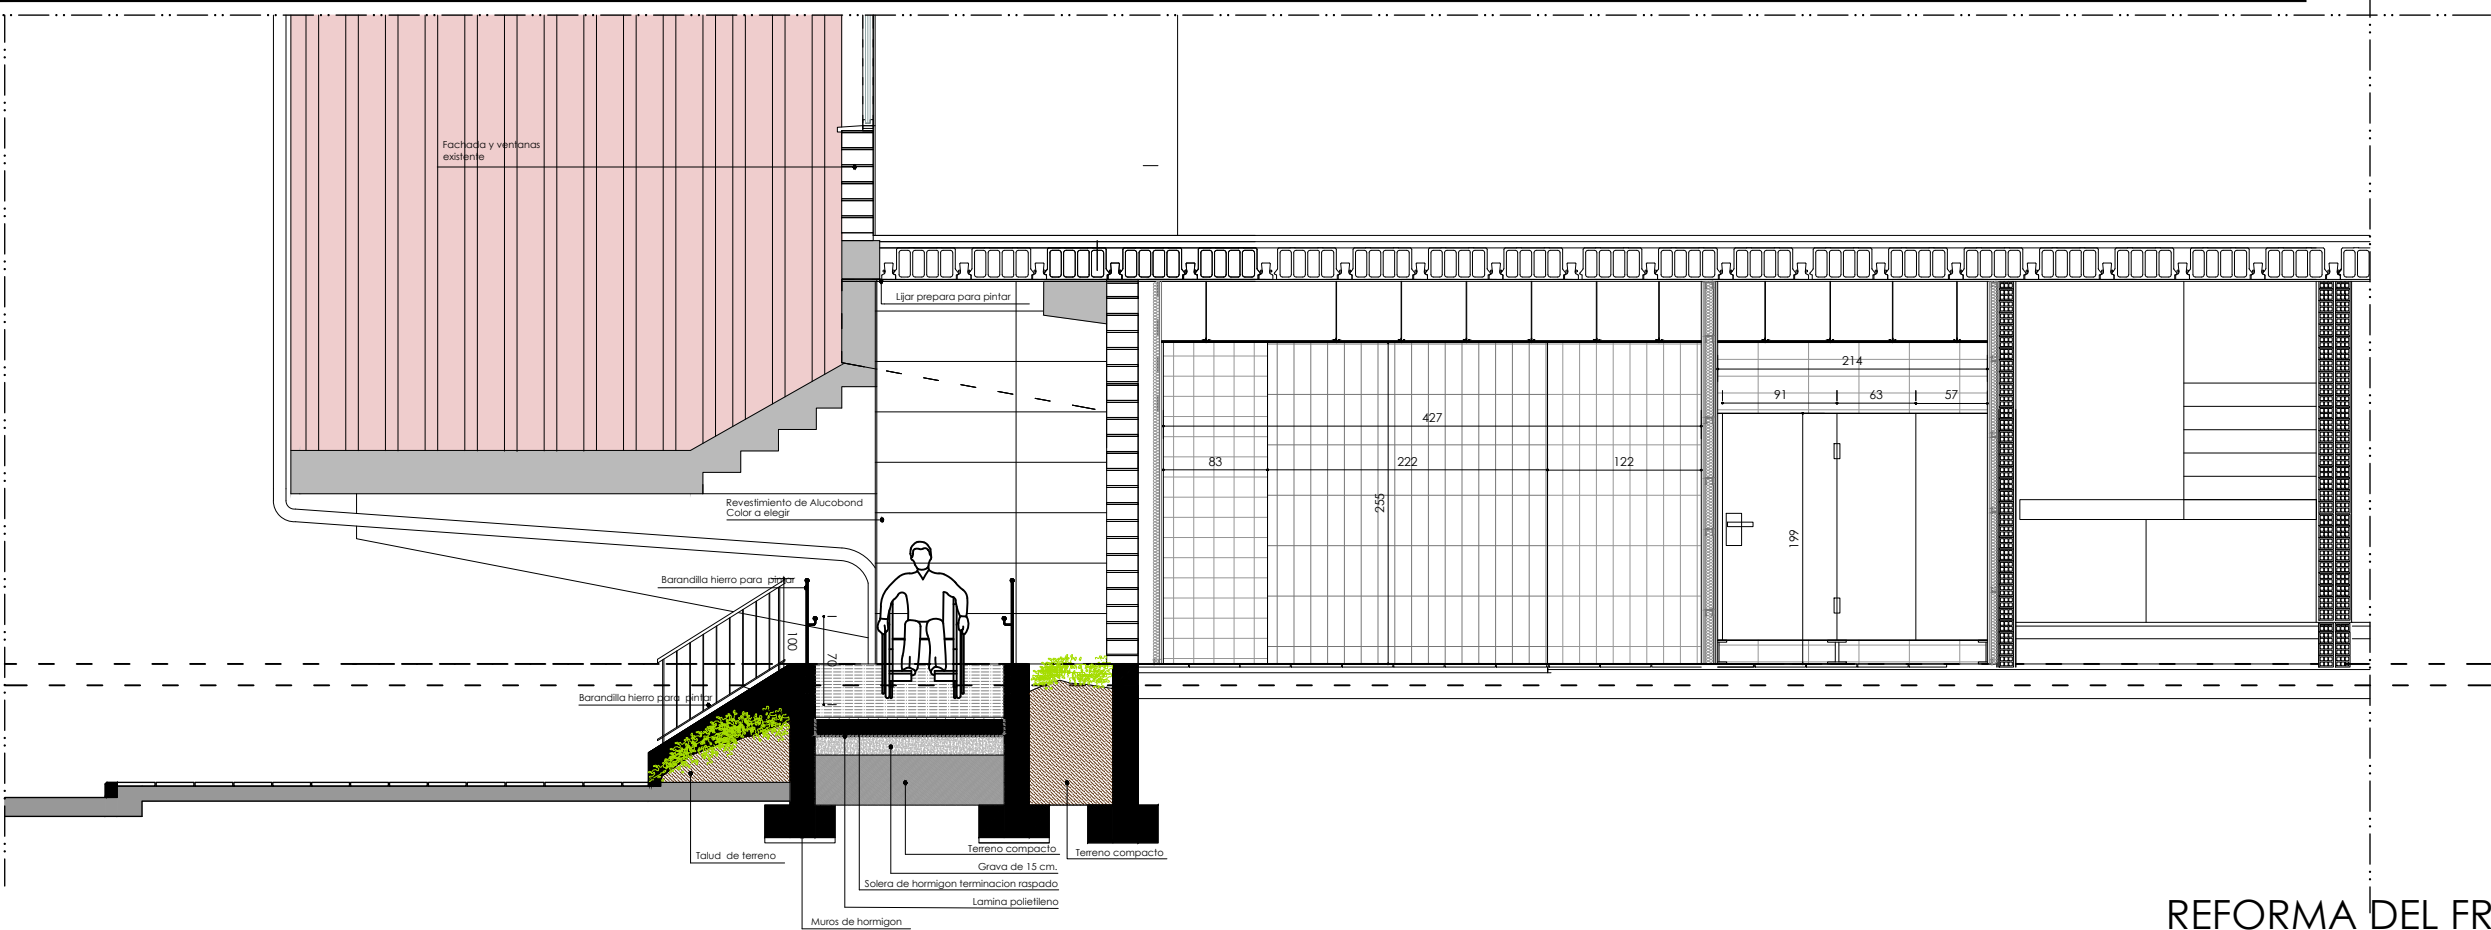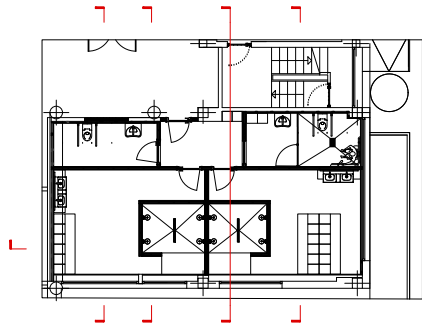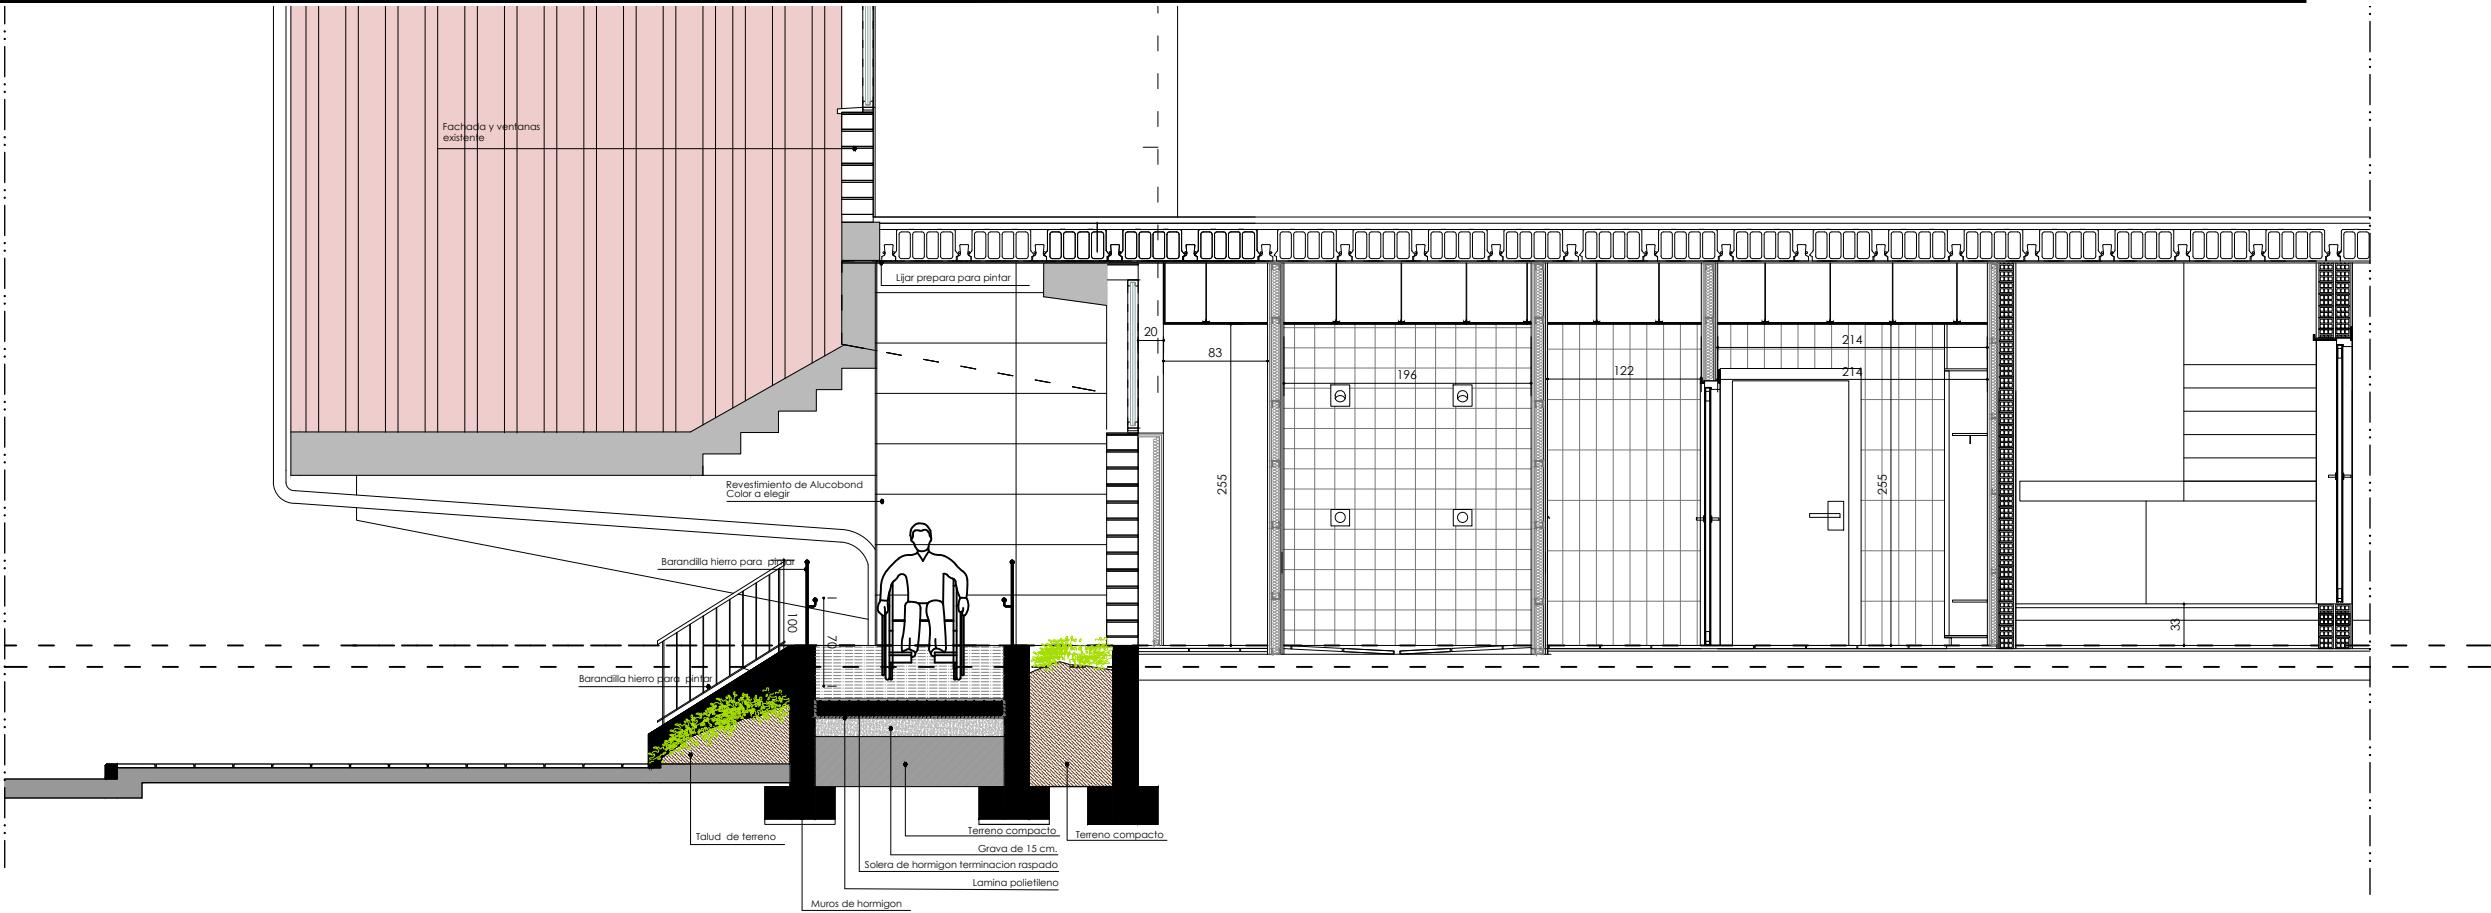

REFORMA DEL FRONTÓN EUSKAL JAI BERRI

SITUACION:	KOKAGUNEA:	CALLE ITAROBURUA Nº3 HUARTE NAVARRA	FECHA:	04-2024	Nº EXPTE.:	24-23
			DATA:		EXP.ZKIA.:	
Nº PLANO:	PLANO:	ZONA VESTUARIOS PLANTA BAJA	FASE:	EJECUCION	ESCALA DIN-A1:	1/30
PLANO ZKIA.:	PLANO:	PROPUESTA VESTUARIOS PB REFORMADO SECCIONES	FASE:	EJECUCION	DIN-A3:	1/60
REVISION:	BERRIKUSPENA:		ESCALA DIN-A1:	1/30	DIN-A3:	1/60

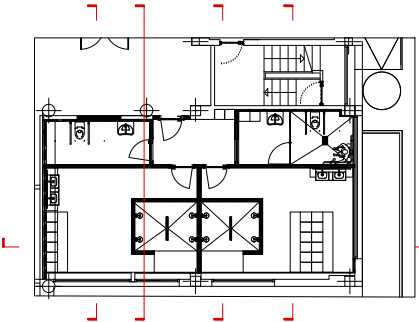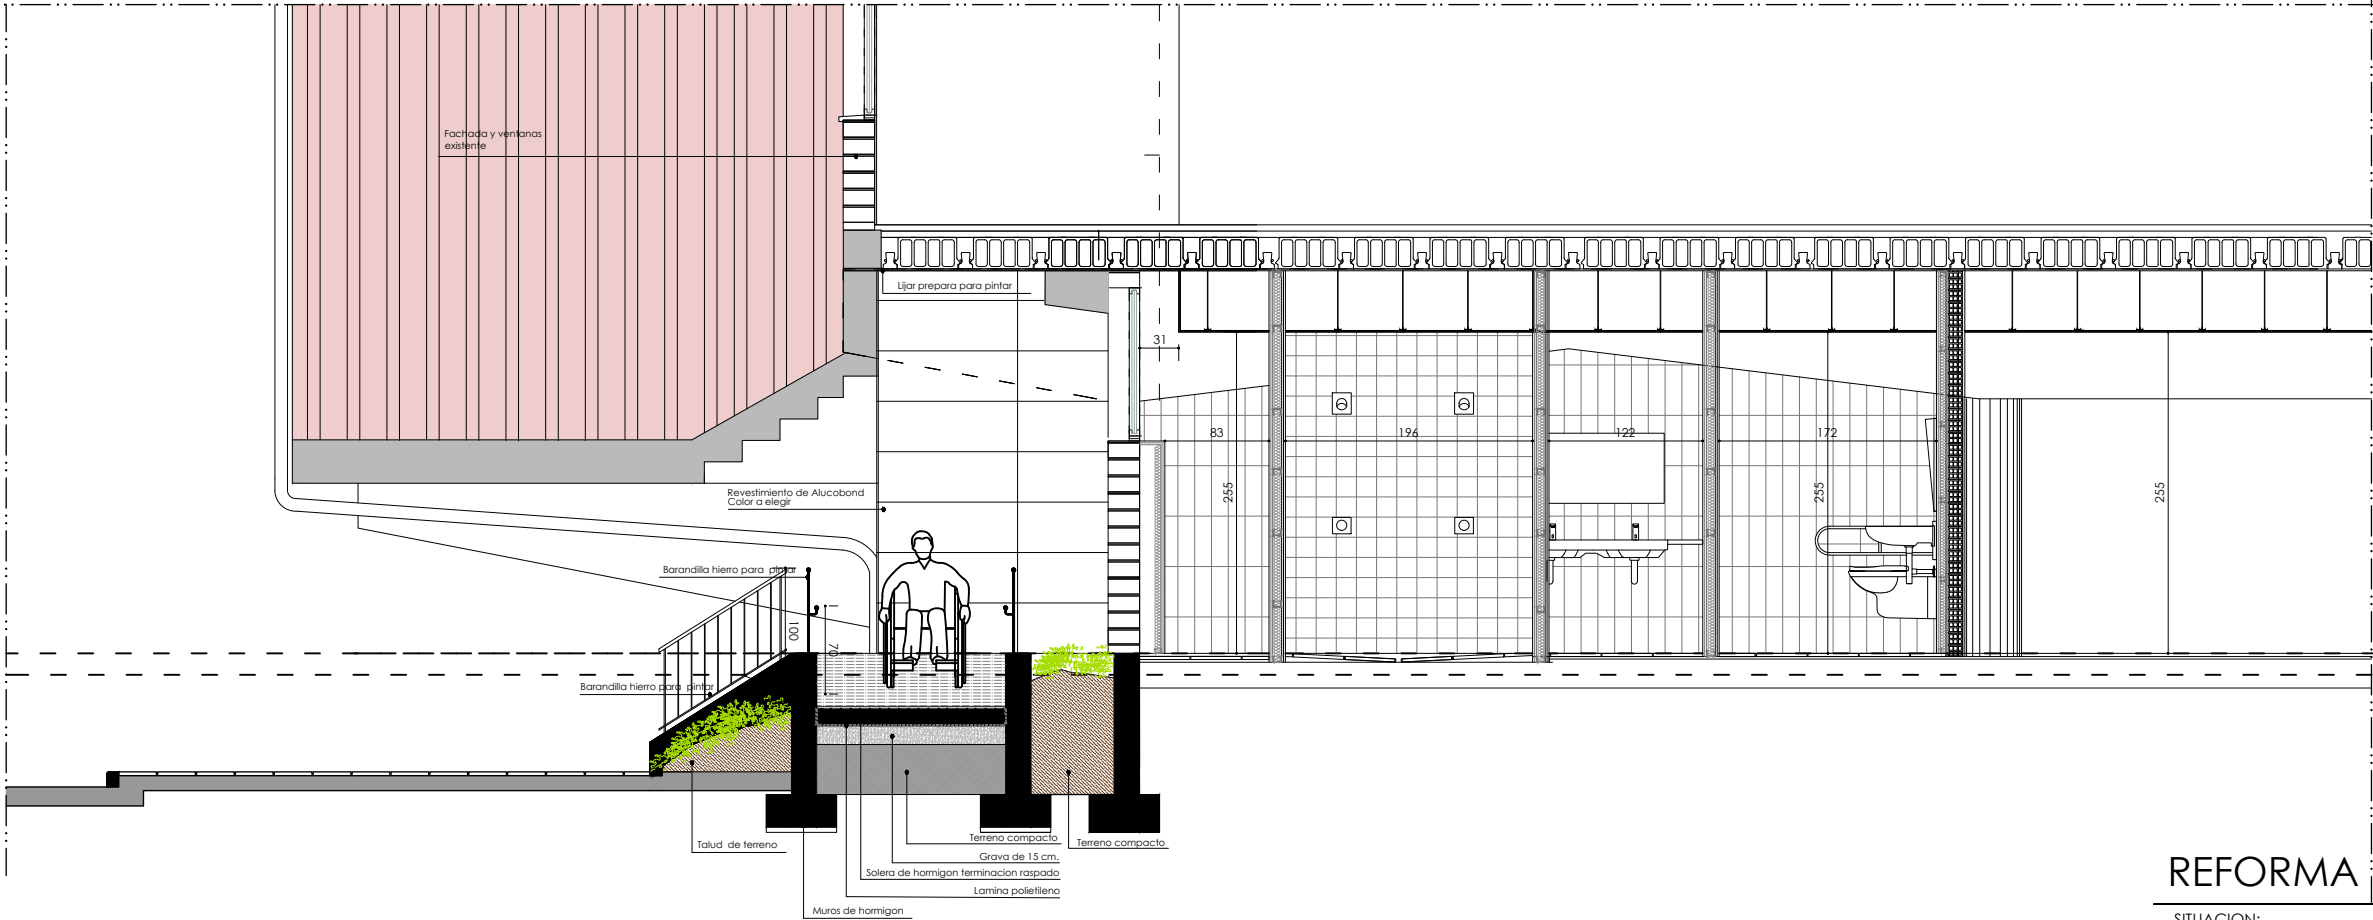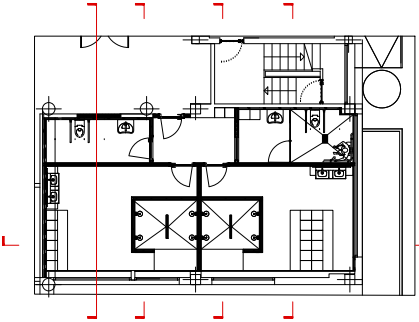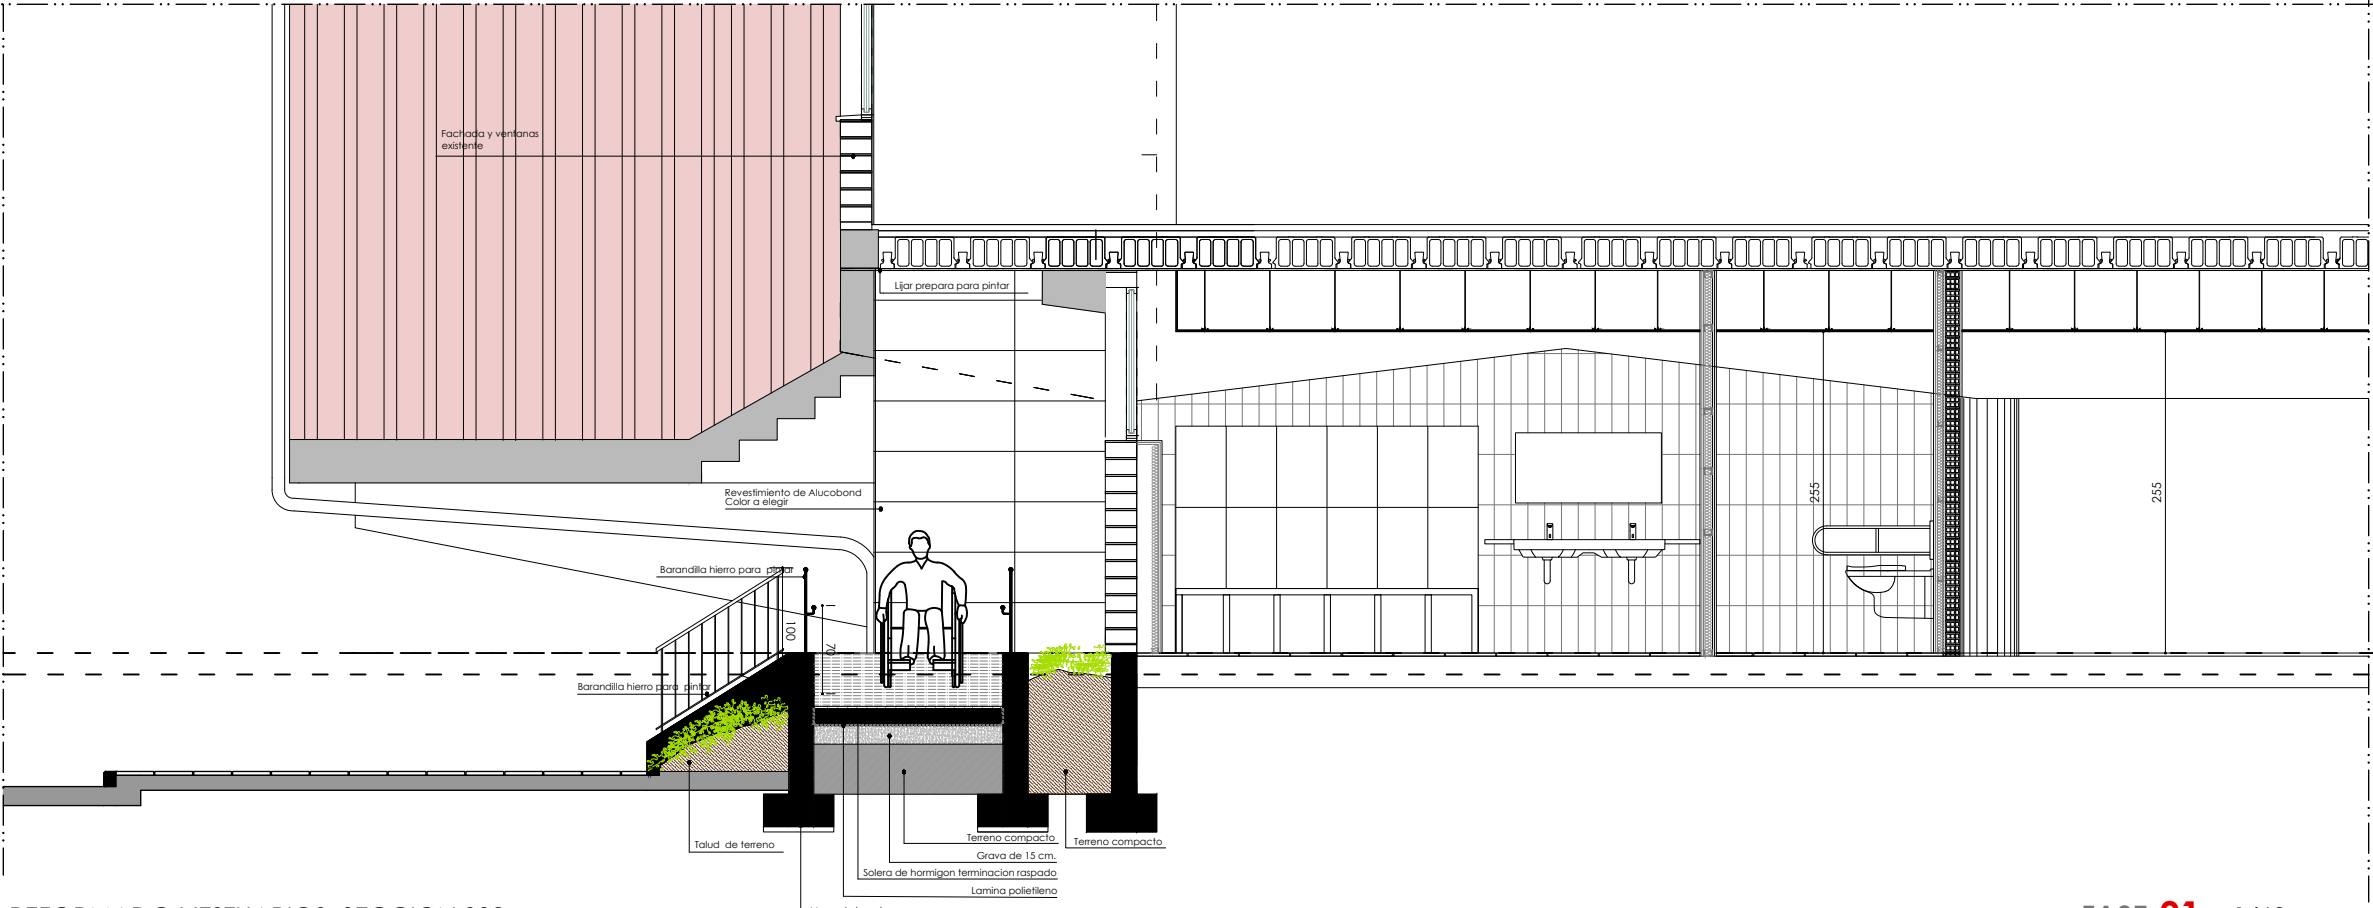

REFORMA DEL FRONTÓN EUSKAL JAI BERRI


SITUACION: CALLE ITAROBURUA Nº3 HUARTE NAVARRA
KOKAGUNEA: DATA: 06-2025 Nº EXPT.: 24-23

Nº PLANO: VB-04 PLANO: ZONA VESTUARIOS PLANTA BAJA FASE 01
PLANO ZKIA.: PLANOA: PROPUESTA VESTUARIOS PB REFORMADO SECCIONES

REVISION: FASE: EJECUCION ESCALA DIN-A1: 1/30 DIN-A3: 1/60
BERRIKUSPENA: FASEA: ESKALA DIN-A1: DIN-A3:

ARQUITECTOS: GOTZON OLARTE GOROSABEL RAMÓN PRECIADO JIMÉNEZ
ARKITEKTOAK:

ARCHITECTURE www.mon-arch.es.com

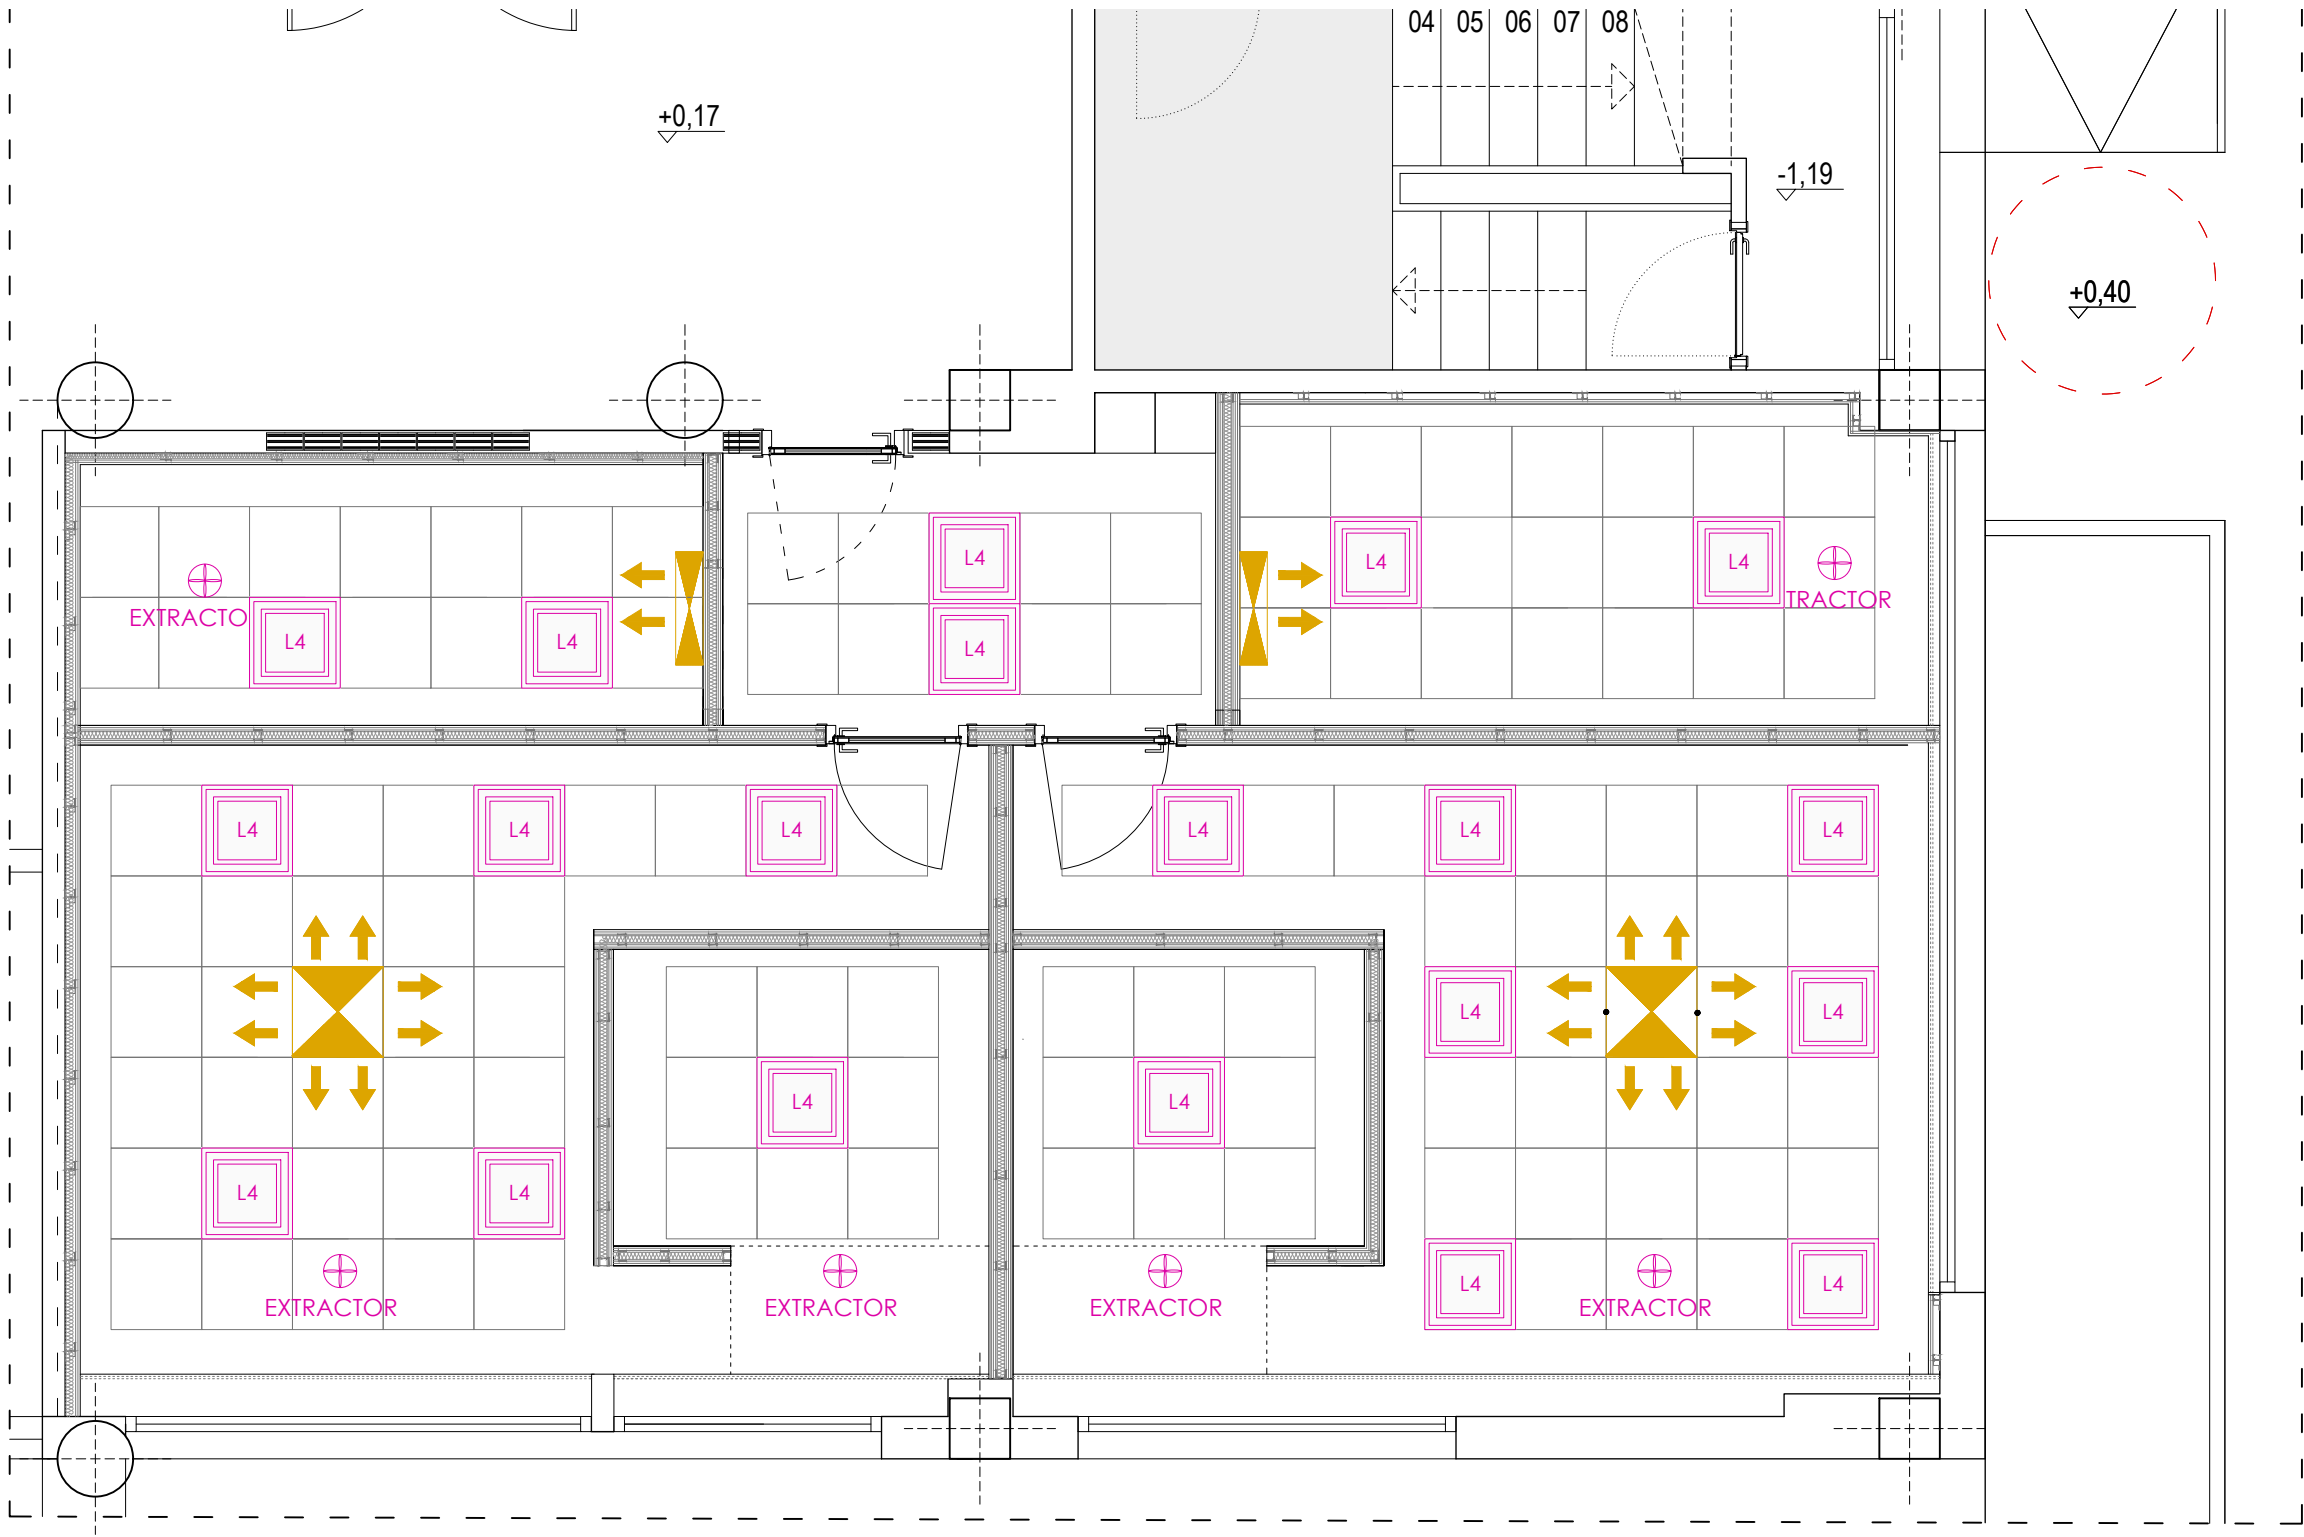

LEYENDA DE ACABADOS

LOCALIZADOR			
P1	PAREDES	V-4	CARPINTERIA EXTERIOR
R1	RODAPIE	PI-2	CARPINTERIA INTERIOR PUERTA
S1	SUELOS	M1	METALISTERIA

RODAPIE	
R1	SIN RODAPIE
R2	RODAPIE MARMOL ROJO
R3	RODAPIE DE DM LACADO BLANCO

NOTA: Todos los materiales serán presentados a la D.F. durante la ejecución de obra para su aprobación, elección de colores y texturas además del replanteo de los mismos

PAVIMENTOS	
S0	PAVIMENTO EXTERIOR EXISTENTE
S1	PAVIMENTO EXTERIOR BALDOSA HIDRAULICA CON CANTO RODAD IGUAL A LA EXISTENTE
S2	PAVIMENTO DE MARMOL ROJO 50X50 IGUAL AL EXISTENTE CON TRAMIENTO ANTIDESLIZANTE e: 3 cm.
S3	PAVIMENTO PORCELANICO. 40X40 RESVALICIDAD CLASE 3 EXTERIOR

PAREDES ACABADOS / REVESTIMIENTOS	
P1	REVESTIMIENTO ALUCOBOND O SIMILAR
P2	LUCIDO DE YESO PARA PINTAR
P3	EXISTENTE LIJAR LUCIR DE YESO Y PINTAR


TABIQUERIA	
T0	TABIQUERIA EXISTENTE
T1	TABIQUERIA NUEVA
T2	FACHADA NUEVA
T3	MURO CARGA ASCENSOR
T4	TABIQUE INTERIOR

TABIQUERIA PLADUR	
T5	TRASDOSADO PERFIL 70
T6	TRASDOSADO PERFIL 46
T7	TABIQUE PERFIL 70
T8	TABIQUE PERFIL 70 CON CAJON SCRIGNO


SOLERA	
S1	RELLENO DE 33 cm. CON NUEVA SOLERA

REFORMA DEL FRONTÓN EUSKAL JAI BERRI

SITUACION:	CALLE ITAROBURUA Nº3 HUARTE NAVARRA	FECHA:	04-2024	Nº EXPT.: 24-23
KOKAGUNEA:		DATA:		EXP.ZKIA.: FASE 01
Nº PLANO:	PLANO: ZONA VESTUARIOS PLANTA BAJA	PLANO:	PROPUESTA VESTUARIOS PB REFORMADO FALSOS TECHOS	
PLANO ZKIA.: VB-05				
REVISION:	FASE: EJECUCION	ESCALA DIN-A1:	1/100	DIN-A3: 1/50
BERRIKUSPENA:	FASEA:	ESKALA DIN-A1:		DIN-A3:
ARQUITECTOS:	GOTZON OLARTE GOROSABEL	RAMÓN PRECIADO JIMÉNEZ		
ARKITEKTOAK:				
El presente documento es copia del original del que es autor RAMON PRECIADO JIMENEZ Y GOTZON OLARTE GOROSABEL. Su utilización total o parcial, así como cualquier reproducción o cesión a terceros, requerirá la previa autorización expresa de su autor.				
ARCHITECTURE E www.mon-arch.es.com				

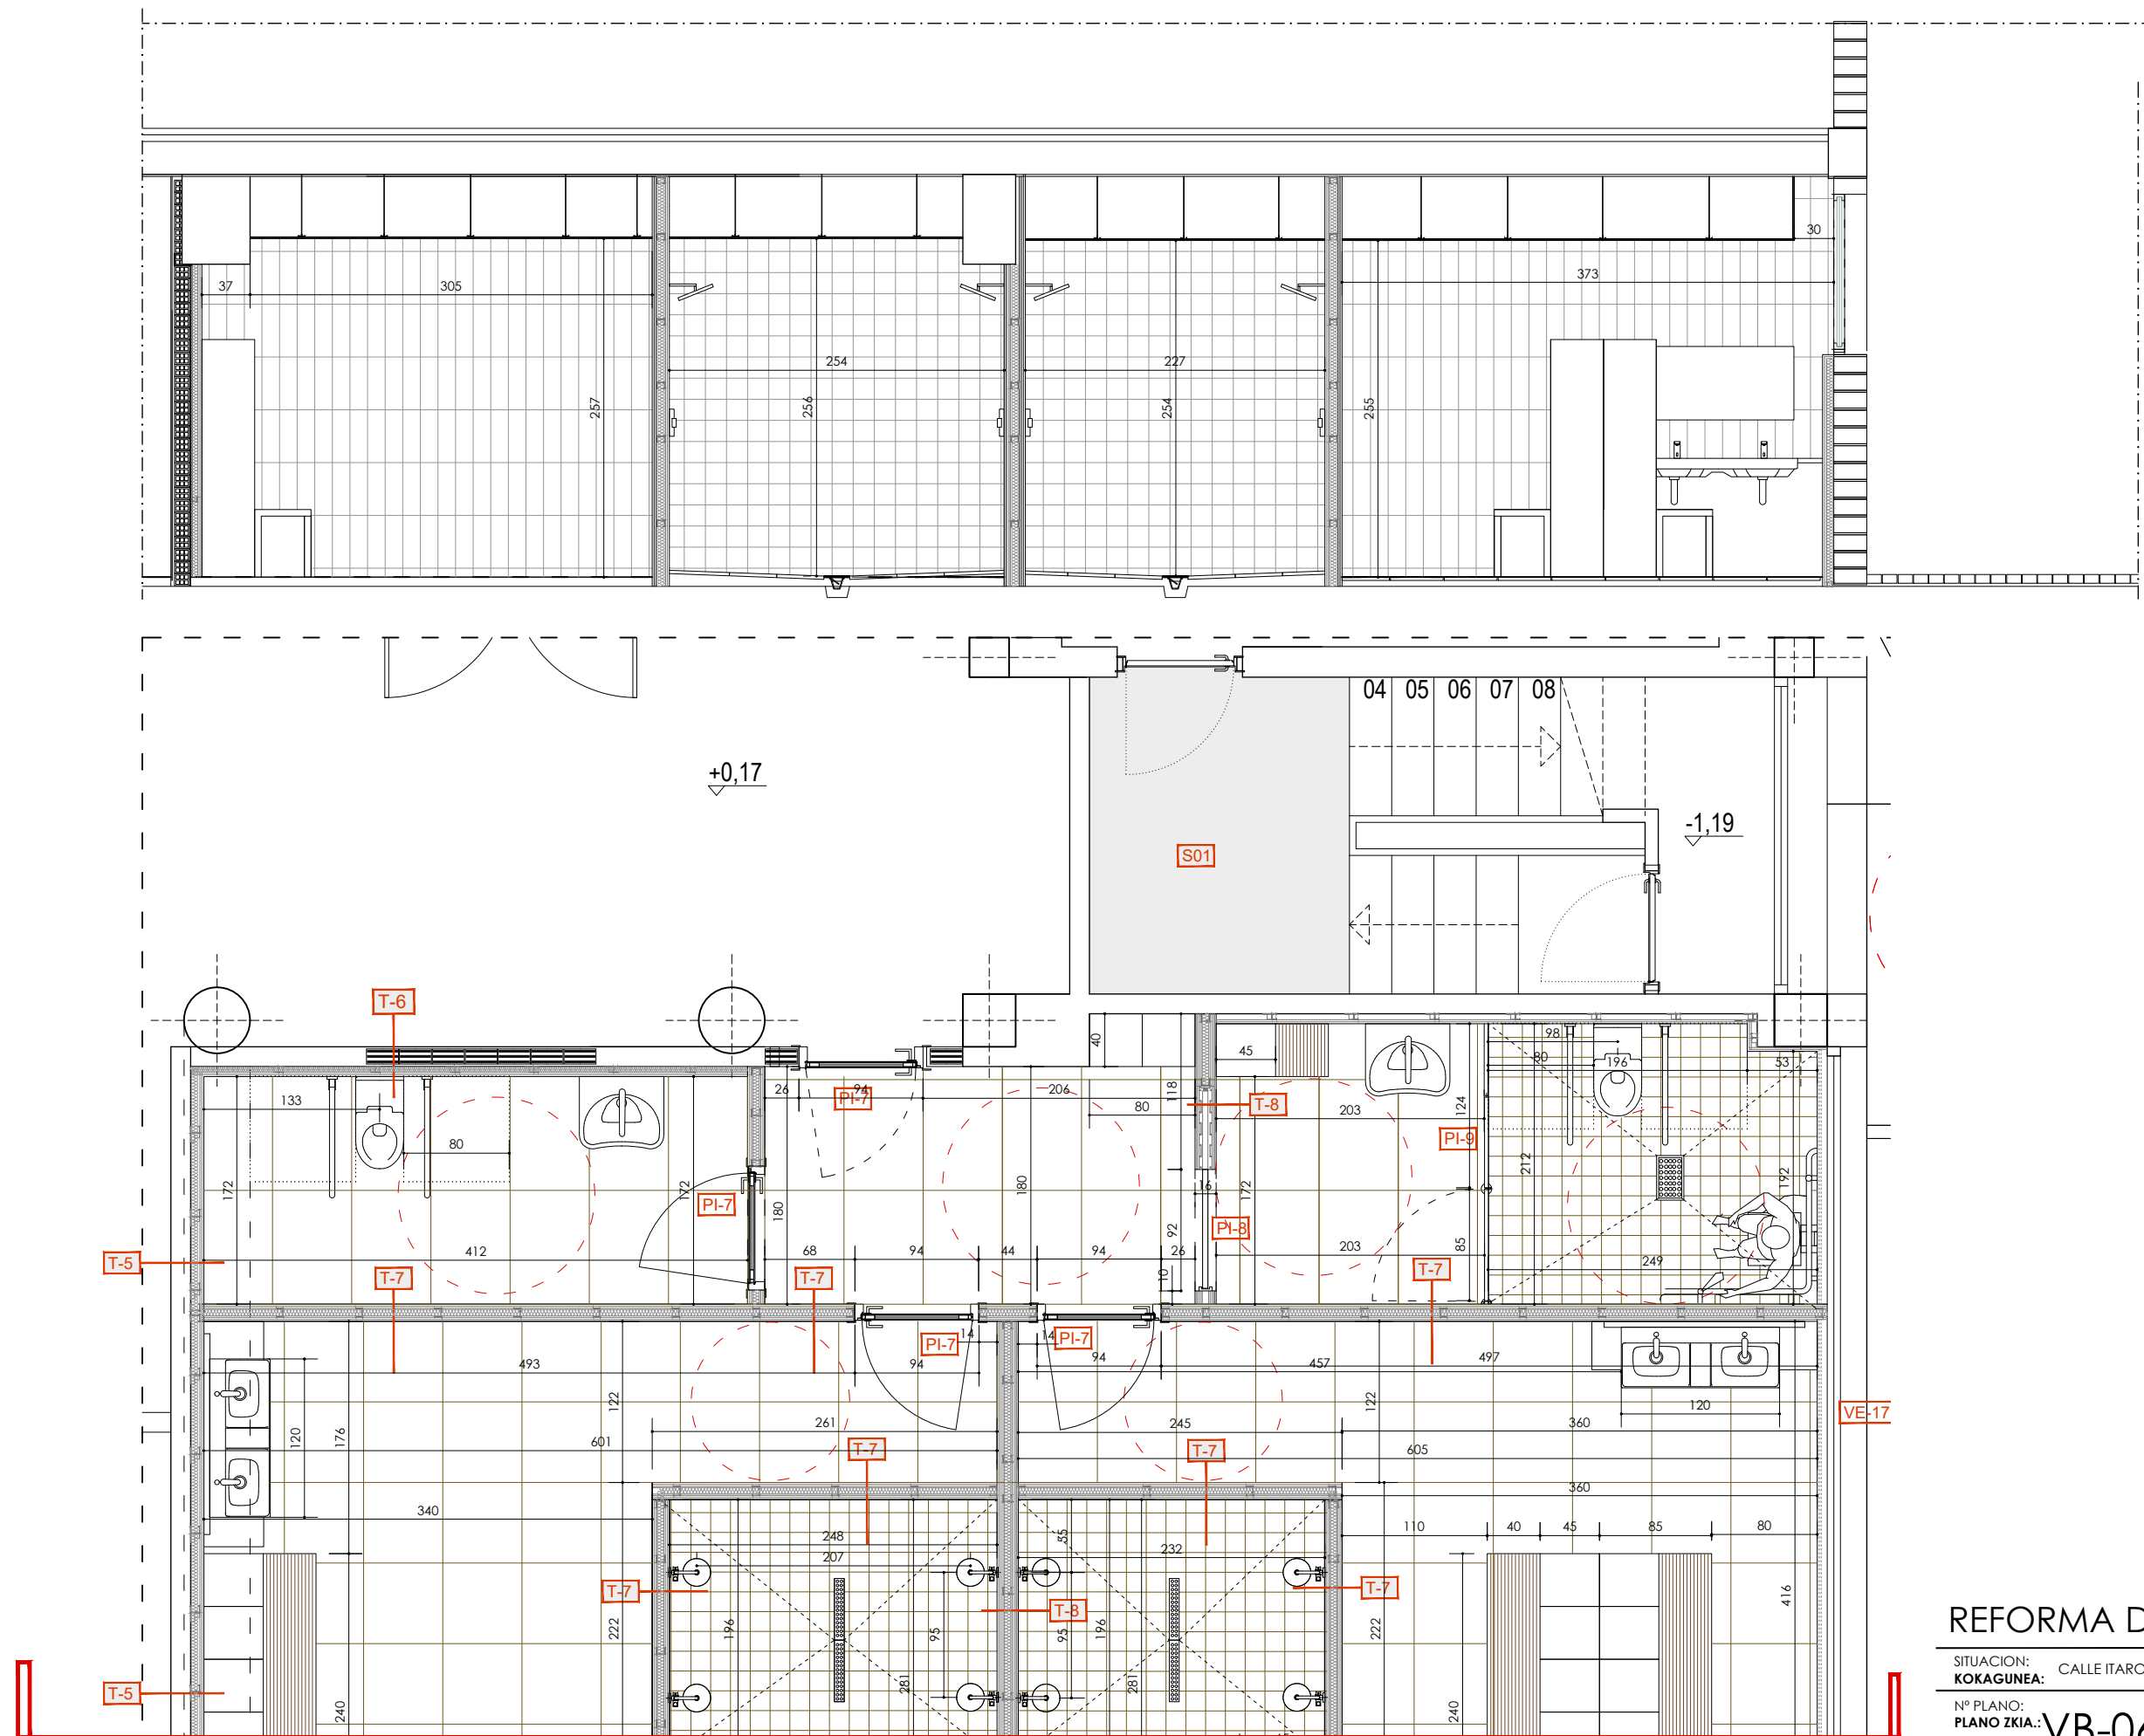

SITUACION: KOKAGUENA:		CALLE ITAROBURUA Nº3 HUARTE NAVARRA		FECHA: 06-2025	Nº EXPTE.: 24-23
Nº PLANO: PLANO ZKIA.: VB-06		PLANO: ZONA VESTUARIOS PLANTA BAJA		FASE 01	
		PLANO A: PROPUESTA VESTUARIOS PB REFORMADOS SECCION			
REVISION: BERRIKUSPENA:		FASE: EJECUCION	ESCALA DIN-A1: ESKALA DIN-A1:	1/100	DIN-A3: DIN-A3: 1/50
ARQUITECTOS: ARKITEKTOAK:		GOTZON OLARTE GOROSABEL		RAMÓN PRECIADO JIMÉNEZ	
		El presente documento es copia del original del que es autor RAMÓN PRECIADO JIMÉNEZ Y GOTZON OLARTE GOROSABEL. Su utilización total o parcial, así como cualquier reproducción o copia a terceros, requerirá la previa autorización expresa de su autor.			
A R C H I T E C T U R E www.mon-arch.es.com					

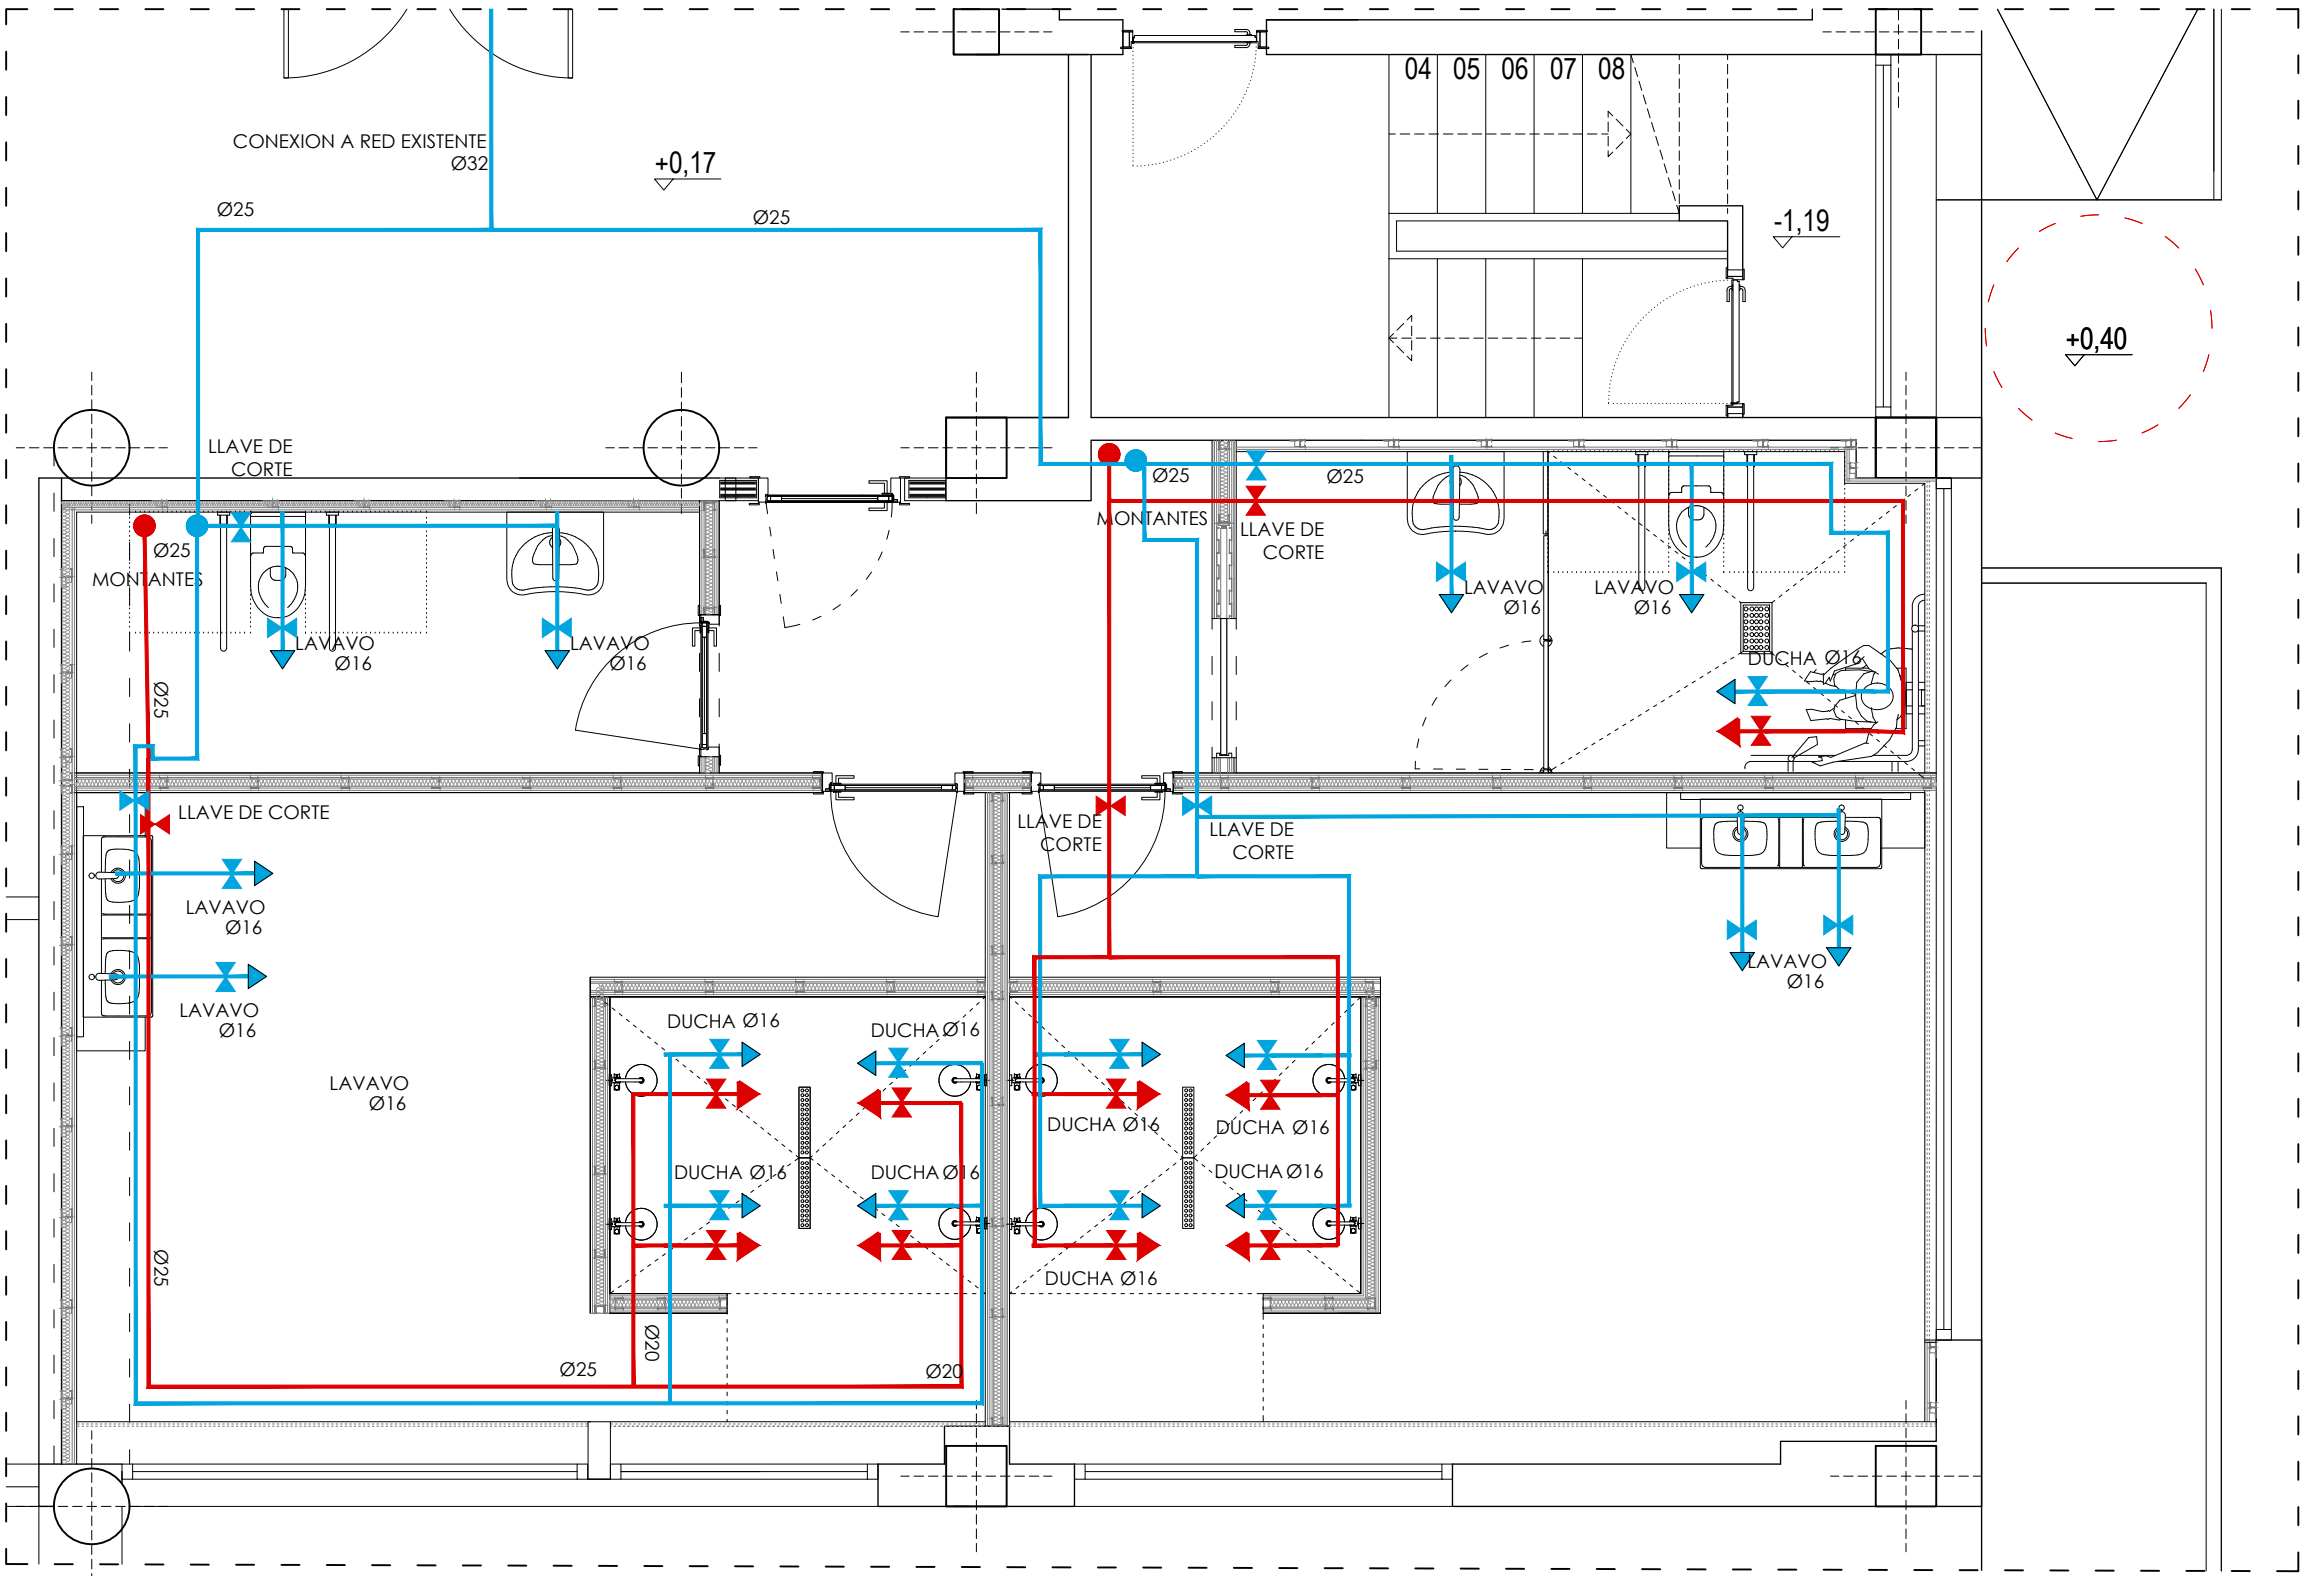

LEYENDA DE FONTANERIA

Lavabo de Fineceramic® mural doble



Inodoro Acces



Lavabo Acces



Lavabo Meridian 45



Ducha empotrada



Taquilla con banco



REFORMA DEL FRONTÓN EUSKAL JAI BERRI


SITUACION: CALLE ITAROBURUA Nº3 HUARTE NAVARRA
FECHA: 06-2025
Nº EXPT.: 24-23
KOKAGUNEA: DATA: EXP.ZKIA.: FASE 01

Nº PLANO: VB-07
PLANO ZKIA.: PLANOA: PROPUESTA VESTUARIOS PB REFORMADO FONTANERIA

REVISION: BERRIKUSPENA: FASE: EJECUCION
ESCALA DIN-A1: 1/100
DIN-A3: 1/50

ARQUITECTOS: GOTZON OLARTE GOROSABEL
RAMÓN PRECIADO JIMÉNEZ

ARCHITECTURE E www.mon-arch.es

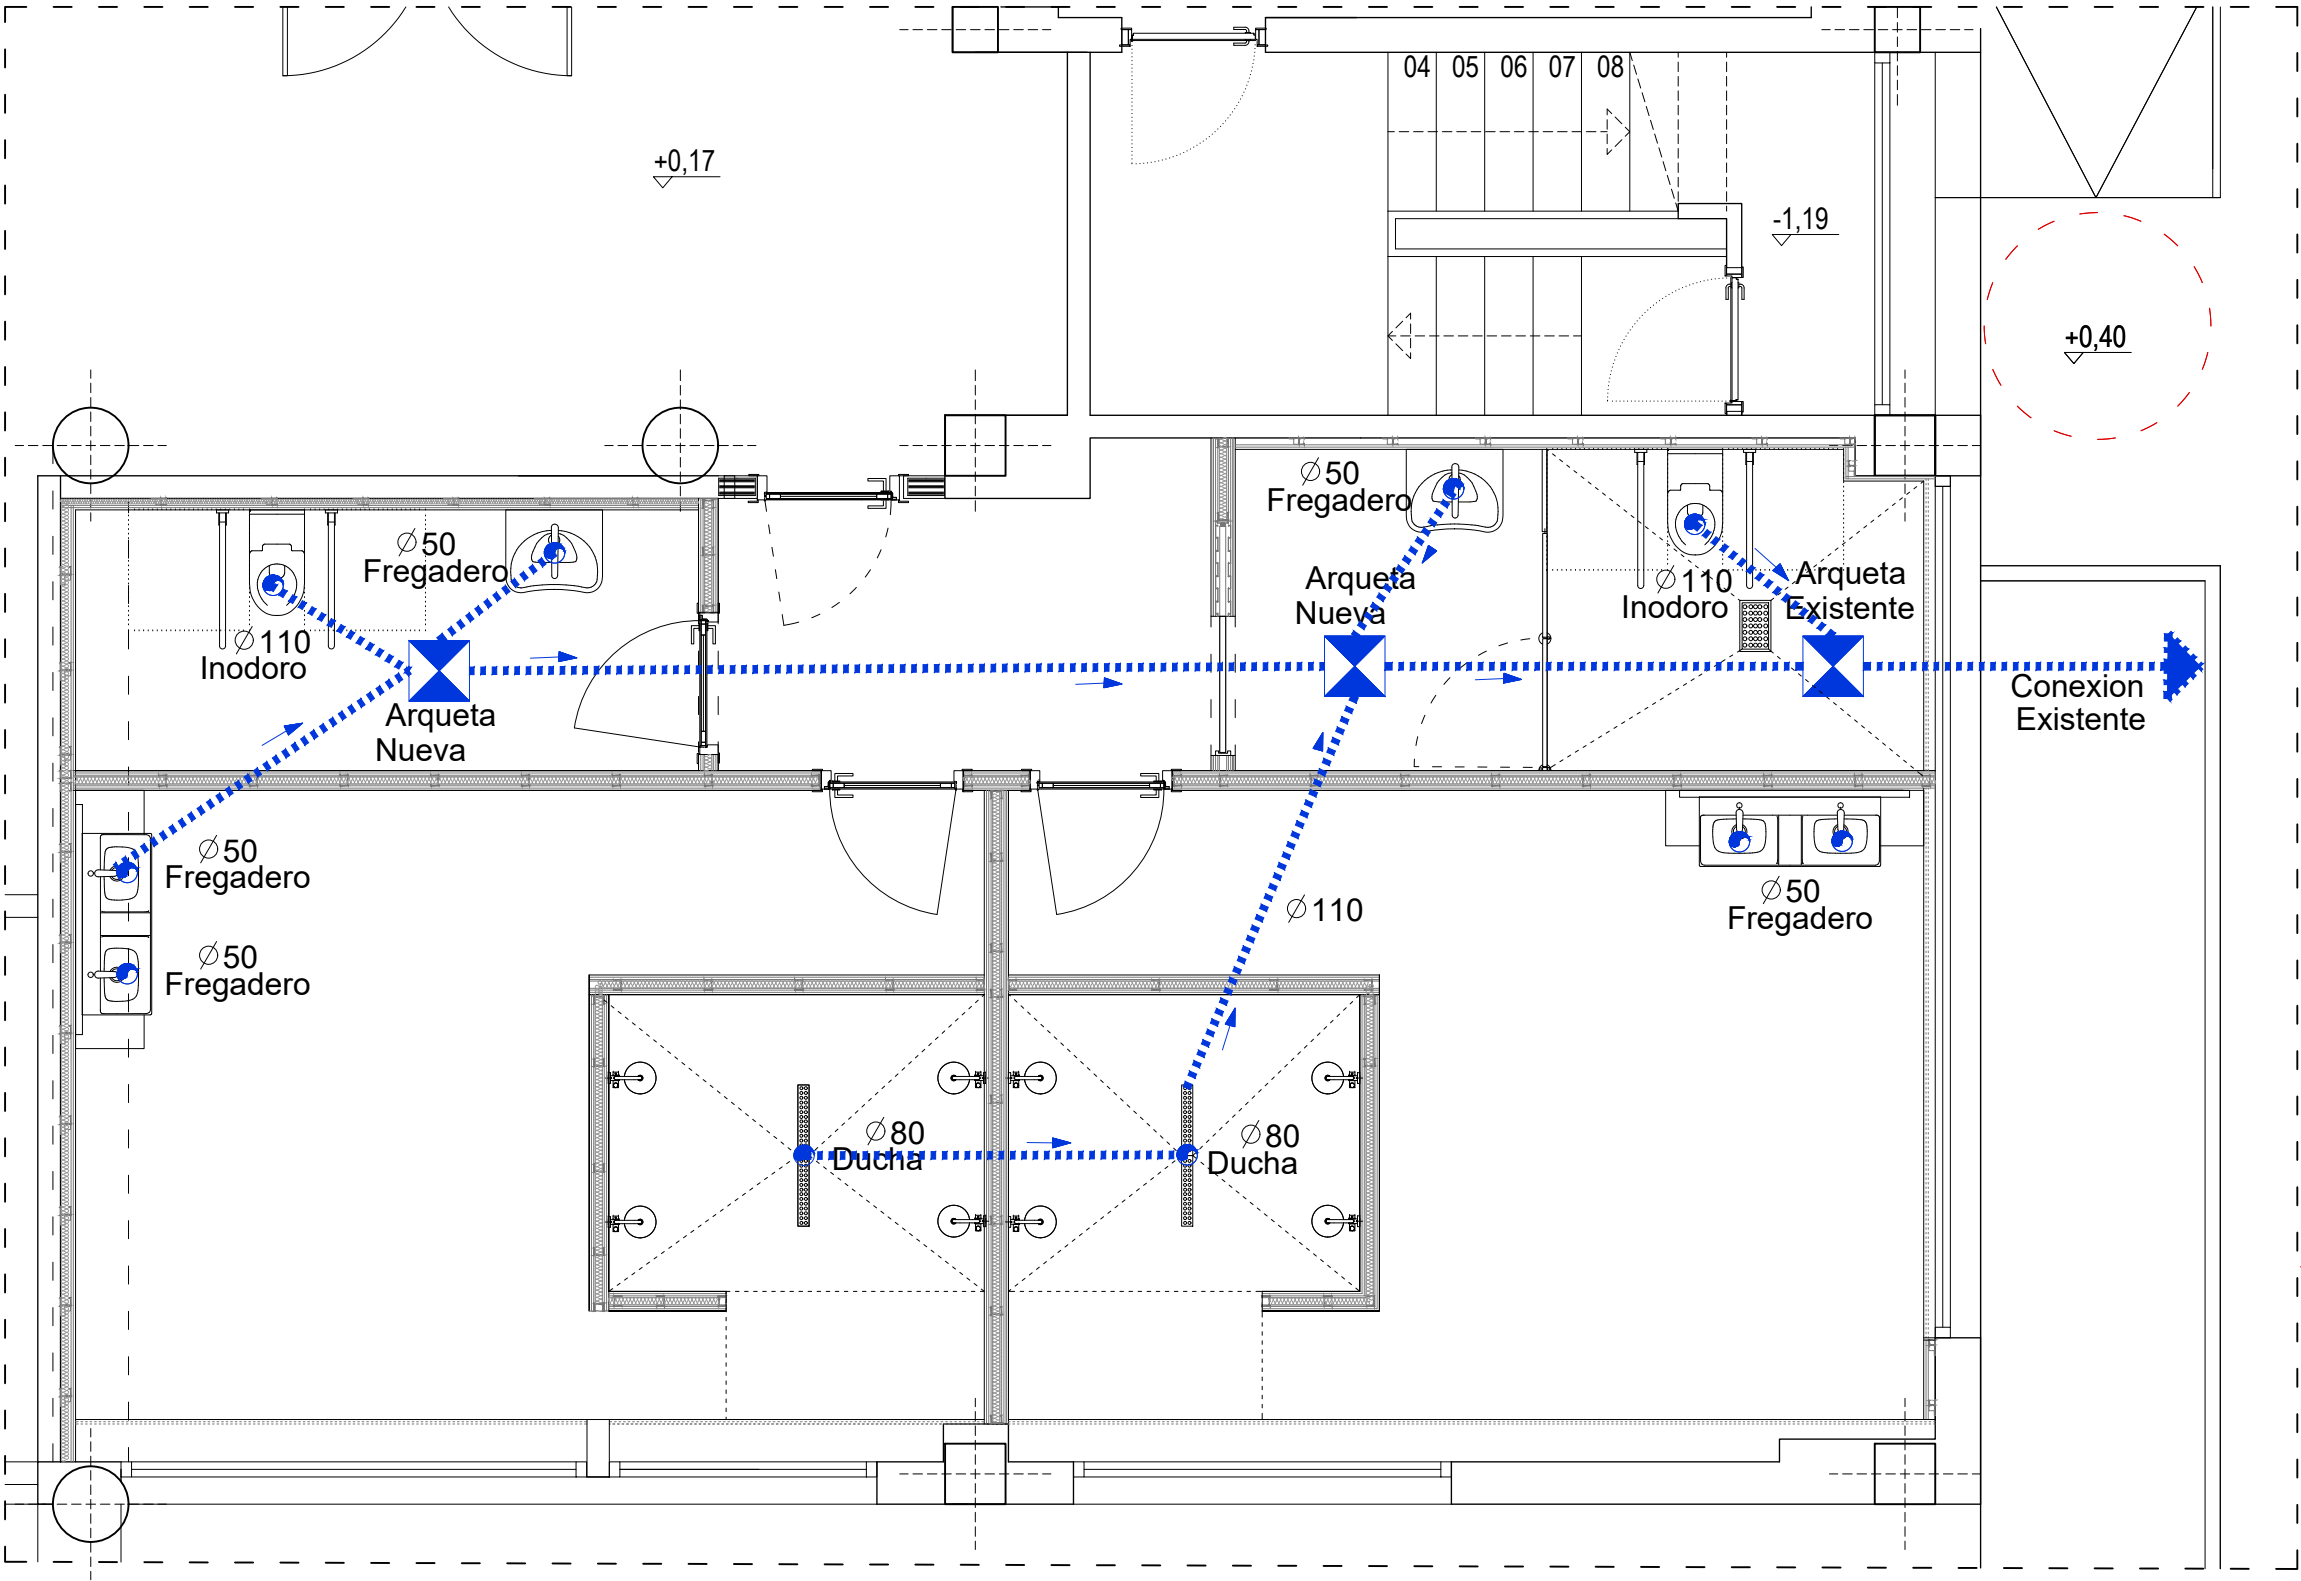


LEYENDA DE FONTANERIA

Tapa estanca rellenable




Arqueta prefabricada

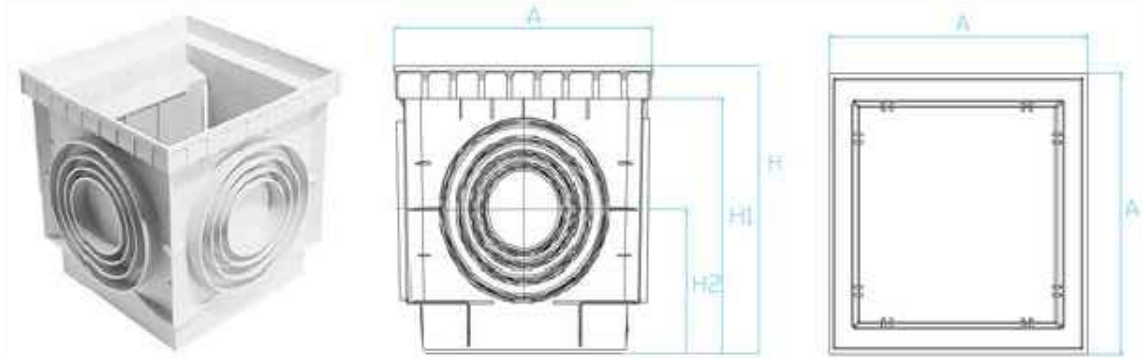

REFORMA DEL FRONTÓN EUSKAL JAI BERRI

SITUACION:	CALLE ITAROBURUA Nº3 HUARTE NAVARRA	FECHA:	06-2025	Nº EXPT.: 24-23
KOKAGUNEA:		DATA:		EXP.ZKIA.:
Nº PLANO:	VB-08	PLANO:	ZONA VESTUARIOS PLANTA BAJA	FASE 01
PLANO ZKIA.:		PLANO A:	PROPUESTA VESTUARIOS PB REFORMADO SANEAMIENTO	
REVISION:		FASE:	EJECUCION	
BERRIKUSPENA:		FASEA:		
ARQUITECTOS:	GOTZON OLARTE GOROSABEL	ESCALA DIN-A1:	1/100	DIN-A3: 1/50
ARKITEKTOAK:	RAMÓN PRECIADO JIMÉNEZ	ESKALA DIN-A1:		DIN-A3:
El presente documento es copia del original del que es autor RAMON PRECIADO JIMENEZ Y GOTZON OLARTE GOROSABEL Su utilización total o parcial, así como cualquier reproducción o cesión a terceros, requiere la previa autorización expresa de su autor.				
ARCHITECTURE www.mon-arch.es				

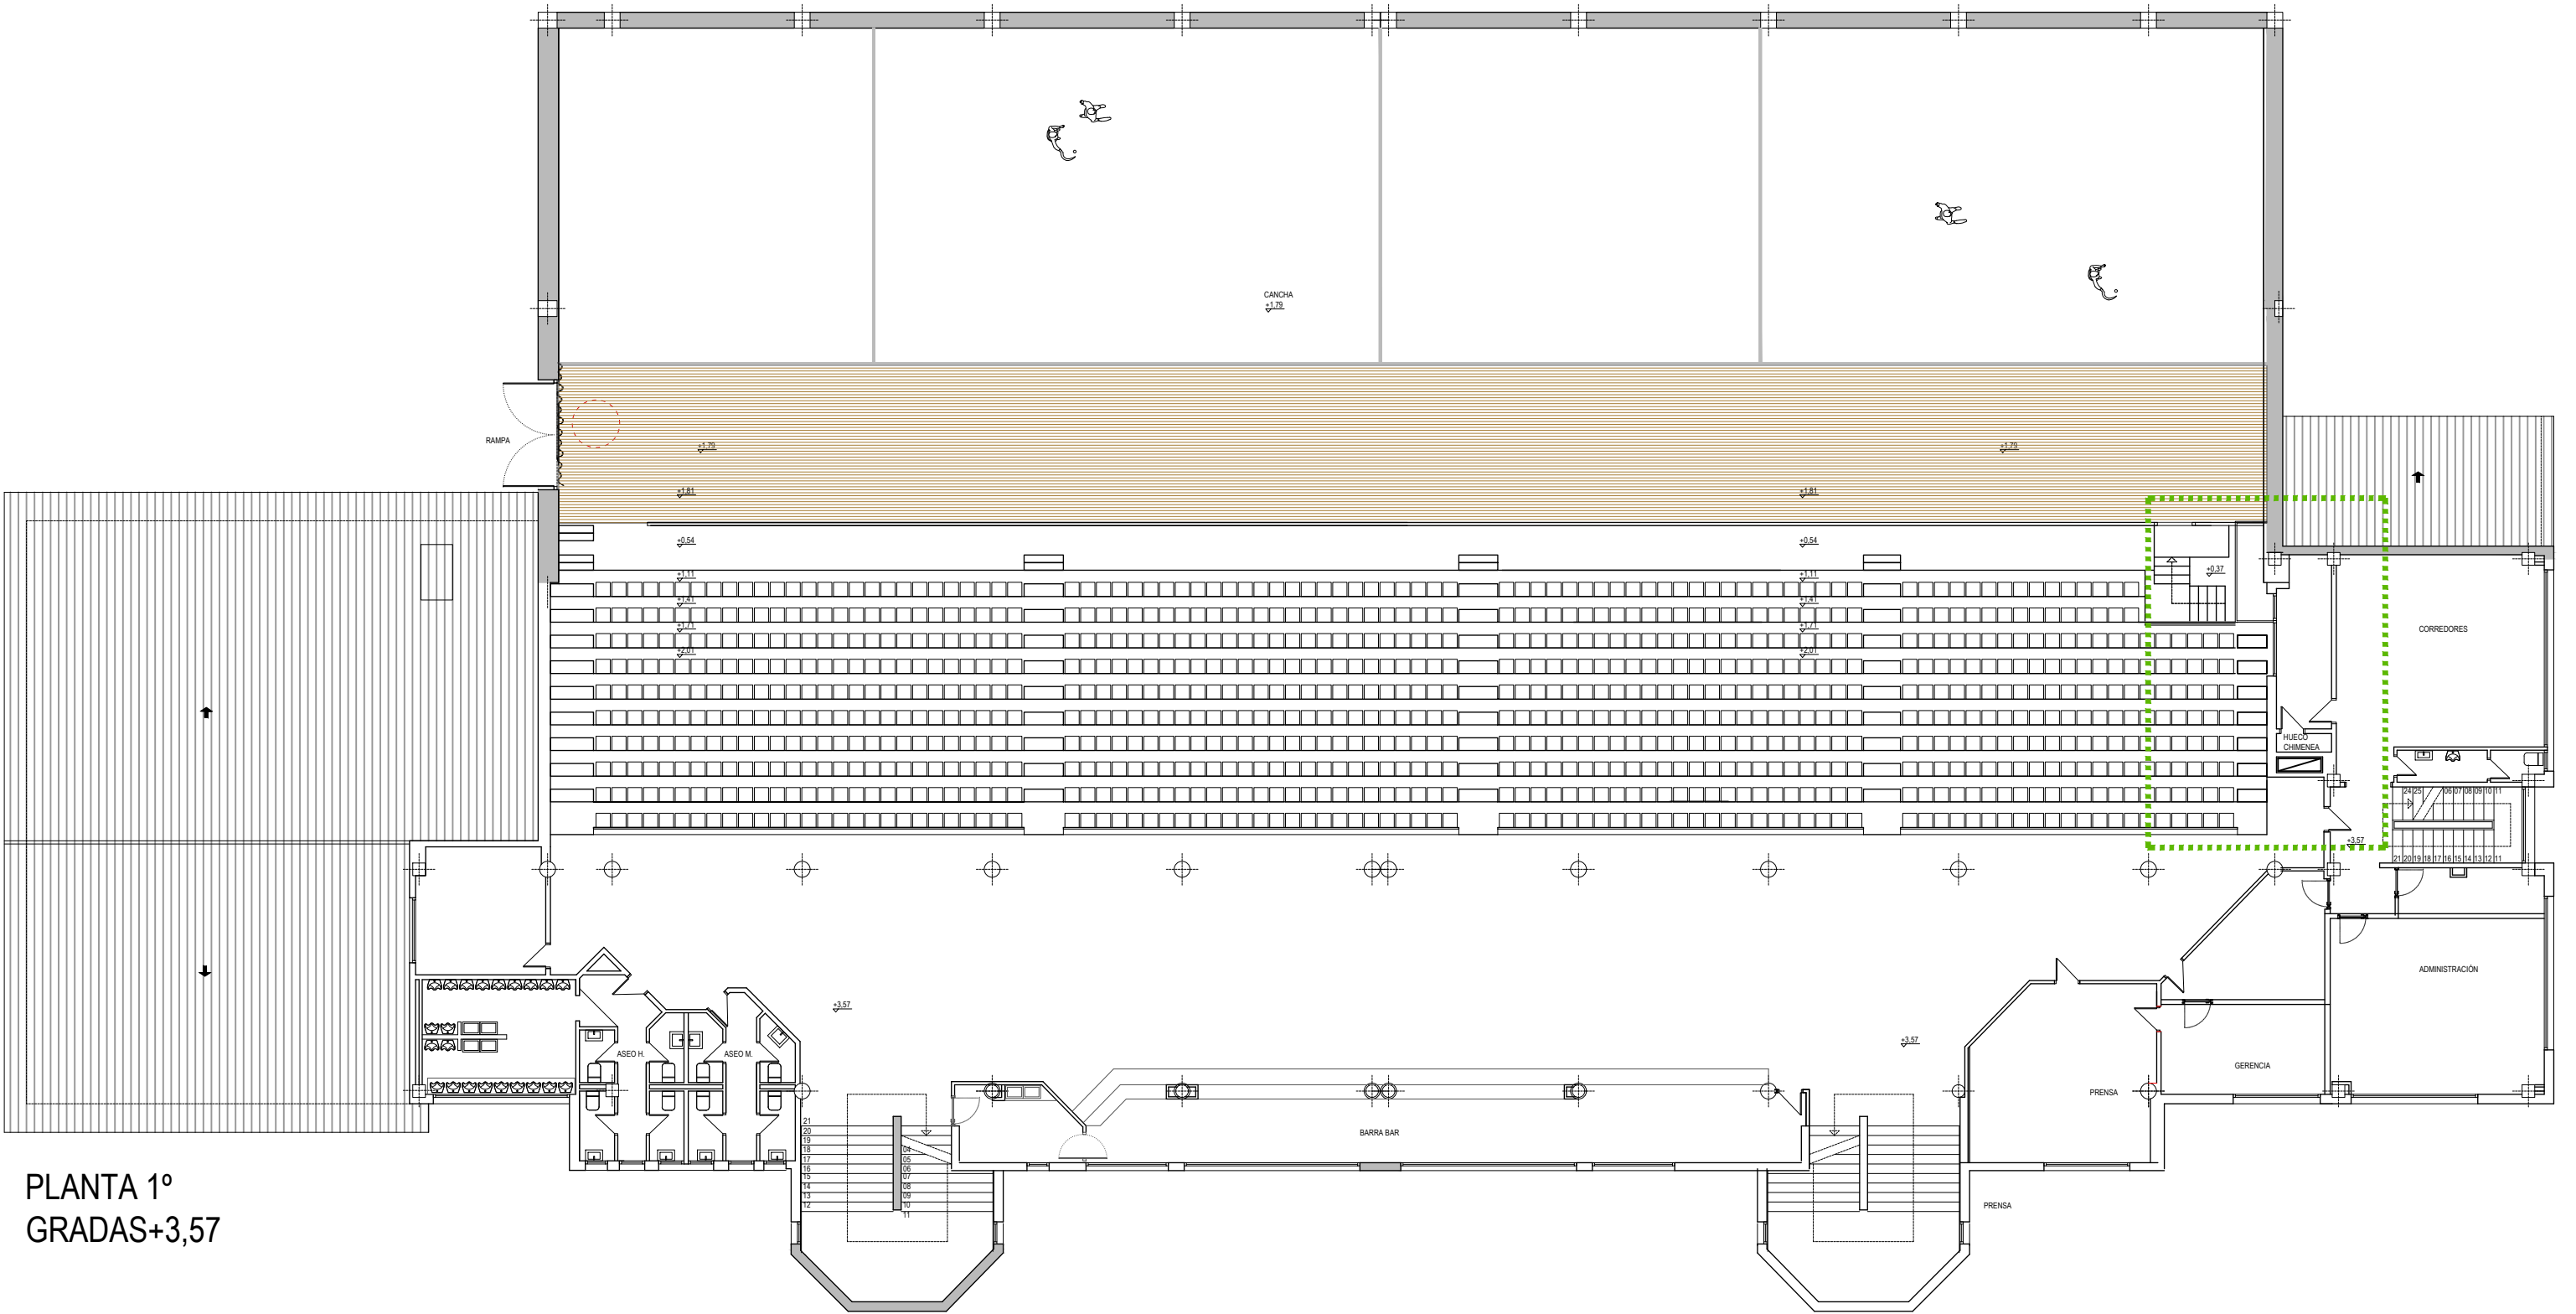

PLANTA 1º
GRADAS+3,57

CUADRO DE SUPERFICIES ESTADO ACTUAL

SUPERFICIE ÚTIL

CANCHA	840 m²
GRADA	472 m²
BAÑOS	68.70 m²
HALL ESCALERAS BAR	492 m²
GERENCIA SALAS	107.20 m²
PRENSA ESCALERA SECUNDARIA	67.27 m²

SUPERFICIE CONSTRUIDA PLANTA BAJA 2.410 m2

TV ZONAS DE ACTUACION



AS	ASCENSOR
EP	ESCALERA PRINCIPAL
ES	ESCALERA SECUNDARIA
BP	BAÑOS P. PRIMERA
PP	PALCOS ACESIBLES P. PRIMERA
TV	PASARELAS TELEVISION

NUEVA DISTRIBUCIÓN

NUEVA CARPINTERIA

PI-5 LEYENDA CARPINTERIA

REFORMA DEL FRONTÓN EUSKAL JAI BERRI

SITUACION: KOKAGUNEA: CALLE ITAROBURUA Nº3 HUARTE NAVARRA

FECHA: 06-2025

Nº EXPTE.: 24-23

Nº PLANO: PLANO ZKIA.: TV-00

PLANO: ZONA PLANTA PRIMERA PASARELAS TV

FASE 02

REVISION: BERRIKUSPENA:

FASE: EJECUCION

ESCALA DIN-A1: 1/100



DIN-A3: 1/200

ARQUITECTOS: ARKITEKTOAK: GOTZON OLARTE GOROSABEL

RAMÓN PRECIADO JIMÉNEZ

El presente documento es copia del original del que es autor RAMÓN PRECIADO JIMÉNEZ Y GOTZON OLARTE GOROSABEL. Su utilización total o parcial, así como cualquier reproducción o cesión a terceros, requerirá la previa autorización expresa de su autor.

ARCHITECTURE

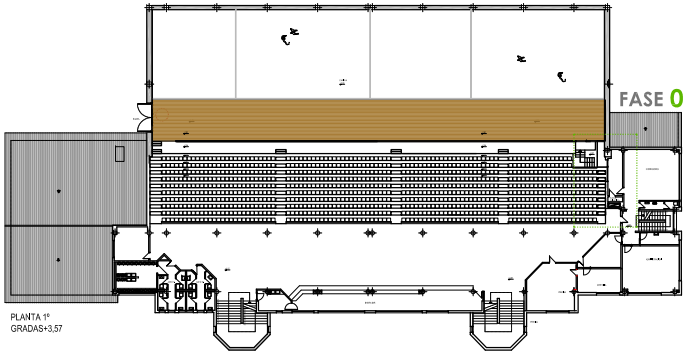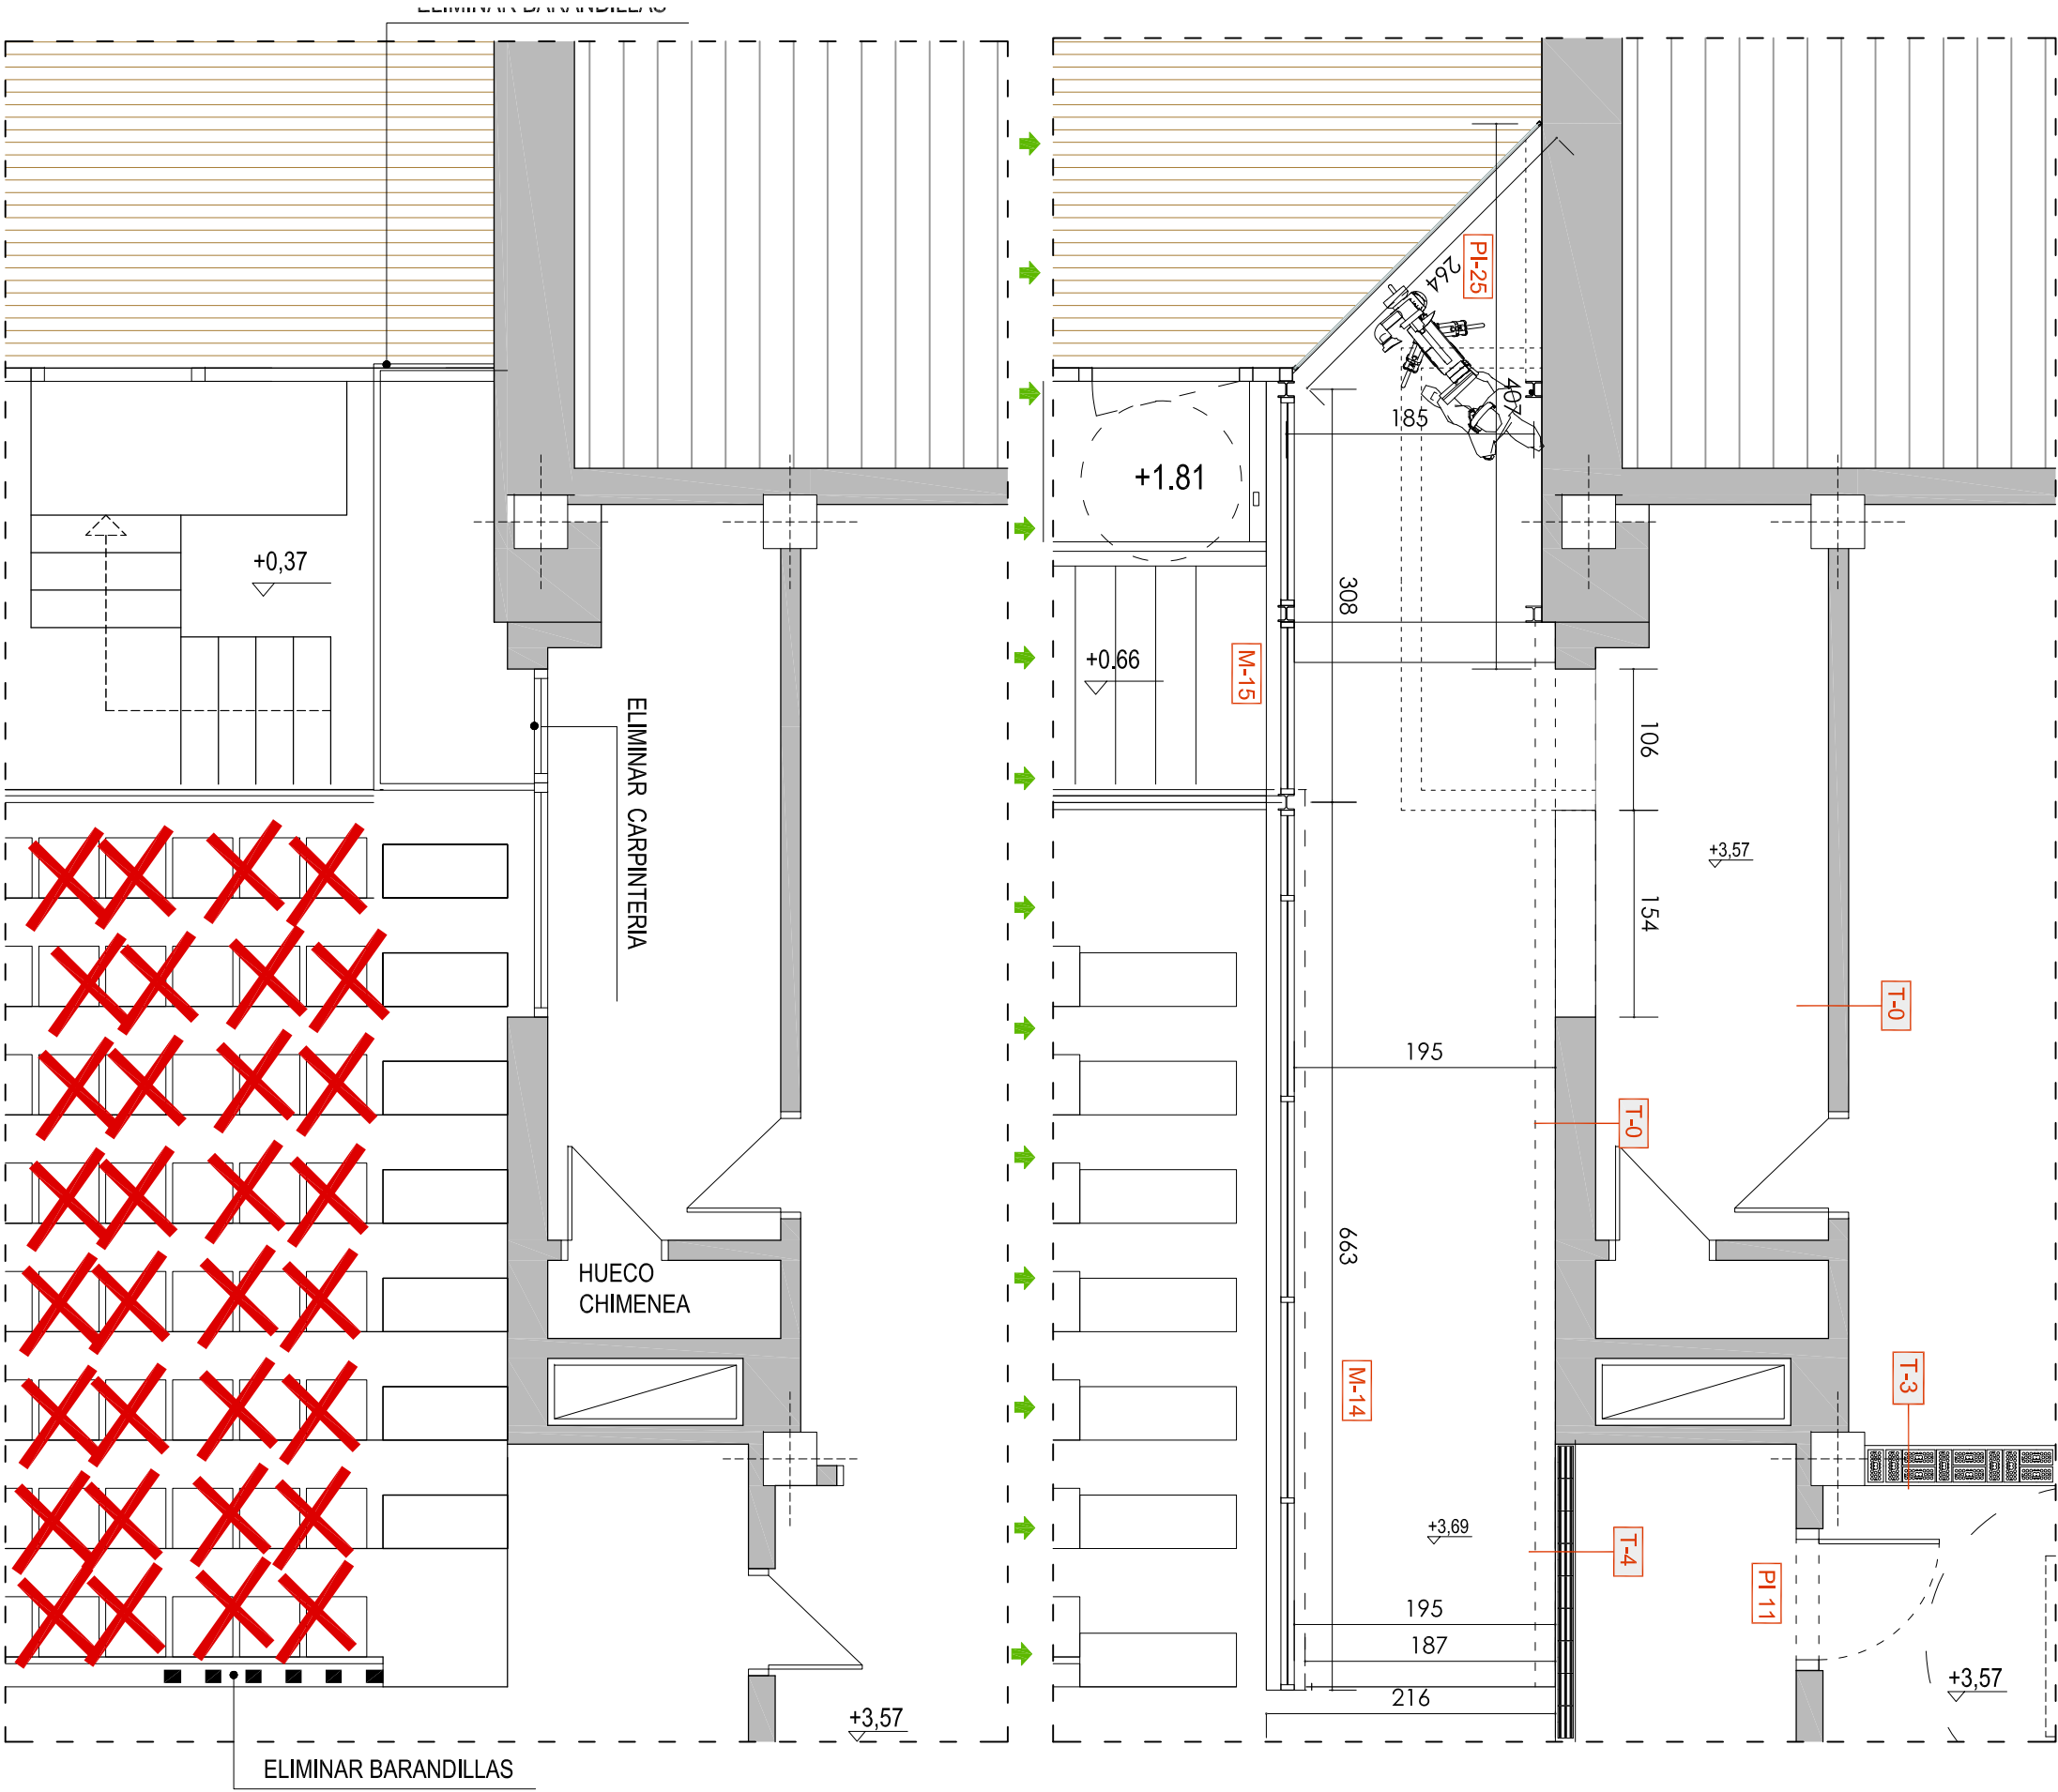

LOCALIZADOR

P1	PAREDES	V-4	CARPINTERIA EXTERIOR
R1	RODAPIE	PI-2	CARPINTERIA INTERIOR PUERTA
S1	SUELOS	M1	METALISTERIA

RODAPIE

R1	SIN RODAPIE
R2	RODAPIE MARMOL ROJO
R3	RODAPIE DE DM LACADO BLANCO

NOTA:Todos los materiales seran presentado a la DF. durante la ejecucion de obra para su aprobacion, eleccion de colores y texturas ademàs del replanteo de los mismos

PAVIMENTOS

S0	PAVIMENTO EXTERIOR EXISTENTE
S1	PAVIMENTO EXTERIOR BALDOSA HIDRAULICA CON CANTO RODAD IGUAL A LA EXITENTE
S2	PAVIMENTO DE MARMOL ROJO 50X50 IGUAL AL EXISTENTE CON TRAMIENTO ANTIDESLIZANTE e: 3 cm.
S3	PAVIMENTO PORCELANICO, 40X40 RESVALICIDAD CLASE 3 EXTERIOR
S4	PAVIMENTO INTERIOR MARMOL EXISTENTE PULIR

PAREDES ACABADOS / REVESTIMIENTOS

P1	REVESTIMIENTO ALUCOBOND O SIMILAR
P2	LUCIDO DE YESO PARA PINTAR
P3	EXISTENTE LUJAR LUCIR DE YESO Y PINTAR

TABQUERIA

T0	TABQUERIA EXISTENTE
T1	TABQUERIA NUEVA
T2	FACHADA NUEVA
T3	MURO CARGA ASCENSOR
T4	TABIQUE INTERIOR
T5	FACHADA PORTAL

TABQUERIA PLADUR




T5	TRASDOSADO PERIL 70
T6	TRASDOSADO PERIL 46
T7	TABIQUE PERIL 70
T8	TABIQUE PERIL 70 CON CAJON SCRIBANO

SOLERA

S1	RELLENO DE 33 cm. CON NUEVA SOLERA
S2	RAMPAS Y PRIMERA FILA
S3	SUELO PASARELAS TV

REFORMA DEL FRONTÓN EUSKAL JAI BERRI

SITUACION:	CALLE ITAROBURUA Nº3 HUARTE NAVARRA	FECHA:	04-2024	Nº EXPTE.:	24-23
KOKAGUNEA:		DATA:		EXP.ZKIA.:	
Nº PLANO:	TV-01	PLANO:	ZONA PLANTA PRIMERA PASARELAS TV	FASE 02	
PLANO ZKIA.:		PLANO:	ZONAS DE ACTUACION PASARELA FRONTIS		
REVISION:		FASE:	EJECUCION	ESCALA DIN-A1:	1/SN
BERRIKUSPENA:		FASE:		ESKALA DIN-A1:	1/50
ARQUITECTOS:	GOTZON OLARTE GOROSABEL	RAMÓN PRECIADO JIMÉNEZ			
ARKITEKTOAK:					

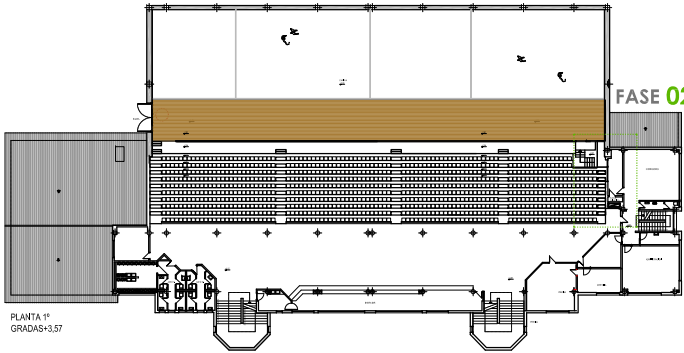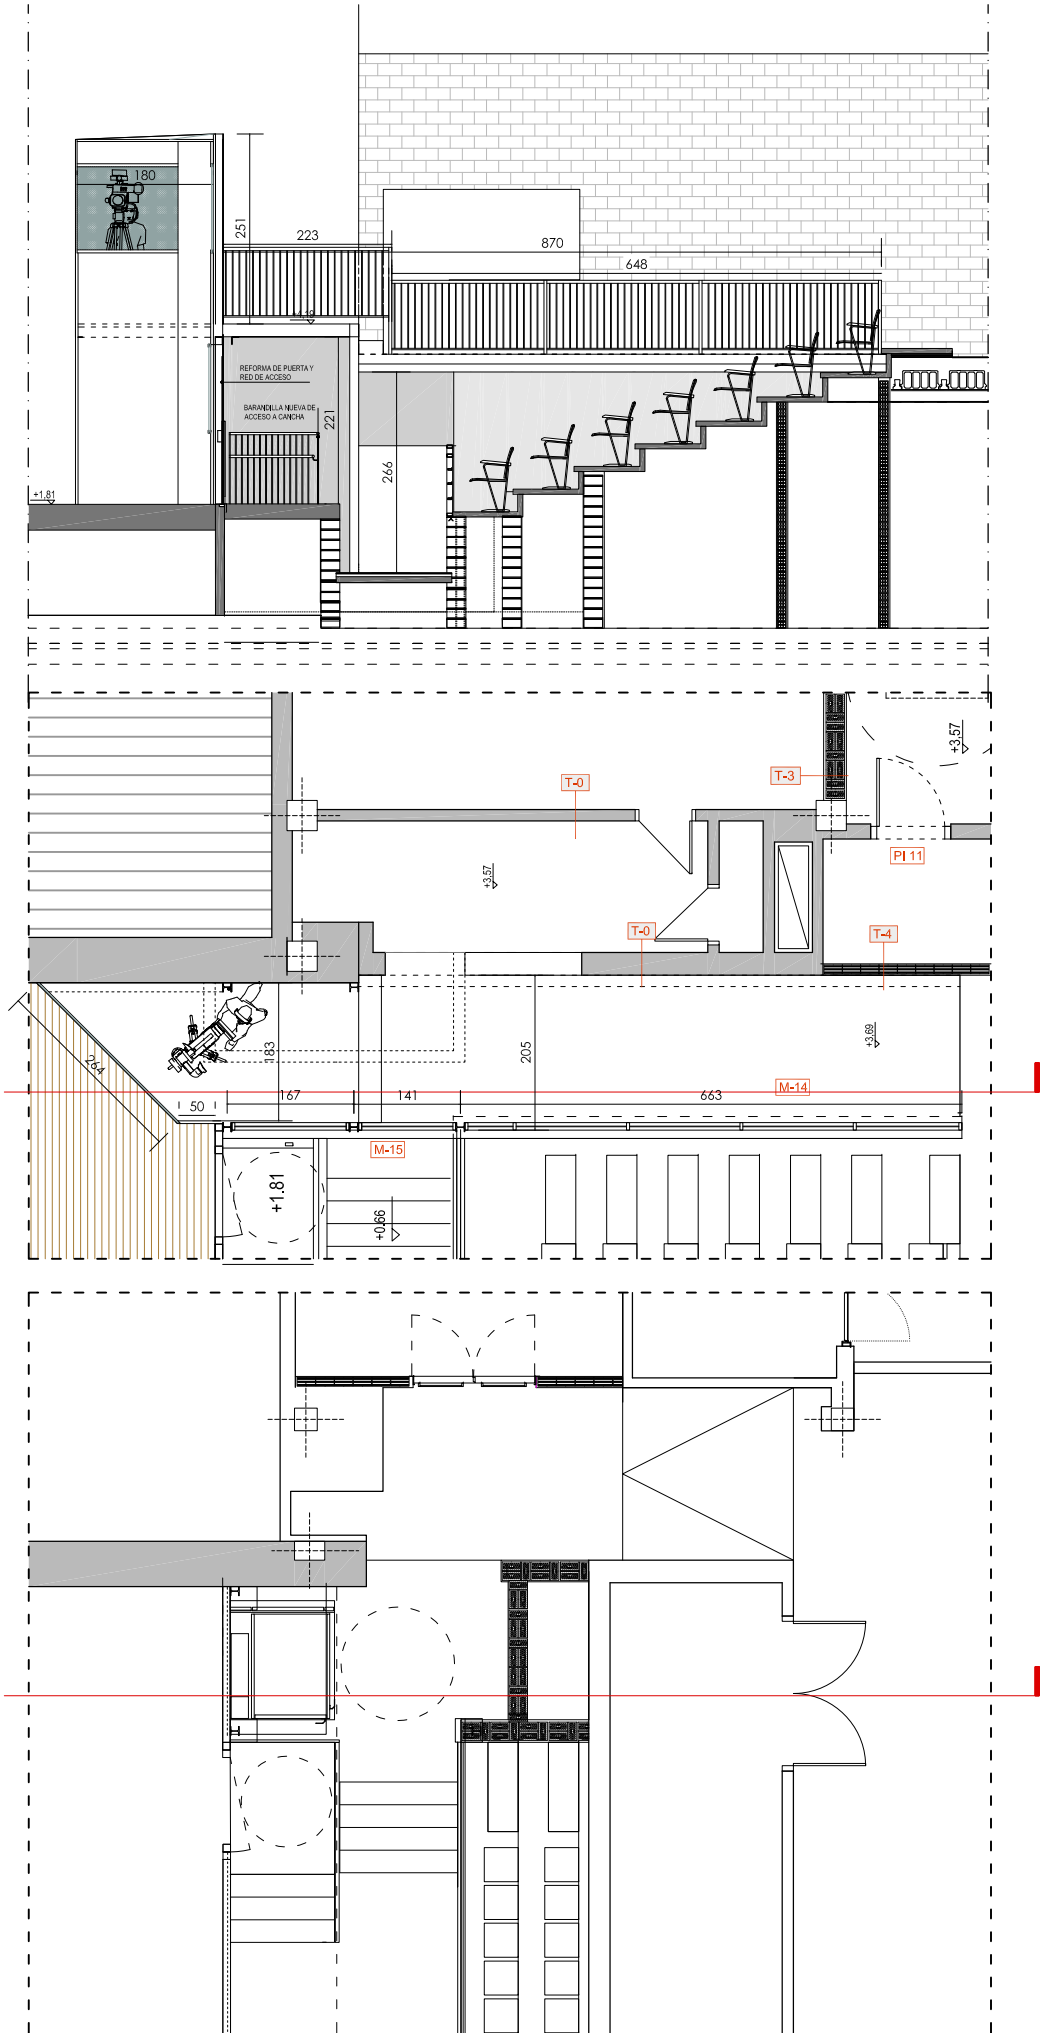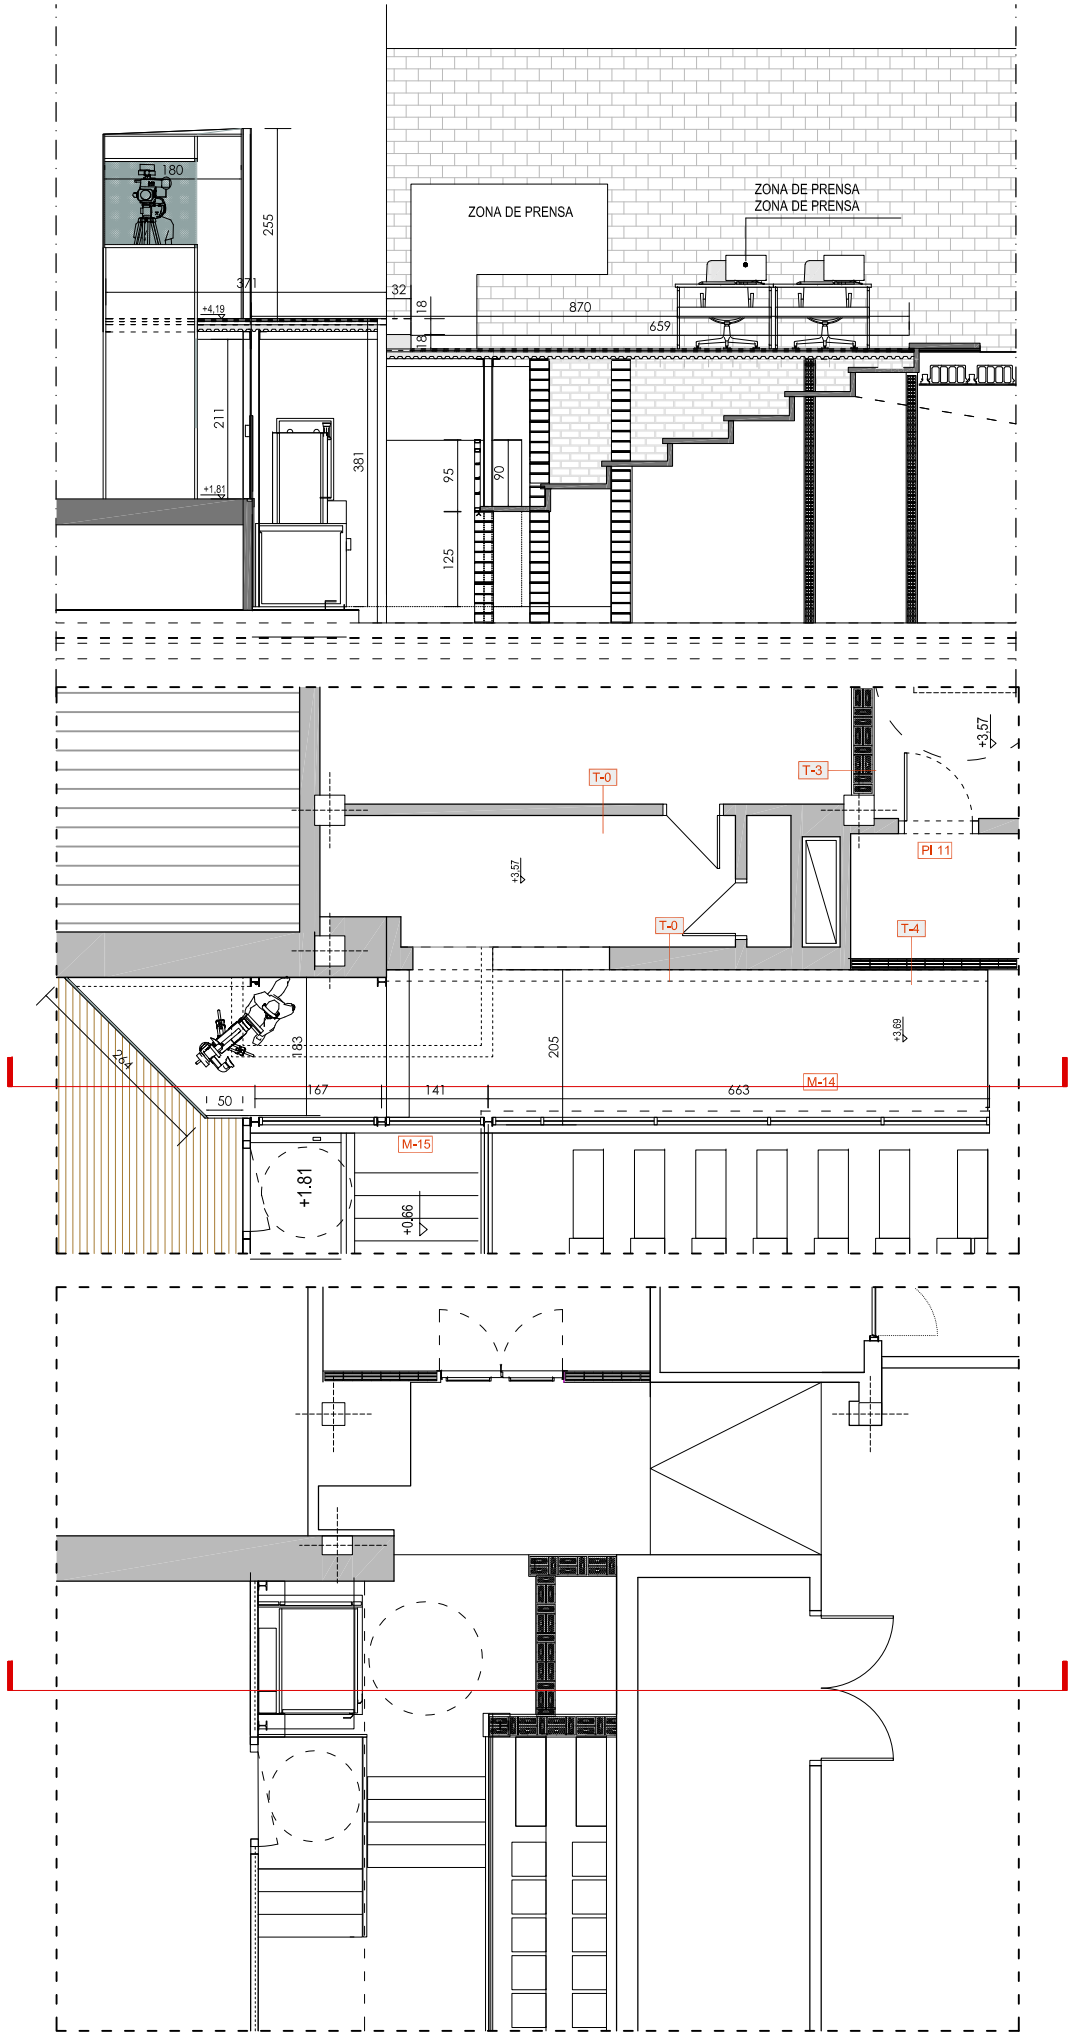

LOCALIZADOR

P1	— PAREDES	V-4	— CARPINTERIA EXTERIOR
R1	— RODAPIE	PI-2	— CARPINTERIA INTERIOR PUERTA
S1	— SUELOS	M1	— METALISTERIA

RODAPIE

R1	SIN RODAPIE
R2	RODAPIÉ MARMOL ROJO
R3	RODAPIE DE DM LACADO BLANCO

NOTA:Todos los materiales seran presentado a la DF. durante la ejecucion de obra para su aprobacion, eleccion de colores y texturas ademàs del replanteo de los mismos

PAVIMENTOS

S0	PAVIMENTO EXTERIOR EXISTENTE
S1	PAVIMENTO EXTERIOR BALDOSA HIDRAULICA CON CANTO RODAD IGUAL A LA EXISTENTE
S2	PAVIMENTO DE MARMOL ROJO 50X50 IGUAL AL EXISTENTE CON TRAMIENTO ANTIDESLIZANTE e: 3 cm.
S3	PAVIMENTO PORCELANICO, 40X40 RESVALICIDAD CLASE 3 EXTERIOR
S4	PAVIMENTO INTERIOR MARMOL EXISTENTE PULIR

PAREDES ACABADOS / REVESTIMIENTOS

P1	REVESTIMIENTO ALUCOBOND O SIMILAR
P2	LUCIDO DE YESO PARA PINTAR
P3	EXISTENTE LUJAR LUCIR DE YESO Y PINTAR

TABQUERIA

T0	TABQUERIA EXISTENTE
T1	TABQUERIA NUEVA
T2	FACHADA NUEVA
T3	MURO CARGA ASCENSOR
T4	TABIQUE INTERIOR
T5	FACHADA PORTAL

TABQUERIA PLADUR




T5	TRASDOSADO PERFIL 70
T6	TRASDOSADO PERFIL 46
T7	TABIQUE PERFIL 70
T8	TABIQUE PERFIL 70 CON CAJON SCRIBINO

SOLERA

S1	RELLENO DE 33 cm. CON NUEVA SOLERA
S2	RAMPAS Y PRIMERA FILA
S3	SUELO PASARELAS TV

REFORMA DEL FRONTÓN EUSKAL JAI BERRI

SITUACION:	KOKAGUNEA: CALLE ITAROBURUA Nº3 HUARTE NAVARRA	FECHA:	04-2024	Nº EXPTE.:	24-23
		DATA:		EXP.ZKIA.:	
Nº PLANO:	PLANO: ZONA PLANTA PRIMERA PASARELAS TV	FASE 02			
PLANO ZKIA.:	PLANO: SECCIONES Y PLANTAS				
REVISION:	FASE:	EJECUCION	ESCALA DIN-A1:	1/SN	DIN-A3:
BERRIKUSPENA:	FASE:		ESKALA DIN-A1:		DIN-A3:

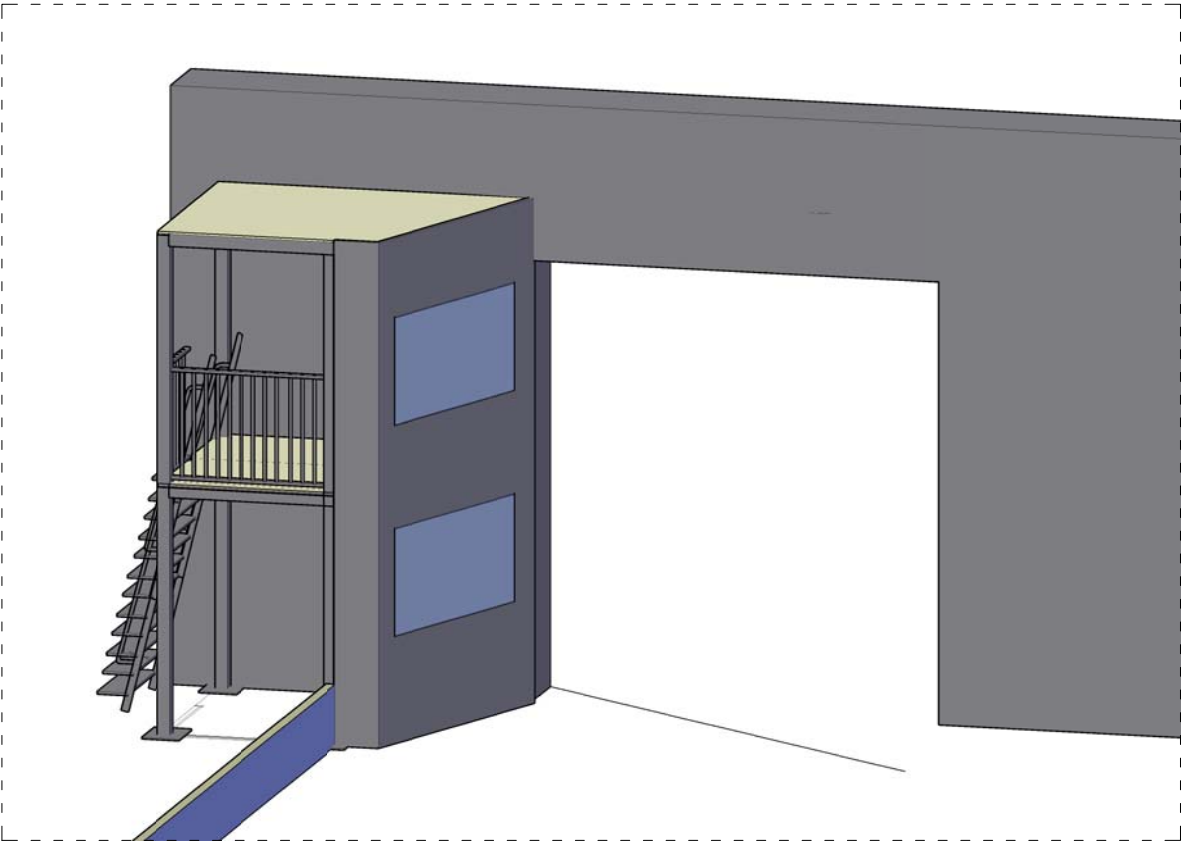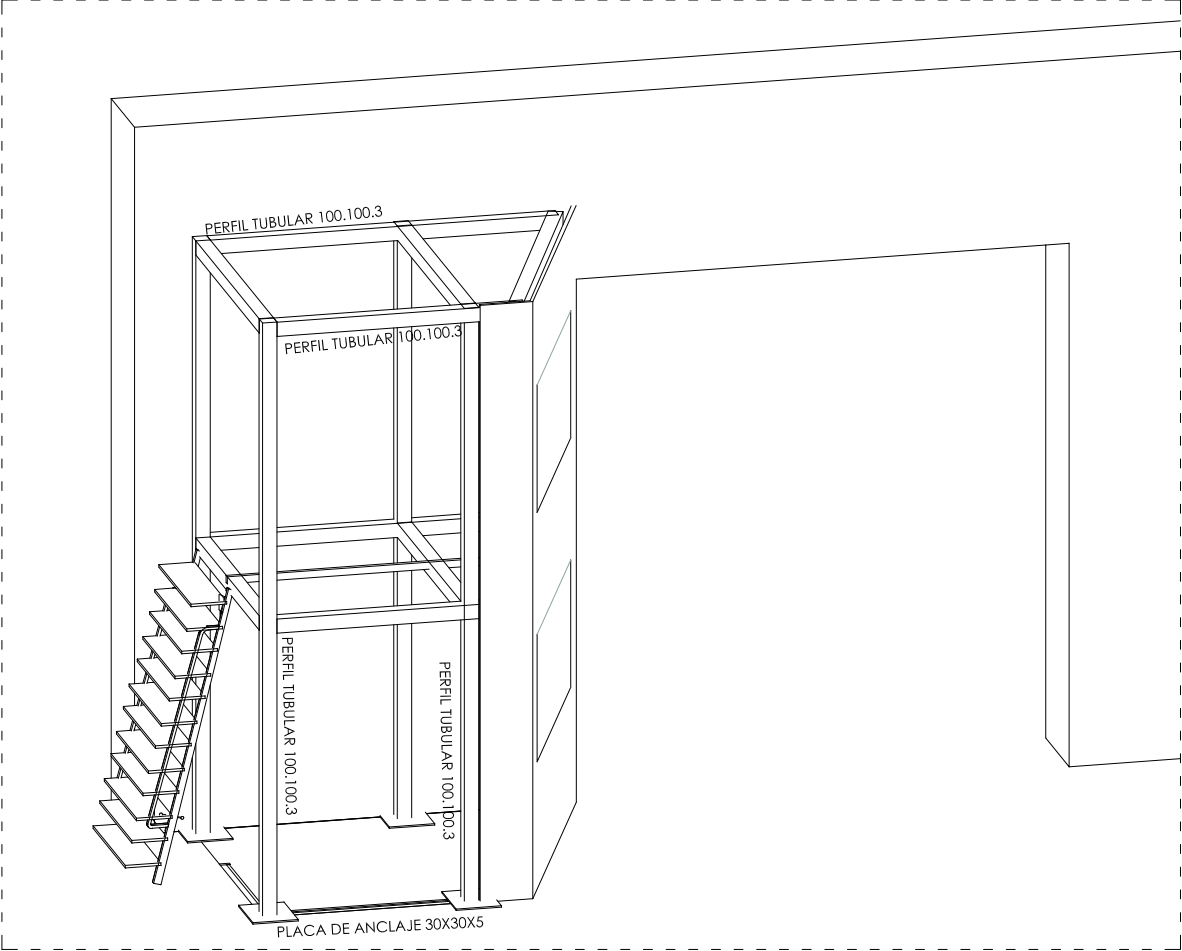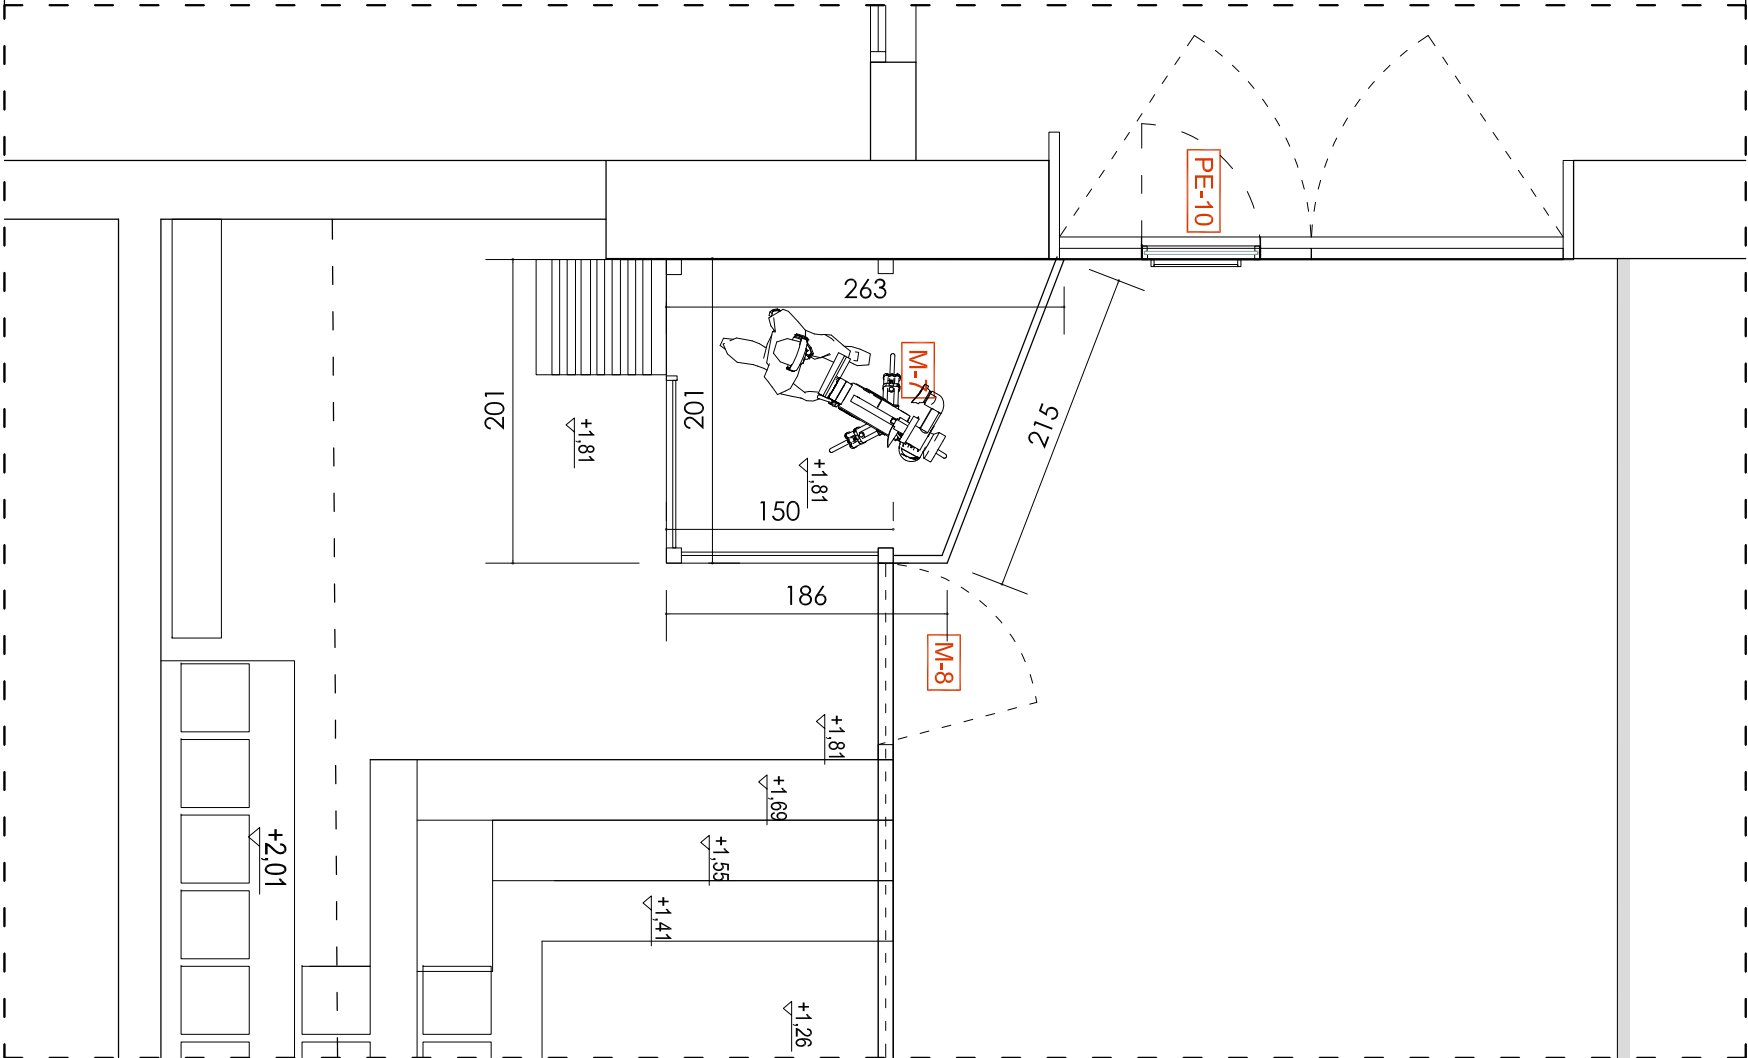




REFORMA DEL FRONTÓN EUSKAL JAI BERRI

SITUACION:	KOKAGUNEA:	CALLE ITAROBURUA Nº3 HUARTE NAVARRA	FECHA:	04-2024	Nº EXPTE.:	24-23
			DATA:		EXP.ZKIA.:	
Nº PLANO:	PLANO:	ZONA PLANTA PRIMERA PASARELAS TV	FASE 02			
PLANO ZKIA.:	PLANO:	SECCIONES Y PLANTAS ESTRUCTURA PASARELA TRASERA				
REVISION:	FASE:	EJECUCION	ESCALA DIN-A1:	1/SN	DIN-A3:	1/50
BERRIKUSPENA:	FASE:		ESCALA DIN-A1:		DIN-A3:	
ARQUITECTOS:	GOTZON OLARTE GOROSABEL	RAMÓN PRECIADO JIMÉNEZ				
ARKITEKTOAK:						



El presente documento es copia del original del que es autor RAMÓN PRECIADO JIMÉNEZ y GOTZON OLARTE GOROSABEL. Su utilización total o parcial, así como cualquier reproducción o cesión a terceros, requerirá la previa autorización expresa de su autor.

ARCHITECTURE www.mon-arch.es.com

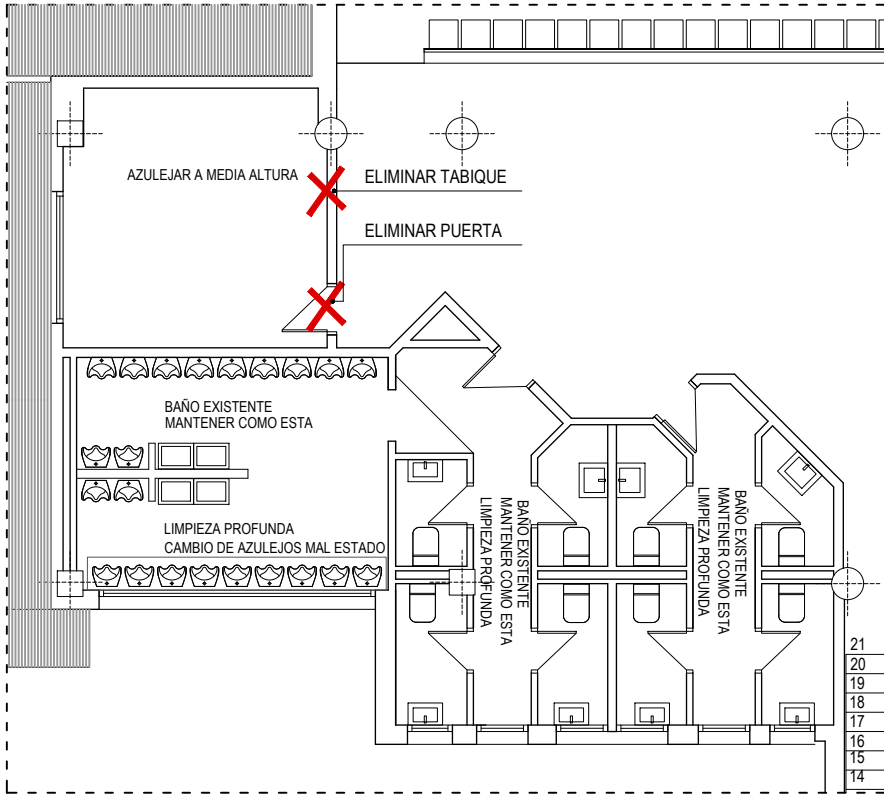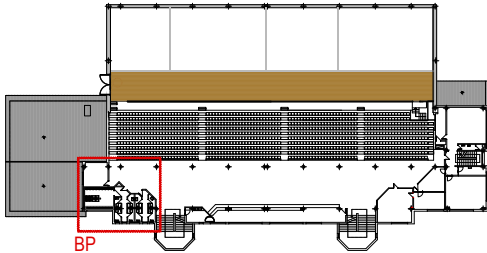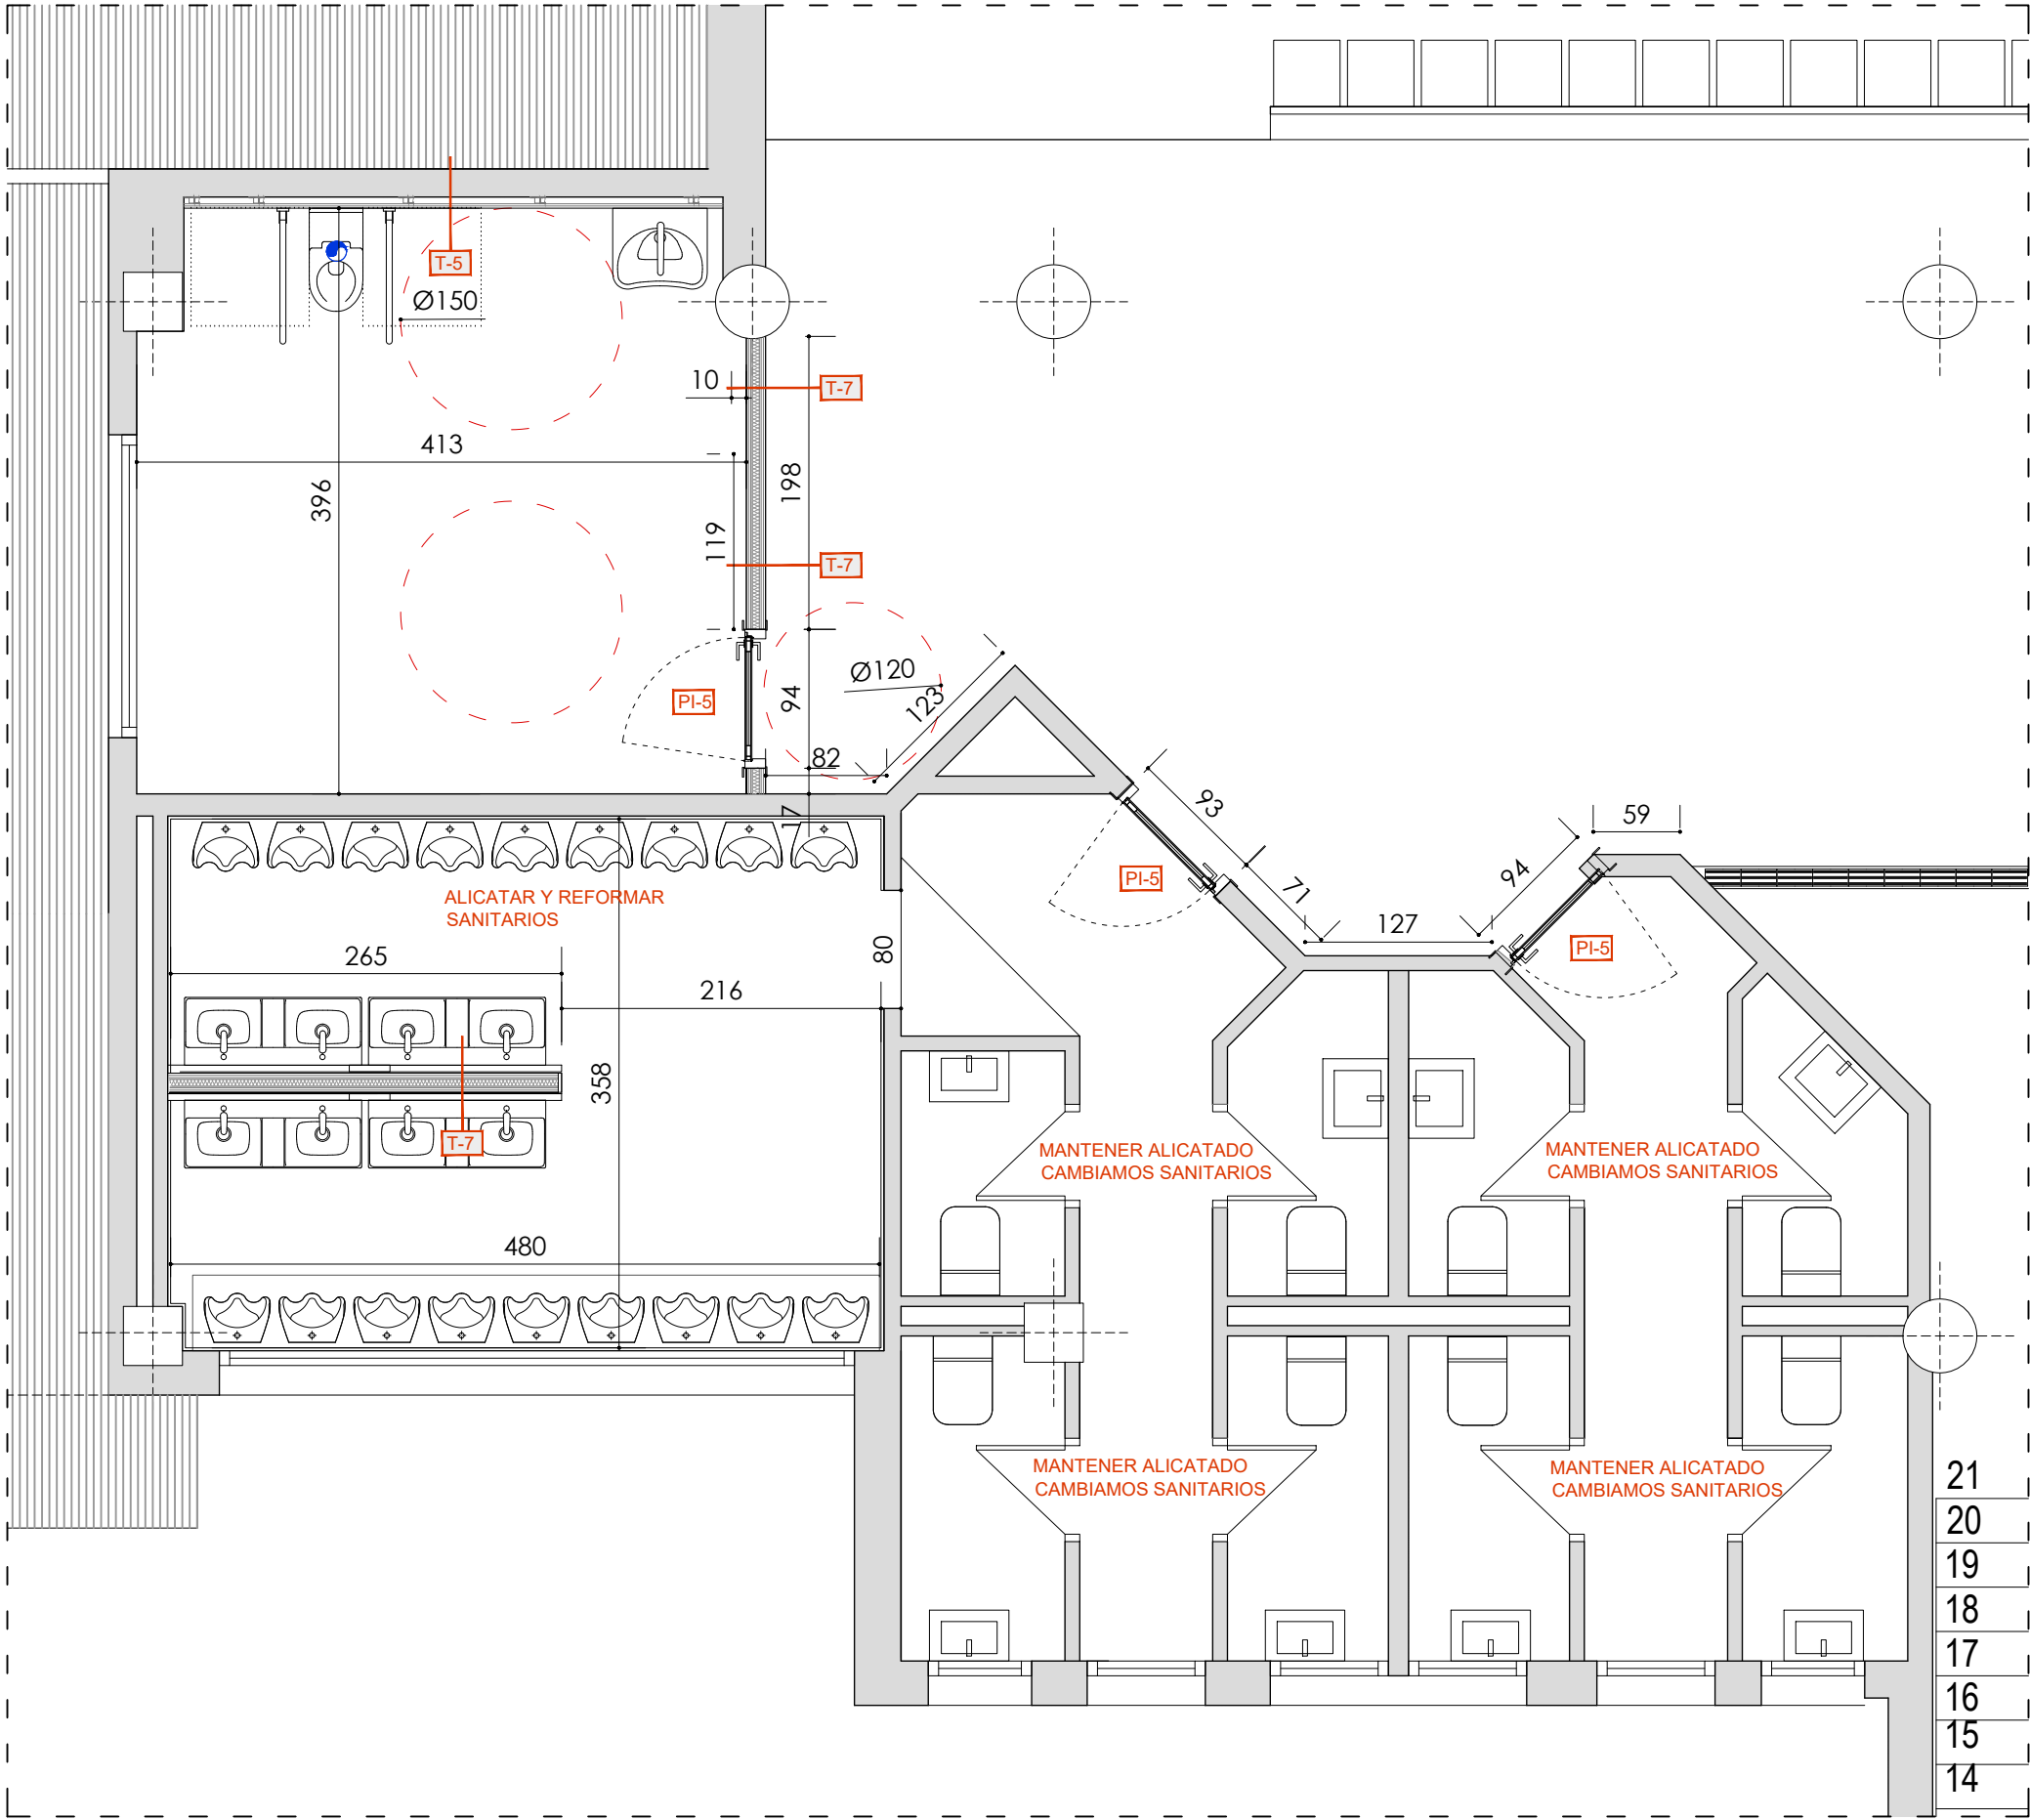

TABQUERIA

	T0 TABQUERIA EXISTENTE 1.Lucido yeso pintado 2.1/2 asta de ladrillo PERFORADO 12
	T1 TABQUERIA NUEVA 1.Lucido yeso pintado 2.1/2 asta de ladrillo PERFORADO 12
	T2 FACHADA NUEVA 1.Enfoscado mortero hidrofugo e: 1.5 cm. 2.1/2 asta de ladrillo PERFORADO 12 3.Revestimiento de Alucobond con rastreles metalico
	T3 MURO CARGA ASCENSOR 1.Enfoscado mortero hidrofugo e: 1.5 cm. 2.1/2 asta de ladrillo PERFORADO 12
	T4 TABIQUE INTERIOR 1.Enfoscado mortero hidrofugo e: 1.5 cm. 2.1/2 asta de ladrillo hueco doble
	T5 FACHADA PORTAL 1.Lucido de yeso pintado 2.1/2 asta de ladrillo hueco doble 3.Lana de roca 6 cm. 4.1/2 asta de ladrillo perforado 3.Revestimiento de Alucobond con rastreles metalico

TABQUERIA PLADUR

	T5 TRASDOSADO PERFIL 70 1.Tabique existente lucido de yeso 2.Perfil autoportante 70 con lana de 60 mm. 3.Placa de pladur WR 1.5 cm. 4.Ceramica 1.5 cm.
	T6 TRASDOSADO PERFIL 46 1.Tabique existente lucido de yeso 2.Perfil autoportante 46 con lana de 40 mm. 3.Placa de pladur WR 1.5 cm. 4.Ceramica 1.5 cm.
	T7 TABIQUE PERFIL 70 1.Ceramica 1.5 cm. 2.Placa de pladur WR 1.5 cm. 3.Perfil autoportante 70 con lana de 60
	T8 TABIQUE PERFIL 70 CON CAJON SCRIGNO 1.Ceramica 1.5 cm. 2.Doble Placa de pladur WR 1.5 cm. 3.Perfil autoportante 70 con lana de 60 4.Perfil autoportante 70 con lana de 60

SOLERA

	S1 RELLENO DE 33 cm. CON NUEVA SOLERA 1.Suelo existente de terrazo 2.Relleno de grava de 20 cm. 3.Solera con arilla de 10 cm. 4.Terrazo micrograno rojo 3 cm.
	S2 RAMPAS Y PRIMERA FILA 1.Tablero ceramico celestip 2.Capla de compresion 5 cm mallazo de 6 cada 10 3.Solera con arilla de 5 cm. 4.Terrazo micrograno rojo 3 cm.

Tabla F.1. Resistencia al fuego de muros y tabiques de fábrica de ladrillo cerámico o silico-calceáreo

Tipo de revestimiento	Espesor e de la fábrica en mm							
	Con ladrillo hueco o perforado				Con bloques de arcilla aligerada			
	40se+80	80se+110	e2110	110se+200	e2200	140se+240	e2240	
Sin revestir	(1)	(1)	(1)	REI-120	REI-240	(1)	(1)	
Enfoscado	Por las caras expuestas	EI-60	EI-90	EI-180	REI-240	EI-180	EI-240	
Guarnecido	Por las dos caras	EI-30	EI-60	EI-120	REI-180	REI-240	REI-240	
	Por las caras expuestas	EI-60	EI-120	EI-180	REI-240	EI-240	EI-240	
	Por las dos caras	EI-90	EI-180	EI-240	REI-240	REI-240	REI-240	

(1) No es usual

Resistencia al fuego de muros y tabiques de fábrica de ladrillo cerámico o silico-calceáreo

Puede considerarse que, a igualdad de espesor, un muro de ladrillo macizo o perforado tiene al menos la misma resistencia al fuego EI que un muro de ladrillo hueco, al tratarse de una solución con más masa

REFORMA DEL FRONTÓN EUSKAL JAI BERRI


SITUACION: CALLE ITAROBURUA Nº3 HUARTE NAVARRA FECHA: 06-2025 Nº EXPTE.: 24-23
KOKAGUNEA: DATA: EXP.ZKIA:

Nº PLANO: PLANO: ZONA PLANTA PRIMERA BAÑOS FASE 01
PLANO ZKIA.: BP-00 PLANO: BAÑOS PLANTA PRIMERA REFORMA Y BAÑO ACCESIBLE

REVISION: FASE: EJECUCION ESCALA DIN-A1: 1/25 DIN-A3: 1/50
BERRIKUSPENA: FASE: ESKALA DIN-A1: DIN-A3:

ARQUITECTOS: GOTZON OLARTE GOROSABEL RAMÓN PRECIADO JIMÉNEZ

El presente documento es copia del original del que es autor RAMÓN PRECIADO JIMÉNEZ y GOTZON OLARTE GOROSABEL. Su utilización total o parcial, así como cualquier reproducción o cesión a terceros, requerirá la previa autorización expresa de su autor.

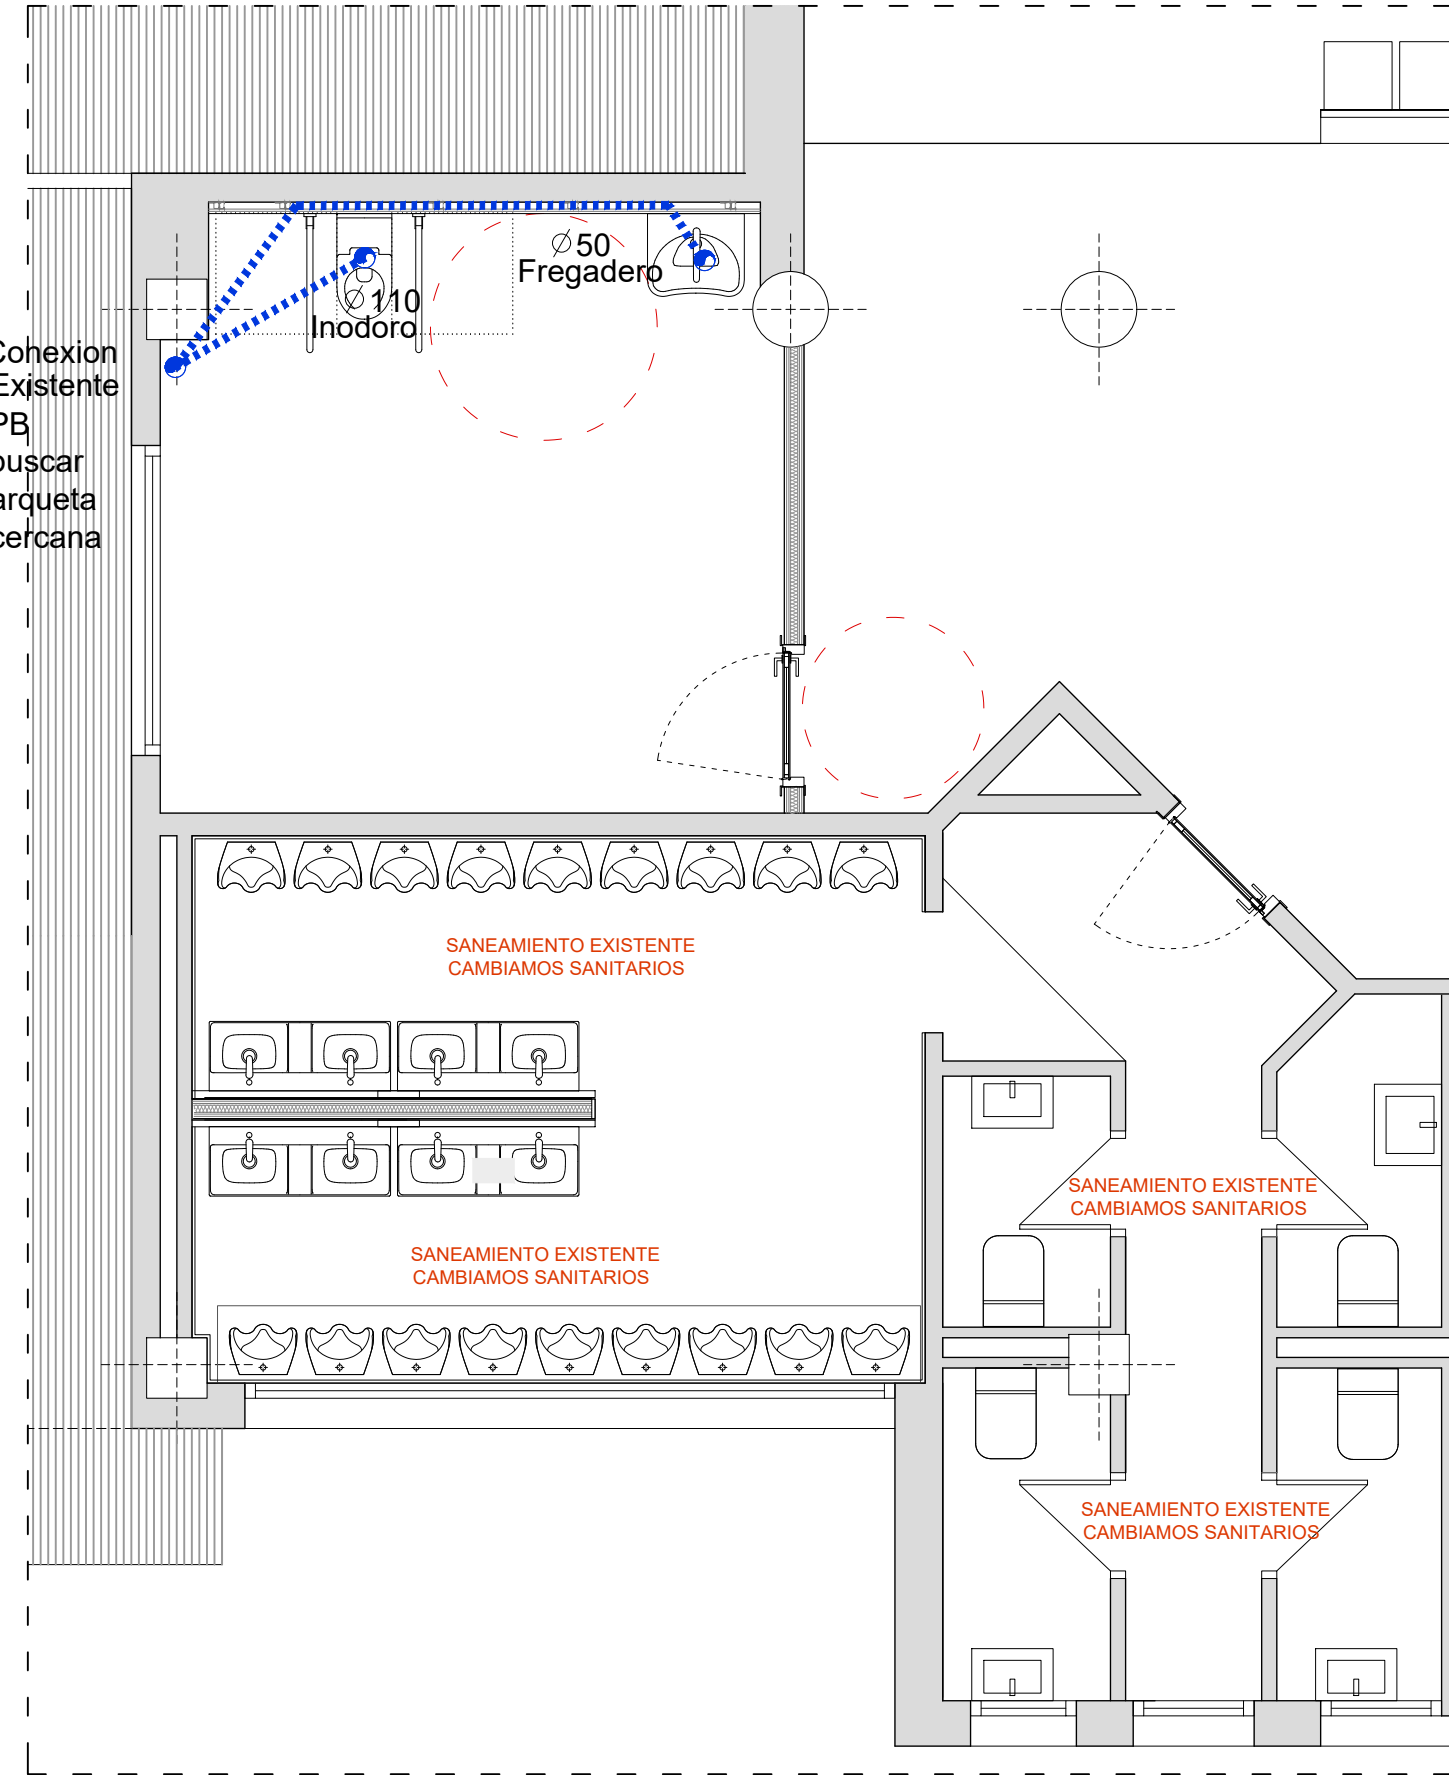


Lavabo de Fineceramic® mural doble

Inodoro Acces

Lavavo Acces




Lavavo Meridian 45

Inodoro Meridian 45

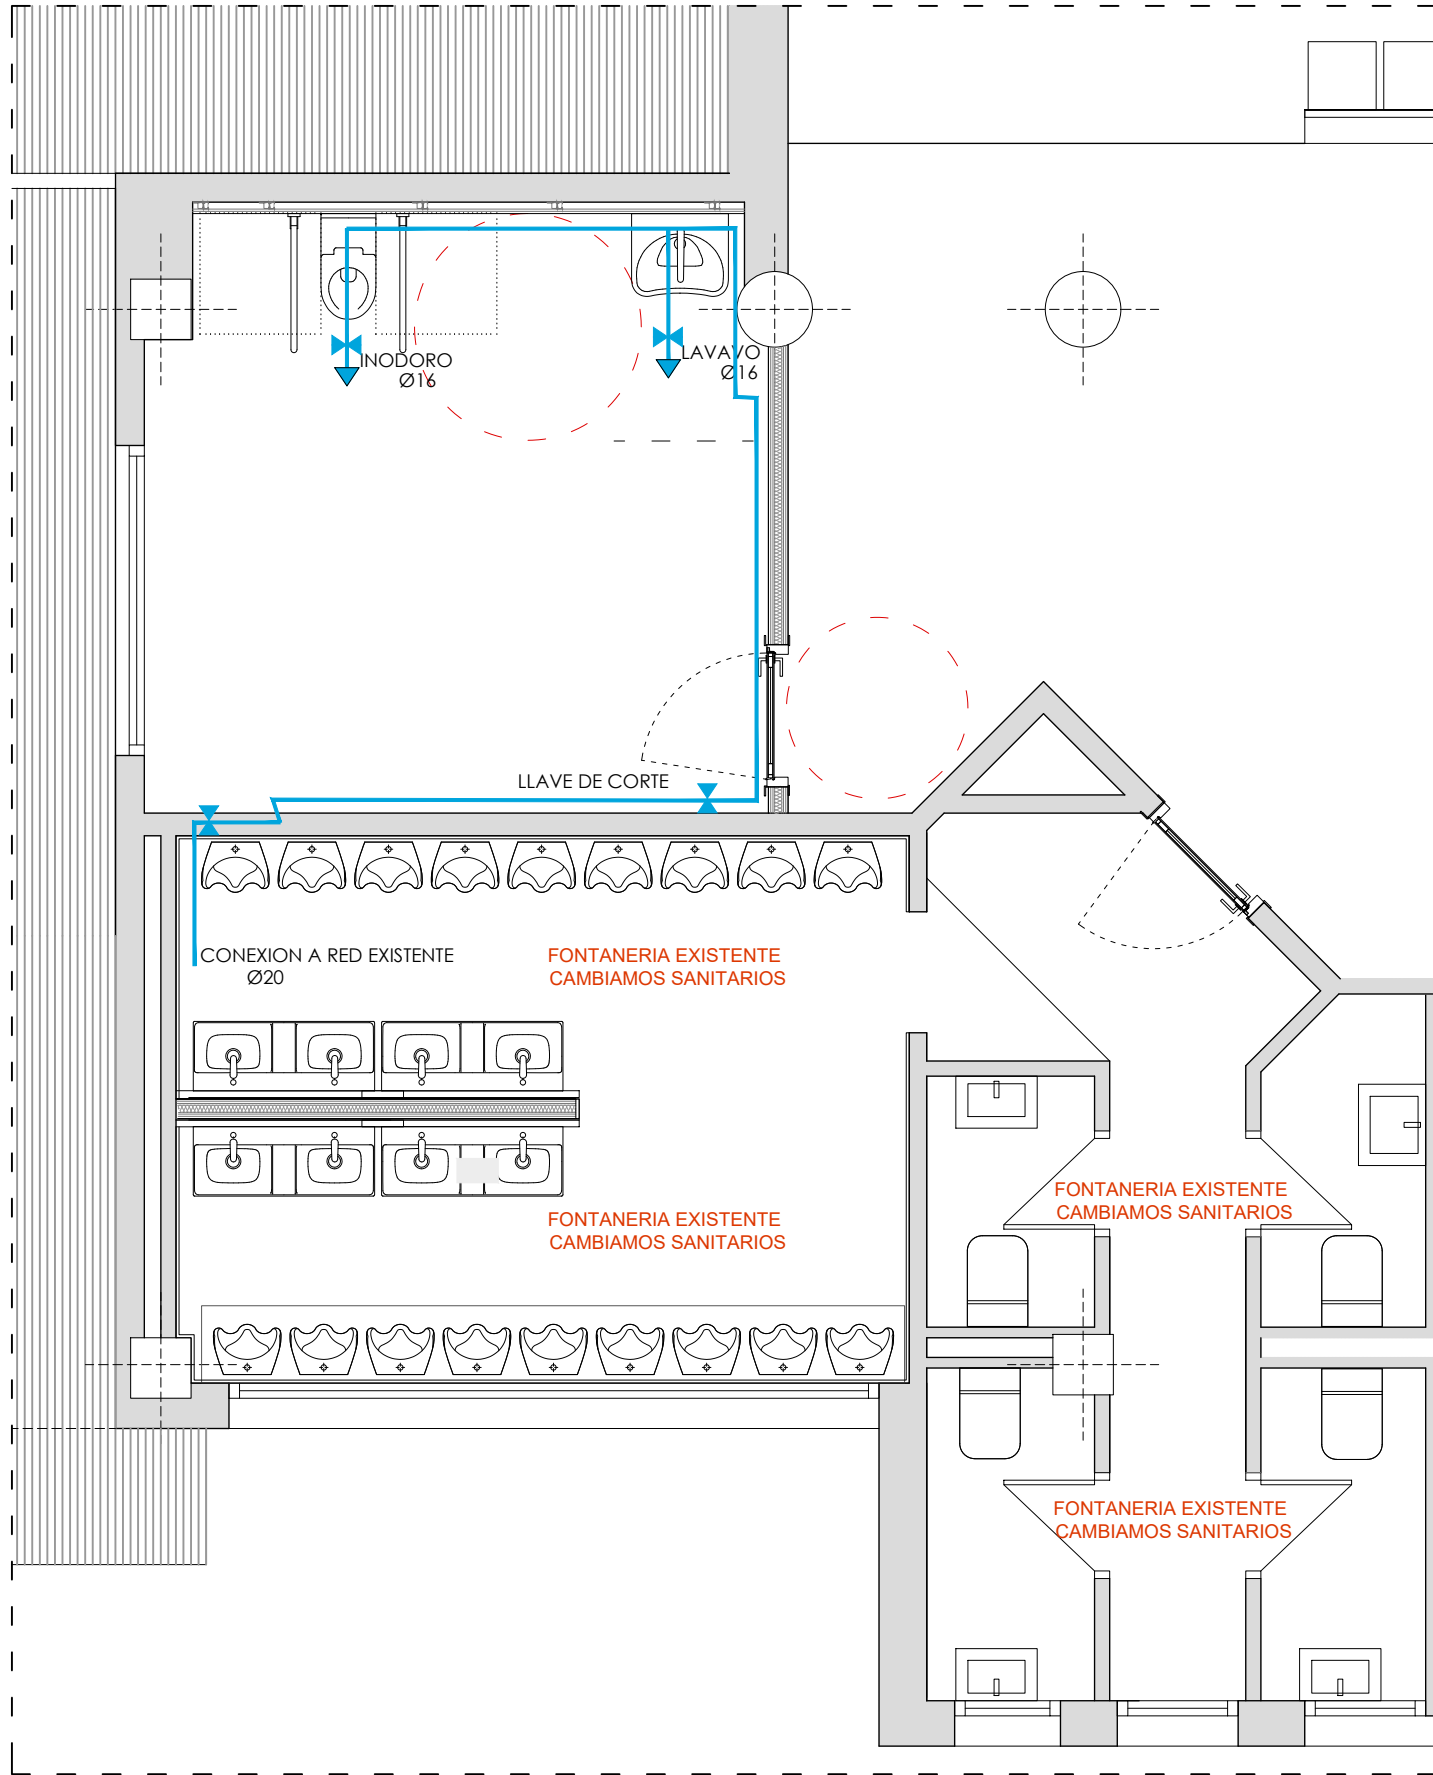

REFORMA DEL FRONTÓN EUSKAL JAI BERRI

SITUACION:	KOKAGUNEA:	FECHA:	06-2025	Nº EXPTE.:	24-23
DATA:		EXP.ZKIA.:			
Nº PLANO:	PLANO:	FASE:	ZONA PLANTA PRIMERA BAÑOS	FASE 01	
PLANO ZKIA.:	BAÑOS PLANTA PRIMERA REFORMA Y BAÑO ACCESIBLE				
REVISION:	FASE:	ESCALA DIN-A1:	1/25	DIN-A3:	1/50
BERRIKUSPENA:	EJECUCION	ESCALA DIN-A1:		DIN-A3:	
ARQUITECTOS:	GOTZON OLARTE GOROSABEL	RAMÓN PRECIADO JIMÉNEZ			
ARKITEKTOAK:					
El presente documento es copia del original del que es autor RAMÓN PRECIADO JIMÉNEZ Y GOTZON OLARTE GOROSABEL. Su utilización total o parcial, así como cualquier reproducción o cesión a terceros, requerirá la previa autorización expresa de su autor.					
ARCHITECTURE www.mon-arch.es.com					

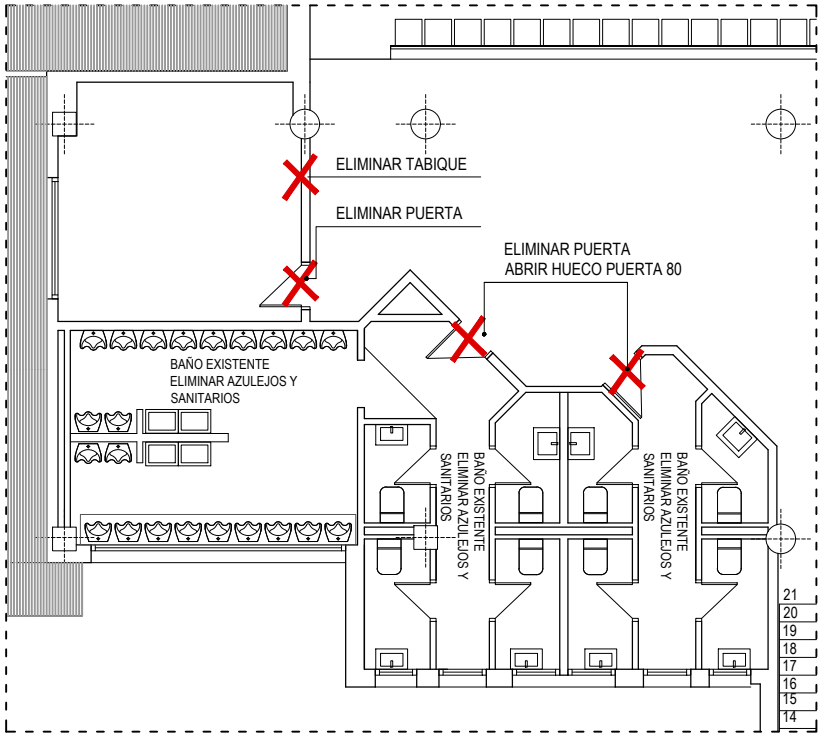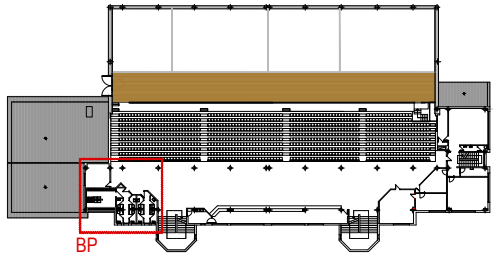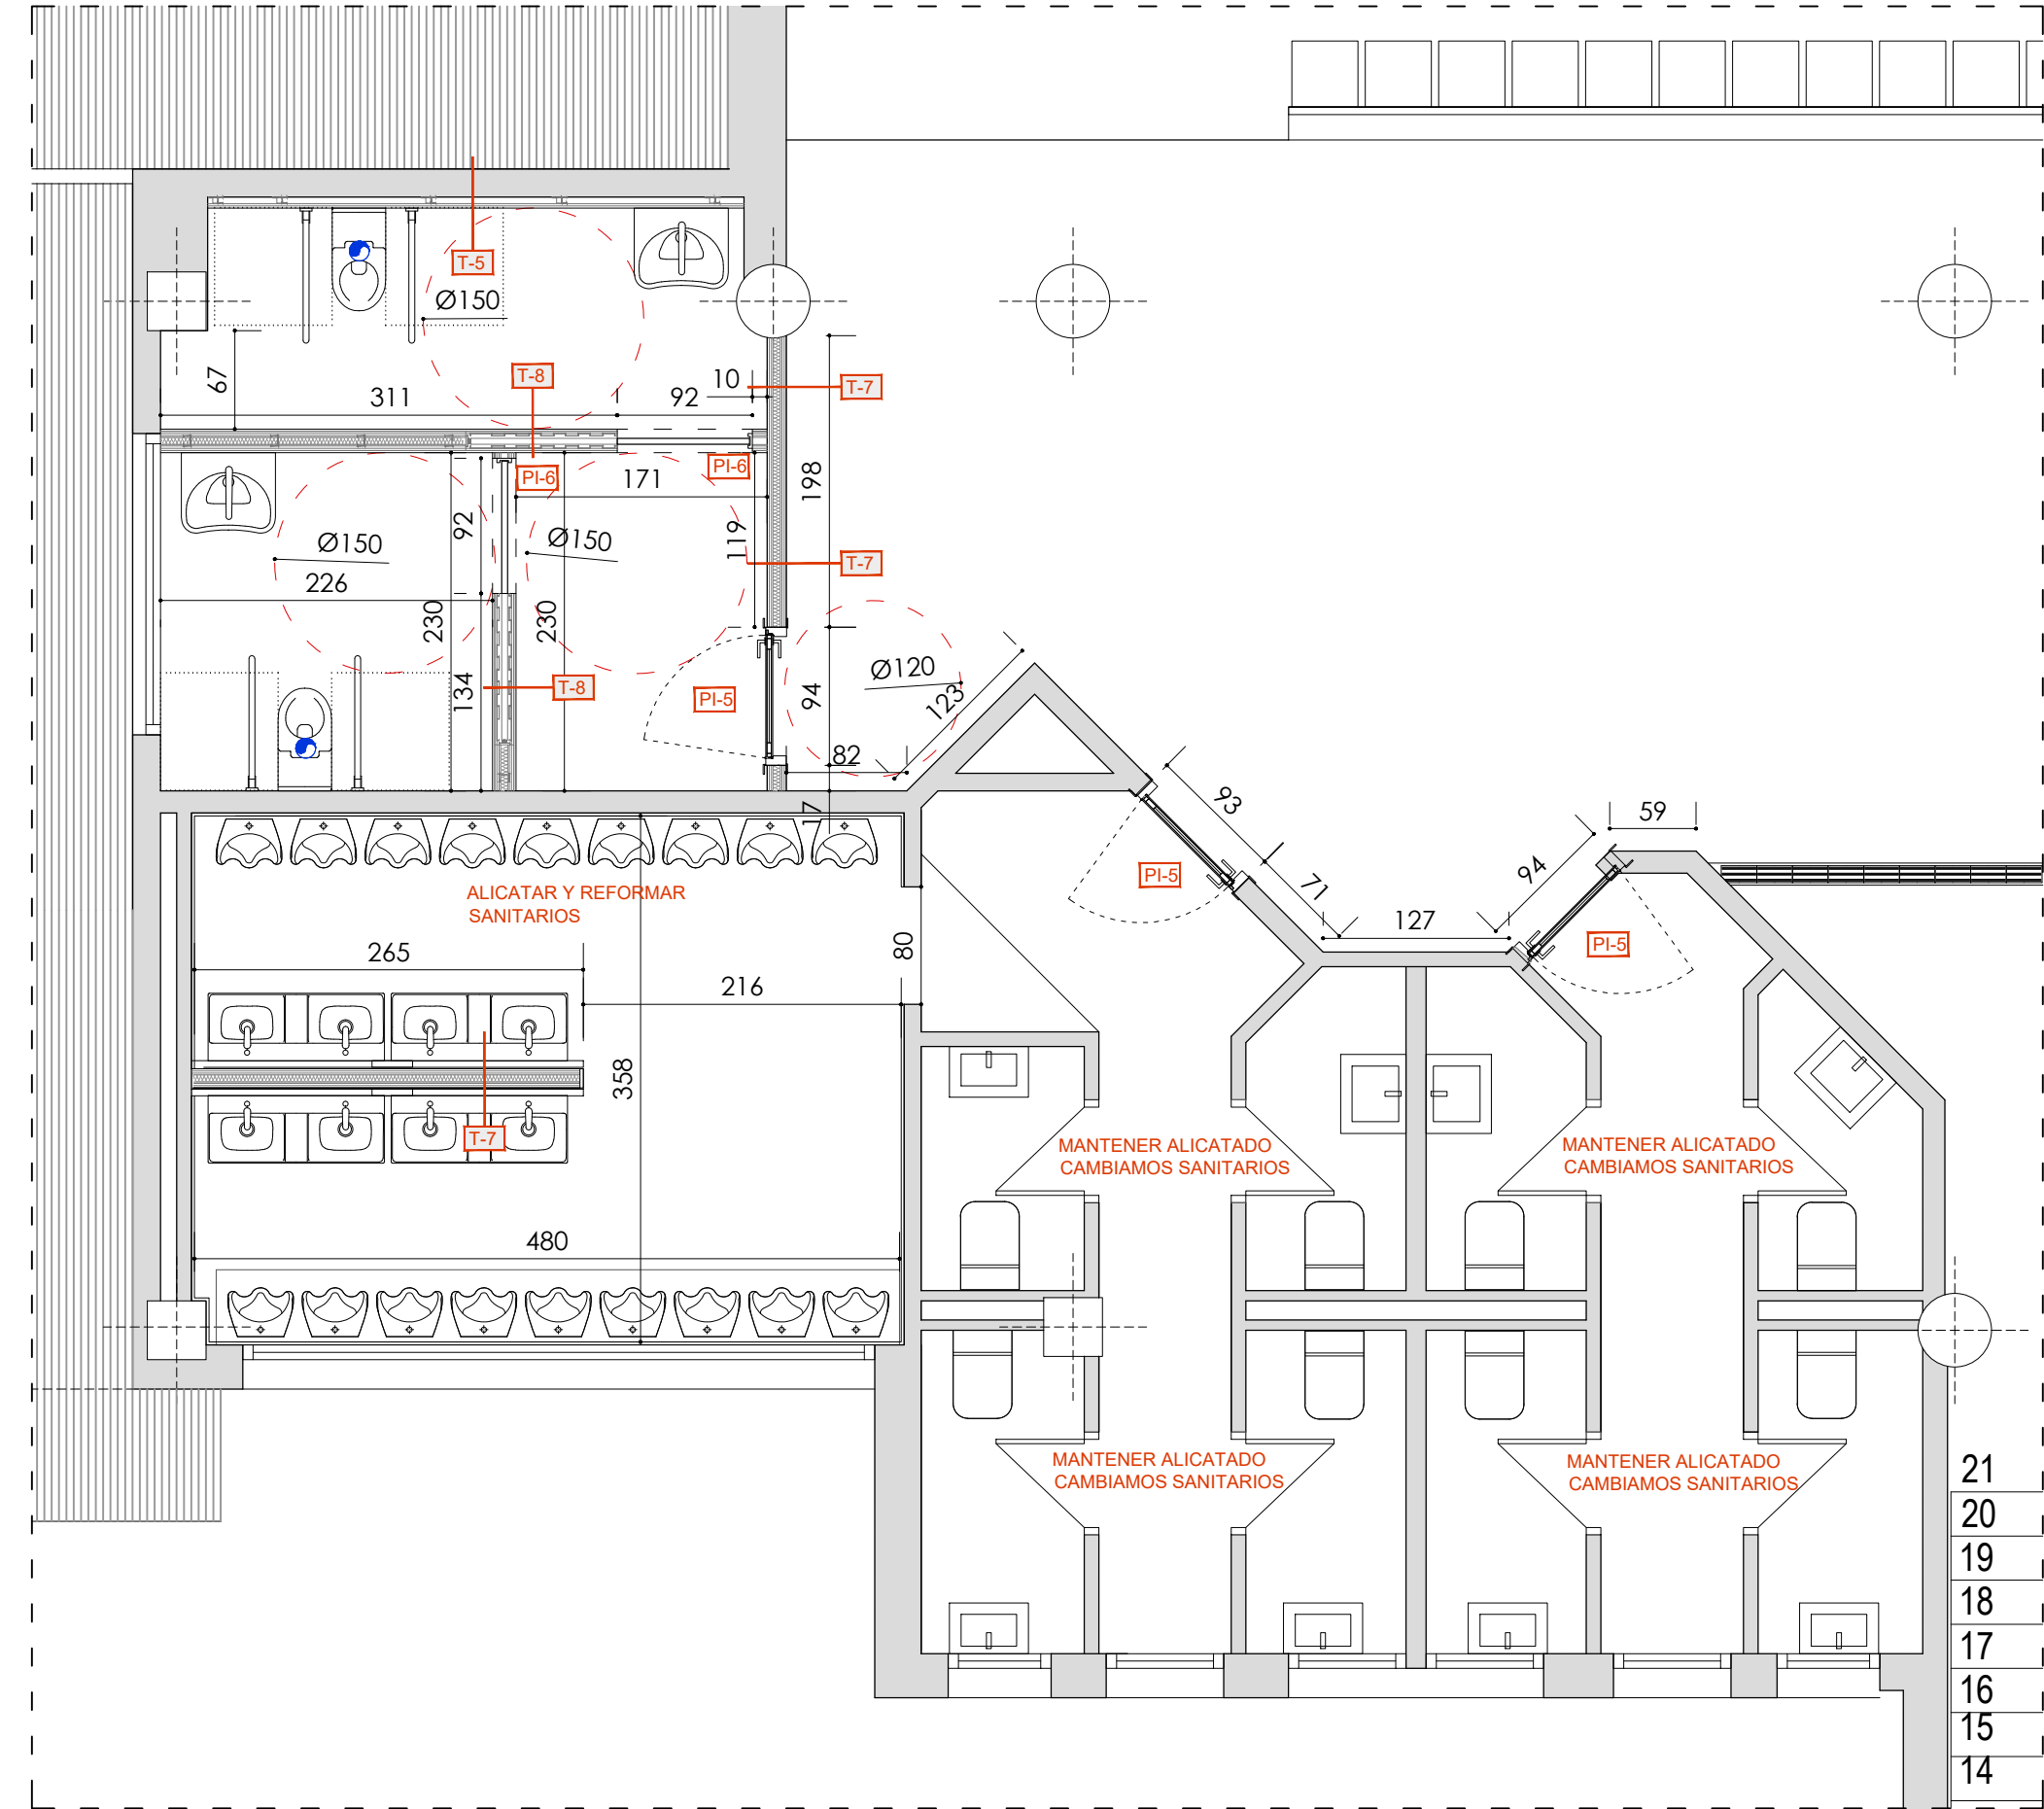

TABQUERIA

	T0 TABQUERIA EXISTENTE 1.Lucido yeso pintado 2.1/2 asta de ladrillo PERFORADO 12
	T1 TABQUERIA NUEVA 1.Lucido yeso pintado 2.1/2 asta de ladrillo PERFORADO 12
	T2 FACHADA NUEVA 1.Enfoscado mortero Hidrago e: 1.5 cm. 2.1/2 asta de ladrillo PERFORADO 12 3.Revestimiento de Alucobond con rastreles metalico
	T3 MURO CARGA ASCENSOR 1.Enfoscado mortero Hidrago e: 1.5 cm. 2.1/2 asta de ladrillo hueco doble
	T4 TABIQUE INTERIOR 1.Enfoscado mortero Hidrago e: 1.5 cm. 2.1/2 asta de ladrillo hueco doble
	T5 FACHADA PORTAL 1.Lucido de yeso pintado 2.1/2 asta de ladrillo hueco doble 3.Lana de roca 6 cm. 4.1/2 asta de ladrillo perforado 3.Revestimiento de Alucobond con rastreles metalico

TABQUERIA PLADUR

	T5 TRASDOSADO PERIL 70 1.Tabique existente lucido de yeso 2.Perfil autoportante 70 con lana de 60 mm. 3.Placa de pladur WR 1.5 cm. 4.Ceramica 1.5 cm.
	T6 TRASDOSADO PERIL 46 1.Tabique existente lucido de yeso 2.Perfil autoportante 46 con lana de 40 mm. 3.Placa de pladur WR 1.5 cm. 4.Ceramica 1.5 cm.
	T7 TABIQUE PERIL 70 1.Ceramica 1.5 cm. 2.Placa de pladur WR 1.5 cm. 3.Perfil autoportante 70 con lana de 60
	T8 TABIQUE PERIL 70 CON CAJON SCRIGNO 1.Ceramica 1.5 cm. 2.Doble Placa de pladur WR 1.5 cm. 3.Perfil autoportante 70 con lana de 60 4.Perfil autoportante 70 con lana de 60

SOLERA

	S1 RELLENO DE 33 cm. CON NUEVA SOLERA 1.Suelo existente de terrazo 2.Relleno de grava de 20 cm. 3.Solera con arillo de 10 cm. 4.Terzazo micrograno rojo 3 cm.
	S2 RAMPAS Y PRIMERA FILA 1.Tablero ceramico celetp 2.Capa de compresion 5 cm mallozo de 6 cada 10 3.Solera con arillo de 5 cm. 4.Terzazo micrograno rojo 3 cm.

Tabla F-1. Resistencia al fuego de muros y tabiques de fabrica de ladrillo ceramico o silico-calcareo

Tipo de revestimiento	Espesor e de la fabrica en mm					
	Con ladrillo hueco		Con ladrillo macizo o perforado		Con bloques de arcilla aligerada	
	405e<80	805e<110	e<110	1105e<200	e<200	1405e<240 e<240
Sin revestir	(1)	(1)	(1)	REI-120	REI-240	(1)
Enfoscado	Por la cara expuesta	EI-60	EI-90	EI-180	REI-240	EI-180 EI-240
Por las dos caras	EI-30	EI-60	EI-120	REI-180	REI-240	REI-180 REI-240
Guarnecido	Por la cara expuesta	EI-60	EI-120	EI-180	EI-240	EI-240 EI-240
Por las dos caras	EI-90	EI-180	EI-240	REI-240	REI-240	REI-240 REI-240
(1) No es usual						

Resistencia al fuego de muros y tabiques de fabrica de ladrillo ceramico o silico-calcareo
Puede considerarse que, a igualdad de espesor, un muro de ladrillo macizo o perforado tiene al menos la misma resistencia al fuego EI que un muro de ladrillo hueco, al tratarse de una solucion con mas masa

REFORMA DEL FRONTÓN EUSKAL JAI BERRI


SITUACION: CALLE ITAROBURUA Nº3 HUARTE NAVARRA
KOKAGUNEA: KOKAGUNEA: DATA: 06-2025
FECHA: 06-2025
Nº EXPTE.: 24-23
EXP.ZKIA.: 24-23

Nº PLANO: PLANO: ZONA PLANTA PRIMERA BAÑOS
PLANO: BAÑOS PLANTA PRIMERA REFORMA Y BAÑO ACCESIBLE
FASE 02

REVISION: BERRIKUSPENA: FASE: EJECUCION
ESCALA DIN-A1: 1/25
DIN-A3: 1/50

ARQUITECTOS: GOTZON OLARTE GOROSABEL RAMÓN PRECIADO JIMÉNEZ

ARCHITECTURE www.mon-arch.es.com

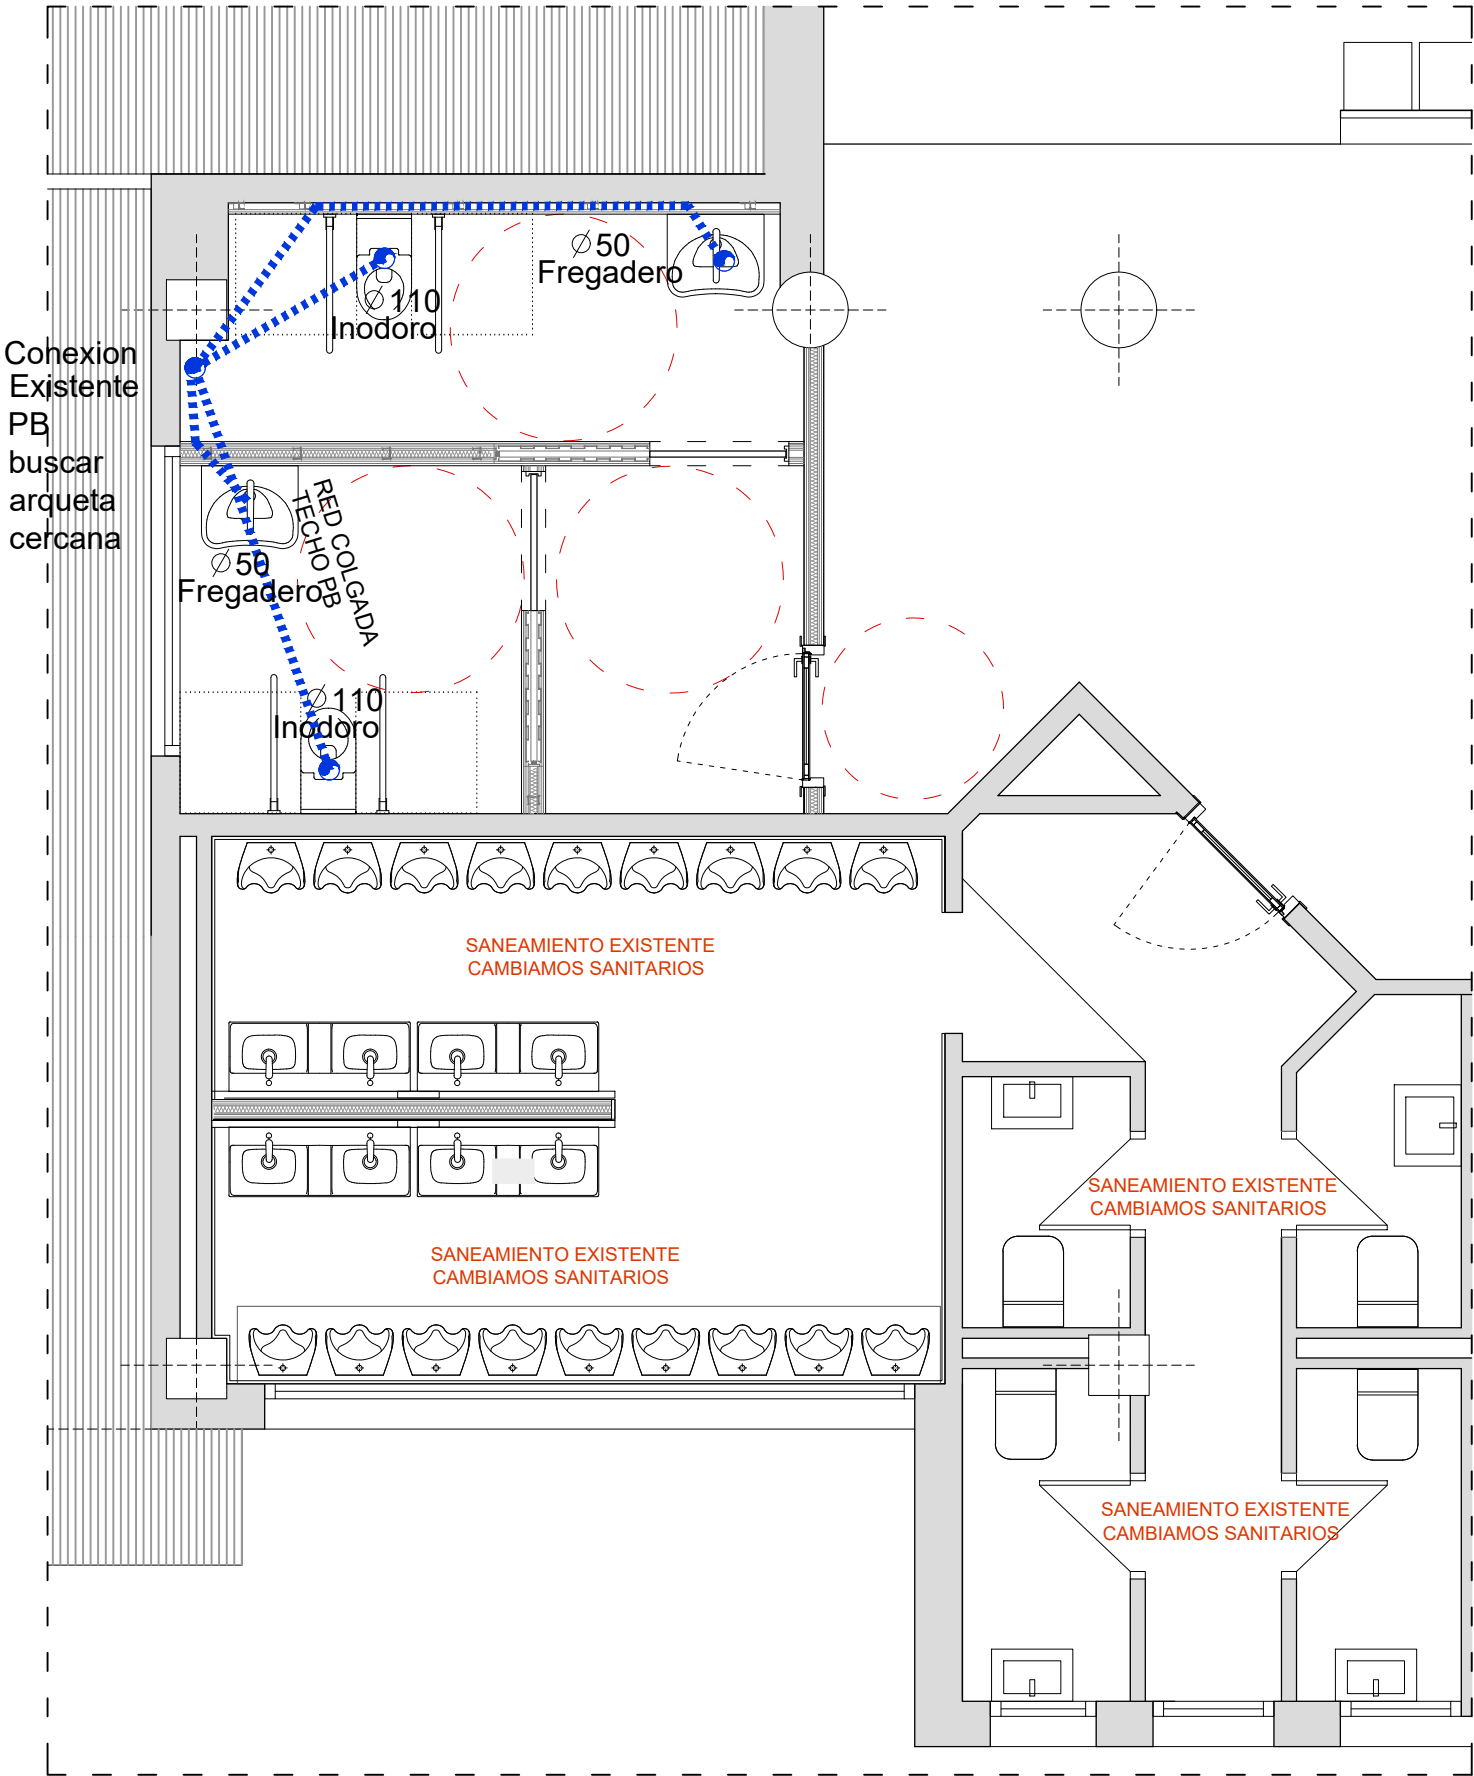


Lavabo de Fineceramic® mural doble

Inodoro Acces

Lavabo Acces

Lavabo Meridian 45

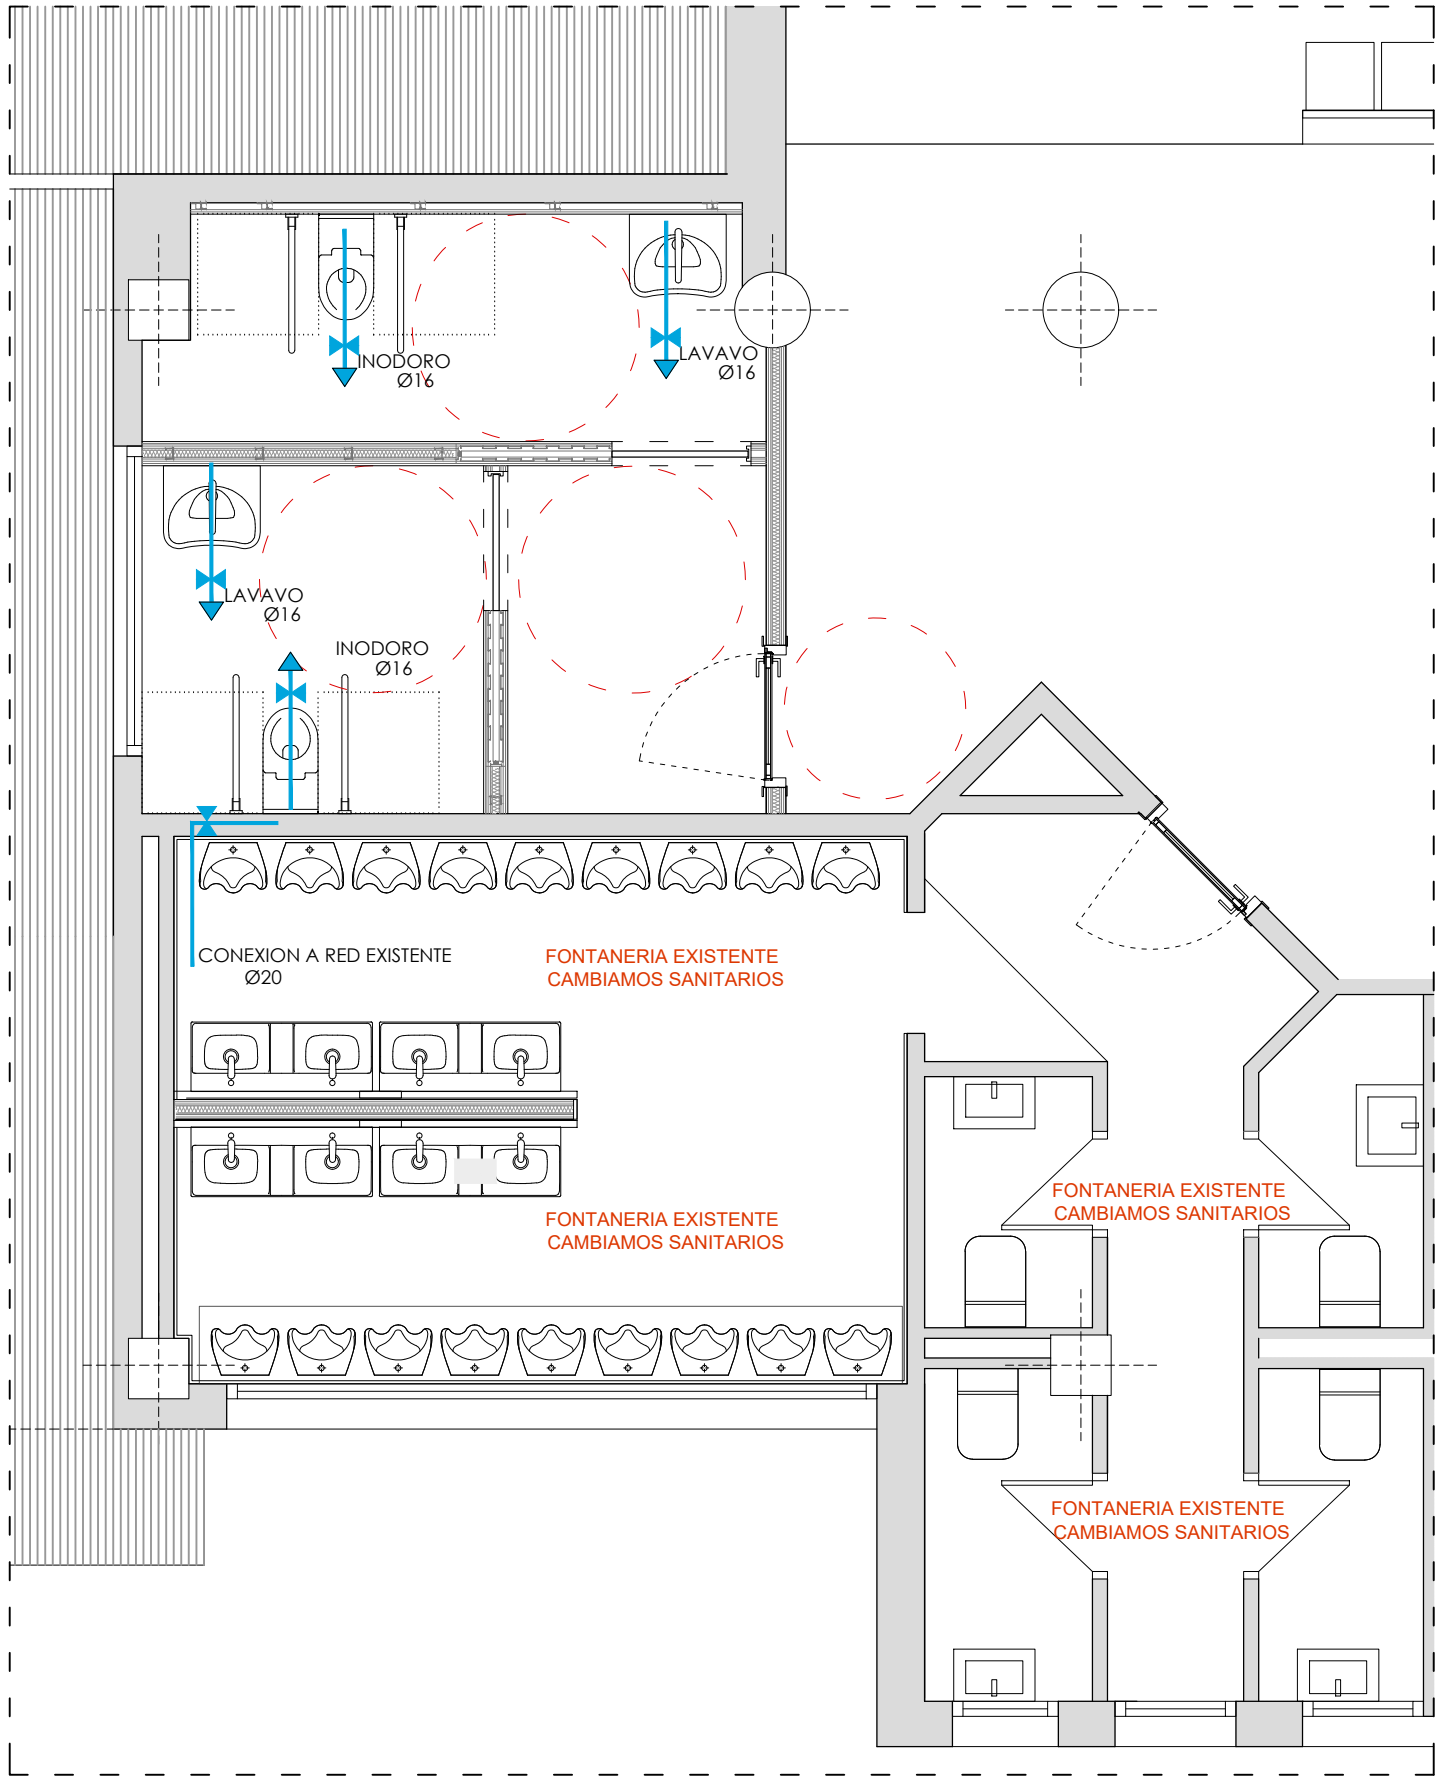

REFORMA DEL FRONTÓN EUSKAL JAI BERRI




SITUACION: CALLE ITAROBURUA Nº3 HUARTE NAVARRA FECHA: 06-2025 Nº EXPTE.: 24-23
KOKAGUNEA: DATA: EXP.ZKIA.:

Nº PLANO: PLANO: ZONA PLANTA PRIMERA BAÑOS FASE 02
PLANO ZKIA.: BAÑOS PLANTA PRIMERA REFORMA Y BAÑO ACCESIBLE

REVISION: BERRIKUSPENA: EJECCION ESCALA DIN-A1: 1/25 DIN-A3: 1/50
FASEA: EJECCION ESCALA DIN-A1: 1/25 DIN-A3: 1/50


ARQUITECTOS: GOTZON OLARTE GOROSABEL RAMÓN PRECIADO JIMÉNEZ

ARCHITECTURE EUSKAL JAI BERRI

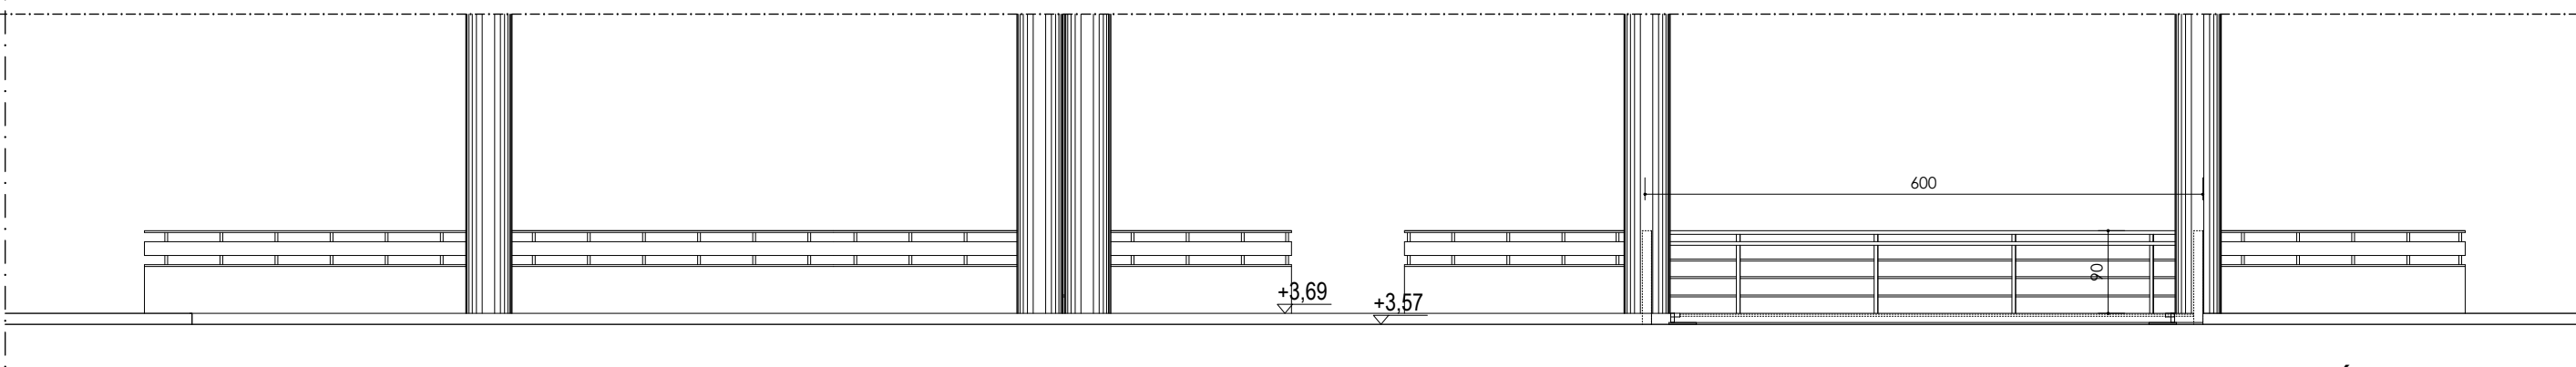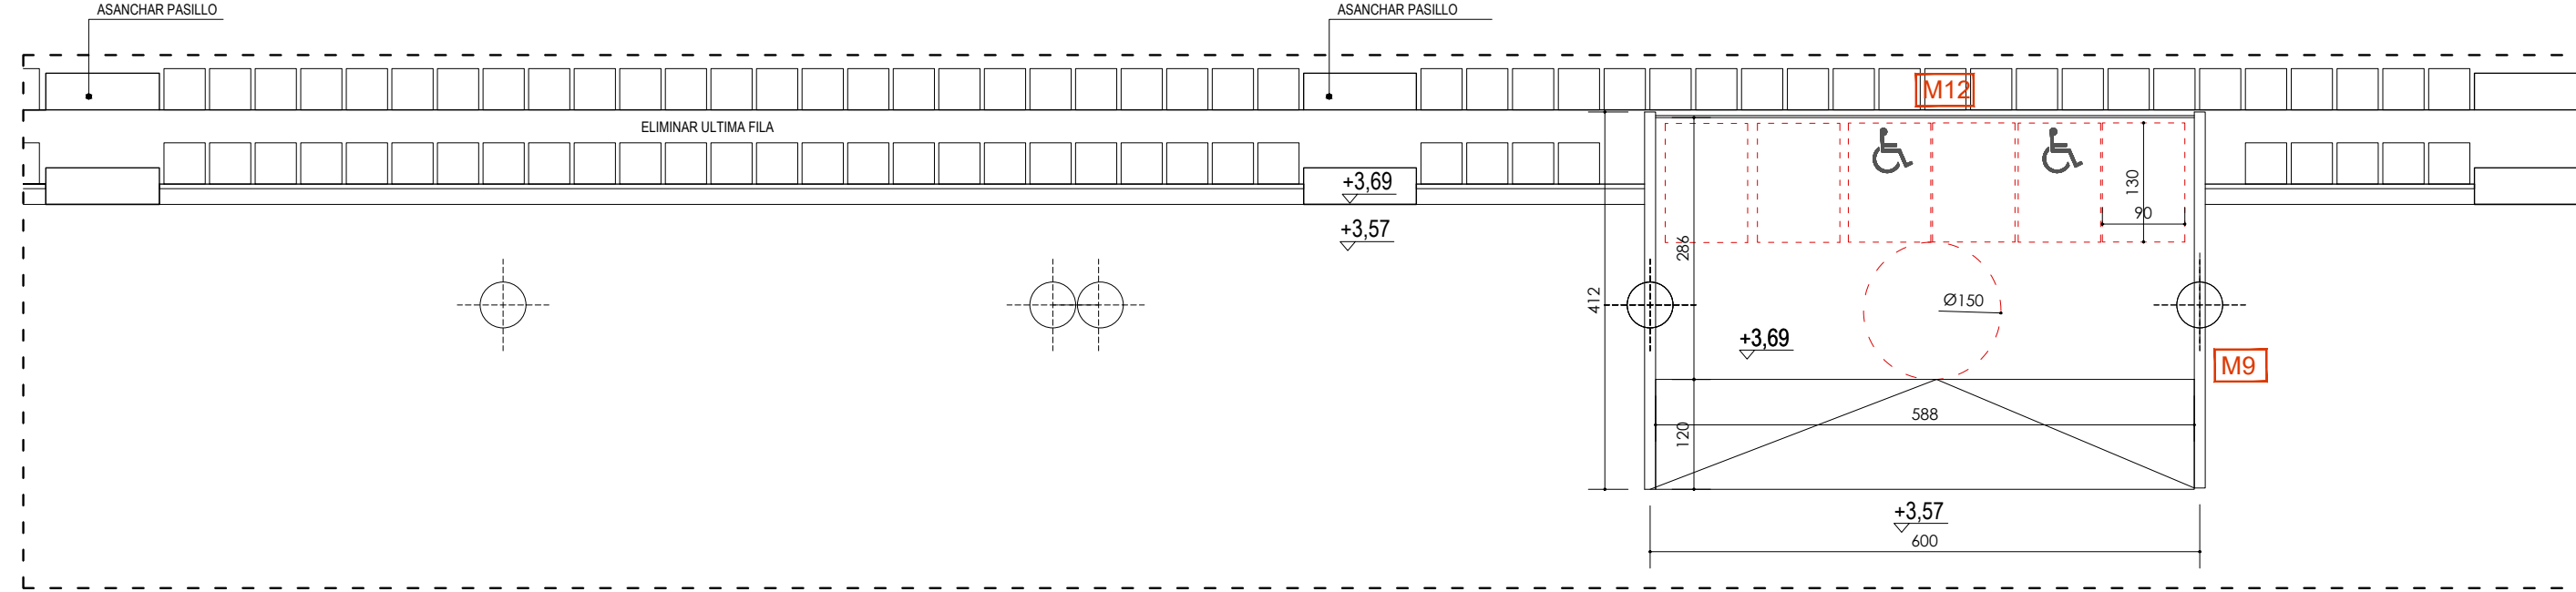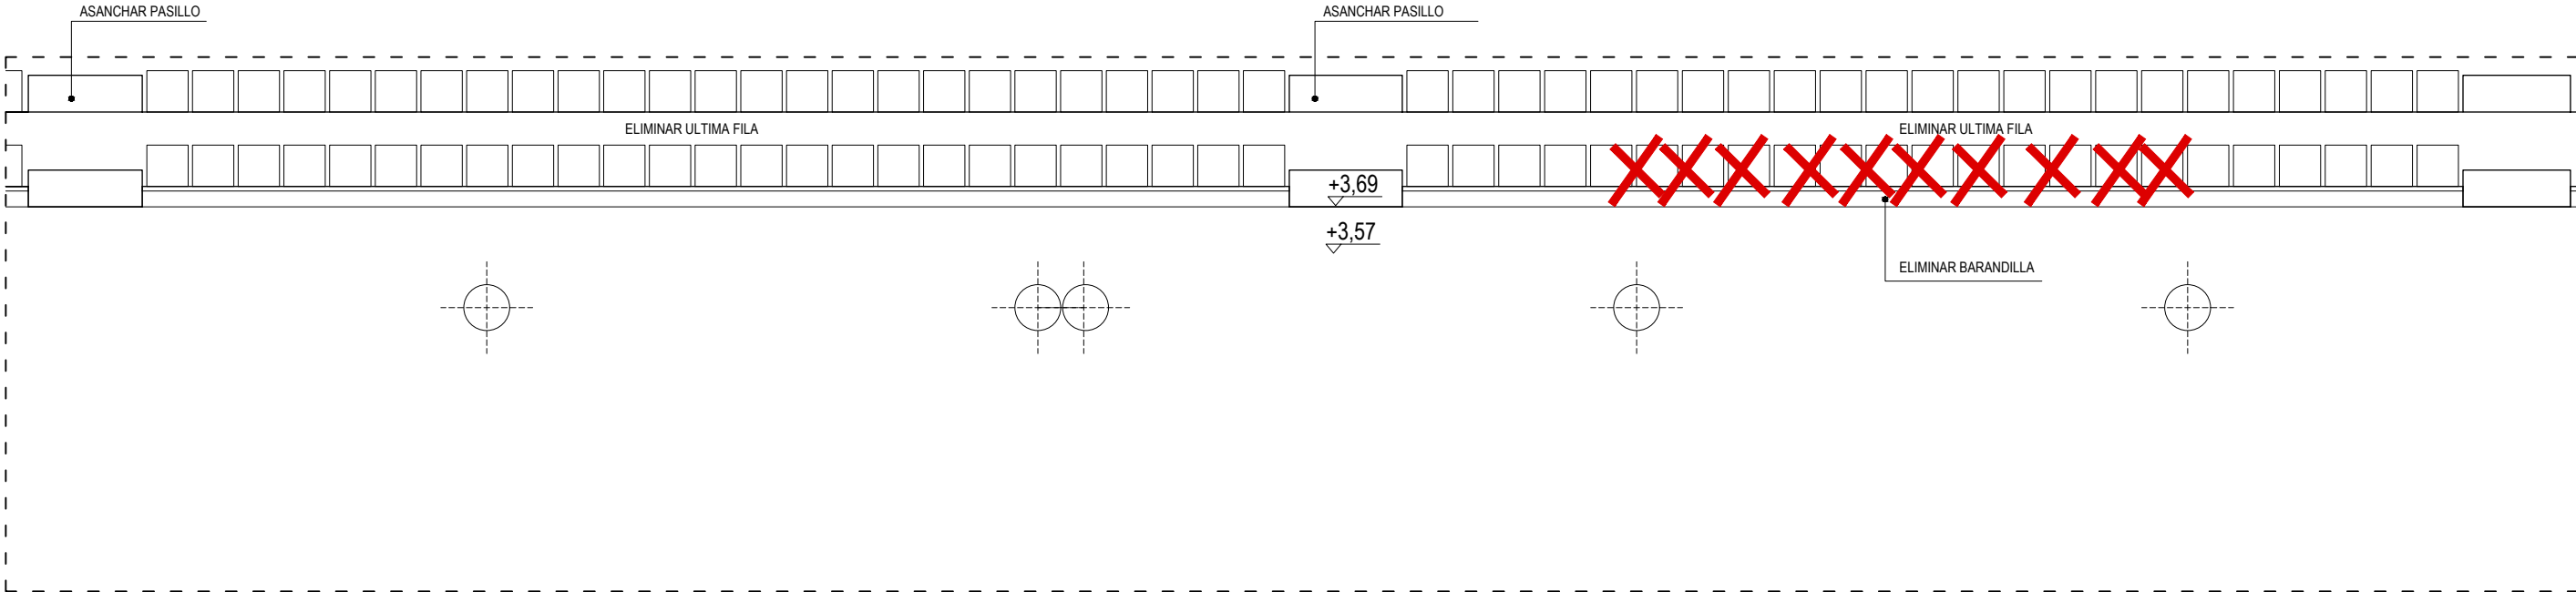


REFORMA DEL FRONTÓN EUSKAL JAI BERRI

SITUACION:	CALLE ITAROBURUA Nº3 HUARTE NAVARRA	FECHA:	06-2025	Nº EXPT.: 24-23
KOKAGUNEA:		DATA:		EXP.ZKIA.:
Nº PLANO:	PLANO: ZONA PALCOS PLANTA PRIMERA	FASE:	EJECUCION	FASE 01
PLANO ZKIA.:	PP-00	PLANO A:	ZONA DE PALCOS ACCESIBLES	
REVISION:		ESCALA DIN-A1:	1/25	DIN-A3: 1/50
BERRIKUSPENA:		ESKALA DIN-A1:		DIN-A3:
ARQUITECTOS:	GOTZON OLARTE GOROSABEL	RAMÓN PRECIADO JIMÉNEZ		
ARKITEKTOAK:				
El presente documento es copia del original del que es autor RAMON PRECIADO JIMENEZ Y GOTZON OLARTE GOROSABEL Su utilización total o parcial, así como cualquier reproducción o cesión a terceros, requerirá la previa autorización expresa de su autor.				
ARCHITECTURE www.mon-arch.es.com				

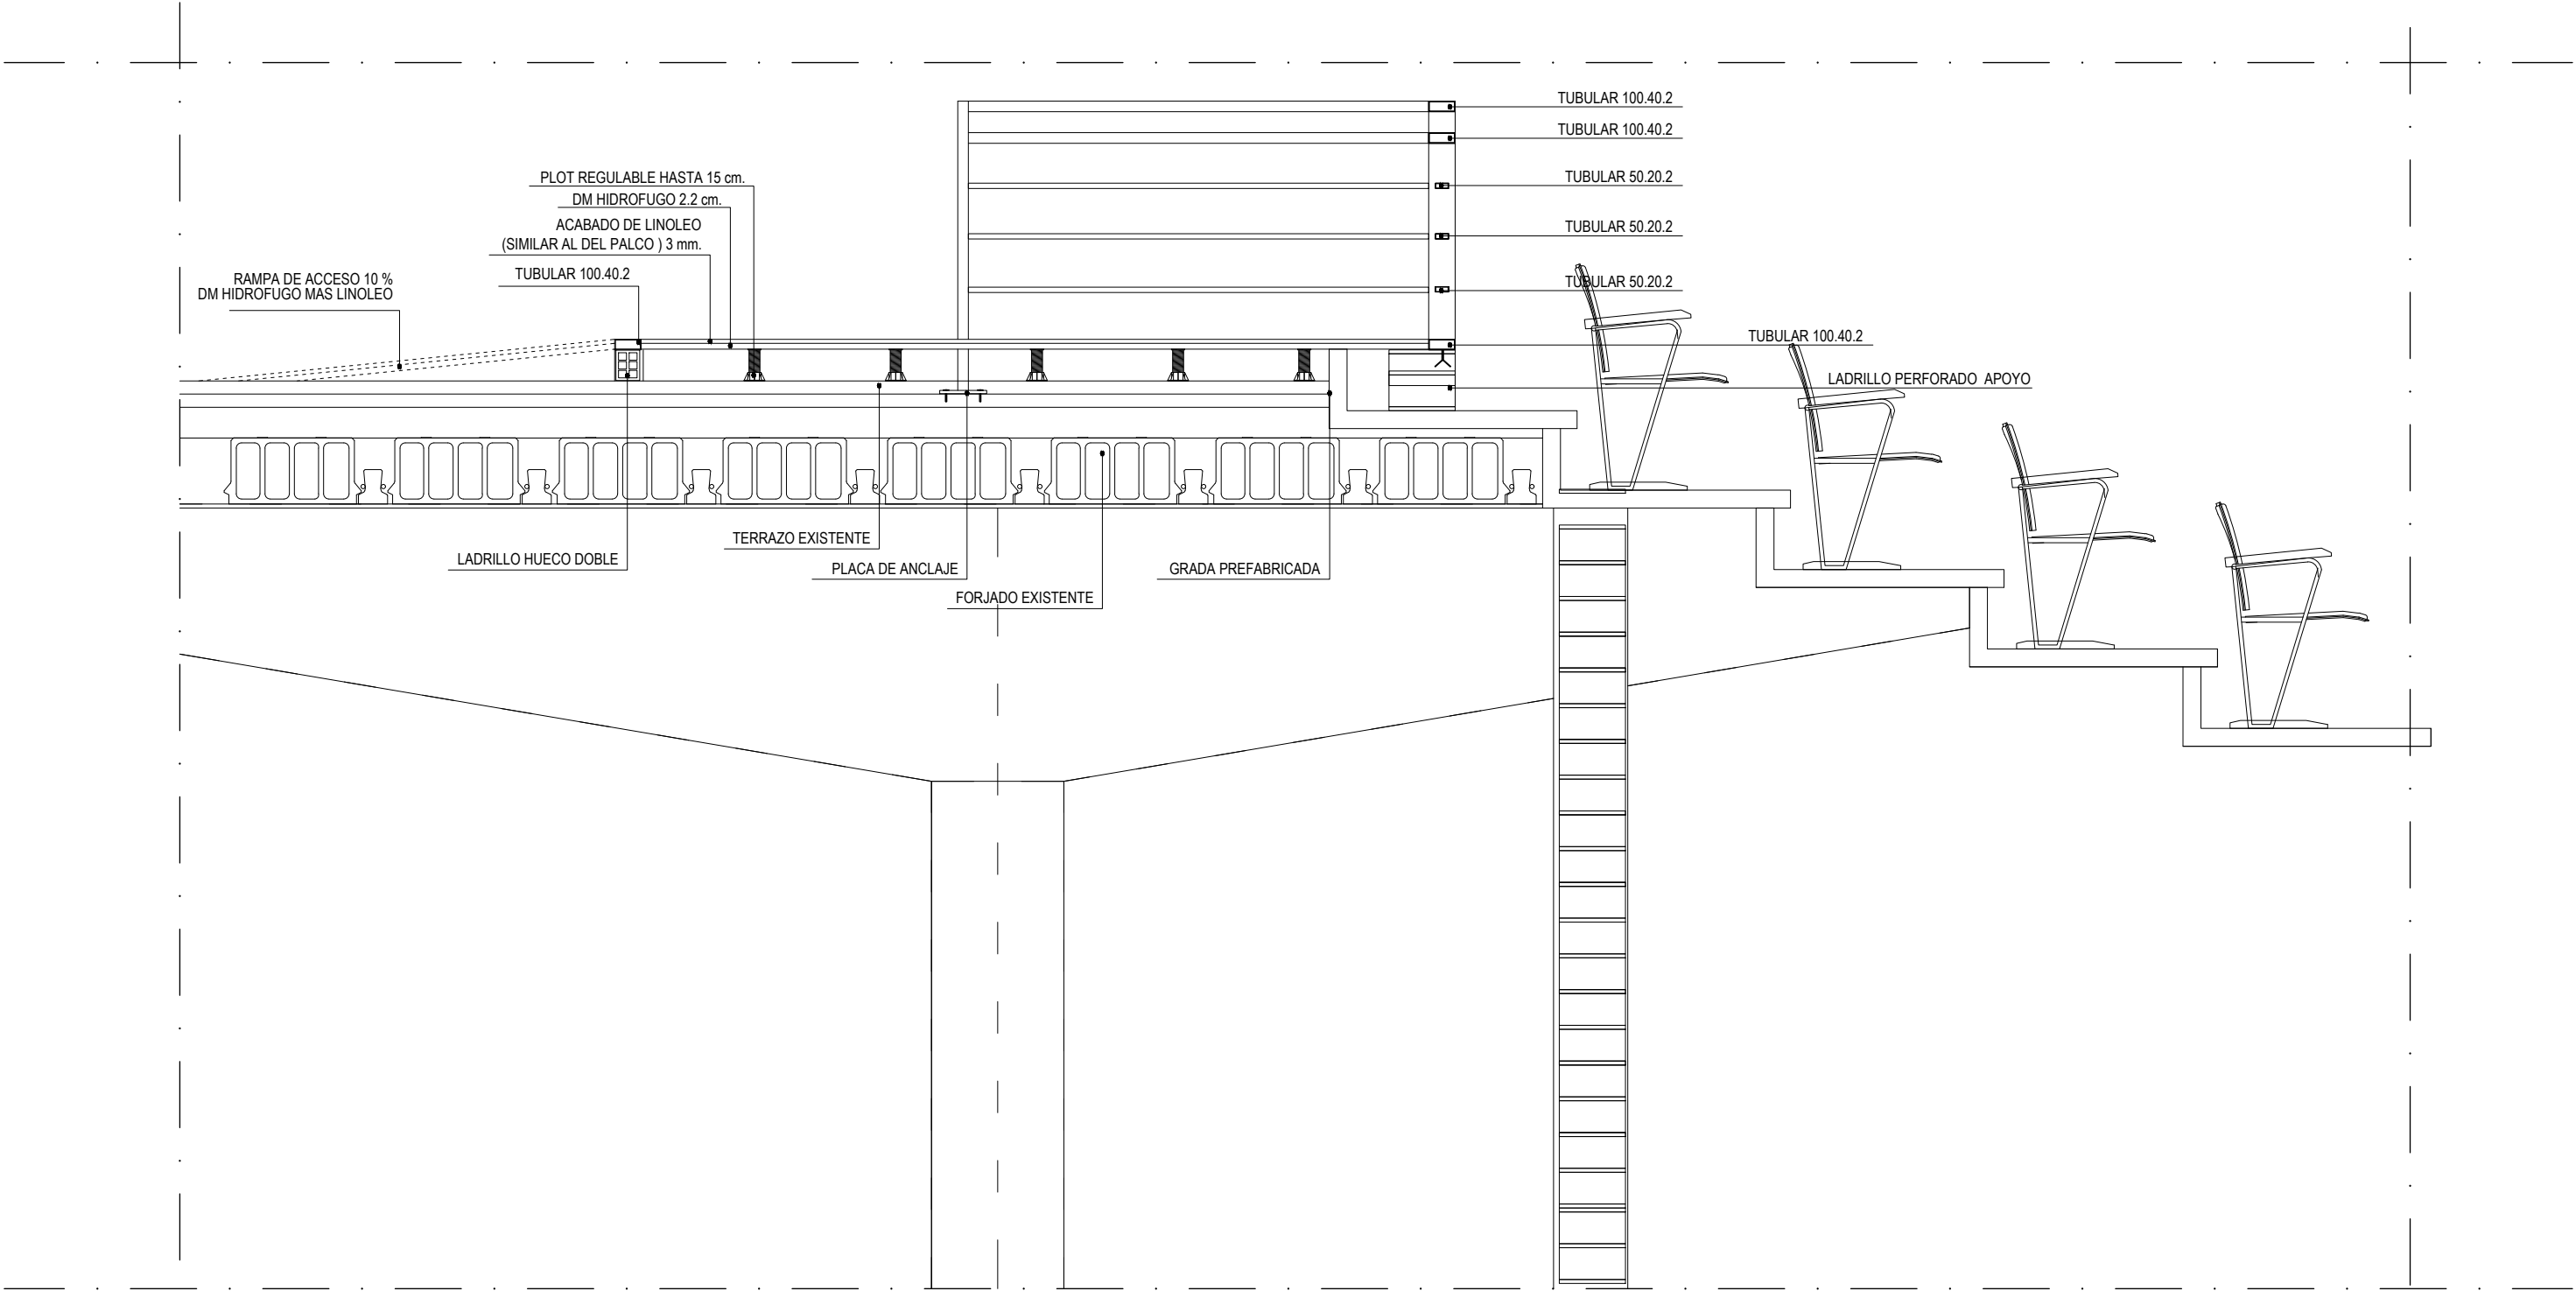


PLANTA DE PALCO

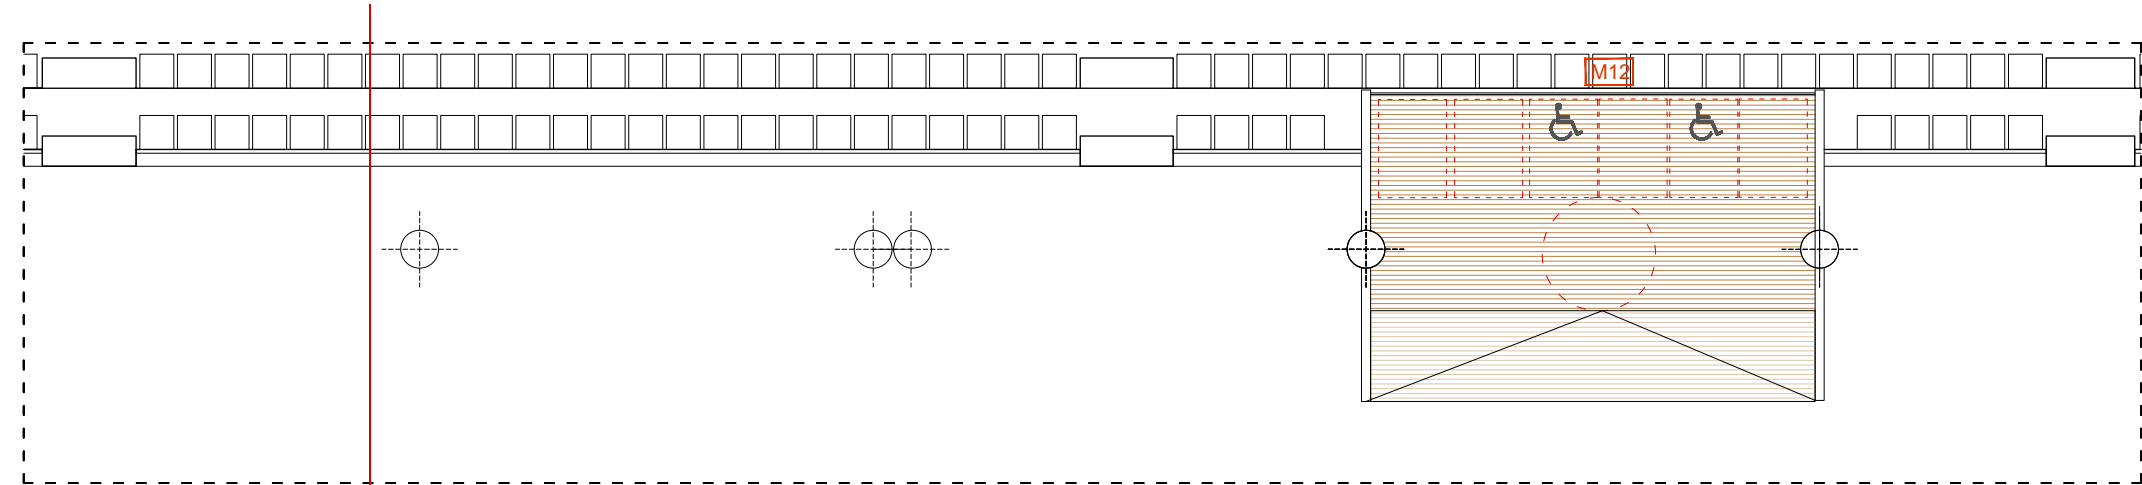


REFORMA DEL FRONTÓN EUSKAL JAI BERRI


SITUACION:	KOKAGUNEA:	CALLE ITAROBURUA Nº3 HUARTE NAVARRA	FECHA:	06-2025	Nº EXPTE.:	24-23
REVISION:	BERRIKUSPENA:		FASE:	EJECUCION	ESCALA DIN-A1:	1/12.5
ESCALA DIN-A3:	1/25					

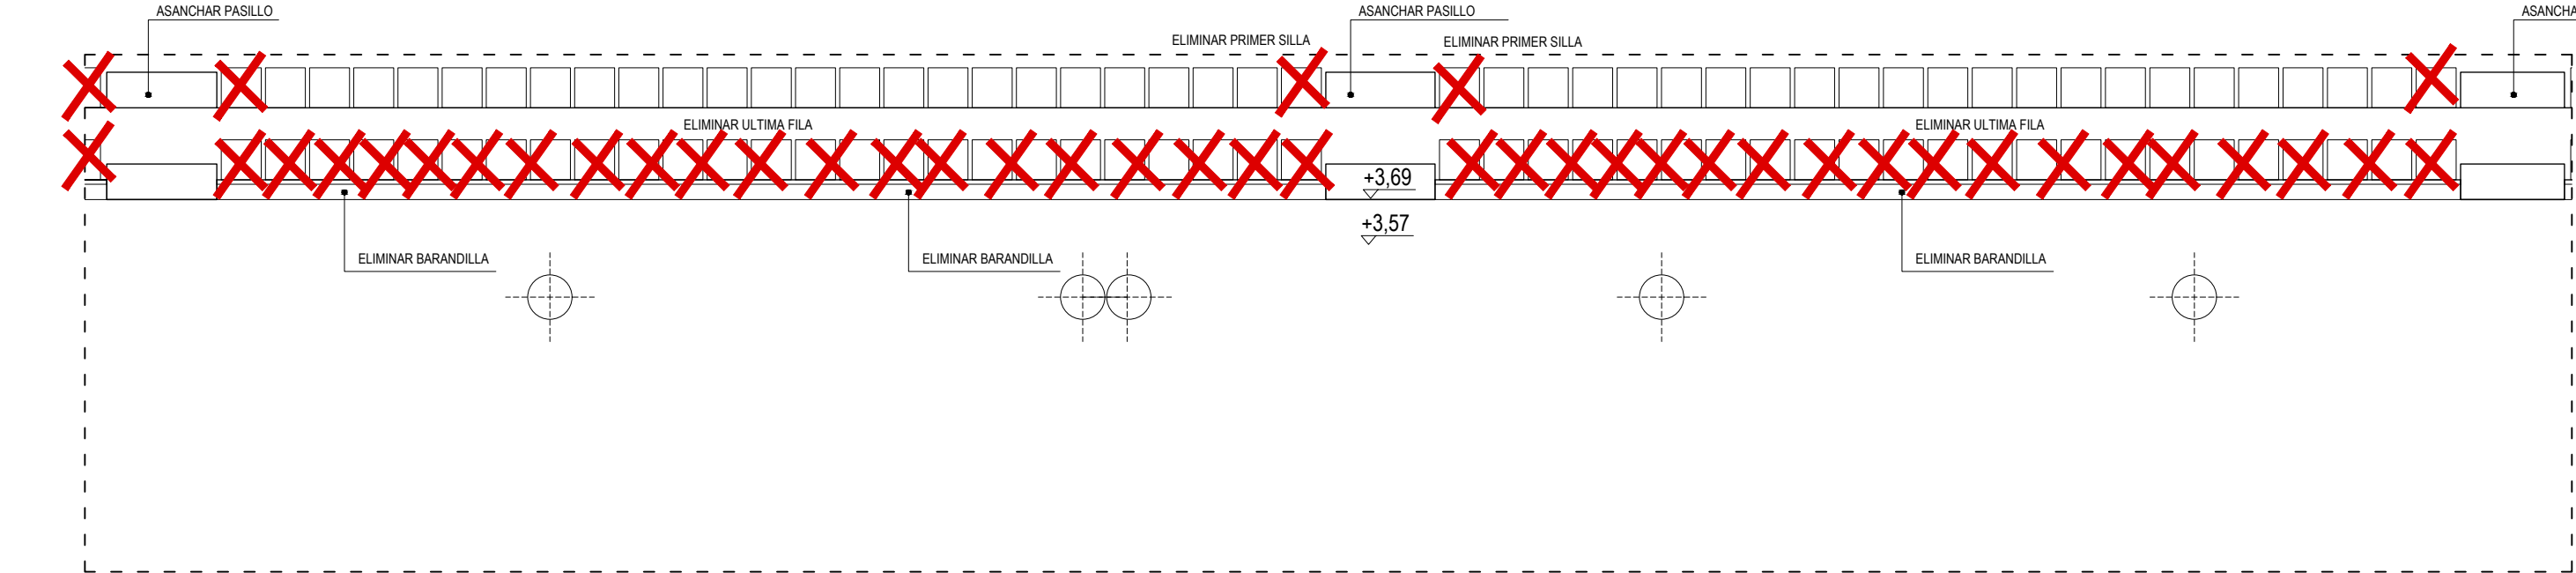

ZONA REFORMADA PRIMERA PLANTA HALL ZONA CENTRAL PALCOS MINUSVALIDOS

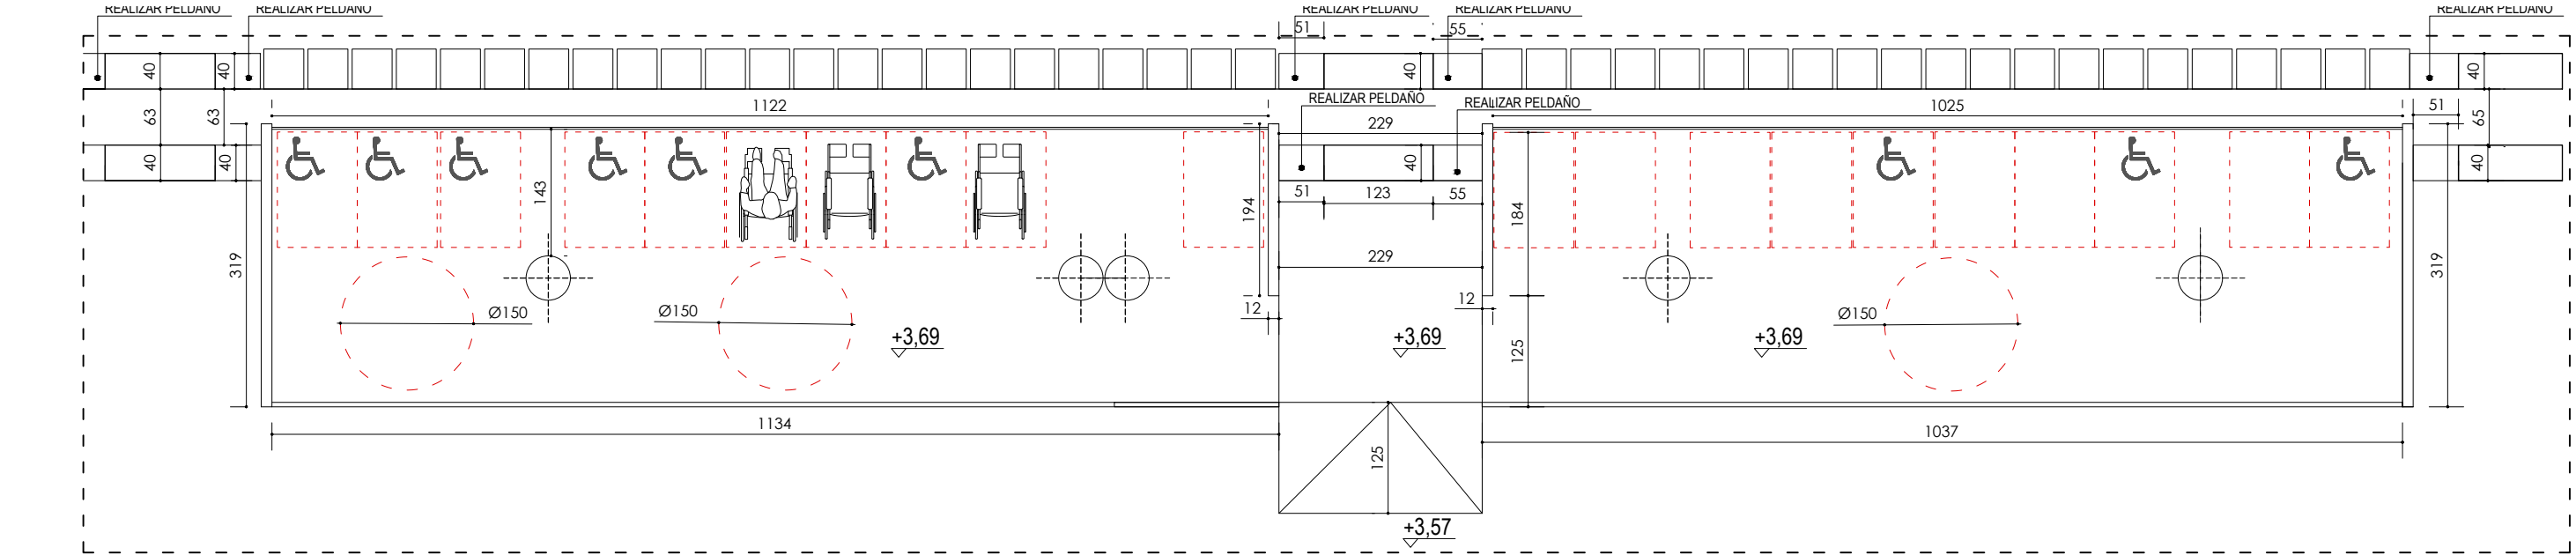

ALZADO TRASERO DE LA ZONA DE PLACOS PROPUESTA

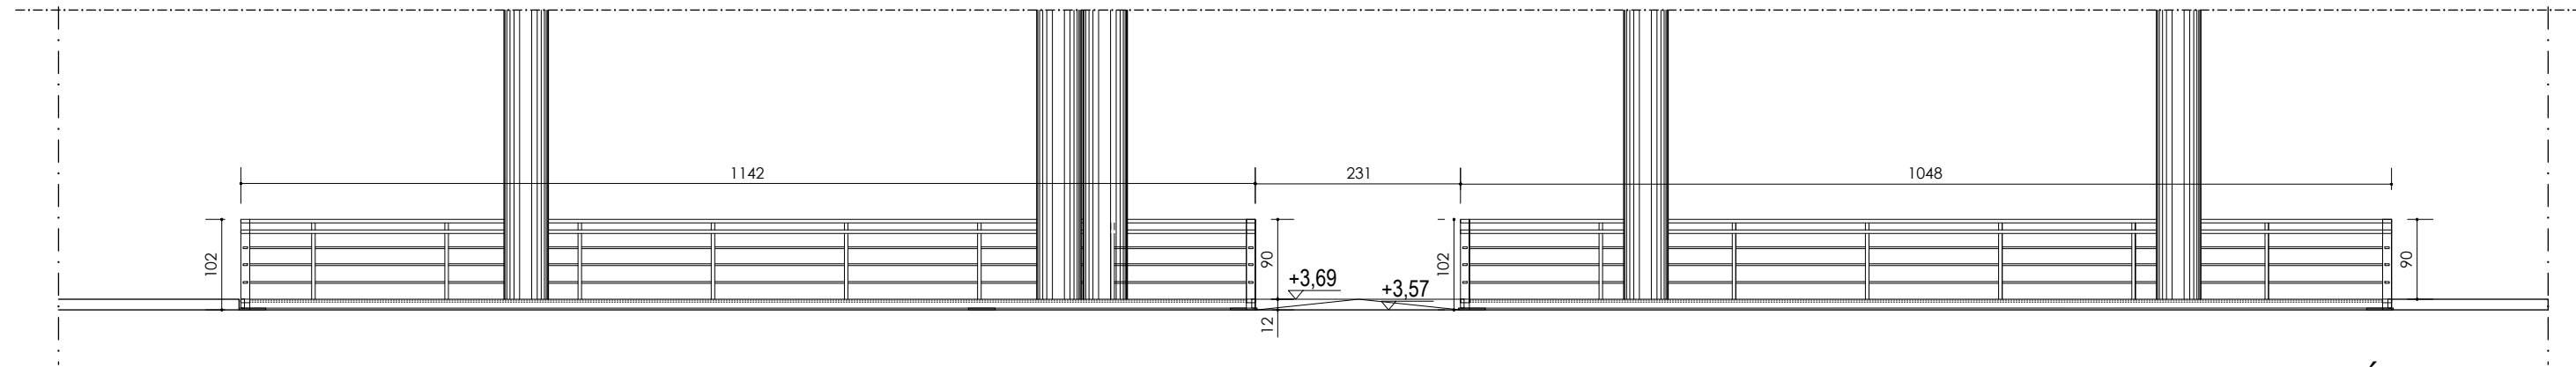

REFORMA DEL FRONTÓN EUSKAL JAI BERRI


SITUACION: KOKAGUNEA: CALLE ITAROBURUA Nº3 HUARTE NAVARRA
FECHA: 04-2024
Nº EXPT.: 24-23
EXP.ZKIA.: 24-23

Nº PLANO: PLANO: ZONA PALCOS PLANTA PRIMERA
PLANO ZKIA.: ZONA DE PALCOS ACCESIBLES
FASE 02


REVISION: BERRIKUSPENA: FASE: EJECUCION
ESCALA DIN-A1: 1/25
DIN-A3: 1/50

ARQUITECTOS: GOTZON OLARTE GOROSABEL RAMÓN PRECIADO JIMÉNEZ

ARCHITECTURE www.mon-arch.es.com

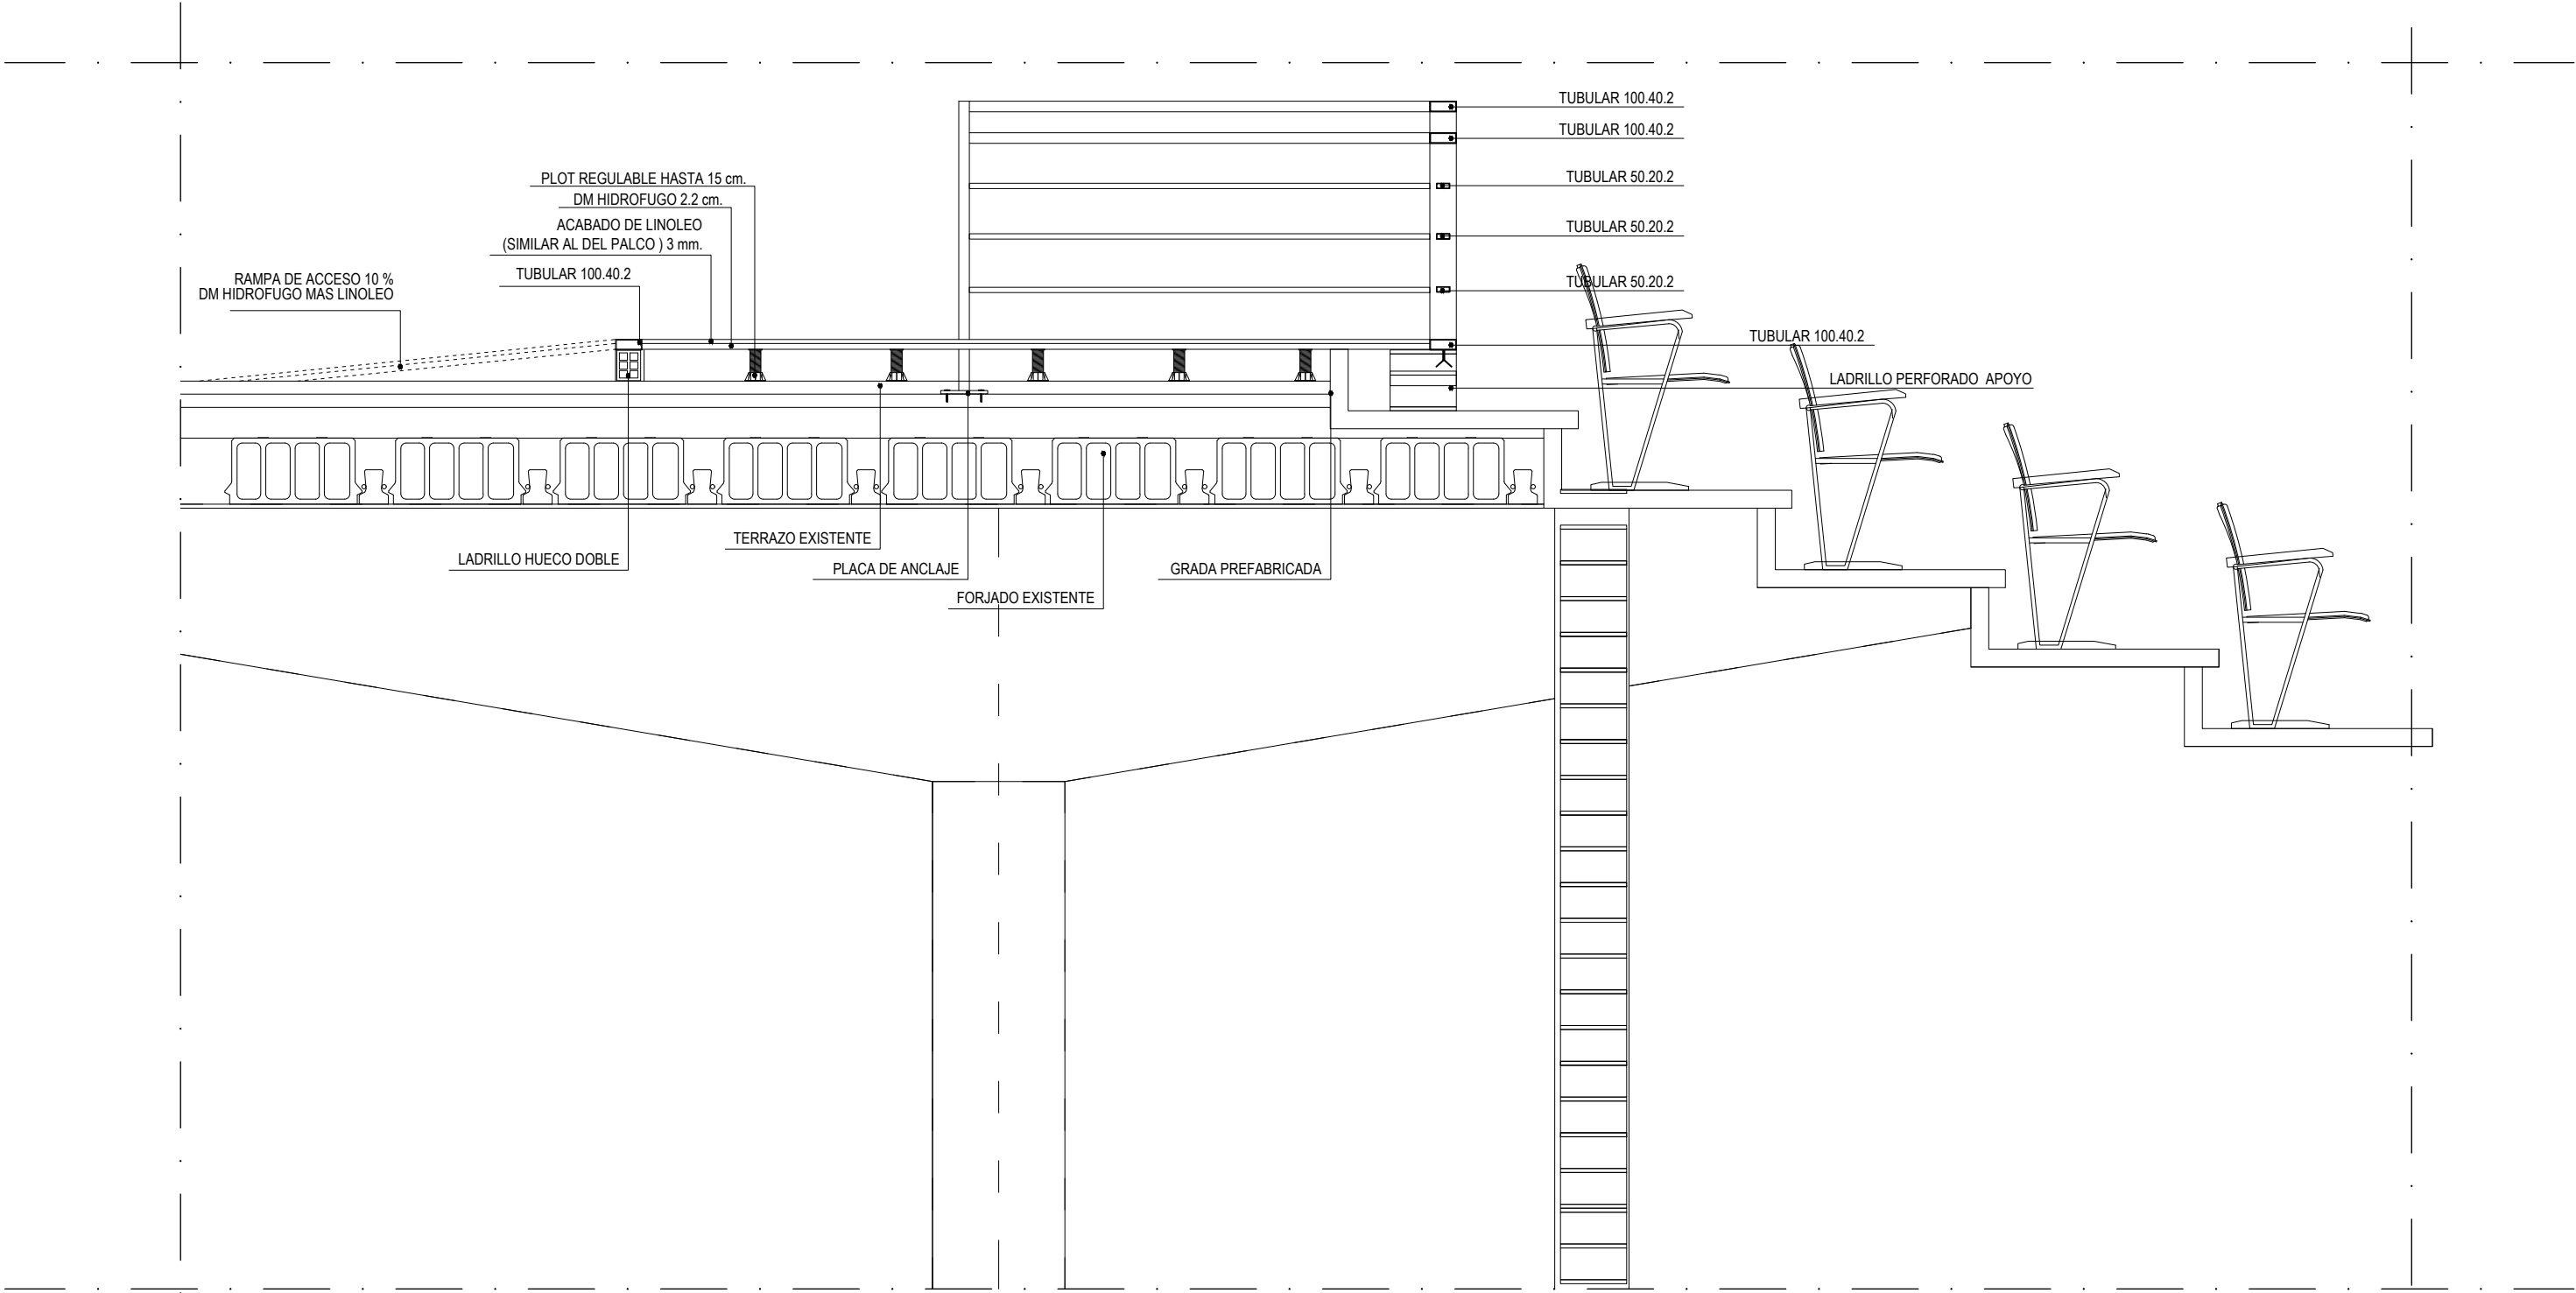

PLANTA DE PALCO

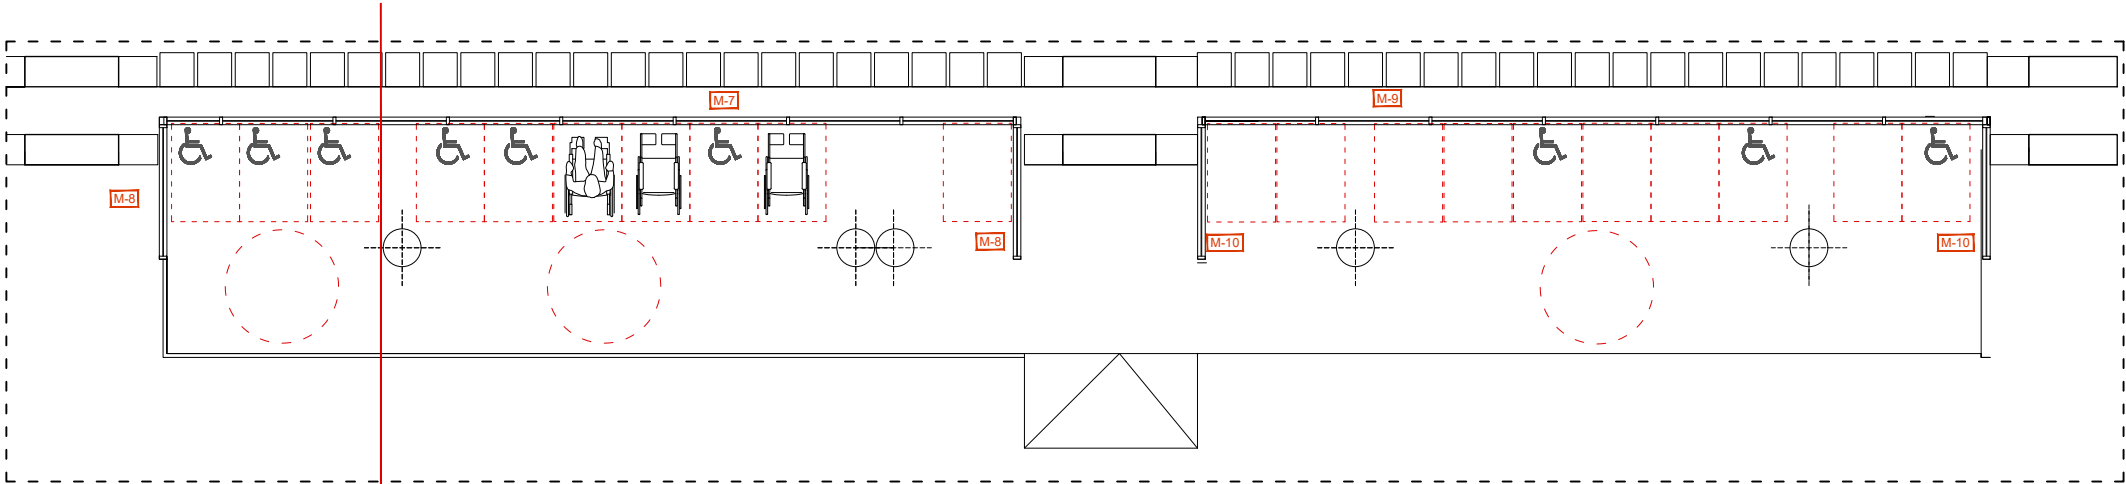

REFORMA DEL FRONTÓN EUSKAL JAI BERRI

SITUACION: CALLE ITAROBURUA Nº3 HUARTE NAVARRA FECHA: 06-2025 Nº EXPTE.: 24-23
KOKAGUNEA: DATA: EXP.ZKIA.:



Nº PLANO: PLANO: ZONA PALCOS PLANTA PRIMERA FASE 02
PLANO ZKIA.: PP-04 PLANO A: ZONA DE PALCOS ACCESIBLES DETALLE

REVISION: BERRIKUSPENA: FASE: EJECUCION ESCALA DIN-A1: 1/12.5 DIN-A3: 1/25
ESKALA DIN-A1: DIN-A3:

ARQUITECTOS: GOTZON OLARTE GOROSABEL RAMÓN PRECIADO JIMÉNEZ

ARKITEKTOAK: El presente documento es copia del original del que es autor RAMON PRECIADO JIMENEZ Y GOTZON OLARTE GOROSABEL Su utilización total o parcial, así como cualquier reproducción o cesión a terceros, requerirá la previa autorización expresa de su autor.
ARCHITECTURE www.mon-arch.es.com

OPCION B
CON PASARELA DE TV DESDE PLANTA PRIMERA
TOCANDO LO MENOS POSIBLE LO EXISTENTE

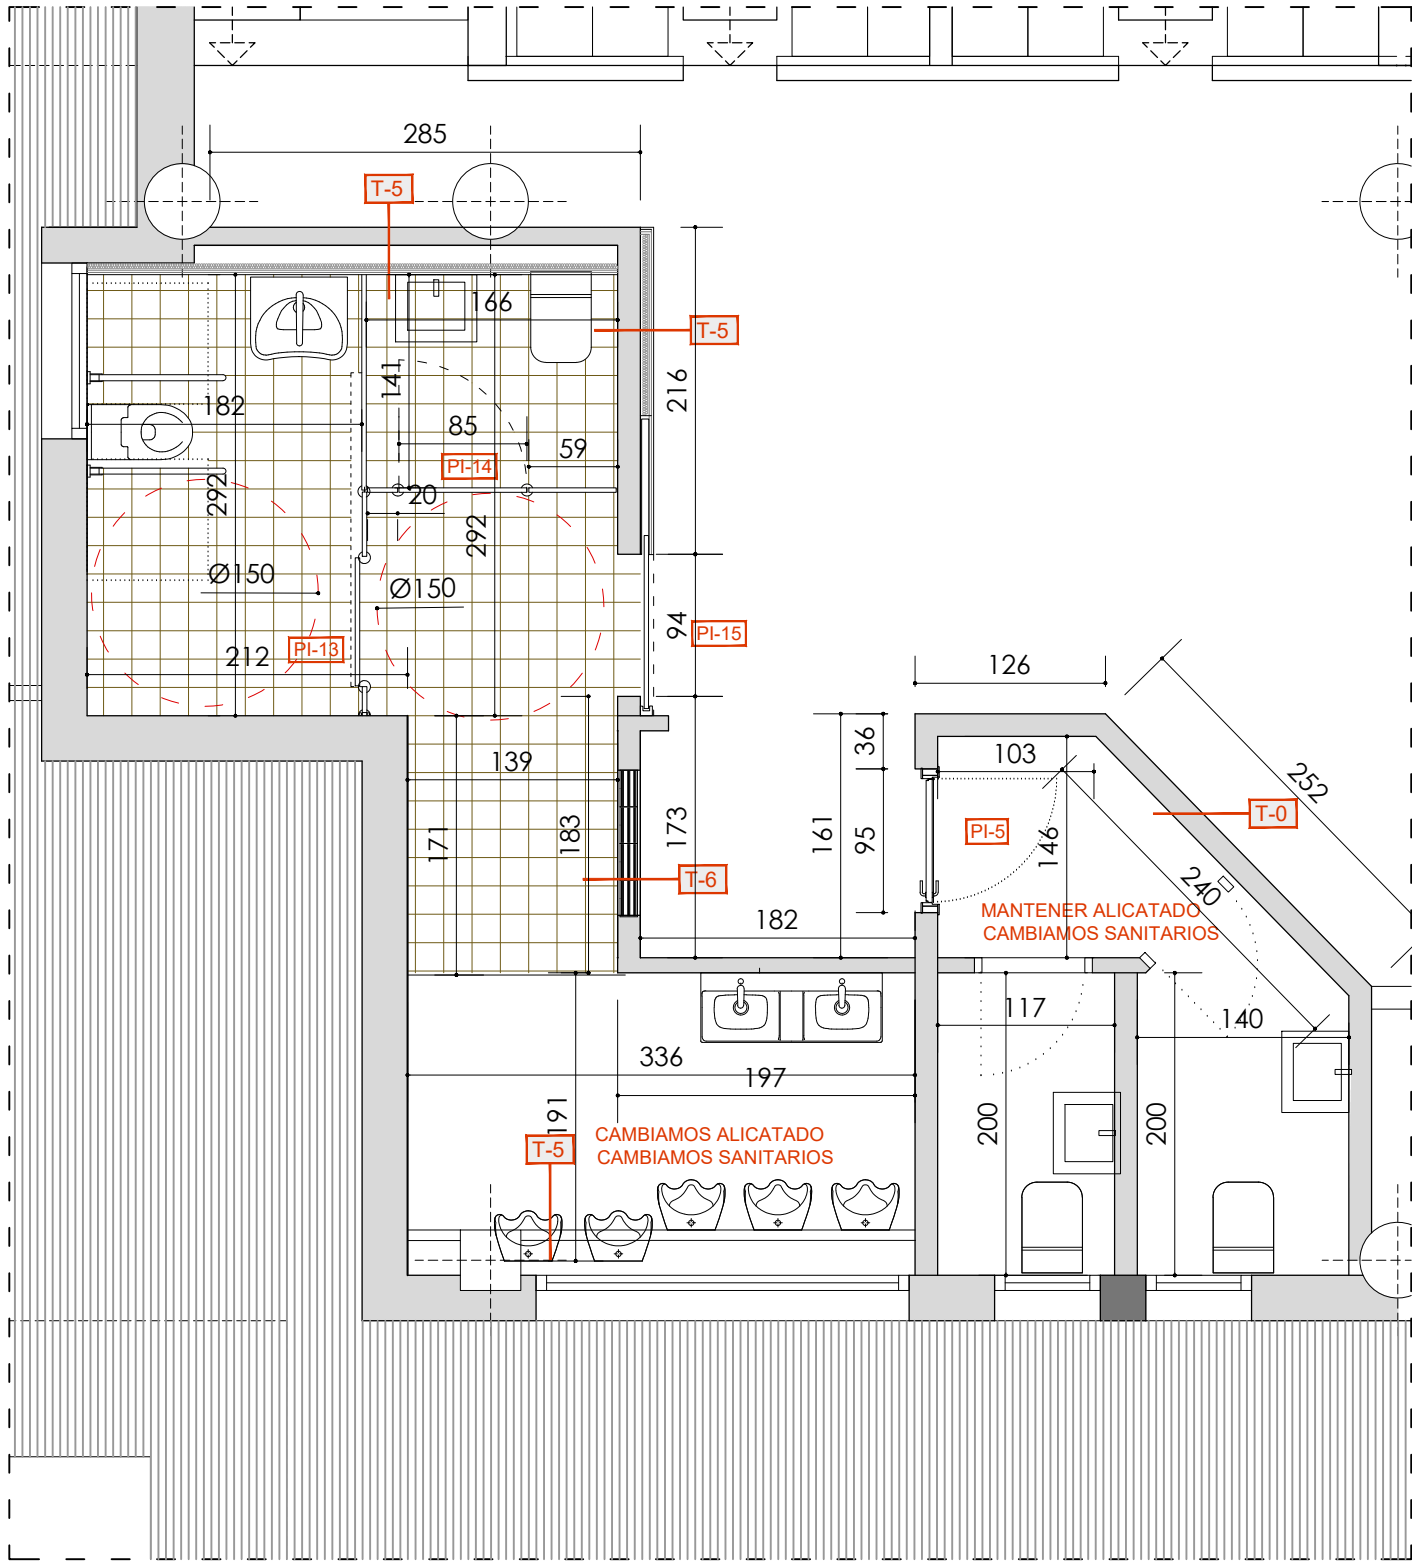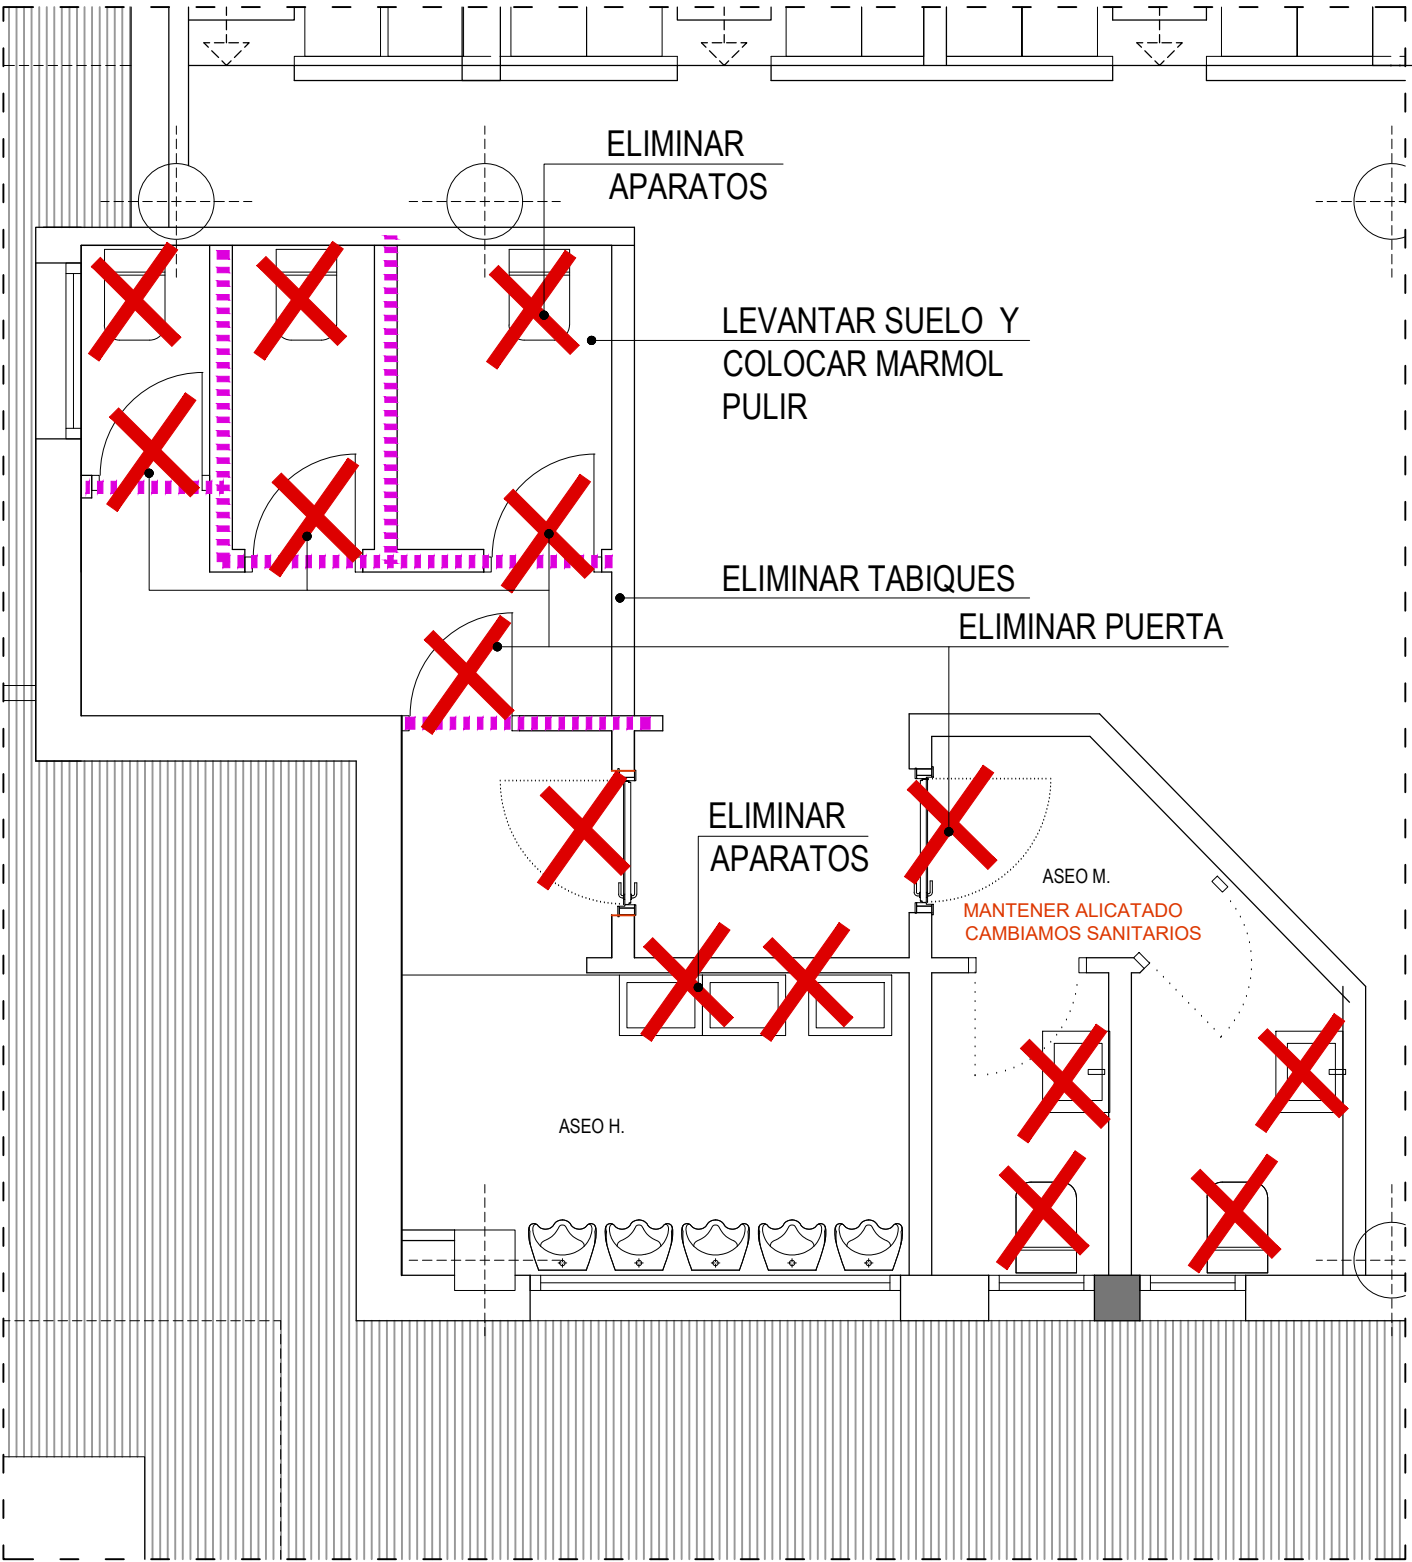

LOCALIZADOR

P1	— PAREDES	V-4	— CARPINTERIA EXTERIOR
R1	— RODAPIE	PI-2	— CARPINTERIA INTERIOR PUERTA
S1	— SUELOS	M1	— METALISTERIA

RODAPIE

- R1 SIN RODAPIE
- R2 RODAPIE MARMOL ROJO
- R3 RODAPIE DE DM LACADO BLANCO

NOTA: Todos los materiales serán presentados a la D.F. durante la ejecución de obra para su aprobación, elección de colores y texturas además del replanteo de los mismos

PAVIMENTOS

- S0 PAVIMENTO EXTERIOR EXISTENTE
- S1 PAVIMENTO EXTERIOR BALDOSA HIDRAULICA CON CANTO RODAD IGUAL A LA EXISTENTE
- S2 PAVIMENTO DE MARMOL ROJO 50X50 IGUAL AL EXISTENTE CON TRAMIENTO ANTIDESLIZANTE e: 3 cm.
- S3 PAVIMENTO PORCELANICO. 40X40 RESVALICIDAD CLASE 3 EXTERIOR
- S4 PAVIMENTO INTERIOR MARMOL EXISTENTE PULIR

PAREDES ACABADOS / REVESTIMIENTOS

- P1 REVESTIMIENTO ALUCOBOND O SIMILAR
- P2 LUCIDO DE YESO PARA PINTAR
- P3 EXISTENTE LIJAR LUCIR DE YESO Y PINTAR

TABICQUERIA

- T0 TABICQUERIA EXISTENTE
- T1 TABICQUERIA NUEVA
- T2 TABICQUERIA NUEVA
- T3 MURO CARGA ASCENSOR
- T4 TABICQUERIA INTERIOR
- T5 FACHADA PORTAL

TABICQUERIA PLADUR

- T5 TRASDOSADO PERIL 70
- T6 TRASDOSADO PERIL 46
- T7 TABICQUERIA PERIL 70
- T8 TABICQUERIA PERIL 70 CON CAJON SCRIGNO

SOLERA

- S1 RELLENO DE 33 cm. CON NUEVA SOLERA
- S2 RAMPAS Y PRIMERA FILA

REFORMA DEL FRONTÓN EUSKAL JAI BERRI

SITUACION: CALLE ITAROBURUA Nº3 HUARTE NAVARRA
FECHA: 06-2025
Nº EXPTE.: 24-23
Nº PLANO: BS-00
PLANO: ZONA PLANTA SEGUNDA BAÑOS
PLANO: REFORMA BAÑOS ACCESIBLES PLANTA 2
REVISION: BERRIKUSPENA
FASE: EJECUCION
ESCALA DIN-A1: 1/25
DIN-A3: 1/50
ARQUITECTOS: GOTZON OLARTE GOROSABEL
RAMÓN PRECIADO JIMÉNEZ
El presente documento es copia del original del que es autor RAMÓN PRECIADO JIMÉNEZ Y GOTZON OLARTE GOROSABEL. Su utilización total o parcial, así como cualquier reproducción o cesión a terceros, requerirá la previa autorización expresa de su autor.



PLANOAK | PLANOS INSTALACIONES

REHABILITACION DEL FRONTON EUSKAL JAI BERRI DE HUARTE FASE 01 /02

C/ITAROBURUA 3 HUARTE (NAVARRA)

JUNIO 2025

ARKITEKTOA

SUSTATZAILEA:

Ramón Preciado Jiménez nº 4134 COAVNA

UHARTEKO UDALA

Gotzon Olarte Gorosabel nº 3733 COAVNA




ARKITEKTO TEKNIKO

Miriam Larumbe Vinuesa nº 1544 COAATNA


INGENIARIAK

Juan Jose Visus Fandos


Oscar Jesus Campion Mezquiriz

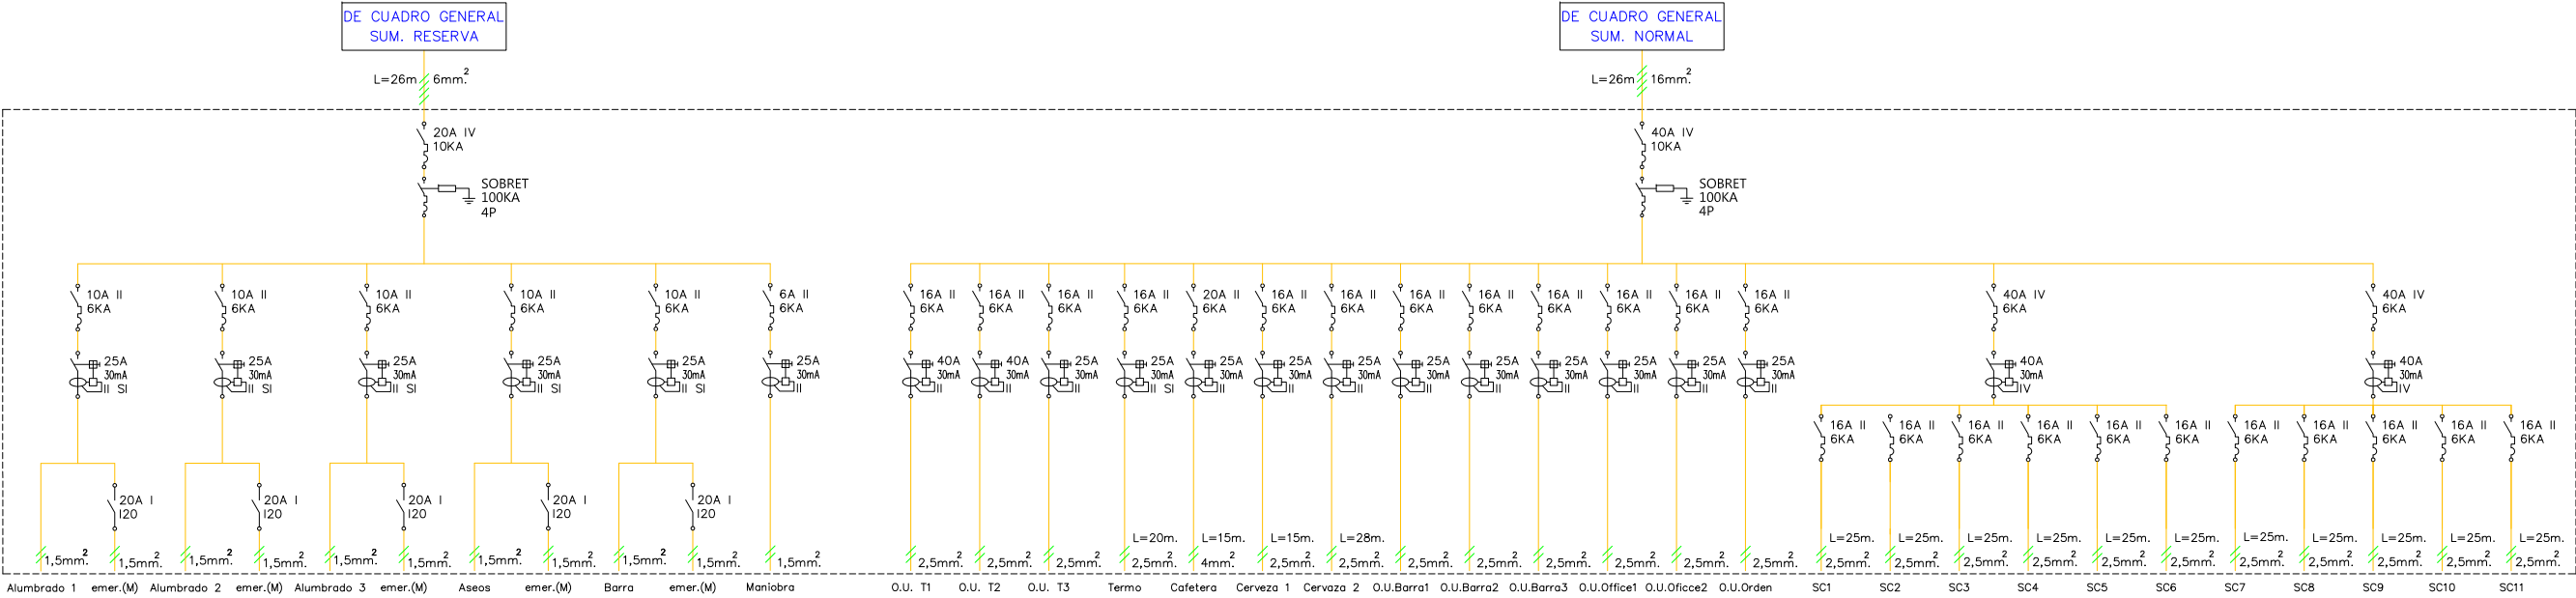

CUADRO PLANTA PRIMERA

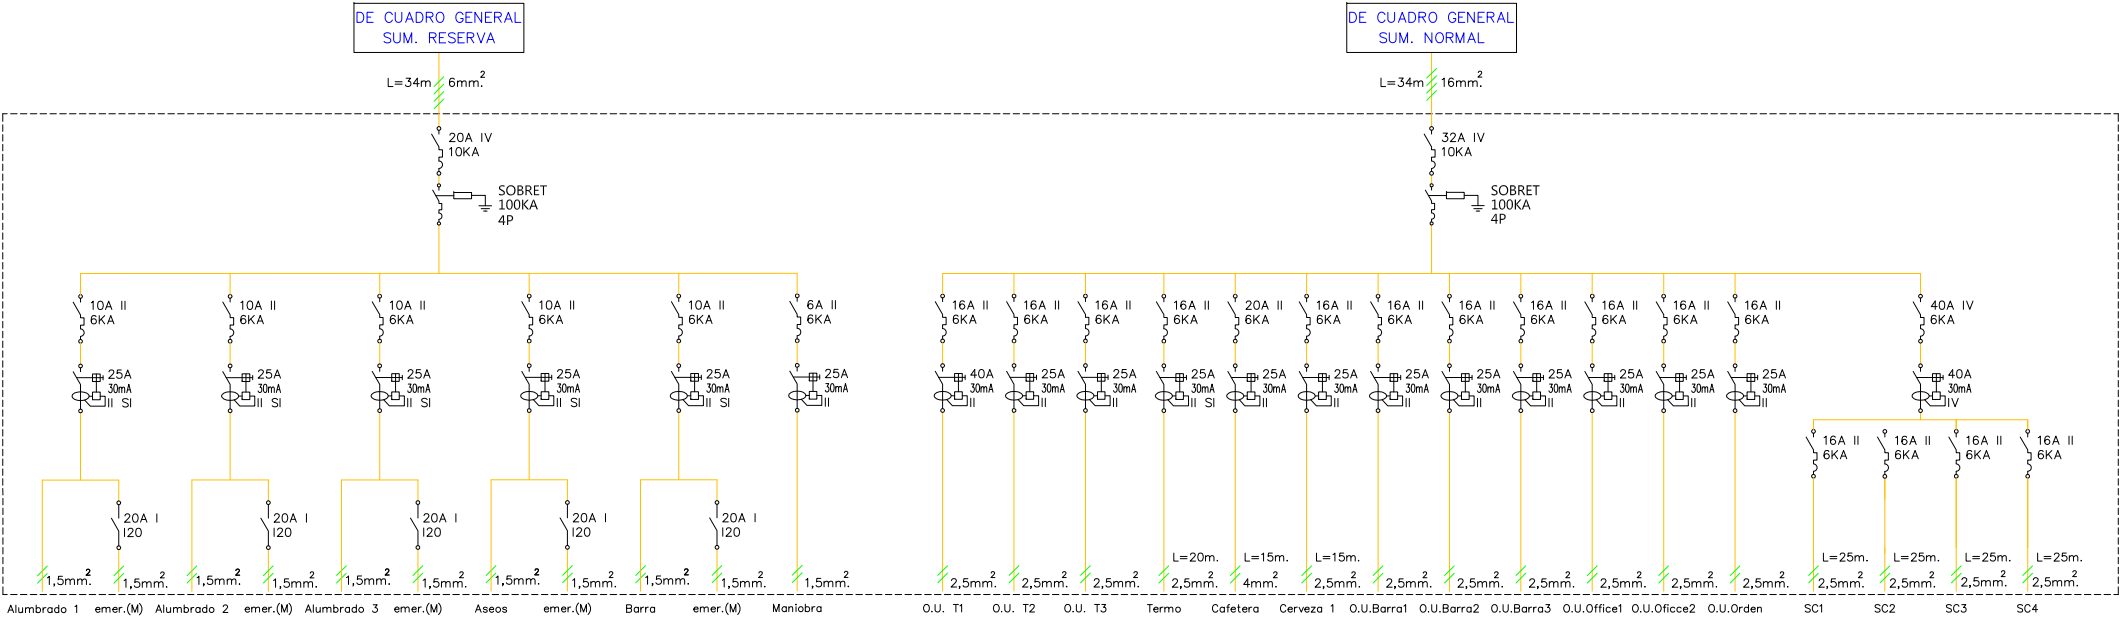


CUADRO PLANTA SEGUNDA

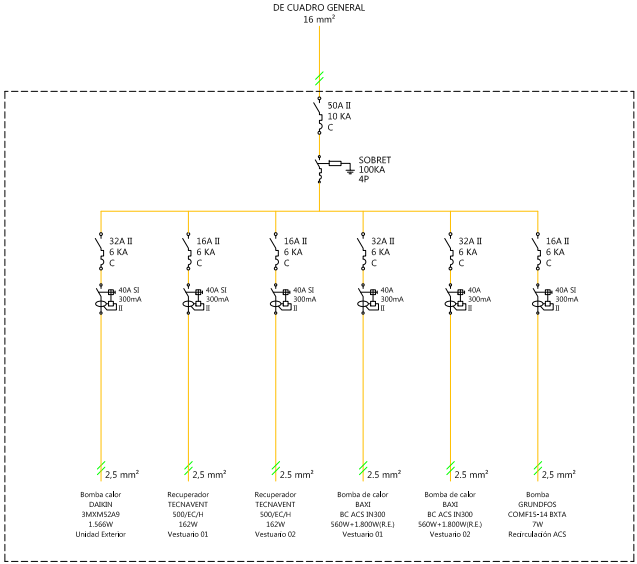


ESQUEMA INSTALACIÓN CLIMATIZACIÓN Y RENOVACIÓN DE AIRE EN CUADRO GENERAL

NOTAS:

- * Todos los interruptores magnetotérmicos, etc. llevarán rótulo de formica grabado.
- * Todos los interruptores magnetotérmicos tendrán curva "C" salvo especificación contraria.
- * No se instalará en el interior del Cuadro General ningún conductor de sección inferior a 2.5 mm².

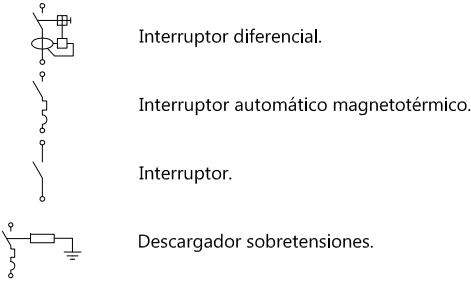

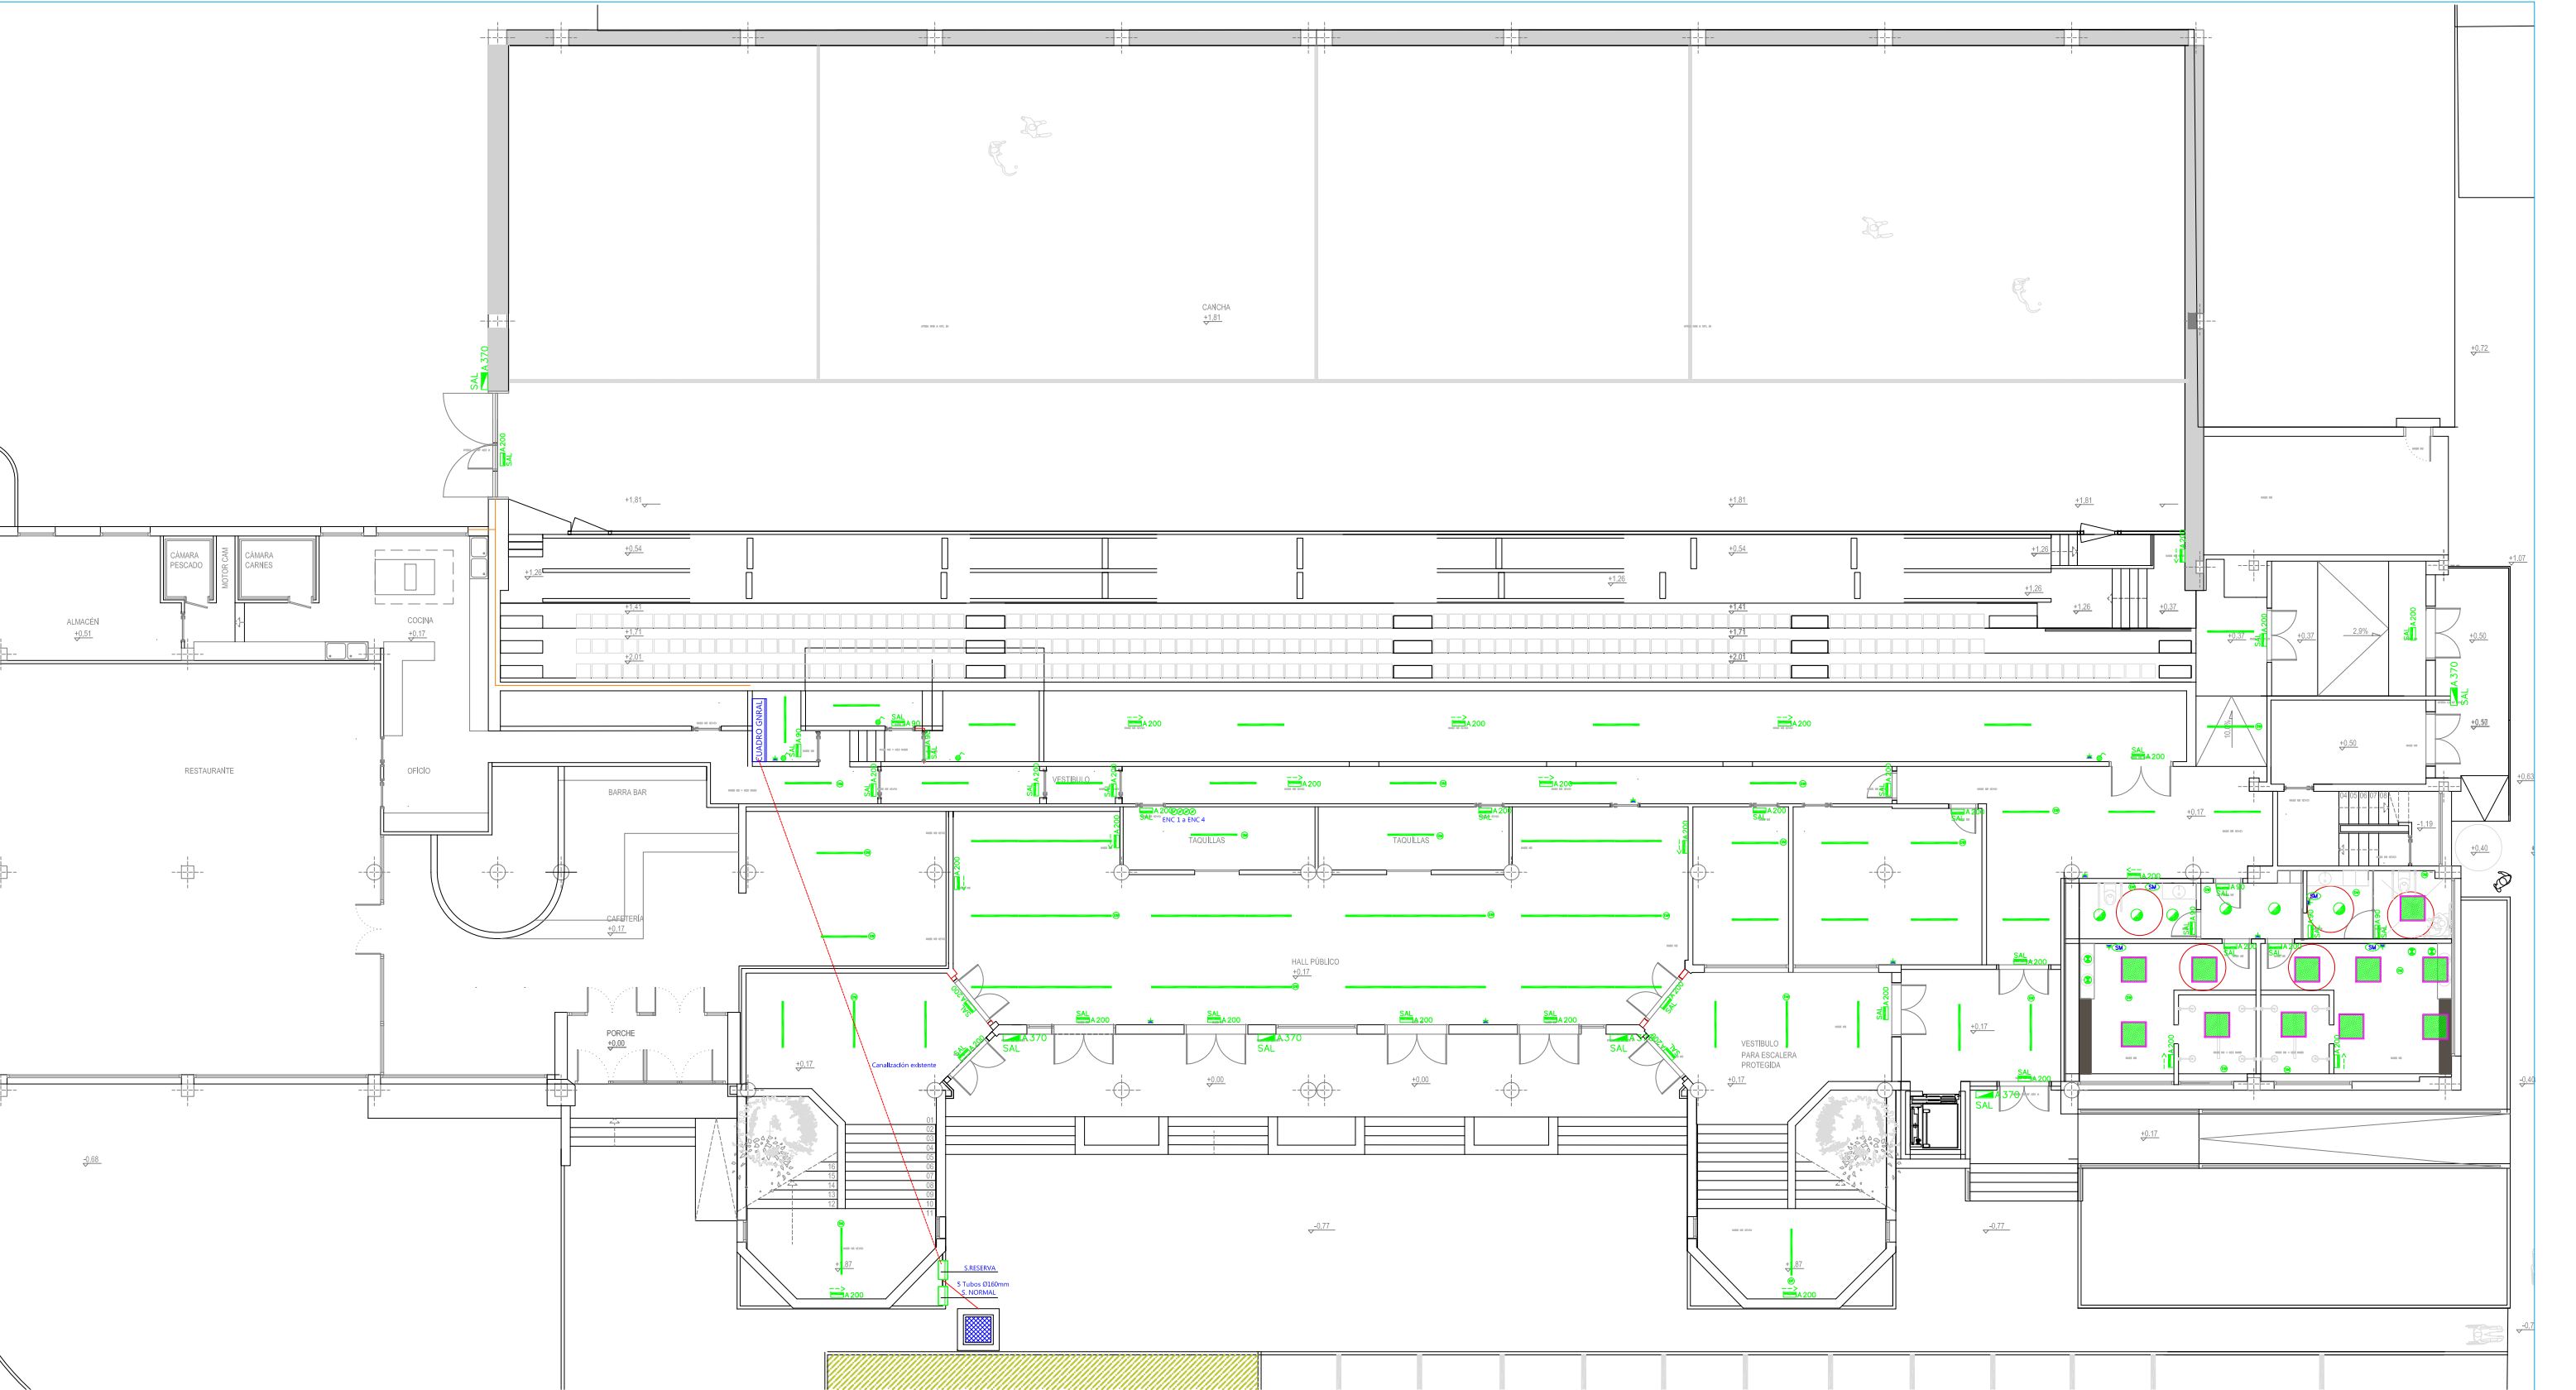

LEYENDA ALUMBRADO LUMINARIAS INTERIOR

- Lineal LED en fosa 1500m/m 4000K DALI
- Downlight LED 20,5W 4000K, CRI>=80.
- Downlight 11W 4000K, CRI>=80, IP65.
- Pantalla estanca LED 47W DALI, IP66, 4000K
- Panel empotrable 60x60 UGR<19 33W 4000K DALI
- Panel empotrable 60x60 IP65 36W 4000K.

LUMINARIAS FRONTÓN

- Proyector LED 300W 4K Concentrador DALI
- Proyector LED 300W 4K Asimétrico DALI

ALUMBRADO DE EMERGENCIA

- Equipo autónomo automático de señalización y emergencia de 100 lúmenes y perteneciente al circuito A, de superficie. Con Rótulo "SALIDA"
- Equipo autónomo automático de señalización y emergencia de 100 lúmenes y perteneciente al circuito A, de superficie Estanco. Con Rótulo "SALIDA"
- Equipo autónomo automático de señalización y emergencia de 100 lúmenes y perteneciente al circuito A, de tipo Empotrable, Suspensiva o Adosada. Con Rótulo "SALIDA"

ACOMETIDA


- Nueva canalización para acometida eléctrica enterrada bajo tubo.
- Canalización existente interior enterrada bajo tubo.
- Arqueta troncopiramidal de 600x600x1100 mm. tipo IBERDROLA existente.
- Nuevas cajas generales de protección y medida.

MECANISMOS

- Pulsador
- Pulsador estanco
- Interruptor unipolar
- Interruptor unipolar estanco
- Detector de movimiento

LEYENDA FUERZA

- Caja empotrada para puesto de trabajo a 0.2m. Tomas pertenecientes a los circuito de o.u. nº 1 y 2. Consiste en:
 - Toma de teléfono/red (RJ-45).
 - Toma de red (RJ-45).
 - 2 x Base de enchufe 16A II+TT. Circuito 1
 - 2 x Base de enchufe 16A II+TT.(Rojo) Circuito 2
- Toma de corriente. Perteneciente al circuito de otros usos nº 1.
- Enchufe 16A II+TT a 0.2 m. Perteneciente al circuito de otros usos nº 2.
- Enchufe estanco 16A II+TT a 0.2 m. Perteneciente al circuito de otros usos nº 3.
- Enchufe a 1.1m de altura.
- Secamanos

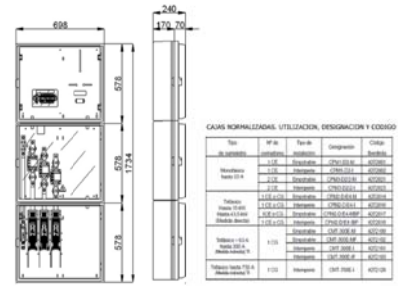

NOTA: Los tipos y marcas en el presente proyecto, determinan características técnicas, pudiéndose modificar con la aprobación de la Dirección Facultativa, siempre que no supongan modificaciones de sus características.

PROYECTO

REFORMA DEL FRONTÓN EUSKAL JAI BERRI


PLANO DE: **PLANTA BAJA INSTALACION ELECTRICA**

LOS INGENIEROS TÉCNICOS INDUSTRIALES

Juan José Visus Fandos
Colegiado 2221

DIBUJADO: **Juanjo** FECHA: **26/06/2025** EXPEDIENTE: **E24533** ESCALA: **A1 = 1:100 A3 = 1:200** PLANO Nº: **4** Nº PLANOS: **6**

C/Berrio 13, oficina 2-11, 31192 Tajonar (Navarra) T 948 806 076 N.I.F. E71092100 e-mail: envés@ingenierlaenvés.com www.ingenierlaenvés.com

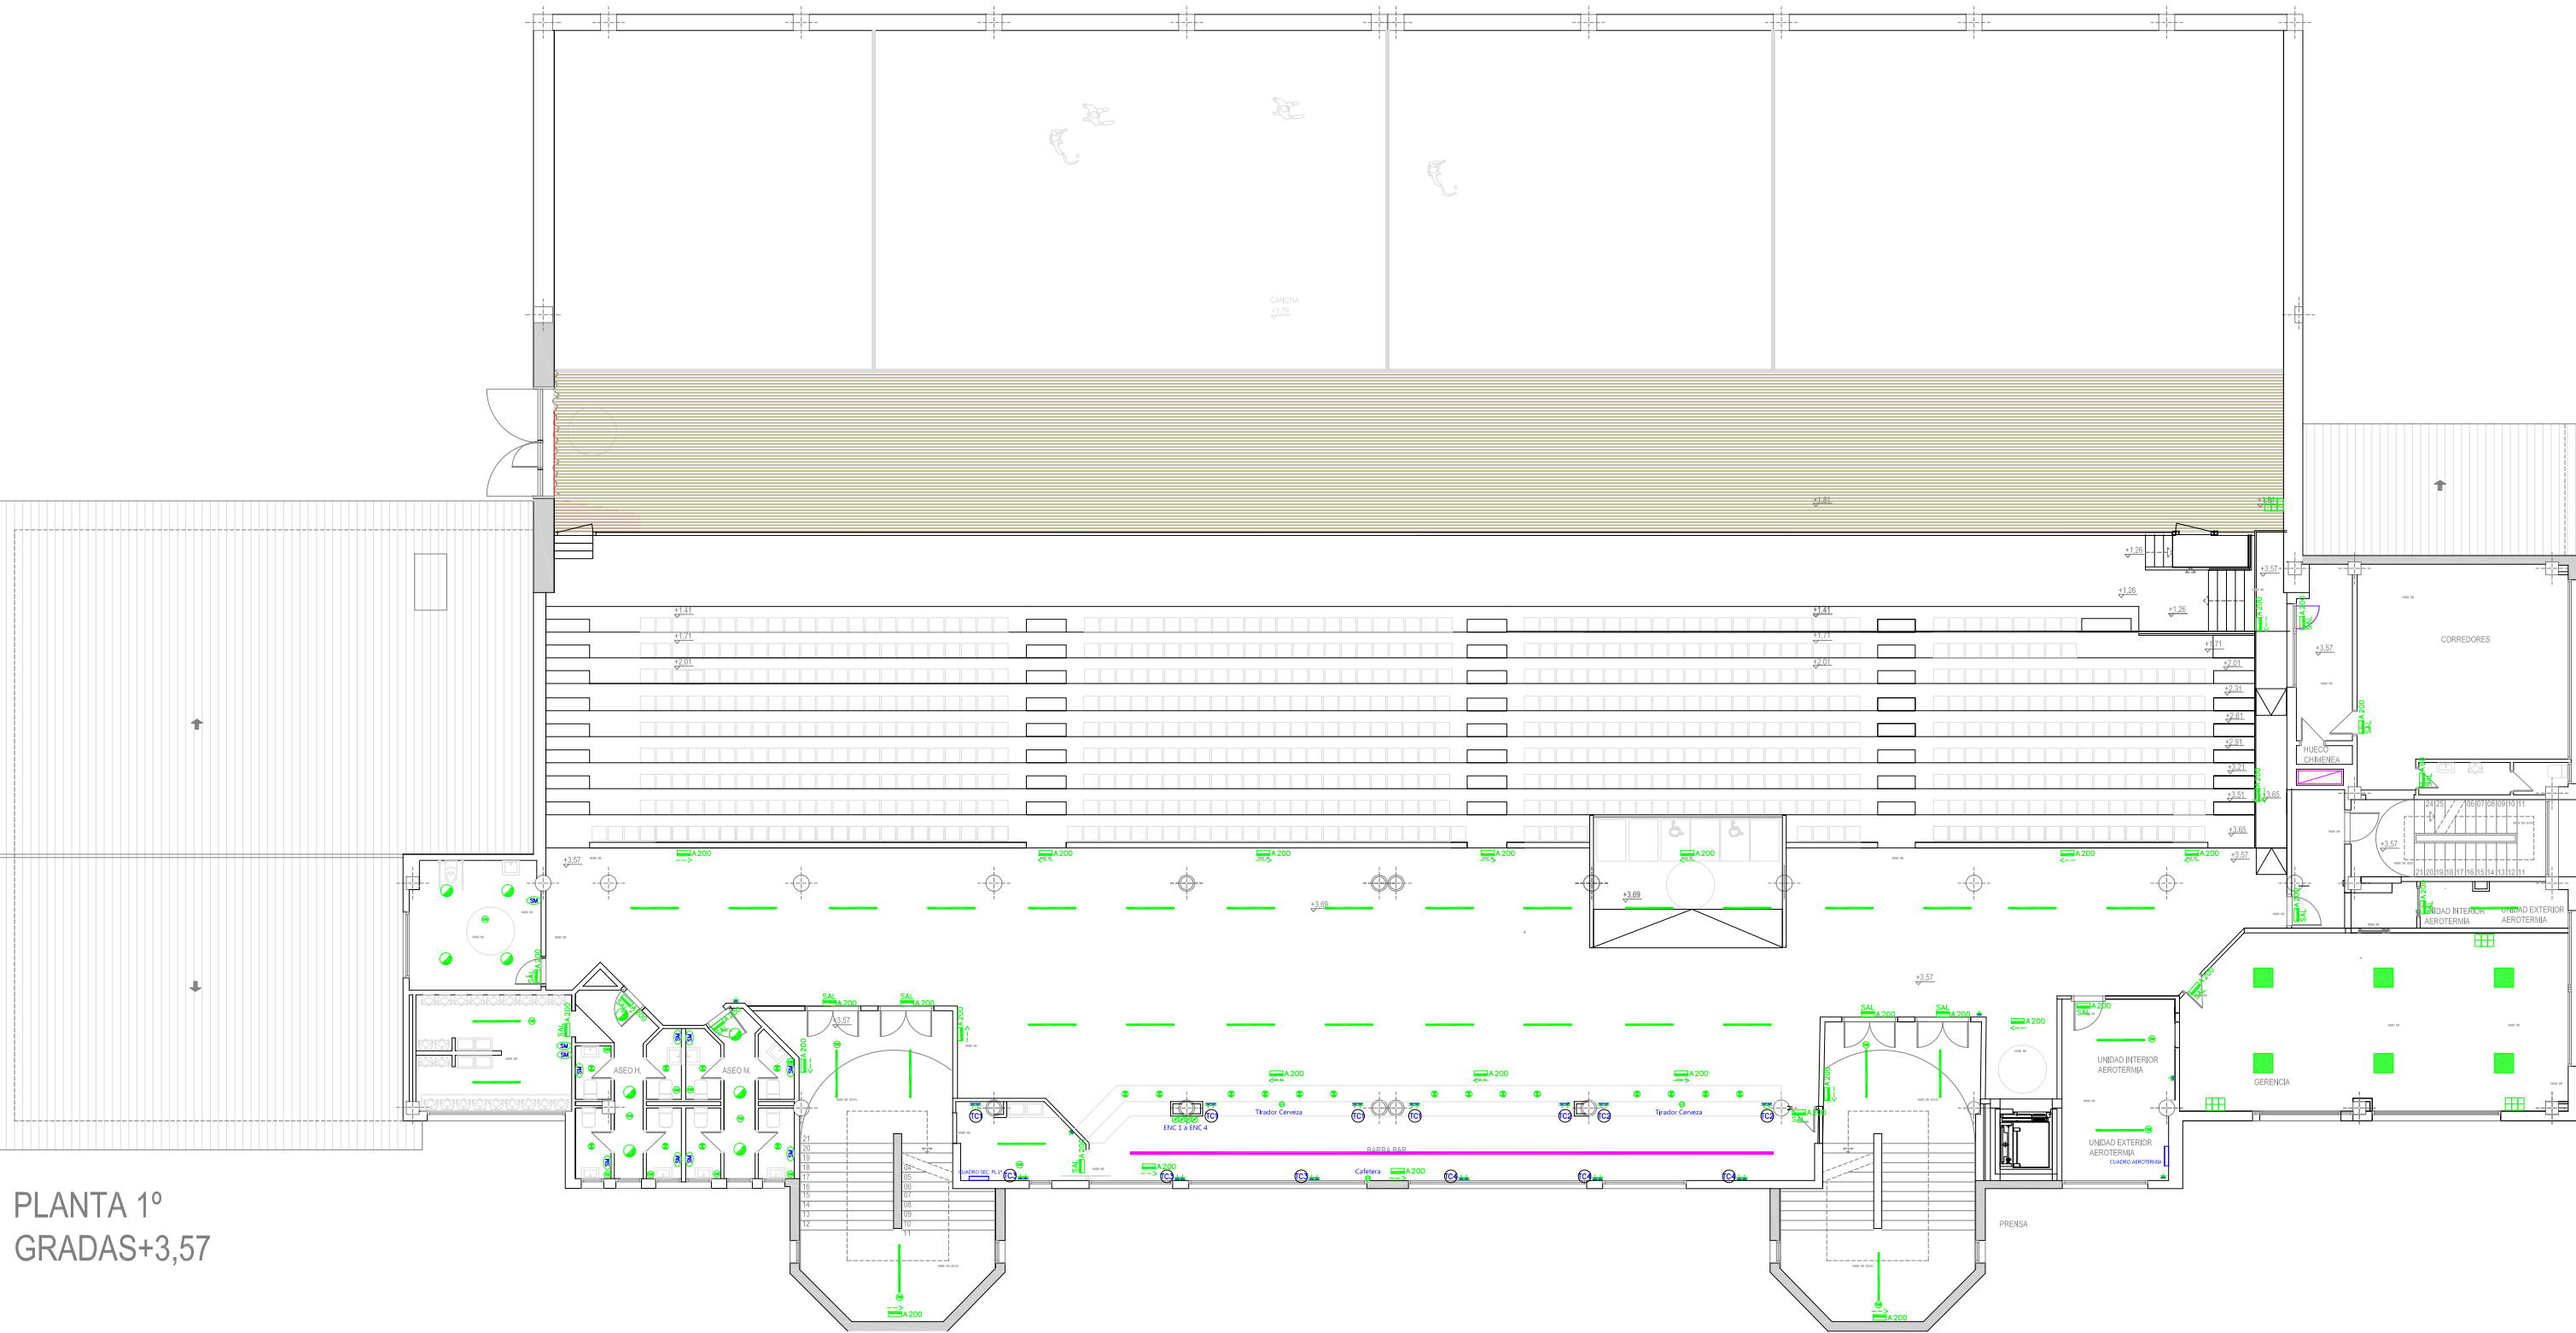

PLANTA 1º
GRADAS+3,57

LEYENDA ALUMBRADO
LUMINARIAS INTERIOR

- Lineal LED en fosa 1500lm/m 4000K DALI
- Downlight LED 20,5W 4000K, CRI>=80.
- Downlight 11W 4000K, CRI>=80, IP65.
- Pantalla estanca LED 47W DALI, IP66, 4000K
- Panel empotrable 60x60 UGR<19 33W 4000K DALI.
- Panel empotrable 60x60 IP65 36W 4000K.

LUMINARIAS FRONTÓN

- Proyector LED 300W 4K Concentrador DALI
- Proyector LED 300W 4K Asimétrico DALI

ALUMBRADO DE EMERGENCIA

- A-100 SAL Equipo autónomo automático de señalización y emergencia de 100 lúmenes y perteneciente al circuito A, de superficie. Con Rótulo "SALIDA"
- A-100 SAL Equipo autónomo automático de señalización y emergencia de 100 lúmenes y perteneciente al circuito A, de superficie Estanco. Con Rótulo "SALIDA"
- A-100 SAL Equipo autónomo automático de señalización y emergencia de 100 lúmenes y perteneciente al circuito A, de tipo Empotrable, Suspendeda o Adosada. Con Rótulo "SALIDA"

ACOMETIDA

- Nueva canalización para acometida eléctrica enterrada bajo tubo.
- Canalización existente interior enterrada bajo tubo.
- Arqueta troncopiramidal de 600x600x1100 mm, tipo IBERDROLA existente.
- Nuevas cajas generales de protección y medija.


MECANISMOS

- Pulsador
- Pulsador estanco
- Interruptor unipolar
- Interruptor unipolar estanco
- Detector de movimiento


LEYENDA FUERZA

- Caja empotrada para puesto de trabajo a 0.2m. Tomas pertenecientes a los circuito de o.u. nº 1 y 2. Consiste en:
 - Toma de teléfono/red (RJ-45).
 - Toma de red (RJ-45).
 - 2 x Base de enchufe 16A II+TT. Circuito 1
 - 2 x Base de enchufe 16A II+TT.(Rojo) Circuito 2
- Toma de corriente. Perteneciente al circuito de otros usos nº 1.
- Enchufe 16A II+TT a 0.2 m. Perteneciente al circuito de otros usos nº 2.

- Enchufe estanco 16A II+TT a 0.2 m. Perteneciente al circuito de otros usos nº 3.
- Enchufe a 1.1m de altura.
- Secamanos

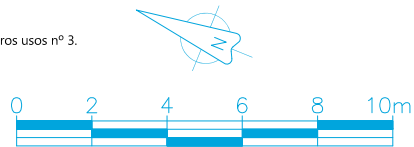

NOTA: "Los tipos y marcas en el presente proyecto, determinan características técnicas, pudiéndose modificar con la aprobación de la Dirección Facultativa, siempre que no supongan modificaciones de sus características."				
		PROYECTO		
REFORMA DEL FRONTÓN EUSKAL JAI BERRI				
PLANO DE:		LOS INGENIEROS TÉCNICOS INDUSTRIALES		
PLANTA PRIMERA INSTALACION ELECTRICA		 Oscar Campión Mezquiriz Colegiado 2027		
		Justo Jose Visus Fandos Colegiado 2221		
DIBUJADO	FECHA	EXPEDIENTE	ESCALA	PLANO Nº
Oscar	26/06/2025	E24533	A1 = 1:100 A3 = 1:200	5
				Nº PLANOS
				6
C/Berrea 13, oficina 2-11, 31192 Tajonar (Navarra) T 948 806 076 N.I.F. E71092100 e-mail: enves@ingenieriaenves.com www.ingenieriaenves.com				

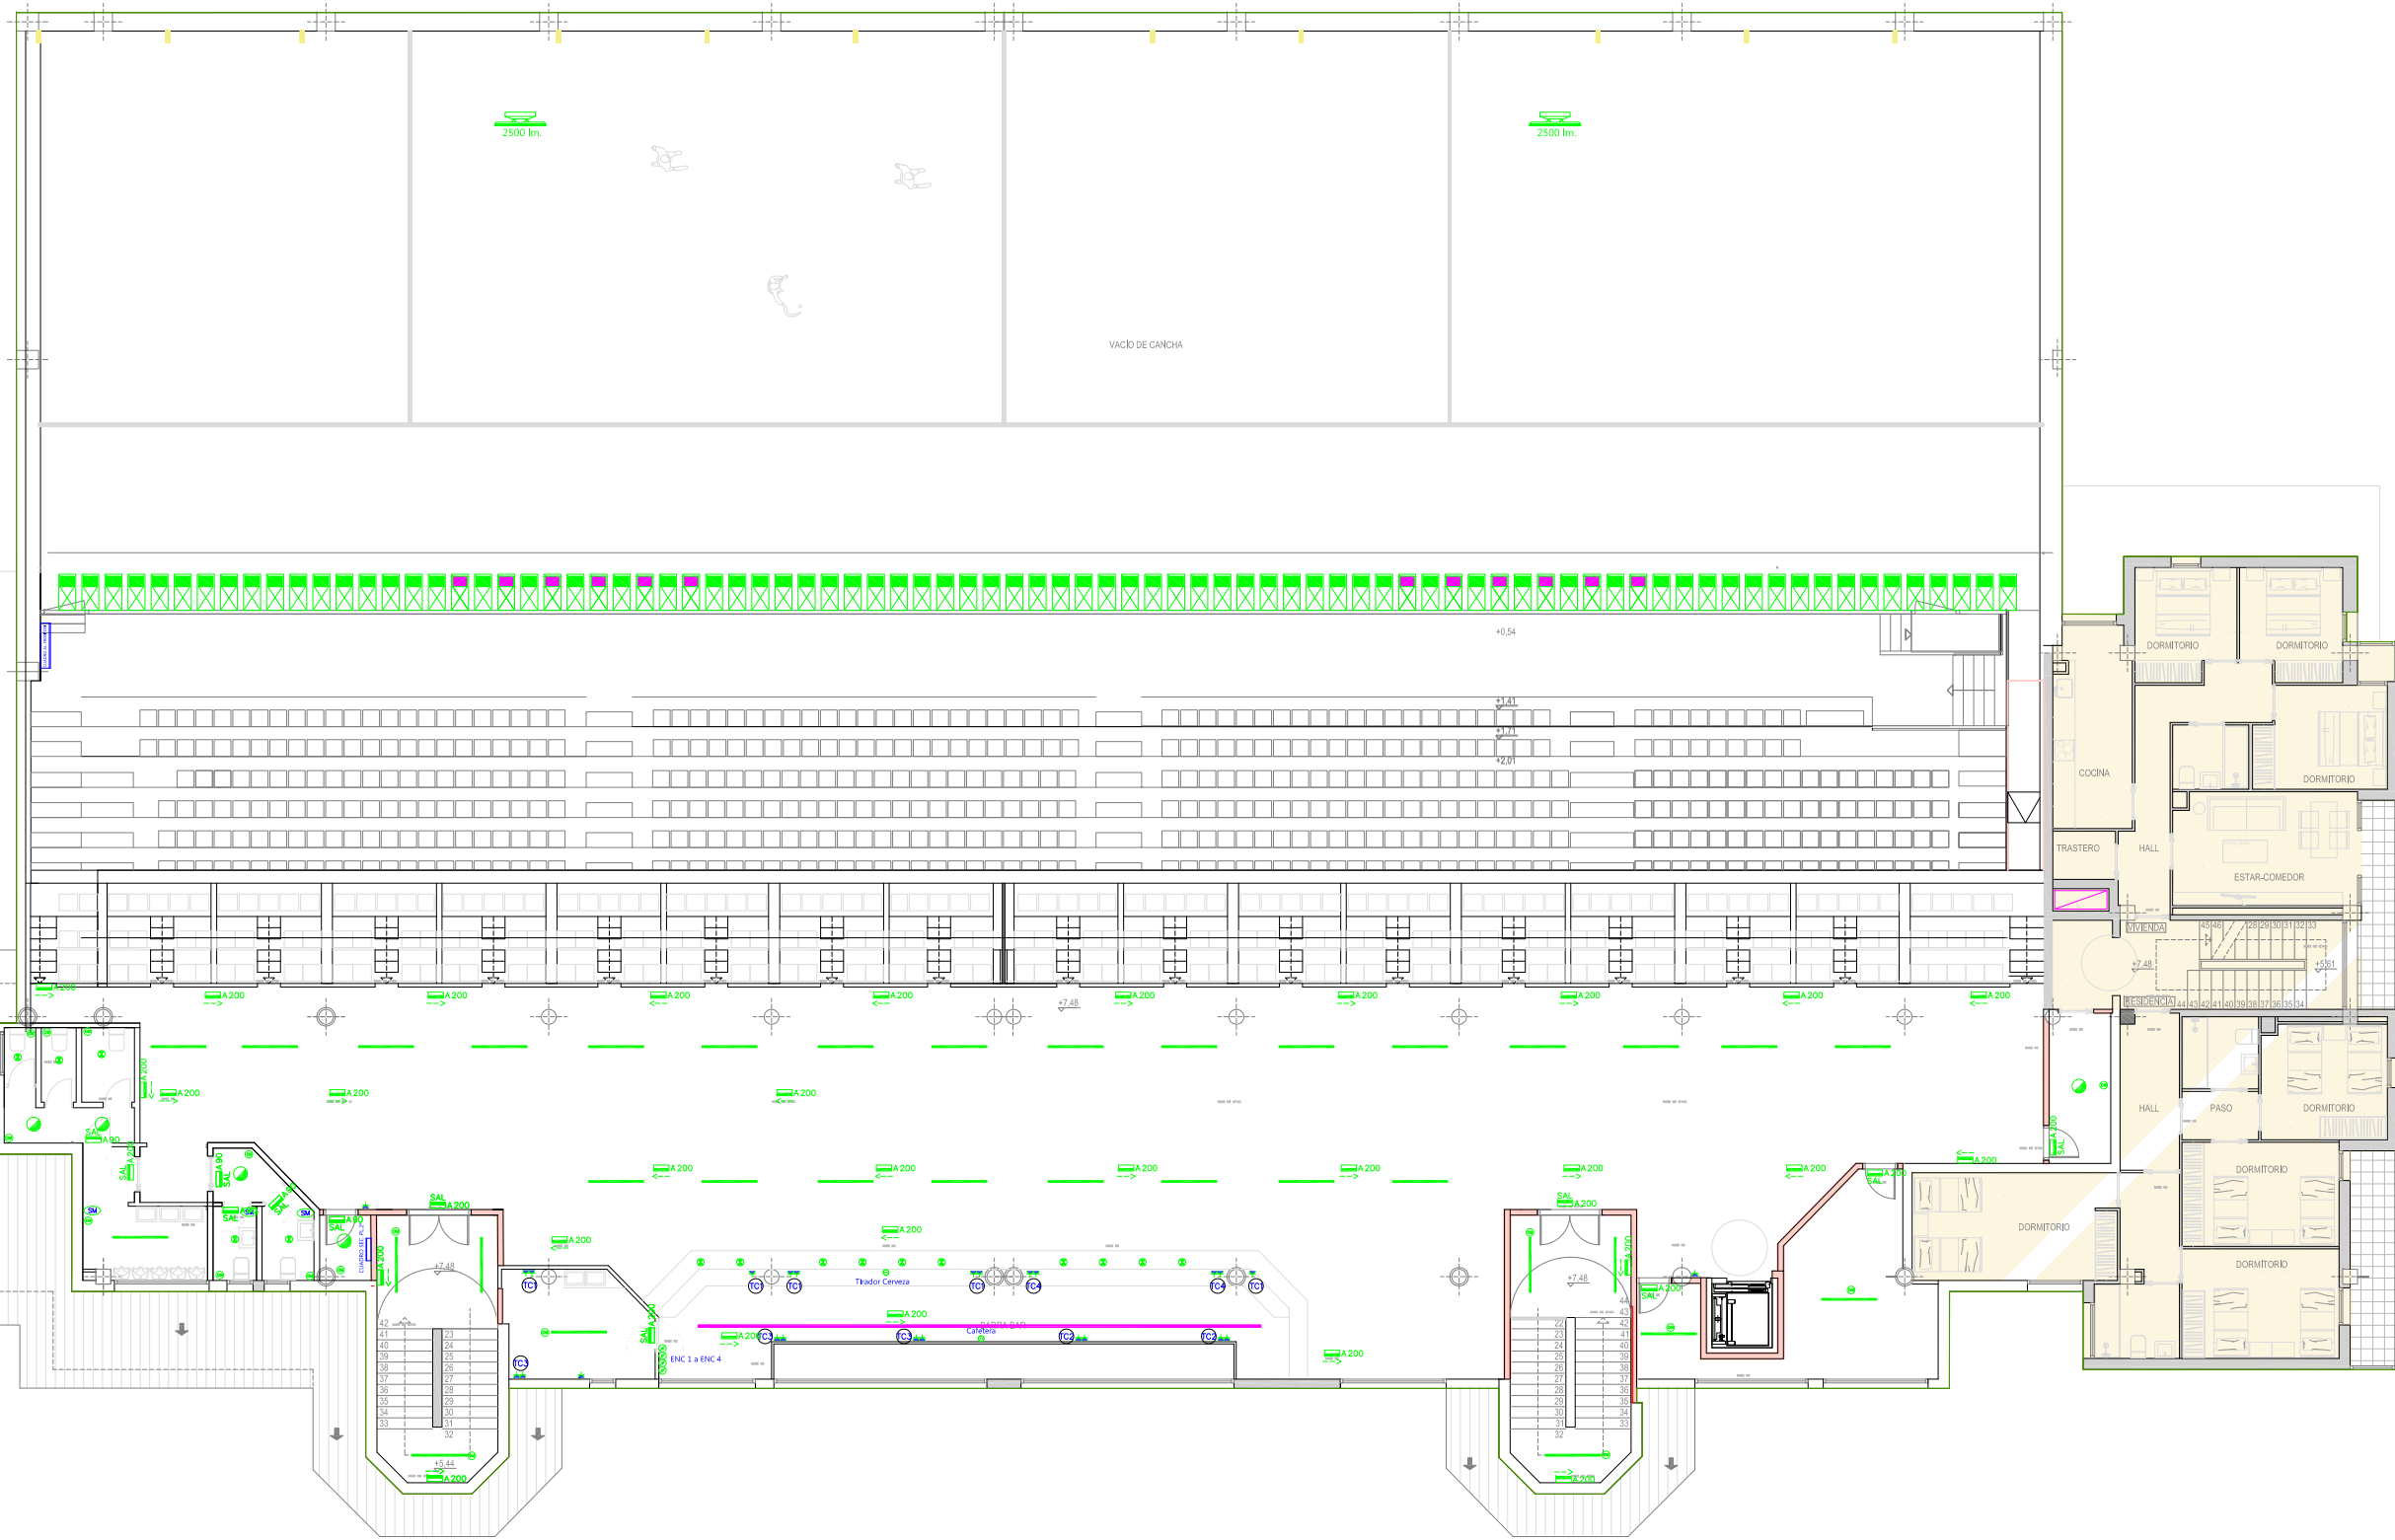

LEYENDA ALUMBRADO
LUMINARIAS INTERIOR

- Lineal LED en fosa 1500lm/m 4000K DALI
- Downlight LED 20,5W 4000K, CRI>=80.
- Downlight 11W 4000K, CRI>=80, IP65.
- Pantalla estanca LED 47W DALI, IP66, 4000K
- Panel empotrable 60x60 UGR<19 33W 4000K DALI.
- Panel empotrable 60x60 IP65 36W 4000K.

LUMINARIAS FRONTÓN

- Proyector LED 300W 4K Concentrador DALI
- Proyector LED 300W 4K Asimétrico DALI

ALUMBRADO DE EMERGENCIA

- Equipo autónomo automático de señalización y emergencia de 100 lúmenes y perteneciente al circuito A, de superficie. Con Rótulo "SALIDA"
- Equipo autónomo automático de señalización y emergencia de 100 lúmenes y perteneciente al circuito A, de superficie Estanco. Con Rótulo "SALIDA"
- Equipo autónomo automático de señalización y emergencia de 100 lúmenes y perteneciente al circuito A, de tipo Empotrable, Suspendida o Adosada. Con Rótulo "SALIDA"

ACOMETIDA


- Nueva canalización para acometida eléctrica enterrada bajo tubo.
- Canalización existente interior enterrada bajo tubo.
- Arqueta troncopiramidal de 600x600x1100 mm. tipo IBERDROLA existente.
- Nuevas cajas generales de protección y medjda.

MECANISMOS


- Pulsador
- Pulsador estanco
- Interruptor unipolar
- Interruptor unipolar estanco
- Detector de movimiento

LEYENDA FUERZA

- Caja empotrada para puesto de trabajo a 0.2m. Tomas pertenecientes a los circuito de o.u. nº 1 y 2. Consiste en:
 - Toma de teléfono/red (RJ-45).
 - Toma de red (RJ-45).
 - 2 x Base de enchufe 16A II+TT. Circuito 1
 - 2 x Base de enchufe 16A II+TT.(Rojo) Circuito 2
- Toma de corriente. Perteneciente al circuito de otros usos nº 1.
- Enchufe 16A II+TT a 0.2 m. Perteneciente al circuito de otros usos nº 2.
- Enchufe estanco 16A II+TT a 0.2 m. Perteneciente al circuito de otros usos nº 3.
- Enchufe a 1.1m de altura..
- Secamanos

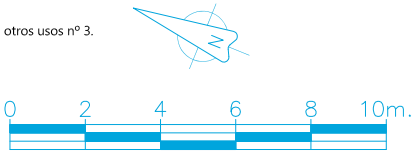

NOTA: "Los tipos y marcas en el presente proyecto, determinan características técnicas, pudiéndose modificar con la aprobación de la Dirección Facultativa, siempre que no supongan modificaciones de sus características."					
PROYECTO			REFORMA DEL FRONTÓN EUSKAL JAI BERRI		
PLANO DE:			LOS INGENIEROS TÉCNICOS INDUSTRIALES		
PLANTA SEGUNDA INSTALACION ELECTRICA			Juan José Visus Fandos Colegiado 2221		
DIBUJADO	FECHA	EXPEDIENTE	ESCALA	PLANO Nº	6
Juanjo	26/06/2025	E24533	A1 = 1:100 A3 = 1:200	Nº PLANOS	6
C/Berrea 13, oficina 2-11, 31192 Tajonar (Navarra) T 948 806 076 N.I.F. E71092100 e-mail: enves@ingenieriaenves.com www.ingenieriaenves.com					

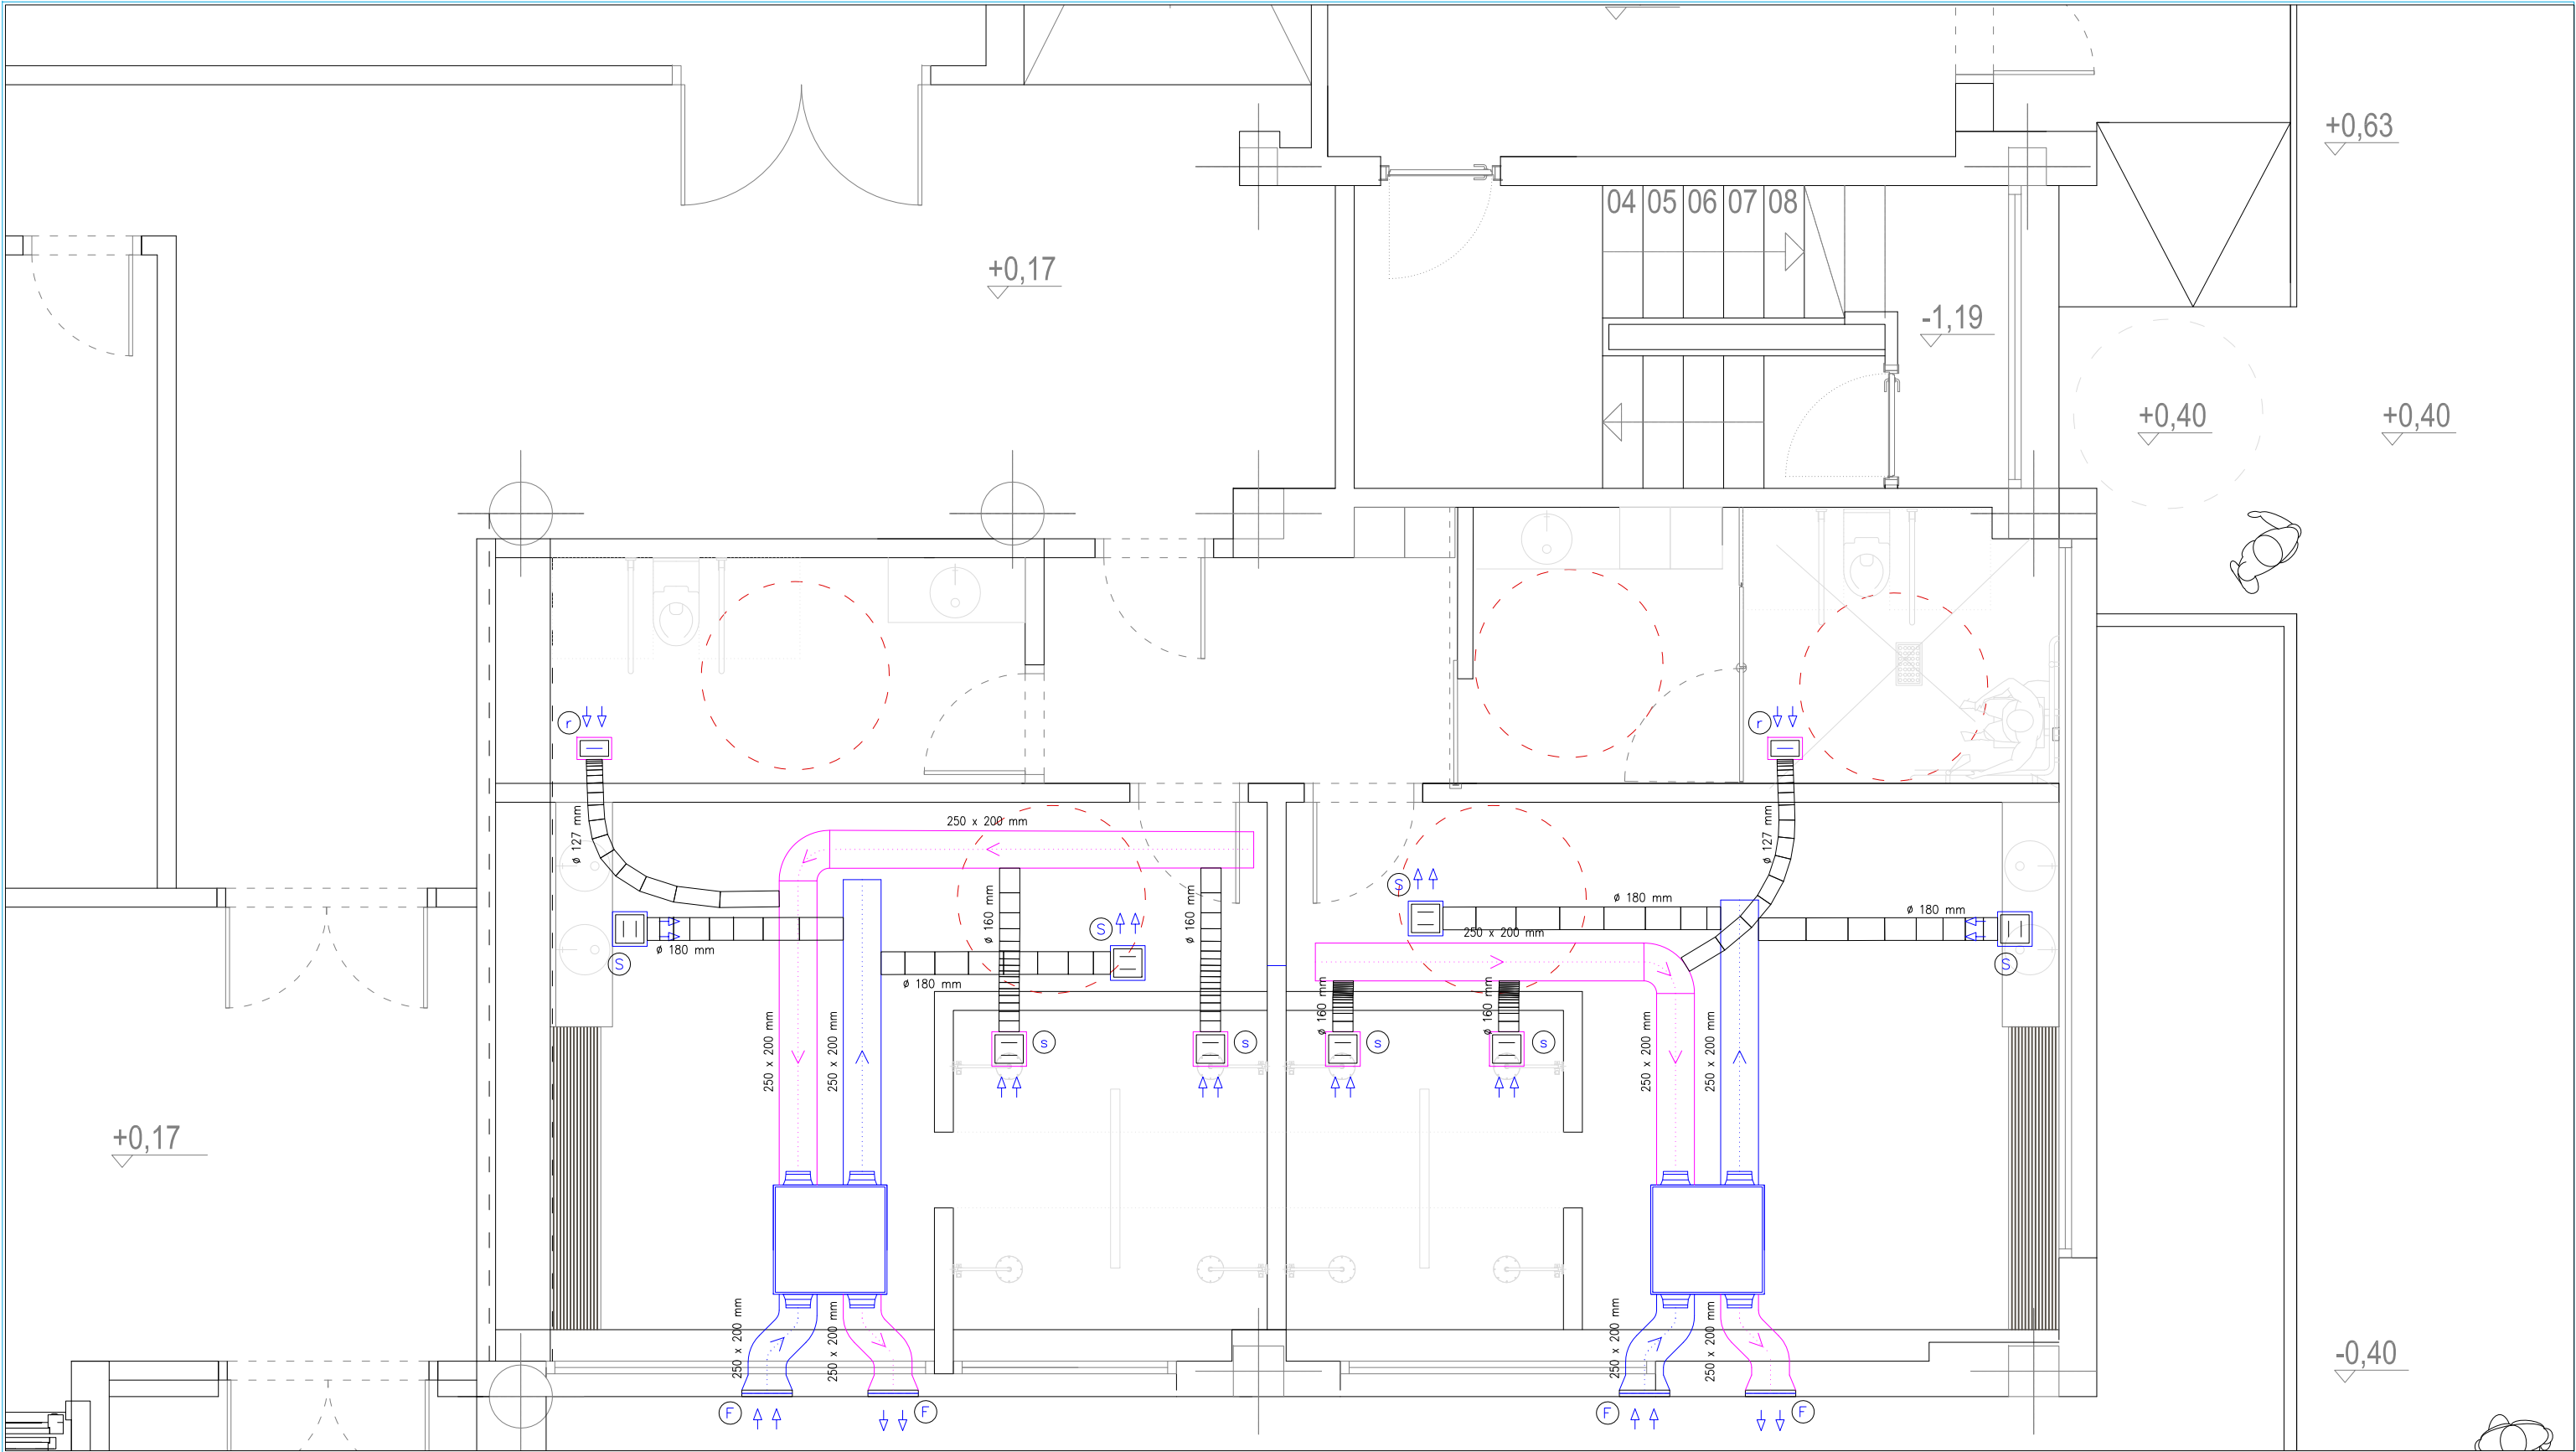

LEYENDA



Recuperador de calor entálpico TECNAVENT RCH KOMFORT seri ECO-SMART 500/EC/H/G4+F9



Rejilla de impulsión renovación de aire, simple deflexión con compuerta de regulación construida chapa de aluminio con plenum en climaver NETO, en color RAL, marca TROX, mod. X-GRILLE-Modular.

mod. X-GRILLE modular H-P15-M/225x225/AG/A1



Rejilla de retorno renovación de aire, simple deflexión con compuerta de regulación construida chapa de aluminio con plenum en climaver NETO, en color RAL, marca TROX, mod. X-GRILLE-Modular.

mod. X-GRILLE modular H-P15-M/225x125/AG/A1

mod. X-GRILLE modular H-P15-M/225x225/AG/A1



Rejilla intemperie con marco y lamas en aluminio, tela metálica en acero galvanizado, en color RAL, marca TROX, mod. WG.

400X330

350 x 200 mm



Conducto impulsión renovación de aire rectangular construido en CLIMAVERT NETO aluminizado por el exterior y con tejido NETO por el interior de 25 mm. de espesor, de 600 mm. de ancho y 300 mm. de alto.

350 x 200 mm

Conducto retorno renovación de aire rectangular construido en CLIMAVERT NETO aluminizado por el exterior y con tejido NETO por el interior de 25 mm. de espesor, de 600 mm. de ancho y 300 mm. de alto.



Conducto circular flexible de aluminio con aislamiento térmico y acústico de 25 mm. de fibra de vidrio de Ø203 mm. de diámetro.

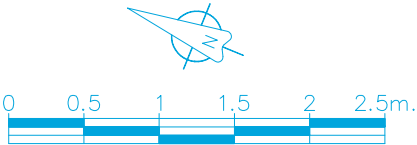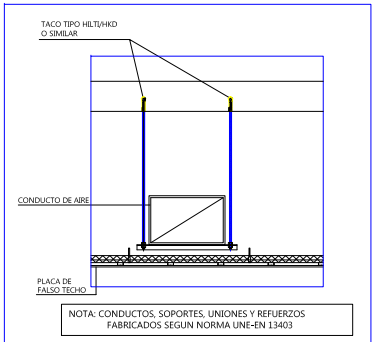

NOTA: "Los tipos y marcas en el presente proyecto, determinan características técnicas, pudiéndose modificar con la aprobación de la Dirección Facultativa, siempre que no supongan modificaciones de sus características."

PROYECTO

REFORMA DEL FRONTÓN EUSKAL JAI BERRI

PLANOS DE

INSTALACIÓN RENOVACIÓN DE AIRE PLANTA BAJA

LOS INGENIEROS TÉCNICOS INDUSTRIALES

Oscar Ramón Mezquiriz Colegiado 2027

José José Visus Fandos Colegiado 2221

DIBUJADO Oscar

FECHA 27/06/2025


EXPEDIENTE E24533

ESCALA A1 = 1:25 A3 = 1:50

PLANO Nº 1


Nº PLANOS 3

C/Berrio 13, oficina 2-11, 31192 Tajonar (Navarra) T 948 806 076 N.I.F. E71092100 e-mail: enves@ingenierosnaipes.com www.ingenierosnaipes.com

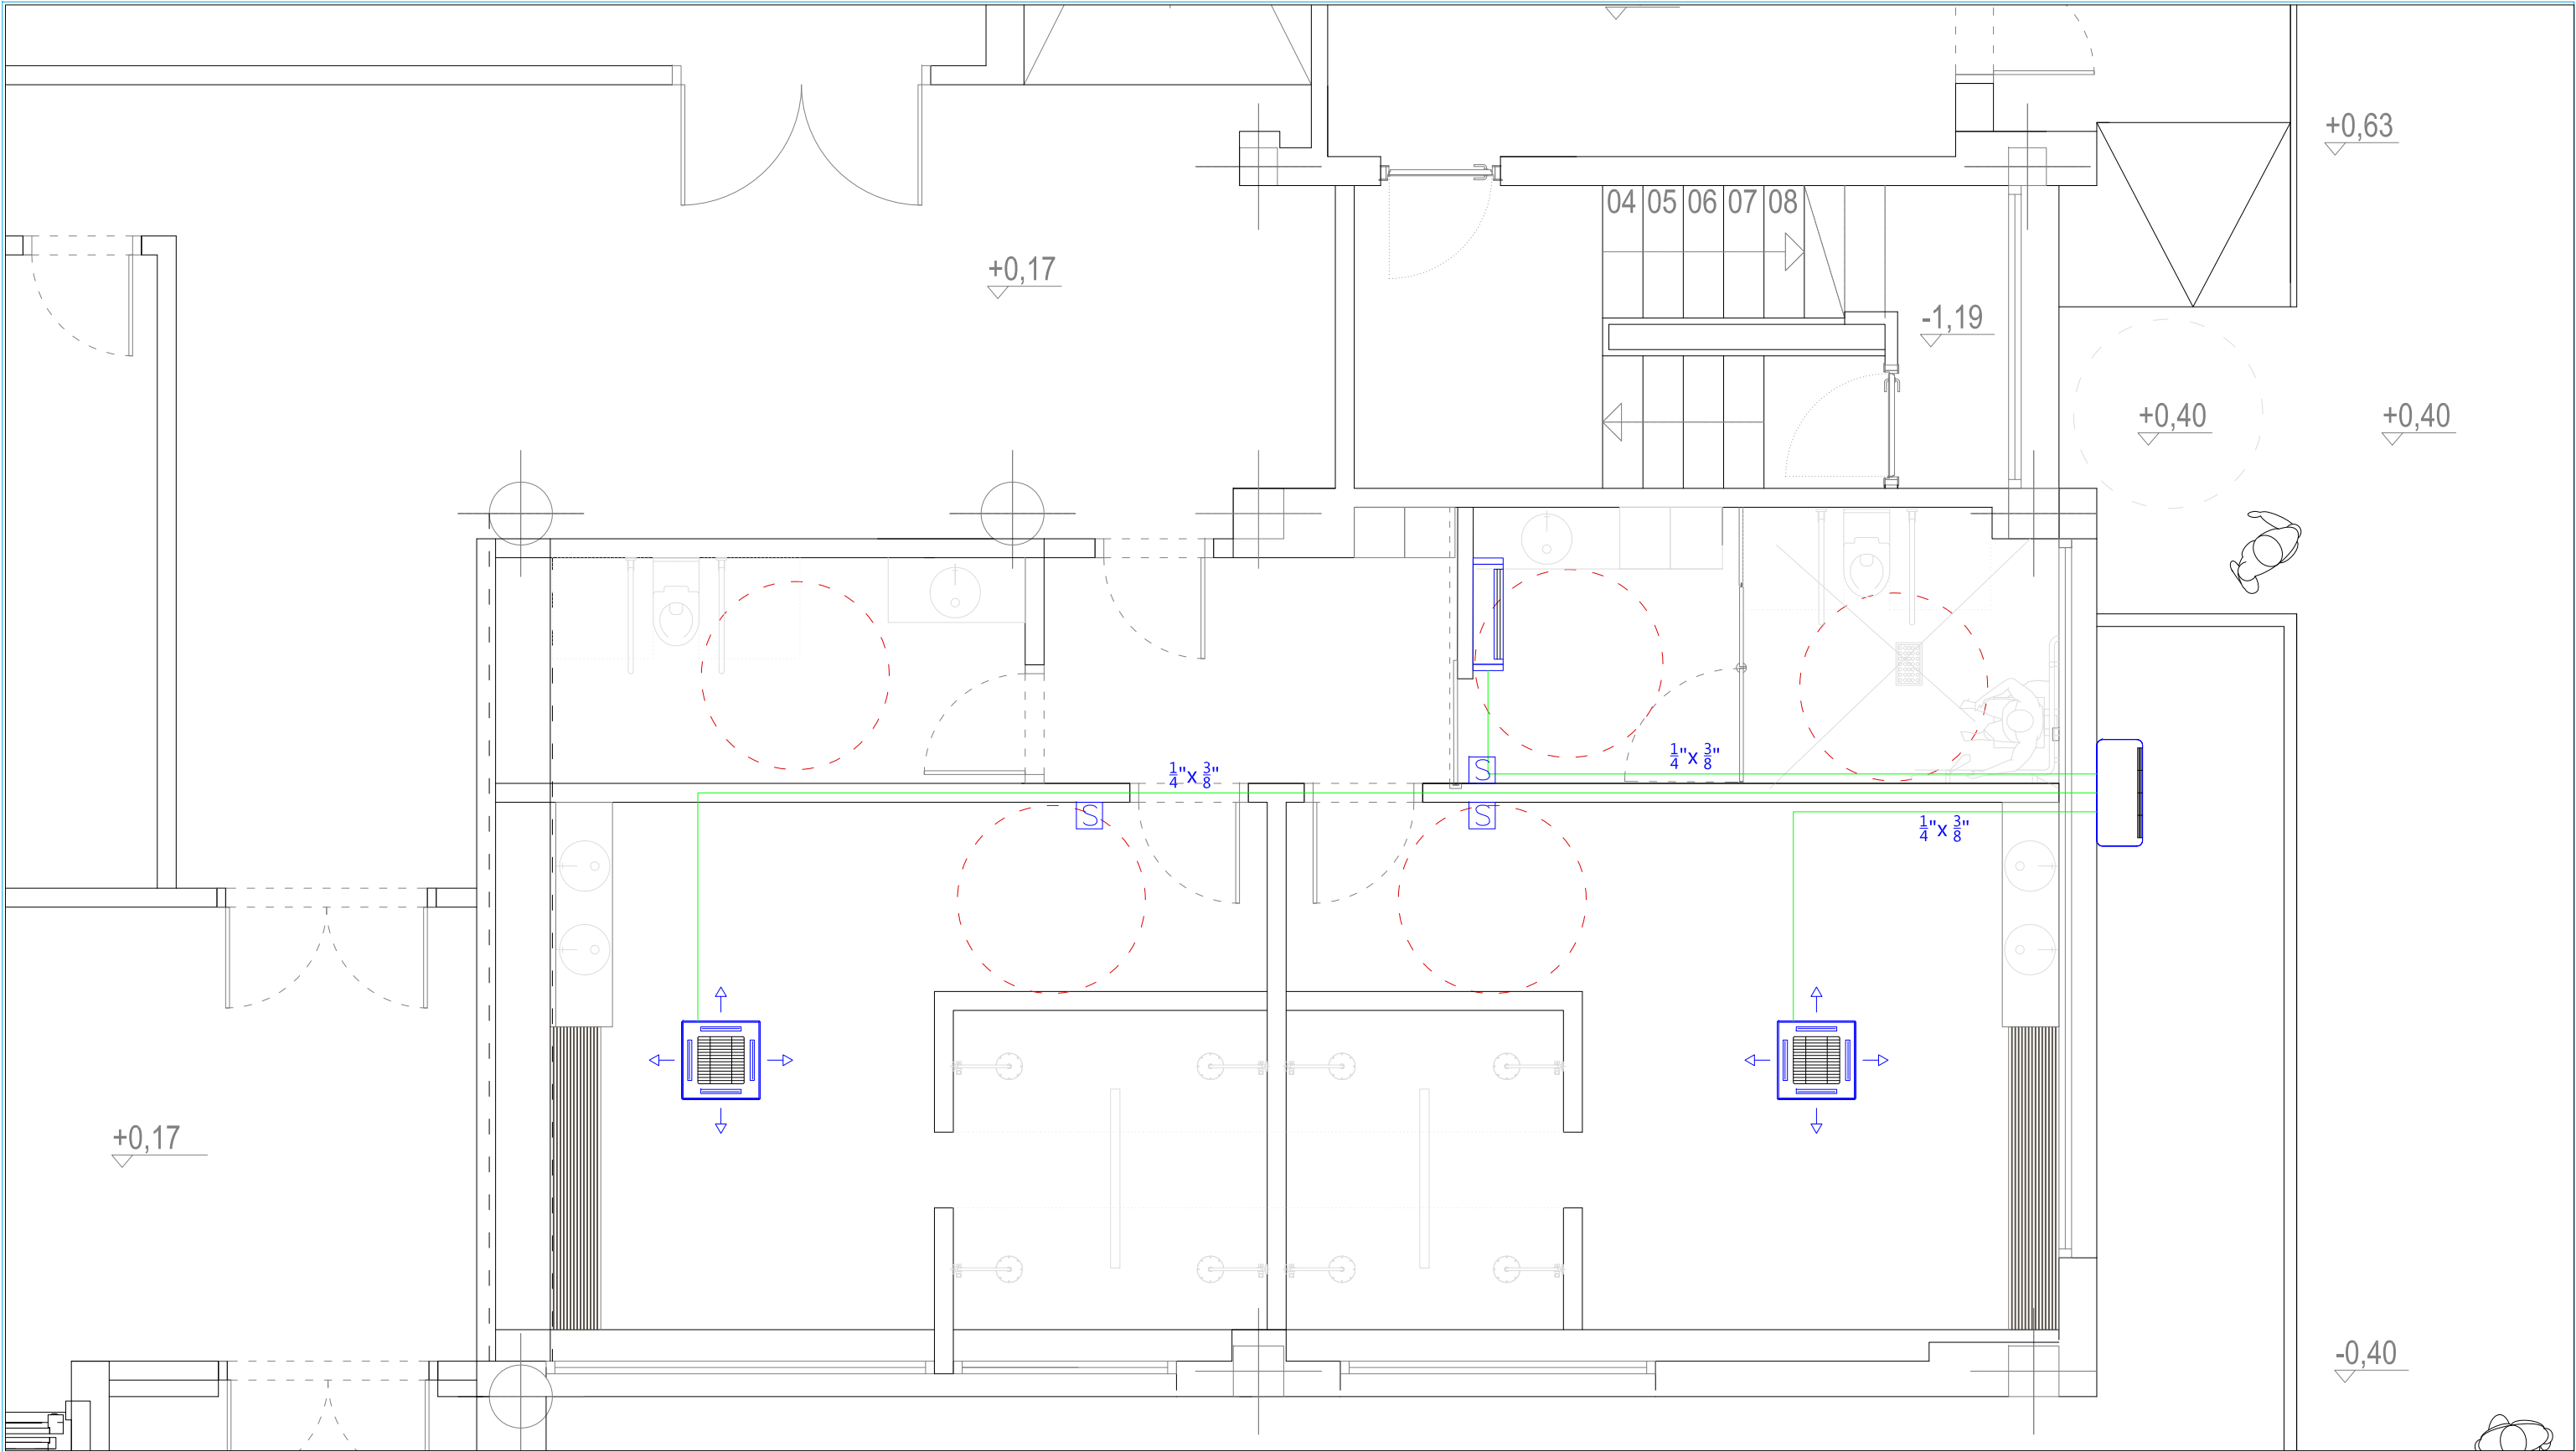


LEYENDA

	Unidad exterior Multi DAIKIN modelo 3 MXM52A9, inverter, bomba de calor.		Dos tuberías cobre frigorífico norma UNE-EN 12.735, calorifugadas según RITE, uniones soldadas diámetros $\frac{1}{4}$ " y $\frac{3}{8}$ ".
	Unidad interior tipo cassette, inverter, bomba de calor, marca DAIKIN modelo FFA35A9.		Mando a distancia por cable con programación, marca DAIKIN modelo BRC073, protegidos con pantalla de metacrilato.
	Unidad interior split pared, inverter, bomba de calor, marca DAIKIN modelo CTXM15R.		

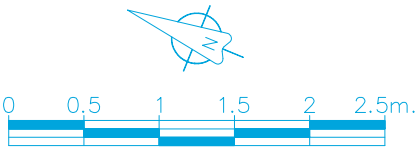


NOTA: "Los tipos y marcas en el presente proyecto, determinan características técnicas, pudiéndose modificar con la aprobación de la Dirección Facultativa, siempre que no supongan modificaciones de sus características."			
PROYECTO			
enves		REFORMA DEL FRONTÓN EUSKAL JAI BERRI	
INGENIERIA		LOS INGENIEROS TÉCNICOS INDUSTRIALES	
PLANO DE:		Oscar Ramón Mezquiriz Colegiado 2027	
INSTALACIÓN CLIMATIZACIÓN PLANTA BAJA		Juan José Visus Fandos Colegiado 2221	
DIBUJADO	FECHA	EXPEDIENTE	ESCALA
Oscar	27/06/2025	E24533	A1 = 1:25 A3 = 1:50
C/Berroa 13, oficina 2-11, 31192 Tajonar (Navarra). T 948 806 076 N.I.F. E71092100 e-mail: enves@ingenieriaenves.com www.ingenieriaenves.com		PLANO Nº 2 Nº PLANOS 3	

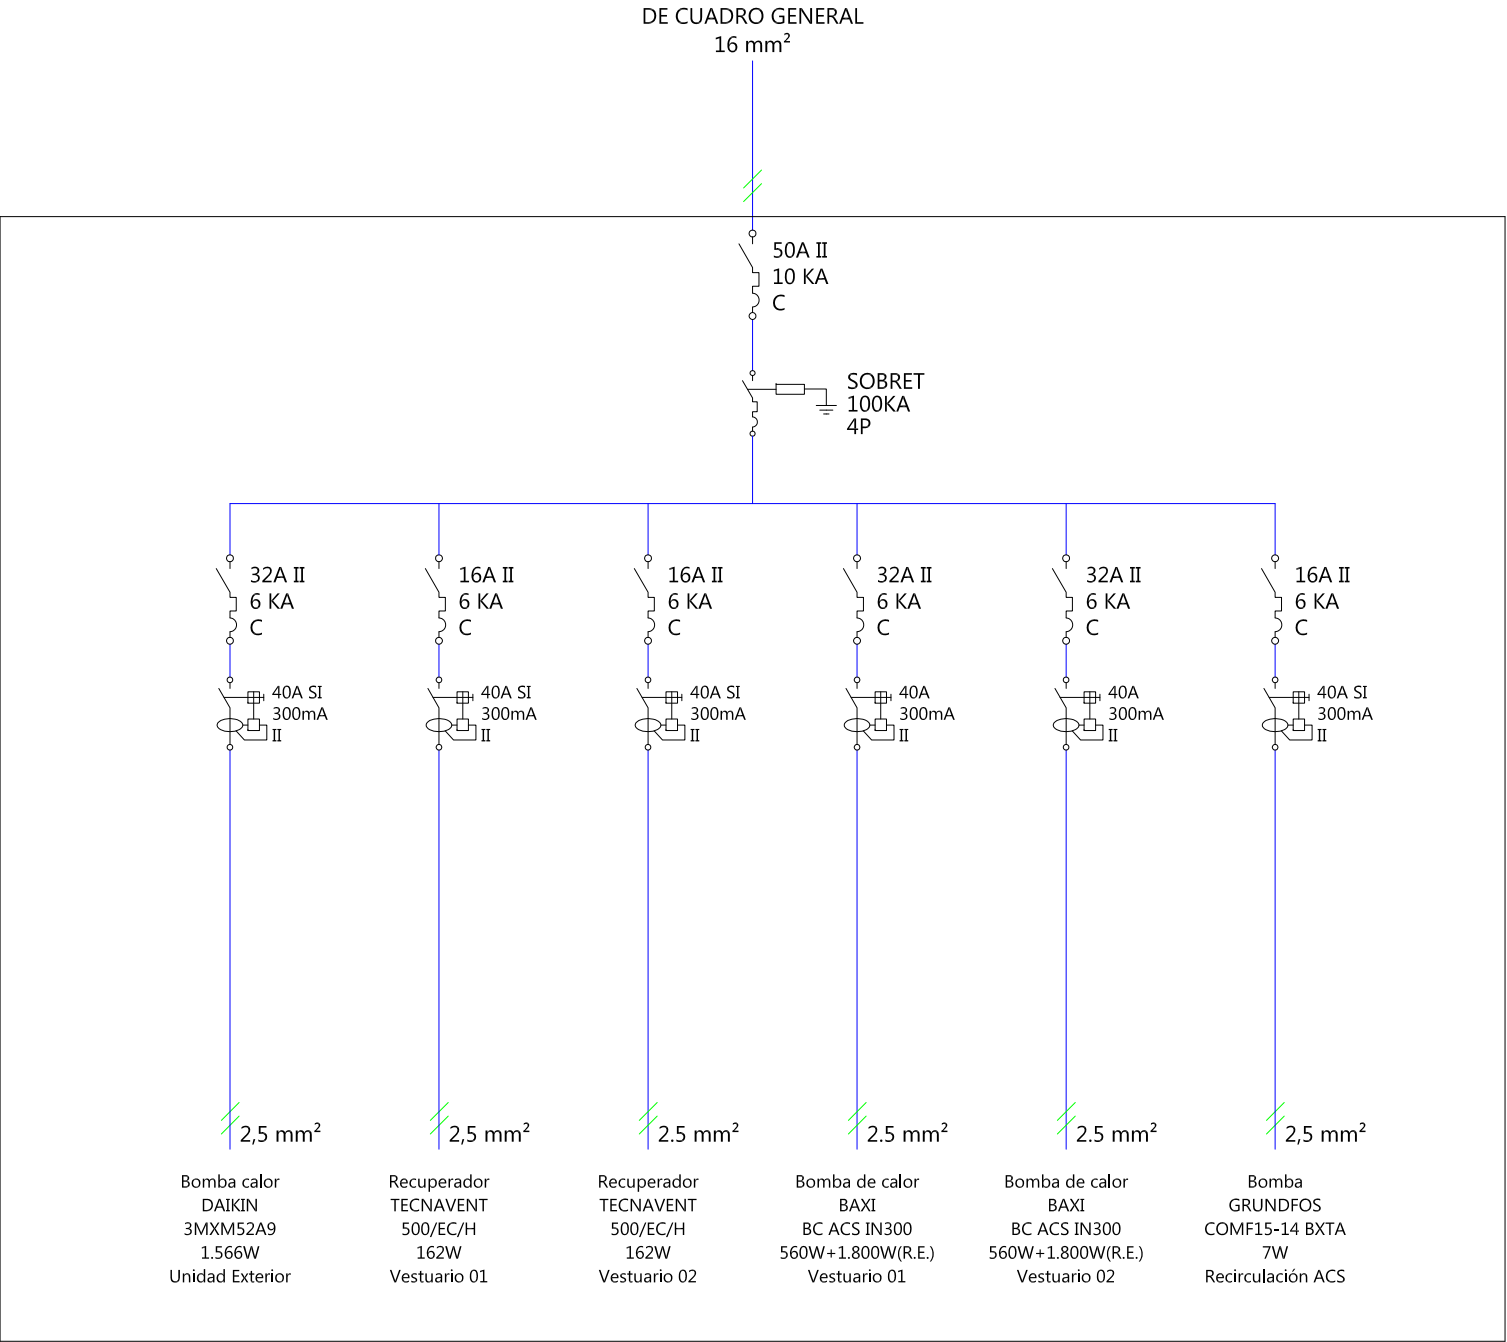

ESQUEMA INSTALACIÓN CLIMATIZACIÓN Y RENOVACIÓN DE AIRE EN CUADRO GENERAL

NOTAS:

- * Todos los interruptores magnetotérmicos, etc. llevarán rótulo de formica grabado.
- * Todos los interruptores magnetotérmicos tendrán curva "C" salvo especificación contraria.
- * No se instalará en el interior del Cuadro General ningún conductor de sección inferior a 2.5 mm2.

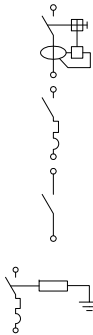




NOTAS:

- * Las redes generales discurrirán ocultas en falsa viga y deberán ser convenientemente calorifugadas, tanto los tubos de agua fría, como los de A.C.S. ida y retorno.
- * Los forros de tuberías (calorifugados y corrugados) deberán ser según el código de colores dispuesto en la Norma UNE 100100.
- * En cumplimiento del RD 487/ 2022, por le que se establecen los requisitos sanitarios para la prevención y el control de la legionelosis, los tramos de tuberías en los que no se pueda asegurar una circulación del agua y una temperatura mínima superior a 50 °C no podrán tener una longitud superior a 5 metros o un volumen de agua almacenada superior a 3 litros.



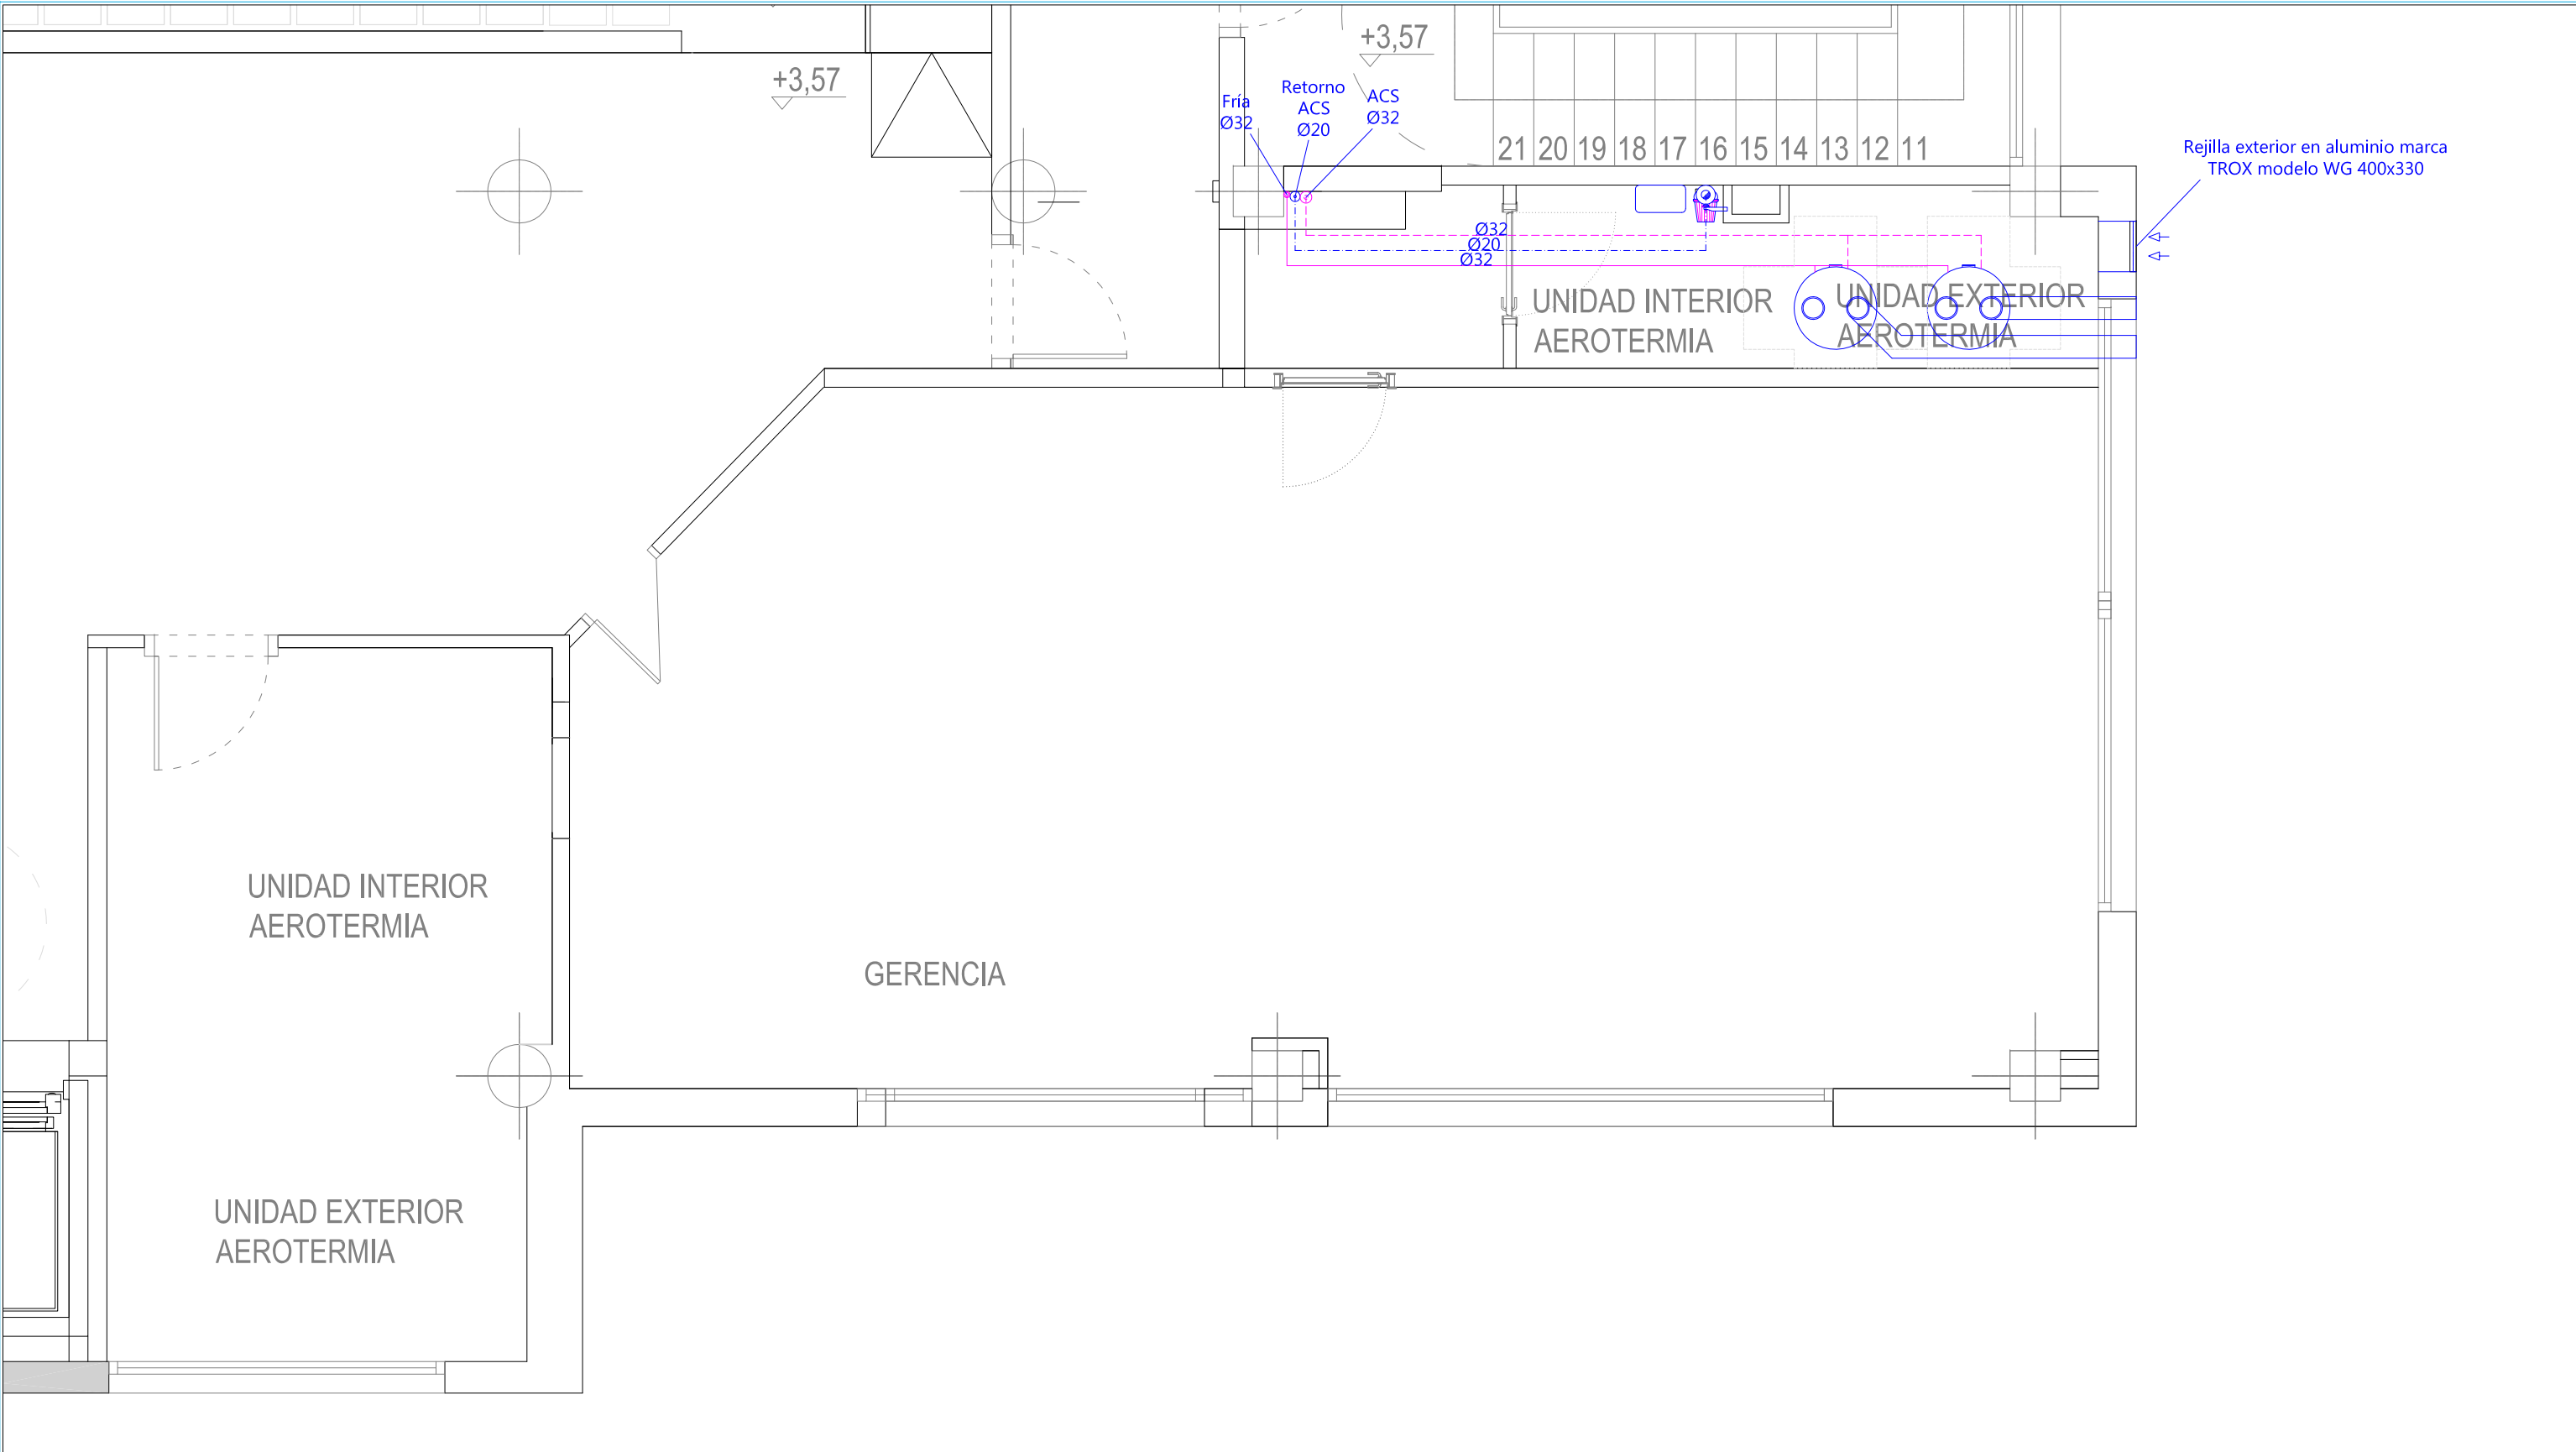

LEYENDA

	Válvula esfera.		Canalización con tubería multicapa PERT/Al/PERT, UNE EN ISO 21003-2, en derivaciones, locales húmedos y acometidas a aparatos sanitarios. RED AGUA FRÍA.
	Válvula equilibrado térmico.		Canalización con tubería multicapa PERT/Al/PERT, UNE EN ISO 21003-2, en derivaciones, locales húmedos y acometidas a aparatos sanitarios. RED A.C.S.
	Grifo temporizado para lavabo.		Canalización con tubería multicapa PERT/Al/PERT, UNE EN ISO 21003-2, en derivaciones, locales húmedos y acometidas a aparatos sanitarios. RED RETORNO A.C.S.
	Grifo mezclador para vertedero.		
	Grifo temporizado mezclador para ducha.		
	Toma para inodoro.		

NOTAS:


- * Las redes generales discurrirán ocultas en falsa viga y deberán ser convenientemente calorifugadas, tanto los tubos de agua fría, como los de A.C.S ida y retorno.
- * Los forros de tuberías (calorifugados y corrugados) deberán ser según el código de colores dispuesto en la Norma UNE 100100.
- * En cumplimiento del RD 487/ 2022, por le que se establecen los requisitos sanitarios para la prevención y el control de la legionelosis, los tramos de tuberías en los que no se pueda asegurar una circulación del agua y una temperatura mínima superior a 50 °C no podrán tener una longitud superior a 5 metros o un volumen de agua almacenada superior a 3 litros.

NOTA: "Los tipos y marcas en el presente proyecto, determinan características técnicas, pudiéndose modificar con la aprobación de la Dirección Facultativa, siempre que no supongan modificaciones de sus características."

PROYECTO


REFORMA DEL FRONTÓN EUSKAL JAI BERRI

PLANO DE:	INSTALACIÓN FONTANERÍA Y PRODUCCIÓN DE ACS PLANTA PRIMERA	LOS INGENIEROS TÉCNICOS INDUSTRIALES		
DIBUJADO	FECHA	EXPEDIENTE	ESCALA	PLANO Nº
Oscar	27/06/2025	E24533	A1 = 1:25 A3 = 1:50	2 Nº PLANOS 3
C/Berroa 13, oficina 2-11, 31192 Tajonar (Navarra). T 948 806 076. N.I.F. E71092100. e-mail: envés@ingenieriaenvés.com. www.ingenieriaenvés.com				

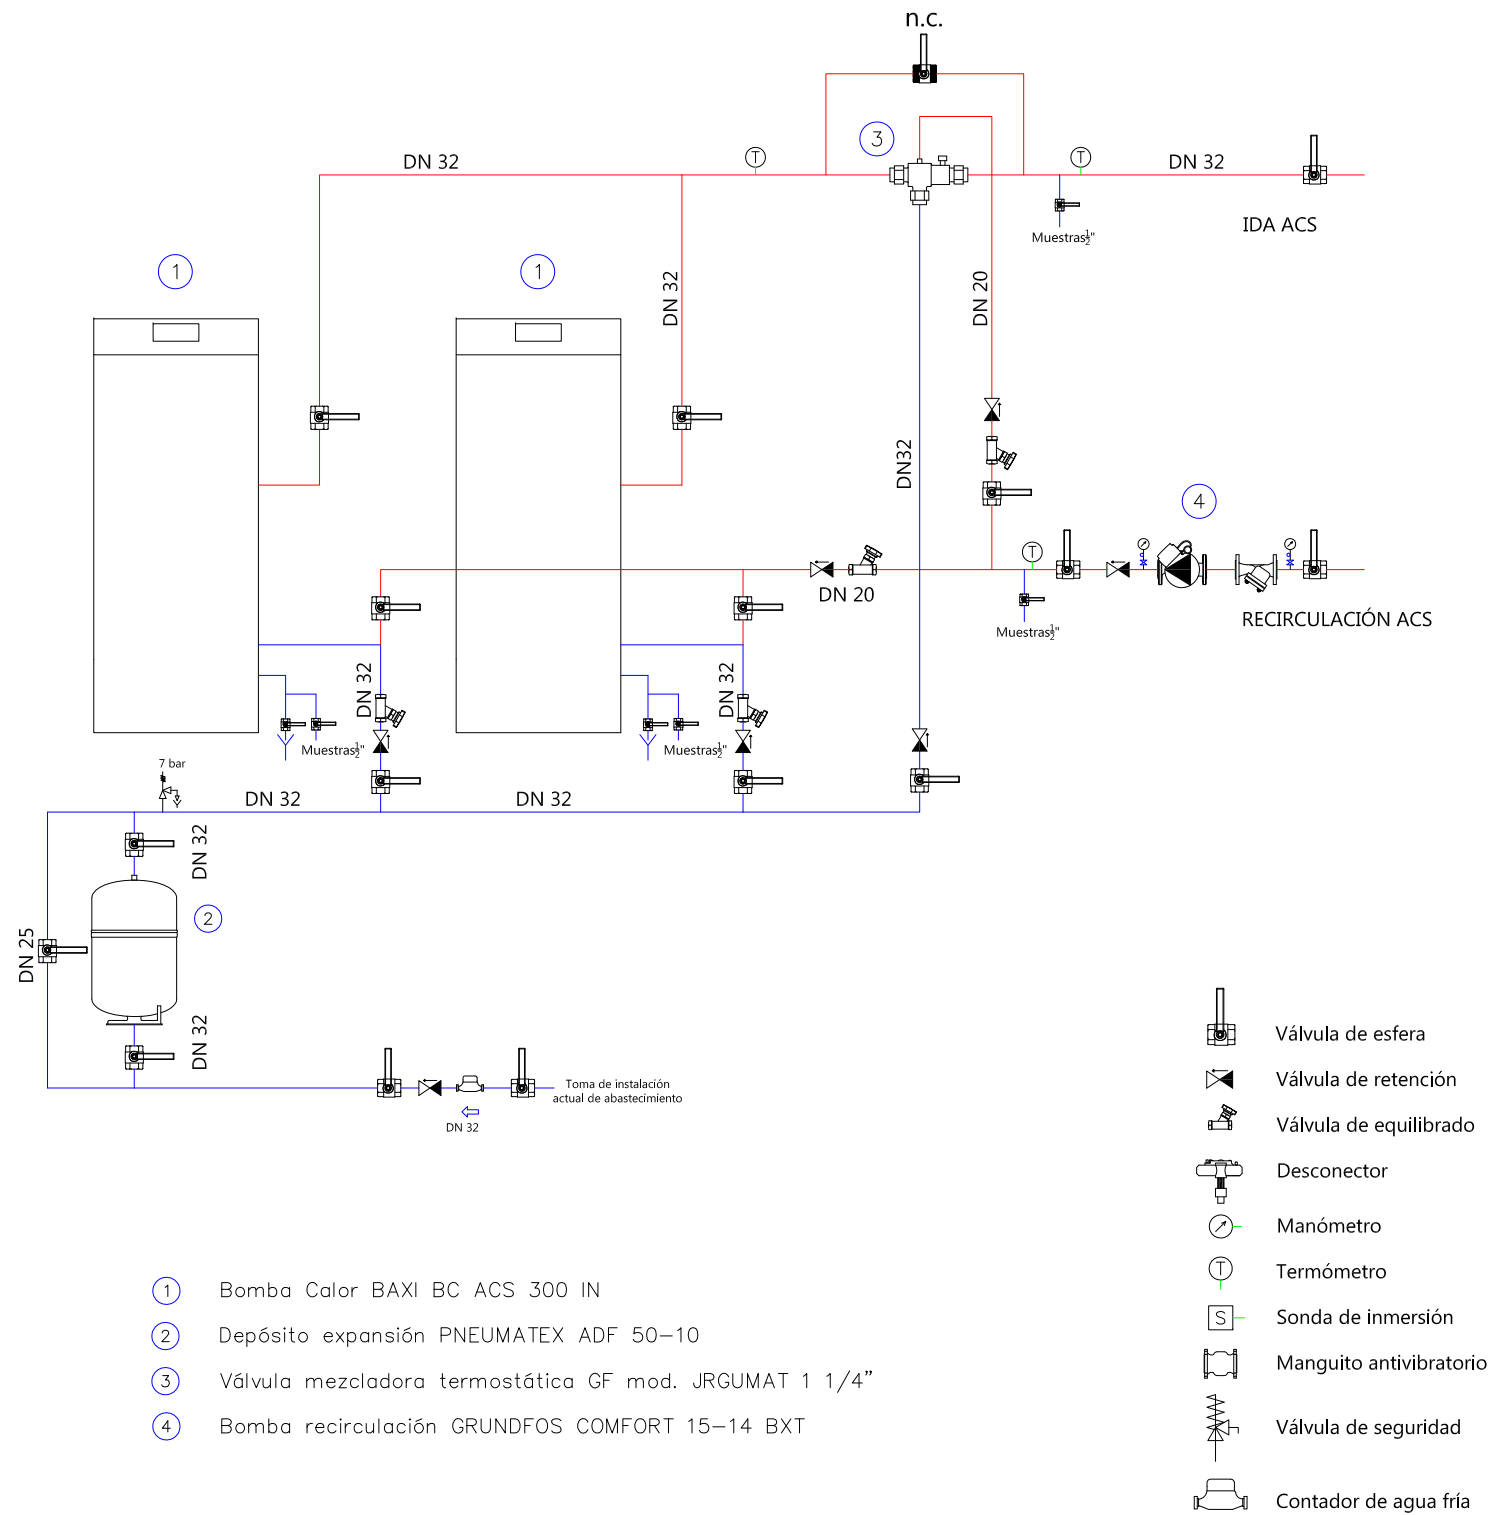


- ① Bomba Calor BAXI BC ACS 300 IN
② Depósito expansión PNEUMATEX ADF 50-10
③ Válvula mezcladora termostática GF mod. JRGUMAT 1 1/4"
④ Bomba recirculación GRUNDFOS COMFORT 15-14 BXT

- Válvula de esfera
Válvula de retención
Válvula de equilibrado
Desconector
Manómetro
Termómetro
Sonda de inmersión
Manguito antivibratorio
Válvula de seguridad
Contador de agua fría

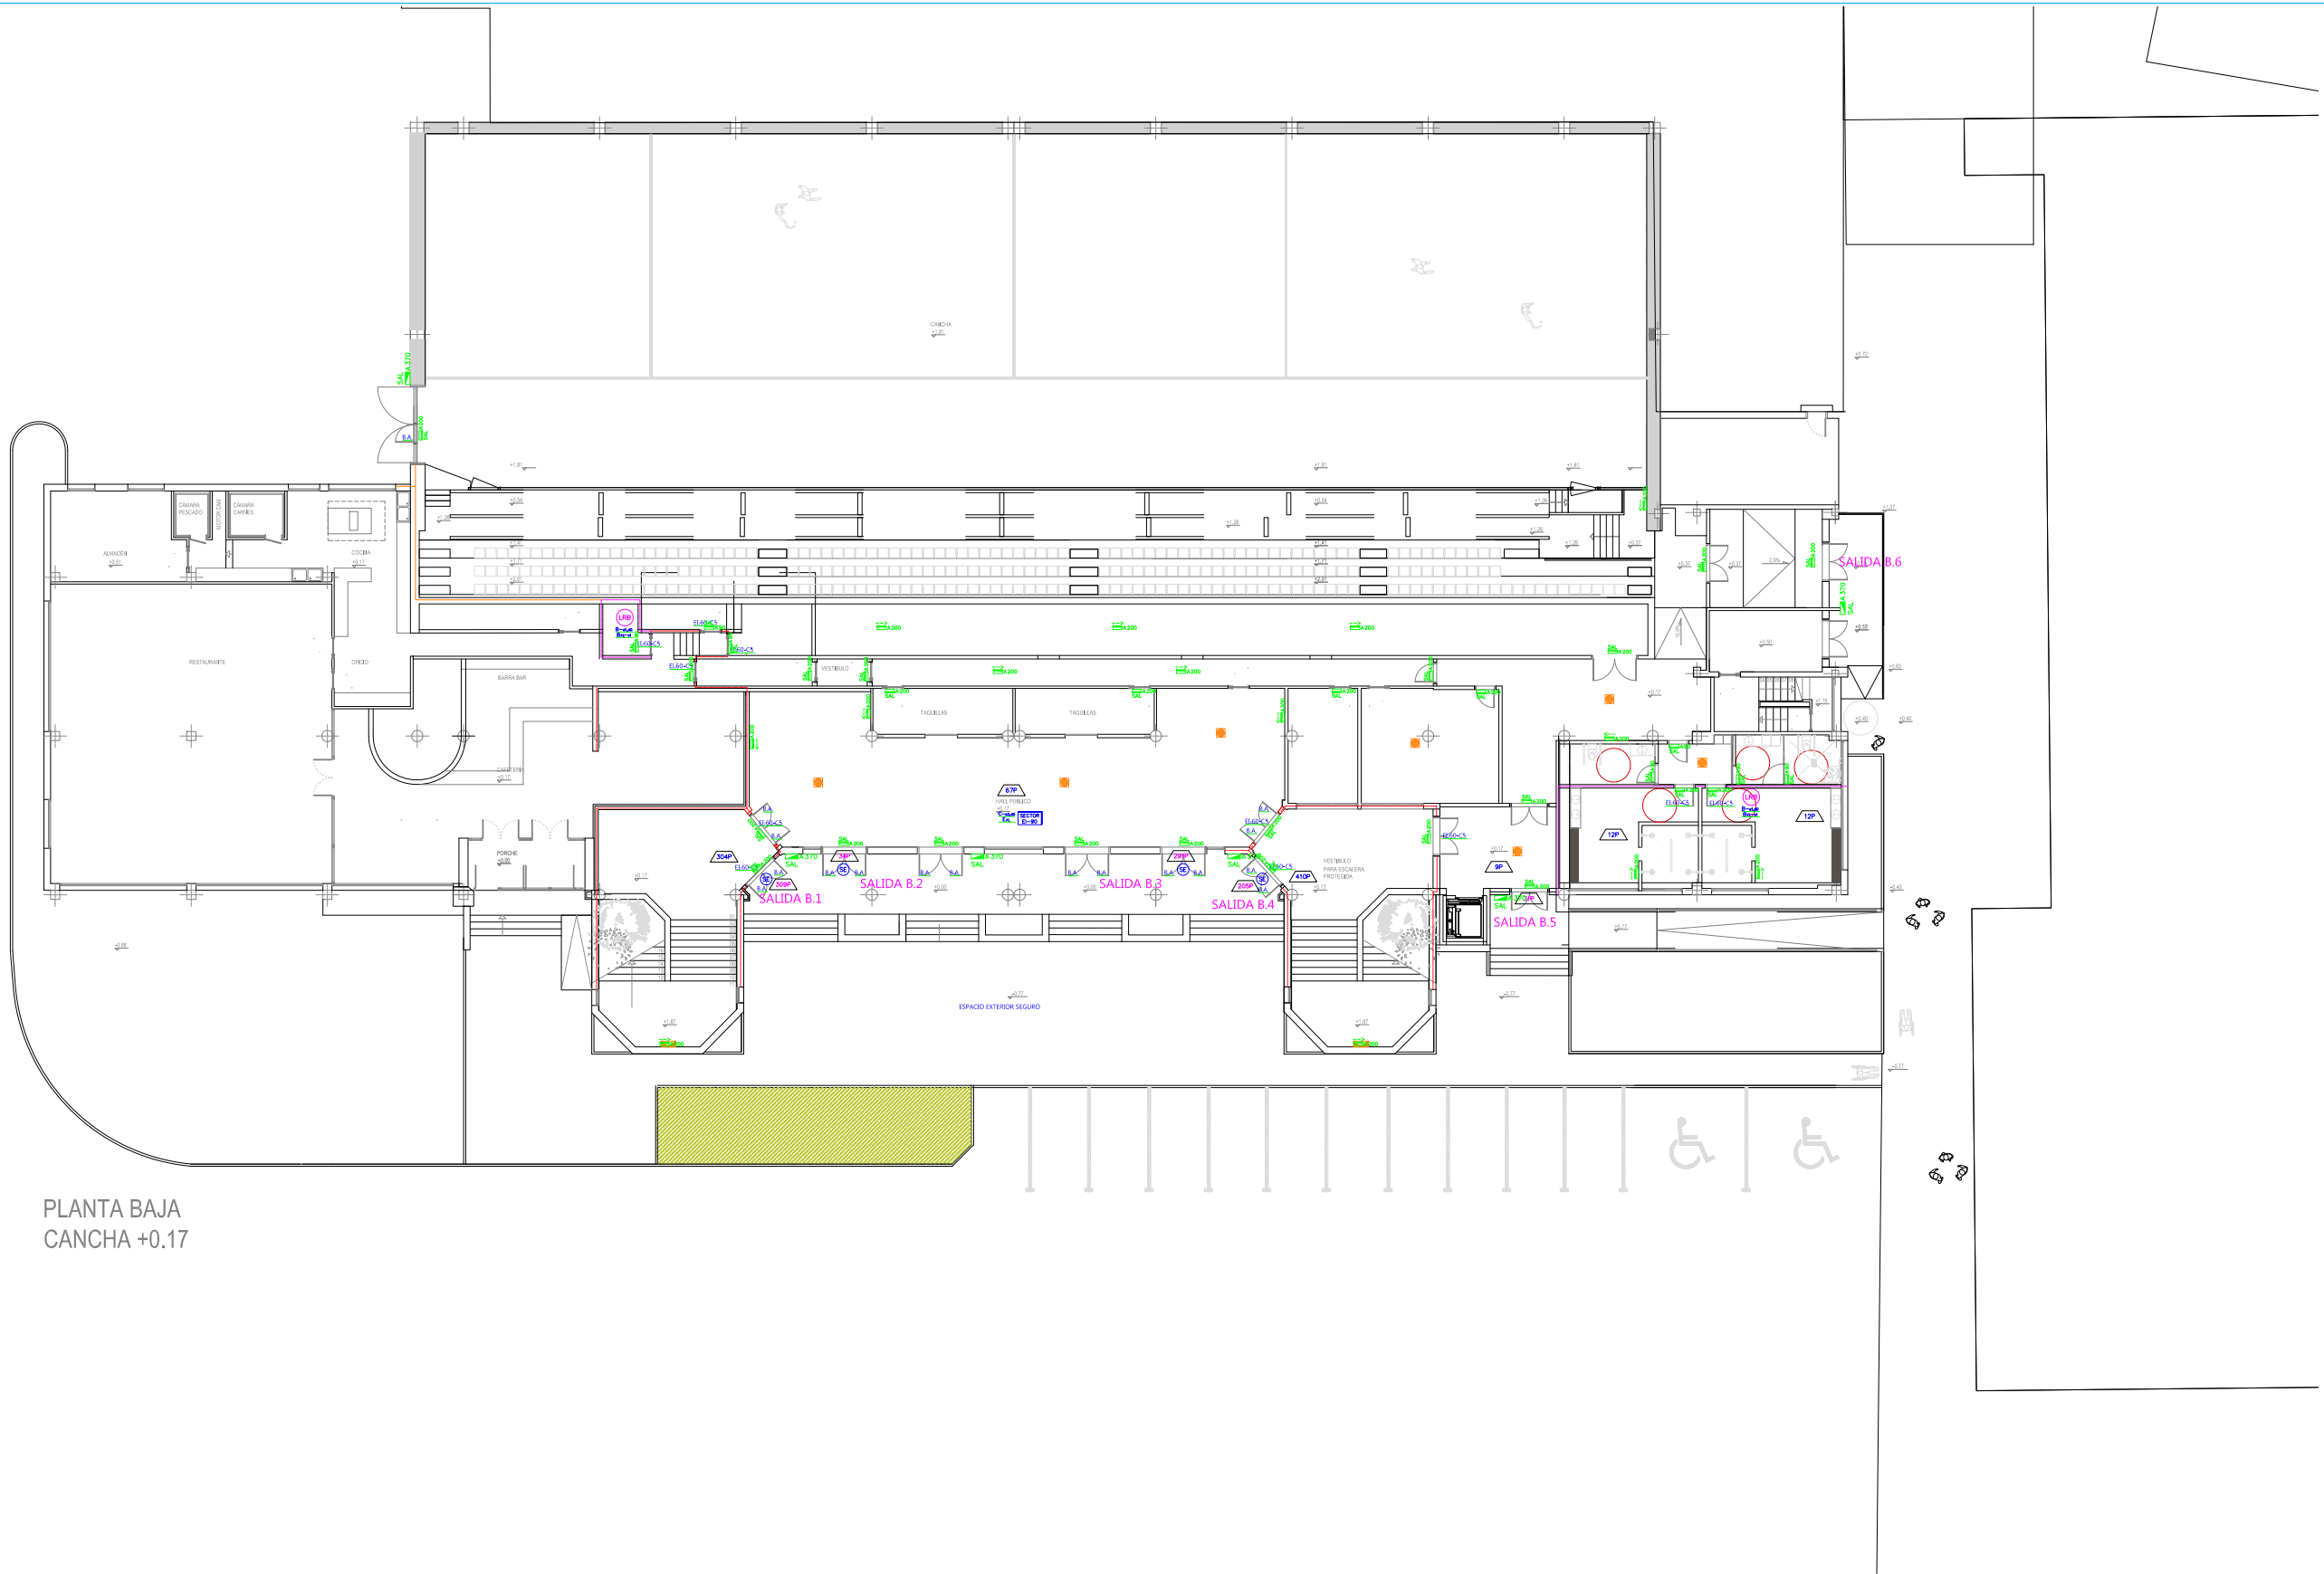


PLANTA BAJA
CANCHA +0.17

	Salida de edificio.		Número de personas a evacuar por salida correspondiente.		Equipo autónomo automático de señalización y emergencia de 70 lúmenes y perteneciente al circuito A, de superficie antideflagrante. Con Rótulo "SALIDA"
	Salida de planta.		Sentido de evacuación.		Equipo autónomo automático de señalización y emergencia de 70 lúmenes y perteneciente al circuito A, de superficie. Con Rótulo "SALIDA"
	Vestibulo independencia.		Delimitación de los diferentes sectores.		Equipo autónomo automático de señalización y emergencia de 70 lúmenes y perteneciente al circuito A, de superficie Estanco. Con Rótulo "SALIDA"
	Local de riesgo especial Bajo.		Puerta con barra antipánico.		Equipo autónomo automático de señalización y emergencia de 70 lúmenes y perteneciente al circuito A, de superficie Estanco. Con Rótulo "SALIDA"
	Origen de evacuación número 1.		Puerta con con retenedor electromagnético.		Equipo autónomo automático de señalización y emergencia de 70 lúmenes y perteneciente al circuito A, de tipo Émpotrable o superficie. Con Rótulo "SALIDA"
	Número de personas a evacuar en recinto o espacio.		Puerta con una integridad al paso de llamas de 30 minutos.		
	Altavoz 6W. 100V.		Puerta resistente al fuego 60 minutos.		
	Bocina 15W.		Sector resistente al fuego 60 minutos.		
			Reacción al fuego de los elementos constructivos.		

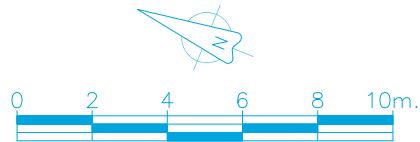


NOTA: "Los tipos y marcas en el presente proyecto determinan características técnicas, pudiéndose modificar con la aprobación de la Dirección Facultativa, siempre que no supongan modificaciones de sus características."					
PROYECTO					
REFORMA DEL FRONTÓN EUSKAL JAI BERRI					
PLANO DE:			LOS INGENIEROS TÉCNICOS INDUSTRIALES		
PLANTA PRIMERA			Juan José Vitis Fandos		
SECTORIZACION Y EVACUACION			Colegiado 2221		
DIBUJADO	FECHA	EXPEDIENTE	ESCALA	PLANO Nº	1
Juanjo	26/06/2025	E24533	A1 = 1:150 A3 = 1:300	Nº PLANOS	6
C/Berros 13, oficina 2-11, 31192 Tajonar (Navarra) T 948 806 076 N.I.F. E71092100 e-mail: enves@ingenierosenves.com www.ingenierosenves.com					

ANTA 1º
RADAS+3,57

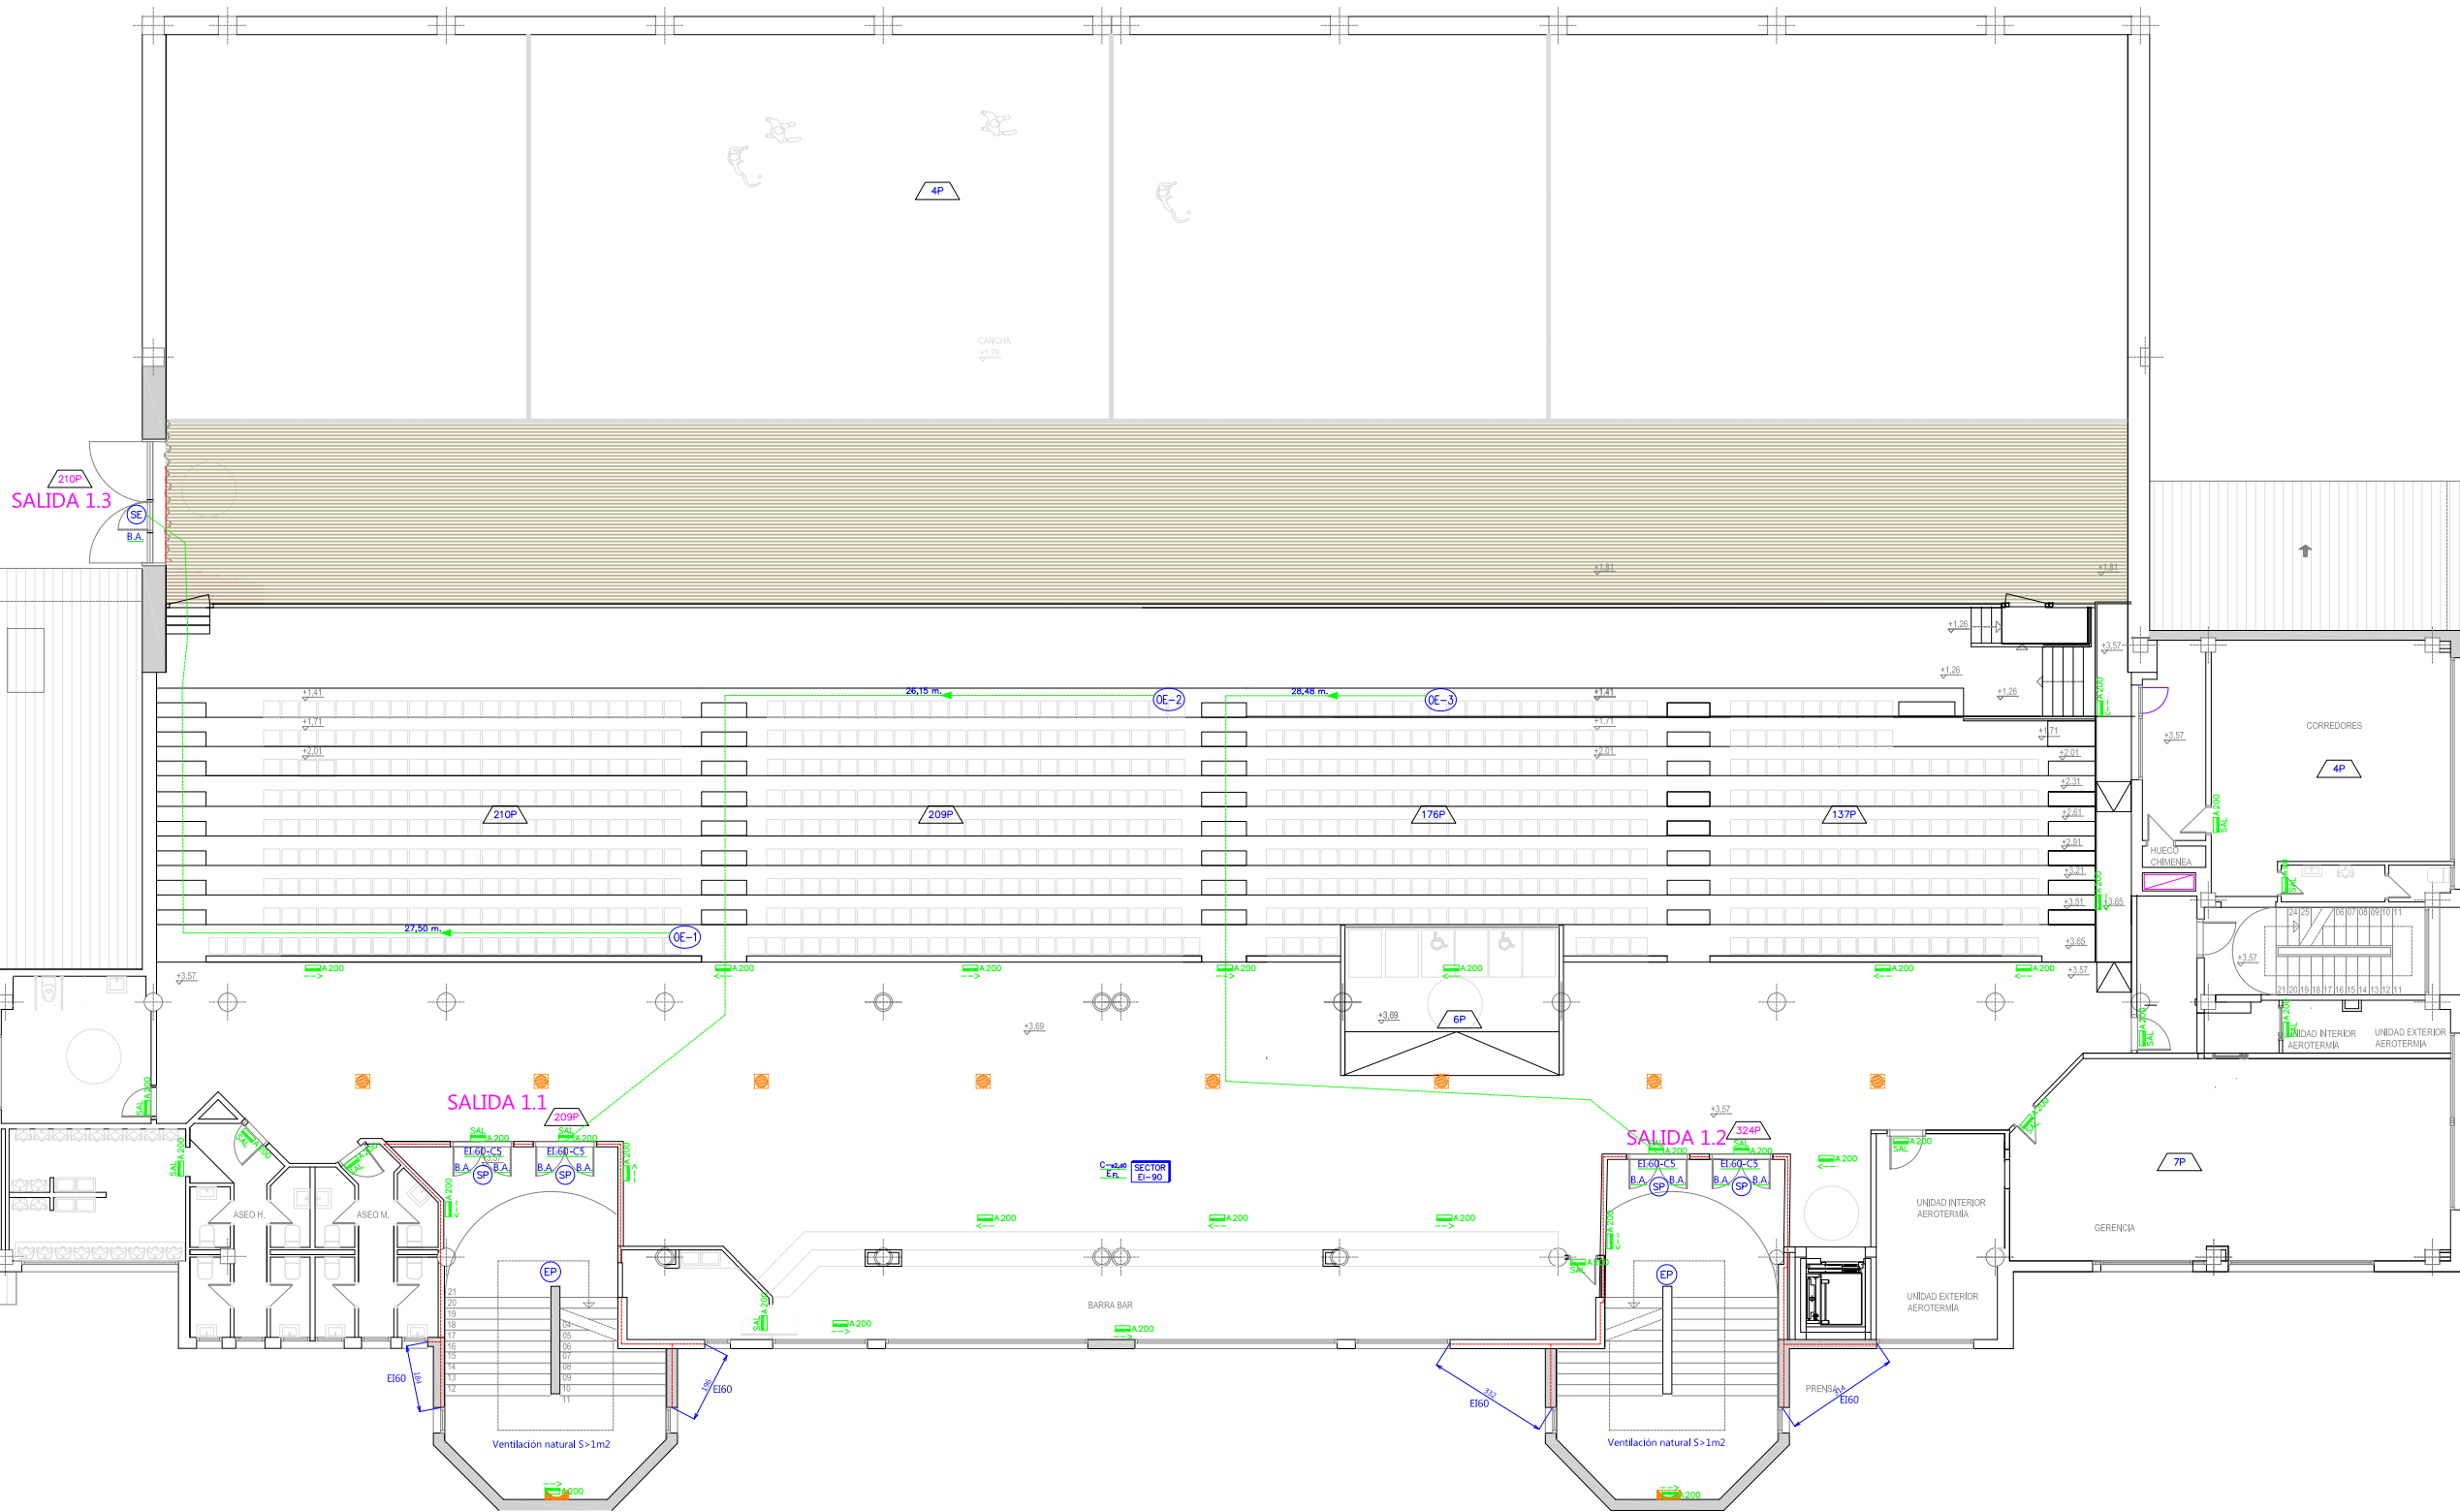


- | | | | |
|--|--|--|--|
| | Salida de edificio. | | Número de personas a evacuar por salida correspondiente. |
| | Salida de planta. | | Sentido de evacuación. |
| | Vestibulo independencia. | | Delimitación de los diferentes sectores. |
| | Local de riesgo especial Bajo. | | Puerta con barra antipánico. |
| | Origen de evacuación número 1. | | Puerta con con retenedor electromagnético. |
| | Número de personas a evacuar en recinto o espacio. | | Puerta con una integridad al paso de llamas de 30 minutos. |
| | Altavoz 6W. 100V. | | Puerta resistente al fuego 60 minutos. |
| | Bocina 15W. | | Sector resistente al fuego 60 minutos. |
| | | | Reacción al fuego de los elementos constructivos. |

- | | |
|--|---|
| | Equipo autónomo automático de señalización y emergencia de 70 lúmenes y perteneciente al circuito A, de superficie antideflagrante. Con Rótulo "SALIDA" |
| | Equipo autónomo automático de señalización y emergencia de 70 lúmenes y perteneciente al circuito A, de superficie. Con Rótulo "SALIDA" |
| | Equipo autónomo automático de señalización y emergencia de 70 lúmenes y perteneciente al circuito A, de superficie Estanco. Con Rótulo "SALIDA" |
| | Equipo autónomo automático de señalización y emergencia de 70 lúmenes y perteneciente al circuito A, de tipo Émpotrable o superficie. Con Rótulo "SALIDA" |

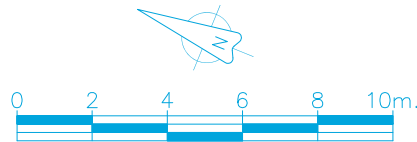


NOTA: "Los tipos y marcas en el presente proyecto determinan características técnicas, pudiéndose modificar con la aprobación de la Dirección Facultativa, siempre que no supongan modificaciones de sus características."			
PROYECTO			
anvés INGENIERÍA		REFORMA DEL FRONTÓN EUSKAL JAI BERRI	
PLANO DE:		LOS INGENIEROS TÉCNICOS INDUSTRIALES	
PLANTA PRIMERA SECTORIZACION Y EVACUACION		Juan José Vitis Fandos Colegiado 2221	
DIBUJADO	FECHA	EXPEDIENTE	ESCALA
Juanjo	26/06/2025	E24533	A1 = 1:100 A3 = 1:200
C/Berrio 13, oficina 2-11, 31192 Tajonar (Navarra)		N.I.F. E71092100 e-mail: enves@ingenieriaenves.com www.ingenieriaenves.com	
		PLANO Nº 2 Nº PLANOS 6	

2º
OS +7,48

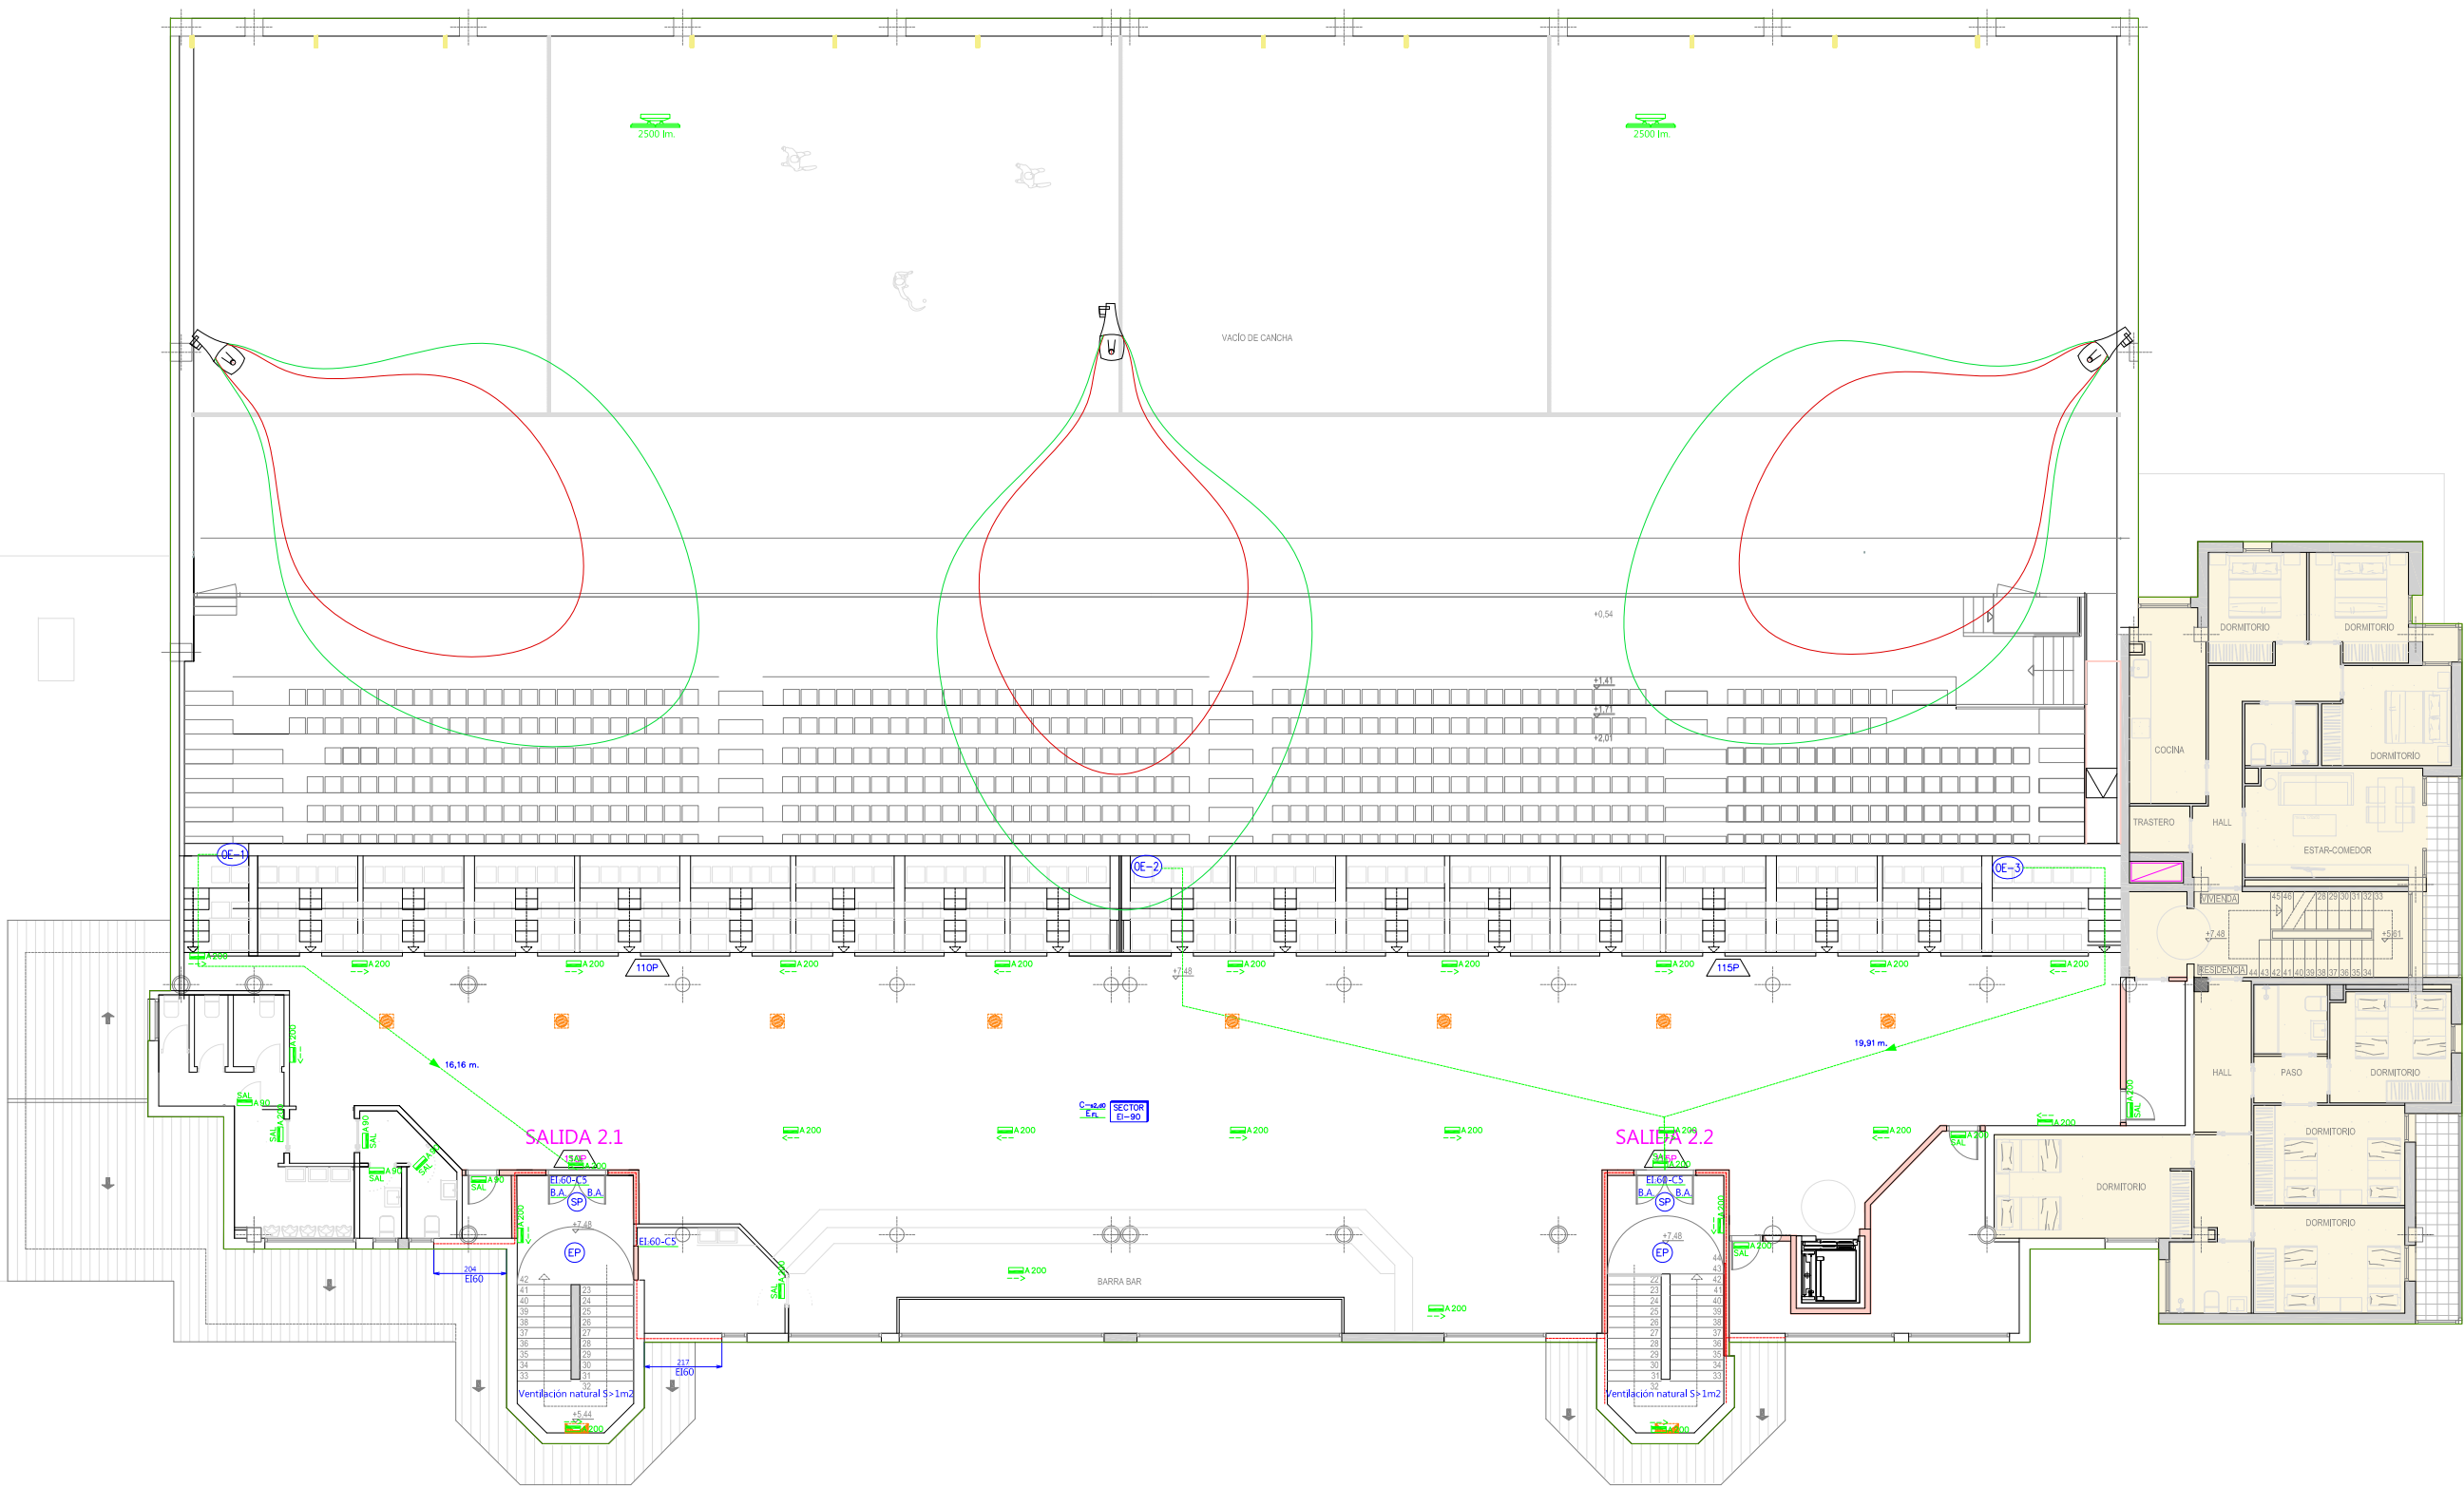


- | | | | |
|--|--|--|--|
| | Salida de edificio. | | Número de personas a evacuar por salida correspondiente. |
| | Salida de planta. | | Sentido de evacuación. |
| | Vestíbulo independencia. | | Delimitación de los diferentes sectores. |
| | Local de riesgo especial Bajo. | | Puerta con barra antipánico. |
| | Origen de evacuación número 1. | | Puerta con con retenedor electromagnético. |
| | Número de personas a evacuar en recinto o espacio. | | Puerta con una integridad al paso de llamas de 30 minutos. |
| | Altavoz 6W. 100V. | | Puerta resistente al fuego 60 minutos. |
| | Bocina 15W. | | Sector resistente al fuego 60 minutos. |
| | | | Reacción al fuego de los elementos constructivos. |

- | | |
|--|---|
| | Equipo autónomo automático de señalización y emergencia de 70 lúmenes y perteneciente al circuito A, de superficie antideflagrante. Con Rótulo "SALIDA" |
| | Equipo autónomo automático de señalización y emergencia de 70 lúmenes y perteneciente al circuito A, de superficie. Con Rótulo "SALIDA" |
| | Equipo autónomo automático de señalización y emergencia de 70 lúmenes y perteneciente al circuito A, de superficie. Con Rótulo "SALIDA" |
| | Equipo autónomo automático de señalización y emergencia de 70 lúmenes y perteneciente al circuito A, de tipo Empotrable o superficie. Con Rótulo "SALIDA" |

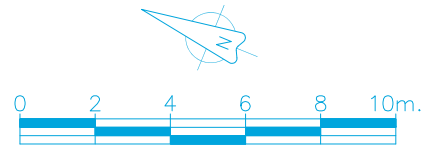

NOTA: "Los tipos y marcas en el presente proyecto determinan características técnicas, pudiéndose modificar con la aprobación de la Dirección Facultativa, siempre que no supongan modificaciones de sus características."			
PROYECTO			
REFORMA DEL FRONTÓN EUSKAL JAI BERRI			
PLANO DE:		LOS INGENIEROS TÉCNICOS INDUSTRIALES	
PLANTA SEGUNDA		Oscar Campión Mezquiriz	
SECTORIZACION Y EVACUACION		Colegiado 2221	
DIBUJADO	FECHA	EXPEDIENTE	ESCALA
Juanjo	26/06/2025	E24533	A1 = 1:100
			A3 = 1:200
C/Berros 13, oficina 2-11, 31192 Tajonar (Navarra)		T 948 806 076 N.I.F. E71092100 e-mail: enves@ingenierosenves.com www.ingenierosenves.com	
		PLANO Nº	3
		Nº PLANOS	6



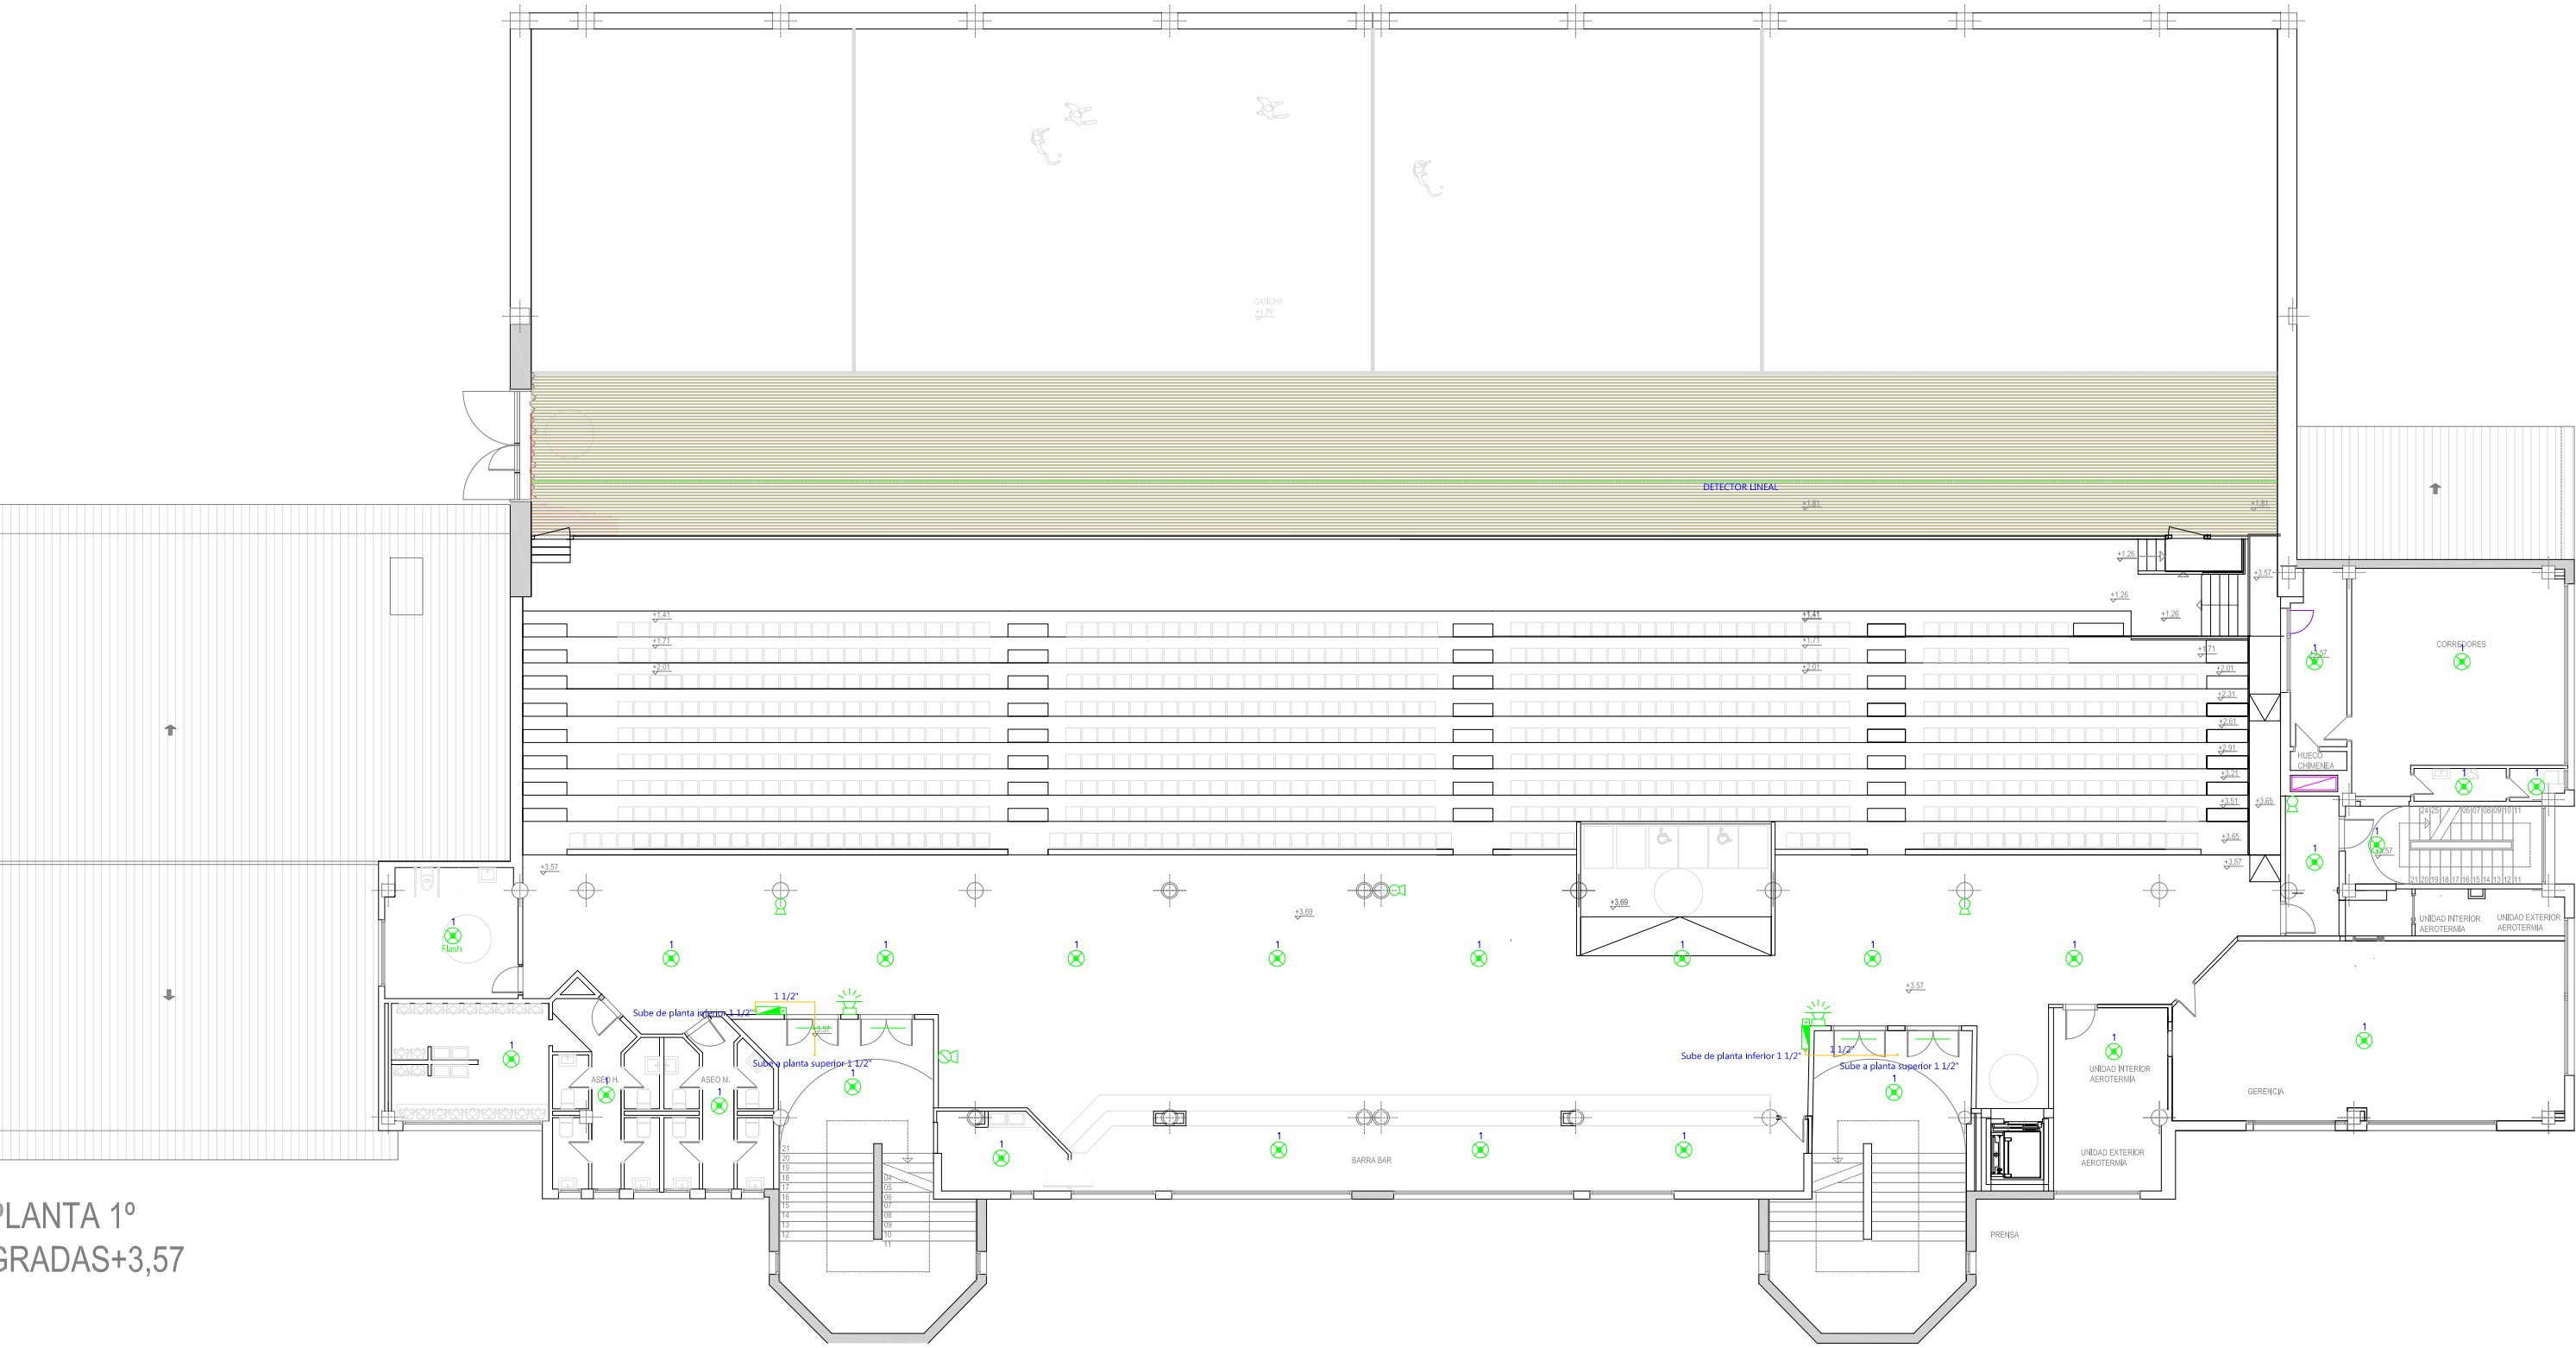

PLANTA 1º
GRADAS+3,57

- 

Extintor de 6 Kg. de polvo polivalente, eficacia (21A-113B). (Armario empotrado)
- 

Extintor de 5 Kg. de CO2, eficacia (34B).
- 

Pulsador de alarma para incendios.
- 

Emisor óptico-acústico para alarma de incendios.
- 

Centralita de Incendios.
- 

Detector termovelocimétrico. (Perteneiente a la zona 1).
- 

Detector óptico. (Perteneiente a la zona 1).
- 

Detector lineal.
- 

Boca de incendios equipada de Ø25 mm.
- 


Hidrante.
- 

Llave de corte.
- 

Válvula de retención.
- 

Filtro colador.
- 

Tubería de acero galvanizado UNE EN 10255 (Red de B.I.E.).

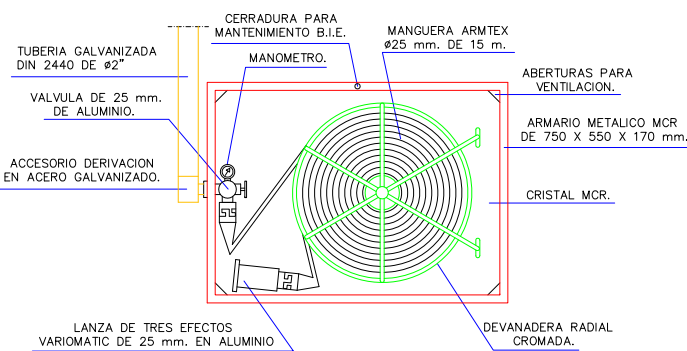

BOCA DE INCENDIO EQUIPADA Ø25 mm.



NOTA: "Los tipos y marcas en el presente proyecto determinan características técnicas, pudiéndose modificar con la aprobación de la Dirección Facultativa, siempre que no supongan modificaciones de sus características."

PROYECTO

REFORMA DEL FRONTÓN EUSKAL JAI BERRI

PLANO DE: PLANTA PRIMERA
INSTALACION DE PROTECCION CONTRA INCENDIOS

LOS INGENIEROS TÉCNICOS INDUSTRIALES


Oscar Ampión Mezquiriz
Colegiado 2221

Juan José Visus Fandos
Colegiado 2221

DIBUJADO	FECHA	EXPEDIENTE	ESCALA	PLANO Nº
Juanjo	26/06/2025	E24533	A1 = 1:100 A3 = 1:200	5 Nº PLANOS


C/Berros 13, oficina 2-11, 31192 Tajonar (Navarra) T 948 806 076 N.I.F. E71092100 e-mail: enves@ingenierosenves.com www.ingenierosenves.com

+7,48

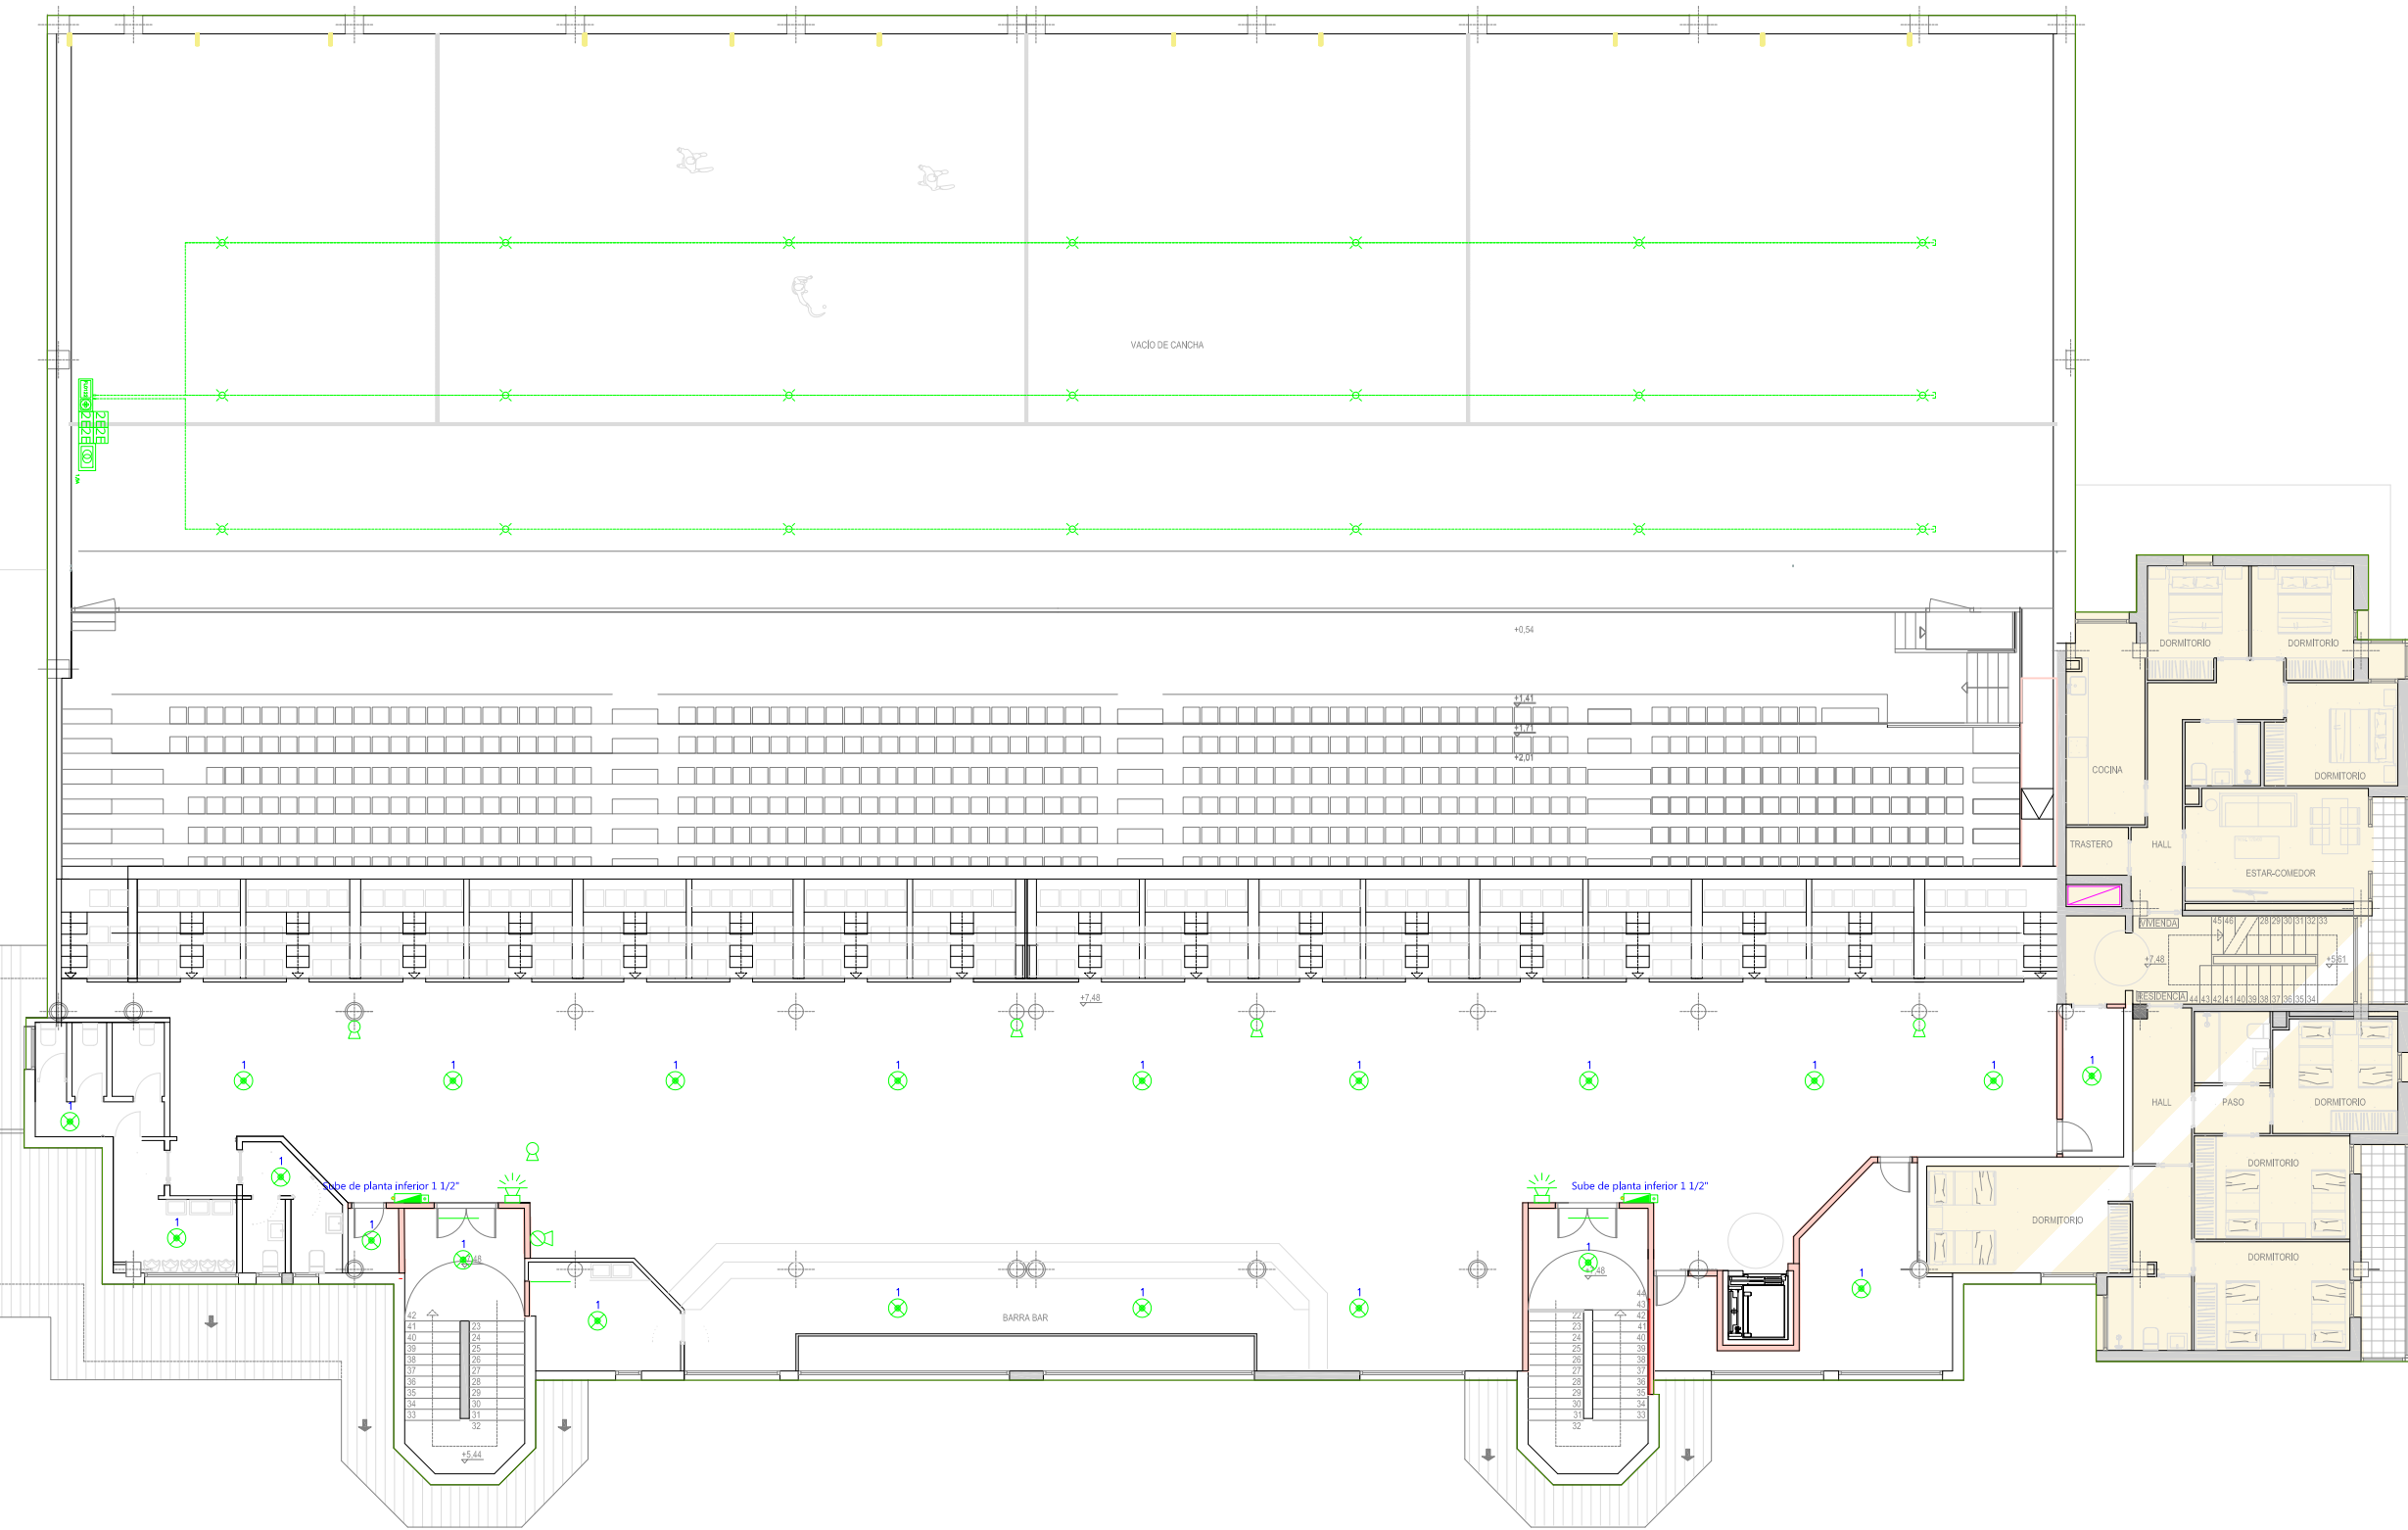


- Extintor de 6 Kg. de polvo polivalente, eficacia (21A-113B). (Armario empotrado)
- Extintor de 5 Kg. de CO2, eficacia (34B).
- Pulsador de alarma para incendios.
- Emisor óptico-acústico para alarma de incendios.
- Centralita de Incendios.
- Detector termovelocimétrico. (Pertenece a la zona 1).
- Detector óptico. (Pertenece a la zona 1).
- Detector lineal.

- Boca de incendios equipada de Ø25 mm.
- Hidrante.
- Llave de corte.
- Válvula de retención.
- Filtro colador.
- Tubería de acero galvanizado UNE EN 10255 (Red de B.I.E.).

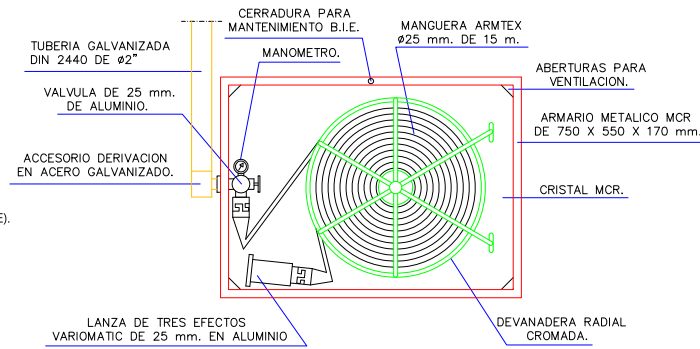

BOCA DE INCENDIO EQUIPADA Ø25 mm.

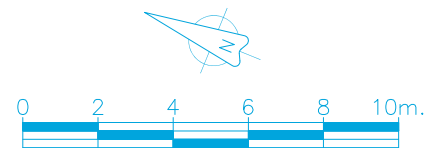

NOTA: "Los tipos y marcas en el presente proyecto determinan características técnicas, pudiéndose modificar con la aprobación de la Dirección Facultativa, siempre que no supongan modificaciones de sus características."					
PROYECTO					
INGENIERIA					
REFORMA DEL FRONTÓN EUSKAL JAI BERRI					
PLANO DE:			LOS INGENIEROS TÉCNICOS INDUSTRIALES		
PLANTA SEGUNDA			Juan José Vitis Fandos		
INSTALACION DE PROTECCION CONTRA			Colegiado 2221		
INCENDIOS			Colegiado 2221		
DIBUJADO	FECHA	EXPEDIENTE	ESCALA	PLANO Nº	6
Juanjo	26/06/2025	E24533	A1 = 1:100 A3 = 1:200	Nº PLANOS	6
C/Berros 13, oficina 2-11, 31192 Tajonar (Navarra) T 948 806 076 N.I.F. E71092100 e-mail: enves@ingenieriasenves.com www.ingenieriasenves.com					



PLANOAK | PLANOS SEGURIDAD Y SALUD

REHABILITACION DEL FRONTON EUSKAL JAI BERRI DE HUARTE FASE 01 /02

C/ITAROBURUA 3 HUARTE (NAVARRA)

JUNIO 2025

ARKITEKTOA

SUSTATZAILEA:

Ramón Preciado Jiménez nº 4134 COAVNA

UHARTEKO UDALA

Gotzon Olarte Gorosabel nº 3733 COAVNA




ARKITEKTO TEKNIKO

Miriam Larumbe Vinuesa nº 1544 COAATNA

INGENIARIAK

Juan Jose Visus Fandos

Oscar Jesus Campion Mezquiriz

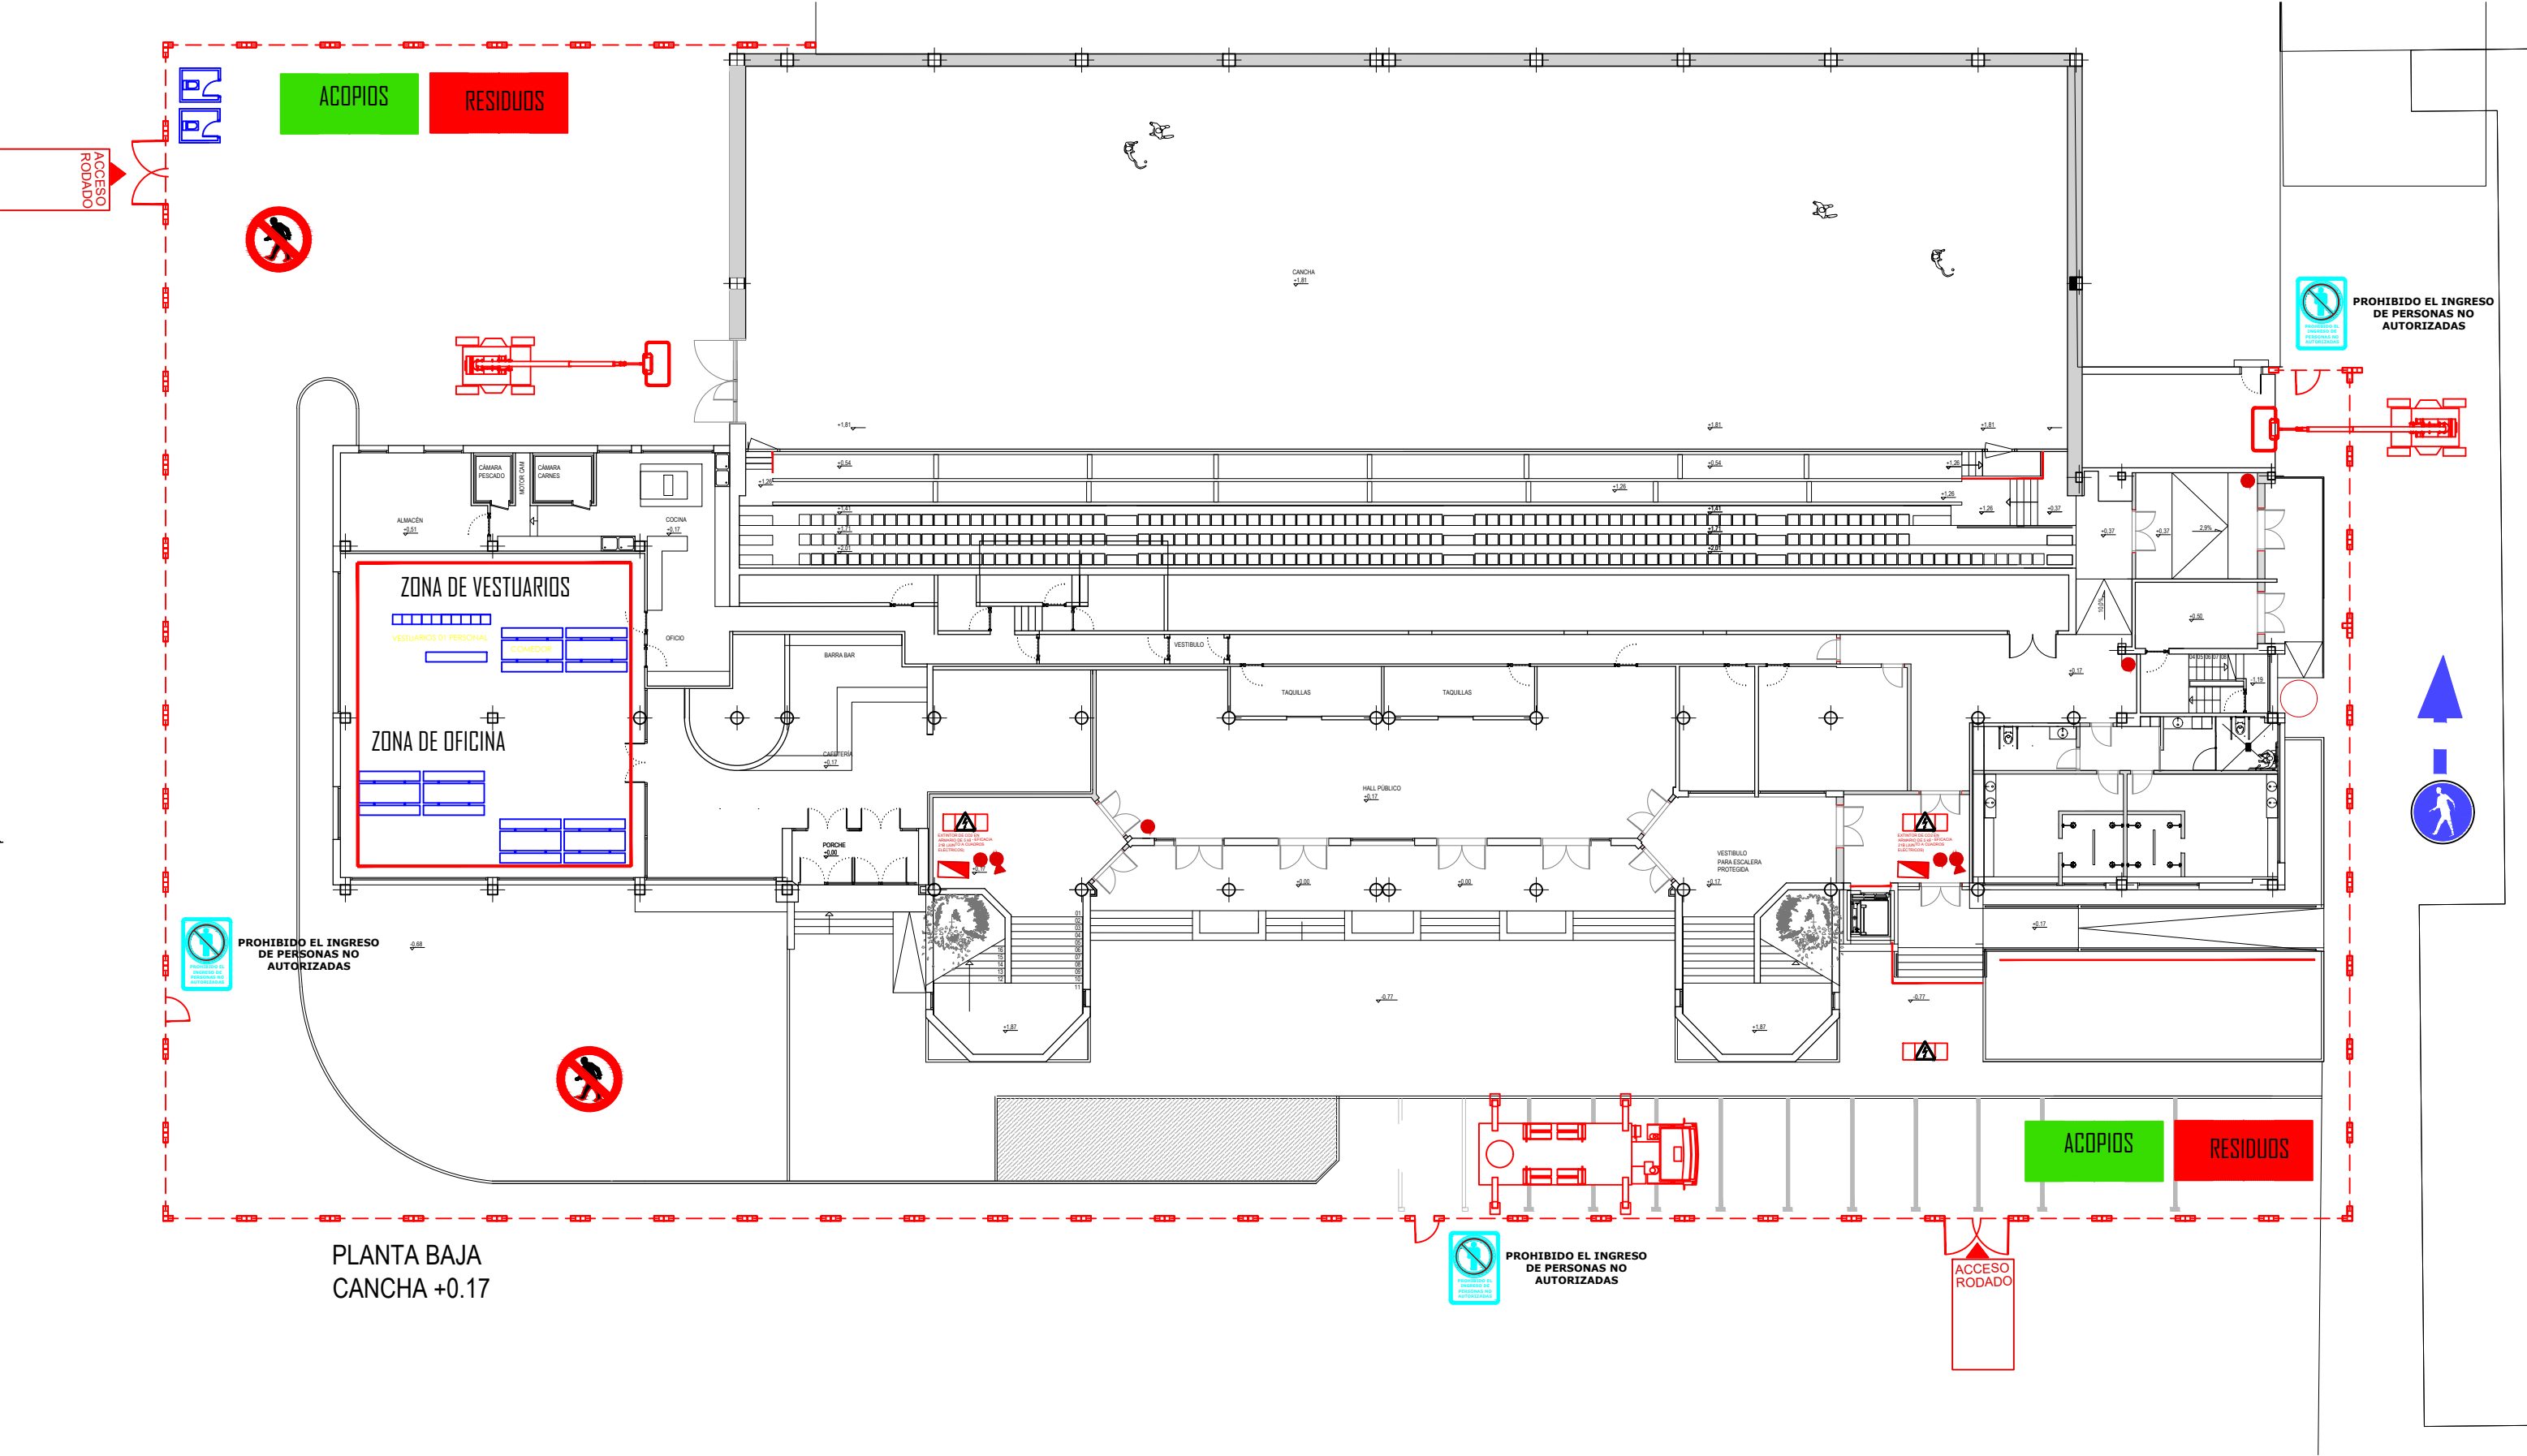

LEYENDA IMPLANTACION

-NORMAS Y MEDIDAS PREVENTIVAS de CIRCULACIÓN:

- Al realizar las entradas o salidas del solar, lo hará con precaución, auxiliado por las señales de un miembro de la obra.
- Se evitará en todo momento el cruce por la carretera, disponiendo a cada lado de la misma todo lo necesario.
- Respetará todas las normas del código de circulación.
- Respetará en todo momento la señalización de la obra.
- Las maniobras, dentro del recinto de obra se harán sin brusquedades, anunciando con antelación las mismas, auxiliándose del personal de obra.
- La velocidad de circulación estará en consonancia con la carga transportada, la visibilidad y las condiciones del terreno.
- No permanecerá nadie en las proximidades de camiones, grúas, manipulador telescópico, ni plataformas elevadoras, en el momento de realizar éste maniobras.
- El cuadro eléctrico estará alojado en armario homologado para intemperie. Dispondrá de contador e interruptores diferenciales de 30 mA. En el caso de las máquinas que puedan requerir un diferencial con intensidad de ruptura superior, se asegurará también un valor de tierra tal que en ningún caso una persona pueda estar sometida a una corriente de derivación o contacto eléctrico indirecto superior e los 30 mA. Además contará con magnetotérmicos para cada circuito.
- Estará prohibido el acceso a toda persona ajena a la obra. Se instalarán vallados de mallazo o similar en las zonas donde puedan tener acceso o circular personas ajenas a la obra. En el caso de que se realice alguna visita de personas ajenas a la obra, ésta sólo se realizará bajo el conocimiento y la supervisión de la dirección facultativa de la obra y siempre será obligatorio el uso del casco y del calzado de seguridad.

ANDAMIO TUBULAR.
SE COLOCARAN AMARRES A MURO CADA 6m EN HORIZONTAL Y CADA 3m EN VERTICAL.
SE COLOCARAN REDES DE PROTECCIÓN EN INMEDIACIONES AL RÍO PARA EVITAR LA CAÍDA DE MATERIALES AL MISMO

VALLA DE OBRA

CUADRO ELECTRICO

ACCESO PEATONAL A OBRA

ACCESO VEHÍCULOS A OBRA

SEÑALÉTICA PROHIBIDO EL PASO

SEÑALÉTICA INICIO Y FIN DE TRAMO DE OBRAS

REGULACIÓN DE PASO PEATONAL POR CARRETERA


PROHIBICIÓN DE CRUCE DE CARRETERA

RESIDUOS

ACOPIO MATERIAL

REFORMA DEL FRONTÓN

SITUACION:	KOKAGUNEA: CALLE ITAROBURUA Nº3 HUARTE NAVARRA	FECHA:	06-2025	Nº EXPTE.:	24-23
DATA:				EXP.ZKIA.:	
Nº PLANO:	PLANO ZKIA.: SS01	PLANO:	PLANO A: PROPUESTA PLANTA BAJA IMPLANTACION		
REVISION:	BERRIKUSPENA:	FASE:	EJECUCION	ESCALA DIN-A1:	1/125
		FASEA:		DIN-A3:	1/250
ARQUITECTOS:	GOTZON OLARTE GOROSABEL	RAMÓN PRECIADO JIMÉNEZ			
ARKITEKTOAK:					
El presente documento es copia del original del que es autor RAMÓN PRECIADO JIMÉNEZ Y GOTZON OLARTE GOROSABEL. Su utilización total o parcial, así como cualquier reproducción o cesión a terceros, requerirá la previa autorización expresa de su autor.					
ARCHITECTURE www.mon-arch.es.com					

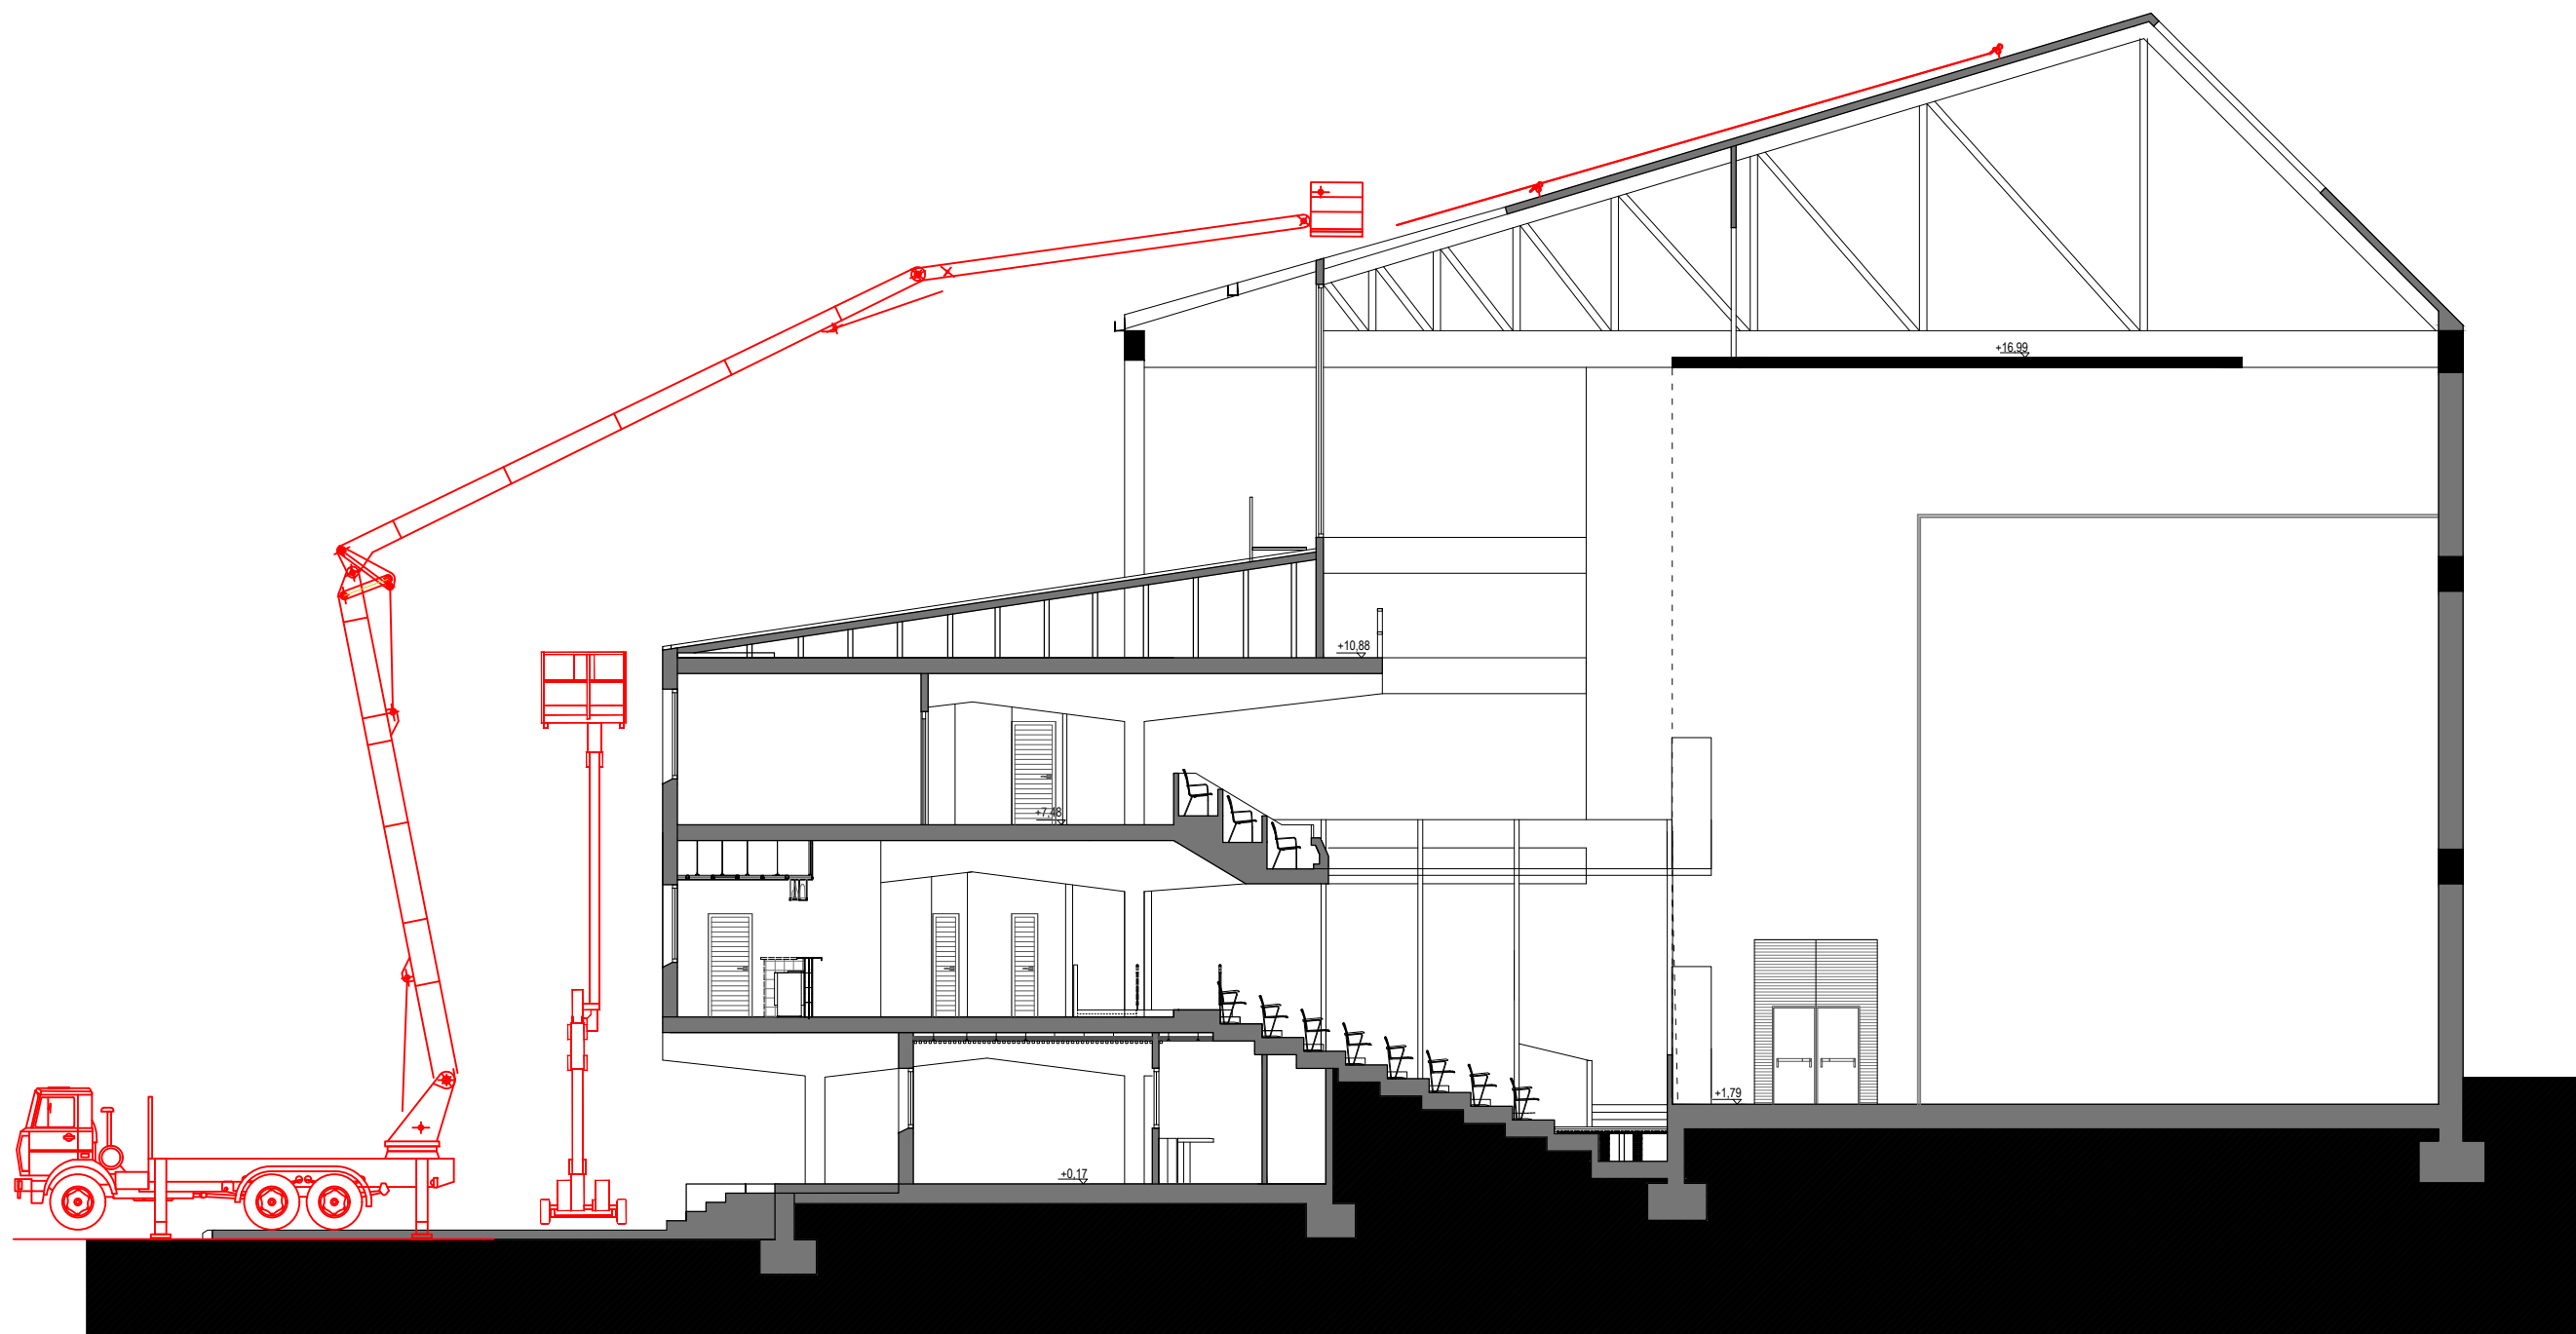

LEYENDA IMPLANTACION

-NORMAS Y MEDIDAS PREVENTIVAS de CIRCULACIÓN:

- ### INJUNTA Y MEDIDAS PREVENTIVAS DE CIRCULACIÓN:
- Al realizar las entradas o salidas del solar, lo hará con precaución, auxiliado por las señales de un miembro de la obra.
 - Se evitará en todo momento el cruce por la carretera, disponiendo a cada lado de la misma todo lo necesario.
 - Respetará todas las normas del código de circulación.
 - Respetará en todo momento la señalización de la obra.
 - Las maniobras, dentro del recinto de obra se harán sin brusquedades, anunciando con antelación las mismas, auxiliándose del personal de obra.
 - La velocidad de circulación estará en consonancia con la carga transportada, la visibilidad y las condiciones del terreno.
 - No permanecerá nadie en las proximidades de camiones, grúas, manipulador telescópico, ni plataformas elevadoras, en el momento de realizar éste maniobras.
 - El cuadro eléctrico estará alojado en armario homologado para intemperie. Dispondrá de contador e interruptores diferenciales de 30 mA. En el caso de las máquinas que puedan requerir un diferencial con intensidad de ruptura superior, se asegurará también un valor de tierra tal que en ningún caso una persona pueda estar sometida a una corriente de derivación o contacto eléctrico indirecto superior e los 30 mA. Además contará con magnetotérmicos para cada circuito.
 - Estará prohibido el acceso a toda persona ajena a la obra. Se instalarán vallas de malazo o similar en las zonas donde puedan tener acceso o circular personas ajenas a la obra. En el caso de que se realice alguna visita de personas ajenas a la obra, ésta sólo se realizará bajo el conocimiento y la supervisión de la dirección facultativa de la obra y siempre será obligatorio el uso del casco y del calzado de seguridad.



ANDAMIO TUBULAR.
SE COLOCARAN **AMARRES** A MURO CADA 6m EN HORIZONTAL Y CADA 3m EN VERTICAL
SE COLOCARAN **REDES** DE PROTECCIÓN EN INMEDIACIONES AL RÍO PARA EVITAR LA CAÍDA DE MATERIALES AL MISMO



VALLA DE OBRA

CASETA DE
OBRA

SEÑALÉTICA
PROHIBIDO EL PASO



QUADRO ELETRICO



ACCESO PEATONAL A OBRA



ACCESO VEHÍCULOS A OBRA



SEÑALÉTICA INICIO Y
FIN DE TRAMO DE
OBRAS



REGULACIÓN DE PASO PEATONAL POR CARRETERA



PROHIBICIÓN DE
CRUCE DE




RESIDUOS



ACOPIO MATERIAL

REFORMA DEL FRONTÓN

SITUACION: KOKAGUNEA:		CALLE ITOBURUA Nº3 HUARTE NAVARRA	FECHA: DATA:	06-2025	Nº EXPTE.: EXP.ZKIA.:	24-23
Nº PLANO: PLANO ZKIA.:		SS03	PLANO: PLANO A:	PROPUESTA PLANTA SECCION MAQUINARIA		
REVISION: BERRIKUSPENA:		FASE: FASEA:	EJECUCION	ESCALA DIN-A1: ESKALA DIN-A1:	1/125	DIN-A3: DIN-A3:
					1/250	
ARQUITECTOS: ARKITEKTOAK:		GOTZON OLARTE GOROSABEL		RAMÓN PRECIADO JIMÉNEZ		
		El presente documento es copia del original del que es autor. RAMON PRECIADO JIMENEZ Y GOTZON OLARTE GOROSABEL. Su utilización total o parcial, así como cualquier reproducción o cesión a terceros, requerirá la previa autorización expresa de su autor.				

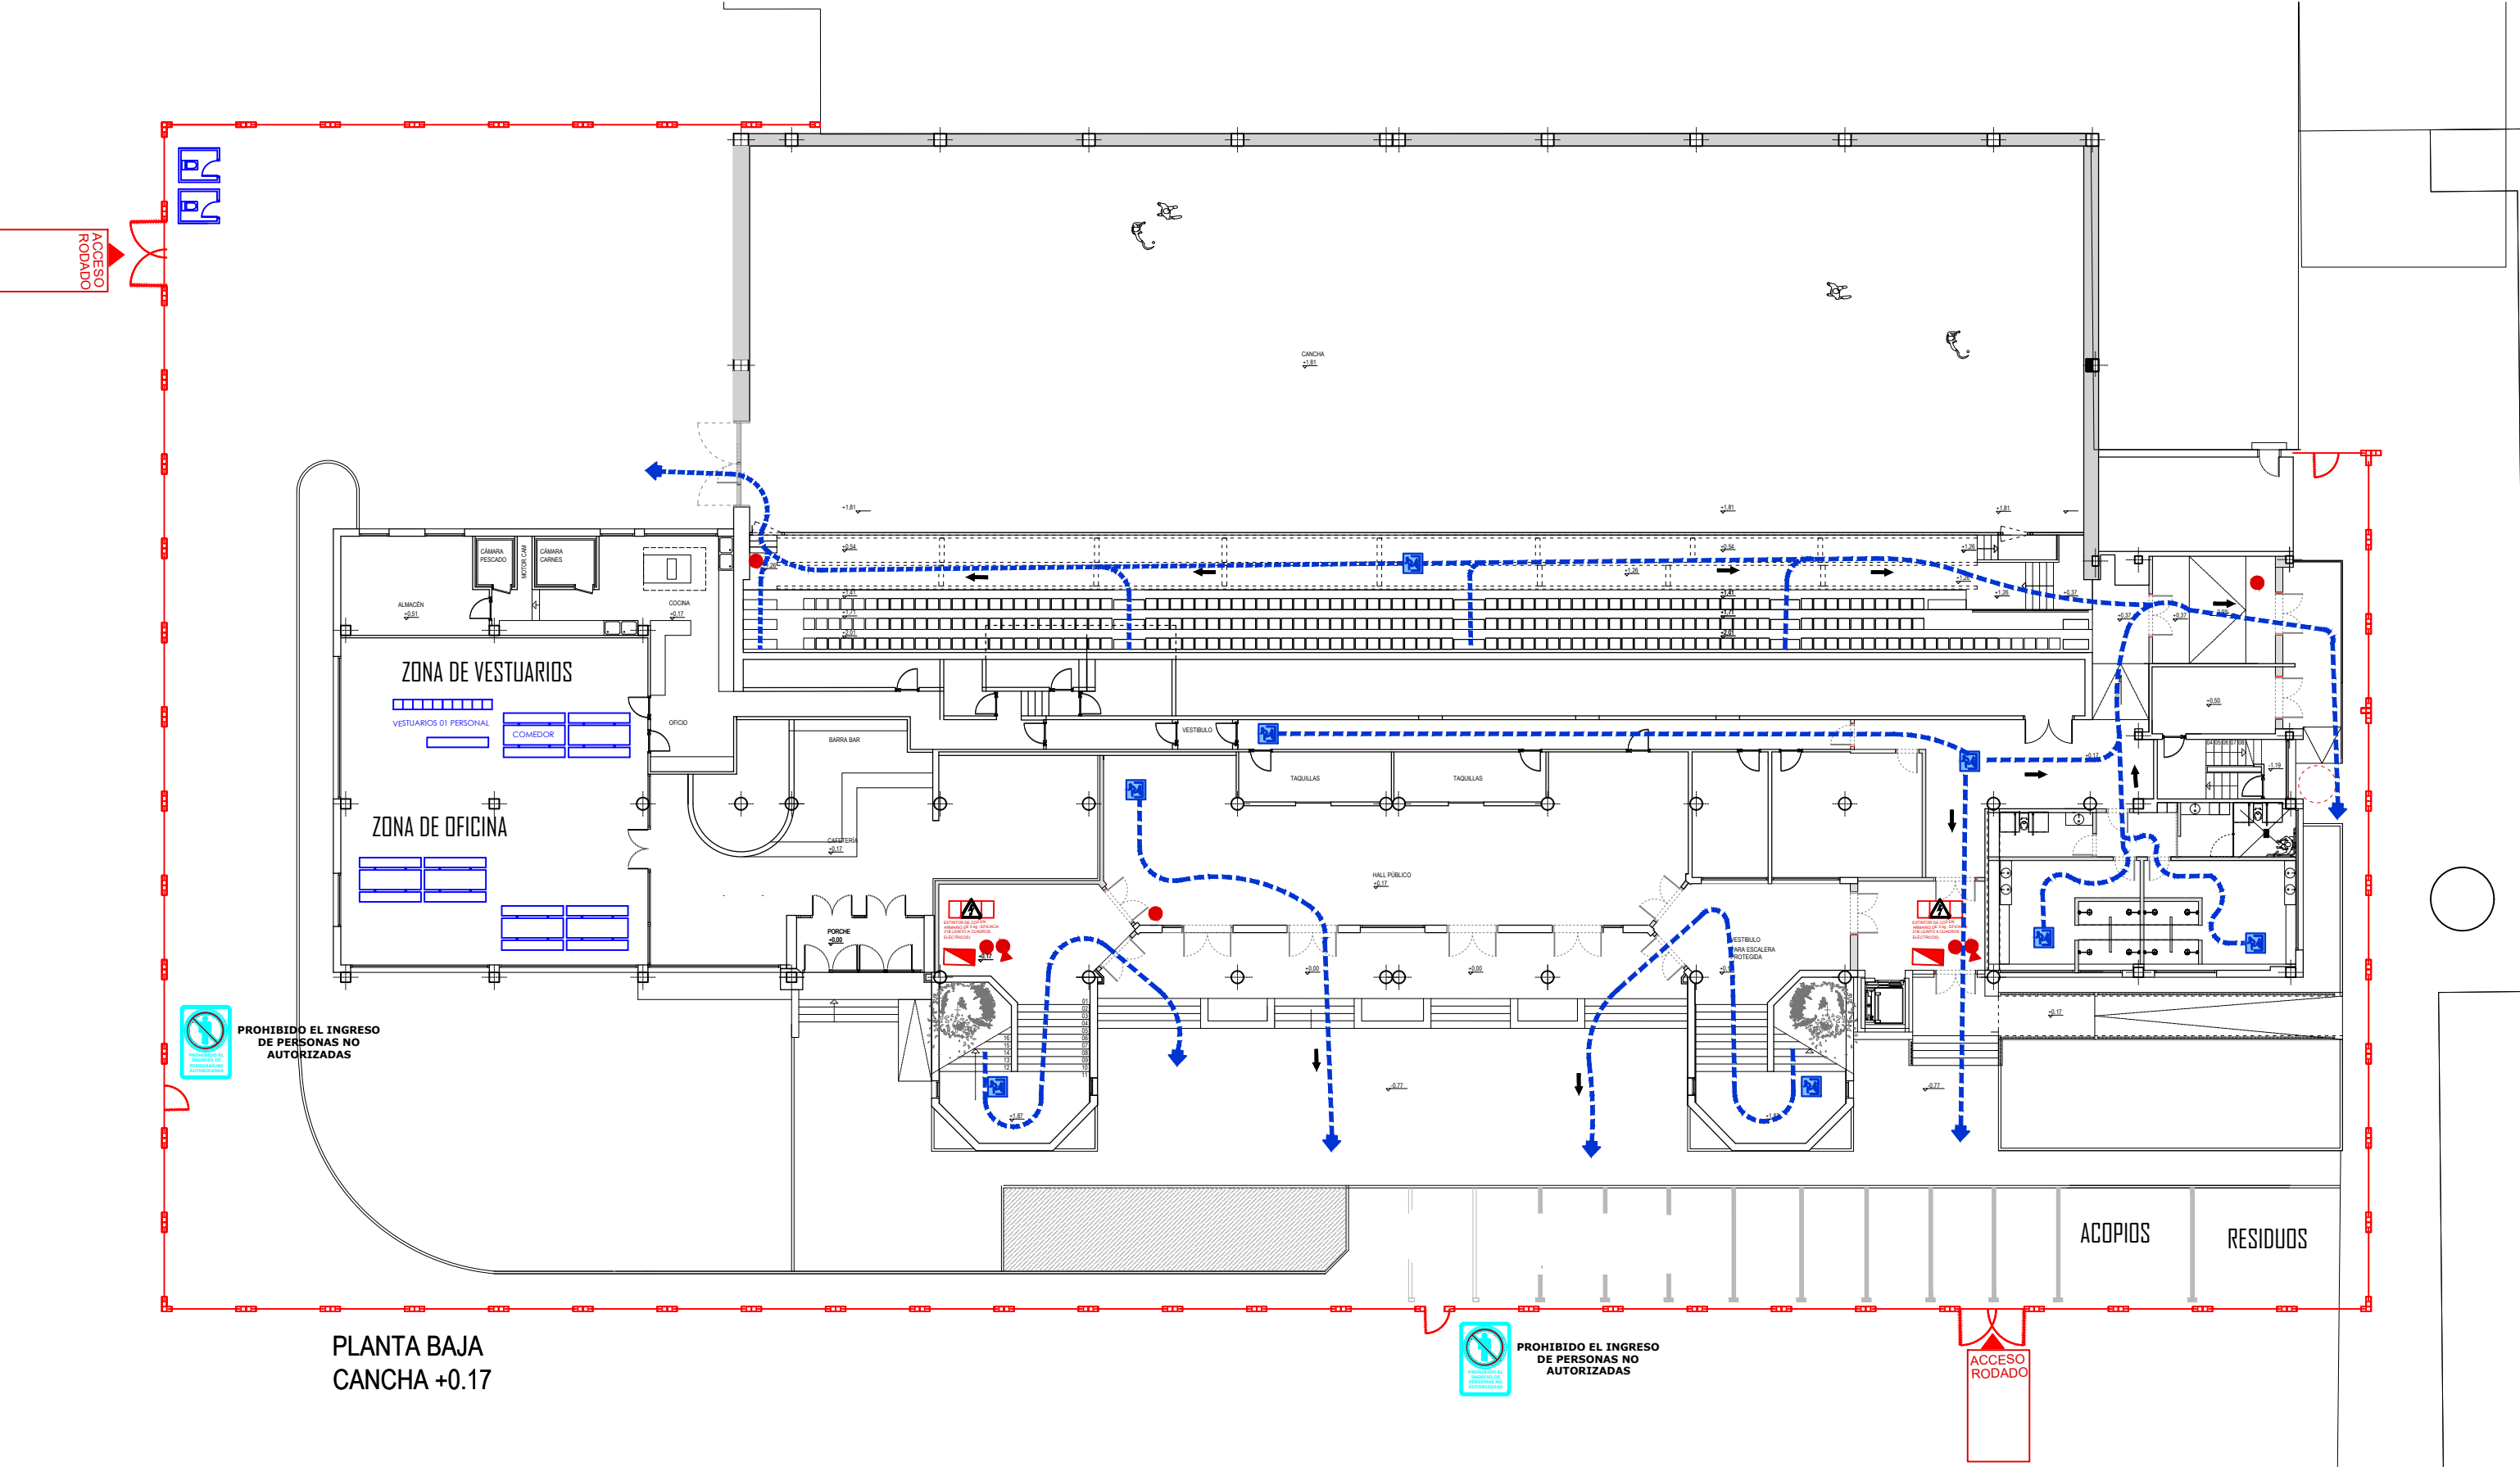

LEYENDA IMPLANTACION

-NORMAS Y MEDIDAS PREVENTIVAS de CIRCULACIÓN:

- Al realizar las entradas o salidas del solar, lo hará con precaución, auxiliado por las señales de un miembro de la obra.
- Se evitará en todo momento el cruce por la carretera, disponiendo a cada lado de la misma todo lo necesario.
- Respetará todas las normas del código de circulación.
- Respetará en todo momento la señalización de la obra.
- Las maniobras, dentro del recinto de obra se harán sin brusquedades, anunciando con antelación las mismas, auxiliándose del personal de obra.
- La velocidad de circulación estará en consonancia con la carga transportada, la visibilidad y las condiciones del terreno.
- No permanecerá nadie en las proximidades de camiones, grúas, manipulador telescópico, ni plataformas elevadoras, en el momento de realizar éste maniobras.
- El cuadro eléctrico estará alojado en armario homologado para interperie. Dispondrá de contador e interruptores diferenciales de 30 mA. En el caso de las máquinas que puedan requerir un diferencial con intensidad de ruptura superior, se asegurará también un valor de tierra tal que en ningún caso una persona pueda estar sometida a una corriente de derivación o contacto eléctrico indirecto superior e los 30 mA. Además contará con magnetotérmicos para cada circuito.
- Estará prohibido el acceso a toda persona ajena a la obra. Se instalarán vallados de mallazo o similar en las zonas donde puedan tener acceso o circular personas ajenas a la obra. En el caso de que se realice alguna visita de personas ajenas a la obra, ésta sólo se realizará bajo el conocimiento y la supervisión de la dirección facultativa de la obra y siempre será obligatorio el uso del casco y del calzado de seguridad.

LEYENDA EVACUACION

●

EXTINTOR DE POLVO SECO POLIVALENTE DE 6 kg - EFICACIA 21A-113B-C

●

EXTINTOR DE CO2 EN ARMARIO DE 5 kg - EFICACIA 21B (JUNTO A CUADROS ELÉCTRICOS)

RECORRIDO DE EVACUACIÓN

➡

SALIDA DE EDIFICIO

👤

ORIGEN DE EVACUACIÓN

REFORMA DEL FRONTÓN

SITUACION: CALLE ITAROBURUA Nº3 HUARTE NAVARRA

FECHA: 06-2025

Nº EXPTE.: 24-23

Nº PLANO: PLANO ZKIA.: SS04

PLANO: PLANO: EVACUACIONES POR PLANTA

REVISION: BERRIKUSPENA:

FASE: EJECUCION


ESCALA DIN-A1: 1/125

DIN-A3: 1/250

ARQUITECTOS: ARKITEKTOAK: GOTZON OLARTE GOROSABEL RAMÓN PRECIADO JIMÉNEZ

El presente documento es copia del original del que es autor RAMON PRECIADO JIMENEZ Y GOTZON OLARTE GOROSABEL. Su utilización total o parcial, así como cualquier reproducción o cesión a terceros, requerirá la previa autorización expresa de su autor.

ARCHITECTURE www.mon-arch.es.com

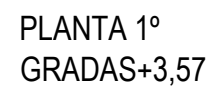

-NORMAS Y MEDIDAS PREVENTIVAS de CIRCULACIÓN:


- El cuadro eléctrico estará alojado en armario homologado para intemperie. Dispondrá de contador e interruptores diferenciales de 30 mA. En el caso de las máquinas que puedan requerir un diferencial con intensidad de ruptura superior, se asegurará también un valor de tierra tal que en ningún caso una persona pueda estar sometida a una corriente de derivación o contacto eléctrico indirecto superior e los 30 mA. Además contará con magnetotérmicos para cada circuito.

- Estará prohibida el acceso a toda persona ajena a la obra. Se instalarán vallados de mallazo o similar en las zonas donde puedan tener acceso o circular personas ajenas a la obra. En el caso de que se realice alguna visita de personas ajenas a la obra, ésta sólo se realizará bajo el conocimiento y la supervisión de la dirección facultativa de la obra y siempre será obligatorio el uso del casco y del calzado de seguridad.

SALIDA DE EDIFICIO

ORIGEN DE EVACUACIÓN

SITUACION: KOKAGUNEA:	CALLE ITAROBURUA N°3 HUARTE NAVARRA	FECHA: DATA:	06-2025	Nº EXPTE.: EXP.ZKIA.:	24-23
Nº PLANO: PLANO ZKIA.:	SS05	PLANO: PLANO A:	EVACUACIONES POR PLANTA PRIMERA		
REVISION: BERRIKSPENA:		FASE: FASEA:	EJECUCION	ESCALA DIN-A1: ESKALA DIN-A1:	1/125 DIN-A3: DIN-A3: 1/250
ARQUITECTOS: ARKITEKTOAK:	 GOTZON OLARTE GOROSABEL		 RAMÓN PRECIADO JIMÉNEZ		

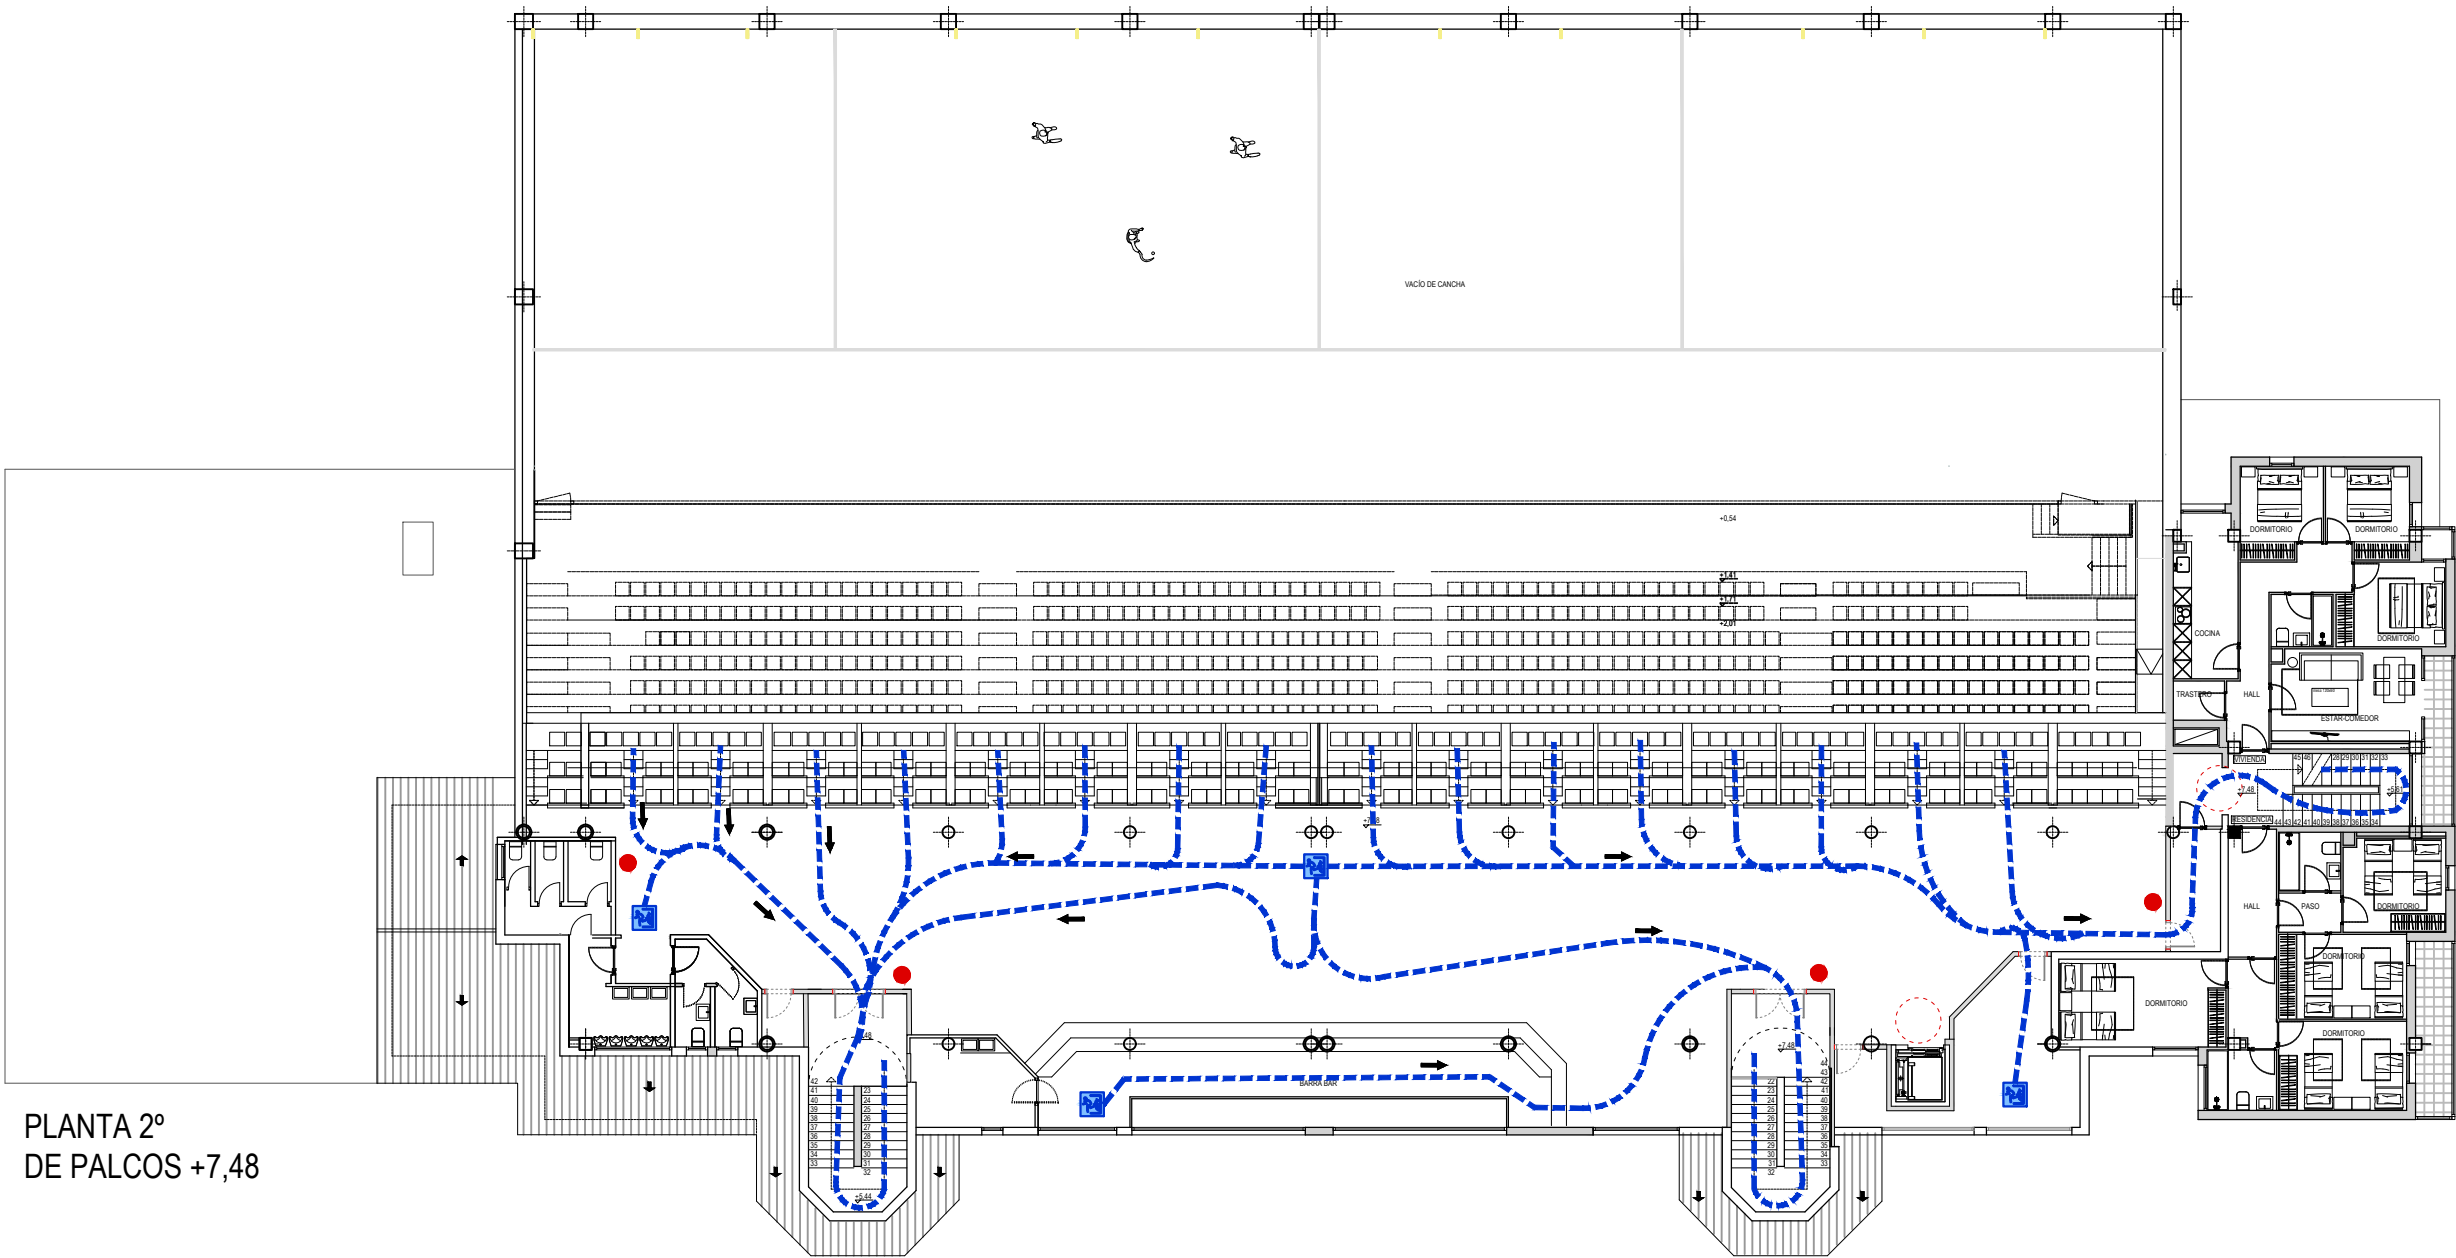

PLANTA 2º
DE PALCOS +7,48

LEYENDA IMPLANTACION

-NORMAS Y MEDIDAS PREVENTIVAS de CIRCULACIÓN:

- Al realizar las entradas o salidas del solar, lo hará con precaución, auxiliado por las señales de un miembro de la obra.
- Se evitará en todo momento el cruce por la carretera, disponiendo a cada lado de la misma todo lo necesario.
- Respetará todas las normas del código de circulación.
- Respetará en todo momento la señalización de la obra.
- Las maniobras, dentro del recinto de obra se harán sin brusquedades, anunciando con antelación las mismas, auxiliándose del personal de obra.
- La velocidad de circulación estará en consonancia con la carga transportada, la visibilidad y las condiciones del terreno.
- No permanecerá nadie en las proximidades de camiones, grúas, manipulador telescópico, ni plataformas elevadoras, en el momento de realizar éste maniobras.

- El cuadro eléctrico estará alojado en armario homologado para intemperie. Dispondrá de contador e interruptores diferenciales de 30 mA. En el caso de las máquinas que puedan requerir un diferencial con intensidad de ruptura superior, se asegurará también un valor de tierra tal que en ningún caso una persona pueda estar sometida a una corriente de derivación o contacto eléctrico indirecto superior e los 30 mA. Además contará con magnetotérmicos para cada circuito.

- Estará prohibido el acceso a toda persona ajena a la obra. Se instalarán vallados de mallazo o similar en las zonas donde puedan tener acceso o circular personas ajenas a la obra. En el caso de que se realice alguna visita de personas ajenas a la obra, ésta sólo se realizará bajo el conocimiento y la supervisión de la dirección facultativa de la obra y siempre será obligatorio el uso del casco y del calzado de seguridad.

LEYENDA EVACUACION



EXTINTOR DE POLVO SECO POLIVALENTE DE
6 kg - EFICACIA 21A-113B-C

EXTINTOR DE CO2 EN ARMARIO DE 5 kg - EFICACIA 21B
(JUNTO A CUADROS ELÉCTRICOS)

RECORRIDO DE EVACUACIÓN

SALIDA DE EDIFICIO



ORIGEN DE EVACUACIÓN

REFORMA DEL FRONTÓN

SITUACION: CALLE ITAROBURUA Nº3 HUARTE NAVARRA
KOKAGUNEA: DATA: 06-2025
FECHA: Nº EXpte.: 24-23
EXP.ZKIA.:



Nº PLANO: PLANO: SS06
PLANO ZKIA.: PLANO: EVACUACIONES POR PLANTA SEGUNDA

REVISION: BERRIKUSPENA: FASE: EJECUCION
ESCALA DIN-A1: 1/125 DIN-A3: 1/250

ARQUITECTOS: GOTZON OLARTE GOROSABEL RAMÓN PRECIADO JIMÉNEZ
ARKITEKTOAK: El presente documento es copia del original del que es autor RAMON PRECIADO JIMENEZ Y GOTZON OLARTE GOROSABEL. Su utilización total o parcial, así como cualquier reproducción o cesión a terceros, requerirá la previa autorización expresa de su autor.
ARCHITECTURE www.mon-arch.es.com

①	Ø70.4 GALVANIZADO EN CALIENTE	④	BASE DE HORMIGÓN
②	Ø12 GALVANIZADO EN CALIENTE SOLDADO AL TUBO	⑤	MALLA DE POLIETILENO
③	Ø6 GALVANIZADO EN CALIENTE	⑥	PANEL DE SEÑALIZACIÓN DE ENTRADA A LA OBRA

M13A-PTAB

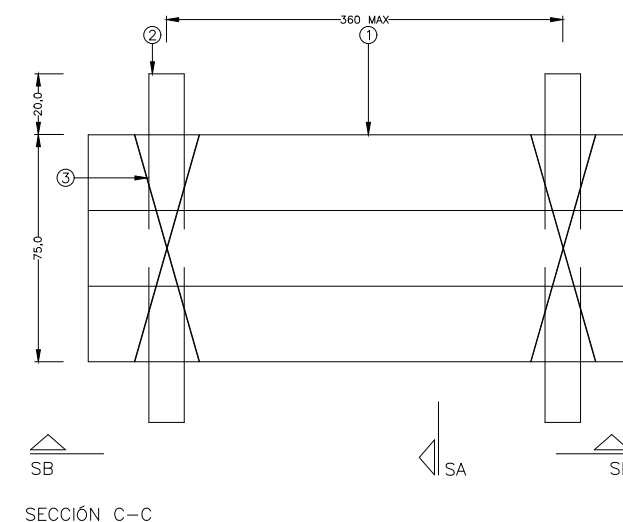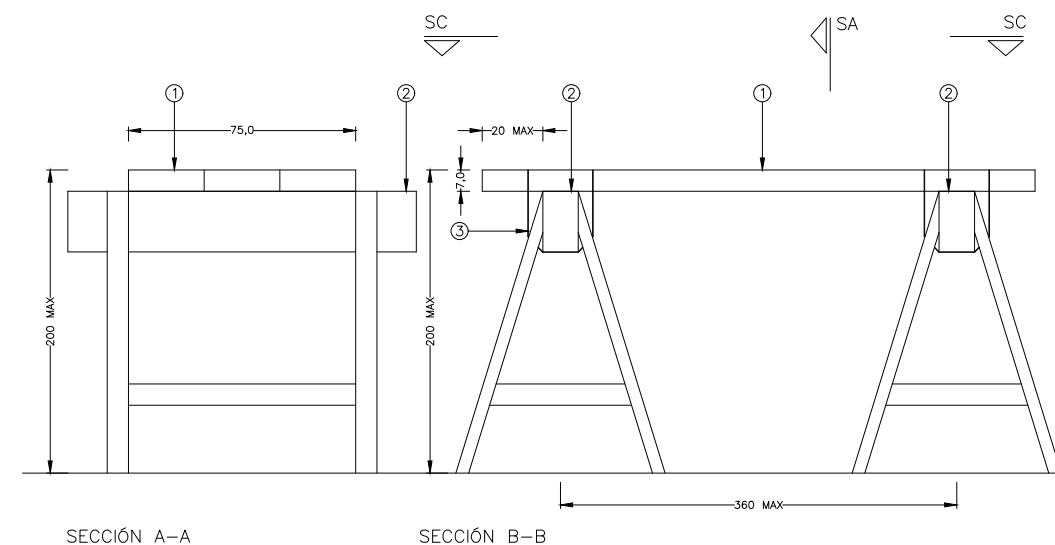

ESCALA 1/20

LEYENDA


- ① TABLONES DE MADERA 400.25.7 cm
② BORRIQUETA
③ ARRIOSTRAMIENTO METÁLICO, TIPO CRUZ DE SAN ANDRÉS

REFORMA DEL FRONTÓN

SITUACION: KOKAGUNEA:	CALLE ITAROBURUA Nº3 HUARTE NAVARRA	FECHA: DATA:	06-2025	Nº EXPTE.: EXP.ZKIA.:	24-23
Nº PLANO: PLANO ZKIA.:	SS07				
	PLANO: PLANO:	SEGURIDAD Y SALUD DETALLES			
REVISION: BERRIKUSPENA:	FASE: FASEA:	EJECUCION	ESCALA DIN-A1: ESKALA DIN-A1:	1/125	DIN-A3: DIN-A3:
				1/250	
ARQUITECTOS: ARKITEKTOAK:	GOTZON OLARTE GOROSABEL		RAMÓN PRECIADO JIMÉNEZ		

Barandilla

barandilla de madera sobre pies derechos por aprieto inferior, tipo carpintero tubular, a borde forjado

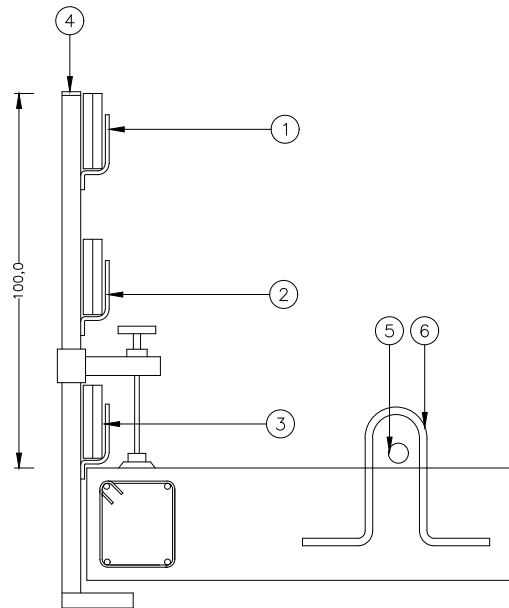


SECCIÓN A

LEYENDA

- 1 PASAMANOS DE 20x2.5 cm.
- 2 LISTÓN INTERMEDIO DE 20x2.5 cm.
- 3 RODAPIE DE 20x2.5 cm.
- 4 PIE DERECHO POR APRIETO INFERIOR, TIPO CARPINTERO TUBULAR
- 5 LINEA DE CUERDA DE CIRCULACION
- 6 PUNTO DE ANCLAJE DEL CINTURON DE SEGURIDAD

Andamio de fachada


PERI UP 70/100 alzado, planta, sección
4 alturas

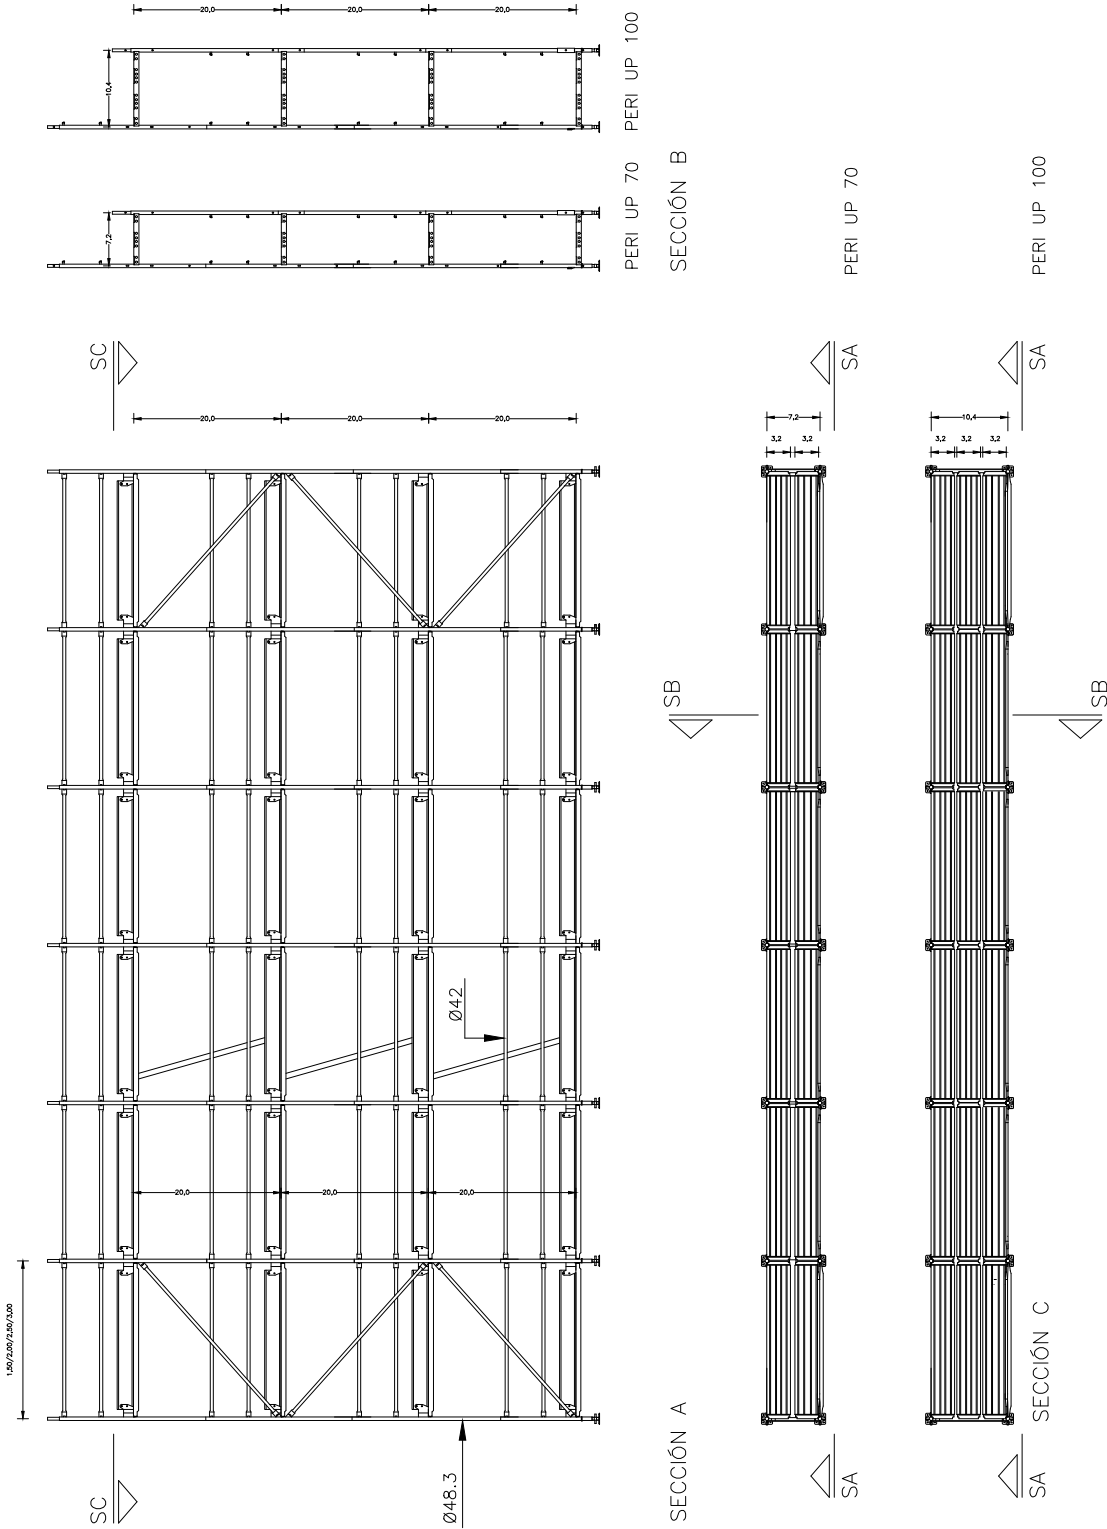

REFORMA DEL FRONTÓN


SITUACION:	CALLE ITAROBURUA Nº3 HUARTE NAVARRA	FECHA:	06-2025	Nº EXPTE.:	24-23
KOKAGUNEA:		DATA:		EXP.ZKIA.:	
Nº PLANO:	SS08	PLANO:	SEGURIDAD Y SALUD DETALLES		
PLANO ZKIA.:		PLANO A:			
REVISION:		FASE:	EJECUCION	ESCALA DIN-A1:	1/125
BERRIKUSPENA:		FASE:		ESCALA DIN-A1:	1/250
ARQUITECTOS:	GOTZON OLARTE GOROSABEL	RAMÓN PRECIADO JIMÉNEZ			
ARKITEKTOAK:					
El presente documento es copia del original del que es autor RAMON PRECIADO JIMENEZ Y GOTZON OLARTE GOROSABEL. Su utilización total o parcial, así como cualquier reproducción o cesión a terceros, requerirá la previa autorización expresa de su autor.					
ARCHITECTURE www.mon-arch.es.com					

Protecciones Colectivas. Protección huecos verticales.

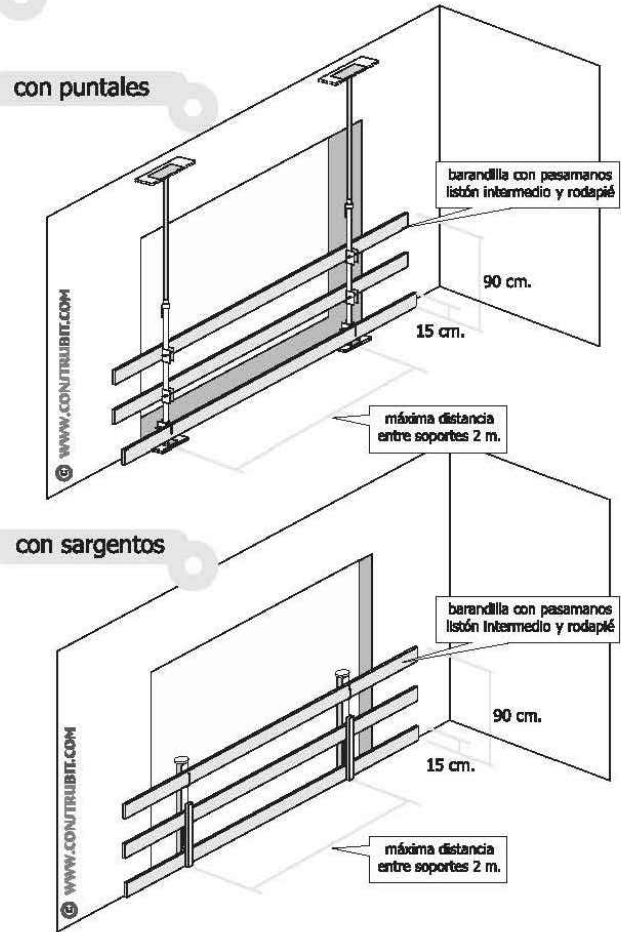


Protecciones Colectivas. Protección huecos horizontales.


con tableros de madera

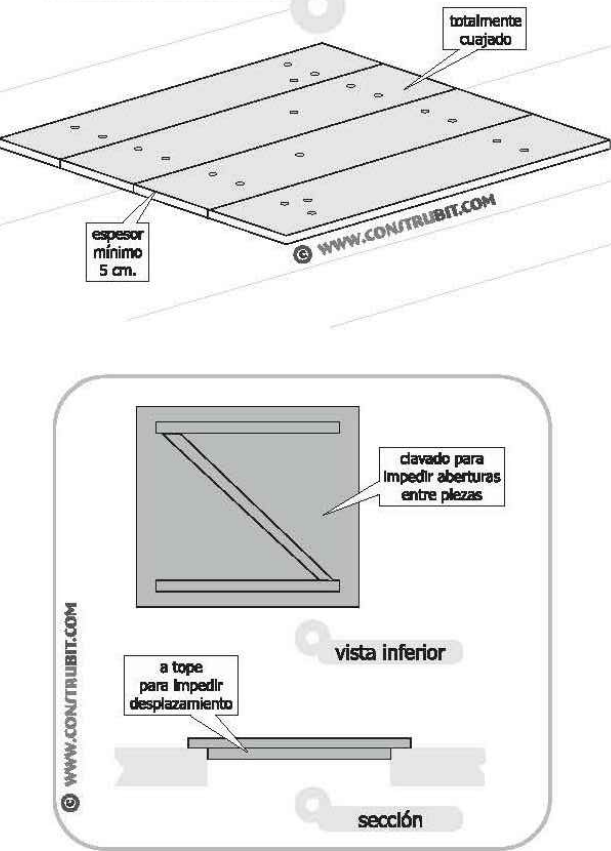


detalle sargenta

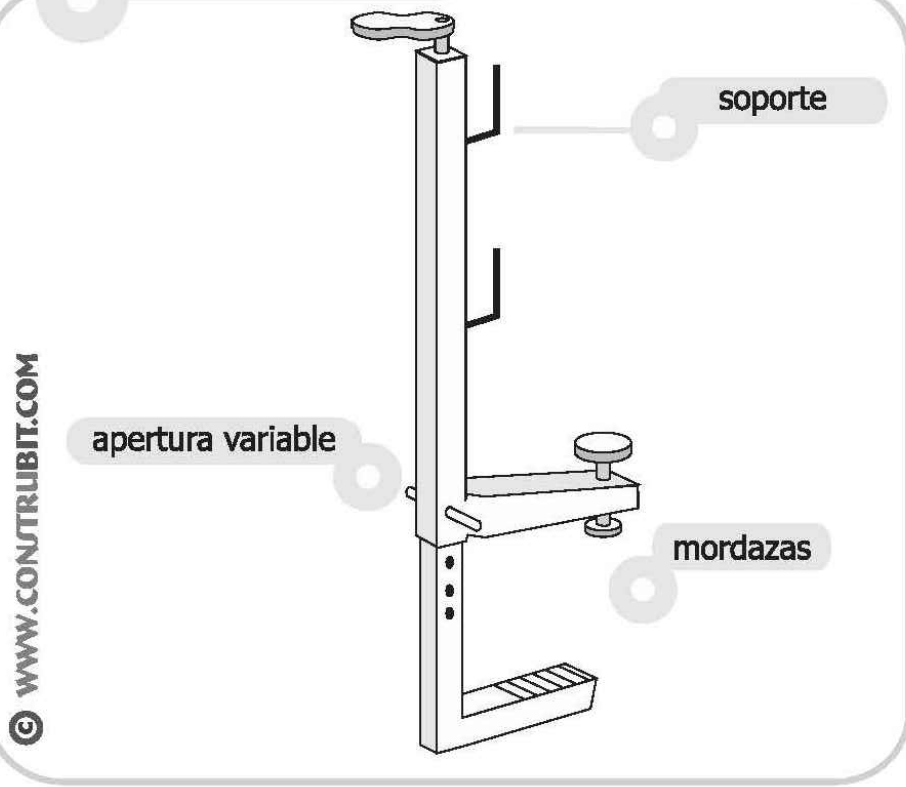

Andamios. Andamio de borriquetas > 3m. y < 6m.

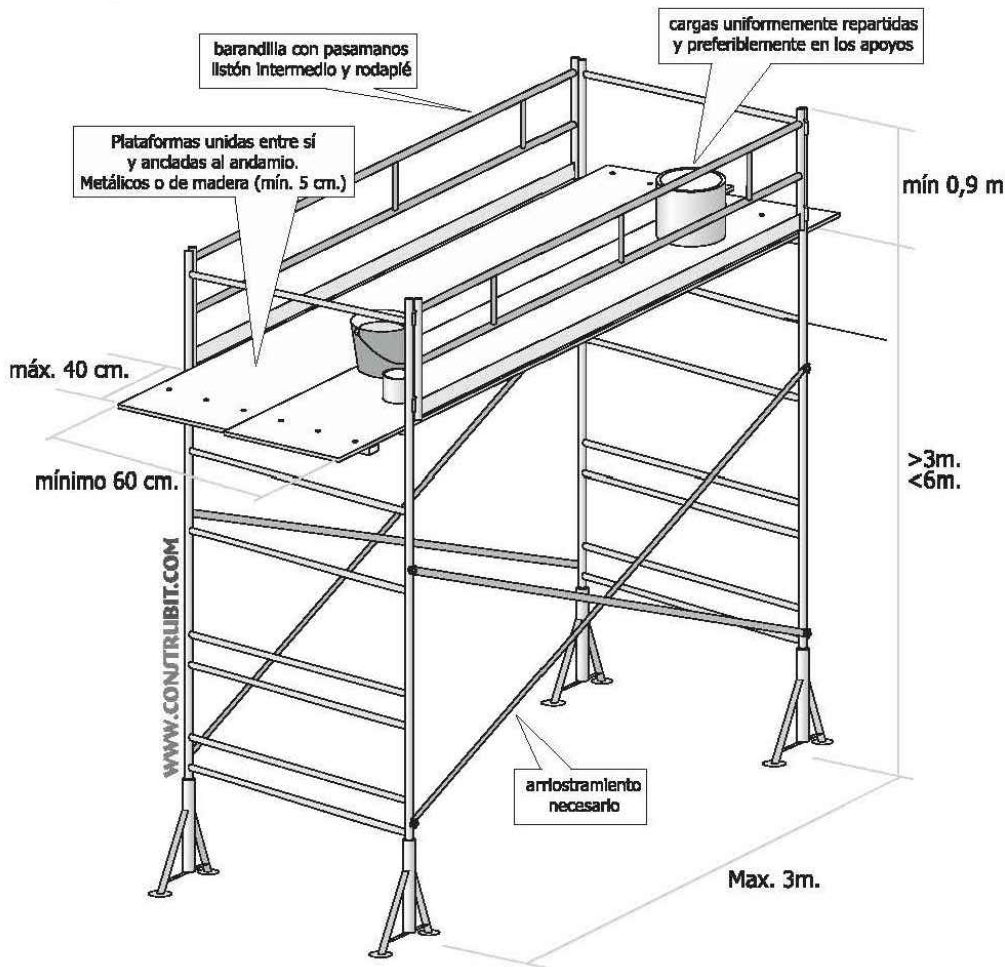

Protecciones Colectivas. Barandillas formadas por puntales.

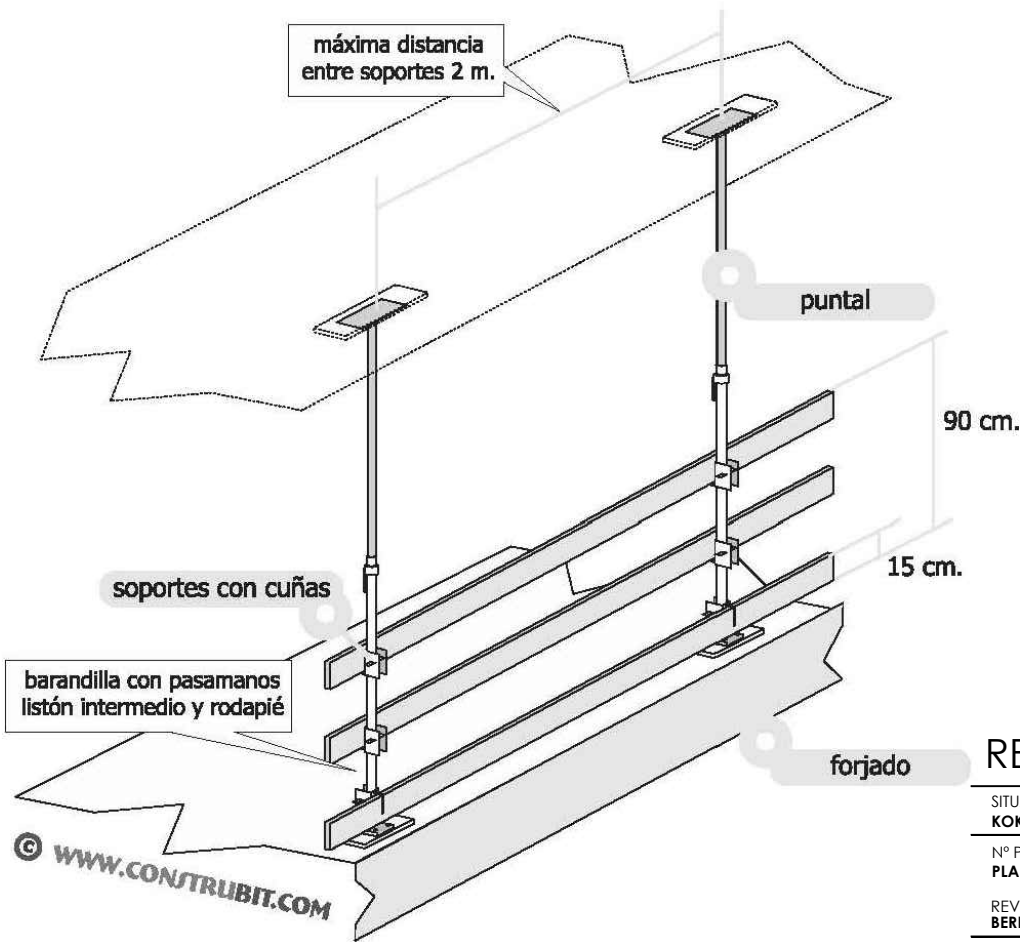


REFORMA DEL FRONTÓN


SITUACION:	KOKAGUNEA: CALLE ITAROBURUA Nº3 HUARTE NAVARRA	FECHA:	06-2025	Nº EXPT.: 24-23
PLANO:	SS09	PLANO:	SEGURIDAD Y SALUD DETALLES	
REVISION:	BERRIKUSPENA:	FASE:	EJECUCION	ESCALA DIN-A1: 1/125 DIN-A3: 1/250
ARQUITECTOS:	GOTZON OLARTE GOROSABEL	RAMÓN PRECIADO JIMÉNEZ		
ARCHITECTURE	www.mon-arch.es			

Instalación eléctrica. Esquema de instalación.


- 1 acometida energía eléctrica
- 2 transformador de seguridad
- 3 salidas de 24 v.
- 4 lámpara portátil
- 5 diferencial circuito de fuerza 0,3 A
- 6 diferencial circuito iluminación 0,03 A
- 7 mando de corte
- 8 circuito descarga a tierra
- 9 conductores de protección
- 10 anillo en el fondo de la excavación con cobre de 35 mm.
- 11 picas de descarga a tierra

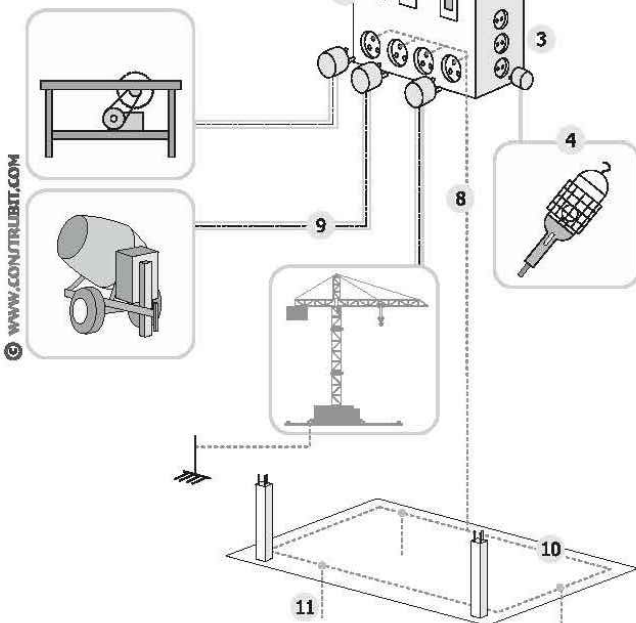

Instalación eléctrica. Medidas de protección.

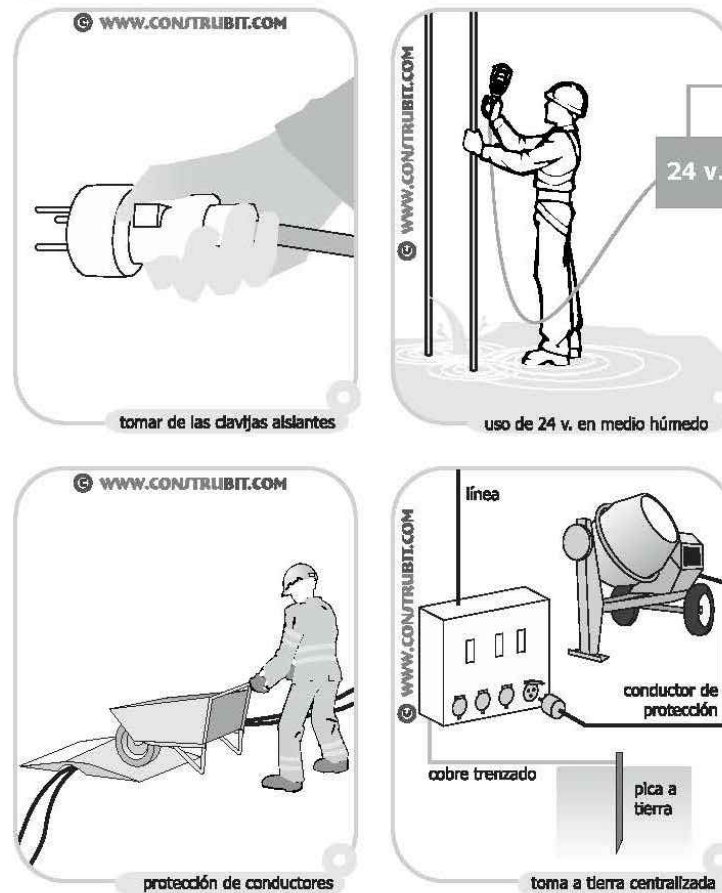

Maquinarias de elevación. Normas básicas.

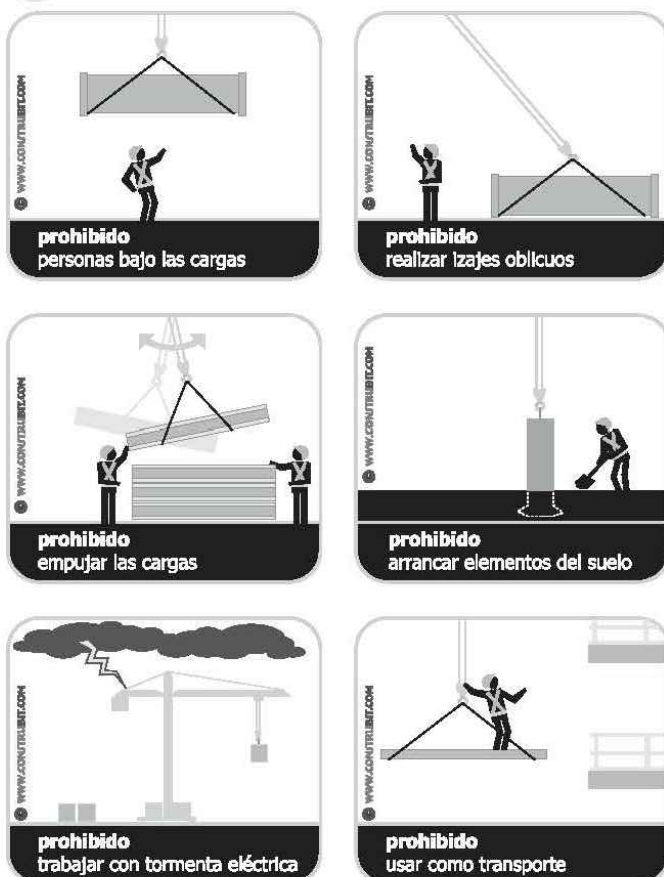

Señalización. Señales normalizadas en el manejo de grúas.




Maquinaria de elevación. Eslingas.

ANGULO DE LOS RAMALES EN LAS ESLINGAS


Para el manejo de materiales con la misma eslinga

Ejemplos, suponiendo que una eslinga sea capaz de soportar un peso de 1000 Kg. formando sus ramales un ángulo de 30°

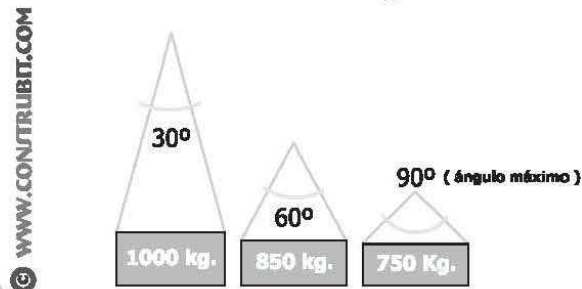

d=d

WWW.CONSTRUBIT.COM

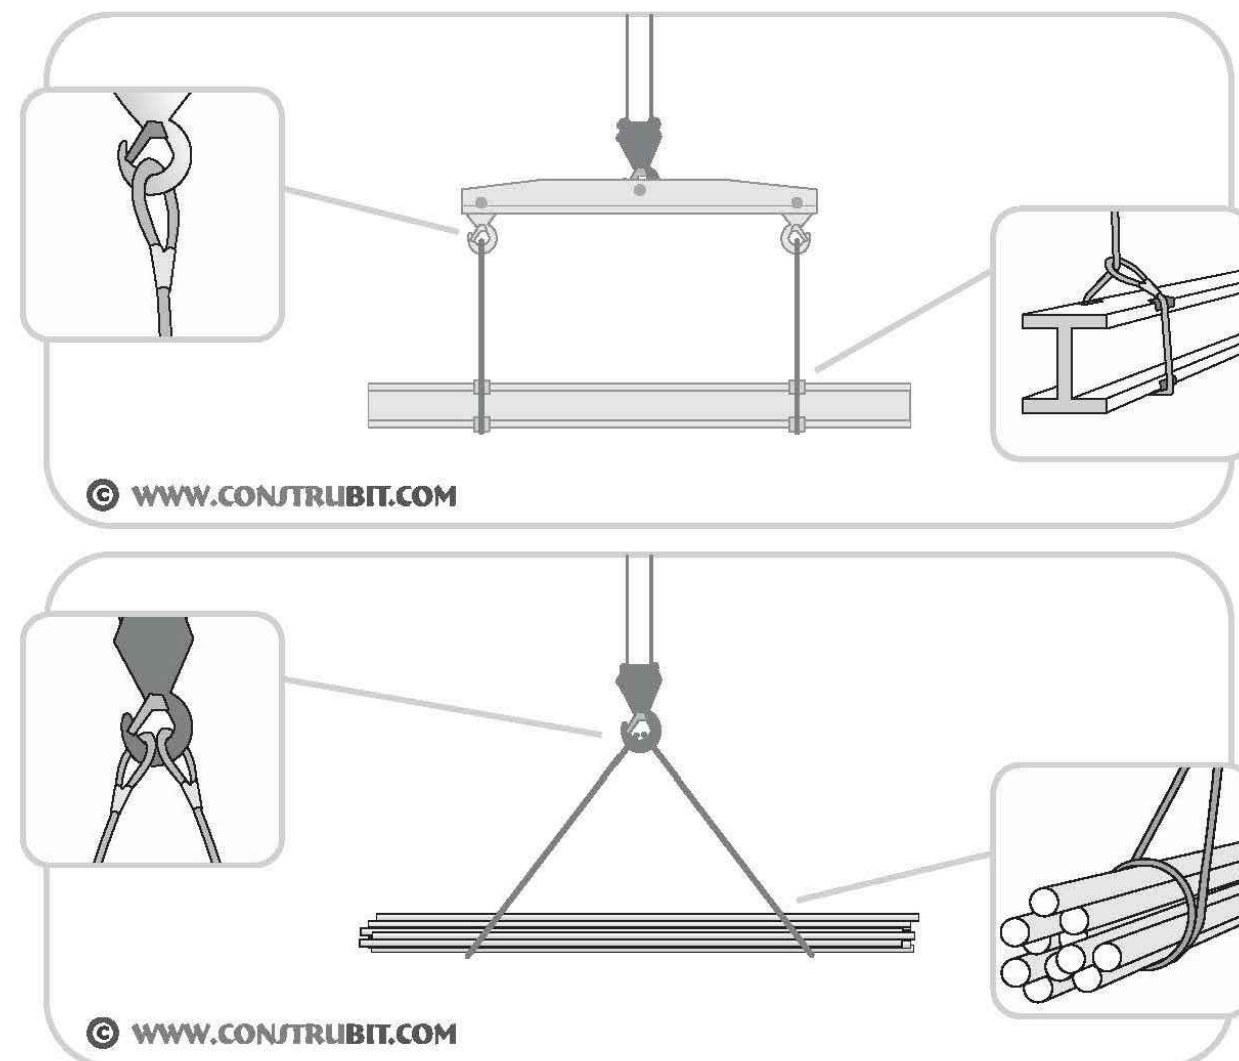

REFORMA DEL FRONTÓN

SITUACION:	KOKAGUNEA: CALLE ITAROBURUA Nº3 HUARTE NAVARRA	FECHA:	06-2025	Nº EXPT.:	24-23
PLANO:	SS10	PLANO:	SEGURIDAD Y SALUD DETALLES		
REVISION:	BERRIKUSPENA:	FASE:	EJECUCION	ESCALA DIN-A1:	1/125
ARQUITECTOS:	GOTZON OLARTE GOROSABEL	RAMÓN PRECIADO JIMÉNEZ		DIN-A3:	1/250



USO DE PEMP

- Maneja únicamente el equipo si estás autorizado y formado para ello. Sigue el manual de uso del fabricante.
- No utilices la plataforma para un fin distinto para el que ha sido diseñada. No la uses como grúa, montacargas o ascensor.
- No subas o bajes de la cesta a través de la estructura de la PEMP.
- No alteres, modifiques o elimines los dispositivos de seguridad.
- Realiza correctamente las revisiones y el mantenimiento periódico.
- No llesves a cabo reparaciones, solo debe hacerlo el personal especializado.
- Si utilizas arnés, no lo ancles en estructuras externas a la plataforma.
- Evita los obstáculos del terreno en el recorrido de la plataforma.



Proyecto N° AS-0062/2015

Con la financiación de:



El contenido de esta publicación es responsabilidad exclusiva de la entidad ejecutante y no refleja necesariamente la opinión de la Fundación para la Prevención de Riesgos Laborales.

NORMAS DE SEGURIDAD

No coloque ni fije cargas que sobresalgan de la máquina.




No coloque escaleras ni andamios en la plataforma ni los apoye en ninguna parte de la máquina.

No utilice la máquina sobre vehículos o superficies que puedan moverse o estén en movimiento.

Asegúrese de que todos los neumáticos estén en buenas condiciones y de que sus tuercas estén bien apretadas.

No utilice baterías que pesen menos que las originales. Las baterías se utilizan como contrapeso y son fundamentales para la estabilidad.

Riesgo de caída

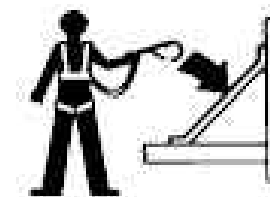

Los ocupantes deberán llevar un cinturón o arnés de seguridad y cumplir las normativas oficiales pertinentes. Enganche el amarre al punto de anclaje que hay en la plataforma.

No se sienta ni se suba en las barandillas de la plataforma. En todo momento deberá tener los pies bien apoyados en el suelo de la plataforma.



No descienda de la plataforma cuando esté en movimiento.

REFORMA DEL FRONTÓN

SITUACION:	KOKAGUNEA: CALLE ITAROBURUA N°3 HUARTE NAVARRA	FECHA:	06-2025	N° EXPTE:	24-23
DATA:				EXP.ZKIA:	
N° PLANO:	PLANO ZKIA: SS12	PLANO:	PLANO A: SEGURIDAD Y SALUD DETALLES		
REVISION:	BERRIKUSPENA:	FASE:	EJECUCION	ESCALA DIN-A1:	1/125
		FASE:		ESKALA DIN-A1:	1/250
ARQUITECTOS:	GOTZON OLARTE GOROSABEL	RAMÓN PRECIADO JIMÉNEZ			
ARKITEKTOAK:					
El presente documento es copia del original del que es autor RAMÓN PRECIADO JIMÉNEZ Y GOTZON OLARTE GOROSABEL. Su utilización total o parcial, así como cualquier reproducción o cesión a terceros, requerirá la previa autorización expresa de su autor.					
ARCHITECTURE www.mon-arch.es.com					