



INDICE PROYECTO EJECUTIVO

01 EMPLAZAMIENTO

02 PLANTA ESTADO ACTUAL

03 SECCIONES ESTADO ACTUAL

04 IMÁGENES ESTADO ACTUAL

05 PLANTA DE DISTRIBUCIÓN

06 PLANTA ACOTADA

07 PLANTA DE SUPERFICIE

08 SECCIONES AA´ Y CC´

09 SECCIONES DD´Y BB´

10 SECCIONES EE´FF´Y GG´

11 SECCIONES II´ Y HH´

12 TABIQUERIA INTERIOR

13 SECCIÓN ESTRUCTURA TECHO INTERIOR

14 PLANTA TECHO INTERIOR

14A PLANTA CUBIERTA

15 PLANTA FONTANERÍA

16 PLANTA AIRE ACONDICIONADO

17 PLANTA ELECTRICIDAD E ILUMINACIÓN

18 PLANTA DE MATERIALES

19 PLANTA EQUIPAMIENTO

20 MATERIALES FACHADA

21 SECCIÓN VENTANA 1

22 SECCIÓN VENTANA 2

23 SECCIÓN FACHADA TRASERA

24 DETALLE VENTANAS 1 Y 2

25 DETALLE VENTANA. ESTRUCTURA PERIMETRAL EN HIERRO

26 DETALLE VENTANA. ESTRUCTURA PERIMETRAL EN HIERRO. IMAGEN 3D

27 DETALLE PUERTA DE ENTRADA

28 DETALLE PUERTAS INTERIORES

29 DETALLE BANCO

30 DETALLE OFFICE

31 DETALLE MESA

32 DETALLE MUEBLE BAÑO

33 IMÁGENES 3D/1

34 IMÁGENES 3D/2

35 RENDER 1

36 RENDER 2

37 RENDER 3



38 RENDER 4





39 RENDER 5

40 INSPIRACIÓN 1

41 INSPIRACIÓN 2




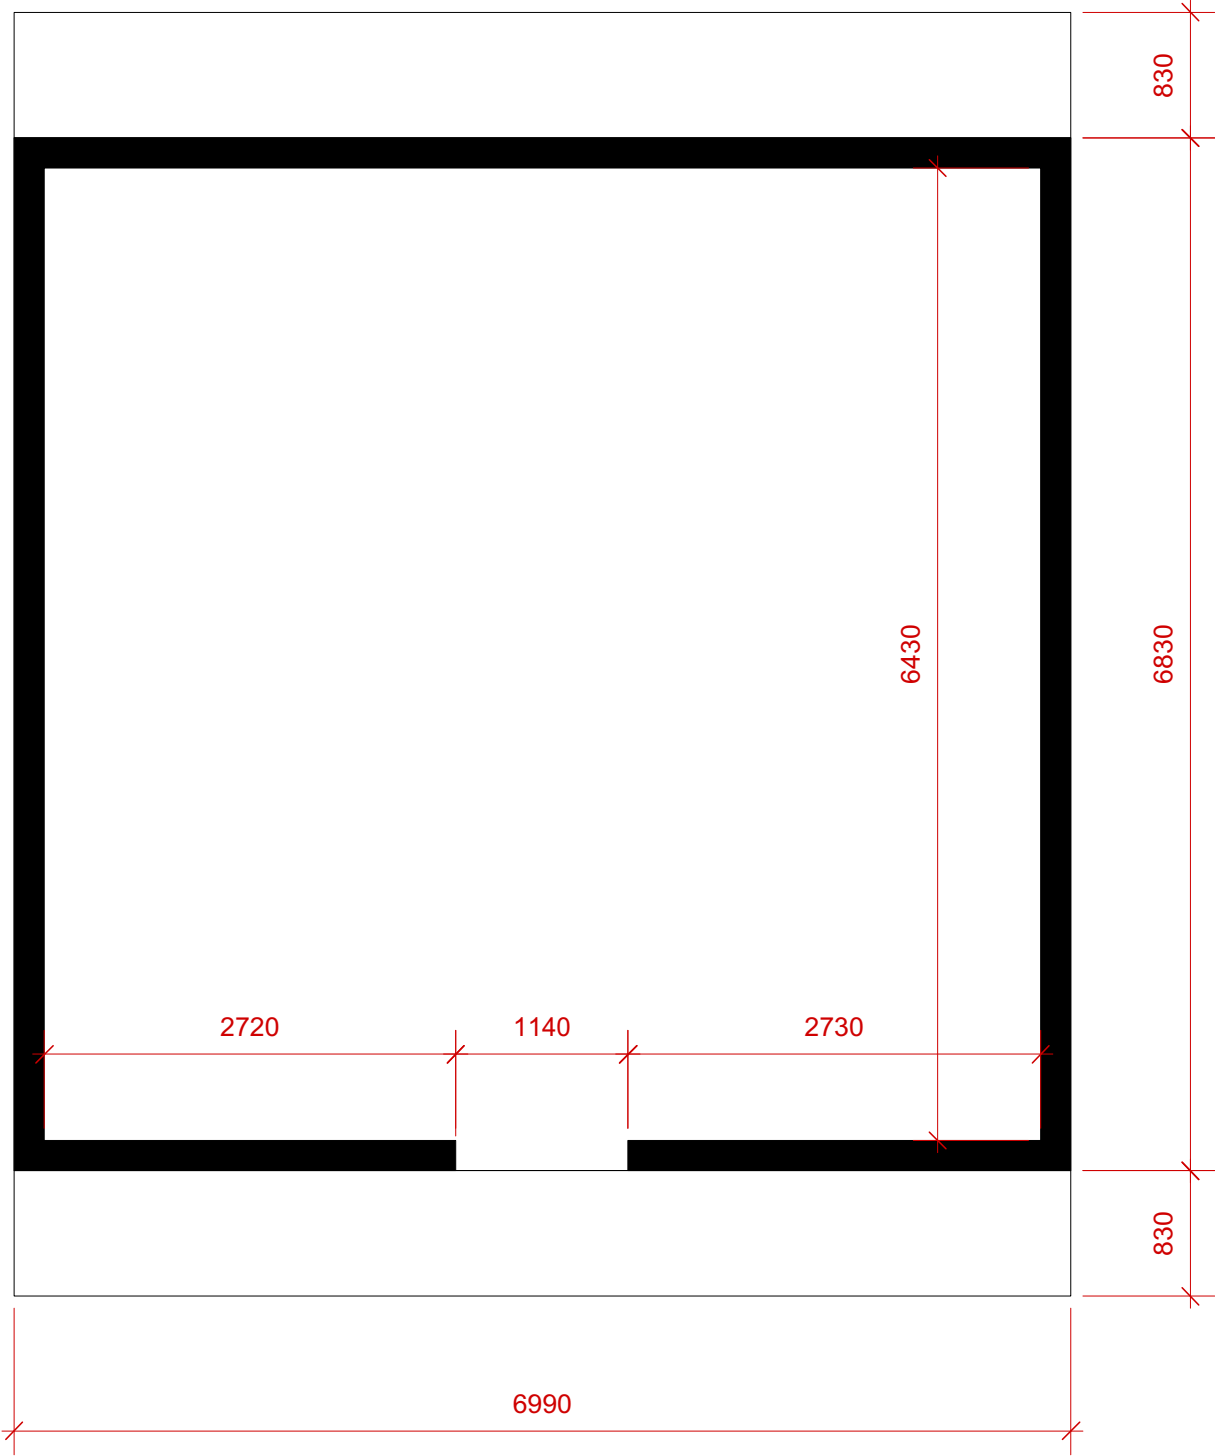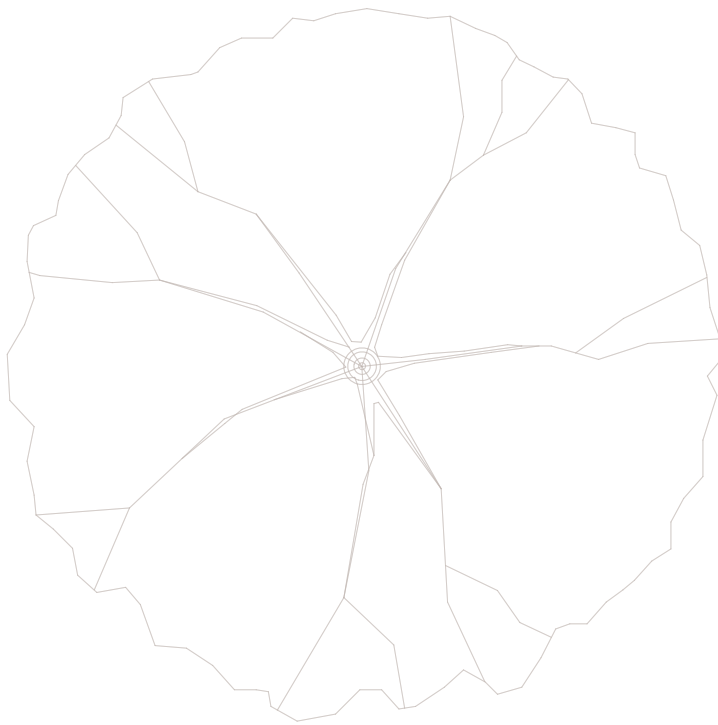

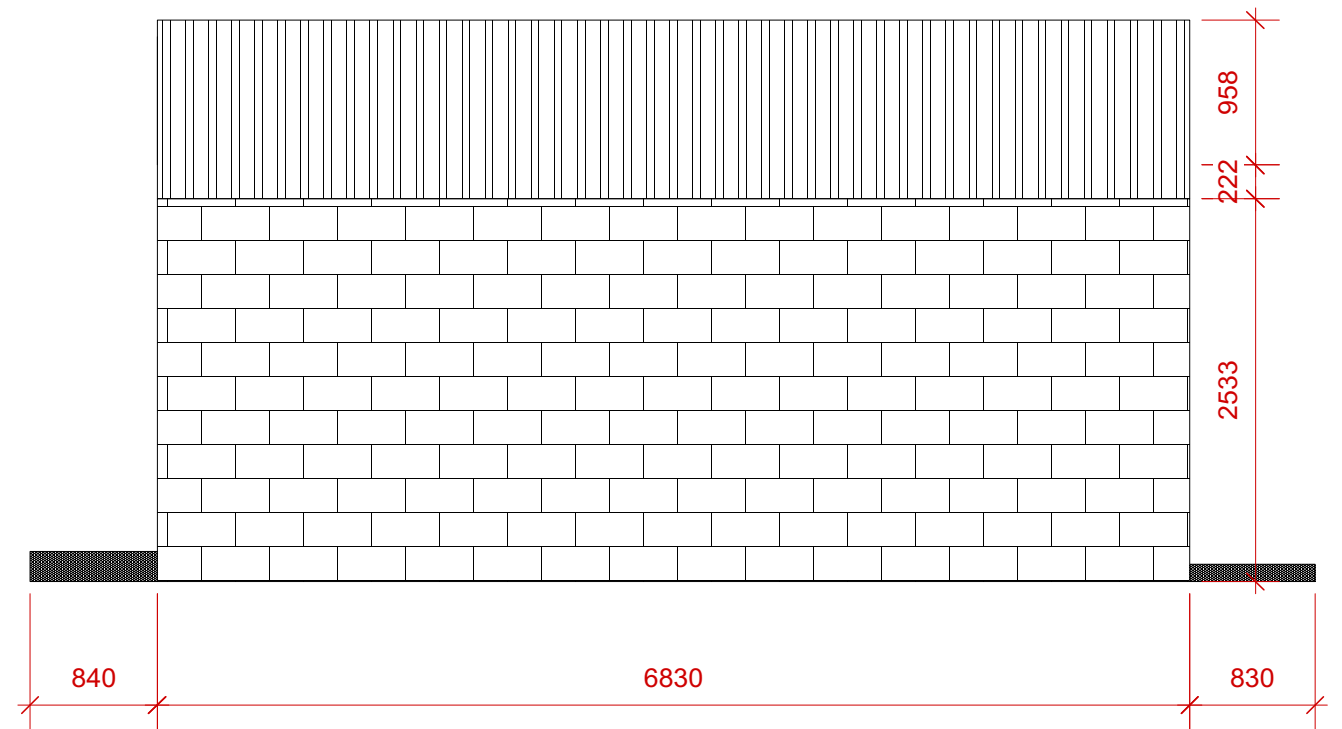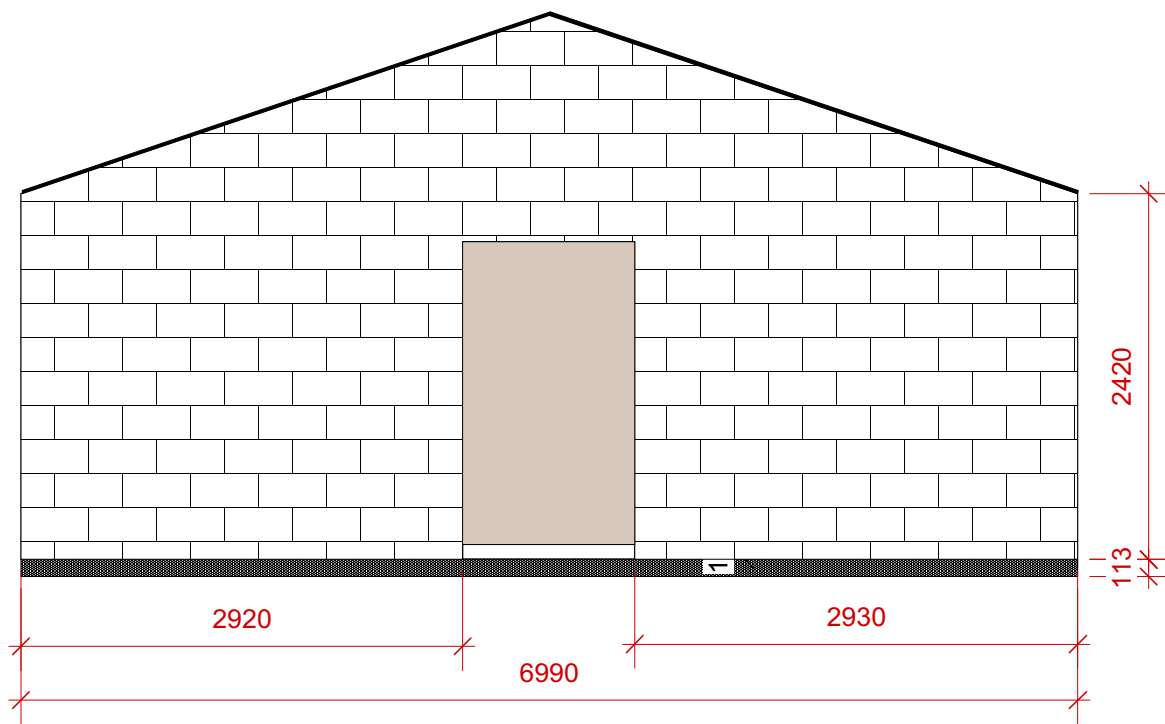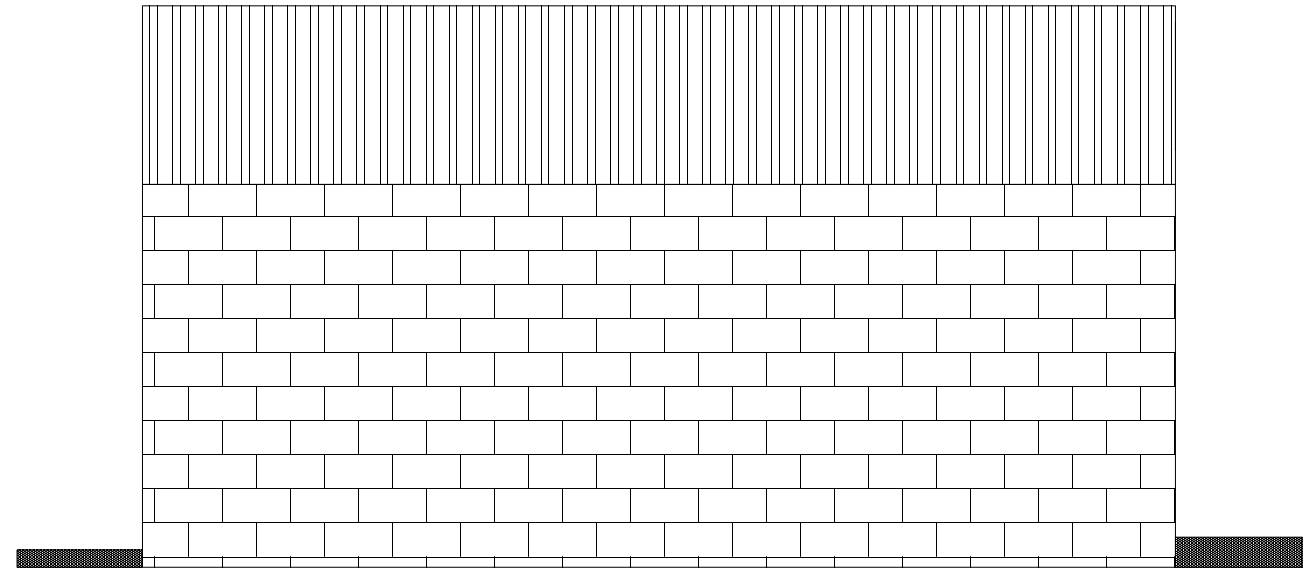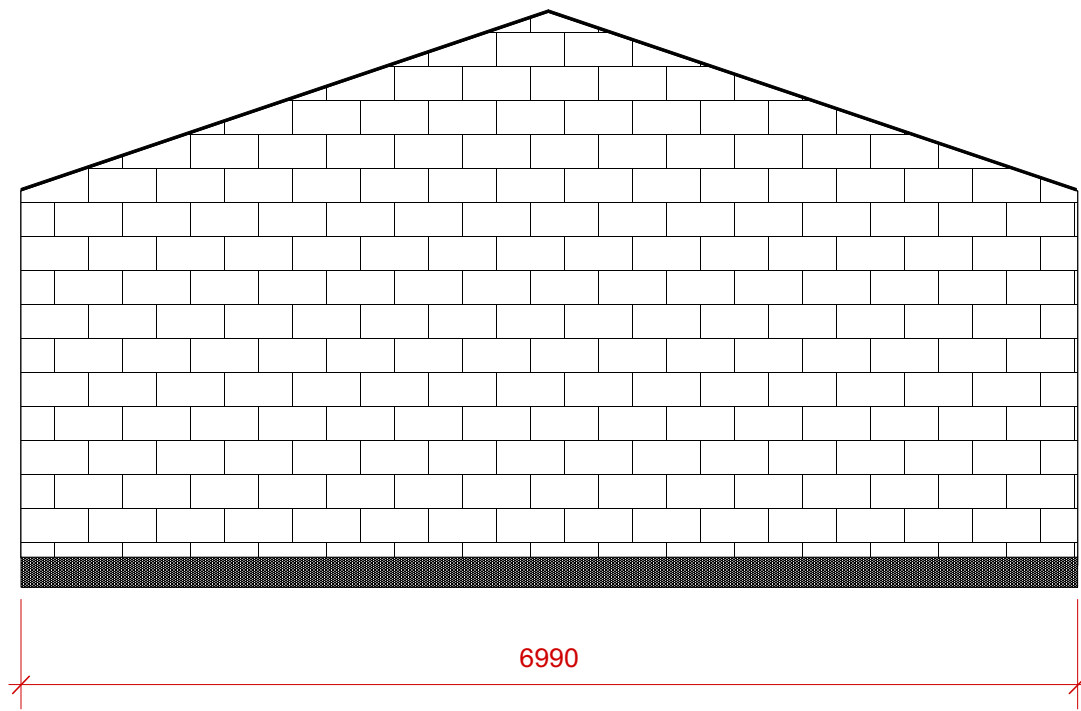



PROYECTO CENTRO BTT CINTRUÉNIGO	INTERIORISTA LEIRE RODRIGO / Studiorodd	PROMOTOR CONSORCIO EDER	SITUACIÓN CINTRUÉNIGO	ESCALA: 1:50 FECHA: 30.09.25	PLANO IMÁGENES ESTADO ACTUAL	04
------------------------------------	--	----------------------------	--------------------------	---------------------------------	---------------------------------	----

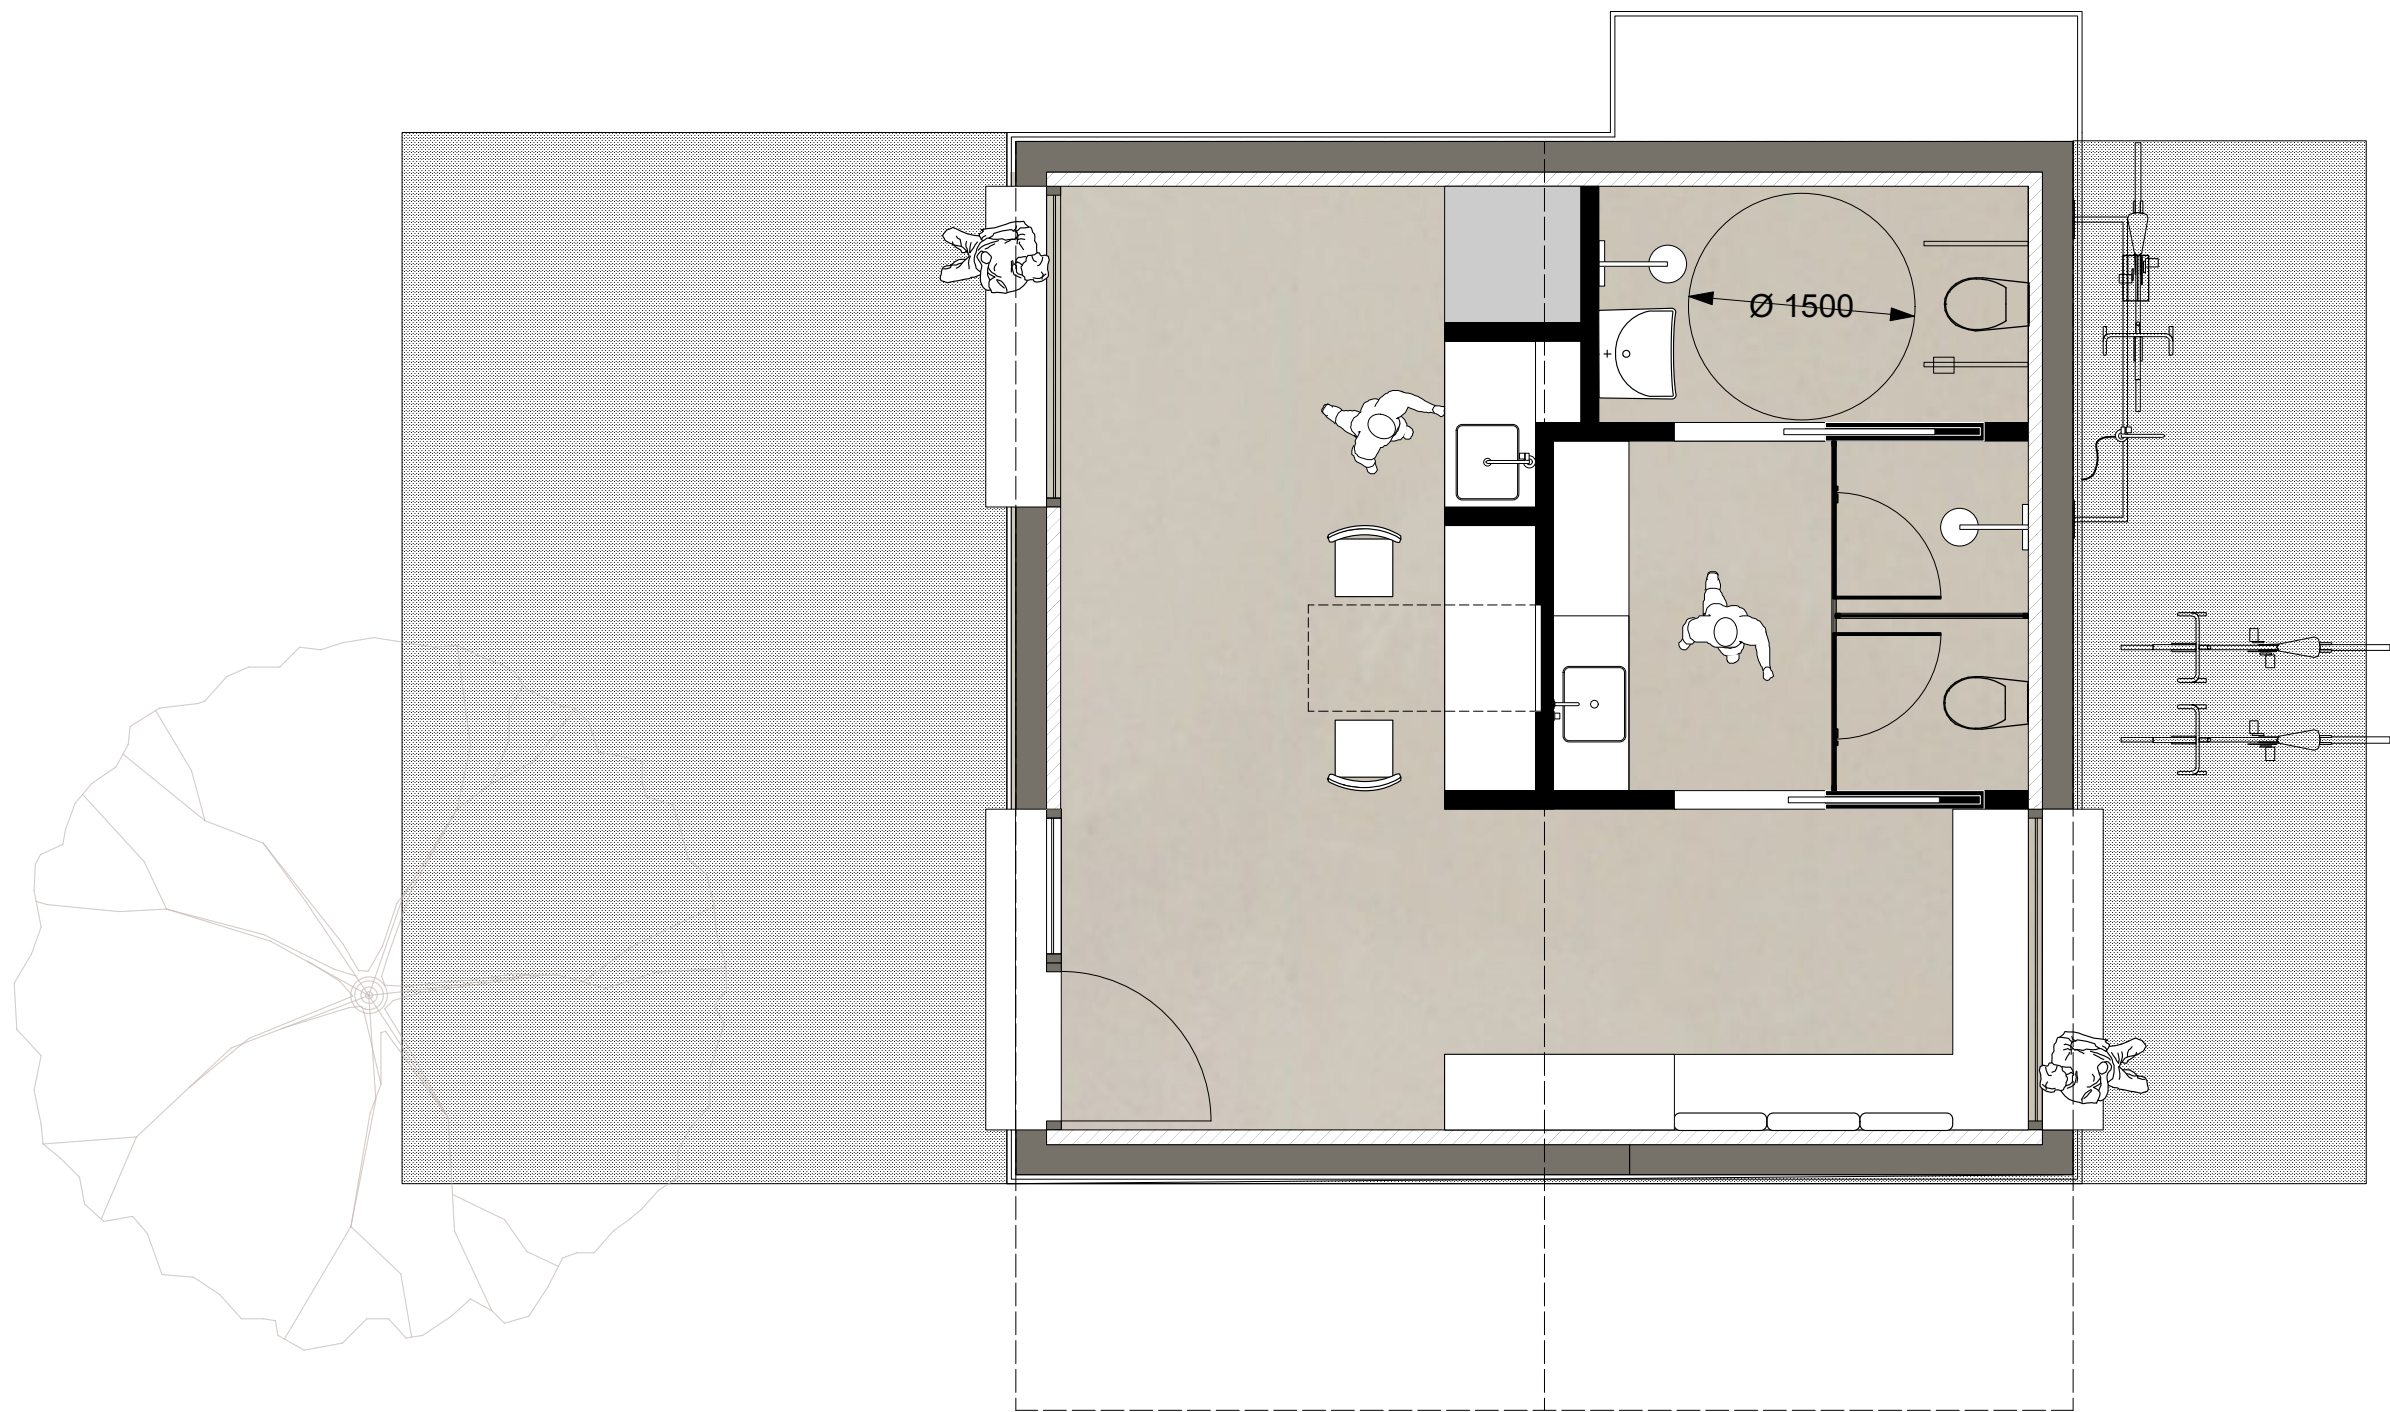

Financiado por la
Unión Europea
NextGenerationEU



Plan de Recuperación,
Transformación
y Resiliencia

Gobierno
de Navarra



Nafarroako
Gobernua




AGENDA
2030



consorcio
EDER

PROYECTO	INTERIORISTA	PROMOTOR	SITUACIÓN	ESCALA: 1:50	PLANO	05
CENTRO BTT CINTRUÉNIGO	LEIRE RODRIGO / Studiorodd	CONSORCIO EDER	CINTRUÉNIGO	FECHA: 30.09.25	PLANTA DISTRIBUCIÓN	

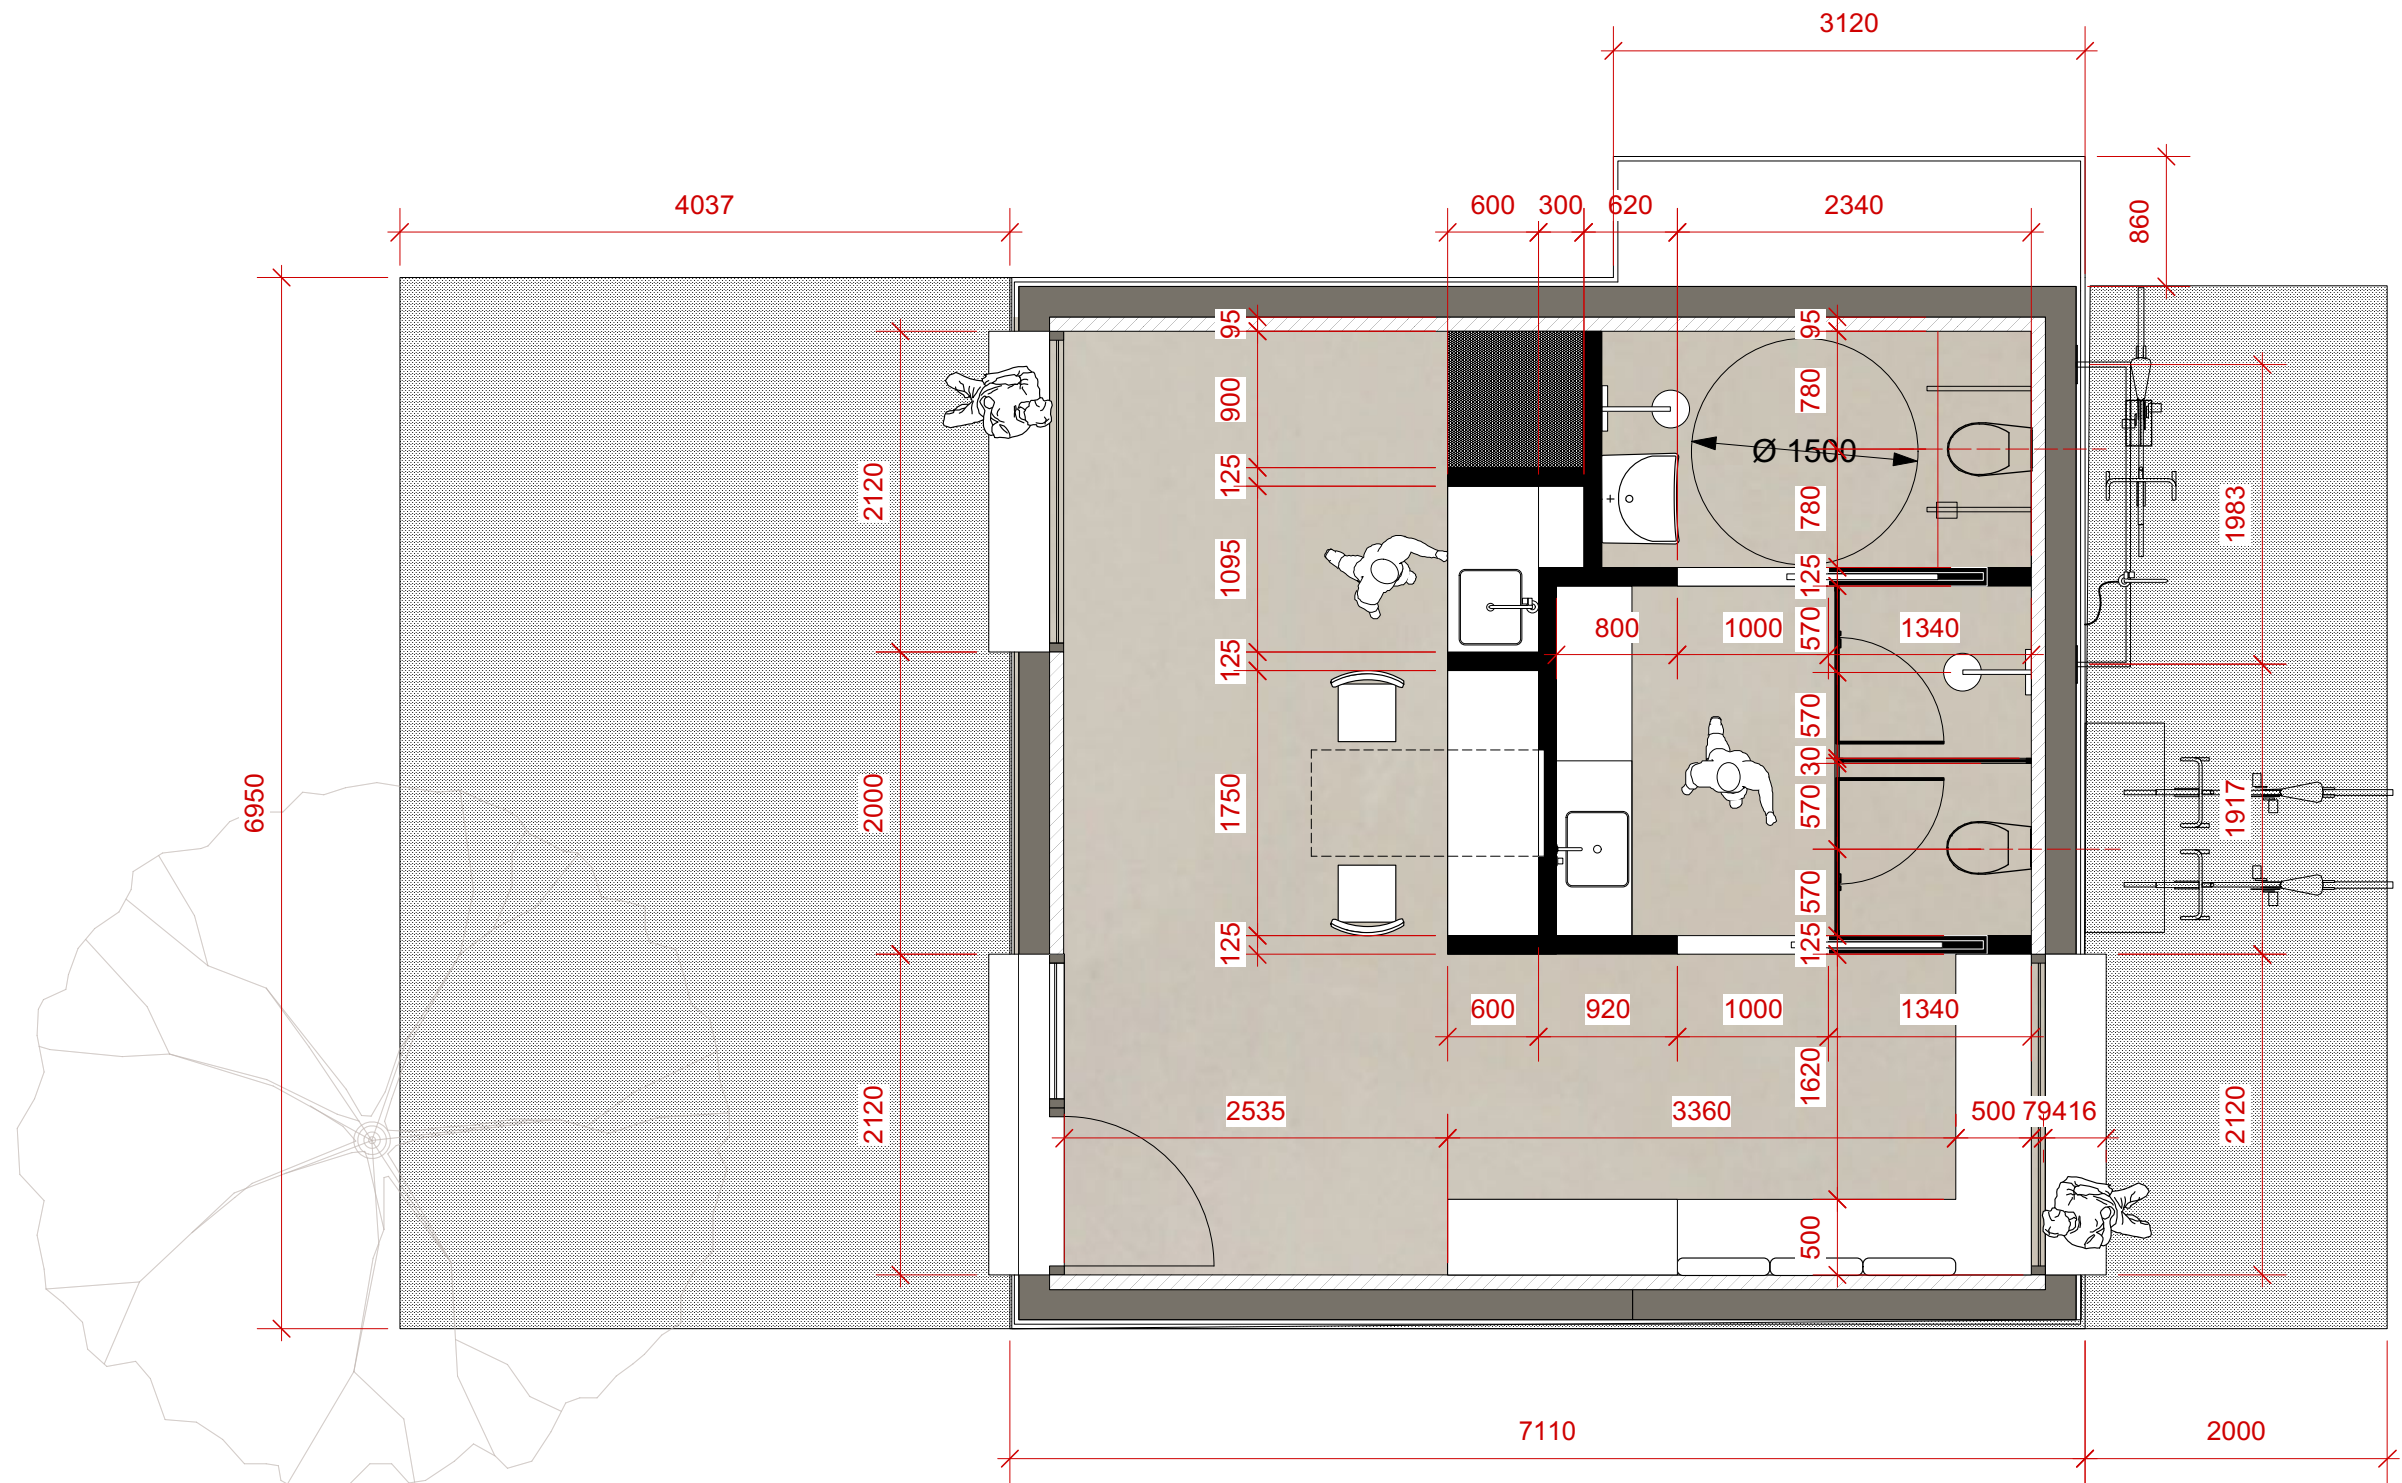

Financiado por la
Unión Europea
NextGenerationEU



Plan de Recuperación,
Transformación
y Resiliencia

Gobierno
de Navarra



Nafarroako
Gobernua



consorcio
EDER



PROYECTO
CENTRO BTT CINTRUÉNIGO

INTERIORISTA
LEIRE RODRIGO / Studiorodd

PROMOTOR
CONSORCIO EDER


SITUACIÓN
CINTRUÉNIGO


ESCALA: 1:50
FECHA: 30.09.25

PLANO
PLANTA ACOTADA


CUADRO DE USOS Y SUPERFICIES ÚTILES

OFFICE	13,0M2
BAÑOS	12,0M2
ZONA DE DESCANSO	14,0M2
TOTAL PLANTA BAJA	39,0M2


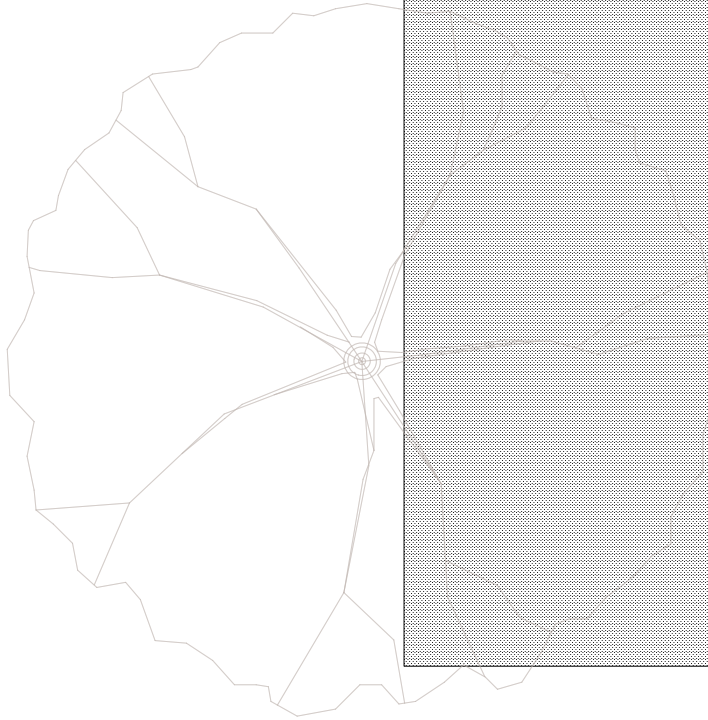


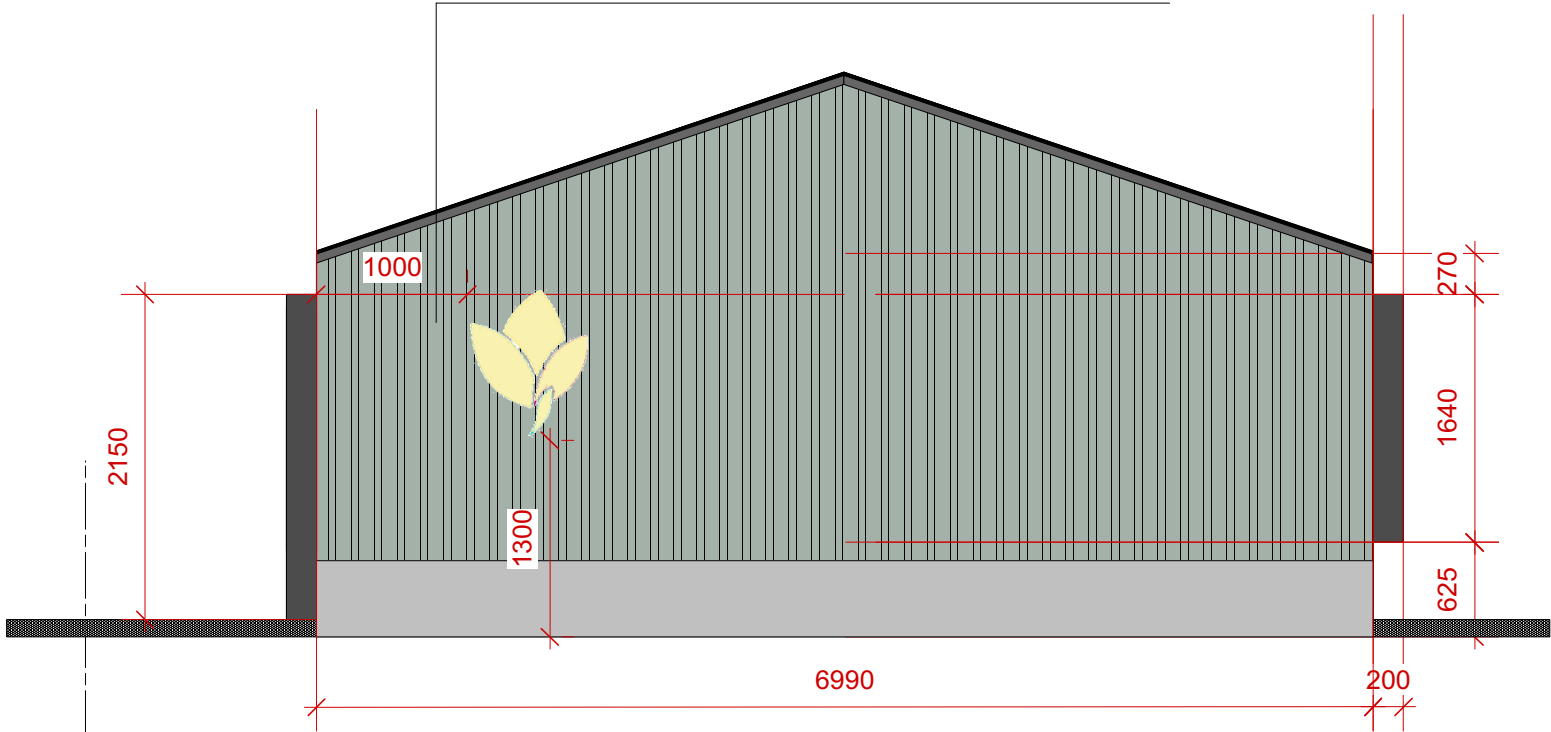

SECCIÓN AA´

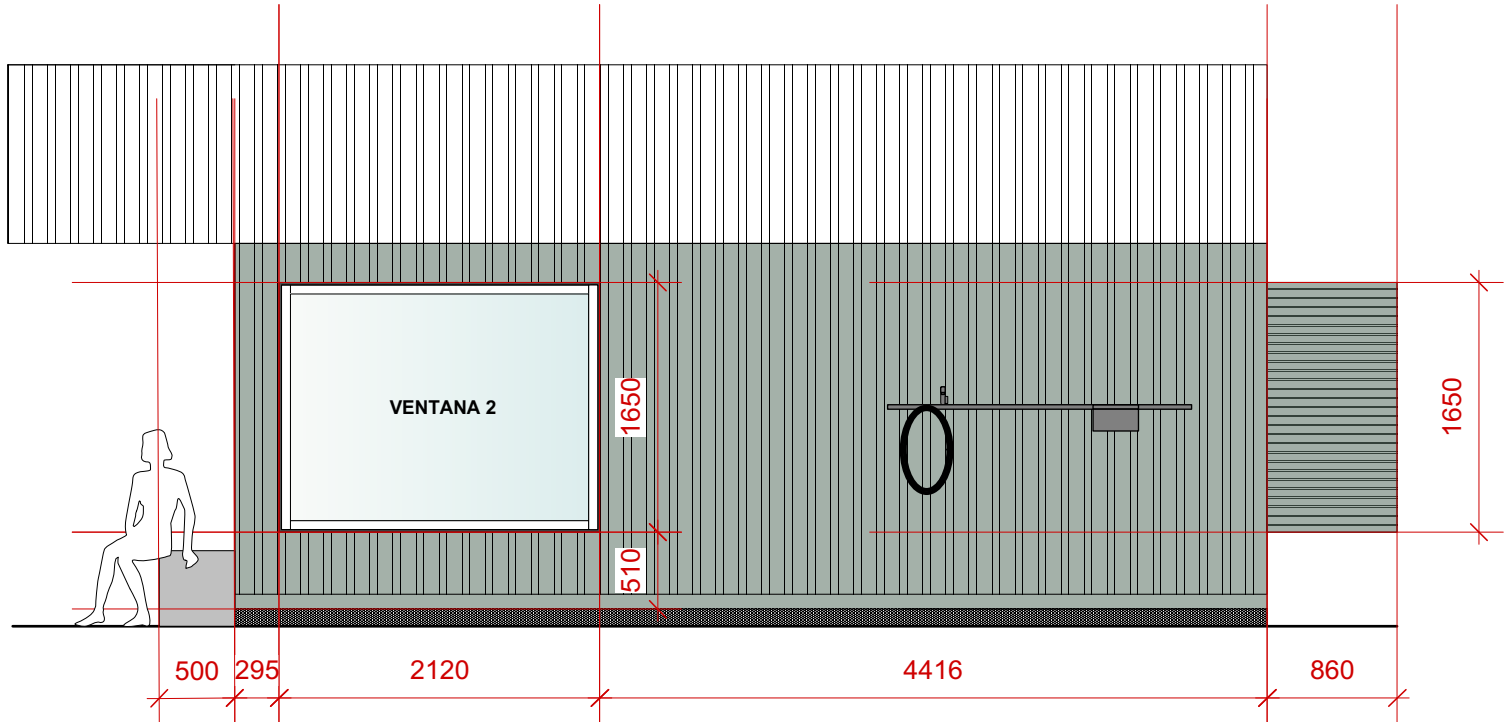

SECCIÓN CC´

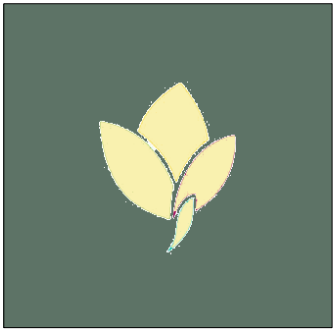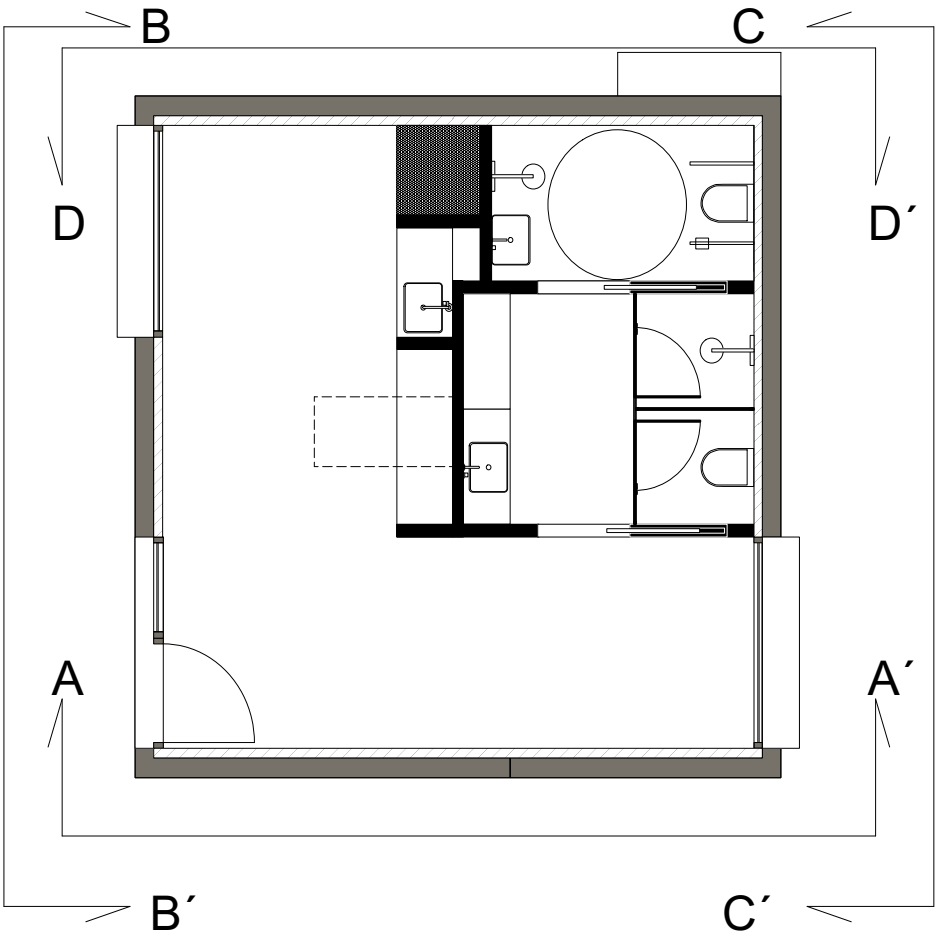

LOGOTIPO RIBERA INESPERADA EN FACHADA LATERAL (Sección AA´)

Materialidad y Configuración:


La solución para la señalización y la identidad corporativa integra el logotipo de *RIBERA INESPERADA* directamente en la fachada lateral, en la chapa minionda de acero. El logo será troquelado (perforado y cortado con precisión) en la chapa, utilizando tecnología de corte por láser o punzonado CNC para asegurar bordes limpios y una definición exacta de la imagen corporativa.

Proceso Constructivo y Detalles Técnicos:


Troquelado de la Chapa: El diseño del logotipo se aplicará a la chapa minionda. El proceso de troquelado creará aberturas limpias que replican el diseño del logo, manteniendo la integridad estructural del panel de chapa.

Sistema de Retroiluminación: Detrás de la chapa troquelada y a una distancia calculada, se instalará un sistema de iluminación LED de bajo consumo (especificar tipo de LED, color y temperatura de color) sobre un panel difusor o en una caja estanca. Esta ubicación garantiza que la fuente de luz quede oculta a la vista durante el día y la noche.



Difusión Lumínica: La luz emitida por los LEDs pasará a través de las perforaciones (el logotipo troquelado). La distancia entre la fuente de luz y la chapa será optimizada para lograr una iluminación uniforme y evitar puntos calientes (hotspots)

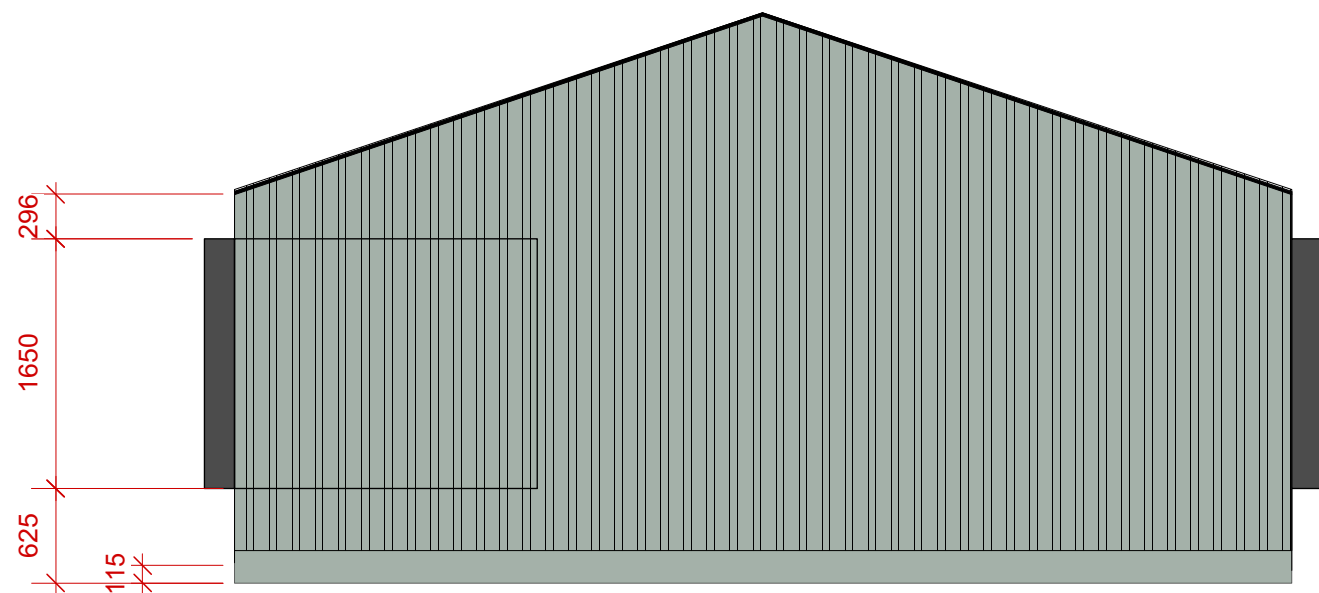

SECCIÓN DD'

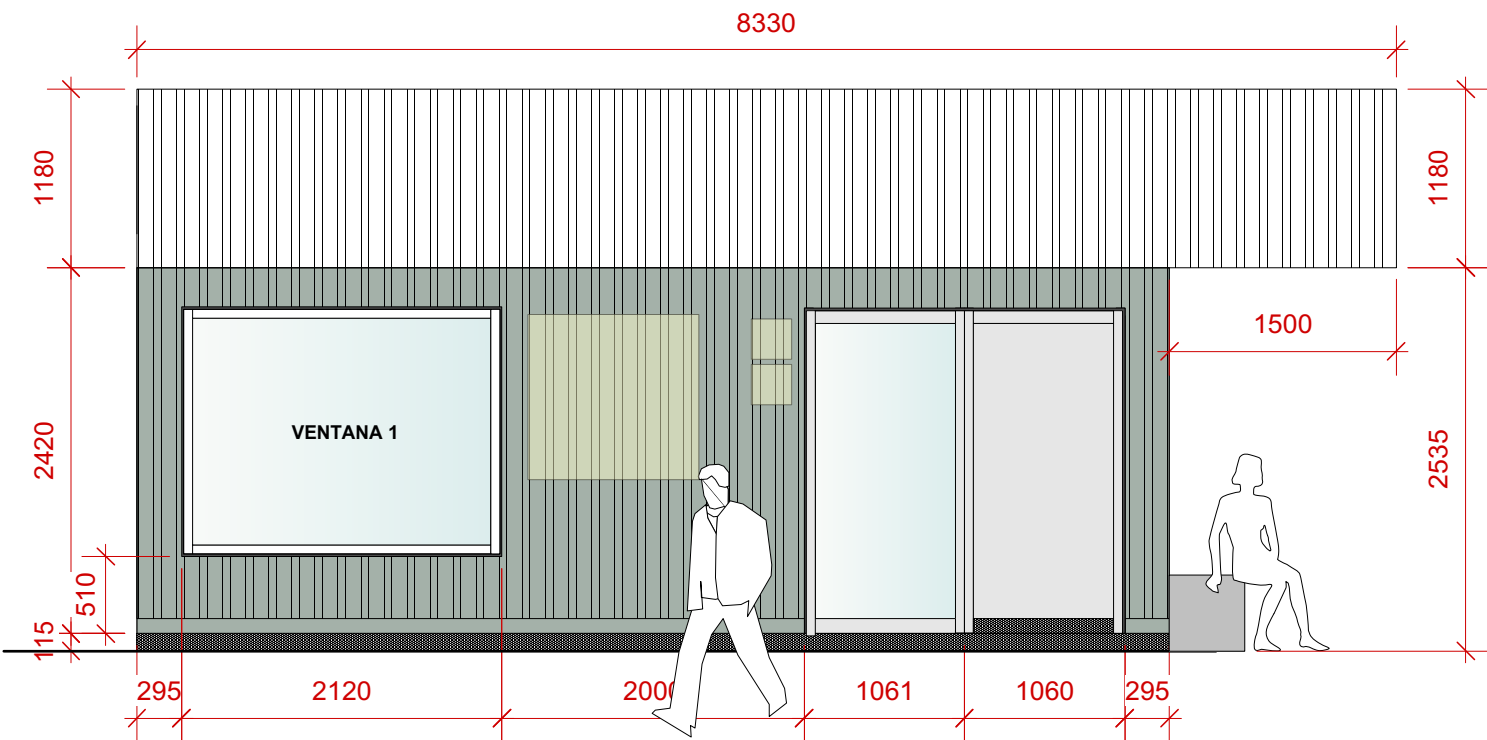

SECCIÓN BB'

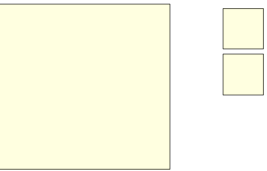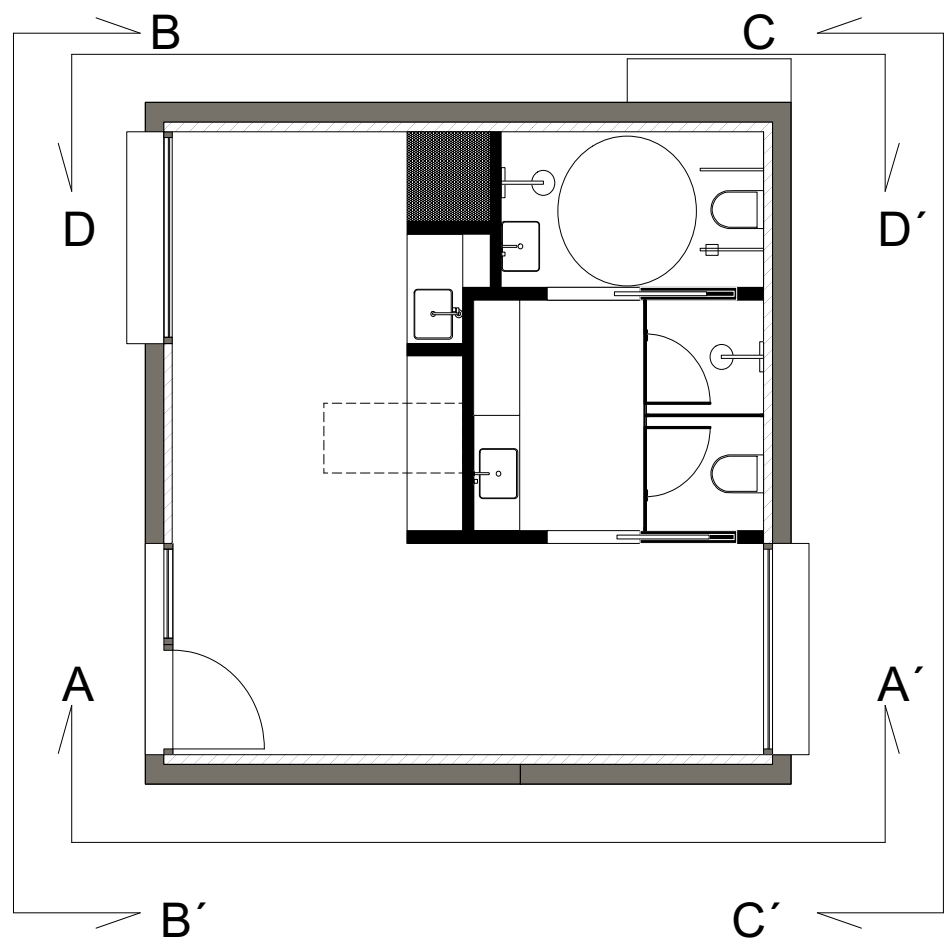

Zonas habilitadas en fachada principal, para la colocación de un mapa de conjunto de rutas e información técnica de rutas a través de un mapa interactivo.

También un espacio junto a la puerta de acceso para la colocación del conjunto de logos o entidades promotoras del centro BTT



Financiado por la
Unión Europea
NextGenerationEU




GOBIERNO DE NAVARRA
MINISTERIO DE INDUSTRIA
Y TURISMO
Plan de Recuperación,
Transformación
y Resiliencia



Gobierno de Navarra
Nafarroako Gobernua




consorcio
EDER
AGENDA 2030

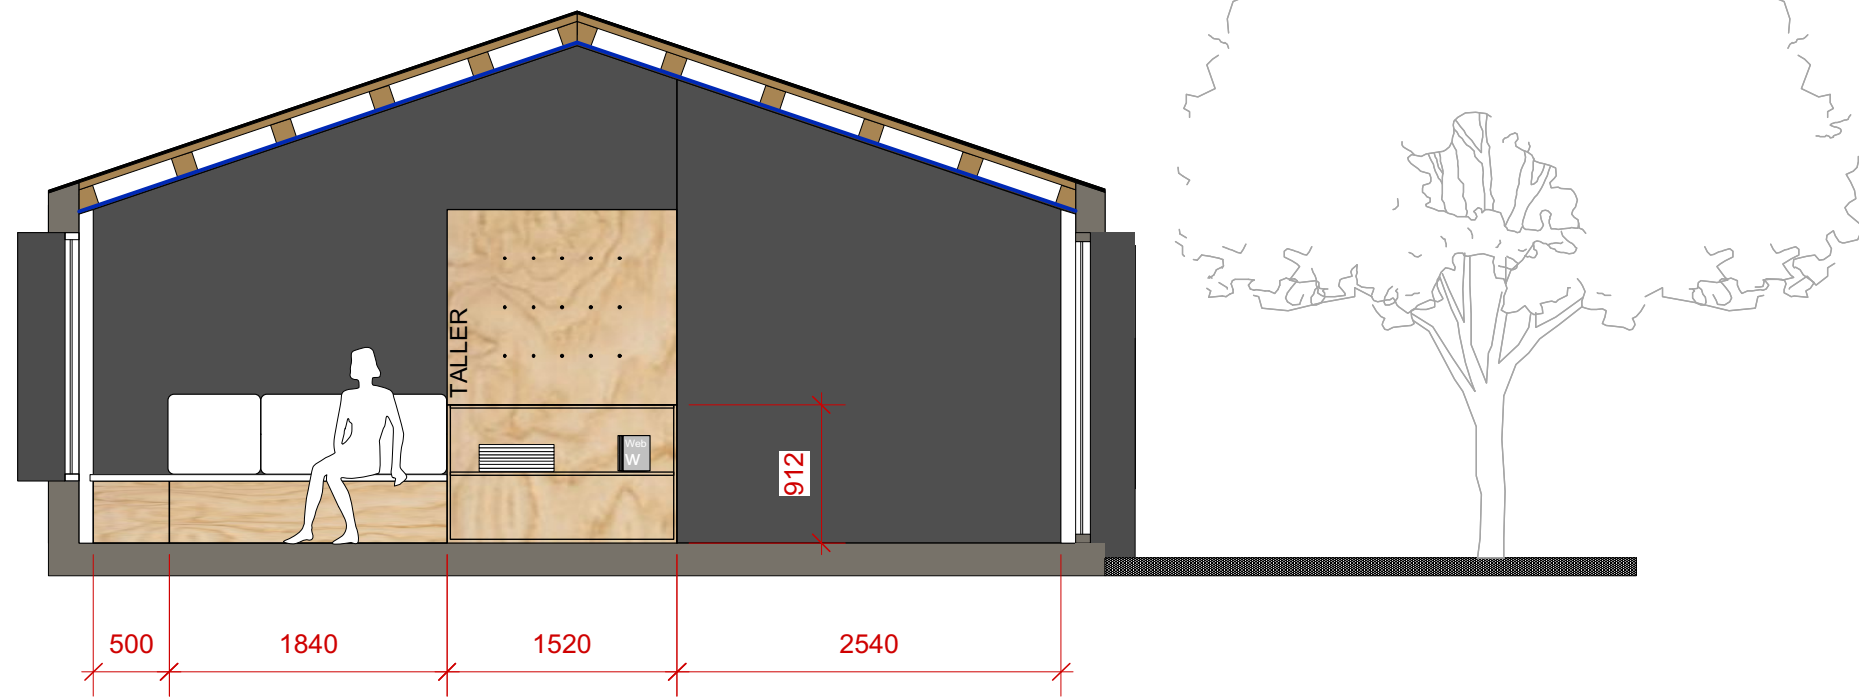


SECCIÓN EE'

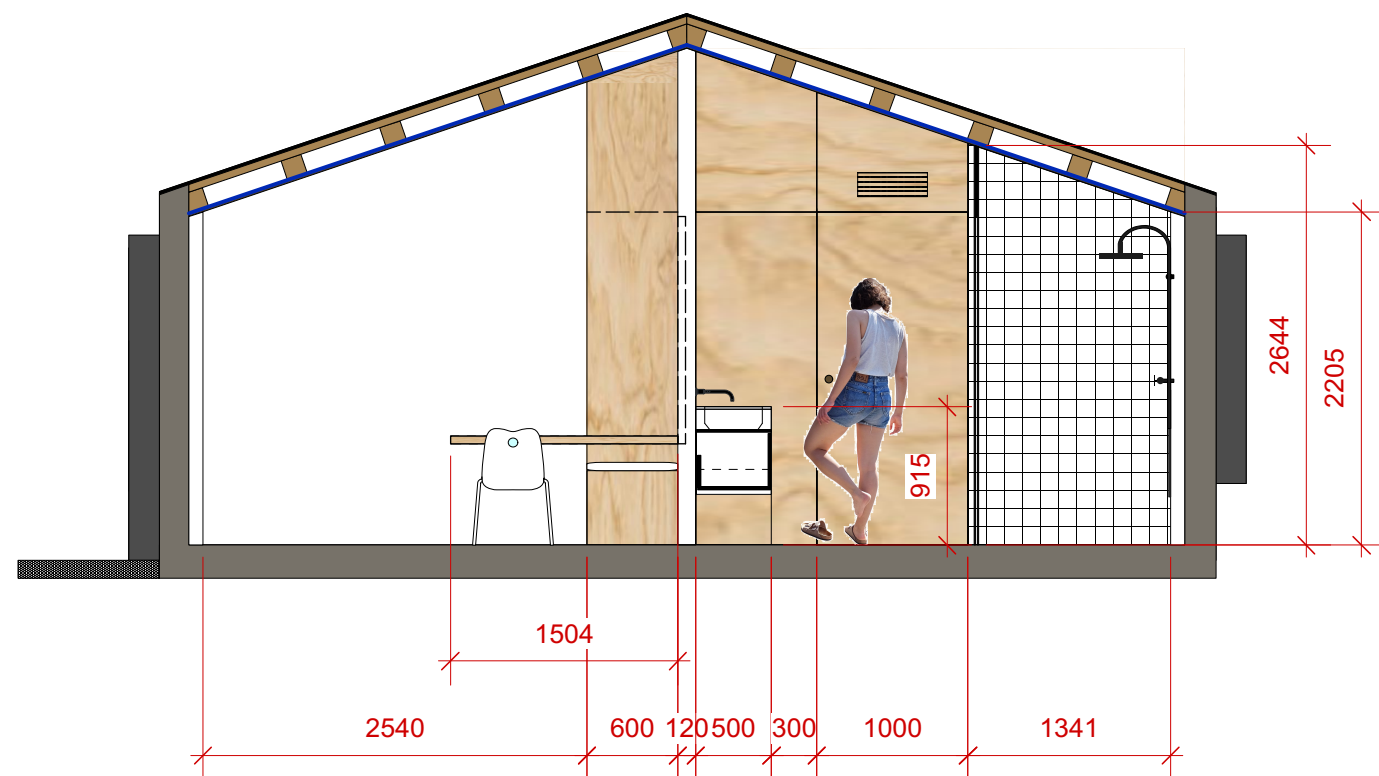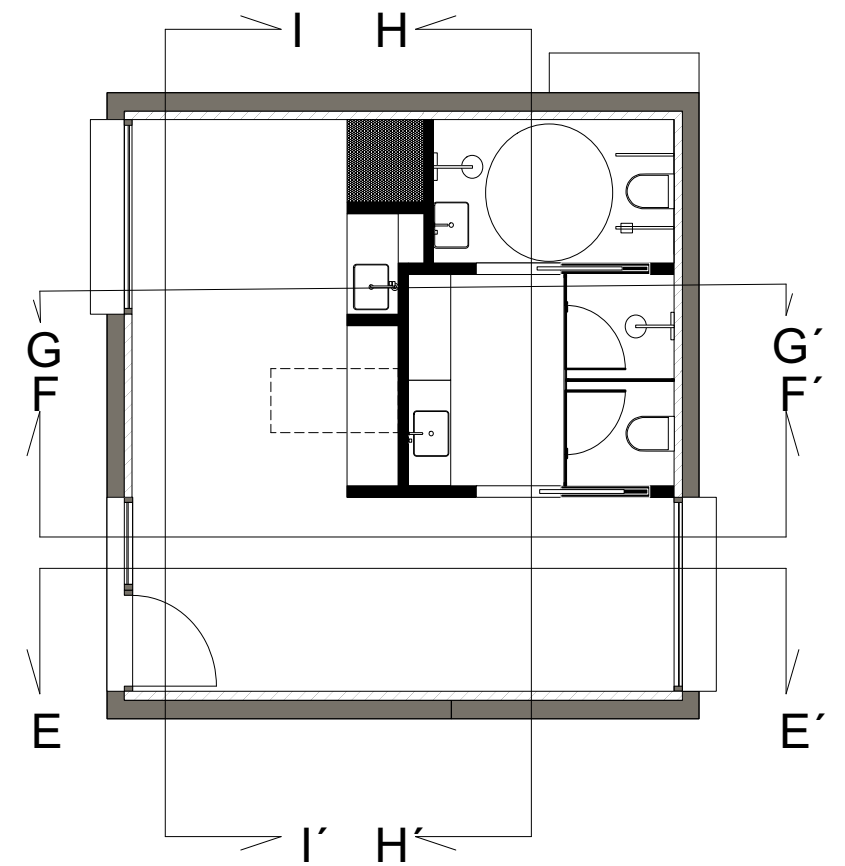


SECCIÓN FF'

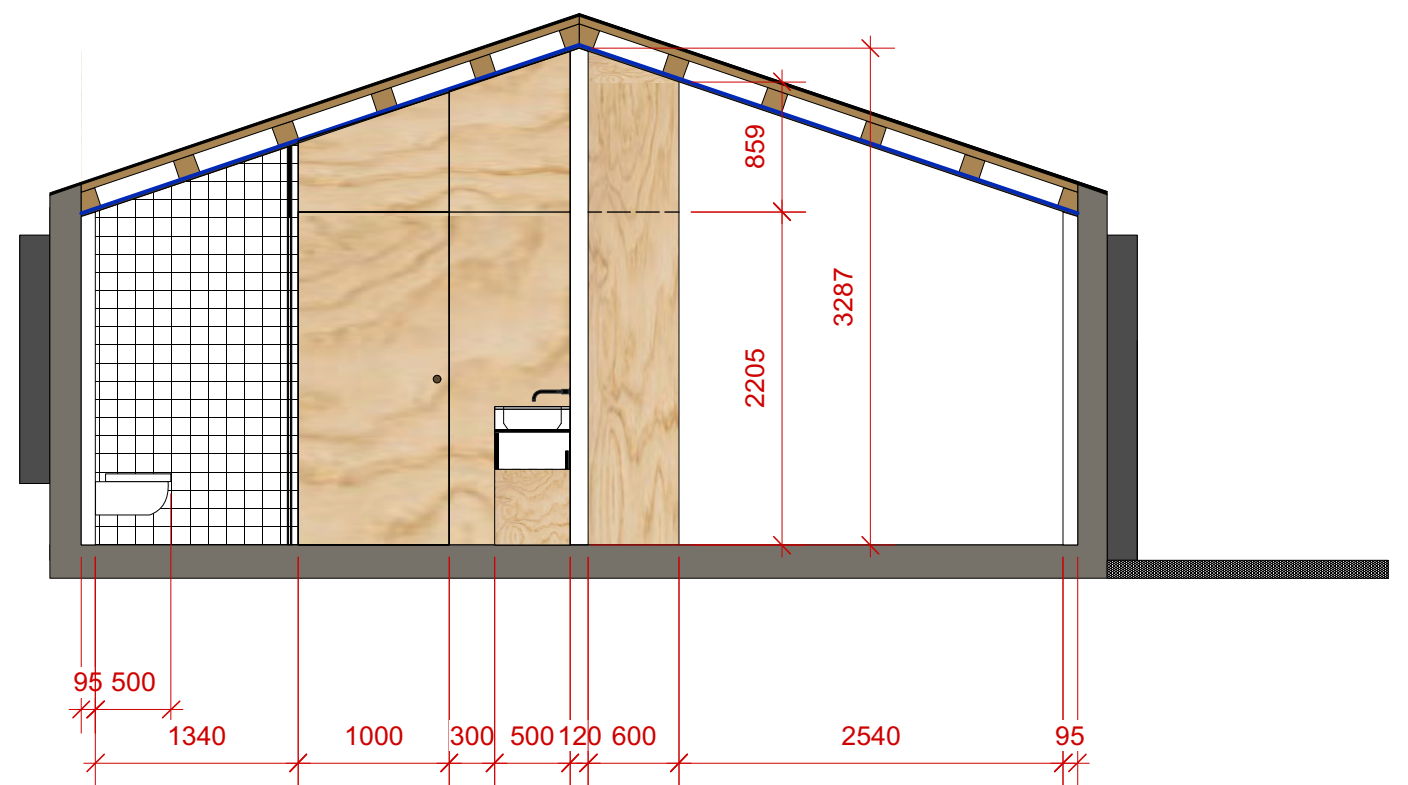


SECCIÓN GG'

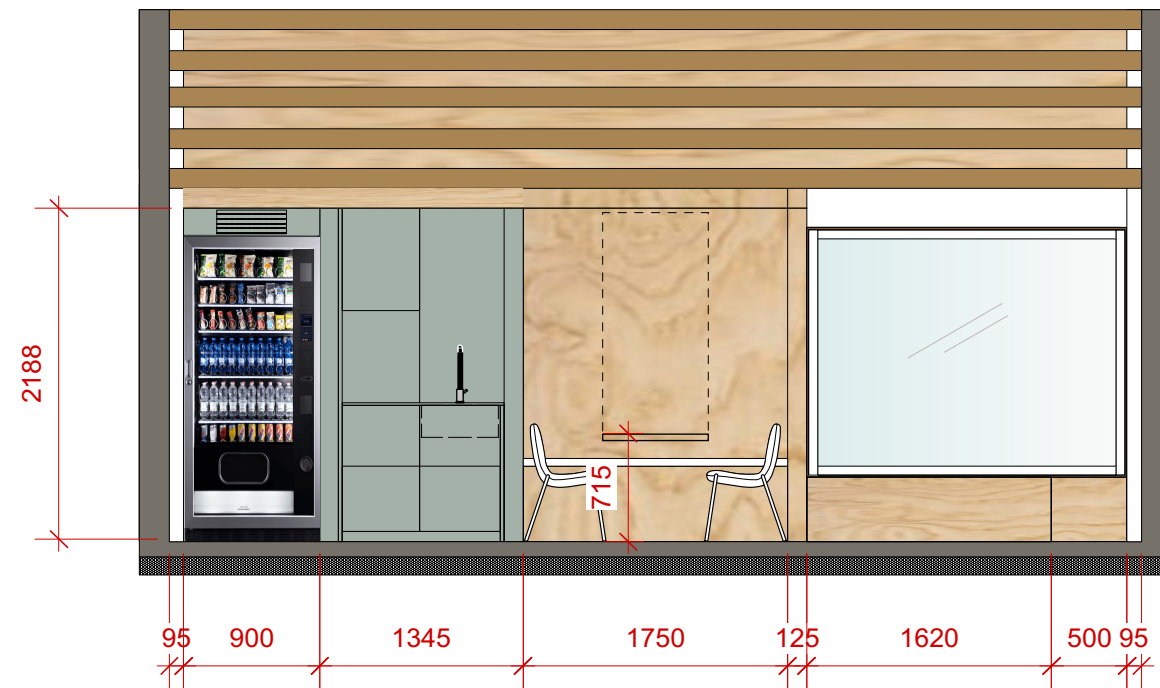


SECCIÓN II'

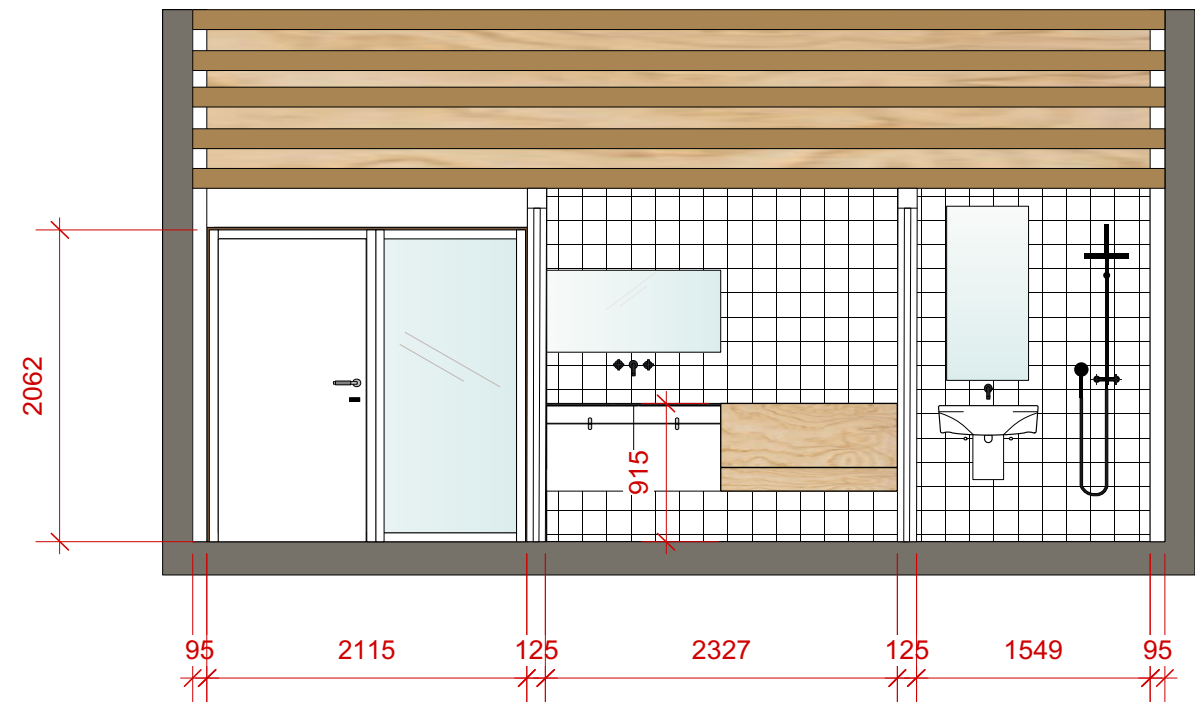

SECCIÓN HH'

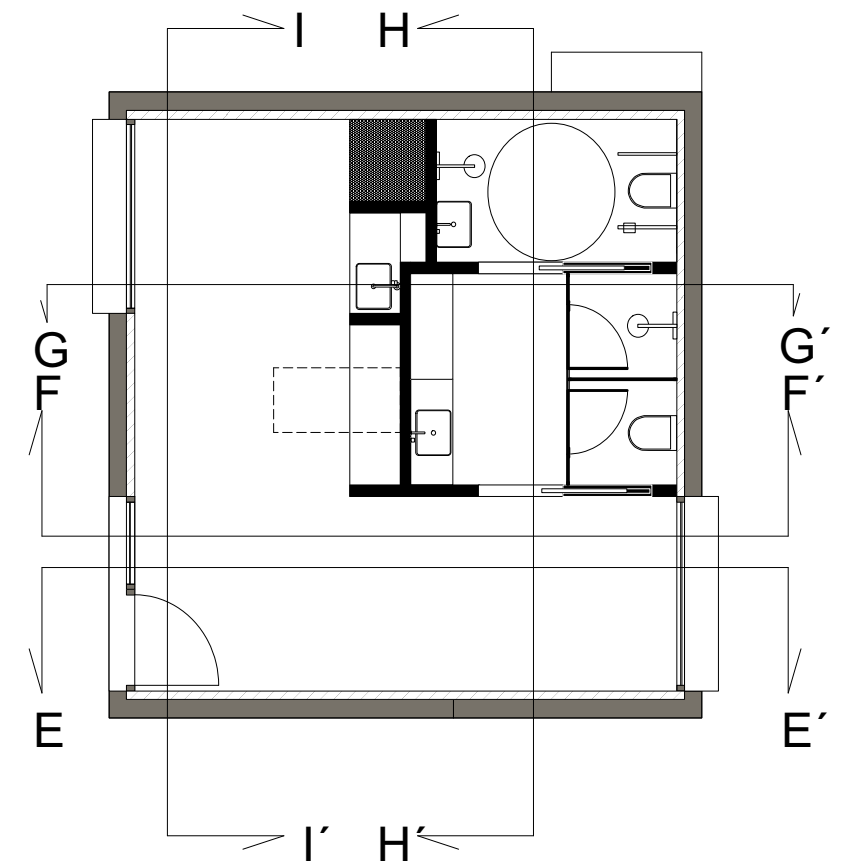

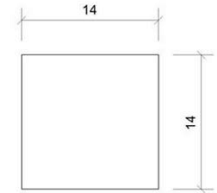


03.Vigas estructurales




04.Aislante térmico



06.Playwood

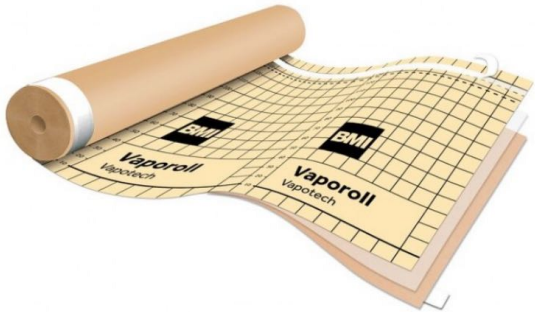


05.Barrera de Vapor

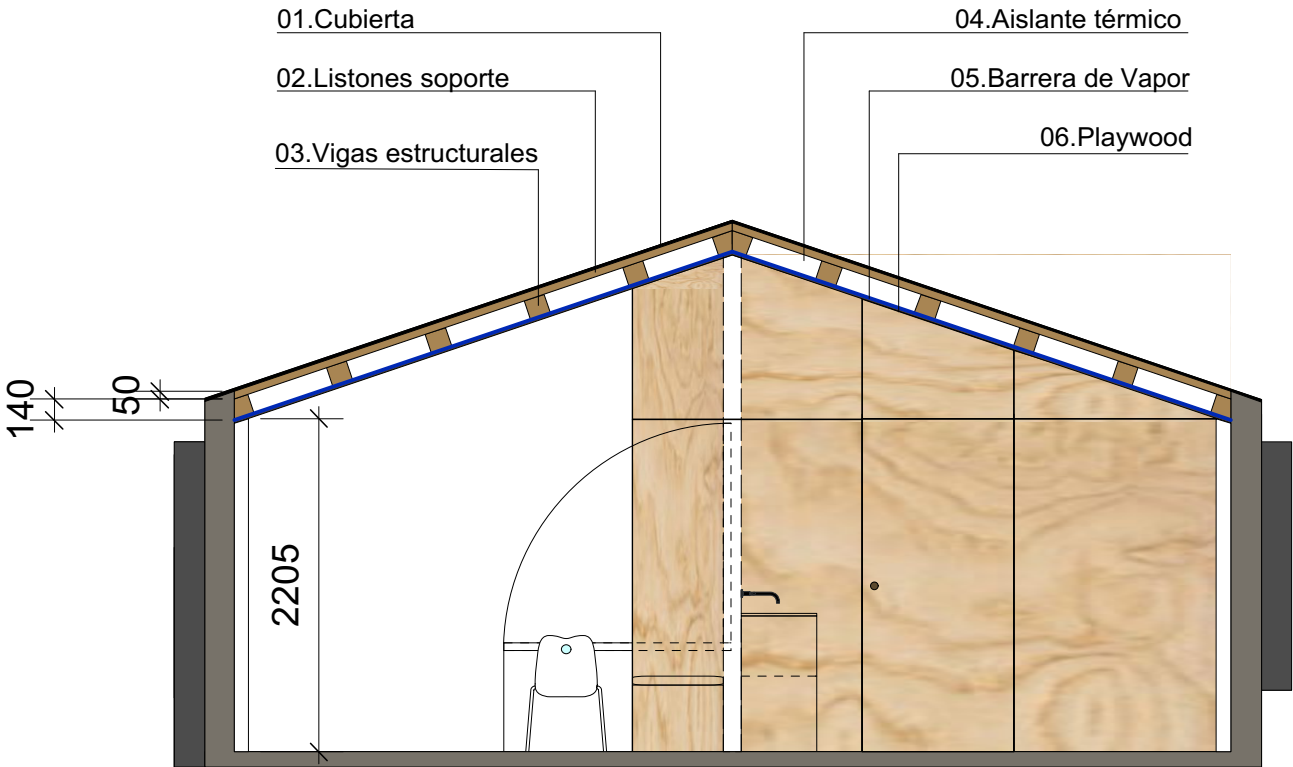

Revestimiento Interior del edificio:

- 01- Cubierta: Cara exterior de chapa metálica
- 02- Listones de soporte, rastreles: Colocaremos listones de madera para crear una cámara de aire y permitir la ventilación. 3cm de grosor
- 03- Vigas estructurales: Vigas principales de 140x140cm. Aislante térmico instalado entre las vigas
- 04- Aislante térmico: Lana de roca. Debe rellenar el espacio entre las vigas. Mismo espesor que la altura de las vigas
- 05- Barrera de vapor: Capa muy delgada que se coloca en el interior, debajo del aislante para evitar que la humedad penetre en el aislante y lo degrade
- 06- Acabado interior: Playwood en placas

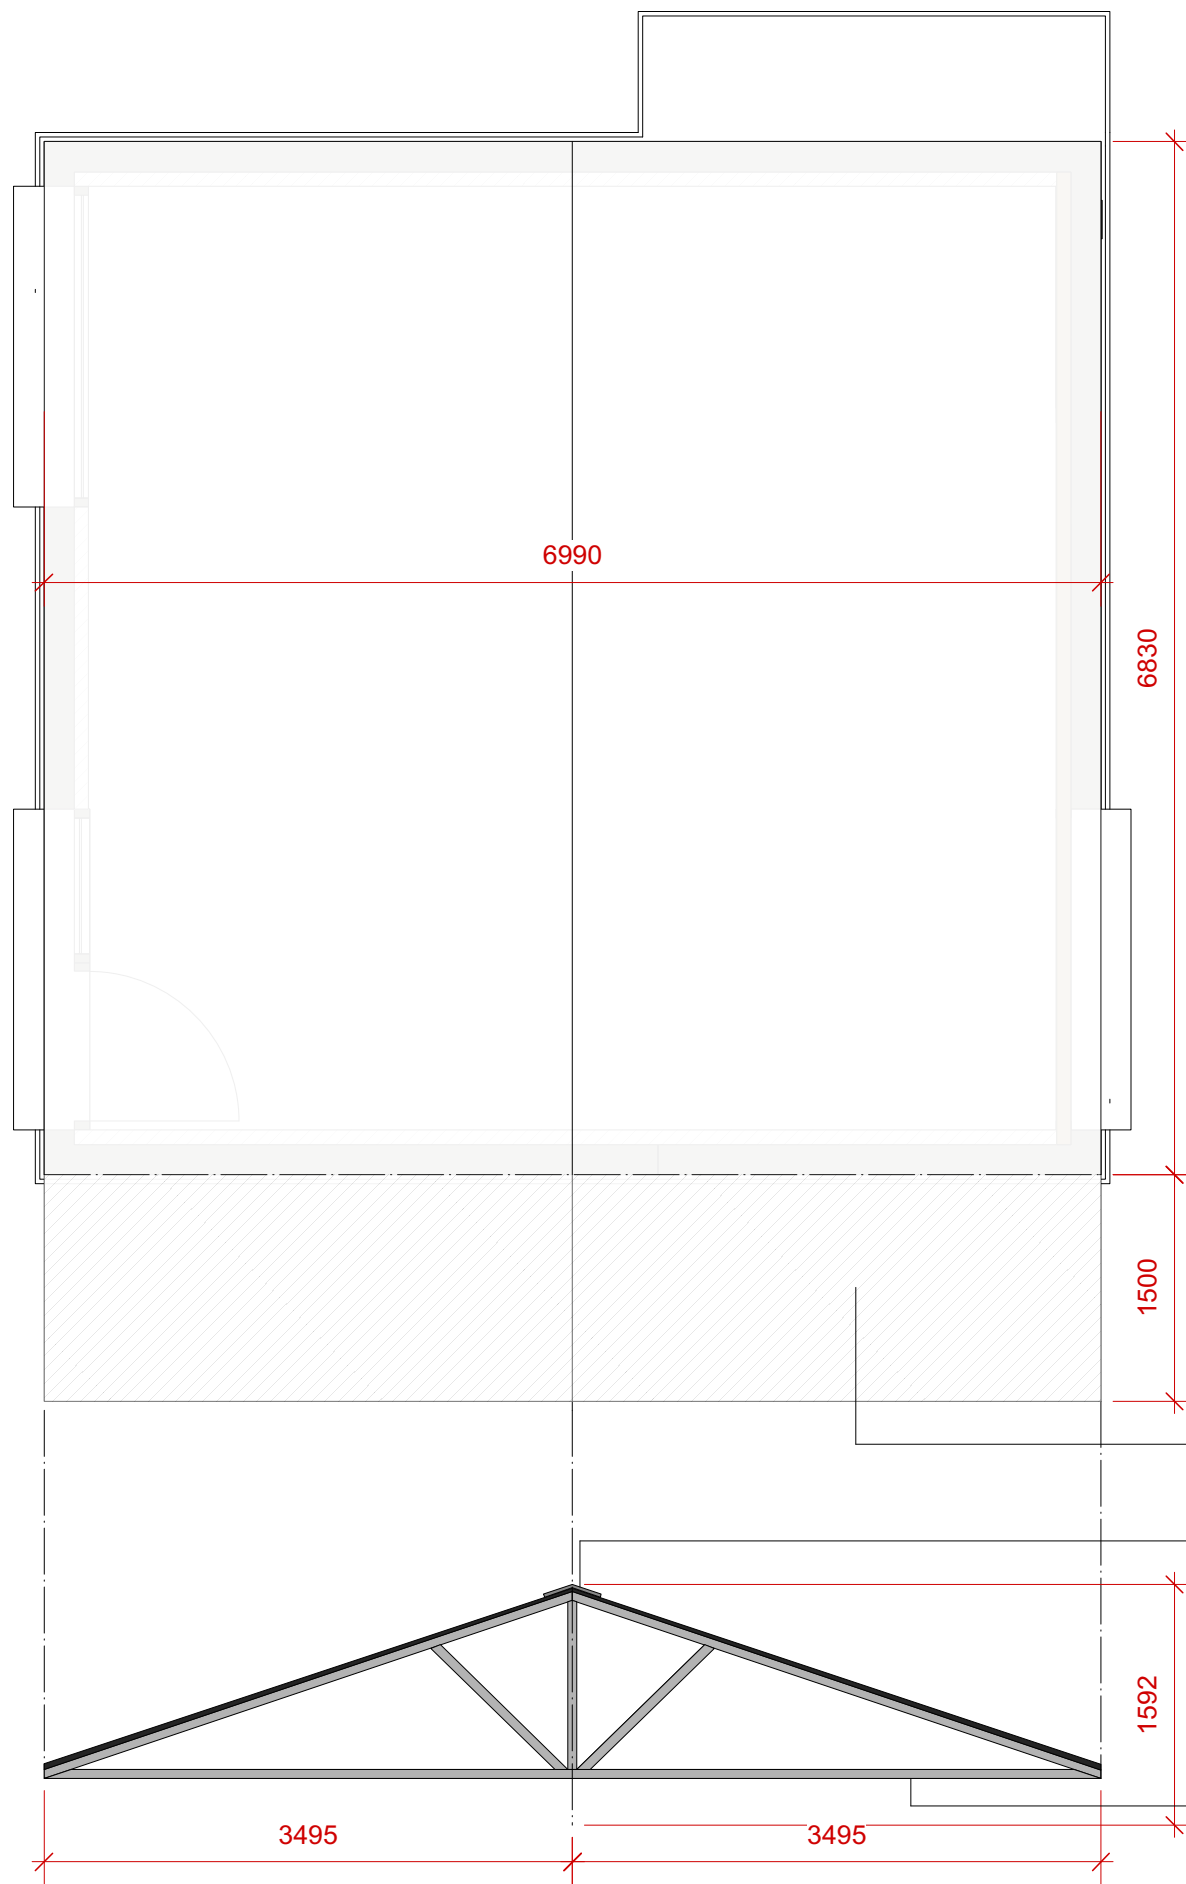

CUBIERTA: Objeto de la Intervención

Renovación total del revestimiento de la cubierta con chapa metálica y la ampliación de la superficie cubierta mediante la ejecución de un voladizo perimetral de 1.50m de longitud

Se procederá al desmontaje y retirada de la totalidad de la chapa de cubierta existente, incluyendo elementos de fijación y remates perimetrales. El material retirado será gestionado como residuo de construcción y demolición (RCD) y transportado a vertedero autorizado, conforme a la normativa vigente. La estructura de soporte existente (vigas, correas, etc.) será inspeccionada para verificar su capacidad portante. En caso de ser necesario, se realizarán refuerzos estructurales localizados para asegurar la estabilidad y la capacidad de soportar las nuevas cargas y el voladizo proyectado.

3. Ejecución del Voladizo

Para la extensión de 1.50 m en voladizo, se ejecutará una estructura de soporte auxiliar anclada a la estructura principal de la cubierta.

Material: Perfiles de acero laminado (IPN o HEB, según cálculo) de calidad S275 JR, con tratamiento anticorrosión mediante imprimación epoxi y acabado con pintura de poliuretano.

Anclaje: Las nuevas vigas de soporte del voladizo se anclarán a la estructura existente mediante placas de anclaje soldadas y atornilladas o mediante la prolongación y unión de las correas existentes,

Correas: Se instalarán correas metálicas (perfil C o Z galvanizado) sobre las nuevas vigas de voladizo, espaciadas según las especificaciones del fabricante de la chapa minionda y garantizando la adecuada rigidez

Se instalará un nuevo revestimiento de cubierta con chapa de acero galvanizado y prelacado de perfil minionda (tipo perfil 27/1000 o similar) con un espesor mínimo de 0.6mm (a confirmar en proyecto de ejecución).

Fijación: La chapa se fijará a las correas de soporte y a la nueva estructura de voladizo mediante tornillería autotaladrante de acero inoxidable con arandela estanca de EPDM para asegurar la impermeabilidad. La fijación se realizará en el valle de la onda o en la cresta, según las especificaciones técnicas del fabricante.

Solapes: Los solapes longitudinales (entre chapas) y transversales (en cabeza) se ejecutarán siguiendo las indicaciones del fabricante, asegurando una pendiente mínima que garantice la evacuación del agua pluvial y la estanqueidad de la junta.


Remates: Se ejecutarán los remates necesarios en los bordes perimetrales, cumbreras y encuentros con otros elementos (muros, lucernarios, etc.) con piezas de chapa plegada del mismo material y color, asegurando el sellado de las uniones con sellador elastomérico de poliuretano resistente a la intemperie.

La propia chapa minionda actuará como elemento de impermeabilización primaria. Se revisará la línea de recogida de aguas en el nuevo borde del voladizo y, en caso necesario, se instalará un canalón de chapa simple fijado a la estructura del voladizo con la pendiente adecuada hacia los bajantes pluviales

Voladizo de 1500mm. Objetivo: Cobijar y dar sombra al usuario del centro

Cumbrera

Cubierta volada: Una estructura de cerchas y tirantes con perfil 60x60.

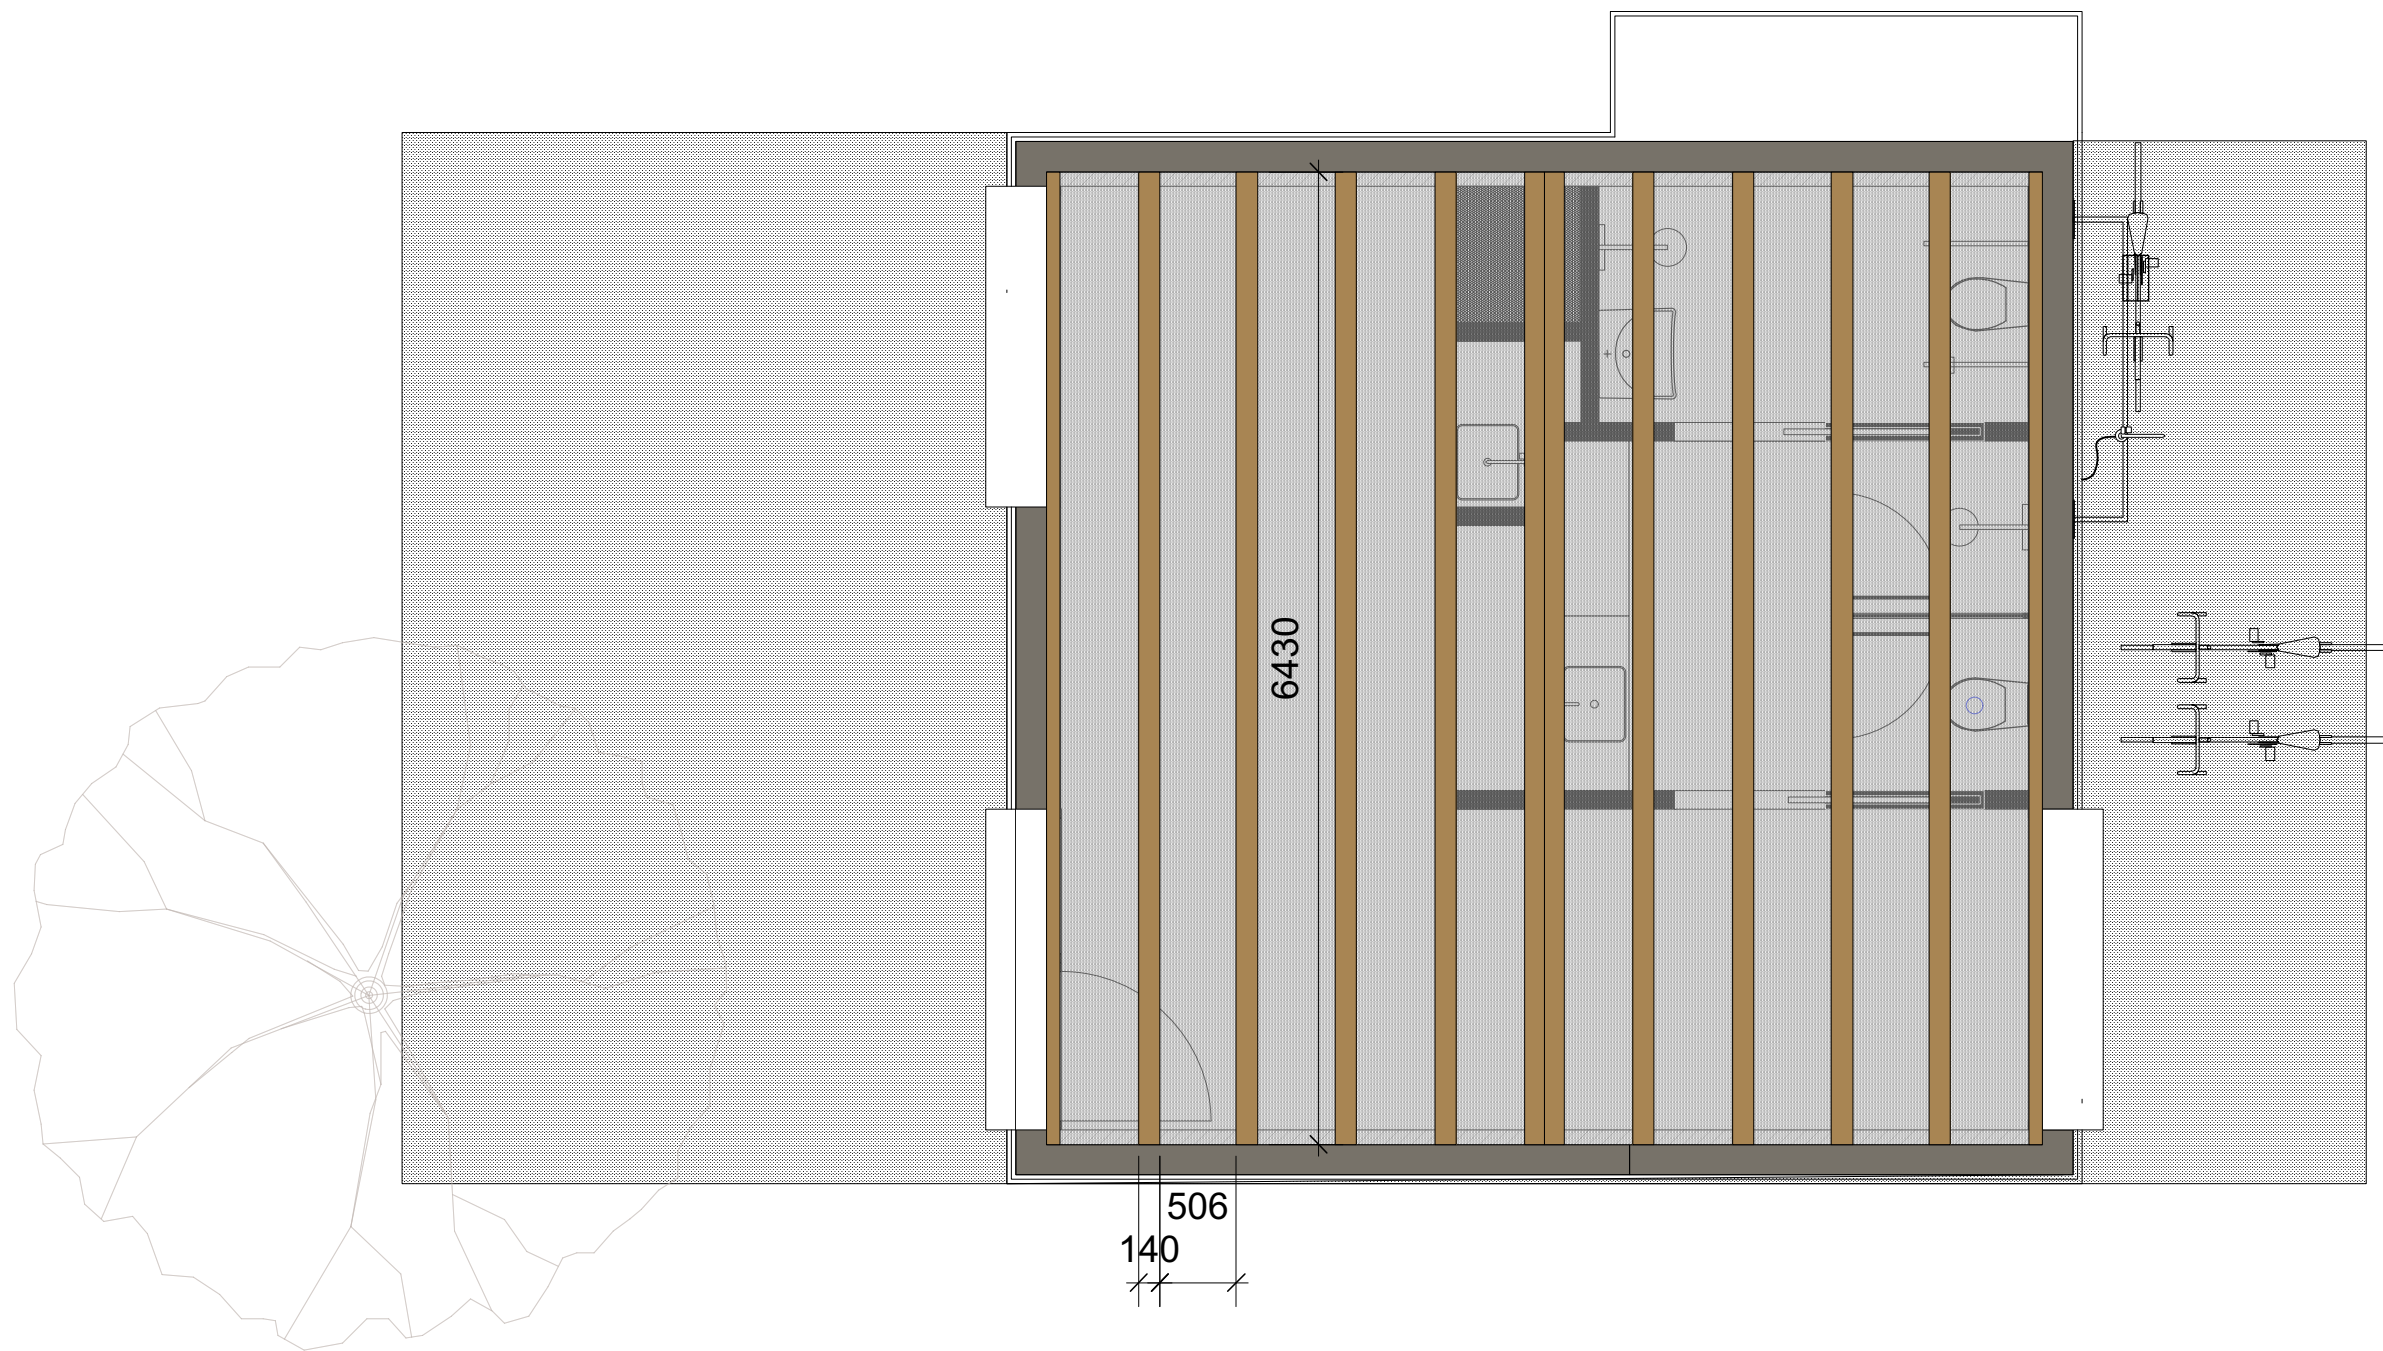

Financiado por la
Unión Europea
NextGenerationEU



Plan de Recuperación,
Transformación
y Resiliencia

Gobierno
de Navarra



Nafarroako
Gobernua



consorcio
EDER



PROYECTO
CENTRO BTT CINTRUÉNIGO


INTERIORISTA
LEIRE RODRIGO / Studiorodd

PROMOTOR
CONSORCIO EDER

SITUACIÓN
CINTRUÉNIGO

ESCALA: 1:50
FECHA: 30.09.25

PLANO
PLANTA TECHO INTERIOR

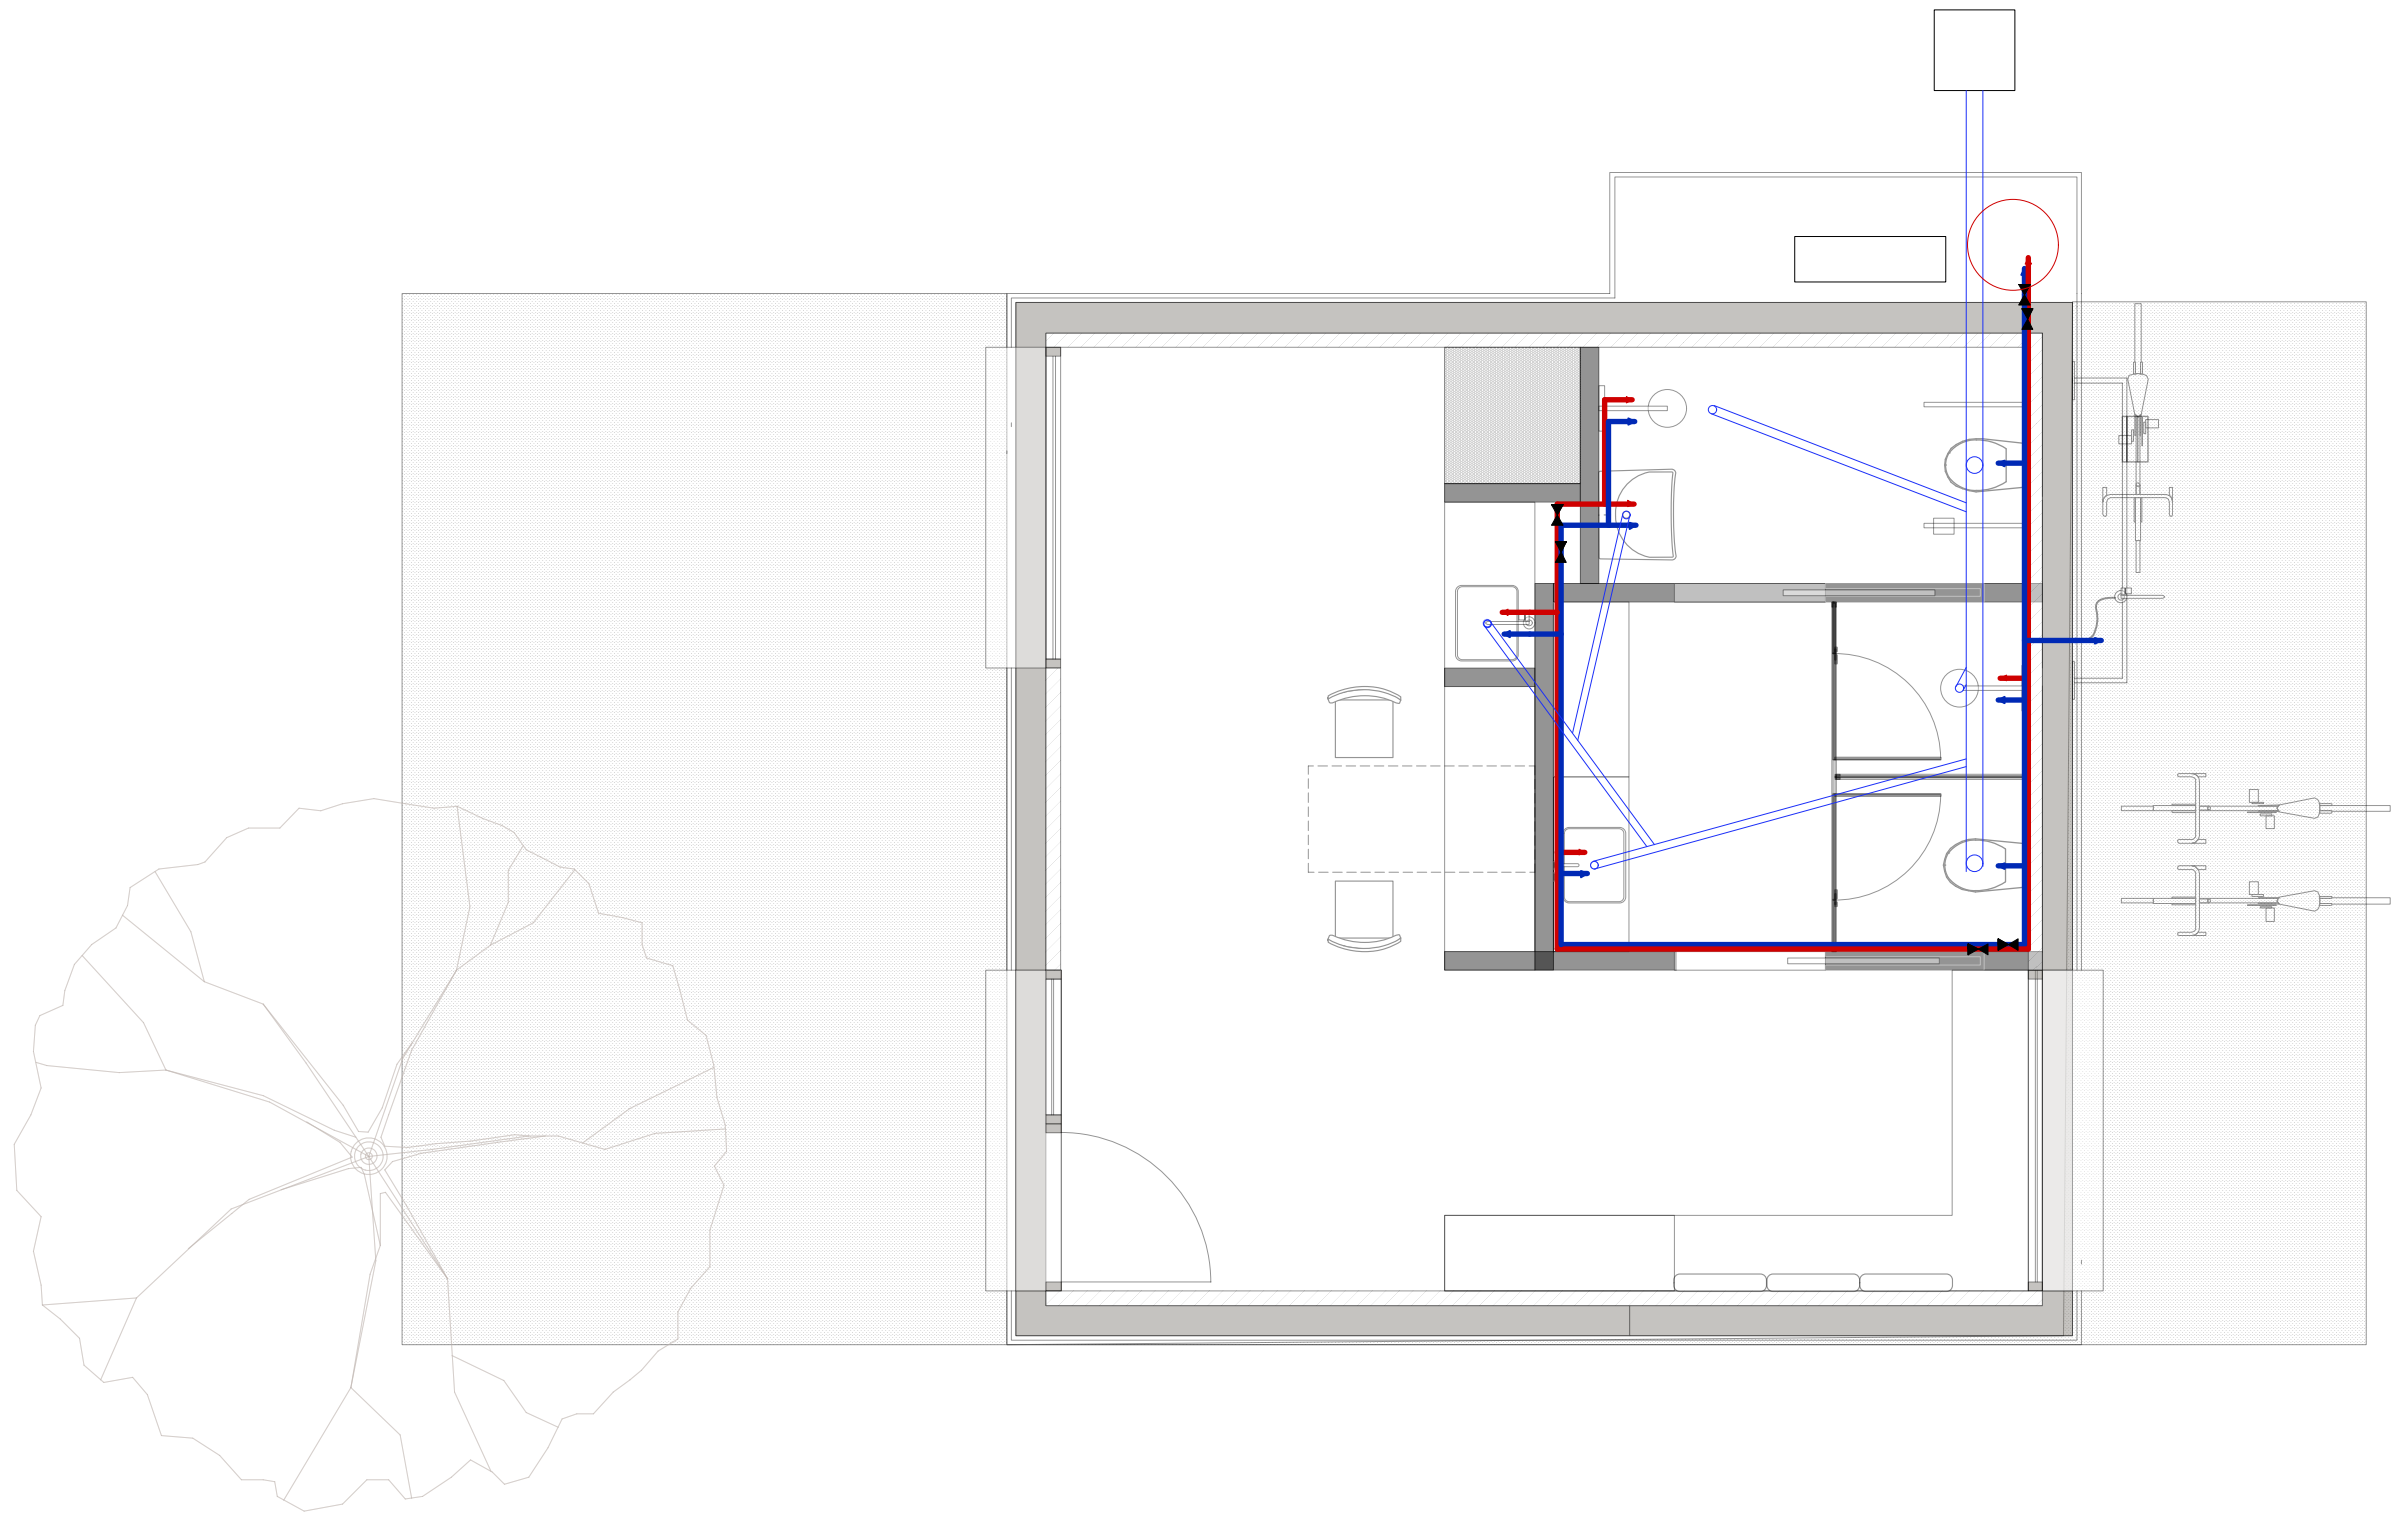

Financiado por la
Unión Europea
NextGenerationEU



Plan de Recuperación,
Transformación
y Resiliencia

Gobierno
de Navarra



Nafarroako
Gobernua



AGENDA
2030

consorcio
EDER

PROYECTO
CENTRO BTT CINTRUÉNIGO


INTERIORISTA
LEIRE RODRIGO / Studiorodd

PROMOTOR
CONSORCIO EDER

SITUACIÓN
CINTRUÉNIGO

ESCALA: 1:50
FECHA: 30.09.25

PLANO
PLANTA DE FONTANERÍA

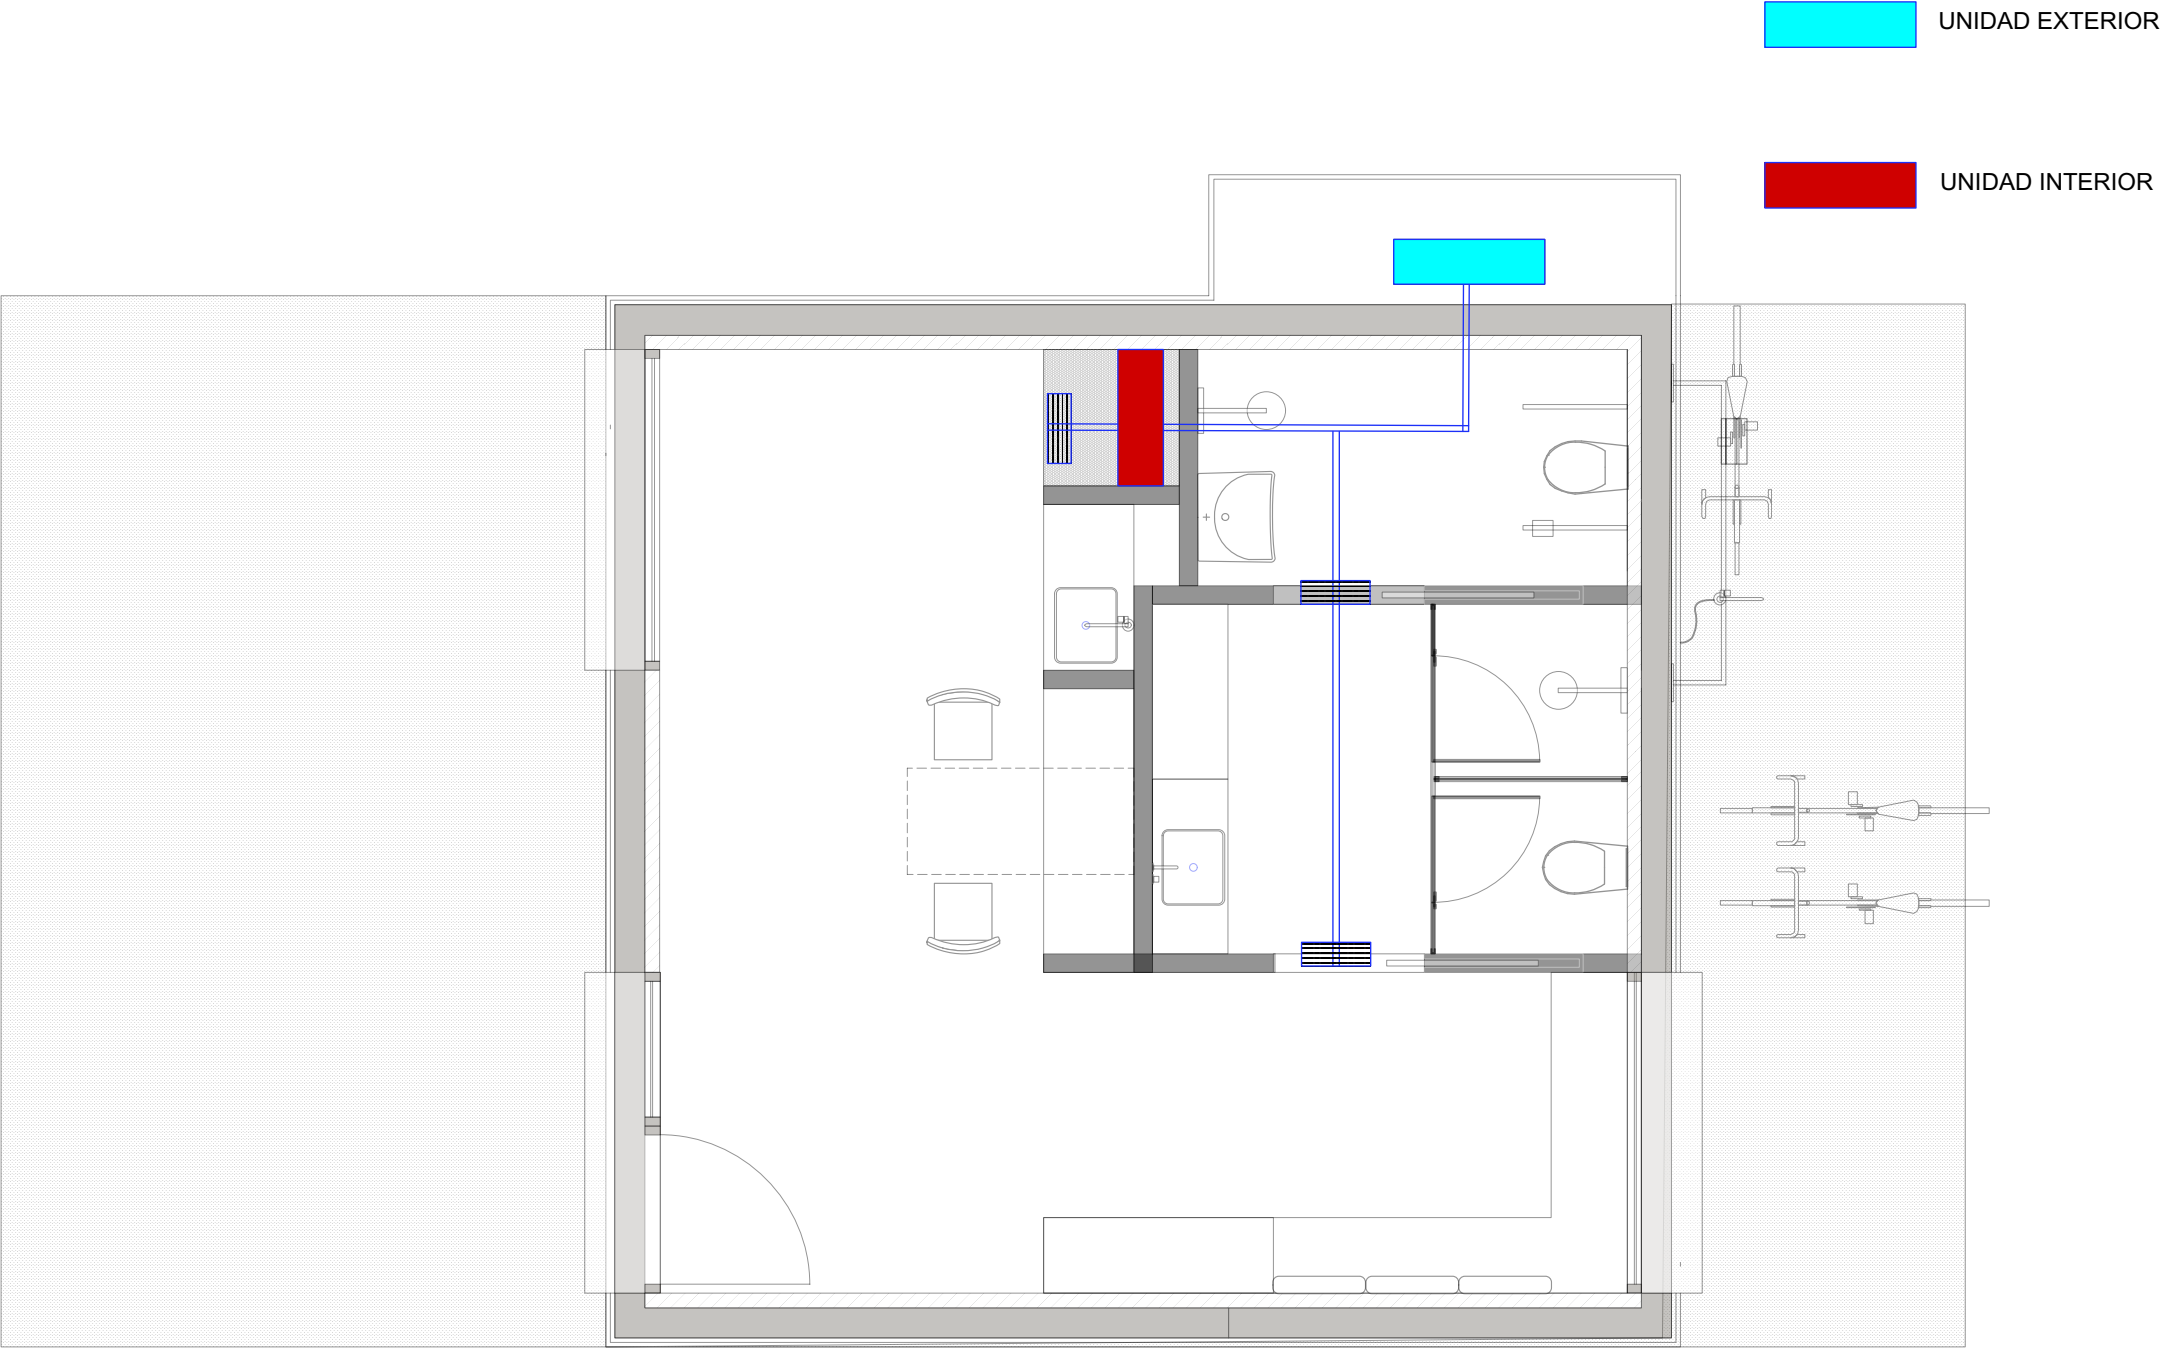

Sistema de Climatización:

1. Sistema Adoptado: La climatización del espacio se resolverá mediante un sistema de expansión directa tipo Split con Bomba de Calor (Inverter).
2. Descripción del equipamiento: El sistema se compone de una unidad interior (Evaporadora) y una unidad exterior (Condensadora), conectadas entre sí por tuberías frigoríficas y cableado de control.
- Función Dual (Bomba de Calor): El equipo es reversible, proporcionando tanto refrigeración (modo aire acondicionado) para el verano como calefacción (modo bomba de calor) para el invierno, garantizando el confort térmico durante todo el año.
- Tecnología Inverter: La unidad incorpora tecnología Inverter, lo que permite al compresor modular su potencia de funcionamiento. Esto se traduce en una mayor eficiencia energética, un control de temperatura más preciso y un menor consumo eléctrico al evitar los picos de arranque y parada.
- Ubicación: La unidad interior se instalará en una parte habilitada en la cocina (en la parte superior de la máquina vending) y la unidad exterior se ubicará en uno de los costados del edificio preparado para proteger todas las máquinas cumpliendo con las normativas municipales de ruido y estética.
3. Consideraciones de Ejecución: Drenaje de Condensados. Se instalará un desagüe para la evacuación de condensados de la unidad interior, conectado a la red de saneamiento más cercana.
- Alimentación Eléctrica: El equipo deberá disponer de un circuito eléctrico independiente con protección termomagnética y diferencial adecuados, según las especificaciones del fabricante y el Reglamento Electrotécnico de Baja Tensión (REBT).
- Refrigerante: Se utilizará refrigerante tipo R de bajo impacto ambiental.



FOCOS DE SUPERFICIE

Mod. Mini Concord de Beneito-Faure

Versátil y discreto, Mini Concord tiene una capacidad de rotación de 90º y giro de 355º que, junto con sus acabado en negro se integra fácilmente en cualquier espacio.

Utilizaremos el mismo modelo en dos medidas: Diámetro 93 para baños y 100 para zonas comunes

La familia Concord presenta una versión dimmable, que permite regular la intensidad e la luz mediante un regulador TRIAC e incorpora una versión con la Tecnología Switch, que permite seleccionar la temperatura de color entre 2.700K, 3.200K y 4.000K (1.250lm y 850lm en la versión mini) mediante un interruptor incorporado en la luminaria.



MECANISMOS

PARA EL INTERIOR : Mod. Legrand Niloé Step.

PARA EL EXTERIOR:Base Corriente Schuko 2P+T Monobloc superficie Legrand Plexo

COLOR: ANTRACITA




LEYENDA DE ELECTRICIDAD

- Cuadro general de iluminación
- Interruptor sencillo
- Base de enchufe 16A + TT-II
- Base de enchufe Estanco 16A + TT-II

LEYENDA DE ILUMINACIÓN

- Aplique de pared
- Foco de superficie dirigible. Diámetro 90 y 100
- Aplique de pared exterior

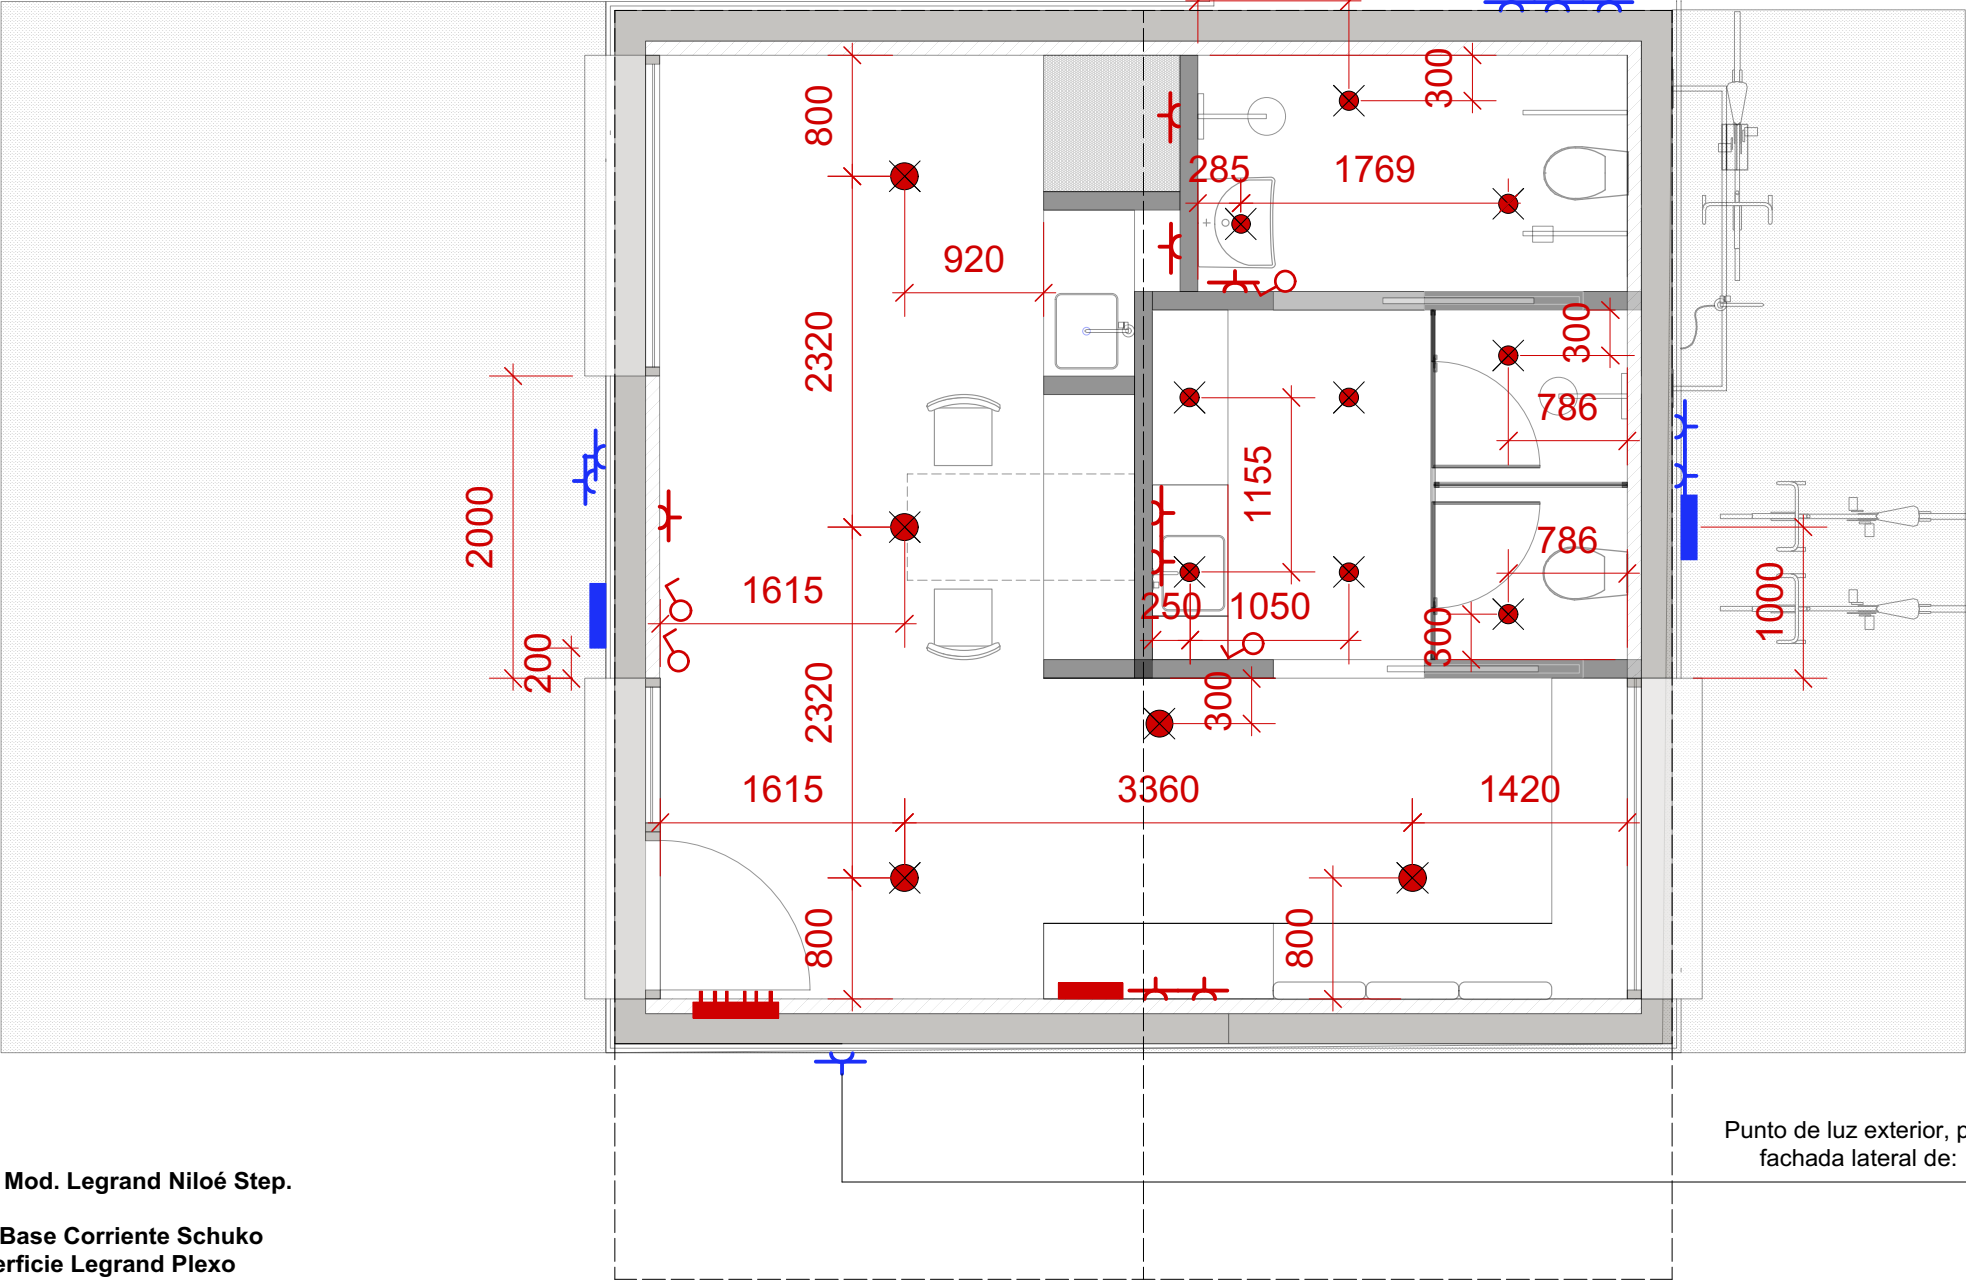

Punto de luz exterior, para iluminar logotipo en fachada lateral de: *RIBERA INESPERADA*




LUMINARIAS EXTERIOR


Mod. Eгна de Beneito-Faure

Eгна es un aplique solar de exterior con 3W de potencia. Diseñado para instalarse en superficie, esta luz solar de pared proporciona toques de luz en jardines, zonas de paso o terrazas a través de un haz lumínico de 120º y una temperatura de color de 4.000K (250 lm) que logran crear una iluminación sutil pero totalmente funcional.

Disponible con IP54 ofrece, Eгна ofrece una buena protección ante el agua y el polvo (IP54) y una alta resistencia contra impactos externos gracias a su certificación IK08. Este aplique LED solar incluye un sensor de presencia PIR (infrarrojos) y un temporizador que optimizan el consumo energético y proporcionan una iluminación eficaz y eficiente.

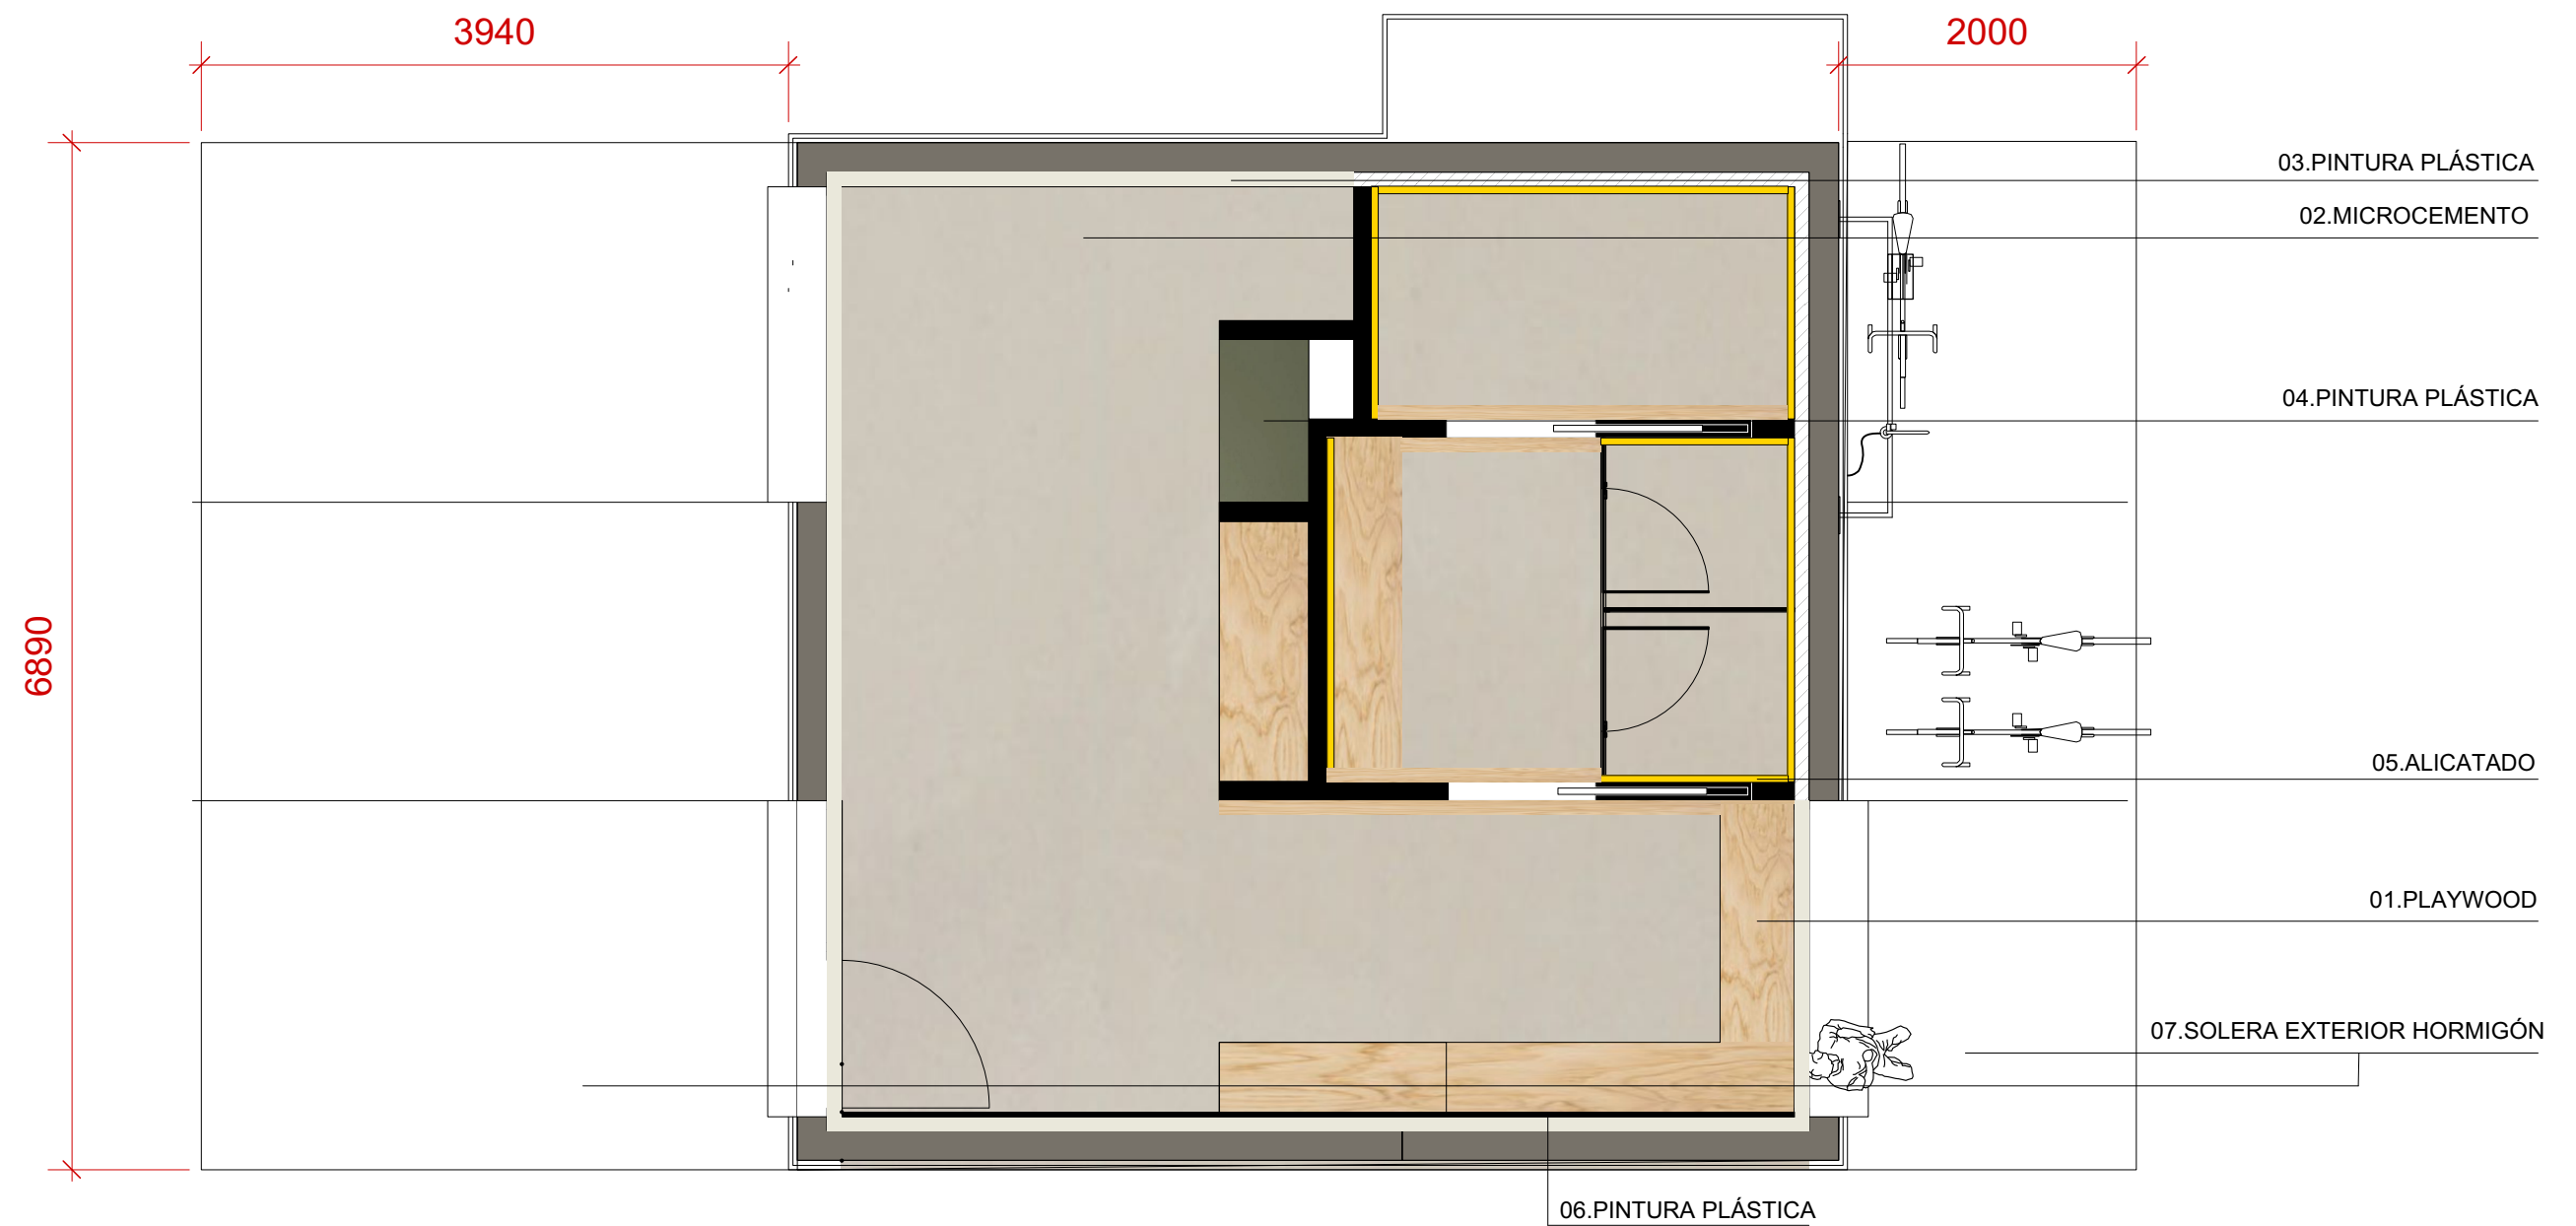

01.PLAYWOOD

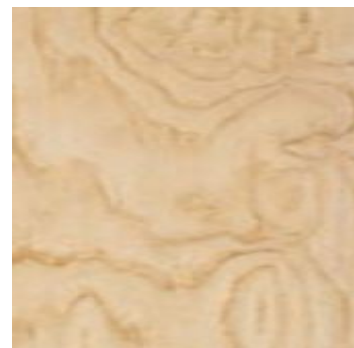


PLAYWOOD. Para revestimientos, techos y muebles

02.MICROCEMENTO




MICROCEMENTO. Aplicado en suelo exterior e interior. Acabado color Titánico

03.PINTURA PLÁSTICA

 

PINTURA PLÁSTICA DE INTERIOR. Aplicación en paredes i nteriores. JOTUN 0486 EARLY RAIN

04.PINTURA PLÁSTICA

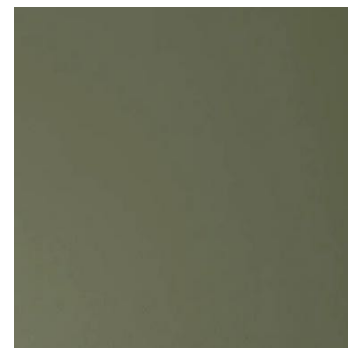


PINTURA PLÁSTICA Aplicación: Lacado de muebles de cocina. JOTUN 8575 NATURAL GREEN

05.ALICATADO



ALICATADO BAÑOS (paredes con linea amarilla) Point and dash de WOW cerámica. Formato 15x15cm Color Natural

06.PINTURA PLÁSTICA

 

PINTURA PLÁSTICA Aplicación: Pared línea negra en plano. JOTUN 1434 ELEGANT



Financiado por la Unión Europea NextGenerationEU




Plan de Recuperación, Transformación y Resiliencia

Gobierno de Navarra Nafarroako Gobernua



consorcio EDER

PROYECTO	INTERIORISTA	PROMOTOR	SITUACIÓN	ESCALA: 1:50	PLANO	18
CENTRO BTT CINTRUÉNIGO	LEIRE RODRIGO / Studiorodd	CONSORCIO EDER	CINTRUÉNIGO	FECHA: 30.09.25	PLANTA MATERIALES	

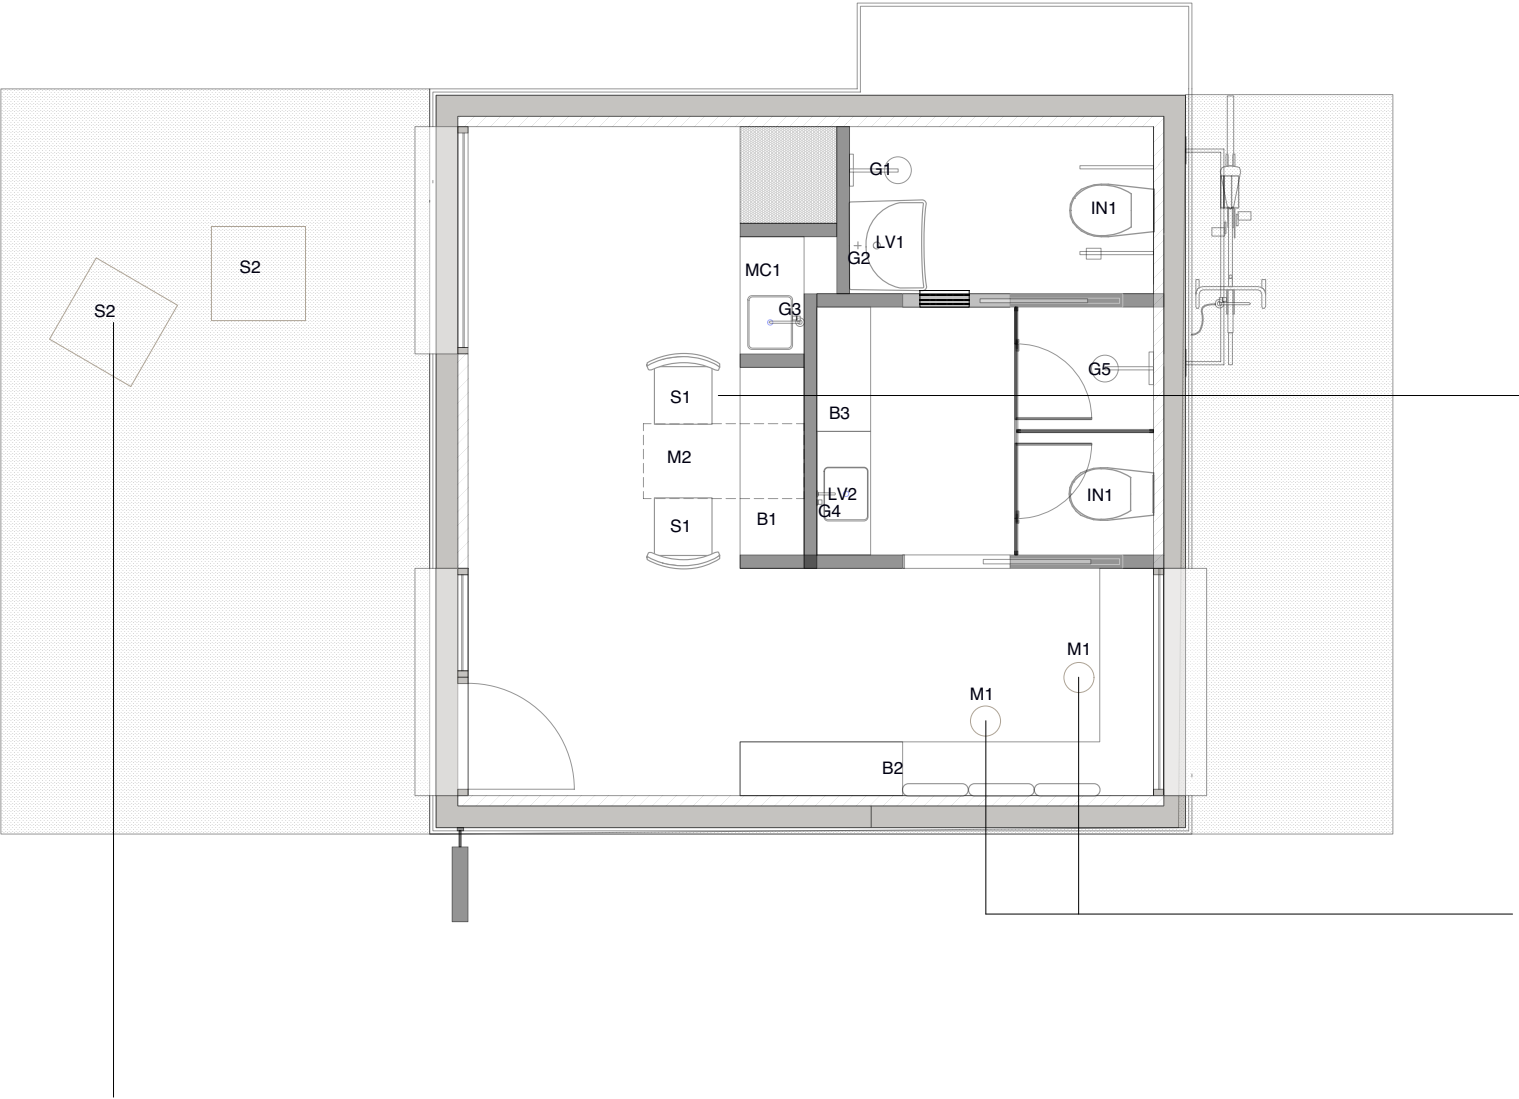

S1





M1




S2


Código	DESCRIPCIÓN	Dimensiones
S1	Silla plegable Helm. Estructura articulada de contrachapado fenólico laminado de abedul y barras de madera de sicomoro. Tela de vela recuperada.	54x42x83 cm
S2	Tack armchair. Estructura articulada de contrachapado fenólico laminado de abedul. Testado con agua y barnizado para el exterior . Tela de vela recuperada.	68,5 x 72 x 81,5 cm
M1	Mesita auxiliar Hiru. Estructura y tapa de tablero de DM recubierto con laca al gua, acabado Mint.	diámetro 39x50 cm
M2	Mesa tapa de tablero de Plawood recubierto con laca al agua. Fabricación carpintero.Plano con detalle constructivo	1500x700x40 mm
B1	Banco de tablero de Plawood recubierto con laca al agua. Fabricación carpintero. Plano con detalle constructivo	1750x600x580 mm
B2	Banco + estantería de tablero de Plawood recubierto con laca al agua. Fabricación carpintero. Plano con detalle constructivo	Medidas en el detalle
B3	Banco y mueble baño. Estructura y tapa de tablero de playwood recubierto con laca al agua. Encimera Dekton, acabado Aeris. Plano detalle	Medidas en detalle
MC1	Cocina a medida. Estructura con tablero MDF. Puertas lacadas. Referencia pintura Jotun 8575 NATURAL GREEN. Encimera Dekton, acabado Aeris	Medidas en detalle
IN1	Inodoro compacto Ona de Roca. Inodoro a suelo con salida dual y tapa con caída amortiguada. Acabado blanco.	37x60x78,5 cm
LV1	Lavamanos suspendido ergonómico apto para personas con movilidad reducida Timblau	66x55x15.5 cm
LV2	Lavabo acabado más parecido a encimera DEKTON, acabado Aeris	50x40x15.5 cm
G1	MAX Grifo monomando mural para ducha-06116701. Marca TRES. Acabado cromo	297x110cm
G2	COLECTIVIDADES Grifo monomando medical-17233311. Marca TRES. Acabado cromo	-----
G3	COCINAS Grifo monomando para cocina-162442Marca TRES. Acabado cromo	350x272cm
G4	MAX Pieza vista para cuerpo empotrado de lavabo-06230021. Marca TRES. Acabado cromo	-----
G5	MAX Kit de grifo monomando empotrado de 2 vías Rapid-box para ducha-06228004. Marca TRES. Acabado cromo	-----

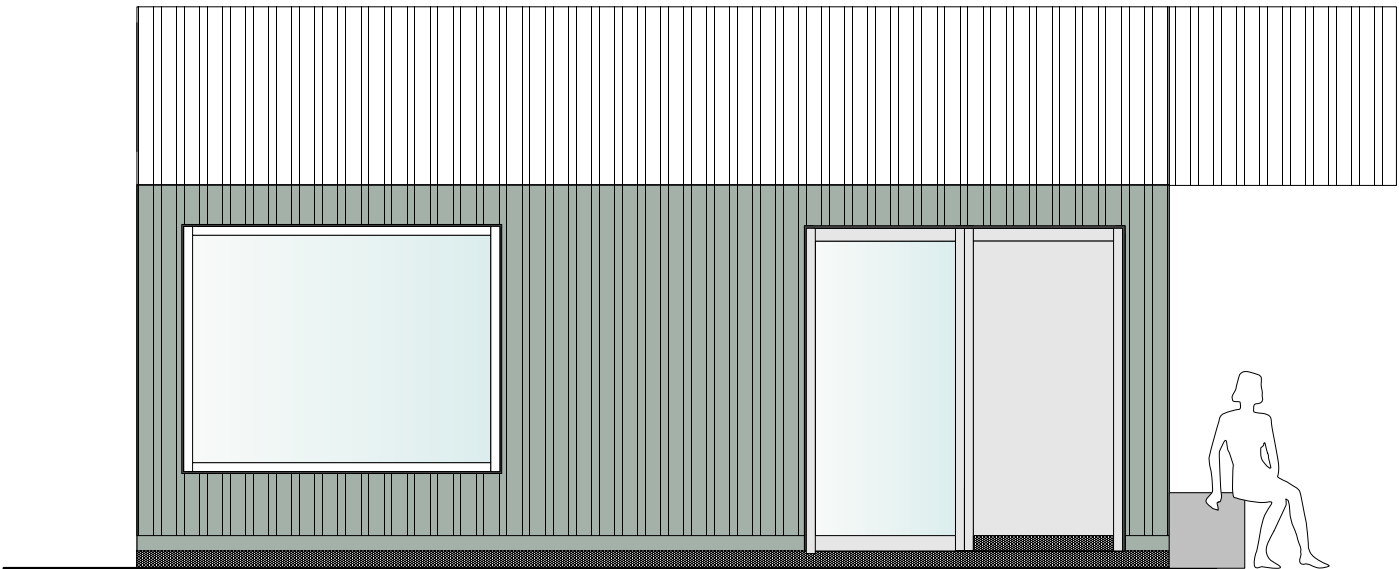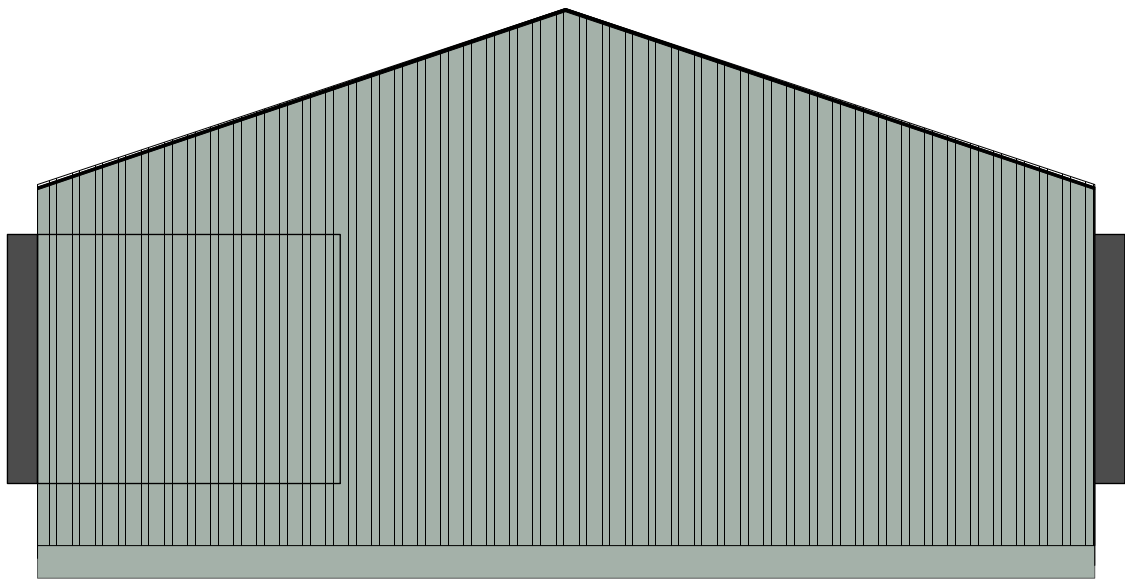


CHAPA GALVANIZADA MINIONDA. revestimiento exterior.
Colocación con rastreles de perfil galvanizado de 60x30

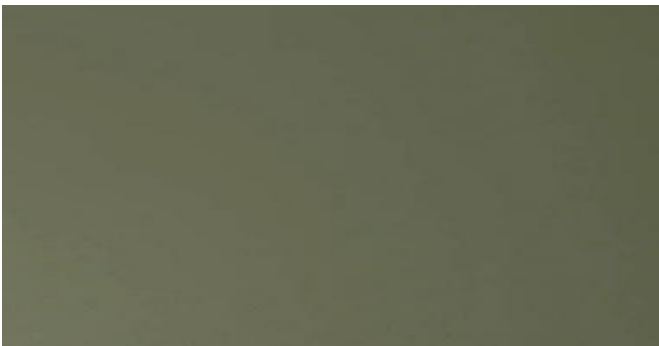


ESMALTE AL AGUA PARA EXTERIOR. Máxima dureza para superficies de metal. Aplicación: Lacado de chapa minionda. JOTUN MAGESTIC RADIANT 8575 NATURAL GREEN

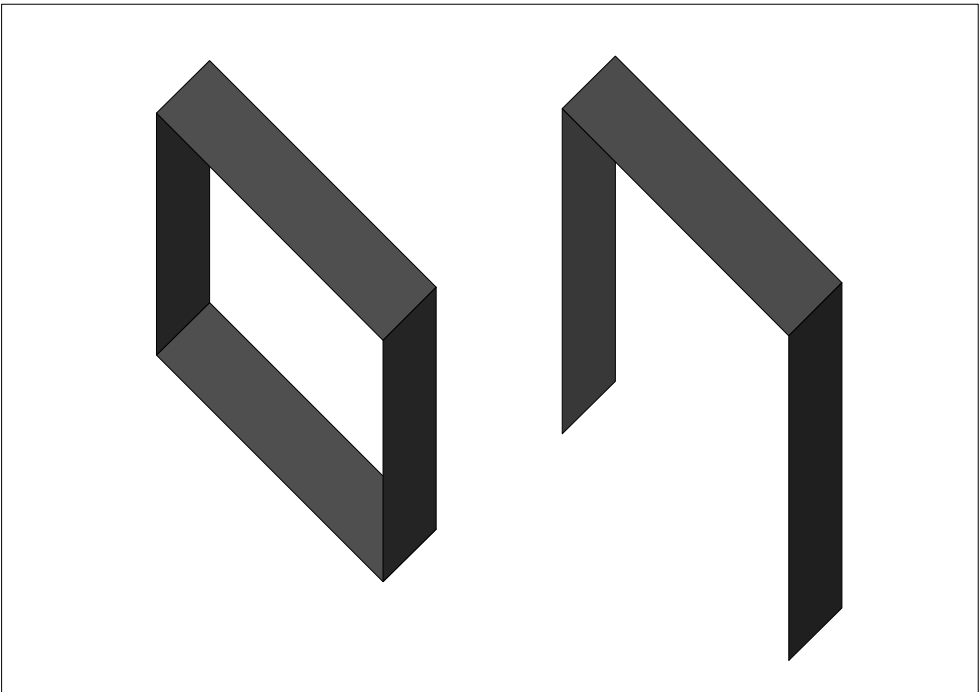


ESMALTE AL AGUA PARA EXTERIOR. Máxima dureza para superficies de metal. Aplicación: Estructura de hierro con impromación. Con tratamiento para el agua. JOTUN MAGESTIC RADIANT 8183 HERB GARDEN

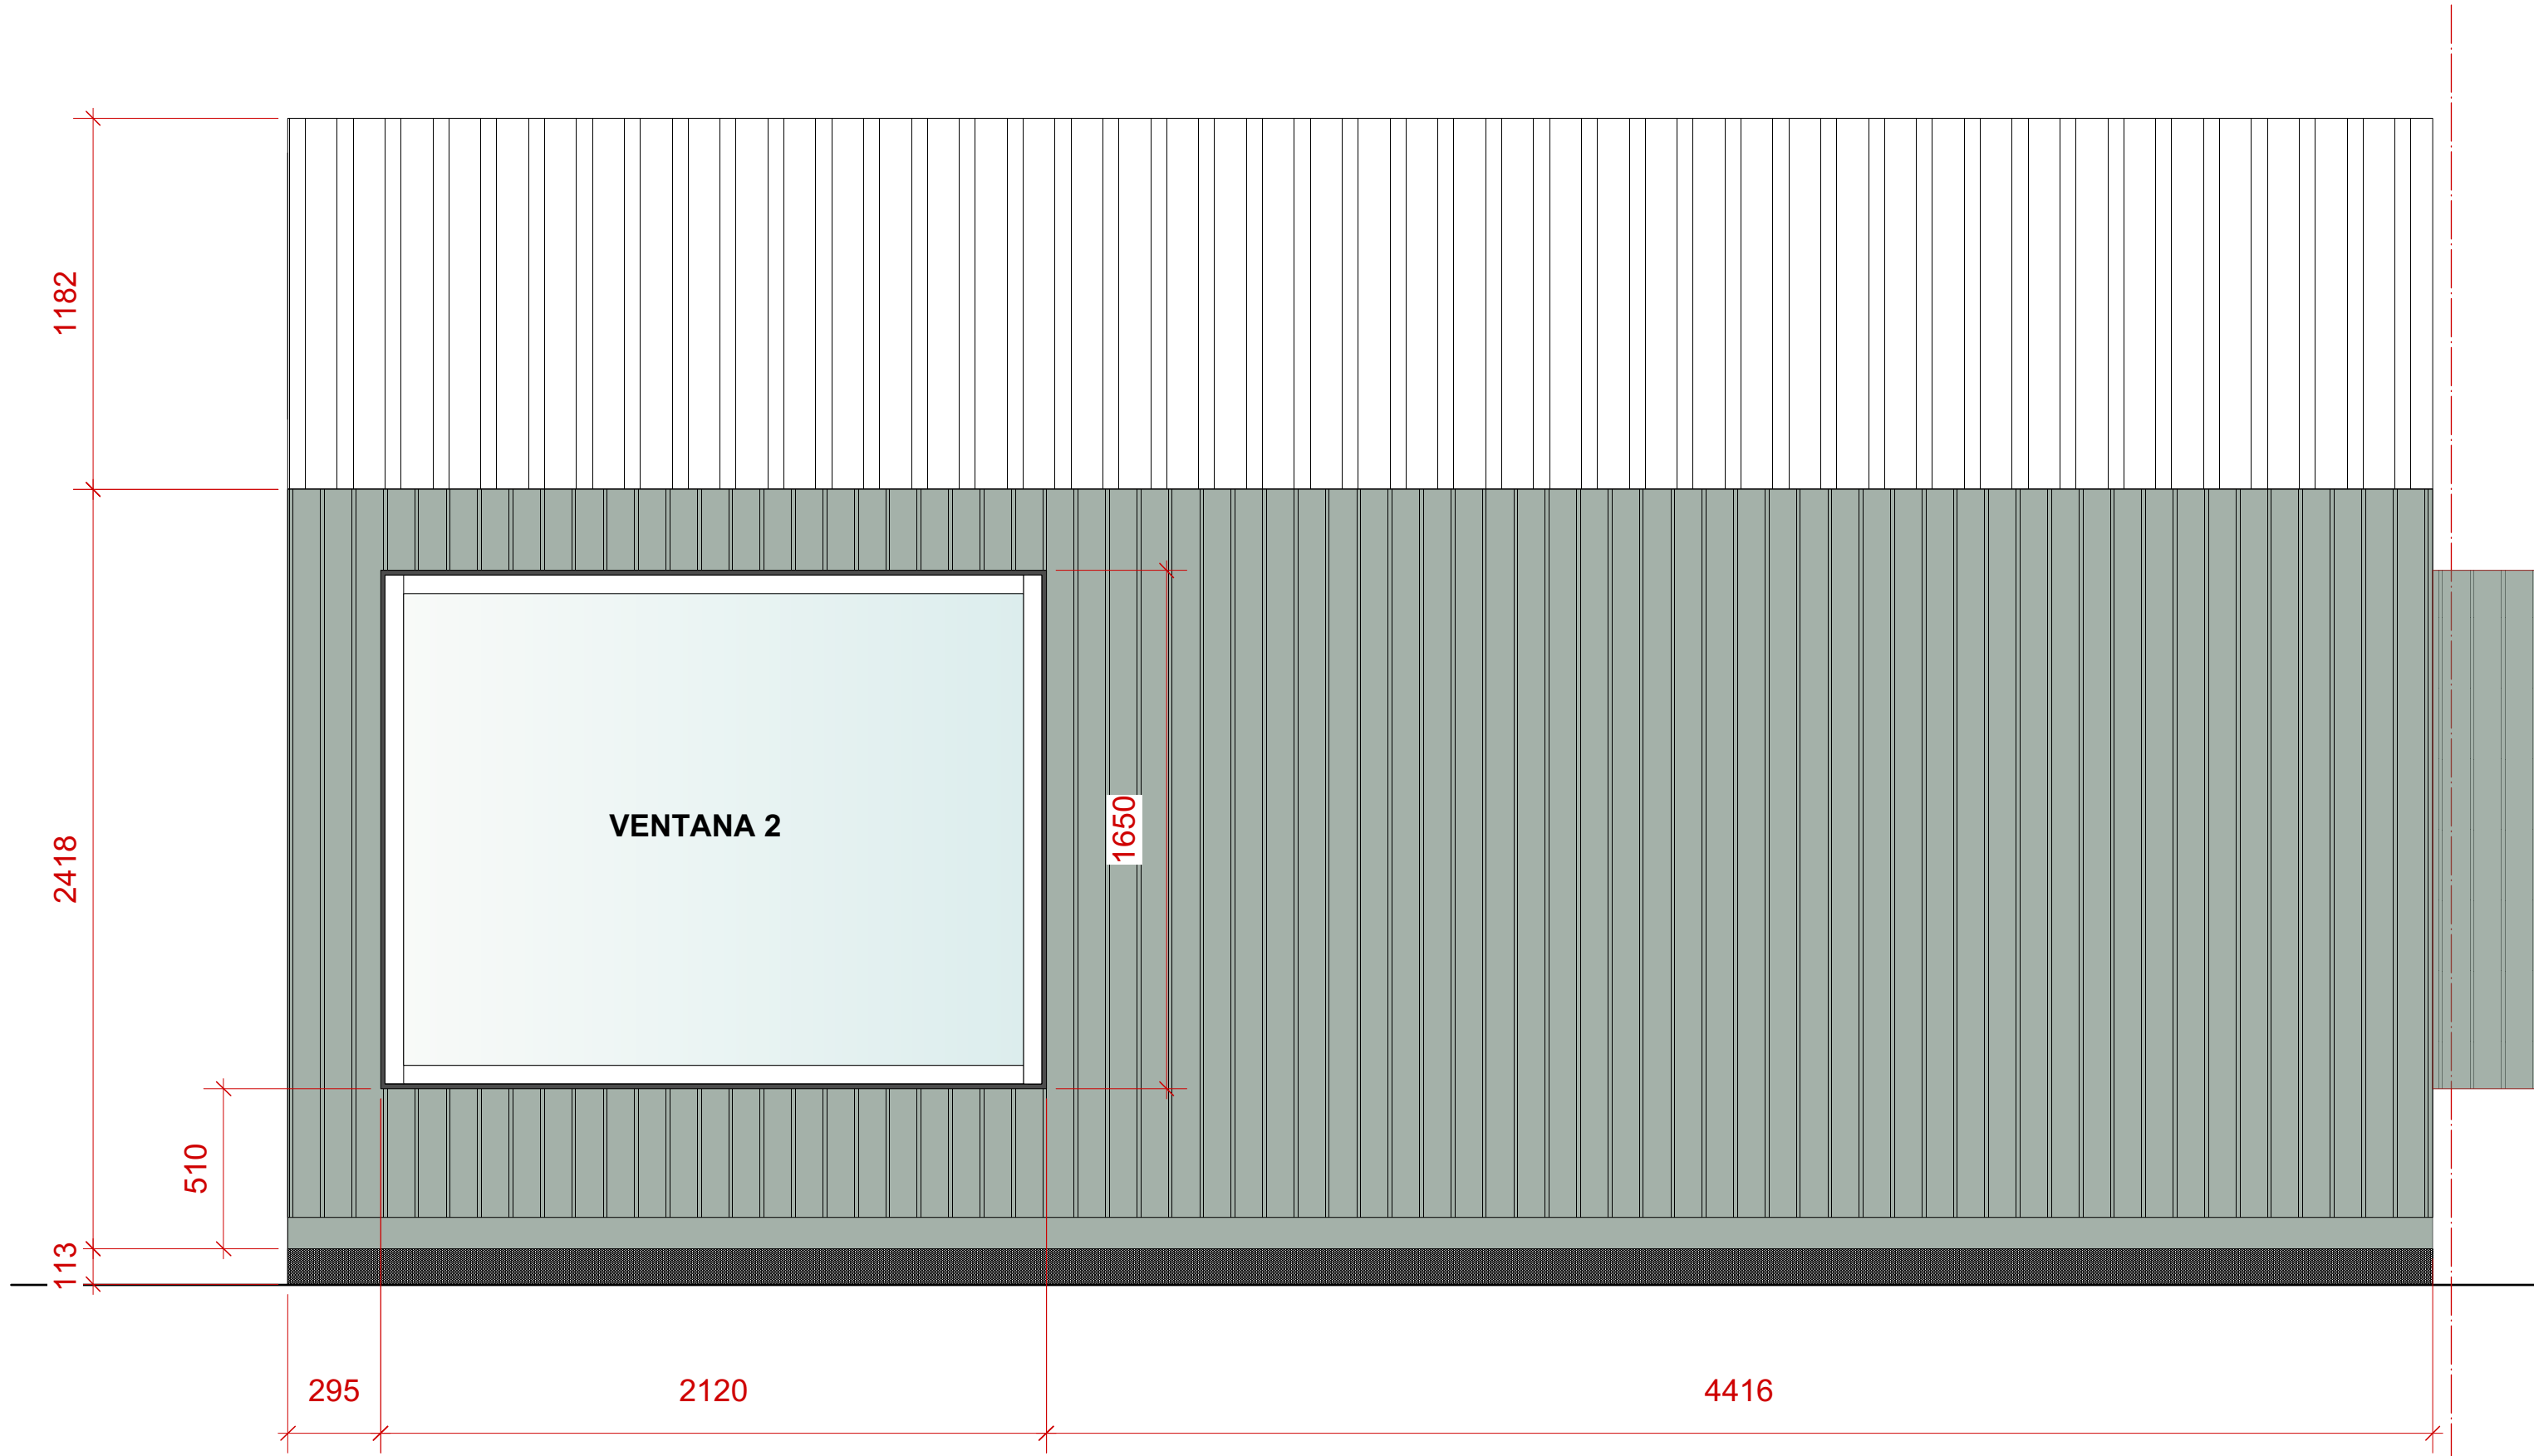

SECCIÓN CC'


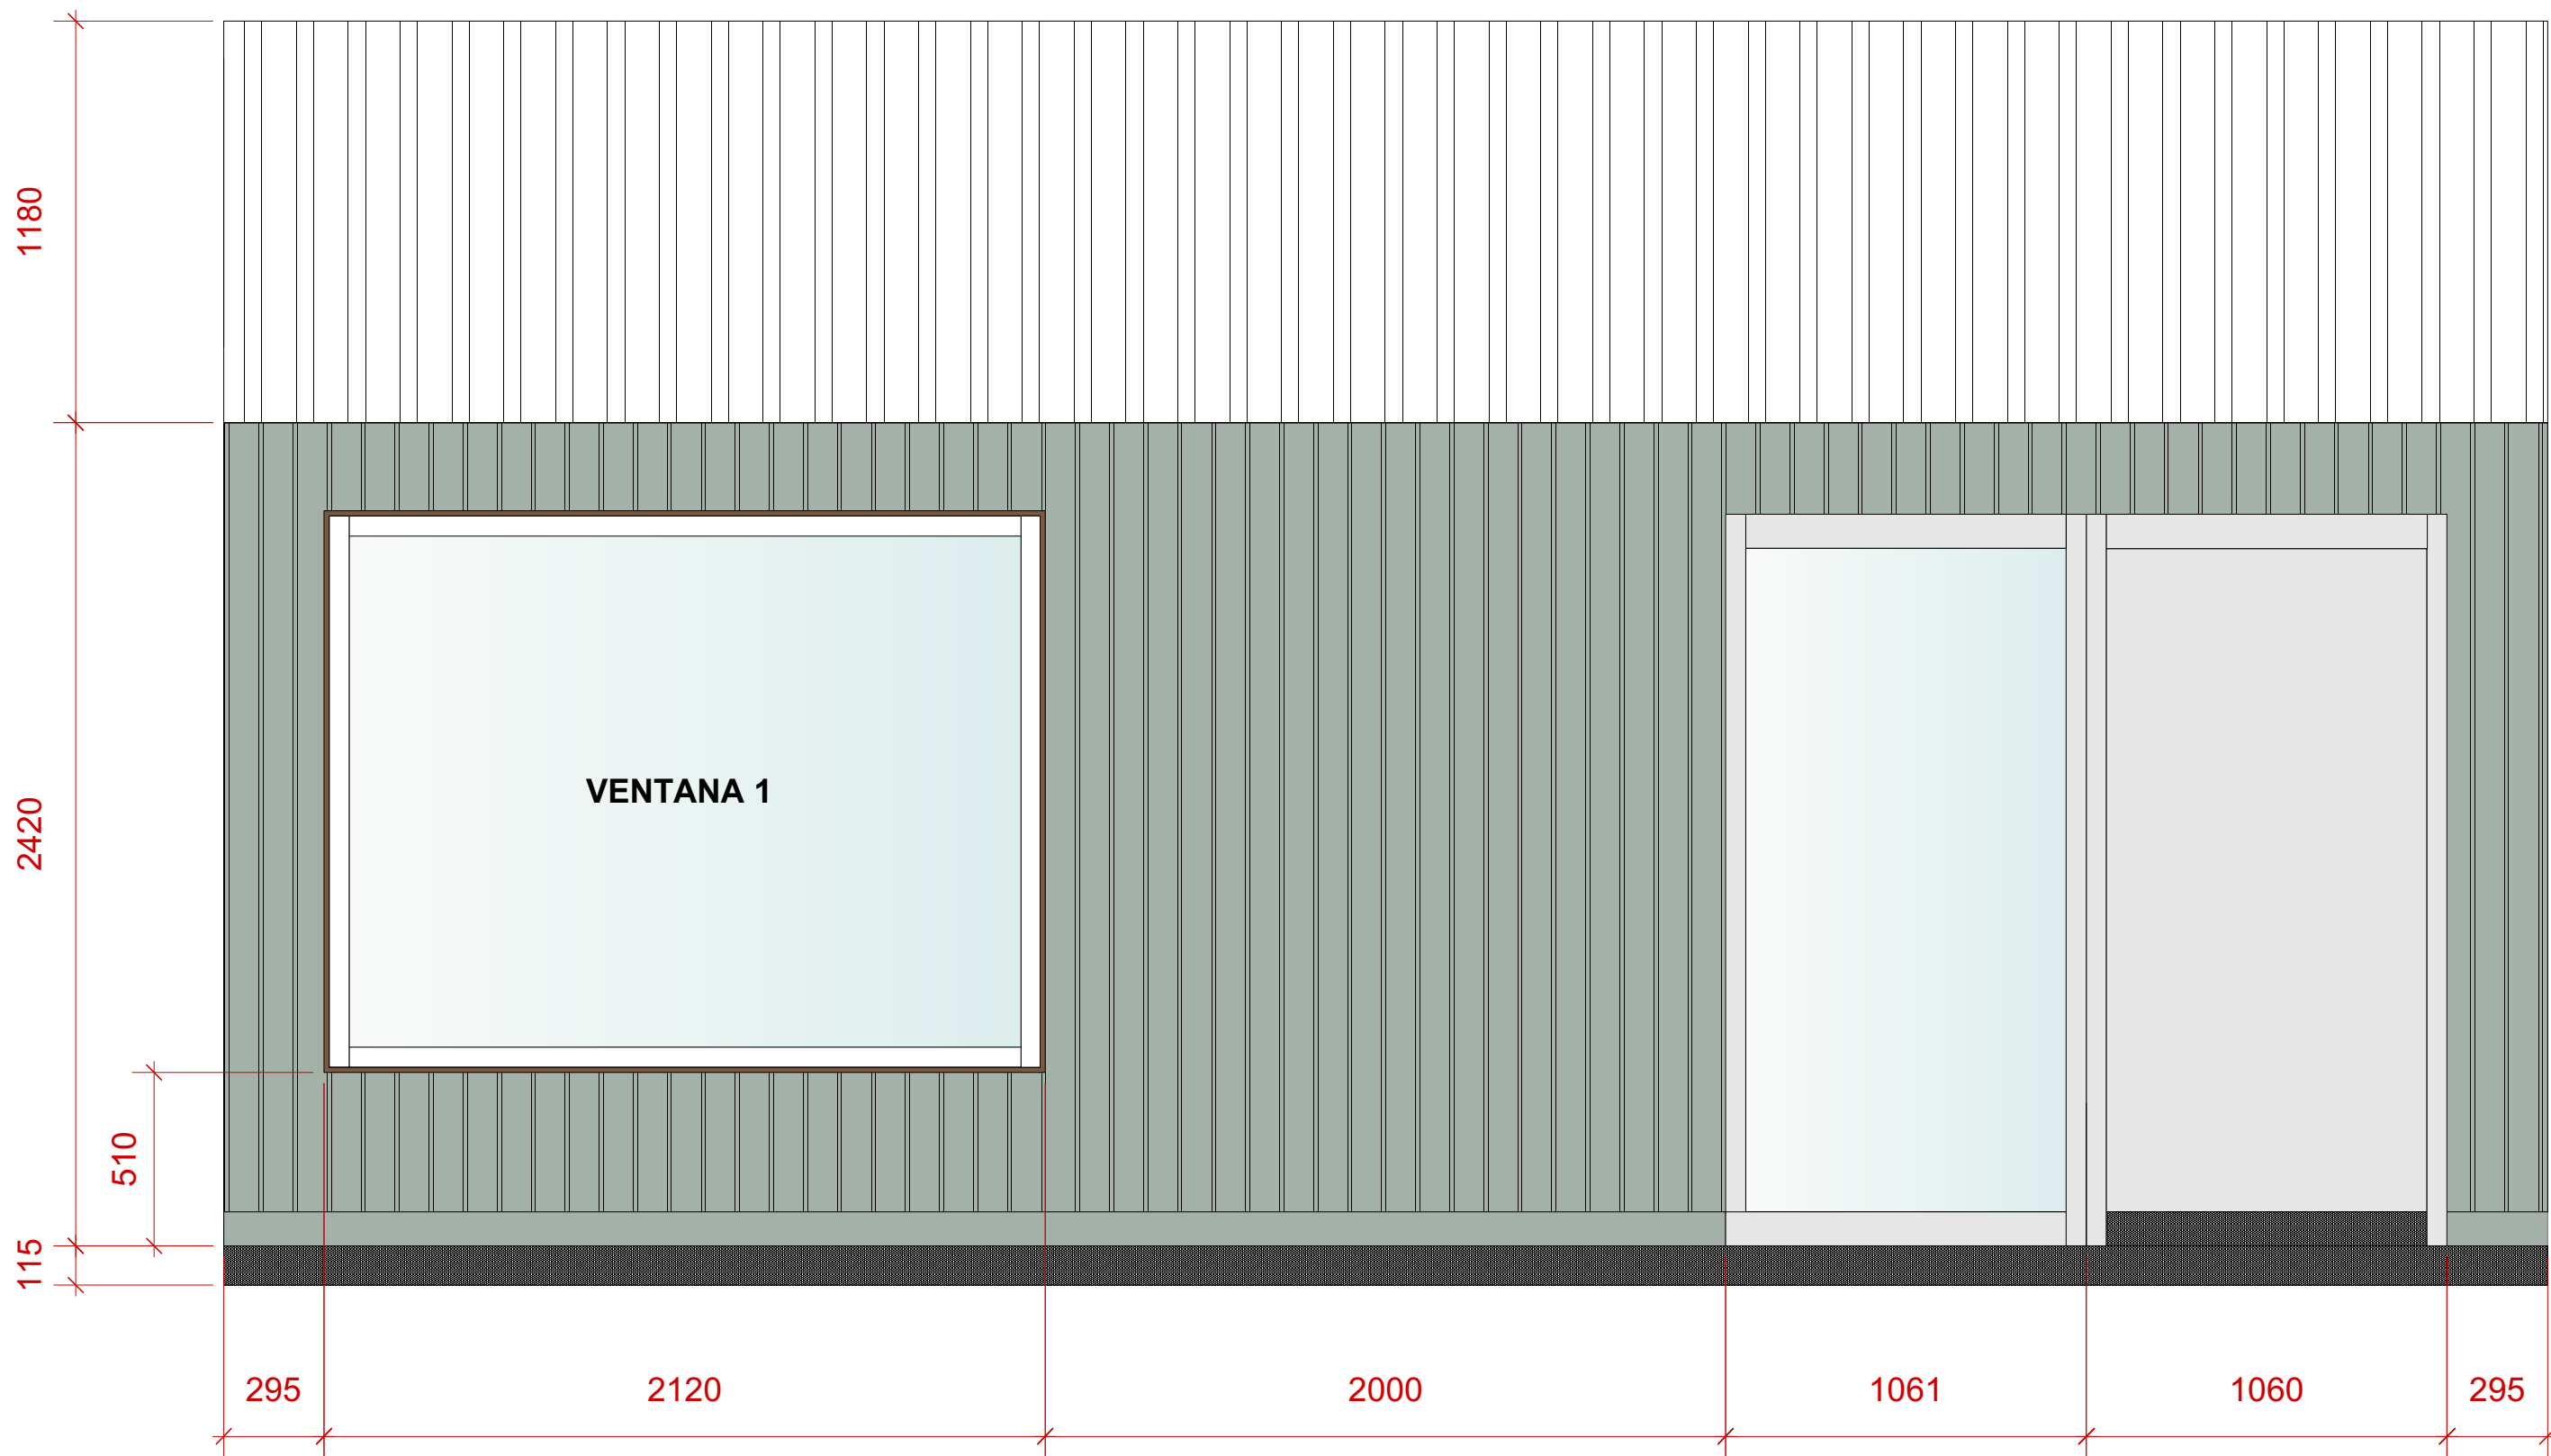


SECCIÓN BB´

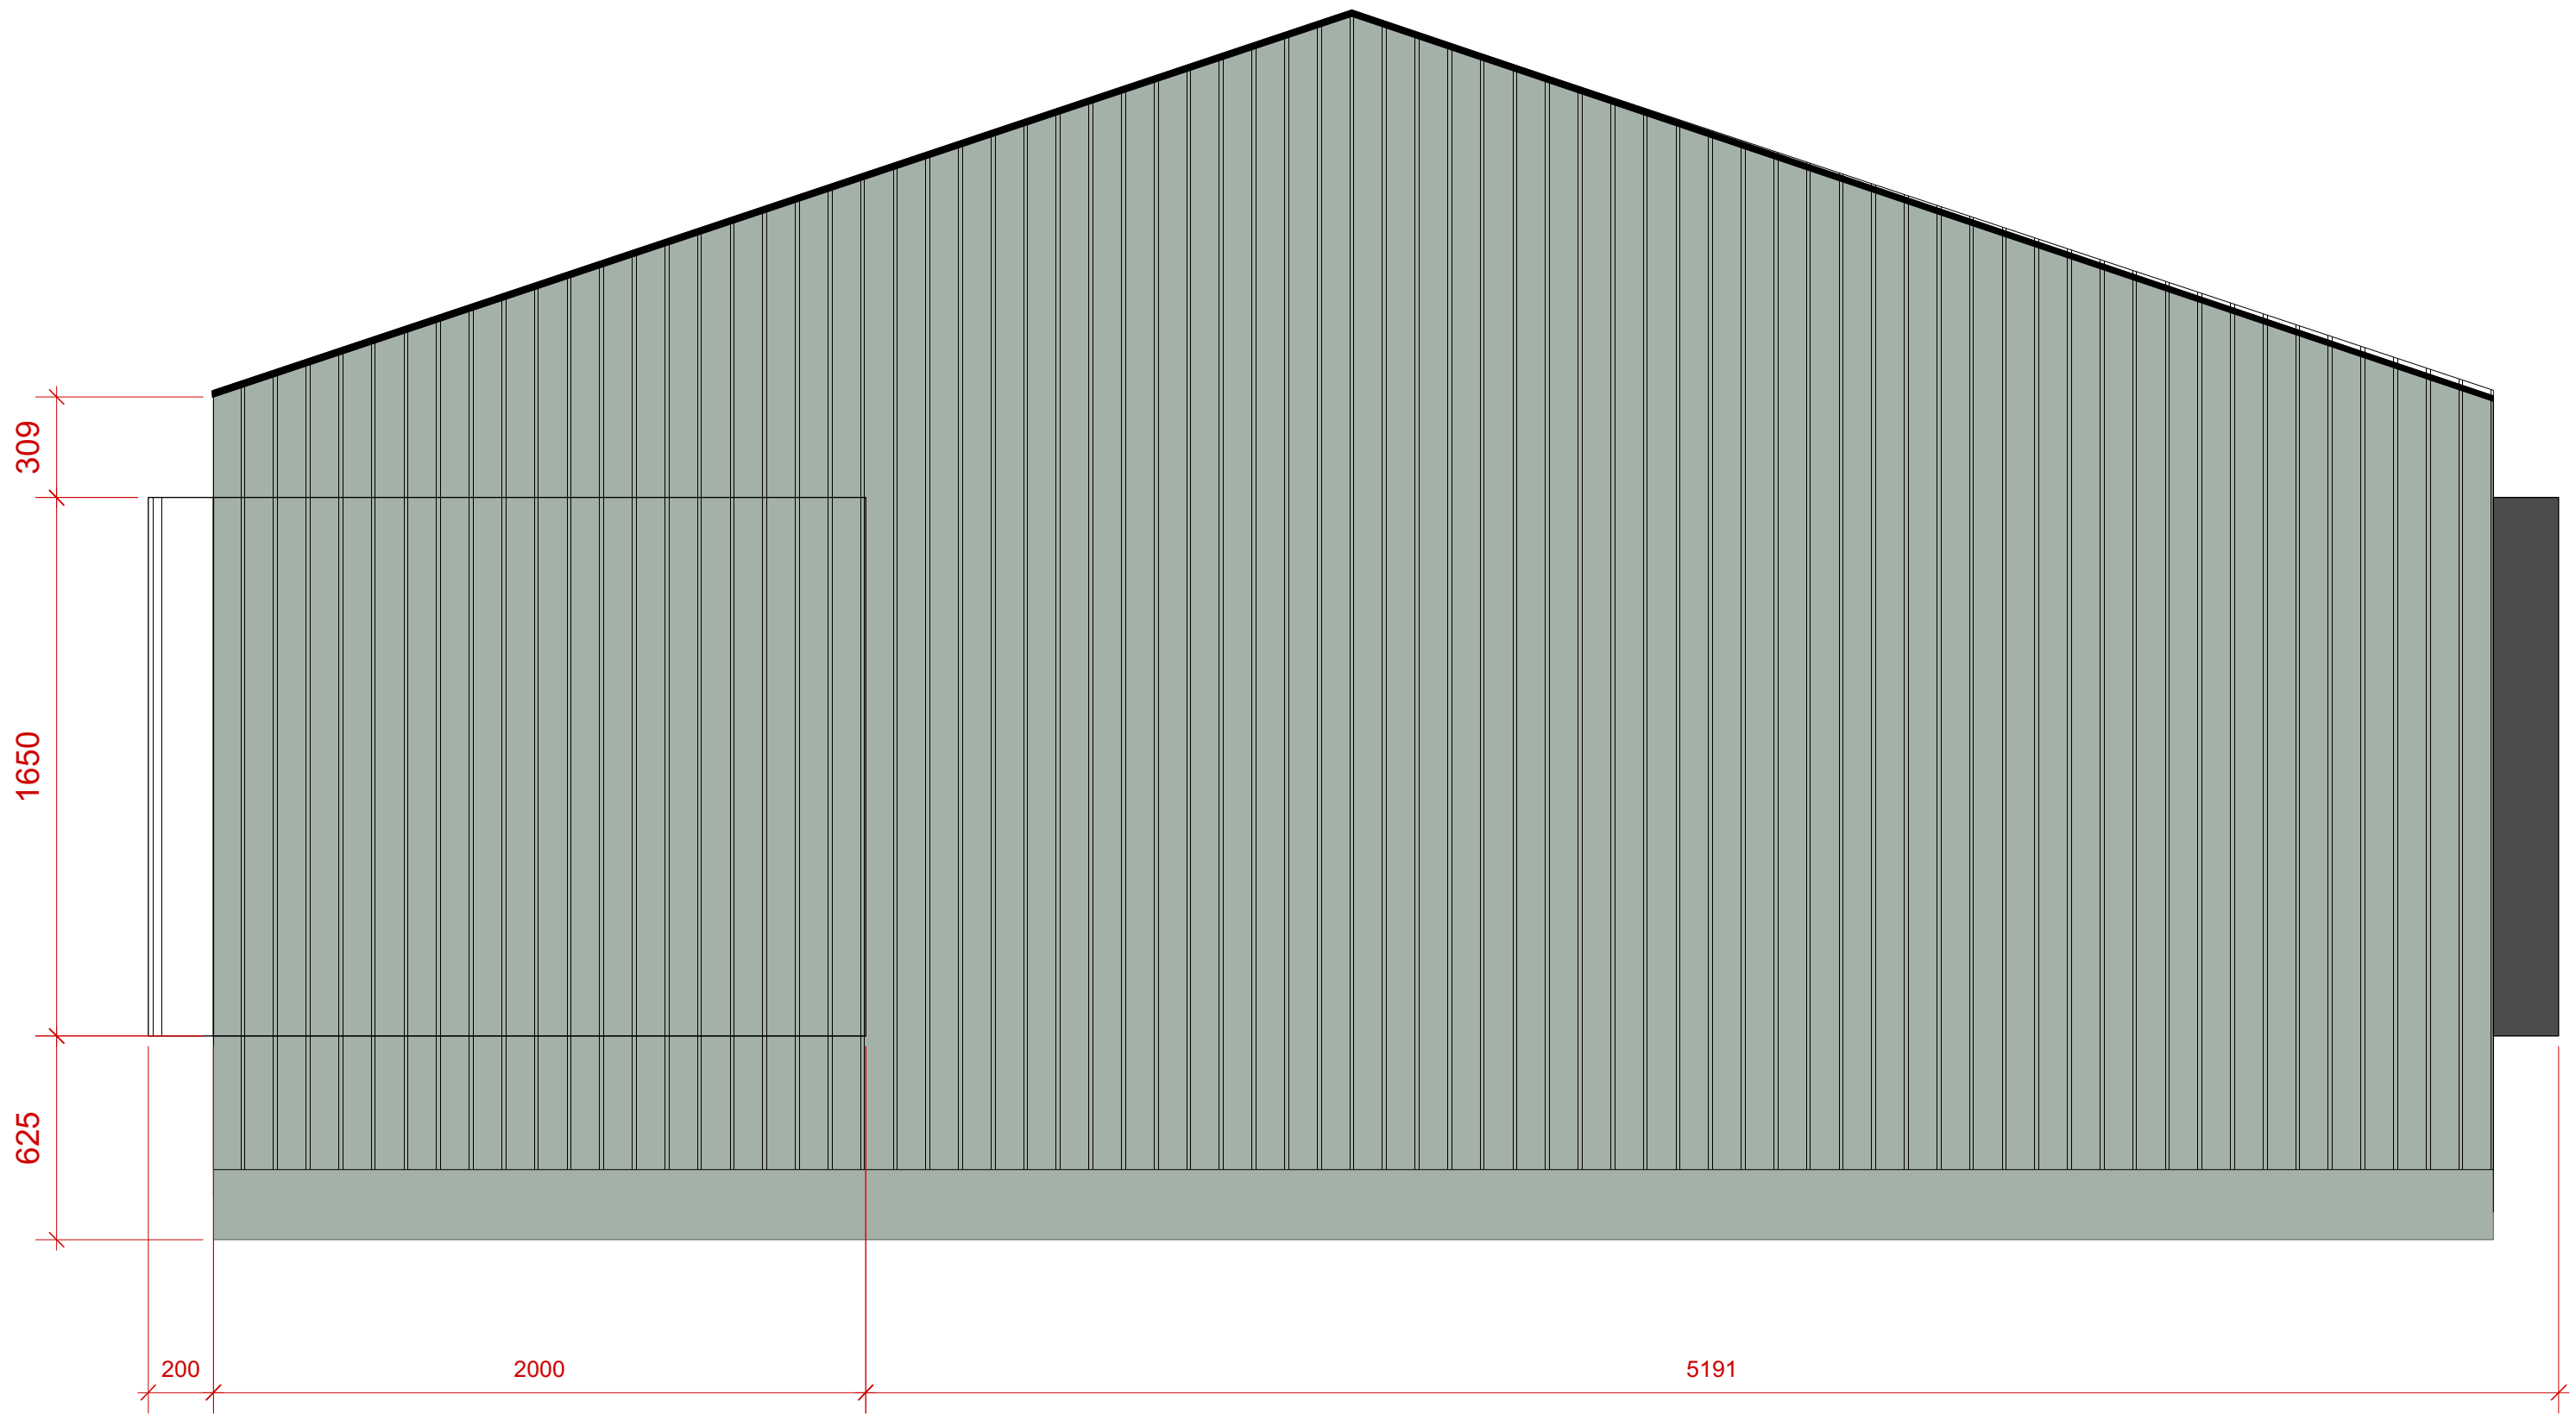




SECCIÓN DD´

PROYECTO CENTRO BTT CINTRUÉNIGO	INTERIORISTA LEIRE RODRIGO / Studiorodd	PROMOTOR CONSORCIO EDER	SITUACIÓN CINTRUÉNIGO	ESCALA: 1:20	PLANO	23
				FECHA: 30.09.25		

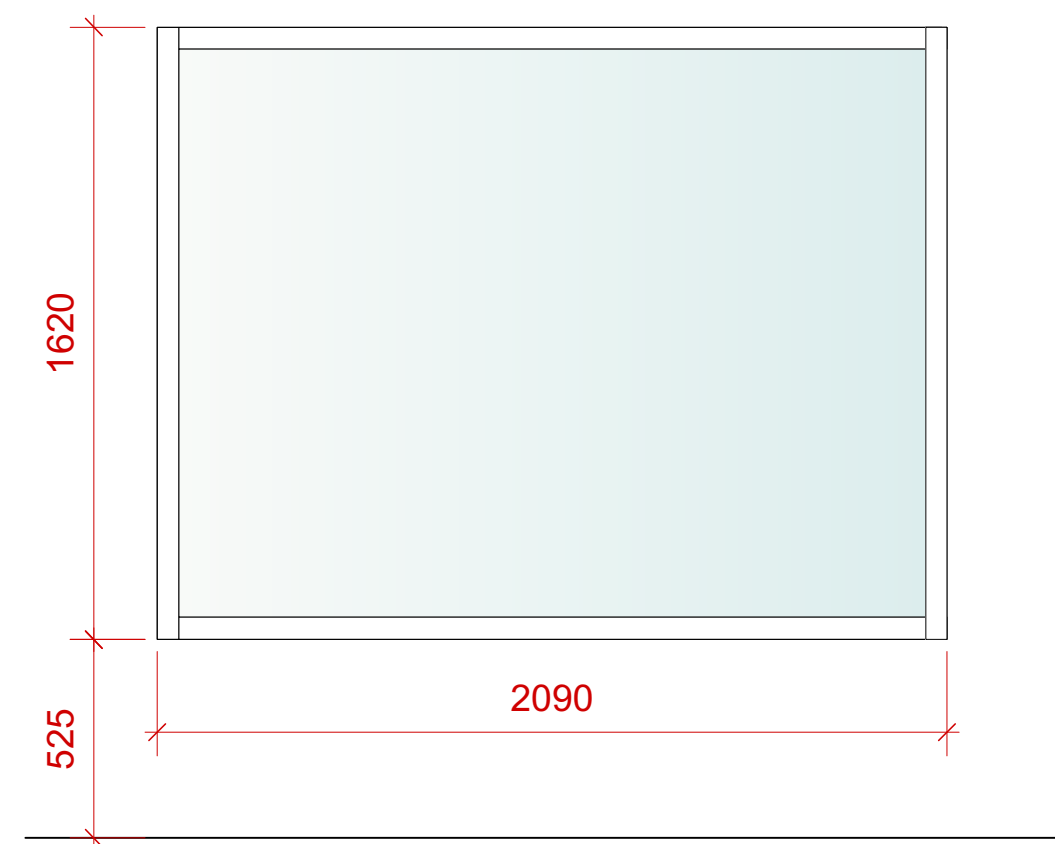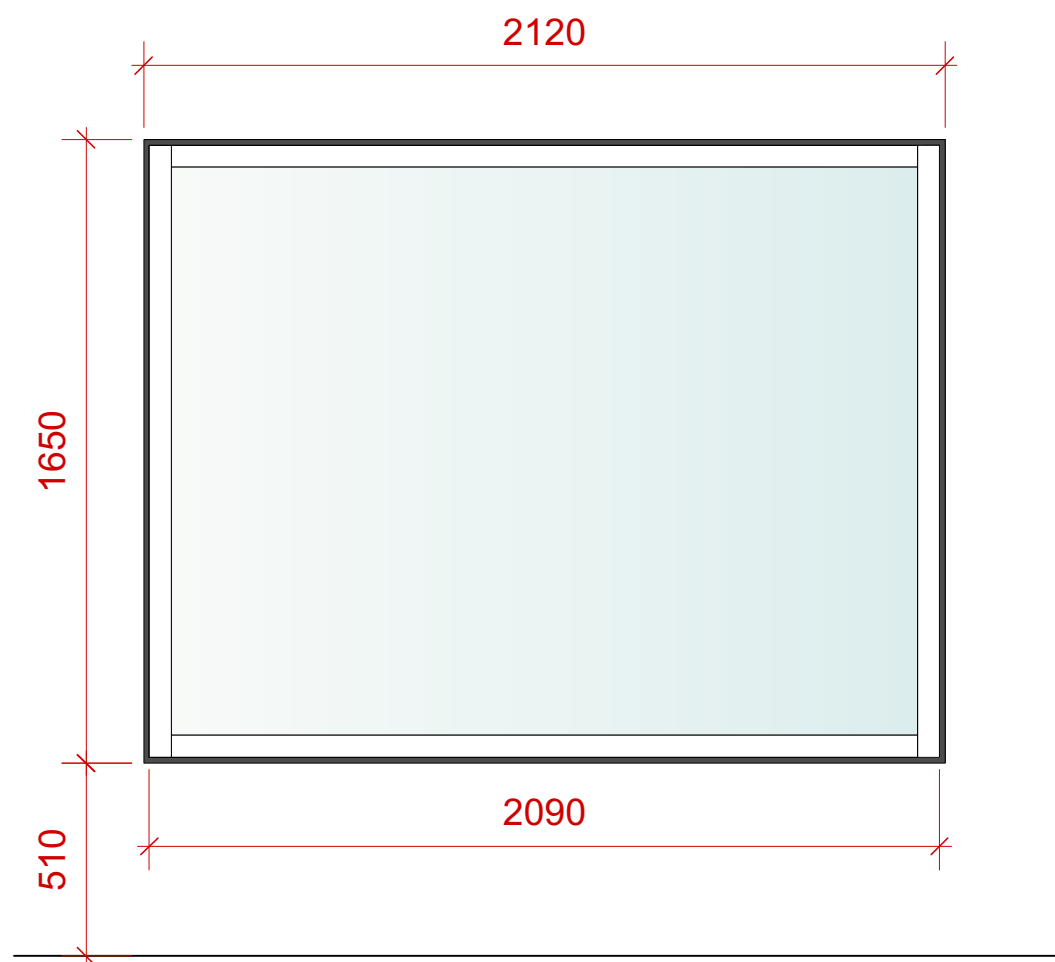


V1/2	
TIPO /2. UNIDADES	-COMPOSICIÓN DE ACRISTALAMIENTO: 1 FIJO CON VIDRIO 3+3/16/4/16/3+3 -CARPINTERIA INTERIOR Y EXTERIOR DE MADERA, ACABADO ROBLE
OBSERVACIONES	-LA VENTANA LLEVA UNA ESTRUCTURA DE HIERRO PARA SENTARSE
SITUACIÓN	VENTANAS EXTERIORES. FACHADA PRINCIPAL Y TRASERA

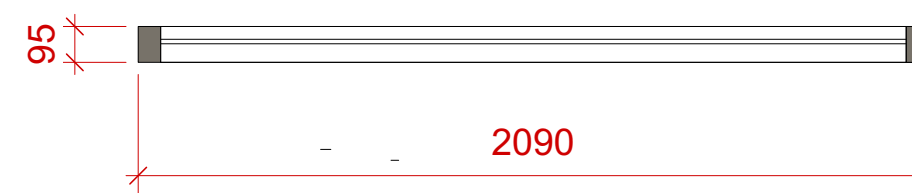

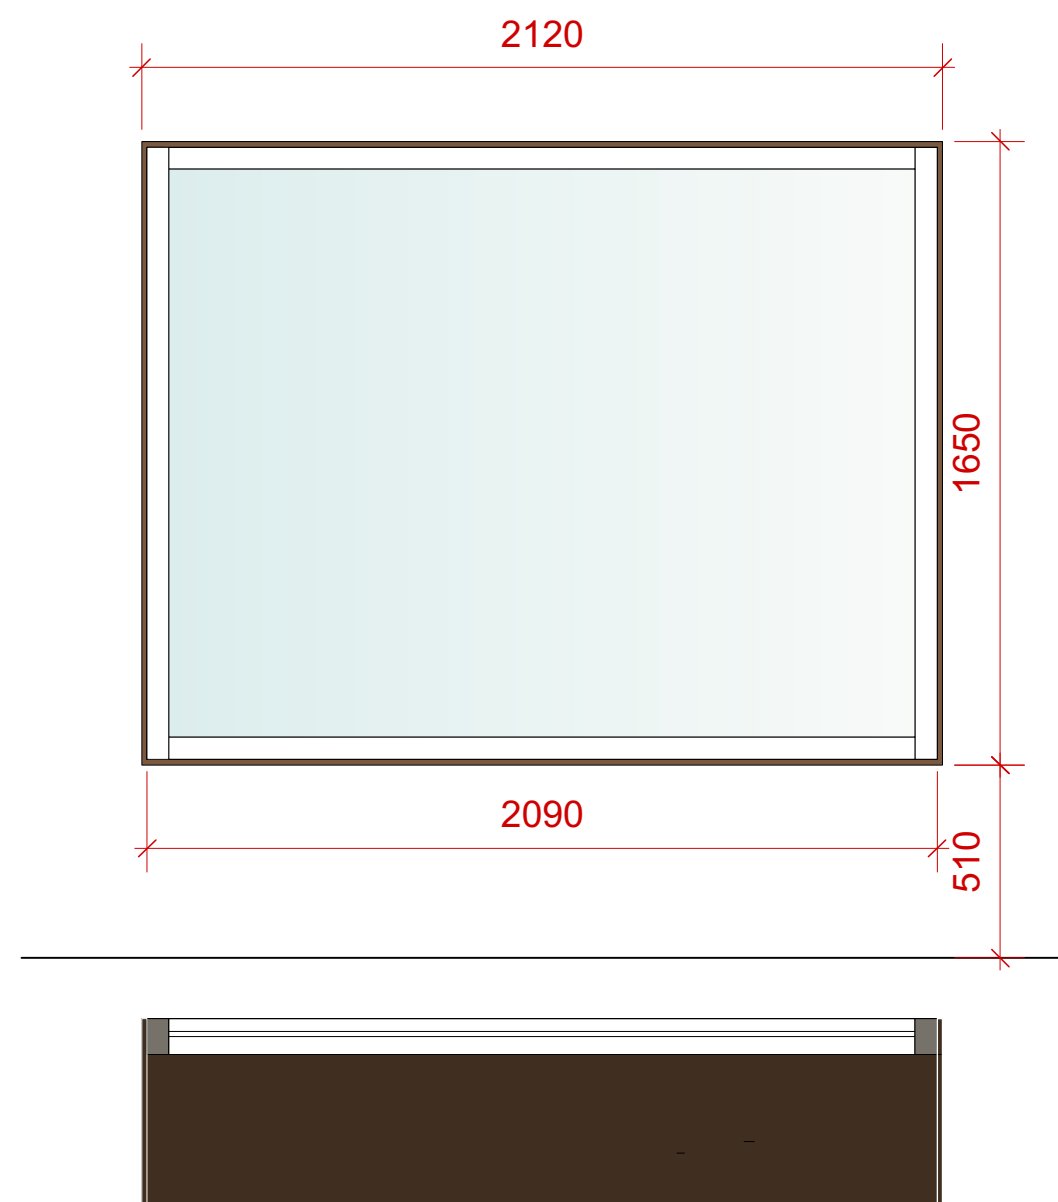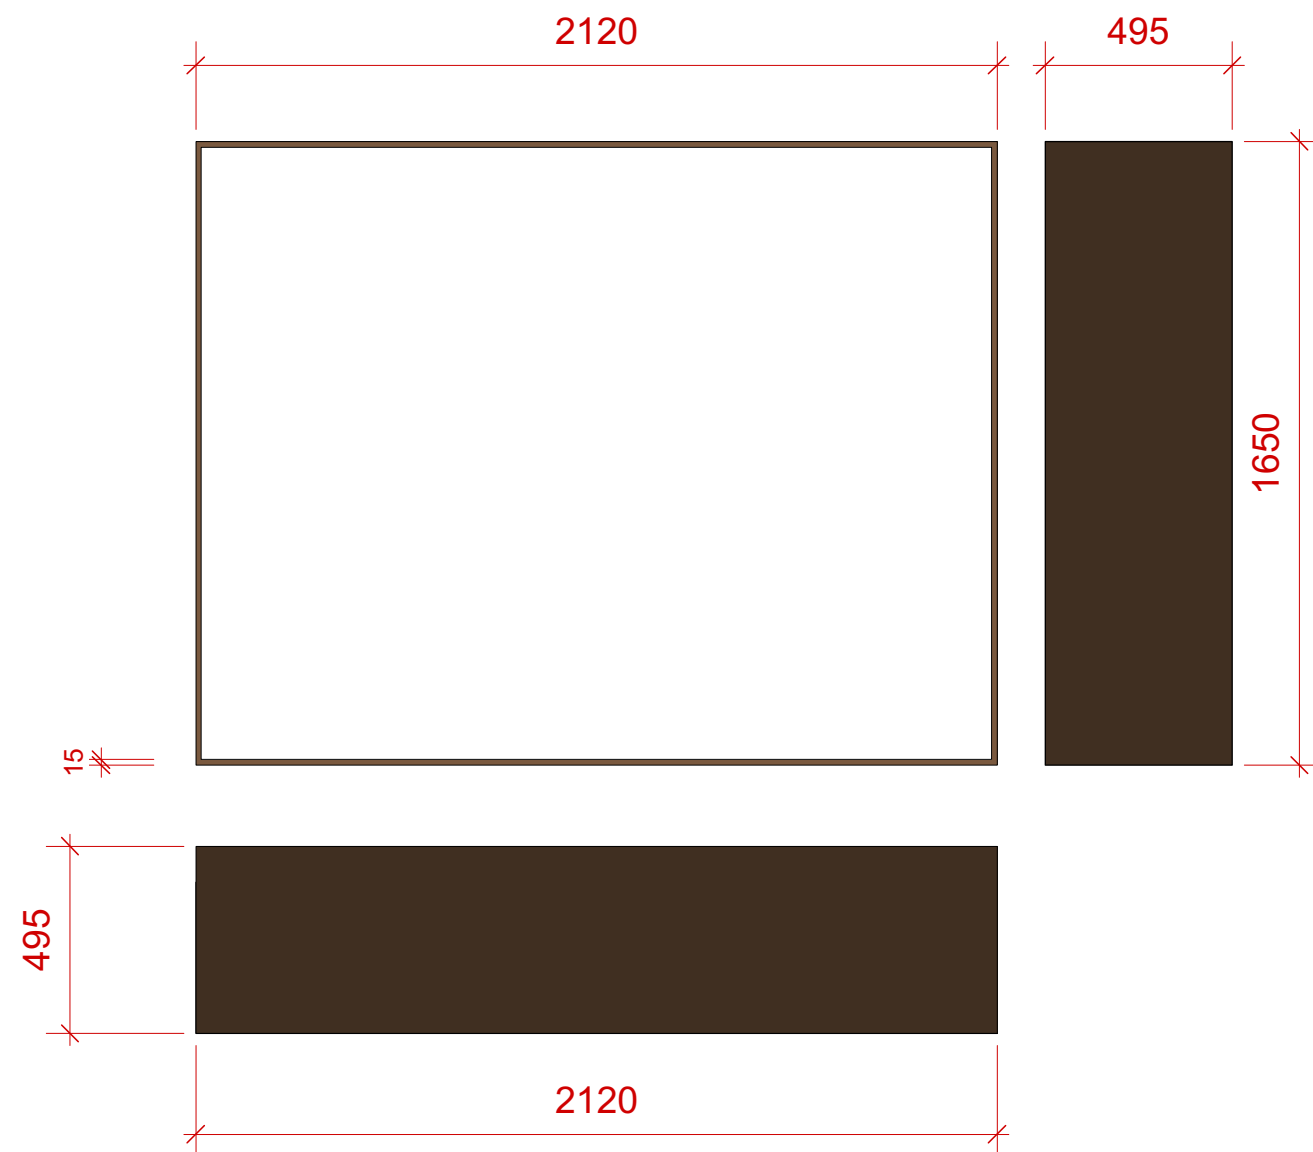

COMPLEMENTO PERIMETRAL DE LA VENTANA	
TIPO /2. UNIDADES	-COMPOSICIÓ, HIERRO PINTADO.
OBSERVACIONES	
-LA VENTANA LLEVA UNA ESTRUCTURA DE HIERRO PARA SENTARSE	
SITUACIÓN	
VENTANAS EXTERIORES. FACHADA PRINCIPAL Y TRASERA	

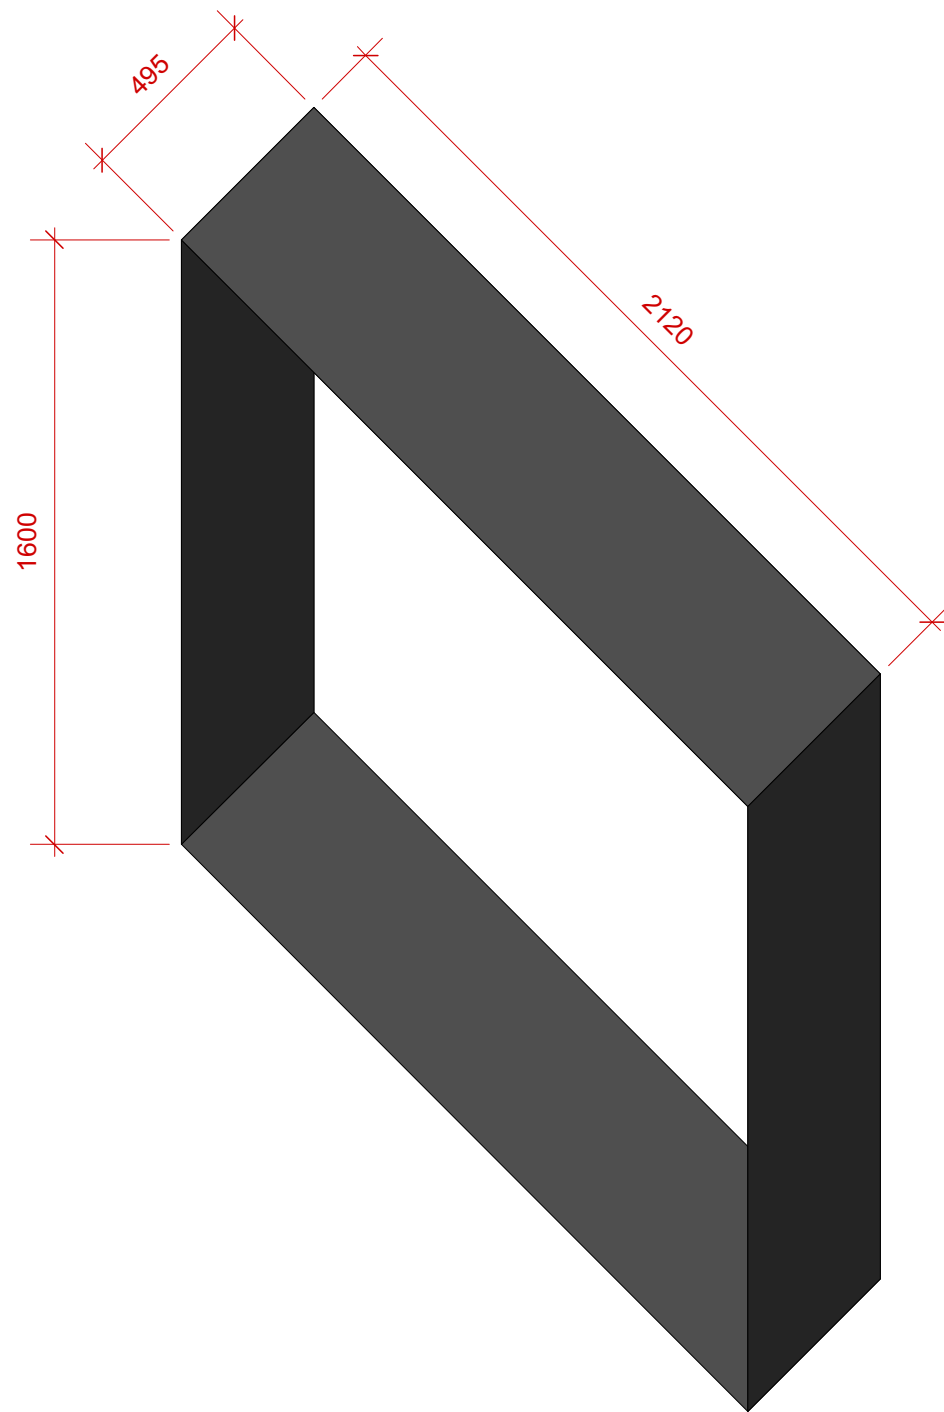

Financiado por la
Unión Europea
NextGenerationEU



Plan de Recuperación,
Transformación
y Resiliencia

Gobierno
de Navarra



Nafarroako
Gobernua



consorcio
EDER

PROYECTO
CENTRO BTT CINTRUÉNIGO


INTERIORISTA
LEIRE RODRIGO / Studiorodd

PROMOTOR
CONSORCIO EDER


SITUACIÓN
CINTRUÉNIGO

ESCALA: 1:20
FECHA: 30.09.25

PLANO
DETALLE VENTANAS: ESTRUCTURA
PERIMETRAL DE HIERRO LACADO 3D

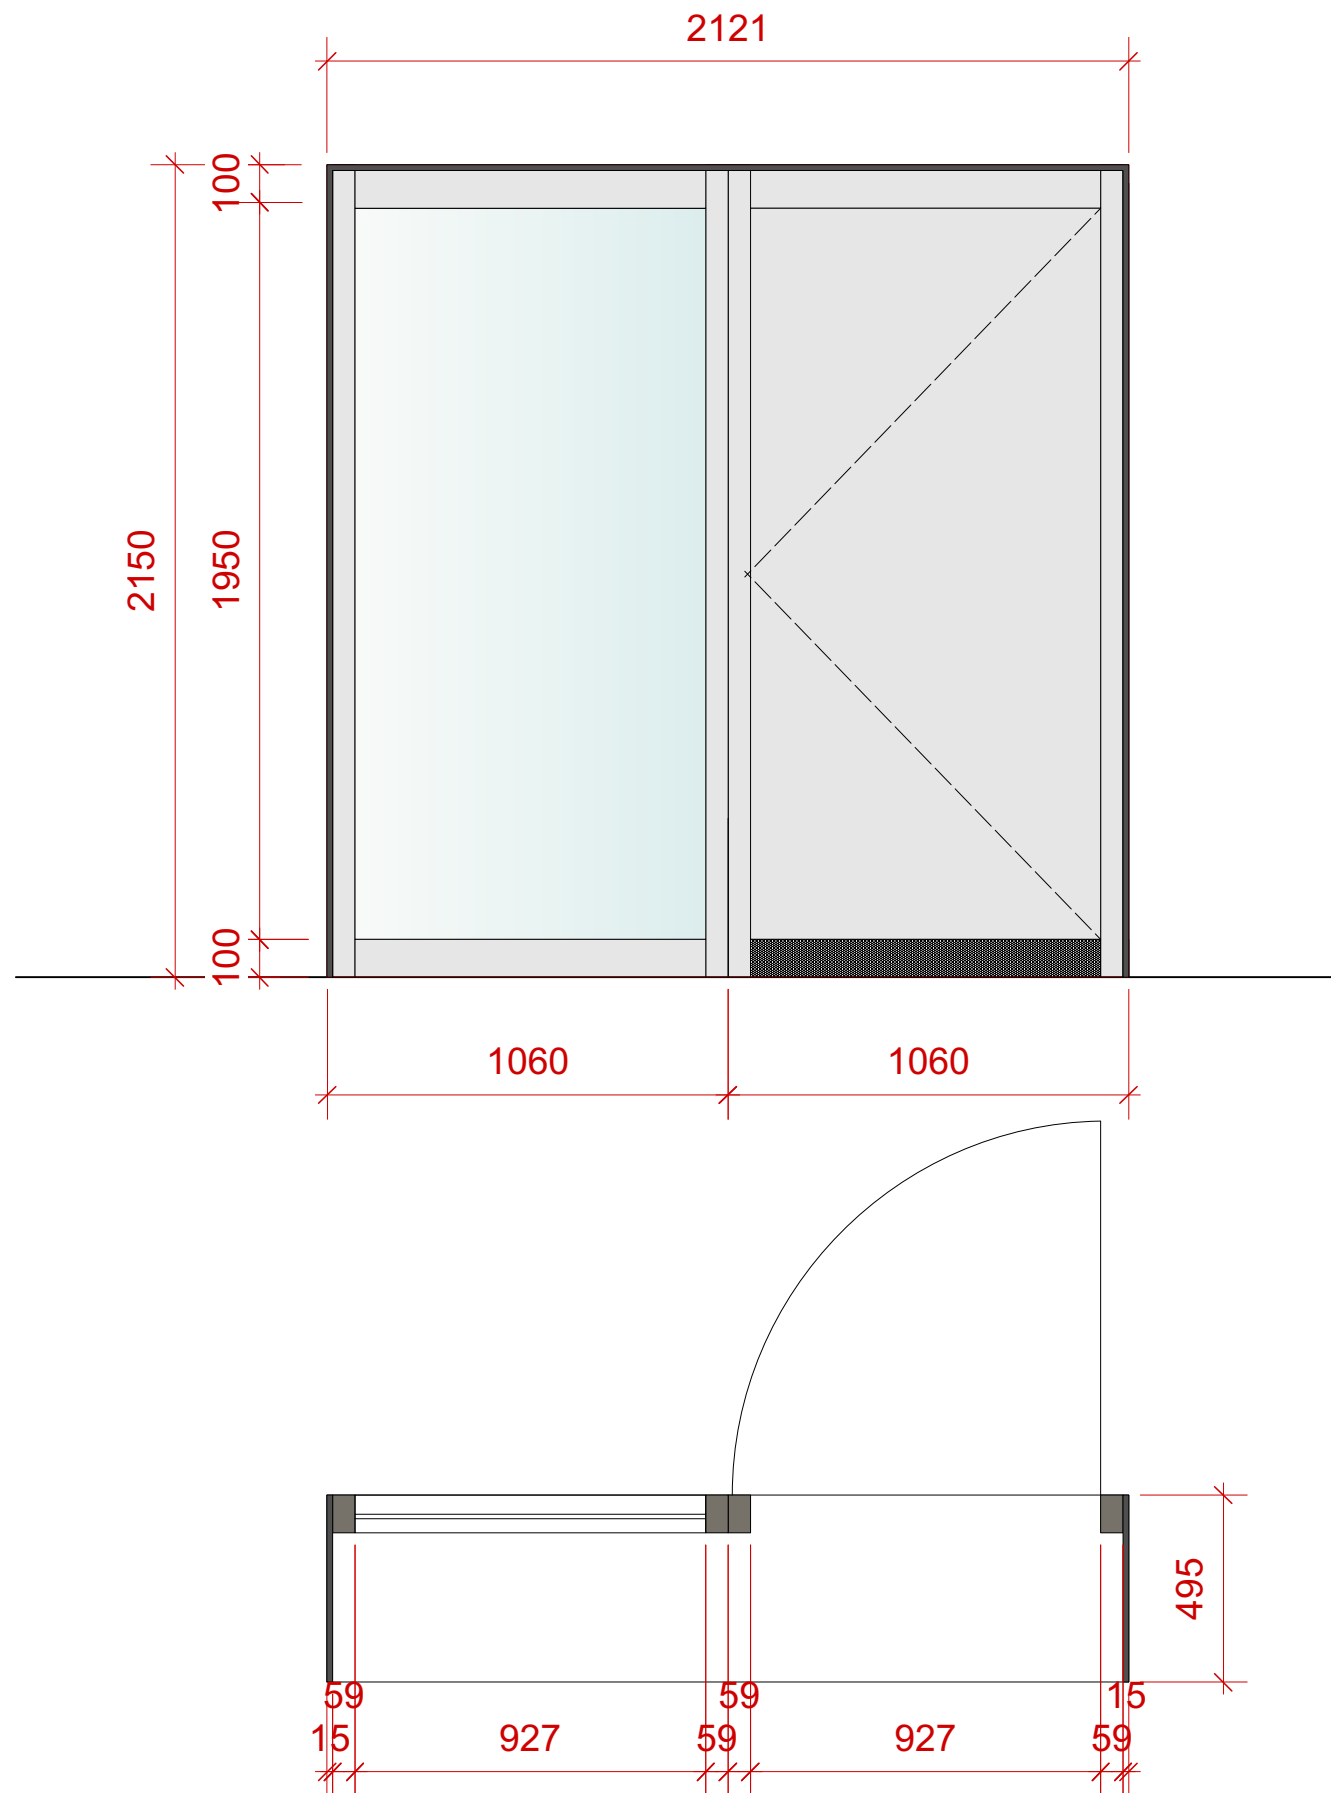

PUERTA EXTERIOR	
TIPO /1. UNIDAD	-COMPOSICIÓN DE ACRISTALAMIENTO: 1 FIJO CON VIDRIO 3+3/16/4/16/3+3 -PUERTA BLINDADA DE MADERA -ACABADO EXTERIOR E INTERIOR MADERA DE ROBLE -MANILLAS Y HERRAJES EN ACERO INOX.
OBSERVACIONES	-SENTIDO DE APERTURA: VER PLANTA
SITUACIÓN	ACCESO AL CENTRO BBT

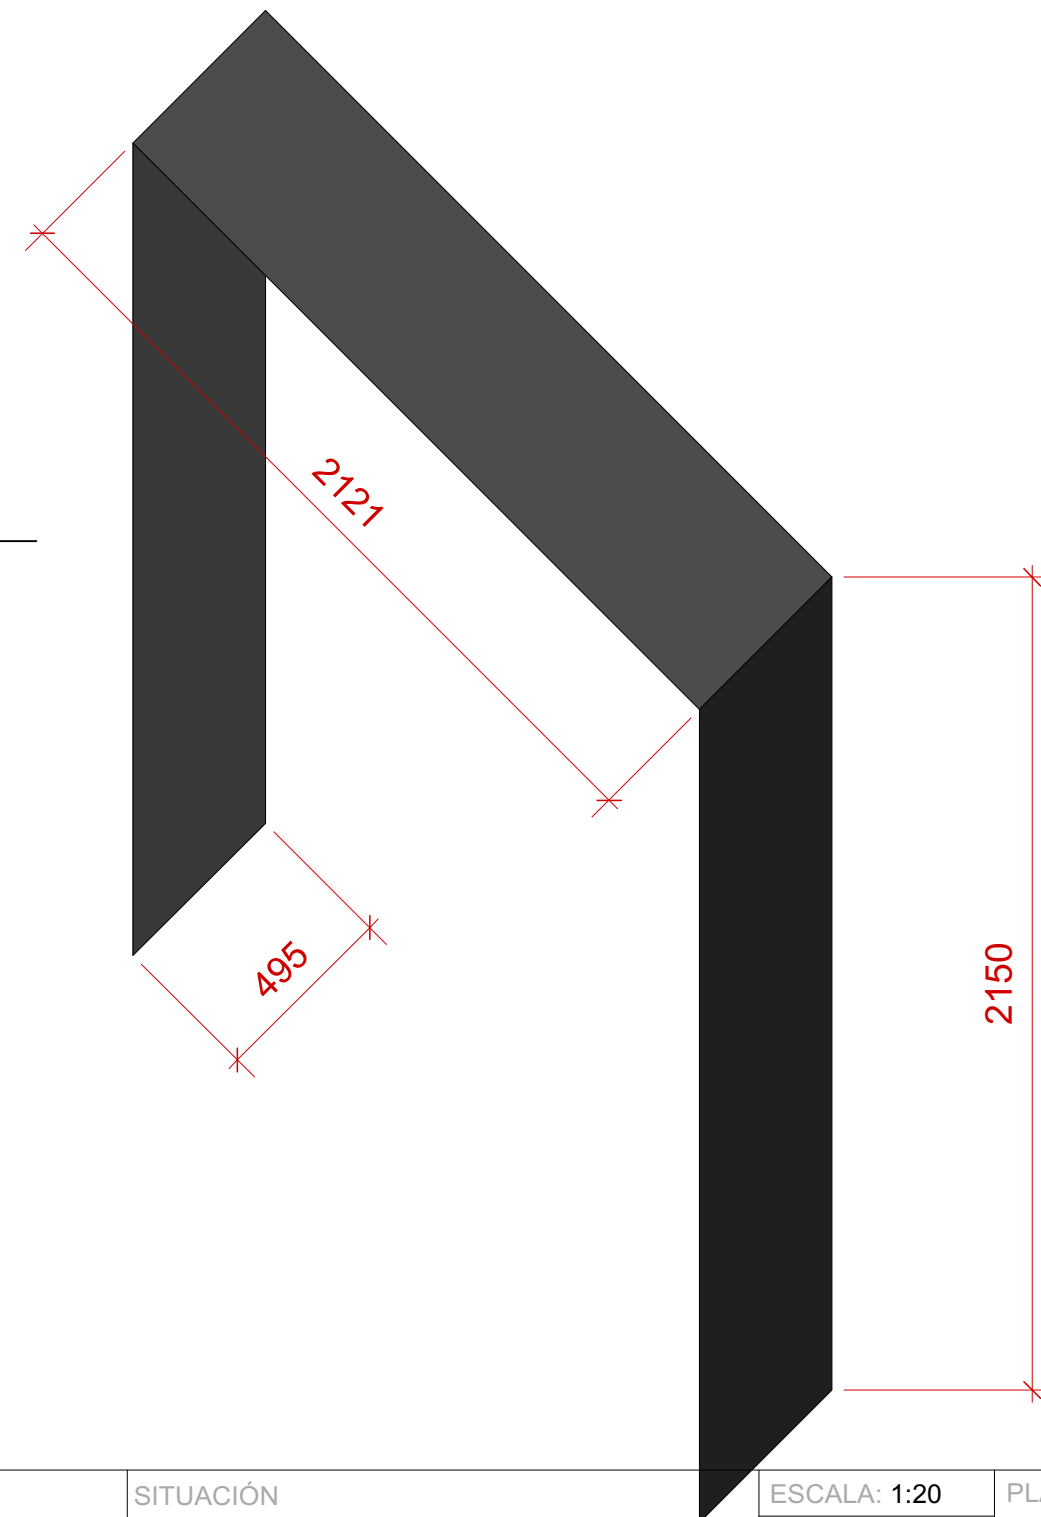

Financiado por la
Unión Europea
NextGenerationEU



GOBIERNO DE ESPAÑA
MINISTERIO DE INDUSTRIA
TURISMO Y COMERCIO
Plan de Recuperación,
Transformación
y Resiliencia

Gobierno
de Navarra

Nafarroako
Gobernua



consorcio
EDER

PROYECTO
CENTRO BTT CINTRUÉNIGO

INTERIORISTA
LEIRE RODRIGO / Studiorodd


PROMOTOR
CONSORCIO EDER

SITUACIÓN
CINTRUÉNIGO

ESCALA: 1:20
FECHA: 30.09.25

PLANO
DETALLE PUERTA DE ENTRADA

27

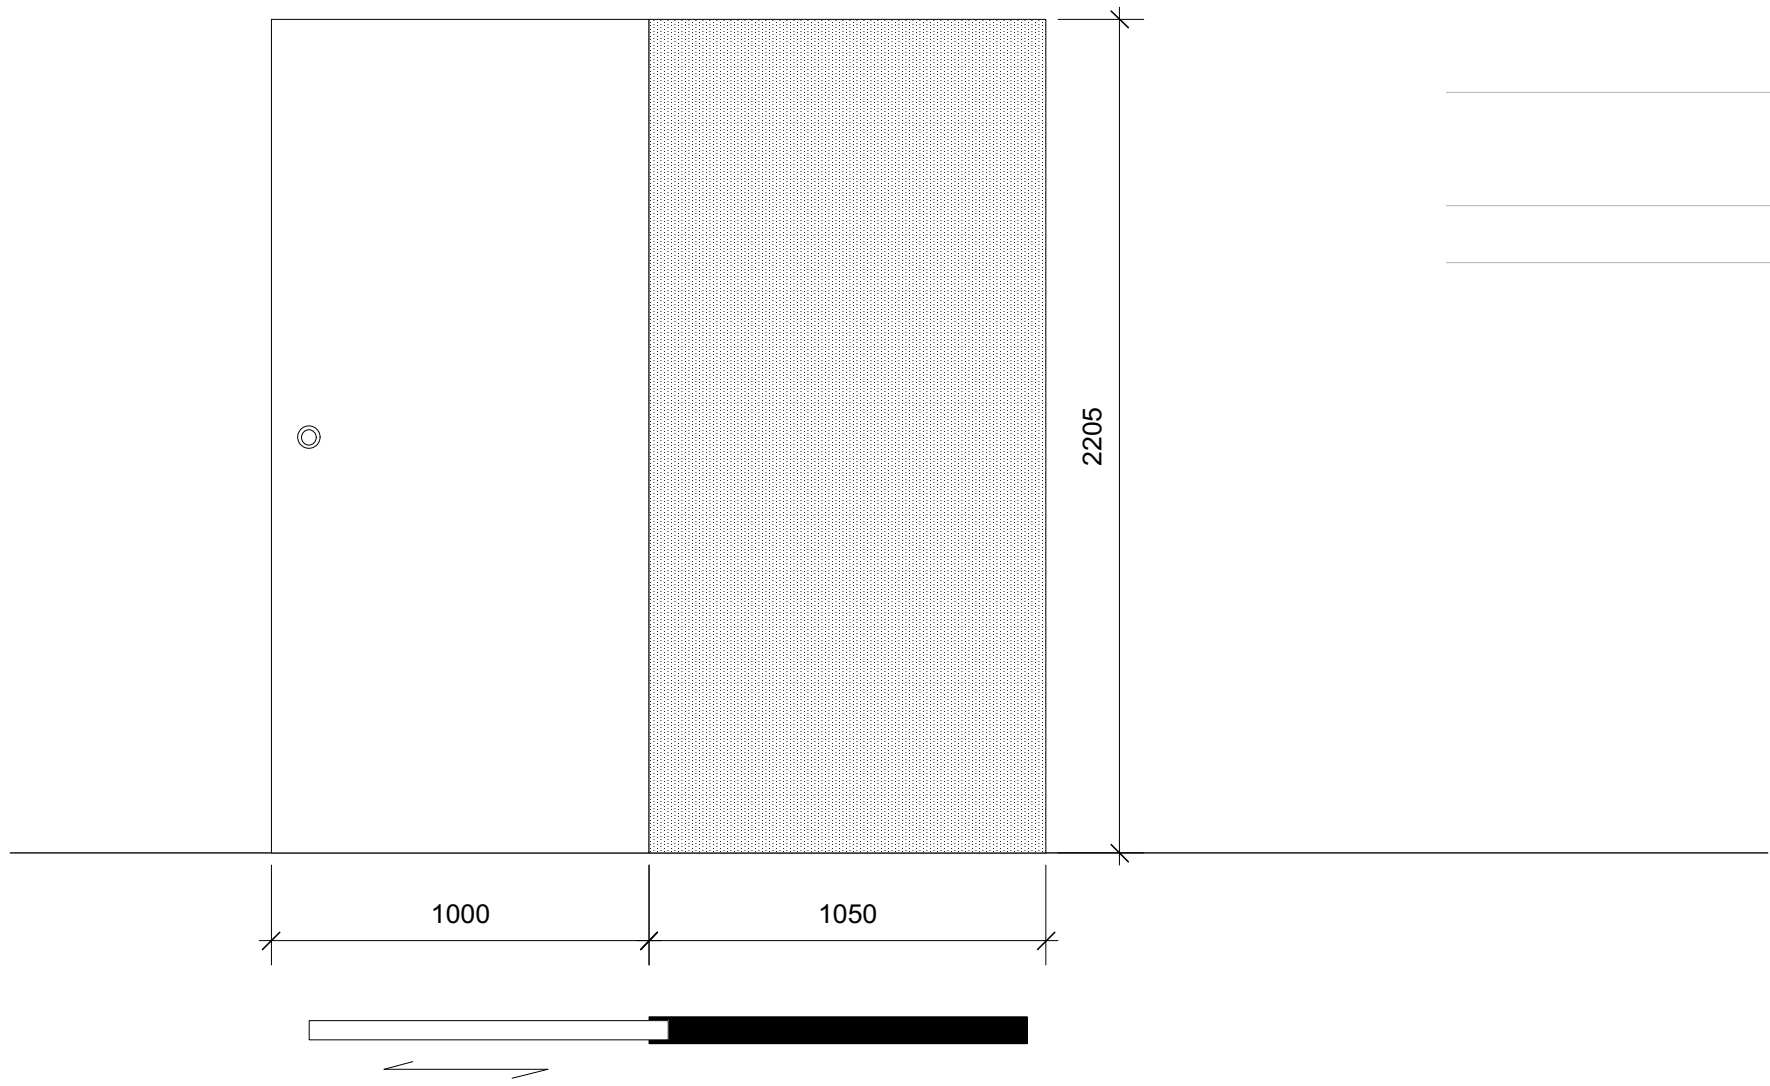

PUERTAS INTERIORES

TIPO /2. UNIDADES



PUERTA CORREDERA CON CASONETO PARA EL ACCESO A LOS BAÑOS
UÑERO Y CONDENA
DM CONTRACHAPADA EN PLAYWOOD DE ABEDUL
GUÍAS TIPO KLEIN
GUÍA PUERTA CORREDERA TIPO KLEIN
-SENTIDO DE APERTURA: HACIA LA DERECHA


ACCESO A LOS ASEOS



PLAYWOOD. Mueble fijo, en este caso un sofá con estructura interior para dar mayor solidez a toda la pieza. Realizado con chapa de Playwood abedul de 21mm de espesor


COJINES TAPIZADOS. Tela de poliéster. resistente y de fácil mantenimient. No se arruga ni encoje. Tonos tierra

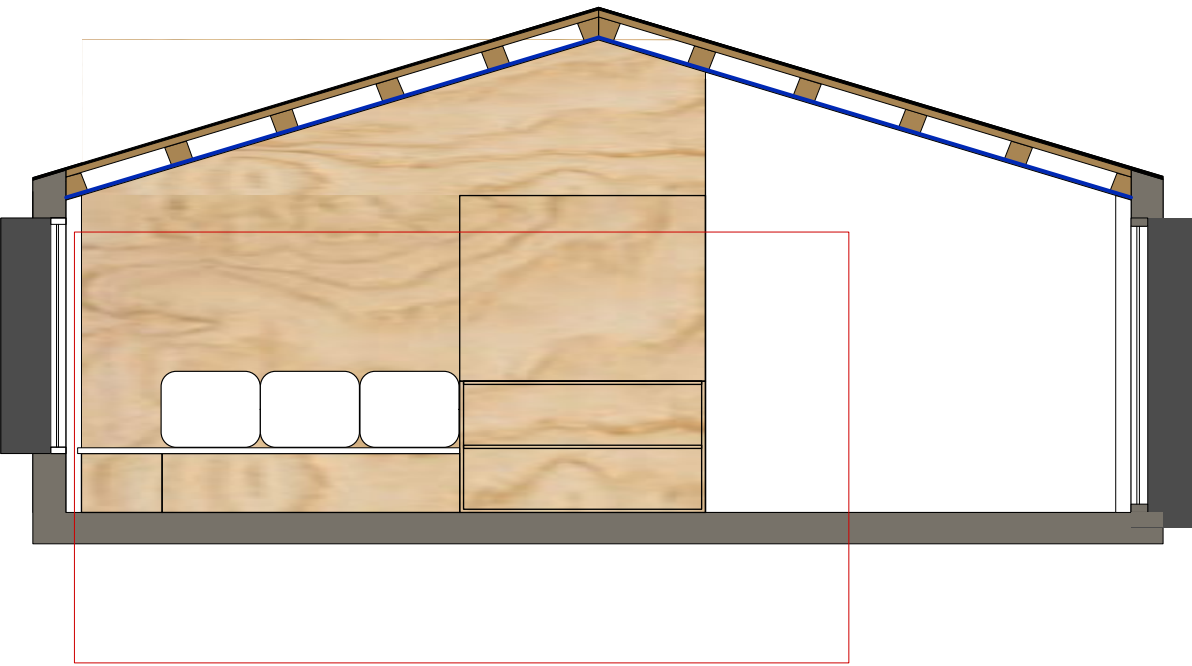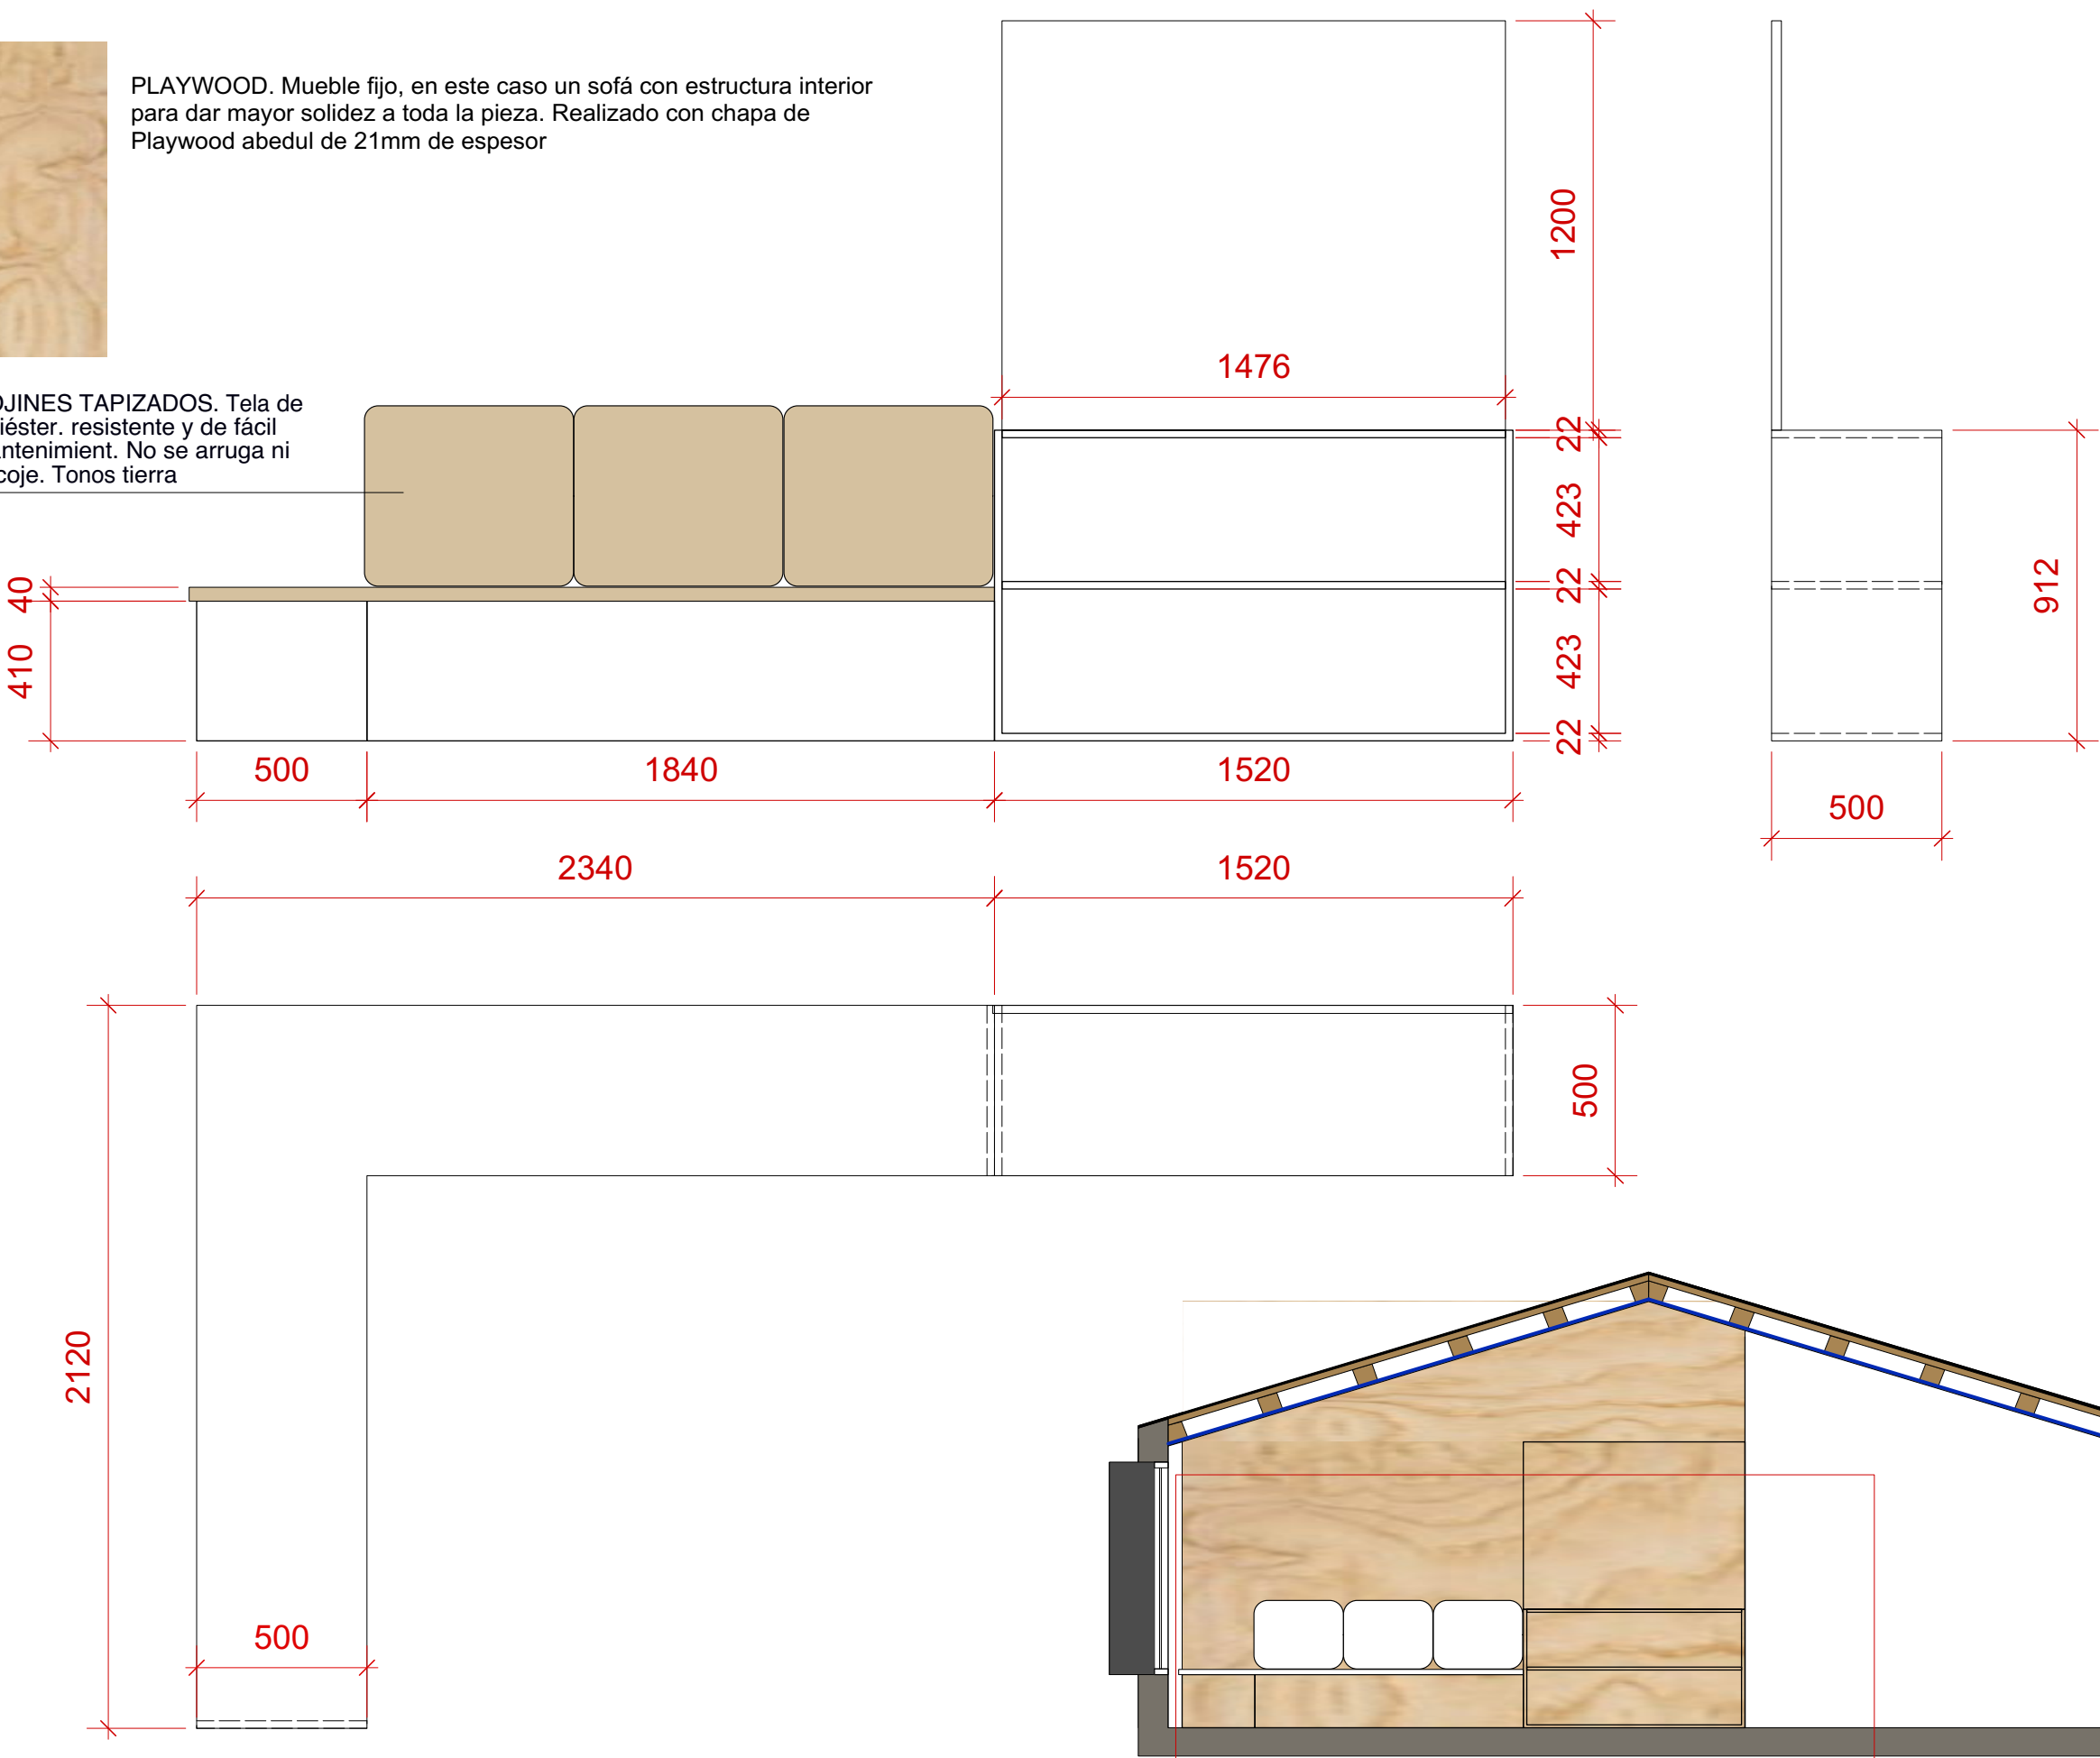

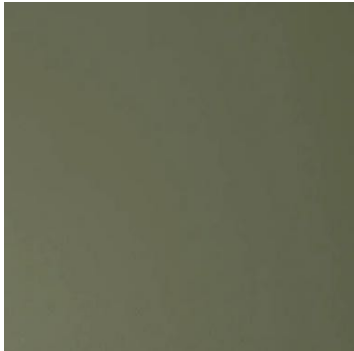

Muebles de cocina hecho a medida con estructura de DM lacada con PINTURA PLÁSTICA JOTUN 8575 NATURAL GREEN.
Medidas según plano.

Armarios superiores apertura con push
Armarios inferiores apertura con gola

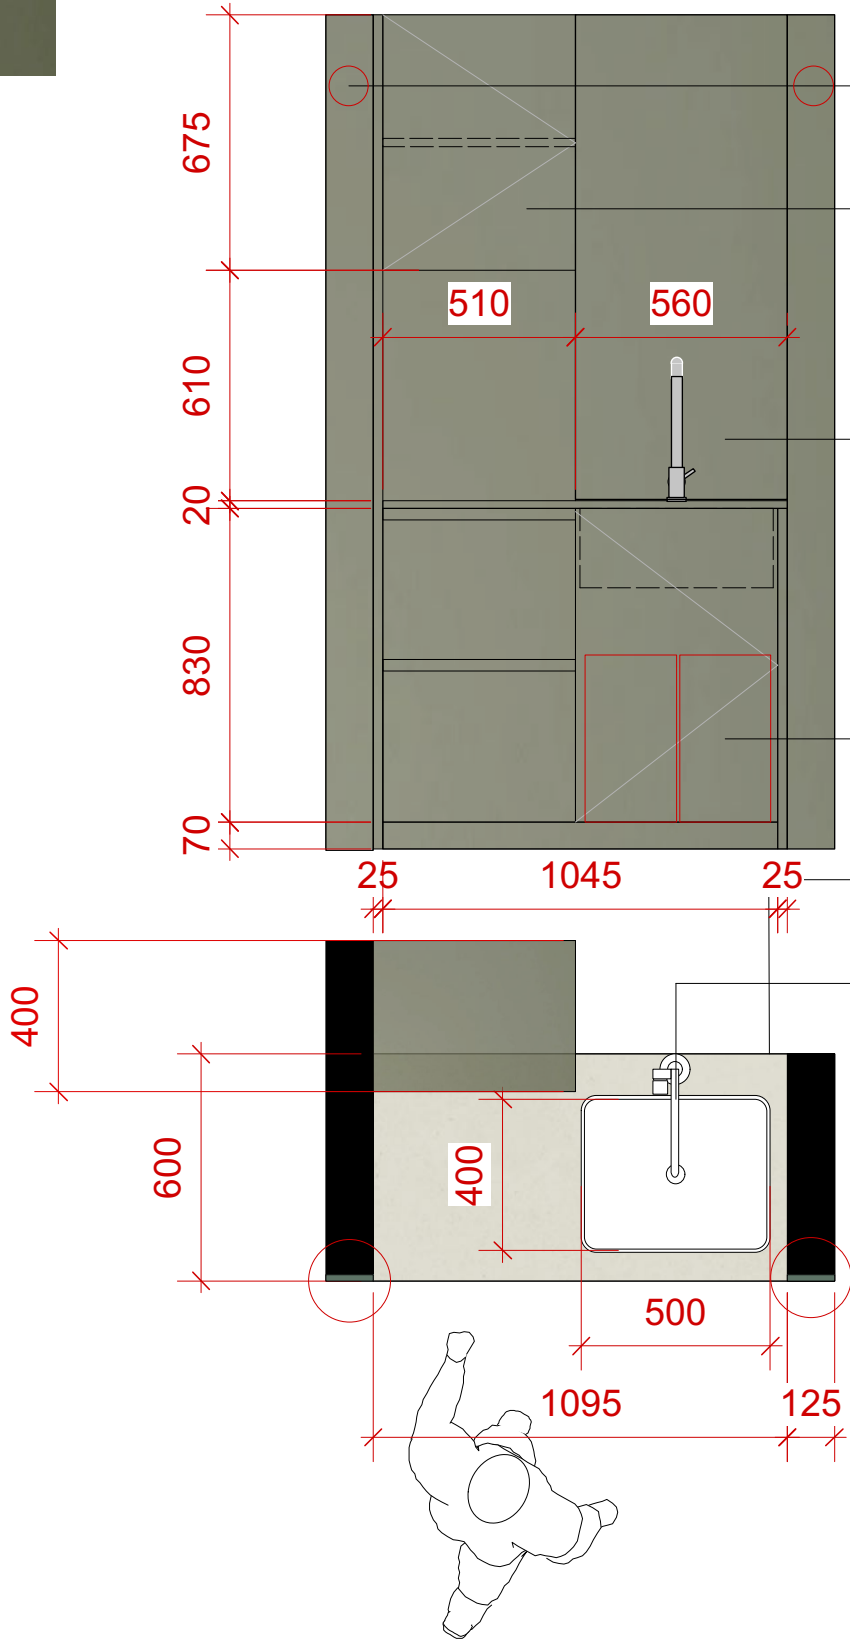

Paredes laterales a la cocina revestimiento de DM lacado con PINTURA PLÁSTICA JOTUN 8575 NATURAL GREEN


Armario para meter el microondas

COCINAS Grifo monomando para cocina-162442Marca TRES. Acabado cromo

Cubos de reciclaje

Encimera Dekton, acabado Aeris. Fregadero de un color similar al marial de la encimera

COCINAS Grifo monomando para cocina-162442Marca TRES. Acabado cromo

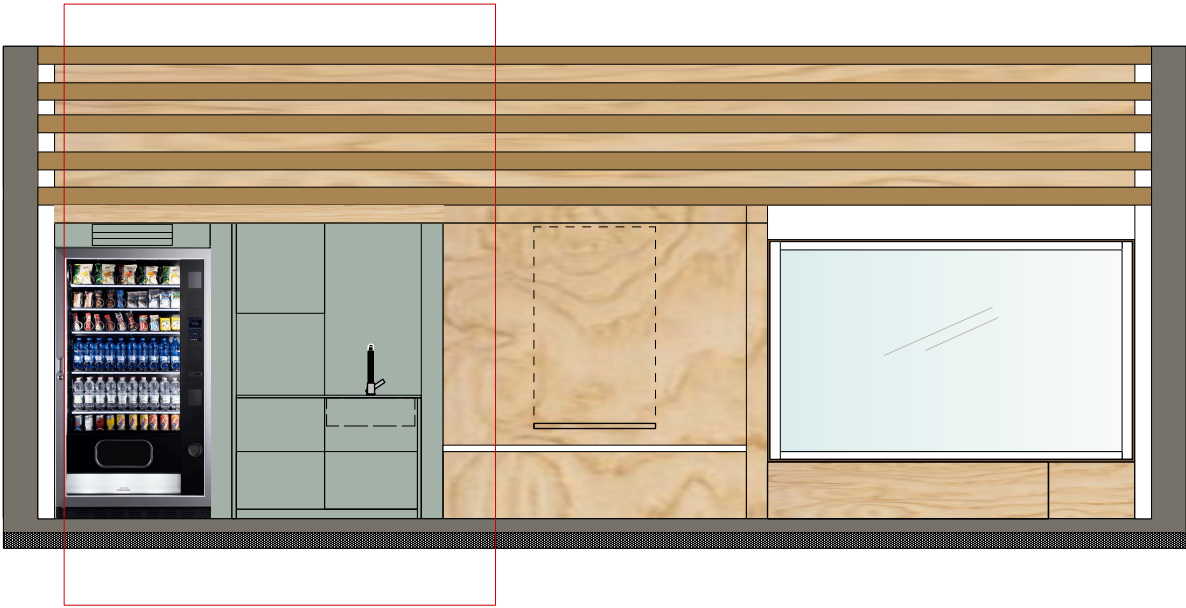

Financiado por la Unión Europea NextGenerationEU



GOBIERNO DE ESPAÑA MINISTERIO DE INDUSTRIA Y TURISMO



Plan de Recuperación, Transformación y Resiliencia





Gobierno de Navarra Nafarroako Gobernua



consorcio EDER



PLAYWOOD. Mesa abatible que se extiende con una sirga tensora sujeta la pared. Realizado con chapa de Playwood abedul de 21mm de espesor

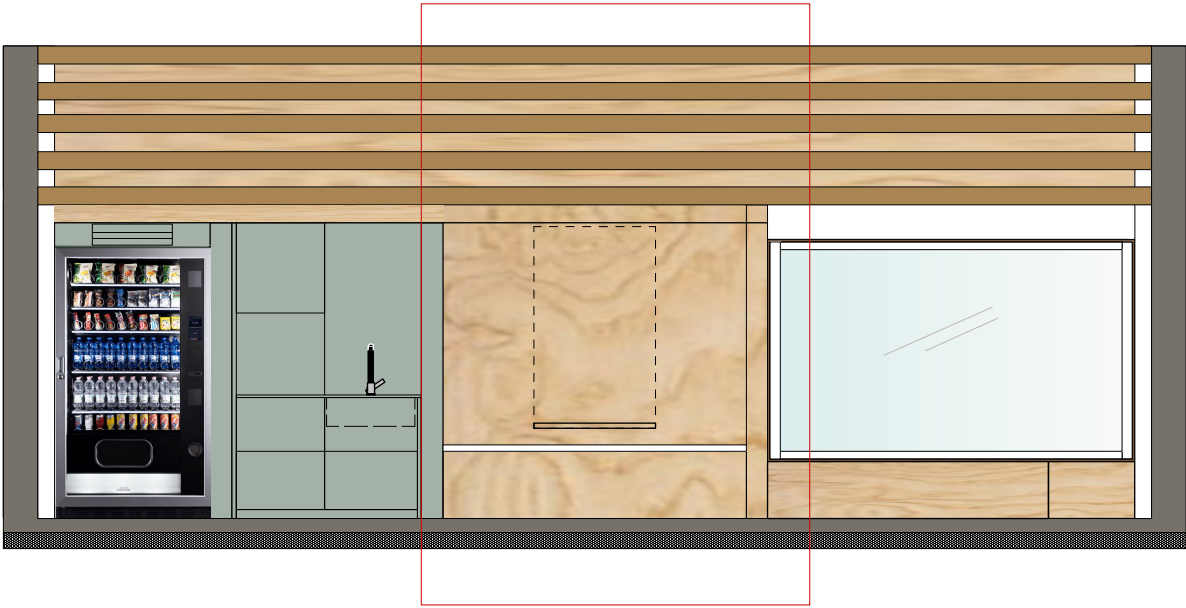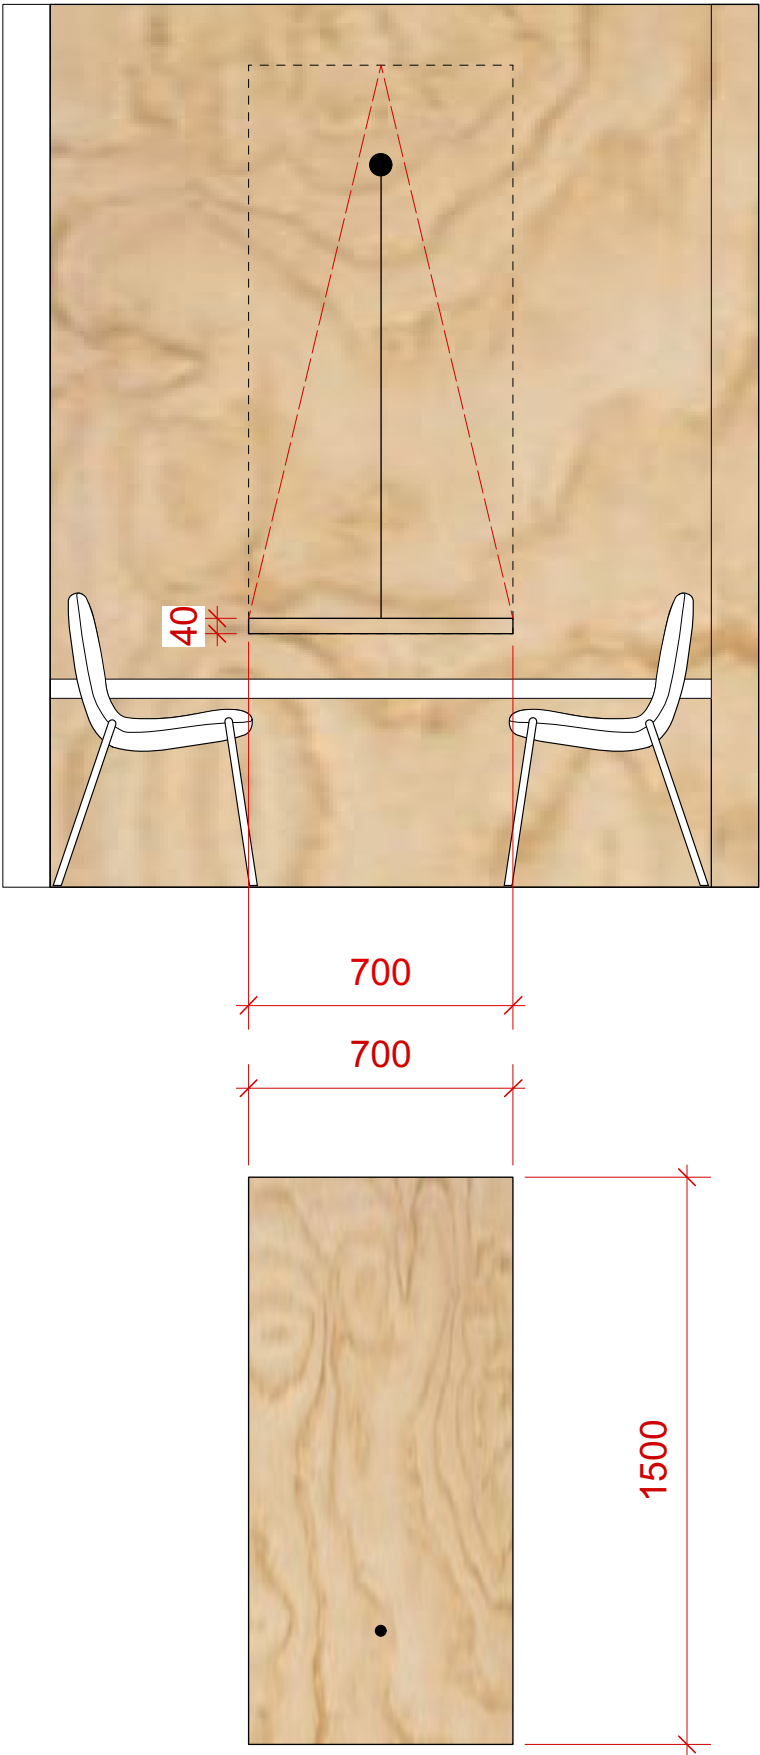



PLAYWOOD. Mueble baño. Realizado con chapa de Playwood abedul de 21mm de espesor. Encimera Dekton, acabado Aeris. Pared de pladur en la que va apoyado cob refuerzo.
AL lado del lavabo del mismo material un banco con respaldo. Todo lacado con laca especial al agua.



MUEBLE SUSPENDIDO EN LA PARED, LA PARED DE PLADUR LLEVARÁ UN REFUERZO. SE METERÁN TACOS ESPECIALES QUE SOPORTEN EL PESO DE UNA PERSONA SENTADA




MAX Pieza vista para cuerpo empotrado de lavabo-06230021. Marca TRES. Acabado cromo




Cajones con Push


Banco de Playwood. Laca especial al agua

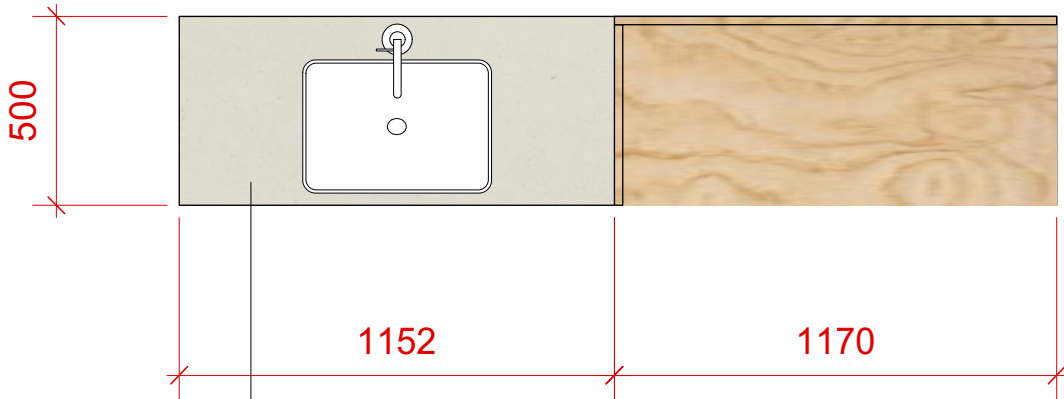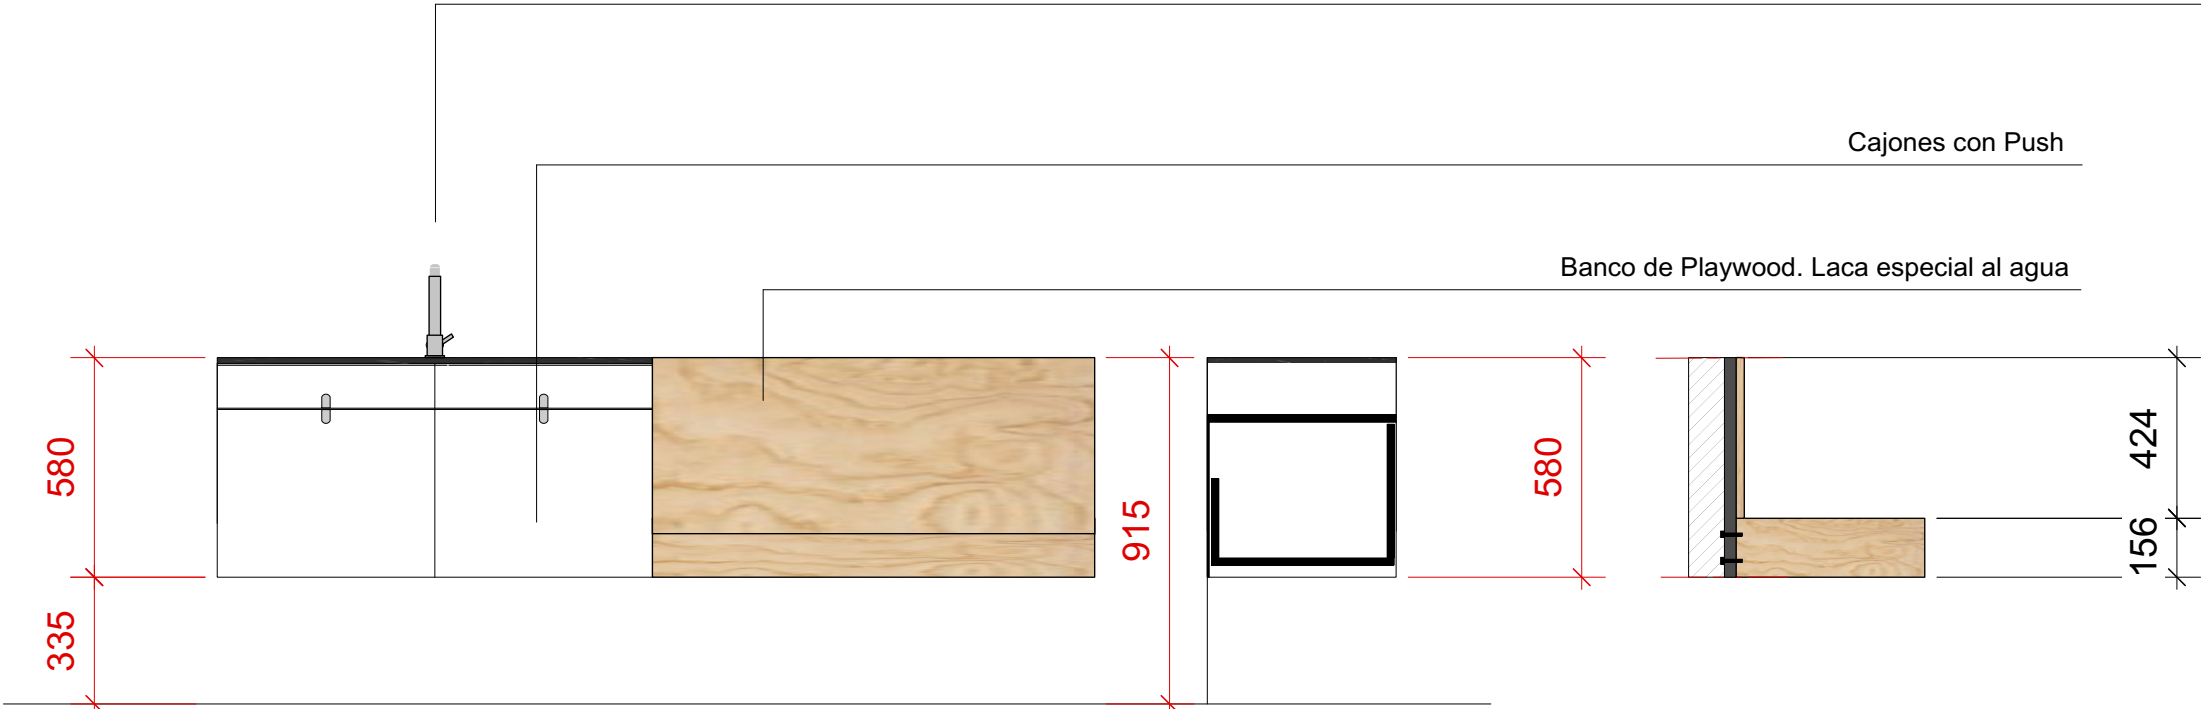

Encimera Dekton, acabado Aeris. Fregadero de un color similar al marial de la encimera

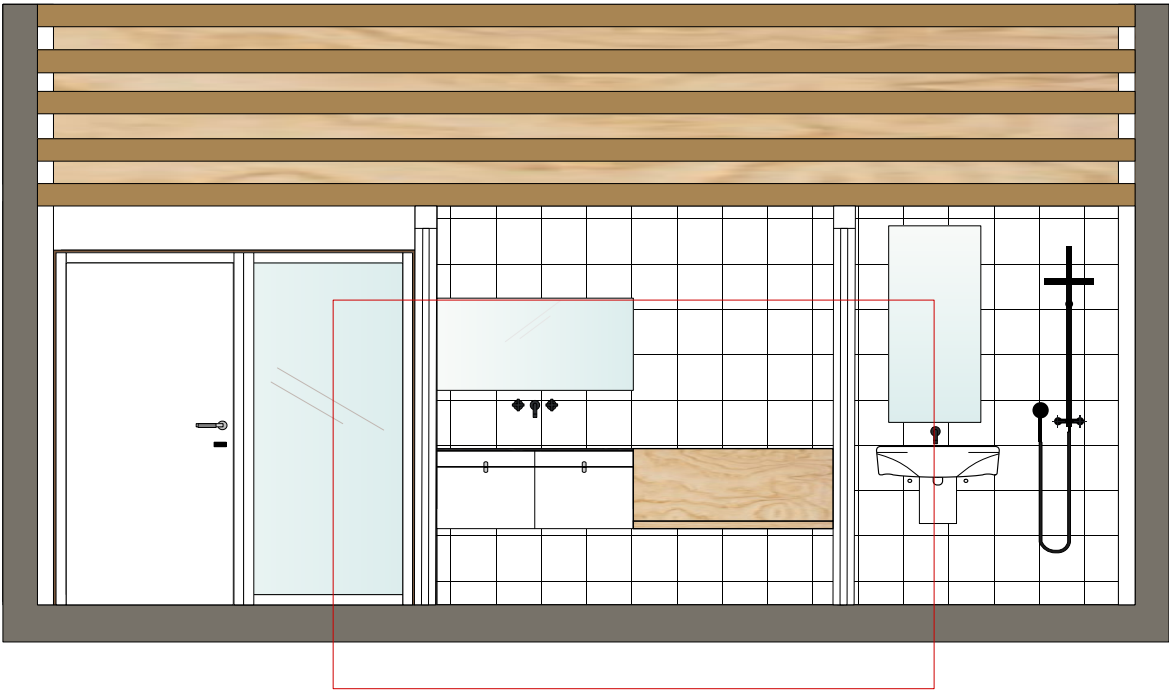

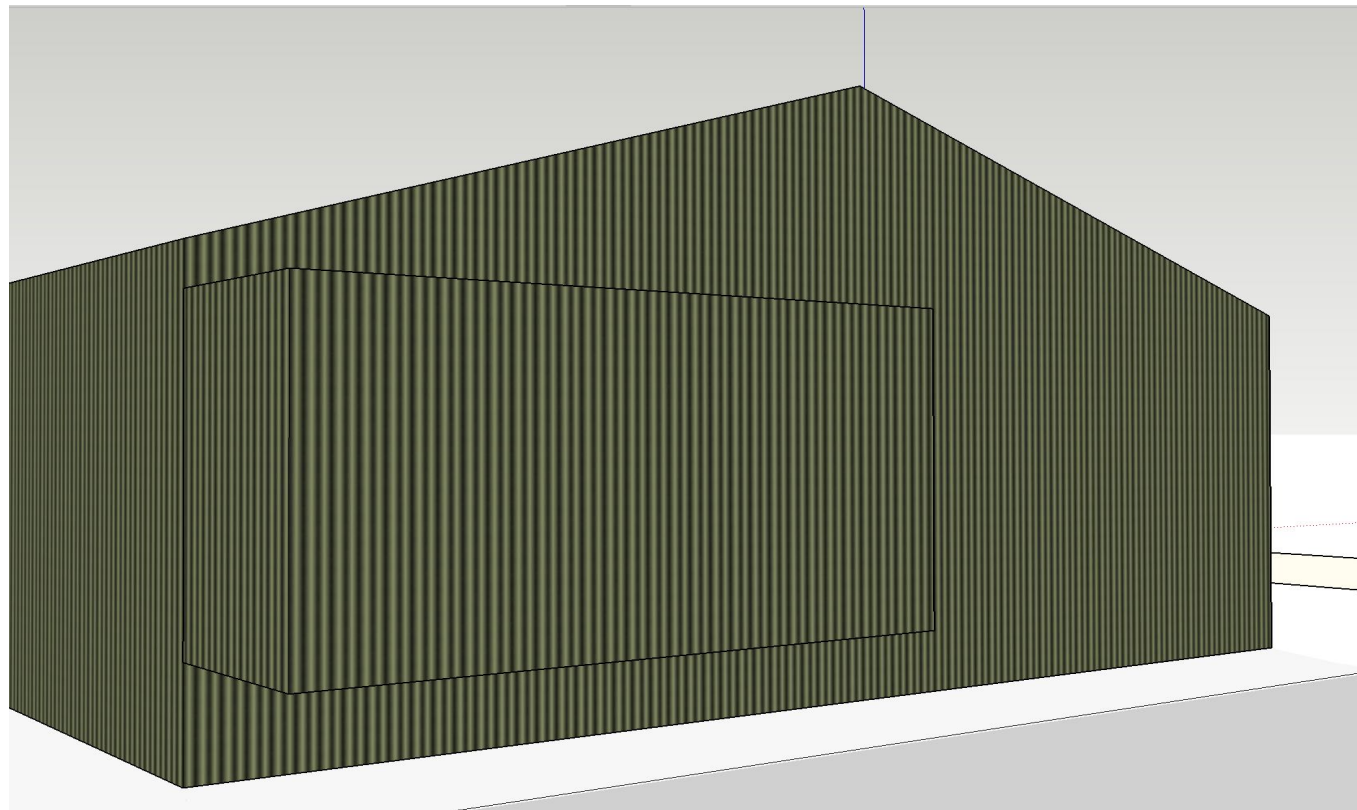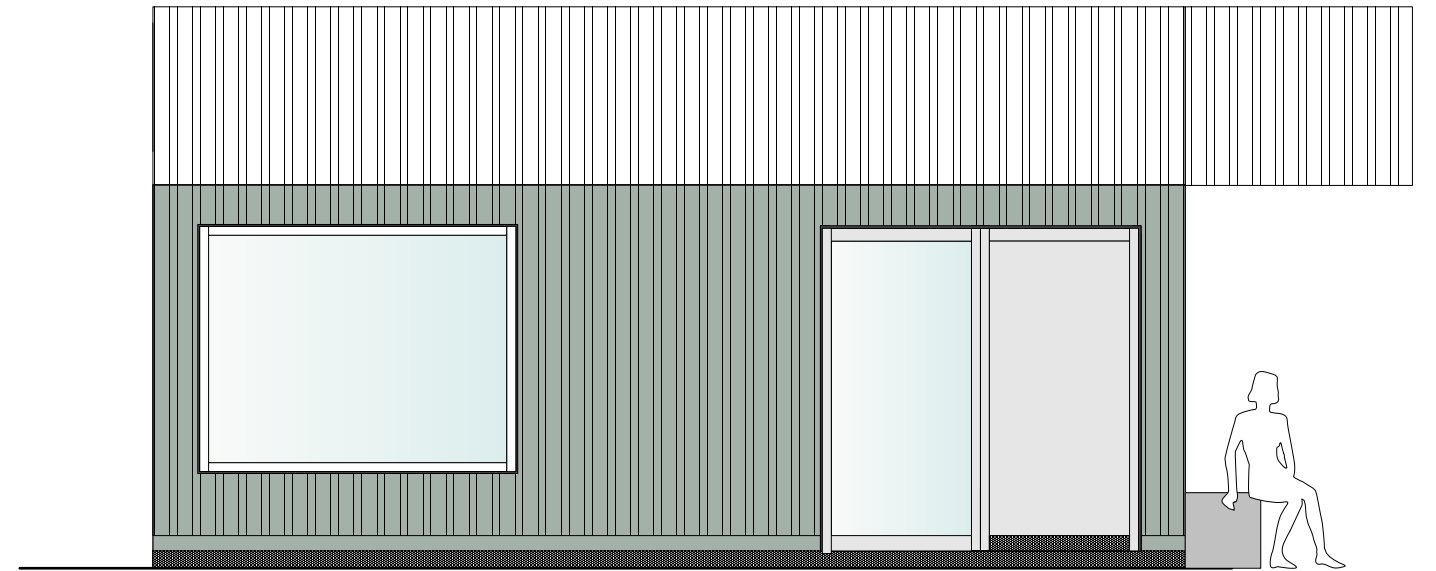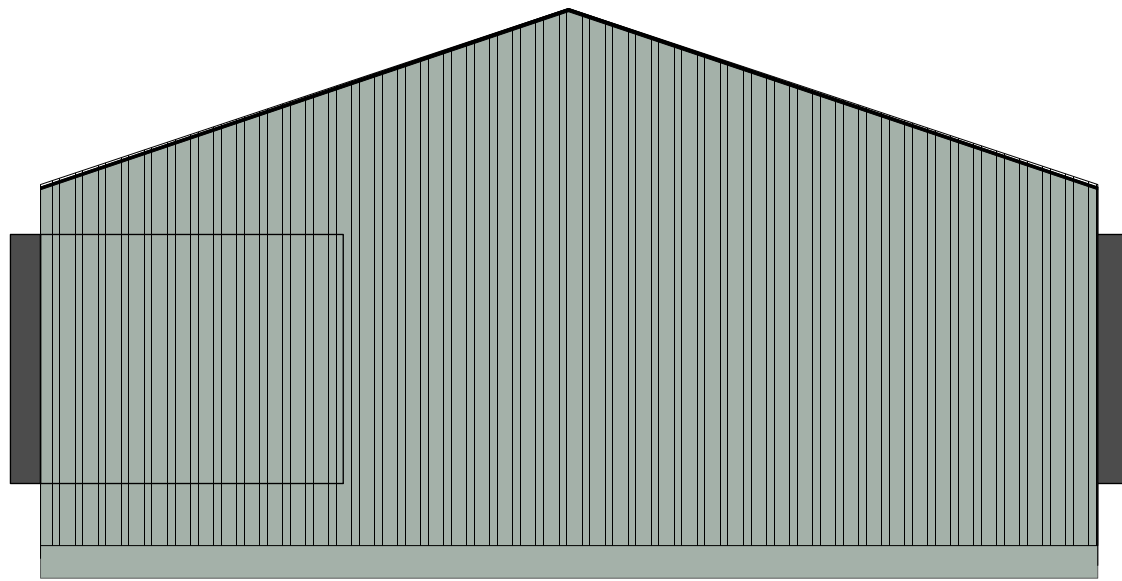

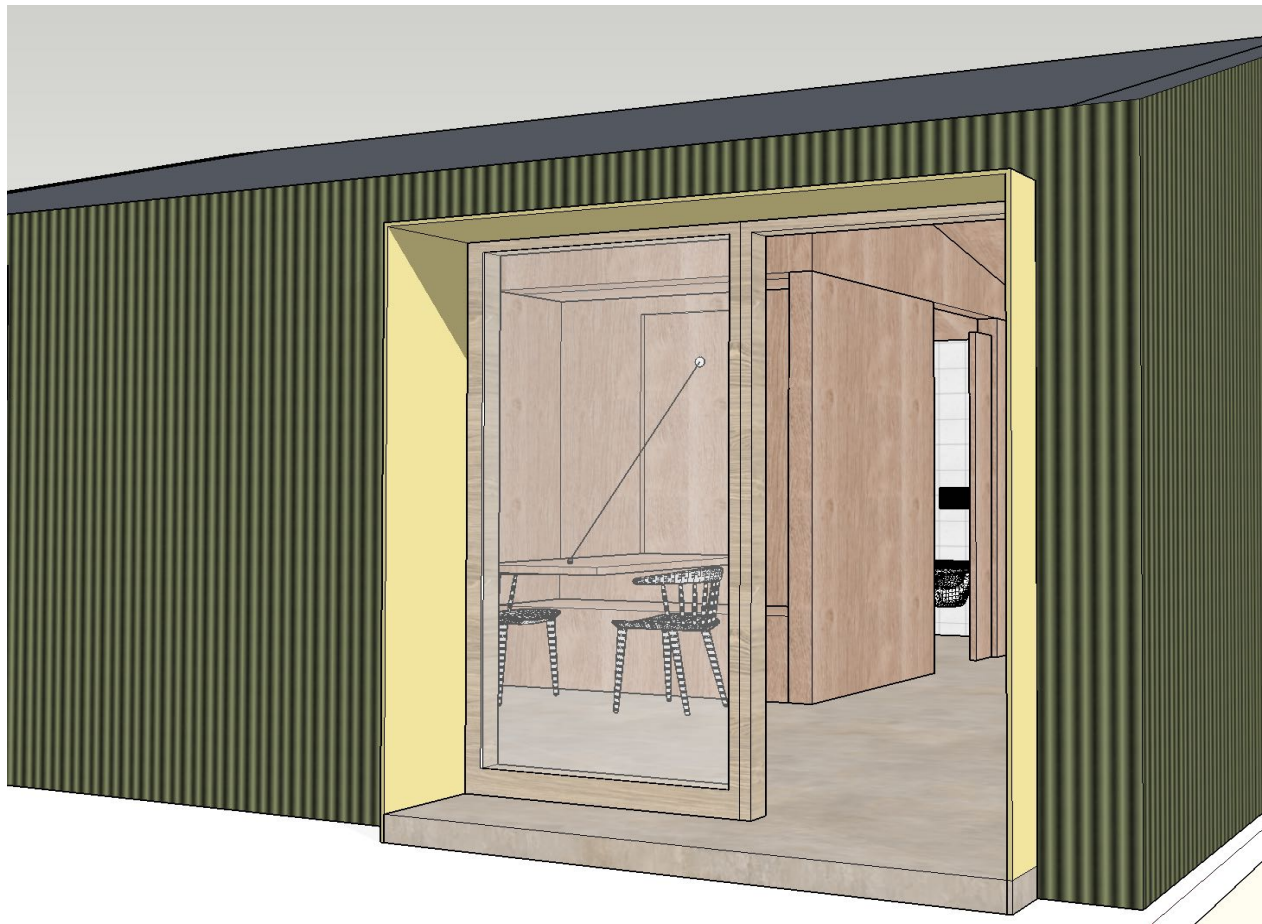



PROYECTO	INTERIORISTA	PROMOTOR	SITUACIÓN	ESCALA: 1:50	PLANO	35
CENTRO BTT CINTRUÉNIGO	LEIRE RODRIGO / Studiorodd	CONSORCIO EDER	CINTRUÉNIGO	FECHA: 30.09.25	RENDER	







PROYECTO CENTRO BTT CINTRUÉNIGO	INTERIORISTA LEIRE RODRIGO / Studiorodd	PROMOTOR CONSORCIO EDER	SITUACIÓN CINTRUÉNIGO	ESCALA: 1:50	PLANO RENDER	38
				FECHA: 30.09.25		



Financiado por la
Unión Europea
NextGenerationEU



GOBIERNO
DE NAVARRA
MINISTERIO
DE INDUSTRIA
Y TURISMO

Plan de Recuperación,
Transformación
y Resiliencia

Gobierno
de Navarra
Nafarroako
Gobernua



consorcio
EDER
AGENDA
2030

PROYECTO
CENTRO BTT CINTRUÉNIGO

INTERIORISTA
LEIRE RODRIGO / Studiorodd

PROMOTOR
CONSORCIO EDER

SITUACIÓN
CINTRUÉNIGO

ESCALA: 1:50
FECHA: 30.09.25

PLANO
RENDER

Imagen de referencia: Chapa minionda



Imagen de referencia: Interior revestimiento de plywood



Imagen de referencia: Detalle ventanas



Imagen de referencia: Exterior chapa lacada

PROYECTO CENTRO BTT CINTRUÉNIGO	INTERIORISTA LEIRE RODRIGO / Studiorodd	PROMOTOR CONSORCIO EDER	SITUACIÓN CINTRUÉNIGO	ESCALA: 1:50	PLANO INSPIRACIÓN 1	40
				FECHA: 30.09.25		



Imagen de referencia: Iluminación para baños, apliques de tubo de luz



Imagen de referencia: Rotulación lateral exterior.



Imagen de referencia: Rotulación para marcar la zona del taller en el interior



Financiado por la Unión Europea



GOBIERNO DE NAVARRA



MINISTERIO DE INDUSTRIA Y TURISMO



Plan de Recuperación, Transformación y Resiliencia



Gobierno de Navarra



Nafarroako Gobernua



consorcio EDER

PROYECTO

CENTRO BTT CINTRUÉNIGO

 INTERIORISTA LEIRE RODRIGO / Studiorodd | PROMOTOR CONSORCIO EDER | SITUACIÓN CINTRUÉNIGO | ESCALA: 1:50 | PLANO INSPIRACIÓN 2 | 41 || FECHA: 30.09.25 |