


CUADRO DE SUPERFICIES EN PLANTA PRIMERA

VIVIENDA " A " y " B "	
SALON-COMEDOR	24.24 M ²
DORMITORIO 1	12.68 M ²
DORMITORIO 2	11.18 M ²
DORMITORIO 3	9.29 M ²
COCINA	10.76 M ²
TENEDERO	4.18 M ²
VESTIBULO	4.90 M ²
PASILLO	5.44 M ²
ASEO	5.44 M ²


TOTAL SUPERFICIE UTIL 171.88 M²
TOTAL SUPERFICIE CONS. 230.71 M²

VIVIENDA " A " VIVIENDA " B "

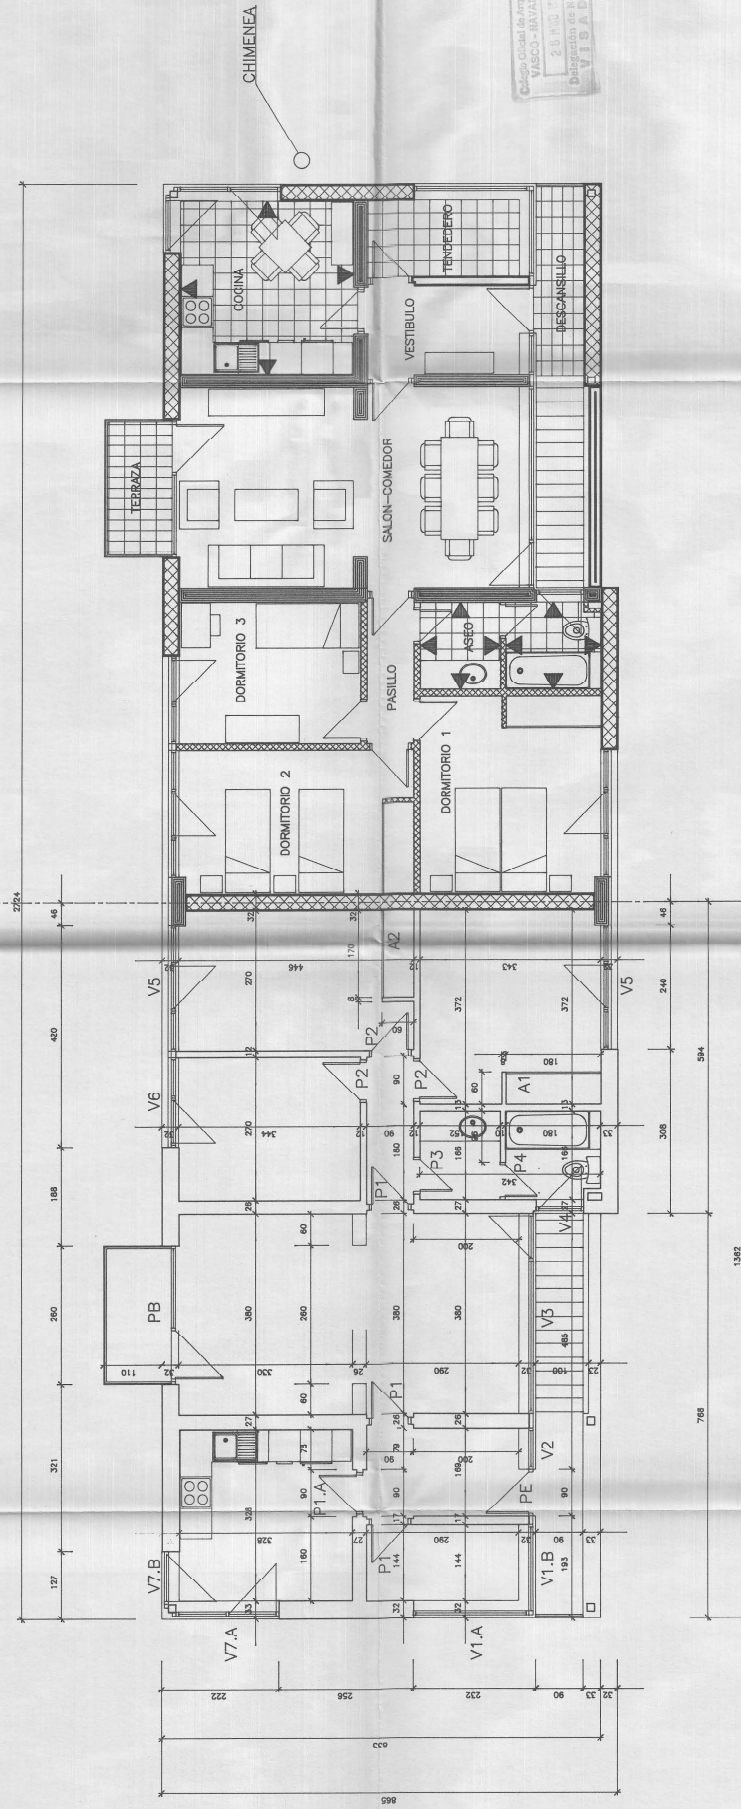


PLANTA PRIMERA

- BLOQUE TERMOARCILLA DE 29 cms.
- BLOQUE TERMOARCILLA DE 24 cms.
- BLOQUE TERMOARCILLA DE 19 cms.
- BLOQUE TERMOARCILLA DE 14 cms.
- LADRILLO DOBLE HUECO A TABICON
- ALICATADO EN PARED

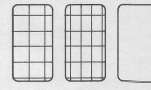

PAVIMENTO CERAMICO 30x30
PAVIMENTO LOSETA 20x20
PAVIMENTO DE PARQUET

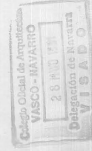

GOBIERNO DE NAVARRA

DEPARTAMENTO DE EDUCACION, CULTURA Y DEPORTE
SERVICIO DE PLANIFICACION E INVERSIONES

PROYECTO DE: URBANIZACION, VIVIENDAS Y
ASEOS EN COLEGIO PUBLICO DE CIZUR MAYOR
PLANO DE PLANTA PRIMERA
ACOTADO, AMUEBLADO,
SUPERFICIES, TABQUERIA Y
RESENA DE CARPINTERIA

ARQUITECTO
J.M. ERREA ARGAI
5/2010, de 14 de 7
100-20-10-13


Fecha: MAYO - 1.991
Referencia: CP/A
Escala: Plano n.º 5
1/50

CUADRO DE SUPERFICIES EN PLANTA BAJA

VIVIENDA " A "	
DISTRIBUIDOR	10.31 M ²
ASEOS MASCULINOS	11.39 M ²
SALA 1	14.20 M ²
SALA 2	14.20 M ²
SALA 3	11.39 M ²
ESCALERAS	5.85 M ²
VIVIENDA " B "	
DISTRIBUIDOR	10.31 M ²
ASEOS FEMENINOS	11.39 M ²
SALA 1	14.20 M ²
SALA 2	14.20 M ²
SALA 3	11.39 M ²
ESCALERAS	5.85 M ²
PORCHE	37.12 M ²

TOTAL SUPERFICIE UTIL 203.20 M²
TOTAL SUPERFICIE CONS. 230.71 M²

VIVIENDA " A " VIVIENDA " B "

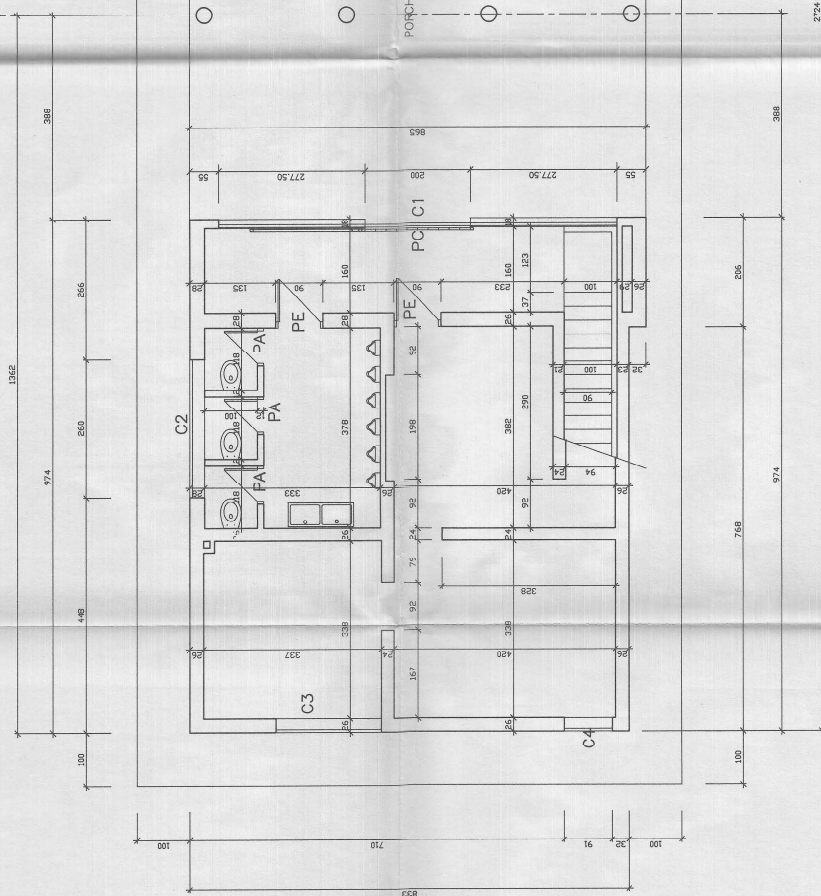


PLANTA BAJA

- BLOQUE TERMOARCILLA DE 24 cms.
- BLOQUE TERMOARCILLA DE 19 cms.
- BLOQUE TERMOARCILLA DE 14 cms.
- LADRILLO DOBLE HUECO A TABICON
- ALICATADO EN PARED



PANEL NERVAJO PERFRISA C=30

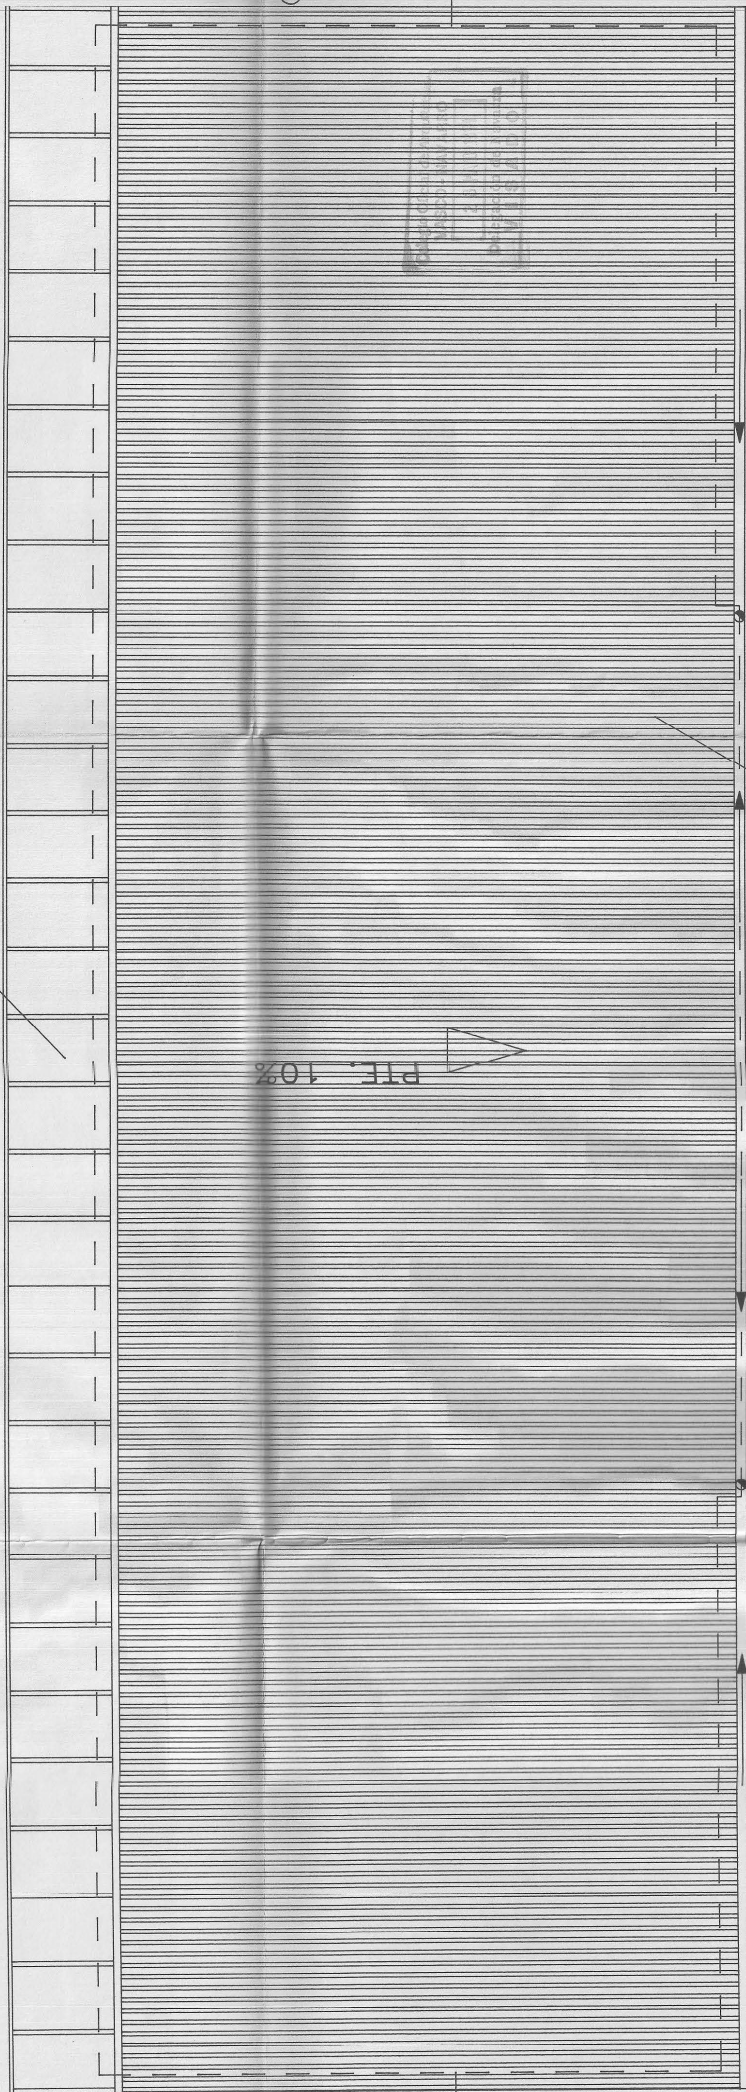

CHAPA PERFILADA PERFRISA PF-880/30 e=0.7mm.

GOBIERNO DE NAVARRA DEPARTAMENTO DE EDUCACION, CULTURA Y DEPORTE
SERVICIO DE PLANIFICACION E INVERSIONES

PROYECTO DE: URBANIZACION, VIVIENDAS Y
ASEOS EN COLEGIO PUBLICO DE CIZUR MAYOR

PLANO DE:

PLANTA DE CUBIERTA

ARQUITECTO
J.M. ERREA ARGAIZ
C/ Nafarroa, 30 ofto. 2
31007 PAMPLONA


Fecha: MAYO - 1.991

Referencia: CICUB


Escala: 1/50

Plano n.º 7


ALZADO OESTE

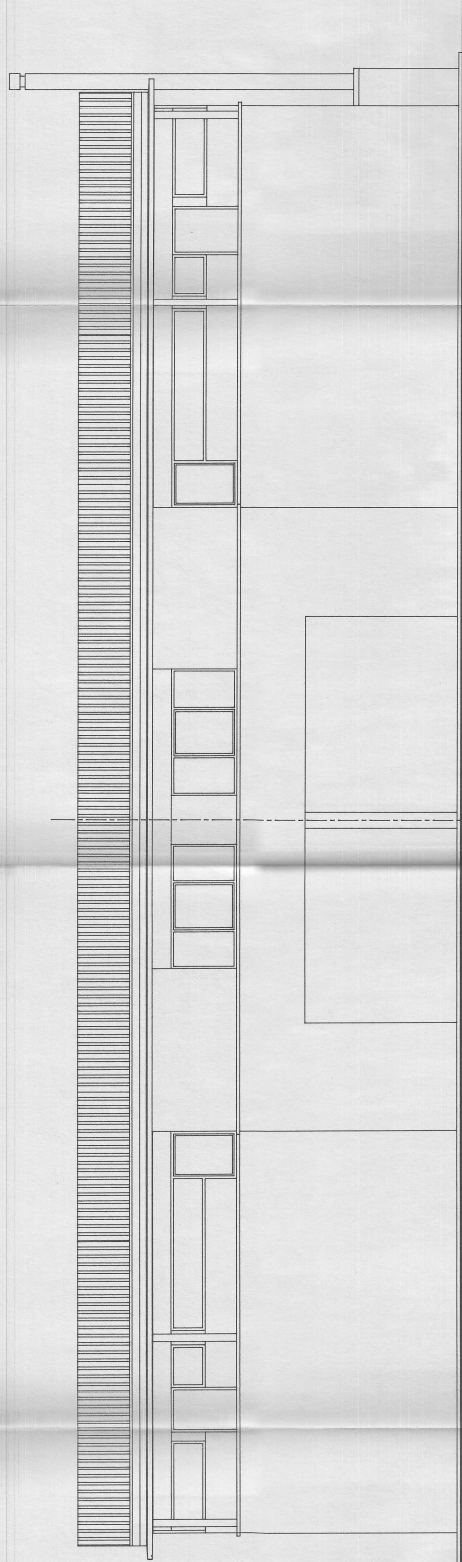



ALZADO ESTE

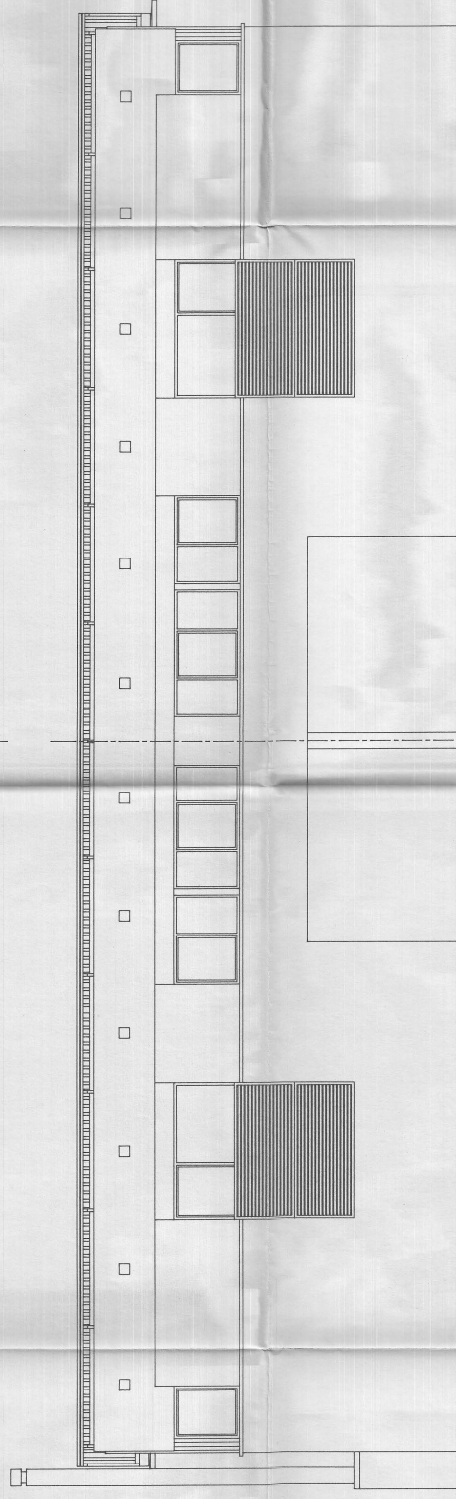

ALZADO NORTE

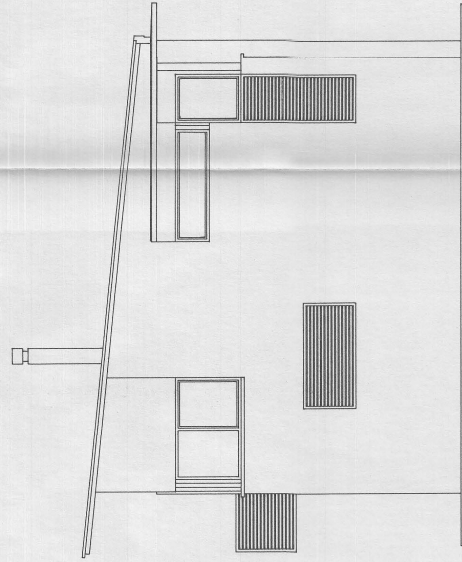

ALZADO SUR

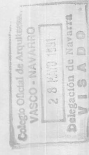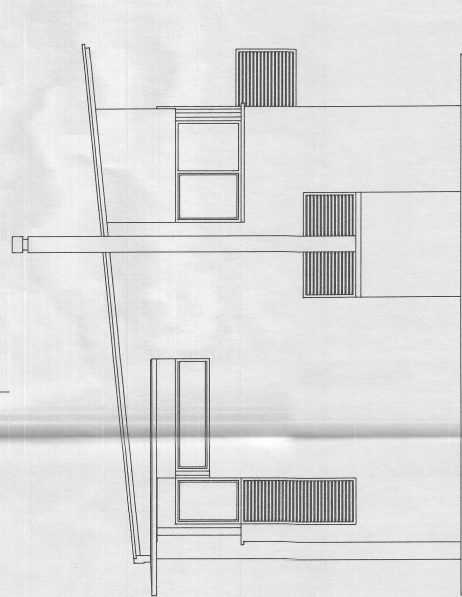

GOBIERNO DE NAVARRA DEPARTAMENTO DE EDUCACION, CULTURA Y DEPORTE
SERVICIO DE PLANIFICACION E INVERSIONES


PROYECTO DE: URBANIZACION, VIVIENDAS Y
ASEOS EN COLEGIO PUBLICO DE CIZUR MAYOR

PLANO DE:


ALZADOS

ARQUITECTO
J.M. GARCIA ARGAIZ
C/ Arriaga, 30 - 4º. 7
48907 PAMPLONA


Fecha: MAYO - 1.991
Referencia: CALZ
Escala: 1/50
Plano n.º 8

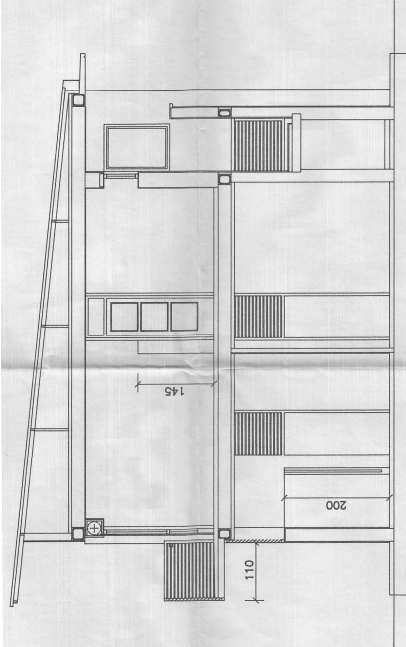

SECCION C-C

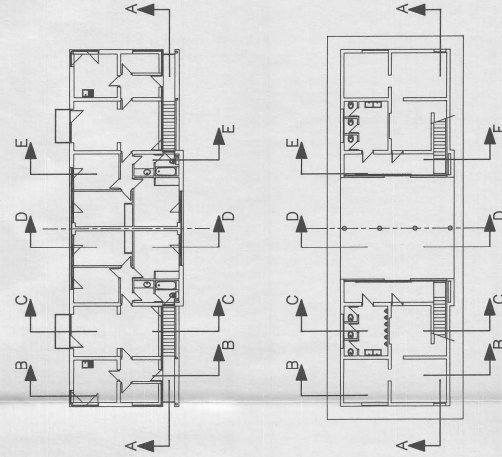

SECCION B-B

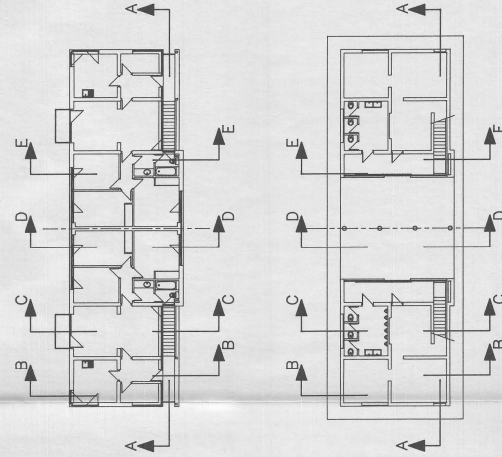

PROYECTO DE: URBANIZACION, VIVIENDAS Y ASEOS EN COLEGIO PUBLICO DE CIZUR MAYOR

SECCIONES

Escudo:	1/50	Figura n.º	9
---------	------	------------	---


--	--	--

ARMADO EN FORJADO
TECHO PLANTA PRIMERA

TODOS LOS ZUNCHOS INCLUSO DINTELES:

SECCION: 25x25, EXCEPTO CENTRAL 25x30

ARMADURA:
4ø16, cercos ø8 a 20cms.
SOLAFE ENTRE TRAMOS 80cms.
MALLAZO CAPA DE COMPRESION
20.30ø4,ø4
SOLAFE MINIMO 20cms.

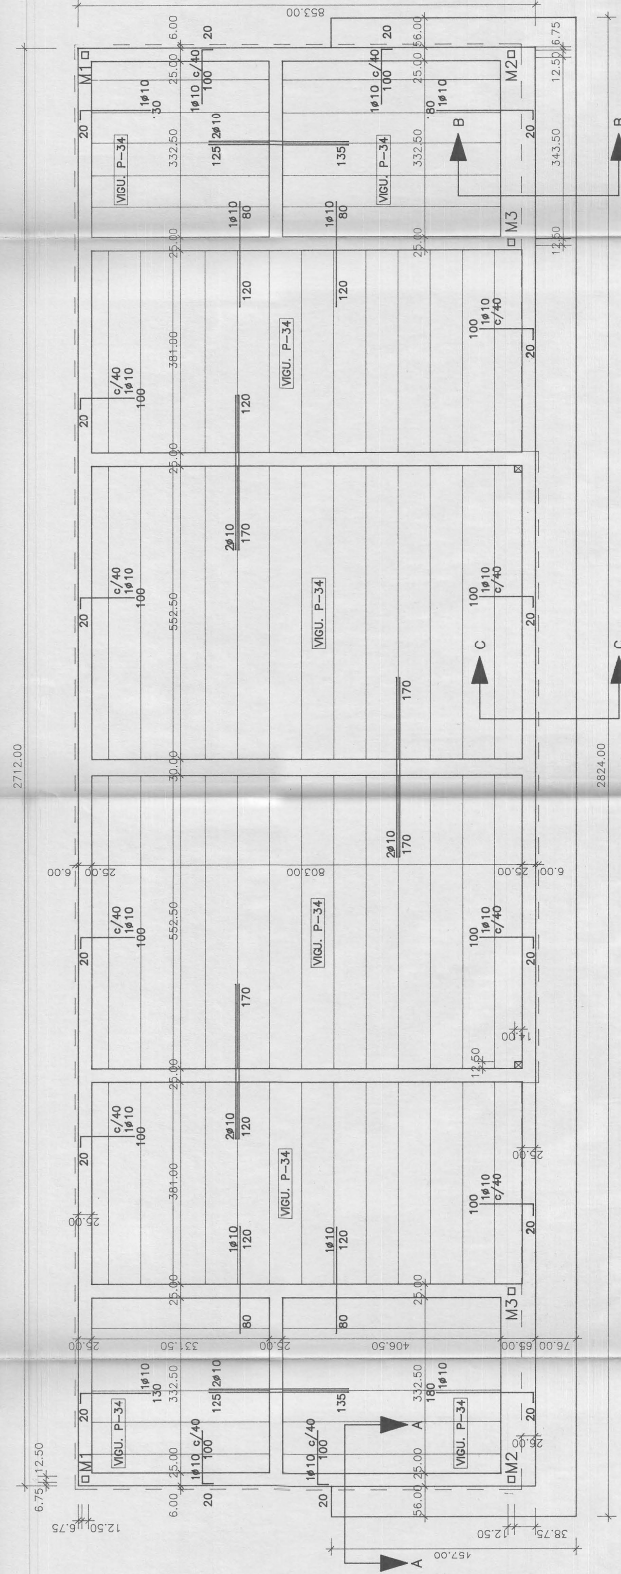



ARMADO EN FORJADO
TECHO PLANTA BAJA

TODOS LOS ZUNCHOS INCLUSO DINTELES:

SECCIONES DE ZUNCHOS:
25x15, 25x20, 25x25

ARMADURA:
ø16, cercos ø8 a 20cms.
SOLAFE ENTRE TRAMOS 80cms.
MALLAZO CAPA DE COMPRESION
20.30ø4,ø4
SOLAFE MINIMO 20cms.

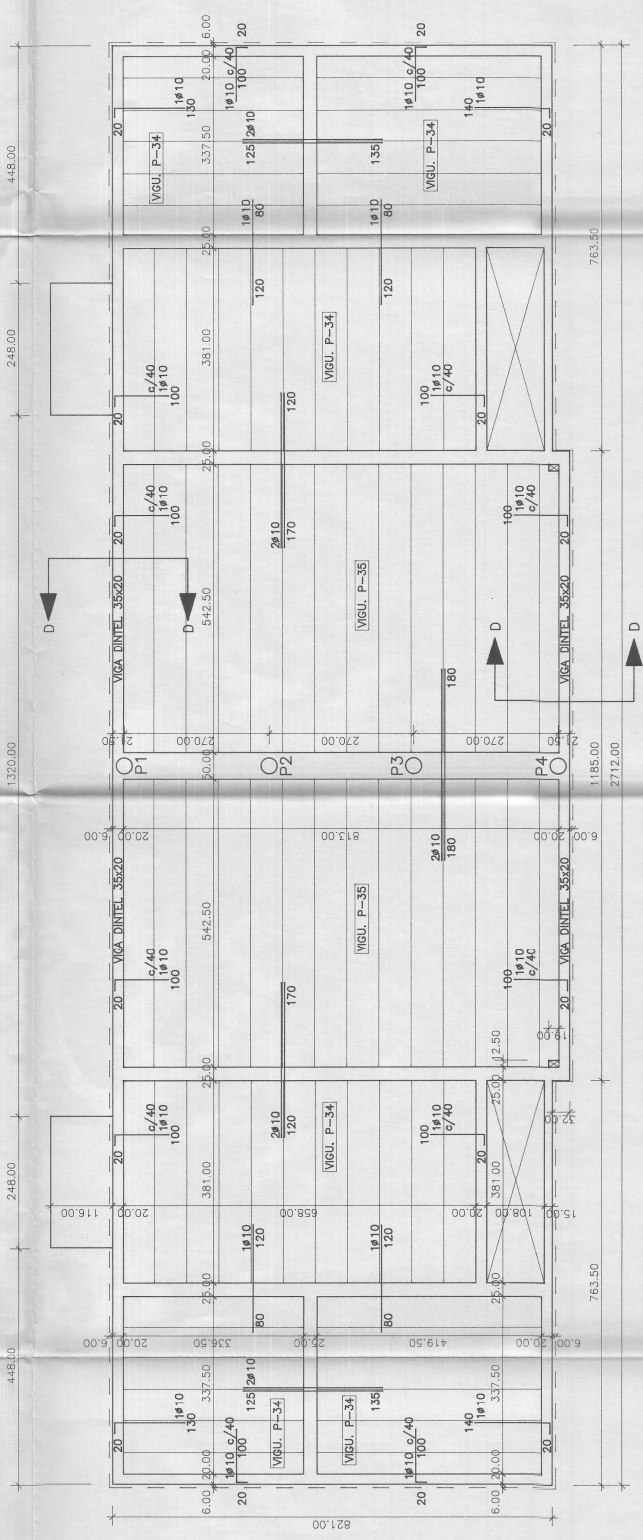

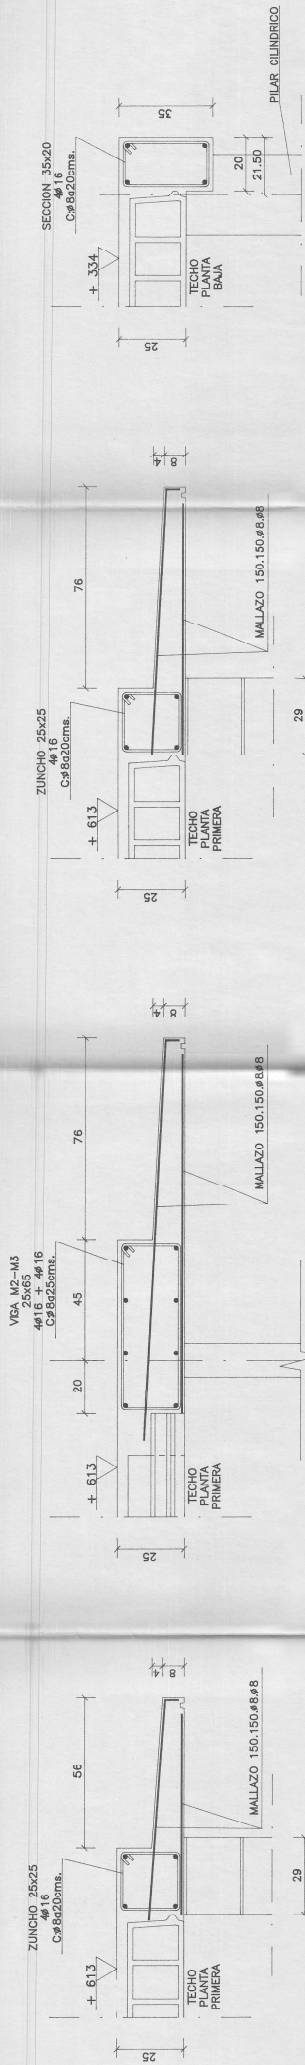

DETALLE A-A


DETALLE B-B

DETALLE C-C

DETALLE D-D
VIGA DINTEL EN PORCHE


NOTA: HORMIGON HIDROFUGO EN ALEROS Y VUELO DE BALCON, VISTOS POR CARA INFERIOR Y BORDES.

MALLAZO 150x150x12#8
LAS BARRAS #12 EN SENTIDO LONGITUDINAL SOLAS ENTRE TRAMO S=60cms.
RECUBRIMIENTO 3cms.

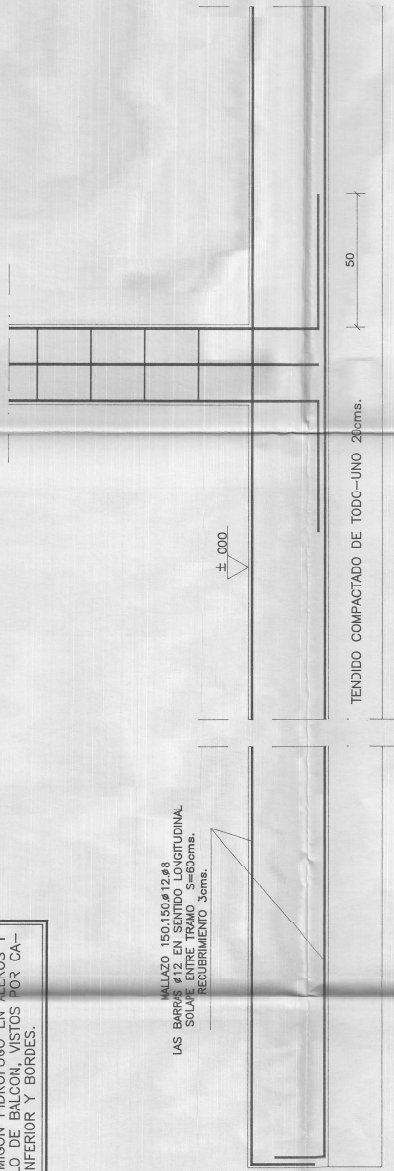


TENDIDO COMPACTADO DE TODC-UNO 20cms.


DETALLE DE LOSA DE CIMENTACION Y ARRANQUE DE PILAR

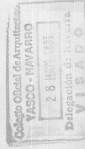

DETALLE APOYO METALICO EN DESCANSILLO DE PILARES "M2" Y "M3"

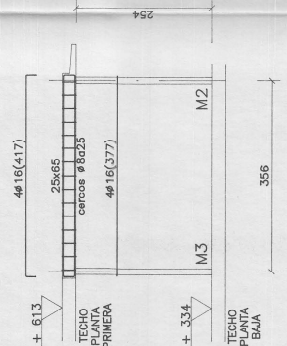

VIGA M2-M3

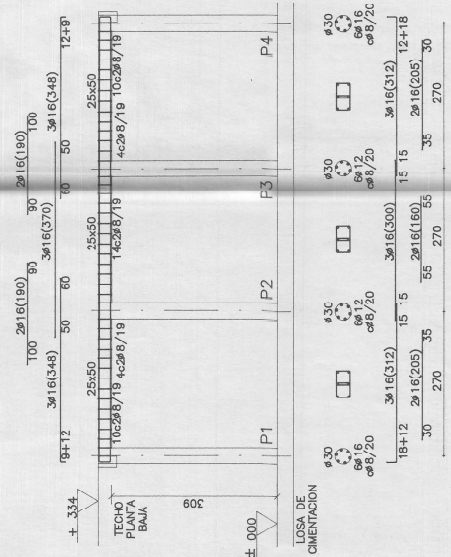

DETALLE DE VUELO DE BALCON

GOBIERNO DE NAVARRA DEPARTAMENTO DE EDUCACION, CULTURA Y DEPORTE
SERVICIO DE PLANIFICACION E INVERSIONES

PROYECTO DE: URBANIZACION, VIVIENDAS Y ASEOS EN COLEGIO PUBLICO DE CIZUR MAYOR	Fecha: MAYO - 1.991
PLANOS DE: DETALLES DE ESTRUCTURA Y ARMADO DE PORTICOS	Revisado: COITES
J.N. ERREA ARGAI	Escala: 1/10
Plano nº 12	1/30

HORMIGON H-175
ACERO AEH-400N

ARMADO DE PORTICO P1-P2-P3-P4




TIPO "C"



ACFRO A-42b

DETALLES DE LOS 4 DISTINTOS TIPOS DE APOYOS

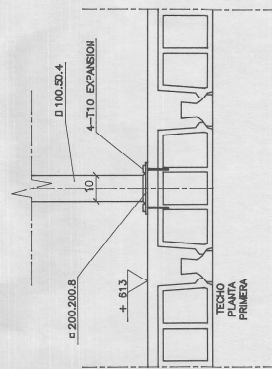

GOBIERNO DE NAVARRA

DEPARTAMENTO DE EDUCACION, CULTURA Y DEPORTE
SERVICIO DE PLANIFICACION E INVERSIONES

PROYECTO DE: URBANIZACION, VIVIENDAS Y

ASEOS EN COLEGIO PUBLICO DE CIZUR MAYOR

PLANO DE:	Fecha: MAYO - 1.991
PROYECTO DE:	Referencia: CIESME

ESIRUCIURA MEIALICA
DE CUBIERTA

	1/10	13
	1/50	

