

PROYECTO DE REFORMA DE LA IMPERMEABILIZACIÓN Y EL AISLAMIENTO DE LA CUBIERTA DE LA BIBLIOTECA Y FILMOTECA DE NAVARRA EN PAMPLONA

Paseo Antonio Pérez Goyena nº 3. 31008 Pamplona

PLANOS

Arquitectos:

Rufino Bruguera Prieto, Javier Jabat Inza, Carmelo Astrain Ulibarrena y José Manuel
Gutiérrez Cuesta

Promotor:



Dirección General de Cultura – Institución Príncipe de Viana.
Departamento de Cultura, Deporte y Turismo de Gobierno de Navarra



Remiro de Goñi 2, bajo.
31010 Pamplona (Navarra)
Tel.: 948073960.
e-mail: estudio@bjarquitectura.com

ESTUDIO ARQUITECTURA
Remiro de Goñi, 30 bajo. Pamplona
Tel. 948182322.
e-mail: carmelo.estudioag@gmail.com






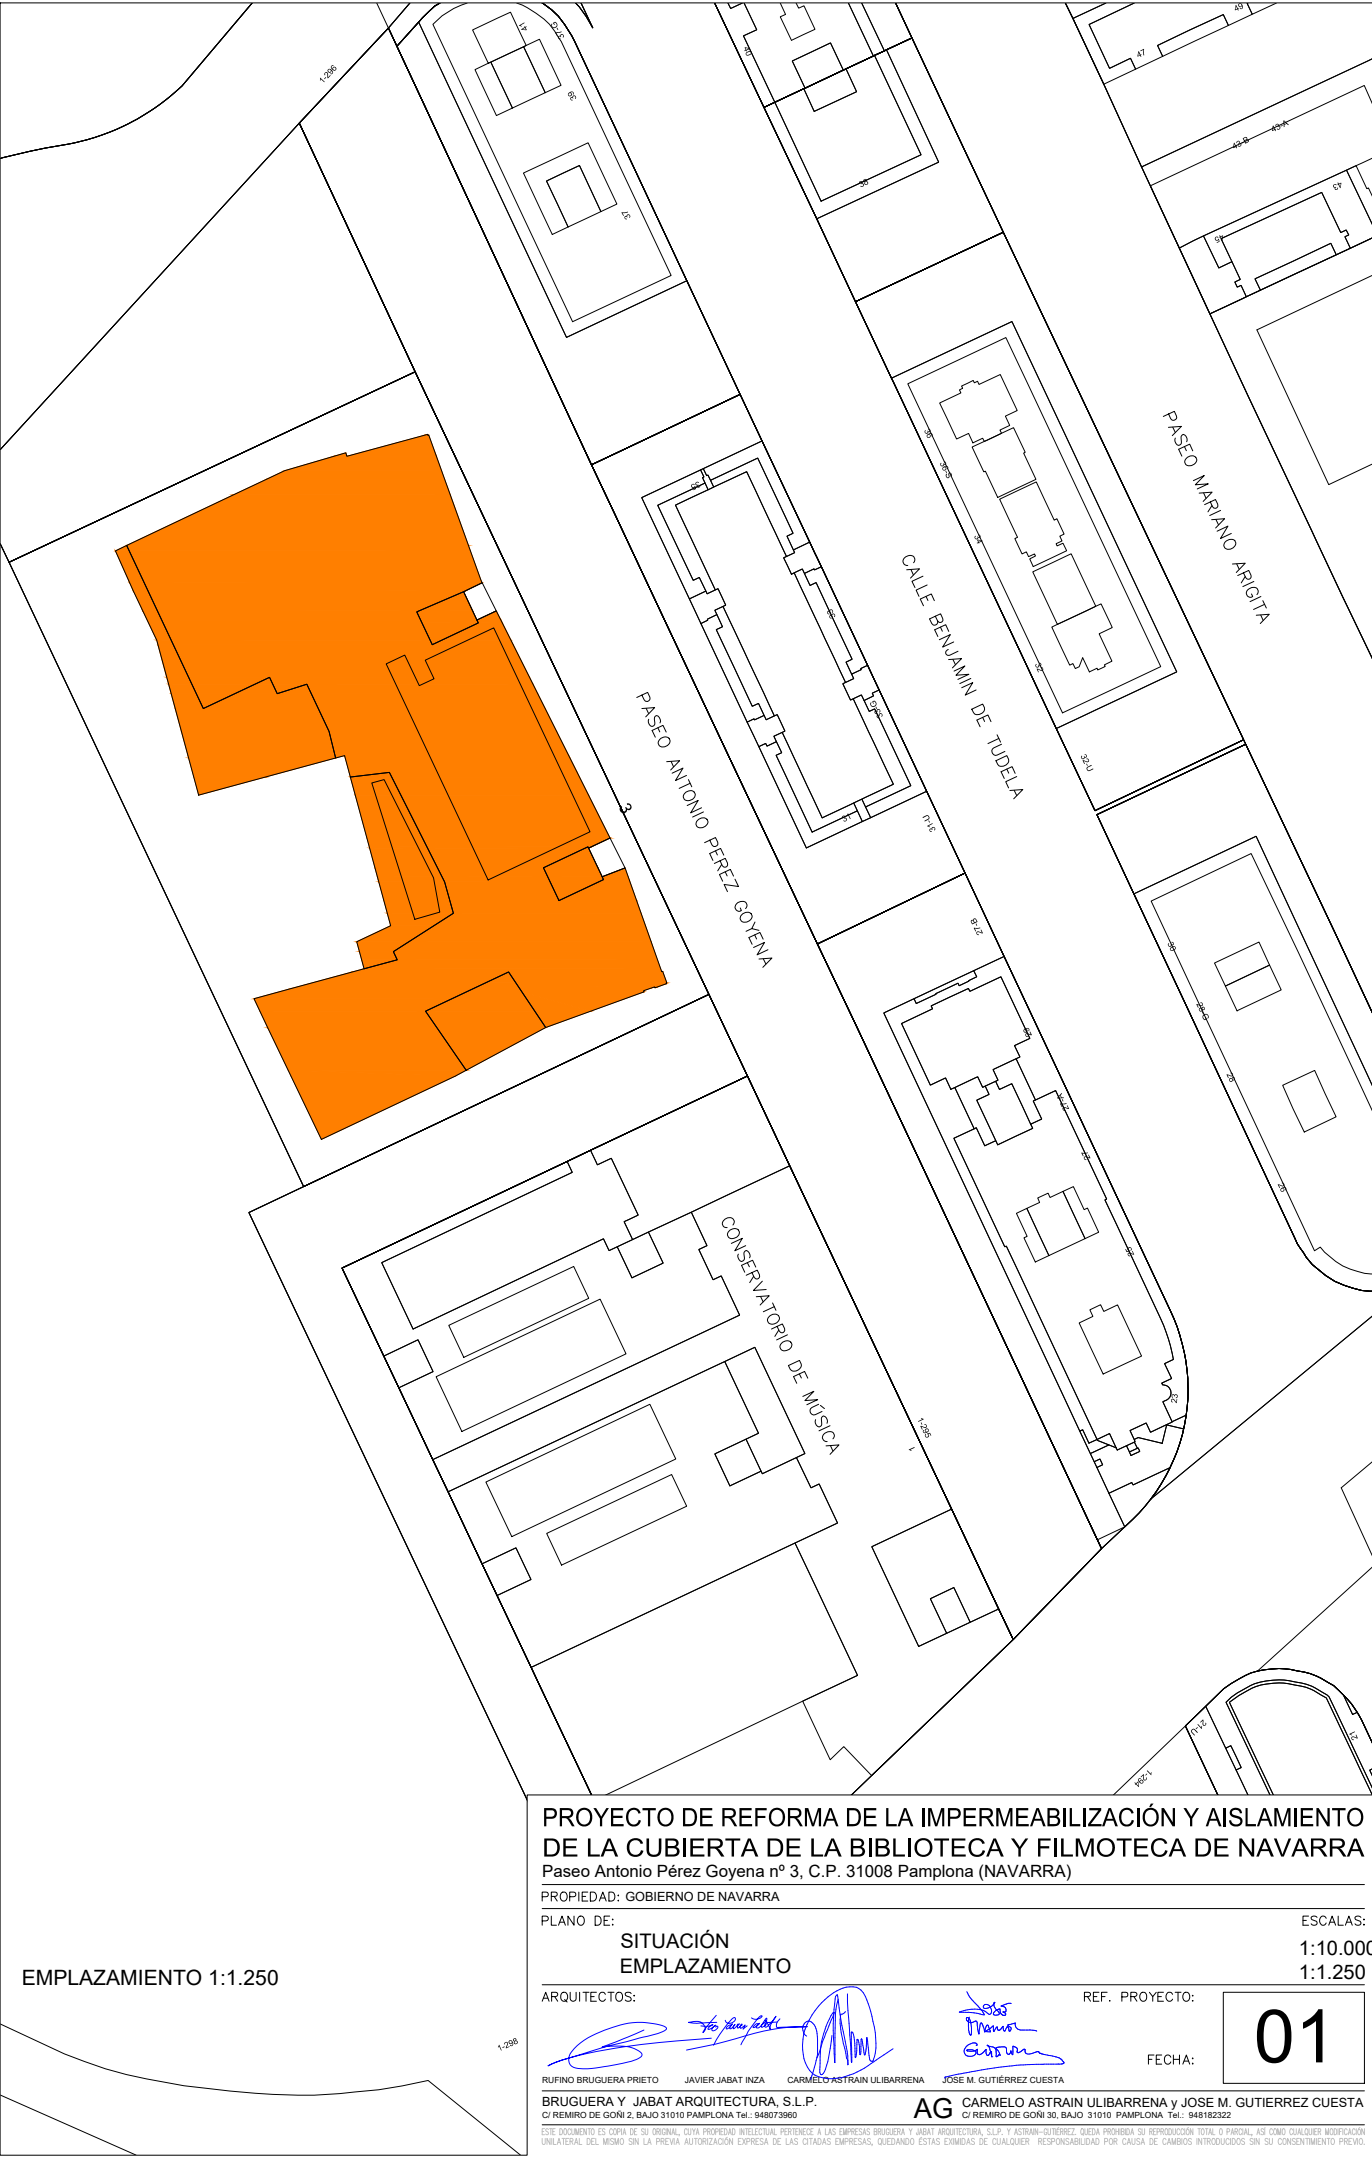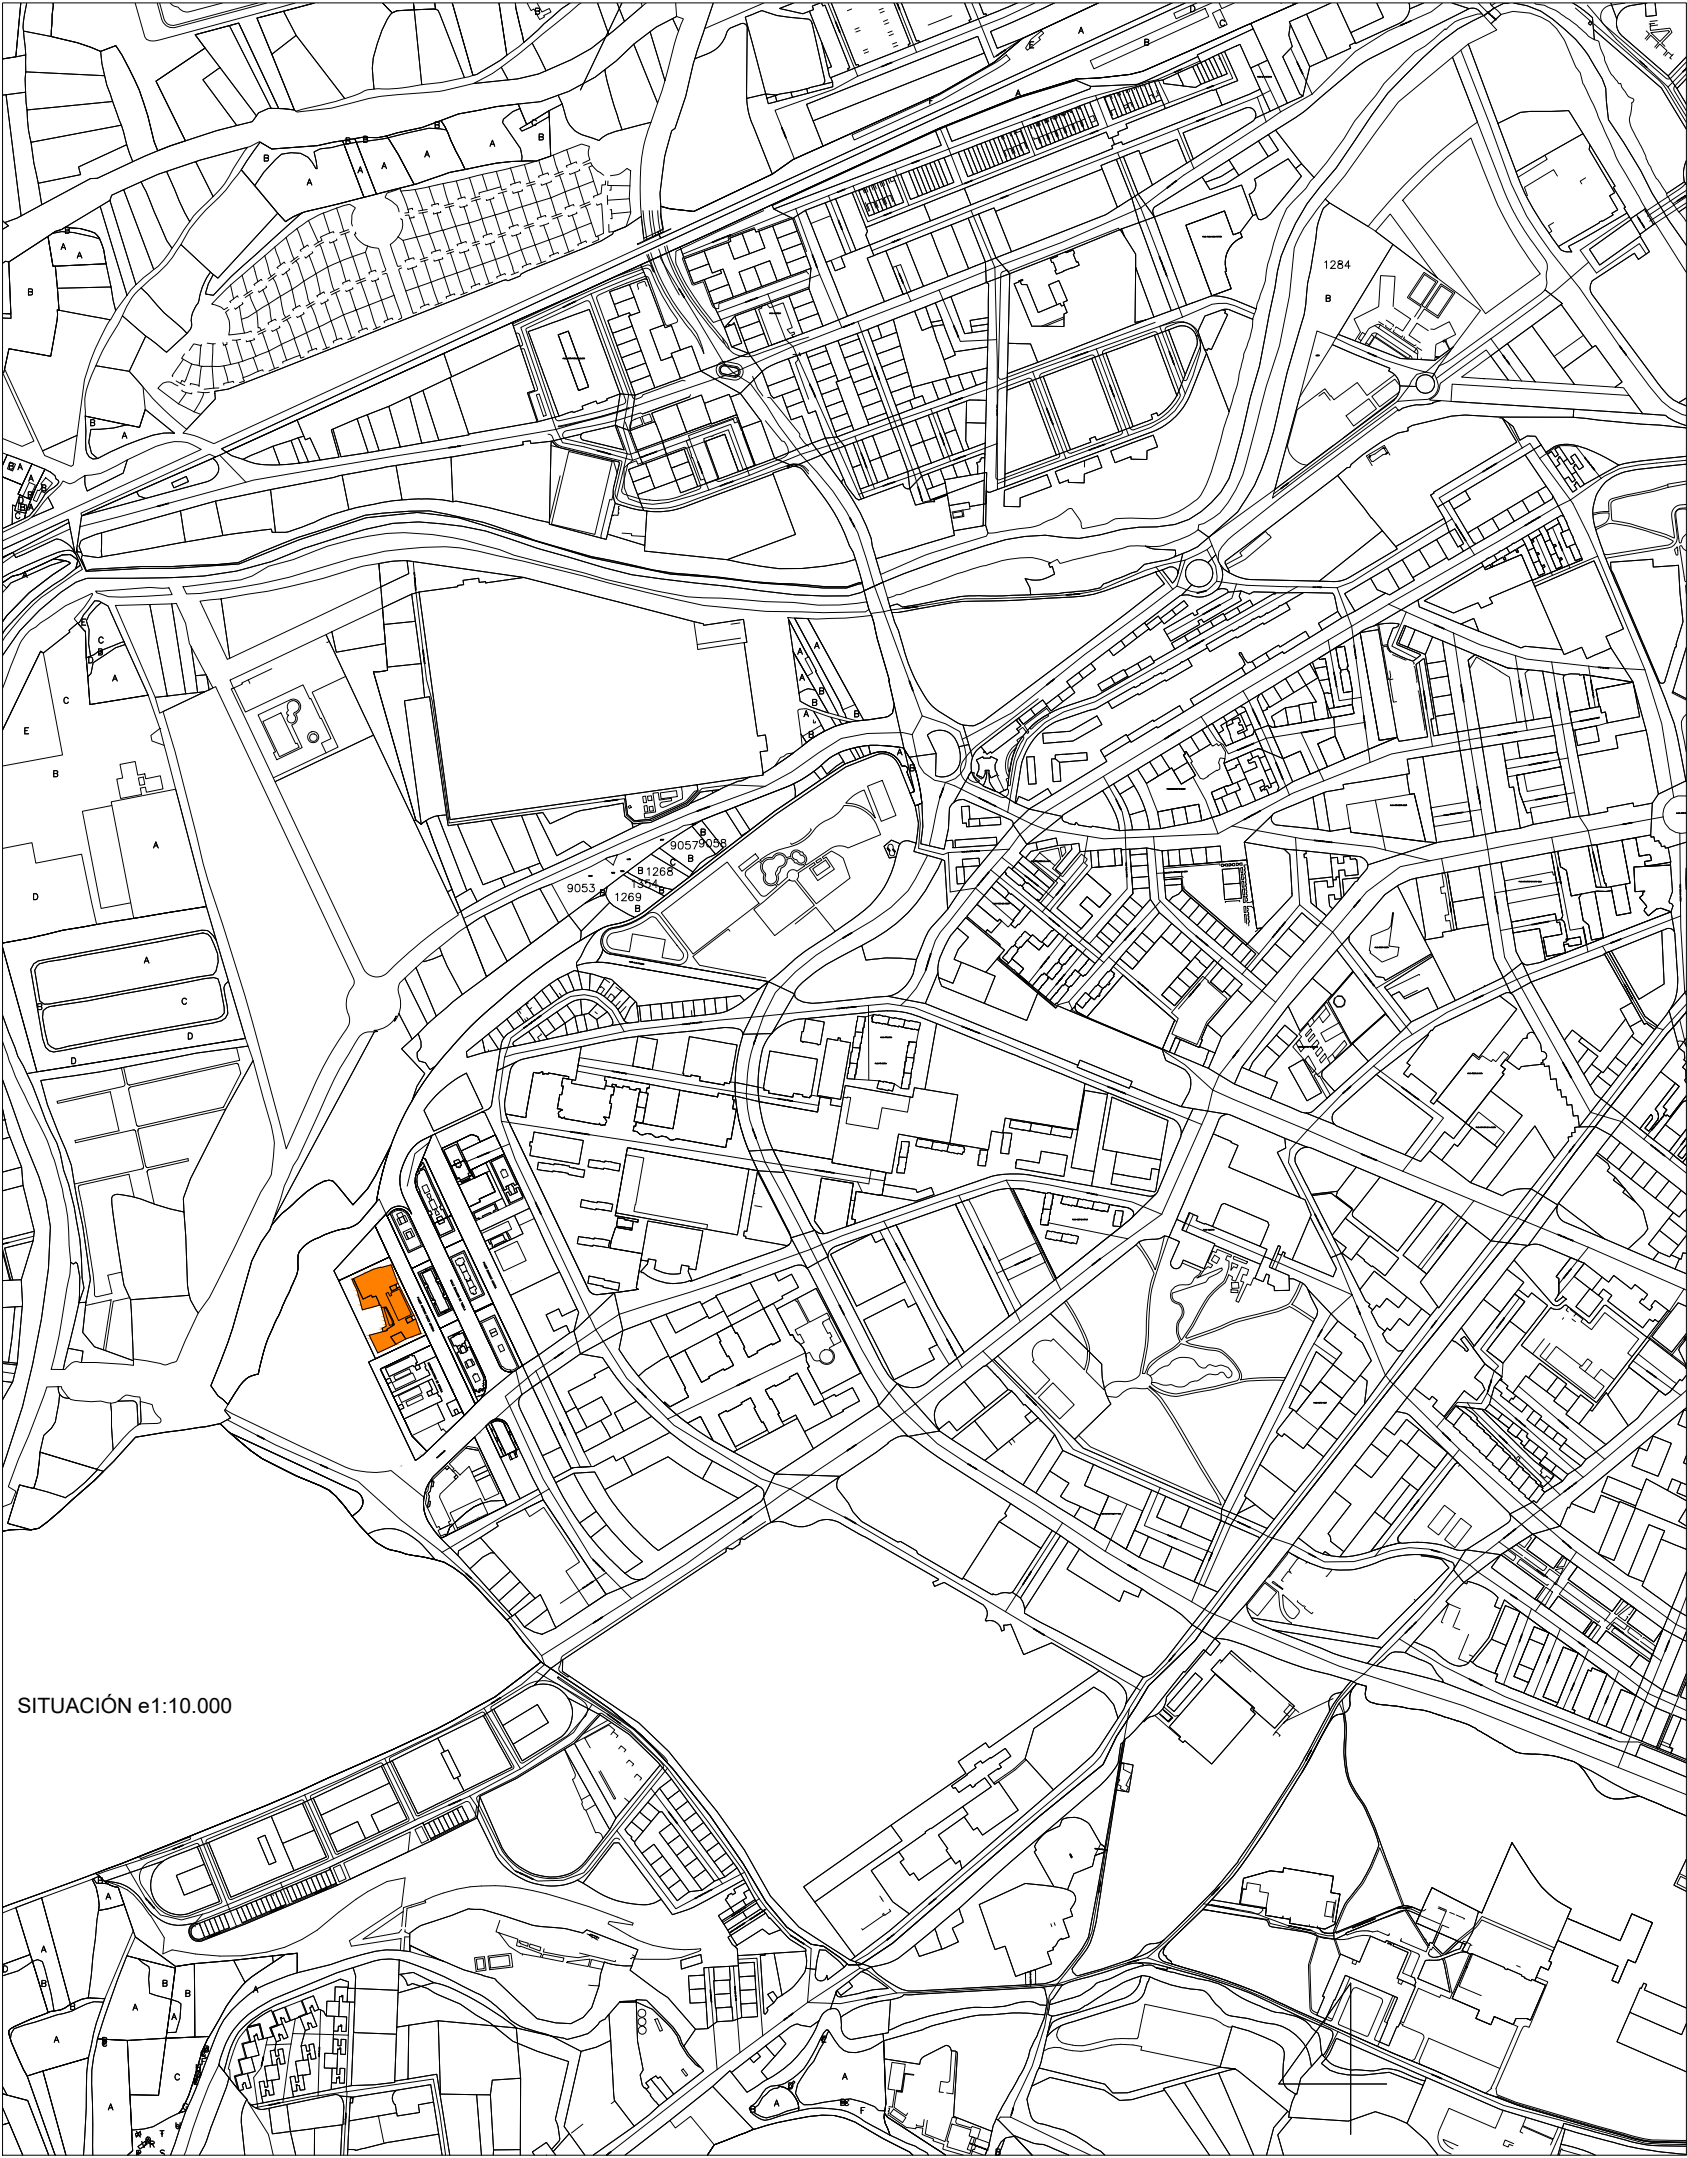

PROYECTO DE REFORMA DE LA IMPERMEABILIZACIÓN Y AISLAMIENTO DE LA CUBIERTA DE LA BIBLIOTECA Y FILMOTECA DE NAVARRA
Paseo Antonio Pérez Goyena nº 3, C.P. 31008 Pamplona (NAVARRA)

PROPIEDAD: GOBIERNO DE NAVARRA

PLANO DE: **SITUACIÓN**
EMPLAZAMIENTO

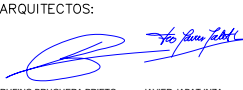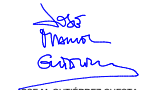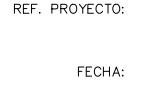ARQUITECTOS:    

RUFINO BRUGUERA PRIETO JAVIER JABAT INZA CARMELO ASTRAIN ULIBARRENA JOSE M. GUTIERREZ CUESTA

BRUGUERA Y JABAT ARQUITECTURA, S.L.P.
C/ REMIRO DE GOÑI 2, BAJO 31019 PAMPLONA TEL: 948073960

AG CARMELO ASTRAIN ULIBARRENA Y JOSE M. GUTIERREZ CUESTA
C/ REMIRO DE GOÑI 30, BAJO 31019 PAMPLONA TEL: 948183322


REF. PROYECTO:

FECHA:

01

ESCALAS:
1:10.000
1:1.250

ESTE DOCUMENTO ES COPIA DE SU ORIGINAL. TODA PROPIEDAD INTELECTUAL PERTENECE A LAS EMPRESAS BRUGUERA Y JABAT ARQUITECTURA, S.L.P. Y ASTRAIN-GUTIERREZ. QUEDA PROHIBIDA SU REPRODUCCIÓN TOTAL O PARCIAL, ASÍ COMO CUALQUIER MODIFICACIÓN UNILATERAL DEL MISMO SIN LA PREVIA AUTORIZACIÓN EXPRESA DE LAS CITADAS EMPRESAS, QUEDANDO ESTAS EXIMIDAS DE CUALQUIER RESPONSABILIDAD POR CAUSA DE CAMBIOS INTRODUCIDOS SIN SU CONSENTIMIENTO PREVIO.

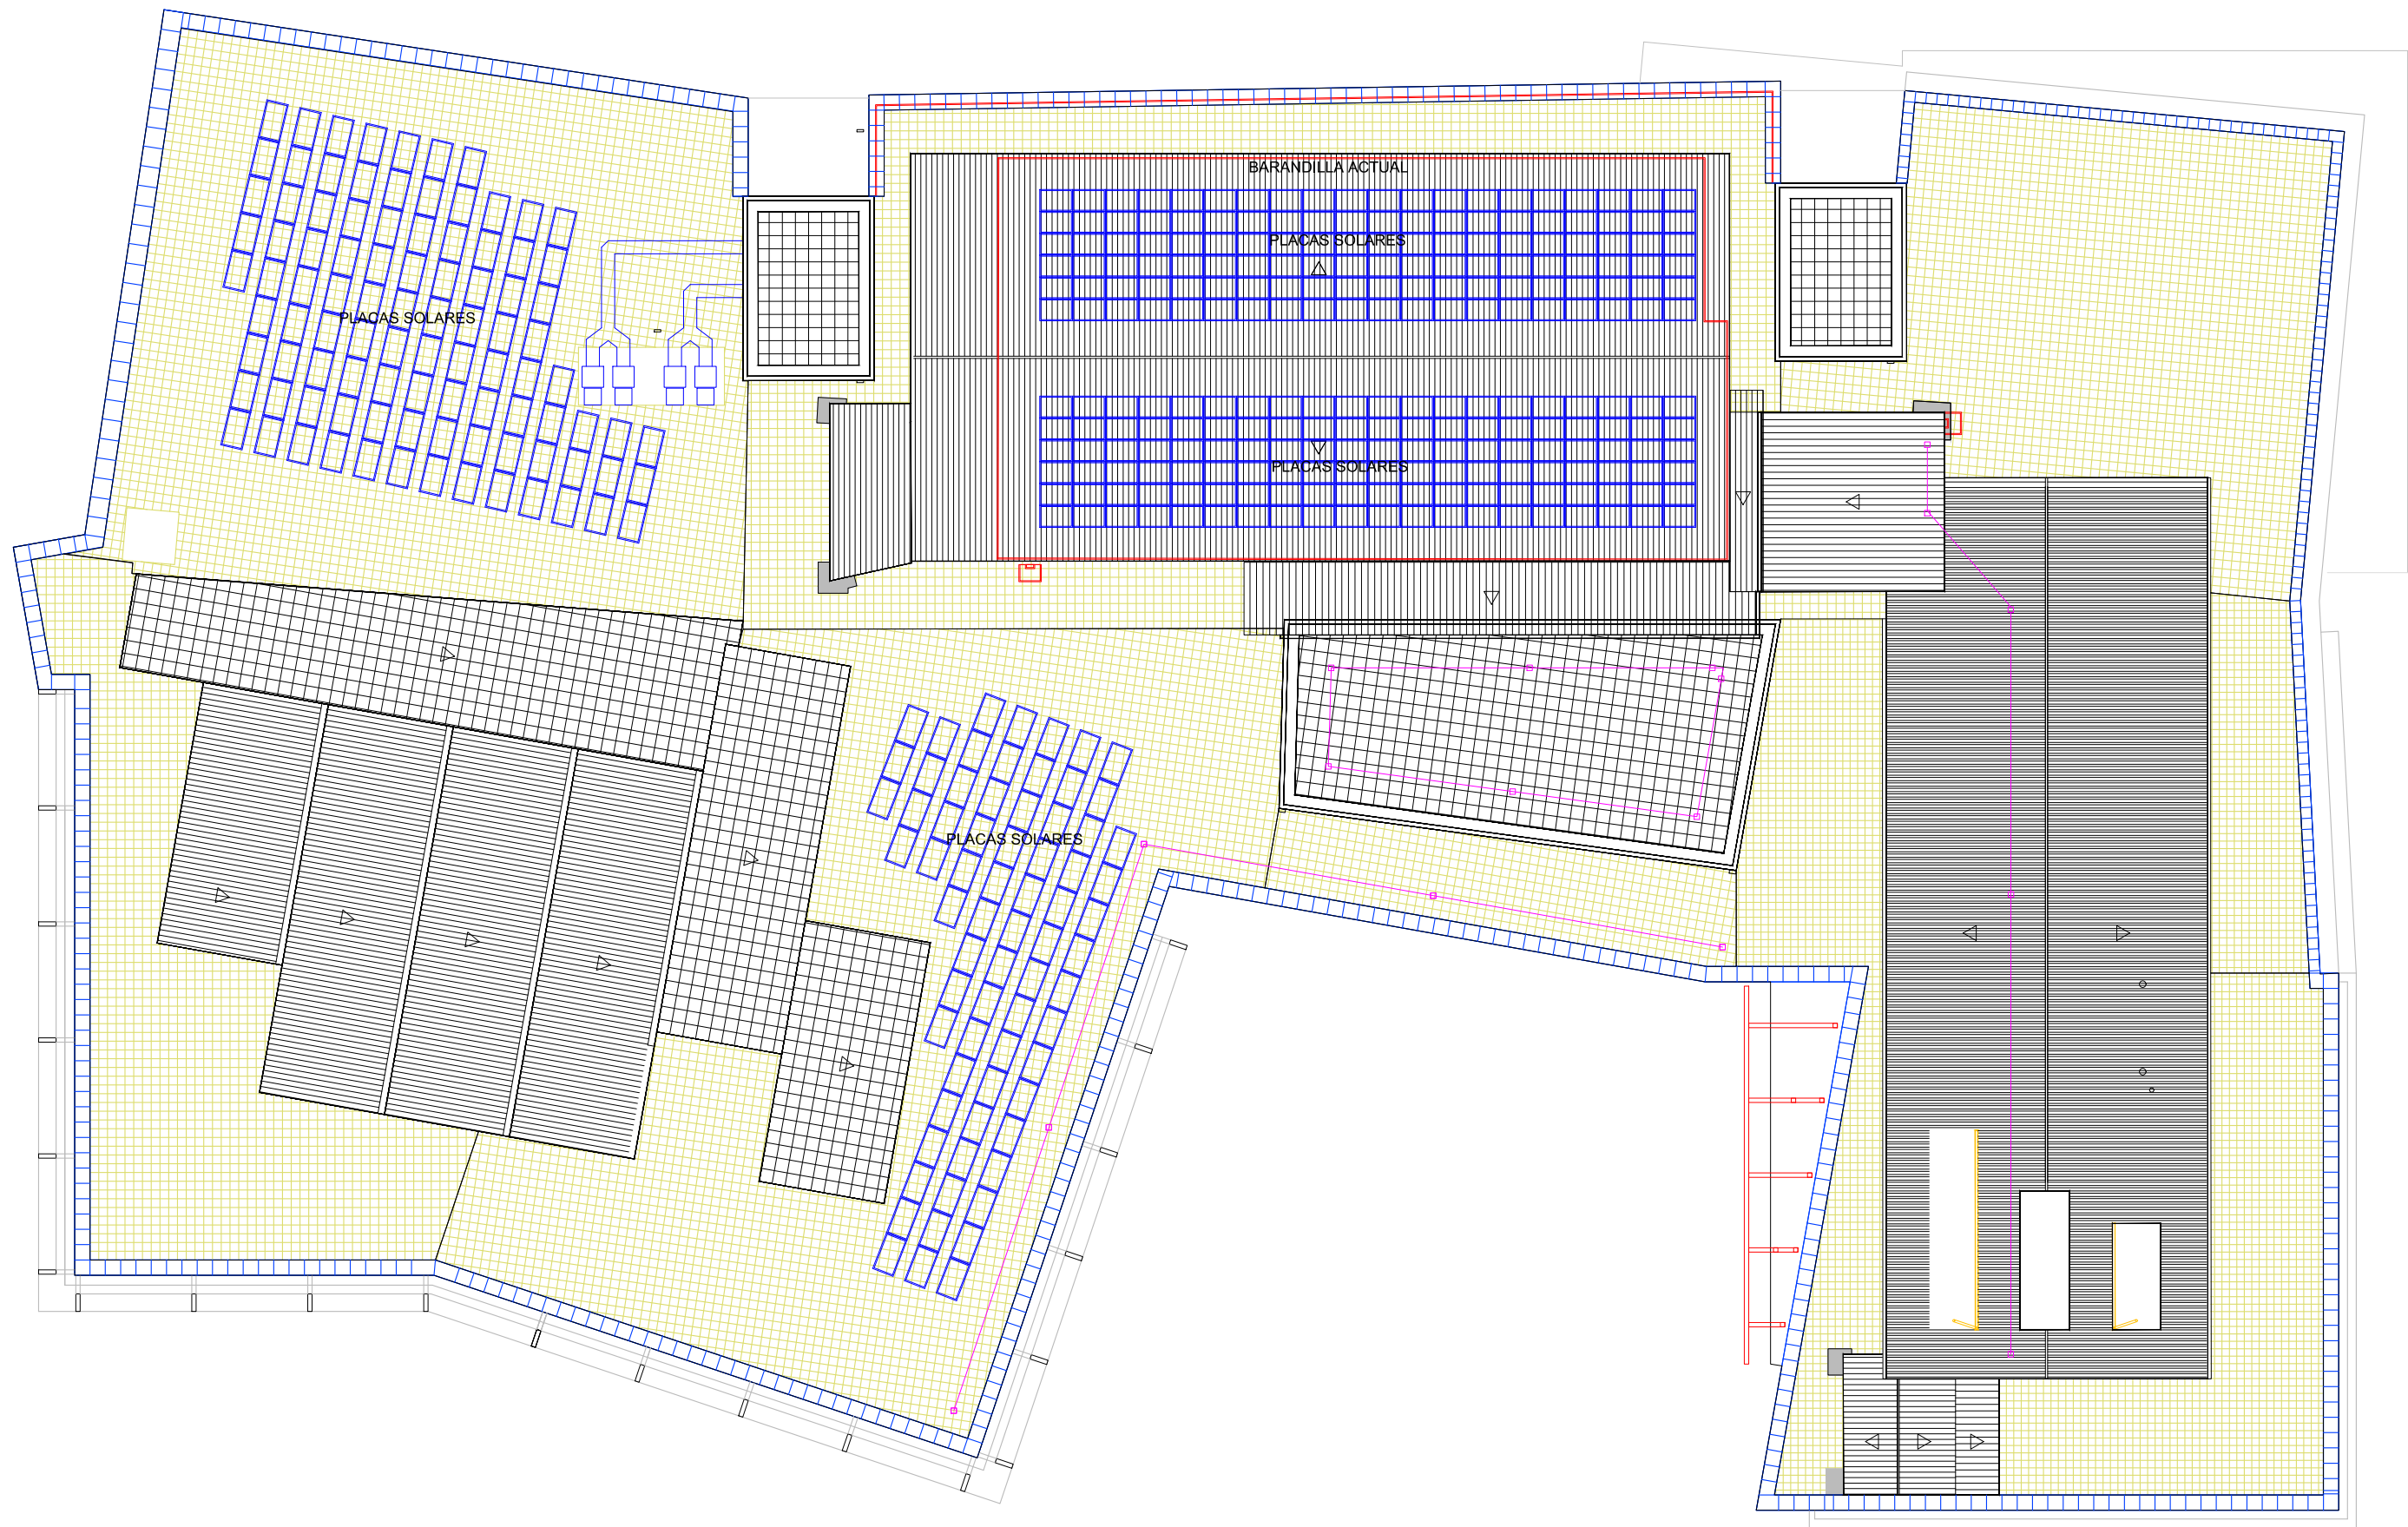

PROYECTO DE REFORMA DE LA IMPERMEABILIZACIÓN Y AISLAMIENTO
DE LA CUBIERTA DE LA BIBLIOTECA Y FILMOTECA DE NAVARRA
Paseo Antonio Pérez Goyena nº 3, C.P. 31008 Pamplona (NAVARRA)

PROPIEDAD: GOBIERNO DE NAVARRA

PLANO DE: ESTADO ACTUAL

PLANTA DE CUBIERTA

ARQUITECTOS:

RUFINO BRUGUERA PRIETO JAVIER JABAT INZA CARMELO ASTRAIN ULIBARRENA JOSÉ M. GUTIÉRREZ CUESTA

BRUGUERA Y JABAT ARQUITECTURA, S.L.P. AG CARMELO ASTRAIN ULIBARRENA y JOSÉ M. GUTIÉRREZ CUESTA

C/ REMIRO DE GORR 2, BAJO 31010 PAMPLONA Tel: 948173860 C/ REMIRO DE GORR 30, BAJO 31010 PAMPLONA Tel: 948173322

ESTE DOCUMENTO ES COPIA DE LO ORIGINAL. TODA PROPIEDAD INTELECTUAL PERTENECE A LAS EMPRESAS BRUGUERA Y JABAT ARQUITECTURA, S.L.P. Y ASTRAIN-GUTIÉRREZ. Queda prohibida su reproducción total o parcial, así como cualquier modificación unilateral del mismo sin la previa autorización expresa de las citadas empresas, quedando estas eximidas de cualquier responsabilidad por causa de cambios introducidos sin su consentimiento previo.

ESCALAS:


1:300

-

REF. PROYECTO:

FECHA:

02

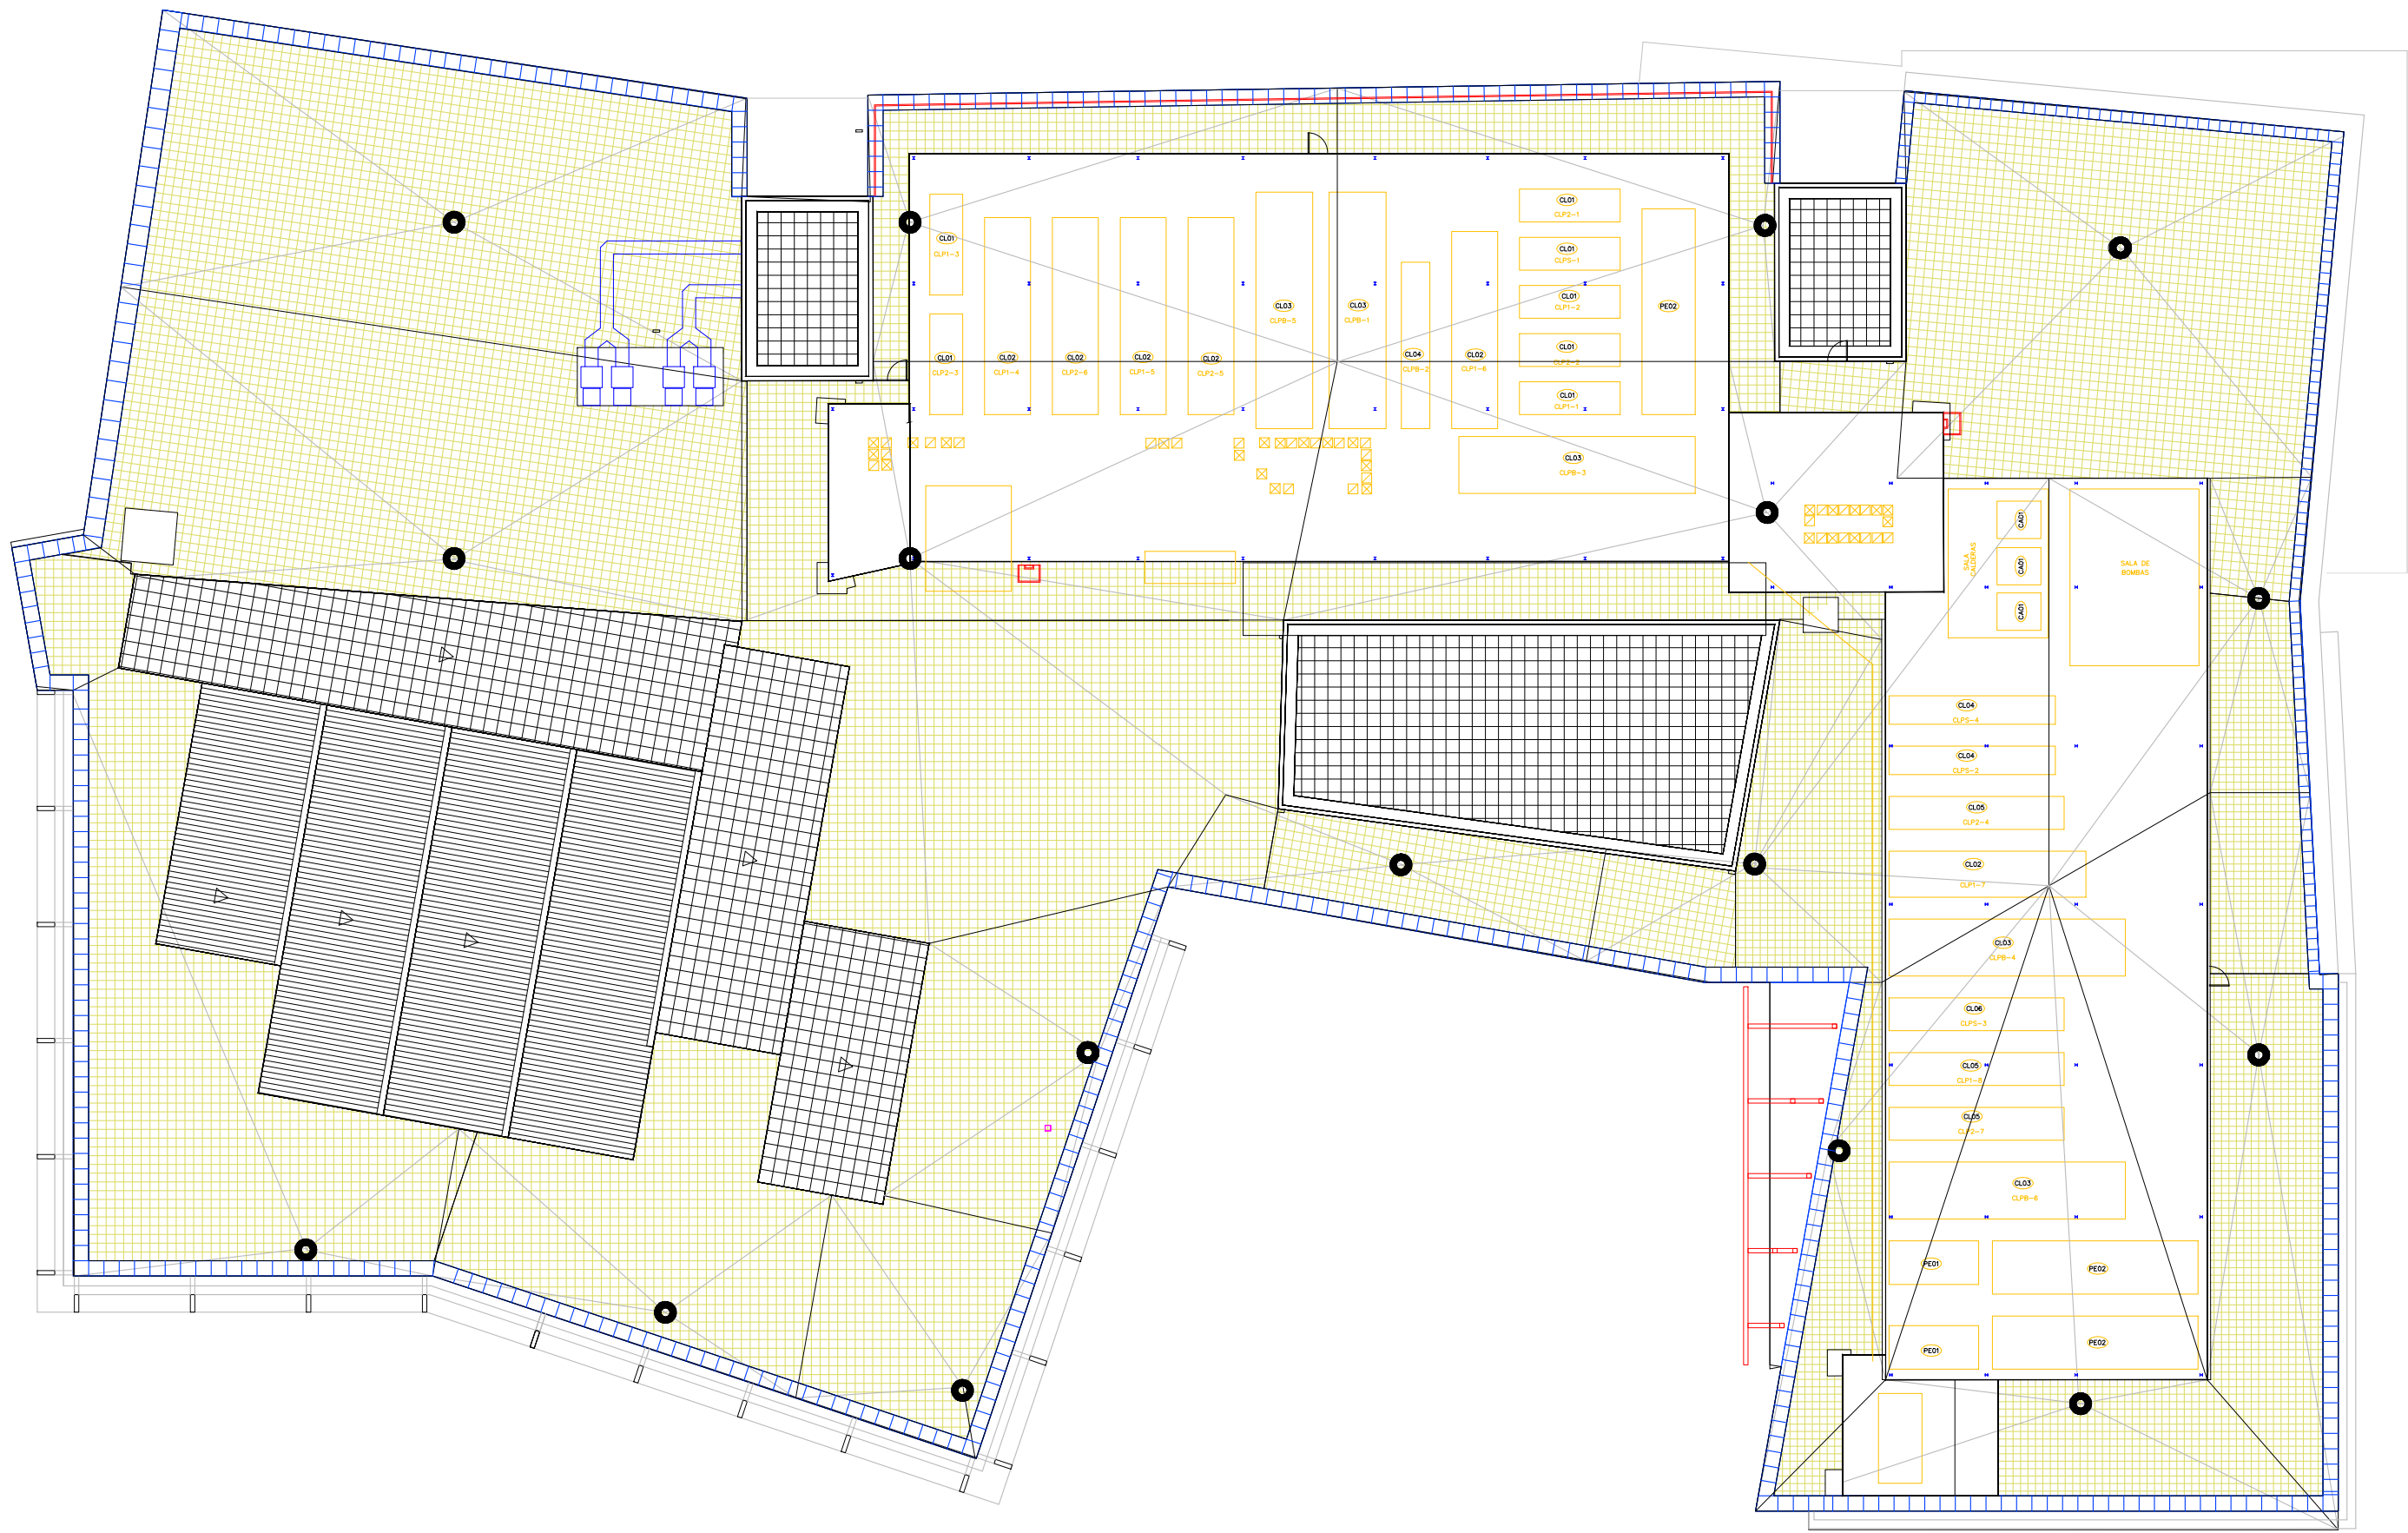

PROYECTO DE REFORMA DE LA IMPERMEABILIZACIÓN Y AISLAMIENTO
DE LA CUBIERTA DE LA BIBLIOTECA Y FILMOTECA DE NAVARRA
Paseo Antonio Pérez Goyena nº 3, C.P. 31008 Pamplona (NAVARRA)

PROPIEDAD: GOBIERNO DE NAVARRA

PLANO DE: ESTADO ACTUAL

PLANTA DE PENDIENTES Y SUMIDROS

ARQUITECTOS: RUFINO BRUGUERA PRIETO JAVIER JABAT INZA CARMELO ASTRAIN ULIBARRENA JOSE M. GUTIERREZ CUESTA


REF. PROYECTO: 04

FECHA: 04

BRUGUERA Y JABAT ARQUITECTURA, S.L.P. AG CARMELO ASTRAIN ULIBARRENA Y JOSE M. GUTIERREZ CUESTA

C/ REMIRO DE GORRI 2, BAJO 31019 PAMPLONA TEL: 94873980

ESTE DOCUMENTO ES COPIA DE SU ORIGINAL. CUALQUIER MODIFICACIÓN, ADICIÓN O SUPRESIÓN DE CUALQUIER ELEMENTO, SIN LA PREVENCIÓN AUTORIZADA EXPRESA DE LAS CITADAS EMPRESAS, QUEDANDO ESTAS EXIMIDAS DE CUALQUIER RESPONSABILIDAD POR CAUSA DE CAMBIOS INTRODUCIDOS SIN SU CONSENTIMIENTO PREVIO.

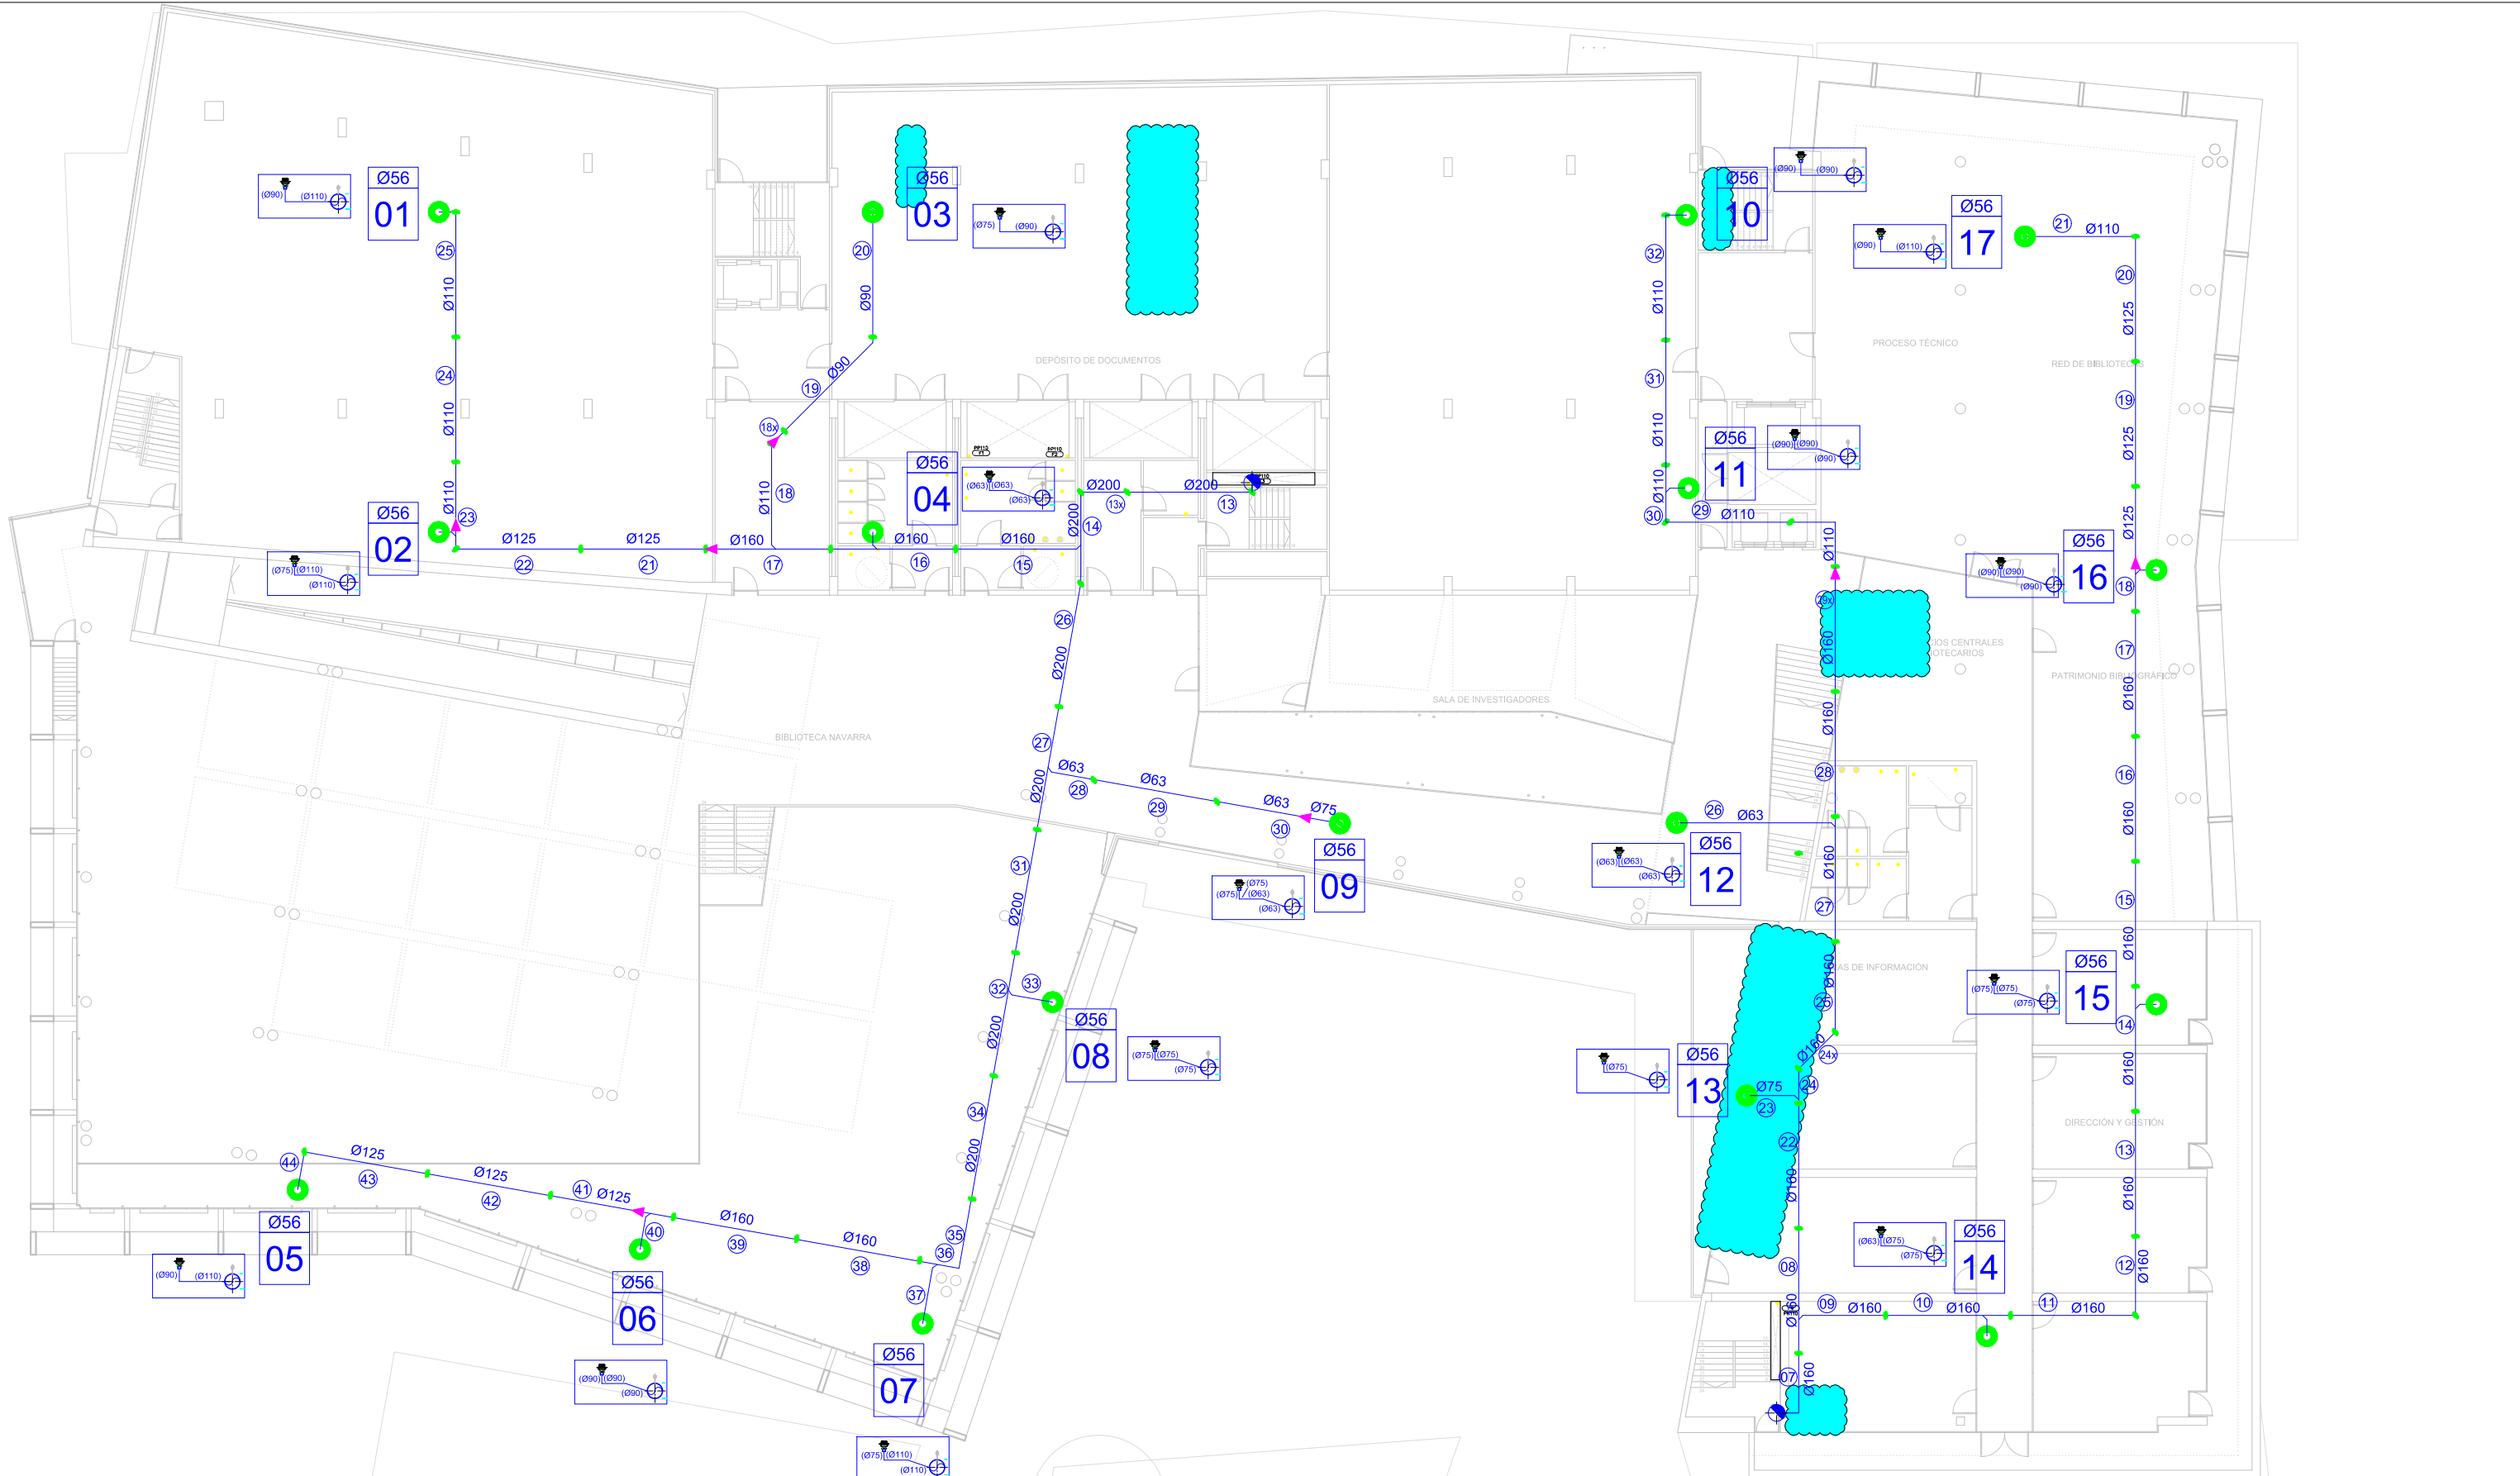

LOCALIZACIÓN DE HUMEDADES

PROYECTO DE REFORMA DE LA IMPERMEABILIZACIÓN Y AISLAMIENTO DE LA CUBIERTA DE LA BIBLIOTECA Y FILMOTECA DE NAVARRA
Paseo Antonio Pérez Goyena nº 3, C.P. 31008 Pamplona (NAVARRA)

PROPIEDAD: GOBIERNO DE NAVARRA

PLANO DE: ESTADO ACTUAL

TECHO PLANTA SEGUNDA. EVACUACIÓN CUBIERTA


ARQUITECTOS: REF. PROYECTO:

BRUGUERA Y JABAT ARQUITECTURA, S.L.P.
C/ REMIRO DE GOÑI 2, BAJO 31019 PAMPLONA Tel: 948273980

AG CARMELO ASTRAIN ULIBARRENA y JOSE M. GUTIERREZ CUESTA

FECHA: 05

ESTE DOCUMENTO ES COPIA DE SU ORIGINAL. CUALQUIER MODIFICACIÓN INTRODUCIDA SIN EL CONSENTIMIENTO PREVIO DE LAS EMPRESAS BRUGUERA Y JABAT ARQUITECTURA, S.L.P. Y ASTRAIN-GUTIERREZ, QUEDA PROHIBIDA SU REPRODUCCIÓN TOTAL O PARCIAL, ASÍ COMO CUALQUIER MODIFICACIÓN UNILATERAL DEL MISMO SIN LA PREVIA AUTORIZACIÓN EXPRESA DE LAS CITADAS EMPRESAS, QUEDANDO ÉSTAS EXIMIDAS DE CUALQUIER RESPONSABILIDAD POR CAUSA DE CAMBIOS INTRODUCIDOS SIN SU CONSENTIMIENTO PREVIO.

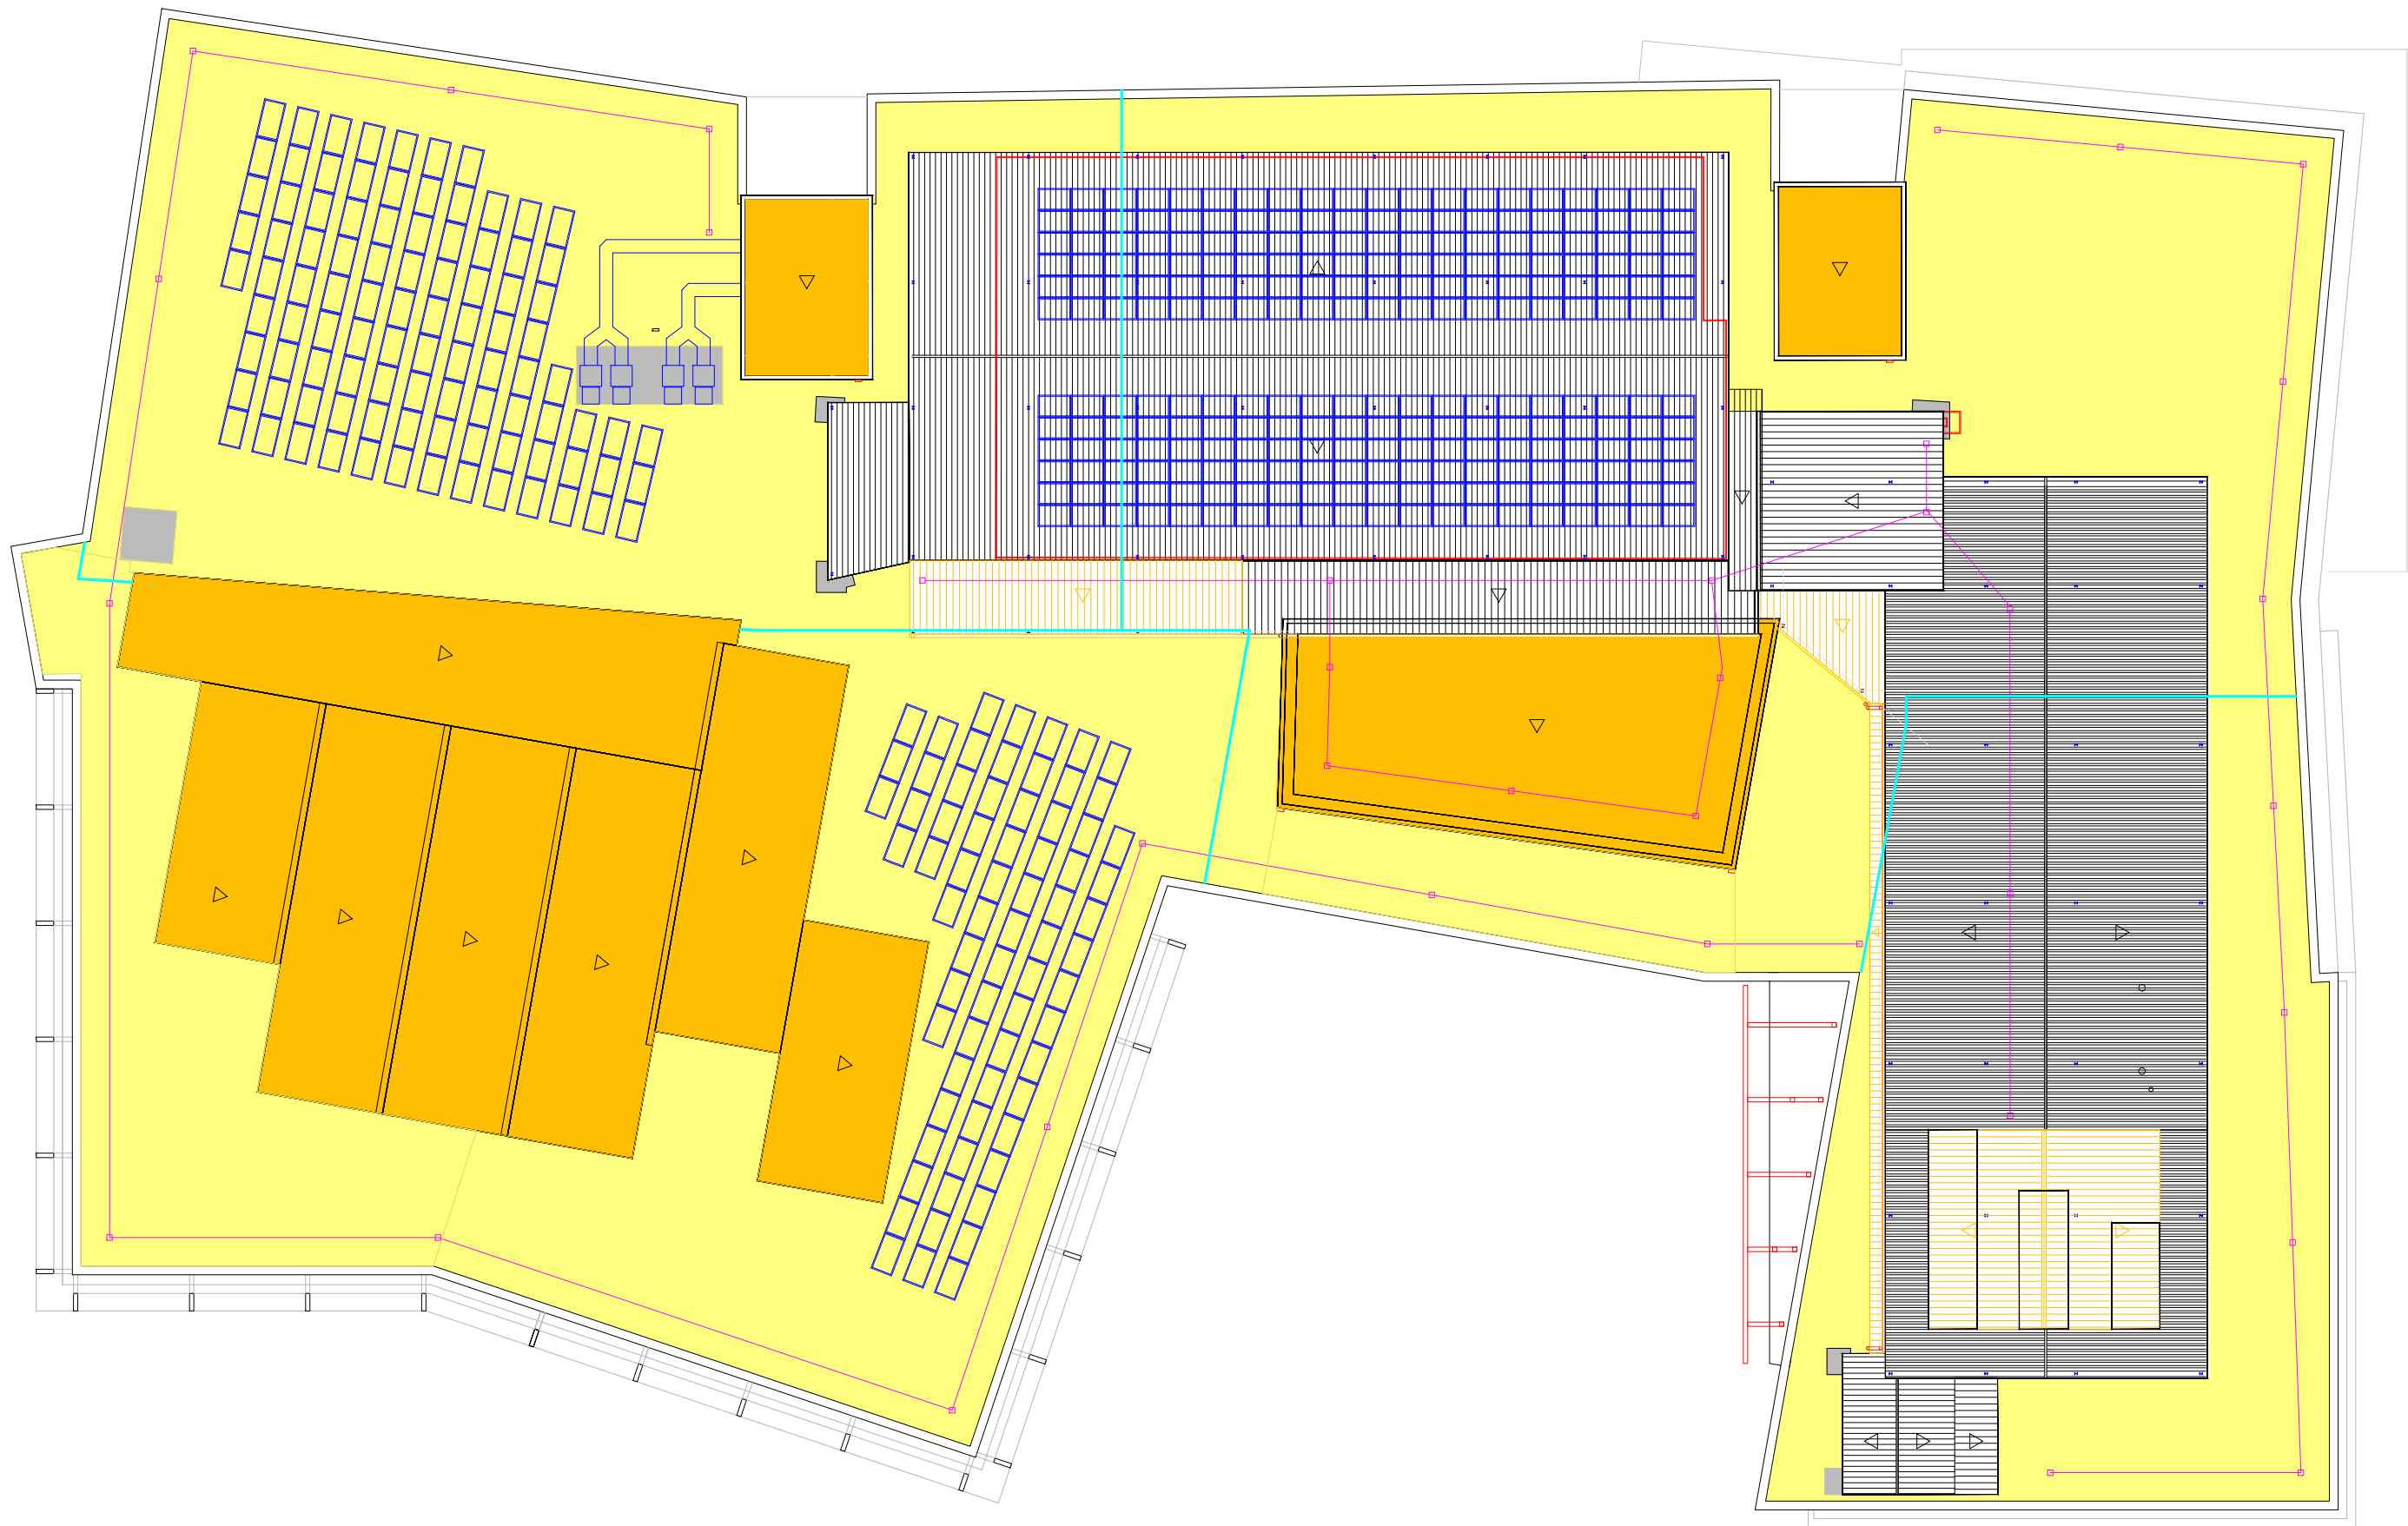

-  CUBIERTA INCLINADA DE CHAPA
-  CUBIERTA INCLINADA PVC
-  REVESTIMIENTO BANCADAS
-  RESTO LÁMINA PVC
-  LINEA DE VIDA
-  JUNTA DILATACIÓN EDIFICIO, A MANTENER




PROYECTO DE REFORMA DE LA IMPERMEABILIZACIÓN Y AISLAMIENTO
DE LA CUBIERTA DE LA BIBLIOTECA Y FILMOTECA DE NAVARRA
Paseo Antonio Pérez Goyena nº 3, C.P. 31008 Pamplona (NAVARRA)

PROPIEDAD: GOBIERNO DE NAVARRA

PLANO DE: ESTADO REFORMADO
PLANTA DE CUBIERTAS INCLINADAS

ESCALAS:
1:300
-

ARQUITECTOS: REF. PROYECTO:

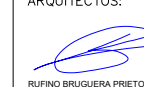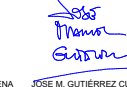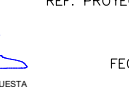
    

RUFINO BRUGUERA PRIETO JAVIER JABAT INZA CARMELO ASTRAIN ULIBARRENA JOSE M. GUTIERREZ CUESTA

BRUGUERA Y JABAT ARQUITECTURA, S.L.P. AG CARMELO ASTRAIN ULIBARRENA y JOSE M. GUTIERREZ CUESTA

C/ REMIRO DE GOÑI 2, BAJO 31010 PAMPLONA Tel: 94873980 C/ REMIRO DE GOÑI 30, BAJO 31010 PAMPLONA Tel: 948185322

ESTE DOCUMENTO ES COPIA DE SU ORIGINAL. CUALQUIER MODIFICACIÓN INTRODUCIDA SIN EL CONSENTIMIENTO PREVIO DE LAS EMPRESAS BRUGUERA Y JABAT ARQUITECTURA, S.L.P. Y ASTRAIN-GUTIERREZ, QUEDA PROHIBIDA SU REPRODUCCIÓN TOTAL O PARCIAL, ASÍ COMO CUALQUIER MODIFICACIÓN UNILATERAL DEL MISMO SIN LA PREVIA AUTORIZACIÓN EXPRESA DE LAS CITADAS EMPRESAS, QUEDANDO ÉSTAS EXIMIDAS DE CUALQUIER RESPONSABILIDAD POR CAUSA DE CAMBIOS INTRODUCIDOS SIN SU CONSENTIMIENTO PREVIO.

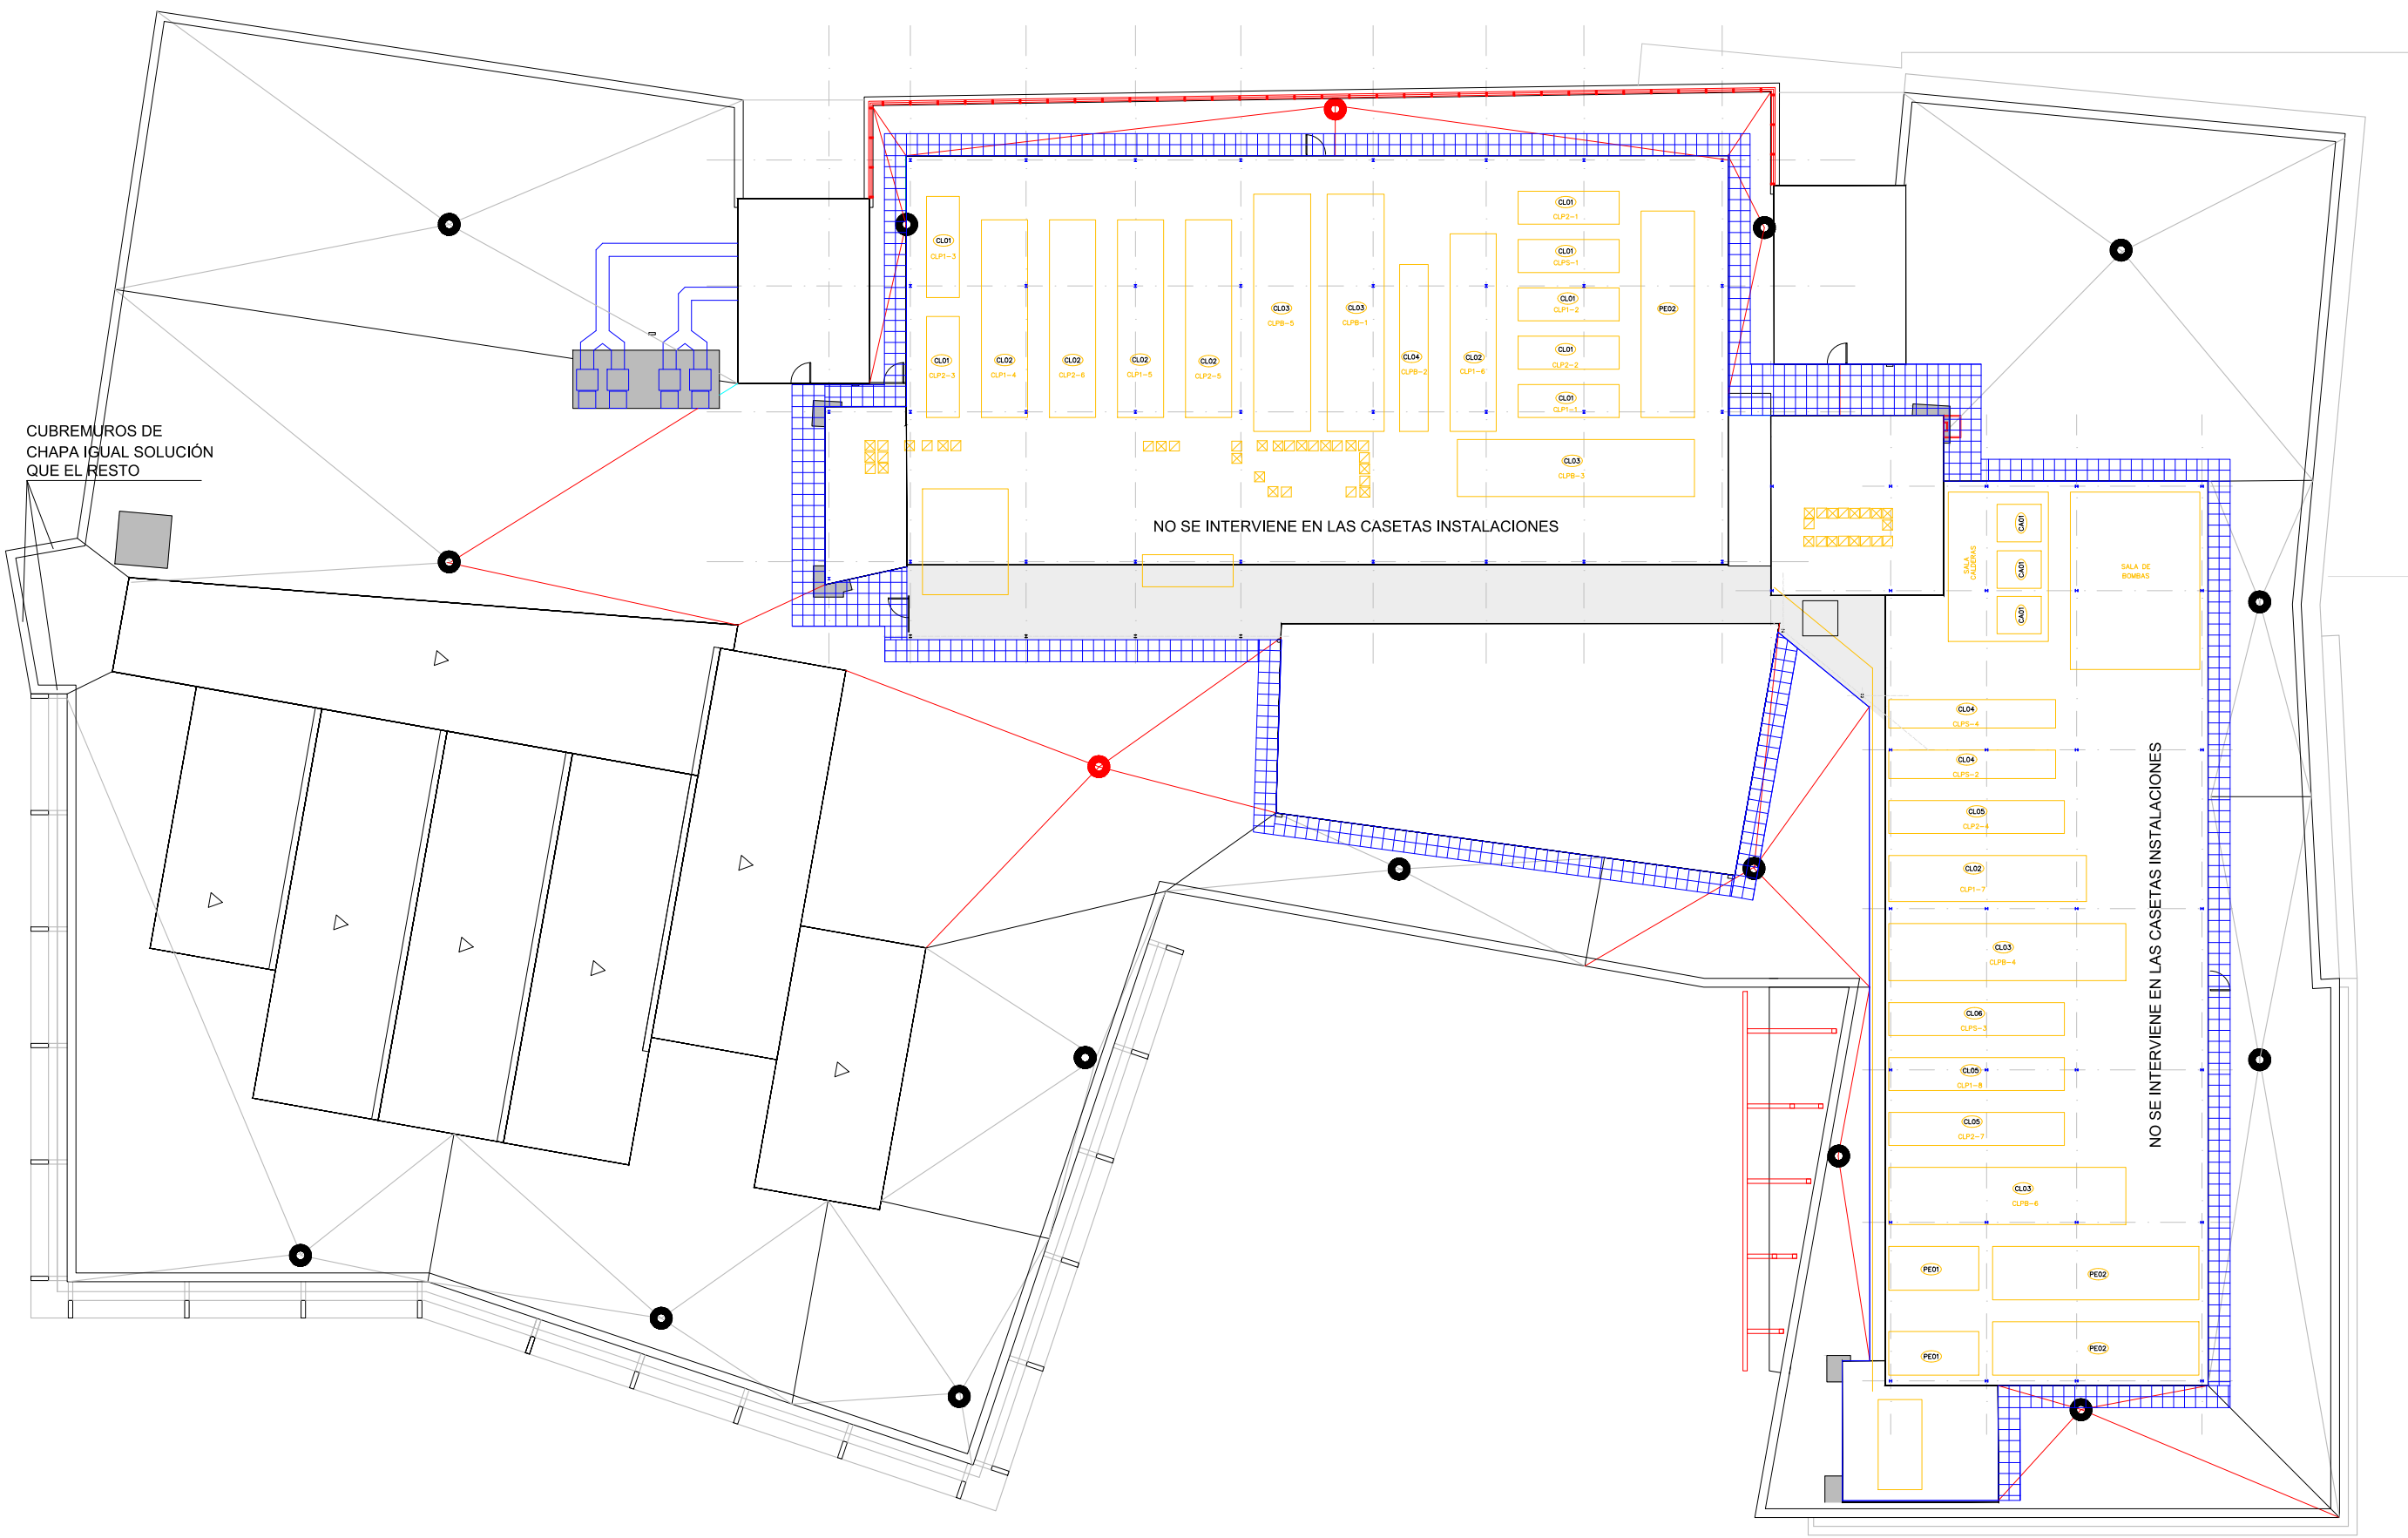

- LOSA FILTRÓN DE 50x50 cm
- SOLERA NUEVA
- REVESTIMIENTO BANCADAS
- RESTO LÁMINA PVC

PROYECTO DE REFORMA DE LA IMPERMEABILIZACIÓN Y AISLAMIENTO DE LA CUBIERTA DE LA BIBLIOTECA Y FILMOTECA DE NAVARRA
Paseo Antonio Pérez Goyena nº 3, C.P. 31008 Pamplona (NAVARRA)

PROPIEDAD: GOBIERNO DE NAVARRA


PLANO DE: **ESTADO REFORMADO**
PLANTA DE SOLERAS Y BANCADAS

ESCALAS:
1:300
-

ARQUITECTOS: REF. PROYECTO: **08**

RUFINO BRUGUERA PRIETO JAVIER JABAT INZA CARMELO ASTRAIN ULIBARRENA JOSE M. GUTIERREZ CUESTA
BRUGUERA Y JABAT ARQUITECTURA, S.L.P. AG CARMELO ASTRAIN ULIBARRENA y JOSE M. GUTIERREZ CUESTA
C/ REMIRO DE GOÑI 2, BAJO 31019 PAMPLONA Tel: 948273960

ESTE DOCUMENTO ES COPIA DE SU ORIGINAL. CUALQUIER MODIFICACIÓN INTRODUCIDA SIN EL CONSENTIMIENTO PREVIO DE LAS EMPRESAS BRUGUERA Y JABAT ARQUITECTURA, S.L.P. Y ASTRAIN-GUTIERREZ, QUEDA PROHIBIDA SU REPRODUCCIÓN TOTAL O PARCIAL, ASÍ COMO CUALQUIER MODIFICACIÓN UNILATERAL DEL MISMO SIN LA PREVIA AUTORIZACIÓN EXPRESA DE LAS CITADAS EMPRESAS, QUEDANDO ÉSTAS EXIMIDAS DE CUALQUIER RESPONSABILIDAD POR CAUSA DE CAMBIOS INTRODUCIDOS SIN SU CONSENTIMIENTO PREVIO.

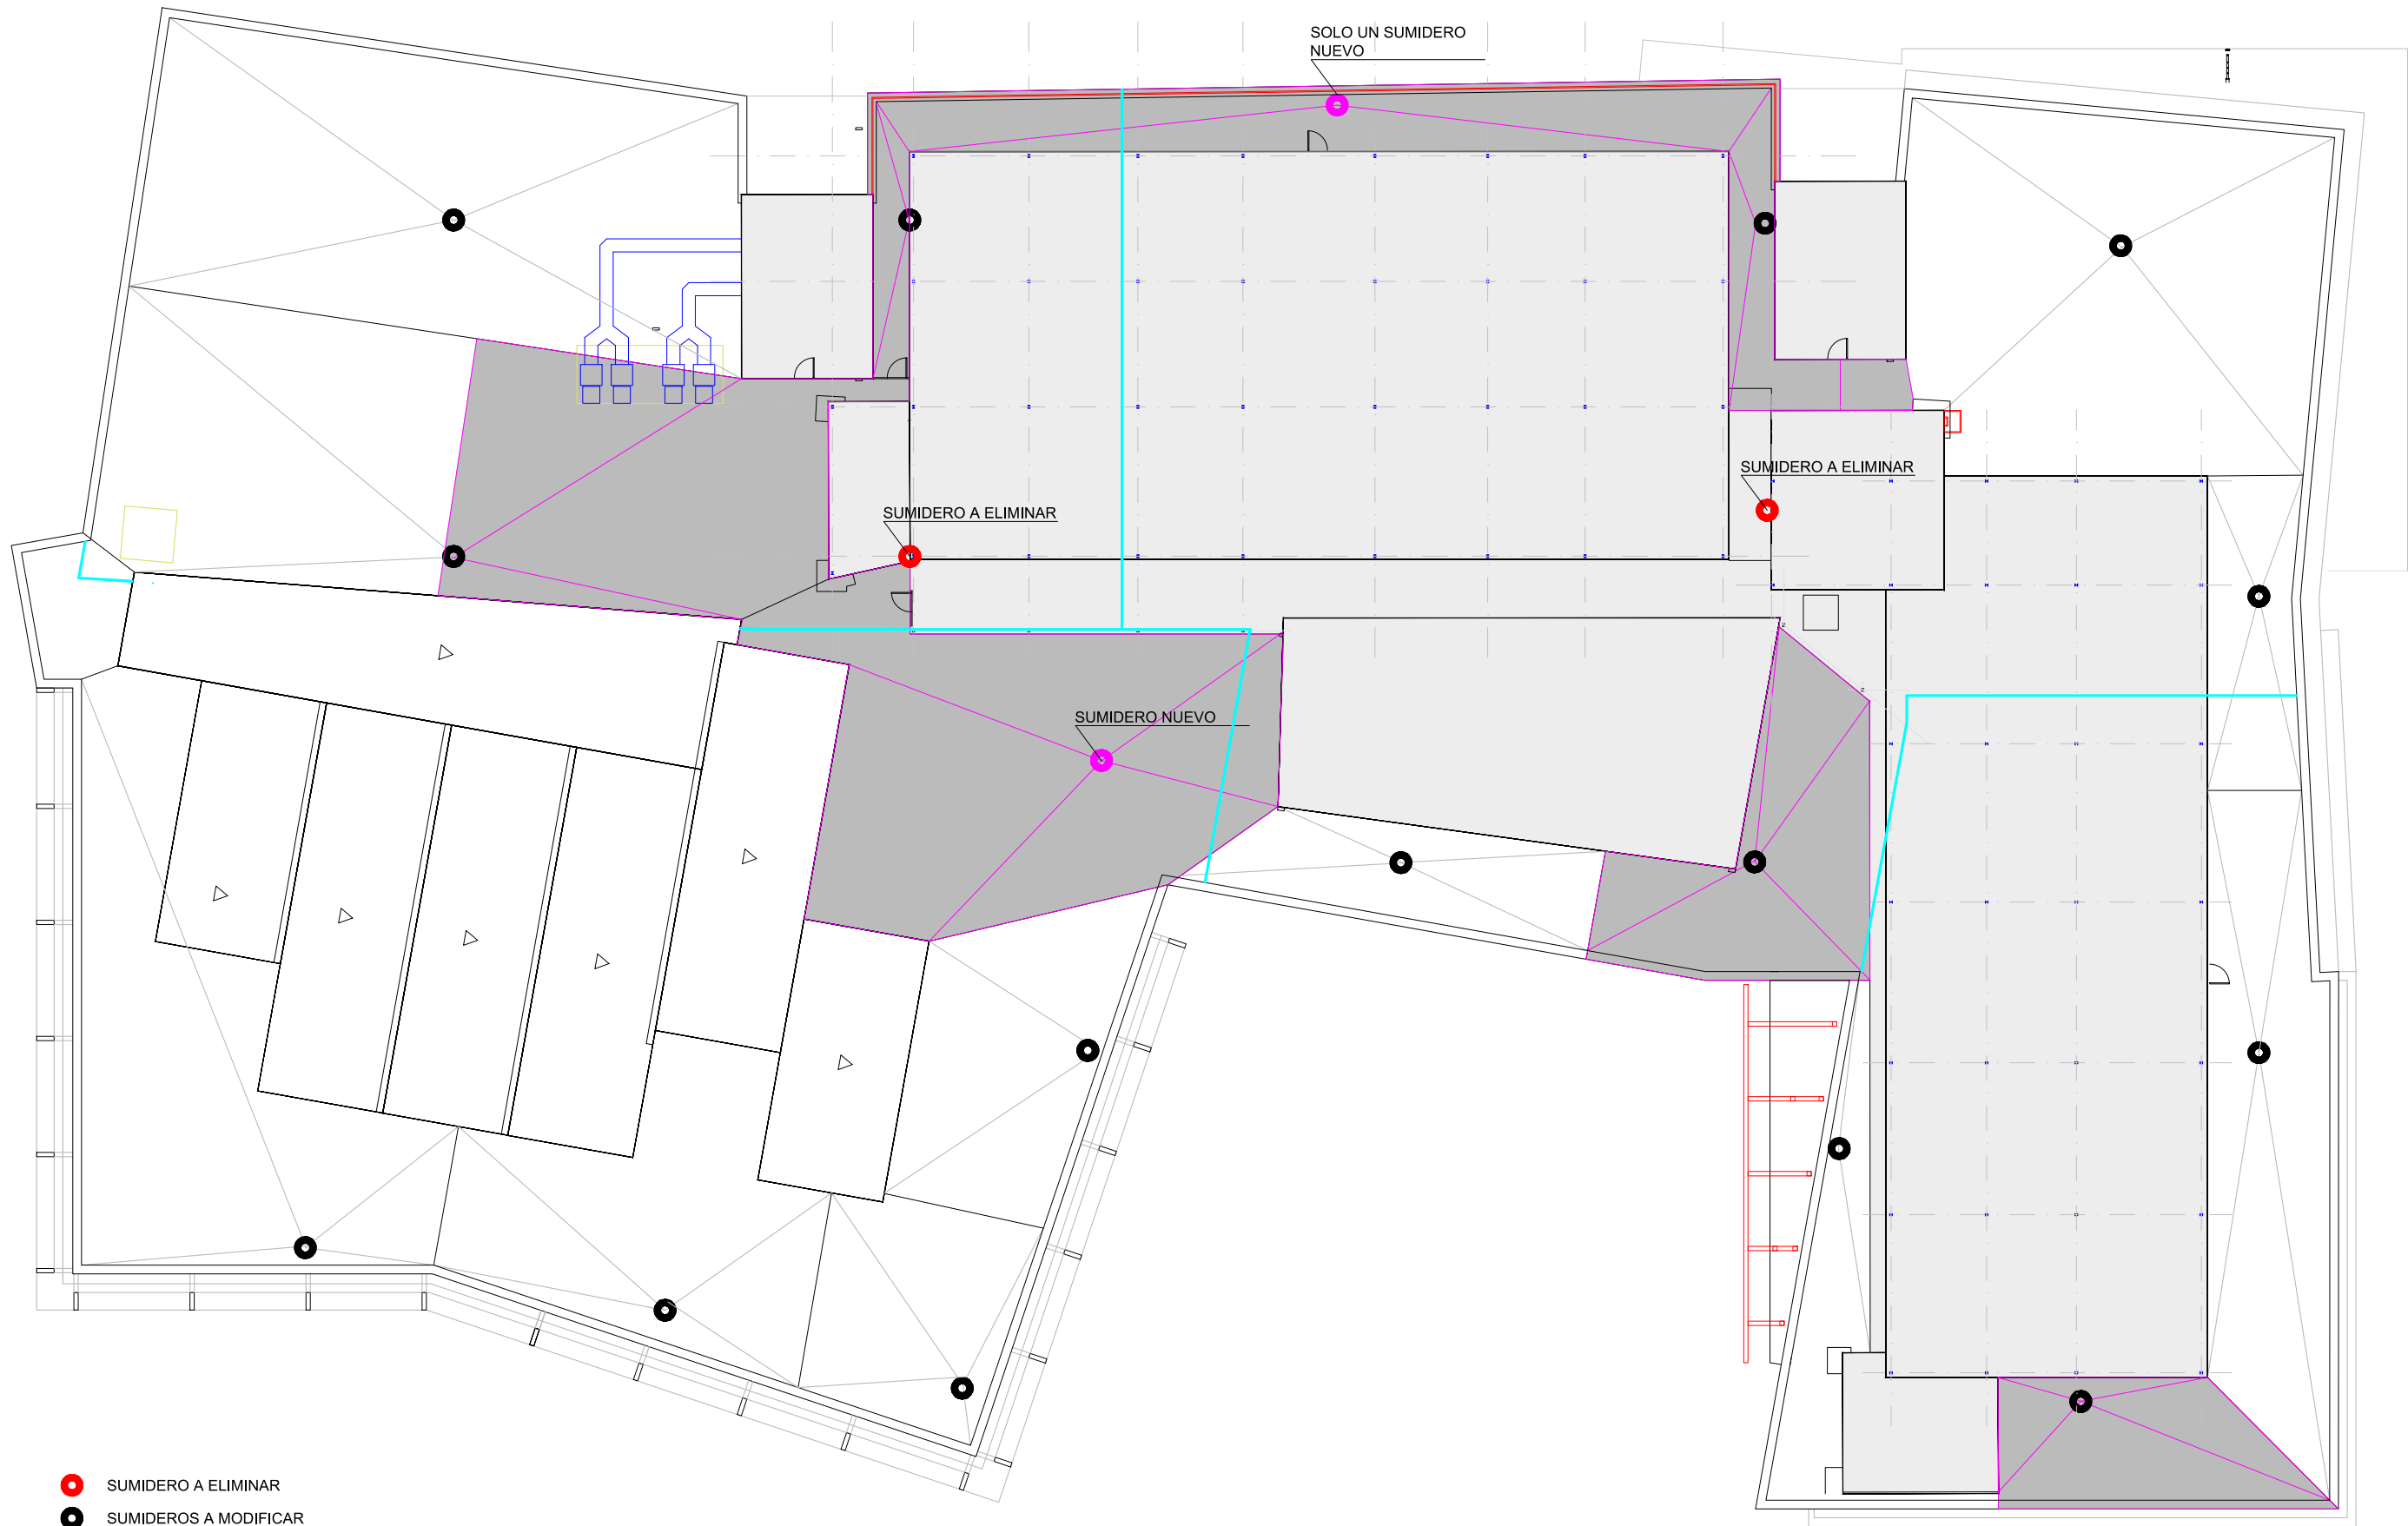

- SUMIDERO A ELIMINAR
- SUMIDEROS A MODIFICAR
- SUMIDEROS NUEVOS
- HORMIGÓN DE PENDIENTE MODIFICADO
- LIMAHOYAS Y LIMATESAS MODIFICADAS
- JUNTA DILATACIÓN EDIFICIO, A MANTENER

PROYECTO DE REFORMA DE LA IMPERMEABILIZACIÓN Y AISLAMIENTO
DE LA CUBIERTA DE LA BIBLIOTECA Y FILMOTECA DE NAVARRA
Paseo Antonio Pérez Goyena nº 3, C.P. 31008 Pamplona (NAVARRA)

PROPIEDAD: GOBIERNO DE NAVARRA

PLANO DE: ESTADO REFORMADO

PLANTA DE PENDIENTES Y SUMIDEROS CUBIERTA PLANA

ARQUITECTOS: RUFINO BRUGUERA PRIETO JAVIER JABAT INZA CARMELO ASTRAIN ULIBARRENA JOSE M. GUTIERREZ CUESTA

REF. PROYECTO: 09




FECHA: 09

BRUGUERA Y JABAT ARQUITECTURA, S.L.P.

C/ REMIRO DE GOÑI 2, BAJO 31019 PAMPLONA Tel: 948273960

AG CARMELO ASTRAIN ULIBARRENA y JOSE M. GUTIERREZ CUESTA


ESTE DOCUMENTO ES COPIA DE SU ORIGINAL. CUALQUIER MODIFICACIÓN INTRODUCIDA SIN EL CONSENTIMIENTO PREVIO DE LAS EMPRESAS BRUGUERA Y JABAT ARQUITECTURA, S.L.P. Y ASTRAIN-GUTIERREZ, QUEDA PROHIBIDA SU REPRODUCCIÓN TOTAL O PARCIAL, ASÍ COMO CUALQUIER MODIFICACIÓN UNILATERAL DEL MISMO SIN LA PREVIA AUTORIZACIÓN EXPRESA DE LAS CITADAS EMPRESAS, QUEDANDO ÉSTAS EXIMIDAS DE CUALQUIER RESPONSABILIDAD POR CAUSA DE CAMBIOS INTRODUCIDOS SIN SU CONSENTIMIENTO PREVIO.

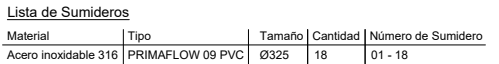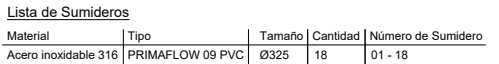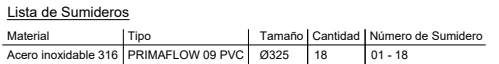


Material	Tipo	Tamaño	Cantidad	Número de Sumidero
Acero inoxidable 316	PRIMAFLW 09 PVC	Ø325	18	01 - 18

Material	Tipo	Tamaño	Cantidad	Número de Sumidero
Acero inoxidable 316	PRIMAFLow 09 PVC	Ø325	18	01 - 18

ESTADO ACTUAL

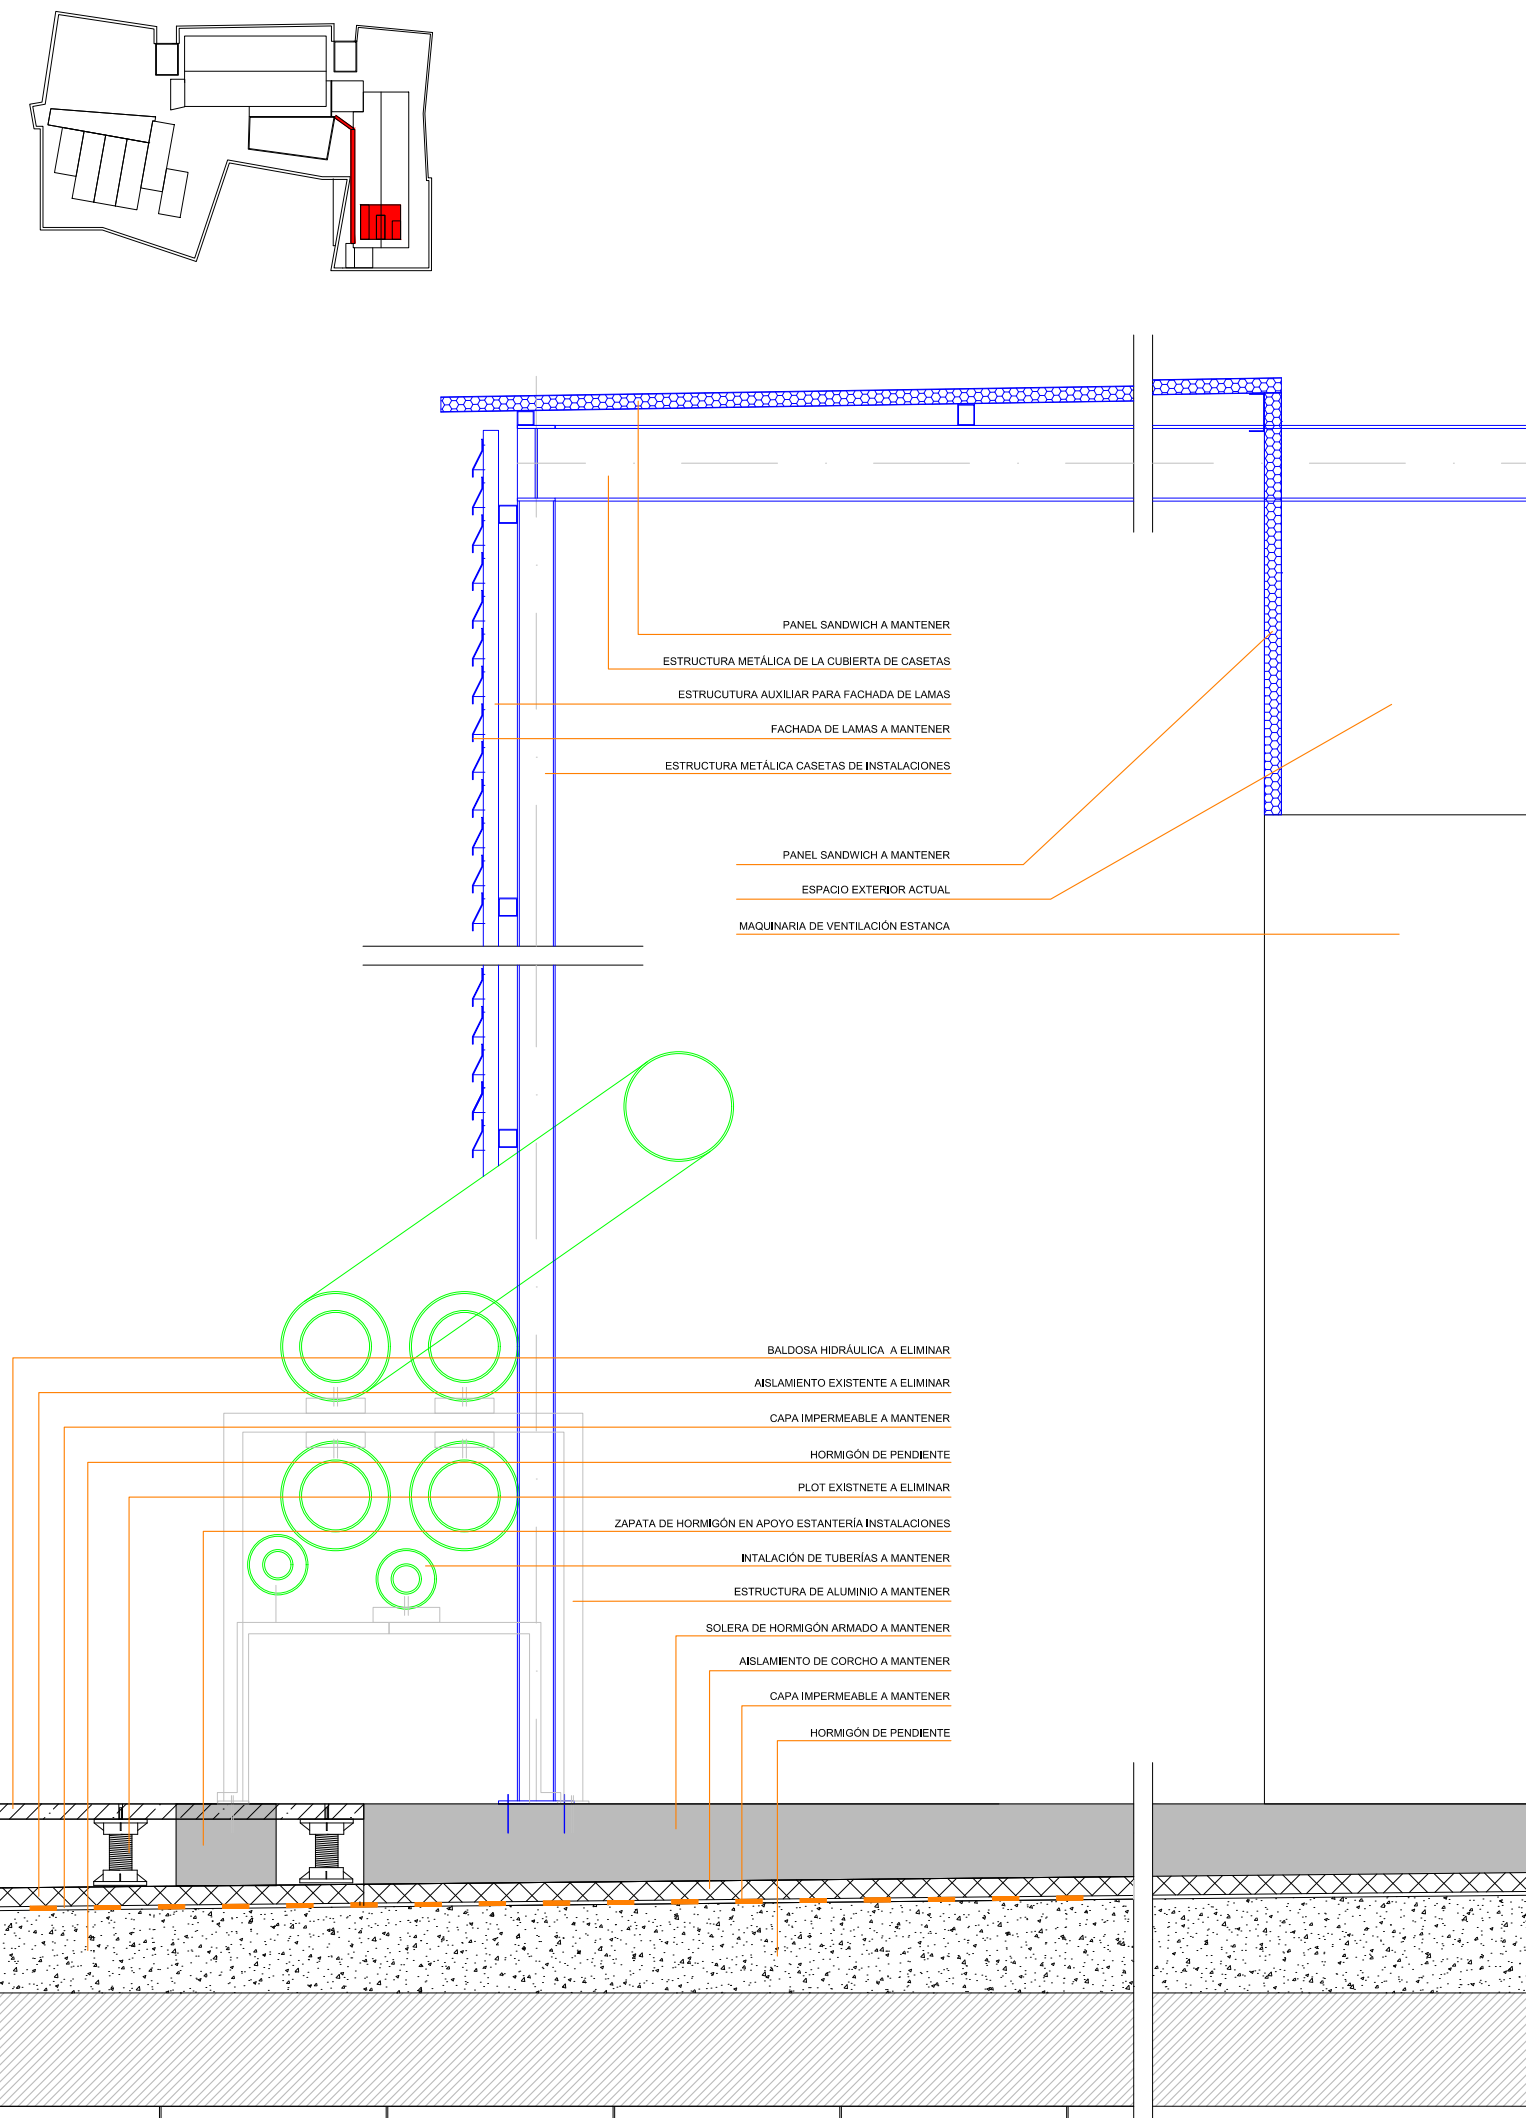

ESTADO REFORMADO

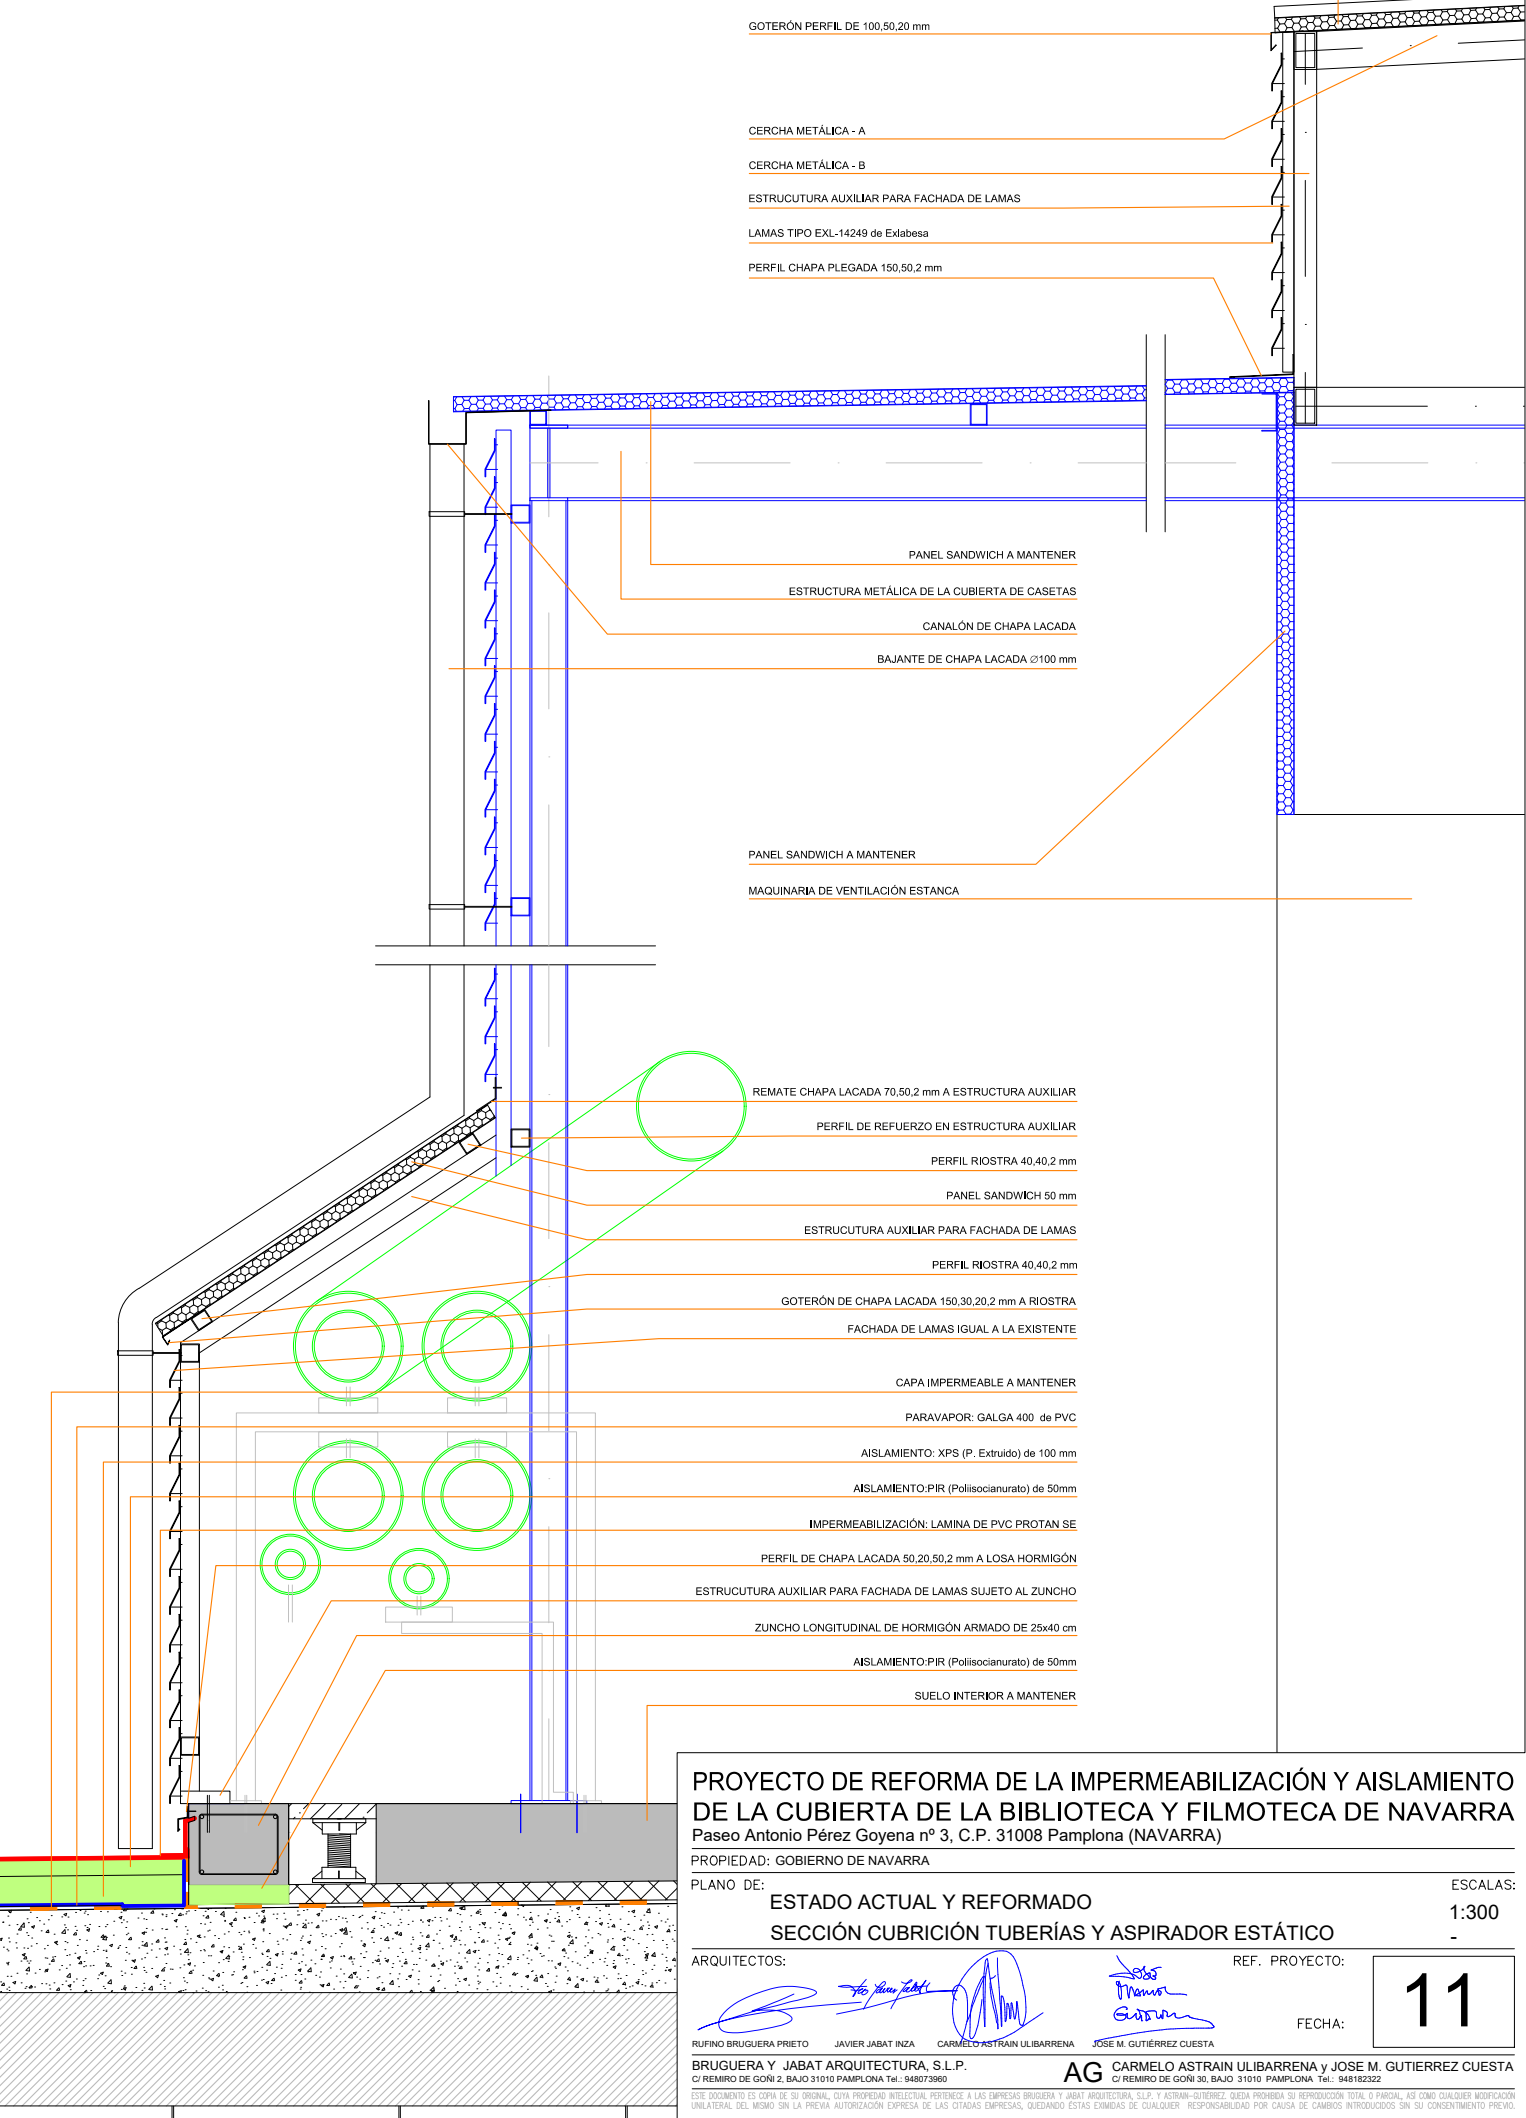

PROYECTO DE REFORMA DE LA IMPERMEABILIZACIÓN Y AISLAMIENTO DE LA CUBIERTA DE LA BIBLIOTECA Y FILMOTECA DE NAVARRA
Paseo Antonio Pérez Goyena nº 3, C.P. 31008 Pamplona (NAVARRA)





PROPIEDAD: GOBIERNO DE NAVARRA







PLANO DE: ESTADO ACTUAL Y REFORMADO
SECCIÓN CUBRICIÓN TUBERÍAS Y ASPIRADOR ESTÁTICO




ARQUITECTOS: RUFINO BRUGUERA PRIETO, JAVIER JABAT INZA, CARMELO ASTRAIN ULIBARRENA, JOSE M. GUTIÉRREZ CUESTA
REF. PROYECTO: 11

FECHA: 11
BRUGUERA Y JABAT ARQUITECTURA, S.L.P.
C/ REMIRO DE GON 2, BAJO 31019 PAMPLONA Tel: 948273960
AG CARMELO ASTRAIN ULIBARRENA y JOSE M. GUTIERREZ CUESTA
C/ REMIRO DE GON 30, BAJO 31019 PAMPLONA Tel: 948185322

ESTE DOCUMENTO ES COPIA DE SU ORIGINAL. CUALQUIER MODIFICACIÓN INTRODUCIDA SIN SU CONSENTIMIENTO PREVIAMENTE, ASÍ COMO CUALQUIER MODIFICACIÓN UNILATERAL DEL MISMO SIN LA PREVIA AUTORIZACIÓN EXPRESA DE LAS CITADAS EMPRESAS, QUEDANDO ESTAS EXIMIDAS DE CUALQUIER RESPONSABILIDAD POR CAUSA DE CAMBIOS INTRODUCIDOS SIN SU CONSENTIMIENTO PREVIAMENTE.

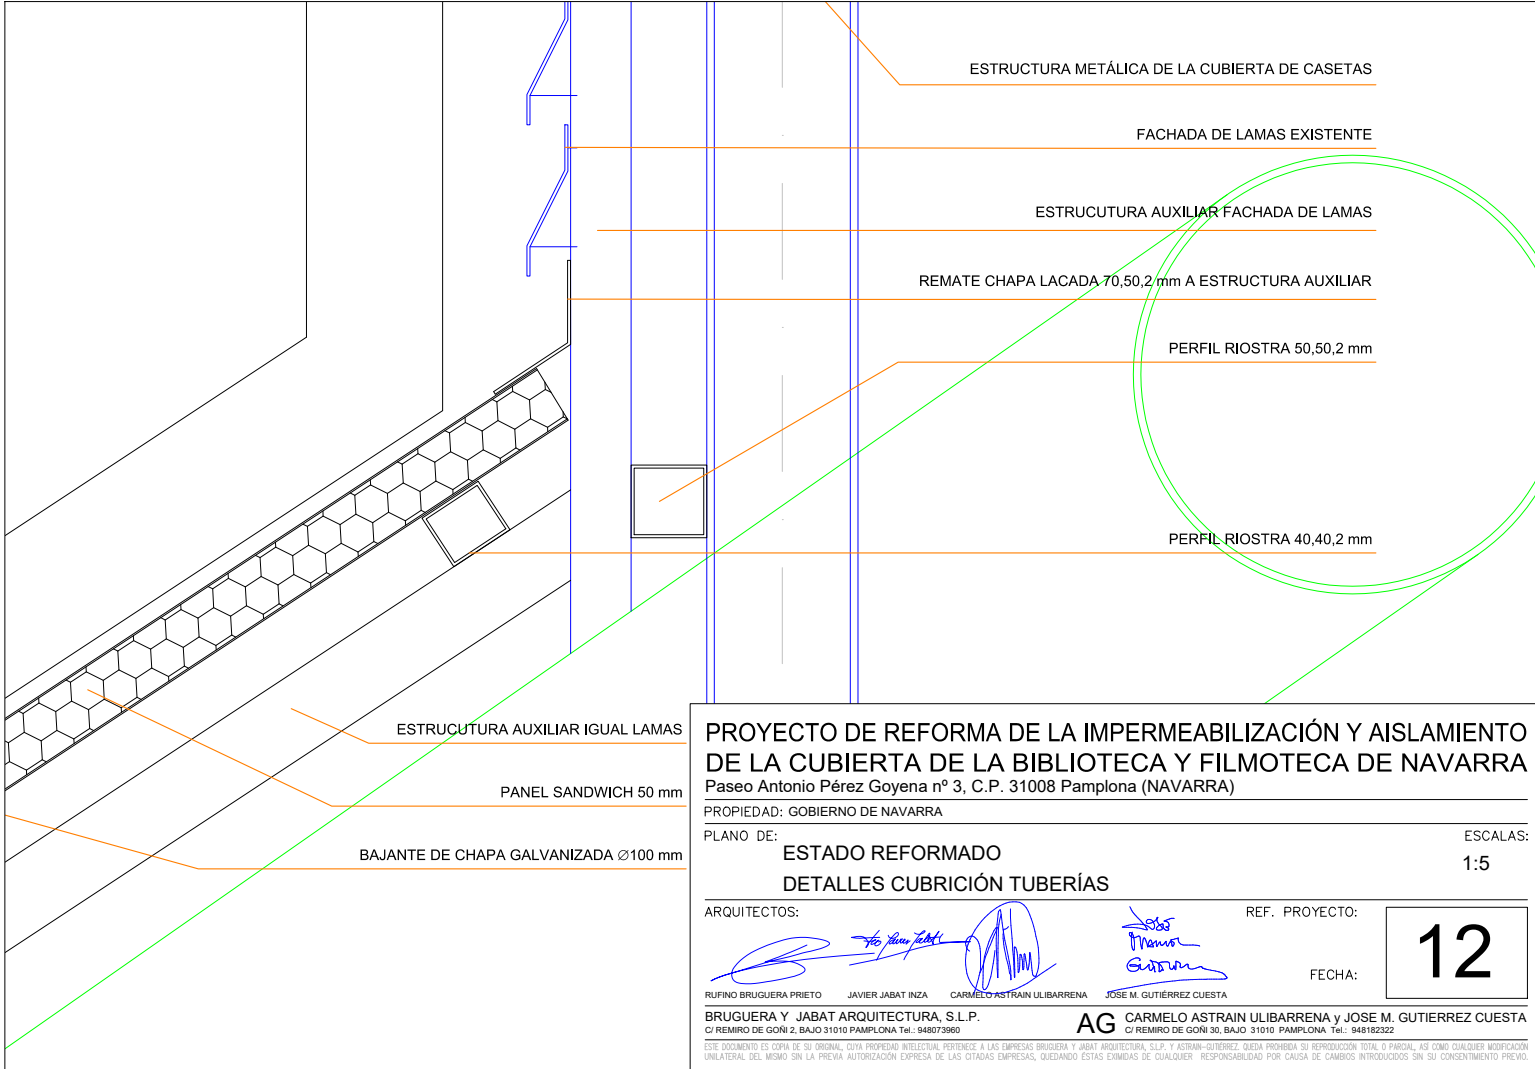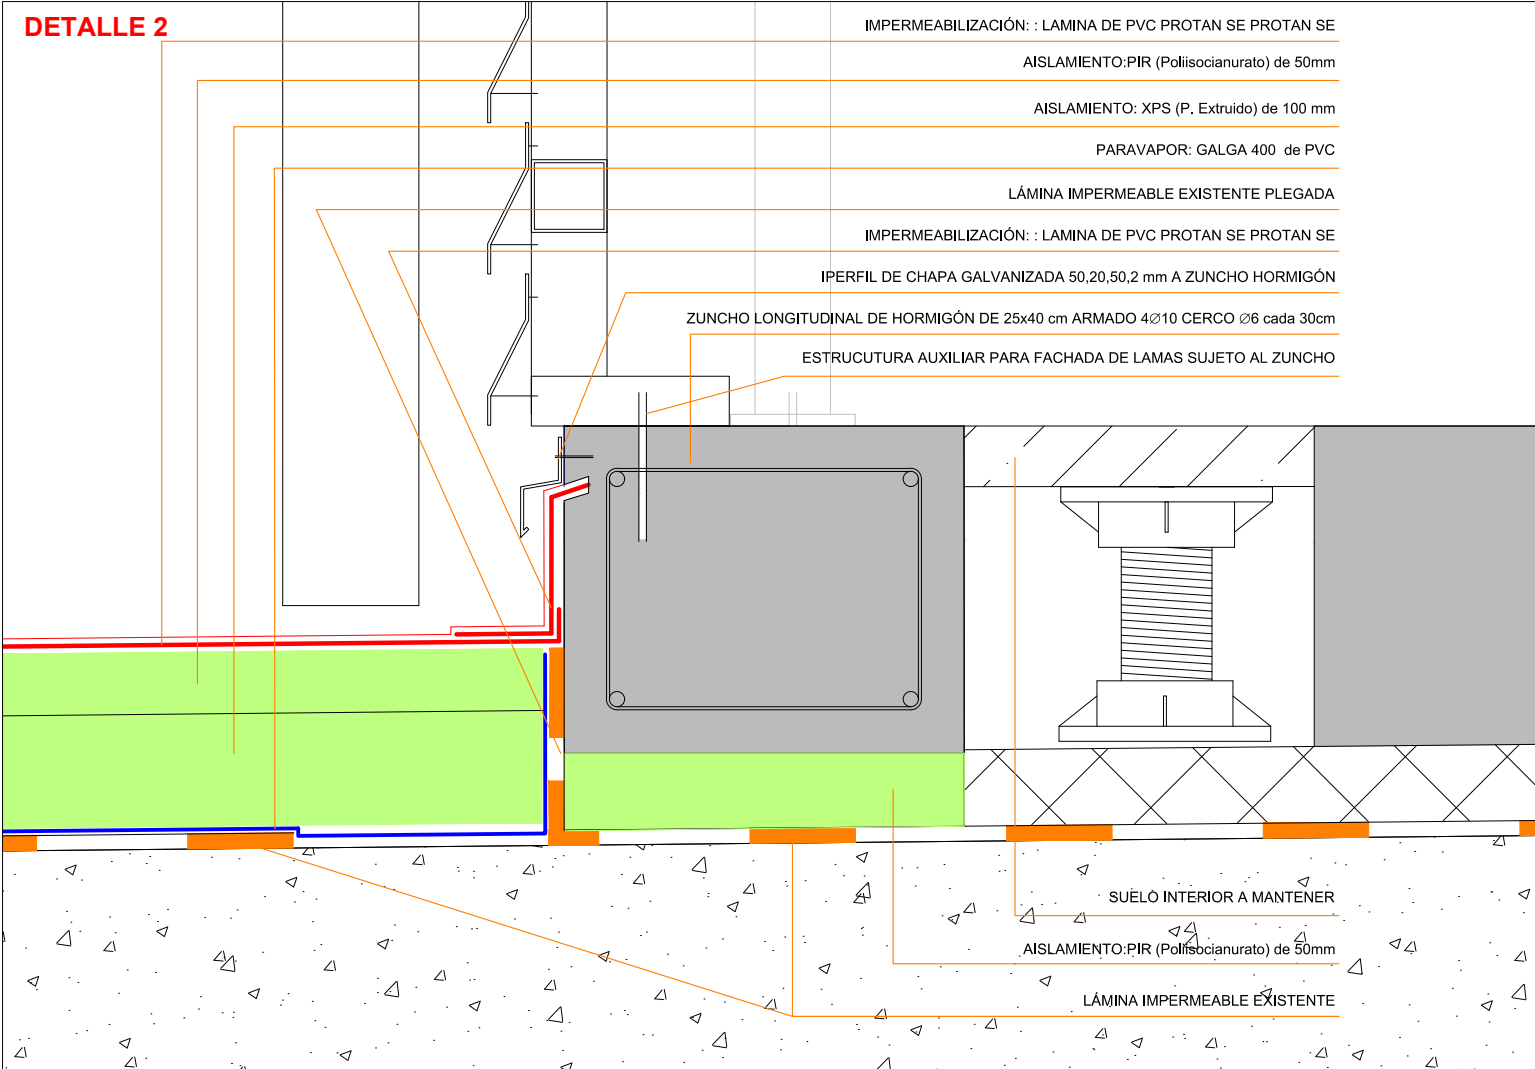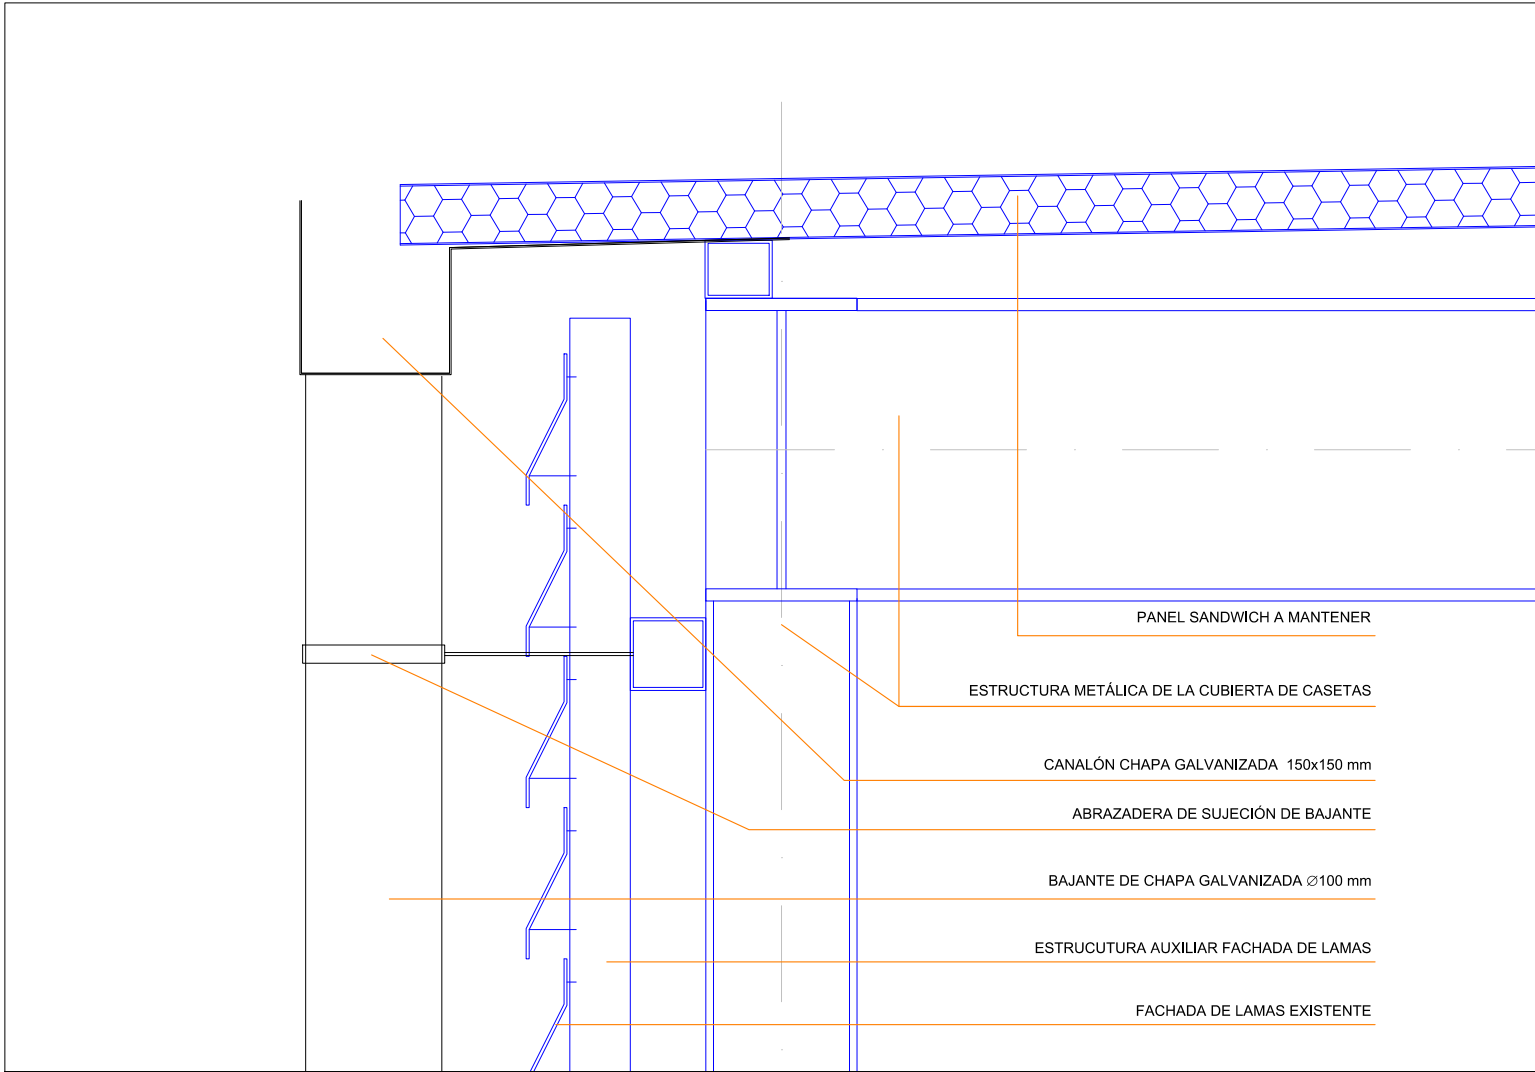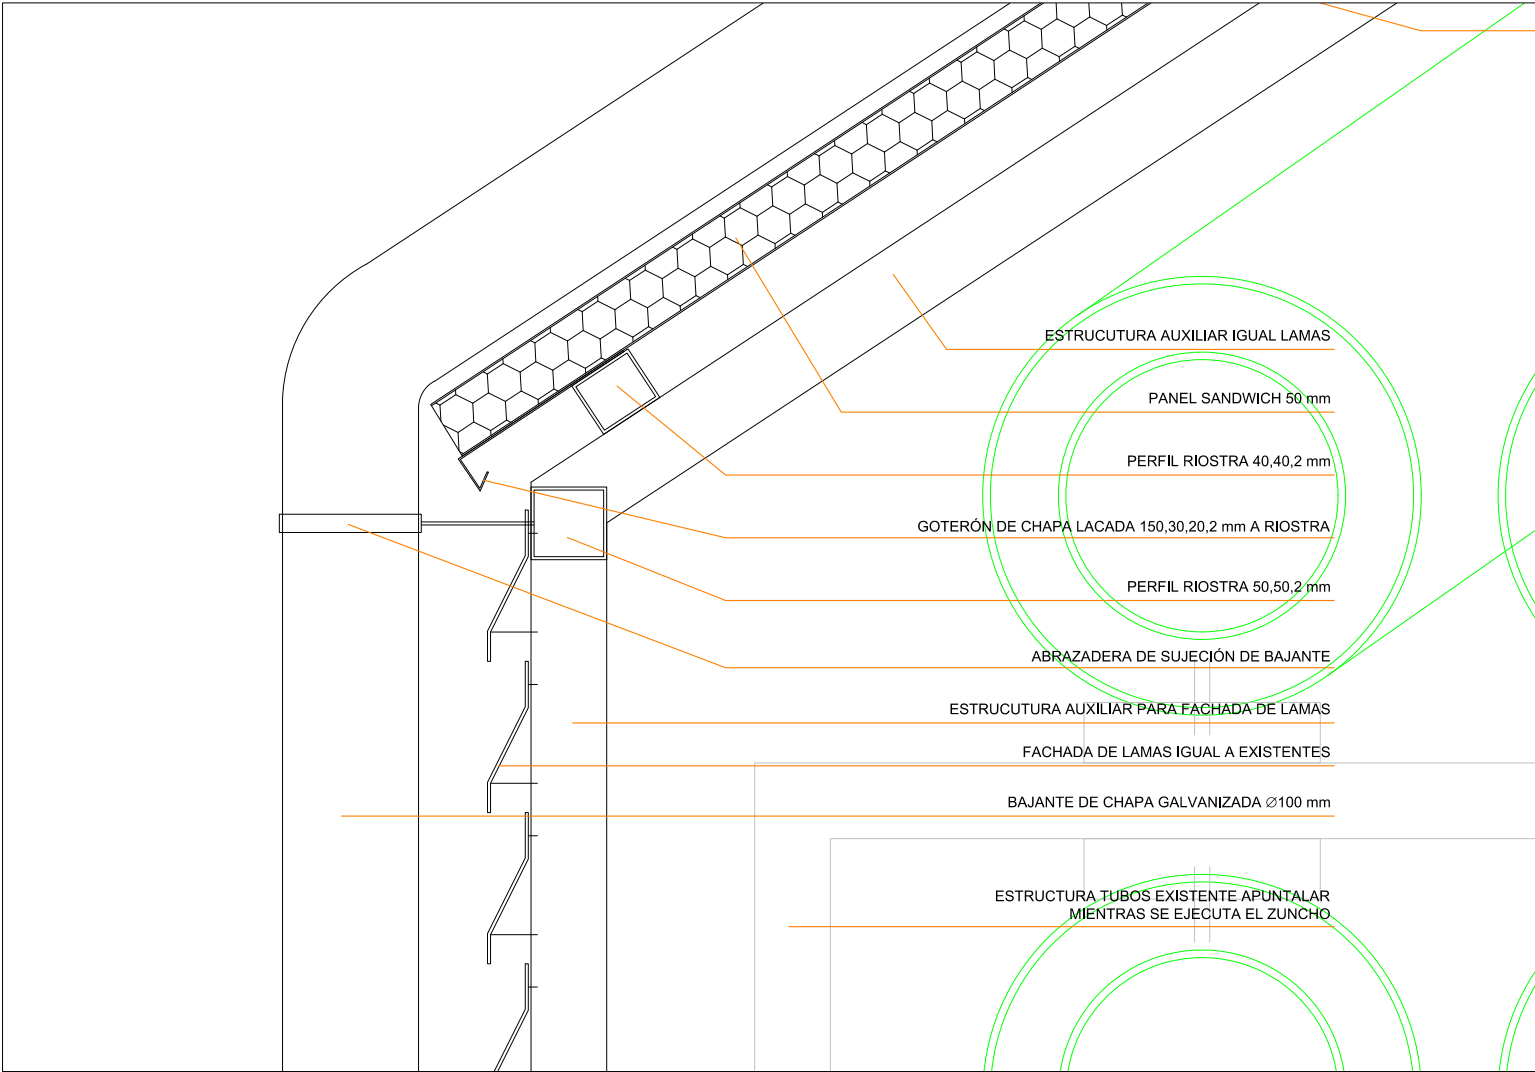

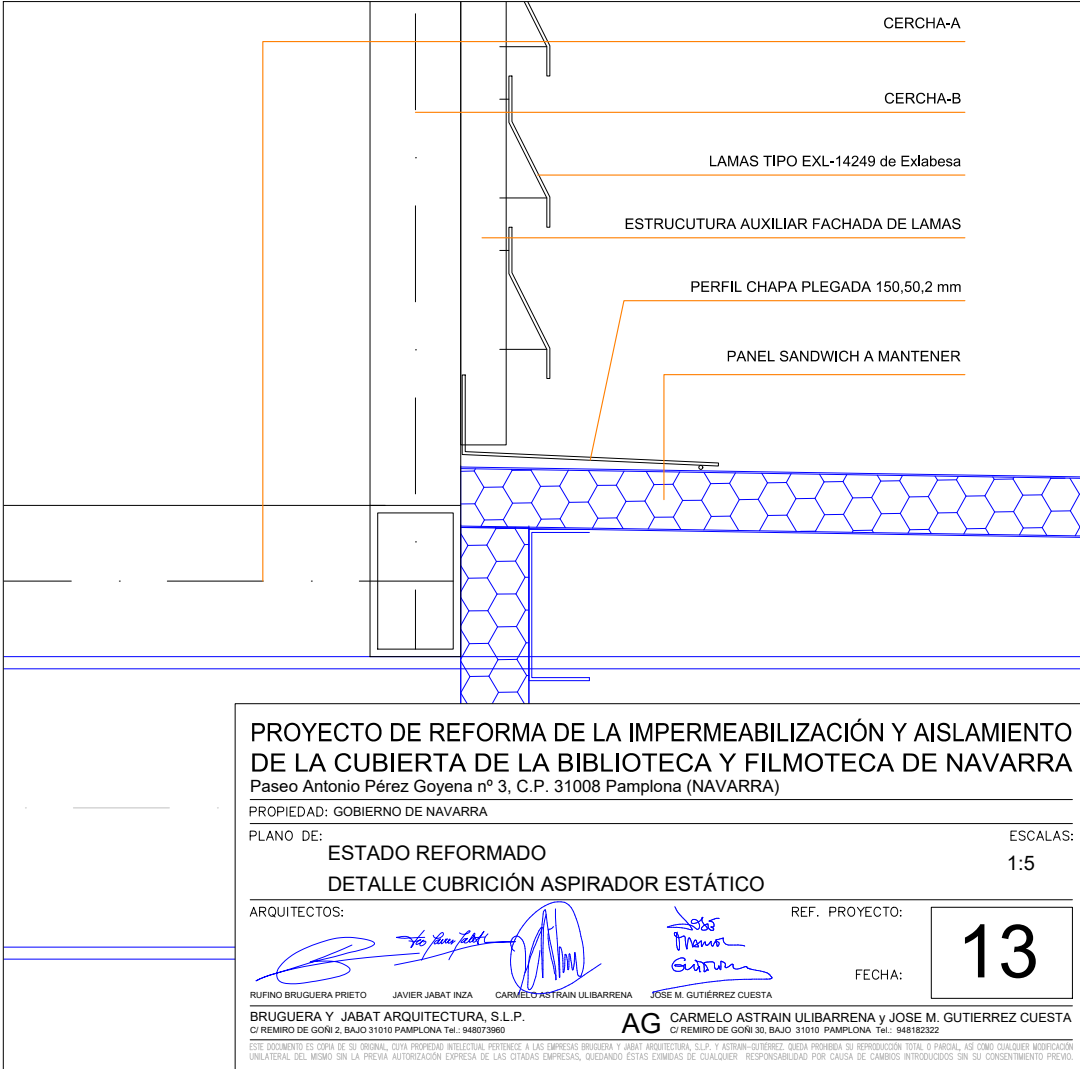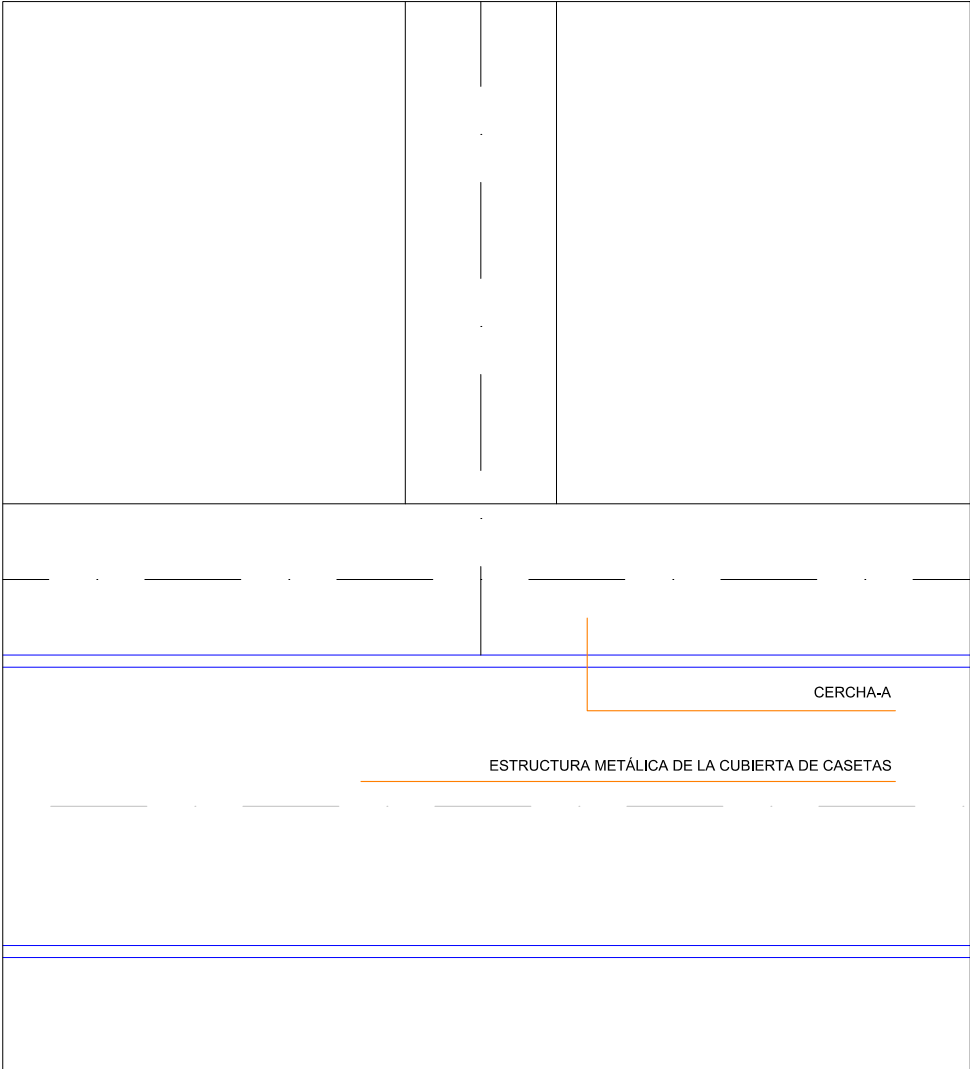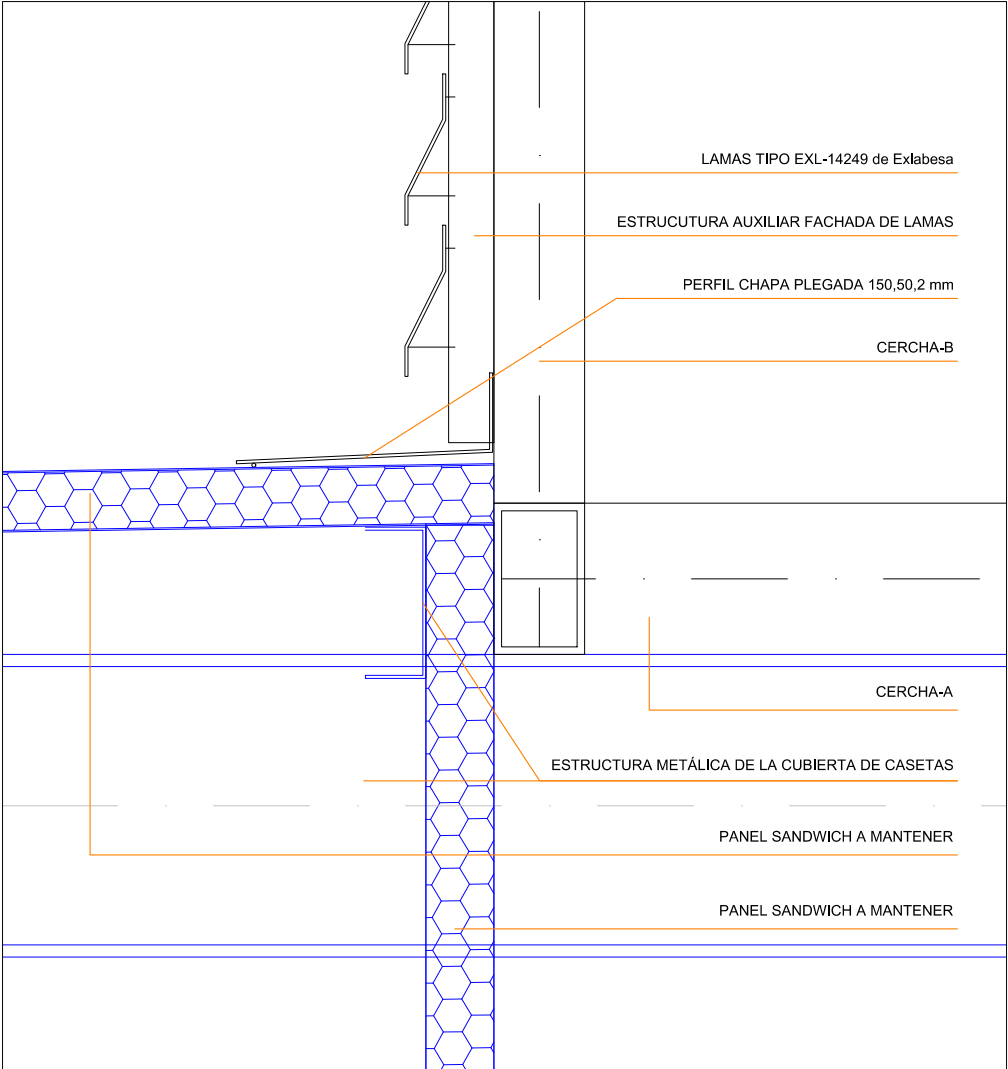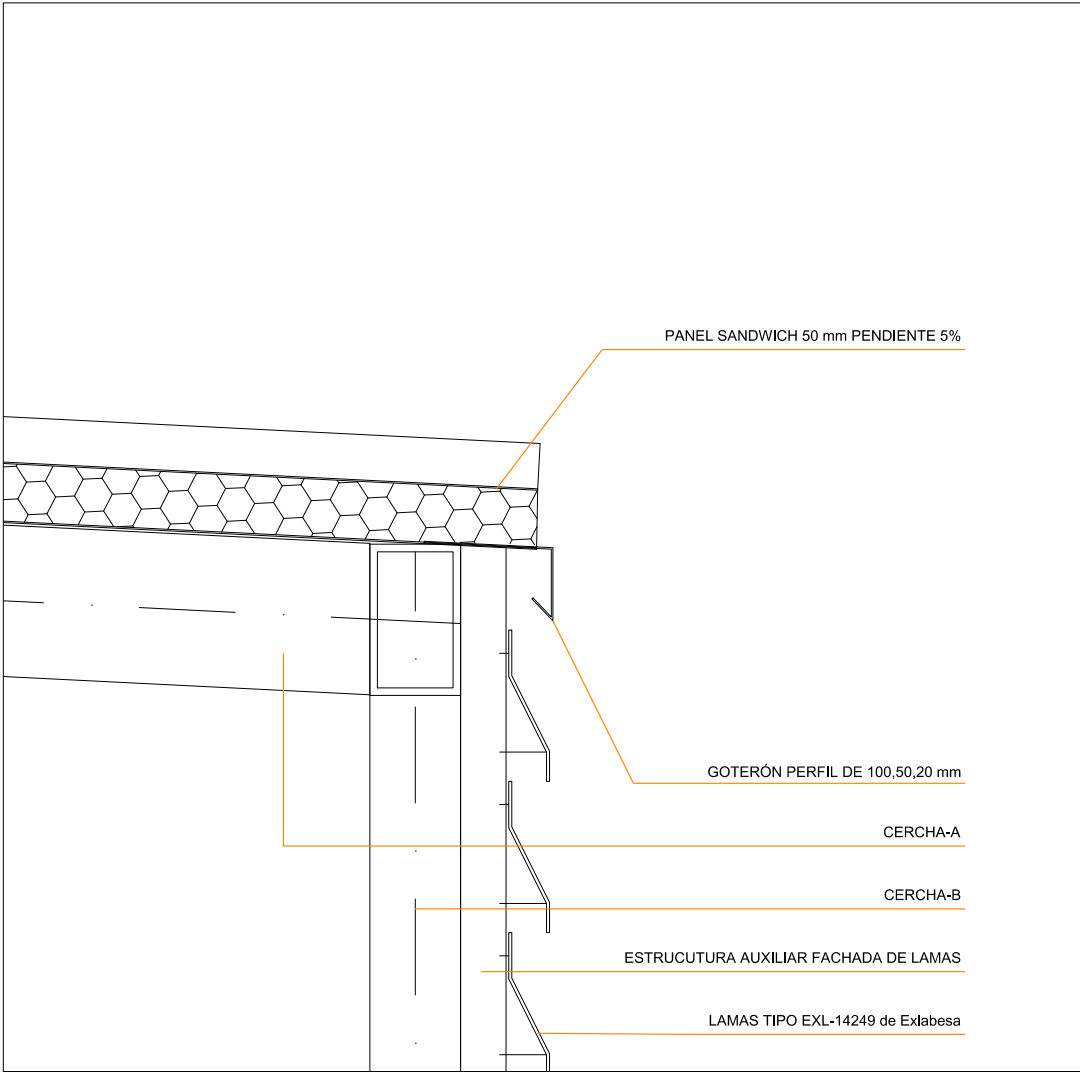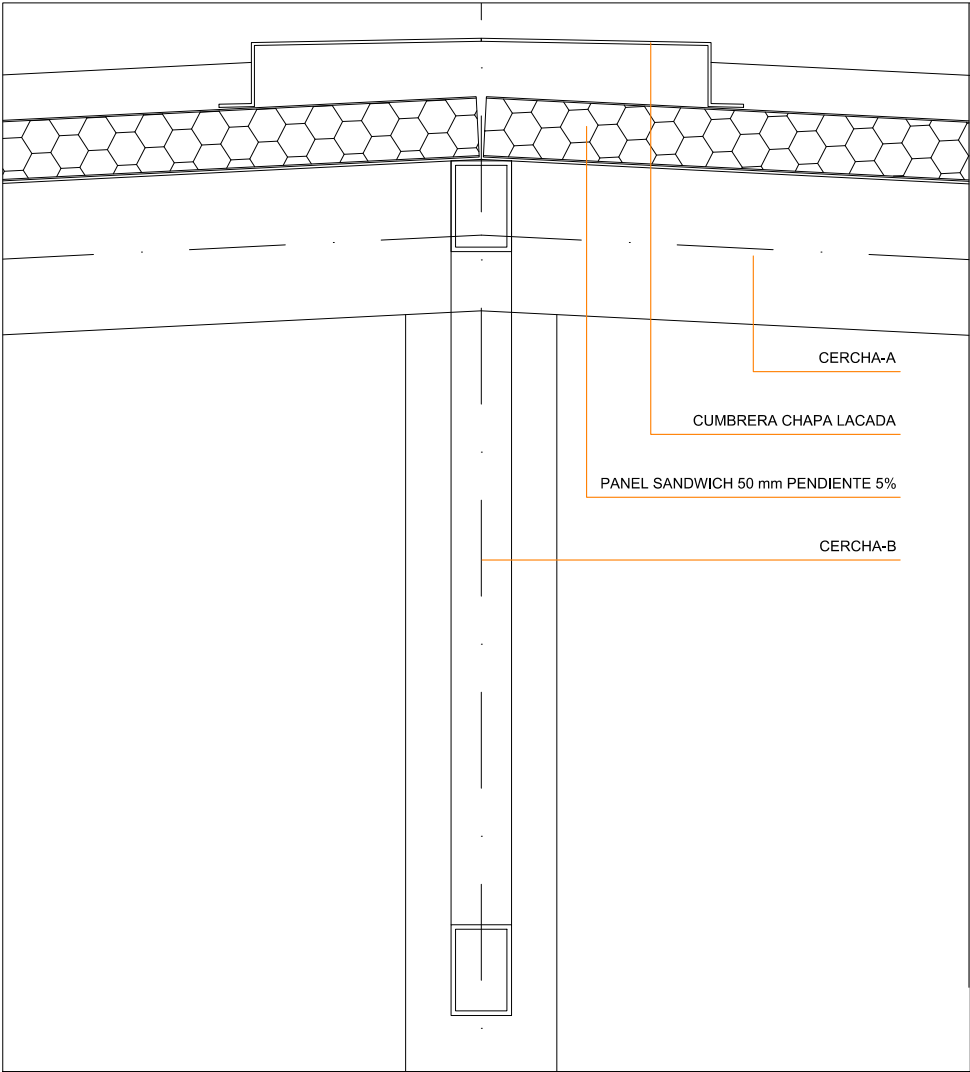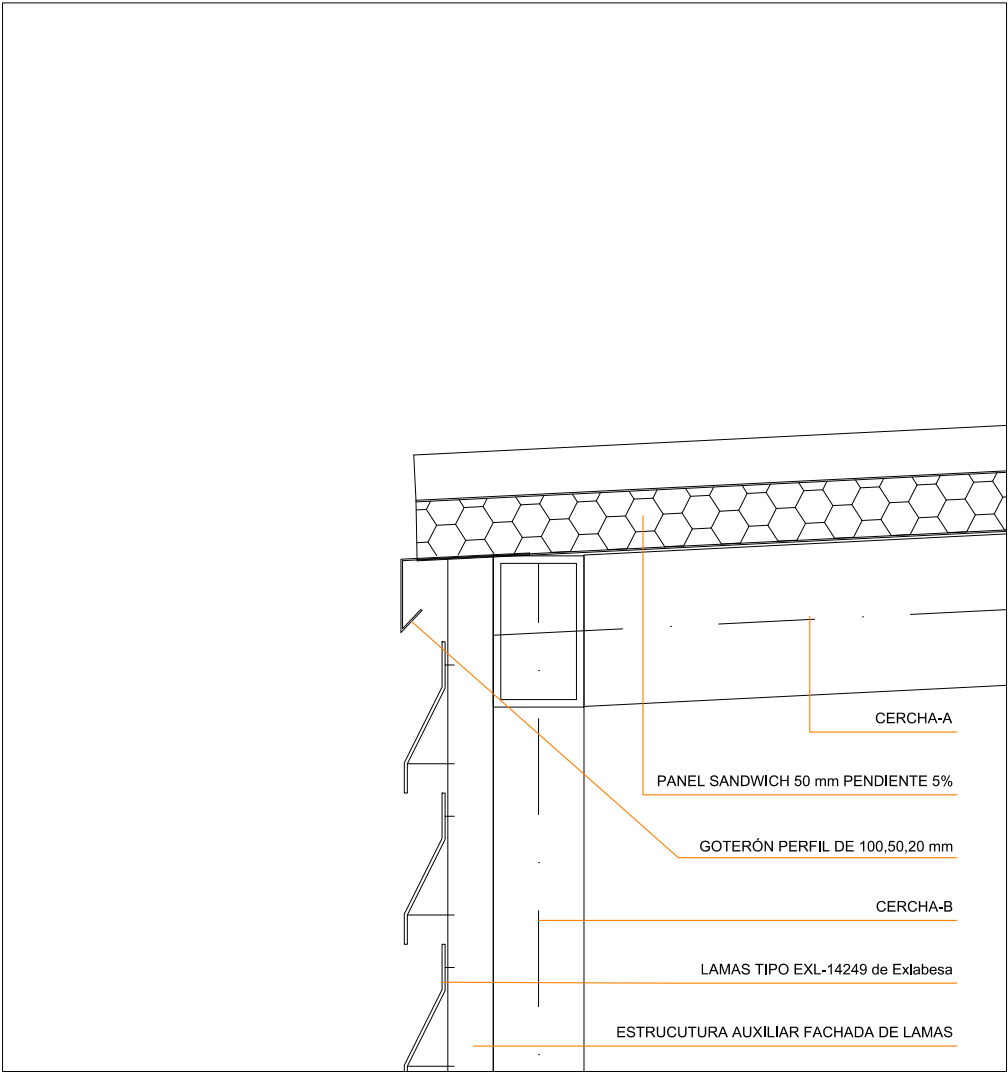


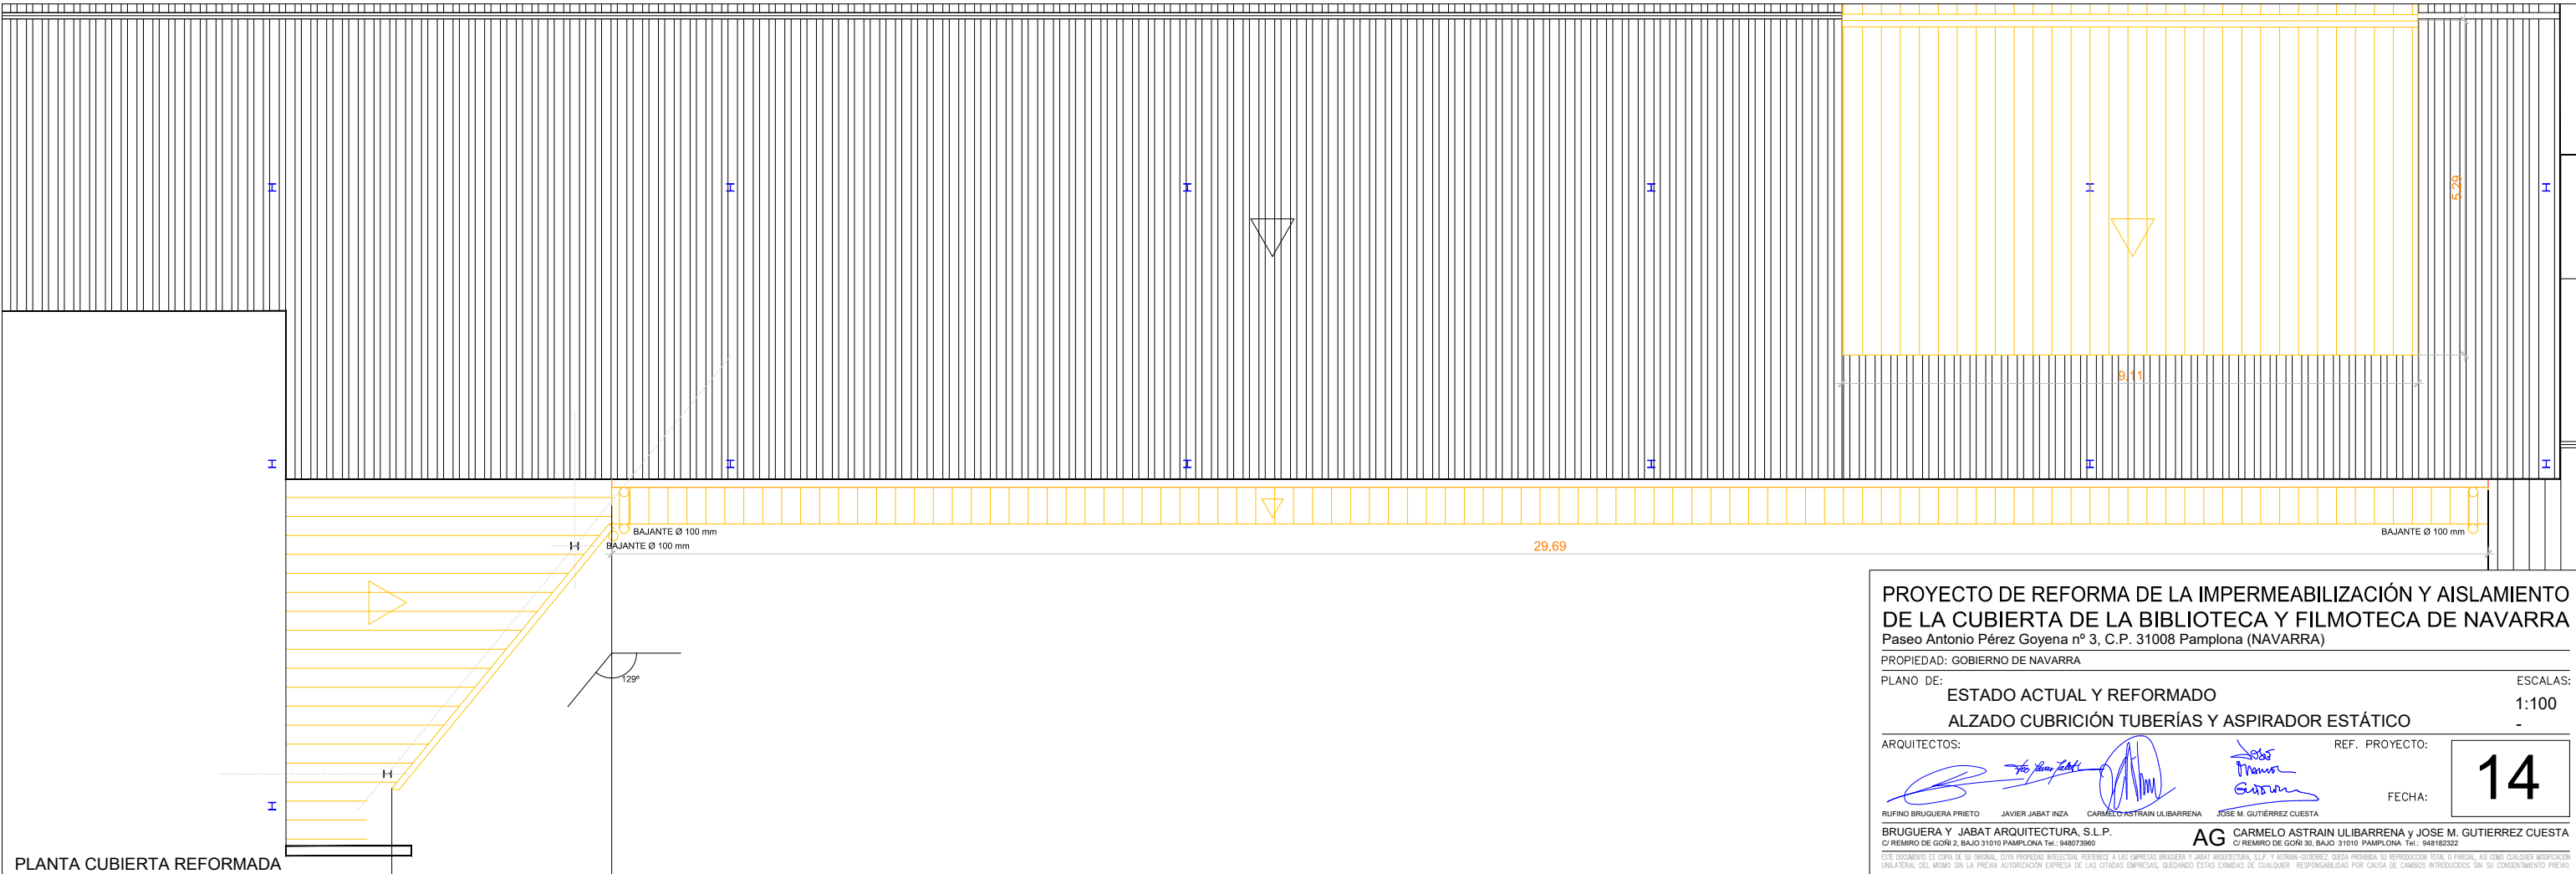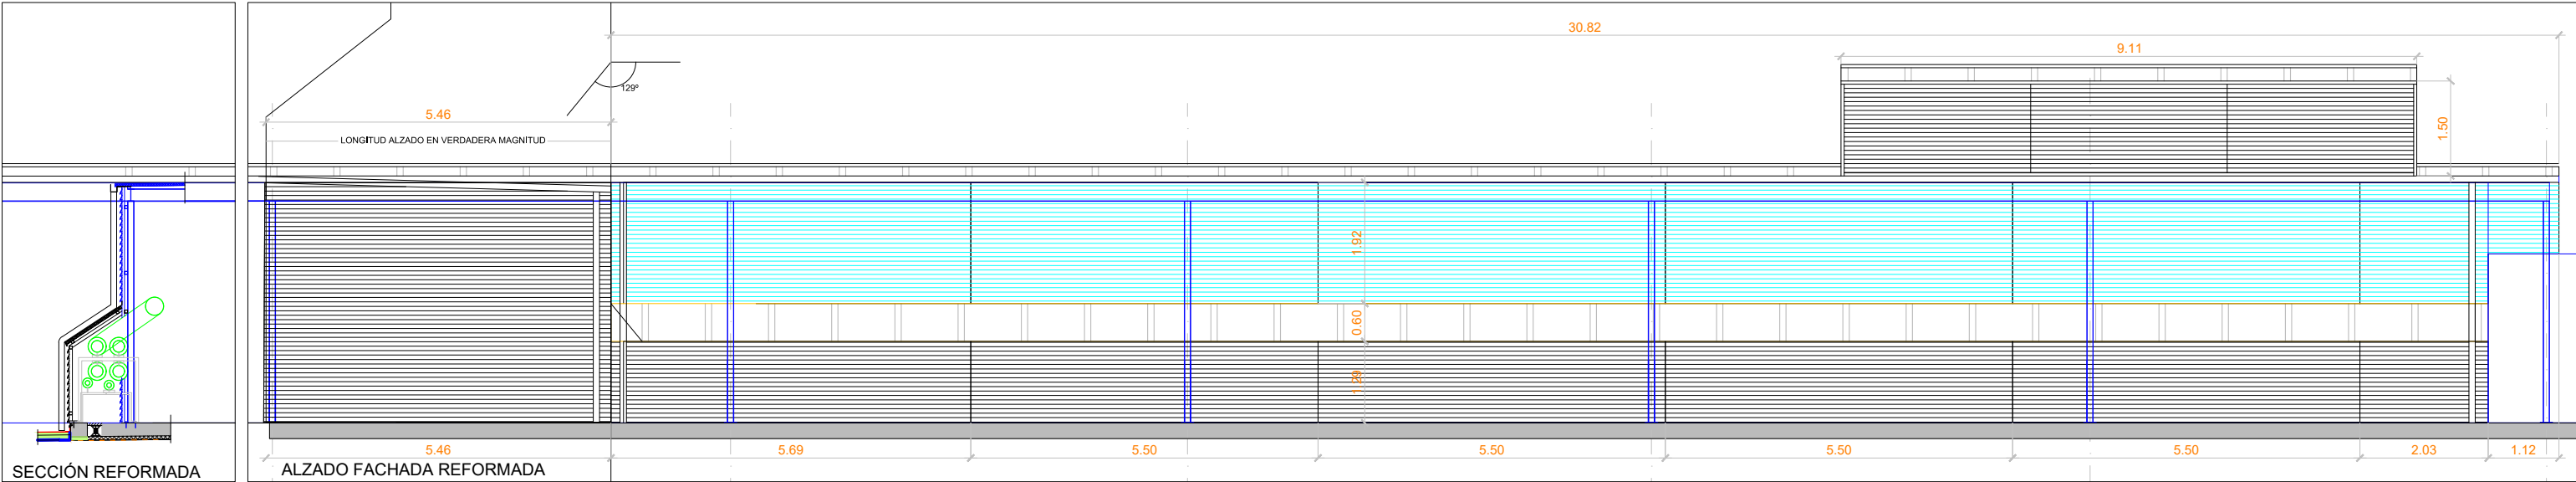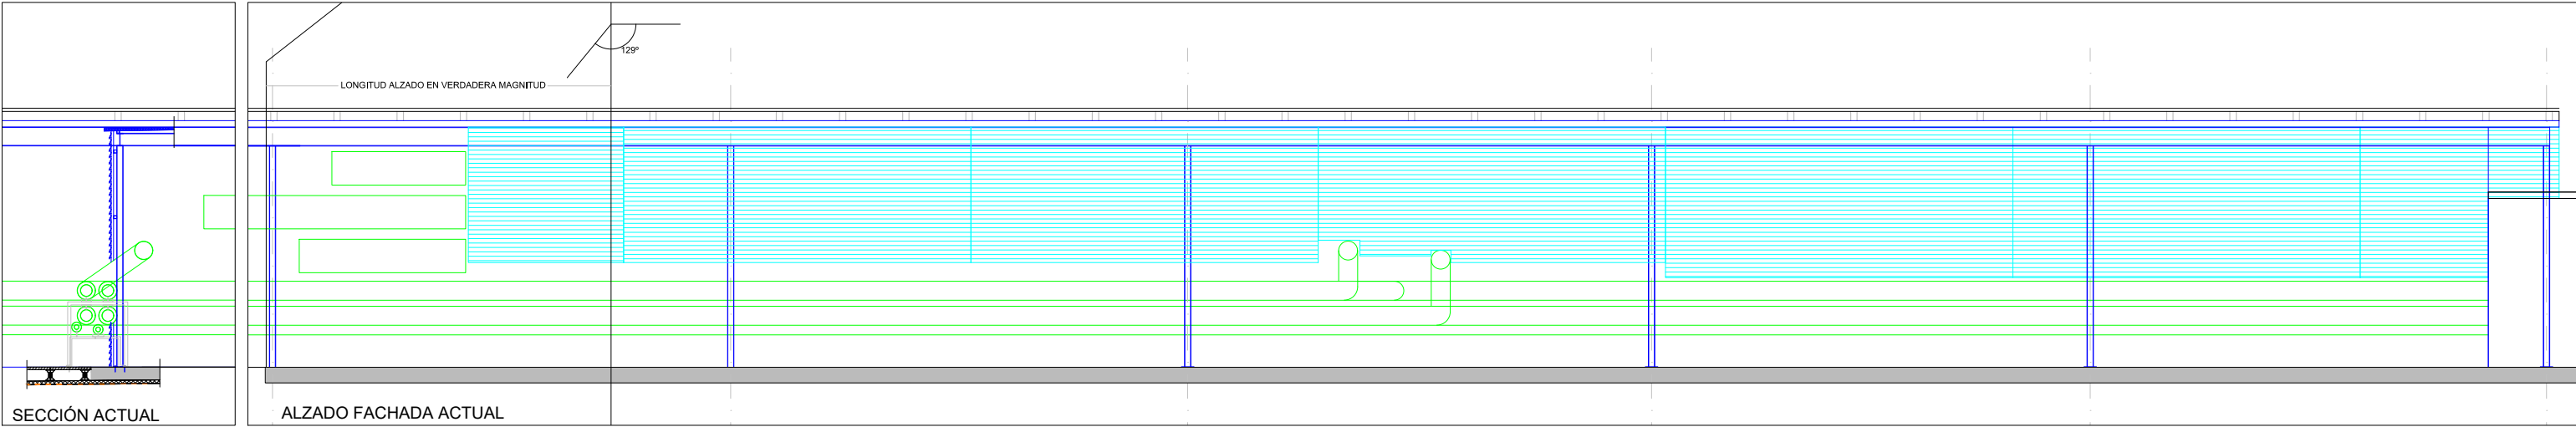

PROYECTO DE REFORMA DE LA IMPERMEABILIZACIÓN Y AISLAMIENTO DE LA CUBIERTA DE LA BIBLIOTECA Y FILMOTECA DE NAVARRA
Paseo Antonio Pérez Goyena nº 3, C.P. 31008 Pamplona (NAVARRA)

PROPIEDAD: GOBIERNO DE NAVARRA

PLANO DE: **ESTADO ACTUAL Y REFORMADO**
ALZADO CUBRICIÓN TUBERÍAS Y ASPIRADOR ESTÁTICO

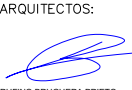ARQUITECTOS:    

REF. PROYECTO: **14**

FECHA: **14**


ESCALAS: 1:100

BRUGUERA Y JABAT ARQUITECTURA, S.L.P.
C/ REMIRO DE GOÑI 2, BAJO 31019 PAMPLONA Tel: 948773900





AG CARMELO ASTRAIN ULIBARRENA y JOSE M. GUTIERREZ CUESTA
C/ REMIRO DE GOÑI 30, BAJO 31019 PAMPLONA Tel: 948185332

ESTE DOCUMENTO ES COPIA DE SU ORIGINAL. CUALQUIER PROPIEDAD INTELECTUAL PERTENECE A LAS EMPRESAS BRUGUERA Y JABAT ARQUITECTURA, S.L.P. Y ASTRAIN-GUTIERREZ. QUEDA PROHIBIDA SU REPRODUCCIÓN TOTAL O PARCIAL, ASÍ COMO CUALQUIER MODIFICACIÓN UNILATERAL DEL MISMO SIN LA PREVIA AUTORIZACIÓN EXPRESA DE LAS CITADAS EMPRESAS, QUEDANDO ÉSTAS EXIMIDAS DE CUALQUIER RESPONSABILIDAD POR CAUSA DE CAMBIOS INTRODUCIDOS SIN SU CONSENTIMIENTO PREVIO.

ESTADO ACTUAL

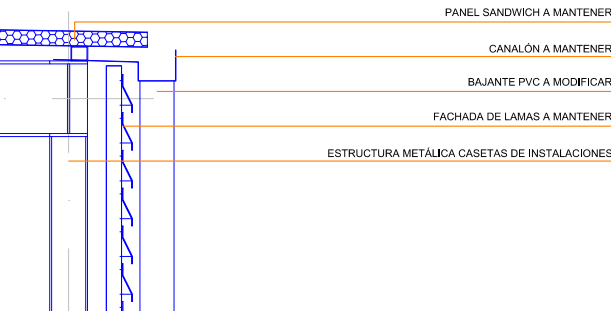

ESTADO REFORMADO

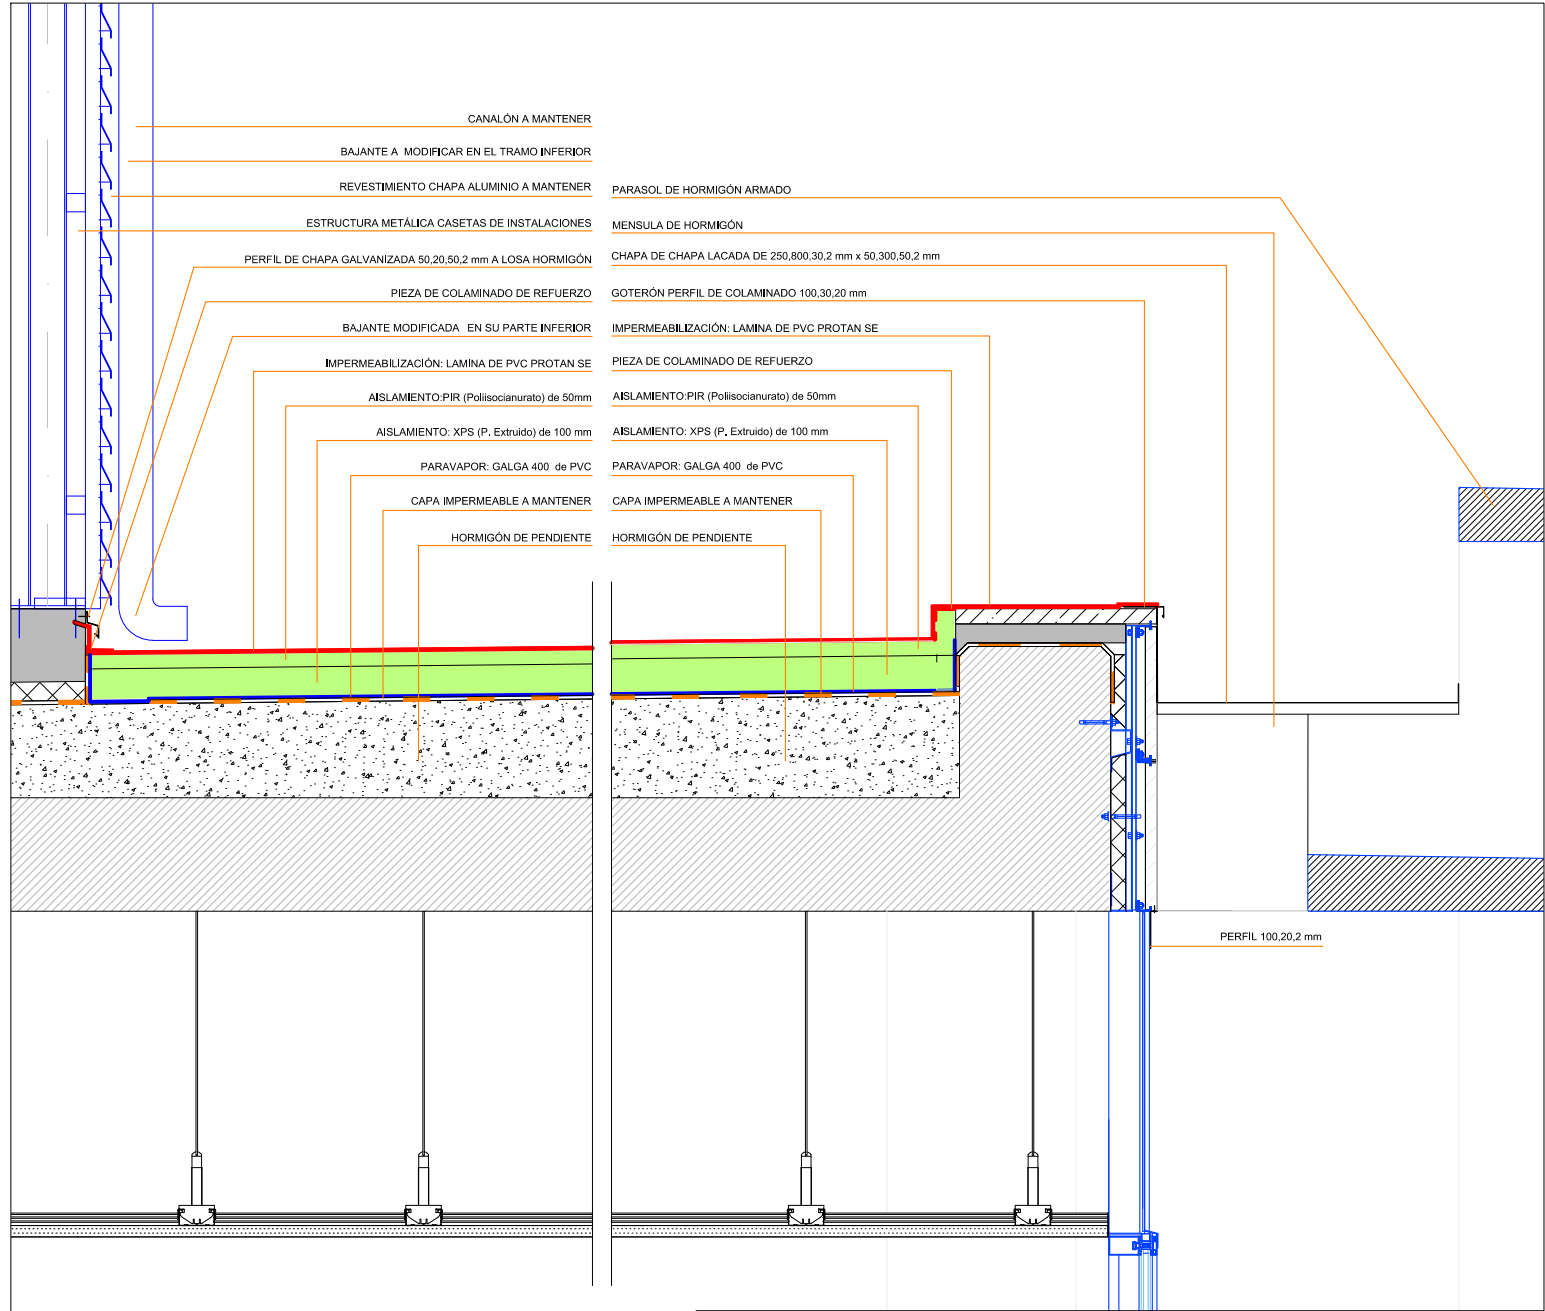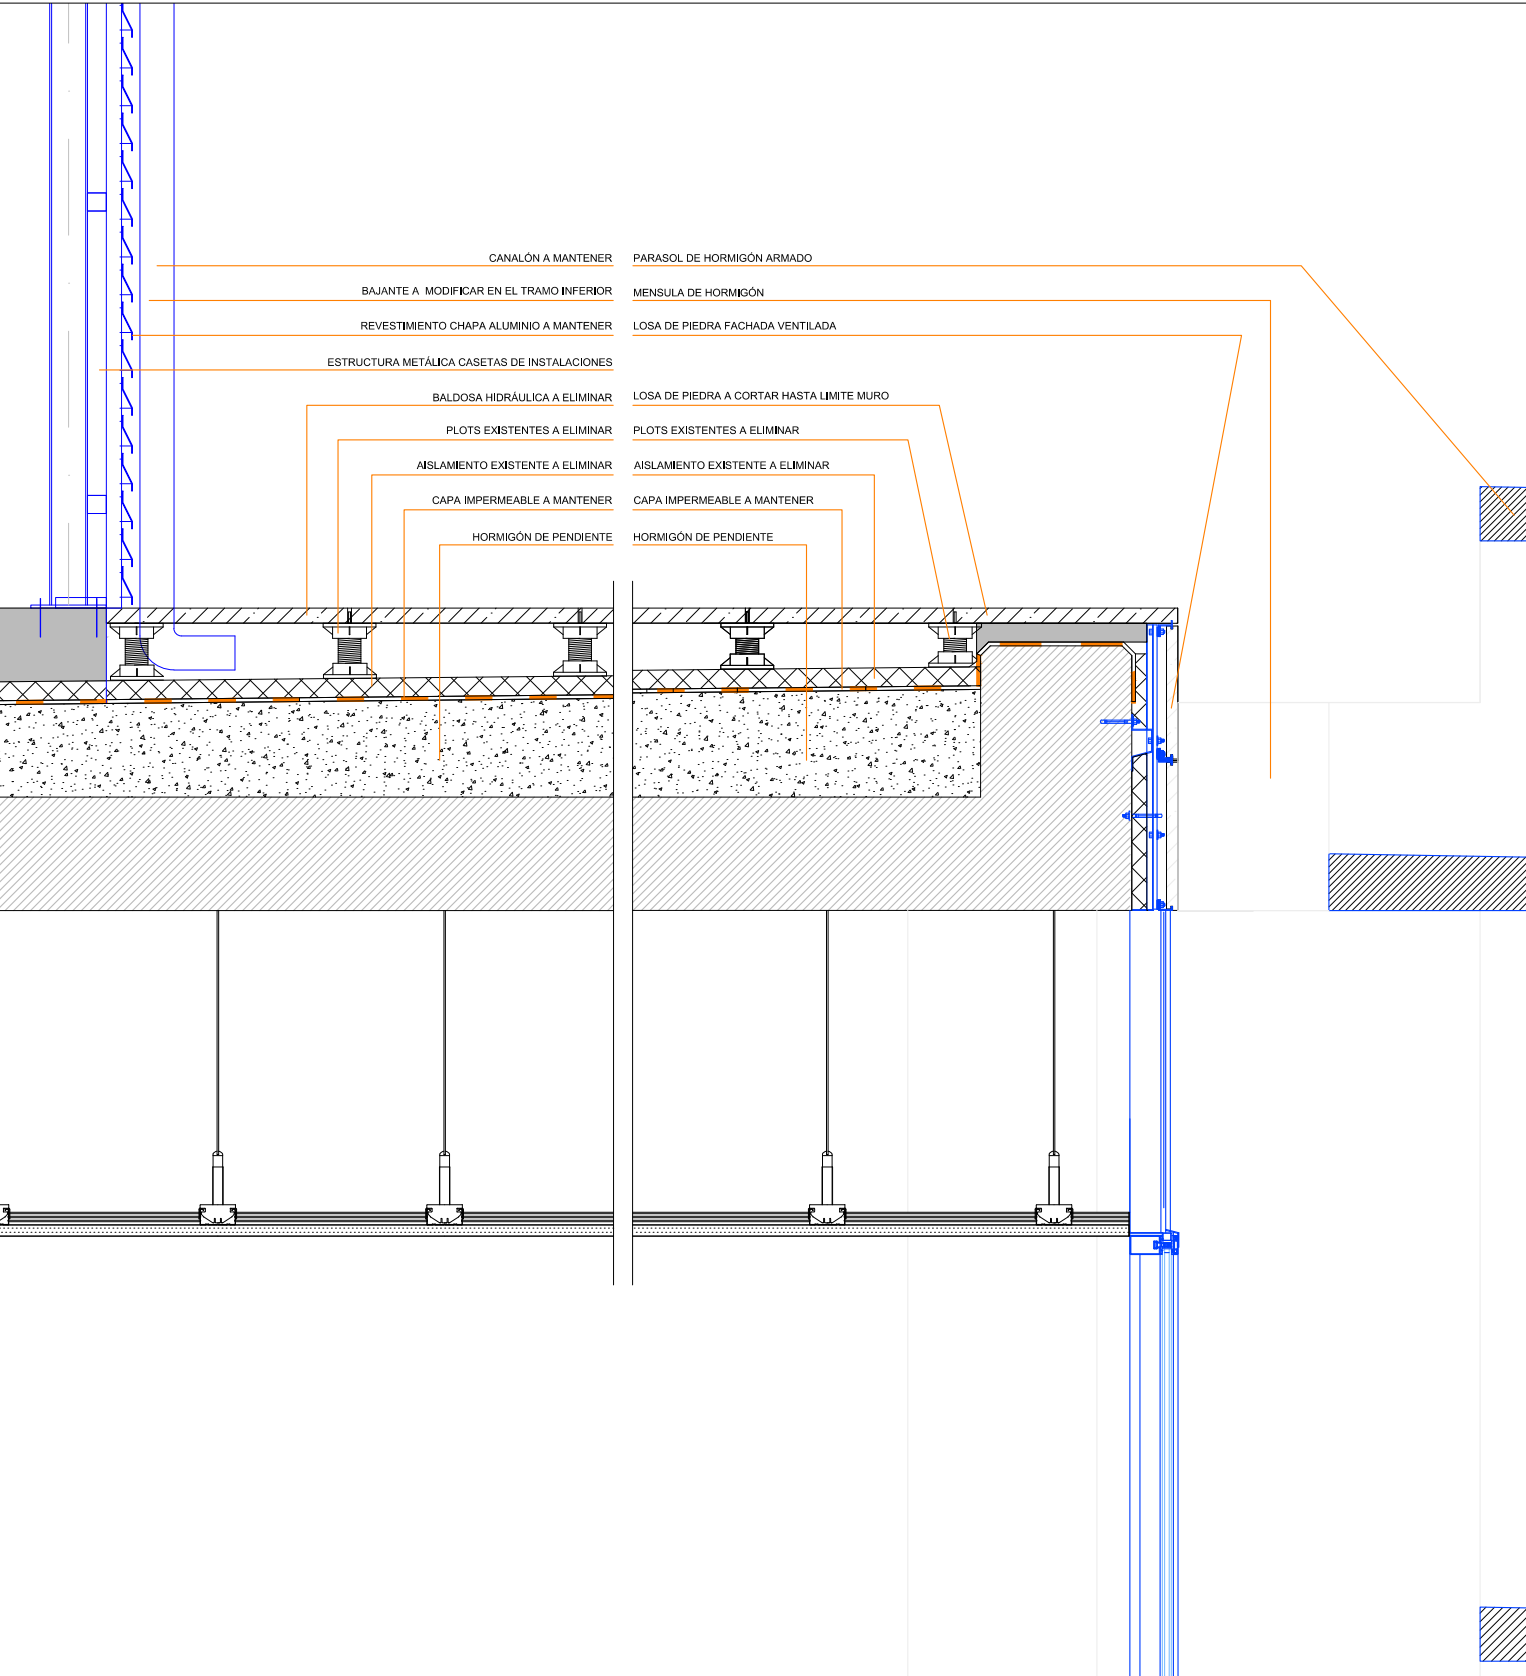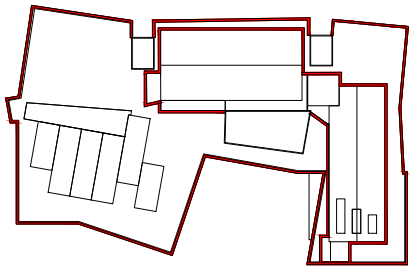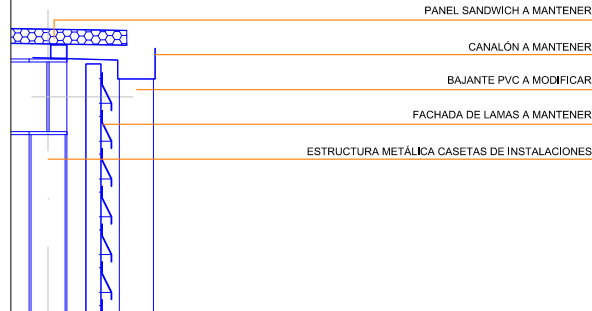

PROYECTO DE REFORMA DE LA IMPERMEABILIZACIÓN Y AISLAMIENTO DE LA CUBIERTA DE LA BIBLIOTECA Y FILMOTECA DE NAVARRA
Paseo Antonio Pérez Goyena nº 3, C.P. 31008 Pamplona (NAVARRA)

PROPIEDAD: GOBIERNO DE NAVARRA

PLANO DE: ESTADO ACTUAL Y REFORMADO

SECCIÓN ENCUENTRO CASSETAS Y BORDE PERIMETRAL

ARQUITECTOS: RUFINO BRUGUERA PRIETO, JAVIER JABAT INZA, CARMELO ASTRAIN ULIBARRENA, JOSE M. GUTIERREZ CUESTA




REF. PROYECTO: 15



FECHA: 15



BRUGUERA Y JABAT ARQUITECTURA, S.L.P. C/ REMIRO DE GOÑI 2, BAJO 31019 PAMPLONA Tel: 94873980





AG CARMELO ASTRAIN ULIBARRENA y JOSE M. GUTIERREZ CUESTA





ESTE DOCUMENTO ES COPIA DE SU ORIGINAL. CUYA PROPIEDAD INTELECTUAL PERTENECE A LAS EMPRESAS BRUGUERA Y JABAT ARQUITECTURA, S.L.P. Y ASTRAIN-GUTIERREZ. QUEDA PROHIBIDA SU REPRODUCCIÓN TOTAL O PARCIAL, ASÍ COMO CUALQUIER MODIFICACIÓN UNILATERAL DEL MISMO SIN LA PREVIA AUTORIZACIÓN EXPRESA DE LAS CITADAS EMPRESAS, QUEDANDO ÉSTAS EXIMIDAS DE CUALQUIER RESPONSABILIDAD POR CAUSA DE CAMBIOS INTRODUCIDOS SIN SU CONSENTIMIENTO PREVIO.

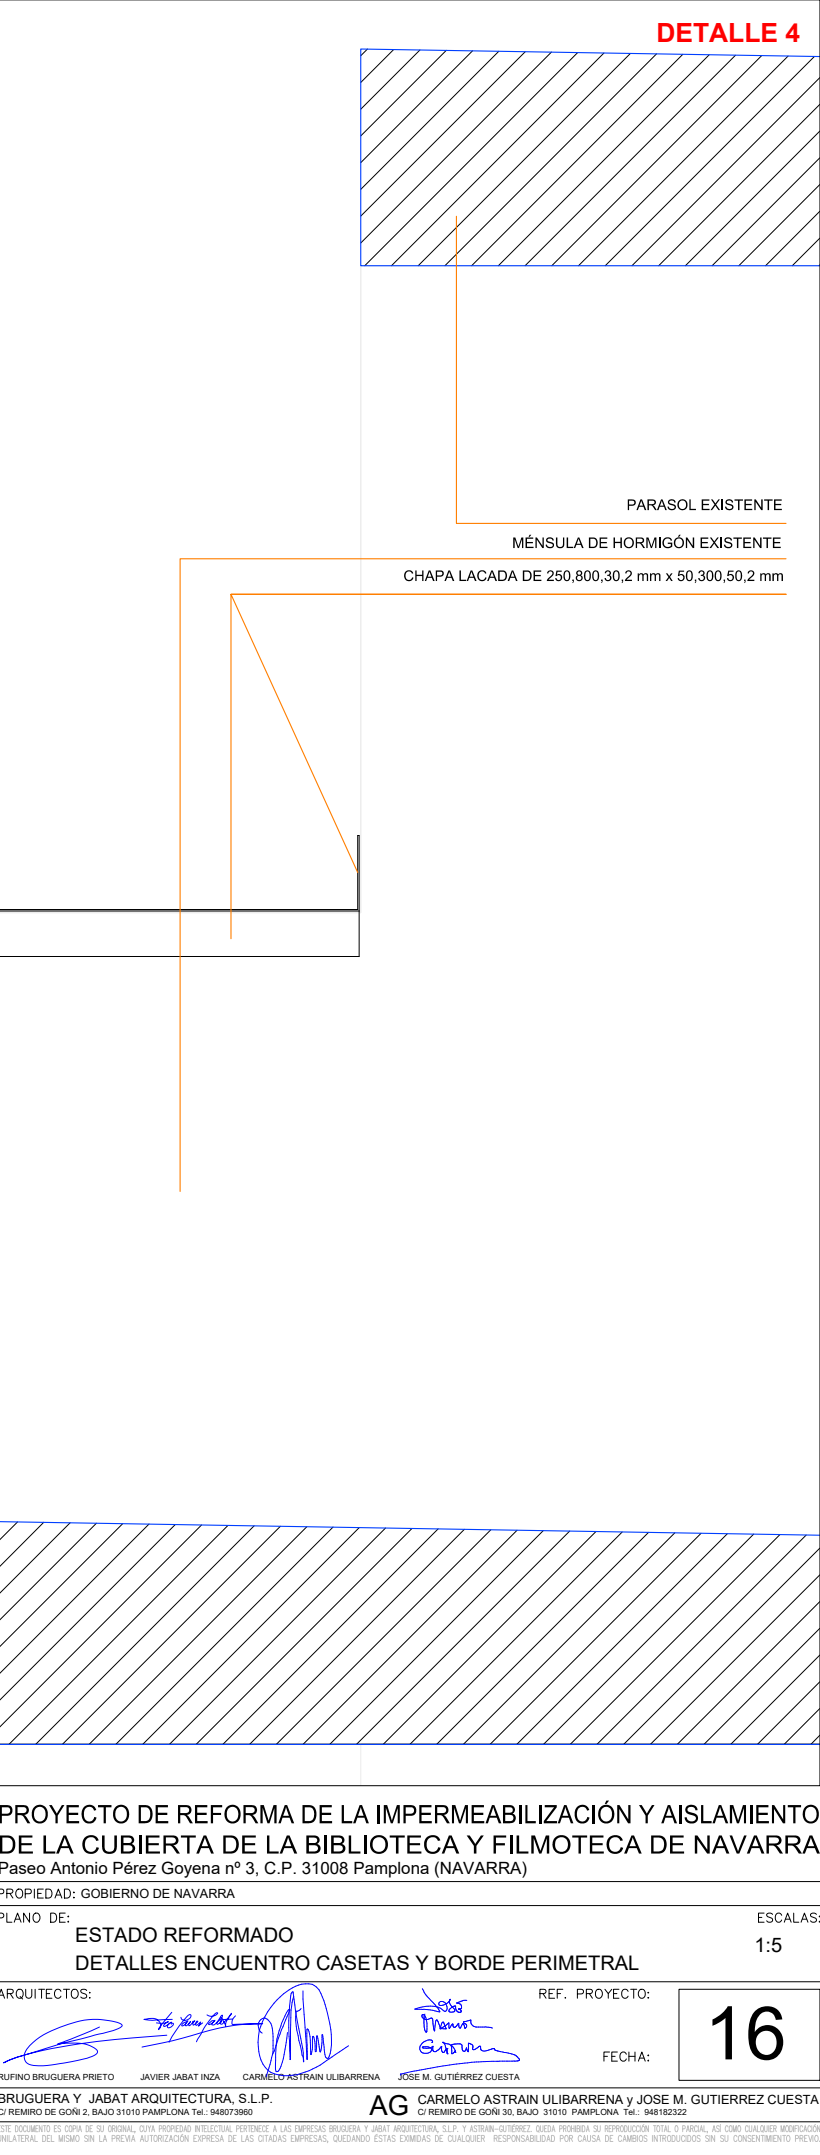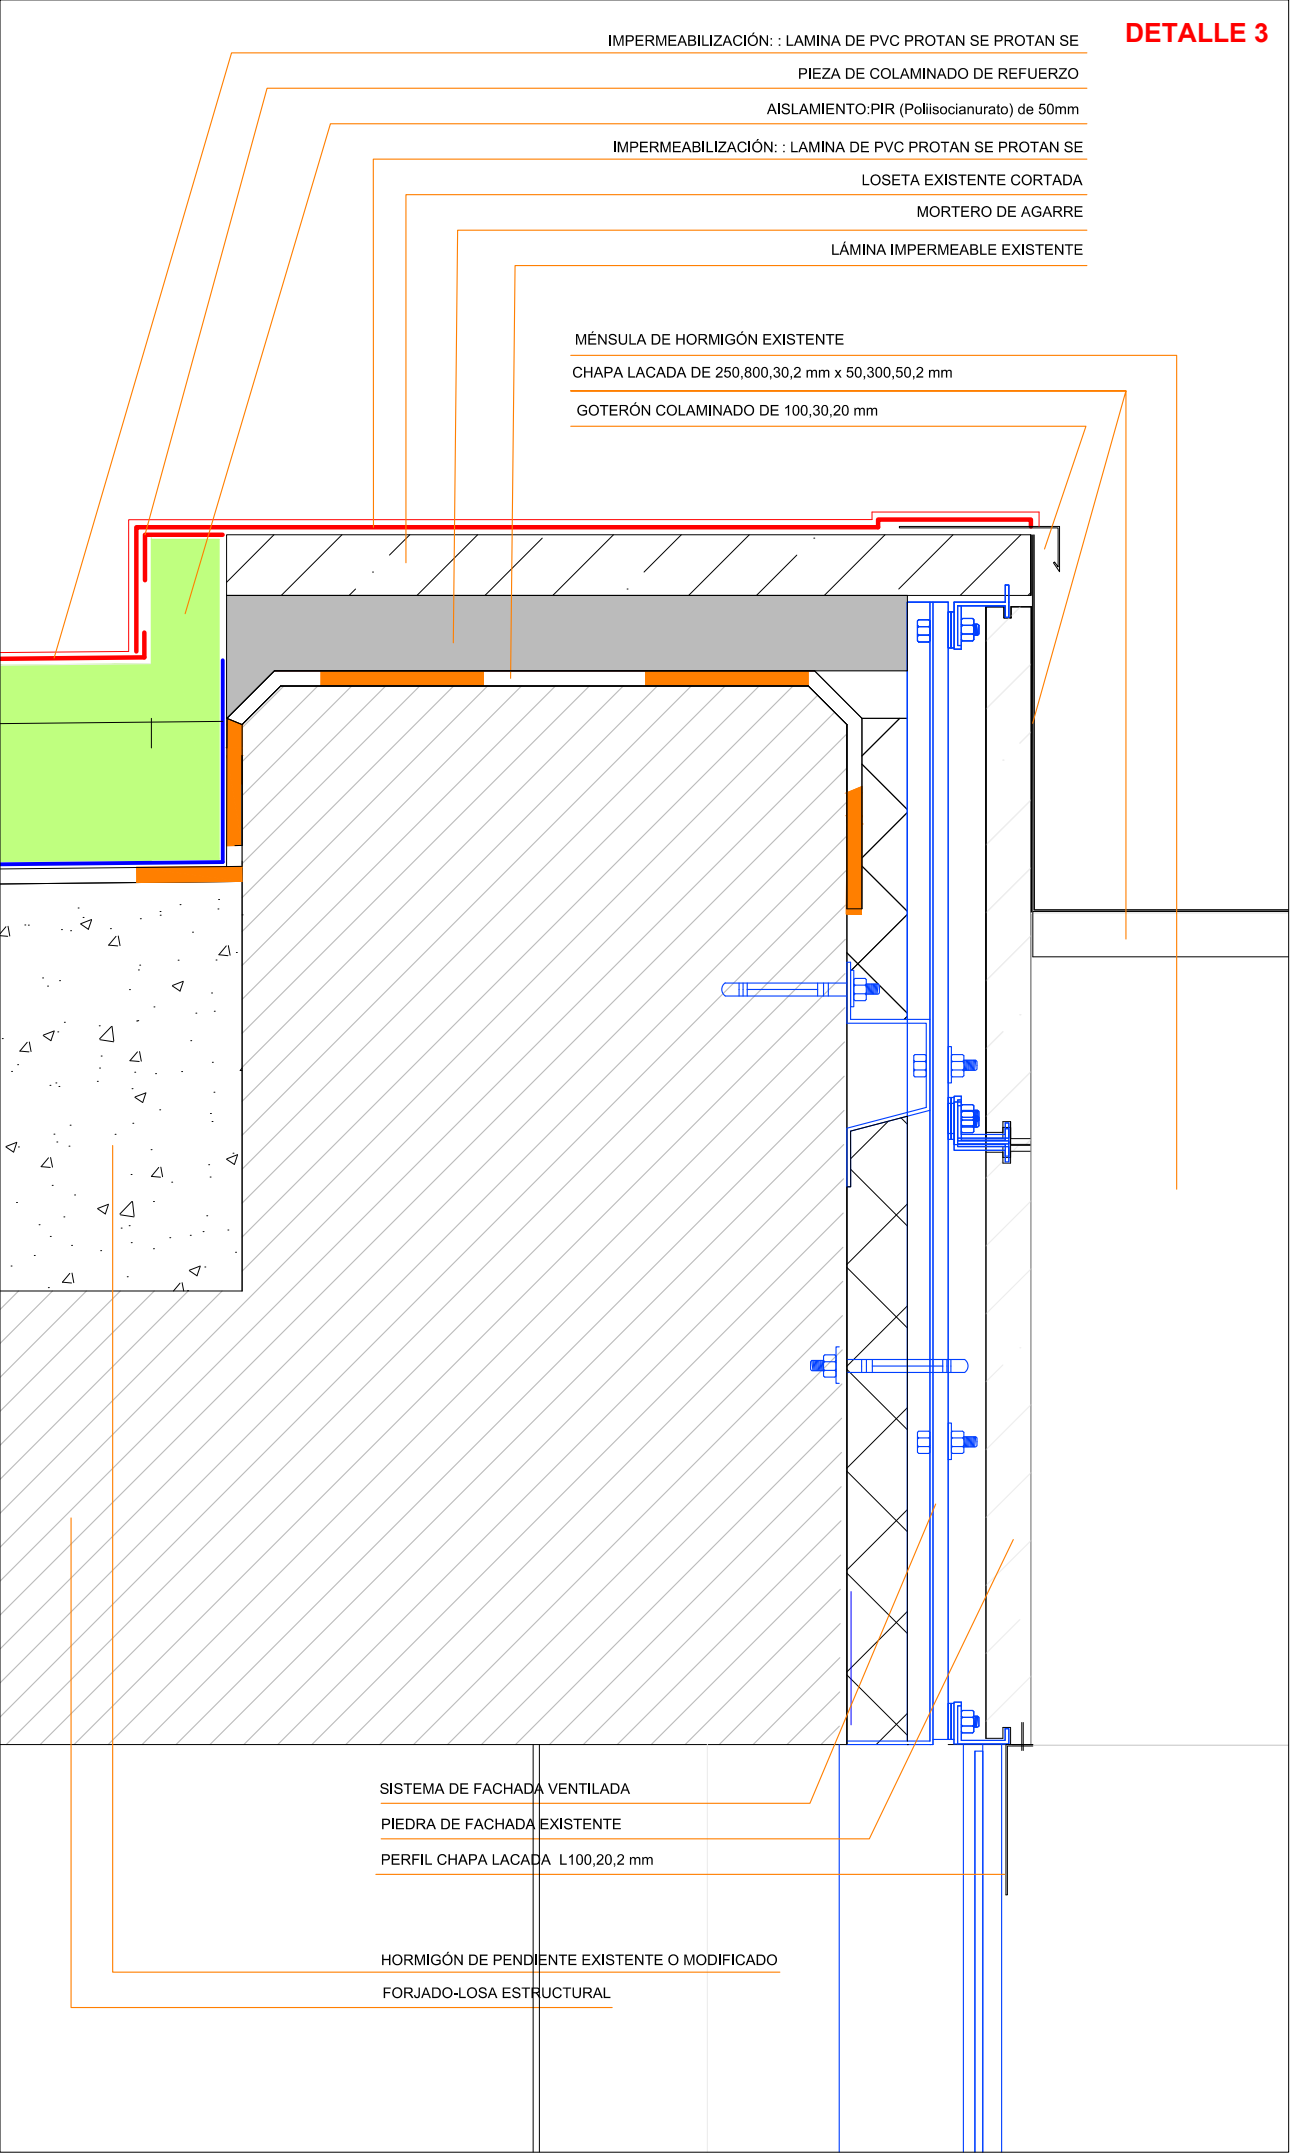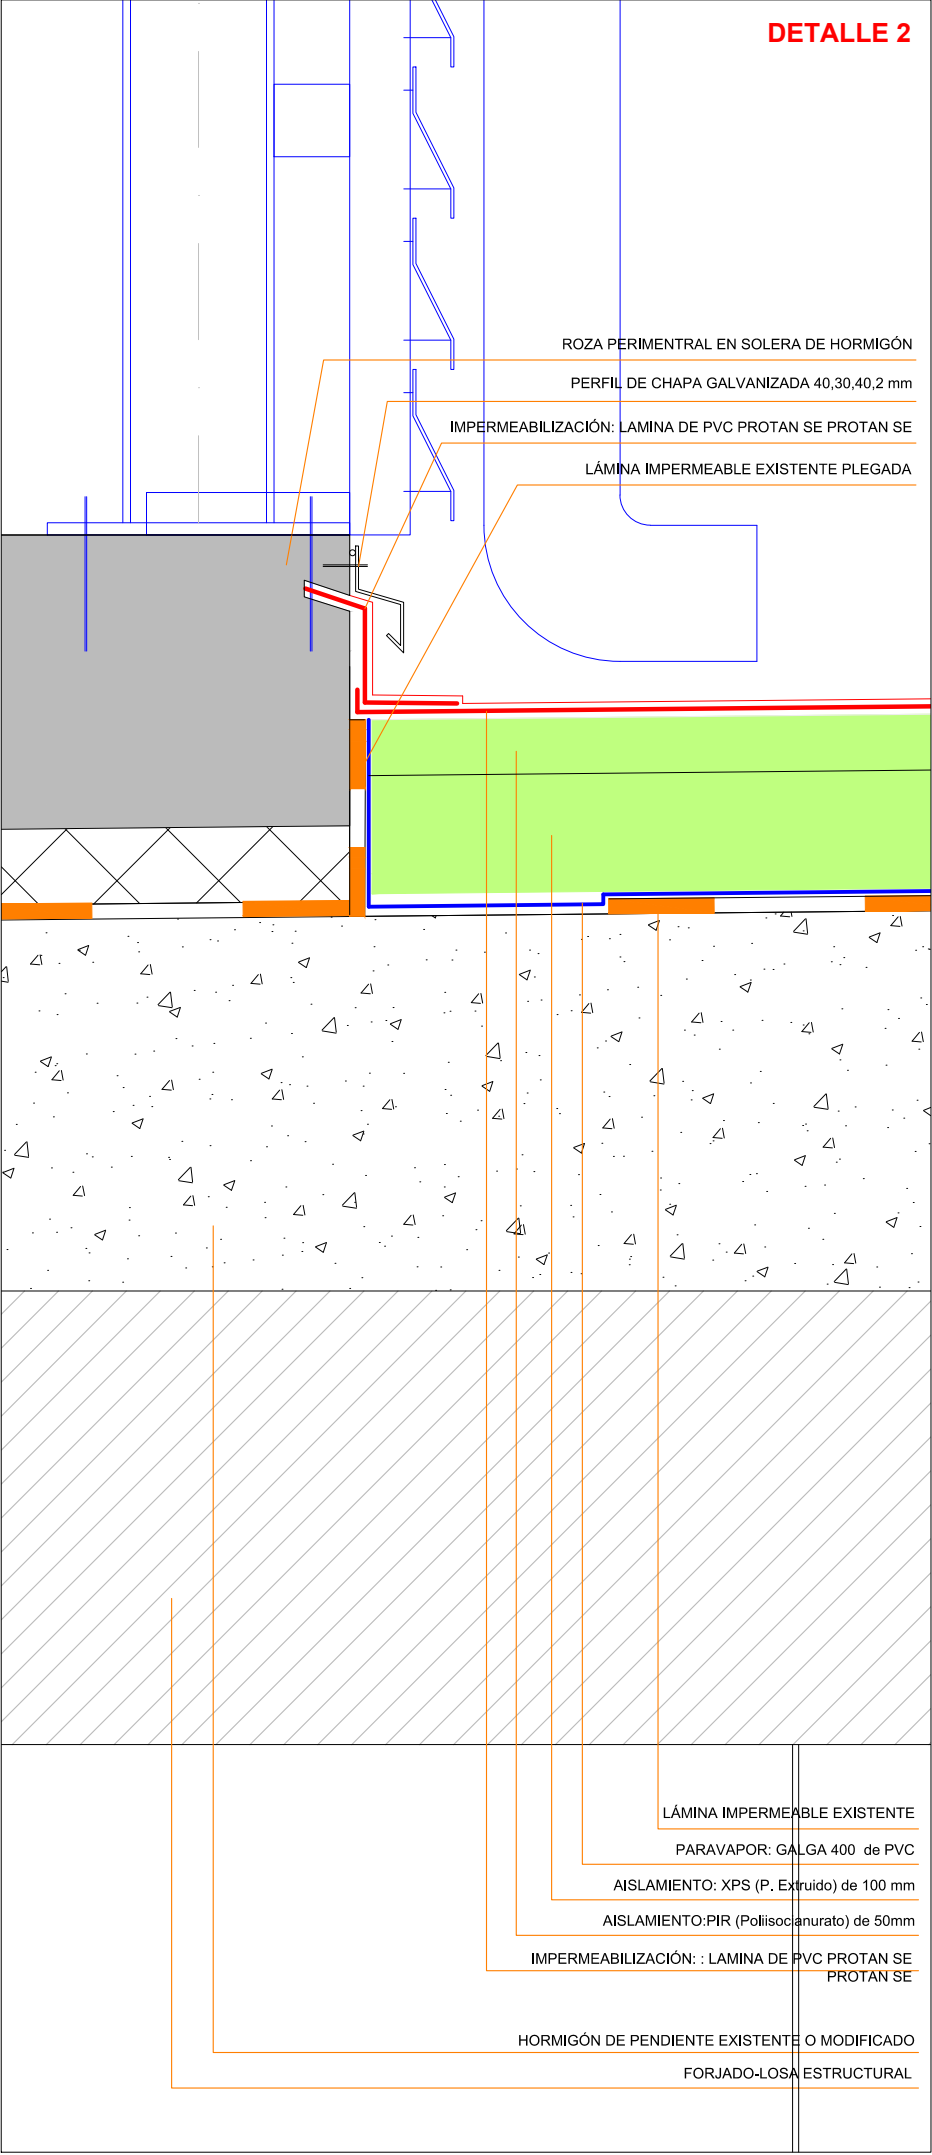

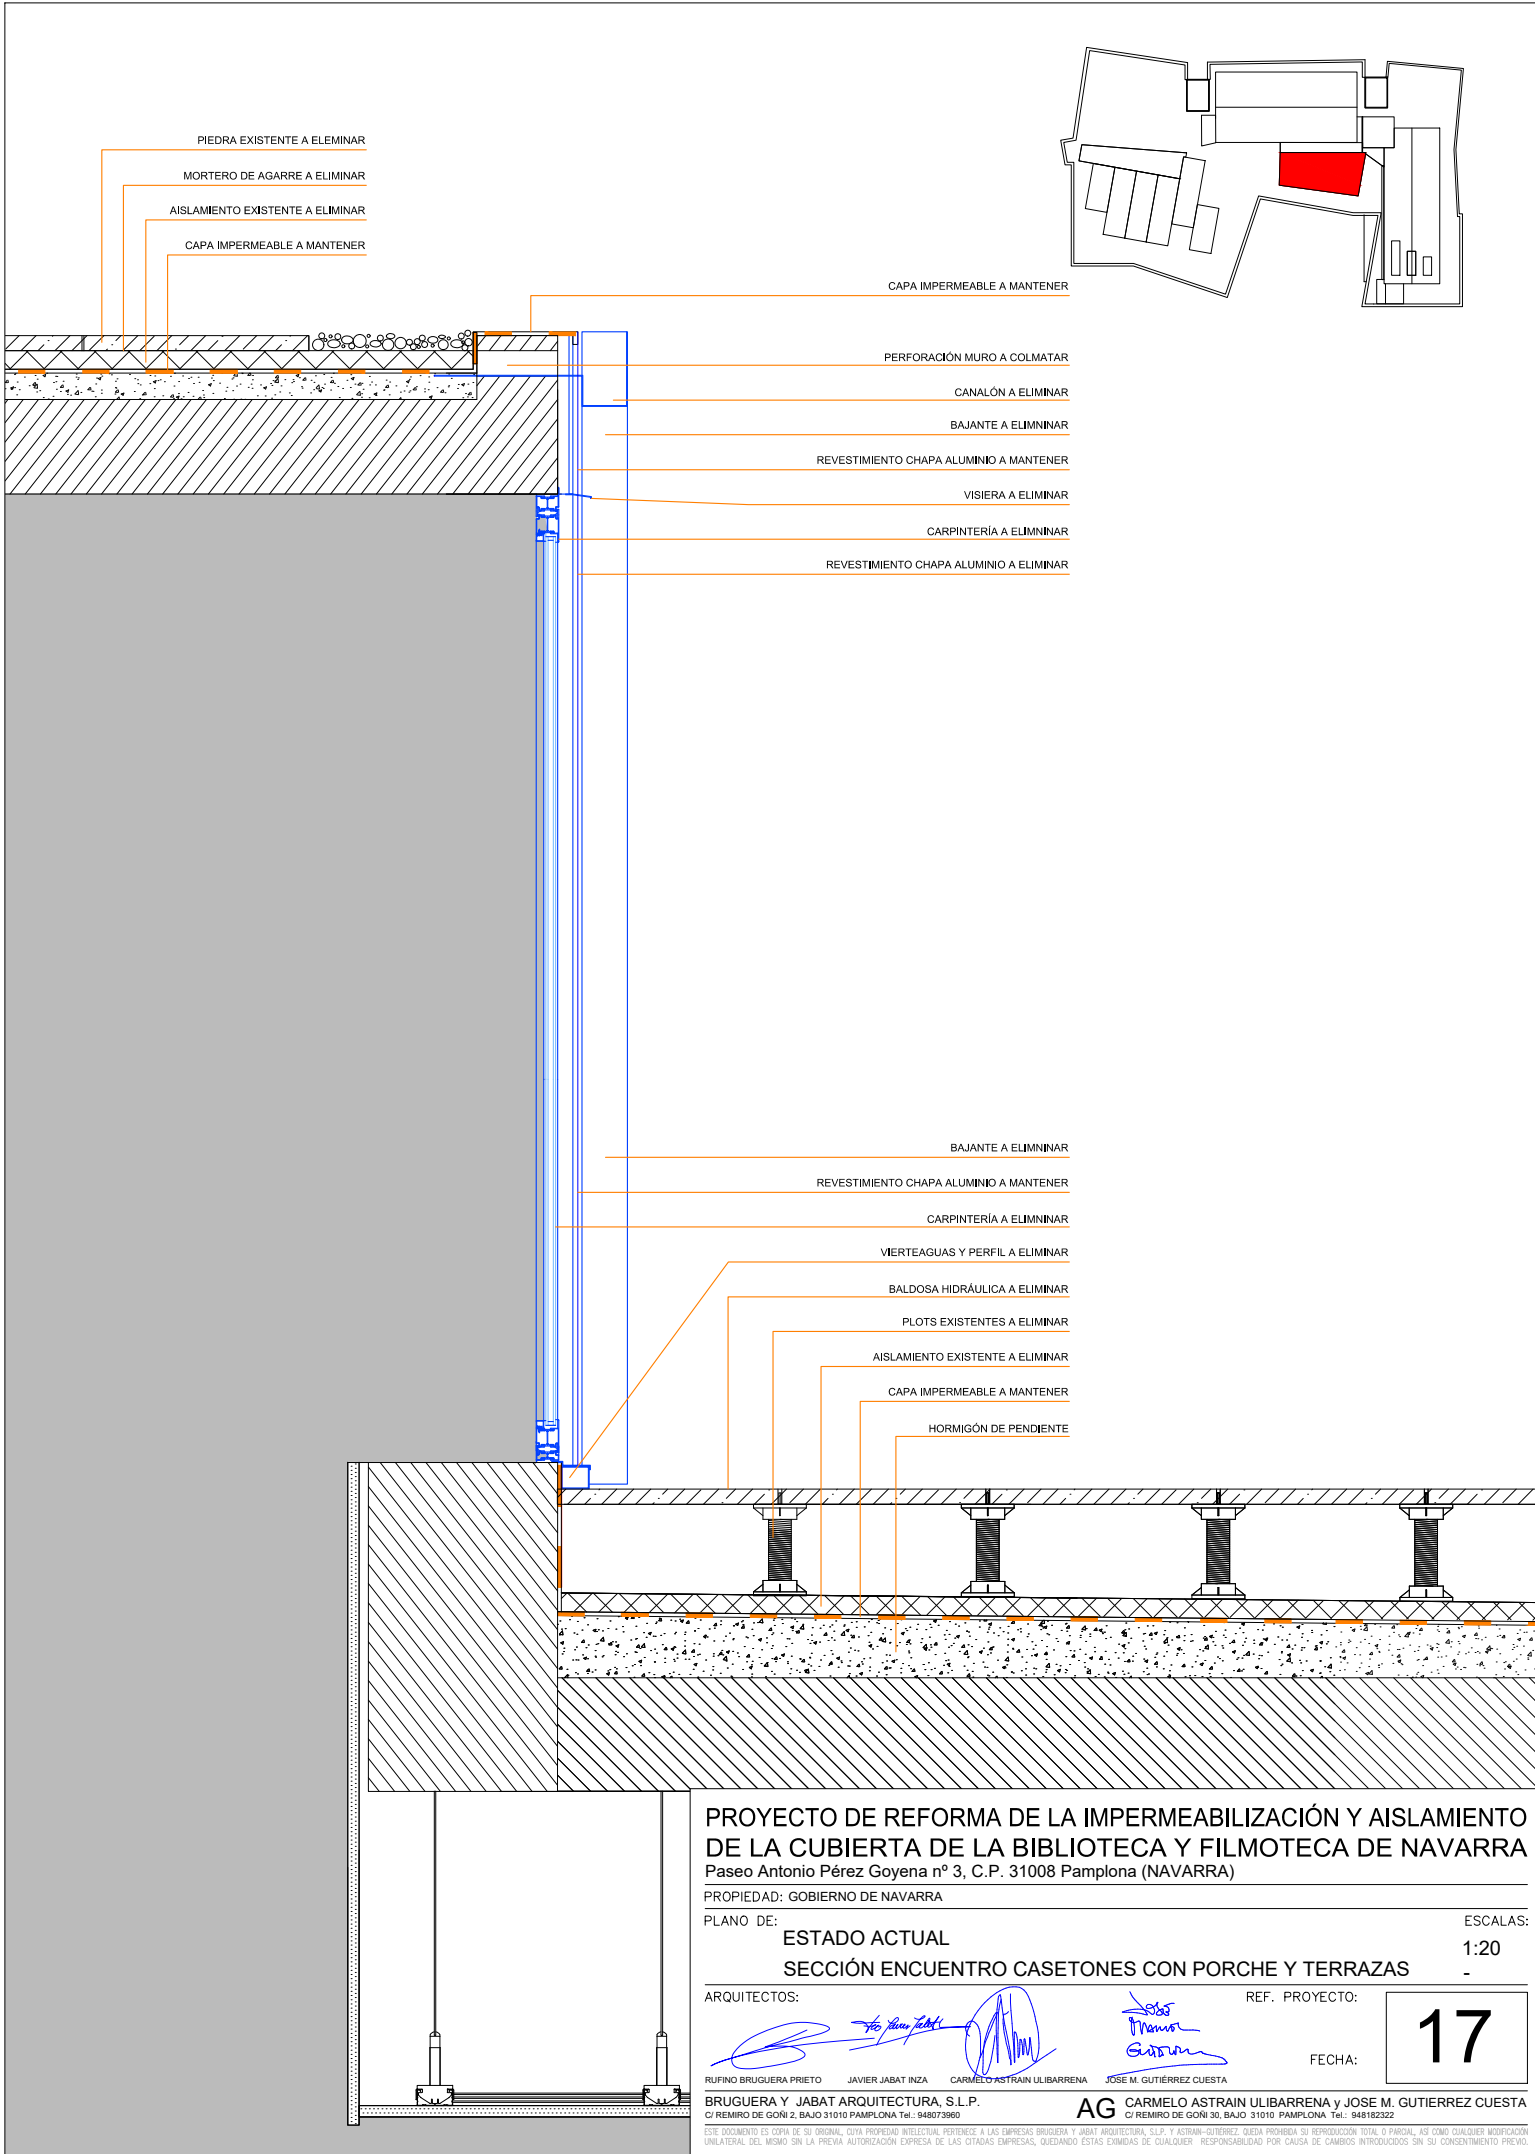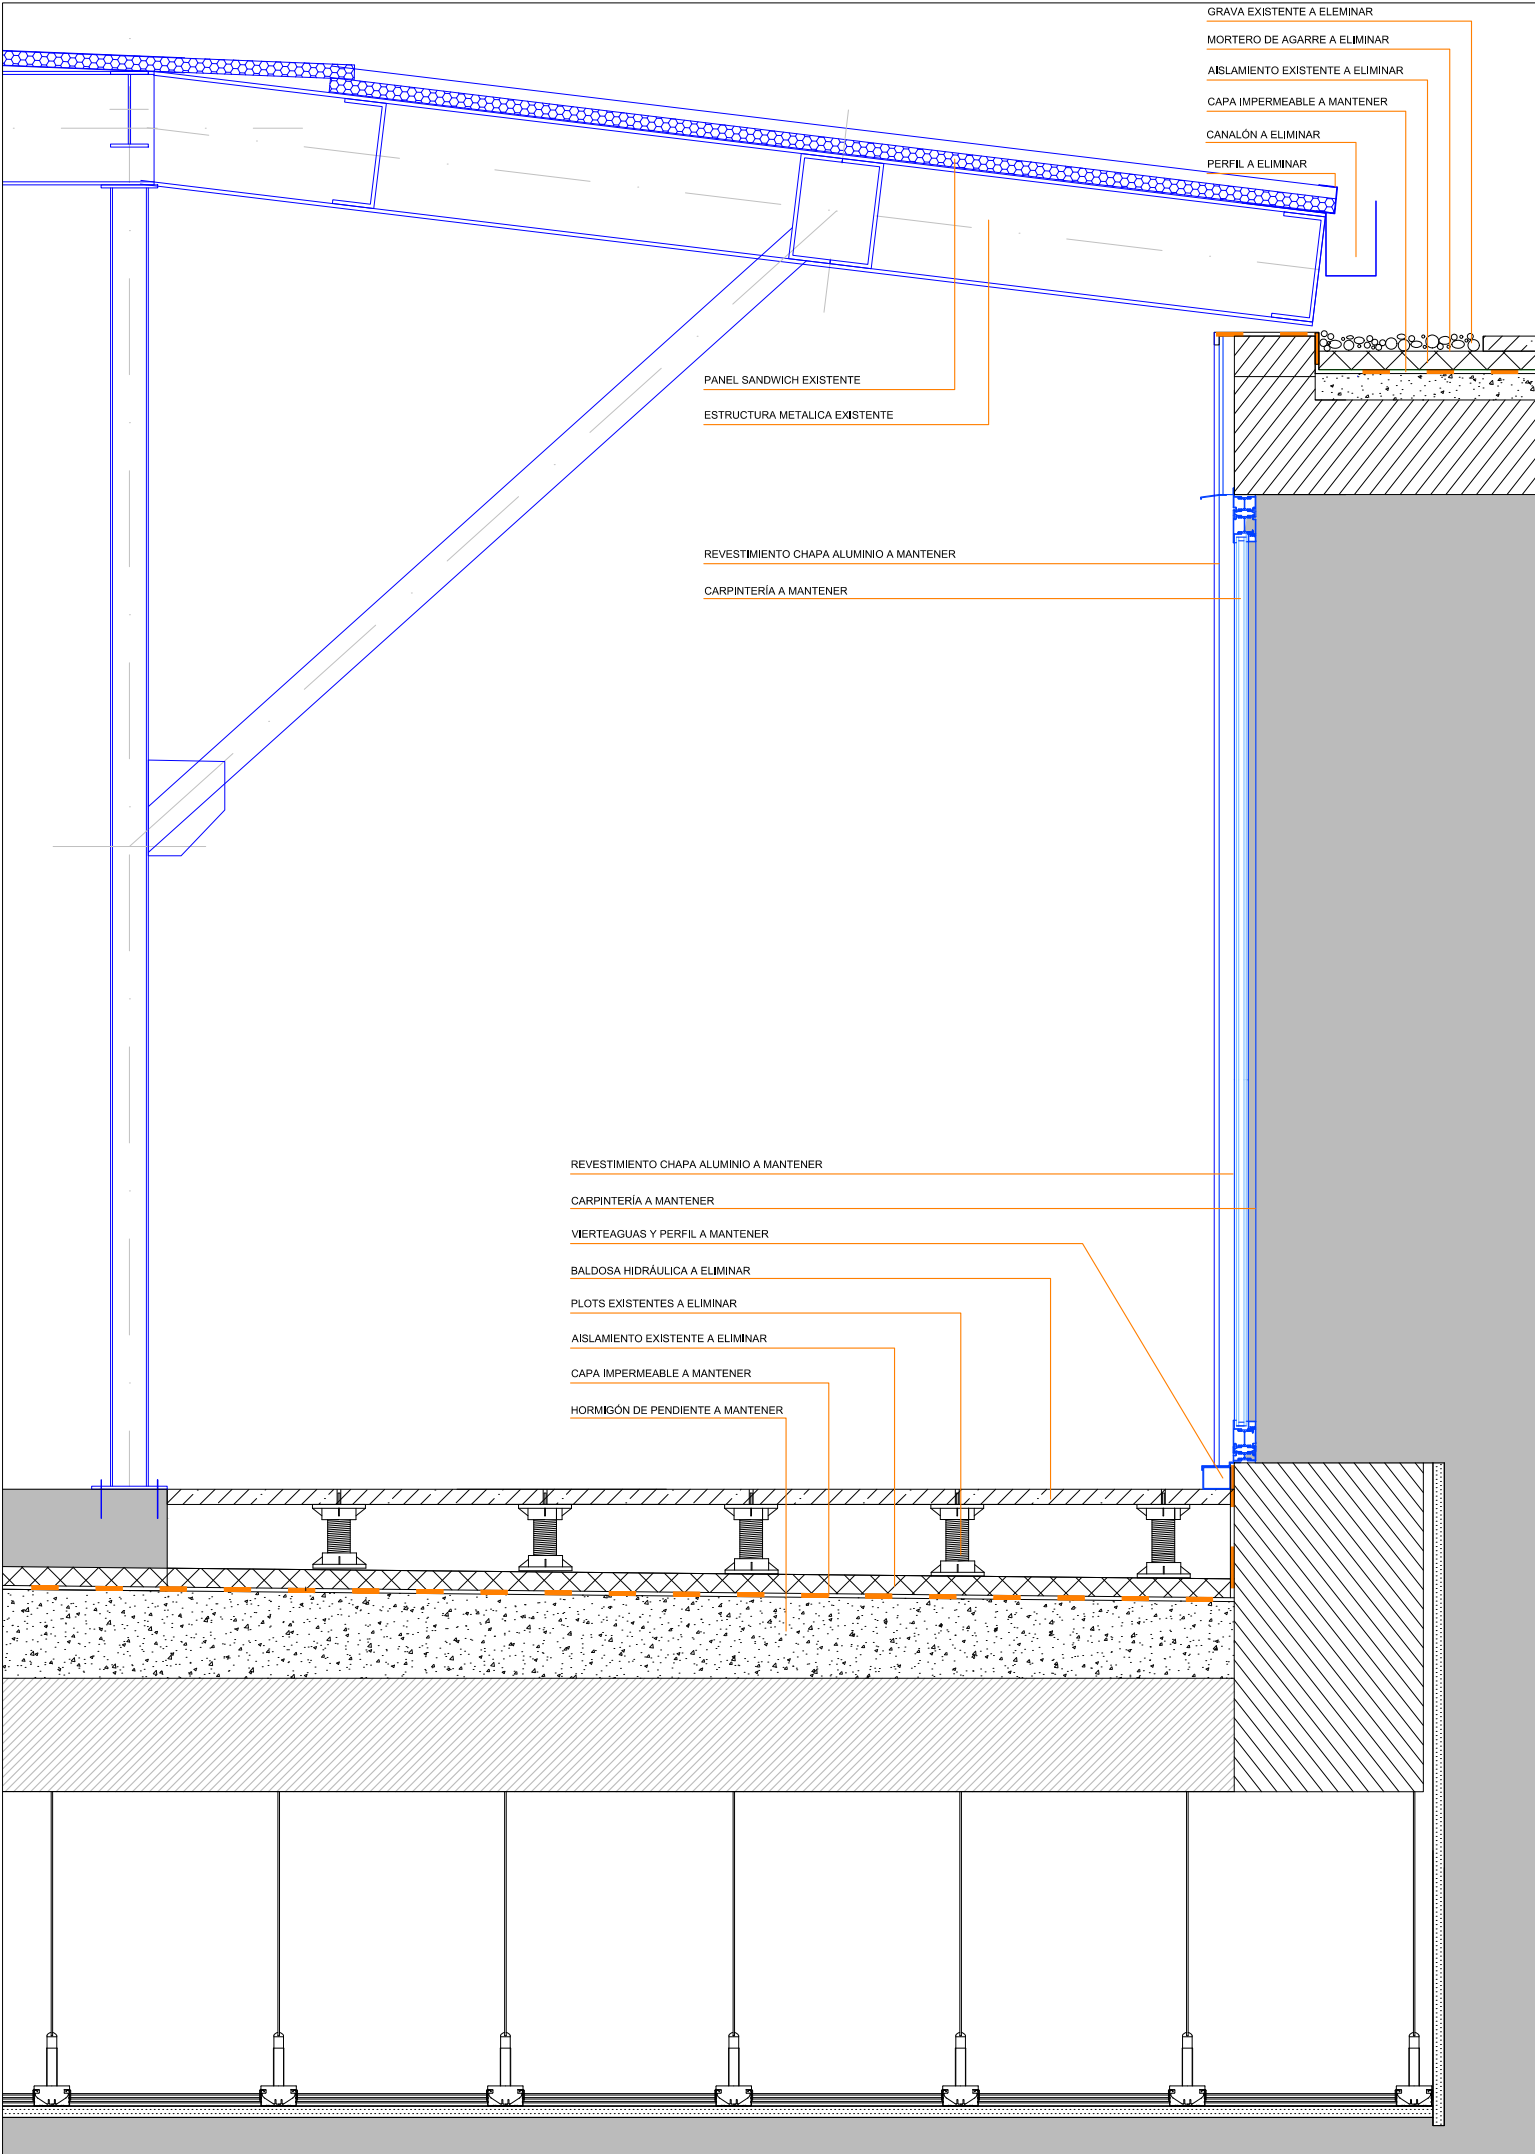

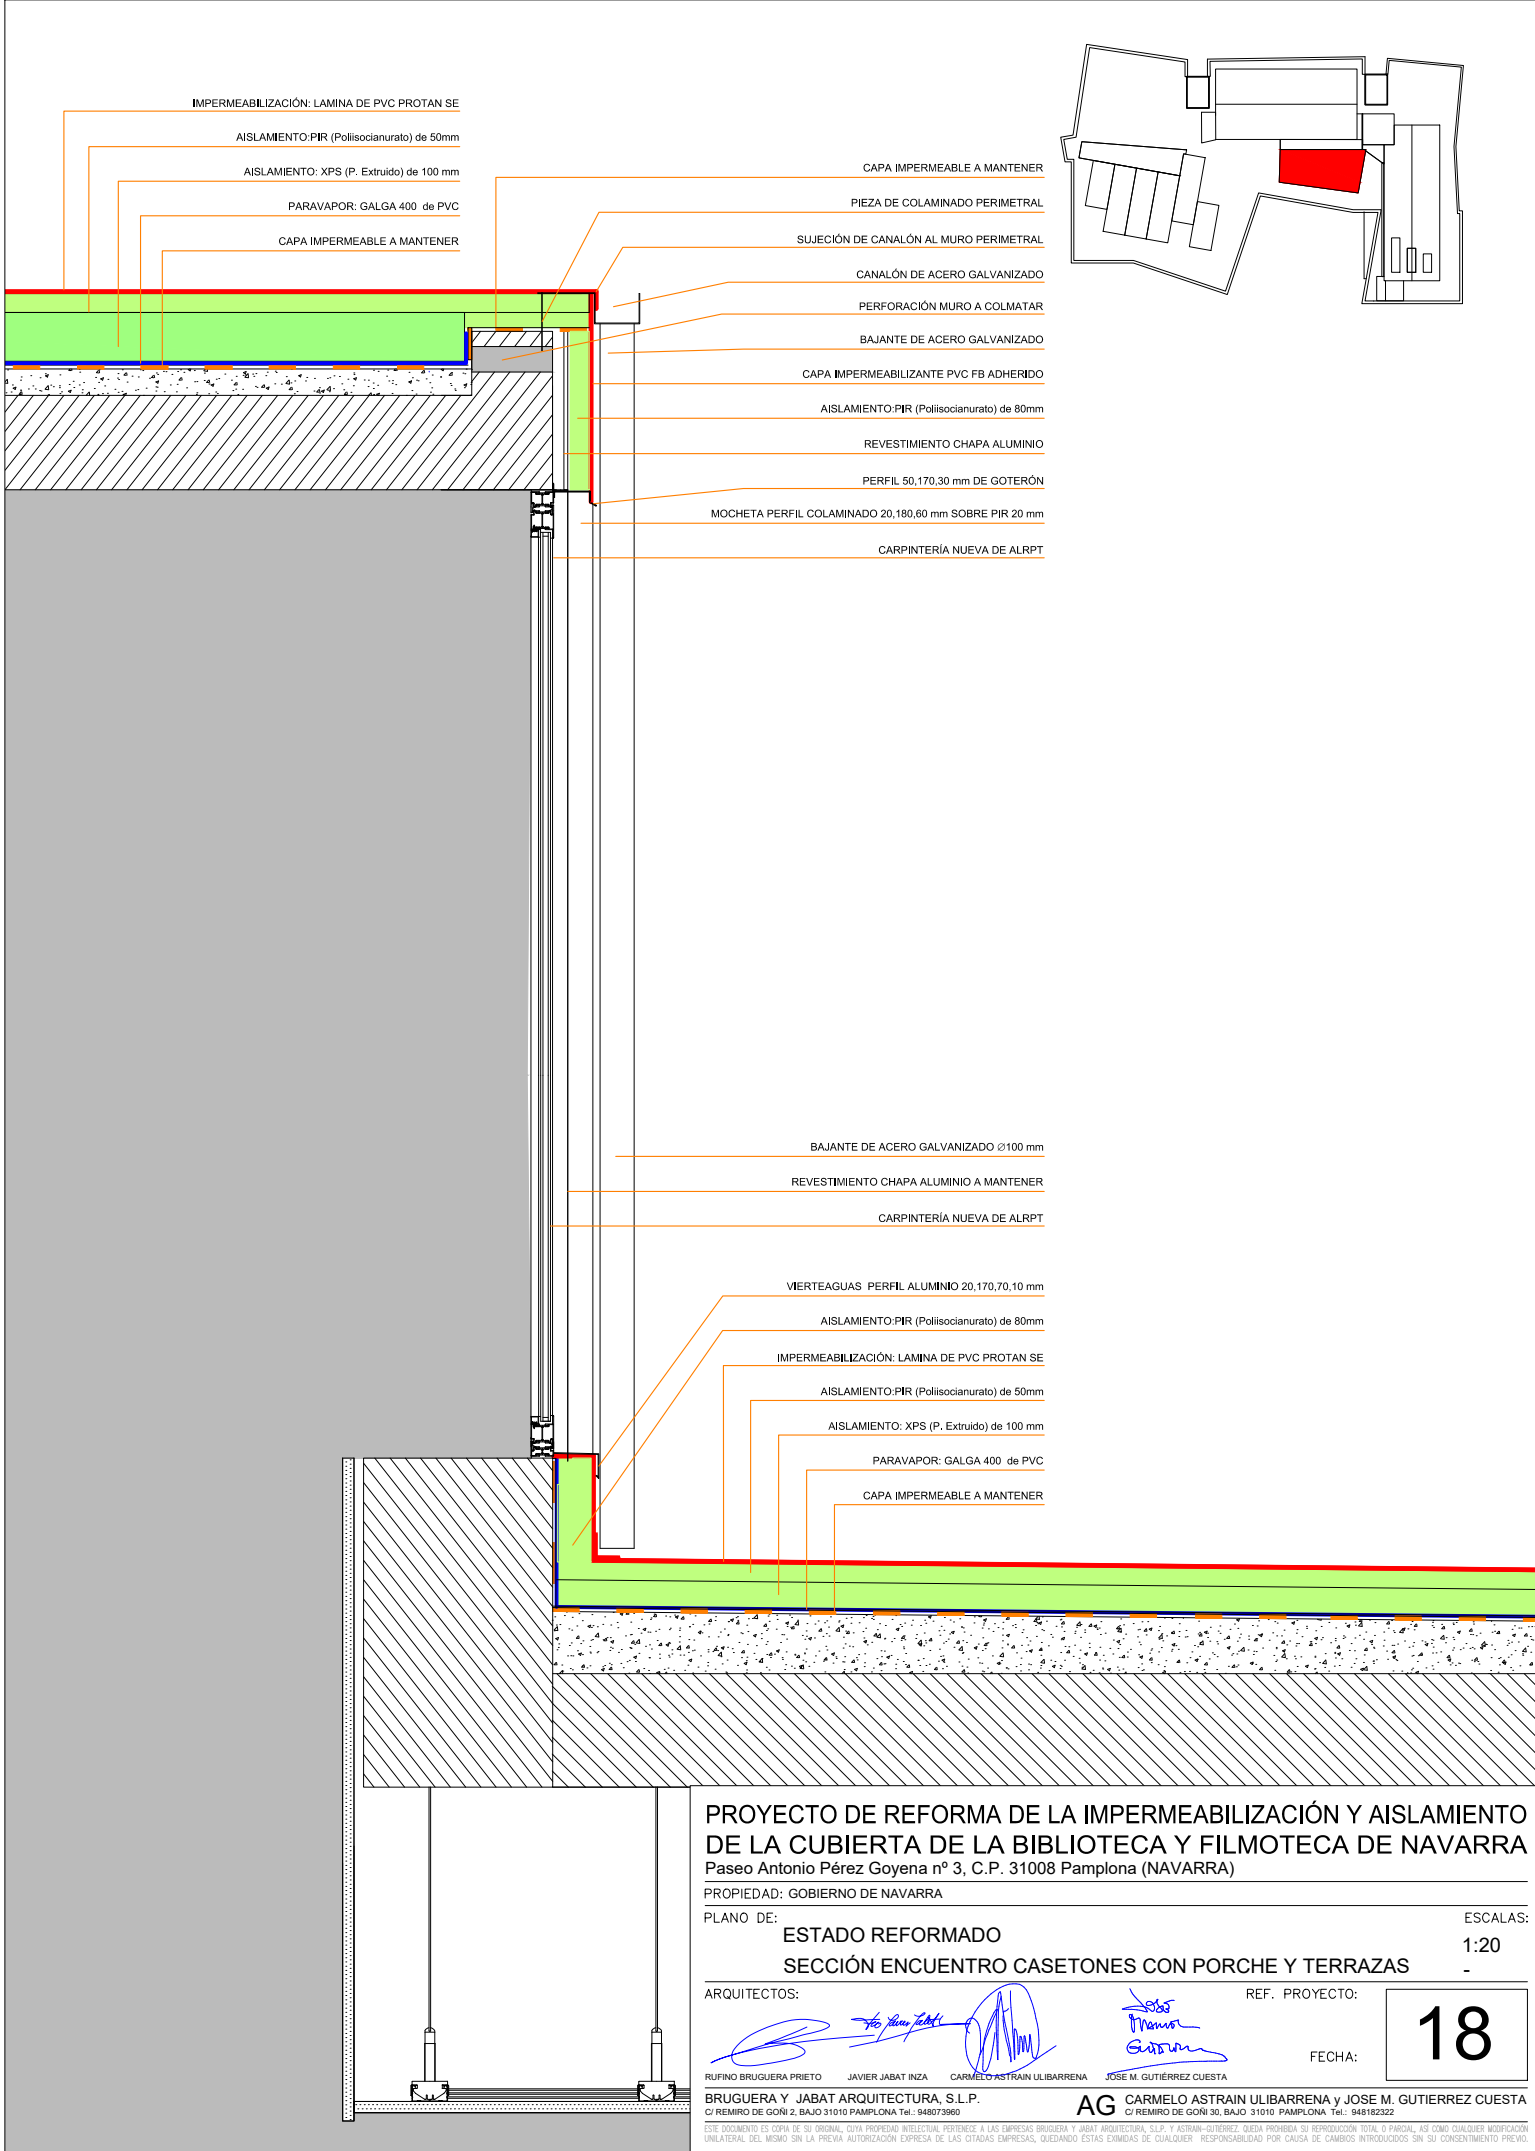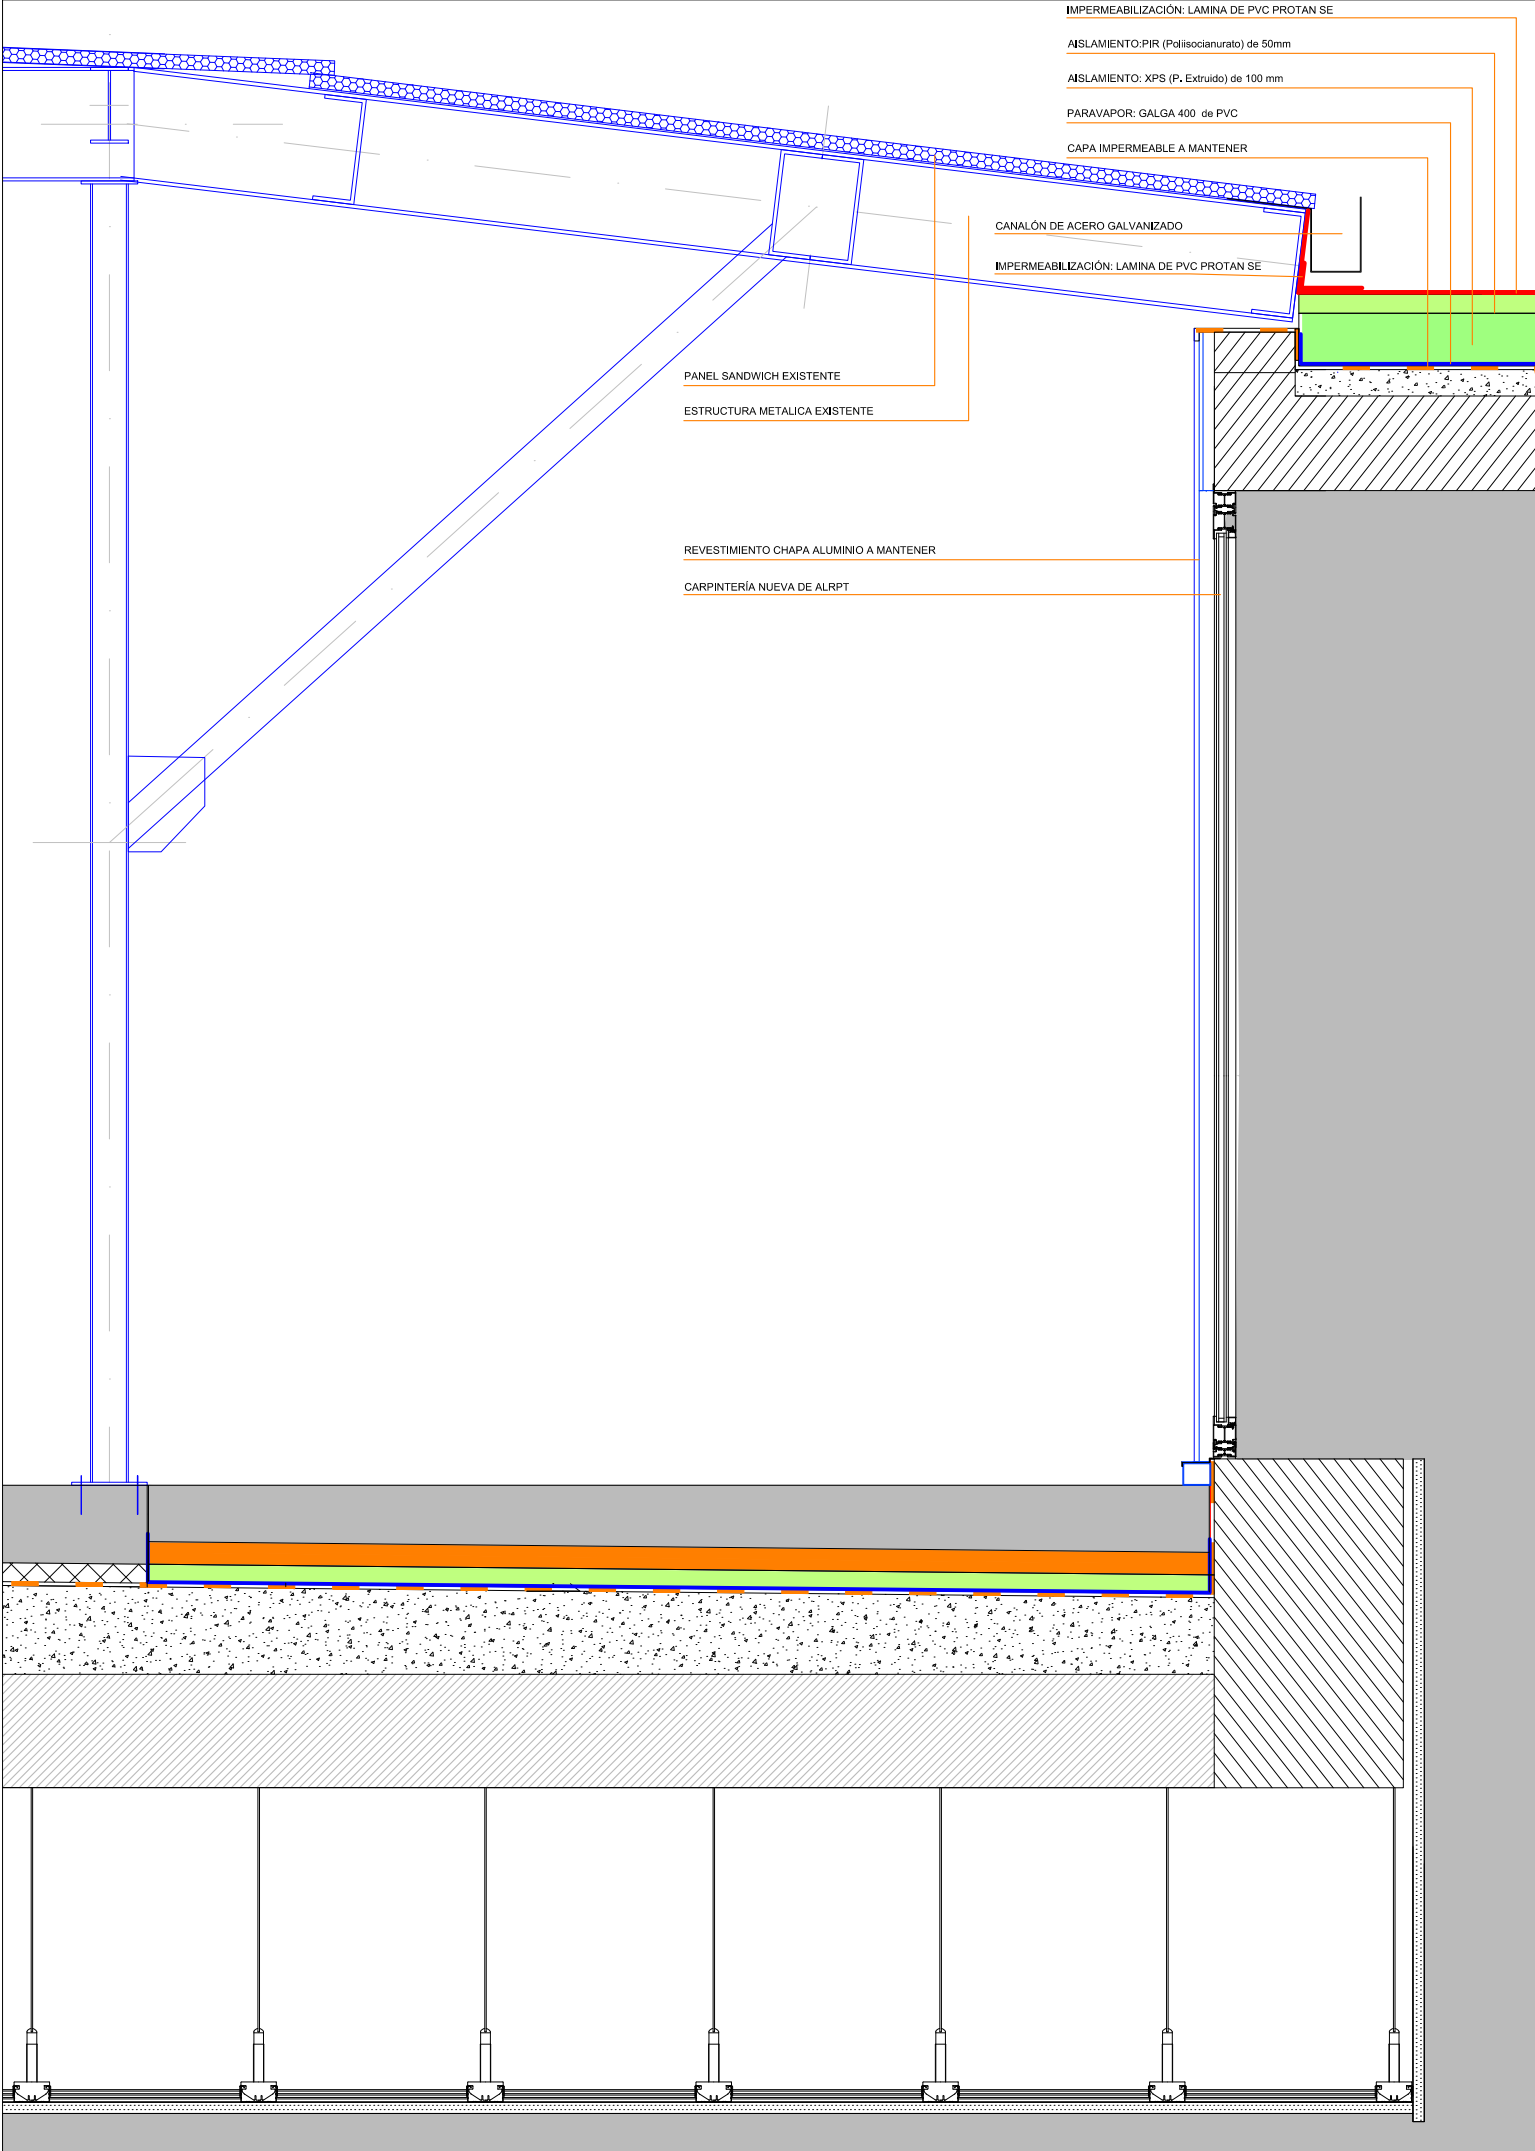

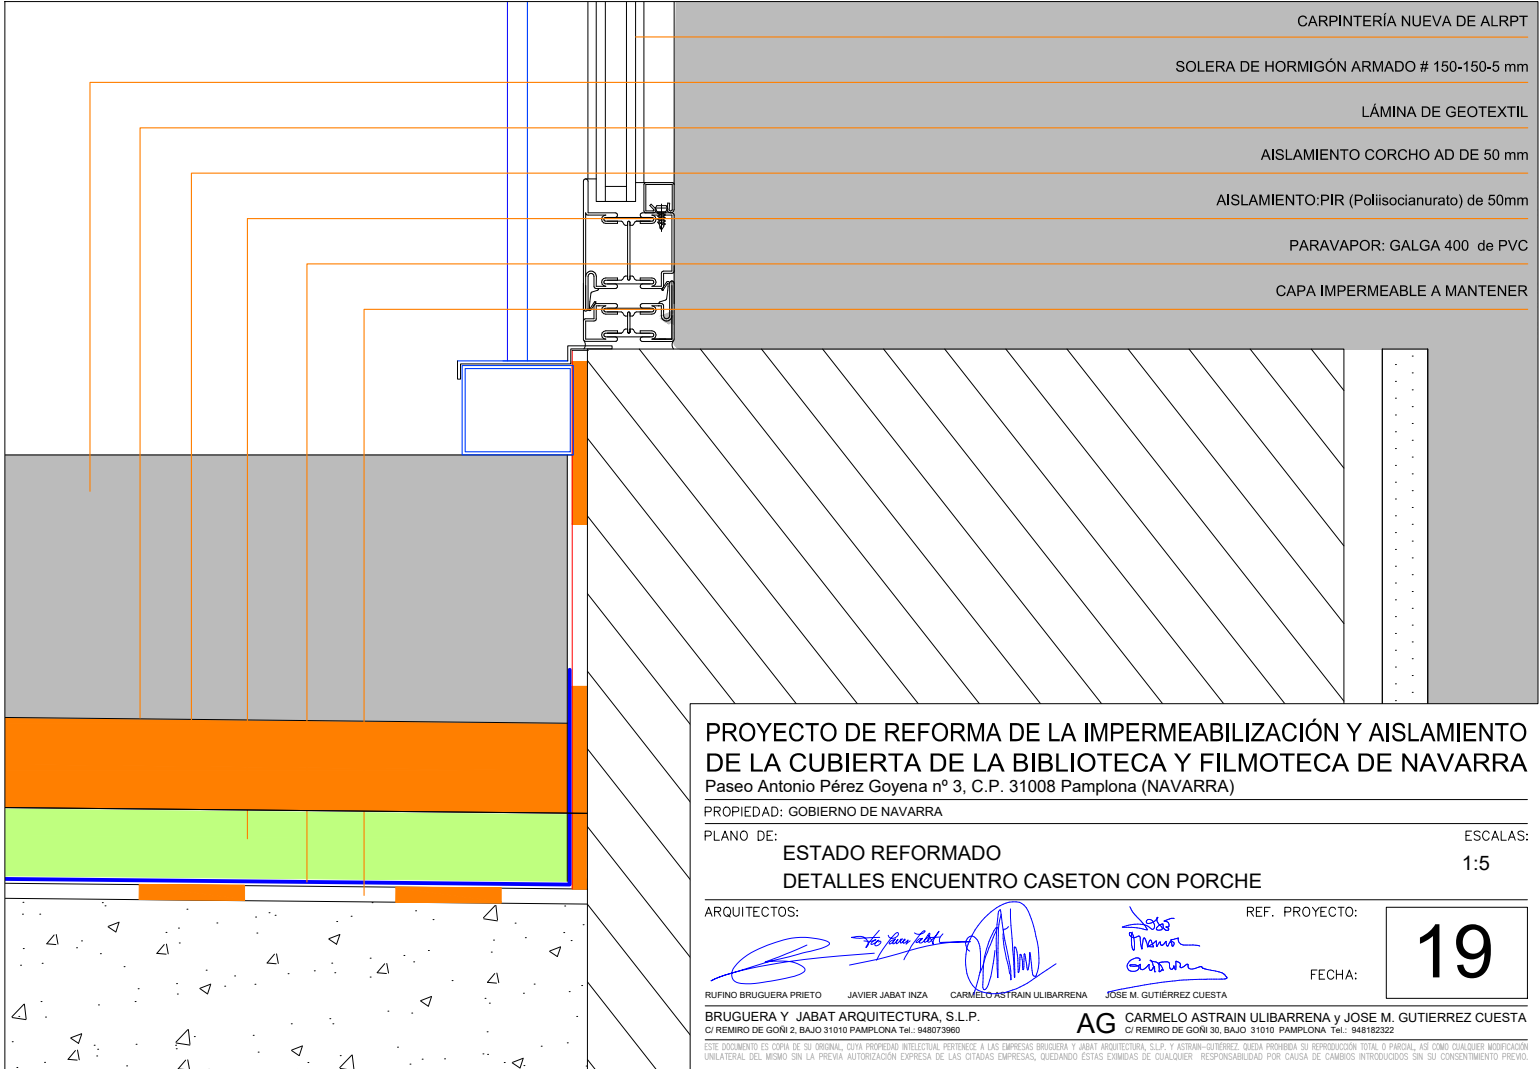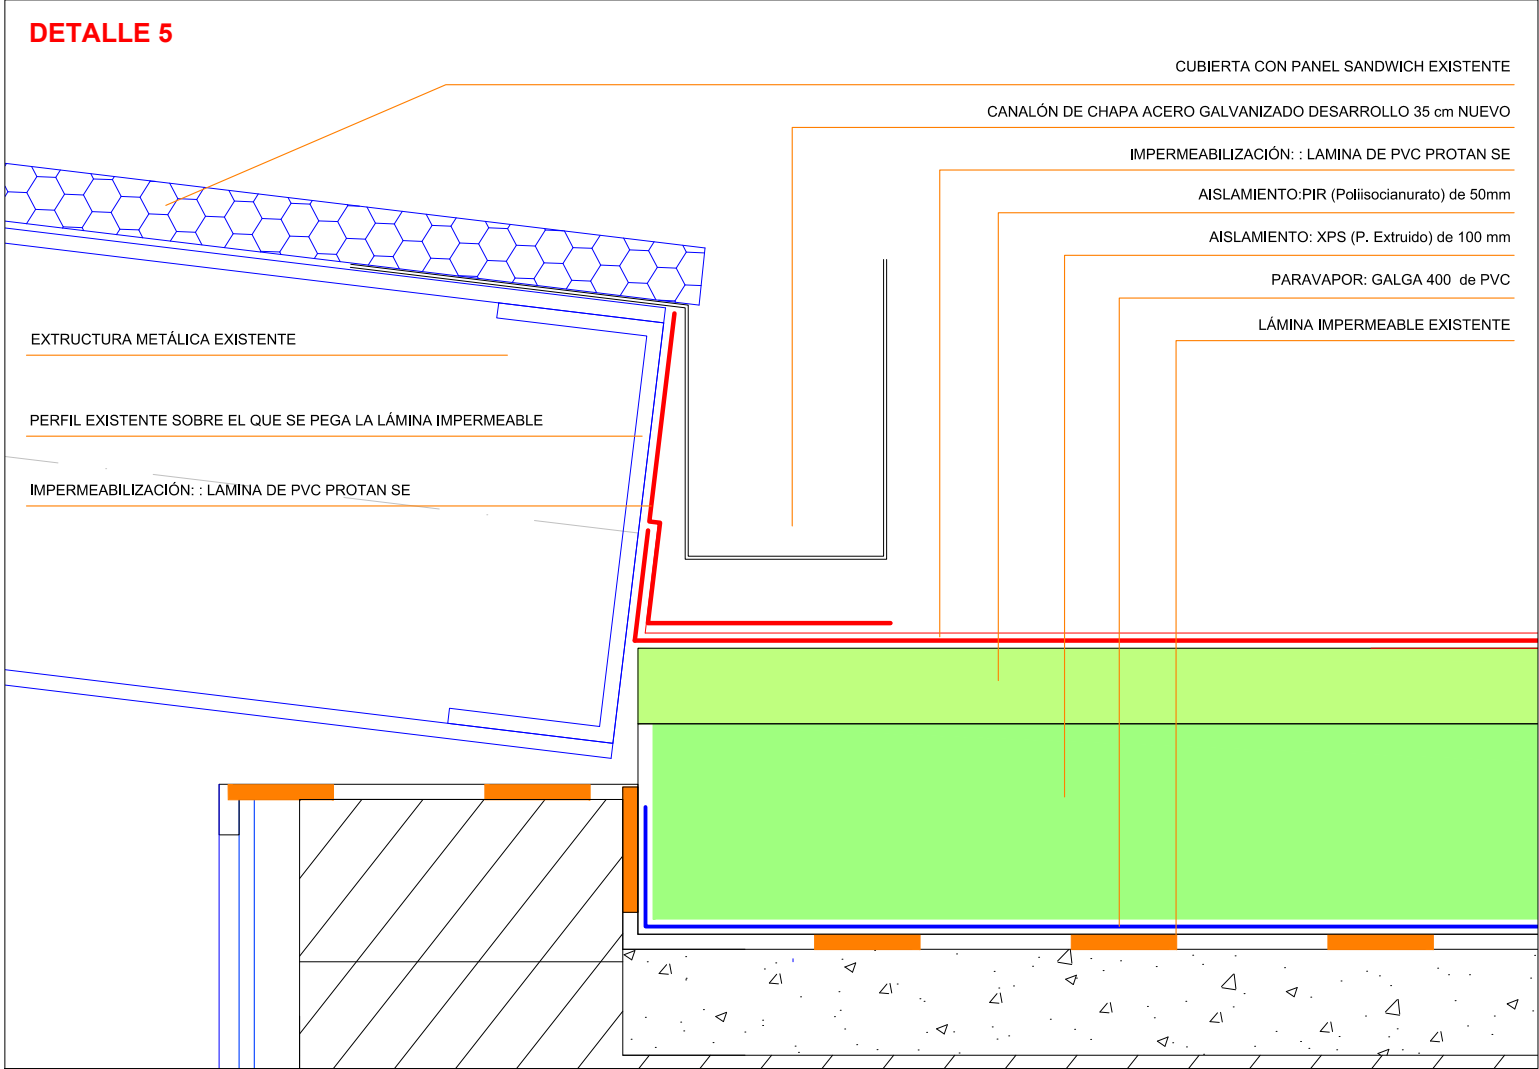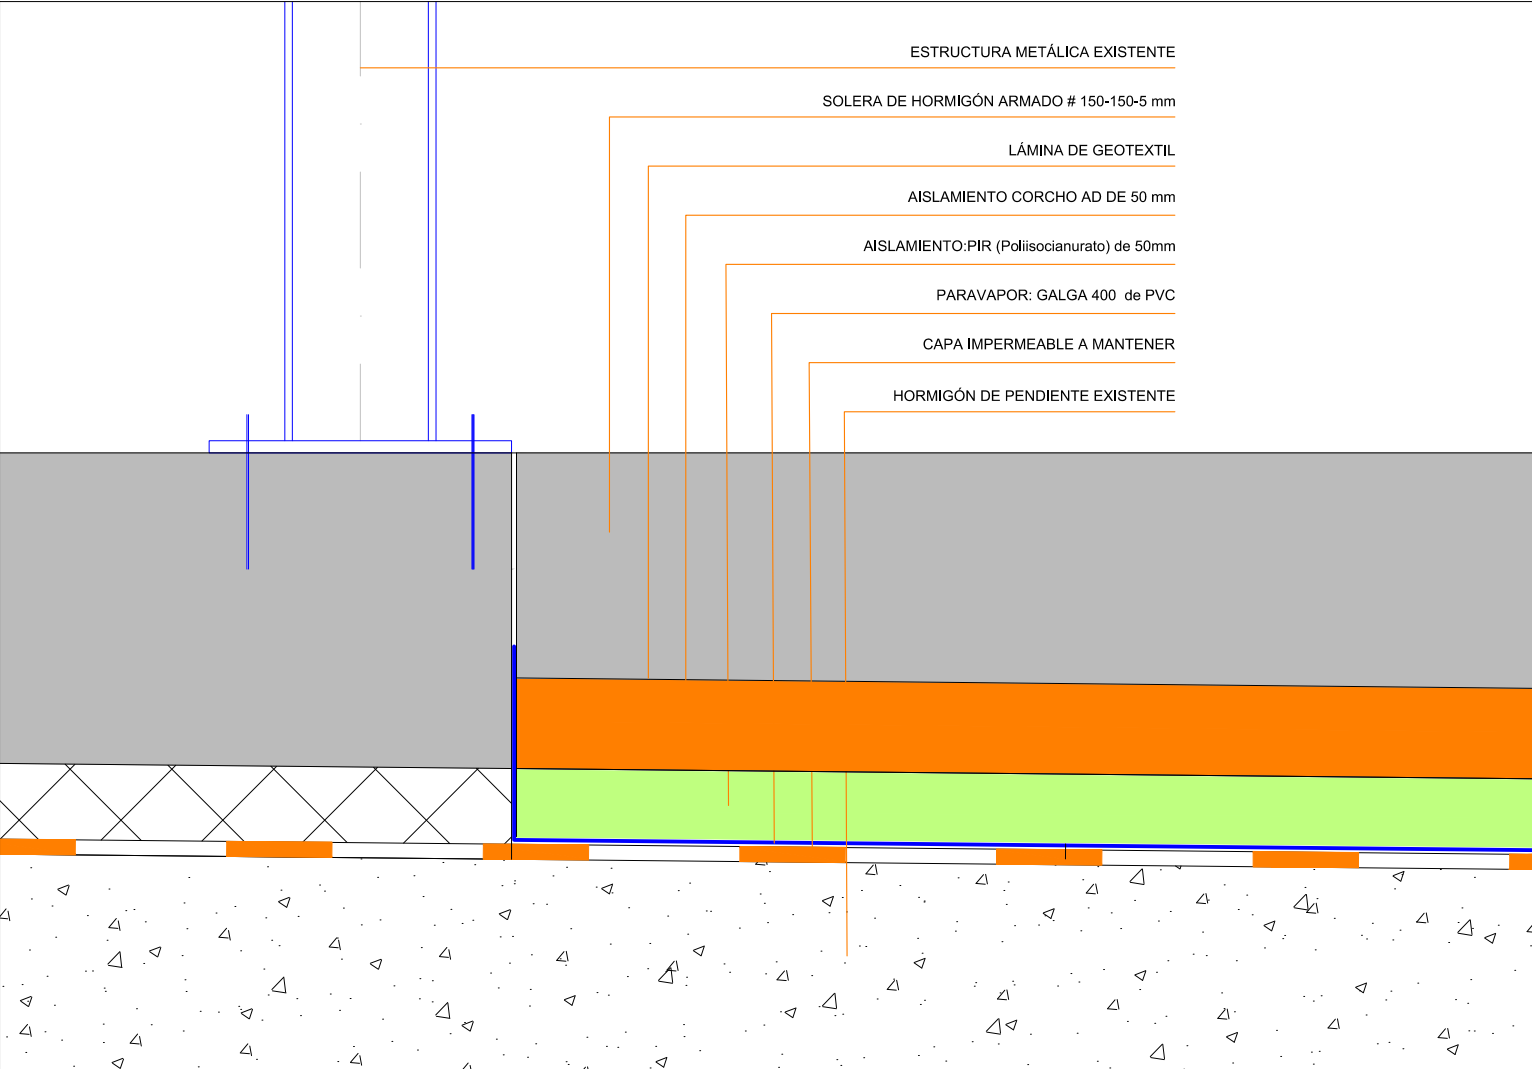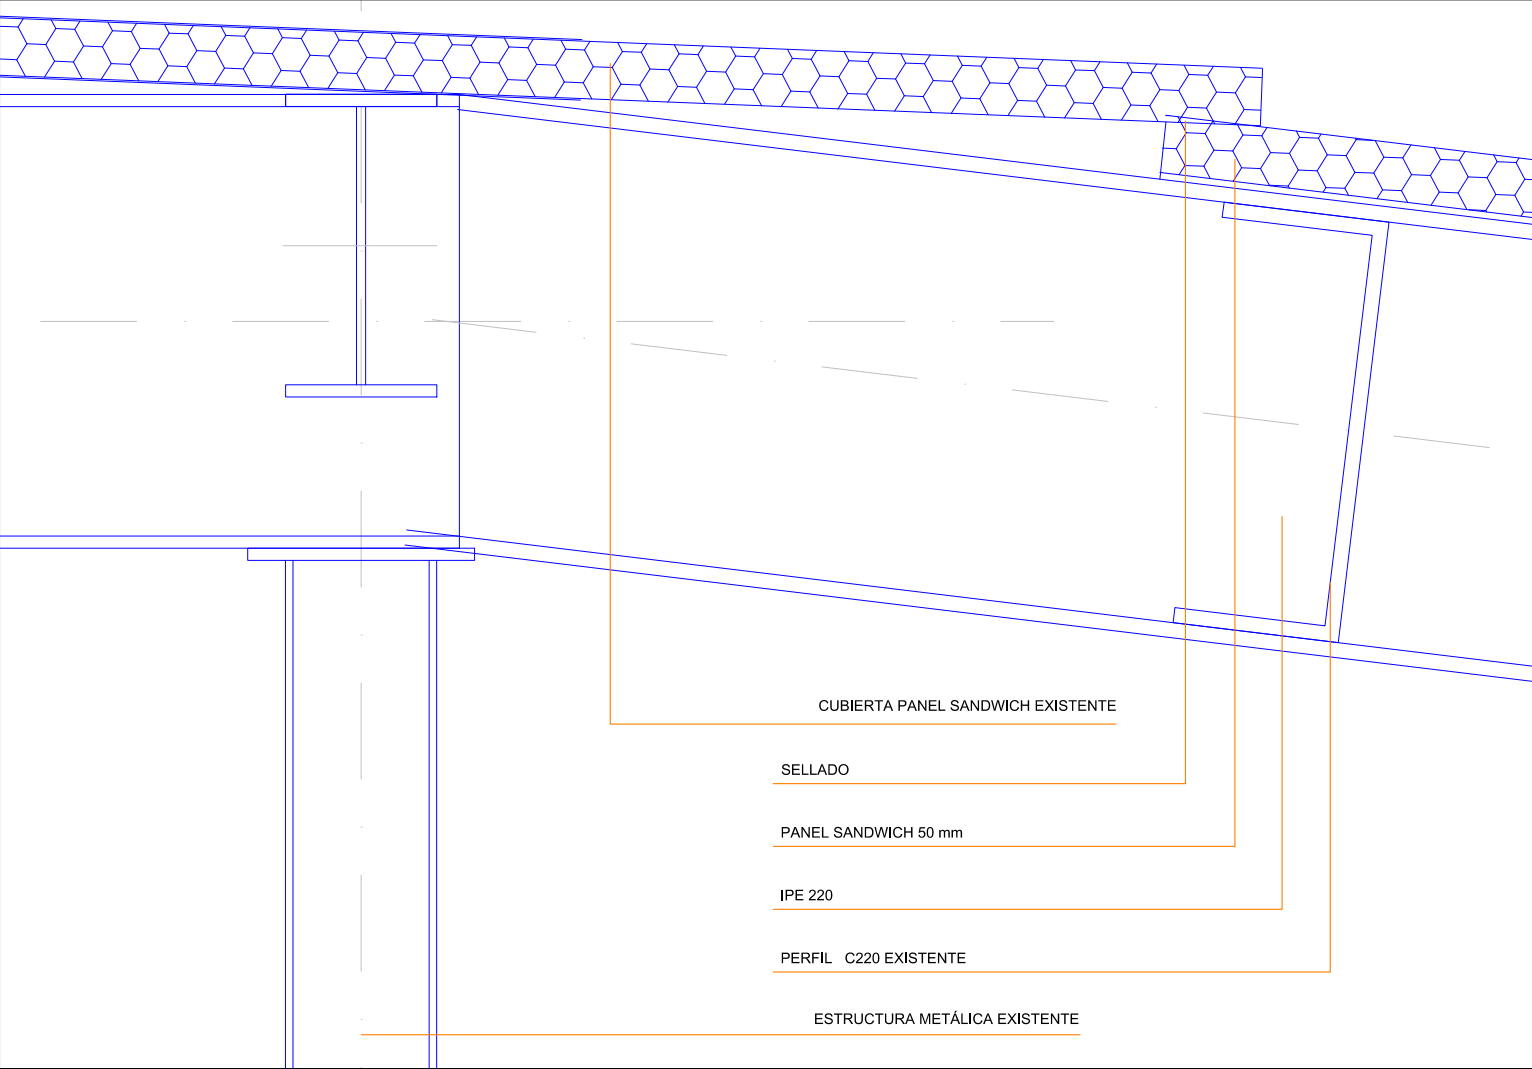

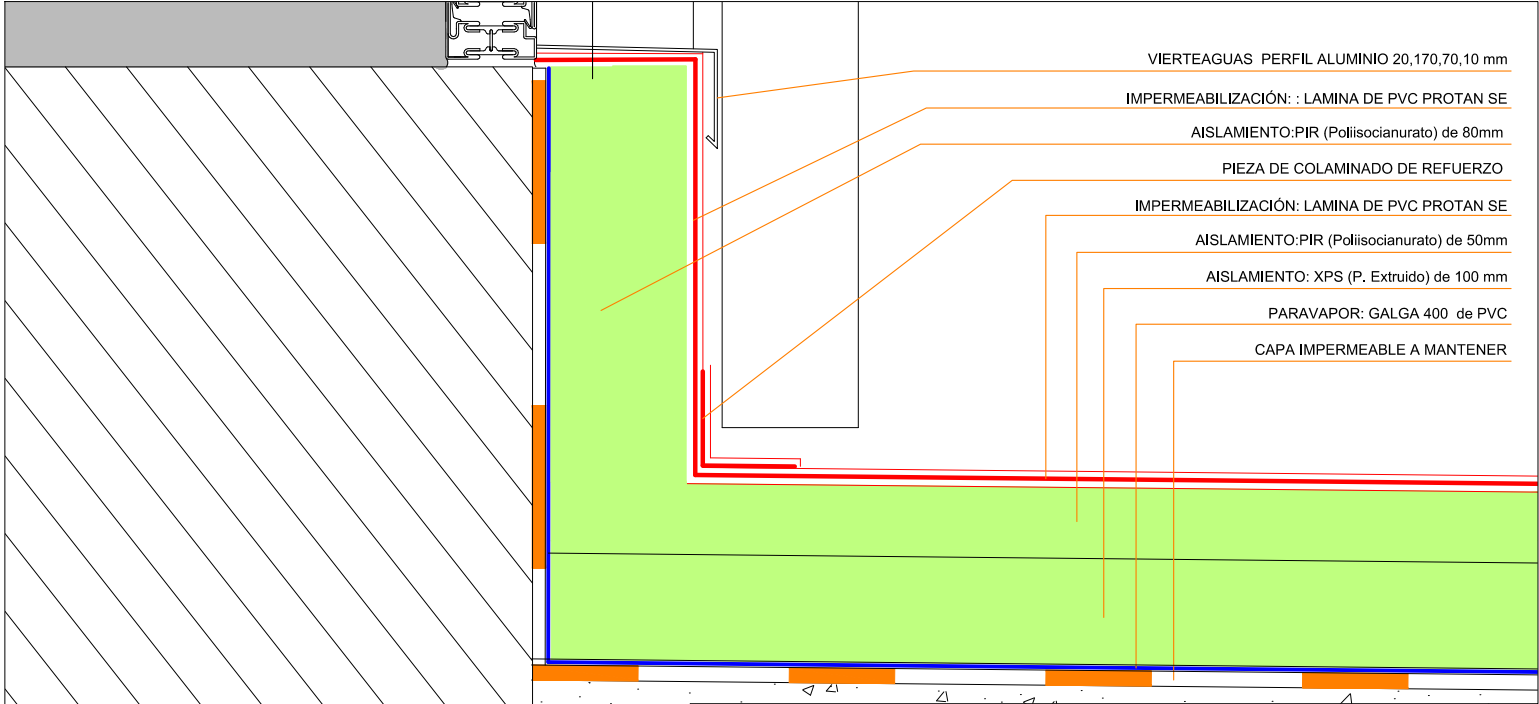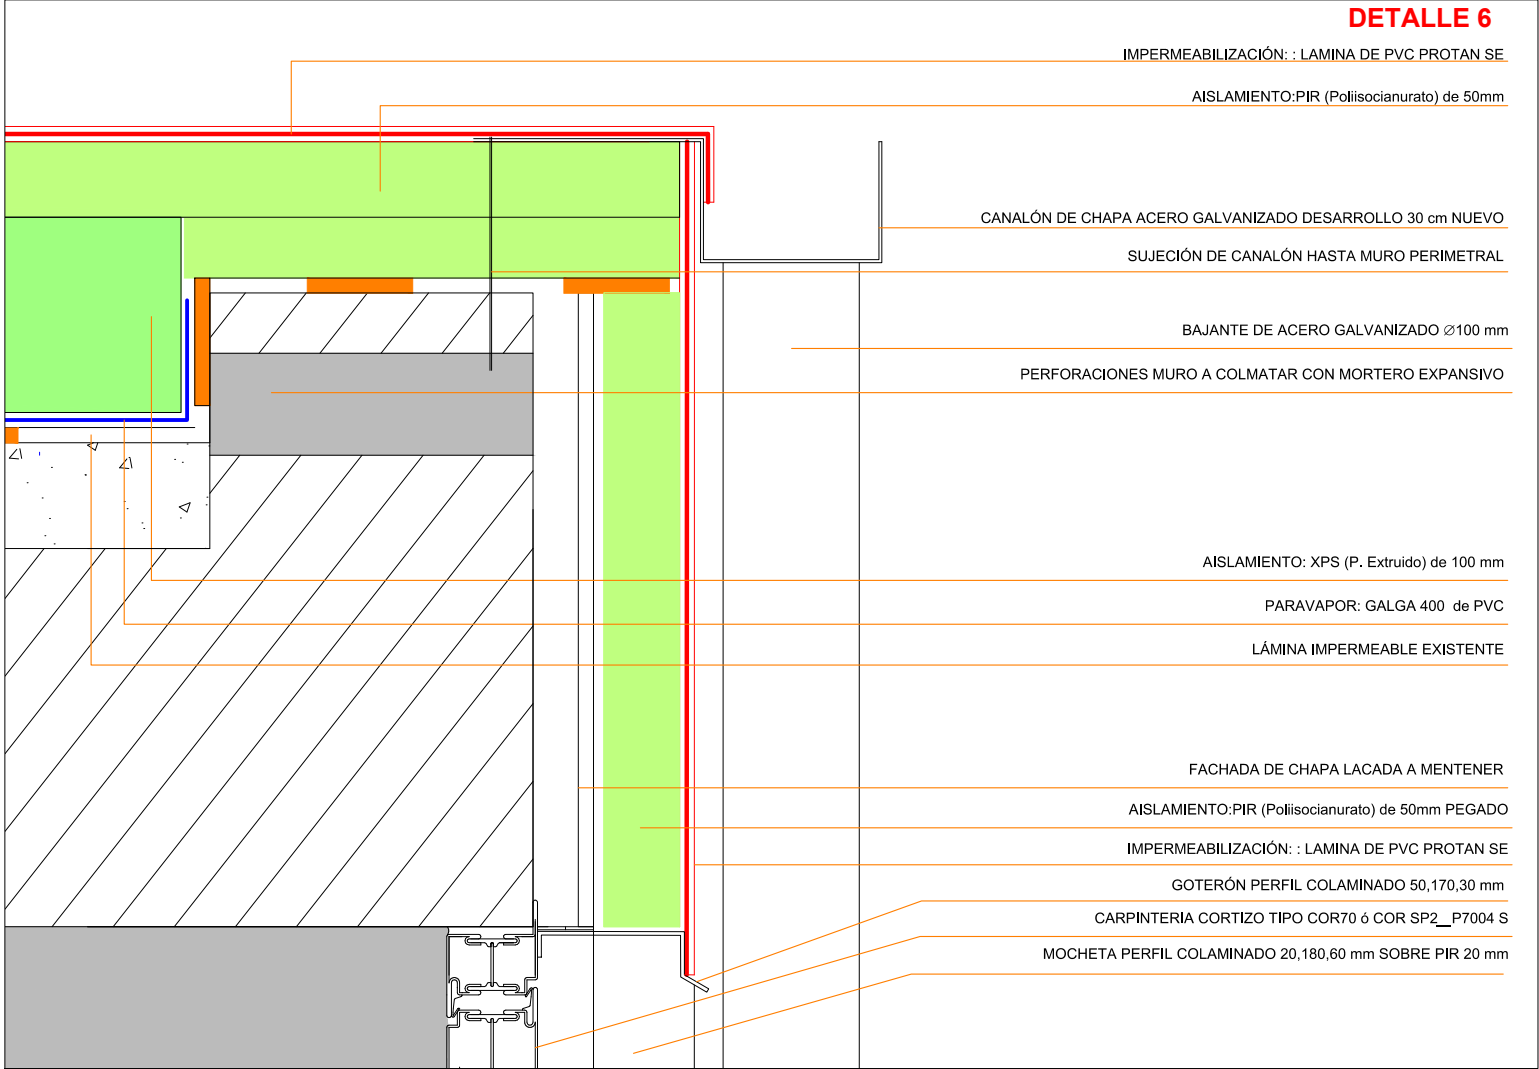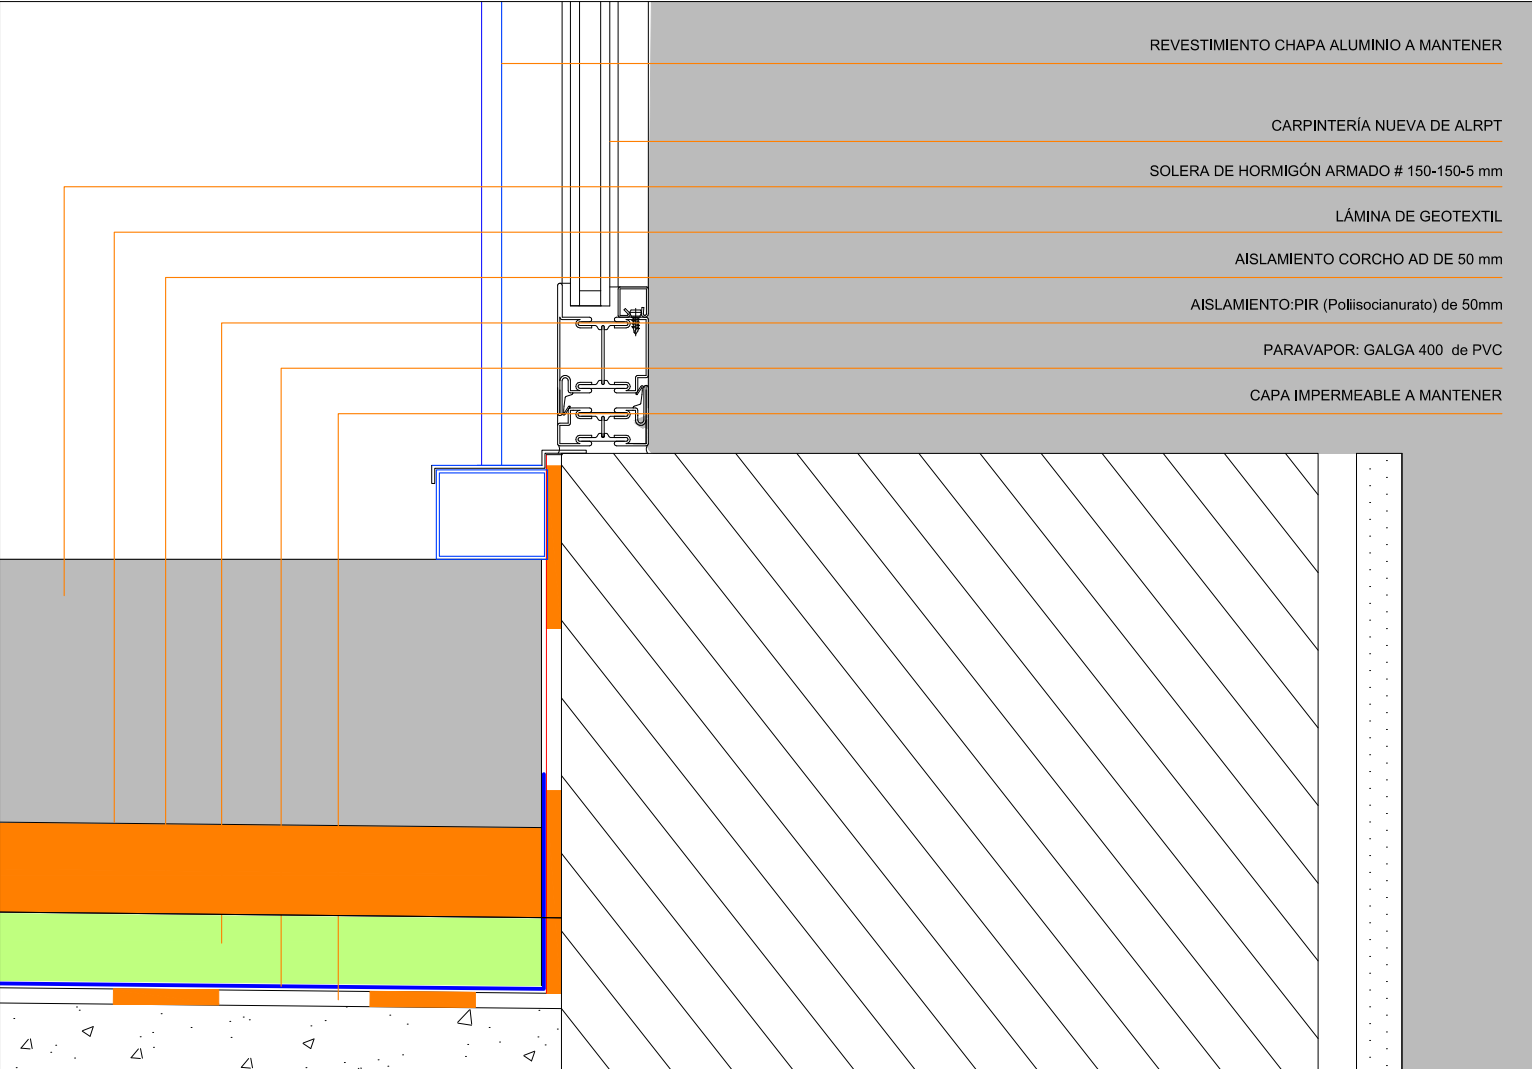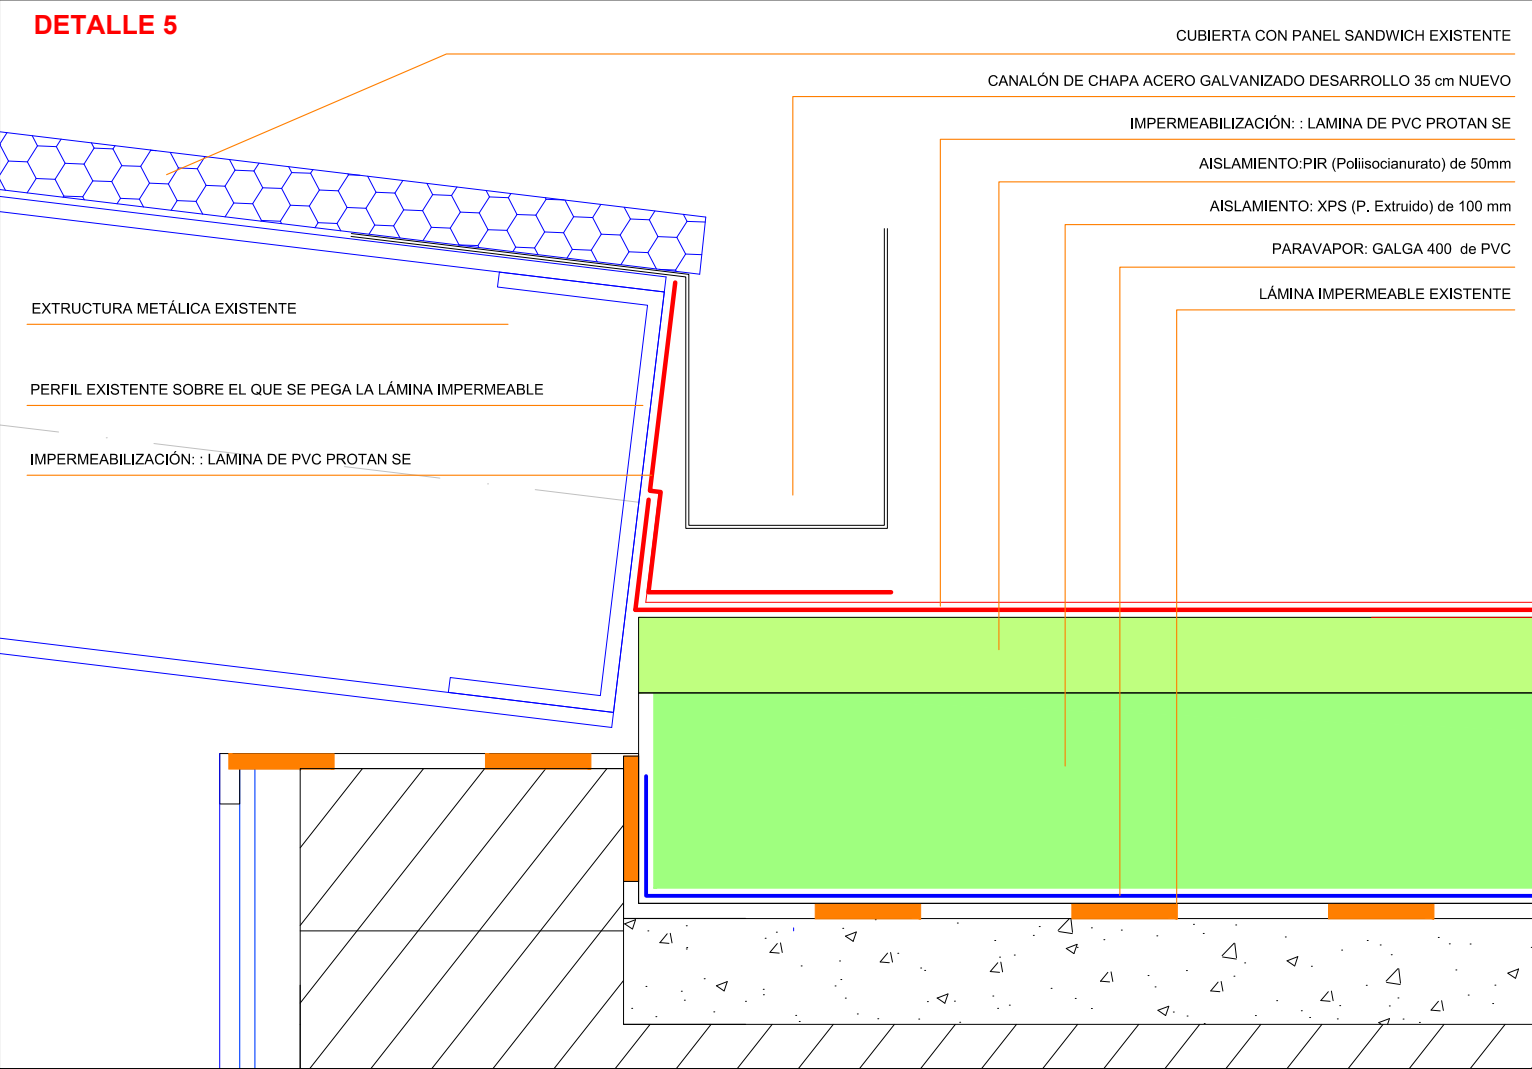

PROYECTO DE REFORMA DE LA IMPERMEABILIZACIÓN Y AISLAMIENTO DE LA CUBIERTA DE LA BIBLIOTECA Y FILMOTECA DE NAVARRA
Paseo Antonio Pérez Goyena nº 3, C.P. 31008 Pamplona (NAVARRA)

PROPIEDAD: GOBIERNO DE NAVARRA

PLANO DE: **ESTADO REFORMADO** ESCALAS: **1:10**

DETALLES ENCUESTRO CASETON CON TERRAZAS

ARQUITECTOS: REF. PROYECTO: **20**


RUFINO BRUGUERA PRIETO JAVIER JABAT INZA CARMELO ASTRAIN ULIBARRENA JOSE M. GUTIÉRREZ CUESTA

BRUGUERA Y JABAT ARQUITECTURA, S.L.P. AG CARMELO ASTRAIN ULIBARRENA y JOSE M. GUTIERREZ CUESTA


C/ REMIRO DE GOÑI 2, BAJO 31019 PAMPLONA Tel: 948073980 C/ REMIRO DE GOÑI 30, BAJO 31019 PAMPLONA Tel: 948185322

ESTE DOCUMENTO ES COPIA DE SU ORIGINAL. CUALQUIER PROPIEDAD INTELECTUAL PERTENECE A LAS EMPRESAS BRUGUERA Y JABAT ARQUITECTURA, S.L.P. Y ASTRAIN-GUTIERREZ. QUEDA PROHIBIDA SU REPRODUCCIÓN TOTAL O PARCIAL, AS COMO CUALQUIER MODIFICACIÓN UNILATERAL DEL MISMO SIN LA PREVIA AUTORIZACIÓN EXPRESA DE LAS CITADAS EMPRESAS, QUEDANDO ESTAS EXIMIDAS DE CUALQUIER RESPONSABILIDAD POR CAUSA DE CAMBIOS INTRODUCIDOS SIN SU CONSENTIMIENTO PREVIO.

ESTADO ACTUAL



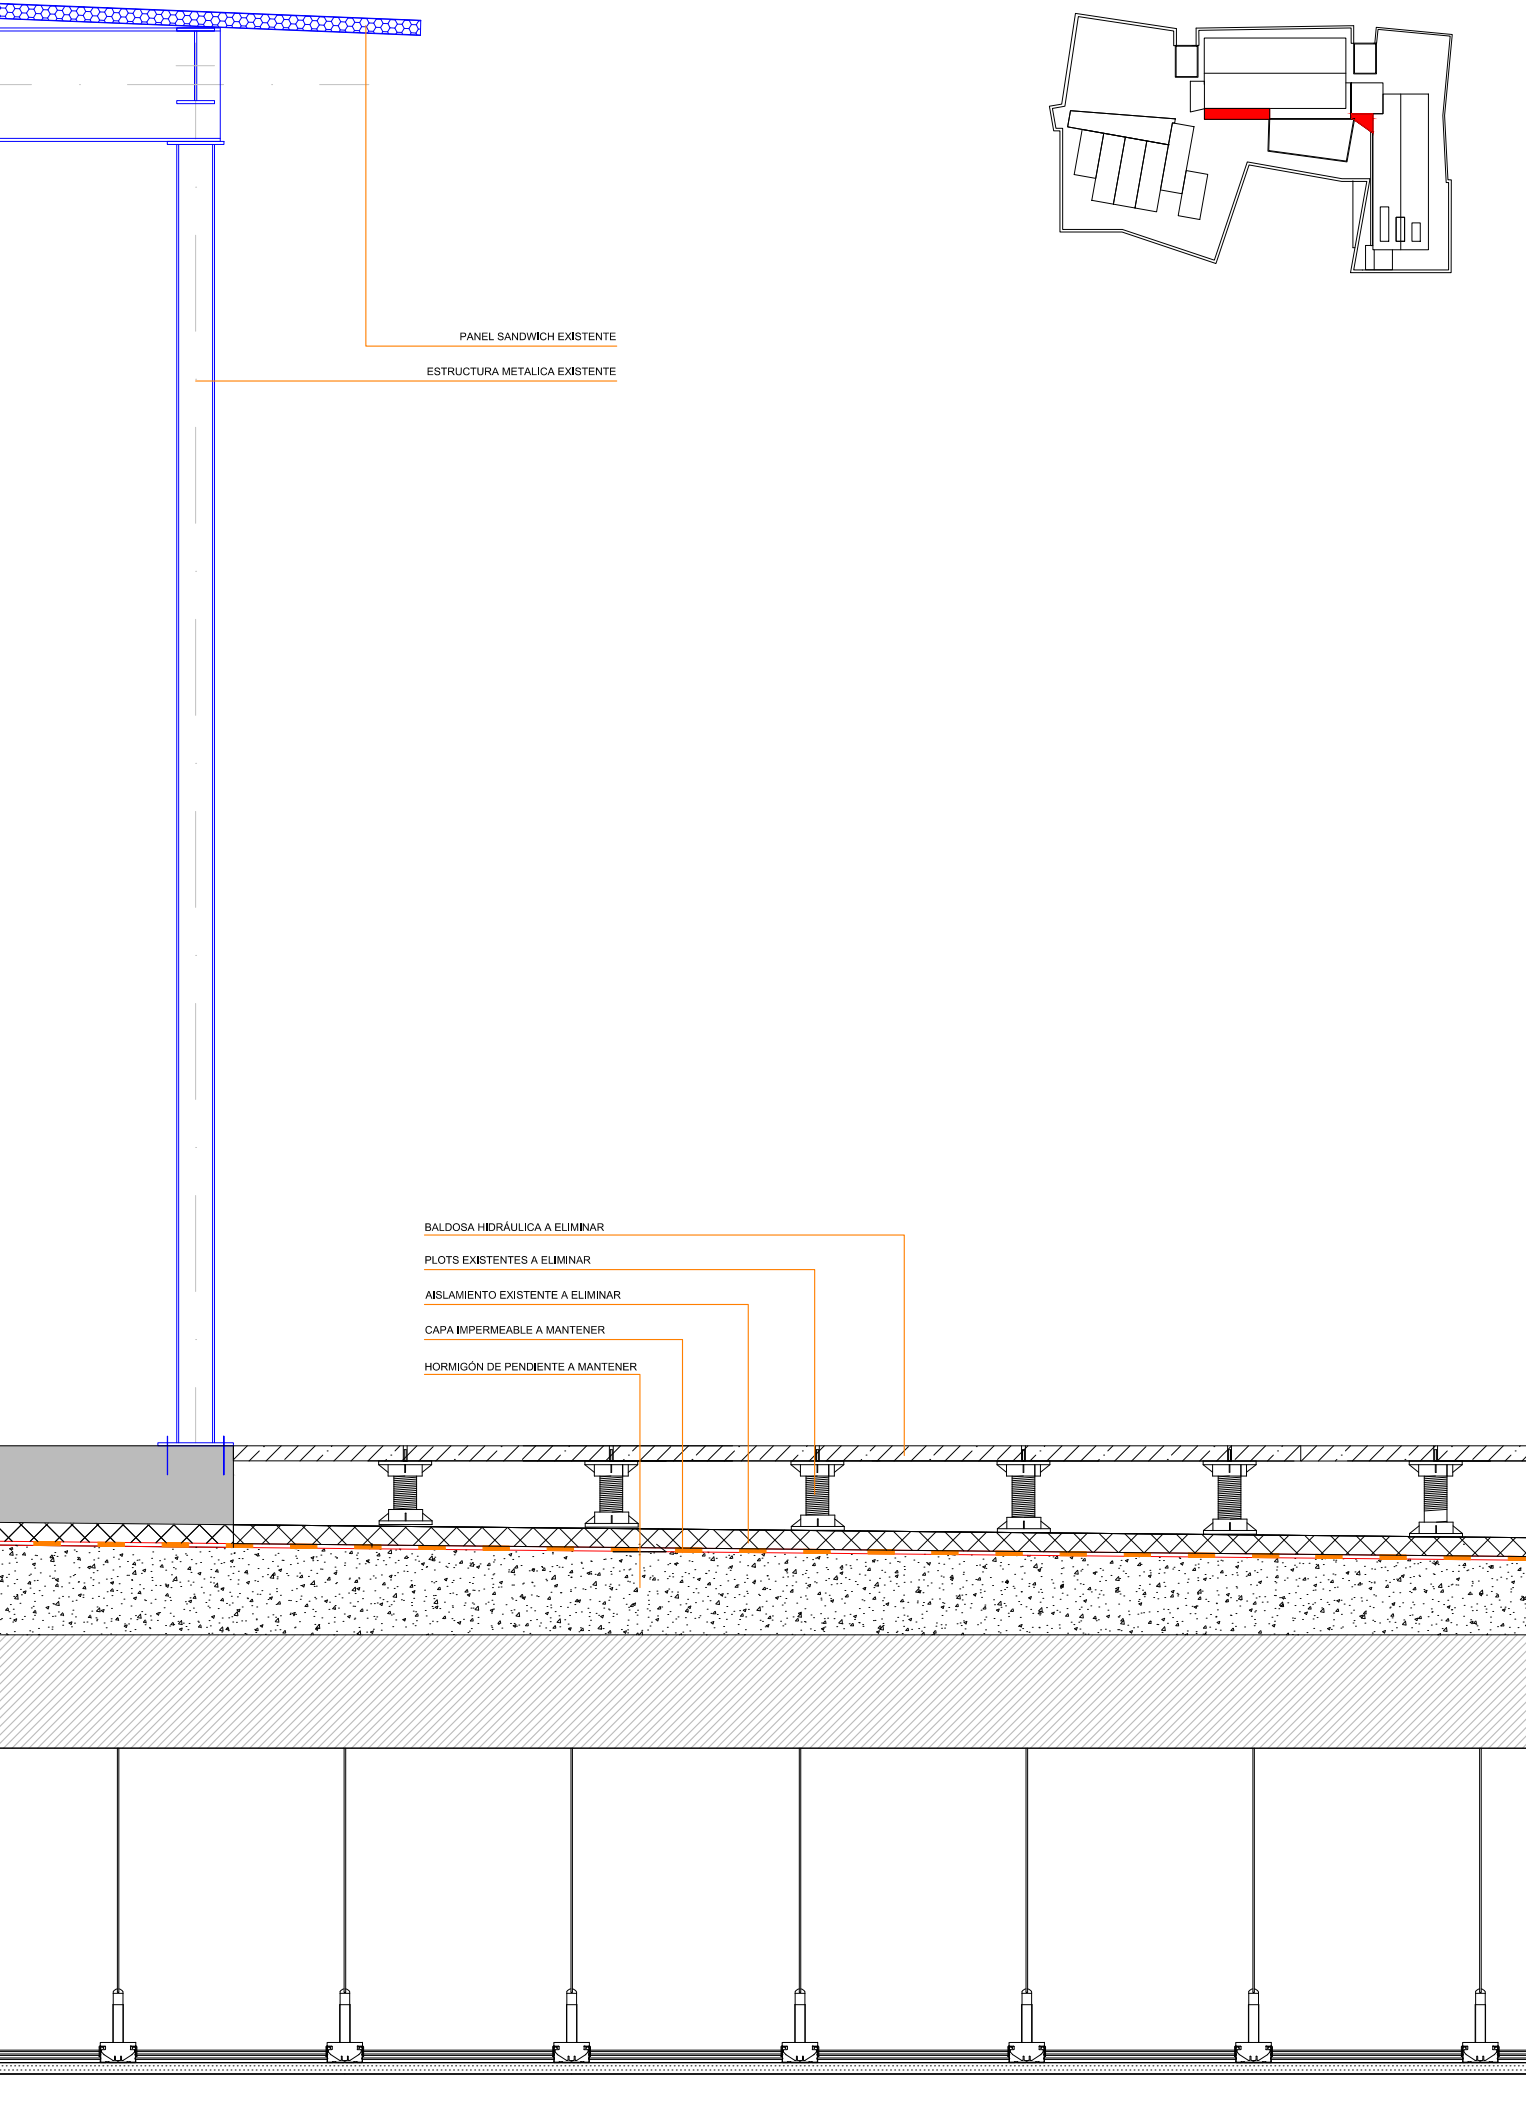


ESTADO REFORMADO

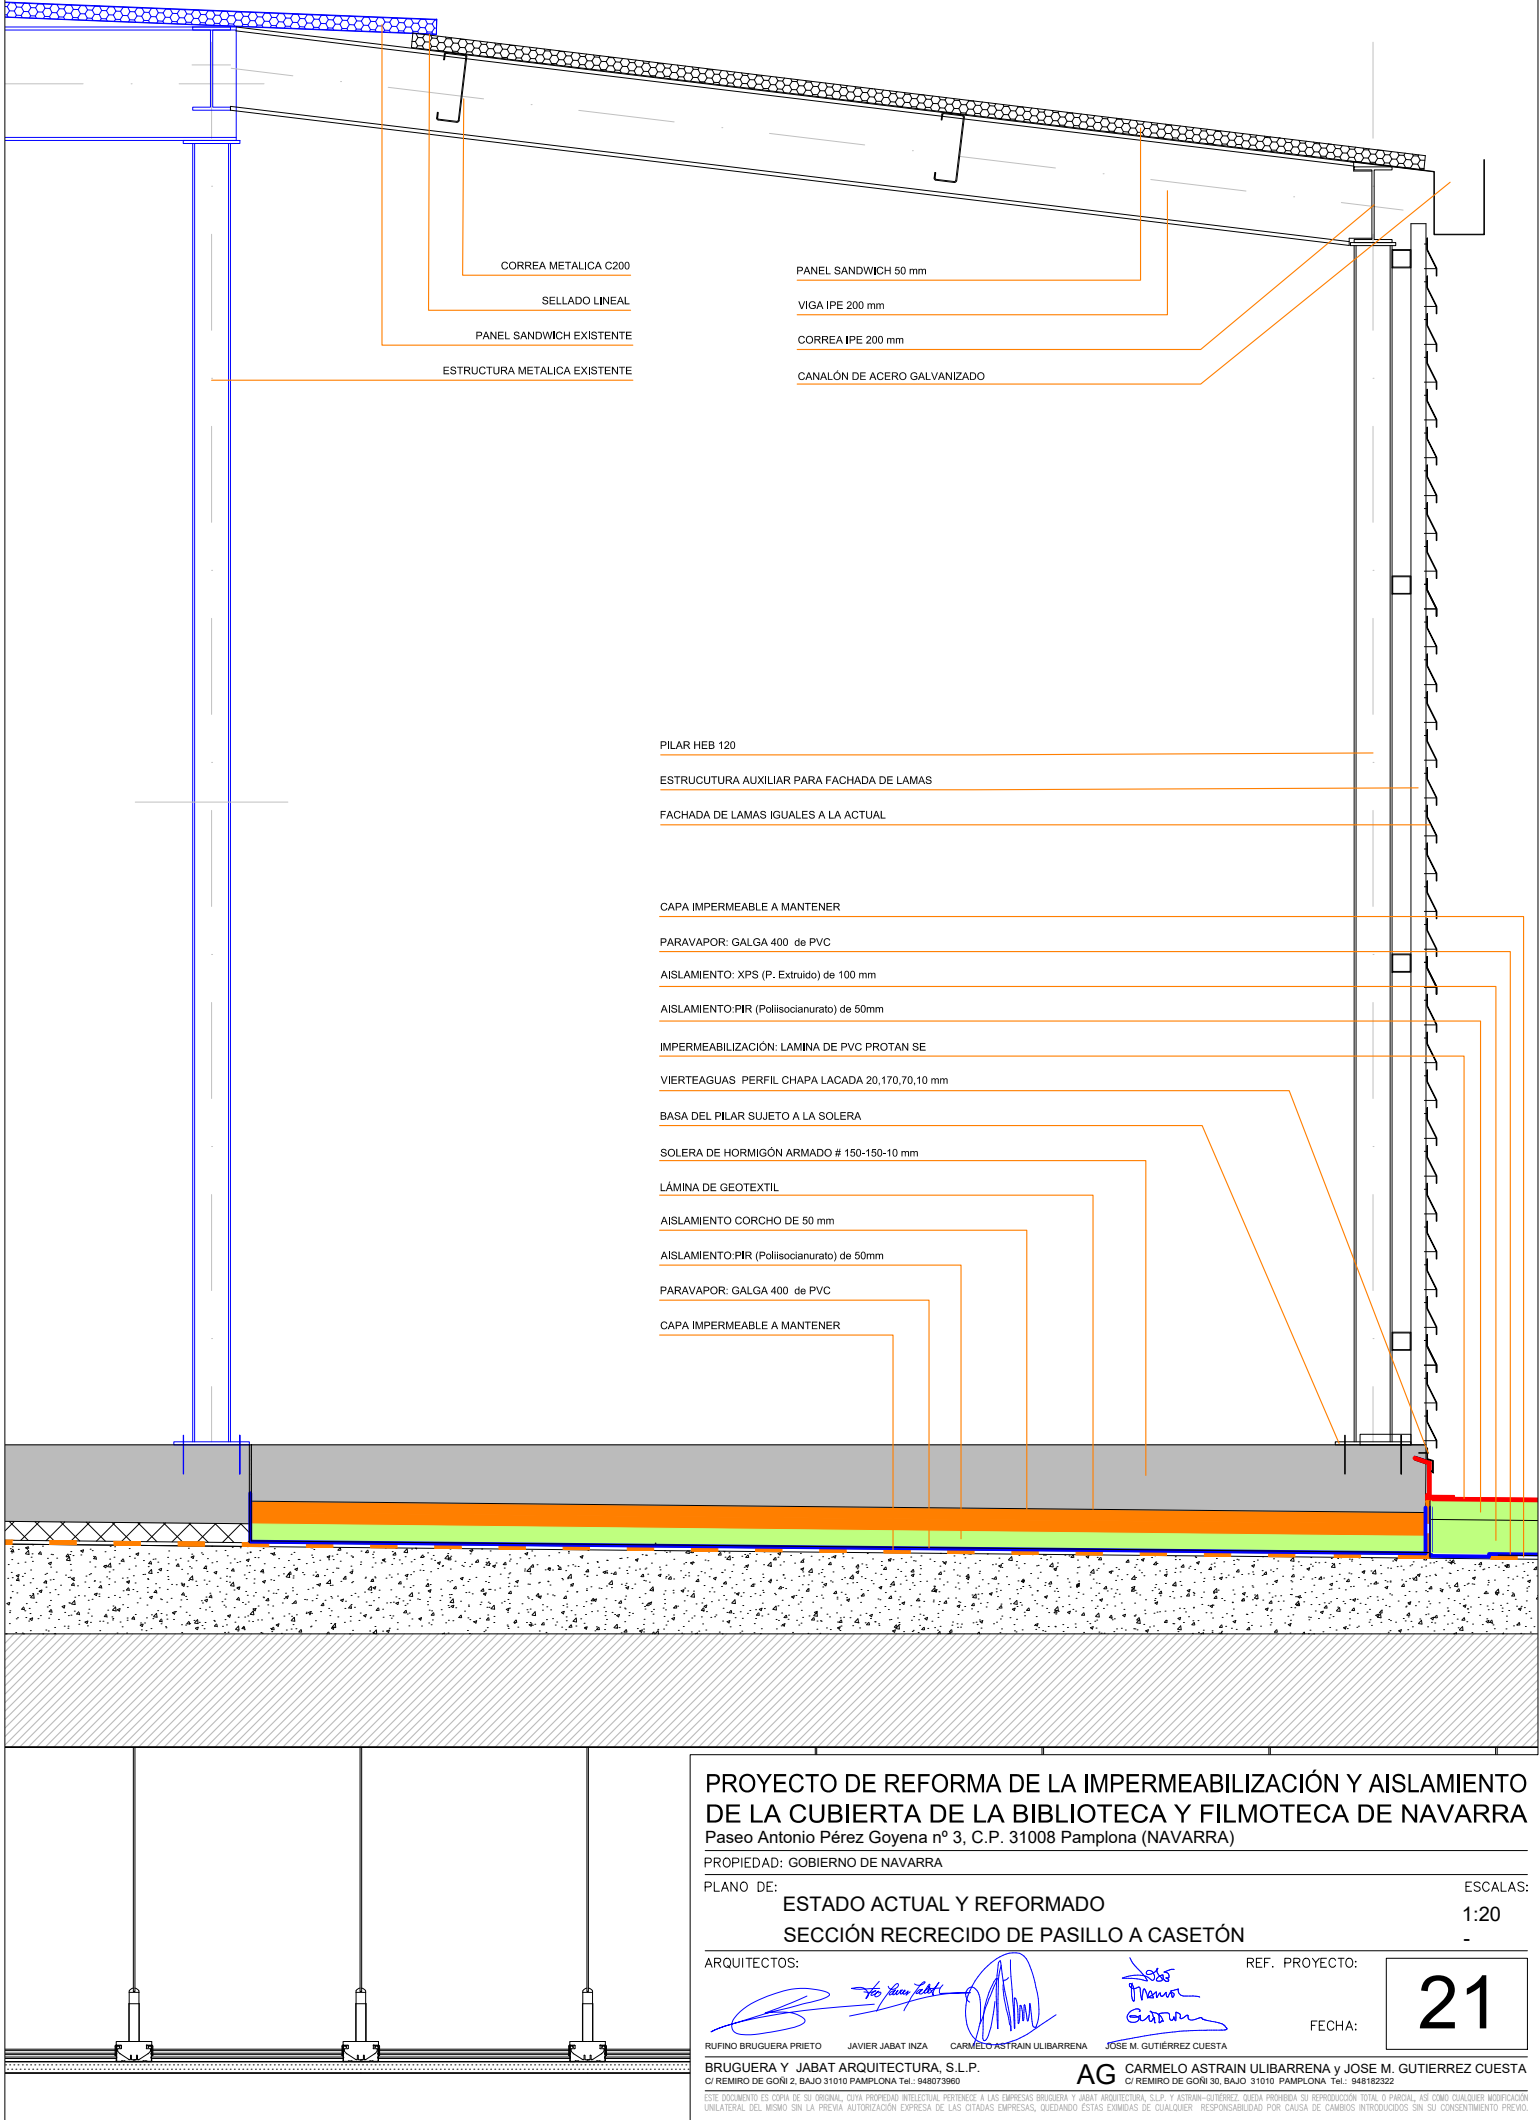

PROYECTO DE REFORMA DE LA IMPERMEABILIZACIÓN Y AISLAMIENTO DE LA CUBIERTA DE LA BIBLIOTECA Y FILMOTECA DE NAVARRA
Paseo Antonio Pérez Goyena nº 3, C.P. 31008 Pamplona (NAVARRA)
PROPIEDAD: GOBIERNO DE NAVARRA

PLANO DE: **ESTADO ACTUAL Y REFORMADO**
SECCIÓN RECRECIDO DE PASILLO A CASETÓN


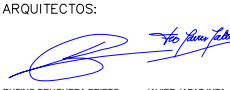
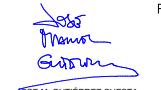
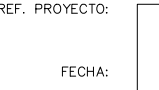
ARQUITECTOS:    
RUFINO BRUGUERA PRIETO JAVIER JABAT INZA CARMELO ASTRAIN ULIBARRENA JOSE M. GUTIÉRREZ CUESTA

BRUGUERA Y JABAT ARQUITECTURA, S.L.P. AG CARMELO ASTRAIN ULIBARRENA y JOSE M. GUTIERREZ CUESTA
C/ REMIRO DE GOÑI 2, BAJO 31019 PAMPLONA Tel.: 94073980 C/ REMIRO DE GOÑI 30, BAJO 31019 PAMPLONA Tel.: 940185322


REF. PROYECTO: **21**

FECHA:


ESCALAS: 1:20

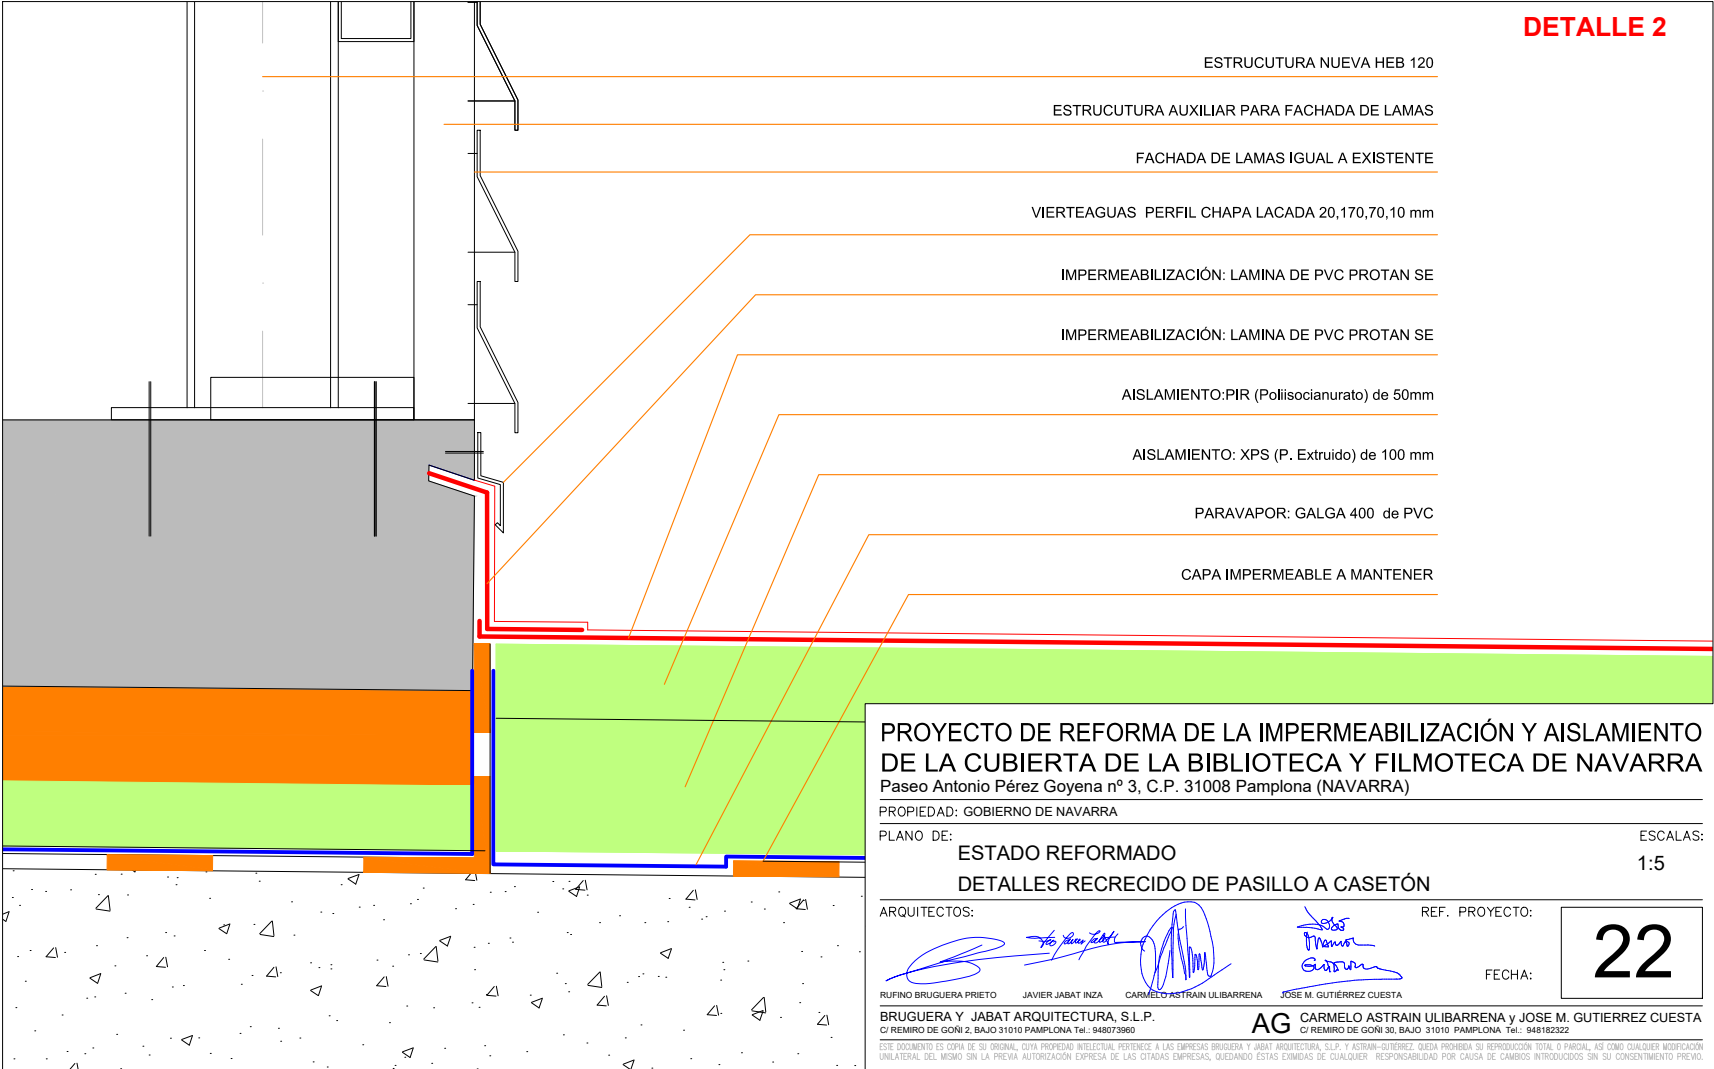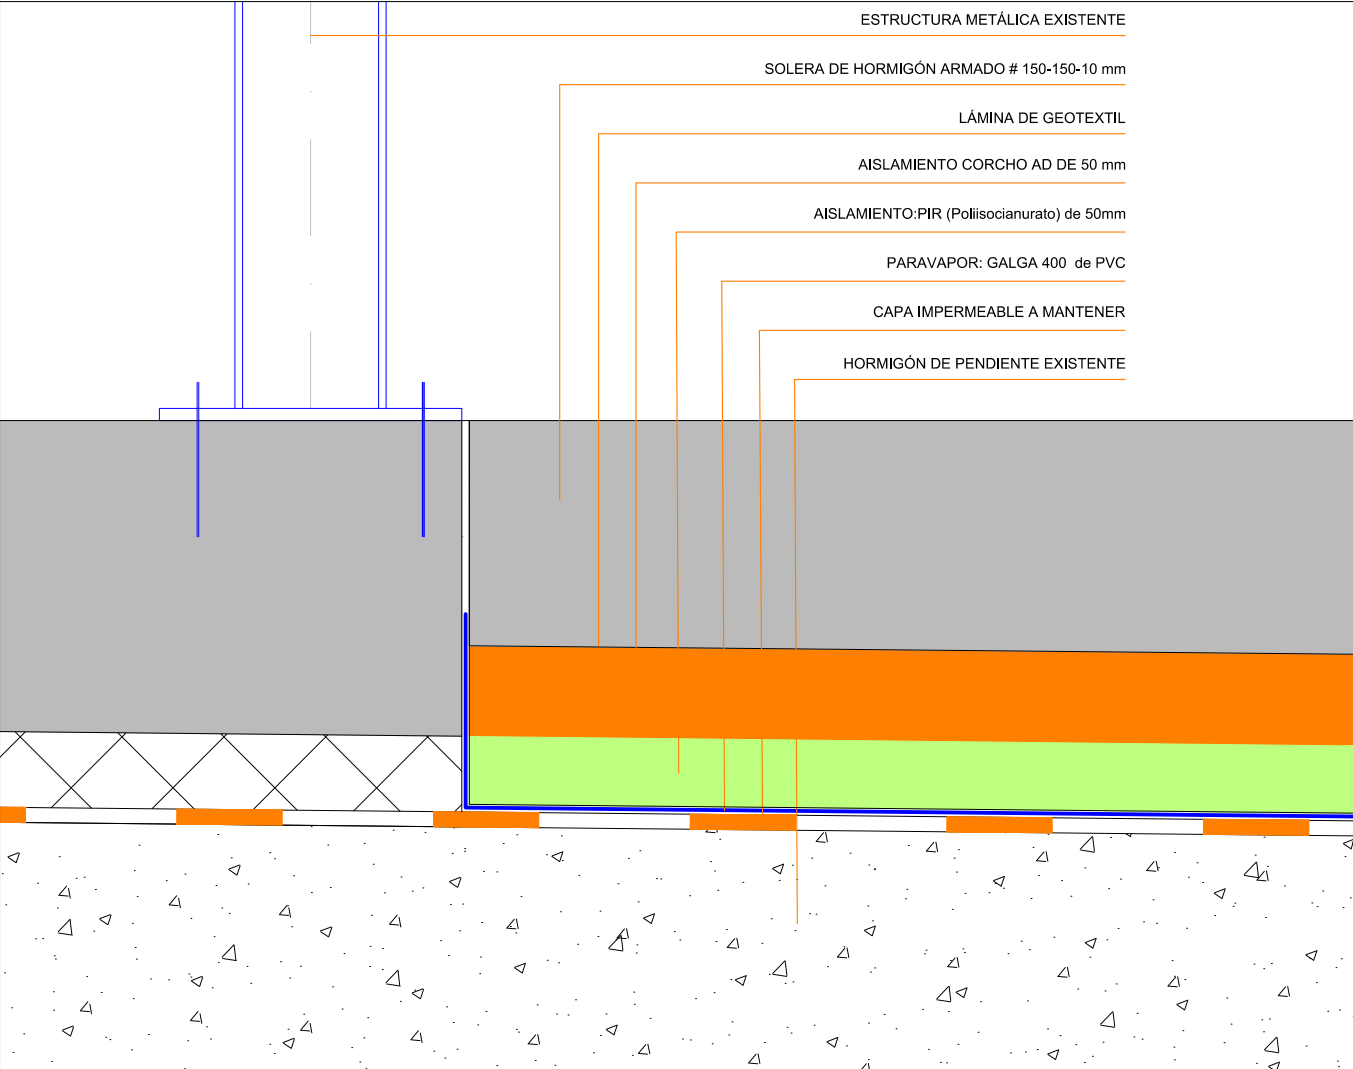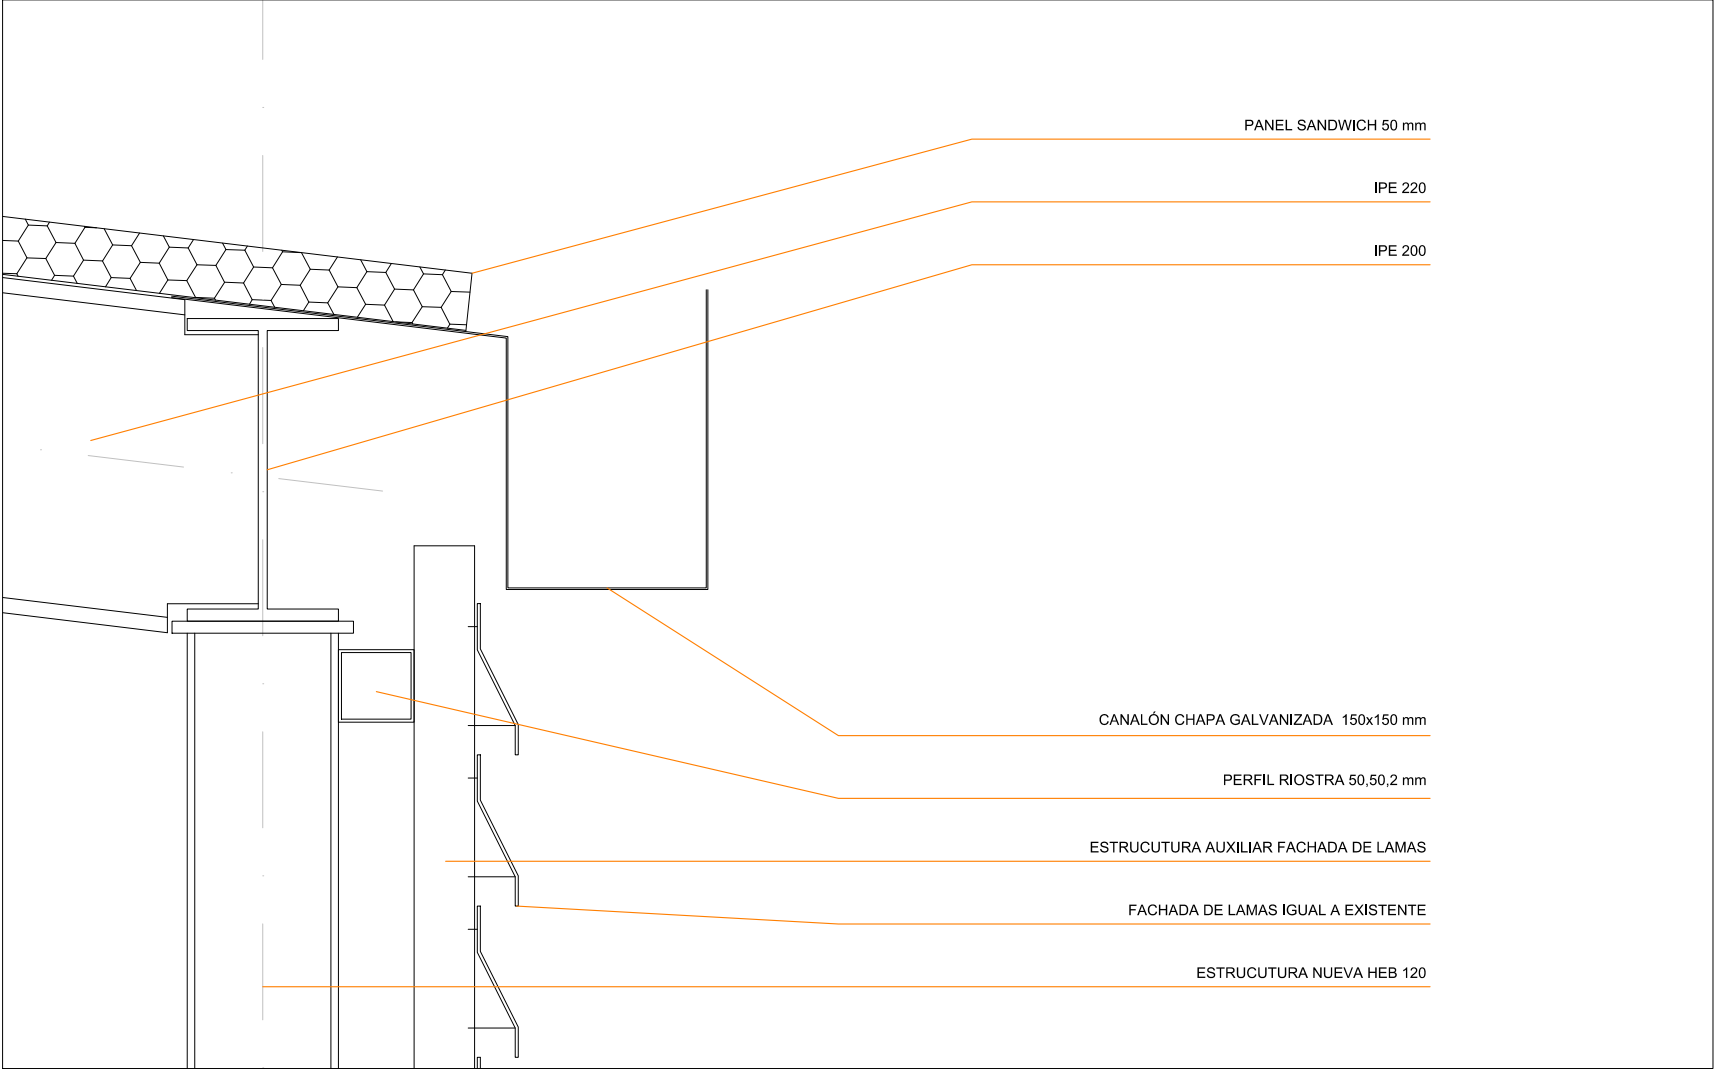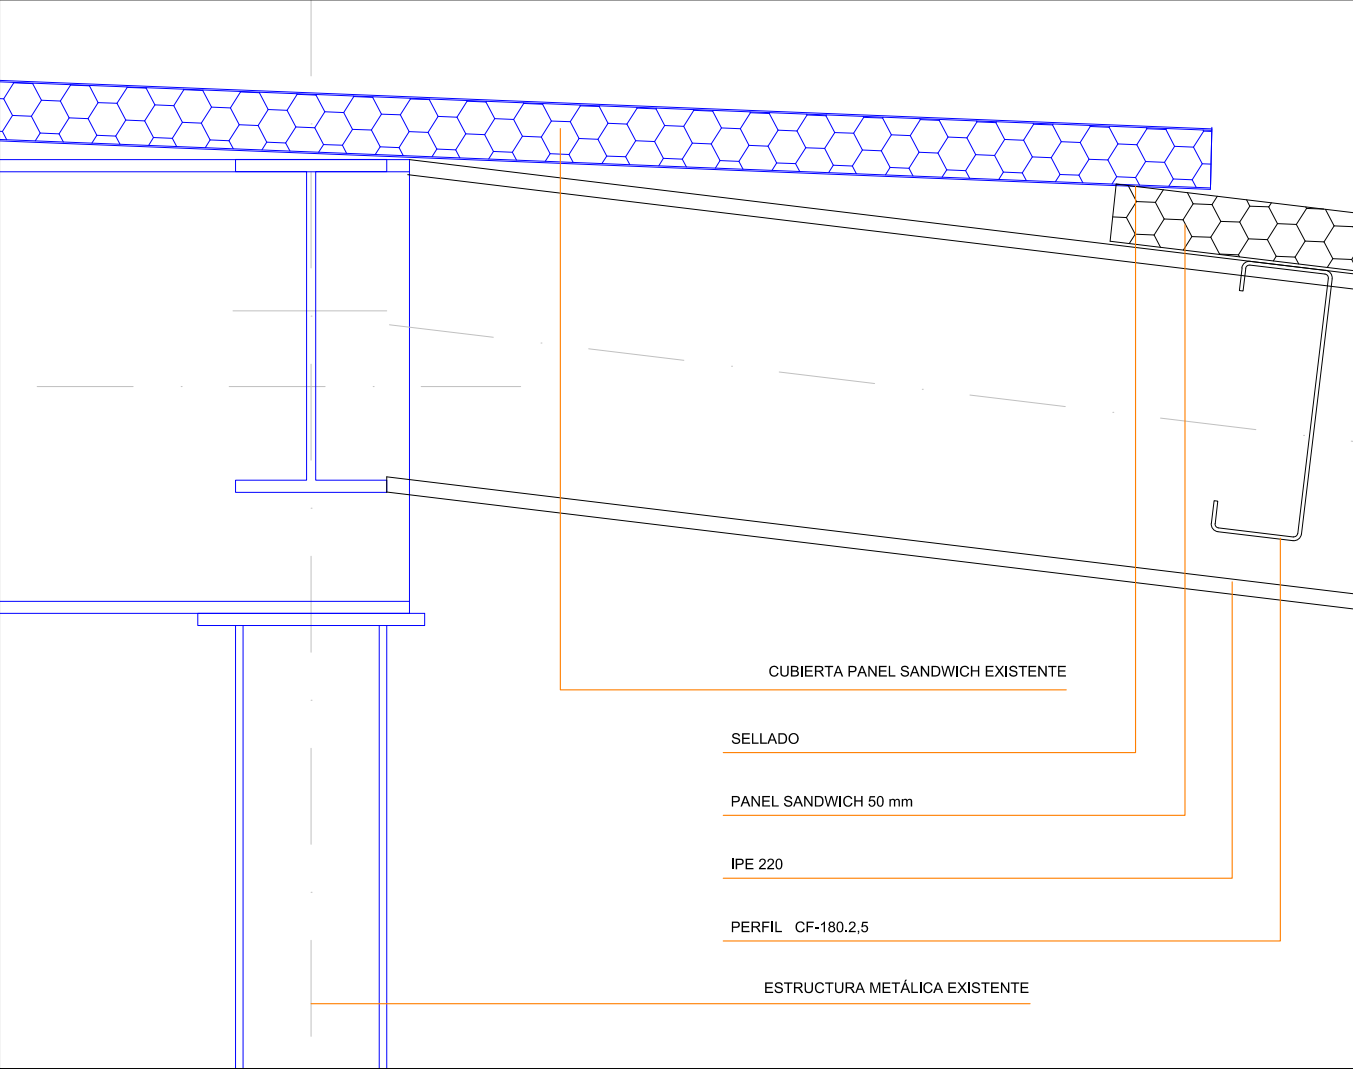

ESTADO ACTUAL

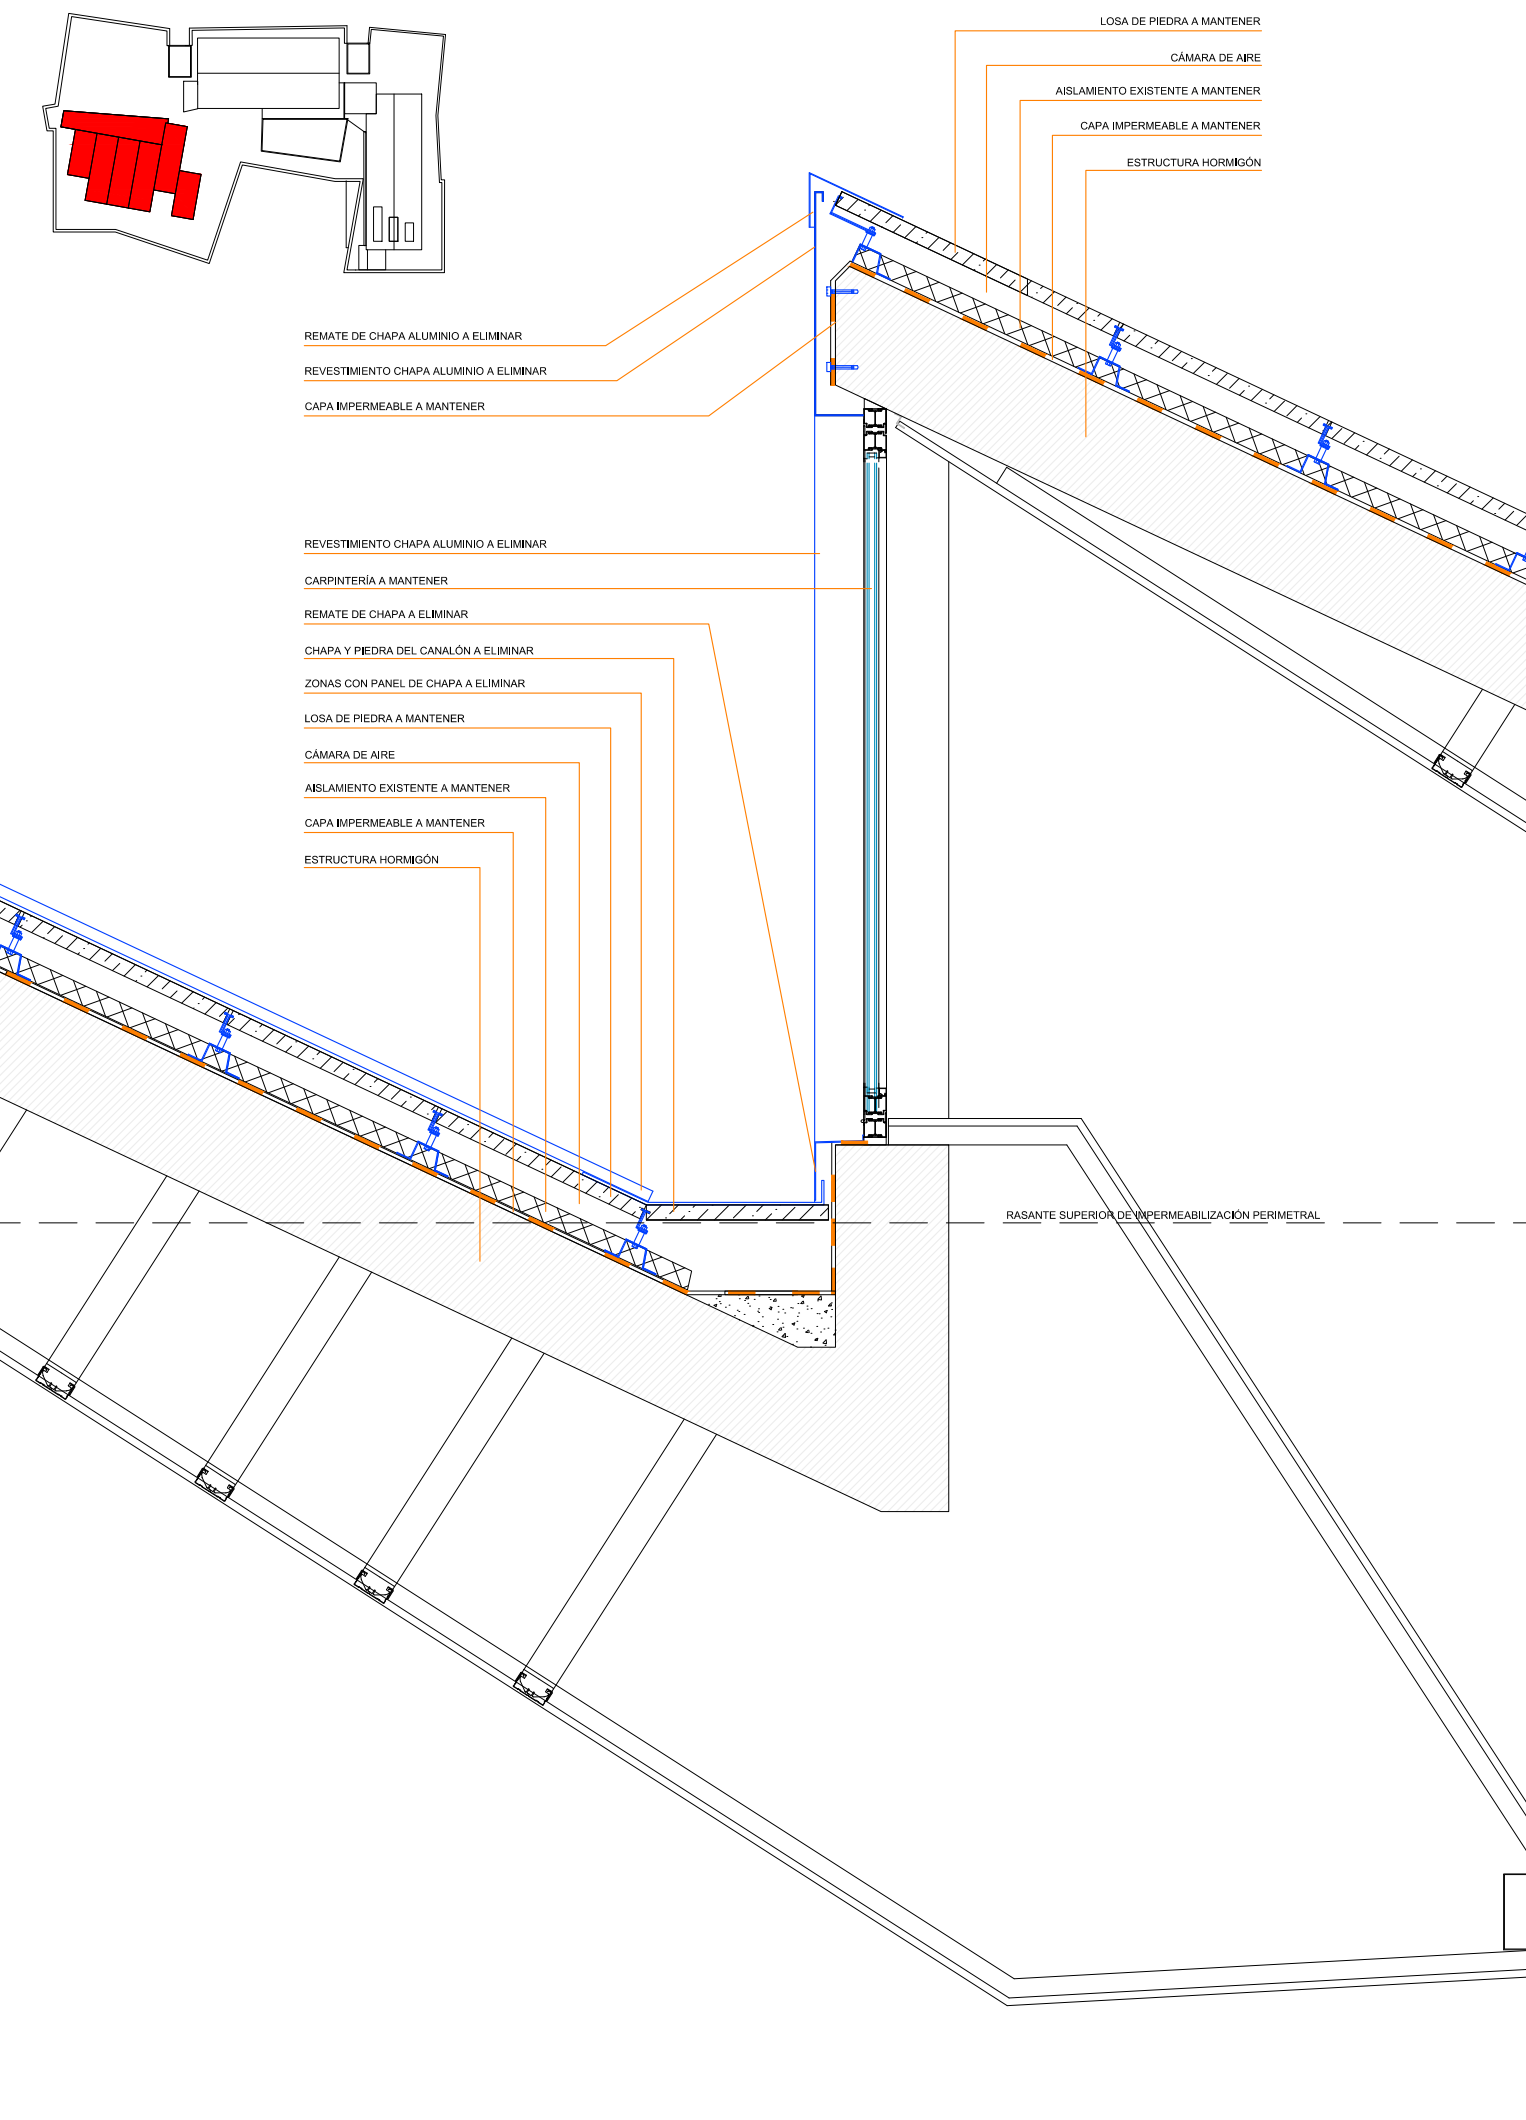

ESTADO REFORMADO

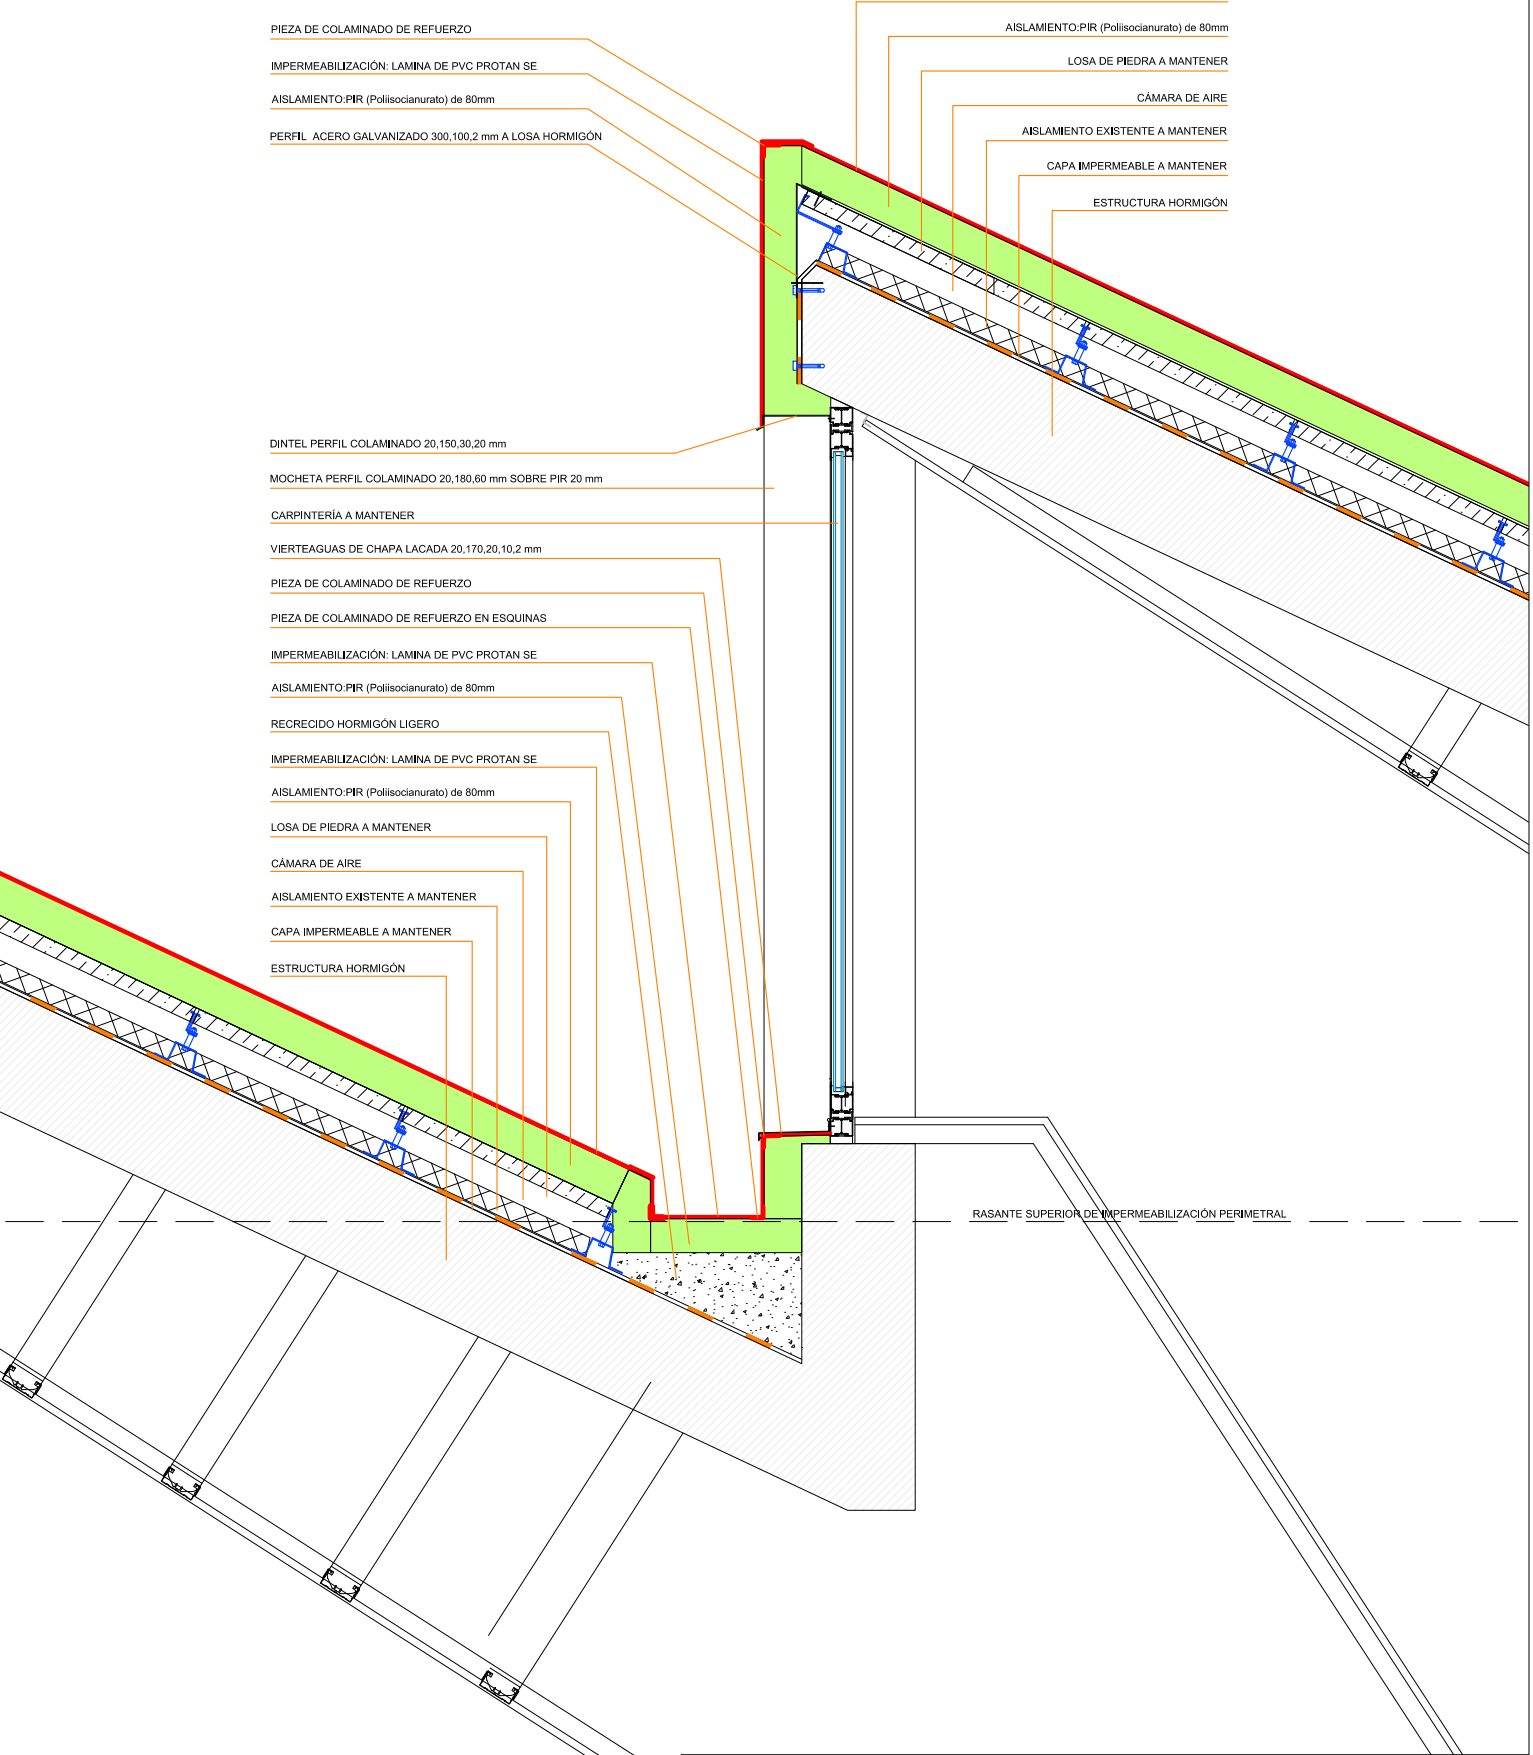

PROYECTO DE REFORMA DE LA IMPERMEABILIZACIÓN Y AISLAMIENTO
DE LA CUBIERTA DE LA BIBLIOTECA Y FILMOTECA DE NAVARRA
Paseo Antonio Pérez Goyena nº 3, C.P. 31008 Pamplona (NAVARRA)

PROPIEDAD: GOBIERNO DE NAVARRA

PLANO DE: ESTADO ACTUAL Y REFORMADO

SECCIÓN CUBIERTA DIENTES DE SIERRA

ARQUITECTOS: RUFINO BRUGUERA PRIETO, JAVIER JABAT INZA, CARMELO ASTRAIN ULIBARRENA, JOSE M. GUTIÉRREZ CUESTA



REF. PROYECTO: 23

FECHA: 23

BRUGUERA Y JABAT ARQUITECTURA, S.L.P. C/ REMIRO DE GOÑI 2, BAJO 31019 PAMPLONA TEL: 94873980

AG CARMELO ASTRAIN ULIBARRENA y JOSE M. GUTIERREZ CUESTA

ESTE DOCUMENTO ES COPIA DE SU ORIGINAL. CUALQUIER MODIFICACIÓN, ADICIÓN O SUPRESIÓN DE TEXTO, SIN LA PREVENCIÓN EXPRESA DE LAS CITADAS EMPRESAS, QUEDANDO ÉSTAS EXIMIDAS DE CUALQUIER RESPONSABILIDAD POR CAUSA DE CAMBIOS INTRODUCIDOS SIN SU CONSENTIMIENTO PREVIO.

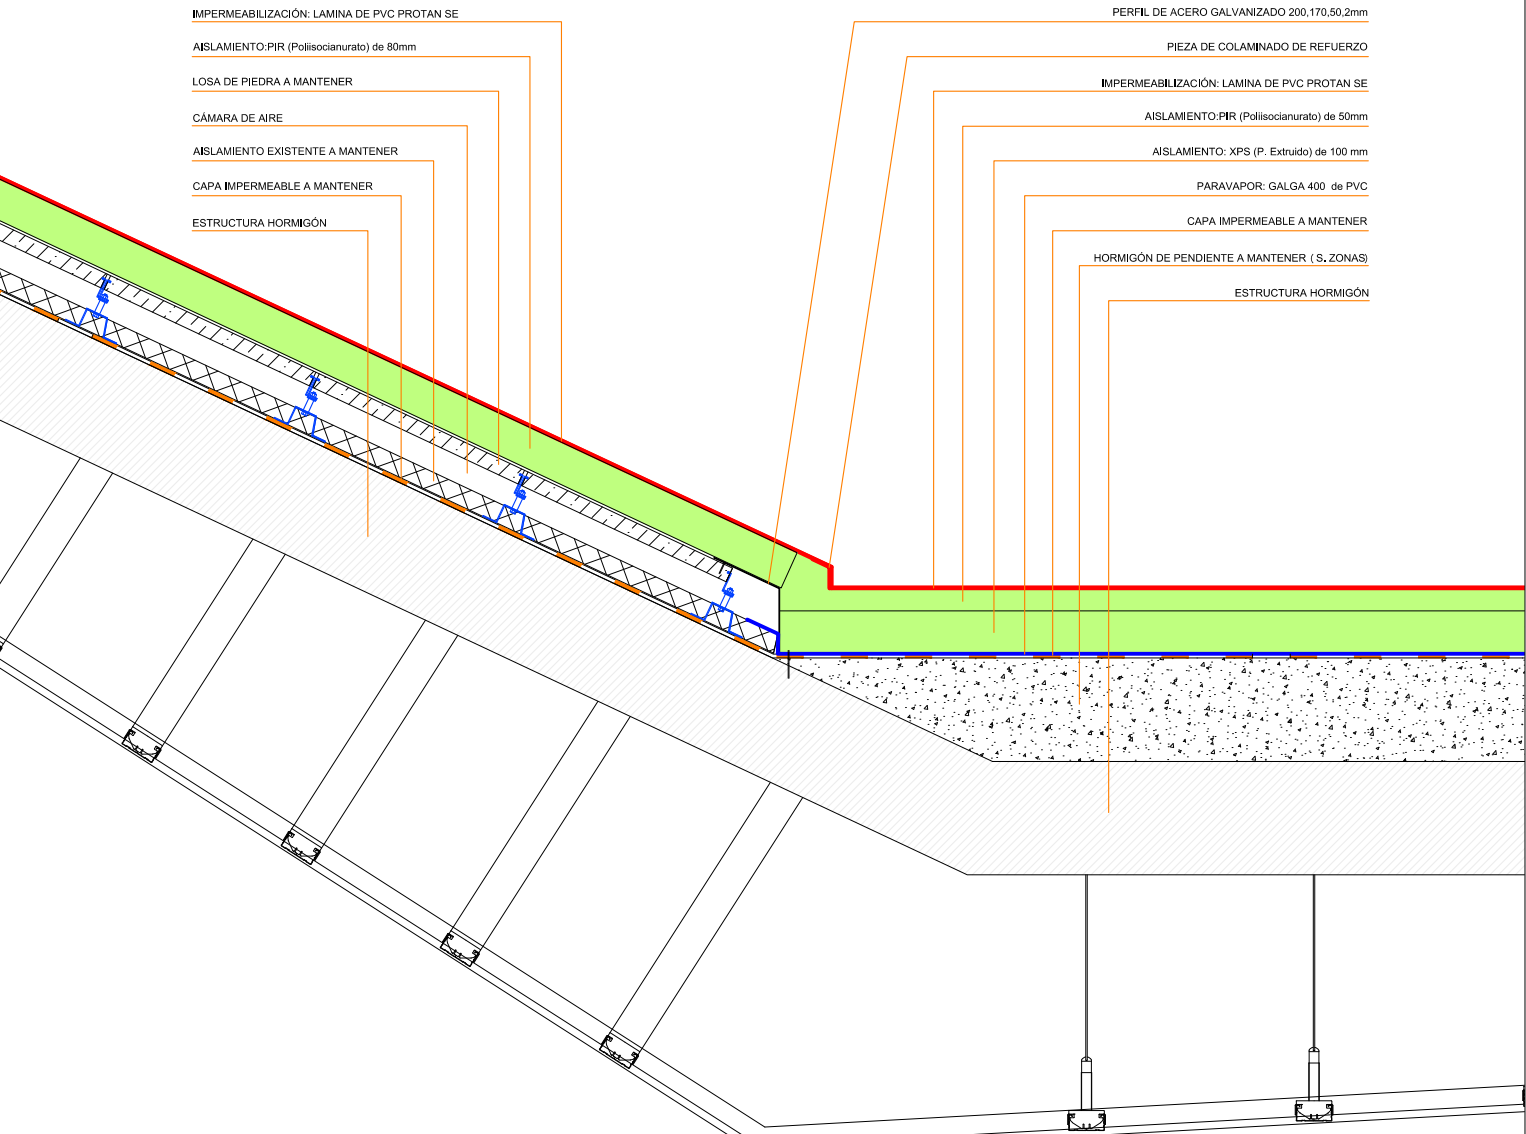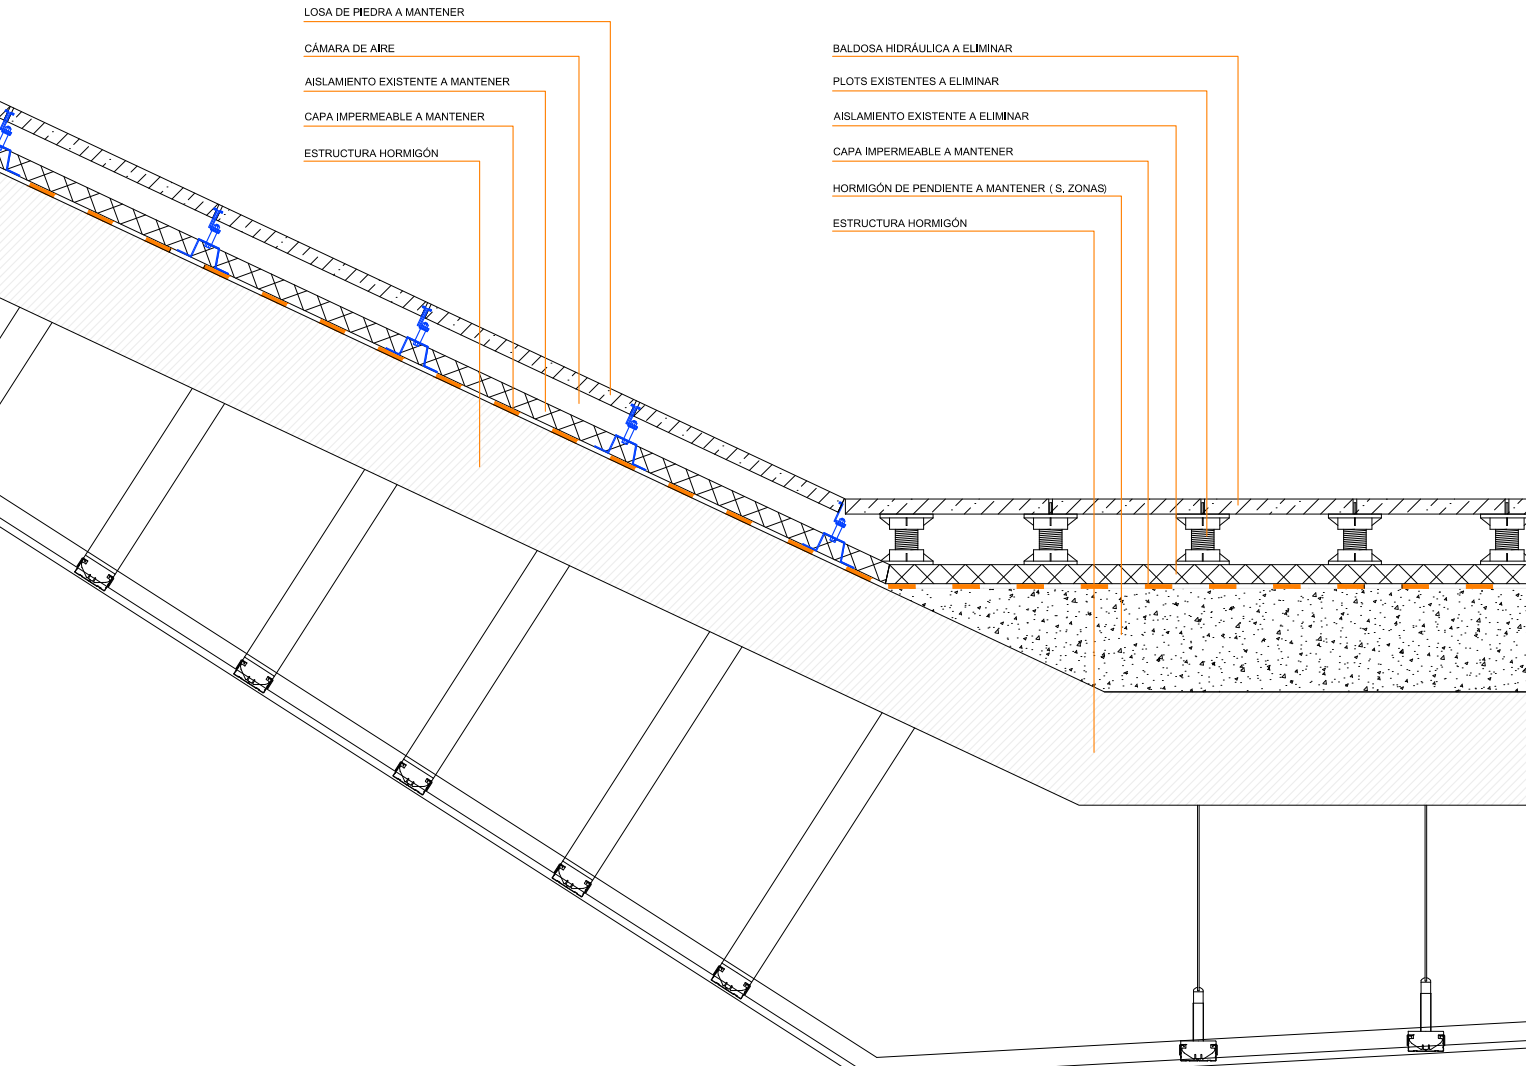

PROYECTO DE REFORMA DE LA IMPERMEABILIZACIÓN Y AISLAMIENTO DE LA CUBIERTA DE LA BIBLIOTECA Y FILMOTECA DE NAVARRA
Paseo Antonio Pérez Goyena nº 3, C.P. 31008 Pamplona (NAVARRA)

PROPIEDAD: GOBIERNO DE NAVARRA

PLANO DE: ESTADO ACTUAL Y REFORMADO

ENCUENTRO CUBIERTA DIENTES DE SIERRA CON TERRAZAS

ARQUITECTOS: RUFINO BRUGUERA PRIETO JAVIER JABAT INZA CARMELO ASTRAIN ULIBARRENA JOSE M. GUTIÉRREZ CUESTA

REF. PROYECTO: 24

FECHA: 24

BRUGUERA Y JABAT ARQUITECTURA, S.L.P. AG CARMELO ASTRAIN ULIBARRENA y JOSE M. GUTIERREZ CUESTA

C/ REMIRO DE GOÑI 2, BAJO 31019 PAMPLONA Tel: 948273980

ESTE DOCUMENTO ES COPIA DE SU ORIGINAL. CUALQUIER PROPIEDAD INTELECTUAL PERTENECE A LAS EMPRESAS BRUGUERA Y JABAT ARQUITECTURA, S.L.P. Y ASTRAIN-GUTIERREZ. QUEDA PROHIBIDA SU REPRODUCCIÓN TOTAL O PARCIAL, ASÍ COMO CUALQUIER MODIFICACIÓN UNILATERAL DEL MISMO SIN LA PREVIA AUTORIZACIÓN EXPRESA DE LAS CITADAS EMPRESAS, QUEDANDO ÉSTAS EXIMIDAS DE CUALQUIER RESPONSABILIDAD POR CAUSA DE CAMBIOS INTRODUCIDOS SIN SU CONSENTIMIENTO PREVIO.

DETALLE 7

IMPERMEABILIZACIÓN: LAMINA DE PVC PROTAN SE
PIEZA DE COLAMINADO DE REFUERZO
IMPERMEABILIZACIÓN: LAMINA DE PVC PROTAN SE
AISLAMIENTO:PIR (Polisocianurato) de 80mm
PERFIL DE CHAPA GALVANIZADA 300,100,2 mm A LOSA HORMIGÓN Y APLACADO

CAPA IMPERMEABLE A MANTENER
ESTRUCTURA DE HORMIGÓN EXINTENTE SIN REVESTIMIENTO METÁLICO
IMPERMEABILIZACIÓN: LAMINA DE PVC PROTAN SE
AISLAMIENTO:PIR (Polisocianurato) de 80mm
VIERTEAGUAS PERFIL COLAMINADO 20,170,20,10,2 mm

DETALLE 6

MOCHETA PERFIL COLAMINADO 20,180,60 mm SOBRE PIR 20 mm

DETALLE 8

CARPINTERÍA A MANTENER
VIERTEAGUAS DE CHAPA LACADA 20,170,20,10,2 mm
IMPERMEABILIZACIÓN: LAMINA DE PVC PROTAN SE
PIEZA DE COLAMINADO DE REFUERZO EN ESQUINAS
IMPERMEABILIZACIÓN: LAMINA DE PVC PROTAN SE
AISLAMIENTO:PIR (Polisocianurato) de 80mm
LOSA DE PIEDRA A MANTENER
CÁMARA DE AIRE
AISLAMIENTO EXISTENTE A MANTENER
CAPA IMPERMEABLE A MANTENER
IMPERMEABILIZACIÓN: LAMINA DE PVC PROTAN SE
PIEZA DE COLAMINADO DE REFUERZO
AISLAMIENTO:PIR (Polisocianurato) de 80mm
RECRECIDO HORMIGÓN LIGERO

DETALLE 9

IMPERMEABILIZACIÓN: LAMINA DE PVC PROTAN SE
AISLAMIENTO:PIR (Polisocianurato) de 80mm
LOSA DE PIEDRA A MANTENER
CÁMARA DE AIRE
AISLAMIENTO EXISTENTE A MANTENER
CAPA IMPERMEABLE A MANTENER
ESTRUCTURA DE HORMIGÓN

PERFIL DE CHAPA GALVANIZADA 200,170,50,2mm
PIEZA DE COLAMINADO DE REFUERZO
IMPERMEABILIZACIÓN: LAMINA DE PVC PROTAN SE
AISLAMIENTO: XPS (P. Extruido) de 100 mm
AISLAMIENTO:PIR (Polisocianurato) de 50mm
PARAVAPOR: GALGA 400 de PVC
CAPA IMPERMEABLE A MANTENER

IMPERMEABILIZACIÓN: LAMINA DE PVC PROTAN SE
AISLAMIENTO:PIR (Polisocianurato) de 80mm
LOSA DE PIEDRA A MANTENER
CÁMARA DE AIRE
AISLAMIENTO EXISTENTE A MANTENER
CAPA IMPERMEABLE A MANTENER
RECRECIDO HORMIGÓN LIGERO

PROYECTO DE REFORMA DE LA IMPERMEABILIZACIÓN Y AISLAMIENTO
DE LA CUBIERTA DE LA BIBLIOTECA Y FILMOTECA DE NAVARRA
Paseo Antonio Pérez Goyena nº 3, C.P. 31008 Pamplona (NAVARRA)

PROPIEDAD: GOBIERNO DE NAVARRA

PLANO DE: ESTADO REFORMADO
DETALLES CUBIERTA DIENTES DE SIERRA

ESCALAS:
1:5

ARQUITECTOS:

REF. PROYECTO:


RUFINO BRUGUERA PRIETO JAVIER JABAT INZA CARMELO ASTRAIN ULIBARRENA JOSE M. GUTIÉRREZ CUESTA

BRUGUERA Y JABAT ARQUITECTURA, S.L.P.
C/ REMIRO DE GOÑI 2, BAJO 31019 PAMPLONA Tel: 94872980


AG CARMELO ASTRAIN ULIBARRENA y JOSE M. GUTIERREZ CUESTA

ESTE DOCUMENTO ES COPIA DE SU ORIGINAL. CUALQUIER MODIFICACIÓN, ADICIÓN O SUPRESIÓN, QUEDA PROHIBIDA SIN EL CONSENTIMIENTO PREVIO. RESPONSABILIDAD POR CAMBIOS INTRODUCIDOS SIN SU CONSENTIMIENTO PREVIO.

ESTADO ACTUAL

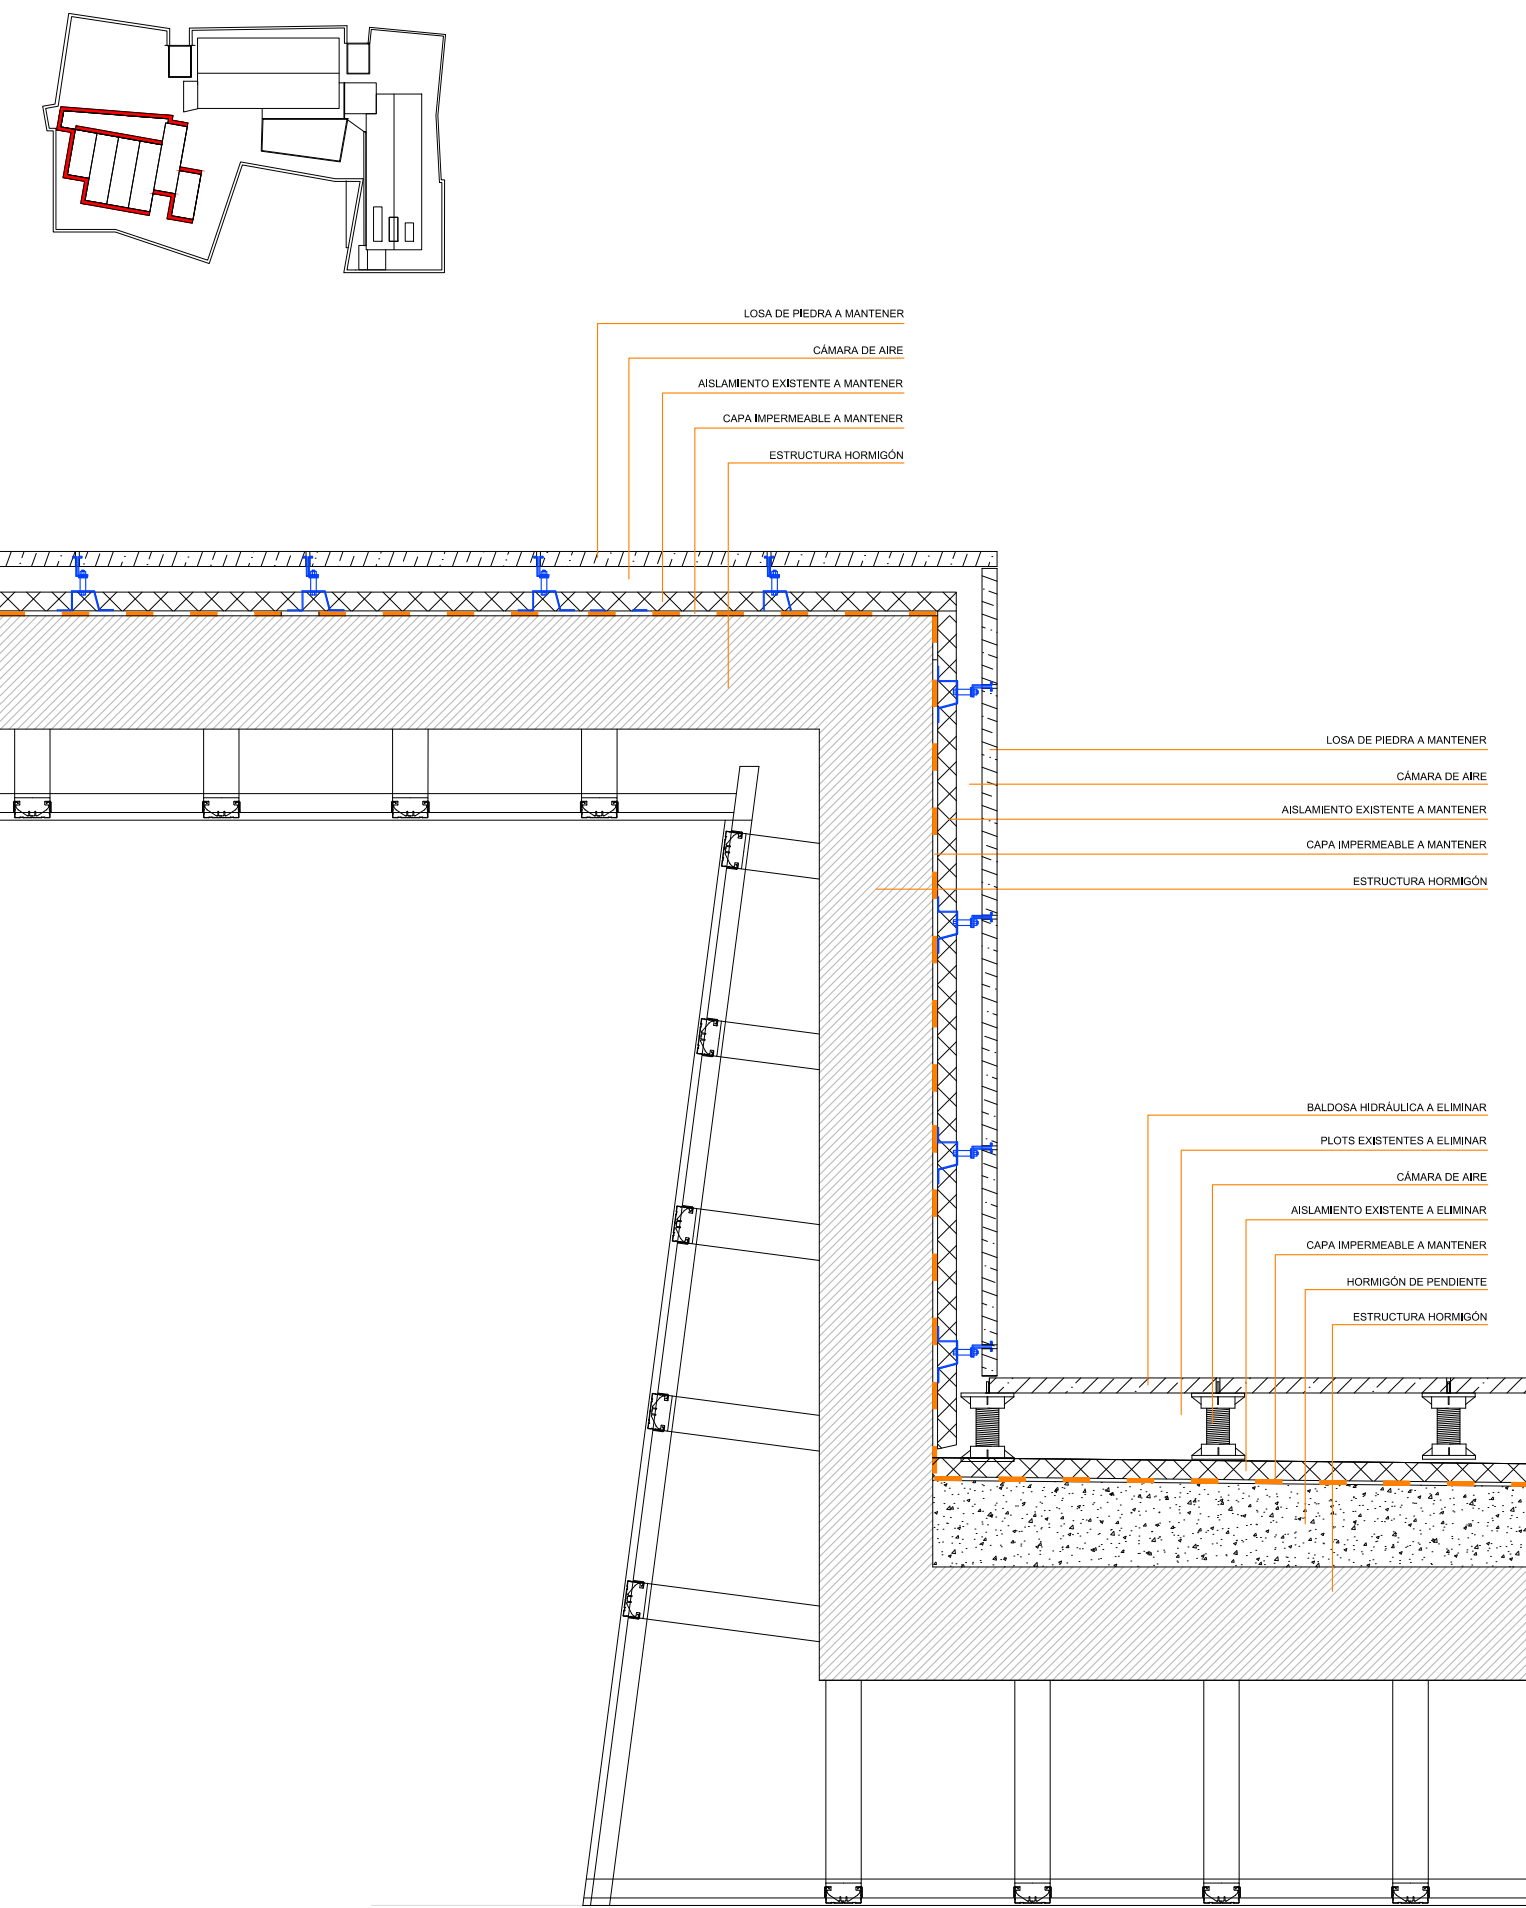

ESTADO REFORMADO

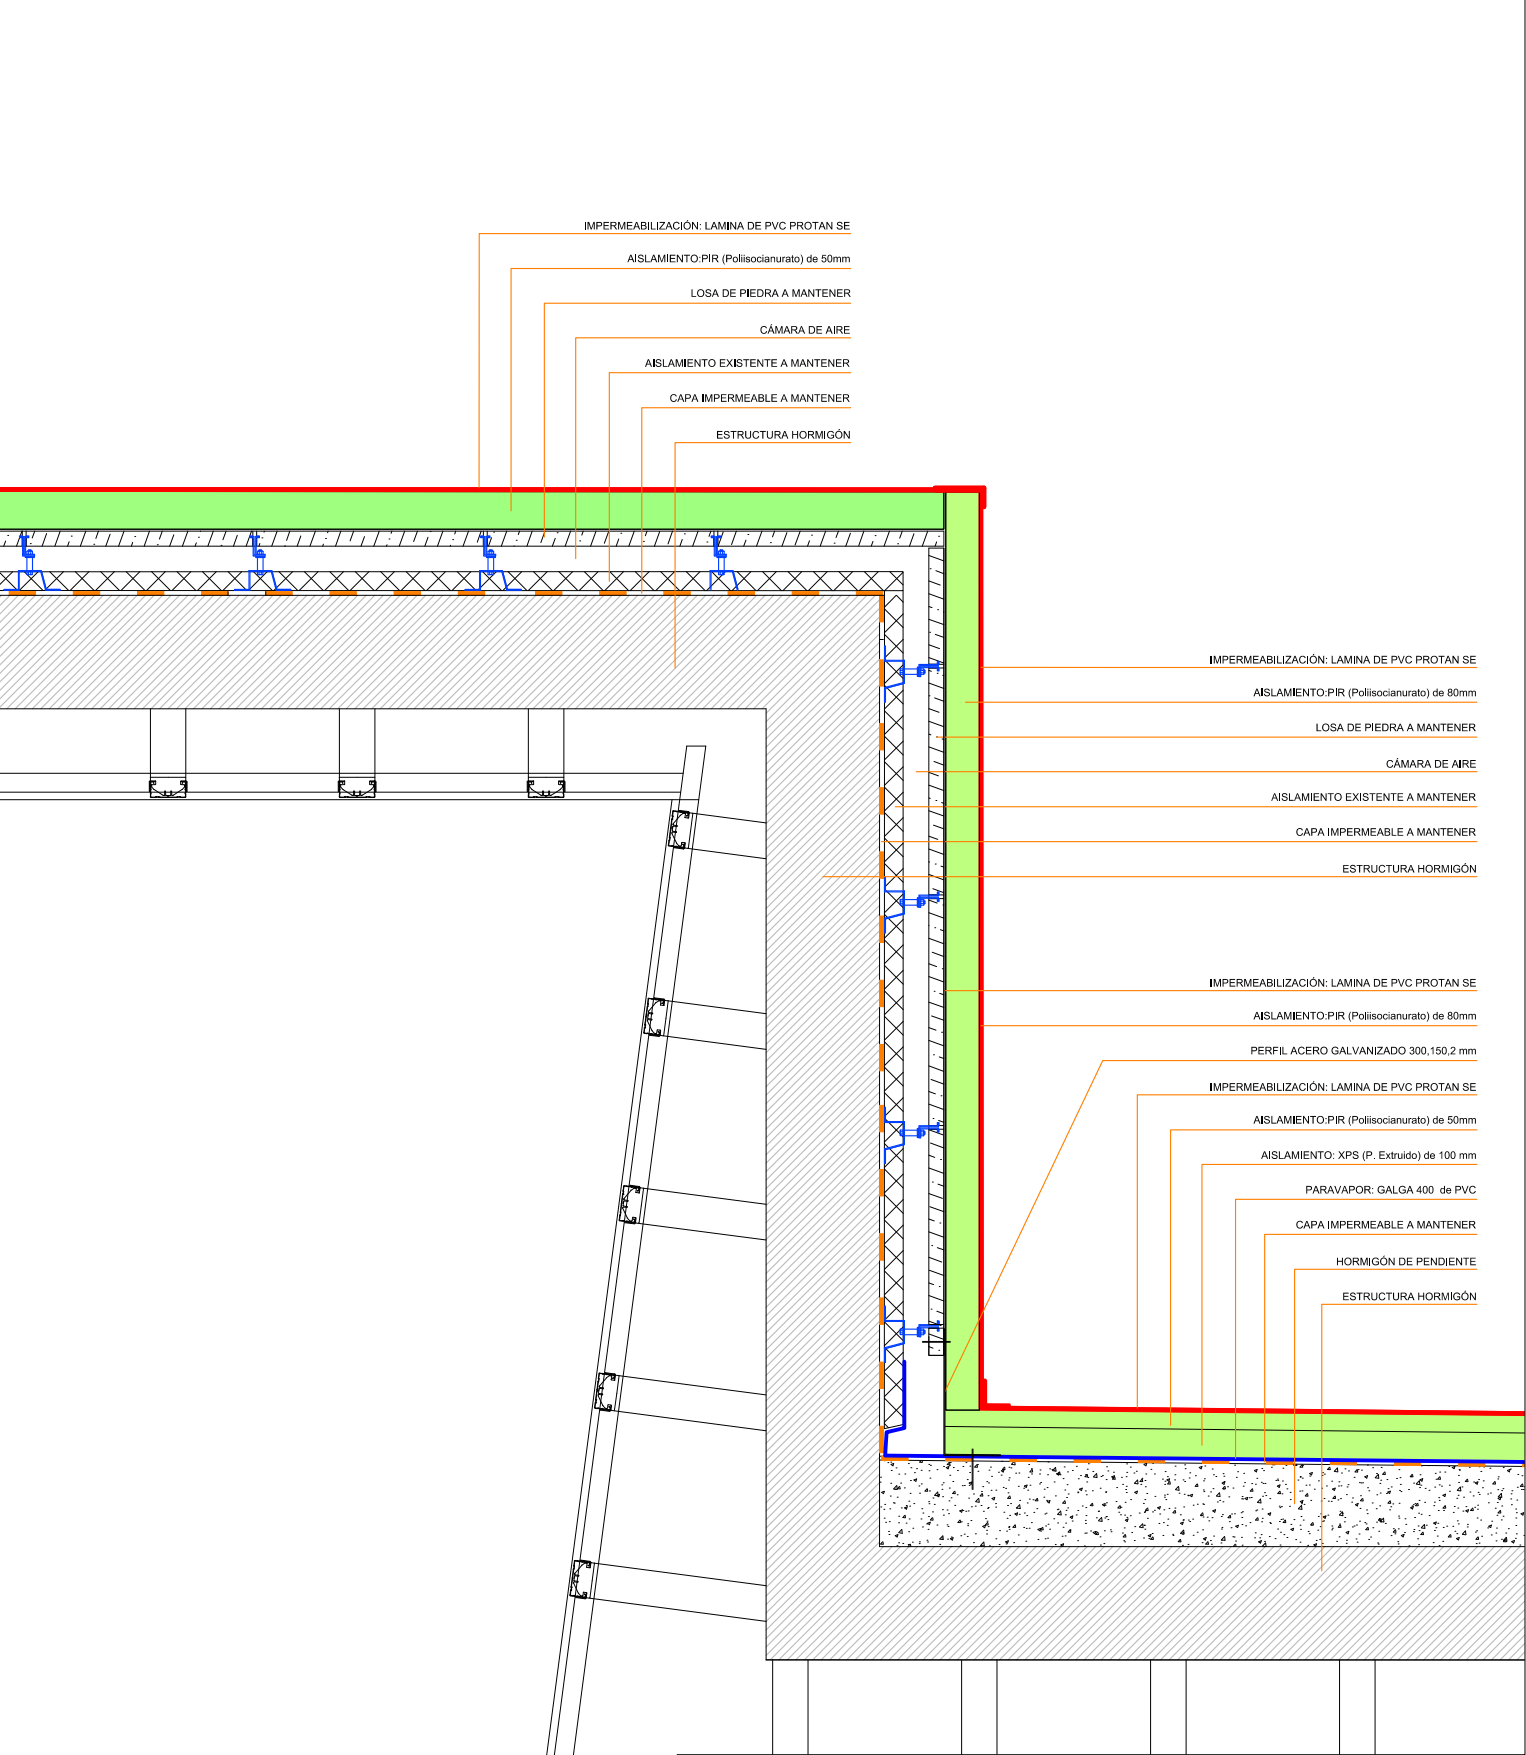

PROYECTO DE REFORMA DE LA IMPERMEABILIZACIÓN Y AISLAMIENTO DE LA CUBIERTA DE LA BIBLIOTECA Y FILMOTECA DE NAVARRA
Paseo Antonio Pérez Goyena nº 3, C.P. 31008 Pamplona (NAVARRA)

PROPIEDAD: GOBIERNO DE NAVARRA

PLANO DE: ESTADO ACTUAL Y REFORMADO

SECCIÓN LATERAL DIENTES DE SIERRA CON TERRAZAS

ARQUITECTOS: RUFINO BRUGUERA PRIETO JAVIER JABAT INZA CARMELO ASTRAIN ULIBARRENA JOSE M. GUTIÉRREZ CUESTA


REF. PROYECTO: 26

FECHA:


BRUGUERA Y JABAT ARQUITECTURA, S.L.P. AG CARMELO ASTRAIN ULIBARRENA y JOSE M. GUTIERREZ CUESTA

C/ REMIRO DE GOÑI 2, BAJO 31010 PAMPLONA Tel: 94873980


ESTE DOCUMENTO ES COPIA DE SU ORIGINAL. CUALQUIER PROPIEDAD INTELECTUAL PERTENECE A LAS EMPRESAS BRUGUERA Y JABAT ARQUITECTURA, S.L.P. Y ASTRAIN-GUTIERREZ. QUEDA PROHIBIDA SU REPRODUCCIÓN TOTAL O PARCIAL, ASÍ COMO CUALQUIER MODIFICACIÓN UNILATERAL DEL MISMO SIN LA PREVIA AUTORIZACIÓN EXPRESA DE LAS CITADAS EMPRESAS, QUEDANDO ÉSTAS EXIMIDAS DE CUALQUIER RESPONSABILIDAD POR CAUSA DE CAMBIOS INTRODUCIDOS SIN SU CONSENTIMIENTO PREVIO.

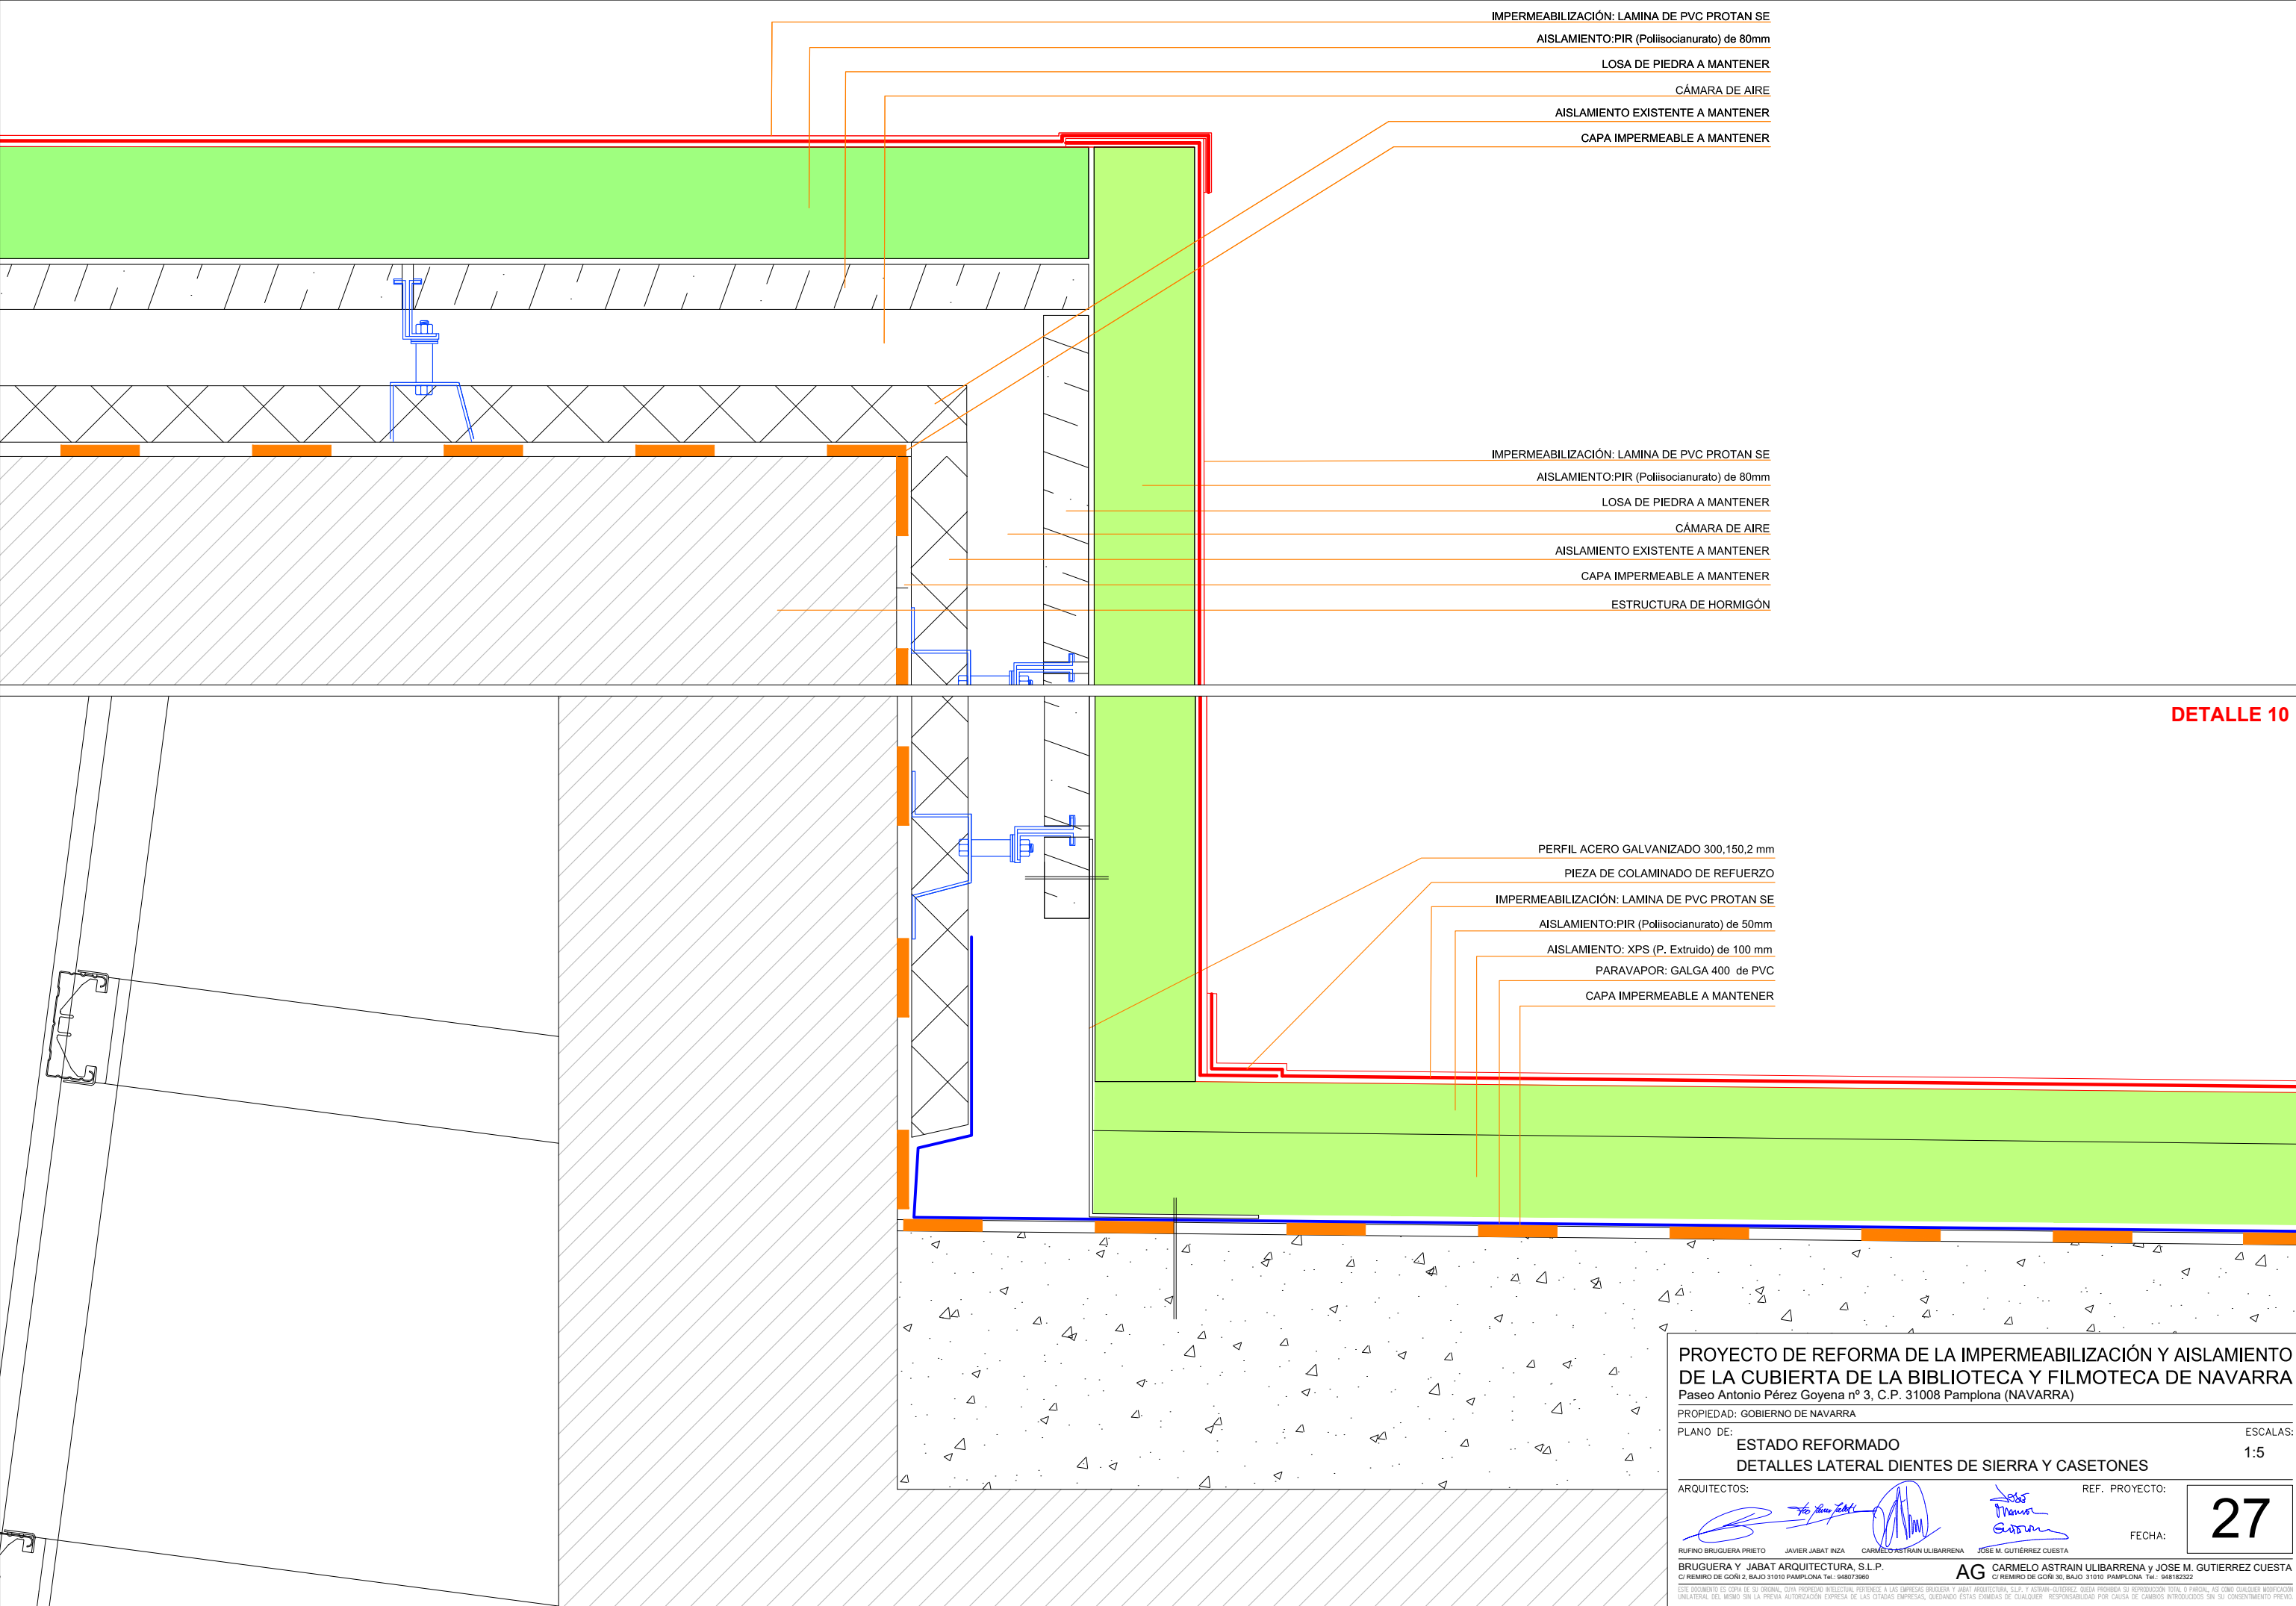

ESTADO ACTUAL

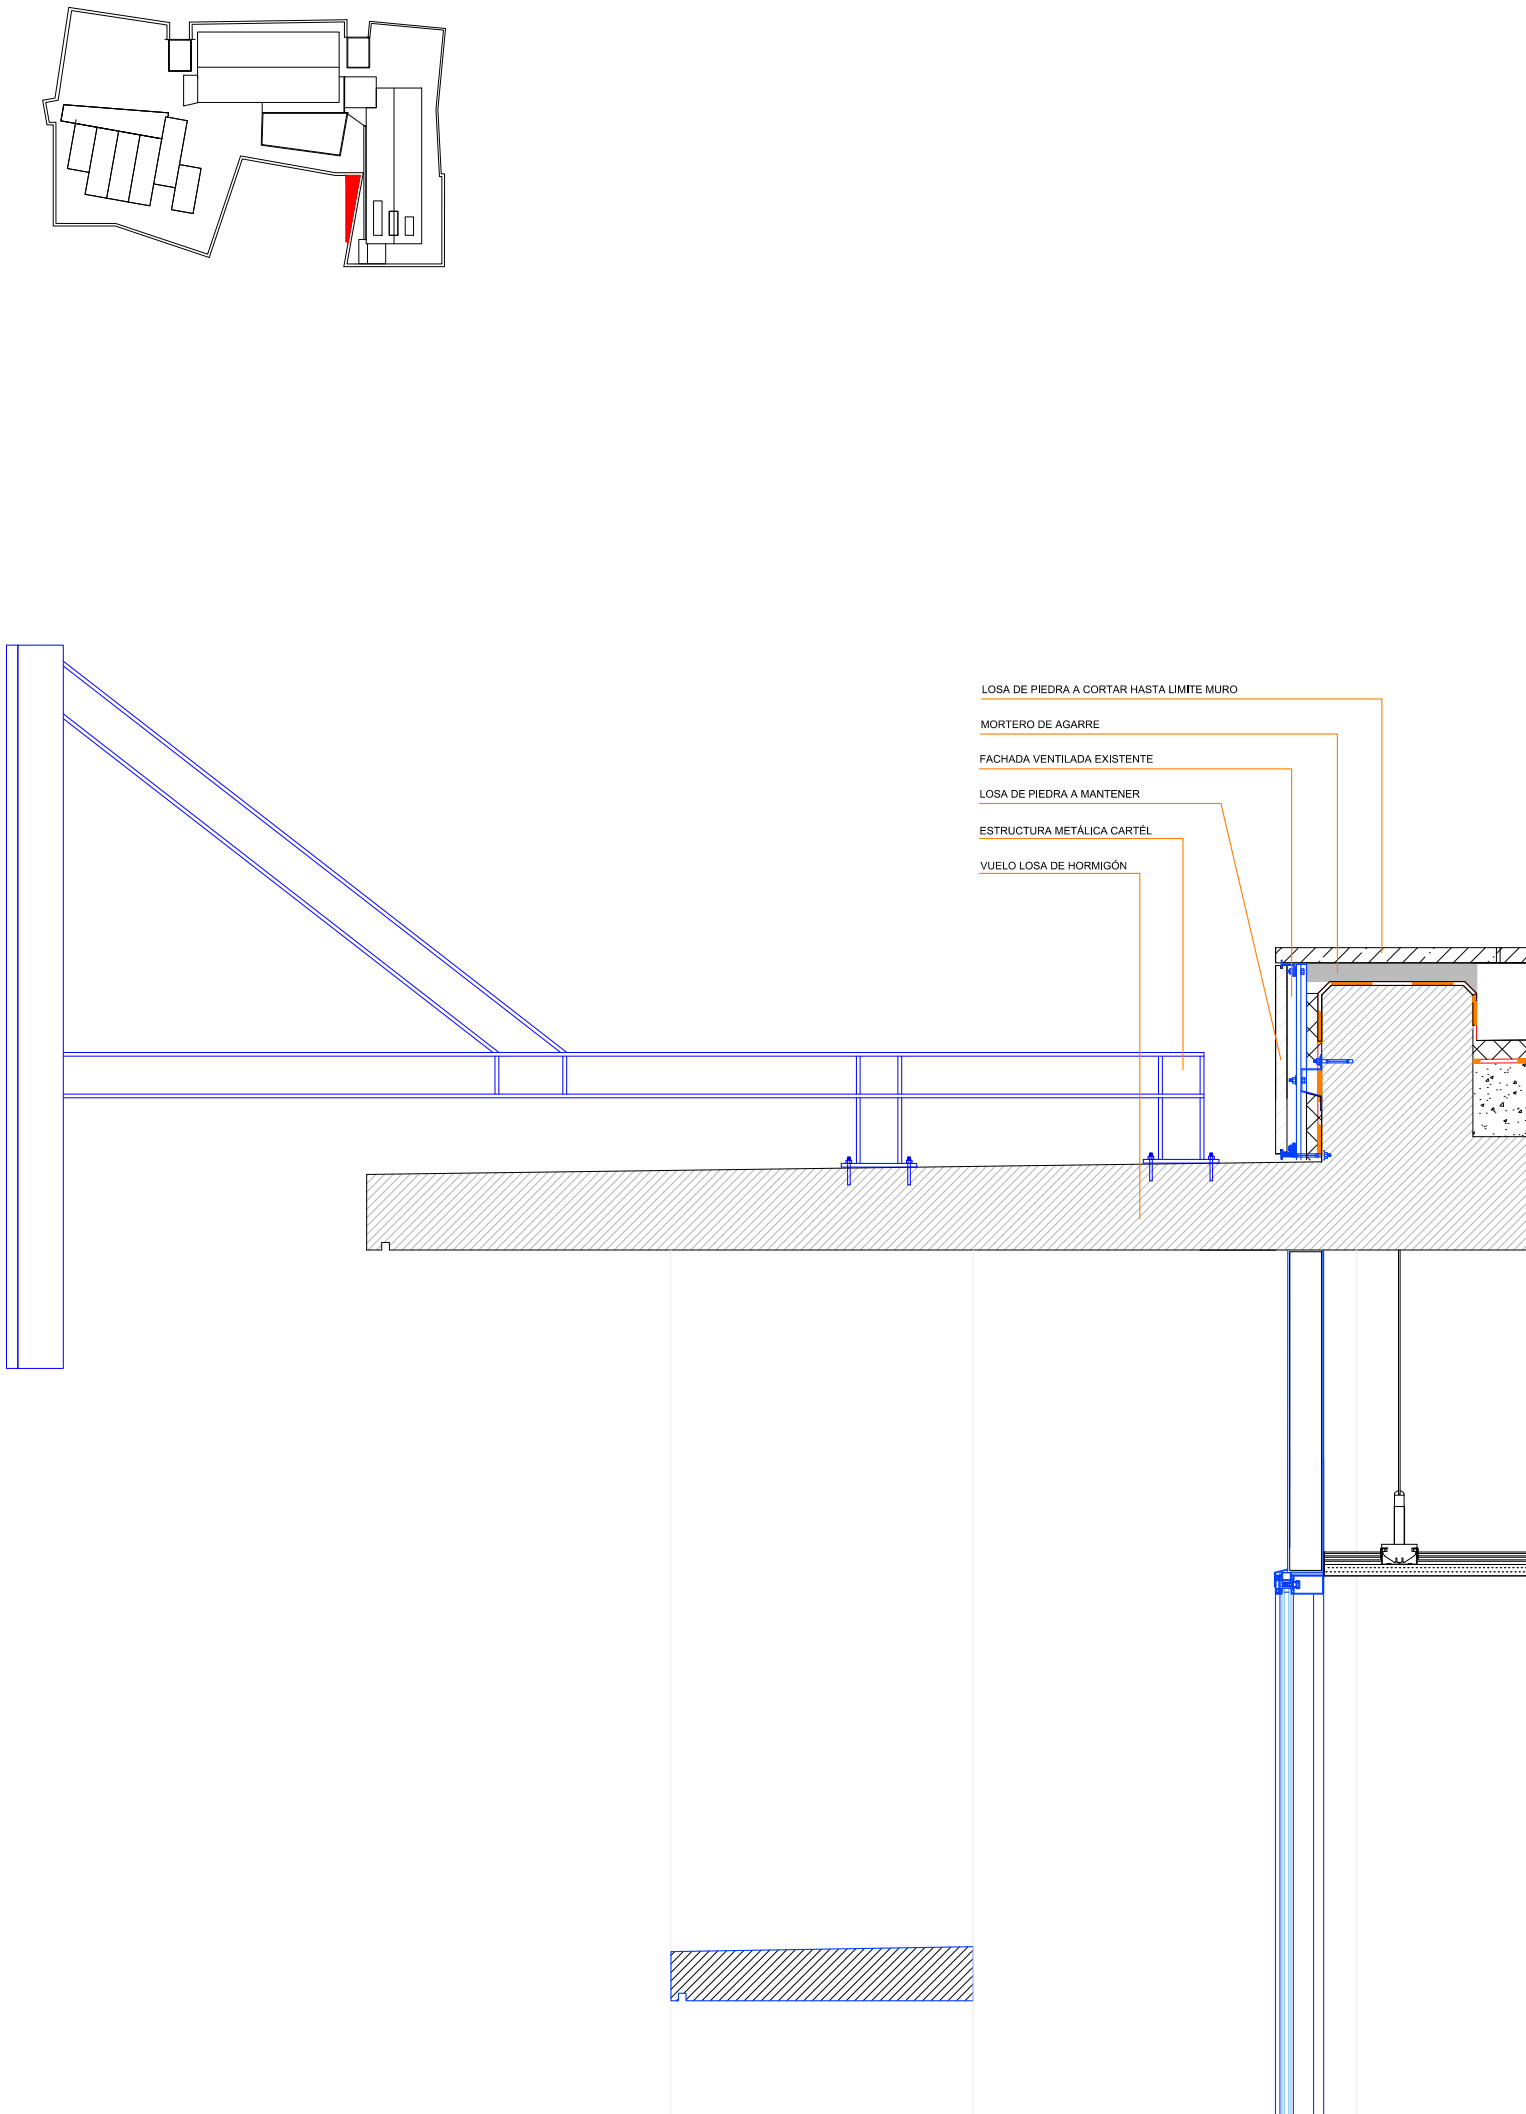

ESTADO REFORMADO

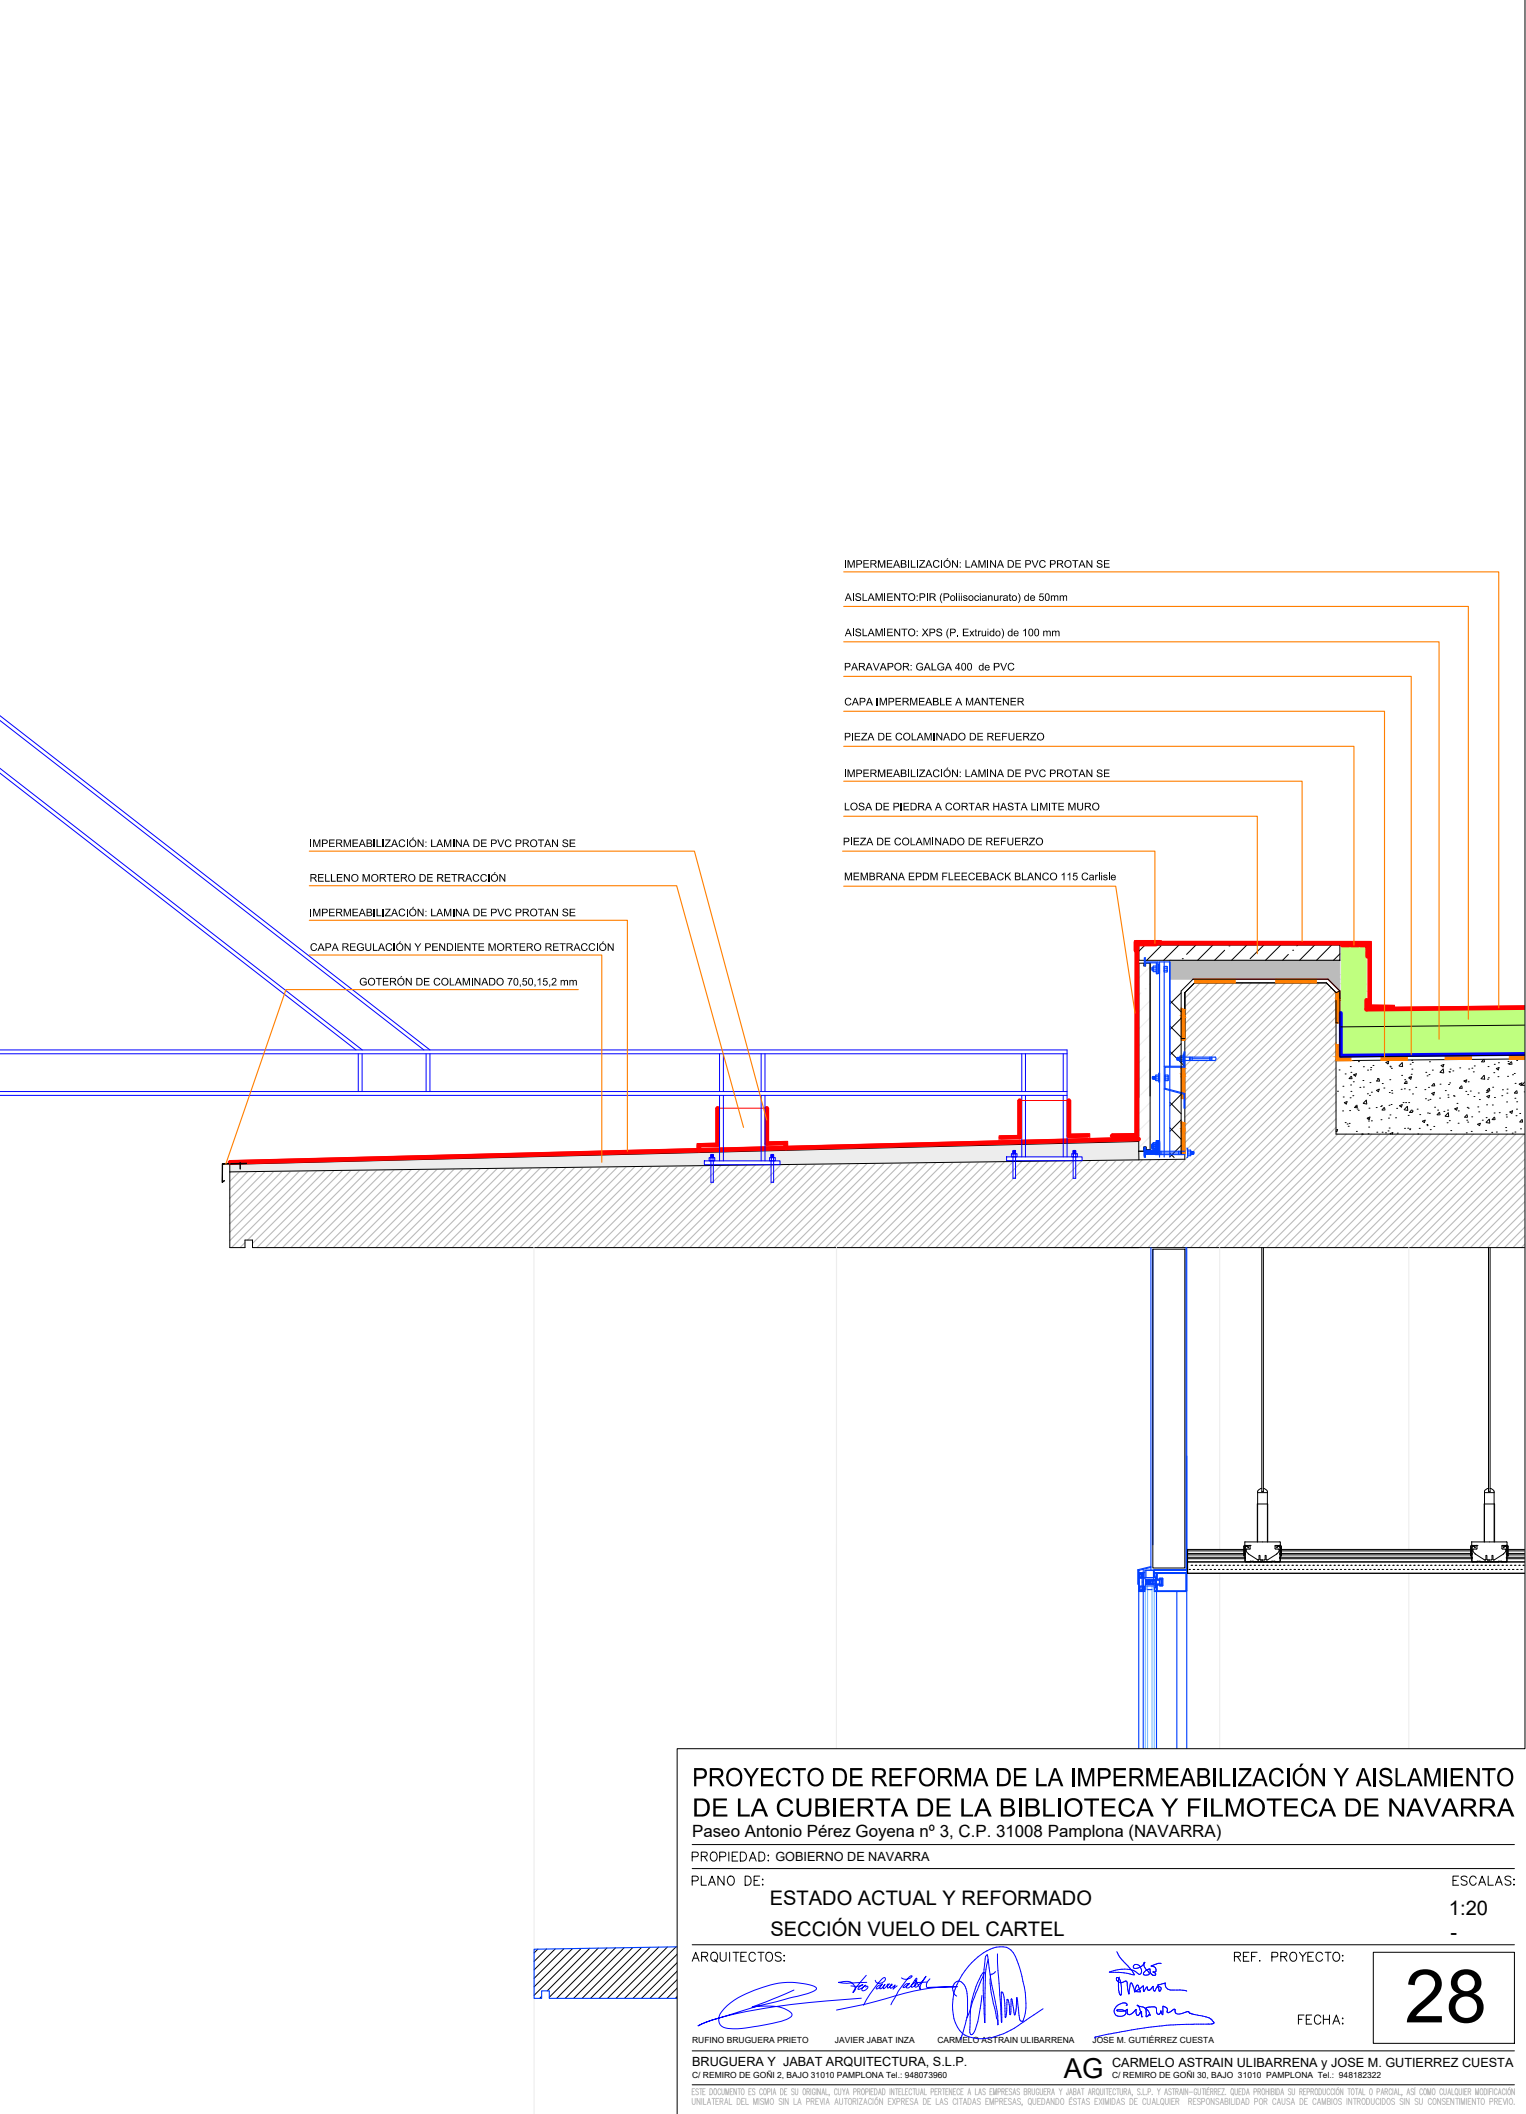

PROYECTO DE REFORMA DE LA IMPERMEABILIZACIÓN Y AISLAMIENTO DE LA CUBIERTA DE LA BIBLIOTECA Y FILMOTECA DE NAVARRA

Paseo Antonio Pérez Goyena nº 3, C.P. 31008 Pamplona (NAVARRA)

PROPIEDAD: GOBIERNO DE NAVARRA

PLANO DE: ESTADO ACTUAL Y REFORMADO

SECCIÓN VUELO DEL CARTEL

ARQUITECTOS:

RUFINO BRUGUERA PRIETO

JAVIER JABAT INZA

CARMELO ASTRAIN ULIBARRENA

JOSE M. GUTIÉRREZ CUESTA

BRUGUERA Y JABAT ARQUITECTURA, S.L.P.

C/ REMIRO DE GOÑI 30, BAJO 31010 PAMPLONA TEL: 94873980

AG

CARMELO ASTRAIN ULIBARRENA y JOSE M. GUTIERREZ CUESTA

C/ REMIRO DE GOÑI 30, BAJO 31010 PAMPLONA TEL: 948185322

REF. PROYECTO:

FECHA:

28


ESCALAS:

1:20


-

ESTE DOCUMENTO ES COPIA DE SU ORIGINAL. CUALQUIER PROPIEDAD INTELECTUAL PERTENECE A LAS EMPRESAS BRUGUERA Y JABAT ARQUITECTURA, S.L.P. Y ASTRAIN-GUTIERREZ. QUEDA PROHIBIDA SU REPRODUCCIÓN TOTAL O PARCIAL, ASÍ COMO CUALQUIER MODIFICACIÓN UNILATERAL DEL MISMO SIN LA PREVIA AUTORIZACIÓN EXPRESA DE LAS CITADAS EMPRESAS, QUEDANDO ÉSTAS EXIMIDAS DE CUALQUIER RESPONSABILIDAD POR CAUSA DE CAMBIOS INTRODUCIDOS SIN SU CONSENTIMIENTO PREVIO.


DETALLE 11

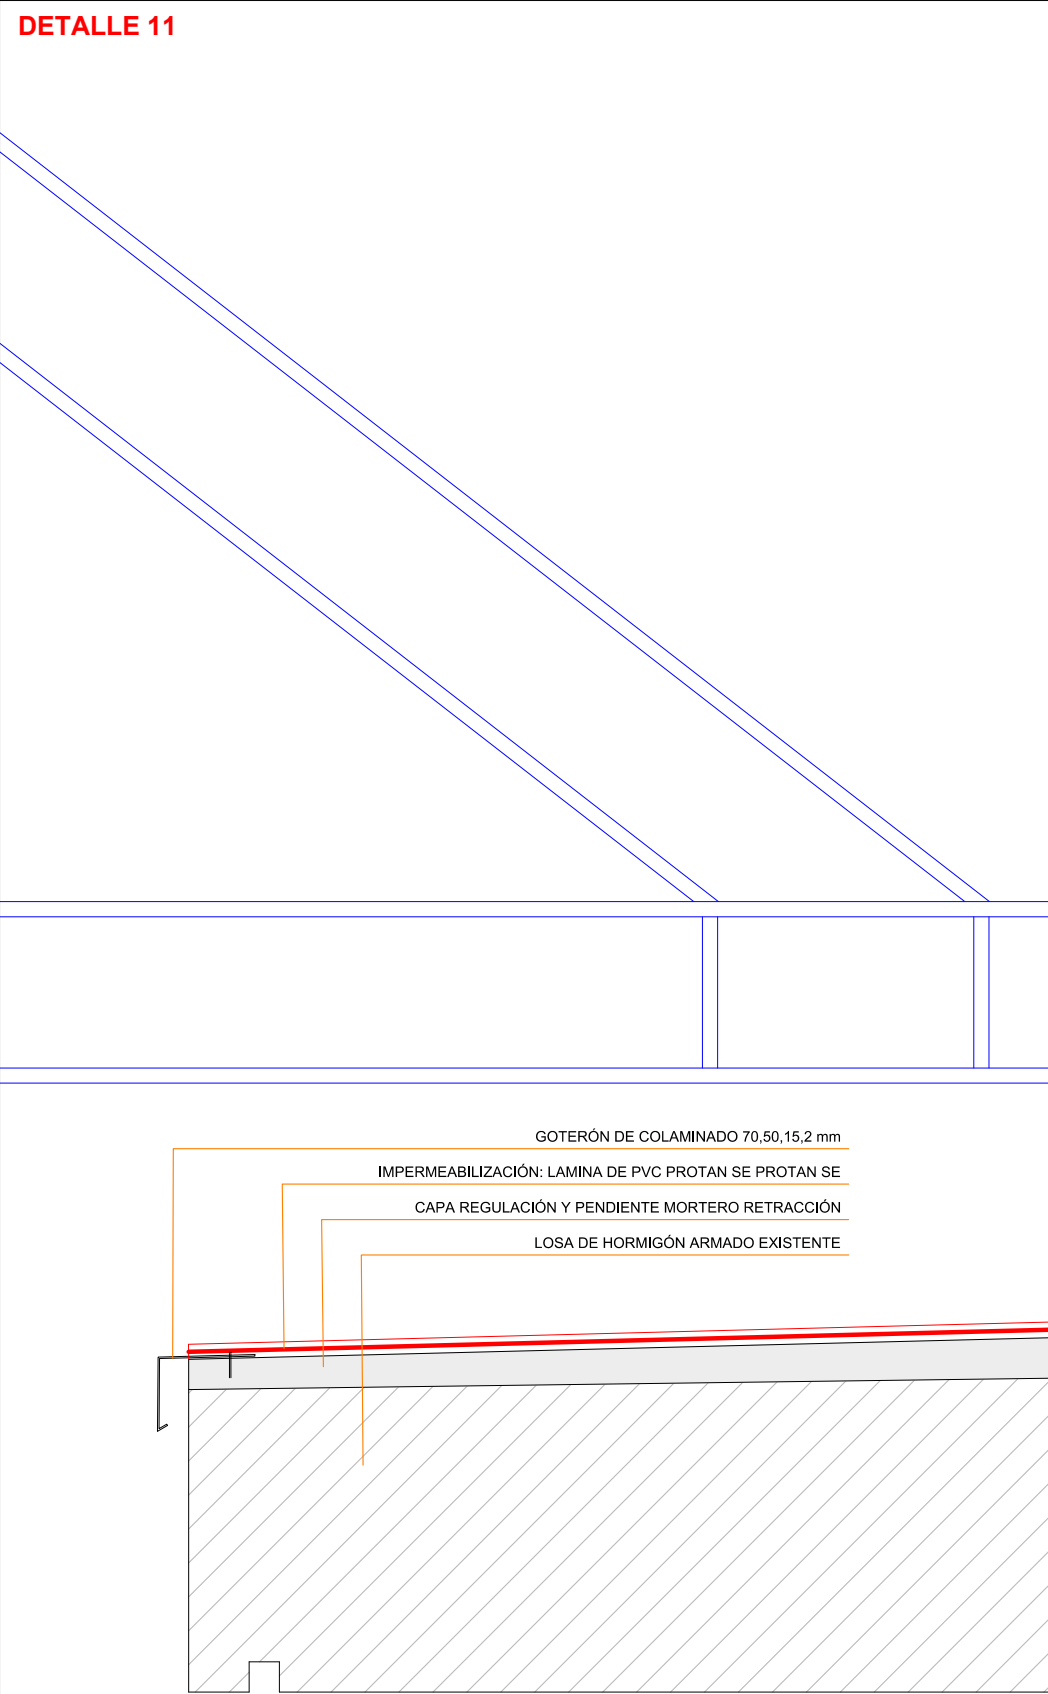

DETALLE 12

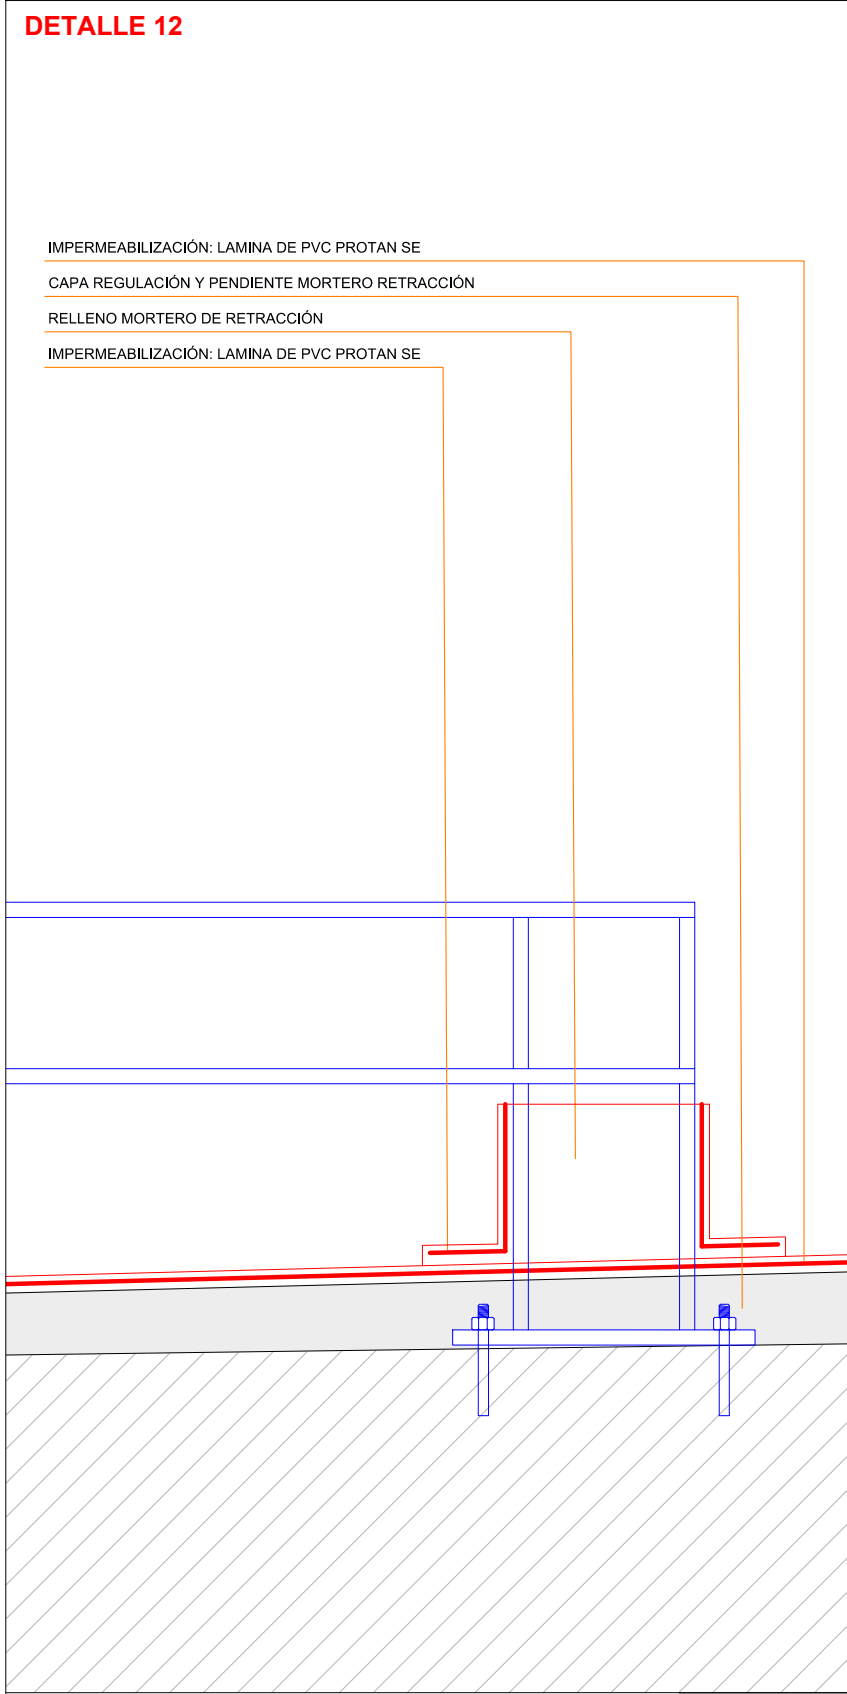

DETALLE 13

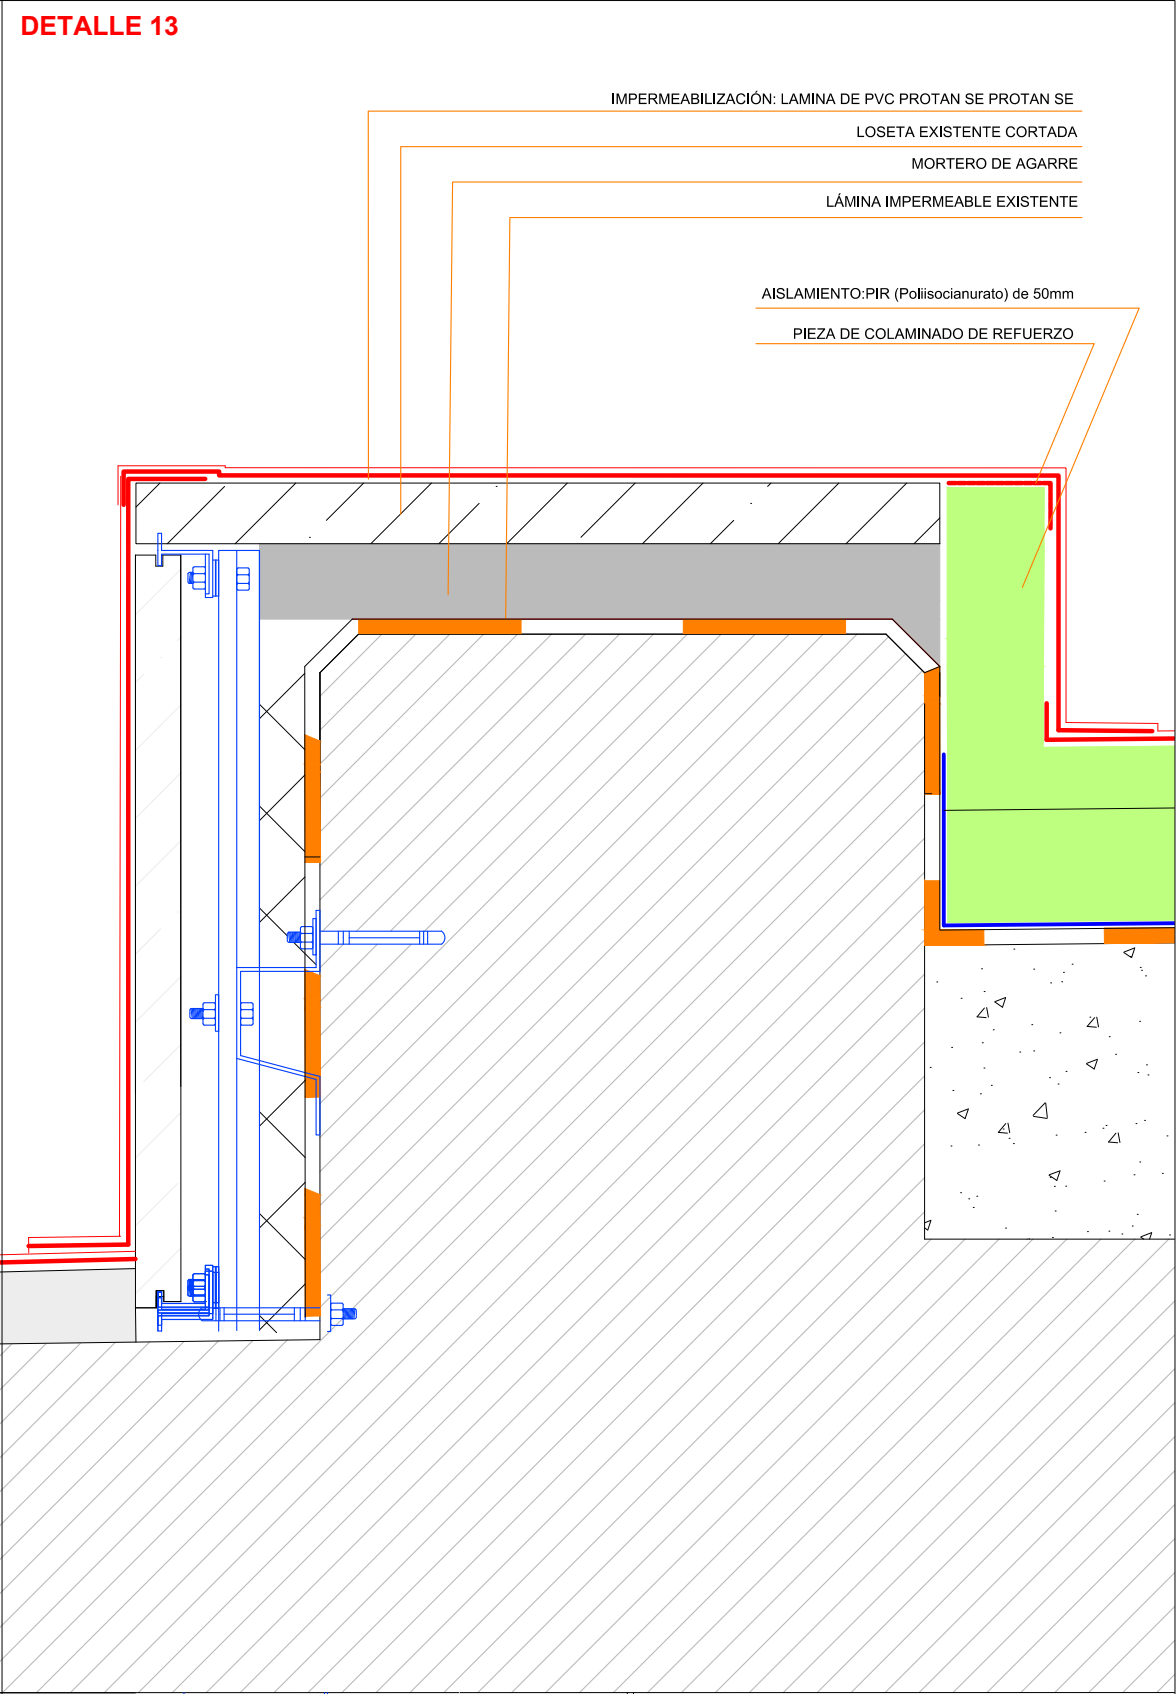

PROYECTO DE REFORMA DE LA IMPERMEABILIZACIÓN Y AISLAMIENTO
DE LA CUBIERTA DE LA BIBLIOTECA Y FILMOTECA DE NAVARRA
Paseo Antonio Pérez Goyena nº 3, C.P. 31008 Pamplona (NAVARRA)

PROPIEDAD: GOBIERNO DE NAVARRA


PLANO DE: ESTADO REFORMADO
DETALLES VUELO DEL CARTEL

ESCALAS:
1:5


ARQUITECTOS: RUFINO BRUGUERA PRIETO JAVIER JABAT INZA CARMELO ASTRAIN ULIBARRENA JOSE M. GUTIÉRREZ CUESTA
REF. PROYECTO: 29
FECHA:

BRUGUERA Y JABAT ARQUITECTURA, S.L.P.
C/ REMIRO DE GOÑI 2, BAJO 31010 PAMPLONA Tel: 948273960
AG CARMELO ASTRAIN ULIBARRENA y JOSE M. GUTIERREZ CUESTA
C/ REMIRO DE GOÑI 30, BAJO 31010 PAMPLONA Tel: 948183332
ESTE DOCUMENTO ES COPIA DE SU ORIGINAL. CUYA PROPIEDAD INTELECTUAL PERTENECE A LAS EMPRESAS BRUGUERA Y JABAT ARQUITECTURA, S.L.P. Y ASTRAIN-GUTIERREZ. QUEDA PROHIBIDA SU REPRODUCCIÓN TOTAL O PARCIAL, AS COMO CUALQUIER MODIFICACIÓN UNILATERAL DEL MISMO SIN LA PREVIA AUTORIZACIÓN EXPRESA DE LAS CITADAS EMPRESAS, QUEDANDO ÉSTAS EXIMIDAS DE CUALQUIER RESPONSABILIDAD POR CAUSA DE CAMBIOS INTRODUCIDOS SIN SU CONSENTIMIENTO PREVIO.


DETALLE SECCIÓN BARANDILLA PERIMETRAL e: 1/5

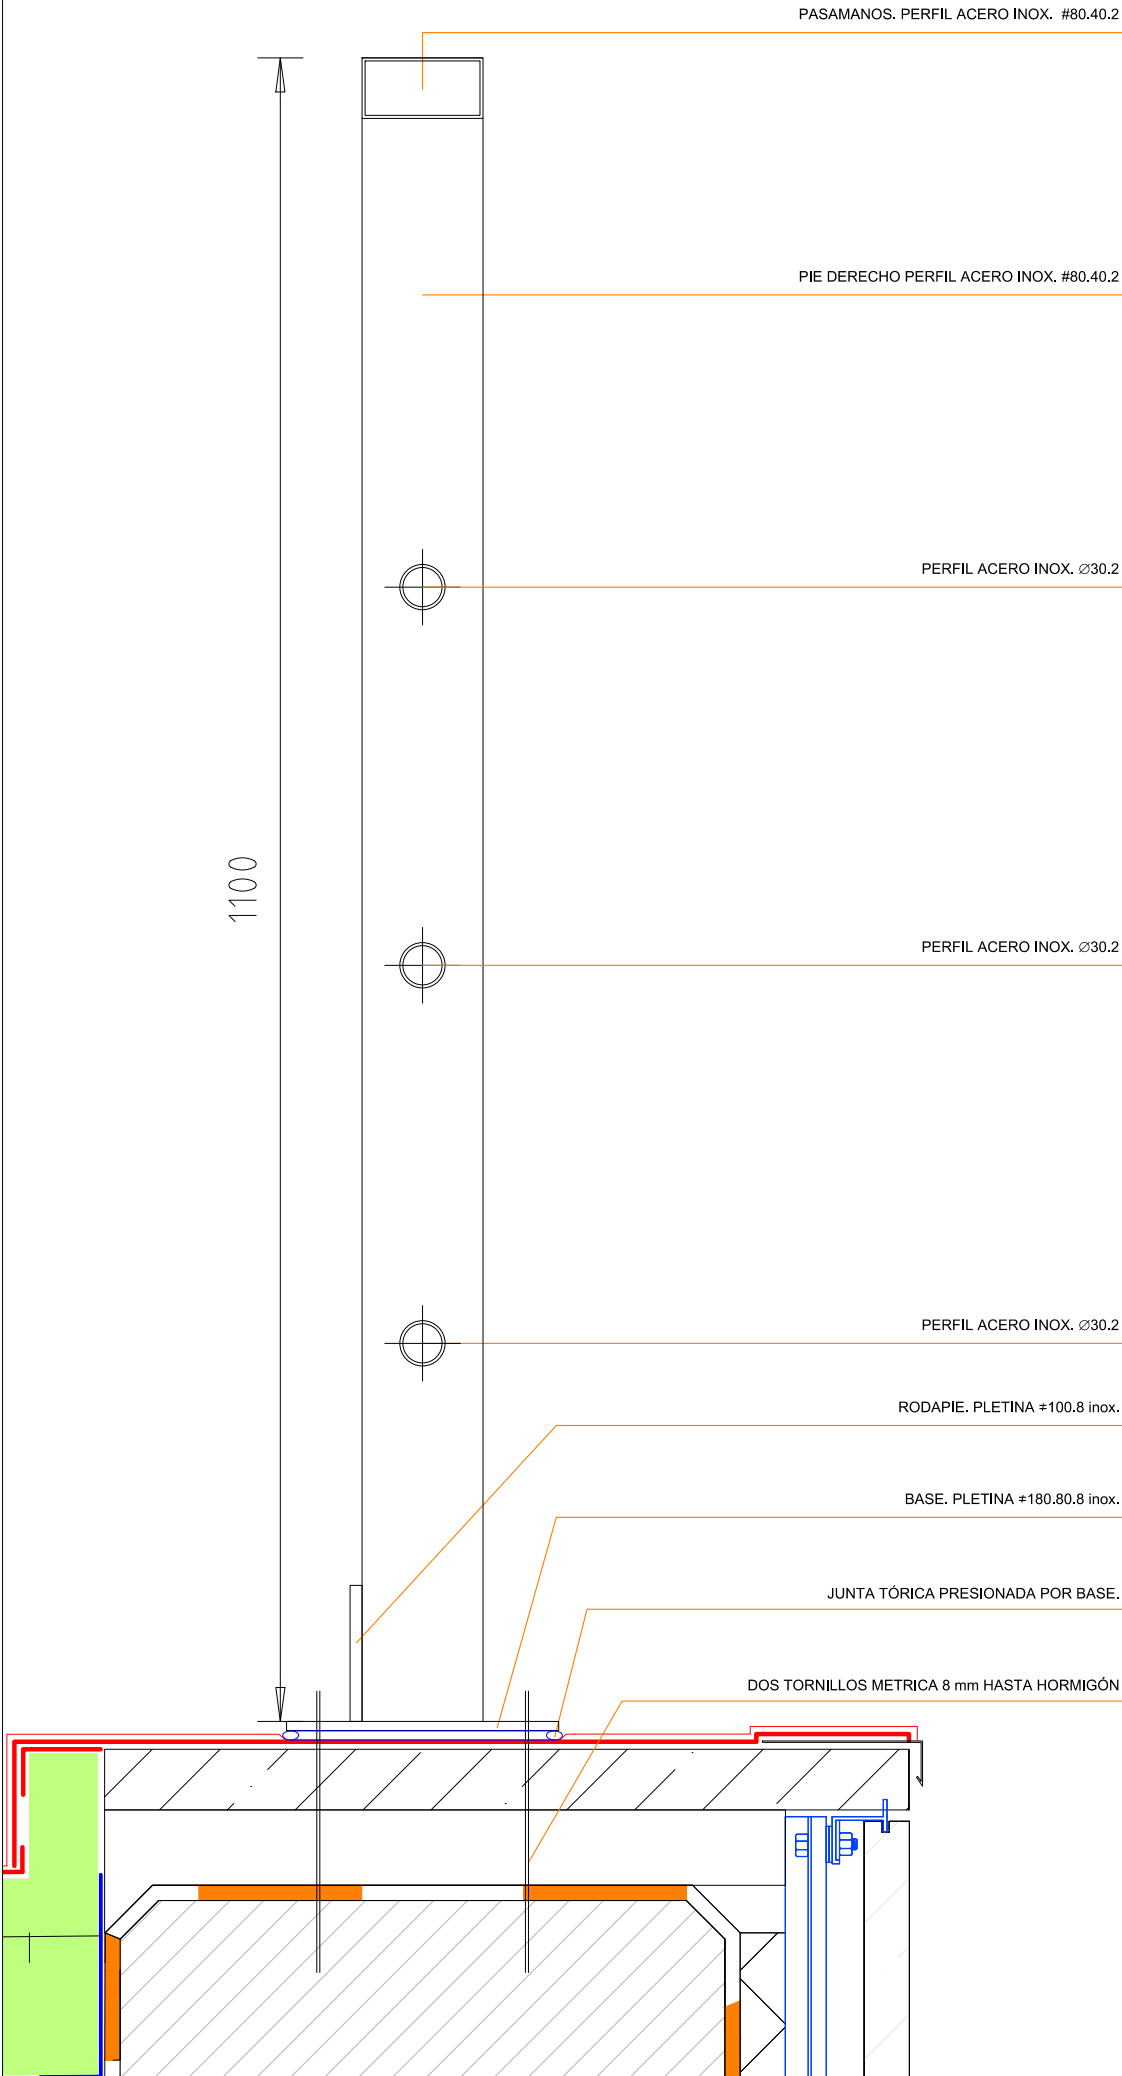

DETALLE PLANTA BARANDILLA PERIMETRAL e: 1/5

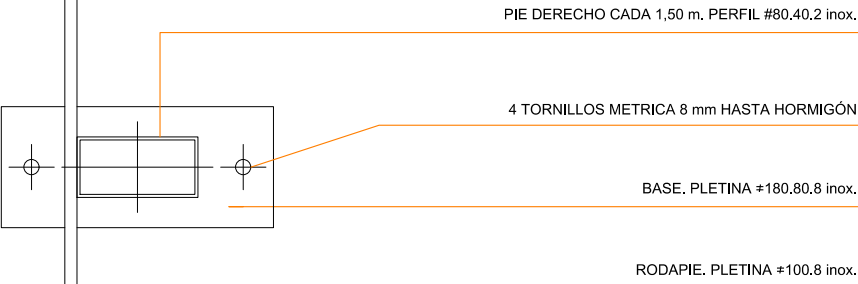

PLANTA BARANDILLA PERIMETRAL e: 1/300

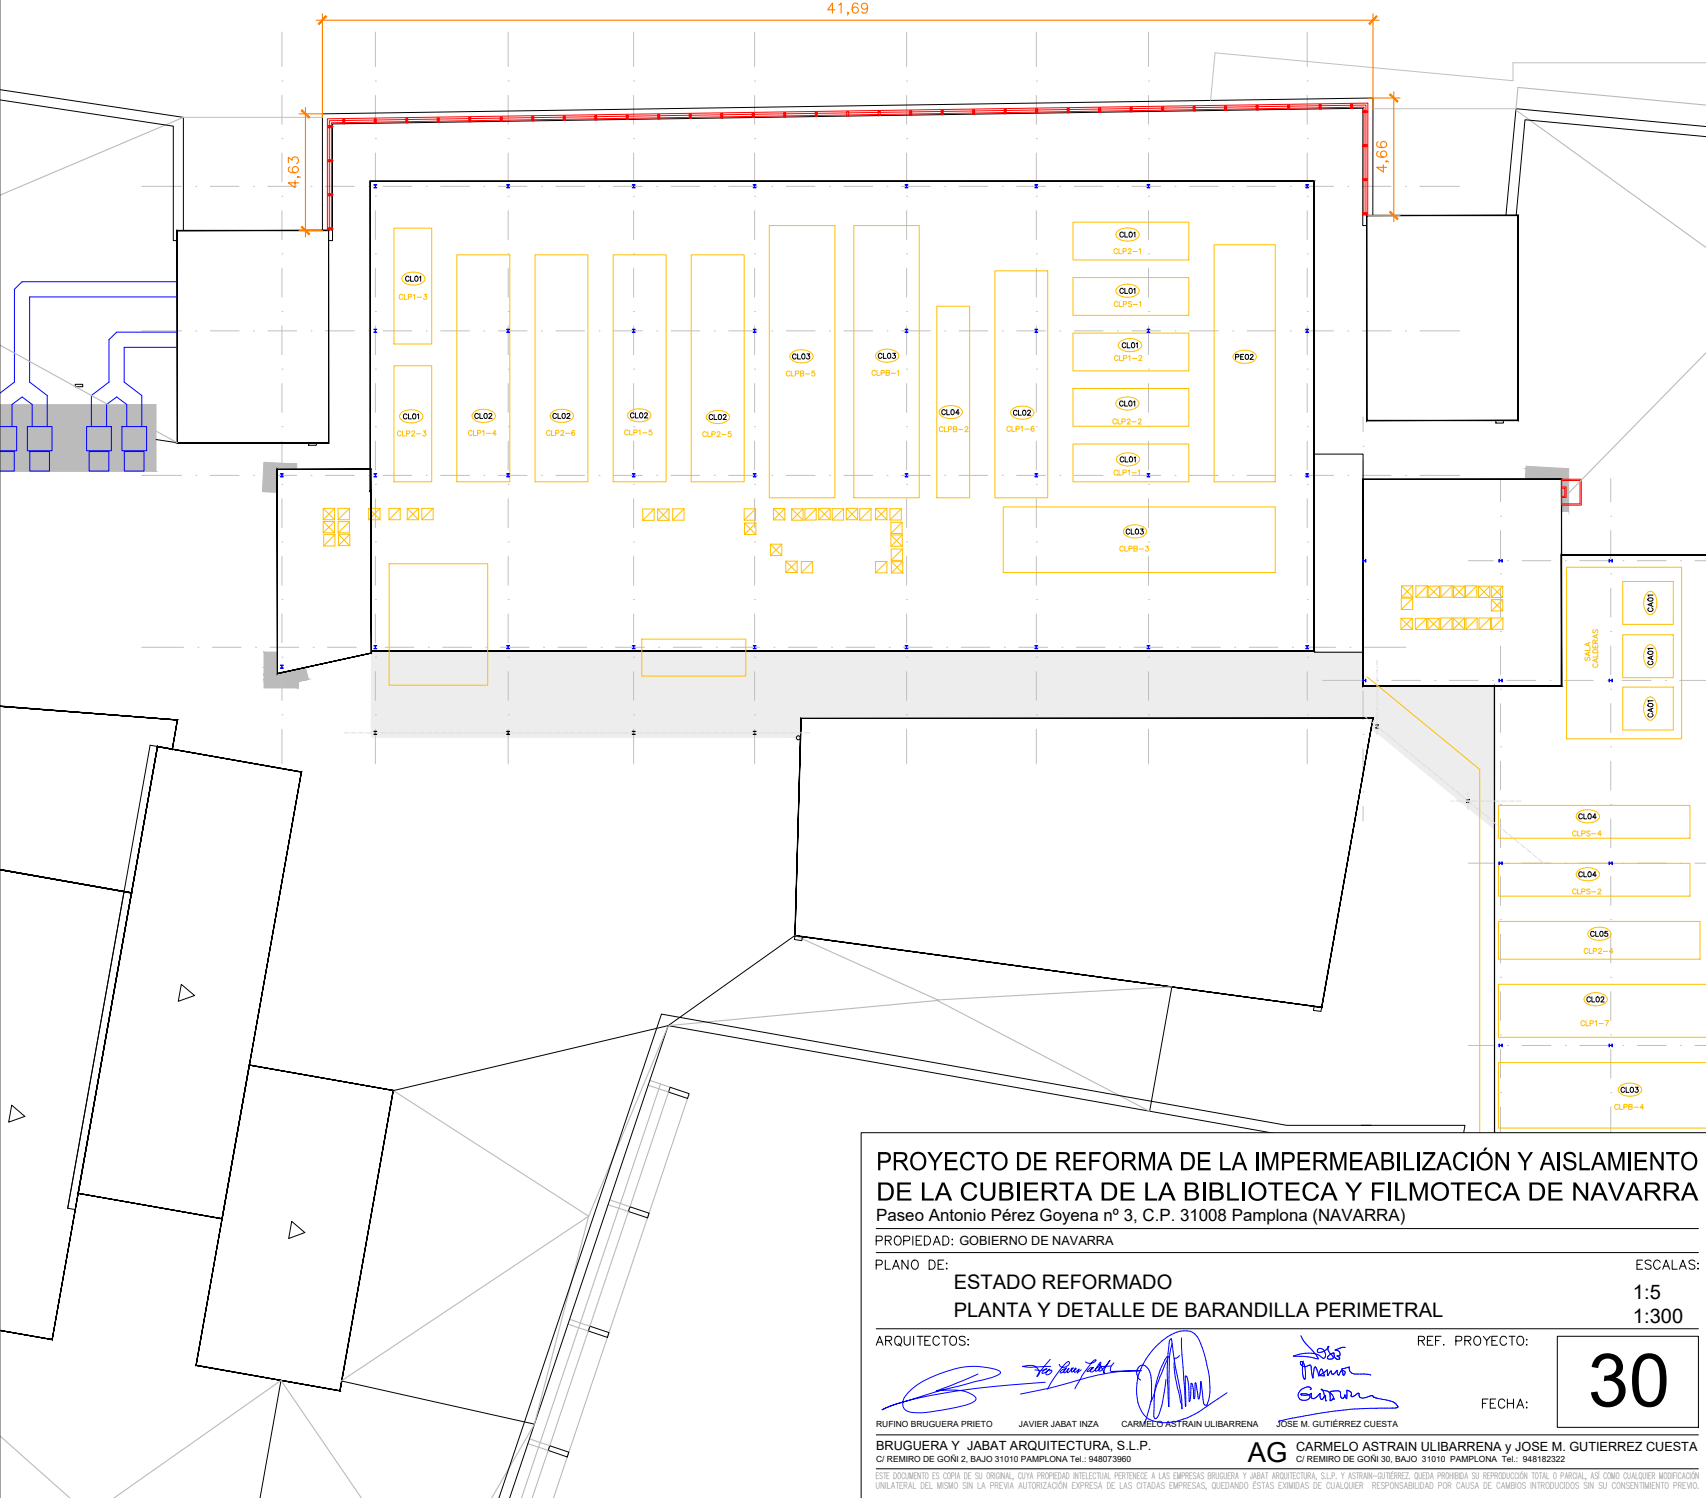

PROYECTO DE REFORMA DE LA IMPERMEABILIZACIÓN Y AISLAMIENTO DE LA CUBIERTA DE LA BIBLIOTECA Y FILMOTECA DE NAVARRA

Paseo Antonio Pérez Goyena nº 3, C.P. 31008 Pamplona (NAVARRA)

PROPIEDAD: GOBIERNO DE NAVARRA

PLANO DE: ESTADO REFORMADO

PLANTA Y DETALLE DE BARANDILLA PERIMETRAL

ARQUITECTOS: RUFINO BRUGUERA PRIETO JAVIER JABAT INZA CARMELO ASTRAIN ULIBARRENA JOSE M. GUTIÉRREZ CUESTA

REF. PROYECTO: 30

FECHA:

ESCALAS: 1:5 1:300





BRUGUERA Y JABAT ARQUITECTURA, S.L.P.

C/ REMIRO DE GOÑI 2, BAJO 31019 PAMPLONA Tel: 948273980





AG CARMELO ASTRAIN ULIBARRENA Y JOSE M. GUTIERREZ CUESTA

ESTE DOCUMENTO ES COPIA DE SU ORIGINAL. CUALQUIER MODIFICACIÓN INTRODUCIDA SIN EL CONSENTIMIENTO PREVIO DE LA EMPRESA AUTORIZADA, QUEDANDO ÉSTA EXONERADA DE CUALQUIER RESPONSABILIDAD POR CAUSA DE CAMBIOS INTRODUCIDOS SIN SU CONSENTIMIENTO PREVIO.





SECCIÓN ESTADO REFORMADO e: 1/5

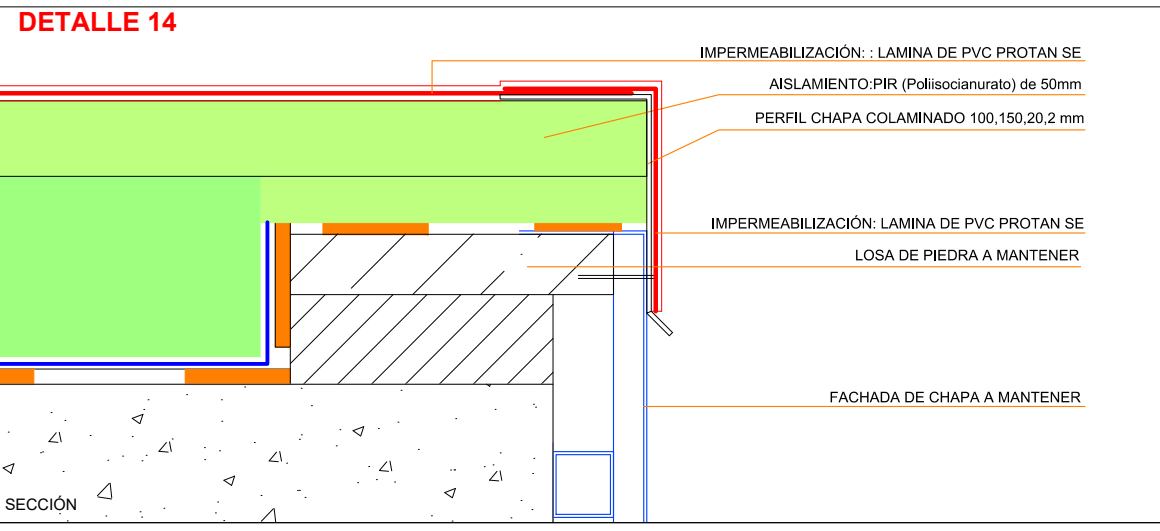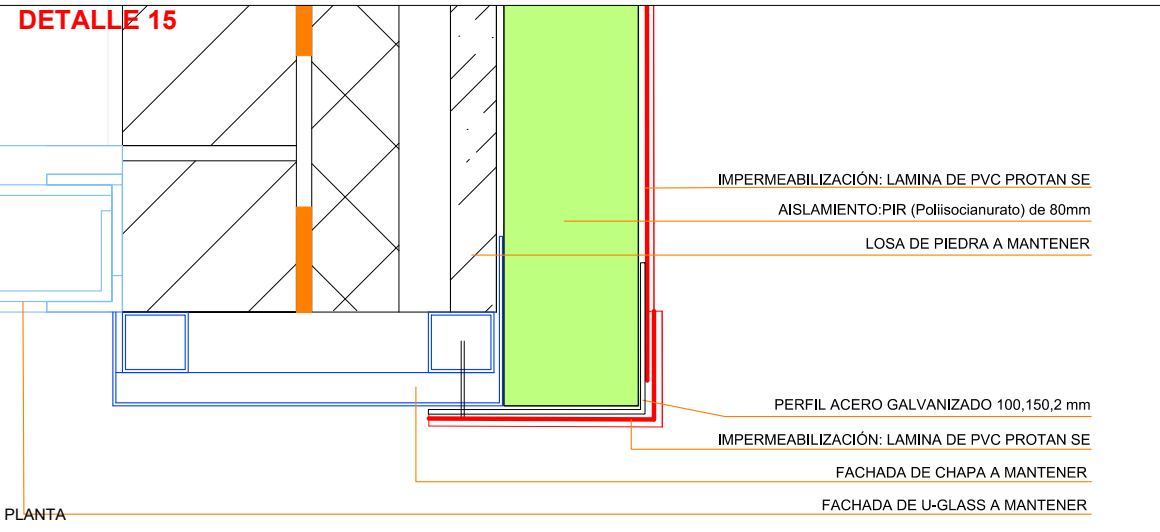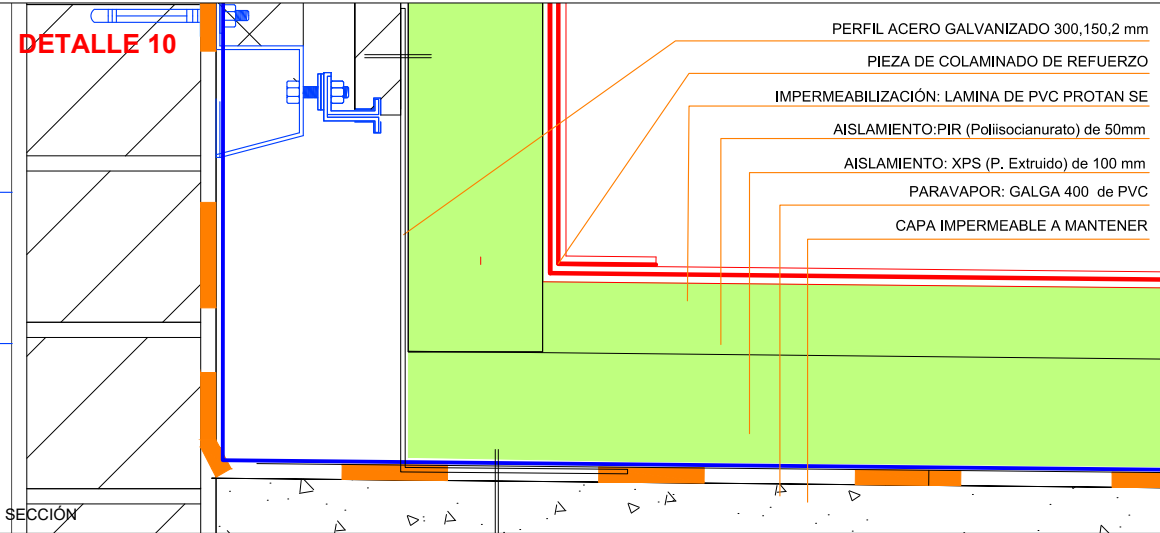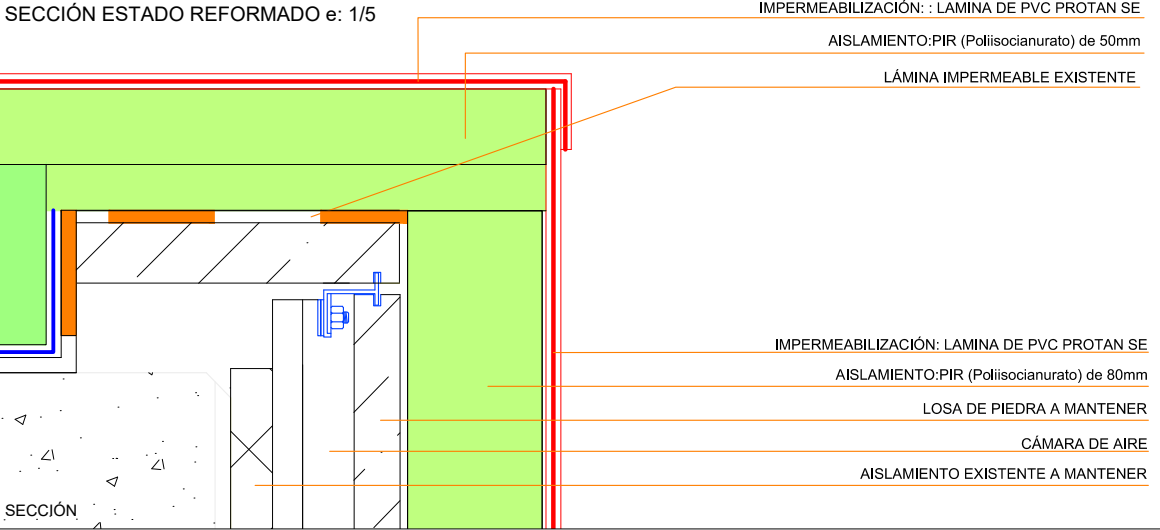

ESTADO REFORMADO e: 1/20

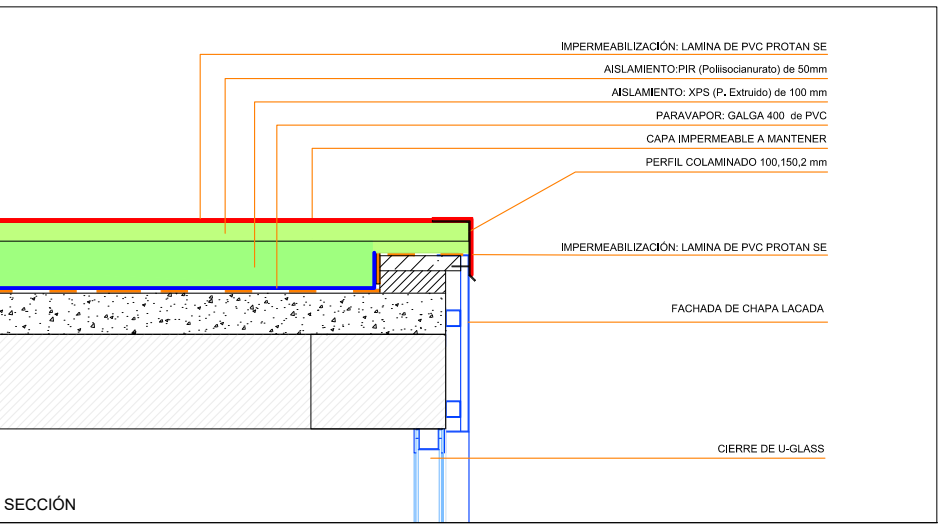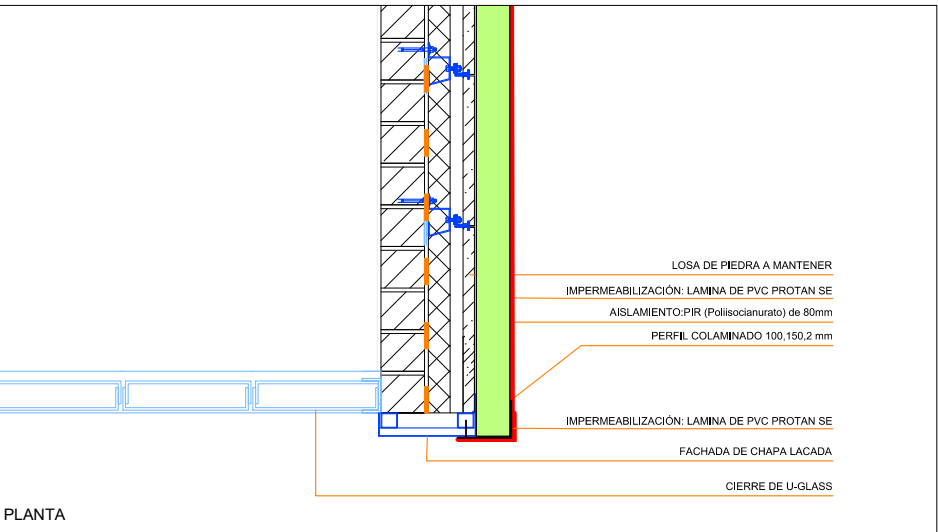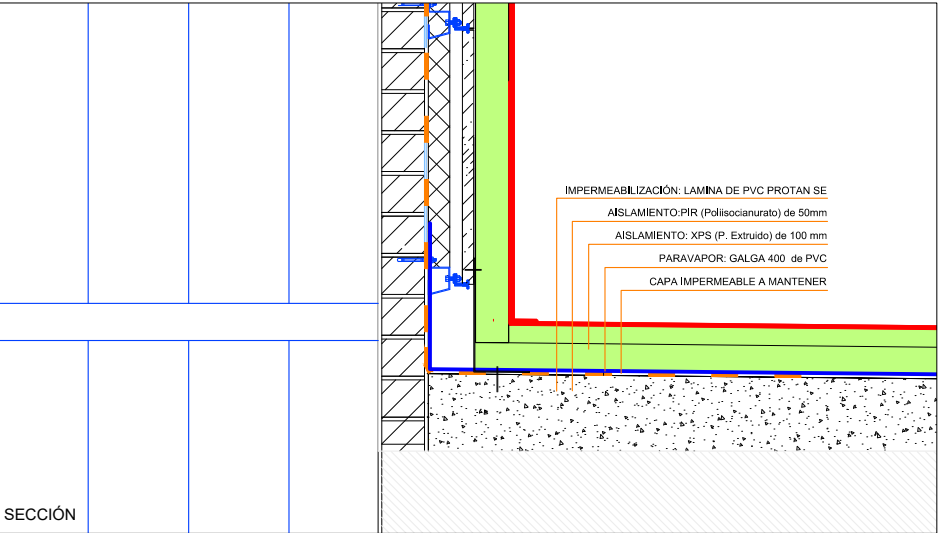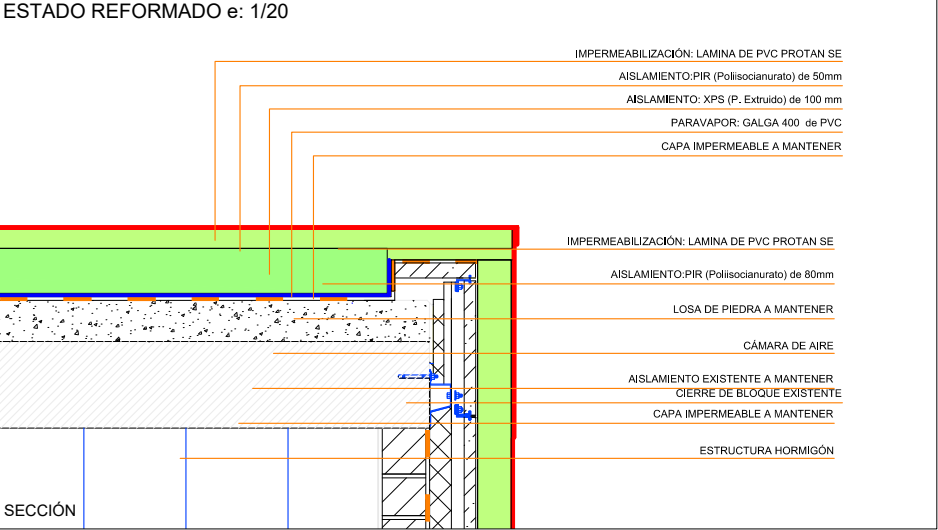

ESTADO ACTUAL e: 1/20

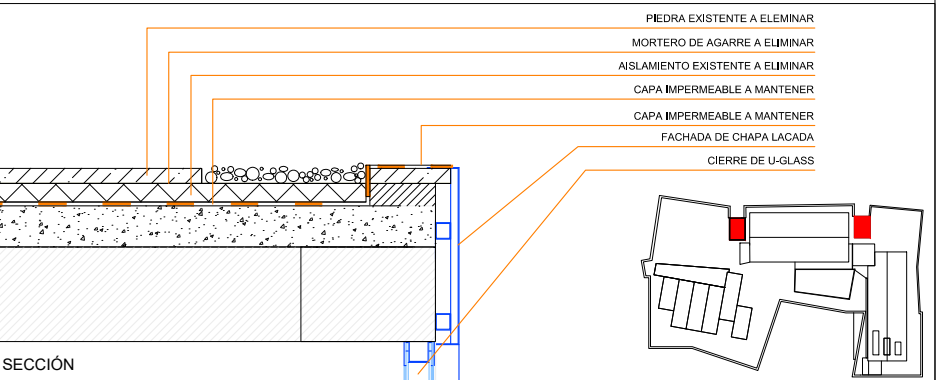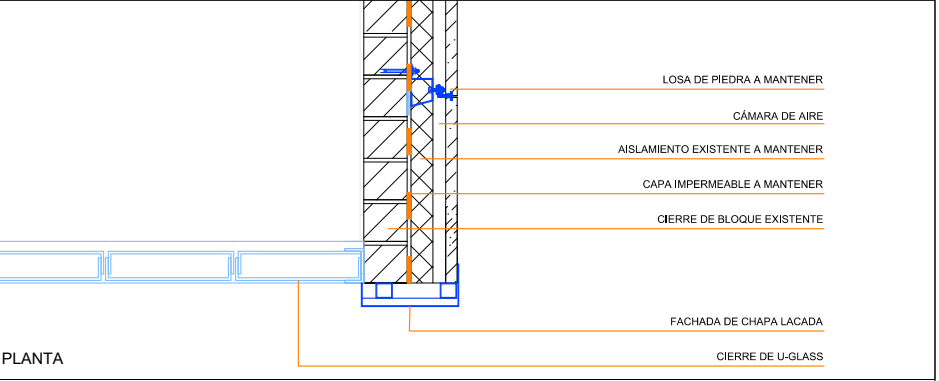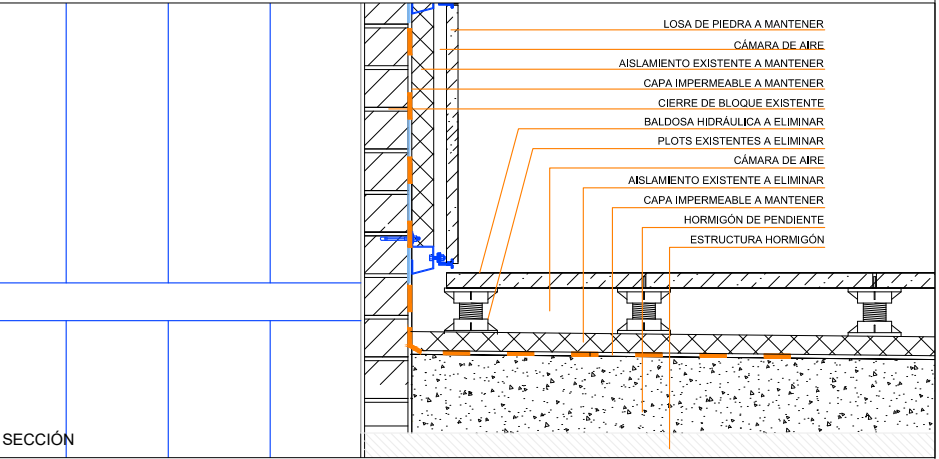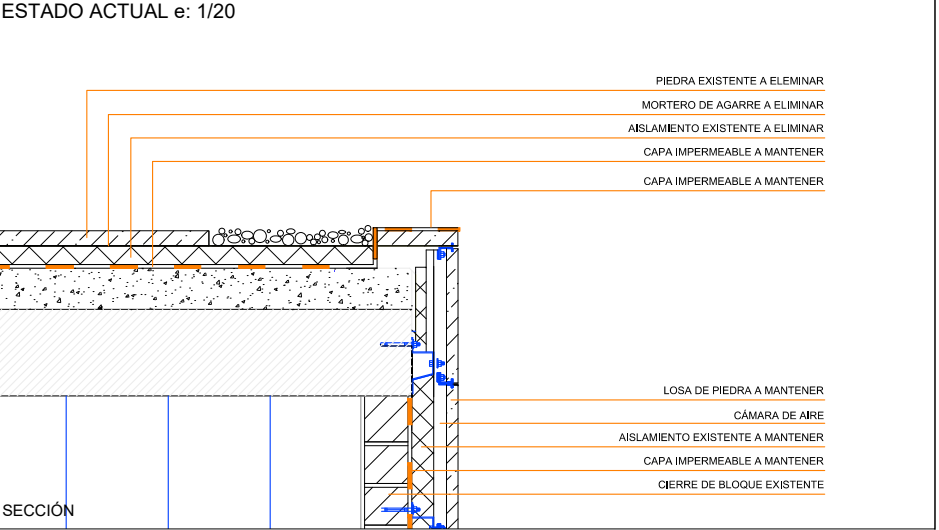

PROYECTO DE REFORMA DE LA IMPERMEABILIZACIÓN Y AISLAMIENTO DE LA CUBIERTA DE LA BIBLIOTECA Y FILMOTECA DE NAVARRA
Paseo Antonio Pérez Goyena nº 3, C.P. 31008 Pamplona (NAVARRA)

PROPIEDAD: GOBIERNO DE NAVARRA

PLANO DE: ESTADO REFORMADO

PLANTA Y DETALLE DE CASETONES ESCALERAS

ARQUITECTOS: ESCALAS: 1:5 1:300


REF. PROYECTO: 31
FECHA:

RUFINO BRUGUERA PRIETO JAVIER JABAT INZA CARMELO ASTRAIN ULIBARRENA JOSE M. GUTIÉRREZ CUESTA

BRUGUERA Y JABAT ARQUITECTURA, S.L.P. AG CARMELO ASTRAIN ULIBARRENA y JOSE M. GUTIERREZ CUESTA

C/ REMIRO DE GOÑI 2, BAJO 31019 PAMPLONA TEL: 948773900

ESTE DOCUMENTO ES COPIA DE SU ORIGINAL. CUALQUIER MODIFICACIÓN, ADICIÓN O SUPRESIÓN DE TEXTO, O CUALQUIER MODIFICACIÓN UNILATERAL DEL MISMO SIN LA PREVENIA AUTORIZACIÓN EXPRESA DE LAS CITADAS EMPRESAS, QUEDANDO ESTAS EXIMIDAS DE CUALQUIER RESPONSABILIDAD POR CAUSA DE CAMBIOS INTRODUCIDOS SIN SU CONSENTIMIENTO PREVIO.


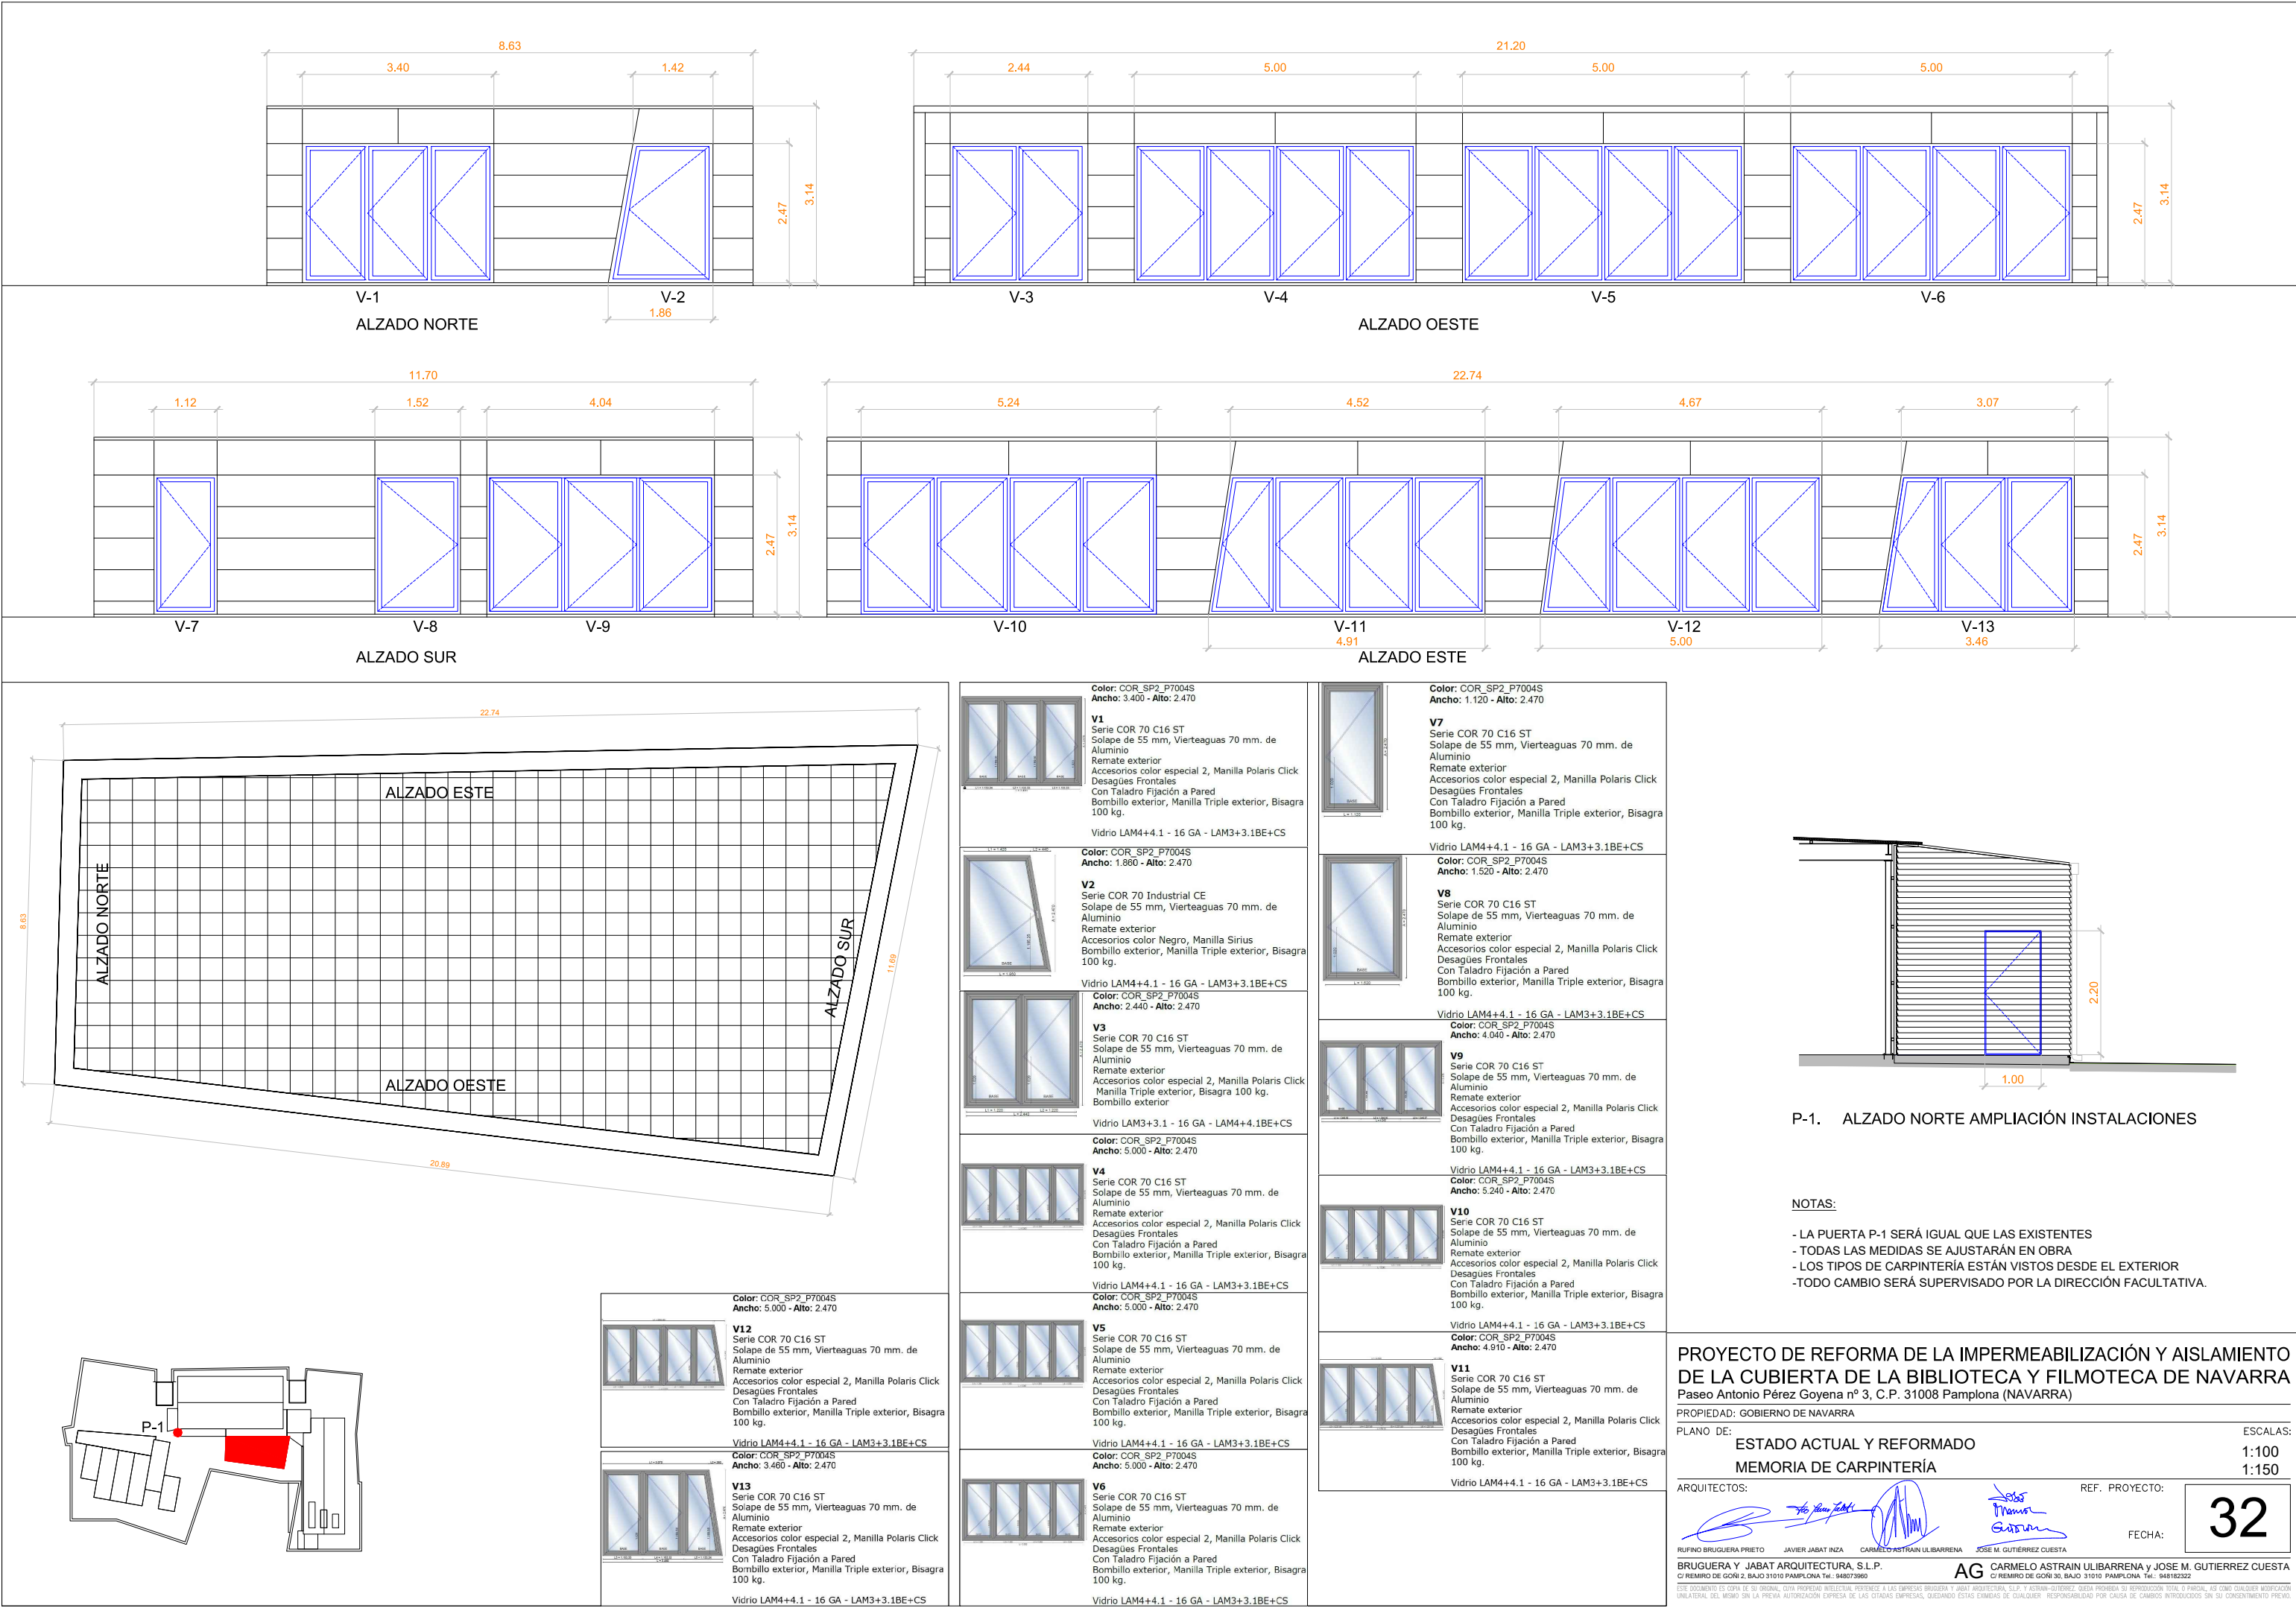


P-1. ALZADO NORTE AMPLIACIÓN INSTALACIONES


- NOTAS:
- LA PUERTA P-1 SERÁ IGUAL QUE LAS EXISTENTES
 - TODAS LAS MEDIDAS SE AJUSTARÁN EN OBRA
 - LOS TIPOS DE CARPINTERÍA ESTÁN VISTOS DESDE EL EXTERIOR
 - TODO CAMBIO SERÁ SUPERVISADO POR LA DIRECCIÓN FACULTATIVA.

PROYECTO DE REFORMA DE LA IMPERMEABILIZACIÓN Y AISLAMIENTO DE LA CUBIERTA DE LA BIBLIOTECA Y FILMOTECA DE NAVARRA
Paseo Antonio Pérez Goyena nº 3, C.P. 31008 Pamplona (NAVARRA)


PROPIEDAD: GOBIERNO DE NAVARRA
PLANO DE: ESTADO ACTUAL Y REFORMADO
MEMORIA DE CARPINTERÍA

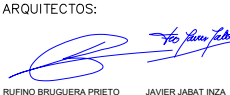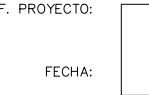ARQUITECTOS:    
RUFINO BRUGUERA PRIETO JAVIER JABAT INZA CARMELO ASTRAIN ULIBARRENA JOSE M. GUTIERREZ CUESTA
BRUGUERA Y JABAT ARQUITECTURA, S.L.P. AG CARMELO ASTRAIN ULIBARRENA Y JOSE M. GUTIERREZ CUESTA
C/ REMIRO DE GOÑI 30, BAJO 31019 PAMPLONA TEL: 941181332


FECHA: 32

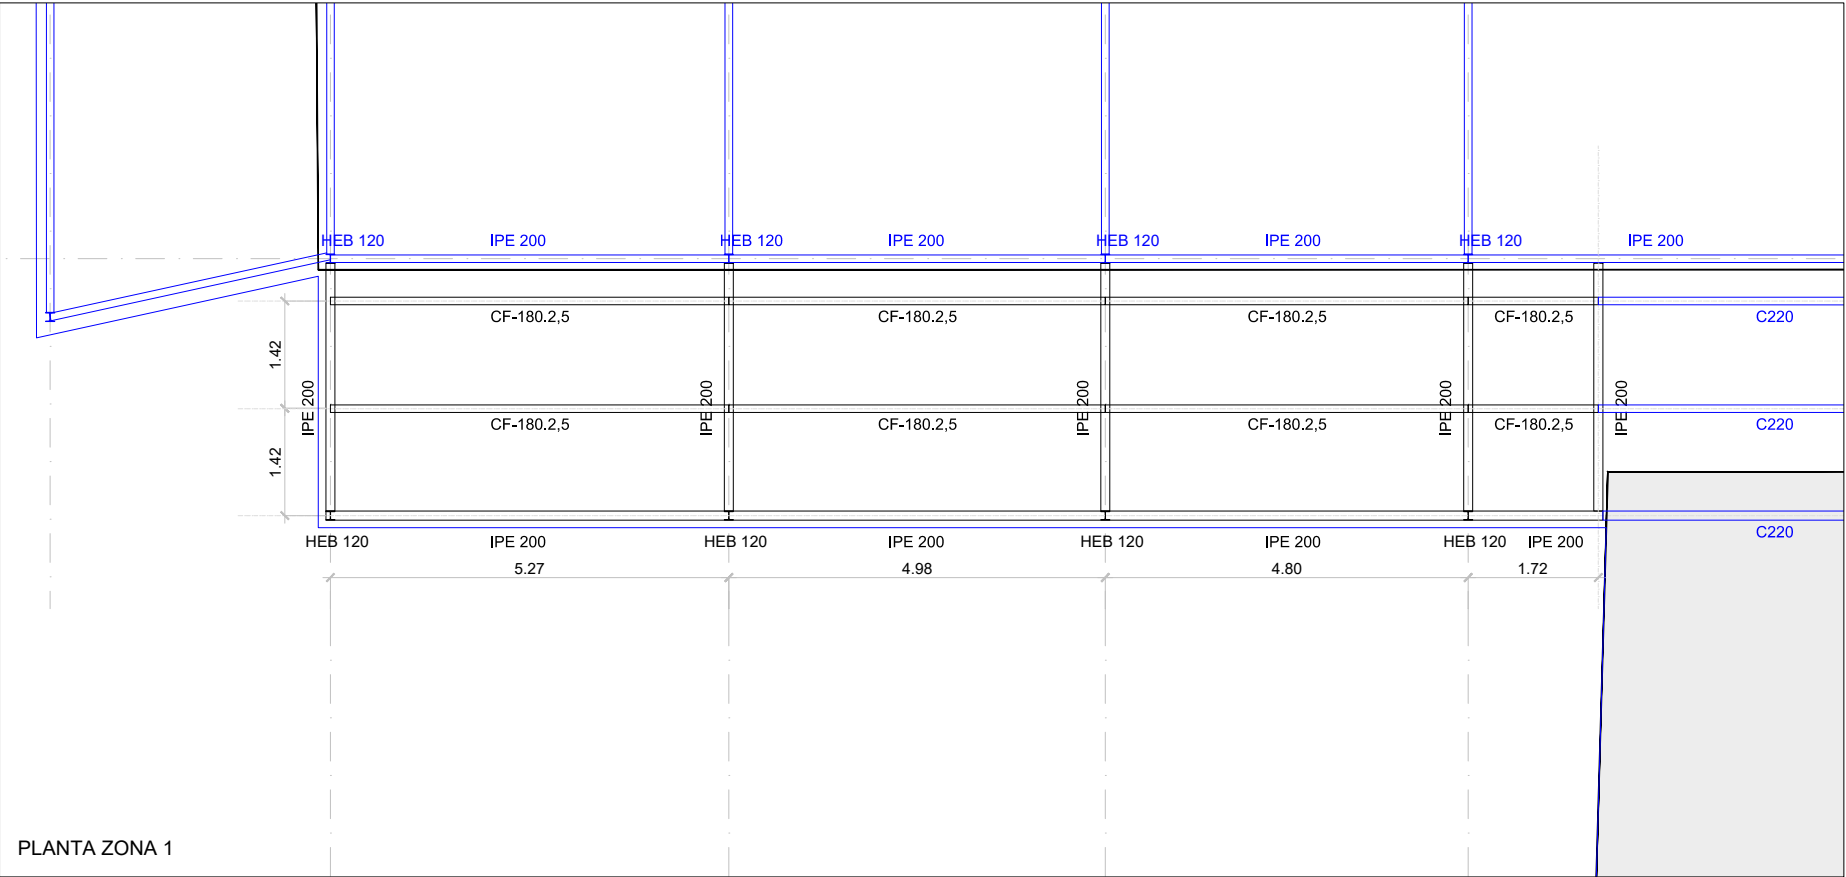


PLANTA ZONA 1

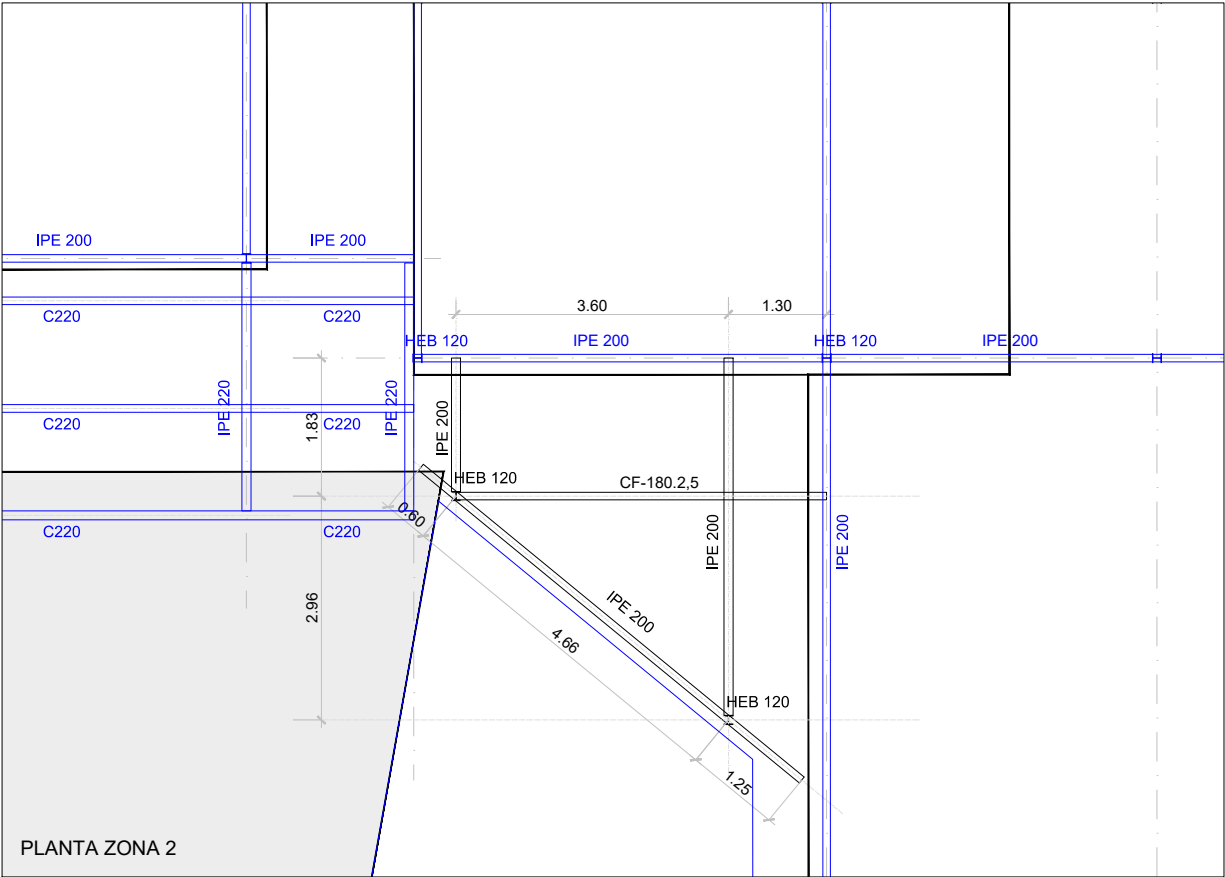

PLANTA ZONA 2

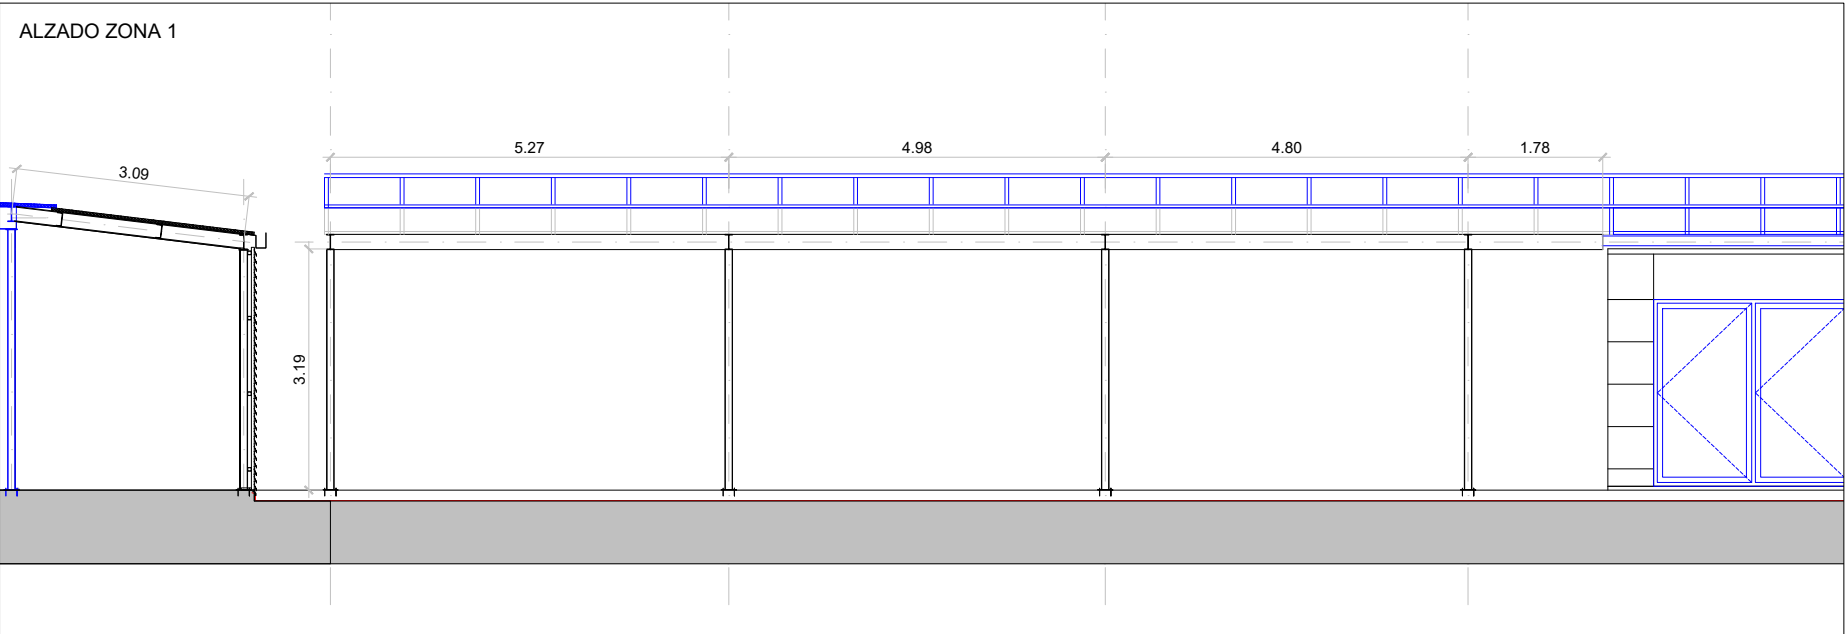

ALZADO ZONA 1

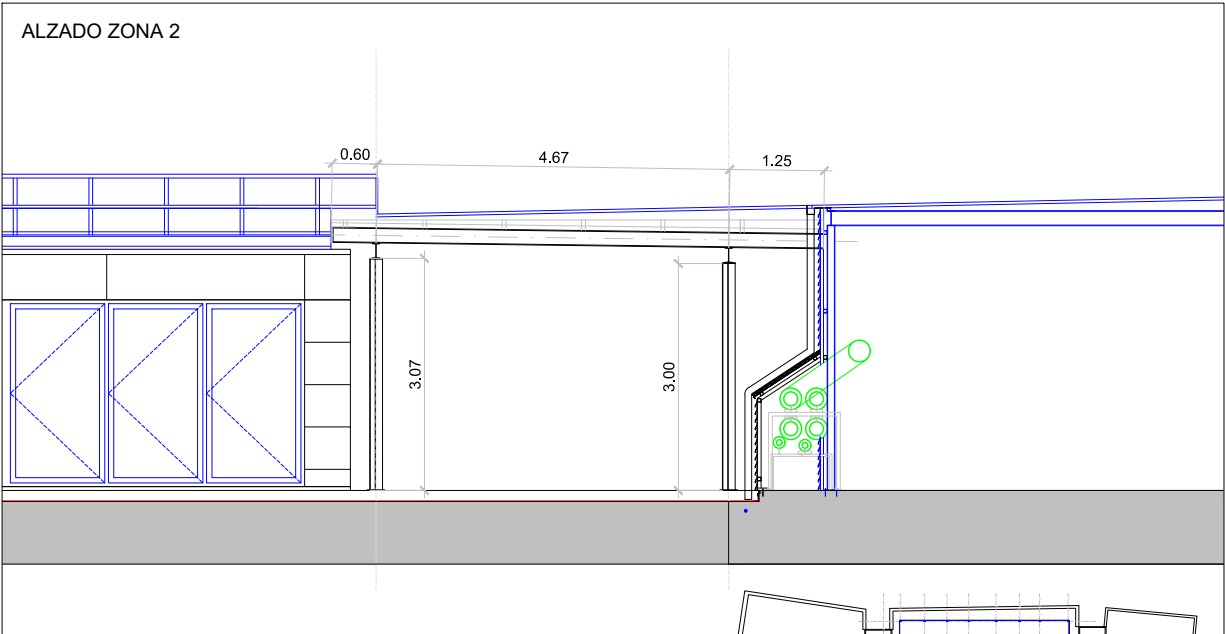


ALZADO ZONA 2

ELEMENTOS ESTRUCTURALES DE ACERO ESPECIFICACIONES SEGÚN CÓDIGO ESTRUCTURAL						
Vida útil nominal del edificio: 50 AÑOS						
Nivel de riesgo: CC2		Categoría de uso: SC1		Categoría de ejecución: PC1		
Elemento Estructural	Tipo de Acero	Medios de Unión	Características de los medios	Clase de exposición	Sistema de protección	Características del sistema
Soportes	S 275 JR	Soldadura	En ángulo	C1	-	-
Jácenas						
Brochales						
Viguetas						

Estructuras de hormigón armado con CONTROL INDIRECTO (sin rotura de probetas) de aplicación restringida									
ELEMENTOS ESTRUCTURALES DE HORMIGÓN ARMADO: ESPECIFICACIONES SEGÚN "CÓDIGO ESTRUCTURAL"									
Vida útil nominal del edificio ¹ : 50 AÑOS									
Nivel de control de la ejecución ² : NORMAL									
Elemento estructural ³	Clase de exposición ⁴	Hormigón			Recubrimiento nominal ⁷ (mm)			Acero	
		Tipo ⁵	Nivel de control ⁶		superior	lateral	inferior	Tipo ⁸	Exigencia ⁹
Cimentación	XC2	HA-25/P/30	INDIRECTO		30	30	30	Barras: B 500 S	Marcado CE o Distintivo de calidad oficialmente reconocido
Muros	XC2	HA-25/B/20	INDIRECTO		--	30	--		
Pilares	XC1	HA-25/B/20	INDIRECTO		--	30	--		
Vigas	XC1	HA-25/B/20	INDIRECTO		25	30	30	Mallas: B 500 T	
Forjados	XC1	HA-25/B/20	INDIRECTO		25	30	30		
Otros									

ELEMENTOS ESTRUCTURALES DE ACERO ESPECIFICACIONES SEGÚN DB SE-A						
ELEMENTO ESTRUCTURAL		Toda la obra	Soportes	Jácenas	Correas	Otros
ELEMENTOS DE ACERO LAMINADO						
Perfiles	Designación	S 275 JR				
Chapas	Designación					
UNIONES ENTRE ELEMENTOS						
Sistemas de unión	Soldaduras	Las características mecánicas de los materiales de aportación serán, en todos los casos superiores a las del material base y su calidad se ajustará a la especificada en la norma UNE-EN ISO 14555:1999.				
	Tornillos (clase)					
COEFICIENTES PARCIALES DE SEGURIDAD DEL MATERIAL						
Plastificación del material y fenómenos de inestabilidad	Resist. última del material y de los medios de unión	Resist. al deslizamiento uniones tornillos pretensados				
		E.L.S.		E.L.U.		Agujeros rasgados o con sobremedida
		γ_{M1} y γ_{M2} = 1,05	γ_{M3} = 1,25	γ_{M4} = 1,10	γ_{M5} = 1,25	
						γ_{M6} = 1,40

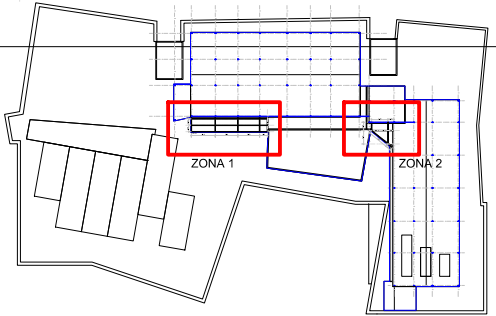

PROYECTO DE REFORMA DE LA IMPERMEABILIZACIÓN Y AISLAMIENTO DE LA CUBIERTA DE LA BIBLIOTECA Y FILMOTECA DE NAVARRA
Paseo Antonio Pérez Goyena nº 3, C.P. 31008 Pamplona (NAVARRA)

PROPIEDAD: GOBIERNO DE NAVARRA

PLANO DE: ESTADO REFORMADO

ESTRUCTURA AMPLIACIONES CASETAS DE INSTALACIONES

ARQUITECTOS: RUFINO BRUGUERA PRIETO, JAVIER JABAT INZA, CARMELO ASTRAIN ULIBARRENA, JOSE M. GUTIERREZ CUESTA


REF. PROYECTO: 33

FECHA:

BRUGUERA Y JABAT ARQUITECTURA, S.L.P.


AG CARMELO ASTRAIN ULIBARRENA y JOSE M. GUTIERREZ CUESTA

ESTE DOCUMENTO ES COPIA DE SU ORIGINAL. CUALQUIER MODIFICACIÓN, ADICIÓN O SUPRESIÓN DE TEXTO, SIN LA PREVENCIÓN AUTORIZADA EXPRESA DE LAS CITADAS EMPRESAS, QUEDANDO ESTAS EXIMIDAS DE CUALQUIER RESPONSABILIDAD POR CAUSA DE CAMBIOS INTRODUCIDOS SIN SU CONSENTIMIENTO PREVIO.

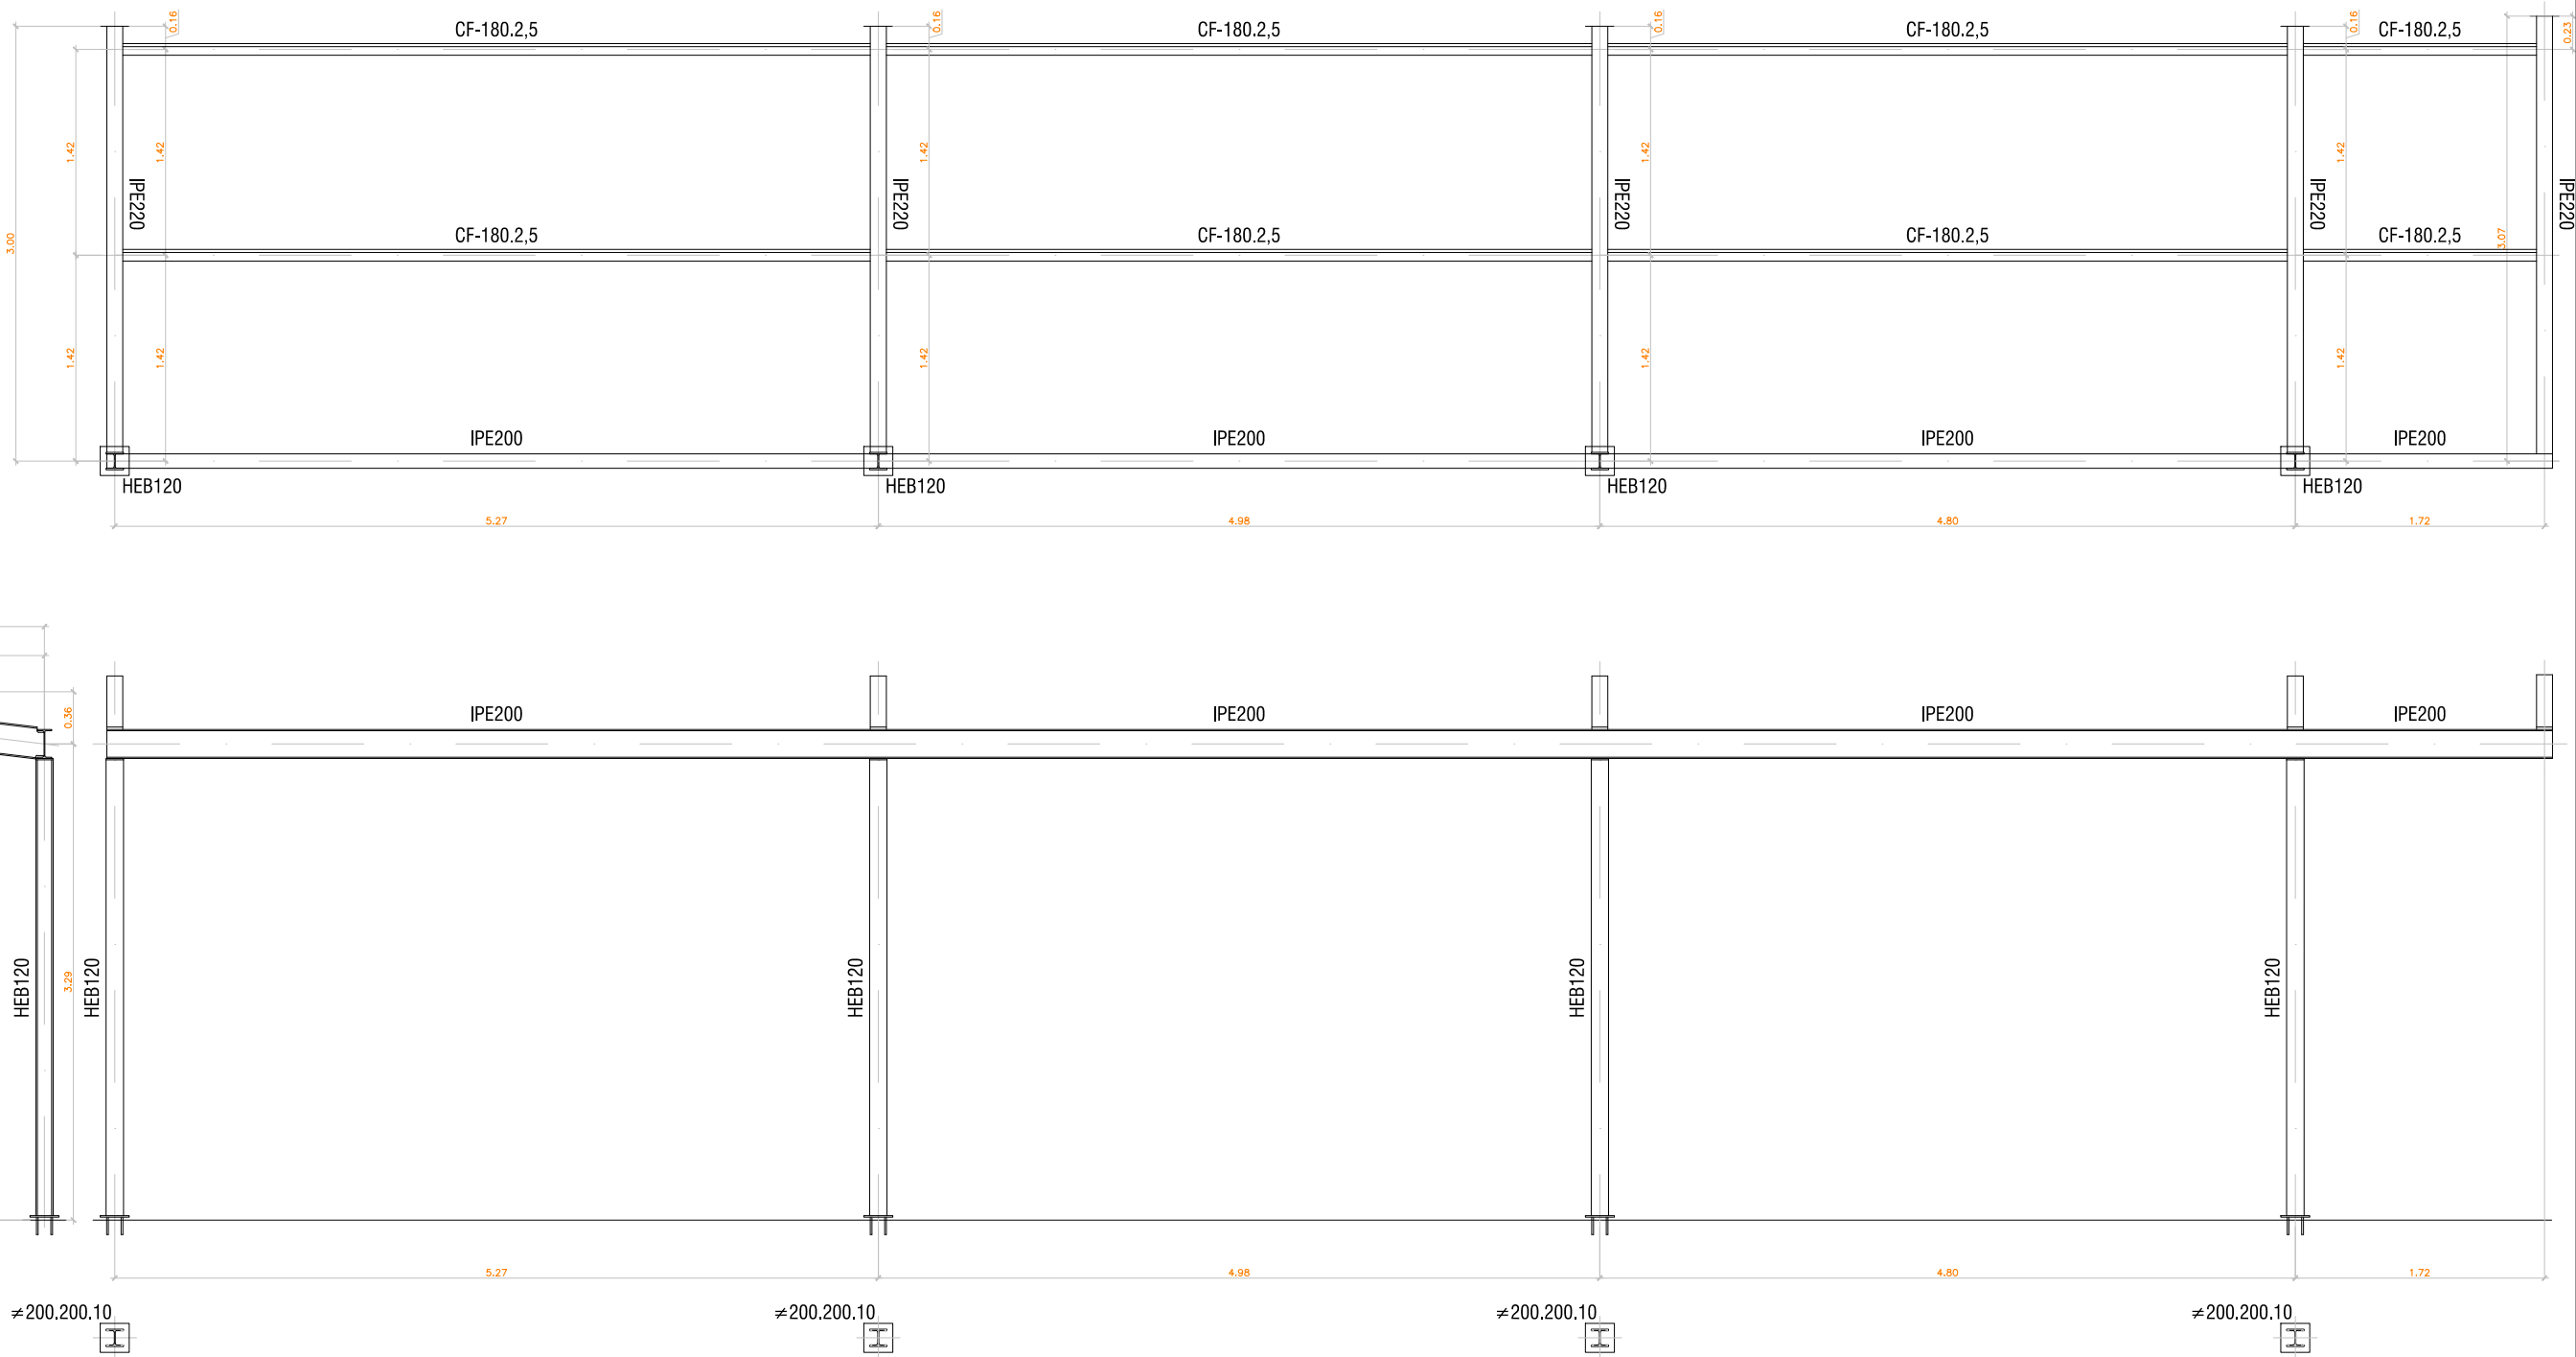


BASAS

Escala 1:20


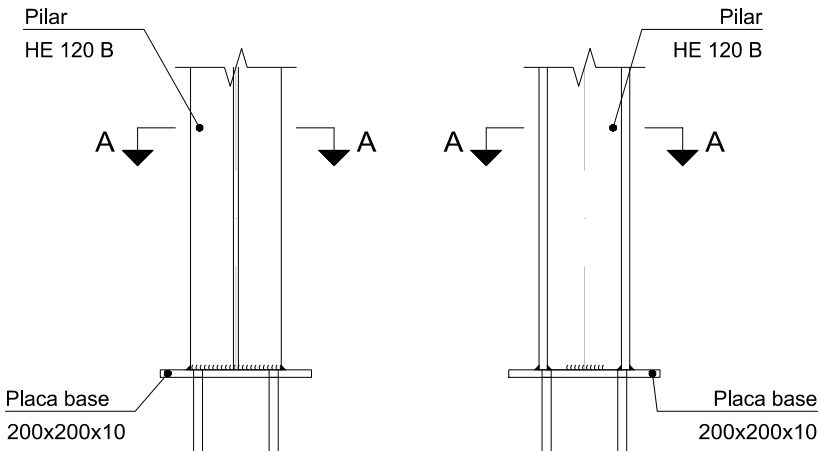


Alzado

Vista lateral

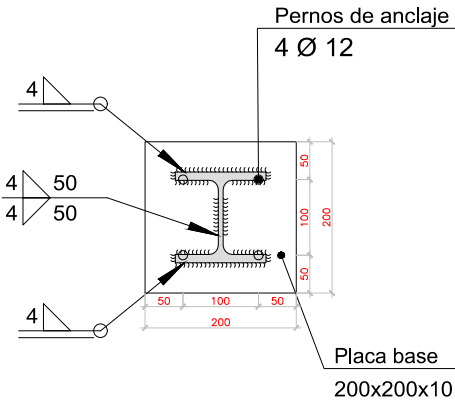

Sección A - A

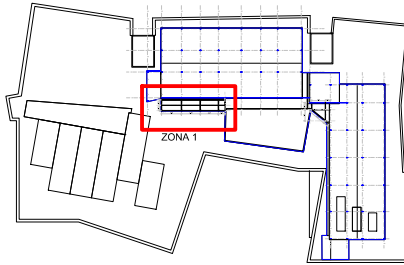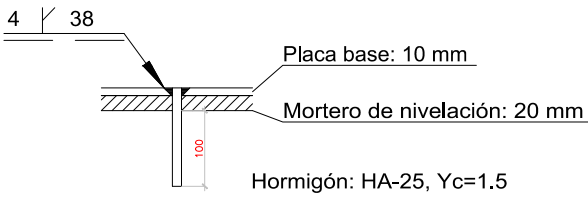

PROYECTO DE REFORMA DE LA IMPERMEABILIZACIÓN Y AISLAMIENTO DE LA CUBIERTA DE LA BIBLIOTECA Y FILMOTECA DE NAVARRA
Paseo Antonio Pérez Goyena nº 3, C.P. 31008 Pamplona (NAVARRA)

PROPIEDAD: GOBIERNO DE NAVARRA

PLANO DE: ESTADO REFORMADO

DETALLES ESTRUCTURA AMPLIACIONES CASETAS

ARQUITECTOS: RUFINO BRUGUERA PRIETO, JAVIER JABAT INZA, CARMelo ASTRAIN ULIBARRENA, JOSE M. GUTIERREZ CUESTA




REF. PROYECTO: 34

FECHA:

BRUQUERA Y JABAT ARQUITECTURA, S.L.P. AG CARMelo ASTRAIN ULIBARRENA y JOSE M. GUTIERREZ CUESTA

C/ FERRIO DE GORRI 2, BAJO 31010 PAMPLONA TEL: 948773950

ESTE DOCUMENTO ES COPIA DE SU ORIGINAL. CITA PROPIEDAD INTELECTUAL PERTENECIENTE A LAS EMPRESAS BRUQUERA Y JABAT ARQUITECTURA, S.L.P. Y ASTRAIN-GUTIERREZ. Queda prohibida su reproducción total o parcial, así como cualquier modificación unilateral, del mismo sin la previa autorización expresa de las citadas empresas, quedando estas eximidas de cualquier responsabilidad por causa de cambios introducidos sin su consentimiento previo.

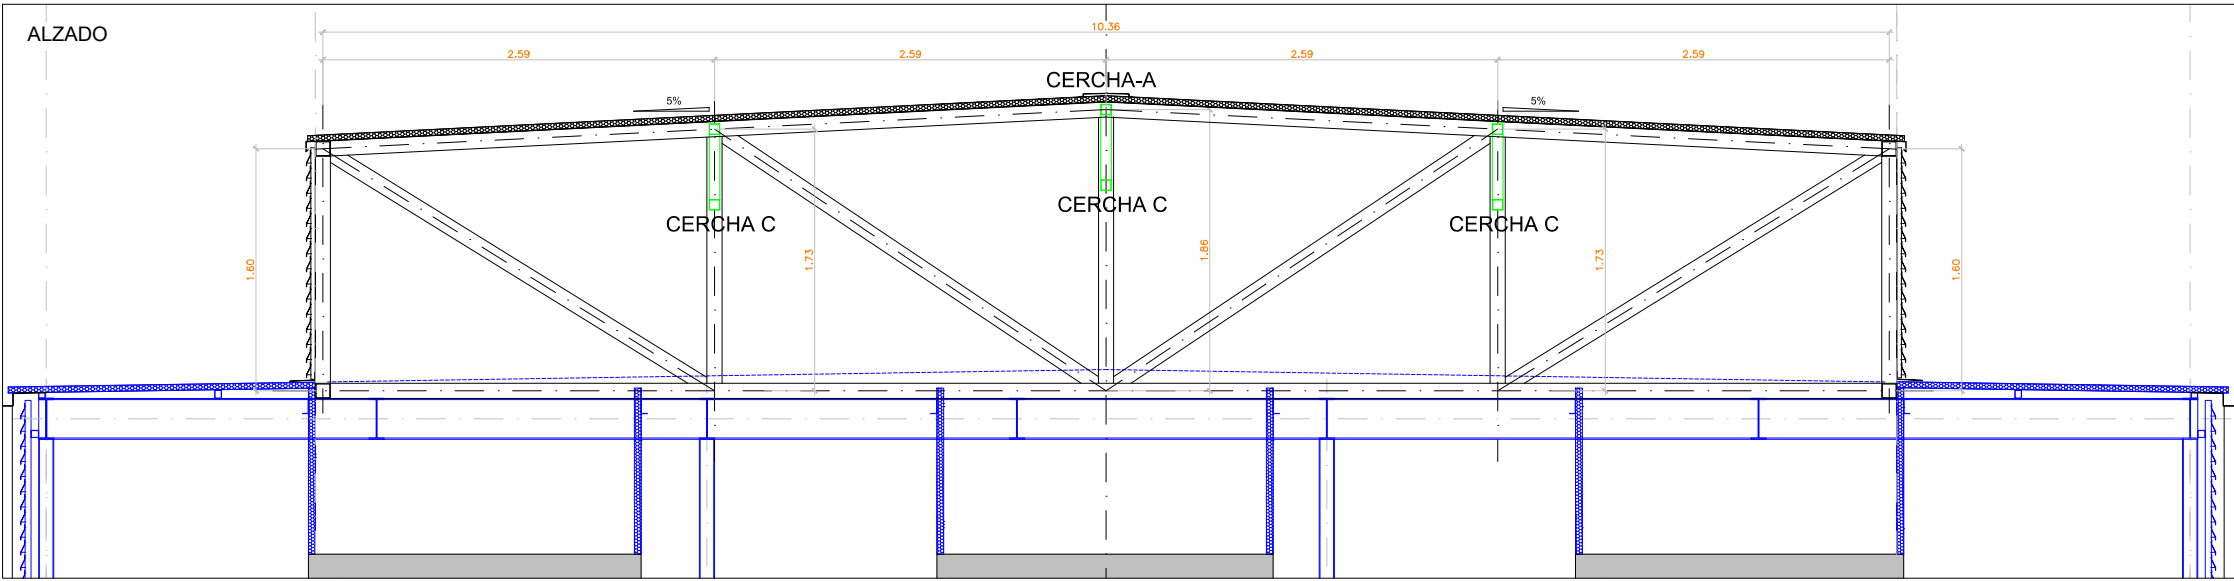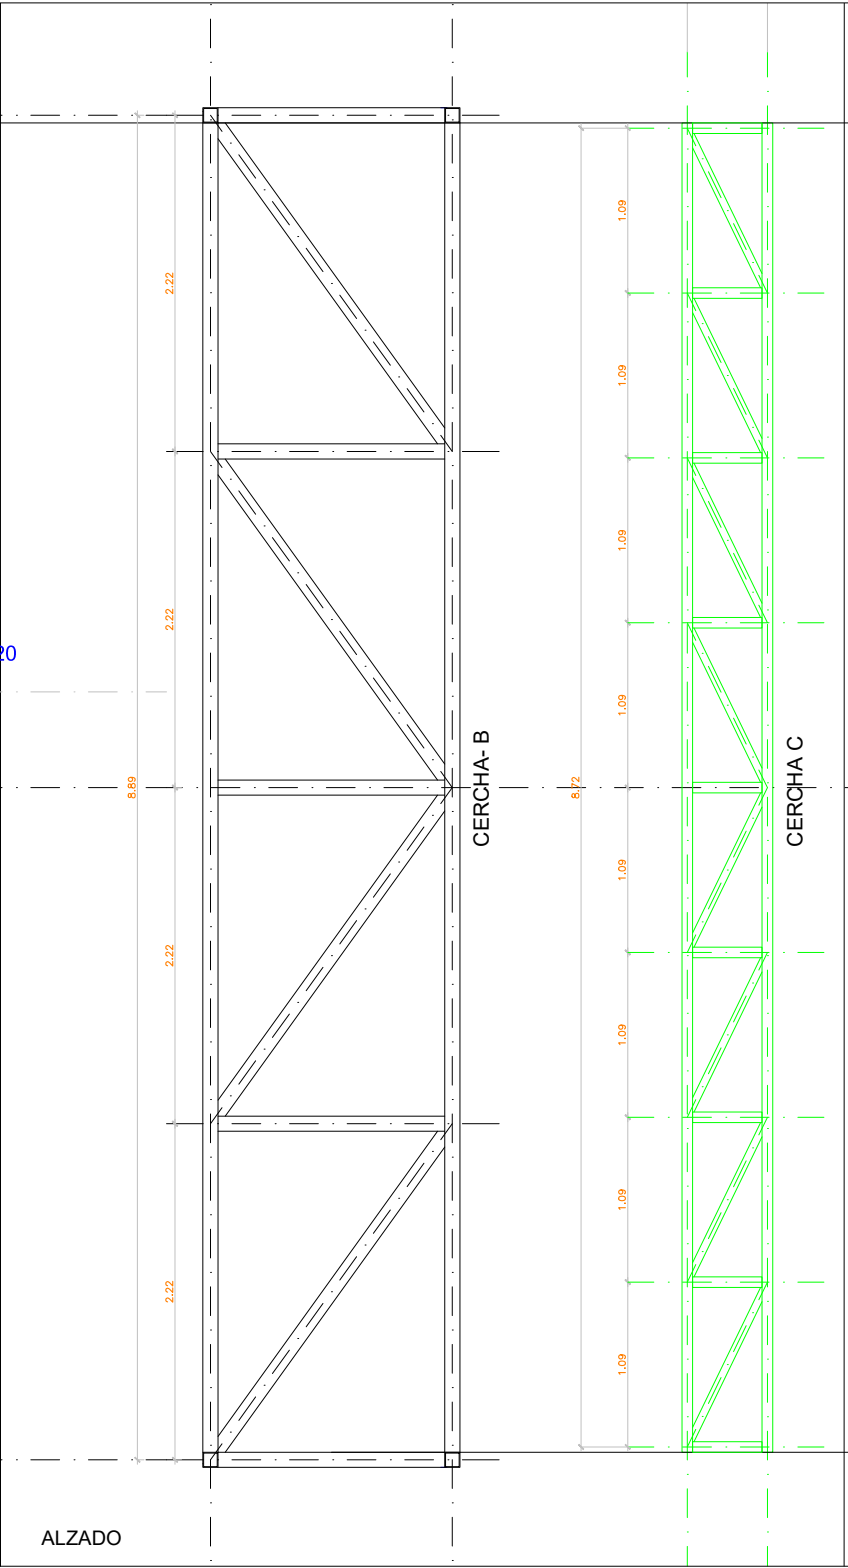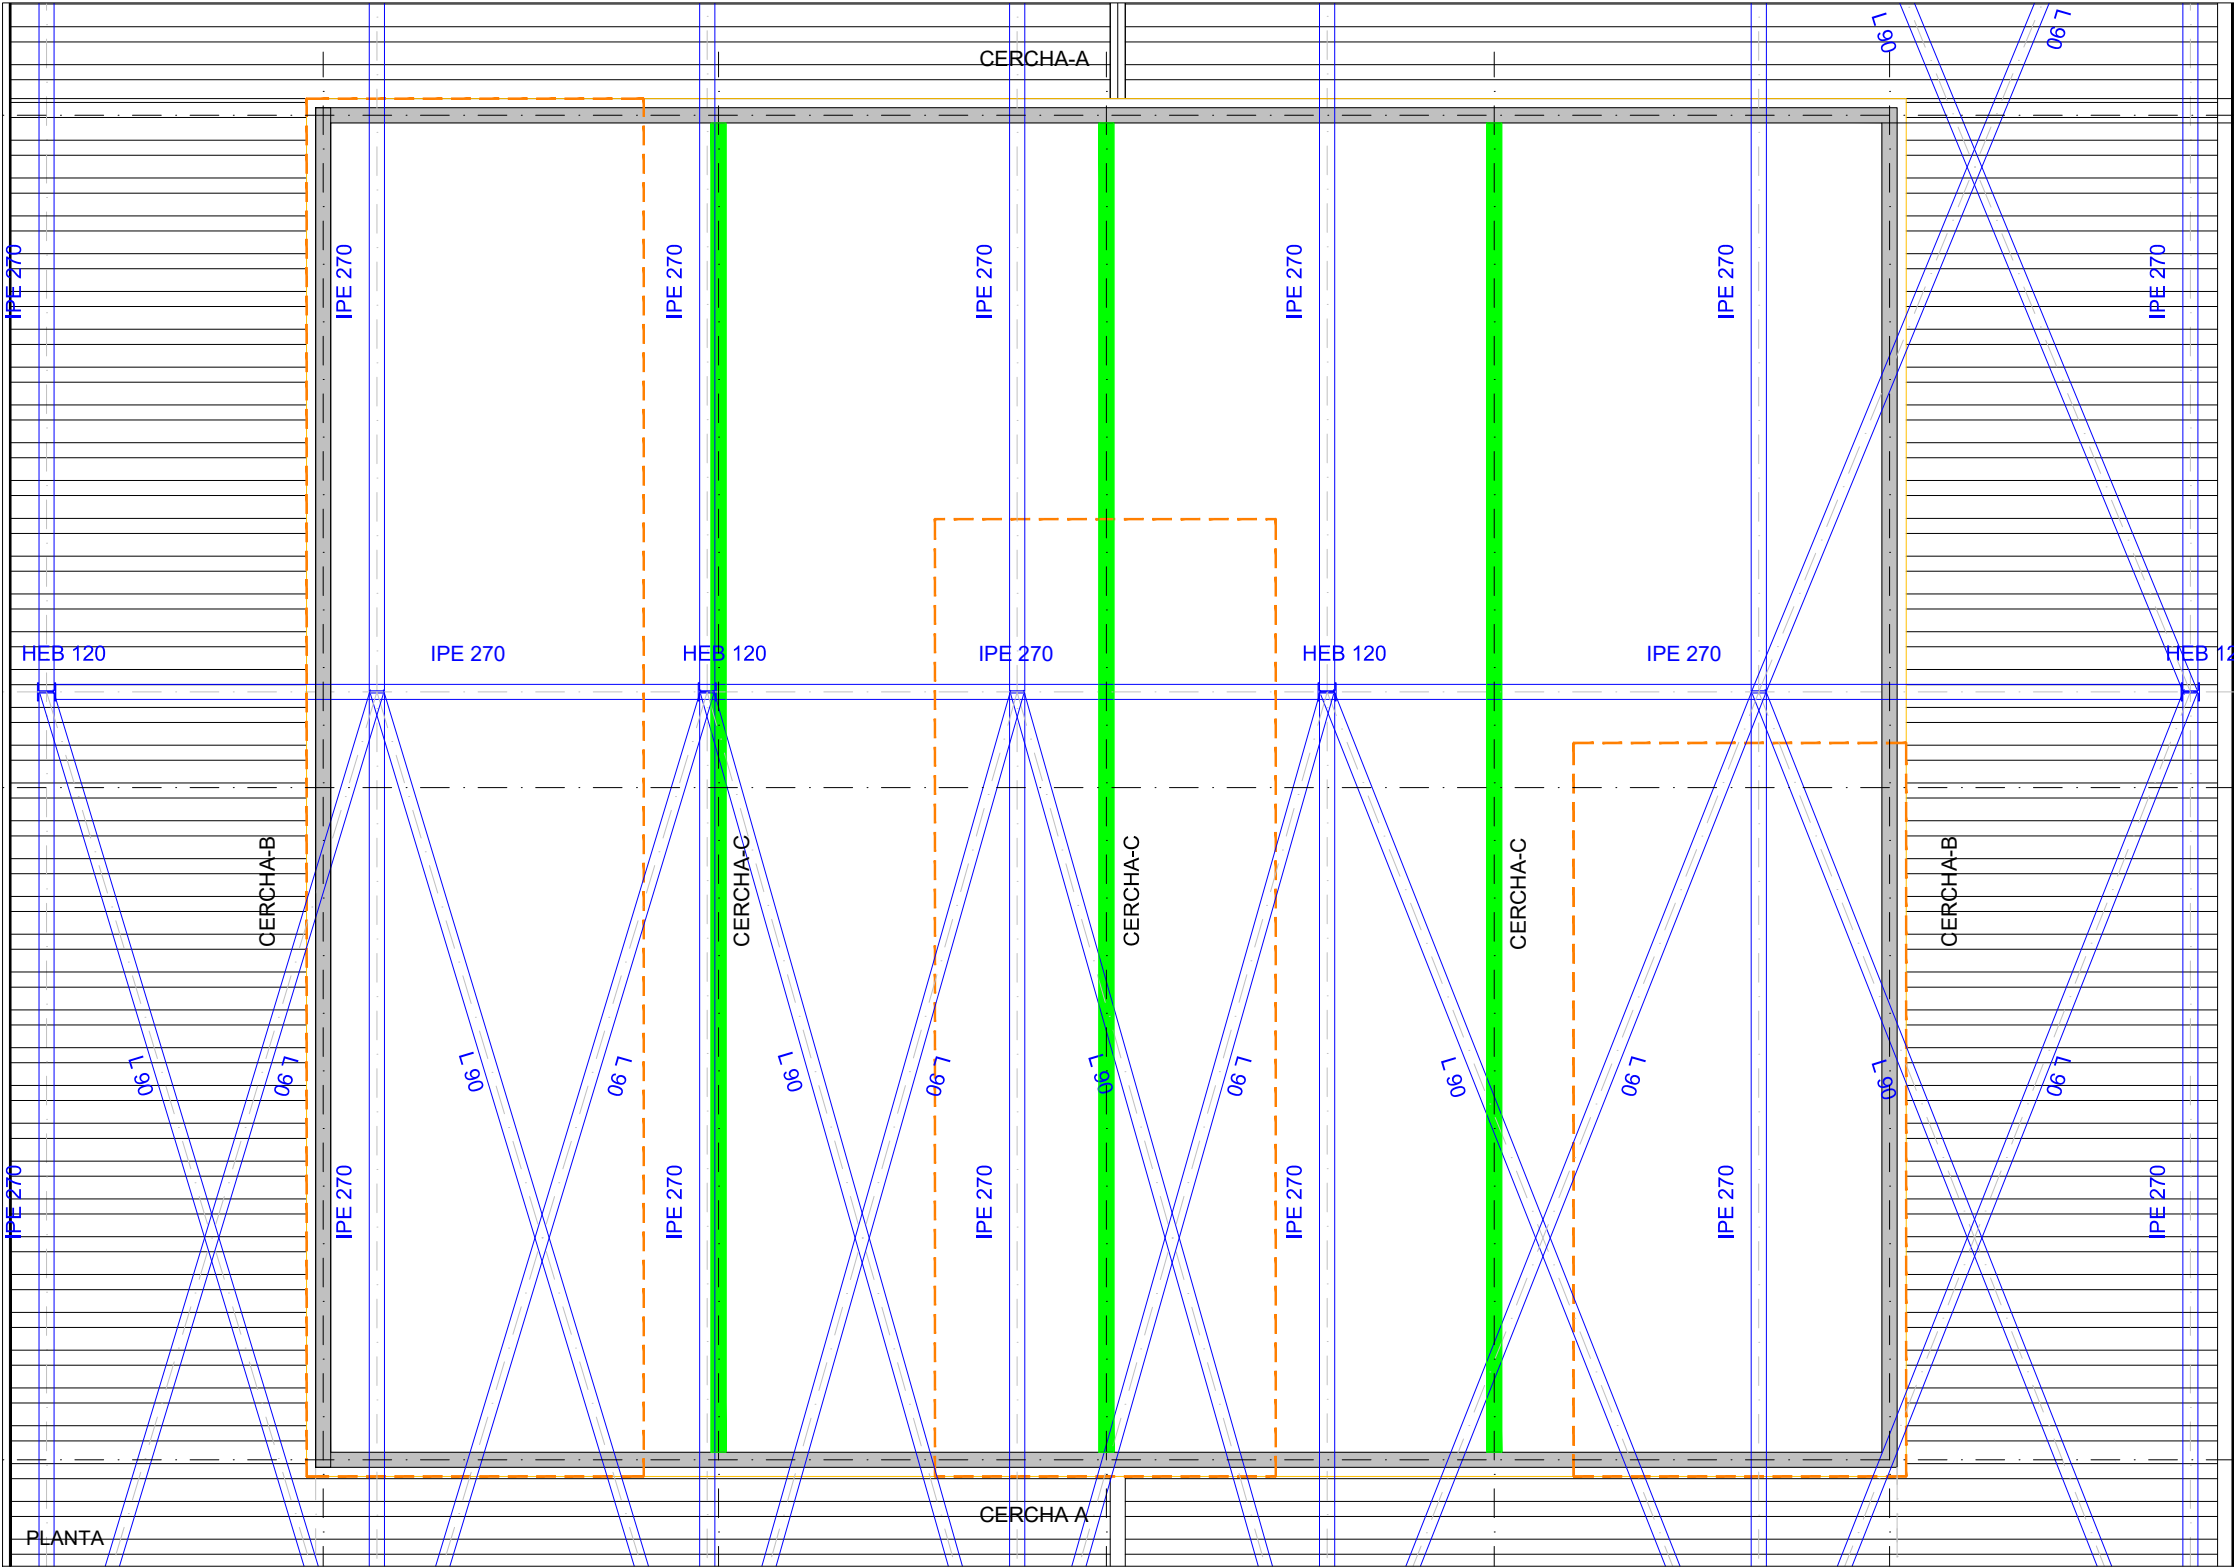

PROYECTO DE REFORMA DE LA IMPERMEABILIZACIÓN Y AISLAMIENTO DE LA CUBIERTA DE LA BIBLIOTECA Y FILMOTECA DE NAVARRA
Paseo Antonio Pérez Goyena nº 3, C.P. 31008 Pamplona (NAVARRA)

PROPIEDAD: GOBIERNO DE NAVARRA

PLANO DE: **ESTADO REFORMADO**
ESTRUCTURA CASETA VENTILACIÓN EXTRACTORES

ARQUITECTOS:



REF. PROYECTO: **35**

FECHA:


BRUGUERA Y JABAT ARQUITECTURA, S.L.P.
C/ REMIRO DE GON 2, BAJO 31019 PAMPLONA Tel: 94873980

AG CARMELO ASTRAIN ULIBARRENA y JOSE M. GUTIERREZ CUESTA


ESTE DOCUMENTO ES COPIA DE SU ORIGINAL. CUALQUIER MODIFICACIÓN INTRODUCIDA POR LAS EMPRESAS BRUGUERA Y JABAT ARQUITECTURA, S.L.P. Y ASTRAIN-GUTIERREZ, QUEDA PROHIBIDA SU REPRODUCCIÓN TOTAL O PARCIAL, ASÍ COMO CUALQUIER MODIFICACIÓN UNILATERAL DEL MISMO SIN LA PREVIA AUTORIZACIÓN EXPRESA DE LAS CITADAS EMPRESAS, QUEDANDO ÉSTAS EXIMIDAS DE CUALQUIER RESPONSABILIDAD POR CAUSA DE CAMBIOS INTRODUCIDOS SIN SU CONSENTIMIENTO PREVIO.

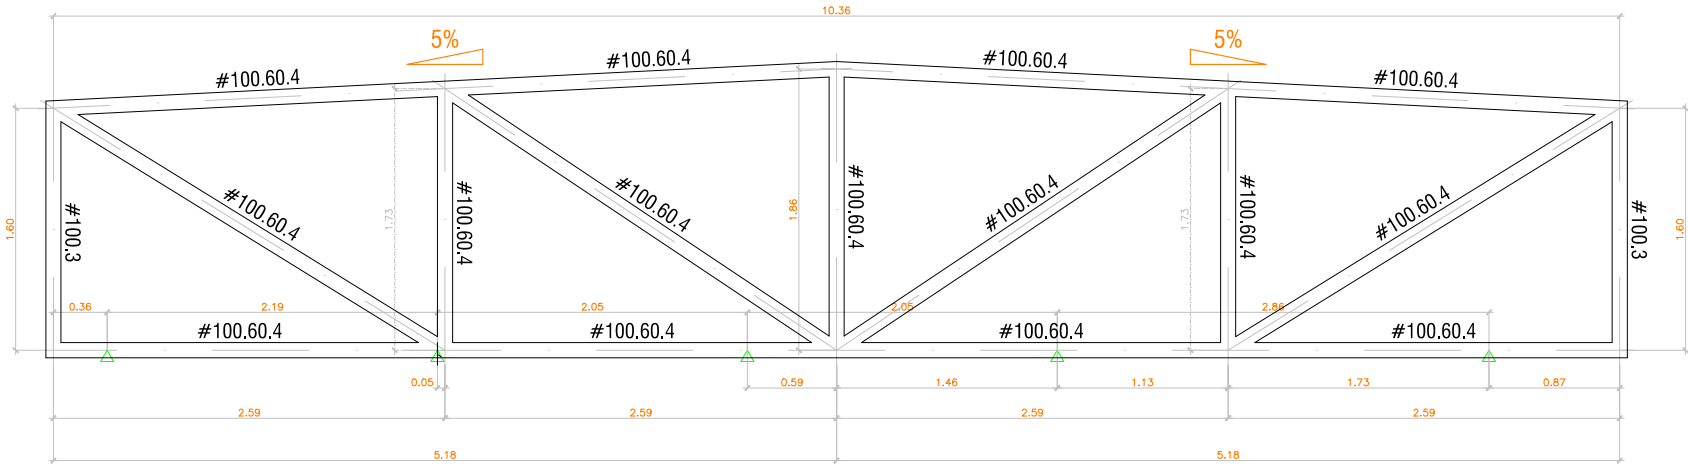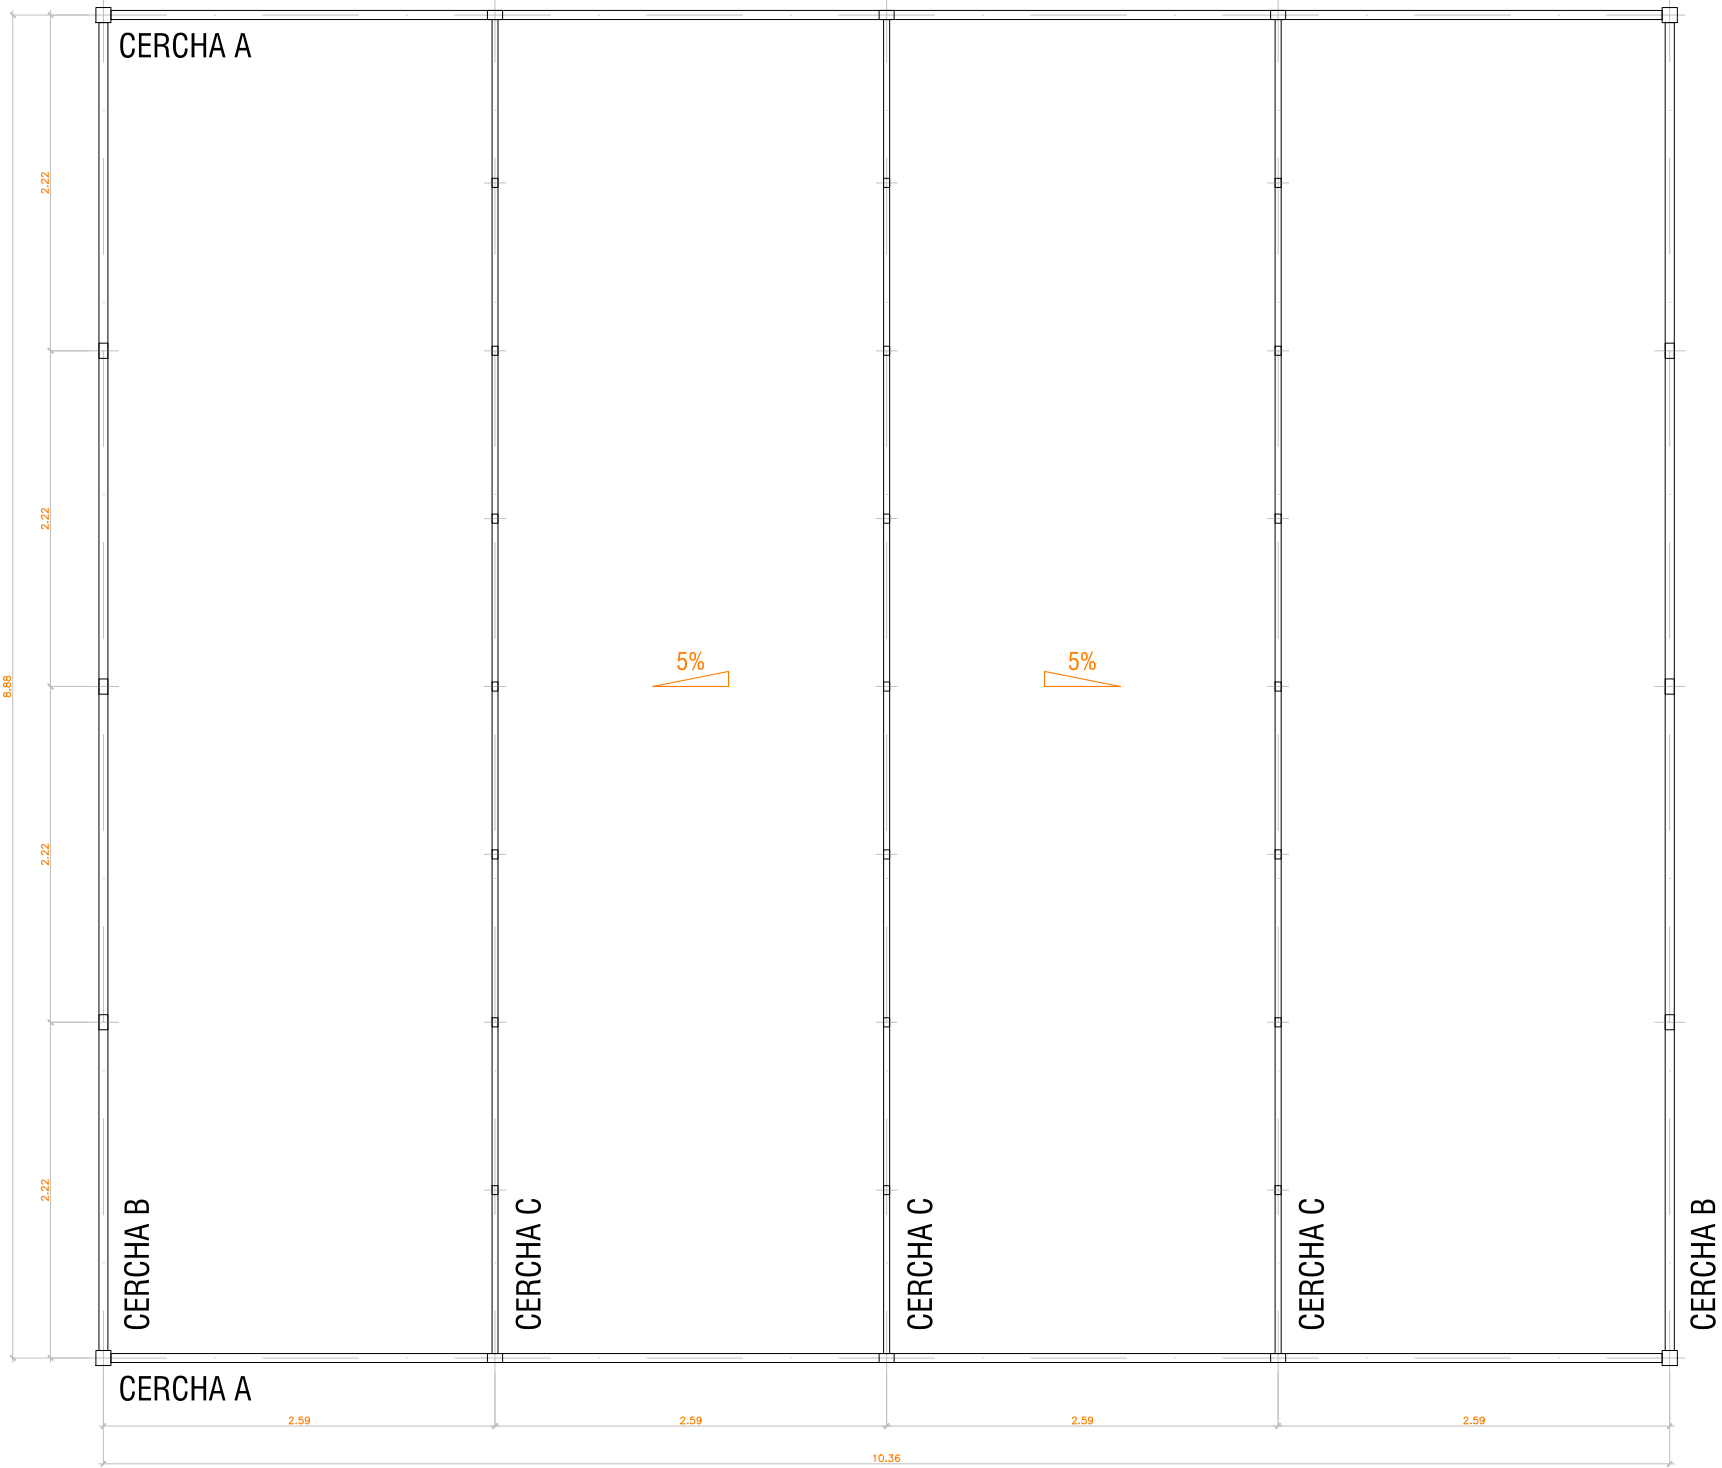


CERCHA A
2 UDS.

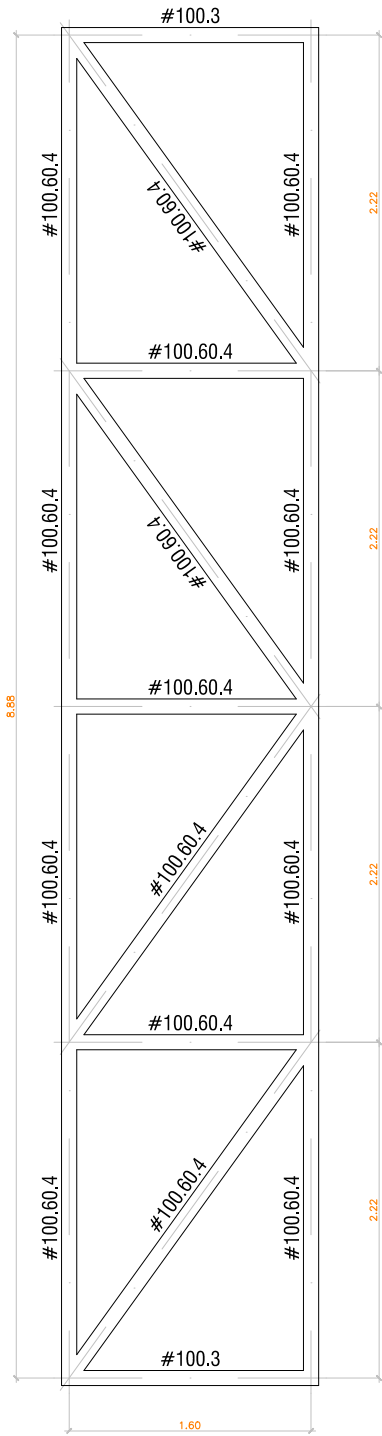

CERCHA B
2 UDS.

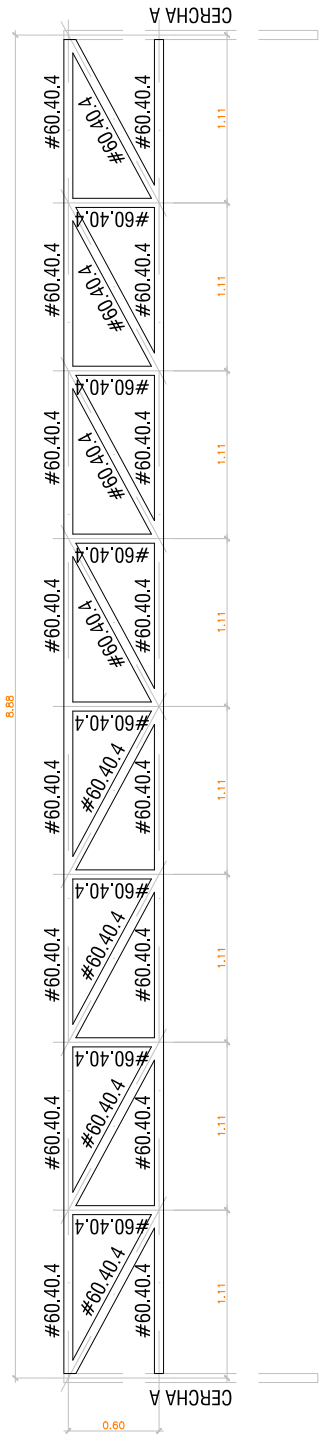

CERCHA C
3 UDS.

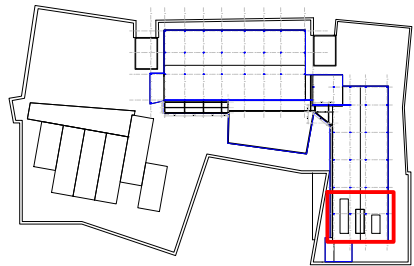

PROYECTO DE REFORMA DE LA IMPERMEABILIZACIÓN Y AISLAMIENTO
DE LA CUBIERTA DE LA BIBLIOTECA Y FILMOTECA DE NAVARRA

Paseo Antonio Pérez Goyena nº 3, C.P. 31008 Pamplona (NAVARRA)

PROPIEDAD: GOBIERNO DE NAVARRA

PLANO DE:

ESTADO REFORMADO

DETALLES ESTRUCTURA CASETA VENTILACIÓN EXTRACTORES

ESCALAS:

1:50

-

ARQUITECTOS:

RUFINO BRUGUERA PRIETO JAVIER JABAT INZA CARMELO ASTRAIN ULIBARRENA JOSE M. GUTIERREZ CUESTA

REF. PROYECTO:

36

FECHA:

BRUQUERA Y JABAT ARQUITECTURA, S.L.P.

AG CARMELO ASTRAIN ULIBARRENA y JOSE M. GUTIERREZ CUESTA

ESTE DOCUMENTO ES COPIA DE SU ORIGINAL, CUYA PROPIEDAD INTELECTUAL PERTENECE A LAS EMPRESAS BRUQUERA Y JABAT ARQUITECTURA, S.L.P. Y ASTRAIN-ASTRAIN. Queda prohibida su reproducción total o parcial, así como cualquier modificación unilateral, del mismo sin la previa autorización expresa de las citadas empresas, quedando estas eximidas de cualquier responsabilidad por causa de cambios introducidos sin su consentimiento previo.