


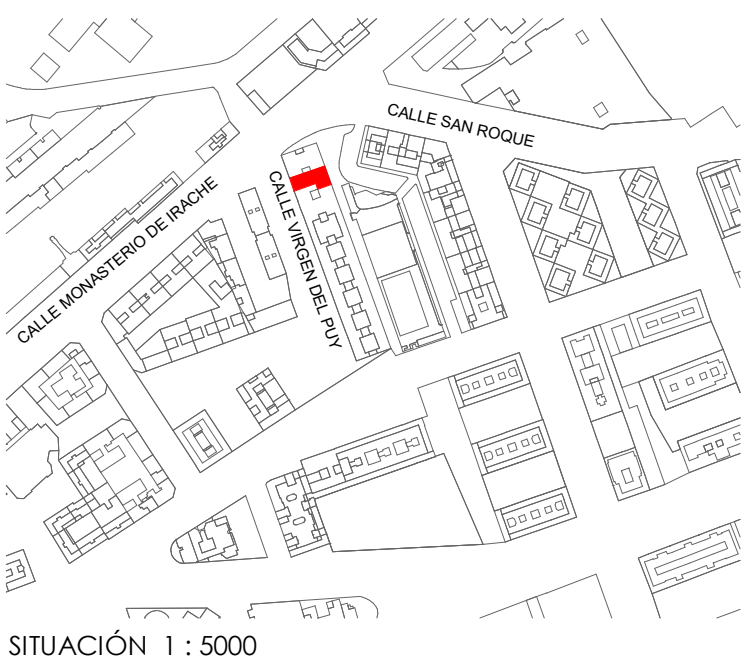

albarrada@yahoo.es

ARQUITECTO:
CRISTINA GARCIA GUERRA
ALBARRADA PROYECTOS Y OBRAS,S.L

PROYECTO:
OBRAS DE REFORMA DE LOCALES PARA OFICINAS
EMPLAZAMIENTO:
CALLE VIRGEN DEL PUY Nº1 BAJO PAMPLONA (NAVARRA)
PROPIEDAD:
DEPARTAMENTO DE HACIENDA Y POLITICA FINANCIERA

PLANO:
EMPLAZAMIENTO Y SITUACIÓN
FECHA: FB 2026
ESCALA: Como se indica

00



El presente documento es copia de su original del que es autor la sociedad ALBARRADA PROYECTOS OBRAS, S. L. Su utilización total o parcial, así como cualquier reproducción o cesión a terceros, requerirá la previa autorización expresa de su autor



FOTO FACHADA PRINCIPAL.
CALLE VIRGEN DEL PUY




FOTO FACHADA TRASERA.
CALLE SAN ROQUE



FOTO VOLUMETRÍA DEL EDIFICIO





FOTO AÉREA

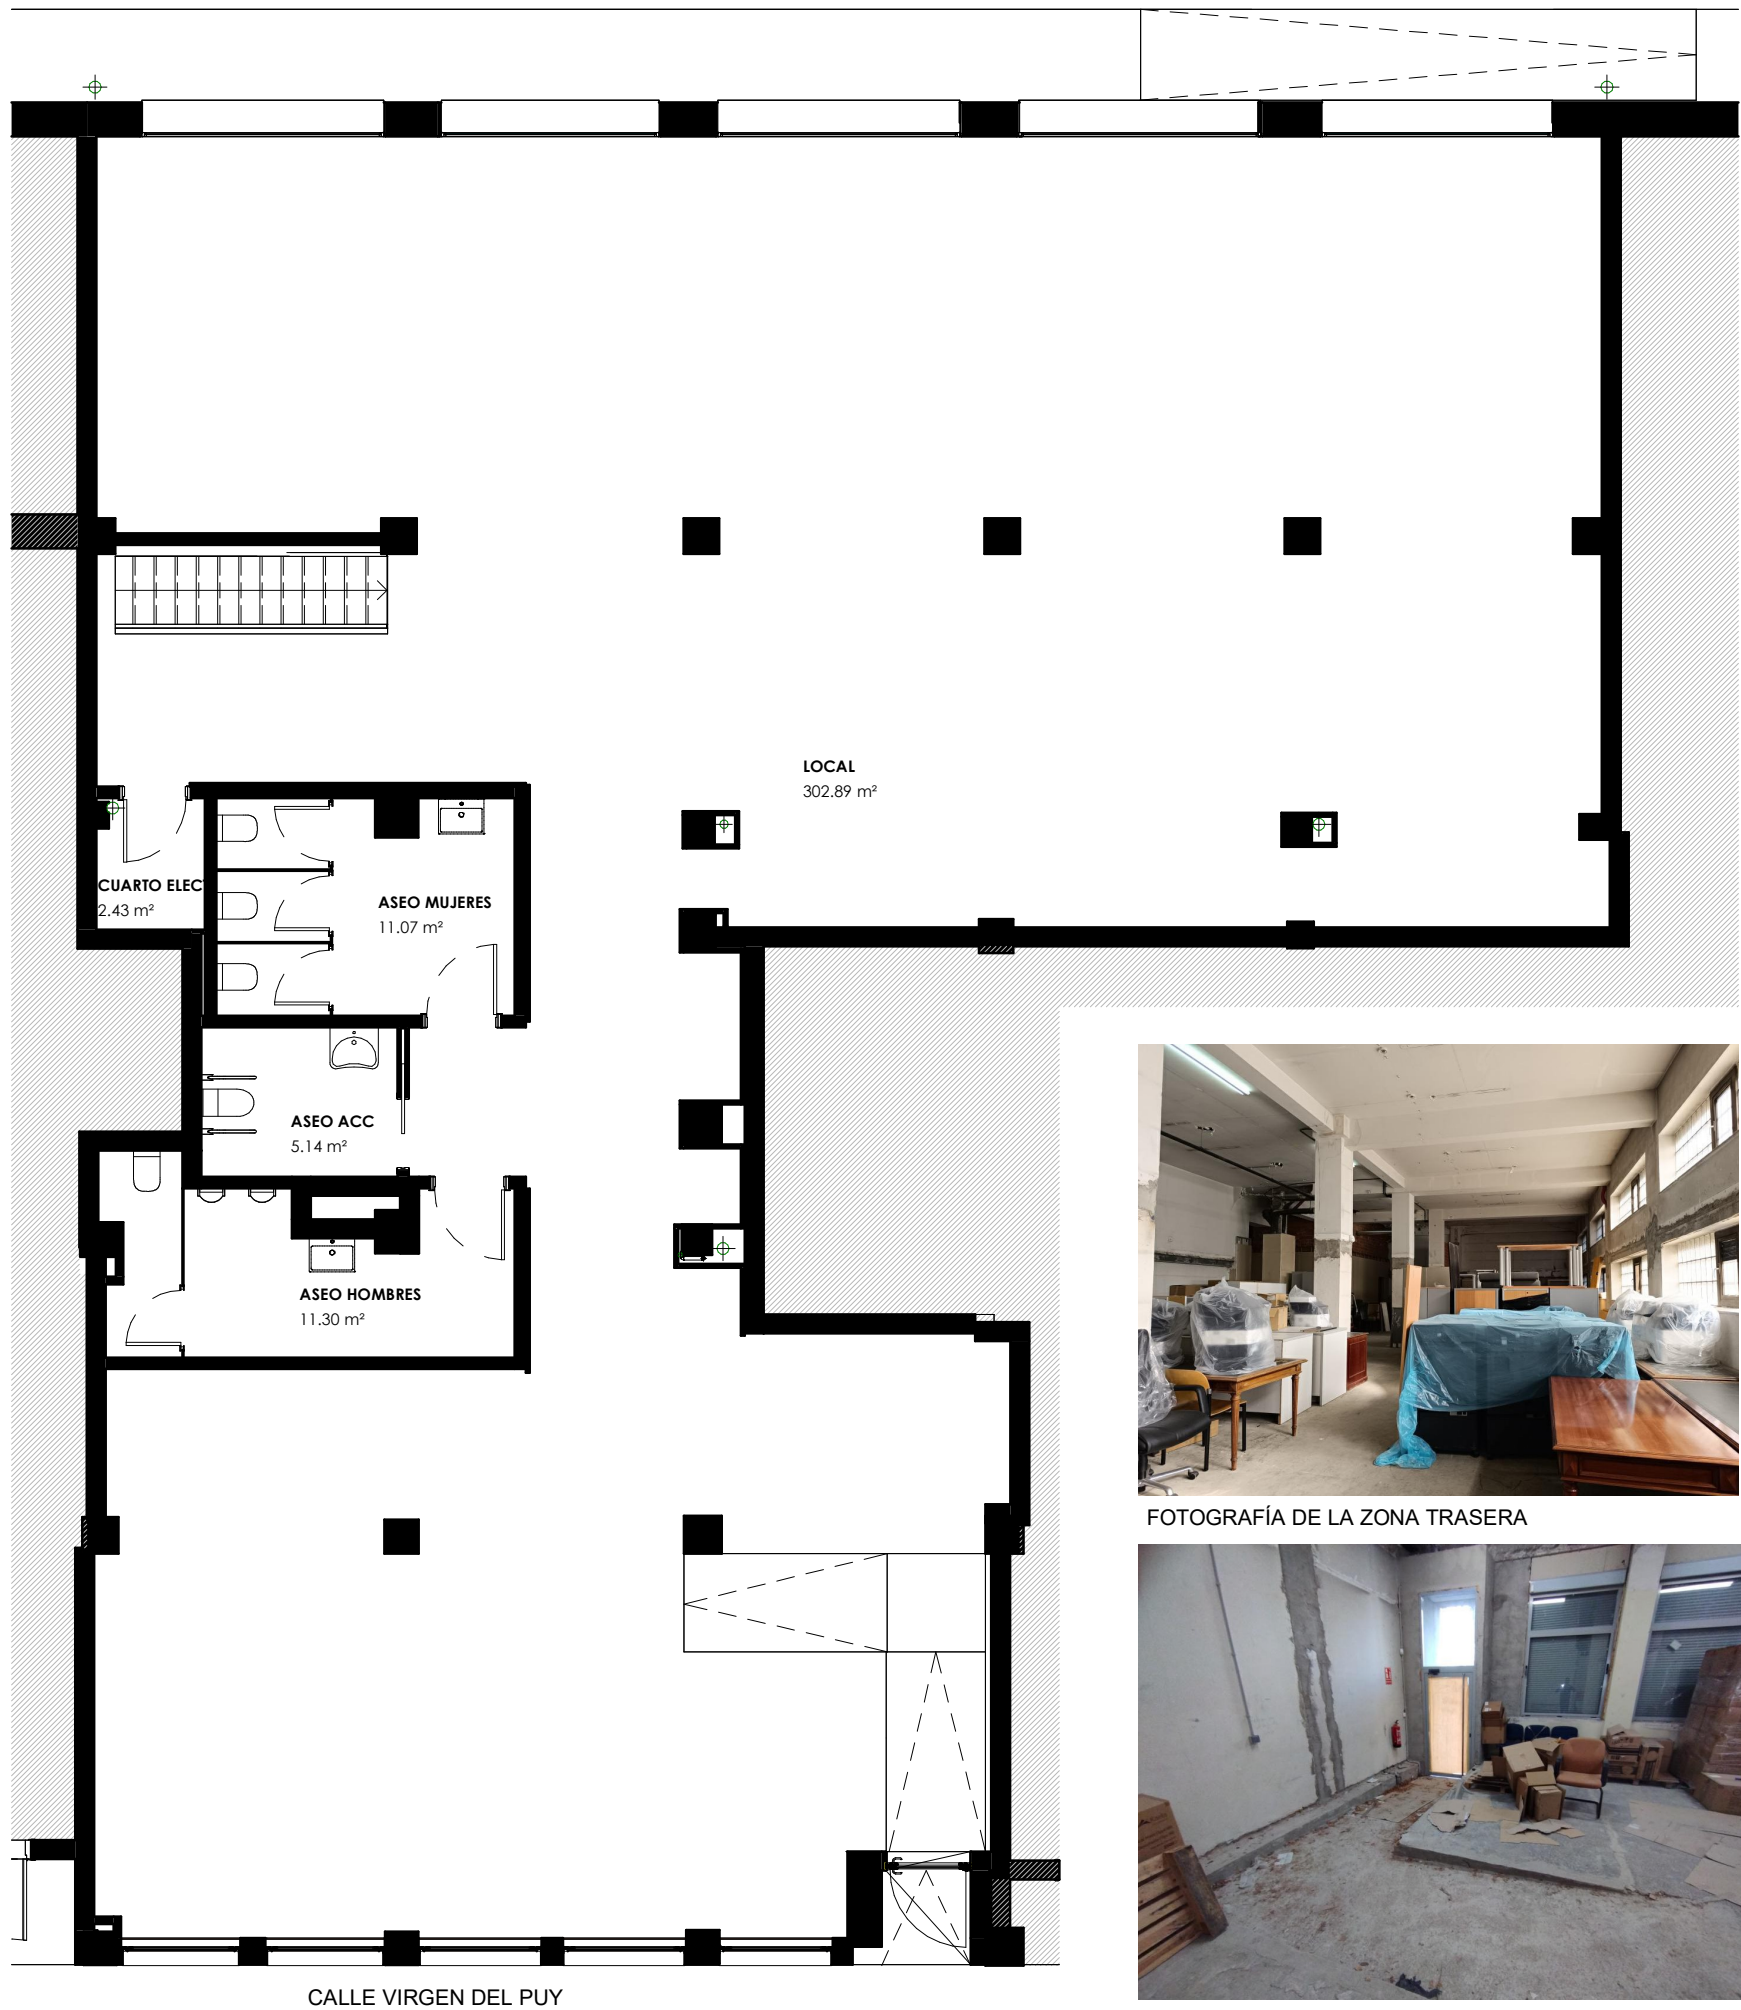

**SUPERFICIES ÚTILES. PLANTA BAJA.
ESTADO ACTUAL**

Nº	Nombre	Área
2	ASEO MUJERES	11.07 m²
3	ASEO HOMBRES	11.30 m²
4	ASEO ACC	5.14 m²
5	CUARTO ELECT.	2.43 m²
6	LOCAL	302.89 m²
		332.82 m²

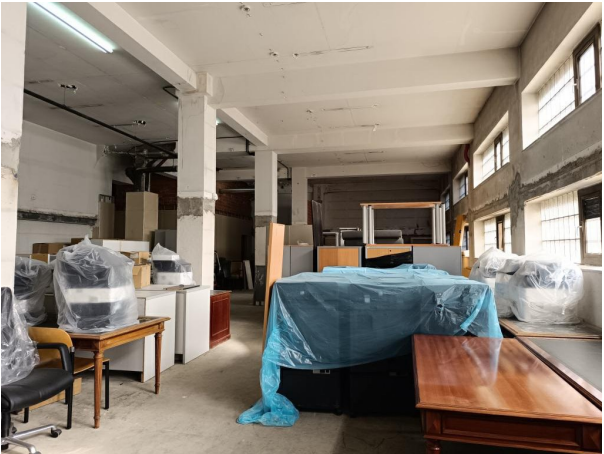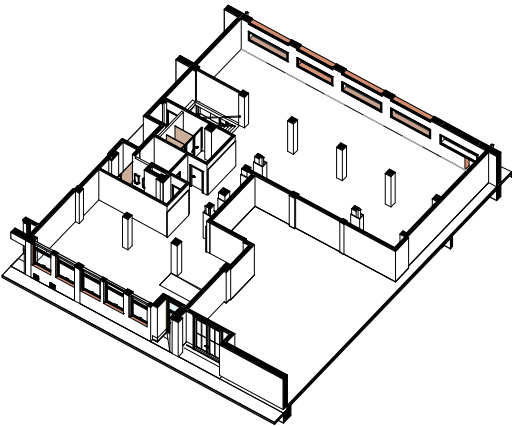

FOTOGRAFÍA DE LA ZONA TRASERA



FOTOGRAFÍA DE LA ZONA DELANTERA ACCESO
POR CALLE VIRGEN DEL PUY



albarrada@yahoo.es

ARQUITECTO:
ALBARRADA PROYECTOSY OBRAS, S.L
CRISTINA GARCIA GUERRA

PROYECTO:
REFORMA DE LOCALES PARA OFICINAS

EMPLAZAMIENTO:
CALLE VIRGEN DEL PUY Nº1 BAJO, PAMPLONA
(NAVARRA)

PROPIEDAD:
DEPARTAMENTO DE HACIENDA Y POLITICA FINANCIERA

PLANO:
ESTADO ACTUAL. PLANTA BAJA


A.1

FECHA:
FB 26

ESCALA:
1 : 100




El presente documento es copia de su original del que es autor la sociedad ALBARRADA PROYECTOS OBRAS, S. L. Su utilización total o parcial, así como cualquier reproducción o cesión a terceros, requerirá la previa autorización expresa de su autor

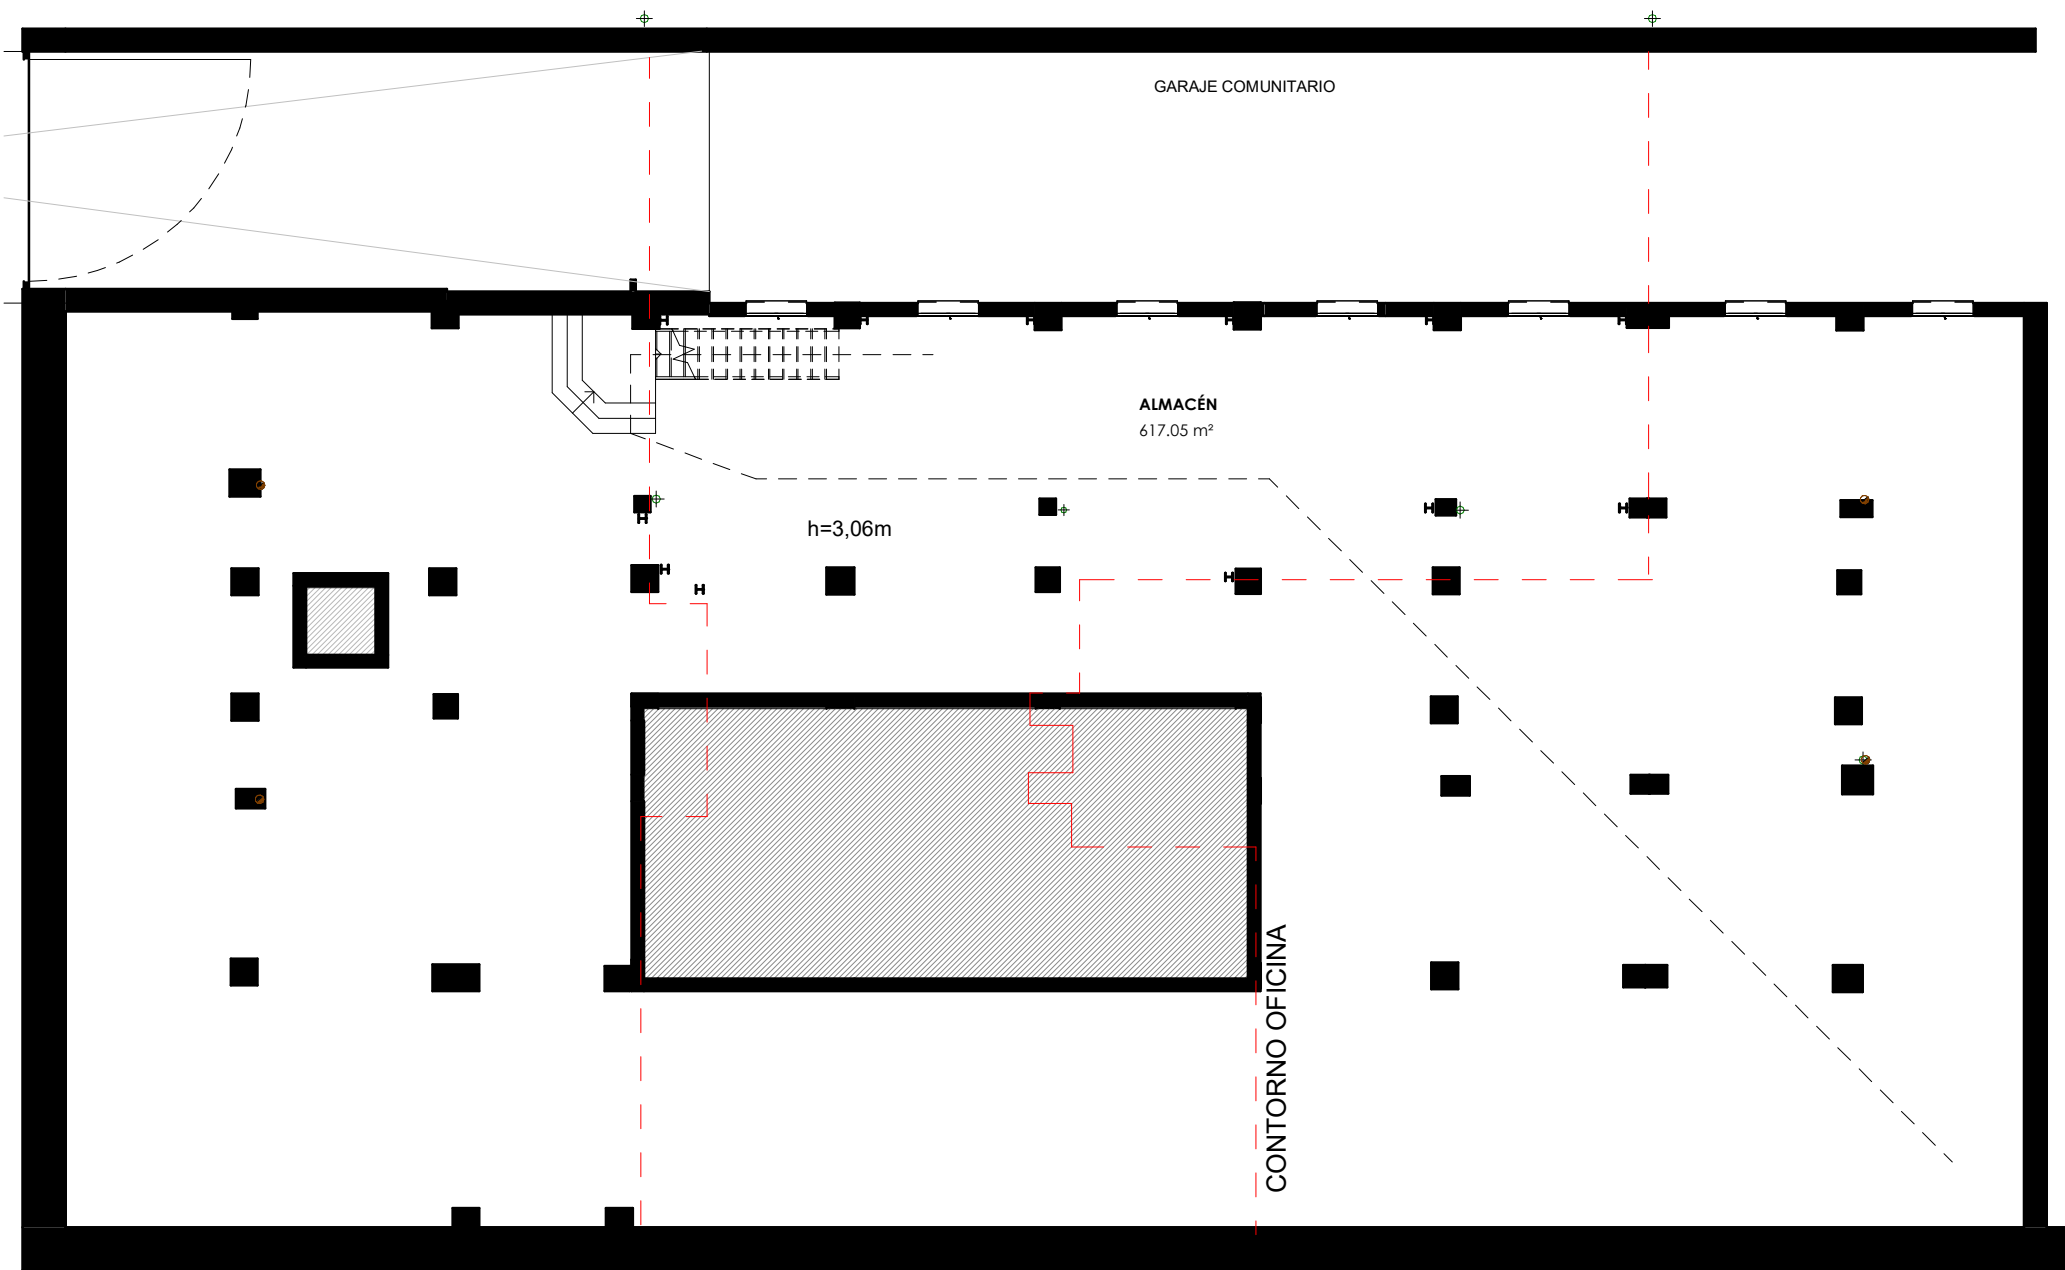

**SUPERFICIES ÚTILES PLANTA SOTANO.
ESTADO ACTUAL**

S1	ALMACÉN	617.05 m²
----	---------	-----------

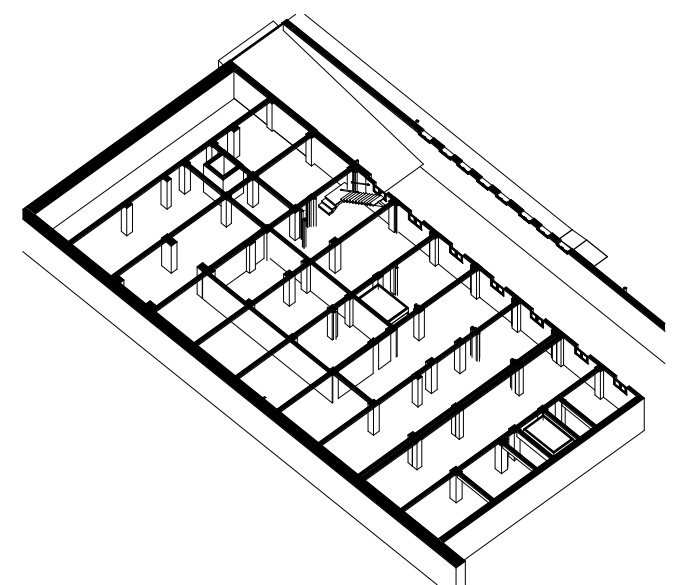


ALBARRADA
albarrada@yahoo.es

ARQUITECTO:
ALBARRADA PROYECTOS Y OBRAS, S.L.
CRISTINA GARCIA GUERRA
PROYECTO:
REFORMA DE LOCALES PARA OFICINAS

EMPLAZAMIENTO:
CALLE VIRGEN DEL PUY Nº1 BAJO, PAMPLONA
(NAVARRA)

PROPIEDAD:
DEPARTAMENTO DE HACIENDA Y POLÍTICA FINANCIERA

PLANO:
ESTADO ACTUAL. PLANTA SÓTANO
FECHA: FB 26
ESCALA: 1 : 150


A.2



FOTOGRAFÍA DE LA ESCALERA DEL SÓTANO



FOTOGRAFÍA DEL SÓTANO

El presente documento es copia de su original del que es autor la sociedad ALBARRADA PROYECTOS OBRAS, S. L. Su utilización total o parcial, así como cualquier reproducción o cesión a terceros, requerirá la previa autorización expresa de su autor



ESTADO ACTUAL. ALZADO CALLE VIRGEN DEL PUY 1 : 75




ALZADO TRASERO



ALZADO CALLE VIRGEN DEL PUY



ESTADO ACTUAL. ALZADO TRASERO 1 : 75

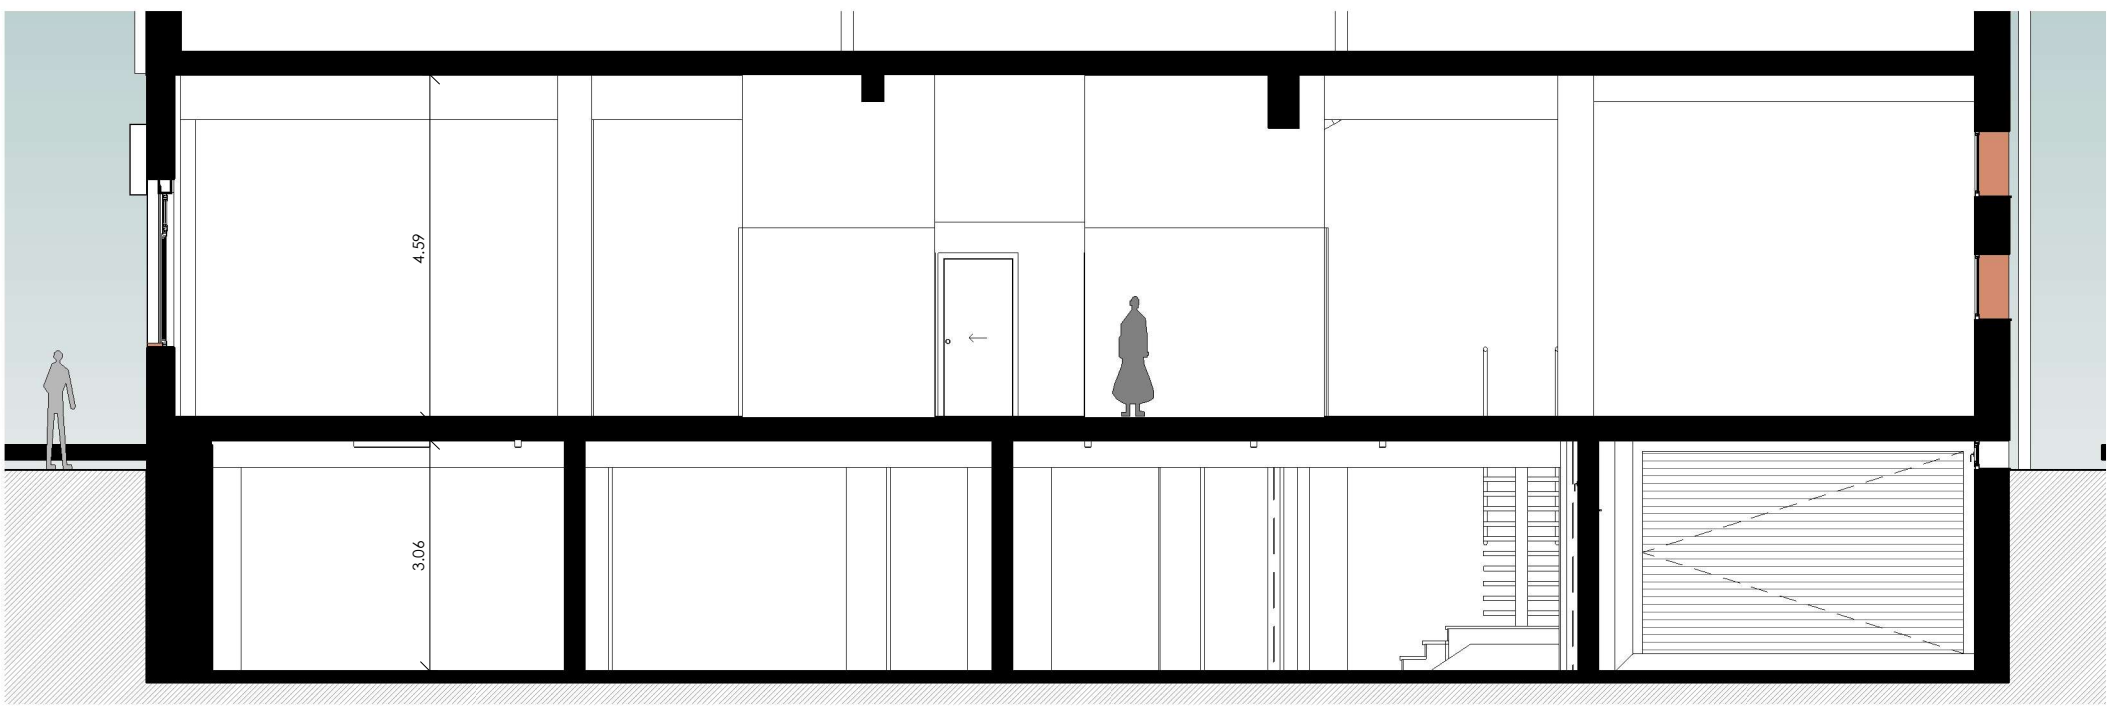

E.A. Sección A-A' 1 : 100



albarrada@yahoo.es

ARQUITECTO:

ALBARRADA PROYECTOS Y OBRAS,S.L

CRISTINA GARCIA GUERRA

PROYECTO:

REFORMA DE LOCALES PARA OFICINAS

EMPLAZAMIENTO:

CALLE VIRGEN DEL PUY Nº1 BAJO, PAMPLONA (NAVARRA)

PROPIEDAD:

DEPARTAMENTO DE HACIENDA Y POLITICA FINANCIERA

PLANO:

ESTADO ACTUAL. ALZADOS Y SECCION

FECHA:

FB 26

ESCALA:

Como se indica

A.3

El presente documento es copia de su original del que es autor la sociedad ALBARRADA PROYECTOS OBRAS, S. L. Su utilización total o parcial, así como cualquier reproducción o cesión a terceros, requerirá la previa autorización expresa de su autor

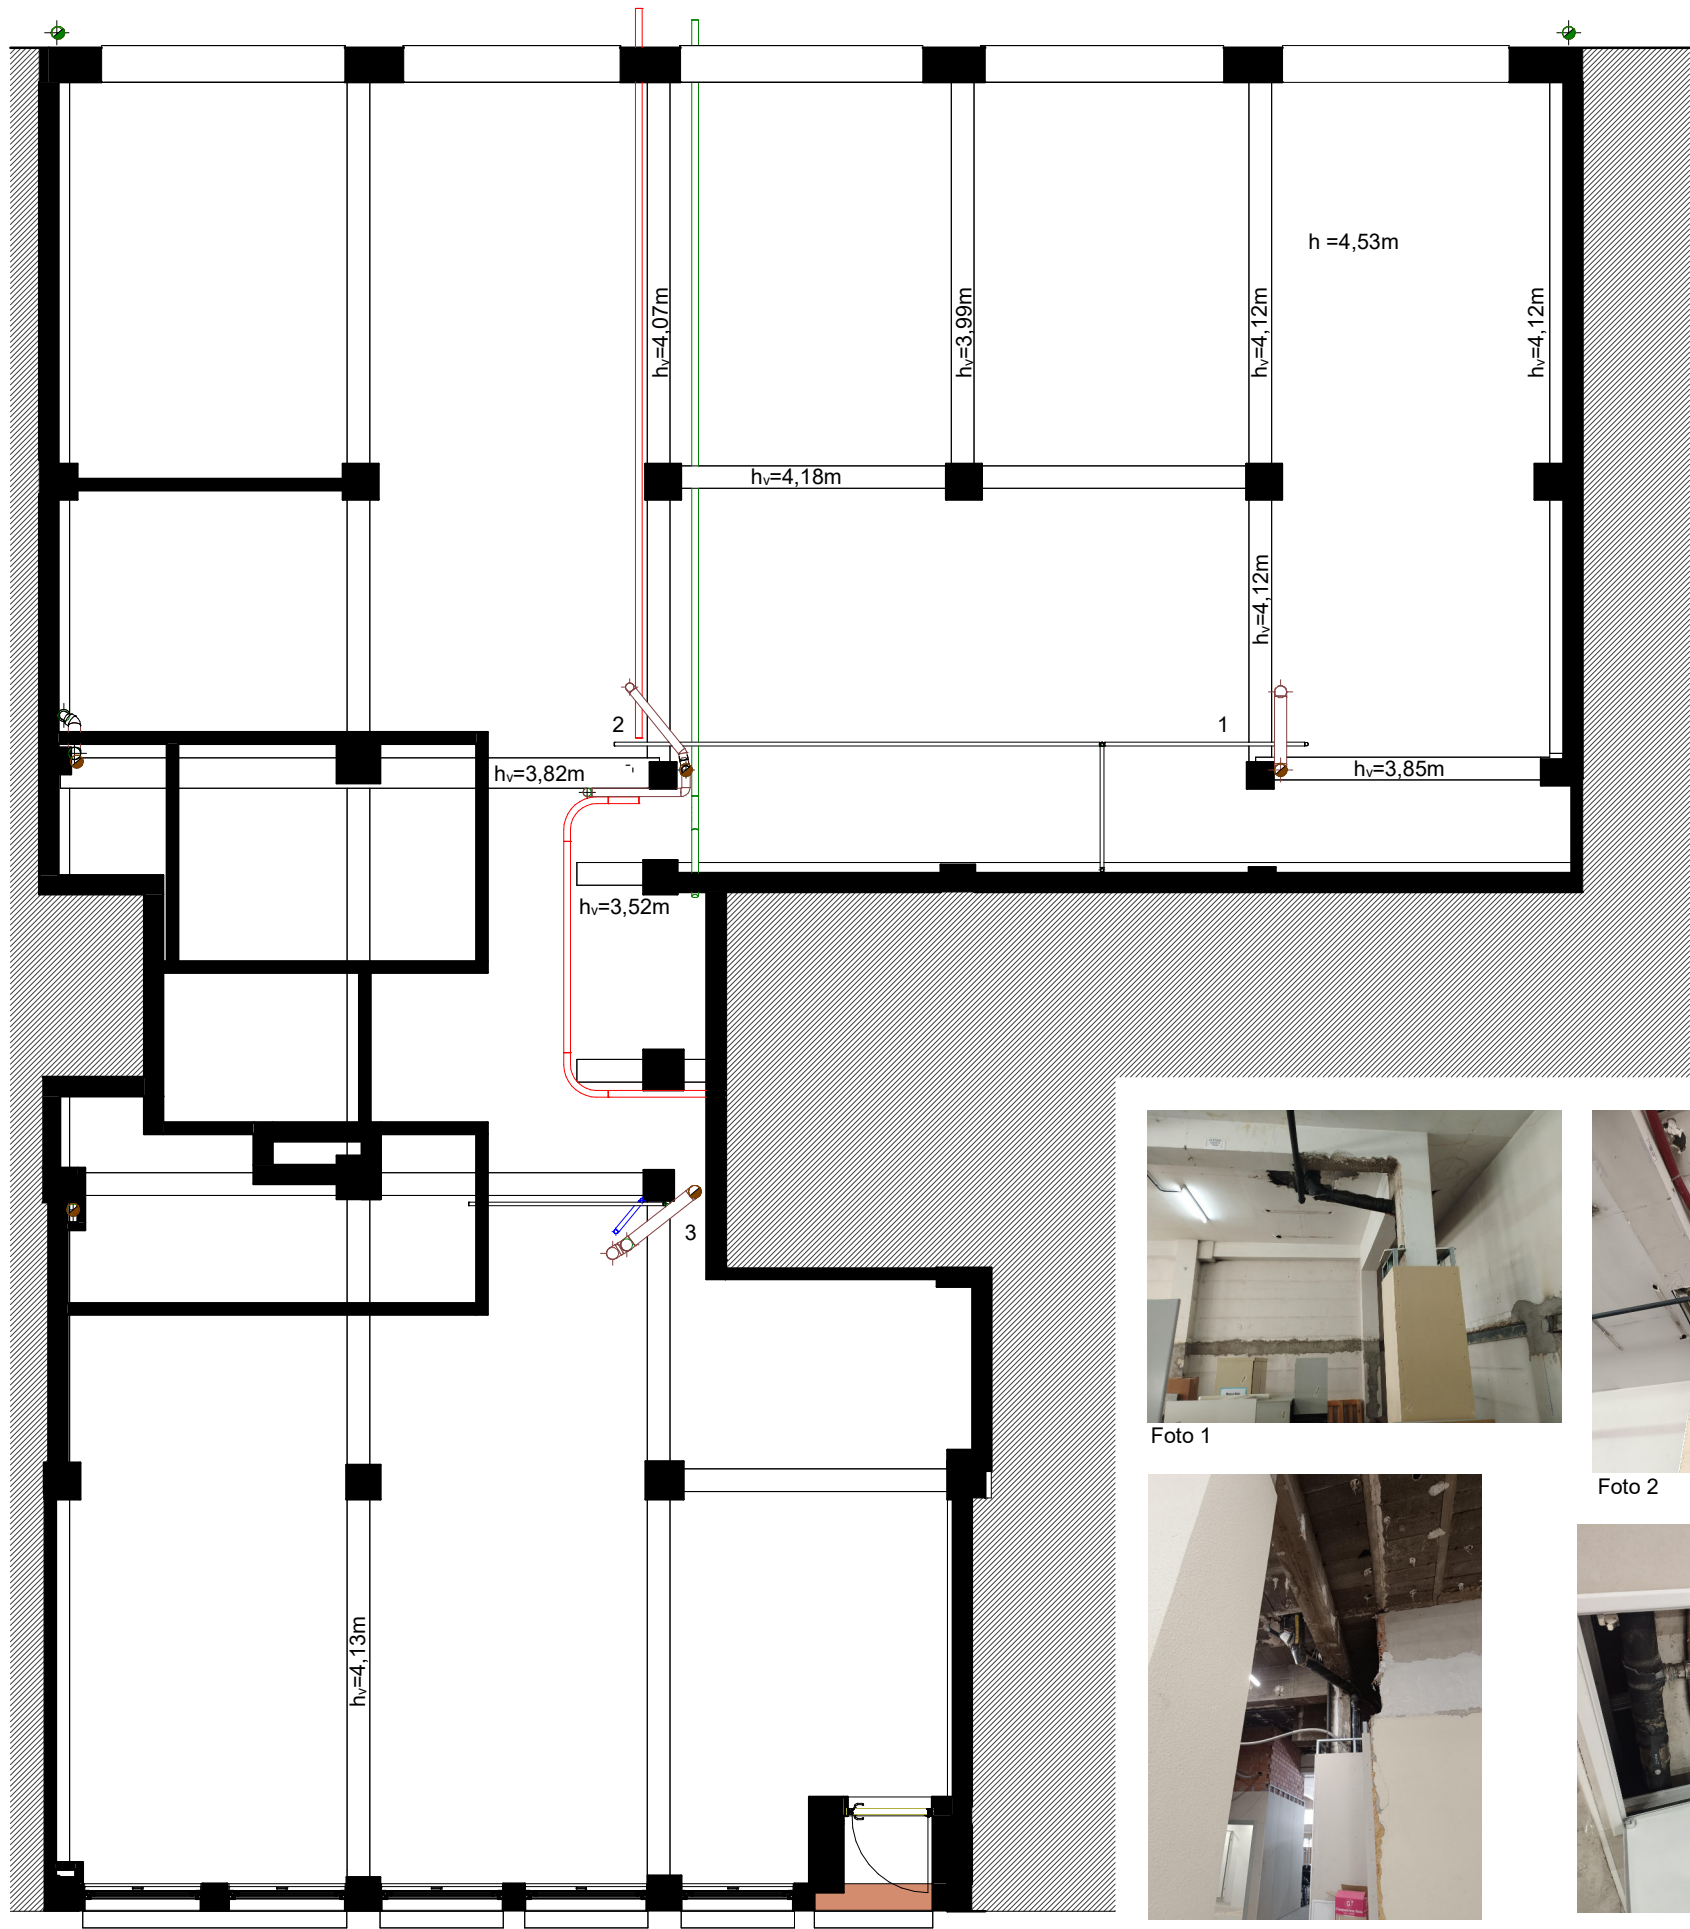


Foto 1



Foto 2

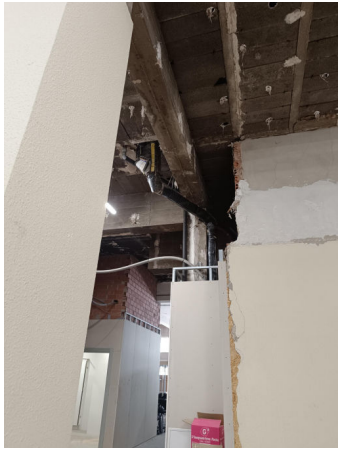


Foto 3



Foto contador de agua . Foto 3



albarrada@yahoo.es

ARQUITECTO:
ALBARRADA PROYECTOS Y OBRAS,S.L
CRISTINA GARCIA GUERRA

PROYECTO:
REFORMA DE LOCALES PARA OFICINAS

EMPLAZAMIENTO:
CALLE VIRGEN DEL PUY Nº1 BAJO, PAMPLONA
(NAVARRA)

PROPIEDAD:
DEPARTAMENTO DE HACIENDA Y POLITICA FINANCIERA

PLANO:
ESTADO ACTUAL. INSTALACIONES

FECHA:
FB 26

ESCALA:
1 : 100

A.4



El presente documento es copia de su original del que es autor la sociedad ALBARRADA PROYECTOS OBRAS, S. L. Su utilización total o parcial, así como cualquier reproducción o cesión a terceros, requerirá la previa autorización expresa de su autor

TECHO ESTADO ACTUAL PSOT 1 : 300

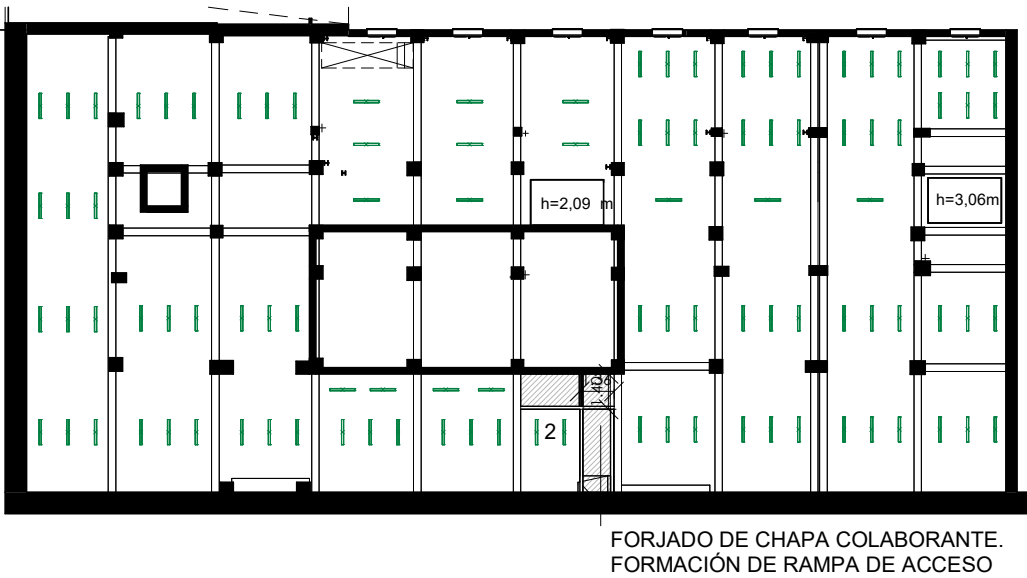


Foto 1

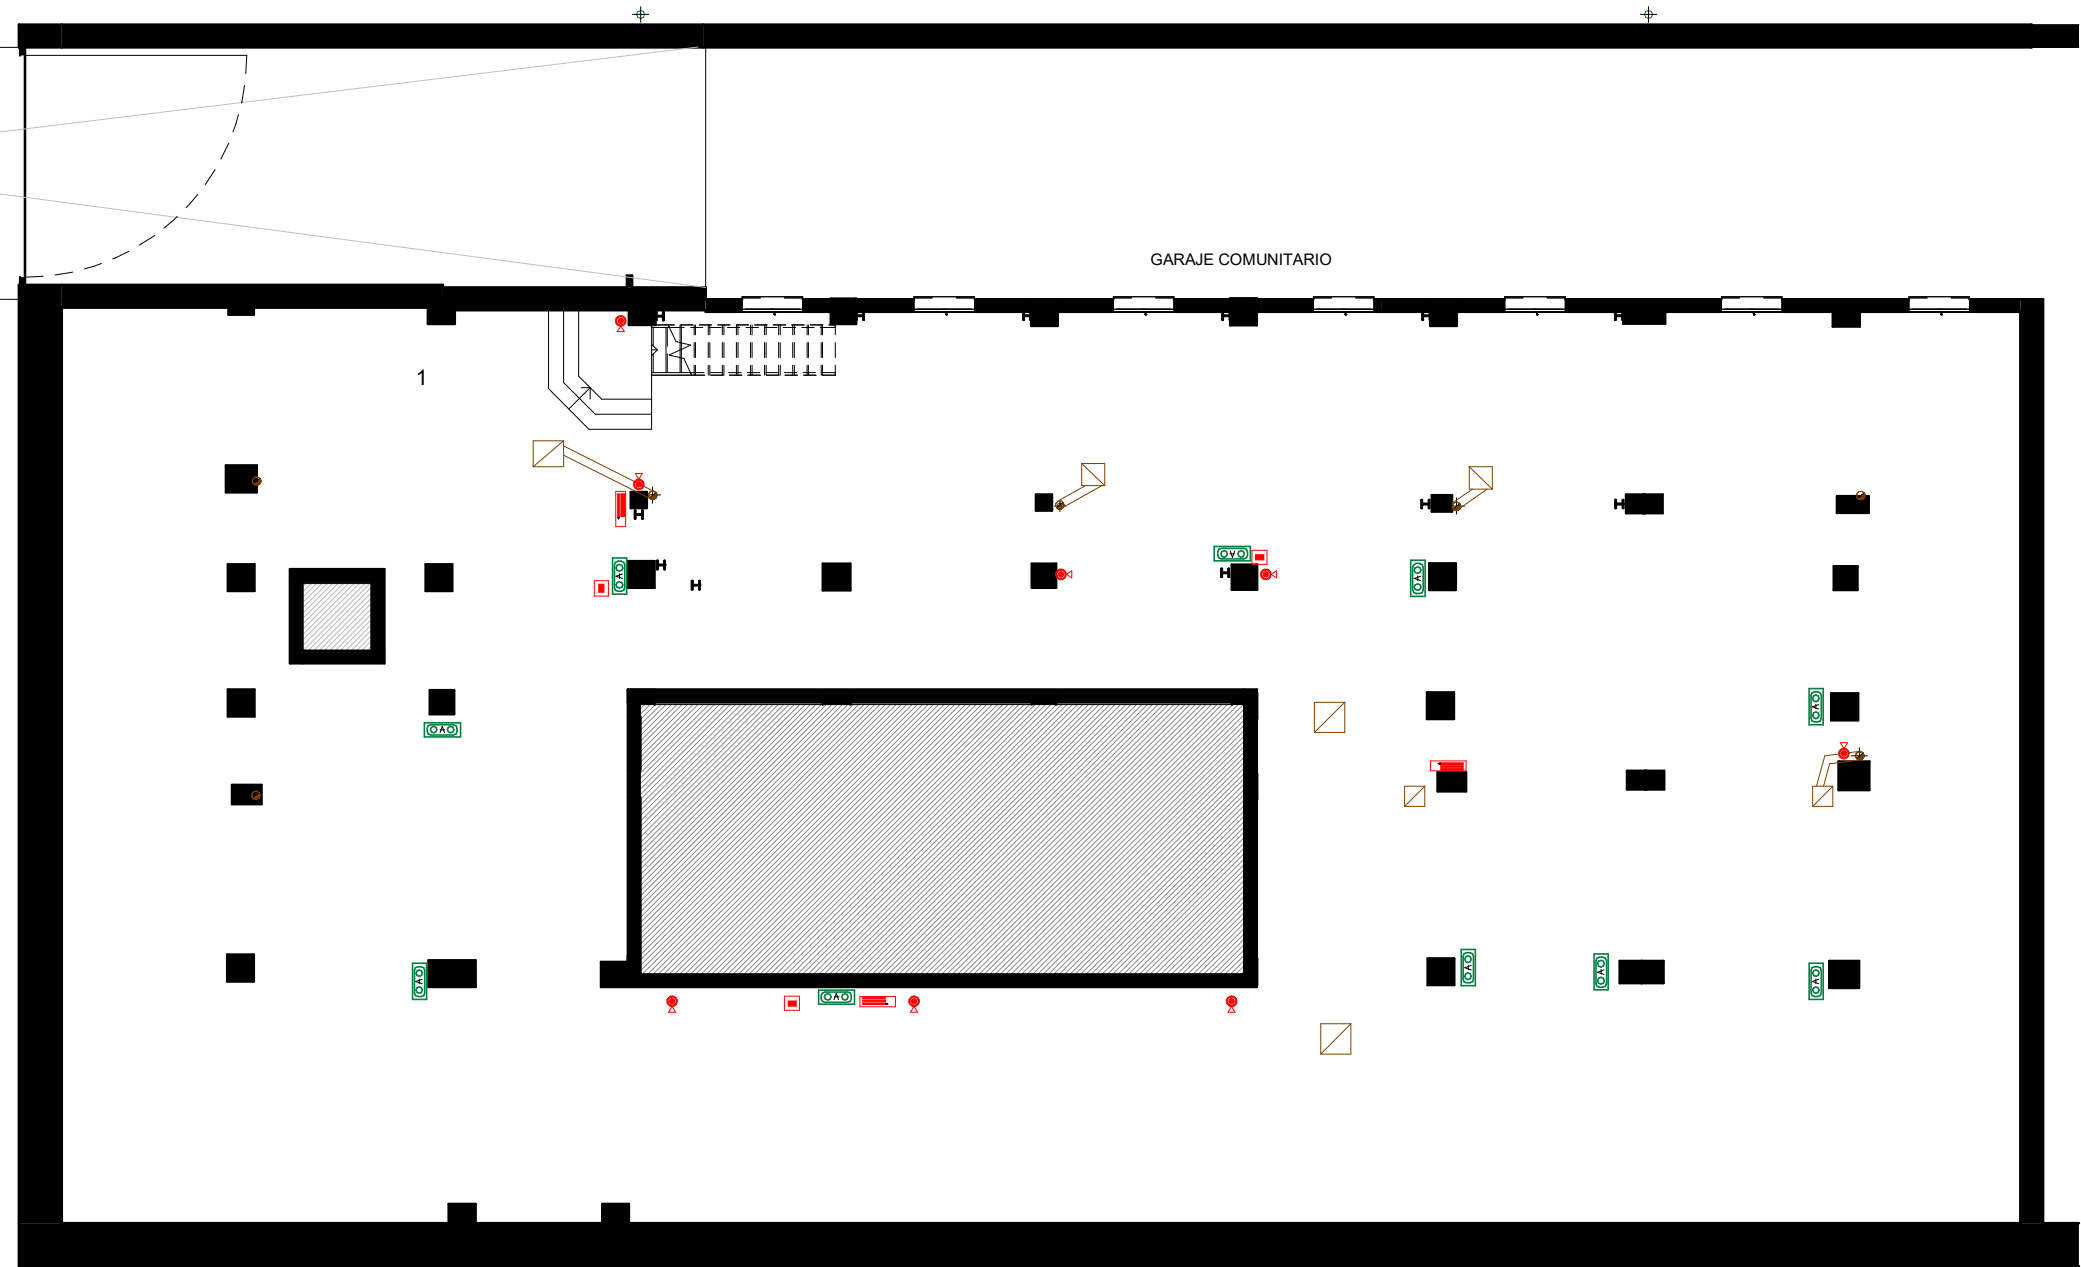


Foto 2



LEYENDA

-  LUMINARIA DE EMERGENCIAS
-  PULSADOR DE INCENDIOS
-  EXTINTOR
-  BIE
-  BAJANTE DE SANEAMIENTO
-  ARQUETA
-  LUMINARIA ESTANCA



ESTADO ACTUAL. PLANTA SÓTANO INSTALACIONES 1 : 150



albarrada@yahoo.es

ARQUITECTO:
ALBARRADA PROYECTOS Y OBRAS, S.L
CRISTINA GARCIA GUERRA

PROYECTO:
REFORMA DE LOCALES PARA OFICINAS

EMPLAZAMIENTO:
CALLE VIRGEN DEL PUY Nº1 BAJO, PAMPLONA
(NAVARRA)

PROPIEDAD:
DEPARTAMENTO DE HACIENDA Y POLITICA FINANCIERA

PLANO:
ESTADO ACTUAL. P.SÓTANO. INSTAL.

A.5

FECHA:
FB 26

ESCALA:
Como se indica



El presente documento es copia de su original del que es autor la sociedad ALBARRADA PROYECTOS OBRAS, S. L. Su utilización total o parcial, así como cualquier reproducción o cesión a terceros, requerirá la previa autorización expresa de su autor