



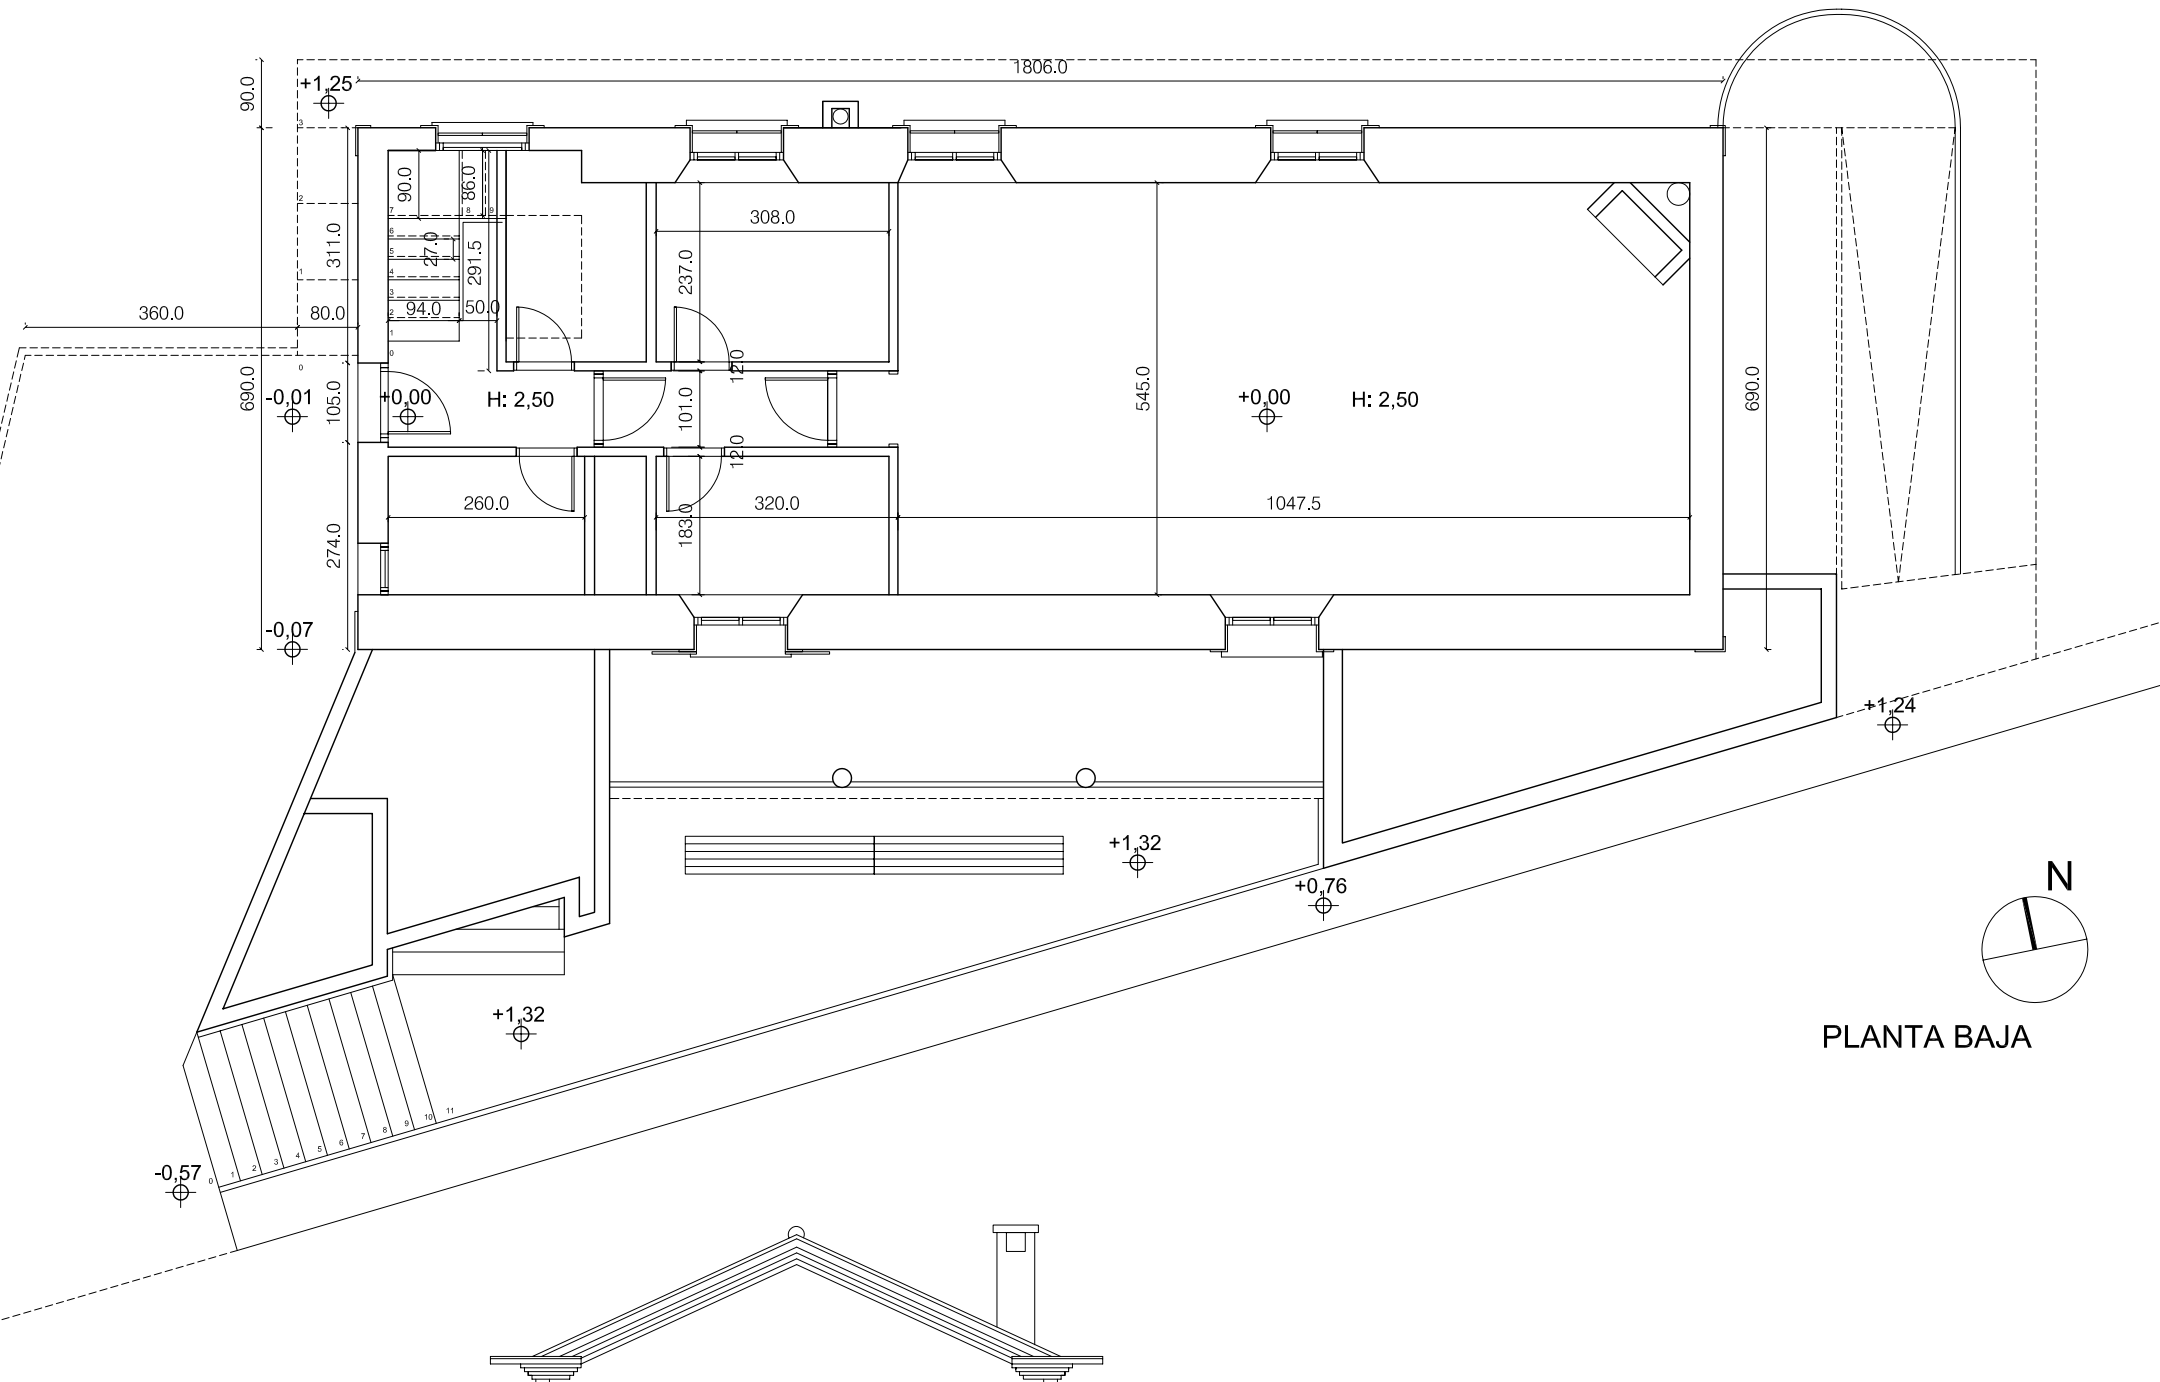


PLANTA BAJA

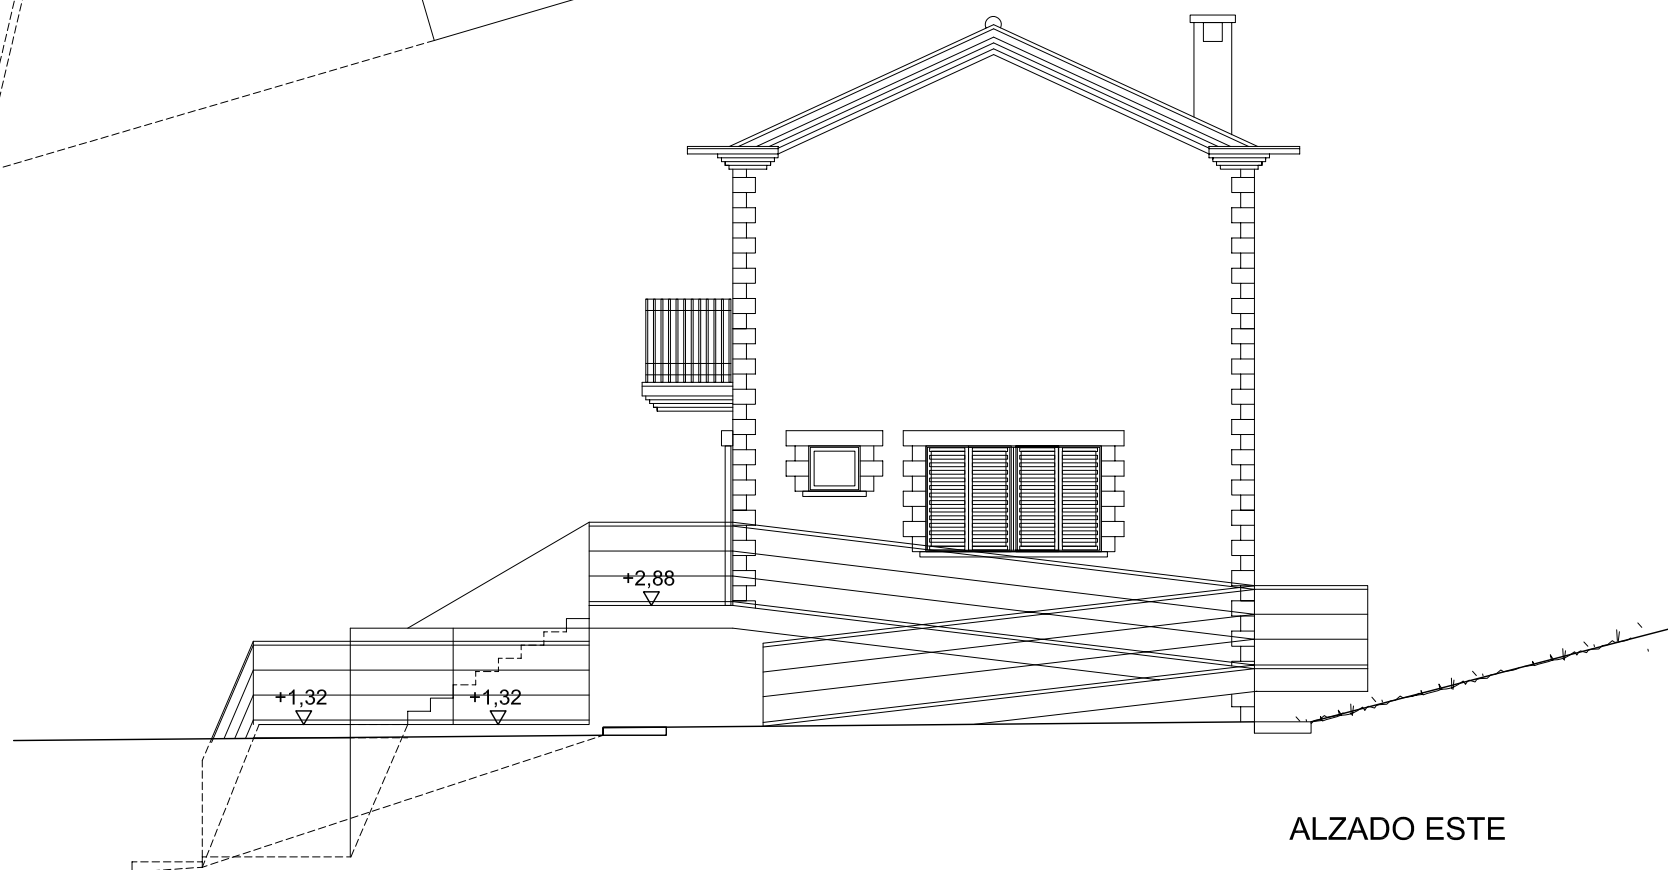


ALZADO ESTE


PLANO OBRA EA-01 PAMPLONA, JUN/26 Carmen Baroja Nessl Nº 35, Bajo (31014) TF: 948 383713	REFORMA EDIFICIO, Calle las ESCUELAS Nº 09. MUTILVA BAJA.	
	PLANO:ESTADO ACTUAL PLANTA BAJA y ALZADO ESTE.	
	REF.CAD: EA01-EA03.dwg	COTAS EN CM. ESCALA: 1/100
	ANULA A : ANULADO POR : COLABORADORES : PROPIEDAD:	ARQUITECTOS : A+U ESTUDIO ARQUITECTURA S.L.P. IGNACIO BAQUERO PEIO ECEOLAZA INARQ INGENIERIA, SL. AYUNTAMIENTO VALLE DE ARANGUREN

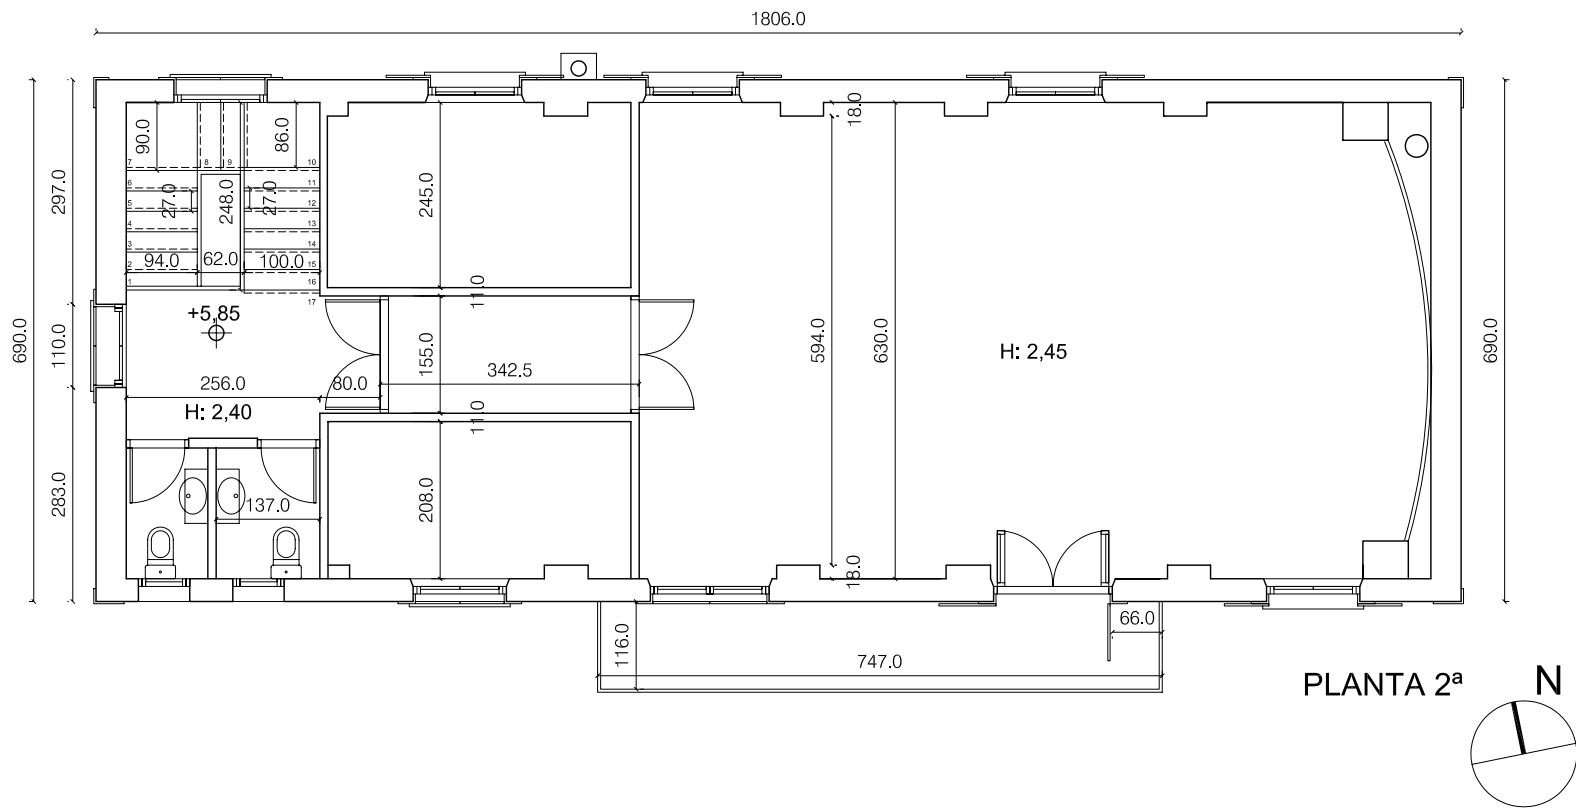

PLANTA 2ª

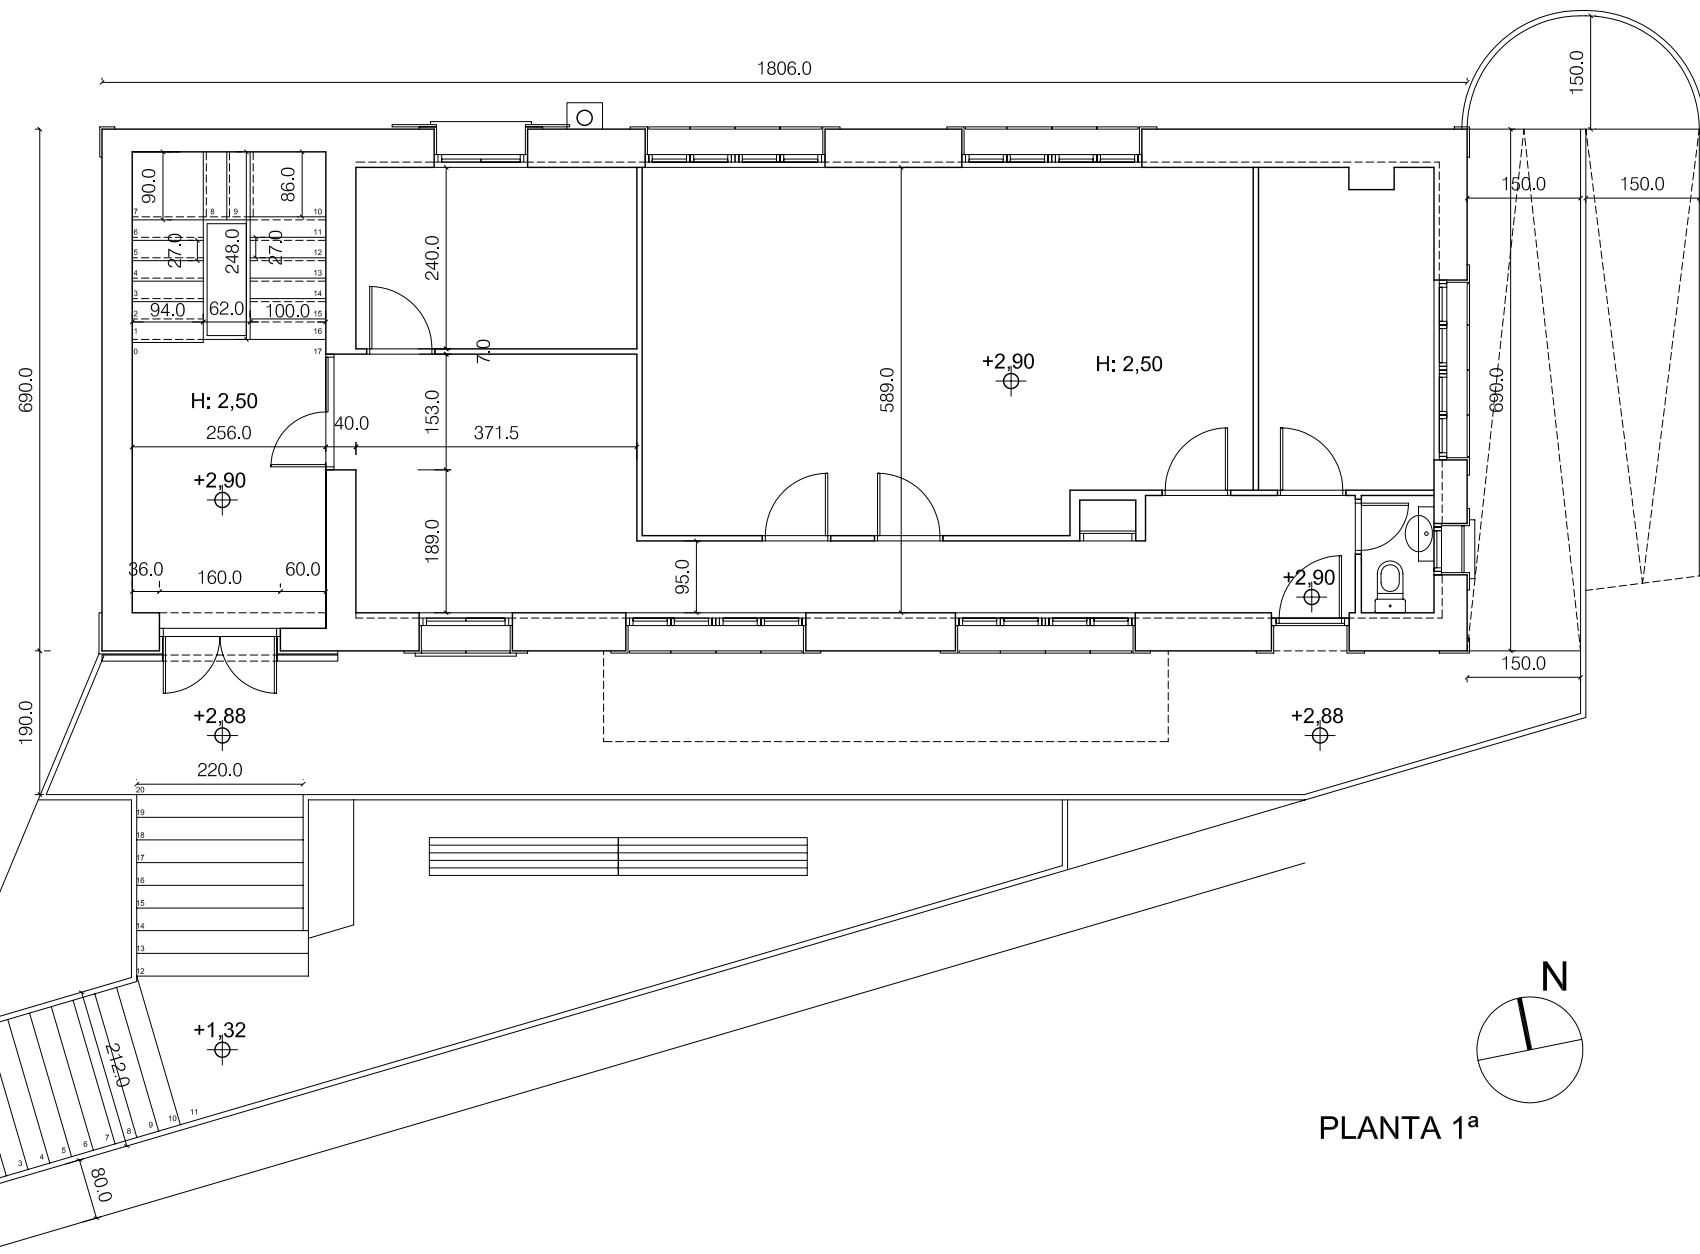

PLANTA 1ª

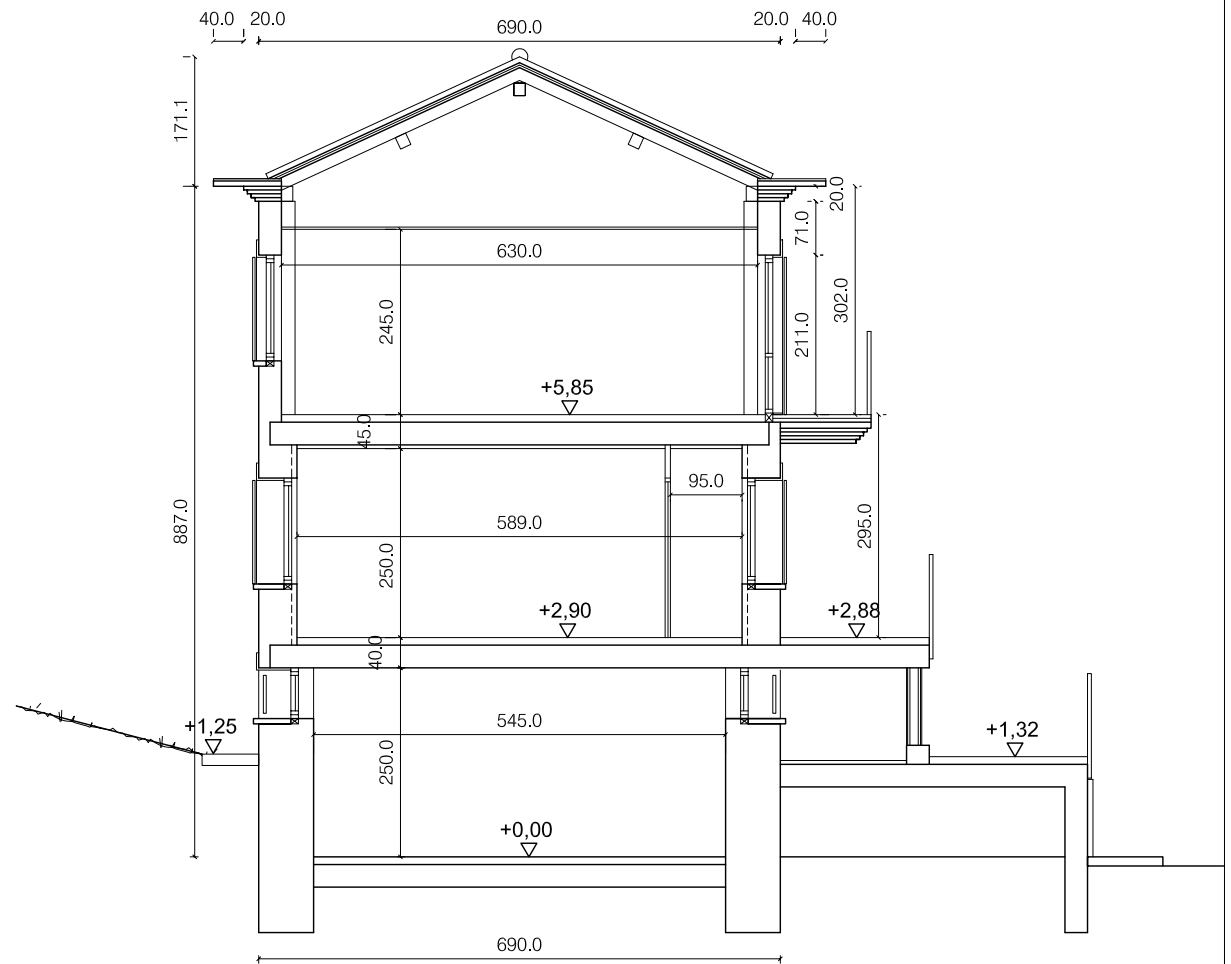

SECCION TIPO.

PLANO OBRA

EA-02

PAMPLONA, JUN/26


Carmen Baroja Nessl
Nº 35, Bajo (31014)
TF: 948 383713

REFORMA EDIFICIO, Calle las ESCUELAS Nº 09.
MUTILVA BAJA.


PLANO: ESTADO ACTUAL
PLANTAS 1ª y 2ª y SECCION TIPO.

REF.CAD: EA01-EA03.dwg COTAS EN CM. ESCALA: 1/100


ANULA A :	ARQUITECTOS : A+U ESTUDIO ARQUITECTURA S.L.P. IGNACIO BAQUERO PEIO ECEOLAZA
ANULADO POR :	COLABORADORES : INARQ INGENIERIA, SL.
PROPIEDAD:	AYUNTAMIENTO VALLE DE ARANGUREN

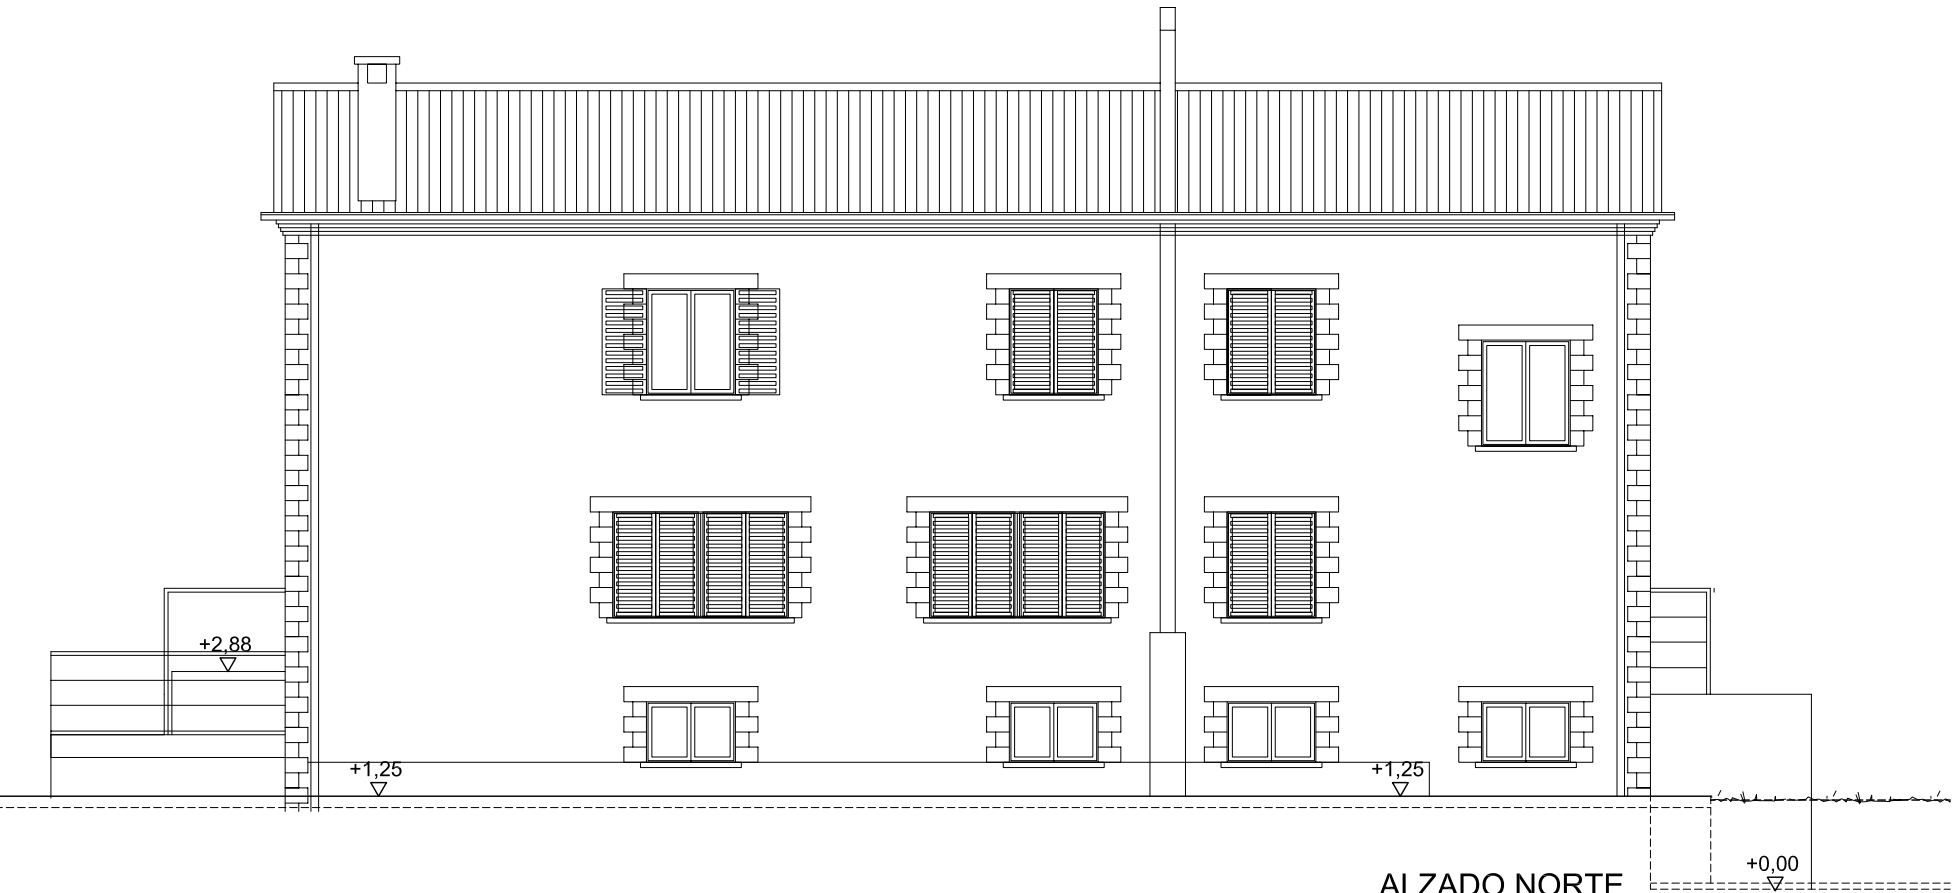

ALZADO NORTE

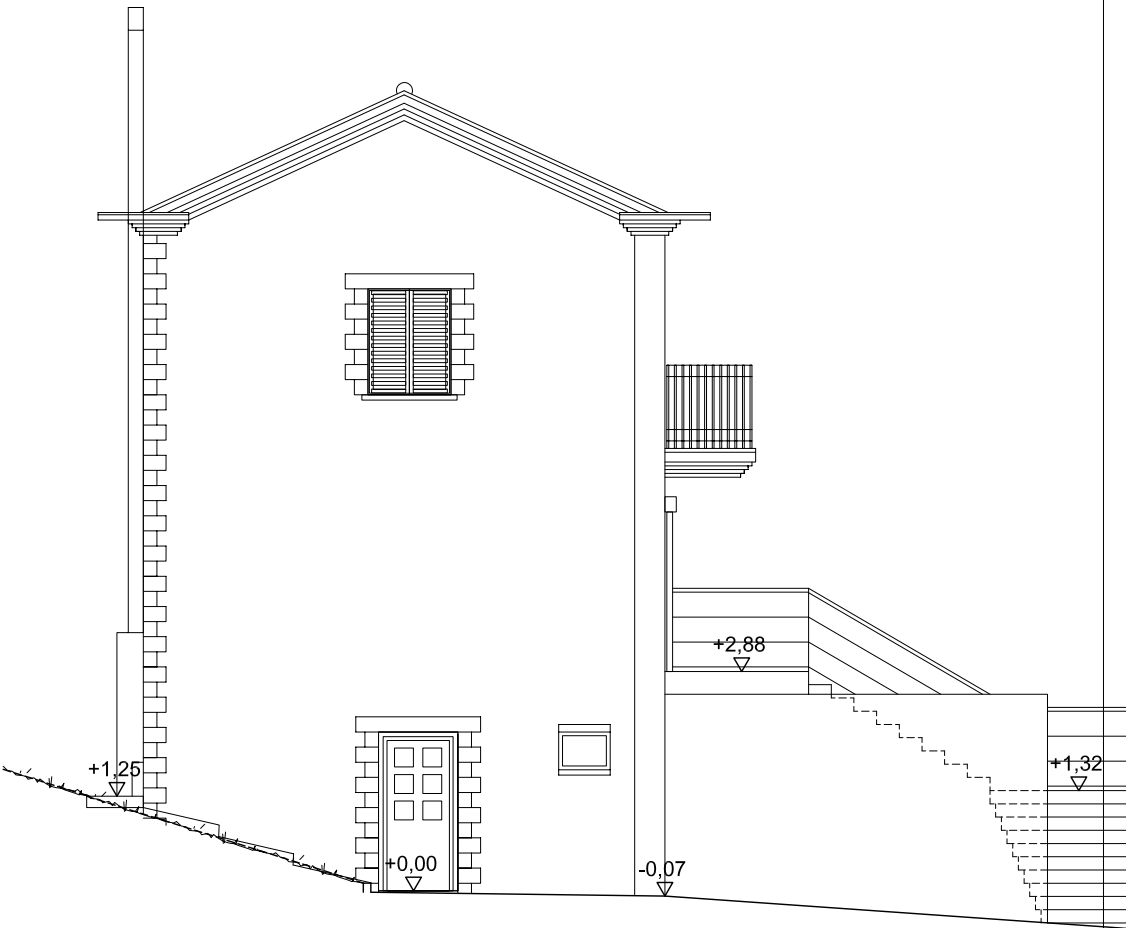

ALZADO OESTE

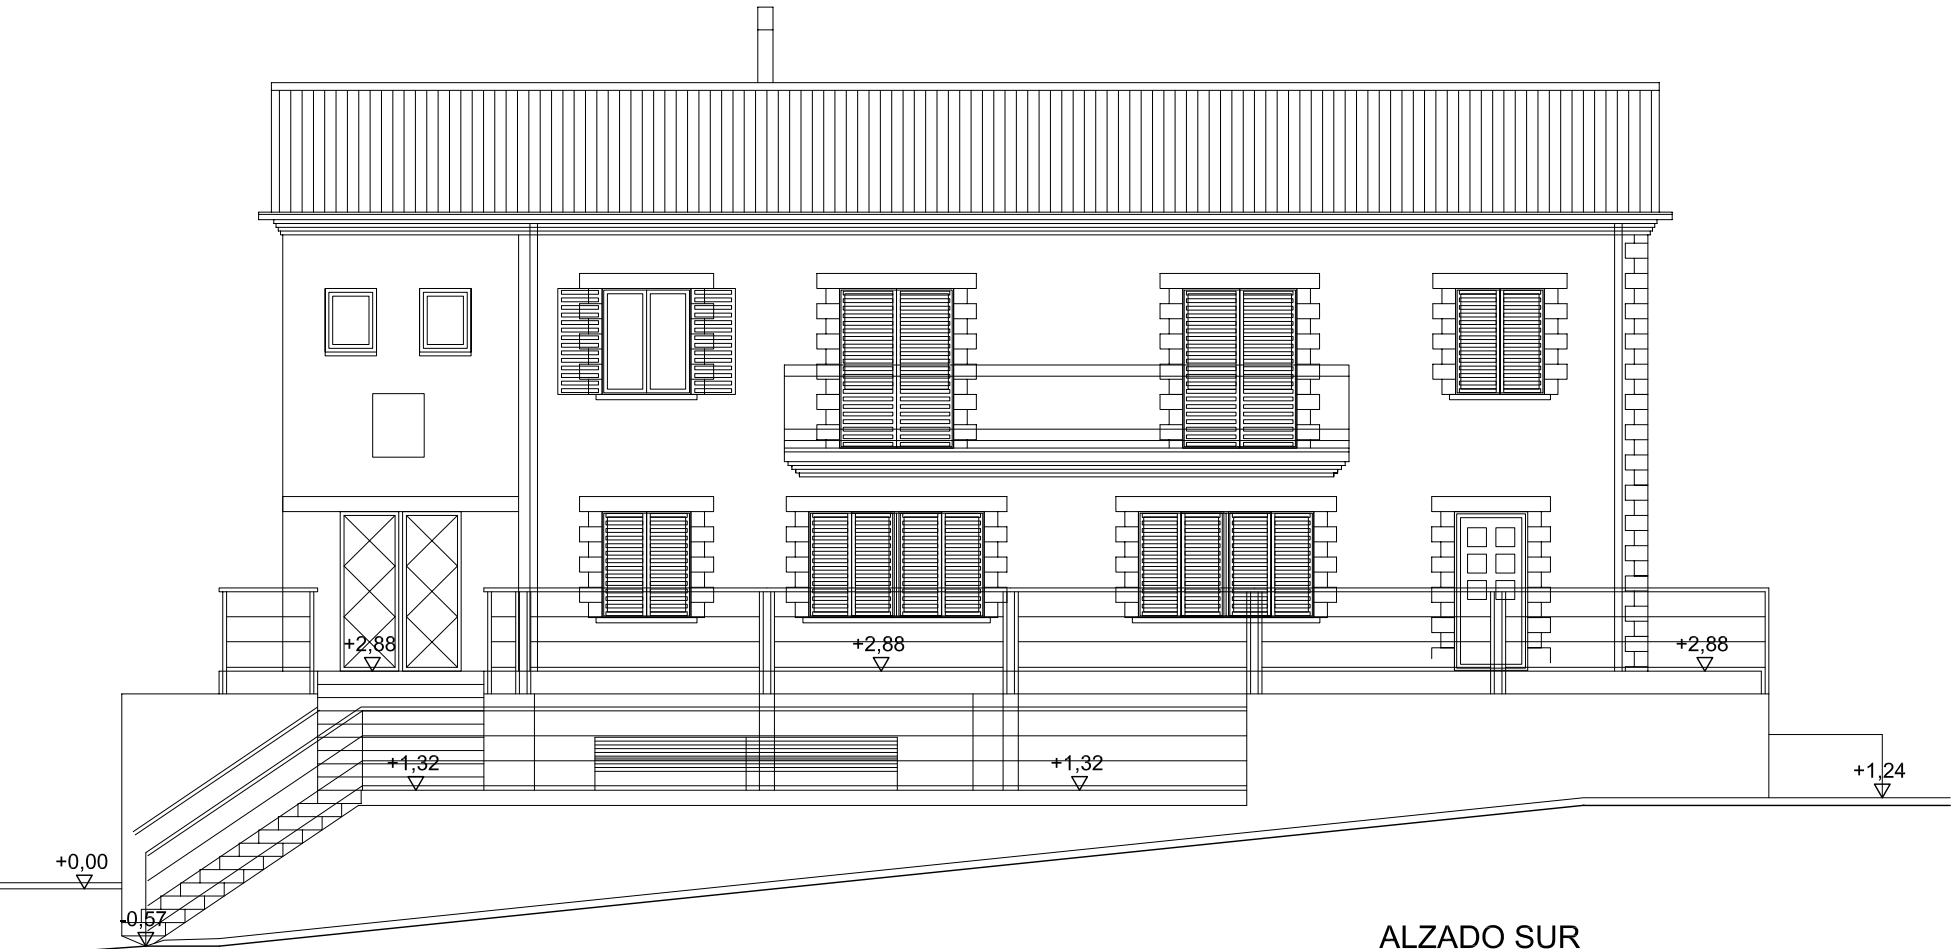

ALZADO SUR

PLANO OBRA

EA-03

PAMPLONA, JUN/26

Carmen Baroja Nessl
Nº 35, Bajo (31014)
TF: 948 383713

REFORMA EDIFICIO, Calle las ESCUELAS Nº 09.
MUTILVA BAJA.

PLANO:ESTADO ACTUAL
ALZADOS NORTE, SUR y OESTE.

REF.CAD: EA01-EA03.dwg

COTAS EN CM. ESCALA: 1/100

ANULA A :

ANULADO POR :


ARQUITECTOS : A+U ESTUDIO ARQUITECTURA S.L.P.
IGNACIO BAQUERO PEIO ECEOLAZA

ignacio

peio

COLABORADORES : INARQ INGENIERIA, SL.

PROPIEDAD: AYUNTAMIENTO VALLE DE ARANGUREN

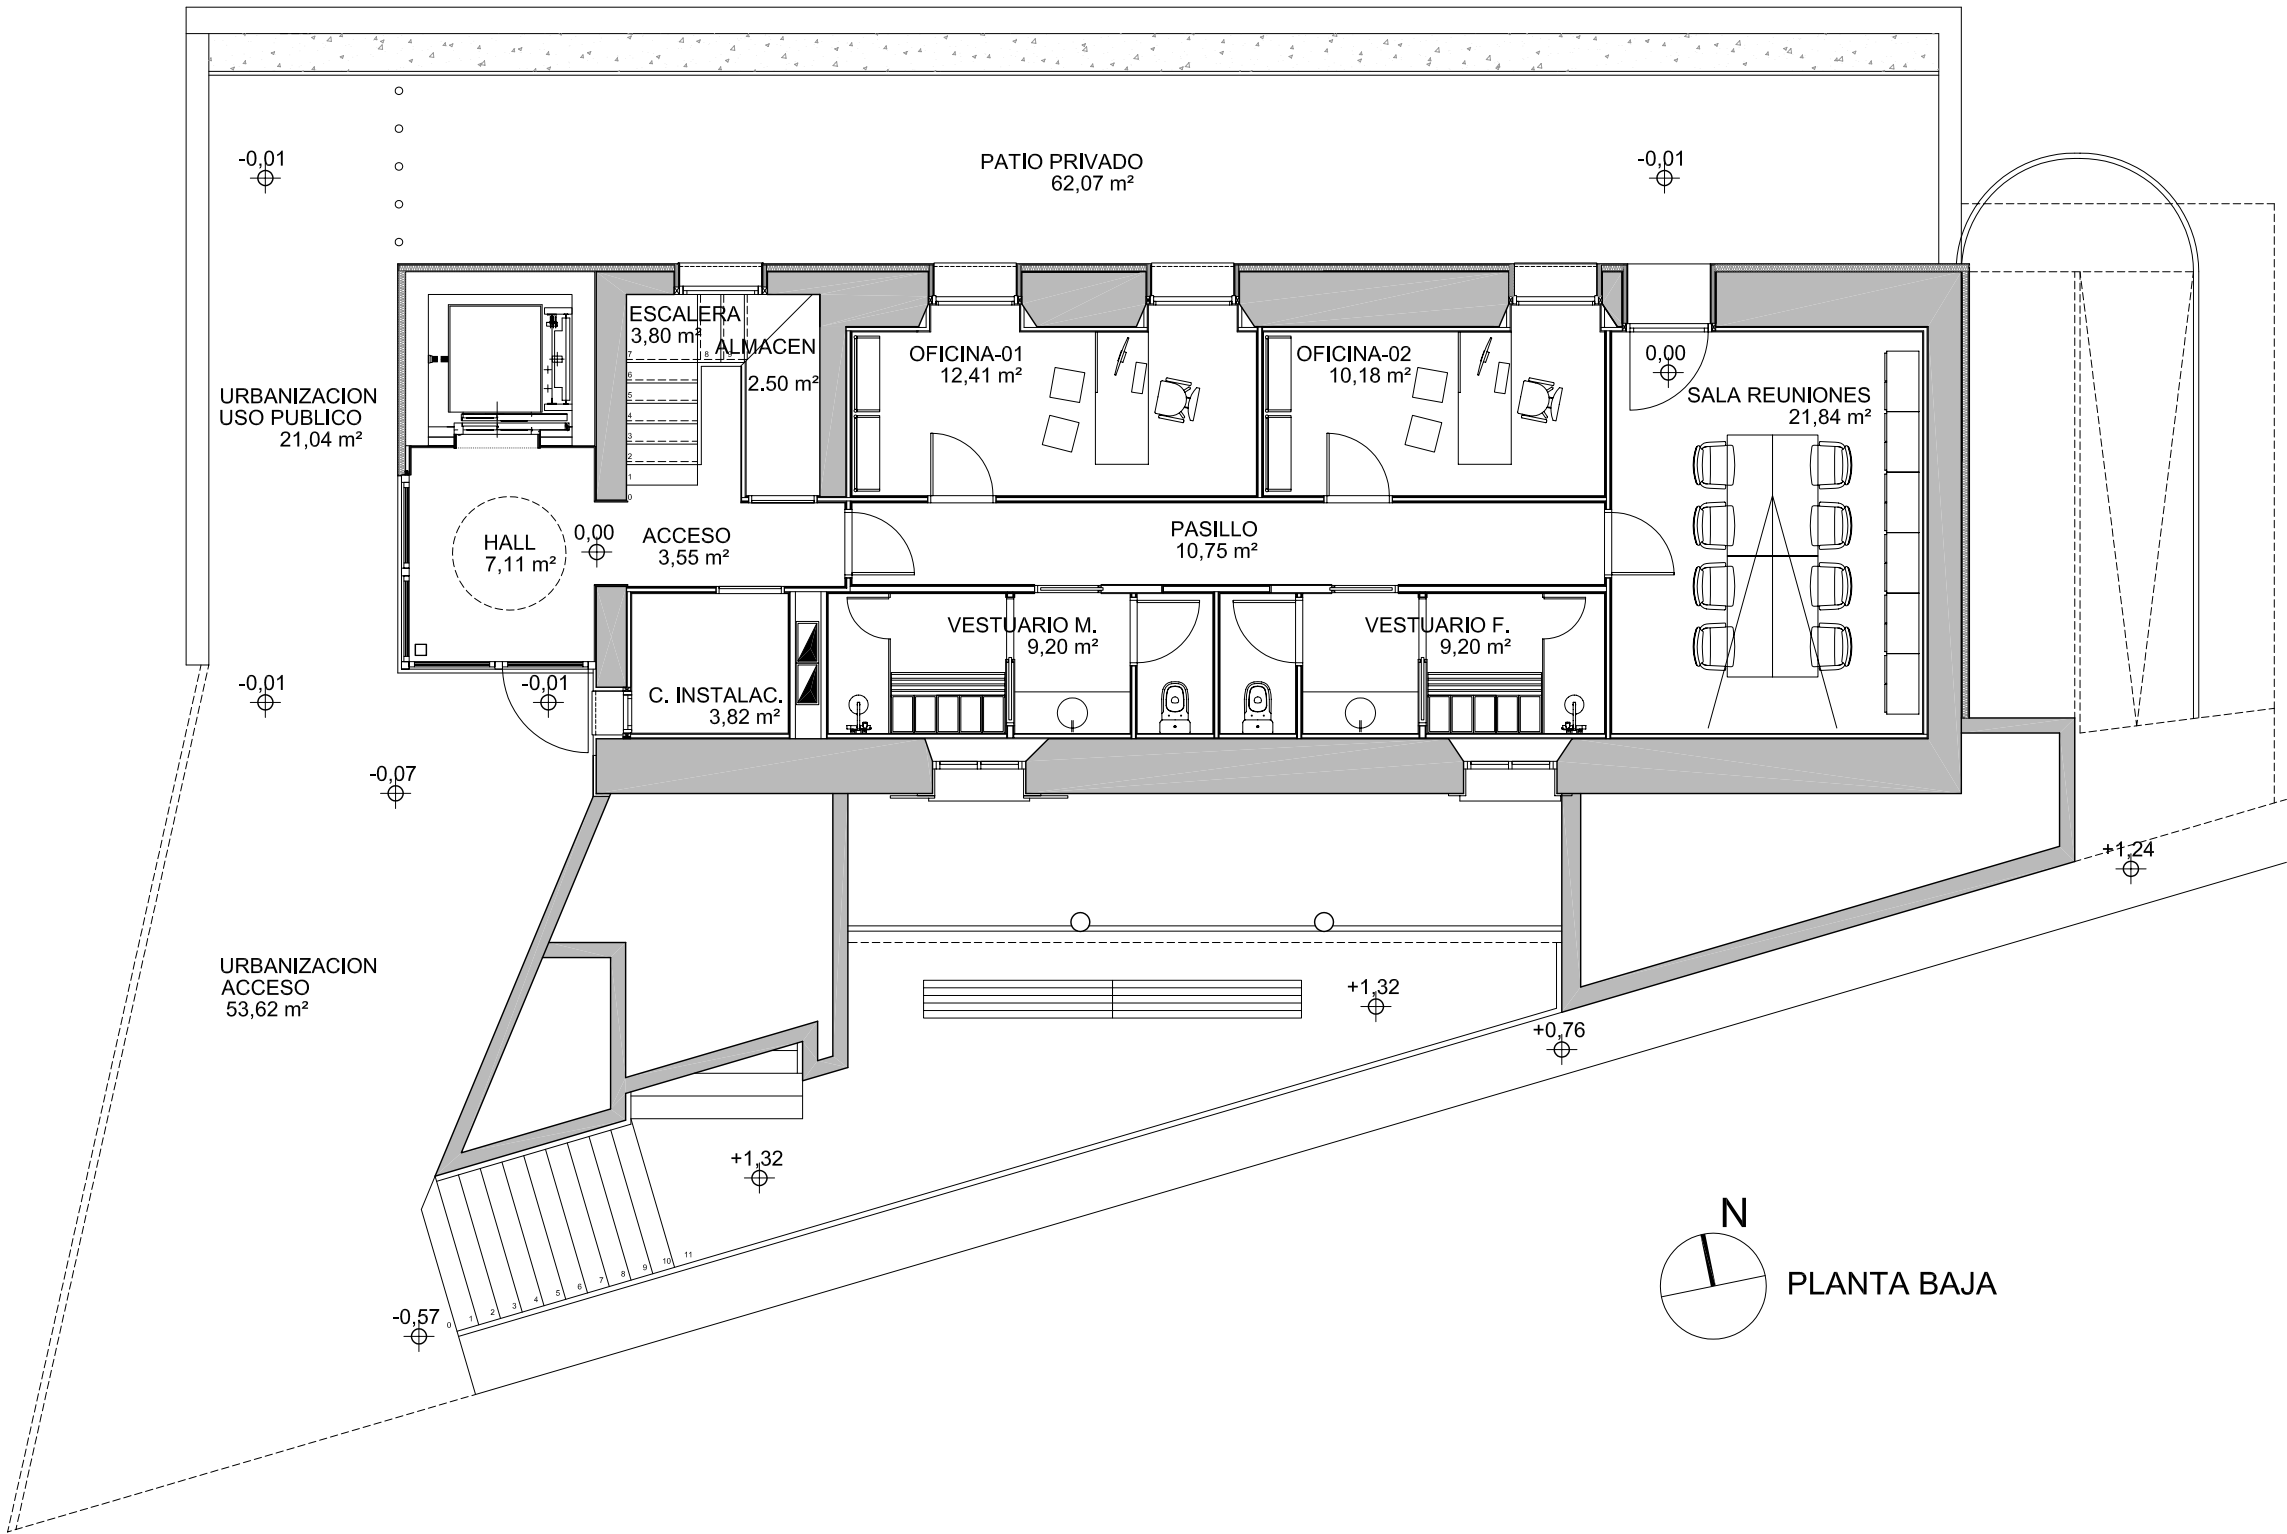

PLANO EMPLAZAMIENTO.



SUP. UTIL TOTAL: 305,50 m²

P. BAJA 94,36 m²

USOS COMUNES:	20,78 m²
HALL	7,11 m²
ACCESO	3,55 m²
ESCALERA	3,80 m²
ALMACEN	2,50 m²
C. INSTALACIONES	3,82 m²

USOS PLANTA BAJA:	73,58 m²
PASILLO	10,75 m²
VEST. y ASEO FEMENINO	9,20 m²
VEST. y ASEO MASCULINO	9,20 m²
OFICINA 1	12,41 m²
OFICINA 2	10,18 m²
SALA REUNIONES	21,84 m²

P. PRIMERA 103,28 m²

USOS COMUNES:	22,99 m²
HALL	7,11 m²
ACCESO	9,53 m²
ESCALERA	6,35 m²

USOS PLANTA PRIMERA:	80,29 m²
RECEPCION	6,26 m²
ZONA ESPERA	8,51 m²
DISTRIBUIDOR	14,58 m²
ASEO	2,70 m²
DESPACHO-01	11,00 m²
DESPACHO-02	11,00 m²
DESPACHO-03	13,35 m²
DESPACHO-04	12,89 m²

P. SEGUNDA 107,86 m²

USOS COMUNES:	23,57 m²
HALL	7,11 m²
ACCESO	5,40 m²
ASEO ACCESIBLE	4,71 m²
ESCALERA	6,35 m²

USOS PLANTA SEGUNDA:	84,29 m²
DISTRIBUIDOR	4,94 m²
OFICINA 3	7,80 m²
OFICINA 4	9,35 m²
SALON ACTOS	62,20 m²

SUP. CONSTRUIDA TOTAL: 428,37 m²

PLANTA BAJA:	142,79 m²
PLANTA PRIMERA:	142,79 m²
PLANTA SEGUNDA:	142,79 m²

OTRAS SUPERFICIES:

PATIO PRIVADO:	62,07 m²
BALCON:	7,80 m²
URBANIZACION PUBLICA con ACCESO:	74,66 m²
ESCALERAS Y ACCESO ORIGINAL	NO COMPUTADO

PLANO OBRA

AOI

GENERAL

PAMPLONA, JUN/26


Carmen Baroja Nessl
Nº 35, Bajo (31014)
TF: 948 383713

REFORMA EDIFICIO, Calle las ESCUELAS Nº 09.
MUTILVA BAJA.


PLANO:PLANTA BAJA.
MOBILIARIO, RASANTES, SUPERFICIES.

REF.CAD: A01-A05.dwg COTAS EN CM. ESCALA: 1/100

ANULA A :	ARQUITECTOS : A+U ESTUDIO ARQUITECTURA S.L.P. IGNACIO BAQUERO PEIO ECEOLAZA
ANULADO POR :	COLABORADORES : INARQ INGENIERIA, SL.
PROPIEDAD:	AYUNTAMIENTO VALLE DE ARANGUREN

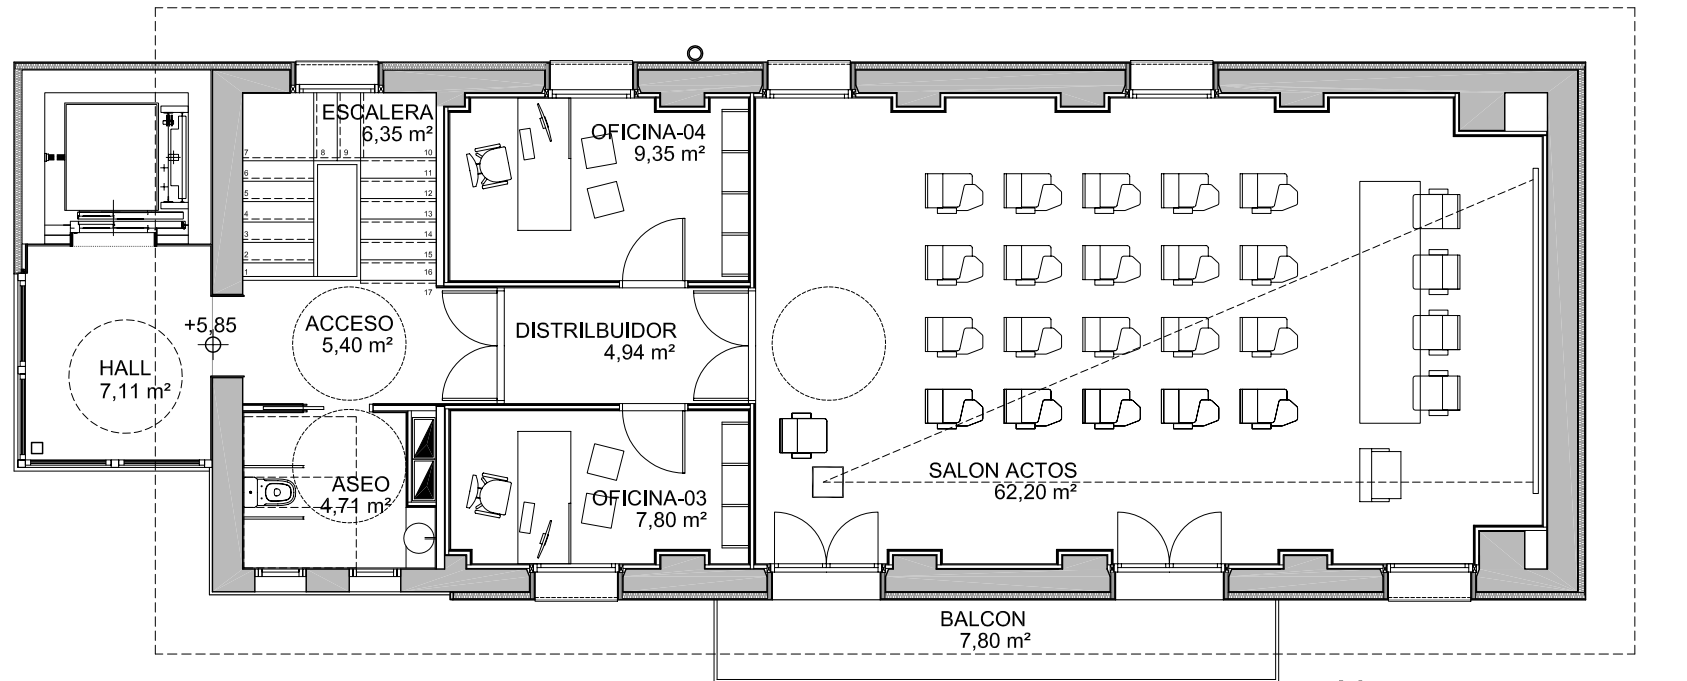

N
PLANTA SEGUNDA

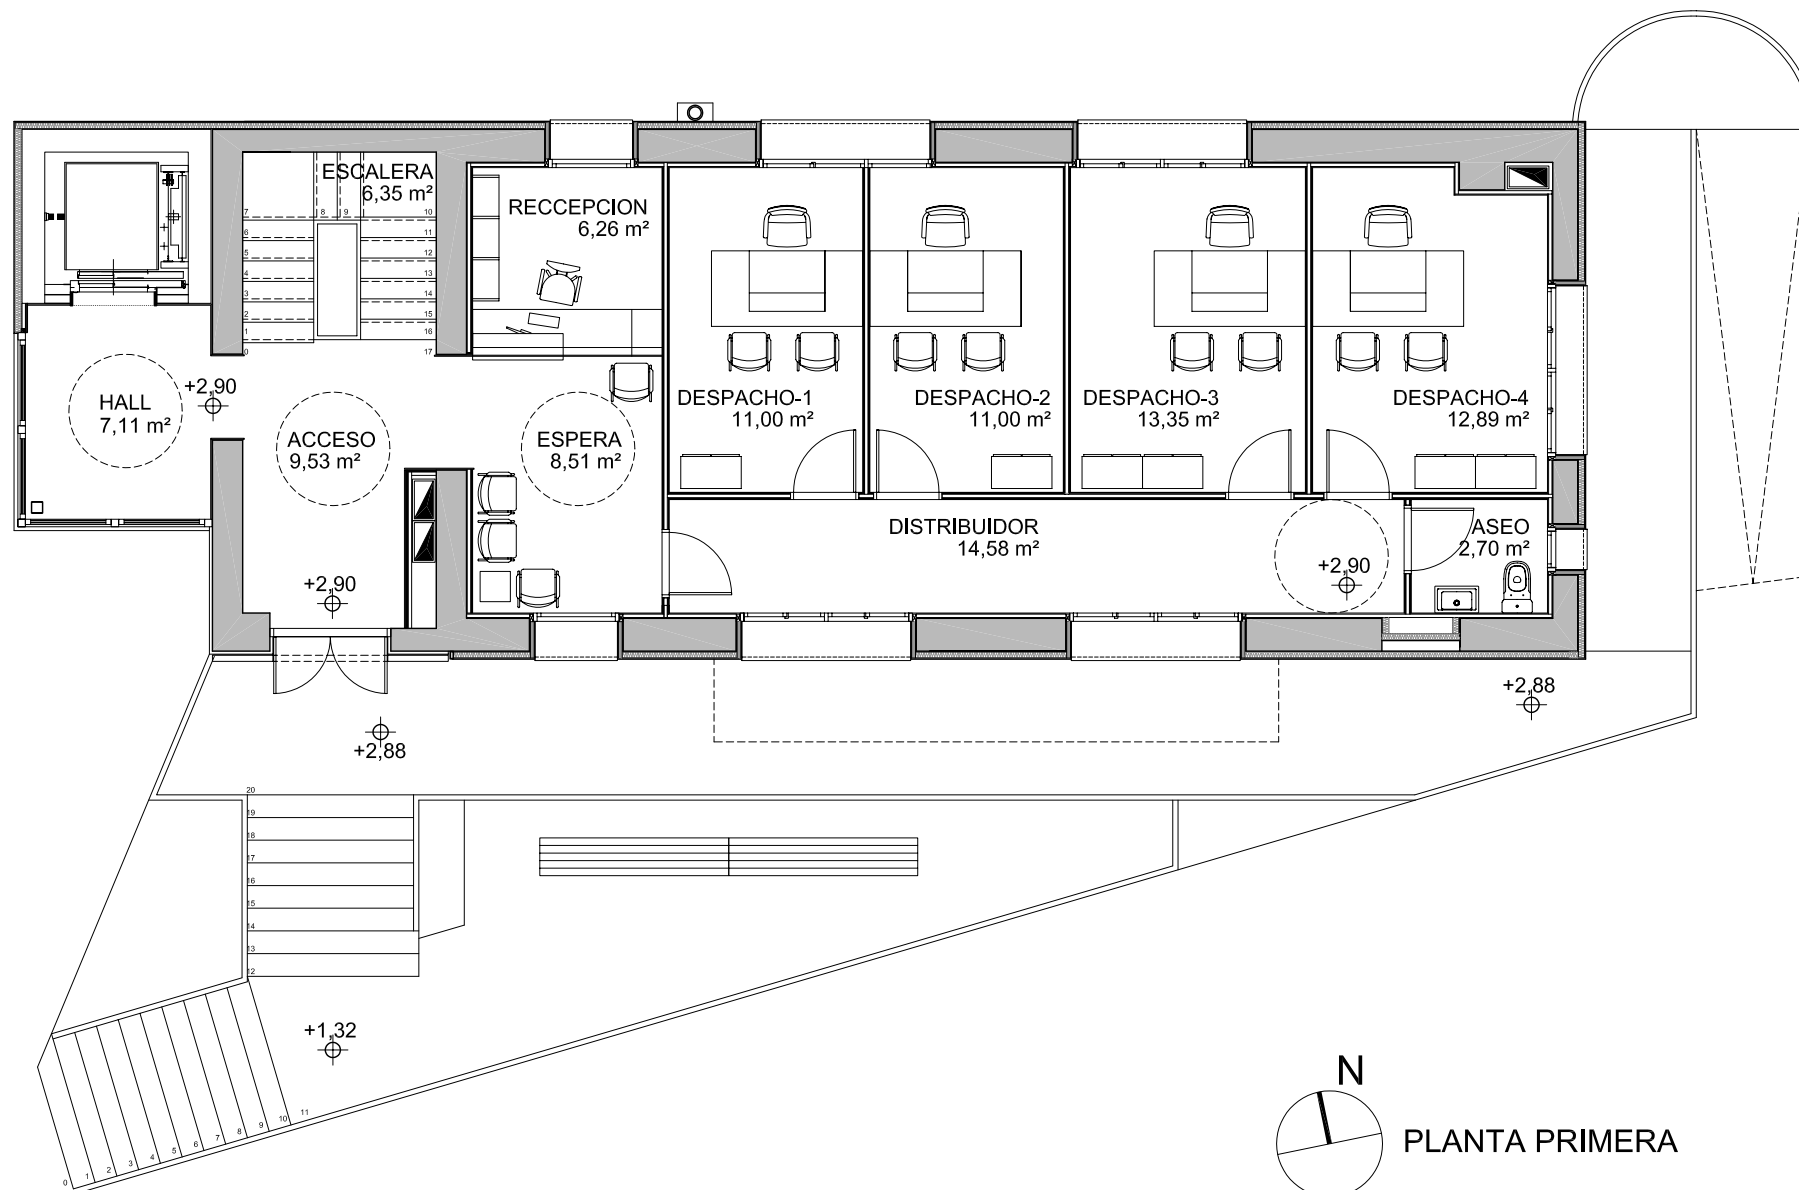

N
PLANTA PRIMERA

SUP. UTIL TOTAL: 305,50 m²

P. BAJA 94,36 m²

USOS COMUNES: 20,78 m²

HALL 7,11 m²
ACCESO 3,55 m²
ESCALERA 3,80 m²
ALMACEN 2,50 m²
C. INSTALACIONES 3,82 m²

USOS PLANTA BAJA: 73,58 m²

PASILLO 10,75 m²
VEST. y ASEO FEMENINO 9,20 m²
VEST. y ASEO MASCULINO 9,20 m²
OFICINA 1 12,41 m²
OFICINA 2 10,18 m²
SALA REUNIONES 21,84 m²

P. PRIMERA 103,28 m²

USOS COMUNES: 22,99 m²

HALL 7,11 m²
ACCESO 9,53 m²
ESCALERA 6,35 m²

USOS PLANTA PRIMERA: 80,29 m²

RECEPCION 6,26 m²
ZONA ESPERA 8,51 m²
DISTRIBUIDOR 14,58 m²
ASEO 2,70 m²
DESPACHO-01 11,00 m²
DESPACHO-02 11,00 m²
DESPACHO-03 13,35 m²
DESPACHO-04 12,89 m²

P. SEGUNDA 107,86 m²

USOS COMUNES: 23,57 m²

HALL 7,11 m²
ACCESO 5,40 m²
ASEO ACCESIBLE 4,71 m²
ESCALERA 6,35 m²

USOS PLANTA SEGUNDA: 84,29 m²

DISTRIBUIDOR 4,94 m²
OFICINA 3 7,80 m²
OFICINA 4 9,35 m²
SALON ACTOS 62,20 m²

SUP. CONSTRUIDA TOTAL: 428,37 m²

PLANTA BAJA: 142,79 m²
PLANTA PRIMERA: 142,79 m²
PLANTA BAJA: 142,79 m²

OTRAS SUPERFICIES:

PATIO PRIVADO: 62,07 m²
BALCON: 7,80 m²
URBANIZACION PUBLICA con ACCESO: 74,66 m²
ESCALERAS Y ACCESO ORIGINAL NO COMPUTADO

PLANO OBRA

A02

GENERAL

PAMPLONA, JUN/26

Carmen Baroja Nessl
Nº 35, Bajo (31014)
TF: 948 383713

REFORMA EDIFICIO, Calle las ESCUELAS Nº 09.
MUTILVA BAJA.

PLANO:PLANTAS PRIMERA Y SEGUNDA.
MOBILIARIO, RASANTES, SUPERFICIES.

REF.CAD: A01-A05.dwg

COTAS EN CM. ESCALA: 1/100


ANULA A :

ANULADO POR :

ARQUITECTOS : A+U ESTUDIO ARQUITECTURA S.L.P.
IGNACIO BAQUERO PEIO ECEOLAZA

COLABORADORES : INARQ INGENIERIA, SL.

PROPIEDAD: AYUNTAMIENTO VALLE DE ARANGUREN

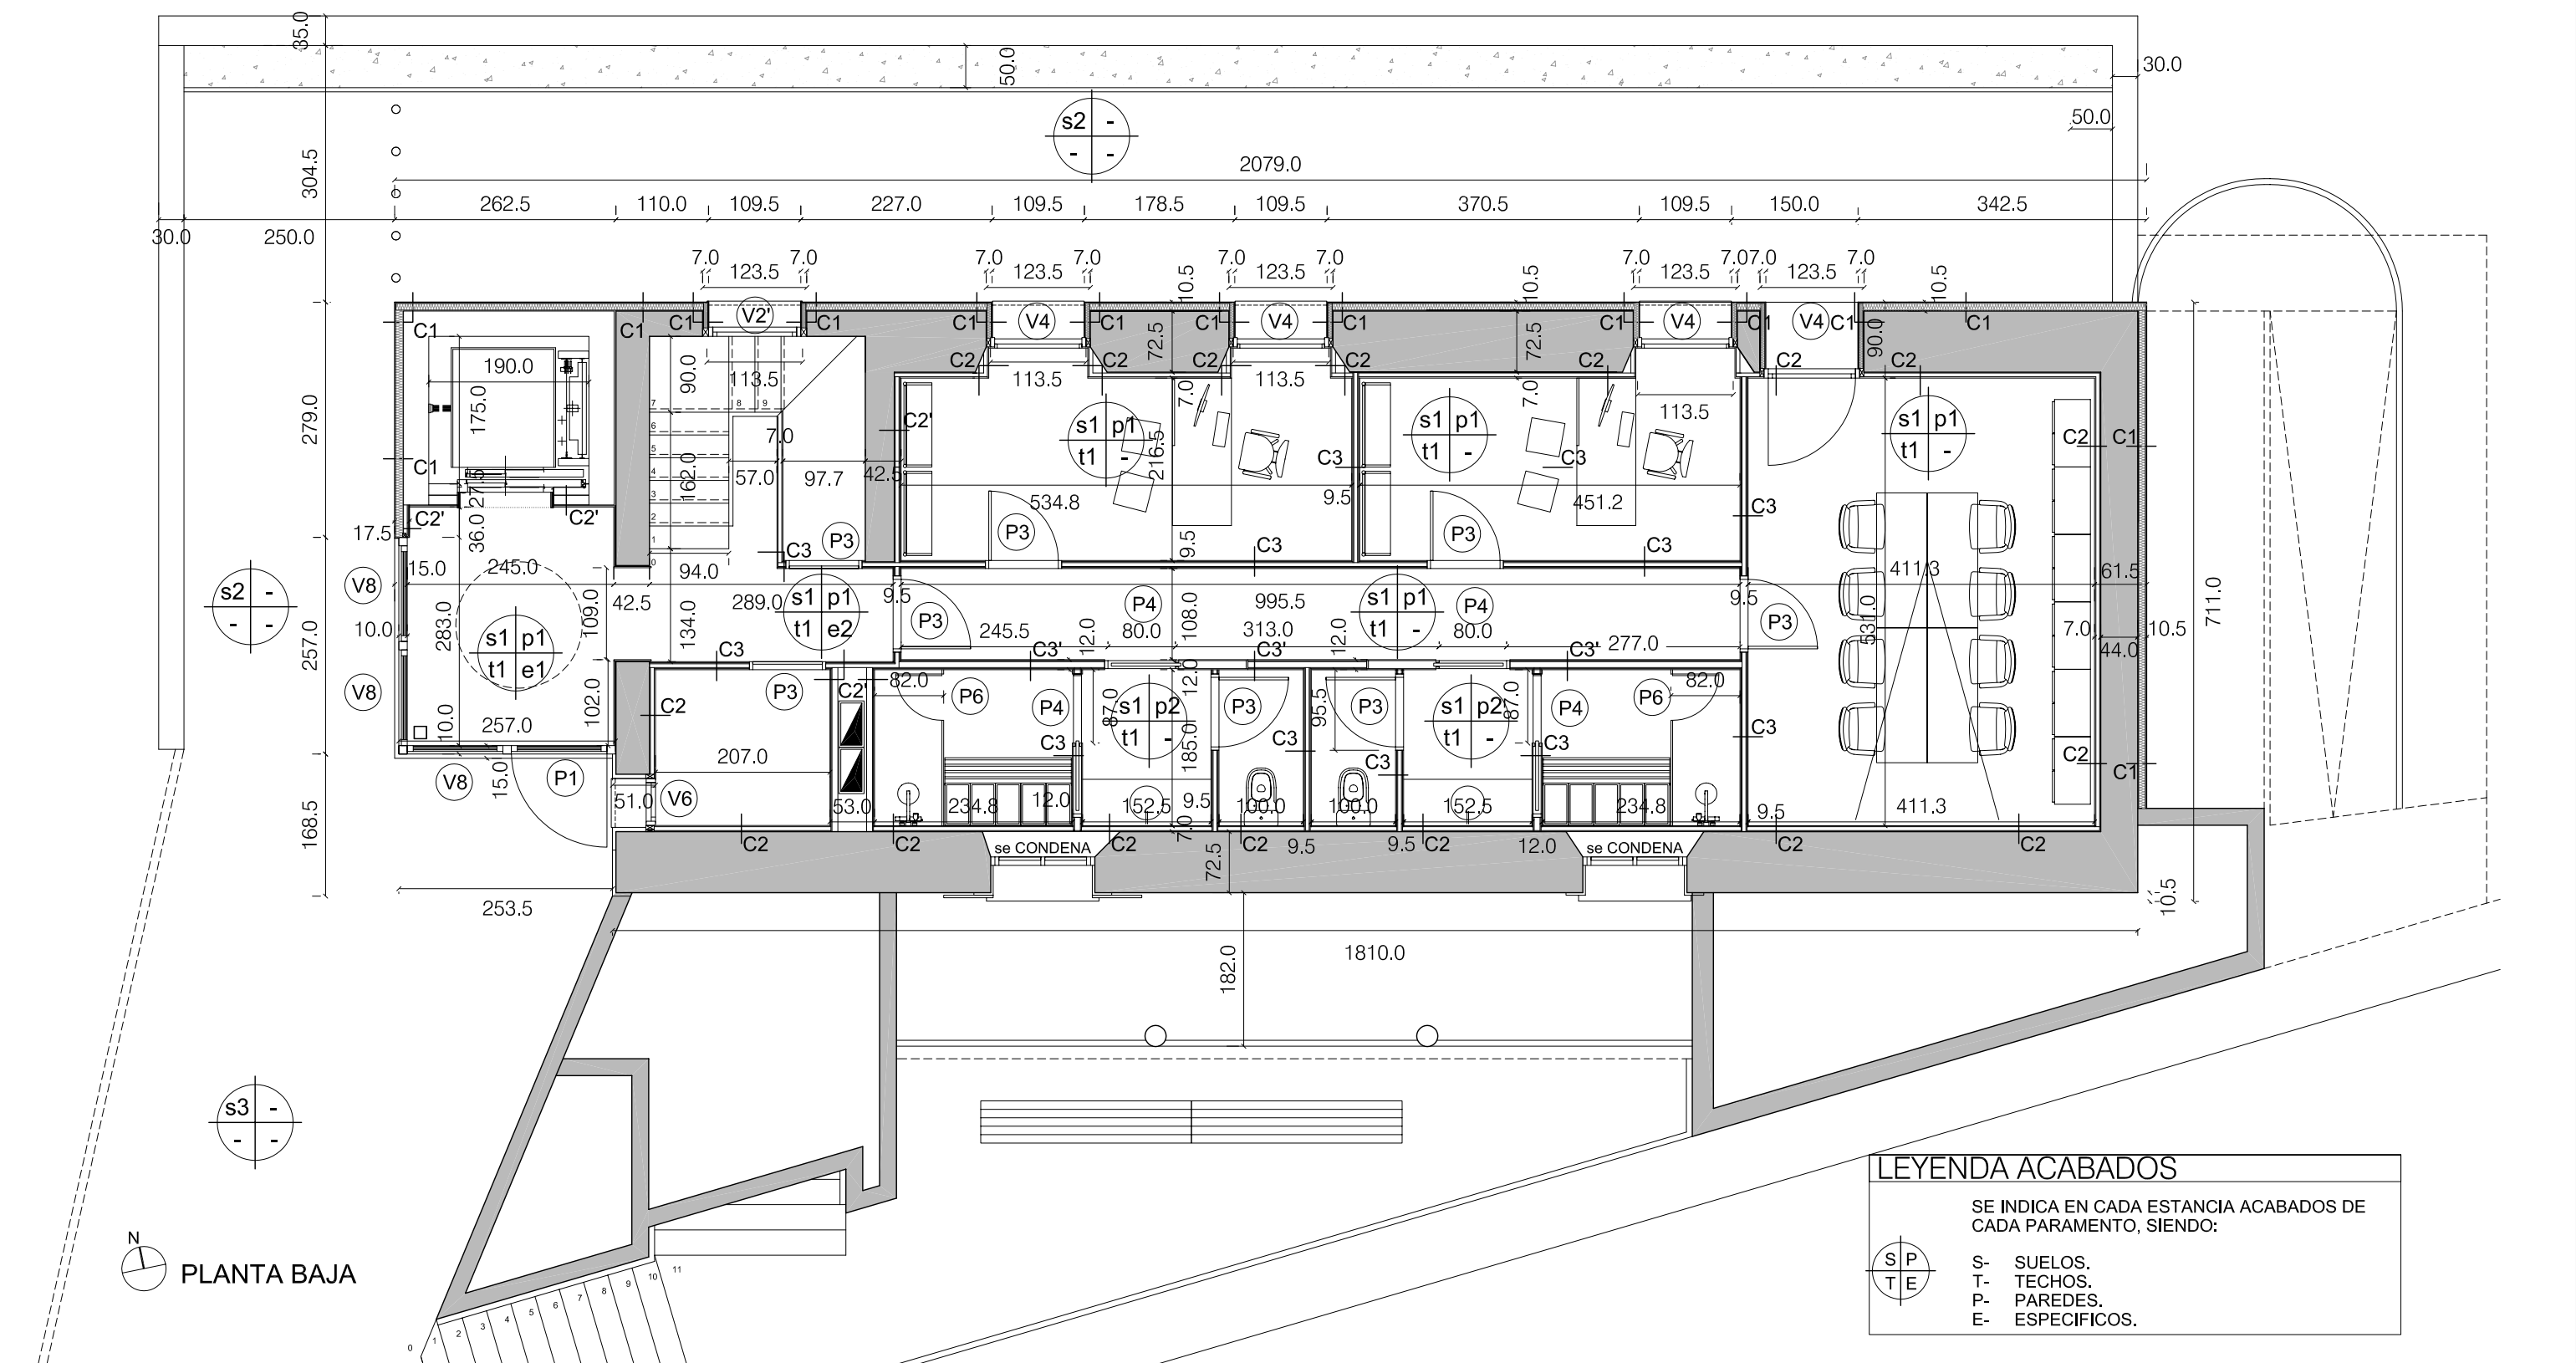

LEYENDA ACABADOS

SE INDICA EN CADA ESTANCIA ACABADOS DE CADA PARAMENTO, SIENDO:

S/P	S- SUELOS.
T/E	T- TECHOS.
	P- PAREDES.
	E- ESPECIFICOS.

SUELOS:

- s1- SUELO VINILICO HETEROGENEO IMITACION MADERA, TECH STEEP 02.
- s2- EXT., PAVIMENTO HORMIGON IMPRESO. TRATADO
- s3- EXT., PAVIMENTO DE HORMIGON ORNAMENTAL LAVADO, ACABADO TRATADO CON RESINA.

C1 (Revestimiento EXTERIOR) y C1' (Mochetas)

1	REVESTIMIENTO CONTINUO TIPO SATE REFORZADO, 2 CAPAS 10 mms.
2	AISLAMIENTO LANA DE ROCA DE DOBLE DENSIDAD, ROCKSATE DUO PLUS.
3	C1 (Cerramiento)- 80 mms.
4	C1' (Mochetas)- 50 mms.
3	RASEO MORTERO HIDROFUGO MAESTREDO 15 mms.
4	CERRAMIENTO/SOPORTE ACTUAL

TOTAL= C1, 10 cm + Muro Existente
C1', 7,5 cm + Muro Existente

TECHOS:

- t1- FALSO TECHO PYL, WR EN C. HUMEDOS ACABADO PINTADO a elegir DF.DESCOLGADO 10 cms EN GENERAL, CONSULTAR DF.
- t2- TECHO VISTO DE SOLIVOS Y VIGAS DE MADERA BARNIZADO NATURAL SOBRE IMPRIMACION MATE.

C2- (Trasdosado) y C2'- (Instalaciones)

1	ACABADO INTERIOR, PINTURA o CERAMICA 1 cm EN C. HUMEDOS
2	C2- PLACA DE CARTON YESO 15,0 mm
3	C2'- DOBLE PLACA DE CARTON YESO 12,5+12,5 mm
4	PERFILERIA ACERO GALVANIZADO 46 o 70 mm + 50 o 70 mm. AISLANTE DE LANA DE ROCA.
4	C2- CAMARA AIRE 1 cm
	C2'- PATINILLO

TOTAL= 7 o 8 cm

PAREDES

- p1- ACABADO PINTADO SOBRE YESO o PYL.
- p2- ALICATADO DE GRES PORCELANICO A ELEGIR

ESPECIFICOS:

- e1- FELPUDO METALICO ENCASTRADO DE BASMAT.
- e2- FORRADO MADERA EN EMBOQUES DE PASOS.

C3-C3'

1	ACABADO INTERIOR, PINTURA o CERAMICA 1 cm EN C. HUMEDOS
2	DOBLE PLACA DE CARTON YESO 12,5+12,5 mm
3	PERFILERIA ACERO GALVANIZADO 46 mm + 50 mm. AISLANTE DE LANA DE ROCA.
3	C3' PERFILERIA DE 70 mm. (PUERTA CORREDERA)

TOTAL= 9,5 cm

PLANO OBRA

A03

GENERAL

PAMPLONA, JUN/26


Carmen Baroja Nessl
Nº 35, Bajo (31014)
TF: 948 383713

REFORMA EDIFICIO, Calle las ESCUELAS Nº 09. MUTILVA BAJA.

PLANO:PLANTA BAJA.
ACOTADO,MEMO CARP/CERRAMIENTOS.

REF.CAD: A01-A05.dwg COTAS EN CM. ESCALA: **1/75**

ANULA A :	ARQUITECTOS : A+U ESTUDIO ARQUITECTURA S.L.P. IGNACIO BAQUERO PEIO ECEOLAZA
ANULADO POR :	COLABORADORES : INARQ INGENIERIA, SL.
	PROPIEDAD: AYUNTAMIENTO VALLE DE ARANGUREN

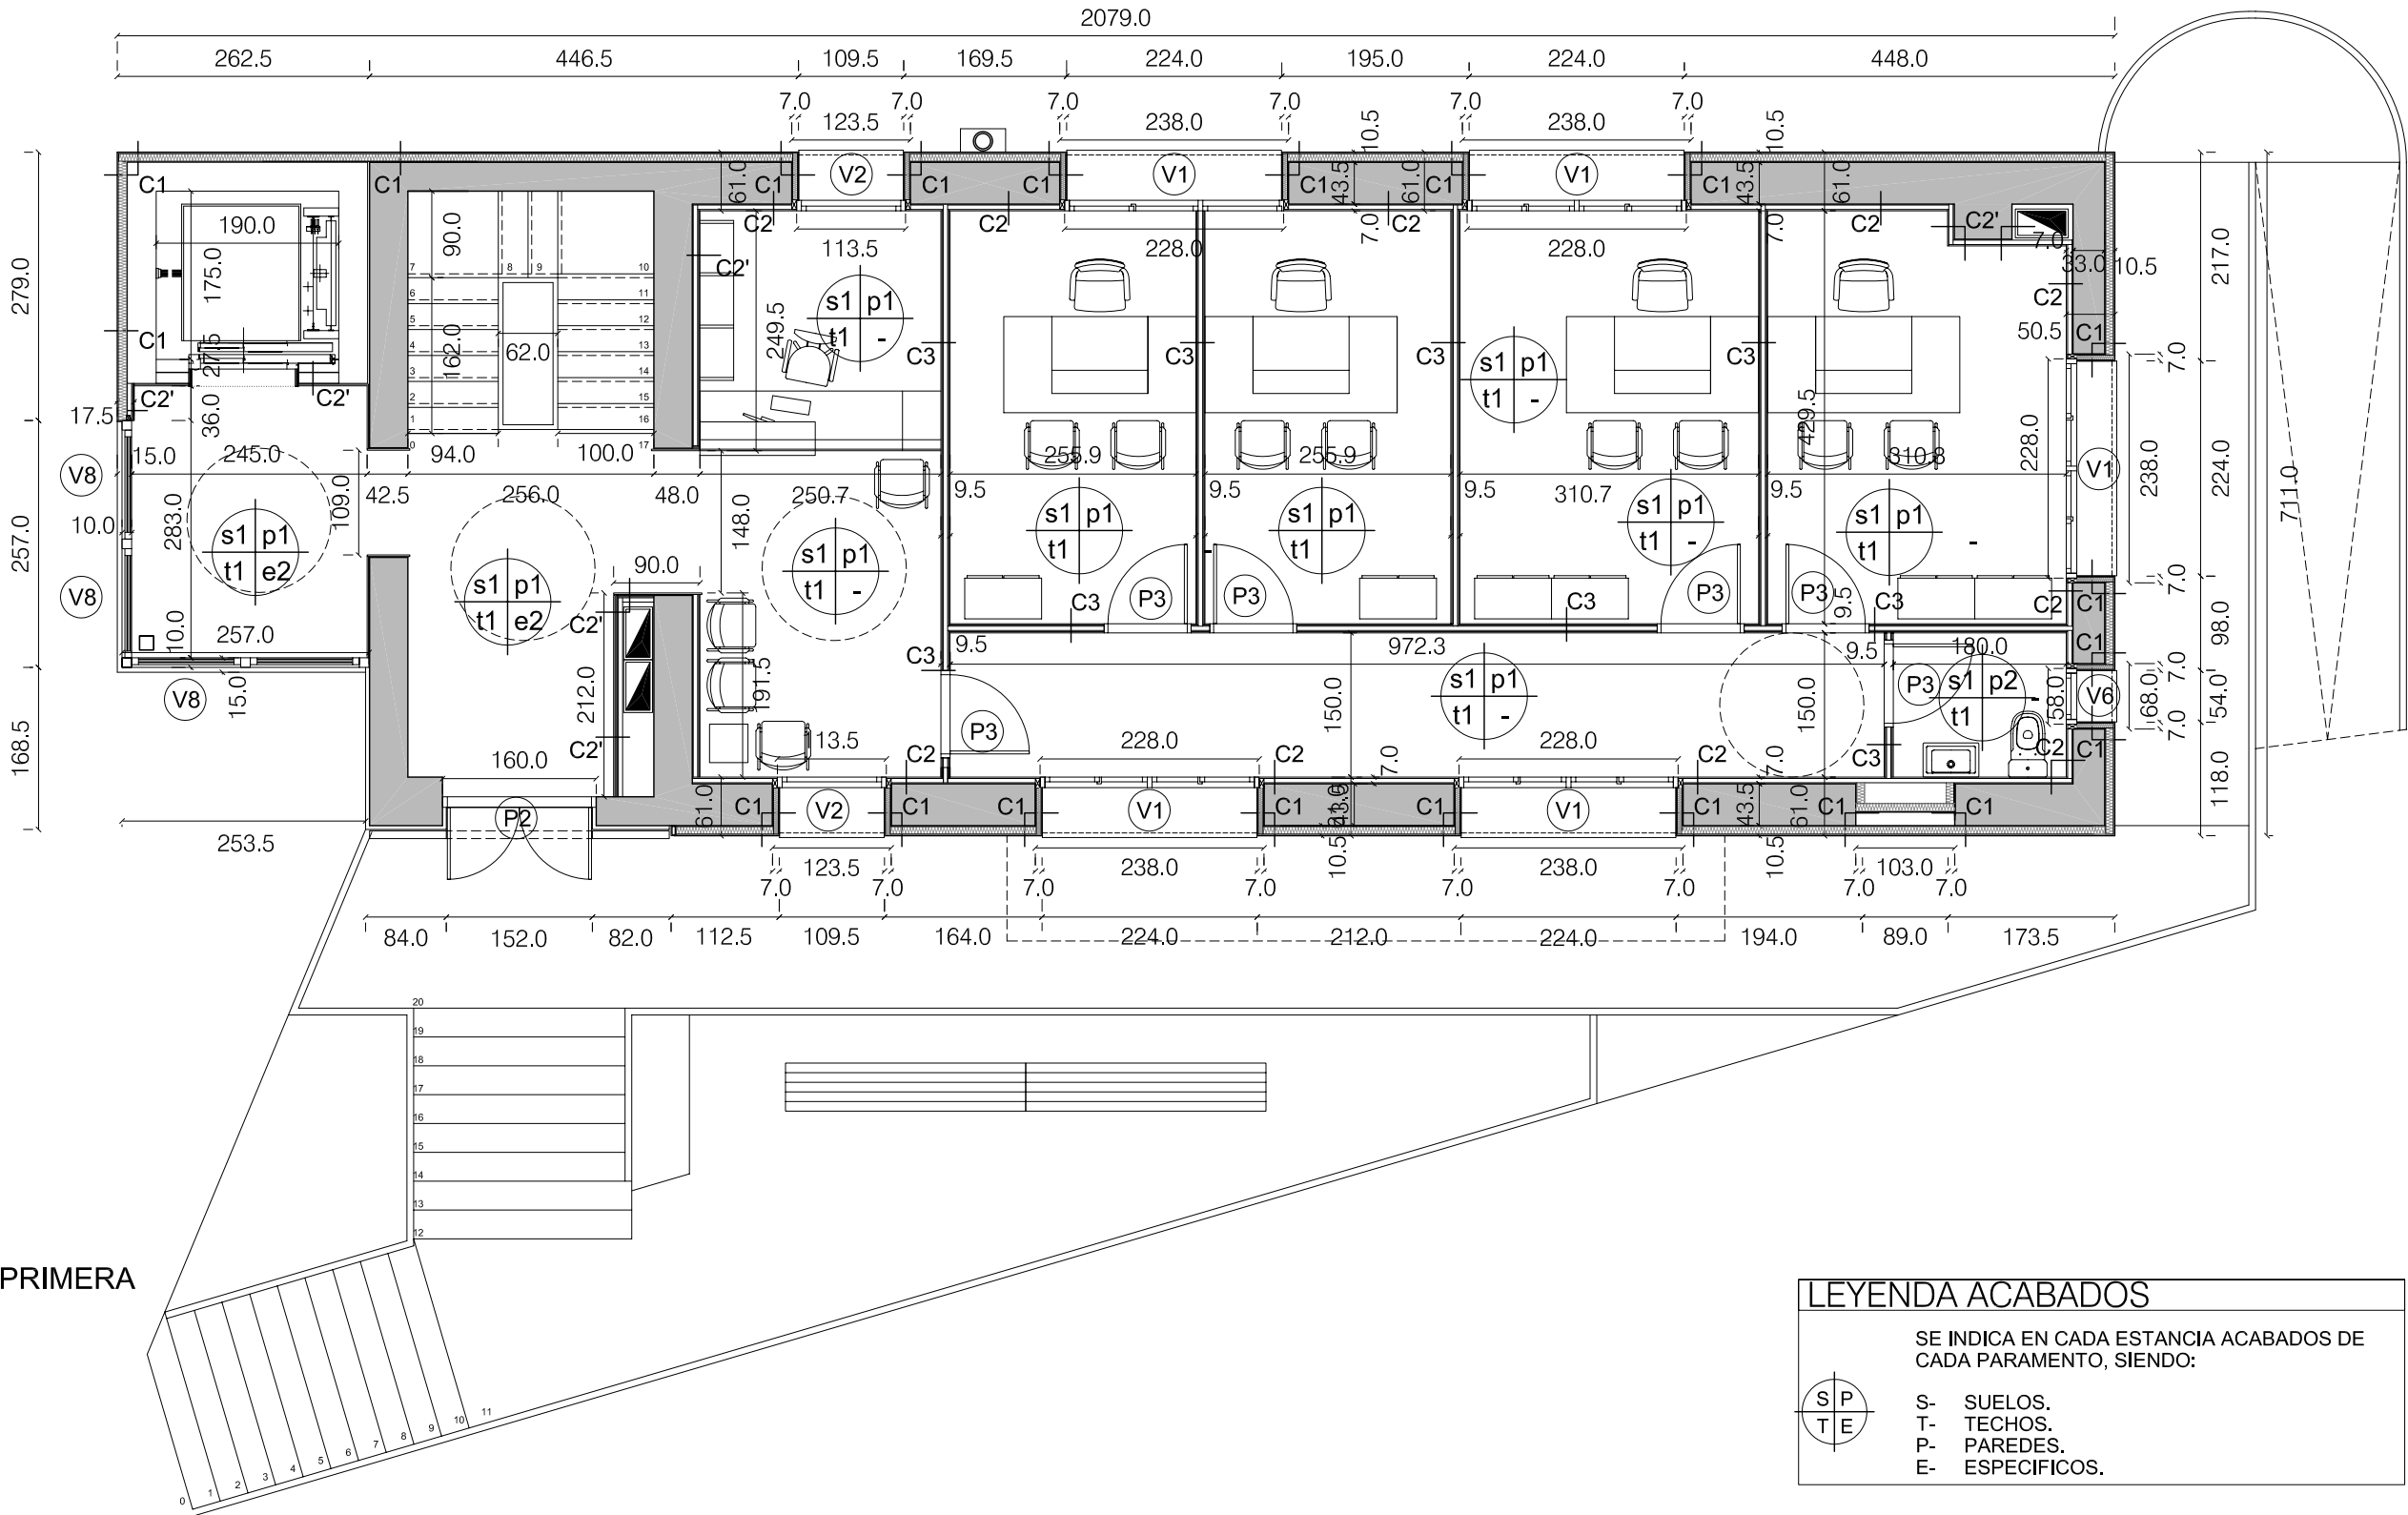

LEYENDA ACABADOS

SE INDICA EN CADA ESTANCIA ACABADOS DE CADA PARAMENTO, SIENDO:



S- SUELOS.
T- TECHOS.
P- PAREDES.
E- ESPECIFICOS.

SUELOS:

- s1- SUELO VINILICO HETEROGENEO IMITACION MADERA, TECH STEEP 02.
s2- EXT., PAVIMENTO HORMIGON IMPRESO. TRATADO
s3- EXT., PAVIMENTO DE HORMIGON ORNAMENTAL LAVADO, ACABADO TRATADO CON RESINA.

TECHOS:

- t1- FALSO TECHO PYL, WR EN C. HUMEDOS ACABADO PINTADO a elegir DF.DESCOLGADO 10 cms EN GENERAL, CONSULTAR DF.
t2- TECHO VISTO DE SOLIVOS Y VIGAS DE MADERA BARNIZADO NATURAL SOBRE IMPRIMACION MATE.


PAREDES

- p1- ACABADO PINTADO SOBRE YESO o PYL.
p2- ALICATADO DE GRES PORCELANICO A ELEGIR

ESPECIFICOS:

- e1- FELPUDO METALICO ENCASTRADO DE BASMAT.
e2- FORRADO MADERA EN EMBOQUES DE PASOS.

C1 (Revestimiento EXTERIOR) y C1' (Mochetas)

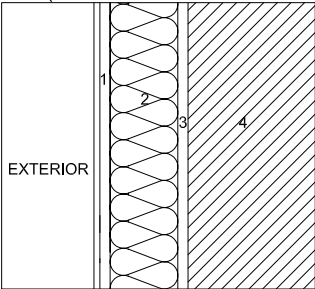


- 1 REVESTIMIENTO CONTINUO TIPO SATE REFORZADO, 2 CAPAS 10 mms.
2 AISLAMIENTO LANA DE ROCA DE DOBLE DENSIDAD, ROCKSATE DUO PLUS.
C1 (Cerramiento)- 80 mms.
C1' (Mochetas)- 50 mms.

- 3 RASEO MORTERO HIDROFUGO MAESTREDO 15 mms.
4 CERRAMIENTO/SOPORTE ACTUAL

TOTAL= C1, 10 cm + Muro Existente
C1', 7,5 cm + Muro Existente


C2- (Trasdosado) y C2'- (Instalaciones)

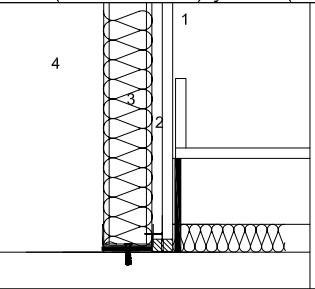

- 1 ACABADO INTERIOR, PINTURA o CERAMICA 1 cm EN C. HUMEDOS
2 C2- PLACA DE CARTON YESO 15,0 mm
C2'- DOBLE PLACA DE CARTON YESO 12,5+12,5 mm
3 PERFILERIA ACERO GALVANIZADO 46 o 70 mm + 50 o 70 mm. AISLANTE DE LANA DE ROCA.
4 C2- CAMARA AIRE 1 cm
C2'- PATINILLO

TOTAL= 7 o 8 cm

C3-C3'

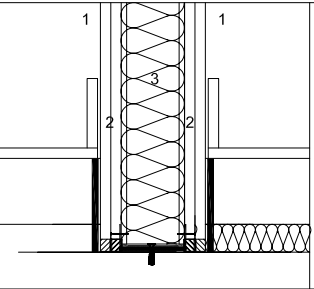

- 1 ACABADO INTERIOR, PINTURA o CERAMICA 1 cm EN C. HUMEDOS
2 DOBLE PLACA DE CARTON YESO 12,5+12,5 mm
3 PERFILERIA ACERO GALVANIZADO 46 mm + 50 mm. AISLANTE DE LANA DE ROCA.

C3' PERFILERIA DE 70 mm. (PUERTA CORREDERA)

TOTAL= 9,5 cm

PLANO OBRA

A04

GENERAL

PAMPLONA, JUN/26

Carmen Baroja Nessl

Nº 35, Bajo (31014)

TF: 948 383713

REFORMA EDIFICIO, Calle las ESCUELAS Nº 09. MUTILVA BAJA.

PLANO:PLANTA PRIMERA. ACOTADO,MEMO CARP/CERRAMIENTOS.

REF.CAD: A01-A05.dwg

COTAS EN CM. ESCALA:

1/75

ANULA A :


ANULADO POR :

ARQUITECTOS : A+U ESTUDIO ARQUITECTURA S.L.P.
IGNACIO BAQUERO PEIO ECEOLAZA

COLABORADORES : INARQ INGENIERIA, SL.

PROPIEDAD: AYUNTAMIENTO VALLE DE ARANGUREN

PLANTA CUBIERTA

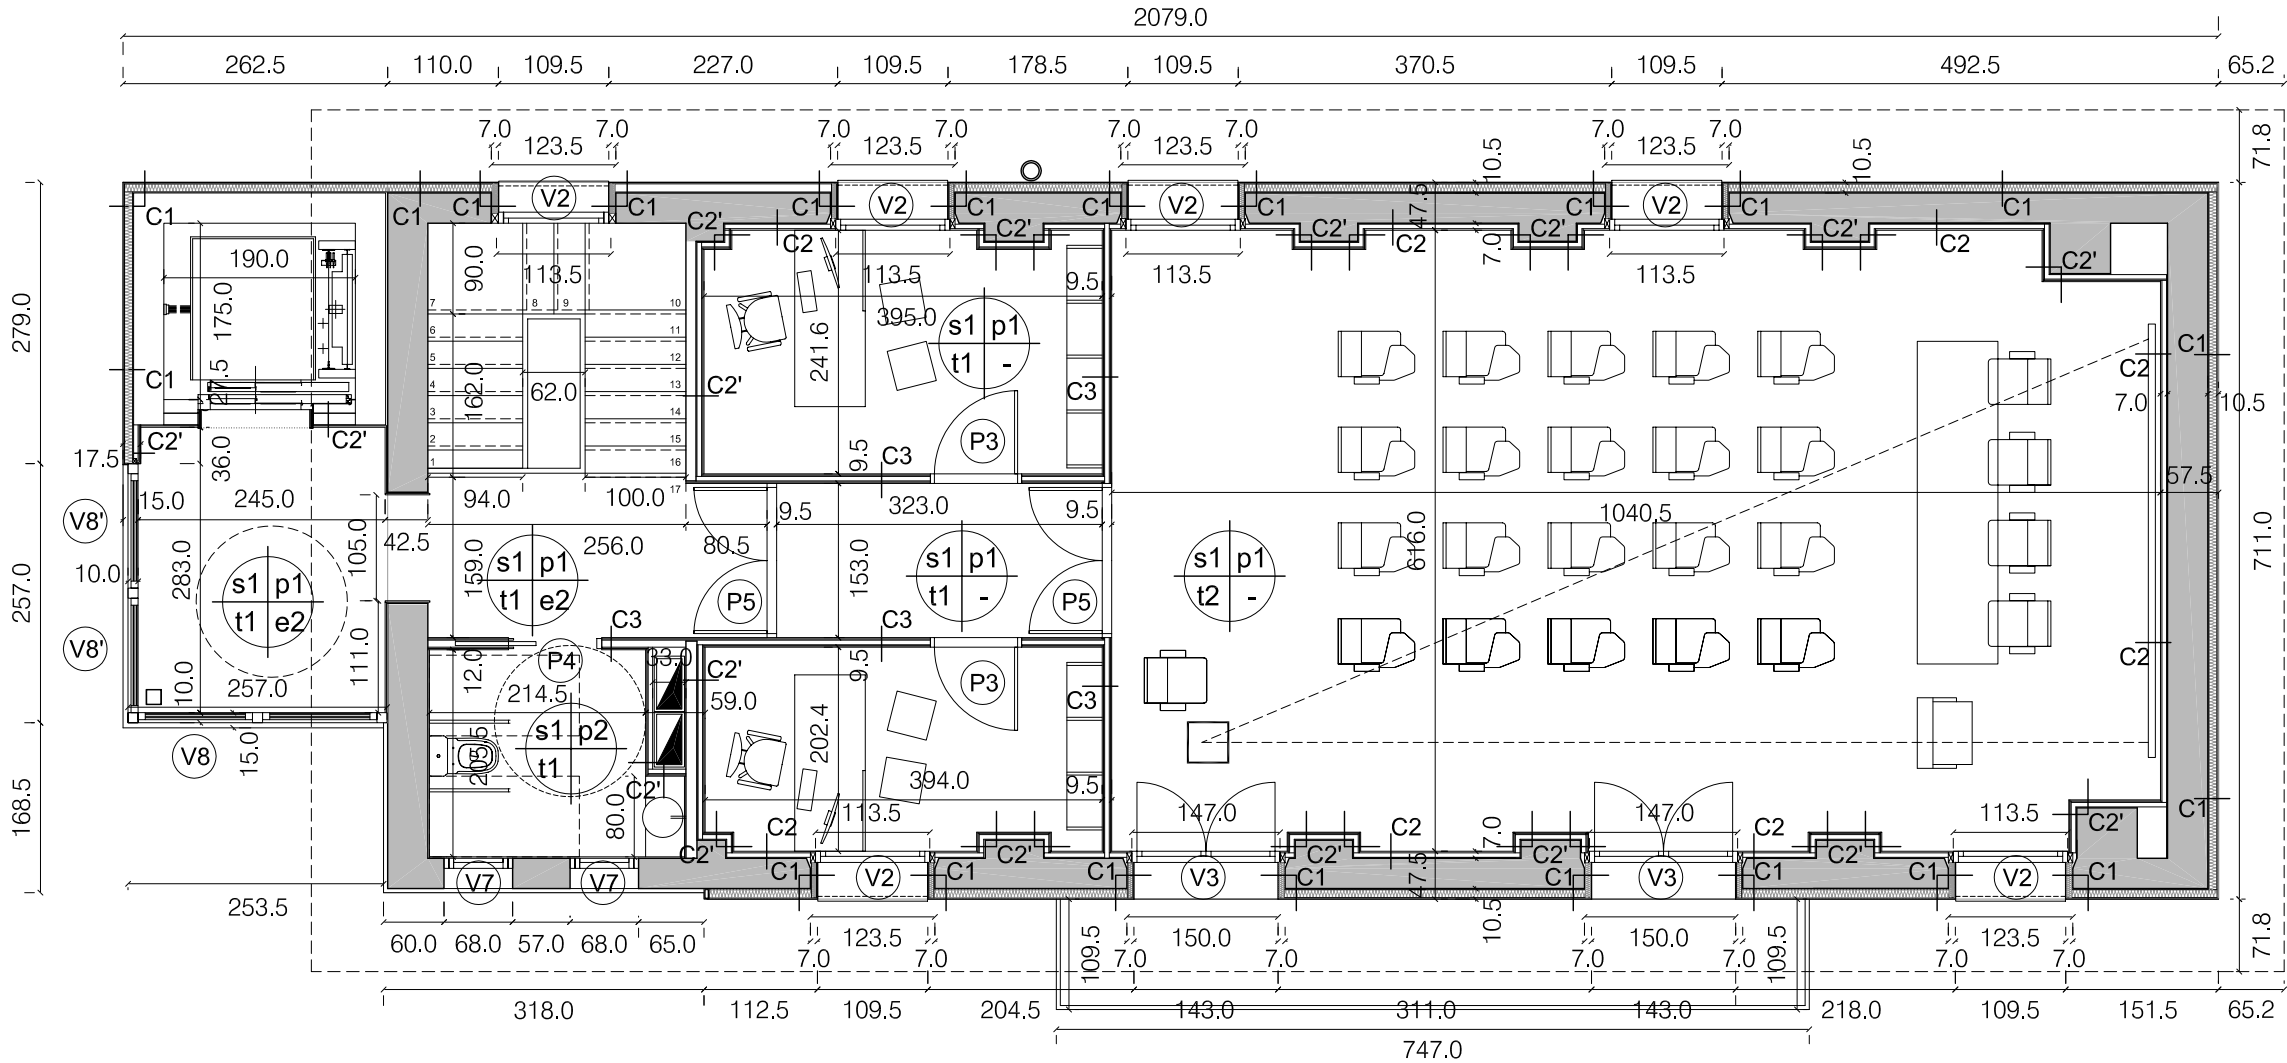

PLANTA SEGUNDA

LEYENDA ACABADOS

SE INDICA EN CADA ESTANCIA ACABADOS DE CADA PARAMENTO, SIENDO:



- S- SUELOS.
- T- TECHOS.
- P- PAREDES.
- E- ESPECIFICOS.

SUELOS:

- s1- SUELO VINILICO HETEROGENEO IMITACION MADERA, TECH STEEP 02.
- s2- EXT., PAVIMENTO HORMIGON IMPRESO. TRATADO
- s3- EXT., PAVIMENTO DE HORMIGON ORNAMENTAL LAVADO, ACABADO TRATADO CON RESINA.

TECHOS:

- t1- FALSO TECHO PYL, WR EN C. HUMEDOS ACABADO PINTADO a elegir DF.DESCOLGADO 10 cms EN GENERAL, CONSULTAR DF.
- t2- TECHO VISTO DE SOLIVOS Y VIGAS DE MADERA BARNIZADO NATURAL SOBRE IMPRIMACION MATE.


PAREDES

- p1- ACABADO PINTADO SOBRE YESO o PYL.
- p2- ALICATADO DE GRES PORCELANICO A ELEGIR

ESPECIFICOS:

- e1- FELPUDO METALICO ENCASTRADO DE BASMAT.
- e2- FORRADO MADERA EN EMBOQUES DE PASOS.


C1 (Revestimiento EXTERIOR) y C1' (Mochetas)

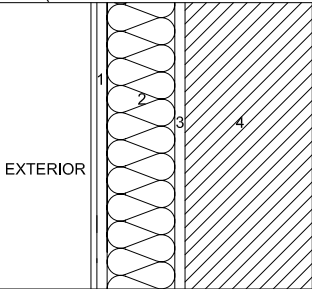

- 1 REVESTIMIENTO CONTINUO TIPO SATE REFORZADO, 2 CAPAS 10 mms.
- 2 AISLAMIENTO LANA DE ROCA DE DOBLE DENSIDAD, ROCKSATE DUO PLUS. C1 (Cerramiento)- 80 mms. C1' (Mochetas)- 50 mms.
- 3 RASEO MORTERO HIDROFUGO MAESTREADO 15 mms.
- 4 CERRAMIENTO/SOPORTE ACTUAL

TOTAL= C1, 10 cm + Muro Existente
C1', 7,5 cm + Muro Existente


C2- (Trasdosado) y C2'- (Instalaciones)

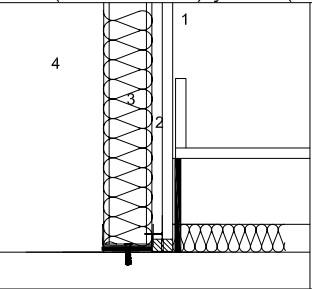

- 1 ACABADO INTERIOR, PINTURA o CERAMICA 1 cm EN C. HUMEDOS
- 2 C2- PLACA DE CARTON YESO 15,0 mm C2'- DOBLE PLACA DE CARTON YESO 12,5+12,5 mm
- 3 PERFILERIA ACERO GALVANIZADO 46 o 70 mm + 50 o 70 mm. AISLANTE DE LANA DE ROCA.
- 4 C2- CAMARA AIRE 1 cm C2'- PATINILLO

TOTAL= 7 o 8 cm

C3-C3'

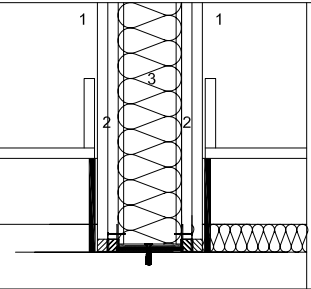

- 1 ACABADO INTERIOR, PINTURA o CERAMICA 1 cm EN C. HUMEDOS
- 2 DOBLE PLACA DE CARTON YESO 12,5+12,5 mm
- 3 PERFILERIA ACERO GALVANIZADO 46 mm + 50 mm. AISLANTE DE LANA DE ROCA.

C3' PERFILERIA DE 70 mm. (PUERTA CORREDERA)
TOTAL= 9,5 cm

PLANO OBRA

A05

GENERAL

PAMPLONA, JUN/26

Carmen Baroja Nessl
Nº 35, Bajo (31014)
TF: 948 383713

REFORMA EDIFICIO, Calle las ESCUELAS Nº 09.
MUTILVA BAJA.

PLANO:PLANTA SEGUNDA.
ACOTADO,MEMO CARP/CERRAMIENTOS.

REF.CAD: A02-A05.dwg

COTAS EN CM. ESCALA: 1/75

ANULA A :

ANULADO POR :


ARQUITECTOS : A+U ESTUDIO ARQUITECTURA S.L.P.
IGNACIO BAQUERO PEIO ECEOLAZA

COLABORADORES : INARQ INGENIERIA, SL.

PROPIEDAD: AYUNTAMIENTO VALLE DE ARANGUREN




ALZADO 1. ALZADO SUR

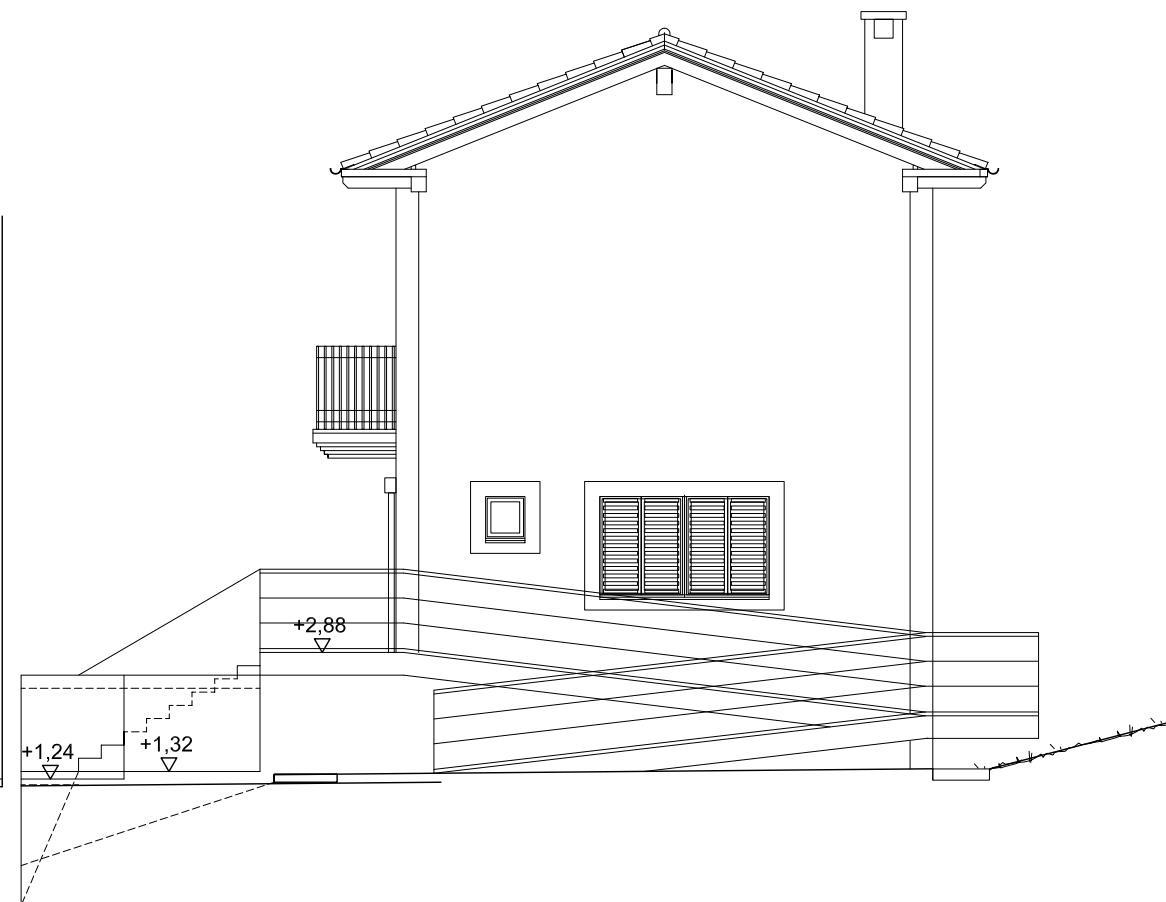

ALZADO 2. ALZADO ESTE



ALZADO 3. ALZADO NORTE

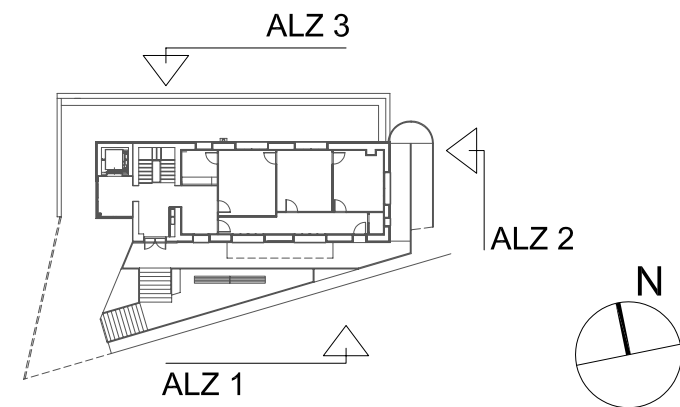

- SE ESTARA CONFORME A LOS PLANOS DE ALZADOS, SECCIONES, DETALLES Y CARPINTERIAS.
LA EJECUCION DE ENCINTADOS DE HUECOS Y ESQUINAS DEL EDIFICIO, LA DECIDIRA EL AYUNTAMIENTO.

PLANO OBRA

A06

GENERAL

PAMPLONA, JUN/26

Carmen Baroja Nessl
Nº 35, Bajo (31014)
TF: 948 383713

REFORMA EDIFICIO, Calle las ESCUELAS Nº 09.
MUTILVA BAJA.

PLANO: ALZADOS
ALZADOS NORTE, SUR y ESTE.

REF.CAD: A06-A09.dwg

COTAS EN CM. ESCALA: 1/100


ANULA A :

ARQUITECTOS : A+U ESTUDIO ARQUITECTURA S.L.P.
IGNACIO BAQUERO PEIO ECEOLAZA


ANULADO POR :

COLABORADORES : INARQ INGENIERIA, SL.


PROPIEDAD: AYUNTAMIENTO VALLE DE ARANGUREN

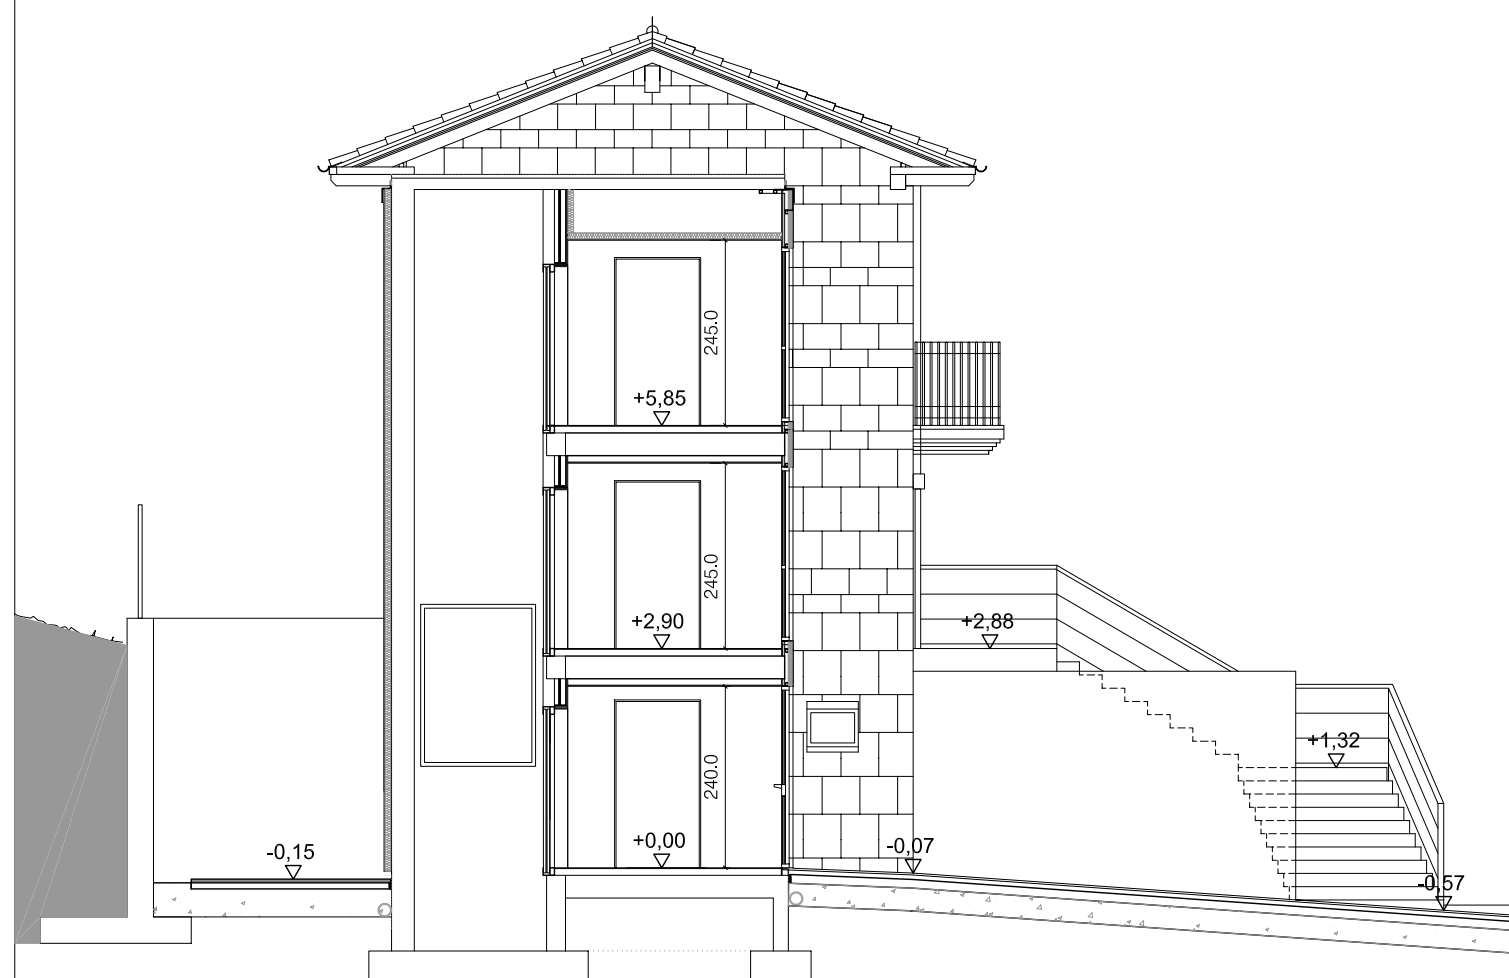


SECCION 2. SECCION POR ASCENSOR

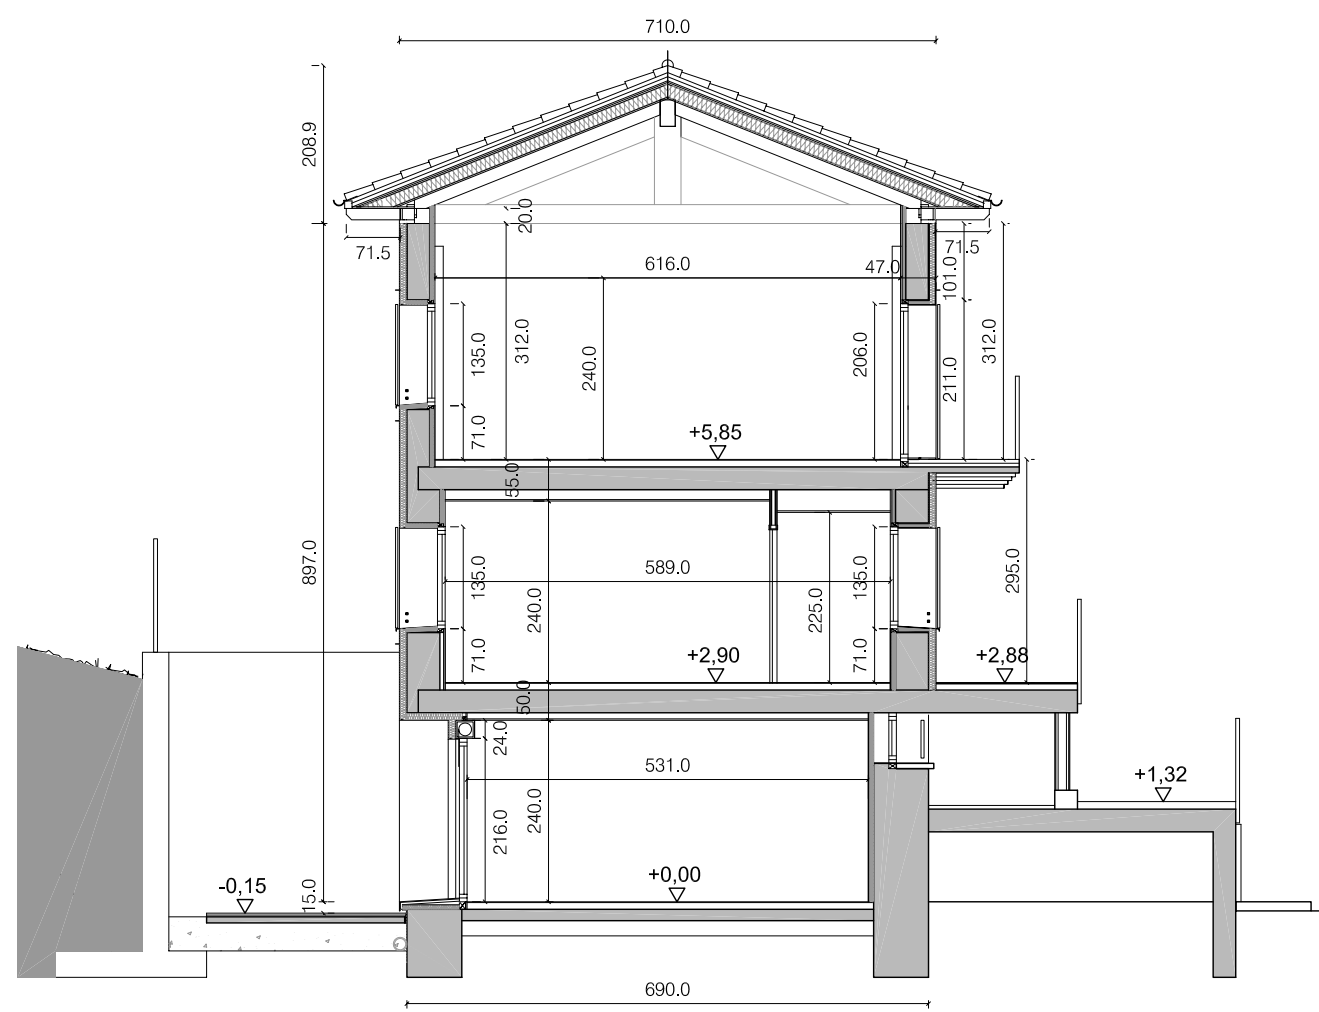

SECCION 1. SECCION NORTE-SUR

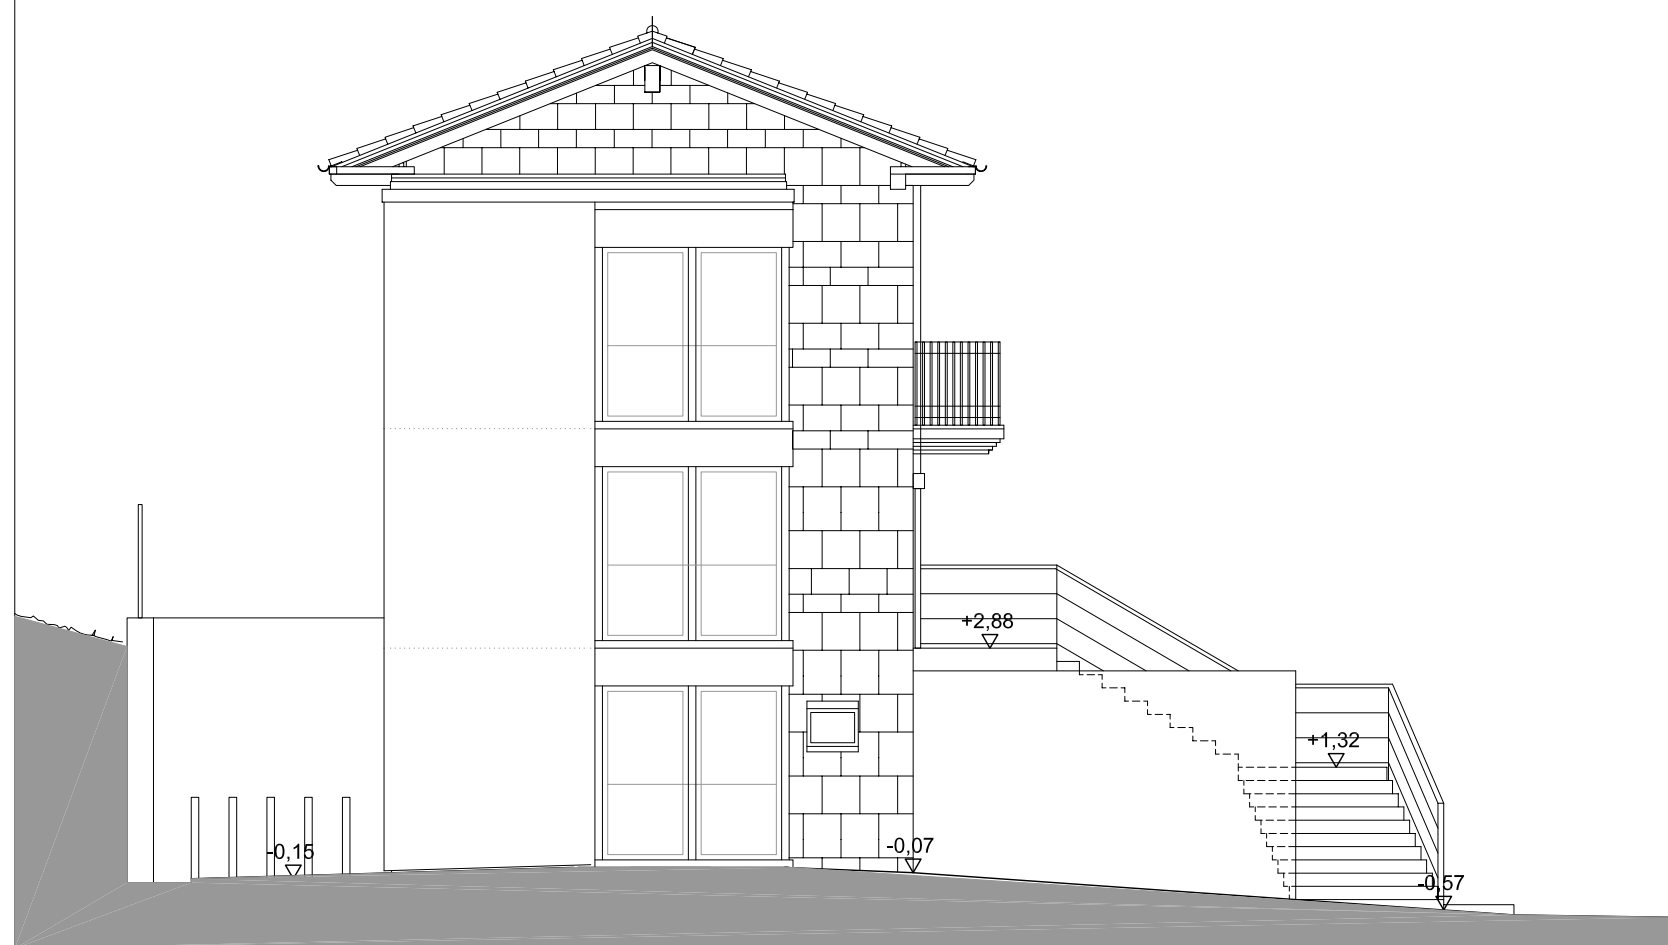


ALZADO 4. ALZADO OESTE

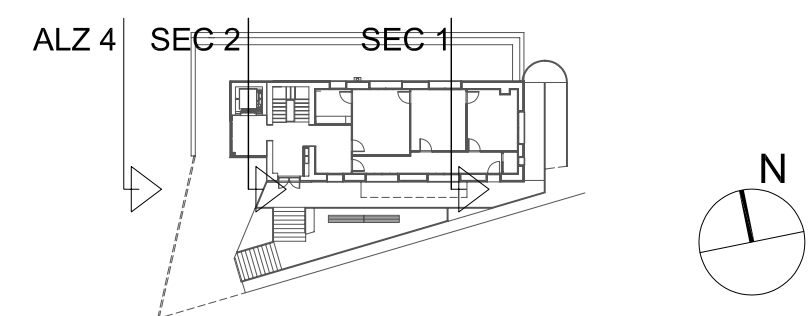

- SE ESTARA CONFORME A LOS PLANOS DE ALZADOS, SECCIONES, DETALLES Y CARPINTERIAS.
LA EJECUCION DE ENCINTADOS DE HUECOS Y ESQUINAS DEL EDIFICIO, LA DECIDIRA EL AYUNTAMIENTO.


PLANO OBRA	REFORMA EDIFICIO, Calle las ESCUELAS Nº 09.		
	MUTILVA BAJA.		
A07	PLANO:ALZADOS Y SECCIONES.		
	ALZADO OESTE, SECCIONES 1 y 2.		
GENERAL	REF.CAD: A06-A09.dwg	COTAS EN CM.	ESCALA: 1/100
PAMPLONA, JUN/26	ANULA A : ANULADO POR :	ARQUITECTOS : A+U ESTUDIO ARQUITECTURA S.L.P. IGNACIO BAQUERO PEIO ECEOLAZA COLABORADORES : INARQ INGENIERIA, SL.	
Carmen Baroja Nessl Nº 35, Bajo (31014) TF: 948 383713	PROPIEDAD: AYUNTAMIENTO VALLE DE ARANGUREN		

CARPINTERIA EXTERIOR

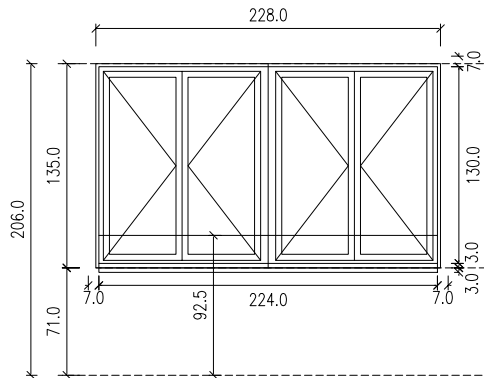


V 1 5 UNIDADES

Dim. CARPINTERIA- 228,0 x 135,0 CM
Dim. PREMARCO- 238,0 x 145,0 CM
VENTANAL CUATRO HOJAS
BATIENTES, APERTURA MANUAL.
CONTRAVENTANAS EXTERIORES.
BUTIRAL TRASPARENTE s/dB SUA2
2 BARROTES CONTRA CAIDAS sDB/SUA
VIERTEAGUAS ALUMINIO

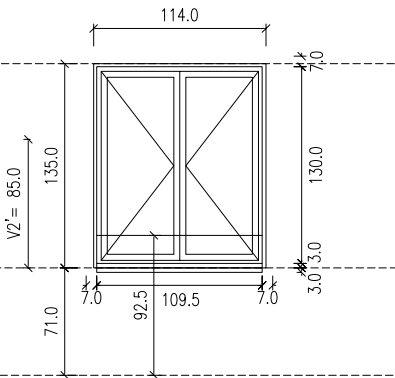


V 2 8 UNIDADES
V 2' 1 UNIDAD

Dim. CARPINTERIA- 113,5 x 135,0 CM
Dim. PREMARCO- 123,5 x 145,0 CM
VENTANAL DOS HOJAS
BATIENTES, APERTURA MANUAL.
V2, CON CONTRAVENTANA EXTERIOR.
BUTIRAL TRASPARENTE s/dB SUA2
2 BARROTES CONTRA CAIDAS sDB/SUA
VIERTEAGUAS ALUMINIO

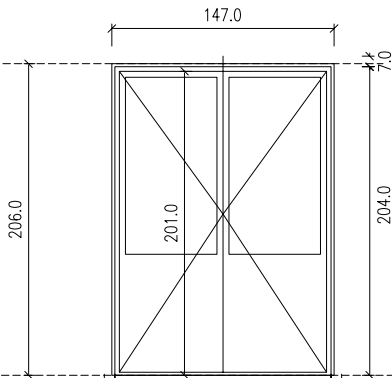


V 3 2 UNIDADES

Dim. CARPINTERIA- 147,0 x 206,0 CM
Dim. PREMARCO- 157,0 x 216,0 CM
PUERTA DE DOS BALCONERAS
BATIENTES, APERTURA MANUAL.
CONTRAVENTANAS EXTERIORES.
BUTIRAL TRASPARENTE s/dB SUA2
VIERTEAGUAS ALUMINIO

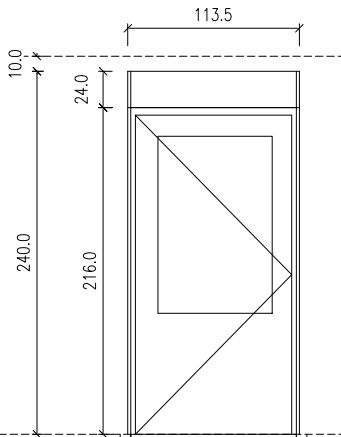


V 4 4 UNIDADES

Dim. CARPINTERIA- 109,5 x 216,0 CM
Dim. PREMARCO- 123,5 x 245,0 CM
PUERTA BALCONERA BATIENTE
CERRADURA y APERTURA MANUAL.
CAJON Y PERSIANA LAMAS ALUMINIO.
BUTIRAL TRASPARENTE s/dB SUA2
VIERTEAGUAS ALUMINIO

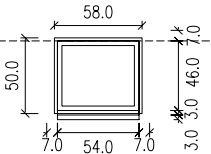

V 6 2 UNIDADES

Dim. CARPINTERIA- 58,0 x 50,0 CM
Dim. PREMARCO- 68,0 x 60,0 CM
VENTANA OSCILANTE
BUTIRAL TRASPARENTE s/dB SUA2
VIERTEAGUAS ALUMINIO

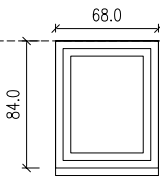

V 7 2 UNIDADES

Dim. CARPINTERIA- 68,0 x 84,0 CM
Dim. PREMARCO- 78,0 x 94,0 CM
VENTANA OSCILANTE
BUTIRAL TRASPARENTE s/dB SUA2

VENTANAL ACCESO

VENTANAL ACCESO
CONFORMADO POR
CARPINTERIAS PVC
Y FORRADO DE
CANTOS FORJADO
CON PANEL DE
ALUCOBON.

CONJUNTO
COMPUESTO POR:
ALUCOBON.

V8-V8'


9+2 UNIDADES

DOS UNIDADES
EN PLANTA 2ª
DISPONDRAÑ DE
APERTURA SUP.
OSCILANTE
EL RESTO SERAÑ
FIJAS.

P1


1 UNIDAD

PUERTA ACCESO
APERTURA BARRA
ANTIPANICO
CON CERRADURA

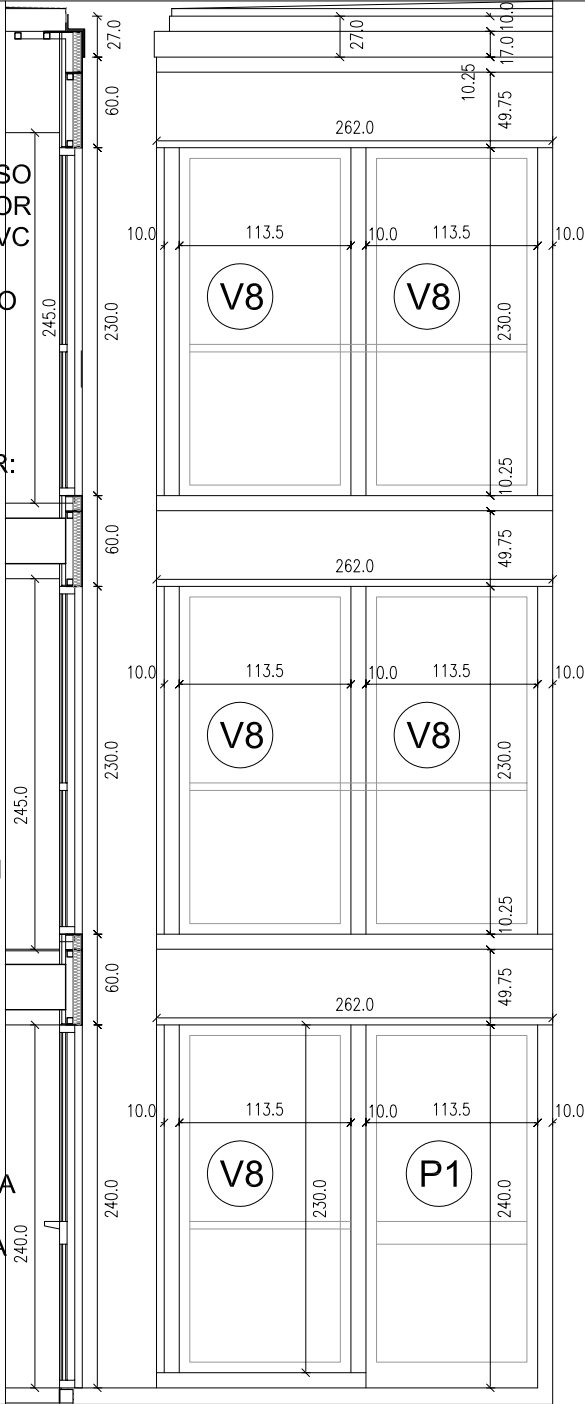


CARPINTERIAS DE PVC CON REFUERZO de ACERO CORTIZO A84 ABISAGRADA.Trans. Termica Uf<1,16W/m2K. VIDRIO TRIPLE: 4+4 Silense / 16 Gas Argón / 6 / 16 Gas Argón / 4+4 Bajo Emisivo, con Control Solar. DOBLE BUTIRAL TRASPARENTE. PREMARCOS DE MADERA. PVC ACABADO A CONSULTAR A LA D.F. ANTES DE SU COLOCACION. CAJON DE PERSIANA CORTIZO INSOLATION CON PERSIANA DE ALUMINIO EN V4. V1, V2 y V3 CONTRAVENTANAS MATERIAL A ELEGIR.


CARPINTERIA INTERIOR

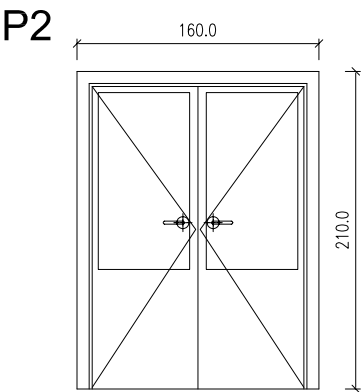


1 UNIDAD
PUERTA ABATIBLE
DE PVC, OPACA EN
POSIBILIDAD DE CERRADURA

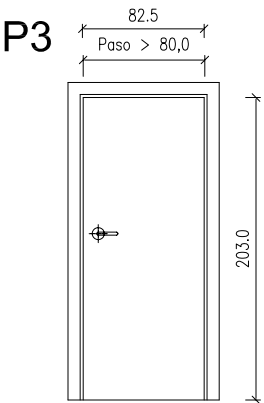


16 UNIDADES
PUERTA ABATIBLE NORM.
DE MADERA, OPACA .(CERRADURA)
CON CONDENA EN
ASEOS Y BAÑOS.

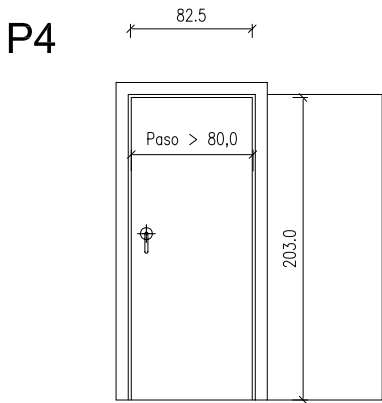

5 UNIDADES
PUERTA CORREDERA
DE MADERA, OPACA
CON CONDENA EN
ASEOS Y BAÑOS.

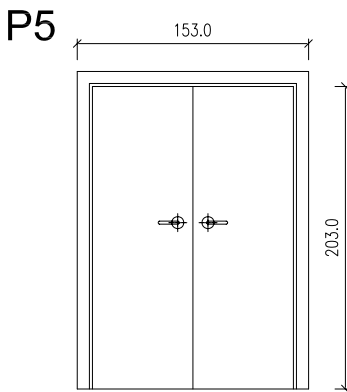

2 UNIDADES
PUERTA ABATIBLE
DE MADERA, OPACA
POSIBILIDAD DE
CERRADURA

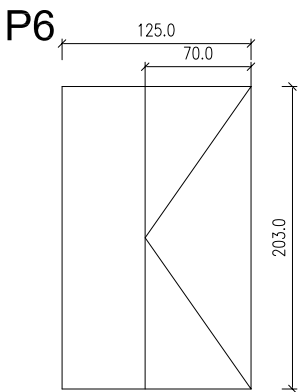

2 UNIDADES
CABINA DUCHA
REALIZADA CON
PANEL COMPOSITE

TODA UNIDAD SE MEDIRA Y COMPROBARA EN OBRA. SE PRESENTARA EN OBRA SOLUCION COMPLETA DE CADA TIPO, COLOCADA Y RECIBIDA CON TODOS SUS ELEMENTOS, HASTA SU APROBACION POR LA DIR. FACULTATIVA.

PLANO OBRA

A08

GENERAL

PAMPLONA, JUN/26

Carmen Baroja Nessl
Nº 35, Bajo (31014)
TF: 948 383713

REFORMA EDIFICIO, Calle las ESCUELAS Nº 09.
MUTILVA BAJA.

PLANO: MEMORIA DE CARPINTERIAS 1

REF.CAD: A06-A09.dwg

COTAS EN CM. ESCALA: 1/50

ANULA A :	ARQUITECTOS : A+U ESTUDIO ARQUITECTURA S.L.P. IGNACIO BAQUERO PEIO ECEOLAZA
ANULADO POR :	COLABORADORES : INARQ INGENIERIA, SL.
PROPIEDAD:	AYUNTAMIENTO VALLE DE ARANGUREN

The image displays architectural drawings for a staircase, including a section view and three development views (A, B, and C).

SECCION (Section): This vertical drawing shows the staircase structure with three flights. Key dimensions include:

- Flight 1 (top): 27.0 (width), 60.0 (depth), 230.0 (height).
- Flight 2 (middle): 245.0 (height), 230.0 (height), 60.0 (depth).
- Flight 3 (bottom): 240.0 (height), 240.0 (height), 60.0 (depth).

 Sections A, B, and C are marked at different levels of the staircase.

B Desarrollo total, $2,62 \times 2 = 5,24$ ML. This development shows the total length of the staircase. Key dimensions include:

- Top flight: 250 (width), 270 (height), 100 (depth), 110 (width), 180 (height).
- Middle flight: 50 (width), 270 (height), 60 (depth), 110 (width), 500 (height).
- Bottom flight: 40x40 (width), 110 (width), 760 (height).

A Desarrollo total, $2,62 \times 4 = 10,48$ ML. This development shows the total length of the staircase. Key dimensions include:

- Top flight: 50 (width), 110 (width), 100 (height), 60 (depth), 110 (width).
- Middle flight: 40x40 (width), 110 (width), 580 (height).
- Bottom flight: 40x40 (width), 110 (width), 500 (height).

C Desarrollo total, $2,62 \times 2 = 5,24$ ML. This development shows the total length of the staircase. Key dimensions include:

- Top flight: 110 (width), 100 (height), 40 (depth), 110 (width).

SECCION E: 1/10

01

02

03

04

05

06

07

08

09

10

11

12

13

14

ANTES COLOCAR CINTAS SE REALIZARA UN MANCHADO DE MORTERO.

-

-
- Technical drawing of a cross-section of a building facade assembly, showing various layers and components labeled with circled numbers 01 through 13. The drawing illustrates the construction details, including insulation, structural elements, and fasteners.

TODA UNIDAD SE MEDIRA Y COMPROBARA EN OBRA. SE PRESENTARA EN OBRA SOLUCION COMPLETA DE CADA TIPO, COLOCADA Y RECIBIDA CON TODOS SUS ELEMENTOS, HASTA SU APROBACION POR LA DIR. FACULTATIVA.

FORRADO DE FRENTES DE TERRAZAS A LA CALLE, MEDIANTE PANEL DE ALUCOBON HOMOLOGADO DE 5 mm. EN RAL A ESCOGER. INCLUIDA TODA LA SUB-ESTRUCTURA DE ALUMINIO NECESARIA, DOBLADO DE PANELES, SUJECCIONES Y SELLADOS. ASI COMO EL PERFECTO NIVELADO DEL PAÑO, CON CALCES SI FUERA NECESARIO. SE DEJARAN LAS JUNTAS NECESARIAS SIGUIENDO DESPIECES, DISPONIENDO DEBAJO PIEZA DE ALUMINIO CON EL MISMO DESARROLLO, SELLANDO LA JUNTA Y DISPONIENDO DOS CORDONES DE SELLADO OCULTOS EN CADA LATERAL DEL ENCUENTRO.

LOS PANELES DE LOS FRENTES DEBERA CONTENER TELAS PROTEGIENDO LOS ENCUENTROS Y EN ACCESO DE PLANTA BAJA RECOGERAN LAS TELAS DEL MURETE SEGUN ESQUEMA.

SE DAN LOS DESARROLLOS APROXIMADOS, QUE DEBERAN COMPROBARSE EN OBRA.

APROXIMADOS, QUE DEBERAN COMPROBARSE EN OBRA.

A09

PAMPLONA, JUN/26

Carmen Baroja Nessl
Nº 35, Bajo (31014)
TF: 948 383713

PLANO: MEMORIA DE CARPINTERIAS 2. CRITERIOS Y DETALLES.

REF.CAD: A06-A09.dwg

COTAS EN CM. ESCALA: 1/50


ANULA A : _____

ANULADO POR : _____

ARQUITECTOS : A+U ESTUDIO ARQUITECTURA S.L.P.
IGNACIO BAQUERO PEIO ECEOLAZA

COLABORADORES : INARQ INGENIERIA, SL.

PROPIEDAD:	AYUNTAMIENTO VALLE DE ARANGUREN
------------	---------------------------------

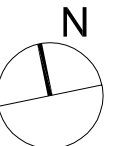

PAVIMENTO PATIO (COMPOSICION DE SOLERA)
SOLERA 15 cm. HA-25 # 20x20 Ø8 , LAMINA PARAVAPOR POLIETILENO
RELLENO ENCACHADO DE GRAVA COMPACT. 25 cm mínimo FORMACION PENDIENTES SOLERA
COTA SOLERA TERMINADA VER PLANO ARQUITECTURA
VER PLANO DE INSTALACIONES (PLANTA INSTALACION DE SANEAMIENTO)
REPLANTEAR PASAMUROS DE PLUVIALES Y FECALES

PLANO OBRA

$$|E|$$

ESTRUCTURA

PAMPLONA, JUNIO/26

Carmen Baroja Nessl
Nº 35, Bajo (31014)
TF: 948 383713

REFORMA EDIFICIO, Calle las ESCUELAS N° 09.
MUTILVA BAJA.

PLANO: ESTRUCTURA DE HORMIGON. REPLANTEO

REF.CAD: E01-E04.dwg

ANULA A :


ANULADO POR :

ARQUITECTOS : A+U ESTUDIO ARQUITECTURA S.L.P.
IGNACIO BAQUERO PEIO ECEOLAZA

COLABORADORES : INARQ INGENIERIA, SL.


PROPIEDAD: AYUNTAMIENTO VALLE DE ARANGUREN

Pantalla ascensor

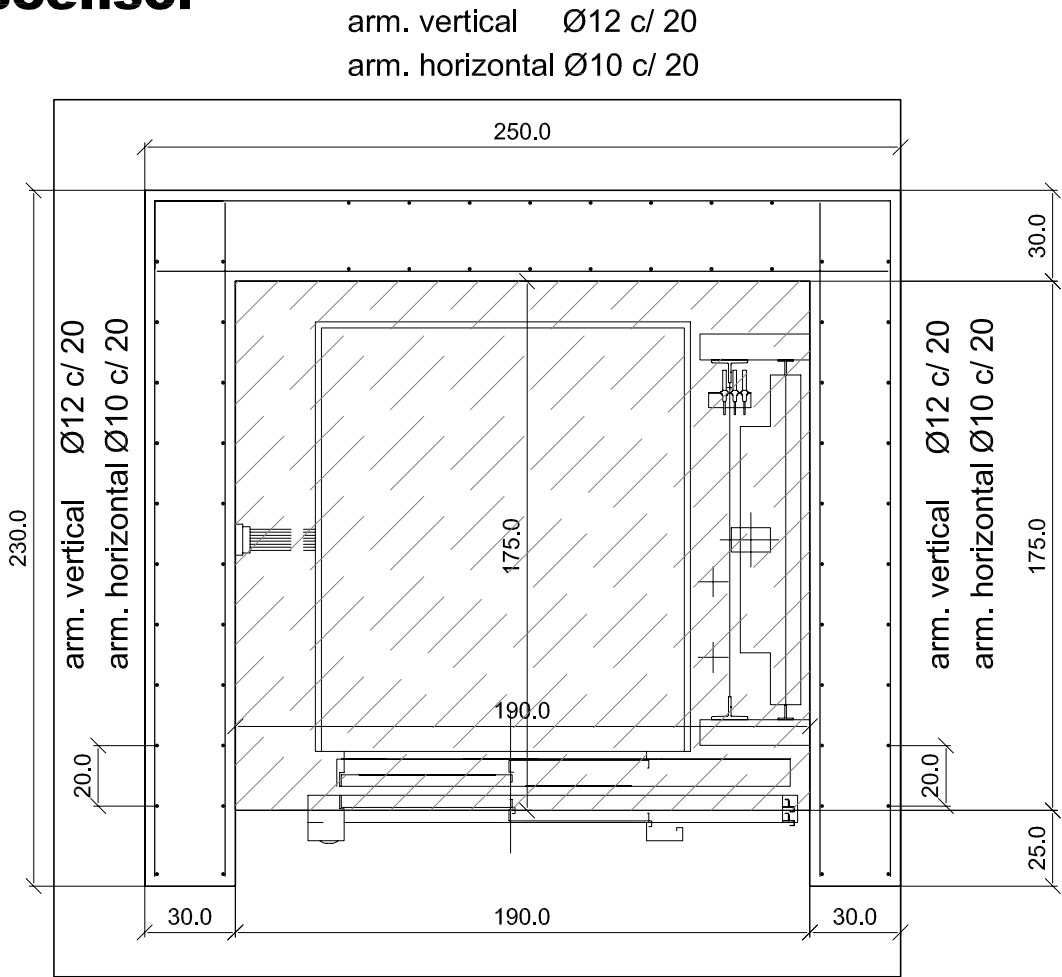

DETALLE FOSO Y ARMADURA PANTALLA DE ASCENSOR

- A: SOLERA PULIDA HA-25 # 20x20 Ø8 (15 cm.)
- B: LAMINA PARAVAPOR DE POLIETILENO
- C: RELLENO ENCACHADO DE GRAVA COMPACTADA 25 cm.
- D: LAMINA GEOTEXTIL

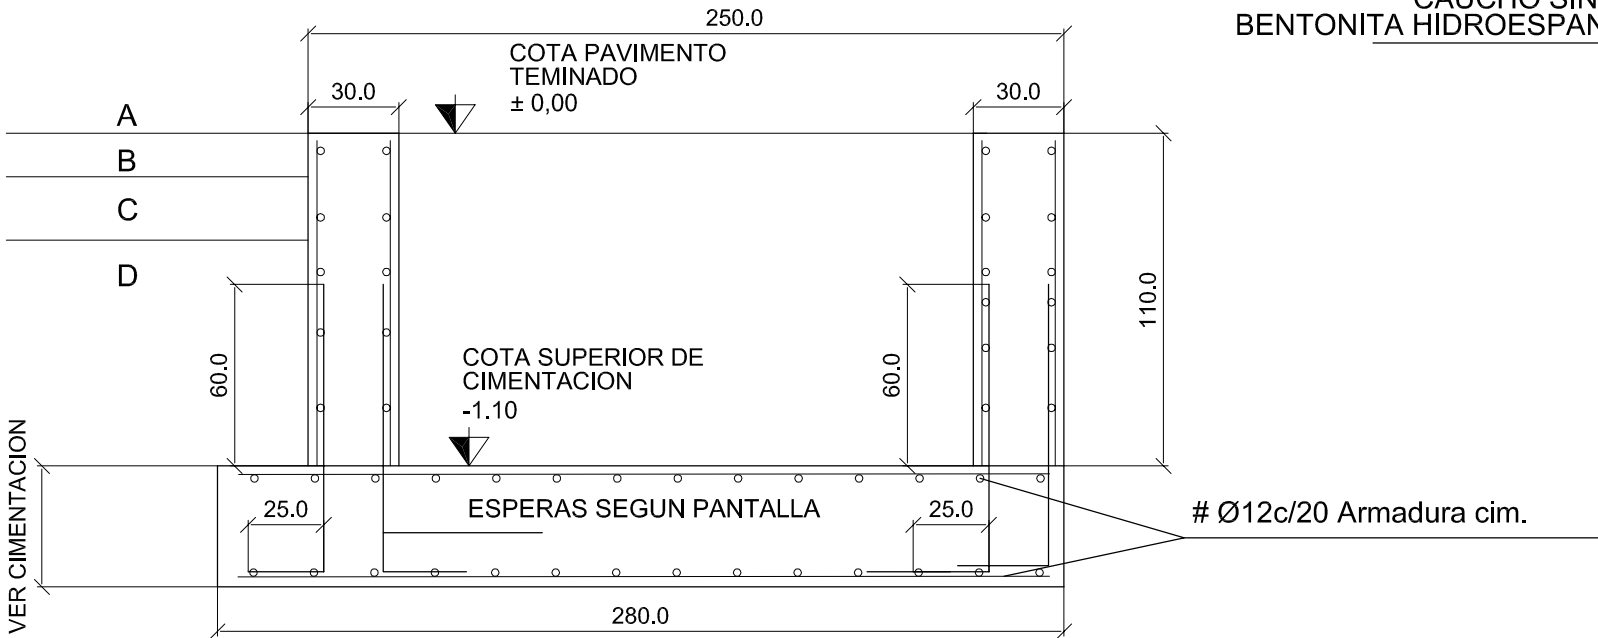


LOS NIVELES RELATIVOS SE TOMARAN EN REFERENCIA AL NIVEL DE REFERENCIA ± 0,00

ESTA SERA LA RASANTE DEL PAVIMENTO TERMINADO DE LA PLANTA BAJA DEL EDIFICIO EXISTENTE


JUNTAS DE HORMIGONADO EN MURO SEGUN CTE IMPERMEABILIZADAS CON BANDA DE PVC


PARA JUNTAS DE DILATACION Y DE RETRACCION DEL HORMIGON.

JUNTAS DE BENTONITA HIDROESPANDENTE EN ENCUNTROS ZAPATA-MURO

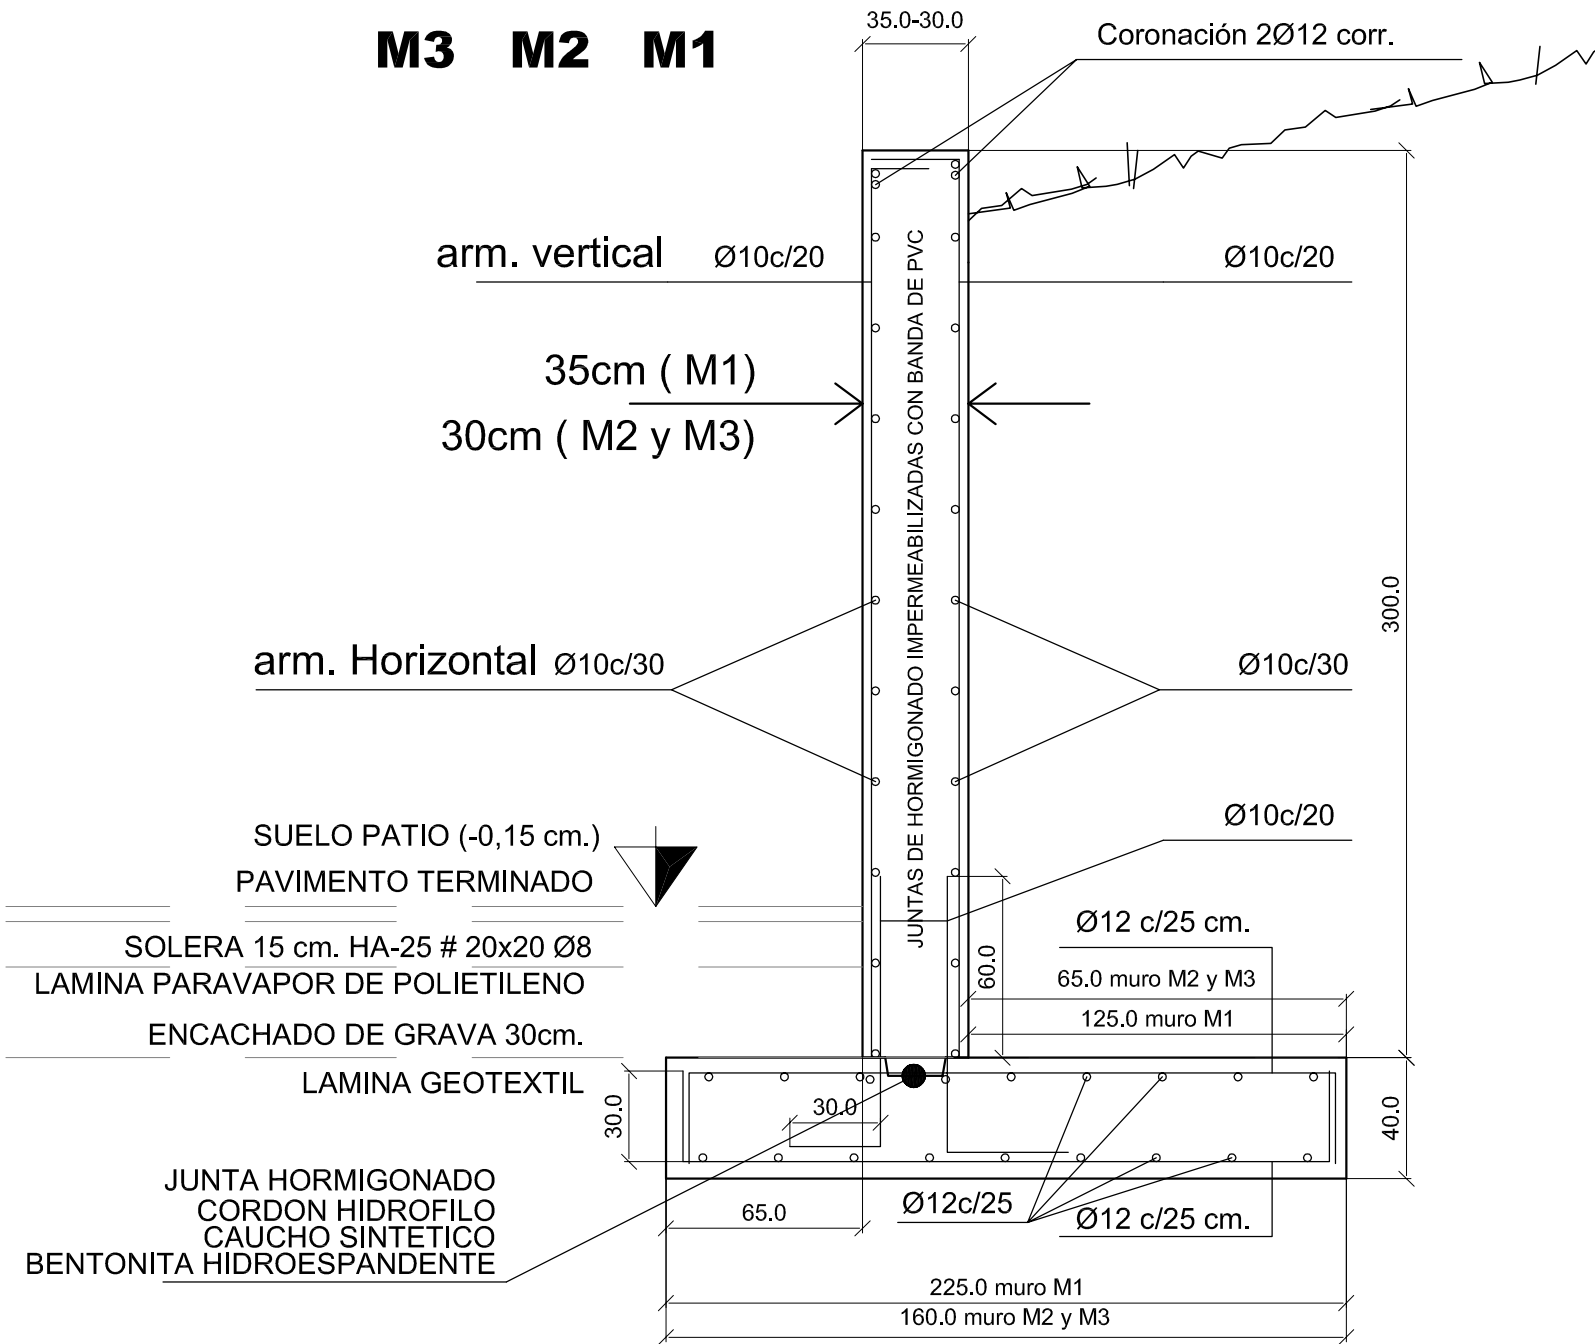


PLANO OBRA	REFORMA EDIFICIO, Calle las ESCUELAS Nº 09.	
	MUTILVA BAJA.	
	PLANO:ESTRUCTURA DE HORMIGON.	
	ARMADO MUROS y PANTALLAS.	
E02	REF.CAD: E01-E04.dwg	COTAS EN CM. ESCALA: 1/25
	ANULA A :	ARQUITECTOS : A+U ESTUDIO ARQUITECTURA S.L.P. IGNACIO BAQUERO PEIO ECEOLAZA
	ANULADO POR :	COLABORADORES : INARQ INGENIERIA, SL.
	PROPIEDAD:	AYUNTAMIENTO VALLE DE ARANGUREN
ESTRUCTURA		
PAMPLONA, JUNIO/26		
Carmen Baroja Nessl		
Nº 35, Bajo (31014)		
TF: 948 383713		

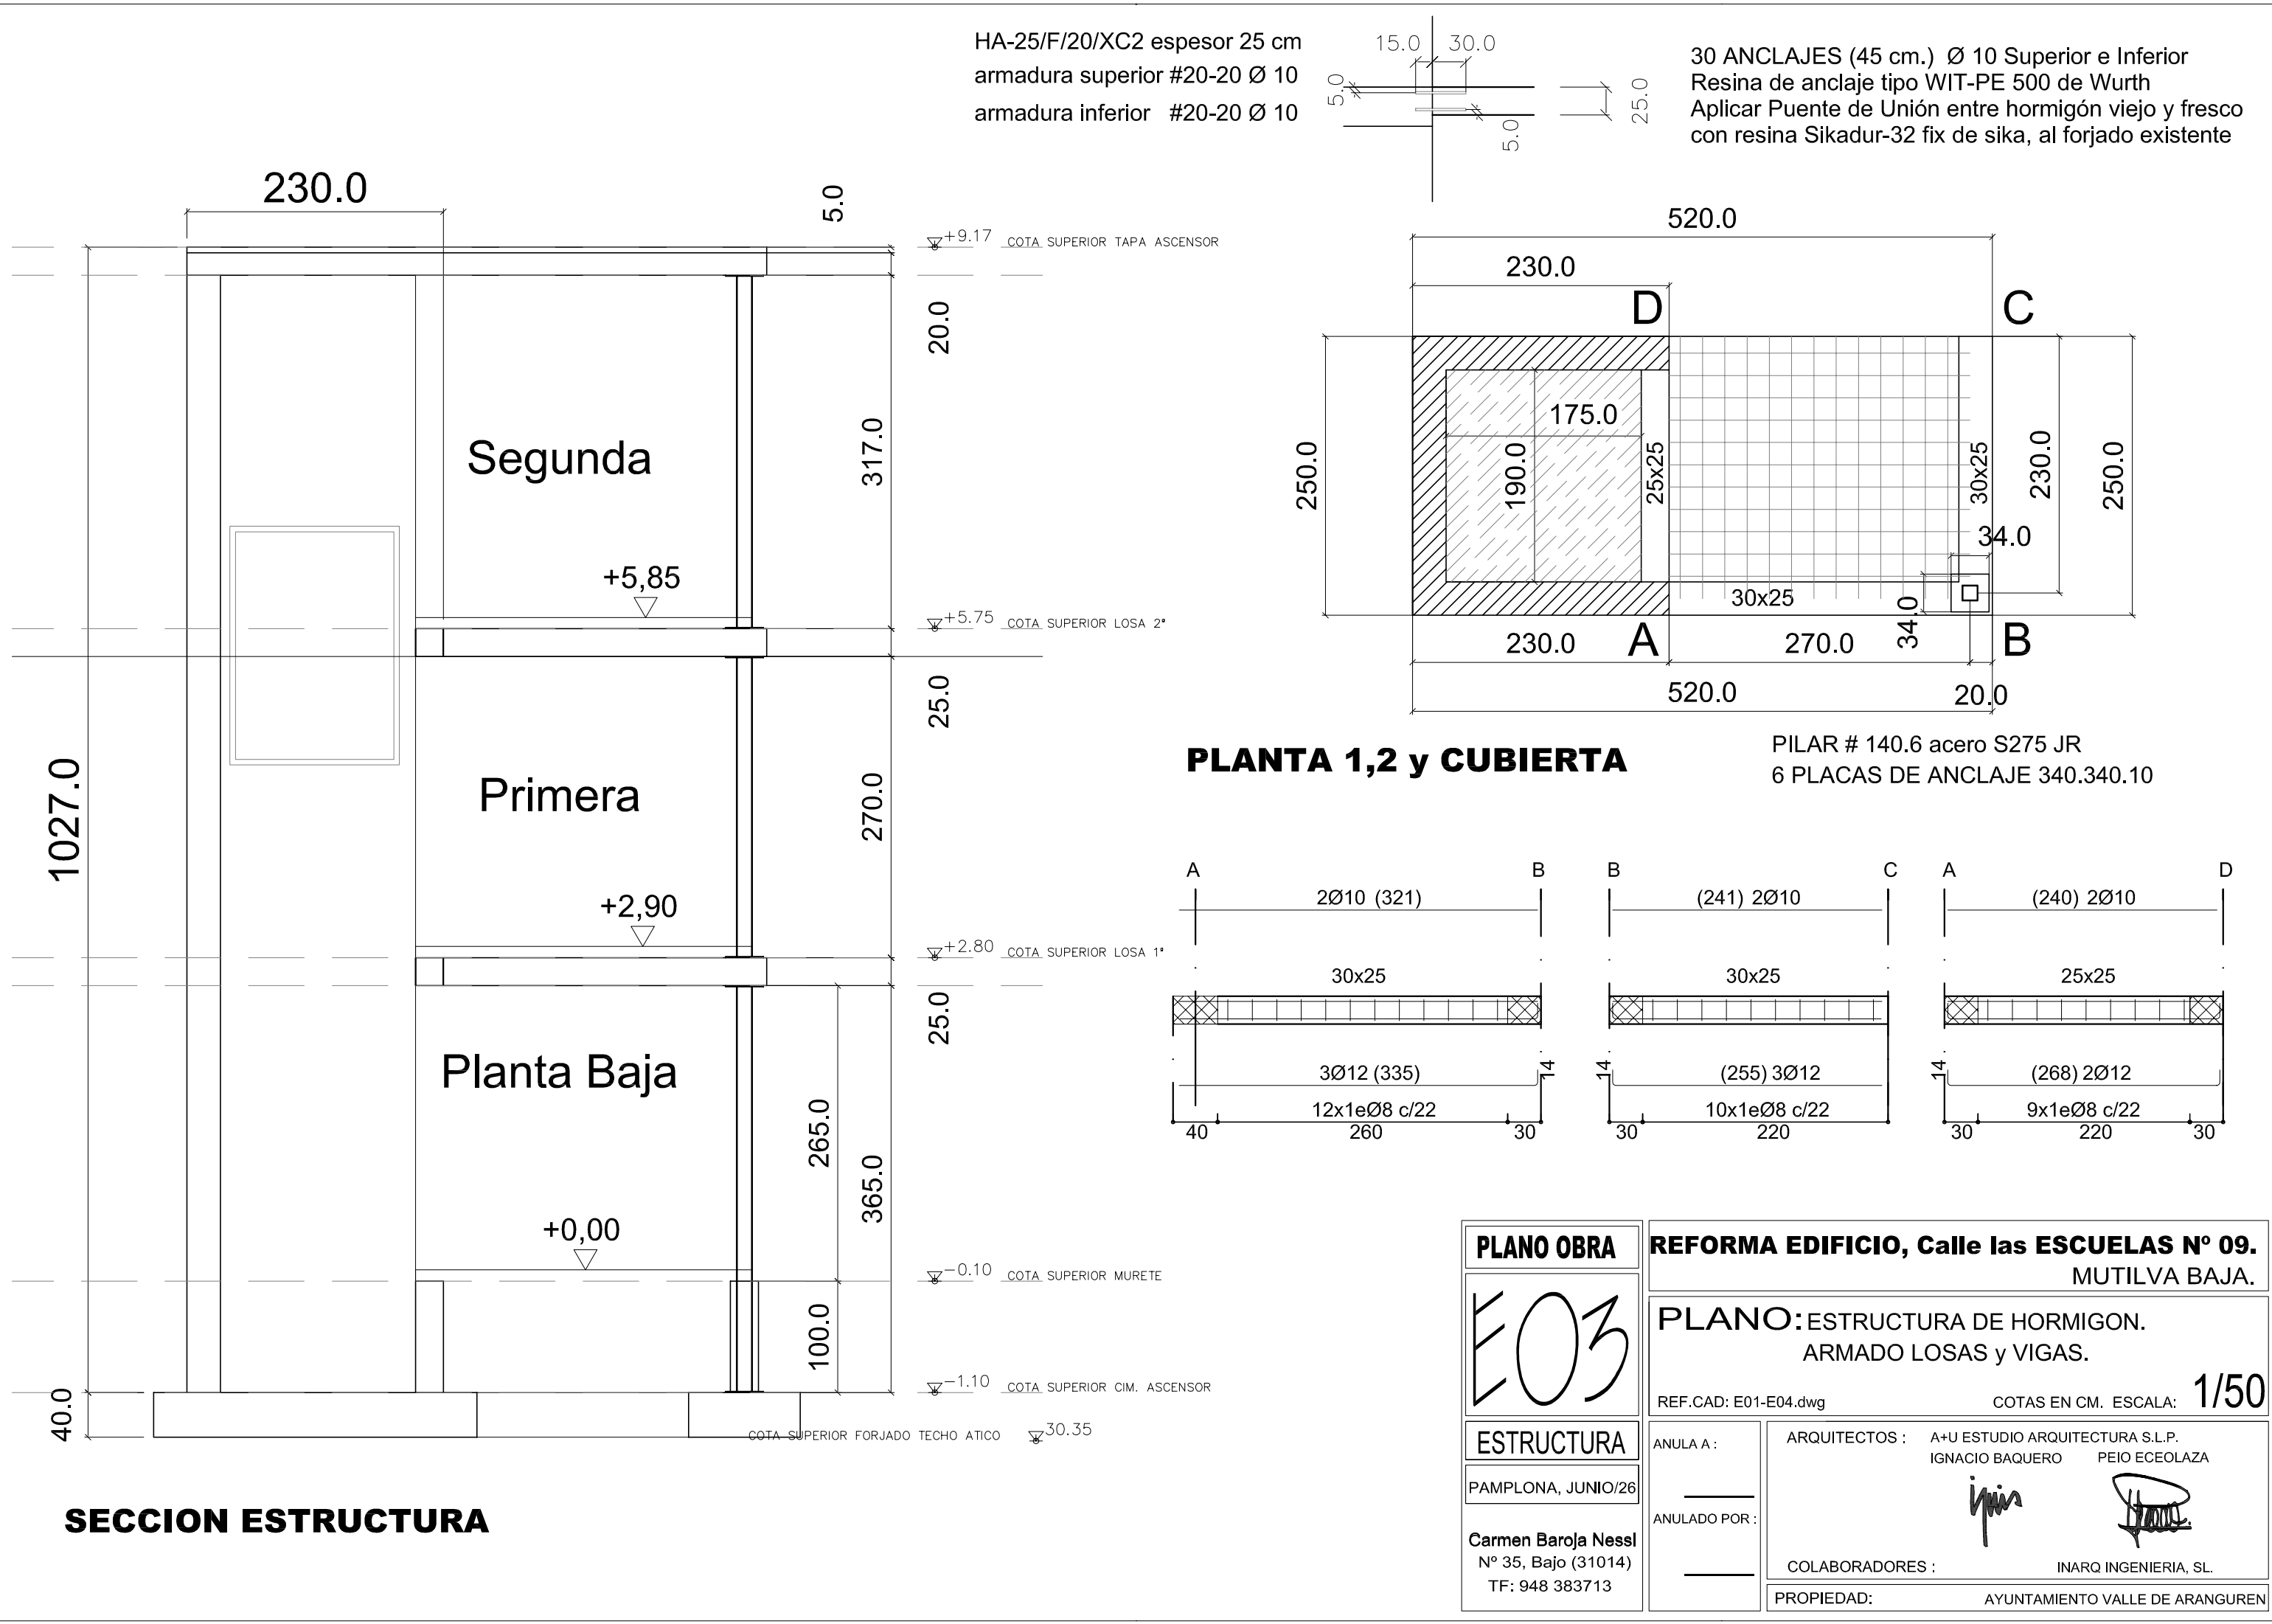

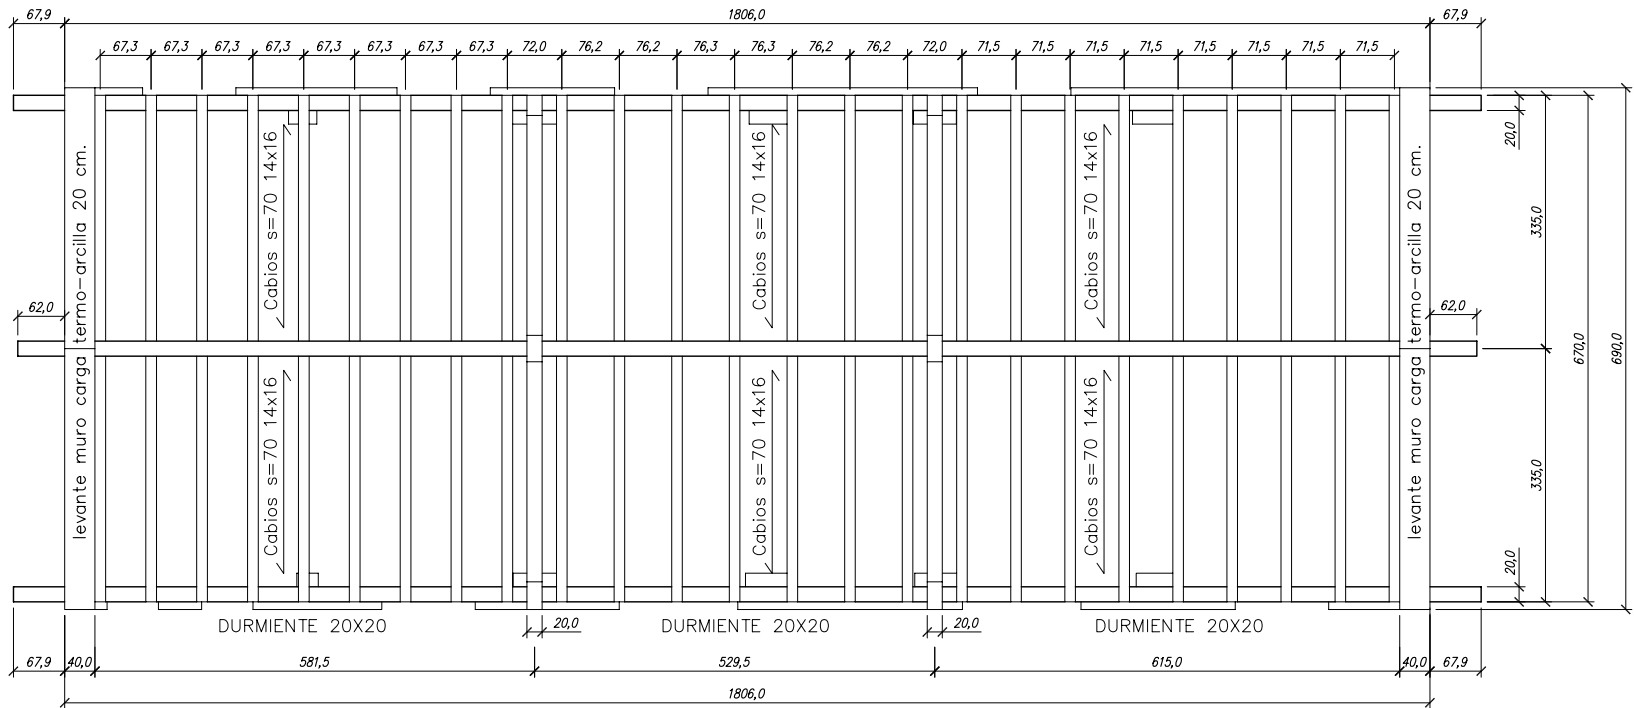


Zuncho sobre muro de carga 30x30 6Ø12 estribos 2Ø8a15


REPLANTEO CERCHAS, VIGAS Y SOLIVO

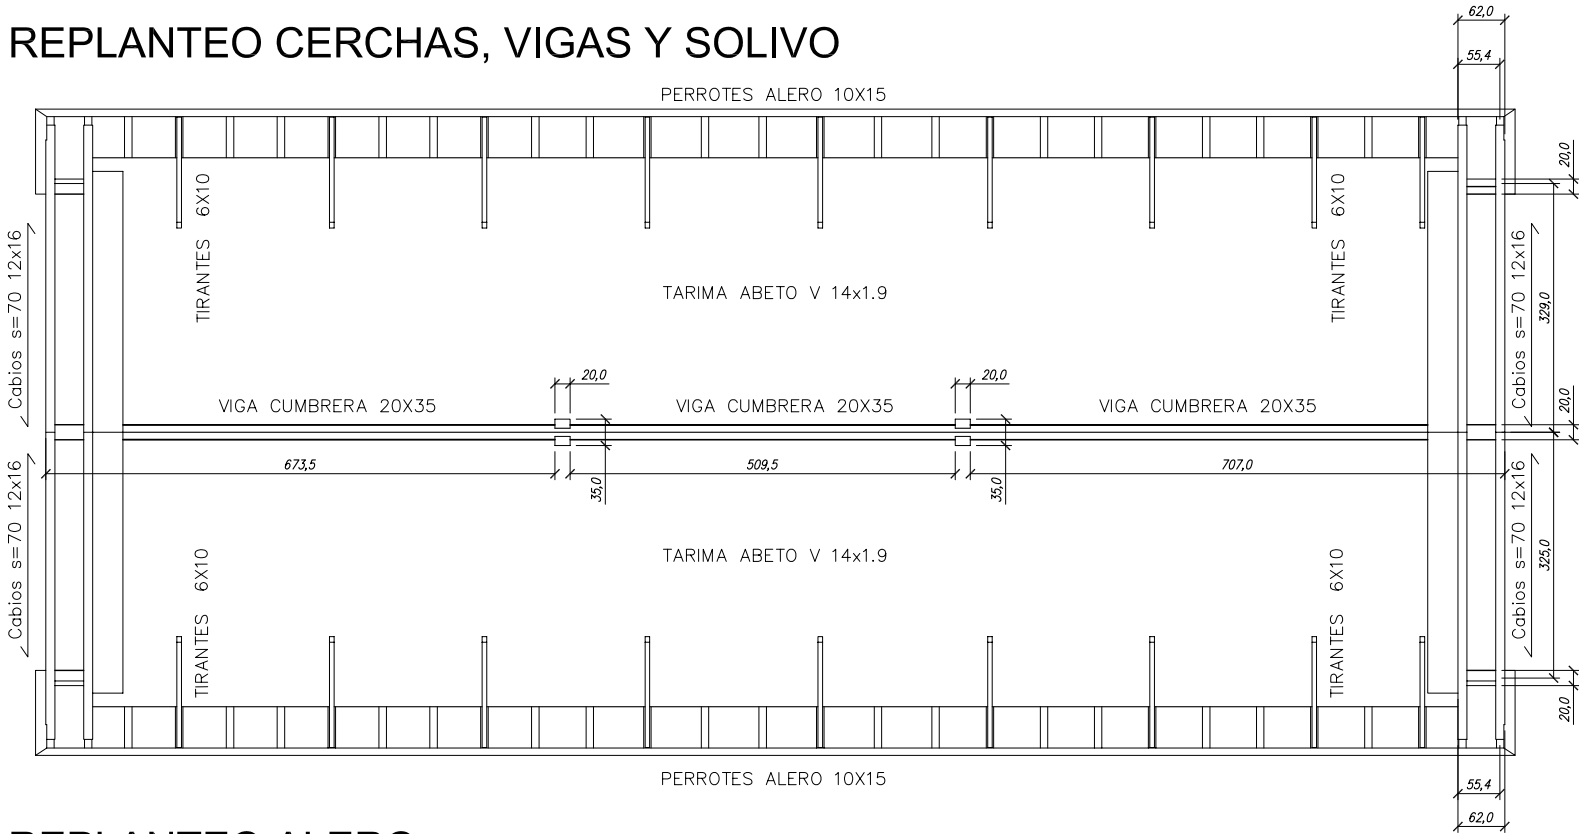


REPLANTEO ALERO

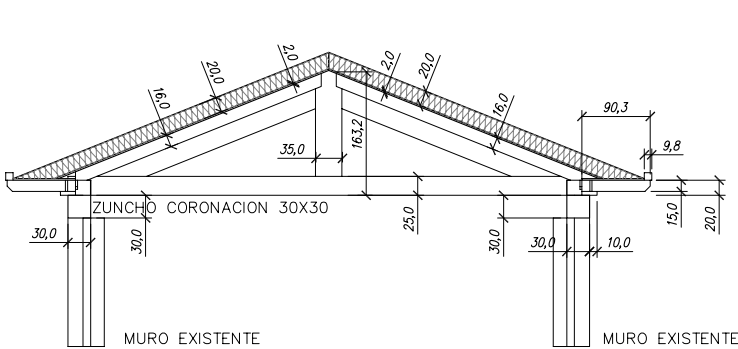

SECCION INTERIOR

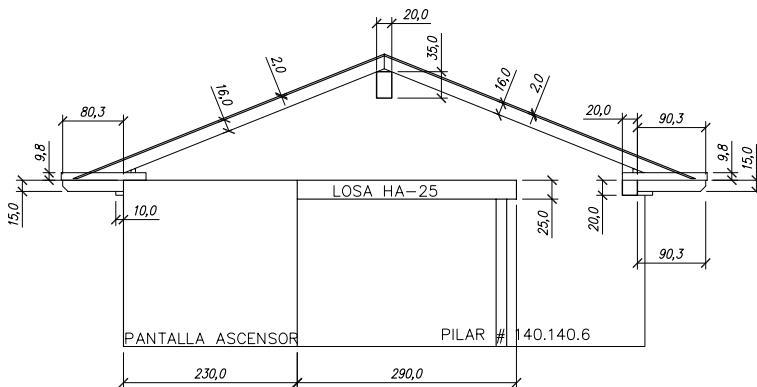

SECCION EXTERIOR

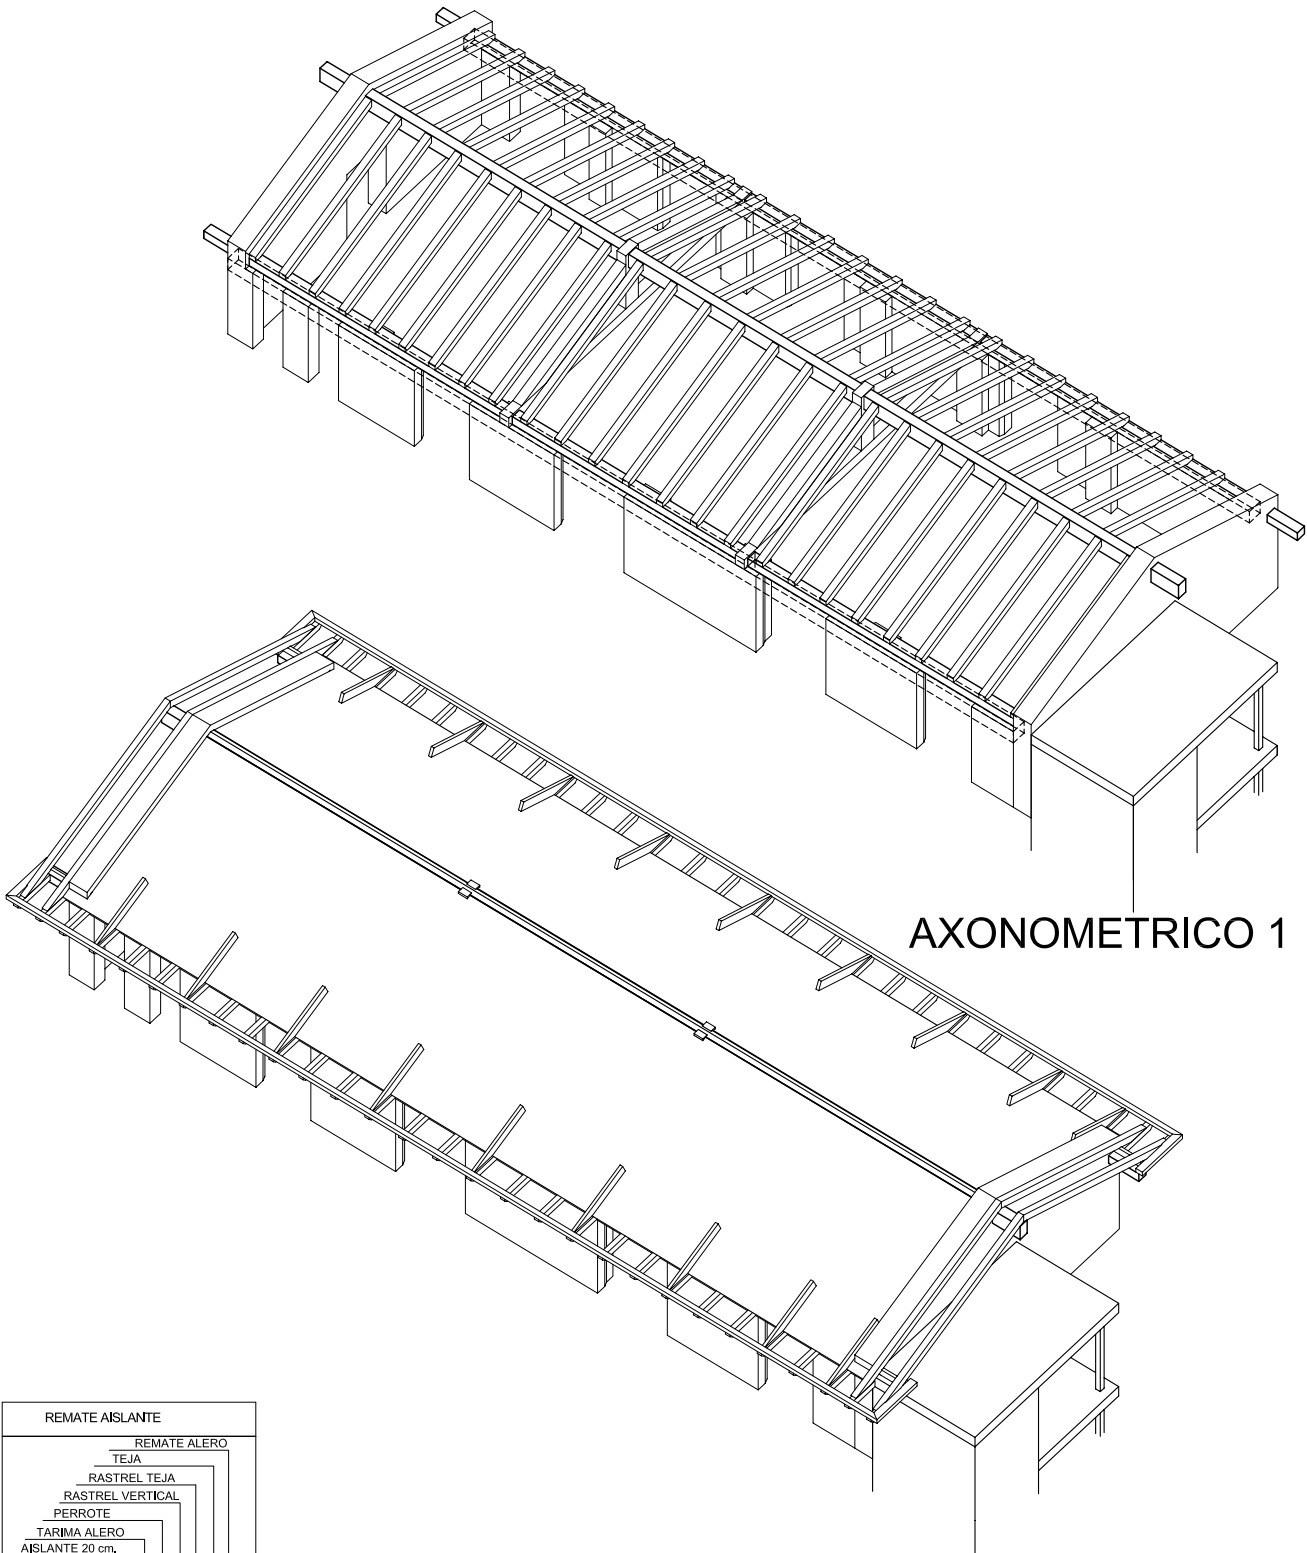

AXONOMETRICO 1

AXONOMETRICO 2

REIMATE AISLANTE

REIMATE ALERO

TEJA

RASTREL TEJA

RASTREL VERTICAL

PERROTE

TARIMA ALERO

AISLANTE 20 cm.

TARIMA

CABLO

CERCHA

DURMIENTE

ZUNCHO HA-25

MURO EXIST.

TABICA ALERO

SOLERA ALERO

TECHO PLANTA SEGUNDA (CUBIERTA)

CARGAS	
Peso propio solivos	0,35 kN/m²
Tablero	0,30 kN/m²
Teja	0,70 kN/m²
Total permanentes	1,35 kN/m²

SOBRECARGAS DE USO	
S/c uso	0,40 kN/m²
S/c nieve	0,70 kN/m²

CUBIERTA DE MADERA	
TIPO	C18
Resistencia fuego	R60
TARIMA	B s1-d0

* Categoría de uso G;
Subcategoría de uso G1.

PLANO OBRA

EO4

ESTRUCTURA

PAMPLONA, JUNIO/26

Carmen Baroja Nessl

Nº 35, Bajo (31014)

TF: 948 383713

REFORMA EDIFICIO, Calle las ESCUELAS Nº 09.

MUTILVA BAJA.

PLANO:ESTRUCTURA MADERA. CUBIERTA.

REPLANTEO y SECCIONES.

REF.CAD: E01-E04.dwg

COTAS EN CM. ESCALA: 1/100

ANULA A :

ANULADO POR :

ARQUITECTOS : A+U ESTUDIO ARQUITECTURA S.L.P.

IGNACIO BAQUERO

PEIO ECEOLAZA

COLABORADORES :

INARQ INGENIERIA, SL.

PROPIEDAD:

AYUNTAMIENTO VALLE DE ARANGUREN