

PLANOS



COLEGIO OFICIAL
DE ARQUITECTOS
VASCO-NAVARRO
EUSKAL-NAIARRA
ELKARTEGIA
ELKARTEGIA ORITZIALA
NAVARRA

VISADO
BISATUA

CSV

E962F32ADA


EXP

N2023A0127

FECHA
DATA

17/02/2023

Verificable en www.coavn.org/verificacion
www.coavn.org/verificacion egia tagarria

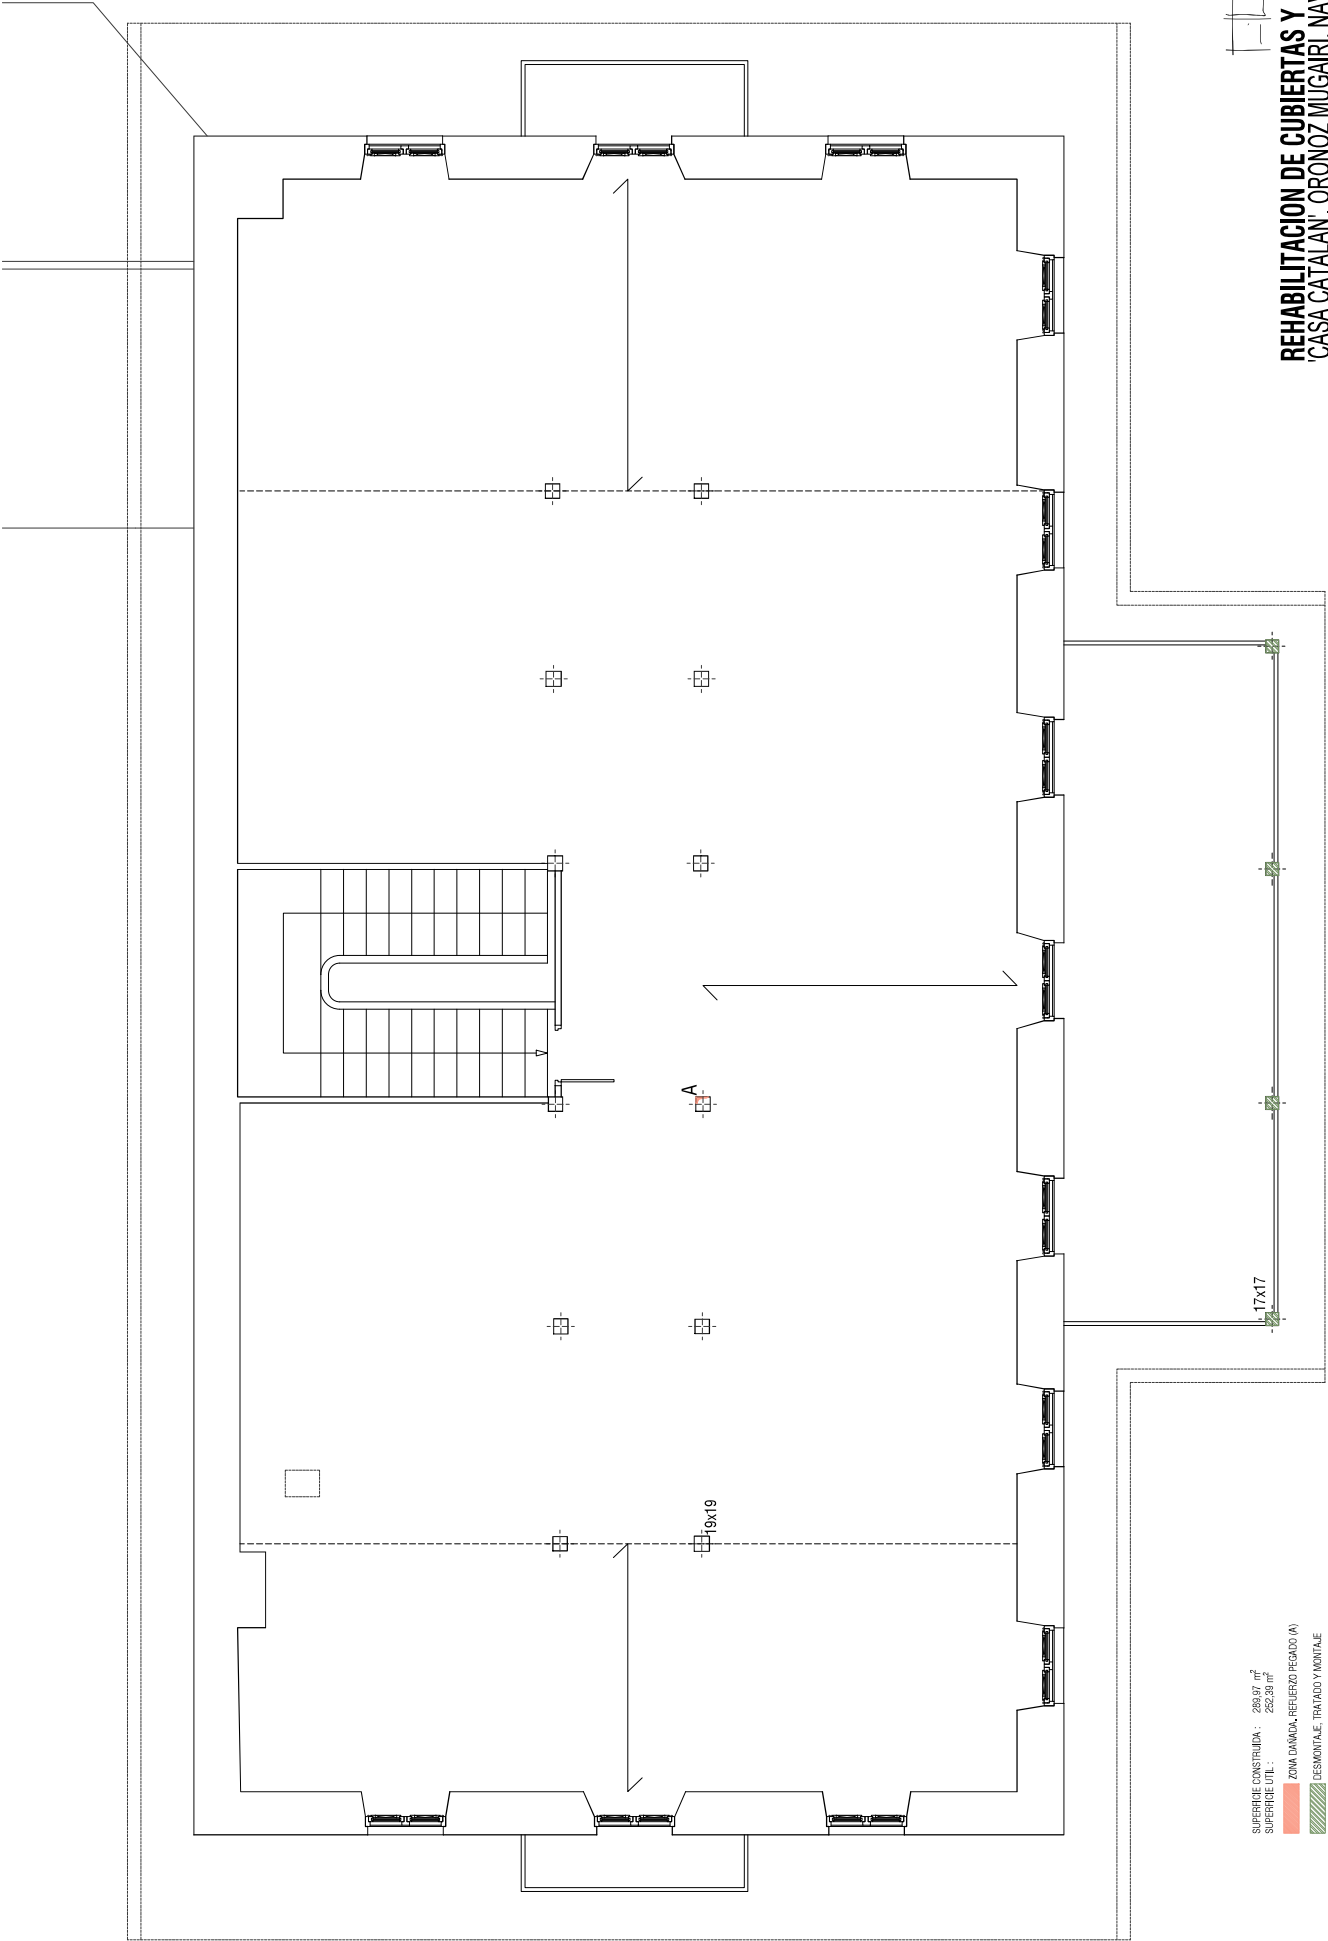

SUPERFICIE CONSTRUIDA : 289,07 m²
SUPERFICIE UTIL : 252,30 m²
ZONA DANADA: REFORZO PEGADO (A)
DES-MONTALE, TRATADO Y MONTALE

REHABILITACION DE CUBIERTAS Y LOGIA
'CASA CATALAN' ORREAGA MUGAIRI NAVARRA

Proyecto de Rehabilitación de Cubiertas y Logia
Agencia: Jose Angel Garate Galdem. Estudios de Rehabilitación y Edificación, S.L. 11007 Pamplona, 111 11000008

PROYECTO DE EJECUCION


DICIEMBRE 2022

EA 1.1

E 1/50
PLANTA BAJOCUBIERTA

17/02/2023
N2023A0127
9982F32ADA

IVISADO
BISA TUA
REHABILITACION DE CUBIERTAS Y LOGIA
'CASA CATALAN' ORREAGA MUGAIRI NAVARRA

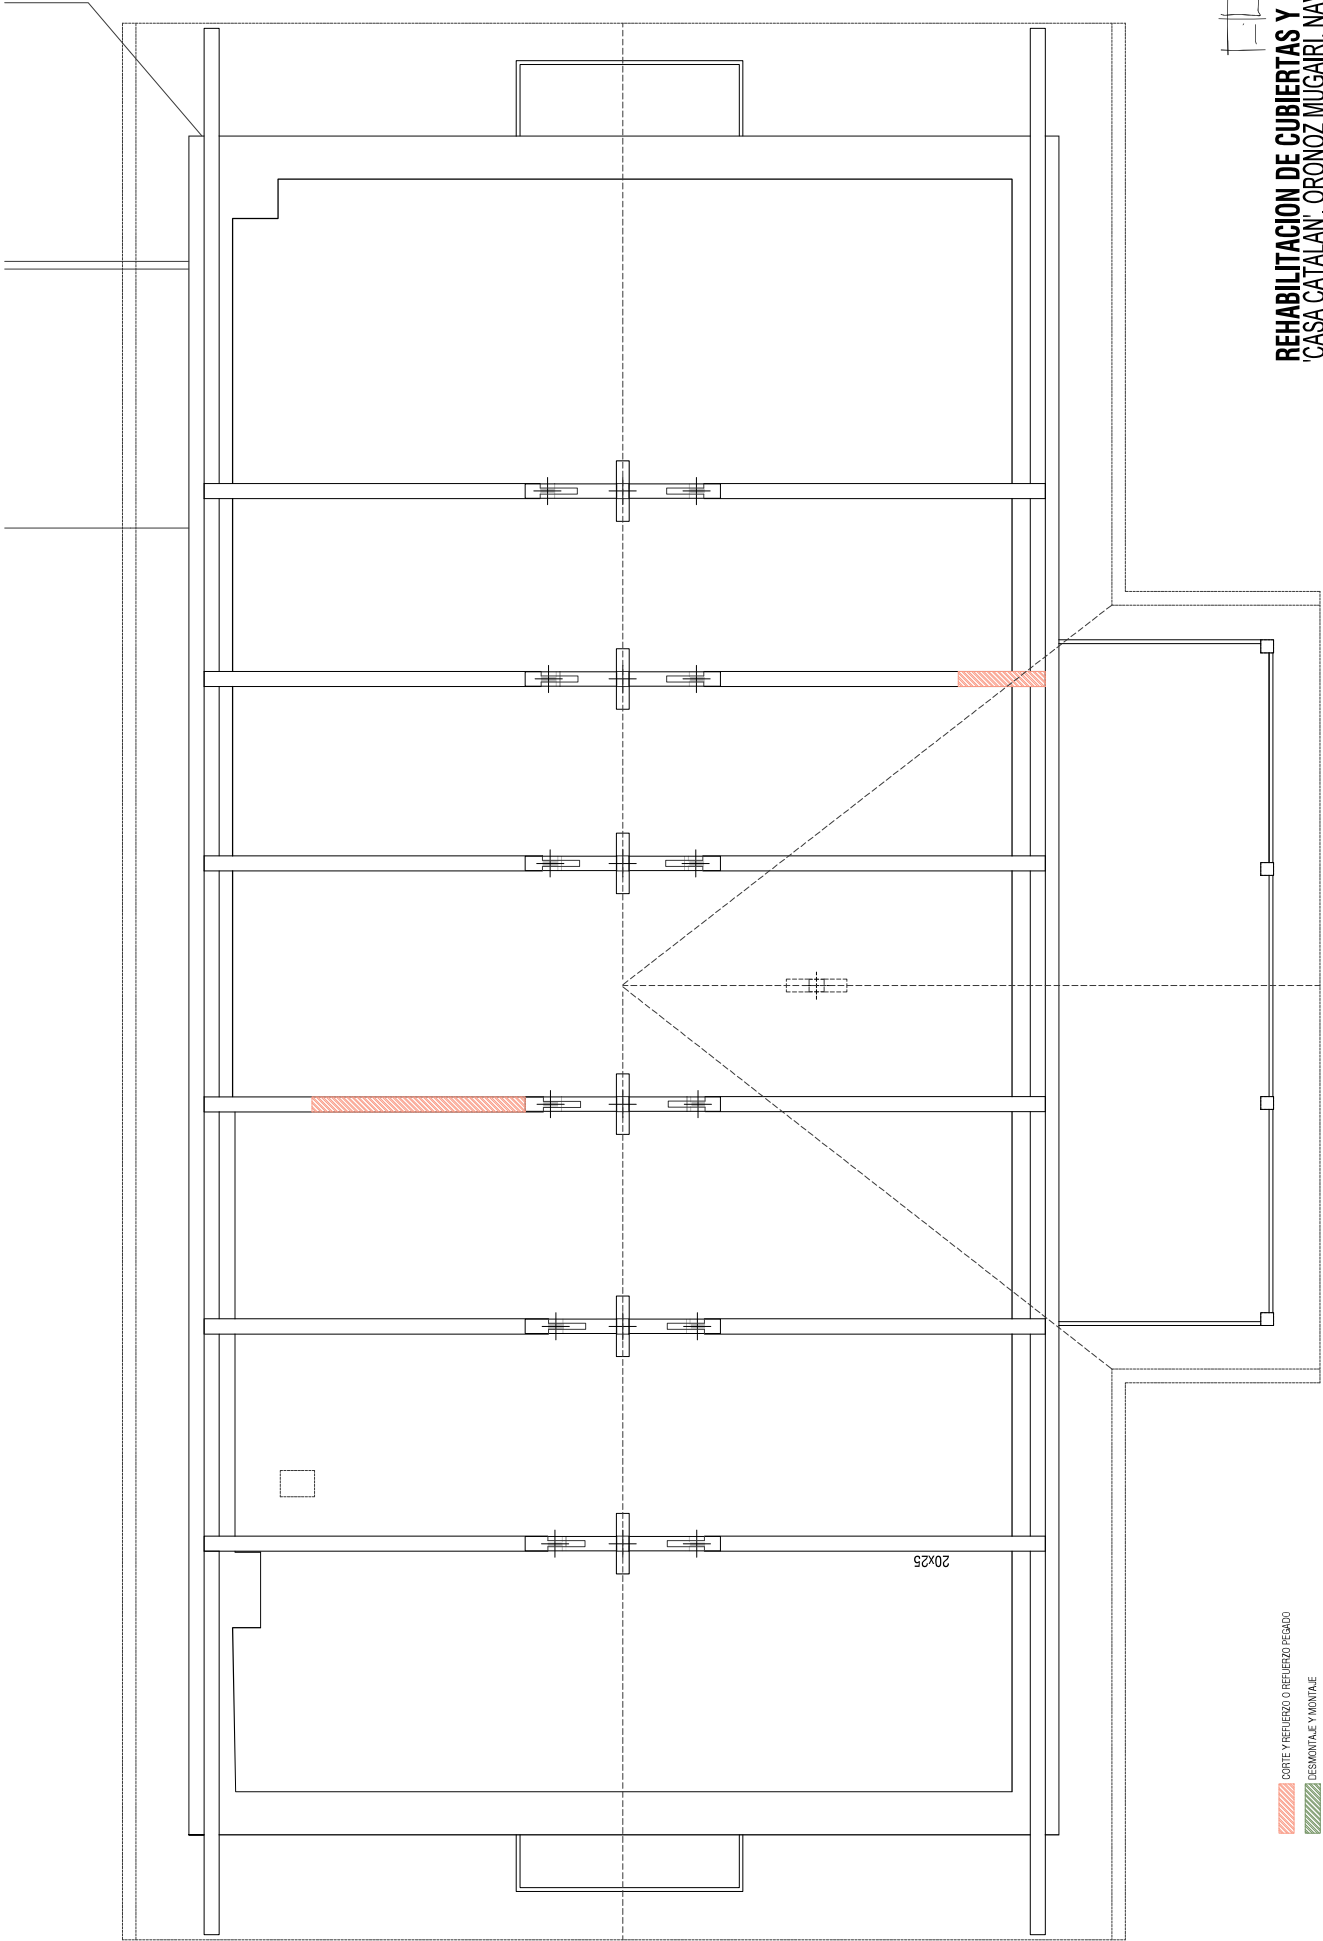

CORTE Y REFUERZO O REFUERZO PEGADO
DESMENTALE Y MONTALE

REHABILITACION DE CUBIERTAS Y LOGIA
'CASA CATALAN' ORONÓZ MUGAIRI NAVARRA
Sociedad de Gestión, Tercera del Patrimonio, Dirección General de Patrimonio, Patrimonio y Patrimonio Económico, Gobierno de Navarra
Arquitecto: José Joaquín Izquierdo Galdem. Escala: 1:1000. Proyecto: 18.11.2022

PROYECTO DE EJECUCION

DICIEMBRE 2022


EA 1.2

E 1/50
PLANTA ESTRUCTURA PRINCIPAL

17/02/2023
N2023A0127
9982F32ADA

VISADO
BISA TUA
17/02/2023
9982F32ADA



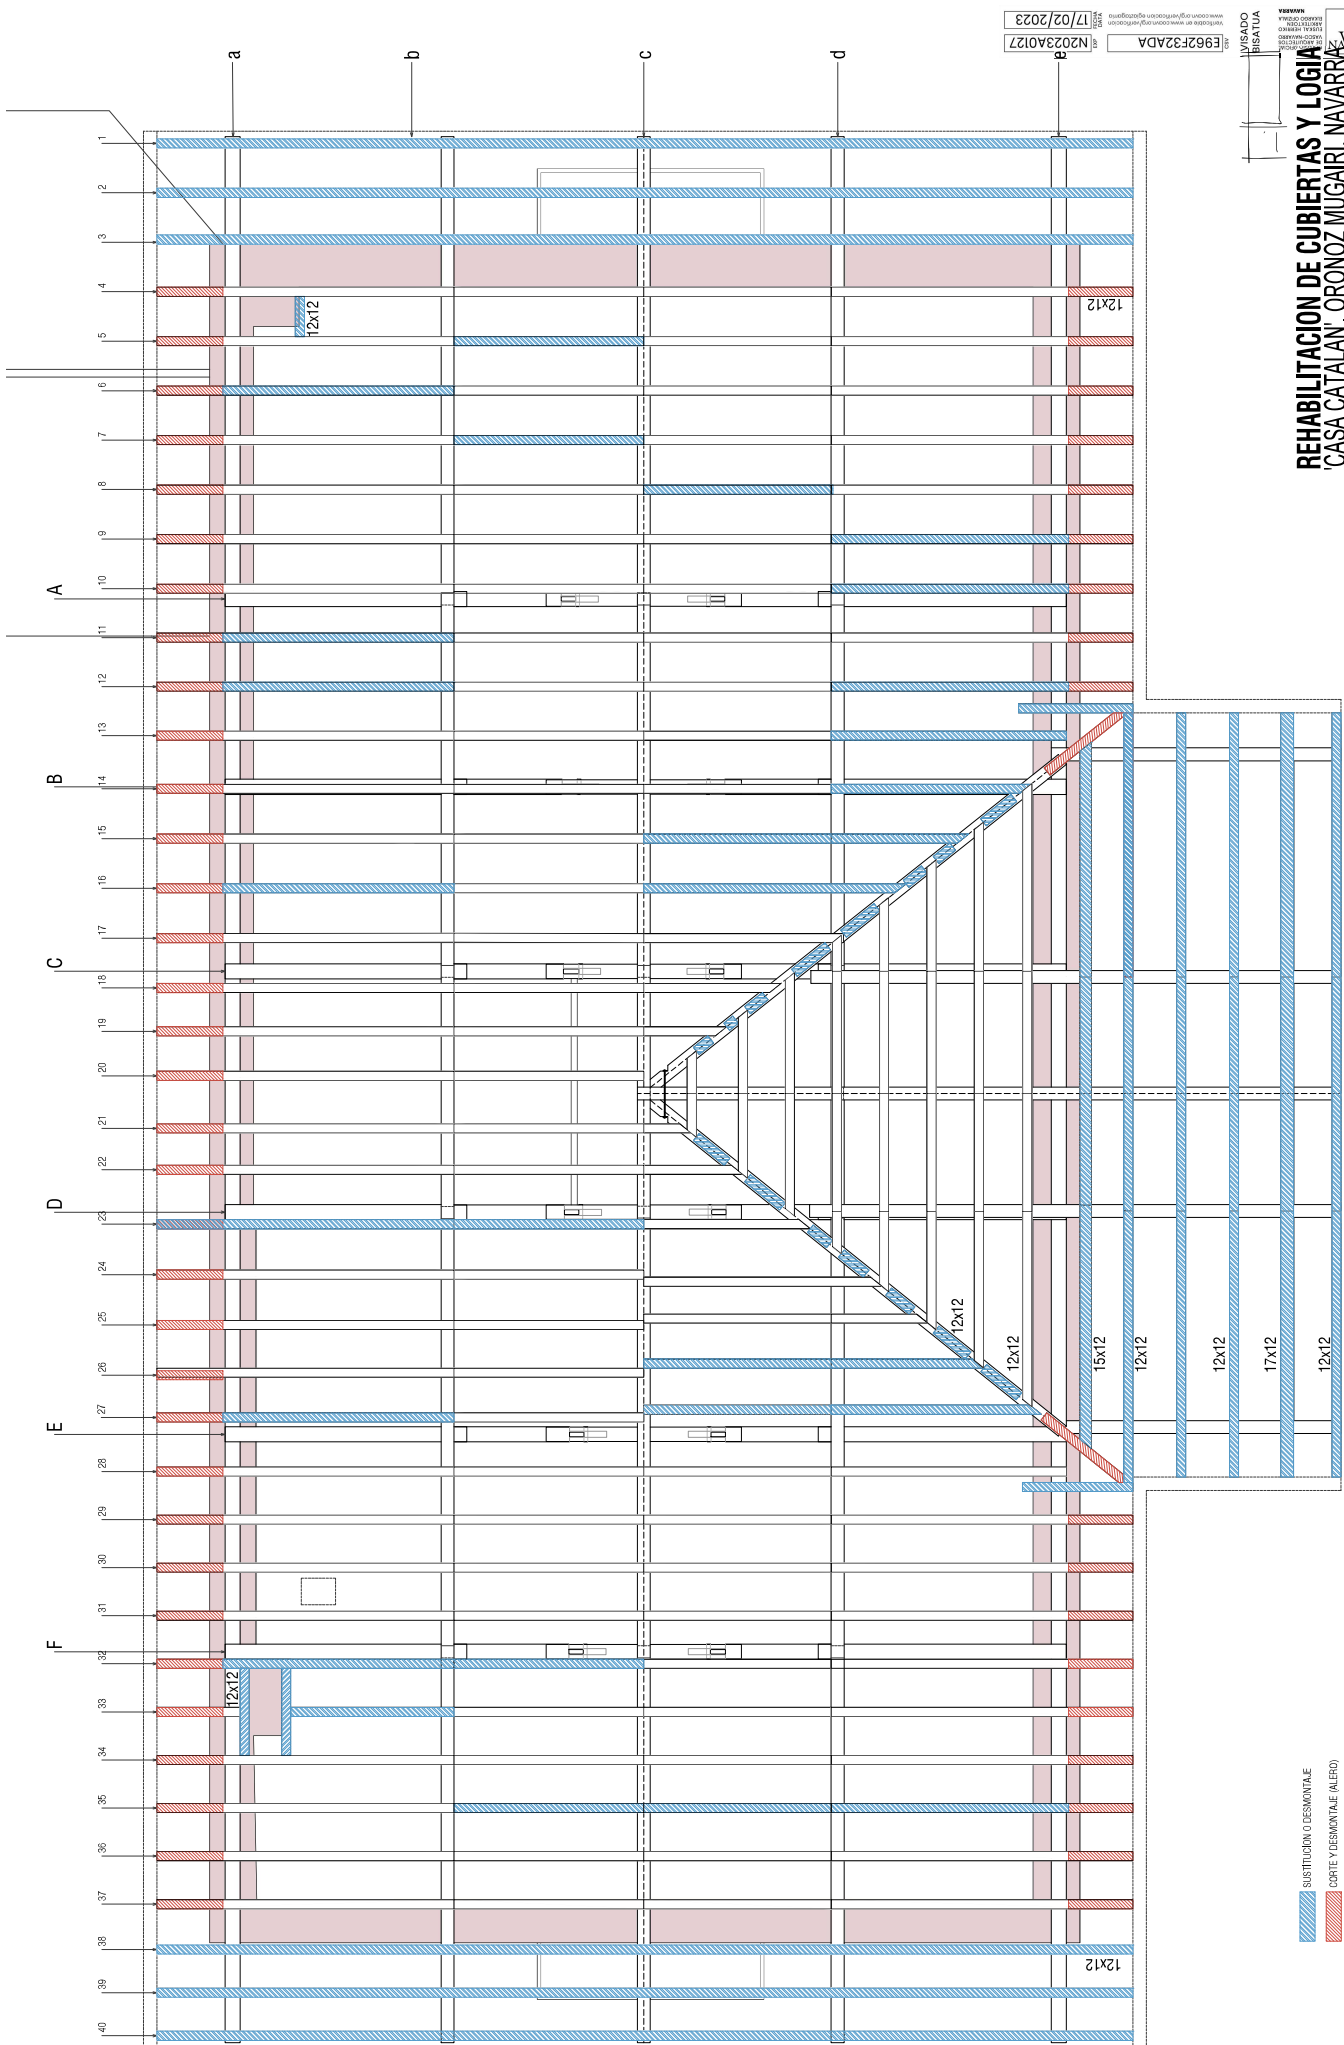


REHABILITACION DE CUBIERTAS Y LOGIA
'CASA CATALAN' ORONÓZ MUGAURI NAVARRA
Sociedad de Gestión, Técnico del Proyecto, Dirección General de Proyectos, Proyectos y Edificios Económicos, Gobierno de Navarra
Agencia: José Joaquín Gualde Gualde, C/Alfonso el Magnánimo, 8, 31007 Pamplona, 31.00000000


PROYECTO DE EJECUCION
DICIEMBRE 2022

EA 1.4
PLANTA ESTRUCTURA SOLIVOS
E 1/50


VERIFICADO EN: www.comunio.org/verificacion
N2023A0127
17/02/2023
VISADO
BISA TUA
13/02/2023

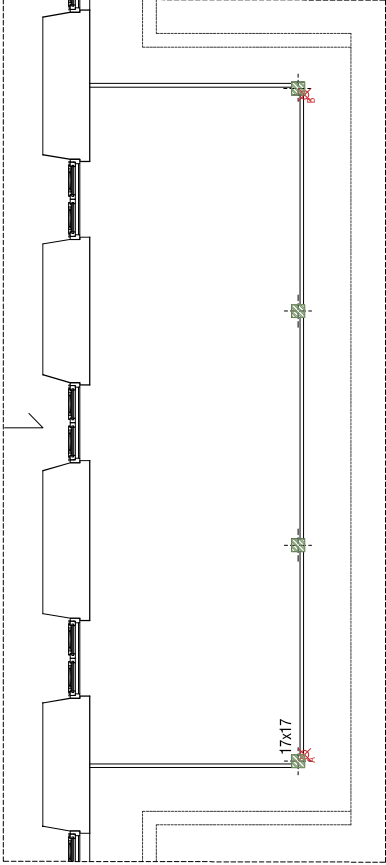


PLANTA SEGUNDA-SUELO

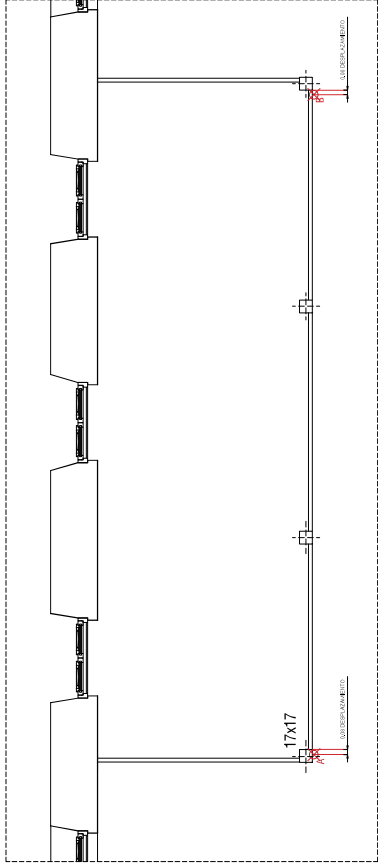


PLANTA SEGUNDA-SUELO

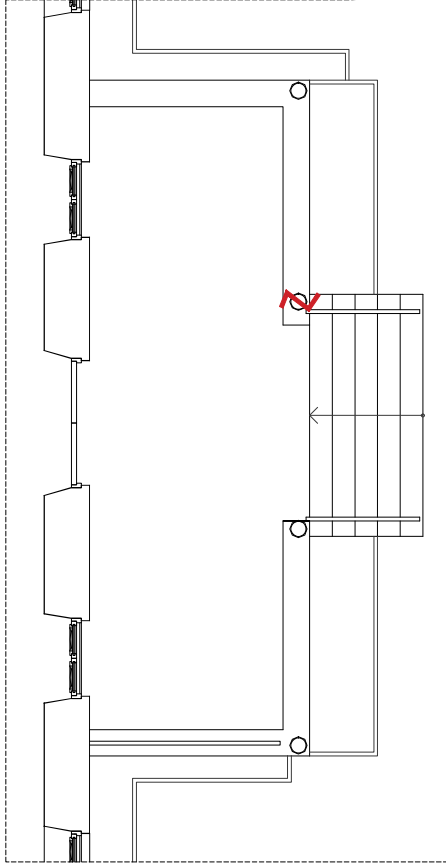


PLANTA PRIMERA-SUELO

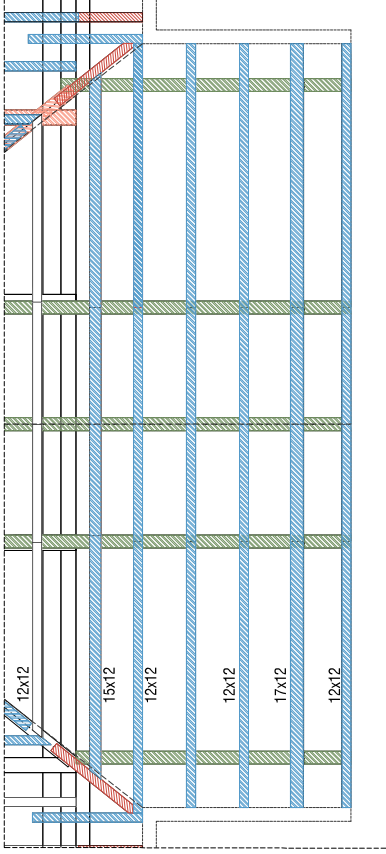

PLANTA BALCUBIERTA-TECHO

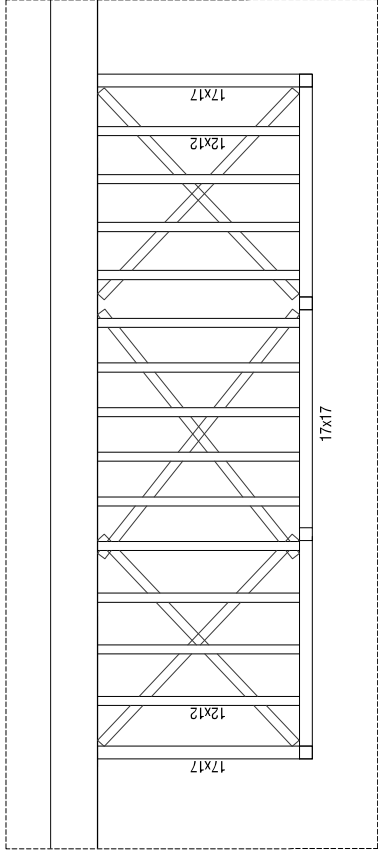

PLANTA SEGUNDA-TECHO

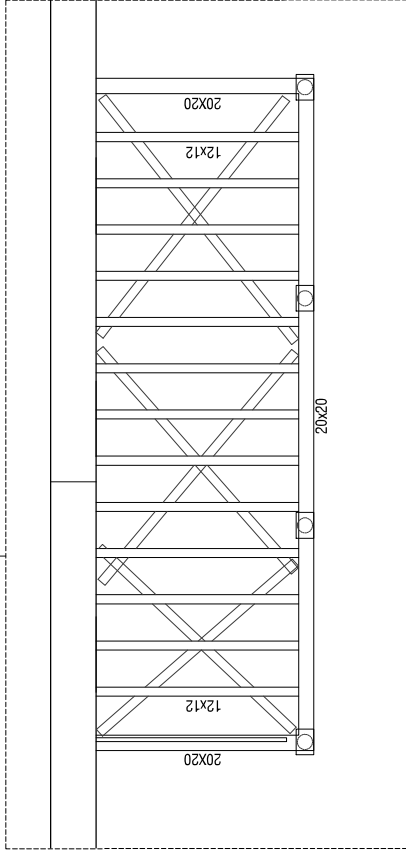

PLANTA PRIMERA-TECHO

PROYECTO DE EJECUCION

DICIEMBRE 2022

REHABILITACION DE CUBIERTAS Y LOGIA
"CASA CATALAN" ORONÓZ MUGAIRI NAVARRA

Agencia: Juan Jose Mugairi Galdier. Dirección General de Patrimonio. Patrimonio y Edificios Especiales. Gobierno de Navarra.
C/ San Juan de la Virgen, 1. 31007 Pamplona. Tel. 948 000000


VERIFICADO
BISATUA

9982F32ADA

N2023A0127

17/02/2023

ROTURA FABRICA EN BASE DE PILAR
DES-MONTAJE, TRATADO Y MONTAJE
CORTE Y REFUERZO O REFUERZO PEGADO
SUSTITUCION O DES-MONTAJE
CORTE Y DES-MONTAJE (ALERO)

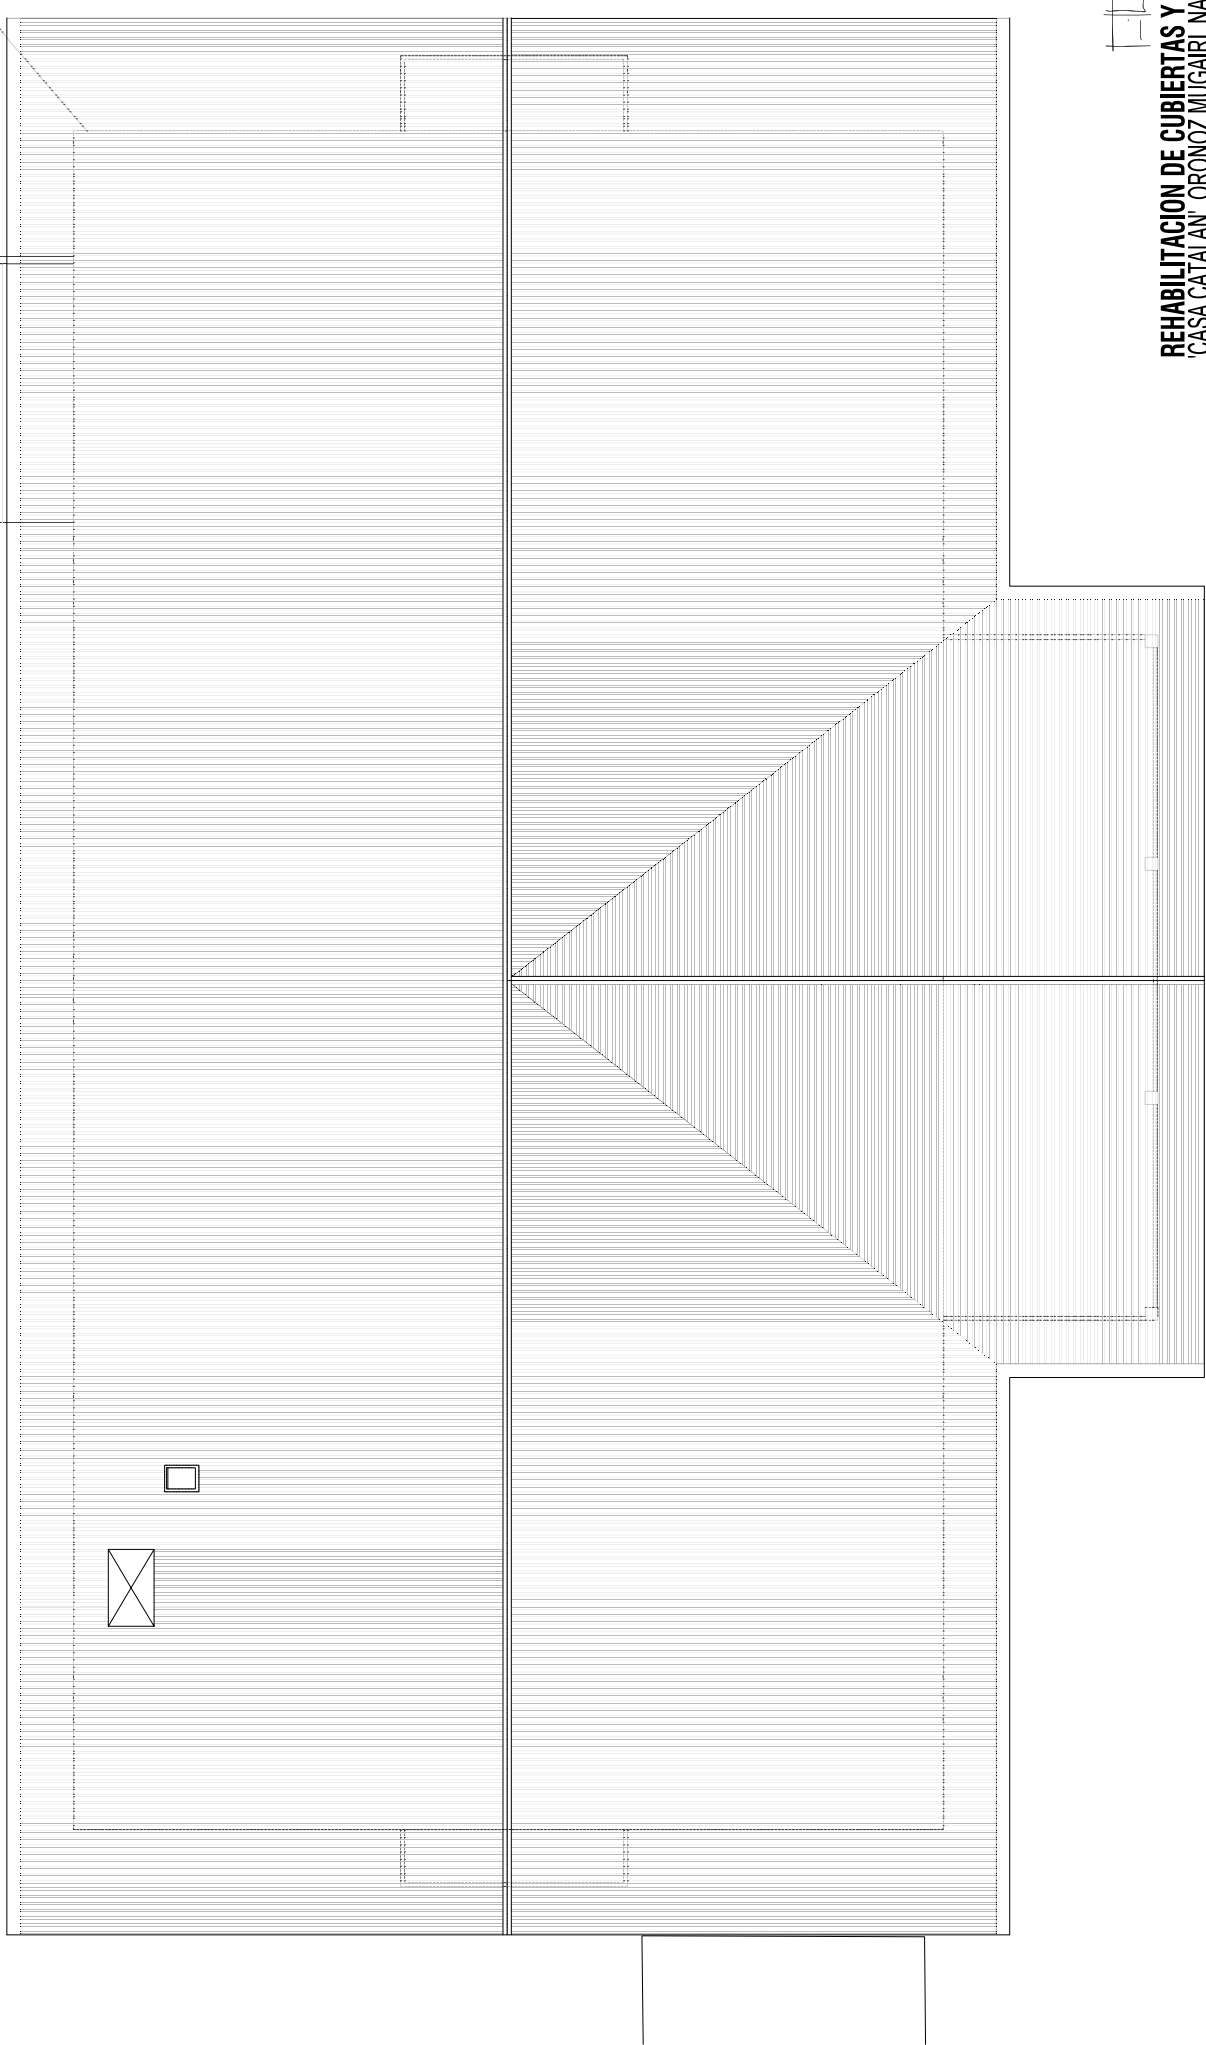

Verifique em www.comcon.org/verificacao
F962F32ADA



17/02/2023
TECHNICAL DATA

N2023A012/



REHABILITACION DE CUBIERTAS Y LOGIA
"CASA CATALAN". ORONZO MUIGAIRI. NAVARRA
 Sección de Gestión Técnica del Patrimonio, Dirección General de Presupuestos, Patrimonio y Política Económica, Gobierno Vasco

PROYECTO DE EJECUCION
DICIEMBRE 2022


EA 1.6

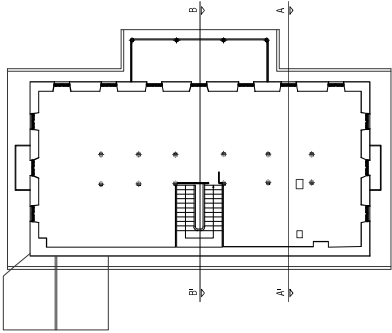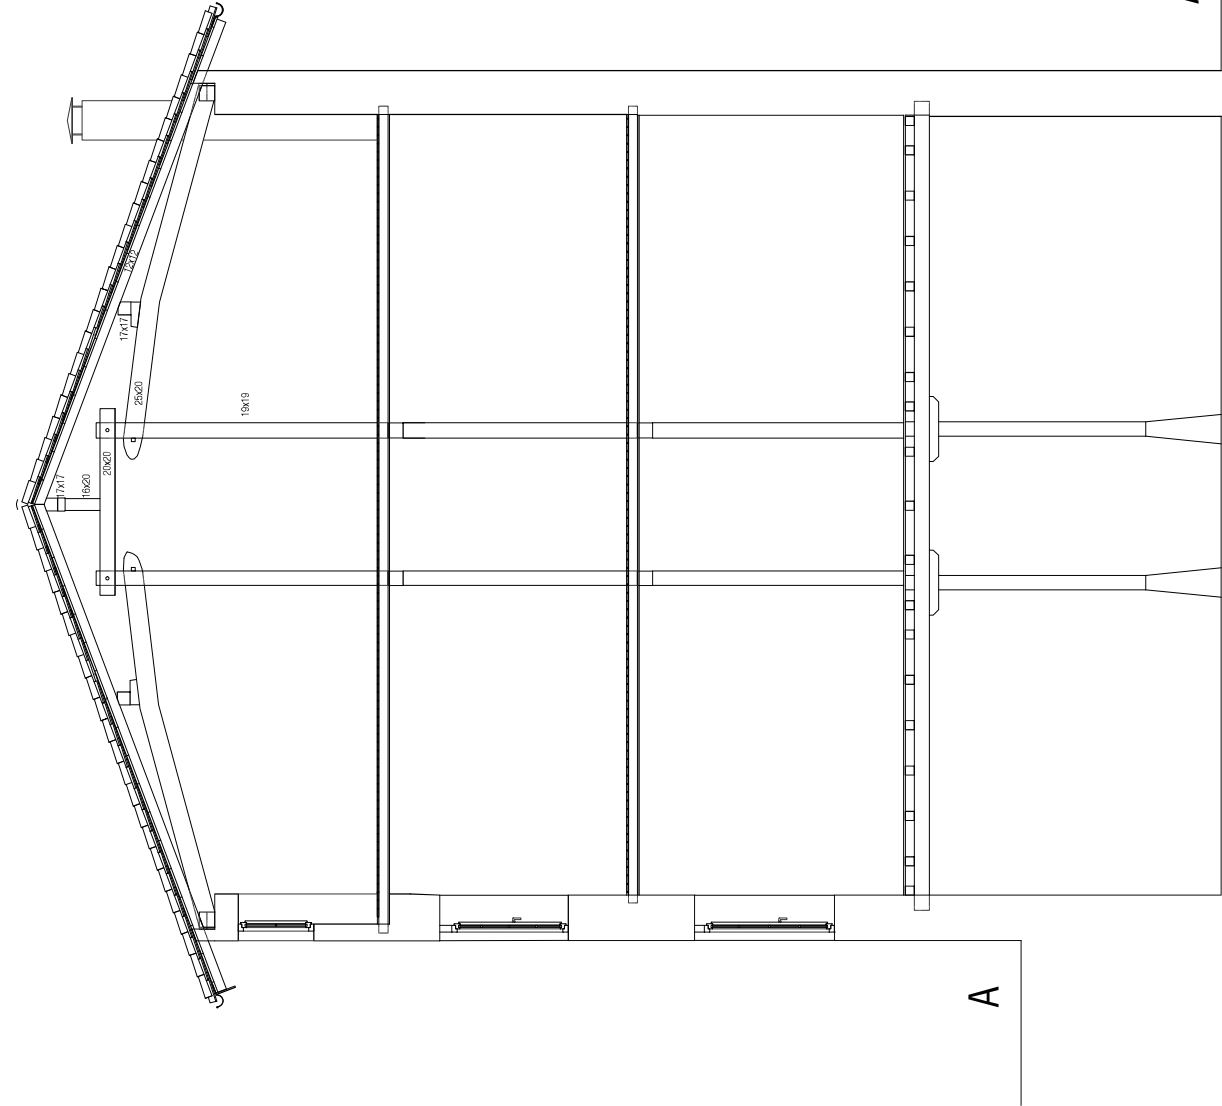

E 1:20

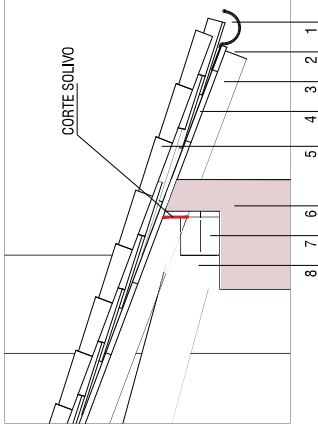

E 1:20

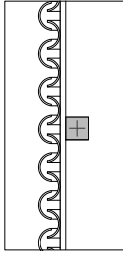

1. CANALON Ø180 mm
2. ELEMENTO DECORATIVO DE MADERA
3. SOLIVO SECCIÓN 12/12 cm
4. TABLA e = 30 mm
5. TEJA ARABE
6. MURO MAIPOSTERIA e= 580 mm
7. DURMIENTE SECCIÓN 20/20 cm
8. MGA SECCIÓN 20/25 cm

17/02/2023

N2023A0127

9962F32ADA

IVISADO
BISA TUA

REHABILITACION DE CUBIERTAS Y LOGIA 'CASA CATALAN' ORNOZ MUGARI NAVARRA


Proyecto de Rehabilitación de Cubiertas y Logia
Arquitecto: José Joaquín García Gadea. Escala: 1:100. Proyecto: 14.10.2022

PROYECTO DE EJECUCION

DICIEMBRE 2022

EA 2.1

E 1/50
SECCION A-A'

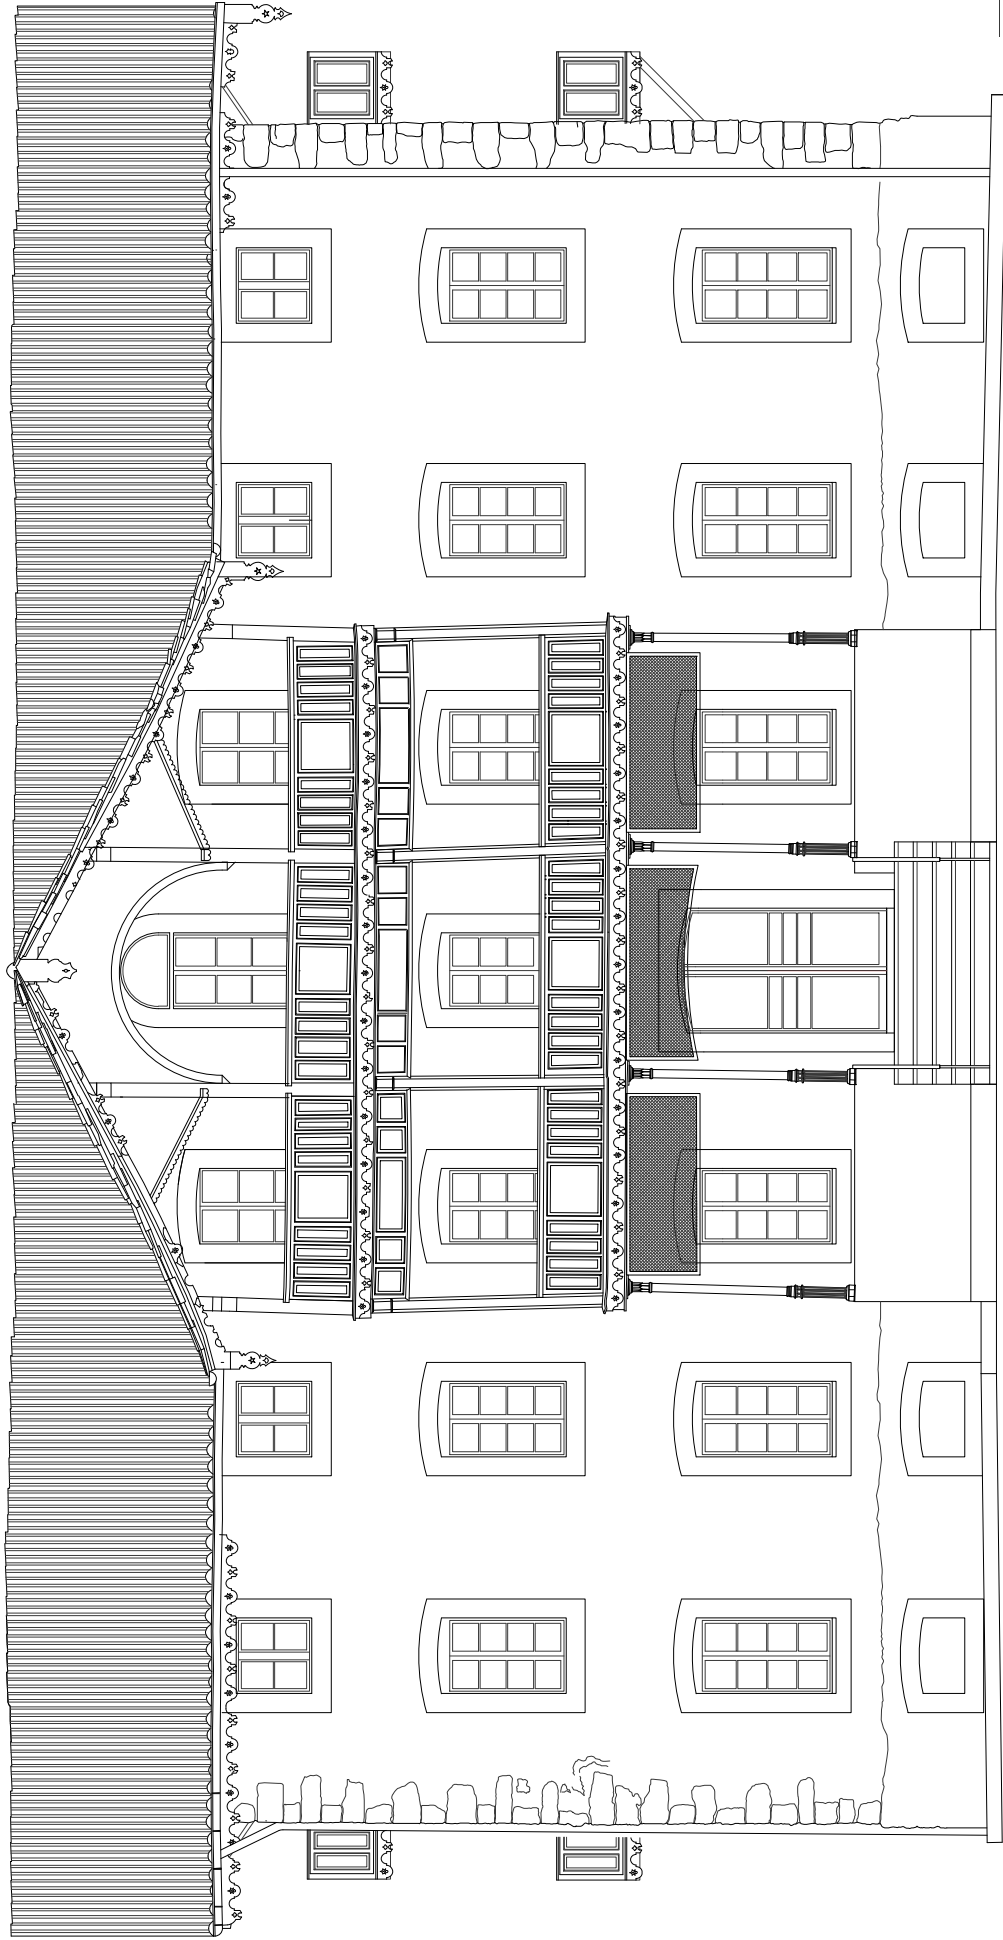

17/02/2023
N2023A0127
982F32ADA

REHABILITACION DE CUBIERTAS Y LOGIA
"CASA CATALAN" ORONÓZ MUGAIRI NAVARRA
PROYECTO DE EJECUCION
DICIEMBRE 2022

EA 2.3


E 1/50
ALZADO FRONTAL



Sección de Gestión Técnica del Patrimonio, Dirección General de Presupuestos, Patrimonio y Política Económica, Gobierno de Navarra
Anastasio: José Joaquín Garrido Gullón. E-mail: jgullon@nec.gob.es. Tel. 940362696

DICIEMBRE 2022

E 1/50
ALZADO LATERAL

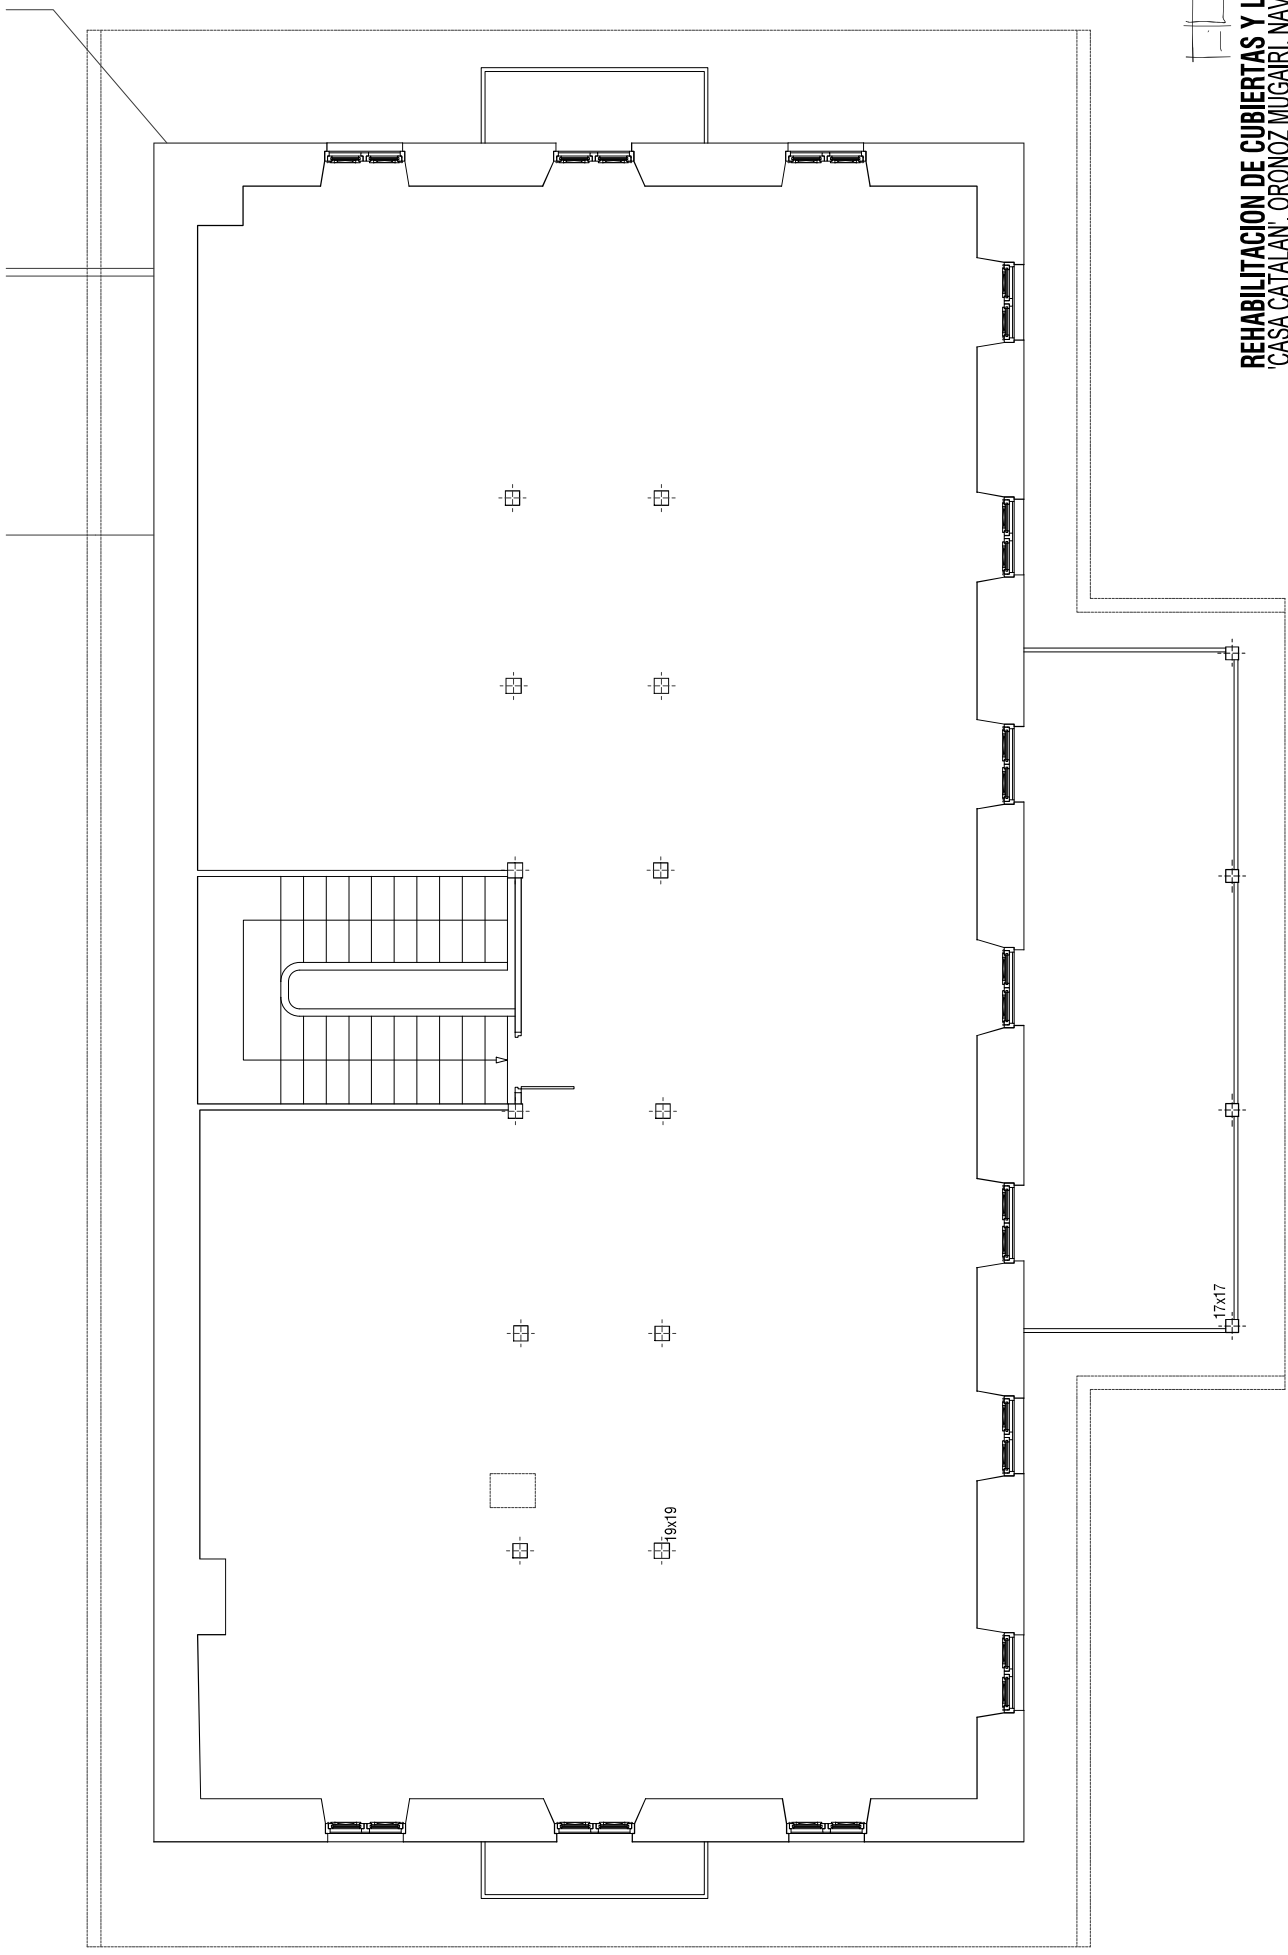

VERIFICADO
17/02/2023
N2023A0127

9982F32ADA

VISADO
BISA TUA

**REHABILITACION DE CUBIERTAS Y LOGIA
'CASA CATALAN' ORONÓZ MUGAIRI NAVARRA**


Proyecto de Rehabilitación de Cubiertas y Logia de la Casa Catalán, Oronó Mugarri Navarra. 

PROYECTO DE EJECUCION

DICIEMBRE 2022

R 1.1

E 1/50
PLANTA BAJOCUBIERTA

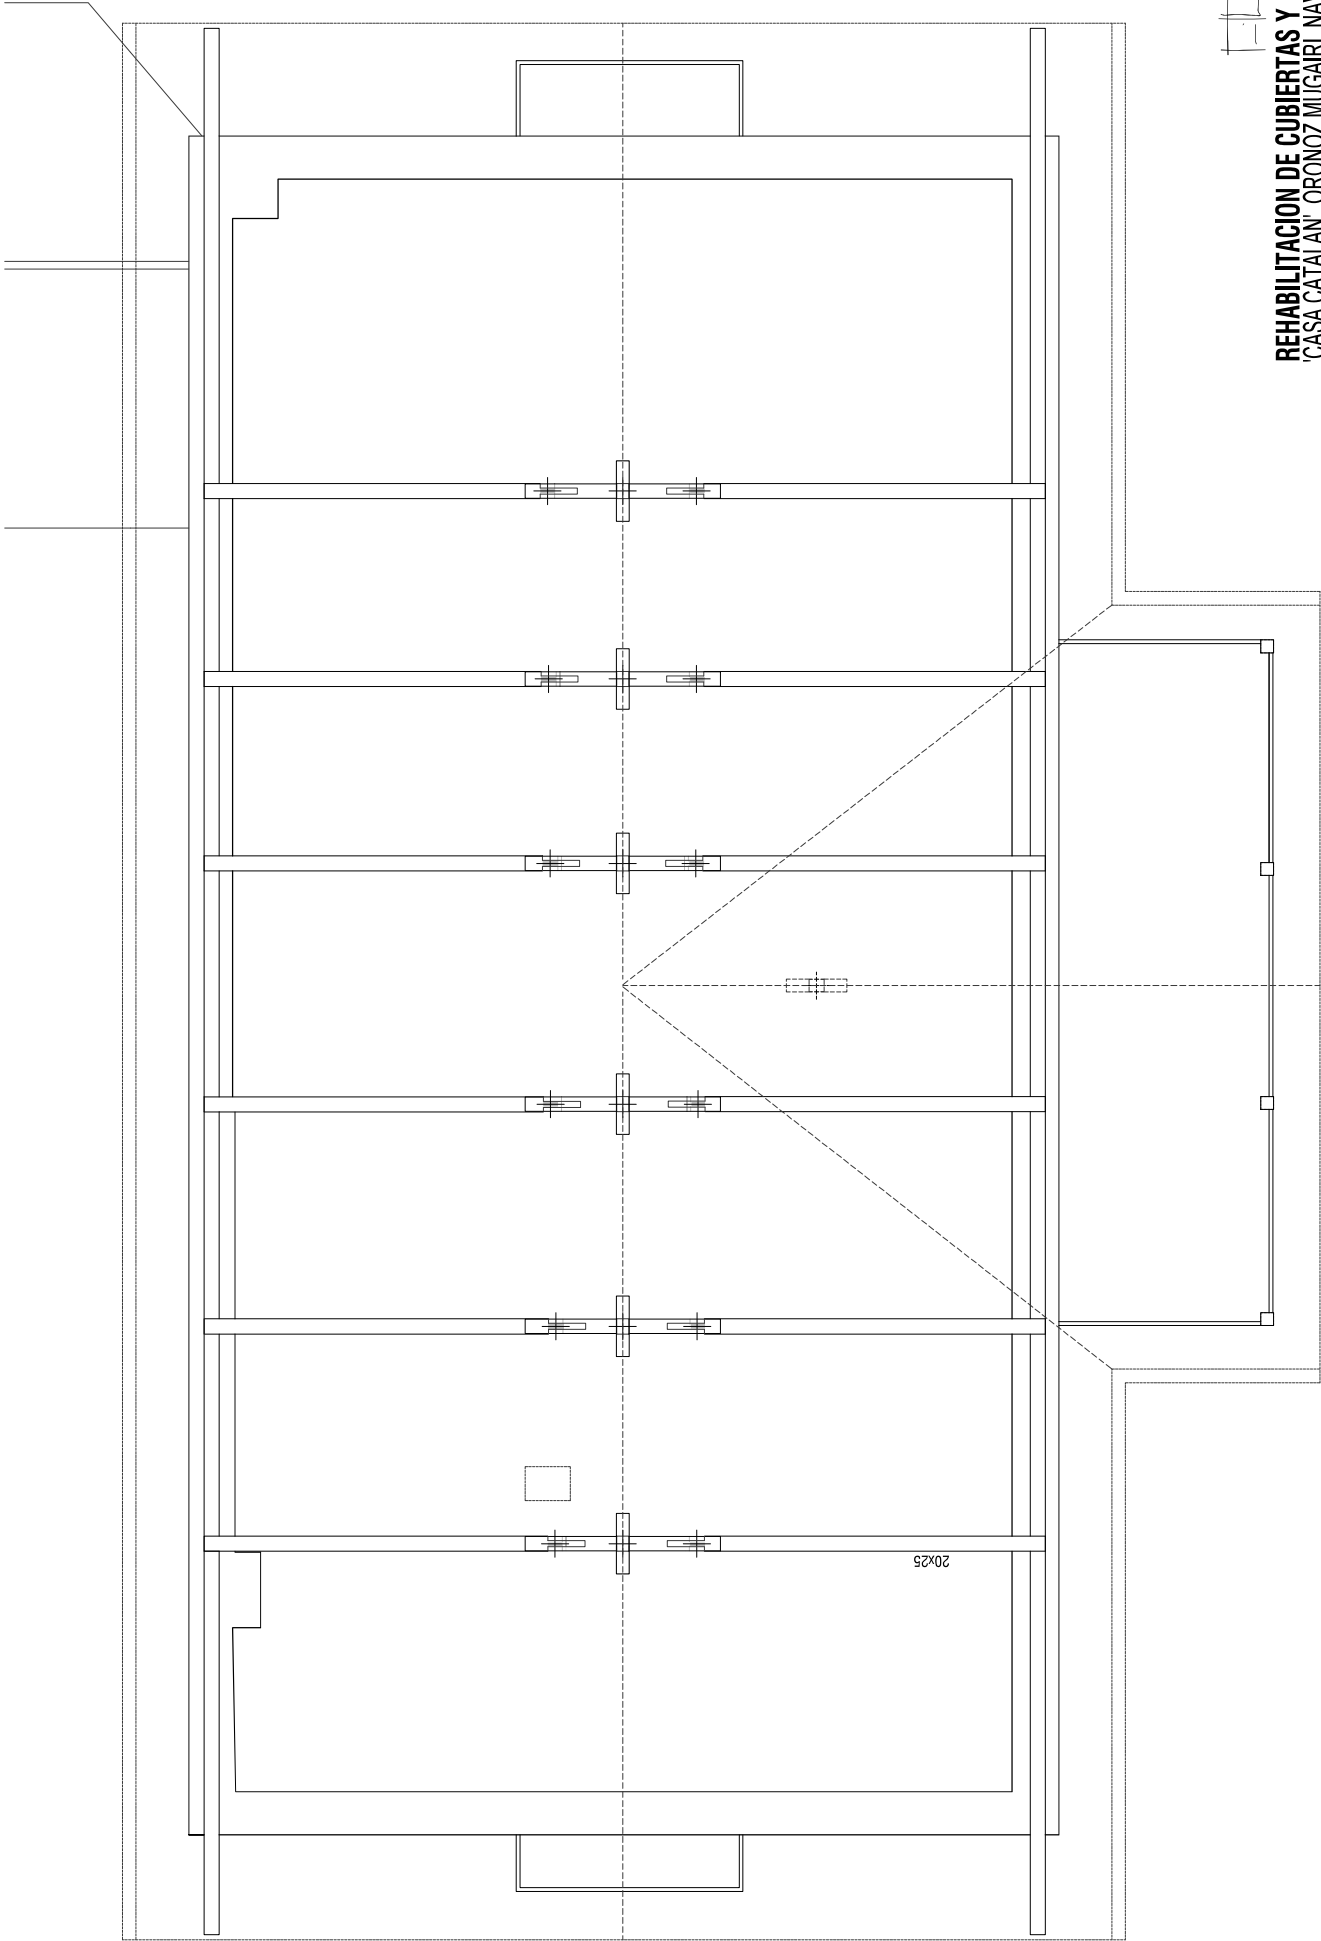


17/02/2023
N2023A0127

REHABILITACION DE CUBIERTAS Y LOGIA
'CASA CATALAN' ORONÓZ MUGAIRI NAVARRA
PROYECTO DE EJECUCION
DICIEMBRE 2022

R 1.2

E 1/50
PLANTA ESTRUCTURA PRINCIPAL

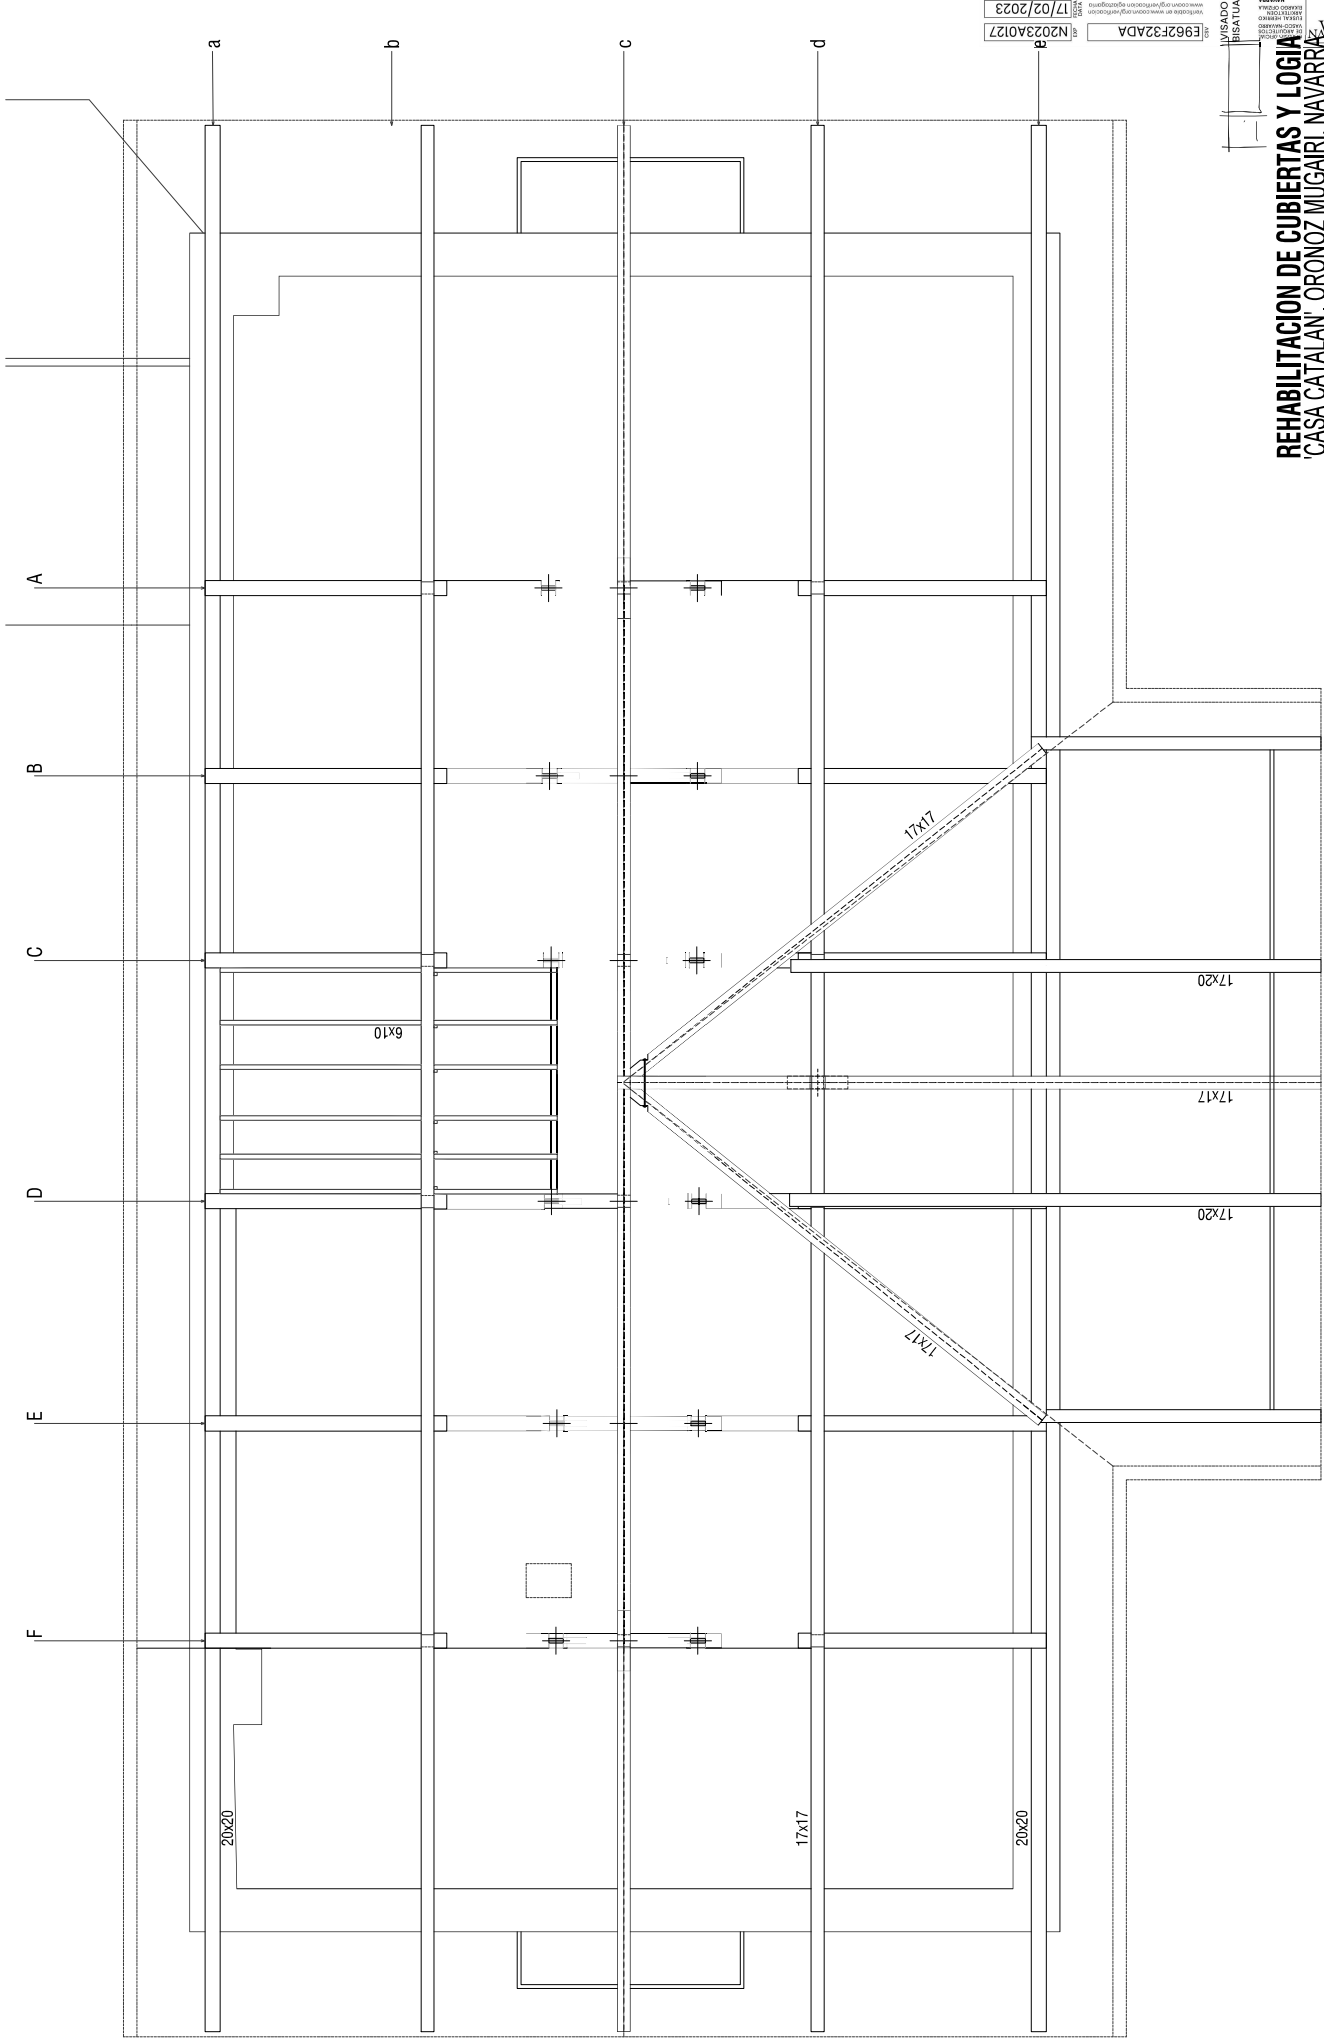

17/02/2023
N2023A0127
9982F32ADA


VISADO
BISA TUA
9982F32ADA
17/02/2023

**REHABILITACION DE CUBIERTAS Y LOGIA
'CASA CATALAN' ORONÓZ MUGAIRI NAVARRA**

Proyecto de Rehabilitación de Cubiertas y Logia
Agencia: José Joaquín Gualán Gualán. Licencia de Arquitecto, Colección de Navarra, 18. 18/08/2008

PROYECTO DE EJECUCION
DICIEMBRE 2022

R 1.3

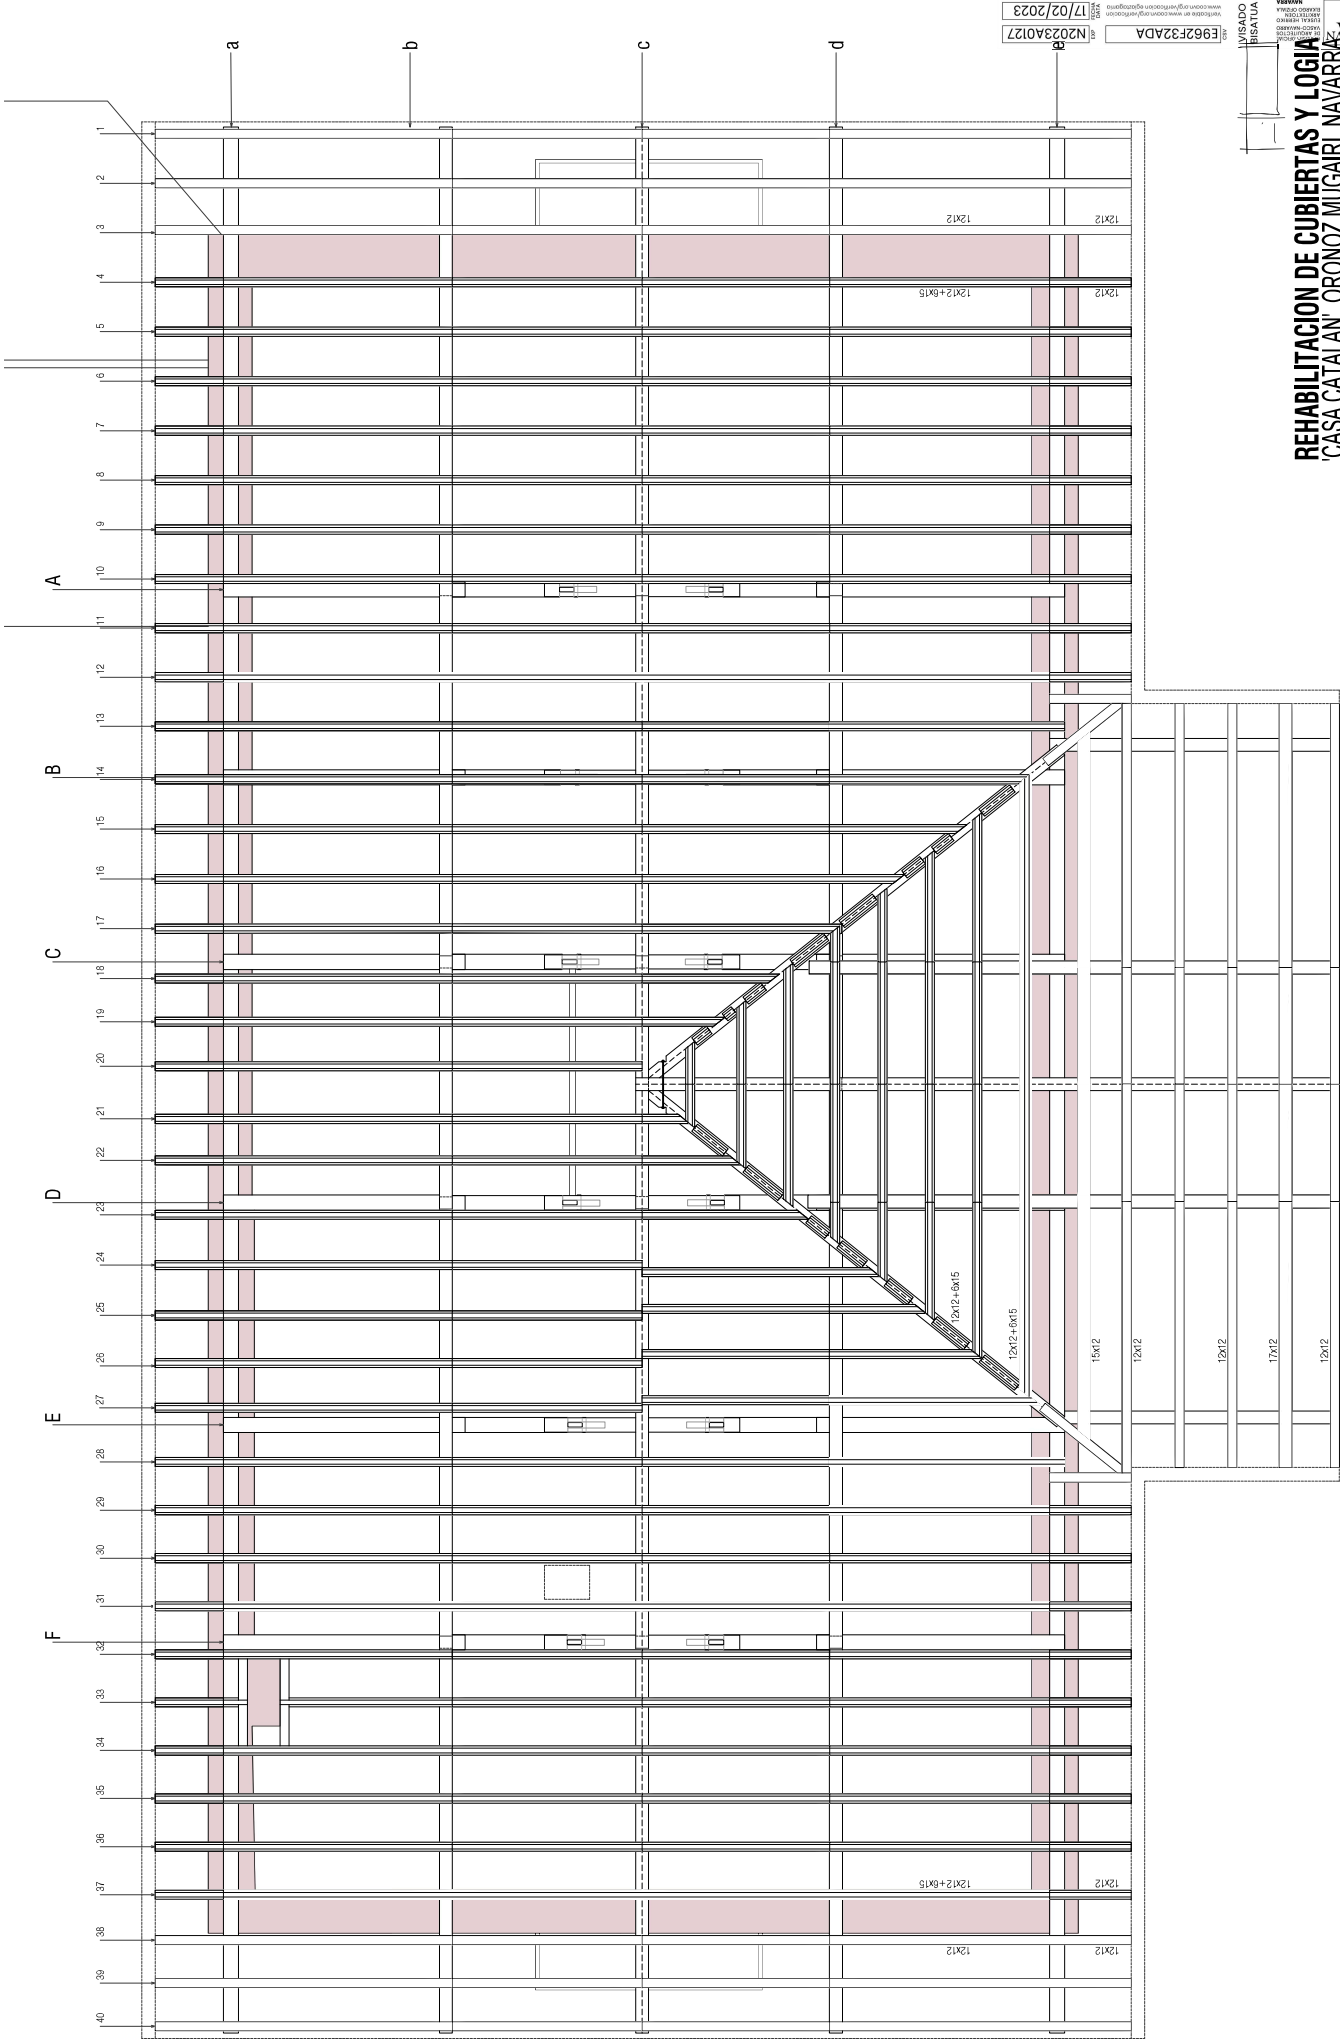







17/02/2023
N2023A0127
9982F32ADA
VISADO
BISATUA

REHABILITACION DE CUBIERTAS Y LOGIA
'CASA CATALAN' - OROÑOZ MUGAIRI NAVARRA
Sector de Servicio Técnico del Patrimonio, Dirección General de Patrimonio, Patrimonio y Edificios Económicos, Gobierno de Navarra
Arquitecto: José Joaquín Izquierdo Galdames, Colegiado en el Ministerio de Fomento, 18.140.000.000

DICIEMBRE 2022
PROYECTO DE EJECUCION

R 1.4

E 1/50
PLANTA ESTRUCTURA SOLIDOS

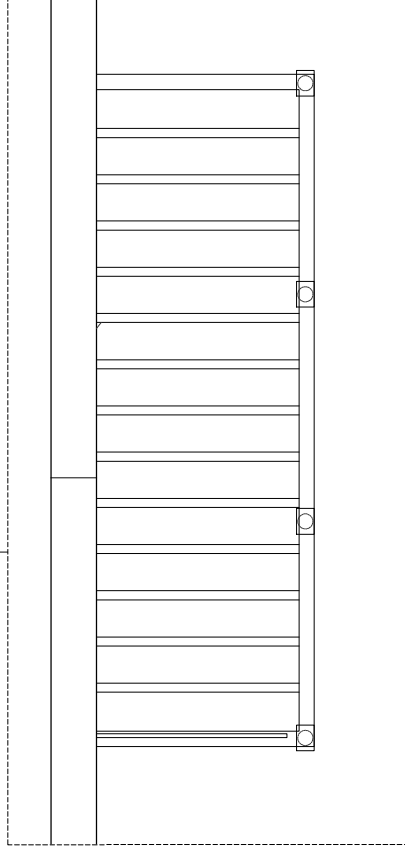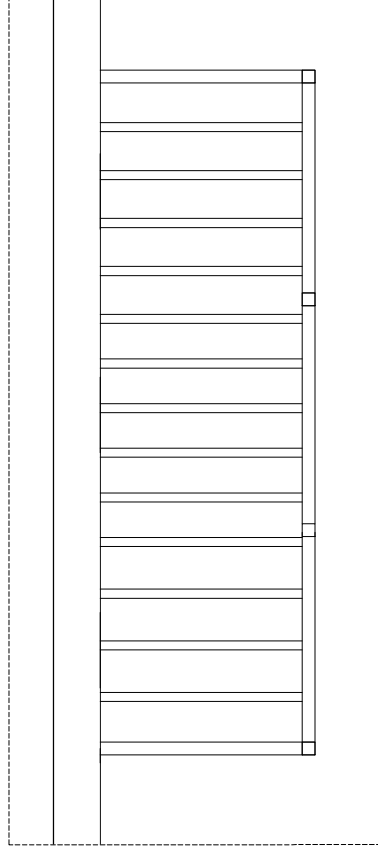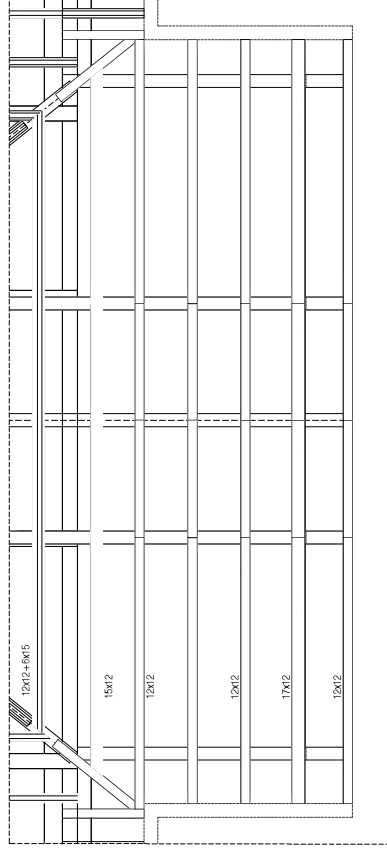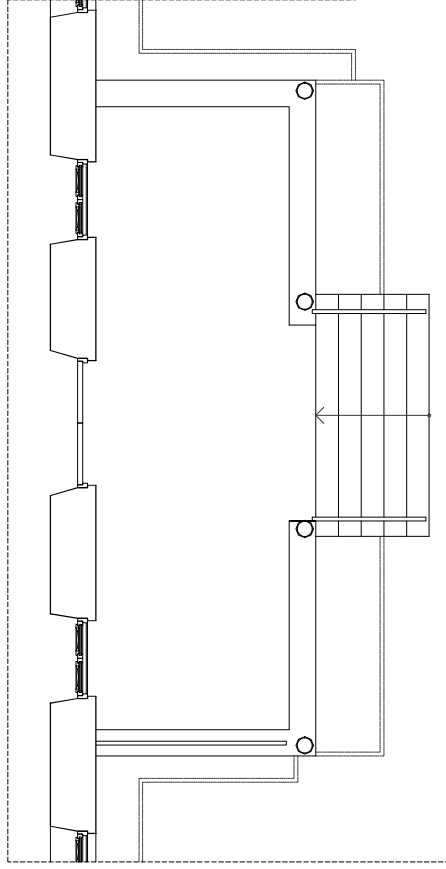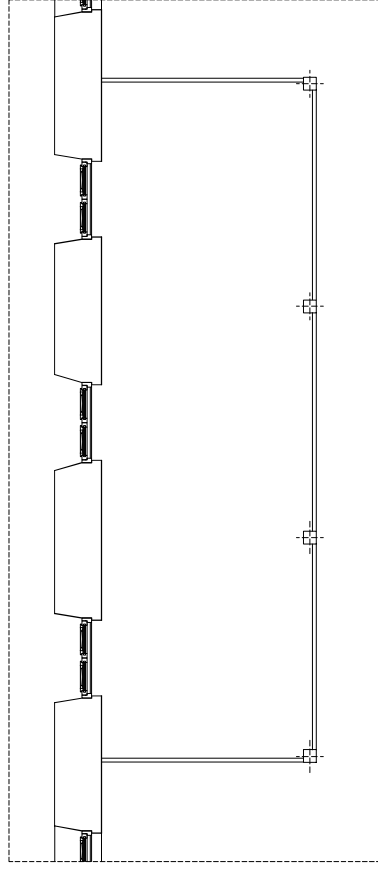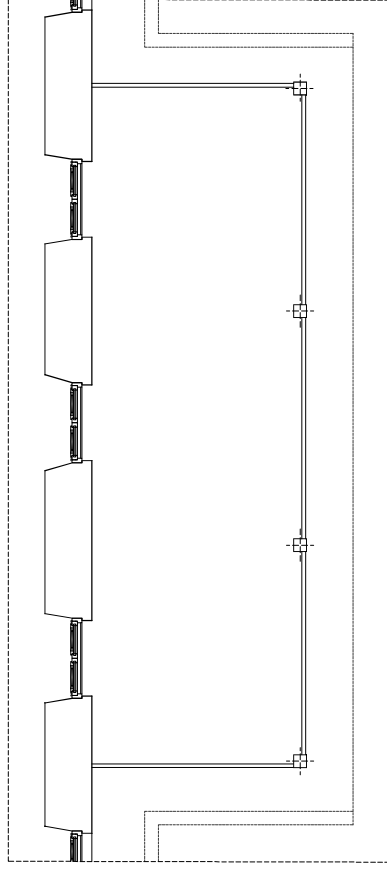

REHABILITACION DE CUBIERTAS Y LOGIA

Sección de Gestión Técnica del Patrimonio, Dirección General de Presupuestos, Patrimonio y Política Económica, Gobierno de Navarra.
Arquitecto: José Joaquín Garrido Gullén, Escuelas de Etkoseta, 6 bajo, 31007 Pamplona, Tel. 940950086

PROYECTO DE EJECUCION
Ceballos, Adilana de Araoz, Arquitecto.

PROYECTO DE EJECUCION

DICIEMBRE 2022

R1.5

F 1/50

PLANTAS ESTRUCTURA LOGICA


N2023A0127

17/02/2023

4

1115

1151

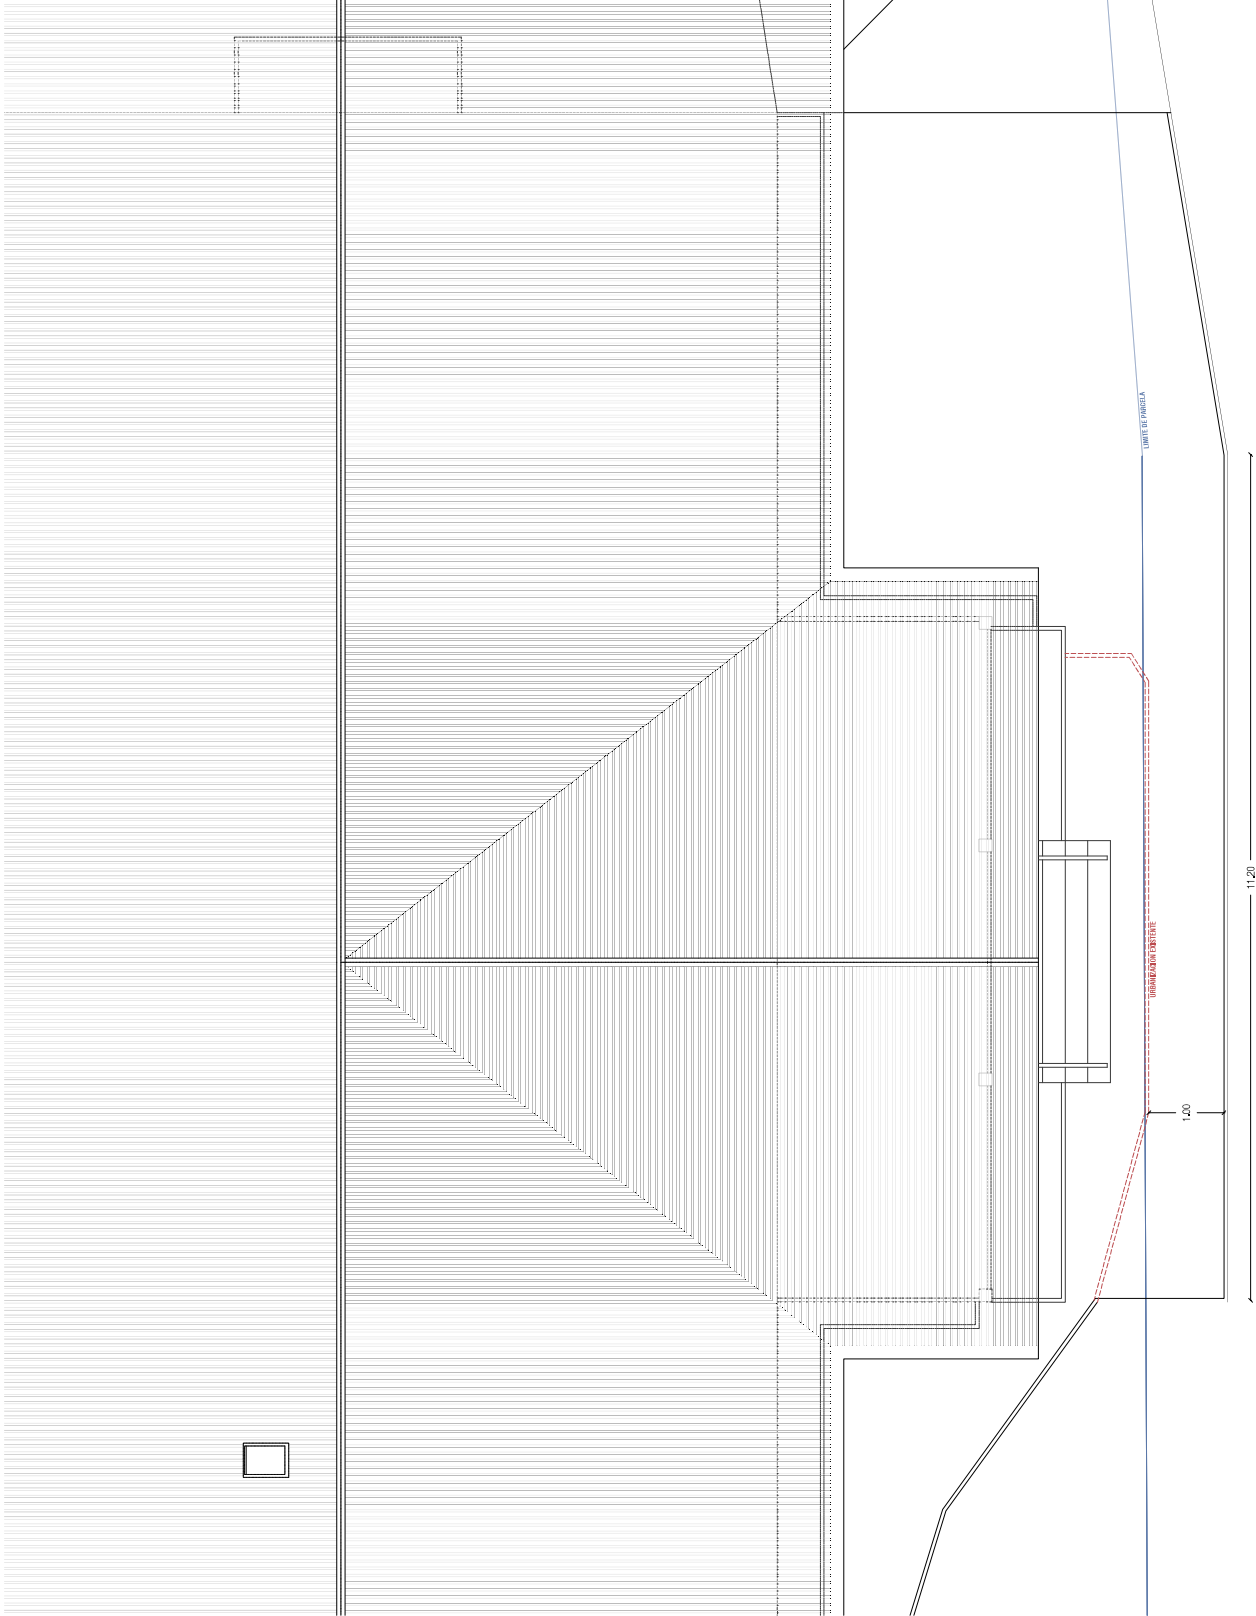

LÍMITE DE PARCELA

REHABILITACIÓN COBTE

1,20

11,20

17/02/2023
N2023A0127
9982F32ADA

REHABILITACION DE CUBIERTAS Y LOGIA
'CASA CATALAN' ORONÓZ MUGAURI NAVARRA
PROYECTO DE EJECUCION
DICIEMBRE 2022

R 1.6

E 1/50
PLANTA URBANIZACION



E 1:20



E 1:20



1. ELEMENTO DECORATIVO
2. SOLIVO ALERO SECCION 12/12 (3+6+3)
3. RASTREL SECCION 3/5
4. TARIMA E= 22 mm
5. MADERA 22/14,5
6. AISLAMIENTO LANA MINERAL E= 2cm
7. DURMIENTE EXISTENTE
8. VIGA EXISTENTE
9. SOLIVO EXISTENTE
10. TABLA DE MADERA DE ROBLE E= 30 mm
11. AISLAMIENTO DE LANA MINERAL E= 15cm
12. TEJA CERAMICA
13. MEMBRANA TRANSPIRABLE IMPERMEABLE

13. MEMBRANA TRANSPIRABLE IMPERMEABLE

IVISADO

REHABILITACION DE CUBIERTAS Y LOGIA
CASA CATALAN' ORONÓZ MUGAIRI NAVARRA

Sección de Gestión Técnica del Patrimonio, Dirección General de Presupuestos, Patrimonio y Política Económica, Gobierno de Navarra
Correspondencia: José Joaquín Garrido Guillem, Facultad de Filosofía, 6.º piso, 31007 Pamplona, Tel. 948.96.0698

PROYECTO DE EJECUCION

DICIEMBRE 2022

R 2.1

E 1/50

SECTION A-A'

R 2.2


DICIEMBRE 2022


REHABILITACION DE CUBIERTAS Y LOGIA
'CASA CATALAN' ORONÓZ MUGAURI NAVARRA

Agencia: José Joaquín Gualde Gualde. Escala: 1:1000. Proyecto: 18.10.2022. 18.10.2022. 18.10.2022.

PROYECTO DE EJECUCION

9982F32ADA
N2023A0127
17/02/2023

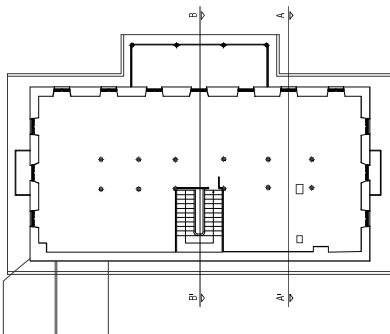

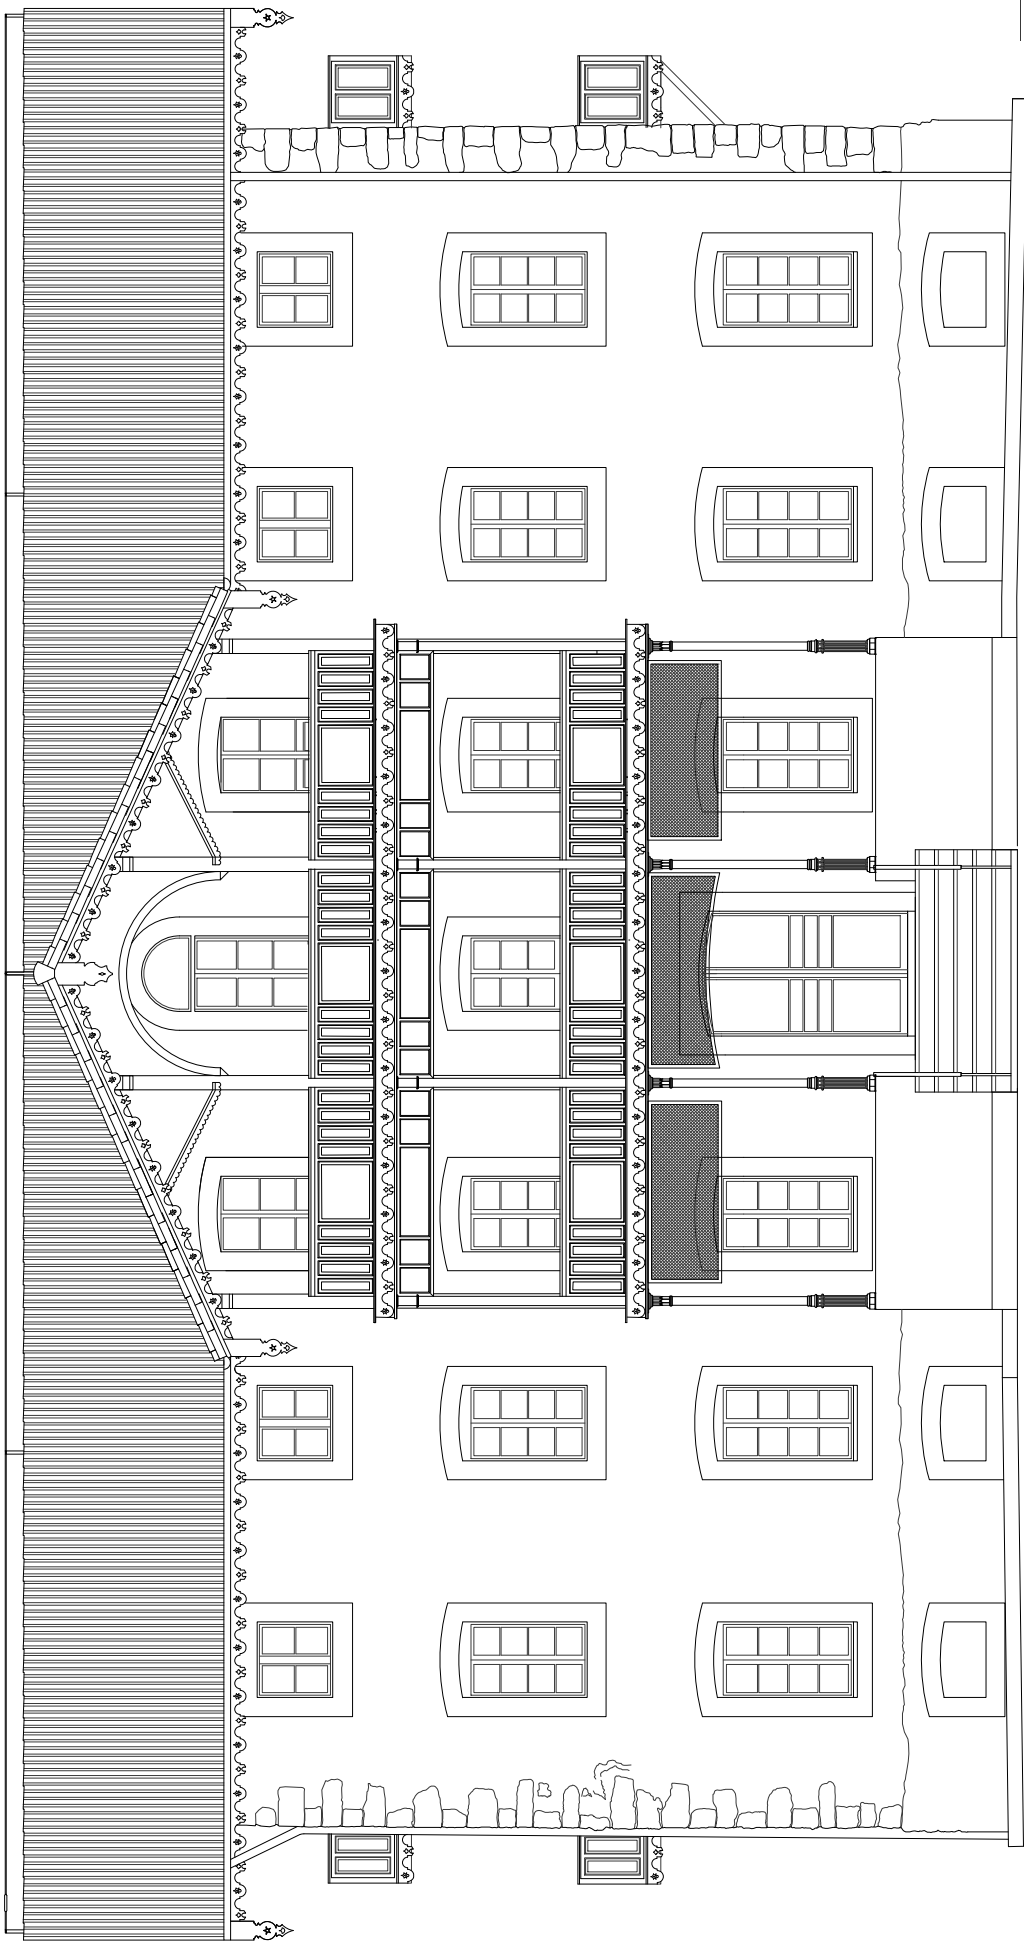


17/02/2023
N2023A0127
9982F32ADA

REHABILITACION DE CUBIERTAS Y LOGIA
'CASA CATALAN' ORONÓZ MUGAIRI NAVARRA
PROYECTO DE EJECUCION
DICIEMBRE 2022

R 2.3

E 1/50
ALZADO FRONTAL

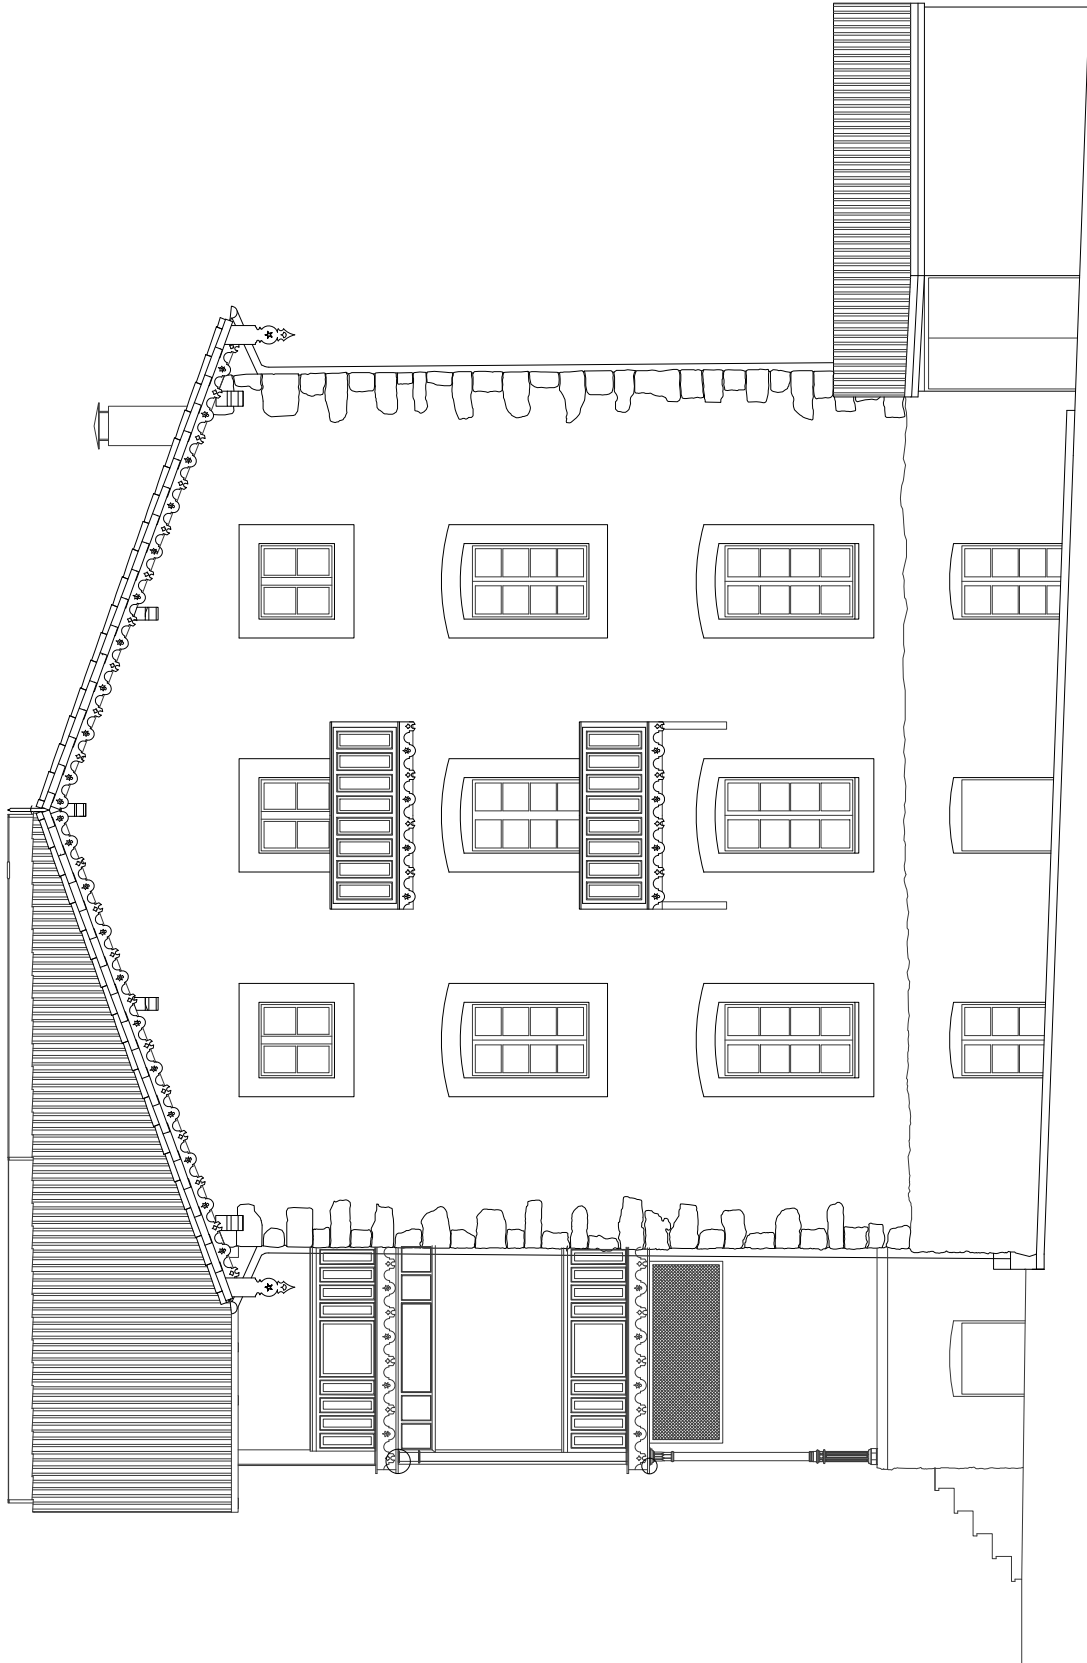

REHABILITACION DE CUBIERTAS Y LOGIA
'CASA CATALAN' ORONÓZ MUGAURI NAVARRA

Proyecto de Rehabilitación de Cubiertas y Logia del Edificio 'Casa Catalán' en Orreaga, Orreaga, Navarra. 

PROYECTO DE EJECUCION

DICIEMBRE 2022

R 2.4

E 1/50

ALZADO LATERAL

17/02/2023
N2023A0127

9982F32ADA

VISADO
BISA TUA