

 ÁMBITO DE ACTUACIÓN

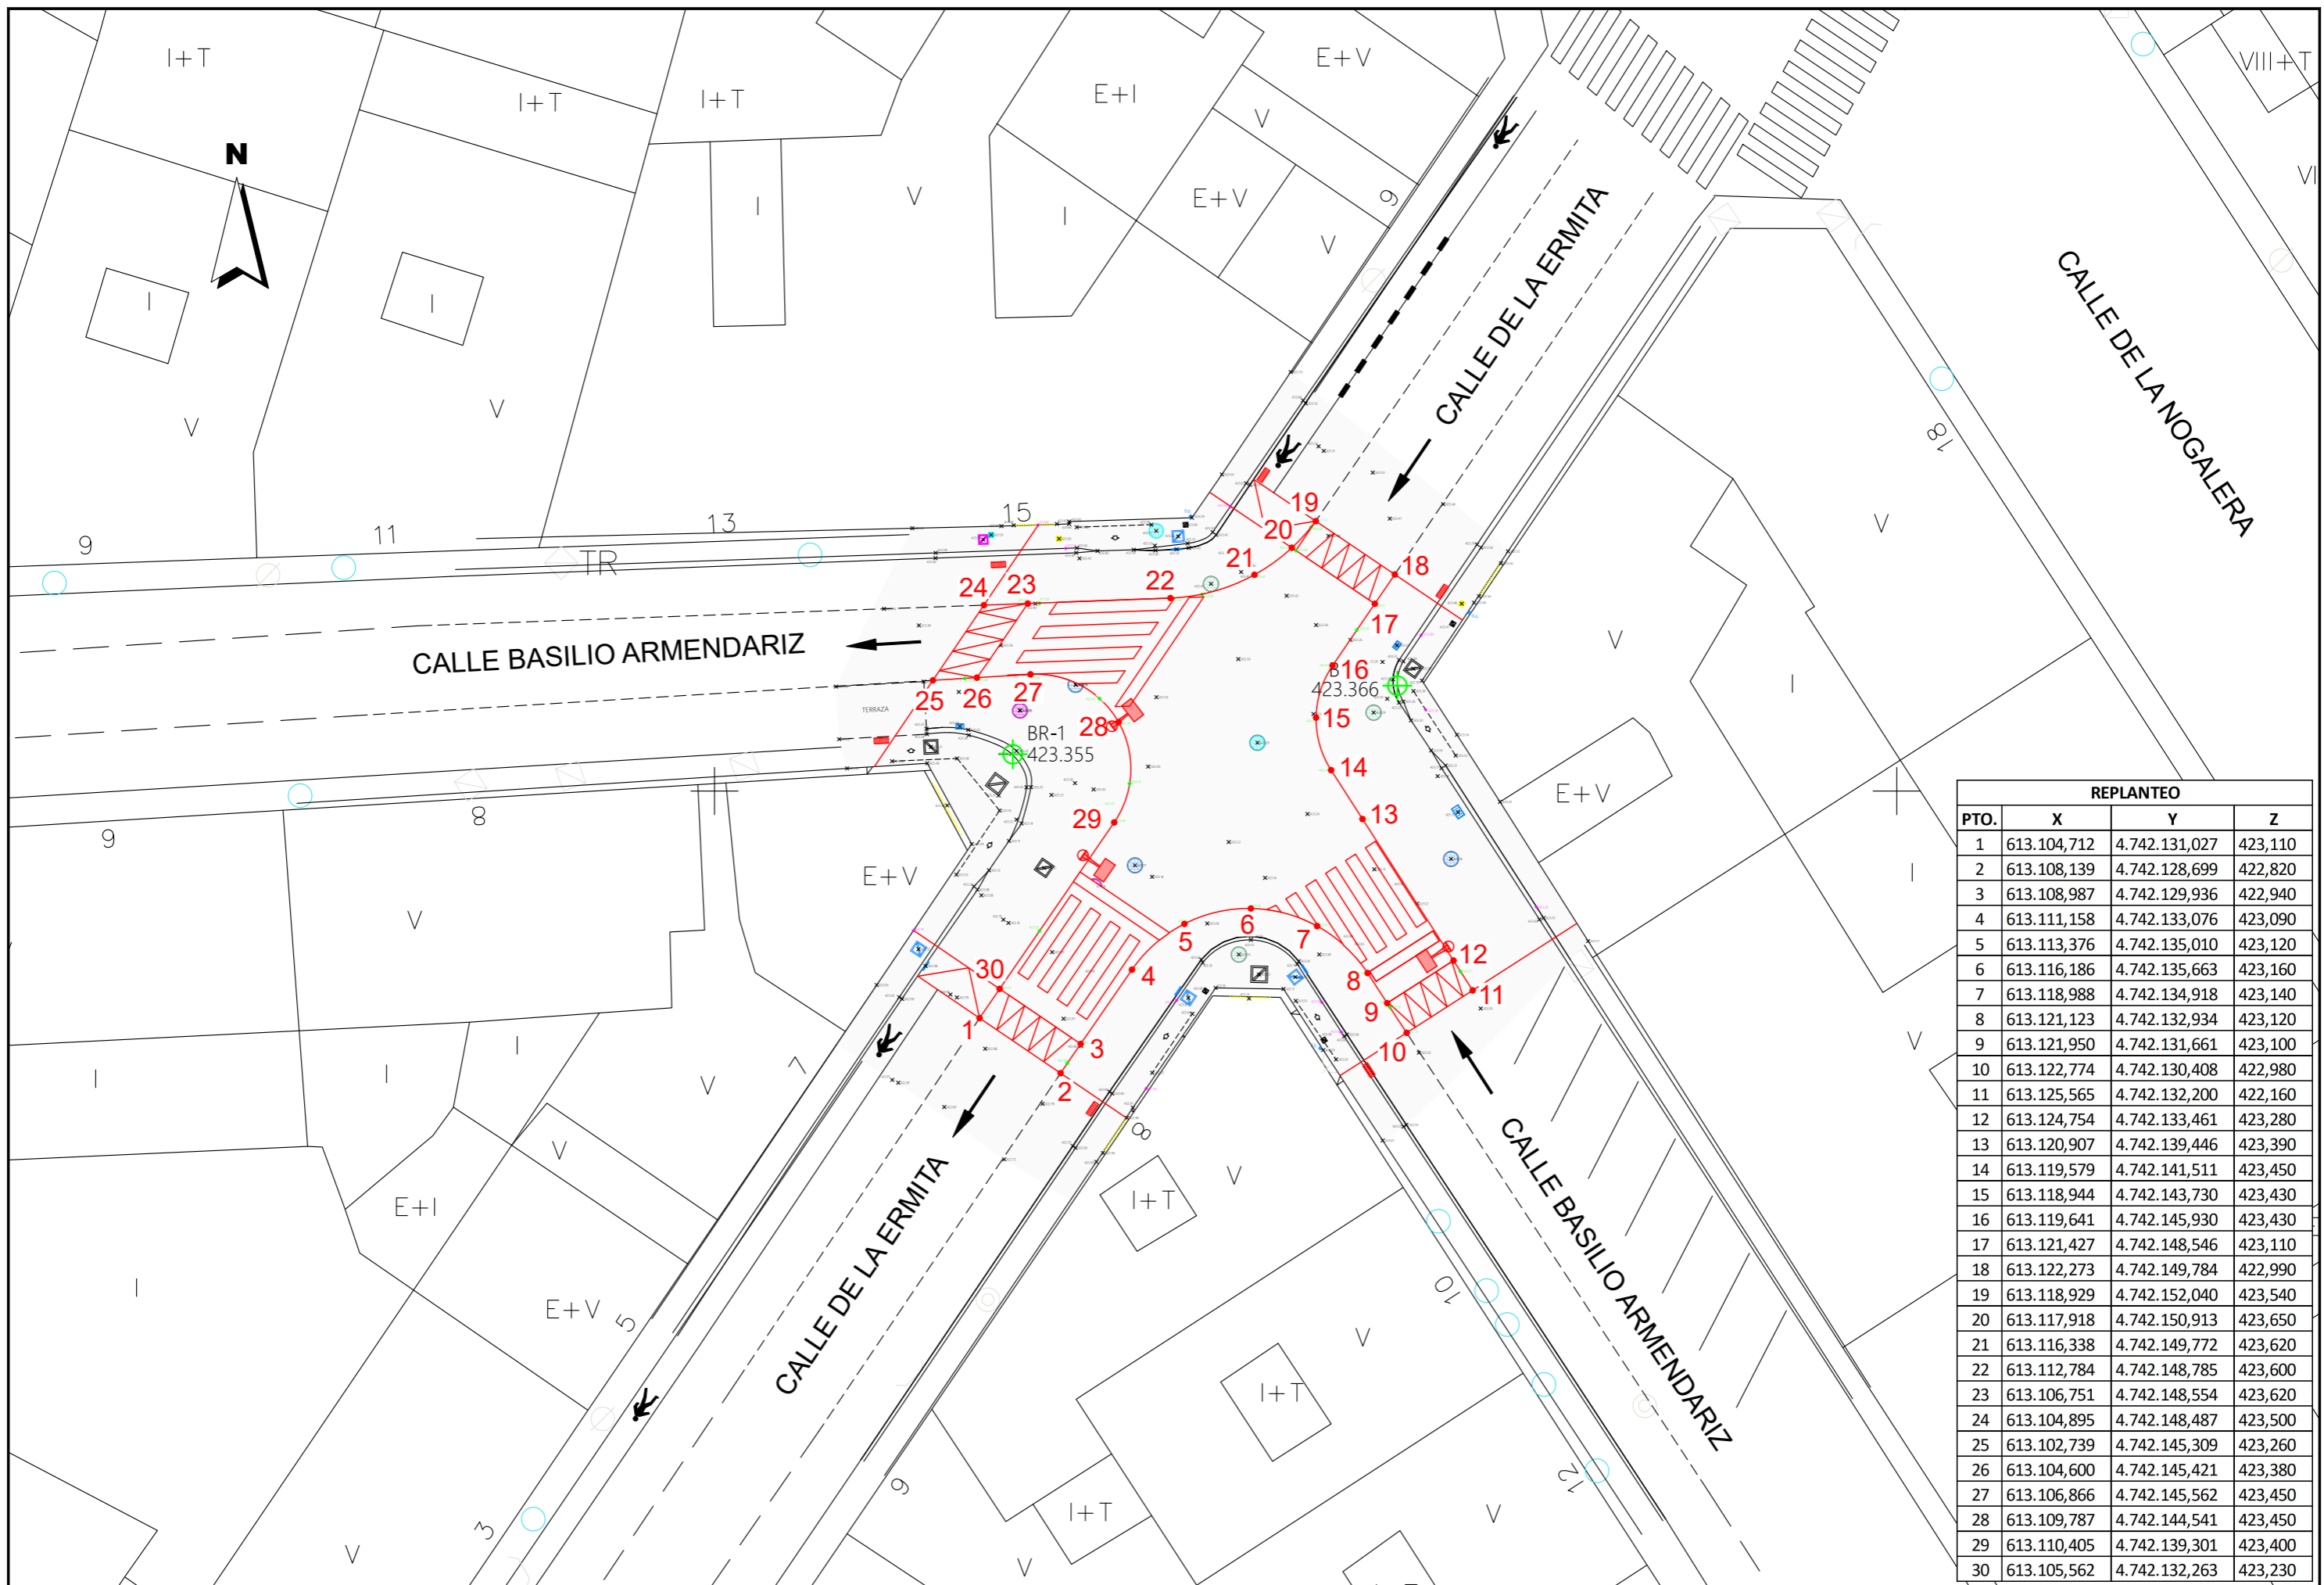

REPLANTEO			
PTO.	X	Y	Z
1	613.104,712	4.742.131,027	423,110
2	613.108,139	4.742.128,699	422,820
3	613.108,987	4.742.129,936	422,940
4	613.111,158	4.742.133,076	423,090
5	613.113,376	4.742.135,010	423,120
6	613.116,186	4.742.135,663	423,160
7	613.118,988	4.742.134,918	423,140
8	613.121,123	4.742.132,934	423,120
9	613.121,950	4.742.131,661	423,100
10	613.122,774	4.742.130,408	422,980
11	613.125,565	4.742.132,200	422,160
12	613.124,754	4.742.133,461	423,280
13	613.120,907	4.742.139,446	423,390
14	613.119,579	4.742.141,511	423,450
15	613.118,944	4.742.143,730	423,430
16	613.119,641	4.742.145,930	423,430
17	613.121,427	4.742.148,546	423,110
18	613.122,273	4.742.149,784	422,990
19	613.118,929	4.742.152,040	423,540
20	613.117,918	4.742.150,913	423,650
21	613.116,338	4.742.149,772	423,620
22	613.112,784	4.742.148,785	423,600
23	613.106,751	4.742.148,554	423,620
24	613.104,895	4.742.148,487	423,500
25	613.102,739	4.742.145,309	423,260
26	613.104,600	4.742.145,421	423,380
27	613.106,866	4.742.145,562	423,450
28	613.109,787	4.742.144,541	423,450
29	613.110,405	4.742.139,301	423,400
30	613.105,562	4.742.132,263	423,230

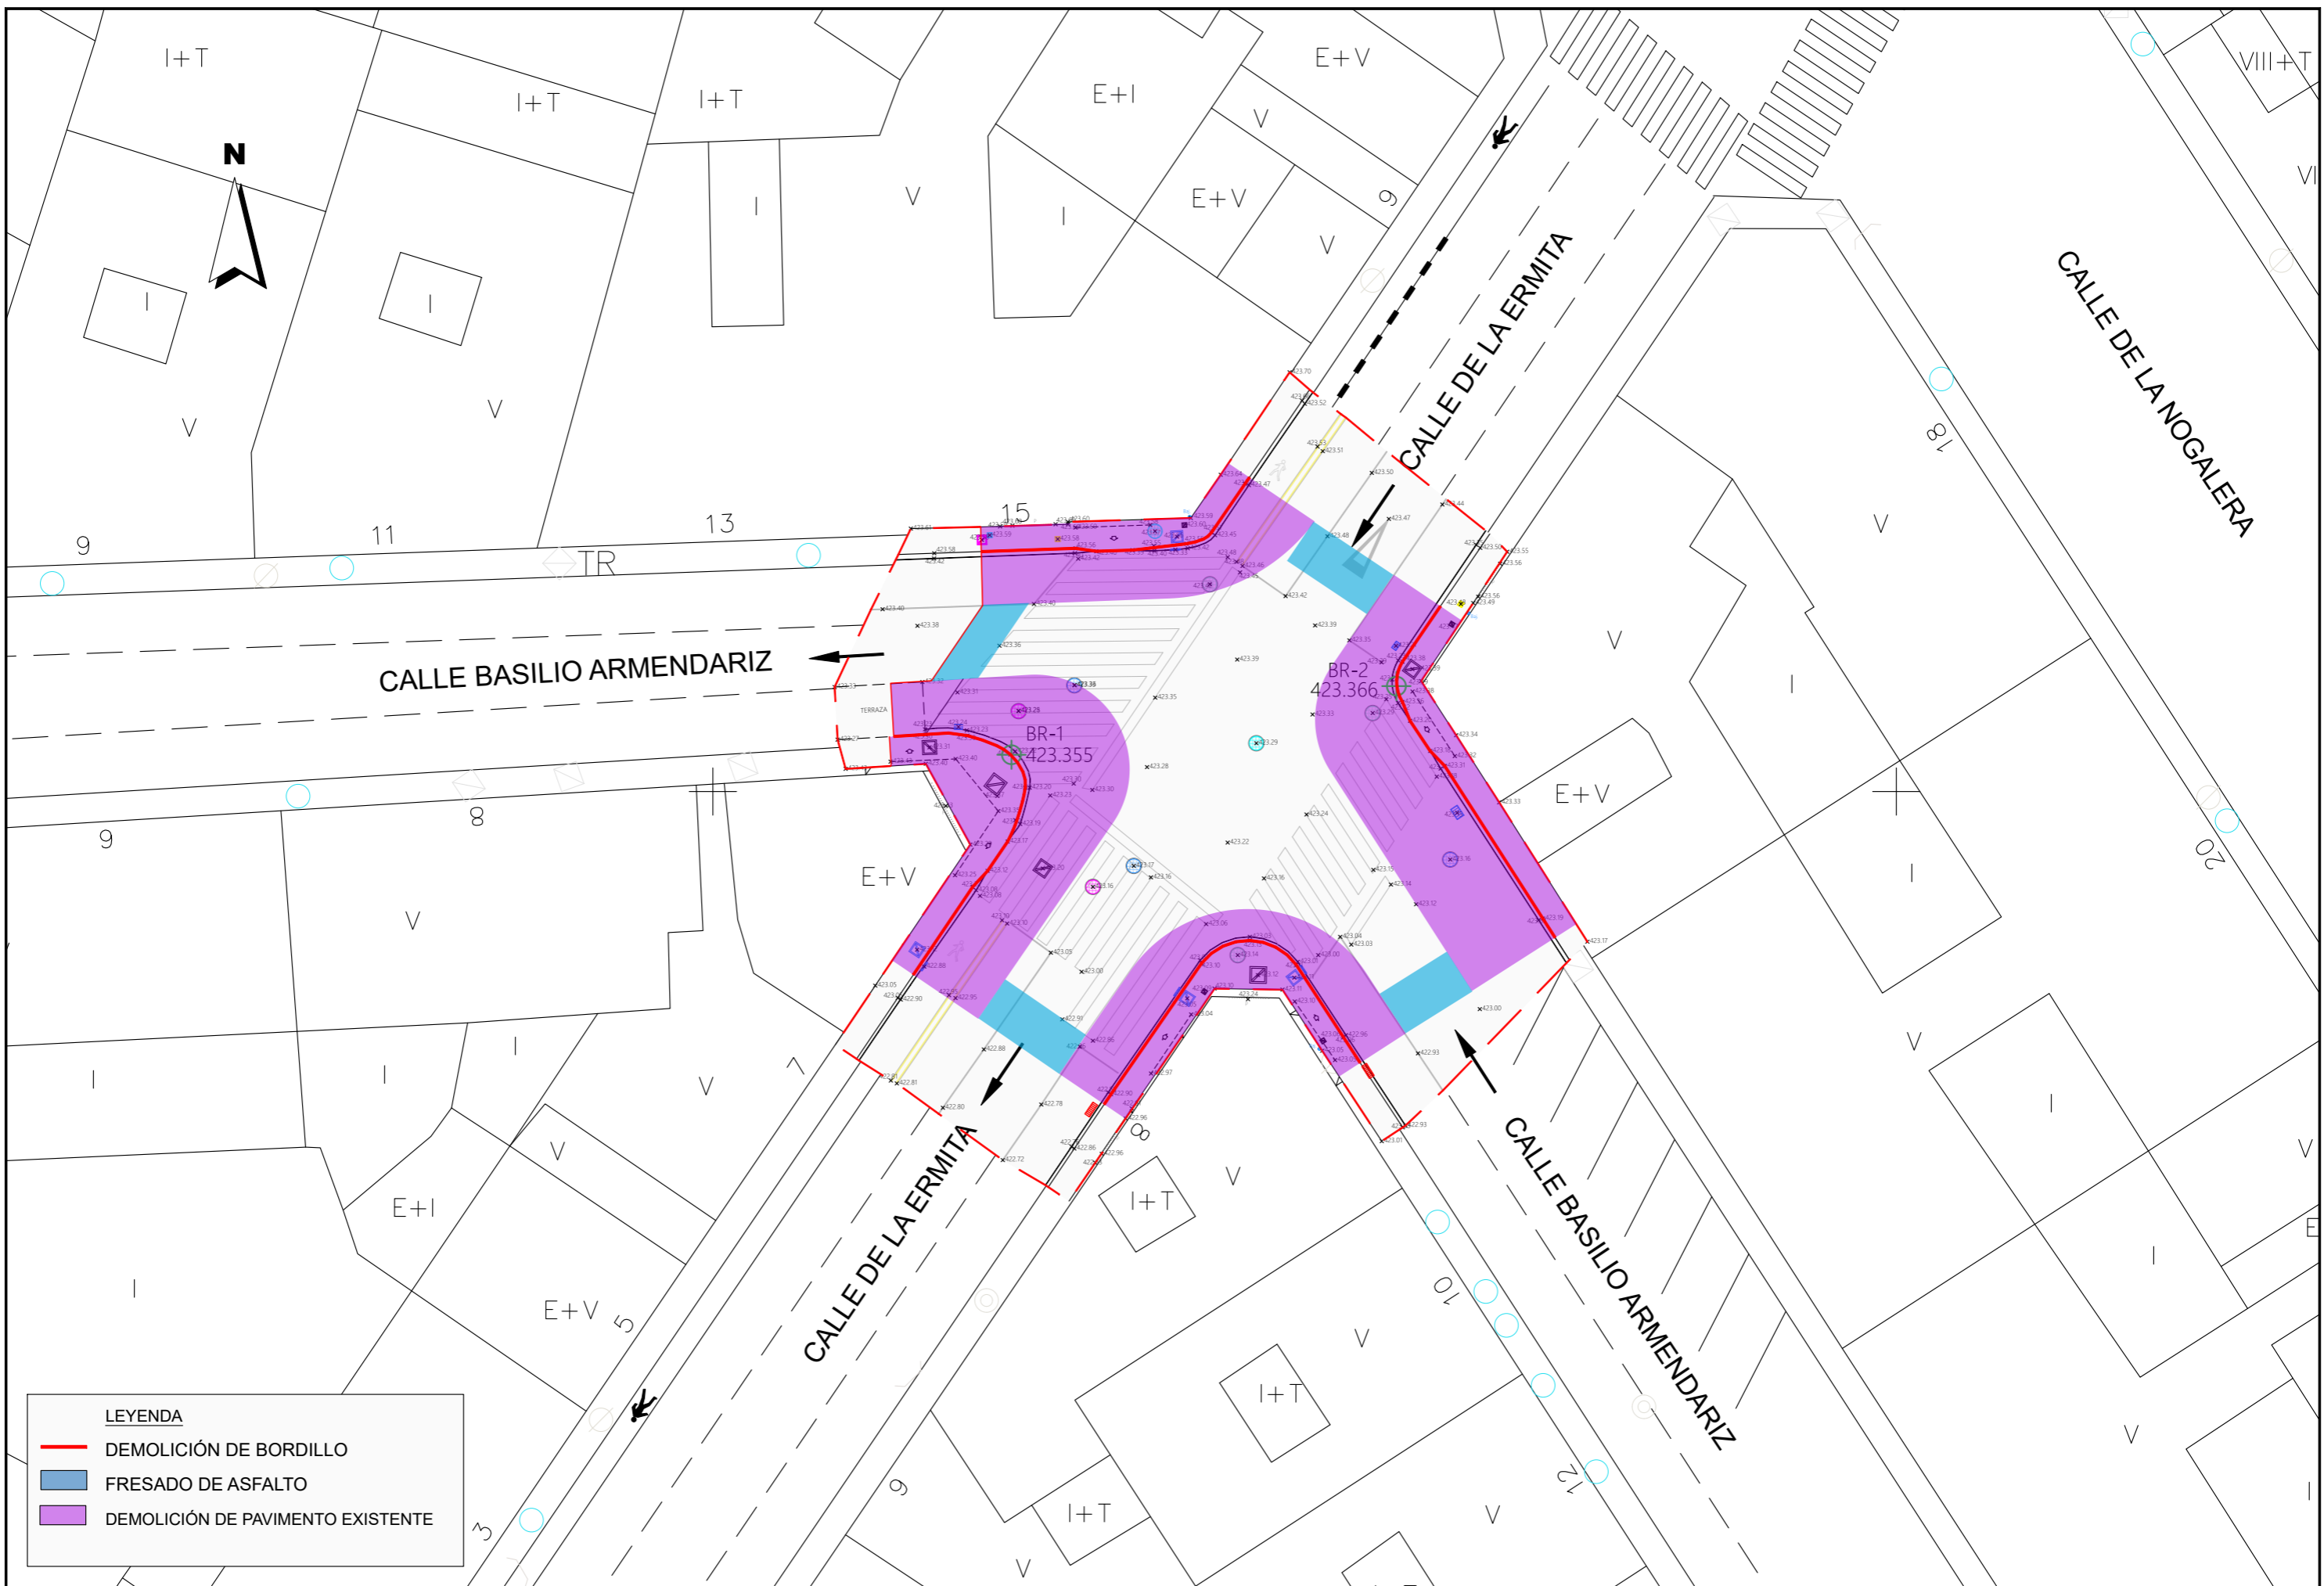


**LEYENDA**


- DEMOLICIÓN DE BORDILLO
- FRESADO DE ASFALTO
- DEMOLICIÓN DE PAVIMENTO EXISTENTE




## SECCIÓN TIPO ACTUAL CALLE ERMITA

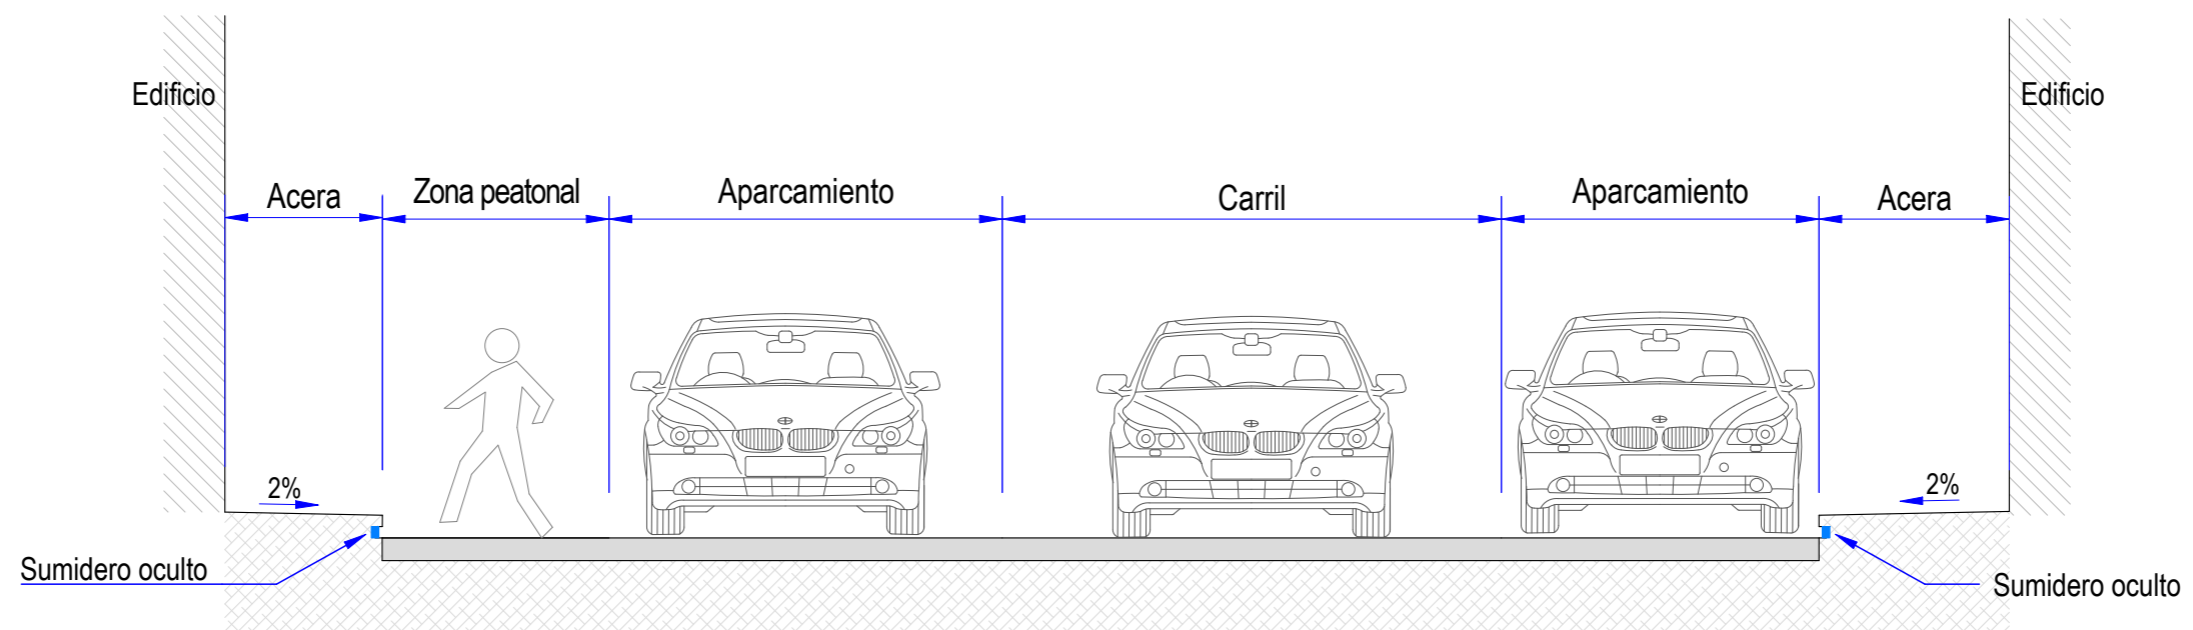


## SECCIÓN TIPO PROYECTADA CALLE ERMITA

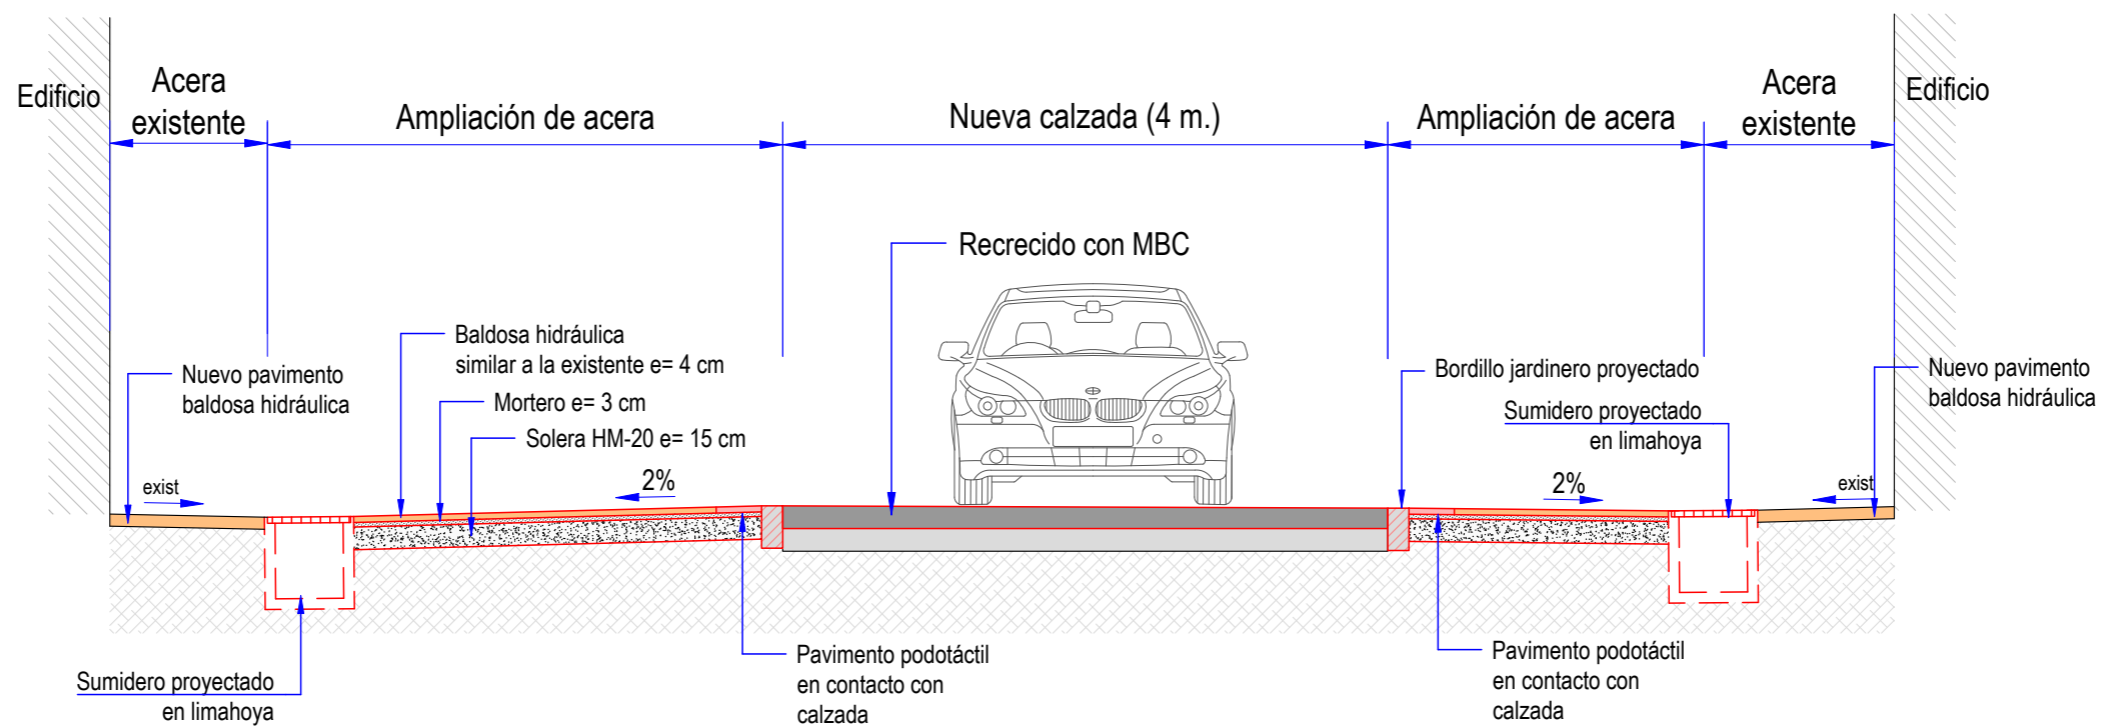


DETALLE PAVIMENTO ACERA

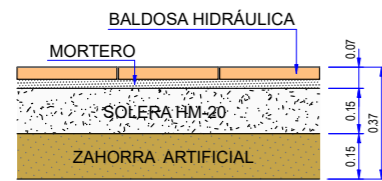


DETALLE BORDILLO JARDINERO

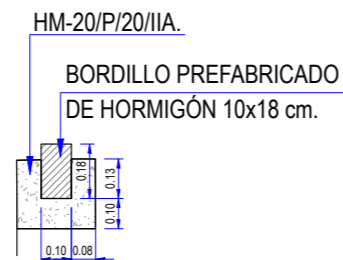

DETALLE PILONA EN ACERA

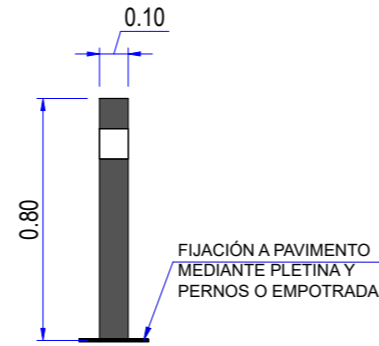


DETALLE APARCABICIS

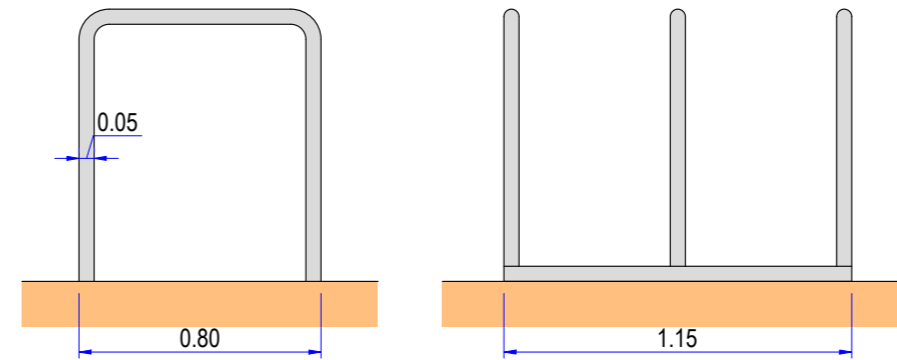


DETALLE JARDINERA HORMIGÓN


ALZADO

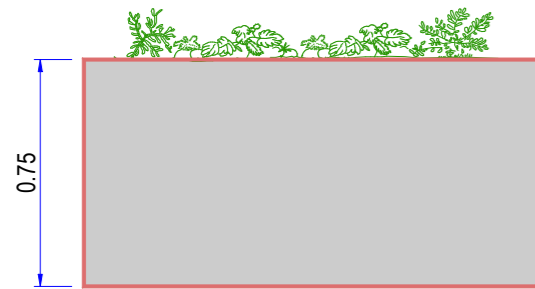


PERFIL

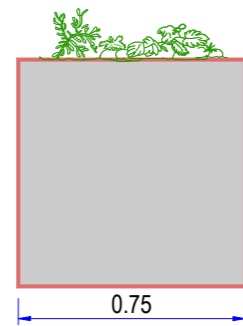


PLANTA

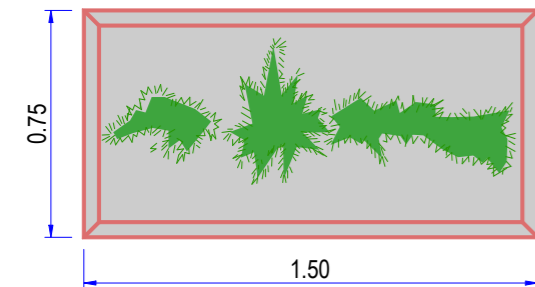

PLANTA

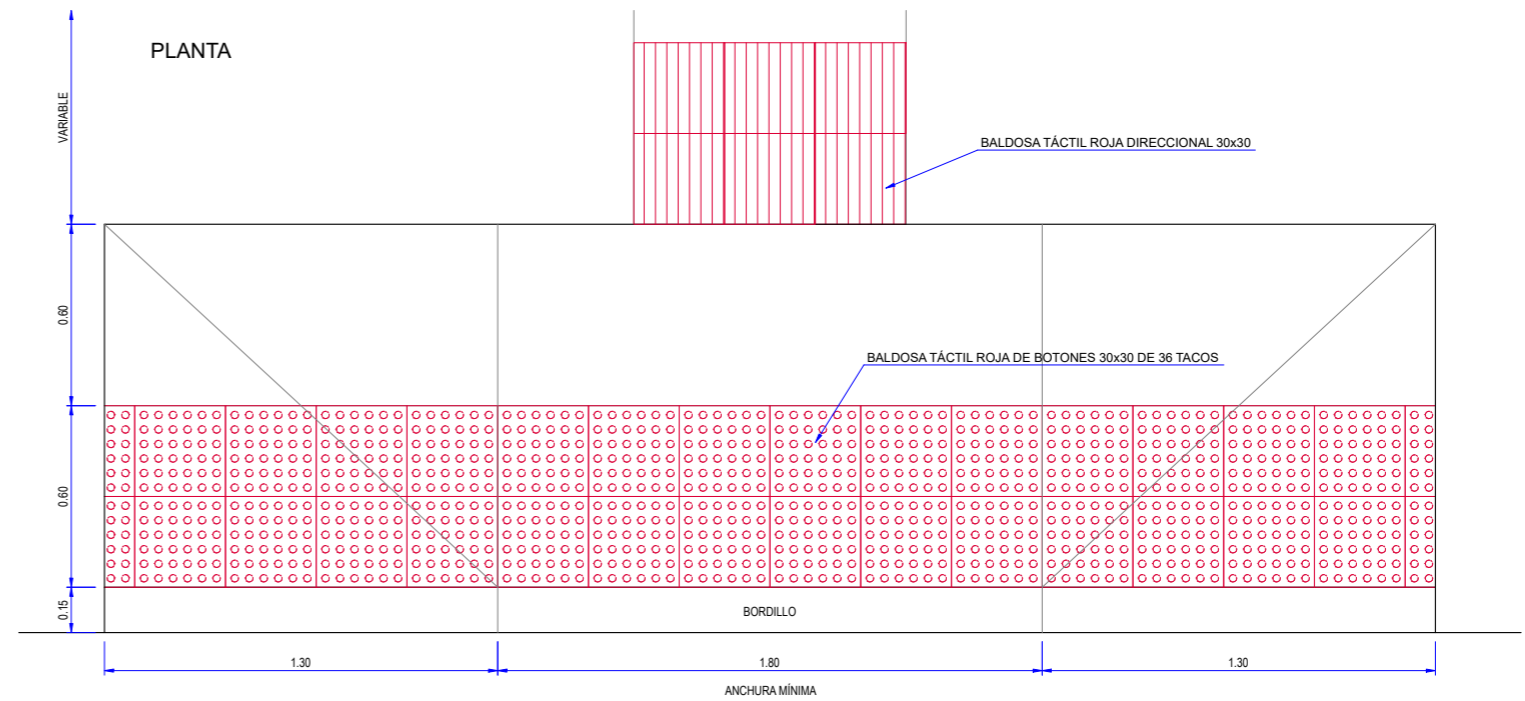

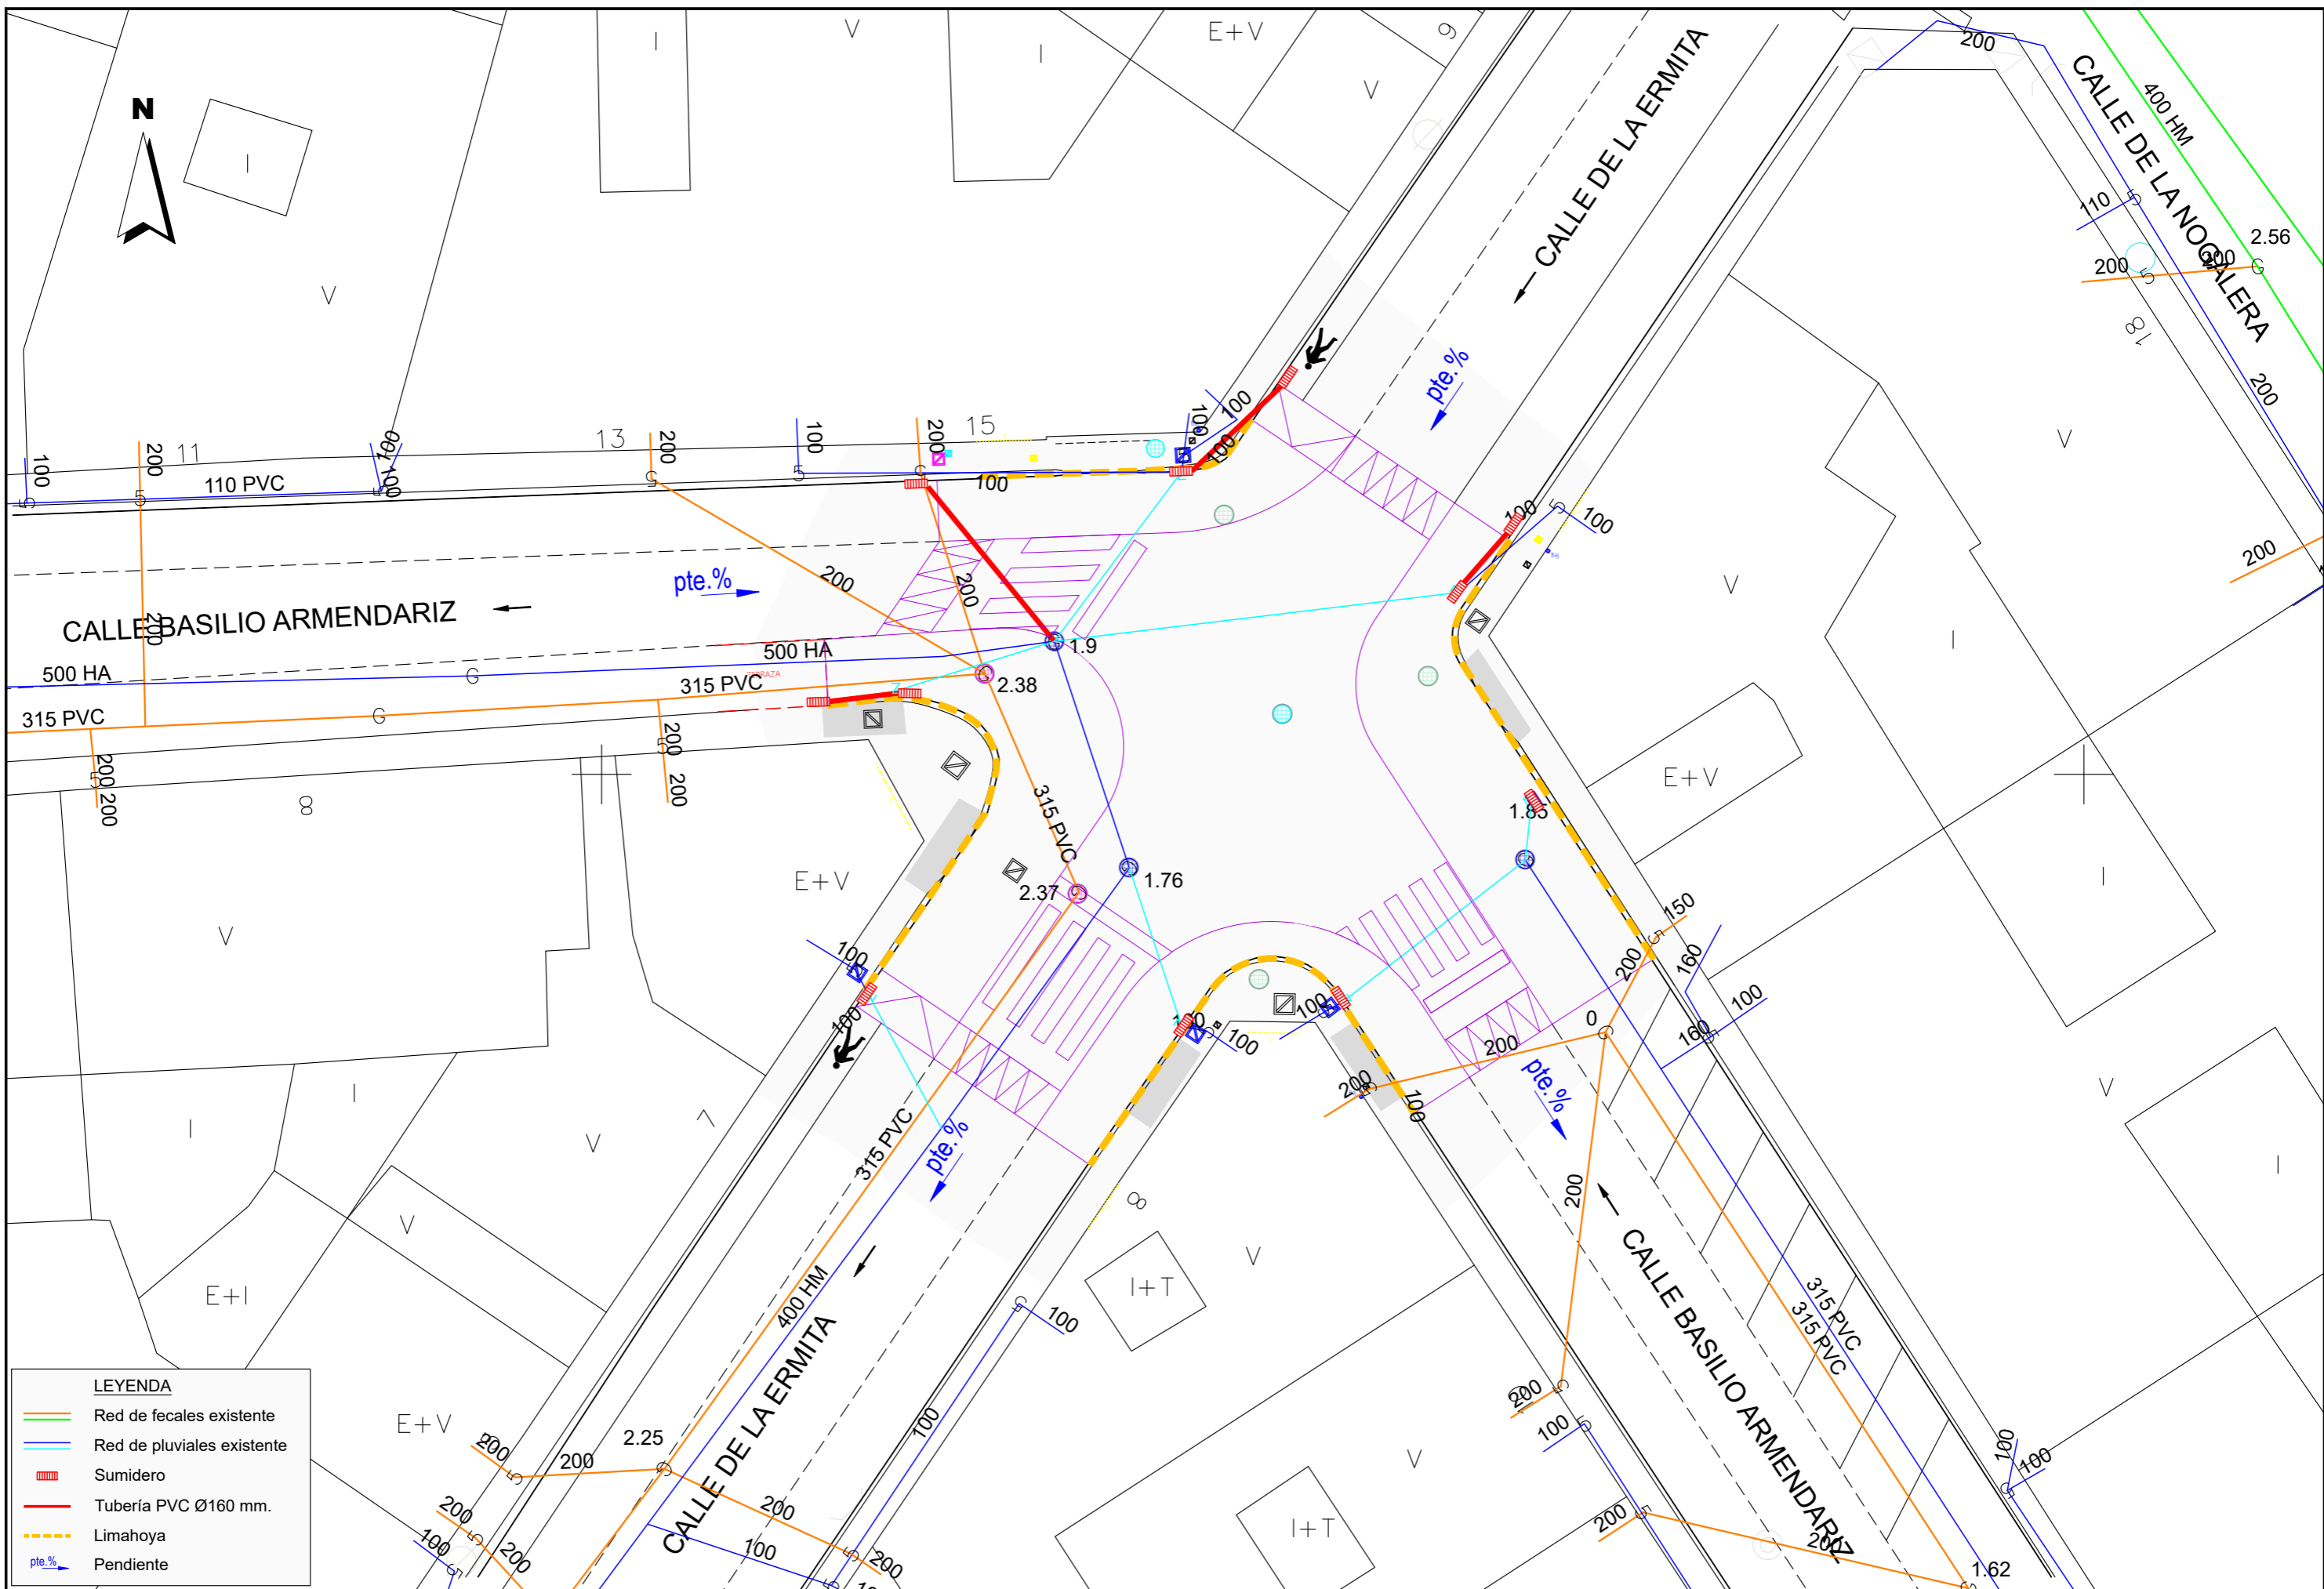

- LEYENDA**
- Red de fecales existente
  - Red de pluviales existente
  - Sumidero
  - Tubería PVC Ø160 mm.
  - - - Limahoya
  - Pendiente

PROMOTOR  
 Ayuntamiento de Burlada Burtatako Udala

EMPRESA CONSULTORA  
 MVS  
 PROYECTOS, SERVICIOS Y URBANISMO S.L.

INGENIERO DE CAMINOS CC. Y PP.  
 JOAQUIN SALANUEVA HERRERO  
 INGENIERA DE CAMINOS CC. Y PP.  
 SAHORY KOHEN MORALES

ESCALAS  
 1/200  
 ORIGINALS  
 GRÁFICAS



**PROYECTO DE REURBANIZACIÓN DE LA CALLE DE LA ERMITA EN LA ZONA DE INTERSECCIÓN CON LA CALLE BASILIO ARMENDARIZ BURLADA (NAVARRA)**

DESIGNACIÓN DEL PLANO  
**PLANTA ESTADO DEFINITIVO SANEAMIENTO PLUVIALES**

DOCUMENTO 7_Pl.serv.pluviales.dwg	PLANO Nº <b>7</b>
FECHA MARZO 2025	HOJA 1 DE 1


## SUMIDEROS

### SUMIDERO NO SIFONICO PREFABRICADO

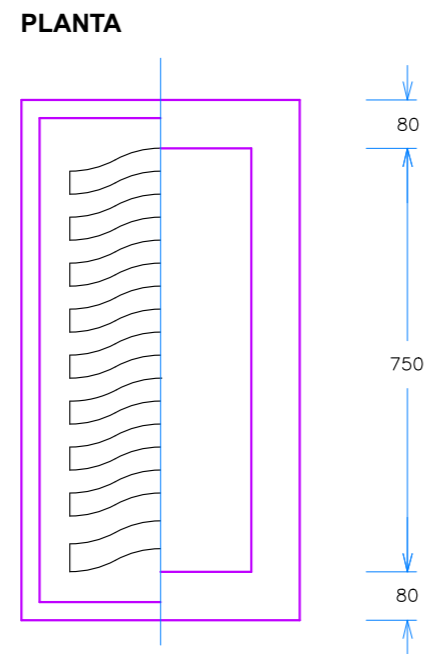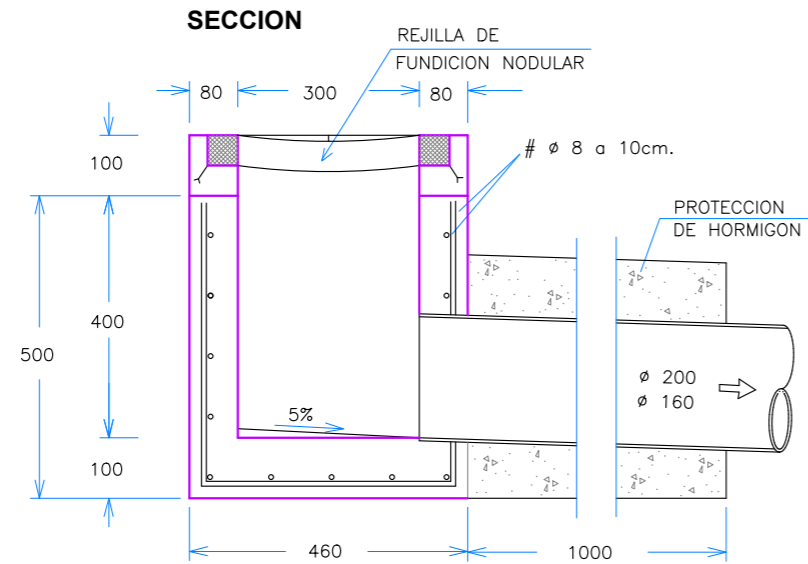


### SECCION ZANJA TUBERIAS P.V.C. $\geq \varnothing 250$

SIN ESCALA

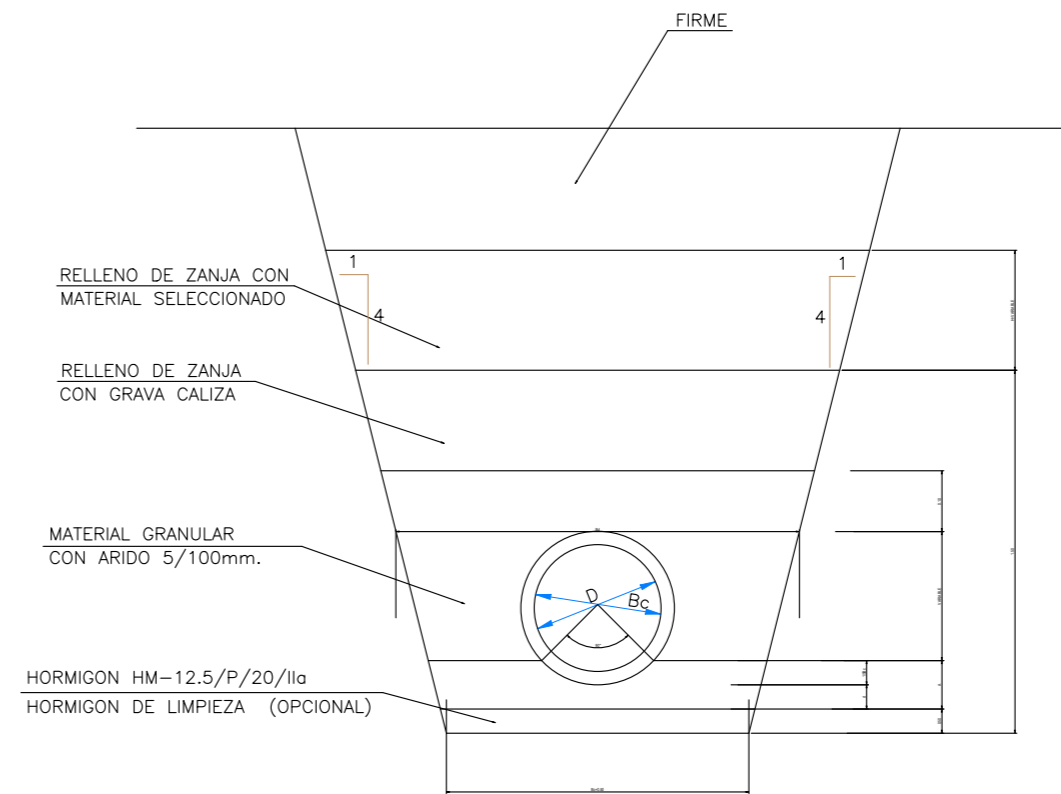



 


DIAMETROS/ESPEORES TUBOS						
DIAMETRO INTERIOR=D mm.	152.2	190.2	237.8	299.6	380.4	475.6
DIAMETRO EXTERIOR=Bc mm.	160.0	200.0	250.0	315.0	400.0	500.0

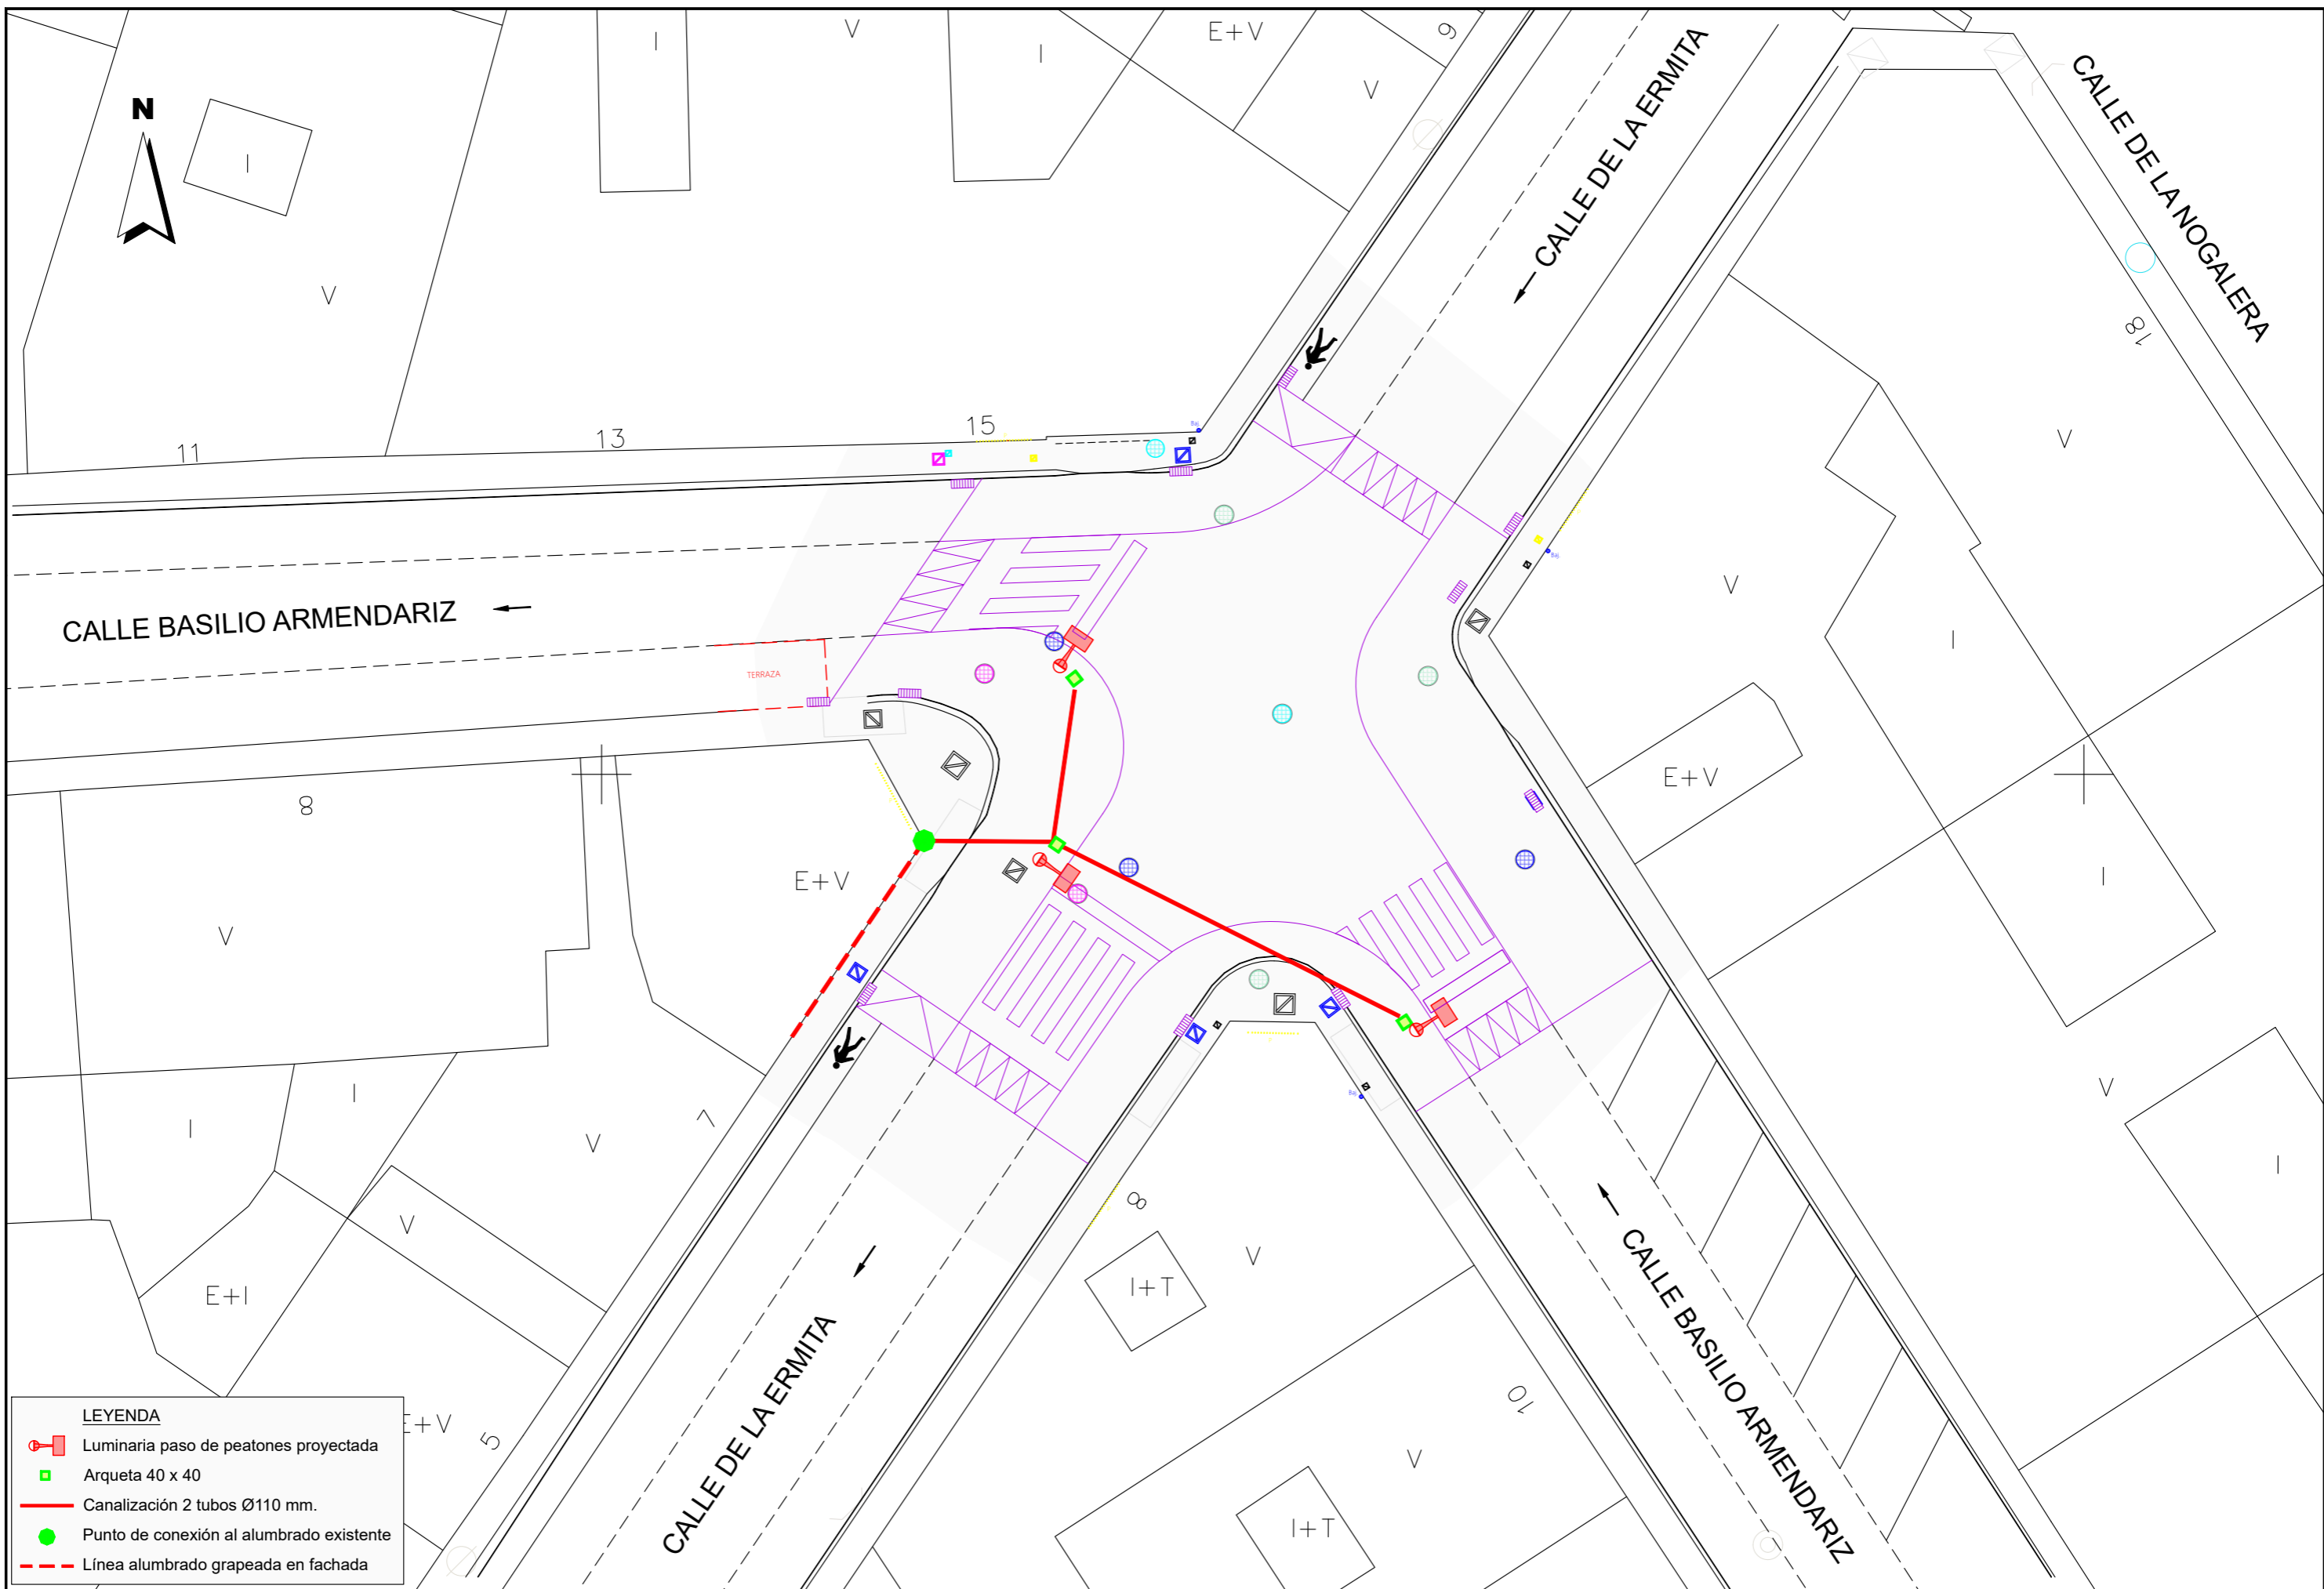ESPEORES MATERIAL APOYO						
DIAMETRO EXTERIOR Bc mm.	160	200	250	315	400	500
MATERIAL BAJO TUBO (d) cm.	8	8	8	8	8	8
MATER. RIÑONES(1/5Bc)cm.	3	4	5	6	8	11
TOTAL MATERIAL (A) cm.	11	12	13	14	16	19

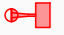


**LEYENDA**


-  Luminaria paso de peatones proyectada
-  Arqueta 40 x 40
-  Canalización 2 tubos Ø110 mm.
-  Punto de conexión al alumbrado existente
-  Línea alumbrado grapeada en fachada

### ARQUETA DE REGISTRO (ALUMBRADO)

ESCALA 1/10 COTAS EN mm.

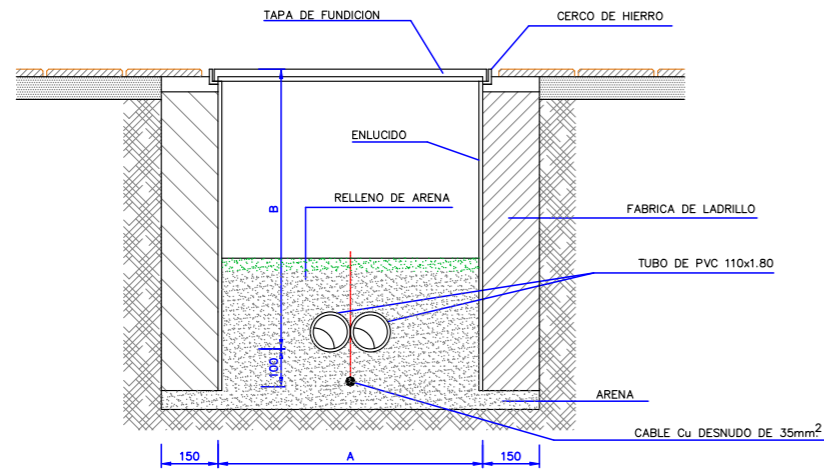



Sección

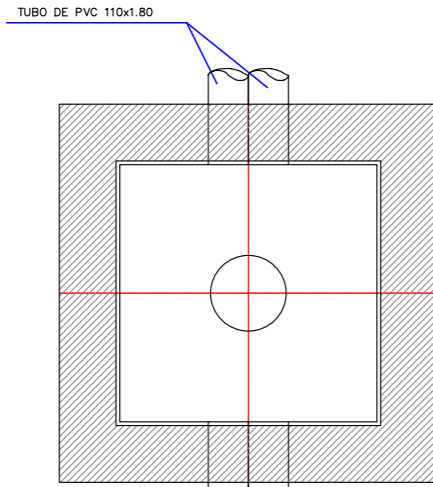

Planta

	A	B
ACERAS	0.40	0.60
CRUCES DE CALZADA Y JUNTO A CUADRO	0.60	0.80

### Cerco y Tapa de Fundición Tipo

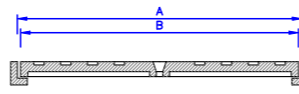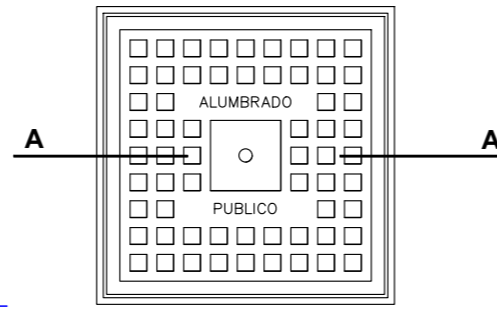



Sección A-A

DIMENSIONES TAPAS DE FUNDICION			
	A	B	C
CRUZAMIENTOS Y CUADROS	0.73	0.72	0.70
ACERAS	0.43	0.42	0.40


en metros

### DETALLE CONJUNTO ARQUETA - CIMENTACION Y PUESTA A TIERRA

SIN ESCALA

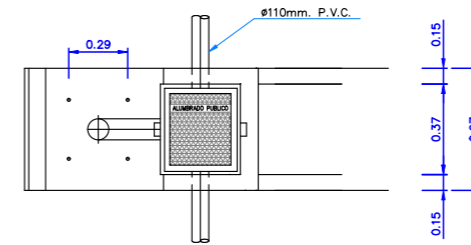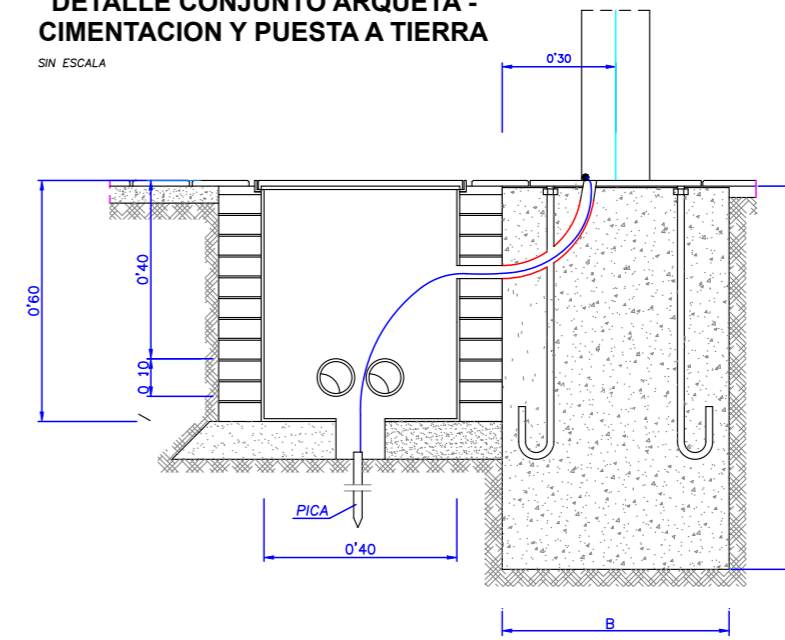


### LUMINARIA VEKA S PT2 PASO DE PEATONES

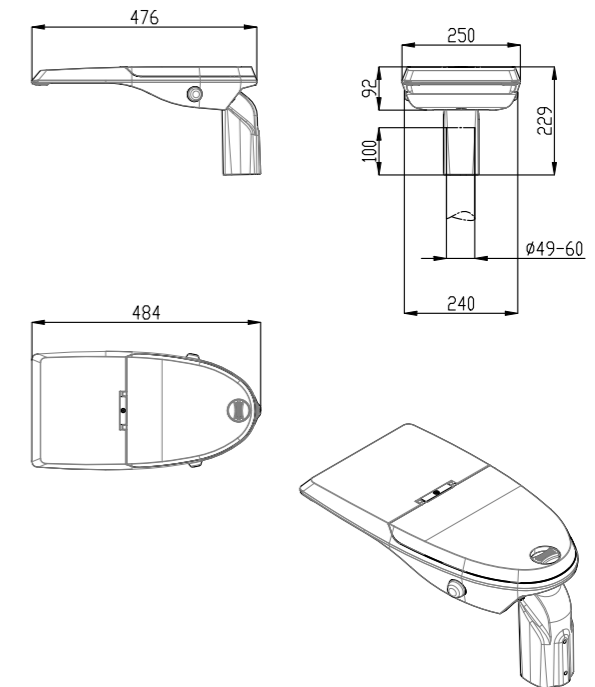

### CANALIZACION EN CALZADA (ALUMBRADO)


ESCALA 1/10

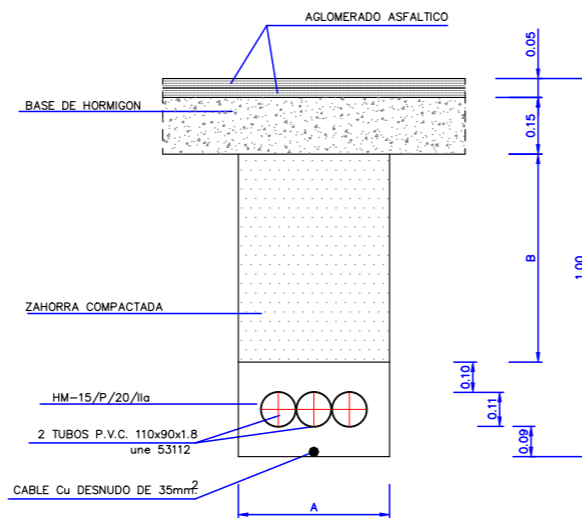

	3 TUBOS	6 TUBOS
A	0.50	0.50
B	0.60	0.70


### CANALIZACION EN ACERA


ESCALA 1/10

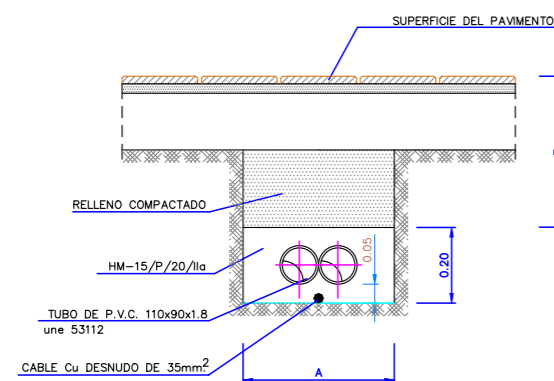

	2 TUBOS	3 TUBOS	4 TUBOS	6 TUBOS
A	0.40	0.50	0.50	0.60
B	0.40	0.40	0.50	0.50

### ESQUEMA DE CONEXIÓN A LUMINARIA

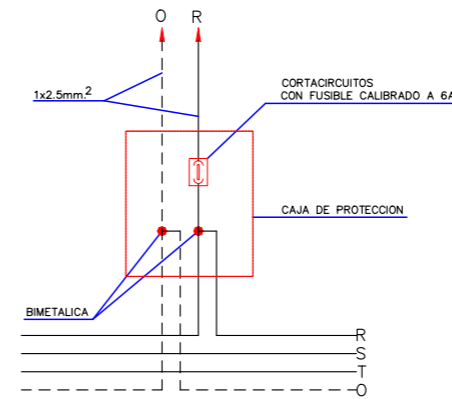

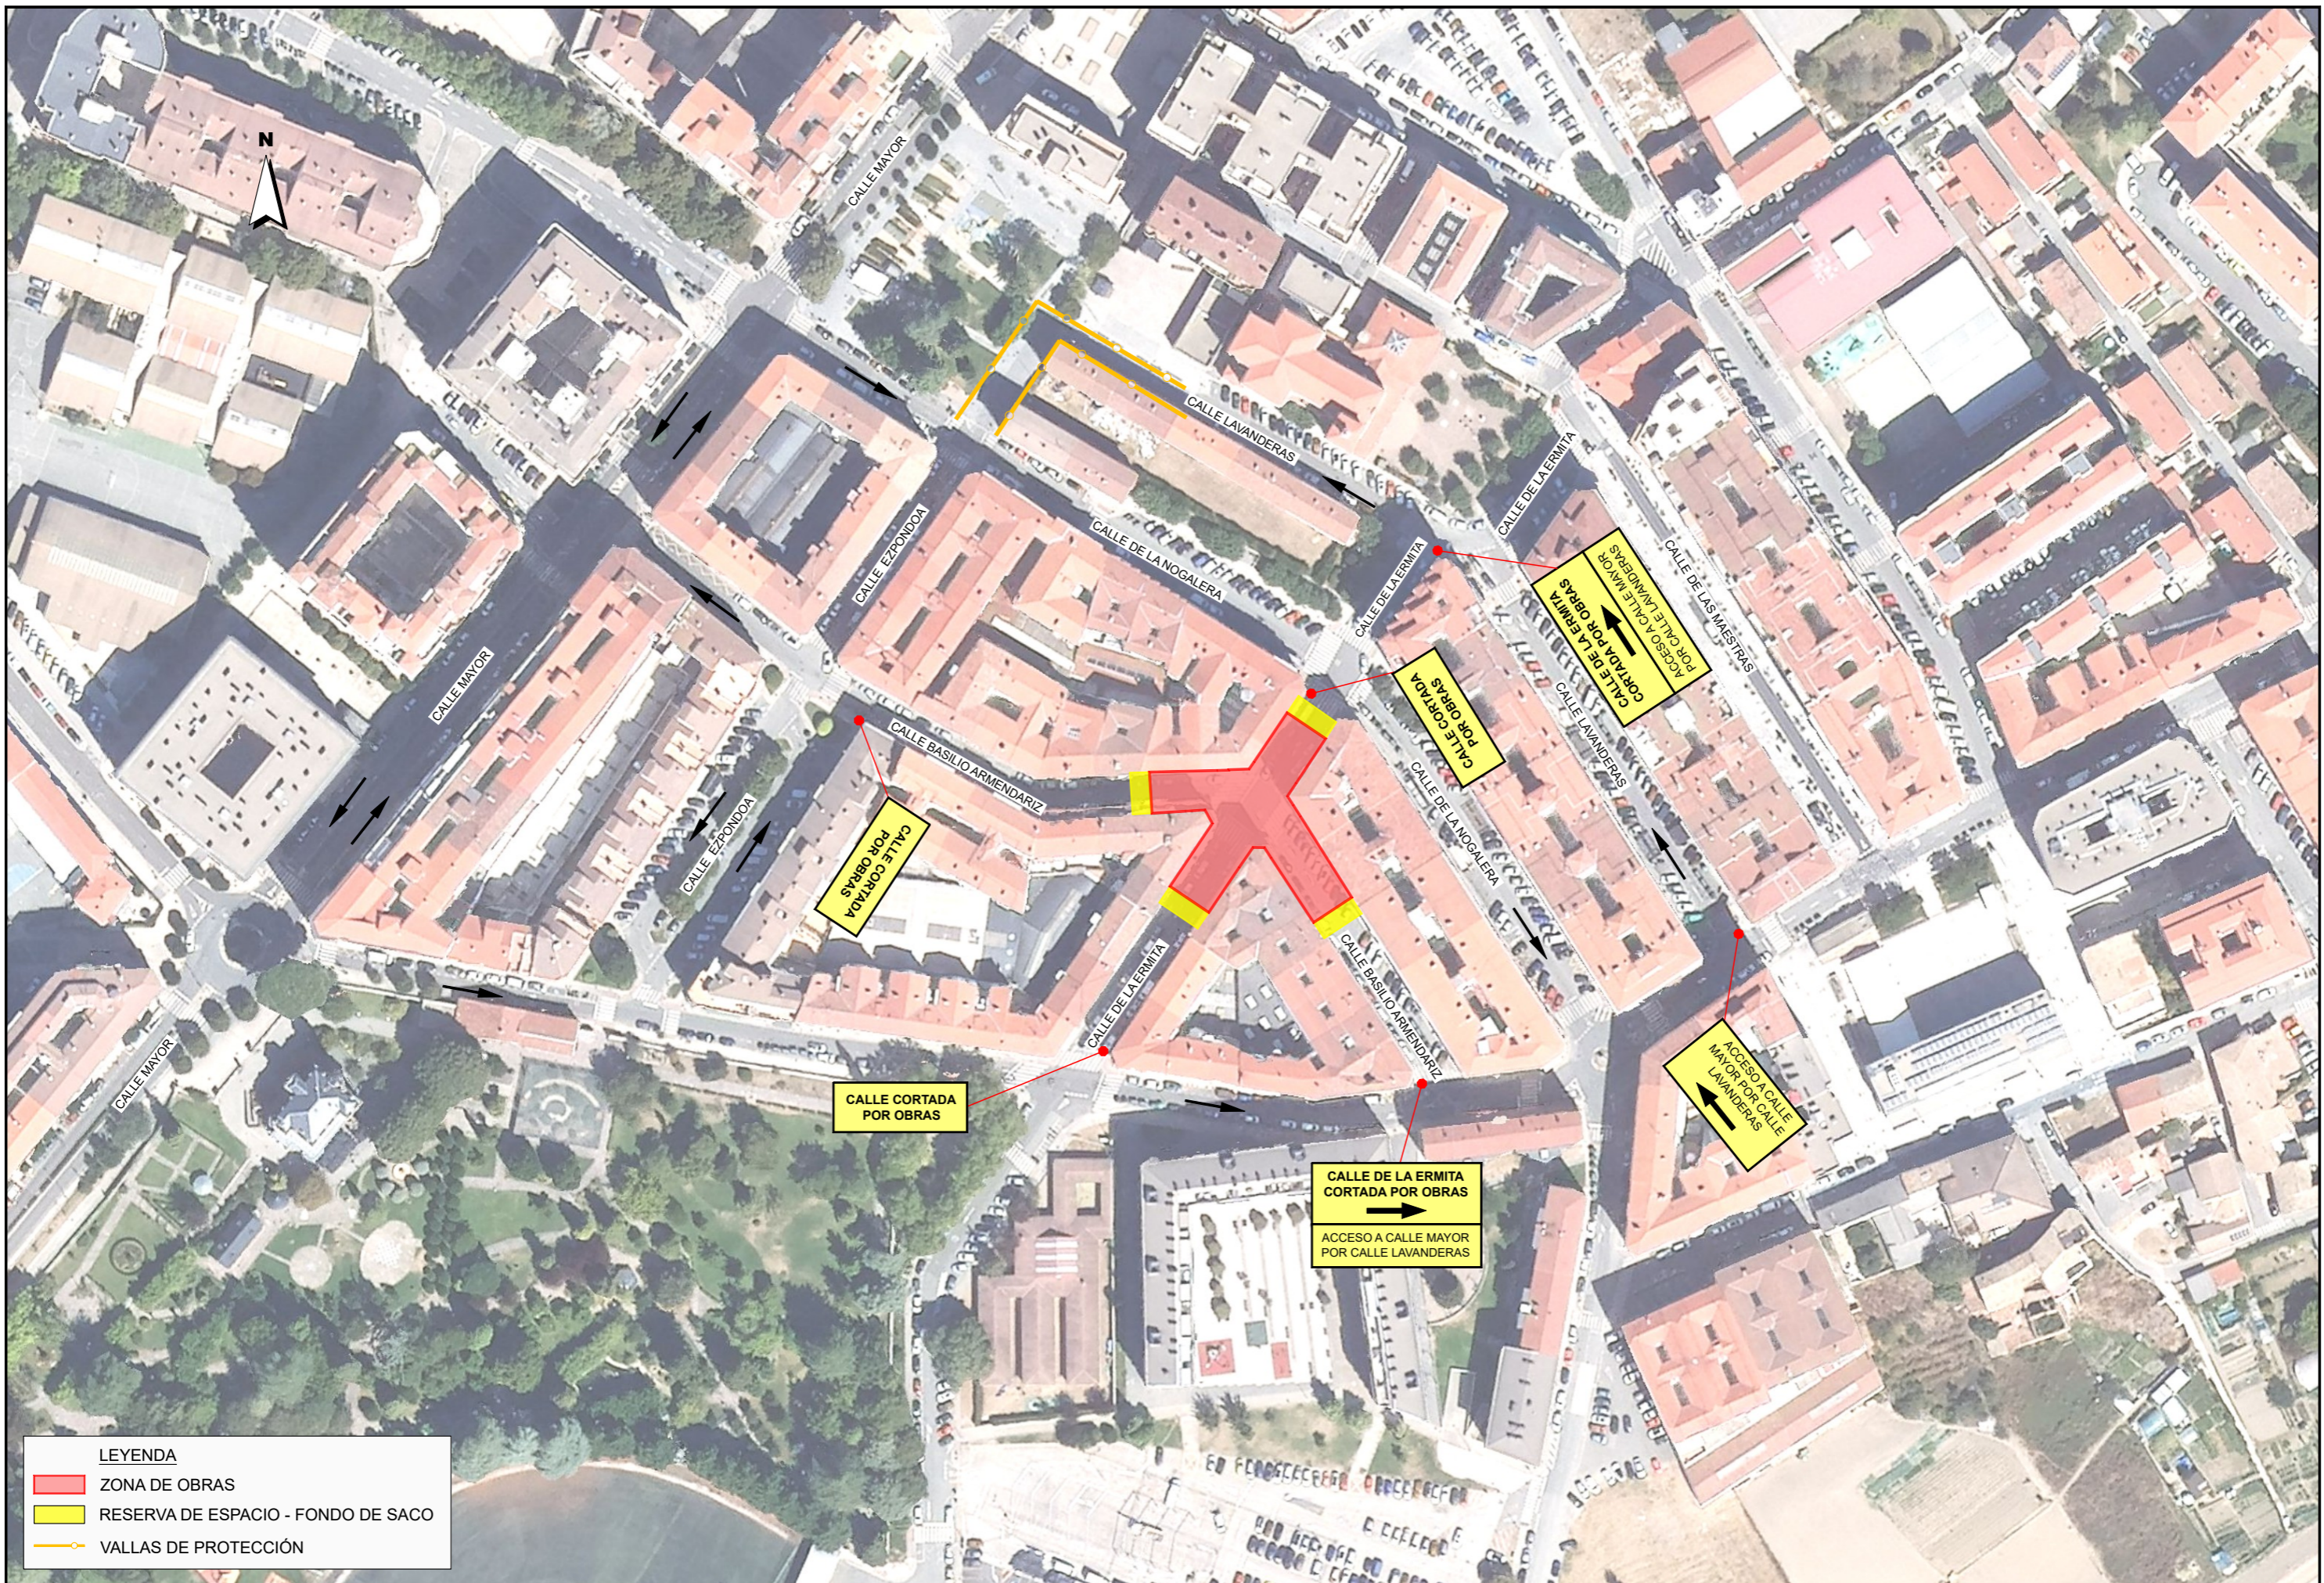

**LEYENDA**

<span style="color: red;">█</span>	ZONA DE OBRAS
<span style="color: yellow;">█</span>	RESERVA DE ESPACIO - FONDO DE SACO
<span style="color: yellow;">—</span>	VALLAS DE PROTECCIÓN

