




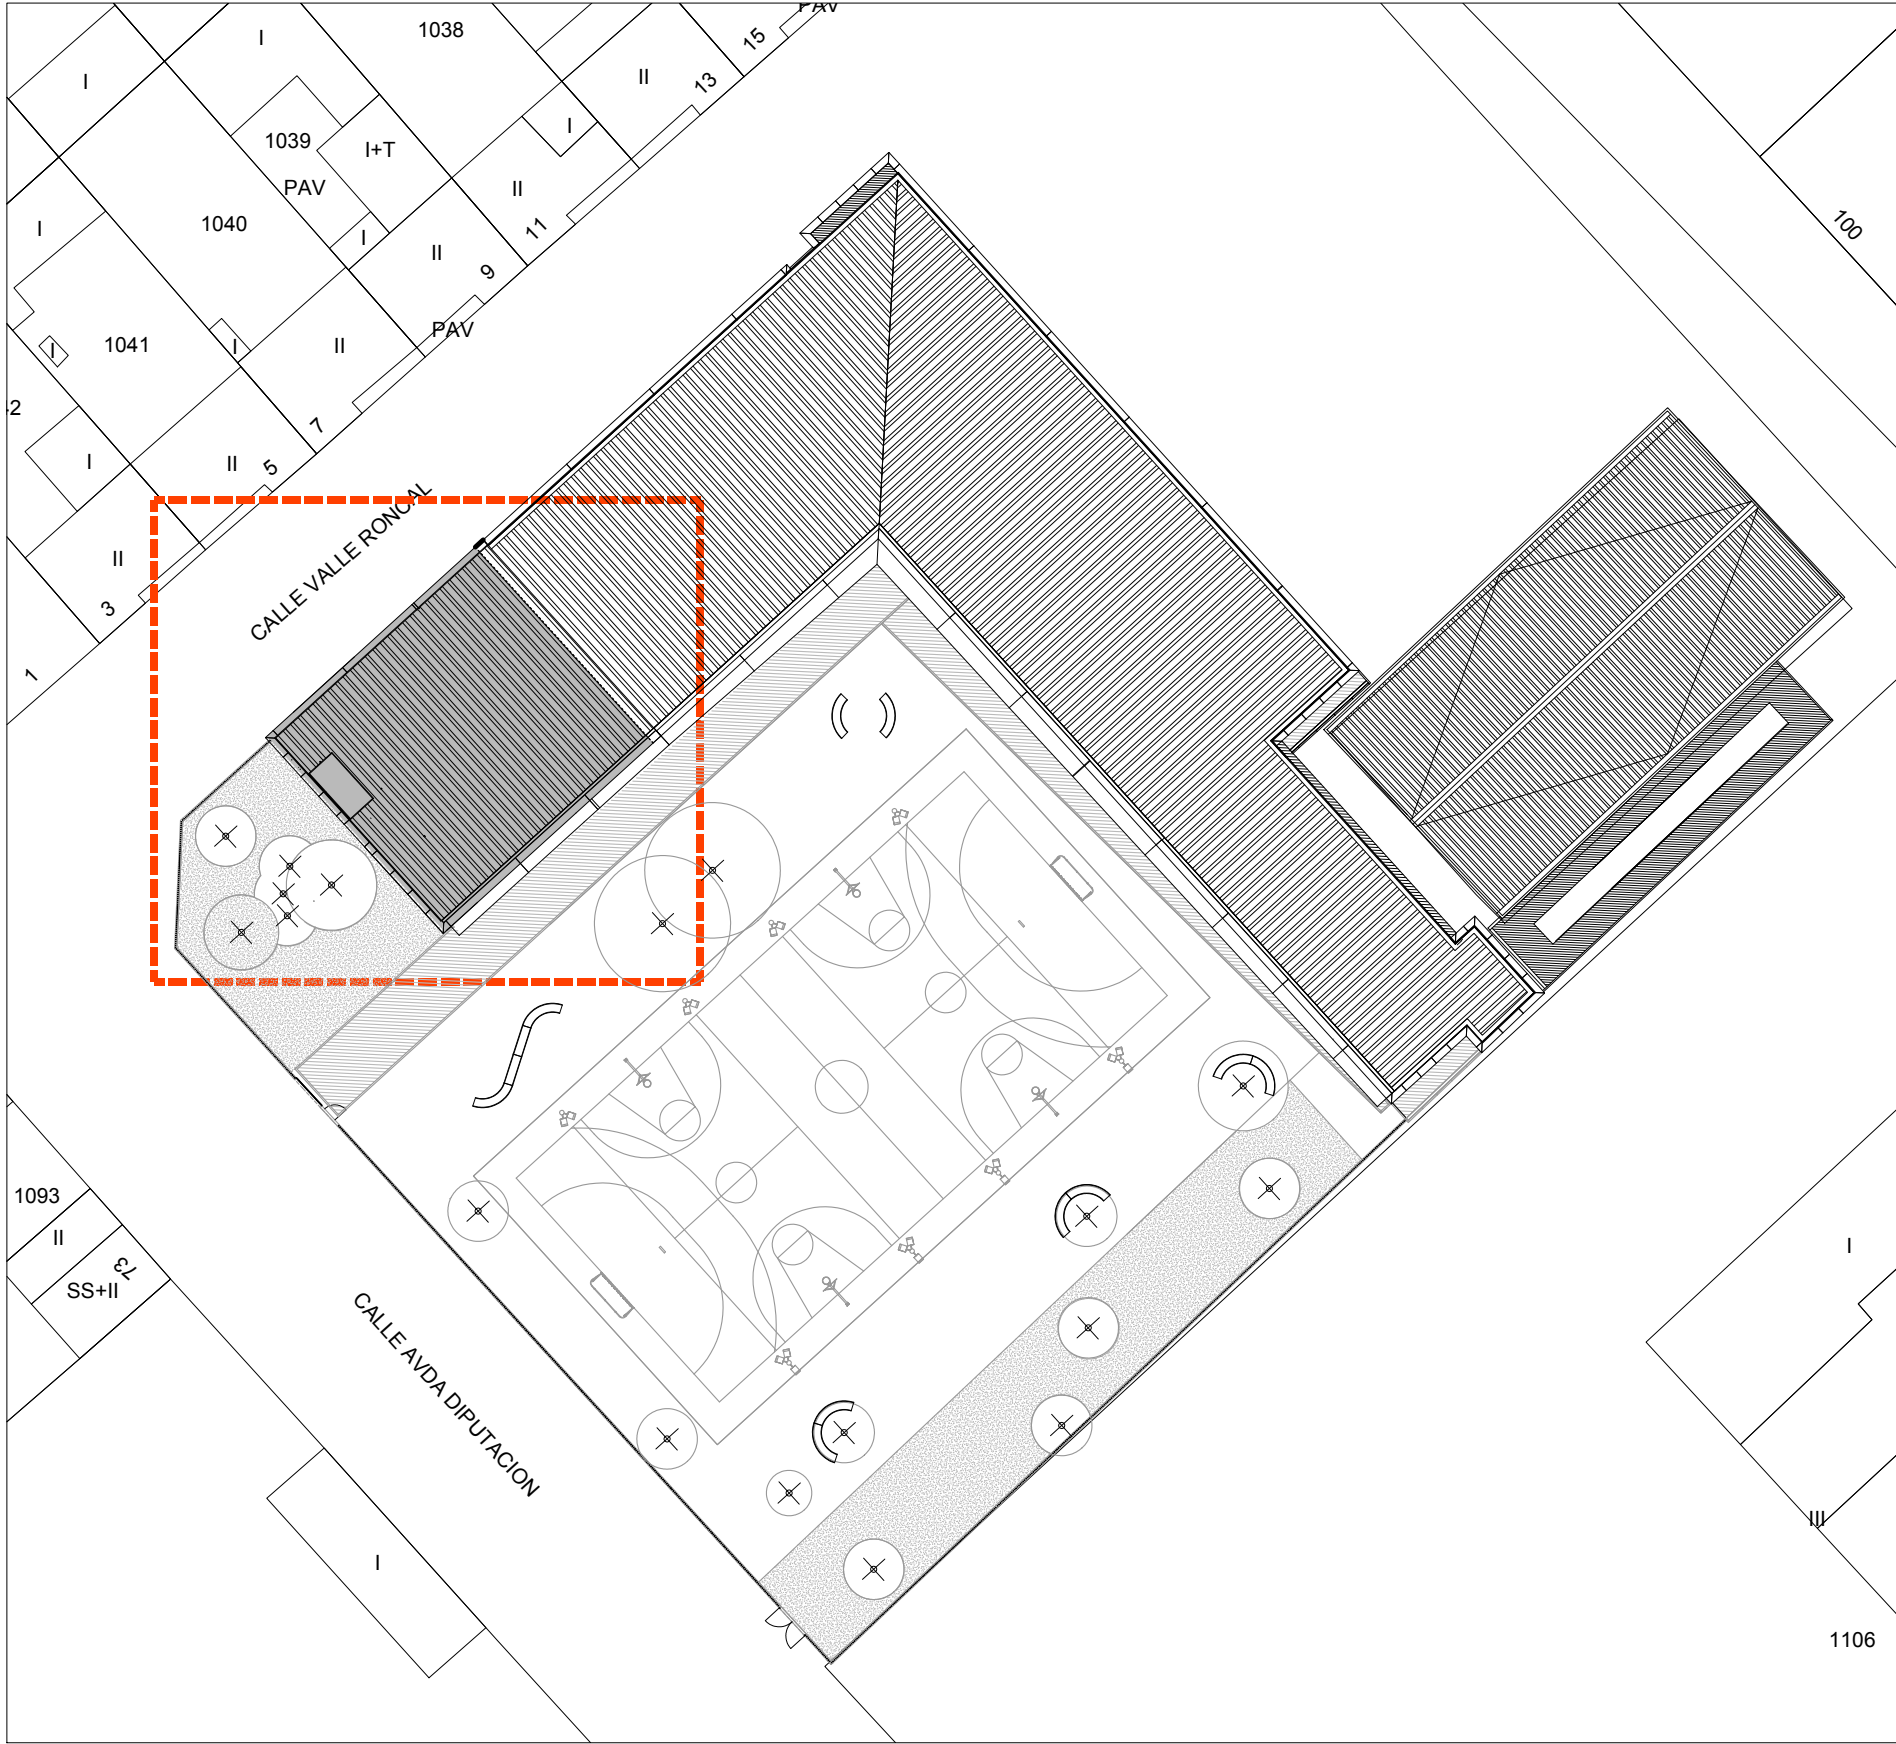

EMPLAZAMIENTO 1/500

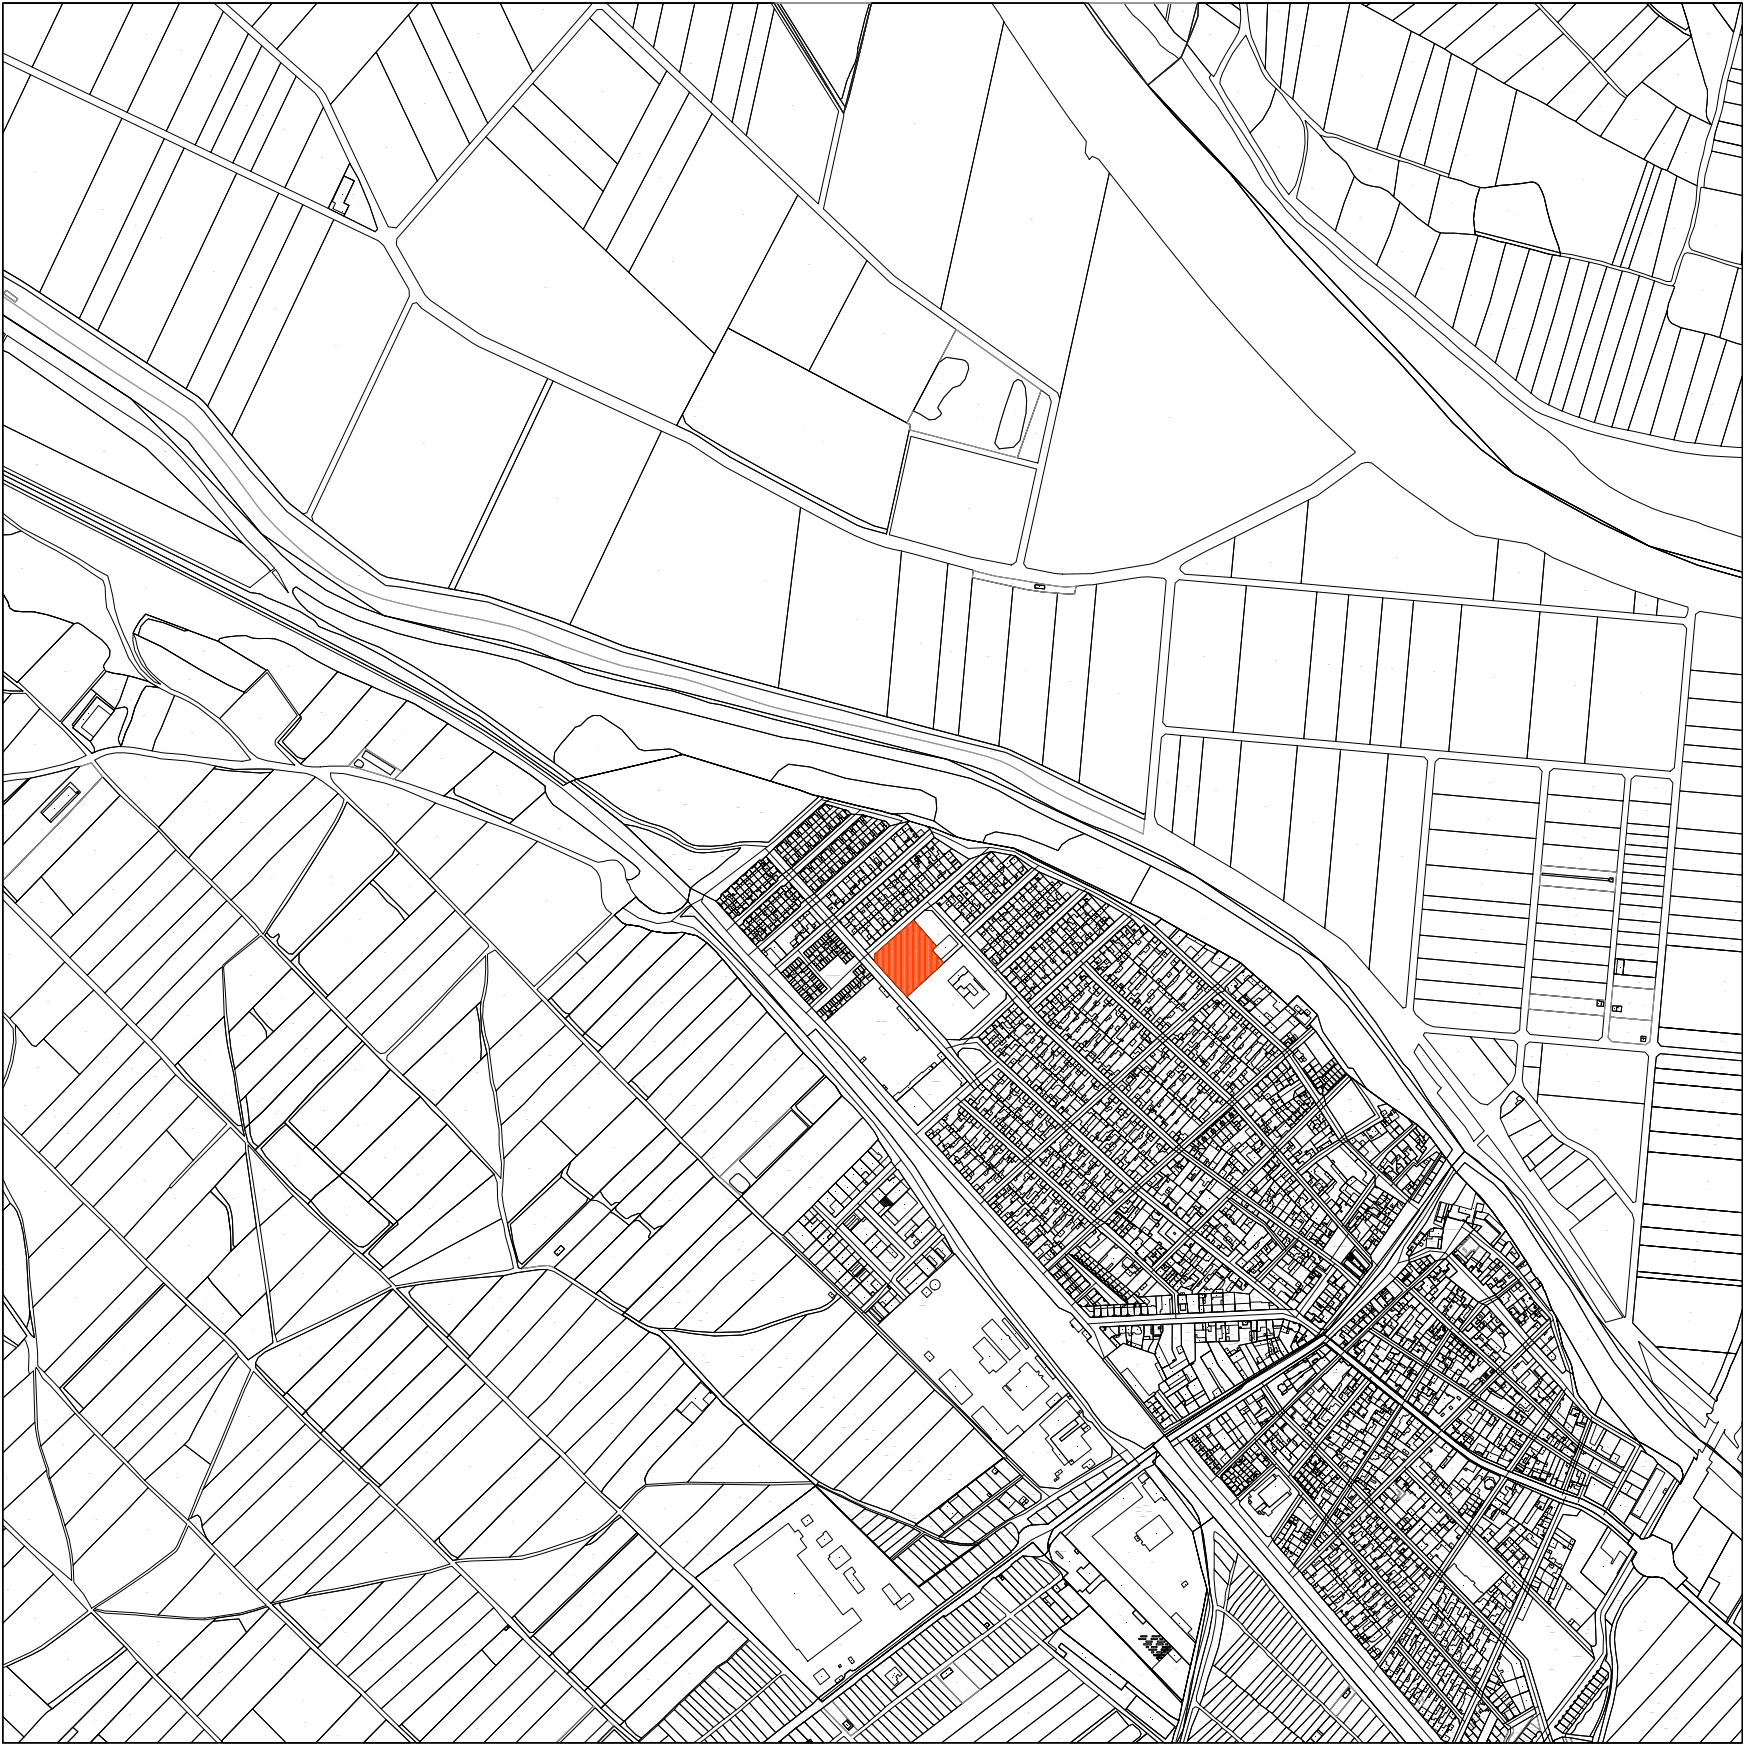

SITUACIÓN 1/10.000

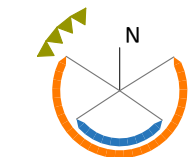

pe **IPRI2** 24006
promotor: SERV. INFRAESTRUCTURAS
DPTO. DE EDUCACION
GOBIERNO DE NAVARRA
proyecto: AMPLIACION IESO "El Cierzo"
DE RIBAFORADA
emplazamiento: AVDA. DIPUTACION 92
municipio: 31550 RIBAFORADA
provincia: NAVARRA
equipo redactor:

BOA arquitectura sostenible

BOA arquitectos, S. L. P. www.boa-arquitectos.com
c/ berriobide, 36 - oficina 101
31013 Ansoáin (NAVARRA) 948 18 79 77

raúl belloso

iñaki archanco



EL PRESENTE DOCUMENTO ES COPIA DE SU ORIGINAL DEL QUE ES AUTOR LA EMPRESA "BOA ARQUITECTOS S.L.P.", SU UTILIZACIÓN TOTAL, O PARCIAL, ASÍ COMO SU CESIÓN A TERCEROS, REQUERIRÁ LA AUTORIZACIÓN DE SU AUTOR, QUESANDO EN CUALQUIER CASO PROHIBIDA CUALQUIER MODIFICACIÓN, IMITACIÓN, O REPRODUCCIÓN.

D.P.: raúl belloso
C.T.: raúl belloso
dibujado por: RBL

estado: PROPUESTA
plano: SITUACION Y EMPLAZAMIENTO
ZONA AMPLIADA

escala: 1/10000-1/500
fecha de revisión: mayo 2026
versión: nº:


V01 SE01

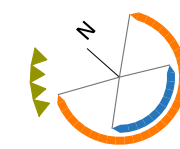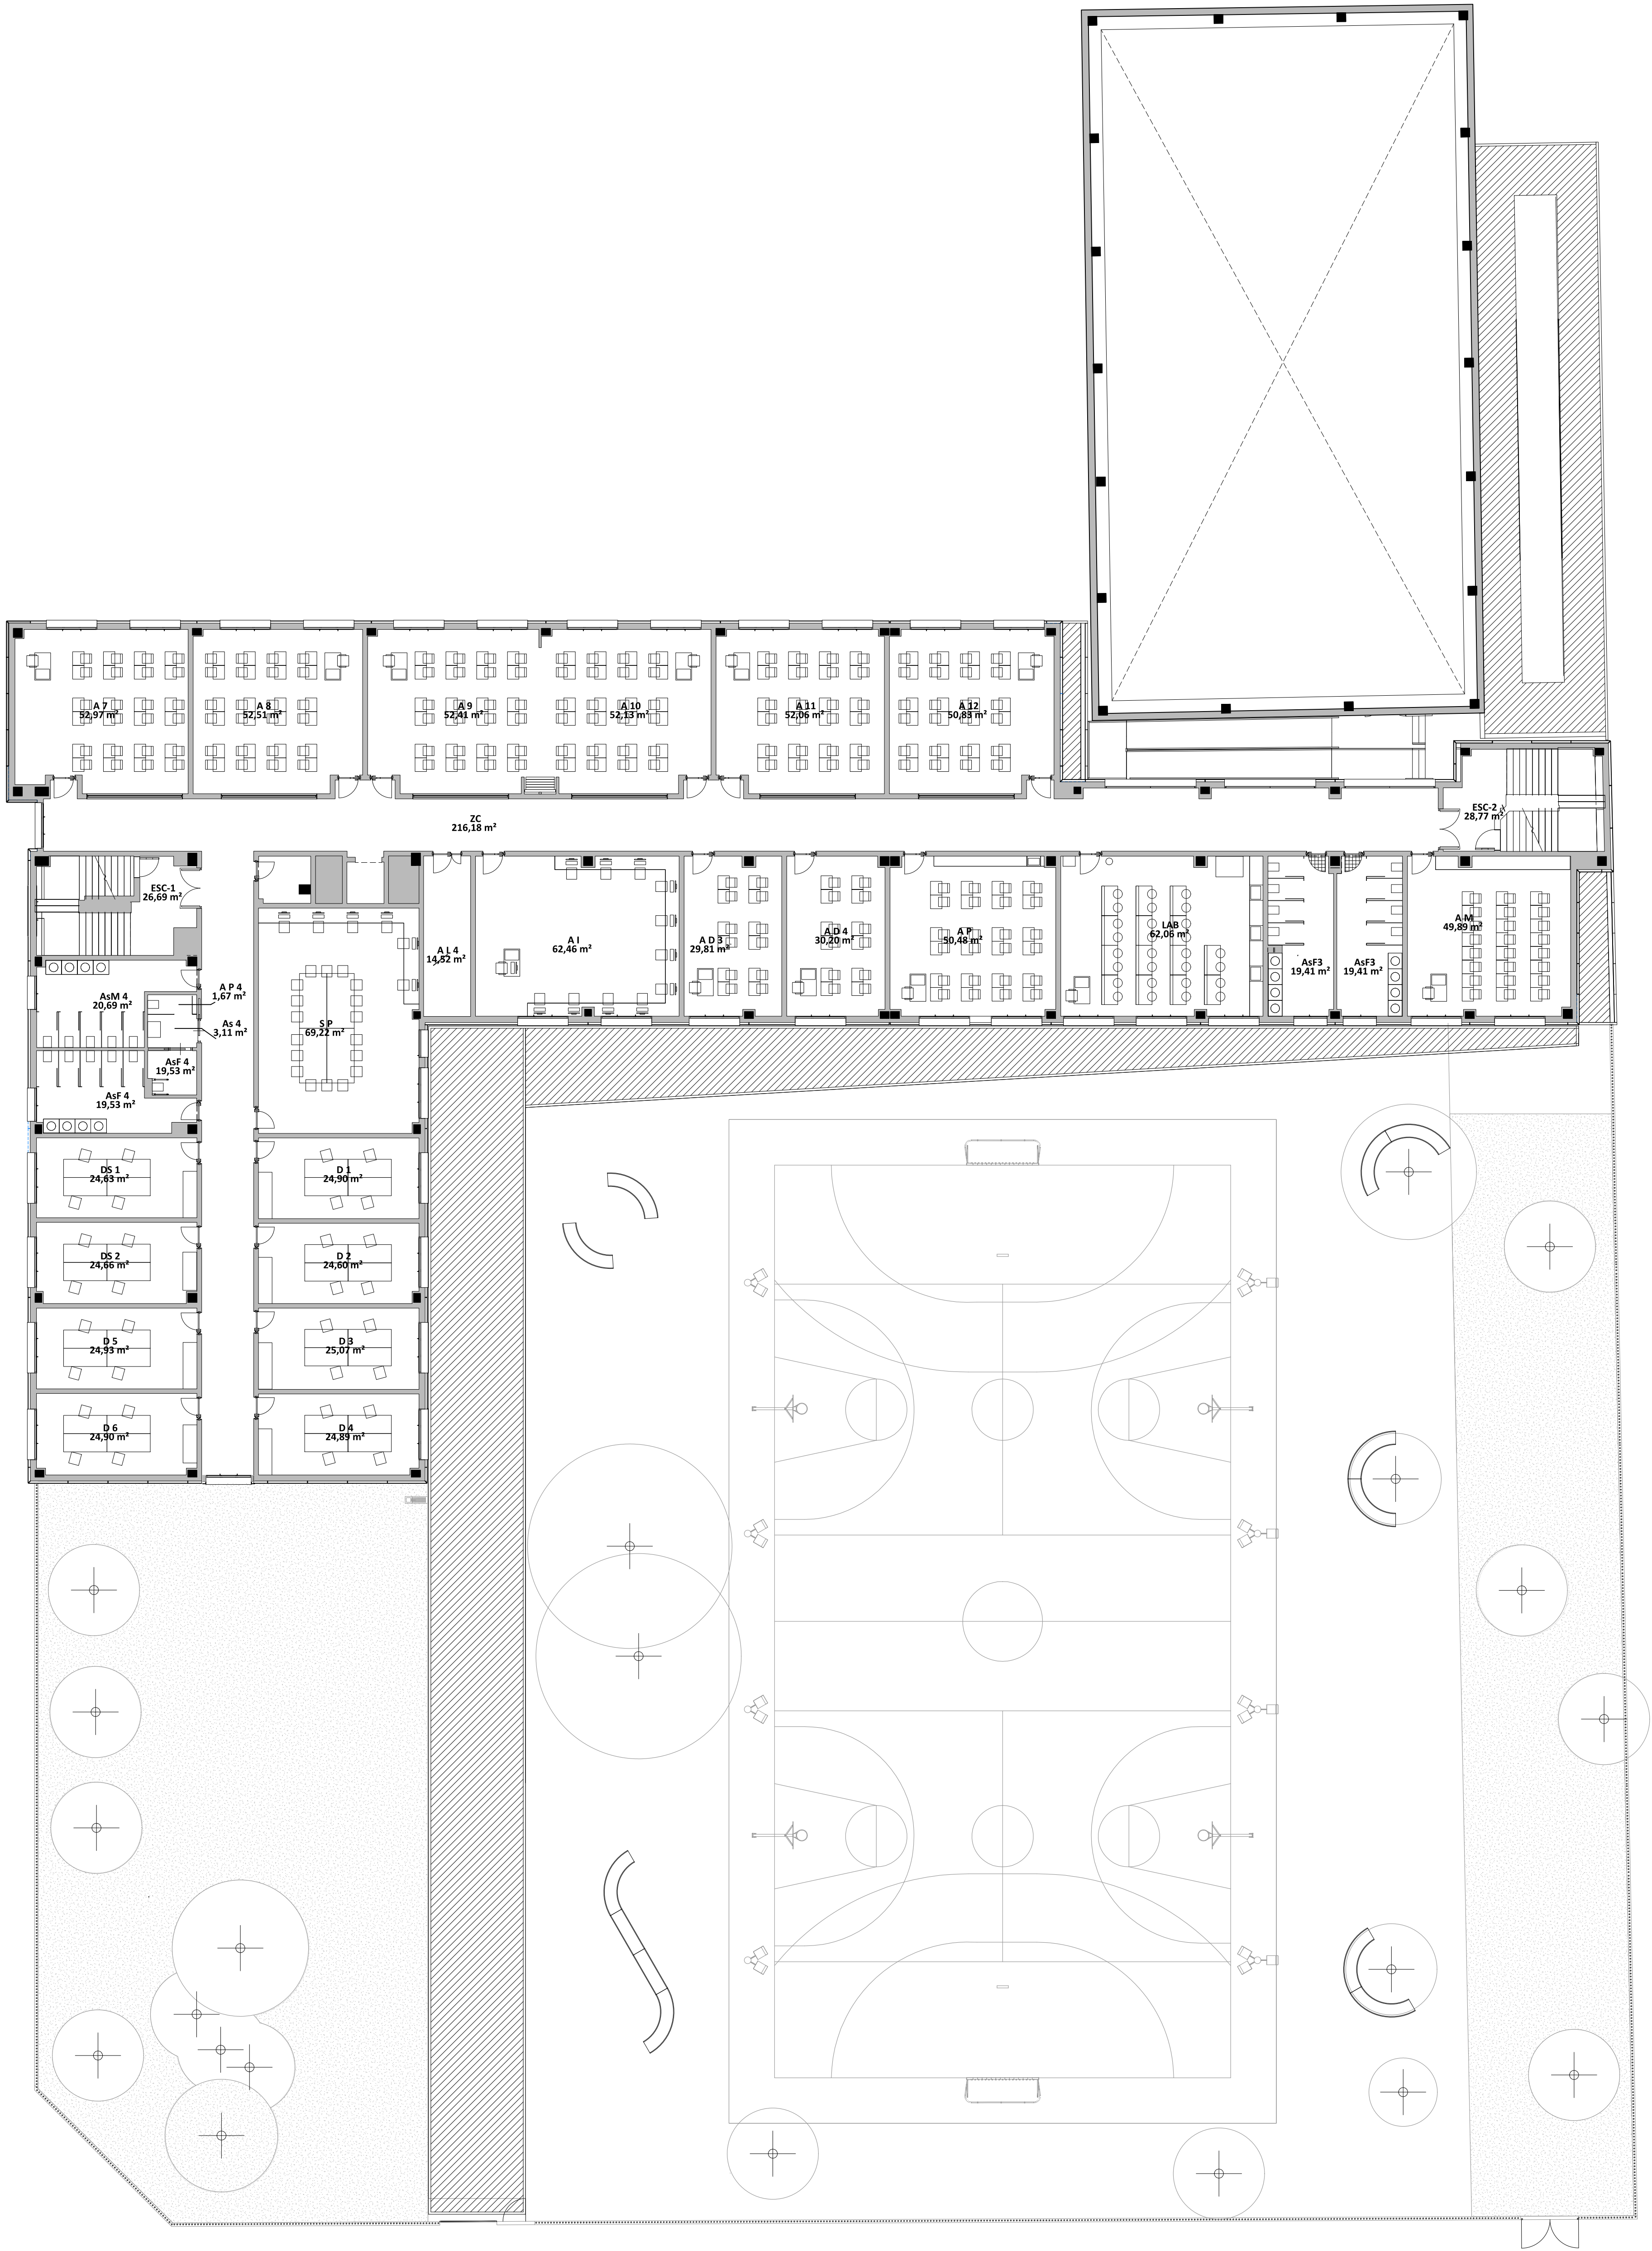

pe IPRI2
24006
promotor: SERV. INFRAESTRUCTURAS
DPTO. DE EDUCACION
GOBIERNO DE NAVARRA
proyecto: AMPLIACION IESO "El Cierzo"
DE RIBAFORADA
emplazamiento: AVDA. DIPUTACION 92
municipio: 31550 RIBAFORADA
provincia: NAVARRA
equipo redactor:

BOA arquitectura
sostenible

BOA arquitectos, S. L. P. www.boa-arquitectos.com
c/ Bernabide, 35 - oficina 101 948 18 79 77
31013 Ansoain (NAVARRA)

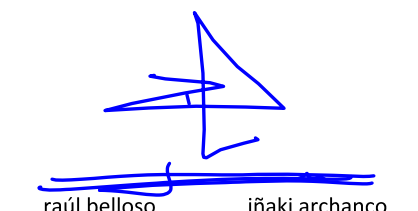




raúl belloso iñaki archanco
EL PRESENTE DOCUMENTO ES COPIA DE SU ORIGINAL, DEL QUE ES AUTOR LA EMPRESA TITULAR, AUTORIZADA PARA SU REPRODUCCION TOTAL O PARCIAL, ASÍ COMO SU COMERCIALIZACION, RESERVA LA AUTORIZACION DE SU AUTORA, QUEDANDO DE CULPAQUIEN CUALQUIER PROHIBICION, CUALQUIER MODIFICACION O ALTERACION, EN EL CASO DE QUE SE REALICE.

D.P.: raúl belloso
C.T.: raúl belloso
dibujado por: RBL

estado: ESTADO ACTUAL
plano: PLANTA PRIMERA
GENERAL ACTUAL

escala: 1/150
fecha de revisión: mayo 2026
versión: nº2


V01EA02

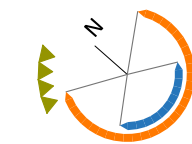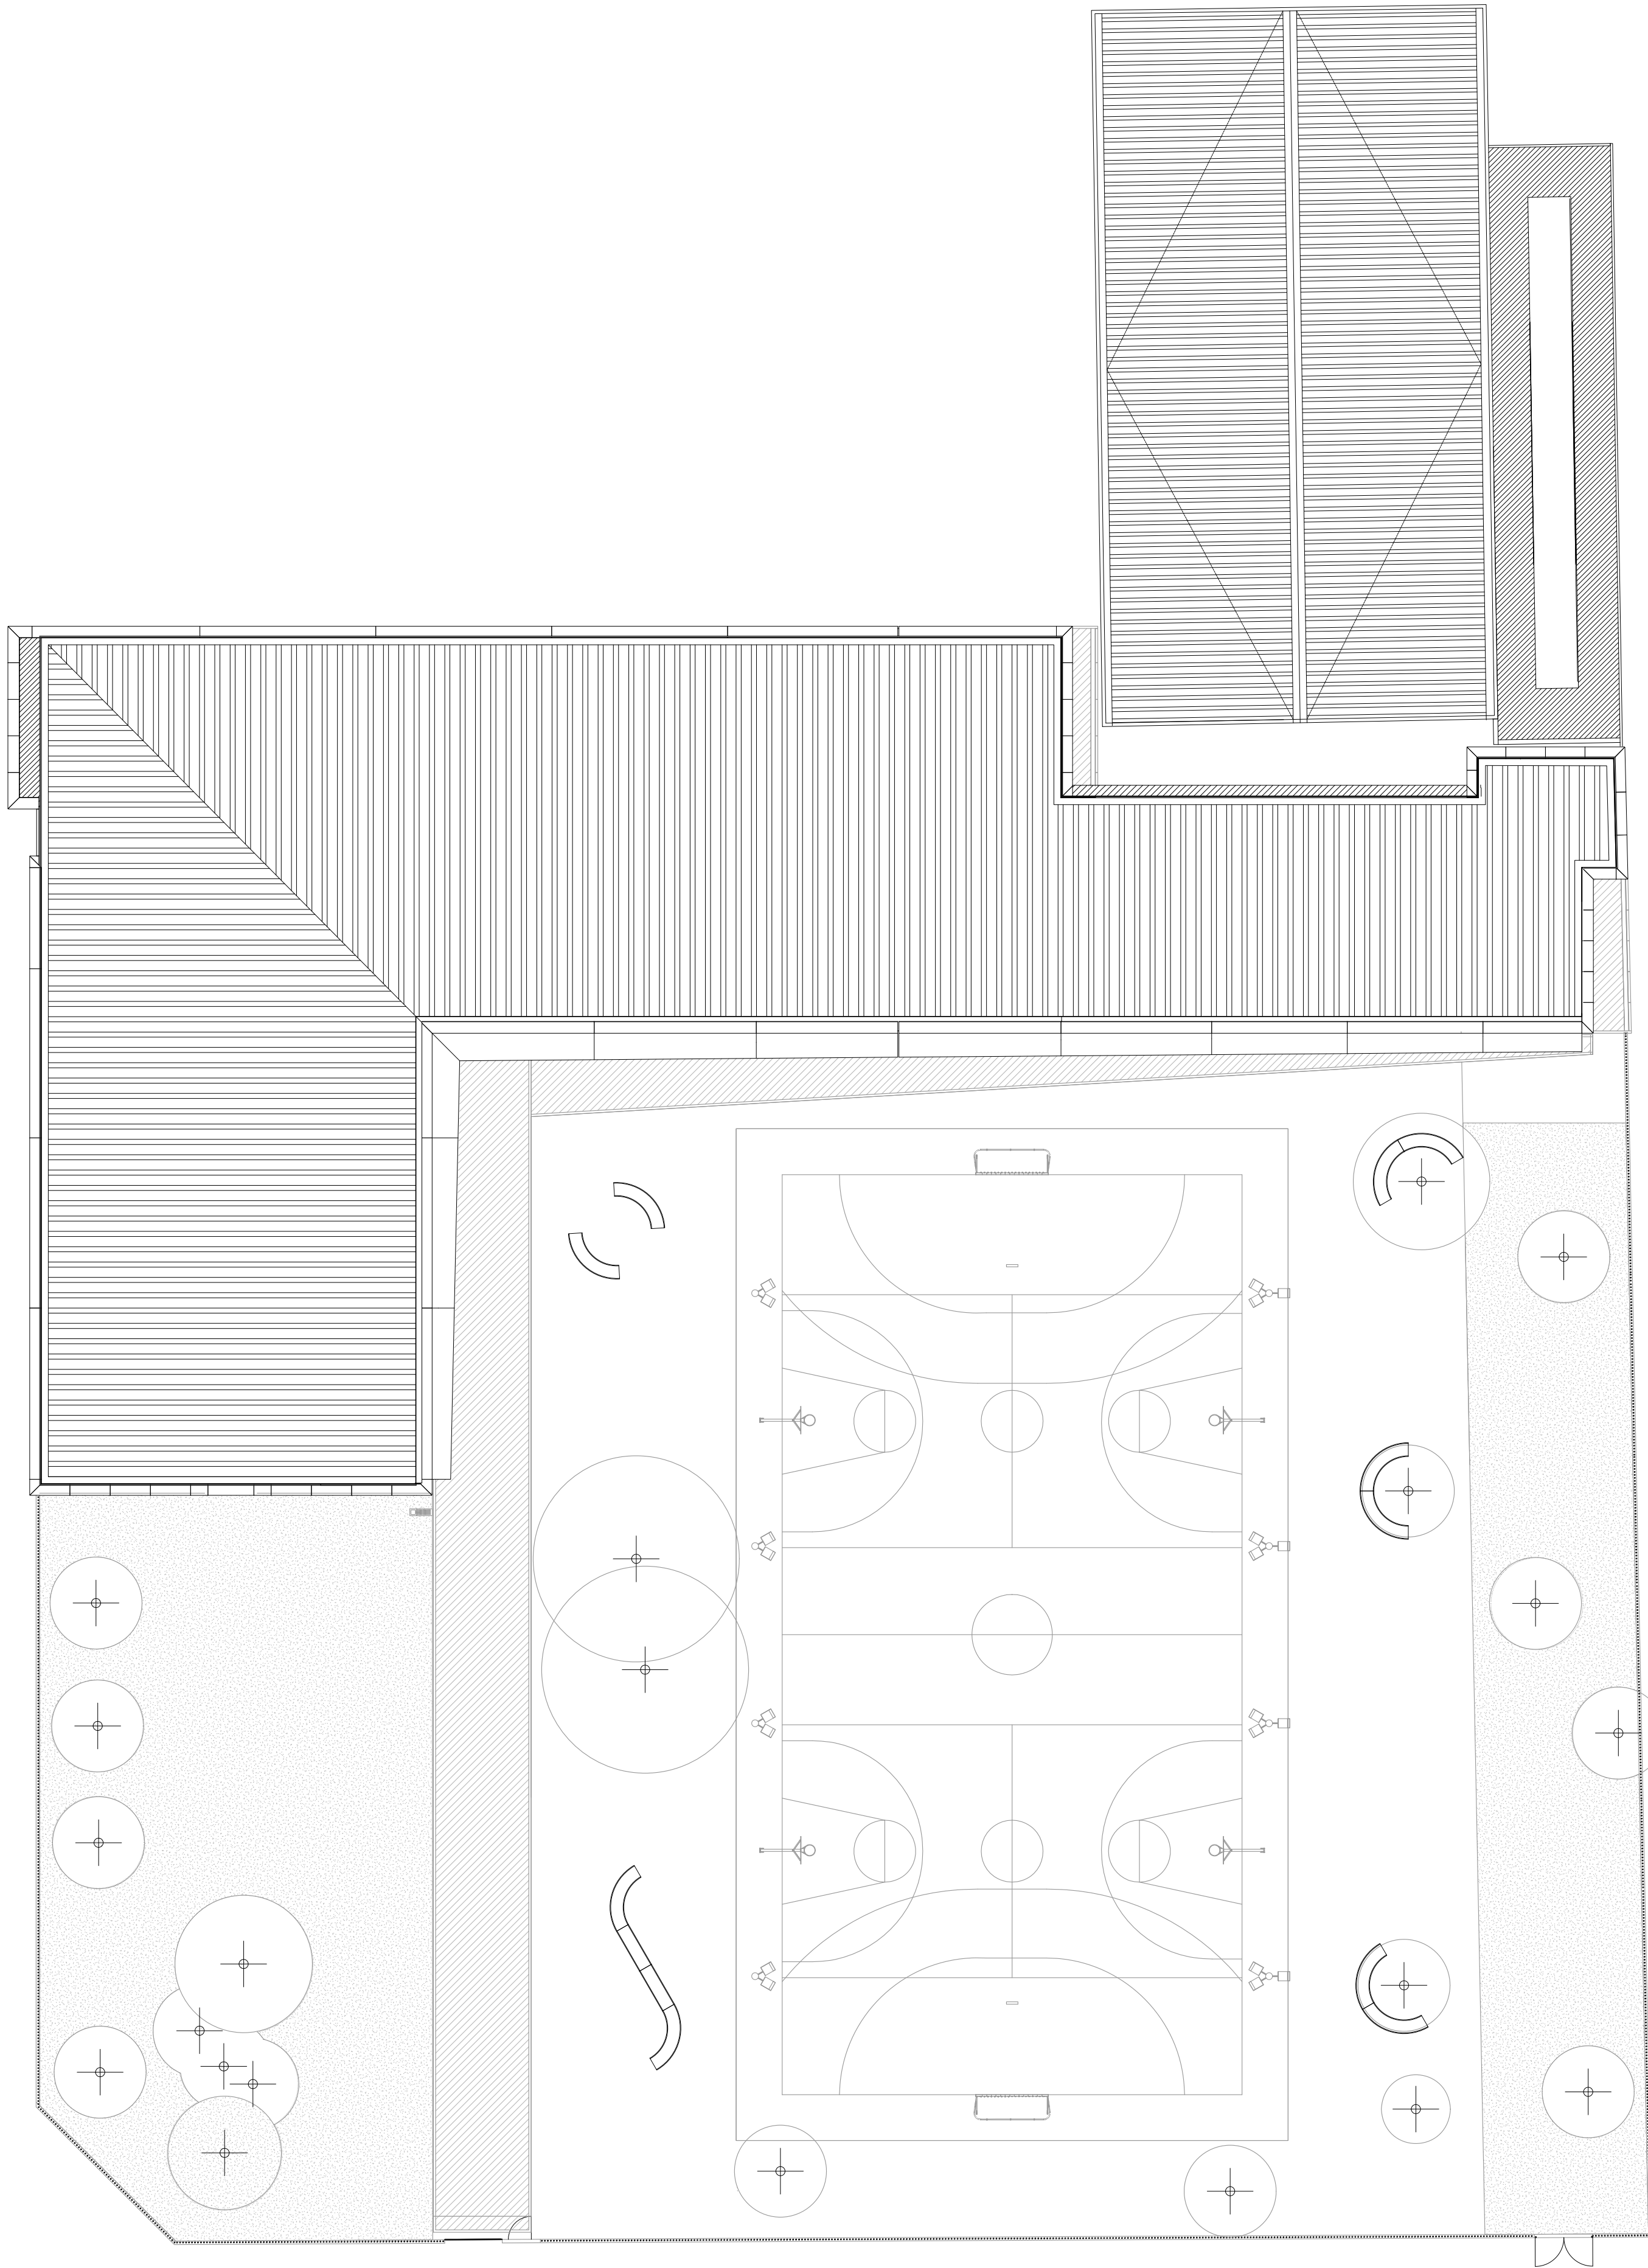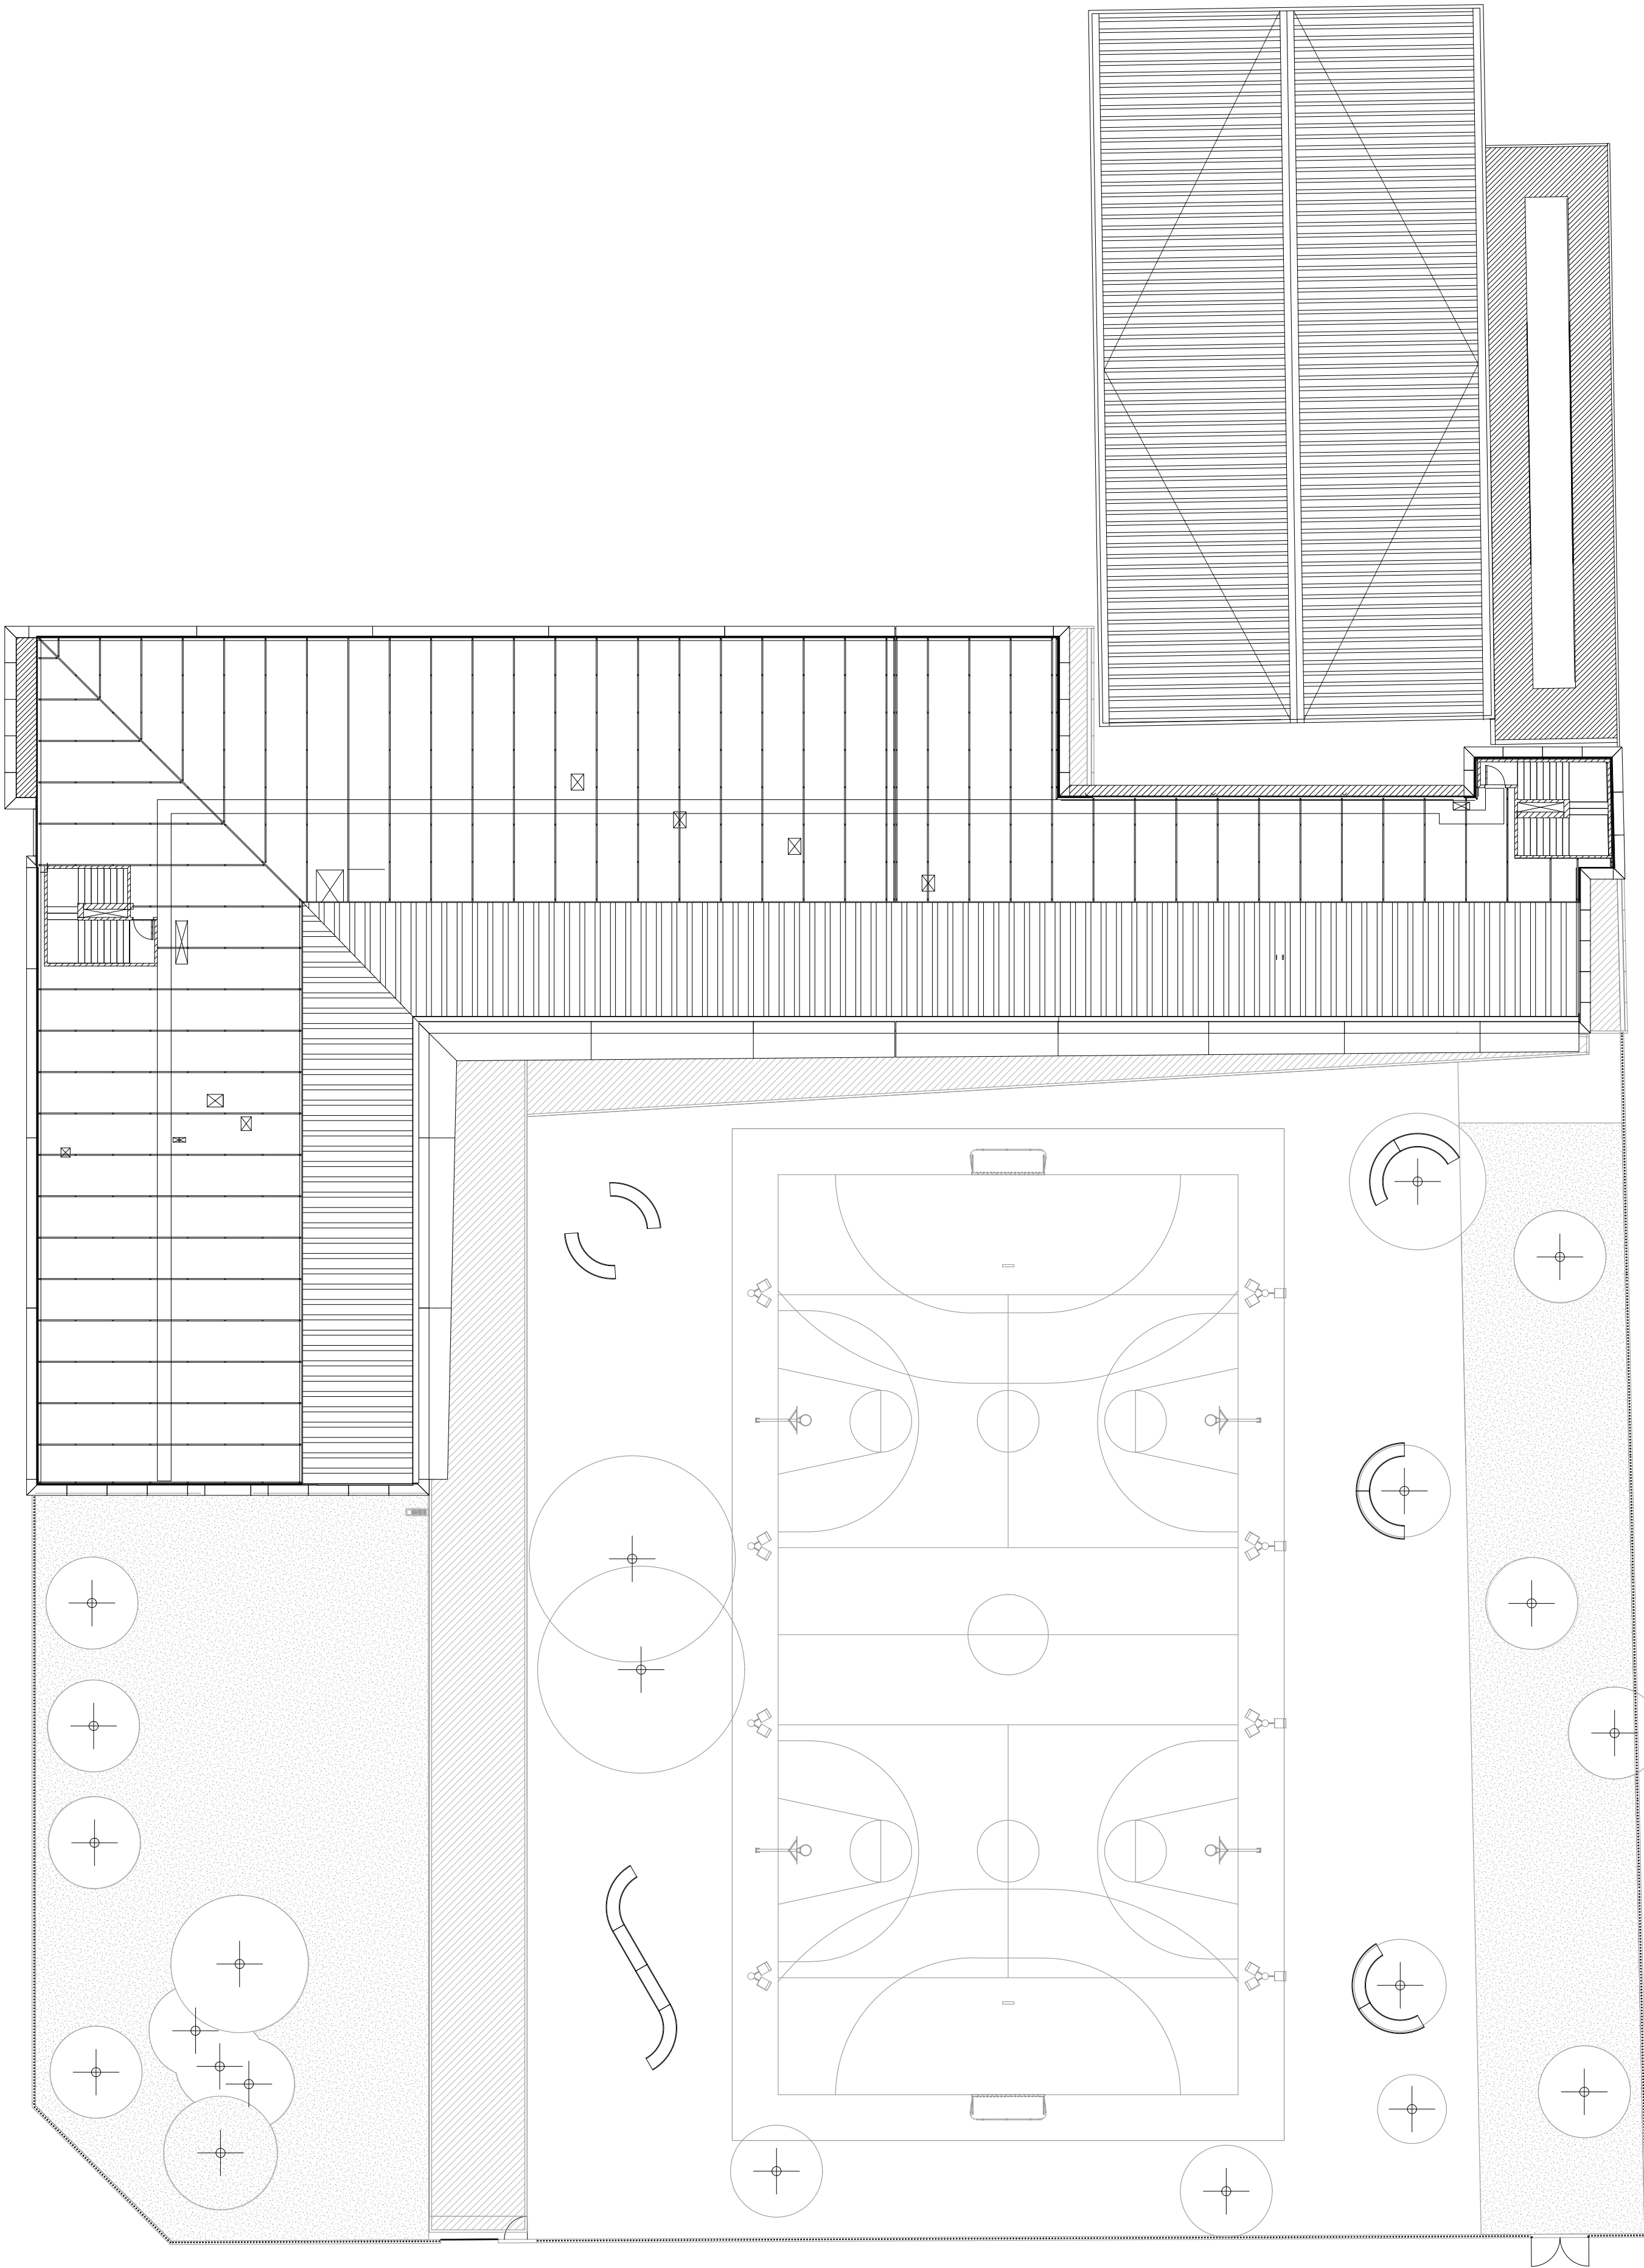

pe IPRI2
24006
promotor: SERV. INFRAESTRUCTURAS
DPTO. DE EDUCACION
GOBIERNO DE NAVARRA
proyecto: AMPLIACION IESO "El Cierzo"
DE RIBAFORADA
emplazamiento: AVDA. DIPUTACION 92
municipio: 31550 RIBAFORADA
provincia: NAVARRA
equipo redactor:

BOA arquitectura
sostenible

BOA arquitectos, S. L. P. www.boa-arquitectos.com
C/ Bernabide, 26 - oficina 101 948 18 79 77
31013 Ansoain (NAVARRA)

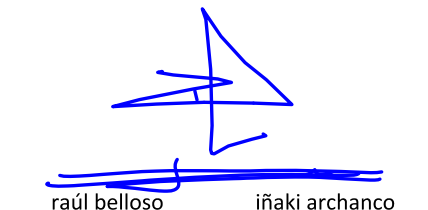


raúl belloso ifaki archanco
D.P.: raúl belloso
C.T.: raúl belloso
dibujado por: RBL


estado: ESTADO ACTUAL
plano: P. BAJOCUBIERTA Y CUBIERTA
GENERAL ACTUAL

escala: 1/200
fecha de revisión: mayo 2026
versión: nº:


V01EA03

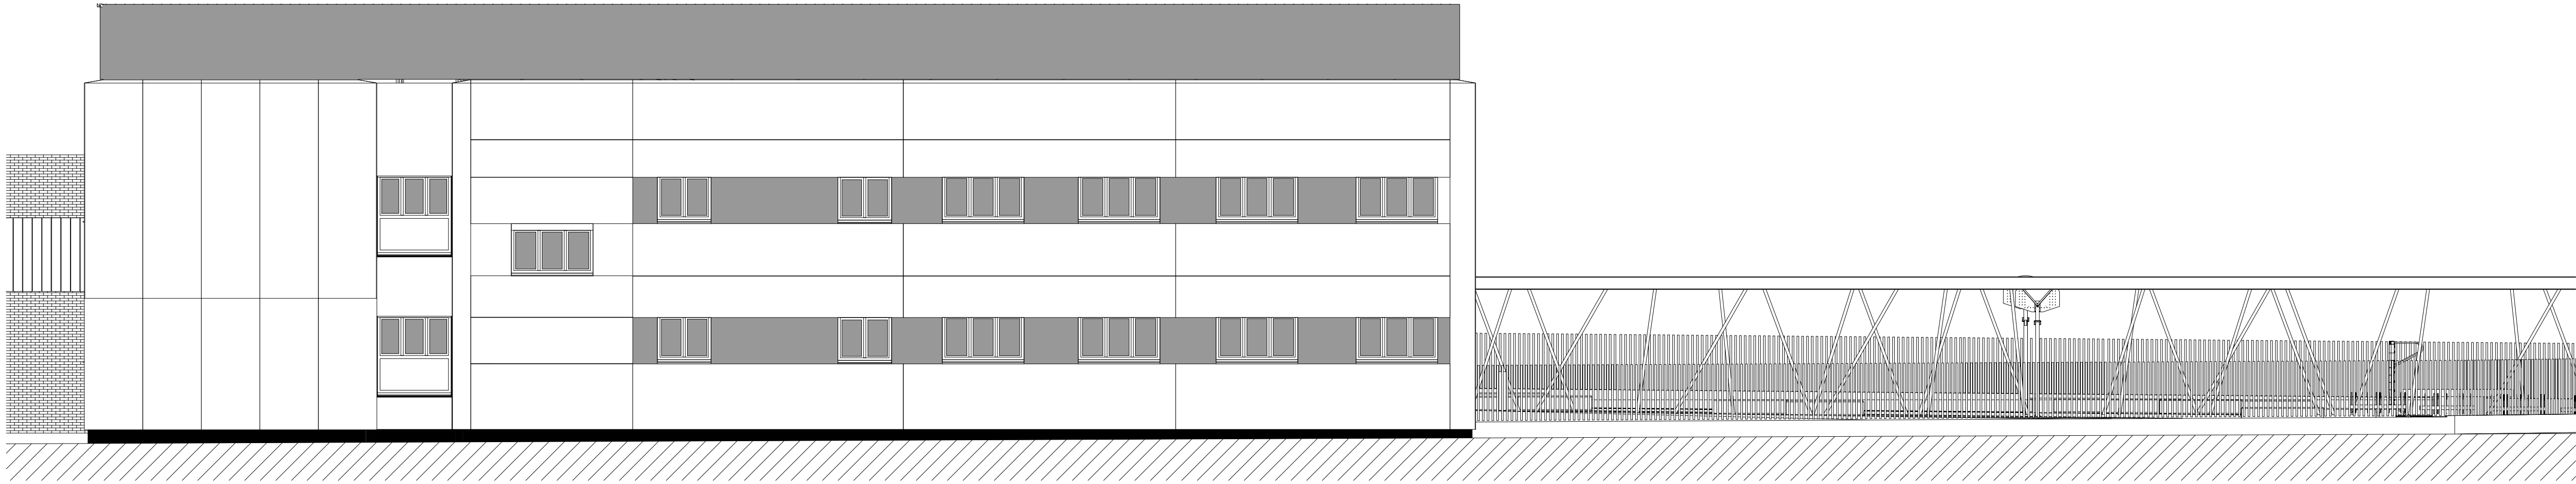


ALZADO NOROESTE

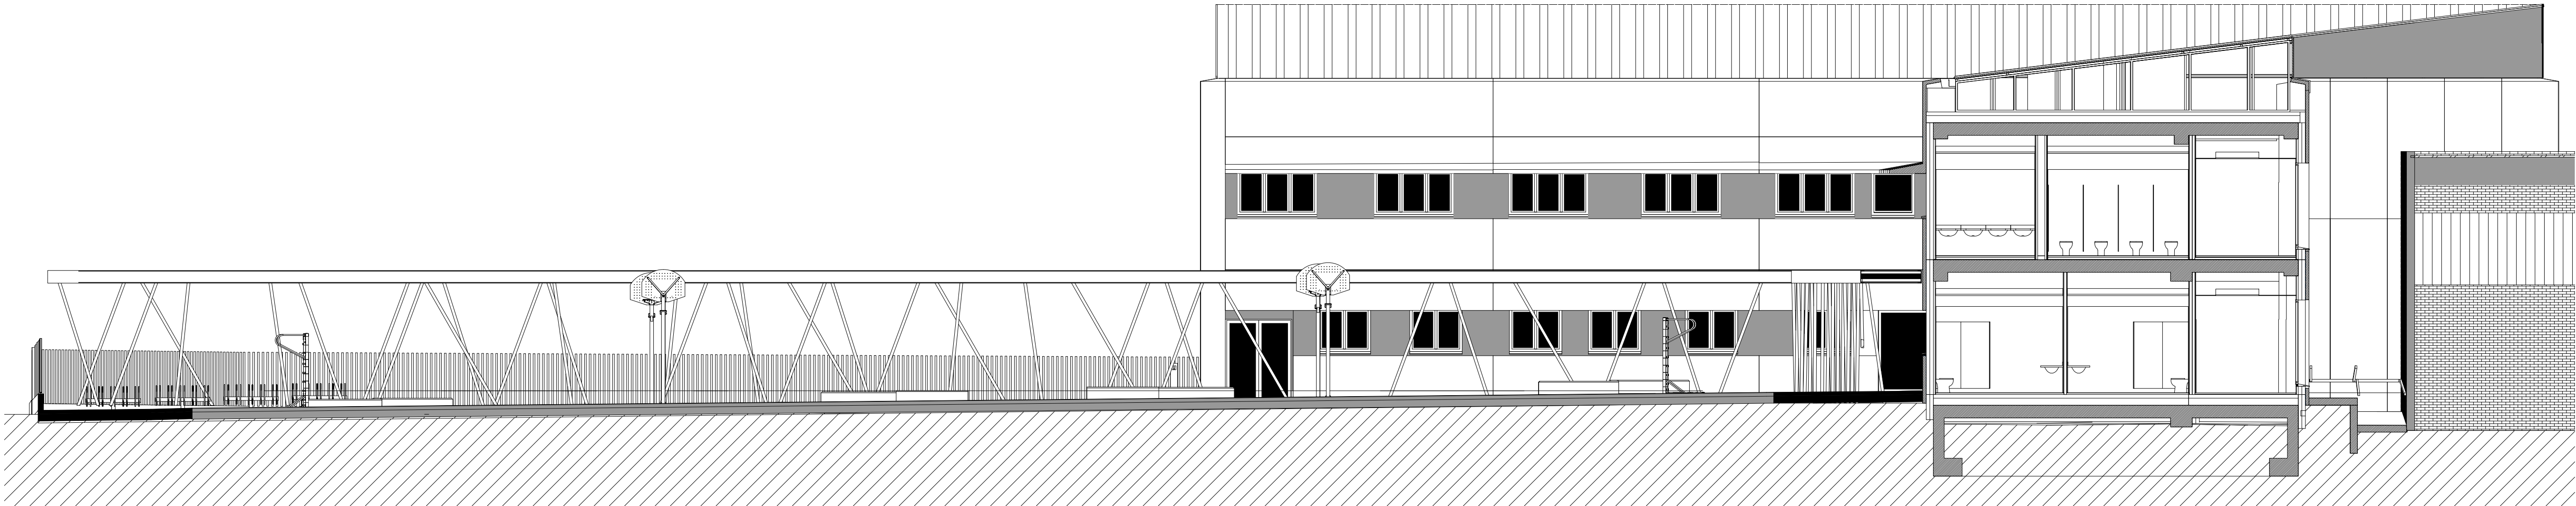



ALZADO SURESTE SECCIONADO 2

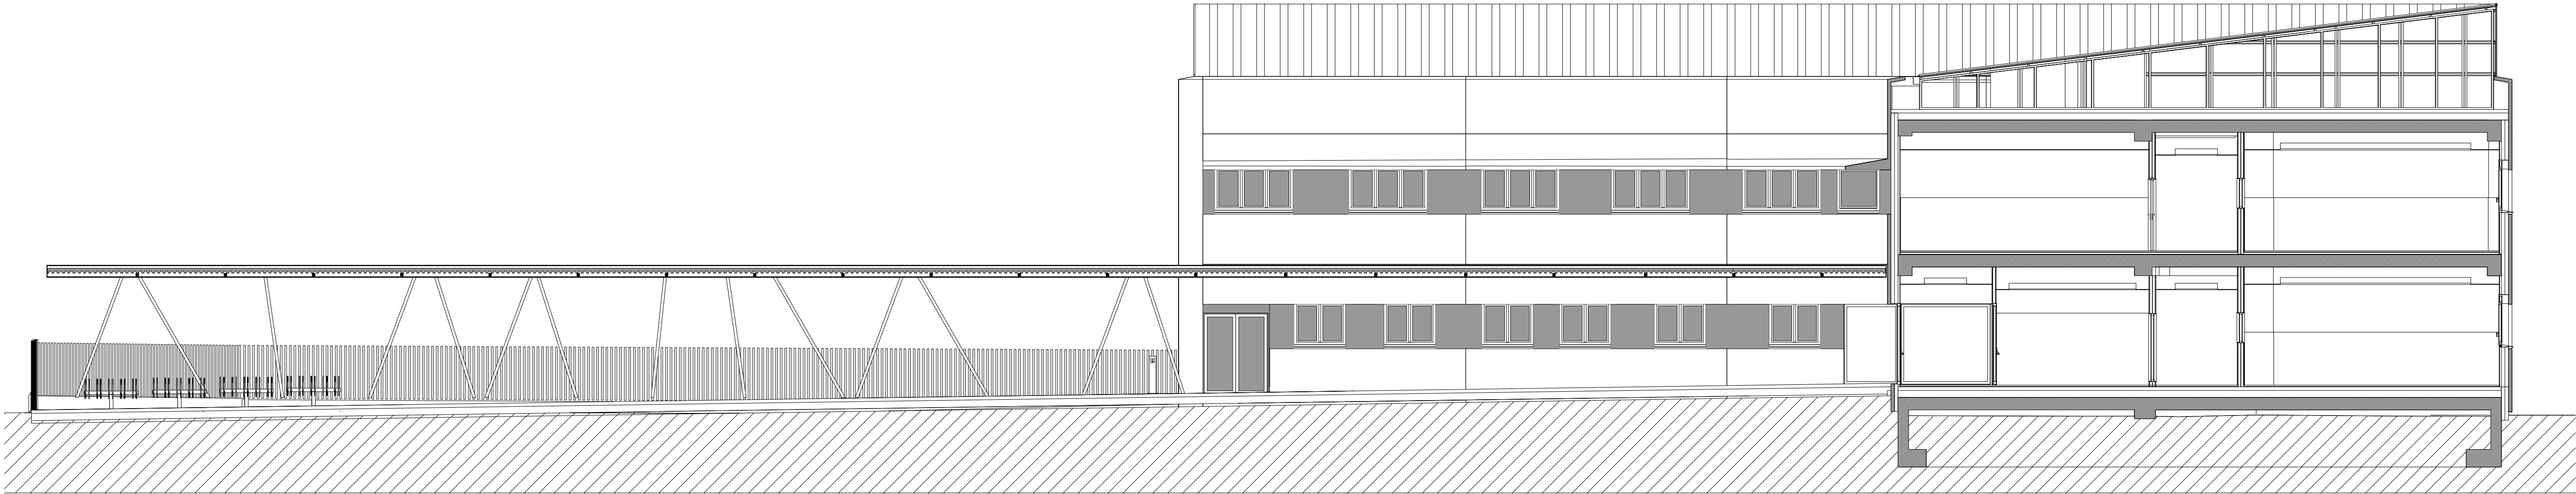

ALZADO SURESTE SECCIONADO 1

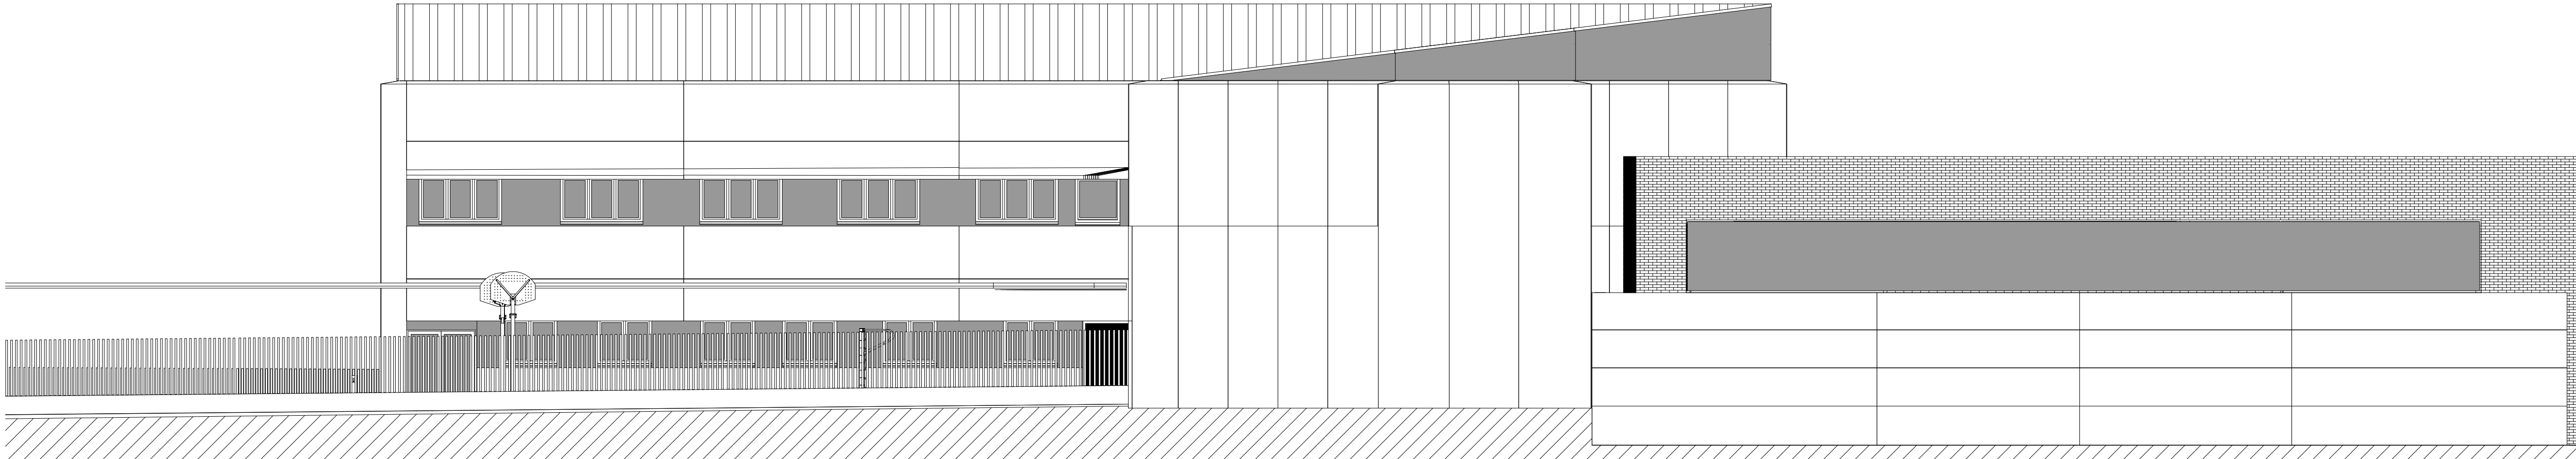


ALZADO SURESTE

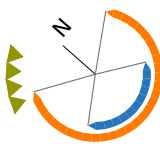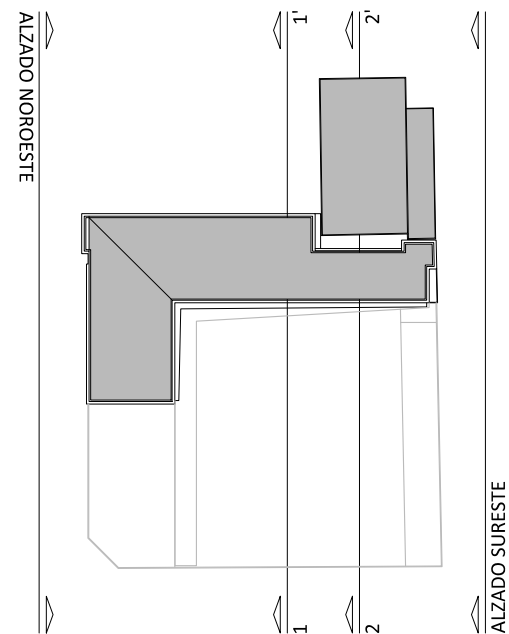

pe **IPRI2**
24006
promotor: SERV. INFRAESTRUCTURAS
DPTO. DE EDUCACION
GOBIERNO DE NAVARRA
proyecto: AMPLIACION IESO "El Cierzo"
DE RIBAFORADA
emplazamiento: AVDA. DIPUTACION 92
municipio: 31550 RIBAFORADA
provincia: NAVARRA
equipo redactor:

BOA arquitectura
sostenible

BOA arquitectos, S. L. P. www.boa-arquitectos.com
C/ Bernabide, 26 - oficina 101 948 18 79 77
31013 Ansoain (NAVARRA)

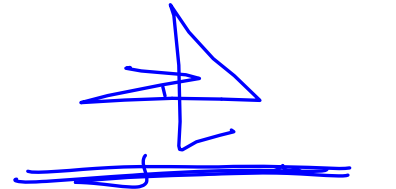


raúl belloso ifaki archanco
C.T.: raúl belloso
dibujado por: RBL


estado: ESTADO ACTUAL
plano: ALZADO NO, SE Y SEC. 1(SE), 2(SE)
GENERAL ACTUAL

escala: 1/100
fecha de revisión: MAYO 2026
versión: nº:

V01EA04

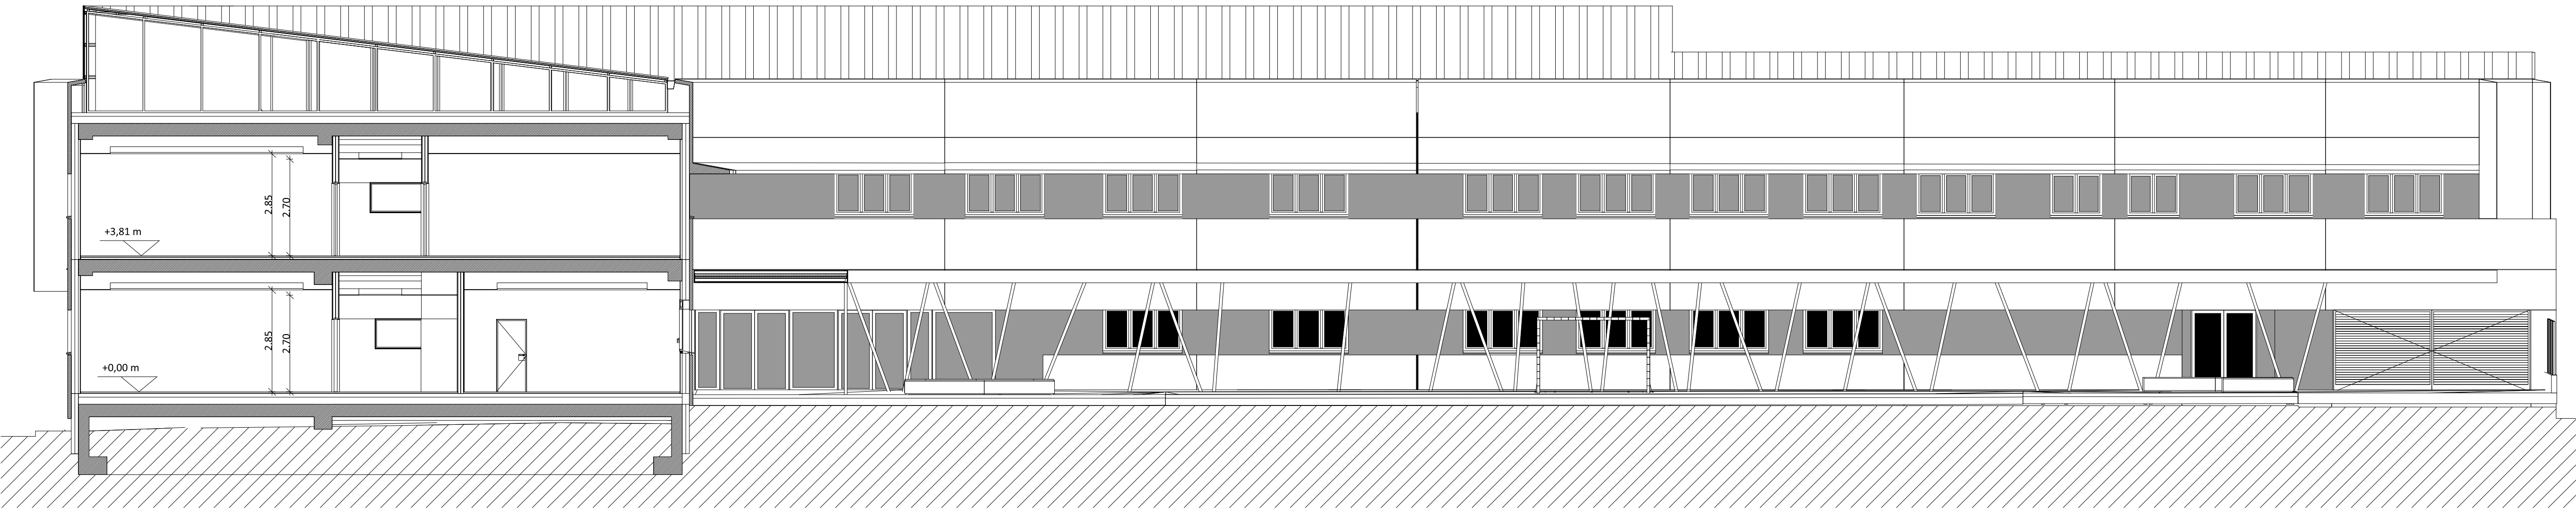



ALZADO SUROESTE SECCIONADO 3

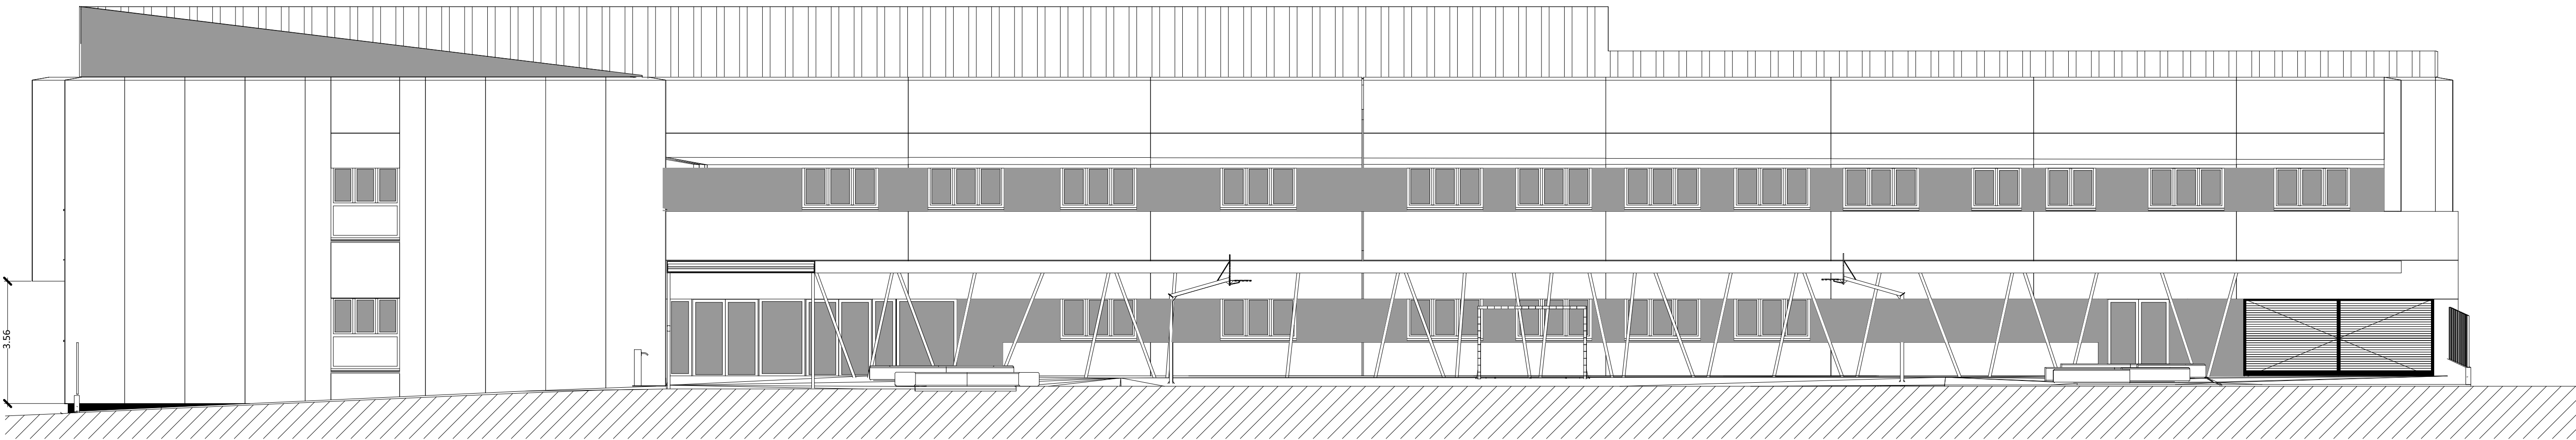

ALZADO SUROESTE



ALZADO NORESTE

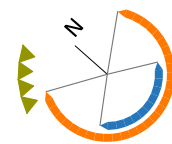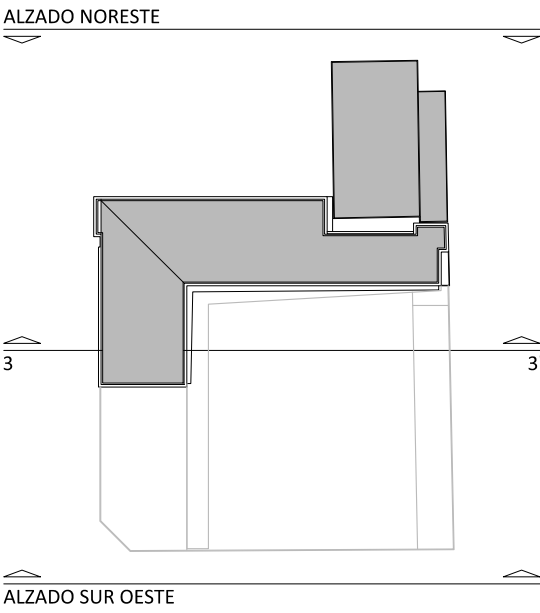


pe **IPRI2**
24006
promotor: SERV. INFRAESTRUCTURAS
DPTO. DE EDUCACION
GOBIERNO DE NAVARRA
proyecto: AMPLIACION IESO "El Cierzo"
DE RIBAFORADA
emplazamiento: AVDA. DIPUTACION 92
municipio: 31550 RIBAFORADA
provincia: NAVARRA
equipo redactor:

BOA arquitectura
sostenible

BOA arquitectos, S. L. P. www.boa-arquitectos.com
C/ Bernabide, 26 - oficina 101 948 18 79 77
31013 Ansoain (NAVARRA)



D.P.: raúl belloso
C.T.: raúl belloso
dibujado por: RBL
estado: ESTADO ACTUAL
plano: ALZADO NE, SO Y SEC. 3(SO)
GENERAL ACTUAL
escala: 1/100
fecha de revisión: MAYO 2026
versión: nº: V01EA05

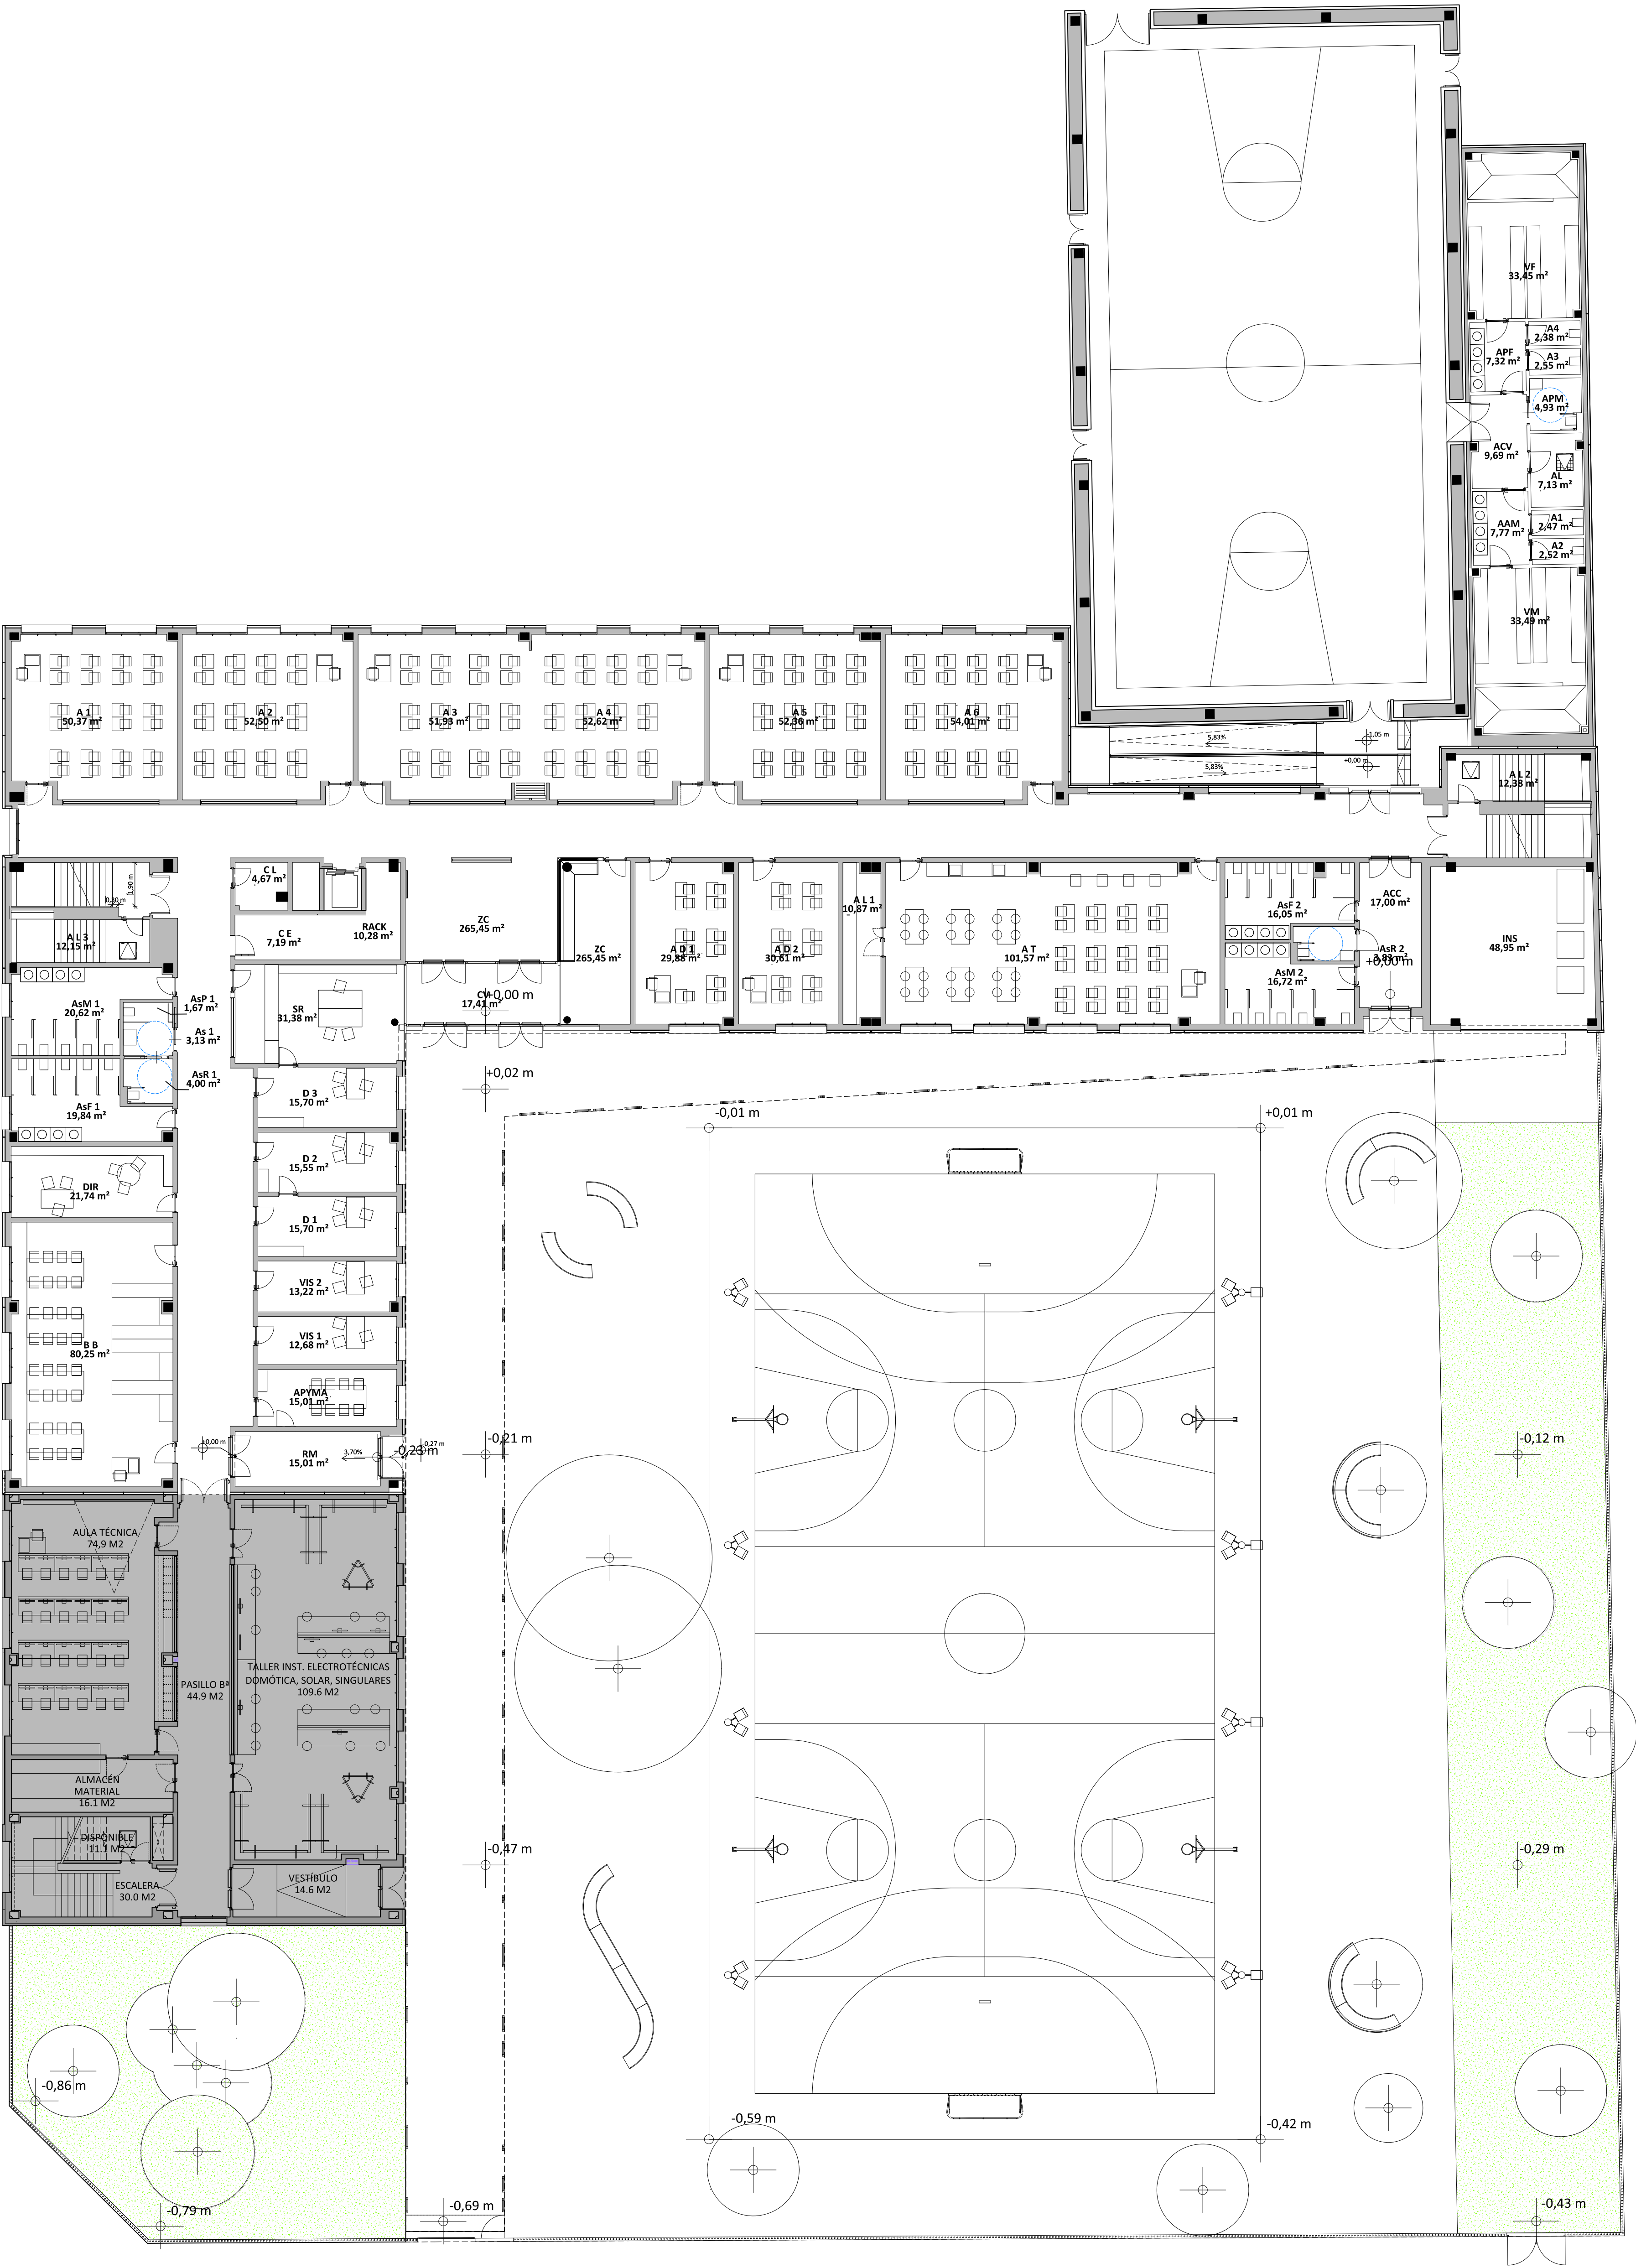

Localizador	Nombre Local	Área
ACV	Acceso Vestuarios	9,69 m²
AL	Almacén	7,13 m²
A1	Aseo 1	2,47 m²
A2	Aseo 2	2,52 m²
A3	Aseo 3	2,55 m²
A4	Aseo 4	2,38 m²
APF	Aseo Femenino	7,32 m²
AAM	Aseo Masculino	7,77 m²
APM	Aseo Prof. Mov. Red.	4,93 m²
VF	Vestuario Femenino	33,45 m²
VM	Vestuario Masculino	33,49 m²
TOTAL: 11		113,70 m²


Localizador	Nombre Local	Superficie
APYMA	A.P.Y.M.A.	15,01 m²
ACC	Acceso	17,00 m²
A1.1	Almacén 1	10,87 m²
A1.2	Almacén 2	13,38 m²
A1.3	Almacén 3	12,15 m²
As 1	Aseo-wc 1	1,31 m²
AsF 1	Aseo Femenino 1	19,84 m²
AsF 2	Aseo Femenino 2	10,05 m²
AsM 1	Aseo Masculino 1	10,62 m²
AsM 2	Aseo Masculino 2	16,72 m²
AsR 1	Aseo Mov. vestuario 1	4,00 m²
AsR 2	Aseo Mov. vestuario 2	3,83 m²
AsP 1	Aseo Prof. 1	1,67 m²
A 1	Aula 1	50,37 m²
A 2	Aula 2	52,50 m²
A 3	Aula 3	51,93 m²
A 4	Aula 4	52,62 m²
A 5	Aula 5	52,36 m²
A 6	Aula 6	54,01 m²
A D 1	Aula Doble 1	19,88 m²
A D 2	Aula Doble 2	19,61 m²
A T	Aula Tecnología	101,57 m²
B B	Biblioteca	89,25 m²
CV	Cuarto de Profesores	71,80 m²
C1	Cuarto eléctrico	7,18 m²
C1	Cuarto Limpieza	4,67 m²
D 1	Despacho 1	15,26 m²
D 2	Despacho 2	15,55 m²
D 3	Despacho 3	15,70 m²
DIR	Directorio	13,74 m²
RACK	Rack	10,28 m²
RM	Rampa	15,01 m²
RS	Sala instalaciones	148,59 m²
VS 1	Sala Vis. 1	12,68 m²
VS 2	Sala Vis. 2	13,22 m²
VS	Secretaría	13,38 m²
ZC	Zona Común	265,45 m²
TOTAL: 38		1.226,10 m²

Planta	Superficie	Edificio
Baja Cubierta	1.055,07 m²	INSTITUTO
P1	1.420,22 m²	INSTITUTO
P2	1.452,91 m²	INSTITUTO
INSTITUTO: 3	3.910,00 m²	
VS	140,88 m²	VESTUARIO
VESTUARIO: 1	140,88 m²	
Total general: 4	6.050,88 m²	

AMPLIACIÓN	
SUPERFICIES PLANTA BAJA	
VESTIBULO BAJA	18,60 m²
PASILLO BAJA	46,1 m²
AULA TÉCNICA	74,9 m²
TALLER INSTALACIONES ELECTROTÉCNICAS	109,6 m²
ALMACÉN MATERIAL	16,1 m²
ESCALERA	30,0 m²
DISPONIBLE BAJO ESCALERA	31,1 m²
TOTAL ÚTIL EN PLANTA BAJA	302,4 m²
CONSTRUIDA PLANTA BAJA	325,8 m²

SUPERFICIES PLANTA PRIMERA	
PRIMERA PRIMERA	
DEPARTAMENTO PROFESORES	22,9 m²
AULA DE VESTUARIO	50,0 m²
ALMACÉN MATERIAL	16,1 m²
ESCALERA	30,0 m²
DISPONIBLE BAJO ESCALERA	31,1 m²
TOTAL ÚTIL EN PLANTA PRIMERA	100,1 m²
CONSTRUIDA PLANTA PRIMERA	325,8 m²

SUPERFICIES TOTALES	
TOTAL SUPERFICIE ÚTIL	569,5 m²
TOTAL SUPERFICIE CONSTRUIDA	651,6 m²

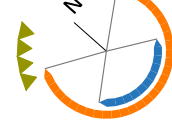

pe IPR12
24006
promotor: SERV. INFRAESTRUCTURAS
DPTO. DE EDUCACION
GOBIERNO DE NAVARRA
proyecto: AMPLIACION IESO "El Cierzo"
DE RIBAFORADA
emplazamiento: AVDA. DIPUTACION 92
municipio: 31550 RIBAFORADA
provincia: NAVARRA
equipo redactor:



BOA arquitectura sostenible

BOA arquitectos, S. L. P.
C/ Bernabide, 36 - oficina 101
31013 Ansoain (NAVARRA) 948 18 79 77



EL PRESENTE DOCUMENTO ES COPIA DE SU ORIGINAL, DEL QUE ES AUTORA LA EMPRESA TITULAR, AUTORIZADA PARA SU REPRODUCCIÓN Y DISTRIBUCIÓN, SIN QUE SE PUEDA REPRODUCIR, REPARAR, LA AUTENTICIDAD DE SU AUTORA, QUEDANDO EL DISEÑO Y DISEÑO PROPIEDAD DE LA EMPRESA AUTORA.

D.P.: raúl belloso
C.T.: raúl belloso
dibujado por: JMO
estado: PROPUESTA
plano: PLANTA BAJA
GENERAL MODIFICADA
escala: 1/150
fecha de revisión: MAYO 2026
versión: nº:
V01 A01

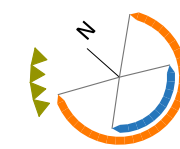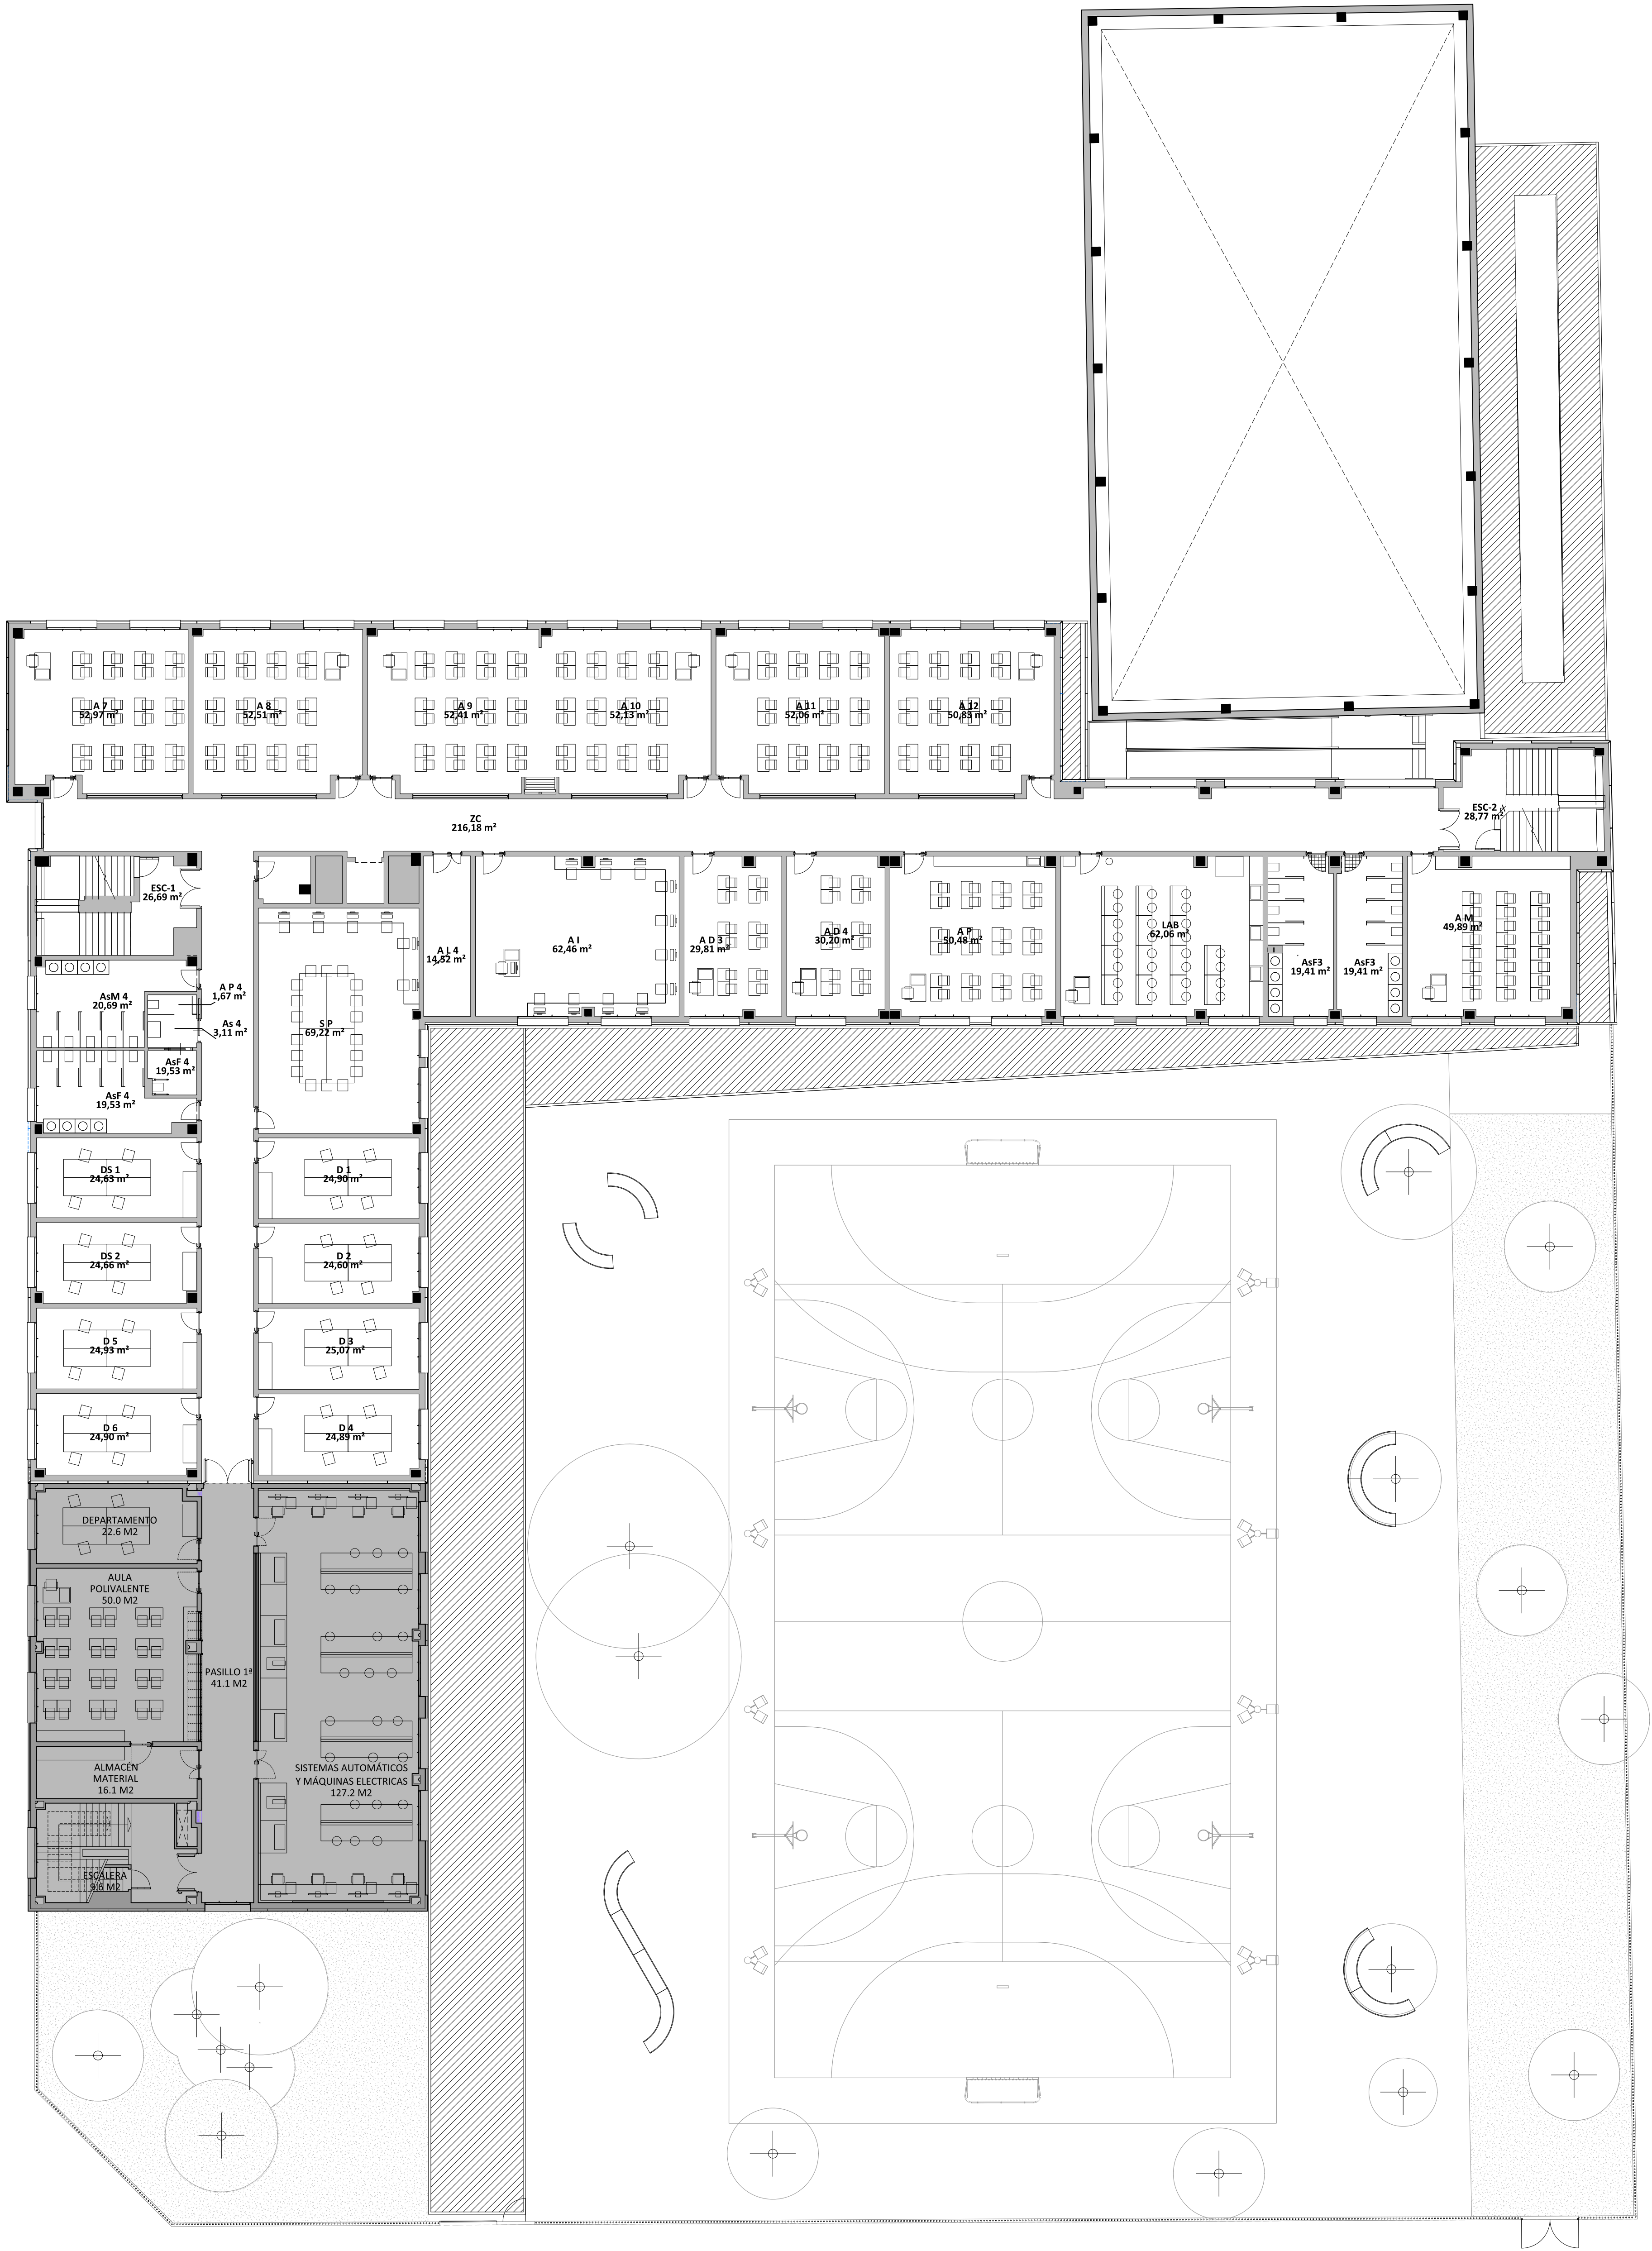

pe IPRI2
24006
promotor: SERV. INFRAESTRUCTURAS
DPTO. DE EDUCACION
GOBIERNO DE NAVARRA
proyecto: AMPLIACION IESO "El Cierzo"
DE RIBAFORADA
emplazamiento: AVDA. DIPUTACION 92
municipio: 31550 RIBAFORADA
provincia: NAVARRA
equipo redactor:


BOA arquitectura
sostenible

BOA arquitectos, S. L. P. www.boa-arquitectos.com
C/ Bernabide, 36 - oficina 101 948 18 79 77
31013 Ansoain (NAVARRA)

raúl belloso **irñaki archanco**
EL PRESENTE DOCUMENTO ES COPIA DE SU ORIGINAL, DEL QUE ES AUTOR LA EMPRESA TITULAR.
AUTORIZA SU USO EN EL DISEÑO, TOTAL O PARCIAL, ASÍ COMO SU COPIA Y REPRODUCCION.
RESERVA LA AUTORIZACION DE SU AUTORA, QUANDO EN CUALQUIER CASO PROHIBA
CUALQUIER MODIFICACION O ADAPTACION DEL MISMO.

D.P.: **raúl belloso**
C.T.: **raúl belloso**
dibujado por: **JMO**
estado: **PROPUESTA**
plano: **PLANTA PRIMERA**
GENERAL MODIFICADA
1/150
escala:
fecha de revisión: **MAYO 2026**
versión: nº:

V01 A02

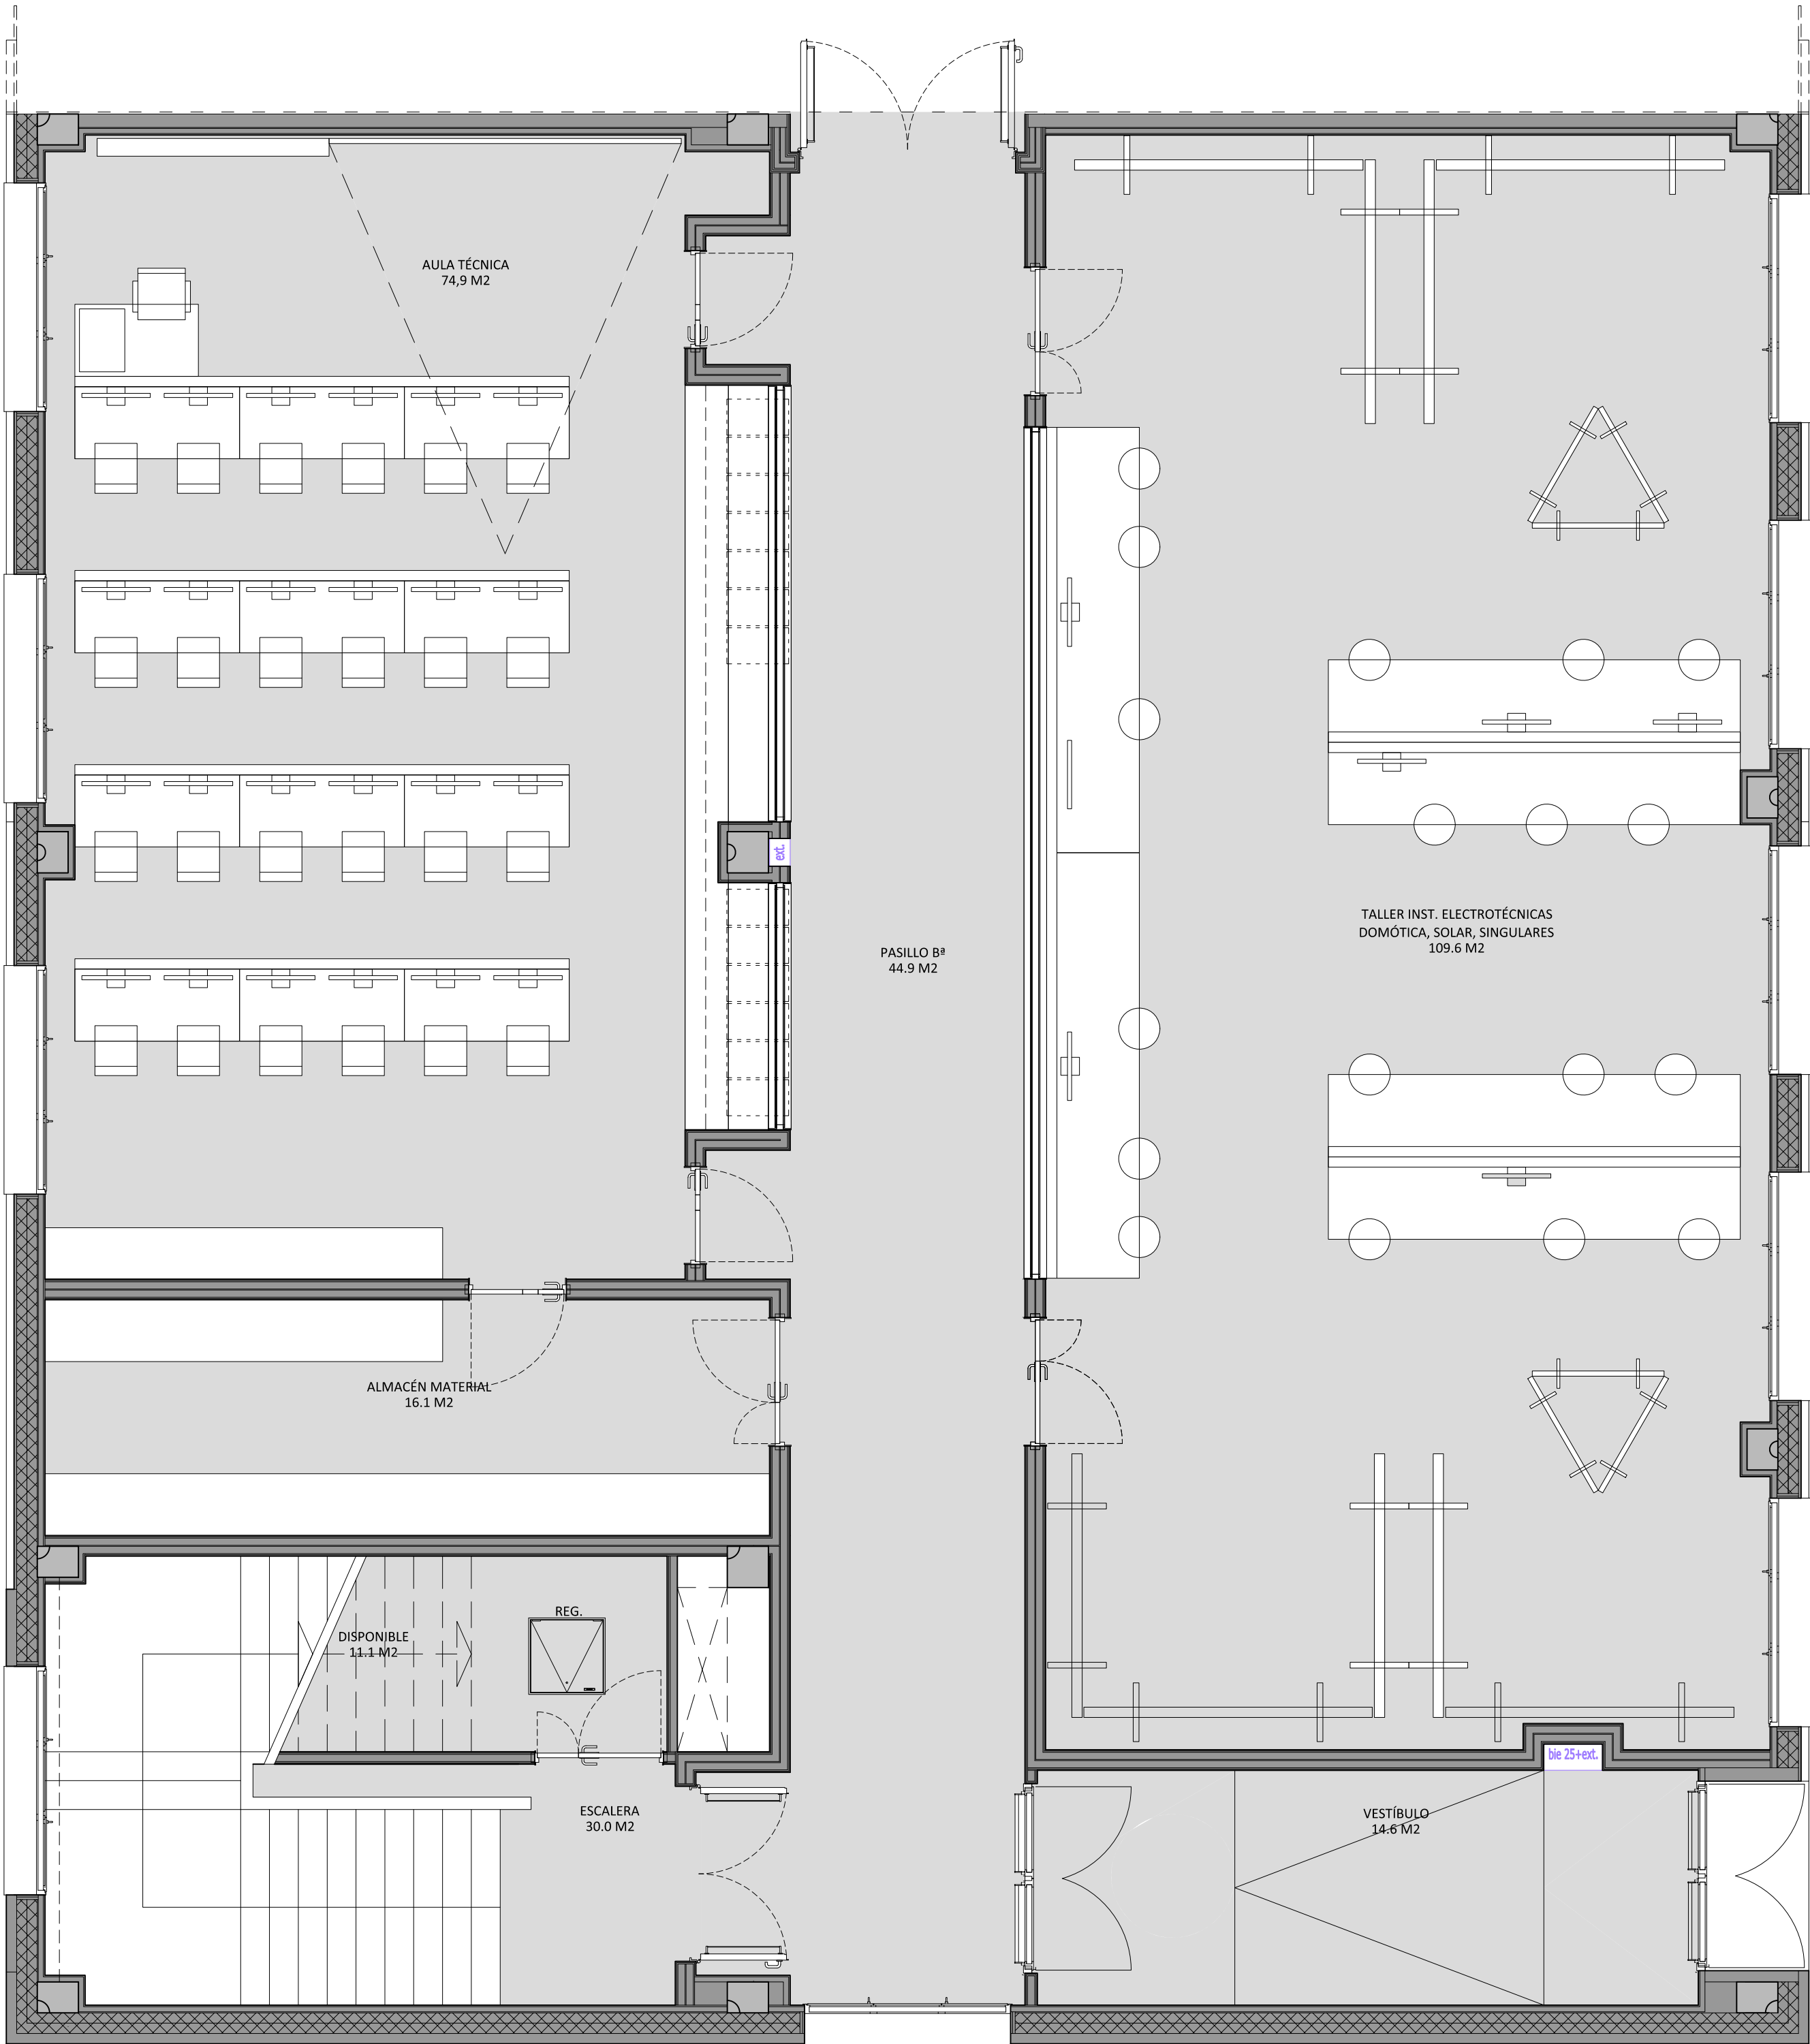

PLANTA BAJA


SUPERFICIES PLANTA BAJA	
VESTIBULO BAJA	14.6 M2
PASILLO BAJA	44.9 M2
AULA TECNICA	74.9 M2
TALLER INSTALACIONES ELECTROTECNICAS	109.6 M2
ALMACEN MATERIAL	16.1 M2
ESCALERA	30.0 M2
DISPONIBLE BAJO ESCALERA	11.1 M2
TOTAL UTIL EN PLANTA BAJA	301.2 M2
CONSTRUIDA PLANTA BAJA	325.8 M2



PLANTA PRIMERA

SUPERFICIES PLANTA PRIMERA	
PASILLO PRIMERA	41.1 M2
DEPARTAMENTO PROFESORES	22.6 M2
AULA POLIVALENTE	50.0 M2
ALMACEN	16.1 M2
TALLER SISTEMAS AUTOMATICOS	127.2 M2
ESCALERA ACCESO BAJO CUBIERTA	9.6 M2
TOTAL UTIL EN PLANTA PRIMERA	266.6 M2

CONSTRUIDA PLANTA PRIMERA 325.8 M2

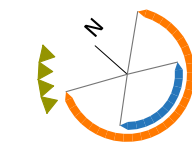


pe IPRI2
24006
promotor: SERV. INFRAESTRUCTURAS
DPTO. DE EDUCACION
GOBIERNO DE NAVARRA
proyecto: AMPLIACION IESO "El Cierzo"
DE RIBAFORADA
emplazamiento: AVDA. DIPUTACION 92
municipio: 31550 RIBAFORADA
provincia: NAVARRA
equipo redactor:

BOA arquitectura
sostenible


BOA arquitectos, S.L.P. www.boa-arquitectos.com
C/ Bernabide, 26 - oficina 101 948 18 79 77
31013 Ansoain (NAVARRA)




raúl belloso ifaki archanco
EL PRESENTE DOCUMENTO ES COPIA DE SU ORIGINAL, DEL QUE ES AUTOR LA EMPRESA "BOA"
REPRODUCIENDO SU DISEÑO, SIN SU FIRMADO, NO TIENE SU VALOR A JURÍDICO.
REQUIEREN LA AUTORIZACIÓN DE SU AUTOR, ENTENDIENDO EN CALIDAD DE: PROYECTISTA
CONSULTOR INTERVENCIÓN - EJECUTOR - OJO
D.P.: raúl belloso
C.T.: raúl belloso
dibujado por: JMO
estado: PROPUESTA
plano: PLANTAS BAJA Y PRIMERA
DISTRIB. Y SUPERFICIES ZONA AMPLIADA
escala: 1/50
fecha de revisión: MAYO 2026
versión: nº:
V01 A03

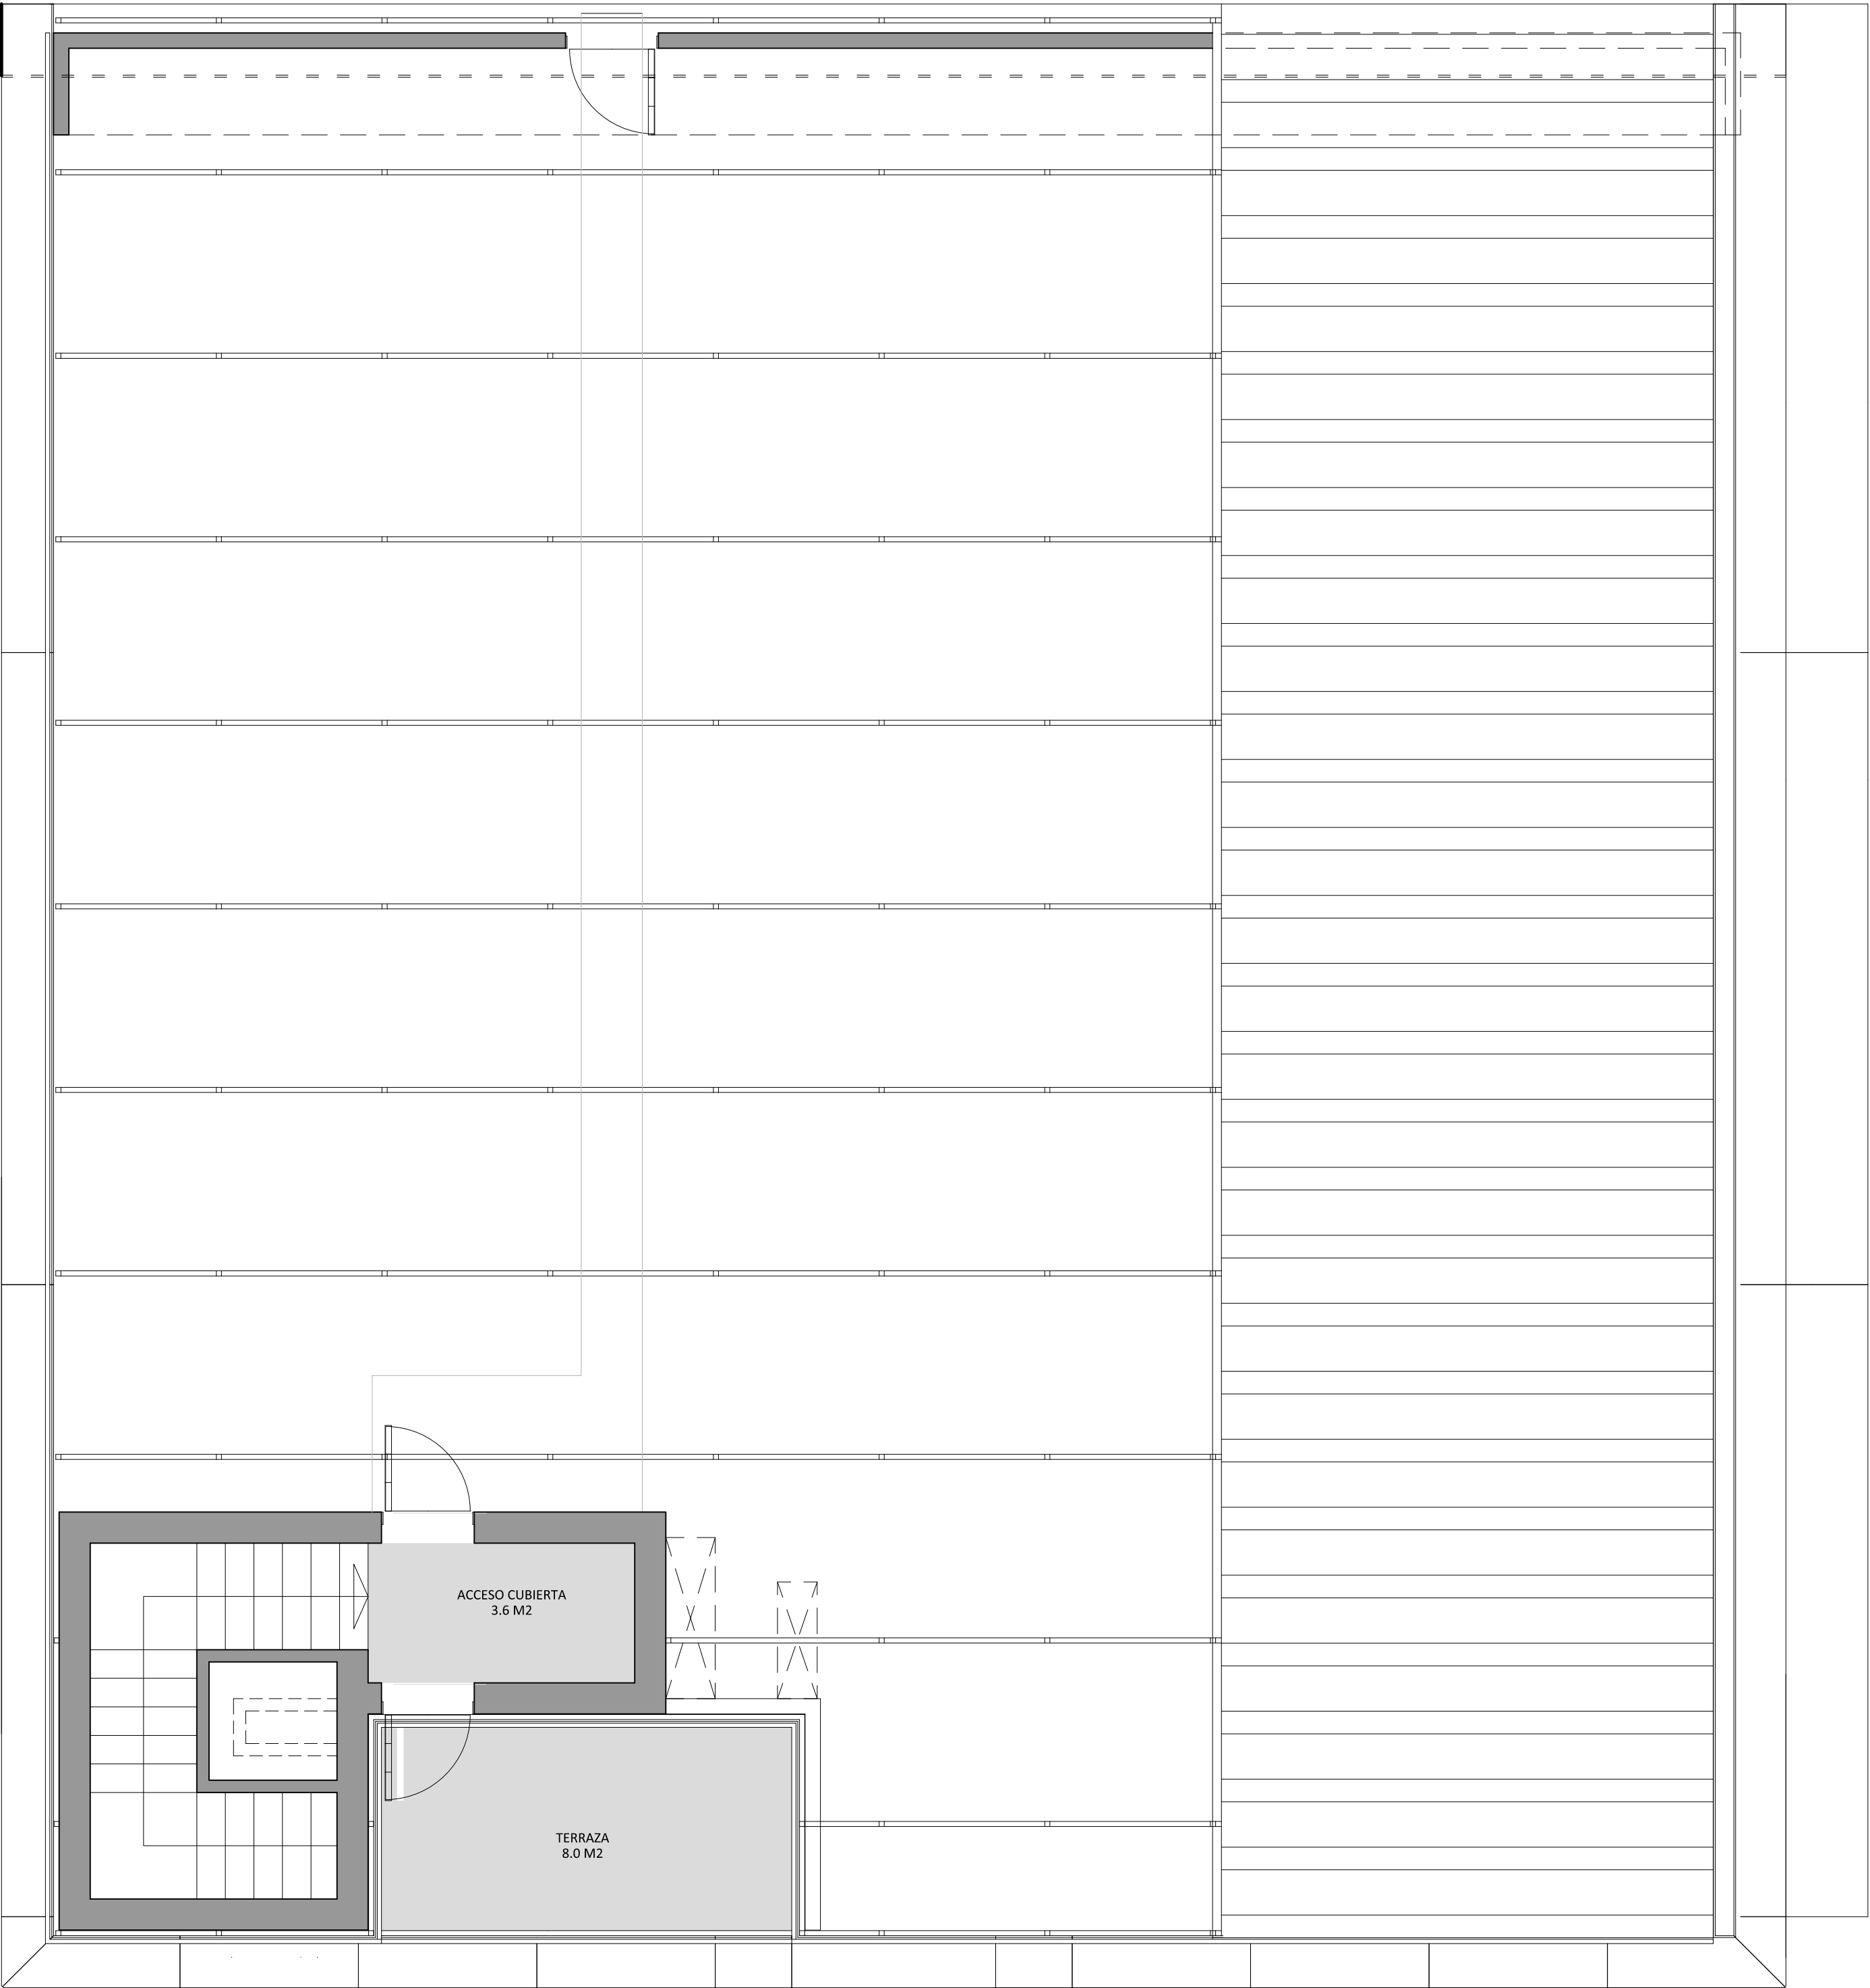

PLANTA BAJOCUBIERTA

 


CUBIERTA

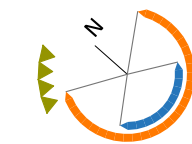

pe **IPRI2** 24006
promotor: SERV. INFRAESTRUCTURAS
DPTO. DE EDUCACION
GOBIERNO DE NAVARRA
proyecto: AMPLIACION IESO "El Cierzo"
DE RIBAFORADA
emplazamiento: AVDA. DIPUTACION 92
municipio: 31550 RIBAFORADA
provincia: NAVARRA
equipo redactor:

BJA arquitectura
sostenible






BJA arquitectos, S.L.P. www.bja-arquitectos.com
C/ Bernabide, 26 - oficina 101 948 18 79 77
31013 Ansoain (NAVARRA)

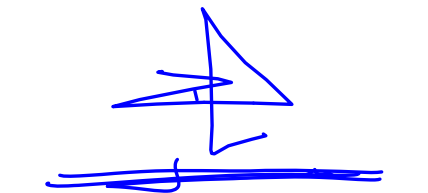

raúl belloso ifaki archanco
EL PRESENTE DOCUMENTO ES COPIA DE SU ORIGINAL, DEL QUE ES AUTOR LA EMPRESA "BOA"
REDACTADO EN LA OFICINA DE LA EMPRESA, EN LA OFICINA DE LA EMPRESA, EN LA OFICINA DE LA EMPRESA
REDACTADO EN LA OFICINA DE LA EMPRESA, EN LA OFICINA DE LA EMPRESA, EN LA OFICINA DE LA EMPRESA
REDACTADO EN LA OFICINA DE LA EMPRESA, EN LA OFICINA DE LA EMPRESA, EN LA OFICINA DE LA EMPRESA

D.P.: raúl belloso
C.T.: raúl belloso
dibujado por: JMO
estado: PROPUESTA
plano: P. BAJO CUBIERTA Y CUBIERTA
DISTRIB. Y SUPERFICIES ZONA AMPLIADA
escala: 1/50
fecha de revisión: MAYO 2026
versión: nº:

V01 A04

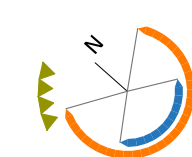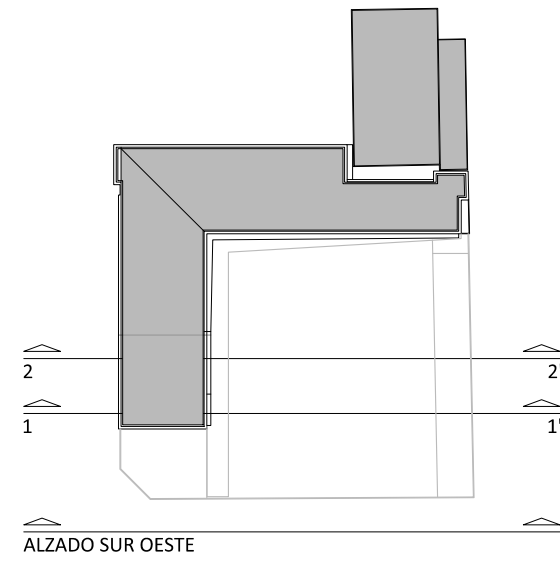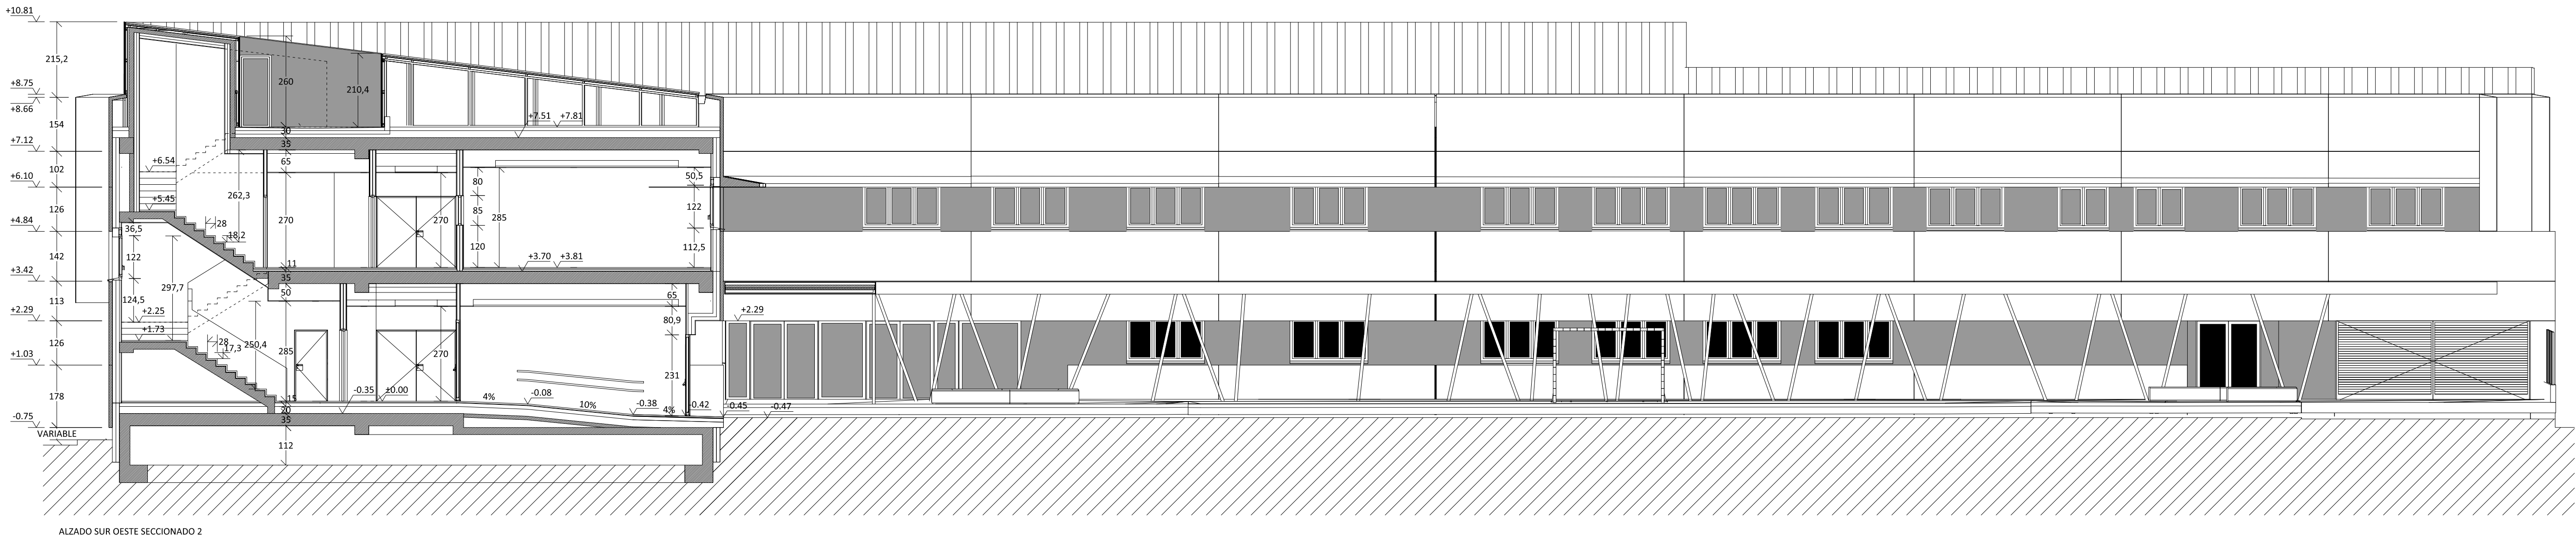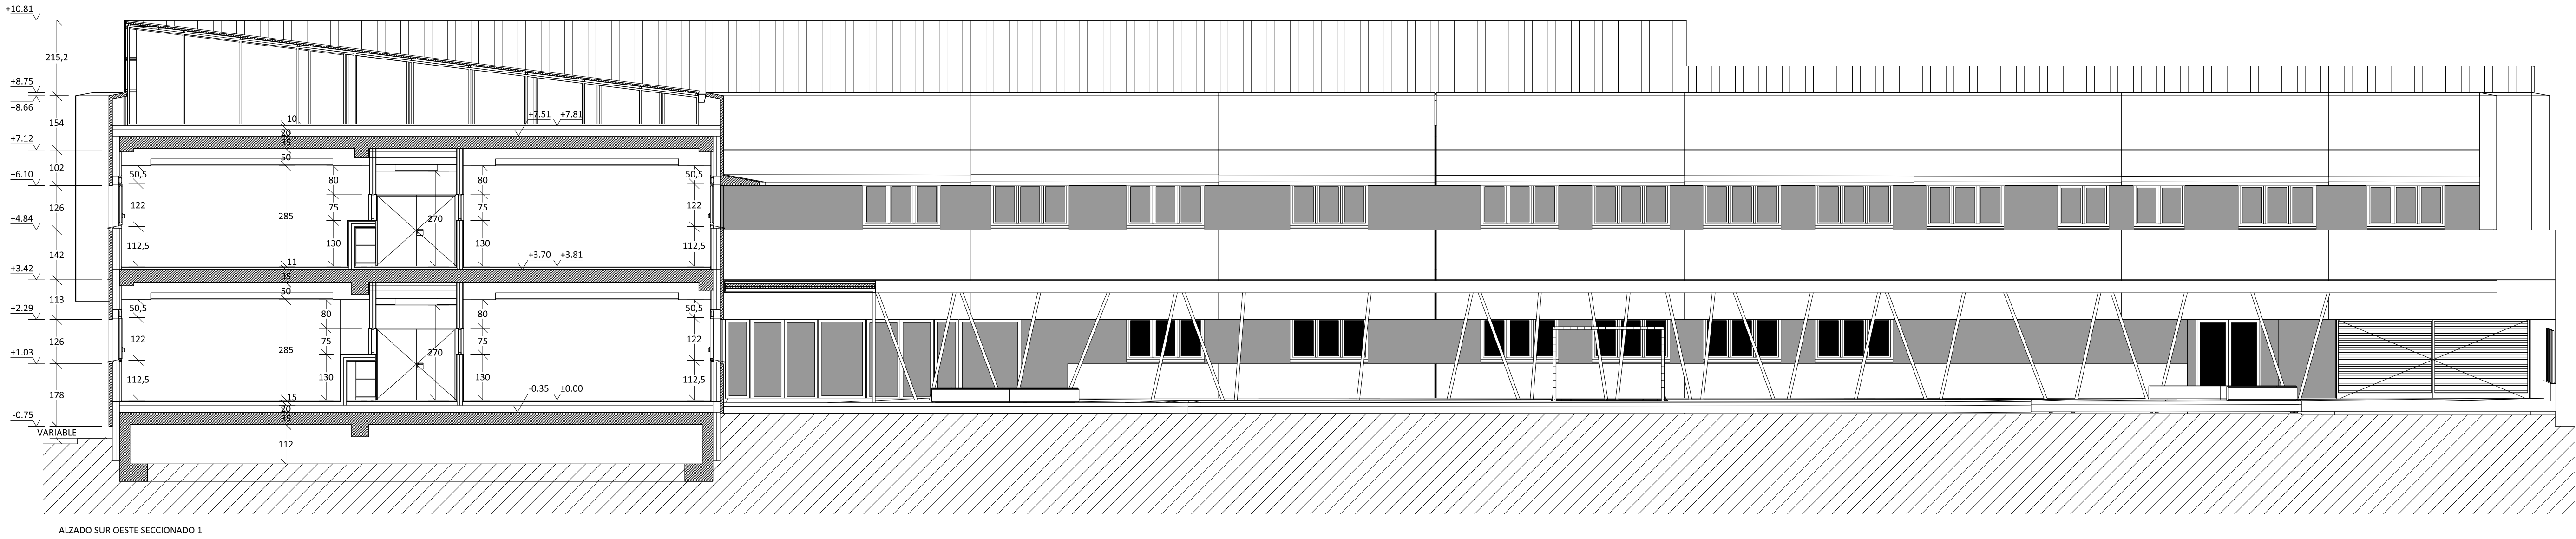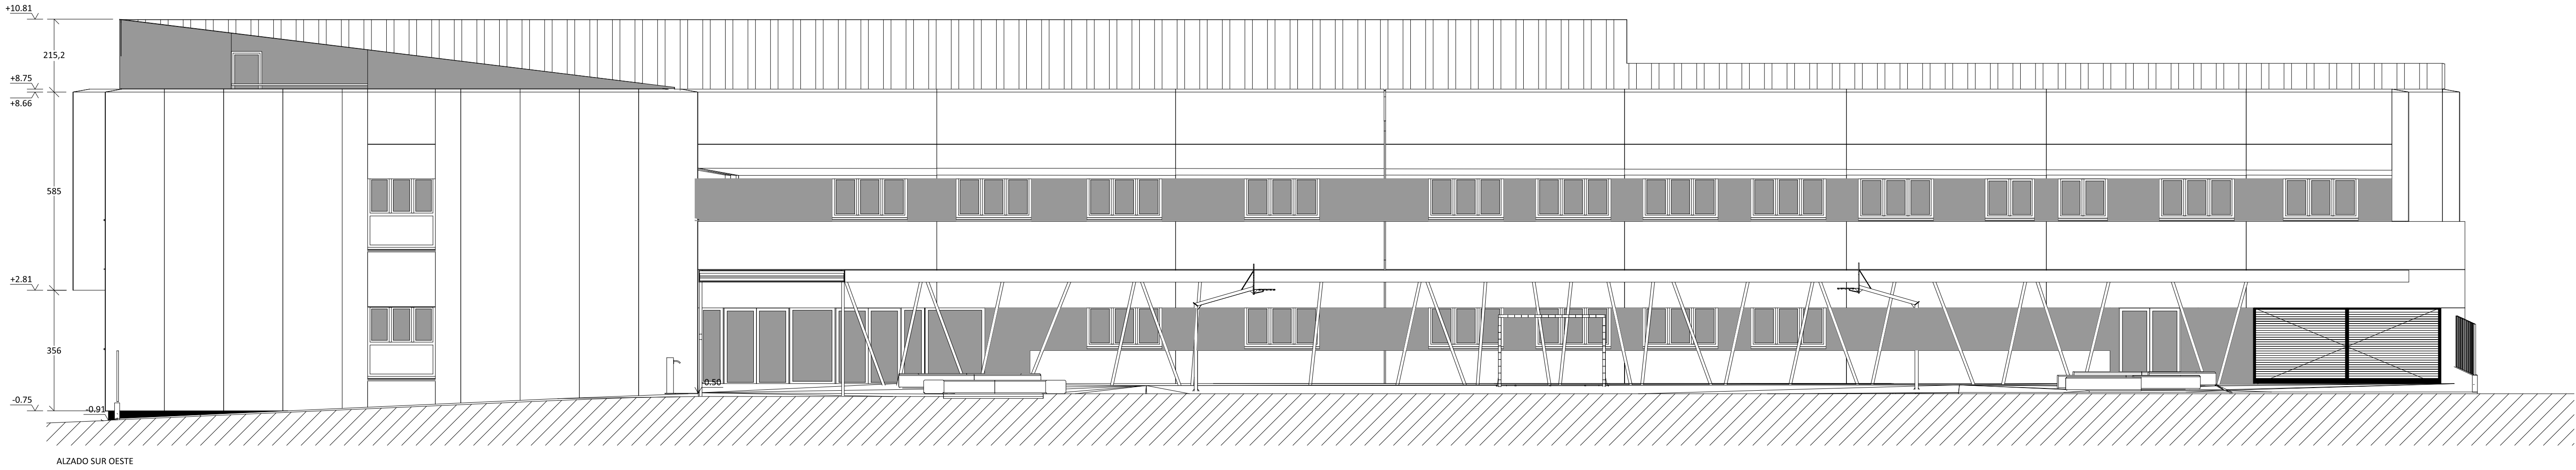

pe **IPRI2** 24006
promotor: SERV. INFRAESTRUCTURAS
DPTO. DE EDUCACION
GOBIERNO DE NAVARRA
proyecto: AMPLIACION IESO "El Cierzo"
DE RIBAFORADA
emplazamiento: AVDA. DIPUTACION 92
municipio: 31550 RIBAFORADA
provincia: NAVARRA
equipo redactor:


BJA arquitectura
sostenible

BJA arquitectos, S. L. P. www.boa-arquitectos.com
C/ Bernabide, 36 - oficina 101 948 18 79 77
31013 Ansoain (NAVARRA)


raúl belloso ifaki archanco
EL PRESENTE DOCUMENTO ES COPIA DE SU ORIGINAL, DEL QUE ES AUTOR LA EMPRESA "BOA".
REPRODUCIRLO SIN EL CONSENTIMIENTO DE BOA, O SIN SU CONCORDANCIA, CONSTITUYE UN DELITO.
REPRODUCIR LA AUTENTICIDAD DE SU AUTOR, QUEDANDO EN CALIDAD DE COPIA, PROHIBIDA
CUALQUIER MODIFICACIÓN O ALTERACIÓN. (L.O. 1/1999)

D.P.: raúl belloso
C.T.: raúl belloso
dibujado por: JMO
estado: PROPUESTA
plano: ALZADO SO Y SEC. 1(SO), 2(SO)
GENERALES CON ZONA AMPLIADA
escala: 1/100
fecha de revisión: MAYO 2026
versión: nº


V01 A05

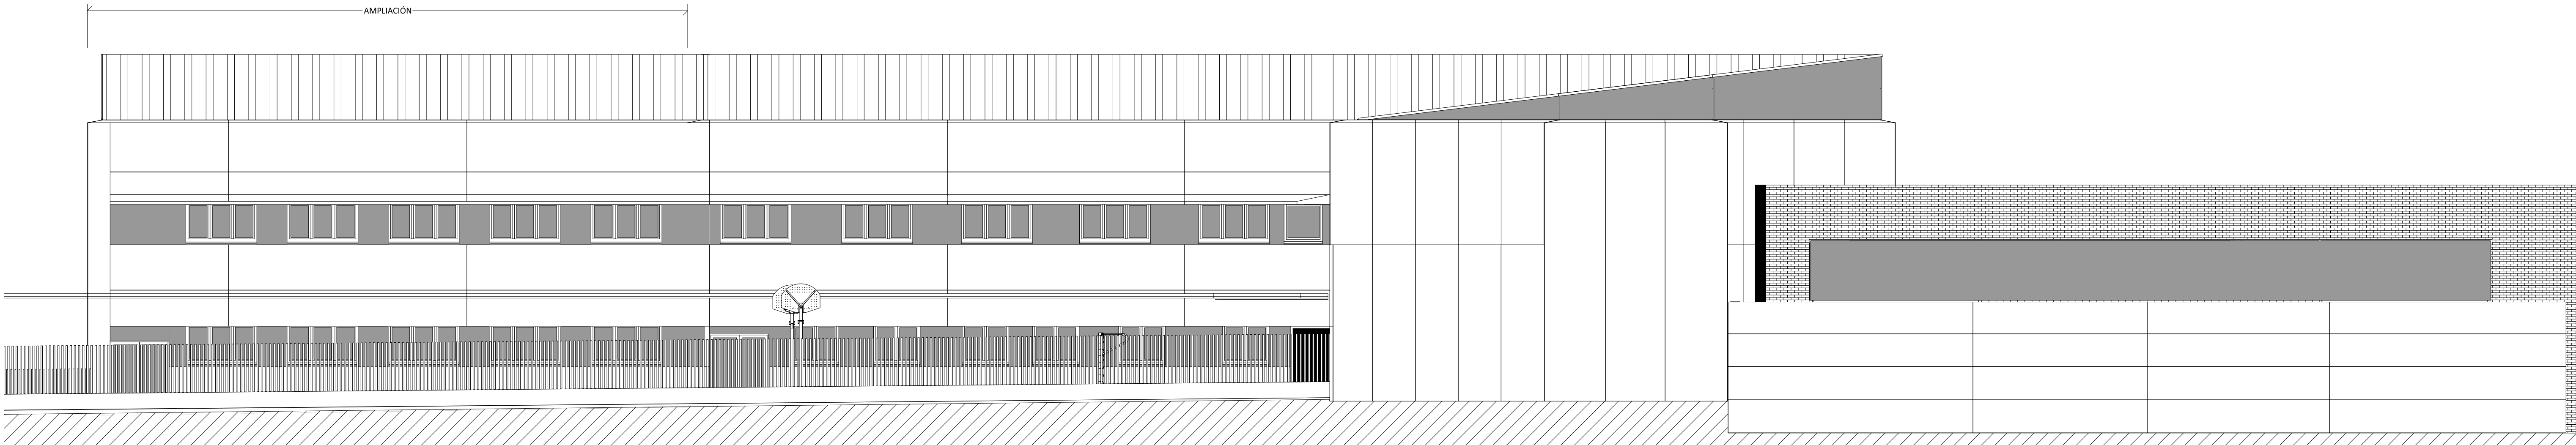



ALZADO SURESTE

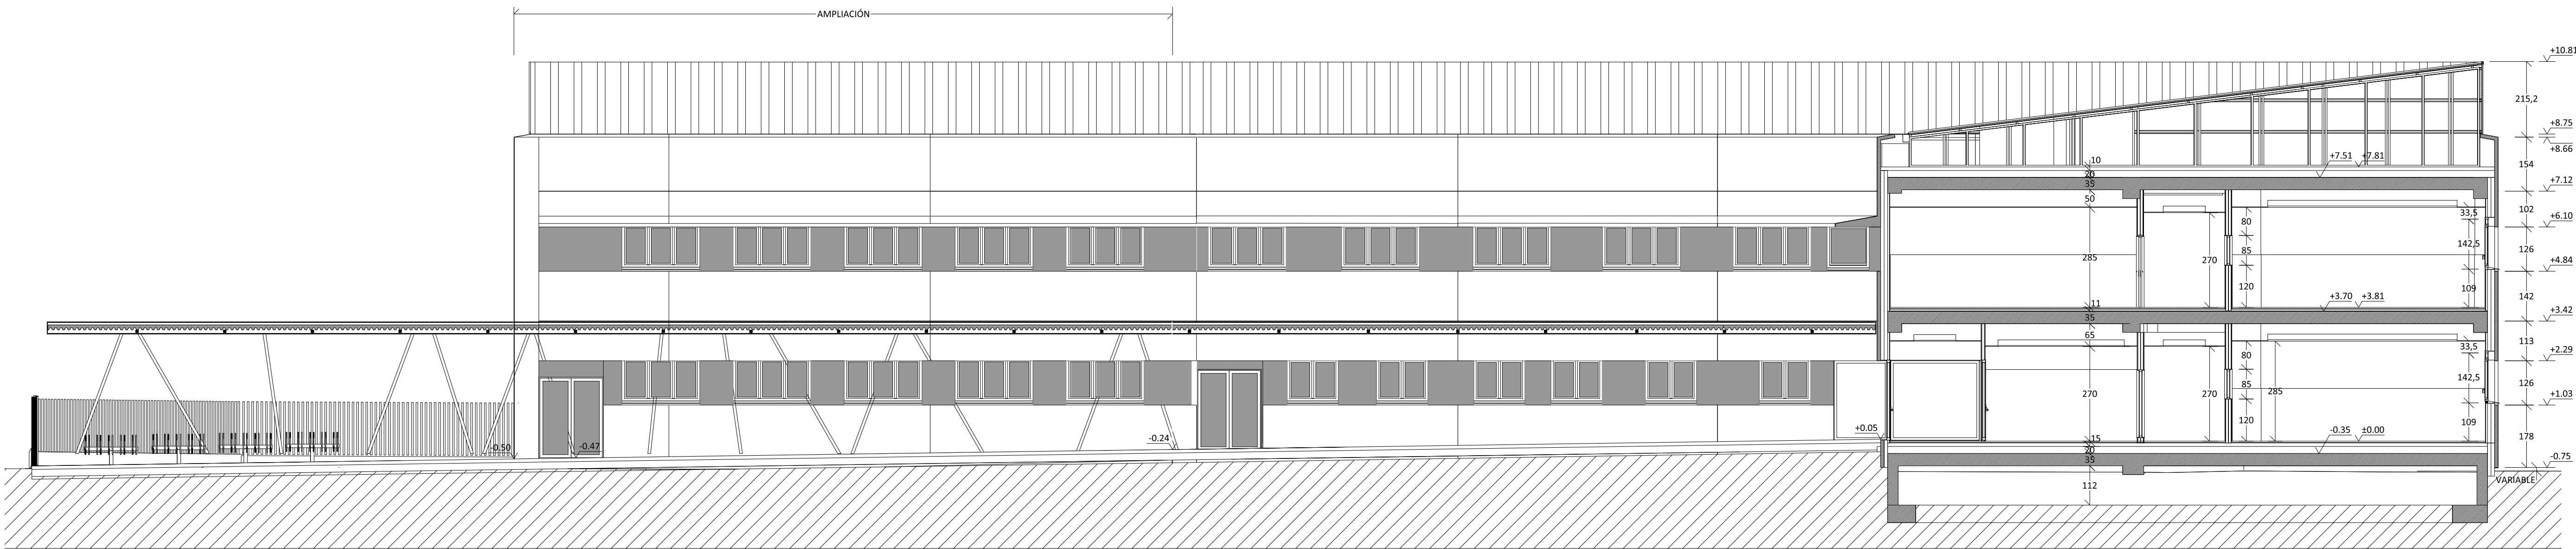

ALZADO SURESTE SECCIONADO 3

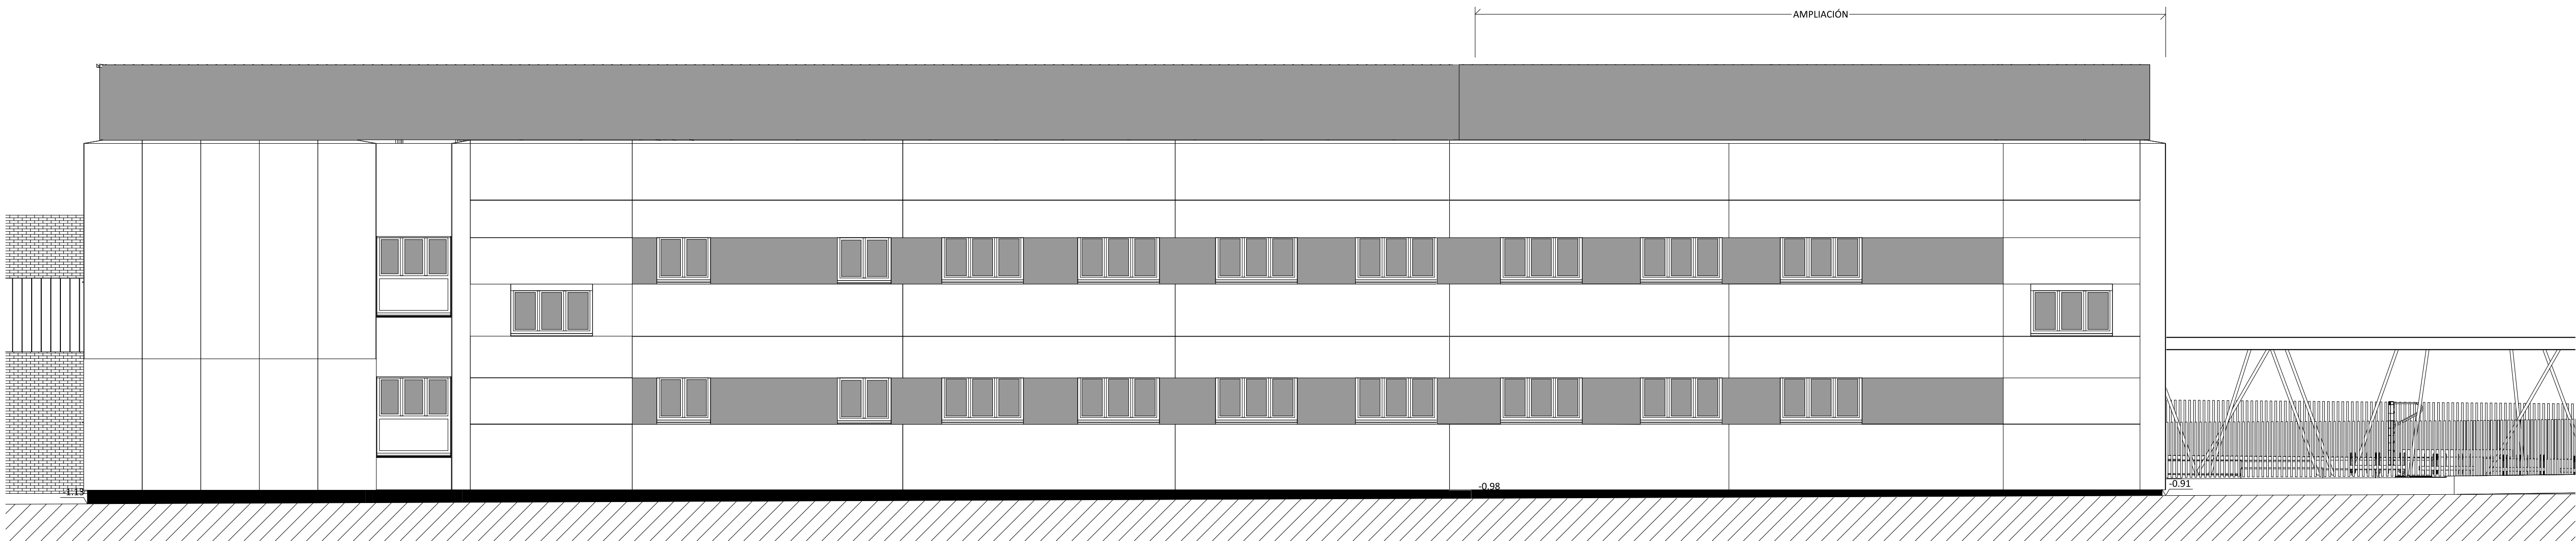

ALZADO NOROESTE

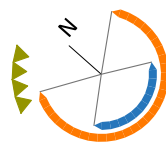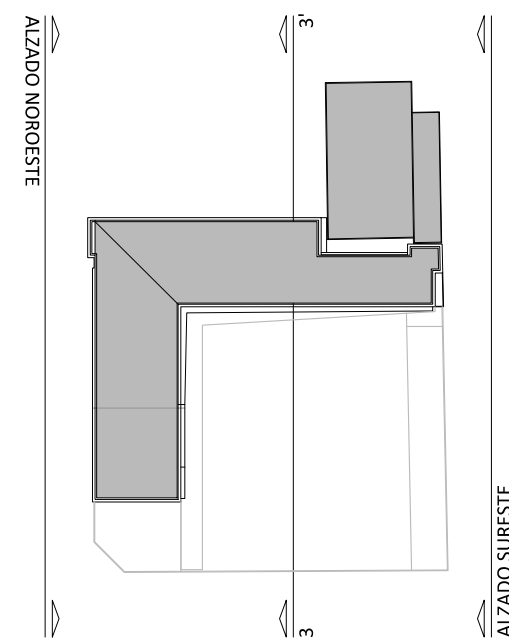

pe **IPRI2**
24006
promotor: SERV. INFRAESTRUCTURAS
DPTO. DE EDUCACION
GOBIERNO DE NAVARRA
proyecto: AMPLIACION IESO "El Cierzo"
DE RIBAFORADA
emplazamiento: AVDA. DIPUTACION 92
municipio: 31550 RIBAFORADA
provincia: NAVARRA
equipo redactor:

BOA arquitectura
sostenible

BOA arquitectos, S.L.P. www.boa-arquitectos.com
C/ Bernabide, 36 - oficina 101 948 18 79 77
31013 Ansoain (NAVARRA)



D.P.: raúl belloso
C.T.: raúl belloso
dibujado por: JMO
estado: PROPUESTA
plano: ALZADOS NO, SE Y SEC. 3(SE)
GENERALES CON ZONA AMPLIADA
1/100
escala:
fecha de revisión: MAYO 2026
versión: nº:

V01 A06