



**ARQUITECTOS
ASOCIADOS**

C/ Nueva 8, Oficina 2
Mutilva Alta
31192 Navarra

T 948 23 98 25
F 948 23 76 07
www.asoarq.com
aa@asoarq.com

FASE II. PROYECTO DE EJECUCIÓN
ACONDICIONAMIENTO GIMNASIO
PLANTA PRIMERA EN CENTRO GUEL BENZU 26015

C/ JUAN MARÍA GUEL BENZU Nº9

PAMPLONA (NAVARRA)

PROMUEVE: **INSTITUTO NAVARRO DE DEPORTE**

JULIO 2026

ARQUITECTOS:

SANTIAGO IRIBARREN S.

MIGUEL ANGEL ZABALA I.

MAITE ZABALA I.


JESUS MARIA ARTIEDA E.


ARQUITECTO COLABORADOR: -

DOCUMENTACIÓN GRÁFICA


Nº REVISIÓN: -
FECHA REVISIÓN: -
REVISADO POR: -

ESCALA: -

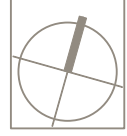


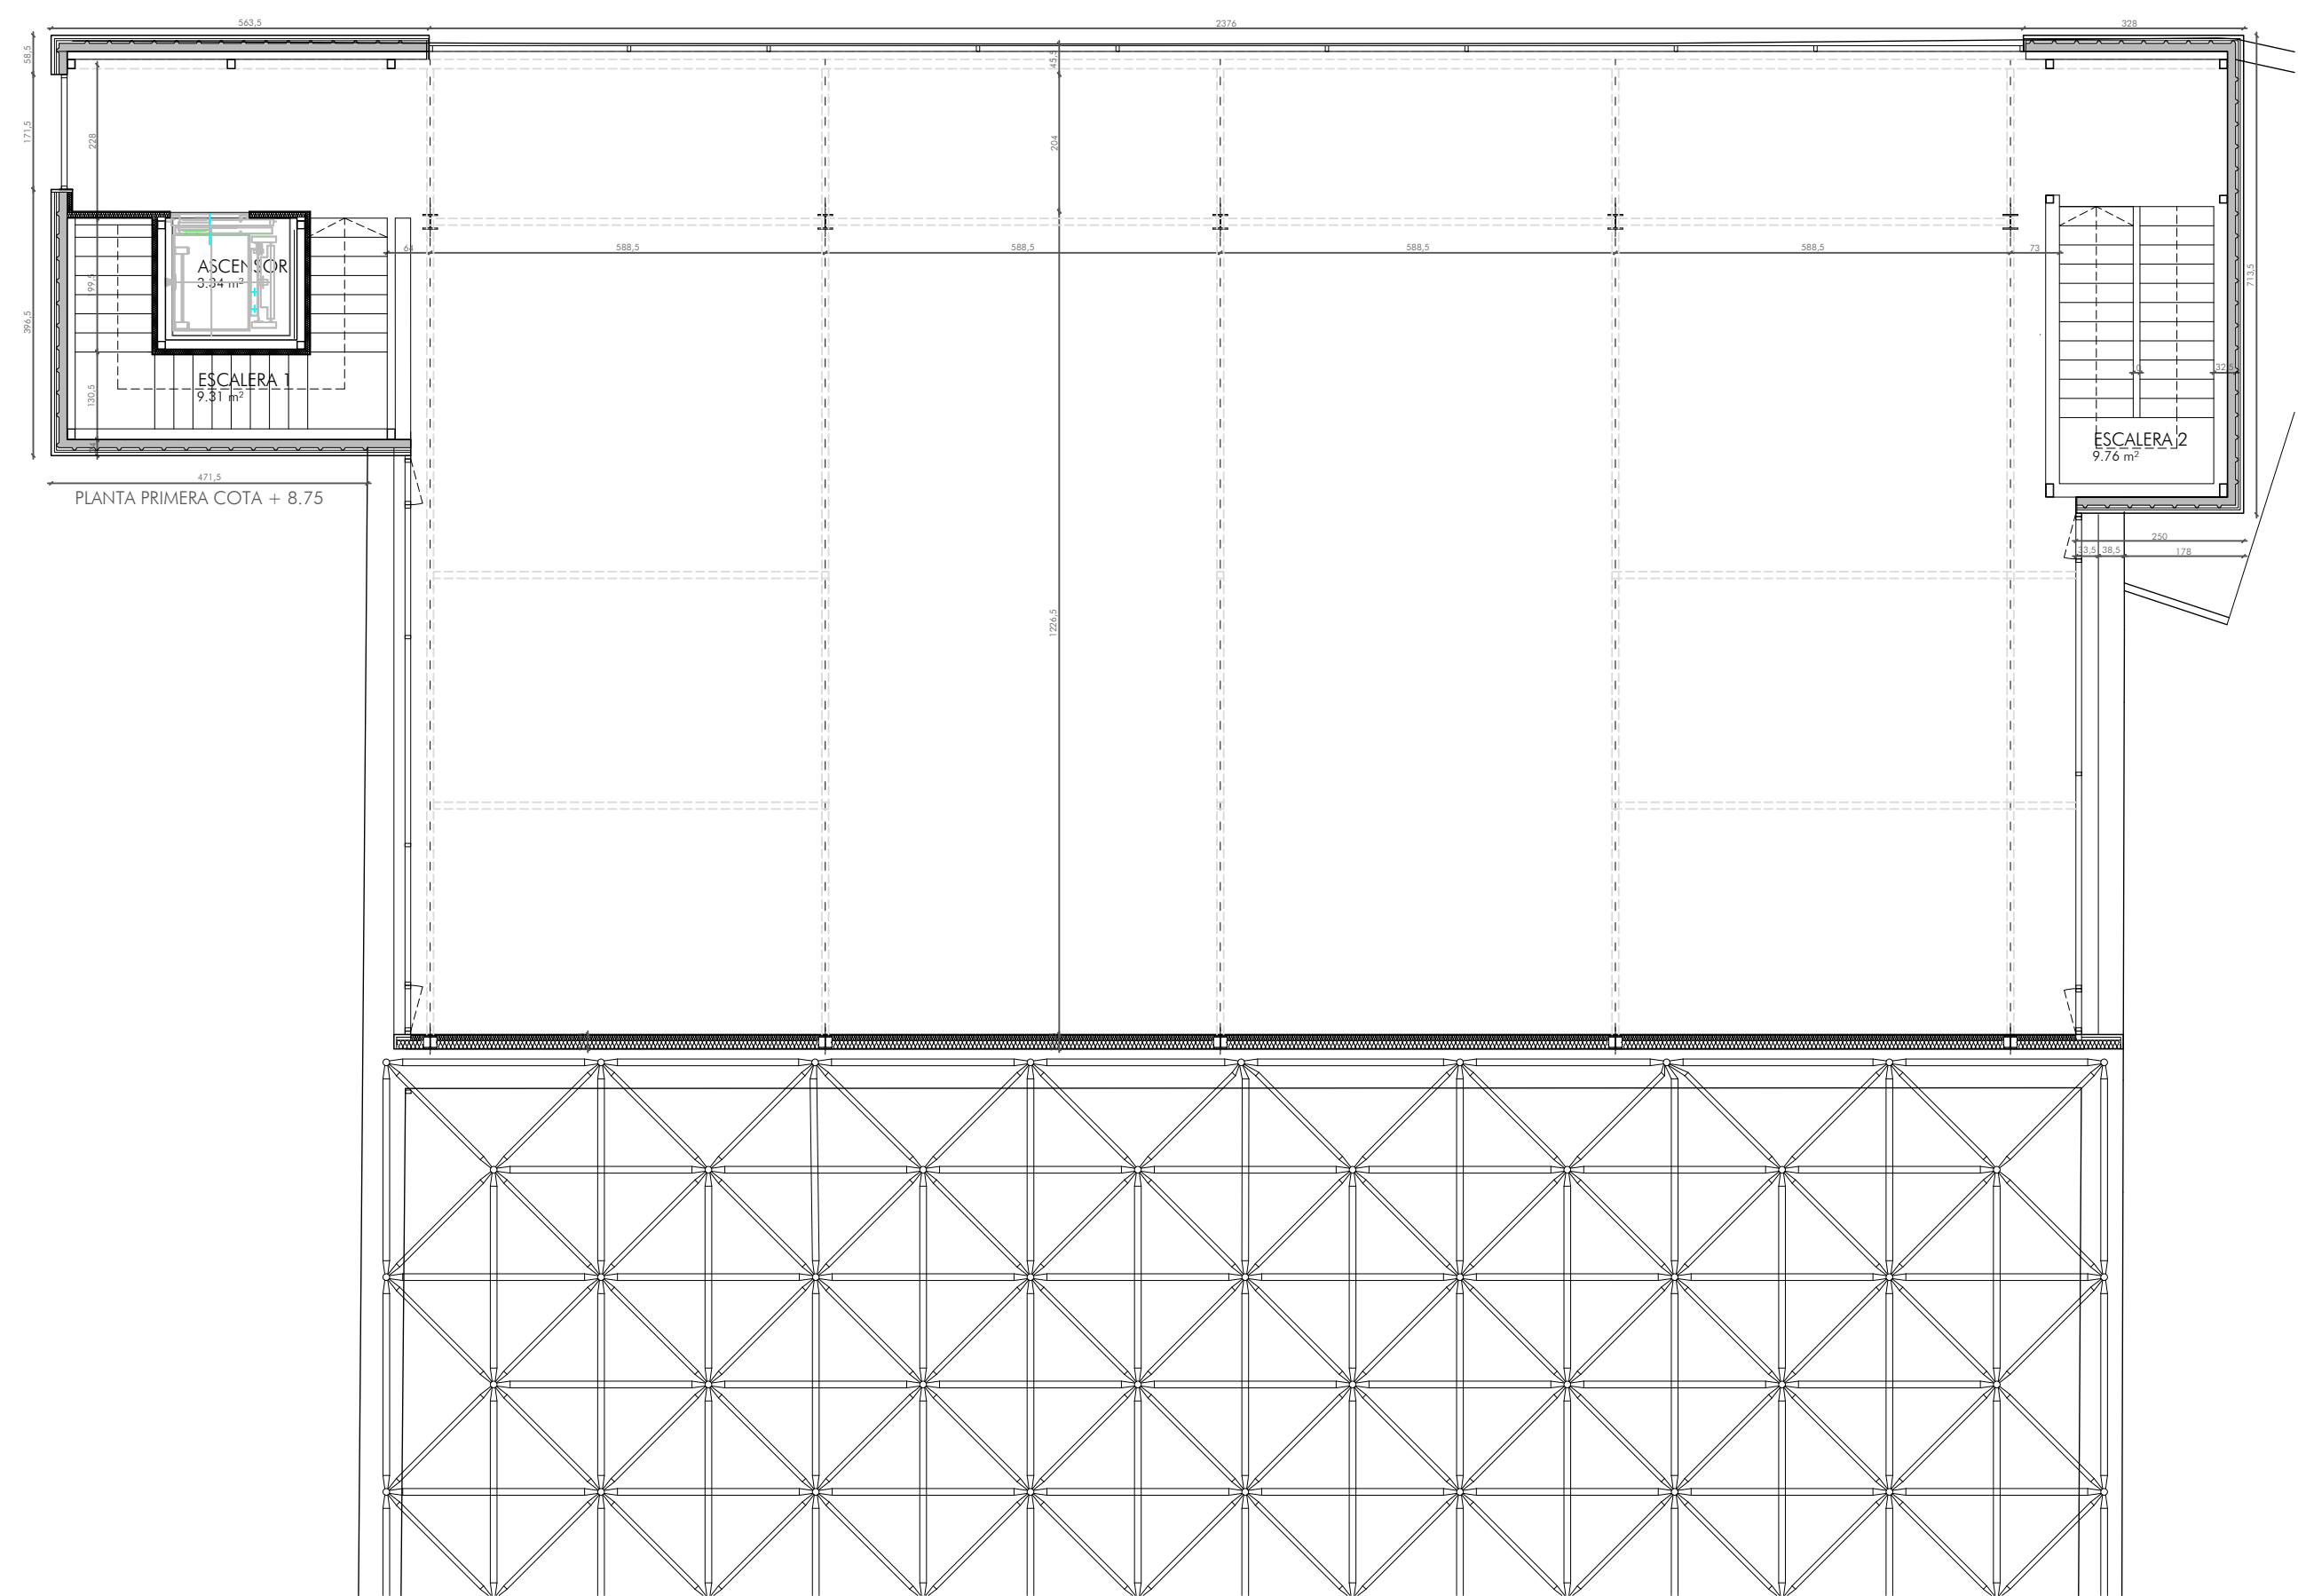


PLANTA PRIMERA

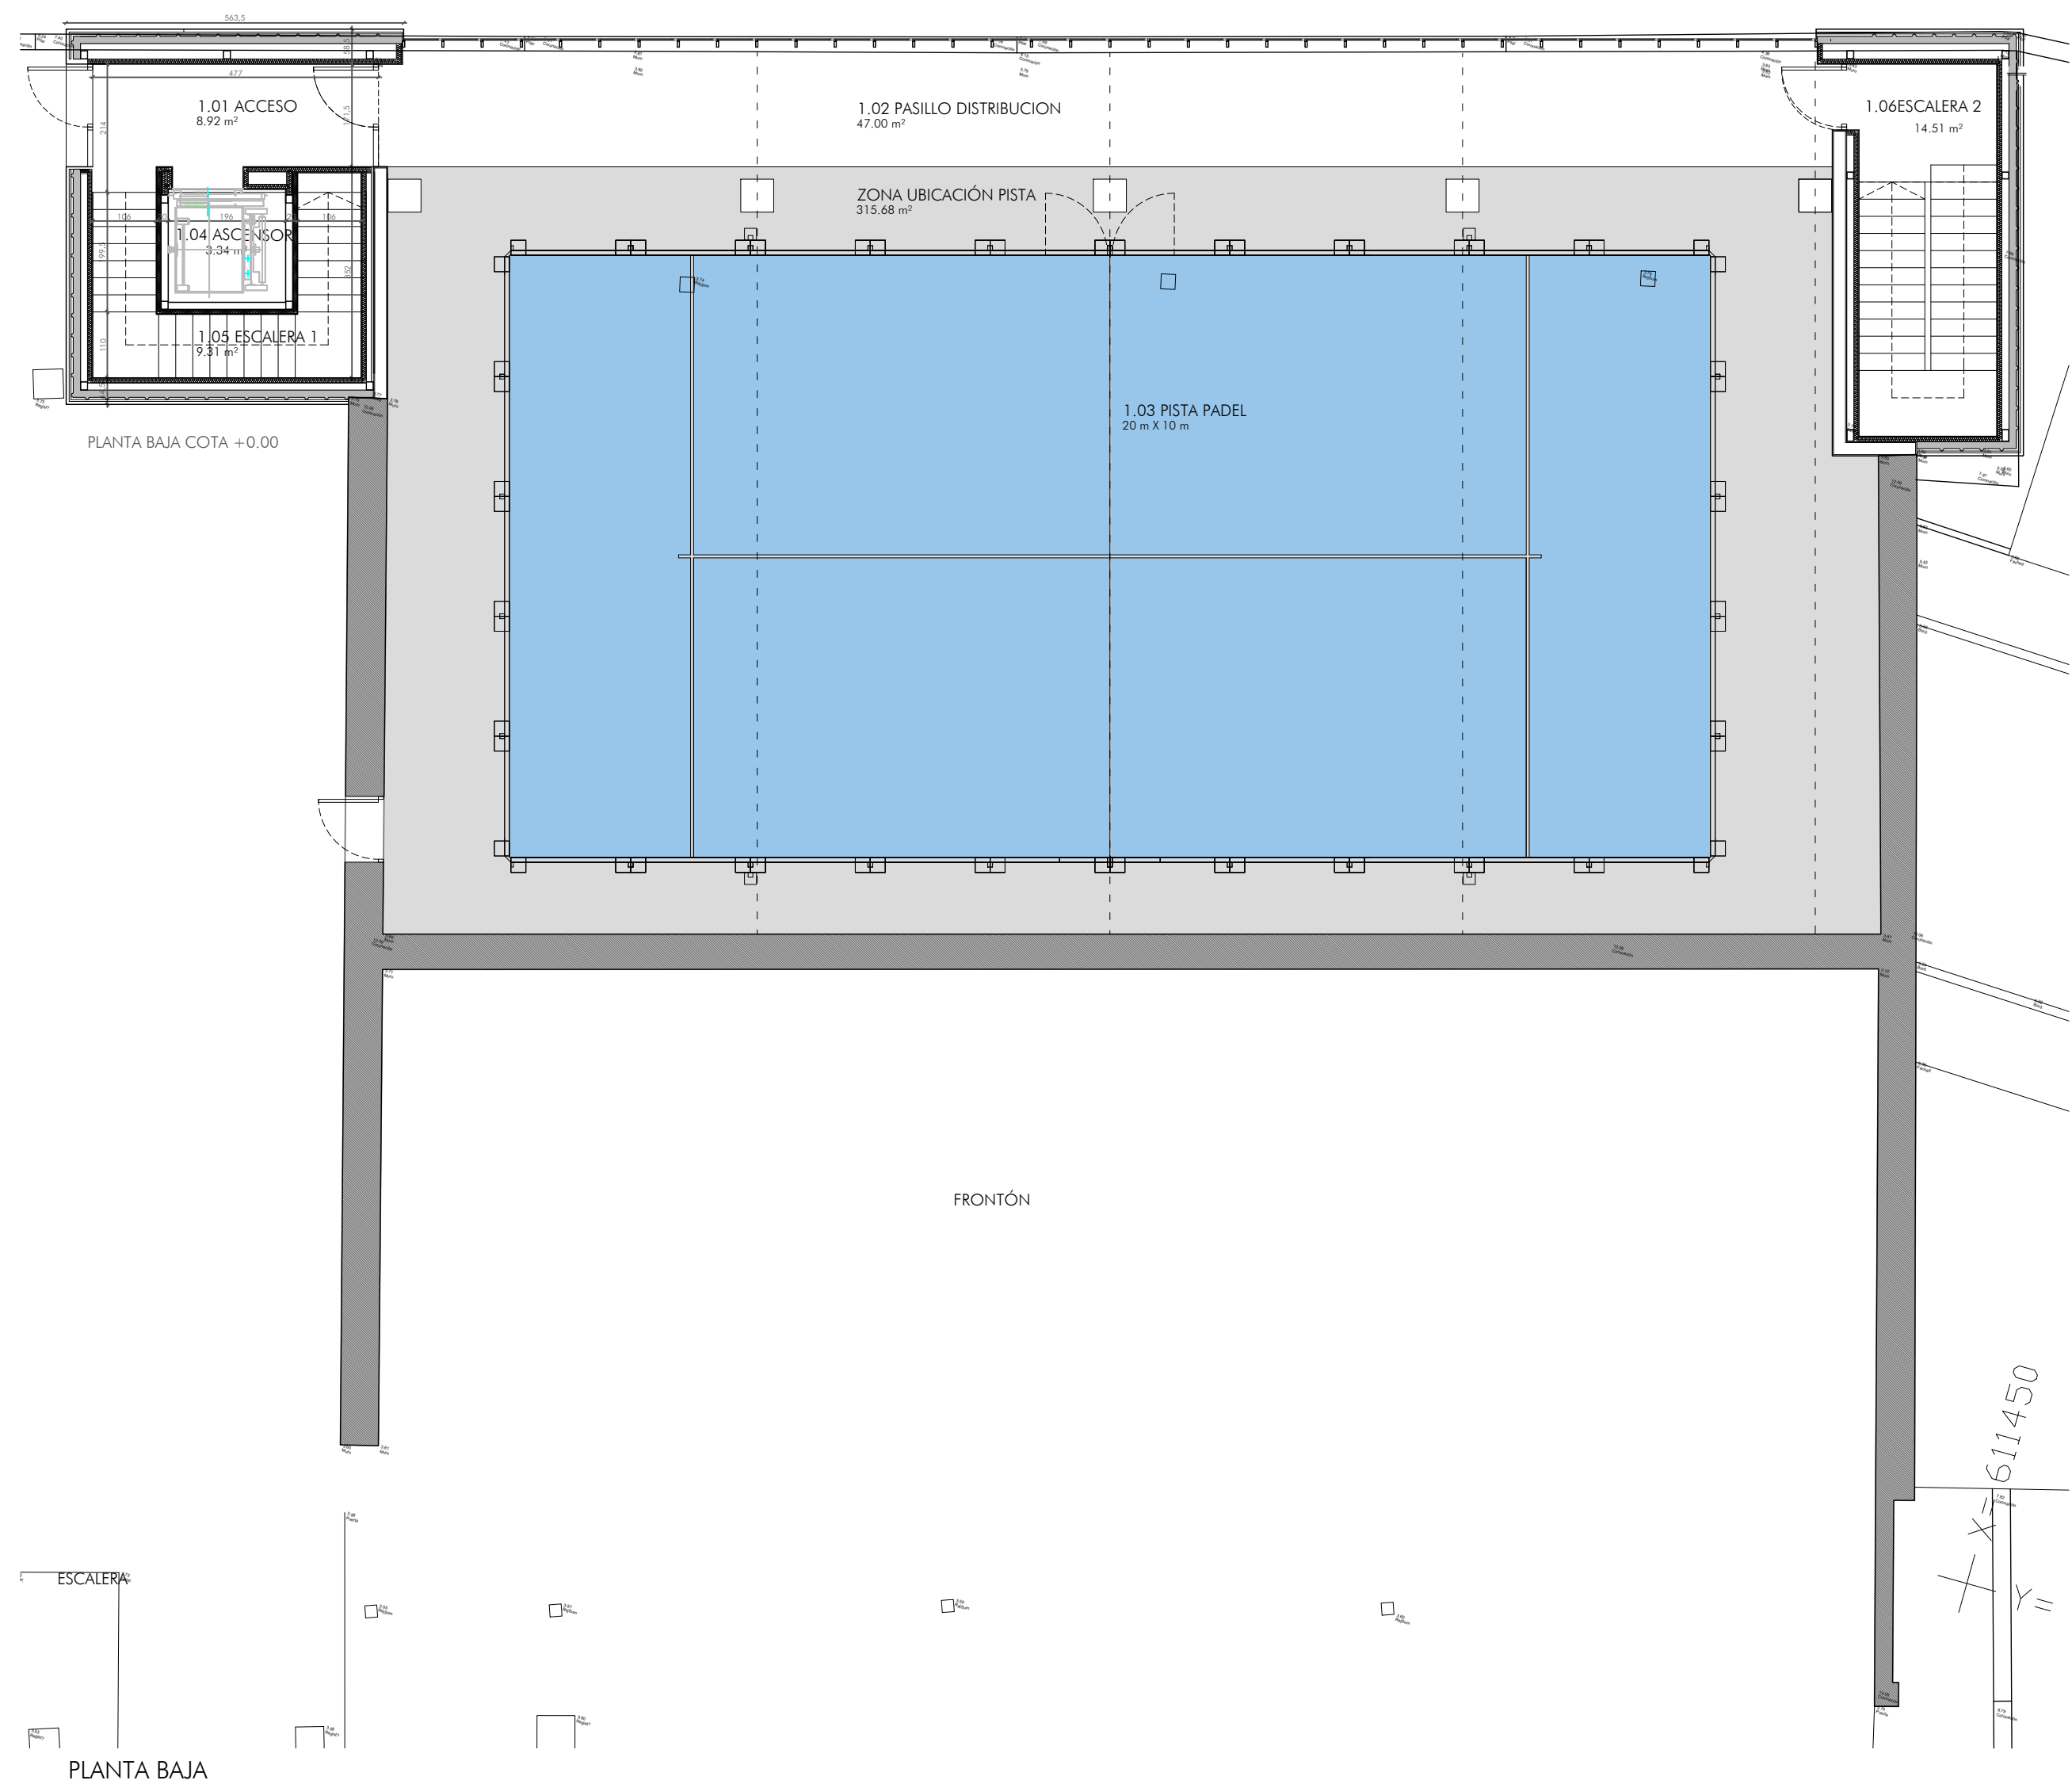

PLANTA BAJA

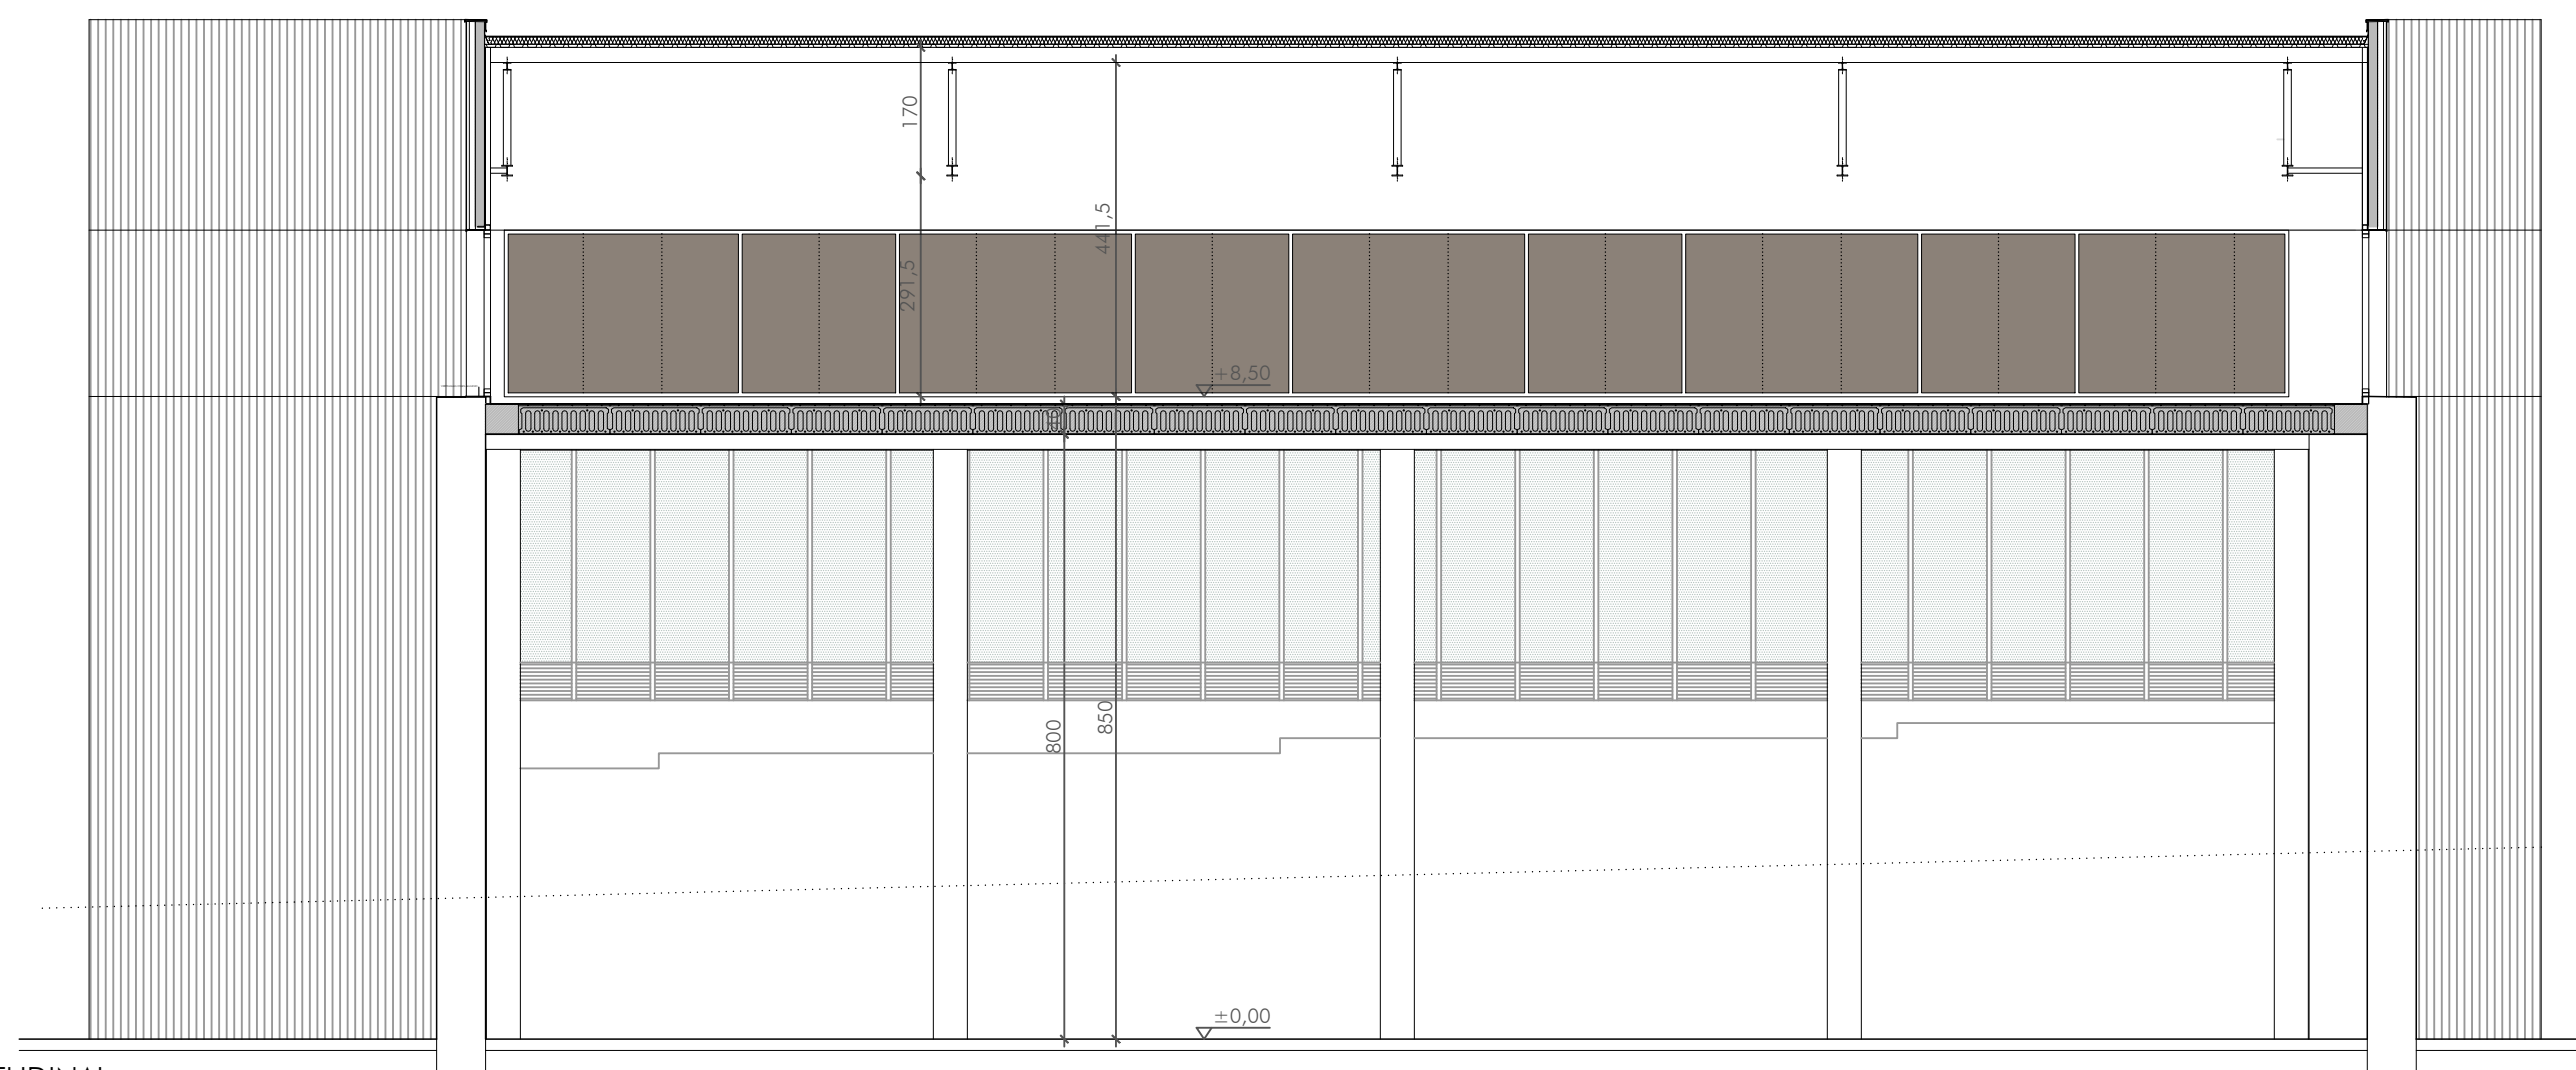

SECCIÓN LONGITUDINAL

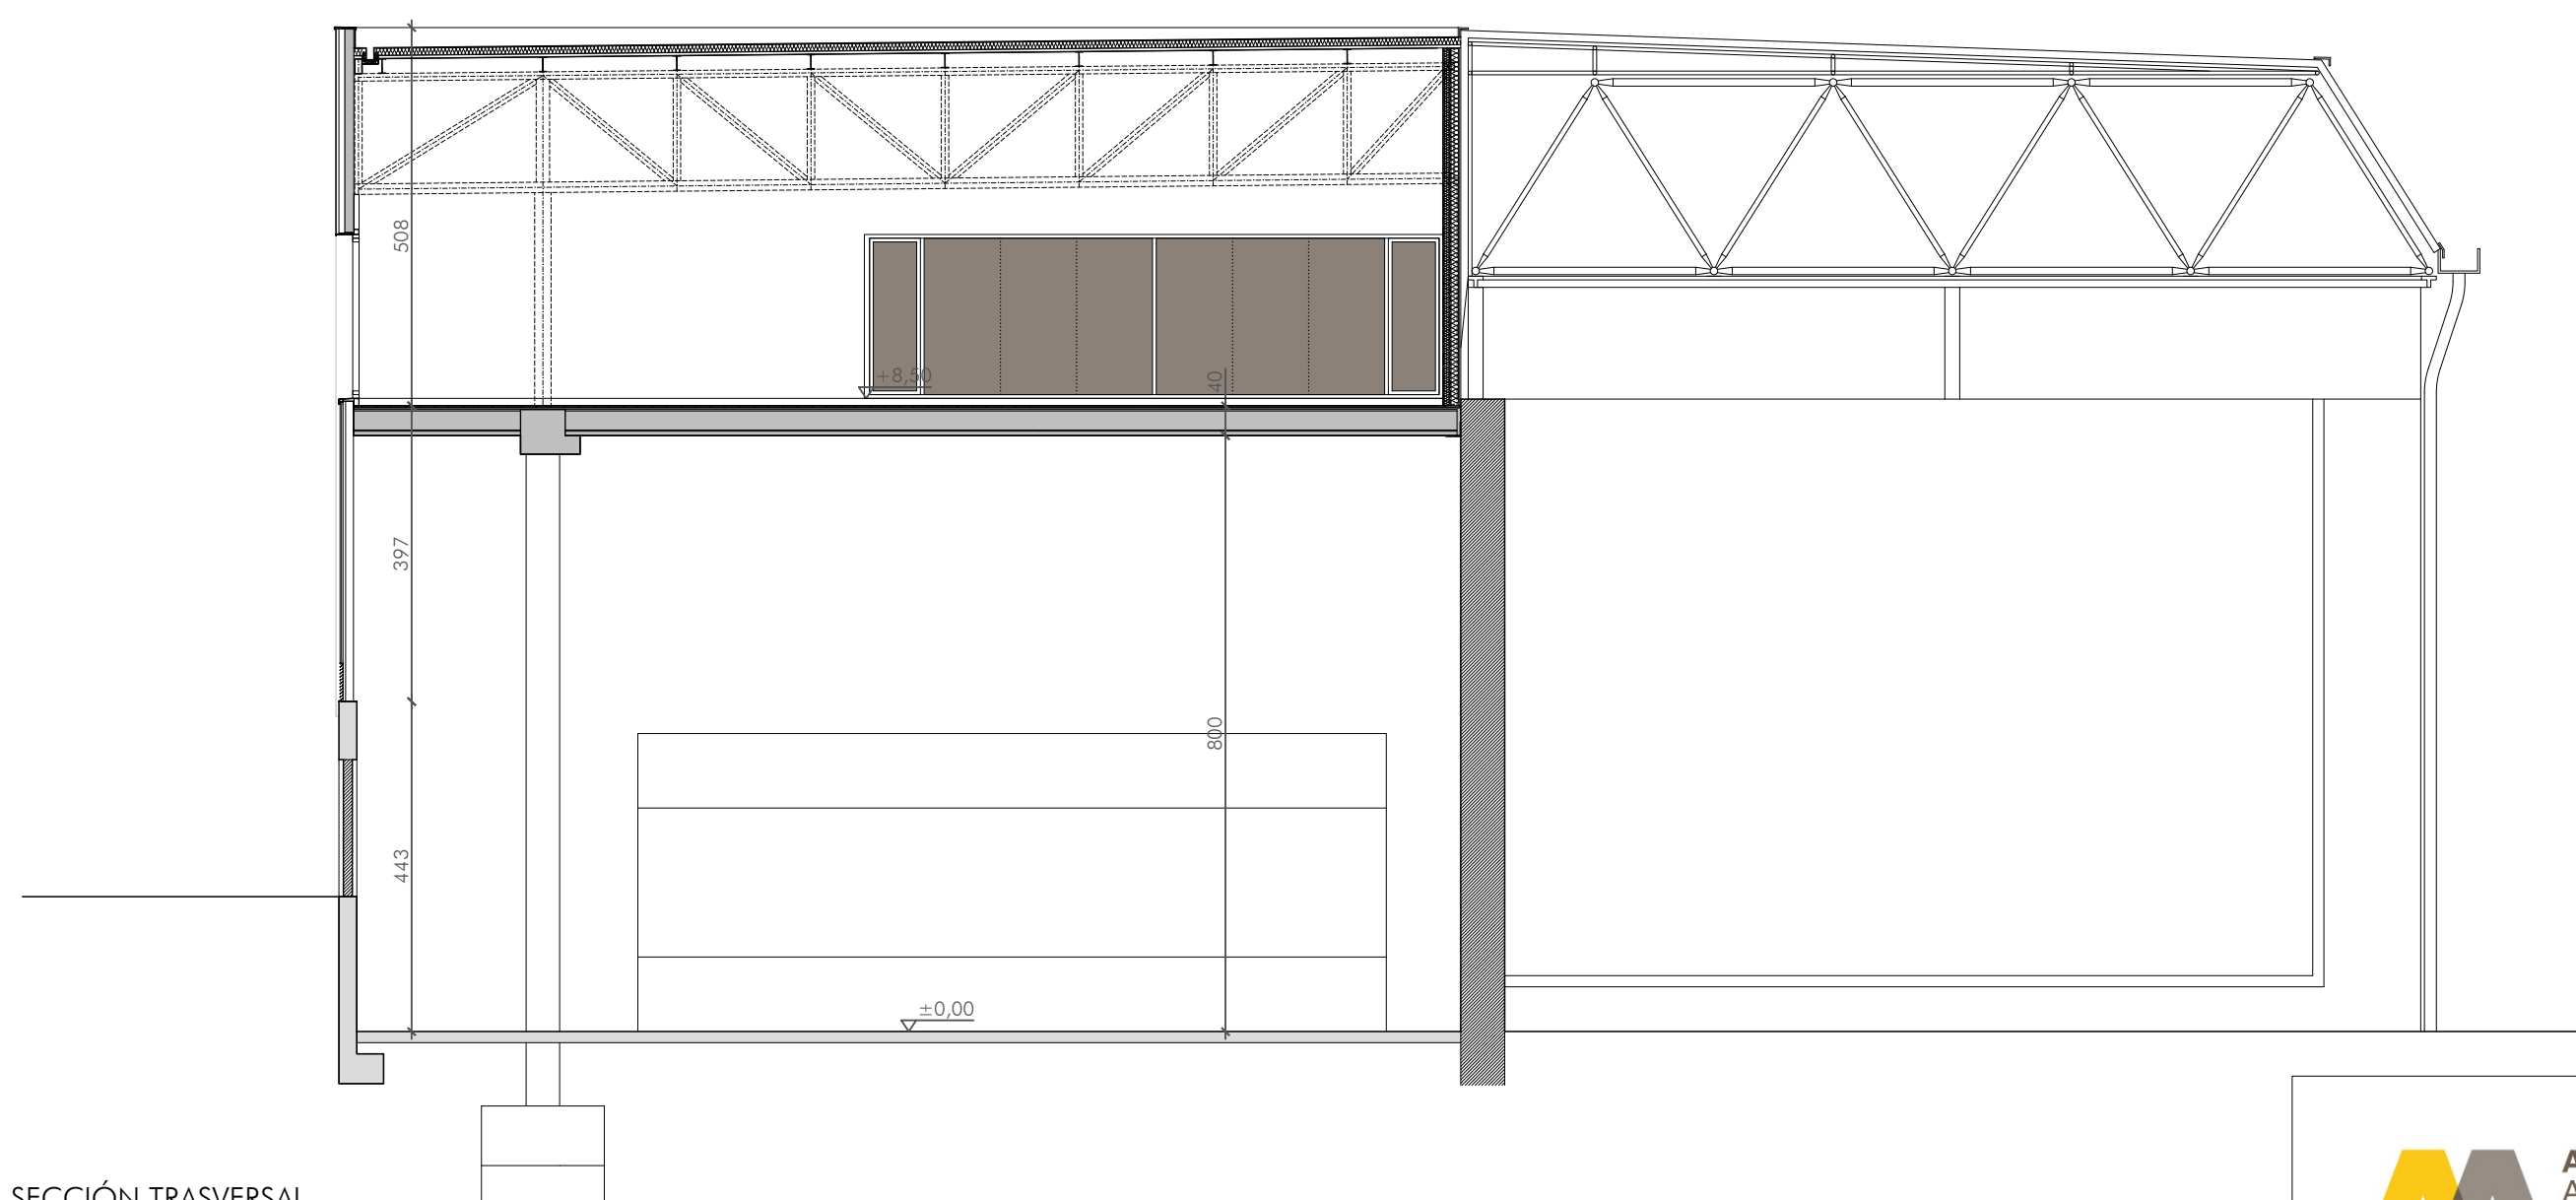

SECCIÓN TRASVERSAL

CUADRO DE SUPERFICIES

PLANTA BAJA	
1.01. ACCESO	10,60 m ²
1.02. PASILLO DISTRIBUCION	47,00 m ²
1.03. ZONA UBICACION PISTA PADEL	315,68 m ²
1.04. ASCENSOR	3,34 m ²
1.05. ESCALERA 1	9,31 m ²
1.06. ESCALERA 2	151,00 m ²
SUPERFICIE ÚTIL P. BAJA	536,93 m²
SUPERFICIE CONSTRUIDA P. BAJA	420,94 m²
PLANTA PRIMERA	
1.07. PLANT. DISPONIBLE FUTURA ADECUACION	370,25 m ²
1.08. ASCENSOR	3,34 m ²
1.09. ESCALERA 1	9,31 m ²
1.10. ESCALERA 2	9,76 m ²
SUPERFICIE ÚTIL P. PRIMERA	392,66 m²
SUPERFICIE CONSTRUIDA P. PRIMERA	428,24 m²
SUPERFICIE ÚTIL TOTAL	929,59 m²
SUPERFICIE CONSTRUIDA TOTAL	849,18 m²



C/ Nueva 8, Oficina 2
Mutilva Alta
31192 Navarra

T 948 23 98 25
F 948 23 76 07
www.asoarg.com
aa@asoarg.com

PROYECTO DE EJECUCIÓN
ACONDICIONAMIENTO GIMNASIO
PLANTA PRIMERA EN CENTRO GUEL BENZU **26015**
 C/ JUAN MARÍA GUEL BENZU Nº9
 PAMPLONA (NAVARRA)
 PROMUEVE: INSTITUTO NAVARRO DE DEPORTE
 JULIO 2020

ARQUITECTOS:

SANTIAGO IRIBARREN S. MIGUEL ANGEL ZABALA I. MAITE ZABALA I. JESUS MARIA ARTIEDA E.

ARQUITECTO COLABORADOR: -


ESTADO ACTUAL

PLANTAS, ALZADOS Y SECCIONES


EA 02

Nº REVISIÓN: -
FECHA REVISIÓN: -
REVISADO POR: -

ESCALA: 1/150

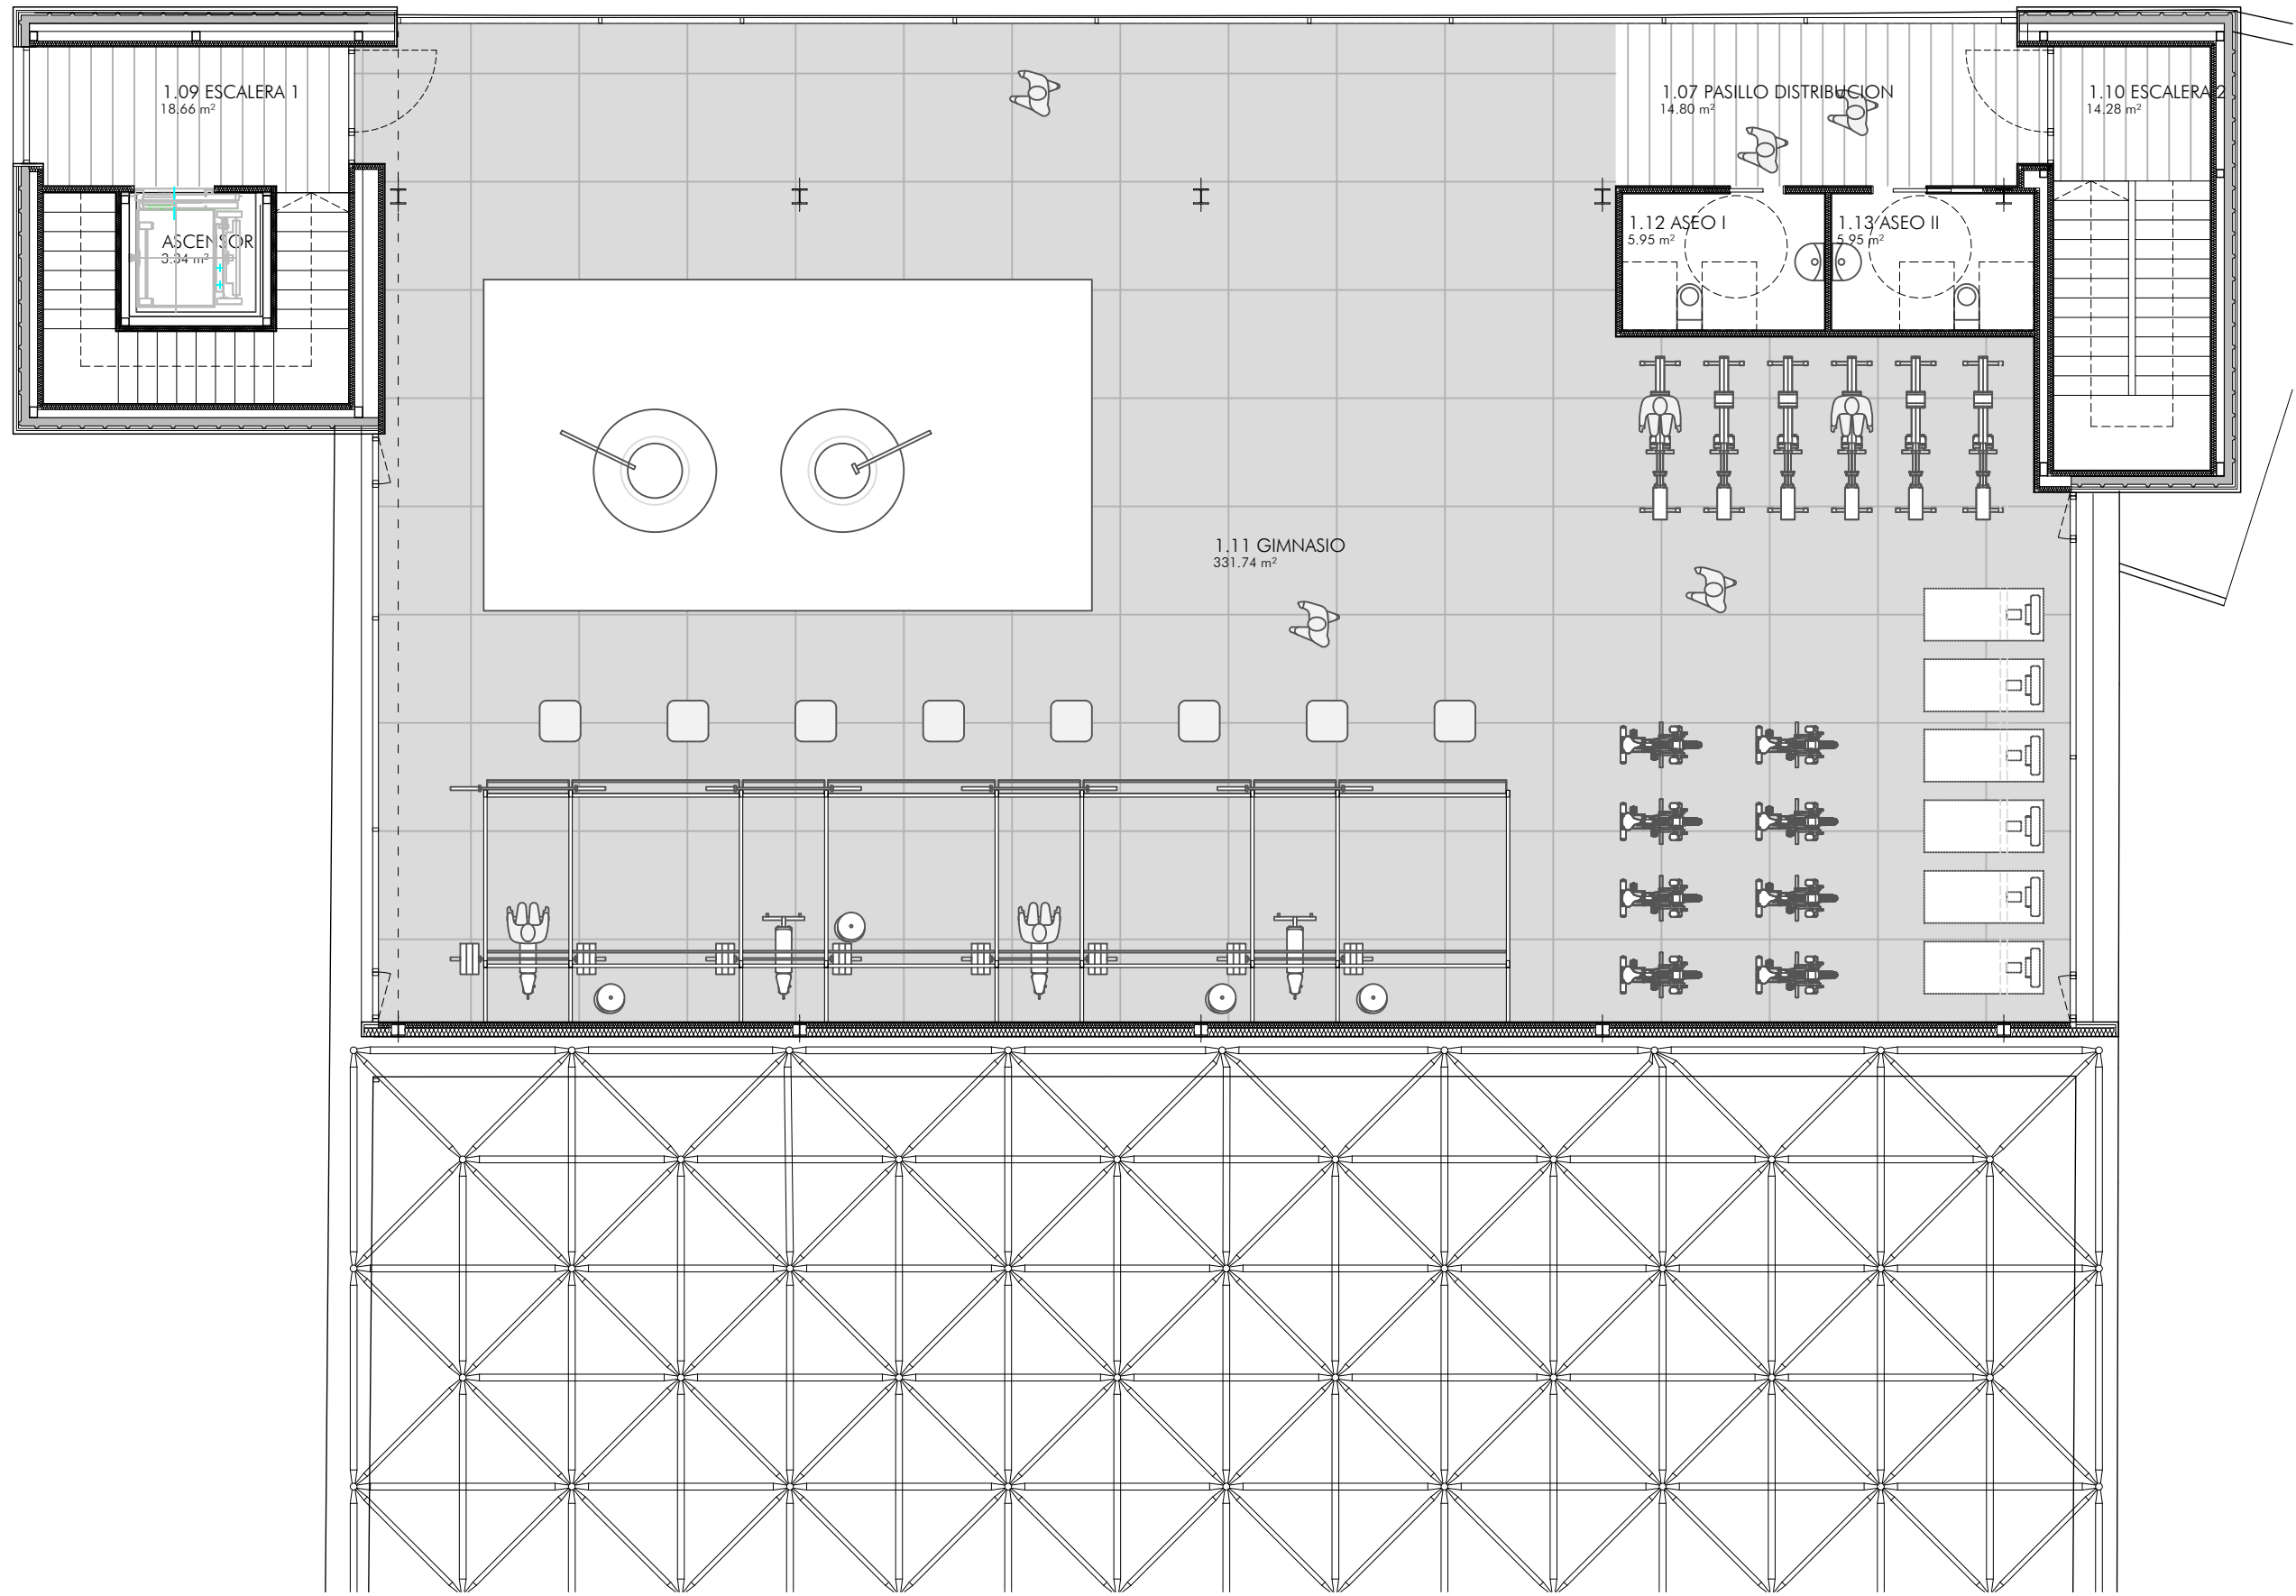

PLANTA PRIMERA

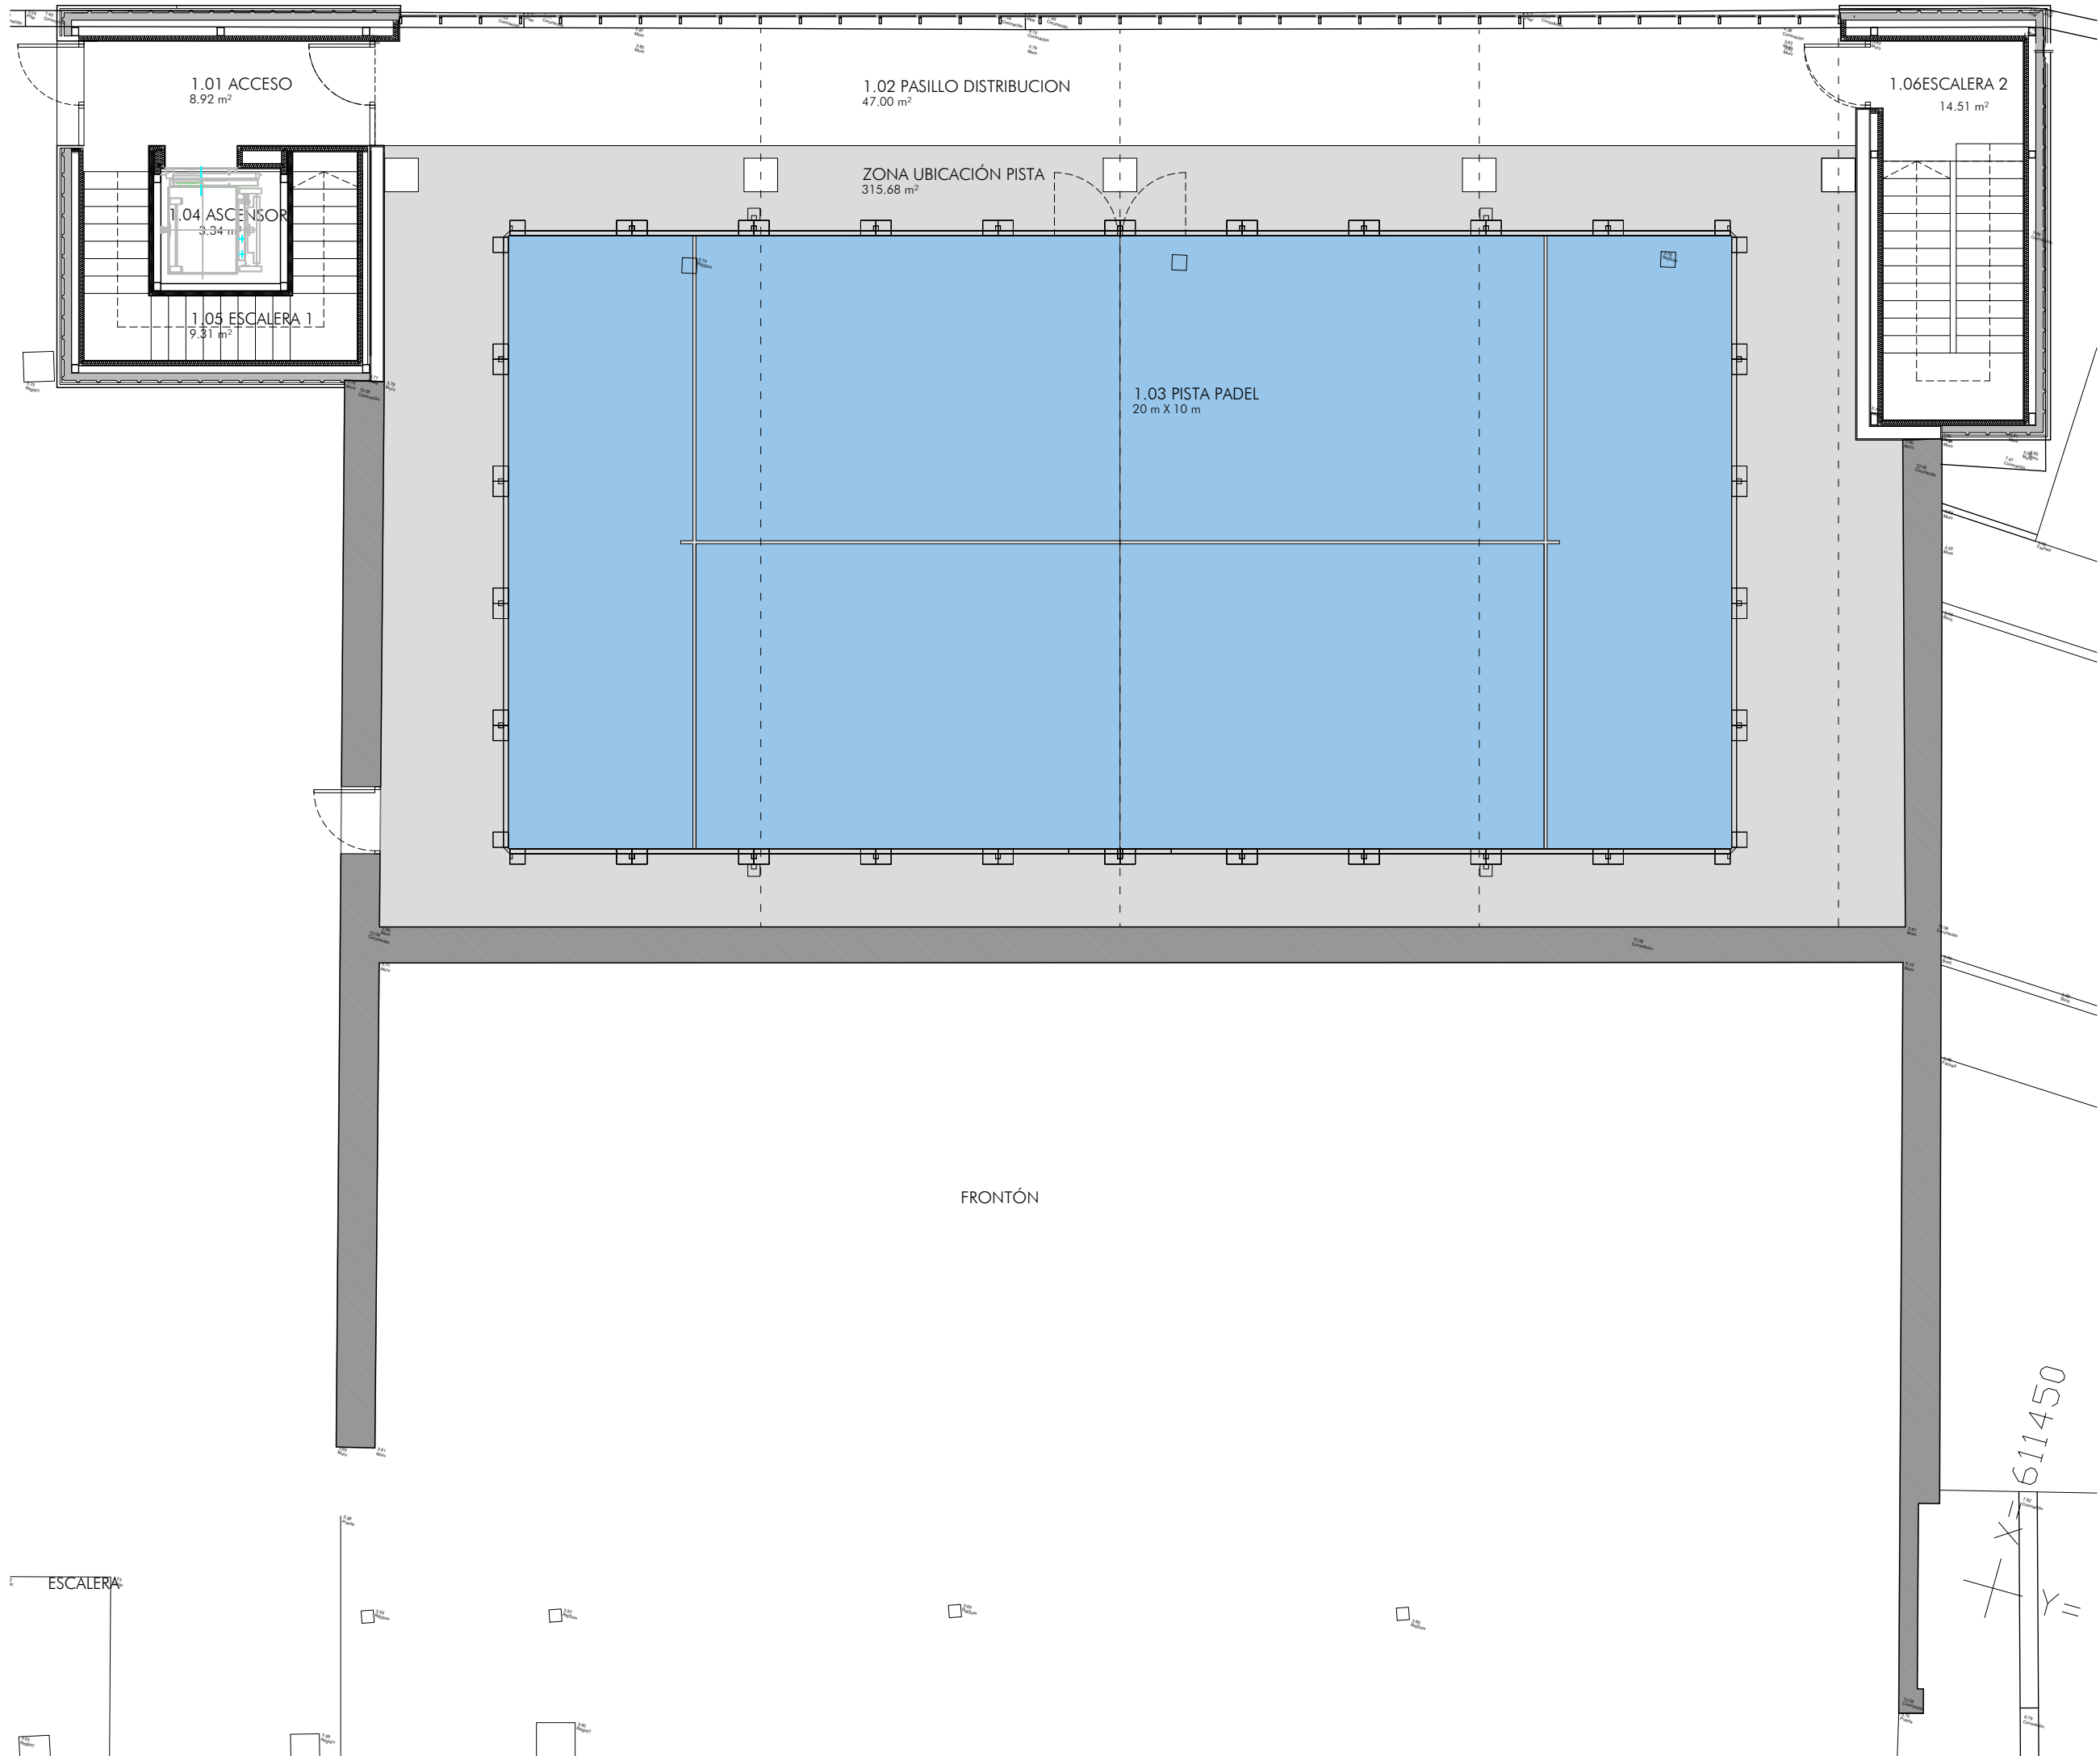

PLANTA BAJA

CUADRO DE SUPERFICIES	
PLANTA BAJA	
1.01. ACCESO	8,92 m²
1.02. PASILLO DISTRIBUCION	47,00 m²
1.03. ZONA UBICACION PISTA PADEL	315,68 m²
1.04. ASCENSOR	3,34 m²
1.05. ESCALERA 1	9,31 m²
1.06. ESCALERA 2	1,28 m²
SUPERFICIE ÚTIL P. BAJA	385,28 m²
SUPERFICIE CONSTRUIDA P. BAJA	420,94 m²
PLANTA PRIMERA	
1.07. PASILLO DISTRIBUCION	14,80 m²
1.08. ASCENSOR	3,34 m²
1.09. ESCALERA 1	9,31 m²
1.10. ESCALERA 2	9,76 m²
1.11. GIMNASIO	331,74 m²
1.12. ASEO I	5,95 m²
1.13. ASEO II	5,95 m²
SUPERFICIE ÚTIL P. PRIMERA	380,85 m²
SUPERFICIE CONSTRUIDA P. PRIMERA	428,24 m²
SUPERFICIE ÚTIL TOTAL	766,13 m²
SUPERFICIE CONSTRUIDA TOTAL	849,18 m²



FASE II. PROYECTO DE EJECUCION
ACONDICIONAMIENTO GIMNASIO
PLANTA PRIMERA EN CENTRO GUELZENZU Nº9
PARTICION Y MOBILIARIO:
PROYECTANTE: INSTITUTO NAVARRO DE DEPORTE

JULIO 2006


ARQUITECTOS:

SANTIAGO RIBAREH, MUEL ANGEL ZABALA, NAIT ZABALA, JESUS MARIA ARTIEDA E.
ARQUITECTO COLABORADOR: -


SUPERFICIES Y MOBILIARIO
PLANTA BAJA y PRIMERA

S 01



Nº REVISION: -
FECHA REVISION: -
REVISADO POR: -
ESCALA: 1/100

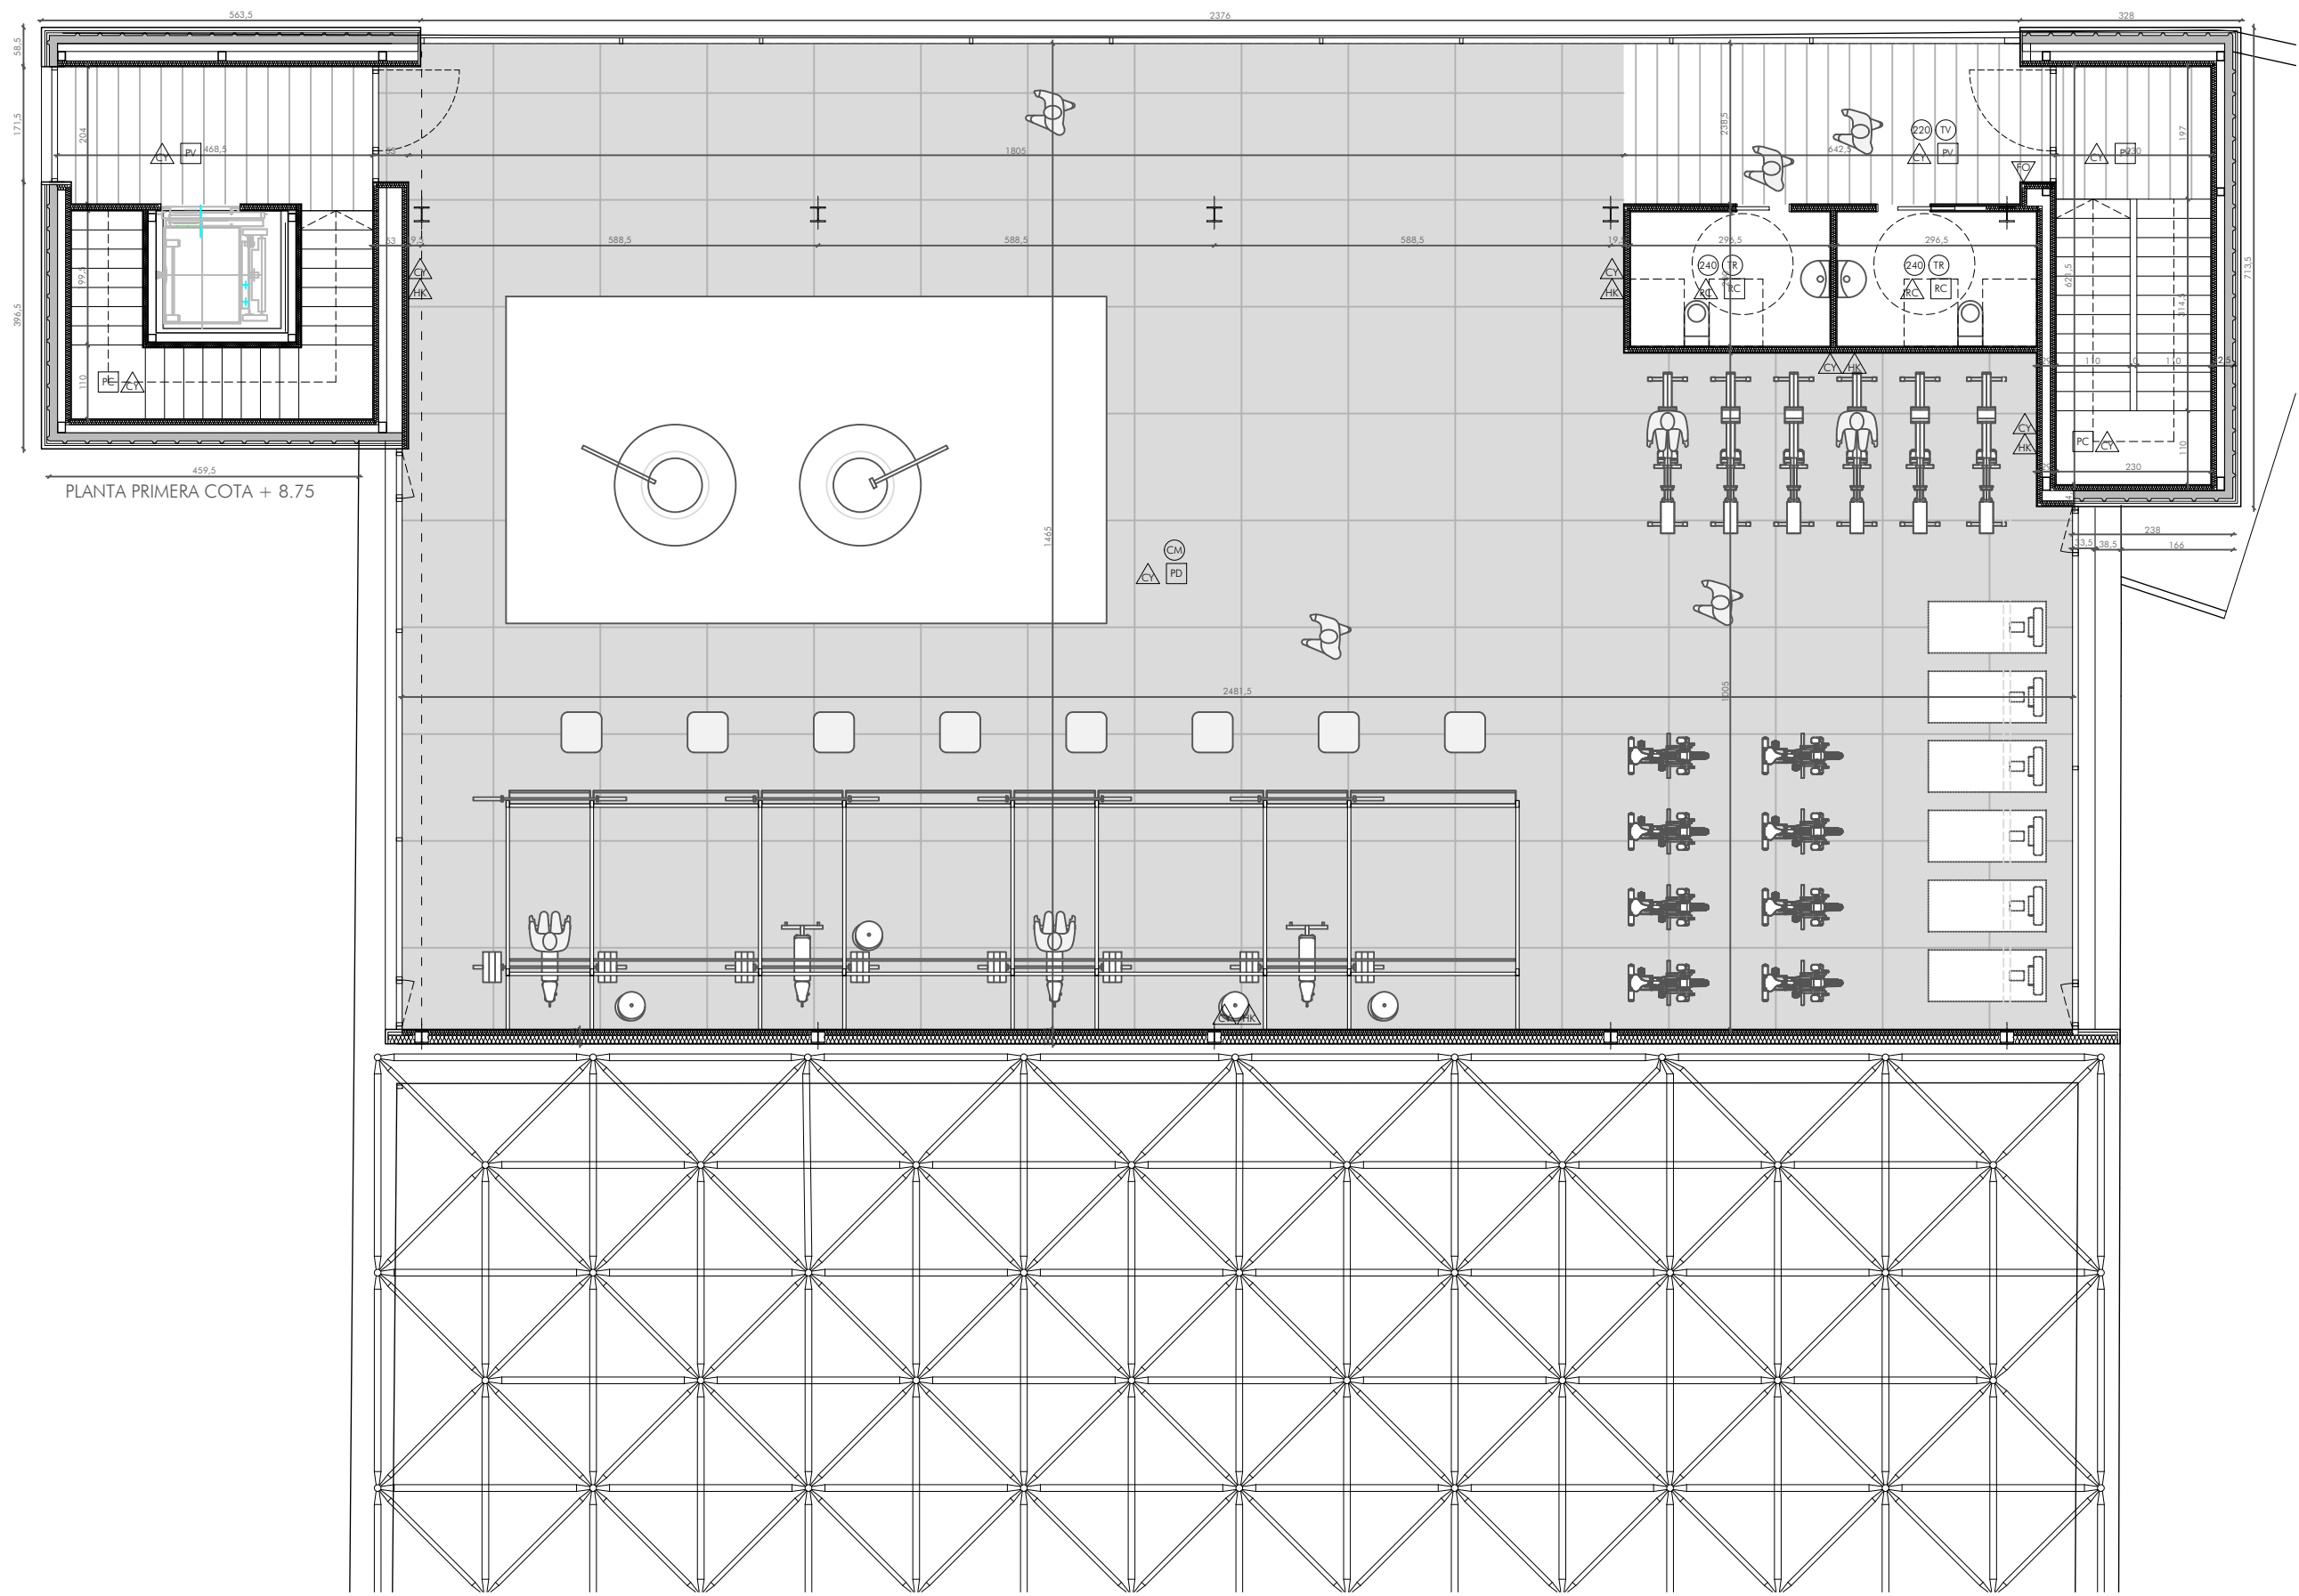

PLANTA PRIMERA

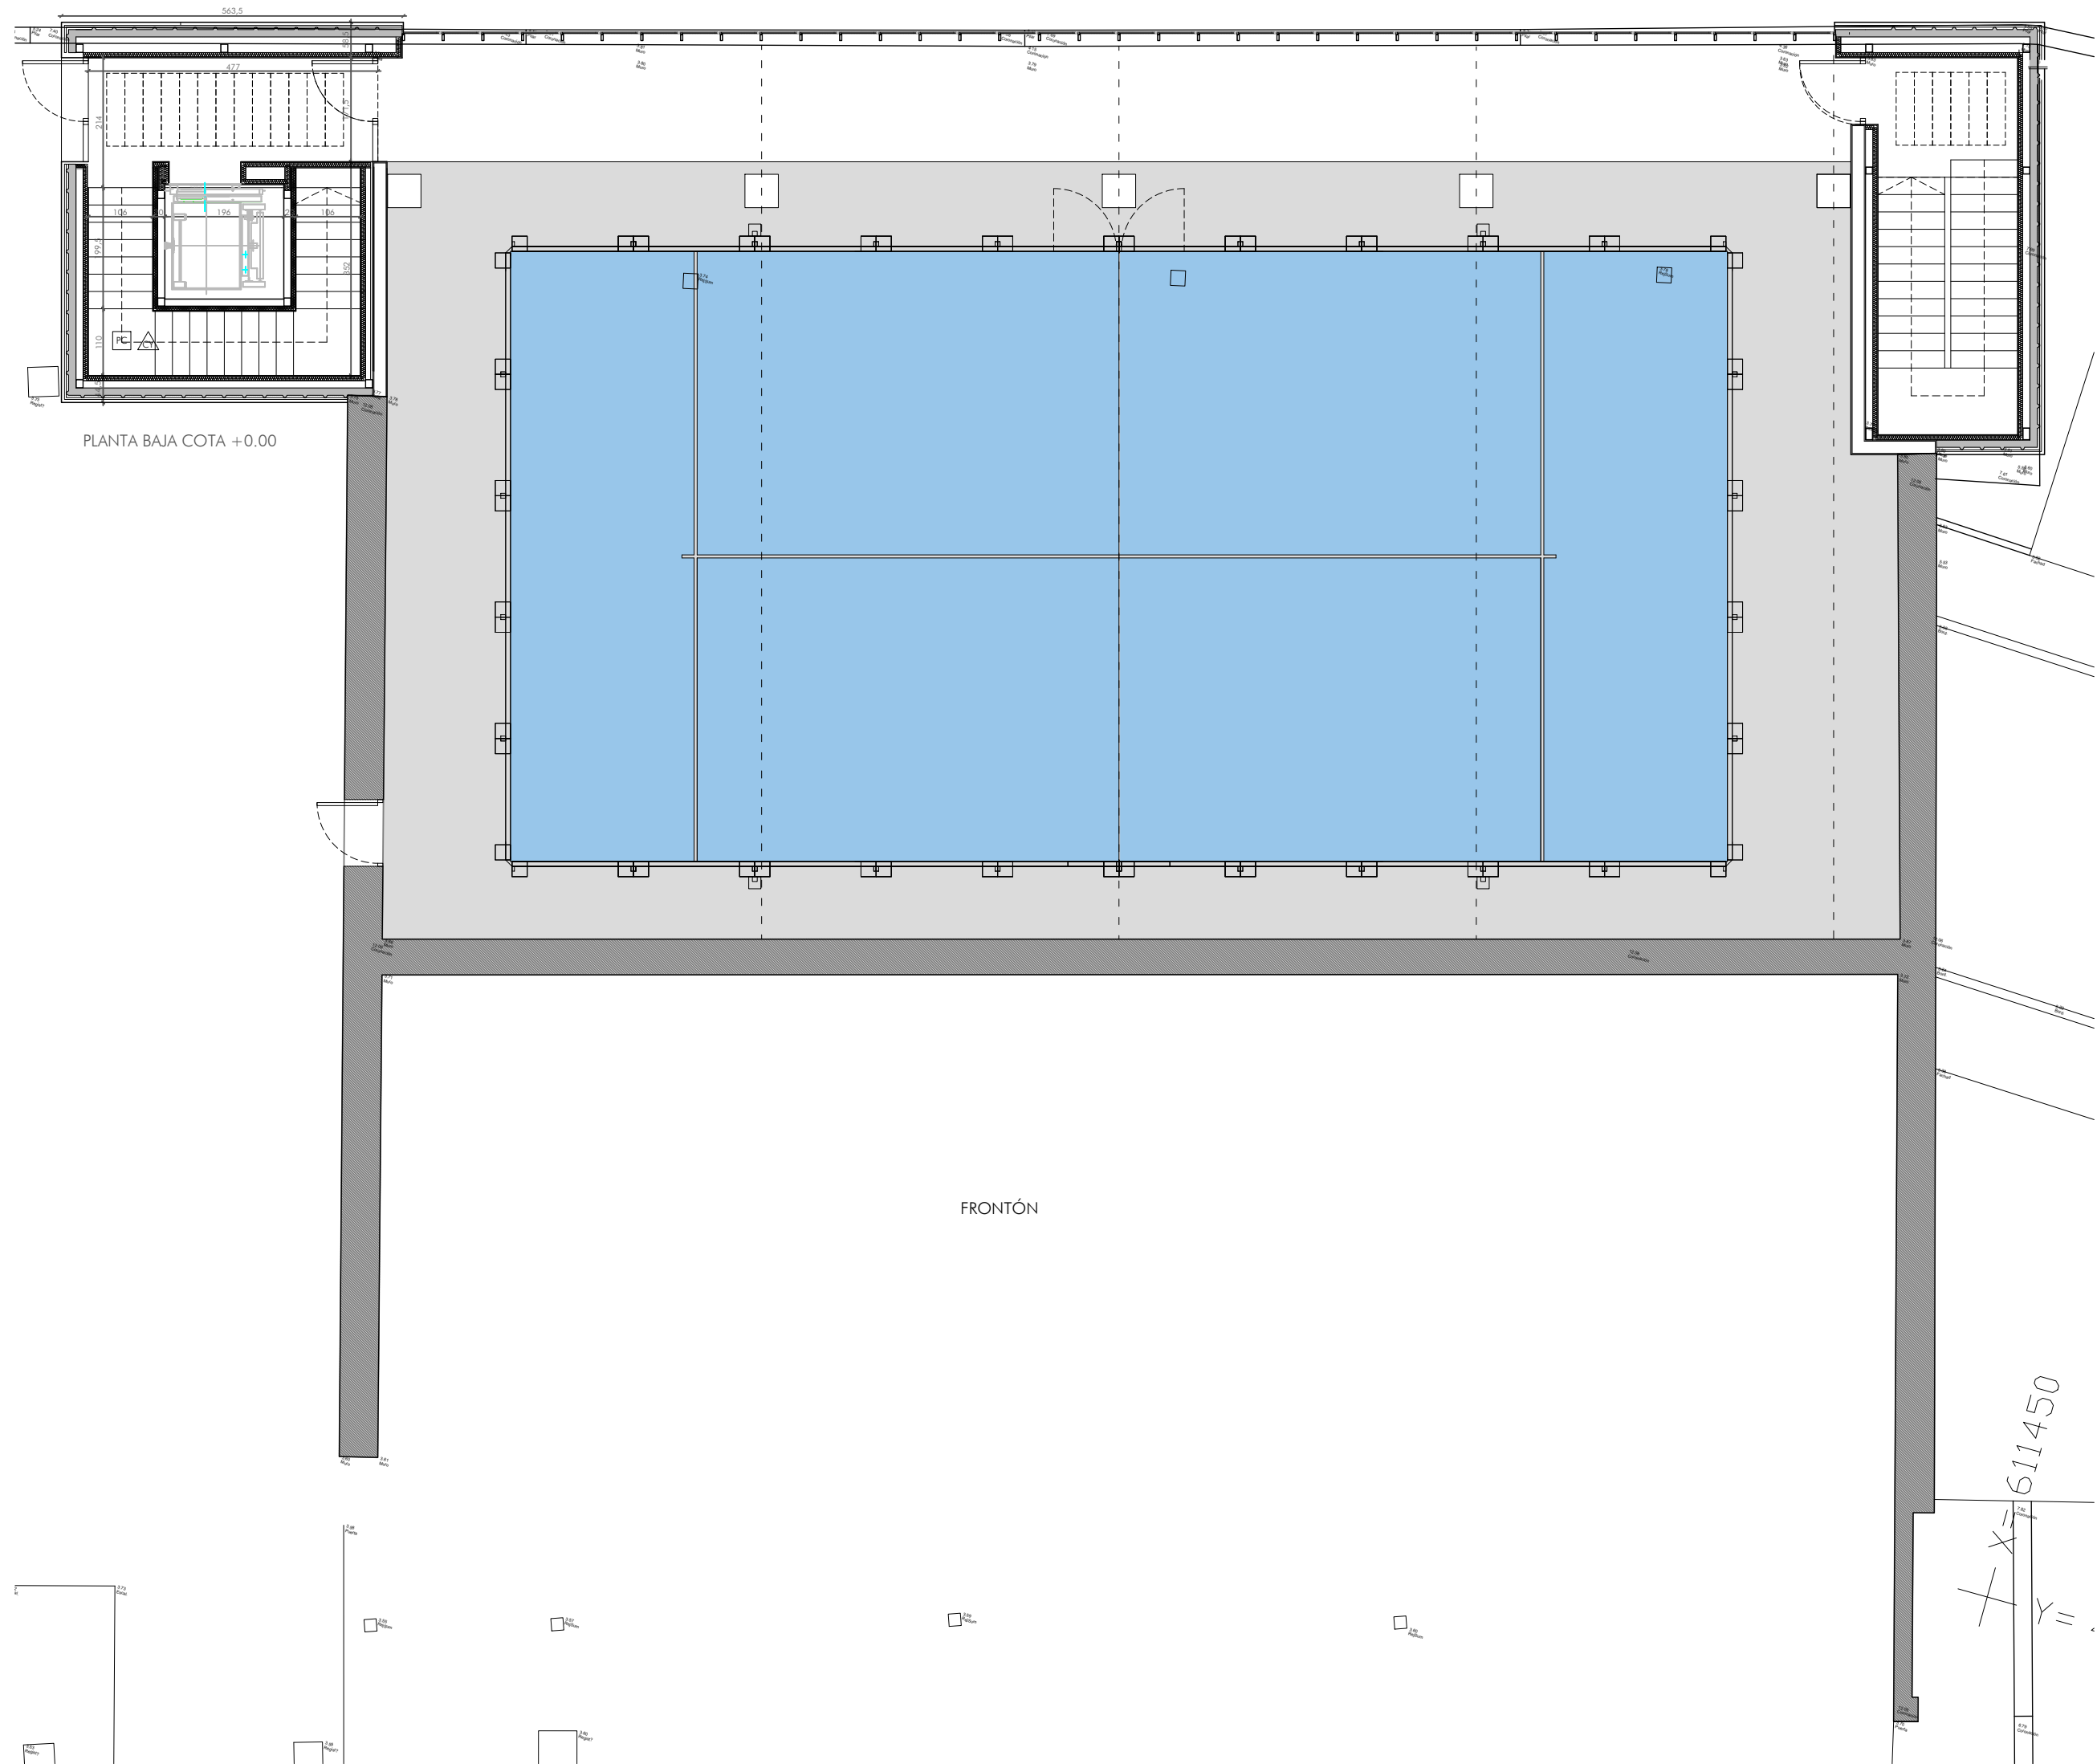

PLANTA BAJA

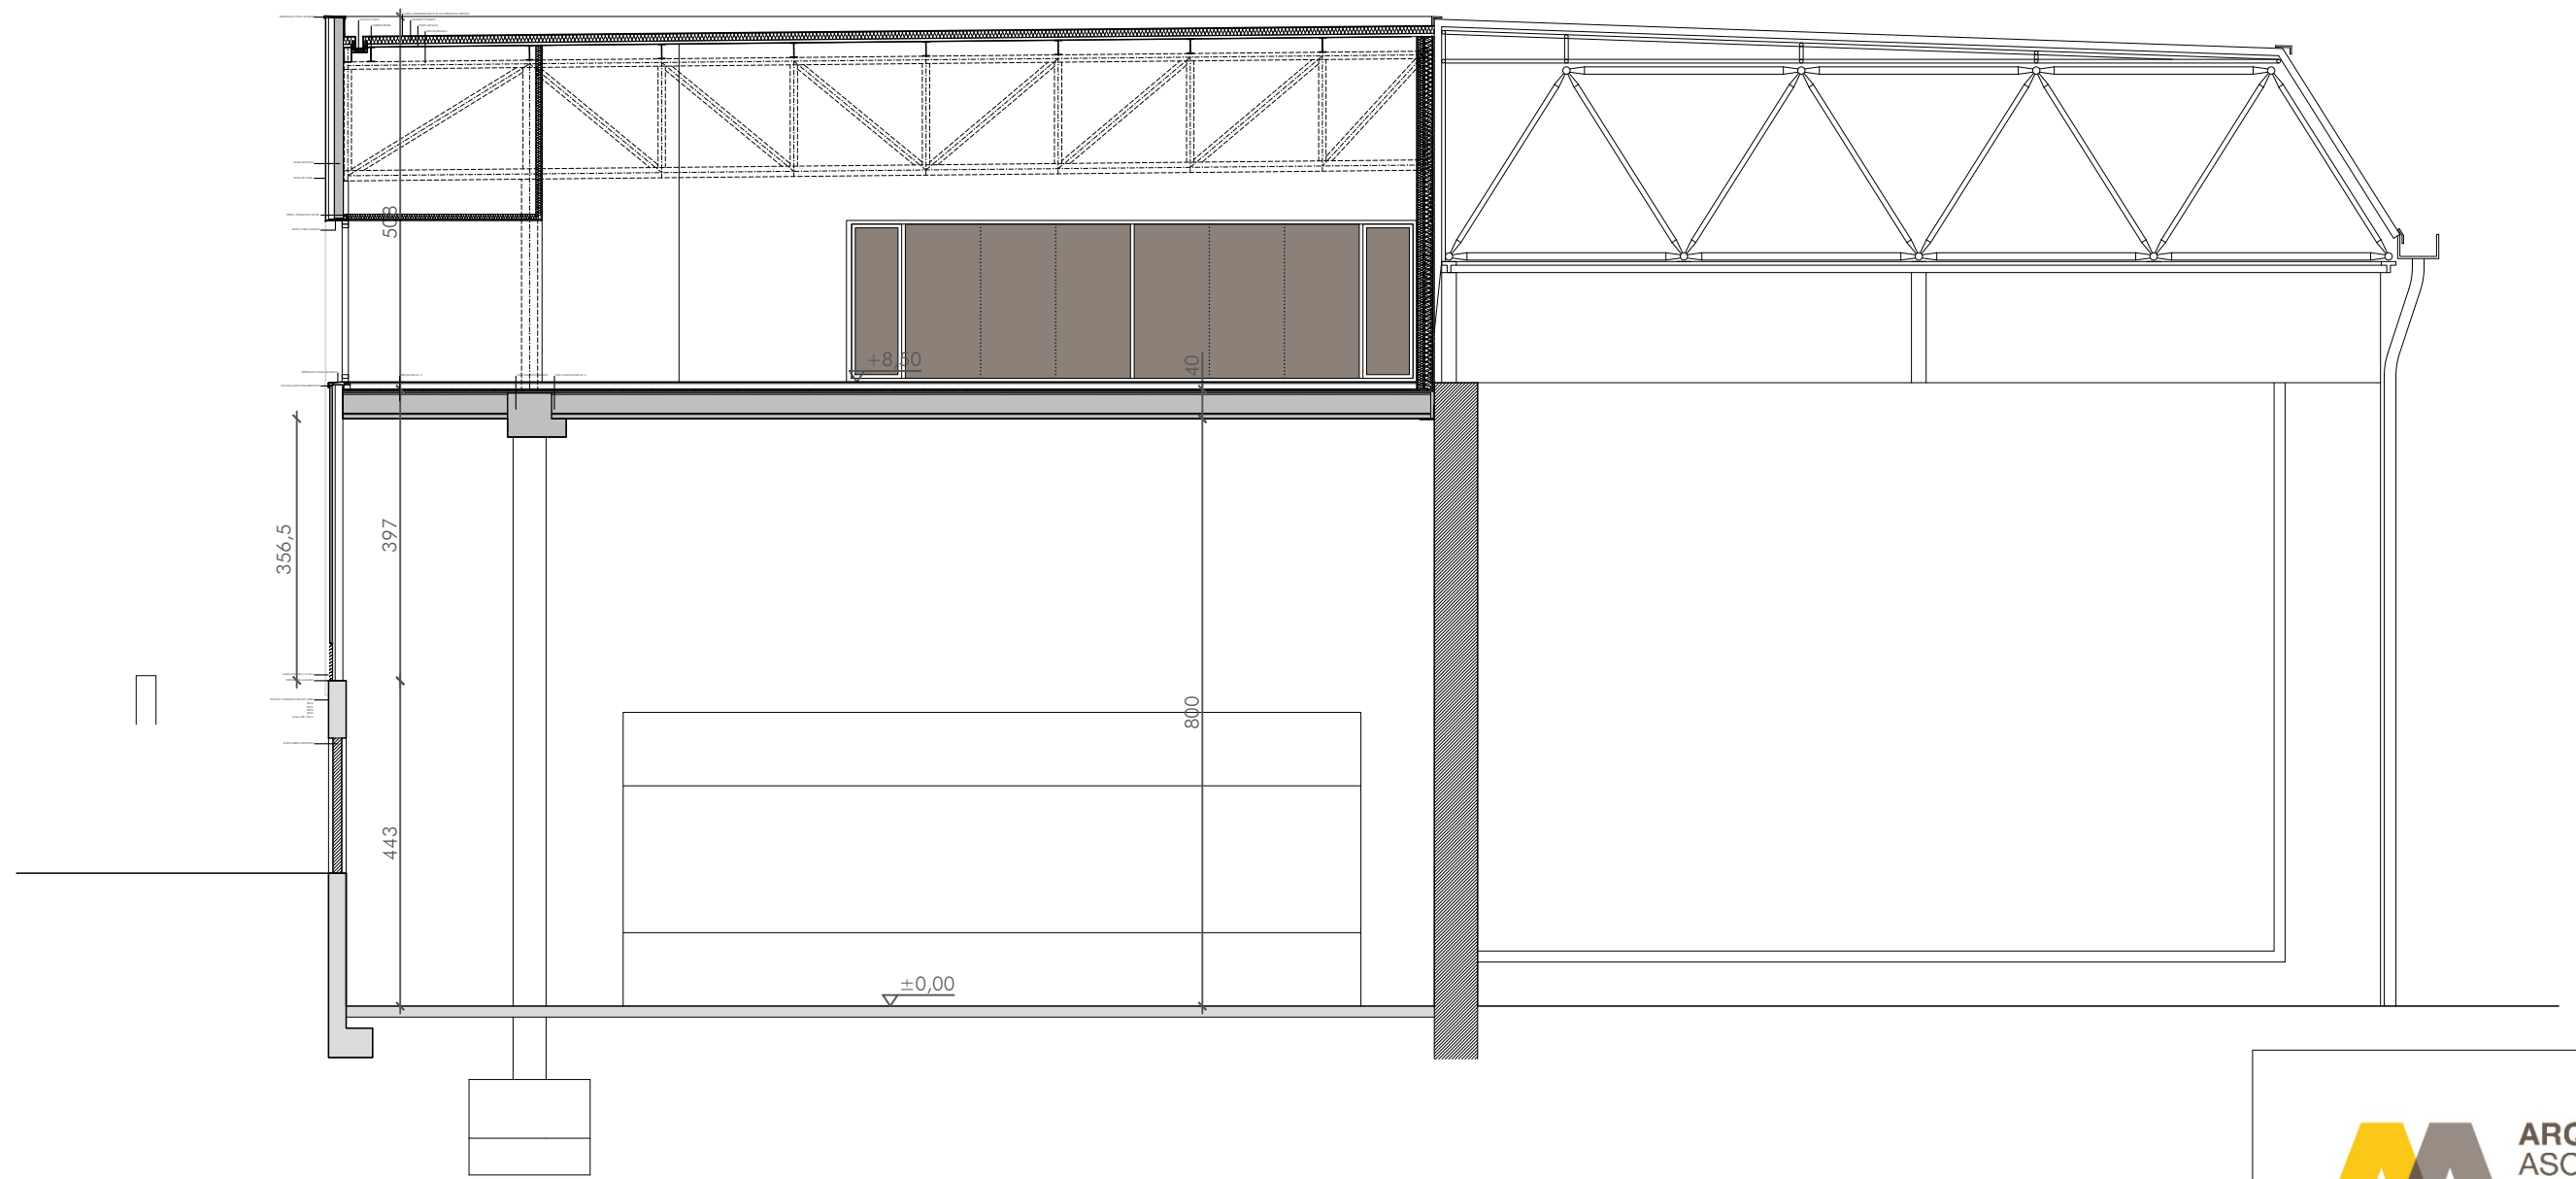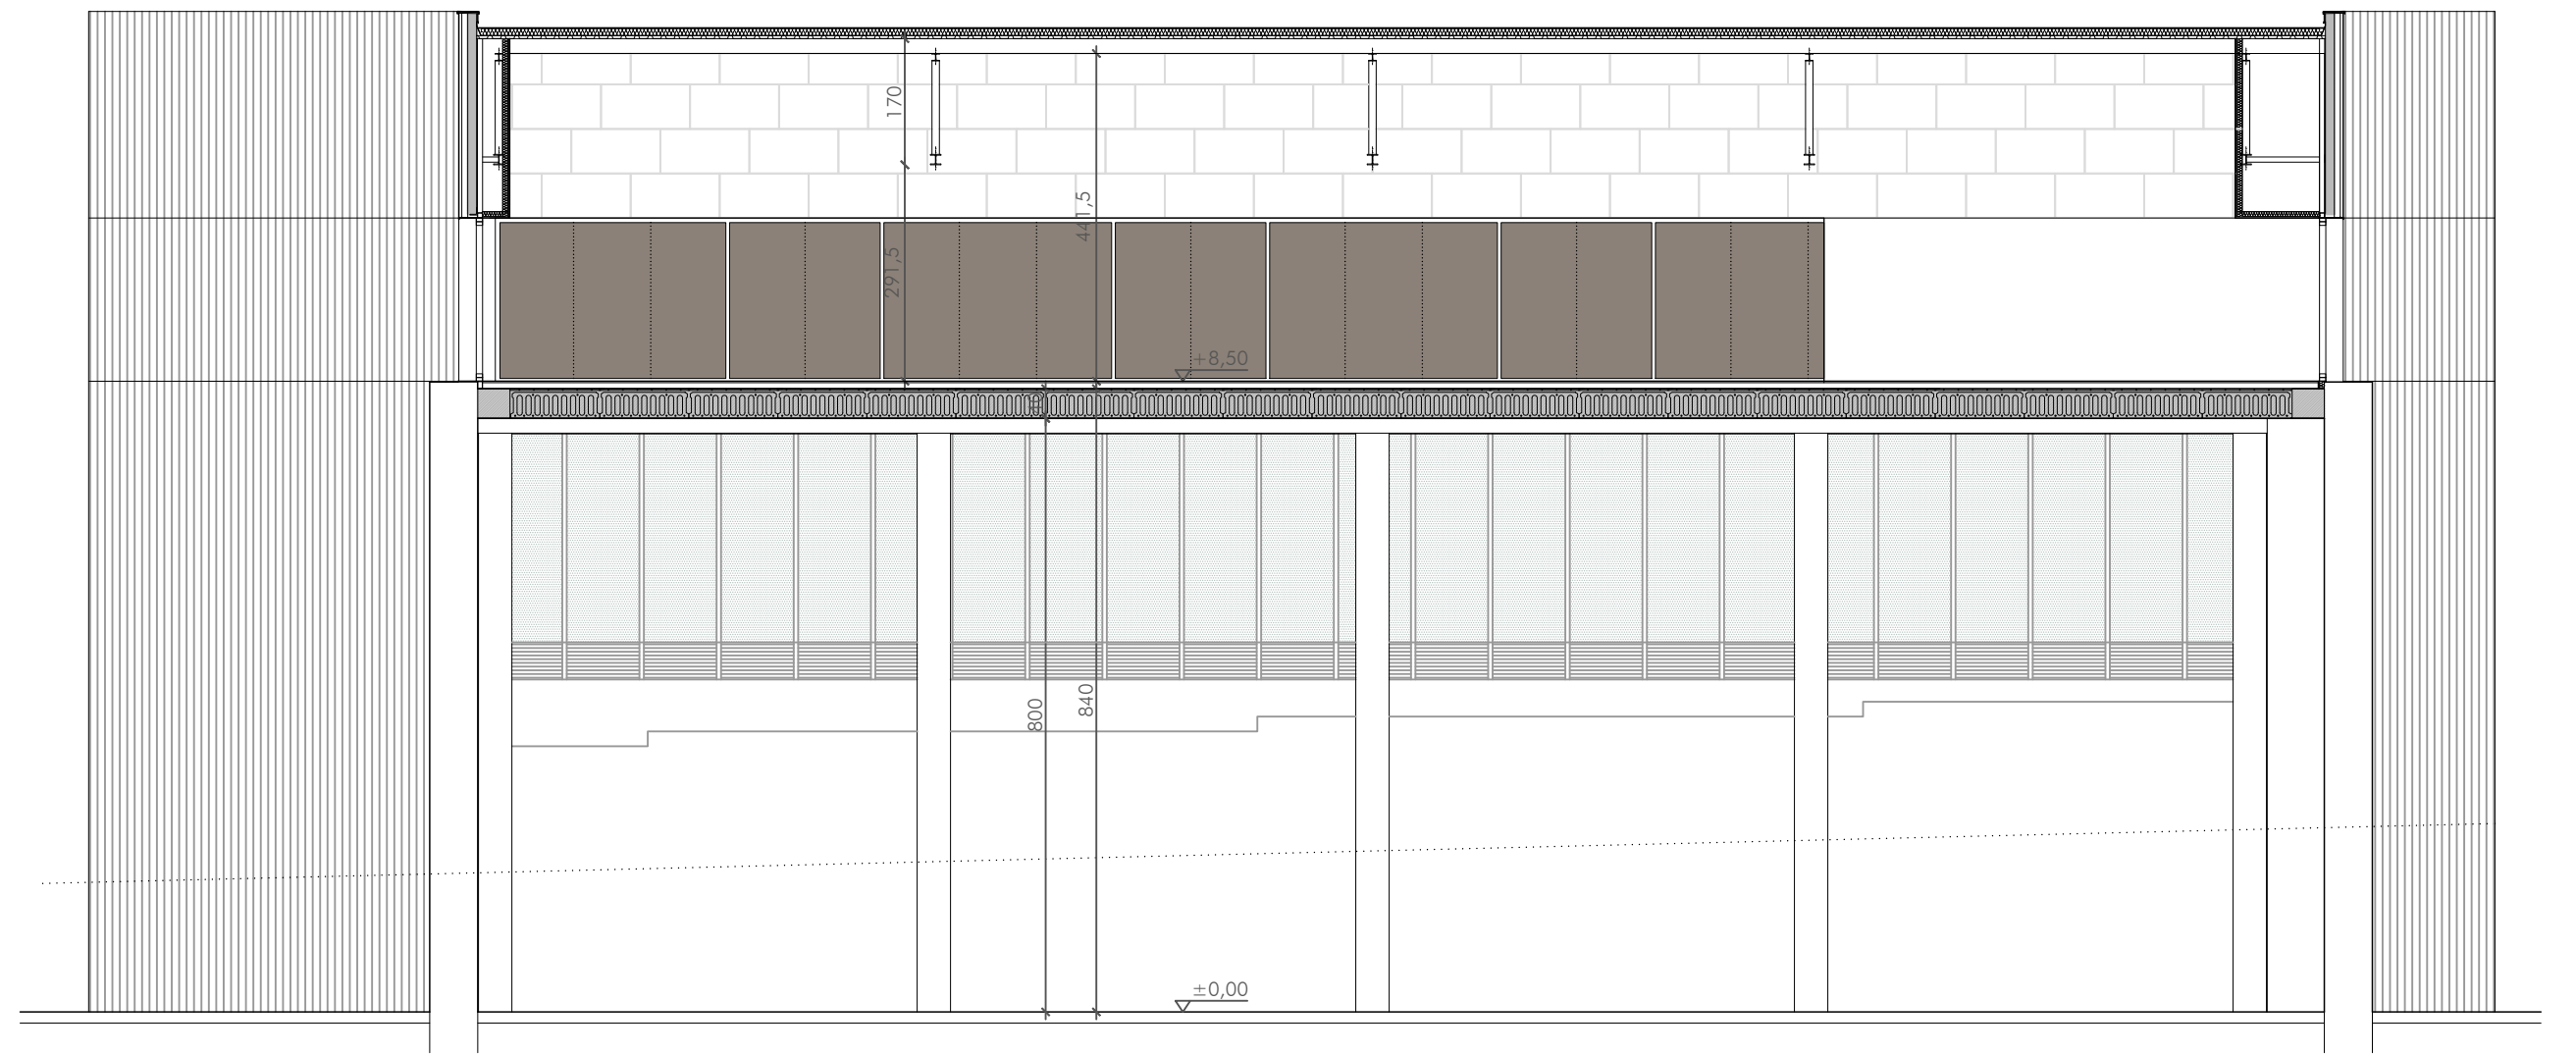

- PA PAREDES
- CY PLACA DE CARTÓN YESO PARA PINTAR
RM RASCO DE MORTERO
HK HERAKLITH A PARTIR DE ALTURA 2,20M
- PAV PAVIMENTOS
- SH SOLERA DE HORMIGÓN CON ACABADO RESINA EPXI
PC PAVIMENTO CERÁMICO
PV PAVIMENTO VINÍLICO
PD PAVIMENTO DEPORTIVO
- TE TECHOS
- CY FALSO TECHO CONTINUO DE CARTÓN YESO (PARA EXTERIORES EN SU CASO)
PA PLACA ALVEOLAR DE HORMIGÓN PREFABRICADO
TR FALSO TECHO REGISTRABLE ALUMINIO BANDEJAS 60X60
CM CUBIERTA CERCHA METÁLICA + CUBIERTA DECK



C/ Nueva 8, Oficina 2
Mutua Alta
31192 Navarra

T 948 23 98 25
F 948 23 76 07
www.aaasociados.com
aa@aaasociados.com


FASE II. PROYECTO DE EJECUCIÓN
ACONDICIONAMIENTO GIMNASIO
PLANTA PRIMERA EN CENTRO GUELBEZNU 26015
C/ JUAN MARÍA GUELBEZNU Nº9
PARTICIÓN Y FUENTES:
PROYECTA: INSTITUTO NAVARRO DE DEPORTE JULIO 2006

ARQUITECTOS:


SANTIAGO IBARRERIS MÓJUL ANGEL ZABALA I NAITE ZABALA I JESUS MARIA ARTEIDA E
ARQUITECTO COLABORADOR: -

ALBAÑILERIA, COTAS Y ACABADOS
PLANTA BAJA, PRIMERA Y SECCIONES
A01

Nº REVISIÓN: -
FECHA REVISIÓN: -
REVISADO POR: -
ESCALA: 1/100

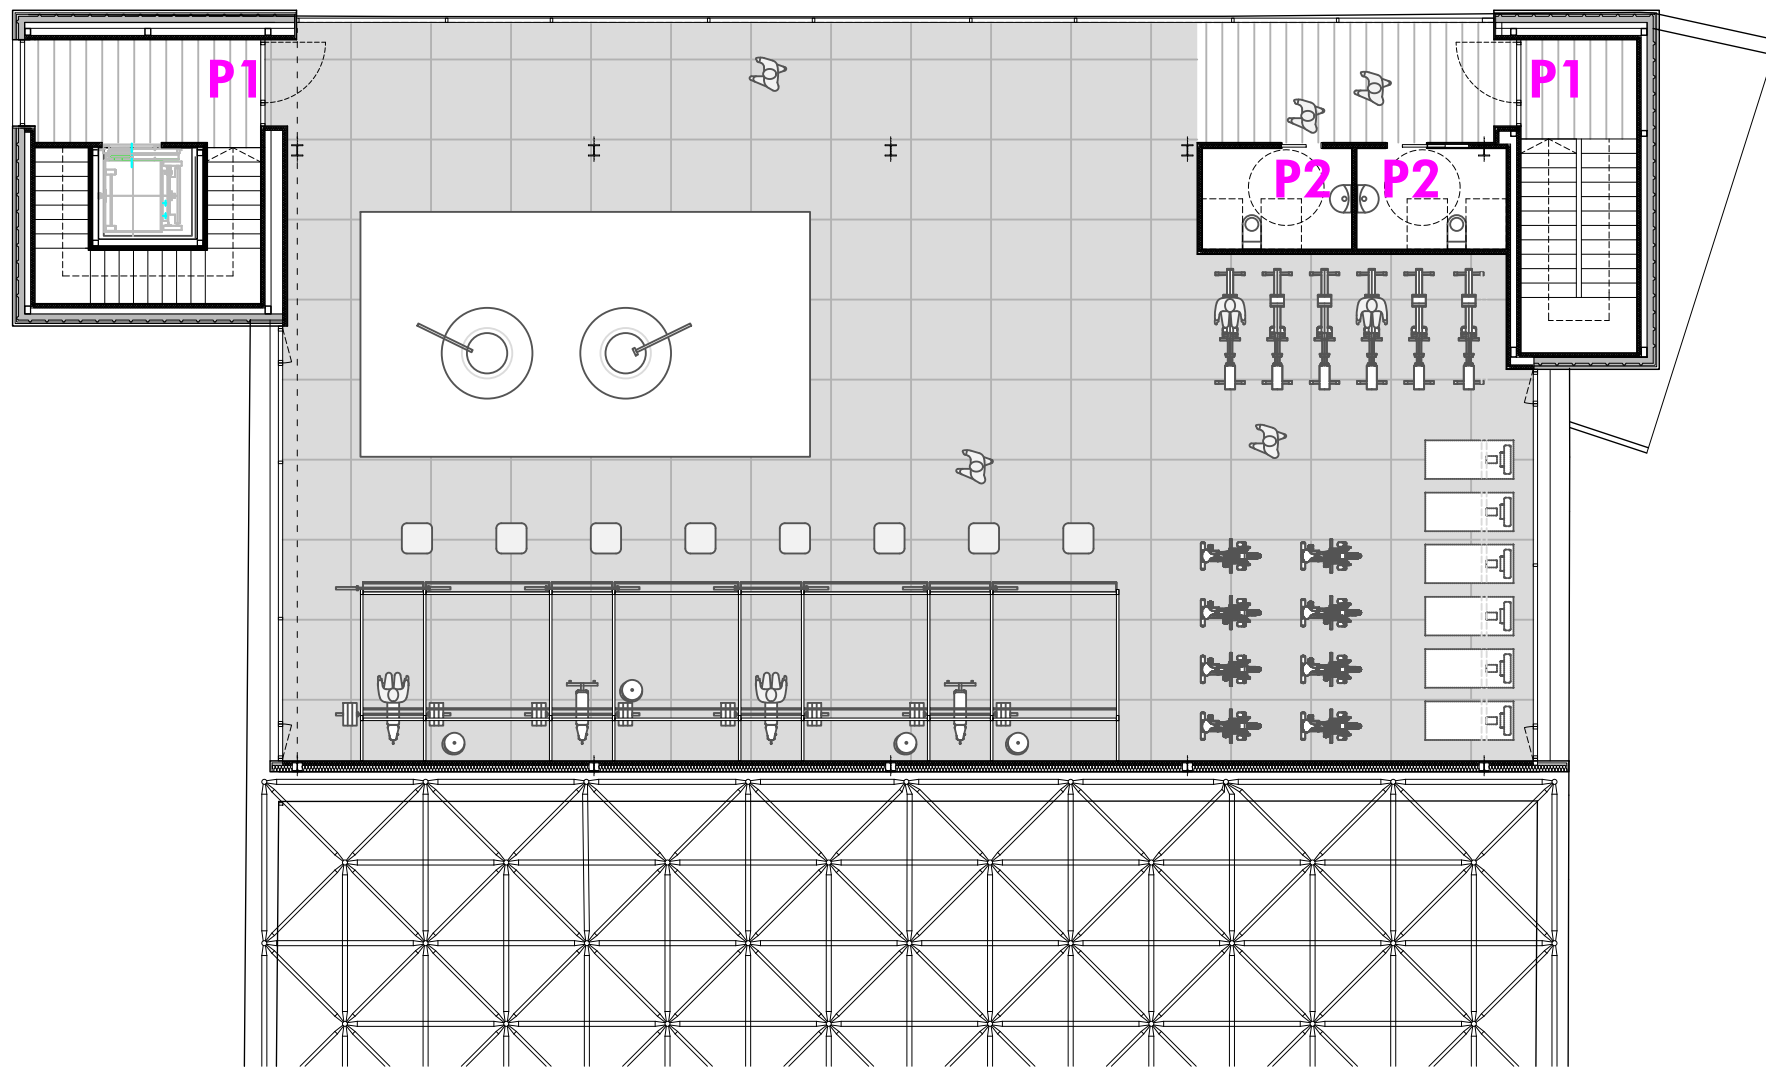

CARPINTERIA INTERIOR

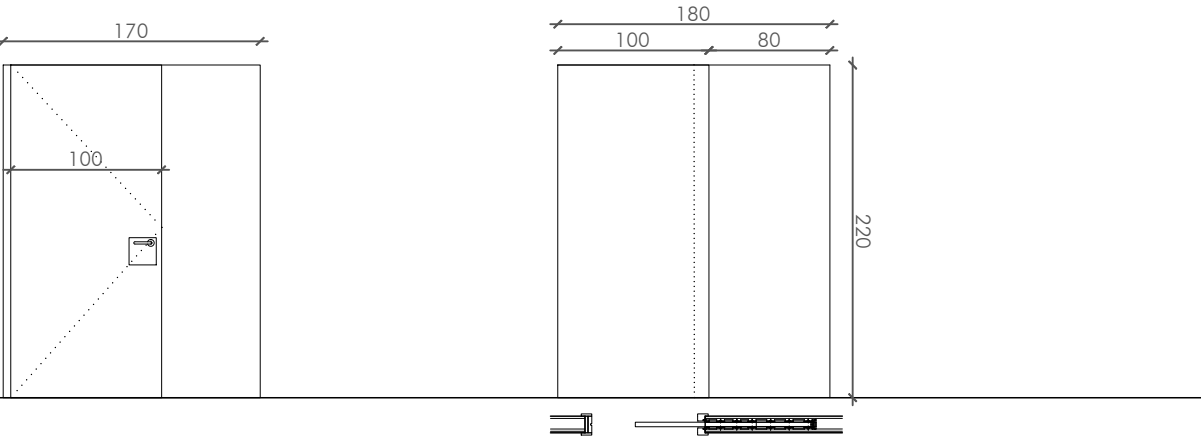

P1
2 uds

1 hoja batiente + 1 hoja fija
Puerta metálica EI2 60-C5
Control de acceso inteligente
Color especial a definir por la dirección
Barra antipánico
Manilla y herrajes acero inox

P2
2 ud

Puerta Cs2-d0
Puerta corredera oculta en tabique de pladur
Hoja corredera de DM acabado en formica a
ambas caras y canteada en panel fenólico
Jambas y marcos de DM forrados en formica
Guía Klein y tirador en acero inoxidable
Puerta aseo con condensa



C/ Nueva 8, Oficina 2
Mutilva Alta
31192 Navarra
T 948 23 98 25
F 948 23 76 07
www.asoarq.com
aa@asoarq.com

FASE II. PROYECTO DE EJECUCION
ACONDICIONAMIENTO GIMNASIO
PLANTA PRIMERA EN CENTRO GUEL BENZU

C/ JUAN MARÍA GUEL BENZU Nº9 26015
PAMPLONA (NAVARRA)
PROMUEVE: INST. NAVARRO DE DEPORTE JULIO 2026

ARQUITECTOS:



SANTIAGO IRIBARREN S. MIGUEL ANGEL ZABALA I.

ARQUITECTO COLABORADOR: -



MEMORIA DE CARPINTERIA C 01R1
CARPINTERIA EXTERIOR
E INTERIOR

Nº REVISIÓN: -
FECHA REVISIÓN: -
REVISADO POR: - ESCALA: 1/50



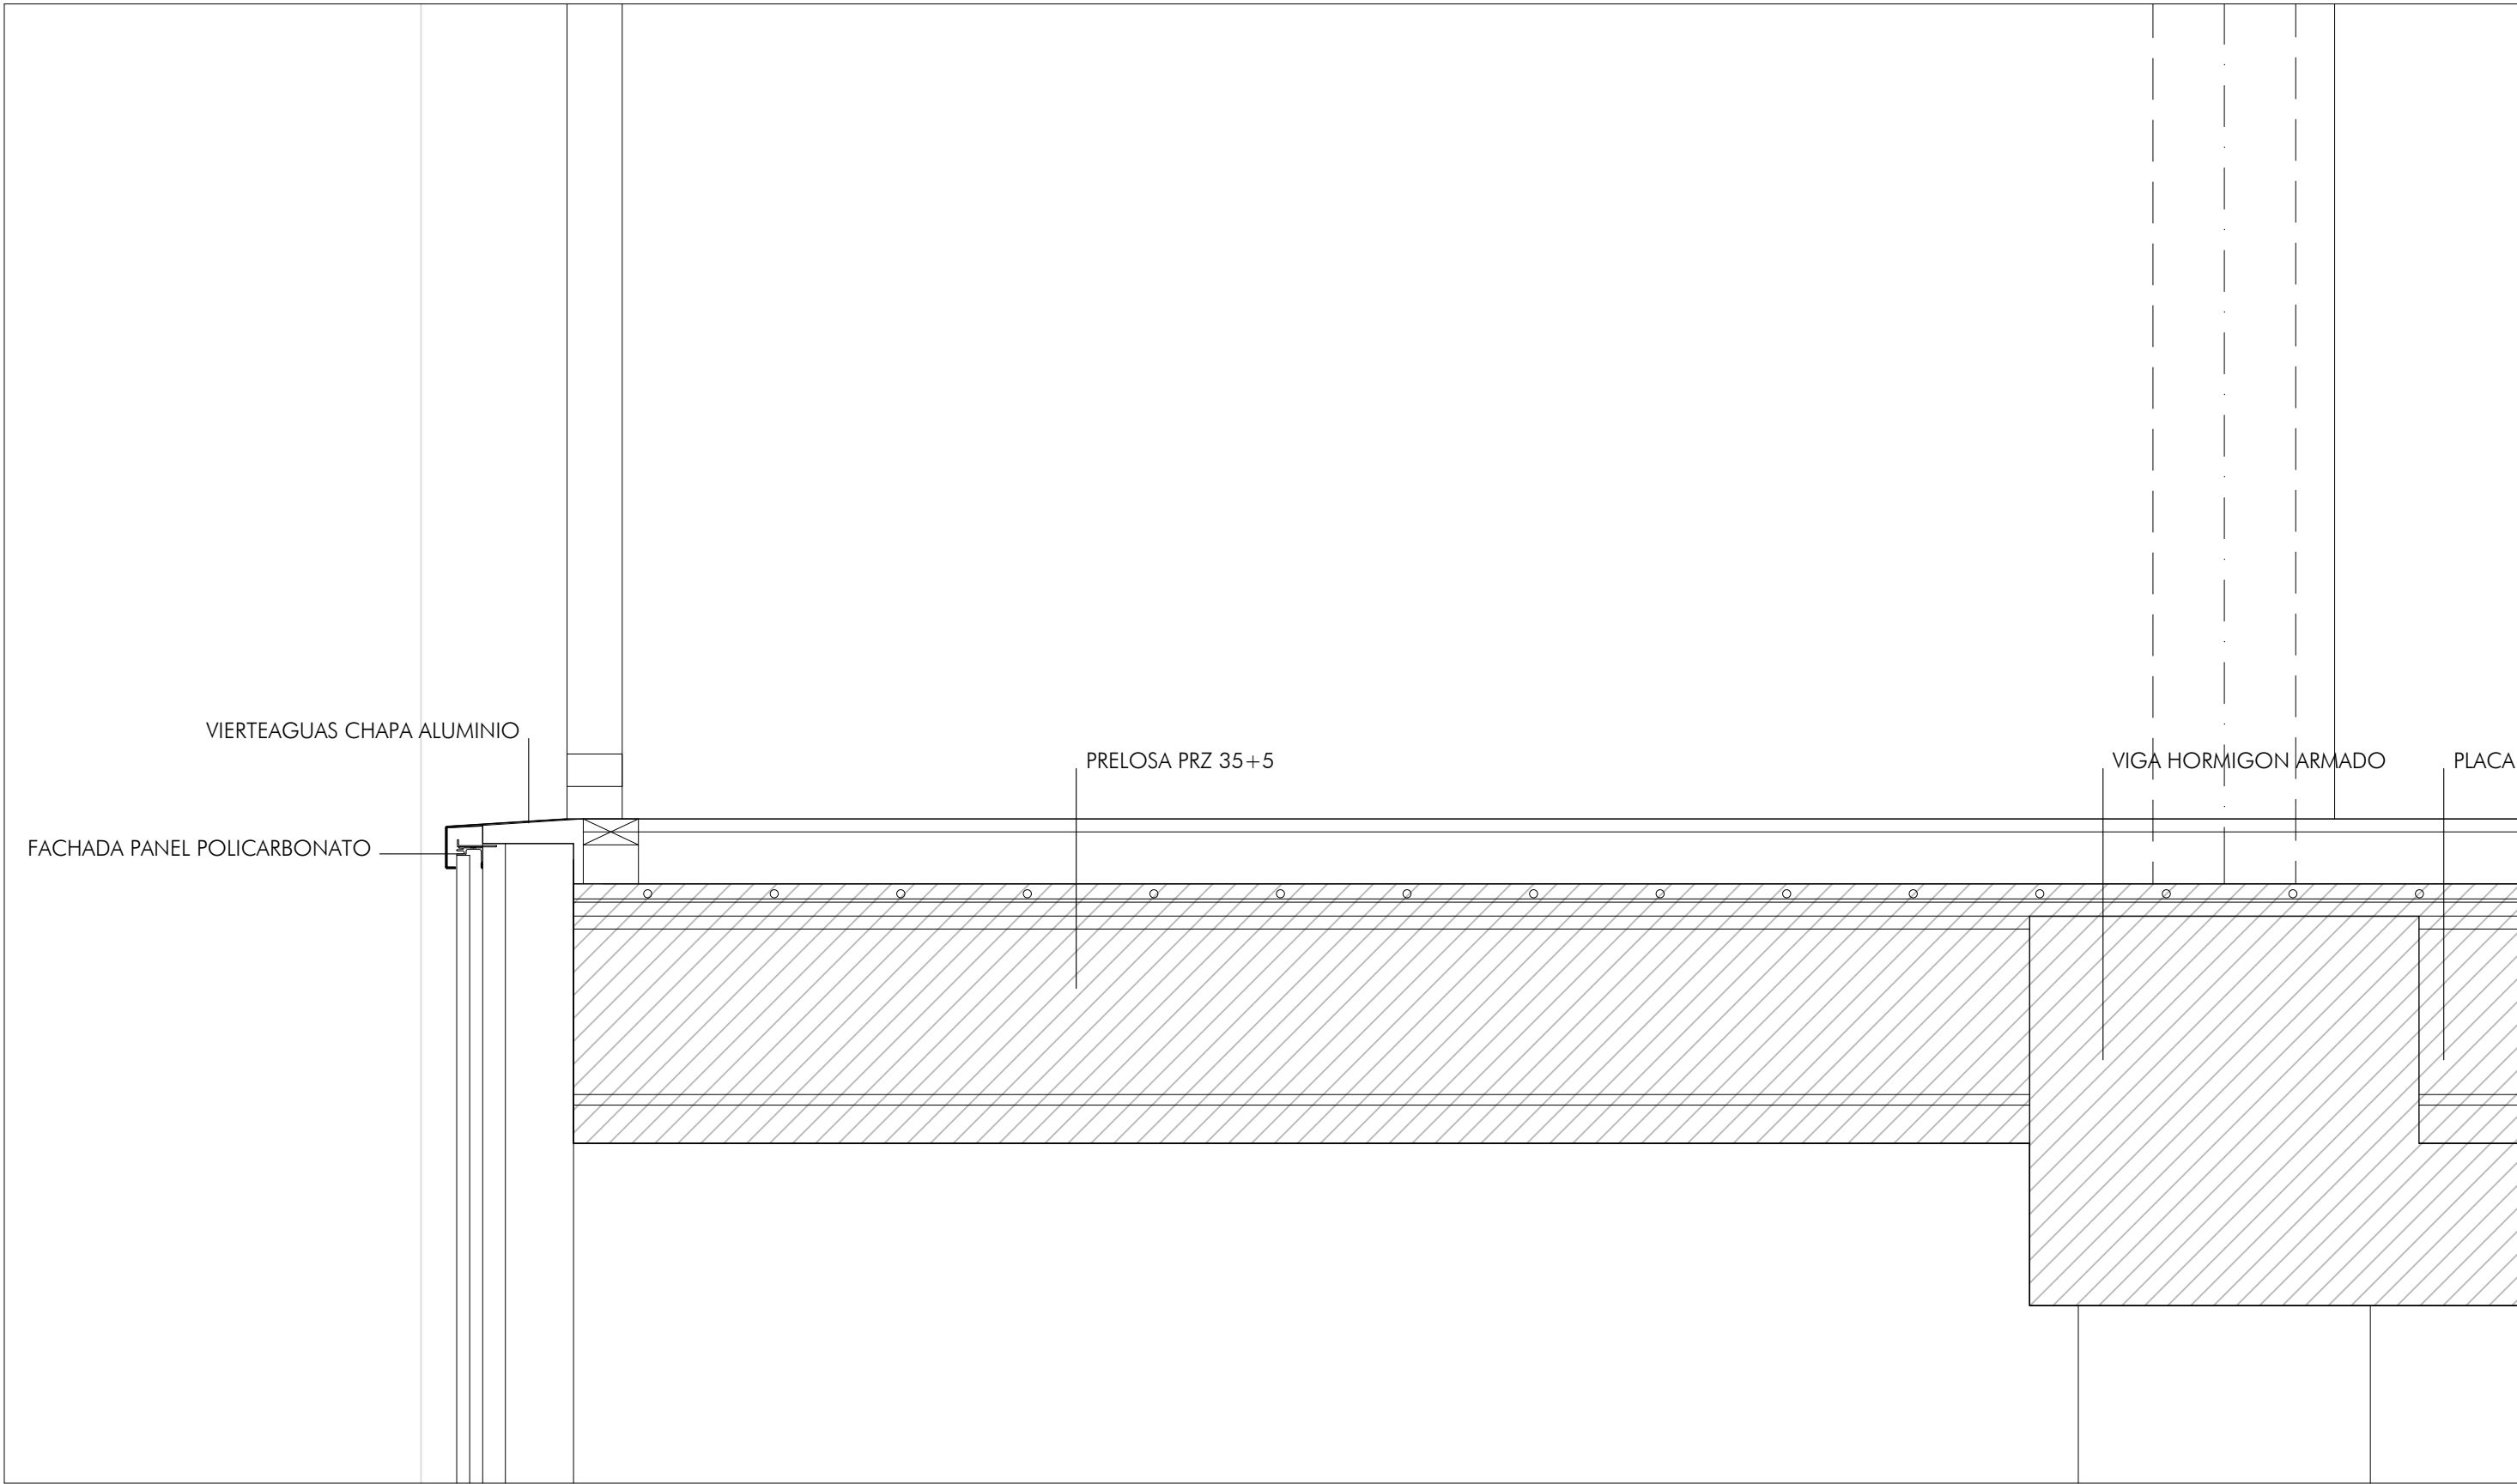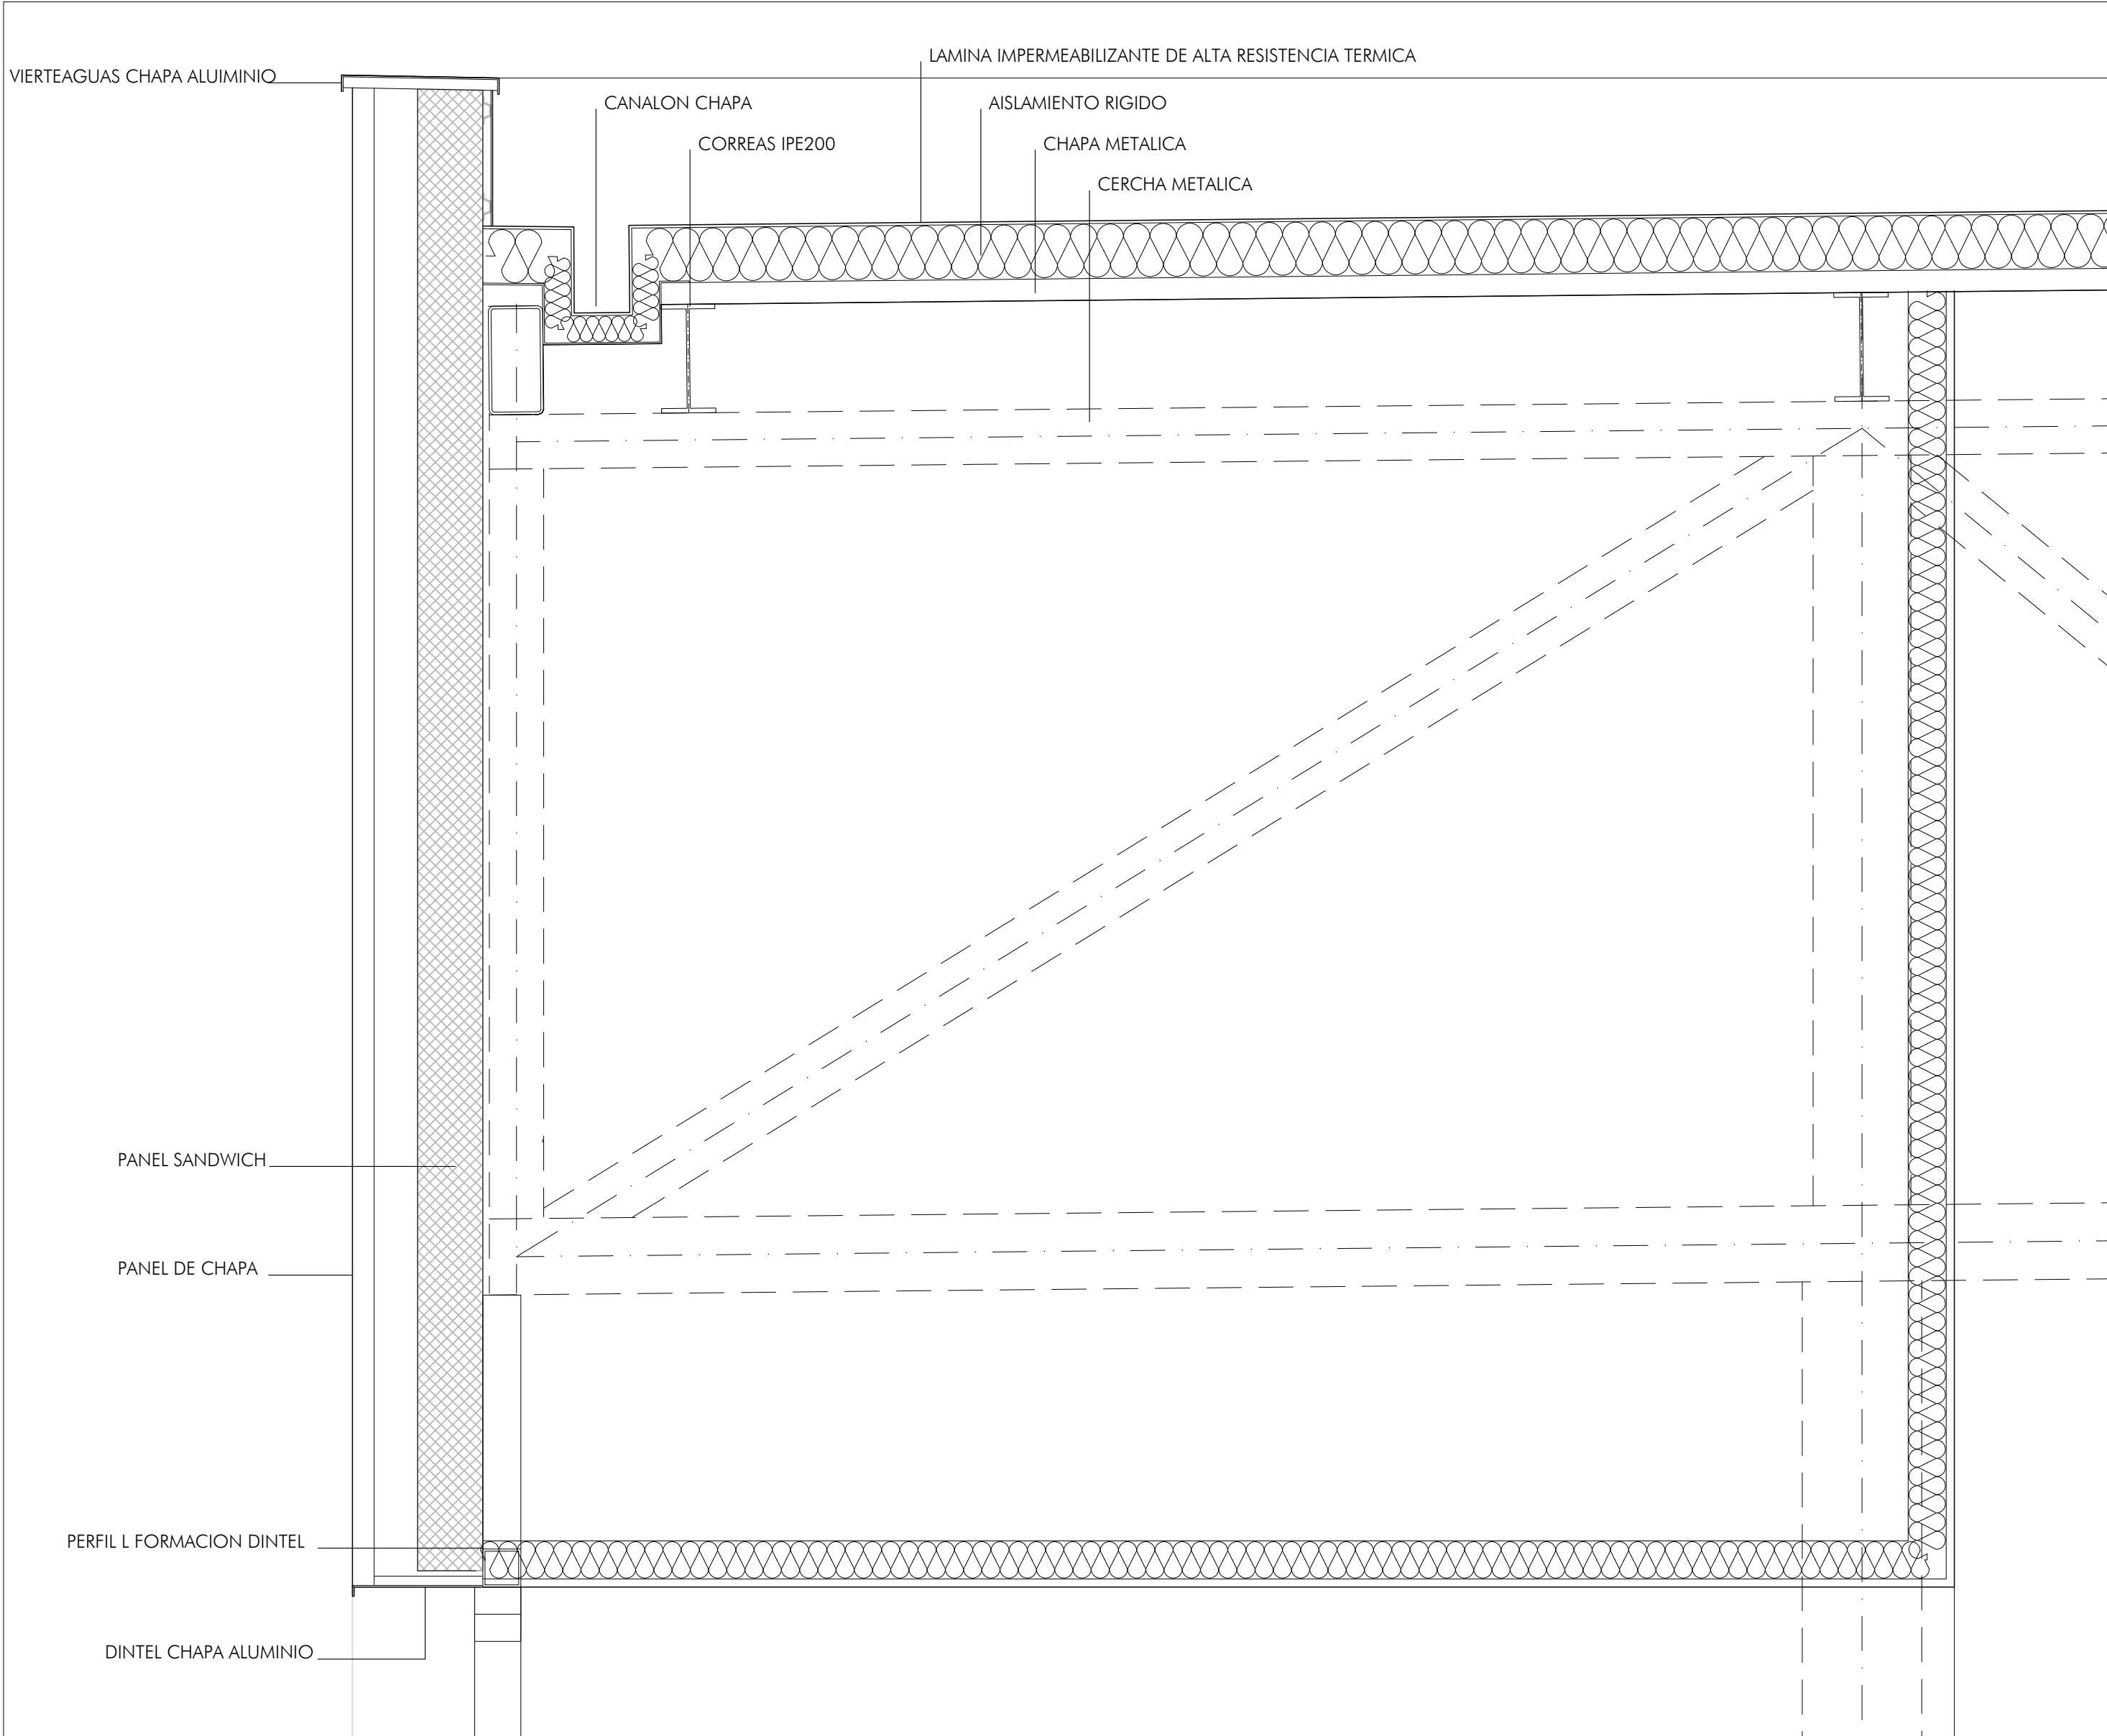

DETALLE SECCIÓN TRASVERSAL

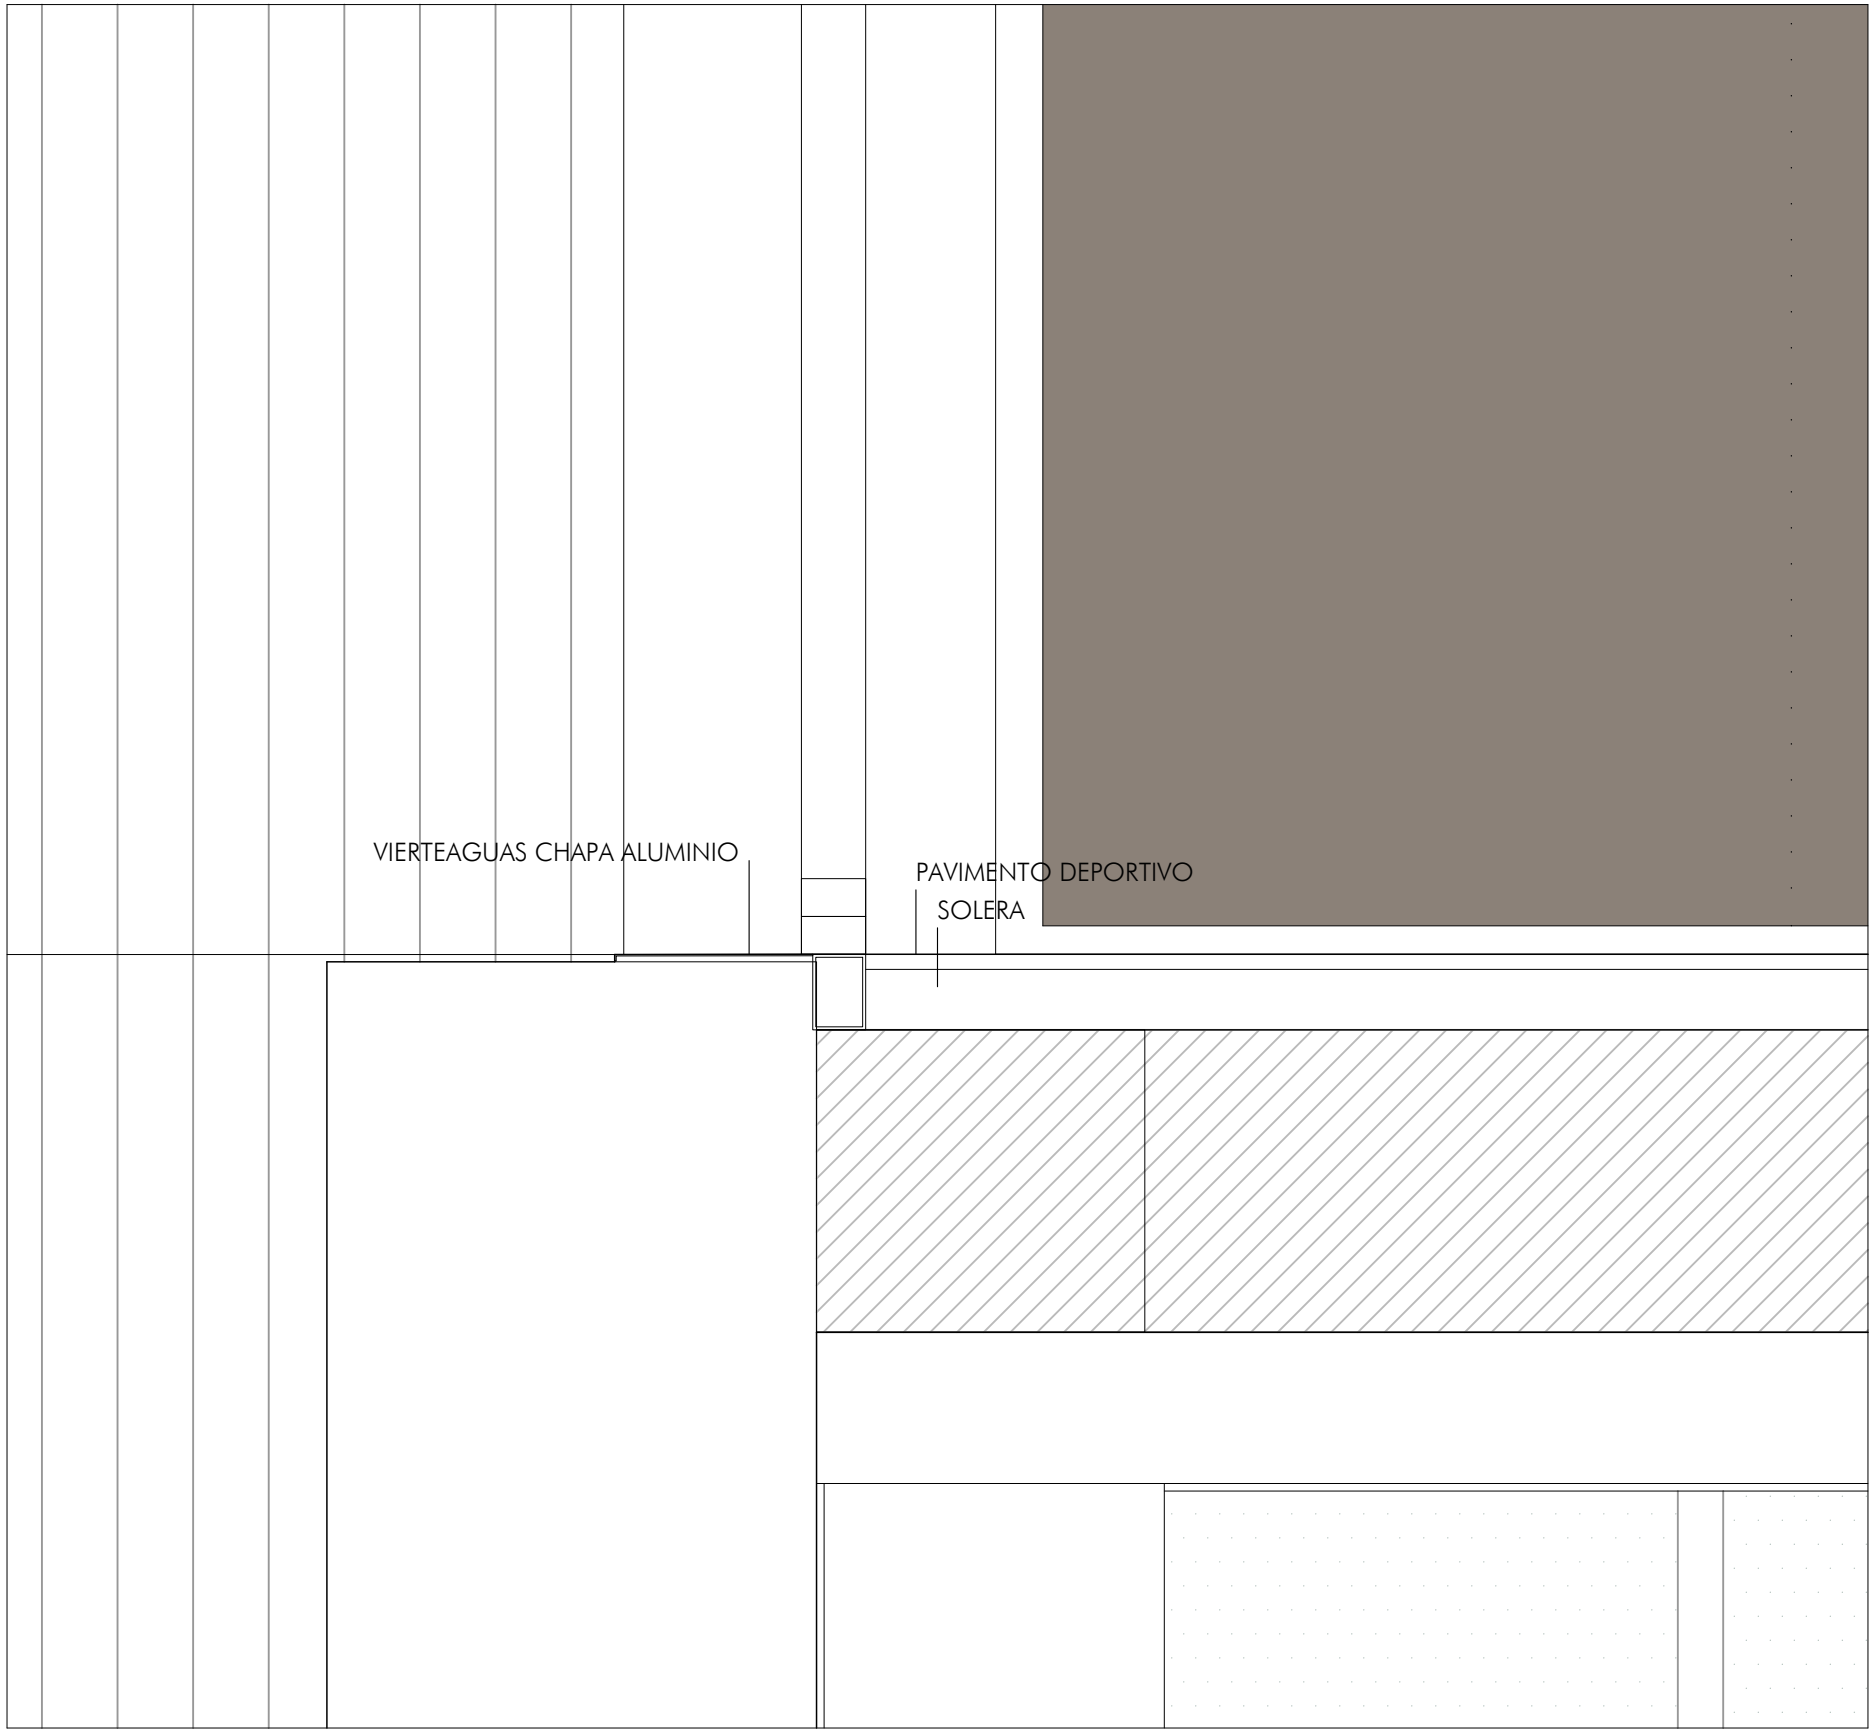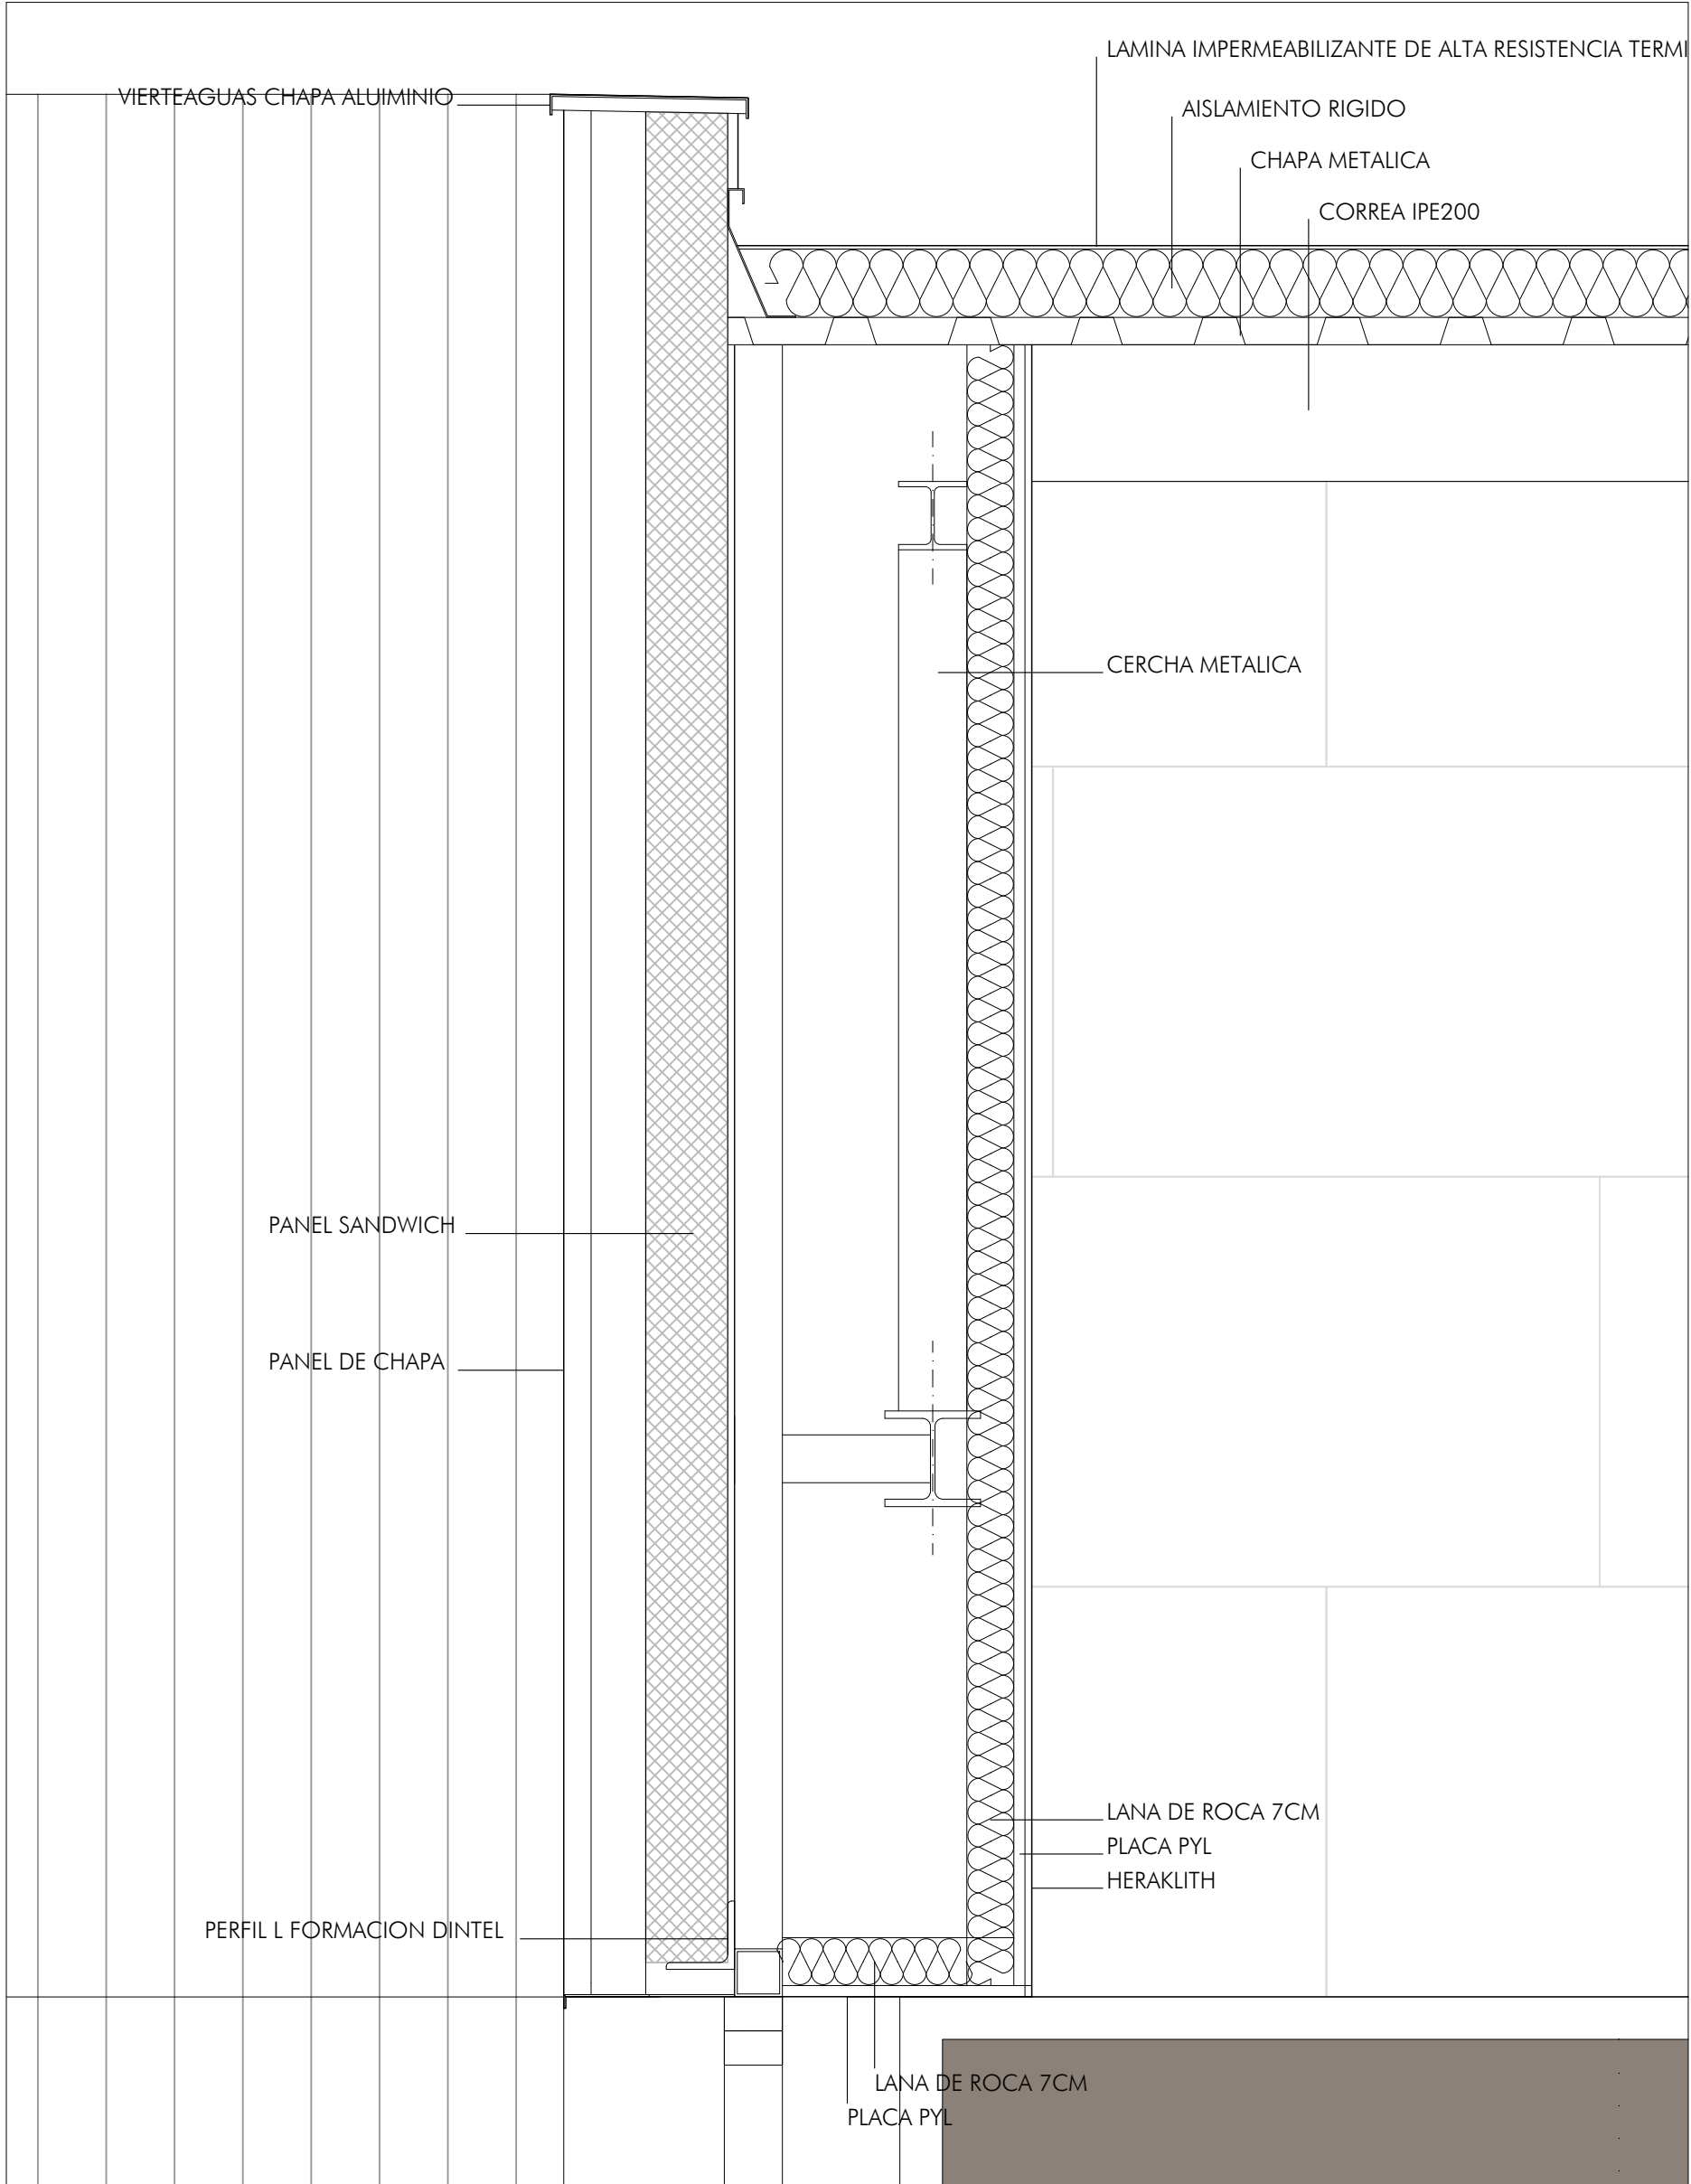

DETALLE SECCIÓN LONGITUDINAL