

PROMOCIÓN:
DERRIBO DE NAVE ALMACÉN Y OFICINAS
PROYECTO:
PROYECTO DE DERRIBO
SITUACIÓN:
c/ MILUCE 77, PAMPLONA, NAVARRA

II- PLANOS



PROPIEDAD: **FECHA: ABRIL 2025**
Dirección General de Medio Ambiente del
Gobierno de Navarra

ARQUITECTOS:
MIGUEL ÁNGEL DÍAZ ITURRIAGA
ELENA CHAVARRI BURGUETE
ANDRÉS TABERA ROLDÁN

EXPT: **DGA2501**



A R Q U I T E C T U R A
 CARRETERA SARRIGUREN 23 TFN 948 29 37 96
 31006 PAMPLONA FAX 948 29 37 97
 arquitectura@dgarquitectura.es

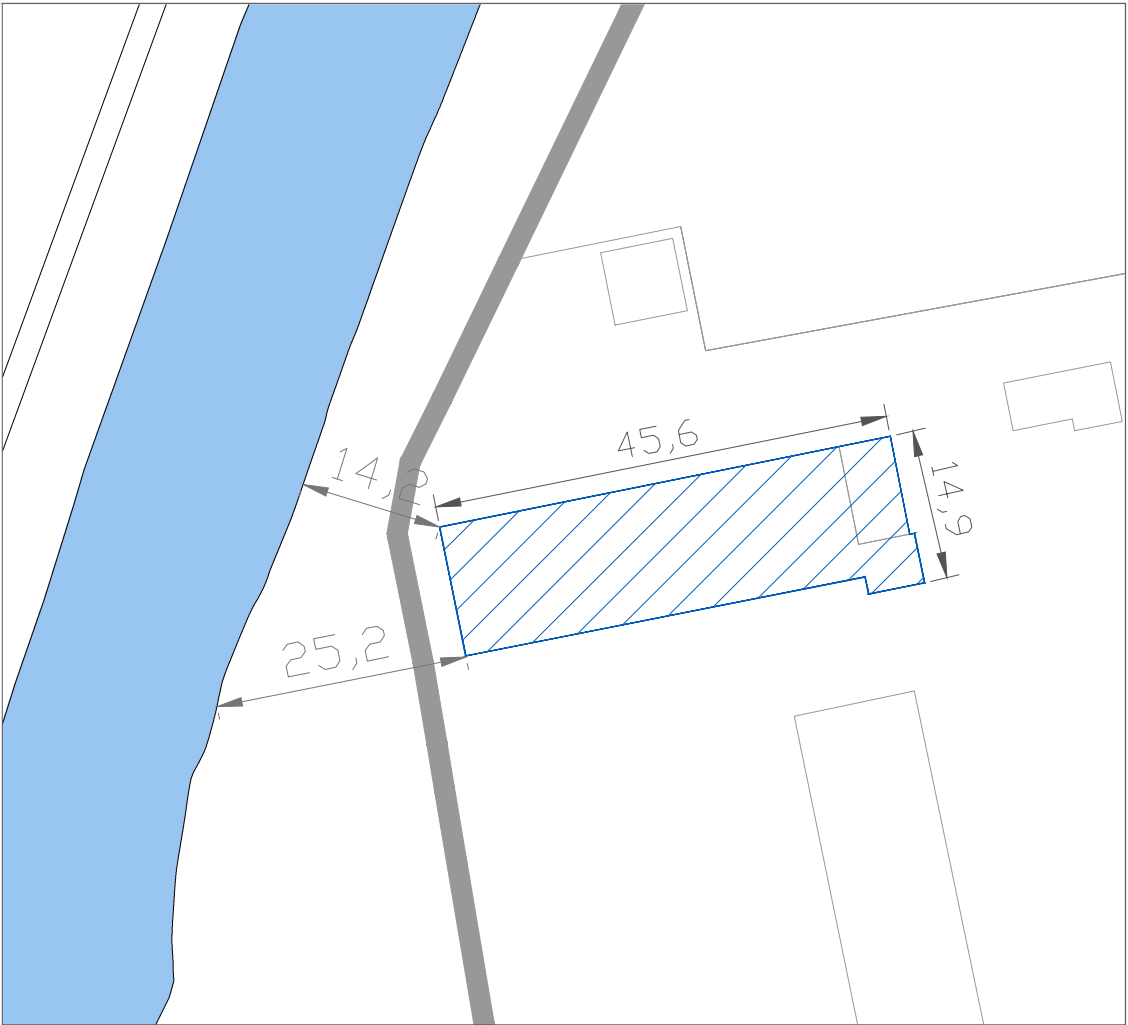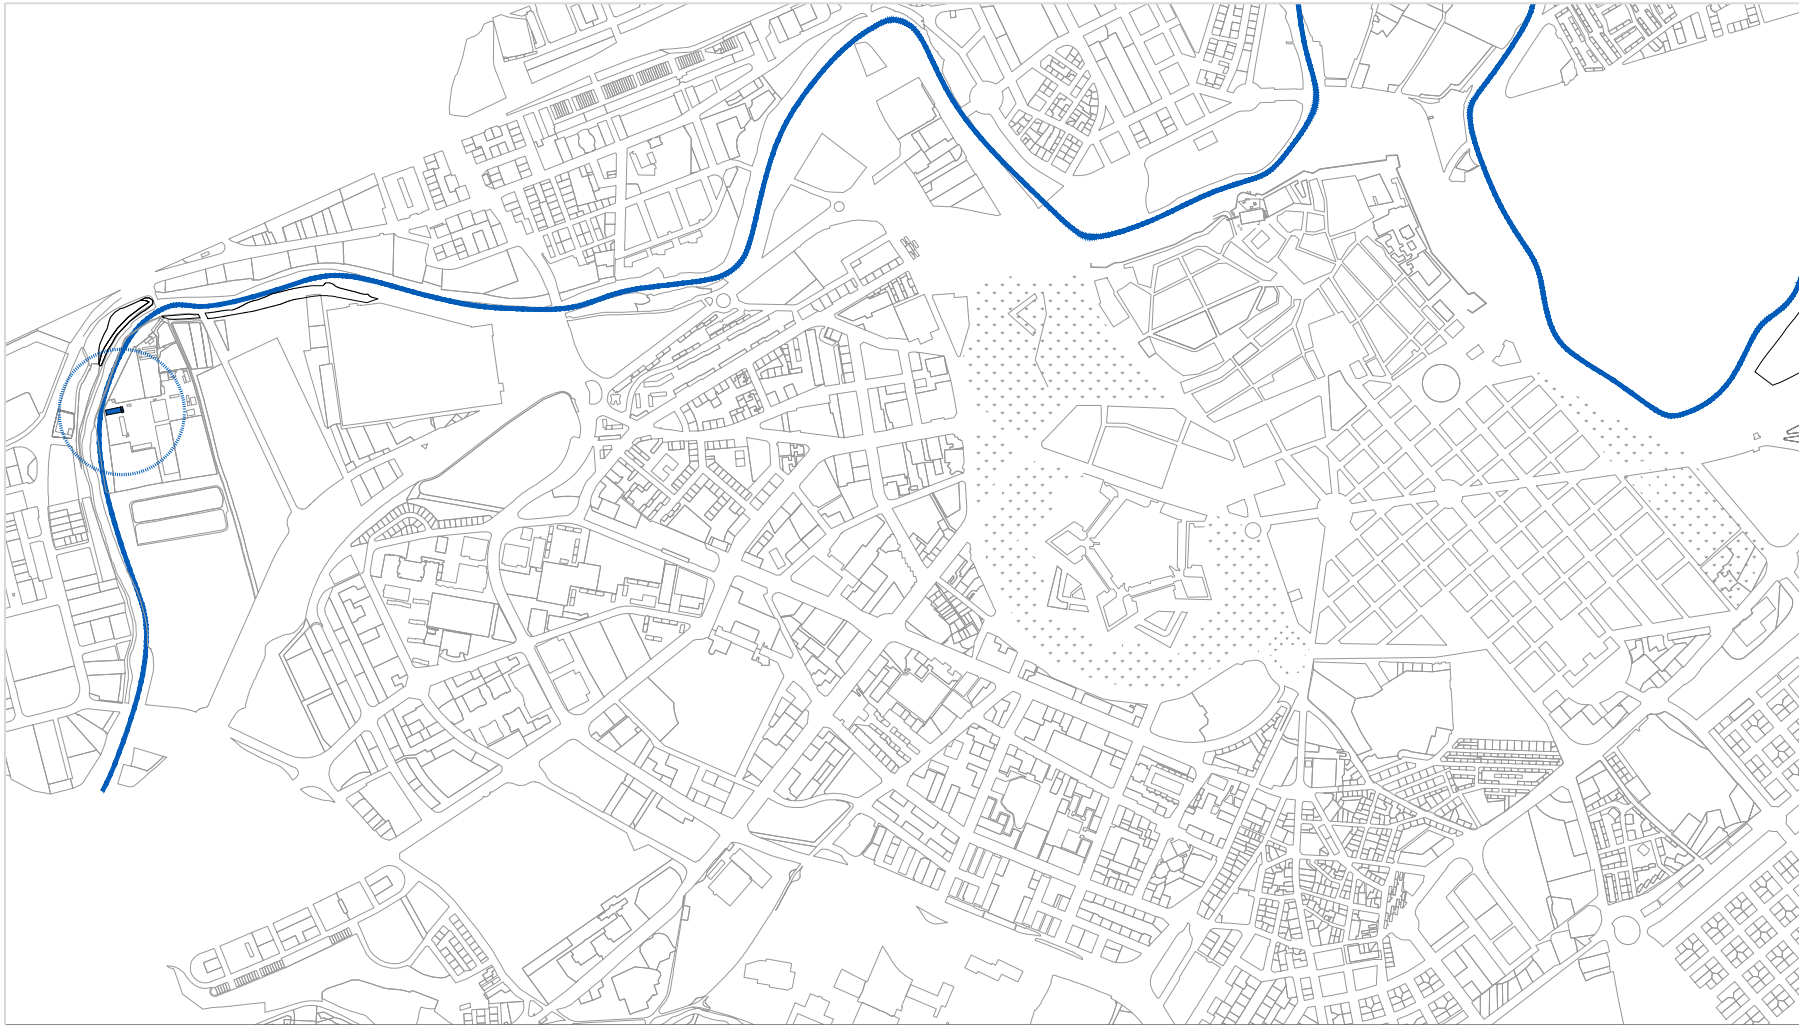

PROPIEDAD:
DIRECCIÓN GENERAL DE MEDIO AMBIENTE
DEL GOBIERNO DE NAVARRA

ARQUITECTOS:
MIGUEL ÁNGEL DÍAZ ITURRIGARAI

ELENA CHÁVARRI BURGUETE

ANDRÉS TABERA ROLDÁN

PROMOCIÓN:
DERRIBO DE EDIFICIO NAVE ALMACÉN
Y OFICINAS

PROYECTO:
**PROYECTO DE
DERRIBO**

SITUACIÓN:
**CALLE MILUCE 77
PAMPLONA
NAVARRA**

Nº DE PLANO:
G0101


SUSTITUYE A PLANO: FECHA: **ABRIL 2025**

REVISIÓN: **R01** ESCALA: 1:20000/1:5000/1:750

DESCRIPCIÓN PLANO:
**SITUACIÓN
EMPLAZAMIENTO**

EXFTE: **DGA2501**



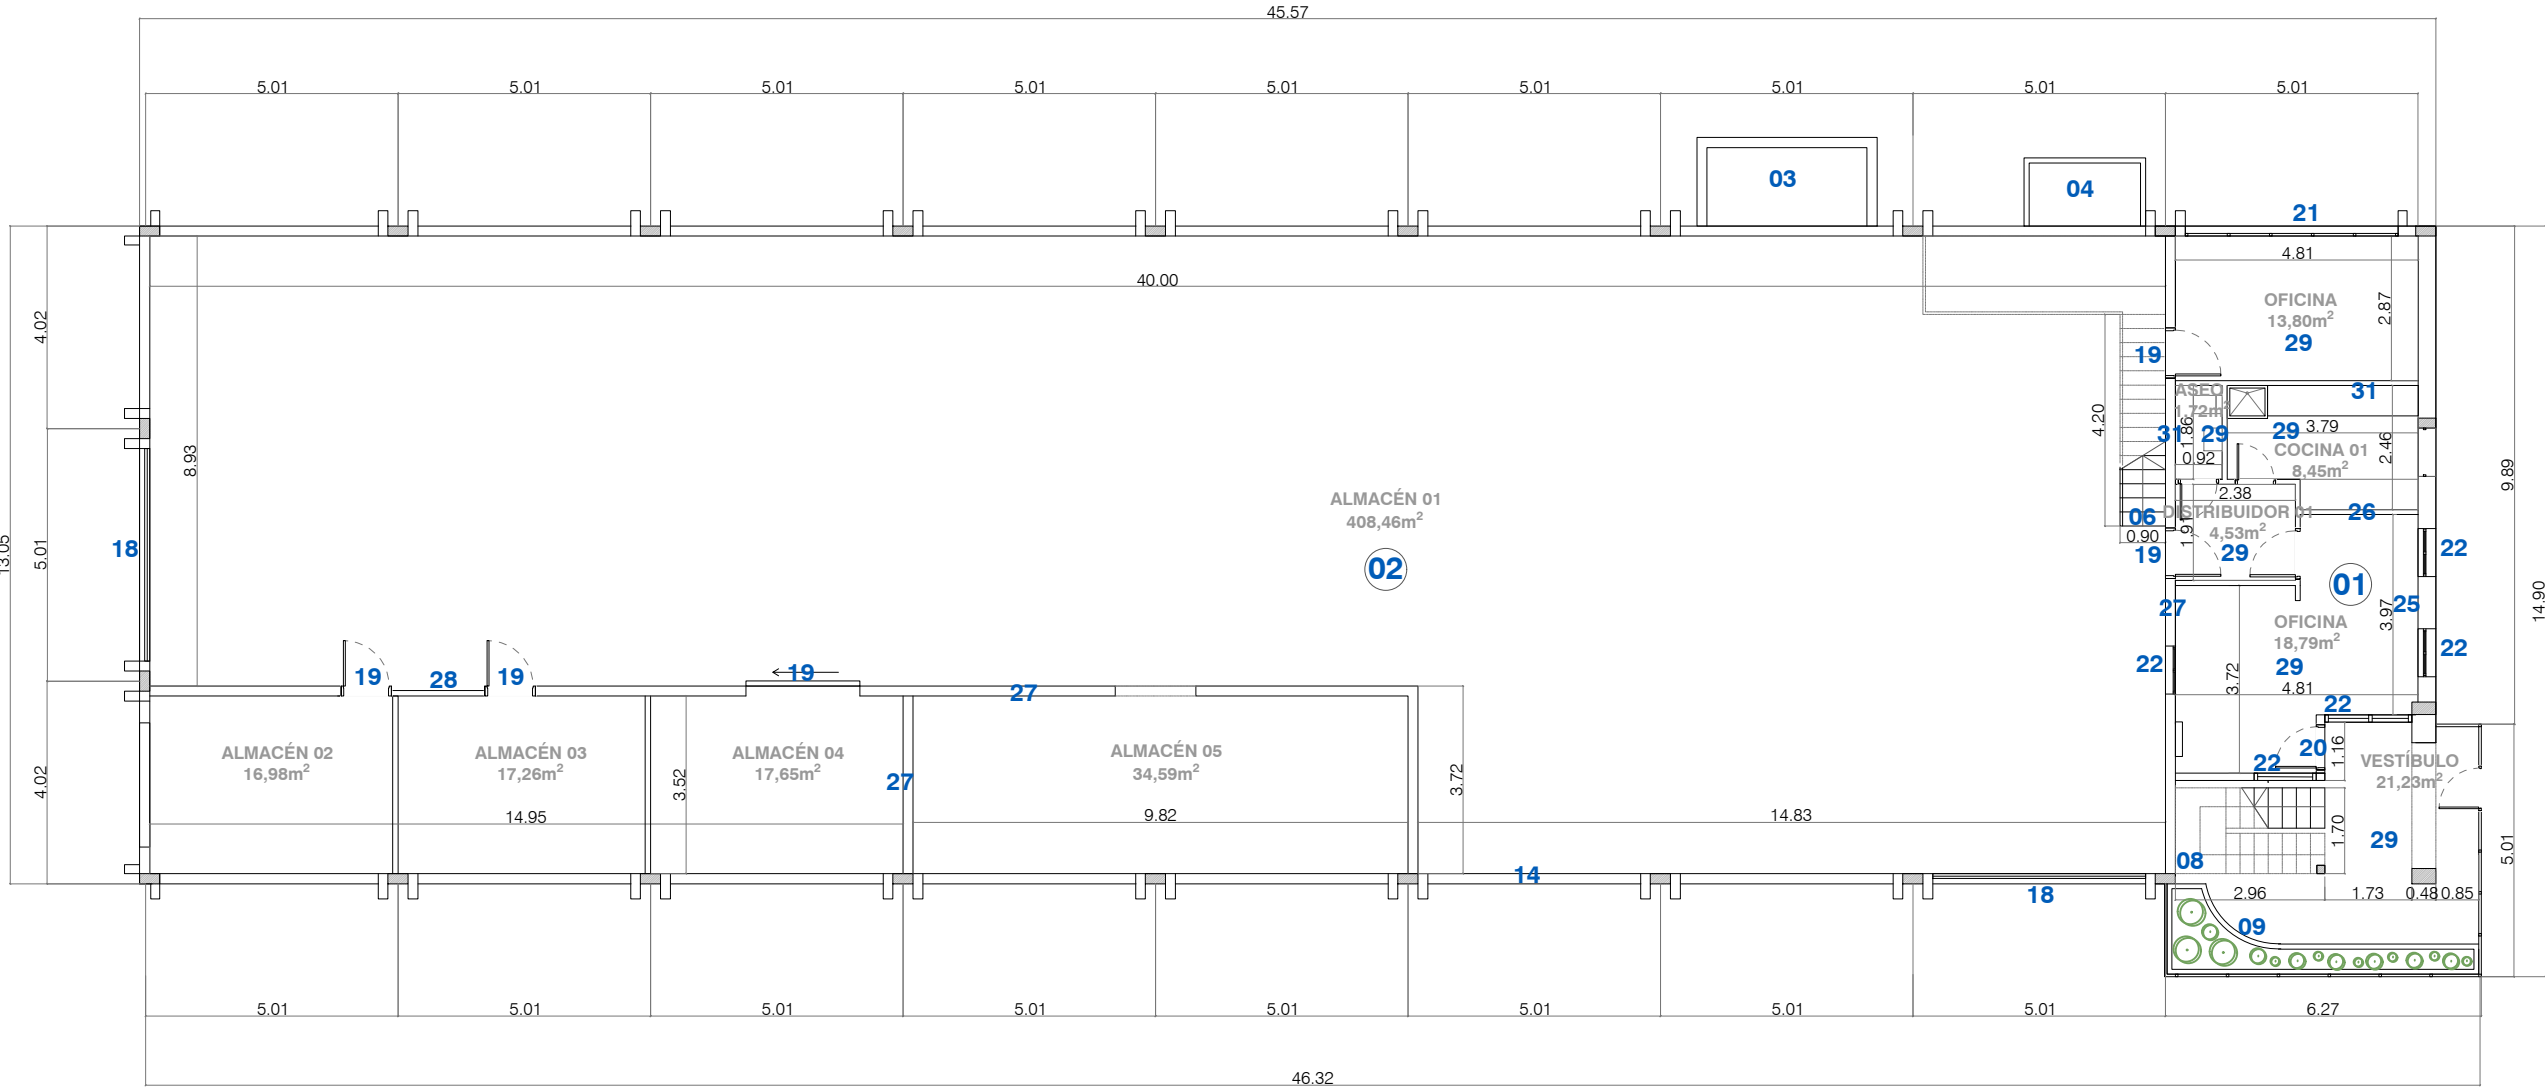

ESTADO ACTUAL
PLANTA BAJA

LEYENDA

EDIFICACIONES

- 01 Oficinas
- 02 Nave almacén
- 03 Elemento de construcción de obra de fábrica
- 04 Elemento de construcción de obra de hormigón

ESTRUCTURA

- 05 Cercha metálica
- 06 Escalera metálica
- 07 Forjado metálico
- 08 Escalera de madera
- 09 Muro de hormigón
- 10 Pilar de hormigón armado
- 11 Viga de hormigón armado
- 12 Forjado de hormigón armado
- 13 Losa de hormigón armado

CERRAMIENTOS

- 14 Muro de bloque de hormigón
- 15 Muro de hoja exterior de fachada de fábrica vista
- 16 Veranda acristalada de aluminio
- 17 Placas de fibrocemento

CARPINTERÍA Y METALISTERÍA

- 18 Puerta metálica de garaje
- 19 Puerta metálica
- 20 Puerta de madera y vidrio
- 21 Ventana metálica de vidrio simple
- 22 Ventana de madera de vidrio simple
- 23 Barandilla metálica
- 24 Cubierta interior estructura metálica y placas translúcidas

PARTICIONES Y TRASDOSADOS

- 25 Trasdoso de fábrica revestida
- 26 Tabique de fábrica revestida
- 27 Tabique de bloque de hormigón
- 28 Tabique panel sándwich

REVESTIMIENTOS

- 29 Pavimento cerámico
- 30 Pavimento laminado
- 31 Alicatado
- 32 Madera

PROPIEDAD:

DIRECCIÓN GENERAL DE MEDIO AMBIENTE
DEL GOBIERNO DE NAVARRA

ARQUITECTOS:

MIGUEL ÁNGEL DÍAZ ITURRIAGA

ELENA CHÁVARRI BURGUETE

ANDRÉS TABERA ROLDÁN

PROMOCIÓN:

DERRIBO DE EDIFICIO NAVE ALMACÉN
Y OFICINAS

PROYECTO:

PROYECTO DE
DERRIBO

SITUACIÓN:

CALLE MILUCE 77
PAMPLONA
NAVARRA

Nº DE PLANO:

EA0101

SUSTITUYE A PLANO:

REVISIÓN: R01


DESCRIPCIÓN PLANO:
ESTADO ACTUAL
PLANTA BAJA

FECHA: ABRIL 2025

ESCALA: 1:150

FORMATO: A3

EXPRE: DGA2501

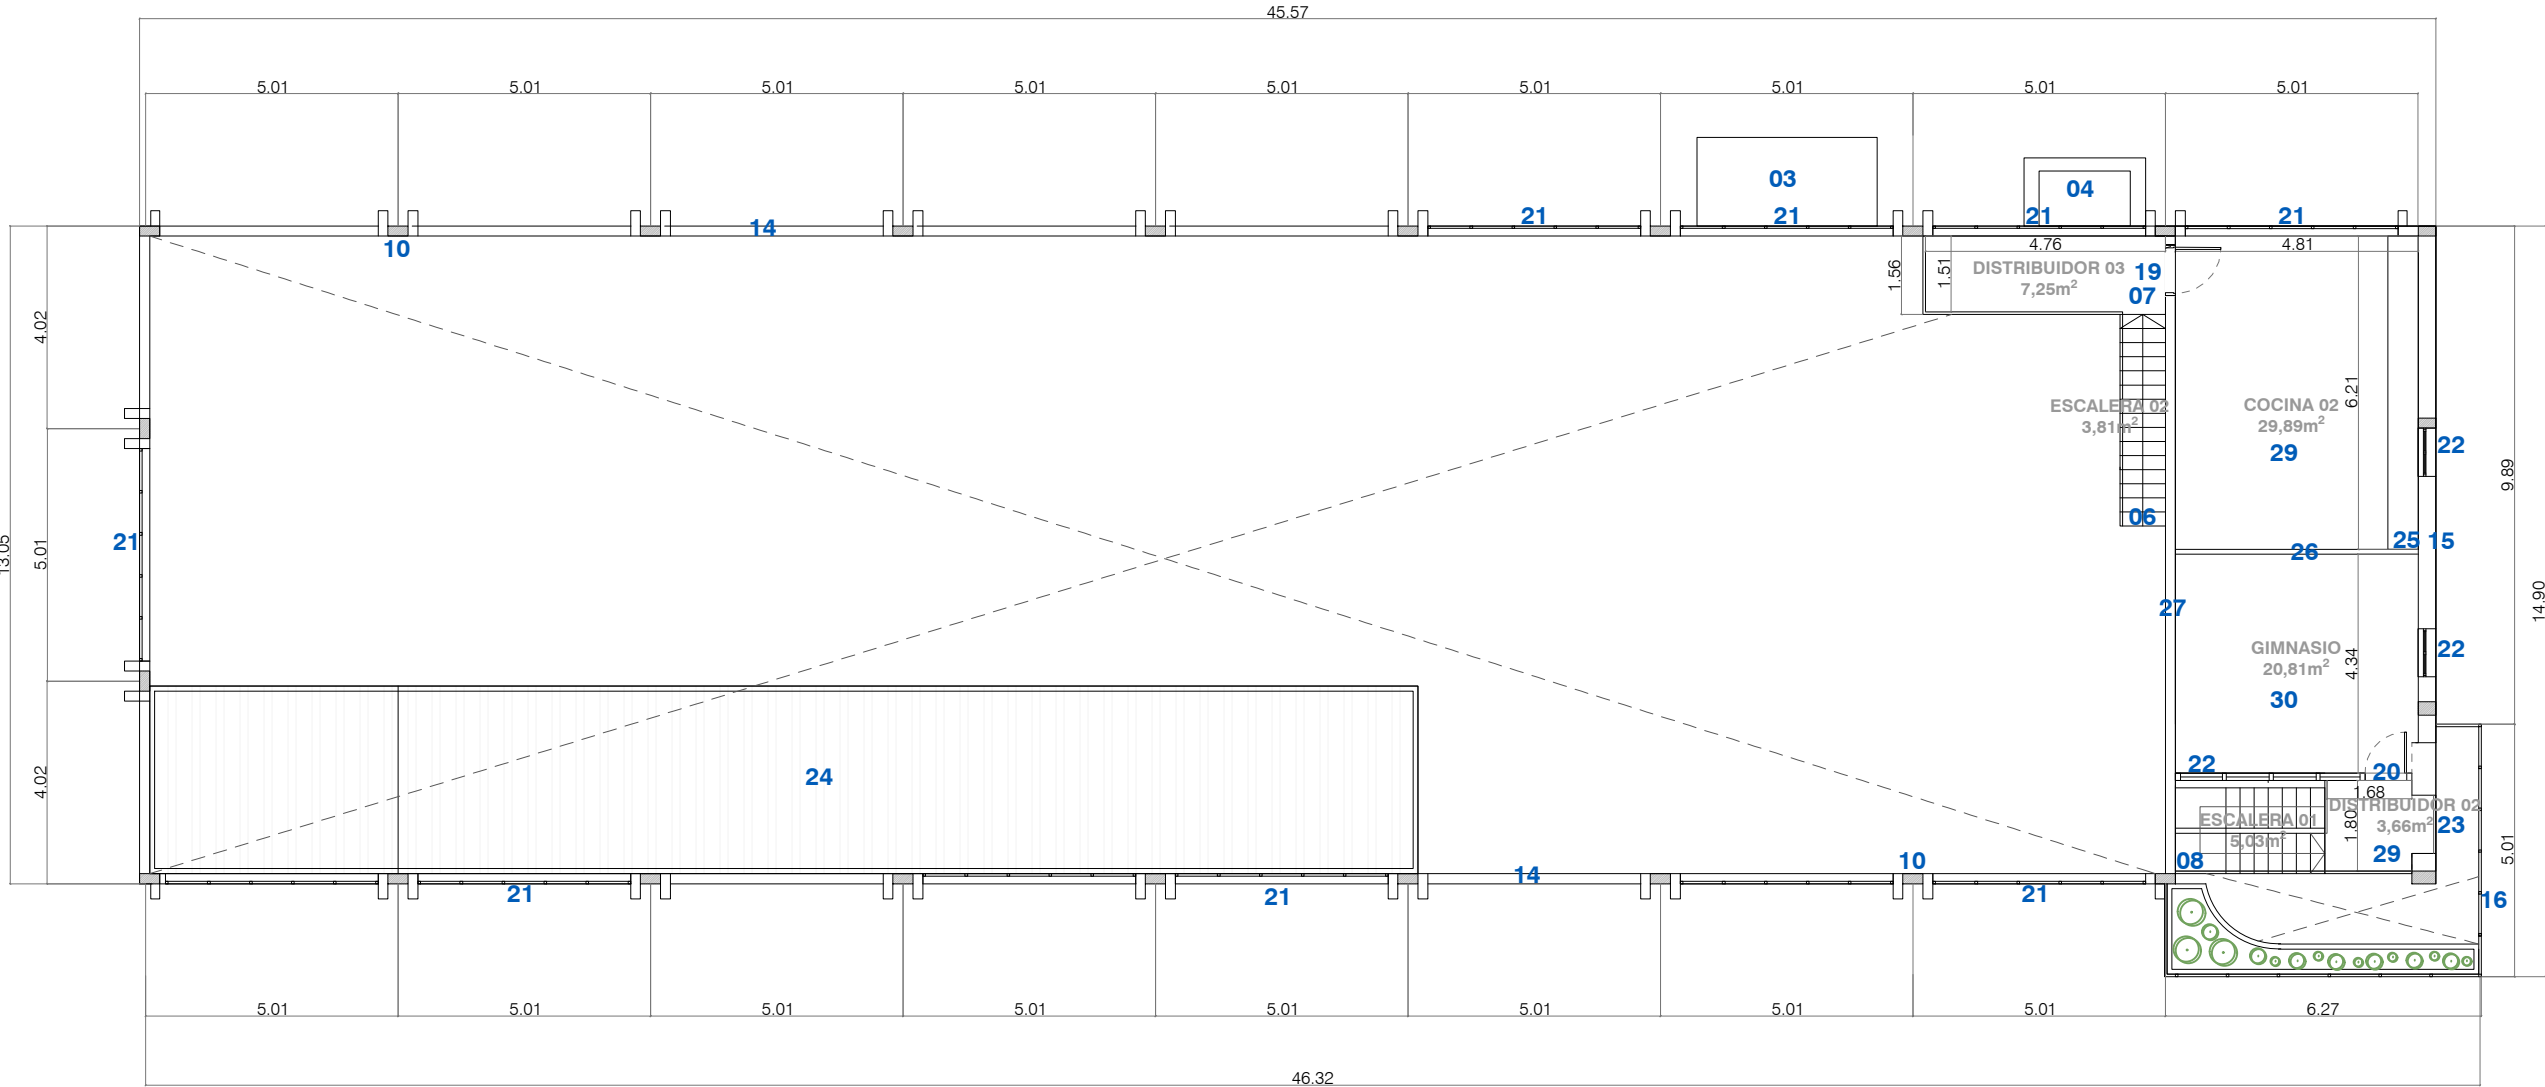

ESTADO ACTUAL
PLANTA BAJO CUBIERTA

LEYENDA

EDIFICACIONES

- 01 Oficinas
- 02 Nave almacén
- 03 Elemento de construcción de obra de fábrica
- 04 Elemento de construcción de obra de hormigón

ESTRUCTURA

- 05 Cercha metálica
- 06 Escalera metálica
- 07 Forjado metálico
- 08 Escalera de madera
- 09 Muro de hormigón
- 10 Pilar de hormigón armado
- 11 Viga de hormigón armado
- 12 Forjado de hormigón armado
- 13 Losa de hormigón armado

CERRAMIENTOS

- 14 Muro de bloque de hormigón
- 15 Muro de hoja exterior de fachada de fábrica vista
- 16 Veranda acristalada de aluminio
- 17 Placas de fibrocemento

CARPINTERÍA Y METALISTERÍA

- 18 Puerta metálica de garaje
- 19 Puerta metálica
- 20 Puerta de madera y vidrio
- 21 Ventana metálica de vidrio simple
- 22 Ventana de madera de vidrio simple
- 23 Barandilla metálica
- 24 Cubierta interior estructura metálica y placas translúcidas

PARTICIONES Y TRASDOSADOS

- 25 Trasdoso de fábrica revestida
- 26 Tabique de fábrica revestida
- 27 Tabique de bloque de hormigón
- 28 Tabique panel sándwich

REVESTIMIENTOS

- 29 Pavimento cerámico
- 30 Pavimento laminado
- 31 Alicatado
- 32 Madera

PROPIEDAD:

DIRECCIÓN GENERAL DE MEDIO AMBIENTE
DEL GOBIERNO DE NAVARRA

ARQUITECTOS:

MIGUEL ÁNGEL DÍAZ ITURRIGARAI

ELENA CHÁVARRI BURGUETE

ANDRÉS TABERA ROLDÁN

PROMOCIÓN:

DERRIBO DE EDIFICIO NAVE ALMACÉN
Y OFICINAS

PROYECTO:

PROYECTO DE
DERRIBO

SITUACIÓN:

CALLE MILUCE 77
PAMPLONA
NAVARRA

Nº DE PLANO:

EA0102

SUSTITUYE A PLANO:


REVISIÓN: R01

DESCRIPCIÓN PLANO:

ESTADO ACTUAL
PLANTA BAJO CUBIERTA

EXPRE: DGA2501

ESTADO ACTUAL
PLANTA CUBIERTA

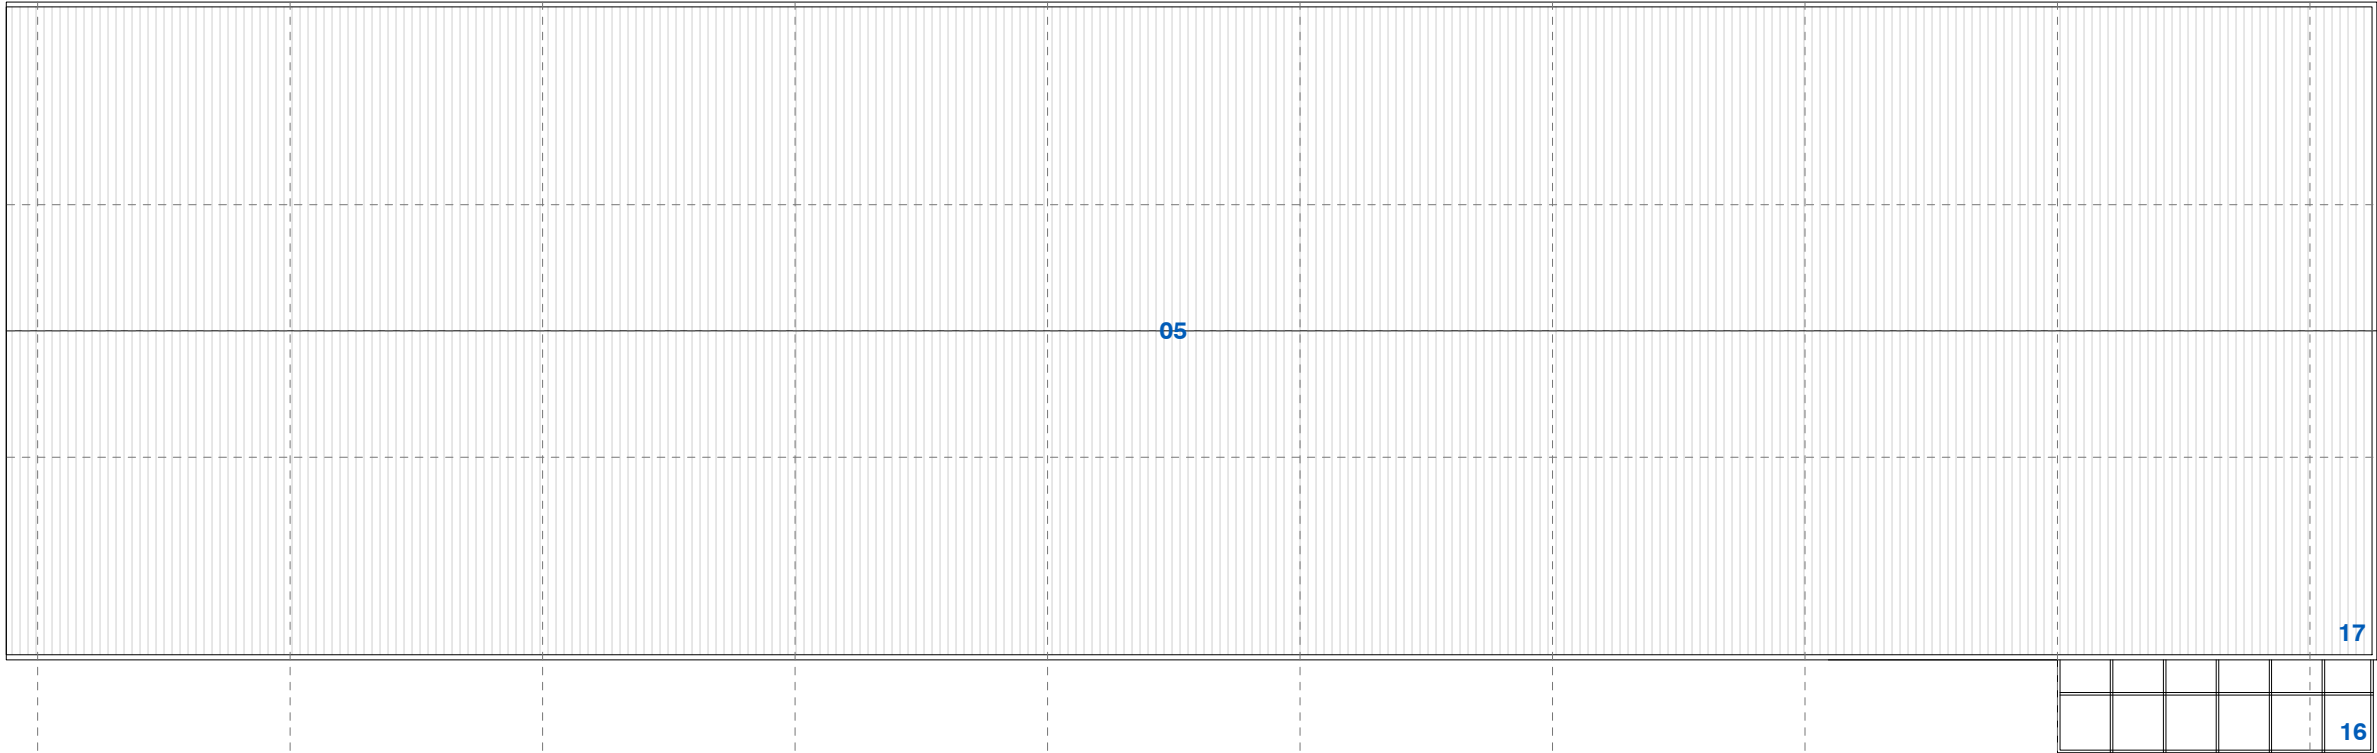

LEYENDA

EDIFICACIONES

- 01 Oficinas
- 02 Nave almacén
- 03 Elemento de construcción de obra de fábrica
- 04 Elemento de construcción de obra de hormigón

ESTRUCTURA

- 05 Cercha metálica
- 06 Escalera metálica
- 07 Forjado metálico
- 08 Escalera de madera
- 09 Muro de hormigón
- 10 Pilar de hormigón armado
- 11 Viga de hormigón armado
- 12 Forjado de hormigón armado
- 13 Losa de hormigón armado

CERRAMIENTOS

- 14 Muro de bloque de hormigón
- 15 Muro de hoja exterior de fachada de fábrica vista
- 16 Veranda acristalada de aluminio
- 17 Placas de fibrocemento

CARPINTERÍA Y METALISTERÍA

- 18 Puerta metálica de garaje
- 19 Puerta metálica
- 20 Puerta de madera y vidrio
- 21 Ventana metálica de vidrio simple
- 22 Ventana de madera de vidrio simple
- 23 Barandilla metálica
- 24 Cubierta interior estructura metálica y placas translúcidas

PARTICIONES Y TRASDOSADOS

- 25 Trasdoso de fábrica revestida
- 26 Tabique de fábrica revestida
- 27 Tabique de bloque de hormigón
- 28 Tabique panel sándwich

REVESTIMIENTOS

- 29 Pavimento cerámico
- 30 Pavimento laminado
- 31 Alicatado
- 32 Madera

PROPIEDAD:

DIRECCIÓN GENERAL DE MEDIO AMBIENTE
DEL GOBIERNO DE NAVARRA

ARQUITECTOS:

MIGUEL ÁNGEL DÍAZ ITURRIGARAI

ELENA CHÁVARRI BURGUETE

ANDRÉS TABERA ROLDÁN

PROMOCIÓN:

DERRIBO DE EDIFICIO NAVE ALMACÉN
Y OFICINAS

PROYECTO:

PROYECTO DE
DERRIBO

SITUACIÓN:

CALLE MILUCE 77
PAMPLONA
NAVARRA

Nº DE PLANO:

EA0103

SUSTITUYE A PLANO:

REVISIÓN: R01

DESCRIPCIÓN PLANO:

ESTADO ACTUAL
PLANTA CUBIERTA


EXPRE: DGA2501



ALZADOS ESTE Y OESTE



ALZADO SUR

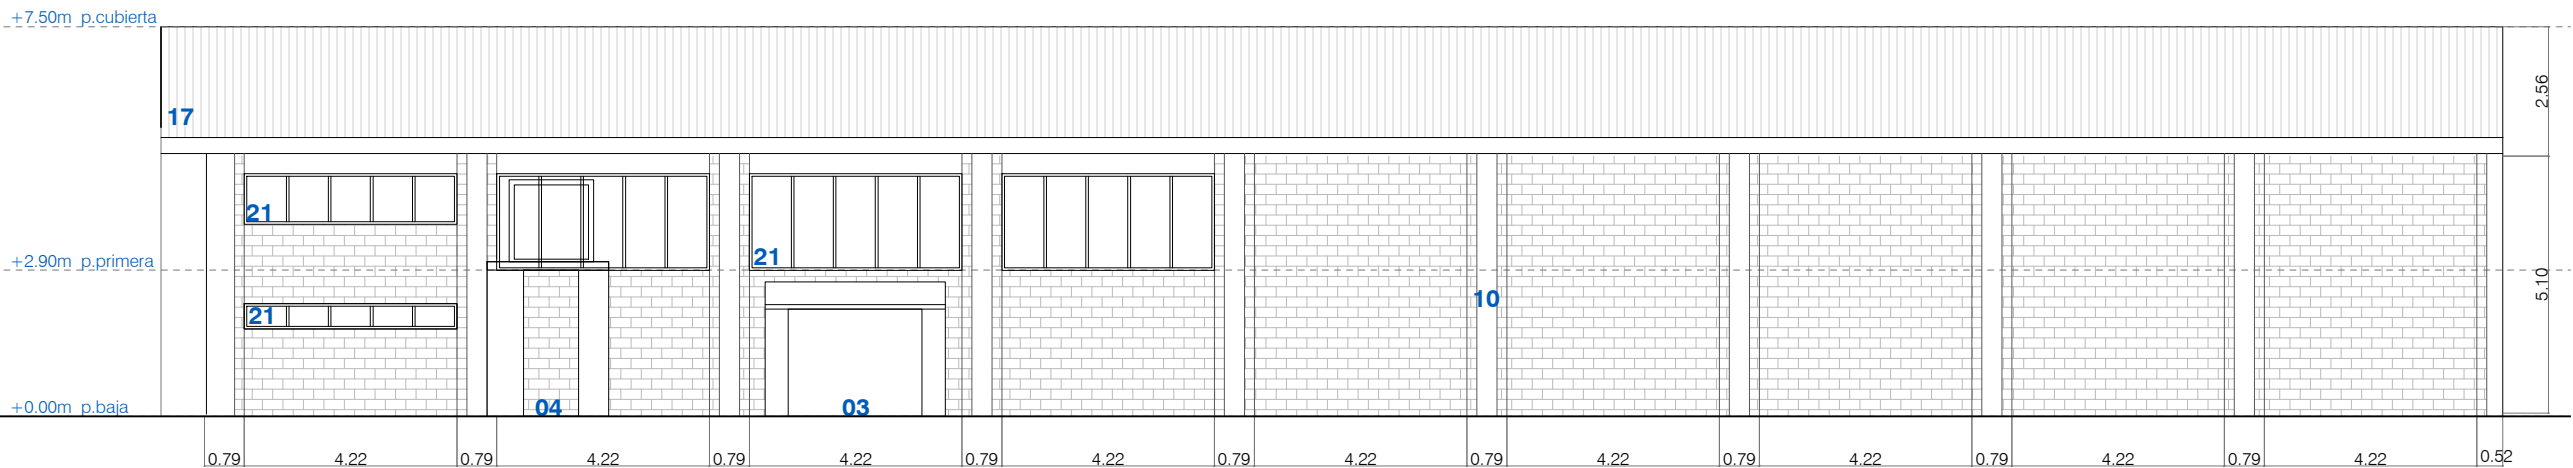

ALZADO NORTE

LEYENDA

EDIFICACIONES

- 01 Oficinas
- 02 Nave almacén
- 03 Elemento de construcción de obra de fábrica
- 04 Elemento de construcción de obra de hormigón

ESTRUCTURA

- 05 Cercha metálica
- 06 Escalera metálica
- 07 Forjado metálico
- 08 Escalera de madera
- 09 Muro de hormigón
- 10 Pilar de hormigón armado
- 11 Viga de hormigón armado
- 12 Forjado de hormigón armado
- 13 Losa de hormigón armado

CERRAMIENTOS

- 14 Muro de bloque de hormigón
- 15 Muro de hoja exterior de fachada de fábrica vista
- 16 Veranda acristalada de aluminio
- 17 Placas de fibrocemento

CARPINTERÍA Y METALISTERÍA

- 18 Puerta metálica de garaje
- 19 Puerta metálica
- 20 Puerta de madera y vidrio
- 21 Ventana metálica de vidrio simple
- 22 Ventana de madera de vidrio simple
- 23 Barandilla metálica
- 24 Cubierta interior estructura metálica y placas translúcidas

PARTICIONES Y TRASDOSADOS

- 25 Trasdoso de fábrica revestida
- 26 Tabique de fábrica revestida
- 27 Tabique de bloque de hormigón
- 28 Tabique panel sándwich

REVESTIMIENTOS

- 29 Pavimento cerámico
- 30 Pavimento laminado
- 31 Alicatado
- 32 Madera

PROPIEDAD:

DIRECCIÓN GENERAL DE MEDIO AMBIENTE
DEL GOBIERNO DE NAVARRA

ARQUITECTOS:

MIGUEL ÁNGEL DÍAZ ITURRIAGA

ELENA CHÁVARRI BURGUETE

ANDRÉS TABERA ROLDÁN

PROMOCIÓN:

DERRIBO DE EDIFICIO NAVE ALMACÉN
Y OFICINAS

PROYECTO:

PROYECTO DE
DERRIBO

SITUACIÓN:

CALLE MILUCE 77
PAMPLONA
NAVARRA

Nº DE PLANO:

EA0201

SUSTITUYE A PLANO:

REVISIÓN:

R01

DESCRIPCIÓN PLANO:



ESTADO ACTUAL
ALZADOS

FECHA: ABRIL 2025


ESCALA: 1:150

FORMATO: A3

EXPRE: DGA2501

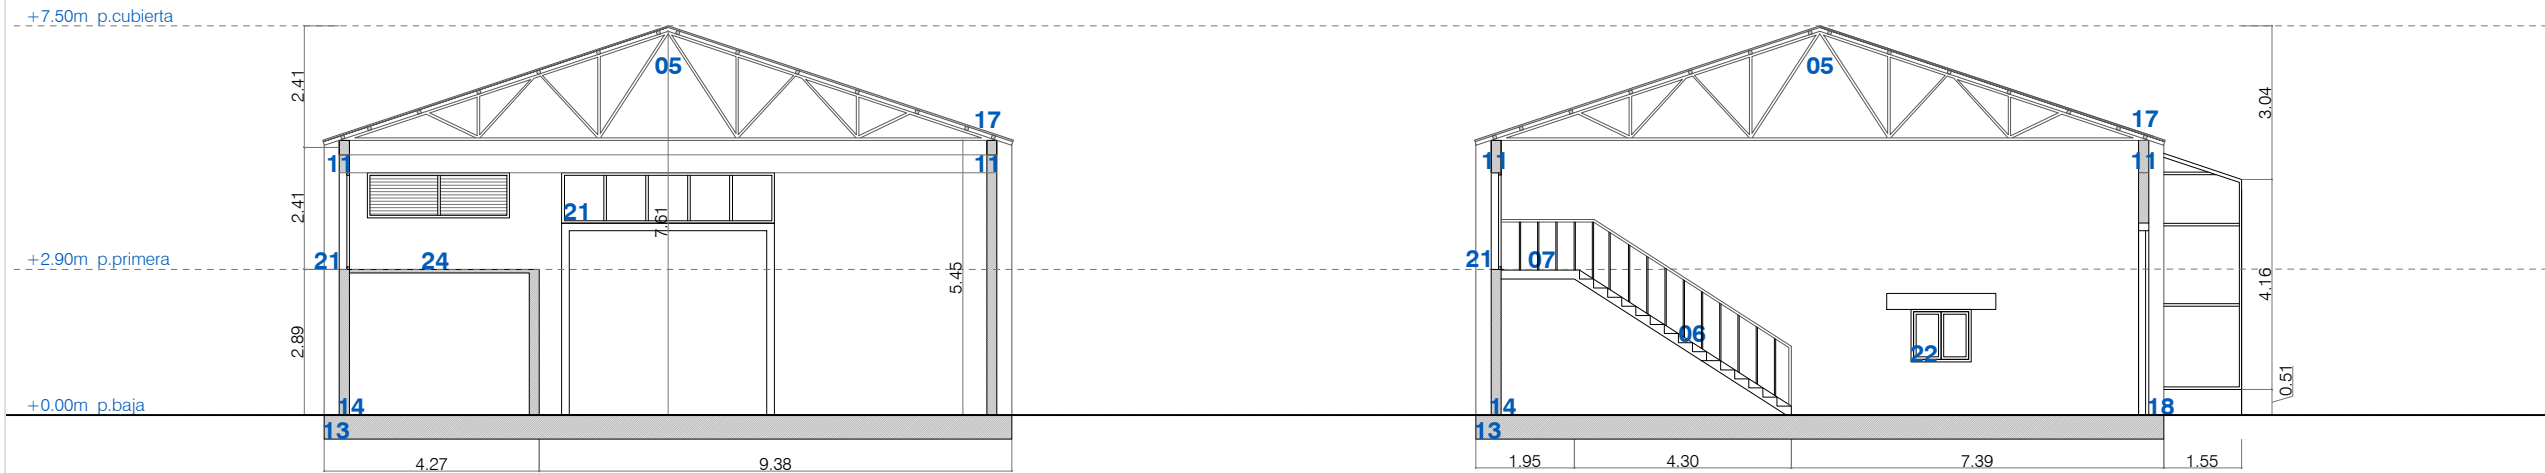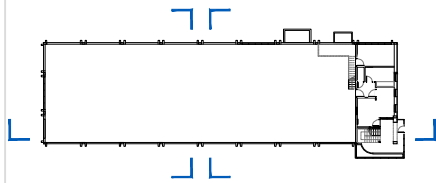

SECCIONES TRANSVERSALES

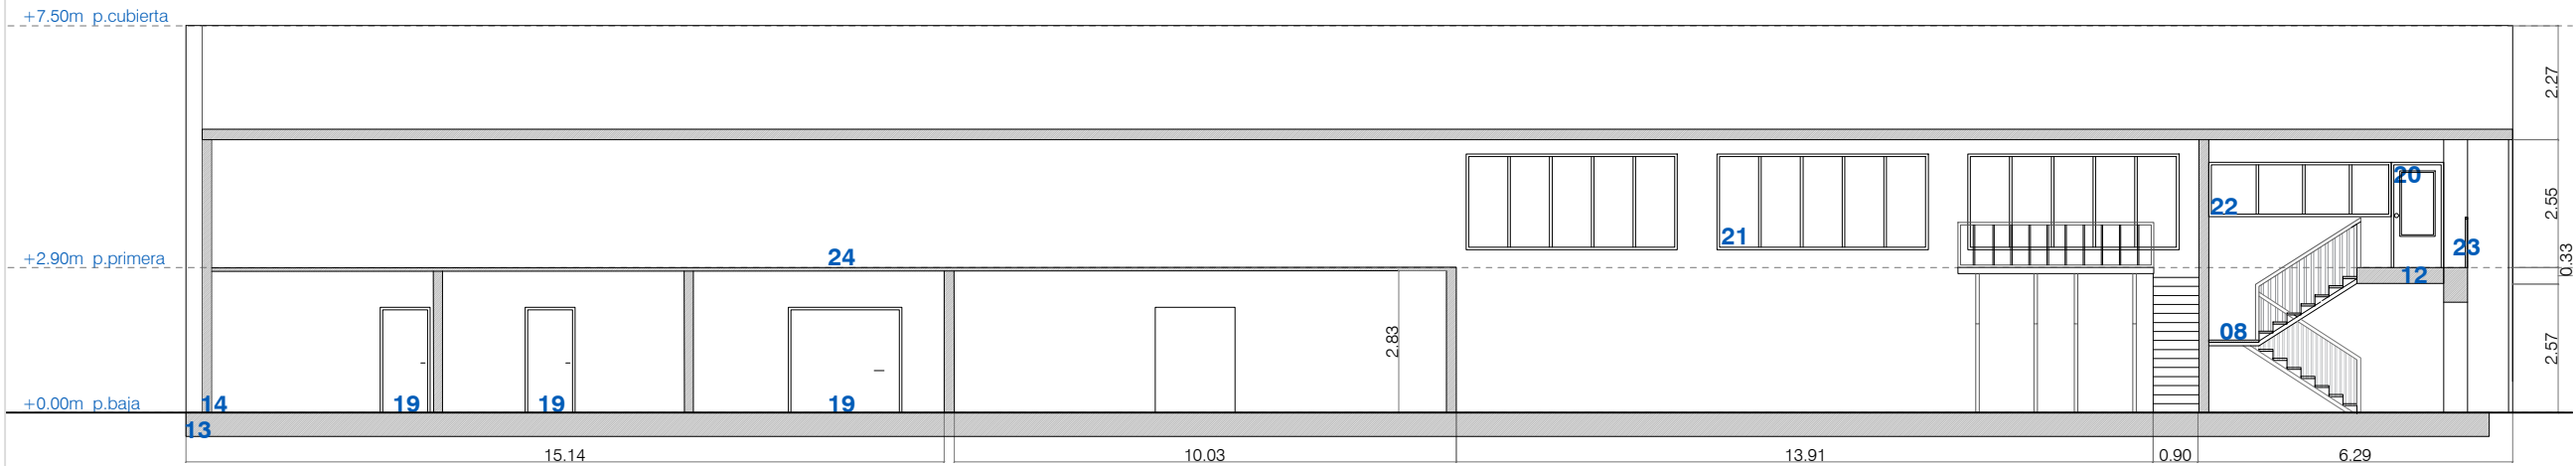

SECCIÓN LONGITUDINAL

LEYENDA

EDIFICACIONES

- 01 Oficinas
- 02 Nave almacén
- 03 Elemento de construcción de obra de fábrica
- 04 Elemento de construcción de obra de hormigón

ESTRUCTURA

- 05 Cercha metálica
- 06 Escalera metálica
- 07 Forjado metálico
- 08 Escalera de madera
- 09 Muro de hormigón
- 10 Pilar de hormigón armado
- 11 Viga de hormigón armado
- 12 Forjado de hormigón armado
- 13 Losa de hormigón armado

CERRAMIENTOS

- 14 Muro de bloque de hormigón
- 15 Muro de hoja exterior de fachada de fábrica vista
- 16 Veranda acristalada de aluminio
- 17 Placas de fibrocemento

CARPINTERÍA Y METALISTERÍA

- 18 Puerta metálica de garaje
- 19 Puerta metálica
- 20 Puerta de madera y vidrio
- 21 Ventana metálica de vidrio simple
- 22 Ventana de madera de vidrio simple
- 23 Barandilla metálica
- 24 Cubierta interior estructura metálica y placas translúcidas

PARTICIONES Y TRASDOSADOS

- 25 Trasdoso de fábrica revestida
- 26 Tabique de fábrica revestida
- 27 Tabique de bloque de hormigón
- 28 Tabique panel sándwich

REVESTIMIENTOS

- 29 Pavimento cerámico
- 30 Pavimento laminado
- 31 Alicatado
- 32 Madera



PROPIEDAD:

DIRECCIÓN GENERAL DE MEDIO AMBIENTE
DEL GOBIERNO DE NAVARRA

ARQUITECTOS:

MIGUEL ÁNGEL DÍAZ ITURRIGARAI

ELENA CHÁVARRI BURGUETE

ANDRÉS TABERA ROLDÁN

PROMOCIÓN:

DERRIBO DE EDIFICIO NAVE ALMACÉN
Y OFICINAS

PROYECTO:

PROYECTO DE
DERRIBO

SITUACIÓN:

CALLE MILUCE 77
PAMPLONA
NAVARRA

Nº DE PLANO:

EA0301

SUSTITUYE A PLANO:

FECHA:

ABRIL 2025

REVISIÓN:

R01

DESCRIPCIÓN PLANO:

ESTADO ACTUAL
SECCIONES

ESCALA:

1:150

FORMATO:

A3

EXPRE:

DGA2501