

BAZTANGO UDALA

PLANOS

BAZTANGO GARBIGUNEA (IRURITA)

IRURITA (NAVARRA)

ARQUITECTOS

DICIEMBRE 2021

PROMOTOR: BAZTANGO UDALETXEA

Ramón Preciado Jiménez nº 4134 COAVNA

ARQUITECTA TECNICA

Miriam Larumbe Vinuesa nº1544 COAATNA

FECHA DATA	EXP
N2021A1567	21/01/2022
COLEGIO OFICIAL DE ARQUITECTOS VASCO-NAVARRO EUSKAL HERRIKO ARKITEKTOEN ELKARGO OFIZIALA NAVARRA VISADO NAVARROA BISATUA	
F3B34324FE VERIFICABLE EN http://www.coavn.org/verificacion	

INDICE DE PLANOS

PROYECTO: PUNTO LIMPIO IRURITA

FECHA: 01/12/2021

FASE: PROYECTO EJECUTIVO

NOMBRE ARCHIVO	FOLIO	IMPR COLO R	PLANO N°	TÍTULO DEL PLANO	ESCALA	VERSIONES					
						1	2	3	4	5	6
			A	GENERALES ESTADO ACTUAL NORMATIVA							
			G01	EMPLAZAMIENTO	1/500						
			G02	TAQUIMETRICO INFRAESTRUCTURAS	1/250						
			A	PLANOS ARQUITECTURA							
			A01	PLANTAS INFERIOR SUPERFICIES USOS	1/250						
			A02	PLANTA SUPERIOR SUPERFICIES USOS	1/250						
			A03	SECCION S00	1/75						
			A04	SECCION S01	1/75						
			A05	SECCION S02	1/75						
			A06	SECCION S03	1/75						
			A07	SECCION S04	1/75						
			A08	SECCION S05 / S06	1/75						
			E	ESTRUCTURA							
			E01	ESTRUCTURA CCIMENTACION	1/100						
			E02	ESTRUCUTURA CIMENTACION VIGAS	1/150						
			E03	ESTRUCTURA ESCALERA	1/100						
			E04	ESTRUCTURA CUADRO DE PILARES	SN						
			E05	ESTRUCTURA FORJADO Y PORTICOS	1/150						
			E06	ESTRUCTURA FORJADO PORTICOS 02	1/150						
			E07	ESTRUCTURA MUROS COTAS 01	1/150						
			E08	ESTRUCTURA MUROS COTAS 02	1/150						
			E09	ESTRUCTURA MUROS COTAS 03	1/150						
			E10	ESTRUCTURA MUROS COTAS 04	1/150						
			E11	ESTRUCTURA MUROS COTAS 05	1/150						
			E12	ESTRUCTURA MUROS COTAS 06	1/50						
			C	PLANOS CONSTRUCCION							
			C01	PLANTAS ACABADOS Y CARPINTERIAS. PB	1/150						
			C02	PLANTAS ACABADOS Y CARPINTERIAS. P1	1/150						
			C03	PLANTAS ACOTADA PB	1/150						
			C04	PLANTAS ACOTADA P1	1/150						
			C05	CARPINTERIA EXTERIOR INTERIOR 01	1/25						
			C06	CARPINTERIA EXTERIOR INTERIOR 02	1/30						
			C07	SECCION CONSTRUCTIVA 01	1/25						
			C08	SECCION CONSTRUCTIVA 02	1/25						
			C09	SECCION CONSTRUCTIVA 03	1/25						
			I	ANEXO I: INSTALACIONES EDIFICIO							
			I01	ELECTRICIDAD PB	1/250						
			I02	ELECTRICIDAD P1	1/250						
			I03	INSTALACIONES DE FONTANERIA PB	1/250						
			I04	INSTALACIONES DESAGUESS PB	1/250						
			I05	INSTALACIONES DESAGUESS P1	1/250						
			I06	ESQUEMA UNIFILAR	SN						
			I07	EMERGENCIAS PB	1/250						
			SS	SEGURIDAD SALUD							
			SS01	IMPLANTACION PUESTA EN OBRA	1/250						
			SS02	EVACUACION PROTECCIONES PLANTA BAJA	1/75						
			SS03	SEGURIDAD SALUD DETALLE 01	1/75						
			SS04	SEGURIDAD SALUD DETALLE 02	1/75						
			SS05	SEGURIDAD SALUD DETALLE 03	1/75						
			GR	GESTION DE RESIDUOS							

N2021A1567
 21/01/2022

COA/N
 ELUSKAL HERRIKO ARKITEKTEN ELKARGO OFIZIALA
 NAVARRA VISADO
 NAVARRA BISAUTUA

F3B34324FE
 VERIFICABLE EN: <http://www.coa.nh.org/verificacoh>


CÈDULA PARCELARIA / LURZATI ZEDULA

Referencia Catastra provisional del Bien Inmueble 310003000010777777ILO
Municipio BAZZAN Cód. 50 Entidad BAZZAN Cód. Seg. 19W6WANYLOVO

CÓDIGOS LOCALIZADORES Y DATOS DESCRIPTIVOS

CÓDIGOS LOCALIZADORES (1)		DIRECCIÓN O PARAJE	SUPERFICIES (m ²)	USO, DESTINO O CULTIVO
			Principal	Combin
14	493 A	Enroladka	3.271,56	IMPRODUCTIVO


14	493	A	Errotalde	3.271,59	IMPRODUCTIVO
----	-----	---	-----------	----------	--------------

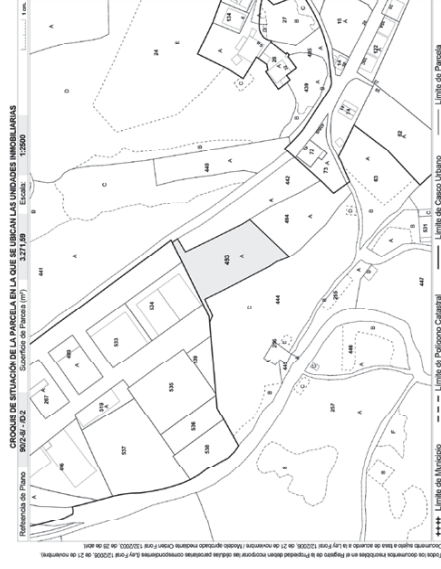

NAVE DE 33X30 LIMPIA

PUNTO
LIMPIO

PERMUTA

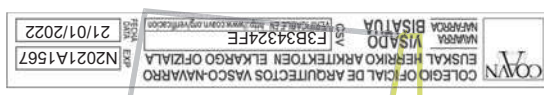

PUNTO LIMPIO IRURITA | BAZTANGO UDALA



POLIGONO ZALDUBIA

ARQUITECTURA	ESCALA A1	1/250	ESCALA A3	1/500	12/2021	REV
--------------	-----------	-------	-----------	-------	---------	-----

PLANO	EMPLAZAMIENTO	G01
SITUACION ESQUEMA PARCELA		


PROMOTOR: BAZTANGU UDALA	
ARQUITECTO: RAMÓN PRECIADO JIMÉNEZ	
ARQUITECTO TÉCNICO: MIRIAM LARUMBE VINUESA	
INGENIERO: BORJA FUENTES ORTEGA	

ARCHITECTURE

El presente documento es copia del original del que se autoriza RAFAEL PÉREZ GARCÍA y OTICION CLARKE GARCÍA, su utilización total o parcial, así como su reproducción o edición a terceros, siempre que precise atribución expresa de su autor.



www.mcp-arch.es

BAZTANGO UDAL

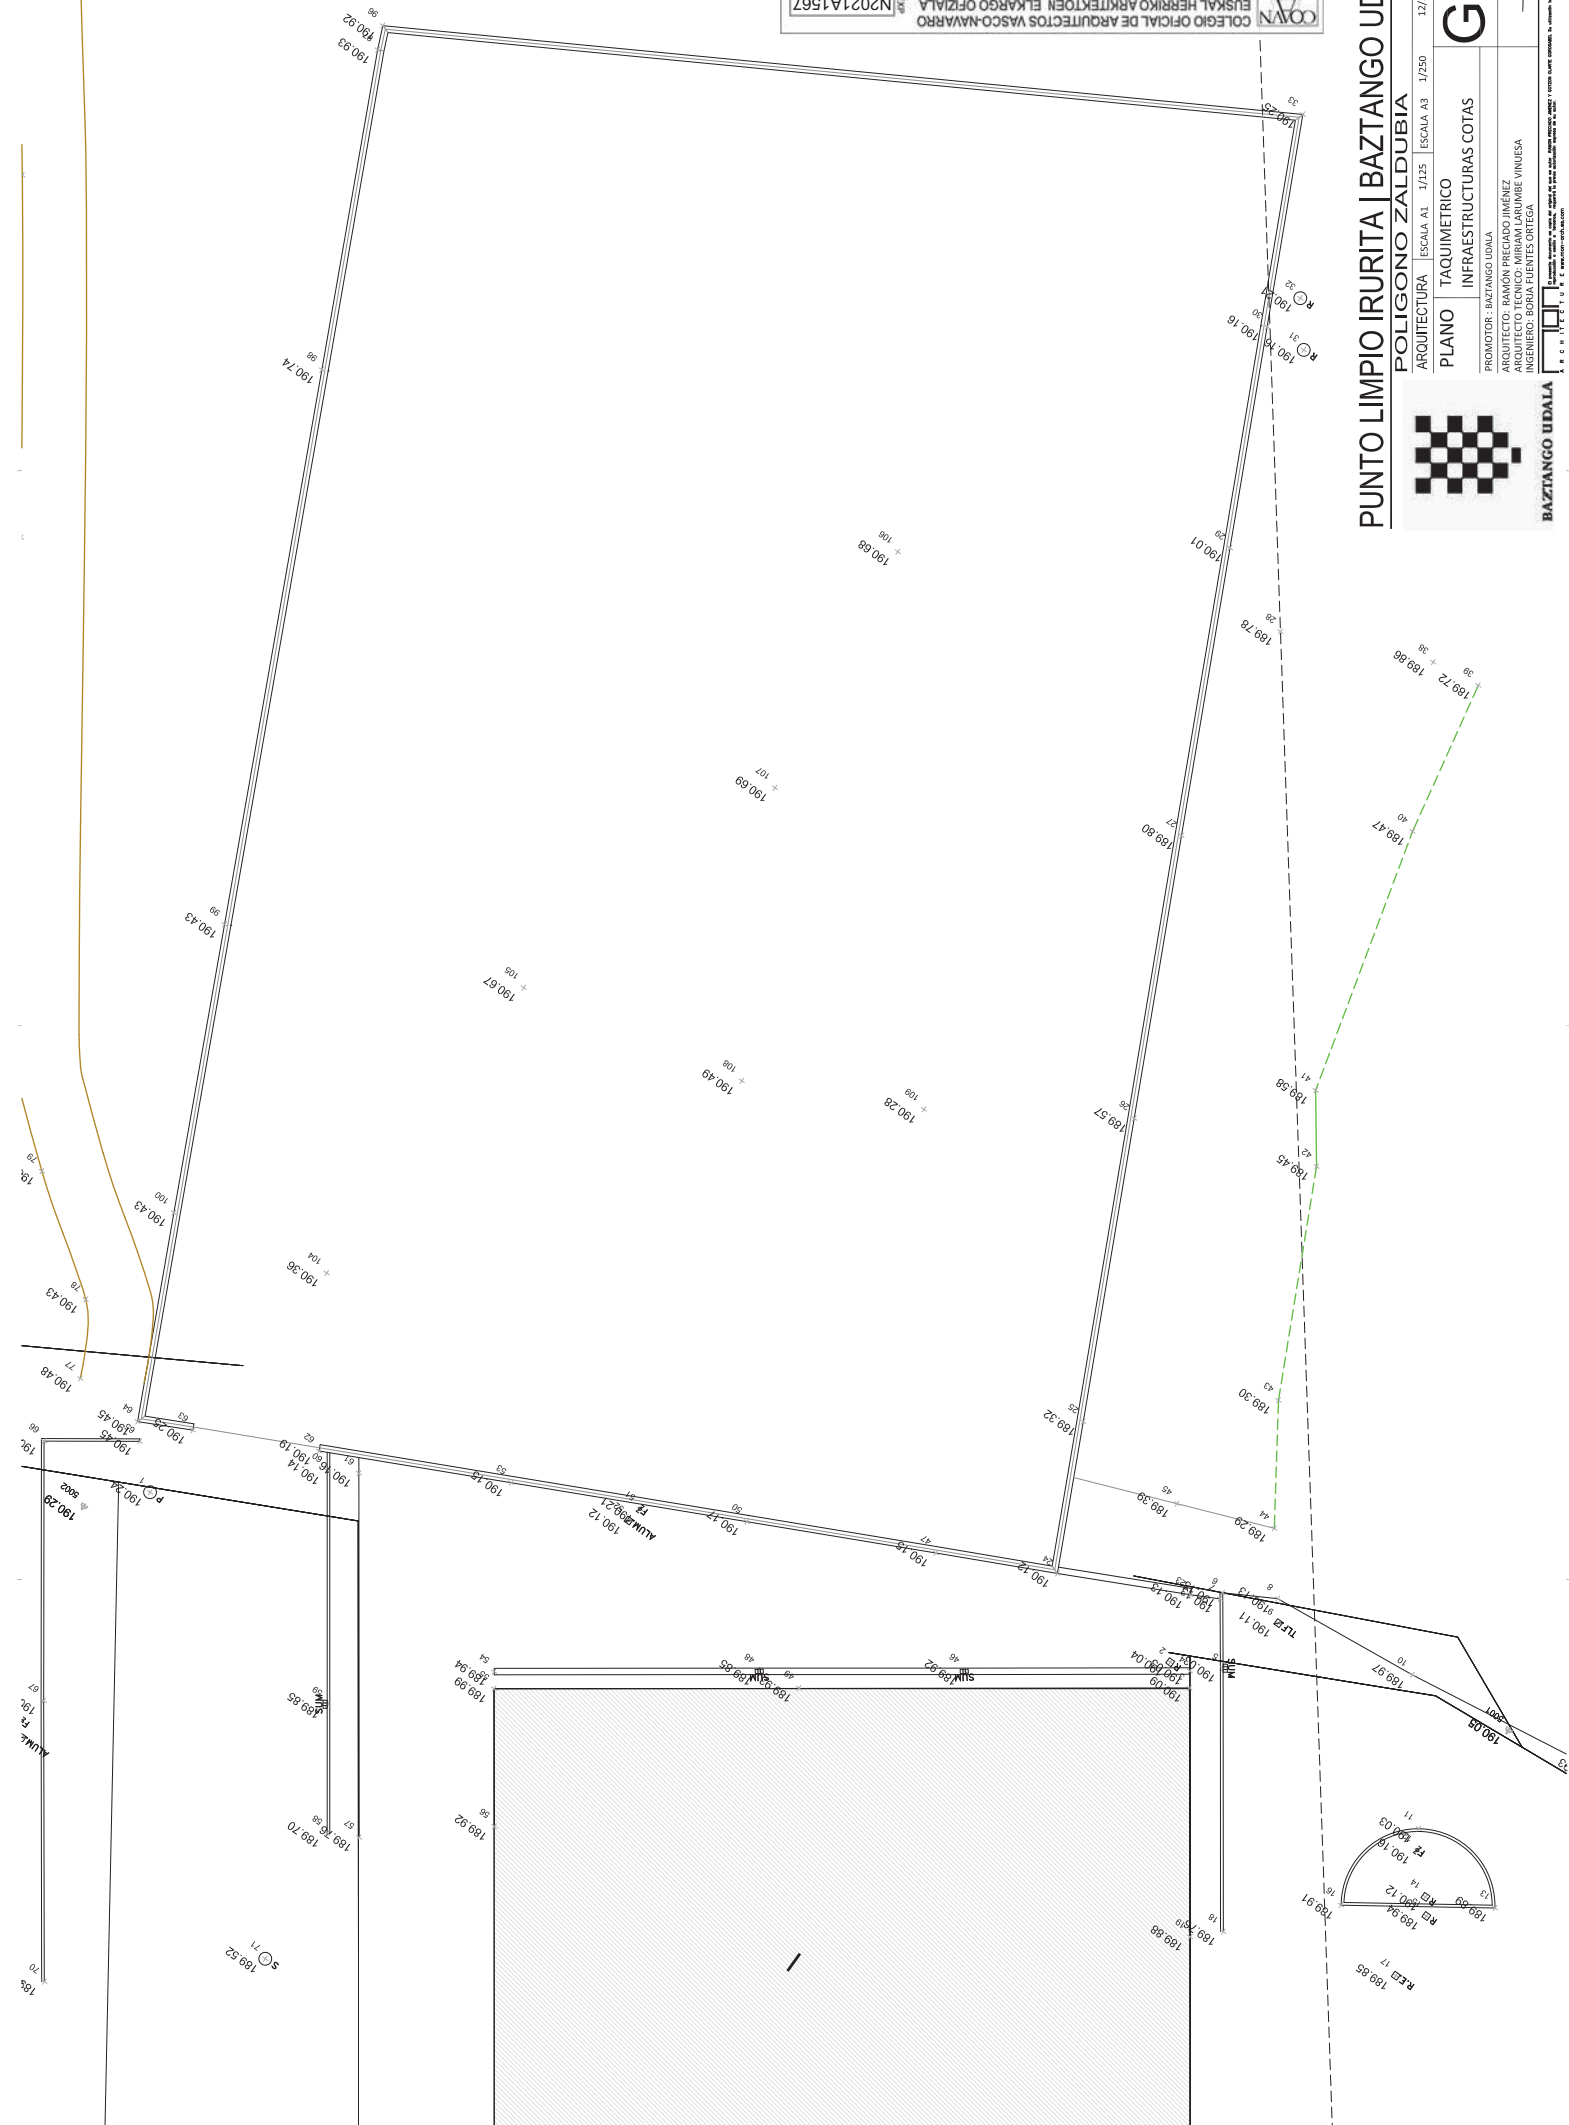


08. ACCESO COCHES USUARIOS	522 m2
----------------------------	--------

CONTENEDORES DE RESIDUOS	30 m3 CADA UNO
01. BASCULA RECEPCION	1.90 m2
02. ALMACÉN 02. BAO LLAVE	18.64 m2
03. ALMACEN ABIERTO BAJO TECHO	294.75 m2
04. SERVICIO EMPLEADOS	5.55 m2
05. TESTUARIOS EMPLEADOS	7.39 m2
06. OFICINA VIGILANCIA	12.38 m2
07. ACCESO COCHES USUARIOS	933 m2

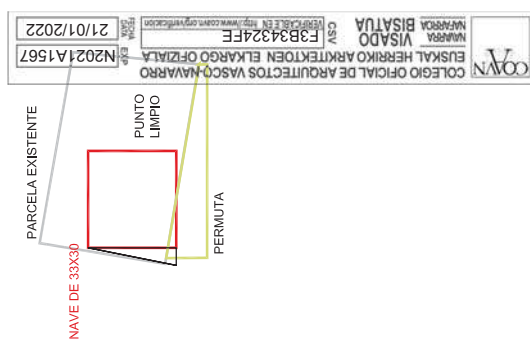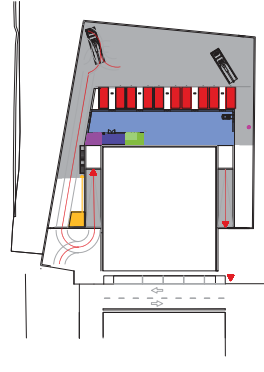

	POLIGONO ZALDUBIA		12/2021	REV000
	ARQUITECTURA	ESCALA A3	1/250	
	PLANO	PLANTA INFERIOR	A01	
	USOS Y SUPERFICIES			
	PROMOTOR: BAZTANGO UDALA			
	ARQUITECTO: RAMÓN PREGADO JIMÉNEZ			
	ARQUITECTO TÉCNICO: MIRIAM LARRAMENDI VINUESA			
	INGENIERO: SORIA FUENTES ORTEGA			
Elaboración: 12/2021 Edición: 12/2021 Formato: A3 Escala: 1/250 Autor: Ramón Pregado Jiménez Cliente: Baztango Udala				
BAZTANGO UDALA				


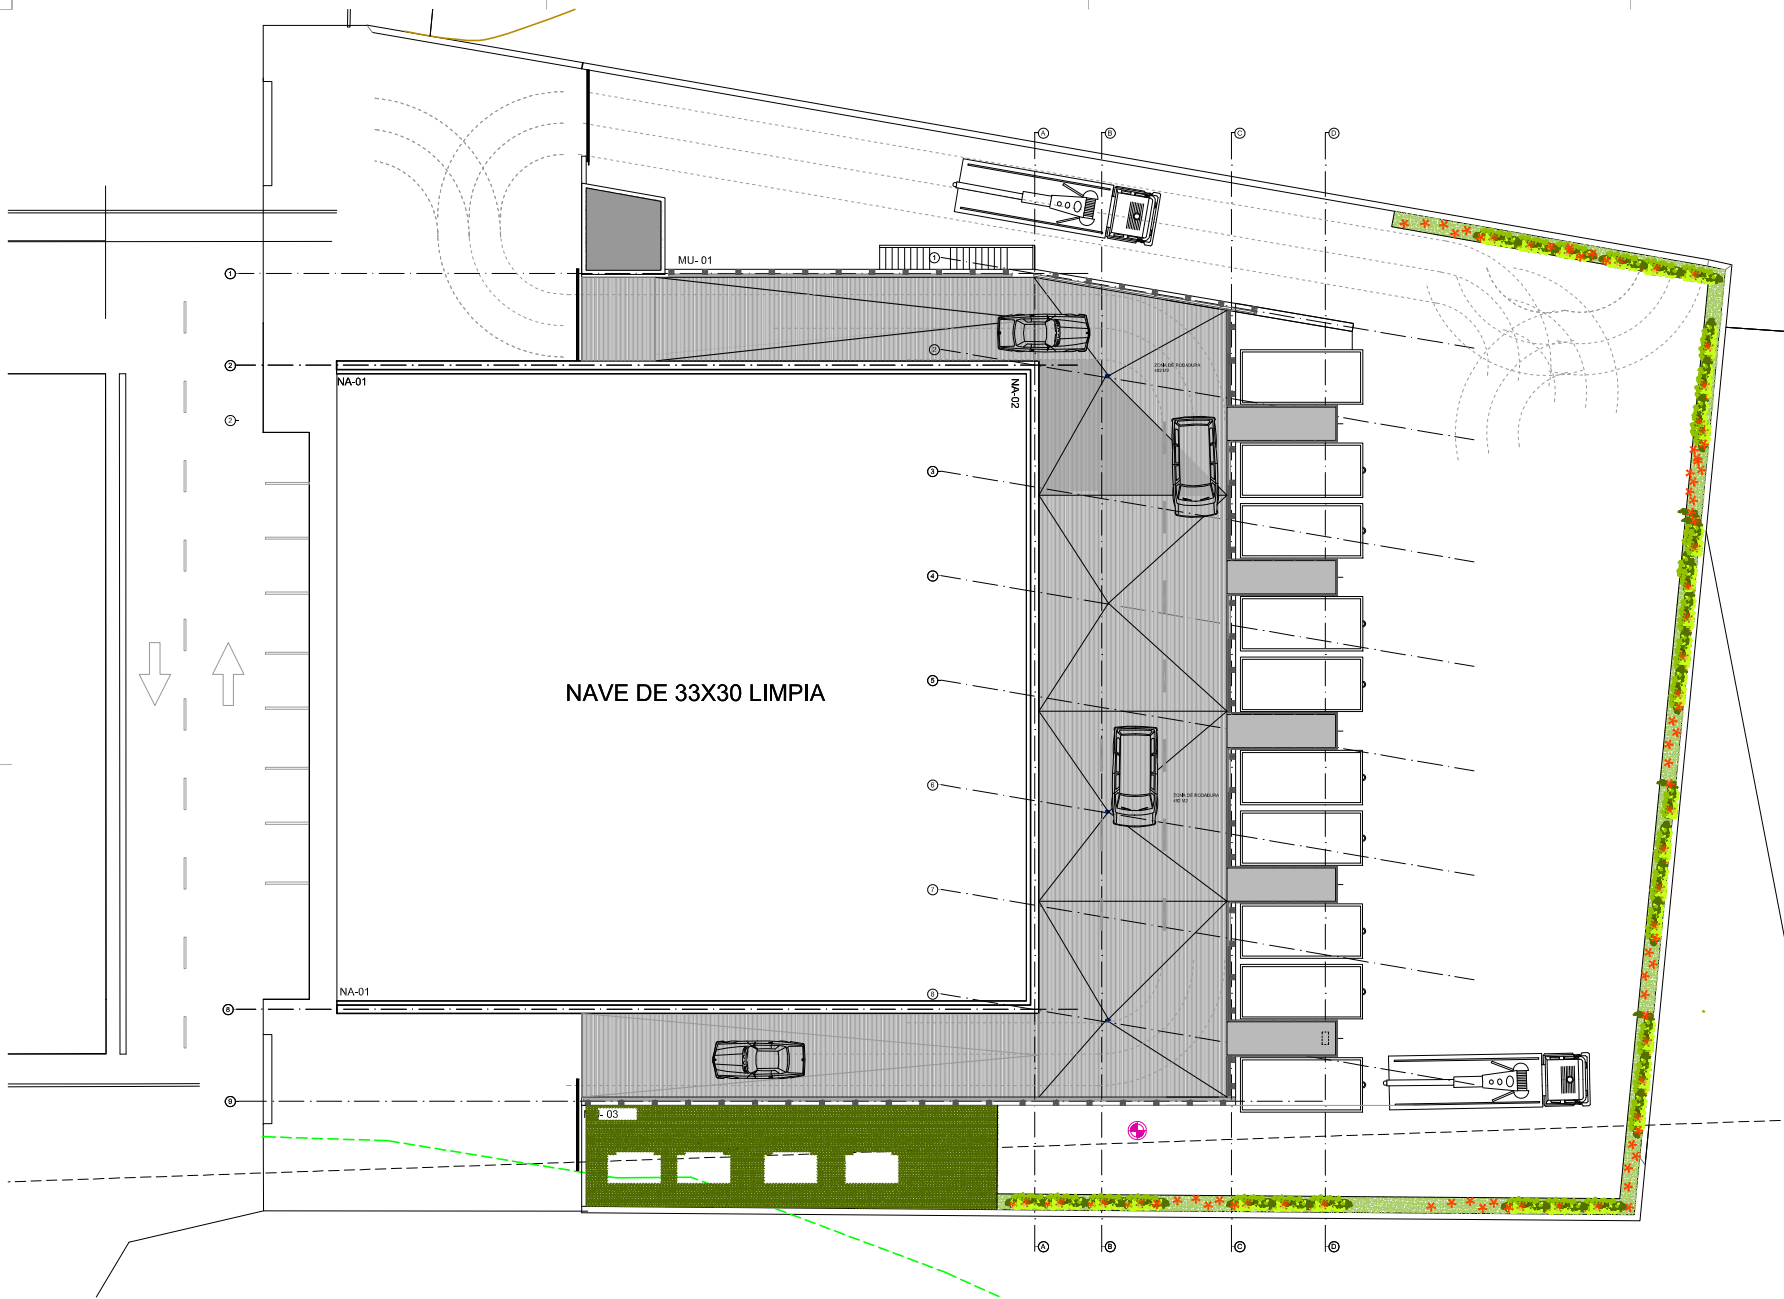


LEYENDA USOS PLANTA SUPERIOR

08. ACCESO COCHES USUARIOS	522 m2
----------------------------	--------


LEYENDA USOS PLANTA INFERIOR

00. CONTENEDORES DE RESIDUOS	30 m3 CADA UNO
01. BASCULA RECEPCION	11.90 m2
02. ALMACÉN 02 BAJO LLAVE	18.64 m2
03. ALMACÉN ABIERTO BAJO TECHO	294.75 m2
04. SERVICIO EMPLEADOS	5.55 m2
05. VESTUARIOS EMPLEADOS	7.39 m2
06. OFICINA VIGILANCIA	12.36 m2
07. ACCESO COCHES USUARIOS	933 m2

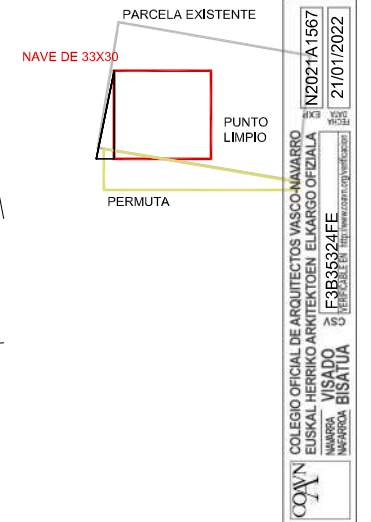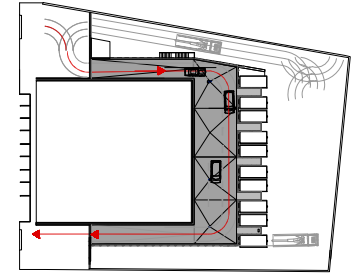

PLANTA SUPERIOR PUNTO LIMPIO e:1/250

PUNTO LIMPIO IRURITA | BAZTANGO UDALA

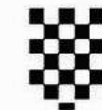

BAZTANGO UDALA

POLIGONO ZALDUBIA

ARQUITECTURA	ESCALA A1	1/125	ESCALA A3	1/250	12/2021	REV00
--------------	-----------	-------	-----------	-------	---------	-------

PLANO	PLANTA SUPERIOR USOS Y SUPERFICIES	A02
-------	---------------------------------------	-----

PROMOTOR : BAZTANGO UDALA


ARQUITECTO : RAMÓN PRECIADO JIMÉNEZ

ARQUITECTO TÉCNICO : MIRIAM LARUMBE VINUESA



INGENIERO : BORJA FUENTES ORTEGA

El presente proyecto es una obra de carácter público y su uso es exclusivo para el servicio de residuos. Se prohíbe todo uso que no sea el que se indica en el proyecto. El presente proyecto es una obra de carácter público y su uso es exclusivo para el servicio de residuos. Se prohíbe todo uso que no sea el que se indica en el proyecto.

SECCIÓN S00 e:1/75

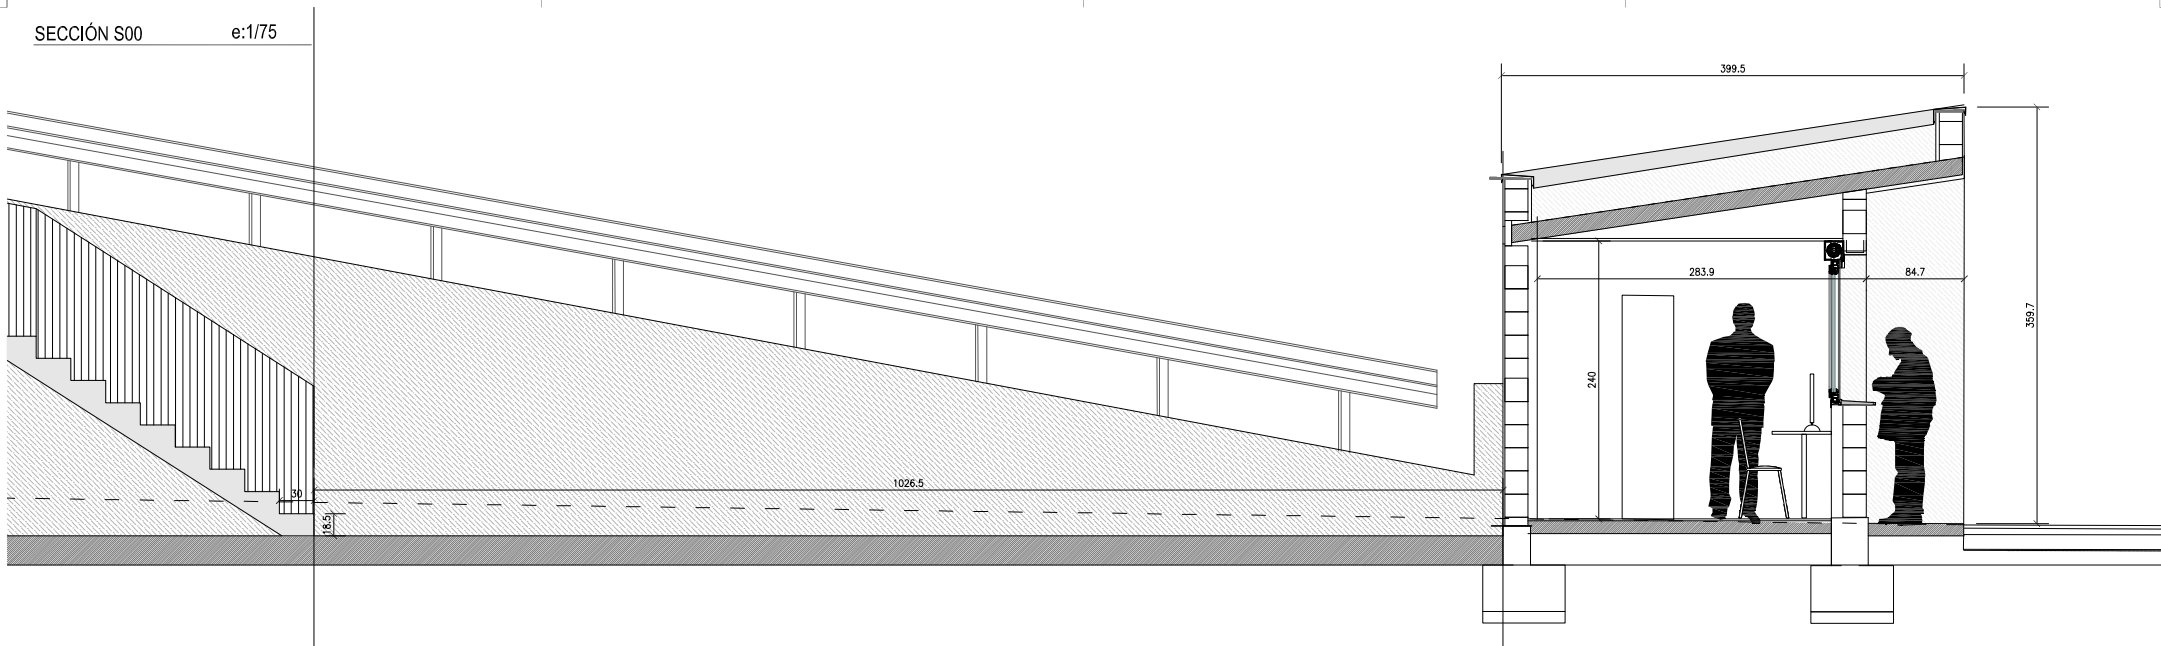

SECCIÓN PARCELA S00 e:1/150

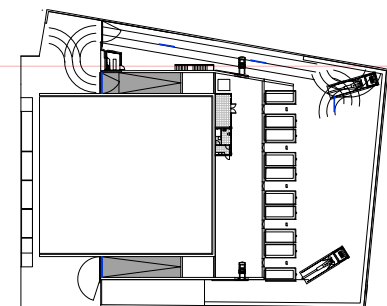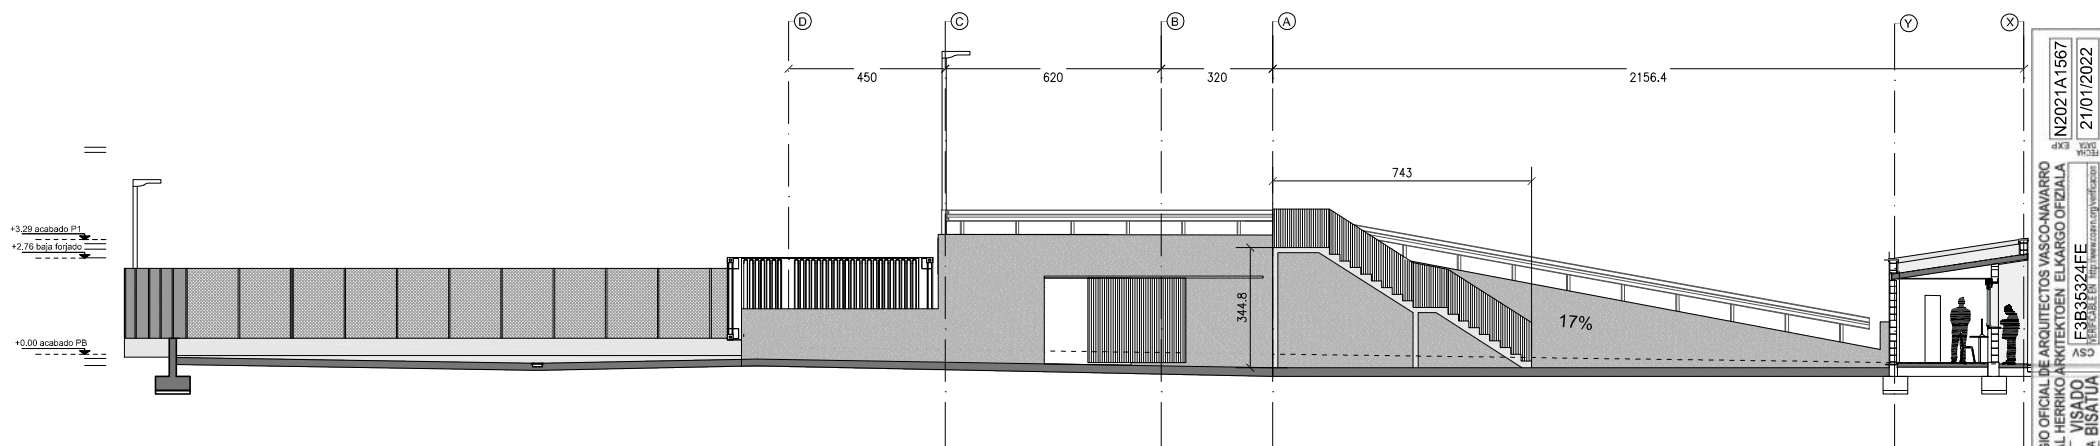

S00

NOTA: COTAS Y ALTURAS

SE REALIZARA UN TOPOGRAFICO DE LA PARCELA PARA VER LA PROFUNDIDAD DE LA EXCAVACION Y LAS COTAS MAXIMA DE LAS PENDIENTES DE LA SOLERA NECESARIAS PARA.

SE REPLANTEARAN LAS ALTURAS NECESARIAS EN OBRA TENIENDO EN CUENTA LAS PENDIENTES NECESARIAS Y COGIENDO COMO COTA 0.00 LA PLANTA BAJA

PUNTO LIMPIO IRURITA | BAZTANGO UDALA

POLIGONO ZALDUBIA

ARQUITECTURA | ESCALA A1 | SN | ESCALA A3 | 1/75


PLANO | SECCIÓN LONGITUDINALES | S00

PROMOTOR : BAZTANGO UDALA

ARQUITECTO: RAMÓN PRECIADO JIMÉNEZ

ARQUITECTO TECNICO: MIRIAM LARUMBE VINUESA

INGENIERO: BORJA FUENTES ORTEGA

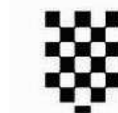

BAZTANGO UDALA

ARCHITECTURE E www.aznari-arquitectura.com

A03

N2021A1567
21/01/2022

COPIA COLEGIO OFICIAL DE ARQUITECTOS VASCO-NAVARRO

EUSKAL HERRIKO ARKITEKTEN ELKARGO OFIZIALA

NAVARRA VISADO

NAVARRA BISATUA

NAVARRA VISADO

NAVARRA BISATUA

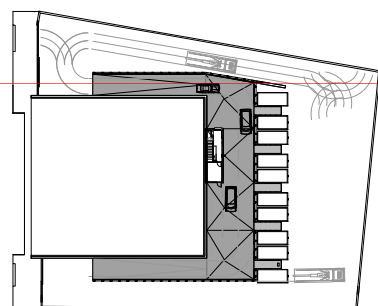

S01

NOTA: COTAS Y ALTURAS

SE REALIZARA UN TOPOGRÁFICO DE LA PARCELA PARA VER LA PROFUNDIDAD DE LA EXCAVACIÓN Y LAS COTAS MÁXIMA DE LAS PENDIENTES DE LA SOLERA NECESARIAS PARA.

SE REPLANTEARAN LAS ALTURAS NECESARIAS EN OBRA TENIENDO EN CUENTA LAS PENDIENTES NECESARIAS Y COGIENDO COMO COTA 0.00 LAPLANTA BAJA

COA N N2021A1567 F3B35324FE 21/01/2022
 COLEGIO OFICIAL DE ARQUITECTOS VASCO-NAVARRA
 EUSKAL HERRIKO ARKITEKTEN ELKARRO OFIZIALA
 NAVARRA VISADO NAVARRA
 NAVARRA VISATUA NAVARRA
 AS 5 F3B35324FE <https://www.coa-va.org/verificacion>

PUNTO LIMPIO IRURITA | BAZTANGO UDALA

POLIGONO ZALDUBIA

ARQUITECTURA	ESCALA A1	SN	ESCALA A3	1/75	12/2021	REV00
--------------	-----------	----	-----------	------	---------	-------

PLANO	SECCIÓN LONGITUDINALES
	S01

PROMOTOR : BAZTANGO UDALA

ARQUITECTO: RAMÓN PRECIADO JIMÉNEZ

ARQUITECTO: RAMON PRECIADO JIMENEZ
ARQUITECTO TECNICO: MIRIAM LARUMBE VINUESA
INGENIERO: BORJA FUENTES ORTEGA

El presente documento es copia del original del que es autor RAMON PREGADO JIMENEZ Y GUSTAVO BLARTE SEPONABE. Su utilización total o parcial, así como cualquier reproducción o copia a efectos de terceros, quedará sujeta a la aprobación expresa de su autor.


A04





BAZTANGO UDALA

Il presente documento è copia di
reproduzione e non è da intendersi
come originale.

ARCHITECTURE www.mon-arch.es.co

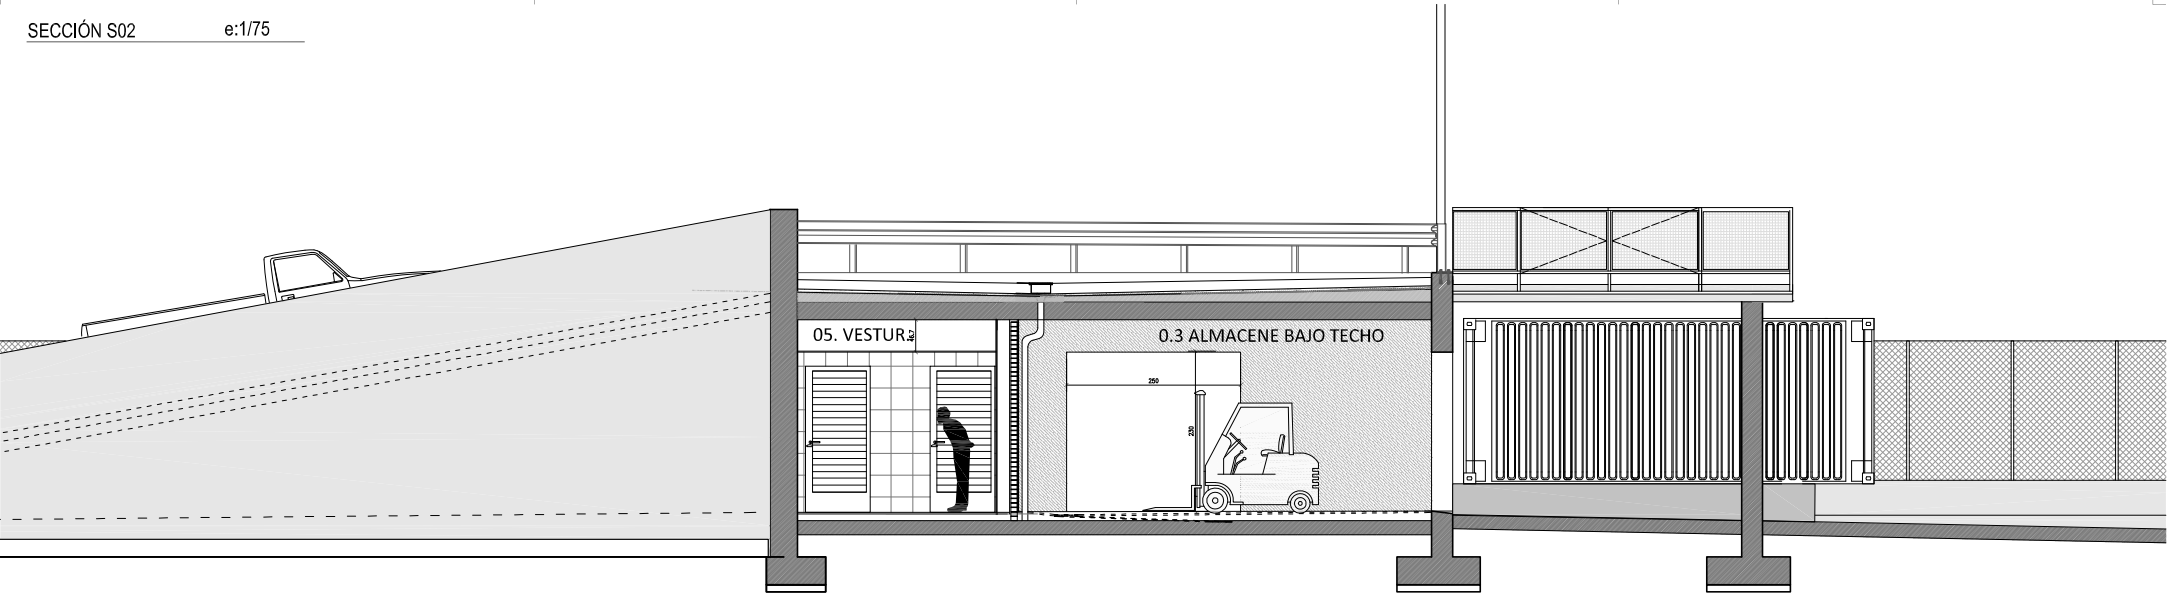


SECCIÓN PARCELA S02 e:1/175

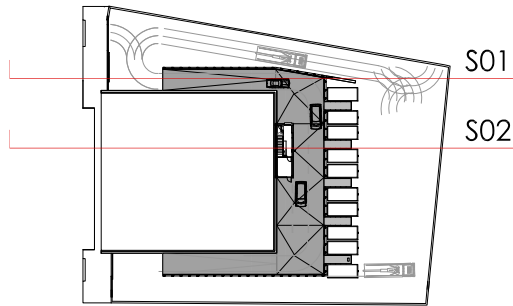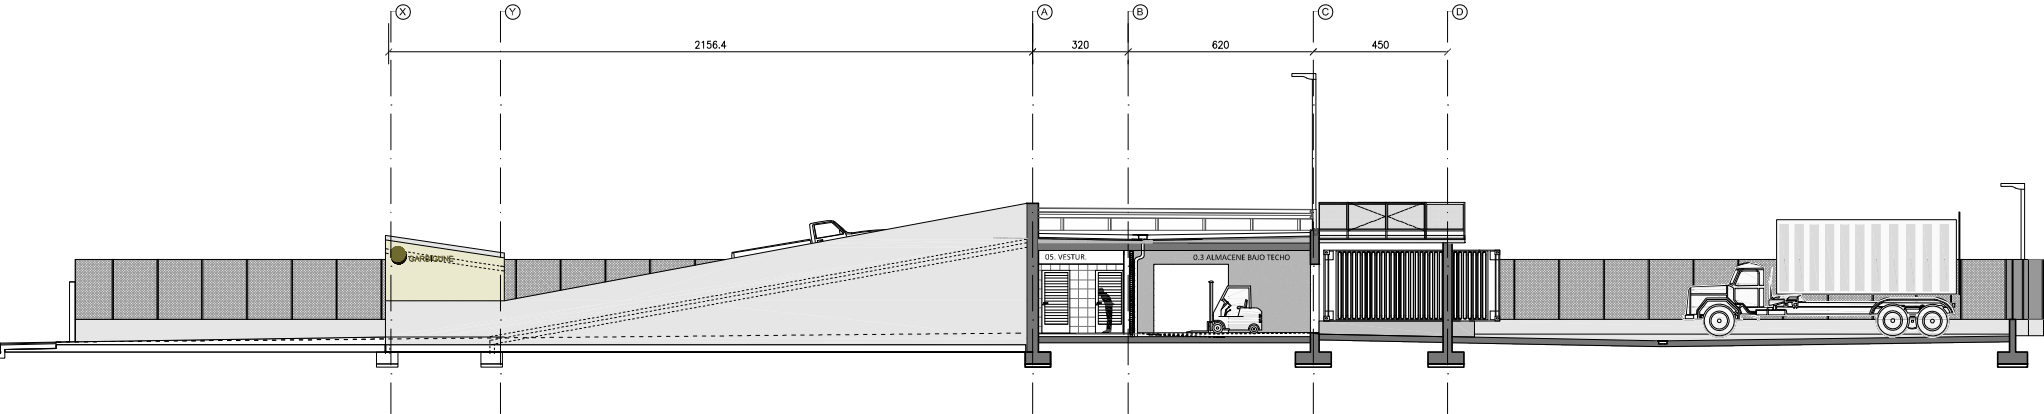

NOTA: COTAS Y ALTURAS

SE REALIZARA UN TOPOGRÁFICO DE LA PARCELA PARA VER LA PROFUNDIDAD DE LA EXCAVACIÓN Y LAS COTAS MÁXIMA DE LAS PENDIENTES DE LA SOLERA NECESARIAS PARA.
SE REPLANTEARAN LAS ALTURAS NECESARIAS EN OBRA TENIENDO EN CUENTA LAS PENDIENTES NECESARIAS Y COGIENDO COMO COTA 0.00 LA PLANTA BAJA

PUNTO LIMPIO IRURITA | BAZTANGO UDALA

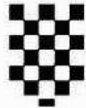


BAZTANGO UDALA
ARCHITECTURE

POLIGONO ZALDUBIA		12/2021		REV00
ARQUITECTURA	ESCALA A1 SN	ESCALA A3 1/75		
PLANO	SECCIONES LONGITUDINALES			
	S02			
PROMOTOR : BAZTANGO UDALA				
ARQUITECTO: RAMÓN PRECIADO JIMÉNEZ				
ARQUITECTO TECNICO: MIRIAM LARUMBE VINUESA				
INGENIERO: BORJA FUENTES ORTEGA				



A05

El presente proyecto es una obra de ingeniería de obra civil. Todos los planos y secciones deben ser elaborados por el autor. No se permite su uso para fines distintos a los que se indican en el presente documento. Se prohíbe su uso para fines distintos a los que se indican en el presente documento. Se prohíbe su uso para fines distintos a los que se indican en el presente documento.

COAVN COLEGIO OFICIAL DE ARQUITECTOS DEL PAIS VASCO-NAVARRA
EUSKAL HERRIKO ARKITEKTOEN ELKARGO OFIZIALA
NAVARRA VISADO
NAVARRA VISADO
NAVARRA VISADO
N2021A1567
21/01/2022
F3B35824FE
NAVARRA VISADO

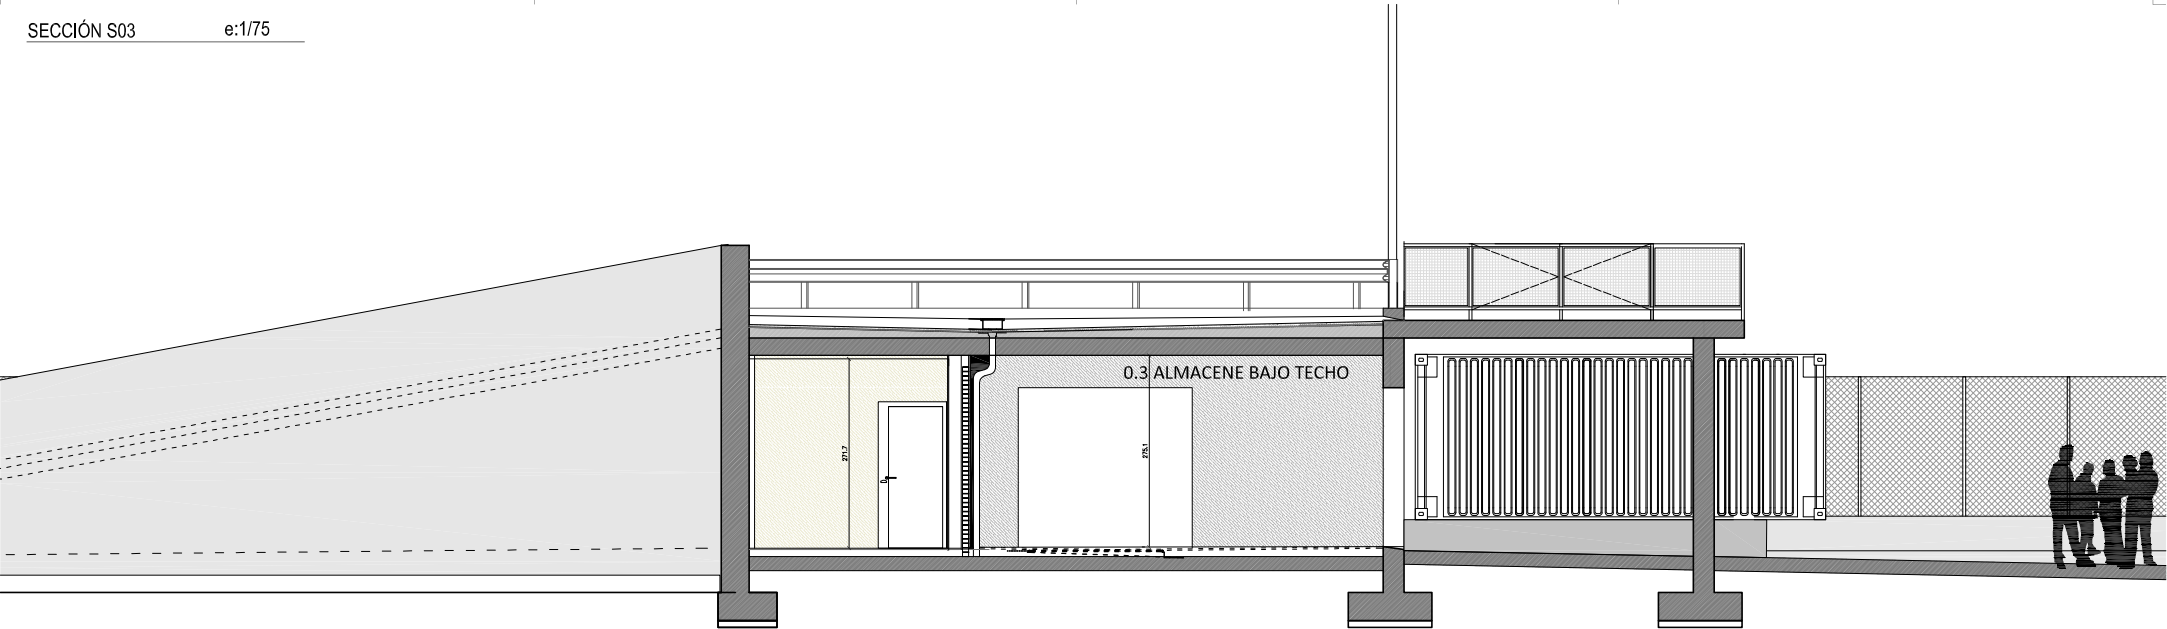


SECCIÓN PARCELA S03 e:1/175

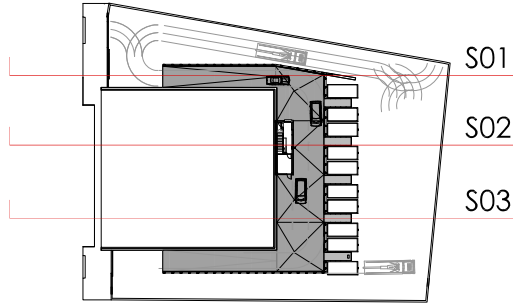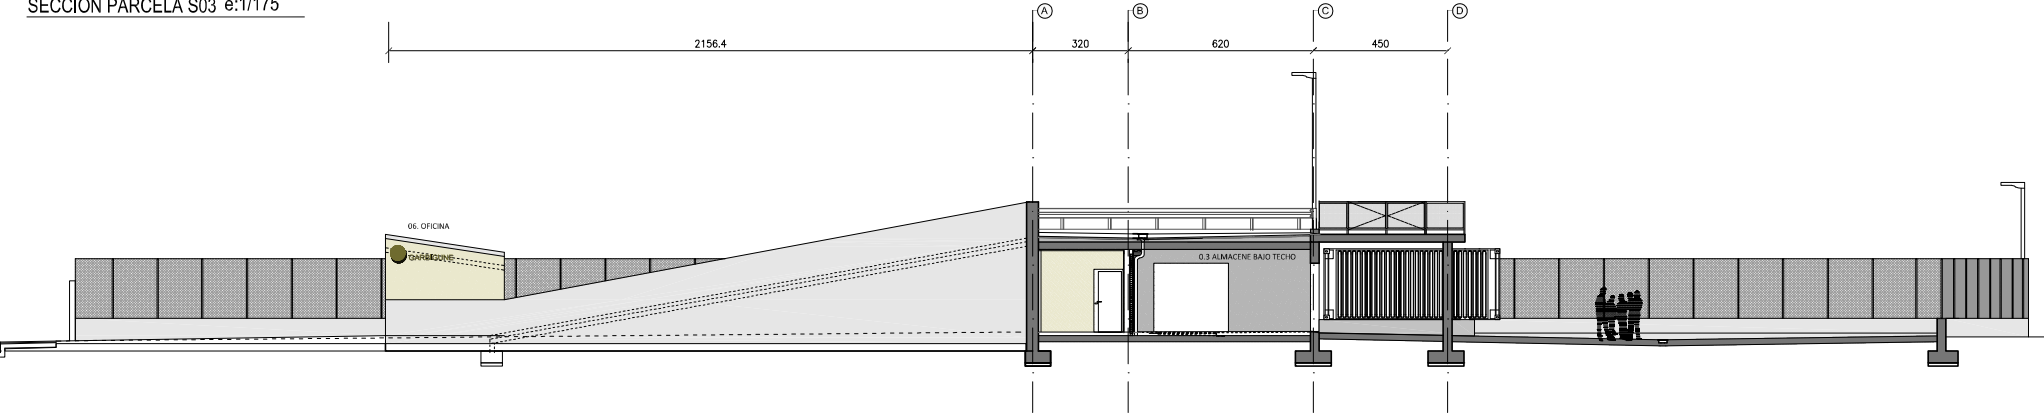

NOTA: COTAS Y ALTURAS

SE REALIZARA UN TOPOGRAFICO DE LA PARCELA PARA VER LA PROFUNDIDAD DE LA EXCAVACION Y LAS COTAS MAXIMA DE LAS PENDIENTES DE LA SOLERA NECESARIAS PARA.
SE REPLANTEARAN LAS ALTURAS NECESARIAS EN OBRA TENIENDO EN CUENTA LAS PENDIENTES NECESARIAS Y COGIENDO COMO COTA 0.00 LA PLANTA BAJA

PUNTO LIMPIO IRURITA | BAZTANGO UDALA

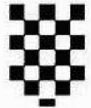


BAZTANGO UDALA
ARCHITECTURE



POLIGONO ZALDUBIA			
ARQUITECTURA	ESCALA A1 SN	ESCALA A3 1/75	12/2021 REV00
PLANO	SECCIONES LONGITUDINALES		A06
S03			
PROMOTOR : BAZTANGO UDALA			
ARQUITECTO : RAMÓN PRECIADO JIMÉNEZ			
ARQUITECTO TECNICO : MIRIAM LARUMBE VINUESA			
INGENIERO : BORJA FUENTES ORTEGA			

El presente documento es copia del original del que es el único válido. Todos los derechos reservados. Se prohíbe su uso o reproducción sin el consentimiento escrito de la BAZTANGO UDALA. E-mail: info@baztango-udala.com

COAVN COLEGIO OFICIAL DE ARQUITECTOS VASCO-NAVARRA
EUSKAL HERRIKO ARKITEKTOEN ELKARGO OFIZIALA
N2021A1567
VISADO
F3B35324FE
21/01/2022

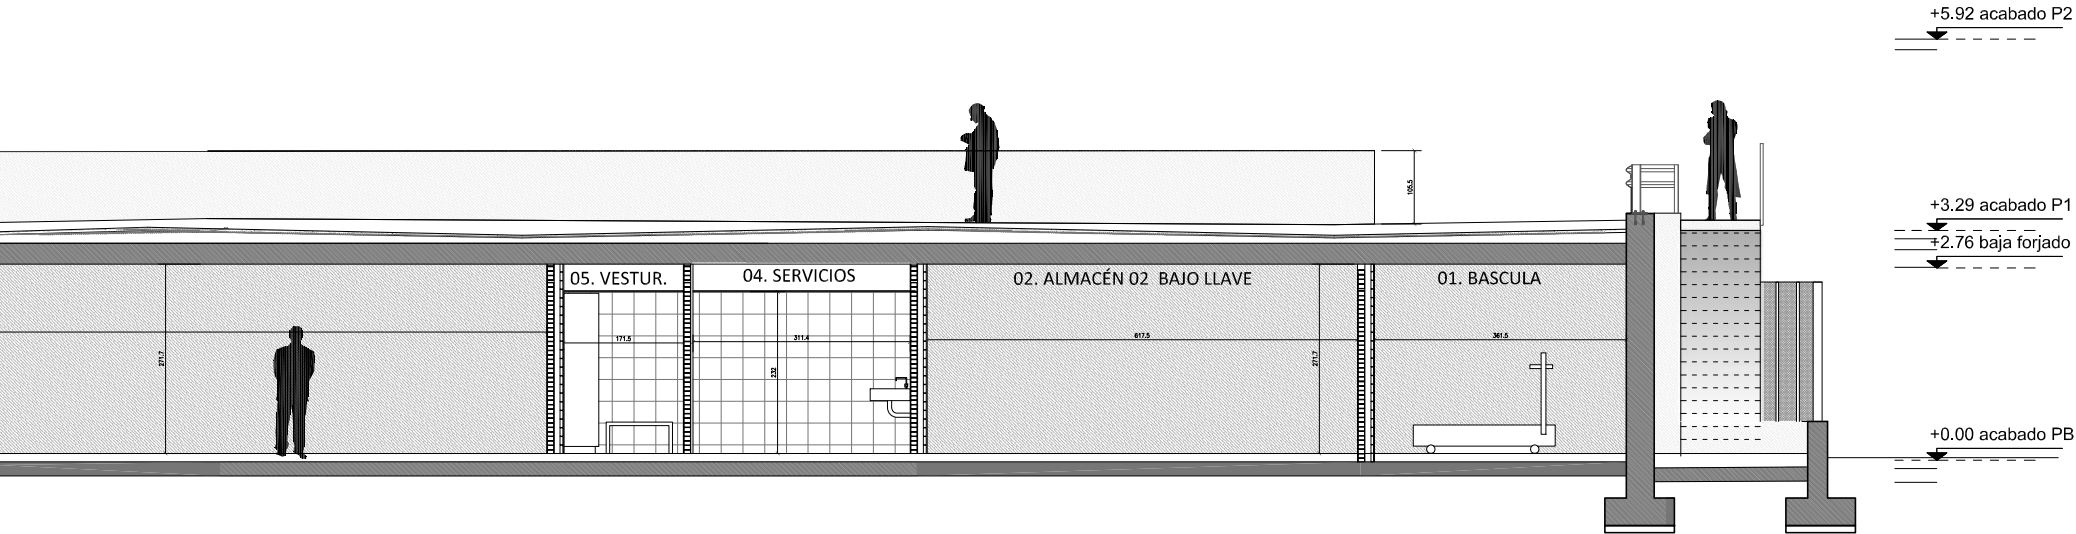

SECCIÓN PARCELA S04 e:1/125

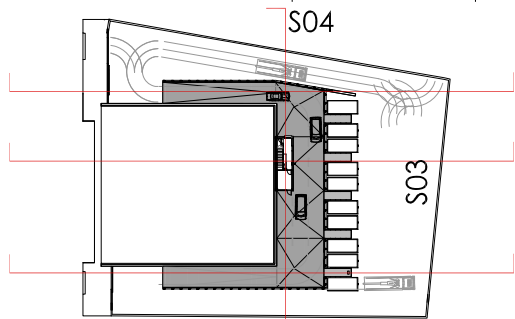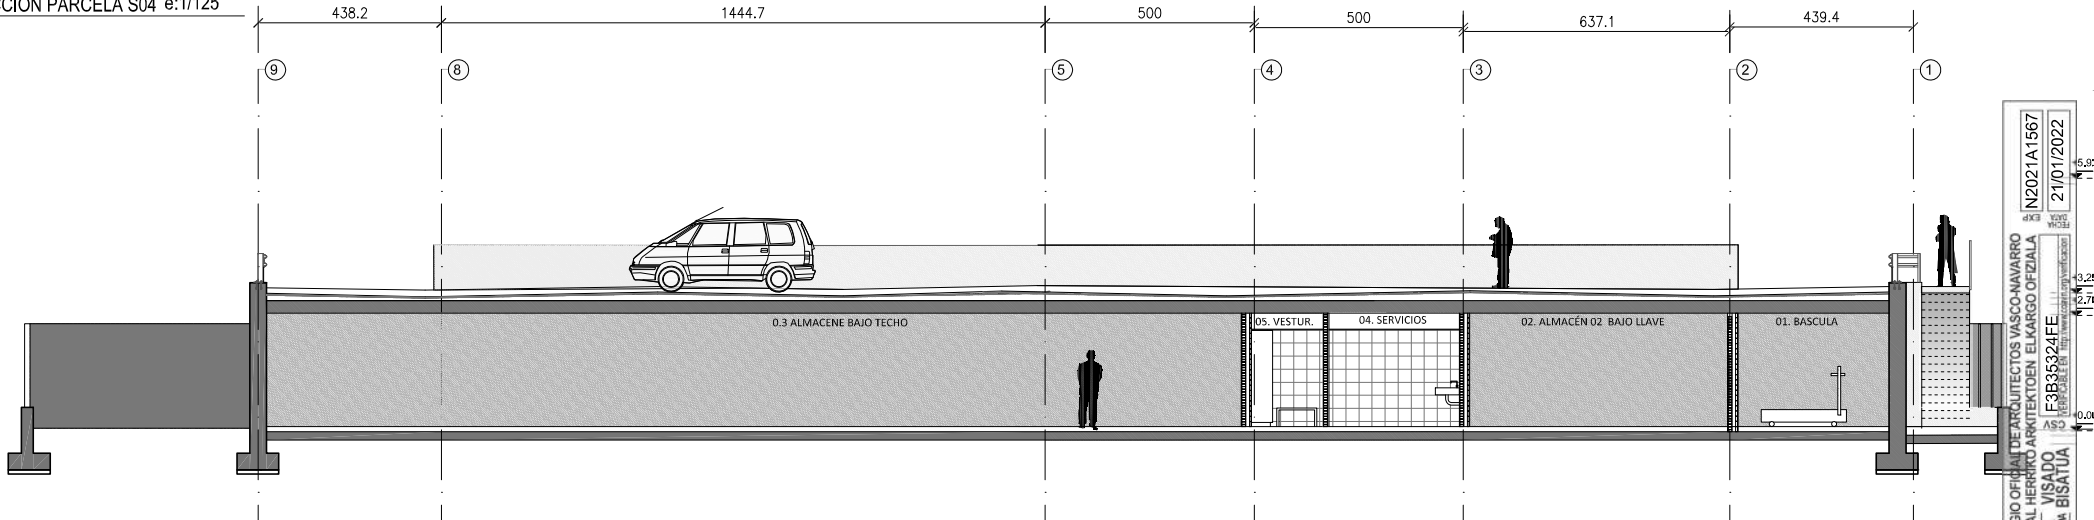


NOTA: COTAS Y ALTURAS



SE REALIZARA UN TOPOGRÁFICO DE LA PARCELA PARA VER LA PROFUNDIDAD DE LA EXCAVACIÓN Y LAS COTAS MÁXIMA DE LAS PENDIENTES DE LA SOLERA NECESARIAS PARA.
SE REPLANTEARAN LAS ALTURAS NECESARIAS EN OBRA TENIENDO EN CUENTA LAS PENDIENTES NECESARIAS Y COGIENDO COMO COTA 0.00 LA PLANTA BAJA

PUNTO LIMPIO IRURITA | BAZTANGO UDALA

POLIGONO ZALDUBIA			
ARQUITECTURA	ESCALA A1 SN	ESCALA A3 1/75	12/2021 REV00
PLANO	SECCIONES TRANSVERALES		A07
S04			
PROMOTOR : BAZTANGO UDALA			
ARQUITECTO: RAMÓN PRECIADO JIMÉNEZ			
ARQUITECTO TÉCNICO: MIRIAM LARUMBE VINUESA			
INGENIERO: BORJA FUENTES ORTEGA			
BAZTANGO UDALA			

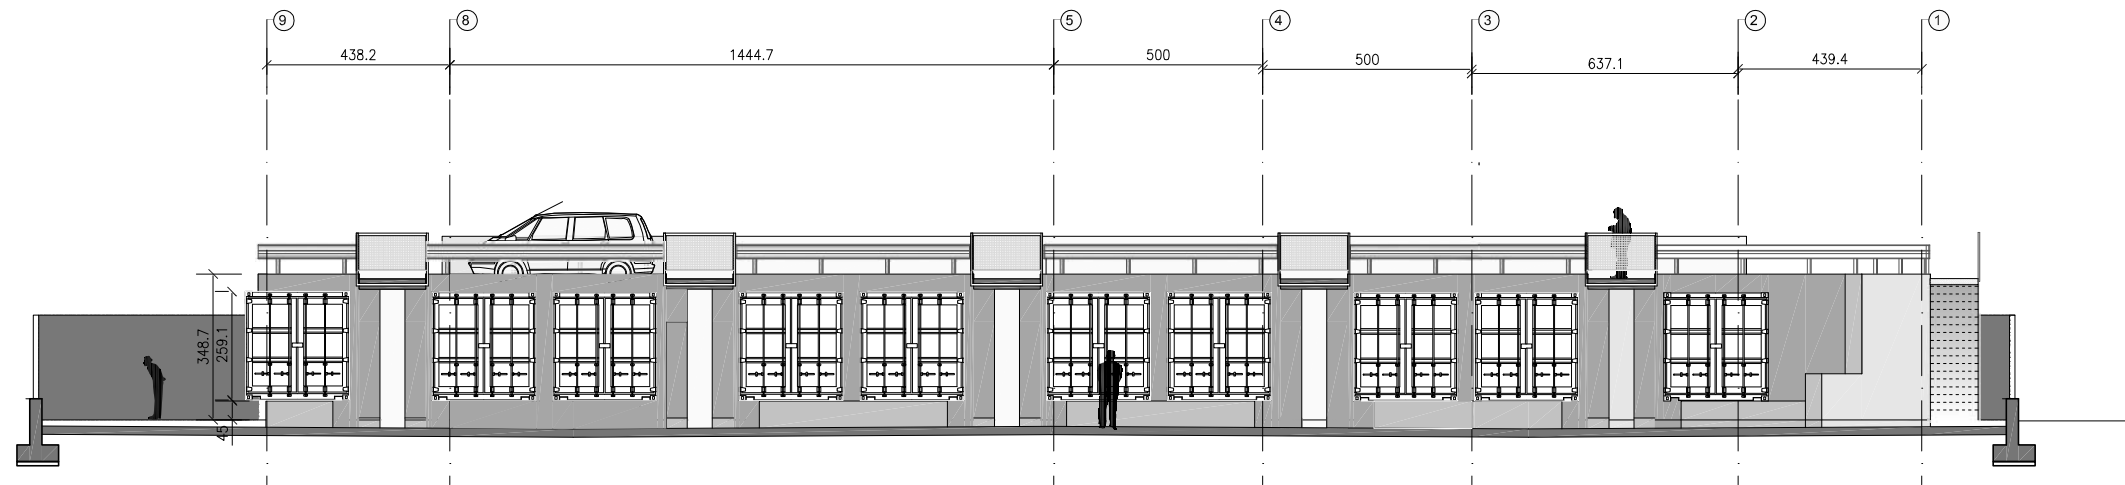

SECCIÓN PARCELA S06 e:1/125

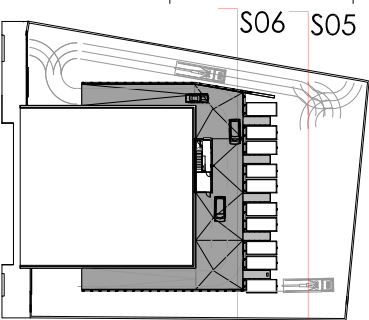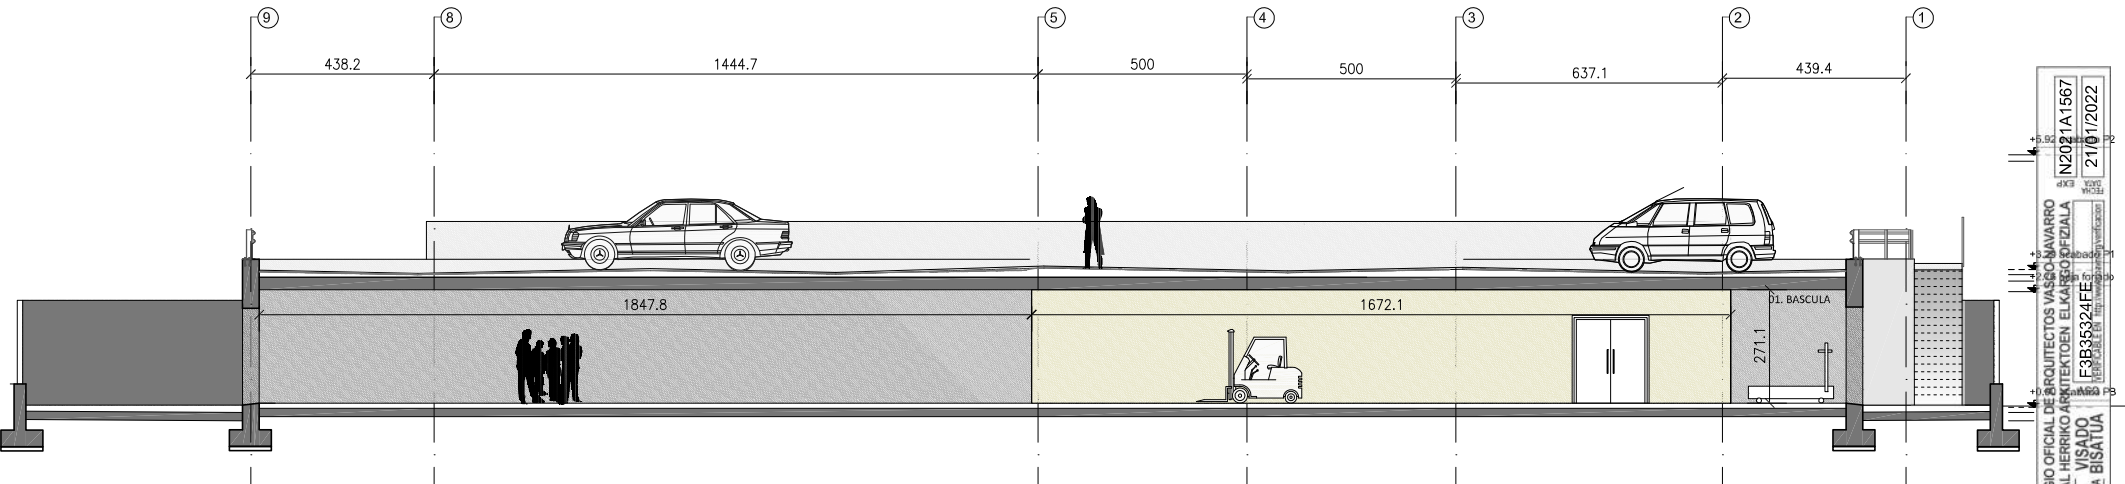

NOTA: COTAS Y ALTURAS

SE REALIZARA UN TOPOGRÁFICO DE LA PARCELA PARA VER LA PROFUNDIDAD DE LA EXCAVACIÓN Y LAS COTAS MÁXIMA DE LAS PENDIENTES DE LA SOLERA NECESARIAS PARA.
SE REPLANTEARÁN LAS ALTURAS NECESARIAS EN OBRA TENIENDO EN CUENTA LAS PENDIENTES NECESARIAS Y COGIENDO COMO COTA 0.00 LA PLANTA BAJA


PUNTO LIMPIO IRURITA | BAZTANGO UDALA

POLIGONO ZALDUBIA			
ARQUITECTURA	ESCALA A1 SN	ESCALA A3 1/75	12/2021 REV00
PLANO	SECCIONES TRANSVERSALES S05 / S06		A08
PROMOTOR : BAZTANGO UDALA			
ARQUITECTO : RAMÓN PRECIADO JIMÉNEZ ARQUITECTO TÉCNICO : MIRIAM LARUMBE VINUESA INGENIERO : BORJA FUENTES ORTEGA			

BAZTANGO UDALA

ARCHITECTURE

Cimentación
Cimentación
Hormigón: HA-25, $Y_k=1.5$
Aceros en cimentación: B 500 S, $Y_k=1.15$
Escala: 1:100

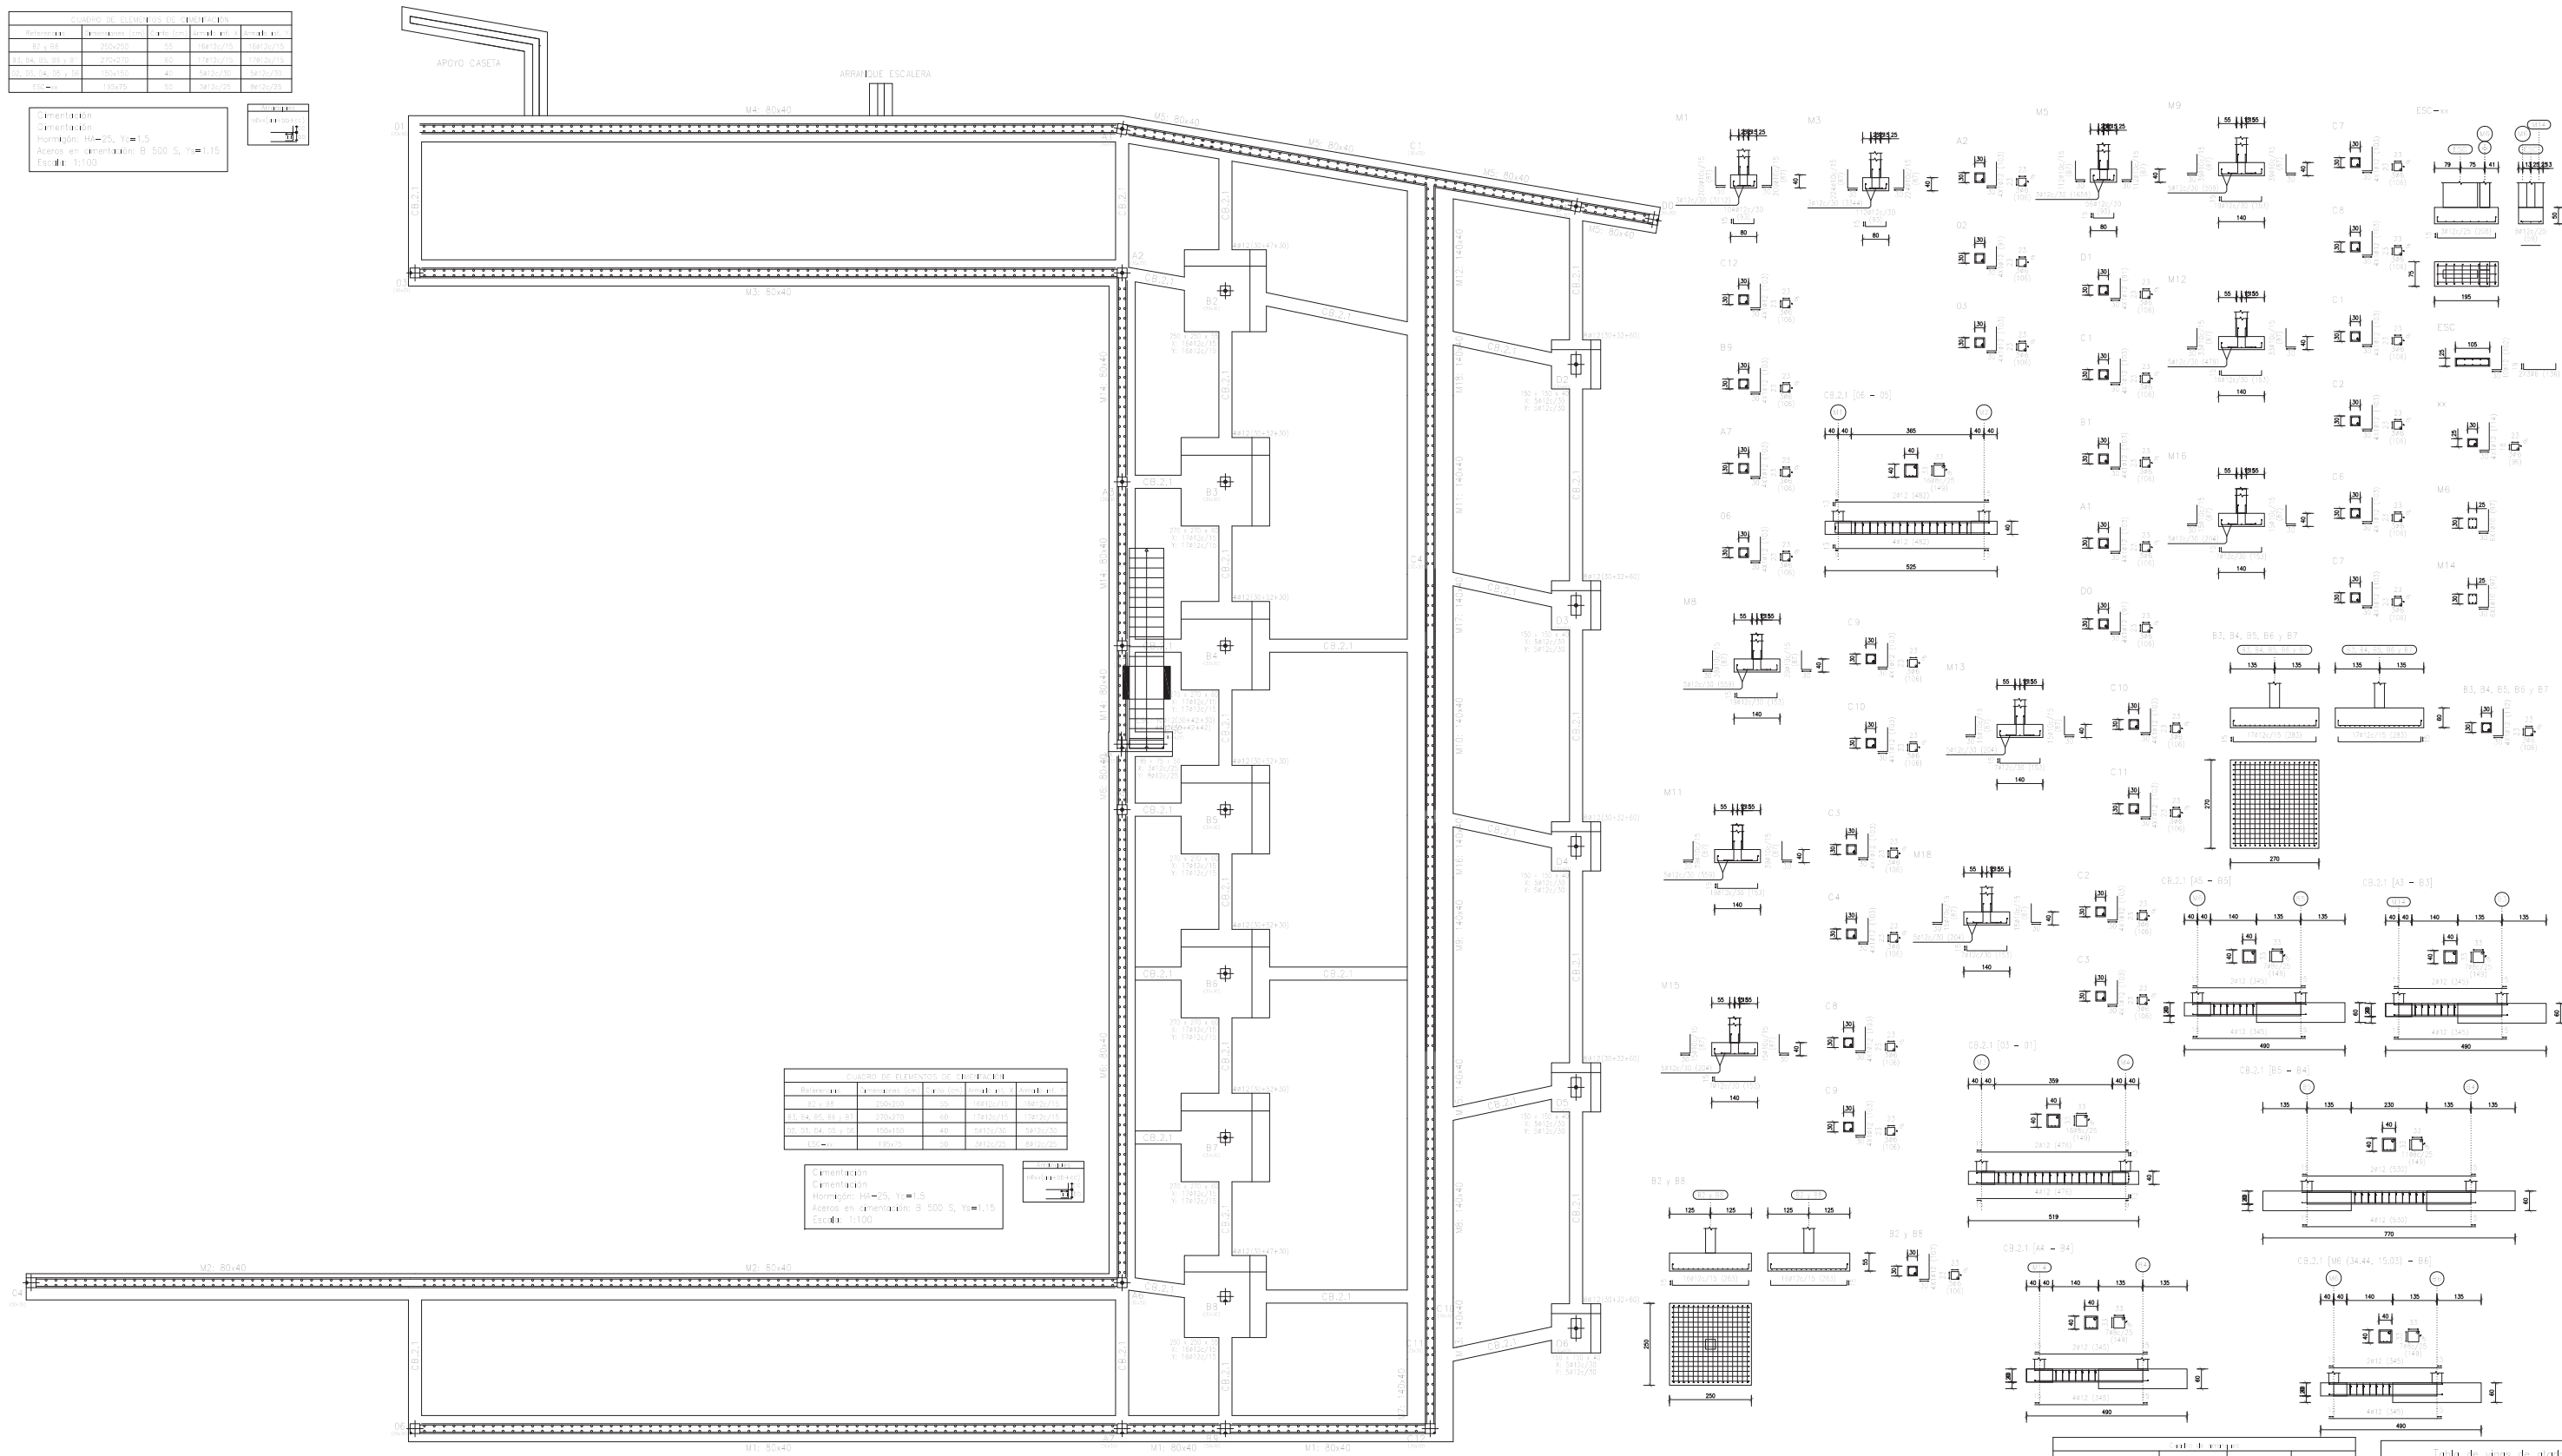

Cimentación
Cimentación
Hormigón: HA=25, Yc=1.5
Aceros en cimentación: B 500 S, Ys=1.15
Escala: 1:100

Tabla de vigas de acero	
	CB.2.1 Arm. sup.: 2Ø12 Arm. inf.: 4Ø12 Estribos: 1xØ8c/25




BAZTANGO UDALA

PLANO	ESTRUCTURA CIMENTACION	F01
-------	---------------------------	-----

PROMOTOR : BAZTANGO UDALA	
ARQUITECTO: RAMÓN PRECIADO JIMÉNEZ	
ARQUITECTO TECNICO: MIRIAM LARUMBE VINUESA	
INGENIERO: BORJA FUENTES ORTEGA	

El presente documento es copia del original del que es autor RAMÓN PRECIADO JIMÉNEZ Y GÓTZON CLARTE GOROSABEL. Su utilización total o parcial, así como cualquier reproducción o cesión a terceros, requerirá la previa autorización expresa de su autor.

ARCHITECTURE www.mon-arch.es.com

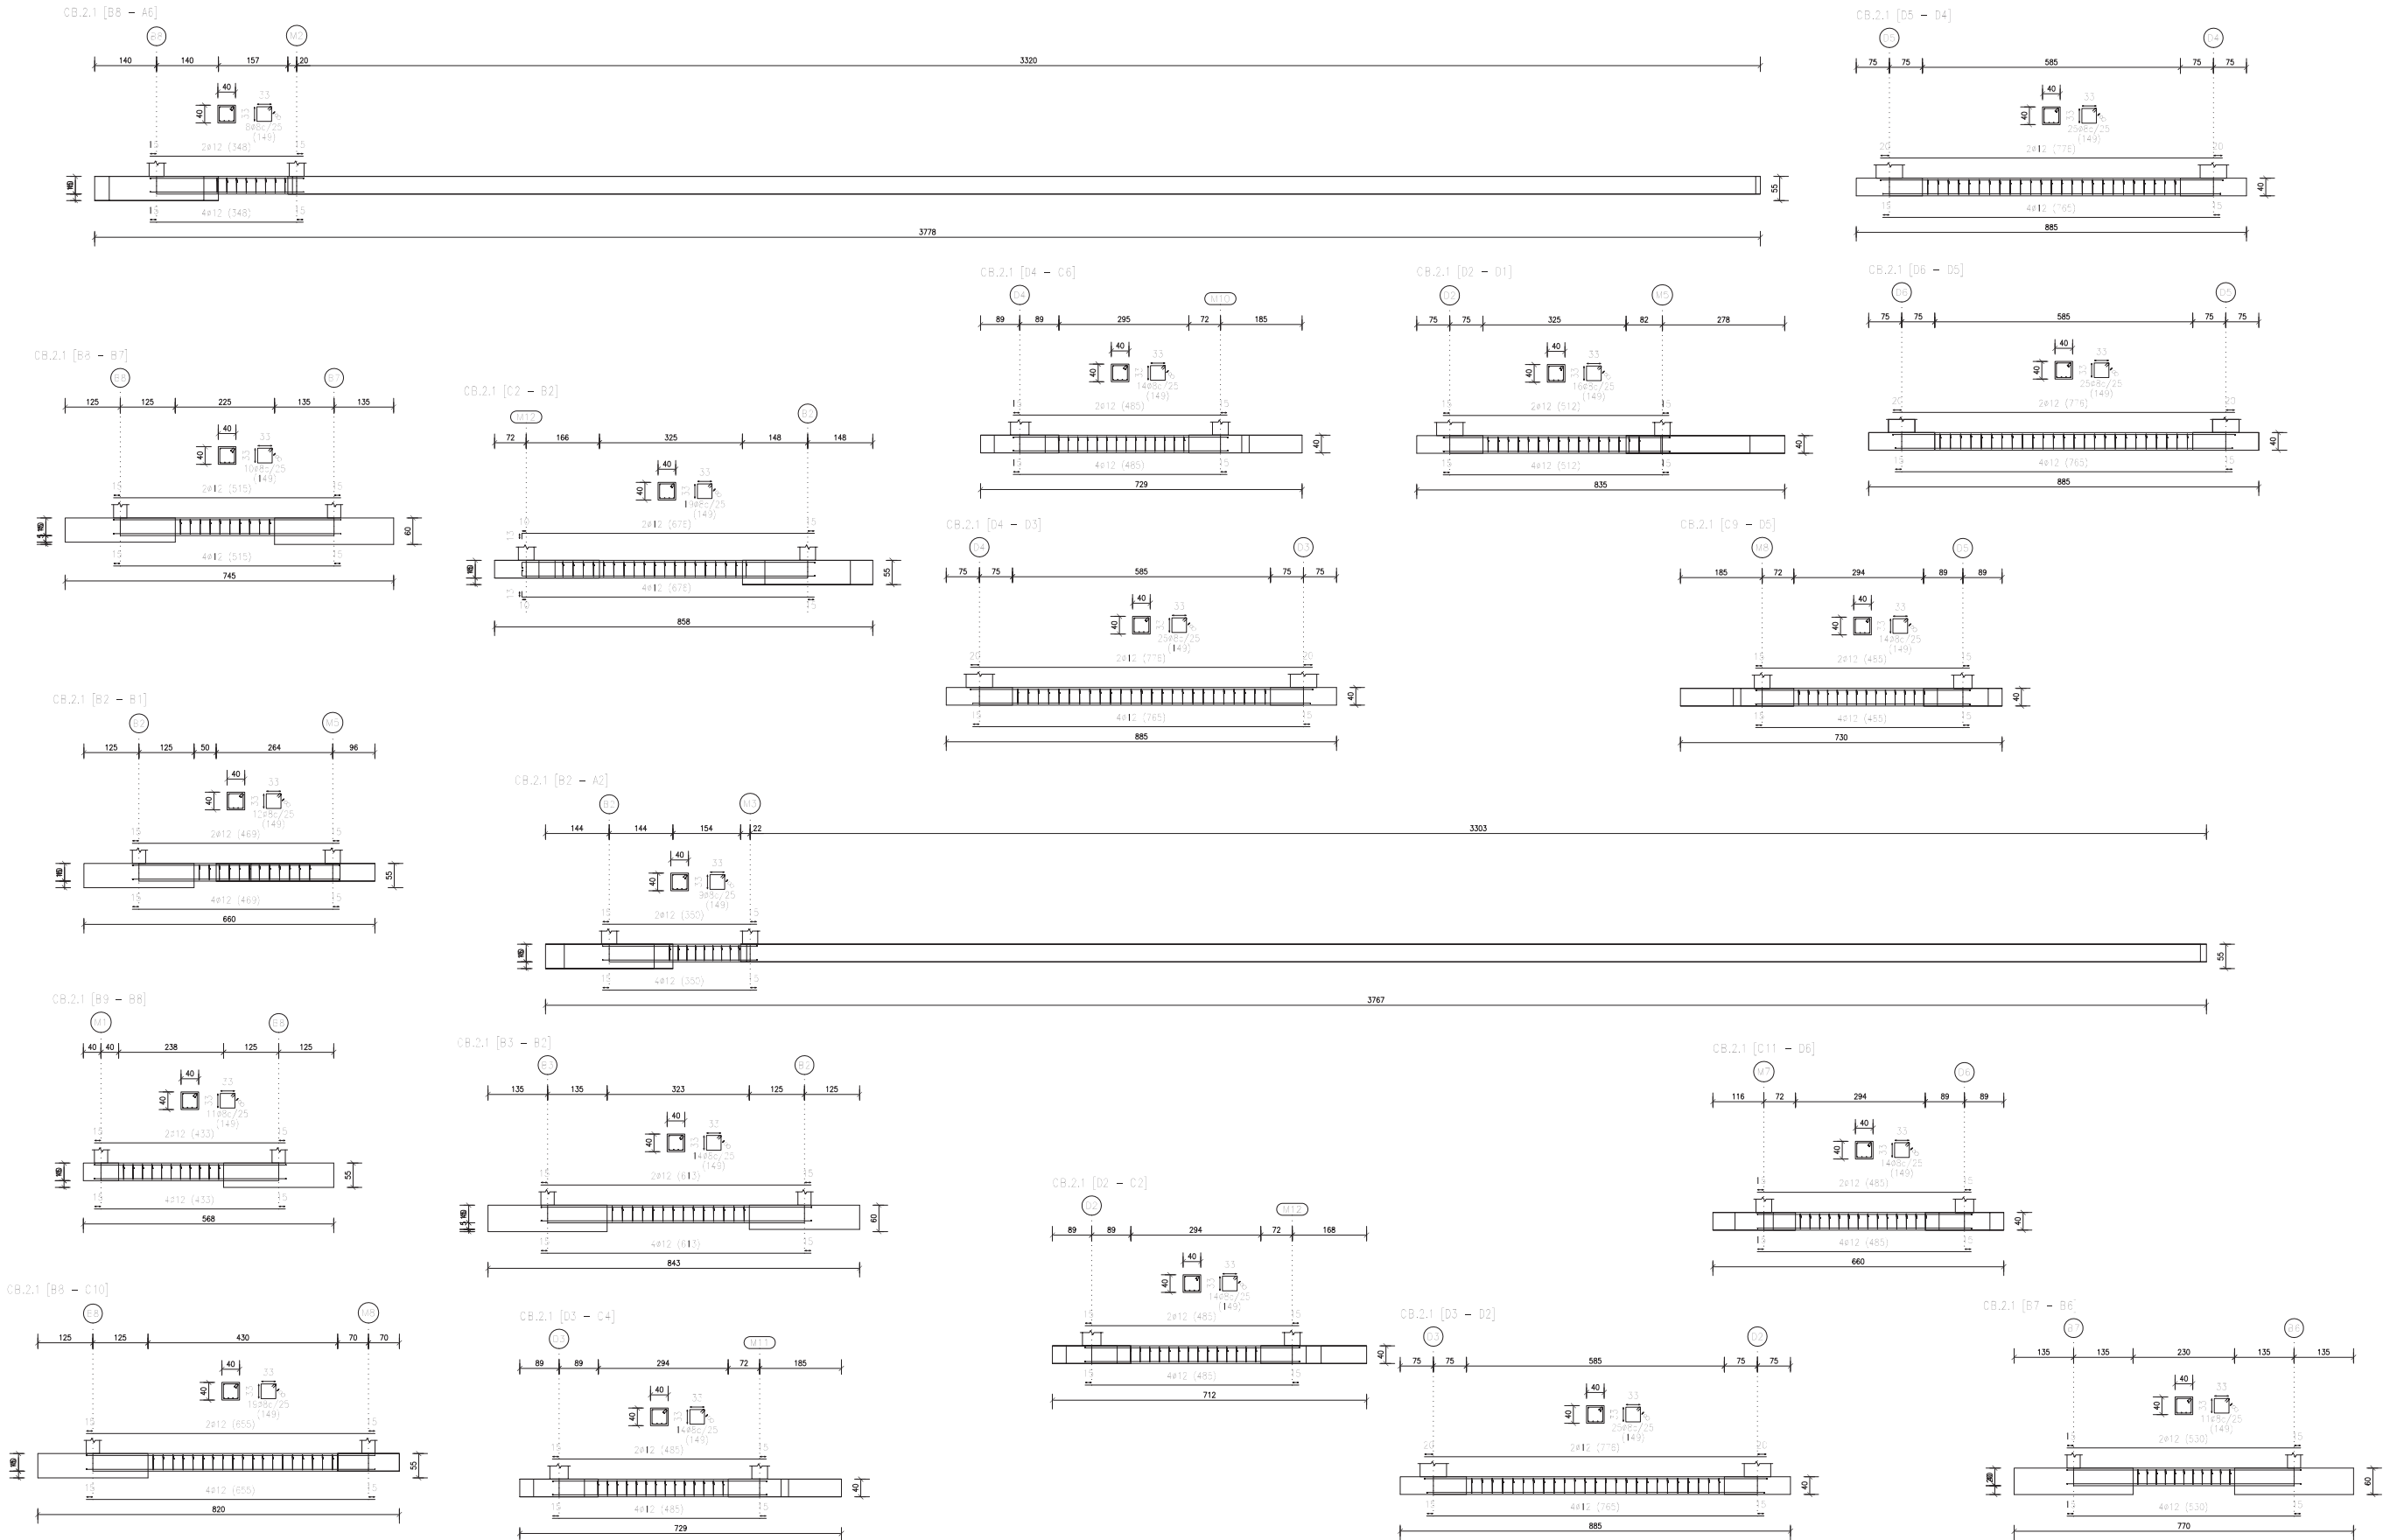

Cuadro de armaduras			
Referencias	Armados Esquina	Armados Cara X	Armados Cara Y
C1, C3, C5, C6, A1, A2, A3, A4, A5, A6, A7, e1, e9, C1, C2, C3, C4, C5, C6, C7, C8, C9, C10, C11 y C12	4ø12 (30+32+42)		
B2, B4, B6 y D1	4ø12 (30+32+30)		
B2 y B8	4ø12 (30+47+30)		
B3, B4, B5, B6 y B7	4ø12 (30+52+30)		
D3, D3, D4, D5 y D6	4ø12 (30+32+60)	2ø12 (30+32+60)	2ø12 (30+32+60)
xx	4ø12 (30+42+42)		
ESC	4ø12 (30+42+30)	6ø12 (30+42+30)	

Tabla de vigas de atado



CB.2.1
Arm. sup.: 2ø12
Arm. inf.: 4ø12
Estribos: 1xø8c/25

CUADRO DE ELEMENTOS DE CIMENTACIÓN				
Referencias	Dimensiones (cm)	Caja (cm)	Armado inf. X	Armado inf. Y
B2 y B8	250x250	50	16ø12c/15	16ø12c/15
B3, B4, B5, B6 y B7	270x270	60	17ø12c/15	17ø12c/15
D2, D3, D4, D5 y D6	150x150	40	8ø12c/30	8ø12c/30
ESC-cx	195x75	50	8ø12c/25	8ø12c/25

PUNTO LIMPIO IRURITA | BAZTANGO UDALA



BAZTANGO UDALA
ARCHITECTUR

POLIGONO ZALDUBIA

ARQUITECTURA	ESCALA A1 1/75	ESCALA A3 1/150	12/2021	REV00
PLANO	ESTRUCTURA	CIMENTACIÓN VIGAS ARRIOSTRAR		
PROMOTOR: BAZTANGO UDALA				
ARQUITECTO: RAMÓN PRECIADO JIMÉNEZ				
ARQUITECTO TÉCNICO: MIRIAM LARUMBE VINUESA				
INGENIERO: BORJA FUENTES ORTEGA				


E02





COLEGIO OFICIAL DE ARQUITECTOS VASCO-NAVARRO
EUSKAL HERRIKO ARKITEKTOEN ELKARGO OFIZIALA
NAVARRA
VISADO
Nº 2021A1567
21/01/2022

COVN
VERIFICABLE EN <http://www.coavn.org/verificacion>


Tramo 1		
Geometría	Ámbito	1.050 m
	Espesor	0.17 m
	Huella	0.300 m
	Contrahuella	0.159 m
	Desnivel que salva	3.54 m
	Nº de escalones	19
	Planta final	Planta 1
	Planta inicial	Cimentación
Cargas	Peso propio	4.17 kN/m2
	Peldañeado (Hormigonado con la losa)	1.72 kN/m2
	Solado	1.00 kN/m2
	Barandillas	3.00 kN/m
	Sobrecarga de uso	5.00 kN/m2
Materiales	Hormigón	
	Acero	
	Rec. geométrico	3.0 cm

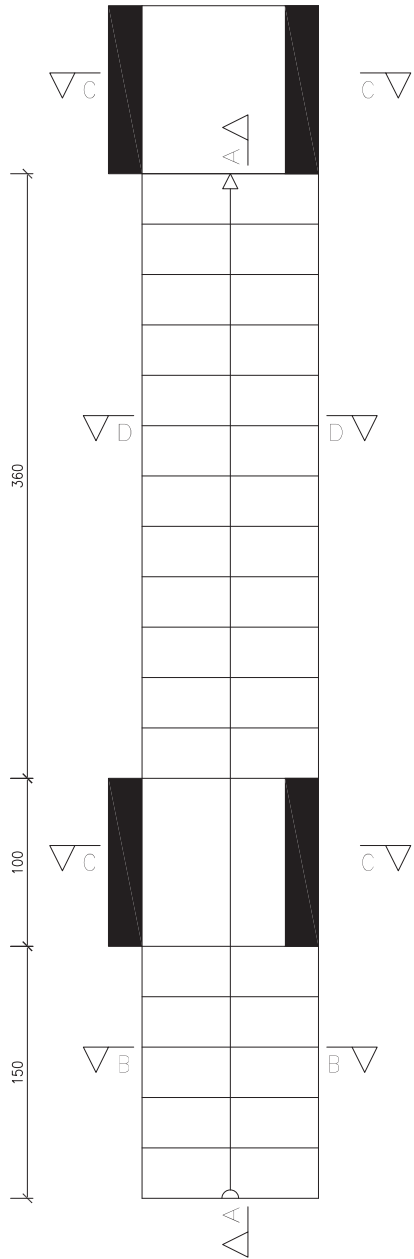


Sección A-A

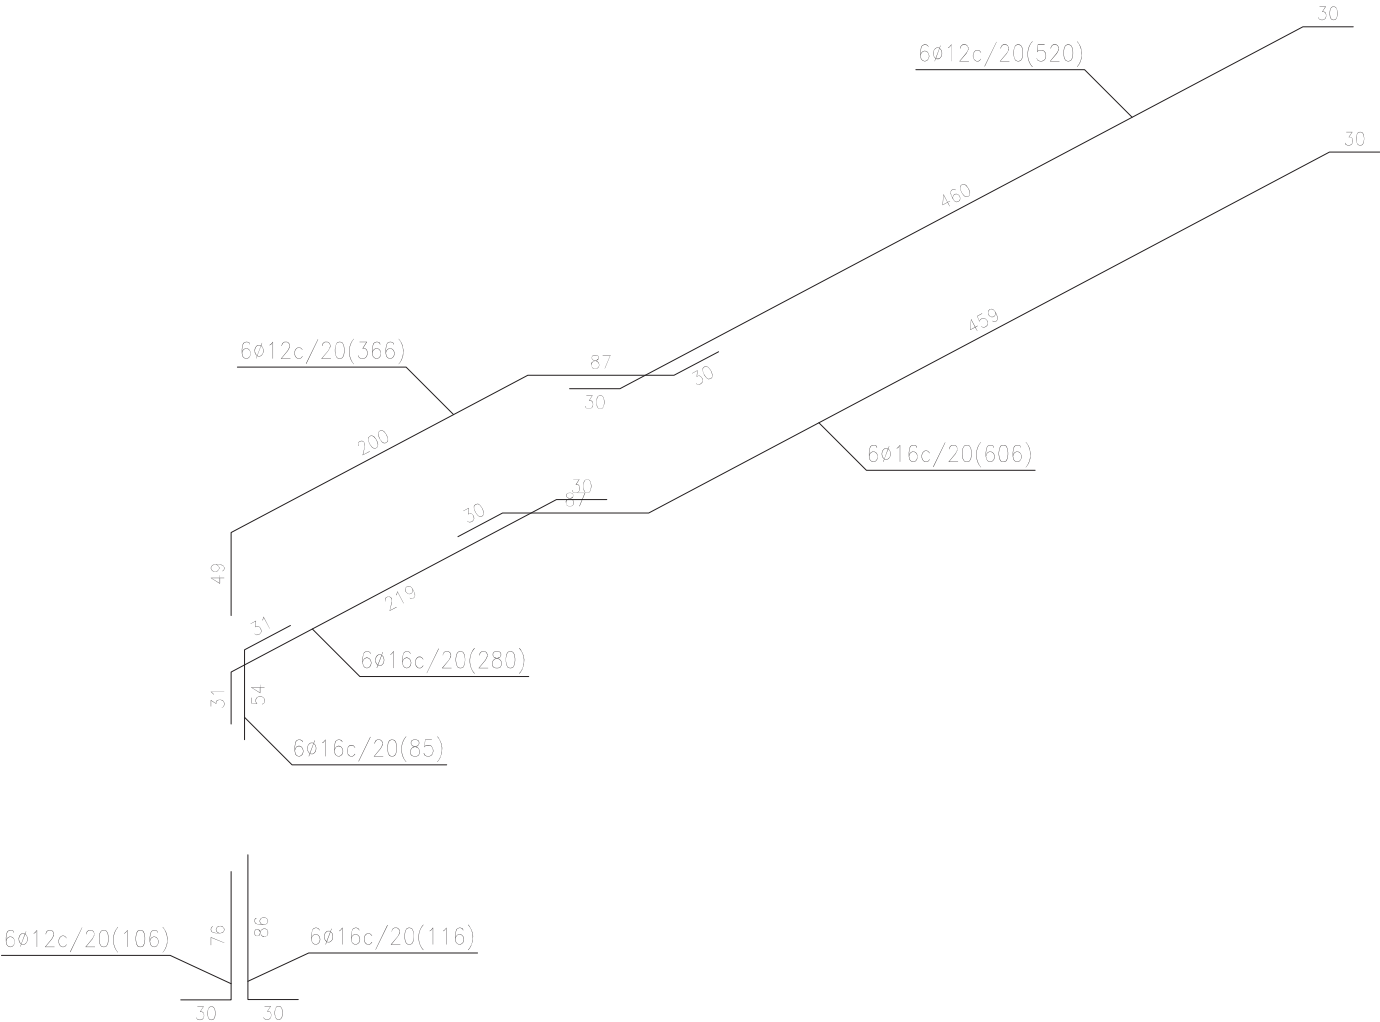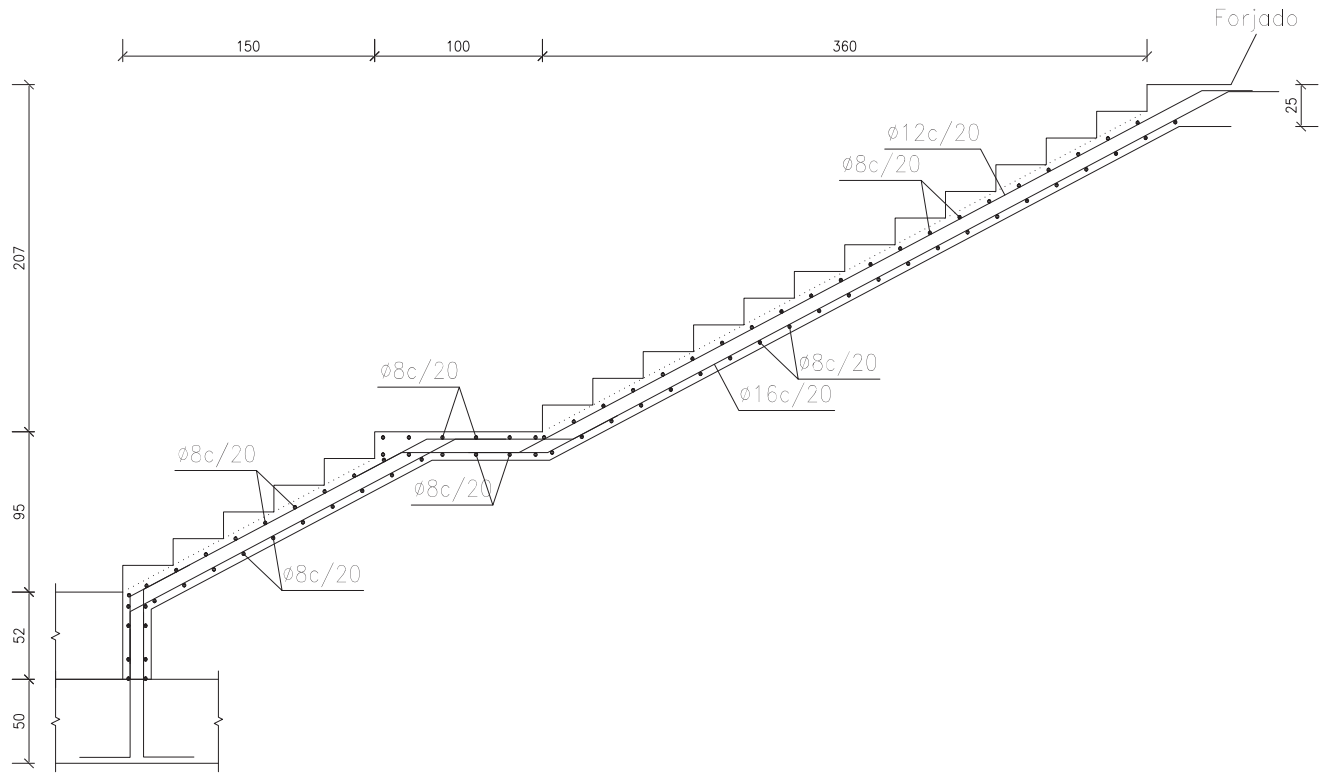


Sección C-C

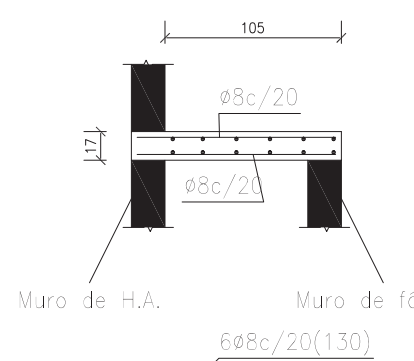

Sección B-B

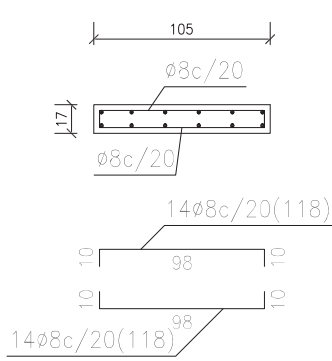

Sección D-D

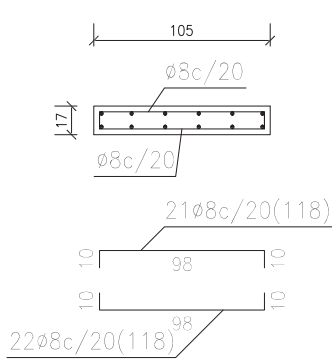

PUNTO LIMPIO IRURITA | BAZTANGO UDALA

POLIGONO ZALDUBIA							
	ARQUITECTURA	ESCALA A1	1/50	ESCALA A3	1/100	12/2021	REV00
	PLANO	ESTRUCTURA					
		ESCALERA					
	PROMOTOR : BAZTANGO UDALA						
ARQUITECTO: RAMÓN PRECIADO JIMÉNEZ							
ARQUITECTO TÉCNICO: MIRIAM LARUMBE VINUESA							
INGENIERO: BORJA FUENTES ORTEGA							




BAZTANGO UDALA



El presente documento se copia del original del que es autor RAMÓN PRECIADO JIMÉNEZ Y GOTZON CUARTE GONZÁLEZ. Su utilización total o parcial, así como cualquier reproducción o copia a terceros, requiere la previa autorización expresa de su autor.

ARCHITECTURA E www.mon-orluz.es

COVN
COLEGIO OFICIAL DE ARQUITECTOS VASCO-NAVARRO
EUSKAL HERRIKO ARKITEKTOEN ELKARGO OFIZIALA
NAVARRO VISADO AS 5
N2021A1567
F3B36324FE
21/01/2022
VERIFICABLE EN <http://www.covm.org/verificacion/>

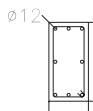
D0=D1	D2=D3=D4=D5=D6	xx	Cubierta	
  1ø6(102) Arm. Long.: 4ø12 Arranque: 4ø12 Estribos: ø6<table><tr><th>Intervalo (cm)</th><th>Nº</th><th>Separación (cm)</th></tr><tr><td>304 a 354</td><td>5</td><td>10</td></tr><tr><td>112 a 304</td><td>13</td><td>15</td></tr><tr><td>52 a 112</td><td>10</td><td>6</td></tr><tr><td>26 a 52</td><td>3</td><td>10</td></tr><tr><td>0 a 26</td><td>4</td><td>6</td></tr><tr><td>Arranque:</td><td>3</td><td>-</td></tr></table>	Intervalo (cm)	Nº	Separación (cm)	304 a 354	5	10	112 a 304	13	15	52 a 112	10	6	26 a 52	3	10	0 a 26	4	6	Arranque:	3	-	  1ø6(162) Arm. Long.: 8ø12 Arranque: 8ø12 Estribos: ø6<table><tr><th>Intervalo (cm)</th><th>Nº</th><th>Separación (cm)</th></tr><tr><td>279 a 354</td><td>8</td><td>10</td></tr><tr><td>60 a 279</td><td>15</td><td>15</td></tr><tr><td>0 a 60</td><td>10</td><td>6</td></tr><tr><td>Arranque:</td><td>3</td><td>-</td></tr></table>	Intervalo (cm)	Nº	Separación (cm)	279 a 354	8	10	60 a 279	15	15	0 a 60	10	6	Arranque:	3	-	  1ø6(92) Arm. Long.: 4ø12 Arranque: 4ø12 Estribos: ø6<table><tr><th>Intervalo (cm)</th><th>Nº</th><th>Separación (cm)</th></tr><tr><td>279 a 354</td><td>8</td><td>10</td></tr><tr><td>112 a 279</td><td>12</td><td>15</td></tr><tr><td>52 a 112</td><td>10</td><td>6</td></tr><tr><td>26 a 52</td><td>3</td><td>10</td></tr><tr><td>0 a 26</td><td>4</td><td>6</td></tr><tr><td>Arranque:</td><td>3</td><td>-</td></tr></table>	Intervalo (cm)	Nº	Separación (cm)	279 a 354	8	10	112 a 279	12	15	52 a 112	10	6	26 a 52	3	10	0 a 26	4	6	Arranque:	3	-	Planta 1
Intervalo (cm)	Nº	Separación (cm)	
304 a 354	5	10	
112 a 304	13	15	
52 a 112	10	6	
26 a 52	3	10	
0 a 26	4	6	
Arranque:	3	-	
Intervalo (cm)	Nº	Separación (cm)	
279 a 354	8	10	
60 a 279	15	15	
0 a 60	10	6	
Arranque:	3	-	
Intervalo (cm)	Nº	Separación (cm)	
279 a 354	8	10	
112 a 279	12	15	
52 a 112	10	6	
26 a 52	3	10	
0 a 26	4	6	
Arranque:	3	-	

Cuadro de pilares
Escala 1:50
Hormigón: HA-25, Yc=1.5
Acero en barras: B 500 S, Ys=1.15
Acero en estribos: B 500 S, Ys=1.15


Resumen Acero	Long. total (m)	Peso (kg)
B 500 S, Ys=1.15 ø6	1918.8	10.5
ø12	955.7	5.5

OFICIAL DE ARQUITECTOS VASCO-NAVARRO
HERRIKO ARKITEKTOKEN ELKARGO OFIZIALA
VISADO
BISATUA


N2021A1567
21/01/2022
FECHA EXPR
VERIFICABLE EN <http://www.coam.org/verificacion>

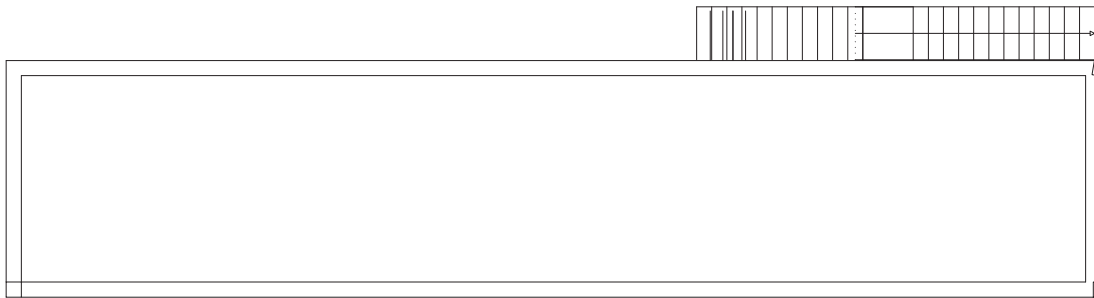








Pórtico 10

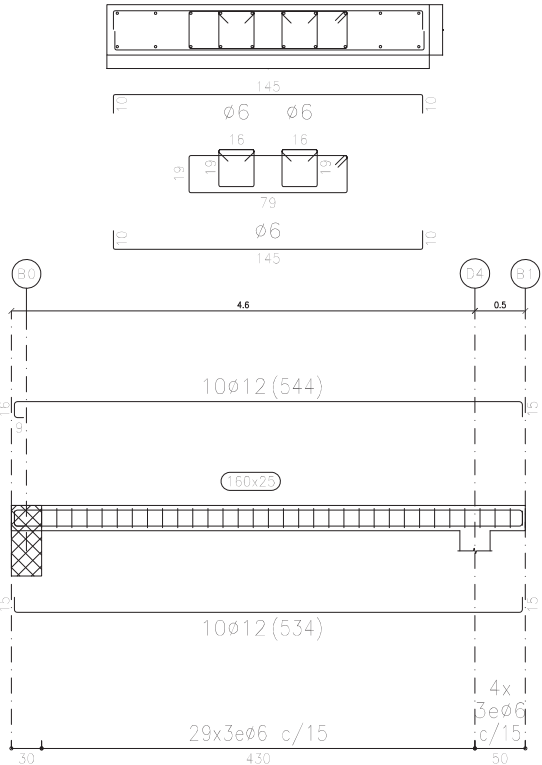


B2, B3, B4, B5, B6, B7 y B8

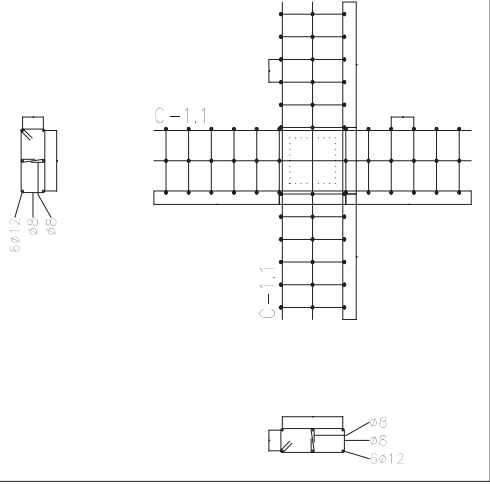


Refuerzos de panzamiento
Planta 1
Escala de la planta: 1:100
Escala para los despieces: 1:50

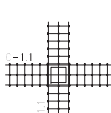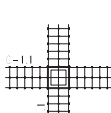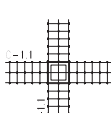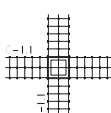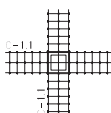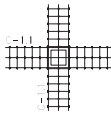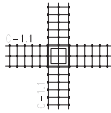

Pórtico 1

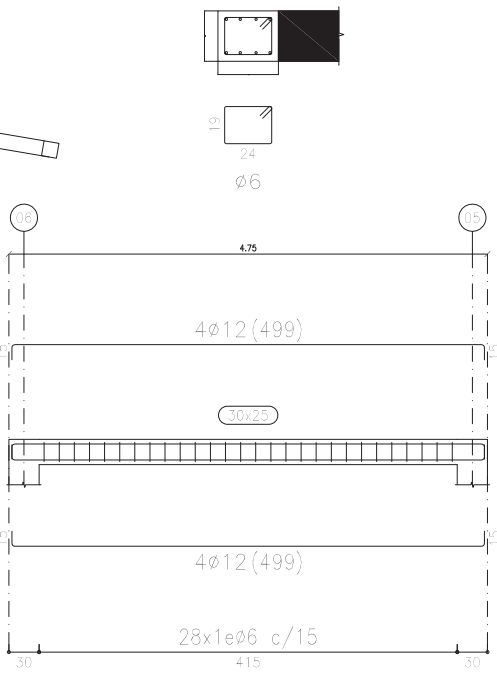


Pórtico 2

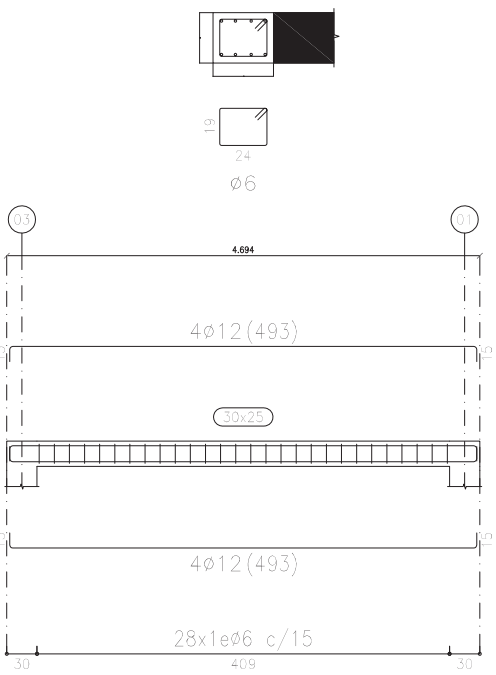


Planta 1
Despiece de vigas
Hormigón: HA-25, Yc=1.5
Acero en barras: B 500 S, Ys=1.15
Acero en estribos: B 500 S, Ys=1.15
Escala pórticos 1:100
Escala secciones 1:50
Escala huecos 1:50

Pórtico 3

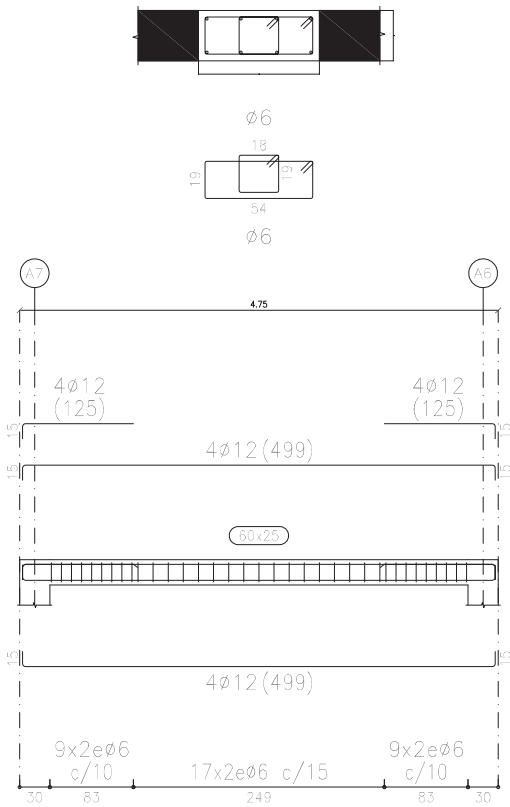

Pórtico 4

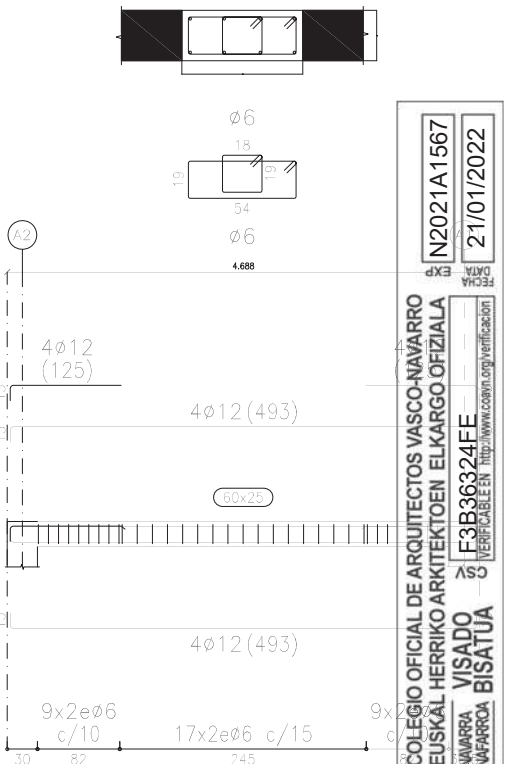


PUNTO LIMPIO IRURITA | BAZTANGO UDALA

POLIGONO ZALDUBIA

ARQUITECTURA	ESCALA A1	1/75	ESCALA A3	1/150	12/2021	REV00
--------------	-----------	------	-----------	-------	---------	-------

PLANO	ESTRUCTURA
	FORJADOS Y PORTICOS

PROMOTOR : BAZTANGO UDALA	E05
ARQUITECTO: RAMÓN PRECIADO JIMÉNEZ	
ARQUITECTO TÉCNICO: MIRIAM LARUMBE VINUESA	
INGENIERO: BORJA FUENTES ORTEGA	

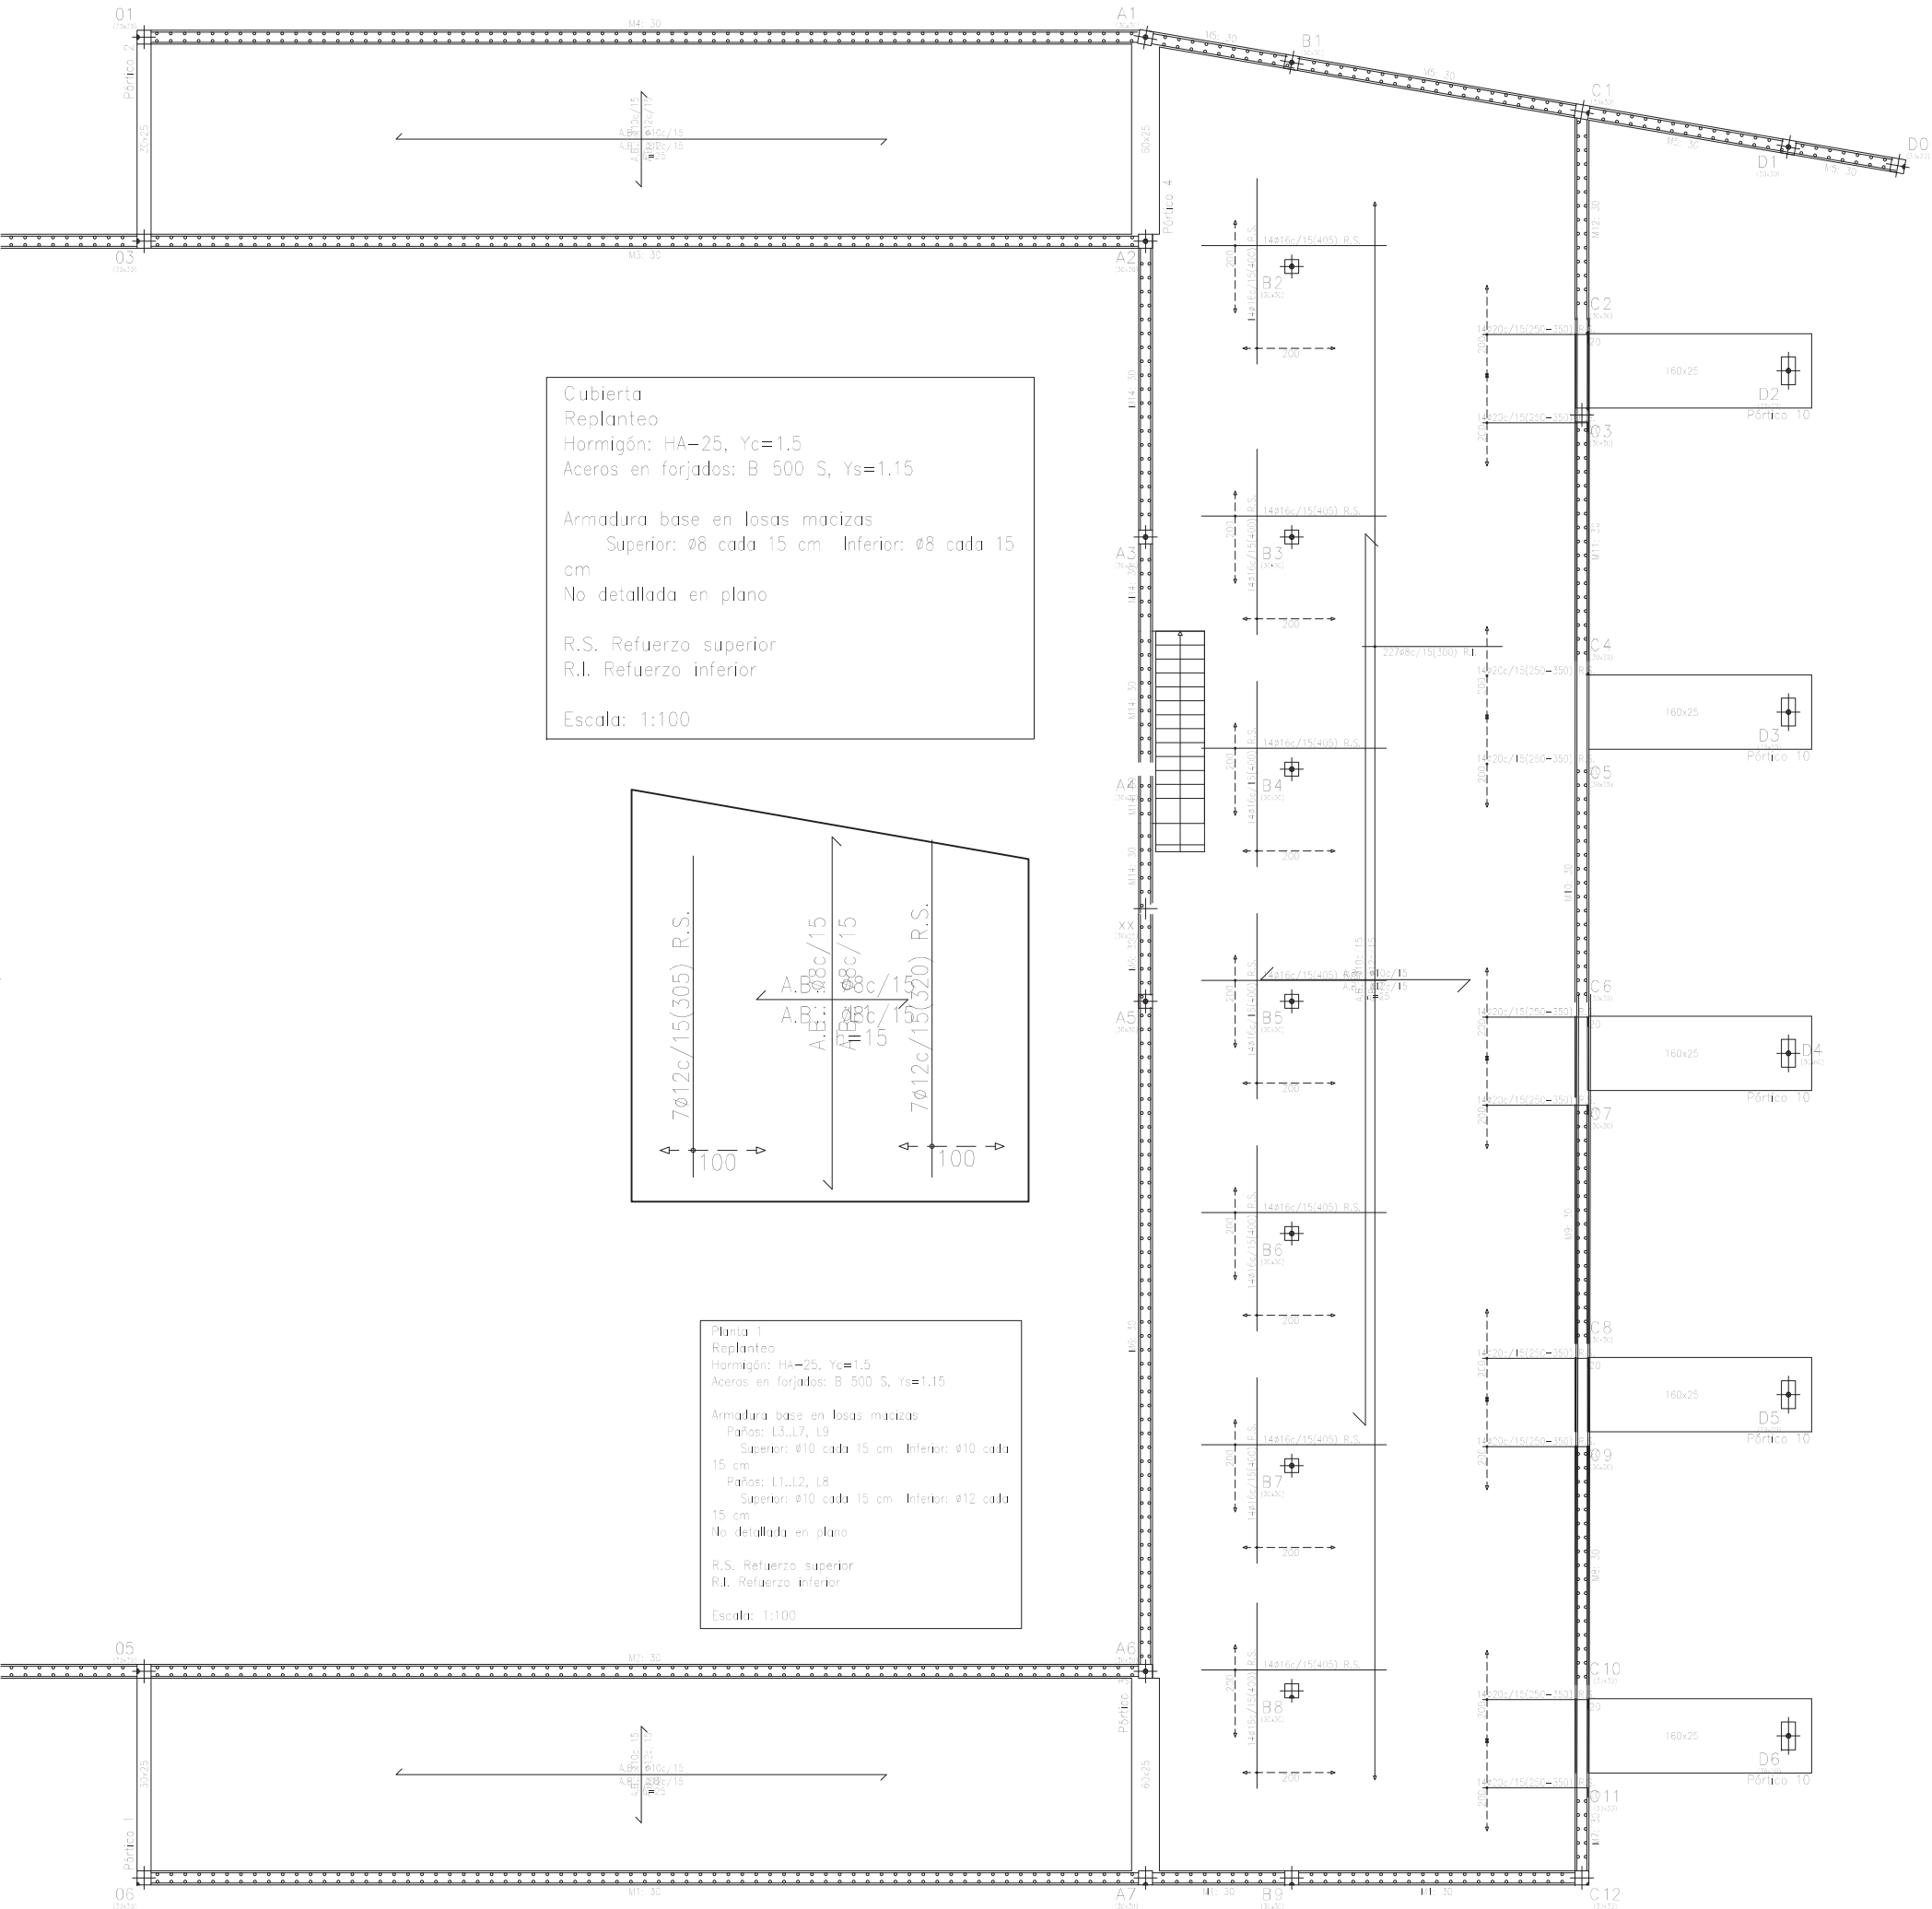


Cubierta
Replanteo
Hormigón: HA=25, Yc=1.5
Aceros en forjados: B 500 S, Ys=1.15

Armadura base en losas macizas
Superior: Ø8 cada 15 cm Inferior: Ø8 cada 15 cm
No detallada en plano

R.S. Refuerzo superior
R.I. Refuerzo inferior

Escala: 1:100

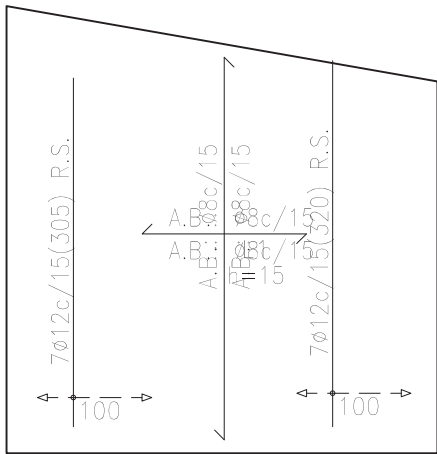

Planta 1
Replanteo
Hormigón: HA=25, Yc=1.5
Aceros en forjados: B 500 S, Ys=1.15



Armadura base en losas macizas
Paños: L3, L7, L9
Superior: Ø10 cada 15 cm Inferior: Ø10 cada 15 cm
Paños: L1, L2, L8
Superior: Ø10 cada 15 cm Inferior: Ø12 cada 15 cm
No detallada en plano

R.S. Refuerzo superior
R.I. Refuerzo inferior

Escala: 1:100


Escala: 1:100
estr. punto limpio
No se detallan los refuerzos
locales de los huecos.

M14: Plantas 1 a 2

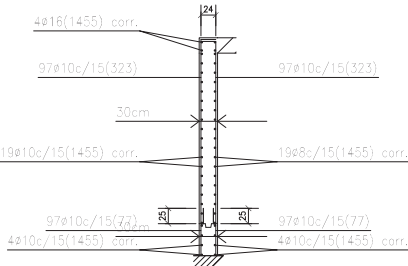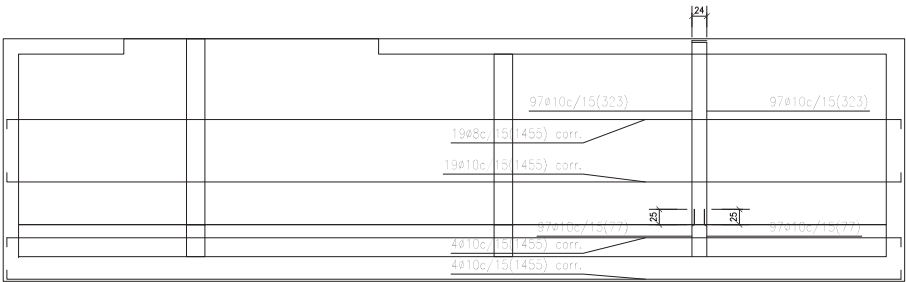


Ver despiece de zapatas

M16: Planta 1

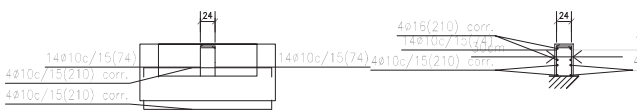


Ver despiece de zapatas

M15: Planta 1

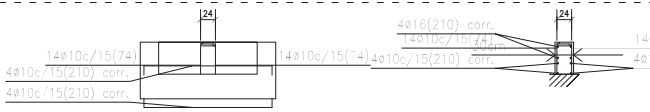


Ver despiece de zapatas

M13: Planta 1

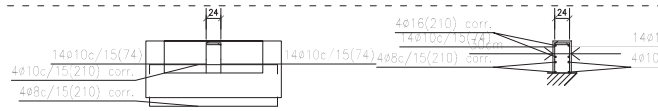

Ver despiece de zapatas

M18: Planta 1

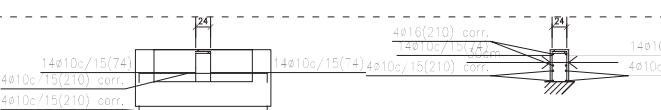

Ver despiece de zapatas

PUNTO LIMPIO IRURITA | BAZTANGO UDALA

POLIGONO ZALDUBIA						
ARQUITECTURA	ESCALA A1	1/75	ESCALA A3	1/150	12/2021	REV00
PLANO	ESTRUCTURA				E06	
	FORJADOS Y PORTICOS 02					
PROMOTOR : BAZTANGO UDALA						
ARQUITECTO: RAMÓN PRECIADO JIMÉNEZ						
ARQUITECTO TECNICO: MIRIAM LARUMBE VINUESA						
INGENIERO: BORJA FUENTES ORTEGA						



BAZTANGO UDALA

El presente documento es copia del original del que es autor RAMON PRECIADO JIMENEZ y GOTZEN CLARTE GORIOKABEL. Su utilización total o parcial, así como su reproducción o copia o cualquier otro uso, requiere la previa autorización expresa de su autor.

www.mgi+ar+ci.es

ARCHITECTURE





BAZTANGO UDALA

ARCHITECTUR

Este documento es copia del original del que es autor: RAMÓN PRECIADO JIMÉNEZ y OTORIZA BLANKE GORDIAL. Su utilización total o parcial, así como cualquier reproducción o cambio a terceros, requiere la previa autorización expresa de su autor.

COA
COLLEGIO OFICIAL DE ARQUITECTOS VASCO-NAVARRO
EUSKAL HERRIKO ARKITEKTEN ELKARGO OFIZIALA
NAVARRO
VISADO
Nº 336324FE
VERIFICABLE EN <http://www.coavn.org/verificacion>
N2021A1567
21/01/2022

MURO 01

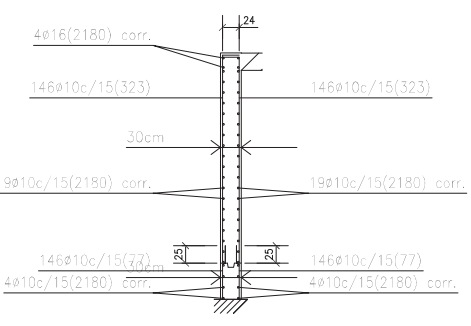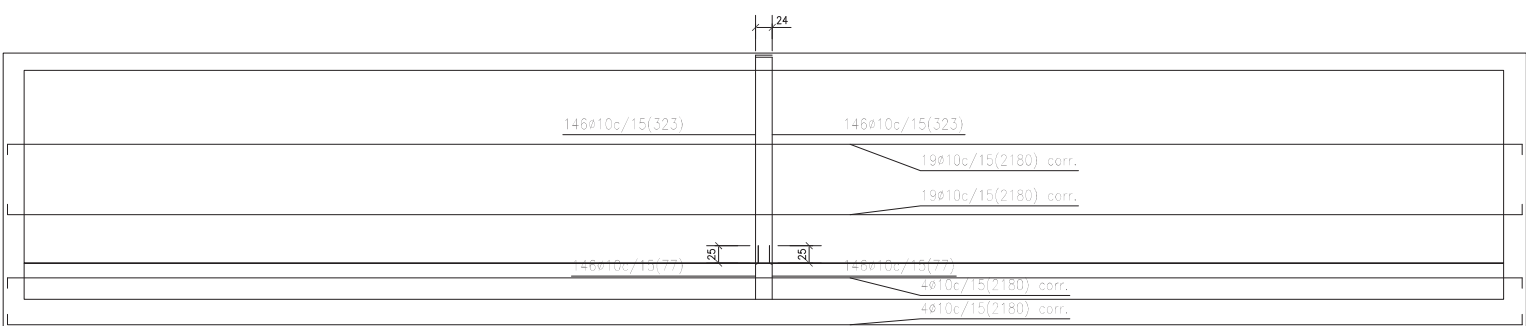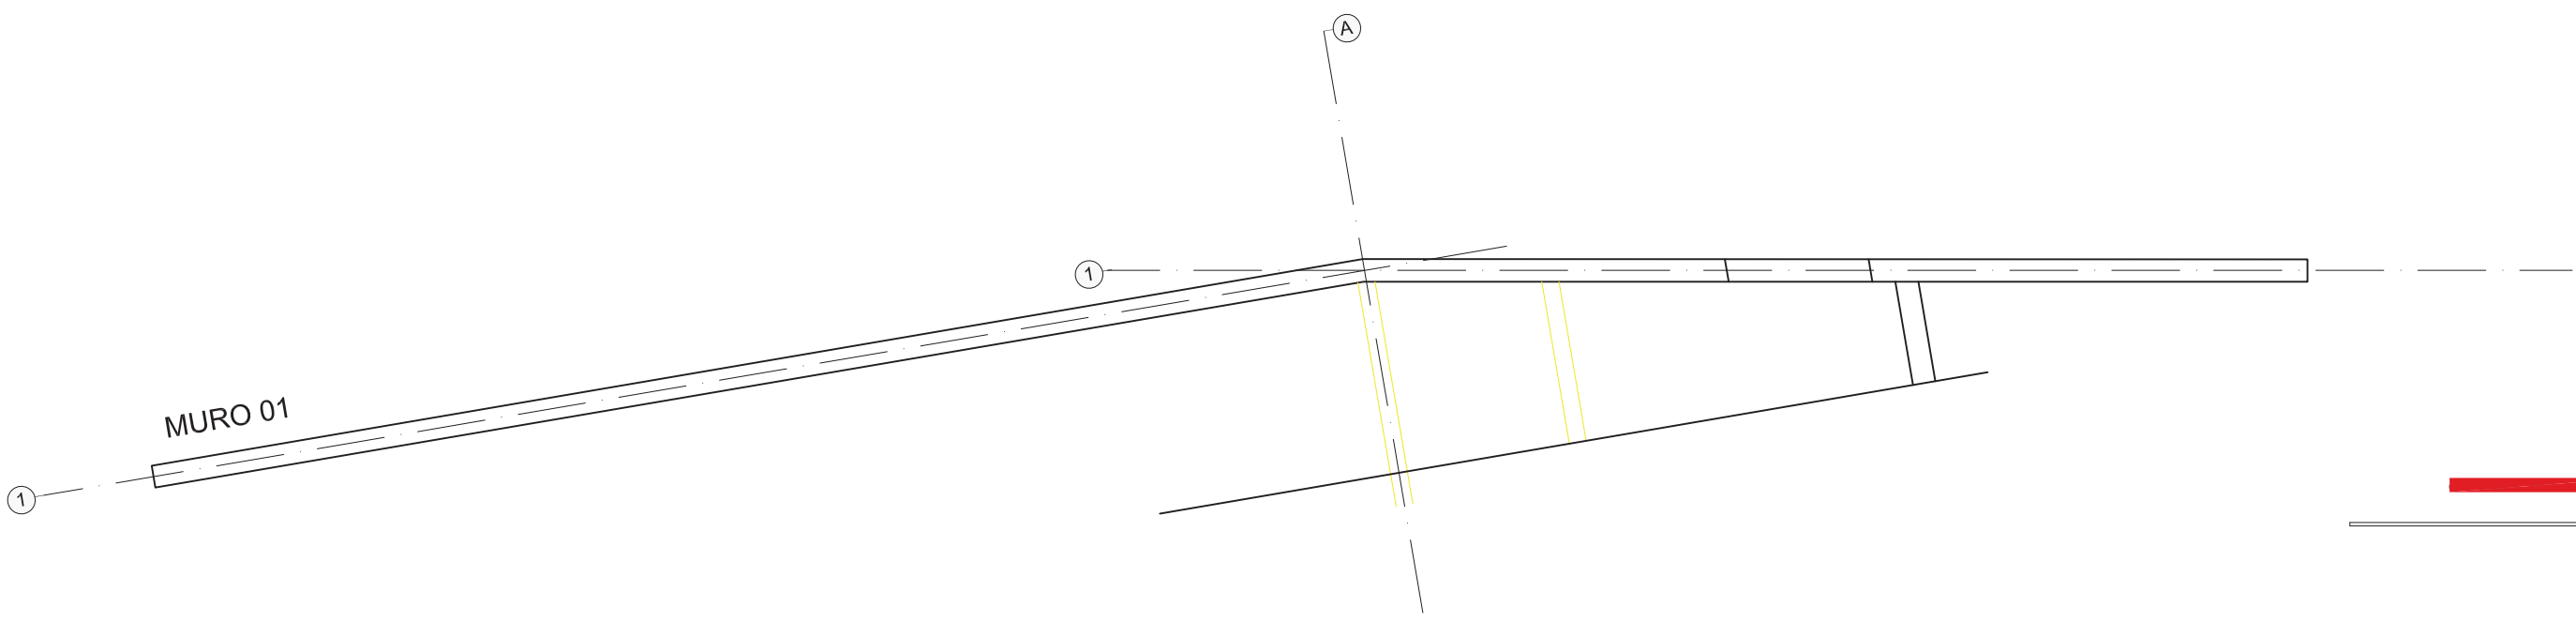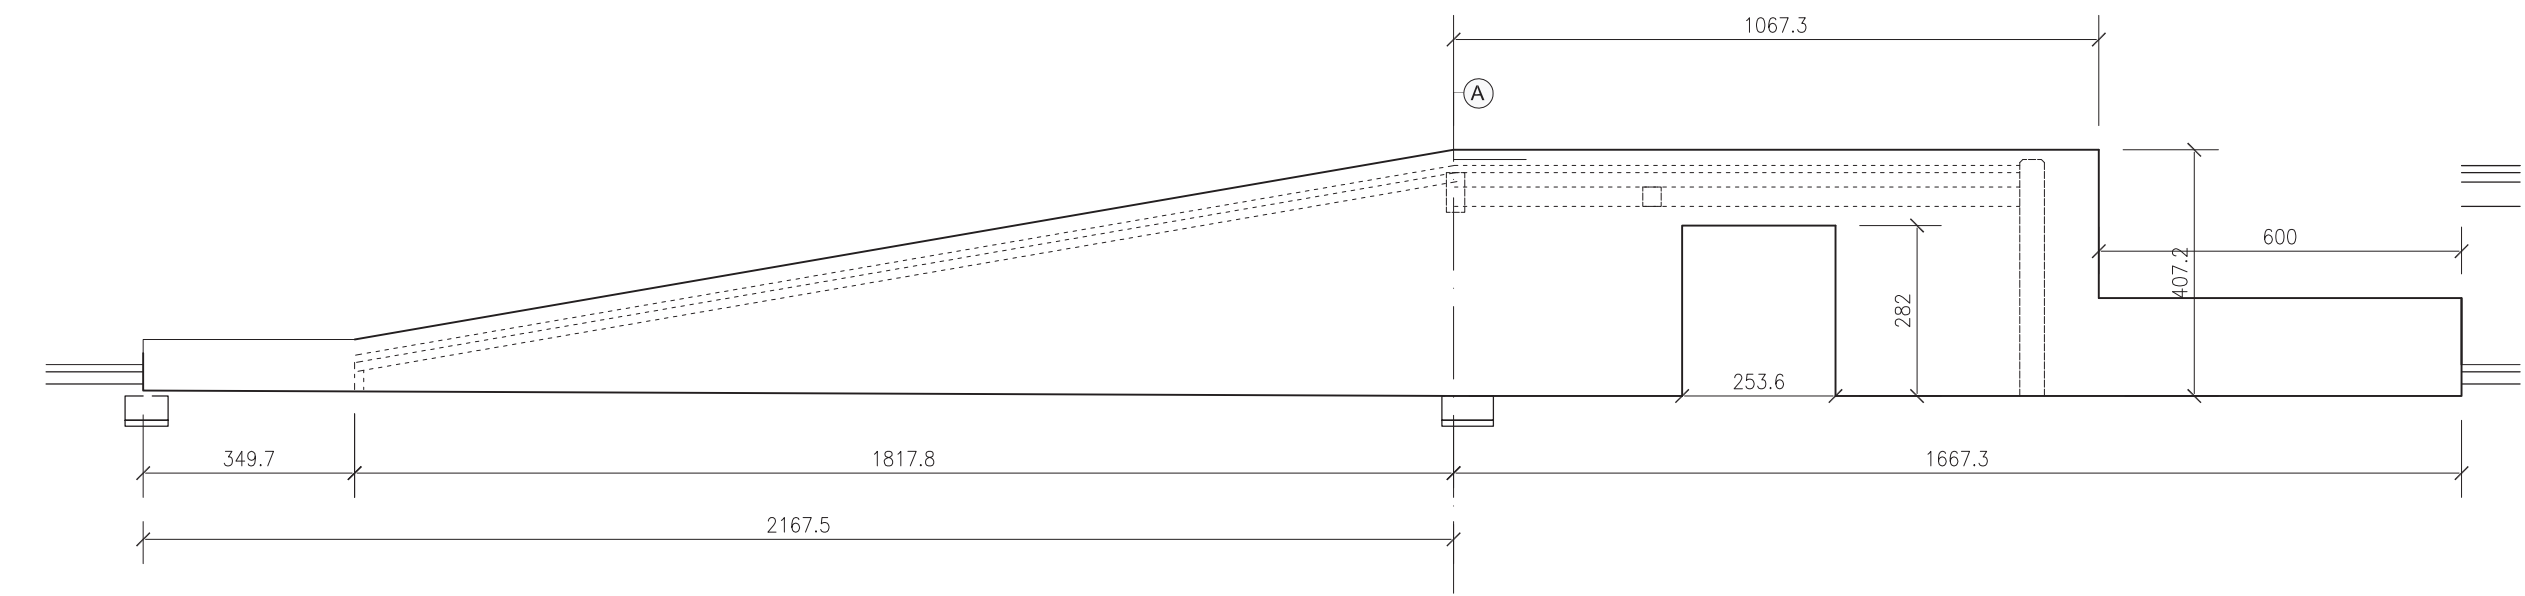


Ver despiece de zapatas

Escala: 1:100
estr. punto limpio
No se detallan los refuerzos
locales de los huecos.

PUNTO LIMPIO IRURITA | BAZTANGO UDALA

POLIGONO ZALDUBIA	
ARQUITECTURA	ESCALA A1 1/75
ESCALA A3 1/150	12/2021
PLANO	ESTRUCTURA
MUROS Y COTAS	
PROMOTOR: BAZTANGO UDALA	
ARQUITECTO: RAMÓN PRECIADO JIMÉNEZ	
ARQUITECTO TÉCNICO: MIRIAM LARUMBE VINUESA	
INGENIERO: BORJA FUENTES ORTEGA	
E07	

COVYN	COLEGIO OFICIAL DE ARQUITECTOS VASCO-NAVARRO	N2021A1567
NAVARRA	EUSKAL HERRIKO ARKITEKTEN ELKARGO OFIZIALA	21/01/2022
VISADO	VERIFICABLE EN	21/01/2022
BISATUA	VERIFICABLE EN	21/01/2022

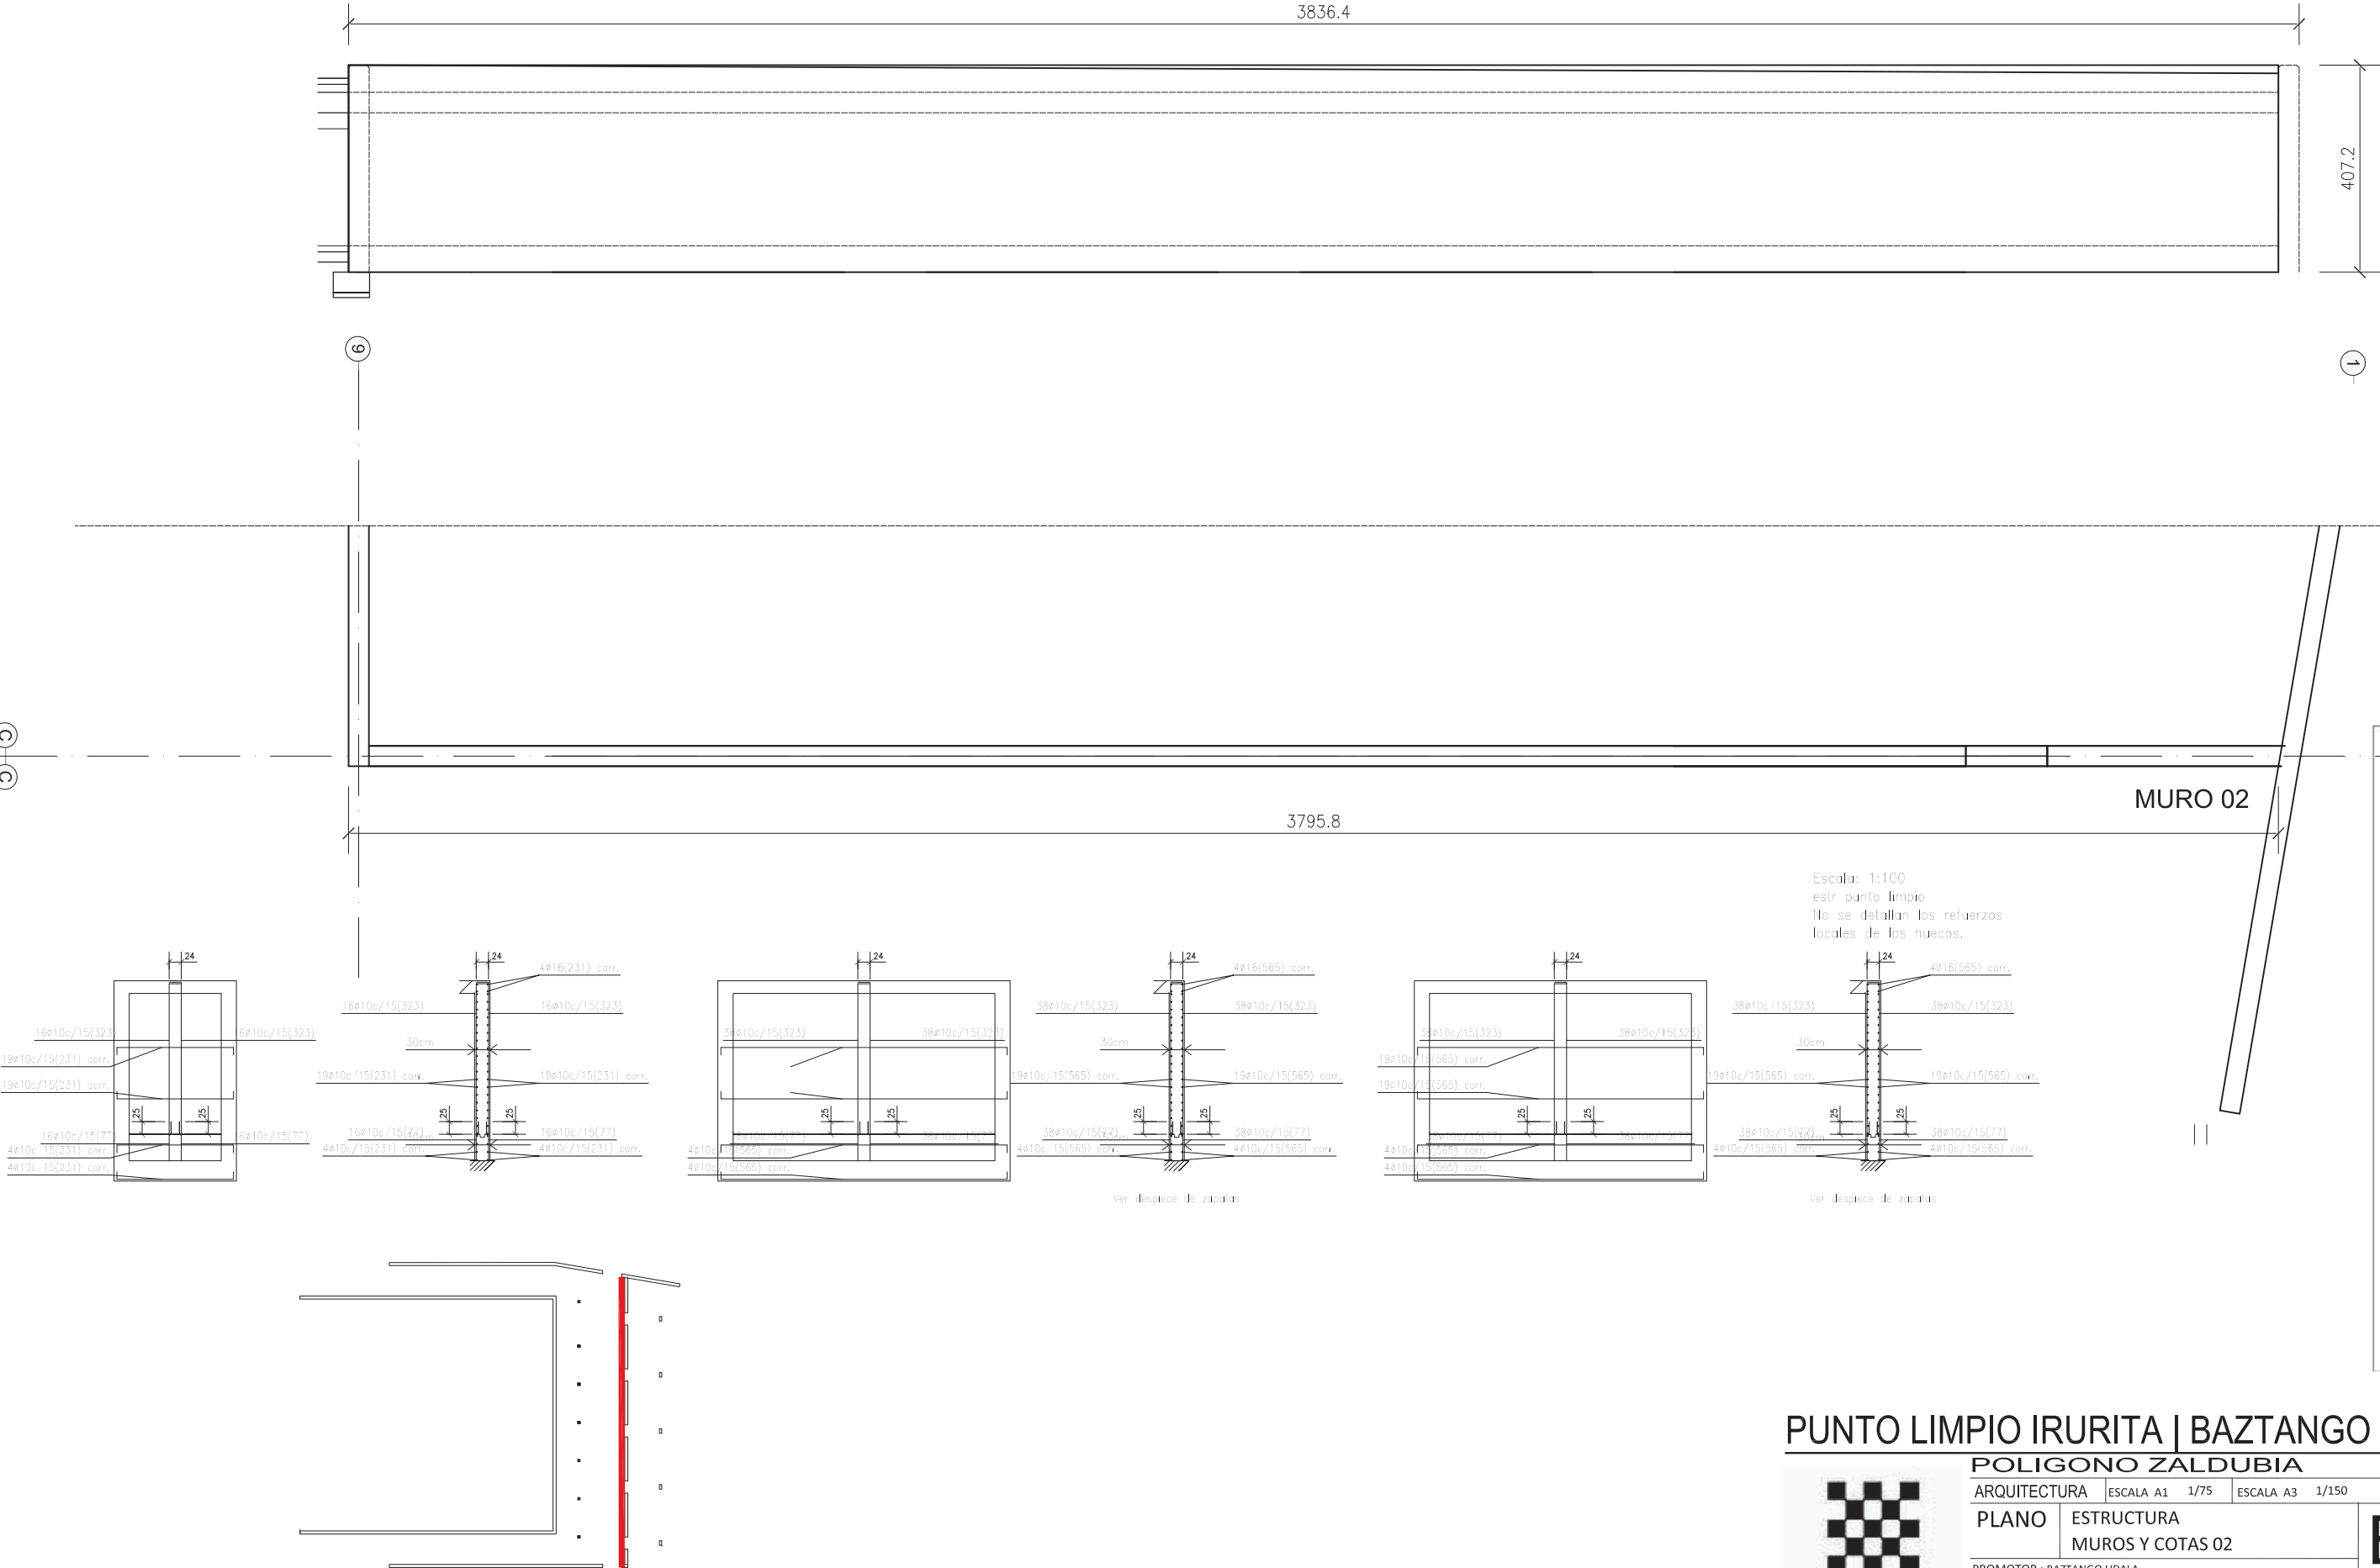

COVN

COLEGIO OFICIAL DE ARQUITECTOS VASCO-NAVARRO
EUSKAL HERRIKO ARKITEKTOEN ELKARGO OFIZIALA
NAVARRO
VISADO
NAVARRO BISATUA

EXP. N2021A1567

FECHA 21/01/2022

VERIFICABLE EN

http://www.coavn.org/verificacion

PROYECTO F3B36324FE

VERIFICABLE EN

PUNTO LIMPIO IRURITA | BAZTANGO UDALA



POLIGONO ZALDUBIA

ARQUITECTURA	ESCALA A1 1/75	ESCALA A3 1/150	12/2021	REV00
PLANO	ESTRUCTURA MUROS Y COTAS 02		E08	
PROMOTOR : BAZTANGO UDALA				
ARQUITECTO: RAMÓN PRECIADO JIMÉNEZ				
ARQUITECTO TÉCNICO: MIRIAM LARUMBE VINUESA				
INGENIERO: BORJA FUENTES ORTEGA				

BAZTANGO UDALA

ARCHITECTUR

ES este documento un copia del original del que es autor. RAMÓN PRECIADO JIMÉNEZ y OTORON OLARTE GORIOABLE. Su utilización total o parcial, así como cualquier reproducción o cambio a la versión, requiere la previa autorización expresa de su autor. E www.mon-arch.es.com

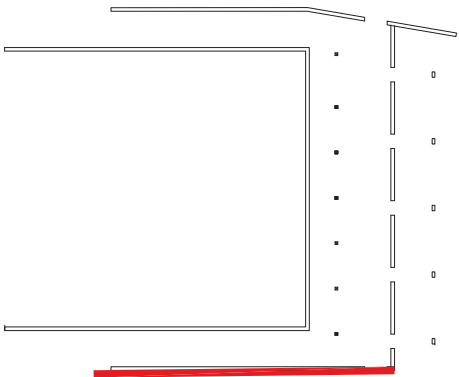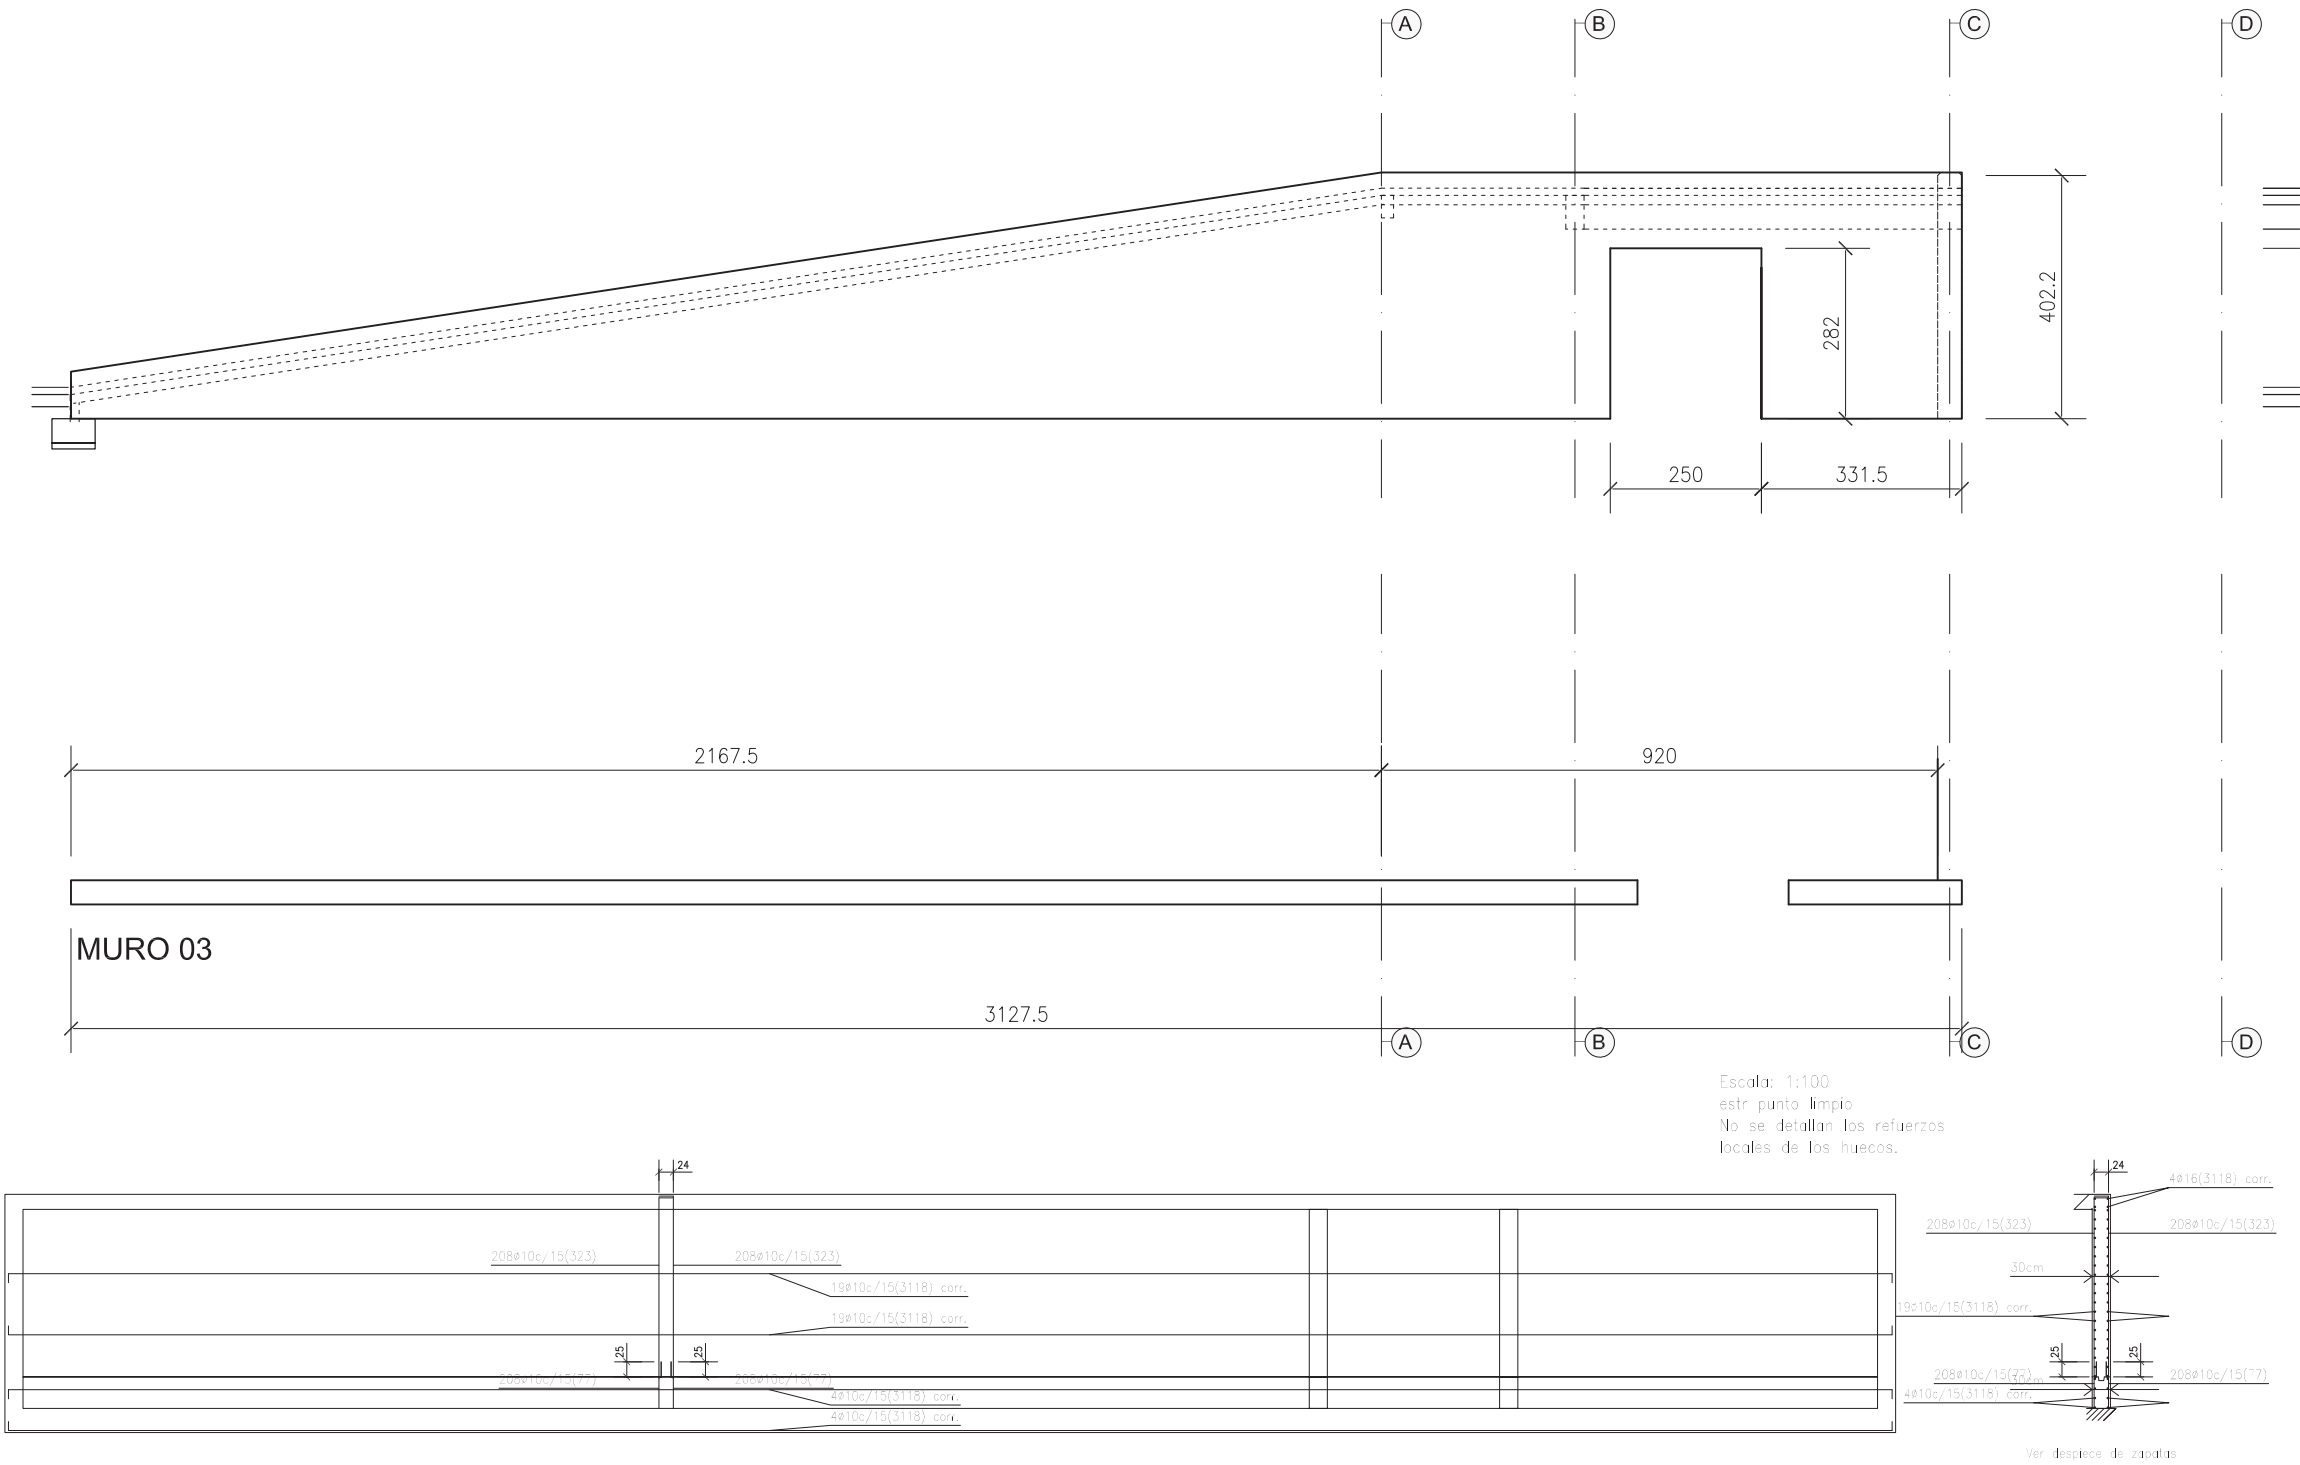

COAVN

COLEGIO OFICIAL DE ARQUITECTOS VASCO-NAVARRO
EUSKAL HERRIKO ARKITEKTOEN ELKARGO OFIZIALA
NAVARRA VISADO AS 5
NAVARRA BISATUA

EXP

N2021A1567

DATA

21/01/2022

VERIFICABLE EN

http://www.coavn.org/verificacion

PUNTO LIMPIO IRURITA | BAZTANGO UDALA

ARCHITECTUR




ESTRUCTURA		12/2021	REV00
PLANO	MUROS Y COTAS 03	E09	
PROMOTOR : BAZTANGO UDALA			
ARQUITECTO: RAMÓN PRECIADO JIMÉNEZ INGENIERO: BORJA FUENTES ORTEGA			

BAZTANGO UDALA

ARCHITECTUR

Es presente documento un copia del original del que es autor. RAMÓN PRECIADO JIMÉNEZ Y BORJA FUENTES ORTEGA. Su utilización total o parcial, así como cualquier reproducción o cambio a la misma, requiere la previa autorización expresa de su autor.

www.mon-arch.es.com

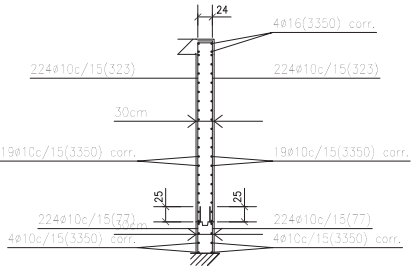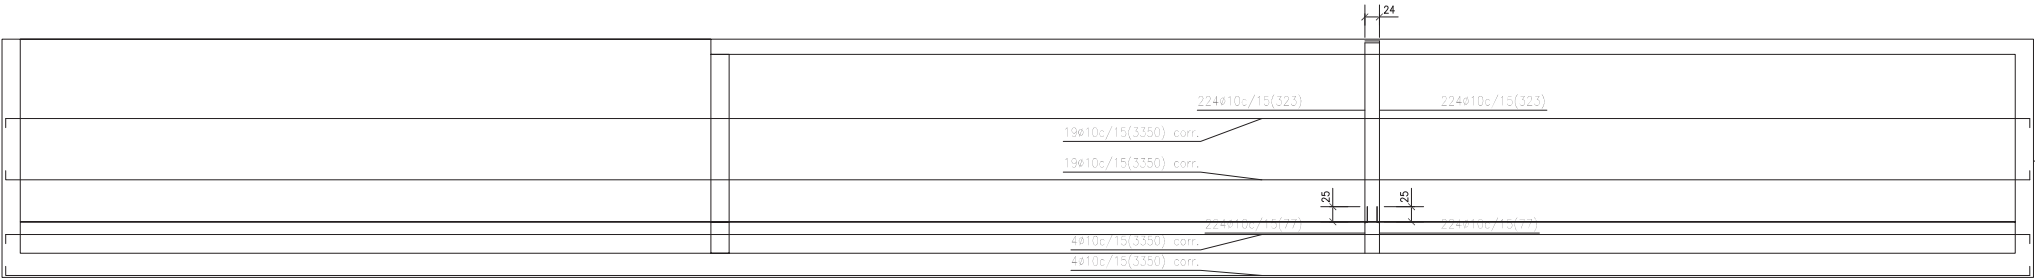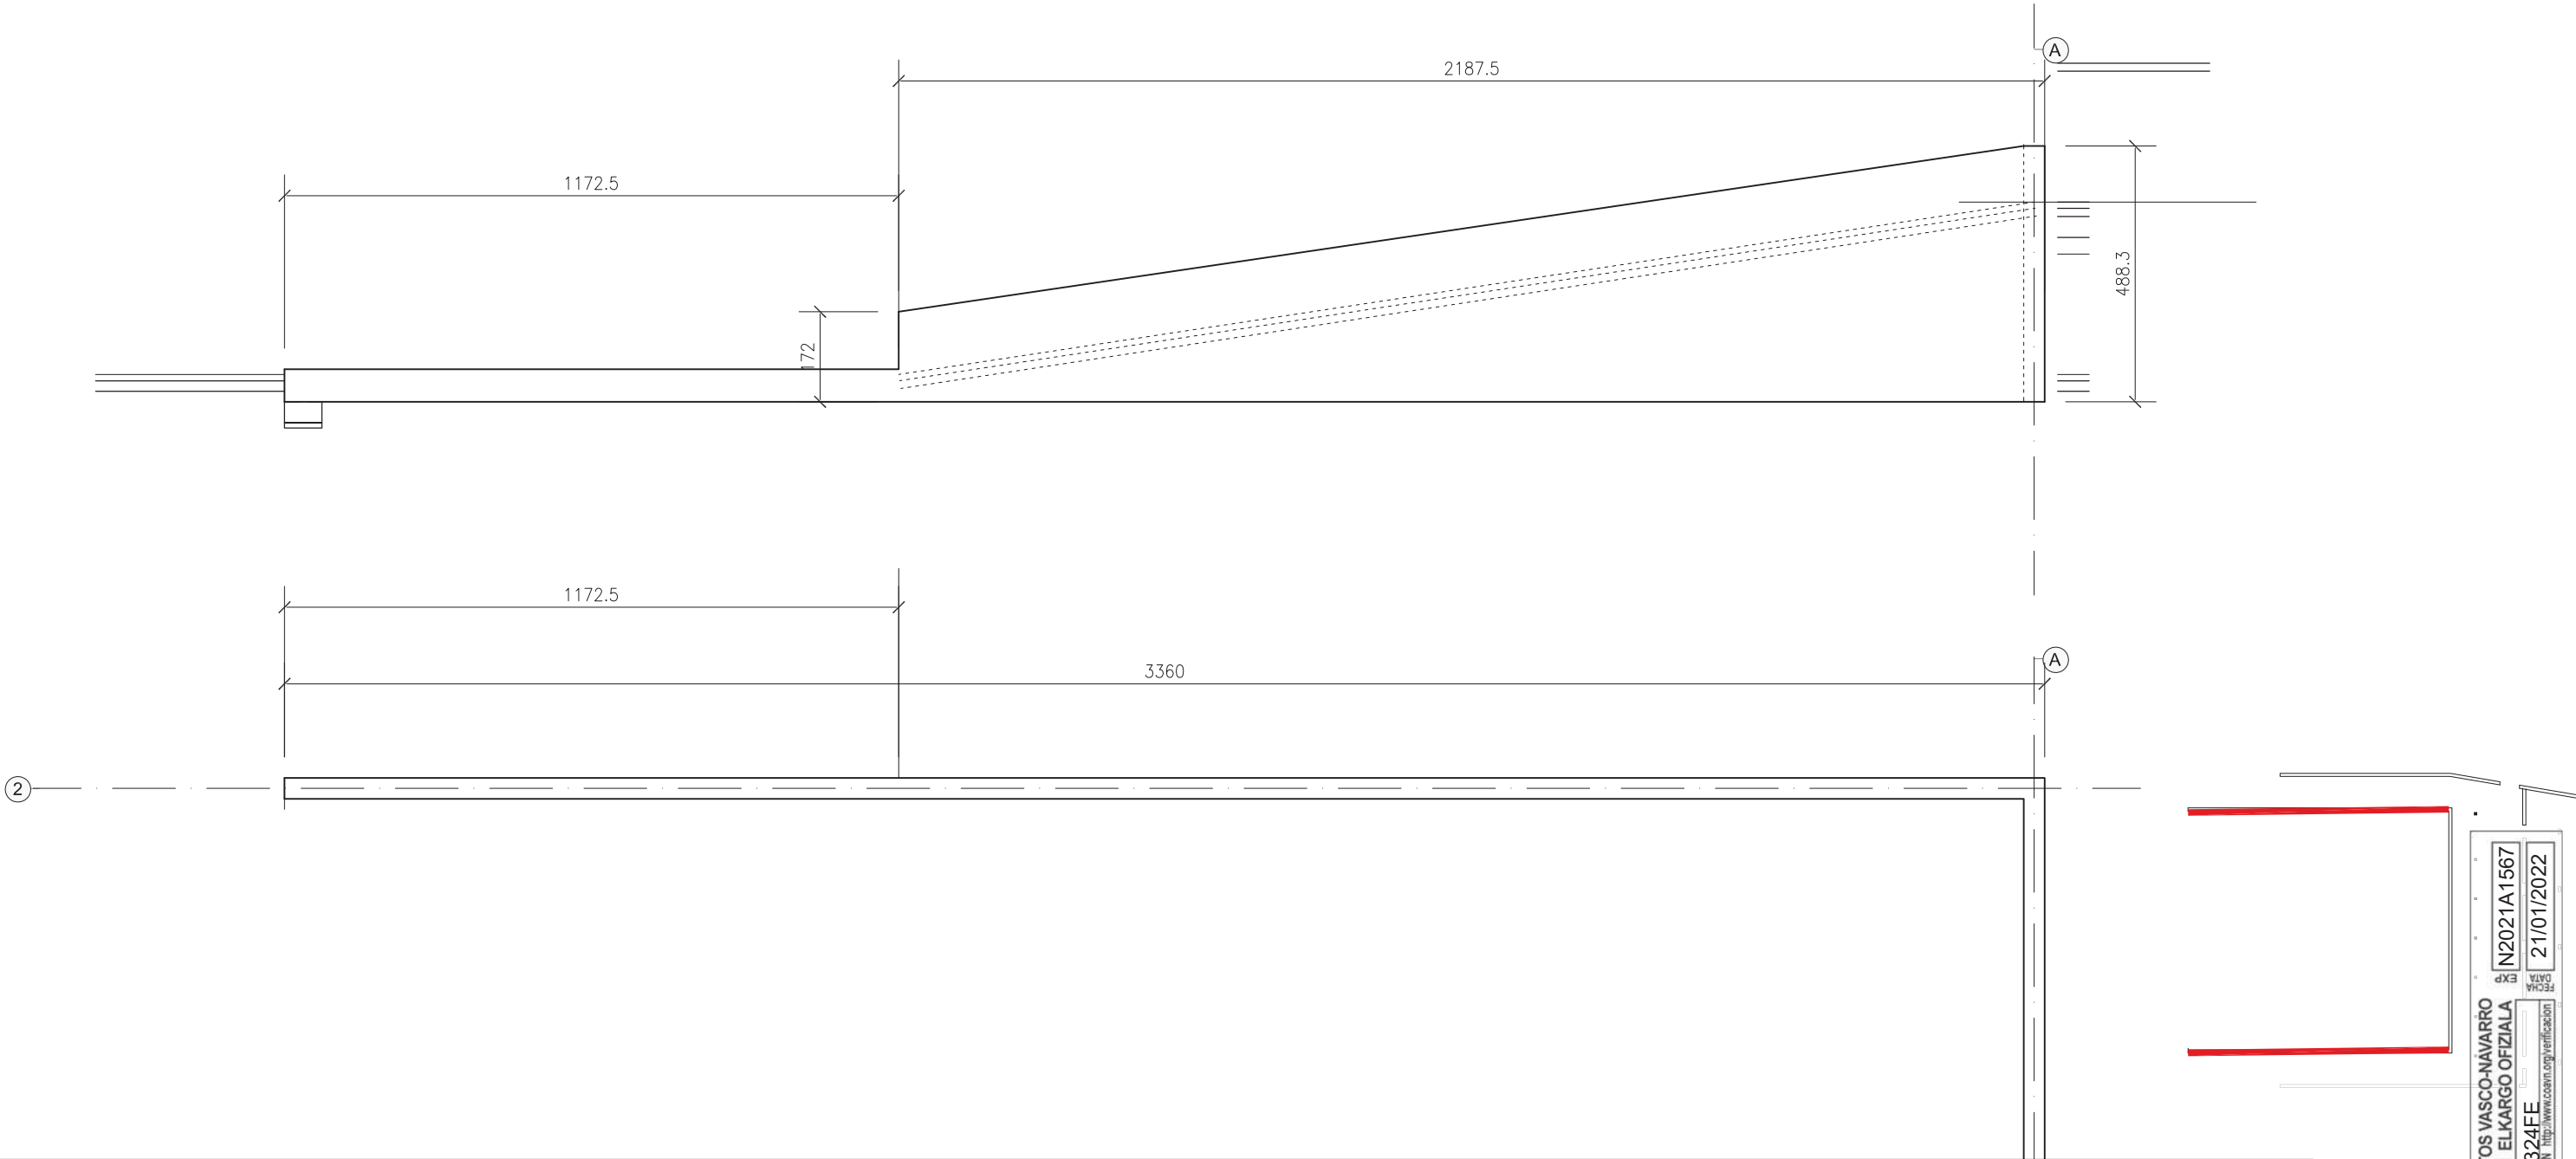

Ver despiece de zapatas

M3: Plantas 1 a 2

COAVN

COLEGIO OFICIAL DE ARQUITECTOS VASCO-NAVARRO
EUSKAL HERRIKO ARKITEKTOEN ELKARGO OFIZIALA
NAVARRO
VISADO
NAVARRO BISATUA

EXP

N2021A1567

DATA

21/01/2022

ASO

F3B36324FE

VERIFICABLE EN <http://www.coavn.org/verificacion>

PUNTO LIMPIO IRURITA | BAZTANGO UDALA



BAZTANGO UDALA
ARCHITECTUR

ARQUITECTURA	ESCALA A1 1/75	ESCALA A3 1/150	12/2021	REV00
PLANO	ESTRUCTURA MUROS Y COTAS 04			E10
PROMOTOR : BAZTANGO UDALA				
ARQUITECTO: RAMÓN PRECIADO JIMÉNEZ ARQUITECTO TÉCNICO: MIRIAM LARUMBE VINUESA INGENIERO: BORJA FUENTES ORTEGA				



ES presente documento un copia del original del que es autor. RAMÓN PRECIADO JIMÉNEZ Y OTOSIN BLARTE GORIOABAL. Su utilización total o parcial, así como cualquier reproducción o cambio a la misma, requiere la previa autorización expresa de su autor.

www.mon-arch.es.com



Escala: 1:100
estr punto limpio
No se detallan los refuerzos
locales de los huecos.

M14: Plantas 1 a 2

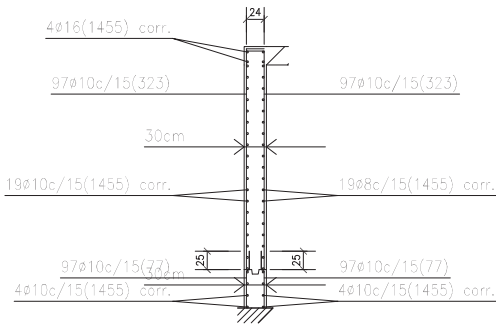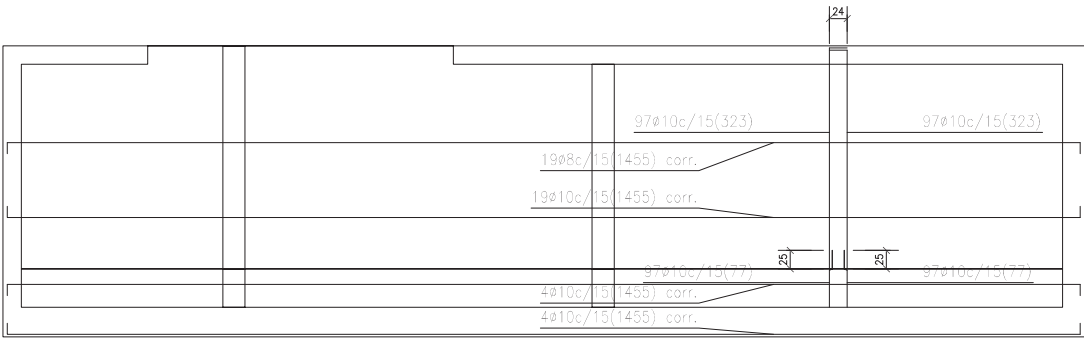

Ver despiece de zapatas

COAVN

COLEGIO OFICIAL DE ARQUITECTOS VASCO-NAVARRO
EUSKAL HERRIKO ARKITEKTOEN ELKARGO OFIZIALA
NAVARRA
VISADO
NAVARRA BISATUA

EXP

N2021A1567

FECHA

21/01/2022

AS

F3B36324FE

VERIFICABLE EN


<http://www.coavn.org/verificacion>

PUNTO LIMPIO IRURITA | BAZTANGO UDALA




BAZTANGO UDALA
ARCHITECTUR


ARQUITECTURA	ESCALA A1 1/75	ESCALA A3 1/150	12/2021	REV00
PLANO	ESTRUCTURA MUROS Y COTAS 05			E11
PROMOTOR : BAZTANGO UDALA				
ARQUITECTO: RAMÓN PRECIADO JIMÉNEZ ARQUITECTO TÉCNICO: MIRIAM LARUMBE VINUESA INGENIERO: BORJA FUENTES ORTEGA				

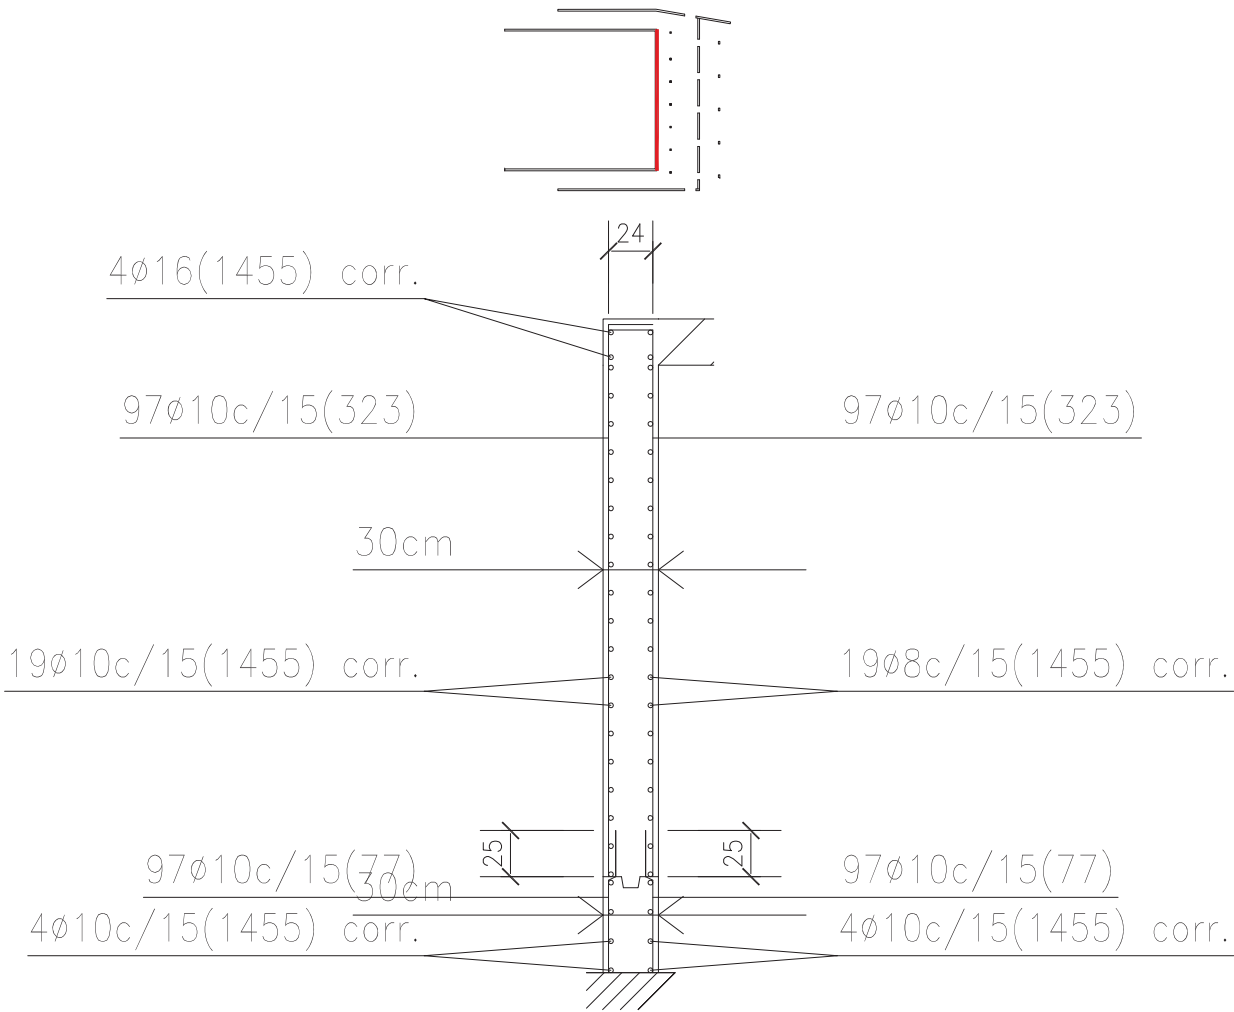

Ver despiece de zapatas

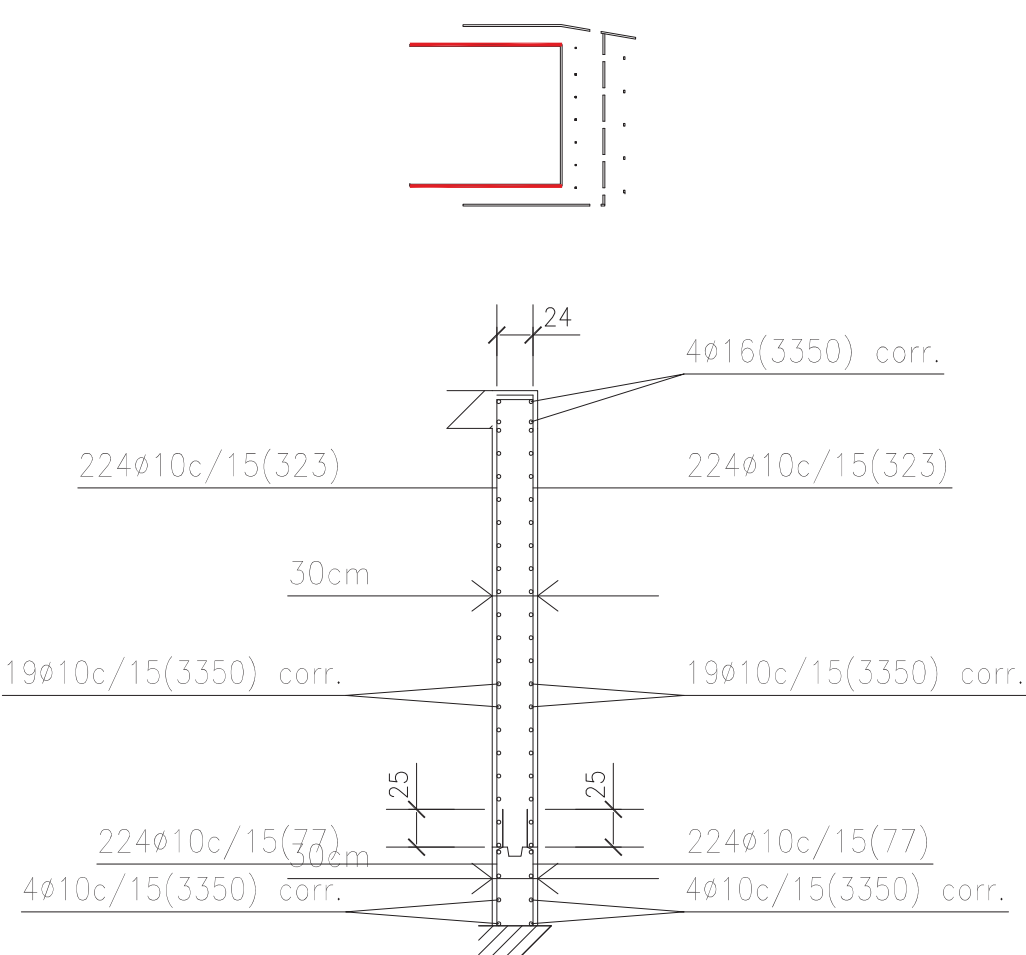

Ver despiece de zapatas

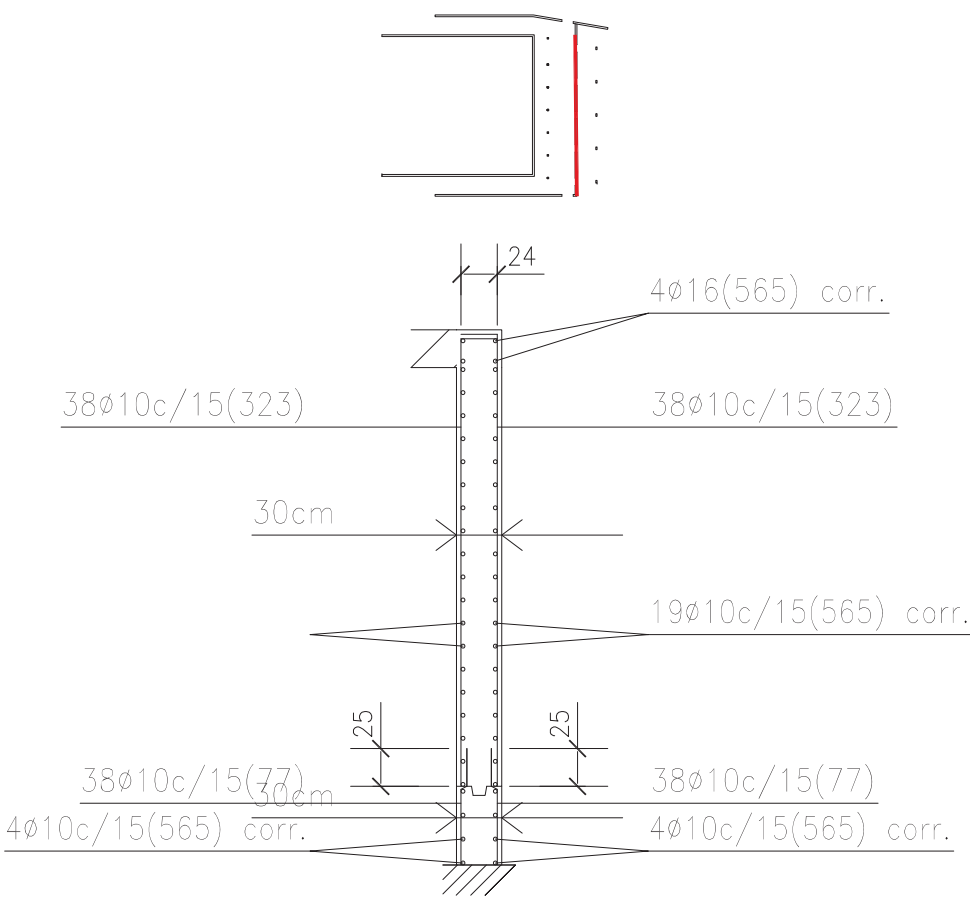

Ver despiece de zapatas

COAVN

COLEGIO OFICIAL DE ARQUITECTOS VASCO-NAVARRO
EUSKAL HERRIKO ARKITEKTOEN ELKARGO OFIZIALA
NAVARRA VISADO AS
NAPARRA BISATUA

N2021A1567

21/01/2022

F3B36324FE

VERIFICABLE EN <http://www.coavn.org/verificacion/>


PUNTO LIMPIO IRURITA | BAZTANGO UDALA

BAZTANGO UDALA
ARCHITECTUR

POLIGONO ZALDUBIA		12/2021		REV00
ARQUITECTURA	ESCALA A1	1/725	ESCALA A3	1/50
PLANO	ESTRUCTURA		MUROS Y COTAS 06	
PROMOTOR : BAZTANGO UDALA				
ARQUITECTO: RAMÓN PRECIADO JIMÉNEZ				
ARQUITECTO TÉCNICO: MIRIAM LARUMBE VINUESA				
INGENIERO: BORJA FUENTES ORTEGA				

Es presente documento un copia del original del que es autor. RAMÓN PRECIADO JIMÉNEZ Y OTOSIN BLARTE GORIOABAL. Su utilización total o parcial, así como cualquier reproducción o cambio a la misma, requiere la previa autorización expresa de su autor.

www.mon-arch.es.com

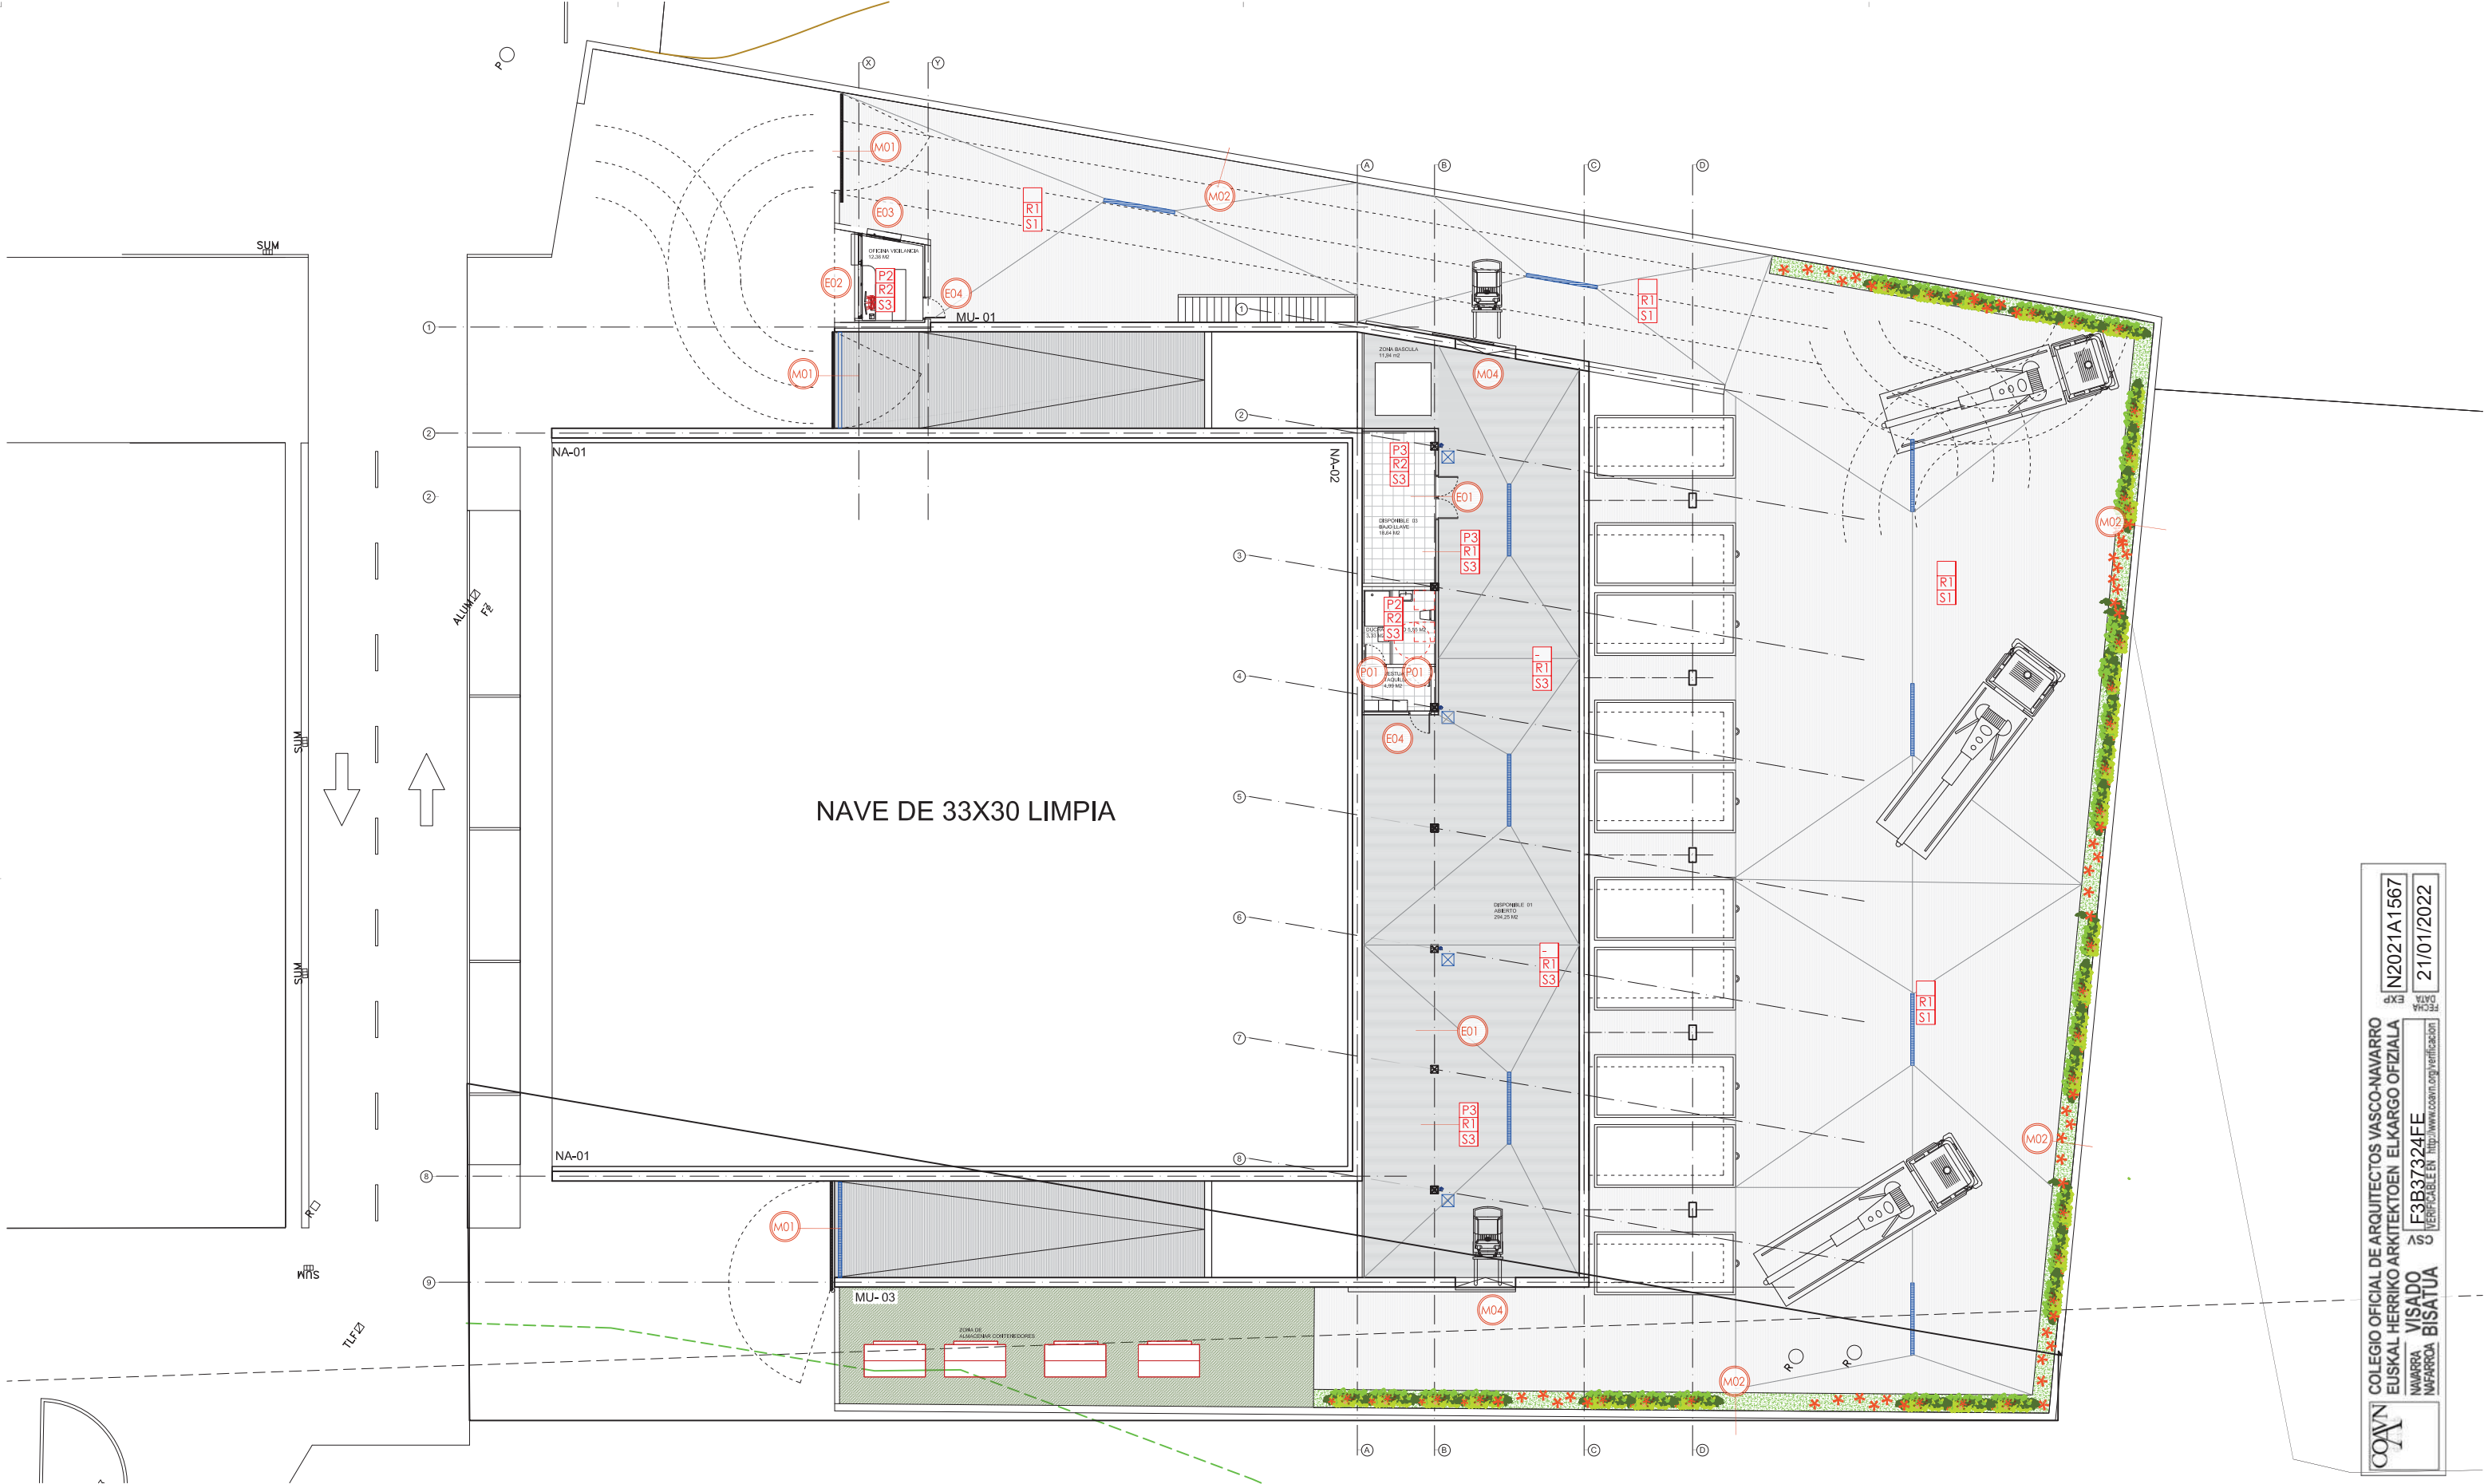

LEYENDA DE ACABADOS

LOCALIZADOR	
P1	— PAREDES
R1	— RODAPIE
S1	— SUELOS
—	— CARPINTERIA EXTERIOR
—	— CARPINTERIA INTERIOR
—	— METALISTERIA

NOTA: Todos los materiales serán presentados a la DF. durante la ejecución de obra para su aprobación, elección de colores y texturas además del replanteo de los mismos

RODAPIE	
R1	SIN RODAPIE
R2	RODAPIE CERÁMICO
PAVIMENTOS	
S1	SOLERA DE HORMIGÓN RASPADA
S2	PAVIMENTO PORCELÁNICO, 40x40 RESVALICIDAD CLASE 2 BAÑOS
S3	PAVIMENTO SOLERA PULIDA
S4	PAVIMENTO SOLERA TRAFICO

PAREDES ACABADOS / REVESTIMIENTOS	
P1	PINTURA 9003 RAL
P2	ALICATADO PORCELÁNICO 20X10 REJUNTADO GRAFITO
P3	ENFOSCADO DE MORTERO PINTADO

PUNTO LIMPIO IRURITA | BAZTANGO UDALA



BAZTANGO UDALA
ARCHITECTURA

ARQUITECTURA	ESCALA A1 1/75	ESCALA A3 1/150	12/2021	REV00		
PLANO	CONSTRUCCION	ACABADOS Y LEYENDA CARPIN.	C01			
PROMOTOR : BAZTANGO UDALA						
ARQUITECTO: RAMÓN PRECIADO JIMÉNEZ						
ARQUITECTO TÉCNICO: MIRIAM LARUMBE VINUESA						
INGENIERO: BORJA FUENTES ORTEGA						


El presente documento es copia del original del que es autor RAMÓN PRECIADO JIMÉNEZ y GUSTAVO OLIVERA ORDOÑÁIZ. Su utilización total o parcial, así como cualquier reproducción o copia, o alteración, requiere la previa autorización expresa de su autor.
B. E. www.mipoi-irurita.es



COAVN
COLEGIO OFICIAL DE ARQUITECTOS VASCO-NAVARRO
EUSKAL HERRIKO ARKITEKTOEN ELKARGO OFIZIALA
NAVARRO VISADO
IRURITA BISATUA

N2021A1567
21/01/2022

F3B37324FE
VERIFICABLE EN <http://www.coavn.org/verificacion>

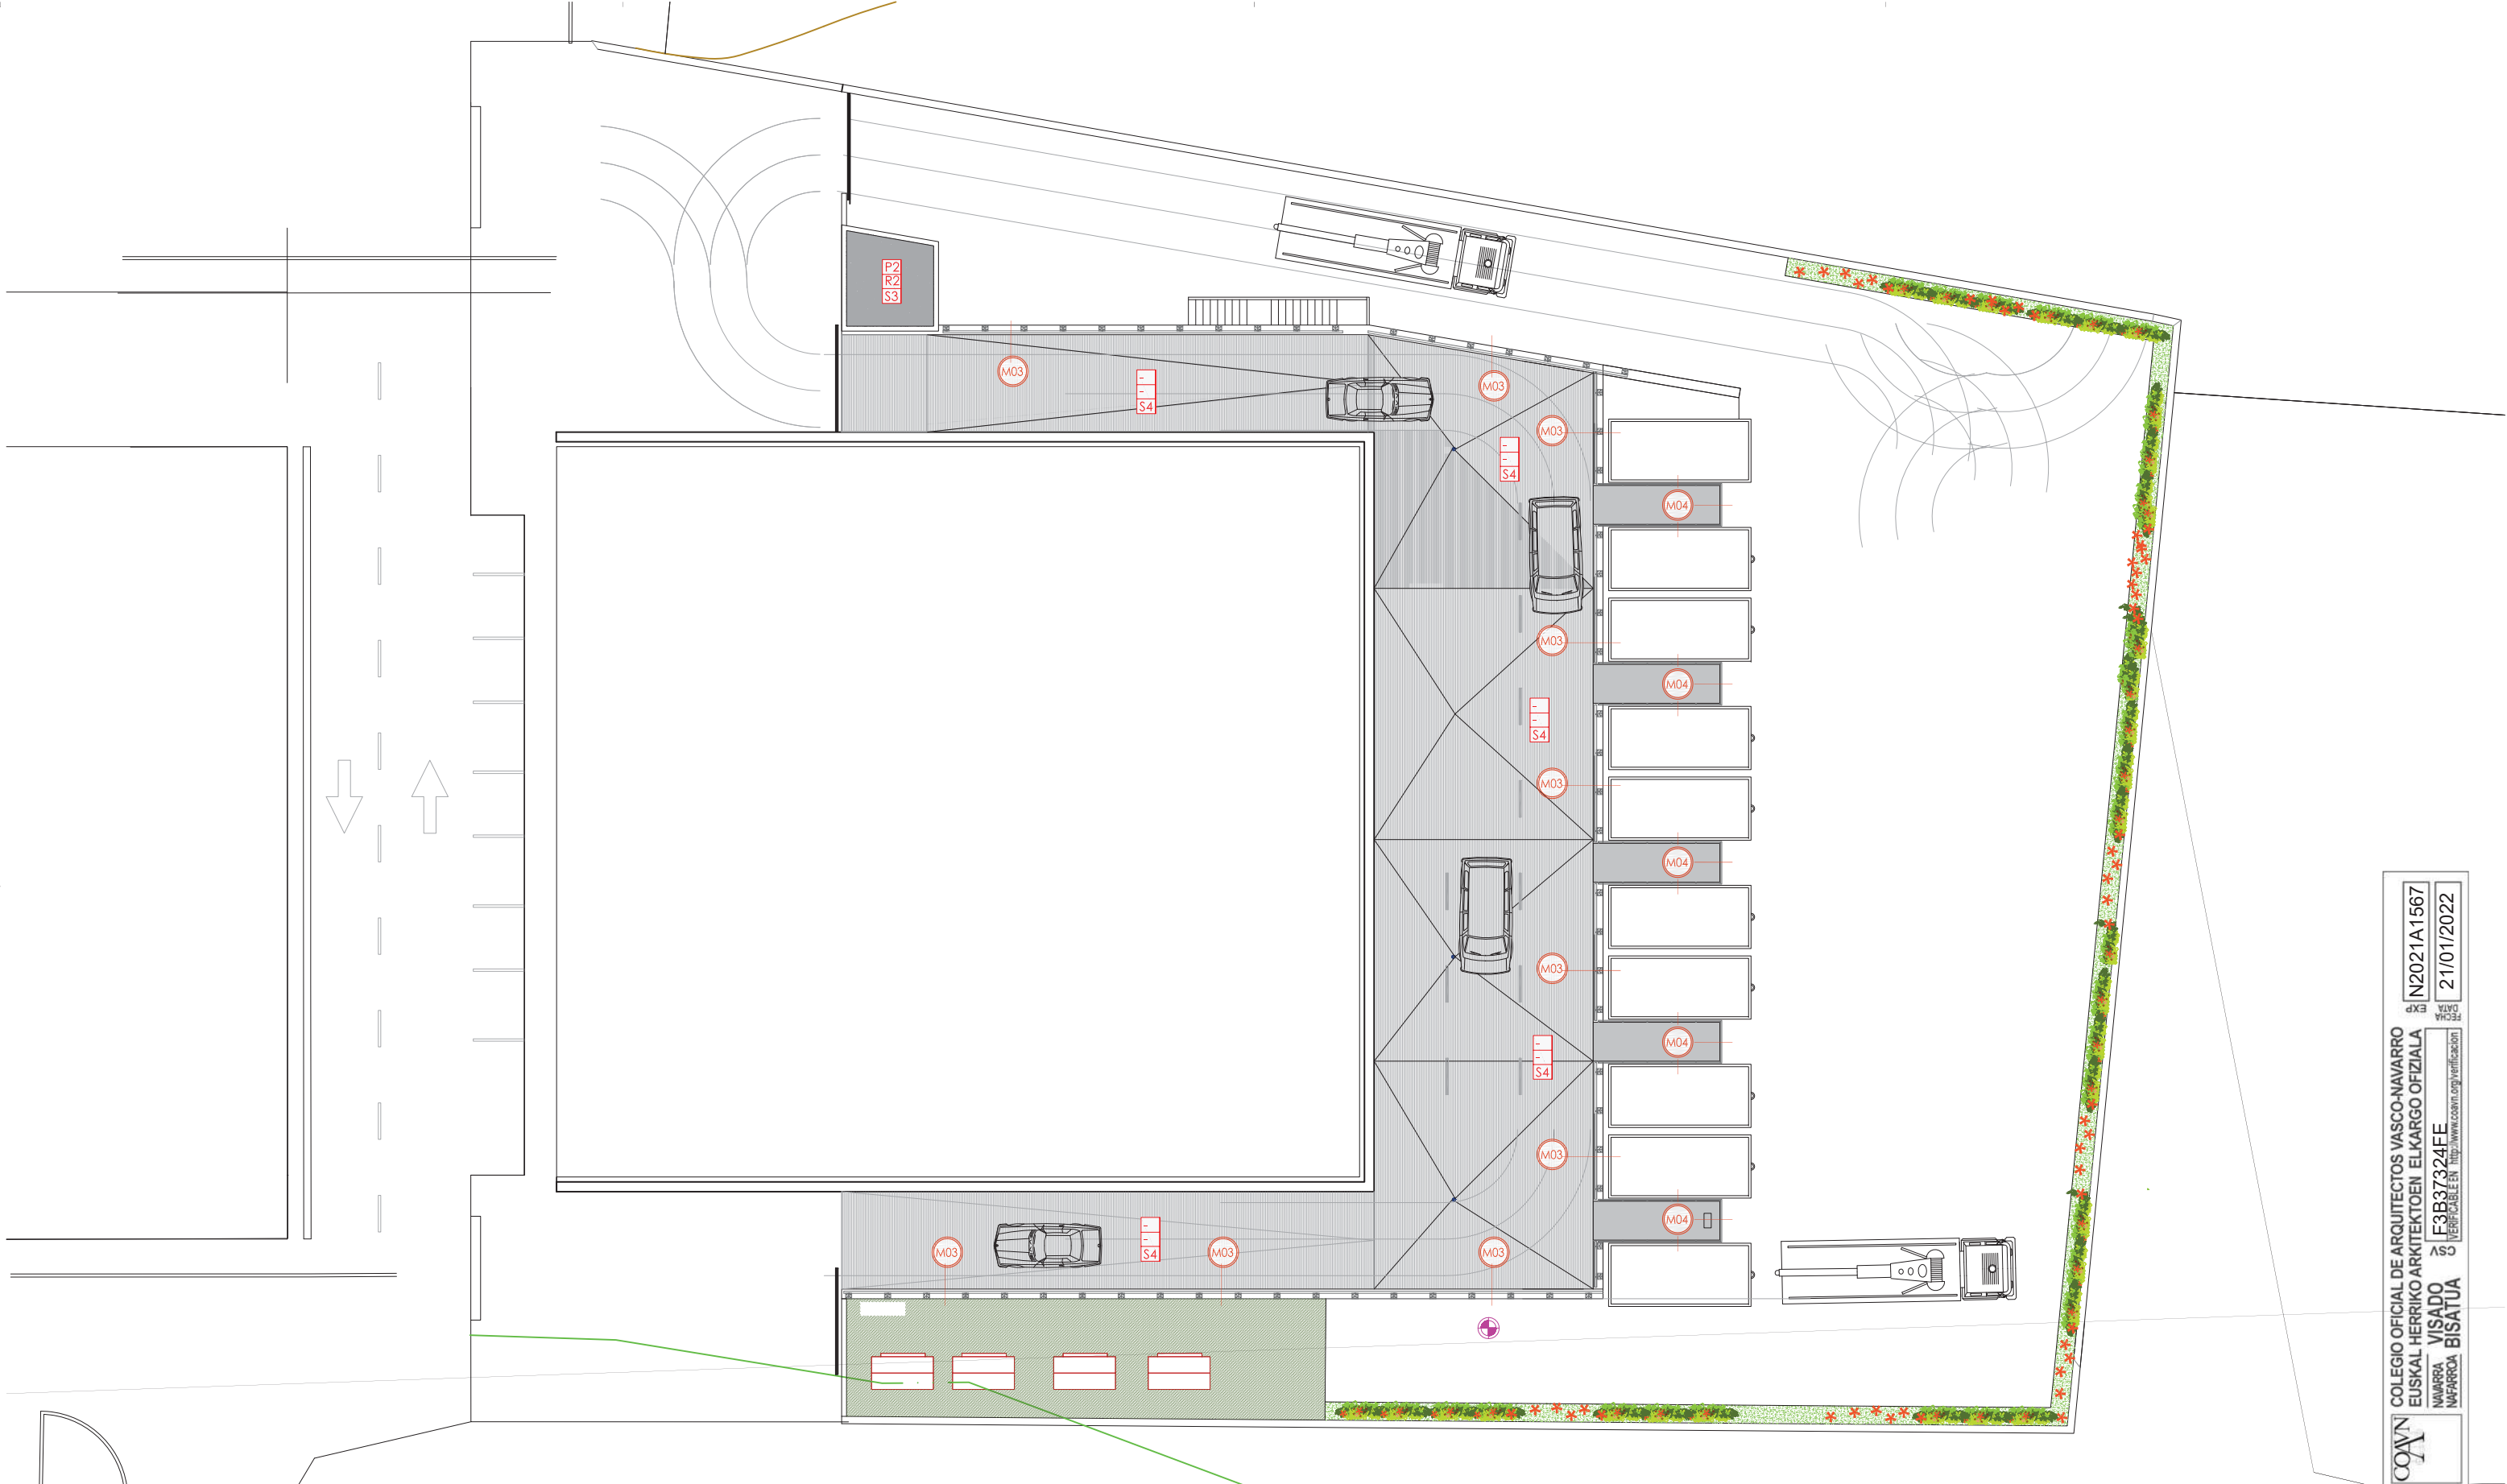

LEYENDA DE ACABADOS

LOCALIZADOR	
P1	PAREDES
R1	RODAPIE
S1	SUELOS
—	CARPINTERIA EXTERIOR
—	CARPINTERIA INTERIOR
—	METALISTERIA

NOTA:Todos los materiales serán presentados a la DF. durante la ejecución de obra para su aprobación, elección de colores y texturas además del replanteo de los mismos

RODAPIE	
R1	SIN RODAPIE
R2	RODAPIE CERÁMICO

PAVIMENTOS	
S1	SOLERA DE HORMIGÓN RASPADA
S2	PAVIMENTO PORCELÁNICO. 40x40 RESVALICIDAD CLASE 2 BAÑOS
S3	PAVIMENTO SOLERA PULIDA
S4	PAVIMENTO SOLERA TRAFICO

PAREDES ACABADOS / REVESTIMIENTOS	
P1	PINTURA 9003 RAL
P2	ALICATADO PORCELÁNICO 20X10 REJUNTADO GRAFITO
P3	ENFOSCADO DE MORTERO PINTADO

PUNTO LIMPIO IRURITA | BAZTANGO UDALA



BAZTANGO UDALA
ARCHITECTURA

ARQUITECTURA		ESCALA A1	1/75	ESCALA A3	1/150	12/2021	REV00						
PLANO		CONSTRUCCION P1º ACABADOS Y LEYENDA CARPIN.											
PROMOTOR : BAZTANGO UDALA													
ARQUITECTO: RAMÓN PRECIADO JIMÉNEZ ARQUITECTO TÉCNICO: MIRIAM LARUMBE VINUESA INGENIERO: BORJA FUENTES ORTEGA													




C02



COLEGIO OFICIAL DE ARQUITECTOS VASCO-NAVARRO
EUSKAL HERRIKO ARKITEKTOEN ELKARGO OFIZIALA
NAVARRO VISADO ASO
NAVARRO BISATUA

N2021A1567
EXP

21/01/2022
FECHA DE VERIFICACIÓN EN <http://www.coavn.org/verificacion>

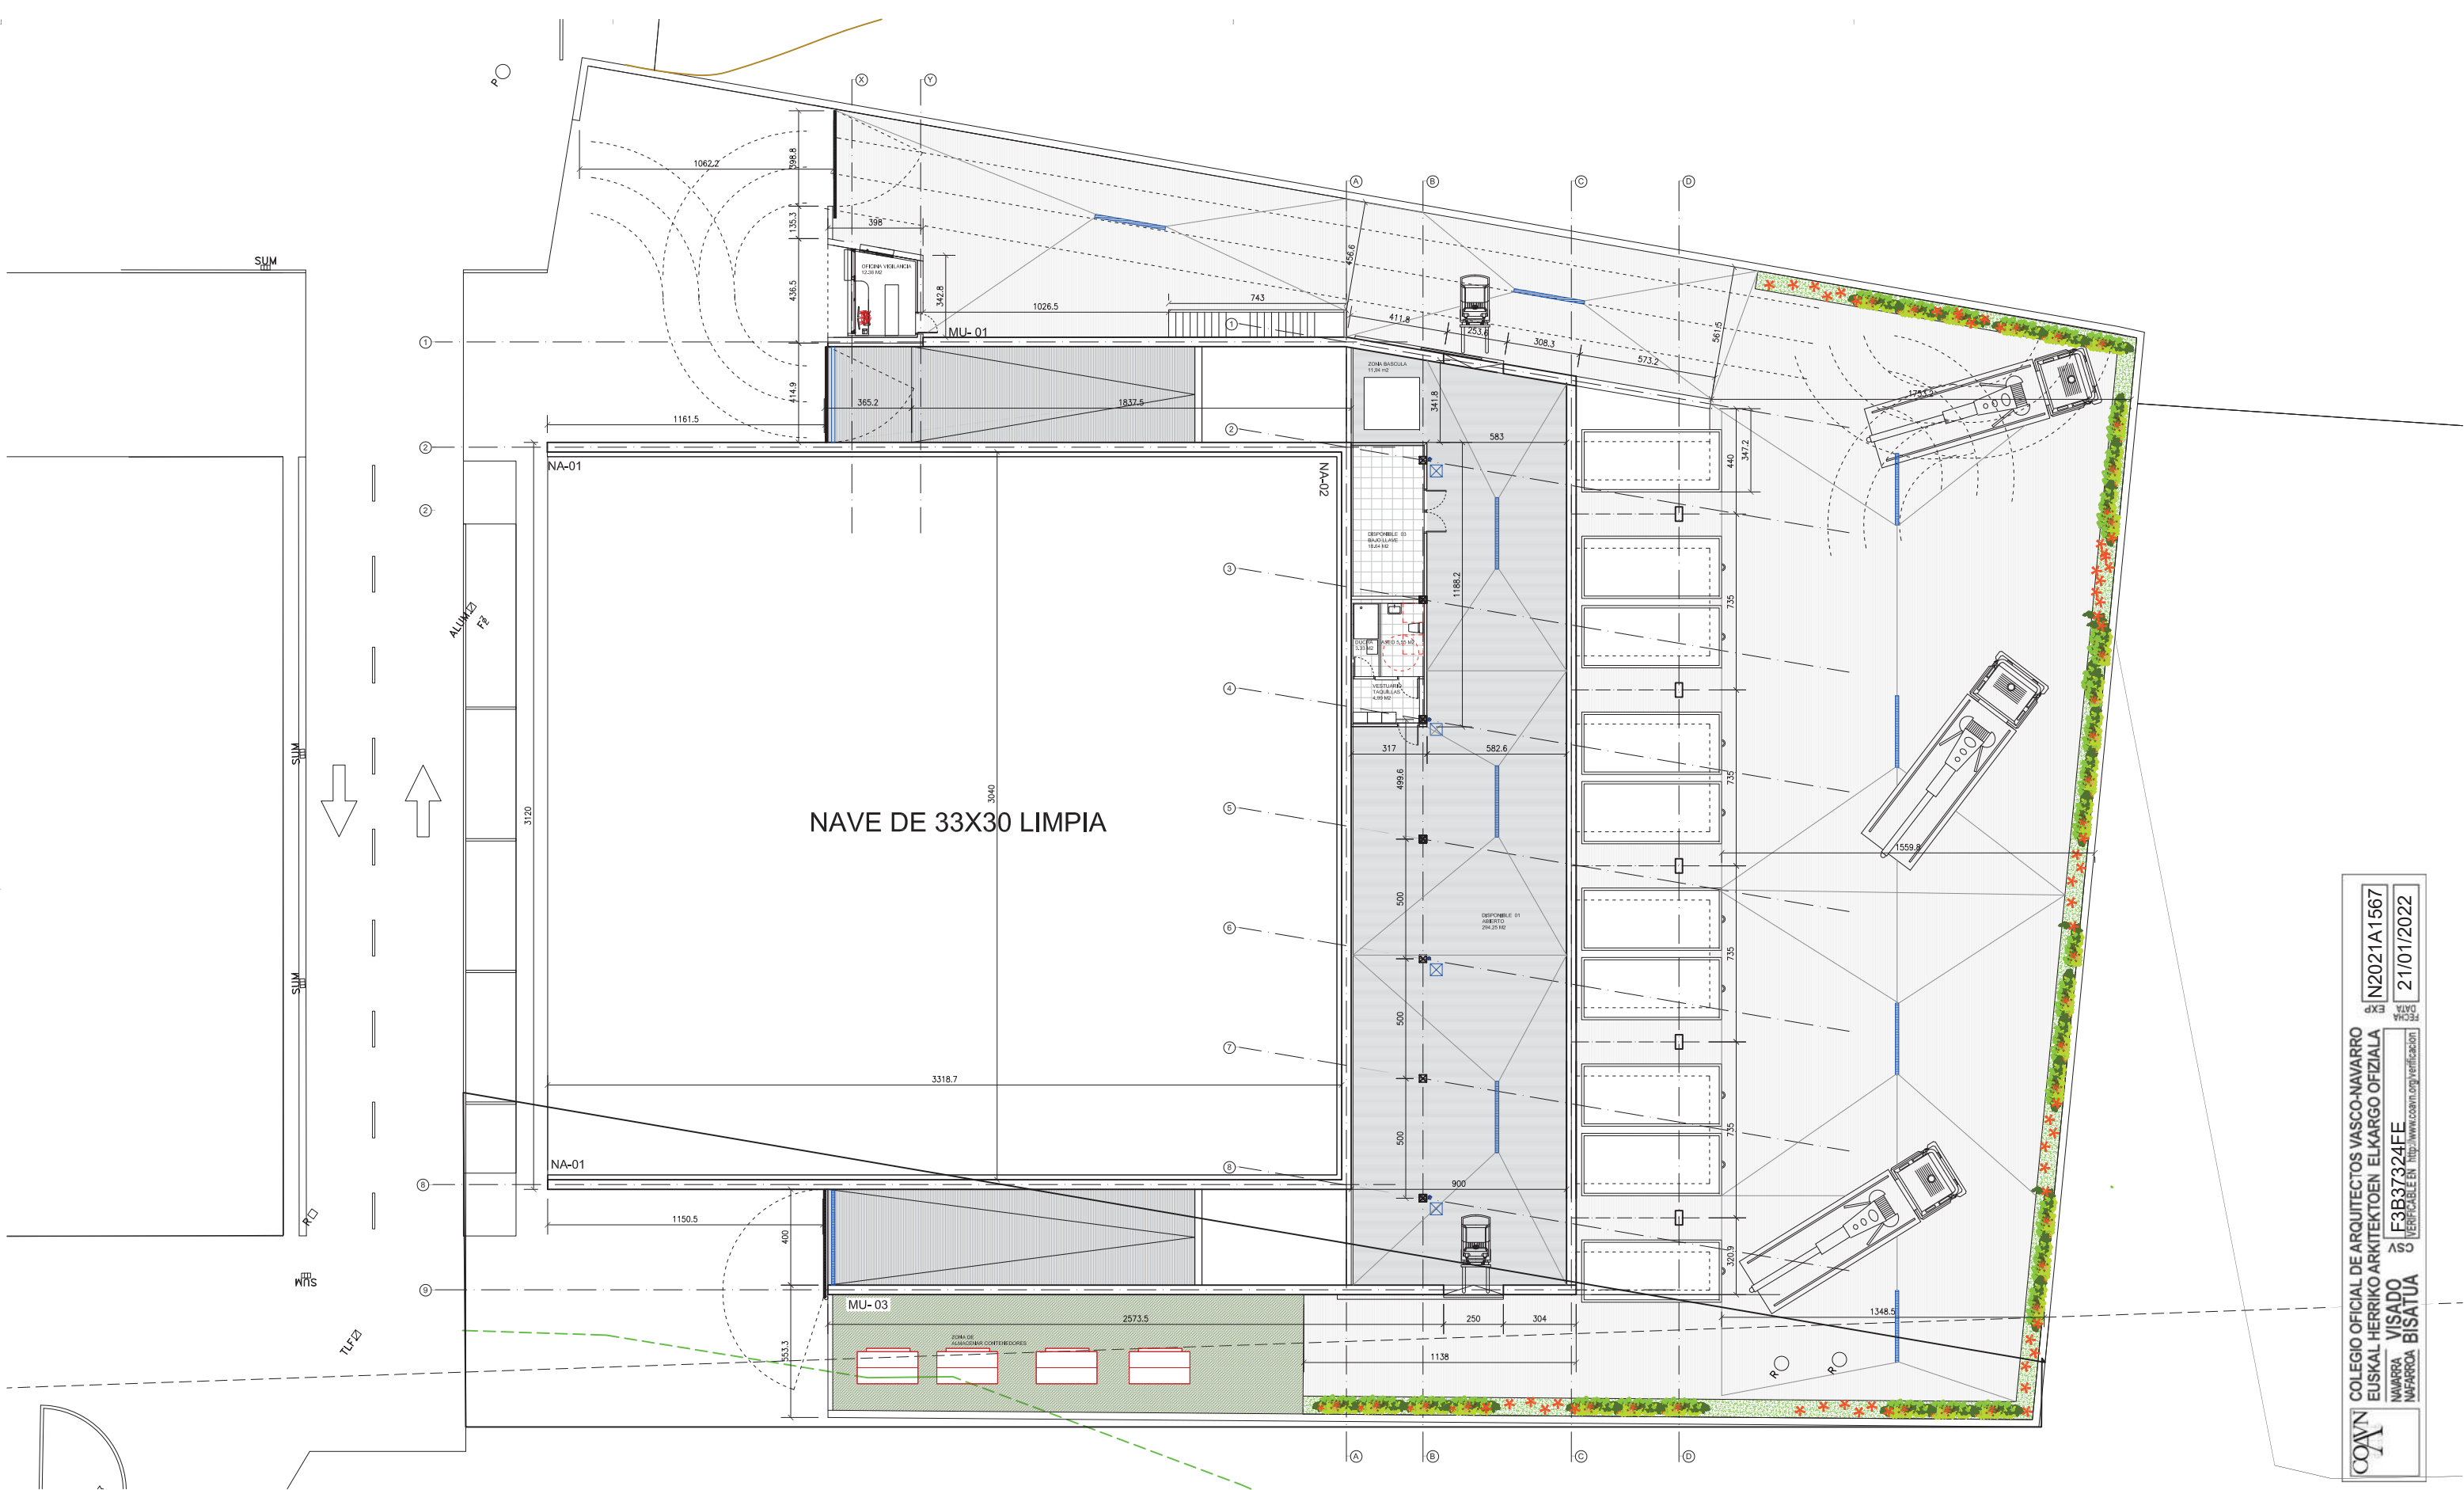

LEYENDA DE ACABADOS

LOCALIZADOR	
P1	— PAREDES
R1	— RODAPIE
S1	— SUELOS
—	— CARPINTERIA EXTERIOR
—	— CARPINTERIA INTERIOR
—	— METALISTERIA

NOTA: Todos los materiales serán presentado a la DF. durante la ejecución de obra para su aprobación, elección de colores y texturas además del replanteo de los mismos

RODAPIE

R1	SIN RODAPIE
R2	RODAPIE CERÁMICO

PAVIMENTOS

S1	SOLERA DE HORMIGÓN RASPADA
S2	PAVIMENTO PORCELÁNICO, 40*40 RESVALICIDAD CLASE 2 BAÑOS
S3	PAVIMENTO SOLERA PULIDA
S4	PAVIMENTO SOLERA TRAFICO

PAREDES ACABADOS / REVESTIMIENTOS

P1	PINTURA 9003 RAL
P2	ALICATADO PORCELÁNICO 20X10 REJUNTADO GRAFITO
P3	ENFOSCADO DE MORTERO PINTADO

PUNTO LIMPIO IRURITA | BAZTANGO UDALA




BAZTANGO UDALA
ARCHITECTUR

POLIGONO ZALDUBIA		12/2021		REV00		
ARQUITECTURA	ESCALA A1 1/75	ESCALA A3 1/150				
PLANO	CONSTRUCCION					
		PLANTA BAJA ACOTADA.				
PROMOTOR : BAZTANGO UDALA						
ARQUITECTO: RAMÓN PRECIADO JIMÉNEZ						
ARQUITECTO TÉCNICO: MIRIAM LARUMBE VINUESA						
INGENIERO: BORJA FUENTES ORTEGA						



C03

COAVN
COLEGIO OFICIAL DE ARQUITECTOS VASCO-NAVARRO
EUSKAL HERRIKO ARKITEKTOEN ELKARGO OFIZIALA
NAVARRO VISADO
NAPARRA BISATUA
F3B37324FE
VERIFICABLE EN <http://www.coavn.org/verificacion>
N2021A1567
21/01/2022

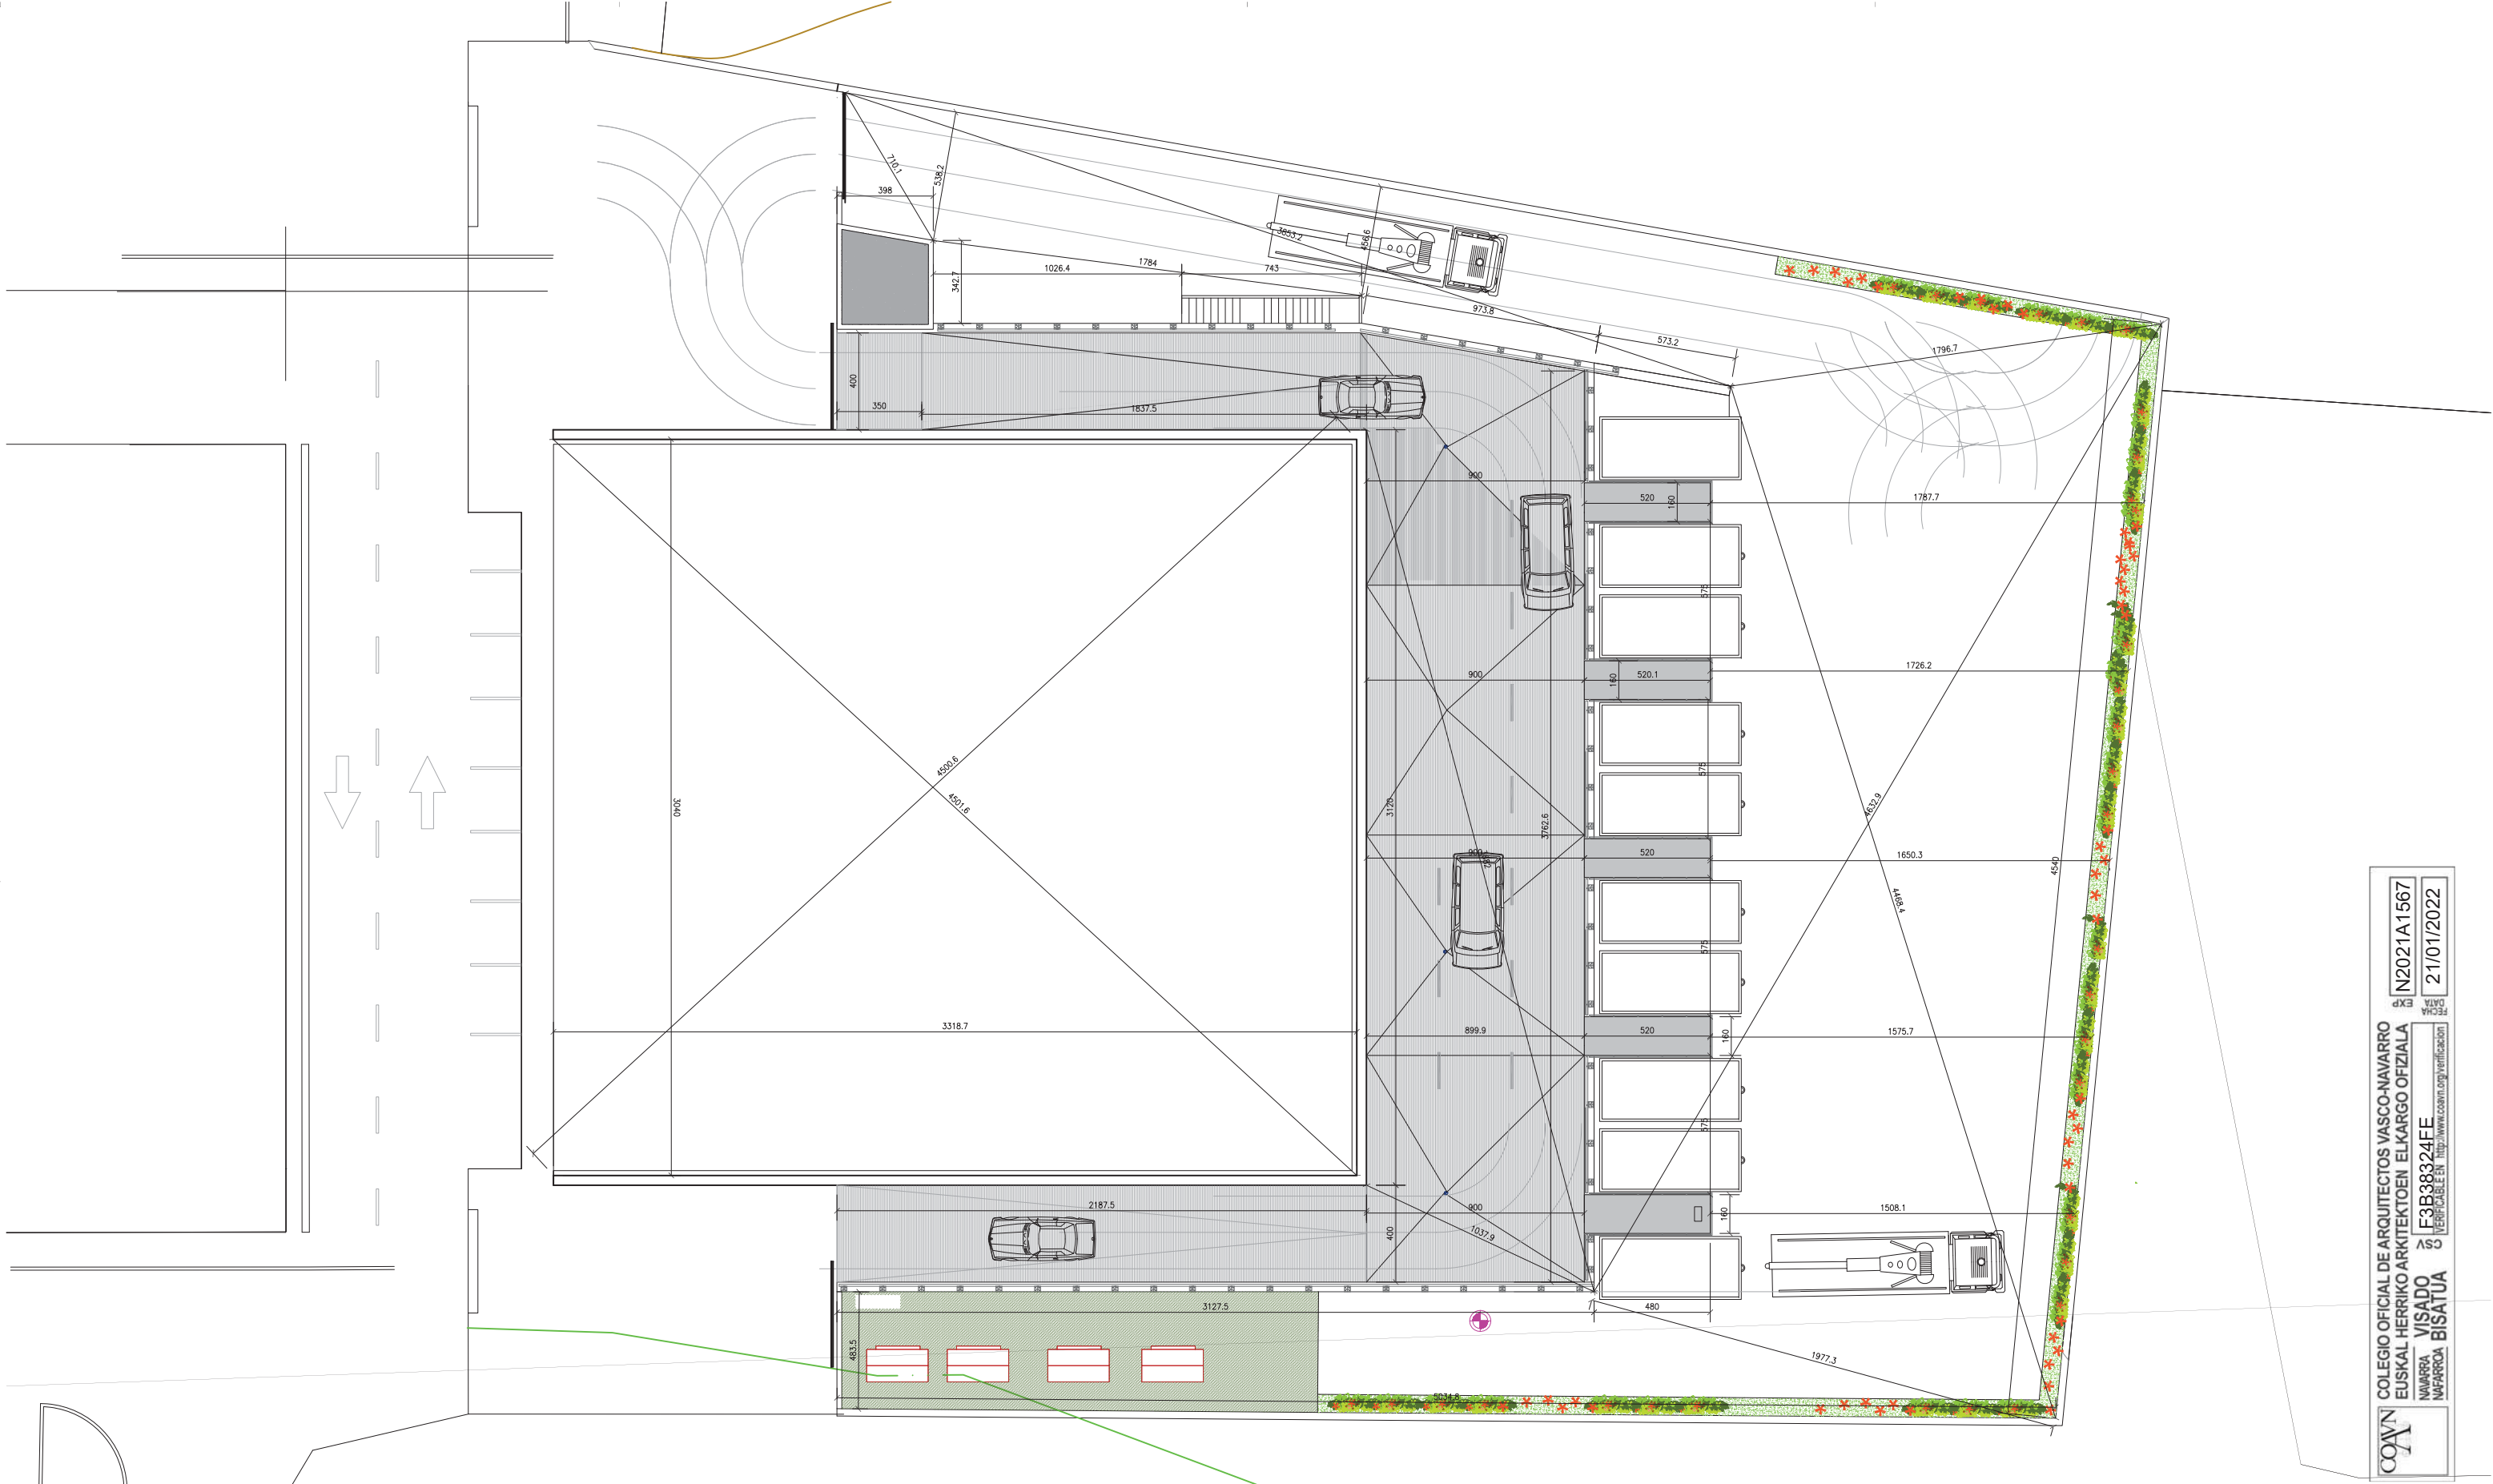

LEYENDA DE ACABADOS

LOCALIZADOR	
P1	— PAREDES
R1	— RODAPIE
S1	— SUELOS
—	— CARPINTERIA EXTERIOR
—	— CARPINTERIA INTERIOR
—	— METALISTERIA

NOTA: Todos los materiales serán presentado a la DF. durante la ejecución de obra para su aprobación, elección de colores y texturas además del replanteo de los mismos

RODAPIE	
R1	SIN RODAPIE
R2	RODAPIE CERÁMICO
PAVIMENTOS	
S1	SOLERA DE HORMIGÓN RASPADA
S2	PAVIMENTO PORCELÁNICO. 40x40 RESVALICIDAD CLASE 2 BAÑOS
S3	PAVIMENTO SOLERA PULIDA
S4	PAVIMENTO SOLERA TRAFICO

PAREDES ACABADOS / REVESTIMIENTOS	
P1	PINTURA 9003 RAL
P2	ALICATADO PORCELÁNICO 20X10 REJUNTADO GRAFITO
P3	ENFOSCADO DE MORTERO PINTADO

PUNTO LIMPIO IRURITA | BAZTANGO UDALA



BAZTANGO UDALA
ARCHITECTURA

POLIGONO ZALDUBIA	
ARQUITECTURA	ESCALA A1 1/75
ESCALA A3 1/150	12/2021
PLANO	CONSTRUCCION P1º
PLANTA SUPERIOR ACOTADA	
PROMOTOR : BAZTANGO UDALA	
ARQUITECTO: RAMÓN PRECIADO JIMÉNEZ	
ARQUITECTO TÉCNICO: MIRIAM LARUMBE VINUESA	
INGENIERO: BORJA FUENTES ORTEGA	
C04	

El presente documento es copia del original del que es autor RAMÓN PRECIADO JIMÉNEZ y OTOSIN OLARTE ORDOÑATE. Su utilización total o parcial, así como cualquier reproducción o modificación, quedan expresamente prohibidas sin la autorización expresa de su autor.

www.punto-limpio-irurita.com




COLEGIO OFICIAL DE ARQUITECTOS VASCO-NAVARRO
EUSKAL HERRIKO ARKITEKTOEN ELKARGO OFIZIALA
NAVARRA VISADO ASO
NAPARRA BISATUA

N2021A1567

21/01/2022


F3B38324FE

VERIFICABLE EN <http://www.coavn.org/verificacion/>

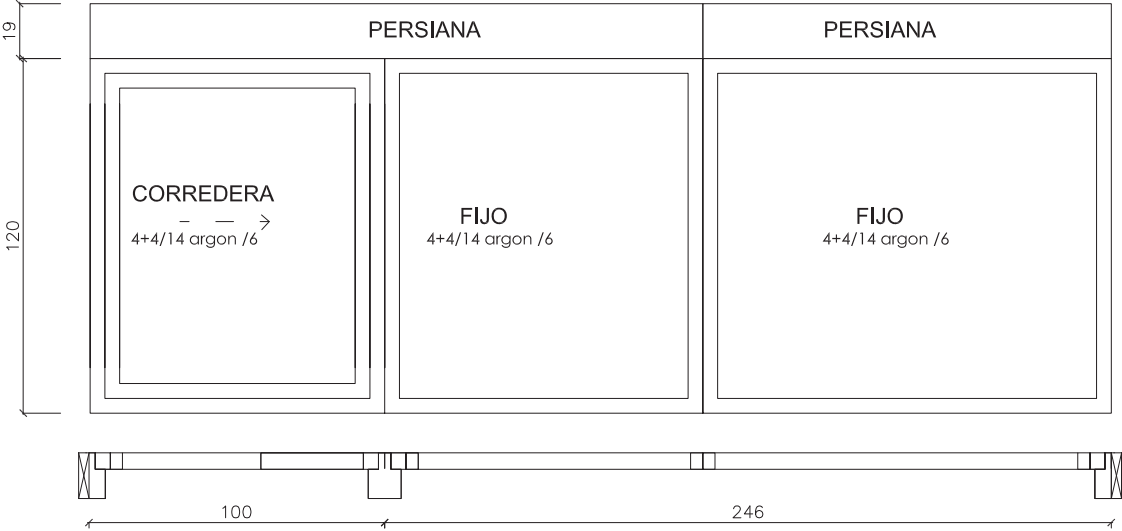


E02 - VENTANA EXTERIOR 1 Ud

VENTANA 3 HOJAS 1 CORR. 2 FIJAS
PVC TIPO A84 ABISAGRADA CORTIZO
BI COLOR INTERIOR EXTERIOR
RAL A BLANCO INTERIOR GRIS GRAFITO EXTERIOR
HERRAJES INOX.
PREMARCOS DE MADERA
CON PERSIANA

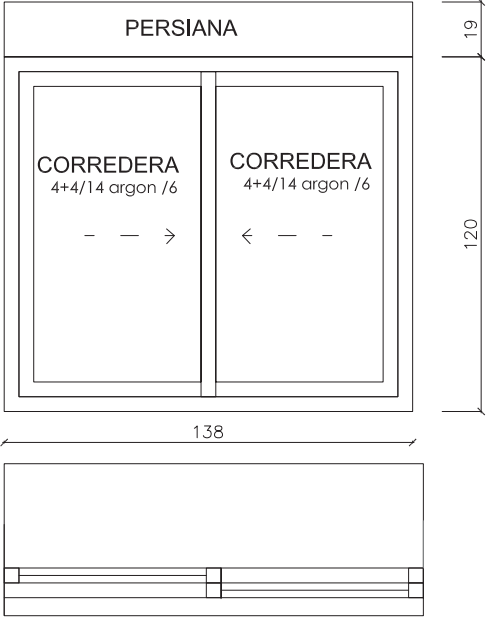


E03 - VENTANA EXTERIOR 1 Ud

VENTANA 2 HOJAS CORREDERAS
PVC TIPO A84 ABISAGRADA CORTIZO
BI COLOR INTERIOR EXTERIOR
RAL A BLANCO INTERIOR GRIS GRAFITO EXTERIOR
HERRAJES INOX
PREMARCOS DE MADERA
CON PERSIANA

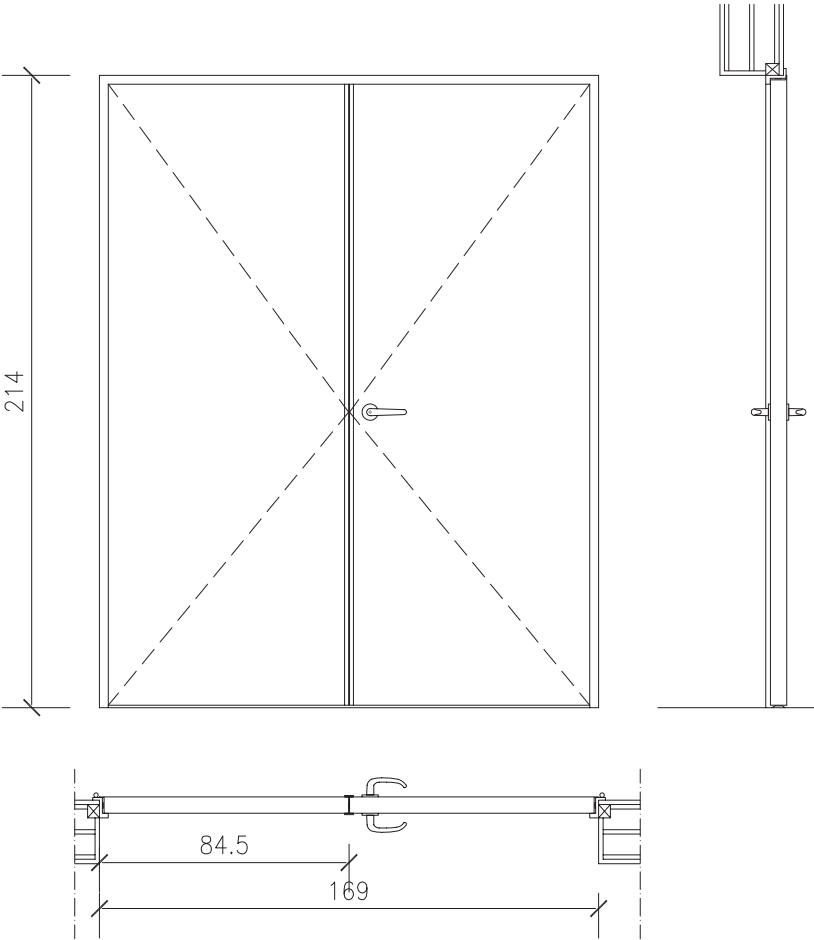


E
F
E
C
F
.

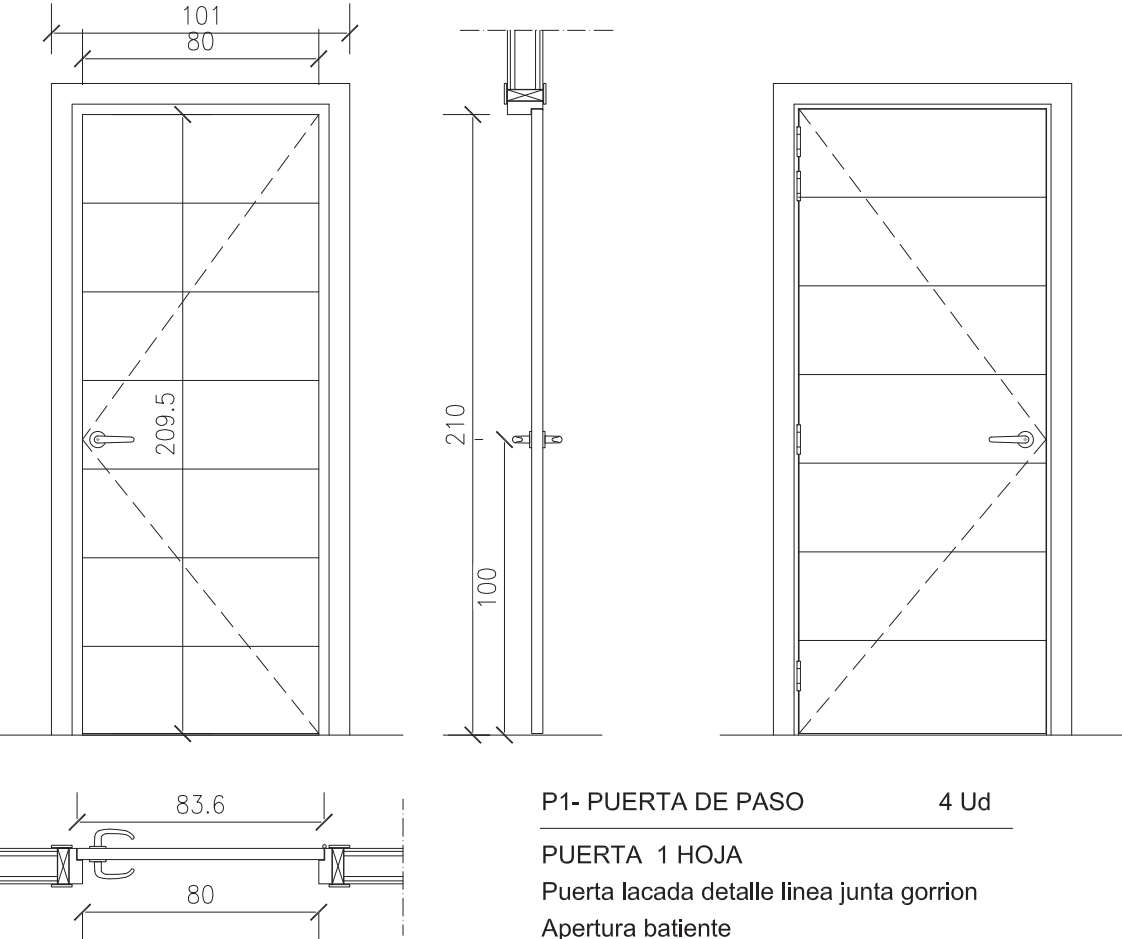

P1- PUERTA DE PASO 4 Ud

PUERTA 1 HOJA
Puerta lacada detalle linea junta gorrión
Apertura batiente
Herrajes de acero inox. 4 bisagras
2 Puertas para con cerradura maestrada

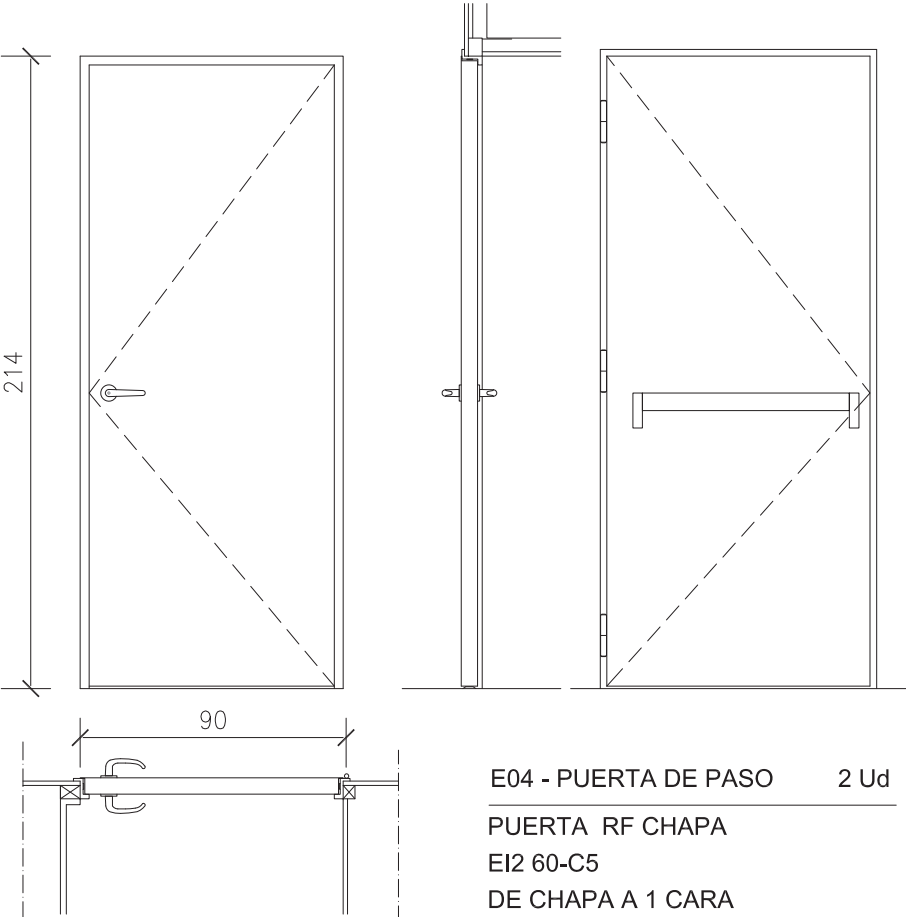

E04 - PUERTA DE PASO 2 Ud

PUERTA RF CHAPA
EI2 60-C5
DE CHAPA A 1 CARA
RETENEDORES AUTOMATICOS
HERRAJES DE ACERO INOX.
BARRAS ANTIPANICOS

PUNTO LIMPIO IRURITA | BAZTANGO UDALA



POLIGONO ZALDUBIA							
ARQUITECTURA		ESCALA A1	1/125	ESCALA A3	1/250	12/2021	REV00
PLANO		CONSTRUCCIONES CARPINTERIA INTERIOR EXTE. 01				C05 	
PROMOTOR : BAZTANGO UDALA							
ARQUITECTO: RAMÓN PRECIADO JIMÉNEZ							
ARQUITECTO TECNICO: MIRIAM LARUMBE VINUESA							
INGENIERO: BORJA FUENTES ORTEGA							
ARCHITECTU		El presente documento es copia del original del que es autor RAMON PRECIADO JIMENEZ Y DOTEN OLARTE GONZALEZ. Su utilización total o parcial, sin como cualquier reproducción o modificación, requerirá la previa autorización expresa de su autor. www.mtr-urc.es.com					

COAVN



COLEGIO OFICIAL DE ARQUITECTOS VASCO-NAVARRO
EUSKAL HERRIKO ARKITEKTOEN ELKARGO OFIZIALA
NAVARRA VISADO
NAFARRA BISATUA

N2021A1567



21/01/2022

F3B38324FE


VERIFICABLE EN <http://www.coavn.org/verificacion>

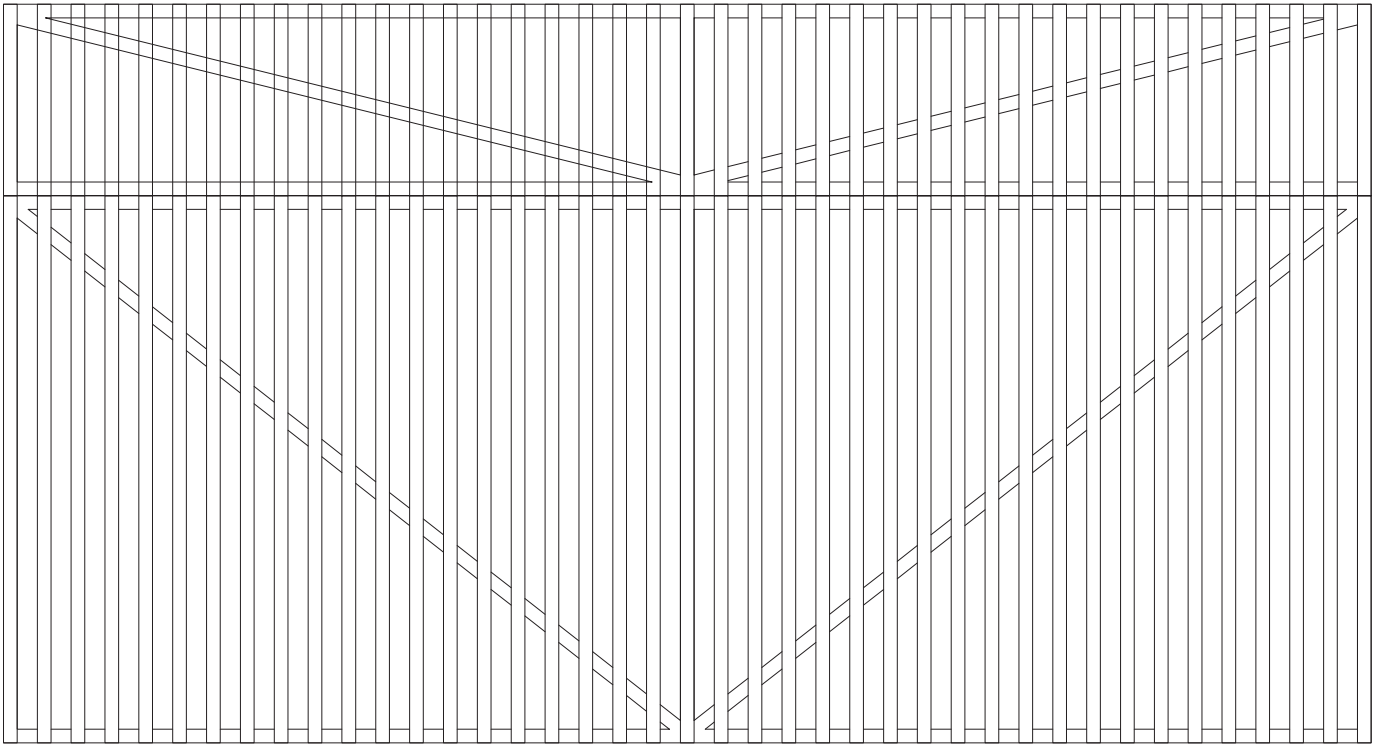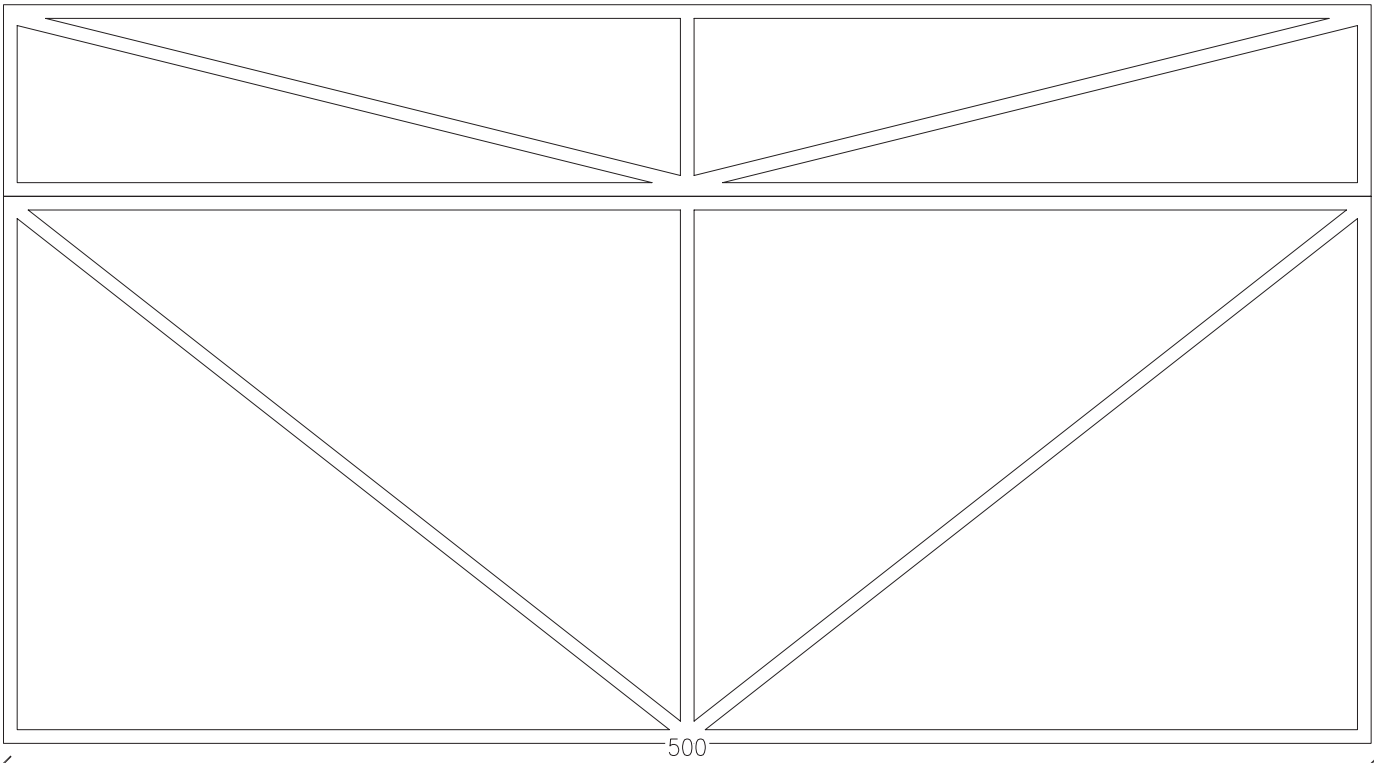


M01 - PUERTA DE ACCESO 3 Ud
PUERTA AUTOMATICA

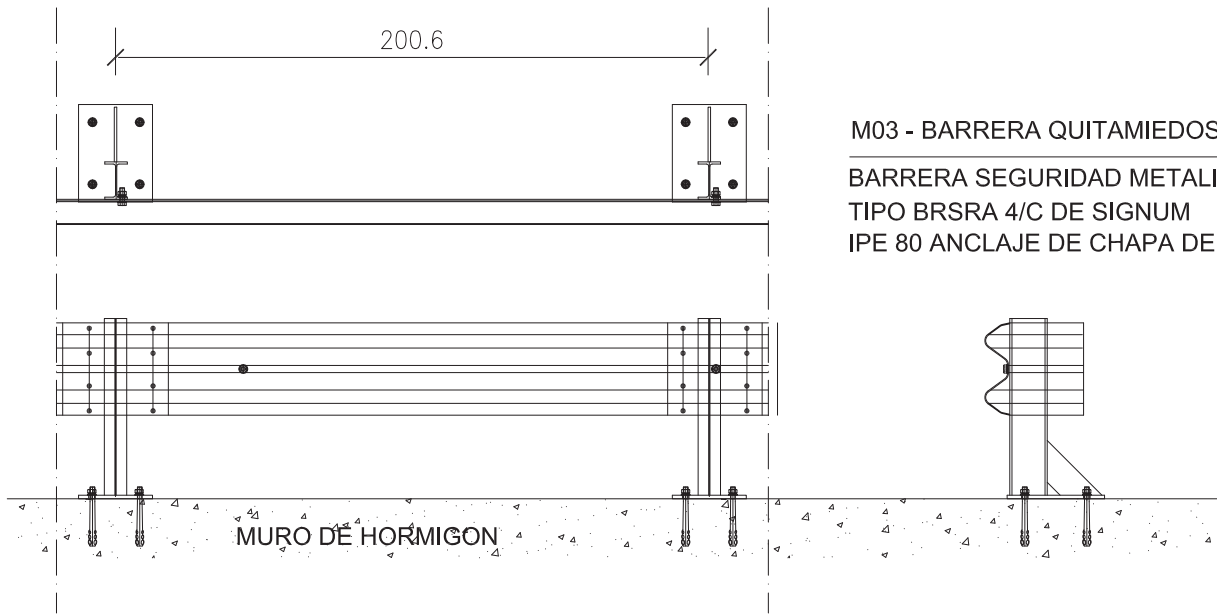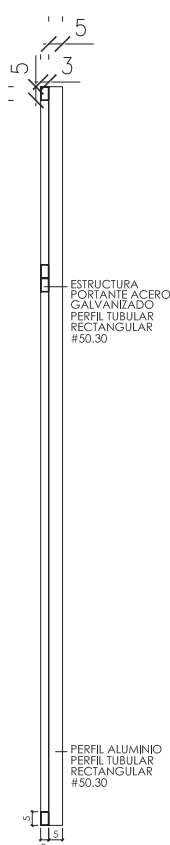

M03 - BARRERA QUITAMIEDOS
BARRERA SEGURIDAD METALICA
TIPO BRSRA 4/C DE SIGNUM
IPE 80 ANCLAJE DE CHAPA DE 5 MM

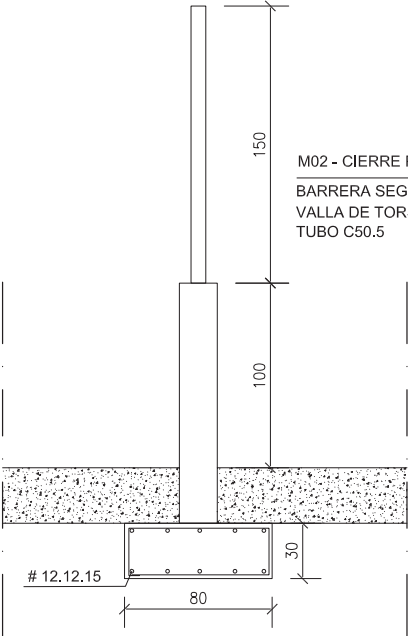

M02 - CIERRE PARCELA
BARRERA SEGURIDAD METALICA
VALLA DE TORSION DOBLE
TUBO C50.5

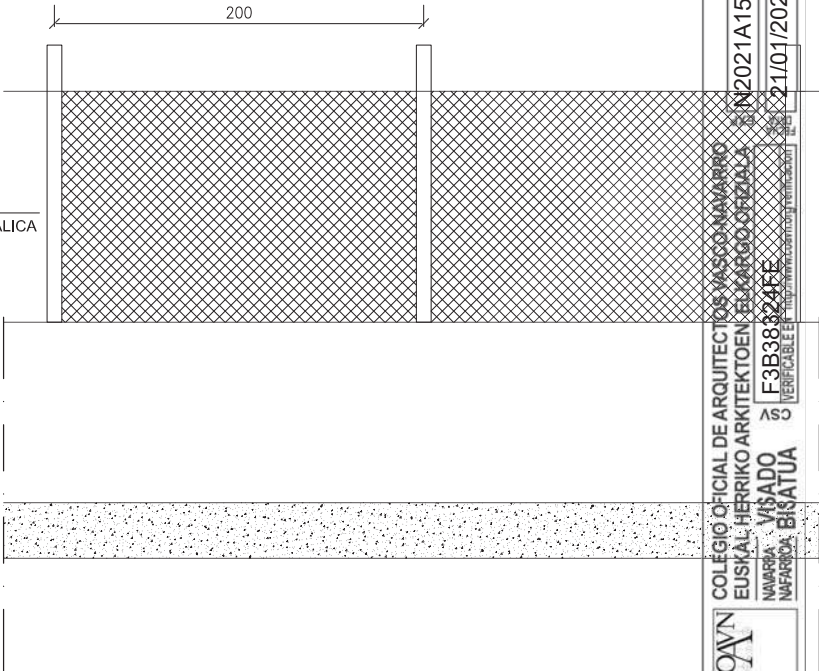


PUNTO LIMPIO IRURITA | BAZTANGO UDALA

POLIGONO ZALDUBIA


ARQUITECTURA		ESCALA A1	1/125	ESCALA A3	1/250	12/2021	REV00
PLANO	CONSTRUCCIONES					C06	
	CARPINTERIA INTERIOR EXTE. 02						
	PROMOTOR : BAZTANGO UDALA						
	ARQUITECTO: RAMÓN PRECIADO JIMÉNEZ						
ARQUITECTO TECNICO: MIRIAM LARUMBE VINUESA							
INGENIERO: BORJA FUENTES ORTEGA							




.D1

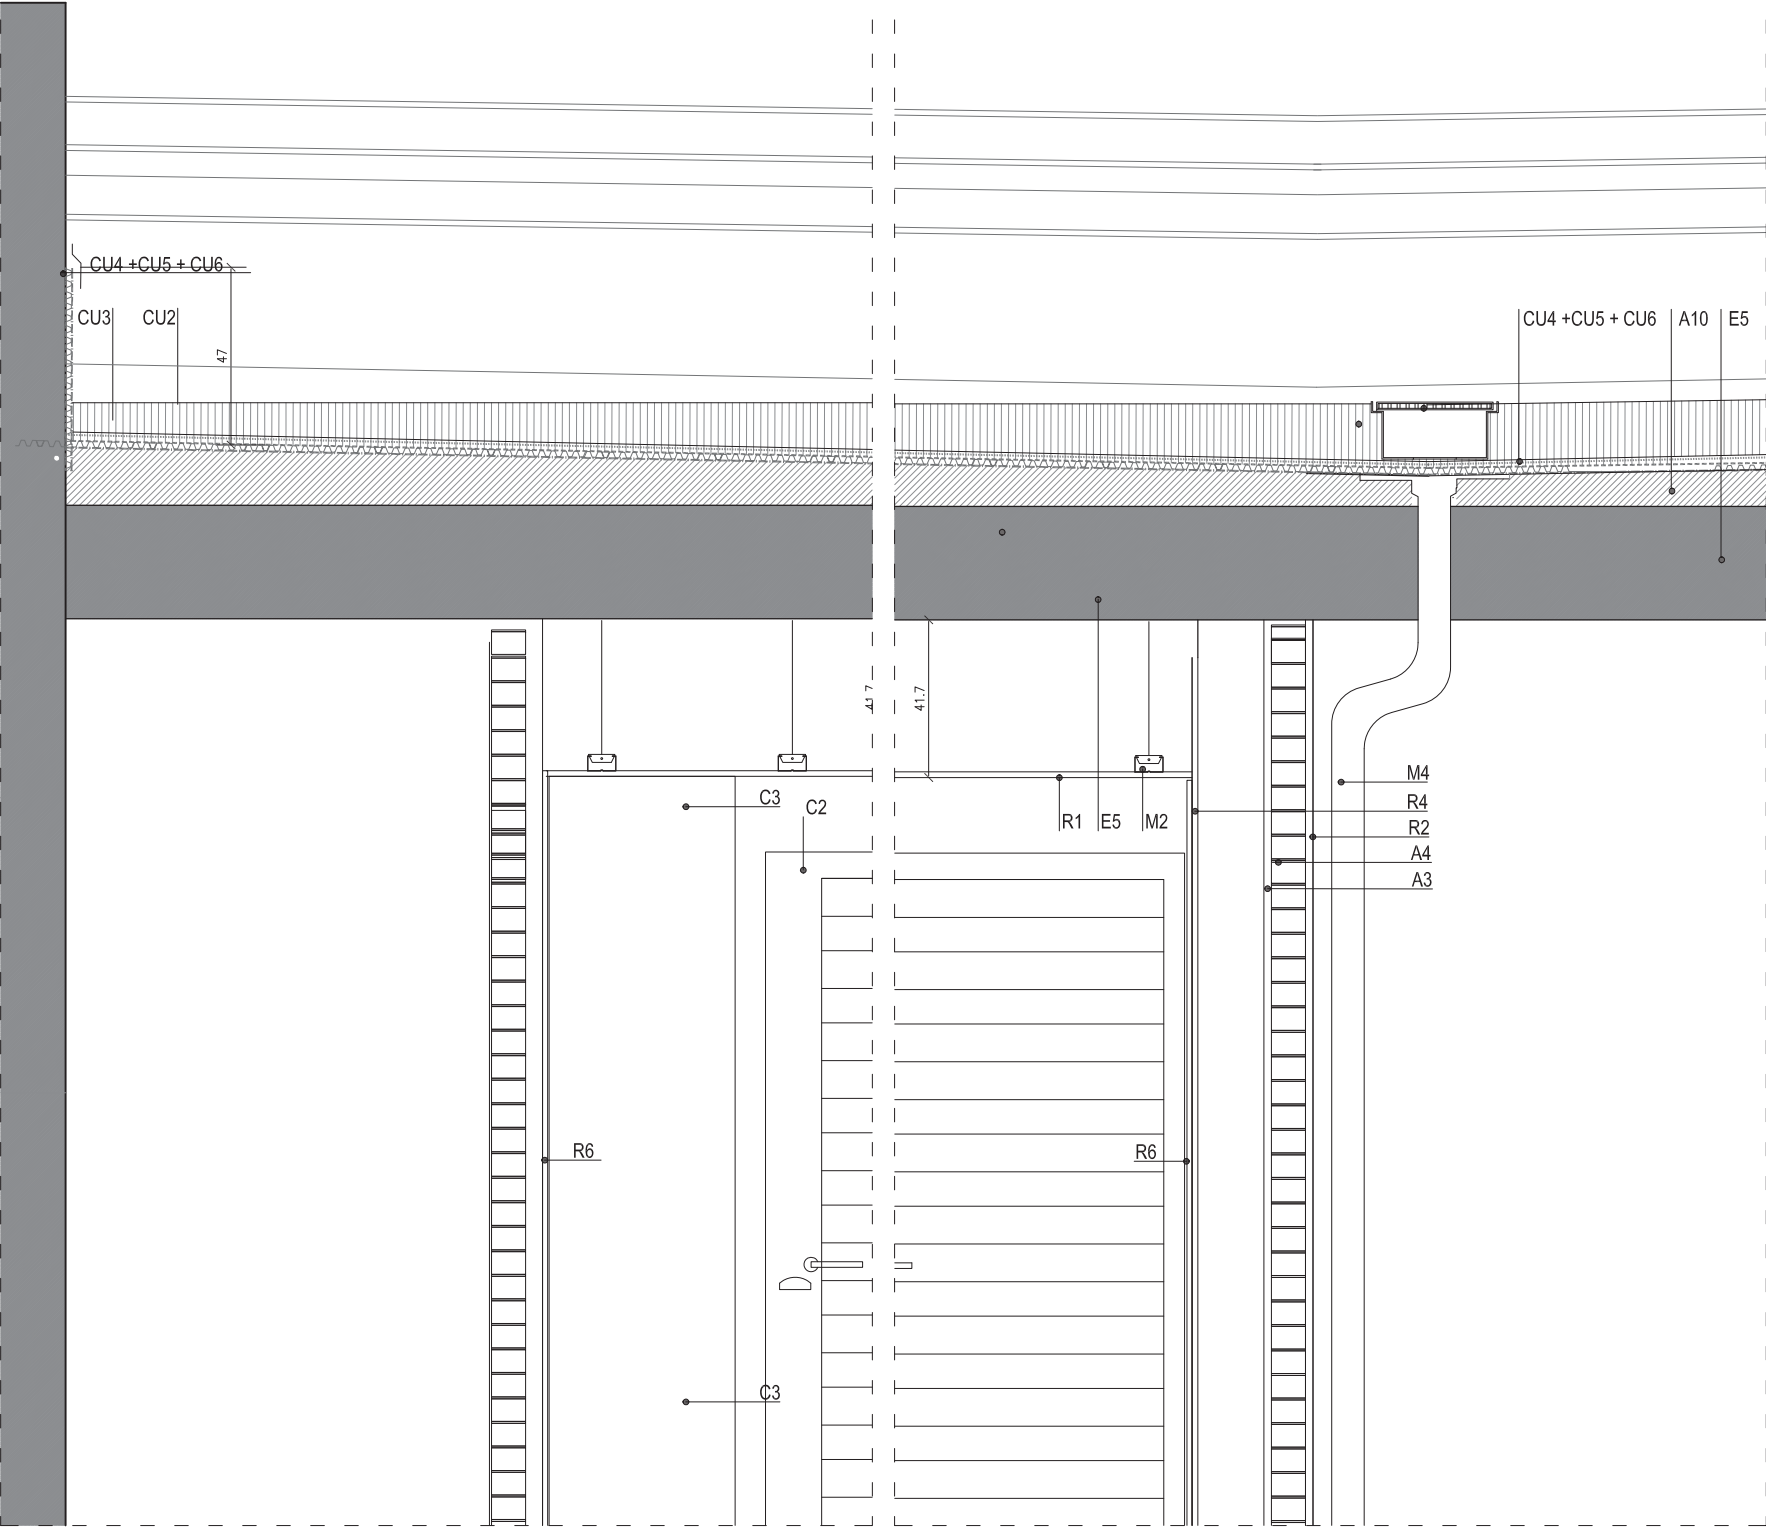

LEYENDA SECCION CONSTRUCTIVA 01

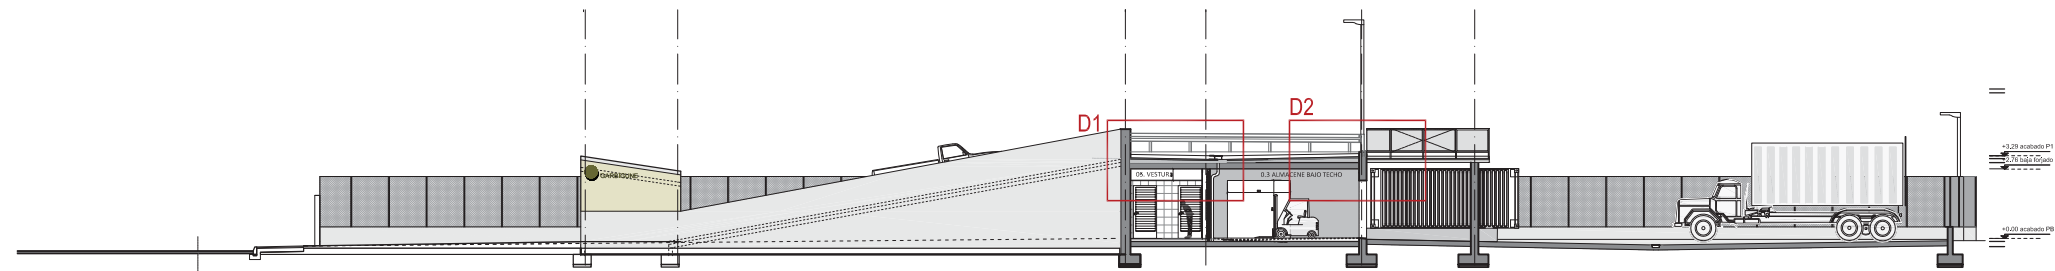

.D2

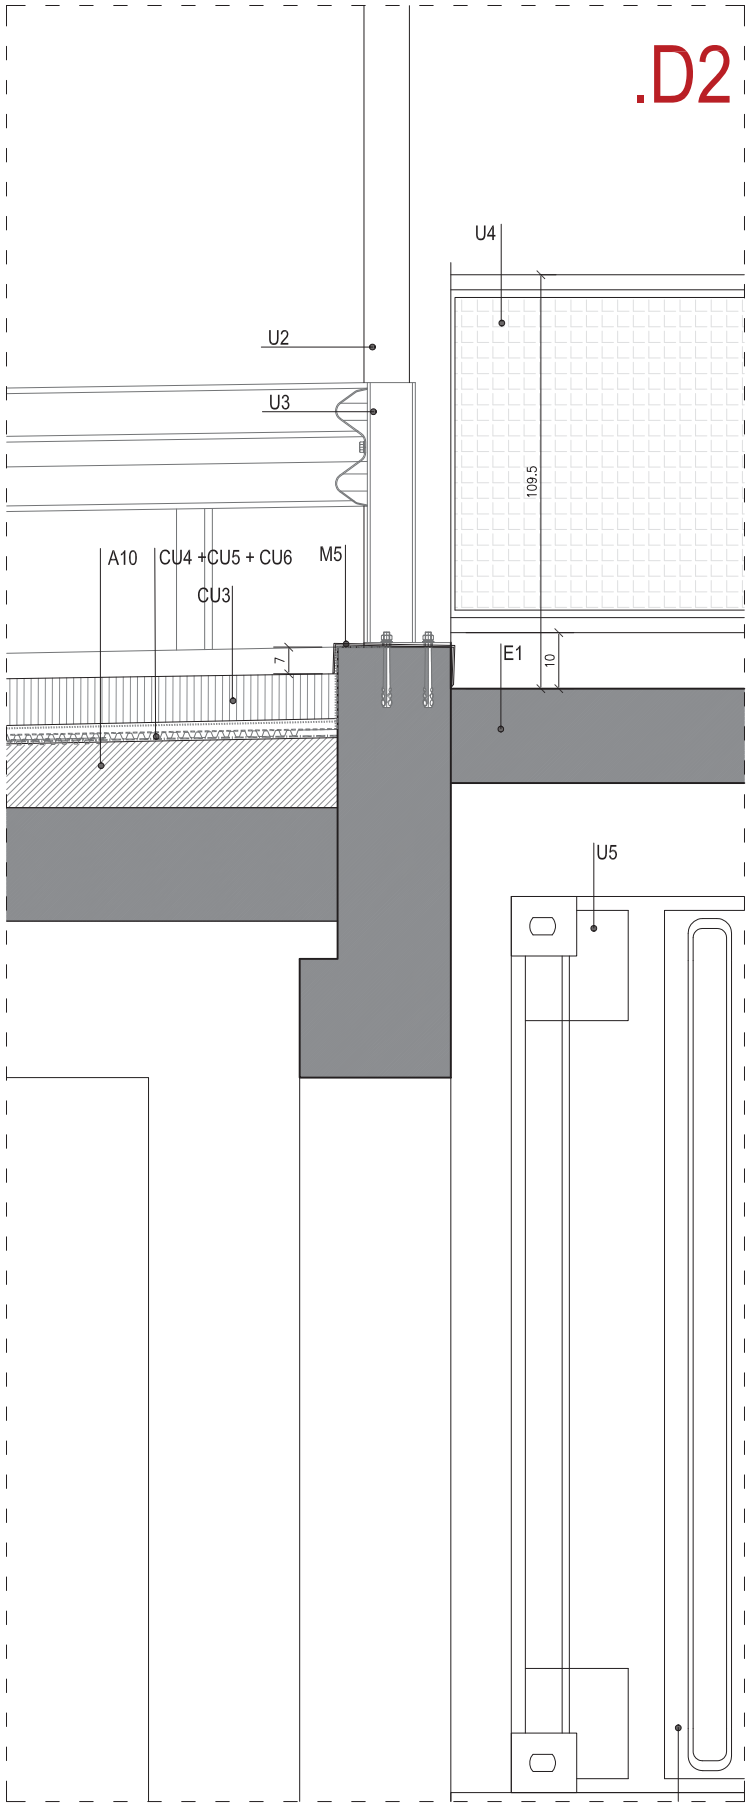

A ALBAÑILERIA:

- A1 MORTERO DE AGARRE PENDIENTE
- A2 FORMACIÓN PENDIENTE HORMIGON ALIGERADO e=4/18cm
- A3 ENFOSCADO DE MORTERO HIDROFUGO e=1.5cm
- A4 LADRILLO PERFORADO 1/2 HASTA e=11.5 cm.
- A5 FABRICA DE TERMOARCILLA e= 14 cm. O 24 EN OFICINA
- A6 SOLERA DE MORTERO ALIGERADO espesor maximo 15 cm.
- A7 ENFOSCADO LUCIDO PINTADO MORTERO CEMENTO e= 1.5 cm.
- A8 SOLERA DE HORMIGON ARMADO DE e= 12.5 cm.
- A9 SOLERA DE HORMIGON PULIDO DE 10 cm.
- A10
- A11 PIEZA DE ALFEIZAR CUARZO COMPACTO
- A12 SOLERA DE HORMIGON RASPADO e:20 cm. (PARA RODADURA)
- A13 POLLETES DE HORMIGON Y ESCOMBROS APOYO DE CONTENEDORES
- A14 REMATE IMPERMEABILIZACIÓN WAKAFLEX
- A15 TABLERO OSB 19mm.

C CARPINTERÍA PVC Y COMPACTO

- C1 CARPINTERIA DE PVC COLOR GRABITO CORREDERA ATENCION AL CLIENTE
- C2 PUERTA INTERIOR VIVIENDA DM LACADO
- C3 ARMARIO DE MELANINA Y TAQUILLAS CON LLAVE
- C4 PERSIANA MONOBLOCK CON AISLANTE

CU CUBIERTA:

- CU1 GRAVILLA DE CANTO RODADO 16/32 espesor 6/14 cm.
- CU2 SUMIDERO PUNTUAL O LINEAL SEGUNPLANOS
- CU3 CAPA SEPARADORA GEOTEXTIL DANOFEL PY200
- CU4 LAMINA IMPERMEABILIZANTE POLIDAN 48P PARKING
- CU5 LAMINA IMPERMEABILIZANTE GLASDAN 30P ELAS
- CU6 IMPRIMACION BITUMINOSA CURIDAN
- CU7 LOSA FILSTON PARA CUBIERTA INVERTIDA

E ESTRUCTURA DE HORMIGÓN / MADERA

- E1 FORJADO LOSA (segun planos de estructura)
- E2 MURETE PERIMETRAL DE HA (segun planos de estructura)
- E3 LOSA ESCALERA HA. e: segun planos de estructuras
- E4 HORMIGON DE LIMPIEZA HA 100 e: 10 cm.
- E5 LOSA DE FORJADO (segun planos de estructura)
- E6 ZAPATA (segun planos de estructura)
- E7 PILAR METALICO HEB-160 (segun planos de estructura)
- E8 PLACA DE ANCLAJE (segun planos de estructura)
- E9 BOVEDILLA DE PERLITA
- E10 APOYO DE MADERA PARA CABIOS

M METALISTERÍA:

- M1 CHAPA LACADADA DE 2 mm. DESARROLLO MINIMO 50 CM.
- M2 SUBESTRUCTURA SUJECIÓN DE FALSO TECHO METÁLICA A .C. G.
- M3 BARANDILLA DE HIERRO PINTADA OXIRON
- M4 BAJANTE DE CHAPA GALVANIZADA O LACADA Ø 10 mm
- M5 CHAPA GALVANIZADA PLEGADA DE 3 mm. DESARROLLO MINIMO 50 CM.
- M6 PERFLERÍA METÁLICA ANGULAR SUJECIÓN

R REVESTIMIENTOS Y PAVIMENTOS:

- R1 PAVIMENTO SUELO SUELO CERAMICO
- R2 ENFOSCADO MORTERO CEMENTO EXTERIORES PINTURA SUELO
- R3 RODAPIE CERÁMICO h=7 cm. O ZÓCALO ESCALERA
- R4 TRASDOSADO TIPO "PLADUR" 76mm PLACA 1.5 cm LANA 60 mm.
- R5 FALSO TECHO DE PLADUR H1 PLACA 15 mm.
- R6 ALICATADO CERAMICO 20X20 PORCELANICO
- R7 TECHO SUSPENDIDO EXTERIOR PLACA WATERPROOF
- U URBANIZACION
- U1 RELLENO DE GRAVA 20/30
- U2 FAROLA PARA EXTERIOR TIPO LAMP
- U3 BARRERA SALVAVIDAS CARRETERAS / HEB ANCLAJE EN LOSA
- U4 BARANDILLAS DE TRAMES CON TRAMOS DESMONTABLES
- U5 CONTENDOR SIN TAPA DE 28 M3
- U6 HORMIGÓN RASPADO
- U7 HORMIGÓN DE PENDIENTE

V VIDRIERÍA:

- V1 VIDRIO 4+4/14 ARGON/3+3 BAJO EMISIVO

Z AISLAMIENTOS E IMPERMEABILIZANTES:

- Z1 LAMINA IMPERMEABILIZANTE EPDM e=2 mm.
- Z2 PLACA DE POLIESTIRENO EXTRUIDO e=6cm
- Z3 LAMINA DE POLIETILENO
- Z4 JUNTA DE POREXPAN DE e=2 CM.
- Z5 LAMINA DELTA-DRY
- Z6 ASILANTE FIBRA DE VIDRIO 4 CM.
- Z7 PLACA DE POLIESTIRENO EXTRUIDO e=10cm
- Z8 PLACA DE POLIESTIRENO EXTRUIDO e=4cm
- Z9 LAMINA IMPERMEABILIZANTE HEDP DRENAJE
- Z10 CAPA SEPARADORA, LAMINA GEOTEXTIL 200g/m2

PUNTO LIMPIO IRURITA | BAZTANGO UDALA




BAZTANGO UDALA
ARCHITECTUR

POLIGONO ZALDUBIA	
ARQUITECTURA	ESCALA A1 1/125 ESCALA A3 1/250 12/2021 REV00
PLANO	CONTRUCCION SECCION CONSTRUCTIVA 01
PROMOTOR : BAZTANGO UDALA	
ARQUITECTO: RAMÓN PRECIADO JIMÉNEZ	
ARQUITECTO TÉCNICO: MIRIAM LARUMBE VINUESA	
INGENIERO: BORJA FUENTES ORTEGA	




C07


.D3

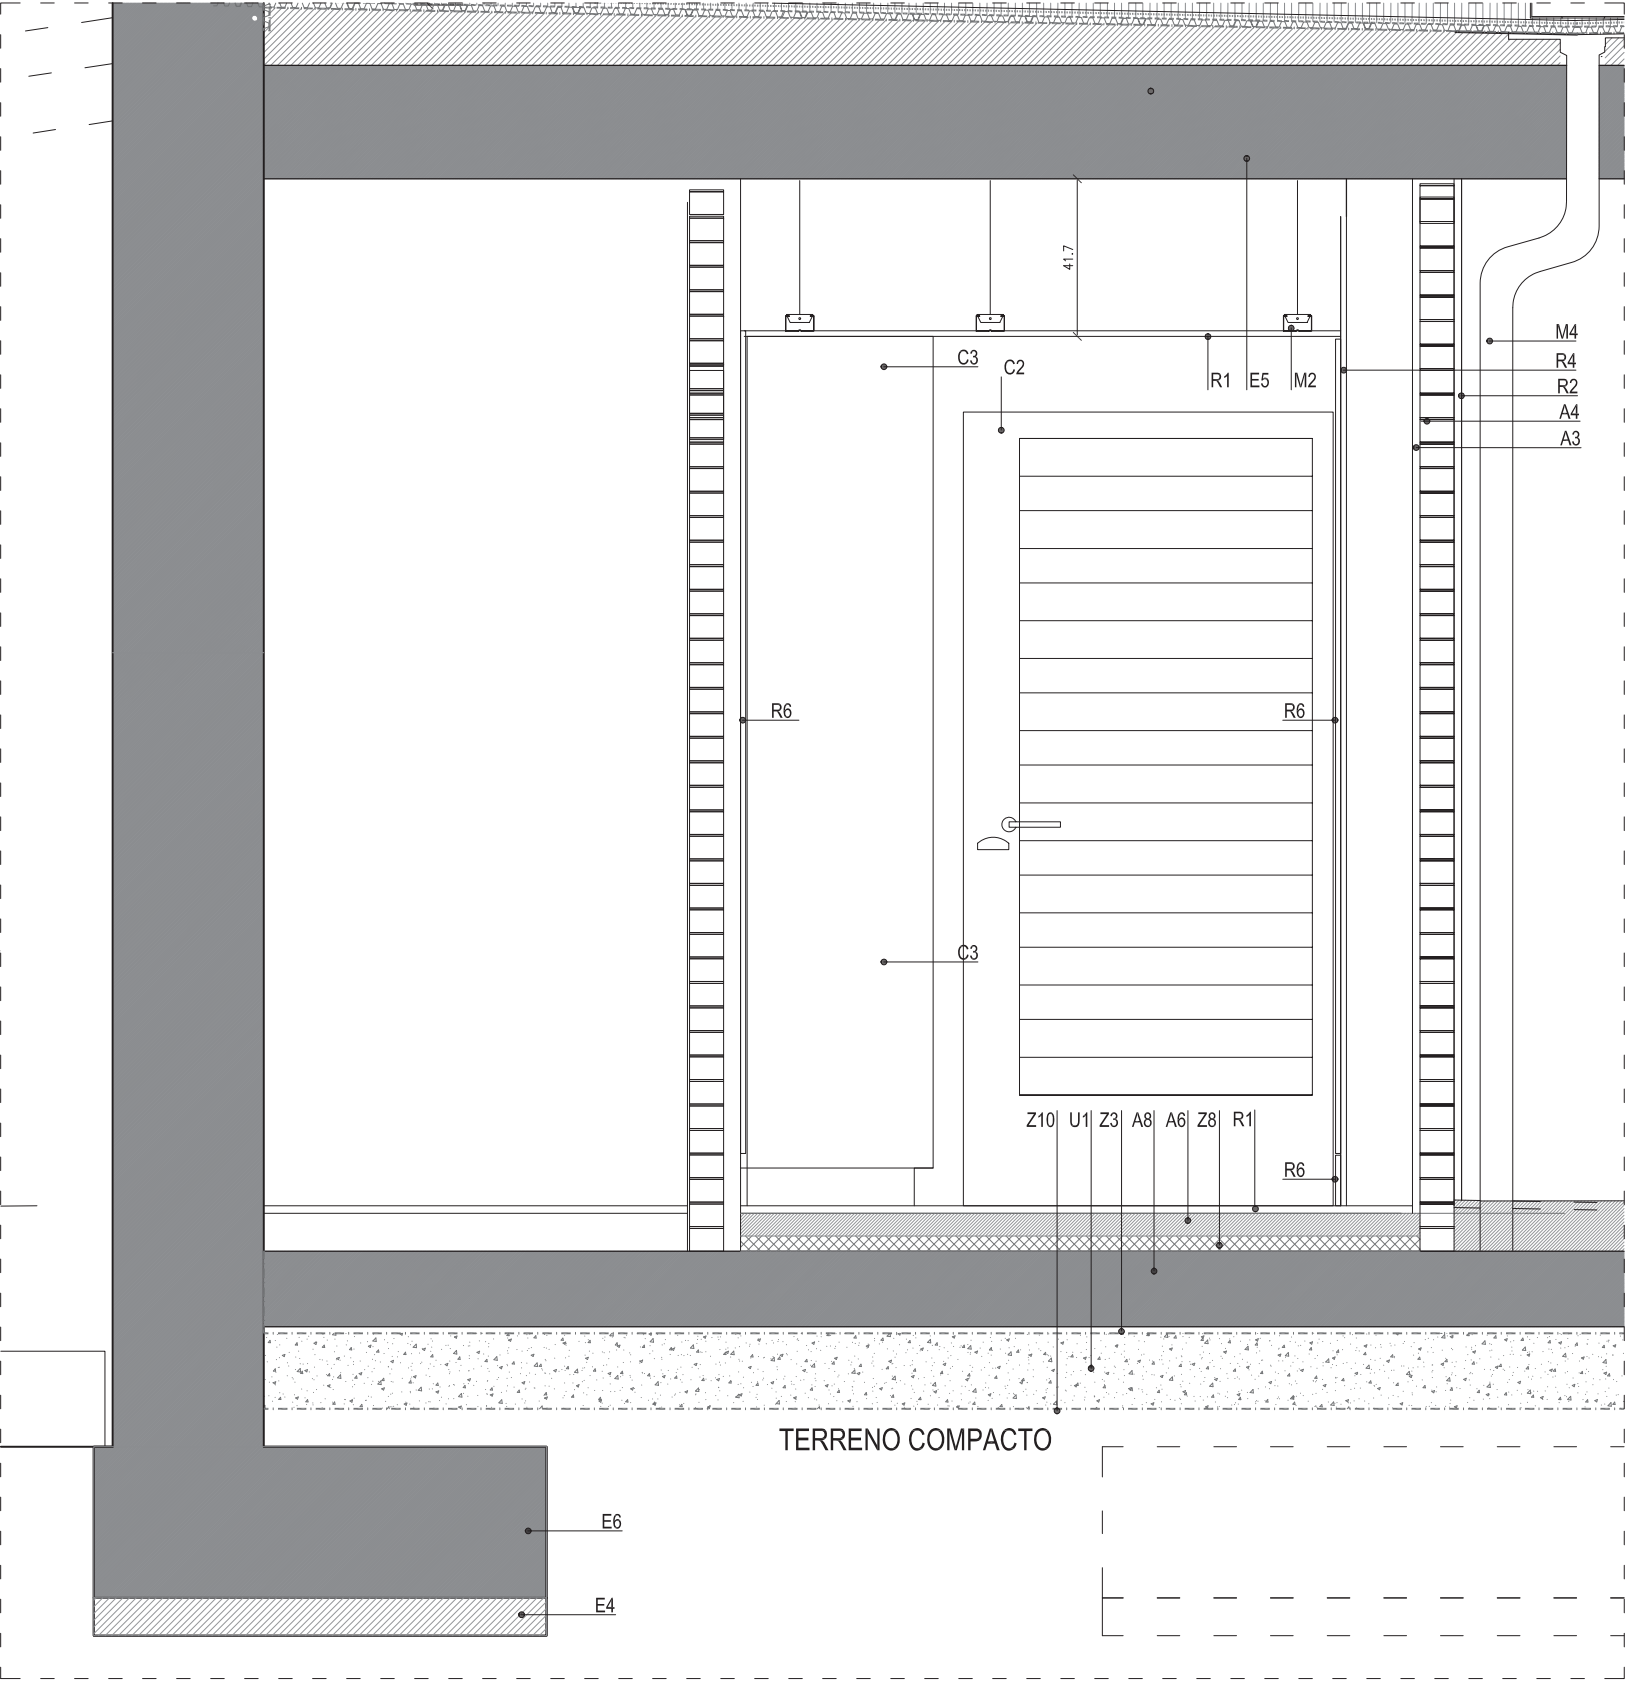

LEYENDA SECCION CONSTRUCTIVA 01

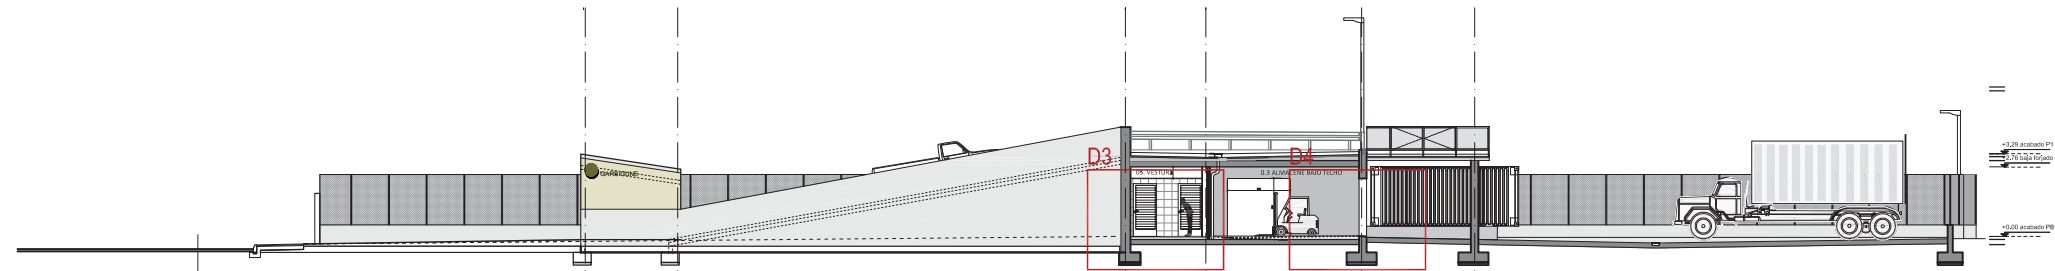

.D4

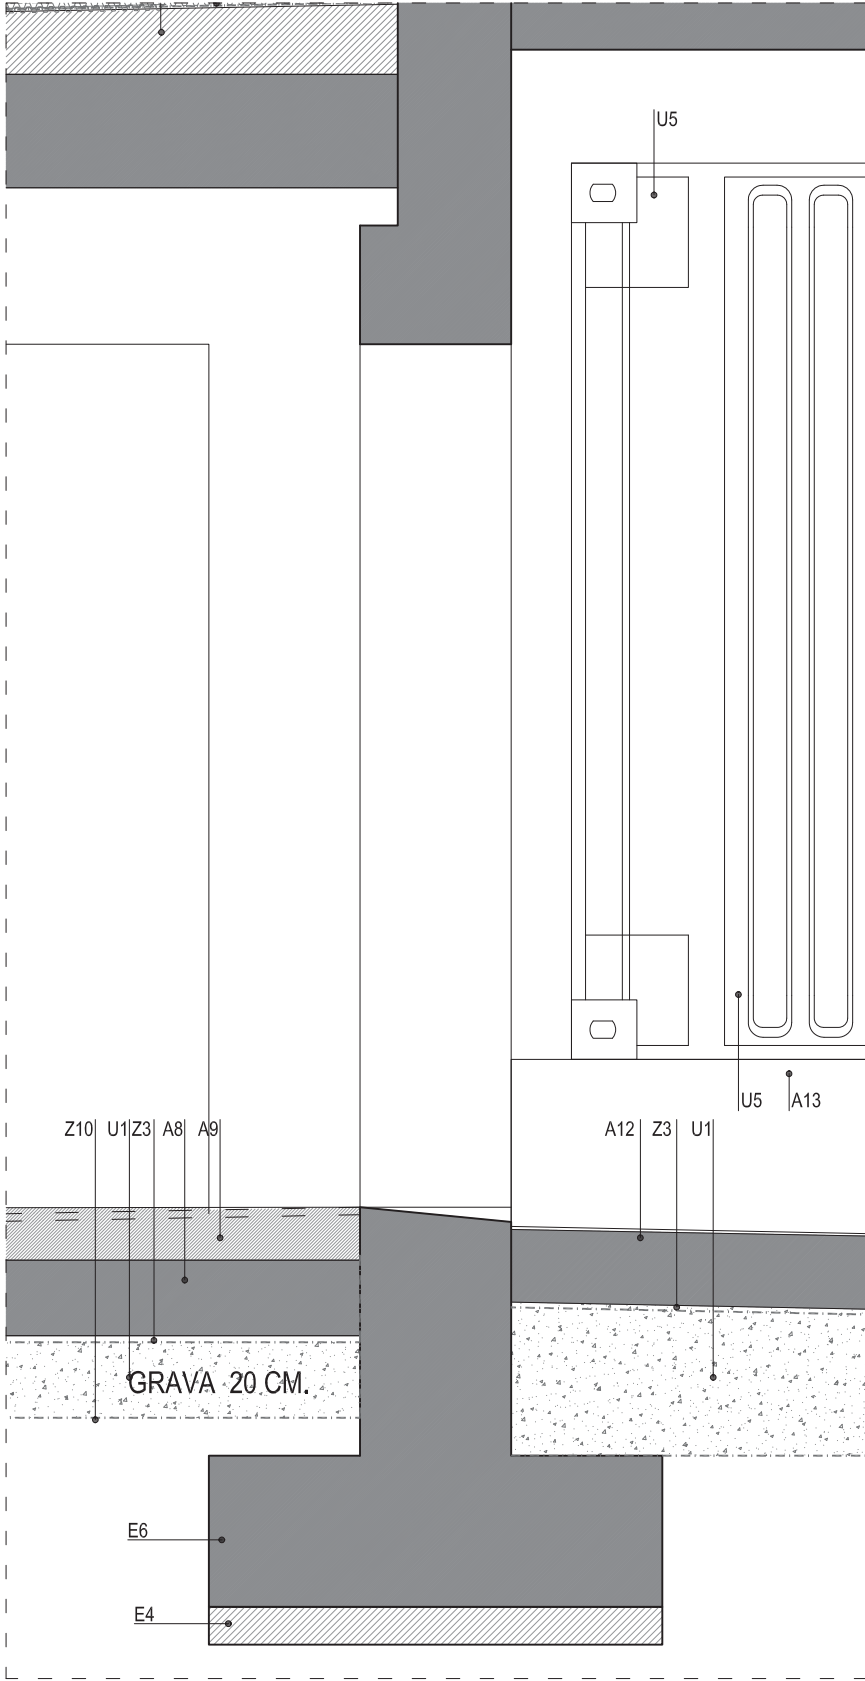

LEYENDA SECCION CONSTRUCTIVA

A ALBAÑILERIA:	
A1	MORTERO DE AGARRE PENDIENTE
A2	FORMACIÓN PENDIENTE HORMIGON ALIGERADO e=4/18cm
A3	ENFOSCADO DE MORTERO HIDROFUGO e=1.5cm
A4	LADRILLO PERFORADO 1/2 HASTA e=11.5 cm.
A5	FABRICA DE TERMOARCILLA e= 14 cm. O 24 EN OFICINA
A6	SOLERA DE MORTERO ALIGERADO espesor maximo 15 cm.
A7	ENFOSCADO LUCIDO PINTADO MORTERO CEMENTO e= 1.5 cm.
A8	SOLERA DE HORMIGON ARMADO DE e= 12.5 cm.
A9	SOLERA DE HORMIGON PULIDO DE 10 cm.
A10	
A11	PIEZA DE ALFEIZAR CUARZO COMPACTO
A12	SOLERA DE HORMIGON RASPADO e:20 cm. (PARA RODADURA)
A13	POLLETES DE HORMIGON Y ESCOMBROS APOYO DE CONTENEDORES
A14	REMATE IMPERMEABILIZACIÓN WAKAFLEX
A15	TABLERO OSB 19mm.
C CARPINTERÍA PVC Y COMPACTO	
C1	CARPINTERIA DE PVC COLOR GRAFITO CORREDERA ATENCION AL CLIENTE
C2	PUERTA INTERIOR VIVIENDA DM LACADO
C3	ARMARIO DE MELANINA Y TAQUILLAS CON LLAVE
C4	PERSIANA MONOBLOCK CON AISLANTE
CU CUBIERTA:	
CU1	GRAVILLA DE CANTO RODADO 16/32 espesor 6/14 cm.
CU2	SUMIDERO PUNTUAL O LINEAL SEGUN PLANOS
CU3	CAPA SEPARADORA GEOTEXTIL DANOFEL PY200
CU4	LAMINA IMPERMEABILIZANTE POLIDAN 48P PARKING
CU5	LAMINA IMPERMEABILIZANTE GLASDAN 30P ELAS
CU6	IMPRIMACION BITUMINOSA CURIDAN
CU7	LOSA FILSTON PARA CUBIERTA INVERTIDA
E ESTRUCTURA DE HORMIGÓN / MADERA	
E1	FORJADO LOSA (segun planos de estructura)
E2	MURETE PERIMETRAL DE HA (segun planos de estructura)
E3	LOSA ESCALERA HA. e: segun planos de estructuras
E4	HORMIGON DE LIMPIEZA HA 100 e: 10 cm.
E5	LOSA DE FORJADO (segun planos de estructura)
E6	ZAPATA (segun planos de estructura)
E7	PILAR METALICO HEB-160 (segun planos de estructura)
E8	PLACA DE ANCLAJE (segun planos de estructura)
E9	BOVEDILLA DE PERLITA
E10	APOYO DE MADERA PARA CABIOS
M METALISTERÍA:	
M1	CHAPA LACADADA DE 2 mm. DESARROLLO MINIMO 50 CM.
M2	SUBESTRUCTURA SUJECIÓN DE FALSO TECHO METÁLICA A .C. G.
M3	BARANDILLA DE HIERRO PINTADA OXIRON
M4	BAJANTE DE CHAPA GALVANIZADA O LACADA Ø 10 mm.
M5	CHAPA GALVANIZADA PLEGADA DE 3 mm. DESARROLLO MINIMO 50 CM.
M6	PERFILERIA METÁLICA ANGULAR SUJECIÓN
R REVESTIMIENTOS Y PAVIMENTOS:	
R1	PAVIMENTO SUELO SUELO CERAMICO
R2	ENFOSCADO MORTERO CEMENTO EXTERIORES PINTADO SUELO
R3	RODAPIE CERÁMICO h=7 cm. O ZÓCALO ESCALERA
R4	TRASDOSADO TIPO "PLADUR" 76mm PLACA 1.5 cm + LANA 60 mm.
R5	FALSO TECHO DE PLADUR H1 PLACA 15 mm.
R6	ALICATADO CERAMICO 20X20 PORCELANICO
R7	TECHO SUSPENDIDO EXTERIOR PLACA WATERPROOF
U	URBANIZACION
U1	RELLENO DE GRAVA 20/30
U2	FAROLA PARA EXTERIOR TIPO LAMP
U3	BARRERA SALVAVIDAS CARRETERAS / HEB ANCLAJE
U4	BARANDILLAS DE TRAMES CON TRAMOS DESMONTABLES
U5	CONTENDOR SIN TAPA DE 28 M3
U6	HORMIGÓN RASPADO
U7	HORMIGÓN DE PENDIENTE
V VIDRIERÍA:	
V1	VIDRIO 4+4/14 ARGON/3+3 BAJO EMISIVO
Z AISLAMIENTOS E IMPERMEABILIZANTES:	
Z1	LAMINA IMPERMEABILIZANTE EPDM e=2 mm.
Z2	PLACA DE POLIESTIRENO EXTRUIDO e=6cm
Z3	LAMINA DE POLIETILENO
Z4	JUNTA DE POREXPAN DE e=2 CM.
Z5	LAMINA DELTA-DRY
Z6	ASILANTE FIBRA DE VIDRIO 4 CM.
Z7	PLACA DE POLIESTIRENO EXTRUIDO e=10cm
Z8	PLACA DE POLIESTIRENO EXTRUIDO e=4cm
Z9	LAMINA IMPERMEABILIZANTE HEDP DRENAJE
Z10	CAPA SEPARADORA, LAMINA GEOTEXTIL 200g/m2

PUNTO LIMPIO IRURITA | BAZTANGO UDALA



BAZTANGO UDALA

ARQUITECTURA

CONSTRUCCION

SECCION CONSTRUCTIVA 02

PROMOTOR : BAZTANGO UDALA

ARQUITECTO : RAMÓN PRECIADO JIMÉNEZ

INGENIERO : BORJA FUENTES ORTEGA

ESCALA A1

ESCALA A3

1/125


1/250

12/2021

REV

C08

.D5

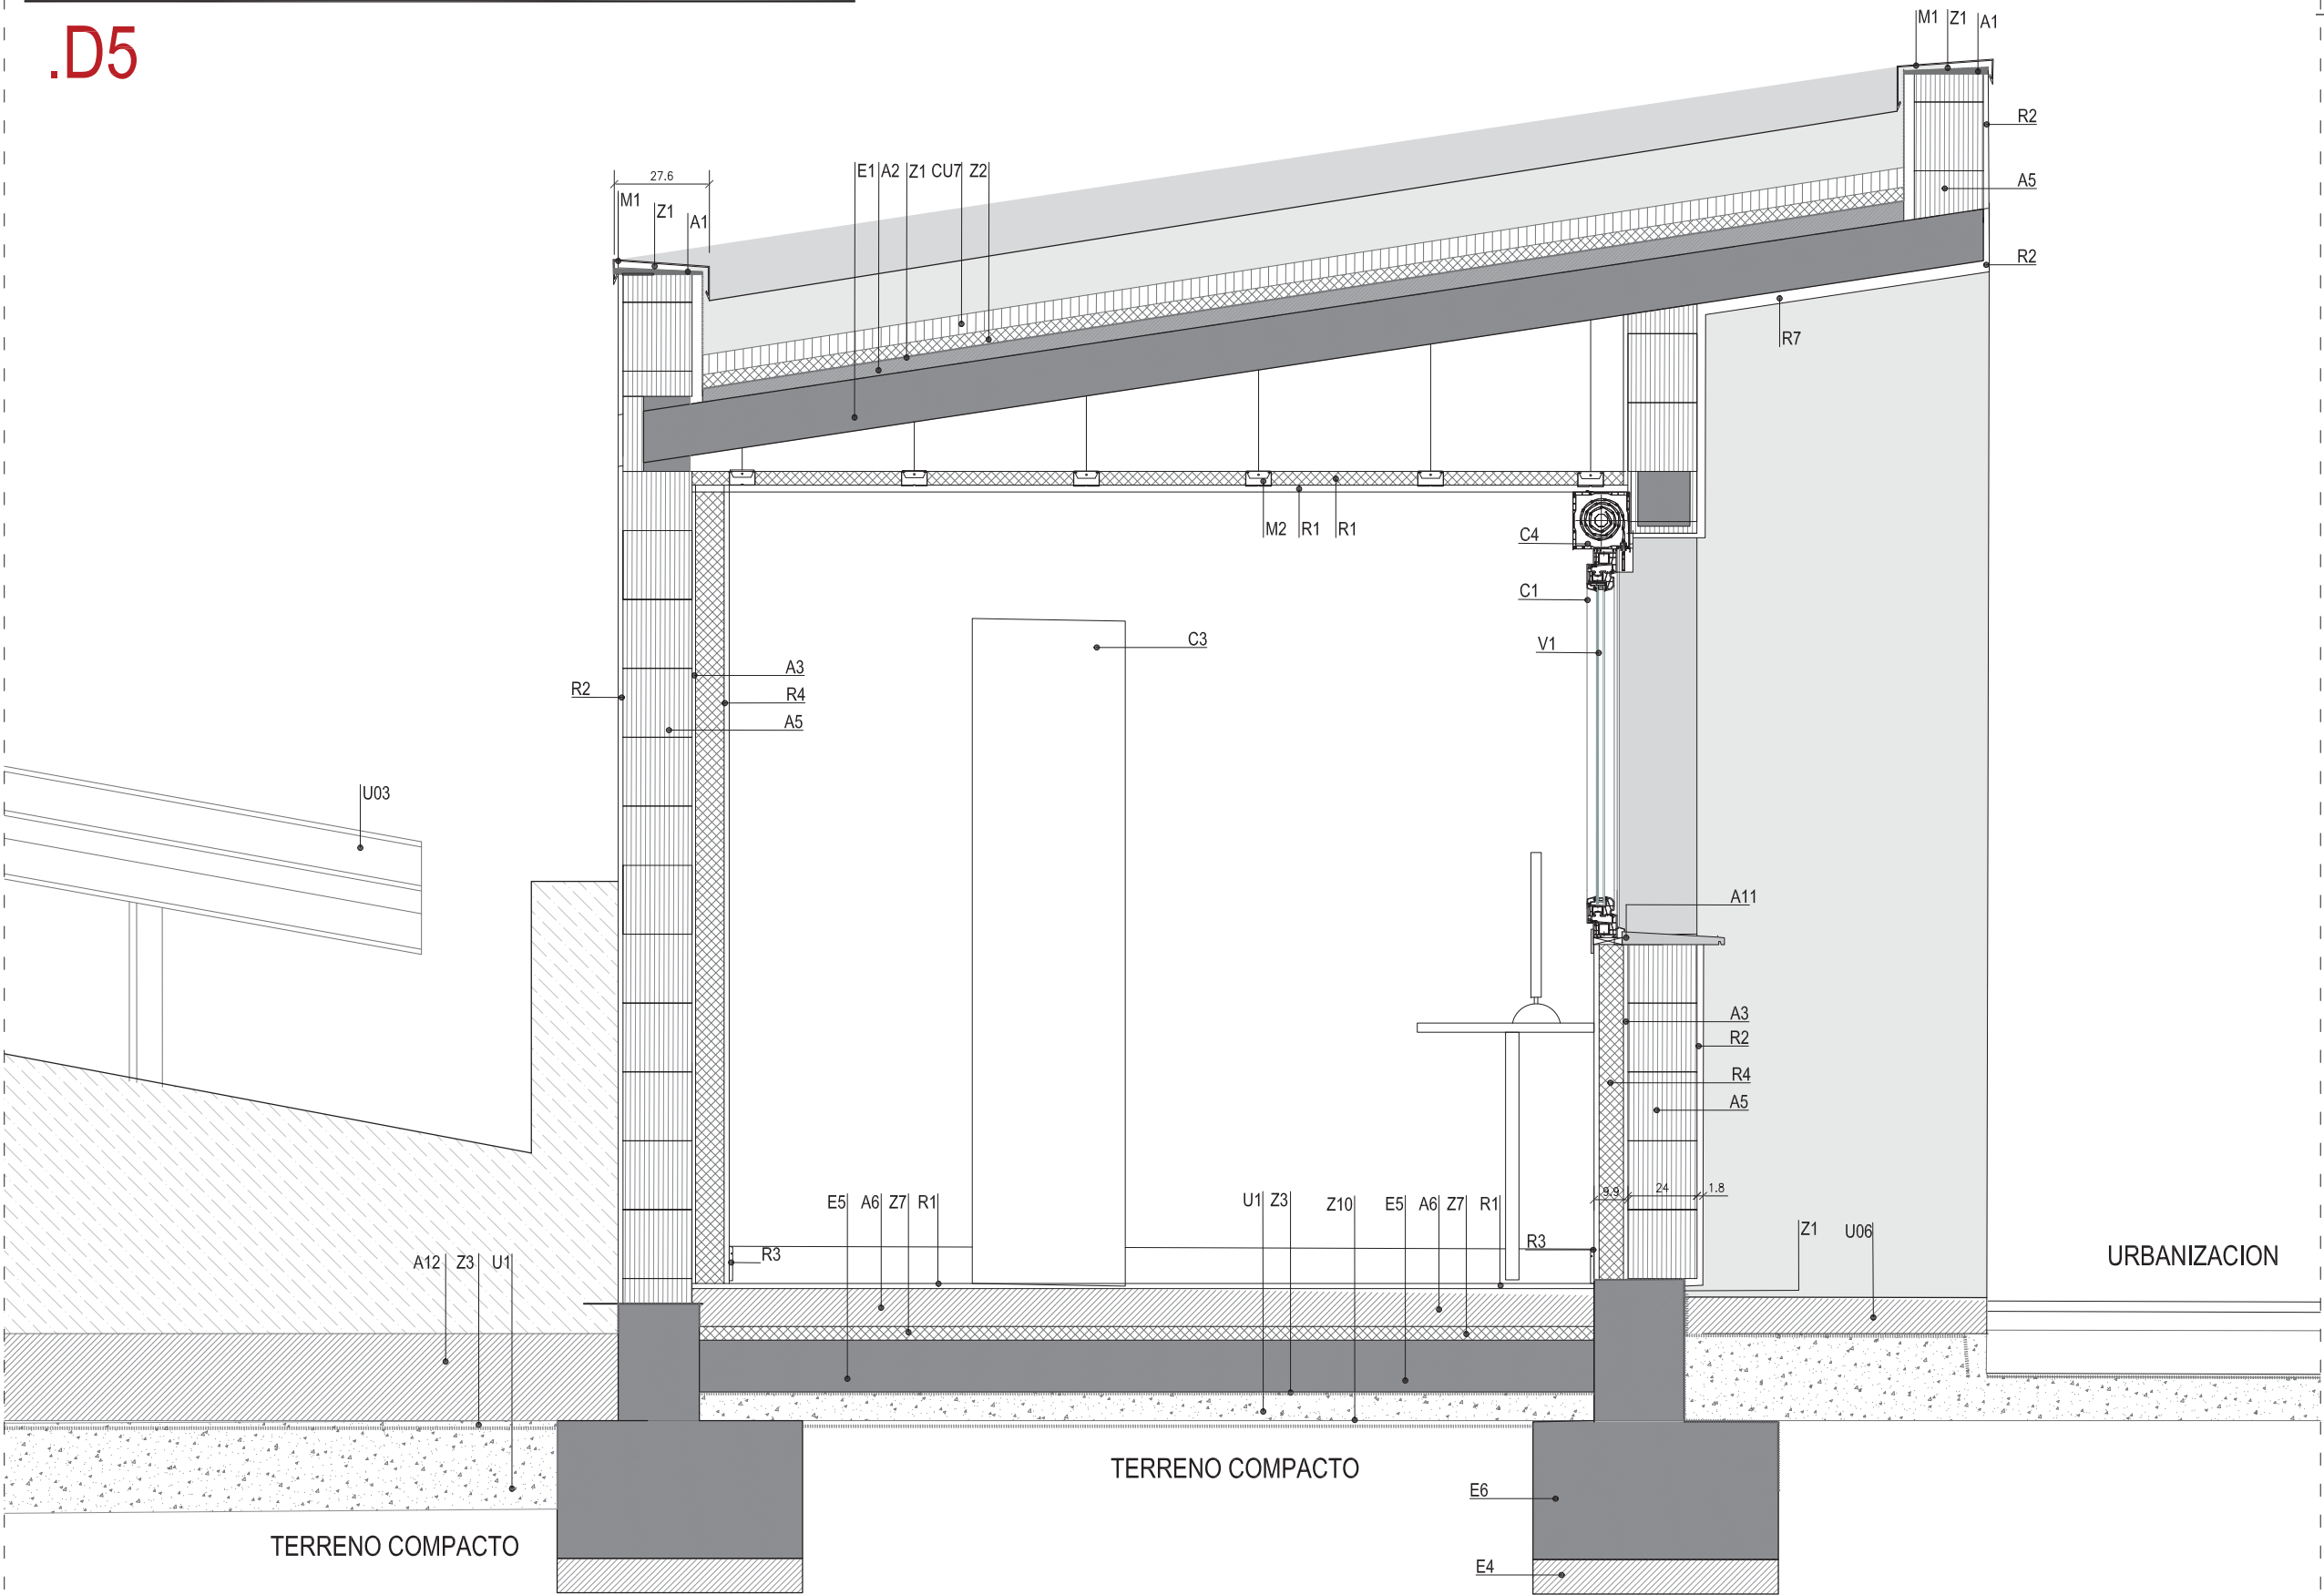

LEYENDA SECCION CONSTRUCTIVA

- A ALBAÑILERÍA:
- A1 MORTERO DE AGARRE PENDIENTE
 - A2 FORMACIÓN PENDIENTE HORMIGON ALIGERADO e=4/18cm
 - A3 ENFOSCADO DE MORTERO HIDROFUGO e=1.5cm
 - A4 LADRILLO PERFORADO 1/2 HASTA e=11.5 cm.
 - A5 FABRICA DE TERMOARCILLA e= 14 cm. O 24 EN OFICINA
 - A6 SOLERA DE MORTERO ALIGERADO espesor maximo 15 cm.
 - A7 ENFOSCADO LUCIDO PINTADO MORTERO CEMENTO e= 1.5 cm.
 - A8 SOLERA DE HORMIGON ARMADO DE e= 12.5 cm.
 - A9 SOLERA DE HORMIGON PULIDO DE 10 cm.
 - A10
 - A11 PIEZA DE ALFEIZAR CUARZO COMPACTO
 - A12 SOLERA DE HORMIGON RASPADO e:20 cm. (PARA RODADURA)
 - A13 POLLETES DE HORMIGON Y ESCOMBROS APOYO DE CONTENEDORES
 - A14 REMATE IMPERMEABILIZACIÓN WAKAFLEX
 - A15 TABLERO OSB 19mm.

- C CARPINTERÍA PVC Y COMPACTO
- C1 CARPINTERIA DE PVC COLOR GRAFITO CORREDERA ATENCION AL CLIENTE
 - C2 PUERTA INTERIOR VIVIENDA DM LACADO
 - C3 ARMARIO DE MELANINA Y TAQUILLAS CON LLAVE
 - C4 PERSIANA MONOBLOCK CON AISLANTE

- CU CUBIERTA:
- CU1 GRAVILLA DE CANTO RODADO 16/32 espesor 6/14 cm.
 - CU2 SUMIDERO PUNTUAL O LINEAL SEGUNPLANOS
 - CU3 CAPA SEPARADORA GEOTEXTIL DANOFEL PY200
 - CU4 LAMINA IMPERMEABILIZANTE POLIDAN 48P PARKING
 - CU5 LAMINA IMPERMEABILIZANTE GLASDAN 30P ELAS
 - CU6 IMPRIMACION BITUMINOSA CURIDAN
 - CU7 LOSA FLSTON PARA CUBIERTA INVERTIDA


- E ESTRUCTURA DE HORMIGÓN / MADERA
- E1 FORJADO LOSA (segun planos de estructura)
 - E2 MURETE PERIMETRAL DE HA (segun planos de estructura)
 - E3 LOSA ESCALERA HA. e: segun planos de estructuras
 - E4 HORMIGON DE LIMPIEZA HA 100 e: 10 cm.
 - E5 LOSA DE FORJADO (segun planos de estructura)
 - E6 ZAPATA .(segun planos de estructura)
 - E7 PILAR METALICO HEB-160 (segun planos de estructura)
 - E8 PLACA DE ANCLAJE (segun planos de estructura)
 - E9 BOVEDILLA DE PERLITA
 - E10 APOYO DE MADERA PARA CABIOS

- M METALISTERÍA:
- M1 CHAPA LACADADA DE 2 mm. DESARROLLO MINIMO 50 CM.
 - M2 SUBESTRUCTURA SUJECIÓN DE FALSO TECHO METÁLICA A .C. G.
 - M3 BARANDILLA DE HIERRO PINTADA OXIRON
 - M4 BAJANTE DE CHAPA GALVANIZADA O LACADA Ø 10 mm.
 - M5 CHAPA GALVANIZADA PLEGADA DE 3 mm. DESARROLLO MINIMO 50 CM.
 - M6 PERFLERIA METÁLICA ANGULAR SUJECIÓN

- R REVESTIMIENTOS Y PAVIMENTOS:
- R1 PAVIMENTO SUELO SUELO CERAMICO
 - R2 ENFOSCADO MORTERO CEMENTO EXTERIORES PINTURA SUCATO
 - R3 RODAPIE CERÁMICO h=7 cm. O ZÓCALO ESCALERA
 - R4 TRASDOSADO TIPO "PLADUR" 76mm PLACA 1.5 cm LANA 60 mm.
 - R5 FALSO TECHO DE PLADUR H1 PLACA 15 mm.
 - R6 ALICATADO CERAMICO 20X20 PORCELANICO
 - R7 TECHO SUSPENDIDO EXTERIOR PLACA WATERPROOF
 - U URBANIZACION
 - U1 RELLENO DE GRAVA 20/30
 - U2 FAROLA PARA EXTERIOR TIPO LAMP
 - U3 BARRERA SALVAVIDAS CARRETERAS / HEB ANCLAJE EN CIMENTACION
 - U4 BARANDILLAS DE TRAMES CON TRAMOS DESMONTABLES
 - U5 CONTENDOR SIN TAPA DE 28 M3
 - U6 HORMIGÓN RASPADO
 - U7 HORMIGÓN DE PENDIENTE

- V VIDRIERÍA:
- V1 VIDRIO 4+4/14 ARGON/3+3 BAJO EMISIVO
- Z AISLAMIENTOS E IMPERMEABILIZANTES:
- Z1 LAMINA IMPERMEABILIZANTE EPDM e=2 mm.
 - Z2 PLACA DE POLIESTIRENO EXTRUIDO e=6cm
 - Z3 LAMINA DE POLIETILENO
 - Z4 JUNTA DE POREXPAN DE e=2 CM.
 - Z5 LAMINA DELTA-DRY
 - Z6 AISLANTE FIBRA DE VIDRIO 4 CM.
 - Z7 PLACA DE POLIESTIRENO EXTRUIDO e=10cm
 - Z8 PLACA DE POLIESTIRENO EXTRUIDO e=4cm
 - Z9 LAMINA IMPERMEABILIZANTE HEDP DRENAJE
 - Z10 CAPA SEPARADORA, LAMINA GEOTEXTIL 200g/m2

LEYENDA SECCION CONSTRUCTIVA 02

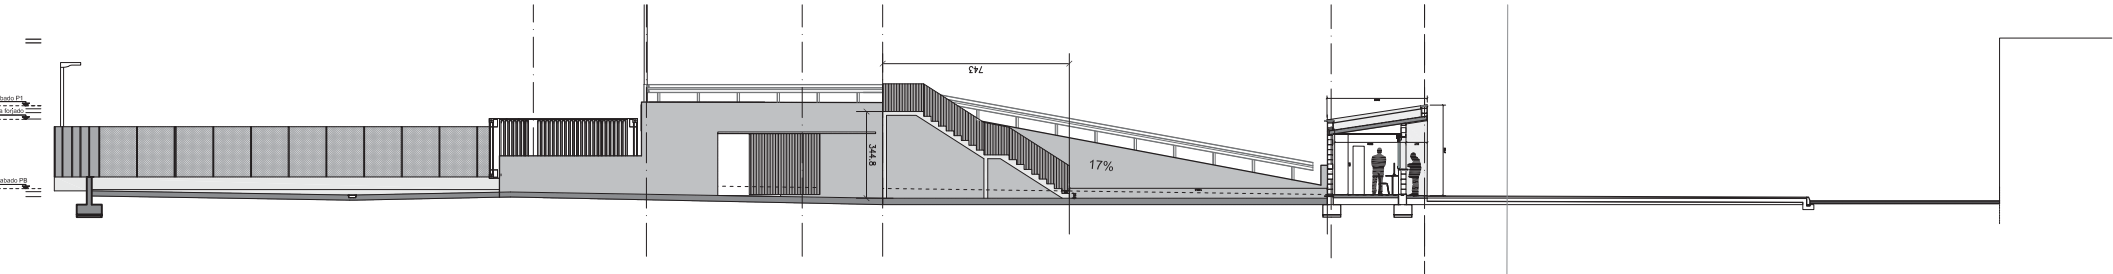


PUNTO LIMPIO IRURITA | BAZTANGO UDALA




BAZTANGO UDALA
ARCHITECTUR

POLIGONO ZALDUBIA	
ARQUITECTURA	ESCALA A1 1/125 ESCALA A3 1/250 12/2021 REV00
PLANO	CONTRUCCION SECCION CONSTRUCTIVA 03
PROMOTOR : BAZTANGO UDALA	
ARQUITECTO: RAMÓN PRECIADO JIMÉNEZ	
ARQUITECTO TÉCNICO: MIRIAM LARUMBE VINUESA	
INGENIERO: BORJA FUENTES ORTEGA	

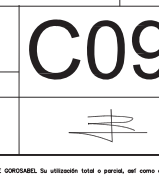

C09

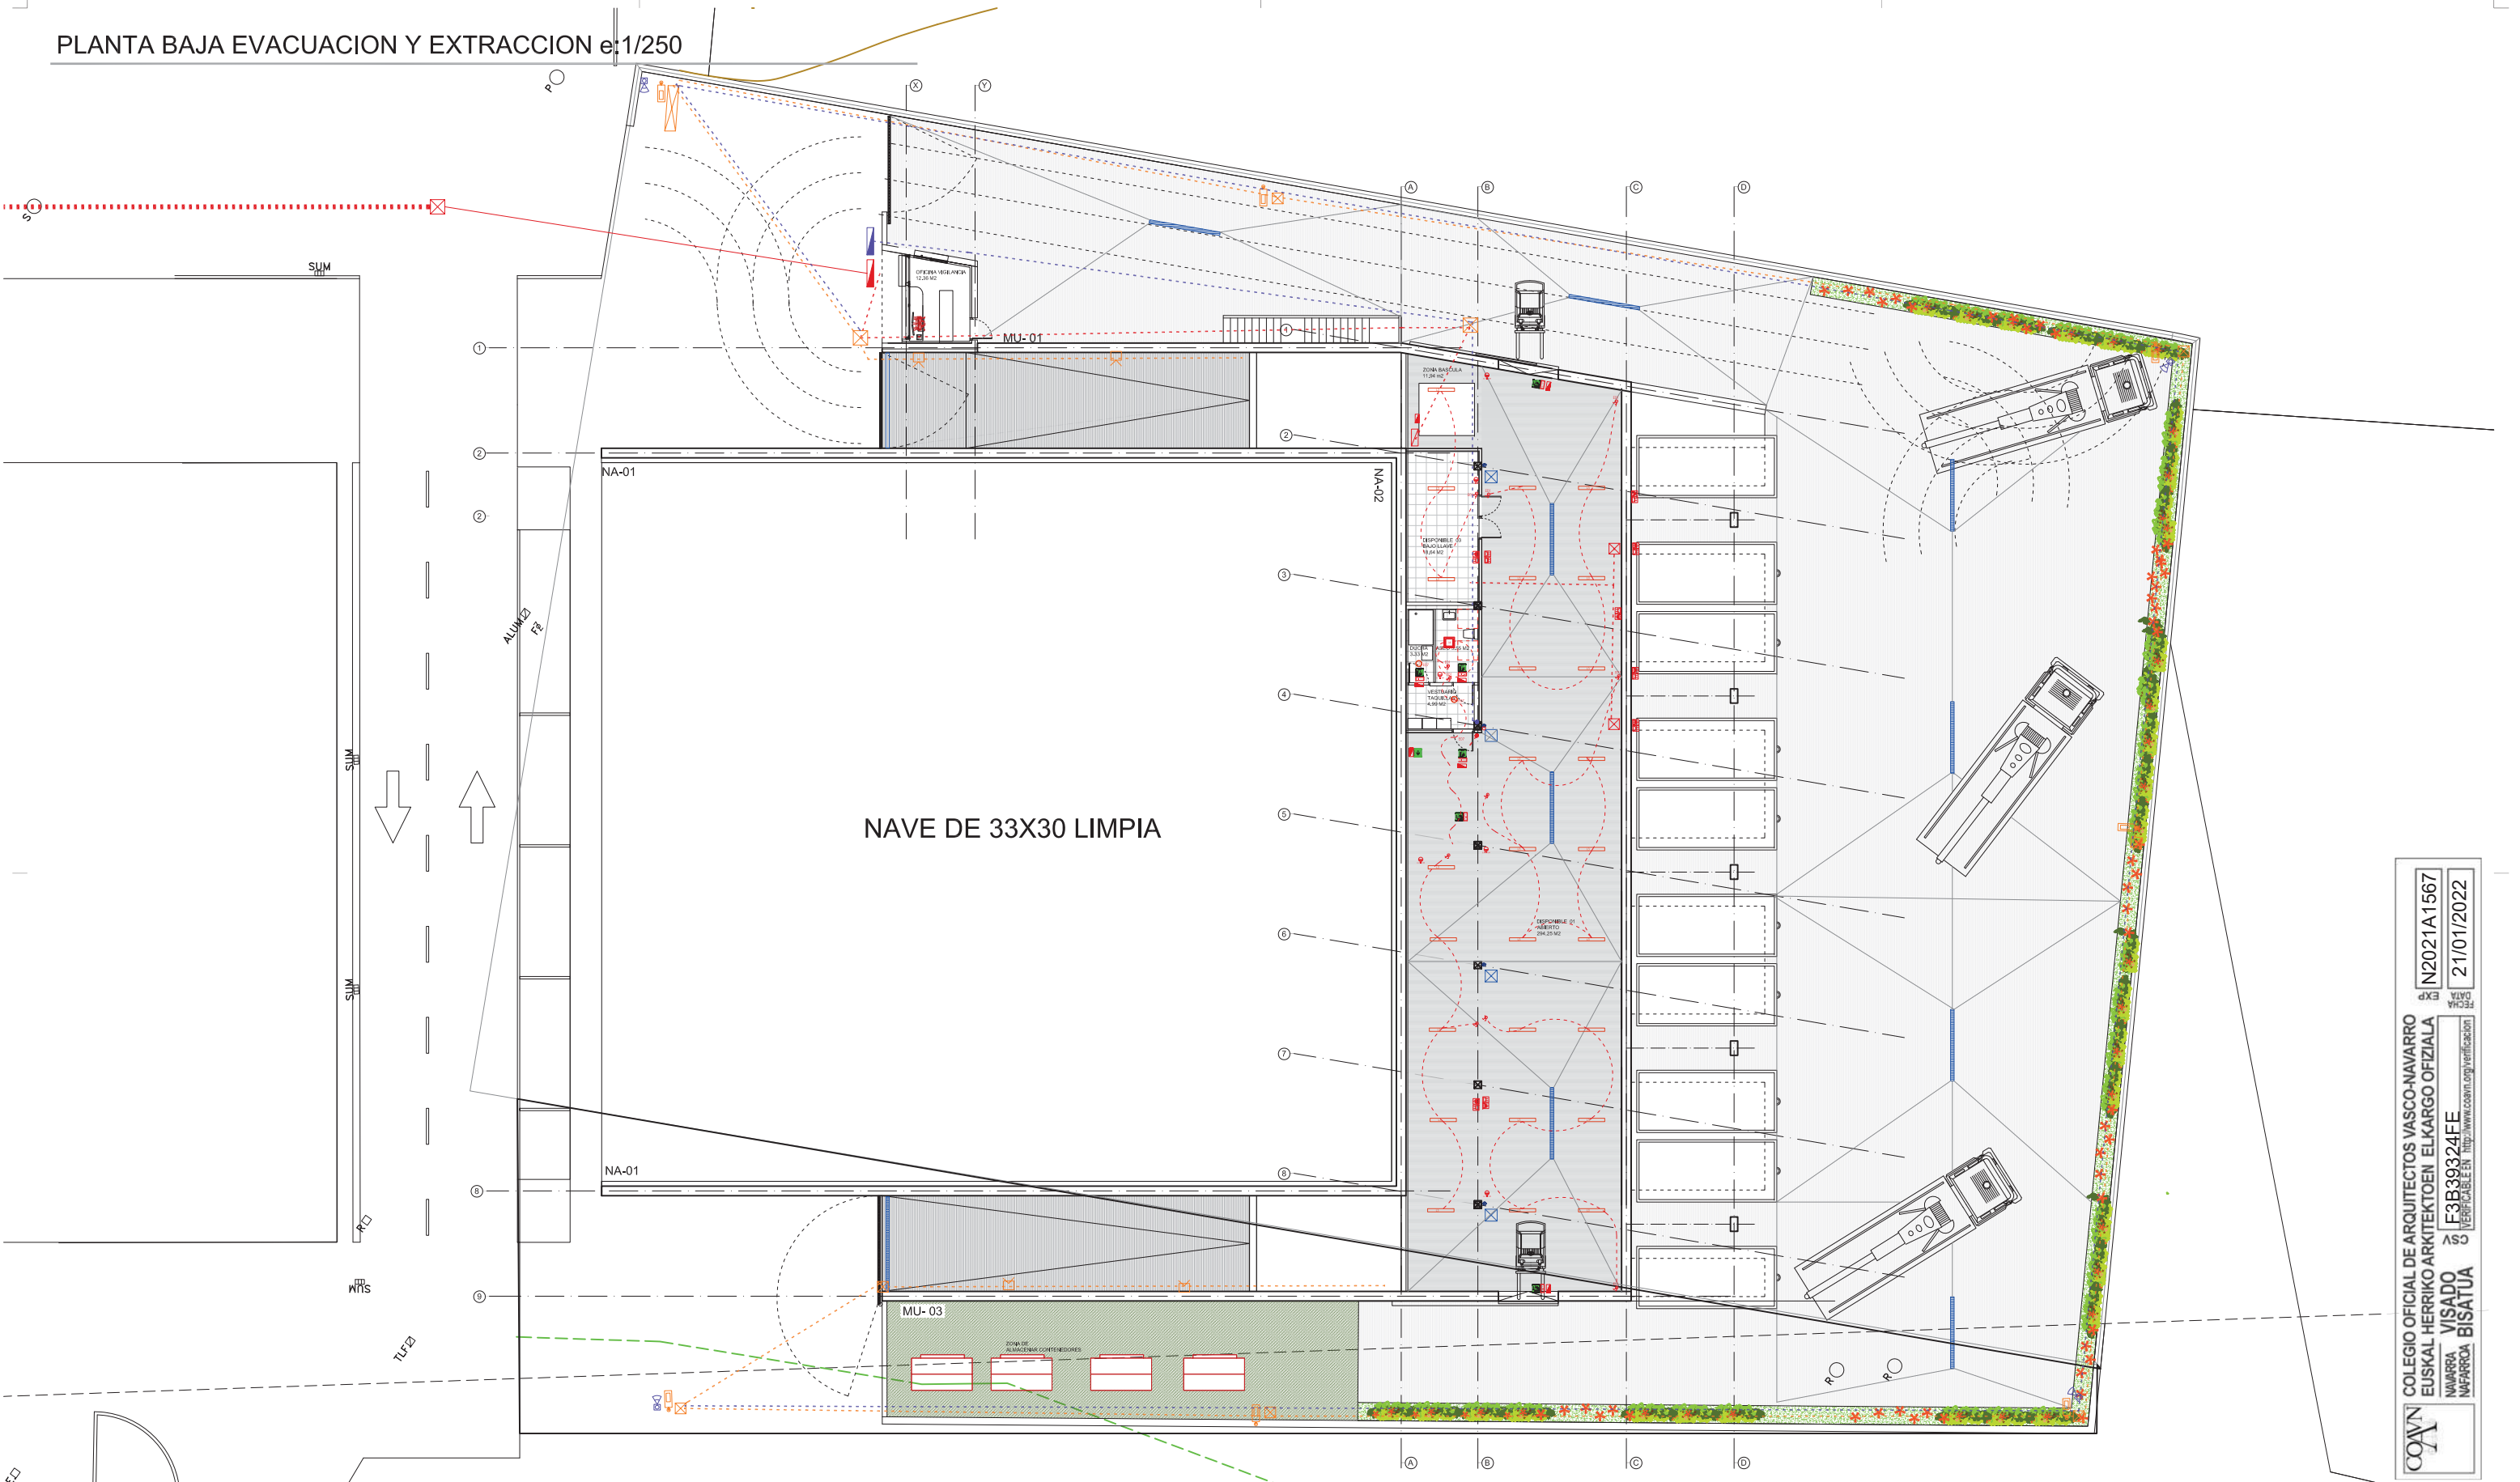

LEYENDA ELECTRICIDAD / TELECOMUNICACIONES

- RED DE ILUMINACION EXTERIOR
- RED DE TELECOMUNICACIONES
- RED DE ALUMBRADO INTERIOR

LEYENDA DE TELECOMUNICACION			
	ARQUETA DE ENTRADA		TOMA CIEGA DE RESERVA
	REGISTRO ENTRADA		TOMA DE TV
	REGISTRO SECUNDARIO		TOMA DE TLCA
	CANALIZACIÓN SECUNDARIA DE ACCESO A VIVIENDAS [4T Ø40mm]		
	RITU		

LEYENDA DE ELECTRICIDAD VIVIENDAS			
	CAJA GENERAL DE PROTECCION		APLQUE PARED EXTERIOR
	CUADRO GENERAL DE DISTRIBUCION		INTERRUPTOR UNIPOLAR
	PULSADOR DE APERTURA PORTERO O VIDEOPORTERO		CONMUTADOR
	PULSADOR DE TIMBRE		BASE DE ENCHUFE CIRCUITO TOMAS DE CORRIENTE
	ZUMBADOR TIMBRE		BASE DE ENCHUFE 25A CIRCUITO COCINA
	PUNTO DE LUZ EN TECHO CON PORTALÁMPARAS E-27		
	PUNTO DE LUZ EN PARED CON PORTALÁMPARAS E-27		

ALTURAS DE MECANISMOS		
ZONA MECANISMO	TIPO DE MECANISMO	ALTURAS
INTERROPTORES, CONMUTADORES	S27 BLANCO SIMON	1.1m
INTERROPTORES Y ENCHUFES LATERALES DE CAMA	S27 BLANCO SIMON	0.7m
TOMAS COCINA, LAVADORA, LAVAVAJILLAS	S27 BLANCO SIMON	0.6m
TOMAS OTROS USOS DE COCINA Y ASEOS	S27 BLANCO SIMON	1.1m
TOMA CORRIENTE CAMPANA EXTRACTORA	S27 BLANCO SIMON	2m
BASES DE ENCHUFE	S27 BLANCO SIMON	0.2m
TERMOSTATO	S27 BLANCO SIMON	1.6m
TOMAS TV-BASES ENCHUFE EN DORMITORIOS	S27 BLANCO SIMON	2.0m
TOMA LUZ EN PARED DE ASEOS	S27 BLANCO SIMON	2.0m
MECANISMOS SUSCEPTIBLES DE UTILIZACION EN VIVIENDA DE MINUSVÁLIDOS SE COLOCARÁN ENTRE 0.9 y 1.2m.	S27 BLANCO SIMON	0.9-1.2m

PUNTO LIMPIO IRURITA | BAZTANGO UDALA



BAZTANGO UDALA
ARCHITECTURE


POLIGONO ZALDUBIA

ARQUITECTURA	ESCALA A1 1/125	ESCALA A3 1/250	12/2021	REV00
PLANO	INSTALACIONES			101
ELECTRICIDAD TELECO PB				
PROMOTOR : BAZTANGO UDALA				
ARQUITECTO: RAMÓN PRECIADO JIMÉNEZ				
ARQUITECTO TÉCNICO: MIRIAM LARUMBE VINUESA				
INGENIERO: BORJA FUENTES ORTEGA				



COLEGIO OFICIAL DE ARQUITECTOS VASCO-NAVARRO
EUSKAL HERRIKO ARKITEKTOEN ELKARGO OFIZIALA
NAVARRO VISADO ASO
NAPARRA BISATUA

N2021A1567
21/01/2022

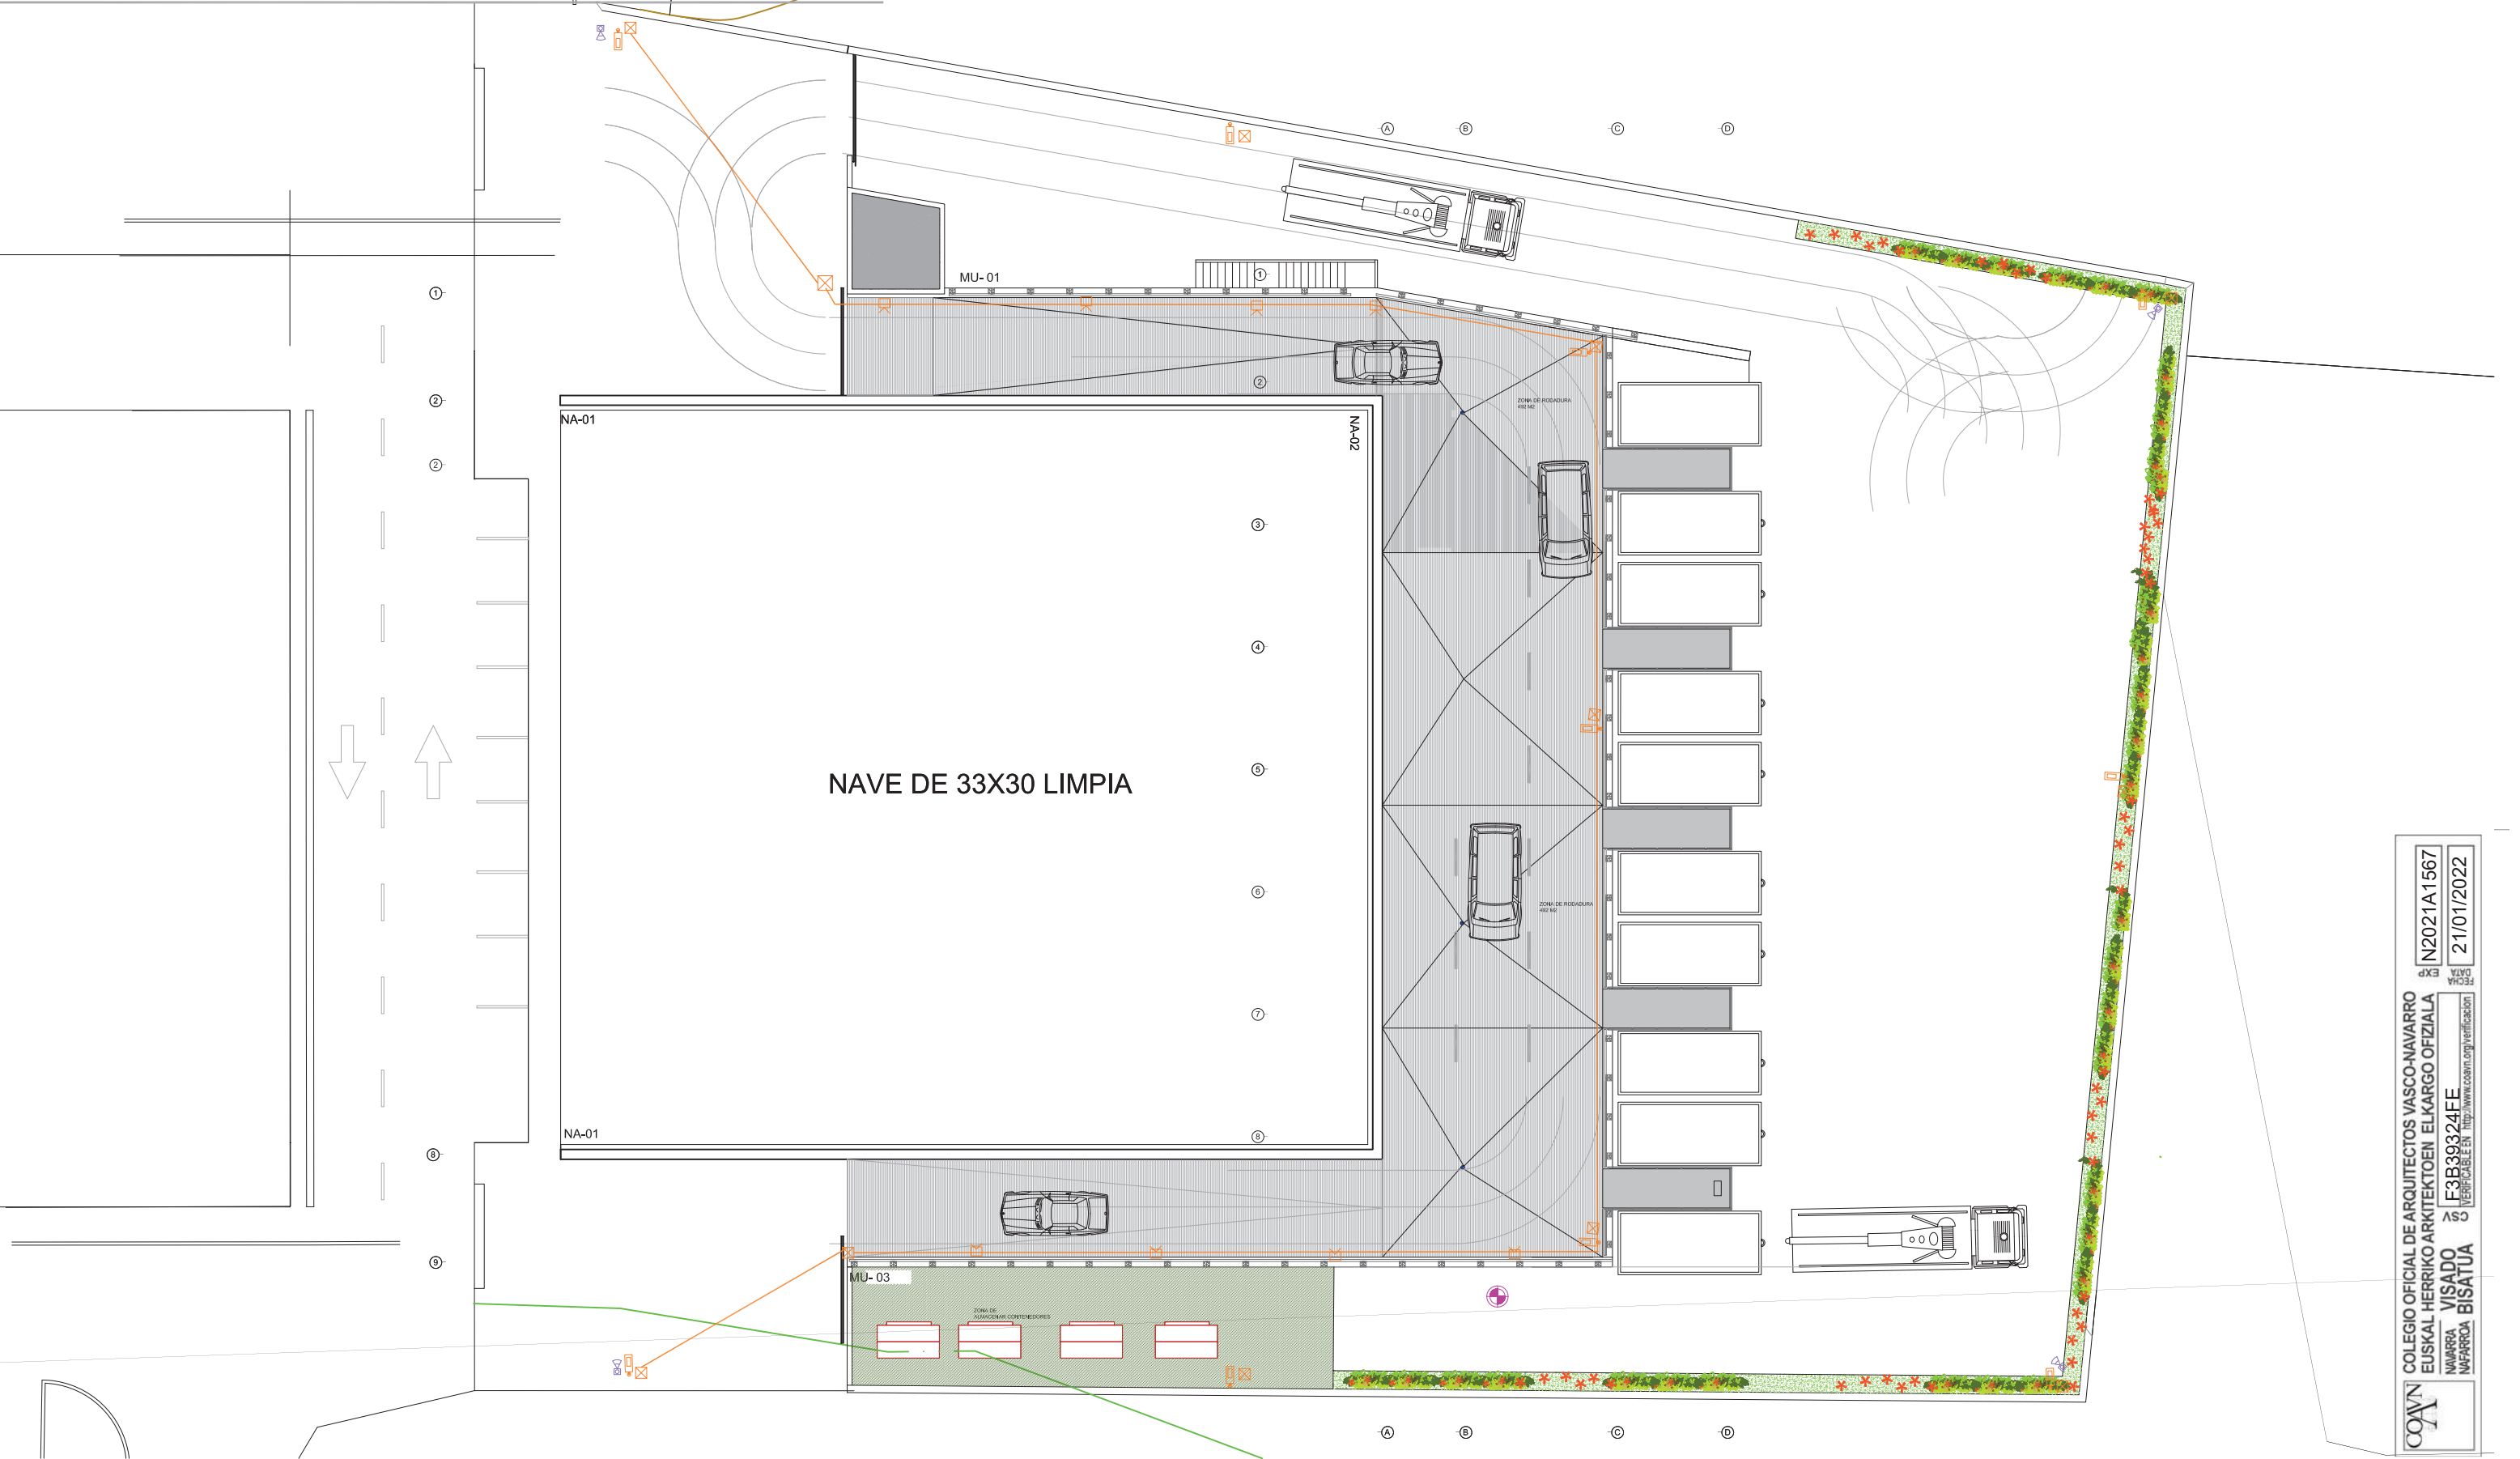

EYENDA ELECTRICIDAD / TELECOMUNICACIONES

- RED DE ILUMANACION EXTERIOR
- RED DE TELECOMUNICACIONES
- RED DE ALUMBRADO INTERIOR

LEYENDA DE TELECOMUNICACION			
	ARQUETA DE ENTRADA		TOMA CIEGA DE RESERVA
	REGISTRO ENTRADA		TOMA DE TV
	REGISTRO SECUNDARIO		TOMA DE TLCA
	CANALIZACIÓN SECUNDARIA DE ACCESO A VIVIENDAS (4T Ø40mm)		
	RTU		

LEYENDA DE ELECTRICIDAD VIVIENDAS			
	CAJA GENERAL DE PROTECCION		APIQUE PARED EXTERIOR
	CUADRO GENERAL DE DISTRIBUCION		INTERRUPTOR UNIPOLAR
	PULSADOR DE APERTURA PORTERO O VIDEOPORTERO		CONMUTADOR
	PULSADOR DE TIMBRE		BASE DE ENCHUFE CIRCUITO TOMAS DE CORRIENTE
	ZUMBADOR TIMBRE		BASE DE ENCHUFE 25A CIRCUITO COCINA
	PUNTO DE LUZ EN TECHO CON PORTALÁMPARAS E-27		
	PUNTO DE LUZ EN PARED CON PORTALÁMPARAS E-27		

ALTURAS DE MECANISMOS		
ZONA MECANISMO	TIPO DE MECANISMO	ALTURAS
INTERRUPTORES, CONMUTADORES	S27 BLANCO SIMON	1.1m
INTERRUPTORES Y ENCHUFES LATERALES DE CAMA	S27 BLANCO SIMON	0.7m
TOMAS COCINA, LAVADORA, LAVAVAJILLAS	S27 BLANCO SIMON	0.6 m
TOMAS OTROS USOS DE COCINA Y ASEOS	S27 BLANCO SIMON	1.1m
TOMA CORRIENTE CAMPANA EXTRACTORA	S27 BLANCO SIMON	2m
BASES DE ENCHUFE	S27 BLANCO SIMON	0.2m
TERMOSTATO	S27 BLANCO SIMON	1.6m
TOMAS TV+BASES ENCHUFE EN DORMITORIOS	S27 BLANCO SIMON	2.0m
TOMA LUZ EN PARED DE ASEOS	S27 BLANCO SIMON	2.0m
MECANISMOS SUSCEPTIBLES DE UTILIZACIÓN EN VIVIENDA DE MINUSVALIDOS SE COLOCARÁN ENTRE 0.9 y 1.2m.	S27 BLANCO SIMON	0.9-1.2m

PUNTO LIMPIO IRURITA | BAZTANGO UDALA



BAZTANGO UDALA

POLIGONO ZALDUBIA

ARQUITECTURA	ESCALA A1	1/125	ESCALA A3	1/250	12/2021	REV00
PLANO	INSTALACIONES	ELECTRICIDAD TELECO P1				102
PROMOTOR : BAZTANGO UDALA						
ARQUITECTO: RAMÓN PRECIADO JIMÉNEZ ARQUITECTO TÉCNICO: MIRIAM LARUMBE VINUESA INGENIERO: BORJA FUENTES ORTEGA						



COLEGIO OFICIAL DE ARQUITECTOS VASCO-NAVARRO
EUSKAL HERRIKO ARKITEKTOEN ELKARGO OFIZIALA
NAVARRO VISADO ASO
NAVARRO BISATUA

N2021A1567

21/01/2022

F3B39324FE

VERIFICABLE EN <http://www.coavn.org/verificacion>

LEYENDA DE FONTANERÍA			
	RED GENERAL DE ABASTECIMIENTO		CONTADOR
	VALVULA DE TOMA EN ARQUETA		VALVULA DE EQUILIBRADO
	VALVULA DE CORTE EN ARQUETA		TERMOMETRO
	TUBERIA DE ACOMETIDA ENTERRADA F.N.		CONJUNTO DE MEDIDA DE ACS
	DISTRIBUIDOR DE ACERO GALVANIZADO UNE 19040		ACOMETIDA APARATO SANITARIO
	VALVULA DE CORTE		MONTANTE GENERAL DE AGUA CALIENTE
	VALVULA ANTIRRETORNO		MONTANTE GENERAL DE AGUA FRIA
	VALVULA REGULADORA DE PRESIÓN		TUBERIA DE AGUA FRIA
	FILTRO		TUBERIA DE AGUA CALIENTE
			TUBERIA RECIRCULACIÓN DE AGUA CALIENTE

		POLIGONO ZALDUBIA				
		ARQUITECTURA		ESCALA A1 1/125	ESCALA A3 1/250	12/2021
PLANO		INSTALACIONES FONTANERIA PB				103
PROMOTOR : BAZTANGO UDALA						
ARQUITECTO: RAMÓN PRECIADO JIMÉNEZ ARQUITECTO TÉCNICO: MIRIAM LARUMBE VINUESA INGENIERO: BORJA FUENTES ORTEGA						

tramo	superior	inferior	%	m2	l/s	l/s	Total	teórico	elegido	Ses. Llena	Ses. Llena	l/s	m/s	m/s	mm	%		
bajante	1	a	27	0	-0,5	1	270	9,18	0,00	9,18	108	160	28,12	1,30	0,352	1,20	65	41%
sumidero a elector trasero	2	b	18	-0,18	-0,68	1	230	7,82	0,00	7,82	102	200	47,35	1,51	0,105	1,13	54	27%
sumidero a elector trasero	3	b	4	-0,22	-0,72	1	230	7,82	0,00	7,82	102	160	28,12	1,30	0,299	1,13	59	37%
colector trasero	4	a	14	-0,35	-0,85	1	0,00	15,64	15,64	132	200	47,35	1,51	0,300	1,36	79	39%	
sumidero a elector trasero	5	a	4	-0,4	-0,9	1	230	7,82	0,00	7,82	102	160	28,12	1,30	0,299	1,13	59	37%
colector trasero	6	a	14	-0,54	-1,04	1	0,00	23,45	23,45	154	200	47,35	1,51	0,405	1,51	99	49%	
sumidero a elector trasero	7	a	4	-0,58	-1,08	1	270	9,18	0,00	9,18	108	160	28,12	1,30	0,352	1,20	65	41%
rampa de entrada	8	a	40	-0,98	-1,48	1	0,00	32,64	32,64	174	250	85,85	1,75	0,380	1,63	107	43%	
acomodada a colector	9	0	8	-1,05	-1,55	1	0,00	41,82	41,82	191	250	95,85	1,75	0,487	1,73	122	49%	

Tramo		longitud	Cota superior	Cota inferior	Pendiente	S	Q	Q	Q	DN	DN	V	Q/Q'	V	Cálculo			
	seguimiento topográfico		m	m	%	m ²	m ²	m ²	Total	teórico	elegido	S' (Llena)	S' (Llena)	m/s	mm	%		
balizaje	ref inicio	ref fin	m	m	%	m ²	m ²	m ²	Total	m ²	mm	s	m/s	m/s	mm	%		
rampa de salida	1	a	27	0	-0,5	1	270	3,18	0,00	3,18	108	160	26,12	1,30	0,362	1,20	65	41%
tendido a elector base	2	b	18	-1,18	-0,08	1	230	7,82	0,00	7,82	102	200	47,36	1,51	0,105	1,13	54	27%
tendido a elector base	3	b	4	-0,22	-0,72	1	230	7,82	0,00	7,82	102	160	26,12	1,30	0,289	1,13	59	37%
colector base	b	c	14	-0,36	-0,86	1	0,00	15,64	15,64	132	200	47,36	1,51	0,300	1,36	79	39%	
tendido a elector base	4	c	4	-0,4	-0,9	1	230	7,82	0,00	7,82	102	160	26,12	1,30	0,239	1,13	59	37%
tendido a elector base	5	c	14	-0,54	-1,04	1	0,00	23,46	23,46	154	200	47,36	1,51	0,456	1,51	99	46%	
tendido a elector base	6	d	4	-0,58	-1,08	1	270	3,18	0,00	3,18	108	160	26,12	1,30	0,362	1,20	65	41%
rampa de entrada	d	e	40	-0,98	-1,48	1	0,00	32,64	32,64	174	250	66,66	1,75	0,380	1,63	107	43%	
acomodación a colector	e	f	8	-1,06	-1,56	1	0,00	41,82	41,82	191	250	66,66	1,75	0,487	1,73	122	46%	

LEYENDA EXTRACCIÓN Y SANEAMIENTO

ARQUETA DE SANEAMIENTO

ARQUETA DE PLUVIALES

CONDUCTOS DE EXTRACCIÓN

CONDUCTOS DE EVACUACIÓN

RED EXTRACCIÓN

RED DRENAJE

RED PLUVIALES

RED EVACUACION

NOTA: EVACUACION CUARTOS HUMEDOS Y BAJANTES

TODOS LOS SANITARIOS Y SUMIDEROS CONECTADOS A LA RED DE SANEAMIENTO DEPENDERÁN DEL CONECTOR ORIENTE CERTE HERRAJEADO PARA EVITAR EL RESQUEQUE DE CUBIERTA. LA CUBIERTA MINIMA DEL RETEN DE AGUA SERA 20MM; SI EL USO ES CONTINUO 70MM; SI ES DISCONTINUO, LOS CUBIERTOS HERRAJES QUE QUEDARAN SIEMPRE AL CUBIERTO DESDE EL PUENTE LOCAL.

LOS DESAGÜES DE LOS APARATOS DOTADOS DE MÓN INDIVIDUAL CUMPLIRÁN:

- EN BANCAS Y DUCHAS LA PENDING SERA MENOR O IGUAL AL 10%.
- EN BAÑERAS Y DUCHAS LA PENDING SERA MENOR O IGUAL AL 10%.
- EL DESAGÜE DE LOS INDICADORES LA BAJANTE SERA DIRECTO O POR MEDIO DE 1 MANGUERA DE LARGUERO MENOR O IGUAL A 1m.

TODOS LOS INDICADORES DEPENDERÁN DE CONECTOR DE PVC CON JUNTA ELASTICA DE GOMA EN SU CONECTOR A BAJANTE.

TODAS LAS BAJANTES SERAN DE SECCION CONTINUA Y SE PLOLONGARAN HASTA CUBIERTA PARA SU VENTILACION. LA VENTILACION DE LAS BAJANTES SE PLOLONGARAN 1.3m, EN CASO DE LA CUBIERTA, CUANDO NO SEA TRANSPIRANTE 7.00m CUANDO SI LO SEA. DETRÁS DE LA CUBIERTA CUALQUIER TUBO DE AIRE PARA VENTILACION O CUMPLIMIENTO DE LA SALIDA Y PROTEGIDA DE LA ENTUBADA SE CUERPOS ESTRUCTURALES Y SE FAVORECERA LA EFUSION DE GASES.

LA RAYON DE LAS BAJANTES SE HARA MEDIANTE CONEXIONES ELASTICAS.

LA CONEXION DE LAS BAJANTES A LOS COLECTORES SUSPENDIDOS SE REALIZARA MEDIANTE HERRAJE ESPECIFICO NO PUDIENDO EMPLEAR SIMPLES CODOS.

LOS SUMIDEROS DE CUBIERTA, TERRAZAS Y GARAJES SERAN SINCRONOS Y SOPORTARAN CARGAS DE 100 kg/cm2.

LA INSTALACION SE EJECUTARA SIGUIENDO LAS PRESCRIPCIONES DEL PTO. 5 DEL DBH 5 S DEL CTE.

NOTA: SANEAMIENTO HORIZONTAL AEREO

LA PENDIENTE MINIMA DE LOS COLECTORES SERA 1% SALVO QUE SE INDIQUE LO CONTRARIO.

SE DEPENDERAN RESPECTOS EN LOS TRAVAJOS RECTOS EN CADA INCIDENTE O OBSERVACIONES DE FORMA QUE LA DISTANCIA ENTRE DOS RESIDUOS CONSECUTIVOS SEA MENOR O IGUAL A 1m, NO ACOMETERAN EN UN PUNTO MAS DE DOS COLECTORES.

LA INSTALACION SE EJECUTARA SIGUIENDO LAS PRESCRIPCIONES DEL PTO. 5 DEL DBH 5 S DEL CTE.

LEYENDA ARQUETAS

DIAMETRO TUBERIA DE SANEADO (mm)	DIAMETROS DE LAS ARQUETAS (cm)
160	50x50
200	60x60
250	60x70
300	70x70
350	70x80
400	80x80
500	90x90

Todas las arquetas con profundidad superior a 0.6m serán de PVC.

Todas las arquetas con profundidad superior a 1.2m serán ventiladas por medio de un tubo.

DIAMETROS DE EVACUACION DE APARATOS SANITARIOS

APARATO SANITARIO	DIAMETRO TUBERIA
LAVABO	40
W.C.	50
DUCHA	40
BAÑERA	40
INODORO	110
FRIGERADOR	40
LAVADORA	40
LAVAPLATOS	40
VERTEDERO	110

LEYENDA TAPAS DE ARQUETAS

T.A.	TAPA DE ALUMINIO
T.H.	TAPA DE HORMIGON
T.F.	TAPA DE FUNDICION
T.P.	TAPA REVISTIDA PAVIMENTO

Todas las tapas con junta de goma selladora y regatillado.

T.C.: ARQUETA CIEGA

NOTA: ARQUETA DE BOMBEO

LA ARQUETA DE BOMBEO DE AGUAS RESIDUALES ESTARA VENTILADA MEDIANTE UN TUBO DE PVC Ø 110mm QUE ASCENDERA POR ENCIMA DEL NIVEL DEL TEJADO.

LA TUBERIA DE DESCARGA SERA DE PVC COLOR TEJADO SEGUN UNHSE 1401-1 CON JUNTA ELASTICA DE FORMA QUE QUEDA GARANTADA SU ESTANQUEIDAD.

LA TUBERIA DE DESCARGA DE COCINA OBA UNA VANGUJA DE RETENCION Y OTRA DE COMPLETURA.

LA TUBERIA DE DESCARGA SE CONECTARA A UN COLECTOR DE DESAGUE VENTILADO.

LAS CONEXIONES ELECTRICAS SE HARAN SEGUN EL VICENTE REE POR INSTALADOR AUTOREGADO.

LEYENDA TAPAS DE ARQUETAS

T.A.	TAPA DE ALUMINIO
T.H.	TAPA DE HORMIGON
T.F.	TAPA DE FUNDICION
T.P.	TAPA REVISTIDA PAVIMENTO

Todas las tapas con junta de goma selladora y regatillado.

T.C.: ARQUETA CIEGA

DIAMETROS DE EVACUACION DE APARATOS SANITARIOS

APARATO SANITARIO	DIAMETRO TUBERIA
LAVABO	40
W.C.	50
DUCHA	40
BAÑERA	40
INODORO	110
FRIGERADOR	40
LAVADORA	40
LAVAPLATOS	40
VERTEDERO	110

LEYENDA TAPAS DE ARQUETAS

T.A.	TAPA DE ALUMINIO
T.H.	TAPA DE HORMIGON
T.F.	TAPA DE FUNDICION
T.P.	TAPA REVISTIDA PAVIMENTO

Todas las tapas con junta de goma selladora y regatillado.

T.C.: ARQUETA CIEGA

NOTA: ARQUETA DE BOMBEO

LA ARQUETA DE BOMBEO DE AGUAS RESIDUALES ESTARA VENTILADA MEDIANTE UN TUBO DE PVC Ø 110mm QUE ASCENDERA POR ENCIMA DEL NIVEL DEL TEJADO.

LA TUBERIA DE DESCARGA SERA DE PVC COLOR TEJADO SEGUN UNHSE 1401-1 CON JUNTA ELASTICA DE FORMA QUE QUEDA GARANTADA SU ESTANQUEIDAD.

LA TUBERIA DE DESCARGA DE COCINA OBA UNA VANGUJA DE RETENCION Y OTRA DE COMPLETURA.

LA TUBERIA DE DESCARGA SE CONECTARA A UN COLECTOR DE DESAGUE VENTILADO.

LAS CONEXIONES ELECTRICAS SE HARAN SEGUN EL VICENTE REE POR INSTALADOR AUTOREGADO.

LEYENDA TAPAS DE ARQUETAS

T.A.	TAPA DE ALUMINIO
T.H.	TAPA DE HORMIGON
T.F.	TAPA DE FUNDICION
T.P.	TAPA REVISTIDA PAVIMENTO


Todas las tapas con junta de goma selladora y regatillado.

T.C.: ARQUETA CIEGA

DIAMETROS DE EVACUACION DE APARATOS SANITARIOS

APARATO SANITARIO	DIAMETRO TUBERIA
LAVABO	40
W.C.	50
DUCHA	40
BAÑERA	40
INODORO	110
FRIGERADOR	40
LAVAD	

PLANTA BAJA EVACUACION Y EXTRACCION e:1/250

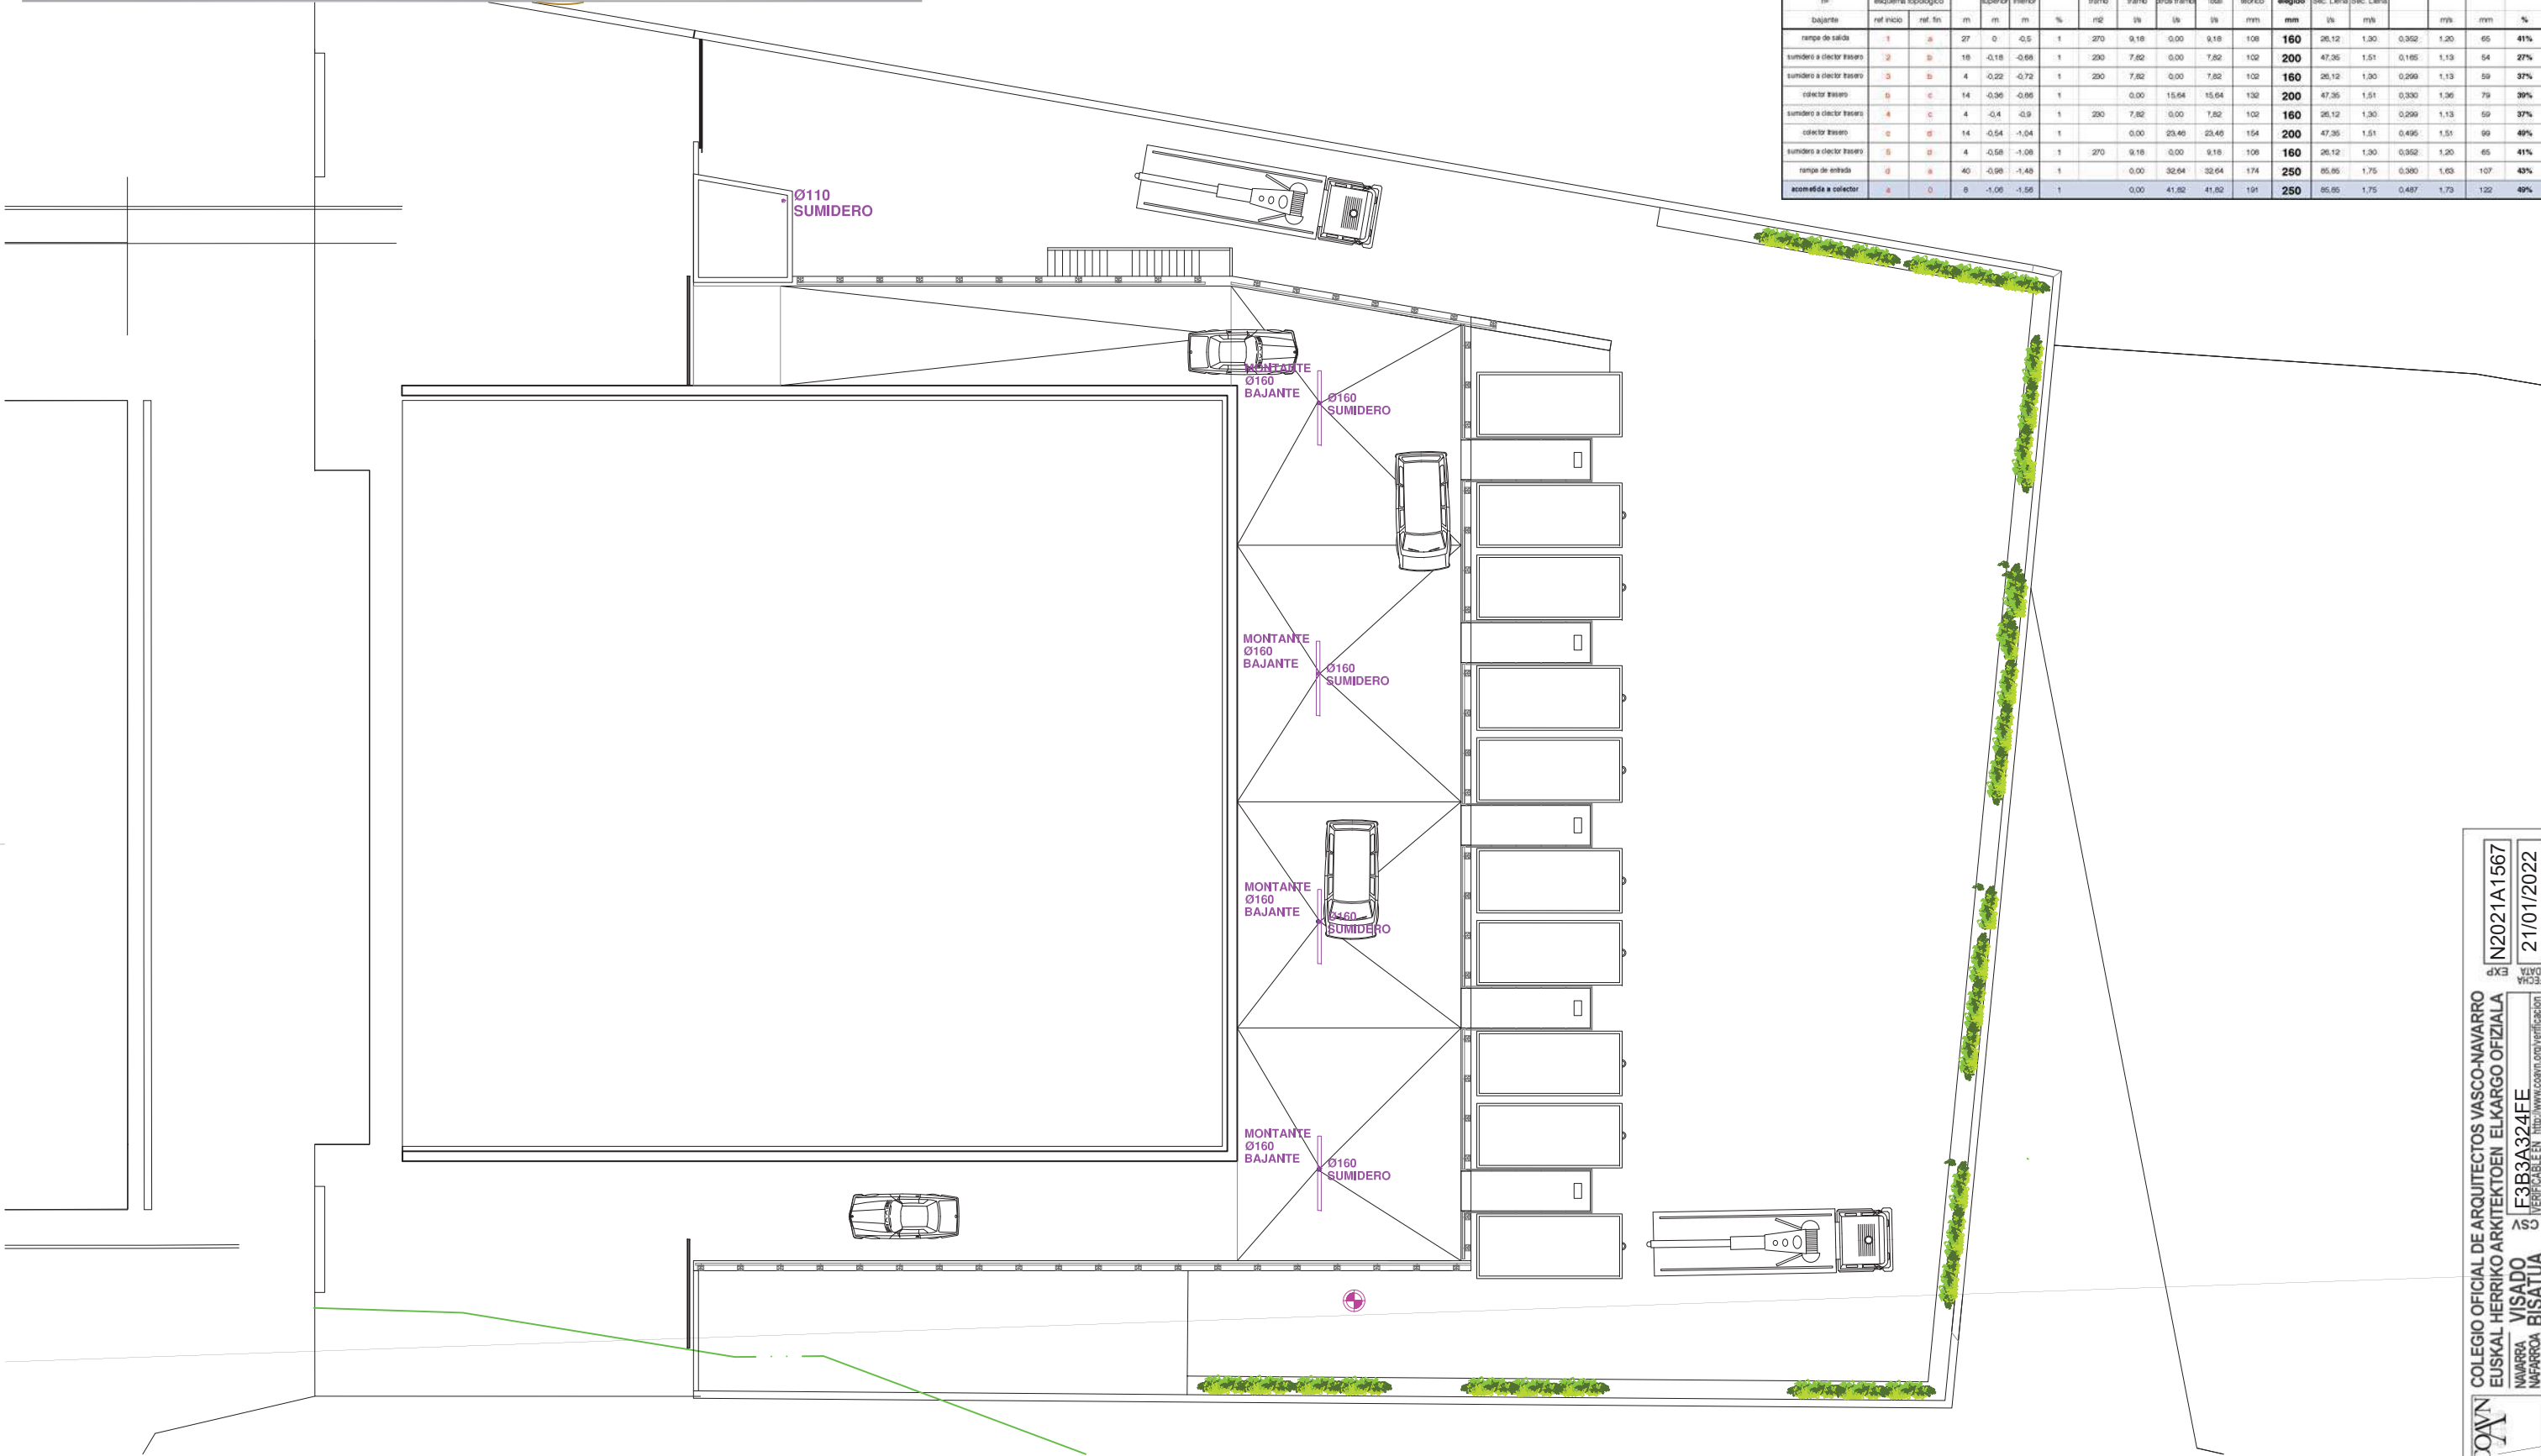

Tramo		longitud	Cota superior	Cota inferior	Pendiente	S	Q	Q'	Q''	Q'''	DN	DN	Q'	V	Q/Q'	V	Calado	
ref.	esquema topológico										teórico	elegido	Sec. Llana	Sec. Llana				
bajante	ref. inicio	ref. fin	m	m	%	m²	tramo	tramo	tramo	tramo	mm	mm	l/s	l/s		m³/s	mm	
rampa de salida	1	A	27	0	-0,5	1	270	9,18	0,00	9,18	108	160	26,12	1,30	0,352	1,20	65	41%
sumidero alector trasero	2	B	18	-0,18	-0,68	1	230	7,82	0,00	7,82	102	200	47,35	1,51	0,165	1,13	54	37%
sumidero alector trasero	3	C	4	-0,22	-0,72	1	230	7,82	0,00	7,82	102	160	26,12	1,30	0,299	1,13	59	37%
colector trasero	4	D	14	-0,36	-0,66	1		0,00	15,64	15,64	130	200	47,35	1,51	0,330	1,36	79	39%
sumidero alector trasero	5	E	4	-0,4	-0,9	1	230	7,82	0,00	7,82	102	160	26,12	1,30	0,299	1,13	59	37%
colector trasero	6	F	14	-0,54	-1,04	1		0,00	23,46	23,46	154	200	47,35	1,51	0,495	1,51	99	49%
sumidero alector trasero	7	G	4	-0,58	-1,08	1	270	9,18	0,00	9,18	108	160	26,12	1,30	0,352	1,20	65	41%
rampa de entrada	8	H	40	-0,98	-1,48	1		0,00	32,64	32,64	174	250	85,85	1,75	0,380	1,63	107	43%
acomoda a colector	9	I	8	-1,06	-1,56	1		0,00	41,82	41,82	191	250	85,85	1,75	0,487	1,73	122	49%

LEYENDA FONTANERIA

LEYENDA EXTRACCIÓN Y SANEAMIENTO

- ARQUETA DE SANEAMIENTO
- ARQUETA DE PLUVIALES
- CONDUCTOS DE EXTRACCIÓN
- CONDUCTOS DE EVACUACIÓN
- RED DRENAJE
- RED PLUVIALES
- RED EVACUACION

NOTA: EVACUACIÓN CUARTOS HÚMEDOS Y BAJANTES

TODOS LOS SANITARIOS Y SUMIDORES CONECTADOS A LA RED DE SANEAMIENTO DEPENDERÁN DEL CORRESPONDIENTE CIERRE HIDRÁULICO PARA EVITAR EL REVOQUE DE SOBRES. LA ALTURA MÁXIMA DEL REBOTE DEL AGUA SERÁ 200mm. SI EL USO ES CONTINUO Y PERMANENTE SE RECOMIENDA QUE LOS CIERRES HIDRÁULICOS QUEDARAN SIEMPRE ACCESIBLES DESDE EL PROPIO LOCAL.

LOS DESAGÜES DE LOS APARATOS DOTADOS DE BOMBEO MECÁNICO, CUMPLIRÁN: - PARA FREGADEROS, LAVADEROS, LAVABOS Y BAÑOS LA DISTANCIA A LA BAJANTE SERÁ 400mm. COMO MÁXIMO CON PENDIENTE COMPRENSIVA ENTRE 2,0% Y 1,0%.

- EN BAÑERAS Y DUCHAS LA PENDIENTE SERÁ MENOR O IGUAL AL 1,0%.

- EL DESAGÜE DE LOS INODOROS A LA BAJANTE SERÁ DIRECTO O POR MEDIO DE 1 MANGUETON DE LONGITUD MENOR O IGUAL A 1m.

TODOS LOS INODOROS DEPENDERÁN DE CONECTOR DE PVC CON JUNTA ELÁSTICA DE GOMA EN SU CONEXIÓN A LA BAJANTE.

TODAS LAS BAJANTES SERÁN DE SECCIÓN CONTINUA Y SE PROLONGARÁN HASTA LA CUBIERTA PARA SU VENTILACIÓN. LA VENTILACIÓN DE LAS BAJANTES SE PROLONGARÁN 1,20m. EN CASO DE LA CUBIERTA CUANDO NO SEA TRANSPIRABLE Y CUANDO CUANDO LO SEA, DARÁ UNA VENTILACIÓN DE CUALQUIER TIPO PARA VENTILACIÓN O CLIMATIZACIÓN.

LA CUBIERTA DE LA BAJANTE DEBE SER DE MATERIAL QUE NO SE DEFORME POR LA EXPULSIÓN DE GASES.

LA FUNCIÓN DE LAS BAJANTES SE HARÁ MEDIANTE CONEXIONES ELÁSTICAS.

LA CONEXIÓN DE LAS BAJANTES A LOS COLECTORES SUSPENDIDOS SE REALIZARÁ MEDIANTE PEQUEÑO ESPEJO O NO PUEDERÁN EMPLEAR IMPULSORES.

LOS SUMIDORES DE CUBIERTAS, TERRAZAS Y GARAJES SERÁN SIFONICOS Y SOPORTARÁN DE CARGAS DE 100 kg/cm².

LA INSTALACIÓN SE EJECUTARÁ SIGUIENDO LAS PRESCRIPCIONES DEL PTO. 5 DEL DBH-5 DEL CT.

NOTA: SANEAMIENTO HORIZONTAL AEREO

LA PENDIENTE MÍNIMA DE LOS COLECTORES SERÁ 1% SALVO QUE SE INDIQUE LO CONTRARIO. SE DEPENDERÁN REGISTROS EN LOS TRAMOS RECTOS. EN CADA INCURSIÓN O DESVIACIÓN DE FORMA QUE LA DISTANCIA ENTRE DOS REGISTROS CONSECUTIVOS SEA INFERIOR A 15m.

NO ACOMETERÁN EN UN PUNTO MÁS DE DOS COLECTORES.

LA INSTALACIÓN SE EJECUTARÁ SIGUIENDO LAS PRESCRIPCIONES DEL PTO. 5 DEL DBH-5 DEL CT.

NOTA: SANEAMIENTO HORIZONTAL ENTERRADO

LA CONEXIÓN DE LAS BAJANTES Y COLECTORES ENTERRADOS CON ARQUETAS Y POZOS SE HARÁ PARA USARLOS COMO RECEPTORES Y RECEPTORES CON MANILLO, ARQUETA O CUALQUIER OTRO SISTEMA QUE GARANTICE LA ELASTICIDAD Y ESTANQUEIDAD DE LA UNIÓN.

LA PENDIENTE MÍNIMA DE LOS COLECTORES SERÁ DE SALVO QUE SE INDIQUE LO CONTRARIO. SE DEPENDERÁN REGISTROS CADA 15m. COMO MÁXIMO EN LOS TRAMOS RECTOS Y EN LOS INCURSIÓN O DESVIACIONES.

SE EVITARÁ COLOCAR ARQUETAS SOBRE LAS ZAPATAS O SU ZONA DE INFLUENCIA.

LA INSTALACIÓN SE EJECUTARÁ SIGUIENDO LAS PRESCRIPCIONES DEL PTO. 5 DEL DBH-5 DEL CT.

LEYENDA ARQUETAS

DIÁMETRO TUBERÍA (DE SALIDA) (mm)	RENDIMIENTO DE LAS ARQUETAS (l/s)
<= 100	45/40
<= 120	50/50
<= 150	60/60
<= 200	65/70
<= 300	75/80
<= 350	70/80
<= 400	80/80
<= 500	90/90

Todos los pozos con profundidad superior a 0,8m serán con tapa.

Todos los pozos con profundidad superior a 1,2m serán con tapa para pozos de registro.

DIÁMETROS DE EVACUACIÓN DE APARATOS SANITARIOS

APARATO SANITARIO	DIÁMETRO TUBERÍA
LAVABO	40
INODOR	60
DUCHA	40
BAÑERA	60
INODOR	110
FREGADERO	60
LAVADORA	60
LAVAPLATOS	60
VERTEDERO	110

LEYENDA TAPAS DE ARQUETAS

T.A.	TAPA DE ALUMINIO
T.H.	TAPA DE HORMIGÓN
T.F.	TAPA DE FUNDICIÓN
T.P.	TAPA REVESTIDA PAVIMENTO

Todos los pozos con profundidad superior a 0,8m serán con tapa.

Todos los pozos con profundidad superior a 1,2m serán con tapa para pozos de registro.

NOTA: ARQUETA DE BOMBEO

LA ARQUETA DE BOMBEO DE AGUAS RESIDUALES ESTARÁ VENTILADA MEDIANTE UN TUBO DE PVC Ø 100mm QUE ASCIENDA POR ENCIMA DEL NIVEL DEL TEJADO.

LA TUBERÍA DE DESCARGA SERÁ DE PVC COLORETEA SEGÚN UNIÓN 140/110 CON UNIÓN CON JUNTA ELÁSTICA DE FORMA QUE GARANTICE SU ESTANQUEIDAD.

SOBRE LA TUBERÍA DE DESCARGA SE COLOCARÁ UNA VALVULA DE RETENCIÓN Y OTRA DE COMPUERTA.

LA TUBERÍA DE DESCARGA SE CONECTARÁ A UN COLECTOR DE DESAGÜE VENTILADO.

LAS CONEXIONES ELÉCTRICAS SE HARÁN SEGÚN EL VIGENTE REBÍ POR INSTALADOR AUTORIZADO.

PUNTO LIMPIO IRURITA | BAZTANGO UDALA


POLIGONO ZALDUBIA

ARQUITECTURA		ESCALA A1	1/125	ESCALA A3	1/250	12/2021	REV00
PLANO		INSTALACIONES DESAGUES P1					105
PROMOTOR : BAZTANGO UDALA							
ARQUITECTO: RAMÓN PRECIADO JIMÉNEZ							
ARQUITECTO TÉCNICO: MIRIAM LARUMBE VINUESA							
INGENIERO: BORJA FUENTES ORTEGA							
ARCHIVO		El presente documento es copia del original que es autor: RAMÓN PRECIADO JIMÉNEZ y GUSTAVO OLARTE GONZALEZ, su utilización total o parcial, sin el consentimiento expreso de su autor, quedará sujeta a sanciones.					

El presente documento es copia del original del que es autor RAMÓN PRECIADO JIMÉNEZ y GONZALO CLARKE GONZÁLEZ. Su utilización total o parcial, así como cualquier reproducción o modificación, sin el consentimiento expreso de su autor.

ARCHITECTURE www.mon-grph.es.com

RED DE IBERDROLA

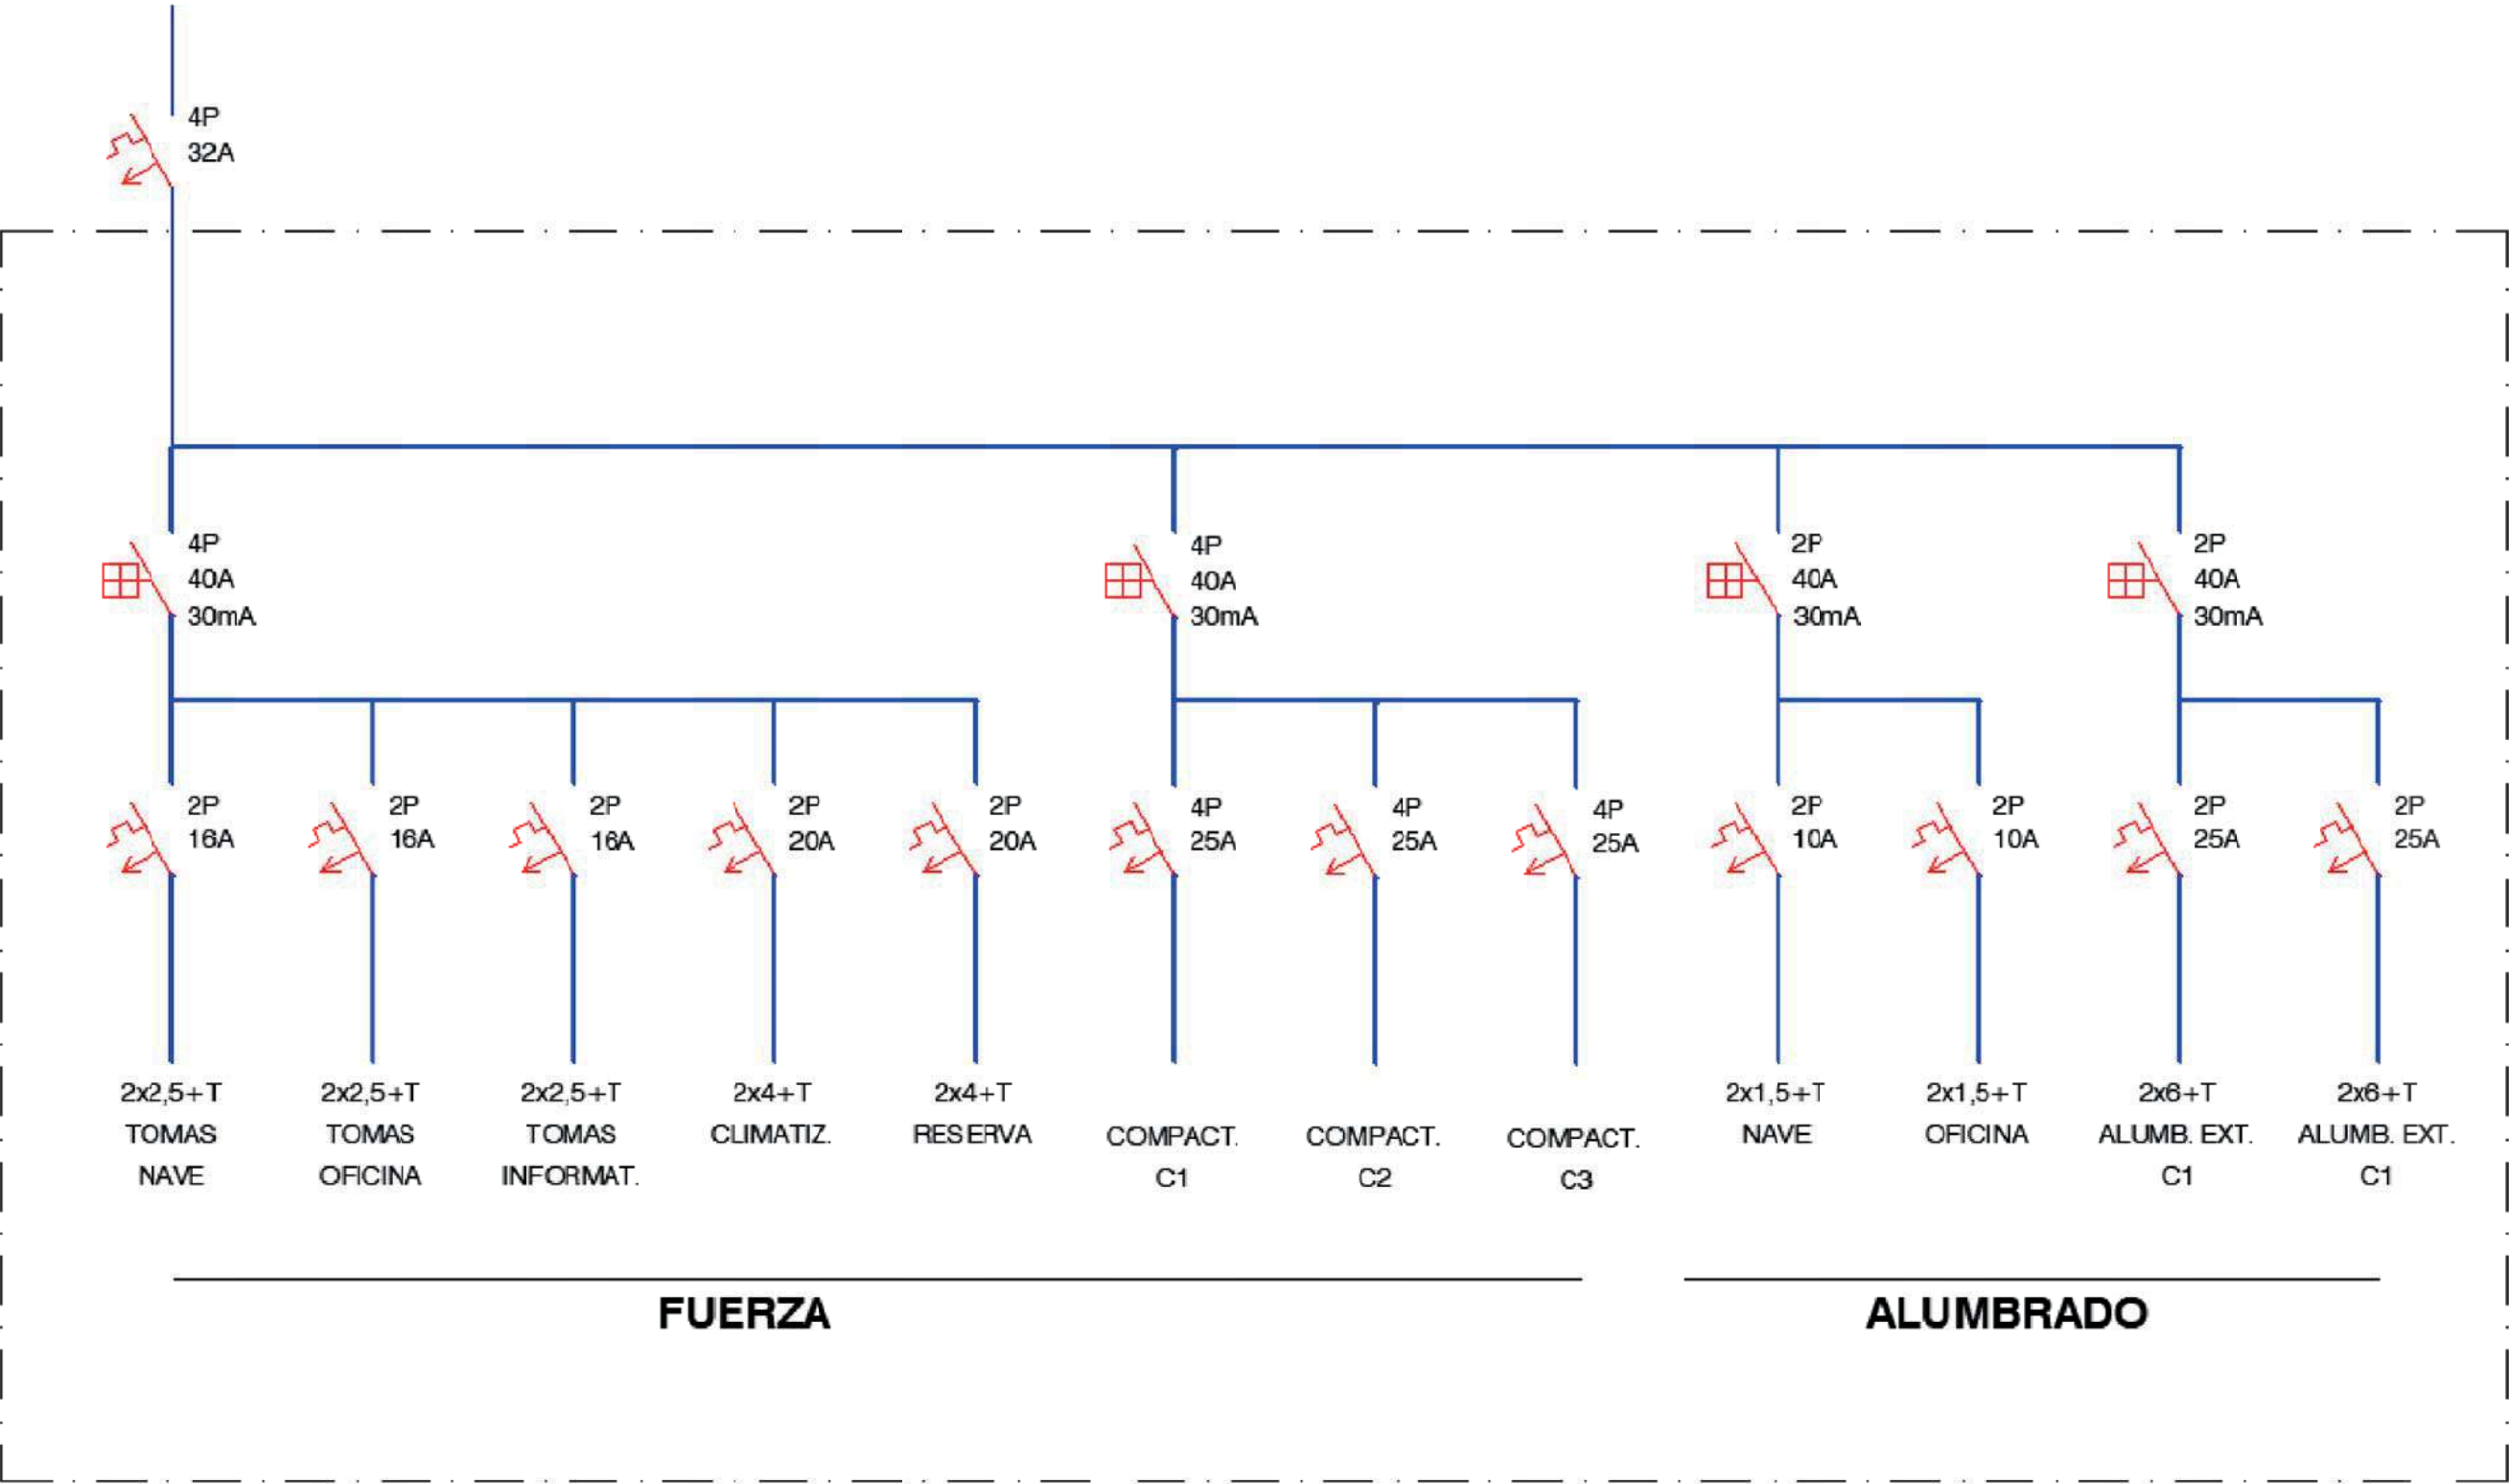

PUNTO LIMPIO IRURITA | BAZTANGO UDALA




BAZTANGO UDALA
ARCHITECTURE

ARQUITECTURA		ESCALA A1	1/125	ESCALA A3	1/250	12/2021	REV00
PLANO	INSTALACIONES ESQUEMA UNIFILAR						106
PROMOTOR : BAZTANGO UDALA							
ARQUITECTO: RAMÓN PRECIADO JIMÉNEZ ARQUITECTO TÉCNICO: MIRIAM LARUMBE VINUESA INGENIERO: BORJA FUENTES ORTEGA							



COLEGIO OFICIAL DE ARQUITECTOS VASCO-NAVARRO
EUSKAL HERRIKO ARKITEKTOEN ELKARGO OFIZIALA
NAVARRA VISADO F3B3A324FE
NAPARROA BISATUA VERIFICABLE EN <http://www.coanv.org/verificacion/>

N2021A1567
21/01/2022

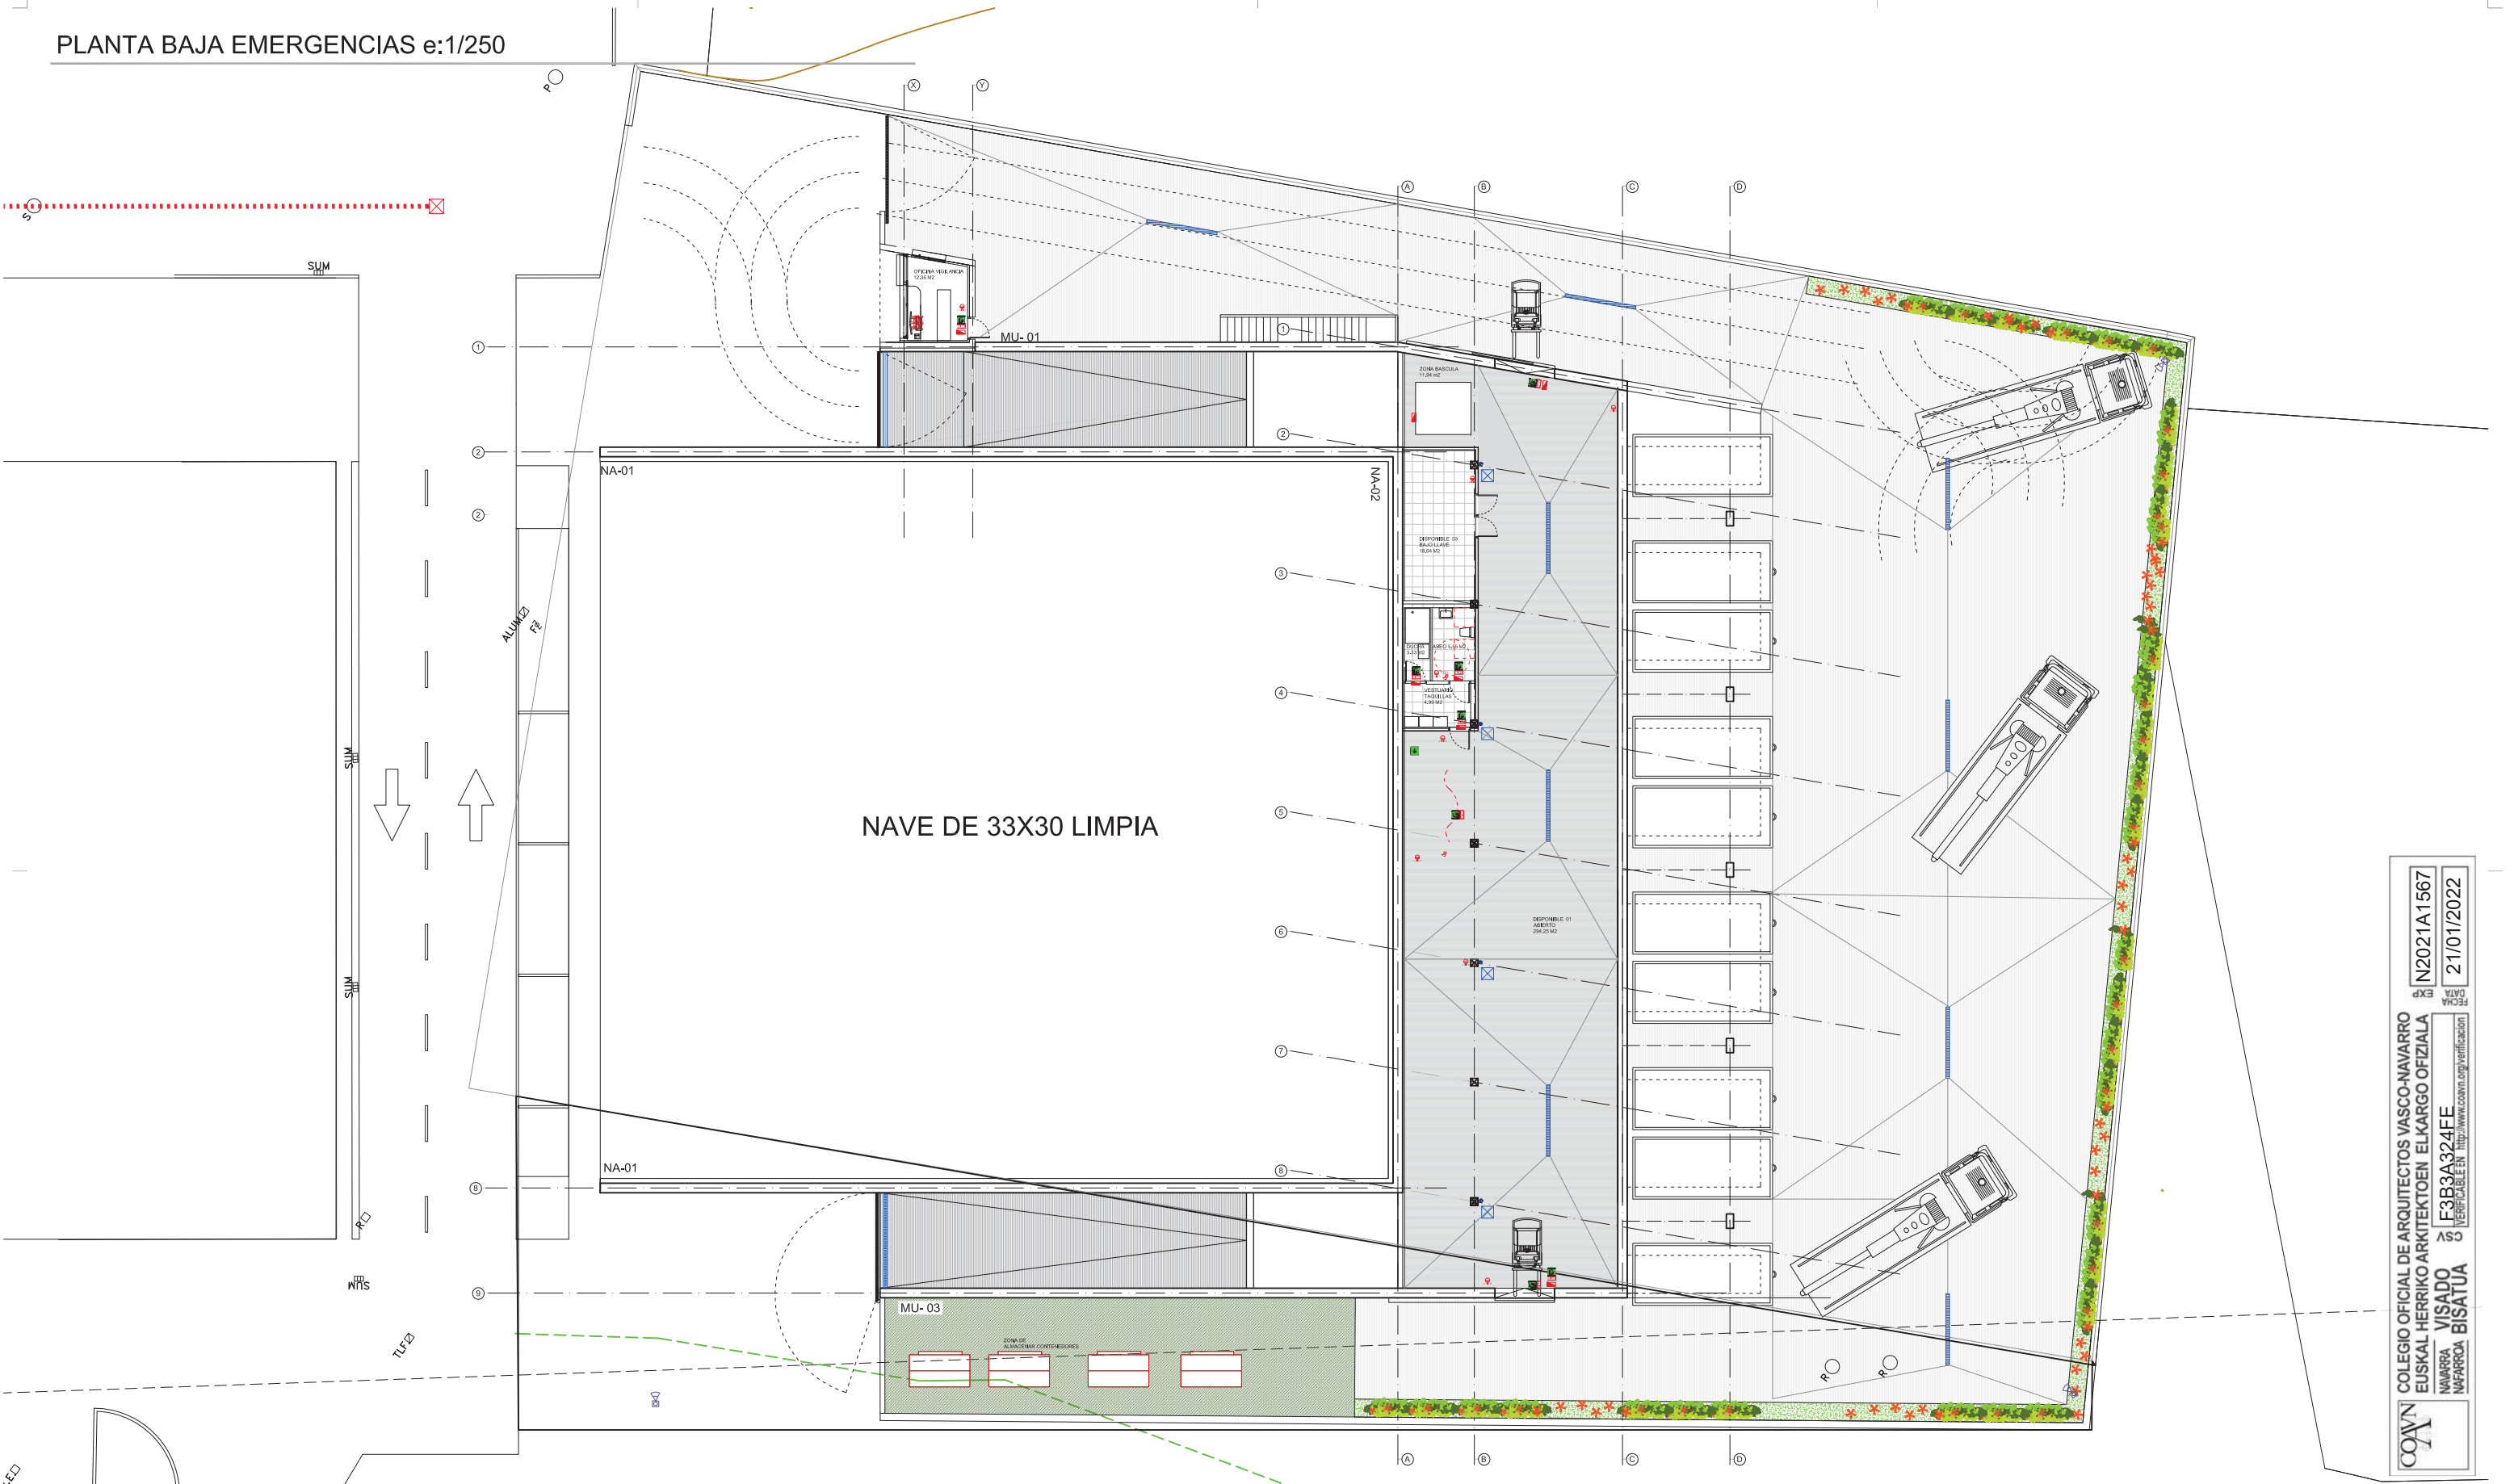

LEYENDA EMERGENCIAS

- RED DE ILUMINACION EXTERIOR
- RED DE TELECOMUNICACIONES
- RED DE ALUMBRADO INTERIOR
- CARTELERIA EVACUACION SEGUN NORMATIVA
- LUCES DE EMERGENCIAS
- EXTINTORES
- SISTEMA DE XTINCION AUTOMATICO CON PULSADOR

ALTURAS DE MECANISMOS		
ZONA MECANISMO	TIPO DE MECANISMO	ALTURAS
INTERRUPTORES, CONMUTADORES	S27 BLANCO SIMON	1.1m
INTERRUPTORES Y ENCHUFES LATERALES DE CAMA	S27 BLANCO SIMON	0.7m
TOMAS COCINA, LAVADORA, LAVAVAJILLAS	S27 BLANCO SIMON	0.6 m
TOMAS OTROS USOS DE COCINA Y ASESOS	S27 BLANCO SIMON	1.1m
TOMA CORRIENTE CAMPANA EXTRACTORA	S27 BLANCO SIMON	2m
BASES DE ENCHUFE	S27 BLANCO SIMON	0.2m
TERMOSTATO	S27 BLANCO SIMON	1.6m
TOMAS TV-BASES ENCHUFE EN DORMITORIOS	S27 BLANCO SIMON	2.0m
TOMA LUZ EN PARED DE ASESOS	S27 BLANCO SIMON	2.0m
MECANISMOS SUSCEPTIBLES DE UTILIZACION EN VIVIENDA DE MINUSVALIDOS SE COLOCARAN ENTRE 0.7 y 1.2m.	S27 BLANCO SIMON	0.9-1.2m

PUNTO LIMPIO IRURITA | BAZTANGO UDALA

BAZTANGO UDALA

ARCHITECTURE

www.mon-grph.es.com

POLIGONO ZALDUBIA

ARQUITECTURA

ESCALA A1 1/125

ESCALA A3 1/250

12/2021

REV00

PLANO

INSTALACIONES EMERGENCIAS PB

PROMOTOR : BAZTANGO UDALA

ARQUITECTO: RAMÓN PRECIADO JIMÉNEZ

ARQUITECTO TÉCNICO: MIRIAM LARUMBE VINUESA

INGENIERO: BORJA FUENTES ORTEGA

107

COVN

COLEGIO OFICIAL DE ARQUITECTOS VASCO-NAVARRO

EUSKAL HERRIKO ARKITEKTOEN ELKARGO OFIZIALA

NAVARRO VISADO


NAVARRO BISATUA

N2021A1567

21/01/2022

VERIFICABLE EN

http://www.coavn.org/verificacion

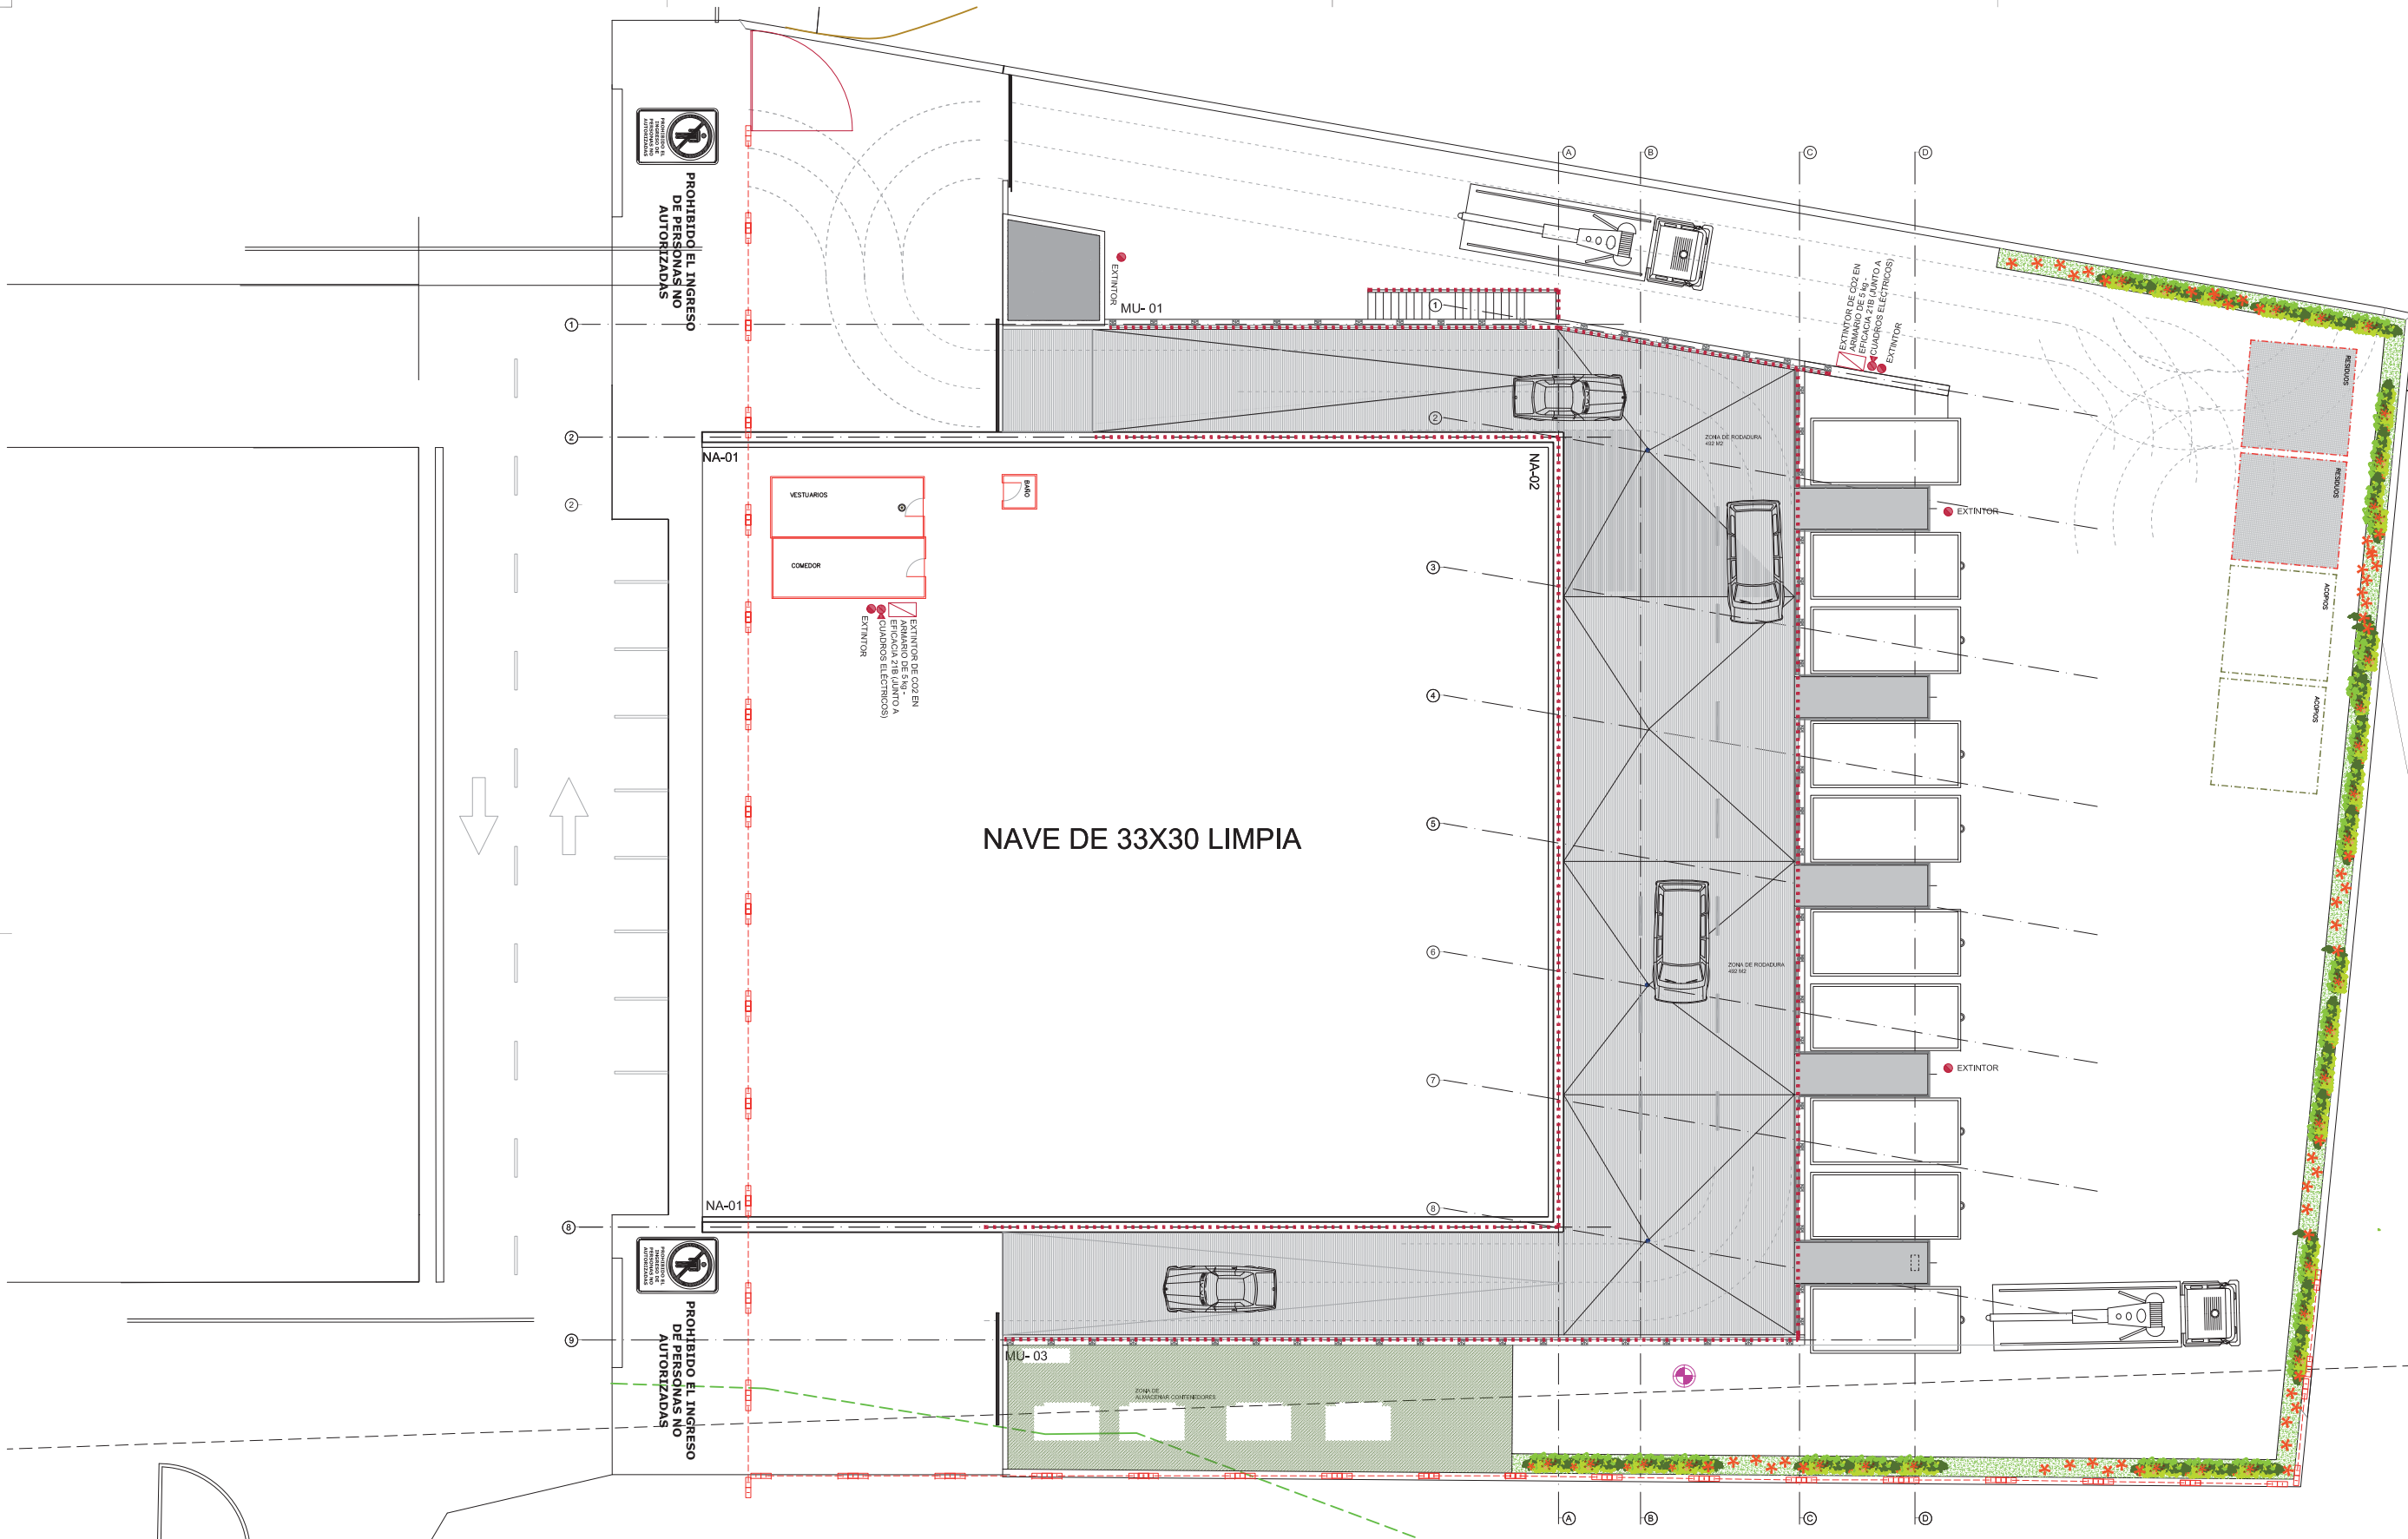

LEYENDA ESS IMPLANTACION

- NORMAS Y MEDIDAS PREVENTIVAS de CIRCULACIÓN:**
- Al realizar las entradas o salidas del solar, lo hará con precaución, auxiliado por las señales de un miembro de la obra.
 - Respetará todas las normas del código de circulación.
 - Respetará en todo momento la señalización de la obra.
 - Las maniobras, dentro del recinto de obra se harán sin brusquedades, anunciando con antelación las mismas, auxiliándose del personal de obra.
 - La velocidad de circulación estará en consonancia con la carga transportada, la visibilidad y las condiciones del terreno.
 - No permanecerá nadie en las proximidades del camión, en el momento de realizar éste maniobras.

Estará prohibido el acceso a toda persona ajena a la obra. Se instalarán vallados de mallazo o similar en las zonas donde puedan tener acceso o circular personas ajenas a la obra. En el caso de que se realice alguna visita de personas ajenas a la obra, ésta sólo se realizará bajo el conocimiento y la supervisión de la dirección facultativa de la obra y siempre será obligatorio el uso del casco y del calzado de seguridad.

EXTINTOR DE POLVO SECO POLIVALENTE DE 6 kg - EFICACIA 21A-113B-C

EXTINTOR DE CO2 EN ARMARIO DE 5 kg - EFICACIA 21B (JUNTO A CUADROS ELÉCTRICOS)



SEÑALÉTICA PROHIBIDO EL PASO



ACCESO VIVIENDAS AFECTADAS
ACCESO IGLESIA

VALLA DE OBRA



ACOPIO MATERIAL




RESIDUOS



CASETAS DE OBRA

RECORRIDO USUARIOS DEBIDAMENTE DELIMITADOS Y PROTEGIDOS

 

PASARELAS DE ACCESO USUARIOS

CUADRO ELÉCTRICO


- El cuadro eléctrico estará alojado en armario homologado para interperie. Dispondrá de contador e interruptores diferenciales de 30 mA. En el caso de las máquinas que puedan requerir un diferencial con intensidad de ruptura superior, se asegurará también un valor de tierra tal que en ningún caso una persona pueda estar sometida a una corriente de derivación o contacto eléctrico indirecto superior a los 30 mA. Además contará con magnetotérmicos para cada circuito.

BARANDILLA

PUNTO LIMPIO IRURITA | BAZTANGO UDALA

POLIGONO ZALDUBIA

	ARQUITECTURA		ESCALA A1	1/125	ESCALA A3	1/250	12/2021	REV00	
	PLANO	SEGURIDAD Y SALUD IMPLANTACION					SS1		
	PROMOTOR : BAZTANGO UDALA								
	ARQUITECTO: RAMÓN PRECIADO JIMÉNEZ								
	ARQUITECTO TECNICO: MIRIAM LARUMBE VINUESA								
	INGENIERO: BORJA FUENTES ORTEGA								

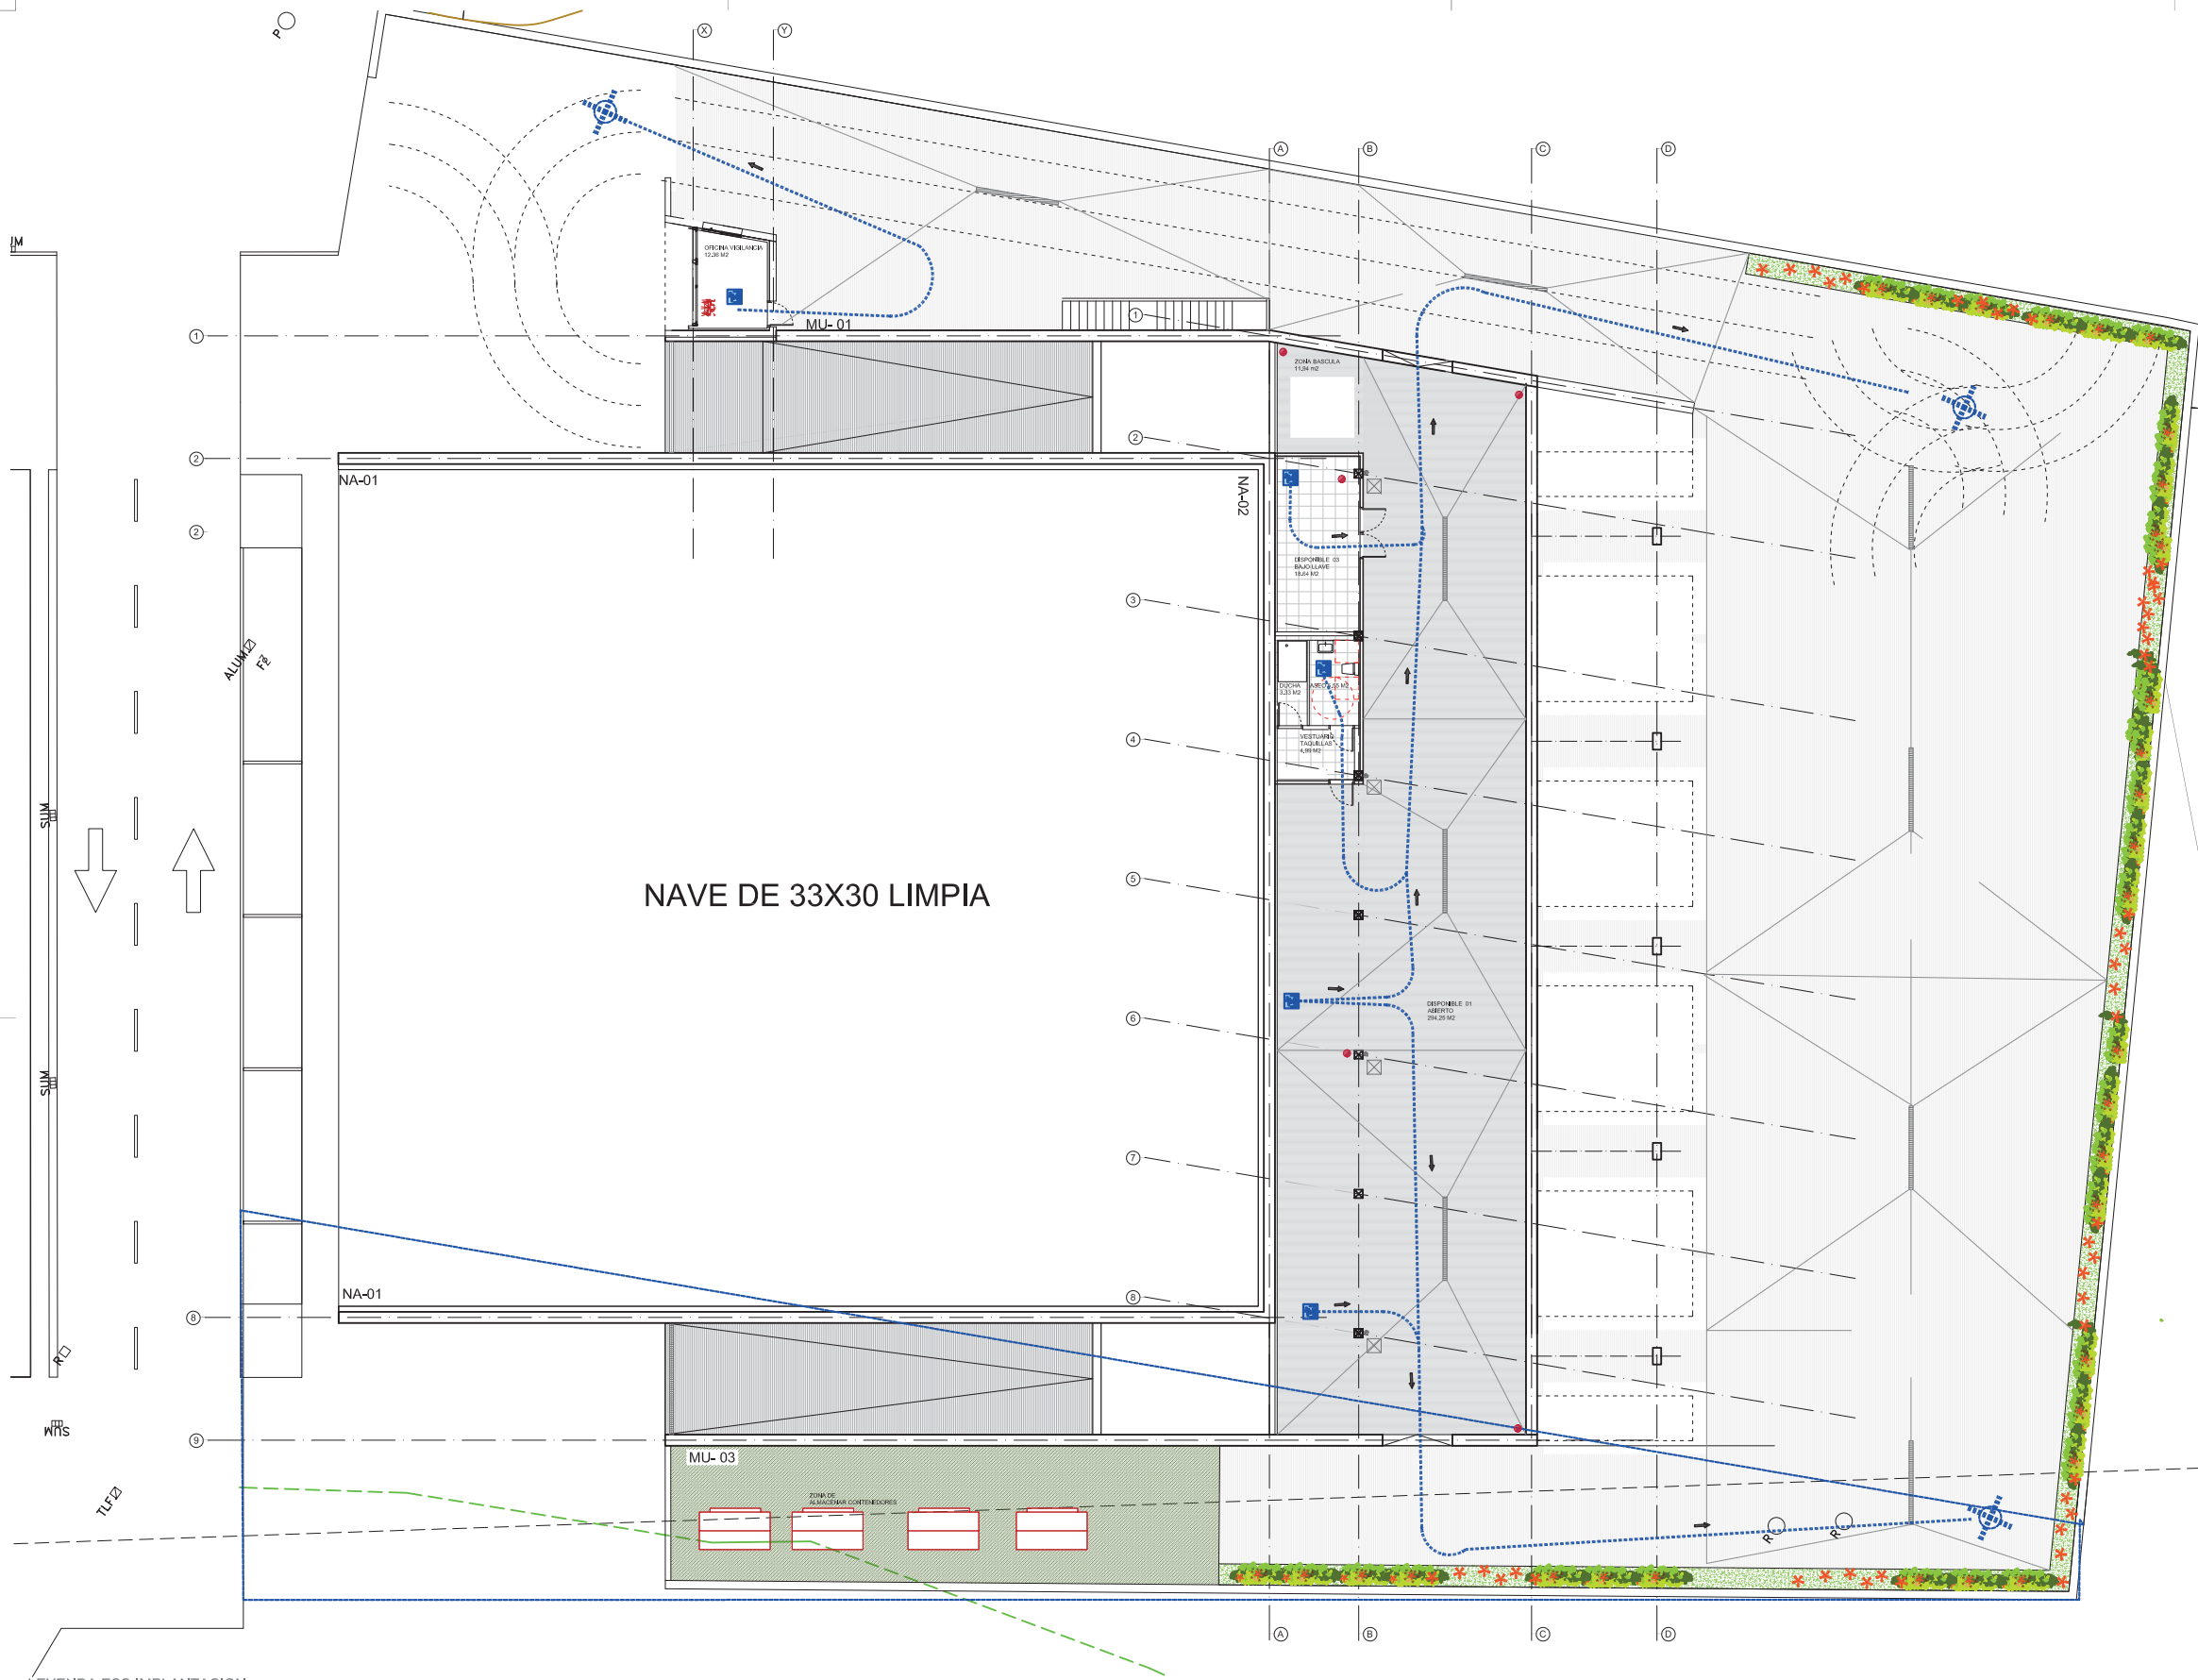

LEYENDA ESS IMPLANTACION

- NORMAS Y MEDIDAS PREVENTIVAS de CIRCULACIÓN:**
- Al realizar las entradas o salidas del solar, lo hará con precaución, auxiliado por las señales de un miembro de la obra.
 - Respetará todas las normas del código de circulación.
 - Respetará en todo momento la señalización de la obra.
 - Las maniobras, dentro del recinto de obra se harán sin brusquedades, anunciando con antelación las mismas, auxiliándose del personal de obra.
 - La velocidad de circulación estará en consonancia con la carga transportada, la visibilidad y las condiciones del terreno.
 - No permanecerá nadie en las proximidades del camión, en el momento de realizar éste maniobras.

Estará prohibido el acceso a toda persona ajena a la obra. Se instalarán vallados de mallazo o similar en las zonas donde puedan tener acceso o circular personas ajenas a la obra. En el caso de que se realice alguna visita de personas ajenas a la obra, ésta sólo se realizará bajo el conocimiento y la supervisión de la dirección facultativa de la obra y siempre será obligatorio el uso del casco y del calzado de seguridad.

RECORRIDO USUARIOS
DEBIDAMENTE DELIMITADOS Y
PROTEGIDOS


PASARELAS DE ACCESO
USUARIOS

CUADRO ELECTRICO

- El cuadro eléctrico estará alojado en armario homologado para intemperie. Dispondrá de contador e interruptores diferenciales de 30 mA. En el caso de las máquinas que puedan requerir un diferencial con intensidad de ruptura superior, se asegurará también un valor de tierra tal que en ningún caso una persona pueda estar sometida a una corriente de derivación o contacto eléctrico indirecto superior a los 30 mA. Además contará con magnetotérmicos para cada circuito.

BARANDILLA
PROTEGIDA

LEYENDA EVACUACION

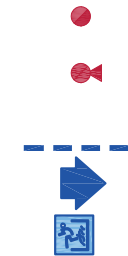

EXTINTOR DE POLVO SECO POLIVALENTE DE
6 kg - EFICACIA 21A-113B-C

EXTINTOR DE CO2 EN ARMARIO
DE 5 kg - EFICACIA 21B (JUNTO A
CUADROS ELÉCTRICOS)

RECORRIDO DE EVACUACIÓN

SALIDA DE EDIFICIO

ORIGEN DE EVACUACIÓN

PUNTO LIMPIO IRURITA | BAZTANGO UDALA



POLIGONO ZALDUBIA						
ARQUITECTURA	ESCALA A1	1/125	ESCALA A3	1/250	12/2021	REV00
PLANO	SEGURIDAD Y SALUD RVACUACION				SS2	
PROMOTOR : BAZTANGO UDALA						
ARQUITECTO: RAMÓN PRECIADO JIMÉNEZ						
ARQUITECTO TECNICO: MIRIAM LARUMBE VINUESA						
INGENIERO: BORJA FUENTES ORTEGA						
ARCHITECTURE E ARCHITECTURE E						

COVN
COLEGIO OFICIAL DE ARQUITECTOS VASCO-NAVARRO
EUSKAL HERRIKO ARKITEKTOEN ELKARGO OFIZIALA
VISADO
F3B3B324FE
VERIFICABLE EN: <http://www.coavn.org/verificacion>
N2021A1567
21/01/2022

E28P-BMST



- ① BARANDILLA DE MADERA
- ② POSTE DE MADERA HINCADO
- ③ TALUD

barandilla de madera sobre pies derechos, por aprieto inferior, tipo carpintero tubular
escalera un tiro




- ① PASAMANOS DE 20x5 cm.
- ② LISTÓN INTERMEDIO DE 5x2.5 cm.
- ③ RODAPIE DE 15x2.5 cm.
- ④ PIE DERECHO POR APRIETO INFERIOR TIPO CARPIN
- ⑤ PELDAÑEO REALIZADO DIRECTAMENTE AL HORMIG




reproducción o cesión a terceros, requerir la previa autorización expresa de su autor.

A R C H I T E C T U R E www.mon-arch.es.com



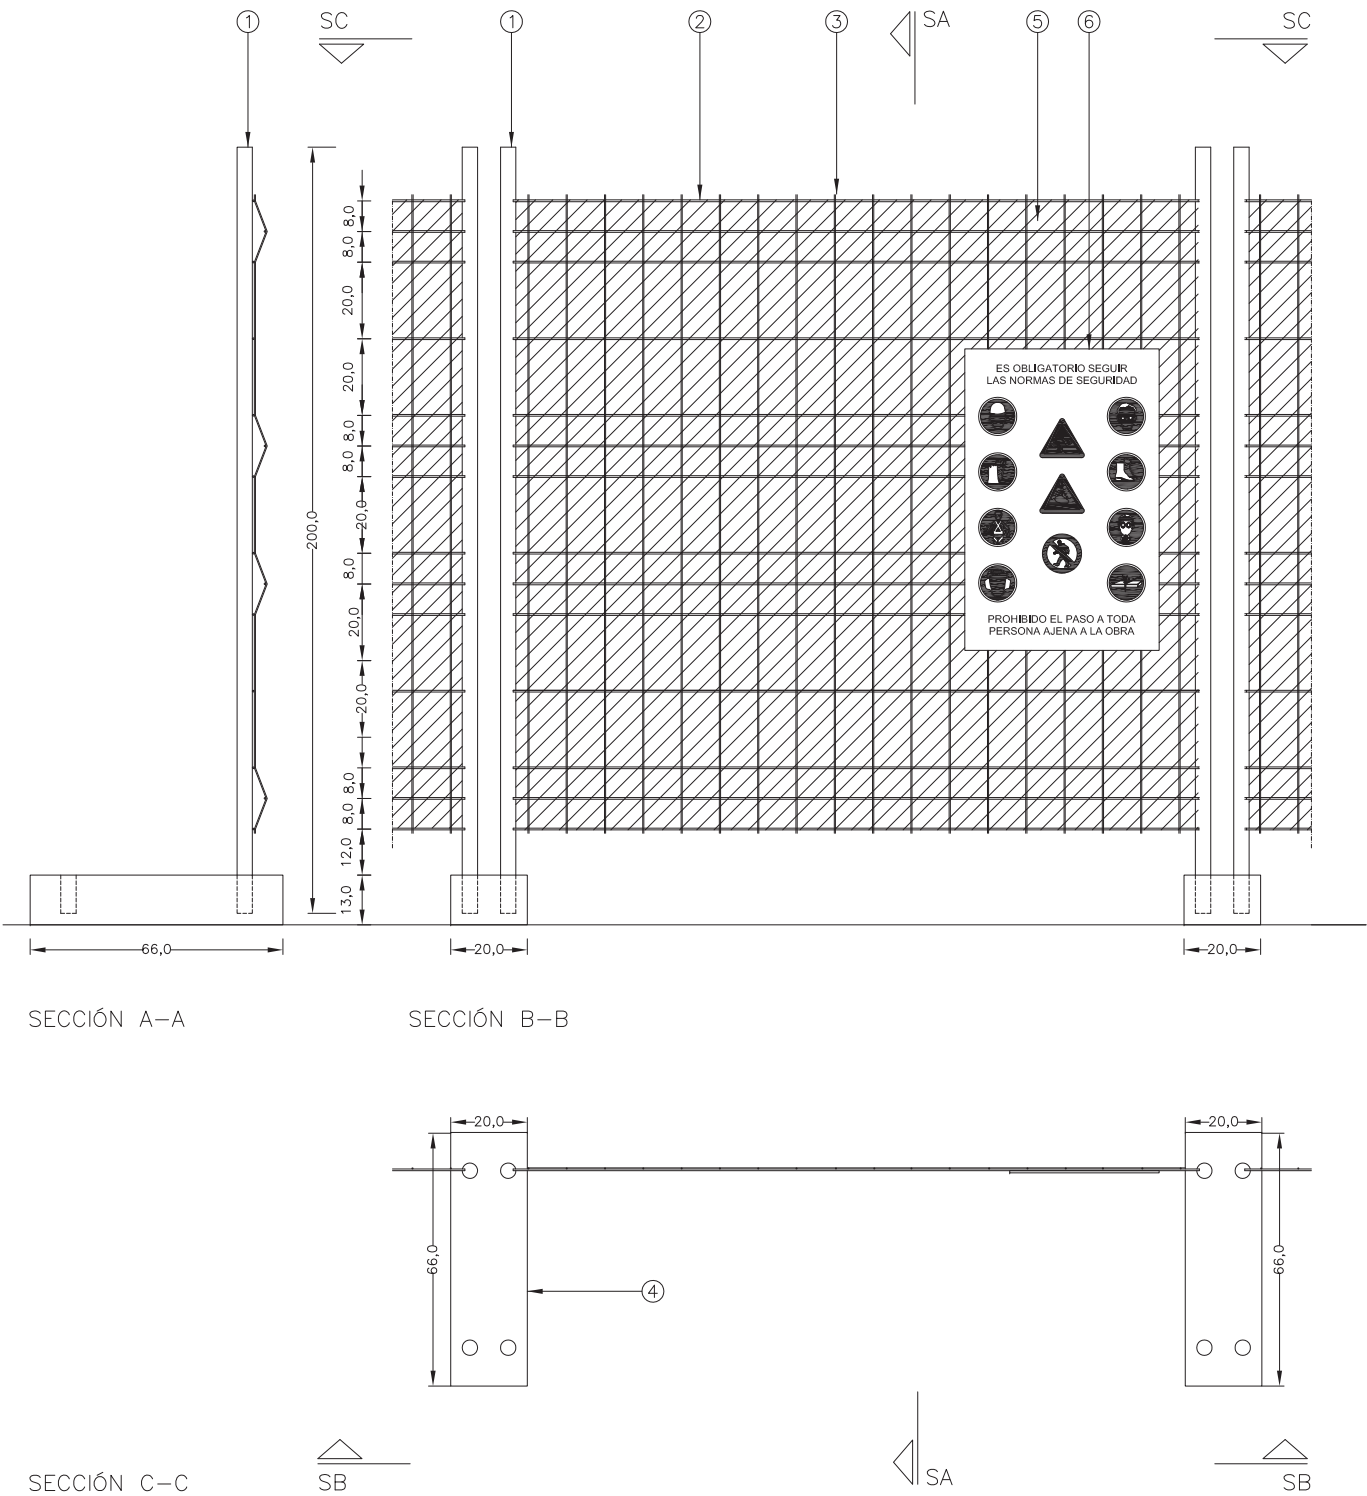

- LEYENDA
- ① Ø70.4 GALVANIZADO EN CALIENTE
 - ② Ø12 GALVANIZADO EN CALIENTE SOLDADO AL TUBO
 - ③ Ø6 GALVANIZADO EN CALIENTE
 - ④ BASE DE HORMIGÓN
 - ⑤ MALLA DE POLIETILENO
 - ⑥ PANEL DE SEÑALIZACIÓN DE ENTRADA A LA OBRA

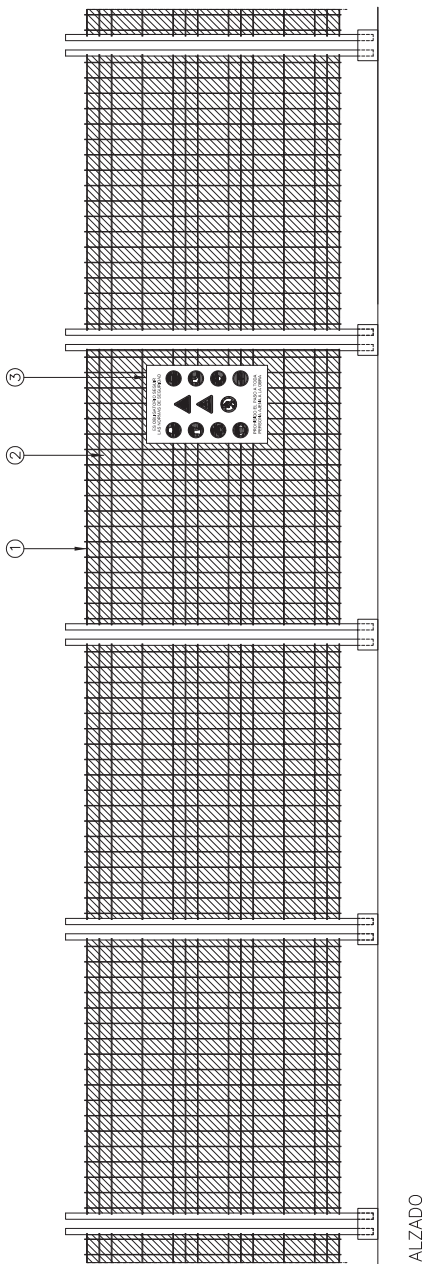

ESCALA 1/40

- LEYENDA
- ① VALLA DE ACERO GALVANIZADO
 - ② MALLA DE POLIETILENO
 - ③ PANEL DE SEÑALIZACIÓN DE ENTRADA A LA OBRA

PUNTO LIMPIO IRURITA | BAZTANGO UDALA

POLIGONO ZALDUBIA

ARQUITECTURA	ESCALA A1	1/125	ESCALA A3	1/250	12/2021	REV00
PLANO	SEGURIDAD Y SALUD					SS4
DETALLES						
PROMOTOR : BAZTANGO UDALA						
ARQUITECTO: RAMÓN PRECIADO JIMÉNEZ						
ARQUITECTO TECNICO: MIRIAM LARUMBE VINUESA						
INGENIERO: BORJA FUENTES ORTEGA						

BAZTANGO UDALA

El presente documento es copia del original del que es autor. RAMÓN PRECIADO JIMÉNEZ Y GOTTZÉN OLANTE GONZÁLEZ. Su utilización total o parcial, así como cualquier reproducción o modificación, requiere la previa autorización expresa de su autor.

ARCHITECTURE www.rmon-arch.es.com

COAVN

COLEGIO OFICIAL DE ARQUITECTOS VASCO-NAVARRO

EUSKAL HERRIKO ARKITEKTOEN ELKARGO OFIZIALA

NAVARRA VISADO

NAFARRA BISATUA

N2021A1567


21/01/2022

FECHA EXP

VERIFICABLE EN: <http://www.coavn.org/verificacion>


Plataforma de trabajo
andamio sobre ruedas

M13A-PTAA

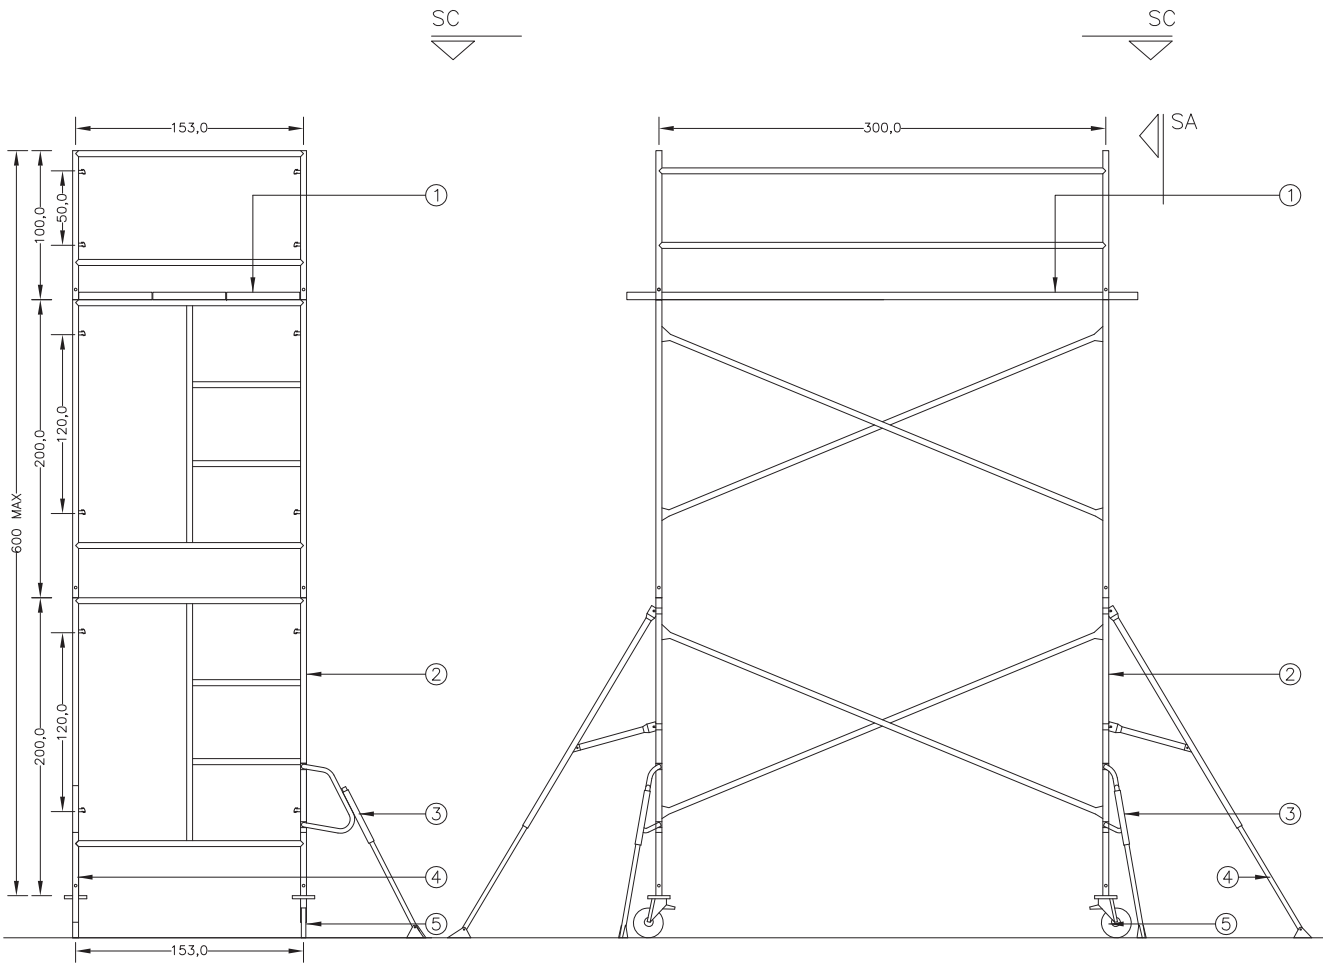

SECCIÓN A-A

SECCIÓN B-B

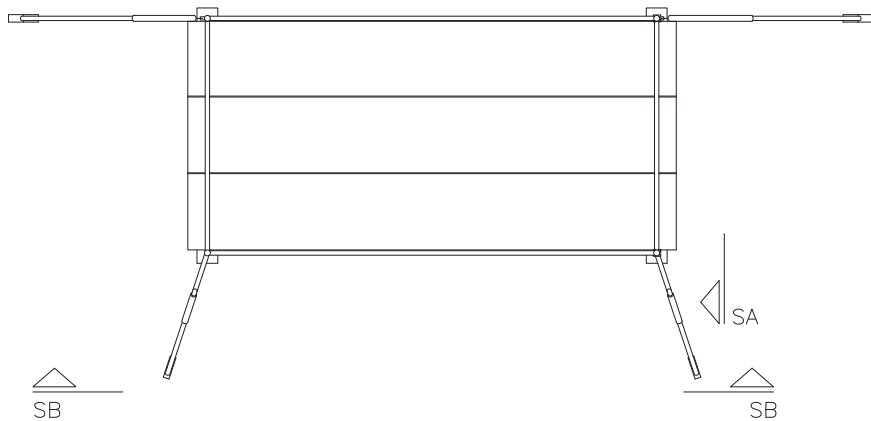

SECCIÓN C-C


ESCALA 1/50

LEYENDA

- | | | | |
|---|---------------------|---|------------------------------------|
| ① | PLATAFORMA METÁLICA | ④ | APUNTAMIENTO CON PASADOR |
| ② | ANDAMIO Ø4 | ⑤ | ZÓCALO SOBRE RUEDAS Ø200mm + FRENO |
| ③ | APUNTAMIENTO | | |

Blindaje de zanjas
blindaje de acero

M13W-A45S

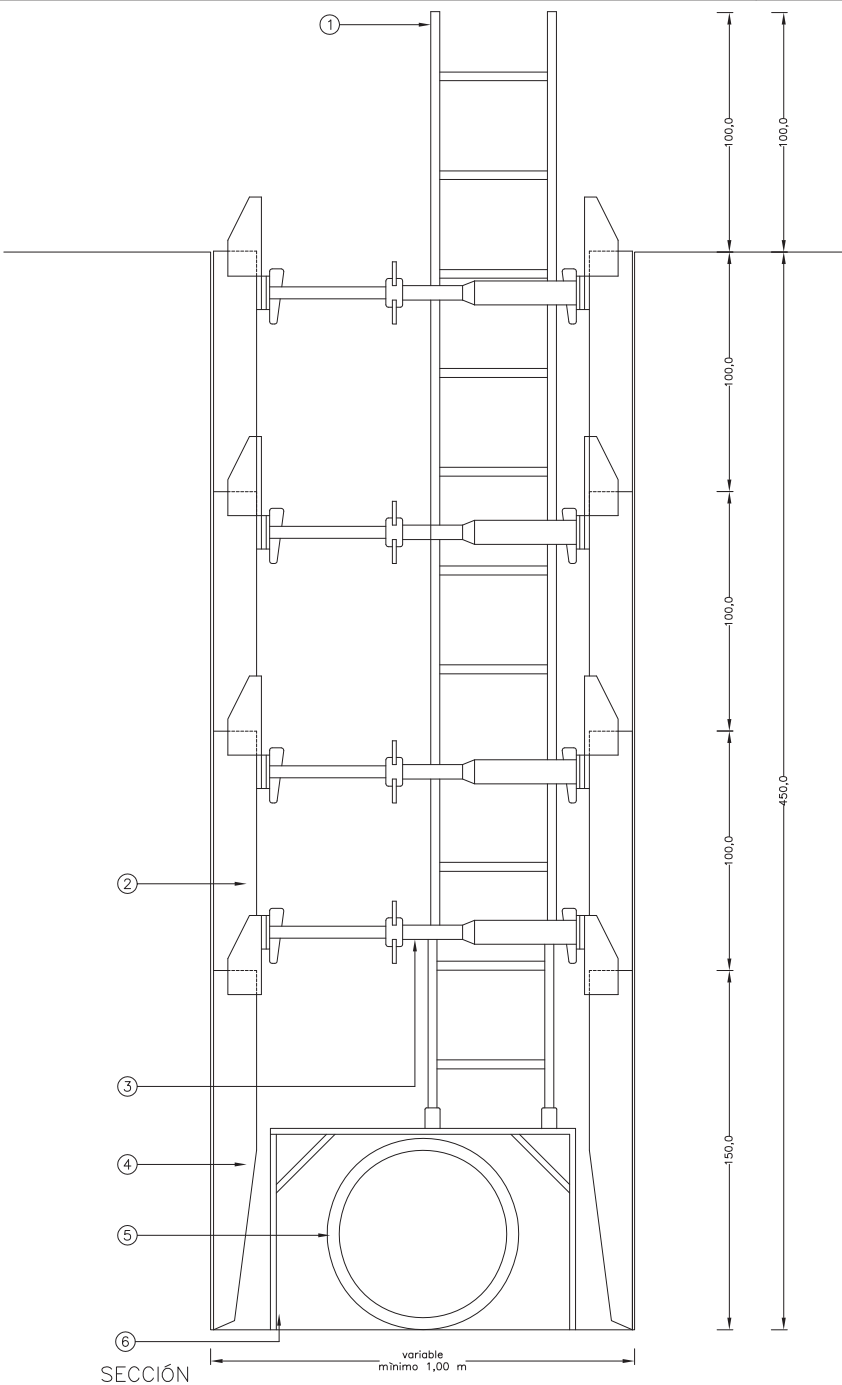

SECCIÓN

ESCALA 1/25

LEYENDA

- | | | | | | |
|---|---|---|-------------------|---|---|
| ① | ESCALERA DE MANO DE ALUMINIO PARA ACCESO Y EVACUACIÓN DE EMERGENCIA | ③ | CODAL TELESCÓPICO | ⑥ | BANQUETA SOBRE TUBOS PARA EL APOYO DE LA ESCALERA DE MANO |
| ② | PANEL DE BLINDAJE | ④ | PANEL DE CORTE | ⑦ | DIFERENTES POSICIONES PARA ACODALAR |
| | | ⑤ | TUBERÍA | | |

NOTA:
TANTO LA ESCALERA COMO LA BANQUETA SE APROXIMARÁN LO MÁXIMO POSIBLE AL BORDE DE LA EXCAVACIÓN

PUNTO LIMPIO IRURITA | BAZTANGO UDALA

POLIGONO ZALDUBIA

ARQUITECTURA	ESCALA A1	1/125	ESCALA A3	1/250	12/2021	REV00
--------------	-----------	-------	-----------	-------	---------	-------

PLANO	SEGURIDAD Y SALUD DETALLES
-------	-------------------------------

PROMOTOR : BAZTANGO UDALA

ARQUITECTO: RAMÓN PRECIADO JIMÉNEZ

ARQUITECTO TECNICO: MIRIAM LARUMBE VINUESA

INGENIERO: BORJA FUENTES ORTEGA

El presente documento es copia del original del que es autor. RAMÓN PRECIADO JIMÉNEZ Y GÓTZEN OLANDE GONZÁLEZ. Su utilización total o parcial, así como cualquier reproducción o modificación, requiere la previa autorización expresa de su autor.

ARCHITECTURE www.m3on-arch.es.com

COAVN


COLEGIO OFICIAL DE ARQUITECTOS VASCO-NAVARRO
EUSKAL HERRIKO ARKITEKTOEN ELKARGO OFIZIALA
NAVARRA VISADO
NAFARRA BISATUA

N2021A1567

21/01/2022

F3B3B324FE

VERIFICABLE EN: <http://www.coavn.org/verificacion>

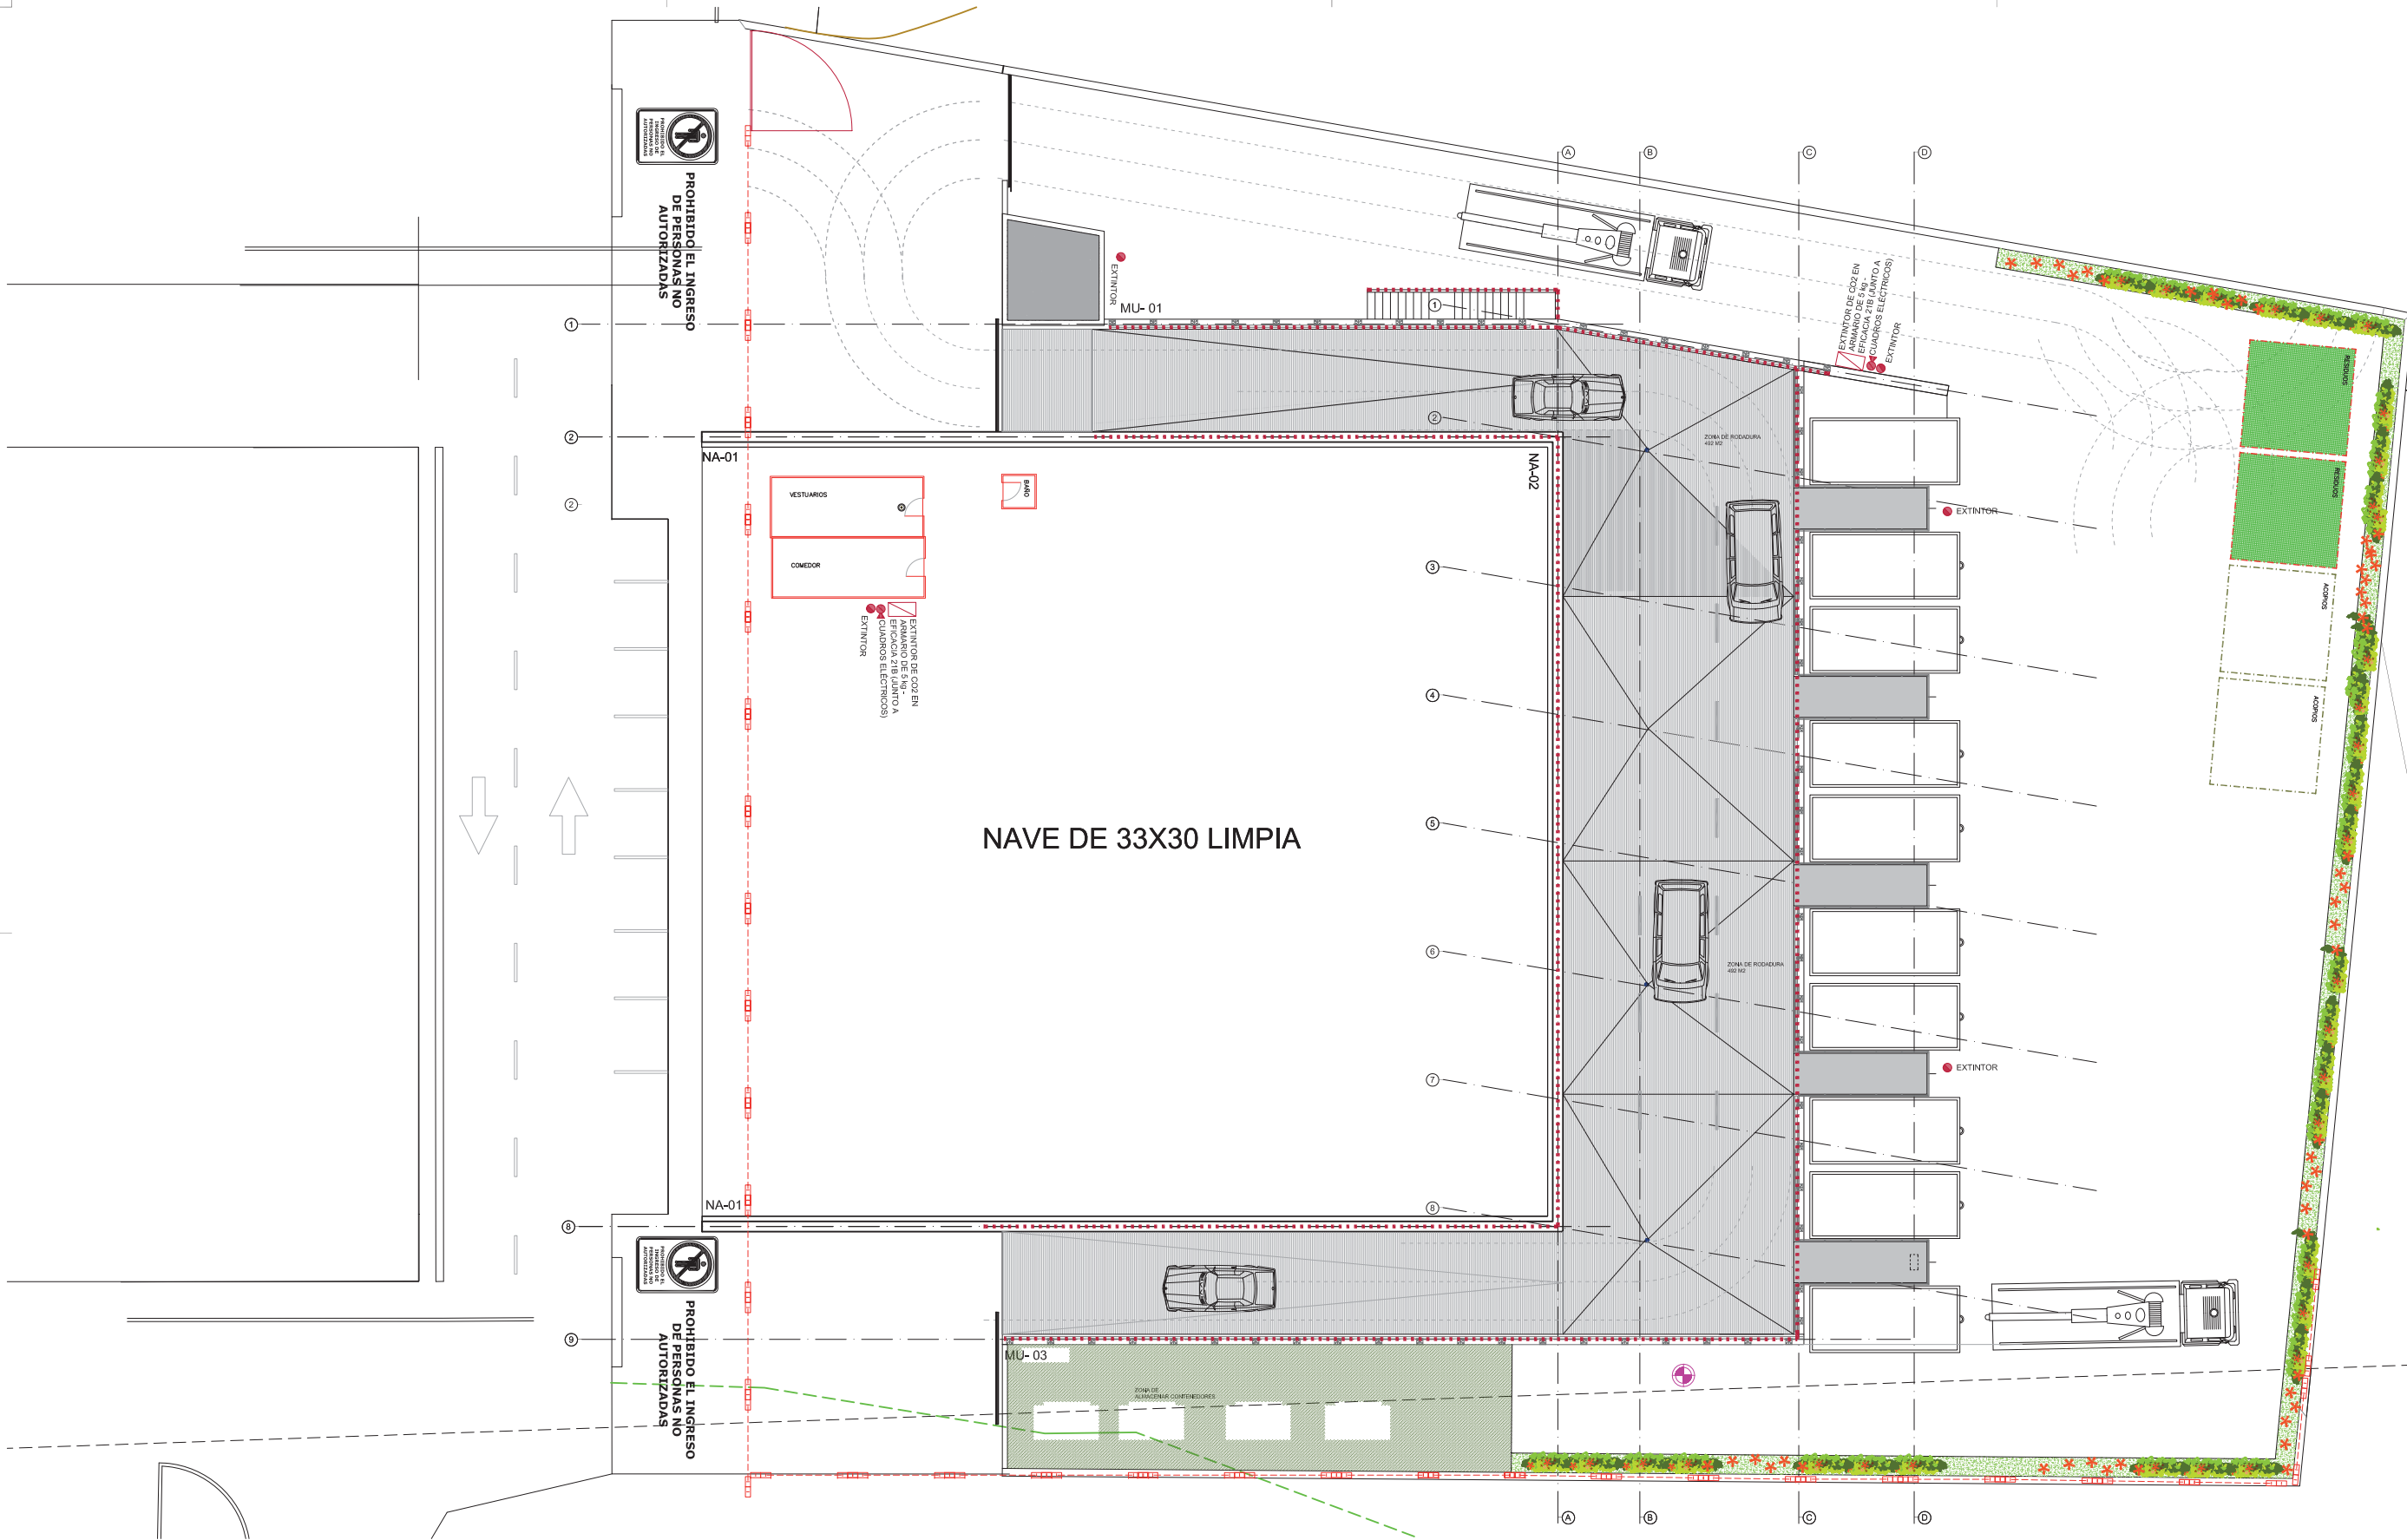

LEYENDA ESS IMPLANTACION

- NORMAS Y MEDIDAS PREVENTIVAS de CIRCULACIÓN:**
- Al realizar las entradas o salidas del solar, lo hará con precaución, auxiliado por las señales de un miembro de la obra.
 - Respetará todas las normas del código de circulación.
 - Respetará en todo momento la señalización de la obra.
 - Las maniobras, dentro del recinto de obra se harán sin brusquedades, anunciando con antelación las mismas, auxiliándose del personal de obra.
 - La velocidad de circulación estará en consonancia con la carga transportada, la visibilidad y las condiciones del terreno.
 - No permanecerá nadie en las proximidades del camión, en el momento de realizar éste maniobras.

Estará prohibido el acceso a toda persona ajena a la obra. Se instalarán vallados de mallazo o similar en las zonas donde puedan tener acceso o circular personas ajenas a la obra. En el caso de que se realice alguna visita de personas ajenas a la obra, ésta sólo se realizará bajo el conocimiento y la supervisión de la dirección facultativa de la obra y siempre será obligatorio el uso del casco y del calzado de seguridad.



EXTINTOR DE POLVO SECO POLIVALENTE DE 6 kg - EFICACIA 21A-113B-C



EXTINTOR DE CO2 EN ARMARIO DE 5 kg - EFICACIA 21B (JUNTO A CUADROS ELÉCTRICOS)



SEÑALÉTICA PROHIBIDO EL PASO



ACCESO VIVIENDAS AFECTADAS



ACCESO IGLESIA

VALLA DE OBRA



ACOPIO MATERIAL




RESIDUOS



CASSETAS DE OBRA



RECORRIDO USUARIOS DEBIDAMENTE DELIMITADOS Y PROTEGIDOS

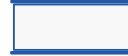

PASARELAS DE ACCESO USUARIOS



CUADRO ELECTRICO

- El cuadro eléctrico estará alojado en armario homologado para interperie. Dispondrá de contador e interruptores diferenciales de 30 mA. En el caso de las máquinas que puedan requerir un diferencial con intensidad de ruptura superior, se asegurará también un valor de tierra tal que en ningún caso una persona pueda estar sometida a una corriente de derivación o contacto eléctrico indirecto superior e los 30 mA. Además contará con magnetotérmicos para cada circuito.



BARANDILLA

PUNTO LIMPIO IRURITA | BAZTANGO UDALA

POLIGONO ZALDUBIA		ARQUITECTURA		ESCALA A1	1/125	ESCALA A3	1/250	12/2021	REV00
PLANO		GESTION DE RESIDUOS		IMPLANTACION		GR1			
PROMOTOR : BAZTANGO UDALA		ARQUITECTO: RAMÓN PRECIADO JIMÉNEZ		ARQUITECTO TECNICO: MIRIAM LARUMBE VINUESA		INGENIERO: BORJA FUENTES ORTEGA			
BAZTANGO UDALA		ARCHITECTURE		www.mron-arch.es		El presente documento es copia del original del que es autor RAMÓN PRECIADO JIMÉNEZ Y GOTZÉN OLANTE GONZÁLEZ. Su utilización total o parcial, así como cualquier reproducción o modificación, sin el consentimiento escrito de su autor, quedará sujeta a las sanciones establecidas en la ley.			

COAVN

COLEGIO OFICIAL DE ARQUITECTOS VASCO-NAVARRO

EUSKAL HERRIKO ARKITEKTOEN ELKARGO OFIZIALA

NAVARRA VISADO

NAFARROA BISATUA

N2021A1567

21/01/2022

F3B3C324FE

VERIFICABLE EN: <http://www.coavn.org/verificacion>