




Reforma de Consultorio Médico Marcilla - Navarra Proyecto de Ejecución

Propiedad: Ayuntamiento de Marcilla
Arquitecto: Víctor M. Mier Mendiguchía

8

PLANOS

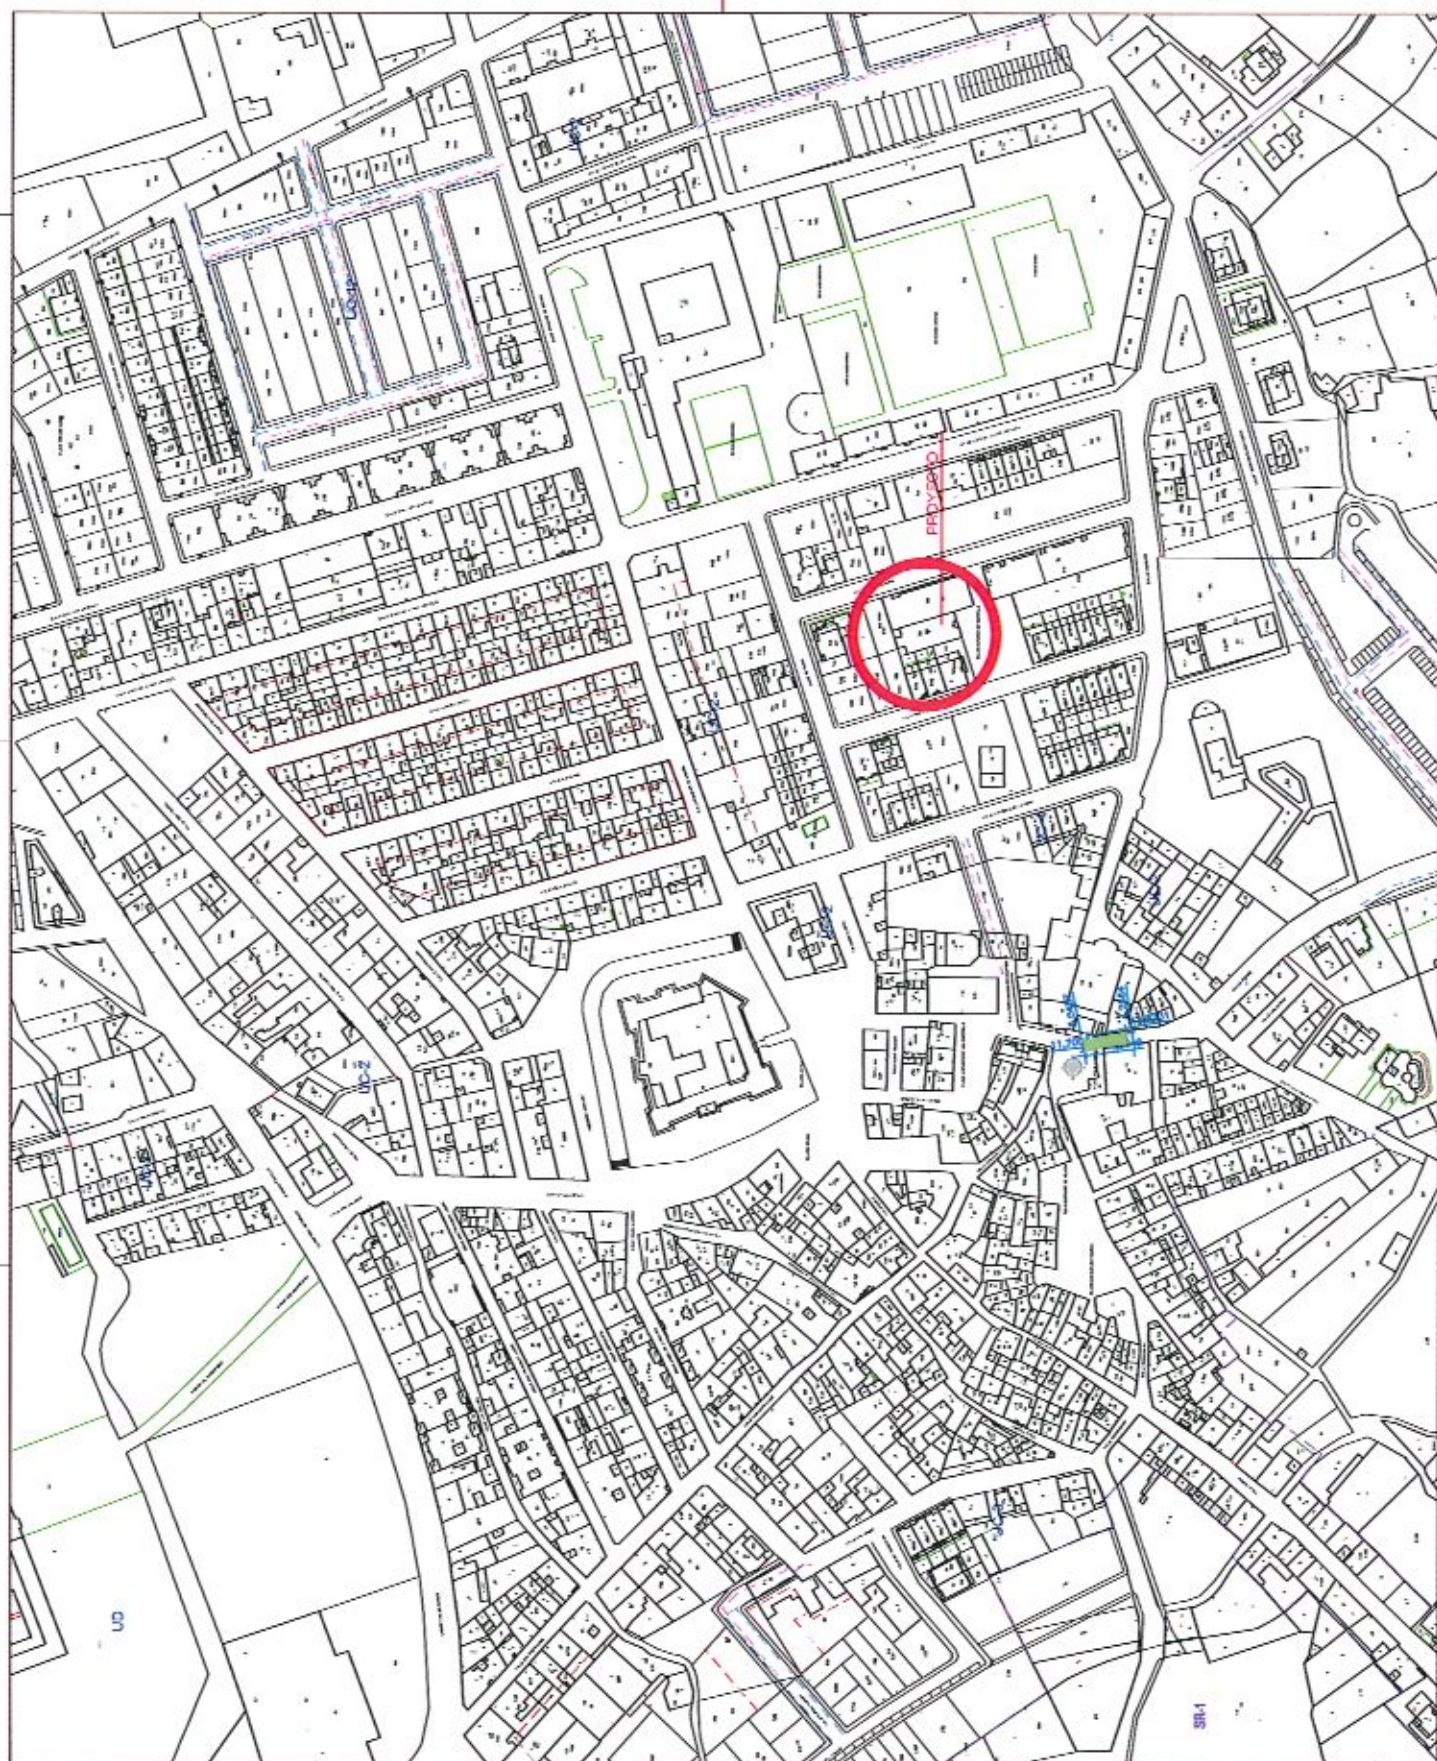

Proyecto de Ejecución de Tercera
del Consultorio Médico de Varilla

5

Implants

scale: A1: 17,000
A3: 72,000

145394

Ha lo stesso edificio
Consulenza medica
Venezia 86

Proyecto de Ley

May 2022


Proyecto de Ley

La propiedad es

Agencia de Marketing en Madrid
Victor Mierarquitecto

1000 E. 10th Ave, 2
 1000 E. 10th Ave, 2
 1000 E. 10th Ave, 2
 1000 E. 10th Ave, 2

 VOLUME 12, NUMBER 1
 JANUARY 1990

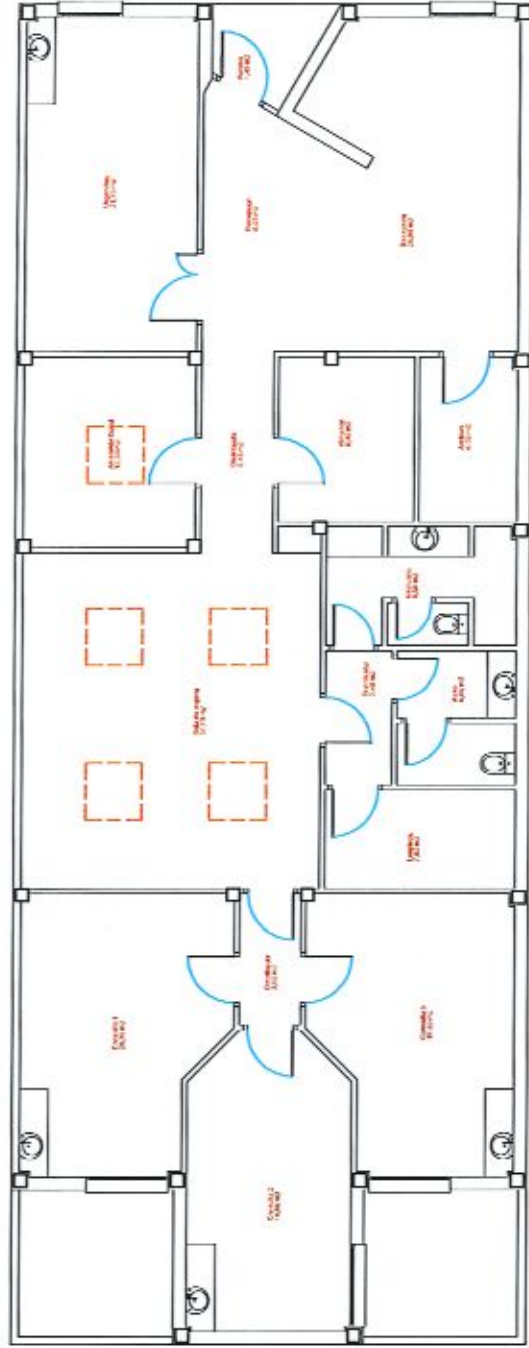

Proyecto de Edificación de reforma
de Construcción de Malla

02

Estado actual
Planta, Usos y superficies
escala: A3: 1/100

Organización
D. Víctor
D. Víctor
D. Víctor

1/100000
Escala de planos
D. Víctor
D. Víctor
D. Víctor

Título

Proyecto de Construcción

Fecha

Mayo 2020


Propiedad

Propiedad de Víctor

Ag. Edificación de Malla
VictorMierArquitecto

Alfonso E. Barba
D. Víctor
D. Víctor
D. Víctor

VictorMierArquitecto
VictorMierArquitecto
VictorMierArquitecto
VictorMierArquitecto

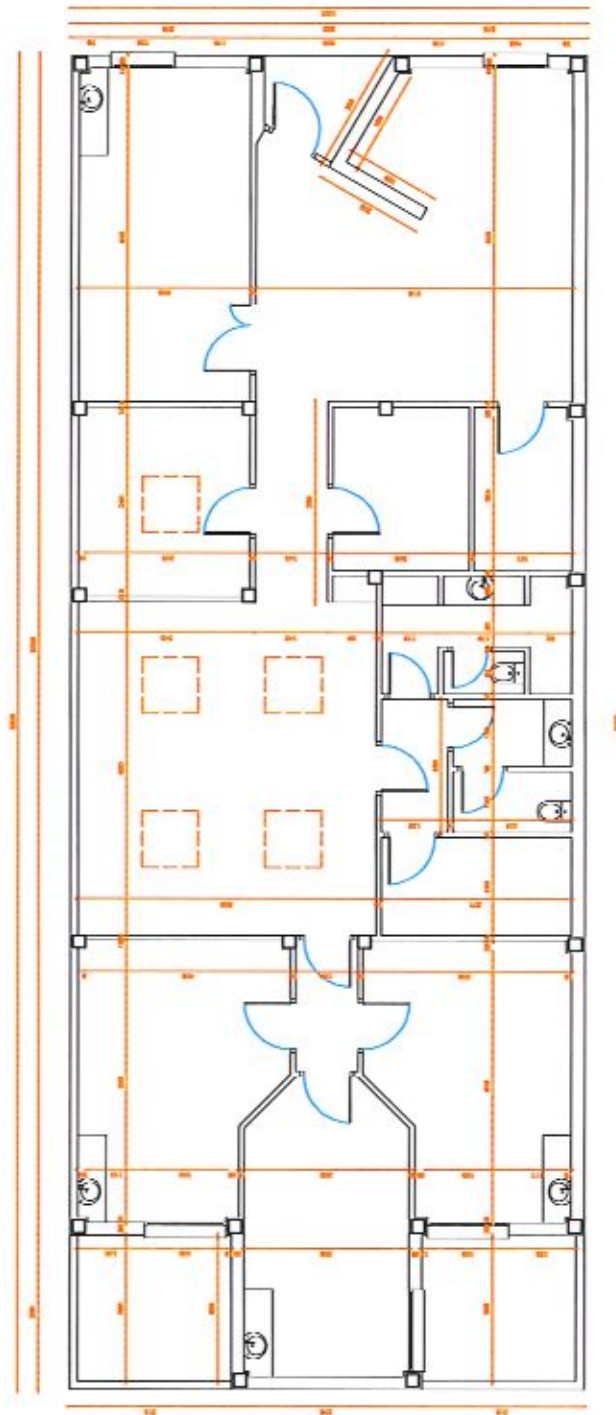

Proyecto de Educación de reforma
del Consorcio Médico de Marilla

03

Estado actual
Planta: 05/05

escala: A3: 1"=1'00"

responsable
proyecto

10/03/2024
Reforma de edificio
Consorcio Médico
Marilla

fecha

Proyecto de Educación

fecha

mayo 2024

a. propiedad

mayo 2024

mayo 2024

Agencia de Reforma de Marilla
victorherrerarquitecto

Oficina: El Brindador 2
21000 Pinar del Rio
Tel: 0441-1000001
Email: victorh@victorh.com.cu

VICTOR H. HERRERA
ARQUITECTO

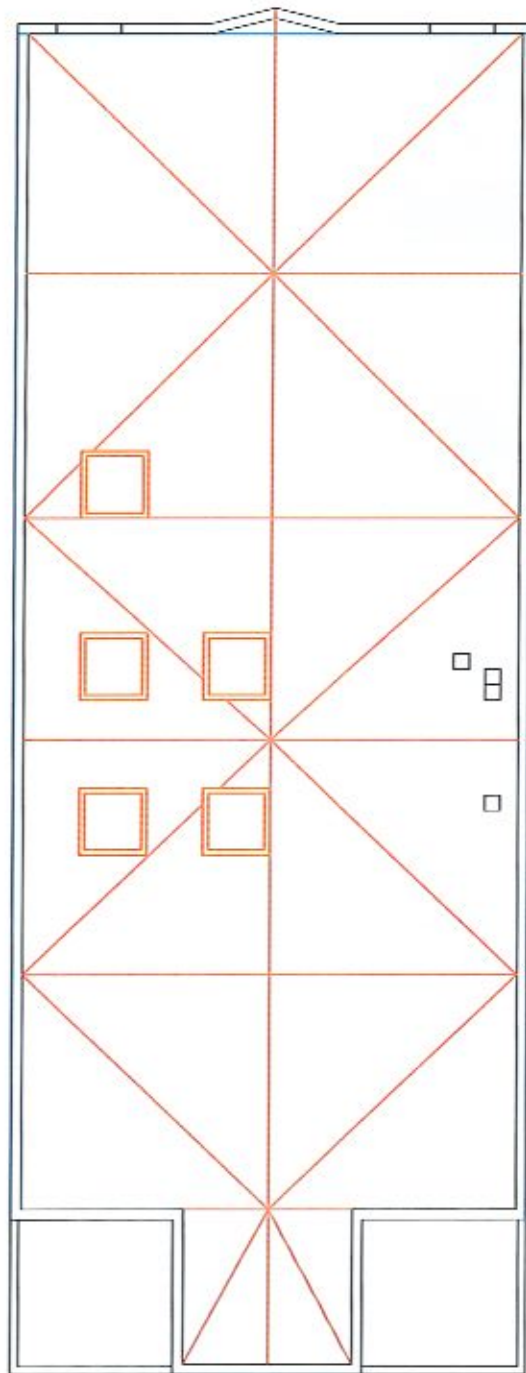

Proyecto de Edificación de reforma
de Consultorio Médico de Manilla

C4

Estado actual
Planta de Cubierta
escala: A3: 1/100

aprobado
diseñado

1003124
Secretaría de Cultura
Carretera México-Manilla
Manilla

fecha

Proyecto de Construcción

fecha

mayo 2024

la propiedad

Agencia de Manilla

Victor Mierarquitecto

Arquitecto E. Víctor Mier


2007 P. 1003124

Tel. 546 02341


Correo electrónico: victor@victorarquitecto.com

Victor Mier Arquitecto


Manilla

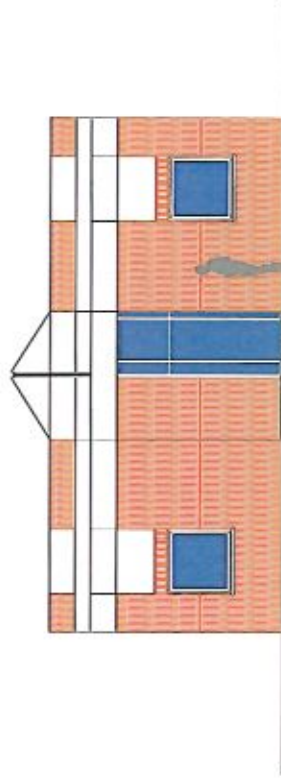

Fachada principal

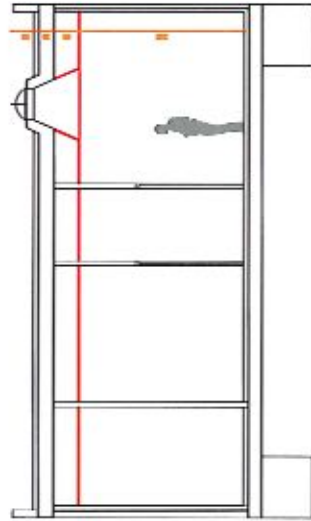

Sección transversal

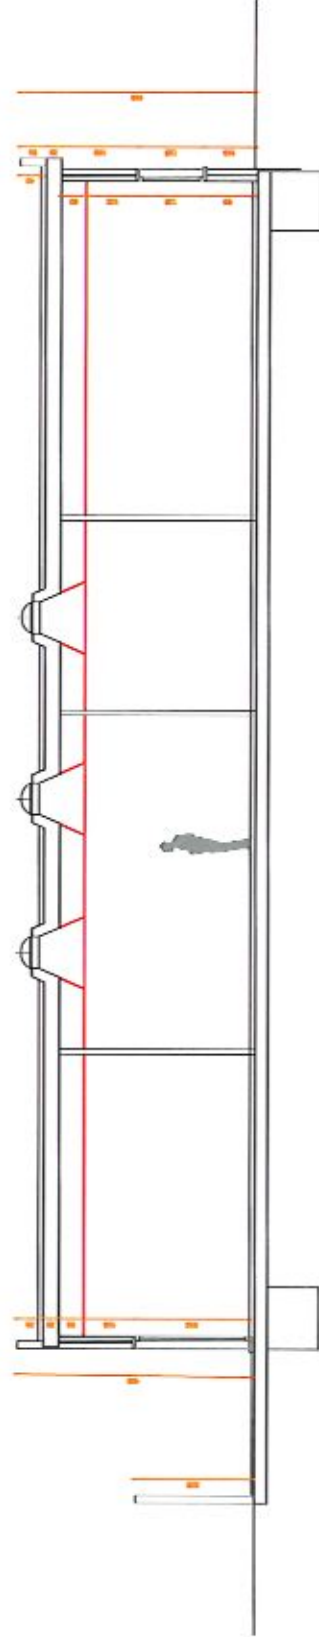

Sección longitudinal

Proyecto de Ejecución de reforma
del Consultorio Médico de Matilla

05

Estudio actual
Alzado y secciones
Escala: A3: 1/100

Residencia
Proyecto

1003124
Reforma de edificio
Consultorio médico
Matilla

Uso:

Proyecto de Construcción

Fecha:

mayo 2020

La propiedad:

1003124

Ap. Gobierno de Matilla

Victor Mierarquitecto

Alameda El Encino, 2


31007 Perote, Ver.

Tel.: 246 100001


Email: victor@victorarquitecto.com

VERONICA MIER

ARQUITECTA

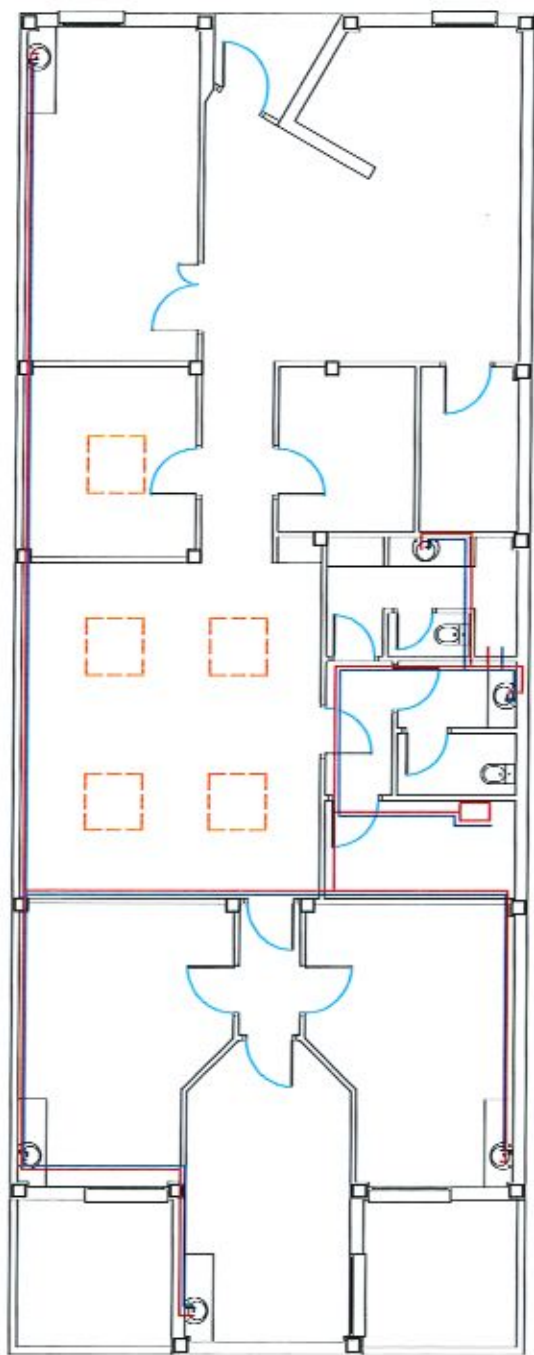

Red de fontanería

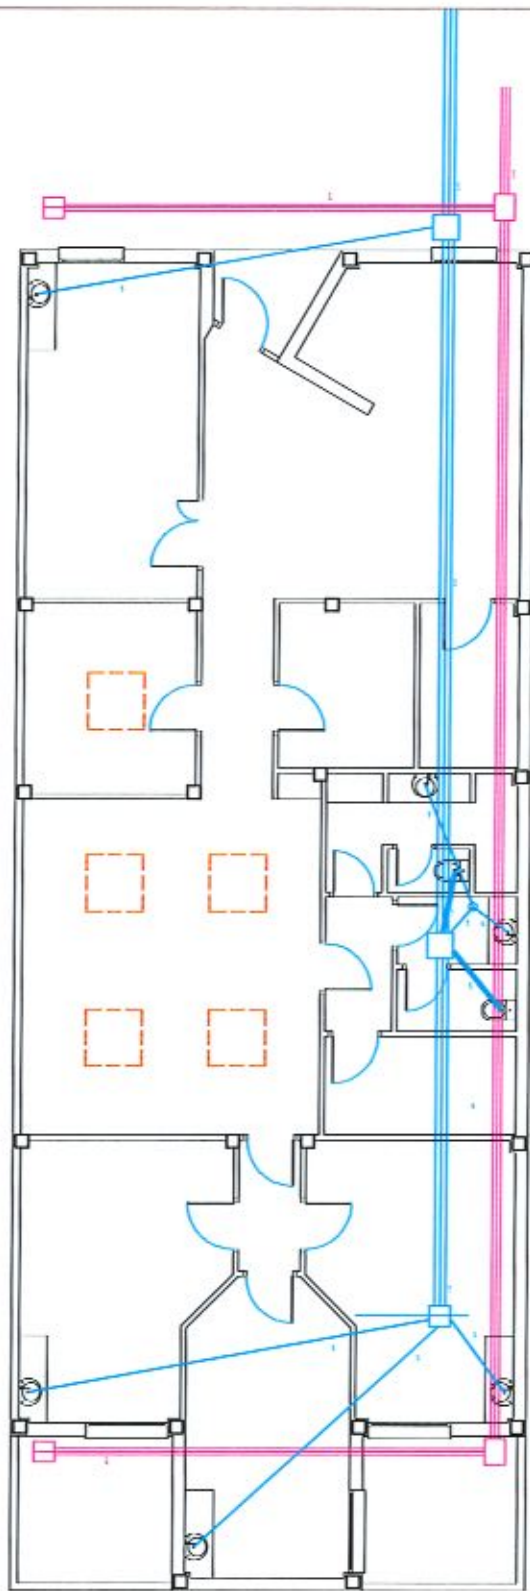

Red de saneamiento

Proyecto de Edificación de reforma
del Consultorio Médico de Manizales

06

Estado actual
Planta: Instalaciones

escala: A3: 1/100

escala: A3: 1/100

proyecto

proyecto

Victor Mierquitecto

Arquitecto


Arquitecto

Arquitecto

Arquitecto

Arquitecto

Arquitecto

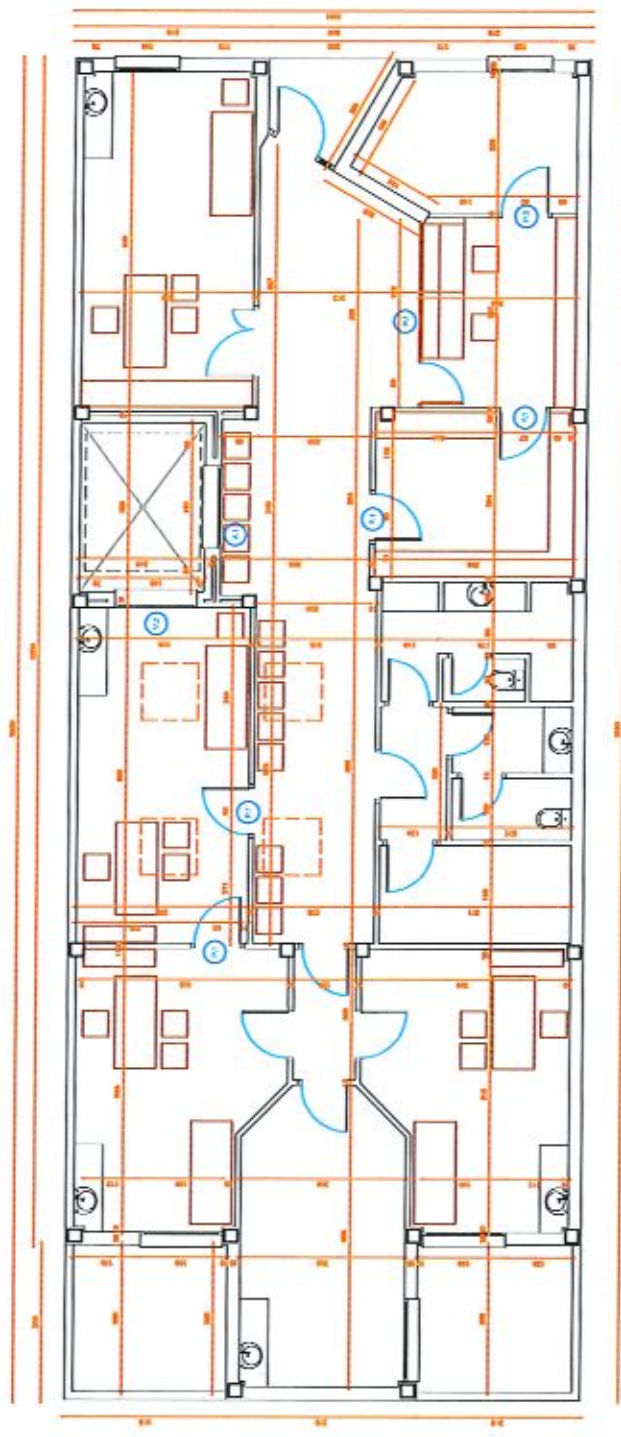

Proyecto de Ejecución de reforma
del Consistorio Místico de Marbella

08

Estado reformado
Planta: Cobas y carpintería
escala: A3: 1/100


Fecha: 2020
Autor: Víctor Martínez
Diseño: Víctor Martínez
Marbella

Título: Proyecto de Ejecución
Fecha: mayo 2020
La propiedad:


Agencia de Arquitectura
victormartinezarquitecto
Alfonso D. Martínez, 2
C/ San Juan, 10
Tfno: 644.100041
Email: victormartinezarquitecto@gmail.com

Víctor M. Martínez
arquitecto




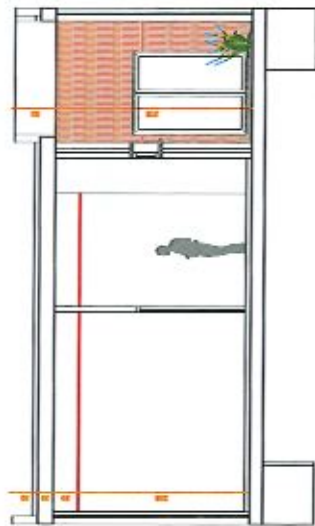

Sección transversal

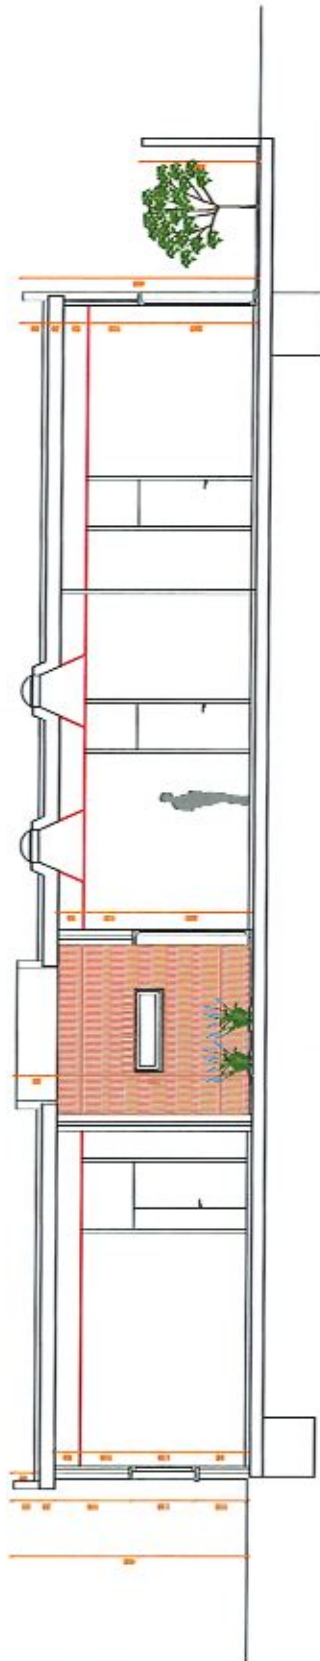

Sección longitudinal

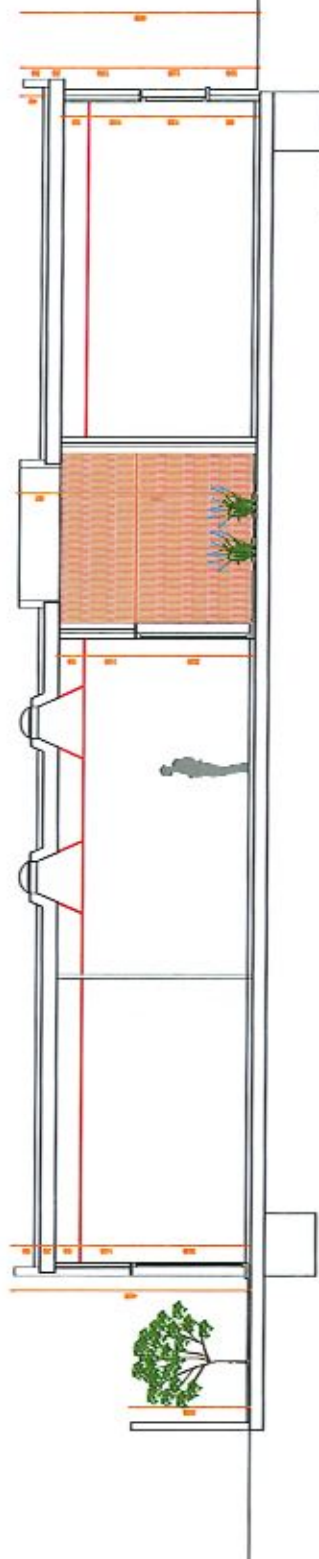

Sección longitudinal

Proyecto de Ejecución de reforma
de Consistorio Viejo de Mérida

10

Estado reformado
Secciones
escala: A3: 1/100

autor: J. GARCÍA
proyecto de edificio
CONSEJO DE GOBIERNO
MAYO 2020

fecha: mayo 2020

la propiedad

proyecto de ejecución

proyecto de ejecución

Agencia de Arquitectura
VICIOMIERARQUITECTO


Arquitecto D. Enrique J. GARCÍA
C. 1001, P. 1001
T. 999 999 999
E. VICIOMIERARQUITECTO@GMAIL.COM



VICOMIERARQUITECTO

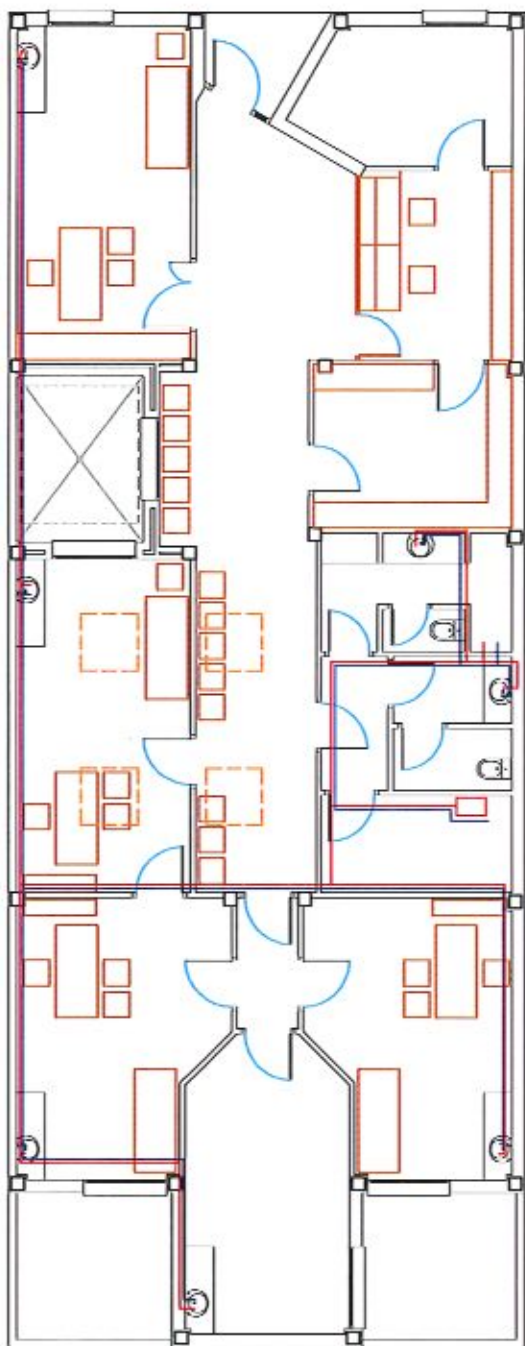

Red de fontanería

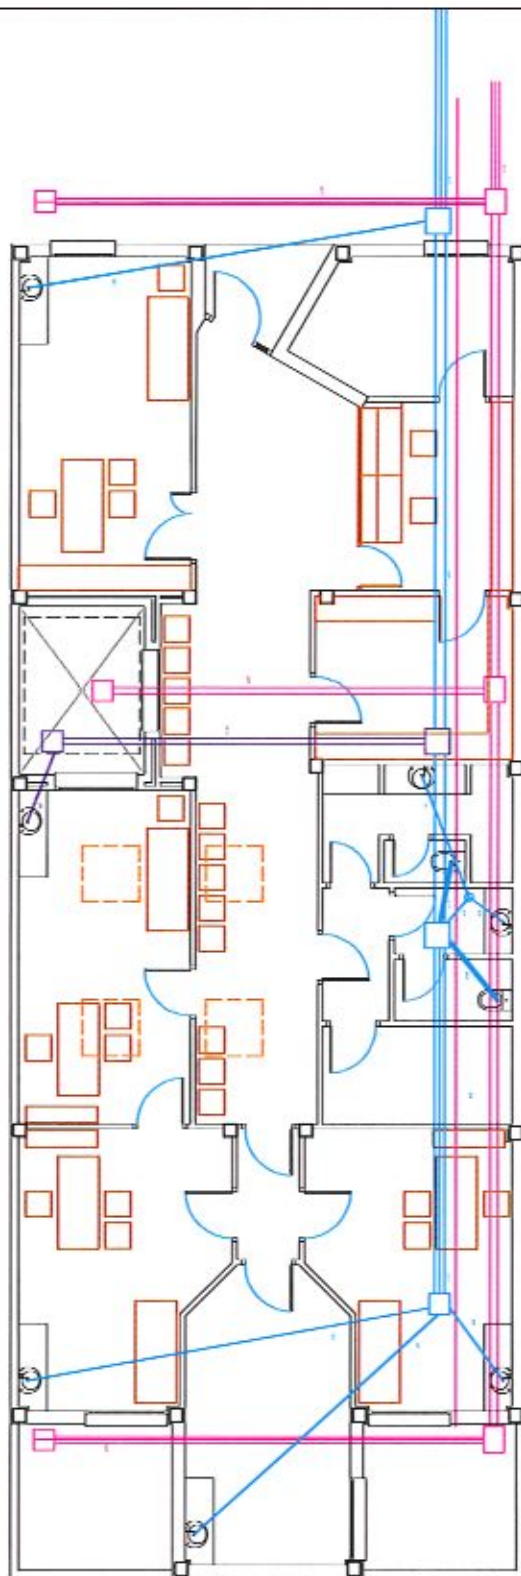

Red de saneamiento

Proyecto de Ejecución de reforma
del Consultorio Médico de Manizaba

11

Estado reformado
Planta. Instalaciones
escalas: A3: 1/100

escala 1/100

Proyecto

Consultorio Médico

Manizaba

Proyecto de Ejecución

mayo 2024

Isa

Isa

Isa

Isa

Isa

Isa

Isa

Isa

Isa

Isa

Isa

Isa

Isa

Isa

Isa

Agencia de Manizaba
victorluisarquitecto

Oficina El Búfalo 2
31007 Manizaba
Tél. 045 155551
Email: victorluisarquitecto@gmail.com



Manizaba, Manizaba

Manizaba

LEYENDA	
	Alarma
	Botón de alarma
	Botón de emergencia
	Botón de parada
	Botón de salida
	Botón de silencio
	Botón de alarma
	Botón de alarma
	Botón de emergencia
	Botón de parada
	Botón de salida
	Botón de silencio
	Alarma
	Botón de alarma
	Botón de emergencia
	Botón de parada
	Botón de salida
	Botón de silencio



Electricidad e Iluminación



Protección contra incendios

Proyecto de Ejecución de reforma
del Consistorio Mexico de Merida

12

Estado reformado
Planta, instalaciones
escale: A3, 1/100

Elaborado
por: [Nombre]
Fecha: [Fecha]

Revisado
por: [Nombre]
Fecha: [Fecha]

Verificado
por: [Nombre]
Fecha: [Fecha]

Aprobado
por: [Nombre]
Fecha: [Fecha]

Proyecto de Ejecución de reforma
del Consistorio Mexico de Merida

Proyecto de Ejecución de reforma
del Consistorio Mexico de Merida

CARPINTERIA EXTERIOR - ALUMINIO RPT

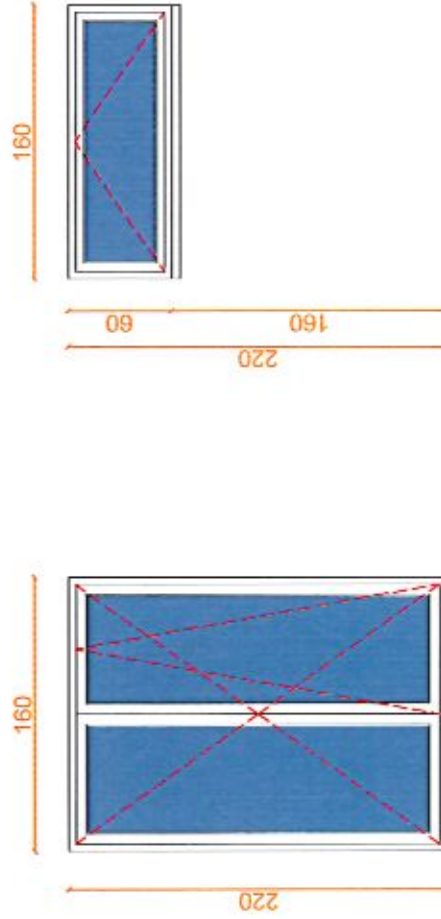

V.1 1 UNIDAD
EN CONSULTA MEDICA
DOS HOJAS PRACTICABLES
UNA BATIENTE - UNA OSCILBATE

V.2 1 UNIDAD
EN DISTRIBUIDOR - ESPERA
UNA HOJA APERTURA OSCILANTE

CARPINTERIA INTERIOR

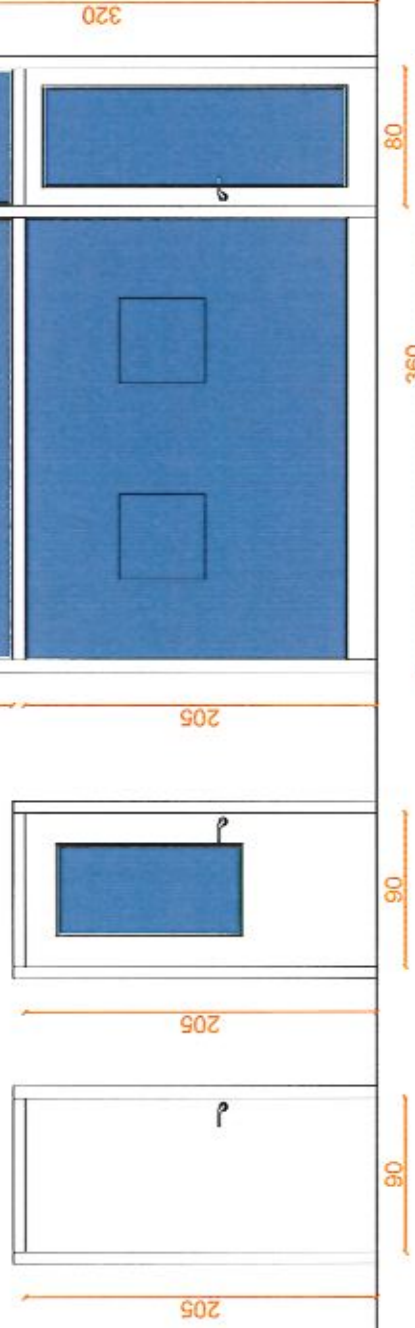

P.1 4 UNIDADES
CON CERRADURA

P.2 1 UNIDAD
ACRISTALADA CON CERRADURA
Y TILDO ACRISTALADO SUPERIOR

M.1 1 UNIDAD
MANIPULAR ACRISTALADA
PUERTA CON CERRADURA

Proyecto de Educación de reforma
del Consultorio Médico de Maricela

13

Estudio Victoriano
Planilla de Carpintería
Escala: A3: 1/30

Escuela

Proyecto

1023154

Reforma de edificio

Consultorio médico

Maricela

Trazo

Proyecto de Construcción

Fecha

mayo 2024

La propiedad

Asesoramiento de Victoriano
Victoriano Arquitecto

Abogado: Victoriano, E

Pro. 2024/1023154

Pro. 2024/1023154

E-mail: victorianoarquitecto@gmail.com

LEYENDA EGR

- 1.- Contenedor de madera
- 2.- Contenedor de metal
- 3.- Contenedor de papel
- 4.- Contenedor de plástico
- 5.- Contenedor de vidrio
- 6.- Contenedor de otros
- 7.- Contenedor de otros
- 8.- Contenedor de otros
- 9.- Contenedor de otros
- 10.- Contenedor de otros

Proyecto de Eductor de reforma
del Consorcio Municipal de Marcilla

EGR-01

Emplazamiento de obra

Escala: A3: 1:250

Escalera:

Proyecto

Reforma de edificación

Consorcio Municipal de Marcilla

Marzo 2024

Proyecto de Eductor

Marzo 2024

La presente

Victor M. Viera

Arquitecto

Arquitecto de Marcilla

Victor M. Viera

Arquitecto

Arquitecto de Marcilla

Victor M. Viera

Arquitecto

