




SUSTITUCIÓN DE GIMNASIO EN EL COMPLEJO DEPORTIVO MUNICIPAL DE LARRAGA

PROMUEVE: AYUNTAMIENTO DE LARRAGA
REDACTA: ARKILEKU arquitectos. Sílvia Barbarín Gómez, arquitecta

ESTADO ACTUAL EA0

PLANO DE: ESCALA: 1/1500
PLANTAGENERAL SITUACIÓN

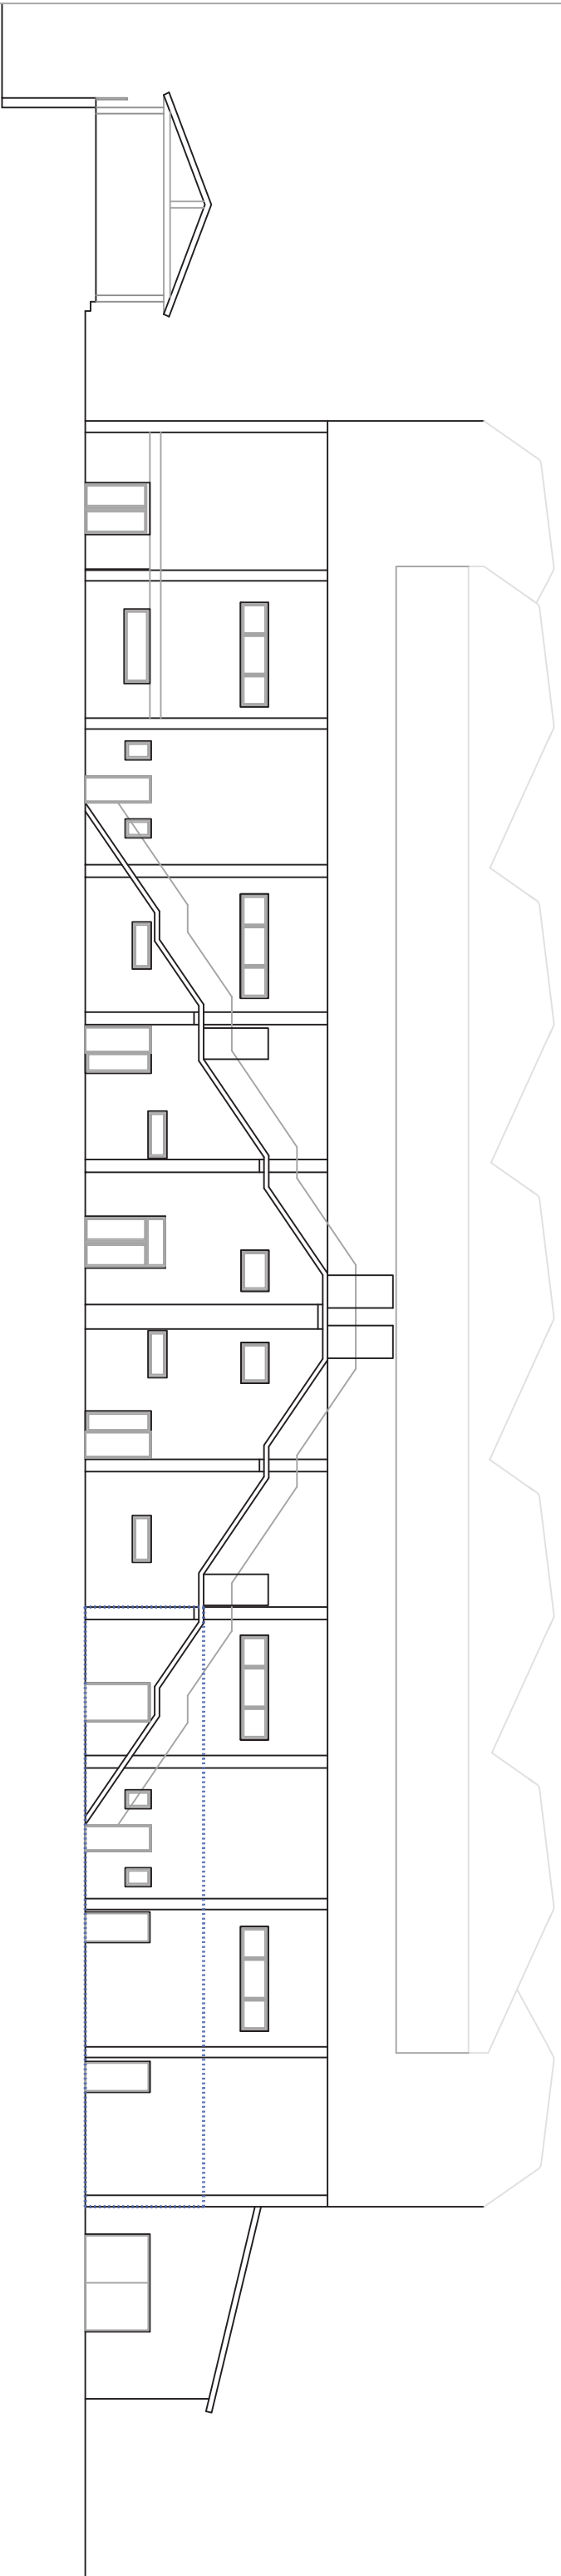

SUSTITUCIÓN DE GIMNASIO EN EL COMPLEJO DEPORTIVO MUNICIPAL DE LARRAGA

ESTADO ACTUAL

EA1


PROMUEVE: AYUNTAMIENTO DE LARRAGA

PLANO DE:

ESCALA: 1/200

REDACTA: ARKILEKU arquitectos, Sivia Barbarin Gómez, arquitecta

ALZADO

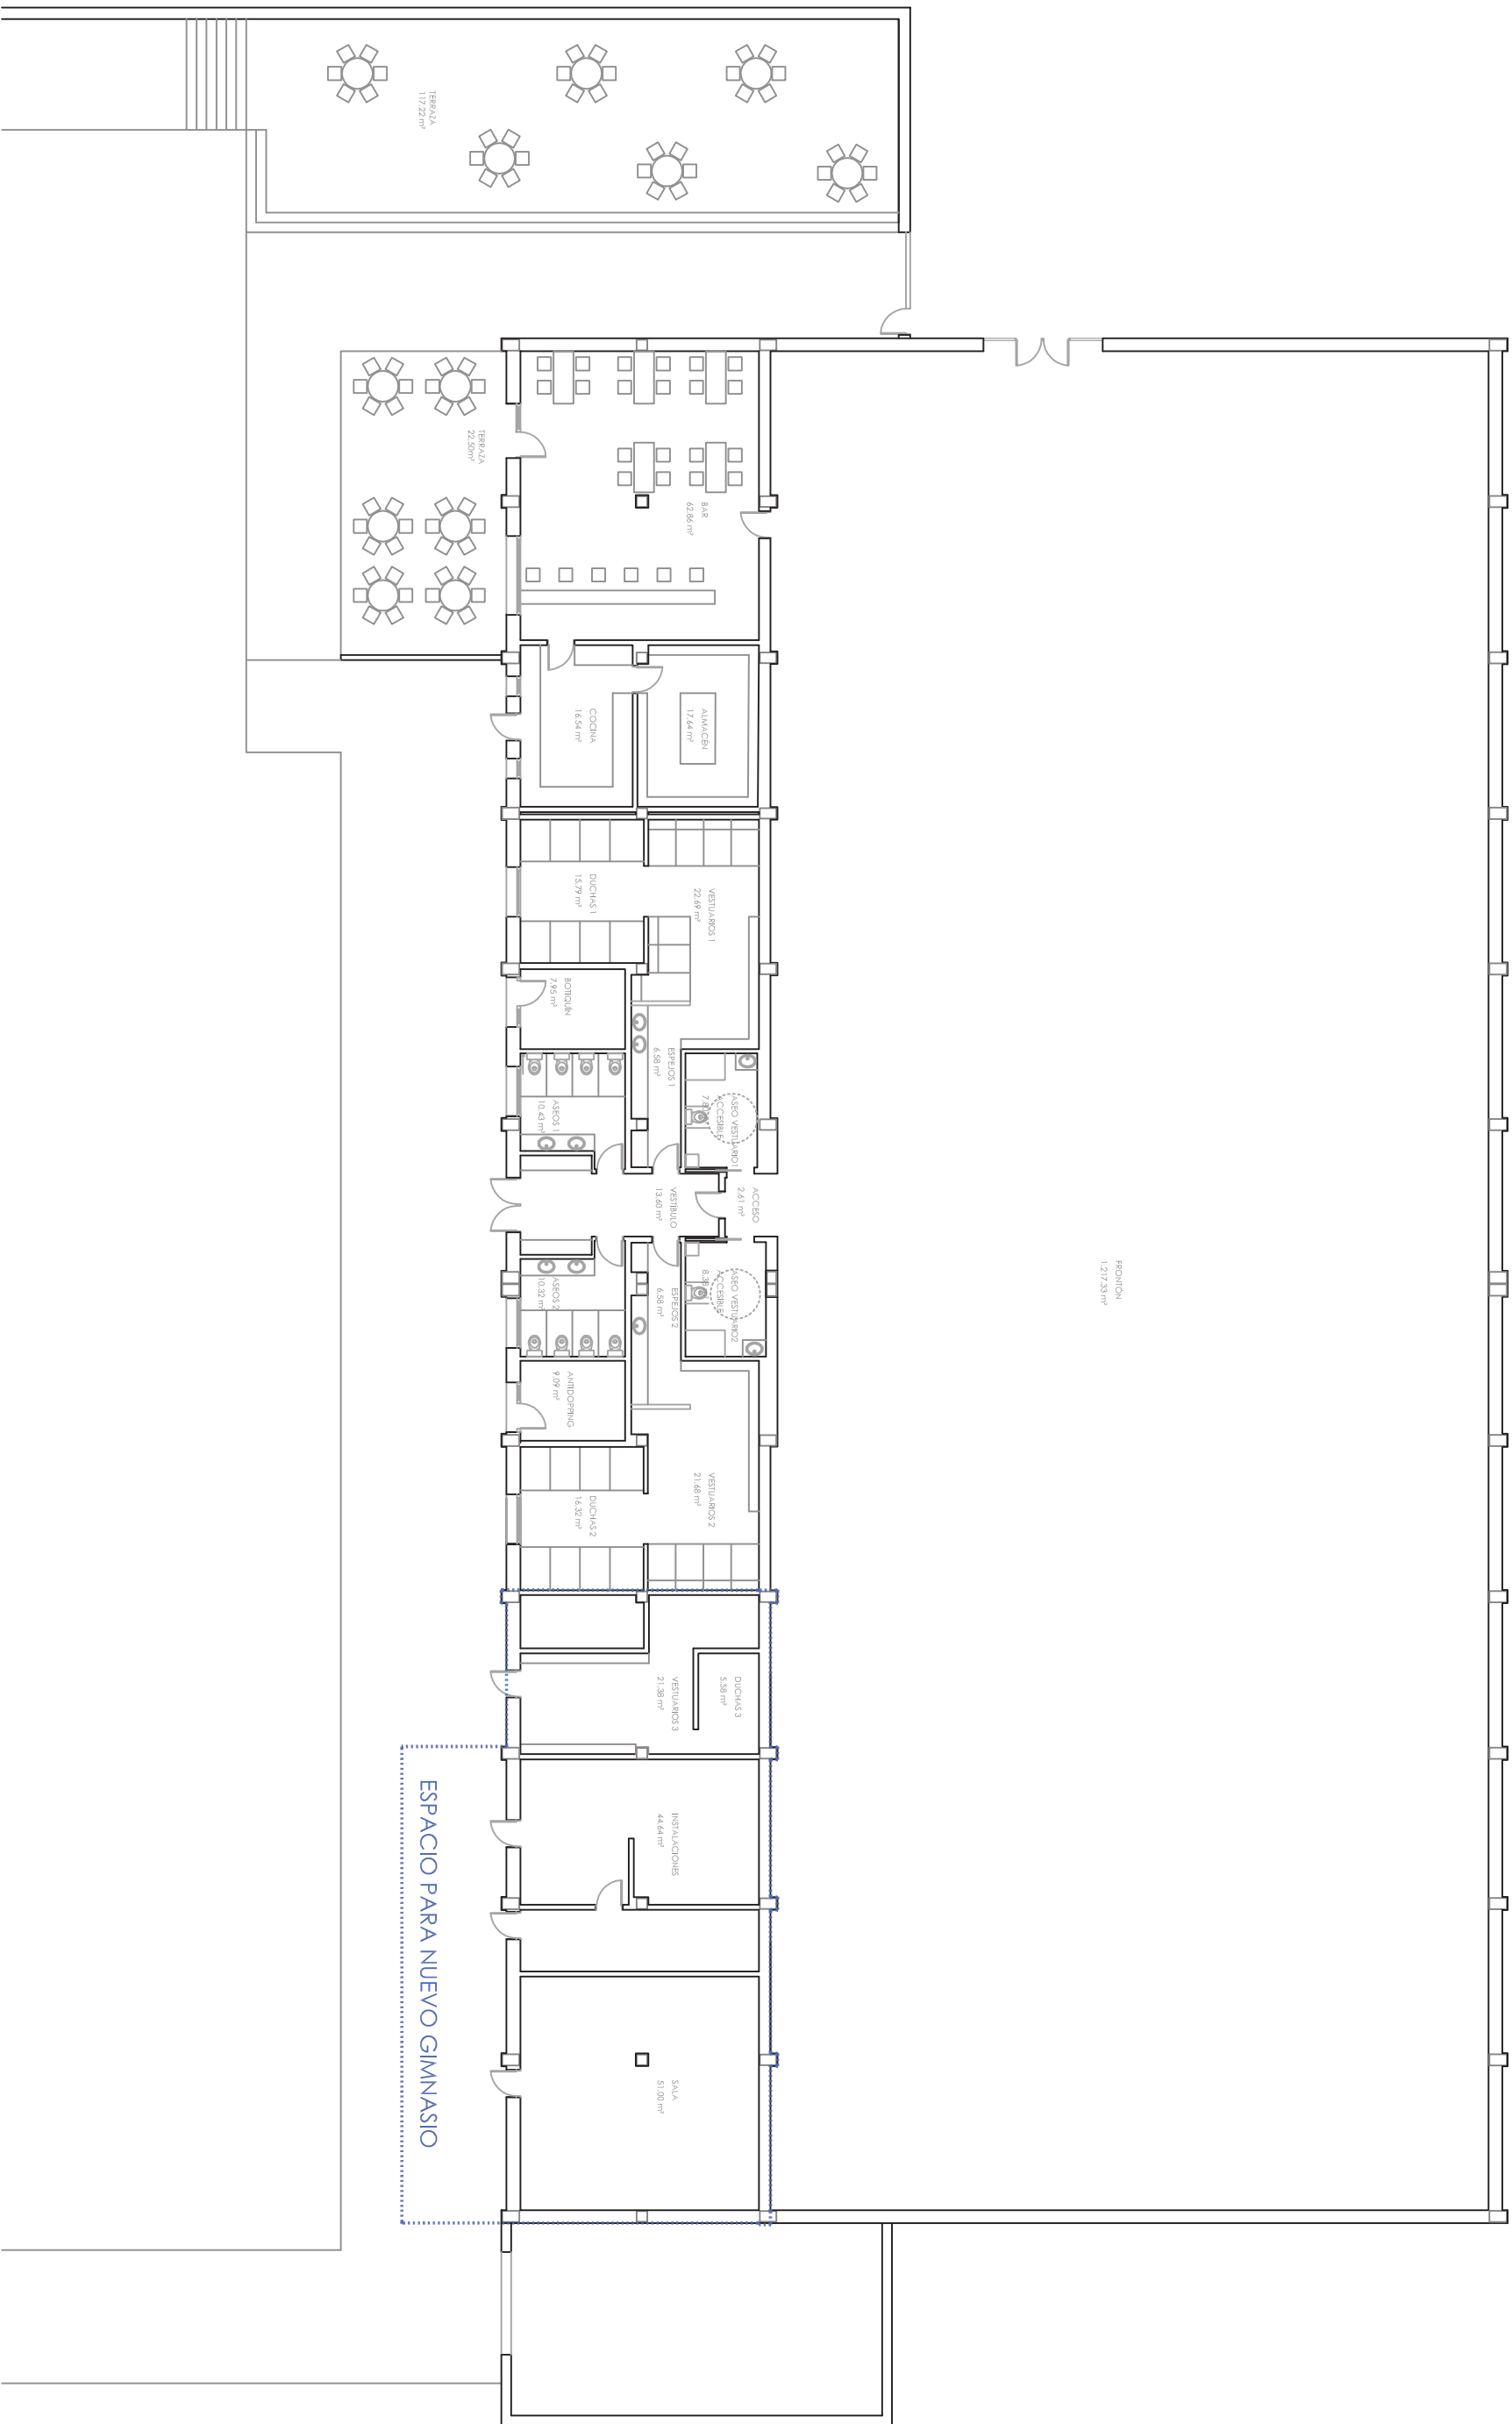

SUSTITUCIÓN DE GIMNASIO EN EL COMPLEJO DEPORTIVO MUNICIPAL DE LARRAGA

ESTADO ACTUAL

EA2


PROMUEVE: AYUNTAMIENTO DE LARRAGA

PLANO DE:

REDACTA: ARKILEKU arquitectos. Sivia Barbarin Gómez, arquitecta

PLANTA BAJA

ESCALA: 1/200

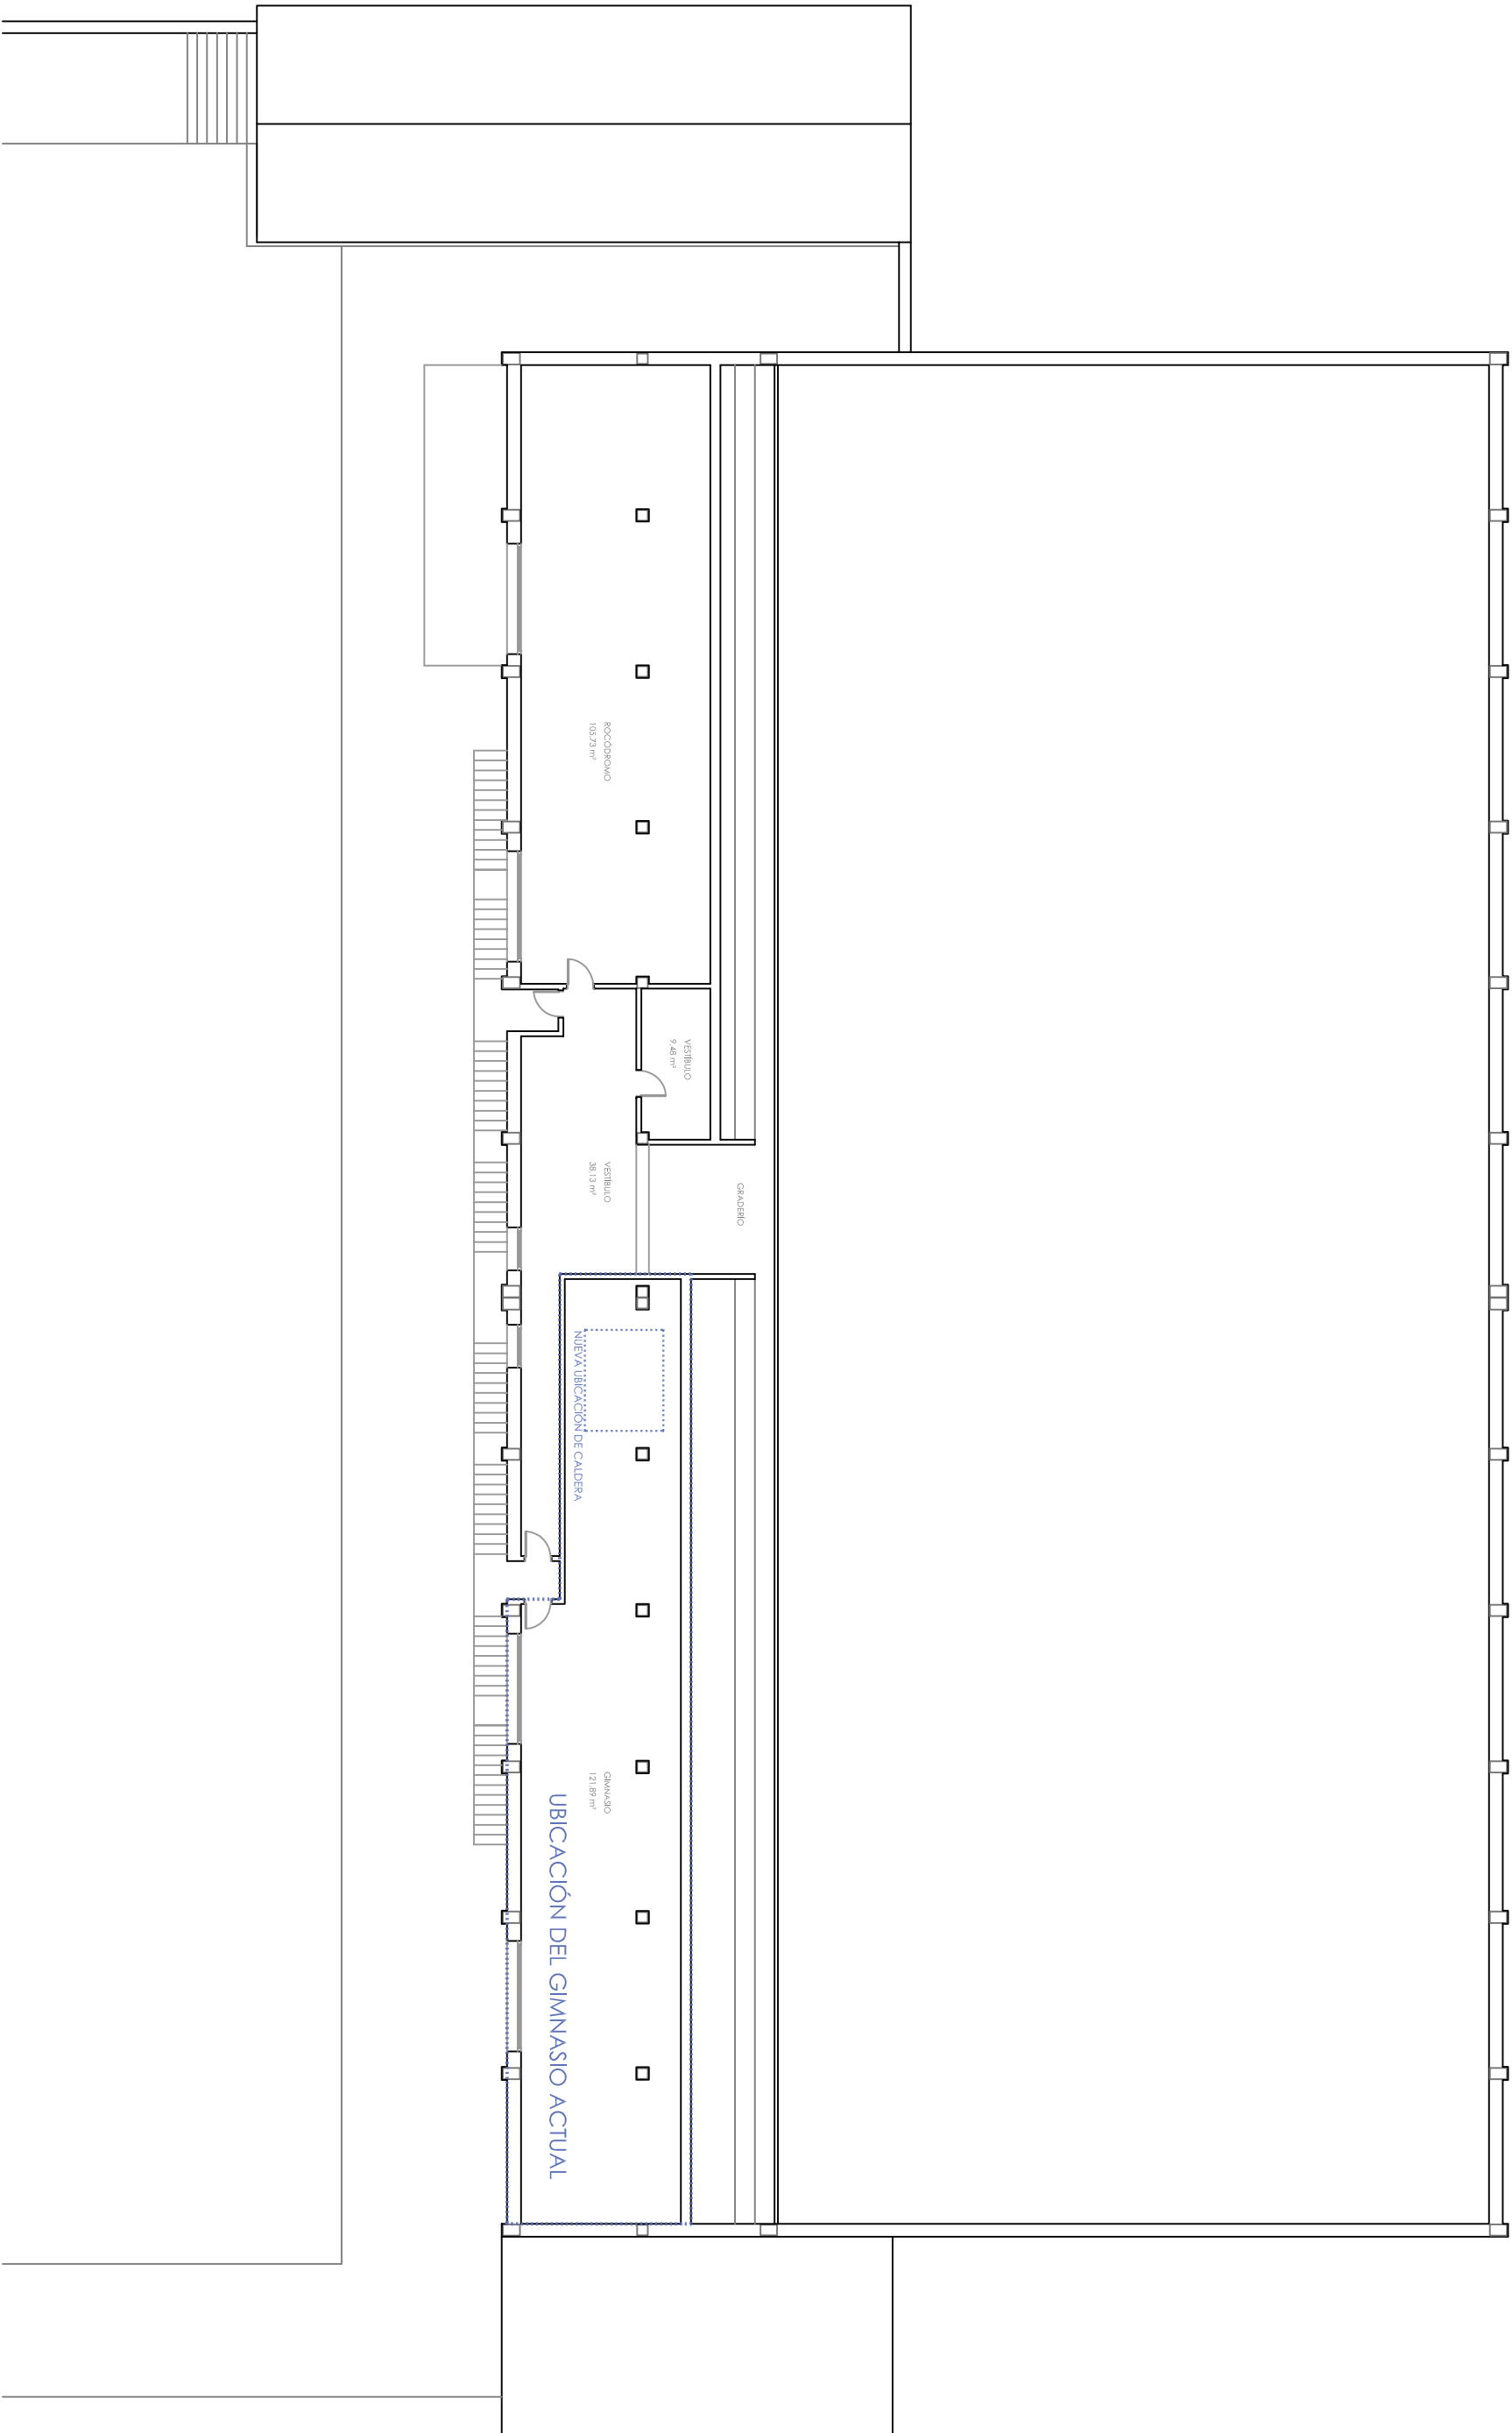

SUSTITUCIÓN DE GIMNASIO EN EL COMPLEJO DEPORTIVO MUNICIPAL DE LARRAGA

ESTADO ACTUAL

EA3


PROMUEVE: AYUNTAMIENTO DE LARRAGA

PLANO DE:

ESCALA: 1/200

REDACTA: ARKILEKU arquitectos. Silvia Barbarin Gómez, arquitecta

PLANTA PRIMERA

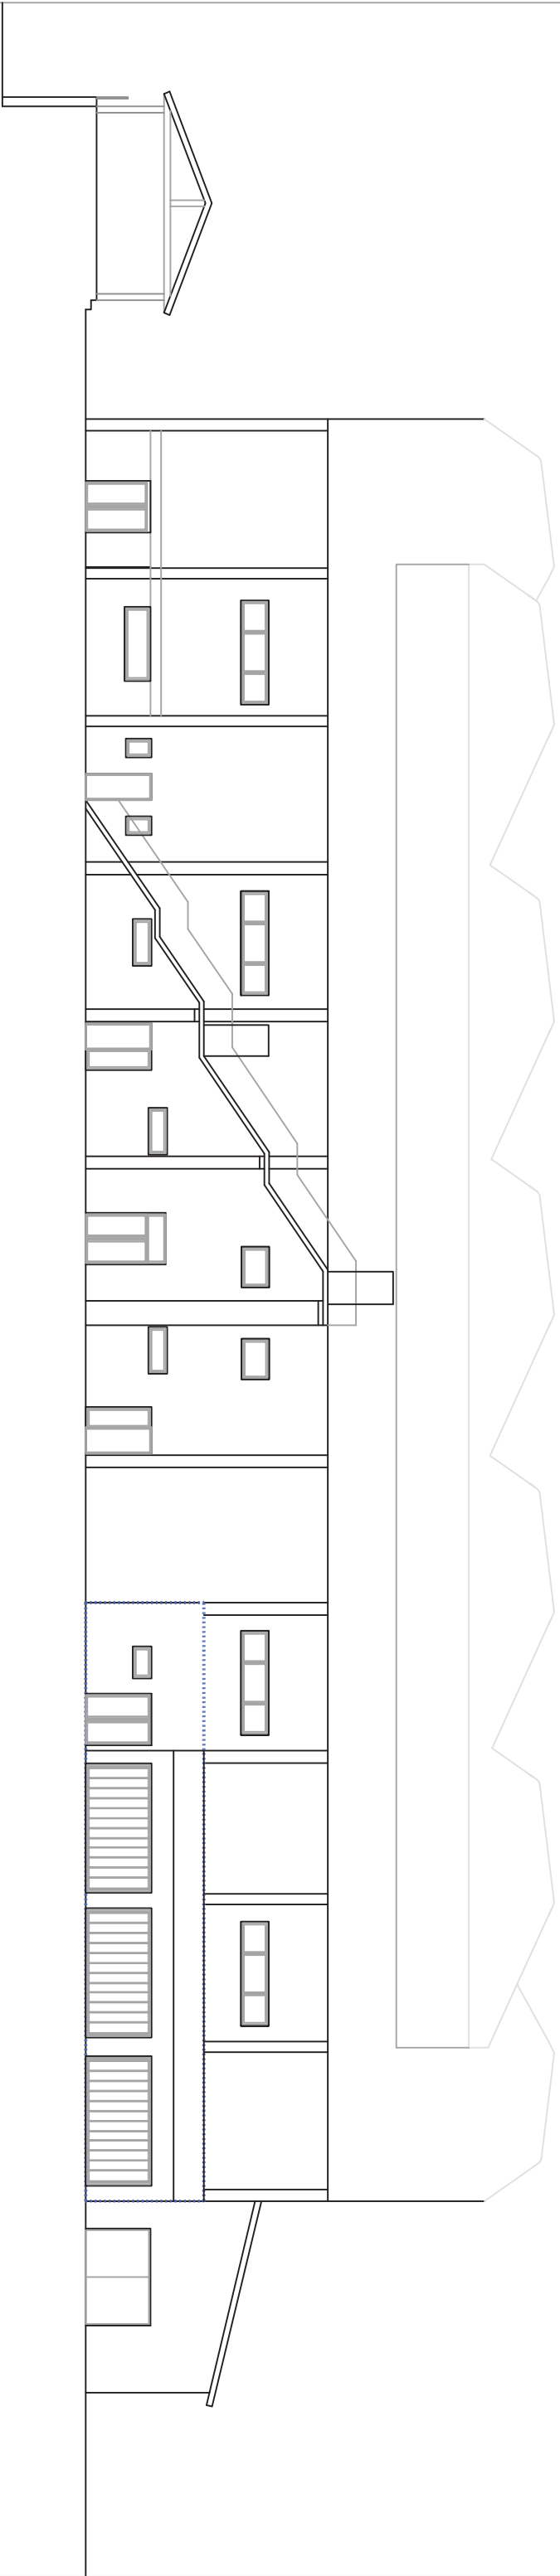


SUSTITUCIÓN DE GIMNASIO EN EL COMPLEJO DEPORTIVO MUNICIPAL DE LARRAGA

ESTADO PROPUESTO EP1

PROMUEVE: AYUNTAMIENTO DE LARRAGA
REDACTA: ARKILEKU arquitectos. Sivia Barbarin Gómez, arquitecta

PLANO DE: ALZADO
ESCALA: 1/200

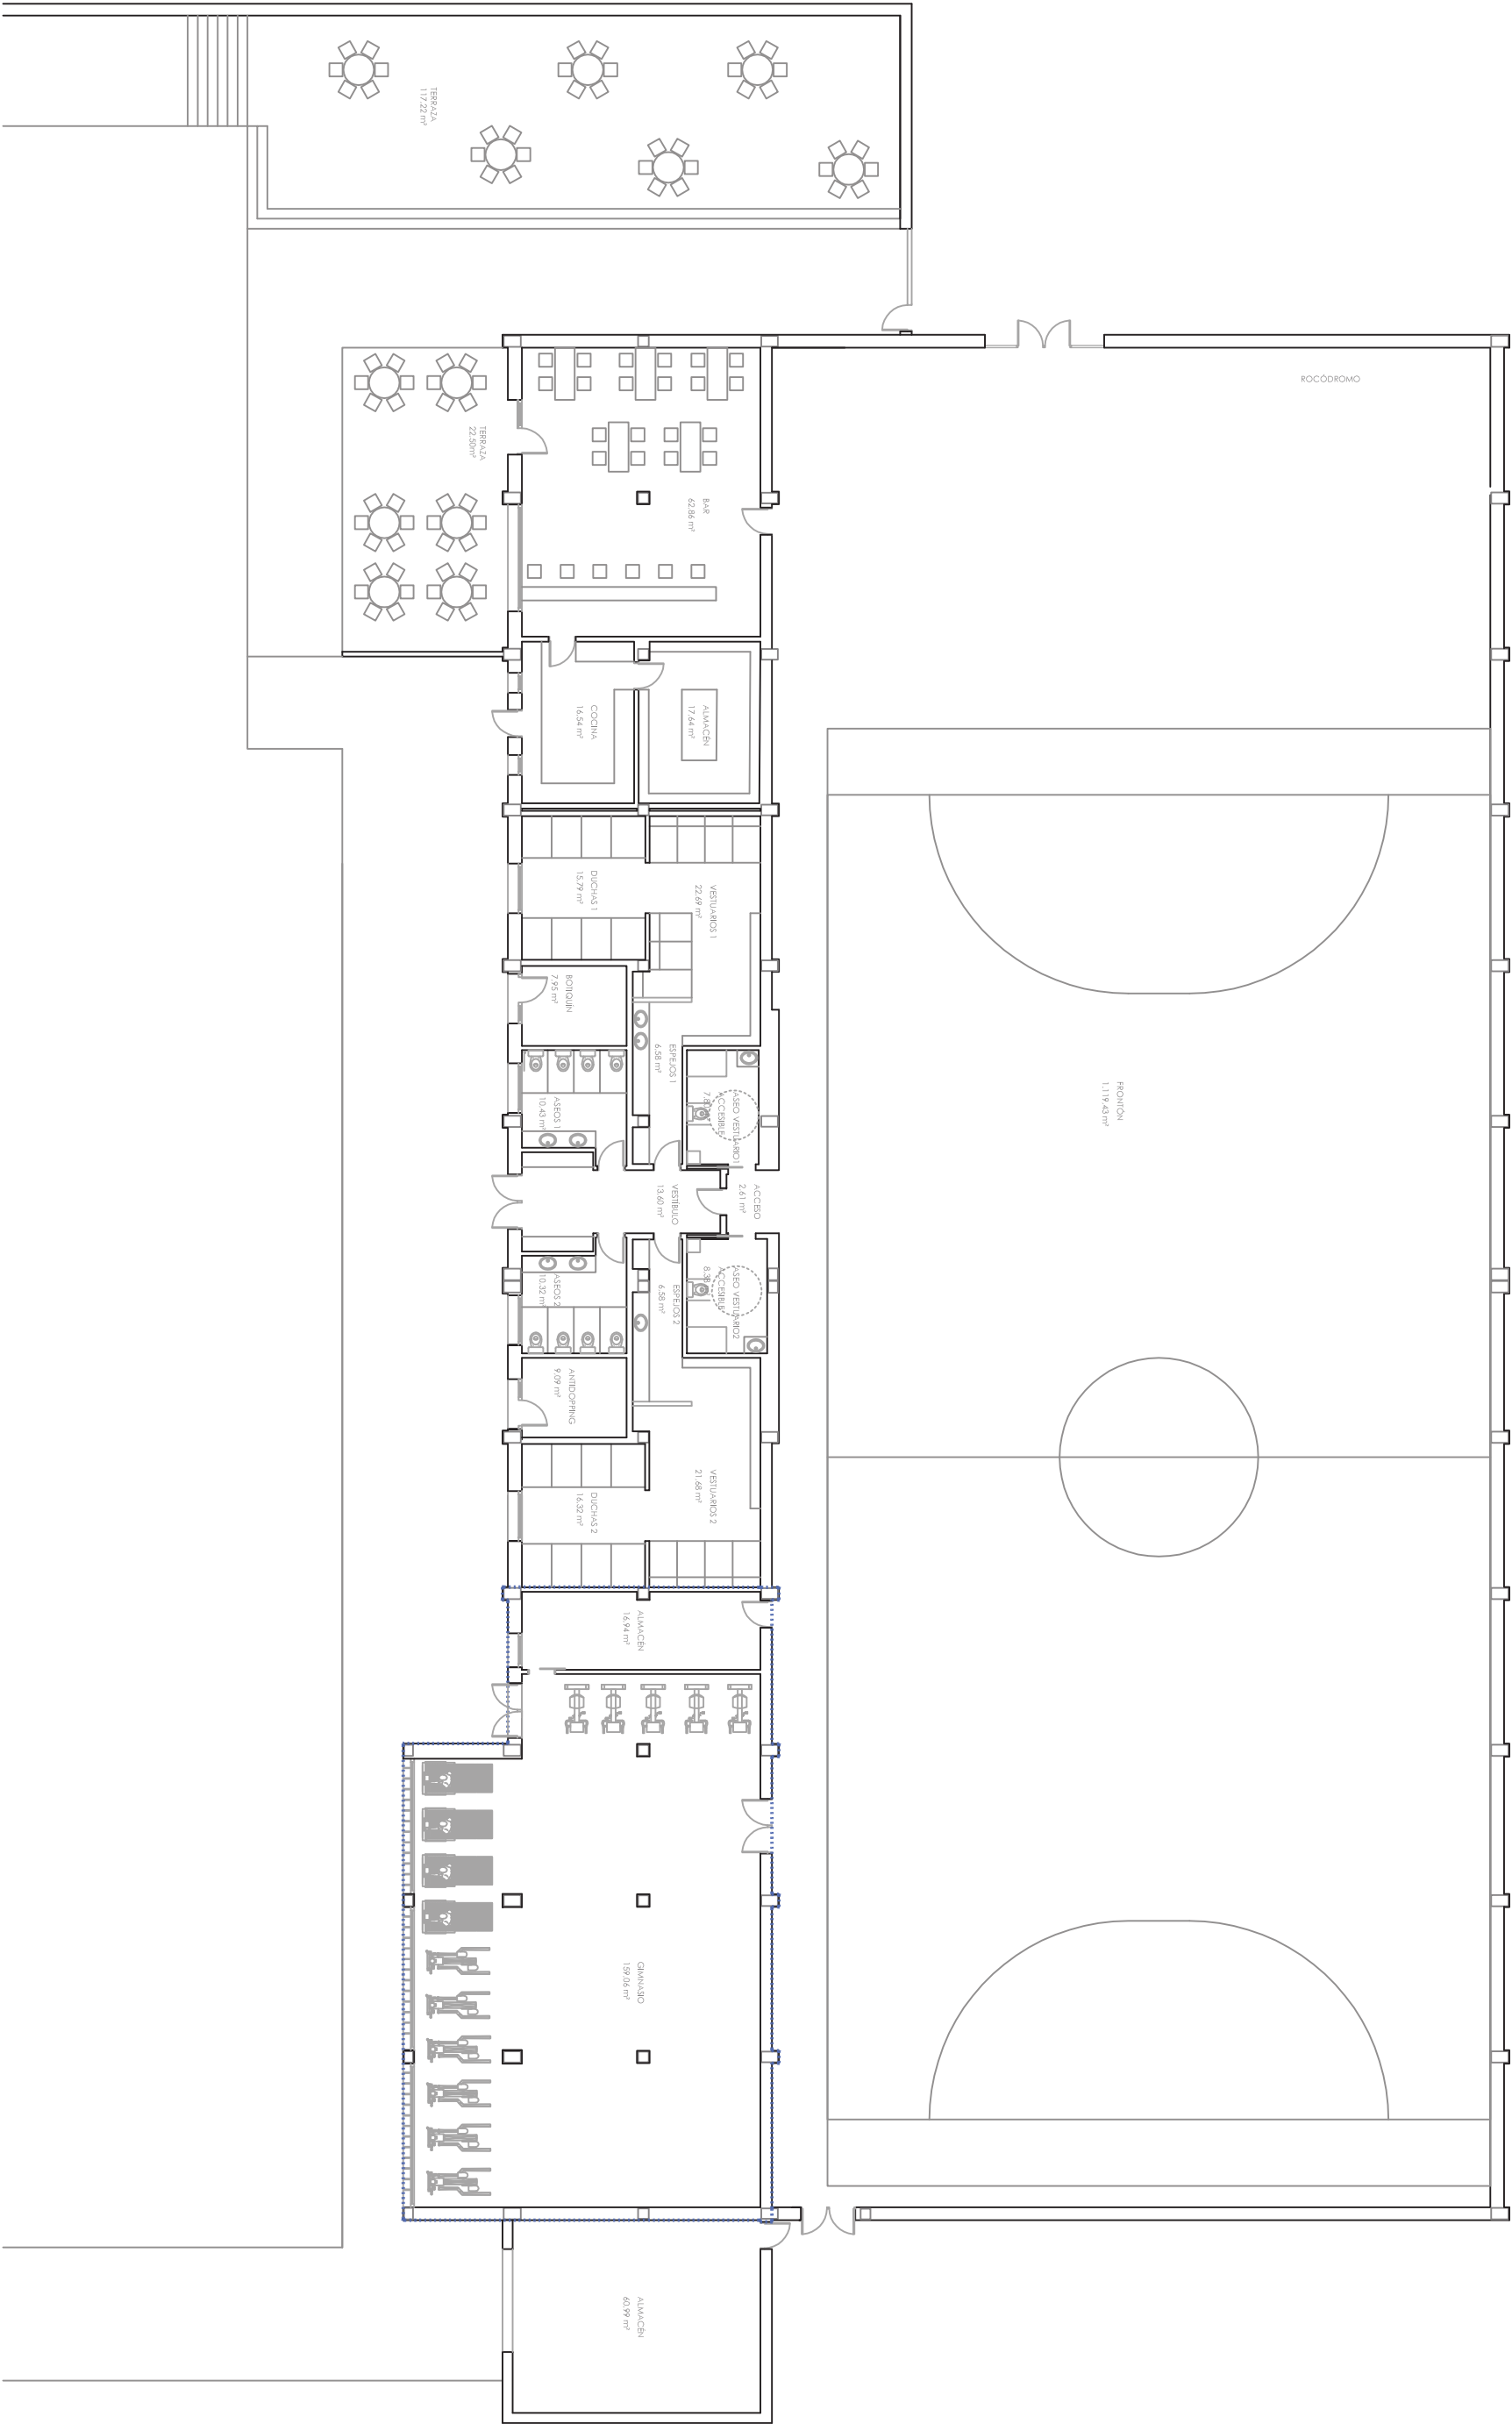

SUSTITUCIÓN DE GIMNASIO EN EL COMPLEJO DEPORTIVO MUNICIPAL DE LARRAGA


ESTADO PROPUESTO EP2

PROMUEVE: AYUNTAMIENTO DE LARRAGA

PLANO DE: ESCALA: 1/200

REDACTA ARKILEKU arquitectos. Sivia Barbarin Gómez, arquitecta

PLANTA BAJA

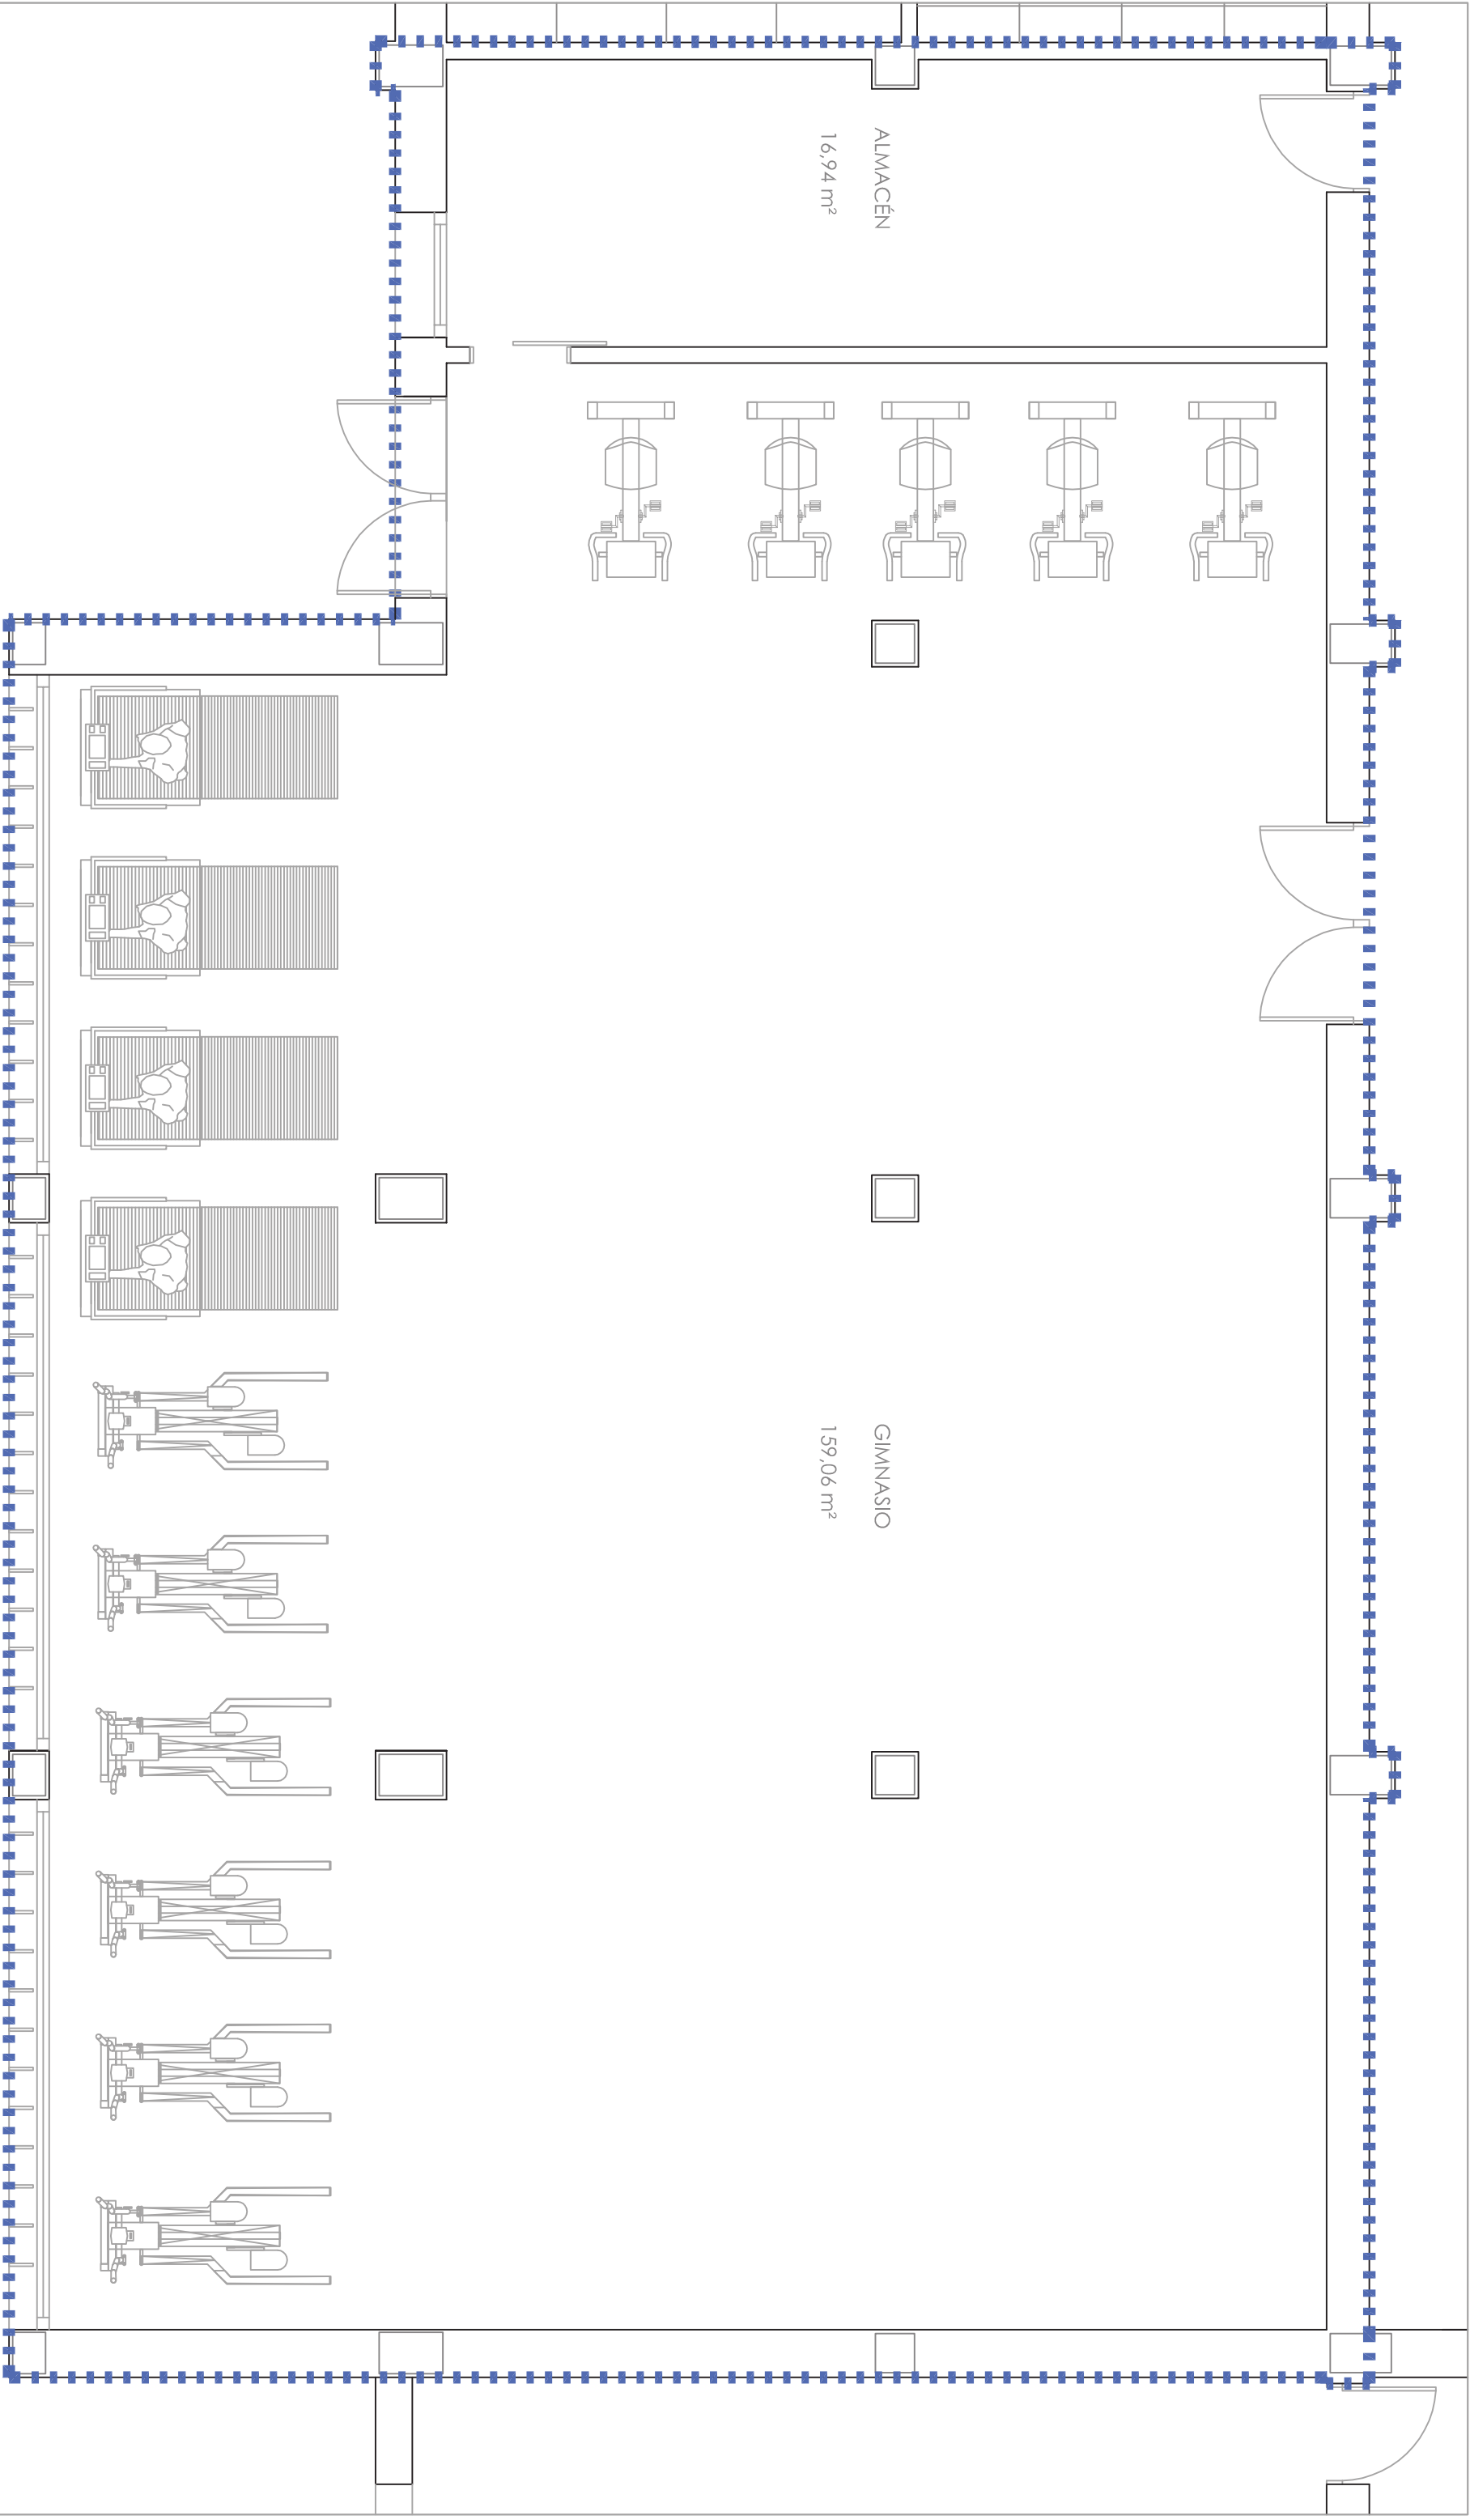

SUSTITUCIÓN DE GIMNASIO EN EL COMPLEJO DEPORTIVO MUNICIPAL DE LARRAGA

ESTADO PROPUESTO EP3