

PROYECTO DE EJECUCIÓN CENTRO DE DÍA EN AYEGUI

PLANOS

ADECUACIÓN DE LOCAL PARA USO CENTRO DE DÍA

ADMINISTRACIÓN CONTRATANTE: AYUNTAMIENTO DE AYEGUI. NAVARRA

C. CARRETERA, Nº 41

POLIGONO 2, PARCELA 514


AYEGUI-AIEGI. C.P. 31.240

NAVARRA






plano PROPUESTA SITUACIÓN Y EMPLAZAMIENTO código SIT.00 revisión R00	escala e. 1/1000 fecha 23/11/2025 fase: PROY. DE EJECUCION	título CENTRO DE DÍA DE AYGUEI-AIEGI, NAVARRA CL CARRETERA, 41. POLIGONO 2, PARCELA 514. C.P. 31.240. AYGUEI, NAVARRA propiedad AYUNTAMIENTO DE AYGUEI/AIEGI. CIF P3104100G C. AYUNTAMIENTO Nº 1, AYGUEI/AIEGI, NAVARRA. C.P. 31.240
 AZP arquitectura  SLAM arquitectura técnica  HOBEKI Ingeniería	Arquitecto: Daniel Azpilicueta Fernández de las Heras Colaboradores: Xabier Eskisabel, arquitecto Miguel Larraburu, arquitecto técnico SLAM Rebeca Adrián, arquitecta técnica SLAM Eduardo Ozcoidi, Ingeniero estructurista Eneko Iraizoz, Ingeniería Hobeki	COAVN nº 4501  Este plano es copia del original, propiedad del arquitecto redactor. Su uso total o parcial, así como cualquier reproducción o cesión a terceros, requerirá la autorización expresa de su autor, quedando prohibida cualquier modificación total o parcial del mismo.

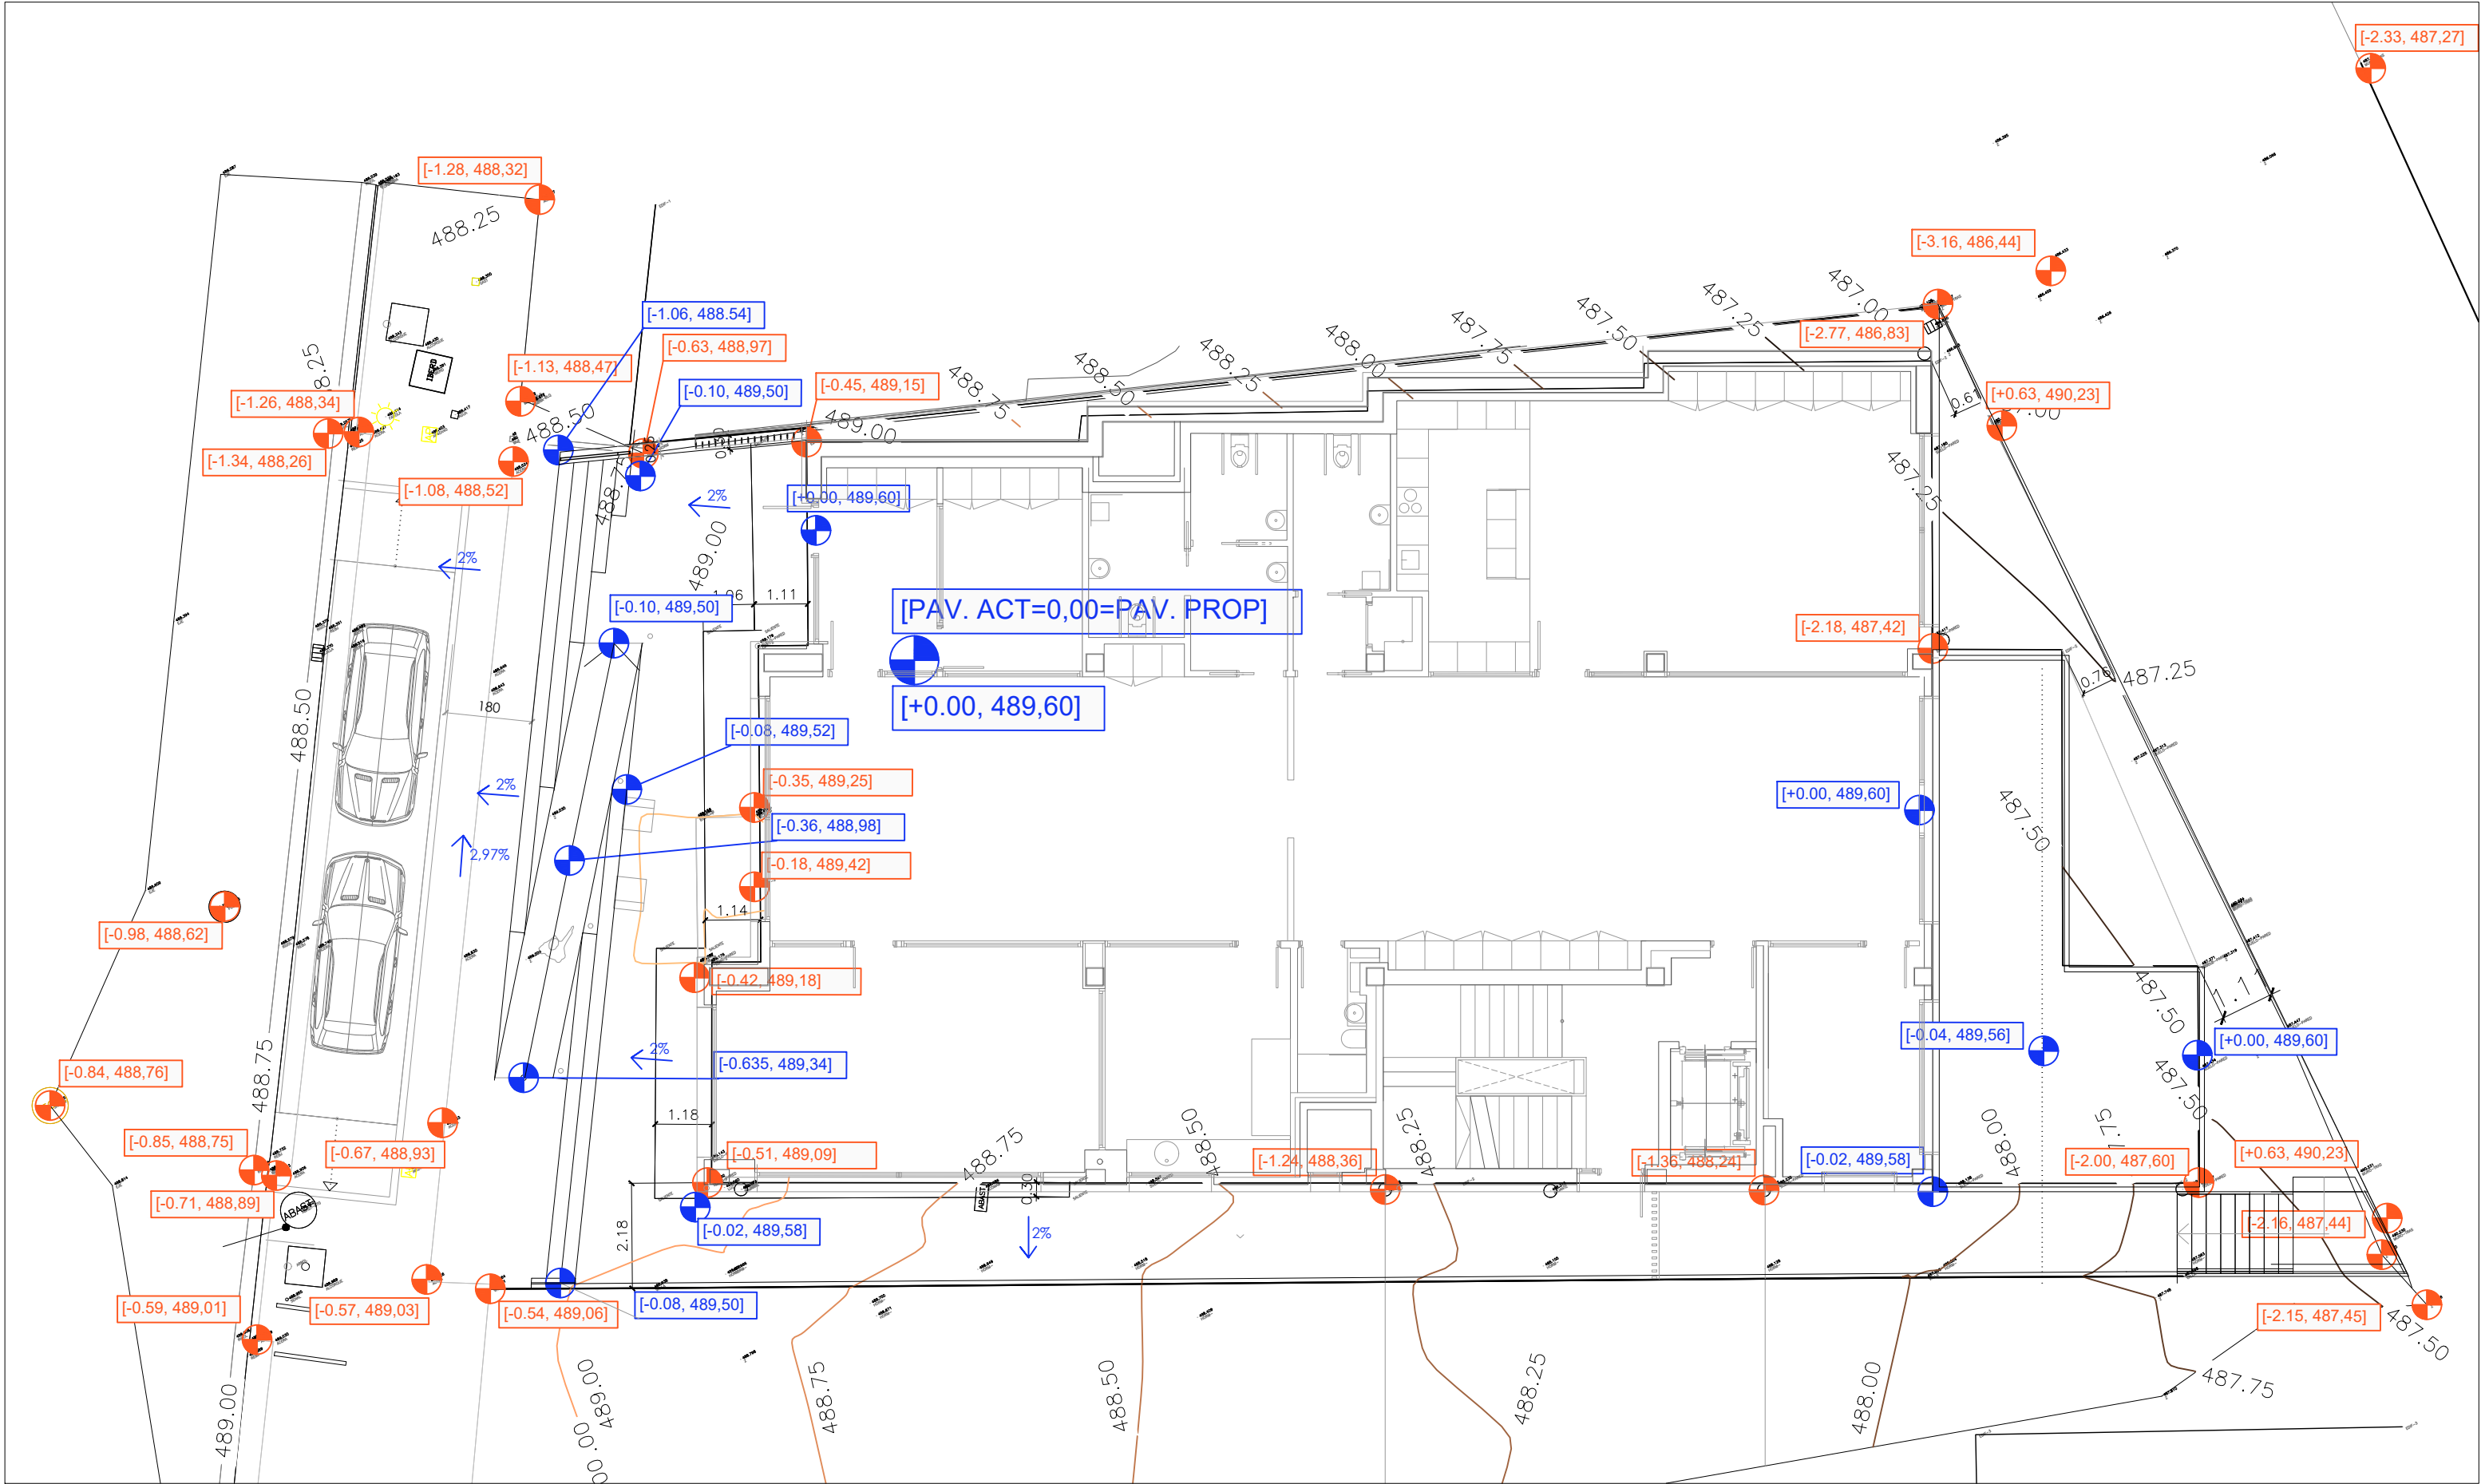

URBANIZACIÓN_SUPERPOSICIÓN TOPOGRÁFICO CON URBANIZACIÓN PROPUESTA


- LEYENDA
-  RASANTES ESTADO ACTUAL
 -  RASANTES PROPUESTA

plano ESTADO ACTUAL. TOPOGRÁFICO SUPERPOSICIÓN URBAN. código TOP.01	escala e. 1/125 fecha 23/01/2025	título CENTRO DE DÍA DE AYESGÜI-AIEGI, NAVARRA CL CARRETERA, 41. POLIGONO 2, PARCELA 514. C.P. 31.240. AYESGÜI, NAVARRA propiedad AYUNTAMIENTO DE AYESGÜI/AIEGI. CIF P3104100G C. AYUNTAMIENTO Nº 1, AYESGÜI/AIEGI, NAVARRA. C.P. 31.240
revisión R00  AZP arquitectura  SLAM arquitectura técnica  HOBEDI Ingeniería	fase: PROJ. DE EJECUCION Arquitecto: Daniel Azpilicueta Fernández de las Heras Colaboradores: Xabier Eskisabel, Miguel Larraburu, Rebeca Adrián, Eduardo Ozcoide, Eneko Iraizoz, arquitecto técnico SLAM arquitecta técnica SLAM ingeniero estructurista Ingeniería Hobedi	COAVN nº 4501  Este plano es copia del original, propiedad del arquitecto redactor. Su uso total o parcial, así como cualquier reproducción o cesión a terceros, requerirá la autorización expresa de su autor, quedando prohibida cualquier modificación total o parcial del mismo.

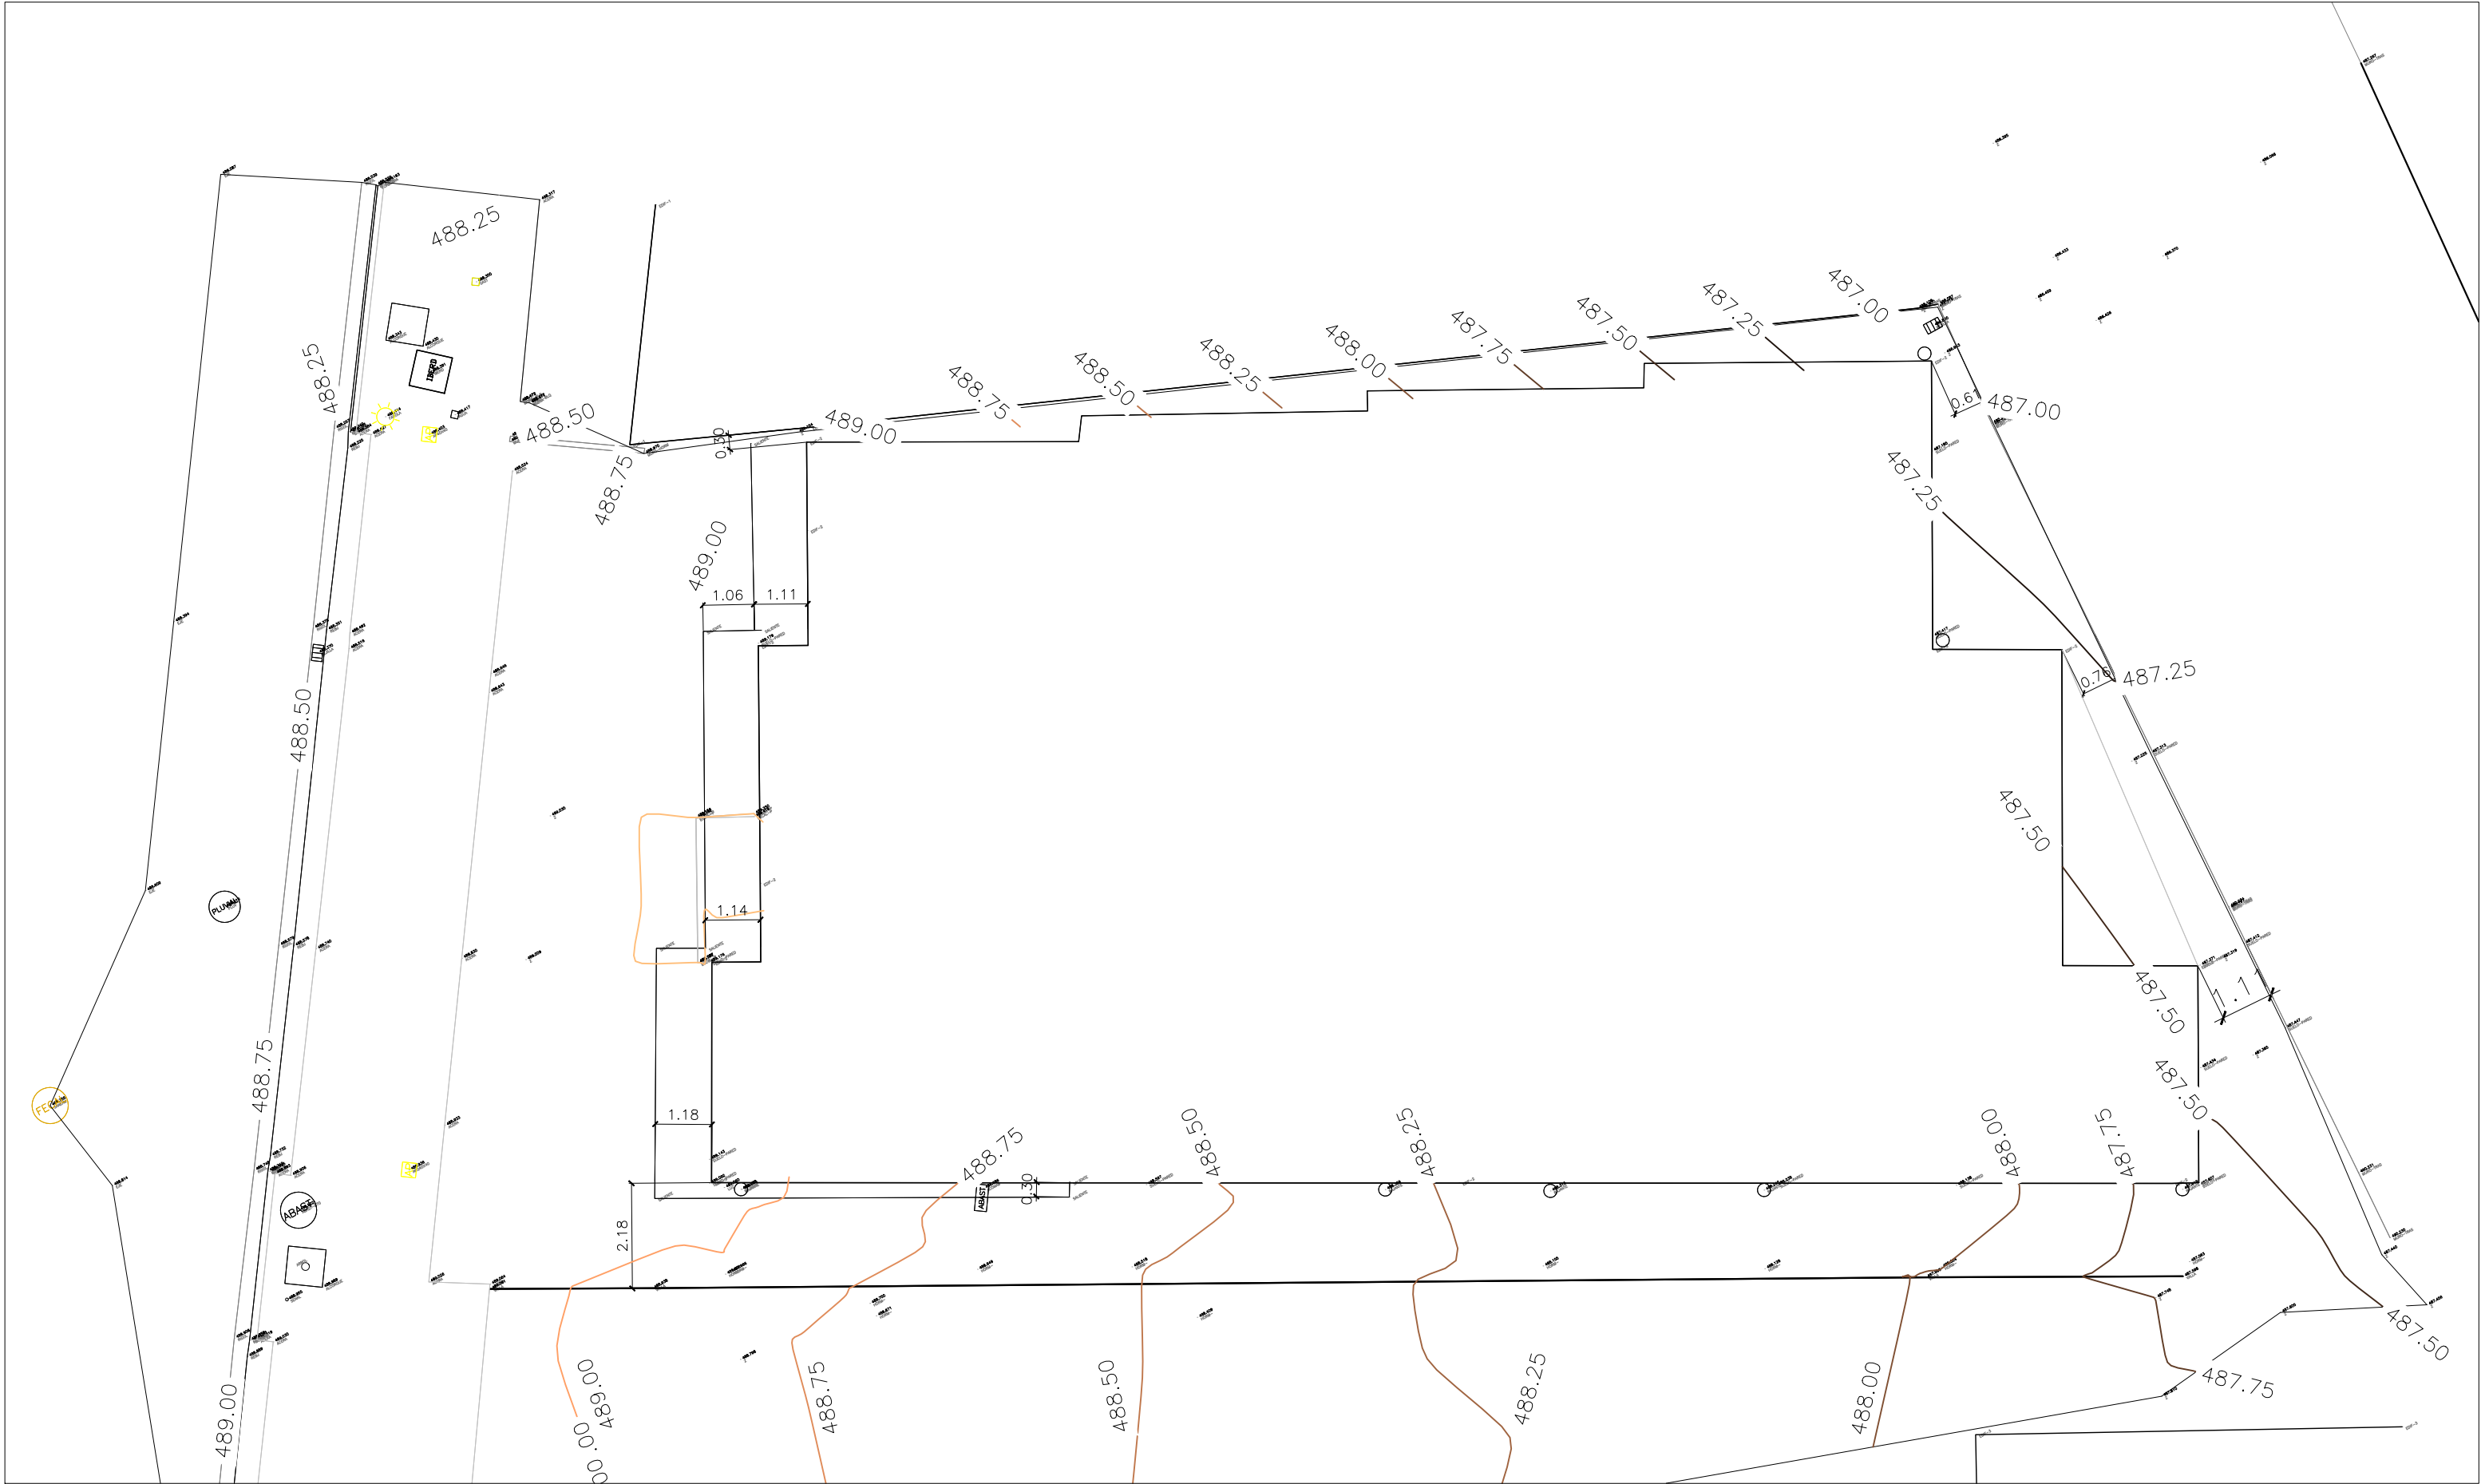


URBANIZACIÓN_ESTADO ACTUAL

plano ESTADO ACTUAL. URBANIZACIÓN ESTADO ACTUAL código URB.00 revisión R00  AZP arquitectura  SLAM arquitectura técnica  HOBeki Ingeniería		escala e. 1/125 fecha 23/01/2025 fase: PROY. DE EJECUCION Arquitecto: Daniel Azpilicueta Fernández de las Heras Colaboradores: Xabier Eskisabel, Miguel Larraburu, Rebeca Adrián, Eduardo Ozcoidi, Eneko Iraizoz, arquitecto arquitecto técnico SLAM arquitecta técnica SLAM Ingeniero estructurista Ingeniería Hobeki		título CENTRO DE DÍA DE AYESGUI-AIEGI, NAVARRA CL CARRETERA, 41. POLIGONO 2, PARCELA 514. C.P. 31.240. AYESGUI, NAVARRA propiedad AYUNTAMIENTO DE AYESGUI/AIEGI. CIF P3104100G C. AYUNTAMIENTO Nº 1, AYESGUI/AIEGI, NAVARRA. C.P. 31.240 COAVN nº 4501  Este plano es copia del original, propiedad del arquitecto redactor. Su uso total o parcial, así como cualquier reproducción o cesión a terceros, requerirá la autorización expresa de su autor, quedando prohibida cualquier modificación total o parcial del mismo.
---	--	---	--	---

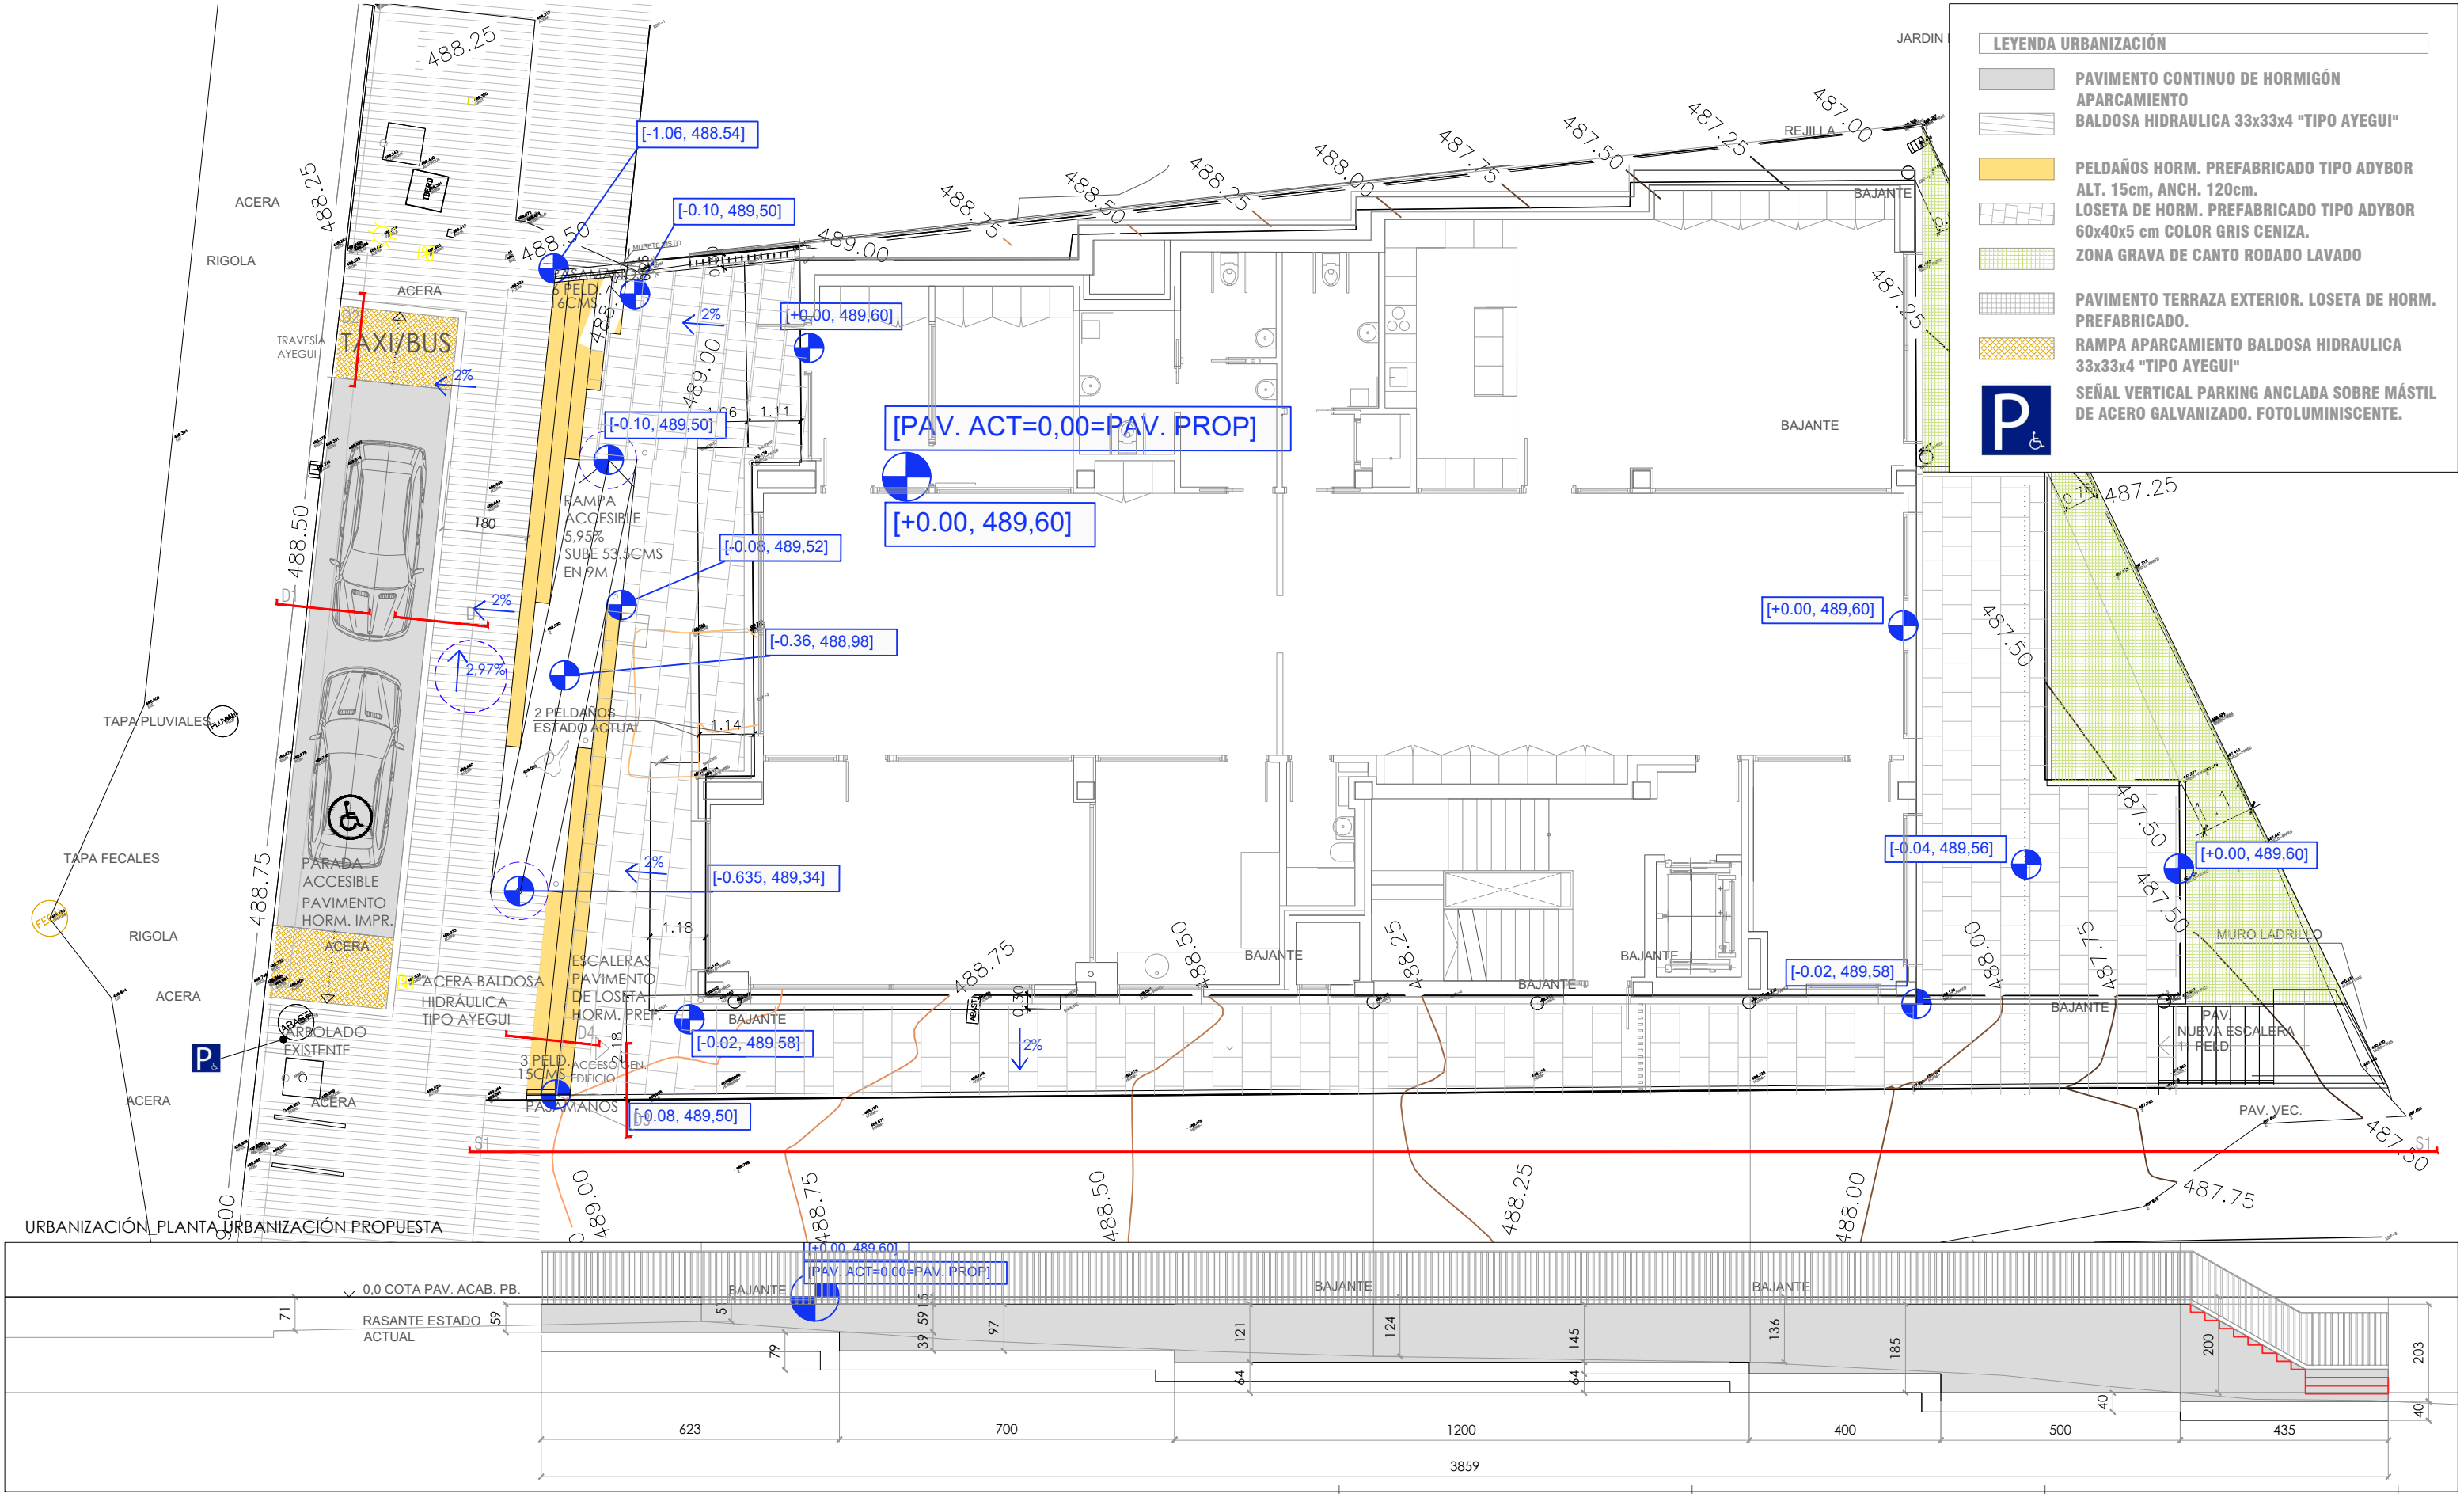


SECCIÓN S1_MURO URBANIZACIÓN

plano PROPUESTA PLANTA URBANIZACIÓN código URB.01 revisión R00 AZP arquitectura SLAM arquitectura técnica HOBEDI Ingeniería	escala e. 1/125 fecha 23/01/2025 fase: PROY. DE EJECUCION Arquitecto: Daniel Azpilicueta Fernández de las Heras Colaboradores: Xabier Eskisabel, Miguel Larraurru, Rebeca Adrián, Eduardo Ozcoide, Eneko Iraizoz, arquitecto técnico SLAM arquitecta técnica SLAM ingeniero estructurista Ingeniería Hobeki	título CENTRO DE DÍA DE AYEGUI-AIEGI, NAVARRA CL CARRETERA, 41. POLIGONO 2, PARCELA 514. C.P. 31.240. AYEGUI, NAVARRA propiedad AYUNTAMIENTO DE AYEGUI/AIEGI. CIF P3104100G C. AYUNTAMIENTO Nº 1, AYEGUI/AIEGI, NAVARRA. C.P. 31.240 COAVN nº 4501 Este plano es copia del original, propiedad del arquitecto redactor. Su uso total o parcial, así como cualquier reproducción o cesión a terceros, requerirá la autorización expresa de su autor, quedando prohibida cualquier modificación total o parcial del mismo.
---	---	--

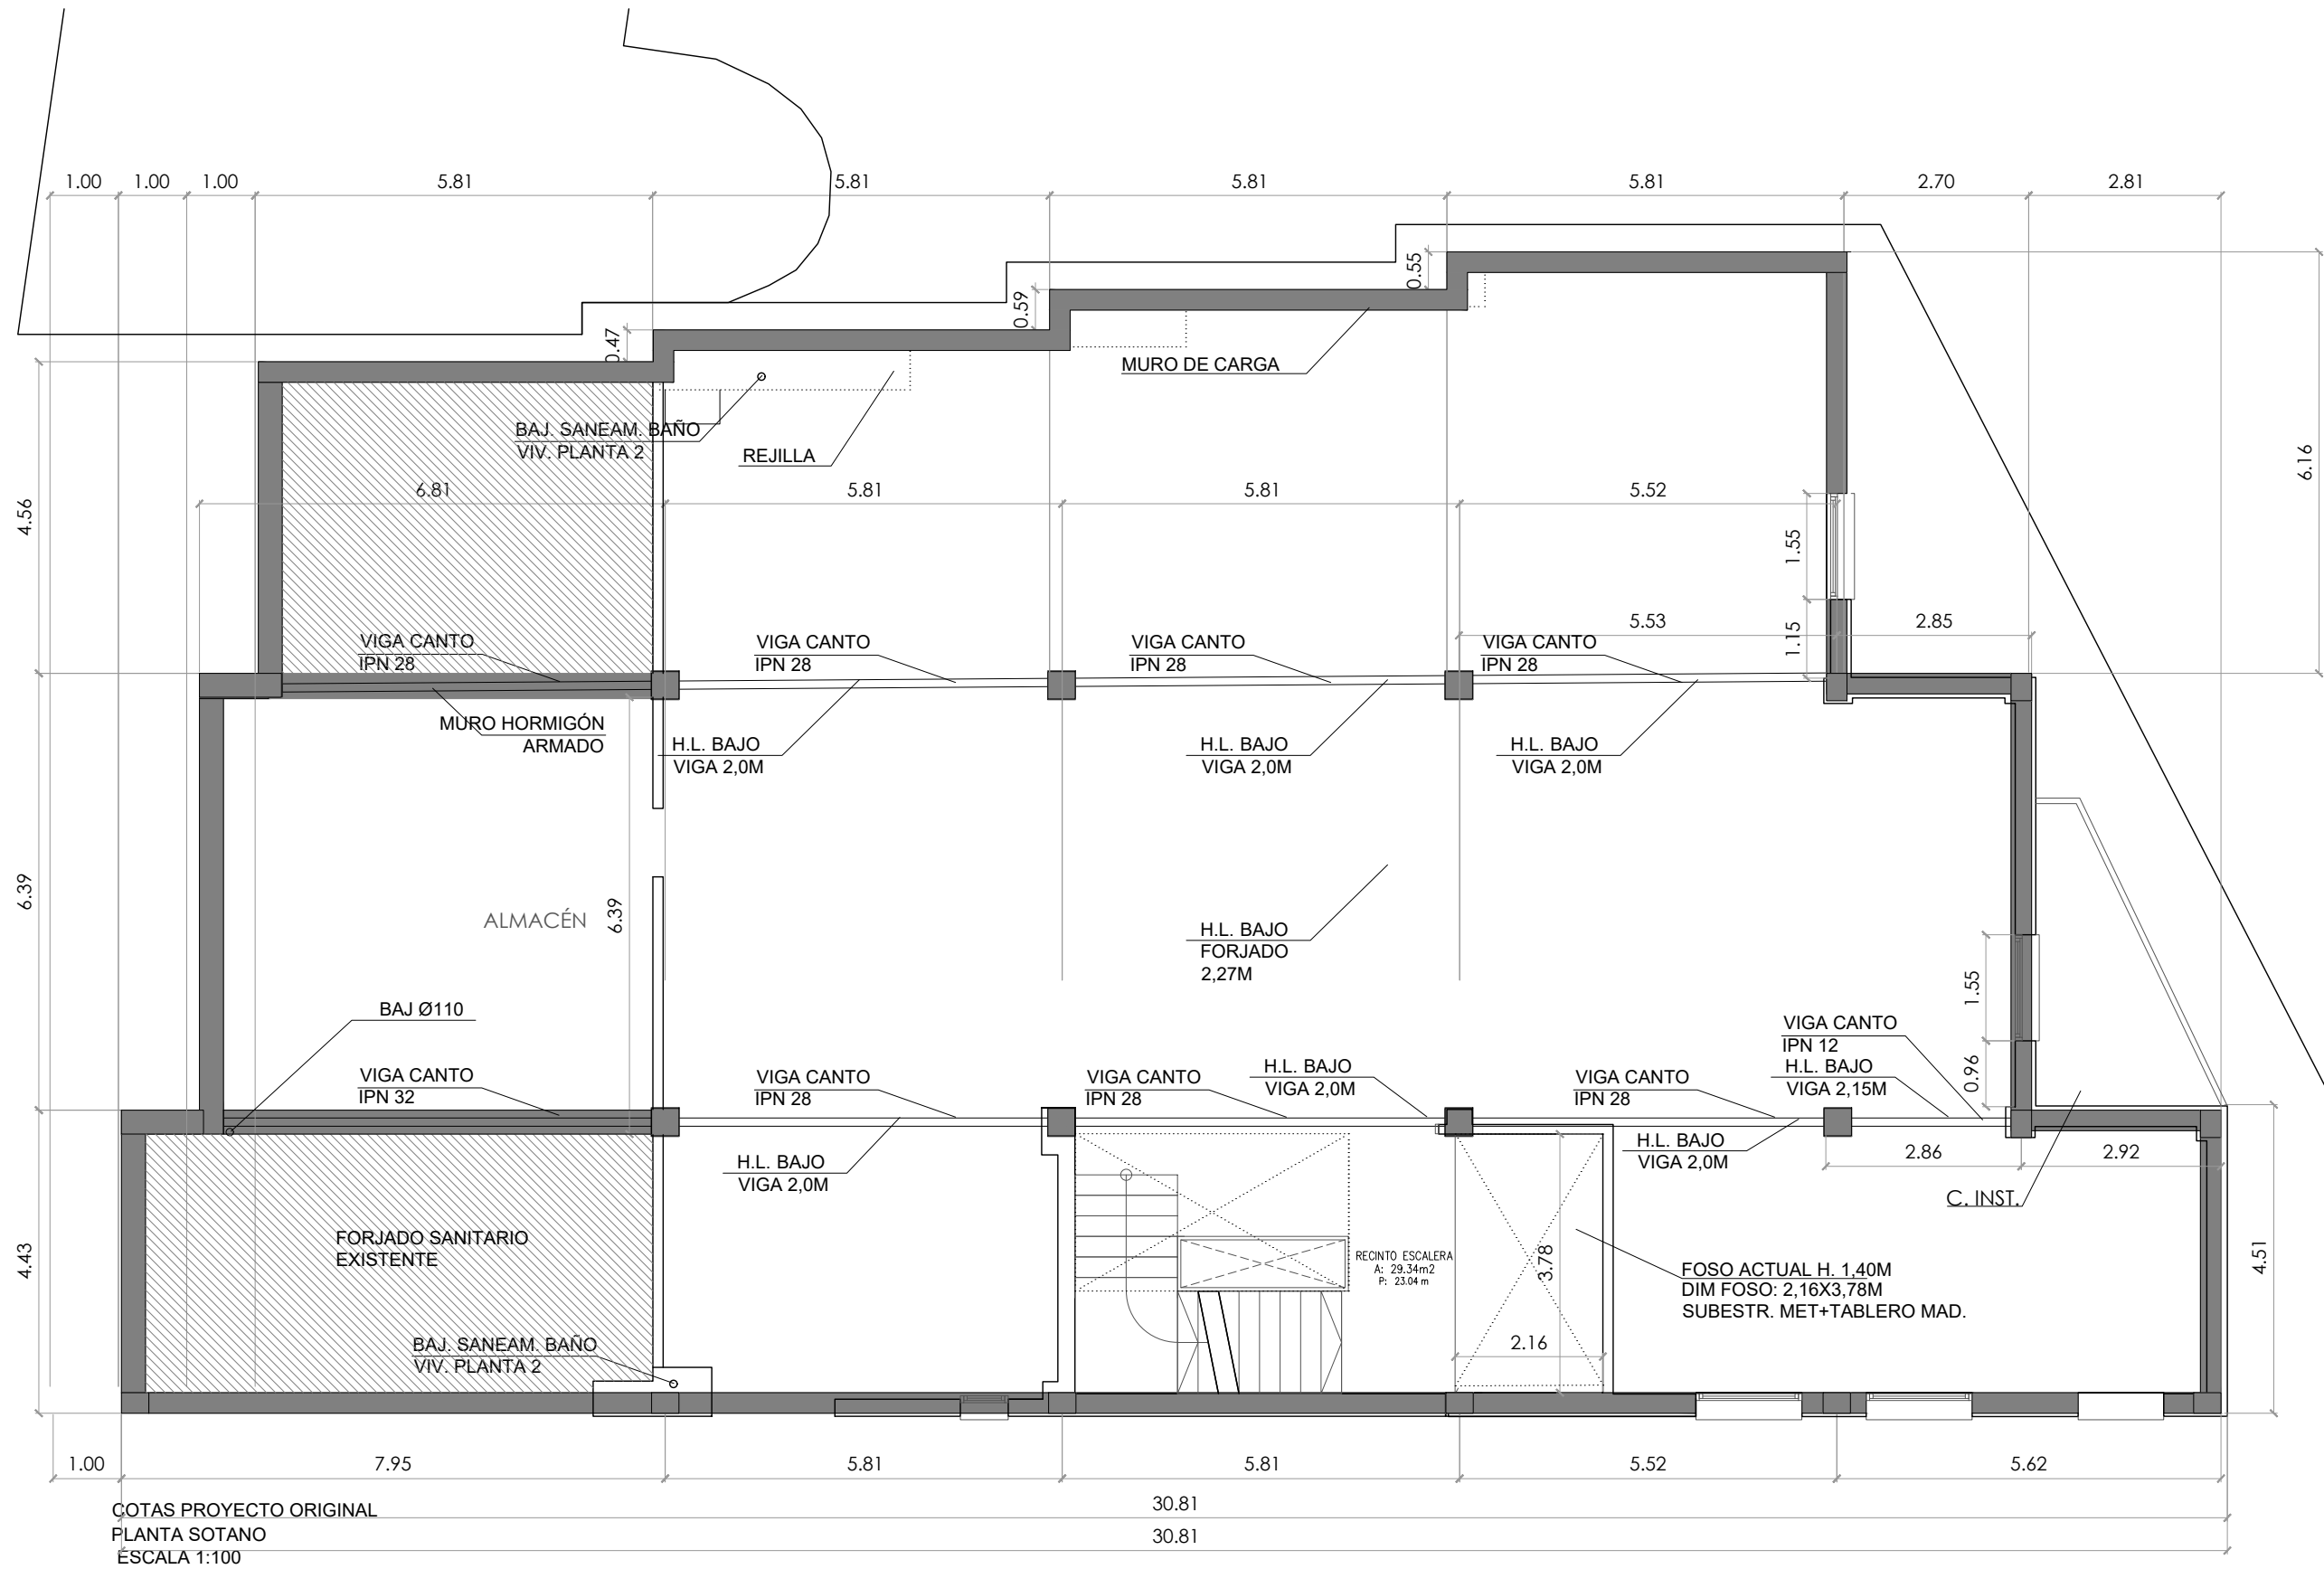

EA_SÓTANO -1


plano ESTADO ACTUAL. PLANTA SÓTANO código EA.01 revisión R00  AZP arquitectura  SLAM arquitectura técnica  HOBEDI Ingeniería	escala e. 1/100 fecha 23/11/2025 fase: PROY. DE EJECUCION Arquitecto: Daniel Azpilicueta Fernández de las Heras Colaboradores: Xabier Eskisabel, Miguel Larraburu, Rebeca Adrián, Eduardo Ozcoidi, Eneko Iraizoz, arquitecto arquitecto técnico SLAM arquitecta técnica SLAM Ingeniero estructurista Ingeniería Hobeki	título CENTRO DE DÍA DE AYESUI-AIEGI, NAVARRA CL CARRETERA, 41. POLIGONO 2, PARCELA 514. C.P. 31.240. AYESUI, NAVARRA propiedad AYUNTAMIENTO DE AYESUI/AIEGI. CIF P3104100G C. AYUNTAMIENTO Nº 1, AYESUI/AIEGI, NAVARRA. C.P. 31.240 COAVN nº 4501  Este plano es copia del original, propiedad del arquitecto redactor. Su uso total o parcial, así como cualquier reproducción o cesión a terceros, requerirá la autorización expresa de su autor, quedando prohibida cualquier modificación total o parcial del mismo.
---	---	---

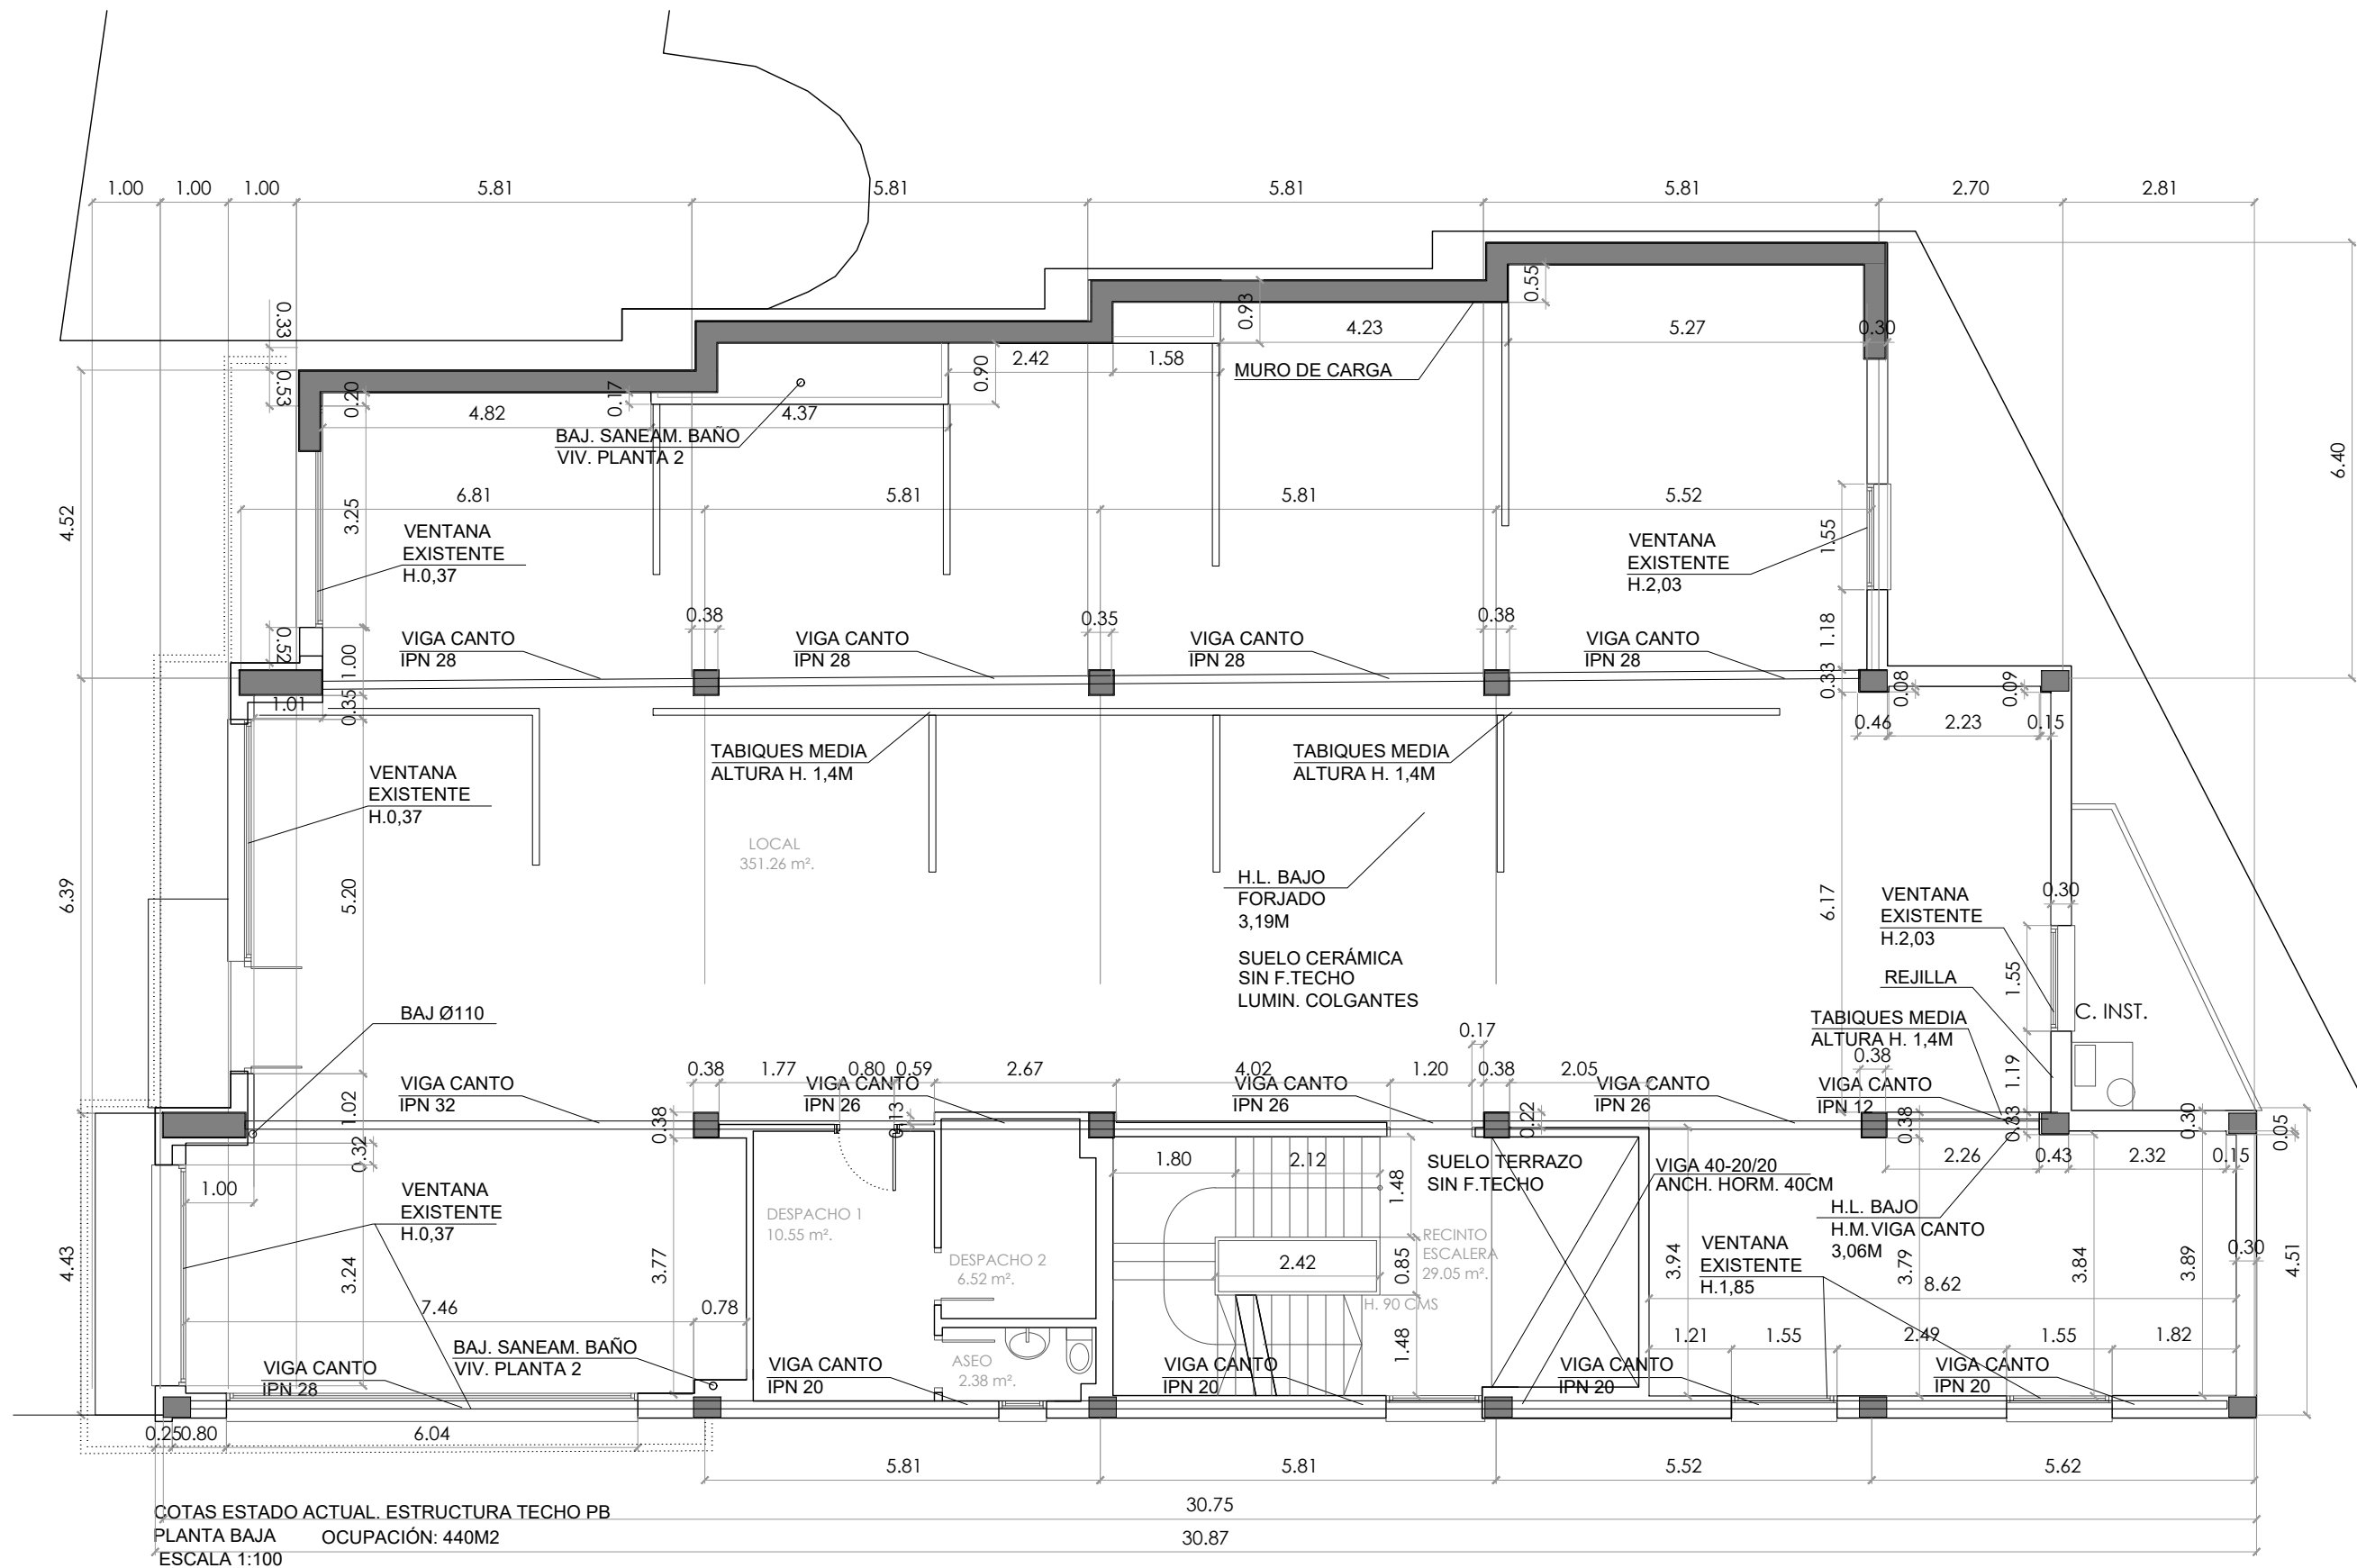

COTAS ESTADO ACTUAL. ESTRUCTURA TECHO PB
PLANTA BAJA OCUPACIÓN: 440M2
ESCALA 1:100


EA_PLANTA BAJA

plano ESTADO ACTUAL. PLANTA BAJA código EA.02 revisión R00	escala e. 1/100 fecha 23/11/2025 fase: PROY. DE EJECUCION	título CENTRO DE DÍA DE AYESUI-AIEGI, NAVARRA CL CARRETERA, 41. POLIGONO 2, PARCELA 514. C.P. 31.240. AYESUI, NAVARRA propiedad AYUNTAMIENTO DE AYESUI/AIEGI. CIF P3104100G C. AYUNTAMIENTO Nº 1, AYESUI/AIEGI, NAVARRA. C.P. 31.240 COAVN nº 4501
AZP arquitectura SLAM arquitectura técnica HOBEDI Ingeniería	Arquitecto: Daniel Azpilicueta Fernández de las Heras Colaboradores: Xabier Eskisabel, Miguel Larraburu, Rebeca Adrián, Eduardo Ozcoide, Eneko Iraizoz, arquitecto arquitecto técnico SLAM arquitecta técnica SLAM Ingeniero estructurista Ingeniería Hobeki	Este plano es copia del original, propiedad del arquitecto redactor. Su uso total o parcial, así como cualquier reproducción o cesión a terceros, requerirá la autorización expresa de su autor, quedando prohibida cualquier modificación total o parcial del mismo.

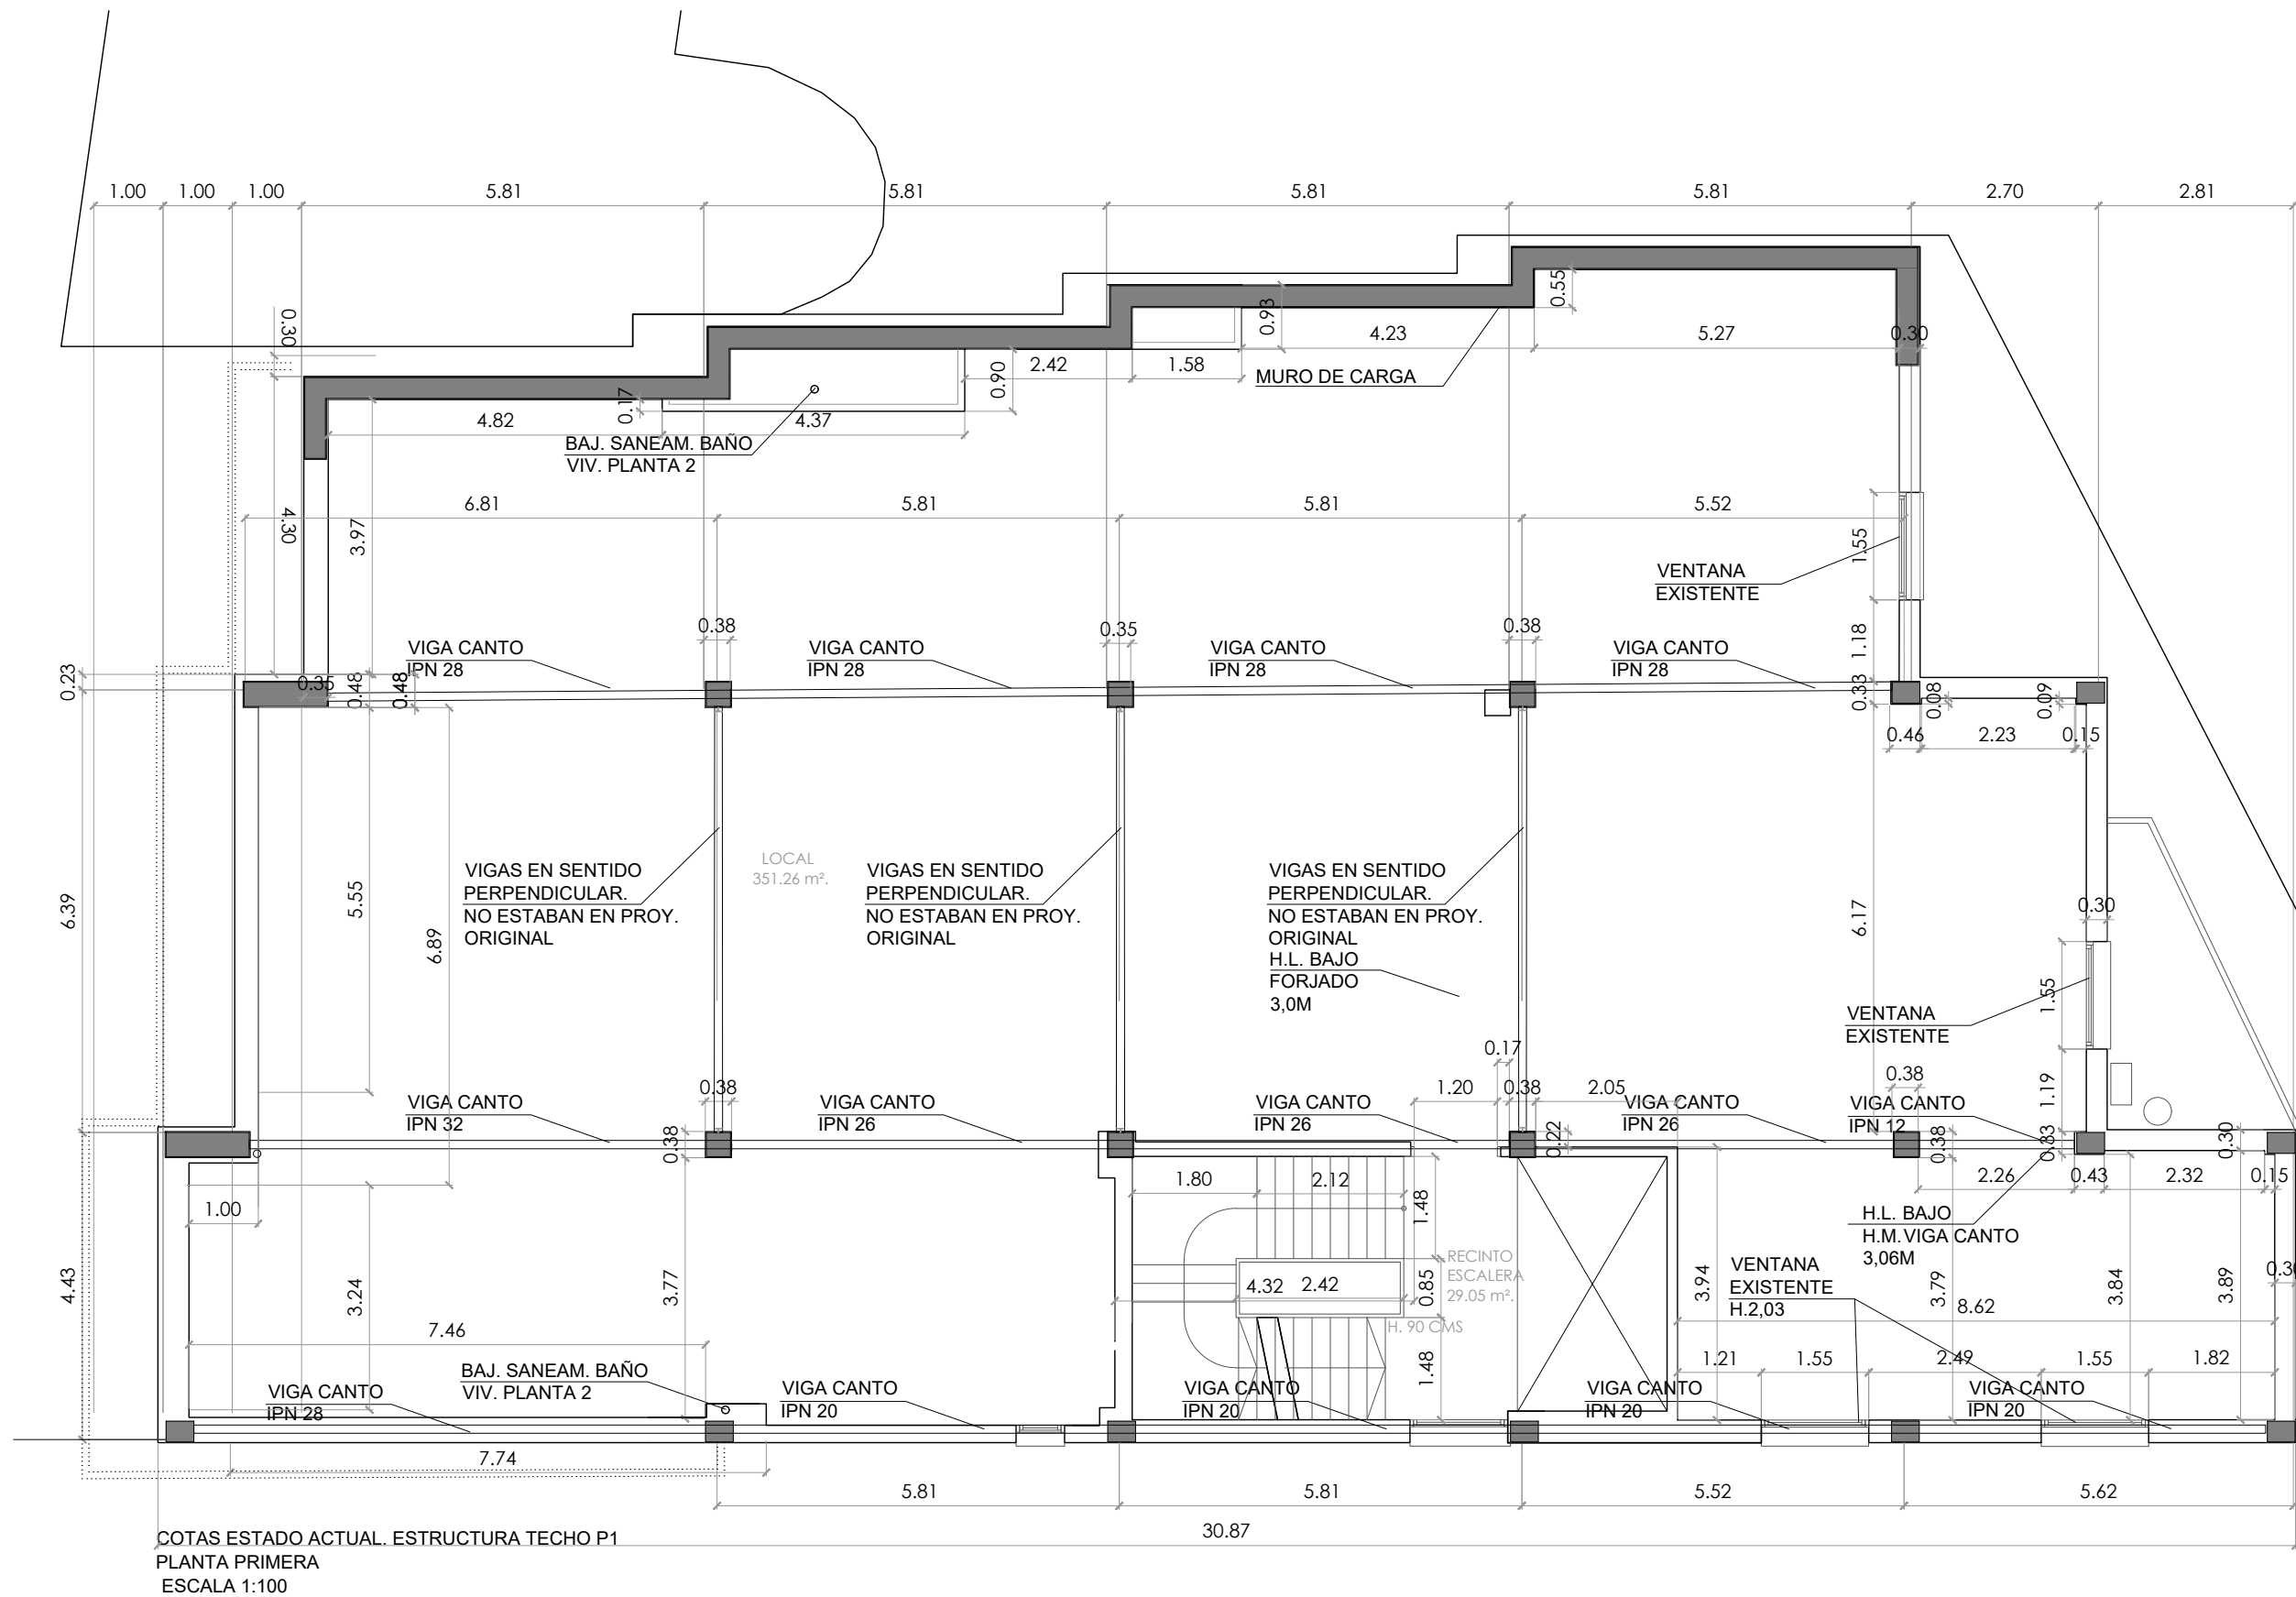

EA_PLANTA PRIMERA


plano ESTADO ACTUAL. PLANTA PRIMERA código EA.03 revisión R00  AZP arquitectura  SLAM arquitectura técnica  HOBEDI Ingeniería	escala e. 1/100 fecha 23/11/2025 fase: PROY. DE EJECUCION Arquitecto: Daniel Azpilicueta Fernández de las Heras Colaboradores: Xabier Eskisabel, Miguel Larraburu, Rebeca Adrián, Eduardo Ozcoidi, Eneko Iraizoz, arquitecto arquitecto técnico SLAM arquitecta técnica SLAM Ingeniero estructurista Ingeniería Hobeki	título CENTRO DE DÍA DE AYESGUI-AIEGI, NAVARRA CL CARRETERA, 41. POLIGONO 2, PARCELA 514. C.P. 31.240. AYESGUI, NAVARRA propiedad AYUNTAMIENTO DE AYESGUI/AIEGI. CIF P3104100G C. AYUNTAMIENTO Nº 1, AYESGUI/AIEGI, NAVARRA. C.P. 31.240 COAVN nº 4501  Este plano es copia del original, propiedad del arquitecto redactor. Su uso total o parcial, así como cualquier reproducción o cesión a terceros, requerirá la autorización expresa de su autor, quedando prohibida cualquier modificación total o parcial del mismo.
--	---	---

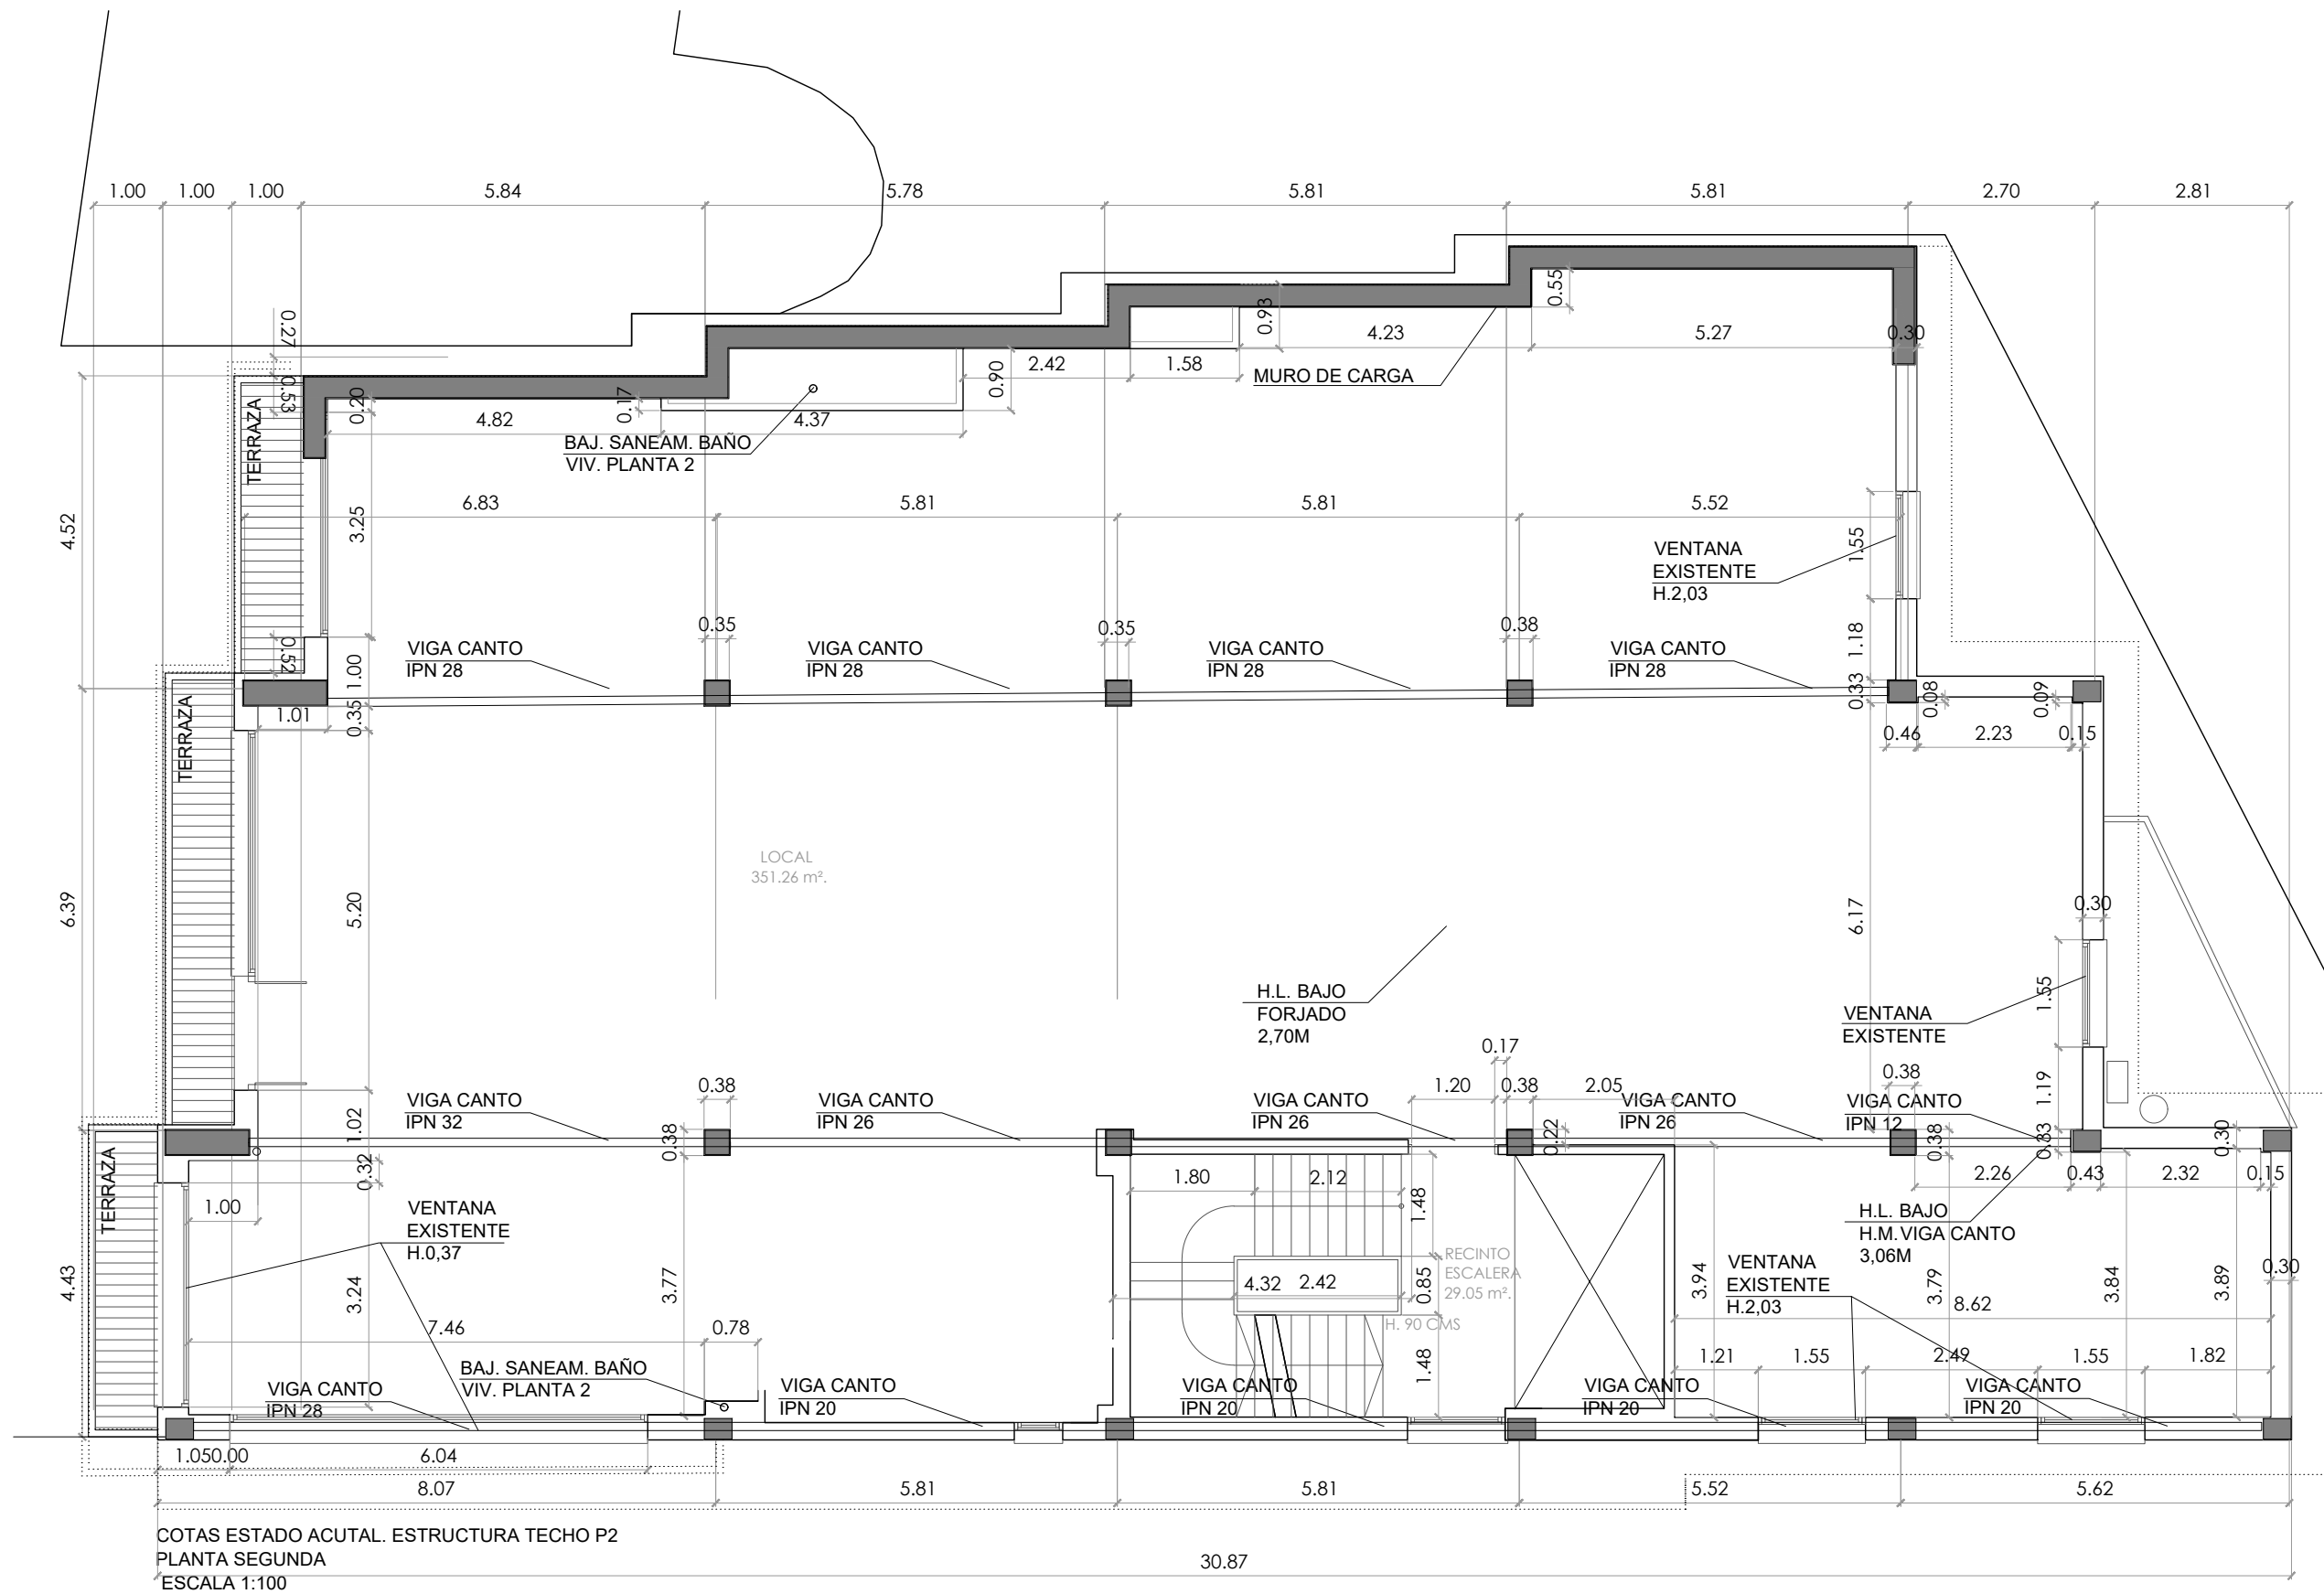

COTAS ESTADO ACUTAL. ESTRUCTURA TECHO P2
PLANTA SEGUNDA
ESCALA 1:100


EA_PLANTA SEGUNDA

plano ESTADO ACTUAL. PLANTA SEGUNDA	escala e. 1/100	título CENTRO DE DÍA DE AYESGÜI-AIEGI, NAVARRA CL CARRETERA, 41. POLIGONO 2, PARCELA 514. C.P. 31.240. AYESGÜI, NAVARRA
código EA.04	revisión R00	propiedad AYUNTAMIENTO DE AYESGÜI/AIEGI. CIF P3104100G C. AYUNTAMIENTO Nº 1, AYESGÜI/AIEGI, NAVARRA. C.P. 31.240
Arquitecto: Daniel Azpilicuenta Fernández de las Heras Colaboradores: Xabier Eskisabel, Miguel Larraburu, Rebeca Adrián, Eduardo Ozcoidi, Eneko Iraizoz.	arquitecto arquitecto técnico SLAM arquitecta técnica SLAM Ingeniero estructurista Ingeniería Hobeki	COAVN nº 4501
Este plano es copia del original, propiedad del arquitecto redactor. Su uso total o parcial, así como cualquier reproducción o cesión a terceros, requerirá la autorización expresa de su autor, quedando prohibida cualquier modificación total o parcial del mismo.		

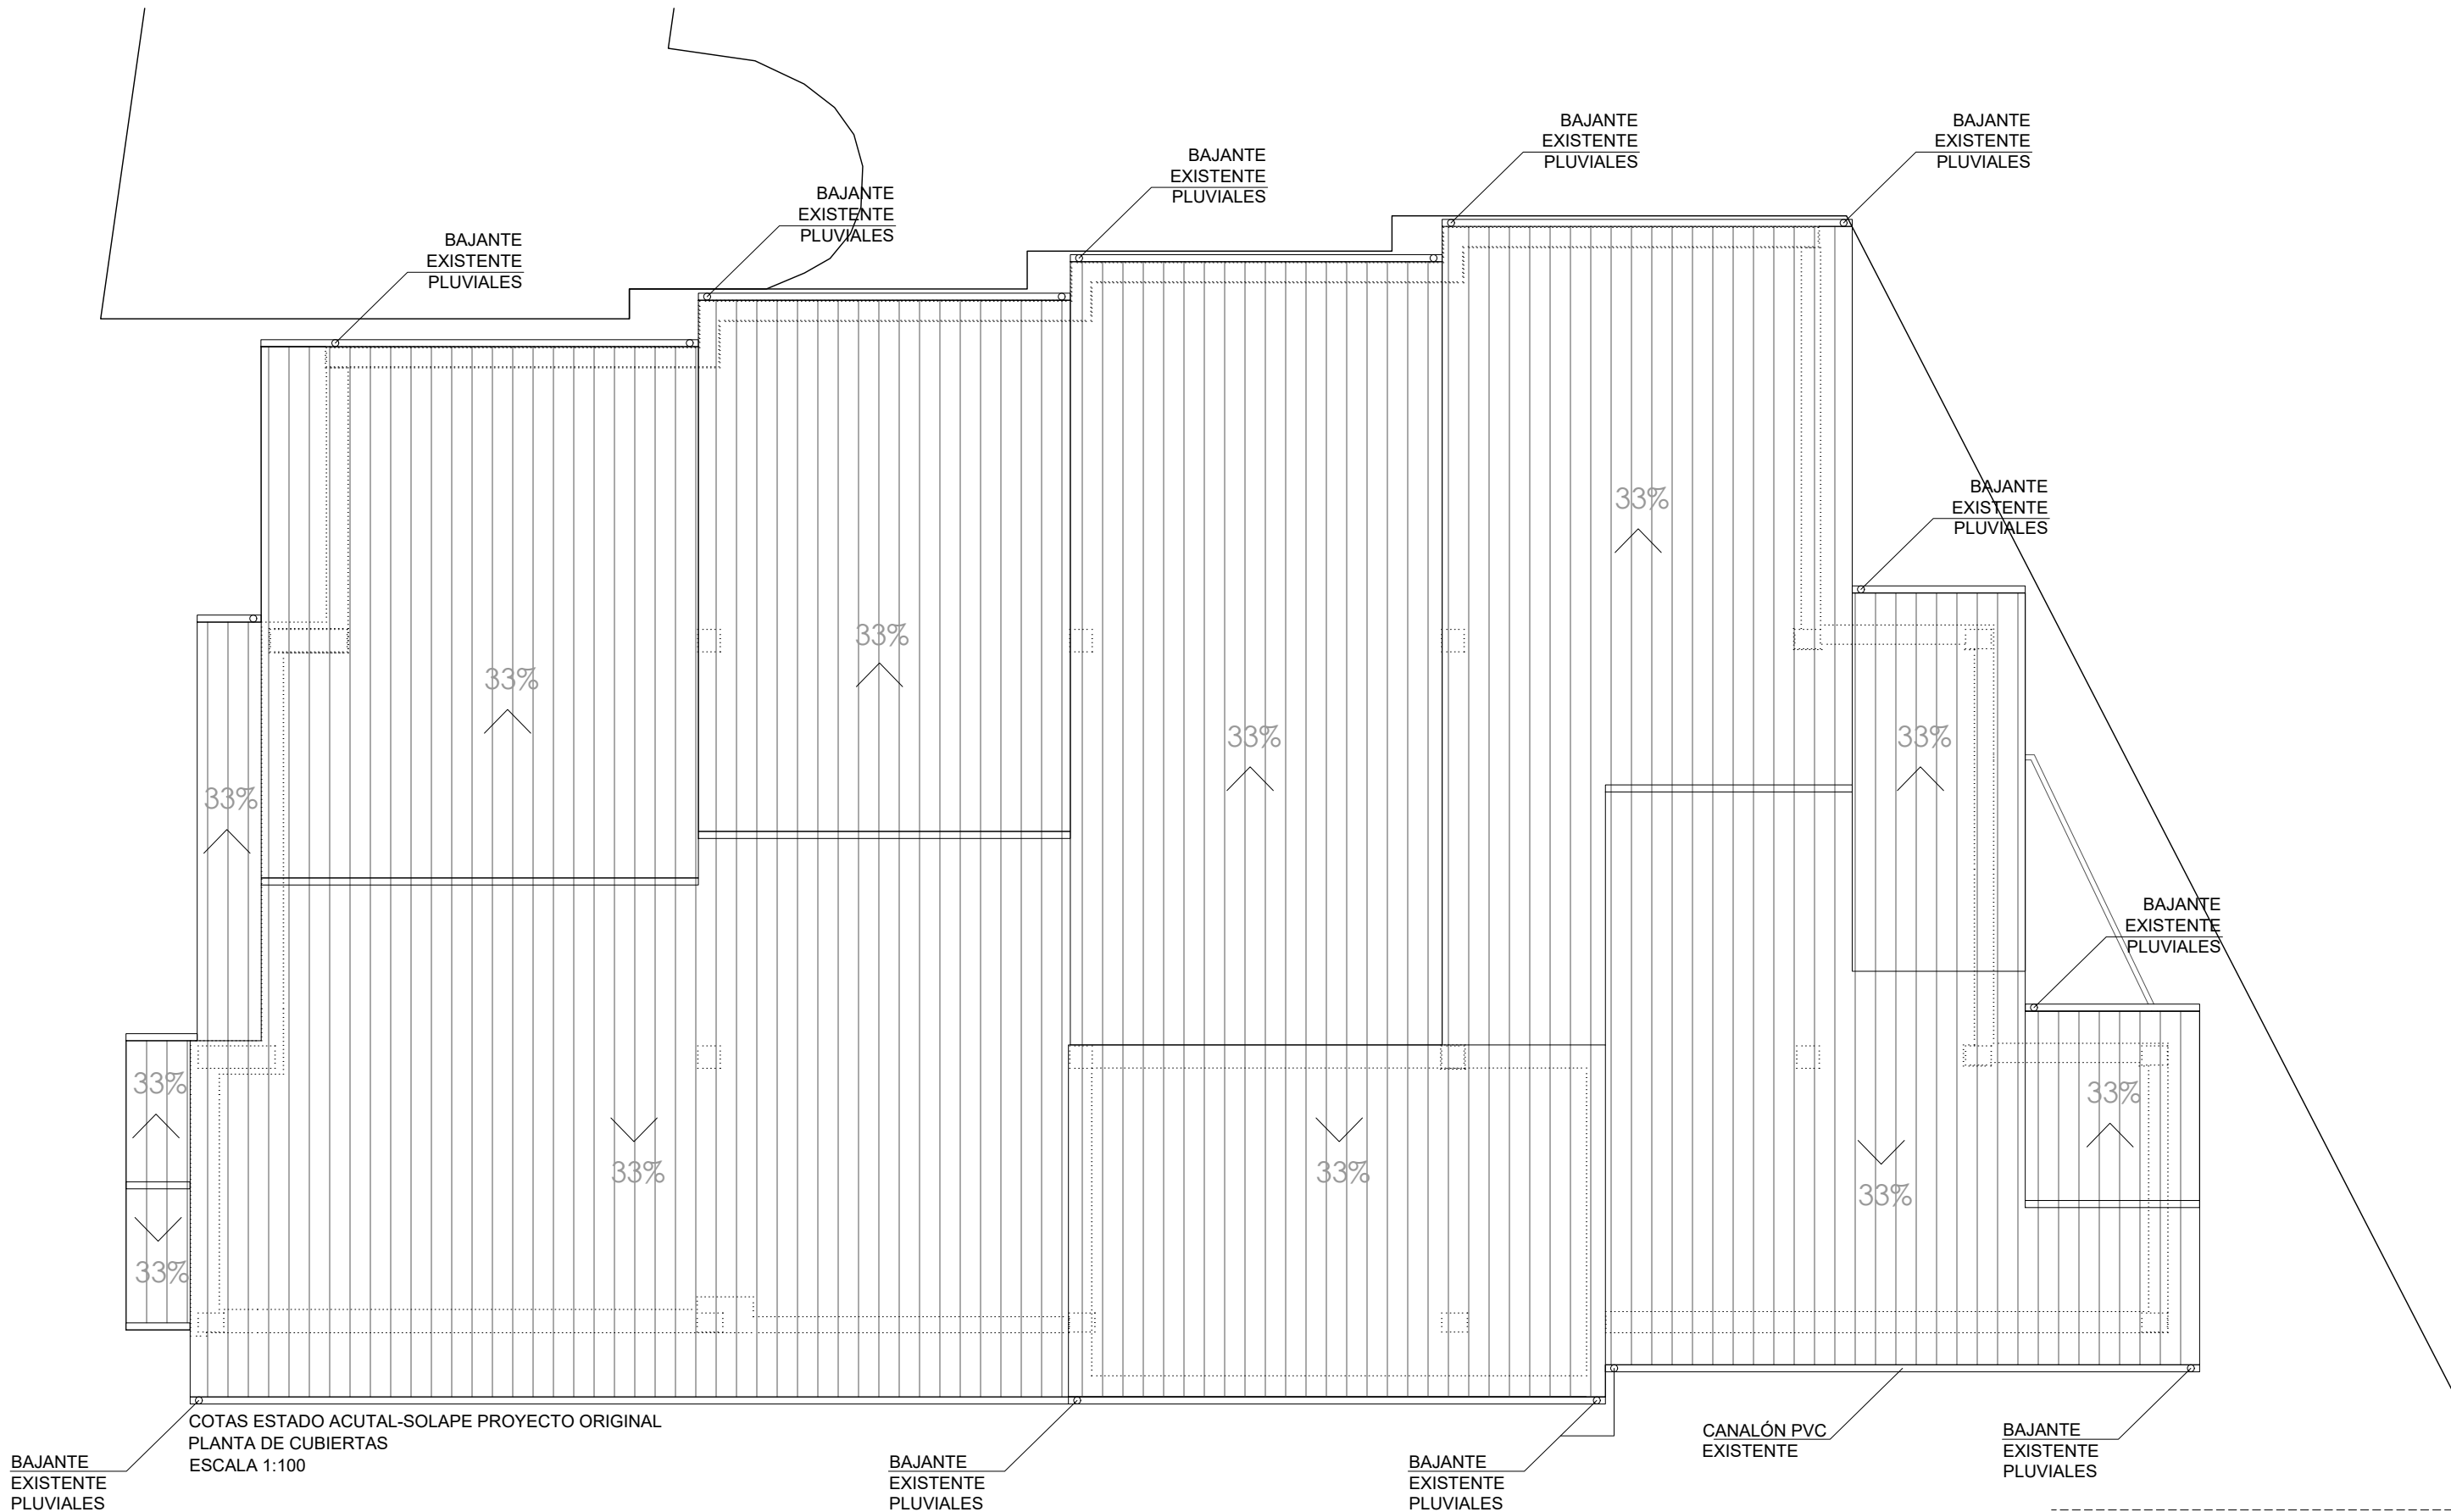


EA_PLANTA CUBIERTAS

plano ESTADO ACTUAL. PLANTA CUBIERTAS código EA.06 revisión R00 AZP arquitectura SLAM arquitectura técnica HOBEDI Ingeniería	escala e. 1/100 fecha 23/11/2025 fase: PROY. DE EJECUCION Arquitecto: Daniel Azpilicueta Fernández de las Heras Colaboradores: Xabier Eskisabel, Miguel Larraburu, Rebeca Adrián, Eduardo Ozcoidi, Eneko Iraizoz, arquitecto técnico SLAM arquitecta técnica SLAM Ingeniero estructurista Ingeniería Hobeki	título CENTRO DE DÍA DE AYEGUI-AIEGI, NAVARRA CL CARRETERA, 41. POLIGONO 2, PARCELA 514. C.P. 31.240. AYEGUI, NAVARRA propiedad AYUNTAMIENTO DE AYEGUI/AIEGI. CIF P3104100G C. AYUNTAMIENTO Nº 1, AYEGUI/AIEGI, NAVARRA. C.P. 31.240 COAVN nº 4501 Este plano es copia del original, propiedad del arquitecto redactor. Su uso total o parcial, así como cualquier reproducción o cesión a terceros, requerirá la autorización expresa de su autor, quedando prohibida cualquier modificación total o parcial del mismo.
---	--	--

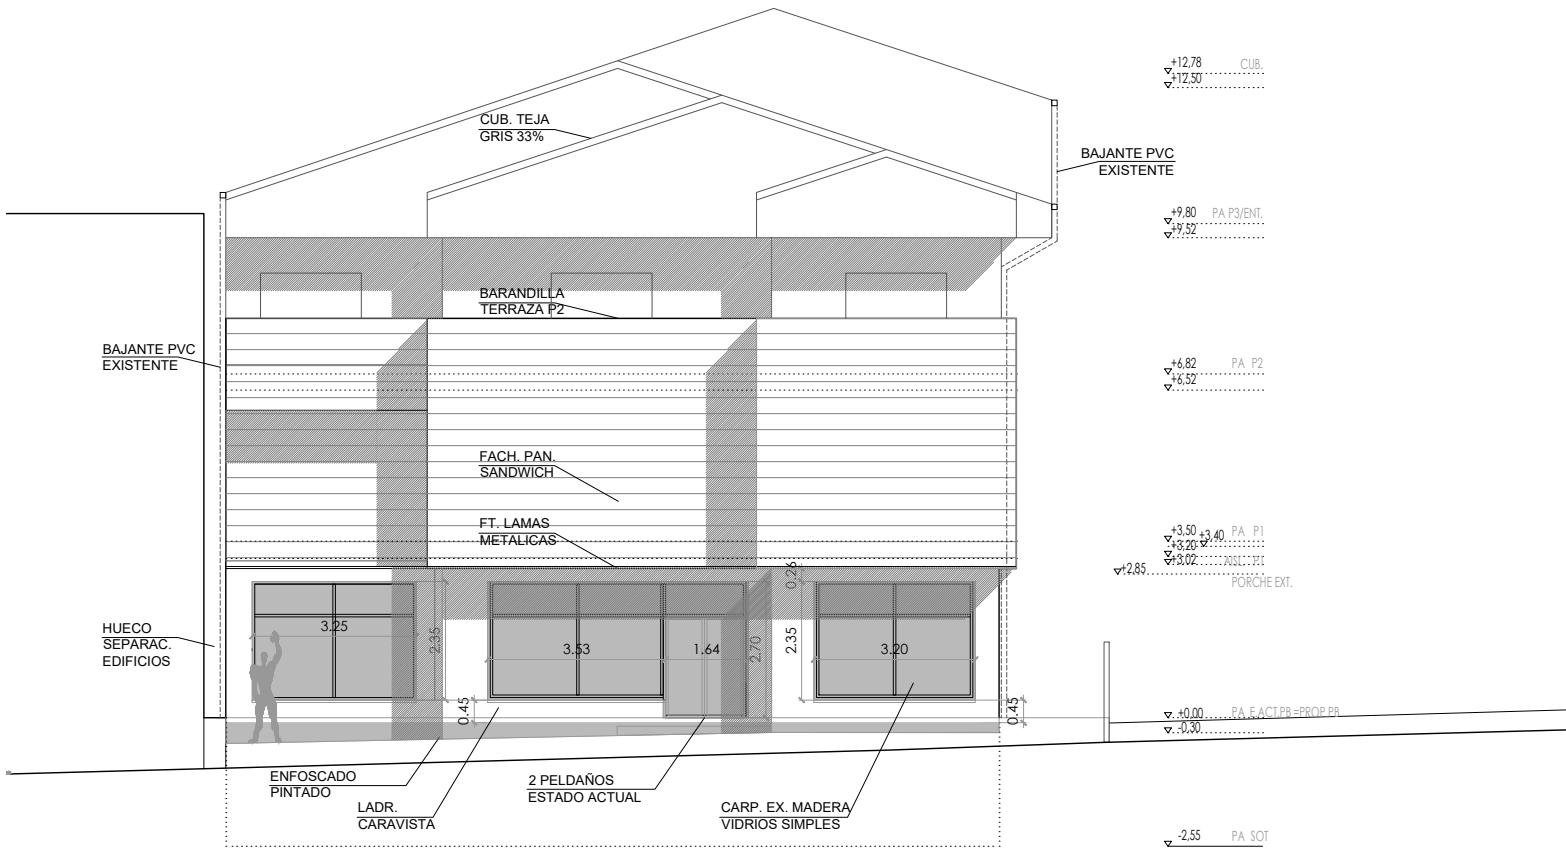

ALZADO OESTE
PARCELA 514

A1_ALZADO OESTE

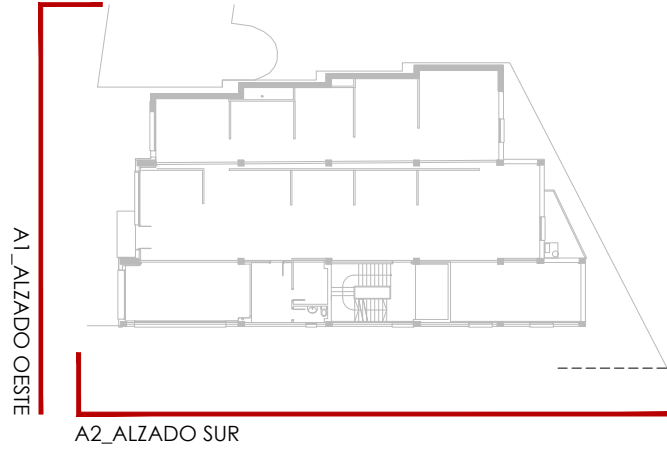



A2_ALZADO SUR




ALZADO SUR
ESTADO ACTUAL

A2_ALZADO SUR

plano ESTADO ACTUAL. ALZADOS I código EA.07 revisión R00	escala e. 1/150 fecha 23/11/2025 fase: PROY. DE EJECUCION	título CENTRO DE DÍA DE AYEGUI-AIEGI, NAVARRA CL CARRETERA, 41. POLIGONO 2, PARCELA 514. C.P. 31.240. AYEGUI, NAVARRA propiedad AYUNTAMIENTO DE AYEGUI/AIEGI. CIF P3104100G C. AYUNTAMIENTO Nº 1, AYEGUI/AIEGI, NAVARRA. C.P. 31.240 COAVN nº 4501
AZP arquitectura SLAM arquitectura técnica HOBeki Ingeniería	Arquitecto: Daniel Azpilicuenta Fernández de las Heras Colaboradores: Xabier Eskisabel, Miguel Larraburu, Rebeca Adrián, Eduardo Ozcoidi, Eneko Iraizoz, arquitecto técnico SLAM arquitecta técnica SLAM Ingeniero estructurista Ingeniería Hobeki	Este plano es copia del original, propiedad del arquitecto redactor. Su uso total o parcial, así como cualquier reproducción o cesión a terceros, requerirá la autorización expresa de su autor, quedando prohibida cualquier modificación total o parcial del mismo.

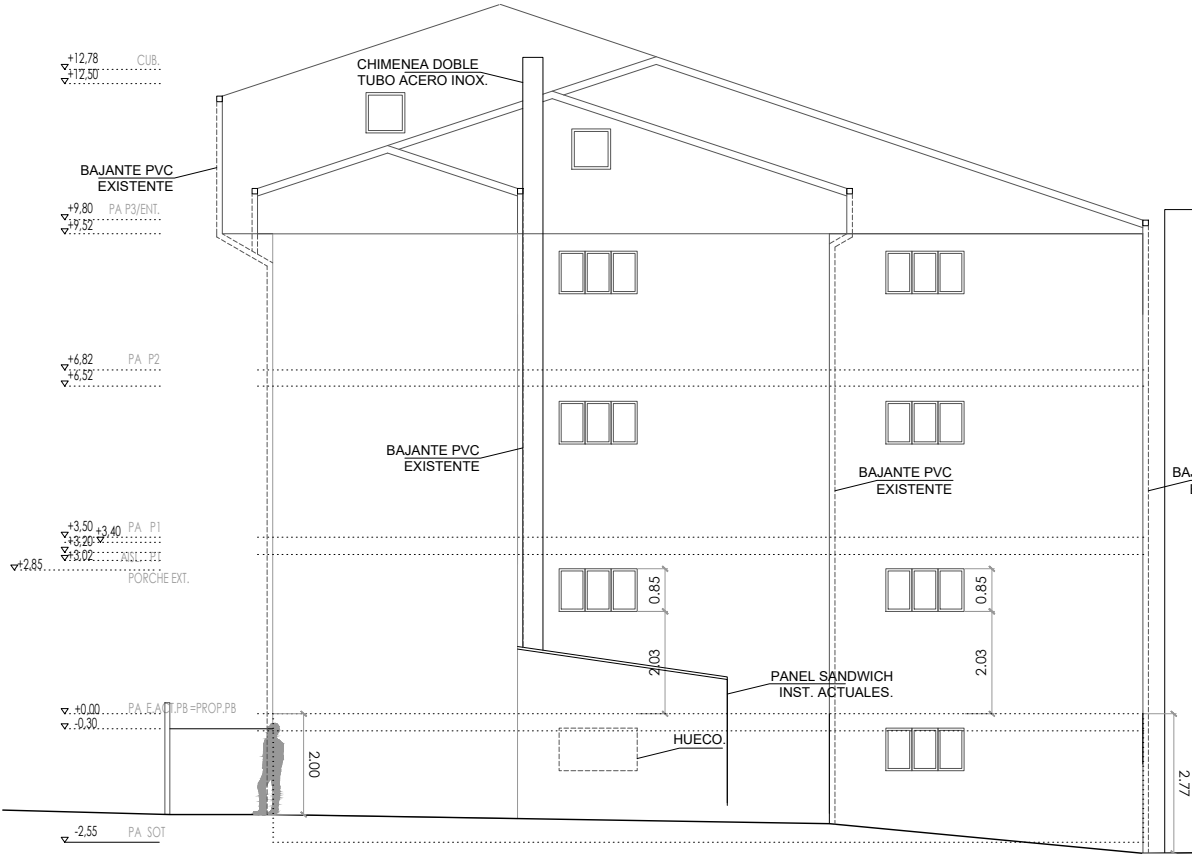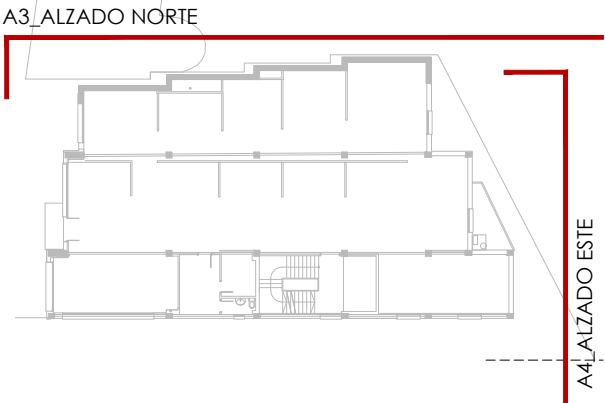


A4_ALZADO ESTE

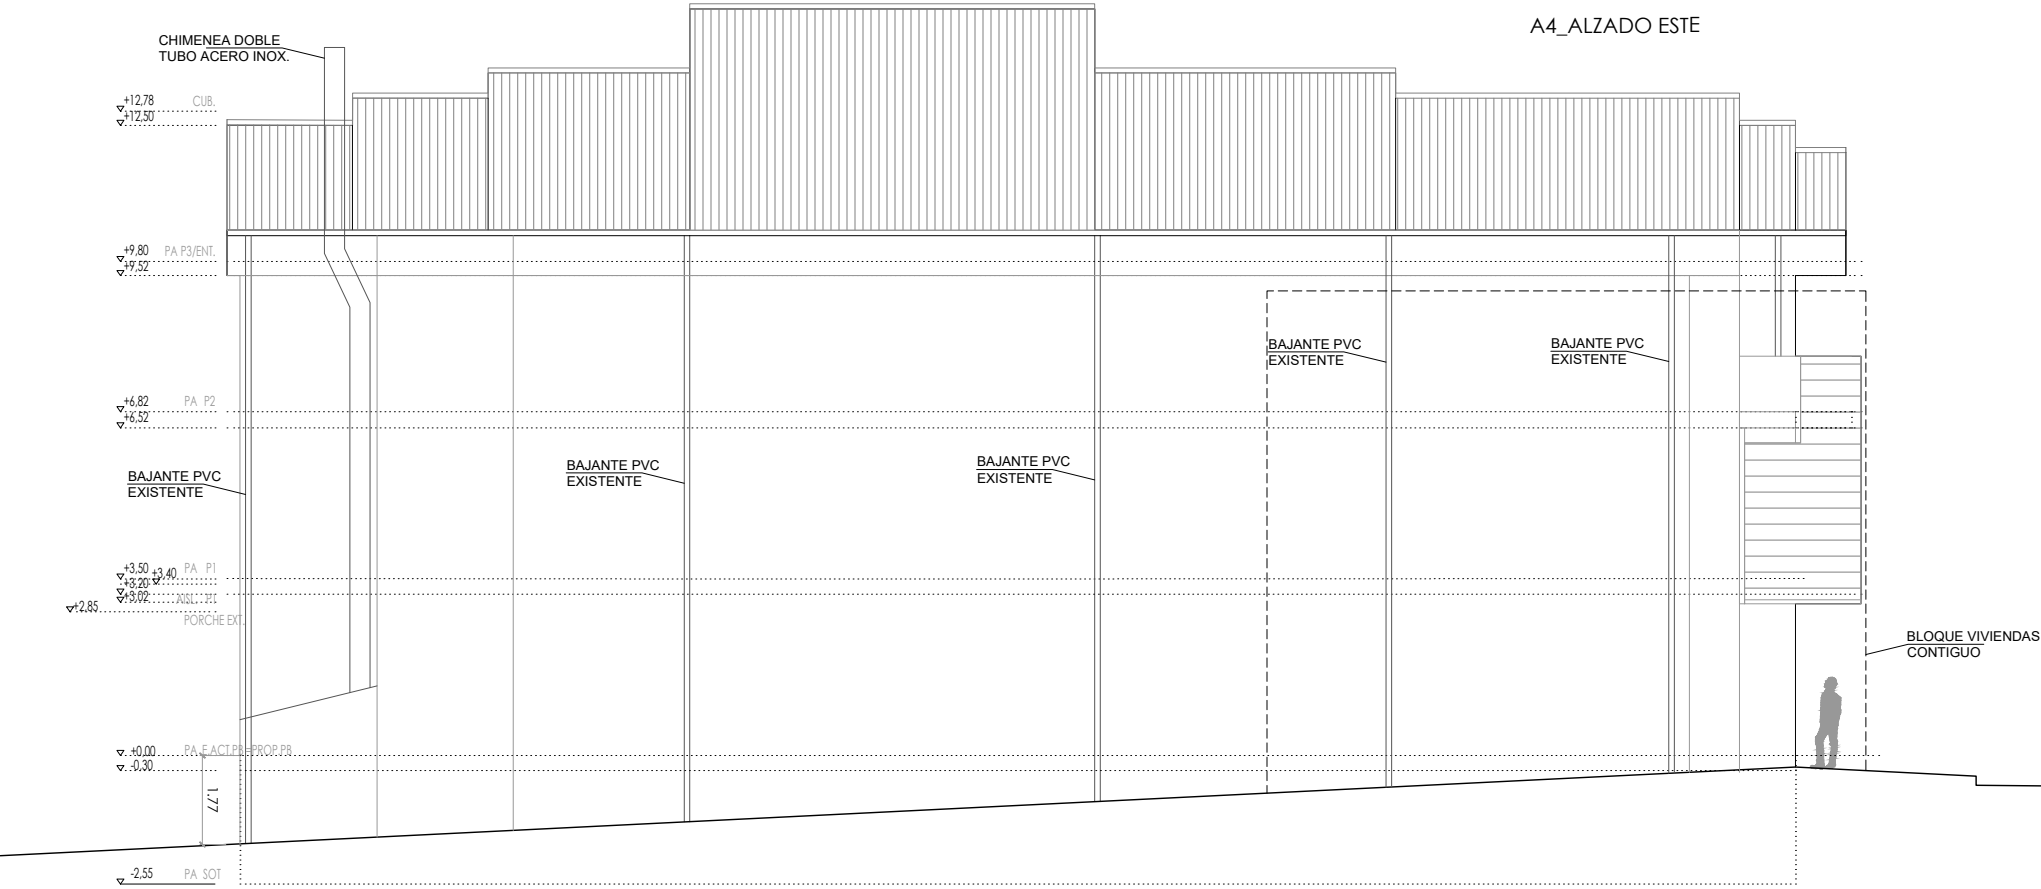

A3_ALZADO NORTE

plano ESTADO ACTUAL. ALZADOS Y SECCIONES 2 código EA.08 revisión R00	escala e. 1/150 fecha 23/11/2025 fase: PROY. DE EJECUCION	título CENTRO DE DÍA DE AYEGUI-AIEGI, NAVARRA CL CARRETERA, 41. POLIGONO 2, PARCELA 514. C.P. 31.240. AYEGUI, NAVARRA propiedad AYUNTAMIENTO DE AYEGUI/AIEGI. CIF P3104100G C. AYUNTAMIENTO Nº 1, AYEGUI/AIEGI, NAVARRA. C.P. 31.240
AZP arquitectura SLAM arquitectura técnica HOBEBE Ingenieria	Arquitecto: Daniel Azpilicuenta Fernández de las Heras Colaboradores: Xabier Eskisabel, Miguel Larraburu, Rebeca Adrián, Eduardo Ozcoidi, Eneko Iraizoz, arquitecto arquitecto técnico SLAM arquitecta técnica SLAM Ingeniero estructurista Ingeniería Hobeki	COAVN nº 4501 Este plano es copia del original, propiedad del arquitecto redactor. Su uso total o parcial, así como cualquier reproducción o cesión a terceros, requerirá la autorización expresa de su autor, quedando prohibida cualquier modificación total o parcial del mismo.

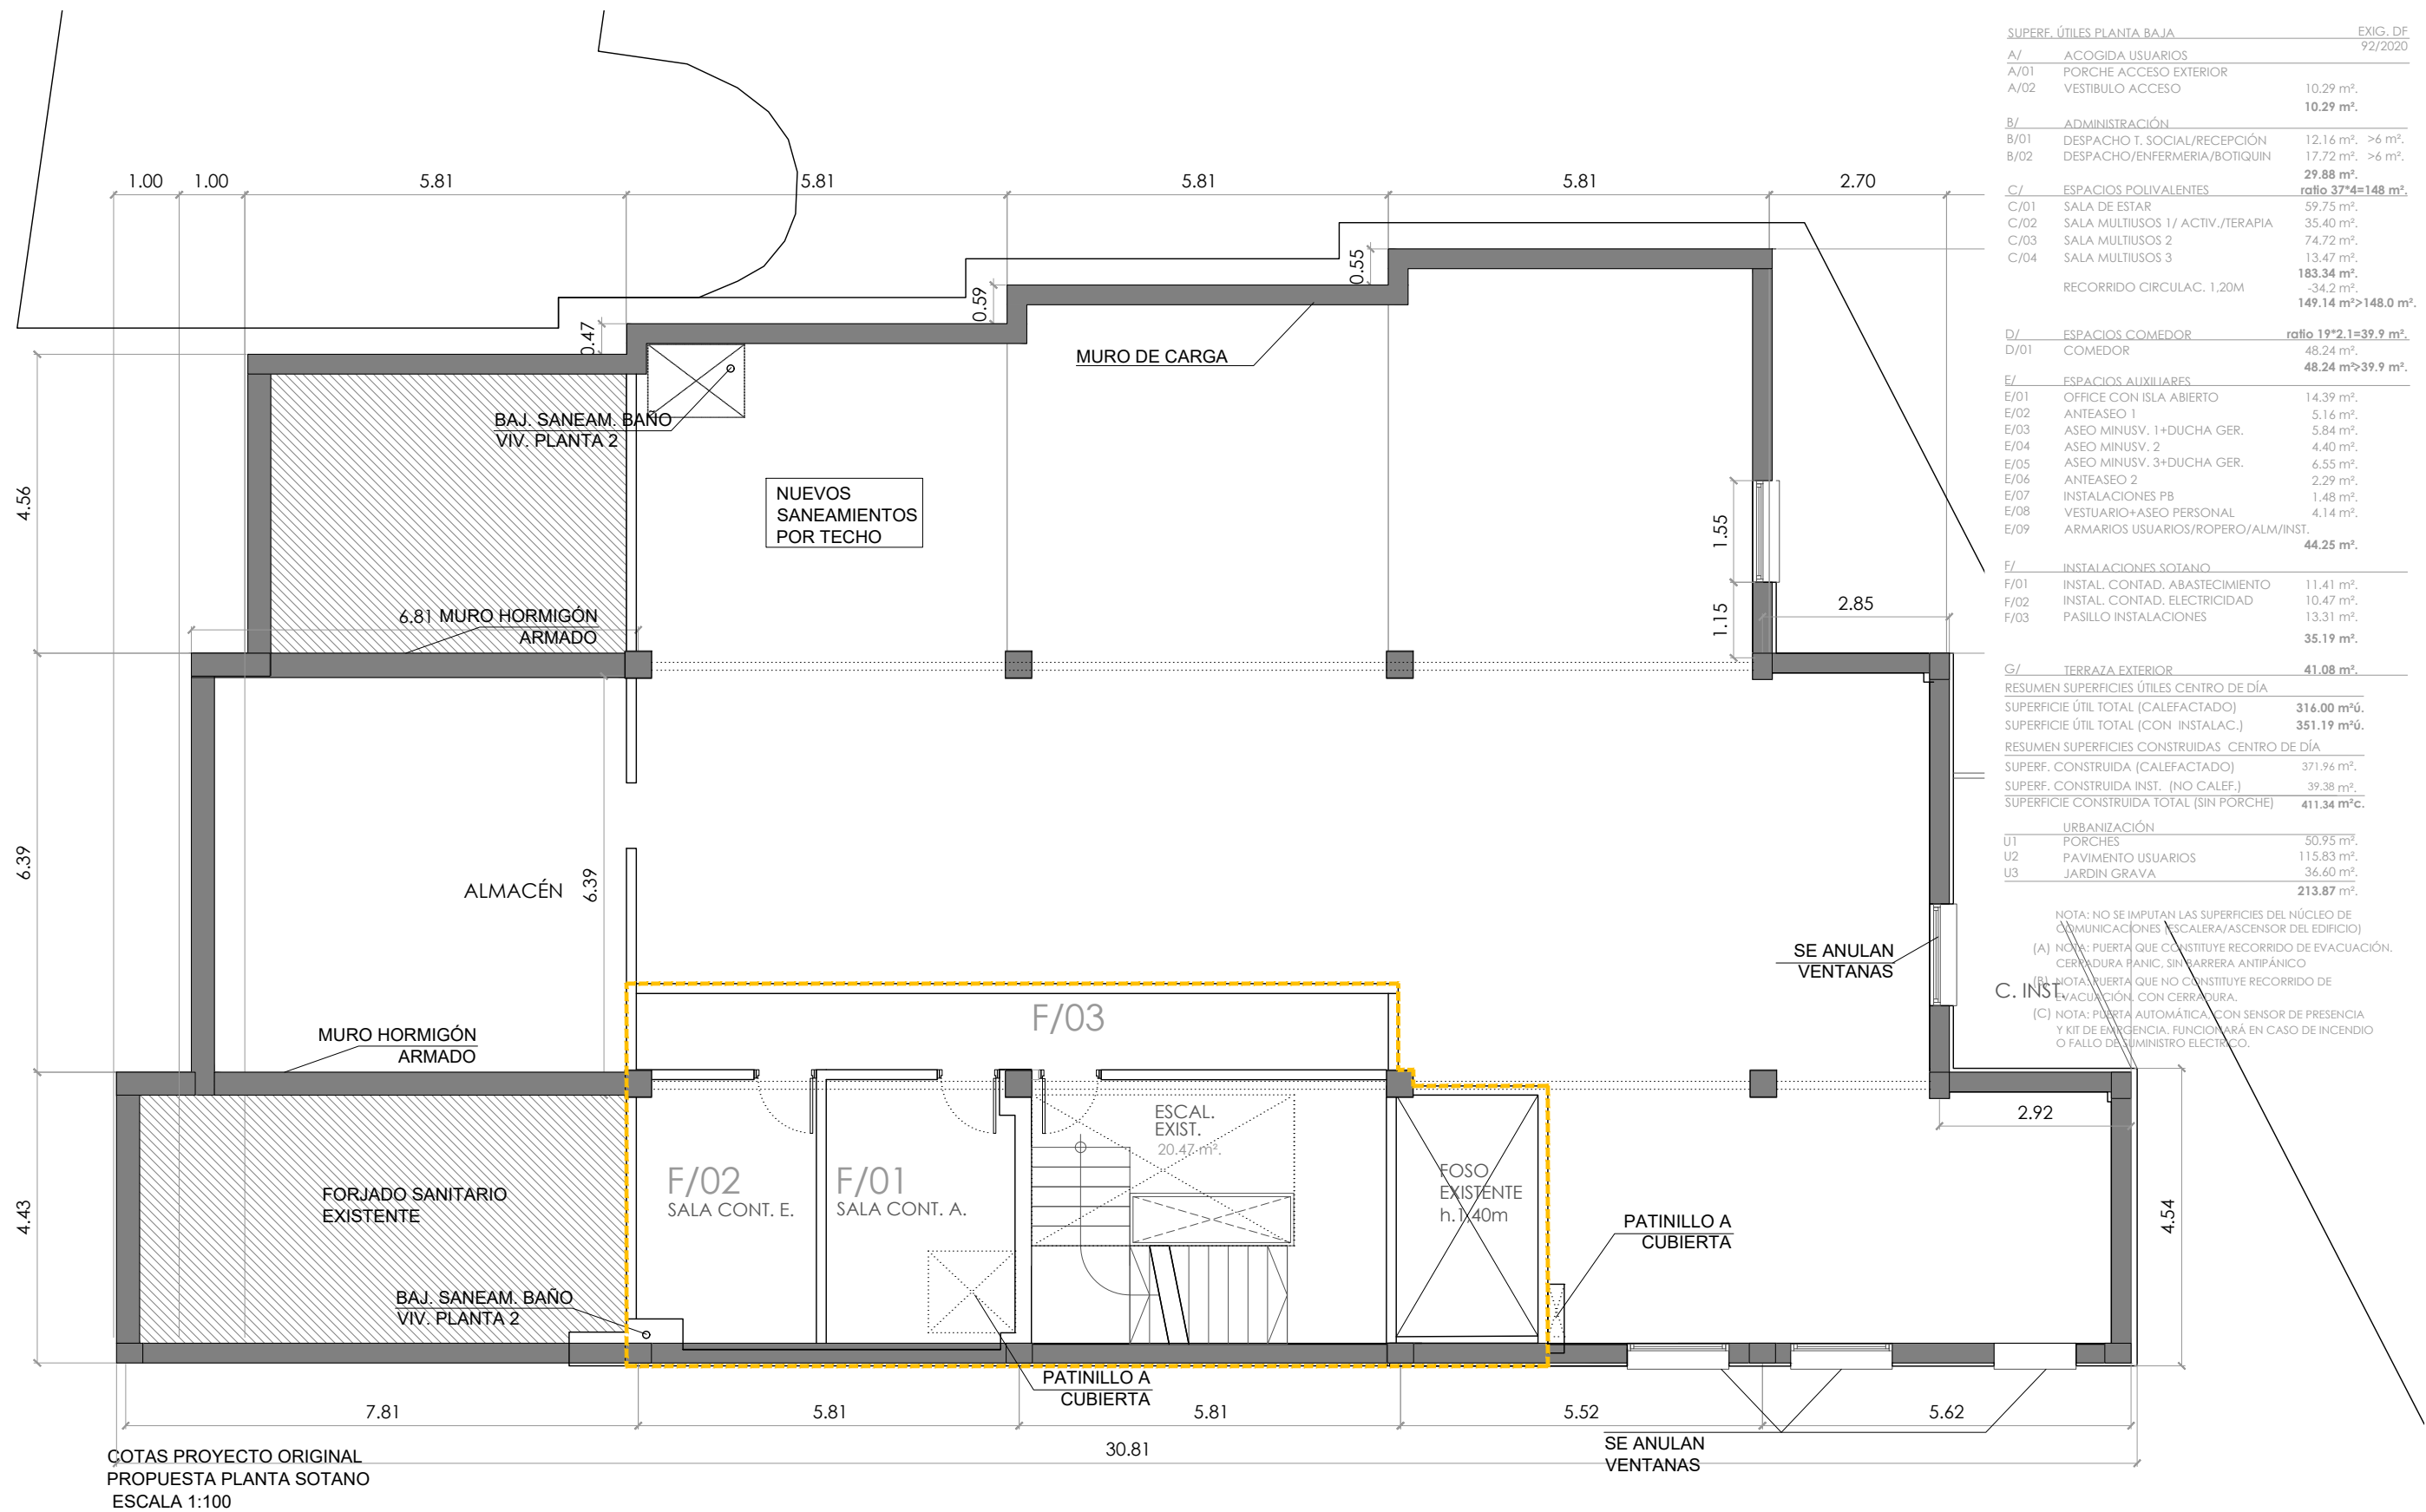

SUPERF. ÚTILES PLANTA BAJA			EXIG. DF 92/2020
A/ ACOGIDA USUARIOS			
A/01	PORCHE ACCESO EXTERIOR		
A/02	VESTIBULO ACCESO	10.29 m².	
			10.29 m².
B/ ADMINISTRACIÓN			
B/01	DESPACHO T. SOCIAL/RECEPCIÓN	12.16 m².	>6 m².
B/02	DESPACHO/ENFERMERIA/BOTIQUIN	17.72 m².	>6 m².
			29.88 m².
C/ ESPACIOS POLIVALENTES			ratio 37*4=148 m².
C/01	SALA DE ESTAR	59.75 m².	
C/02	SALA MULTIUSOS 1/ ACTIV./TERAPIA	35.40 m².	
C/03	SALA MULTIUSOS 2	74.72 m².	
C/04	SALA MULTIUSOS 3	13.47 m².	
			183.34 m².
			RECORRIDO CIRCULAC. 1,20M
			34.2 m².
			149.14 m²>148.0 m².
D/ ESPACIOS COMEDOR			ratio 19*2.1=39.9 m².
D/01	COMEDOR	48.24 m².	
			48.24 m²>39.9 m².
E/ ESPACIOS AUXILIARES			
E/01	OFFICE CON ISLA ABIERTO	14.39 m².	
E/02	ANTEASEO 1	5.16 m².	
E/03	ASEO MINUSV. 1+DUCHA GER.	5.84 m².	
E/04	ASEO MINUSV. 2	4.40 m².	
E/05	ASEO MINUSV. 3+DUCHA GER.	6.55 m².	
E/06	ANTEASEO 2	2.29 m².	
E/07	INSTALACIONES PB	1.48 m².	
E/08	VESTUARIO+ASEO PERSONAL	4.14 m².	
E/09	ARMARIOS USUARIOS/ROPERO/ALM/INST.		
			44.25 m².
F/ INSTALACIONES SOTANO			
F/01	INSTAL. CONTAD. ABASTECIMIENTO	11.41 m².	
F/02	INSTAL. CONTAD. ELECTRICIDAD	10.47 m².	
F/03	PASILLO INSTALACIONES	13.31 m².	
			35.19 m².
G/ TERRAZA EXTERIOR			41.08 m².
RESUMEN SUPERFICIES ÚTILES CENTRO DE DÍA			
SUPERFICIE ÚTIL TOTAL (CALEFACTADO)			316.00 m²ú.
SUPERFICIE ÚTIL TOTAL (CON INSTALAC.)			351.19 m²ú.
RESUMEN SUPERFICIES CONSTRUIDAS CENTRO DE DÍA			
SUPERF. CONSTRUIDA (CALEFACTADO)			371.96 m².
SUPERF. CONSTRUIDA INST. (NO CALEF.)			39.38 m².
SUPERFICIE CONSTRUIDA TOTAL (SIN PORCHE)			411.34 m²c.
URBANIZACIÓN			
U1	PORCHES	50.95 m².	
U2	PAVIMENTO USUARIOS	115.83 m².	
U3	JARDIN GRAVA	36.60 m².	
			213.87 m².

NOTA: NO SE IMPUTAN LAS SUPERFICIES DEL NÚCLEO DE COMUNICACIONES (ESCALERA/ASCENSOR DEL EDIFICIO)

(A) NOTA: PUERTA QUE CONSTITUYE RECORRIDO DE EVACUACIÓN. CERRADURA PANIC, SIN BARRERA ANTIPÁNICO


(B) NOTA: PUERTA QUE NO CONSTITUYE RECORRIDO DE EVACUACIÓN. CON CERRADURA.

(C) NOTA: PUERTA AUTOMÁTICA CON SENSOR DE PRESENCIA Y KIT DE EMERGENCIA. FUNCIONARÁ EN CASO DE INCENDIO O FALLO DEL SUMINISTRO ELÉCTRICO.

PROPUESTA_SÓTANO -1

----- ÁMBITO DE ACTUACIÓN CENTRO DE DÍA SÓTANO 78,42M2

plano	escala	título
PROPUESTA. USOS Y SUPERFICIES PLANTA SÓTANO -1	e. 1/100	CENTRO DE DÍA DE AYGUEI-AIEGI, NAVARRA CL CARRETERA, 41. POLIGONO 2, PARCELA 514. C.P. 31.240. AYGUEI, NAVARRA
código	revisión	propiedad
US.01	R00	AYUNTAMIENTO DE AYGUEI/AIEGI. CIF P3104100G C. AYUNTAMIENTO Nº 1, AYGUEI/AIEGI, NAVARRA. C.P. 31.240
AZP arquitectura	Arquitecto: Daniel Azpilicueta Fernández de las Heras	COAVN nº 4501
SLAM arquitectura técnica	Colaboradores: Xabier Eskisabel, Miguel Larraburu, Rebeca Adrián, Eduardo Ozcoidi, Eneko Iraizoz,	arquitecto arquitecto técnico SLAM arquitecta técnica SLAM Ingeniero estructurista Ingeniería Hobeki
HOBEDI Ingeniería		
Este plano es copia del original, propiedad del arquitecto redactor. Su uso total o parcial, así como cualquier reproducción o cesión a terceros, requerirá la autorización expresa de su autor, quedando prohibida cualquier modificación total o parcial del mismo.		

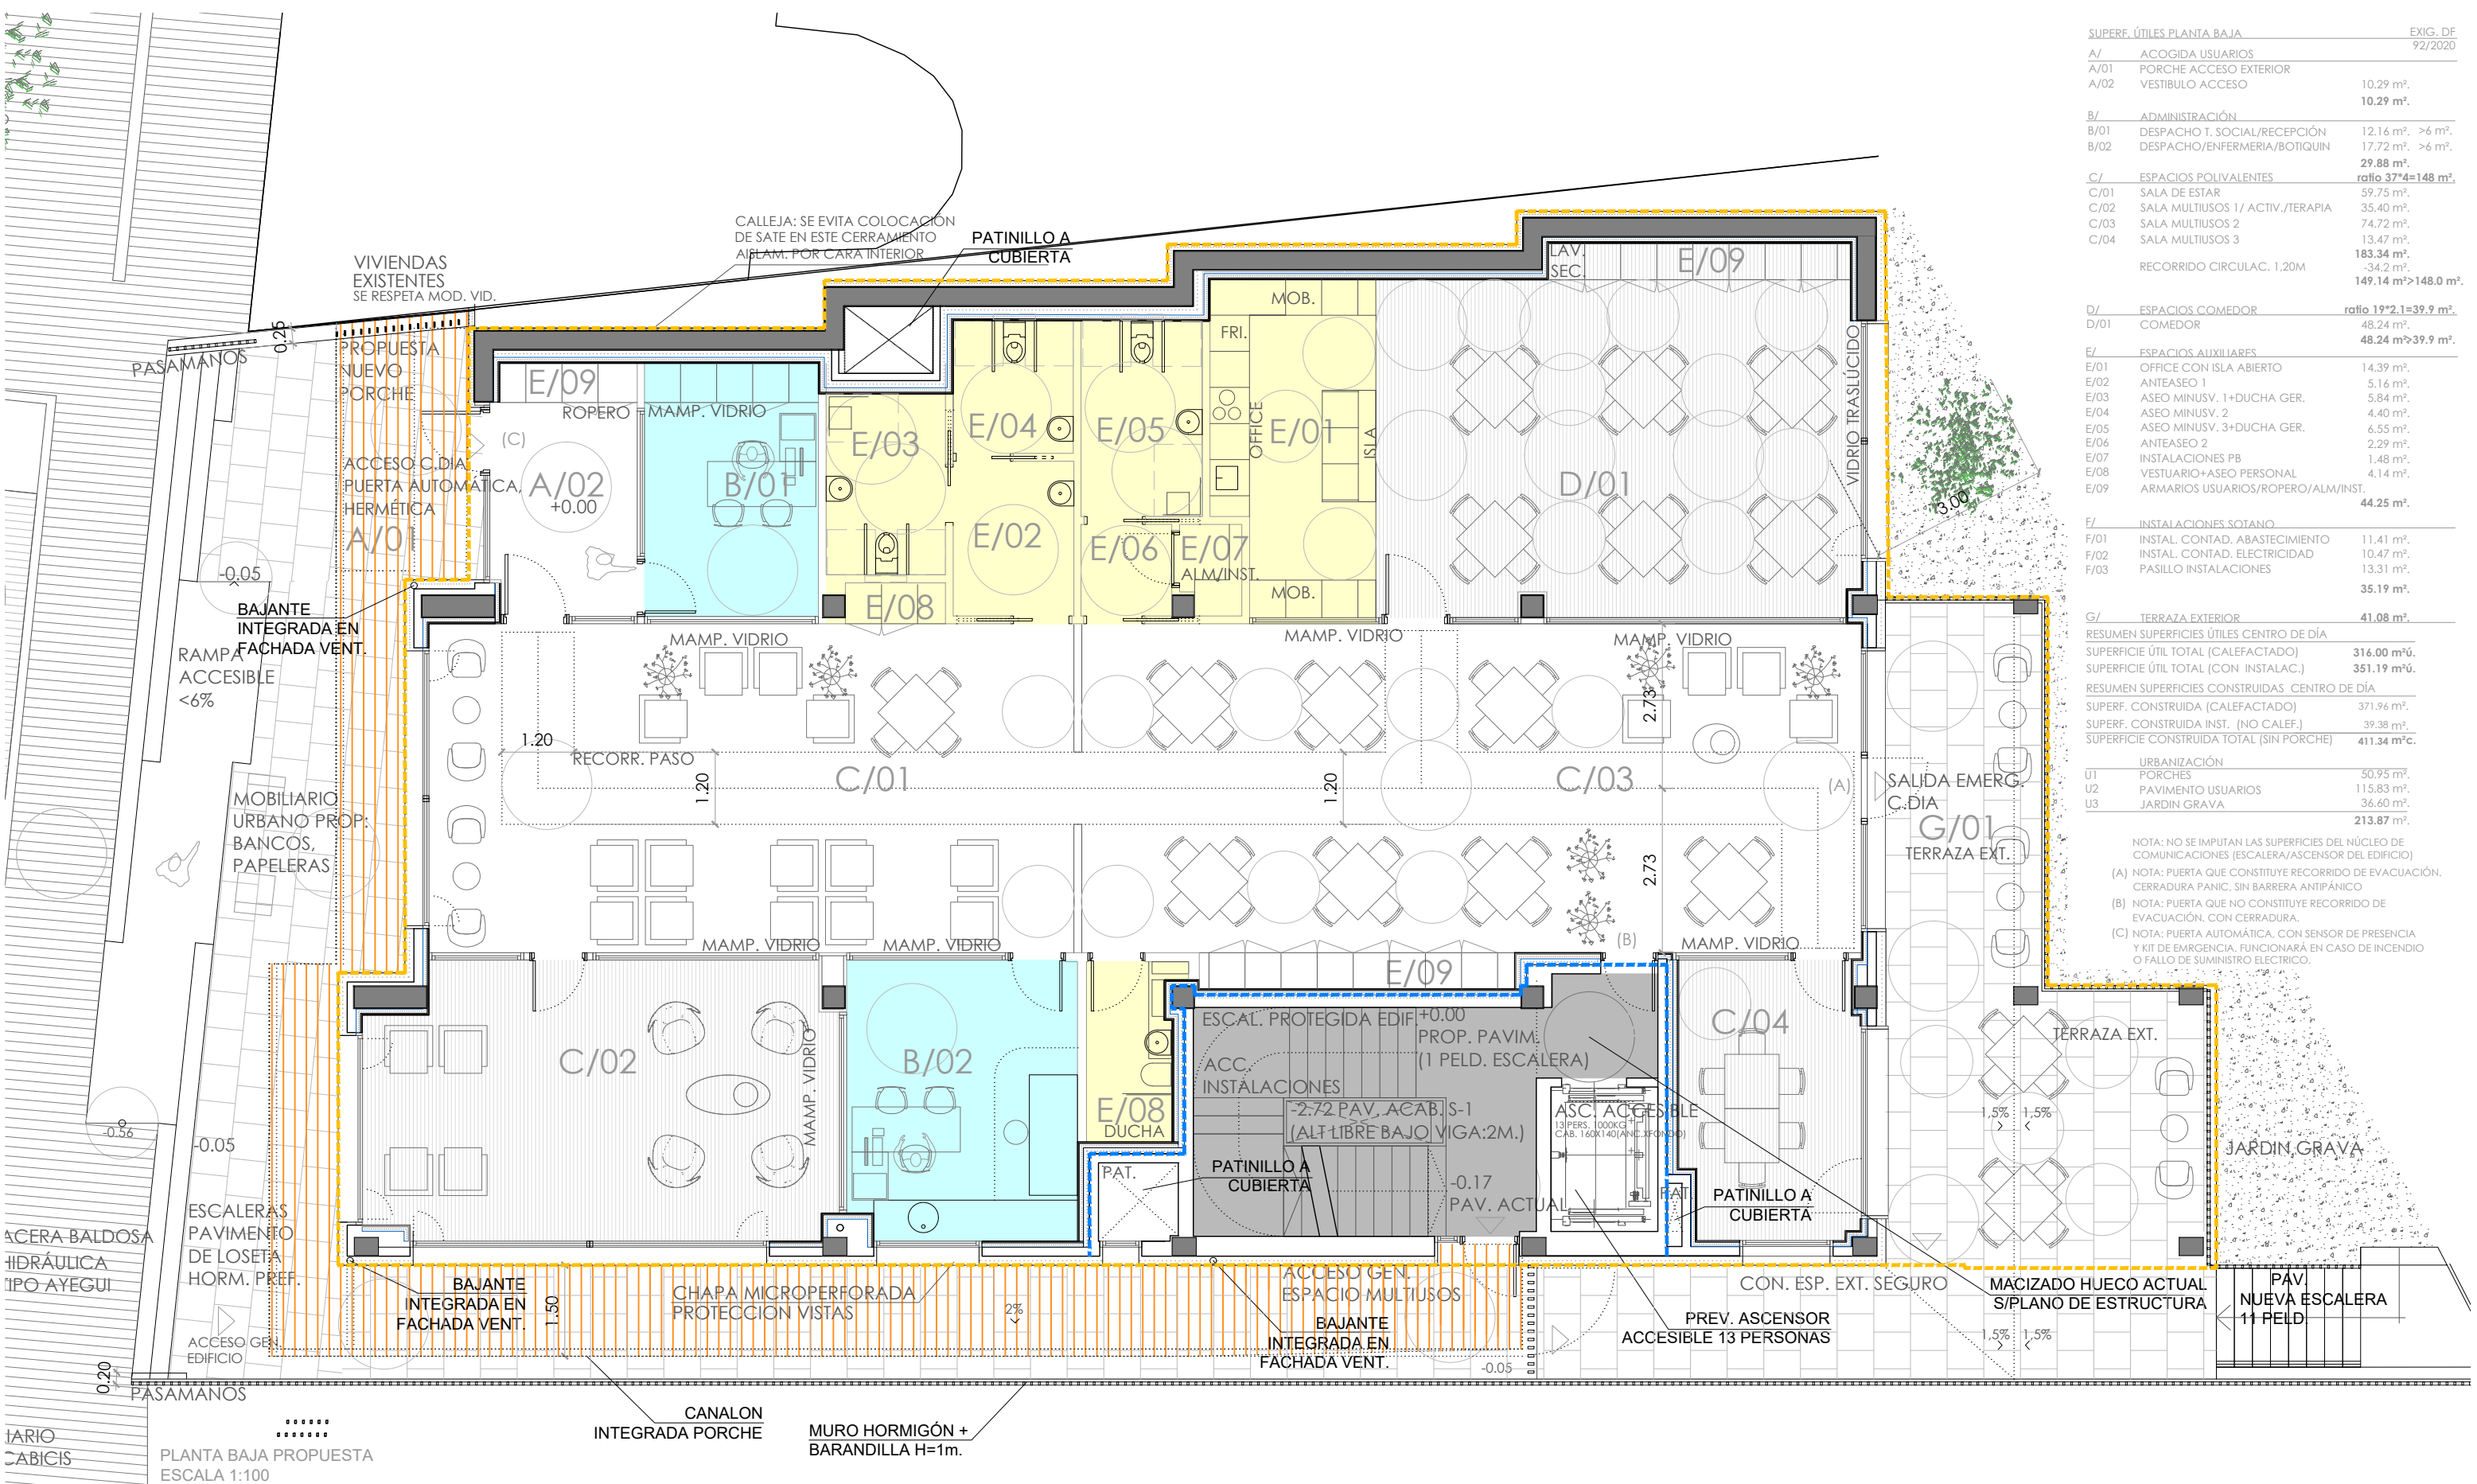

SUPERF. ÚTILES PLANTA BAJA			EXIG. DF
A/ ACOGIDA USUARIOS			92/2020
A/01	PORCHE ACCESO EXTERIOR		
A/02	VESTIBULO ACCESO	10.29 m².	
		10.29 m².	
B/ ADMINISTRACIÓN			
B/01	DESPACHO T. SOCIAL/RECEPCIÓN	12.16 m².	>6 m².
B/02	DESPACHO/ENFERMERIA/BOTIQUIN	17.72 m².	>6 m².
		29.88 m².	
C/ ESPACIOS POLIVALENTES			ratio 37'4=148 m².
C/01	SALA DE ESTAR	59.75 m².	
C/02	SALA MULTIUSOS 1/ ACTIV./TERAPIA	35.40 m².	
C/03	SALA MULTIUSOS 2	74.72 m².	
C/04	SALA MULTIUSOS 3	13.47 m².	
		183.34 m².	
		34.2 m².	
		149.14 m²>148.0 m².	
D/ ESPACIOS COMEDOR			ratio 19'2.1=39.9 m².
D/01	COMEDOR	48.24 m².	
		48.24 m²>39.9 m².	
E/ ESPACIOS AUXILIARES			
E/01	OFFICE CON ISLA ABIERTO	14.39 m².	
E/02	ANTEASEO 1	5.16 m².	
E/03	ASEO MINUSV. 1+DUCHA GER.	5.84 m².	
E/04	ASEO MINUSV. 2	4.40 m².	
E/05	ASEO MINUSV. 3+DUCHA GER.	6.55 m².	
E/06	ANTEASEO 2	2.29 m².	
E/07	INSTALACIONES PB	1.48 m².	
E/08	VESTUARIO+ASEO PERSONAL	4.14 m².	
E/09	ARMARIOS USUARIOS/ROPERO/ALM/INST.	44.25 m².	
F/ INSTALACIONES SOTANO			
F/01	INSTAL. CONTAD. ABASTECIMIENTO	11.41 m².	
F/02	INSTAL. CONTAD. ELECTRICIDAD	10.47 m².	
F/03	PASILLO INSTALACIONES	13.31 m².	
		35.19 m².	
G/ TERRAZA EXTERIOR			41.08 m².
RESUMEN SUPERFICIES ÚTILES CENTRO DE DÍA			
		SUPERFICIE ÚTIL TOTAL (CALEFACTADO)	316.00 m²ú.
		SUPERFICIE ÚTIL TOTAL (CON INSTALAC.)	351.19 m²ú.
RESUMEN SUPERFICIES CONSTRUIDAS CENTRO DE DÍA			
		SUPERF. CONSTRUIDA (CALEFACTADO)	371.96 m².
		SUPERF. CONSTRUIDA INST. (NO CALEF.)	39.38 m².
		SUPERFICIE CONSTRUIDA TOTAL (SIN PORCHE)	411.34 m²c.
URBANIZACIÓN			
U1	PORCHES	50.95 m².	
U2	PAVIMENTO USUARIOS	115.83 m².	
U3	JARDIN GRAVA	36.60 m².	
		213.87 m².	

NOTA: NO SE IMPUTAN LAS SUPERFICIES DEL NÚCLEO DE COMUNICACIONES (ESCALERA/ASCENSOR DEL EDIFICIO)

(A) NOTA: PUERTA QUE CONSTITUYE RECORRIDO DE EVACUACIÓN. CERRADURA PANIC, SIN BARRERA ANTIPÁNICO

(B) NOTA: PUERTA QUE NO CONSTITUYE RECORRIDO DE EVACUACIÓN. CON CERRADURA.

(C) NOTA: PUERTA AUTOMÁTICA, CON SENSOR DE PRESENCIA Y KIT DE EMERGENCIA, FUNCIONARÁ EN CASO DE INCENDIO O FALLO DE SUMINISTRO ELÉCTRICO.

PROPUESTA_PLANTA BAJA

- ÁMBITO DE ACTUACIÓN CENTRO DE DÍA PLANTA BAJA: 452,1M2
- ZONA ACONDICIONADA ENVOLVENTE TÉRMICA Y HERMÉTICA CENTRO DE DÍA PLANTA BAJA.

plano

PROPUESTA. USOS Y SUPERFICIES PLANTA BAJA

código

US.02

revisión

R00

AZP arquitectura

SLAM arquitectura técnica

HOBEBI Ingeniería

escala

0 1 2 3 4

e. 1/100

fecha

23/11/2025

fase:

PROY. DE EJECUCION

Arquitecto:

Daniel Azpilicueta Fernández de las Heras

Colaboradores:

Xabier Eskisabel, Miguel Larraburu, Rebeca Adrián, Eduardo Ozcoidi, Eneko Iraizoz,

arquitecto

arquitecto técnico SLAM

arquitecta técnica SLAM

Ingeniero estructurista

Ingeniería Hobeki

título

CENTRO DE DÍA DE AYEGUI-AIEGI, NAVARRA

CL CARRETERA, 41. POLIGONO 2, PARCELA 514. C.P. 31.240. AYEGUI, NAVARRA


propiedad

AYUNTAMIENTO DE AYEGUI/AIEGI. CIF P3104100G

C. AYUNTAMIENTO Nº 1, AYEGUI/AIEGI, NAVARRA. C.P. 31.240

COAVN nº 4501

Este plano es copia del original, propiedad del arquitecto redactor. Su uso total o parcial, así como cualquier reproducción o cesión a terceros, requerirá la autorización expresa de su autor, quedando prohibida cualquier modificación total o parcial del mismo.

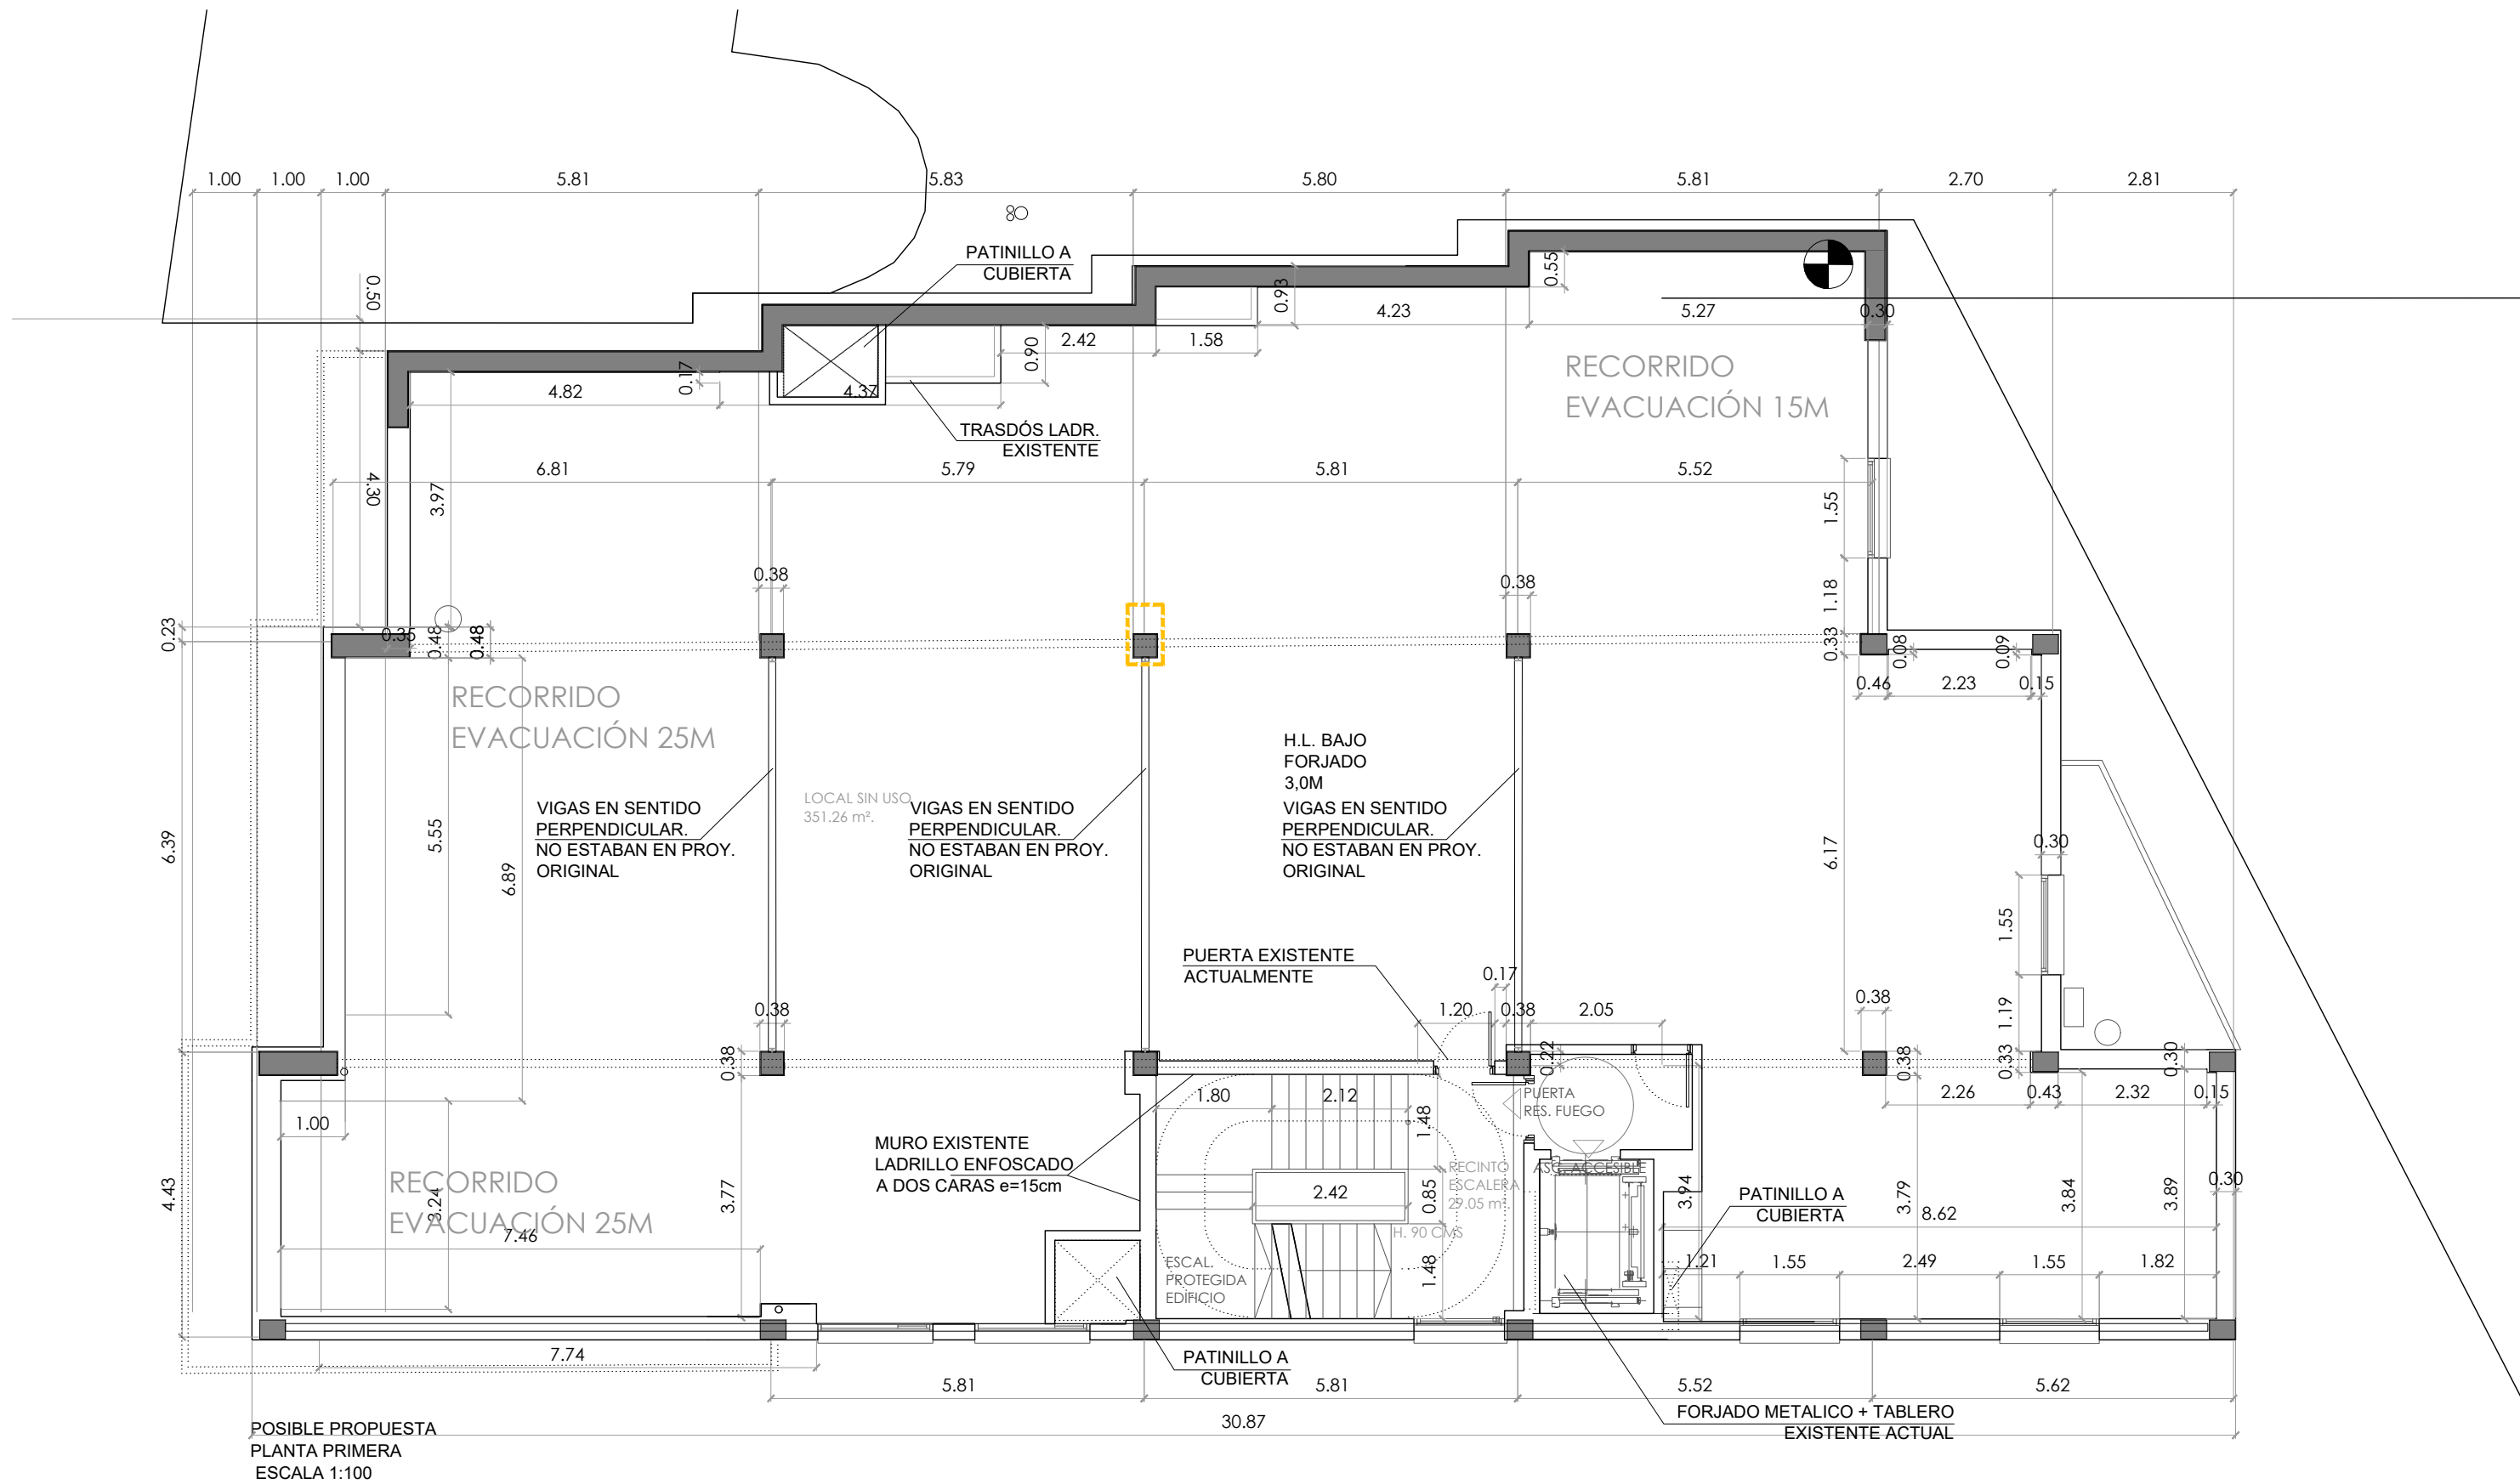

POSIBLE PROPUESTA
PLANTA PRIMERA
ESCALA 1:100


PROPUESTA_PLANTA PRIMERA

----- ÁMBITO DE ACTUACIÓN CENTRO DE DÍA PLANTA PRIMERA

*NOTA : QUEDA FUERA DEL ÁMBITO ACTUAL, SALVO PATINILLO.

**NOTA PCI: SE GARANTIZA QUE EL FORJADO DE SUELO DE PLANTA PRIMERA CUMPLE CON RESISTENCIA AL FUEGO R120 PARA FUTUROS USOS TIPO PÚBLICA CONCURRENCIA SEGÚN PROYECTO DE AACC.

plano	escala	0 1 2 3 4	título
PROPUESTA. USOS Y SUPERFICIES PLANTA PRIMERA	e. 1/100		CENTRO DE DÍA DE AYESUI-AIEGI, NAVARRA CL CARRETERA, 41. POLIGONO 2, PARCELA 514. C.P. 31.240. AYESUI, NAVARRA
código	revisión	fecha	propiedad
US.03	R00	23/11/2025	AYUNTAMIENTO DE AYESUI/AIEGI. CIF P3104100G C. AYUNTAMIENTO Nº 1, AYESUI/AIEGI, NAVARRA. C.P. 31.240
 AZP arquitectura	Arquitecto: Daniel Azpilicueta Fernández de las Heras Colaboradores: Xabier Eskisabel, Miguel Larraburu, Rebeca Adrián, Eduardo Ozcoide, Eneko Iraizoz,	arquitecto arquitecto técnico SLAM arquitecta técnica SLAM ingeniero estructurista Ingeniería Hobeki	COAVN nº 4501
 SLAM arquitectura técnica			Este plano es copia del original, propiedad del arquitecto redactor. Su uso total o parcial, así como cualquier reproducción o cesión a terceros, requerirá la autorización expresa de su autor, quedando prohibida cualquier modificación total o parcial del mismo.
 HOBEDI Ingeniería			

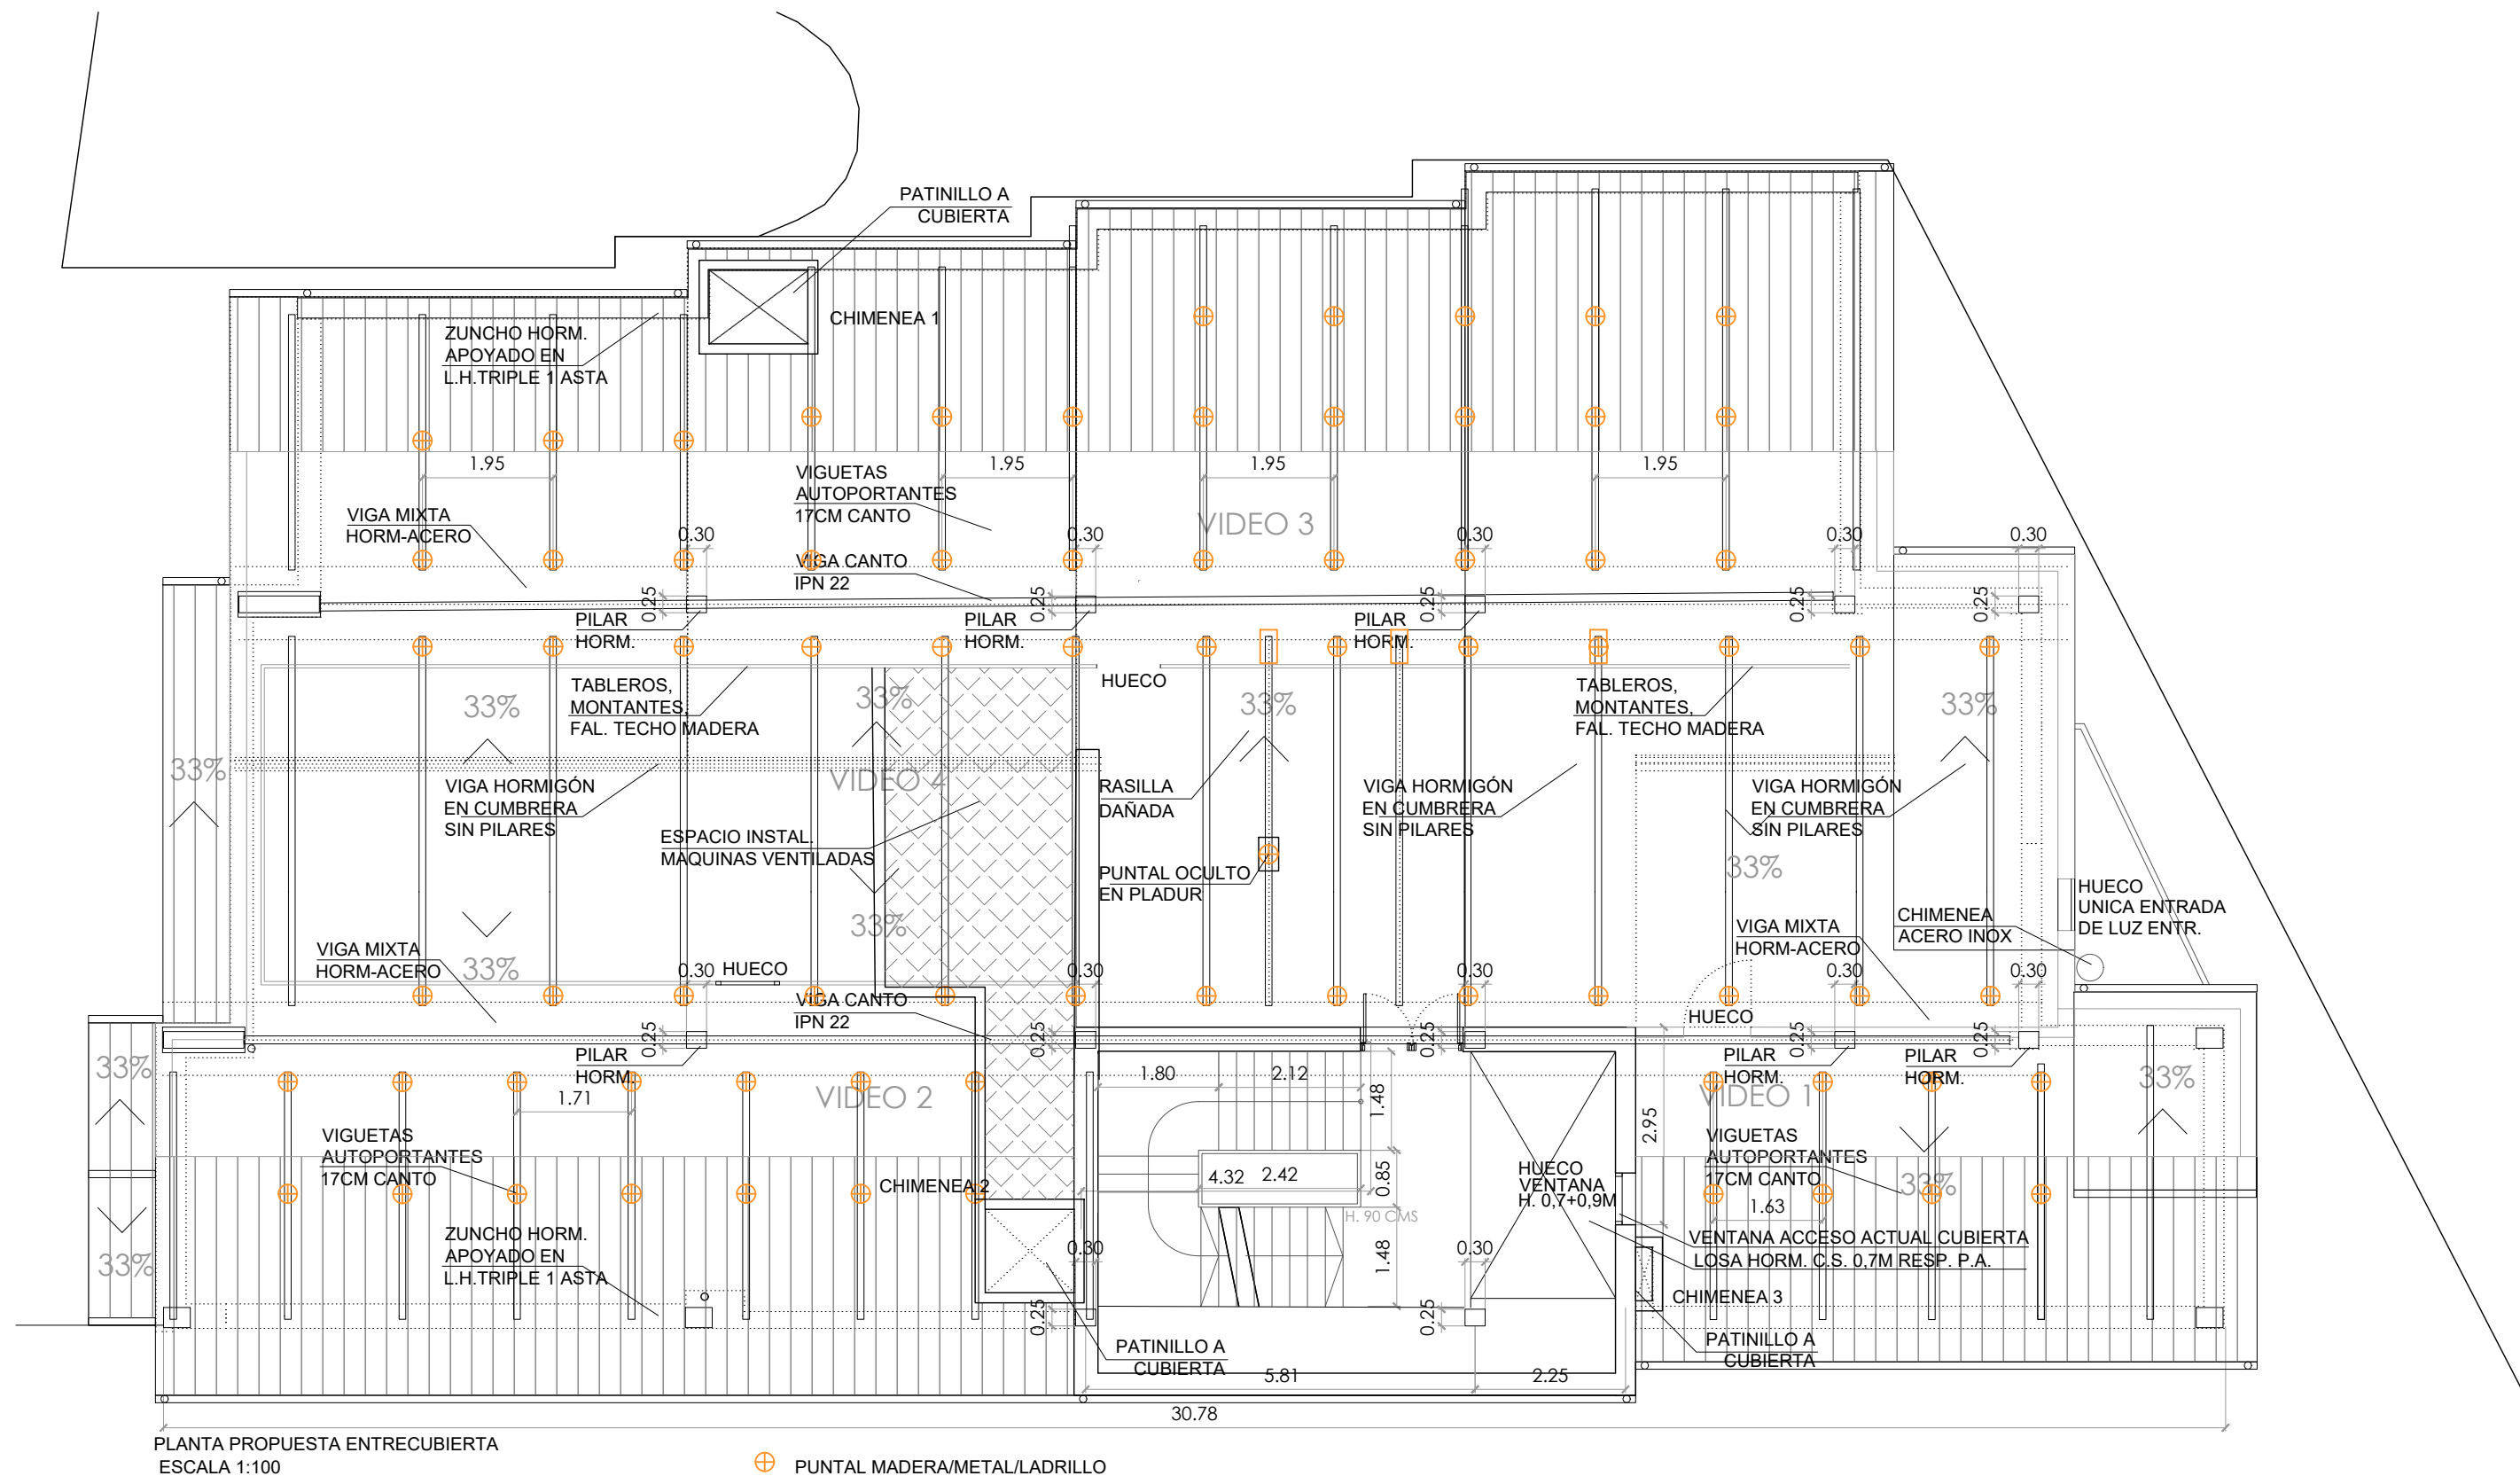

PROPUESTA_PLANTA PRIMERA


----- ÁMBITO DE ACTUACIÓN CENTRO DE DÍA PLANTA PRIMERA

*NOTA : QUEDA FUERA DEL ÁMBITO ACTUAL, SALVO PATINILLO.

**NOTA PCI: SE GARANTIZA QUE EL FORJADO DE SUELO DE PLANTA PRIMERA CUMPLE CON RESISTENCIA AL FUEGO R120 PARA FUTUROS USOS TIPO PÚBLICA CONCURRENCIA SEGÚN PROYECTO DE AACC.

plano	escala	titulo
PROPUESTA. USOS Y SUPERFICIES PLANTA ENTRECUBIERTA	e. 1/100	CENTRO DE DÍA DE AYGUEI-AIEGI, NAVARRA CL. CARRETERA, 41. POLIGONO 2, PARCELA 514. C.P. 31.240. AYGUEI, NAVARRA
código	revisión	propiedad
US.04	R00	AYUNTAMIENTO DE AYGUEI/AIEGI. CIF P3104100G C. AYUNTAMIENTO Nº 1, AYGUEI/AIEGI, NAVARRA. C.P. 31.240
AZP arquitectura	Arquitecto: Daniel Azpilicueta Fernández de las Heras	COAVN nº 4501
SLAM arquitectura técnica	Colaboradores: Xabier Eskisabel, Miguel Larraburu, Rebeca Adrián, Eduardo Ozcoide, Eneko Iraizoz,	arquitecto arquitecto técnico SLAM ingeniero estructurista Ingeniería Hobeki
HOBEDI Ingeniería		

Este plano es copia del original, propiedad del arquitecto redactor. Su uso total o parcial, así como cualquier reproducción o cesión a terceros, requerirá la autorización expresa de su autor, quedando prohibida cualquier modificación total o parcial del mismo.

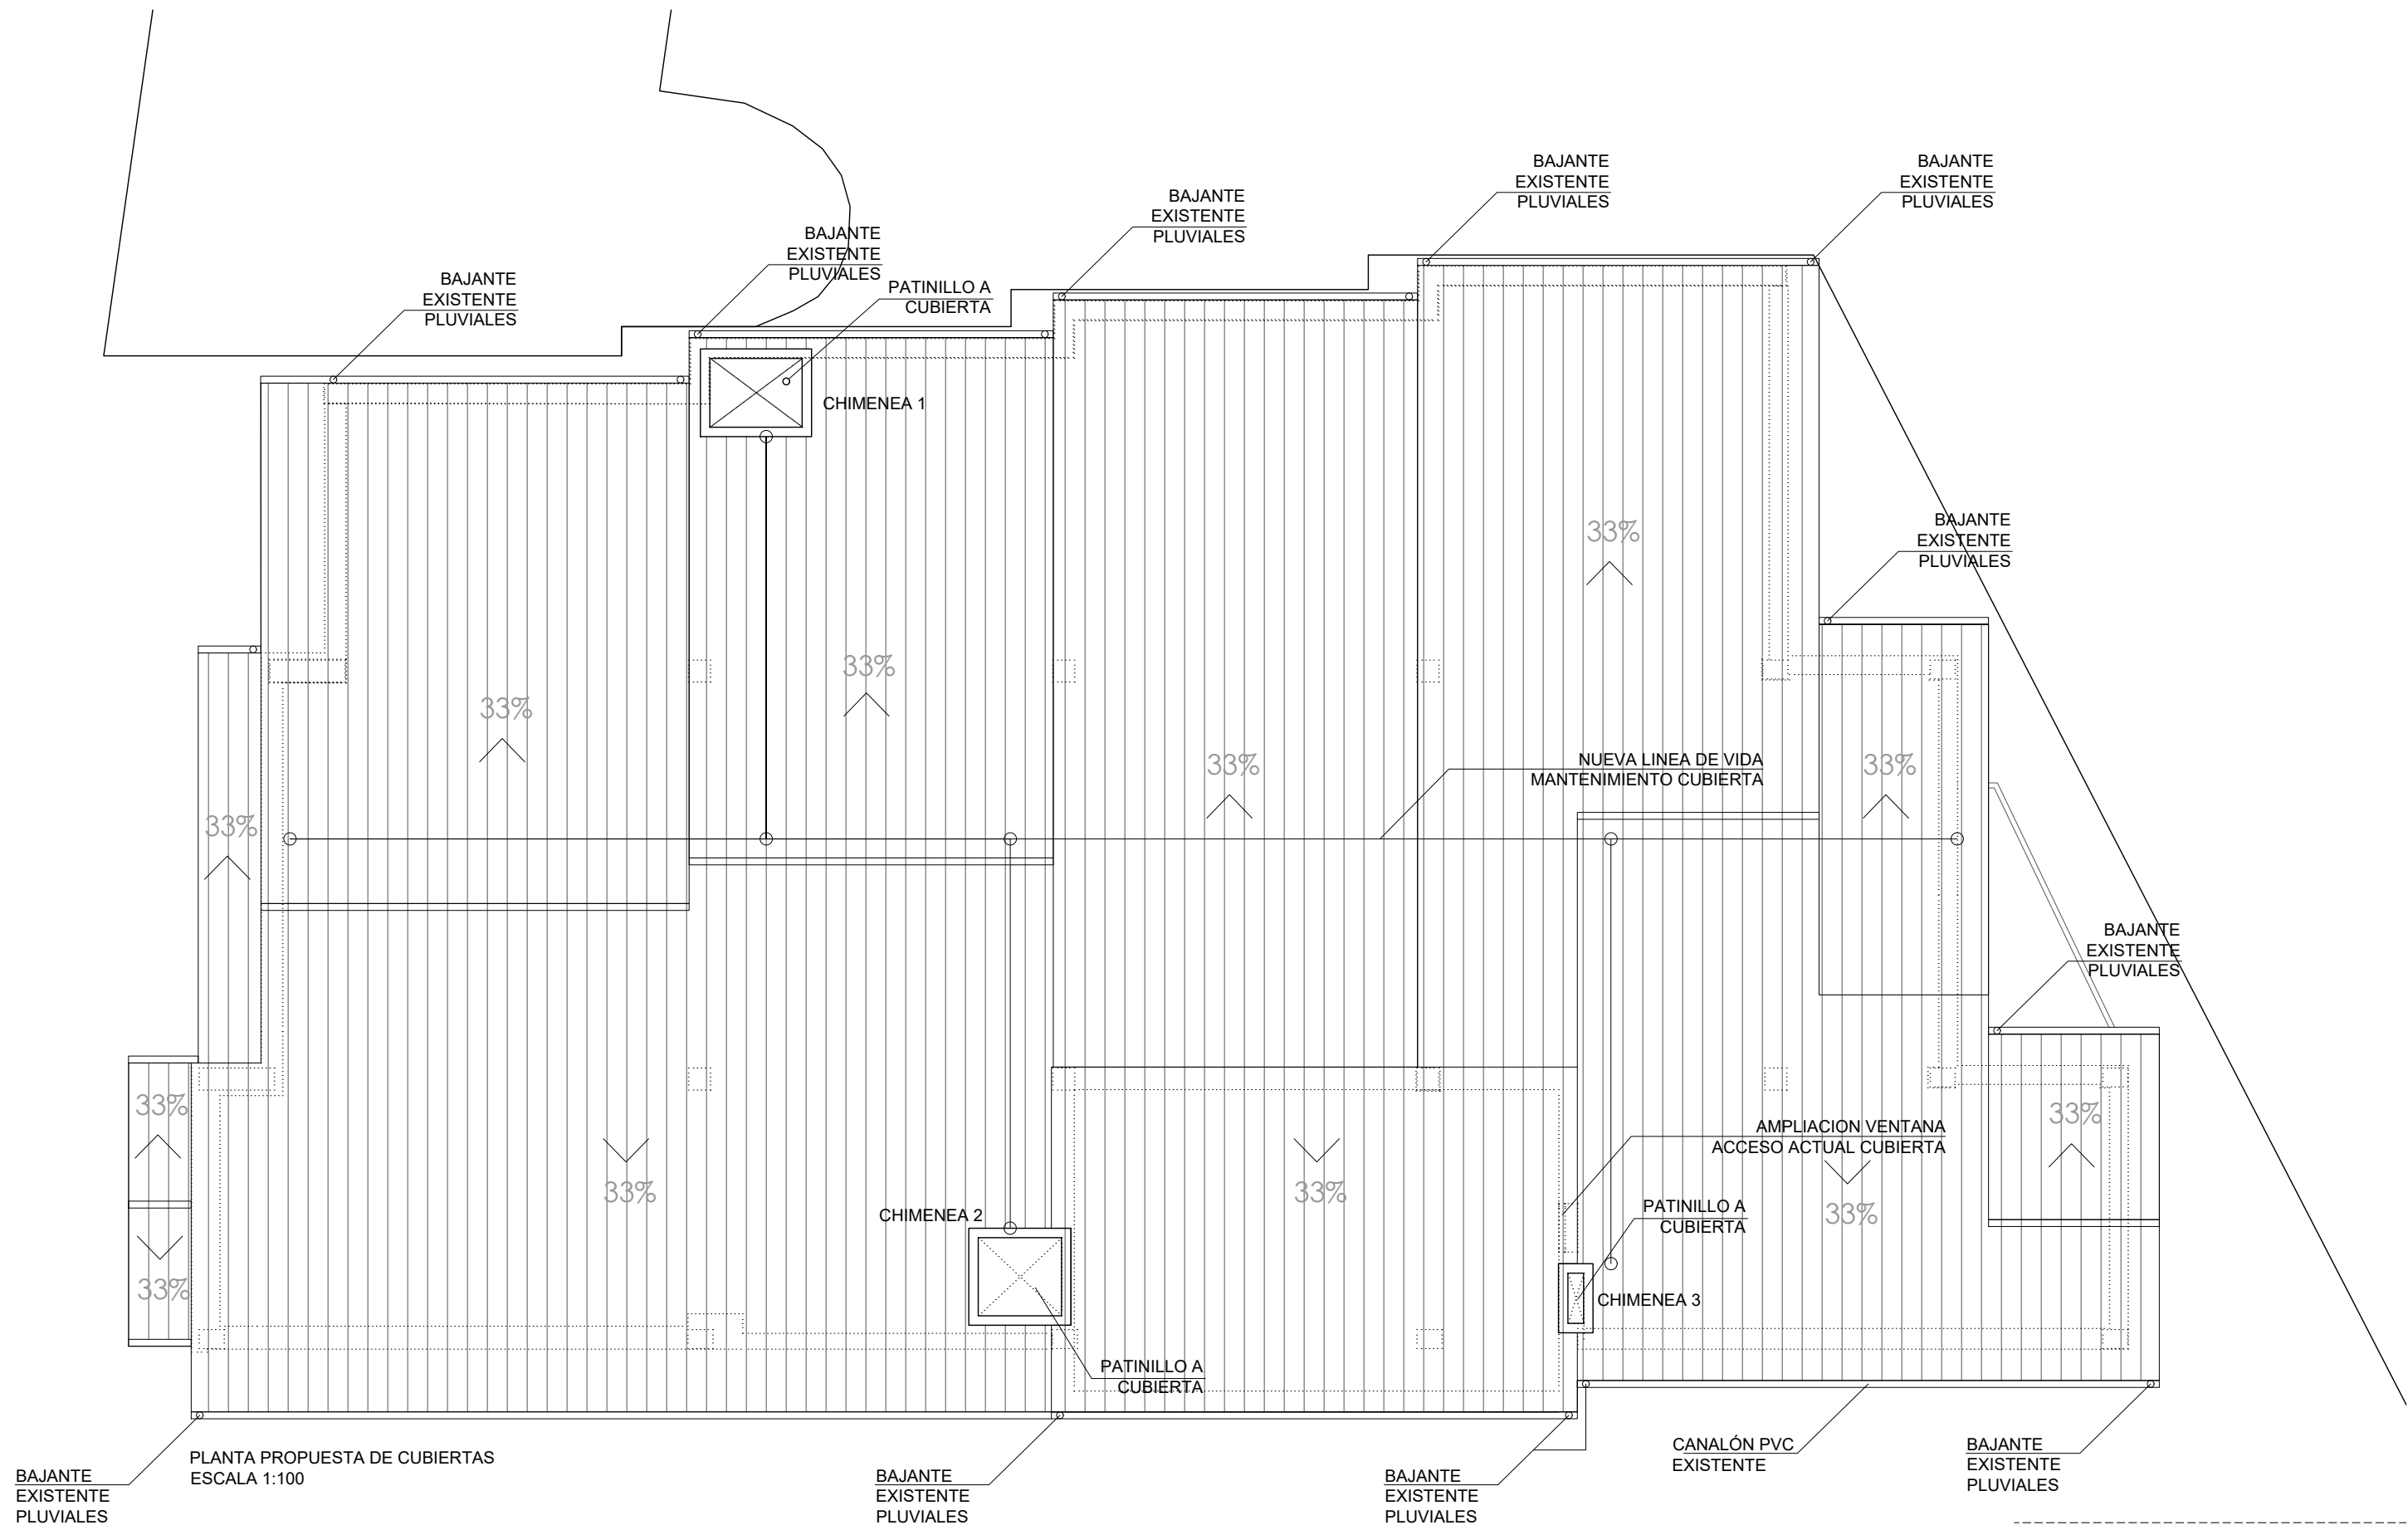


PROPUESTA_PLANTA PRIMERA

----- ÁMBITO DE ACTUACIÓN CENTRO DE DÍA PLANTA PRIMERA

*NOTA : QUEDA FUERA DEL ÁMBITO ACTUAL, SALVO PATINILLO.

**NOTA PCI: SE GARANTIZA QUE EL FORJADO DE SUELO DE PLANTA PRIMERA CUMPLE CON RESISTENCIA AL FUEGO R120 PARA FUTUROS USOS TIPO PÚBLICA CONCURRENCIA SEGÚN PROYECTO DE AACC.

plano PROPUESTA. USOS Y SUPERFICIES PLANTA CUBIERTA código US.05 revisión R00  AZP arquitectura  SLAM arquitectura técnica  HOBeki Ingeniería	escala 0 1 2 3 4 e. 1/100 fecha 23/11/2025 fase: PROY. DE EJECUCION Arquitecto: Daniel Azpilicueta Fernández de las Heras Colaboradores: Xabier Eskisabel, Miguel Larraburu, Rebeca Adrián, Eduardo Ozcoidi, Eneko Iraizoz, arquitecto técnico SLAM arquitecta técnica SLAM Ingeniero estructurista Ingeniería Hobeki	título CENTRO DE DÍA DE AYESUI-AIEGI, NAVARRA CL CARRETERA, 41. POLIGONO 2, PARCELA 514. C.P. 31.240. AYESUI, NAVARRA propiedad AYUNTAMIENTO DE AYESUI/AIEGI. CIF P3104100G C. AYUNTAMIENTO Nº 1, AYESUI/AIEGI, NAVARRA. C.P. 31.240 COAVN nº 4501  Este plano es copia del original, propiedad del arquitecto redactor. Su uso total o parcial, así como cualquier reproducción o cesión a terceros, requerirá la autorización expresa de su autor, quedando prohibida cualquier modificación total o parcial del mismo.
--	---	---

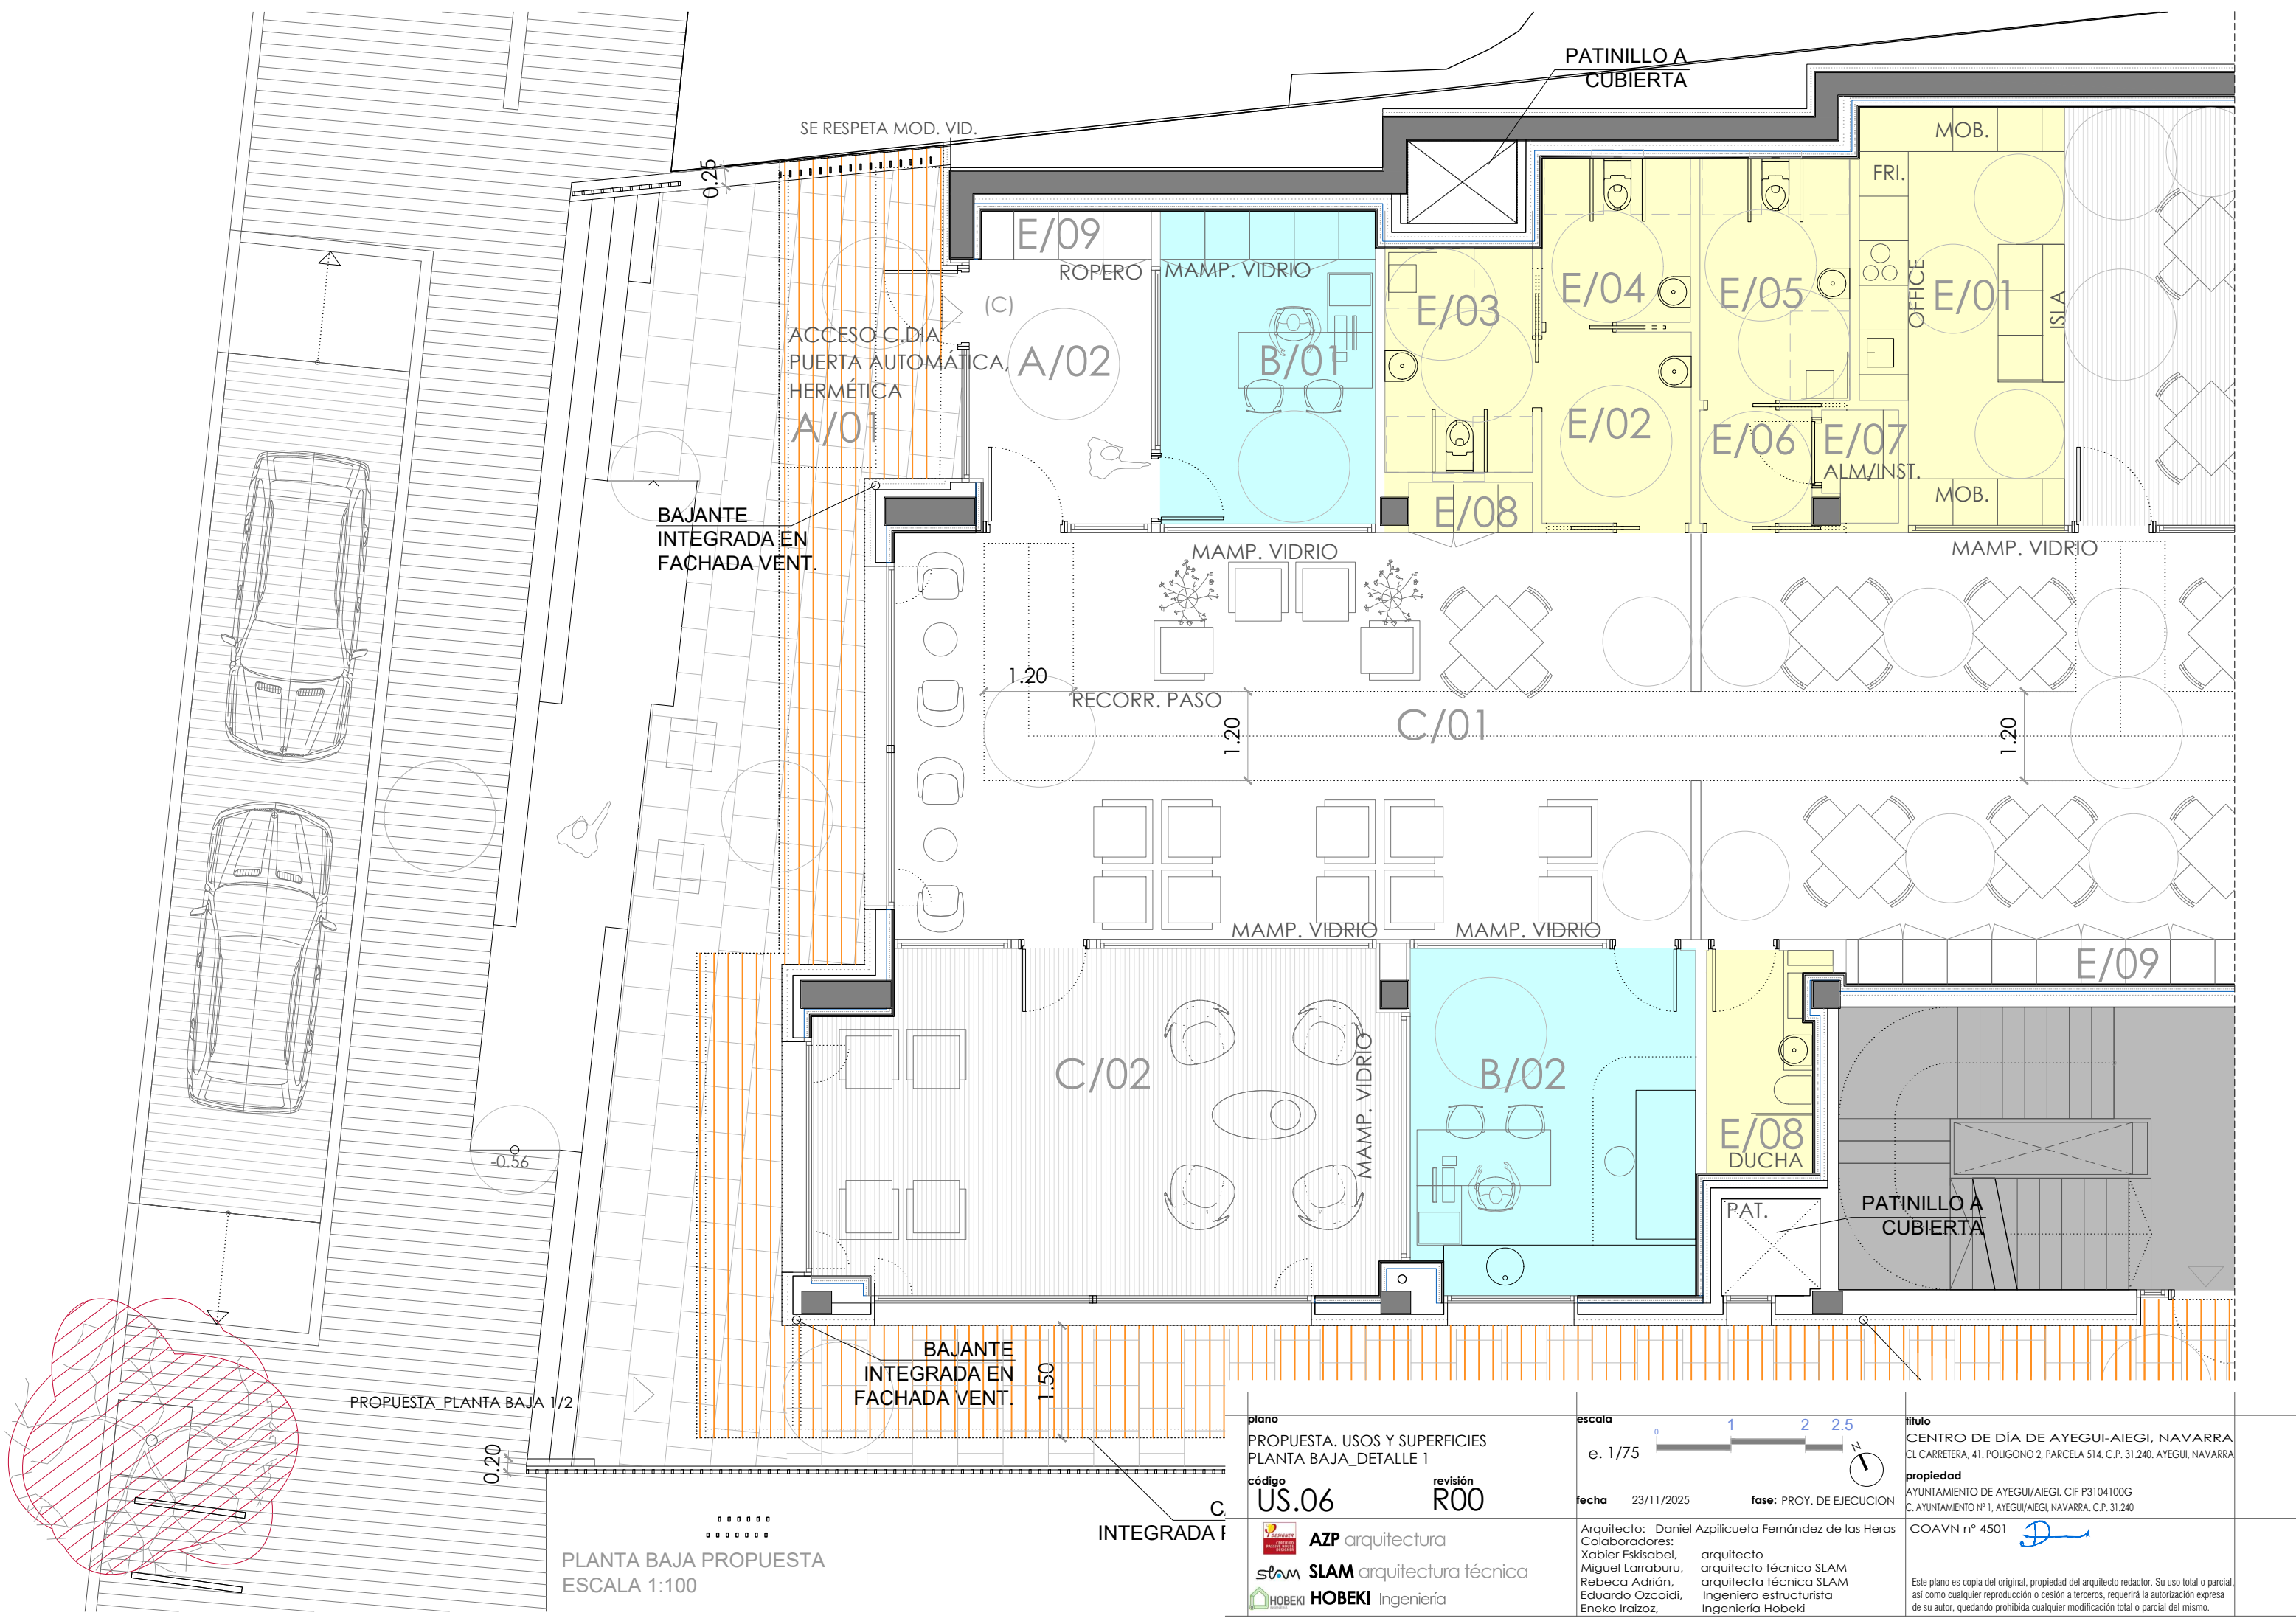

PLANTA BAJA PROPUESTA
ESCALA 1:100

plano
PROPUESTA. USOS Y SUPERFICIES
PLANTA BAJA_DETALLE 1

código
US.06

revisión
R00

AZP arquitectura
SLAM arquitectura técnica
HOBeki Ingeniería

escala
e. 1/75

fecha 23/11/2025 fase: PROY. DE EJECUCION

Arquitecto: Daniel Azpilicueta Fernández de las Heras
Colaboradores: Xabier Eskisabel, Miguel Larraburu, Rebeca Adrián, Eduardo Ozcoide, Eneko Iraizoz,
arquitecto técnico SLAM
arquitecta técnica SLAM
ingeniero estructurista
Ingeniería Hobeki

título
CENTRO DE DÍA DE AYEGUI-AIEGI, NAVARRA
CL CARRETERA, 41. POLIGONO 2, PARCELA 514. C.P. 31.240. AYEGUI, NAVARRA
propiedad
AYUNTAMIENTO DE AYEGUI/AIEGI. CIF P3104100G
C. AYUNTAMIENTO Nº 1, AYEGUI/AIEGI, NAVARRA. C.P. 31.240
COAVN nº 4501

Este plano es copia del original, propiedad del arquitecto redactor. Su uso total o parcial, así como cualquier reproducción o cesión a terceros, requerirá la autorización expresa de su autor, quedando prohibida cualquier modificación total o parcial del mismo.



SUPERF. ÚTILES PLANTA BAJA

EXIG. DF
92/2020

A/	ACOGIDA USUARIOS	
A/01	PORCHE ACCESO EXTERIOR	
A/02	VESTIBULO ACCESO	10.29 m².
		10.29 m².
B/	ADMINISTRACIÓN	
B/01	DESPACHO T. SOCIAL/RECEPCIÓN	12.16 m². >6 m².
B/02	DESPACHO/ENFERMERIA/BOTIQUIN	17.72 m². >6 m².
		29.88 m².
C/	ESPACIOS POLIVALENTES	ratio 37*4=148 m².
C/01	SALA DE ESTAR	59.75 m².
C/02	SALA MULTIUSOS 1/ ACTIV./TERAPIA	35.40 m².
C/03	SALA MULTIUSOS 2	74.72 m².
C/04	SALA MULTIUSOS 3	13.47 m².
		183.34 m².
	RECORRIDO CIRCULAC. 1,20M	-34.2 m².
		149.14 m²>148.0 m².

D/	ESPACIOS COMEDOR	ratio 19*2.1=39.9 m².
D/01	COMEDOR	48.24 m².
		48.24 m²>39.9 m².

E/	ESPACIOS AUXILIARES	
E/01	OFFICE CON ISLA ABIERTO	14.39 m².
E/02	ANTEASEO 1	5.16 m².
E/03	ASEO MINUSV. 1+DUCHA GER.	5.84 m².
E/04	ASEO MINUSV. 2	4.40 m².
E/05	ASEO MINUSV. 3+DUCHA GER.	6.55 m².
E/06	ANTEASEO 2	2.29 m².
E/07	INSTALACIONES PB	1.48 m².
E/08	VESTUARIO+ASEO PERSONAL	4.14 m².
E/09	ARMARIOS USUARIOS/ROPERO/ALM/INST.	
		44.25 m².

F/	INSTALACIONES SOTANO	
F/01	INSTAL. CONTAD. ABASTECIMIENTO	11.41 m².
F/02	INSTAL. CONTAD. ELECTRICIDAD	10.47 m².
F/03	PASILLO INSTALACIONES	13.31 m².
		35.19 m².

G/	TERRAZA EXTERIOR	41.08 m².
----	------------------	------------------

RESUMEN SUPERFICIES ÚTILES CENTRO DE DÍA	
SUPERFICIE ÚTIL TOTAL (CALEFACTADO)	316.00 m²Ú.
SUPERFICIE ÚTIL TOTAL (CON INSTALAC.)	351.19 m²Ú.

RESUMEN SUPERFICIES CONSTRUIDAS CENTRO DE DÍA	
SUPERF. CONSTRUIDA (CALEFACTADO)	371.96 m².
SUPERF. CONSTRUIDA INST. (NO CALEF.)	39.38 m².
SUPERFICIE CONSTRUIDA TOTAL (SIN PORCHE)	411.34 m²c.

URBANIZACIÓN		
U1	PORCHES	50.95 m².
U2	PAVIMENTO USUARIOS	115.83 m².
U3	JARDIN GRAVA	36.60 m².
		213.87 m².

NOTA: NO SE IMPUTAN LAS SUPERFICIES DEL NÚCLEO DE COMUNICACIONES (ESCALERA/ASCENSOR DEL EDIFICIO)

(A) NOTA: PUERTA QUE CONSTITUYE RECORRIDO DE EVACUACIÓN. CERRADURA PANIC, SIN BARRERA ANTIPÁNICO

(B) NOTA: PUERTA QUE NO CONSTITUYE RECORRIDO DE EVACUACIÓN. CON CERRADURA.

(C) NOTA: PUERTA AUTOMÁTICA, CON SENSOR DE PRESENCIA Y KIT DE EMERGENCIA. FUNCIONARÁ EN CASO DE INCENDIO O FALLO DE SUMINISTRO ELECTRICO.

BAJANTE INTEGRADA EN CHADA VENT.

PROPOSTA PLANTA BAJA 1/2

PREV. ASCENSOR ACCESIBLE 13 PERSONAS

MACIZADO HUECO ACTUAL S/PLANO DE ESTRUCTURA

PAV. NUEVA ESCALERA

plano
PROPUESTA. USOS Y SUPERFICIES
PLANTA BAJA_DETALLE 2

código
US.07

revisión
R00



AZP arquitectura
SLAM arquitectura técnica
HOBEDI Ingeniería

escala
e. 1/75

fecha 23/11/2025 fase: PROY. DE EJECUCION
Arquitecto: Daniel Azpilicueta Fernández de las Heras
Colaboradores: Xabier Eskisabel, Miguel Larraburu, Rebeca Adrián, Eduardo Ozcoidi, Eneko Iraizoz,
arquitecto técnico SLAM
arquitecta técnica SLAM
ingeniero estructurista
Ingeniería Hobeki

título
CENTRO DE DÍA DE ALEGUI-AIEGI, NAVARRA
CL CARRETERA, 41. POLIGONO 2, PARCELA 514. C.P. 31.240. ALEGUI, NAVARRA
propiedad
AYUNTAMIENTO DE ALEGUI/AIEGI. CIF P3104100G
C. AYUNTAMIENTO Nº 1, ALEGUI/AIEGI, NAVARRA. C.P. 31.240
COAVN nº 4501


Este plano es copia del original, propiedad del arquitecto redactor. Su uso total o parcial, así como cualquier reproducción o cesión a terceros, requerirá la autorización expresa de su autor, quedando prohibida cualquier modificación total o parcial del mismo.

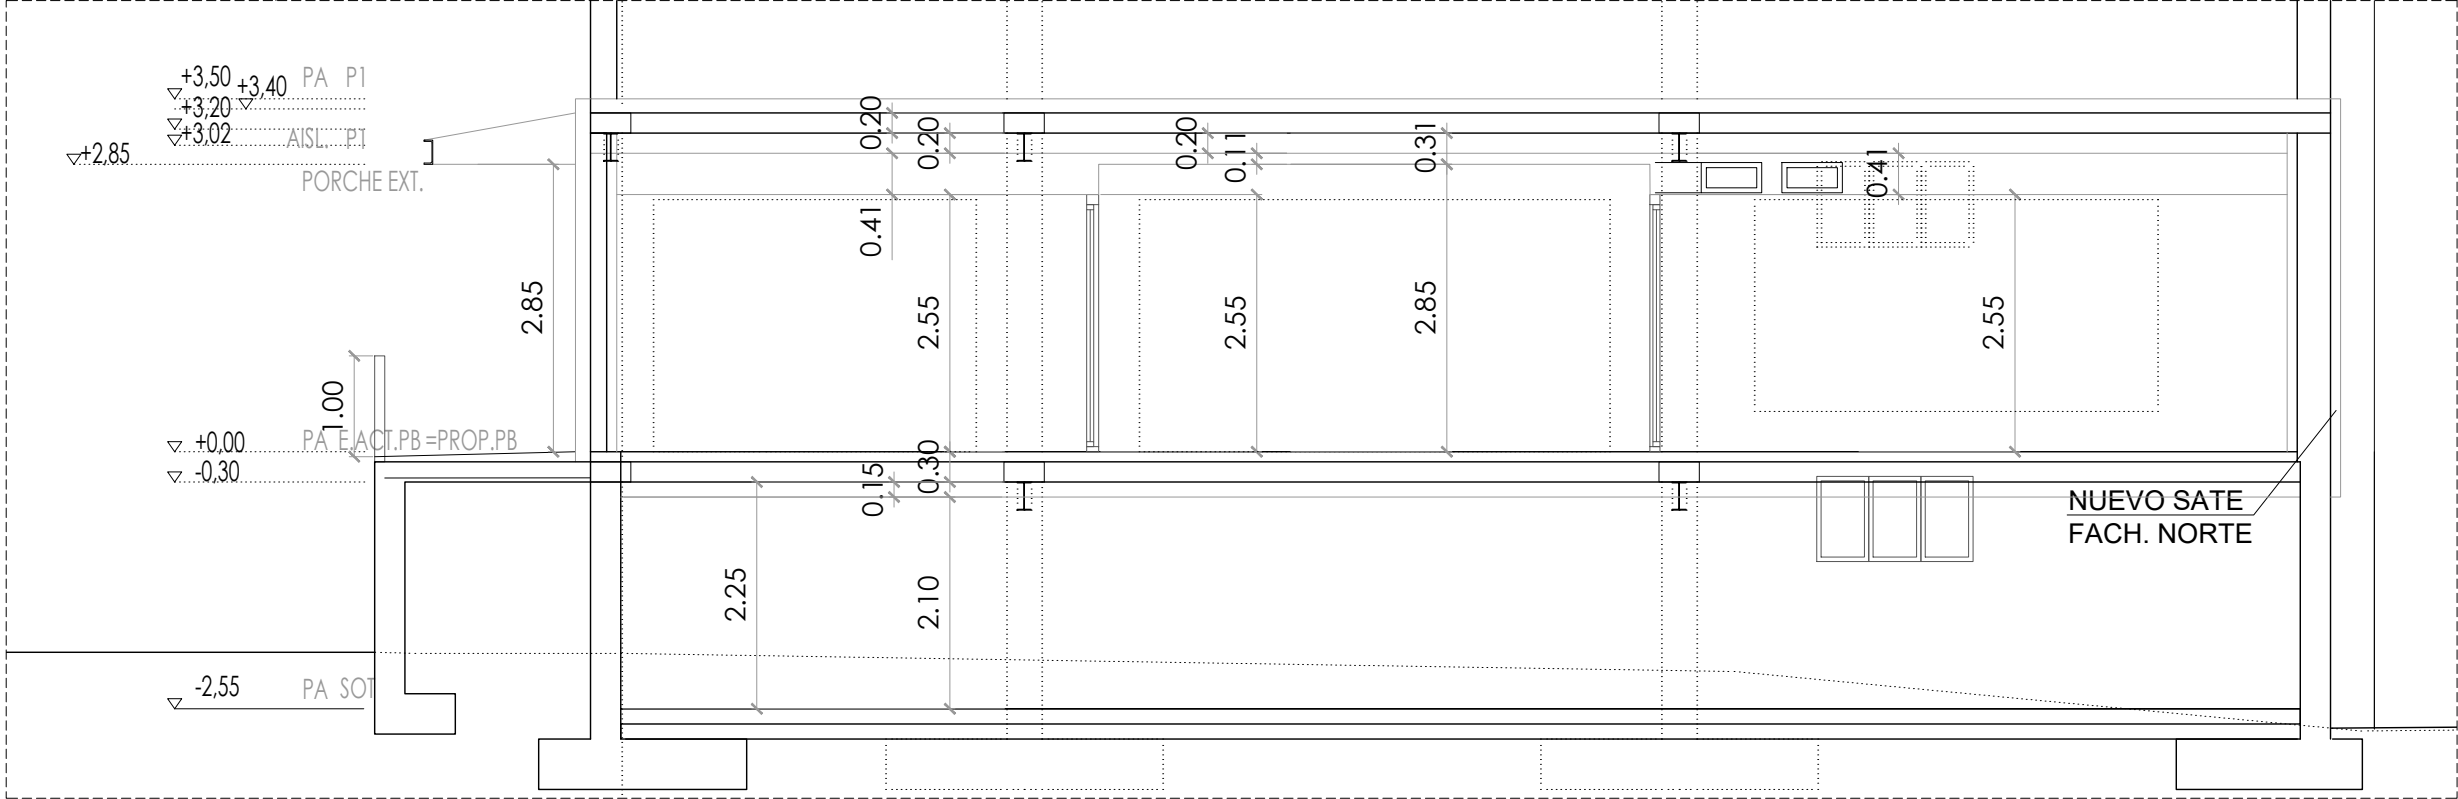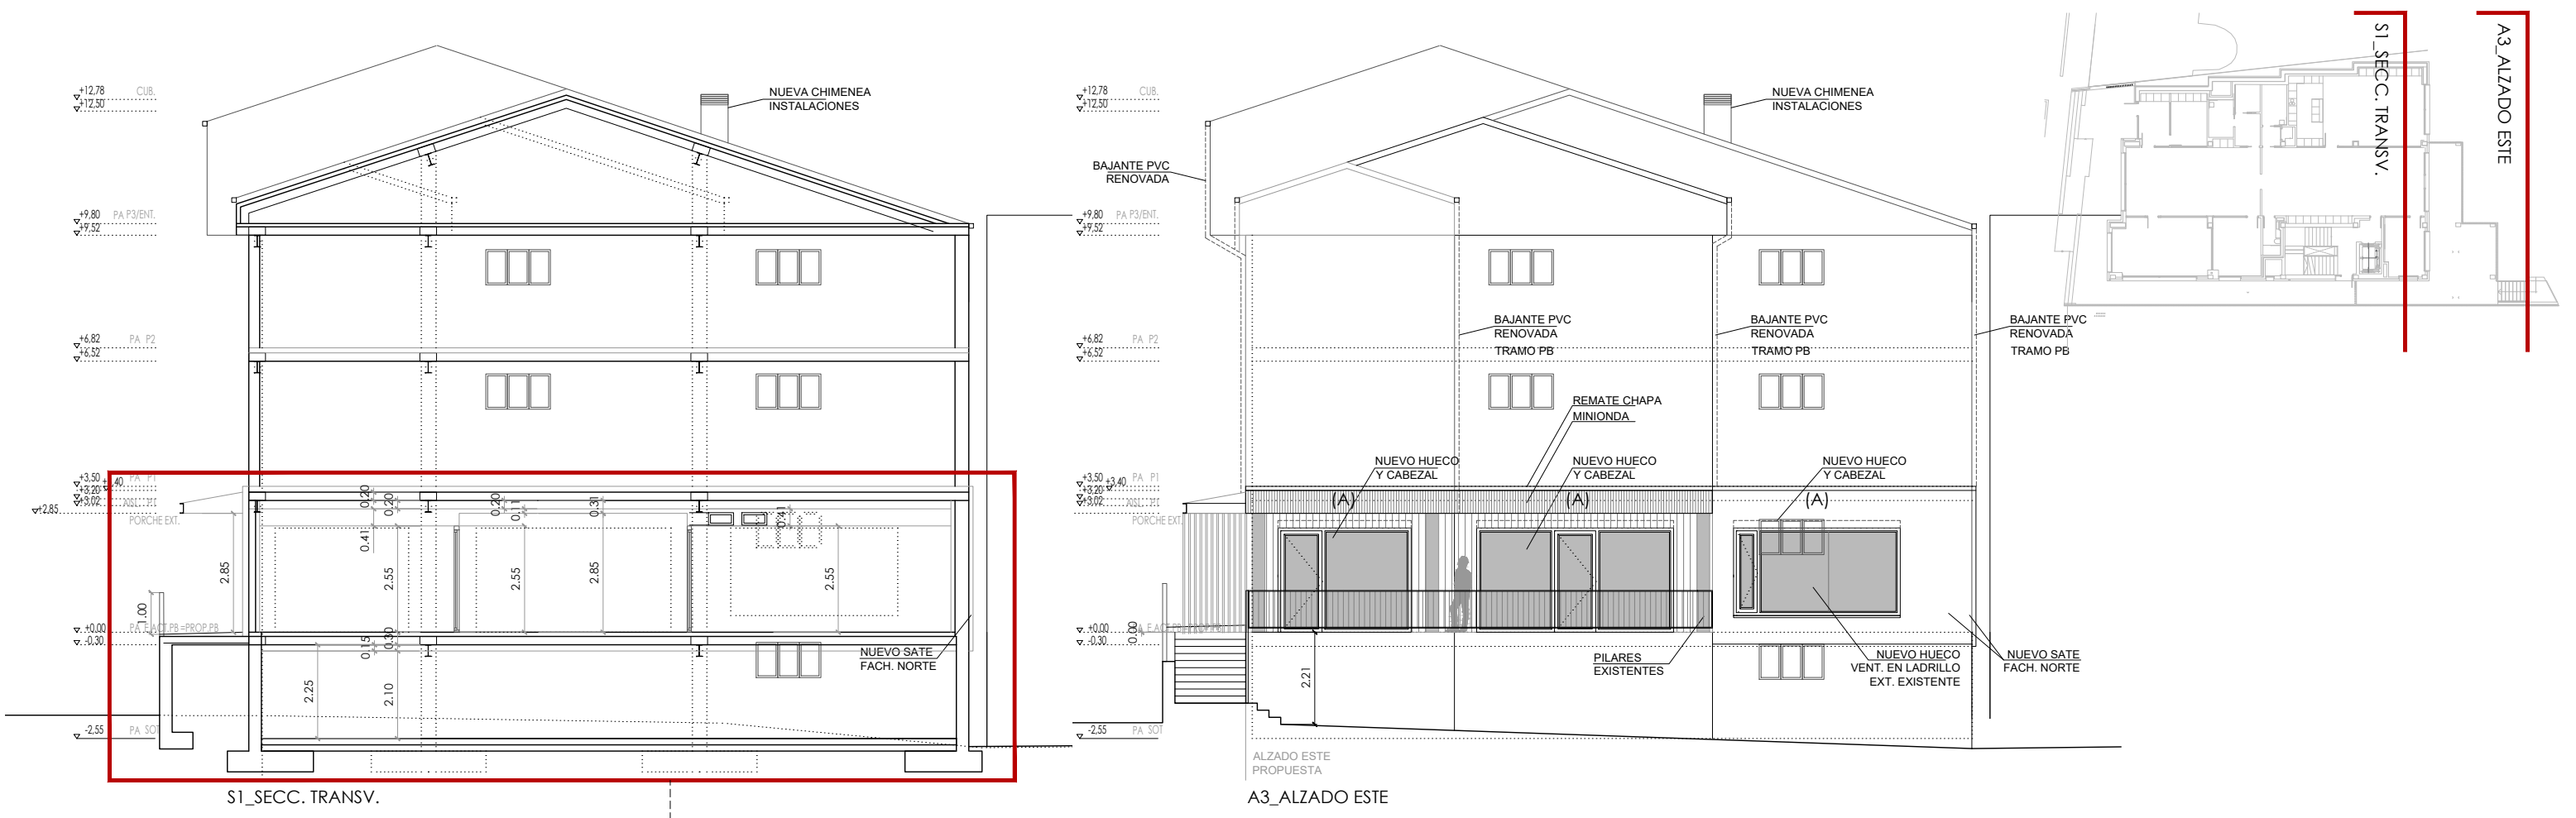

S1_SECC. TRANSV. DETALLE
PLANTA BAJA / P.SÓTANO -1
E.1/75

(A) NOTA: NUEVOS CABEZALES PARA FORMACIÓN
DE NUEVOS HUECOS DE FACHADA.

plano PROPUESTA. USOS Y SUPERFICIES ALZADOS 2 código US.09 revisión R00	escala e. 1/150 fecha 23/11/2025 fase: PROY. DE EJECUCION	título CENTRO DE DÍA DE AYEGUI-AIEGI, NAVARRA CL CARRETERA, 41. POLIGONO 2, PARCELA 514. C.P. 31.240. AYEGUI, NAVARRA propiedad AYUNTAMIENTO DE AYEGUI/AIEGI. CIF P3104100G C. AYUNTAMIENTO Nº 1, AYEGUI/AIEGI, NAVARRA. C.P. 31.240 COAVN nº 4501
AZP arquitectura SLAM arquitectura técnica HOBEDI Ingeniería	Arquitecto: Daniel Azpilicueta Fernández de las Heras Colaboradores: Xabier Eskisabel, Miguel Larraburu, Rebeca Adrián, Eduardo Ozcoidi, Eneko Iraizoz, arquitecto técnico SLAM arquitecta técnica SLAM Ingeniero estructurista Ingeniería Hobeki	Este plano es copia del original, propiedad del arquitecto redactor. Su uso total o parcial, así como cualquier reproducción o cesión a terceros, requerirá la autorización expresa de su autor, quedando prohibida cualquier modificación total o parcial del mismo.

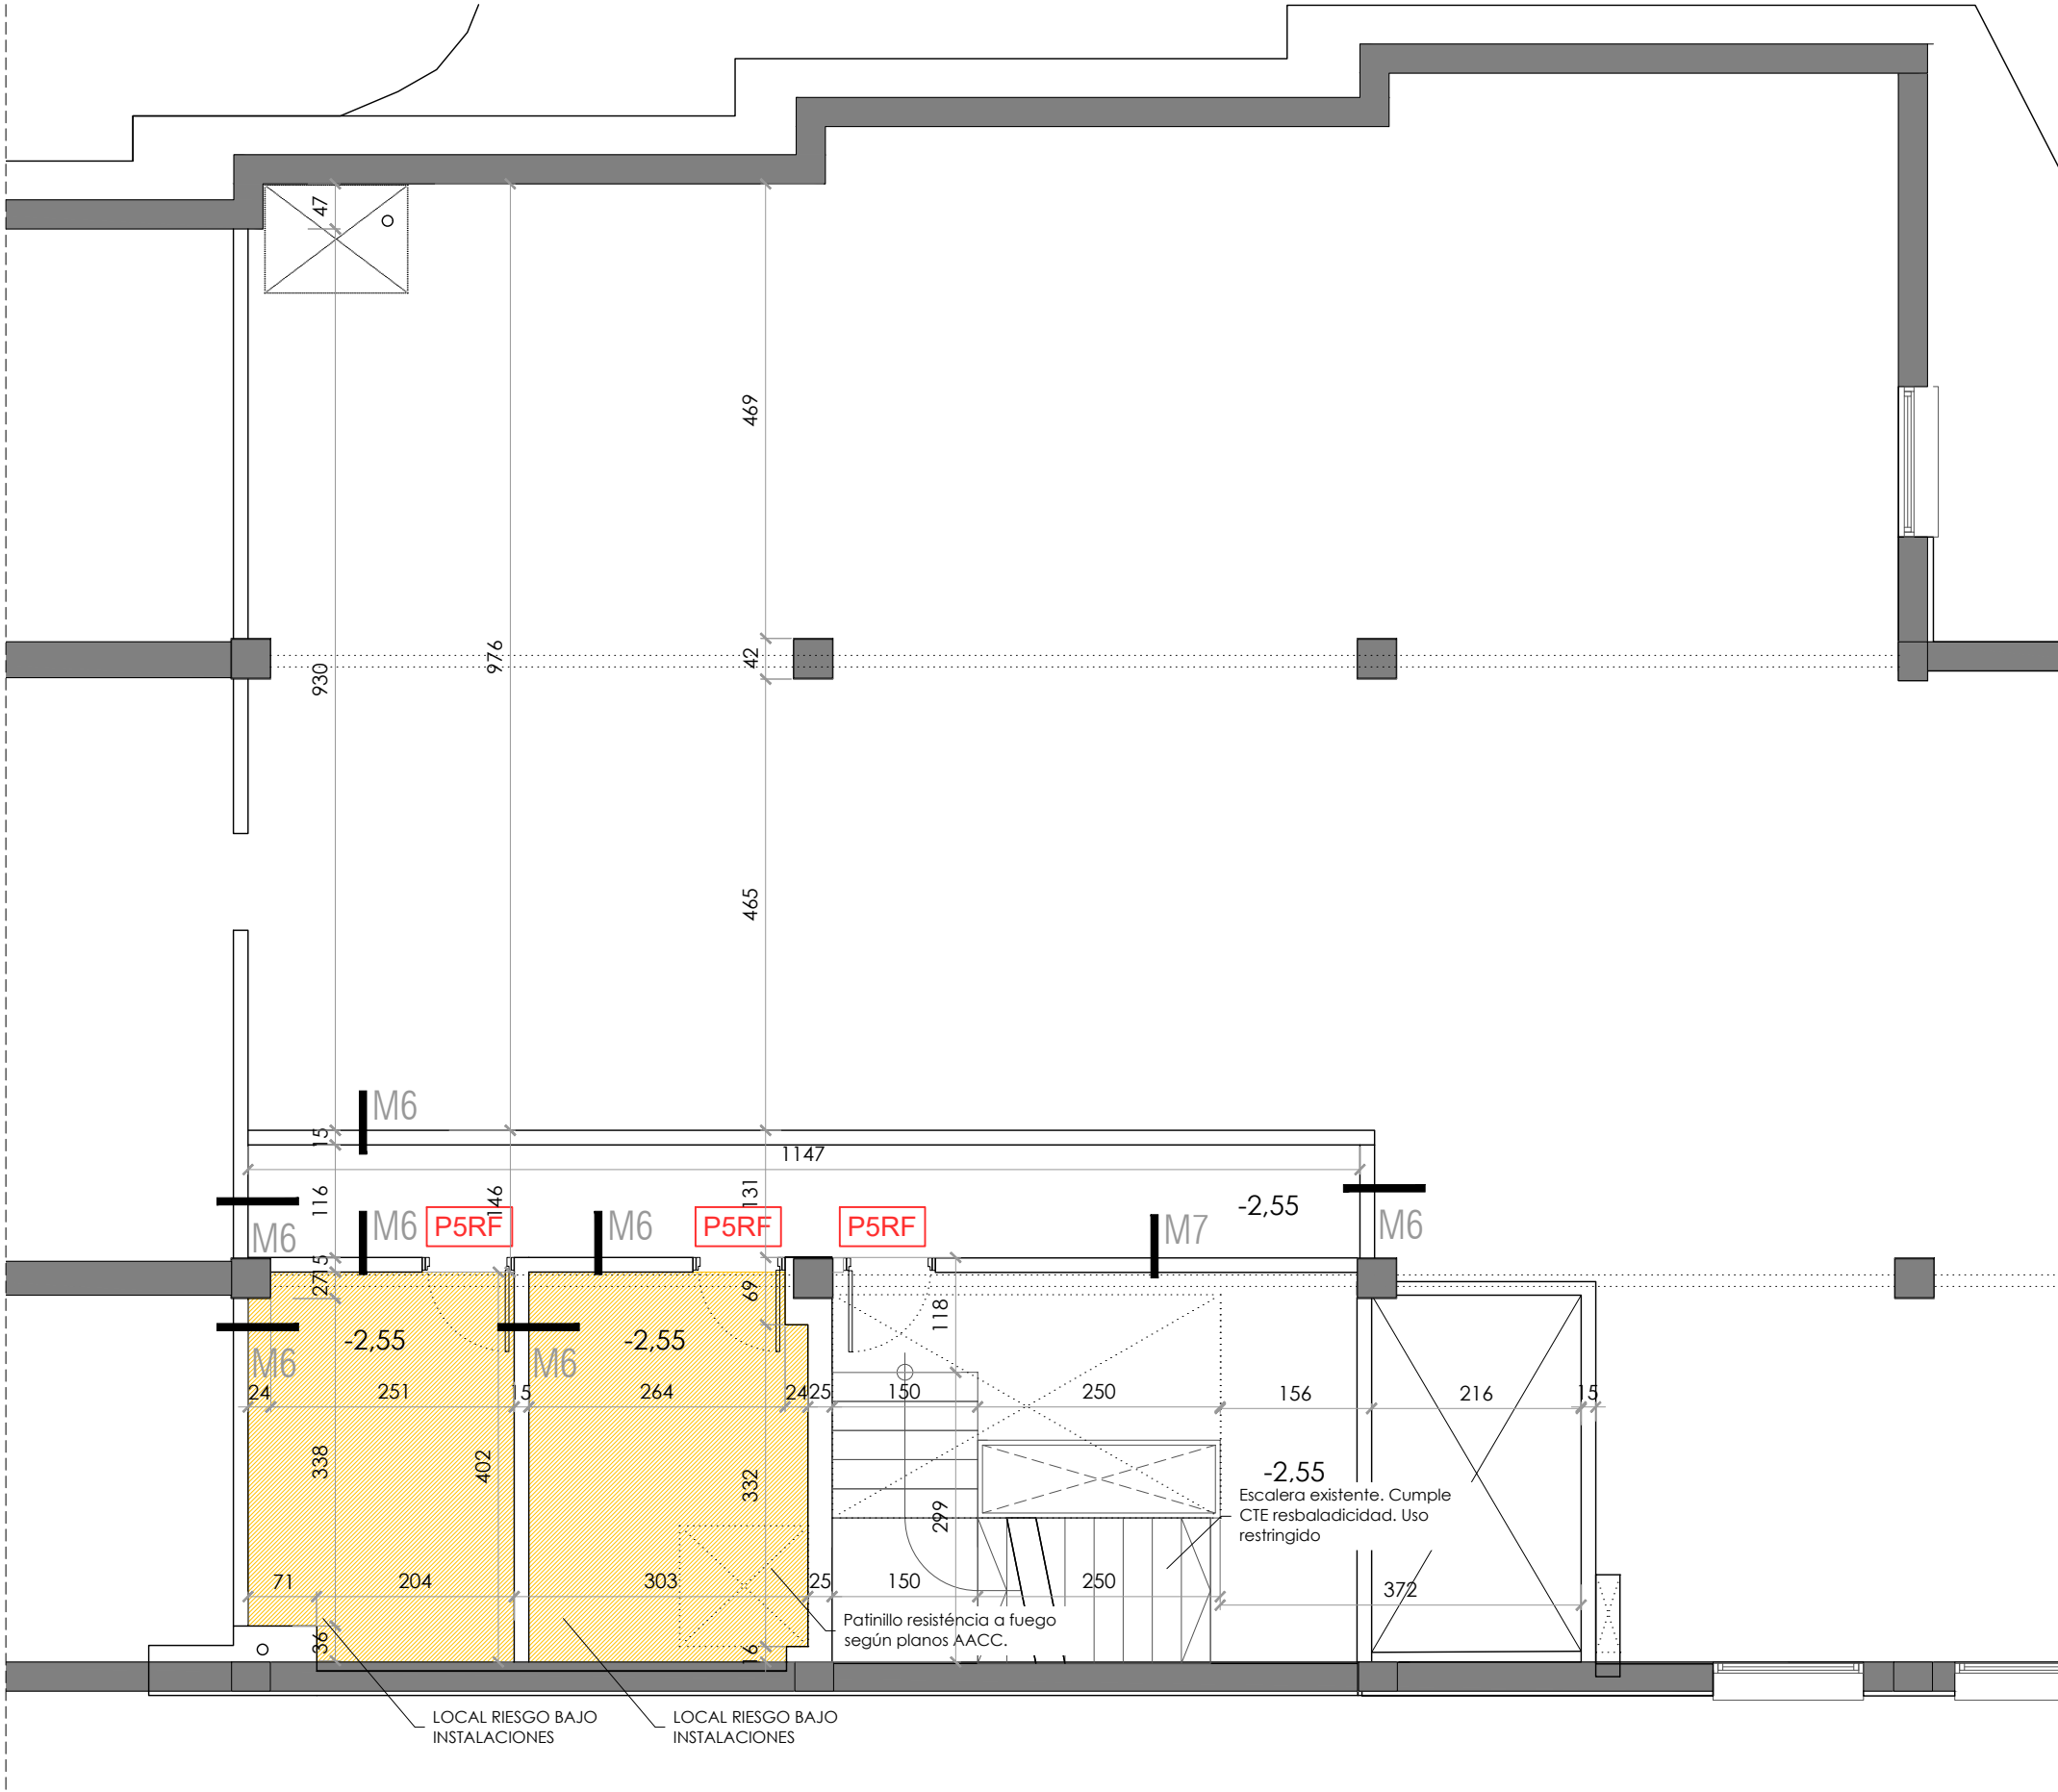

ALBAÑILERÍA_MUROS

NOTA:
hidrófugo (WA) en cuartos húmedos

Fachada VENT. planta baja. BAND. METAL.

M1

e 38+8 cm

INT. EXT.

3 1 15 12 8

38

Doble placa cartón-yeso 3cm
Montante vertical acero galvanizado c/40cm autoportante 7cm
Aislamiento de lana mineral, lambda<0.032 (8cm)
Cámara de aire (esp. variable) >0.5cm
Proyectado de yeso (línea cont.hermética) enmallado con fibra de vidrio 1.5cm
Ladrillo macizo, perforado a media asta 11.5cm
Enfoscado de mortero de cemento hidrófugo 1.5cm
Aislam. exterior semirígido, lambda<0.034 de lana de roca Alpharock 225 12cm
Fach. vent. bandejas metálicas atornilladas 0.7mm

Fachada VENT. planta baja. MADERA

M2

e 38+8 cm

INT. EXT.

3 1 15 12 8

38

Doble placa cartón-yeso 3cm
Montante vertical acero galvanizado c/40cm autoportante 7cm
Aislamiento de lana mineral, lambda<0.032 (8cm)
Cámara de aire (esp. variable) >0.5cm
Proyectado de yeso (línea cont.hermética) enmallado con fibra de vidrio 1.5cm
Ladrillo macizo, perforado a media asta 11.5cm
Enfoscado de mortero de cemento hidrófugo 1.5cm
Aislam. exterior semirígido, lambda<0.034 de lana de roca Alpharock 225 12cm
Fach. vent. madera termotrat. LUNAWOOD 2cm

Fachada NORTE planta baja. SATE

M3

e 38cm

INT. EXT.

3 7 1 33 12

55

Doble placa cartón-yeso 3cm
Montante vertical acero galvanizado c/40cm autoportante 7cm
Aislamiento de lana mineral, lambda<0.032 (8cm)
Cámara de aire (esp. variable) >0.5cm
Proyectado de yeso (línea cont.hermética) enmallado con fibra de vidrio 1.5cm
Doble hoja Ladr. macizo, a media asta 2x11.5cm
Enfoscado de mortero de cemento hidrófugo 1.5cm
Sistema SATE con aislam. exterior EPS 12 cm, lambda<0.032. con aislam. rígido, zócalo, en h. 0.5 m.

Cierre planta baja

M4

e 37cm

INT. EXT.

3 7 12 15

37

Doble placa cartón-yeso 3cm
Montante vertical acero galvanizado c/40cm autoportante 7cm
Aislamiento de lana mineral, lambda<0.032 (8cm)
Cámara de aire (esp. variable) >0.5cm
Lamina de hermeticidad encimada 3mm
Aislamiento de lana mineral semirígida tomada con sellos, lambda<0.032 12cm
Enfoscado de mortero de cemento hidrófugo 1.5cm
Ladrillo perforado a media asta 11.5cm
Enfoscado de mortero de cemento hidrófugo 1.5cm

Fachada planta baja. ESCALERA

M5

e 27.5+8cm

INT. EXT.

15 12 8

28

Enfoscado de mortero de cemento hidrófugo 1.5cm
Ladrillo macizo, perforado a media asta 11.5cm
Enfoscado de mortero de cemento hidrófugo 1.5cm
Aislam. exterior semirígido, lambda<0.034 de lana de roca Alpharock 225 12cm
Fach. vent. bandejas metálicas atornilladas 0.7mm

Cierre bloque de hormigón sótano

M6

e 15cm

15

Bloque de hormigón visto EI-120 15cm

Chimenea cubierta, cierres EI-120

M7

e 15cm

15

Enfoscado de mortero de cemento hidrófugo 1.5cm
Ladrillo perforado a media asta 11.5cm
Enfoscado de mortero de cemento 1.5cm

NOTA INSTALACIONES

TODOS LOS PASATUBOS DE FORJADOS Y CHIMENEAS IRÁN MACIZADOS. EN CUBIERTA EL MACIZADO TENDRÁ PENDIENTES HACIA EL EXTERIOR Y SU CORRESPONDIENTE RETACADO DE AISLANTE POR EL INTERIOR

Tabique tipo 1. Tabique zonas secas

T1

e 10cm

10

Placa cartón-yeso 1.5cm
Montante vertical acero galvanizado c/40cm (6cm)
Placa cartón-yeso 1.5cm

Tabique tipo 2

T2

e 13cm

13

Doble placa cartón-yeso 3cm
Montante vertical acero galvanizado c/40cm (6cm)
Aislamiento de lana mineral 7cm
Doble placa cartón-yeso 3cm

NOTA: Local de riesgo-almacén residencial público, Pladur Foc, según proy. AACC

Mampara tipo 1

Trasdós pilares

TR1

e 6cm

5

Doble placa cartón-yeso 3cm
Montante vertical acero galvanizado c/40cm mediante emeigas, en mochetes 4.8/7cm
Aislamiento de lana mineral 5/7cm

NOTA: En trasdós de fachada, se usará periferia de 7cms con aislamiento de esp. mín. 8 cms

Patinillo/instalaciones

T3

e 20cm

3 5 5 3

Doble placa cartón-yeso 3cm
Montante vertical acero galvanizado c/40cm 7cm
Aislamiento de lana mineral (6cm)
Doble placa cartón-yeso 3cm
Montante vertical acero galvanizado c/40cm 7cm
Aislamiento de lana mineral (6cm)

Mampara tipo 1

VIDRIO STADIP

A1


e 10cm

7 10 10

ELEMENTOS TRANSPARENTES VIDRIO 5+5 APOYO EN MARCO DE MADERA REMATE DE MADERA E. 2 CMS

NOTA: Misma anchura a tabiques. 10cm.

plano PROPUESTA. ALBAÑILERÍA PLANTA SÓTANO -1 código ALB.01 revisión R00 AZP arquitectura SLAM arquitectura técnica HOBEDI Ingeniería	escala e. 1/75 0 1 2 2.5 fecha 23/01/2025 fase: PROJ. DE EJECUCION Arquitecto: Daniel Azpilicueta Fernández de las Heras Colaboradores: Xabier Eskisabel, Miguel Larraburu, Rebeca Adrián, Eduardo Ozcoide, Eneko Iraizoz, arquitecto arquitecto técnico SLAM arquitecta técnica SLAM Ingeniero estructurista Ingeniería Hobeki	título CENTRO DE DÍA DE AYEGUI-AIEGI, NAVARRA CL CARRETERA, 41. POLIGONO 2, PARCELA 514. C.P. 31.240. AYEGUI, NAVARRA propiedad AYUNTAMIENTO DE AYEGUI/AIEGI. CIF P3104100G C. AYUNTAMIENTO Nº 1, AYEGUI/AIEGI, NAVARRA. C.P. 31.240 COAVN nº 4501 Este plano es copia del original, propiedad del arquitecto redactor. Su uso total o parcial, así como cualquier reproducción o cesión a terceros, requerirá la autorización expresa de su autor, quedando prohibida cualquier modificación total o parcial del mismo.
---	--	--

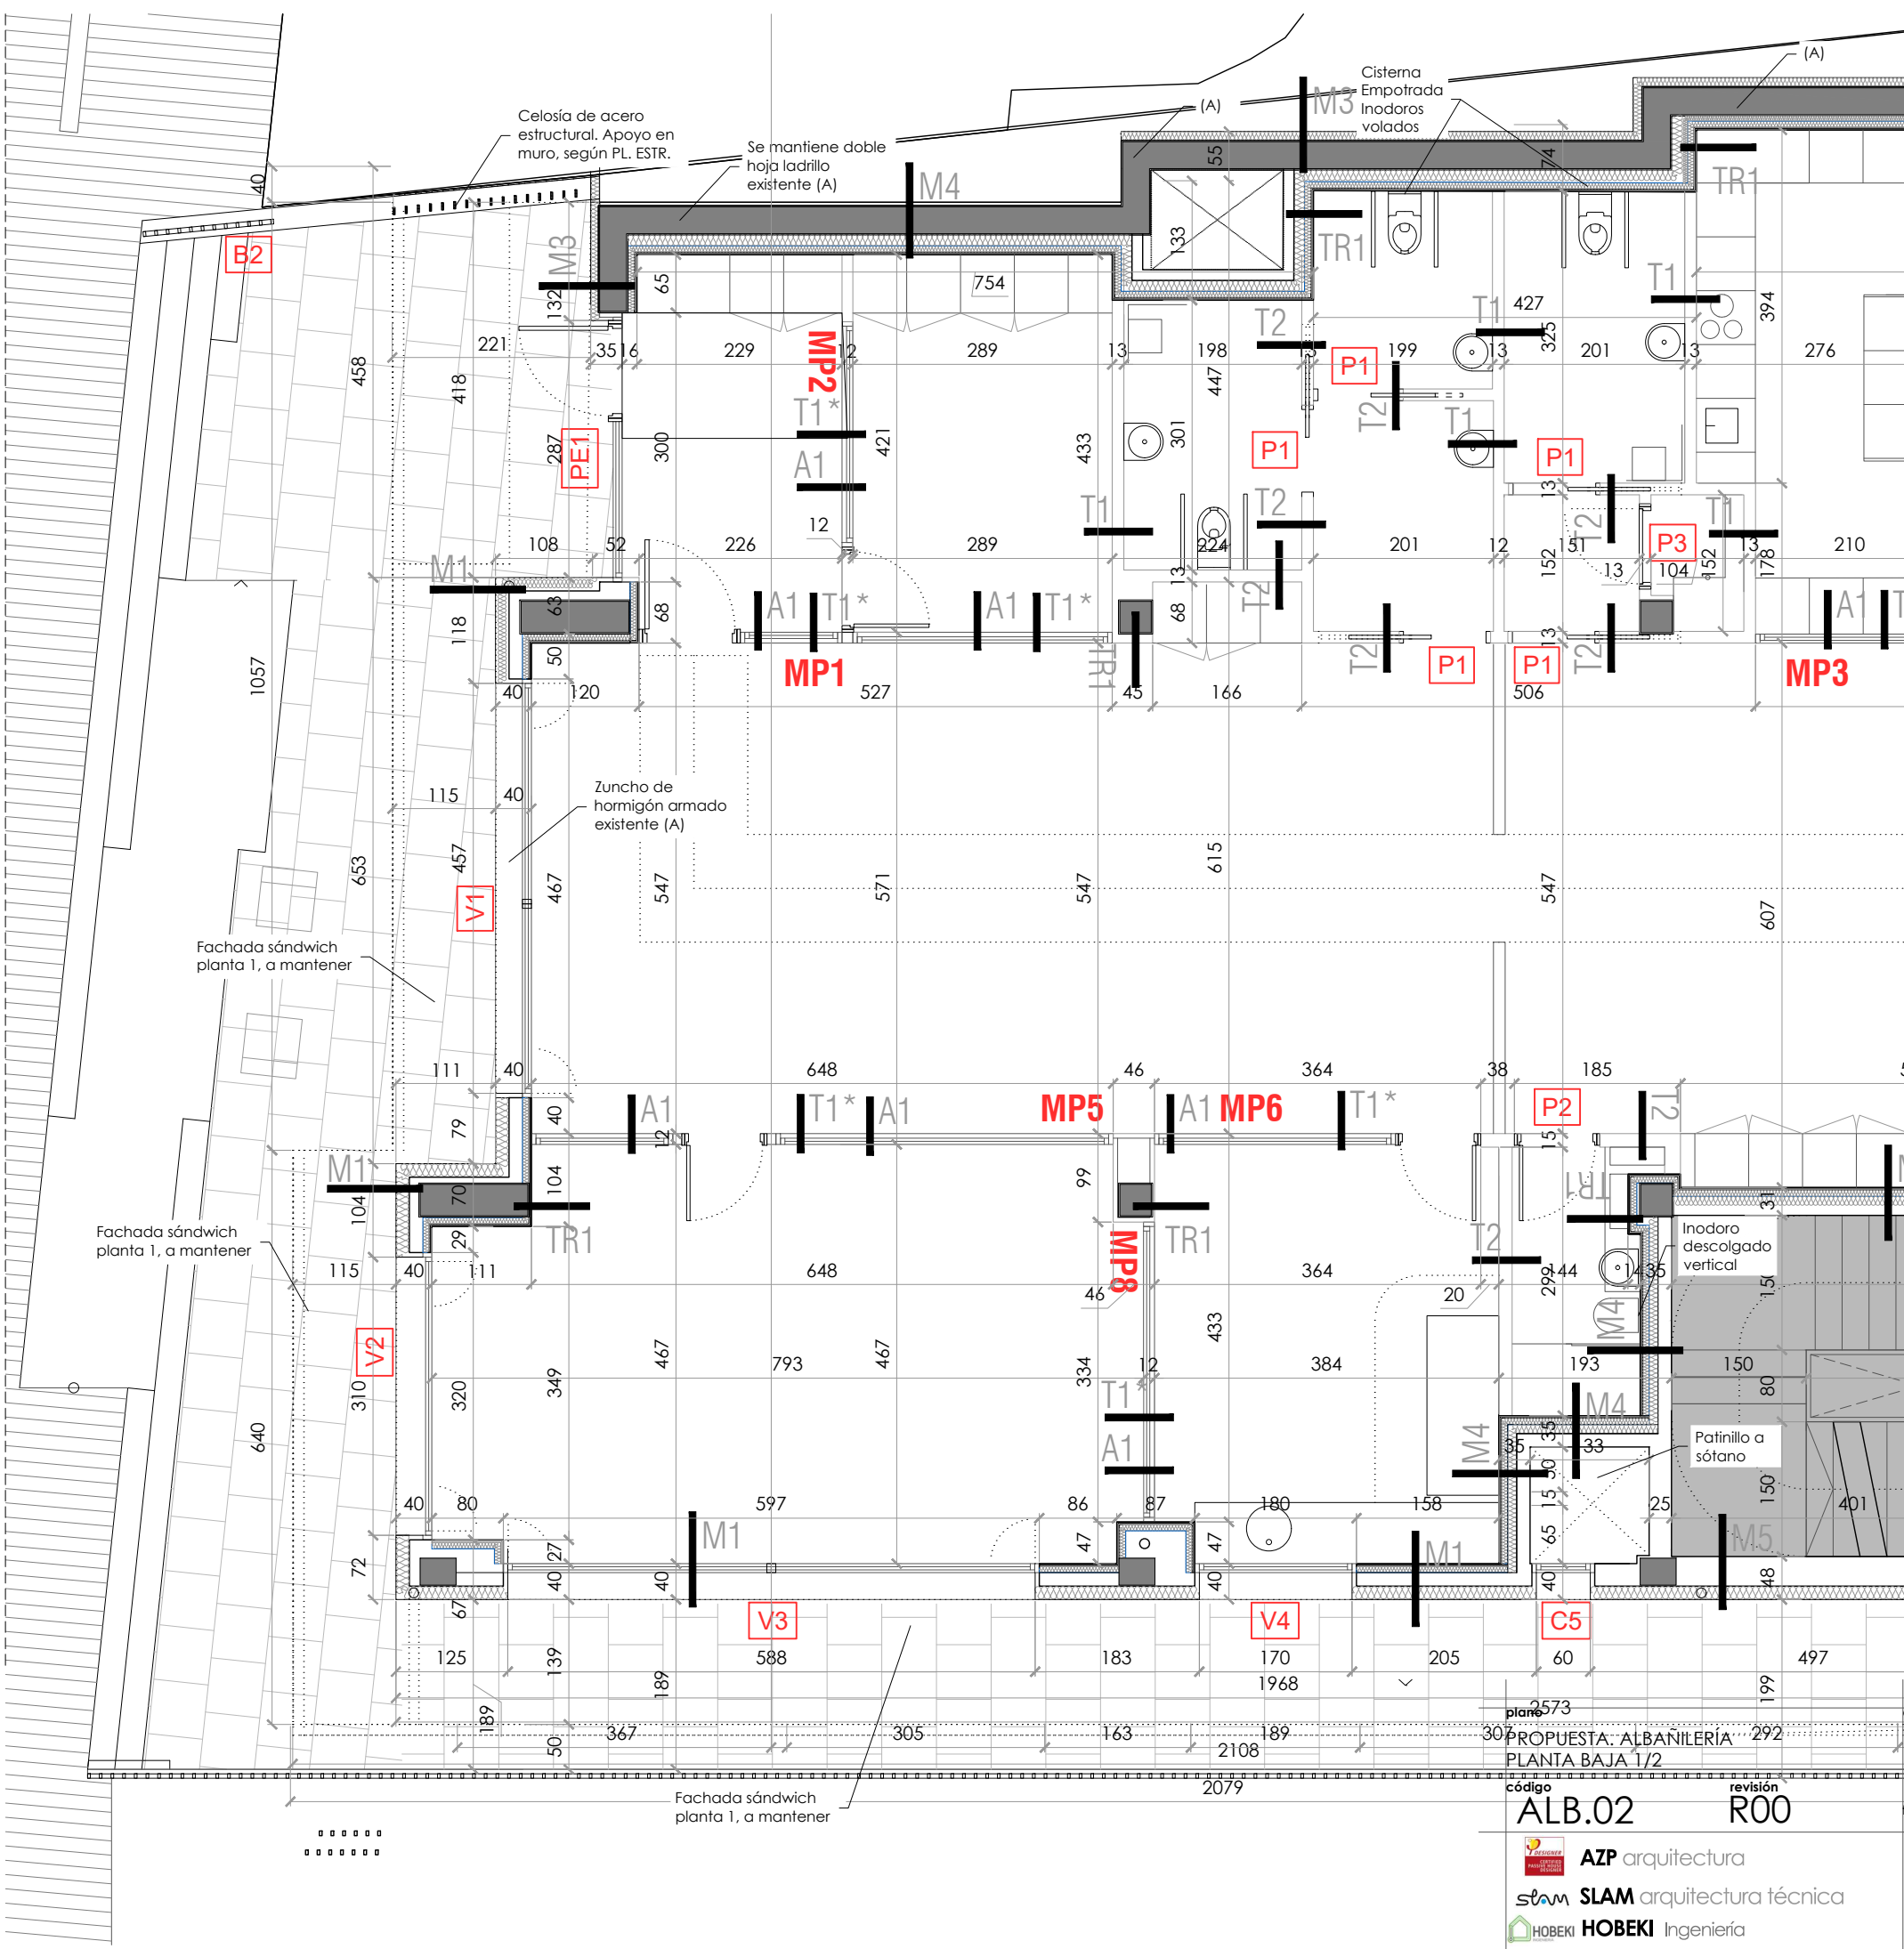

ALBAÑILERÍA_MUROS

NOTA:
hidrófugo (WA) en cuartos húmedos

Fachada VENT. planta baja. BAND. METAL

M1 e 38+8 cm

INT. EXT.

MUROS

Doble placa cartón-yeso	3cm
Montante vertical acero galvanizado c/40cm autoportante	7cm
Aislamiento de lana mineral, λ anda<0.032	(8cm)
Cámara de aire (esp. variable)	>0.5cm
Proyectado de yeso (línea cont.hermética) enmallado con fibra de vidrio	1.5cm
Ladrillo macizo, perforado a media asta	11.5cm
Enfoscado de mortero de cemento hidrófugo	1.5cm
Aislam. exterior semirígido, λ anda<0.034 de lana de roca AlphaRock 225	12cm
Fach. vent. bandejas metálicas atornilladas	0.7mm

Cierre planta baja

M4 e 37cm

INT. EXT.

Doble placa cartón-yeso	3cm
Montante vertical acero galvanizado c/40cm autoportante	7cm
Aislamiento de lana mineral, λ anda<0.032	(8cm)
Cámara de aire (esp. variable)	>0.5cm
Lámina de hermeticidad encimada	3mm
Aislamiento de lana mineral semirígida tomada con eslas, λ anda<0.032	12(cm)
Enfoscado de mortero de cemento hidrófugo	1.5cm
Ladrillo perforado a media asta	11.5cm
Enfoscado de mortero de cemento hidrófugo	1.5cm

Fachada planta baja. ESCALERA

M5 e 27.5+8cm

INT. EXT.

Enfoscado de mortero de cemento hidrófugo	1.5cm
Ladrillo macizo, perforado a media asta	11.5cm
Enfoscado de mortero de cemento hidrófugo	1.5cm
Aislam. exterior semirígido, λ anda<0.034 de lana de roca AlphaRock 225	12cm
Fach. vent. bandejas metálicas atornilladas	0.7mm

Cierre bloque de hormigón sótano

M6 e 15cm

15cm

Chimenea cubierta, cierres EI-120

M7 e 15cm

15cm

Enfoscado de mortero de cemento hidrófugo

Ladrillo perforado a media asta

Enfoscado de mortero de cemento

1.5cm

11.5cm

1.5cm

NOTA INSTALACIONES

TODOS LOS PASADIZOS DE FORJADOS Y CHIMENEAS IRÁN MACIZADOS. EN CUERTA EL MACIZADO TENDRÁ PENDIENTES HACIA EL EXTERIOR Y SU CORRESPONDIENTE RETACADO DE AISLANTE POR EL INTERIOR

NOTA: Local de riesgo-almacen residencial público, Pladur Foc, según proy. AACCC

Tabique tipo 1. Tabique zonas secas

T1 e 10cm

10cm

Placa cartón-yeso

Montante vertical acero galvanizado c/40cm

Aislamiento de lana mineral

Placa cartón-yeso

1.5cm

7cm

(6cm)

1.5cm

Tabique tipo 2

T2 e 13cm

13cm

Doble placa cartón-yeso

Montante vertical acero galvanizado c/40cm

Aislamiento de lana mineral

Doble placa cartón-yeso

3cm

7cm

(6cm)

3cm

NOTA: Local de riesgo-almacen residencial público, Pladur Foc, según proy. AACCC

Mampara tipo 1

Trasdós pilares

TR1 e 6cm

6cm

Doble placa cartón-yeso

Montante vertical acero galvanizado c/40cm mediante emegras, en mochetes

Aislamiento de lana mineral

3cm

4.8/7cm

5/7cm

NOTA: En trasdós de fachada, se usará periferia de 7cms con aislamiento de esp. mín. 8 cms

Patinillo/instalaciones

T3 e 20cm

20cm

Doble placa cartón-yeso

Montante vertical acero galvanizado c/40cm

Aislamiento de lana mineral

Doble placa cartón-yeso

3cm

7cm

(6cm)

3cm

Montante vertical acero galvanizado c/40cm

Aislamiento de lana mineral

7cm

(6cm)

7cm

(6cm)

Planta Baja 1/2

PROPIEDAD: ALBANILERIA

PLANTA BAJA 1/2

código ALB.02

revisión R00

fecha 23/01/2025

fase: PROY. DE EJECUCION


Arquitecto: Daniel Azpilicueta Fernández de las Heras

Colaboradores: Xabier Eskisabel, Miguel Larraburu, Rebeca Adrián, Eduardo Ozcoide, Eneko Iraizoz,

arquitecto arquitecto técnico SLAM arquitecta técnica SLAM Ingeniero estructurista Ingeniería Hobeki

COAVN nº 4501

Este plano es copia del original, propiedad del arquitecto redactor. Su uso total o parcial, así como cualquier reproducción o cesión a terceros, requerirá la autorización expresa de su autor, quedando prohibida cualquier modificación total o parcial del mismo.

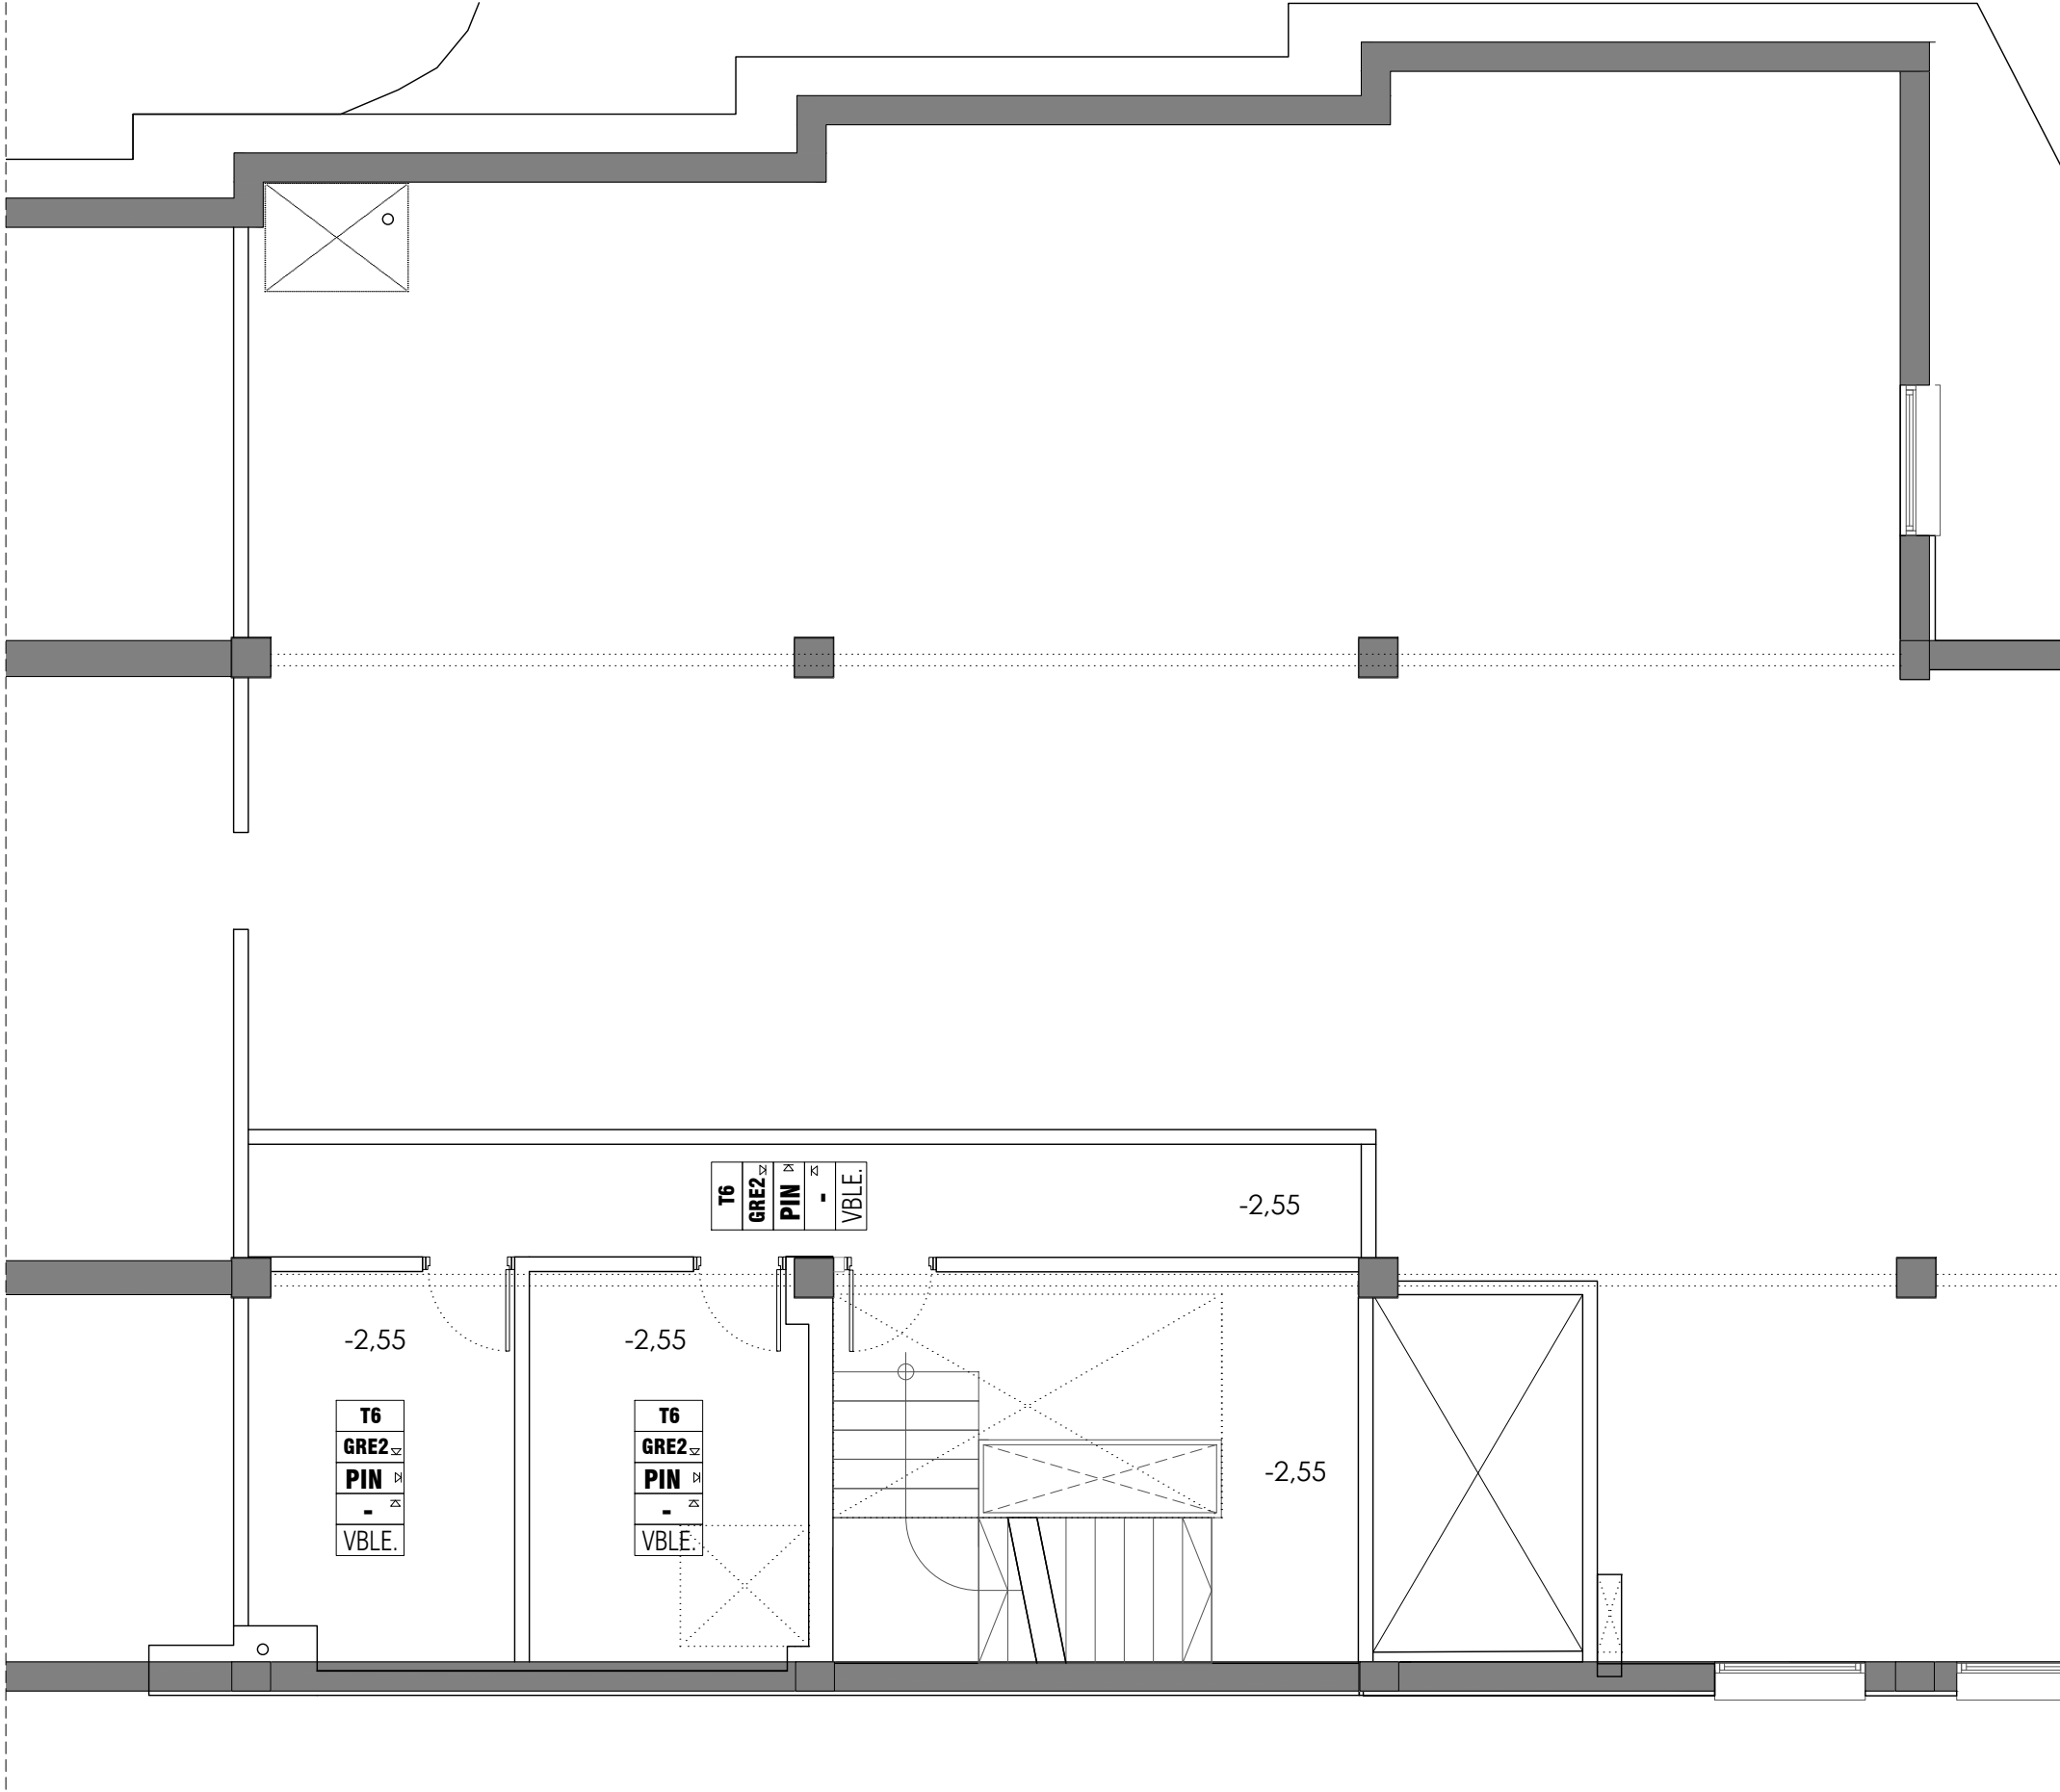


MEMORIA DE ACABADOS		S	ACABADOS DE SUELOS
T1	TIPO 1	MC1	Pavimento vinílico STANDARD PLUS, e= 2mm
S	ACABADO DE SUELO		Rodapié de madera h. 7 cms, lacado en blanco, similar a puertas
P	ACABADO EN PARAMENTOS VERTICALES	GRE1	Gres porcelánico para interiores, clase 2
T	ACABADO DE TECHO	GRE2	Gres porcelánico para exteriores, clase 3
HI	ALTURA LIBRE	HP2	Loseta hormigón prefabricado clase C3. Dimensiones 60 x 40 x 7cm.
		CR3	Felpudo acceso
		TER	Acabado terrazo similar al existente.
P	ACABADOS DE PAREDES	T	ACABADOS DE TECHOS
PIN	Pintura plástica lisa color a definir por D.F.	PLA	Falso-techo suspendido continuo PLADUR N-15 acabado pintado.
ALI	Alicatado cerámico hasta falso-techo, s/presupuesto		En baños y cocina y porche exterior, falso-techo suspendido continuo PLADUR WA-15 acabado pintado.
MC2	Revestimiento de Vescom	HER	Falso-techo suspendido registrable de virutas tipo HERAKLITH 60x120cm
MIN	Fachada ventilada de chaa tipo "minionda" o similar.	VIN	Falso-techo suspendido registrable de YL con vinilo blanco 60x60cm
		RIG	Falso-techo suspendido continuo de cartón yeso perforado, fonoabsorbente tipo tipo Placo "Rigitone Edge 8-15/20" e. 13mm o similar.
		MAD	Falso techo de madera Exterior, sistema madera termotrat. LUNAWOOD .

Perfilería metálica descolgada de forjado Tipo 60.40.3. con montantes <2,5m Tipo 40.40.3.
En pórtico norte, soldados a viga metálica y anclados a pilares.
En pórtico Sur, uniones mediante placas de anclaje.
Perfiles estructurales, según planos de estructuras

SALA ESTAR	BAÑOS	DESPACHO	ENFERMER BOTIQUIN
T1	T2	T3	T4
MC1	GRE1	MC1	MC1
PIN/VES	ALI PIN	PIN/VES	ALI PIN
PLA /RIG	PLA/VIN	PLA/RIG	PLA/RIG
2,55-2,85 m	2,30 m	2.55 m	2,55 m
COMEDOR	OFFICE	INST.	PORCHE
T5.1	T5.2	T6	T7
MC1	MC1	GRE2	HP2
PIN	ALI	PIN	MIN
HER	PLA	-	MAD
2,55m	2,55m	VBLE.	3,00m
SALA ESTAR	DUCHAS	ESCALERA	
T9	T10	T11	
MC1	GRE2	TER	
PIN	ALI	PIN	
PLA /RIG	PLA/VIN	-	
2,85-2,55m	2,30 m	-	

plano	escala	título
PROPUESTA. ACABADOS PLANTA SÓTANO -1	e. 1/75	CENTRO DE DÍA DE AYESGÜI/AIEGI, NAVARRA CL CARRETERA, 41. POLIGONO 2, PARCELA 514. C.P. 31.240. AYESGÜI, NAVARRA
código	fecha	propiedad
ALB.04	23/01/2025	AYUNTAMIENTO DE AYESGÜI/AIEGI. CIF P3104100G C. AYUNTAMIENTO Nº 1, AYESGÜI/AIEGI, NAVARRA. C.P. 31.240
revisión	fase: PROJ. DE EJECUCION	COAVN nº 4501
AZP arquitectura	Arquitecto: Daniel Azpilicueta Fernández de las Heras	
SLAM arquitectura técnica	Colaboradores: Xabier Eskisabel, Miguel Larraburu, Rebeca Adrián, Eduardo Ozcoidi, Eneko Iraizoz,	arquitecto arquitecto técnico SLAM arquitecta técnica SLAM Ingeniero estructurista Ingeniería Hobeki
HOBEBE Ingenieria		
		Este plano es copia del original, propiedad del arquitecto redactor. Su uso total o parcial, así como cualquier reproducción o cesión a terceros, requerirá la autorización expresa de su autor, quedando prohibida cualquier modificación total o parcial del mismo.

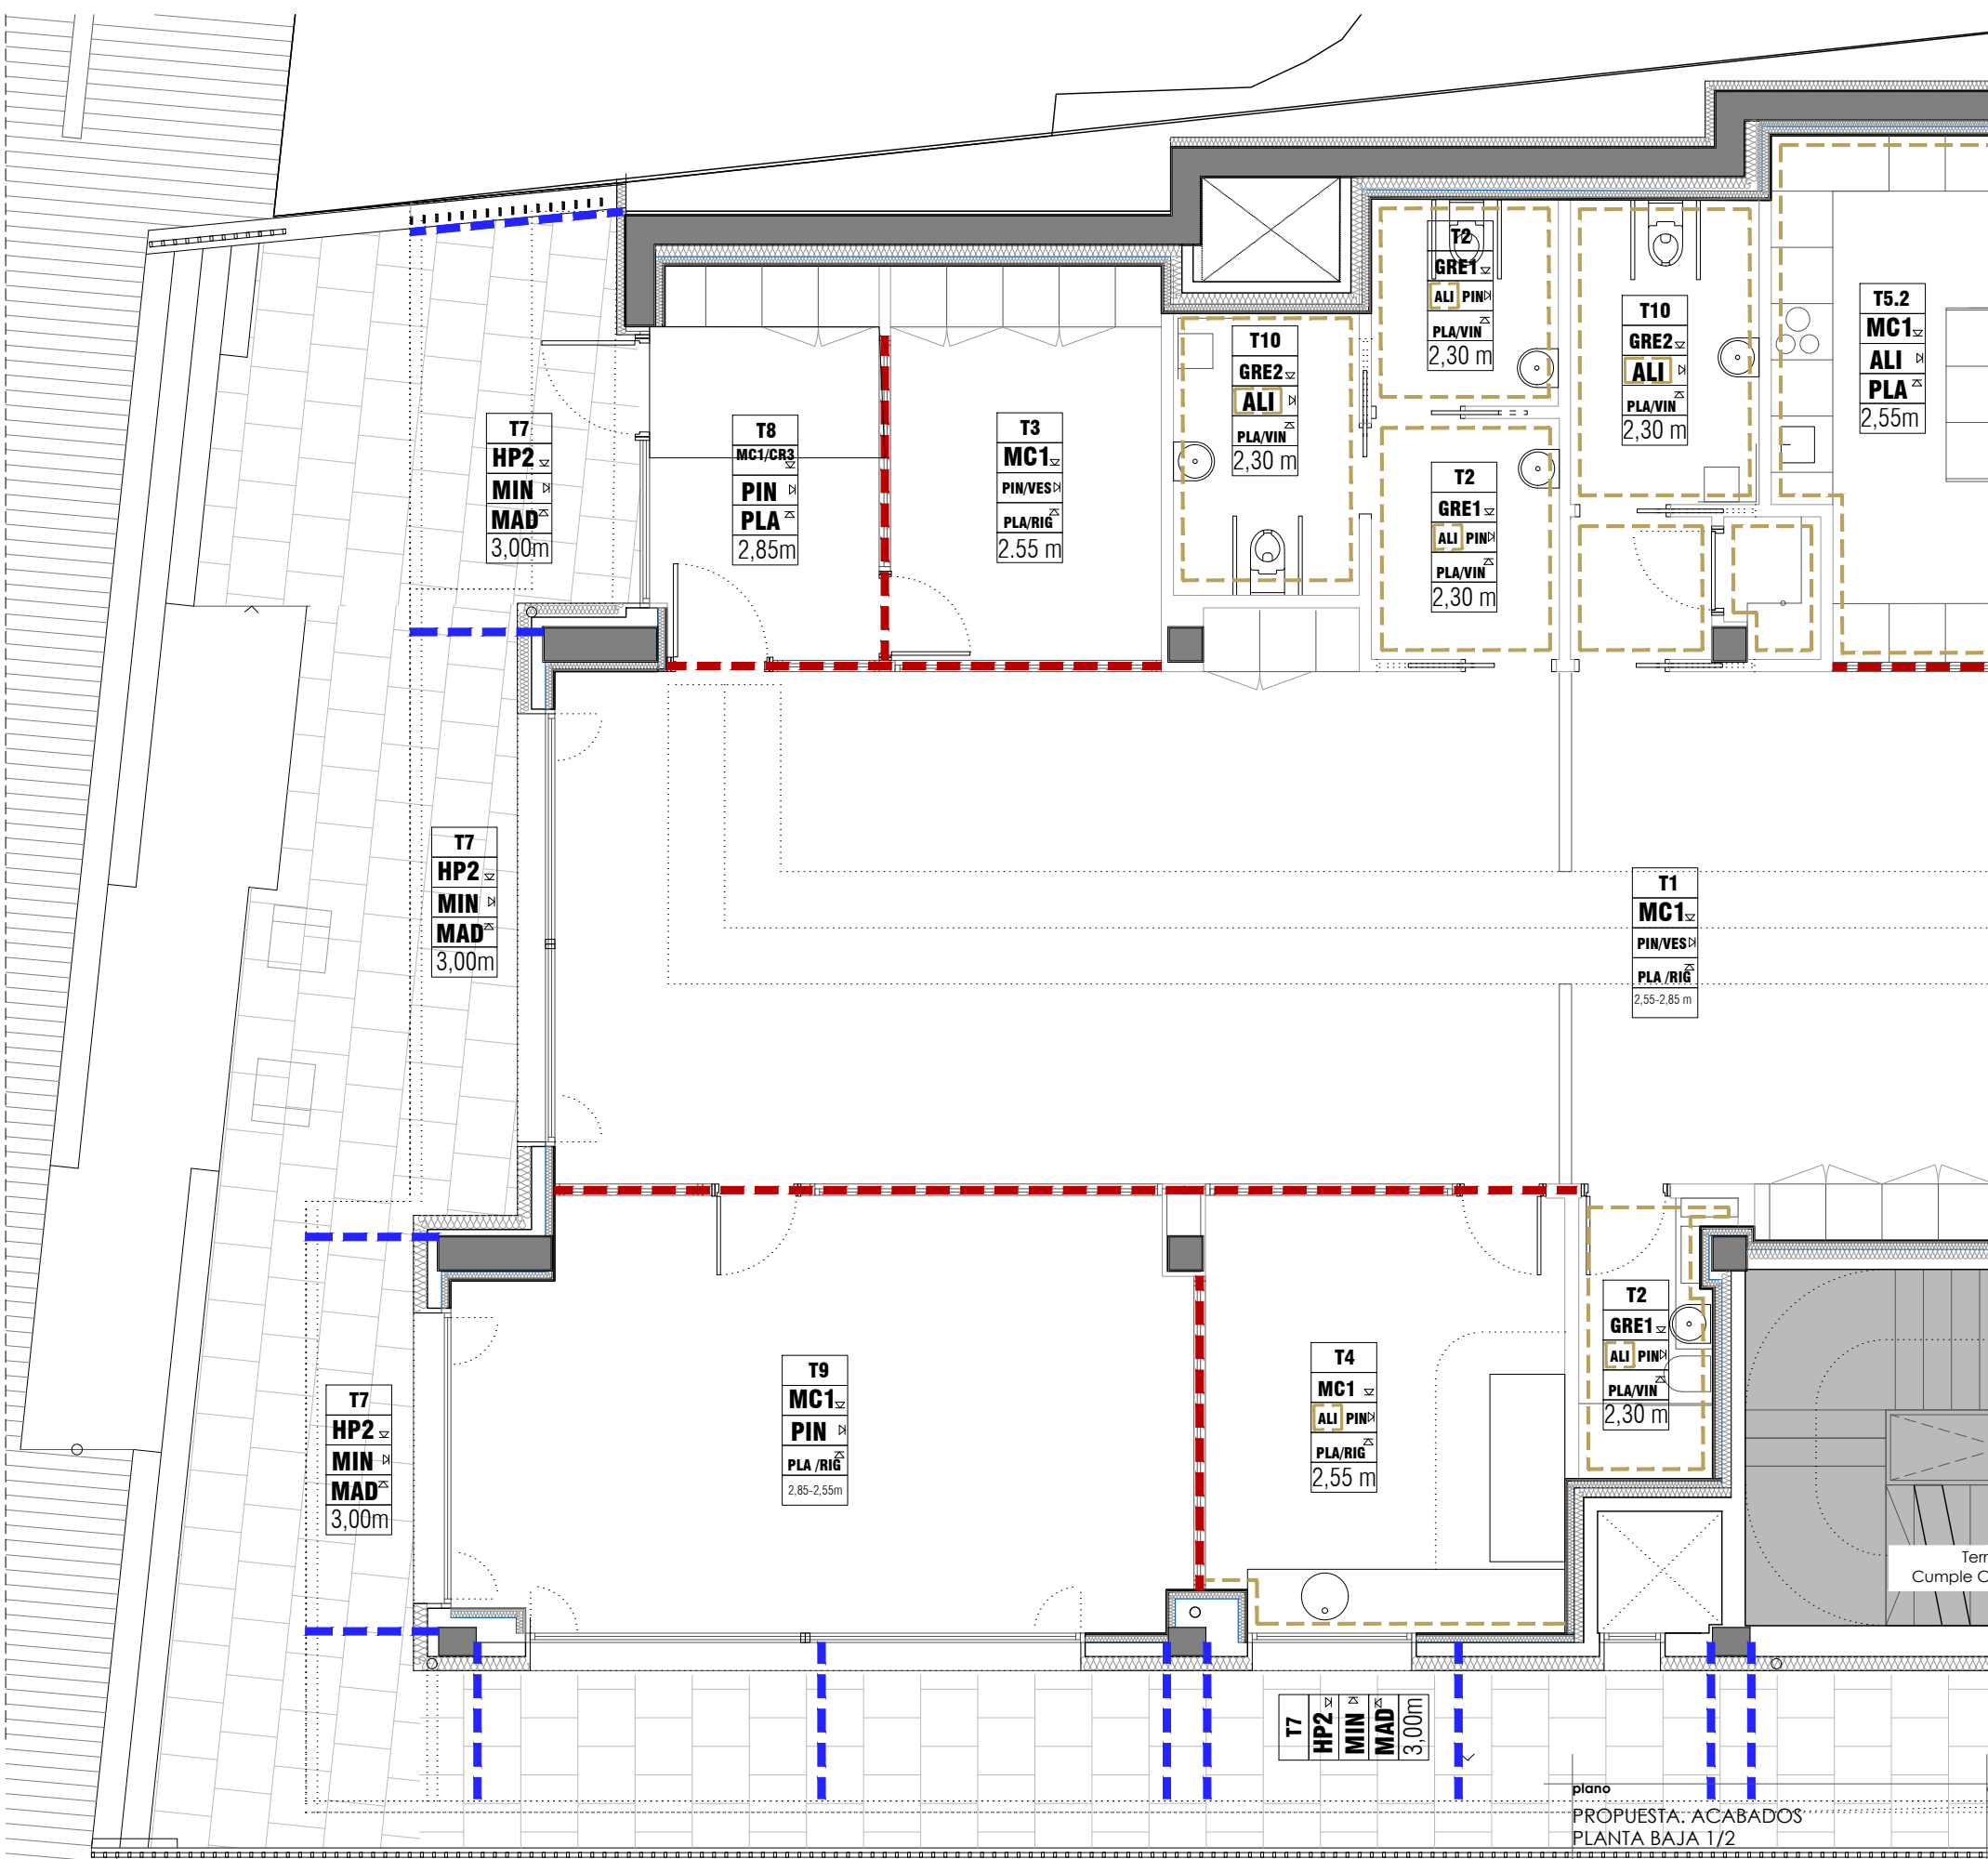

MEMORIA DE ACABADOS		S	ACABADOS DE SUELOS
T1	TIPO 1	MC1	Pavimento vinílico STANDARD PLUS, e= 2mm Rodapié de madera h. 7 cms, lacado en blanco, similar a puertas
S	ACABADO DE SUELO	GRE1	Gres porcelánico para interiores, clase 2
P	ACABADO EN PARAMENTOS VERTICALES	GRE2	Gres porcelánico para exteriores, clase 3
T	ACABADO DE TECHO	HP2	Loseta hormigón prefabricado clase C3. Dimensiones 60 x 40 x 7 cm.
HI	ALTURA LIBRE	CR3	Felpudo acceso
		TER	Acabado terrazo similar al existente.
P		T	ACABADOS DE TECHOS
PIN	Pintura plástica lisa color a definir por D.F.	PLA	Falso-techo suspendido continuo PLADUR N-15 acabado pintado. En baños y cocina y porche exterior, falso-techo suspendido continuo PLADUR WA-15 acabado pintado.
ALI	Alicatado cerámico hasta falso-techo, s/presupuesto	HER	Falso-techo suspendido registrable de virutas tipo HERAKLITH 60x120cm
MC2	Revestimiento de Vescom	VIN	Falso-techo suspendido registrable de YL con vinilo blanco 60x60cm
MIN	Fachada ventilada de chaa tipo "minionda" o similar.	RIG	Falso-techo suspendido continuo de cartón yeso perforado, fonoabsorbente tipo Placo "Rigitone Edge 8-15/20" e. 13mm o similar.
		MAD	Falso techo de madera Exterior, sistema madera termotrat. LUNAWOOD .

Periferia metálica descolgada de forjado Tipo 60.40.3. con montantes <2,5m Tipo 40.40.3.
En pórtico norte, soldados a viga metálica y anclados a pilares.
En pórtico Sur, uniones mediante placas de anclaje.
Perfiles estructurales, según planos de estructuras

SALA ESTAR

T1
MC1
PIN/VES
PLA /RIG
2,55-2,85 m

BAÑOS

T2
GRE1
ALI PIN
PLA/VIN
2,30 m

DESPACHO

T3
MC1
PIN/VES
PLA/RIG
2,55 m

ENFERMER BOTIQUIN

T4
MC1
ALI PIN
PLA/RIG
2,55 m

COMEDOR

T5.1
MC1
PIN
HER
2,55m

OFFICE

T5.2
MC1
ALI
PLA
2,55m

INST.

T6
GRE2
PIN
-
VBLE.

PORCHE

T7
HP2
MIN
MAD
3,00m

SALA ESTAR

T9
MC1
PIN
PLA /RIG
2,85-2,55m

DUCHAS

T10
GRE2
ALI
PLA/VIN
2,30 m

ESCALERA

T11
TER
PIN
-
-

plano
PROPUESTA: ACABADOS
PLANTA BAJA 1/2
código
ALB.05
revisión
R00

AZP arquitectura
SLAM arquitectura técnica
HOBEBE Ingenieria

escala
e. 1/75
fecha
23/01/2025
fase: PROY. DE EJECUCION

Arquitecto: Daniel Azpilicueta Fernández de las Heras
Colaboradores: Xabier Eskisabel, Miguel Larraburu, Rebeca Adrián, Eduardo Ozcoide, Eneko Iraizoz,
arquitecto arquitecto técnico SLAM arquitecta técnica SLAM Ingeniero estructurista Ingeniería Hobeki

título
CENTRO DE DÍA DE AYESGUI-AIEGI, NAVARRA
CL CARRETERA, 41. POLIGONO 2, PARCELA 514. C.P. 31.240. AYESGUI, NAVARRA
propiedad
AYUNTAMIENTO DE AYESGUI/AIEGI. CIF P3104100G
C. AYUNTAMIENTO Nº 1, AYESGUI/AIEGI, NAVARRA. C.P. 31.240
COAVN nº 501
Este plano es copia del original, propiedad del arquitecto redactor. Su uso total o parcial, así como cualquier reproducción o cesión a terceros, requerirá la autorización expresa de su autor, quedando prohibida cualquier modificación total o parcial del mismo.



			Perfilería metálica descolgada de forjado Tipo 60.40.3, con montantes <2,5m Tipo 40.40.3.
			En pórtico norte, soldados a viga metálica y anclados a pilares.
			En pórtico Sur, uniones mediante placas de anclaje.
			Perfiles estructurales, según planos de estructuras

T1
MC1 
PIN/VES 
PLA /RIG 
2,55-2,85 m

T2
GRE1
ALI PIN
PLA/VIN
2,30 m

T3
MC1 
PIN/VES 
PLA/RIG 
2.55 m

T4
MC1 
ALI PIN 
PLA/RIG 
2,55 m

T5.1
MC1 ∇
PIN $\triangleright$
HER $\triangle$
2,55m

T5.2
MC1 
ALI 
PLA 
2,55m

T6
GRE2 ∇
PIN $\triangleright$
- ∇
VBLE.

T7
HP2 
MIN 
MAD 
3,00m

T9
MC1 
PIN 
PLA /RIG 
2,85-2,55m


T10
GRE2 ▾
ALI ▸
PLA/VIN ▴
2,30 m

T11
TER ∇
PIN $\triangleright$
∇ -
-



Arquitecto:	Daniel Azpilicueta Fernández de las Heras
Colaboradores:	
Xabier Eskisabel,	arquitecto
Miguel Larraburu,	arquitecto técnico SLAM
Rebeca Adrián,	arquitecta técnica SLAM
Eduardo Ozcoildi,	Ingeniero estructurista
Eneko Iraizoz,	Ingeniería Hobeki

ON ras	<table border="1"> <tr> <td data-bbox="2457 1806 2573 1946"> título CENTRO DE DÍA DE AYEGUI-AIEGI, NAVARRA CL. CARRETERA, 41. POLIGONO 2. PARCELA 514. C.P. 31.240. AYEGUI, NAVARRA propiedad AYUNTAMIENTO DE AYEGUI/AIEGI. CIF P3104100G C. AYUNTAMIENTO Nº 1, AYEGUI/AIEGI, NAVARRA. C.P. 31.240 COAVN nº 4501 </td> <td data-bbox="2573 1806 2867 1946">  </td> </tr> </table>	título CENTRO DE DÍA DE AYEGUI-AIEGI, NAVARRA CL. CARRETERA, 41. POLIGONO 2. PARCELA 514. C.P. 31.240. AYEGUI, NAVARRA propiedad AYUNTAMIENTO DE AYEGUI/AIEGI. CIF P3104100G C. AYUNTAMIENTO Nº 1, AYEGUI/AIEGI, NAVARRA. C.P. 31.240 COAVN nº 4501	
título CENTRO DE DÍA DE AYEGUI-AIEGI, NAVARRA CL. CARRETERA, 41. POLIGONO 2. PARCELA 514. C.P. 31.240. AYEGUI, NAVARRA propiedad AYUNTAMIENTO DE AYEGUI/AIEGI. CIF P3104100G C. AYUNTAMIENTO Nº 1, AYEGUI/AIEGI, NAVARRA. C.P. 31.240 COAVN nº 4501			
Este plano es copia del original, propiedad del arquitecto redactor. Su uso total o parcial, así como cualquier reproducción o cesión a terceros, requerirá la autorización expresa de su autor, quedando prohibida cualquier modificación total o parcial del mismo.			

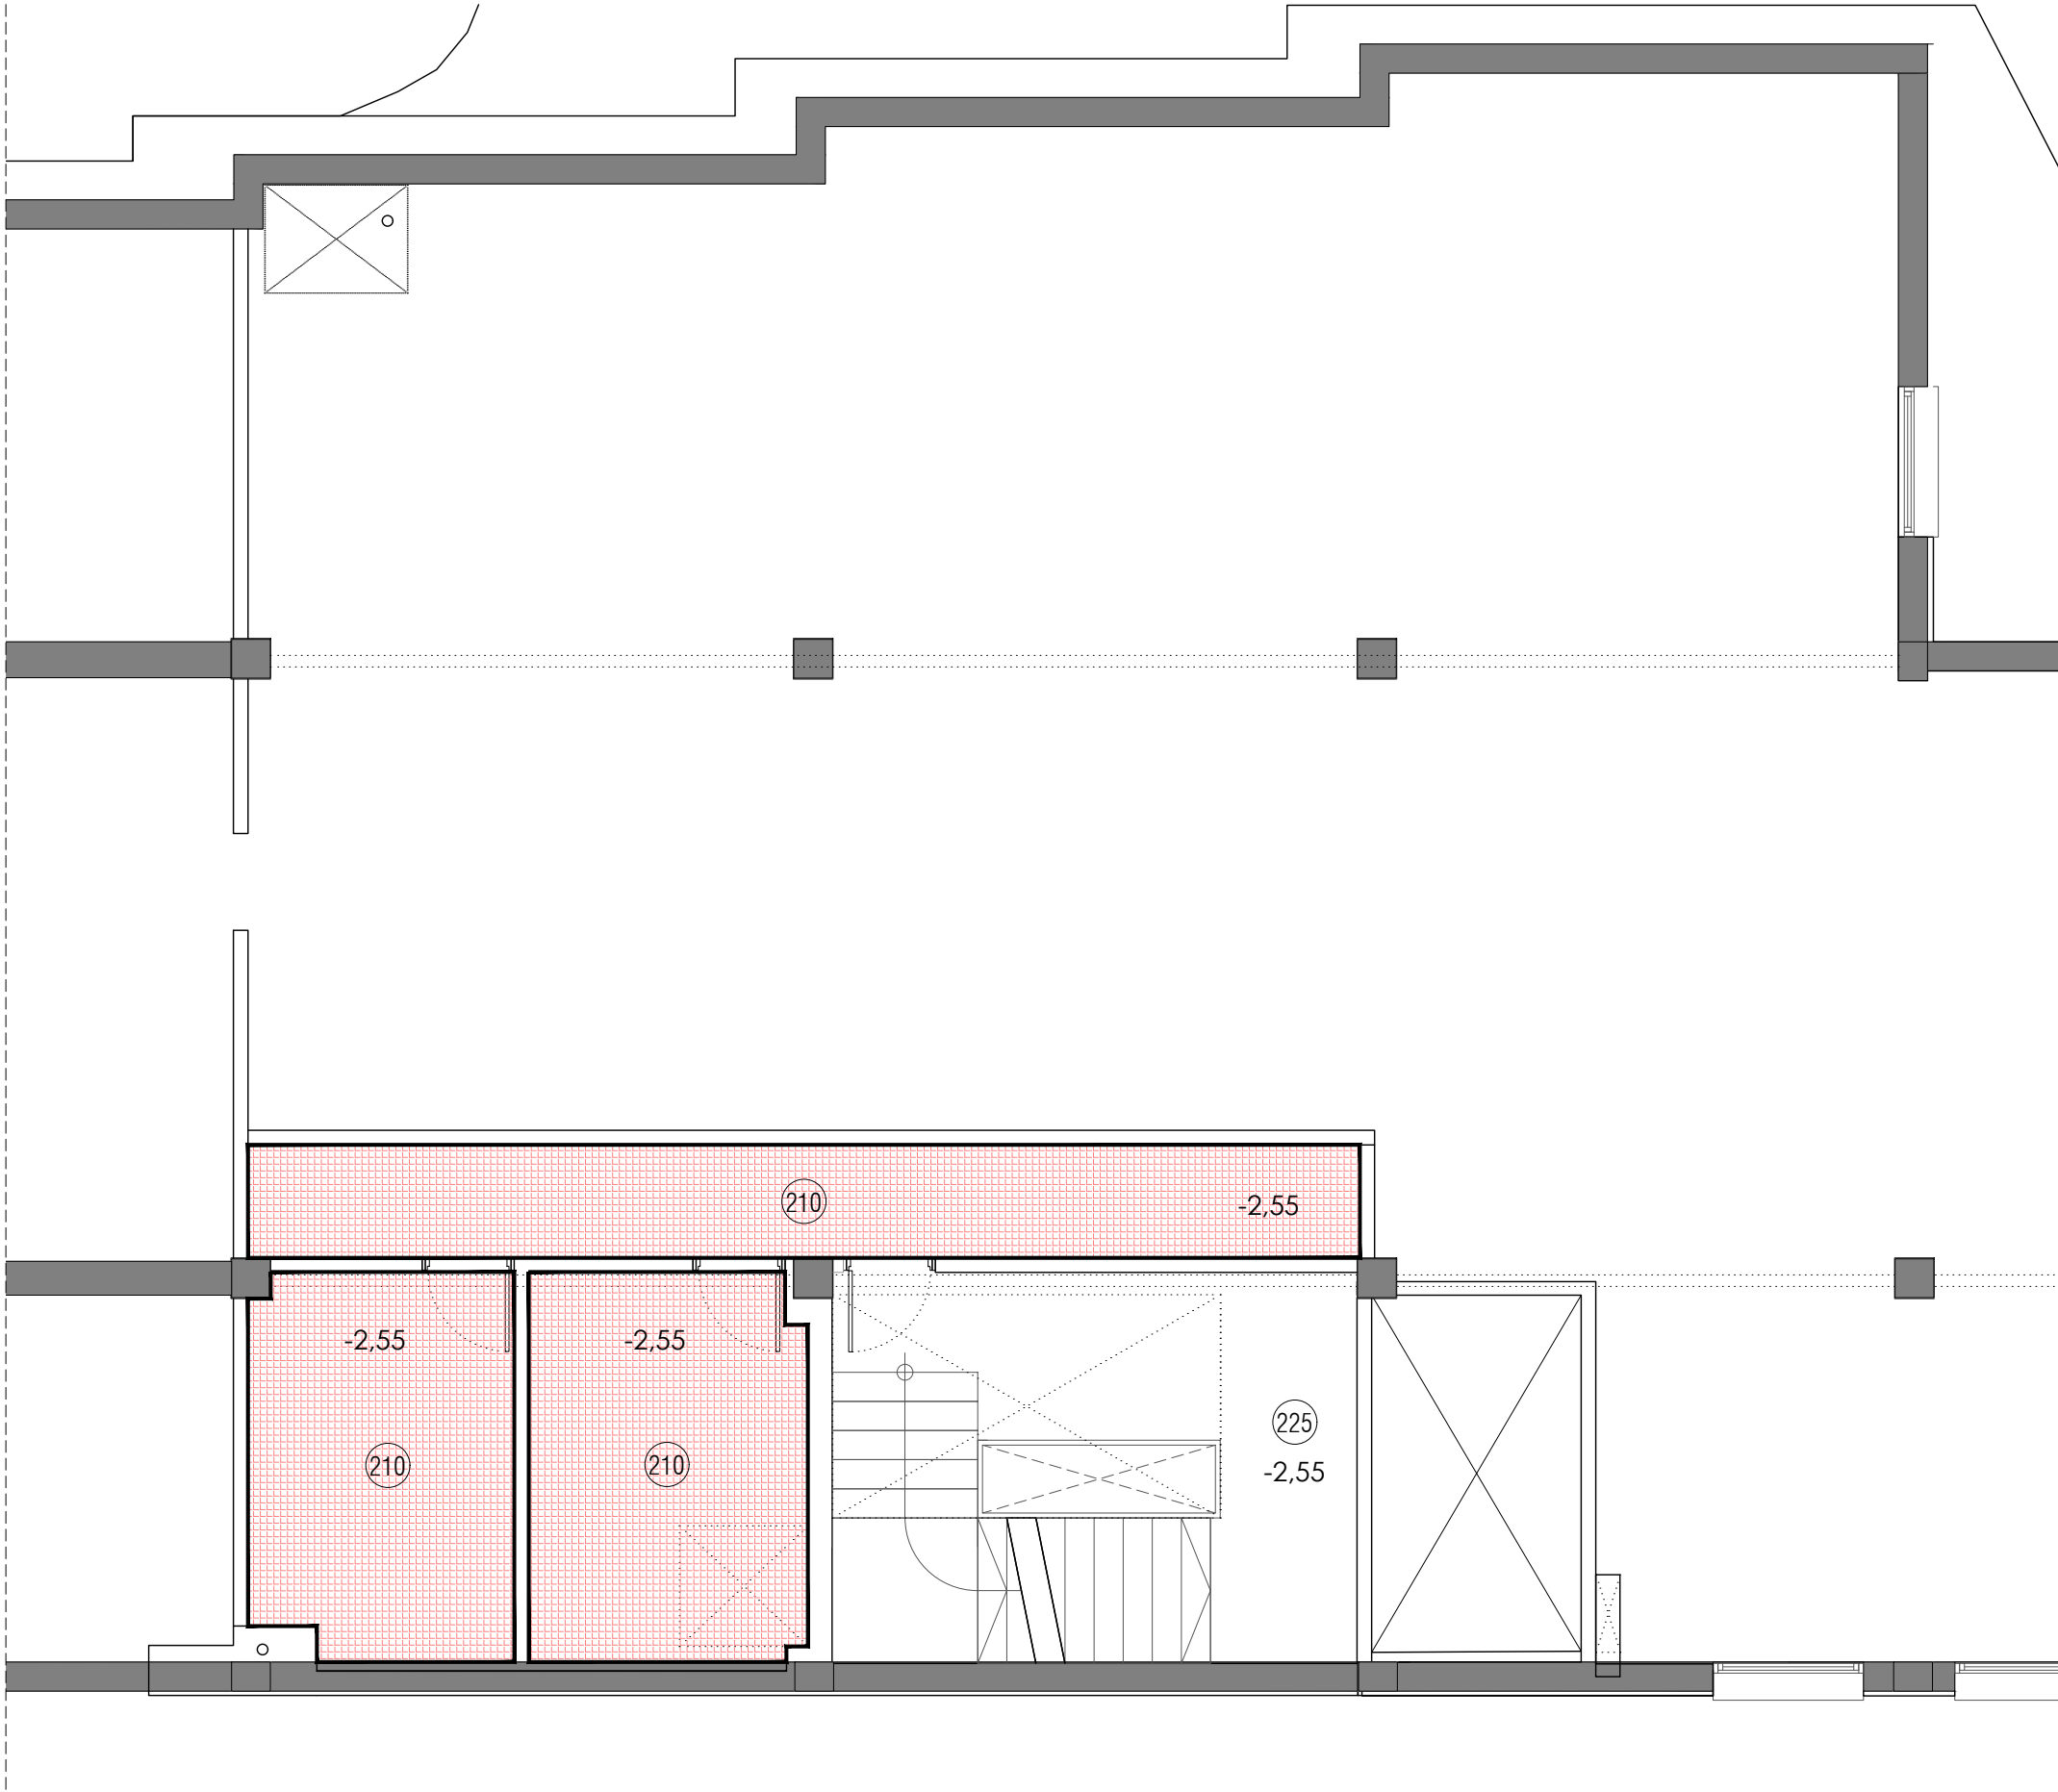

LEYENDA TECHOS

- 255



FALSO TECHO
Pladur N-15 Acabado pintado
altura libre > 250cm
- 230

255



FALSO TECHO ZONAS HUMEDAS
Pladur WA-15 Acabado pintado e=13mm.
- 255



FALSO TECHO REGISTRABLE
Falso-techo suspendido fono-absorbente de virutas tipo
HERAKLITH 60x120cm
- 230



FALSO TECHO DE VINILO
Falso-techo suspendido registrable de YL vinilo
60x120cm y 60x60cms.
- 300



TECHO VISTO PORCHES Y GARAJE
Falso techo de madera exterior
altura libre = Variable.
- 255

285




FALSO TECHO RIGITONE EDGE
Falo techo continuo fono-absorbente Placo "Rigitone
Edge" 8/15-20 o similar. Acabado pintado
Módulac: Placas estándar 200x120cm e=13mm.
- 210



AISLAMIENTO BAJO TECHO VISTO EXISTENTE
Forjado de hormigón y vigas metálicas
altura libre = Variable.

plano PROPUESTA. FALSOS TECHOS PLANTA SÓTANO -1 código ALB.07 revisión R00  AZP arquitectura  SLAM arquitectura técnica  HOBEDI Ingeniería	escala e. 1/75 fecha 23/01/2025 fase: PROY. DE EJECUCION Arquitecto: Daniel Azpilicueta Fernández de las Heras Colaboradores: Xabier Eskisabel, Miguel Larraburu, Rebeca Adrián, Eduardo Ozcoidi, Eneko Iraizoz, arquitecto arquitecto técnico SLAM arquitecta técnica SLAM ingeniero estructurista Ingeniería Hobeki	título CENTRO DE DÍA DE AYESUI-AIEGI, NAVARRA CL CARRETERA, 41. POLIGONO 2, PARCELA 514. C.P. 31.240. AYESUI, NAVARRA propiedad AYUNTAMIENTO DE AYESUI/AIEGI. CIF P3104100G C. AYUNTAMIENTO Nº 1, AYESUI/AIEGI, NAVARRA. C.P. 31.240 COAVN nº 4501  Este plano es copia del original, propiedad del arquitecto redactor. Su uso total o parcial, así como cualquier reproducción o cesión a terceros, requerirá la autorización expresa de su autor, quedando prohibida cualquier modificación total o parcial del mismo.
---	--	---

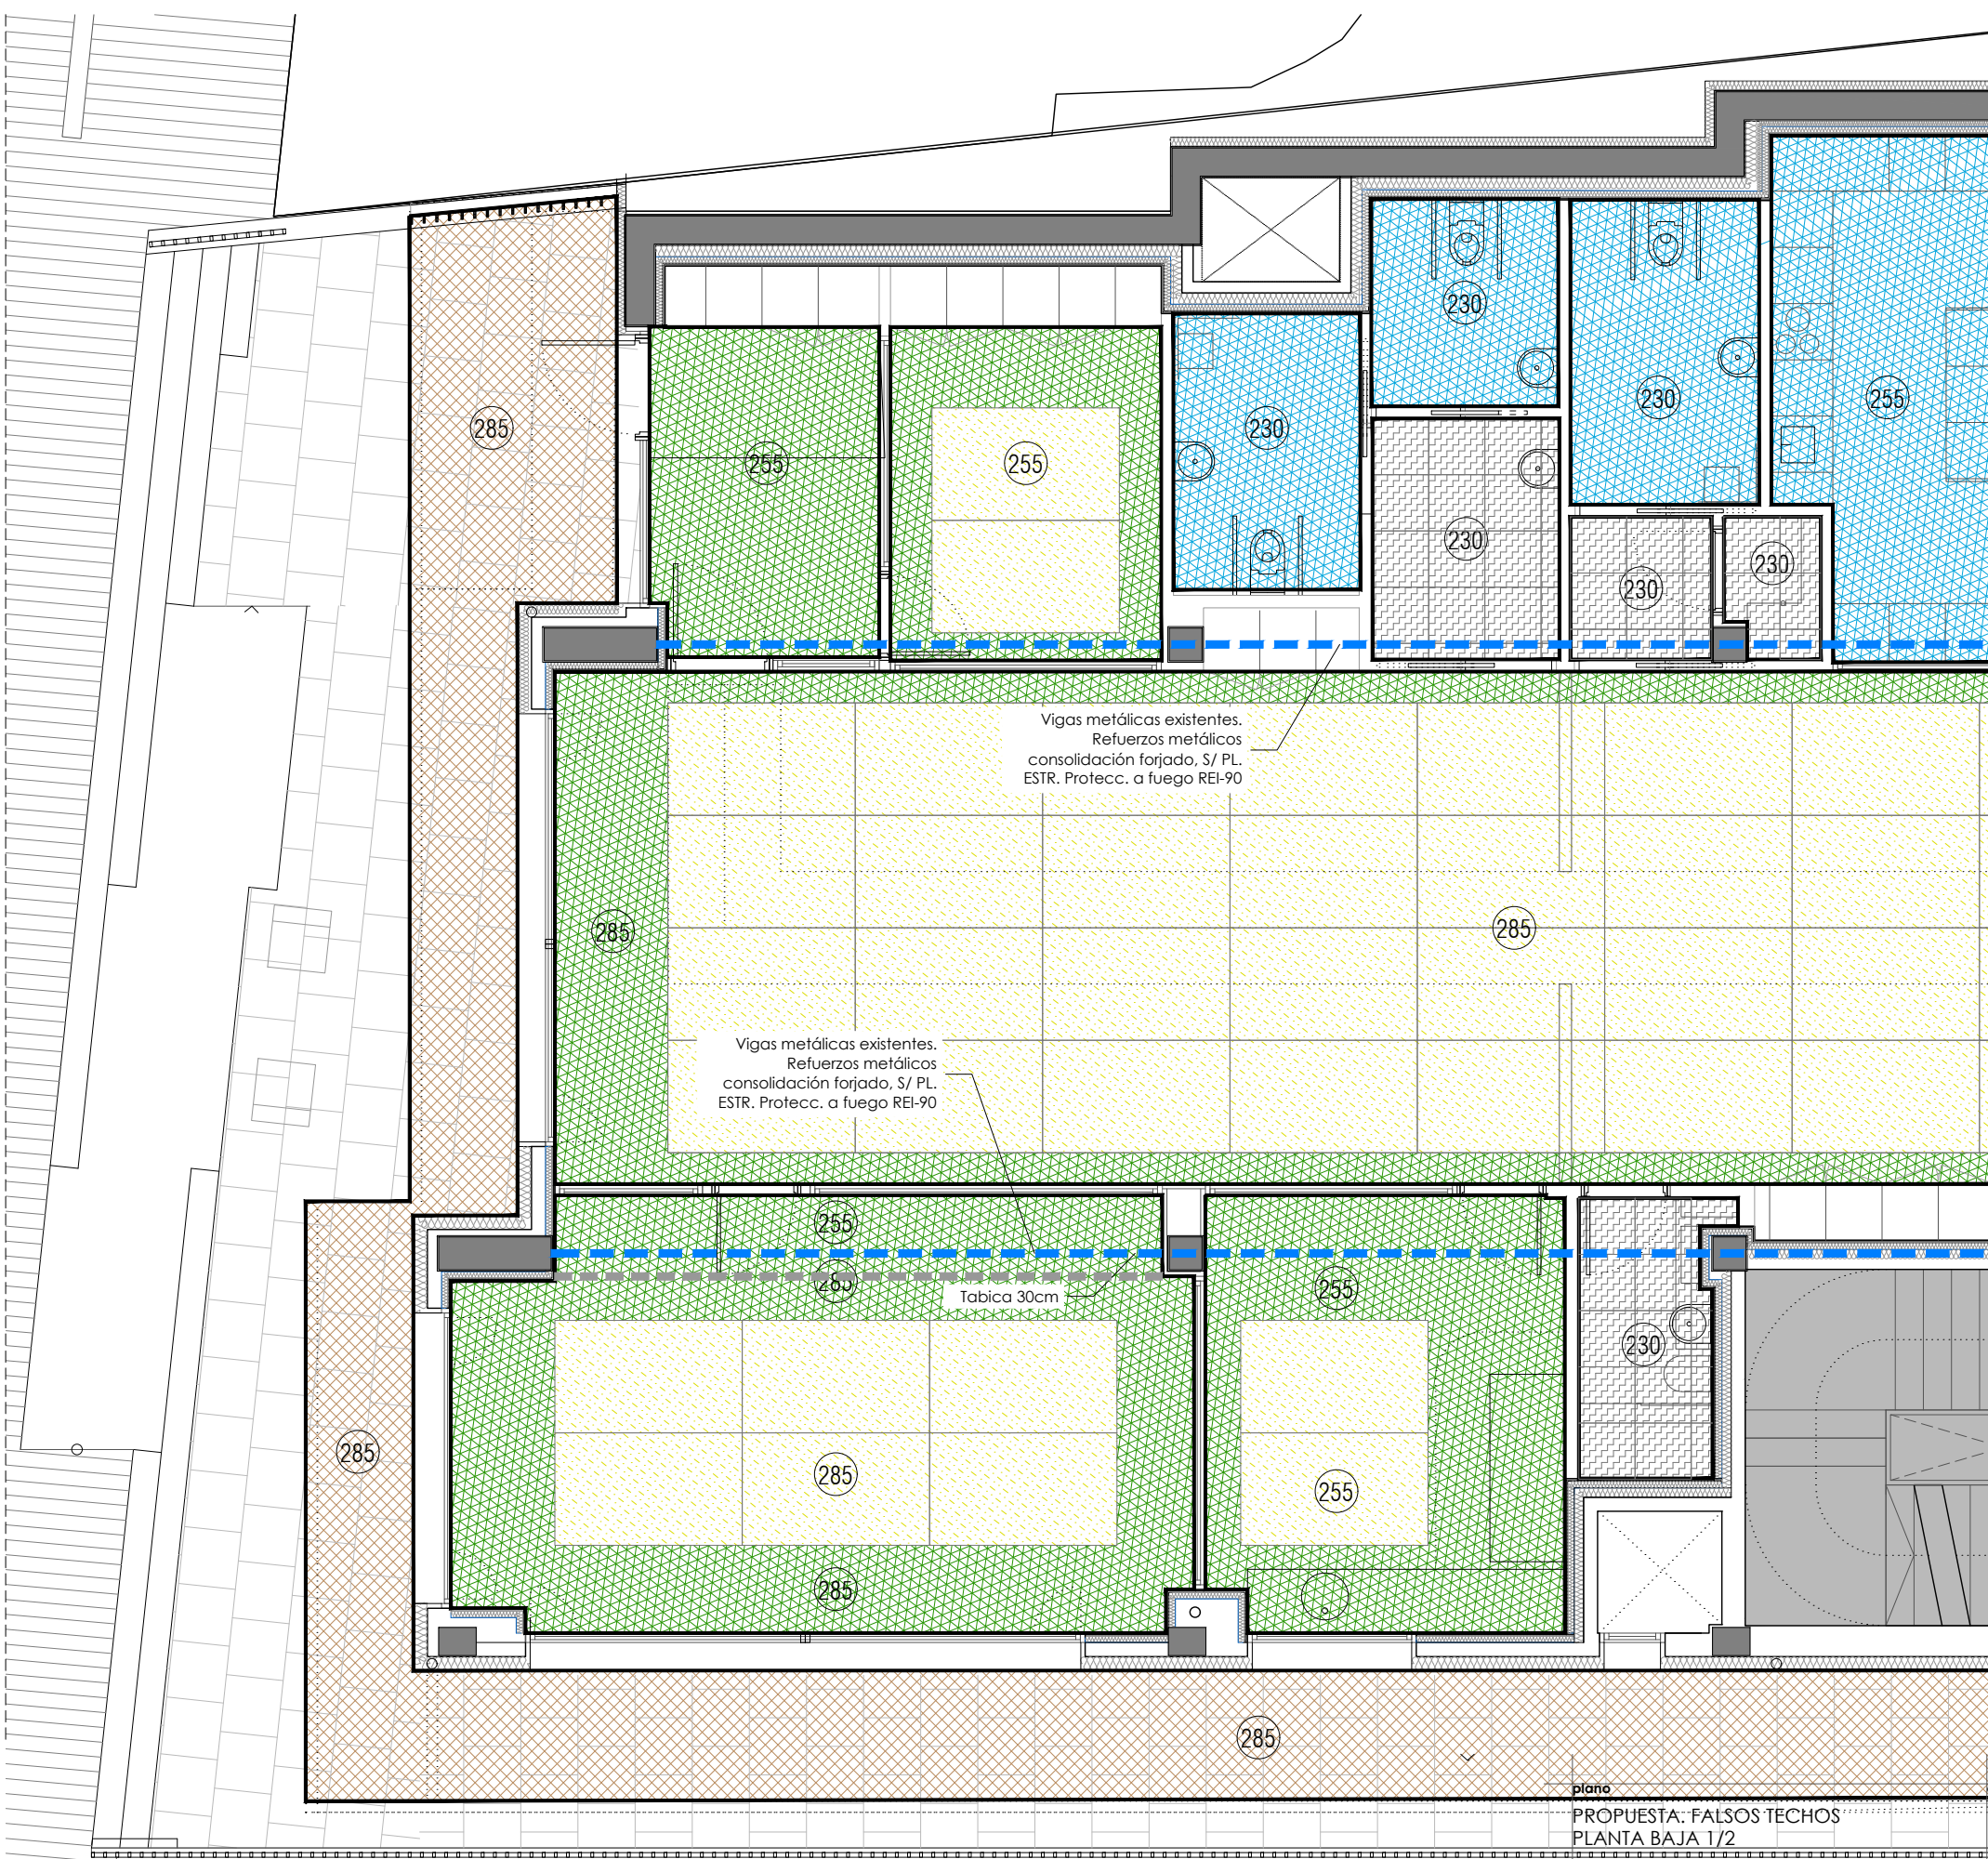

LEYENDA TECHOS

- 255 FALSO TECHO
Pladur N-15 Acabado pintado
altura libre > 250cm
- 230 255 FALSO TECHO ZONAS HUMEDAS
Pladur WA-15 Acabado pintado e=13mm.
- 255 FALSO TECHO REGISTRABLE
Falso-techo suspendido fono-absorbente de virutas tipo
HERAKLITH 60x120cm
- 230 FALSO TECHO DE VINILO
Falso-techo suspendido registrable de YL vinilo
60x120cm y 60x60cms.
- 300 TECHO VISTO PORCHES Y GARAJE
Falso techo de madera exterior
altura libre = Variable.
- 255 285 FALSO TECHO RIGITONE EDGE
Falso techo continuo fono-absorbente Placo "Rigitone
Edge" 8/15-20 o similar. Acabado pintado
Módulac: Placas estándar 200x120cm e=13mm.
- 210 AISLAMIENTO BAJO TECHO VISTO EXISTENTE
Forjado de hormigón y vigas metálicas
altura libre = Variable.

000000
000000

plano
PROPUESTA: FALSOS TECHOS
PLANTA BAJA 1/2

código ALB.08
revisión R00


AZP arquitectura
SLAM arquitectura técnica
HOBeki Ingeniería

escala
e. 1/75
fecha 23/01/2025
fase: PROY. DE EJECUCION

Arquitecto: Daniel Azpilicueta Fernández de las Heras
Colaboradores: Xabier Eskisabel, Miguel Larraburu, Rebeca Adrián, Eduardo Ozcoidi, Eneko Iraizoz,
arquitecto arquitecto técnico SLAM
arquitecta técnica SLAM
ingeniero estructurista
Ingeniería Hobeki

título
CENTRO DE DÍA DE AYEGUI-AIEGI, NAVARRA
CL CARRETERA, 41. POLIGONO 2, PARCELA 514. C.P. 31.240. AYEGUI, NAVARRA
propiedad
AYUNTAMIENTO DE AYEGUI/AIEGI. CIF P3104100G
C. AYUNTAMIENTO Nº 1, AYEGUI/AIEGI, NAVARRA. C.P. 31.240
COAVN nº 4501

Este plano es copia del original, propiedad del arquitecto redactor. Su uso total o parcial, así como cualquier reproducción o cesión a terceros, requerirá la autorización expresa de su autor, quedando prohibida cualquier modificación total o parcial del mismo.

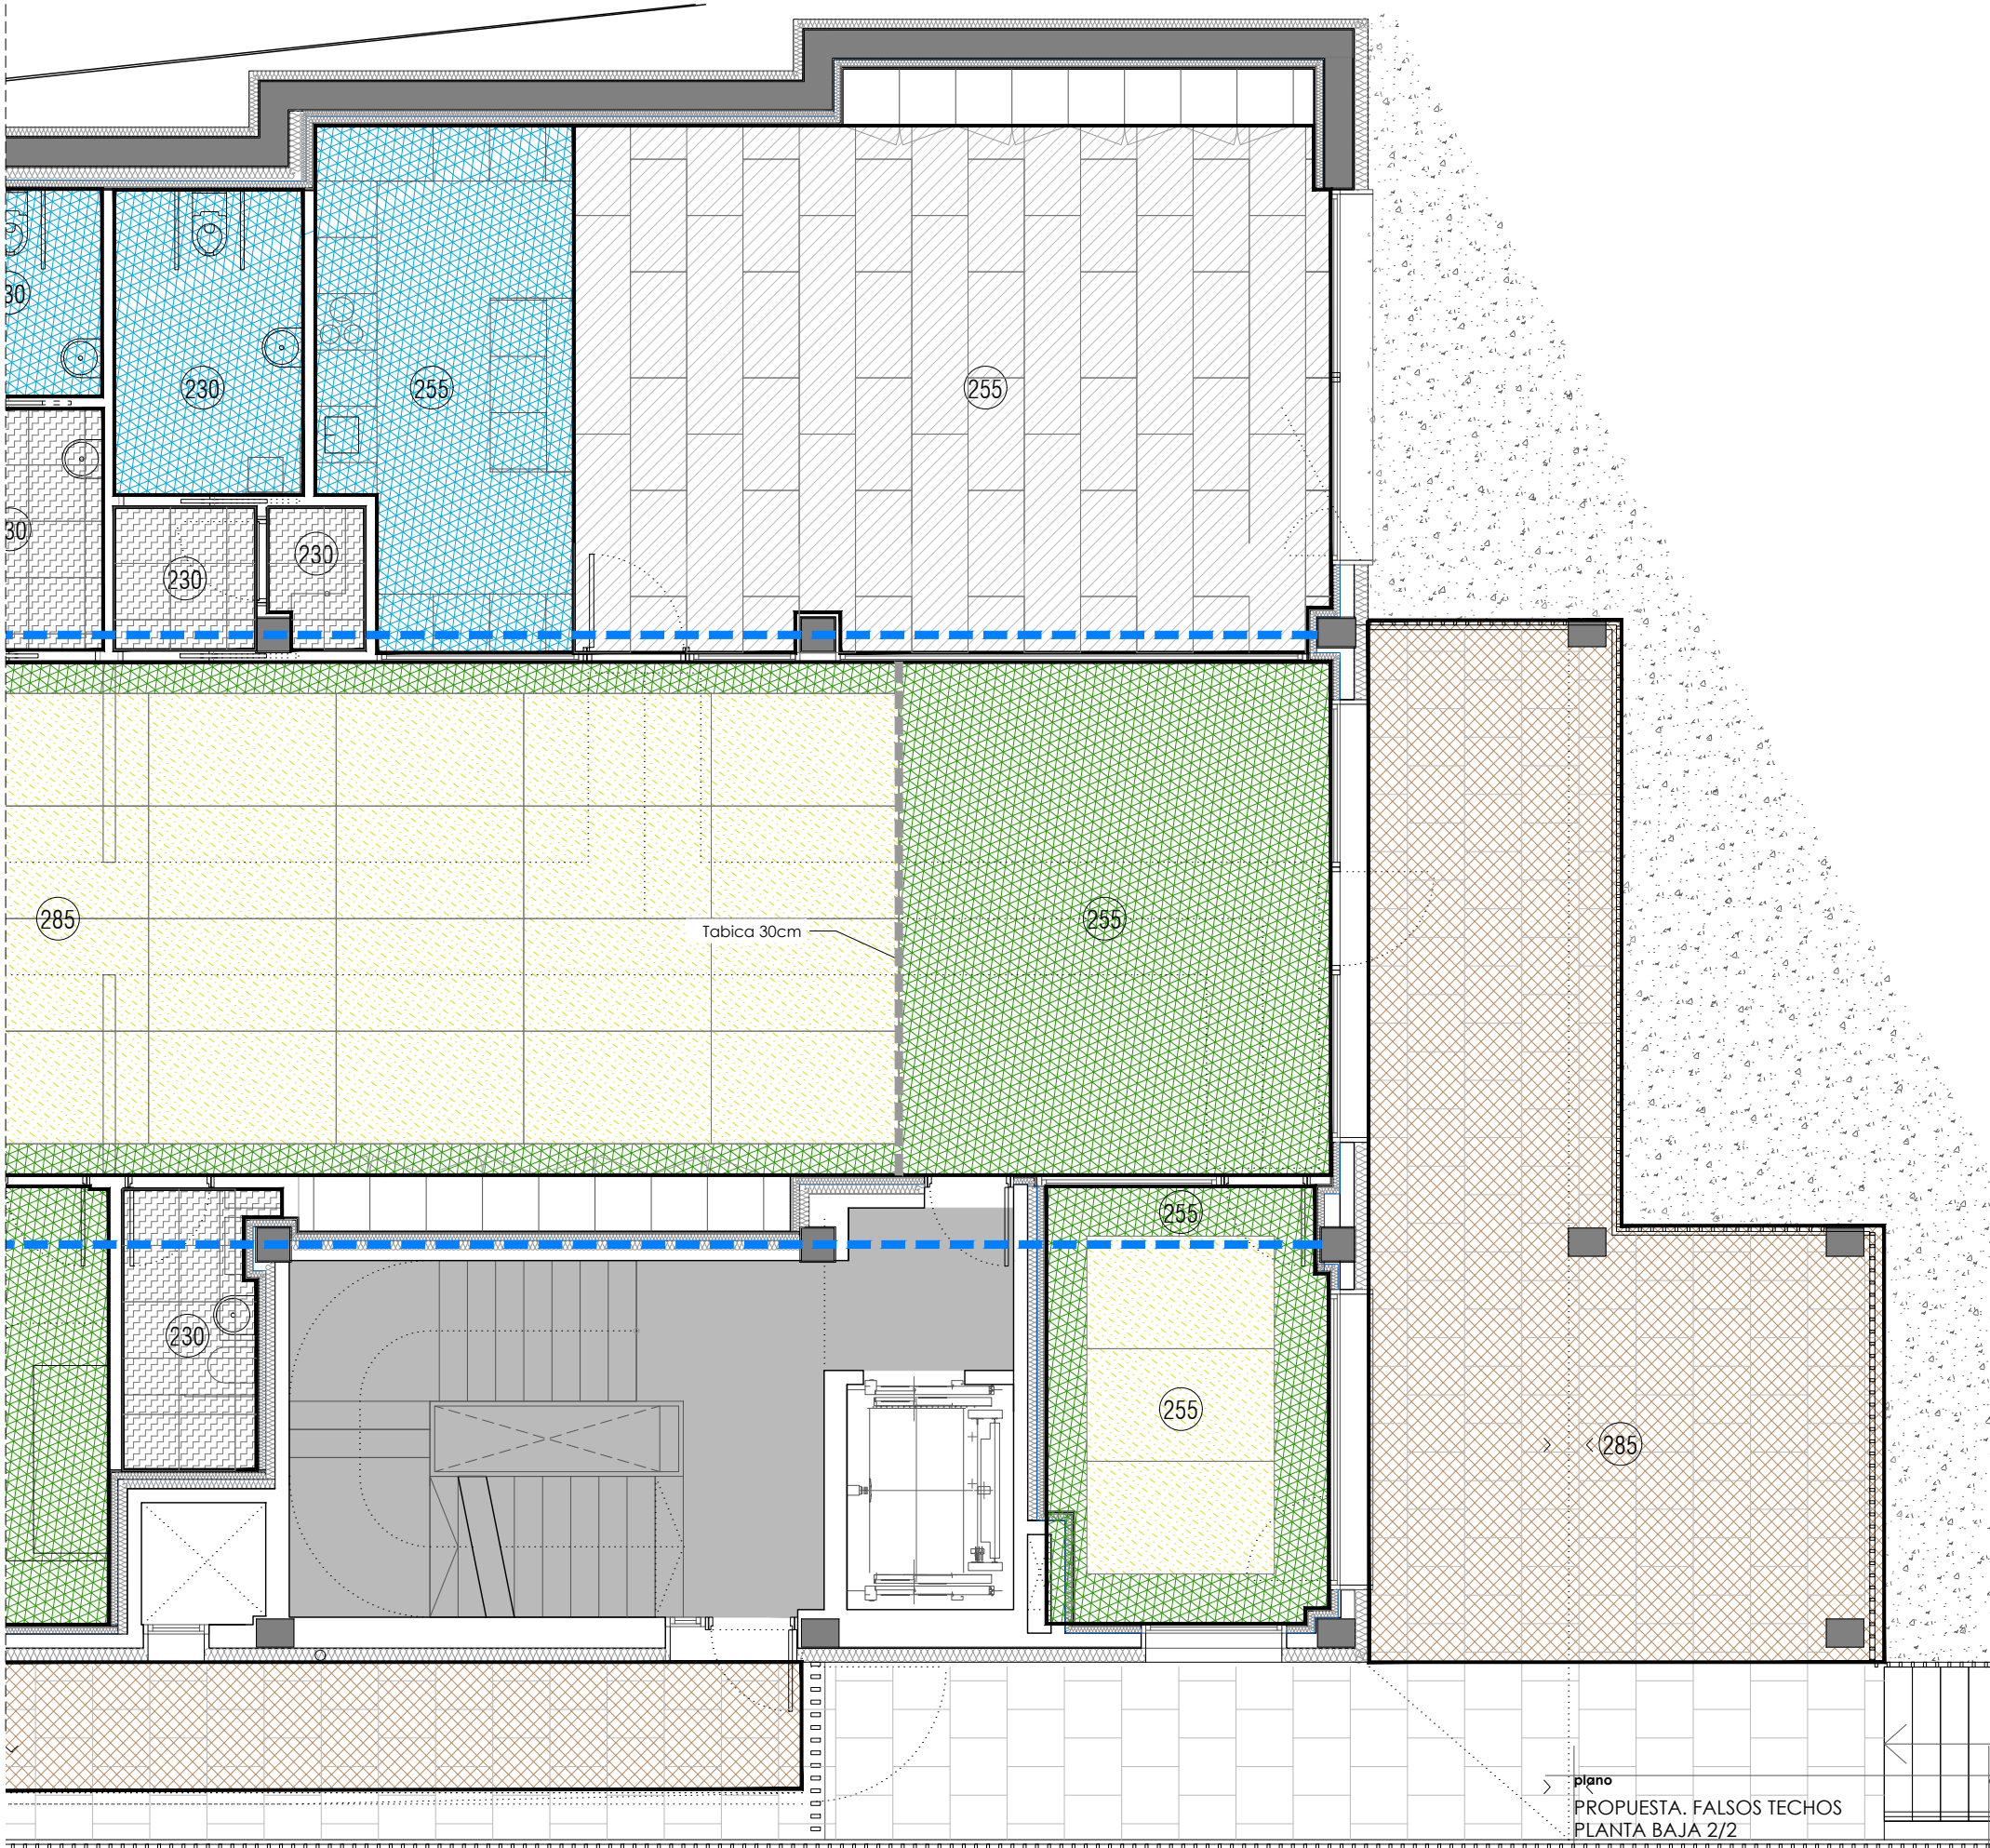

LEYENDA TECHOS

- 255 FALSO TECHO
Pladur N-15 Acabado pintado
altura libre > 250cm
- 230-255 FALSO TECHO ZONAS HUMEDAS
Pladur WA-15 Acabado pintado e=13mm.
- 255 FALSO TECHO REGISTRABLE
Falso-techo suspendido fono-absorbente de virutas tipo
HERAKLITH 60x120cm
- 230 FALSO TECHO DE VINILO
Falso-techo suspendido registrable de YL vinilo
60x120cm y 60x60cms.
- 300 TECHO VISTO PORCHES Y GARAJE
Falso techo de madera exterior
altura libre = Variable.
- 255-285 FALSO TECHO RIGITONE EDGE
Falso techo continuo fono-absorbente Placo "Rigitone
Edge" 8/15-20 o similar. Acabado pintado
Módulac: Placas estándar 200x120cm e=13mm.
- 210 AISLAMIENTO BAJO TECHO VISTO EXISTENTE
Forjado de hormigón y vigas metálicas
altura libre = Variable.

plano
PROPUESTA. FALSOS TECHOS
PLANTA BAJA 2/2


código ALB.09 revisión R00

AZP arquitectura
SLAM arquitectura técnica
HOBeki Ingeniería

escala
e. 1/75
fecha 23/01/2025 fase: PROY. DE EJECUCION


Arquitecto: Daniel Azpilicueta Fernández de las Heras
Colaboradores: Xabier Eskisabel, Miguel Larraburu, Rebeca Adrián, Eduardo Ozcoidi, Eneko Iraizoz,
arquitecto arquitecto técnico SLAM arquitecta técnica SLAM Ingeniero estructurista Ingeniería Hobeki

título
CENTRO DE DÍA DE AYEGUI-AIEGI, NAVARRA
CL CARRETERA, 41. POLIGONO 2, PARCELA 514. C.P. 31.240. AYEGUI, NAVARRA
propiedad
AYUNTAMIENTO DE AYEGUI/AIEGI. CIF P3104100G
C. AYUNTAMIENTO Nº 1, AYEGUI/AIEGI, NAVARRA. C.P. 31.240
COAVN nº 4501
Este plano es copia del original, propiedad del arquitecto redactor. Su uso total o parcial, así como cualquier reproducción o cesión a terceros, requerirá la autorización expresa de su autor, quedando prohibida cualquier modificación total o parcial del mismo.

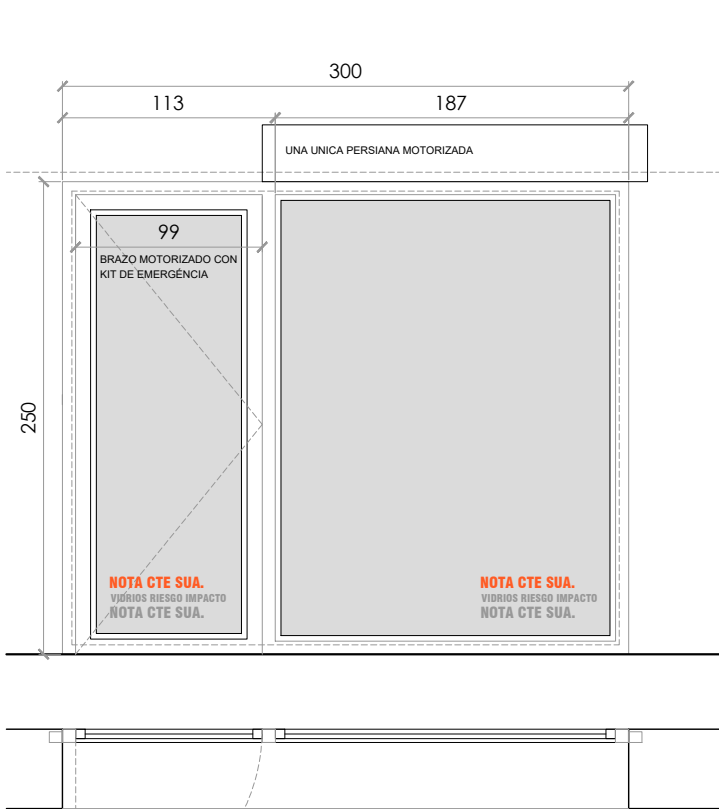

PE1

Puerta de Acceso. 3,00 x 2,50 m
CARPINTERÍA MIXTA INTERIOR - ALUM./ EXTERIOR - MADERA
CARPINTERÍA FIJA + HOJA ABATIBLE
Sin persiana: puerta emergencia. Apertura motorizada. Kit emergencia.
Vidrio doble de seguridad bajo emisivo $U_{vid}=0,59W/m^2K$ FACTOR=52,6%
4+4 Bajo Emisivo /16 Gas Argón /3+3 Bajo Emisivo
Transmitancia $U_f<1,3W/m^2K$

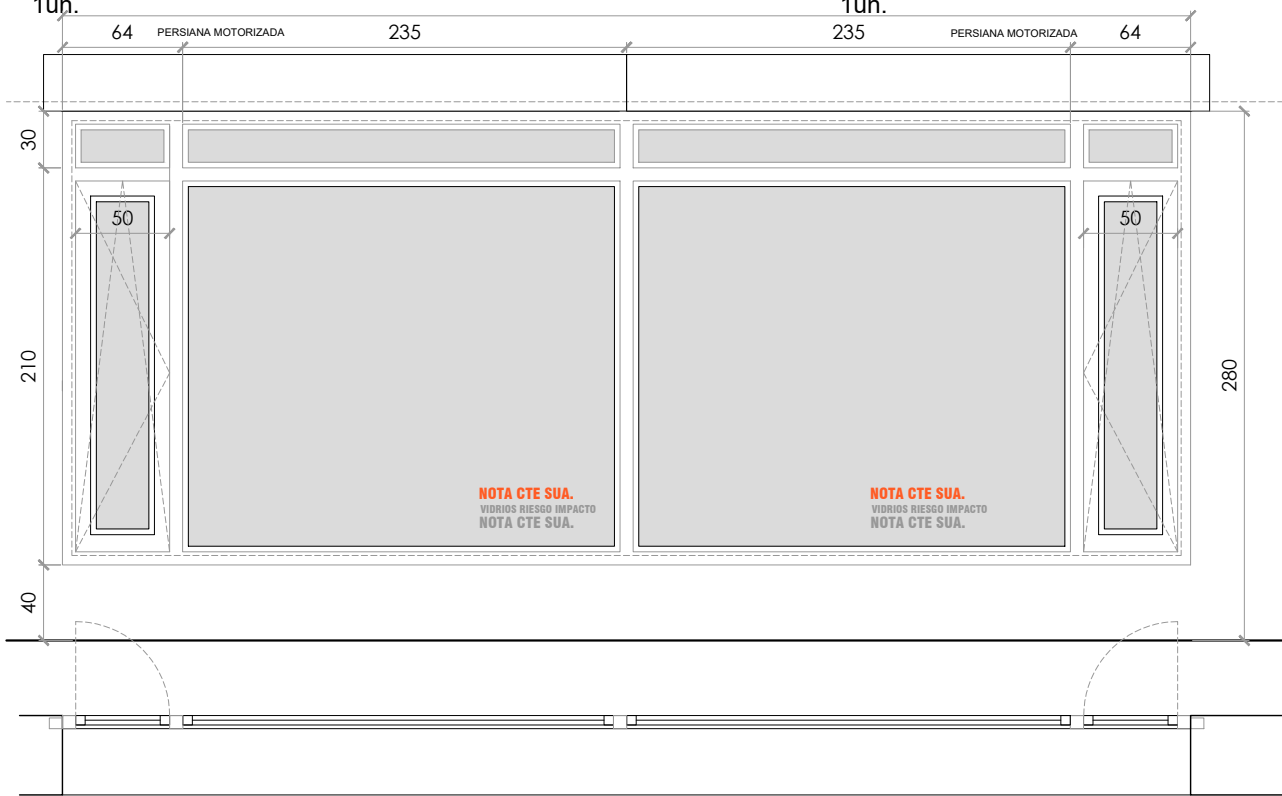


V3

Ventana. 5,97 x 2,40 m
CARPINTERÍA MIXTA INTERIOR - ALUM./ EXTERIOR - MADERA
CARPINTERÍA FIJA + HOJA ABATIBLE
Persiana motorizada cajón exterior
Vidrio doble de seguridad bajo emisivo $U_{vid}=0,59W/m^2K$ FACTOR=52,6%
4+4 Bajo Emisivo /16 Gas Argón /3+3 Bajo Emisivo
Transmitancia $U_f<1,3W/m^2K$




V1

Ventana. 4,67 x 2,40 m
CARPINTERÍA MIXTA INTERIOR - ALUM./ EXTERIOR - MADERA
CARPINTERÍA FIJA + HOJA ABATIBLE
Persiana motorizada cajón exterior
Vidrio doble de seguridad bajo emisivo $U_{vid}=0,59W/m^2K$ FACTOR=52,6%
4+4 Bajo Emisivo /16 Gas Argón /3+3 Bajo Emisivo
Transmitancia $U_f<1,3W/m^2K$

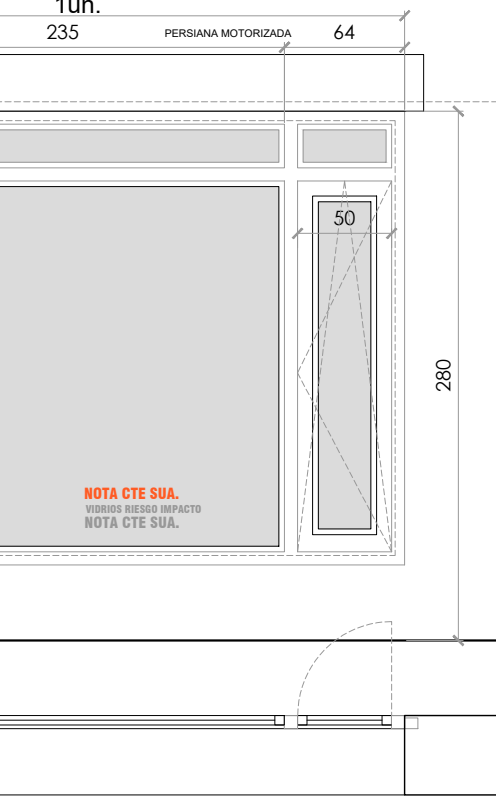

V4

Ventana. 1,80 x 1,00 m
CARPINTERÍA MIXTA INTERIOR - ALUM./ EXTERIOR - MADERA
CARPINTERÍA FIJA + HOJA ABATIBLE + CHAPA MICROPERF.
Persiana motorizada cajón exterior
Vidrio doble de seguridad bajo emisivo $U_{vid}=0,59W/m^2K$ FACTOR=52,6%
4+4 Bajo Emisivo /16 Gas Argón /3+3 Bajo Emisivo
Transmitancia $U_f<1,3W/m^2K$

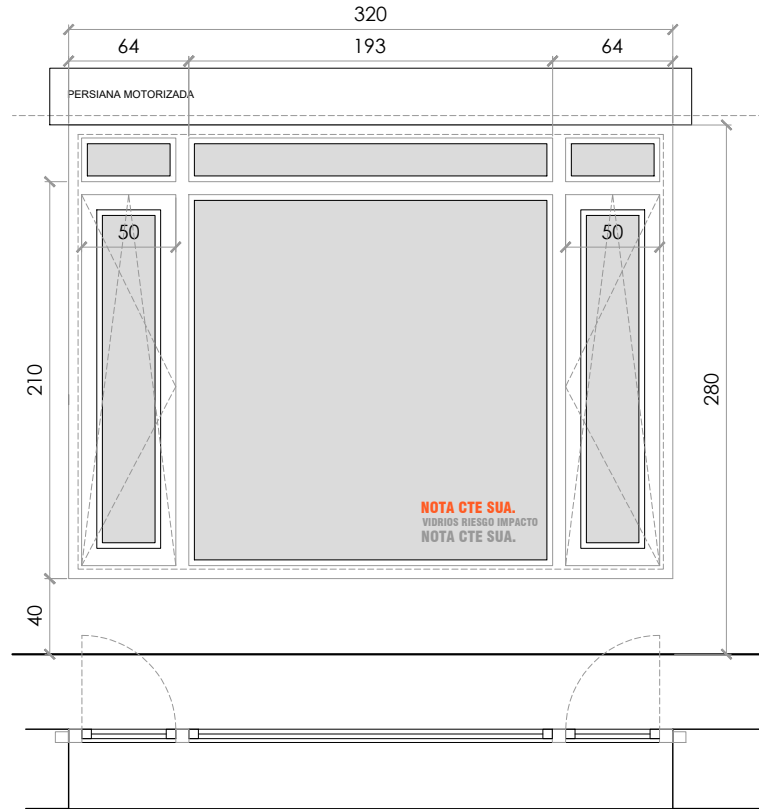


V2

Ventana. 3,20 x 2,40 m
CARPINTERÍA MIXTA INTERIOR - ALUM./ EXTERIOR - MADERA
CARPINTERÍA FIJA + HOJA ABATIBLE
Persiana motorizada cajón exterior
Vidrio doble de seguridad bajo emisivo $U_{vid}=0,59W/m^2K$ FACTOR=52,6%
4+4 Bajo Emisivo /16 Gas Argón /3+3 Bajo Emisivo
Transmitancia $U_f<1,3W/m^2K$


NOTA CTE SUA. NOTA VIDRIOS CON RIESGO DE IMPACTO	NOTA IMPORTANTE CARPINTERÍA
SE CUMPLIRÁ CTE SUA2-APDO. 1.3. VIDRIOS EXTERIORES: 4+4 STADIP VIDRIOS INTERIORES: 3+3 STADIP COMPOSICION TOTAL DE VIDRIO: MEDIANTE VIDRIO TODAS LAS CARPINT. CON VIDRIO. ESPESOR TOTAL VIDRIO> 46 MM	SE REPRESENTA LA MEDIDA TOTAL DE CARPINTERÍA IMPORTANTE: PARTE DE LA CARPINTERÍA DE LOS ALZADOS QUEDA OCULTA EN FACHADA, SEGÚN PLANOS DE ALB. Y DETALLES CONSTR.

plano PROPUESTA. MEMORIA DE CARPINTERÍA CARPINTERÍA EXTERIOR 1	escala e. 1/40	título CENTRO DE DÍA DE AYESUI-AIEGI, NAVARRA CL CARRETERA, 41. POLIGONO 2, PARCELA 514. C.P. 31.240. AYESUI, NAVARRA
código CAR.01	revisión R00	propiedad AYUNTAMIENTO DE AYESUI/AIEGI. CIF P3104100G C. AYUNTAMIENTO Nº 1, AYESUI/AIEGI, NAVARRA. C.P. 31.240
fecha 23/01/2025	fase: PROJ. DE EJECUCION	COAVN nº 4501
Arquitecto: Daniel Azpilicueta Fernández de las Heras Colaboradores: Xabier Eskisabel, Miguel Larraburu, Rebeca Adrián, Eduardo Ozcoide, Eneko Iraizoz,	arquitecto arquitecto técnico SLAM arquitecta técnica SLAM ingeniero estructurista Ingeniería Hobeki	Este plano es copia del original, propiedad del arquitecto redactor. Su uso total o parcial, así como cualquier reproducción o cesión a terceros, requerirá la autorización expresa de su autor, quedando prohibida cualquier modificación total o parcial del mismo.

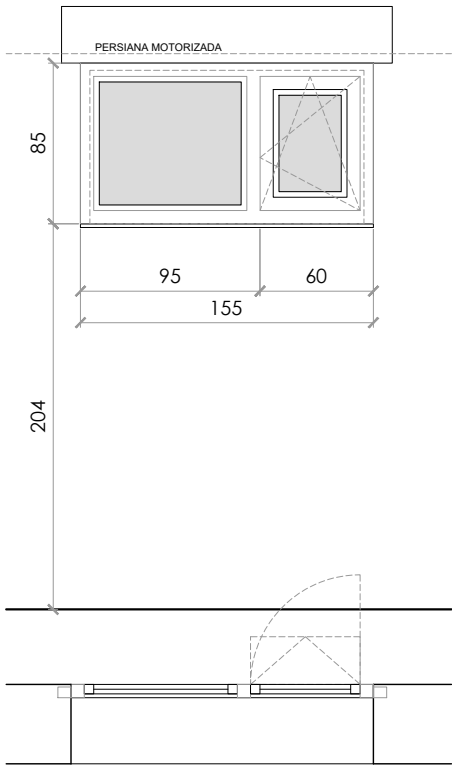


V5

Ventana. 1,55 x 0,85 m
CARPINTERÍA MIXTA INTERIOR - ALUM./ EXTERIOR - MADERA
CARPINTERÍA FIJA + HOJA ABATIBLE
Persiana motorizada cajón exterior
Vidrio doble de seguridad bajo emisivo U_{vid}=0,59W/m2K FACTOR=52,6%
4+4 Bajo Emisivo /16 Gas Argón /3+3 Bajo Emisivo
Transmitancia U_f<1,3W/m2K
1un.

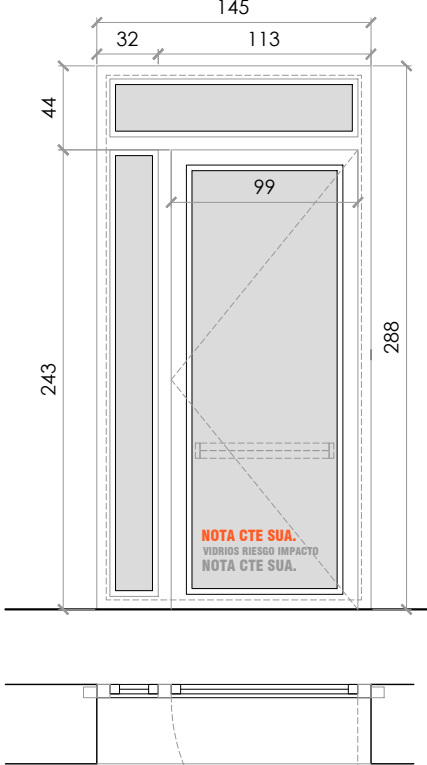


PE2

Puerta salida escalera. 1,45 x 2,875 m
CARPINTERÍA CORTIZO MILLENIUM PLUS 70
CARPINTERÍA FIJA + HOJA ABATIBLE
Apertura emergencia exterior. Barrera antipánico
Vidrio doble de seguridad bajo emisivo U_{vid}=0,59W/m2K FACTOR=52,6%
4+4 Bajo Emisivo /16 Gas Argón /3+3 Bajo Emisivo
Transmitancia U_f<1,3W/m2K
1un.

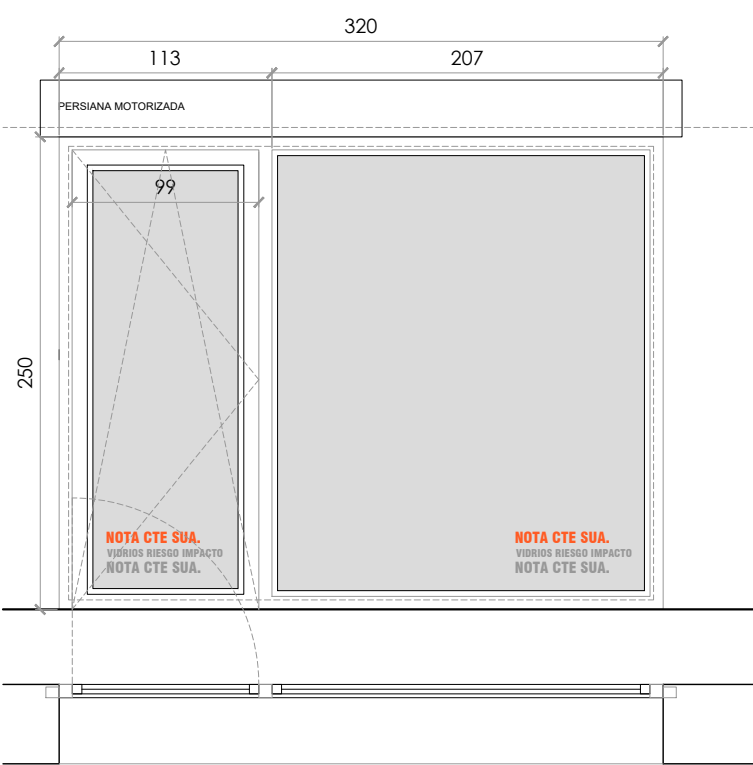


V6

Puerta Balconera. 3,20 x 2,50 m
CARPINTERÍA MIXTA INTERIOR - ALUM./ EXTERIOR - MADERA
CARPINTERÍA FIJA + HOJA ABATIBLE
Persiana motorizada cajón exterior
Vidrio doble de seguridad bajo emisivo U_{vid}=0,59W/m2K FACTOR=52,6%
4+4 Bajo Emisivo /16 Gas Argón /3+3 Bajo Emisivo
Transmitancia U_f<1,3W/m2K
1un.

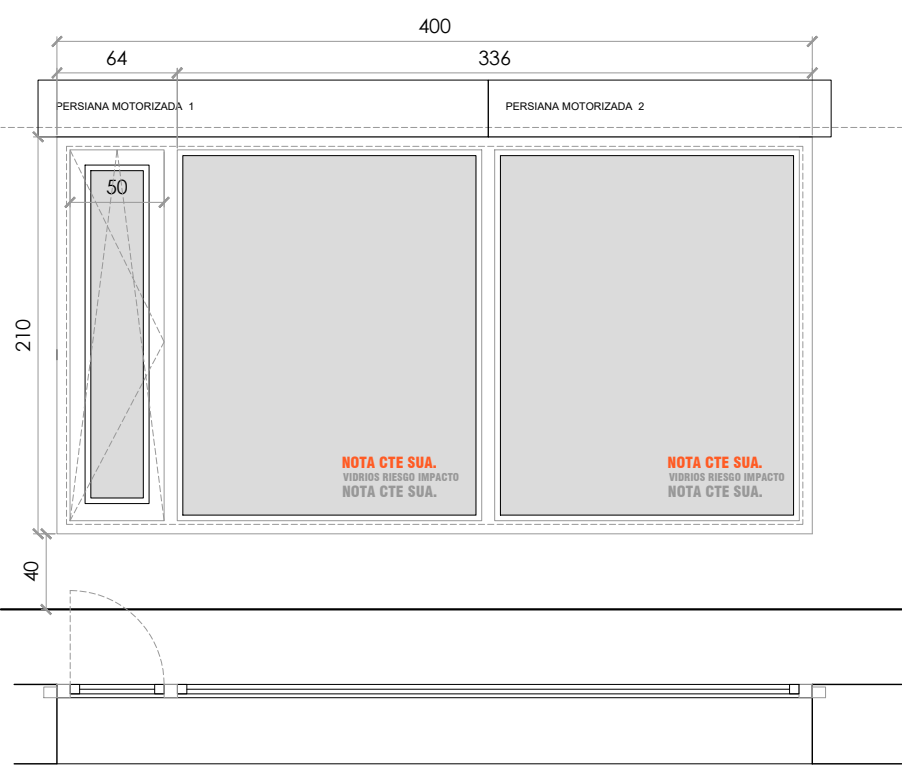


V8

Ventana. 4,00 x 2,10 m
CARPINTERÍA MIXTA INTERIOR - ALUM./ EXTERIOR - MADERA
CARPINTERÍA FIJA + HOJA ABATIBLE
Persiana motorizada cajón exterior
Vidrio doble de seguridad bajo emisivo U_{vid}=0,59W/m2K FACTOR=52,6%
4+4 Bajo Emisivo /16 Gas Argón /3+3 Bajo Emisivo
Transmitancia U_f<1,3W/m2K
1un.

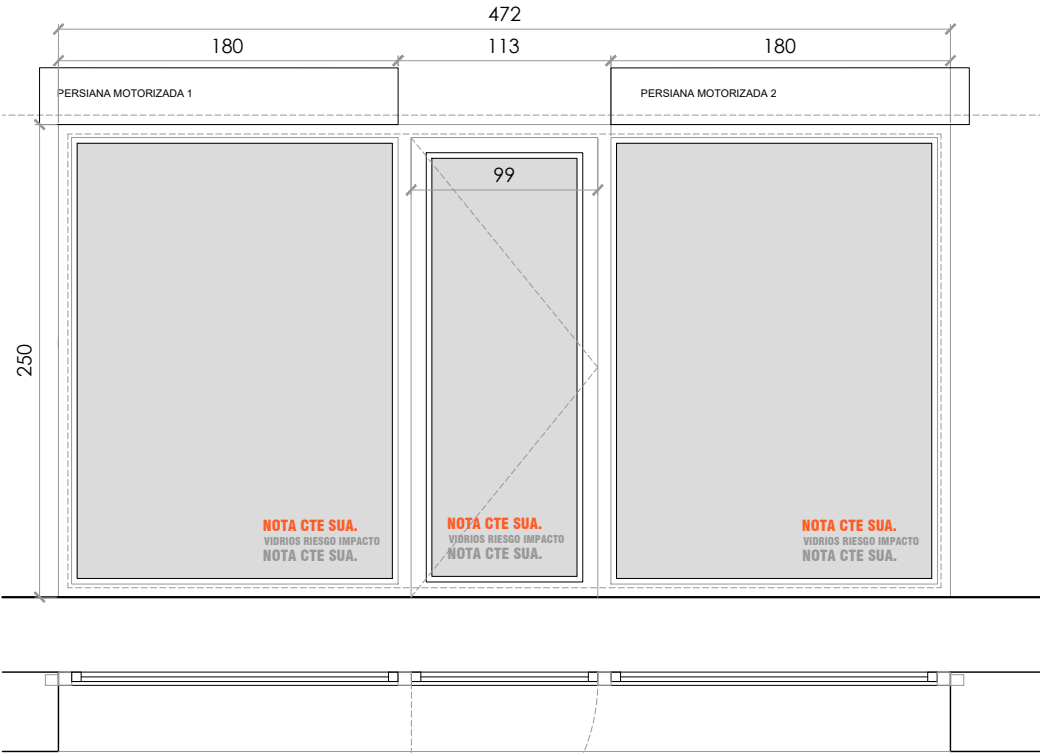

V7

Puerta Balconera. 4,72 x 2,50 m
CARPINTERÍA MIXTA INTERIOR - ALUM./ EXTERIOR - MADERA
CARPINTERÍA FIJA + HOJA ABATIBLE
Persiana motorizada cajón exterior.
Vidrio doble de seguridad bajo emisivo U_{vid}=0,59W/m2K FACTOR=52,6%
4+4 Bajo Emisivo /16 Gas Argón /3+3 Bajo Emisivo
Transmitancia U_f<1,3W/m2K
1un.

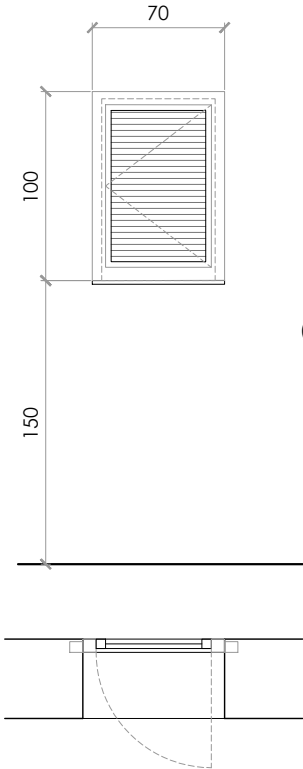


C5

Rejilla. 0,70 x 1,00 m
REJILLA ACERO LACADO. PERFIL
LAMINADO EN FRÍO.
CERRAJERÍA ABATIBLE


1un.

NOTA CTE SUA. NOTA VIDRIOS CON RIESGO DE IMPACTO	NOTA IMPORTANTE CARPINTERÍA
SE CUMPLIRÁ CTE SUA2-APDO. 1.3. VIDRIOS EXTERIORES: 4+4 STADIP VIDRIOS INTERIORES: 3+3 STADIP COMPOSICION TOTAL DE VIDRIO: MEDIANTE VIDRIO TODAS LAS CARPINT. CON VIDRIO. ESPESOR TOTAL VIDRIO> 46 MM	SE REPRESENTA LA MEDIDA TOTAL DE CARPINTERÍA IMPORTANTE: PARTE DE LA CARPINTERÍA DE LOS ALZADOS QUEDA OCULTA EN FACHADA, SEGÚN PLANOS DE ALB. Y DETALLES CONSTR.


plano PROPUESTA. MEMORIA DE CARPINTERÍA CARPINTERÍA EXTERIOR 2	escala e. 1/40	título CENTRO DE DÍA DE AYEGUI-AIEGI, NAVARRA CL CARRETERA, 41. POLIGONO 2, PARCELA 514. C.P. 31.240. AYEGUI, NAVARRA
código CAR.02	revisión R00	propiedad AYUNTAMIENTO DE AYEGUI/AIEGI. CIF P3104100G C. AYUNTAMIENTO Nº 1, AYEGUI/AIEGI, NAVARRA. C.P. 31.240
fecha 23/01/2025	fase: PROY. DE EJECUCION	COAVN nº 4501
Arquitecto: Daniel Azpilicueta Fernández de las Heras Colaboradores: Xabier Eskisabel, Miguel Larraburu, Rebeca Adrián, Eduardo Ozcoidl, Eneko Iraizoz.	arquitecto arquitecto técnico SLAM arquitecta técnica SLAM Ingeniero estructurista Ingeniería Hobeki	Este plano es copia del original, propiedad del arquitecto redactor. Su uso total o parcial, así como cualquier reproducción o cesión a terceros, requerirá la autorización expresa de su autor, quedando prohibida cualquier modificación total o parcial del mismo.

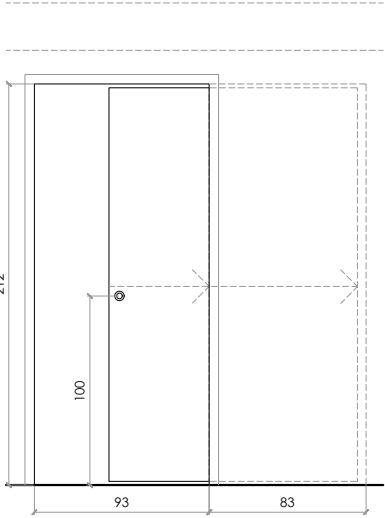


P1
Puerta corredera 0,925 x 2,12 m
Puerta corredera, block, estándar
lacada 4 caras (según acabado de paramentos int.)
Herrajes ocultos. Cancela interior en baños.
5un.

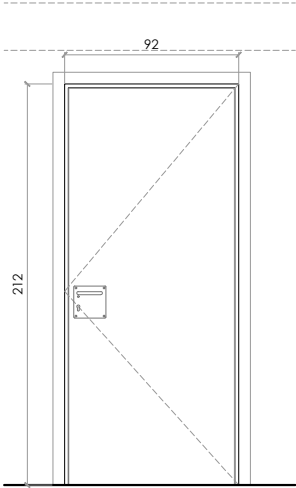


P2
Puerta 0,925 x 2,12 m
Puerta block, estándar
lacada en blanco
Herrajes ocultos
1un.

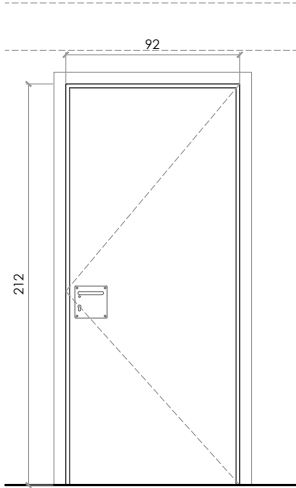


P3 (baño)
Puerta 0,925 x 2,12 m
Puerta block, estándar
lacada en blanco
Herrajes oculto. Con cerradura.
1un.

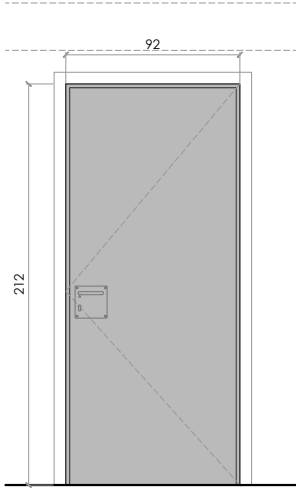


P4 RF (EI60)
Puerta cortafuegos 0,925 x 2,12 m
Puerta de madera, con certificado EI60
Panelada lacada en blanco
Con cerradura.
1un.

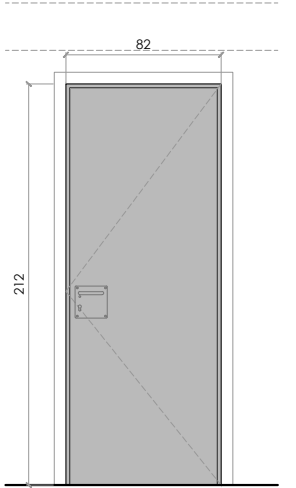


P5 RF (EI60)
Puerta cortafuegos 0,825 x 2,12 m
Puerta block, estándar.
Lacada en blanco
Con cerradura. Locales instalaciones
3un.

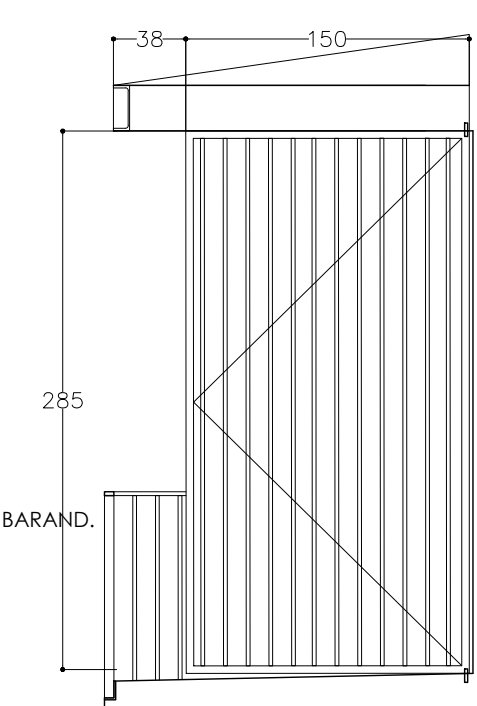


B7
Puerta celosía acero lacada 1,50 x 2,85 m
Tubulares 50.30.2, hueco separación<10cms
Recercado perimetral 50.30.4
Lacados en taller y atomillados en obra
1un.

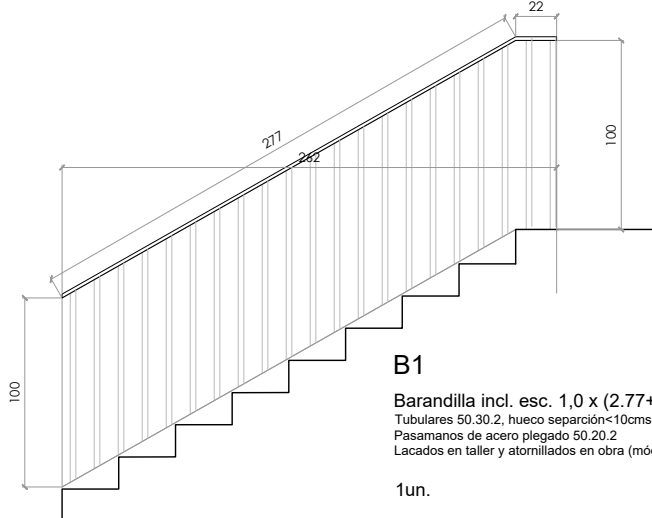


B1
Barandilla incl. esc. 1,0 x (2.77+0.22) m
Tubulares 50.30.2, hueco separación<10cms
Pasamanos de acero plegado 50.20.2
Lacados en taller y atomillados en obra (módulos <2,5m)
1un.

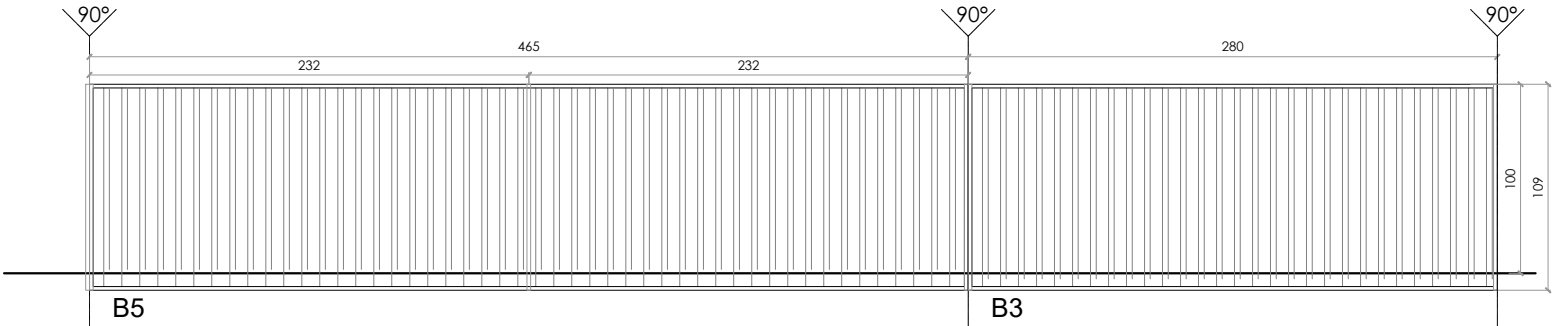


B5
Barandilla 1,09 x 4,65 m
BARANDILLA DE PERFILES DE ACERO
Tubulares 50.30.2, hueco separación<10cms
Pasamanos de acero plegado 50.20.2
Lacados en taller y atomillados en obra (módulos <2,5m)
1un.

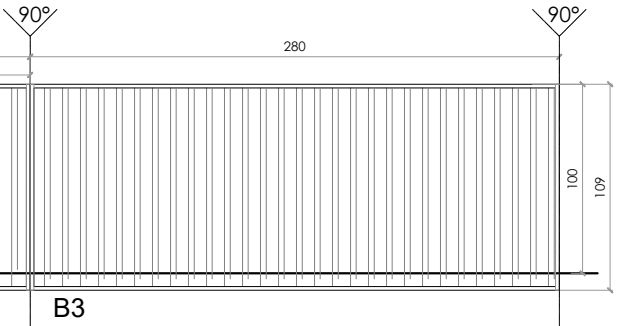


B3
Barandilla 1,09 x 2,80 m
BARANDILLA DE PERFILES DE ACERO
Tubulares 50.30.2, hueco separación<10cms
Pasamanos de acero plegado 50.20.2
Lacados en taller y atomillados en obra (módulos <2,5m)
1un.

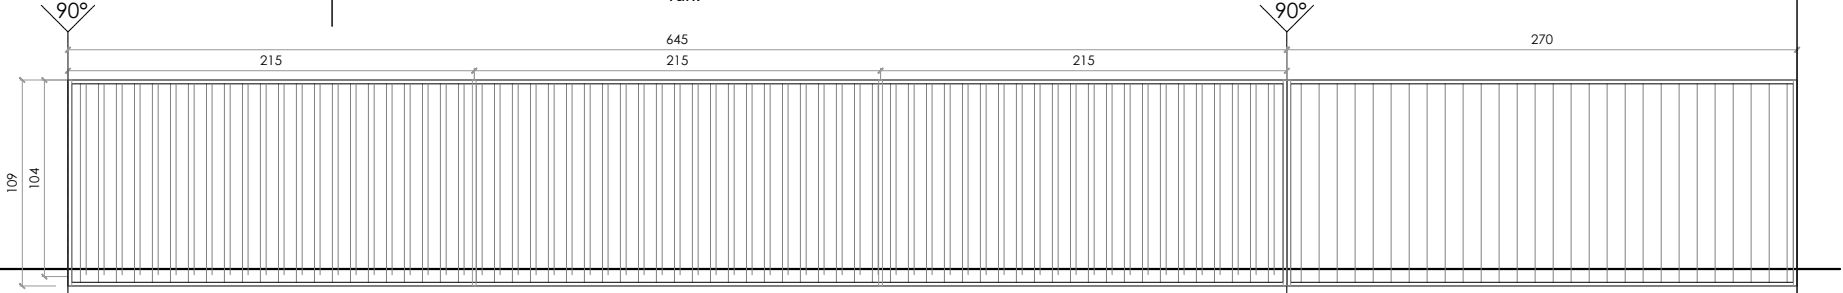

B4
Barandilla 1,09 x 6,45 m
BARANDILLA DE PERFILES DE ACERO
Tubulares 50.30.2, hueco separación<10cms
Pasamanos de acero plegado 50.20.2
Lacados en taller y atomillados en obra (módulos <2,5m)
1un.


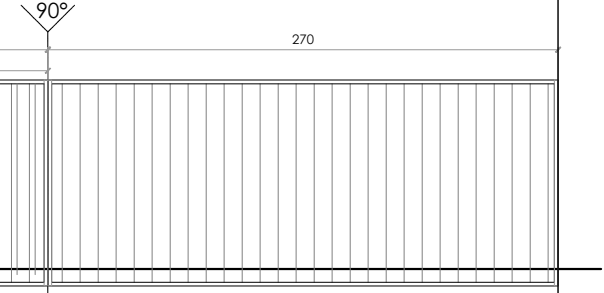


B6
Barandilla 1,09 x 2,70 m
BARANDILLA DE PERFILES DE ACERO
Tubulares 50.30.2, hueco separación<10cms
Pasamanos de acero plegado 50.20.2
Lacados en taller y atomillados en obra (módulos <2,5m)
1un.


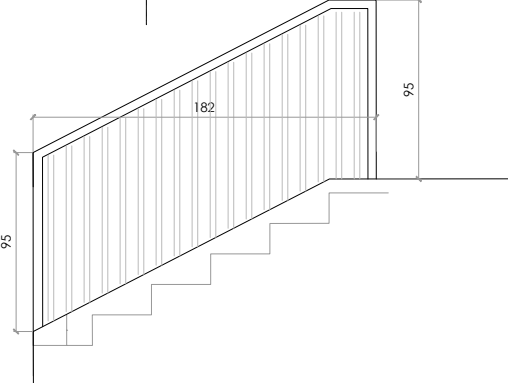


B2
Barandilla 0,95 x 1,82 m
BARANDILLA DE PERFILES DE ACERO
Tubulares 50.30.2, hueco separación<10cms
Pasamanos de acero plegado 50.20.2
Lacados en taller y atomillados en obra (módulos <2,5m)
1un.


plano PROPUESTA. MEMORIA DE CARPINTERÍA CARPINTERÍA INTERIOR 1 / CERRAJERÍA código CAR.03 revisión R00	escala e. 1/40 fecha 23/01/2025 fase: PROY. DE EJECUCION	título CENTRO DE DÍA DE AYEGUI-AIEGI, NAVARRA CL CARRETERA, 41. POLIGONO 2, PARCELA 514. C.P. 31.240. AYEGUI, NAVARRA propiedad AYUNTAMIENTO DE AYEGUI/AIEGI. CIF P3104100G C. AYUNTAMIENTO Nº 1, AYEGUI/AIEGI, NAVARRA. C.P. 31.240 COAVN nº 4501
	Arquitecto: Daniel Azpilicueta Fernández de las Heras Colaboradores: Xabier Eskisabel, Miguel Larraburu, Rebeca Adrián, Eduardo Ozcoide, Eneko Iraizoz, arquitecto arquitecto técnico SLAM arquitecta técnica SLAM Ingeniero estructurista Ingeniería Hobeki	 Este plano es copia del original, propiedad del arquitecto redactor. Su uso total o parcial, así como cualquier reproducción o cesión a terceros, requerirá la autorización expresa de su autor, quedando prohibida cualquier modificación total o parcial del mismo.

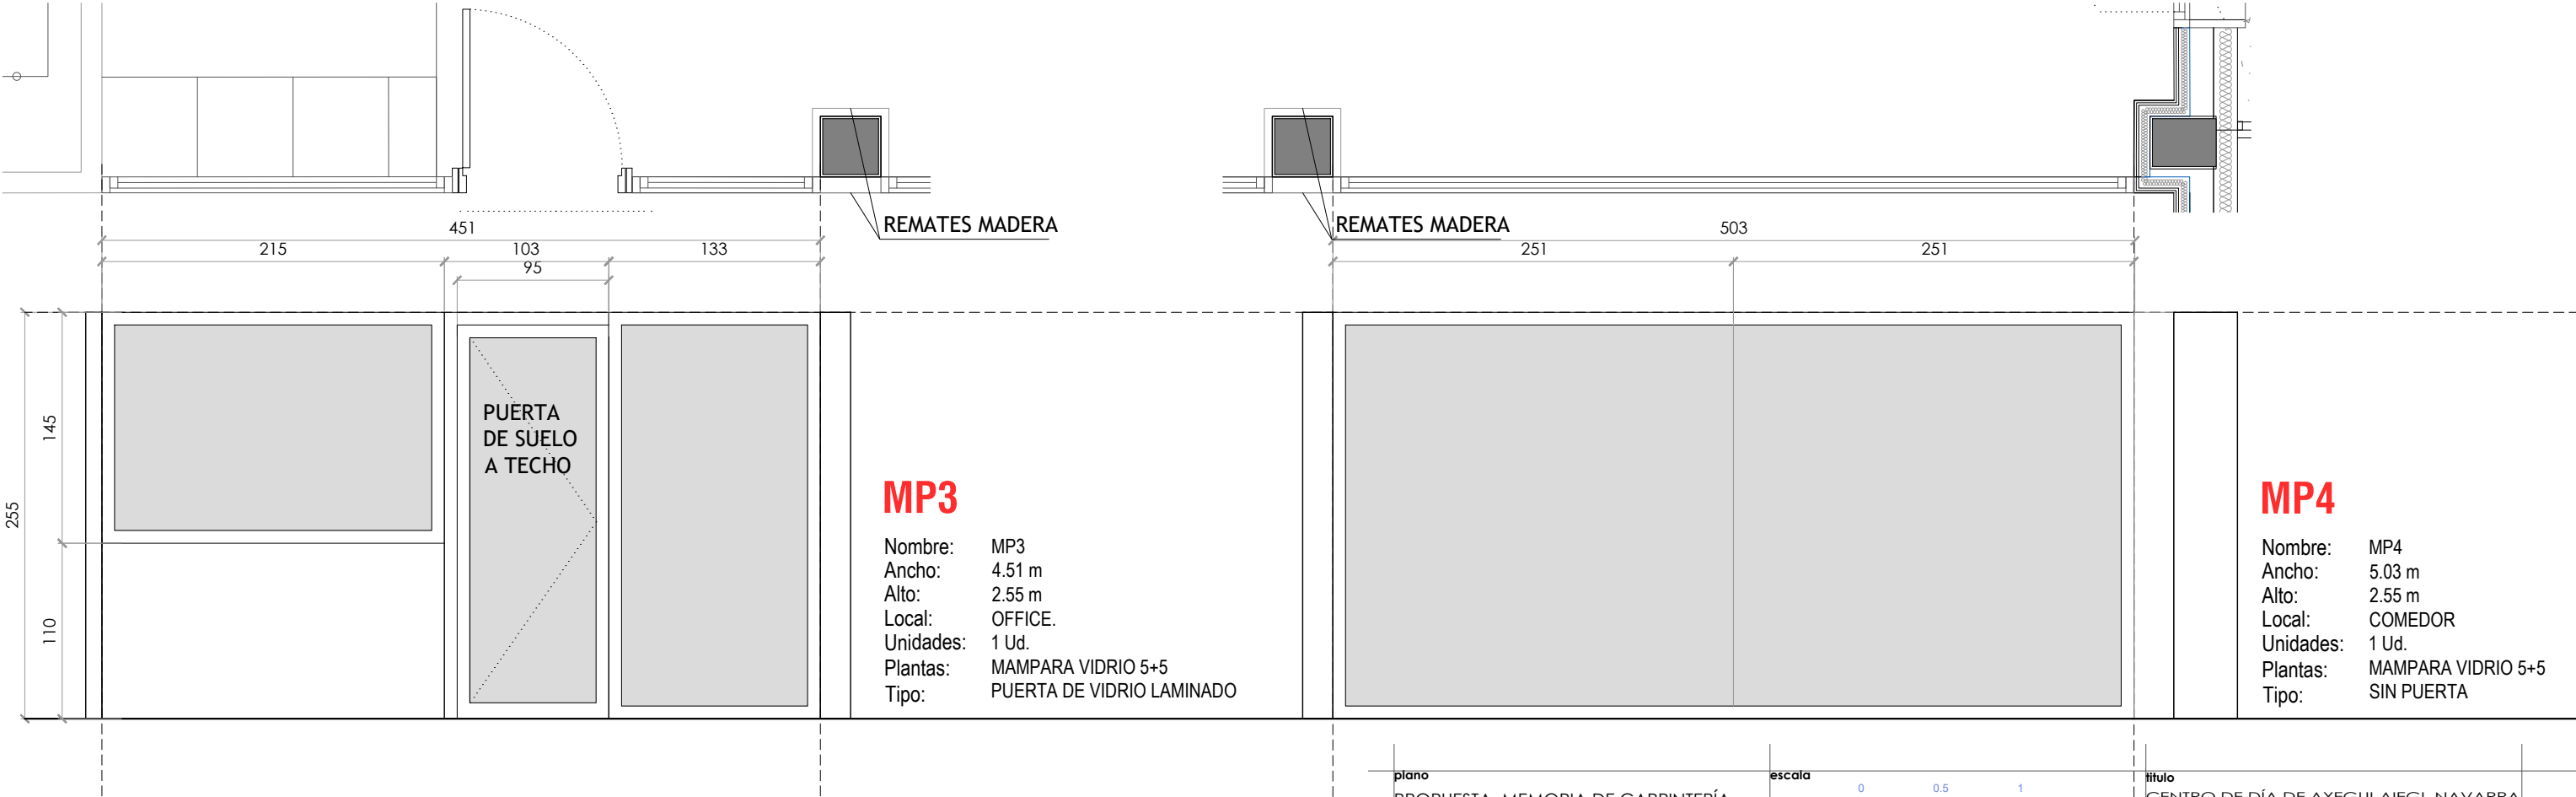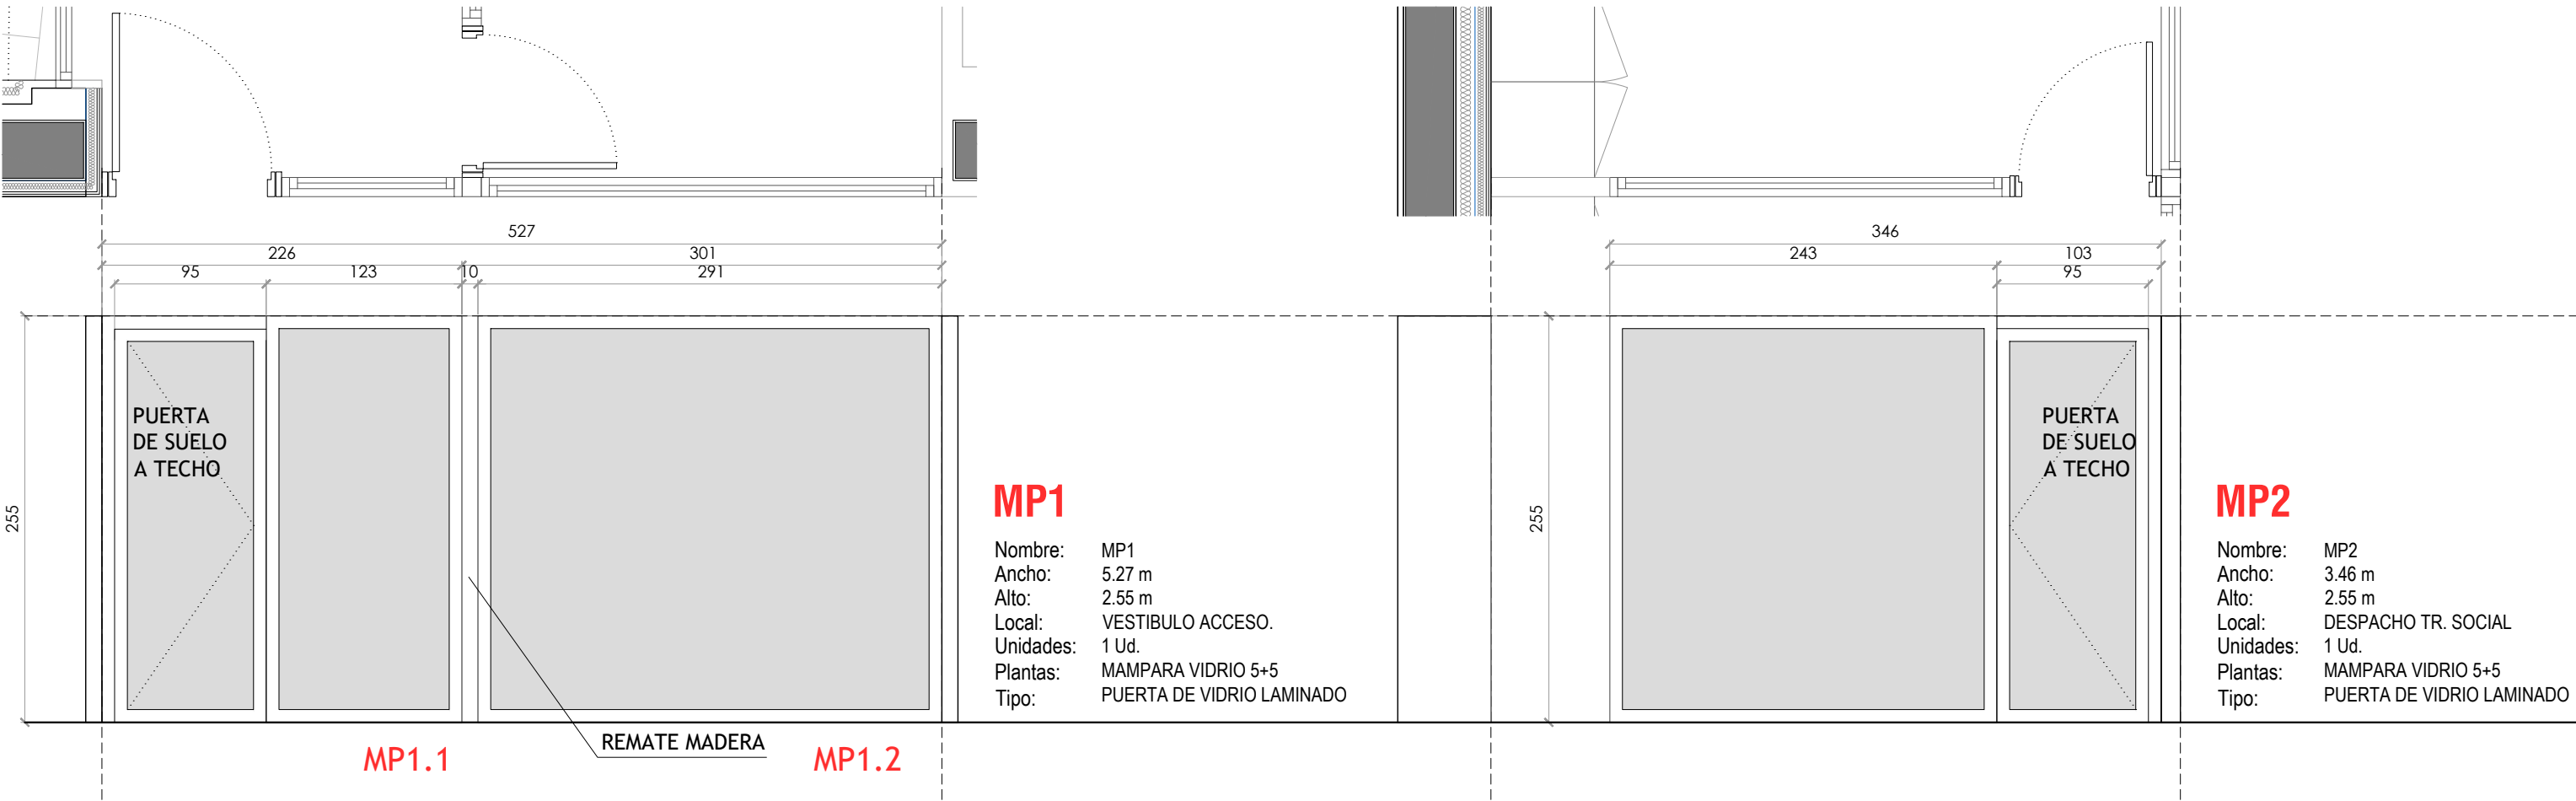


plano PROPUESTA. MEMORIA DE CARPINTERÍA CARPINTERÍA INTERIOR 2 código CAR.04 revisión R00	escala e. 1/40 fecha 23/01/2025 fase: PROY. DE EJECUCION	título CENTRO DE DÍA DE AYEGUI-AIEGI, NAVARRA CL CARRETERA, 41. POLIGONO 2, PARCELA 514. C.P. 31.240. AYEGUI, NAVARRA propiedad AYUNTAMIENTO DE AYEGUI/AIEGI. CIF P3104100G C. AYUNTAMIENTO Nº 1, AYEGUI/AIEGI, NAVARRA. C.P. 31.240
 AZP arquitectura  SLAM arquitectura técnica  HOBEDI Ingeniería	Arquitecto: Daniel Azpilicueta Fernández de las Heras Colaboradores: Xabier Eskisabel, Miguel Larraburu, Rebeca Adrián, Eduardo Ozcoidi, Eneko Iraizoz, arquitecto arquitecto técnico SLAM arquitecta técnica SLAM Ingeniero estructurista Ingeniería Hobeki	COAVN nº 4501  Este plano es copia del original, propiedad del arquitecto redactor. Su uso total o parcial, así como cualquier reproducción o cesión a terceros, requerirá la autorización expresa de su autor, quedando prohibida cualquier modificación total o parcial del mismo.

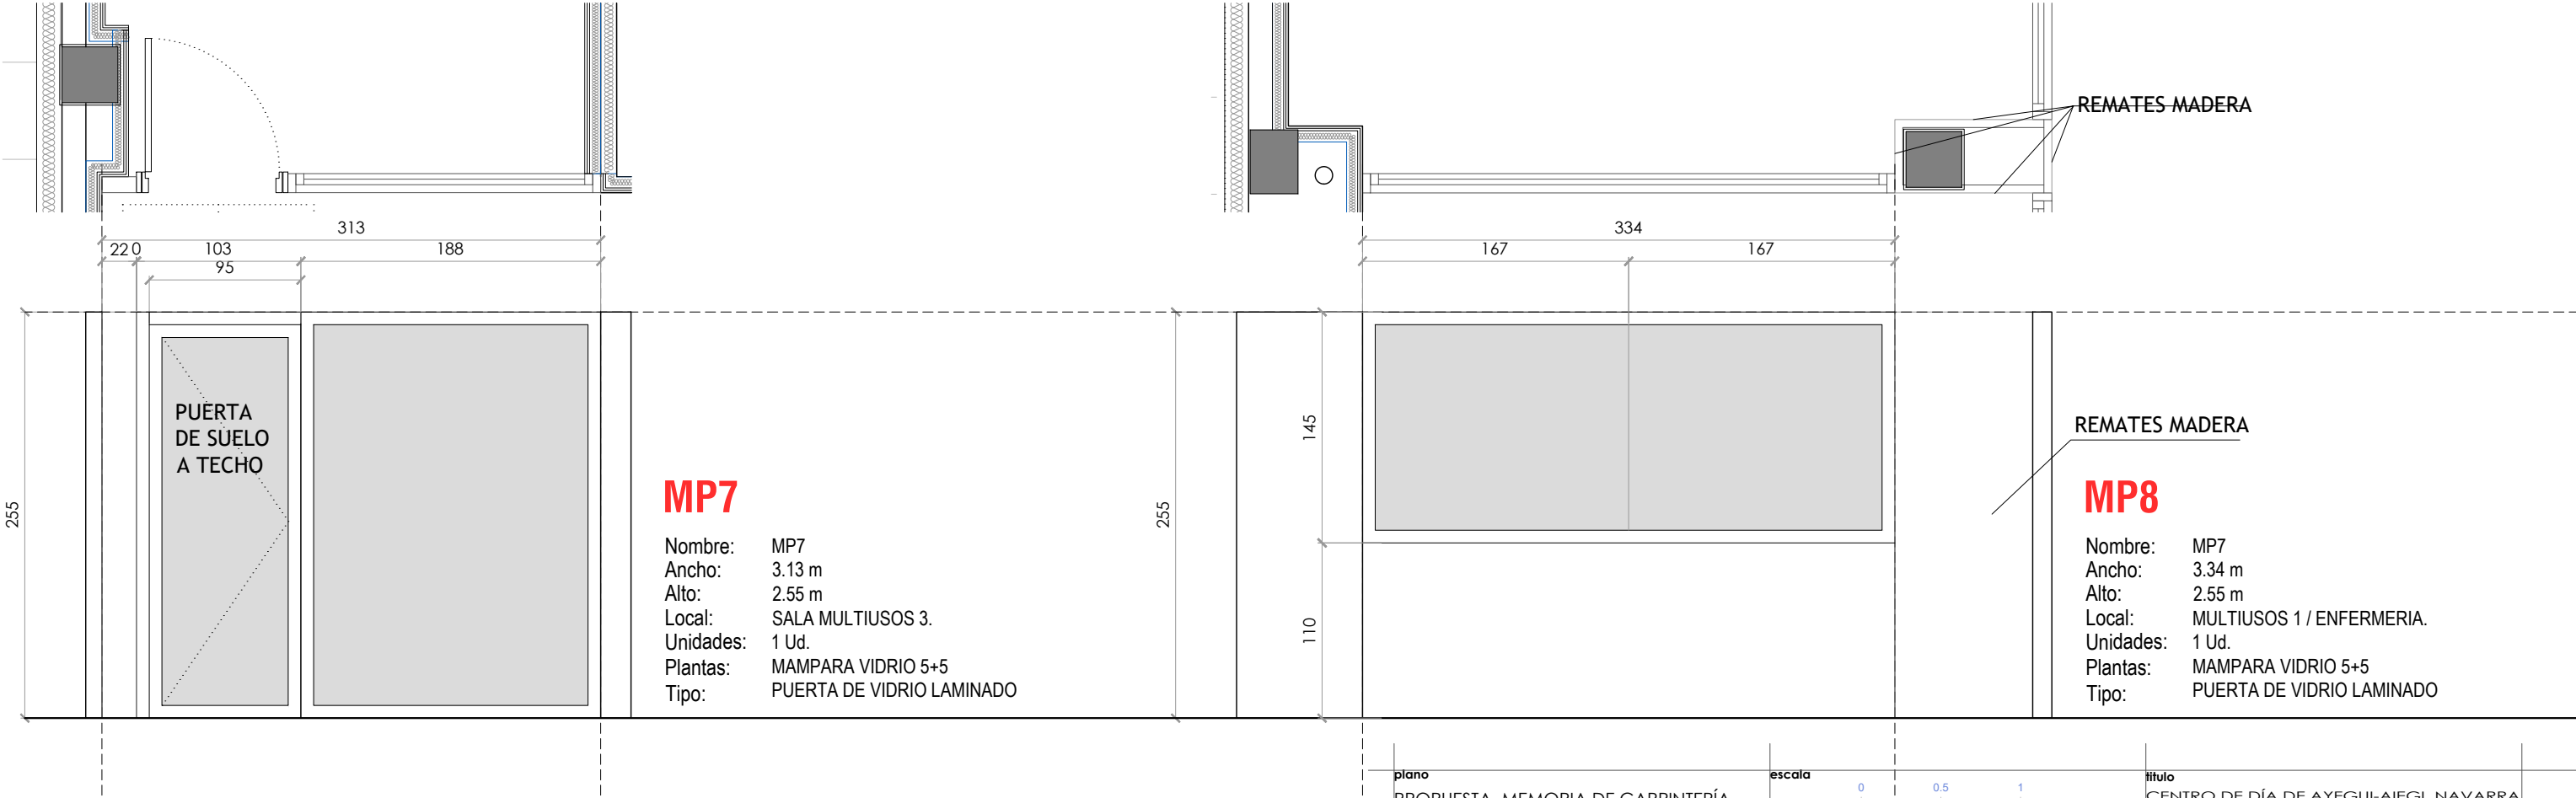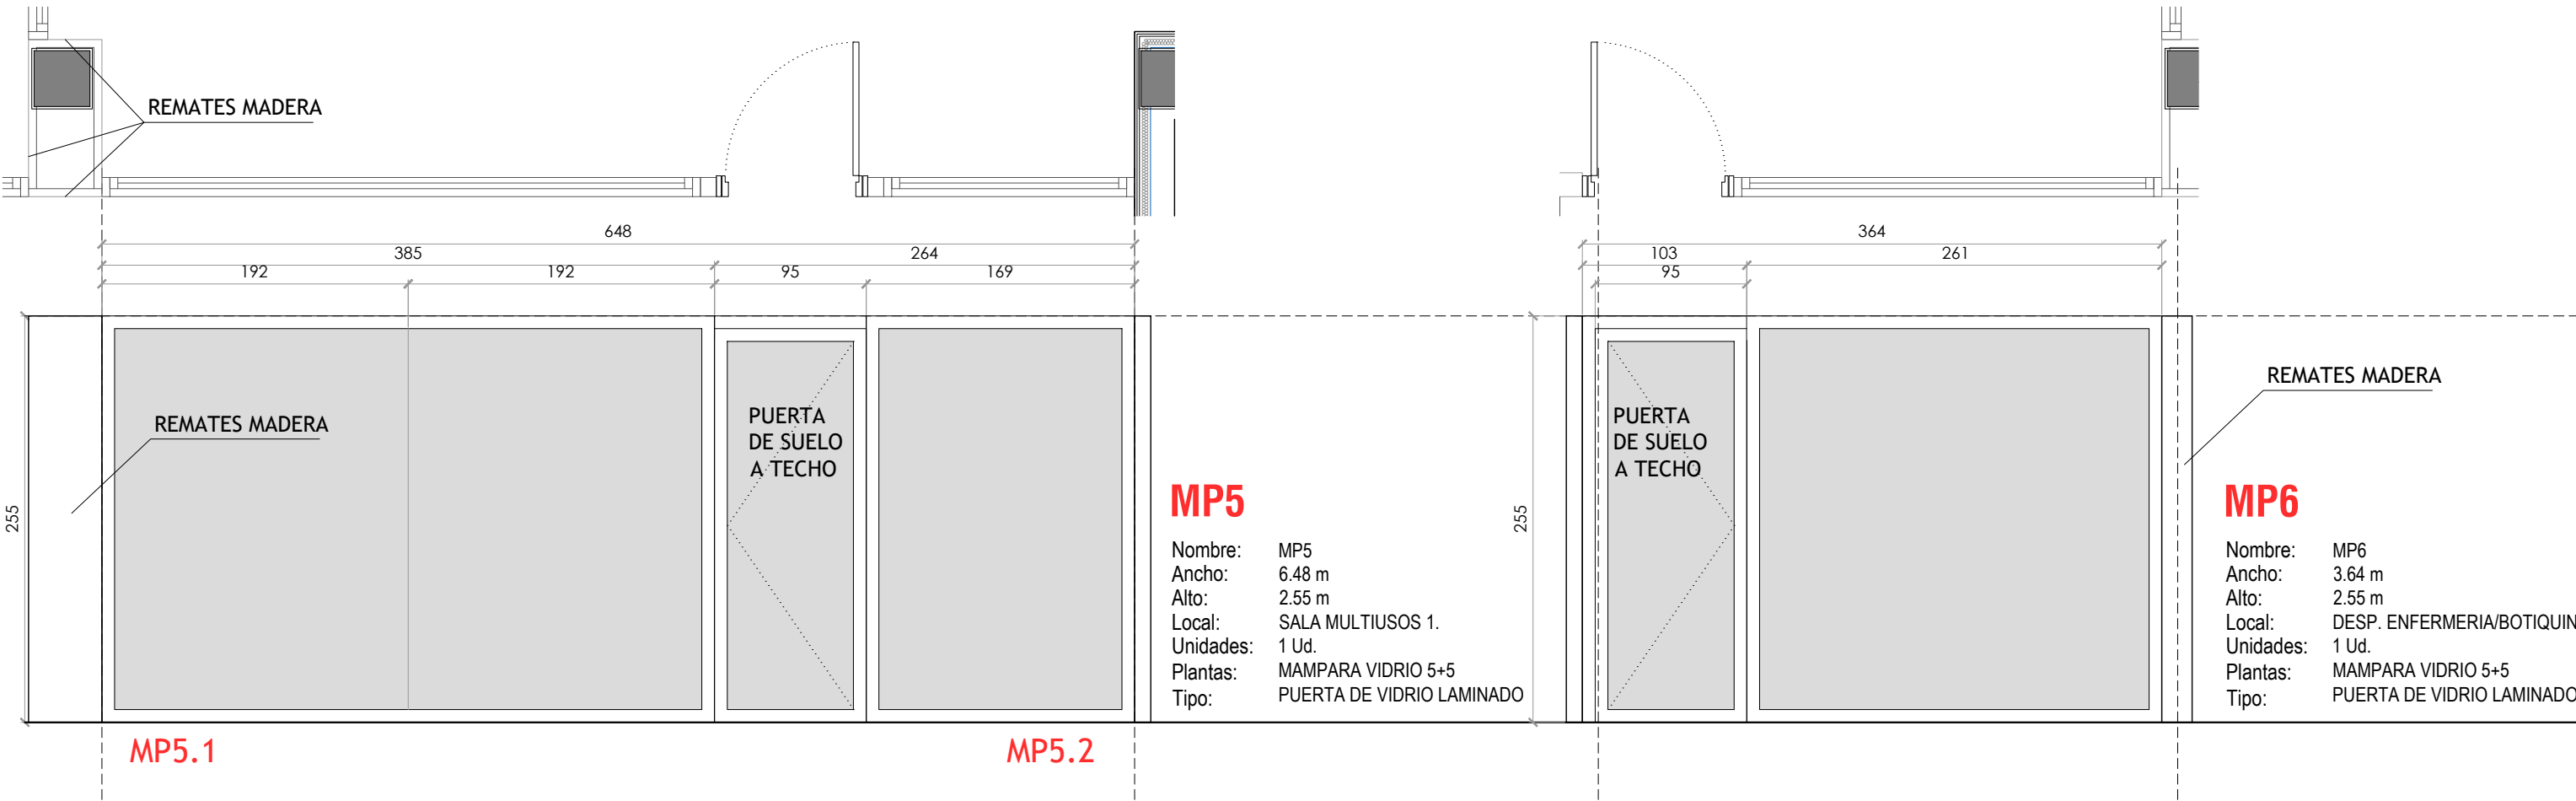


plano PROPUESTA. MEMORIA DE CARPINTERÍA CARPINTERÍA INTERIOR 3 código CAR.05 revisión R00	escala e. 1/40 fecha 23/01/2025 fase: PROY. DE EJECUCION	título CENTRO DE DÍA DE AYESGUI-AIEGI, NAVARRA CL CARRETERA, 41. POLIGONO 2, PARCELA 514. C.P. 31.240. AYESGUI, NAVARRA propiedad AYUNTAMIENTO DE AYESGUI/AIEGI. CIF P3104100G C. AYUNTAMIENTO Nº 1, AYESGUI/AIEGI, NAVARRA. C.P. 31.240
 AZP arquitectura  SLAM arquitectura técnica  HOBEDI Ingeniería	Arquitecto: Daniel Azpilicuenta Fernández de las Heras Colaboradores: Xabier Eskisabel, Miguel Larraburu, Rebeca Adrián, Eduardo Ozcoidi, Eneko Iraizoz, arquitecto técnico SLAM arquitecta técnica SLAM ingeniero estructurista Ingeniería Hobeki	COAVN nº 4501  Este plano es copia del original, propiedad del arquitecto redactor. Su uso total o parcial, así como cualquier reproducción o cesión a terceros, requerirá la autorización expresa de su autor, quedando prohibida cualquier modificación total o parcial del mismo.

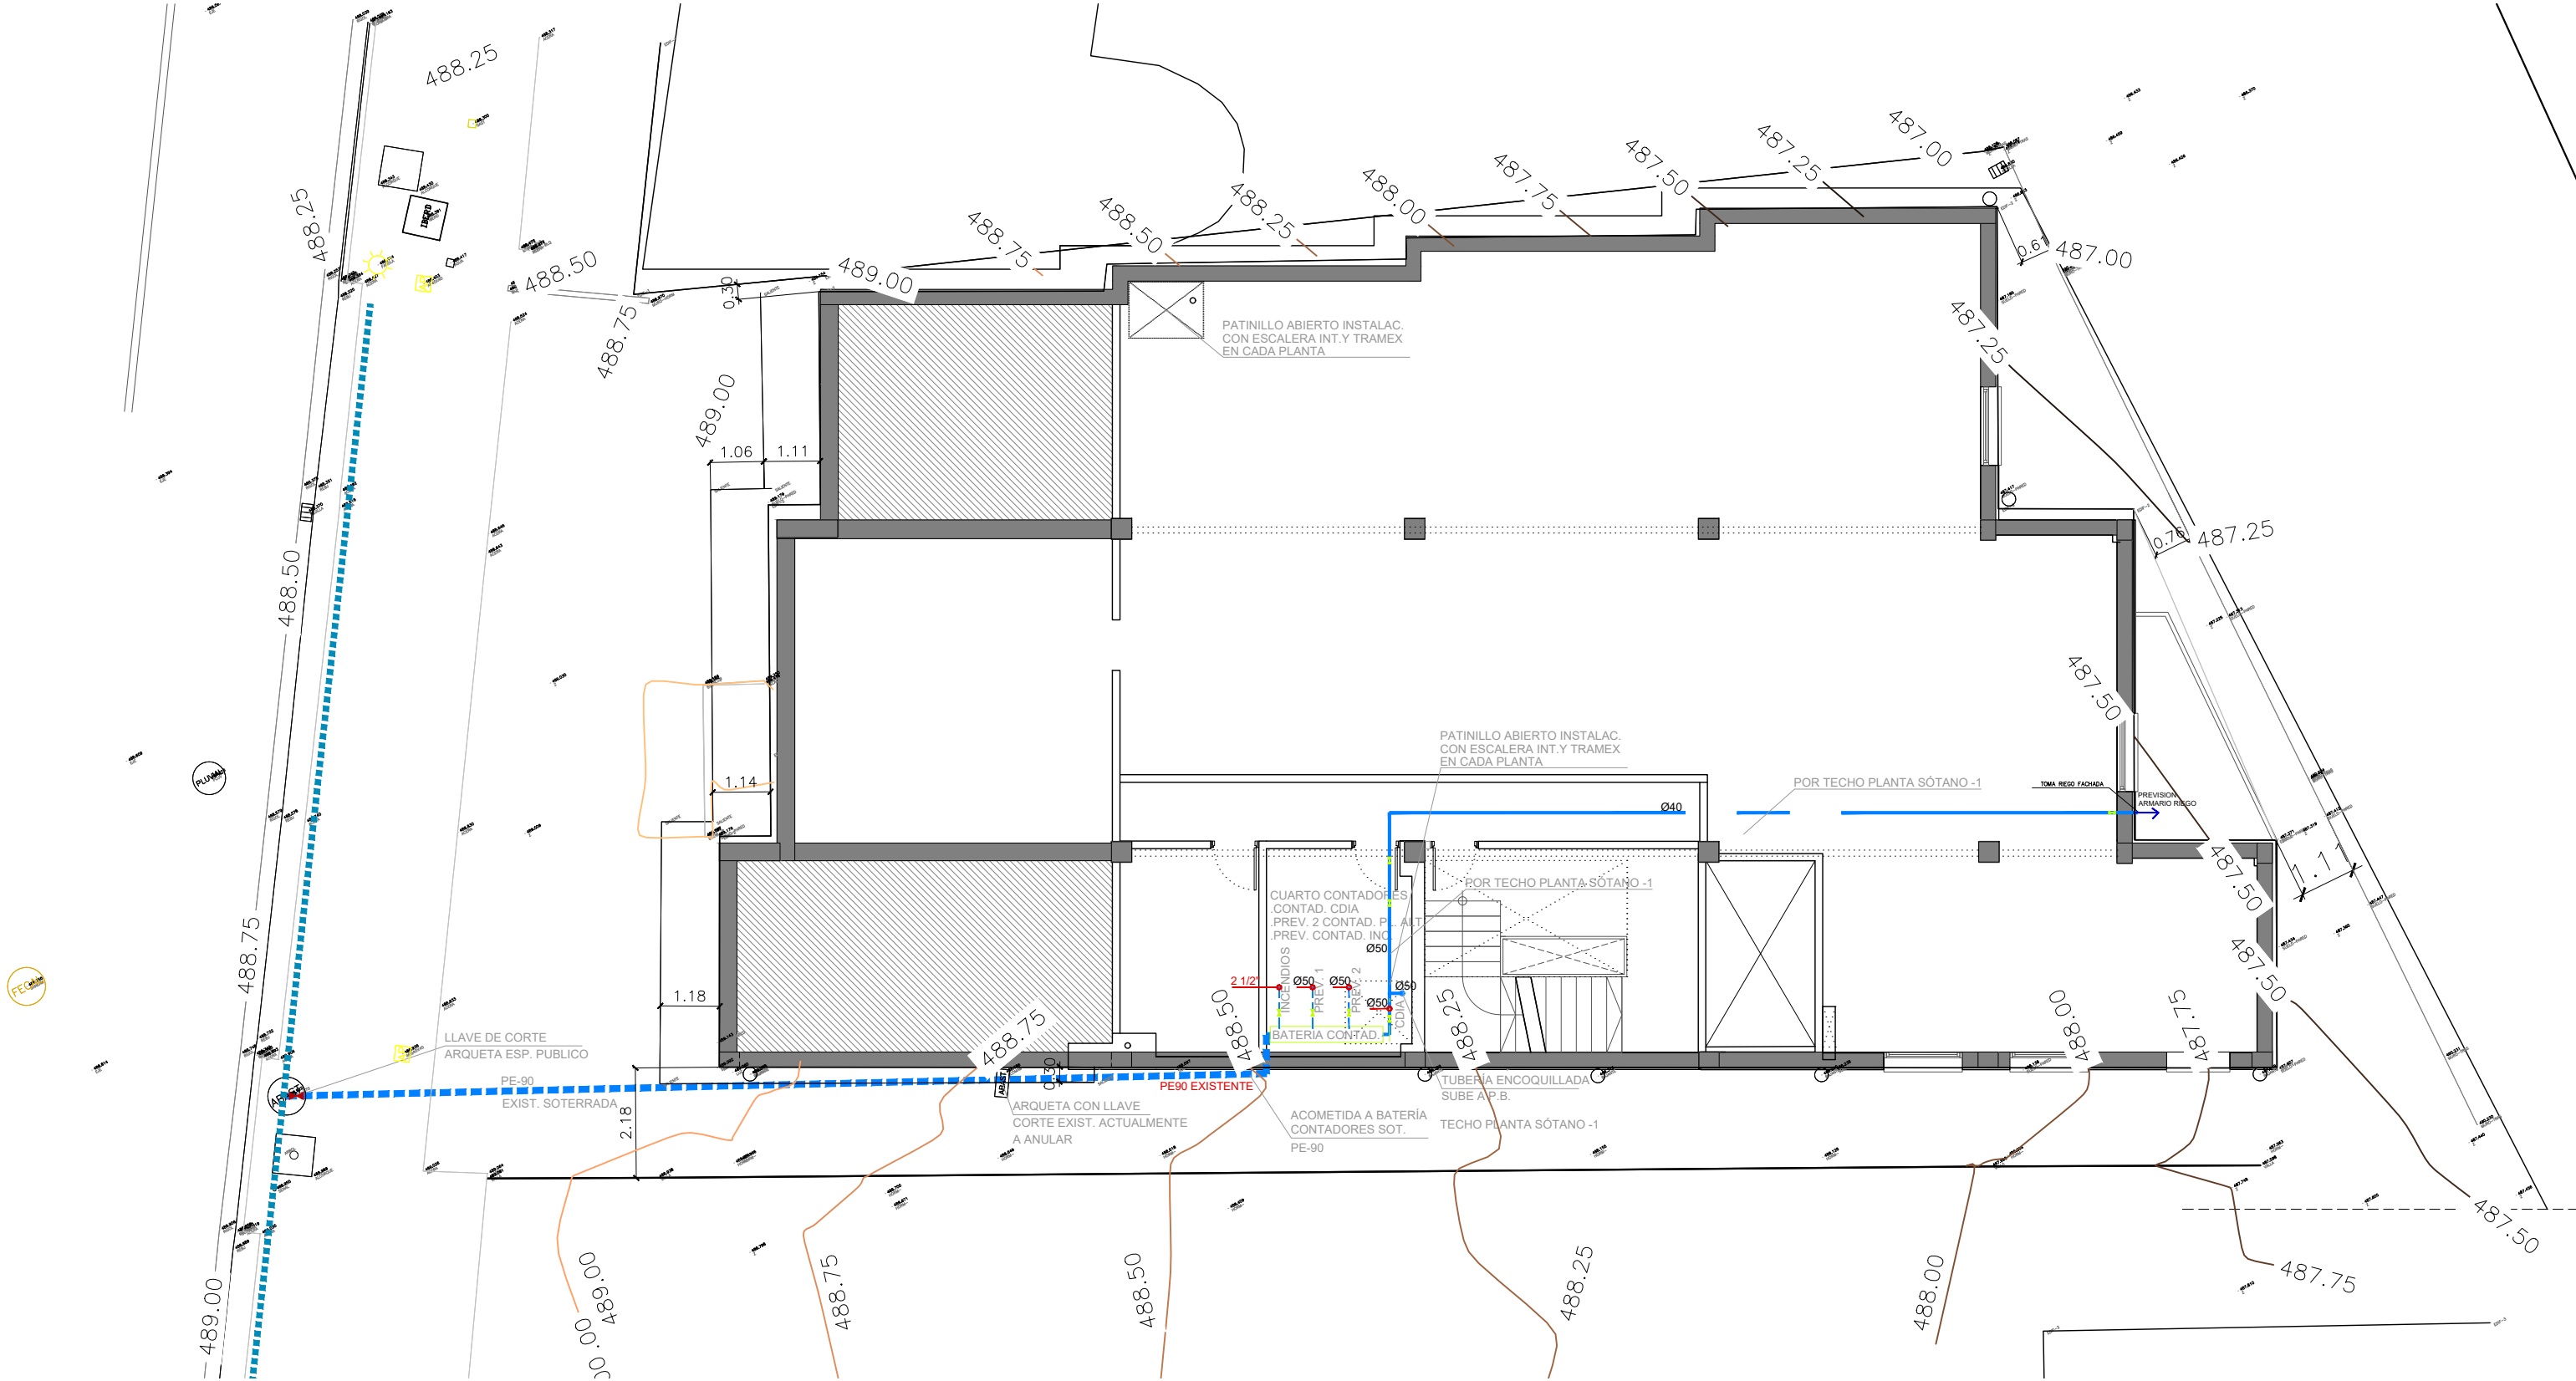

SIMBOLOGÍA FONTANERÍA	
	Tubería de agua fría
	Tubería de agua caliente
	Tubería de retorno agua caliente
	Llave de local húmedo
	Consumo con hidromezclador
	Consumo con hidromezclador (Ducha, Bañera)
	Consumo de agua fría
	Tubería ascendente
	Toma y llave de corte de acometida
	Instalación de contador, según Normativa Mancomunidad Montejurra
	Llave de abonado
	Sistema calefact/ACS /climatización según pl. climatización

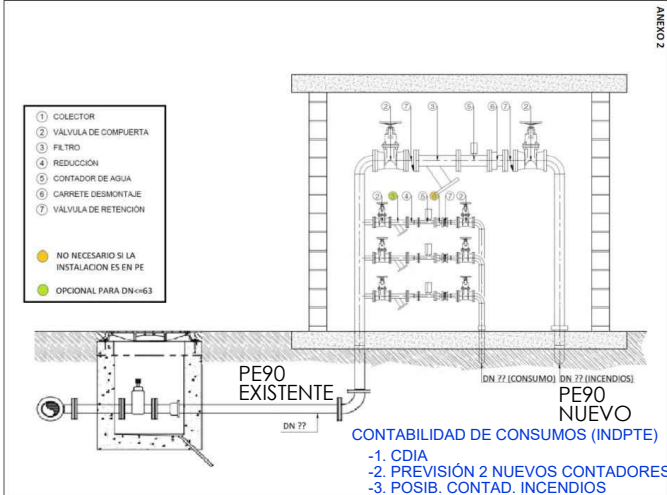


plano PROPUESTA. INSTA. ABASTECIMIENTO PLANTA SÓTANO -1	escala e. 1/125	título CENTRO DE DÍA DE AYESGUI-AIEGI, NAVARRA CL CARRETERA, 41. POLIGONO 2, PARCELA 514. C.P. 31.240. AYESGUI, NAVARRA
código INST.AB.01	revisión R00	propiedad AYUNTAMIENTO DE AYESGUI/AIEGI. CIF P3104100G C. AYUNTAMIENTO Nº 1, AYESGUI/AIEGI, NAVARRA. C.P. 31.240
 AZP arquitectura	 SLAM arquitectura técnica	 HOBEDI Ingeniería
fecha 23/01/2025 fase: PROY. DE EJECUCION		Arquitecto: Daniel Azpilicueta Fernández de las Heras Colaboradores: Xabier Eskisabel, Miguel Larraburu, Rebeca Adrián, Eduardo Ozcoide, Eneko Iraizoz.
		arquitecto arquitecto técnico SLAM ingeniero estructurista Ingeniería Hobedi
COAVN nº 4501		
Este plano es copia del original, propiedad del arquitecto redactor. Su uso total o parcial, así como cualquier reproducción o cesión a terceros, requerirá la autorización expresa de su autor, quedando prohibida cualquier modificación total o parcial del mismo.		

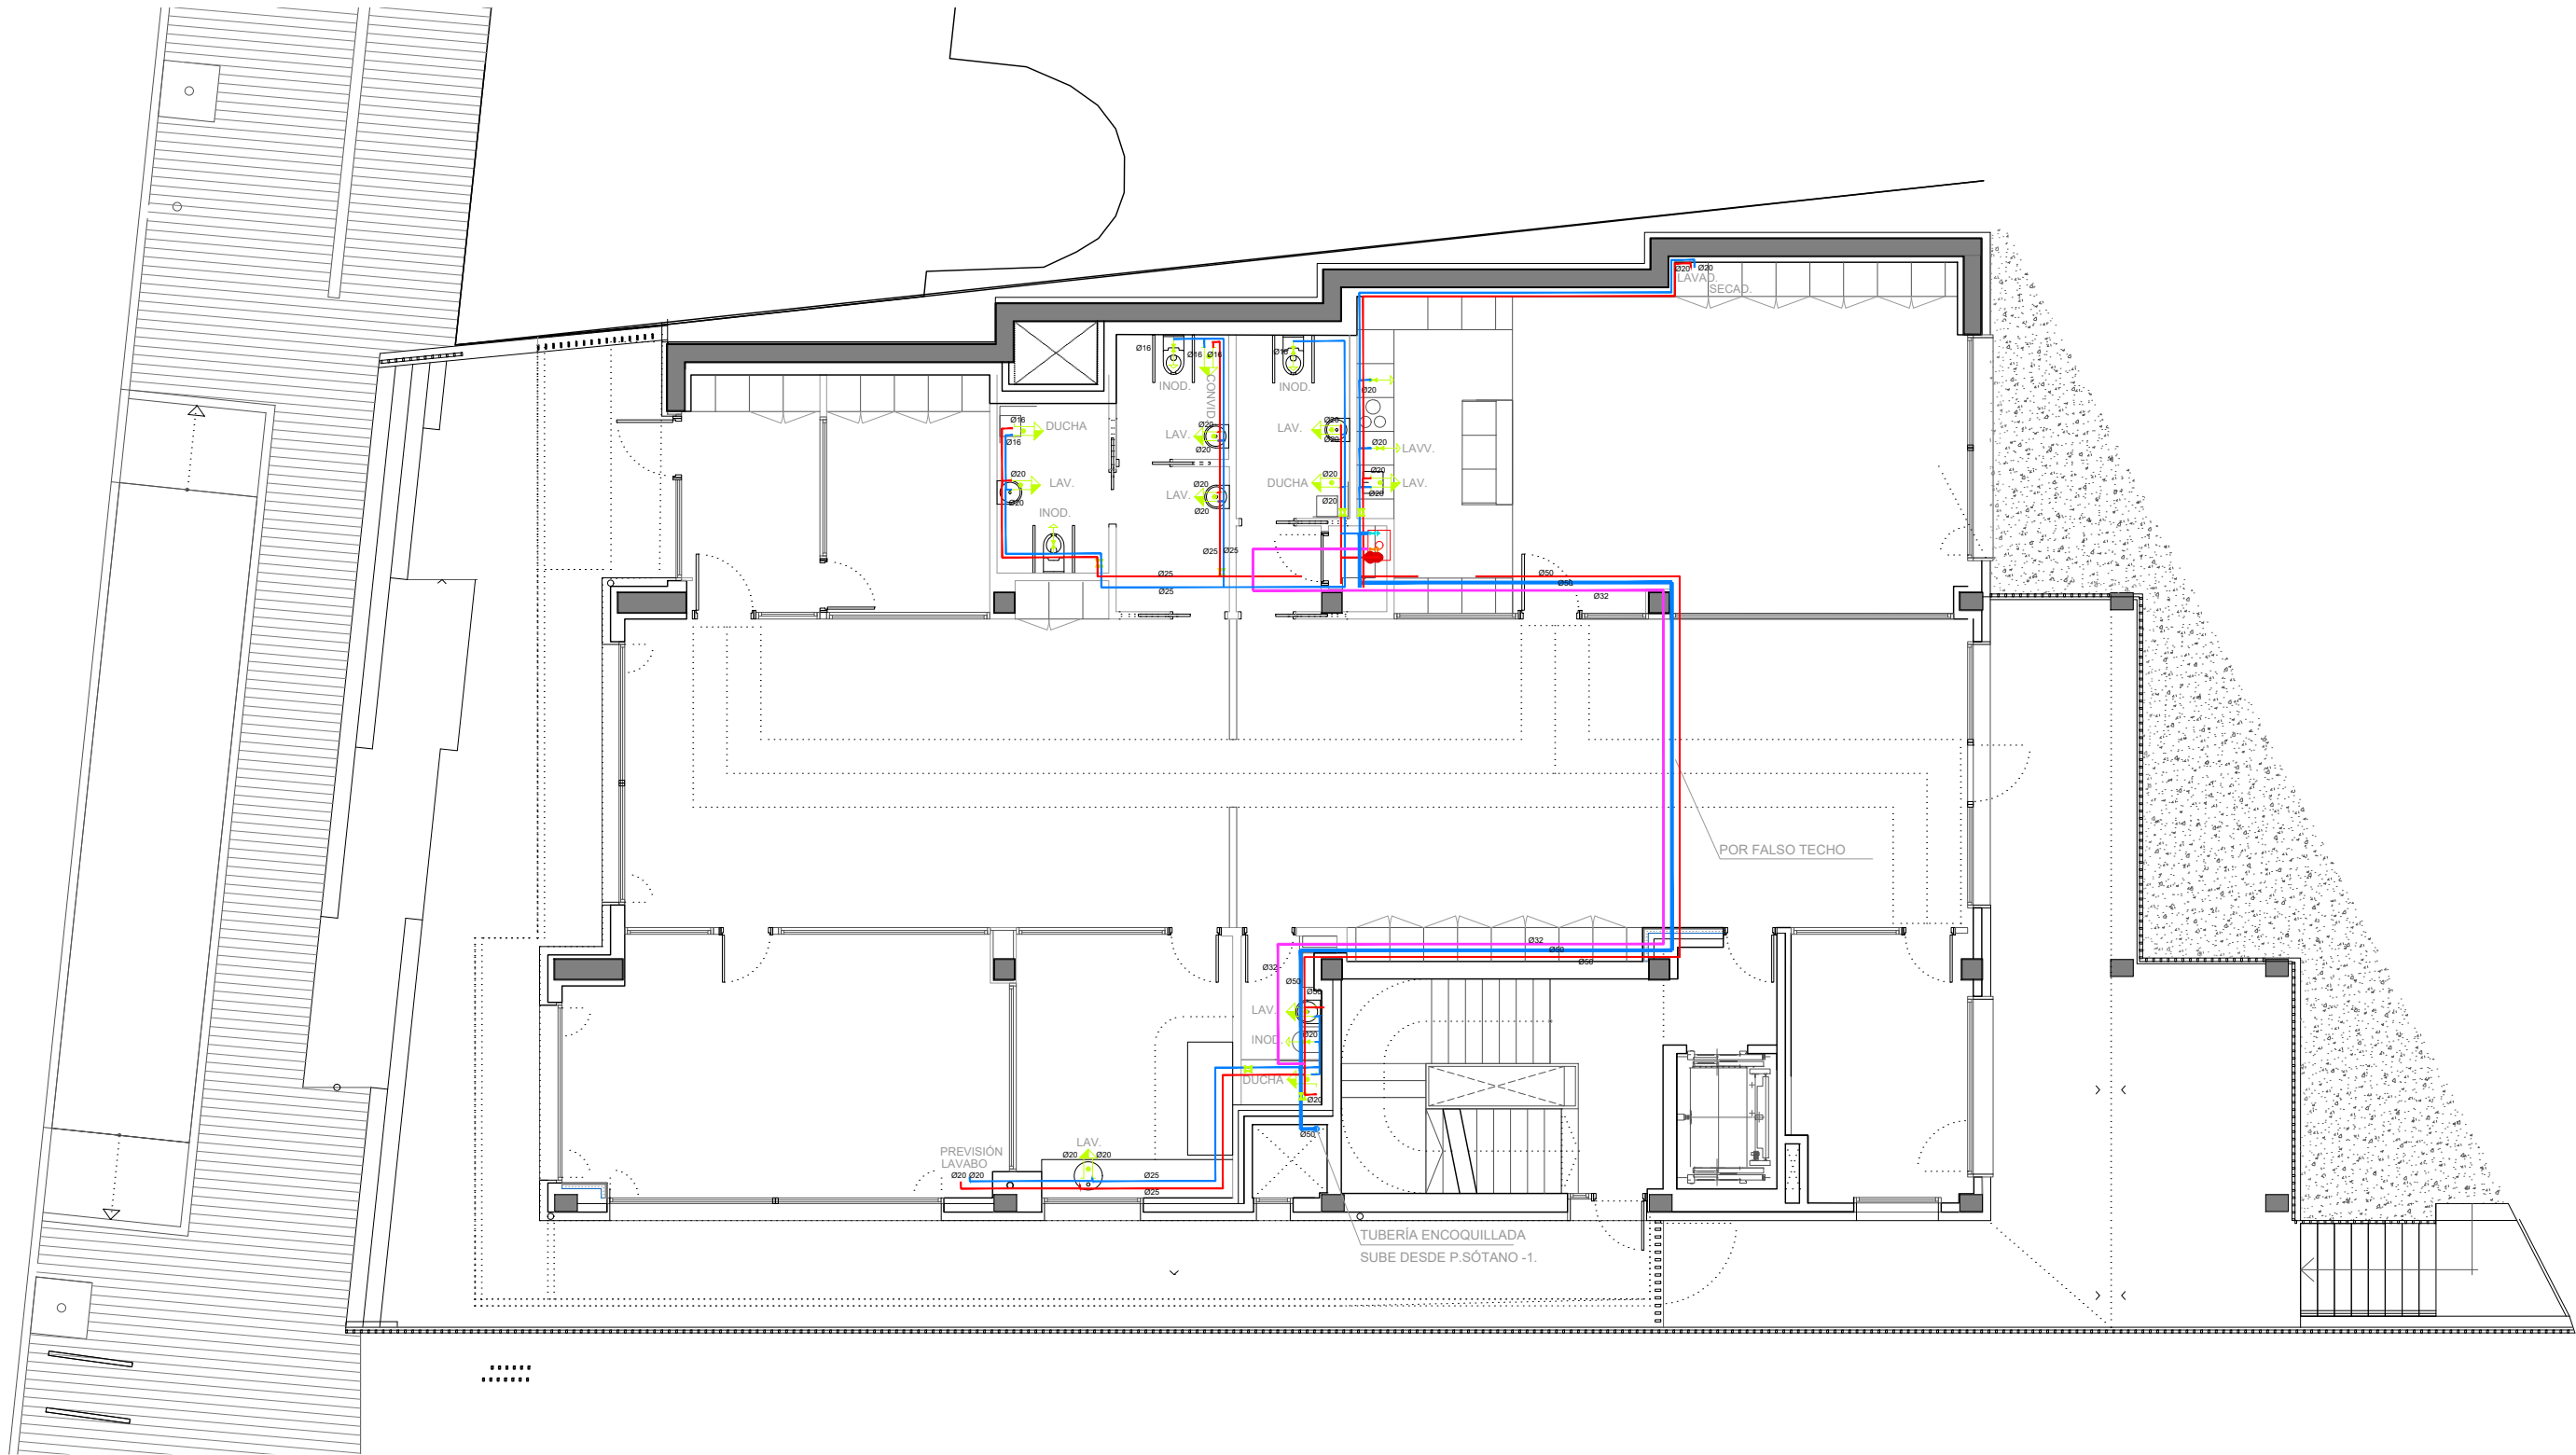

SIMBOLOGÍA FONTANERÍA	
	Tubería de agua fría
	Tubería de agua caliente
	Tubería de retorno agua caliente
	Llave de local húmedo
	Consumo con hidromezclador
	Consumo con hidromezclador (Ducha, Bañera)
	Consumo de agua fría
	Tubería ascendente
	Toma y llave de corte de acometida
	Instalación de contador, según Normativa Mancomunidad Montejurra
	Llave de abonado
	Sistema calefact/ACS /climatización según pl. climtizacion

plano PROPUESTA. INSTA. ABASTECIMIENTO PLANTA BAJA	escala e. 1/125		título CENTRO DE DÍA DE AYESUI-AIEGI, NAVARRA CL CARRETERA, 41. POLIGONO 2, PARCELA 514. C.P. 31.240. AYESUI, NAVARRA
código INST.AB.01	revisión R00		propiedad AYUNTAMIENTO DE AYESUI/AIEGI. CIF P3104100G C. AYUNTAMIENTO Nº 1, AYESUI/AIEGI, NAVARRA. C.P. 31.240
 AZP arquitectura	Arquitecto: Daniel Azpilicueta Fernández de las Heras Colaboradores: Xabier Eskisabel, Miguel Larraburu, Rebeca Adrián, Eduardo Ozcoidi, Eneko Iraizoz,	fecha 23/01/2025	fase: PROY. DE EJECUCION
 SLAM arquitectura técnica	arquitecto arquitecto técnico SLAM arquitecta técnica SLAM ingeniero estructurista Ingeniería Hobeki	COAVN nº 4501	
 HOBEDI Ingeniería	Este plano es copia del original, propiedad del arquitecto redactor. Su uso total o parcial, así como cualquier reproducción o cesión a terceros, requerirá la autorización expresa de su autor, quedando prohibida cualquier modificación total o parcial del mismo.		

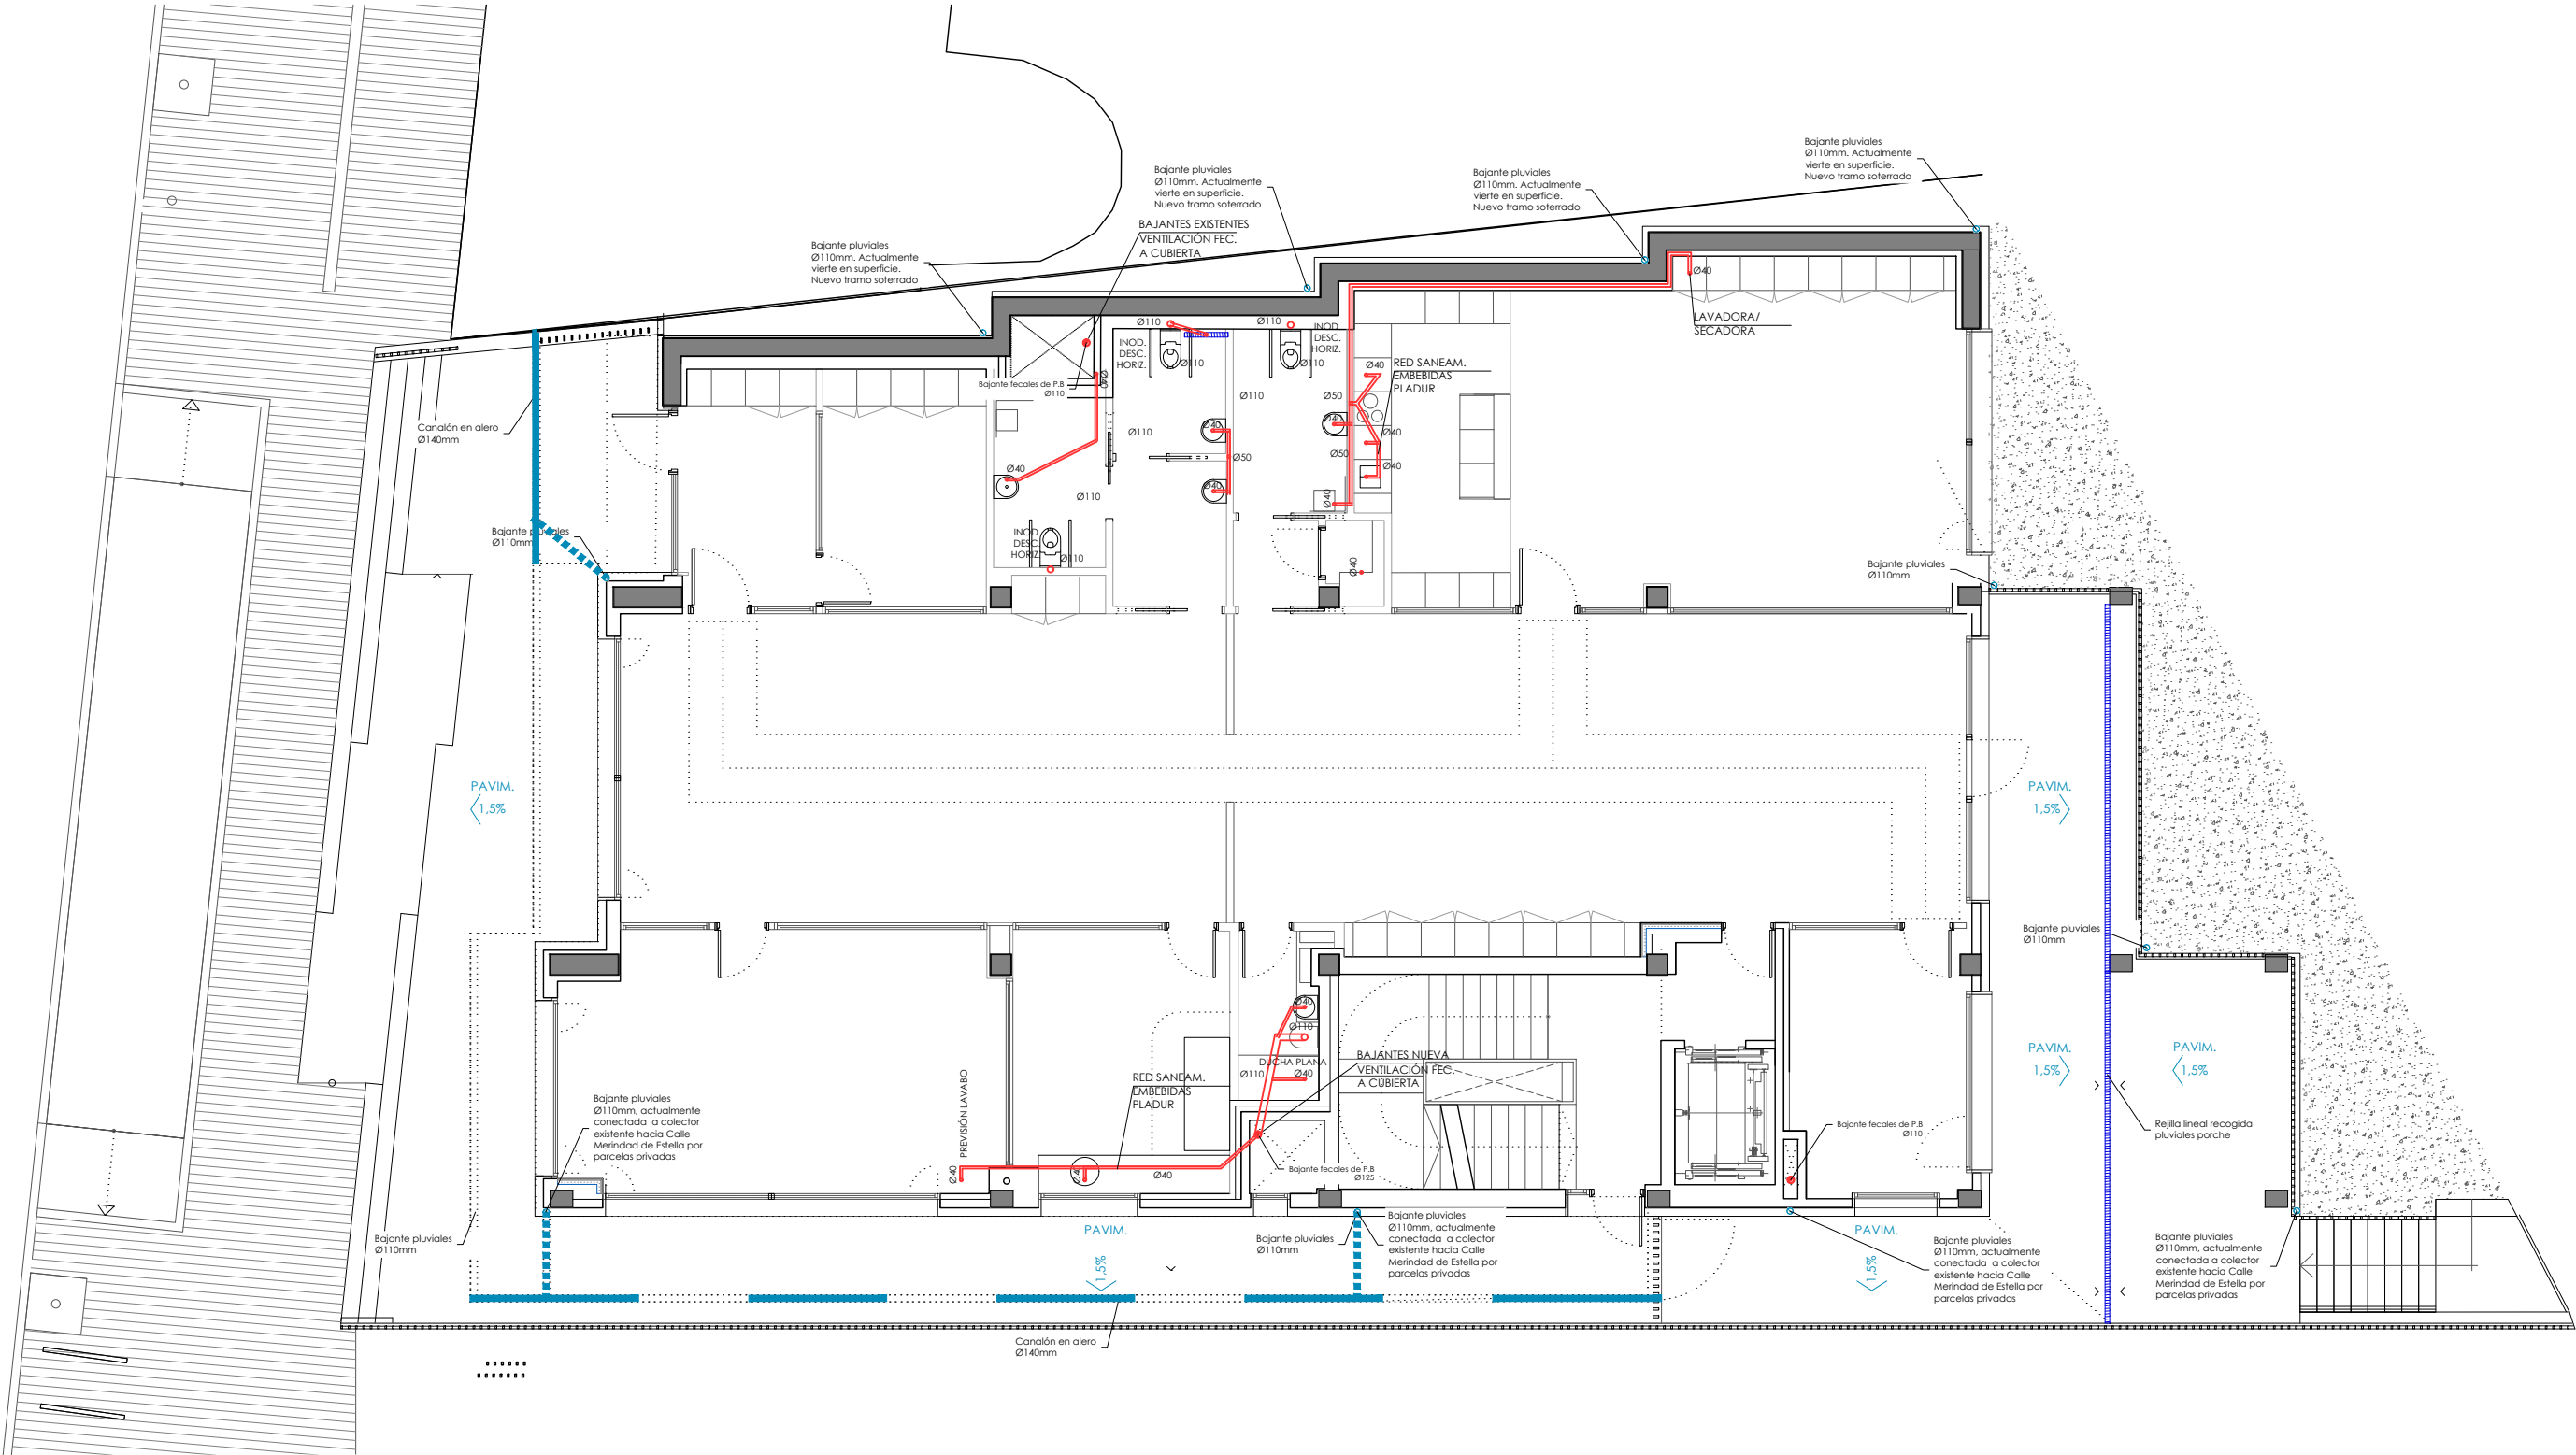

LEYENDA DE SANEAMIENTO.	
	TUBERIA AGUAS FECALES COLGADA POR TECHO.
	TUBERIA AGUAS FECALES POR RECRECIDO O POR CIERRE.
	TUBERIA AGUAS PLUVIALES ENTERRADA.
	TUBERIA AGUAS PLUVIALES COLGADA POR TECHO.
	TUBERIA DRENAJE Ø160.
	BAJANTE AGUAS FECALES.
	BAJANTE AGUAS PLUVIALES.
	SUMIDERO SIFONICO DIM. 20x20 cm, SALIDA HORIZONTAL Ø 90.
	ARQUETA REGISTRO CON TAPA ESTANCA FECALES. (60 x 60 x 75cm)
	ARQUETA REGISTRO CON TAPA FUNDICIÓN FECALES. (60 x 60 x 75cm)
	ARQUETA REGISTRO CON TAPA FUNDICIÓN PLUVIALES. (60 x 60 x 75cm)
	ARQUETA REGISTRO CON TAPA ESTANCA PLUVIALES. (60 x 60 x 75cm)
	REJILLA FUNDICIÓN.

Materiales utilizados para las tuberías	
Bajante de pluviales	Tubo de PVC, serie B, según UNE-EN 1329-1
Red de pequeña evacuación	Tubo de PVC, serie B, según UNE-EN 1329-1

Materiales utilizados para las tuberías	
Bajante de residuales con ventilación primaria	Tubo de PVC, serie B, según UNE-EN 1329-1
Red de pequeña evacuación	Tubo de PVC, serie B, según UNE-EN 1329-1

Materiales utilizados para las tuberías	
Acometida general	Tubo de PVC liso, serie SN-4, rigidez anular nominal 4 kN/m2, según UNE-EN 1401-1
Colector suspendido	Tubo de PVC, serie B, según UNE-EN 1329-1
Bajante de residuales con ventilación primaria	Tubo de PVC, serie B, según UNE-EN 1329-1
Red de pequeña evacuación	Tubo de PVC, serie B, según UNE-EN 1329-1


Diámetros utilizados en la red de pequeña evacuación.	
Lavabo (Lvb)	32 mm
Inodoro con cisterna (Sd)	110 mm
Lavadora (Lvr)	40 mm
Fregadero de cocina (Fr)	40 mm
Lavavajillas (Lv)	40 mm
Ducha (Du)	40 mm
Sumidero sifónico (Ssif)	40 mm

NOTA: TODOS LOS PASATUBOS EN LA ENVOLVENTE HERMÉTICA, SERÁN TRATADOS, SEGÚN MEDIDAS DE HERMETICIDAD


plano PROPUESTA. INSTA. SANEAMIENTO-PLUV PLANTA BAJA	escala e. 1/125		título CENTRO DE DÍA DE AYEGUI-AIEGI, NAVARRA CL CARRETERA, 41. POLIGONO 2, PARCELA 514. C.P. 31.240. AYEGUI, NAVARRA
código INST.SN.04	revisión R00		propiedad AYUNTAMIENTO DE AYEGUI/AIEGI. CIF P3104100G C. AYUNTAMIENTO Nº 1, AYEGUI/AIEGI, NAVARRA. C.P. 31.240
 AZP arquitectura	Arquitecto: Daniel Azpilicueta Fernández de las Heras Colaboradores: Xabier Eskisabel, Miguel Larraburu, Rebeca Adrián, Eduardo Ozcoidi, Eneko Iraizoz,	 SLAM arquitectura técnica	COAVN nº 4501
 HOBeki Ingeniería	arquitecto técnico SLAM arquitecta técnica SLAM Ingeniero estructurista Ingeniería Hobeki	Este plano es copia del original, propiedad del arquitecto redactor. Su uso total o parcial, así como cualquier reproducción o cesión a terceros, requerirá la autorización expresa de su autor, quedando prohibida cualquier modificación total o parcial del mismo.	

COLLARIN DE TOMA TIPO C-1 Y C-2

CAMPO DE APLICACION: PARA TUBERIAS D= 80mm. CON SALIDAS HASTA 1 1/2"
CUERPO DE LA BRIDA: FUNDICION NODULAR, RECUBRIMIENTO ZINCADO
ABRAZADERA O COLLAR: ACERO INOX AISI 304
TORNILLOS Y TUERCAS: ACERO AL CARBONO ZINCADO M-16
JUNTA DEL CUERPO: CAUCHO NATURAL


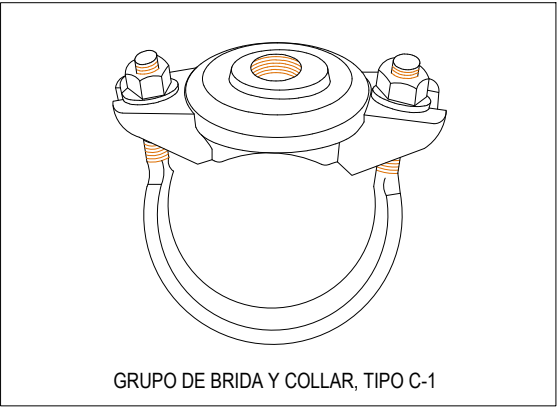


GRUPO DE BRIDA Y COLLAR, TIPO C-1

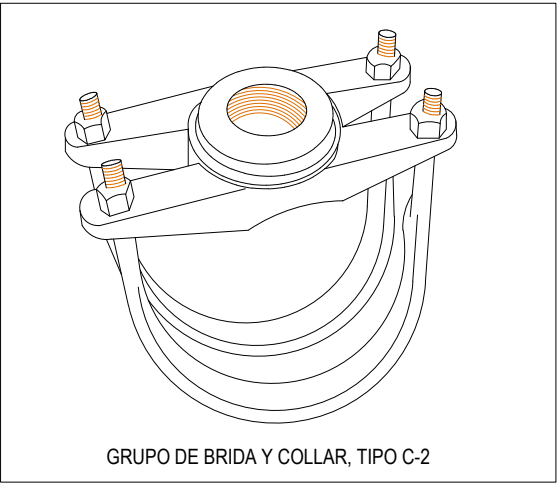



GRUPO DE BRIDA Y COLLAR, TIPO C-2

DETALLE DE COLOCACION EN ZANJAS DE TUBERIAS DE FUNDICION NODULAR

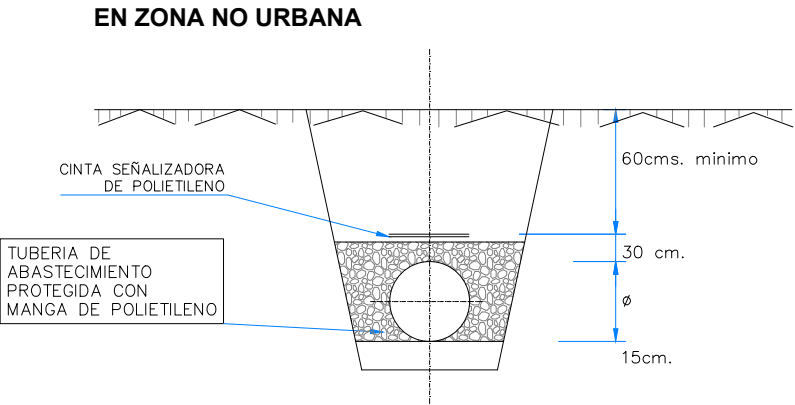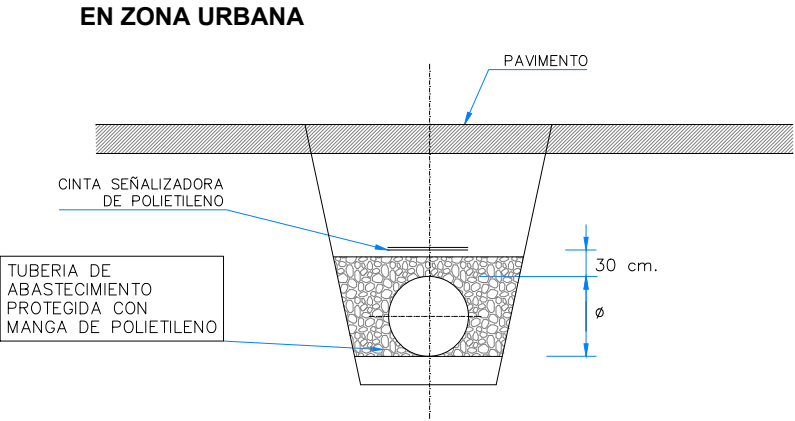

MARCO Y TAPA DE DE REGISTRO ABATIBLE (TAPA ARTICULADA)

- COTA DE PASO: Ø 600 mm.
- MATERIAL: FUNDICION DUCTIL
- CARGA: TIPO D400 - 40 Tn.(400 KN)
- UBICACION: CALZADAS, ACERAS O ZONAS VERDES
- TAPA: ARTICULADA MEDIANTE CHARNELA, CON TOPES DE POSICIONAMIENTO Y PERFORADA PARA LOS CASOS DE VENTOSAS, EXTRAIBLE EN POSICION VERTICAL
- DISPOSITIVO DE ACERROJADO: MEDIANTE APENDICE ELASTICO DE FUNDICION DUCTIL SOLIDARIO A LA TAPA
- INSONORIZACION: MEDIANTE JUNTA DE POLIETILENO EN EL MARCO
- FIJACION A LA ARQUETA: MEDIANTE 4 SPITS O HERRAJES Ø 12
- INSCRIPCION: ABASTECIMIENTO O INCENDIOS
- NORMA DE APLICACION: EN-124, UNE-41300-41301
- TIPO: D400
- MARCADO: SI/ EN-124 CON MARCA DE ORGANISMO DE CERTIFICACION ACREDITADO

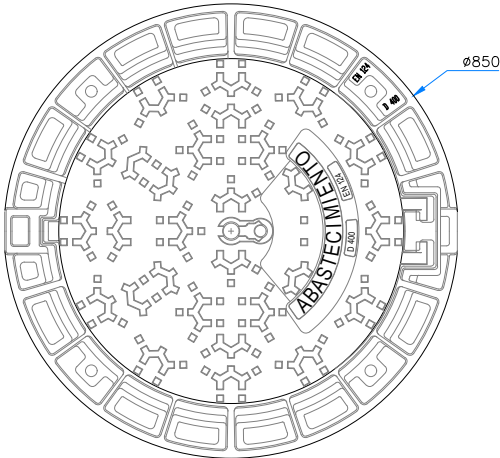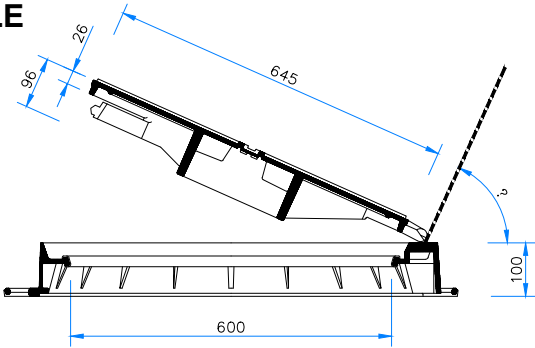

DETALLE CINTA SENALIZADORA DE POLIETILENO (COLOR AZUL)




plano	escala	titulo
URBANIZACION. INSTALACIONES RED DE ABASTECIMIENTO. DETALLES	S/E	CENTRO DE DÍA DE AYESUI-AIEGI, NAVARRA CL CARRETERA, 41. POLIGONO 2, PARCELA 514. C.P. 31.240. AYESUI, NAVARRA
código	revisión	propiedad
INS.01.2	R00	AYUNTAMIENTO DE AYESUI/AIEGI. CIF P3104100G C. AYUNTAMIENTO Nº 1, AYESUI/AIEGI, NAVARRA. C.P. 31.240
 AZP arquitectura	Arquitecto: Daniel Azpilicueta Fernández de las Heras	COAVN nº 4501 
 SLAM arquitectura técnica	Colaboradores: Xabier Eskisabel, Miguel Larraburu, Rebeca Adrián, Eduardo Ozcoidi, Eneko Iraizoz,	arquitecto arquitecto técnico SLAM arquitecta técnica SLAM Ingeniero estructurista Ingeniería Hobeki
 HOBEDI Ingeniería		Este plano es copia del original, propiedad del arquitecto redactor. Su uso total o parcial, así como cualquier reproducción o cesión a terceros, requerirá la autorización expresa de su autor, quedando prohibida cualquier modificación total o parcial del mismo.

PATE DE POLIPROPILENO REFORZADO CON VARILLA DE ACERO



- EJECUTAR TALADRO Ø26x80 mm.
- INTRODUCIR A PRESION LOS TACOS DEL PATE CON MARTILLO, UTILIZANDO UN TACO DE MADERA INTERPUESTO


ESCALA - 1:20

 

RELLENO MATERIAL
ARTIFICIAL GRANULAR


APOYO MATERIAL GRANULAR

SECCION

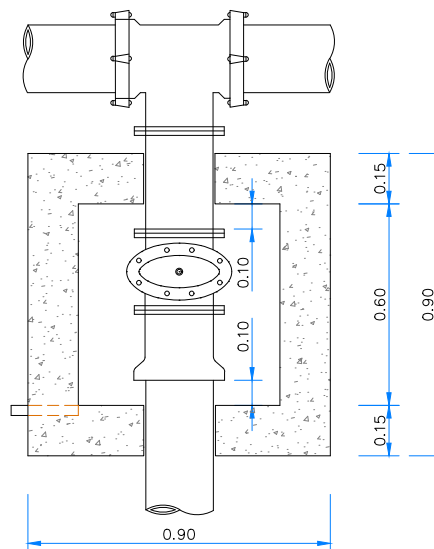


PLANTA


PLANTA

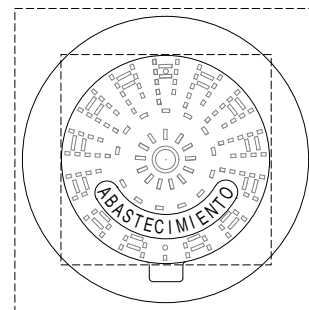

A diagram of the top of a pressure cooker. It shows a circular lid with the word 'BOCA' at the top and 'PIEGO' at the bottom. In the center is a small square with a dot. A blue line points from the word 'TAPA' to the lid.


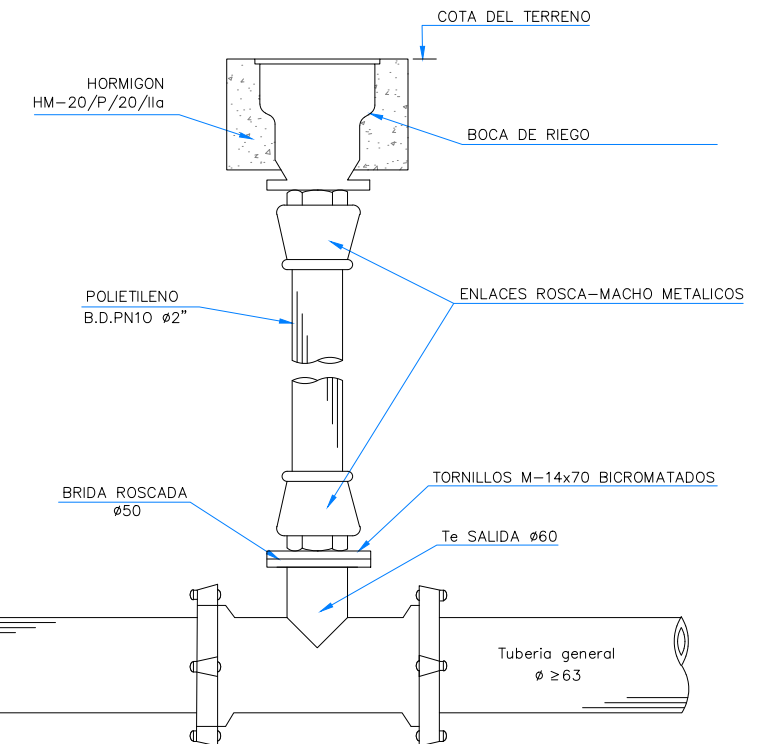


plano URBANIZACION. INSTALACIONES RED DE ABASTECIMIENTO. DETALLES código INS.01.3 revisión R00	escala S/E fecha 23/01/2025 fase: PROY. DE EJECUCION	título CENTRO DE DÍA DE AYESGUA-AIEGI, NAVARRA CL CARRETERA, 41. POLIGONO 2. PARCELA 514. C.P. 31240. AYESGUA, NAVARRA propiedad AYUNTAMIENTO DE AYESGUA/AIEGI. CIF P3104100G C. AYUNTAMIENTO Nº 1, AYESGUA/AIEGI, NAVARRA. C.P. 31240
 AZP arquitectura  SLAM arquitectura técnica  HOBEKI Ingeniería	Arquitecto: Daniel Azpilicueta Fernández de las Heras Colaboradores: Xabier Eskisabel, arquitecto Miguel Larraburu, arquitecto técnico SLAM Rebeca Adrián, arquitecta técnica SLAM Eduardo Ozcoide, Ingeniero estructurista Fneko Irazoz, Ingeniería Hobeki	COAVN nº 4501  Este plano es copia del original, propiedad del arquitecto redactor. Su uso total o parcial, así como cualquier reproducción o cesión a terceros, requerirá la autorización expresa de su autor, quedando prohibida cualquier modificación total o parcial del mismo.

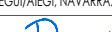 plano URBANIZACION. INST. SANEAMIENTO DETALLES código INS.02.3 revisión R00	escala S/E fecha 23/01/2025 fase: PROY. DE EJECUCION	título CENTRO DE DÍA DE AYGUEI-AIEGI, NAVARRA CL CARRETERA, 41. POLIGONO 2, PARCELA 514. C.P. 31.240. AYGUEI, NAVARRA propiedad AYUNTAMIENTO DE AYGUEI/AIEGI. CIF P3104100G C. AYUNTAMIENTO Nº 1, AYGUEI/AIEGI, NAVARRA. C.P. 31.240
 AZP arquitectura  SLAM arquitectura técnica  HOBEKI Ingeniería	Arquitecto: Daniel Azpilicueta Fernández de las Heras Colaboradores: Xabier Eskisabel, Miguel Larraburu, Rebeca Adrián, Eduardo Ozcoidi, Eneko Iraizoz, arquitecto arquitecto técnico SLAM arquitecta técnica SLAM Ingeniero estructurista Ingeniería Hobeki	COAVN nº 4501  Este plano es copia del original, propiedad del arquitecto redactor. Su uso total o parcial, así como cualquier reproducción o cesión a terceros, requerirá la autorización expresa de su autor, quedando prohibida cualquier modificación total o parcial del mismo.


SUMIDEROS

SUMIDERO NO SIFONICO PREFABRICADO

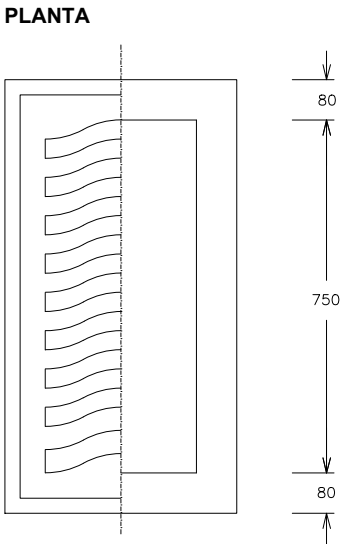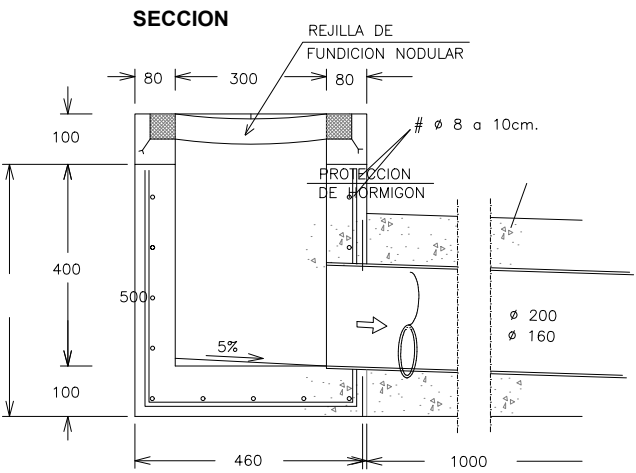


MARCO Y TAPA DE POZO DE REGISTRO

BOCA DE PASO: $\varnothing$ 600 mm.
MATERIAL: FUNDICION NODULAR
CARGA: 40 Tm.(400 Nw)
UBICACION: CALZADAS, ACERAS O ZONAS VERDES
FIJACION A LA ARQUETA: MEDIANTE SPITS O HERRAJES $\varnothing$ 12, 4 UDS.
INSCRIPCION: SANEAMIENTO o PLUVIALES
NORMA DE APLICACION: EN124, -UNE-41300-41301
TIPO: D400

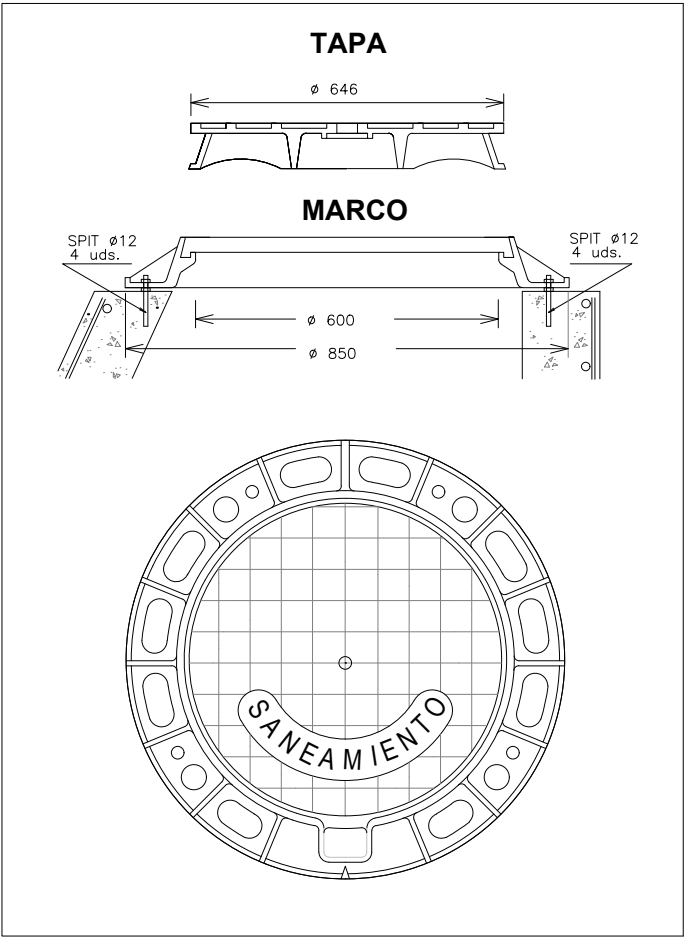


MARCO Y TAPA DE ARQUETA DE REGISTRO

MATERIAL: FUNDICION NODULAR
CARGA: 12.5 Tm.(125 Nw)
CAMPO DE APLICACION: IMBORNALES O ARQUETAS ACOMETIDAS
INSCRIPCION: SANEAMIENTO O PLUVIALES
NORMA DE APLICACION: EN124 -UNE-41300-41301
TIPO: B125

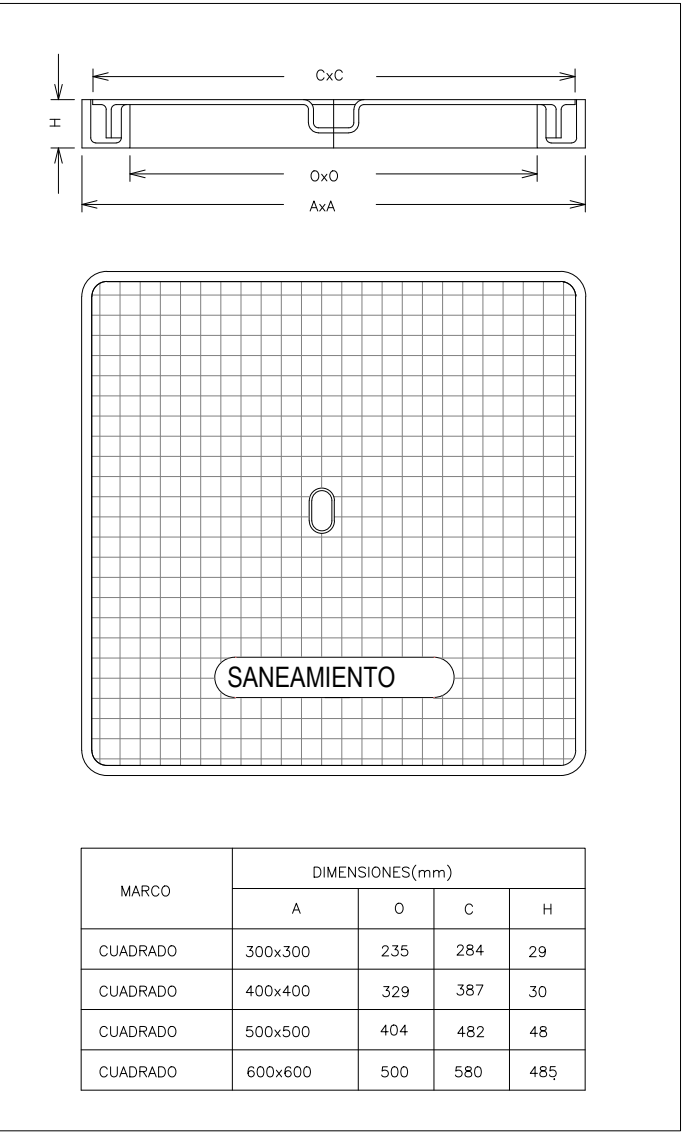


ACOMETIDA DE SANEAMIENTO.

ENTRONQUE A POZO CON JUNTA ELASTICA/ESTANCA

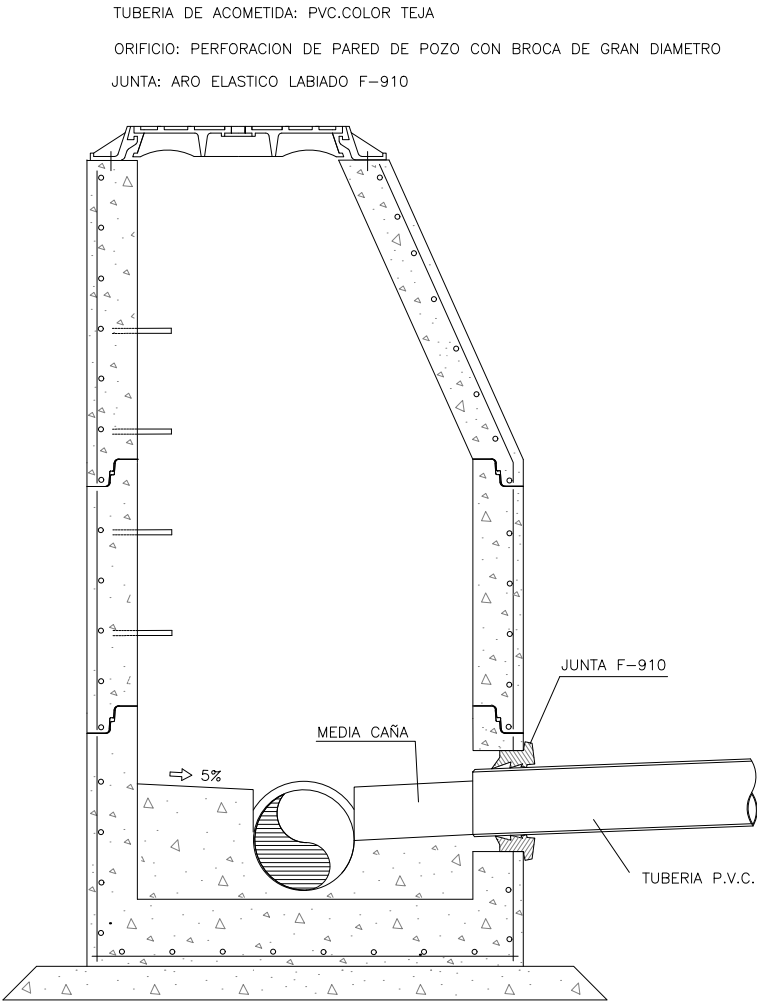


PATES

PATE DE POLIPROPILENO REFORZADO CON VARILLA DE ACERO

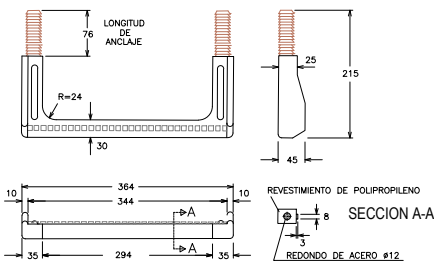

PATE DE ALUMINIO ANODIZADO CON TACO DE POLIPROPILENO

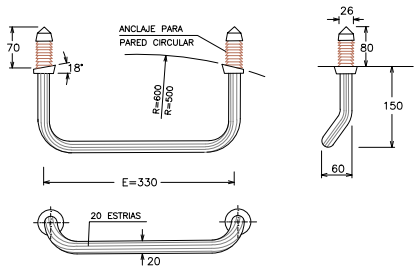


MONTAJE DEL PATE DE POLIPROPILENO O ALUMINIO


a. EJECUTAR TALADRO $\varnothing$ 26 x 80mm.
b. INTRODUCIR A PRESION LOS TACOS DEL PATE CON MARTILLO. UTILIZANDO UN TACO DE MADERA INTERPUESTO

plano	escala	titulo
URBANIZACION. INST. SANEAMIENTO DETALLES	S/E	CENTRO DE DÍA DE AYESUI-AIEGI, NAVARRA CL CARRETERA, 41. POLIGONO 2, PARCELA 514. C.P. 31.240. AYESUI, NAVARRA
código	revisión	propiedad
INS.02.4	R00	AYUNTAMIENTO DE AYESUI/AIEGI. CIF P3104100G C. AYUNTAMIENTO Nº 1, AYESUI/AIEGI, NAVARRA. C.P. 31.240
fecha	23/01/2025	COAVN nº 4501
fase: PROY. DE EJECUCION	Arquitecto: Daniel Azpilicueeta Fernández de las Heras Colaboradores: Xabier Eskisabel, Miguel Larraburu, Rebeca Adrián, Eduardo Ozcoidi, Eneko Iraizoz,	arquitecto arquitecto técnico SLAM arquitecta técnica SLAM ingeniero estructurista Ingeniería Hobeki
Este plano es copia del original, propiedad del arquitecto redactor. Su uso total o parcial, así como cualquier reproducción o cesión a terceros, requerirá la autorización expresa de su autor, quedando prohibida cualquier modificación total o parcial del mismo.		


ACOMETIDA DE SANEAMIENTO
ENTRONQUE A COLECTOR MEDIANTE PIEZA ESPECIAL DE UNION

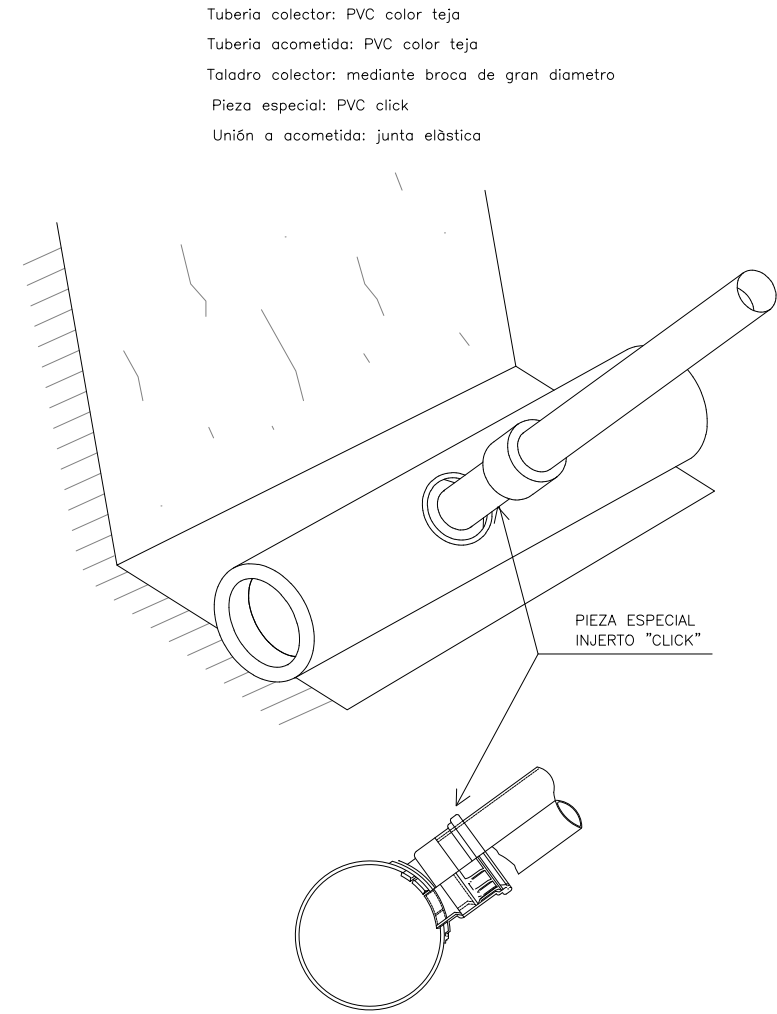

ACOMETIDA DE SANEAMIENTO.
ENTRONQUE A COLECTOR
MEDIANTE TALADRO Y JUNTA ELASTICA/ESTANCA

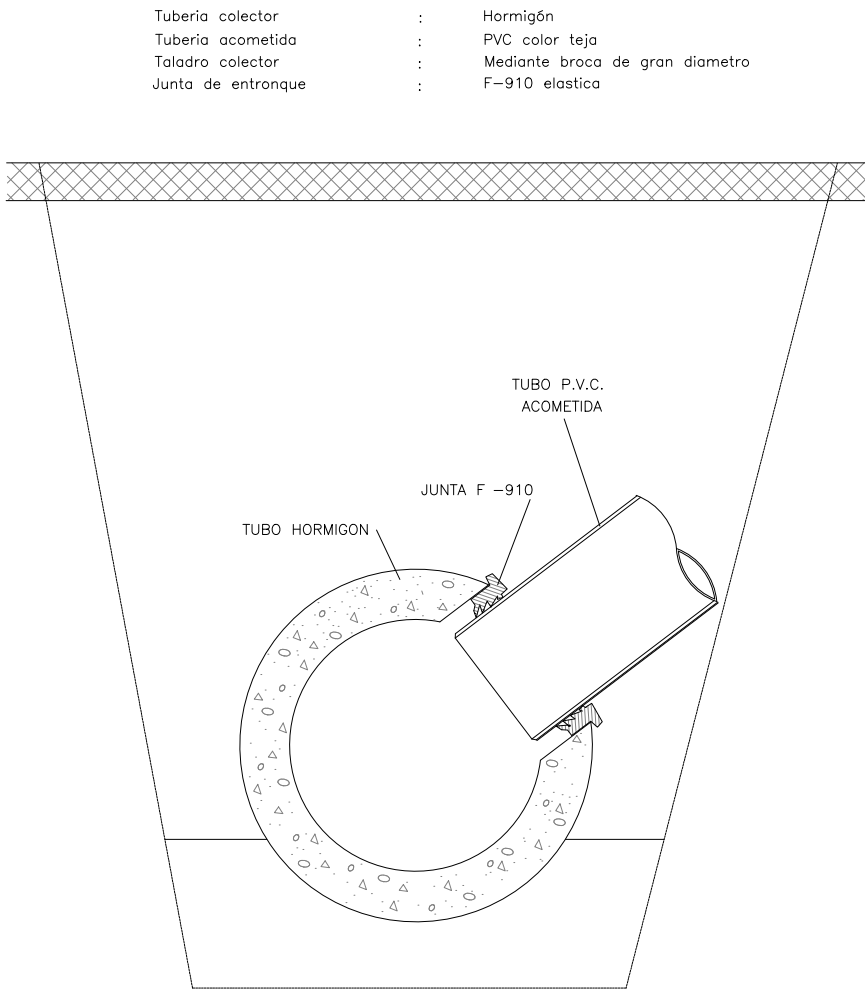

SECCION ZANJA TUBERIAS P.V.C. ≥ Ø250
SIN ESCALA


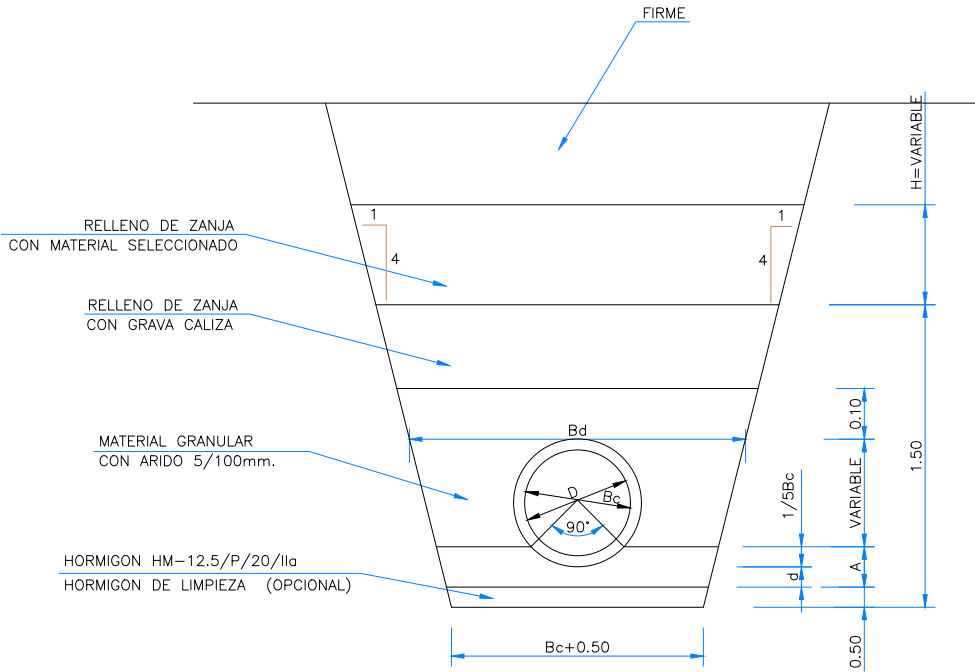


DIAMETROS/ESPESORES TUBOS						
DIAMETRO INTERIOR=D mm.	152.2	190.2	237.8	299.6	380.4	475.6
DIAMETRO EXTERIOR=Bc mm.	160.0	200.0	250.0	315.0	400.0	500.0

ESPESORES MATERIAL APOYO						
DIAMETRO EXTERIOR Bc mm.	160	200	250	315	400	500
MATERIAL BAJO TUBO (d) cm.	8	8	8	8	8	8
MATER. RIÑONES(1/5Bc)cm.	3	4	5	6	8	11
TOTAL MATERIAL (A) cm.	11	12	13	14	16	19


ACOMETIDA DE SANEAMIENTO
PIEZA ESPECIAL INJERTO "CLICK" PARA ACOMETIDAS EN P.V.C.

ACOMETIDA DE SANEAMIENTO
ARQUETA DE ARRANQUE NO SIFONICA PARA Ø≤250mm.

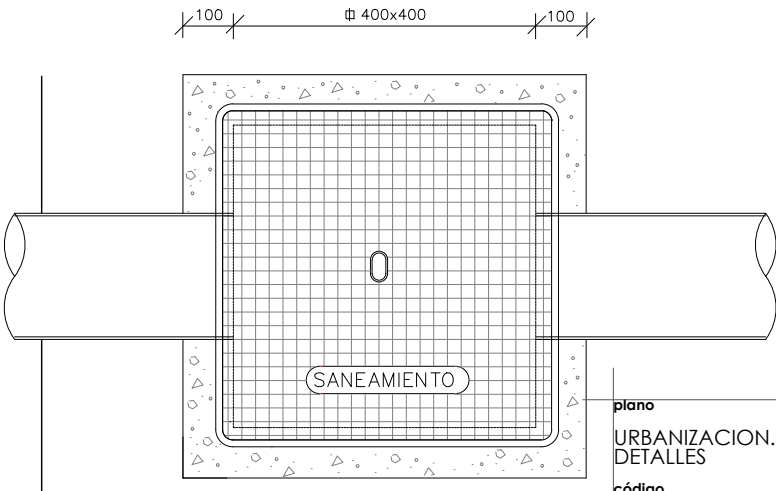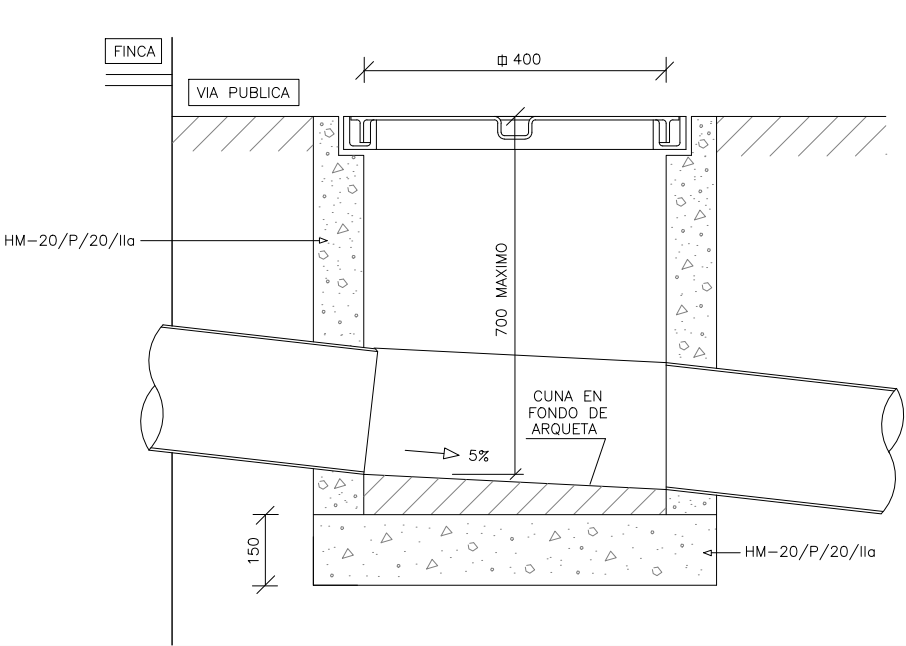


plano	escala	titulo
URBANIZACION. INST. SANEAMIENTO DETALLES	S/E	CENTRO DE DÍA DE AYEGUI/AIEGI, NAVARRA CL CARRETERA, 41. POLIGONO 2, PARCELA 514. C.P. 31.240. AYEGUI, NAVARRA
código	revisión	propiedad
INS.02.5	R00	AYUNTAMIENTO DE AYEGUI/AIEGI. CIF P3104100G C. AYUNTAMIENTO Nº 1, AYEGUI/AIEGI, NAVARRA. C.P. 31.240
AZP arquitectura SLAM arquitectura técnica HOBEDI Ingeniería	Arquitecto: Daniel Azpilicueta Fernández de las Heras Colaboradores: Xabier Eskisabel, Miguel Larraburu, Rebeca Adrián, Eduardo Ozcoidi, Eneko Iraizoz, arquitecto arquitecto técnico SLAM arquitecta técnica SLAM Ingeniero estructurista Ingeniería Hobeki	COAVN nº 4501 Este plano es copia del original, propiedad del arquitecto redactor. Su uso total o parcial, así como cualquier reproducción o cesión a terceros, requerirá la autorización expresa de su autor, quedando prohibida cualquier modificación total o parcial del mismo.




SIN ESCALA

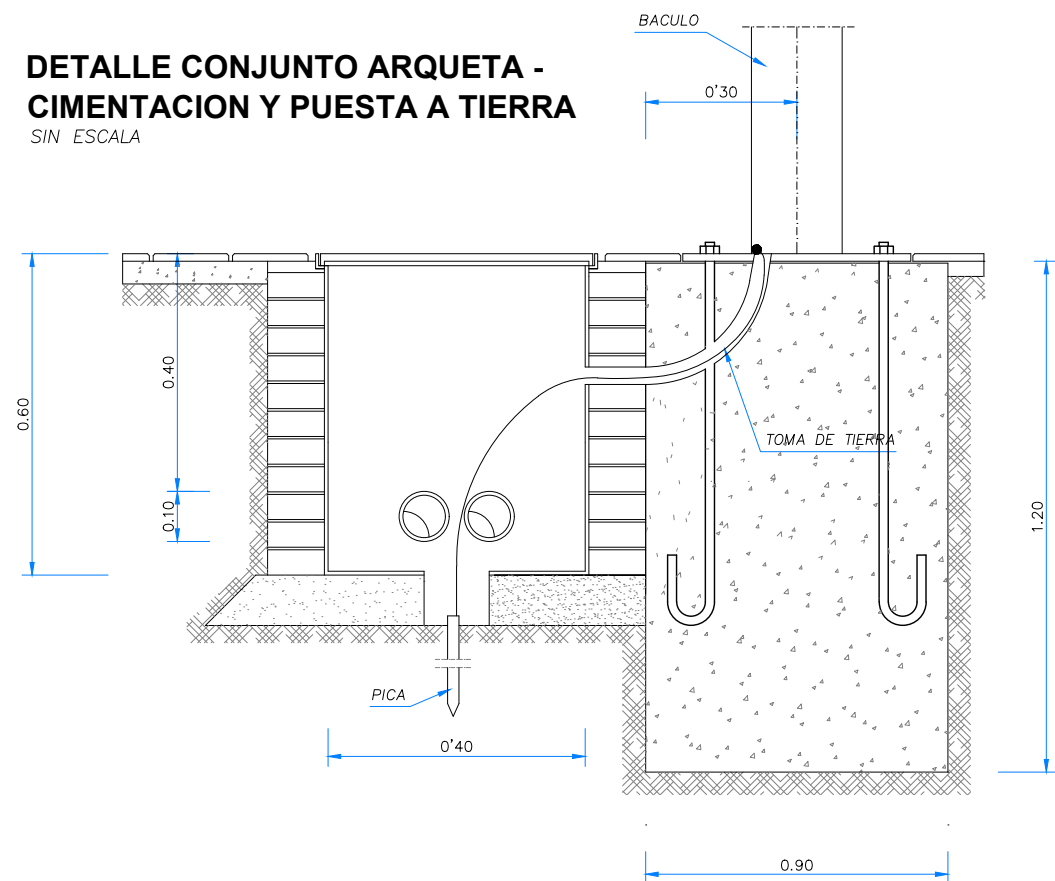



ESCALA 1/10

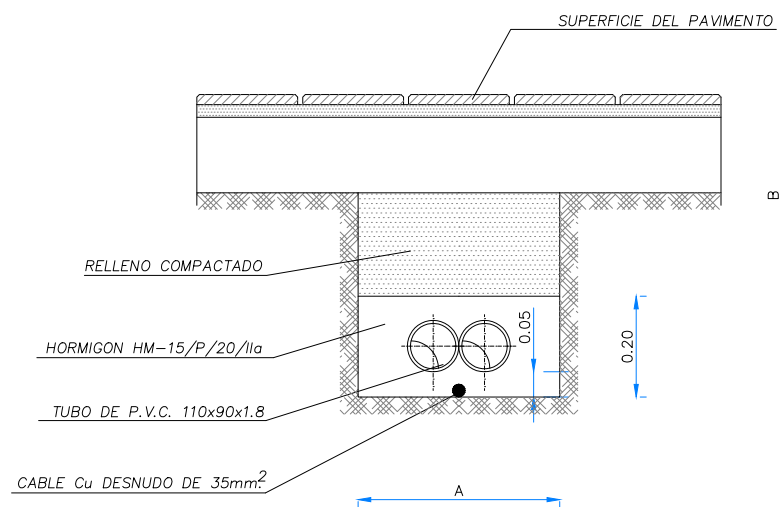




	2 TUBOS	3 TUBOS	6 TUBOS	8 TUBOS
A	0.40	0.50	0.50	0.60
B	0.40	0.40	0.50	0.50

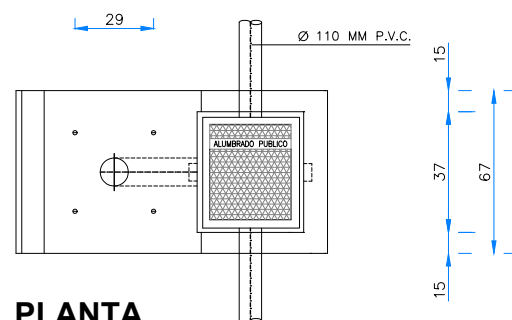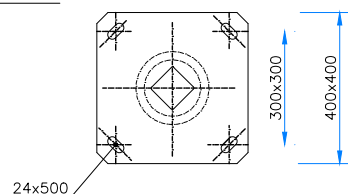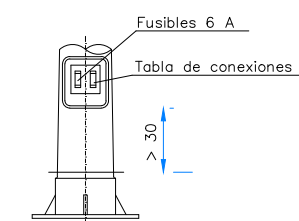

ESCALA 1/10 COTAS EN mm.

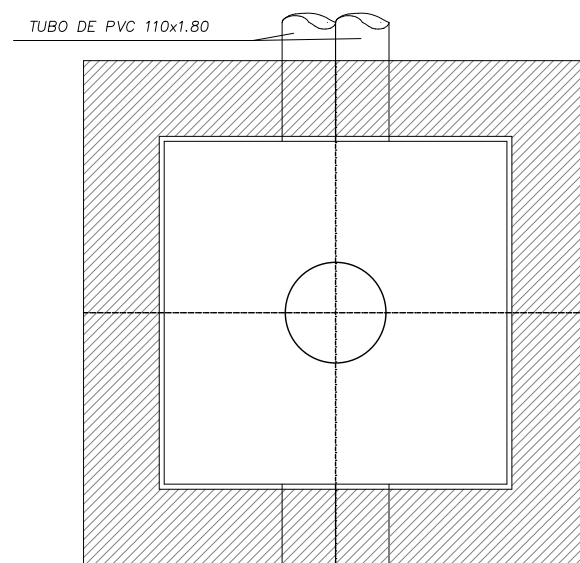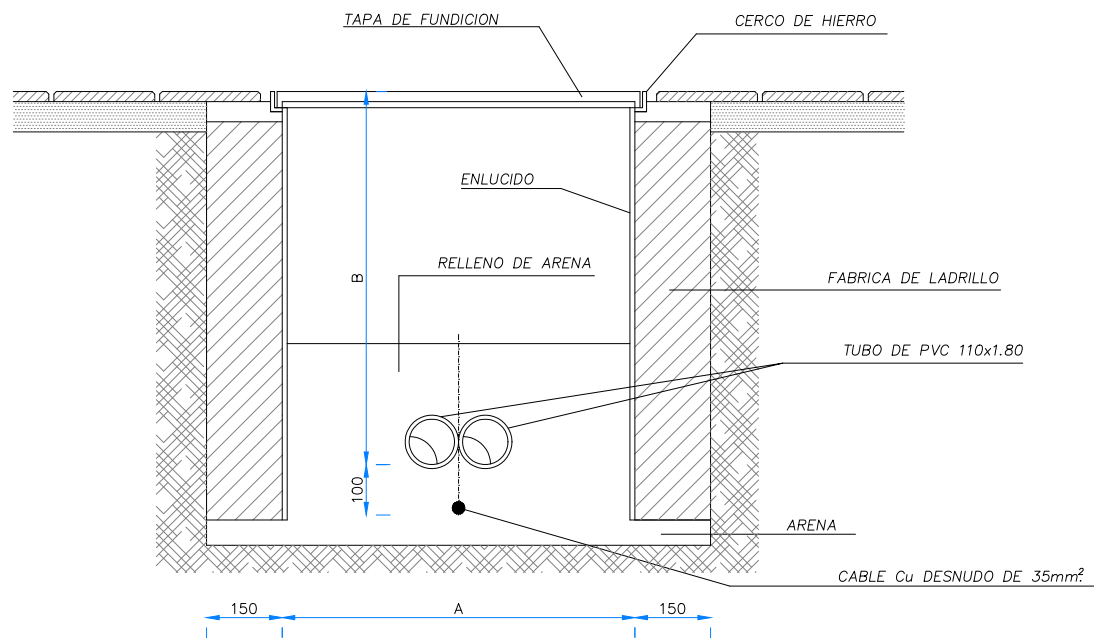


TUBO DE PVC 110x1.80	A	B
ACERAS	0.40	0.60
CRUCES DE CALZADA Y JUNTO A CUADRO	0.60	0.80

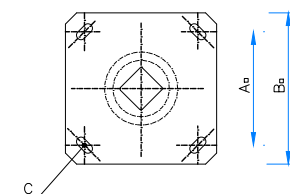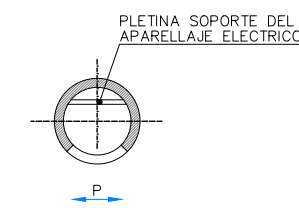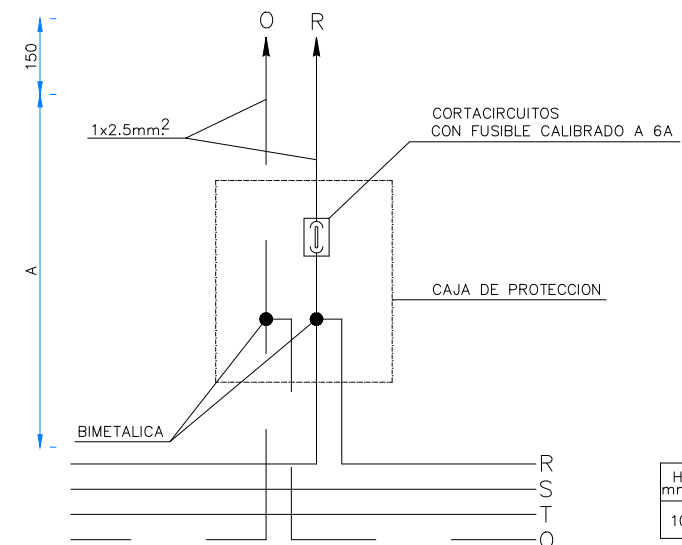

H mm.	ØT mm.	ØB mm.	EP mm.	P mm.	HP mm.	A	B	C	PERNO
10	60	180	4	128	500	285	400	25x50	27X90

SIN ESCALA

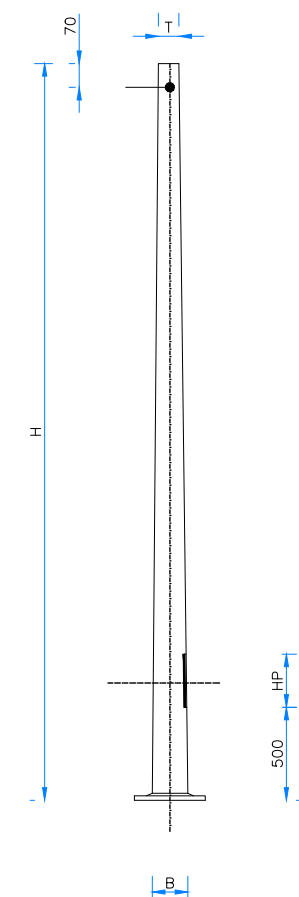**ALZADO**


PLANTA

CIMENTACION DE BACULO CON ARQUETA ADOSADA

plano URBANIZACION. INST. ALUMBRADO DETALLES código INS.03.2 revisión R00	escala S/E fecha 06/06/2022 fase: PROY. DE EJECUCION	título CENTRO DE DÍA DE AYEGUI-AIEGI, NAVARRA CL CARRETERA, 41. POLIGONO 2, PARCELA 514. C.P. 31.240. AYEGUI, NAVARRA propiedad AYUNTAMIENTO DE AYEGUI/AIEGI, CIF P3104100G C. AYUNTAMN Nº 1, AYEGUI/AIEGI, NAVARRA, C.P. 31.240 COAVN nº 4501
	Arquitecto: Daniel Azpilicueta Fernández de las Heras Colaboradores: Xabier Eskisabel, Miguel Larraburu, Rebeca Adrián, Eduardo Ozcoidi, Enko Itzaiz arquitecto arquitecto técnico SLAM arquitecta técnica SLAM Ingeniero estructurista Ingeniería Hobeki Este plano es copia del original, propiedad del arquitecto redactor. Su uso total o parcial así como cualquier reproducción o cesión a terceros, requerirá la autorización expresa de su autor, quedando prohibida cualquier modificación total o parcial del mismo.	


ZANJAS TIPO

ESCALA - 1:10

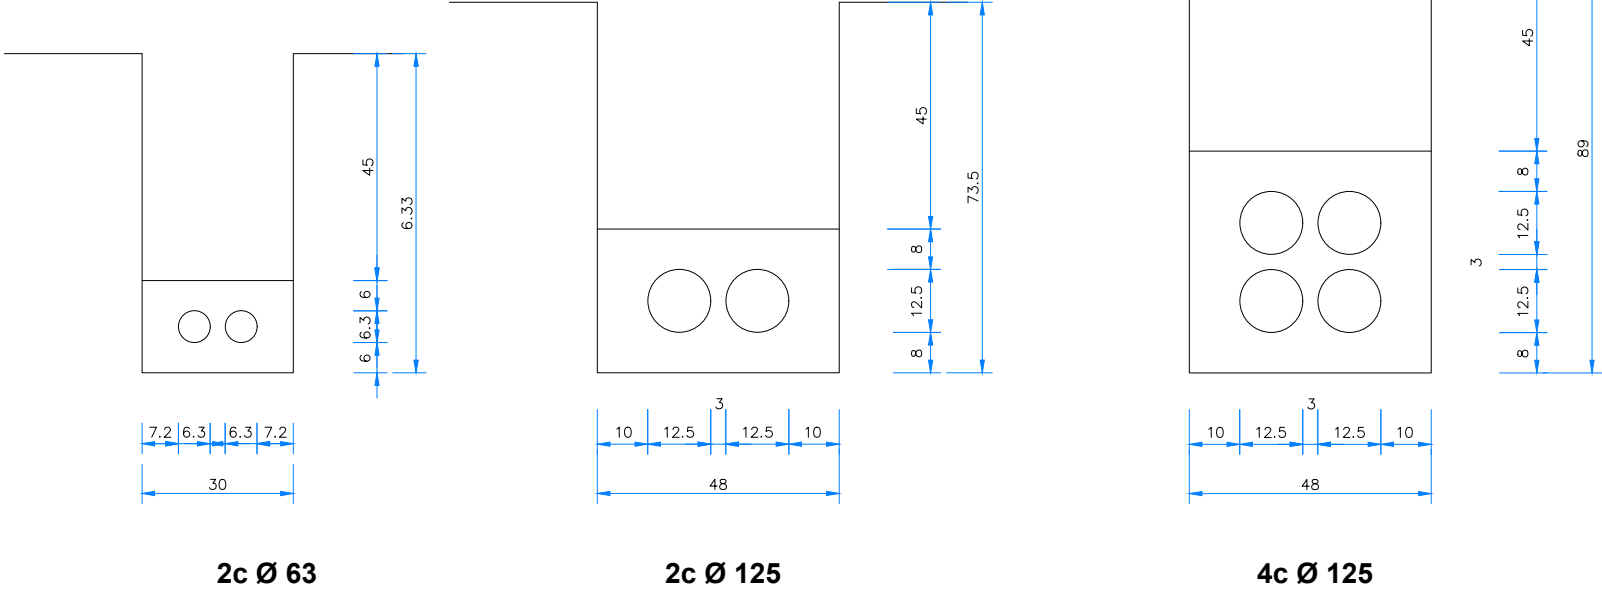

ARQUETA TIPO H


ESCALA - 1:10

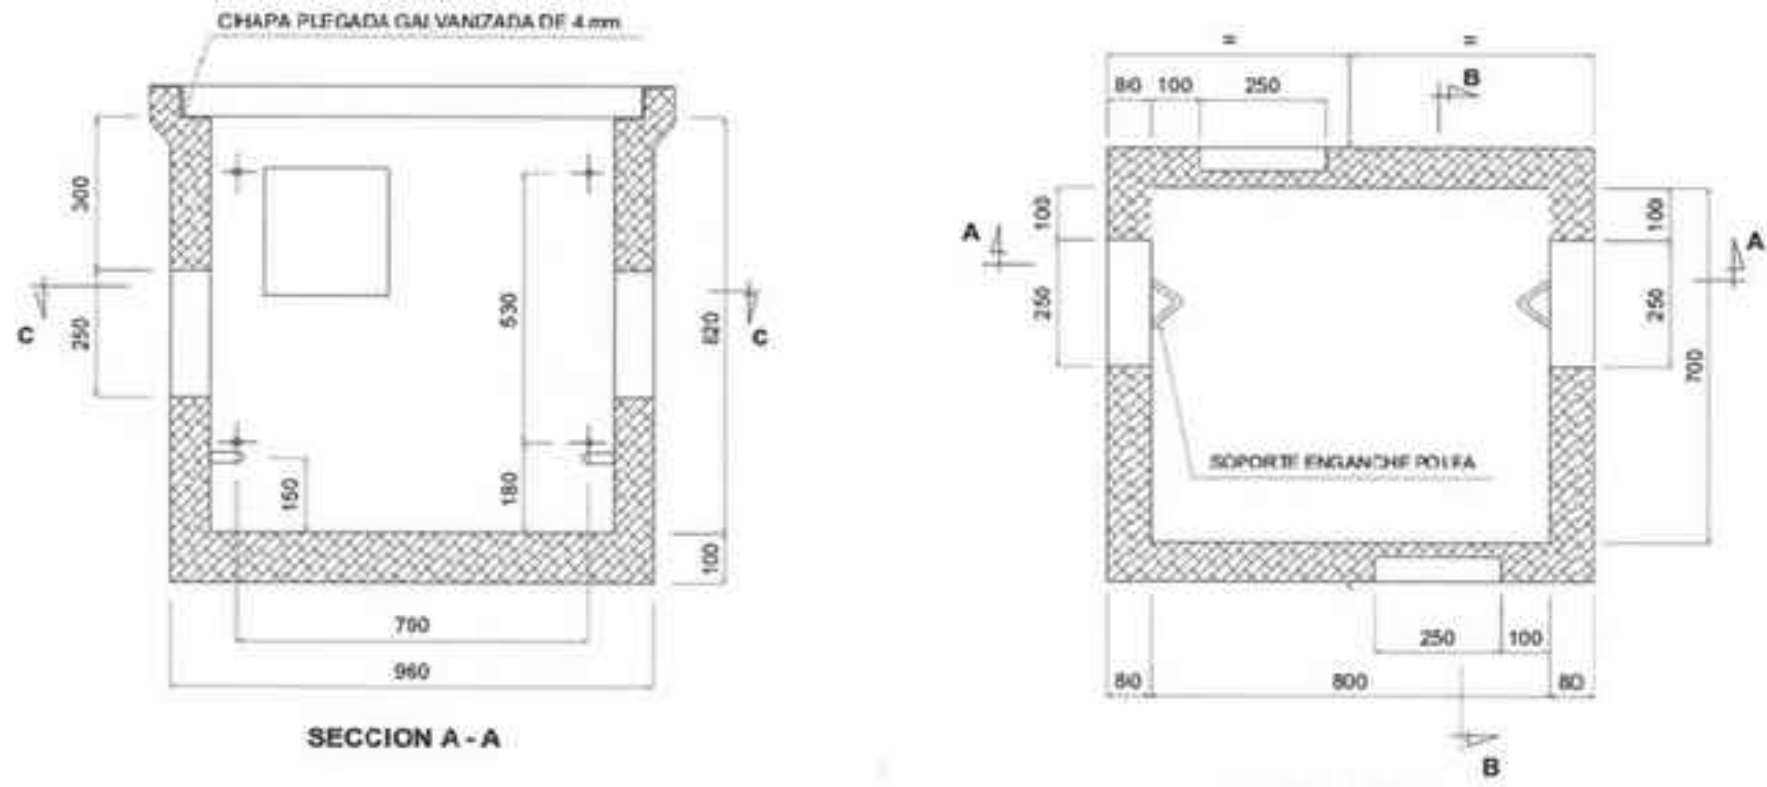


ARQUETA TIPO "M"

COTAS EN mm.

ESCALA - 1:20

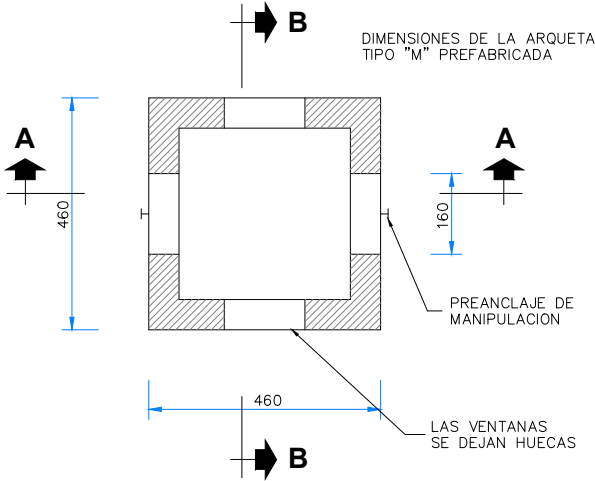

SECCION C-C

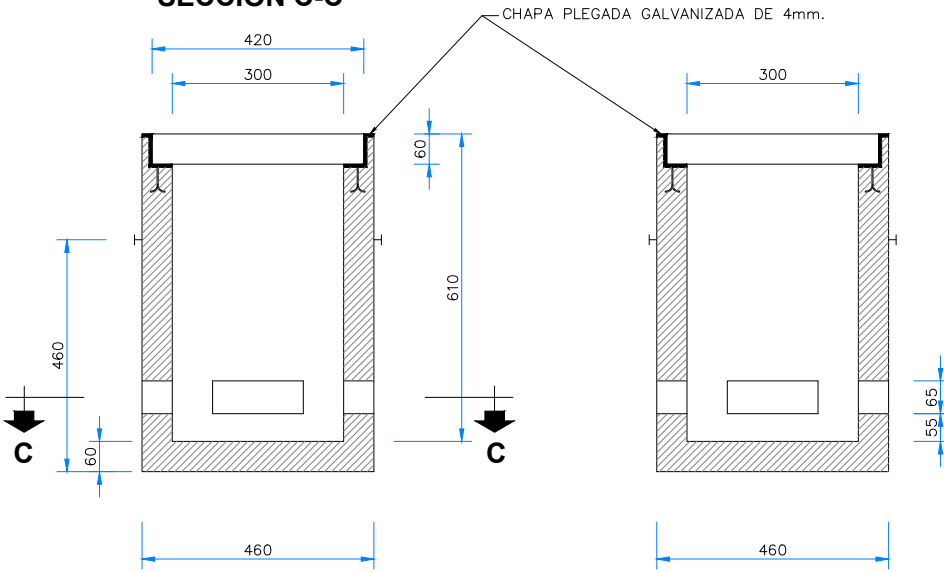


SECCION A-A

SECCION B-B

NOTA LOS PREANCLAJES DE MANIPULACION PODRAN COLOCARSE EN DOS CARAS CUALESQUIERA DE LA ARQUETA SIEMPRE QUE ESTAS SEAN OPUESTAS

plano	escala	titulo
URBANIZACION. INS. TELECOMUNICACIONES S/E DETALLES		CENTRO DE DÍA DE AYESGUI-AIEGI, NAVARRA CL CARRETERA, 41. POLIGONO 2, PARCELA 514. C.P. 31.240. AYESGUI, NAVARRA
código	revisión	propiedad
INS.04.2	R00	AYUNTAMIENTO DE AYESGUI/AIEGI. CIF P3104100G C. AYUNTAMIENTO Nº 1, AYESGUI/AIEGI, NAVARRA. C.P. 31.240
 AZP arquitectura	Arquitecto: Daniel Azpilicueta Fernández de las Heras Colaboradores: Xabier Eskisabel, Miguel Larraburu, Rebeca Adrián, Eduardo Ozcoide, Eneko Iraizoz,	COAVN nº 4501 
 SLAM arquitectura técnica	arquitecto arquitecto técnico SLAM arquitecta técnica SLAM Ingeniero estructurista Ingeniería Hobeki	
 HOBEDI Ingeniería		Este plano es copia del original, propiedad del arquitecto redactor. Su uso total o parcial, así como cualquier reproducción o cesión a terceros, requerirá la autorización expresa de su autor, quedando prohibida cualquier modificación total o parcial del mismo.

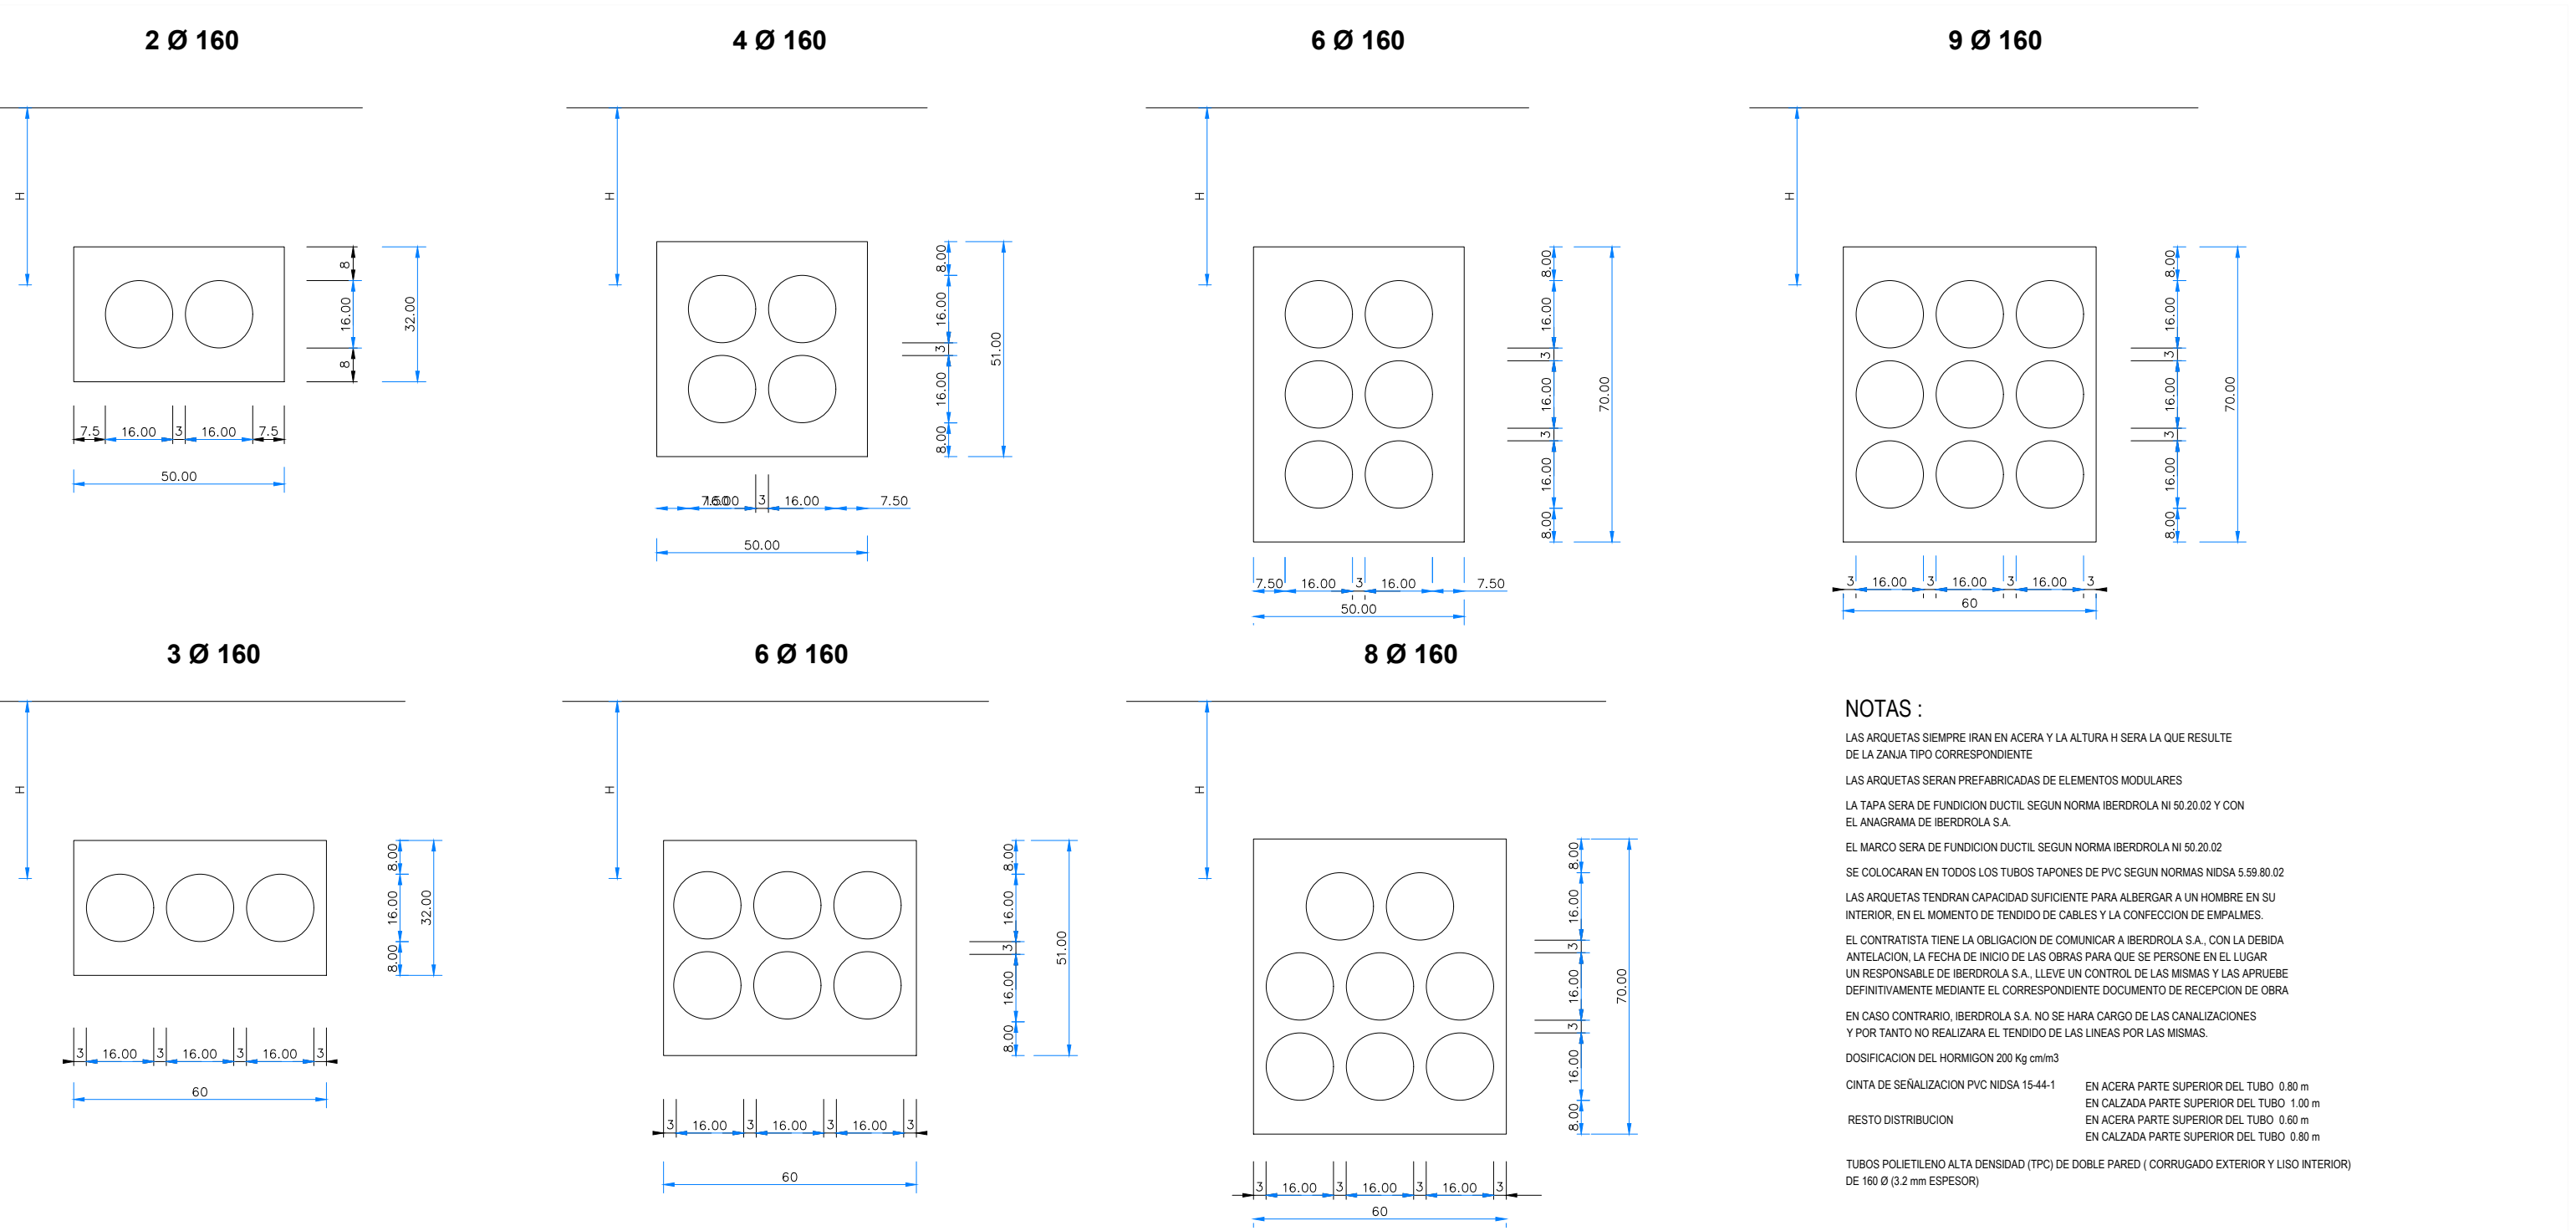

NOTAS :

LAS ARQUETAS SIEMPRE IRAN EN ACERA Y LA ALTURA H SERA LA QUE RESULTE DE LA ZANJA TIPO CORRESPONDIENTE

LAS ARQUETAS SERAN PREFABRICADAS DE ELEMENTOS MODULARES

LA TAPA SERA DE FUNDICION DUCTIL SEGUN NORMA IBERDROLA NI 50.20.02 Y CON EL ANAGRAMA DE IBERDROLA S.A.

EL MARCO SERA DE FUNDICION DUCTIL SEGUN NORMA IBERDROLA NI 50.20.02

SE COLOCARAN EN TODOS LOS TUBOS TAPONES DE PVC SEGUN NORMAS NIDSA 5.59.80.02

LAS ARQUETAS TENDRAN CAPACIDAD SUFICIENTE PARA ALBERGAR A UN HOMBRE EN SU INTERIOR, EN EL MOMENTO DE TENDIDO DE CABLES Y LA CONFECCION DE EMPALMES.

EL CONTRATISTA TIENE LA OBLIGACION DE COMUNICAR A IBERDROLA S.A., CON LA DEBIDA ANTELACION, LA FECHA DE INICIO DE LAS OBRAS PARA QUE SE PERSONE EN EL LUGAR UN RESPONSABLE DE IBERDROLA S.A., LLEVE UN CONTROL DE LAS MISMAS Y LAS APRUEBE DEFINITIVAMENTE MEDIANTE EL CORRESPONDIENTE DOCUMENTO DE RECEPCION DE OBRA

EN CASO CONTRARIO, IBERDROLA S.A. NO SE HARA CARGO DE LAS CANALIZACIONES Y POR TANTO NO REALIZARA EL TENDIDO DE LAS LINEAS POR LAS MISMAS.

DOSIFICACION DEL HORMIGON 200 Kg cm/m3

CINTA DE SEÑALIZACION PVC NIDSA 15-44-1

EN ACERA PARTE SUPERIOR DEL TUBO 0.80 m

EN CALZADA PARTE SUPERIOR DEL TUBO 1.00 m

RESTO DISTRIBUCION

EN ACERA PARTE SUPERIOR DEL TUBO 0.60 m

EN CALZADA PARTE SUPERIOR DEL TUBO 0.80 m


TUBOS POLIETILENO ALTA DENSIDAD (TPC) DE DOBLE PARED (CORRUGADO EXTERIOR Y LISO INTERIOR) DE 160 Ø (3.2 mm ESPESOR)

ARQUETA PREFABRICADA NORMAS IBERDROLA S.A.


ESCALA 1/20

ARQUETA DE OBRA NORMAS IBERDROLA S.A.

ESCALA 1/20

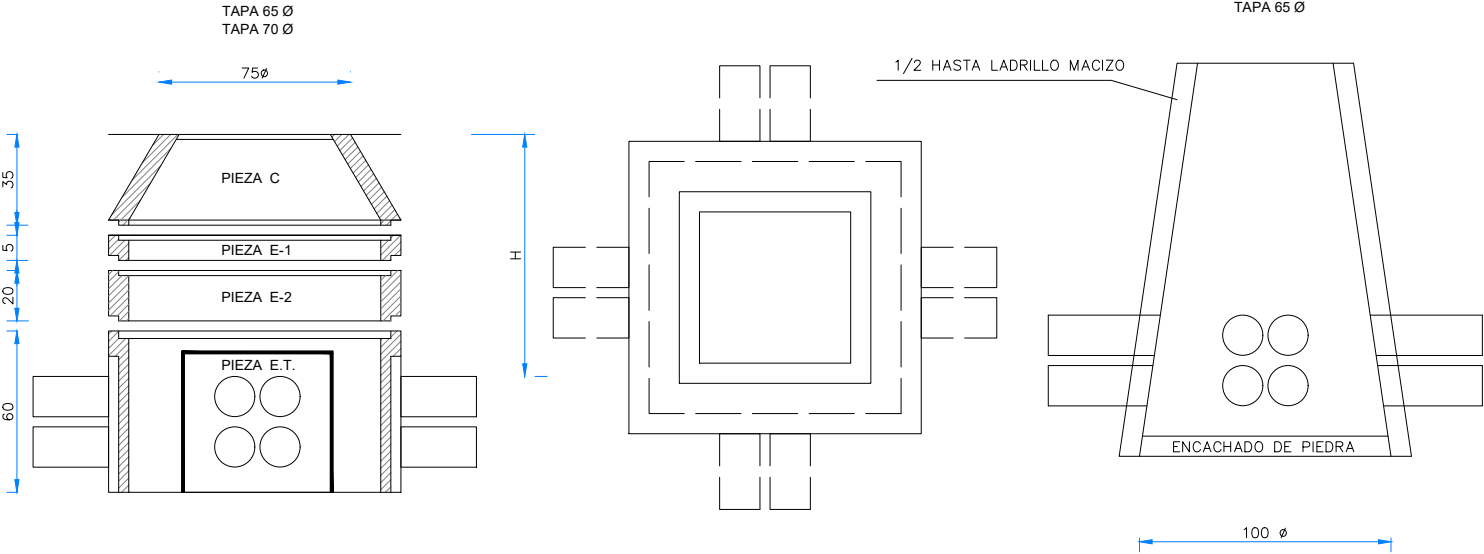


plano	escala	titulo
URBANIZACION. INS. FUERZA DETALLES	S/E	CENTRO DE DÍA DE AYEGUI-AIEGI, NAVARRA CL CARRETERA, 41. POLIGONO 2, PARCELA 514. C.P. 31.240. AYEGUI, NAVARRA
código	revisión	propiedad
INS.05.2	R00	AYUNTAMIENTO DE AYEGUI/AIEGI. CIF P3104100G C. AYUNTAMIENTO Nº 1, AYEGUI/AIEGI, NAVARRA. C.P. 31.240
AZP arquitectura SLAM arquitectura técnica HOBEBI Ingeniería	Arquitecto: Daniel Azpilicueta Fernández de las Heras Colaboradores: Xabier Eskisabel, Miguel Larraburu, Rebeca Adrián, Eduardo Ozcoide, Eneko Iraizoz, arquitecto arquitecto técnico SLAM arquitecta técnica SLAM Ingeniero estructurista Ingeniería Hobeki	COAVN nº 4501
Este plano es copia del original, propiedad del arquitecto redactor. Su uso total o parcial, así como cualquier reproducción o cesión a terceros, requerirá la autorización expresa de su autor, quedando prohibida cualquier modificación total o parcial del mismo.		

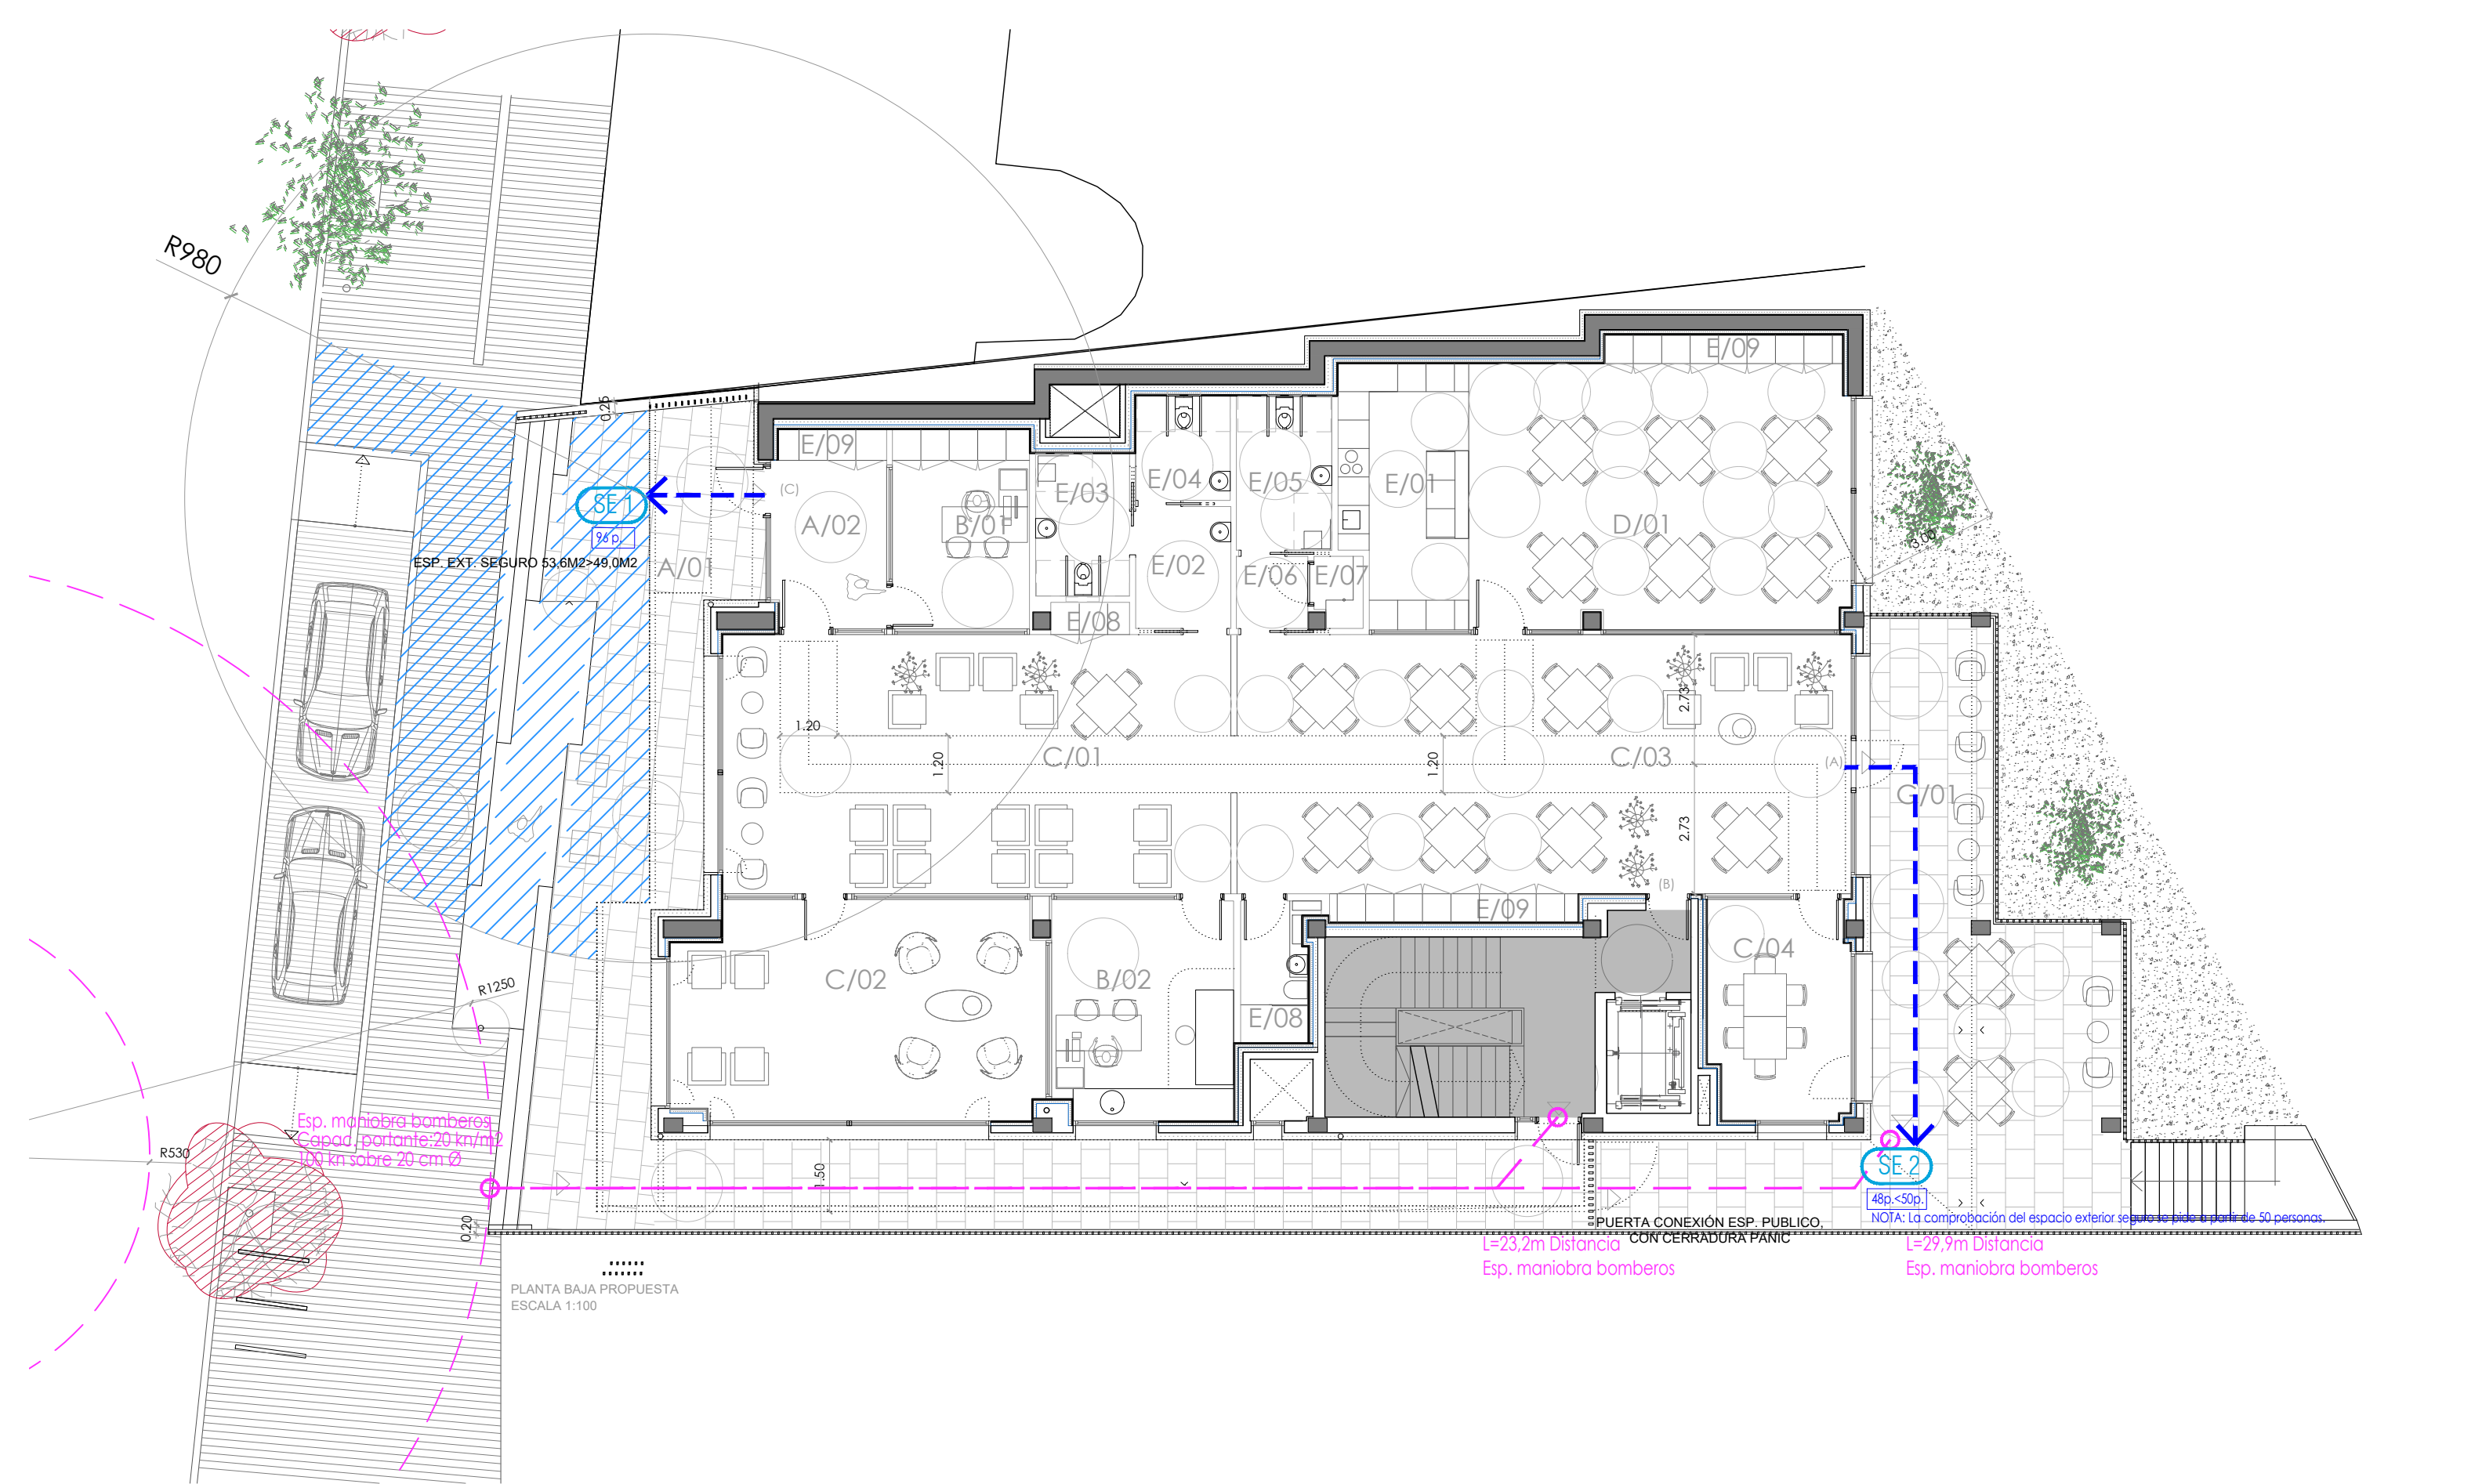

AACC ESPACIO EXTERIOR SEGURO PLANTA BAJA

plano ACTIVIDAD CLASIFICADA ESPACIO EXTERIOR SEGURO. PLANTA BAJA código AACC.01 revisión R00  AZP arquitectura  SLAM arquitectura técnica  HOBEDI Ingeniería	escala e. 1/125 fecha 23/01/2025 fase: PROY. DE EJECUCION Arquitecto: Daniel Azpilicueta Fernández de las Heras Colaboradores: Xabier Eskisabel, Miguel Larraburu, Rebeca Adrián, Eduardo Ozcoidi, Eneko Iraizoz, arquitecto arquitecto técnico SLAM arquitecta técnica SLAM Ingeniero estructurista Ingeniería Hobeki	título CENTRO DE DÍA DE AYEGUI-AIEGI, NAVARRA CL CARRETERA, 41. POLIGONO 2, PARCELA 514. C.P. 31.240. AYEGUI, NAVARRA propiedad AYUNTAMIENTO DE AYEGUI/AIEGI. CIF P3104100G C. AYUNTAMIENTO Nº 1, AYEGUI/AIEGI, NAVARRA. C.P. 31.240 COAVN nº 4501  Este plano es copia del original, propiedad del arquitecto redactor. Su uso total o parcial, así como cualquier reproducción o cesión a terceros, requerirá la autorización expresa de su autor, quedando prohibida cualquier modificación total o parcial del mismo.
--	--	---

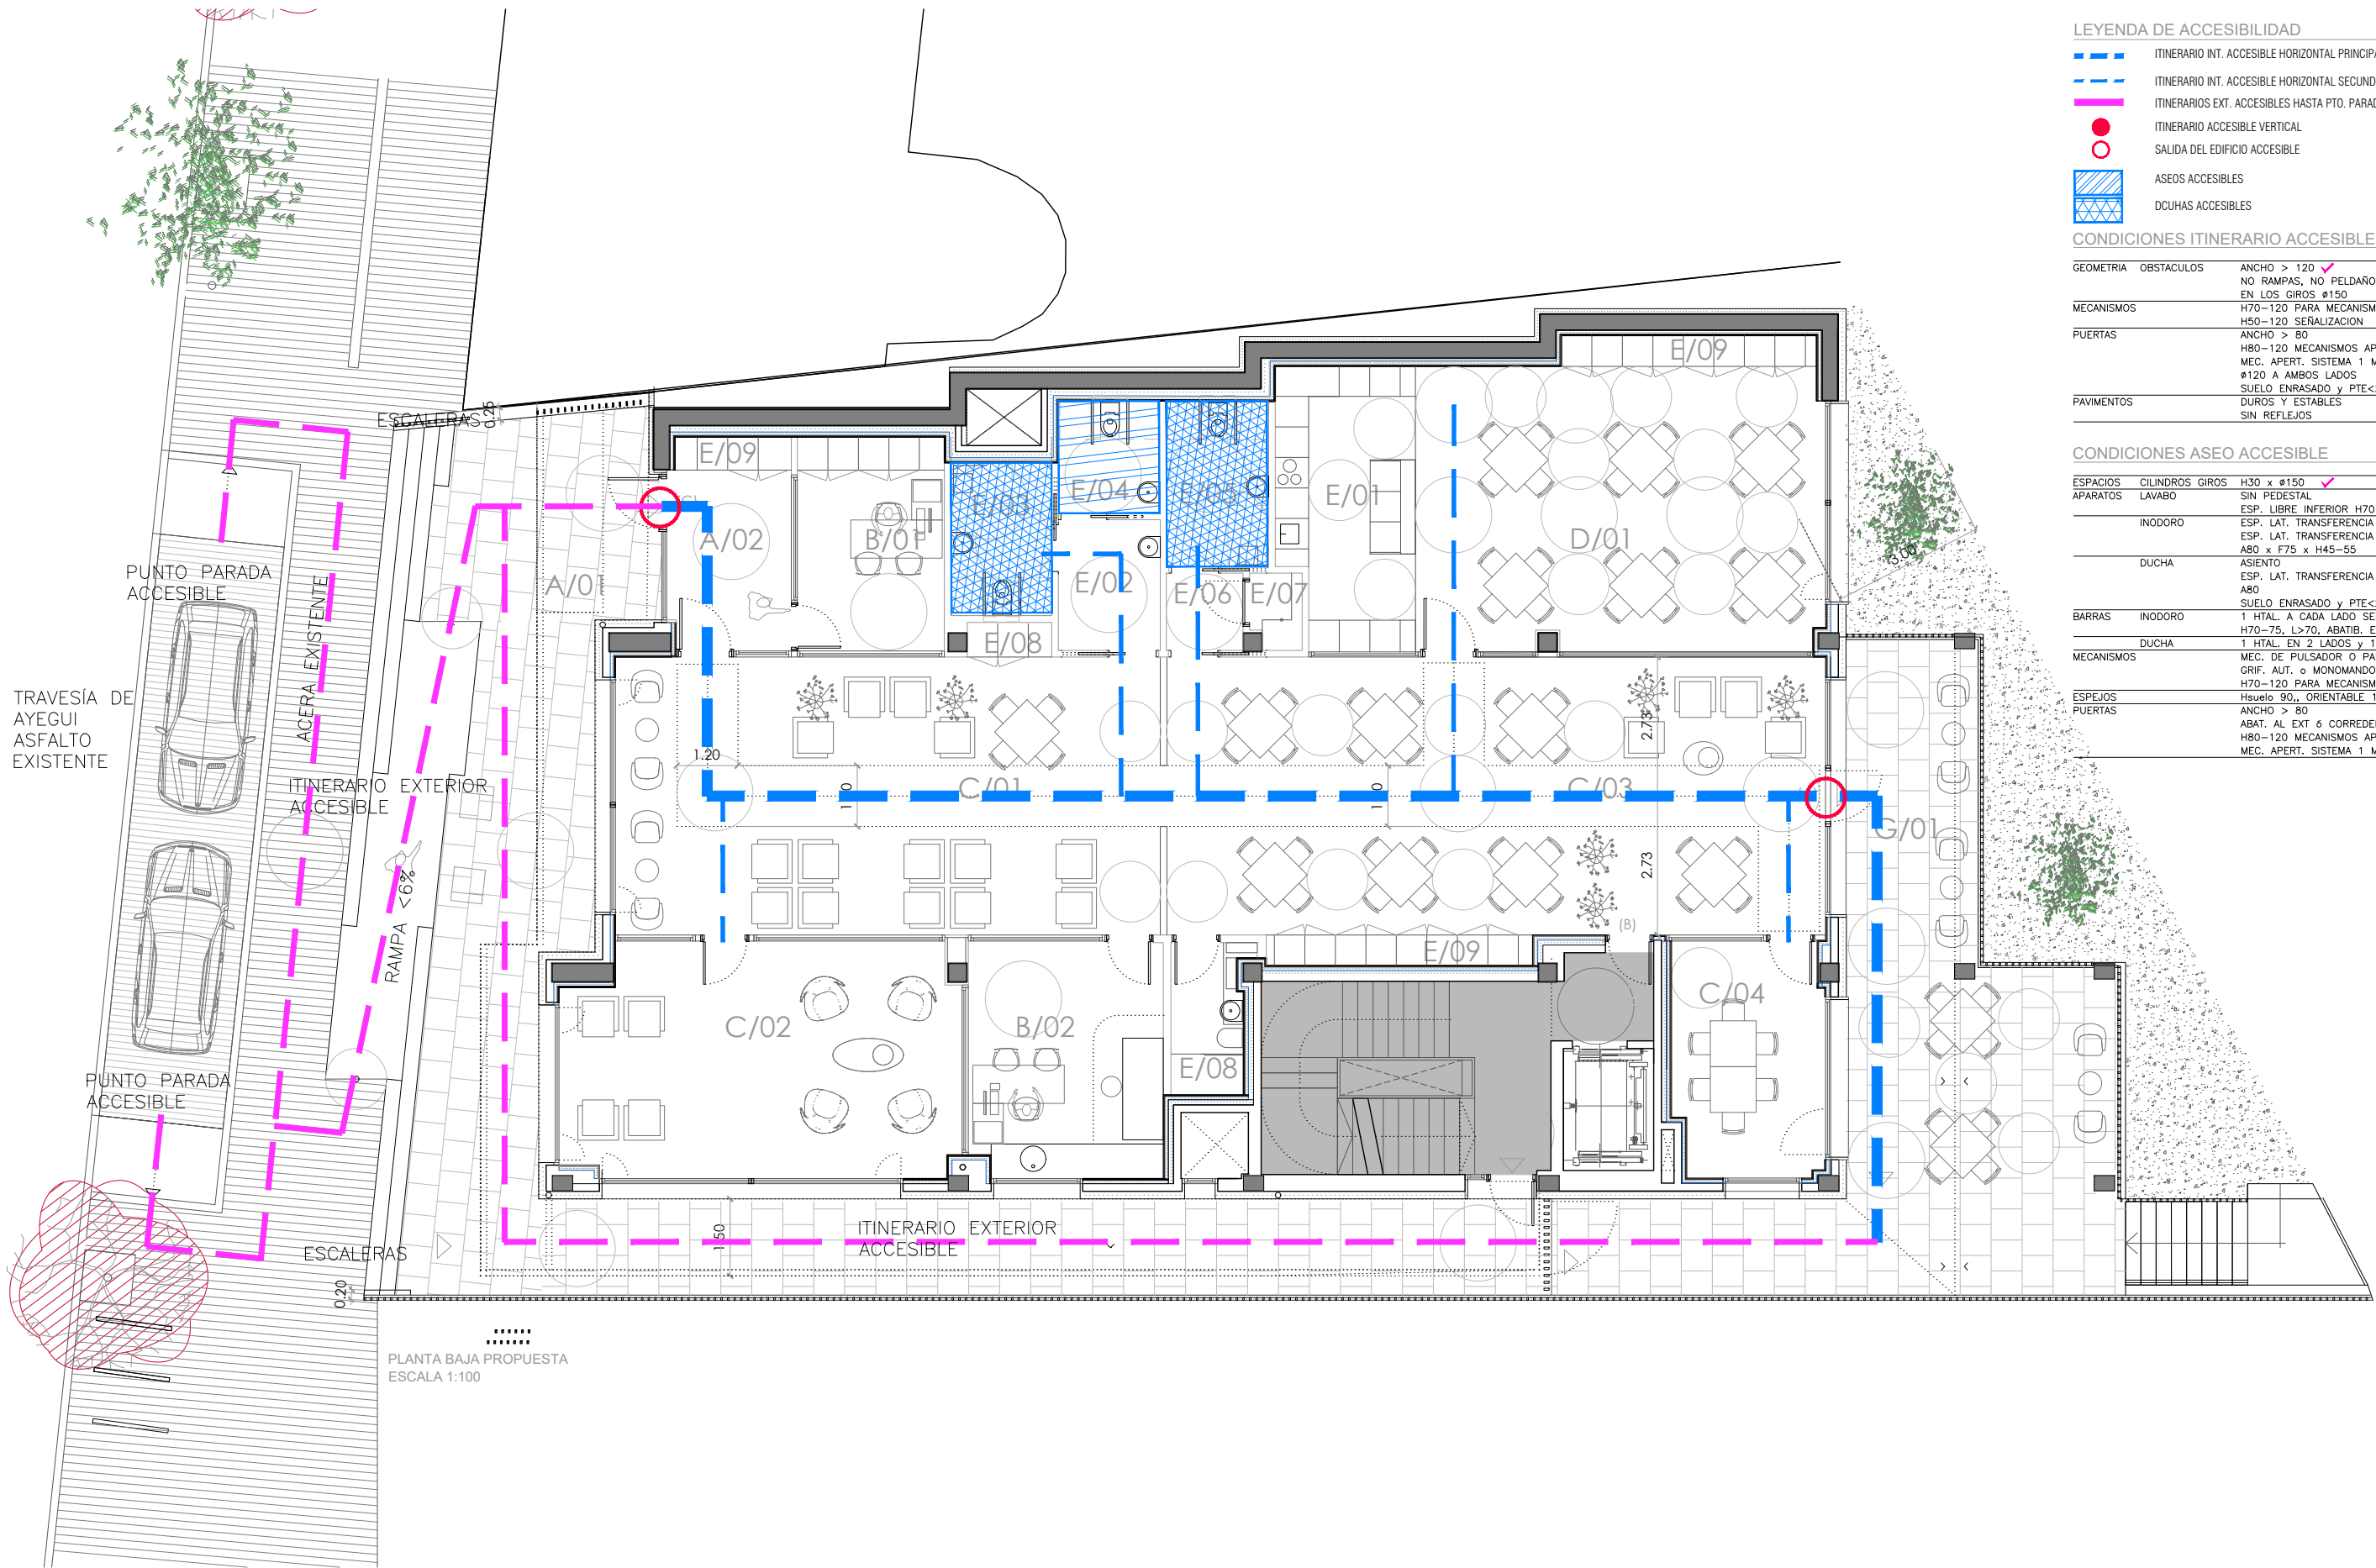

AACC_ACCESIBILIDAD_PLANTA BAJA

LEYENDA DE ACCESIBILIDAD

- ITINERARIO INT. ACCESIBLE HORIZONTAL PRINCIPAL
- ITINERARIO INT. ACCESIBLE HORIZONTAL SECUNDARIO
- ITINERARIOS EXT. ACCESIBLES HASTA PTO. PARADA ACCESIBLE
- ITINERARIO ACCESIBLE VERTICAL
- SALIDA DEL EDIFICIO ACCESIBLE
- ASEOS ACCESIBLES
- DCUHAS ACCESIBLES

CONDICIONES ITINERARIO ACCESIBLE HORIZONTAL


GEOMETRIA	OBSTACULOS	ANCHO > 120	NO RAMPAS, NO PELDAÑOS EN LOS GIROS Ø150	H>210
MECANISMOS		H70-120 PARA MECANISMOS ELECTR.	H50-120 SEÑALIZACION	
PUERTAS		ANCHO > 80	H80-120 MECANISMOS APERTURA MEC. APERT. SISTEMA 1 MANO Ø120 A AMBOS LADOS SUELO ENRASADO y PTE<2%	
PAVIMENTOS		DUROS Y ESTABLES SIN REFLEJOS		

CONDICIONES ASEO ACCESIBLE

ESPACIOS	CILINDROS GIROS	H30 x Ø150	H210xØ130
APARATOS	LAVABO	SIN PEDESTAL	
	INODORO	ESP. LIBRE INFERIOR H70 x F50	
		ESP. LAT. TRANSFERENCIA - 1 LADO	
		ESP. LAT. TRANSFERENCIA - 2 LADOS	
		A80 x F75 x H45-55	
	DUCHA	ASIENTO	
		ESP. LAT. TRANSFERENCIA - 1 LADO	
		A80	
		SUELO ENRASADO y PTE<2%	
BARRAS	INODORO	1 HTAL. A CADA LADO SEP. 70	
		H70-75, L>70, ABATIB. EN ELDT	
	DUCHA	1 HTAL. EN 2 LADOS y 1 VERT.60	
MECANISMOS		MEC. DE PULSADOR O PALANCA	
		GRIF. AUT. o MONOMANDO PALANCA	
		H70-120 PARA MECANISMOS	
ESPEJOS		Hsuelo 90,, ORIENTABLE 10"	
PUERTAS		ANCHO > 80	
		ABAT. AL EXT 6 CORREDERAS	
		H80-120 MECANISMOS APERTURA	
		MEC. APERT. SISTEMA 1 MANO	

plano	escala	titulo
ACTIVIDAD CLASIFICADA ACCESIBILIDAD. PLANTA BAJA	e. 1/125	CENTRO DE DÍA DE AYEGUI-AIEGI, NAVARRA CL CARRETERA, 41. POLIGONO 2, PARCELA 514. C.P. 31.240. AYEGUI, NAVARRA
código	fecha	propiedad
AACC.03	23/01/2025	AYUNTAMIENTO DE AYEGUI/AIEGI. CIF P3104100G C. AYUNTAMIENTO Nº 1, AYEGUI/AIEGI, NAVARRA. C.P. 31.240
revisión	fase: PROY. DE EJECUCION	COAVN nº 4501
AZP arquitectura	Arquitecto: Daniel Azpilicueta Fernández de las Heras	
SLAM arquitectura técnica	Colaboradores: Xabier Eskisabel, Miguel Larraburu, Rebeca Adrián, Eduardo Ozcoidi, Eneko Iraizoz,	arquitecto arquitecto técnico SLAM arquitecta técnica SLAM ingeniero estructurista Ingeniería Hobeki
HOBeki Ingeniería		

Este plano es copia del original, propiedad del arquitecto redactor. Su uso total o parcial, así como cualquier reproducción o cesión a terceros, requerirá la autorización expresa de su autor, quedando prohibida cualquier modificación total o parcial del mismo.

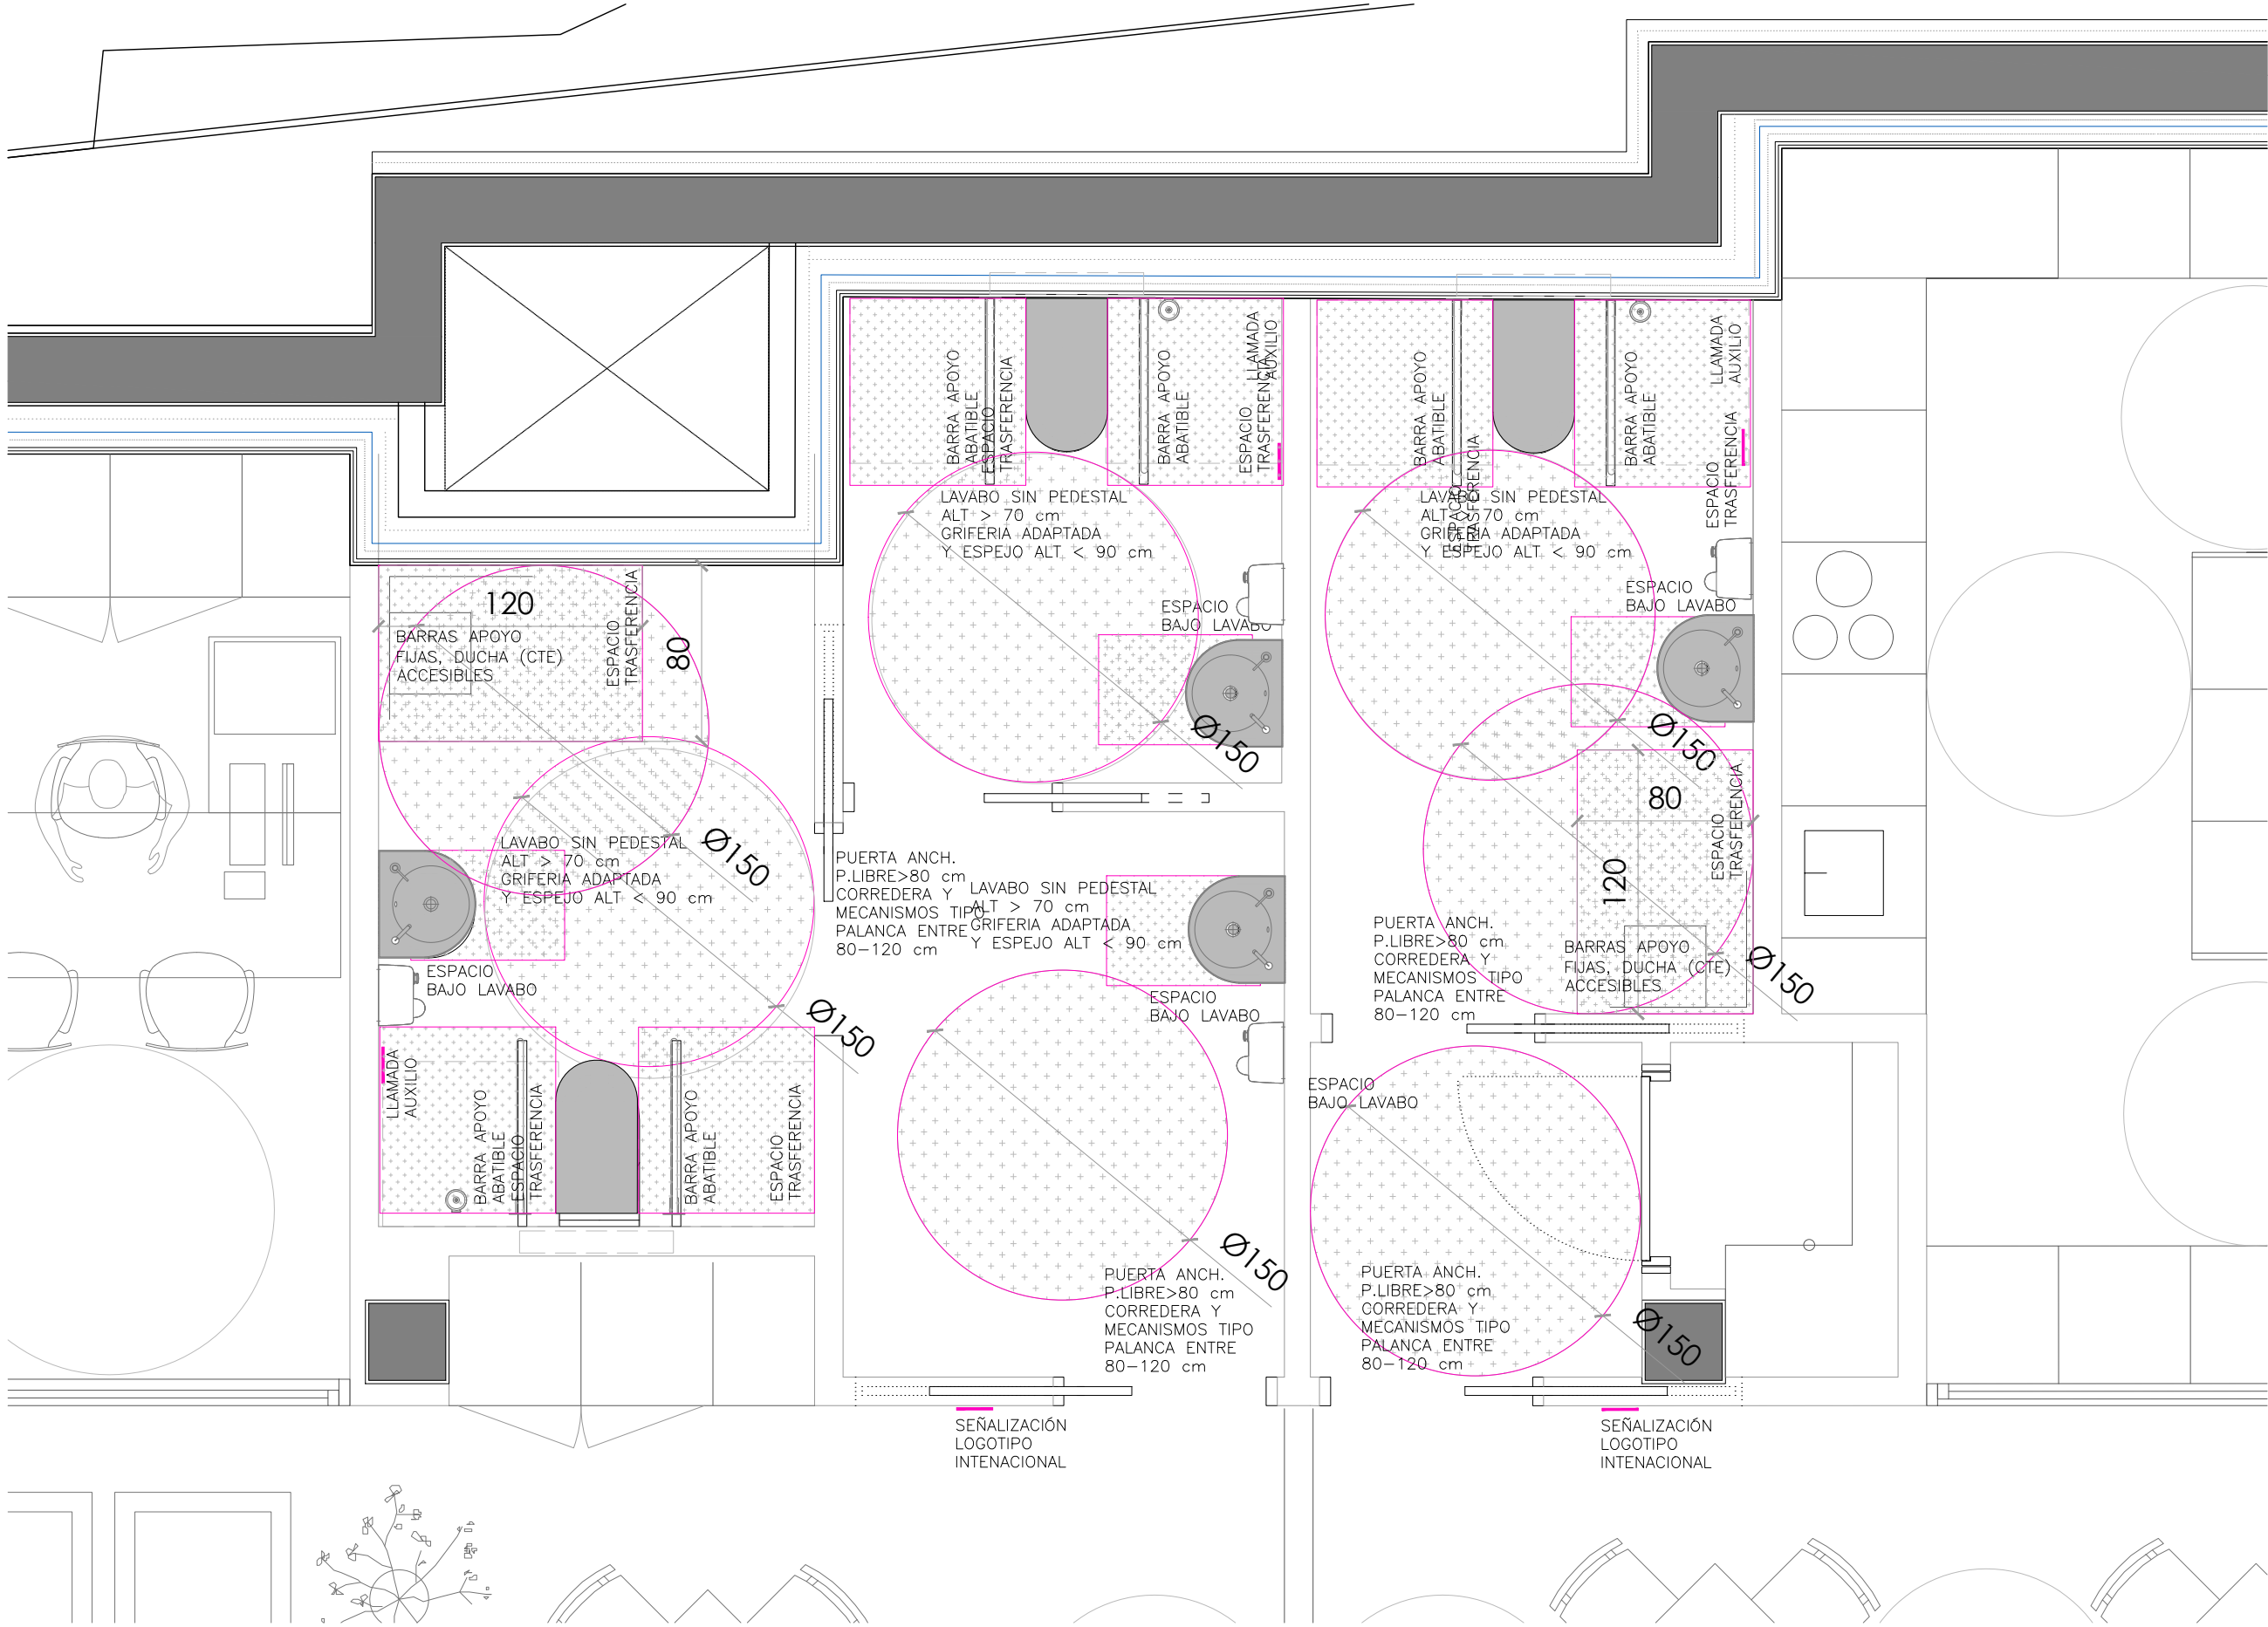

AACC_ACCESIBILIDAD_DETALLE ZONA ASEOS

LEYENDA DE ACCESIBILIDAD

- ITINERARIO INT. ACCESIBLE HORIZONTAL PRINCIPAL
- ITINERARIO INT. ACCESIBLE HORIZONTAL SECUNDARIO
- ITINERARIOS EXT. ACCESIBLES HASTA PTO. PARADA ACCESIBLE
- ITINERARIO ACCESIBLE VERTICAL
- SALIDA DEL EDIFICIO ACCESIBLE
- ASEOS ACCESIBLES
- DUHAS ACCESIBLES

CONDICIONES ITINERARIO ACCESIBLE HORIZONTAL

GEOMETRIA	OBSTACULOS	ANCHO > 120	H>210
		NO RAMPAS, NO PELDAÑOS EN LOS GIROS Ø150	
MECANISMOS		H70-120 PARA MECANISMOS ELECTR. H50-120 SEÑALIZACION	
PUERTAS		ANCHO > 80 H80-120 MECANISMOS APERTURA MEC. APERT. SISTEMA 1 MANO Ø120 A AMBOS LADOS	
PAVIMENTOS		SUELO ENRASADO y PTE<2% DUROS Y ESTABLES SIN REFLEJOS	

CONDICIONES ASEO ACCESIBLE

ESPACIOS	CILINDROS	GIROS	H30 x Ø150	H210xØ130
APARATOS	LAVABO	SIN PEDESTAL		
	INODORO	ESP. LIBRE INFERIOR H70 x F50		
		ESP. LAT. TRANSFERENCIA - 1 LADO		
		ESP. LAT. TRANSFERENCIA - 2 LADOS		
		A80 x F75 x H45-55		
DUCHA		ASIENTO		
		ESP. LAT. TRANSFERENCIA - 1 LADO		
		A80		
		SUELO ENRASADO y PTE<2%		
BARRAS	INODORO	1 HTAL. A CADA LADO SEP. 70		
		H70-75, L>70, ABATIB. EN ELDT		
MECANISMOS	DUCHA	1 HTAL. EN 2 LADOS y 1 VERT.60		
		MEC. DE PULSADOR O PALANCA		
		GRIF. AUT. o MONOMANDO PALANCA		
		H70-120 PARA MECANISMOS		
ESPEJOS		Hsuelo 90., ORIENTABLE 10°		
PUERTAS		ANCHO > 80		
		ABAT. AL EXT 6 CORREDERAS		
		H80-120 MECANISMOS APERTURA		
		MEC. APERT. SISTEMA 1 MANO		

plano

ACTIVIDAD CLASIFICADA
ACCESIBILIDAD. DETALLE ASEOS

código

AACC.04

revisión

R00

AZP arquitectura

SLAM arquitectura técnica

HOBEBE Ingenieria

escala

0 0.5 1

e. 1/30

fecha

24/12/2024

fase: PROY. DE EJECUCION

Arquitecto: Daniel Azpilicueta Fernández de las Heras

Colaboradores: Xabier Eskisabel, Miguel Larraburu, Rebeca Adrián, Eduardo Ozcoidi, Eneko Iraizoz,

arquitecto técnico SLAM

arquitecta técnica SLAM

Ingeniero estructurista

Ingeniería Hobeki

título

CENTRO DE DÍA DE AYGUEI-AIEGI, NAVARRA

CL CARRETERA, 41. POLIGONO 2, PARCELA 514. C.P. 31.240. AYGUEI, NAVARRA


propiedad

AYUNTAMIENTO DE AYGUEI/AIEGI. CIF P3104100G

C. AYUNTAMIENTO Nº 1, AYGUEI/AIEGI, NAVARRA. C.P. 31.240

COAVN nº 4501

Este plano es copia del original, propiedad del arquitecto redactor. Su uso total o parcial, así como cualquier reproducción o cesión a terceros, requerirá la autorización expresa de su autor, quedando prohibida cualquier modificación total o parcial del mismo.

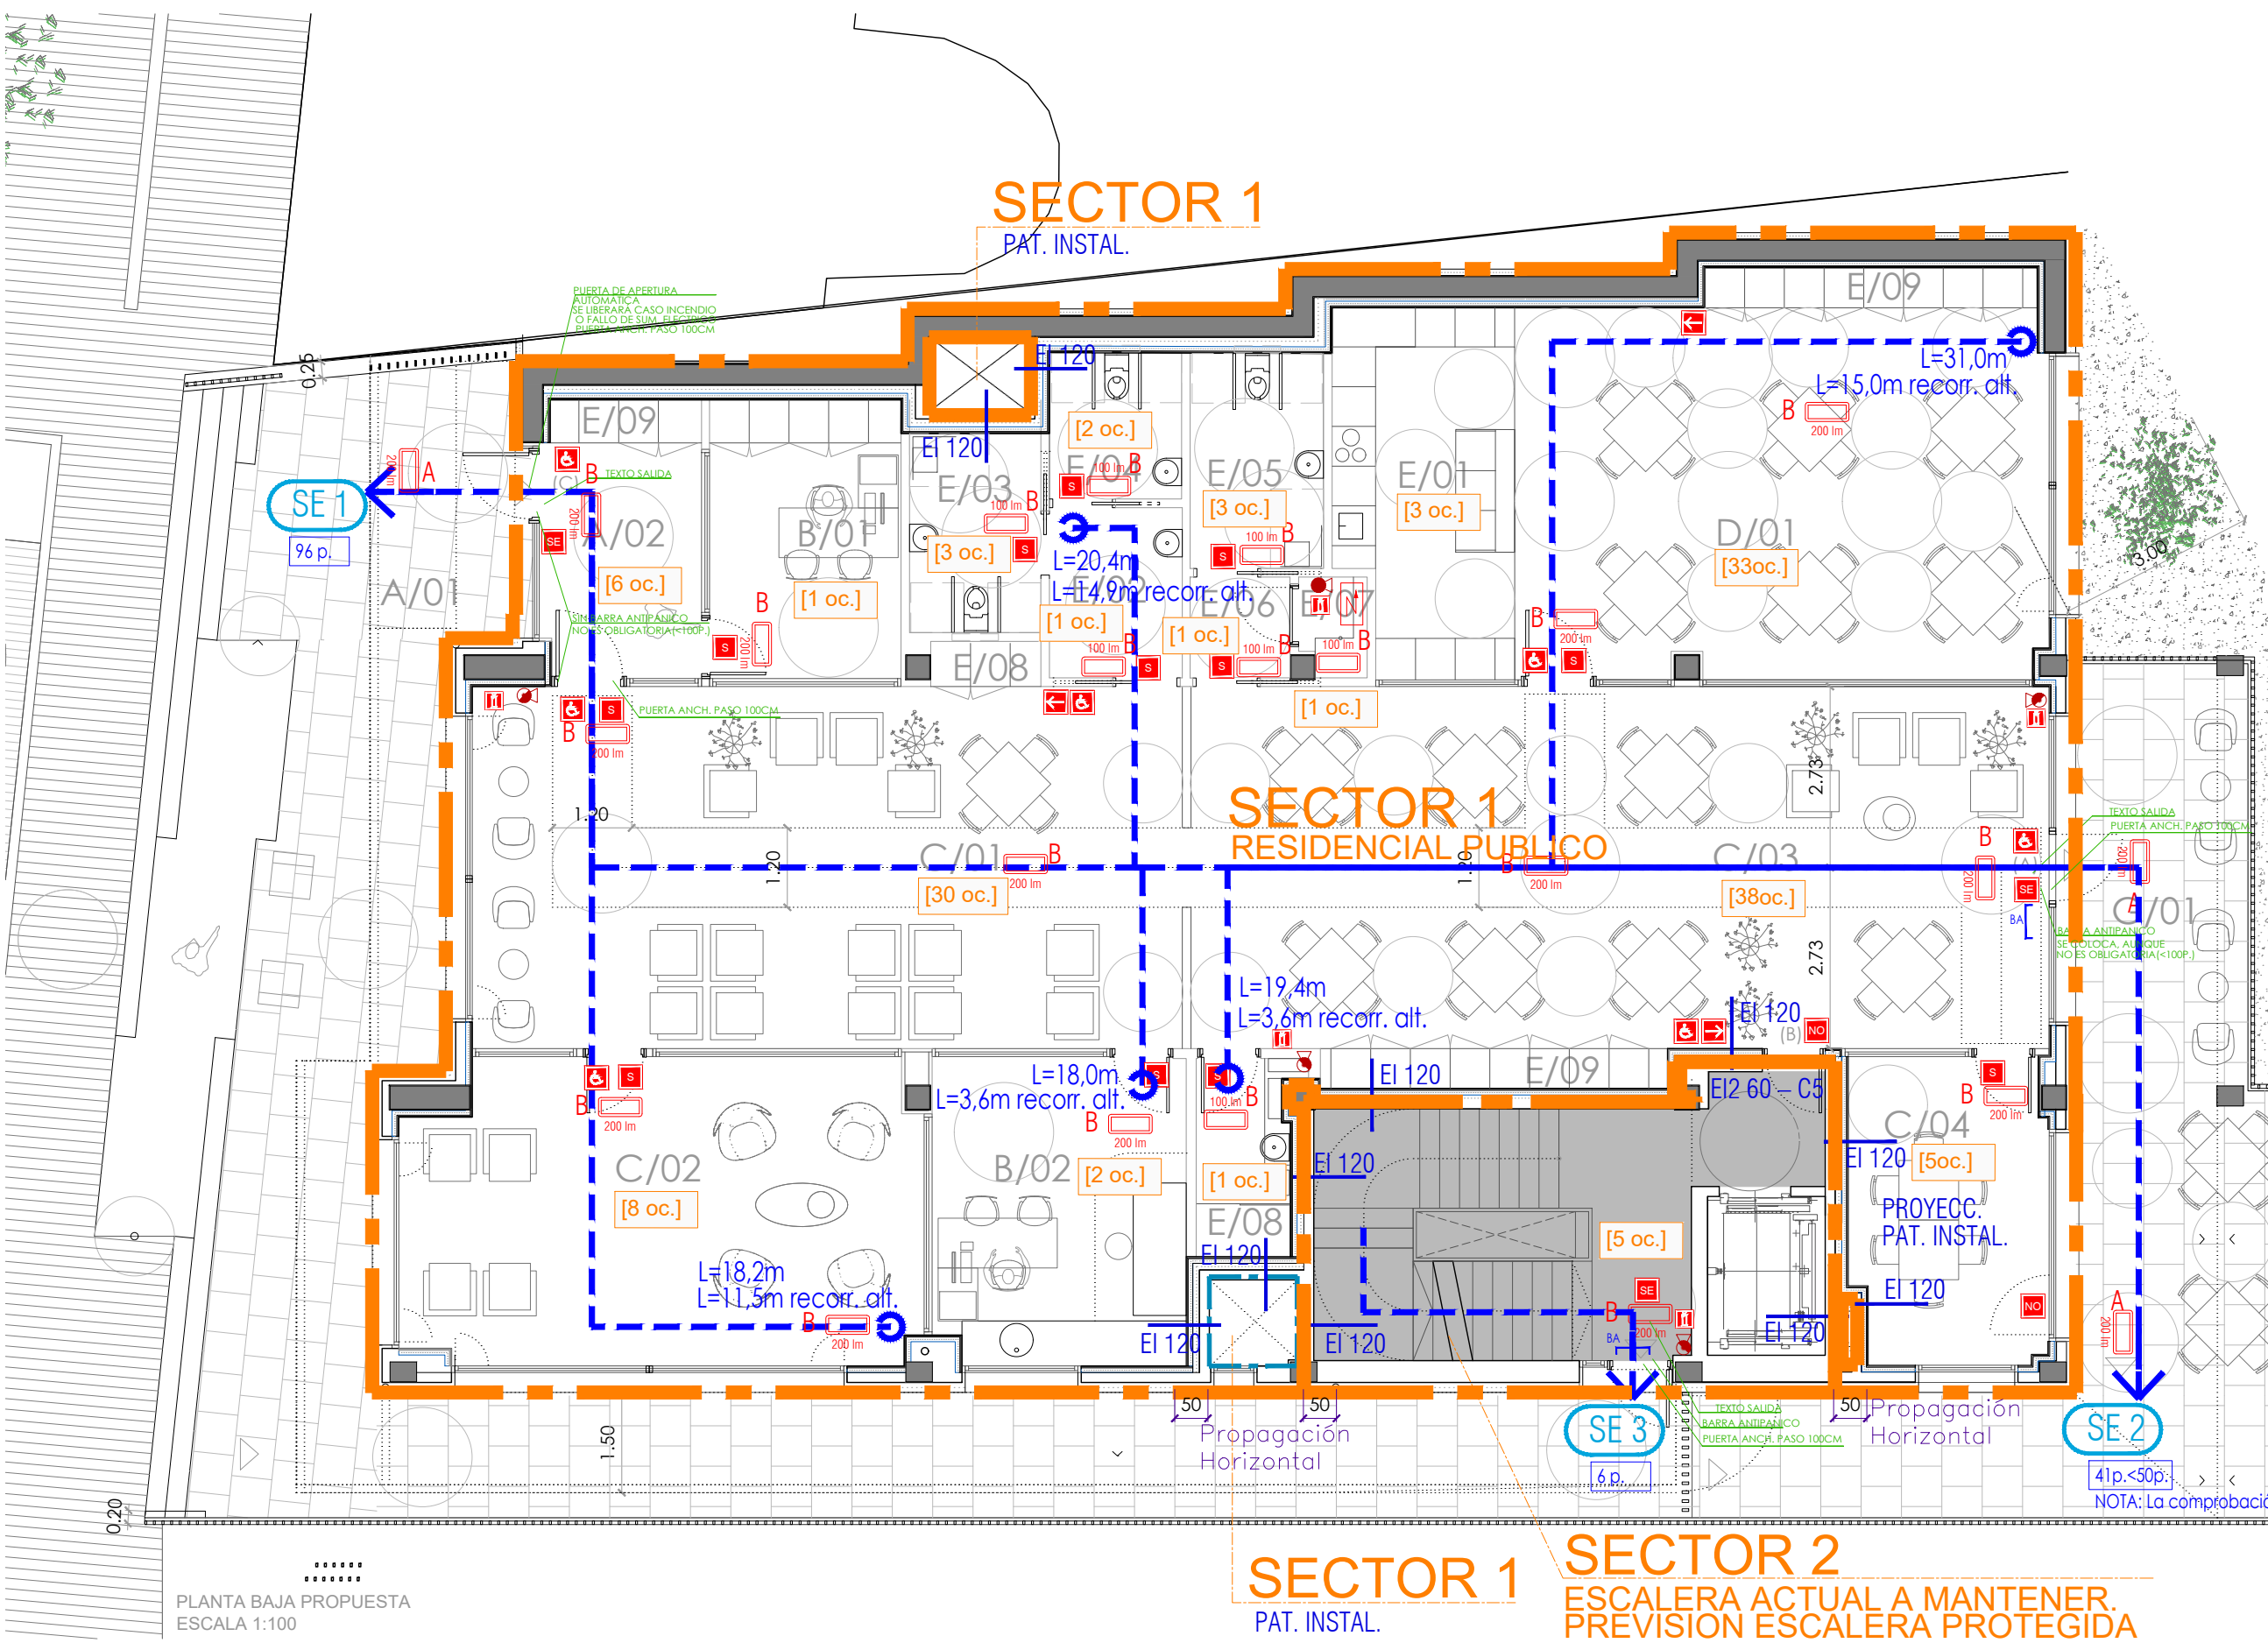

SECTORIZACIÓN Y EVACUACIÓN

- SECTORES
- LOCALES DE RIESGO
- Ocupación PREVISTA LOCAL
- Salida DEL EDIFICIO
- ORIGEN DE EVACUACIÓN
- SENTIDO VIAS DE EVACUACIÓN
- RECORRIDOS ALTERNATIVOS
- Ocupación ACUMULADA EN LA VIA DE EVACUACIÓN

DETECCIÓN DE INCENDIOS

- CENTRAL DE DETECCIÓN DE INCENDIOS ANALÓGICA
- DETECTOR IÓNICO DE INCENDIOS
- DETECTOR TÉRMICO INCENDIOS
- PULSADOR MANUAL DE ALARMA
- SIRENA ELECTRÓNICA DE ALARMA EXTERIOR
- SIRENA ELECTRÓNICA DE ALARMA INTERIOR
- PROYECTOR DE ALTA POTENCIA

EXTINCIÓN DE INCENDIOS

- TUBERÍA DISTRIBUCIÓN A LAS B.I.E., EN ACERO GALVANIZADO
- BOCA DE INCENDIO EQUIPADA DIÁMETRO 25 mm.
- ALCANCE BIES: 25 m (MANGUERA 15m + CHORRO 10 m)
- SISTEMA EXTINCIÓN AUTOMÁTICA CAMPANA
- EXTINTOR MANUAL DE 6kg DE POLVO SECO POLIVALENTE (21A/113B)
- EXTINTOR MANUAL DE 9kg DE CO₂ (EFICACIA 34B)
- LAVAMANOS

ALUMBRADO DE SEGURIDAD Y EMERGENCIA

- CUADRO ELÉCTRICO ESTANCO
- LUMINARIA DE EMERGENCIA PARA EMPOTRAR
- LUMINARIA DE EMERGENCIA DE SUPERFICIE
- PANTALLA FLUORESCENTE ESTANCA 1200 LM

SEÑALIZACIÓN DE SEGURIDAD

- BIE
- PULSADOR
- EXTINTOR
- SEÑALIZACIÓN DE DIRECCIÓN DE EVACUACIÓN
- SEÑALIZACIÓN DE DIRECCIÓN DE EVACUACIÓN ACCESIBLE - SIA
- SEÑALIZACIÓN DE DIRECCIÓN DE EVACUACIÓN ESCALERA
- SEÑALIZACIÓN EVACUACIÓN: SALIDA EMERG. ACCESIBLE
- SEÑALIZACIÓN EVACUACIÓN: SALIDA DE RECINTO
- SEÑAL EVACUACIÓN: NO SALIDA
- NO UTILIZAR EN CASO DE EMERGENCIA

ACTIVIDAD CLASIFICADA		USO RESIDENCIAL PUBLICO	
CENTRO DE DÍA		MO UT	PERS (MO.PERS) (OCUPAC)
SUPERFICIES ÚTILES			
A/01 ACCESO A USUARIOS			
A/02 PORCHE ACCESO EXTERIOR			
A/03 VESTIBULO ACCESO		10,29	2
B ADMINISTRACIÓN		10,29	
B/01 DESPACHO SOCIAL/RECEPCIÓN		9,85	10
B/02 DESPACHO ENFERMERÍA/BOTIQUÍN		17,72	10
C ESPACIOS POLIVALENTES		27,57	
C/01 SALA DE ESPERAR		68,75	2
C/02 SALA MULTUSUOS 1/ACTIV/TERAPIA		35,4	5
C/03 SALA MULTUSUOS 2		74,72	2
C/04 SALA MULTUSUOS 3		13,83	5
D ESPACIOS COMEDOR		18,8,7	
D/01 COMEDOR		48,24	1,5
E ESPACIOS AUXILIARES		48,24	
E/01 OFFICE CON ISLA ABIERTO		14,39	5
E/02 ANTEAÑO 1		5,16	3
E/03 ASESORAMIENTO 1+DUCHA GER.		6,85	3
E/04 ASESORAMIENTO 2		4,4	3
E/05 ASESORAMIENTO 3+DUCHA GER.		6,55	3
E/06 ANTEAÑO 2		2,29	3
E/07 INSTALACIONES PB		1,48	3
E/08 VESTUARIO+ASEO PERSONAL		4,14	3
E/09 ARMARIO USUARIO/ROPERO ALMUNIST.		4,14	3
TOTAL SUPERFICIE ÚTIL		315,06	137
F/01 INSTALACIONES GOTERO		11,41	40
F/02 INSTALAC. CONTAD. ABASTECIMIENTO		10,47	40
F/03 PASILLO INSTALACIONES		13,31	40
S TERRAZA EXTERIOR		35,19	3
		4,34	
H ESCALERA EXISTENTE		20,47	40
H/01 ESCALERA EXISTENTE CONEXIÓN GOTERO		10	2
H/02 REILAND ESCALERA		30,47	6
TOTAL SUPERFICIE ÚTIL		380,72	146
MO.PERS. DEGR. OCUPACIÓN			
18 ADMINISTRATIVO-OPCIONAS			
20 ALQUILAMIENTO RESIDENCIAL PUBLICO			
2 ZONAS GEN. RESID. PUBLICO, VESTIBULO, CIRCULO ADMINSTR.			
5 LOCALES TALLER, GIMNASIO			
40 ARCHIVOS Y ALMACENES			
1,5 ZONA DE PUBLICO GENTADO			
1 SALONES DE USO MULTIPLE			

PLANTA BAJA PROPUESTA
ESCALA 1:100

AACC_PCL_PLANTA BAJA

SECTOR 1
PAT. INSTAL.

SECTOR 2
ESCALERA ACTUAL A MANTENER.
PREVISION ESCALERA PROTEGIDA

plano

ACTIVIDAD CLASIFICADA
PROTECCIÓN CONTRA INCENDIOS. P. BAJA

código

AACC.05

revisión

R00

AZP arquitectura

SLAM arquitectura técnica

HOBEBI Ingeniería

escala

0 1 2 3 4

e. 1/100

fecha

24/12/2024

fase:

PROY. DE EJECUCION

Arquitecto: Daniel Azpilicueta Fernández de las Heras

Colaboradores: Xabier Eskisabel, Miguel Larraburu, Rebeca Adrián, Eduardo Ozcoide, Eneko Iraizoz,

arquitecto técnico SLAM

arquitecta técnica SLAM

Ingeniero estructurista

Ingeniería Hobeki

título

CENTRO DE DÍA DE AYEGUI-AIEGI, NAVARRA

CL CARRETERA, 41. POLIGONO 2, PARCELA 514. C.P. 31.240. AYEGUI, NAVARRA


propiedad

AYUNTAMIENTO DE AYEGUI/AIEGI. CIF P3104100G

C. AYUNTAMIENTO Nº 1, AYEGUI/AIEGI, NAVARRA. C.P. 31.240

COAVN nº 4501

Este plano es copia del original, propiedad del arquitecto redactor. Su uso total o parcial, así como cualquier reproducción o cesión a terceros, requerirá la autorización expresa de su autor, quedando prohibida cualquier modificación total o parcial del mismo.

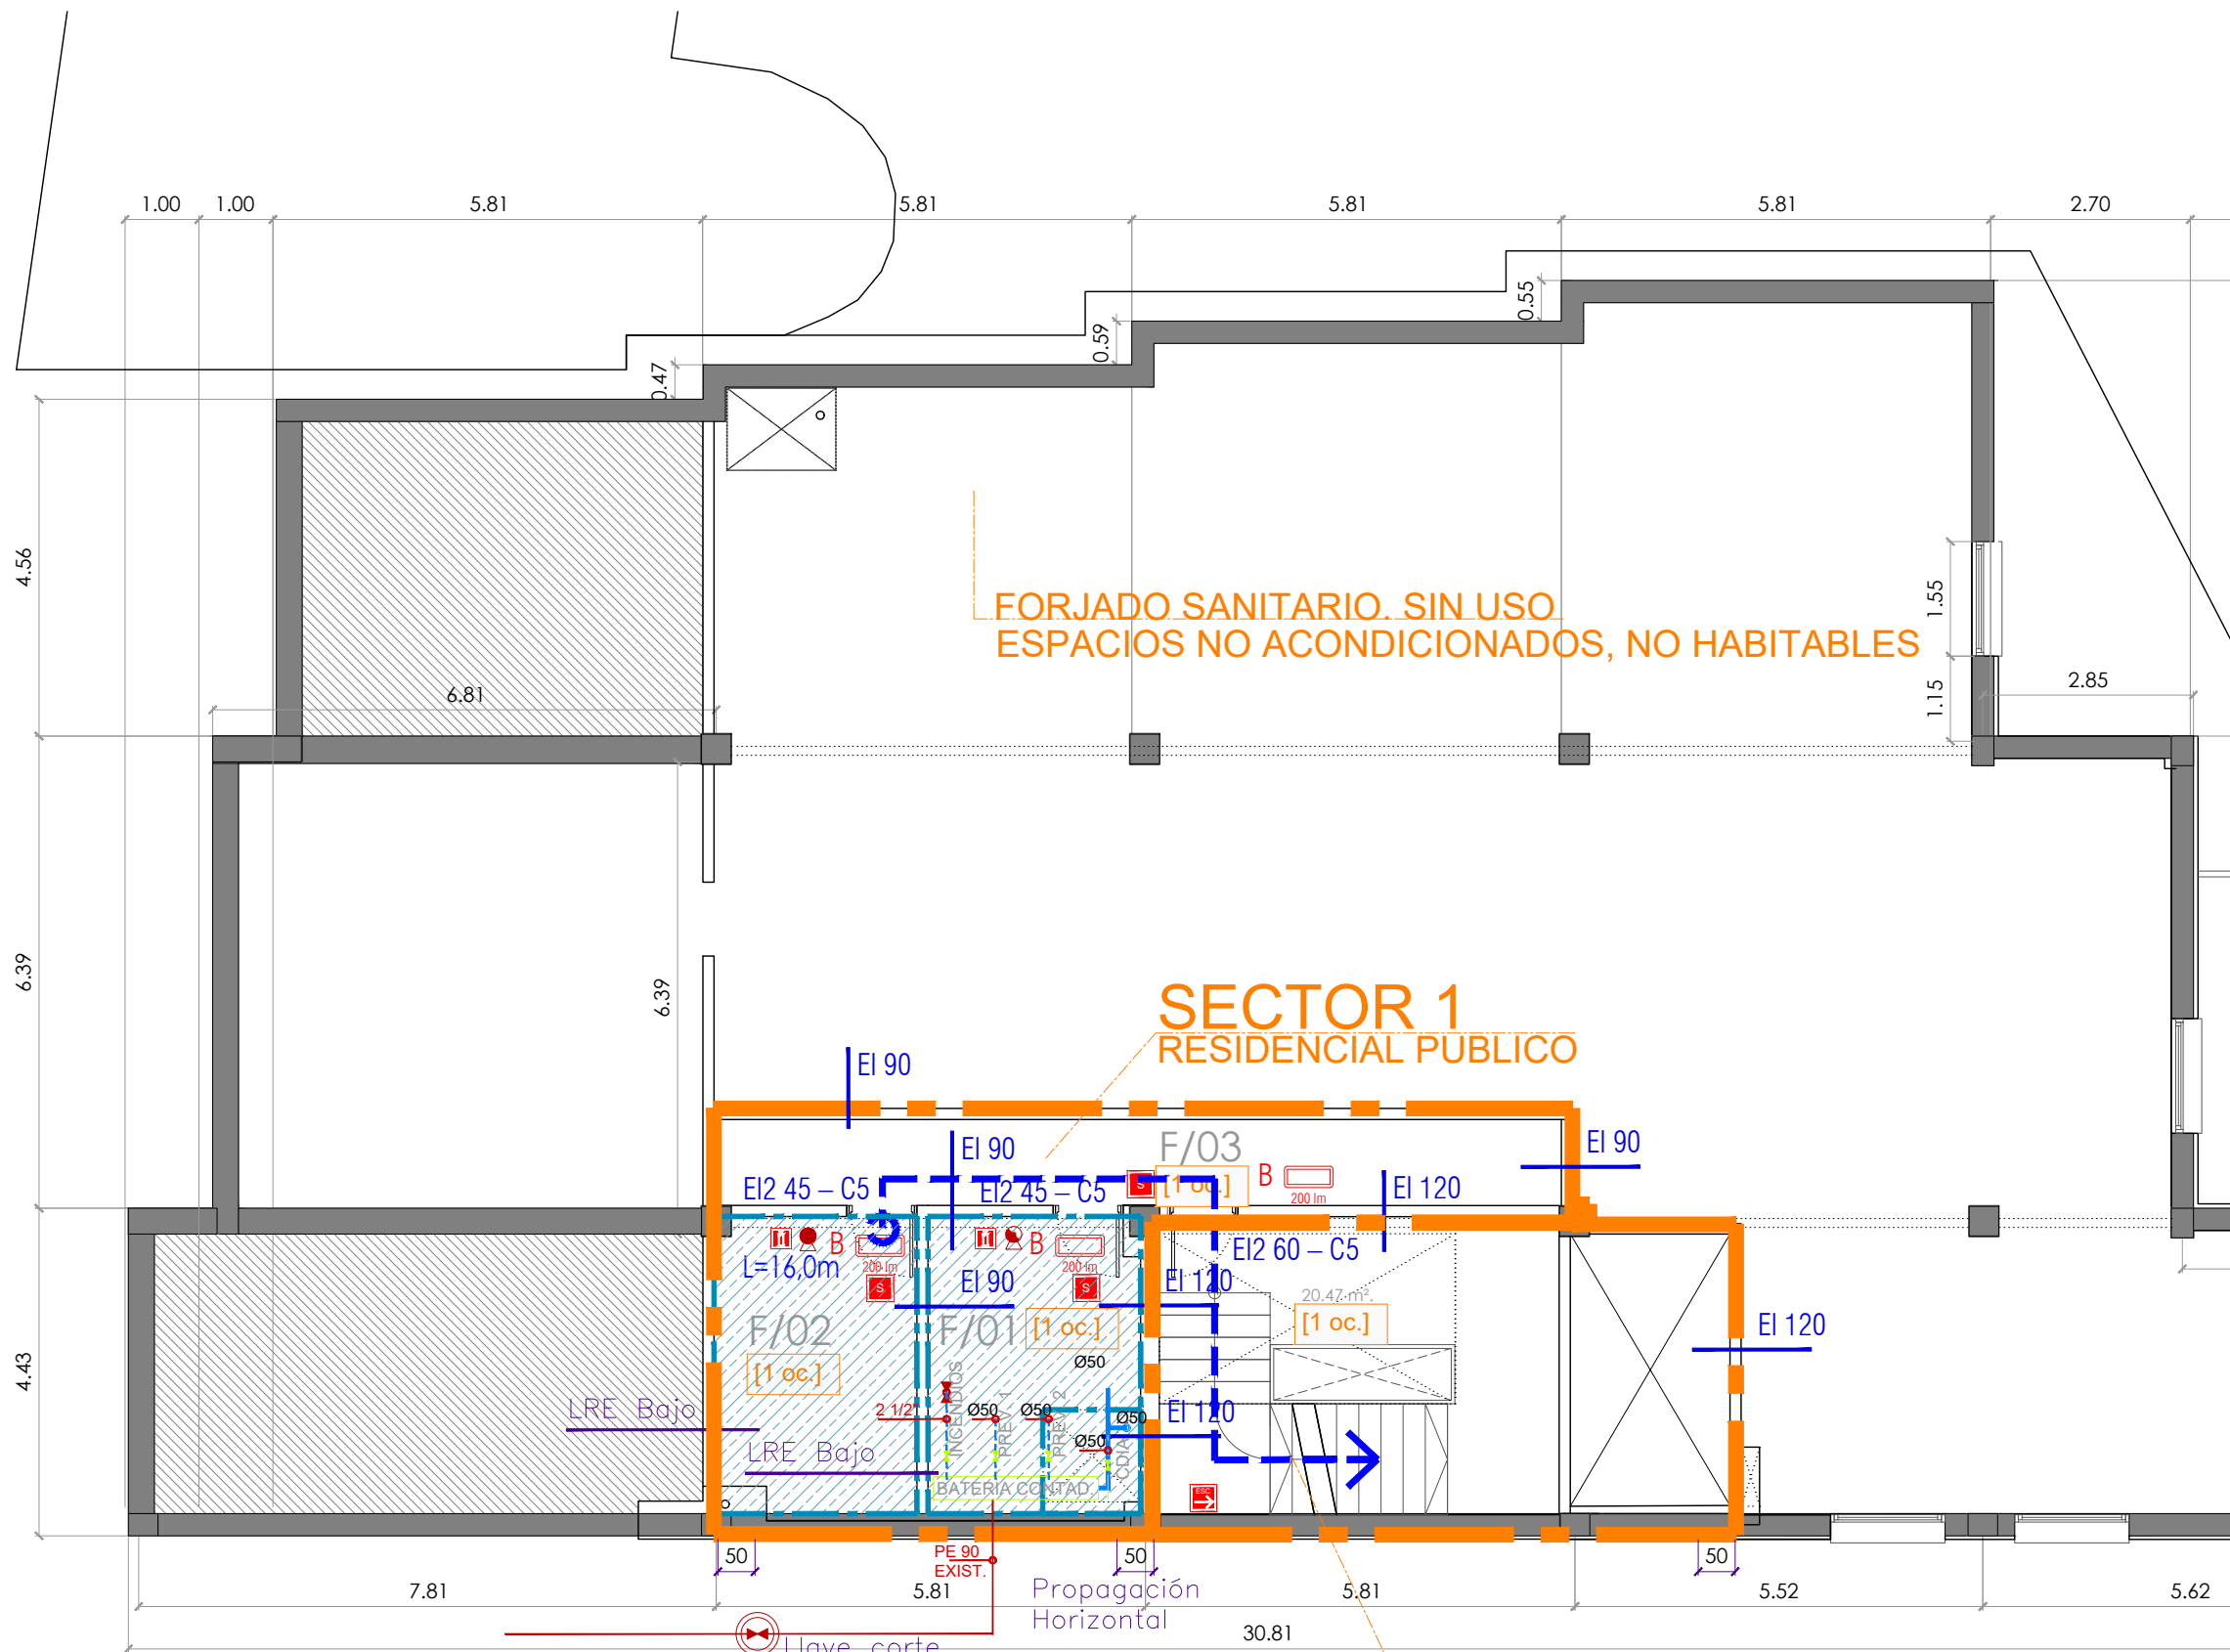

SECTORIZACIÓN Y EVACUACIÓN

- SECTORES
- LOCALES DE RIESGO
- OCUPACION PREVISTA LOCAL
- SE 2
- ORIGEN DE EVACUACION
- SENTIDO VIAS DE EVACUACION
- RECORRIDOS ALTERNATIVOS
- OCUPACION ACUMULADA EN LA VIA DE EVACUACION

DETECCIÓN DE INCENDIOS

- CENTRAL DE DETECCIÓN DE INCENDIOS ANALOGICA
- DETECTOR IONICO DE INCENDIOS
- DETECTOR TERMICO INCENDIOS
- PULSADOR MANUAL DE ALARMA
- SIRENA ELECTRONICA DE ALARMA EXTERIOR
- SIRENA ELECTRONICA DE ALARMA INTERIOR
- PROYECTOR DE ALTA POTENCIA

EXTINCIÓN DE INCENDIOS

- TUBERIA DISTRIBUCION A LAS B.I.E., EN ACERO GALVANIZADO
- BOCA DE INCENDIO EQUIPADA DIAMETRO 25 mm.
- ALCANCE BIES: 25 m (MANGUERA 15m + CHORRO 10 m)
- SISTEMA EXTINCIÓN AUTOMÁTICA CAMPANA
- EXTINTOR MANUAL DE 6kg DE POLVO SECO POLIVALENTE (21A/113B)
- EXTINTOR MANUAL DE 9kg DE CO₂ (EFICACIA 34B)
- LAVAMANOS

ALUMBRADO DE SEGURIDAD Y EMERGENCIA

- CUADRO ELECTRICO ESTANCO
- LUMINARIA DE EMERGENCIA PARA EMPOTRAR
- LUMINARIA DE EMERGENCIA DE SUPERFICIE
- PANTALLA FLUORESCENTE ESTANCA 1200 LM

SEÑALIZACIÓN DE SEGURIDAD

- BIE
- PULSADOR
- EXTINTOR
- SEÑALIZACIÓN DE DIRECCIÓN DE EVACUACIÓN
- SEÑALIZACIÓN DE DIRECCIÓN DE EVACUACIÓN ACCESIBLE - SIA
- SEÑALIZACIÓN DE DIRECCIÓN DE EVACUACIÓN ESCALERA
- SEÑALIZACIÓN EVACUACIÓN : SALIDA EMERG. ACCESIBLE
- SEÑALIZACIÓN EVACUACIÓN : SALIDA DE RECINTO
- SEÑAL EVACUACIÓN : NO SALIDA
- NO UTILIZAR EN CASO DE EMERGENCIA

ACTIVIDAD CLASIFICADA		USO RESIDENCIAL PUBLICO	
CENTRO DE DÍA		RATIO	PERS
		M2 UT	(M2/PERS) (OCUPAC)
A	SUPERFICIES ÚTILES		
A/01	ACCESOS USUARIOS		
A/02	PORCHE/ACCESO EXTERIOR	10,29	2
A/03	VESTIBULO ACCESO	10,29	8
B	ADMINISTRACIÓN		
B/01	DESPACHO SOCIAL/RECEPCIÓN	9,85	10
B/02	DESPACHO/ENFERMERÍA/BOTIQUÍN	17,72	10
B/03		27,57	2
C	ESPACIOS POLIVALENTES		
C/01	SALA DE ESPERAR	69,75	2
C/02	SALA MULTUSUOS 1/ACTIV/TERAPIA	35,4	5
C/03	SALA MULTUSUOS 2	74,72	2
C/04	SALA MULTUSUOS 3	13,83	5
C/05		188,7	3
D	ESPACIOS COMEDOR		
D/01	COMEDOR	48,24	1,5
D/02		48,24	33
E	ESPACIOS AUXILIARES		
E/01	OFFICE CON ISLA ABIERTO	14,39	5
E/02	ANTESAÑO 1	5,16	3
E/03	ASEO MINUSV. 1+DUCHA GER.	6,85	3
E/04	ASEO MINUSV. 2	4,4	3
E/05	ASEO MINUSV. 3+DUCHA GER.	6,55	3
E/06	ANTESAÑO 2	2,29	3
E/07	INSTALACIONES PB	1,48	3
E/08	VESTUARIO+ASEO PERSONAL	4,14	3
E/09	ARMARIO USUARIOS/ROPERA/LAVINST.	40	2
E/10		45,26	137
F	INSTALACIONES GOTIANO		
F/01	INSTALAC. CONTAD. ABASTECIMIENTO	11,41	40
F/02	INSTALAC. CONTAD. ELECTRICIDAD	10,47	40
F/03	PASILLO INSTALACIONES	13,31	40
F/04		35,19	1
G	TERRAZA EXTERIOR	4,34	3
H	ESCALERA EXISTENTE		
H/01	ESCALERA EXISTENTE CONEXIÓN GOTIANO	20,47	40
H/02	RELANDO ESCALERA	10	2
H/03		30,47	6
I	TOTAL SUPERFICIE UTIL	315,06	137
J	INSTALACIONES GOTIANO		
J/01	INSTALAC. CONTAD. ABASTECIMIENTO	11,41	40
J/02	INSTALAC. CONTAD. ELECTRICIDAD	10,47	40
J/03	PASILLO INSTALACIONES	13,31	40
J/04		35,19	1
K	TOTAL SUPERFICIE UTIL	380,72	146
L	DEPTO. DE PLANIFICACIÓN		
L/01	ADMINISTRATIVO-OFICINAS	18	2
L/02	ALQUILAMIENTO RESIDENCIAL PUBLICO	20	2
L/03	ZONAS GEN. RESID. PUBLICO, VESTIBULO, CIRCULO ADMINISTRATIVO	2	2
L/04	LOCALES TALLER, GIMNASIO	5	5
L/05	ARCHIVOS Y ALMACENES	40	40
L/06		42	2

AACC_PCL_PLANTA SÓTANO -1

ESPACIO EXTERIOR SEGURO				
SALIDA	TOTAL CON BLOQUEO	RADIO (0,1 P)	SUPERFICIE (0,6P)	AREA EEO m²
SE1	48	-	-	-
SE2	98	9,8	49,0	49
SE3	6	-	-	-

Nota: no es necesario comprobar el espacio exterior seguro de SE2, dado que se prevén 42 personas < 50 personas.
El espacio exterior seguro se pide a partir de 50 personas.


plano	ACTIVIDAD CLASIFICADA PROTECCIÓN CONTRA INCENDIOS. P. S-1	escala	0 1 2 3 4 e. 1/100	título	CENTRO DE DÍA DE AYEGUI-AIEGI, NAVARRA CL CARRETERA, 41. POLIGONO 2, PARCELA 514. C.P. 31.240. AYEGUI, NAVARRA
código	AACC.06	revisión	R00	fecha	23/01/2025
		fase: PROY. DE EJECUCION		propiedad	AYUNTAMIENTO DE AYEGUI/AIEGI. CIF P3104100G C. AYUNTAMIENTO Nº 1, AYEGUI/AIEGI, NAVARRA. C.P. 31.240
Arquitecto: Daniel Azpilicueta Fernández de las Heras Colaboradores: Xabier Eskisabel, Miguel Larraburu, Rebeca Adrián, Eduardo Ozcoide, Eneko Iraizoz.		arquitecto arquitecto técnico SLAM arquitecta técnica SLAM ingeniero estructurista Ingeniería Hobeki		COAVN nº 4501	Este plano es copia del original, propiedad del arquitecto redactor. Su uso total o parcial, así como cualquier reproducción o cesión a terceros, requerirá la autorización expresa de su autor, quedando prohibida cualquier modificación total o parcial del mismo.



ESPACIO EXTERIOR SEGURO				
SALIDA	TOTAL CONV. BLOQUEADO	RADIO (0.1 P) m	SUPERFICIE (0.5P) m²	AREA EES m²
SE1	48	-	-	-
SE2	98	9.8	49.0	49
SE3	6	-	-	-

Nota: no es necesario comprobar el espacio exterior seguro de SE2, dado que se prevén 42 personas < 50 personas.
El espacio exterior seguro se pide a partir de 50 personas.

Este plano es copia del original, propiedad del arquitecto redactor. Su uso total o parcial así como cualquier reproducción o cesión a terceros, requerirá la autorización expresa de su autor, quedando prohibida cualquier modificación total o parcial del mismo.


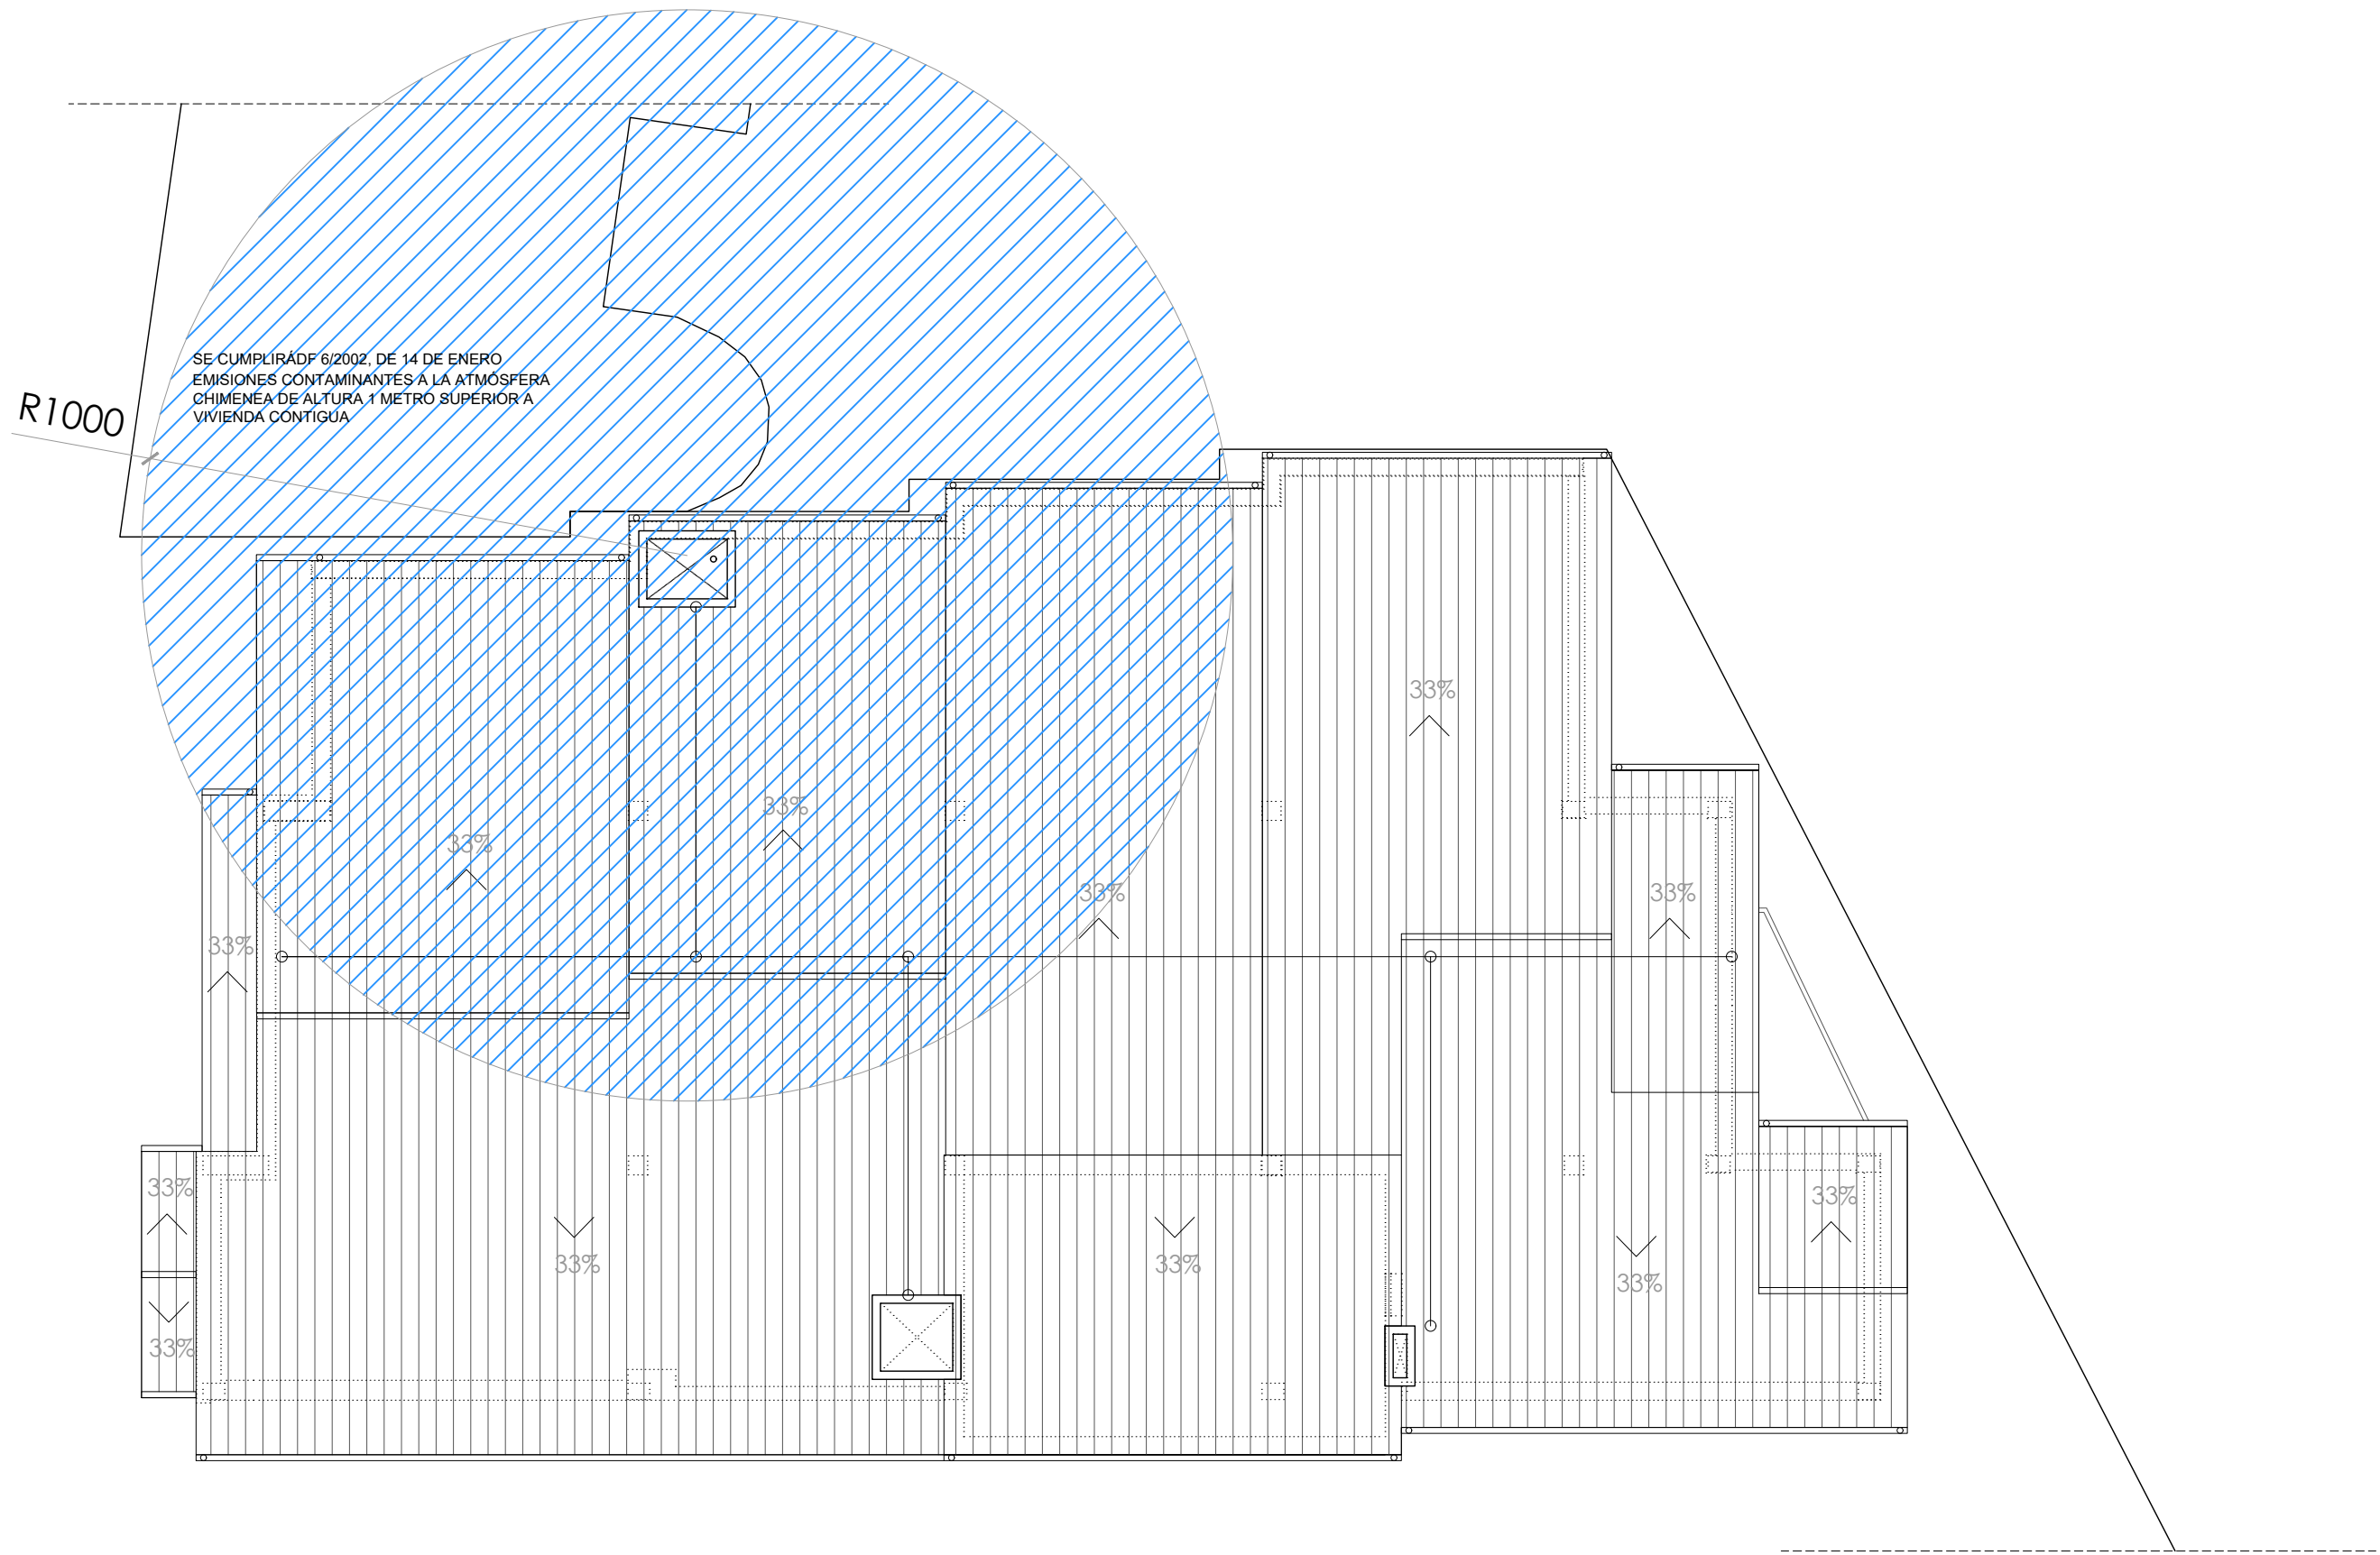


AACC_CHIMENEAS_PLANTA CUBIERTA

plano ACTIVIDAD CLASIFICADA CHIMENEAS. PLANTA CUBIERTA código AACC.08 revisión R00	escala e. 1/125 fecha 23/01/2025 fase: PROY. DE EJECUCION	título CENTRO DE DÍA DE AYESUI-AIEGI, NAVARRA CL CARRETERA, 41. POLIGONO 2, PARCELA 514. C.P. 31.240. AYESUI, NAVARRA propiedad AYUNTAMIENTO DE AYESUI/AIEGI. CIF P3104100G C. AYUNTAMIENTO Nº 1, AYESUI/AIEGI, NAVARRA. C.P. 31.240
AZP arquitectura SLAM arquitectura técnica HOBEDI Ingeniería	Arquitecto: Daniel Azpilicueta Fernández de las Heras Colaboradores: Xabier Eskisabel, Miguel Larraburu, Rebeca Adrián, Eduardo Ozcoide, Eneko Iraizoz, arquitecto técnico SLAM arquitecta técnica SLAM Ingeniero estructurista Ingeniería Hobedi	COAVN nº 4501 Este plano es copia del original, propiedad del arquitecto redactor. Su uso total o parcial, así como cualquier reproducción o cesión a terceros, requerirá la autorización expresa de su autor, quedando prohibida cualquier modificación total o parcial del mismo.

PROPUESTA ESTRUCTURAL PARA URBANIZACIÓN:
PLANTA DEFINICIÓN ESTRUCTURA (E:1/100)

DETALLE CONEXIÓN SOLERA-LOSA A MURO EXISTENTE:

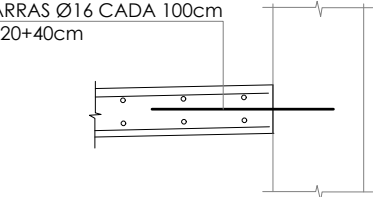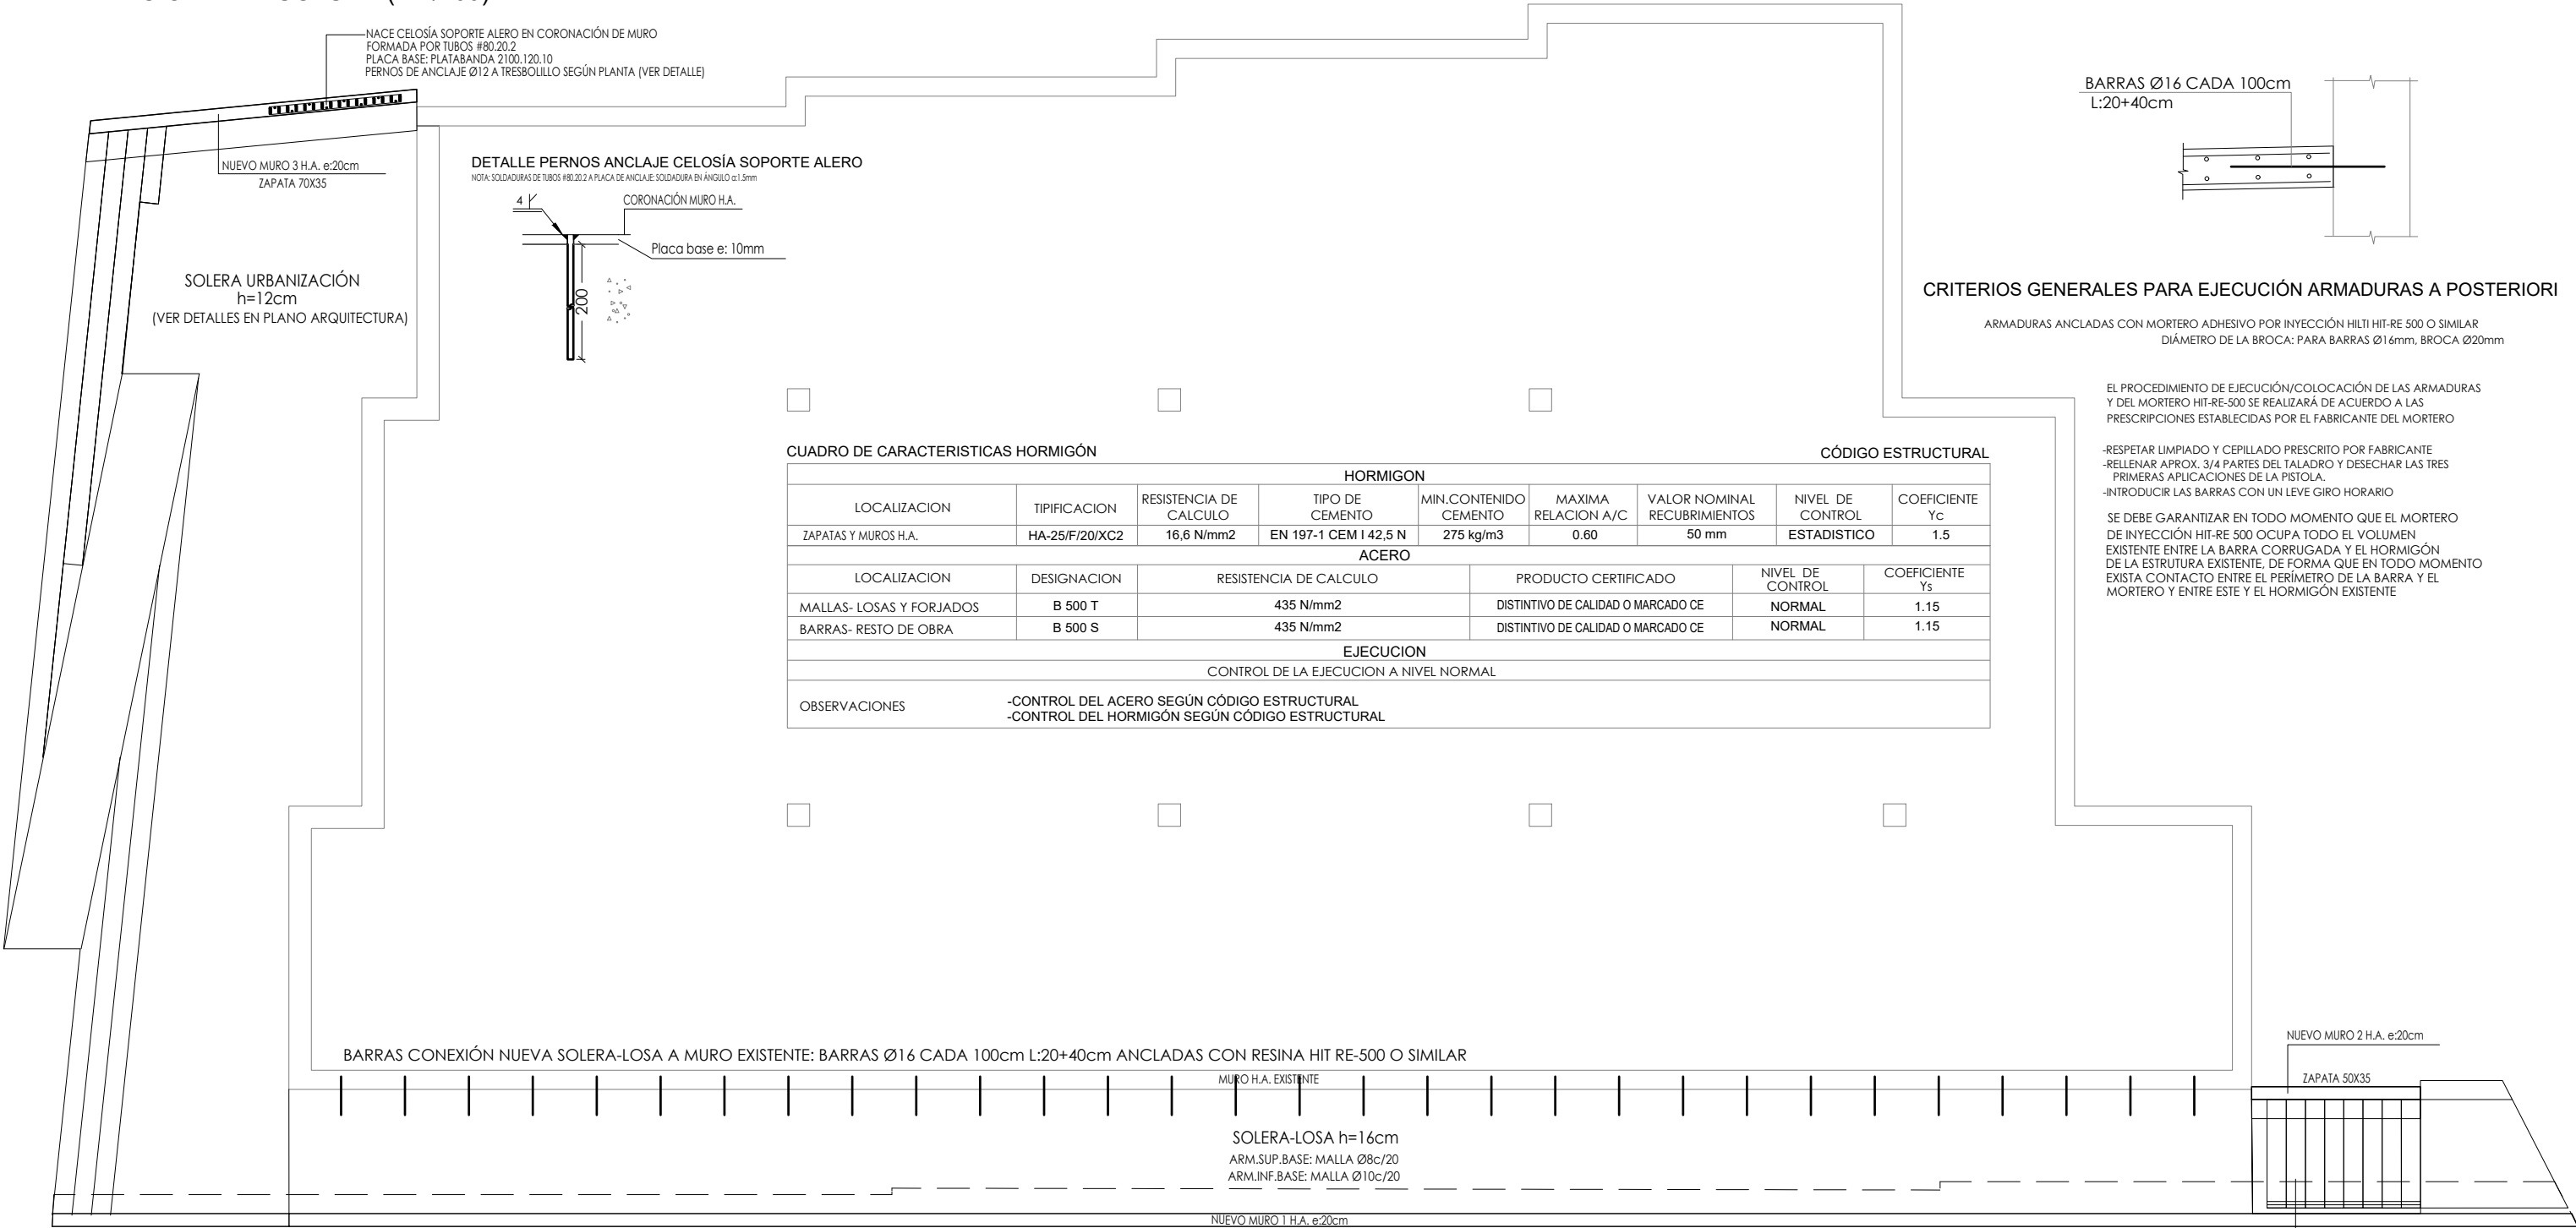

CRITERIOS GENERALES PARA EJECUCIÓN ARMADURAS A POSTERIORI

ARMADURAS ANCLADAS CON MORTERO ADHESIVO POR INYECCIÓN HILTI HIT-RE 500 O SIMILAR
DIÁMETRO DE LA BROCA: PARA BARRAS Ø16mm, BROCA Ø20mm

EL PROCEDIMIENTO DE EJECUCIÓN/COLOCACIÓN DE LAS ARMADURAS Y DEL MORTERO HIT-RE 500 SE REALIZARÁ DE ACUERDO A LAS PRESCRIPCIONES ESTABLECIDAS POR EL FABRICANTE DEL MORTERO


- RESPECTAR LIMPIADO Y CEPILLADO PRESCRITO POR FABRICANTE
- RELLENAR APROX. 3/4 PARTES DEL TALADRO Y DESECHAR LAS TRES PRIMERAS APLICACIONES DE LA PISTOLA.
- INTRODUCIR LAS BARRAS CON UN LEVE GIRO HORARIO

SE DEBE GARANTIZAR EN TODO MOMENTO QUE EL MORTERO DE INYECCIÓN HIT-RE 500 OCUPA TODO EL VOLUMEN EXISTENTE ENTRE LA BARRA CORRUGADA Y EL HORMIGÓN DE LA ESTRUCTURA EXISTENTE, DE FORMA QUE EN TODO MOMENTO EXISTA CONTACTO ENTRE EL PERÍMETRO DE LA BARRA Y EL MORTERO Y ENTRE ESTE Y EL HORMIGÓN EXISTENTE


LOSA INCLINADA h=16cm
FORMACIÓN ESCALERA
ARM.SUP.BASE: MALLA Ø8c/20
ARM.INF.BASE: MALLA Ø10c/20

SECCIONES MUROS (E:1/50)


MURO 1

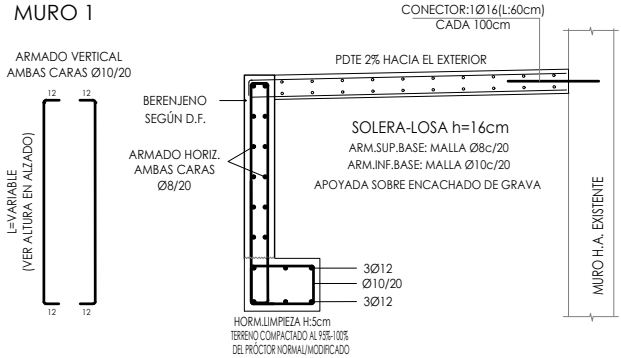

SECCIÓN LOSA FORMACIÓN ESCALERA:

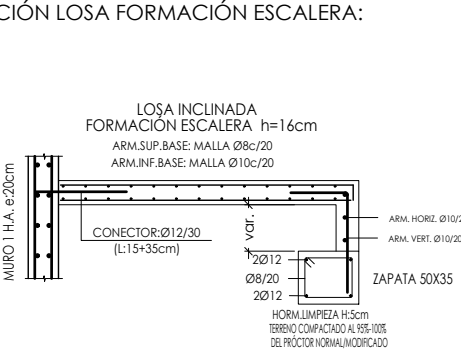


MURO URBANIZACIÓN 3:

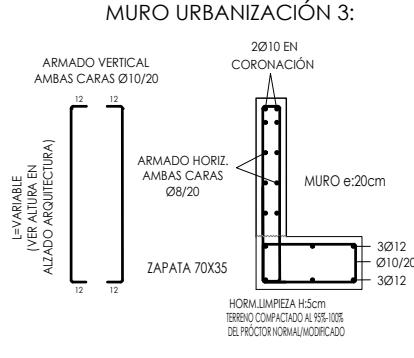


plano PROPUESTA. ESTRUCTURAS URBANIZACIÓN Y MUROS	escala e. 1/100	título CENTRO DE DÍA DE AYESUI-AIEGI, NAVARRA CL CARRETERA, 41. POLIGONO 2, PARCELA 514. C.P. 31.240. AYESUI, NAVARRA
código EST.01	revisión R00	propiedad AYUNTAMIENTO DE AYESUI/AIEGI. CIF P3104100G C. AYUNTAMIENTO Nº 1, AYESUI/AIEGI, NAVARRA. C.P. 31.240
fecha 23/01/2025	fase: PROJ. DE EJECUCION	COAVN nº 4501
Arquitecto: Daniel Azpilicueta Fernández de las Heras Colaboradores: Xabier Eskisabel, Miguel Larraburu, Rebeca Adrián, Eduardo Ozcoide, Eneko Iraizoz.	arquitecto arquitecto técnico SLAM ingeniero estructurista Ingeniería Hobeki	Este plano es copia del original, propiedad del arquitecto redactor. Su uso total o parcial, así como cualquier reproducción o cesión a terceros, requerirá la autorización expresa de su autor, quedando prohibida cualquier modificación total o parcial del mismo.

PROPUESTA ESTRUCTURAL PARA NUEVO ALERO:
PLANTA DEFINICIÓN ESTRUCTURA (E:1/100)


SECCIONES (E:1/20)

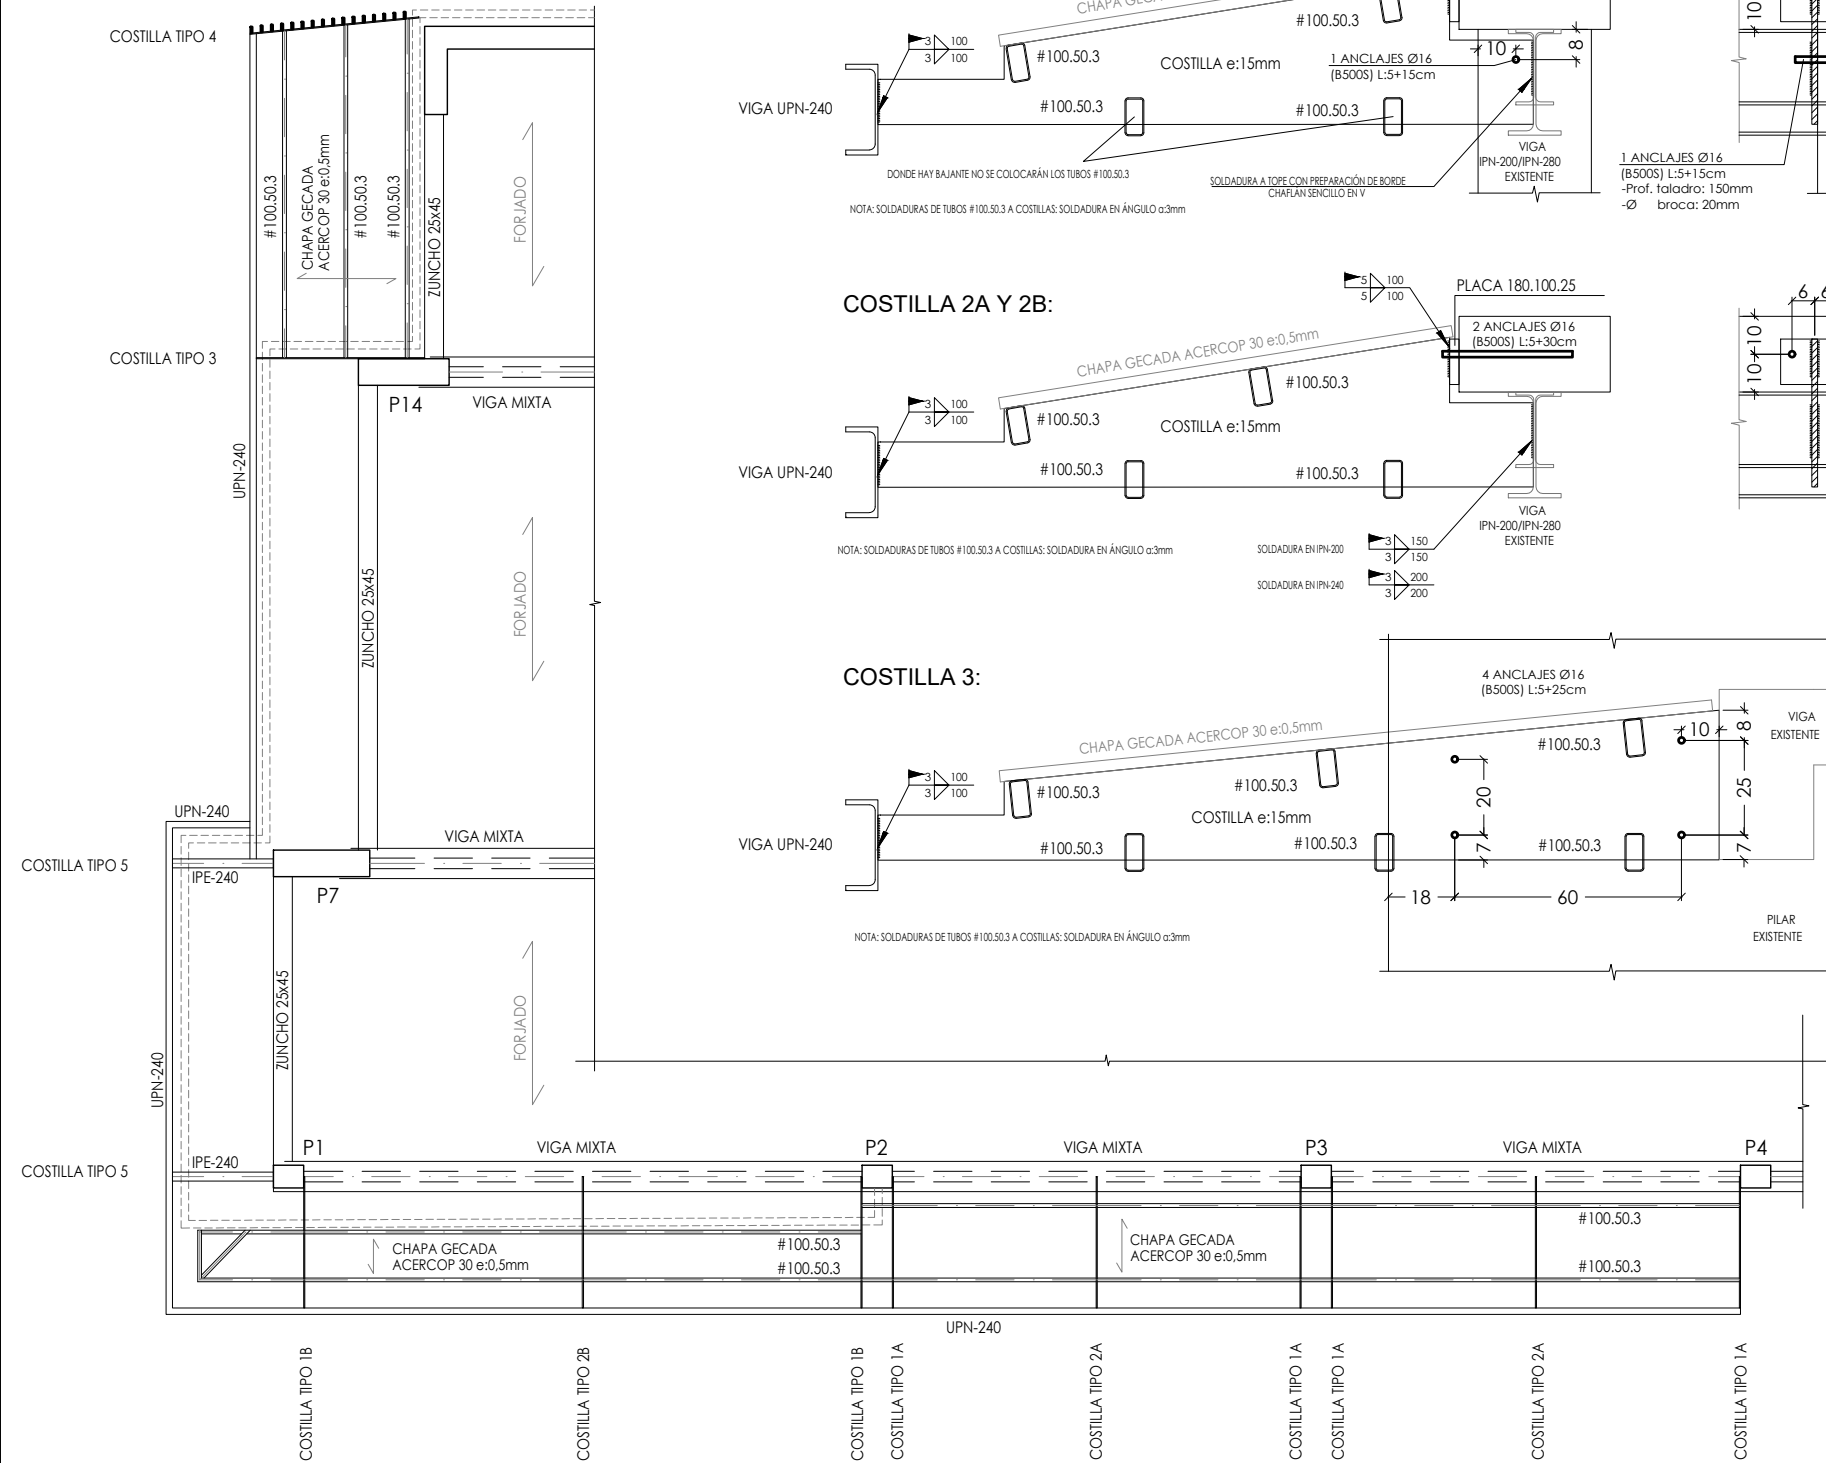


COSTILLA TIPO 4:
CANTO DE PLATABANDA SEGÚN DETALLE CONSTRUCTIVO ARQUITECTURA

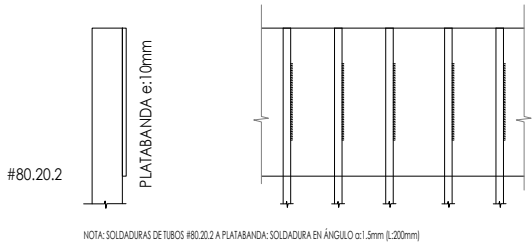

COSTILLA TIPO 5:

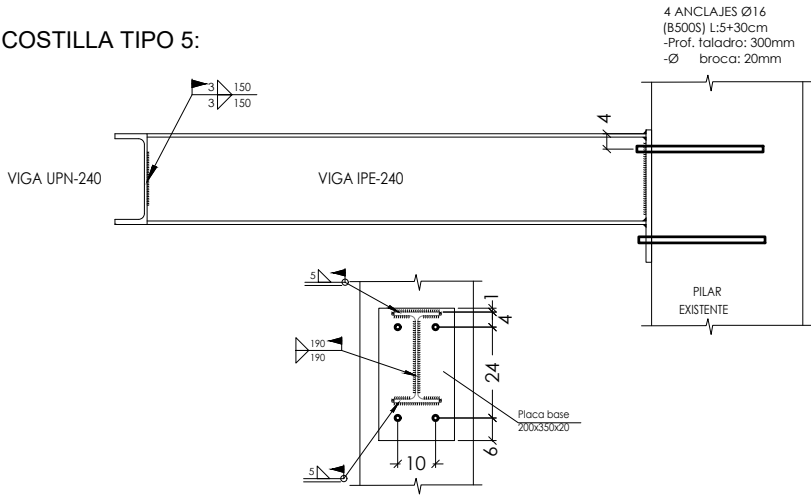

DETALLE GENERAL PERNOS ANCLAJE BARRAS Ø16 (B500S)

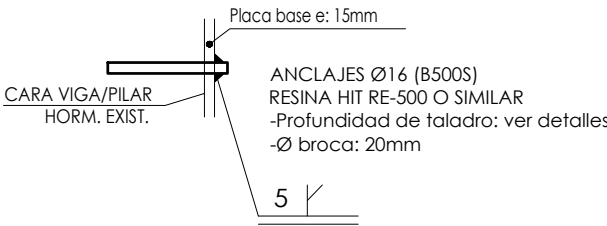

CRITERIOS GENERALES PARA EJECUCIÓN ARMADURAS A POSTERIORI

ARMADURAS ANCLADAS CON MORTERO ADHESIVO POR INYECCIÓN
HILTI HIT-RE 500 O SIMILAR

DIÁMETRO DE LA BROCA: PARA BARRAS Ø16mm, BROCA Ø20mm

EL PROCEDIMIENTO DE EJECUCIÓN/COLOCACIÓN DE LAS ARMADURAS
Y DEL MORTERO HIT-RE-500 SE REALIZARÁ DE ACUERDO A LAS
PRESCRIPCIONES ESTABLECIDAS POR EL FABRICANTE DEL MORTERO

- RESPETAR LIMPIADO Y CEPILLADO PRESCRITO POR FABRICANTE
- RELLENAR APROX. 3/4 PARTES DEL TALADRO Y DESECHAR LAS TRES
PRIMERAS APLICACIONES DE LA PISTOLA.
- INTRODUCIR LAS BARRAS CON UN LEVE GIRO HORARIO

SE DEBE GARANTIZAR EN TODO MOMENTO QUE EL MORTERO
DE INYECCIÓN HIT-RE 500 OCUPA TODO EL VOLUMEN
EXISTENTE ENTRE LA BARRA CORRUGADA Y EL HORMIGÓN
EXISTENTE DE LA ESTRUTURA EXISTENTE, DE FORMA QUE EN TODO MOMENTO
EXISTA CONTACTO ENTRE EL PERÍMETRO DE LA BARRA Y EL

CUADROS:

CUADRO DE CARACTERÍSTICAS ACERO CTE-DB-SE-A

MATERIAL			
	TIPO ACERO	TENSIÓN DE LÍMITE ELÁSTICO	TENSIÓN DE ROTURA
PERFILES DE ACERO Y PLACAS DE ANCLAJE	S275 JR	ts16mm 275N/mm2 16<ts40mm 265N/mm2 40<ts63mm 255N/mm2	3st±100mm 410N/mm2
PERNOS DE ANCLAJE	B500S	500N/mm2	550N/mm2
MATERIALES DE APORTACIÓN	-Características mecánicas superiores a las del material base -Calidades de los materiales de aportación ajustados a la norma UNE-EN ISO 14555:1999 se consideran aceptables		
CARACTERÍSTICAS COMUNES A TODOS LOS ACEROS			
MÓDULO DE ELASTICIDAD: 210.000 N/mm2 MÓDULO DE RIGIDEZ: 81.000 N/mm2 COEFICIENTE DE POISSON: 0,3 COEFICIENTE DE DILATACIÓN TÉRMICA: 0.000012 1/°C DENSIDAD: 7.850 Kg/m3			

NOTAS SOBRE LA ESTRUCTURA METÁLICA

1. El acero a utilizar será S-275 , deberá tener una preparación de superficies, una capa de imprimación antioxidante + capas de pintura intermedias y de acabado.
2. La construcción se realizará según lo dispuesto en el DB-SE-A.
3. Se exigirá certificado nominal de calidad de todos los materiales empleados en la construcción.
4. Se exigirá control de ejecución en taller y control de ejecución en obra según el programa que se indica en el pliego de condiciones.
5. Los controles anteriores serán realizados por una entidad reconocida y sus informes se facilitarán a la Dirección de obra.
6. La empresa deberá disponer de procedimientos de soldadura homologados.
7. Todos los soldadores que intervengan en la ejecución de la estructura deberán disponer de tarjeta de homologación en vigor.

NOTAS SOBRE TRATAMIENTO DE PROTECCIÓN DE LA ESTR. METÁLICA

1. Preparación de las superficies: Grado 2 1/2 de la norma ISO 8051-4. Obtener por chorreado en taller.
 2. Capa de imprimación anticorrosiva: No deberá ser menor de 50micras y de base de silicato rico en zinc.
 3. Capas intermedias y de acabado: El sistema de pintura deberá cumplir las prescripciones establecidas para clase de exposición C3 y tendrá un grado de durabilidad alto. El fabricante de las pinturas deberá establecer el tipo y espesor para dichas prescripciones.
 4. Las uniones realizadas en obra se deberán proteger con el mismo criterio que el resto de la estructura.
- Nota. Todo el conjunto de capas debe ser compatible, por lo que el fabricante será único.


plano PROPUESTA. ESTRUCTURAS PROPUESTA ESTRUCTURA NUEVO ALERO	escala e. 1/100	título CENTRO DE DÍA DE AYESUI-AIEGI, NAVARRA CL CARRETERA, 41. POLIGONO 2, PARCELA 514. C.P. 31.240. AYESUI, NAVARRA
código EST.02	revisión R00	propiedad AYUNTAMIENTO DE AYESUI/AIEGI. CIF P3104100G C. AYUNTAMIENTO Nº 1, AYESUI/AIEGI, NAVARRA. C.P. 31.240
fecha 23/01/2025	fase: PROJ. DE EJECUCION	COAVN nº 4501
Arquitecto: Daniel Azpilicuenta Fernández de las Heras Colaboradores: Xabier Eskisabel, Miguel Larraburu, Rebeca Adrián, Eduardo Ozcoide, Eneko Iraizoz.		arquitecto arquitecto técnico SLAM ingeniero estructurista Ingeniería Hobeki
Este plano es copia del original, propiedad del arquitecto redactor. Su uso total o parcial, así como cualquier reproducción o cesión a terceros, requerirá la autorización expresa de su autor, quedando prohibida cualquier modificación total o parcial del mismo.		

PROPUESTA ESTRUCTURAL PARA DERRIBO DE CERRAMIENTOS ENTRE PLANTA BAJA Y 1ª Y CIERRE PARCIAL HUECO MONTACARGAS EN PLANTA BAJA:

PLANTA DEFINICIÓN ESTRUCTURA (E:1/100)


NOTAS:

- EL PLANTEAMIENTO DE LA PROPUESTA SE HA REALIZADO EN BASE A INSPECCIONES VISUALES REALIZADAS "INSITU" DE LA ESTRUCTURA EXISTENTE.
- EN CASO QUE LA ESTRUCTURA EXISTENTE NO COINCIDA CON LA GEOMETRÍA DEFINIDA EN LOS PLANOS DE PROYECTO, SE DEBERÁ CONSULTAR A LA DIRECCIÓN FACULTATIVA
- TODAS LAS MEDIDAS DEBERÁN SER REPLANTEADAS EN OBRA

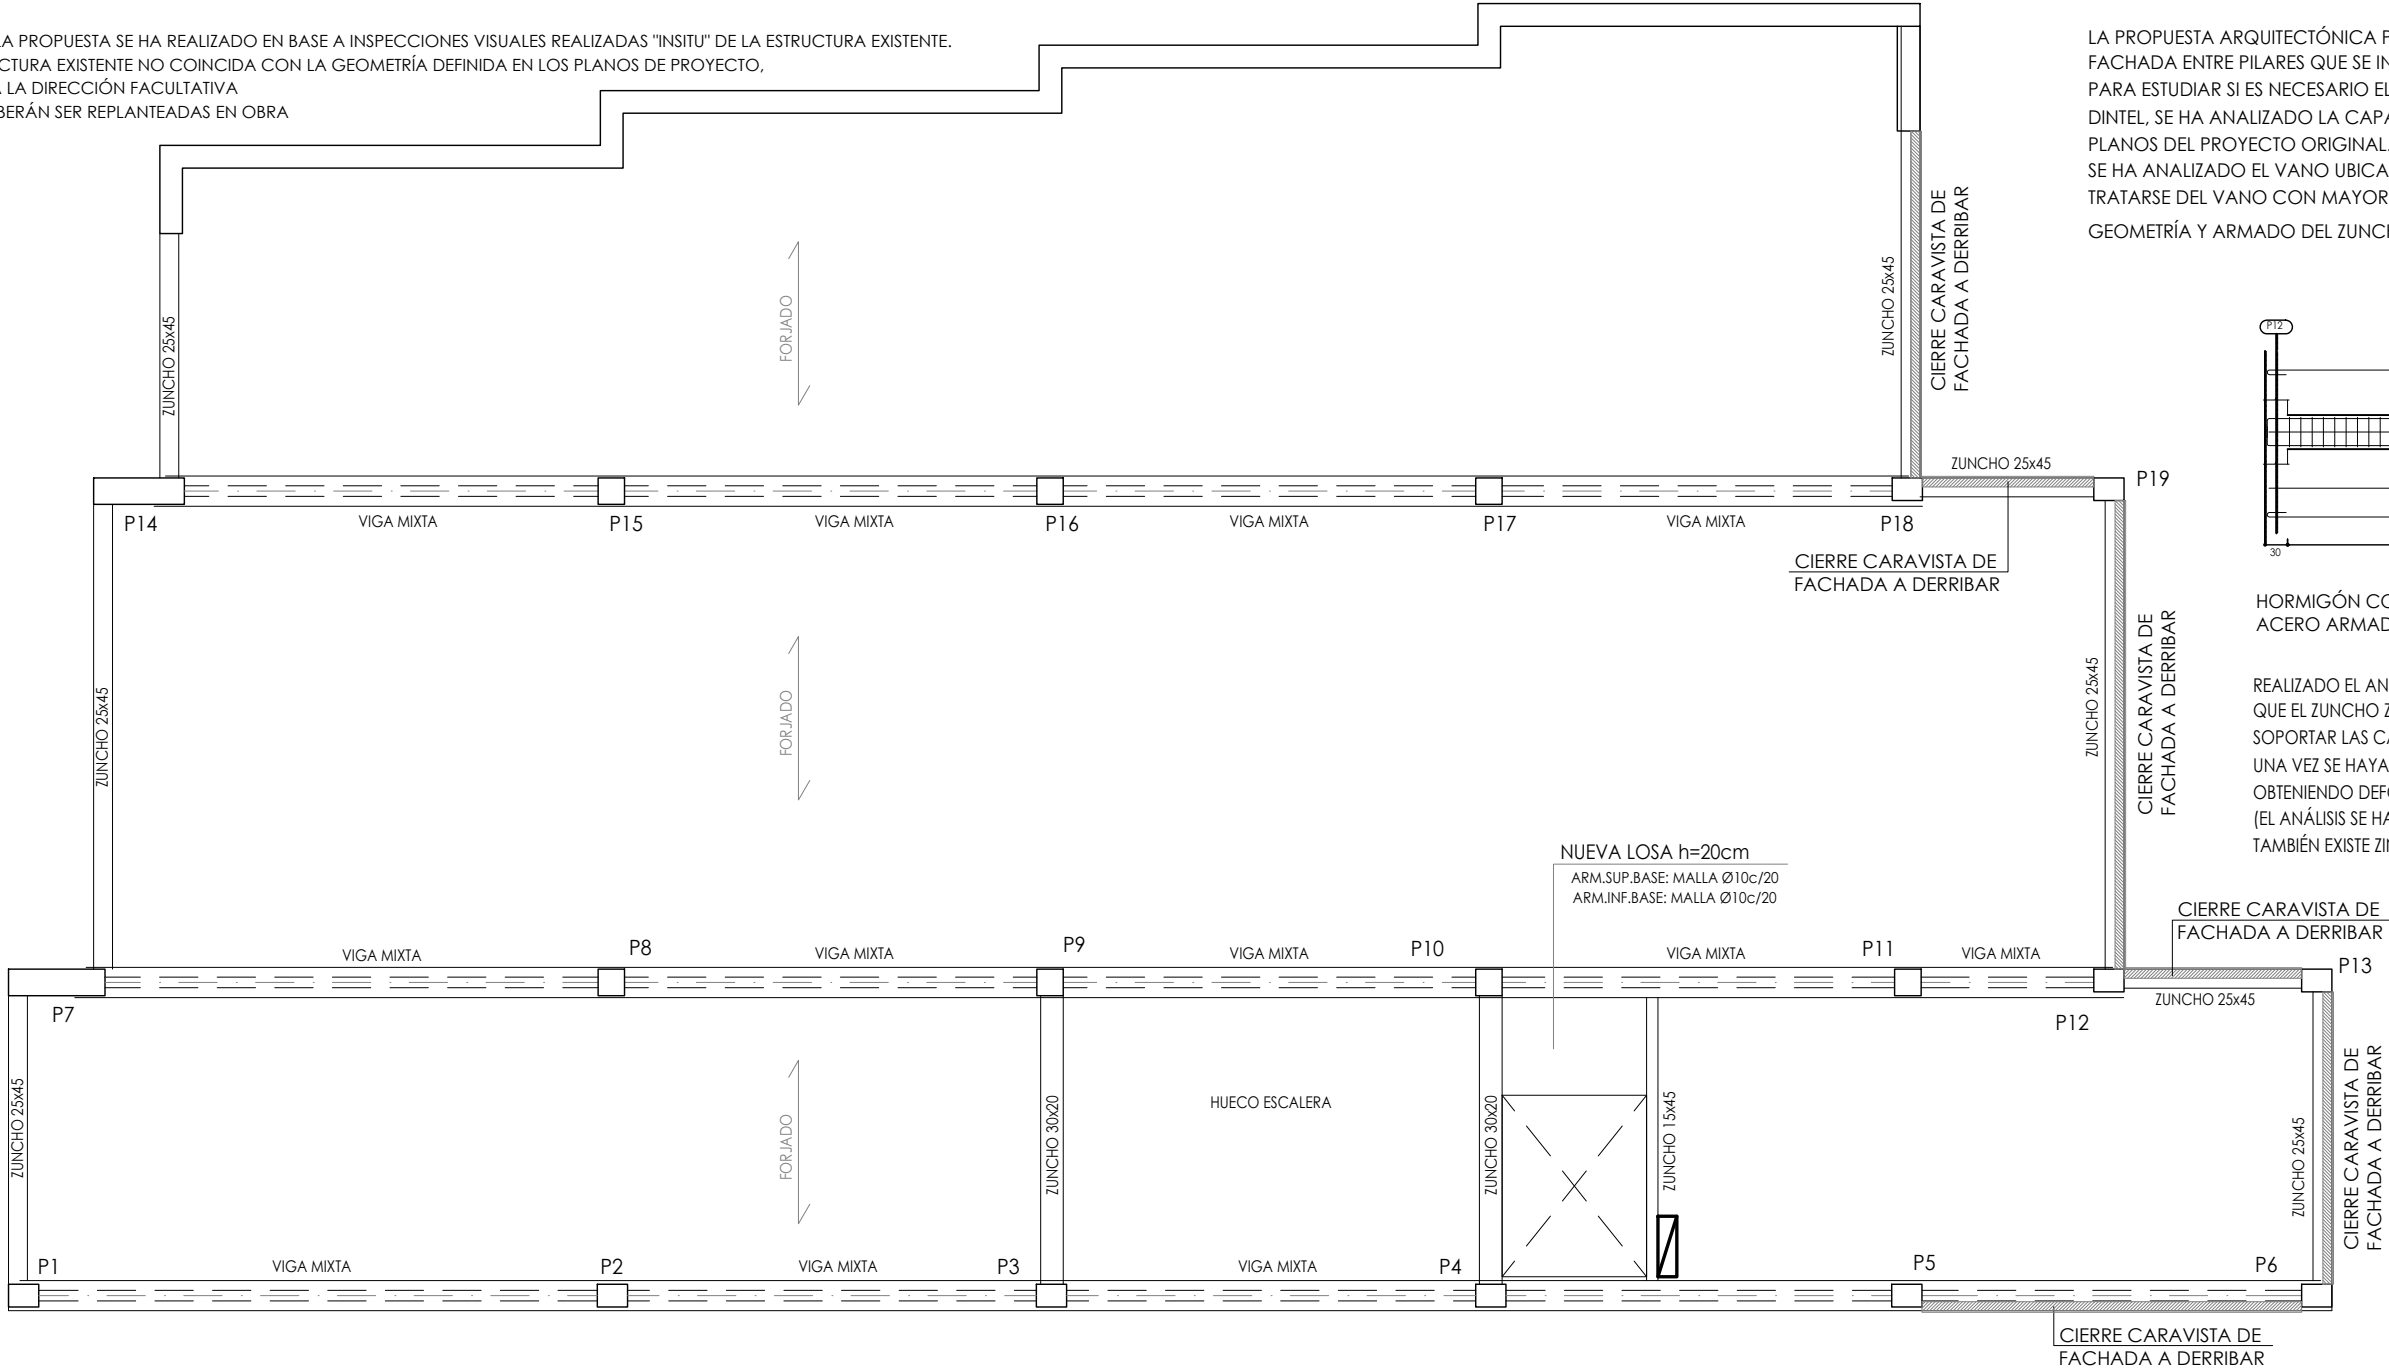

DERRIBO DE CERRAMIENTO DE CARAVISTA (E:1/100)

LA PROPUESTA ARQUITECTÓNICA PROPONE EL DERRIBO DEL CERRAMIENTO DE FACHADA ENTRE PILARES QUE SE INDICAN EN LA PLANTA. PARA ESTUDIAR SI ES NECESARIO EL REFUERZO MEDIANTE UN NUEVO DINTEL, SE HA ANALIZADO LA CAPACIDAD DEL ZINCHO Z-E DEFINIDO EN LOS PLANOS DEL PROYECTO ORIGINAL. SE HA ANALIZADO EL VANO UBICADO ENTRE LOS PILARES P13 Y P19 POR TRATARSE DEL VANO CON MAYOR LUZ. GEOMETRÍA Y ARMADO DEL ZUNCHO Z-E CONSIDERADO EN EL ANÁLISIS:

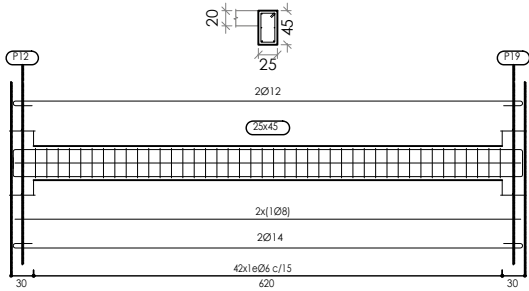


HORMIGÓN CONSIDERADO: HA-25
ACERO ARMADURAS CONSIDERADO: AE46N

REALIZADO EL ANÁLISIS SE HA OBTENIDO COMO RESULTADO QUE EL ZUNCHO Z-E TIENE CAPACIDAD RESISTENTE PARA SOPORTAR LAS CARGA DEL CERRAMIENTO ENTRE PLANTA 1º Y 2º UNA VEZ SE HAYA DERRIBADO EL CERRAMIENTO ENTRE PL.BAJA Y 1º, OBTENIENDO DEFORMACIONES ADMISIBLES. (EL ANÁLISIS SE HA RALIZADO CONSIDERANDO QUE EN PLANTA 2º TAMBIÉN EXISTE ZINCHO Z-E, A COMPROBAR EN OBRA)


NOTA:
EN FASE DE OBRA SE REALIZARÁ SEGUIMIENTO DEL COMPTRAMIENTO DEL CERRAMIENTO A PARTIR DE PLANTA PRIMERA. EN CASO DE OBSERVAR NUEVAS FISURAS SE TRASLADARÁ A LA DIRECCIÓN FACULTATIVA PARA ESTUDIAR POSIBLES REFUERZOS

PROPUESTA CIERRE PARCIAL HUECO MONTACARGAS EN PLANTA BAJA (E:1/50):

PLANTA:

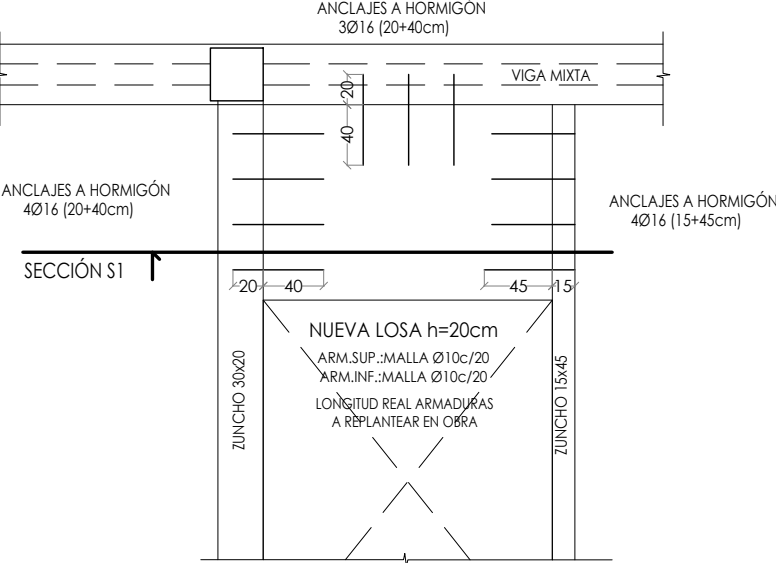

SECCIÓN S1:

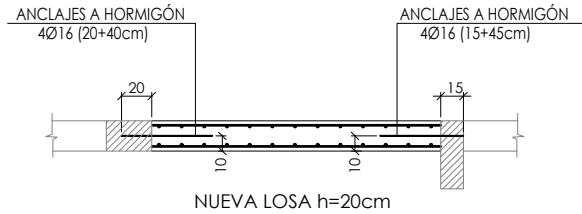

HORMIGÓN: HA-25
ACERO ARMADURAS: B500S

ACCIONES (KN/m2). FORJADOS CTE SE-AE

ELEMENTO	PLANTA BAJA
	LOSA H.A. h20cm
FORJADO	5,00
PAVIMENTO+RELLENO+TABIQUERÍA	1,30
SOBRECARGA DE USO	5,00

CRITERIOS GENERALES PARA EJECUCIÓN ARMADURAS A POSTERIORI

ARMADURAS ANCLADAS CON MORTERO ADHESIVO POR INYECCIÓN HILTI HIT-RE 500 O SIMILAR
DIÁMETRO DE LA BROCA: PARA BARRAS Ø16mm, BROCA Ø20mm

EL PROCEDIMIENTO DE EJECUCIÓN/COLOCACIÓN DE LAS ARMADURAS Y DEL MORTERO HIT-RE-500 SE REALIZARÁ DE ACUERDO A LAS PRESCRIPCIONES ESTABLECIDAS POR EL FABRICANTE DEL MORTERO

- RESPETAR LIMPIADO Y CEPILLADO PRESCRITO POR FABRICANTE
- RELLENAR APROX. 3/4 PARTES DEL TALADRO Y DESECHAR LAS TRES PRIMERAS APLICACIONES DE LA PISTOLA.
- INTRODUCIR LAS BARRAS CON UN LEVE GIRO HORARIO

SE DEBE GARANTIZAR EN TODO MOMENTO QUE EL MORTERO DE INYECCIÓN HIT-RE 500 OCUPA TODO EL VOLUMEN EXISTENTE ENTRE LA BARRA CORRUGADA Y EL HORMIGÓN DE LA ESTRUTURA EXISTENTE, DE FORMA QUE EN TODO MOMENTO EXISTA CONTACTO ENTRE EL PERÍMETRO DE LA BARRA Y EL MORTERO Y ENTRE ESTE Y EL HORMIGÓN EXISTENTE

plano	escala	titulo
PROPUESTA. ESTRUCTURAS PLANTA BAJA	e. 1/100	CENTRO DE DÍA DE AYESGÜI-AIEGI, NAVARRA CL CARRETERA, 41. POLIGONO 2, PARCELA 514. C.P. 31.240. AYESGÜI, NAVARRA
código	revisión	propiedad
EST.03	R00	AYUNTAMIENTO DE AYESGÜI/AIEGI. CIF P3104100G C. AYUNTAMIENTO Nº 1, AYESGÜI/AIEGI, NAVARRA. C.P. 31.240
AZP arquitectura	Arquitecto: Daniel Azpilicueta Fernández de las Heras	COAVN nº 4501
SLAM arquitectura técnica	Colaboradores: Xabier Eskisabel, Miguel Larraburu, Rebeca Adrián, Eduardo Ozcoide, Eneko Iraizoz.	arquitecto arquitecto técnico SLAM ingeniero estructurista Ingeniería Hobeki
HOBEBI Ingeniería		
		Este plano es copia del original, propiedad del arquitecto redactor. Su uso total o parcial, así como cualquier reproducción o cesión a terceros, requerirá la autorización expresa de su autor, quedando prohibida cualquier modificación total o parcial del mismo.

PROPUESTA ESTRUCTURAL DE REFUERZO TECHO DE PLANTA BAJA:

PLANTA DEFINICIÓN ESTRUCTURA (E:1/100)

NOTAS:


- EL PLANTEAMIENTO DE LA PROPUESTA SE HA REALIZADO EN BASE A INSPECCIONES VISUALES REALIZADAS "INSITU" DE LA ESTRUCTURA EXISTENTE.

- EN CASO QUE LA ESTRUCTURA EXISTENTE NO COINCIDA CON LA GEOMETRÍA DEFINIDA EN LOS PLANOS DE PROYECTO,

SE DEBERÁ CONSULTAR A LA DIRECCIÓN FACULTATIVA

-TODAS LAS MEDIDAS DEBERÁN SER REPLANTEADAS EN OBRA

⊗ AÑADIR PLETINA DE ACERO ENTRE NERVIOS DE FORJADO Y VIGA DE REFUERZO PARA GARANTIZAR CONTACTO

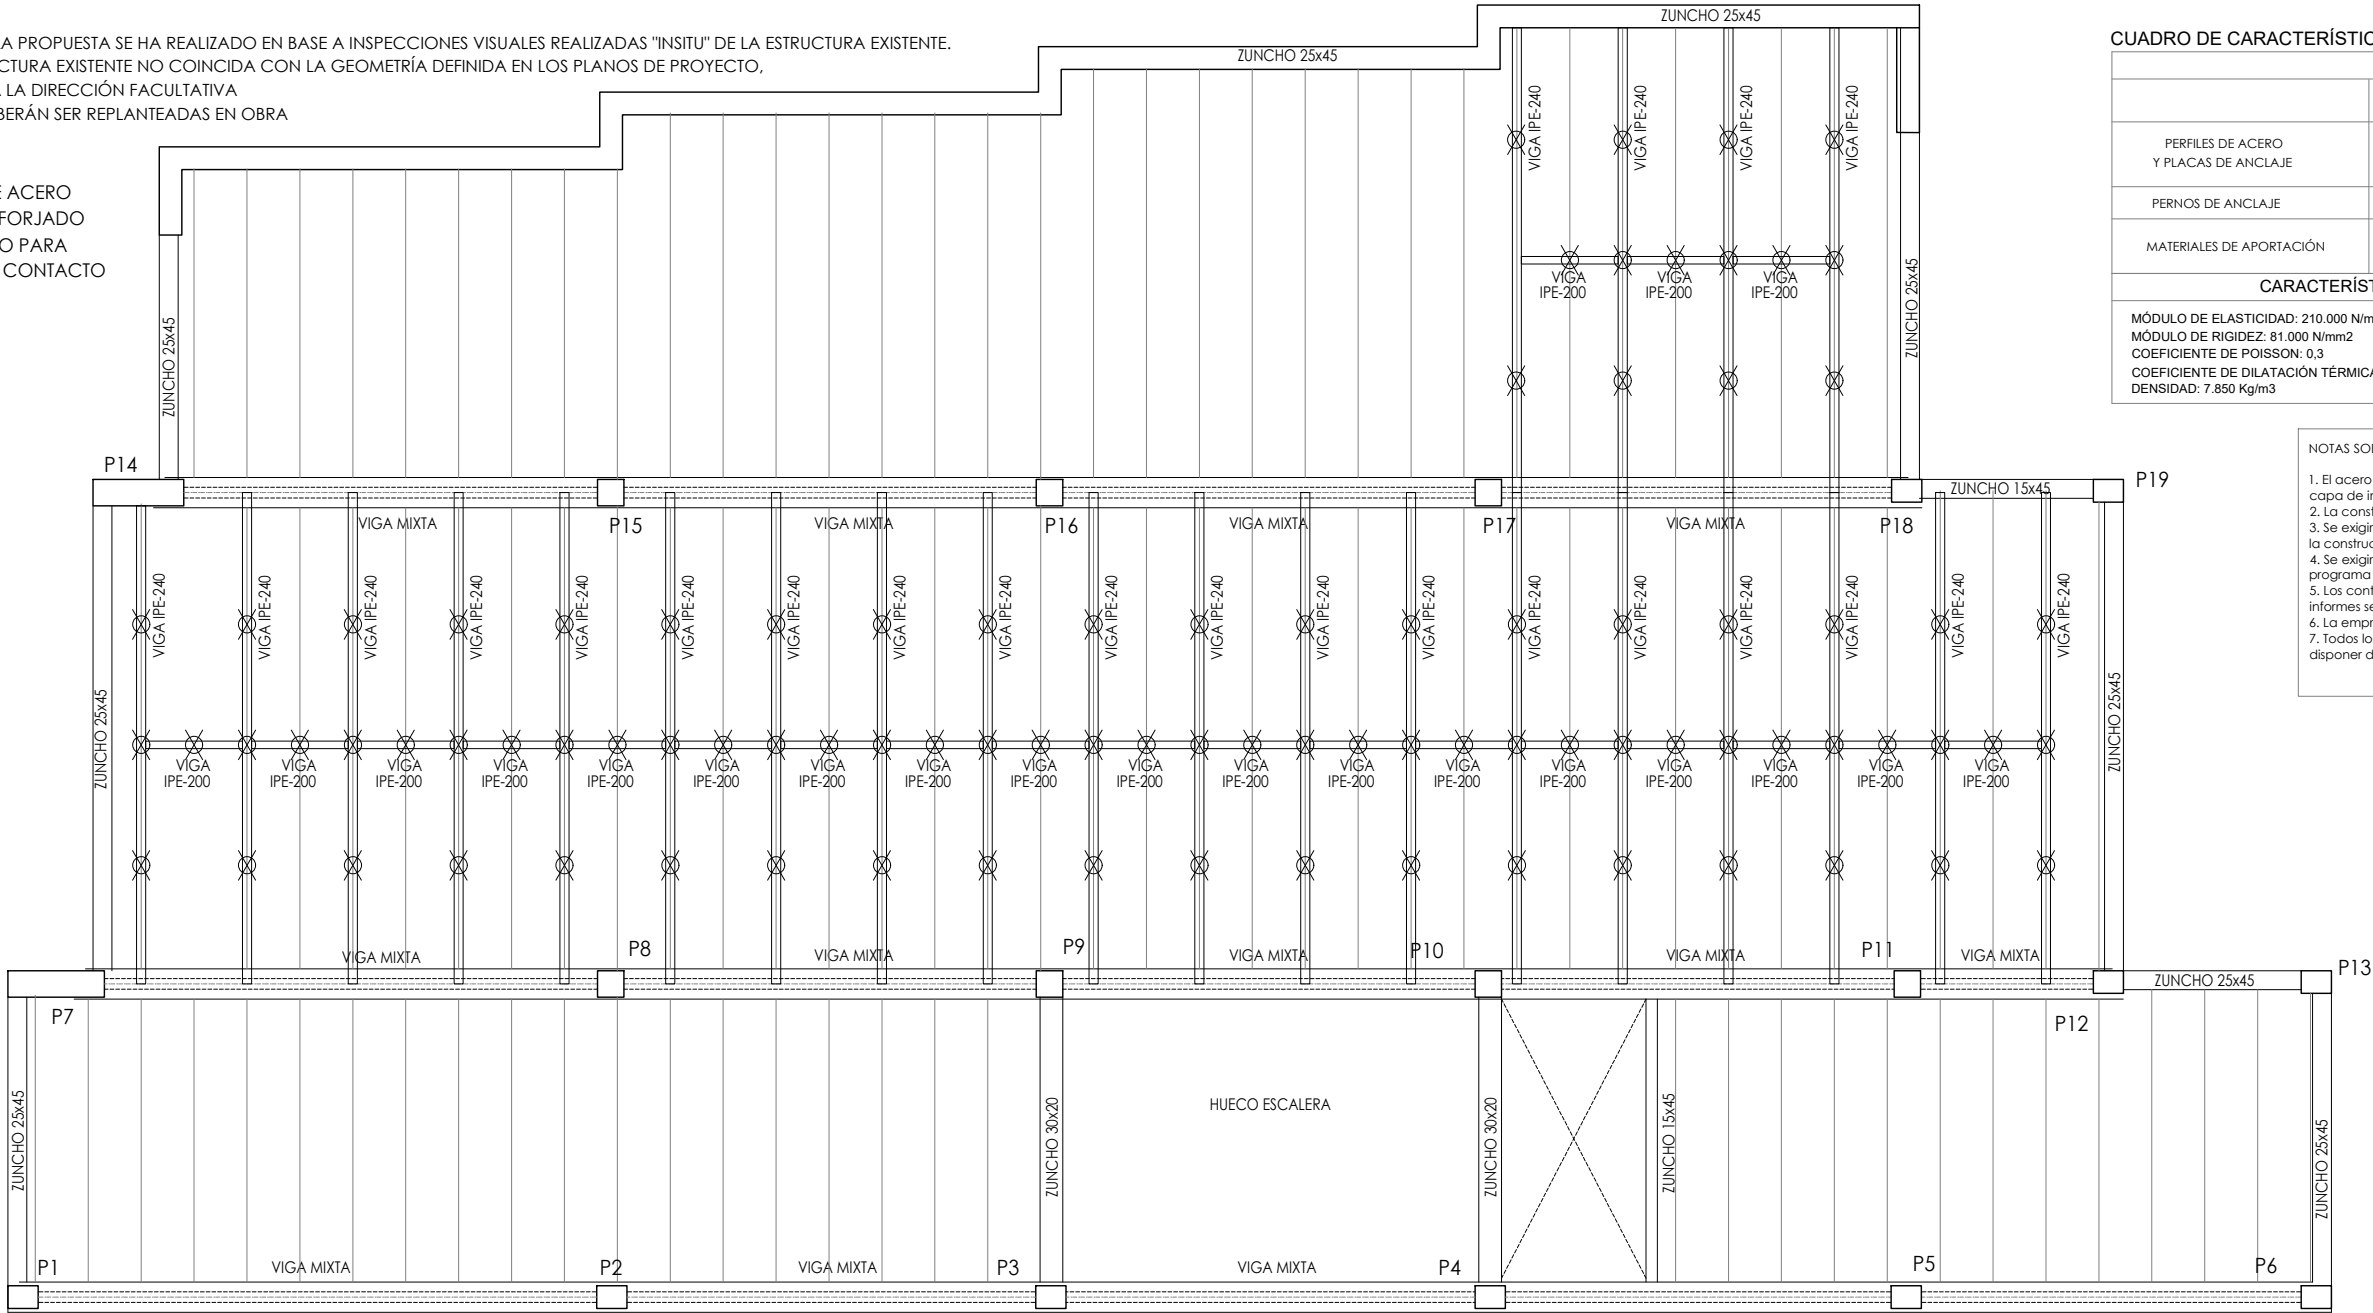

CUADRO DE CARACTERÍSTICAS ACERO CTE-DB-SE-A

MATERIAL			
	TIPO ACERO	TENSIÓN DE LÍMITE ELÁSTICO	TENSIÓN DE ROTURA
PERFILES DE ACERO Y PLACAS DE ANCLAJE	S275 JR	ts16mm 275N/mm2 16<ts40mm 265N/mm2 40<ts63mm 255N/mm2	3st≤100mm 410N/mm2
PERNOS DE ANCLAJE	B500S	500N/mm2	550N/mm2
MATERIALES DE APORTACIÓN	-Características mecánicas superiores a las del material base -Calidades de los materiales de aportación ajustados a la norma UNE-EN ISO 14555:1999 se consideran aceptables		
CARACTERÍSTICAS COMUNES A TODOS LOS ACEROS			
MÓDULO DE ELASTICIDAD: 210.000 N/mm2 MÓDULO DE RIGIDEZ: 81.000 N/mm2 COEFICIENTE DE POISSON: 0,3 COEFICIENTE DE DILATACIÓN TÉRMICA: 0.000012 1/°C DENSIDAD: 7.850 Kg/m3			

NOTAS SOBRE LA ESTRUCTURA METÁLICA

1. El acero a utilizar será S-275 , deberá tener una preparación de superficies, una capa de imprimación antioxidante + capas de pintura intermedias y de acabado.

2. La construcción se realizará según lo dispuesto en el DB-SE-A.

3. Se exigirá certificado nominal de calidad de todos los materiales empleados en la construcción.

4. Se exigirá control de ejecución en taller y control de ejecución en obra según el programa que se indica en el pliego de condiciones.

5. Los controles anteriores serán realizados por una entidad reconocida y sus informes se facilitarán a la Dirección de obra.


6. La empresa deberá disponer de procedimientos de soldadura homologados.

7. Todos los soldadores que intervengan en la ejecución de la estructura deberán disponer de tarjeta de homologación en vigor.

ACCIONES (KN/m2). FORJADOS CTE SE-AE


ELEMENTO	PLANTA 1º
	FORJADO EXISTENTE h:25cm
FORJADO	2,65
PAVIMENTO+RELLENO+TABIQUERÍA	1,30
SOBRECARGA DE USO	5,00

PROPUESTA REFUERZOS (E:1/50):

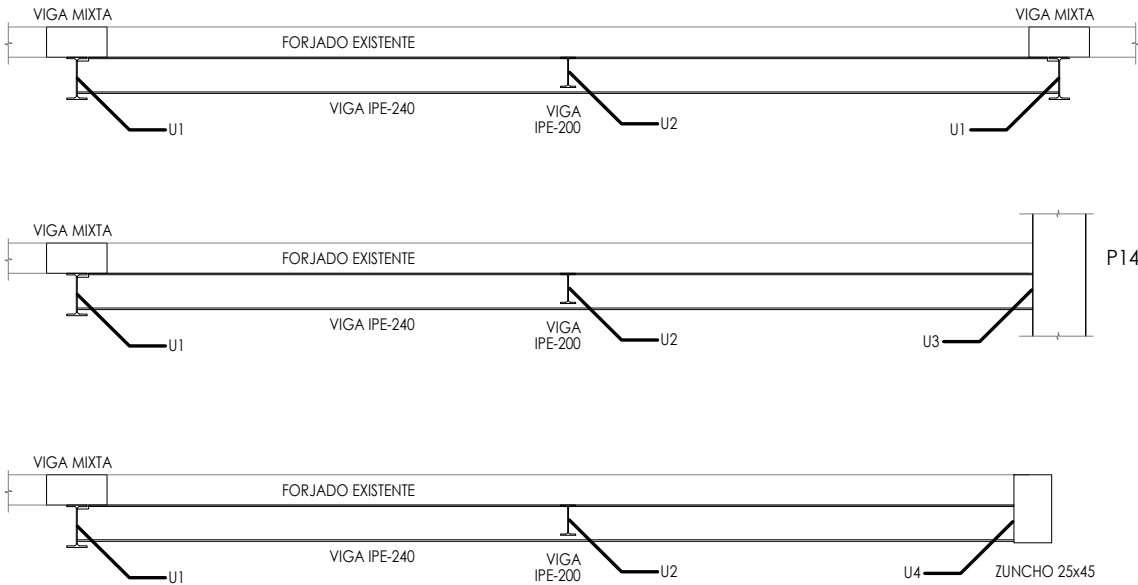


DETALLE REFUERZOS (E:1/25):


UNIÓN U1:
ALZADO:

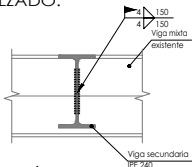


SECCIÓN:

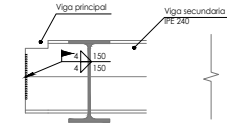


UNIÓN U2:
ALZADO:

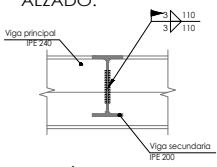

SECCIÓN:

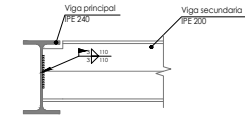


UNIONES U3 Y U4:
SECCIÓN FRONTAL:

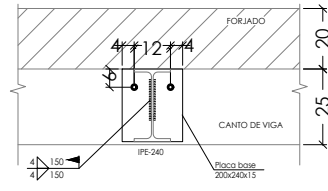


PLACA ANCLAJE 200x240x15 ACERO S275
SE DISPONDRÁ DE 5mm RELLENO CIRCUI EN CASO DE QUE LA SUPERFICIE DE LA VIGA DE HORMIGÓN NO SEA PLANA (PICAR YESO HASTA ALCANZAR HORMIGÓN).

SECCIÓN LATERAL:

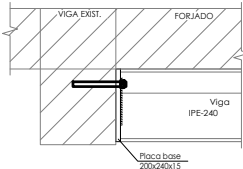

DETALLE ANCLAJES:

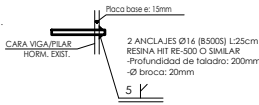

CRITERIOS EJECUCIÓN ARMADURAS A POSTERIORI

ARMADURAS ANCLADAS CON MORTERO ADHESIVO POR INYECCIÓN HITI-RE 500 O SIMILAR

DIÁMETRO DE LA BROCA: PARA BARRAS Ø16mm, BROCA Ø20mm

EL PROCEDIMIENTO DE EJECUCIÓN/COLOCACIÓN DE LAS ARMADURAS Y DEL MORTERO HIT-RE-500 SE REALIZARÁ DE ACUERDO A LAS PRESCRIPCIONES ESTABLECIDAS POR EL FABRICANTE DEL MORTERO

-RESPECTAR LIMPIADO Y CEPILLADO PRESCRITO POR FABRICANTE


-RELLENAR APROX. 3/4 PARTES DEL TALADRO Y DESECHAR LAS TRES PRIMERAS APLICACIONES DE LA PISTOLA.

-INTRODUCIR LAS BARRAS CON UN LEVE GIRO HORARIO


SE DEBE GARANTIZAR EN TODO MOMENTO QUE EL MORTERO DE INYECCIÓN HIT-RE 500 OCUPA TODO EL VOLUMEN EXISTENTE ENTRE LA BARRA CORRUGADA Y EL HORMIGÓN DE LA ESTRUCTURA EXISTENTE, DE FORMA QUE EN TODO MOMENTO EXISTA CONTACTO ENTRE EL PERÍMETRO DE LA BARRA Y EL MORTERO Y ENTRE ESTE Y EL HORMIGÓN EXISTENTE

plano	escala		título
PROPUESTA. ESTRUCTURAS TECHO PLANTA BAJA	e. 1/100		
código	fecha	fase: PROY. DE EJECUCION	propiedad
EST.04	23/01/2025		
revisión		Arquitecto: Daniel Azpilicueta Fernández de las Heras Colaboradores: Xabier Eskisabel, Miguel Larraburu, Rebeca Adrián, Eduardo Ozcoide, Eneko Iraizoz.	AYUNTAMIENTO DE AYEGUI/AIEGI. CIF P3104100G C. AYUNTAMIENTO Nº 1. AYEGUI/AIEGI, NAVARRA. C.P. 31.240
R00			
 	arquitecto arquitecto técnico SLAM arquitecta técnica SLAM ingeniero estructurista Ingeniería Hobeki	COAVN nº 4501	
Este plano es copia del original, propiedad del arquitecto redactor. Su uso total o parcial, así como cualquier reproducción o cesión a terceros, requerirá la autorización expresa de su autor, quedando prohibida cualquier modificación total o parcial del mismo.			


DETALLE 1: VIAL RODADURA-ACERA

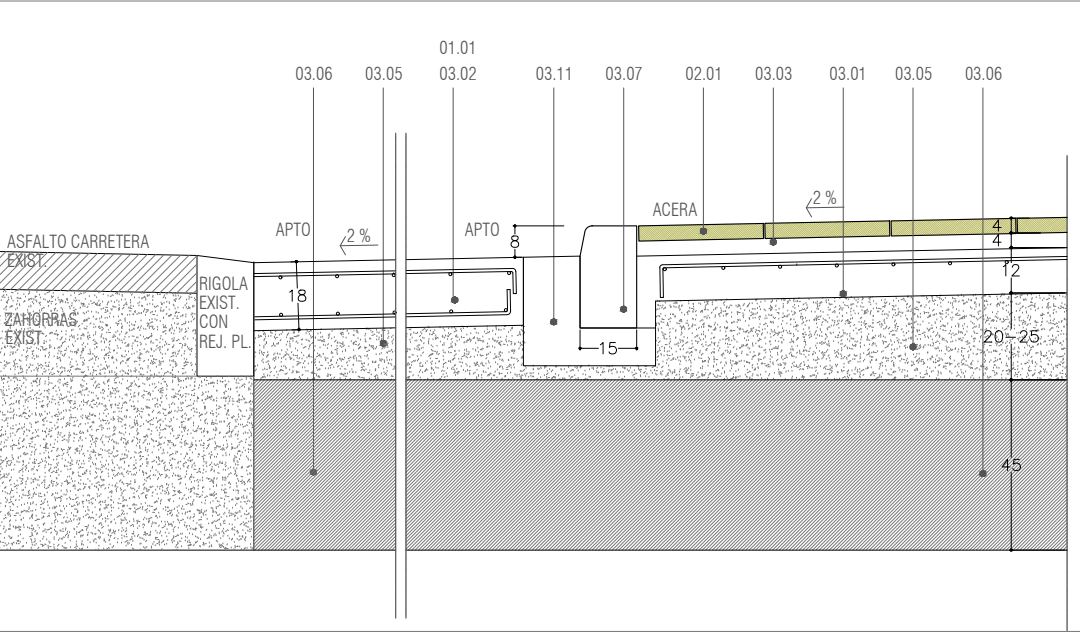


DETALLE 3: ACERA-CIERRE PARCELA INTERIOR

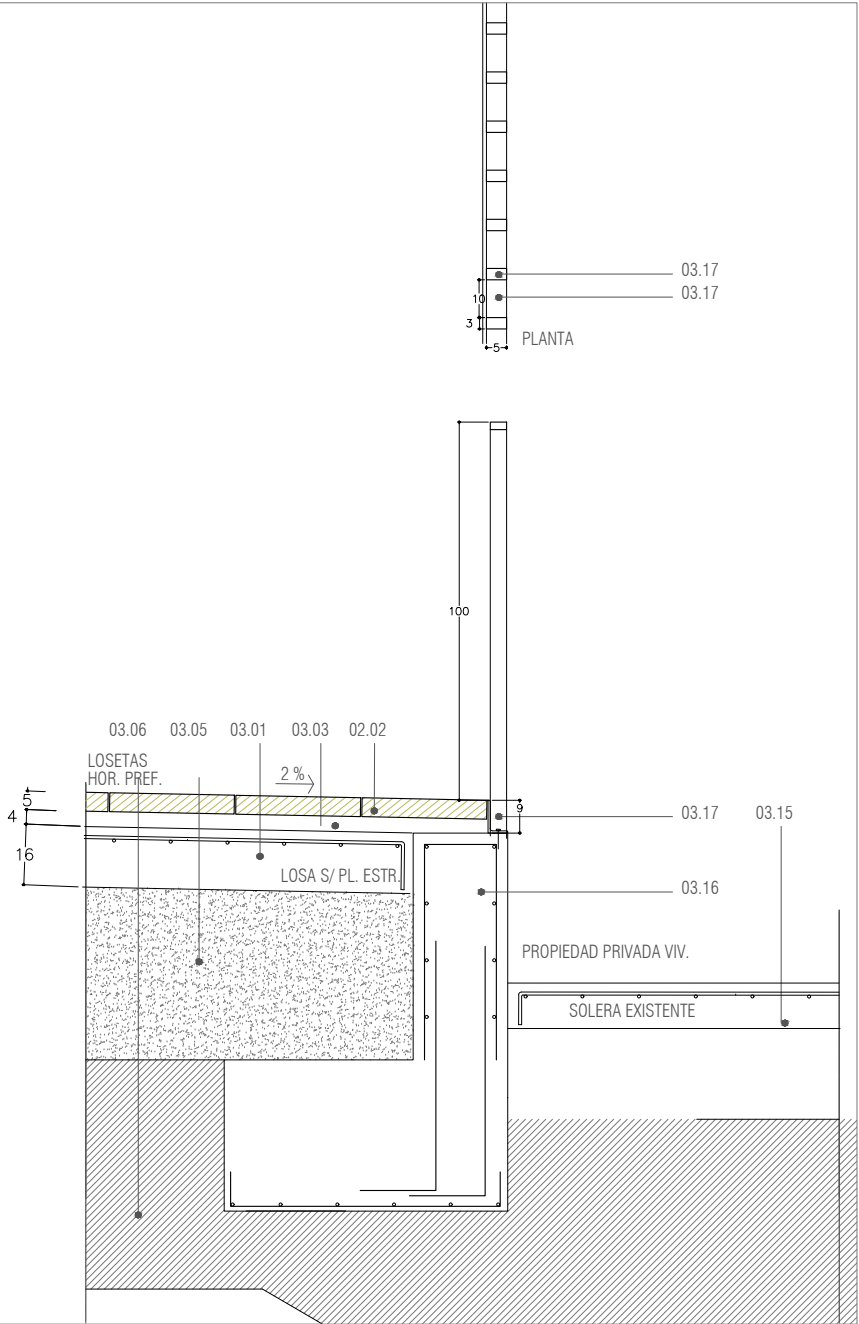

DETALLE 2: VIAL RODADURA-ACERA REBAJADA

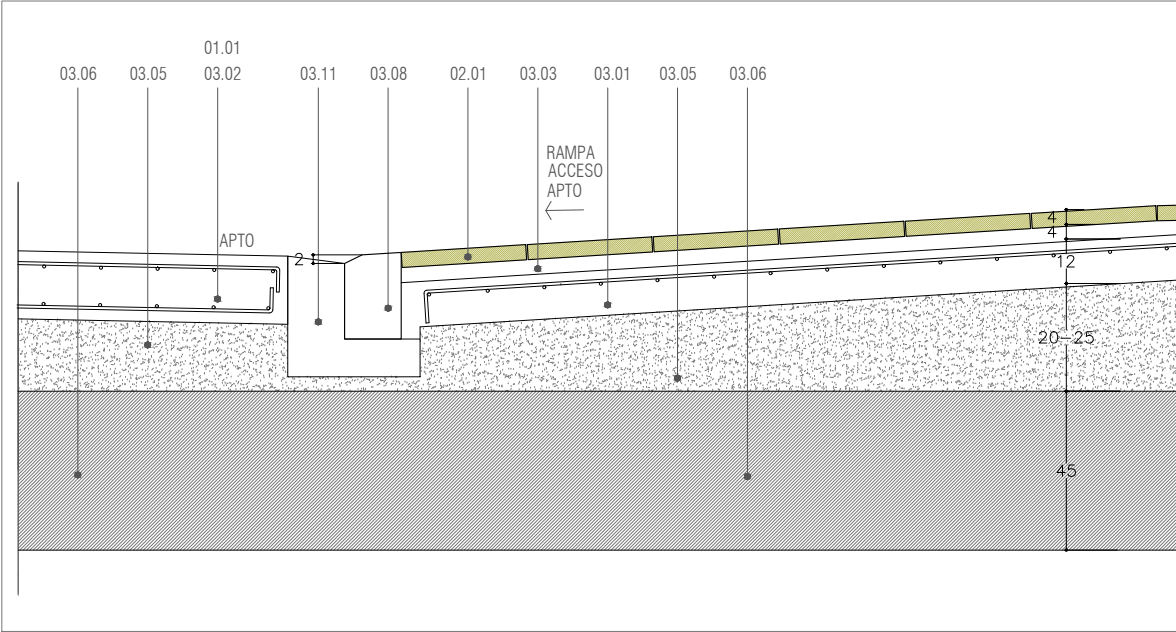

DETALLE 4: ESCALERA

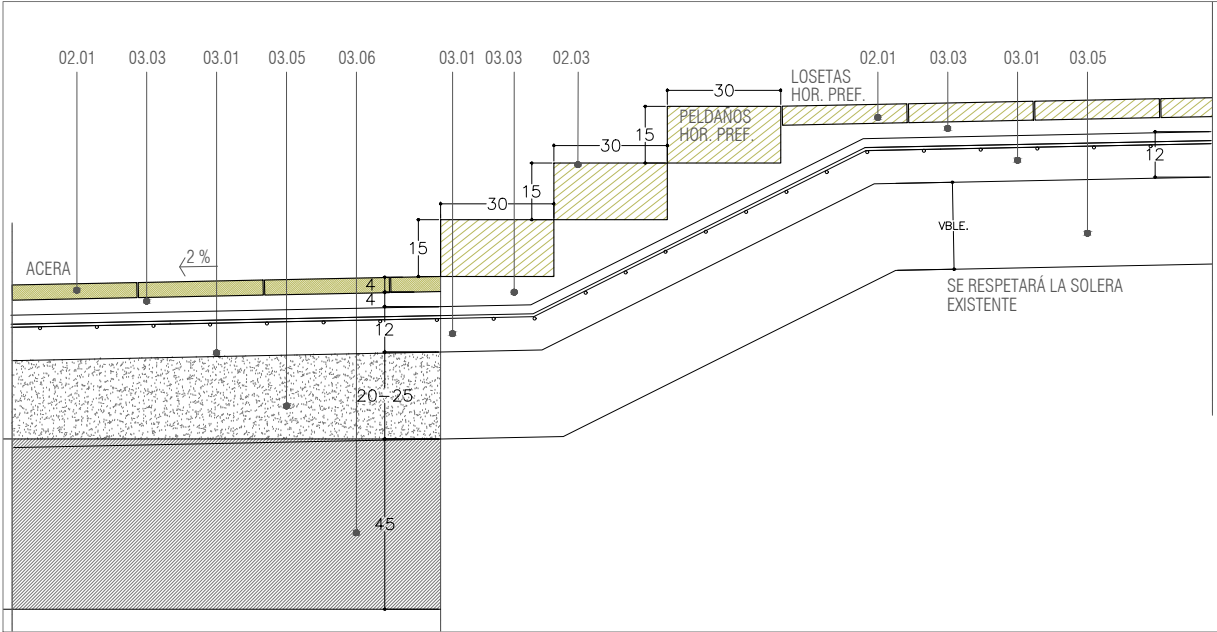

LEYENDA

01 PAVIMENTO CONTINUO DE HORMIGÓN APTO


01.01 SOLERA HORMIGON EN MASA HP 35A CABADO HORMIGÓN MANUAL CON ADICIÓN FIBRACETE

02 PAVIMENTOS DE BALDOSA HIDRAULICA/LOSETAS HORM. PREFABRICADO

2.01 BALDOSA HIDRAULICA 33x33x4 cm TIPO AYGUI
2.02 LOSETA HORMIGÓN PREFABRICADO ADYBOR. 60X40X5 cm COLOR GRIS CENIZA
2.03 PELDAÑOS HORMIGÓN PREFABRICADO ADYBOR. ALT. 15CMS. ANCH. 120CMS

03 ELEMENTOS COMUNES

03.01 SOLERA DE HORMIGÓN ARMADO e=12cm
EN EL CASO DE LOSA ENTRE EDIFICIO Y MURO SUR, LOSA DE HORMIGÓN ARMADO e=16cm, S/ PL. ESTR.
03.02 SOLERA DE HORMIGÓN ARMADO e=18cm, DOBLE MALLAZO
03.03 CAPA DE MORTERO DE AGARRE M4, e= 4 cm
03.04 JUNTA RELLENA DE MORTERO
03.05 SUB-BASE DE ZAHORRA ARTIFICIAL COMPACTADA AL 100%.
MATERIAL CALIZO DE GRANULOMETRÍA CONTINUA TIPO Z-2, e=20-25 cm
O VBLE. HASTA SOLERA DE HORMIGÓN EXISTENTE
03.06 SUELOS SELECCIONADOS PARA EXPLANADA TIPO E-1. e=45 cm.
03.07 BORDILLO PREFABRICADO DE HORMIGON CANTO BISELADO, TIPO PVT
O SIMILAR. 15x25 cm.
03.08 BORDILLO PREFABRICADO DE HORMIGON CANTO BISELADO, REBAJADO
PARA PASO DE PEATONES. TIPO PVTO SIMILAR. 15x20 cm.
03.09 BORDILLO PREFABRICADO DE HORMIGON CANTO RECTO, TIPO PVT
O SIMILAR. 8x20 cm.
03.10 CAZ PREFABRICADO DE HORMIGON DE PVT O SIMILAR. 40x9.5 cm
03.11 RÍGOLA DE HORMIGÓN
03.12 ALCORQUE PREFABRICADO DE HORMIGON 100x15x10 cm.
INCLUSO CUBREALCORQUE
03.13 TERRENO NATURAL
03.14 SUELO ESTRUCTURAL, COMPUESTO POR 40% DE TIERRAS Y 60% DE
PIEDRA DE GRANUOMETRÍA 40-80 mm
03.15 TIERRA VEGETAL
03.16 MURO CIERRE DE PARCELA. HORM. VISTO. ARMADO S/ PL. ESTRUCT.
03.17 VALLADO TUBULARES CON HUECOS<10CMS

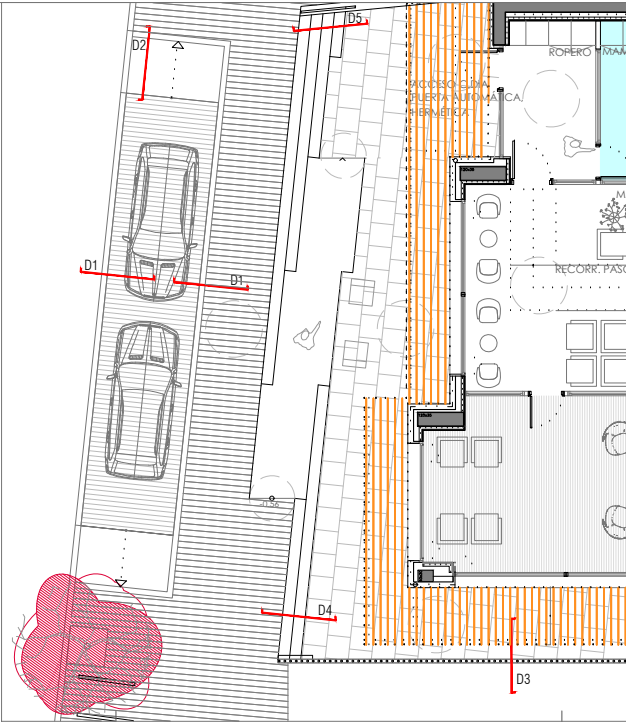

plano

PROPUESTA URBANIZACION
DETALLES DE PAVIMENTOS

código
URB.03

revisión
R00



AZP arquitectura
SLAM arquitectura técnica
HOBEDI Ingeniería

escala

e. 1/10

fecha

23/01/2025

fase:

PROY. DE EJECUCION

Arquitecto: Daniel Azpilicueta Fernández de las Heras
Colaboradores: Xabier Eskisabel, Miguel Laraburu, Rebeca Adrián, Eduardo Ozcoidi, Eneko Iraizoz,
arquitecto arquitecto técnico SLAM arquitecta técnica SLAM Ingeniero estructurista Ingeniería Hobeki

título

CENTRO DE DÍA DE AYGUI-AIEGI, NAVARRA
CL CARRETERA, 41. POLIGONO 2, PARCELA 514. C.P. 31.240. AYGUI, NAVARRA


propiedad

AYUNTAMIENTO DE AYGUI/AIEGI. CIF P3104100G
C. AYUNTAMIENTO Nº 1, AYGUI/AIEGI, NAVARRA. C.P. 31.240

COAVN nº 4501




Este plano es copia del original, propiedad del arquitecto redactor. Su uso total o parcial, así como cualquier reproducción o cesión a terceros, requerirá la autorización expresa de su autor, quedando prohibida cualquier modificación total o parcial del mismo.

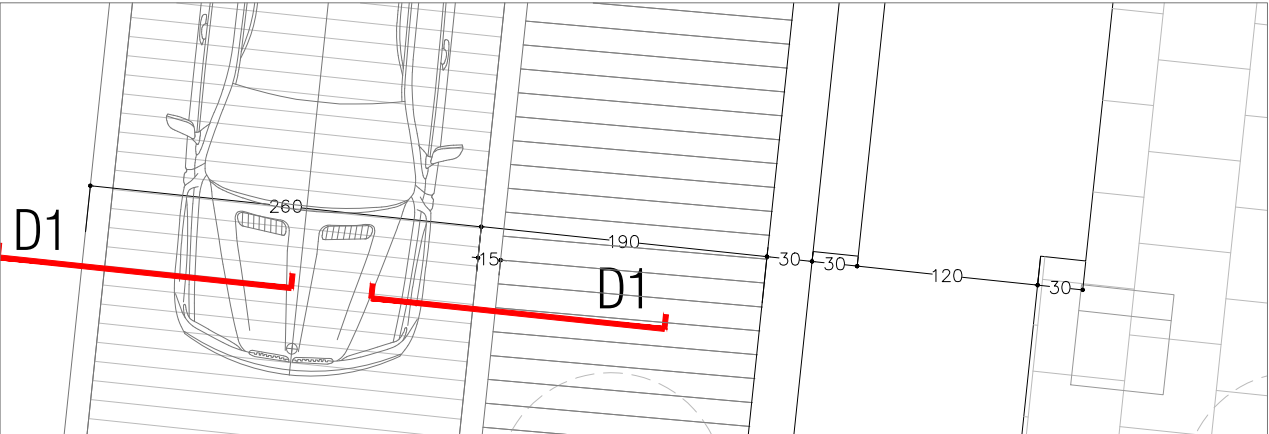


PLANTA: VIAL + APTO + ACERA + RAMPA ESCALONADA ACCESIBLE

e. 1/20

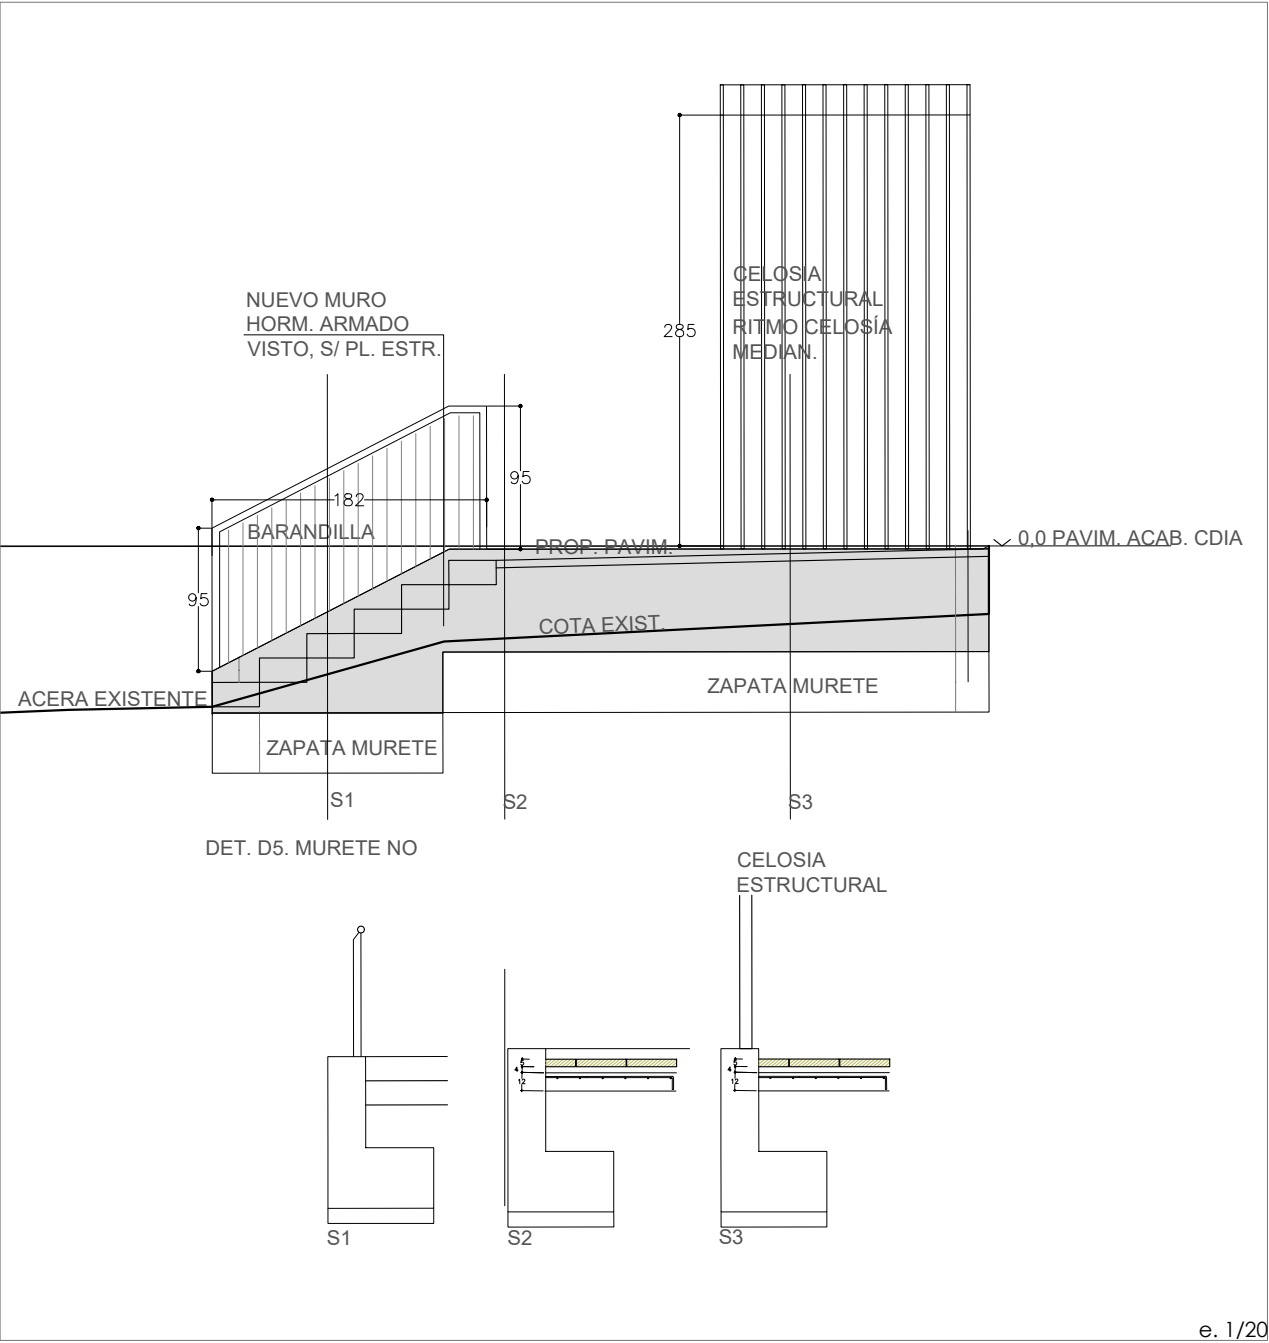

e. 1/20

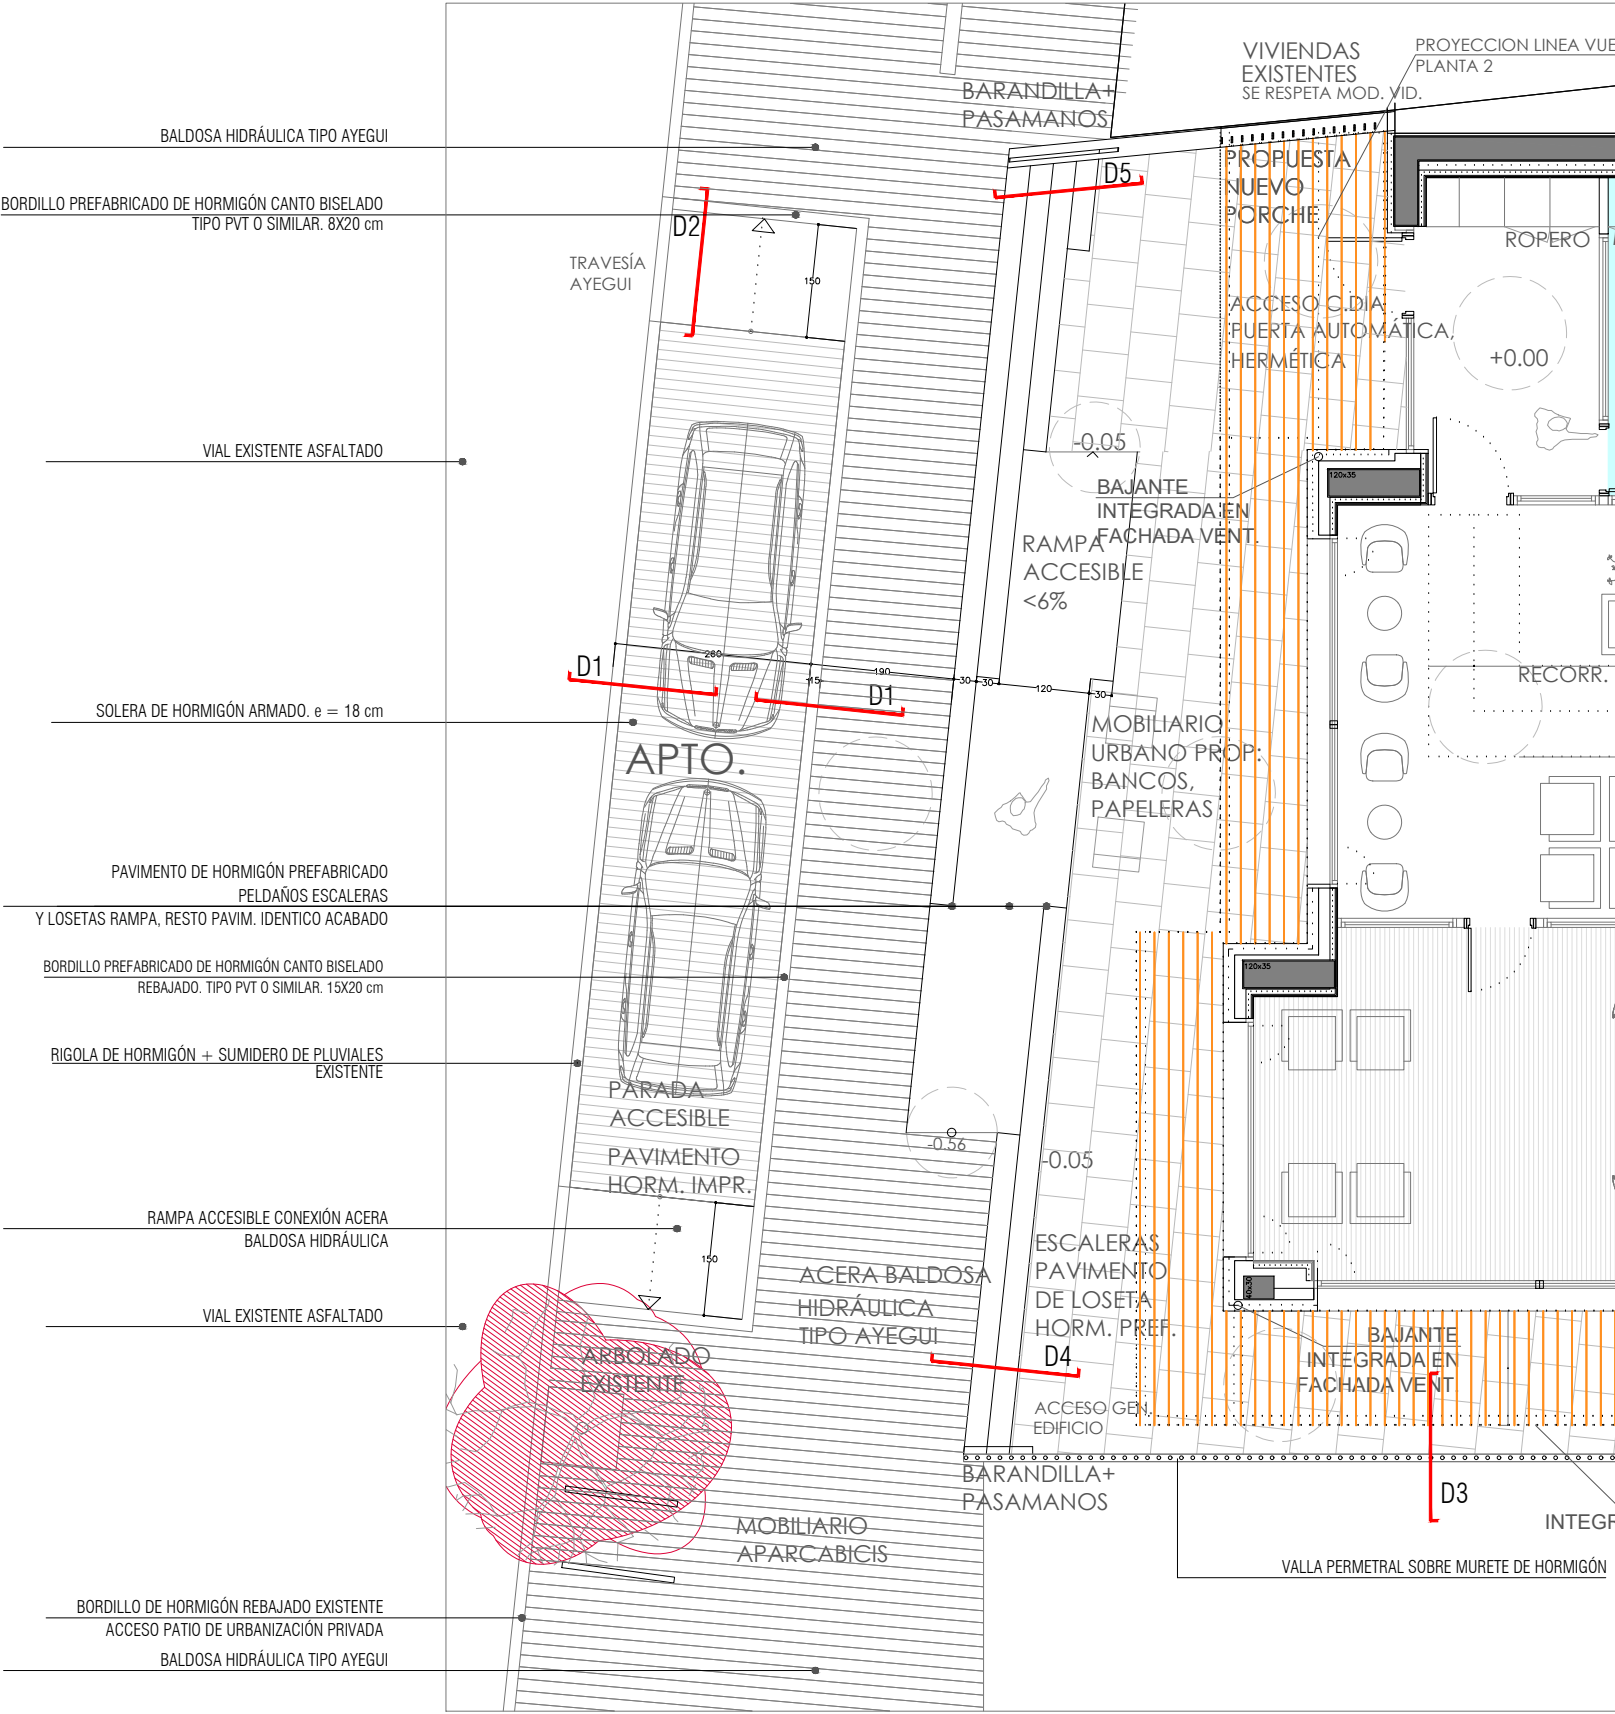

plano

PROPUESTA URBANIZACION
DETALLES DE PAVIMENTOS

código
URB.04

revisión
R00

AYZP arquitectura

SLAM arquitectura técnica

HOBKEI Ingeniería

escala

e. 1/20 1/100

fecha 23/01/2025

fase: PROY. DE EJECUCION

Arquitecto: Daniel Azpilicueta Fernández de las Heras
Colaboradores:
Xabier Eskisabel, arquitecto
Miguel Larraburu, arquitecto técnico SLAM
Rebeca Adrián, arquitecta técnica SLAM
Eduardo Ozcoidi, Ingeniero estructurista
Eneko Iraizoz, Ingeniería Hobeki

título






CENTRO DE DÍA DE AYGUEI-AIEGI, NAVARRA
CL CARRETERA, 41., POLIGONO 2, PARCELA 514. C.P. 31.240. AYGUEI, NAVARRA

propiedad







AYUNTAMIENTO DE AYGUEI/AIEGI. CIF P3104100G
C. AYUNTAMIENTO Nº 1, AYGUEI/AIEGI, NAVARRA. C.P. 31.240

COAVN nº 4501

Este plano es copia del original, propiedad del arquitecto redactor. Su uso total o parcial, así como cualquier reproducción o cesión a terceros, requerirá la autorización expresa de su autor, quedando prohibida cualquier modificación total o parcial del mismo.

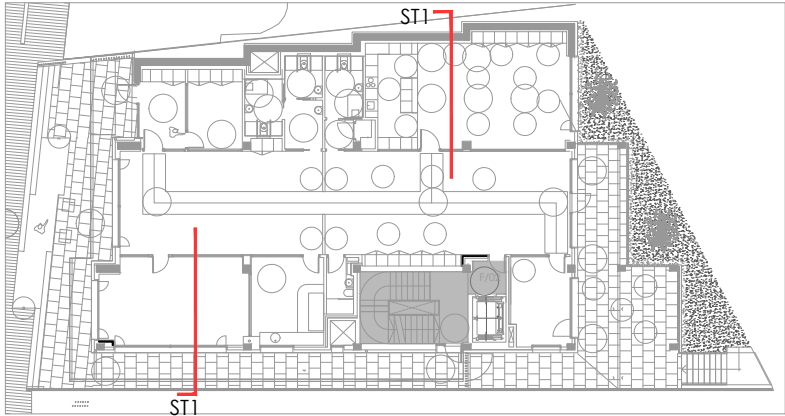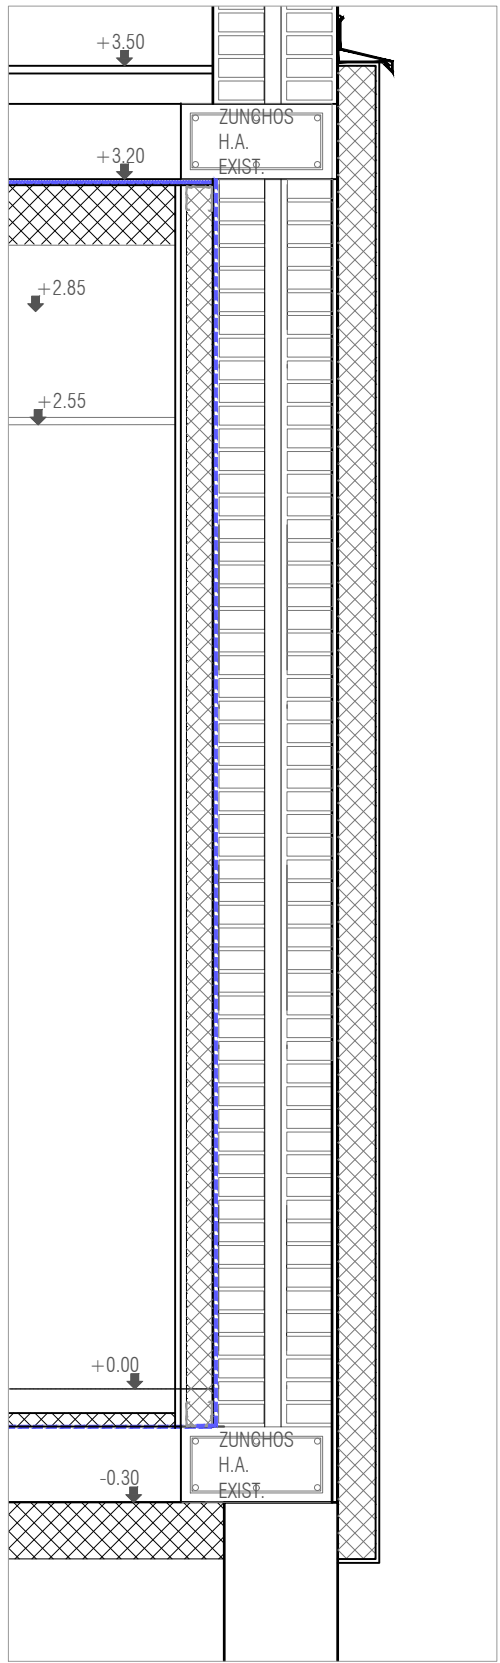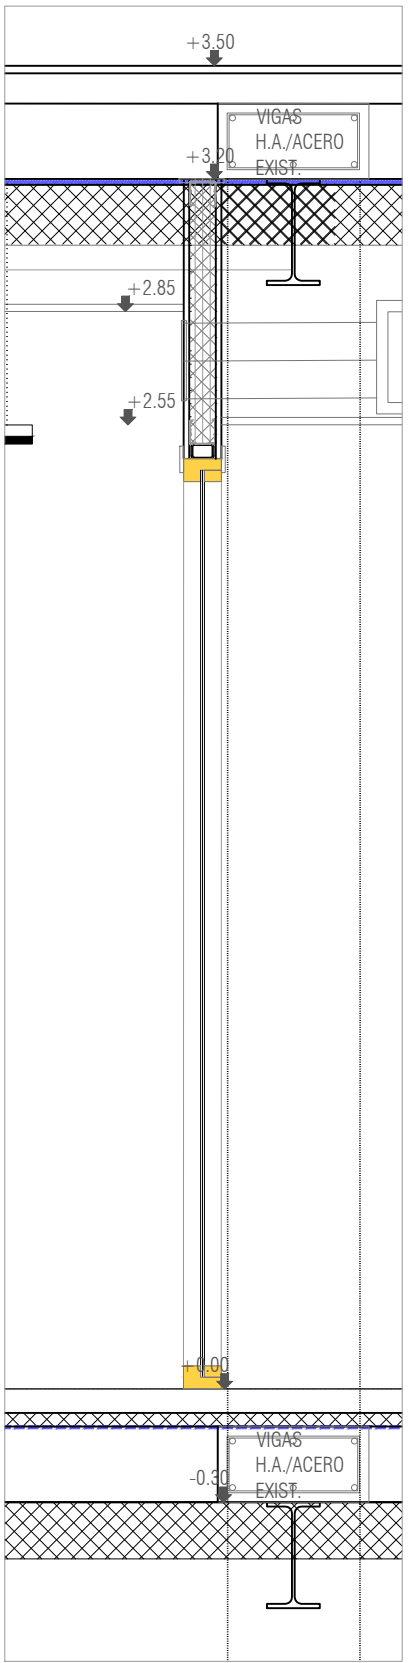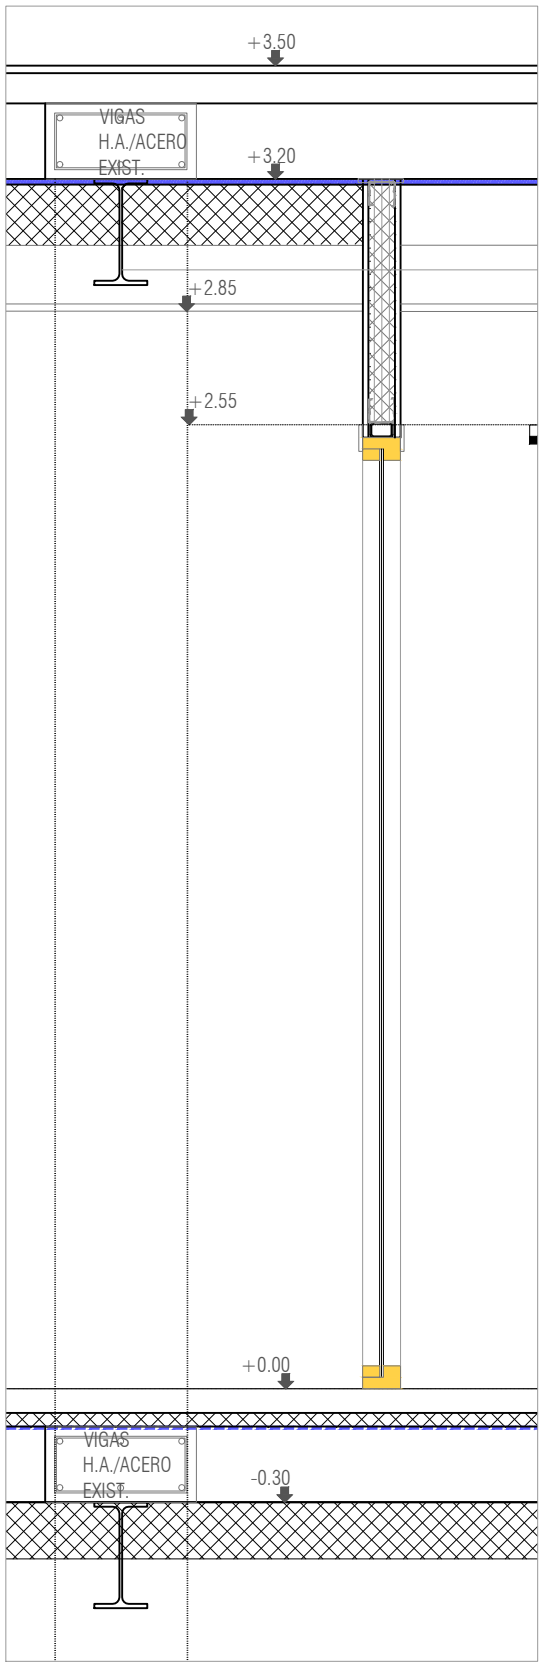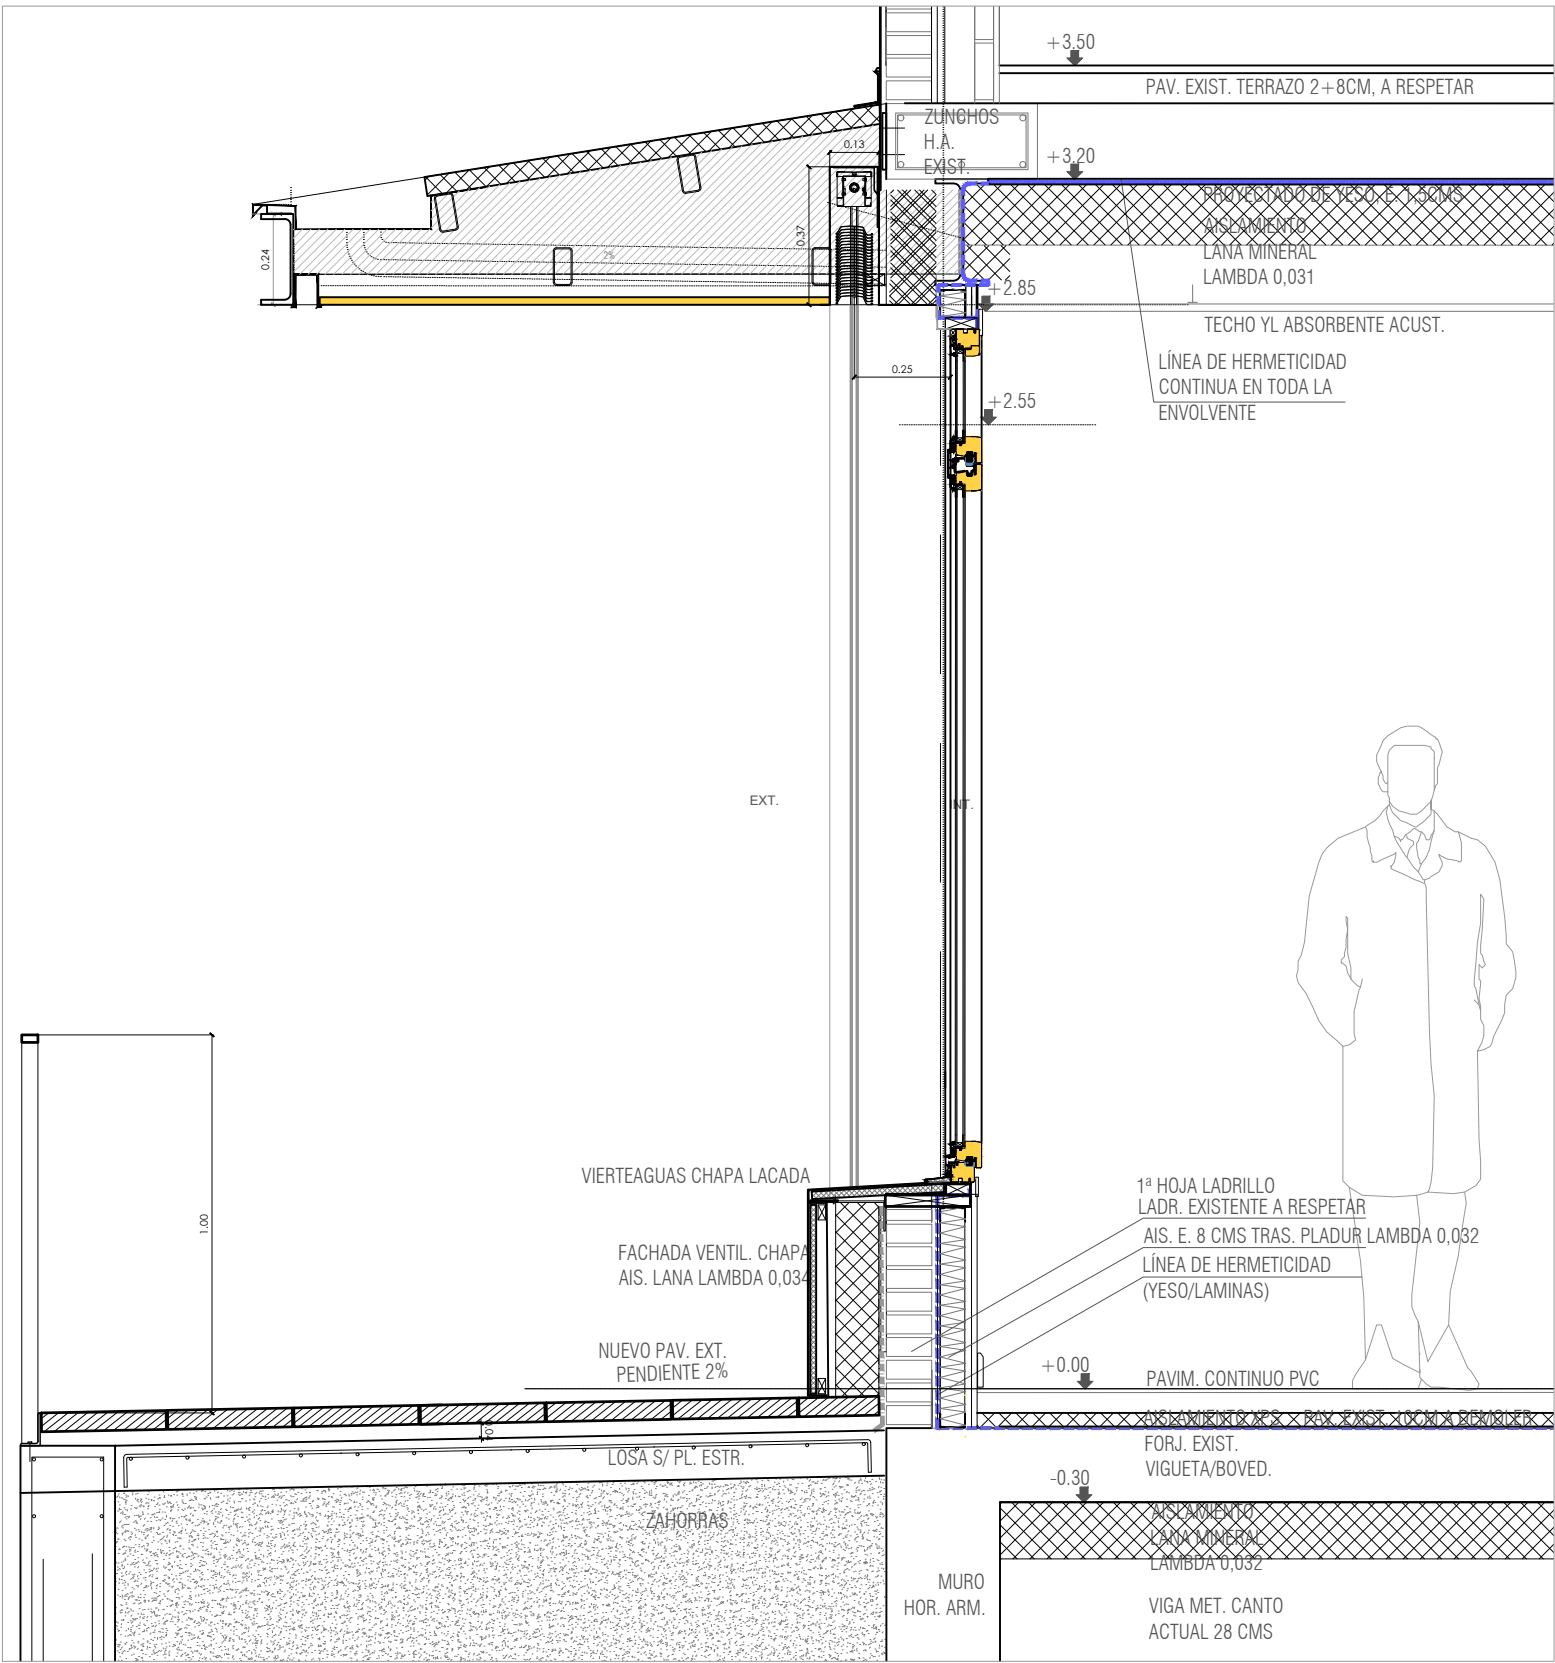

plano SECCIÓN CONSTRUCTIVA código SC.01 revisión R00 AZP arquitectura SLAM arquitectura técnica HOBEDI Ingeniería	escala e. 1/20 fecha 23/01/2025 fase: PROY. DE EJECUCION Arquitecto: Daniel Azpilicueta Fernández de las Heras Colaboradores: Xabier Eskisabel, Miguel Larraburu, Rebeca Adrián, Eduardo Ozcoidi, Eneko Iraizoz, arquitecto arquitecto técnico SLAM arquitecta técnica SLAM Ingeniero estructurista Ingeniería Hobeki	título CENTRO DE DÍA DE AYESGUI-AIEGI, NAVARRA CL CARRETERA, 41. POLIGONO 2, PARCELA 514. C.P. 31.240. AYESGUI, NAVARRA propiedad AYUNTAMIENTO DE AYESGUI/AIEGI. CIF P3104100G C. AYUNTAMIENTO Nº 1, AYESGUI/AIEGI, NAVARRA. C.P. 31.240 COAVN nº 4501 Este plano es copia del original, propiedad del arquitecto redactor. Su uso total o parcial, así como cualquier reproducción o cesión a terceros, requerirá la autorización expresa de su autor, quedando prohibida cualquier modificación total o parcial del mismo.
--	--	--

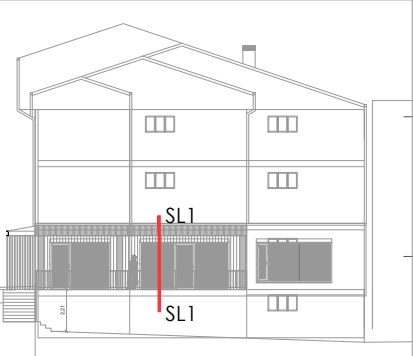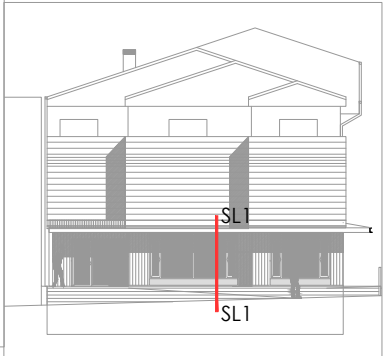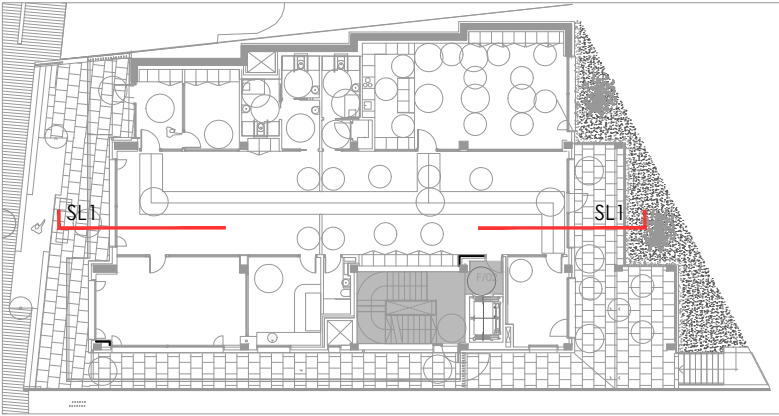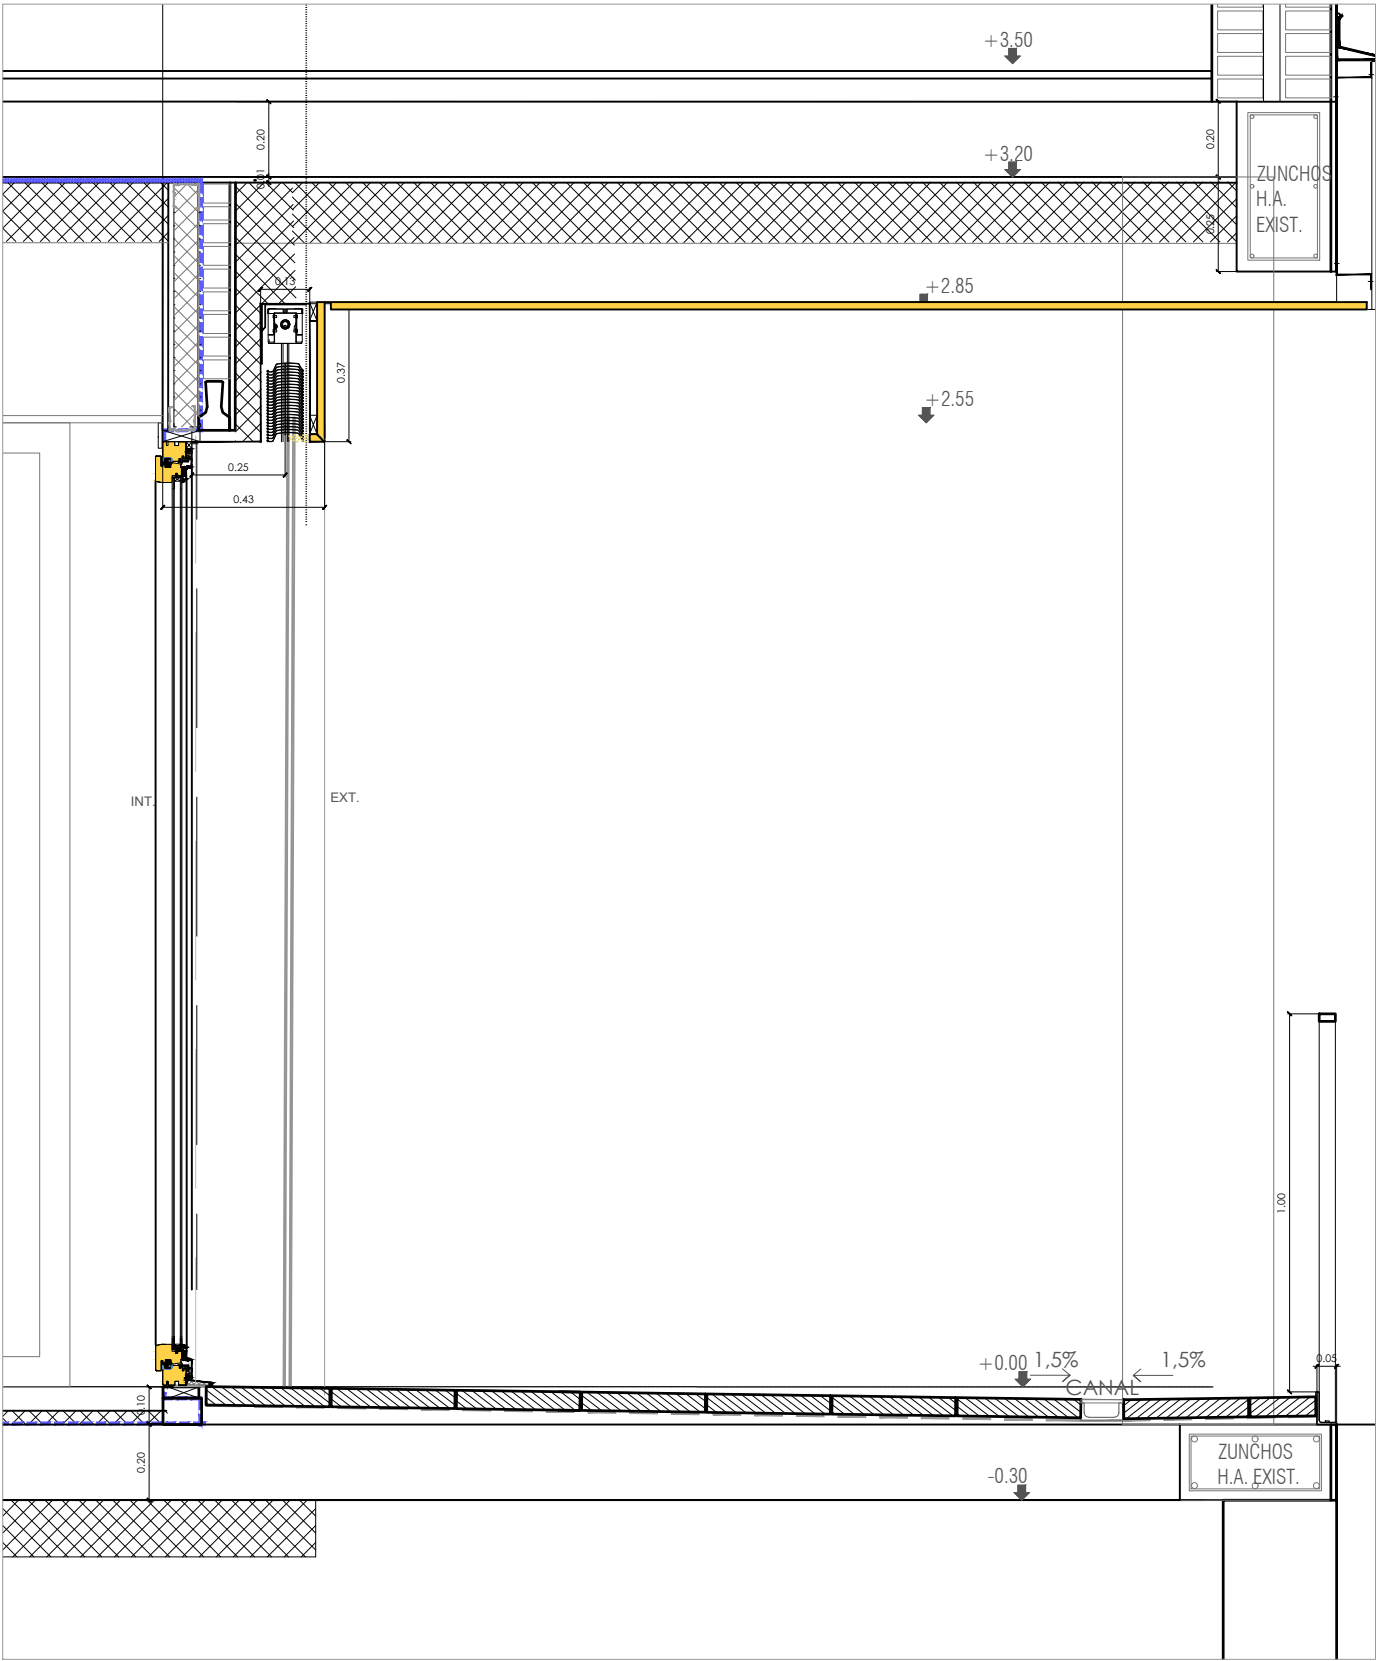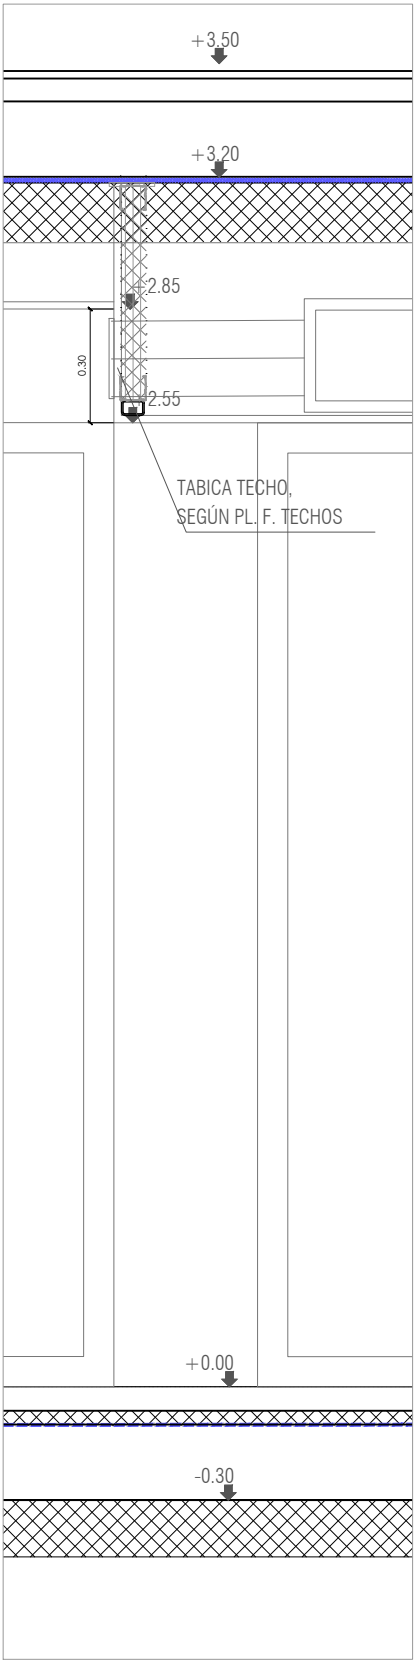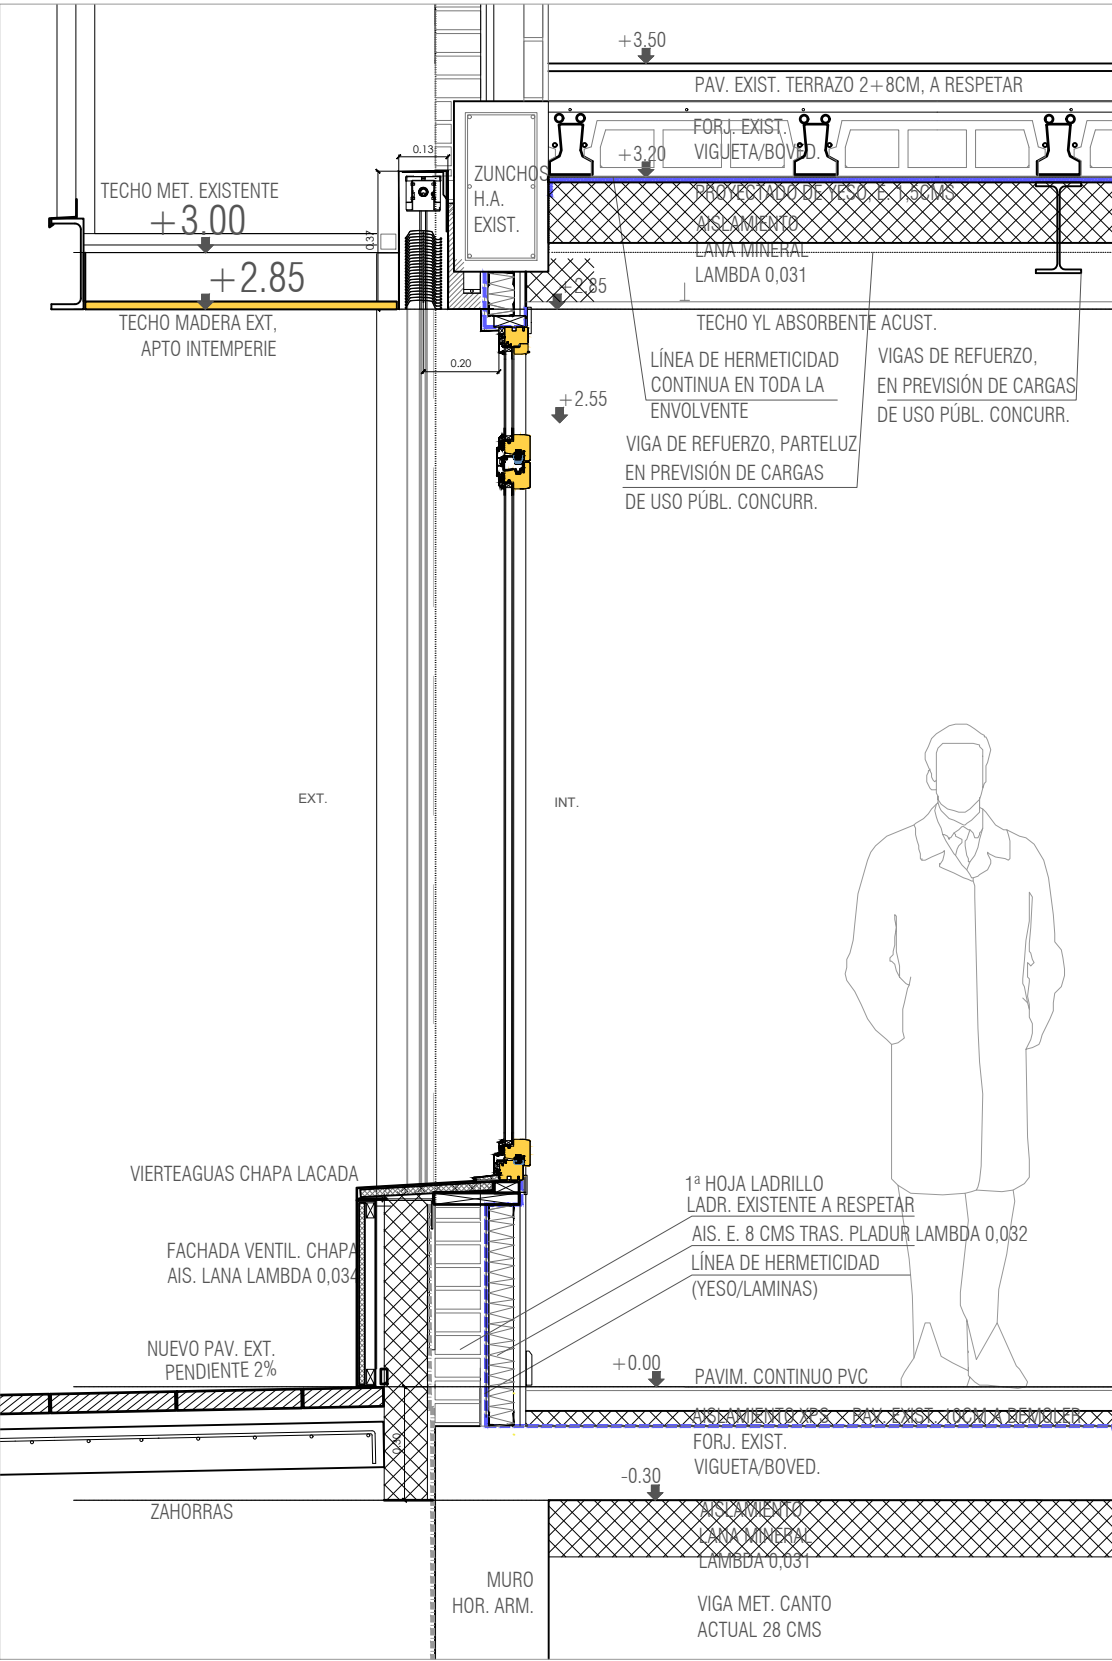

plano
SECCIÓN CONSTRUCTIVA

código
SC.02

revisión
R00

AZP arquitectura
SLAM arquitectura técnica
HOBeki Ingeniería

escala

e. 1/20

fecha 23/01/2025

fase: PROY. DE EJECUCION

Arquitecto: Daniel Azpilicueta Fernández de las Heras
Colaboradores: Xabier Eskisabel, Miguel Larraururu, Rebeca Adrián, Eduardo Ozcoide, Eneko Iraizoz,
arquitecto
arquitecto técnico SLAM
ingeniero estructurista
Ingeniería Hobeki









título
CENTRO DE DÍA DE AYESUI-AIEGI, NAVARRA
CL CARRETERA, 41. POLIGONO 2, PARCELA 514. C.P. 31.240. AYESUI, NAVARRA

propiedad
AYUNTAMIENTO DE AYESUI/AIEGI. CIF P3104100G
C. AYUNTAMIENTO Nº 1, AYESUI/AIEGI, NAVARRA. C.P. 31.240

COAVN nº 4501

D

Este plano es copia del original, propiedad del arquitecto redactor. Su uso total o parcial, así como cualquier reproducción o cesión a terceros, requerirá la autorización expresa de su autor, quedando prohibida cualquier modificación total o parcial del mismo.

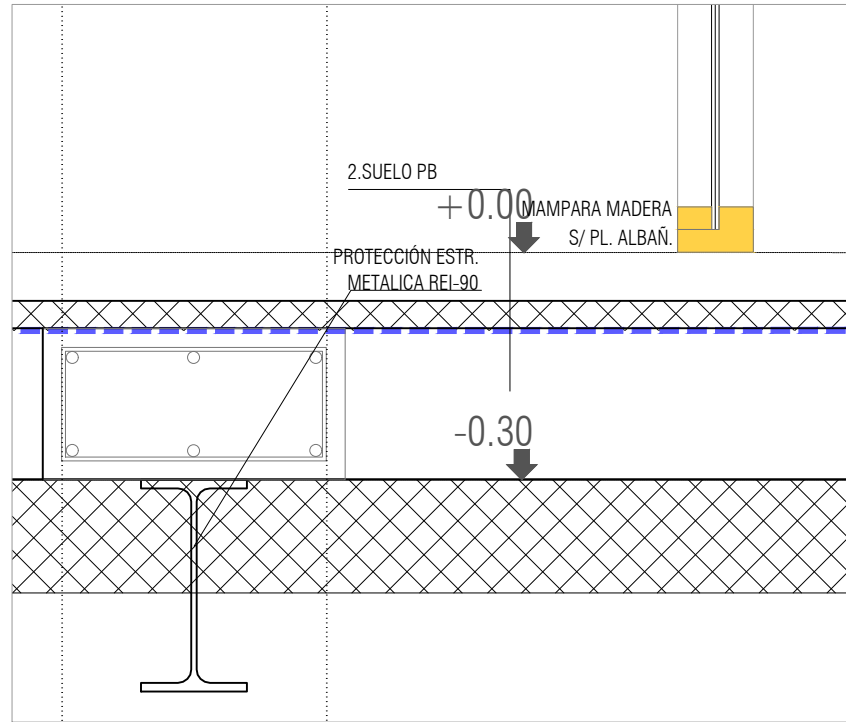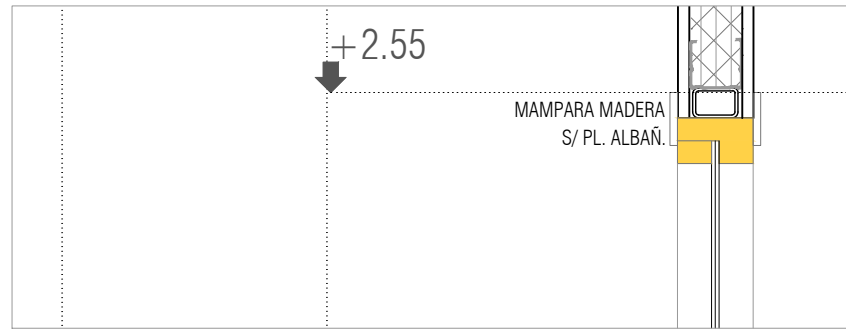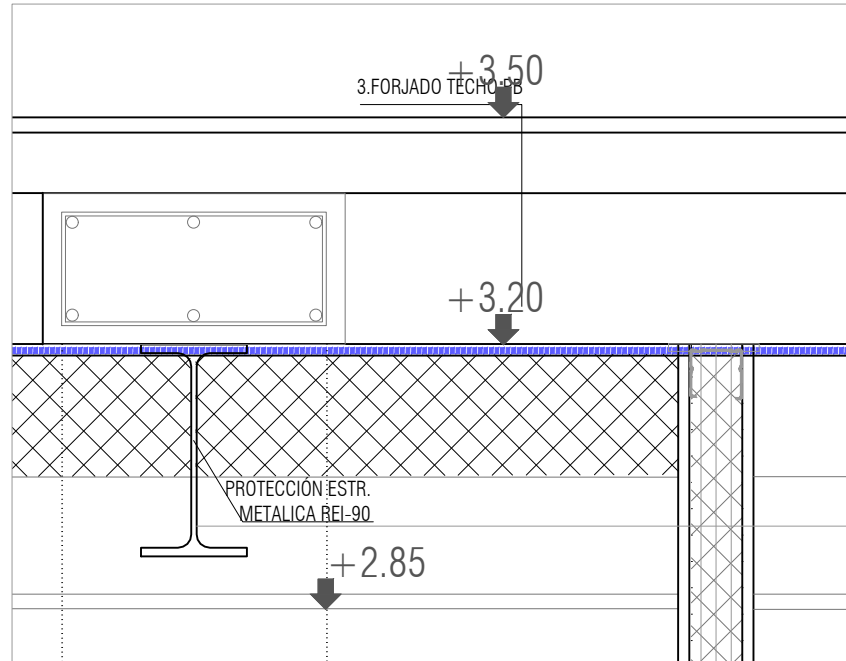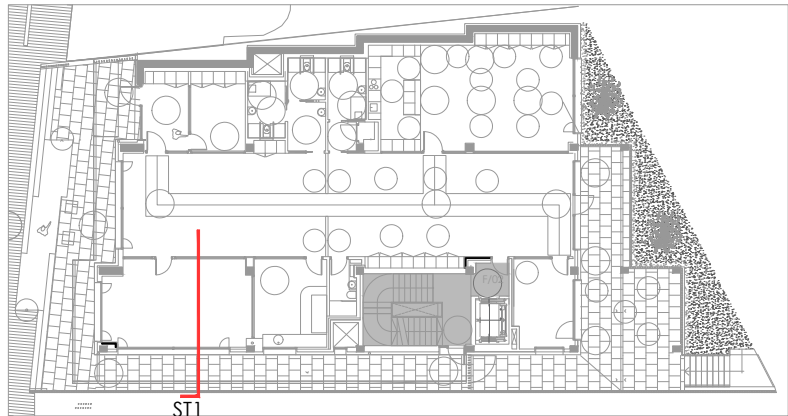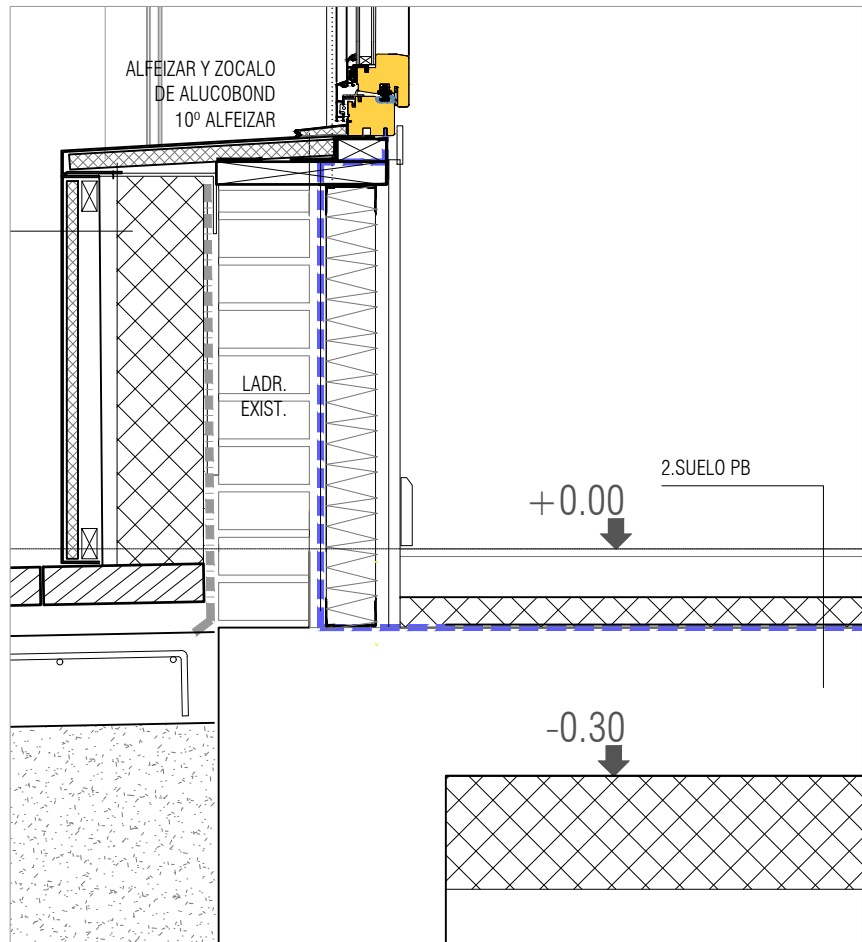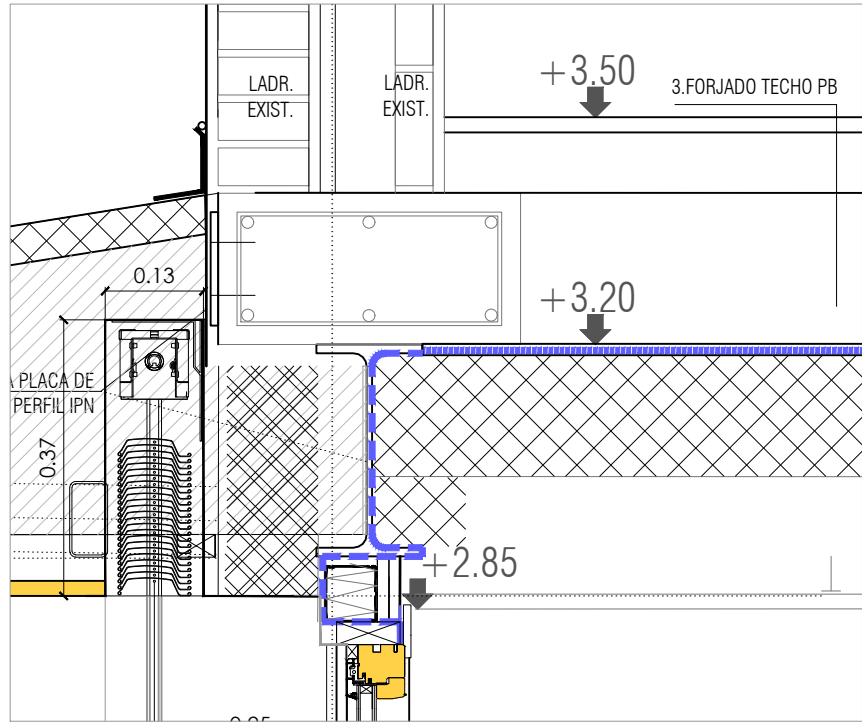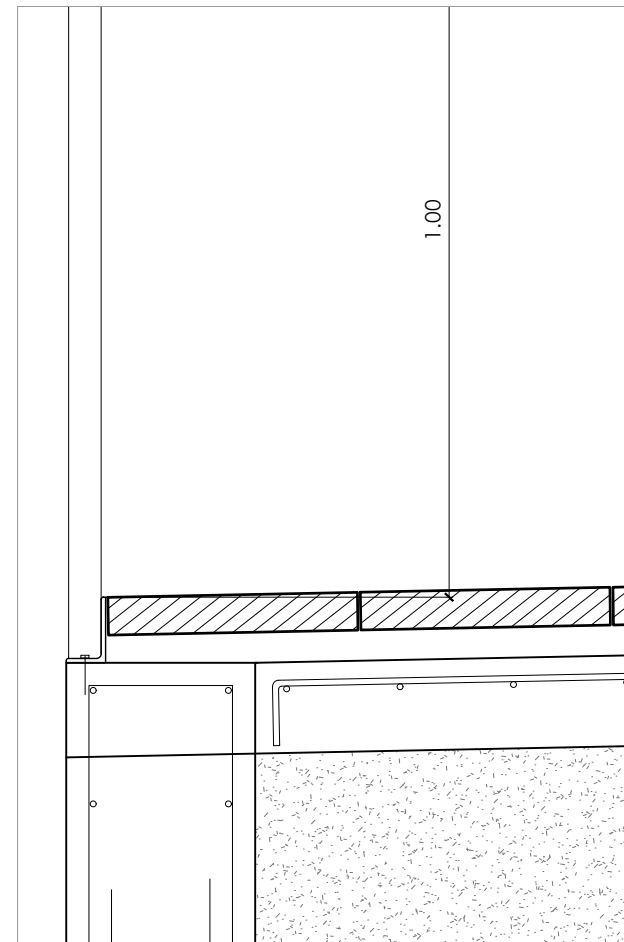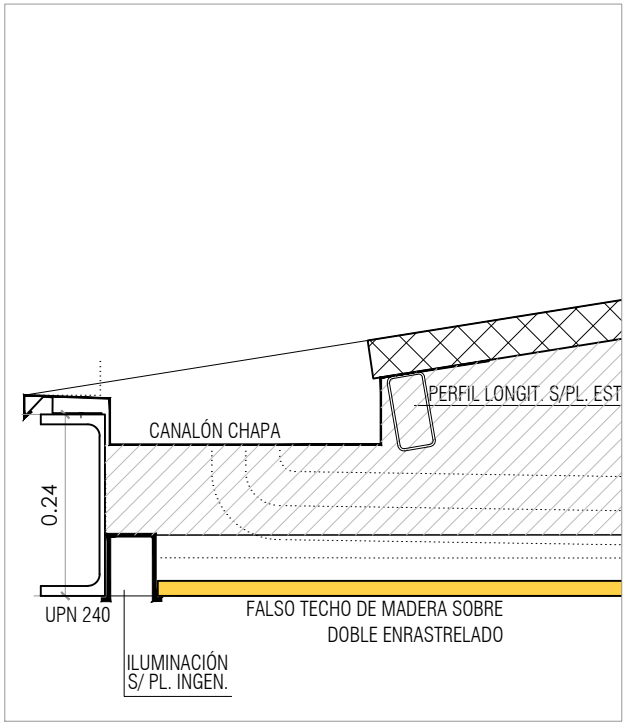

1.FACHADAS TIPO-BANDEJAS MET. MINIONDA Y MADERA
- FACHADA VENTILADA DE BANDEJAS DE ACERO LACADO MINIONDA EN FACHADA SUR Y OESTE.
FACHADA VENTILADA DE LAMAS DE MADERA INDUSTRIALIZADA EN FACHADA ESTE. SISTEMA LUNAWOOD FLANDES UTV TERM-D 117 19 O SIMILAR, DE MADERA TERMOTRATADA DE ABETO VERTICAL, MACHIHEMBADA, FIJAC. OCULTAS, TOMADA CON DOBLE RASTREL DE MADERA AUTOCLAVE 6A RC/V M2C 50 30, FIJ. MECÁNIC. Y RECERCO DE HUECOS LUNAWOOD FLANDES "AB" ROUGH TERM-D 150 50, MECANIZADOS 123X40MM, APLICACIÓN ACEITE PROTECTOR MADERA EXT. 2 MANOS.
AISLAMIENTO EXTERIOR EN FACH. VENTILADA DE LANA DE ROCA ALPHAROCK 225 E. 12 CMS
CONDUCTIVIDAD TÉRMICA $\lambda=0,032$ W/mK
- ENFOSCADO DE MORTERO HIDRÓF. EXTERIOR E:15MM, $\lambda=0,9$ W/mK
- LEVANTE DE LADRILLO MACIZO PERFORADO DE MEDIA ASTA E:1.5CM.
* PROYECTADO DE YESO HERMÉTICO, E:15MM, $\lambda=0,8$ W/mK
- TRASDOSADO DE DOBLE PLACA DE YESO LAMINADO DE 15MM AUTOPORTANTE SOBRE PERFLERIA DE 70mm, SEPARADA DE LA FÁBRICA. BANDAS ELÁSTICAS Y SELLADO INFERIOR Y SUPERIOR, CON AISL. DE LANA MINERAL COND. TÉRMICA $\lambda=0,032$ W/mK (E. 8,0 CMS)
NOTAS:
* TRATAMIENTO INTERIOR DE HERMETICIDAD EN LOS ENCUENTROS DE LOS CERRAMIENTOS CON LOS ELEMENTOS ESTRUCTURALES PREVIO AL GUARNECIDO Y ENLUCIDO DE YESO MEDIANTE BANDAS ADHESIVAS INTERIORES MOD. FENTRIM-20 150MM DE LA CASA SIGA. MANCHADO DE MORTERO PREVIO A LA COLOCACIÓN DE LAS BANDAS DE HERMETICIDAD.

1.1 APOYO FACHADAS TIPO PORCHE ESTE (SOBRE BLOQUE YTONG)
- LEVANTE DE LADRILLO MACIZO PERFORADO DE MEDIA ASTA E:1.5CM.
APOYADO SOBRE BLOQUE YTONG DE ANCHURA 10 CM, PROVENIENTE DE BLOQUE CORTADO DE DIM. 100X50X62,5CM (ESPXALTXLONG) $\lambda=0,133$ W/mK

2.SOLUCIÓN DE SUELO PB (DE ARRIBA HACIA ABAJO):
- PAVIMENTO DE PVC/GRES, SEGÚN PL. ACABADOS, CON ESPUMA AISLANTE, REACCIÓN A FUEGO, SEGÚN CTE. RES. PÚBLICO
- BASE PARA PAVIMENTO MEDIANTE MORTERO AUTONIVELANTE DE CAPA GRUES
- RECRECIDO DE SOLERA DE ARENA SILÍCEA, E. 6 CMS CON BANDA DE POLIESTIRENO E. 1,5 CM EN JUNTAS
- AISLAMIENTO RÍGIDO MACHIHEMBADO, E. 4 CMS, TIPO XPS, COLOCADO SOBRE FORJADO
CONDUCTIVIDAD TÉRMICA $\lambda=0,032$ W/mK
- FORJADO EXISTENTE DE VIGUETA Y BOVEDILLA, E. 20 CMS*. PORTICOS DE ESTRUCTURA MIXTA DE HORMIGÓN ARMADO Y METAL, CON CAPA DE YESO EN SU PARTE INFERIOR, E. 1,5CMS. NOTA 1.
- AISLAMIENTO DE LANA MINERAL CON VELO NEGRO, CONDUCTIVIDAD TÉRMICA $\lambda=0,032$ W/mK (E. 16 CMS), SUJETO CON SETAS BAJO FORJADO.
NOTA 1: VIGAS METÁLICAS EN ZONAS INTERVENIDAS DE SOTANO, CON PROTECCIÓN REI-90, S/ PROY. ACT. CLASIF.
NOTA2: PARA EL CASO DE POSIBLES REDISTRIBUCIONES DE TABIQUERÍA, LAS MAMPARAS IRÁN SE INSTALARÁN UNA VEZ COLOCADO EL SUELO DE PVC. LOS TABIQUES SE SUJETARÁ A LA CAPA DE COMPRESIÓN DEL FORJADO.

2.1 SUELO PB (CUARTOS HÚMEDOS Y TERRAZA):
- RECRECIDO DE ARENA SILÍCEA, E. 6 CMS CON BANDA DE POLIESTIRENO E. 1,5 CM EN JUNTAS. FORMACIÓN DE CUARTOS HÚMEDOS (BAÑOS GERIÁTRICOS Y ASEO) CON DUCHA Y CONVIDETA CONFORMADAS POR GRES ANTIDESLIZANTE, SOBRE SOPORTE INCLINADO, IMPERMEABILIZACIÓN SISTEMA SCHLÜTER KERDI O SIMILAR, EN TERRAZA EXTERIOR, MINIMO RECRECIDO DE ARENA SILÍCEA, E. MIN. 3 CMS, SOPORTE INCLINADO E. MIN. 1,5% DE APOYO DEL SISTEMA SCHLÜTER KERDI O SIMILAR. APOYO DIRECTO DE PAVIMENTO CON RECOGIDA DE PLUVIALES S/ PLANOS.

3. FORJADO TECHO PB (DE ARRIBA HACIA ABAJO):
- PAVIMENTO DE TERRAZO EXISTENTE SUELO DE PLANTA 1 A CONSERVAR, E:2CMS SOBRE 8 CMS DE SOLERA SILÍCEA, E. TOTAL 10 CMS.
* FORJADO EXISTENTE DE VIGUETA Y BOVEDILLA, E. 20 CMS*. PORTICOS DE ESTRUCTURA MIXTA DE HORMIGÓN ARMADO Y METAL, CON CAPA DE YESO EN SU PARTE INFERIOR, E. 1,5CMS. NOTA 1.
- AISLAMIENTO DE LANA MINERAL CON VELO NEGRO, CONDUCTIVIDAD TÉRMICA $\lambda=0,032$ W/mK (E. 16 CMS), SUJETO CON SETAS BAJO FORJADO.
- REFUERZOS METÁLICOS CONSOLIDACIÓN FORJADO DE SUELO DE PLANTA PRIMERA, SEGÚN PLANOS DE ESTRUCTURA. NOTA 1.
- SUBESTRUCTURA DE ELEM. METÁLICOS A FORJADO Y PILARES, PARA APOYO DE MAMPARAS, SEGÚN PL. ESTRUCTURA/ARQ.
- FALSO TECHO DE PLACAS DE YESO LAMINADO/VIRUTAS DE MADERA REGISTRABLE 60X120/TECHO MODULAR VINÍLICO REGISTRABLE SUSP. MEDIANTE PERFLERÍA METÁLICA, SEGÚN PL. DE FALSOS TECHOS.
- ACABADO PINTURA PLÁSTICA LISA (SEGÚN PL. FALSO TECHO)
NOTA 1: VIGAS METÁLICAS EN ZONAS INTERVENIDAS DE SOTANO, CON PROTECCIÓN REI-90, S/ PROY. ACT. CLASIF.
* NOTA*: TRATAMIENTO DE HERMETICIDAD EN LA CARA INFERIOR DEL FORJADO PARA ASEGURAR LA CONTINUIDAD DE LA LINEA HERMÉTICA; PRODUCTOS LÍQUIDOS BLOWER PROOF.







3.1 FORMACIÓN ALERO SUR Y OESTE
- PLATABANDAS Y PERFLERIA DE ACERO S/ PL. DE ESTRUCTURAS
- CANALÓN RECOGIDA PLUVIALES: CHAPA PLEGADA DE ACERO GALV, E. 1,5 MM, PISABLE, .
- BAJANTE RECOGIDA PLUVIALES POR FALSO TECHO Y FACHADA VENTILADA
- PANEL SÁNDWICH DE CUBIERTA PARA COBERTURA ALERO E. 3 CMS
- FALSO TECHO DE LAMAS DE MADERA INDUSTRIALIZADA, IDENTICO A FACHADA, SISTEMA LUNAWOOD FLANDES UTV TERM-D 117 19 O SIMILAR, DE MADERA TERMOTRATADA DE ABETO MACHIHEMBADA, FIJAC. OCULTAS, SOBRE ENRASTRELADO
- LUMINARIAS INTEGRADAS, SEGÚN PL. ILUMINACIÓN

3.2 FALSO TECHO PORCHE ESTE
- AISLAMIENTO DE LANA MINERAL CON VELO NEGRO, CONDUCTIVIDAD TÉRMICA $\lambda=0,032$ W/mK (E. 16 CMS), SUJETO CON SETAS BAJO FORJADO EXISTENTE
- FALSO TECHO DE LAMAS DE MADERA INDUSTRIALIZADA, IDENTICO A FACHADA, SISTEMA LUNAWOOD FLANDES UTV TERM-D 117 19 O SIMILAR, DE MADERA TERMOTRATADA DE ABETO MACHIHEMBADA, FIJAC. OCULTAS, SOBRE ENRASTRELADO
- LUMINARIAS INTEGRADAS, SEGÚN PL. ILUMINACIÓN

4.HUECOS DE FACHADA
- CARPINTERÍA SOBRE PREMARCOS DE MADERA, E. 4 CMS
- ALFEIZAR DE ALUCOBOND LACADO AL HORNO E:4MM SOBRE CHAPA PLEGADA DE ACERO GALVANIZADO CON TELA ANTIIMPACTO
* CARPINTERÍA MIXTA (MADERA INT-ALUM EXT). VENTANA VENTACUM VM 70-77 O SIMILAR
- PERSIANAS APILABLES, ORIENTABLES, MOTORIZADAS DE LAMAS DE ALUMINIO LACADO ESTÁNDAR, SISTEMA GRIESSER GRINOTEX, LAMA SINUX. ANCHURA MÁX: 3,25M. ALTURA MÁX:2,5M
- CAJÓN DE PERSIANA EXTERIOR PARA PERSIANA APILABLE, SISTEMA DE ACERO GALVANIZADO LACADO NEGRO E. 1,5MM, HUECO INTERIOR MÁX DE 13X37 CMS (ANCHXALT)
- VIDRIOS: DOBLE VIDRIO CON ARGÓN. Uf y g, SEGÚN PL. CARPINTERÍAS Y JUST CTE HE-HOBEKI. VIDRIOS STADIP A AMBOS LADOS, CON ESPACIADOR DE VIDRIO POLIMÉRICO (NO METÁLICO). SWISSPACER ULTIMATE
NOTAS:
* TRATAMIENTO EXTERIOR DE LA CARPINTERÍA A LA HERMETICIDAD PREVIO AL RASEO DE LA FACHADA MEDIANTE BANDAS ADHESIVAS EXTERIORES FENTRIM-2 150MM DE LA CASA SIGA.
** TRATAMIENTO INTERIOR DE LA CARPINTERÍA A LA HERMETICIDAD PREVIO AL PROYECTADO DE YESO MEDIANTE BANDAS ADHESIVAS INTERIORES MOD. FENTRIM-20 150MM DE LA CASA SIGA.
*** MANCHADO DE MORTERO PREVIO A LA COLOCACIÓN DE LAS BANDAS DE HERMETICIDAD.

LINEA DE HERMETICIDAD

plano		escala		título	
SECCIÓN CONSTRUCTIVA		e. 1/10		CENTRO DE DÍA DE AYEGUI-AIEGI, NAVARRA CL CARRETERA, 41. POLIGONO 2, PARCELA 514. C.P. 31.240. AYEGUI, NAVARRA	
código		revisión		propiedad	
SC.04		R00		AYUNTAMIENTO DE AYEGUI/AIEGI. CIF P3104100G C. AYUNTAMIENTO Nº 1, AYEGUI/AIEGI, NAVARRA. C.P. 31.240	
AZP arquitectura		fecha 23/01/2025		fase: PROY. DE EJECUCION	
SLAM SLAM arquitectura técnica		Arquitecto: Daniel Azpilicueta Fernández de las Heras		COAVN nº 4501	
HOBEDI HOBEDI Ingeniería		Colaboradores: Xabier Eskisabel, arquitecto Miguel Larraburu, arquitecto técnico SLAM Rebeca Adrián, arquitecta técnica SLAM Eduardo Ozcoide, Ingeniero estructurista Eneko Iraizoz, Ingeniería Hobeki		Este plano es copia del original, propiedad del arquitecto redactor. Su uso total o parcial, así como cualquier reproducción o cesión a terceros, requerirá la autorización expresa de su autor, quedando prohibida cualquier modificación total o parcial del mismo.	

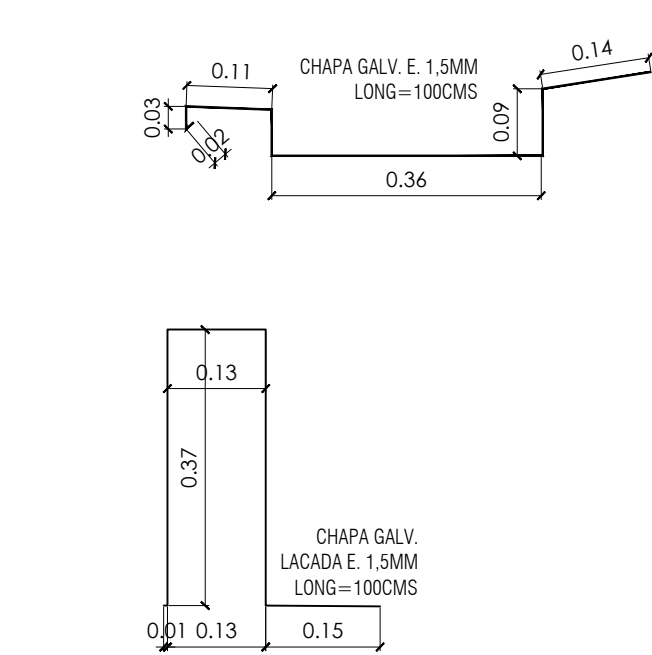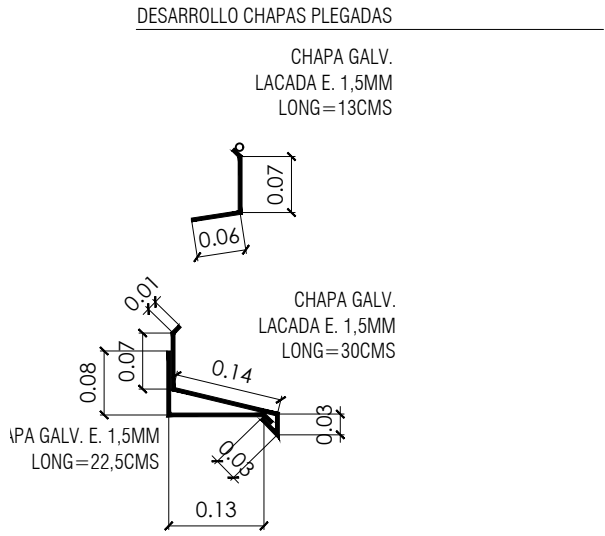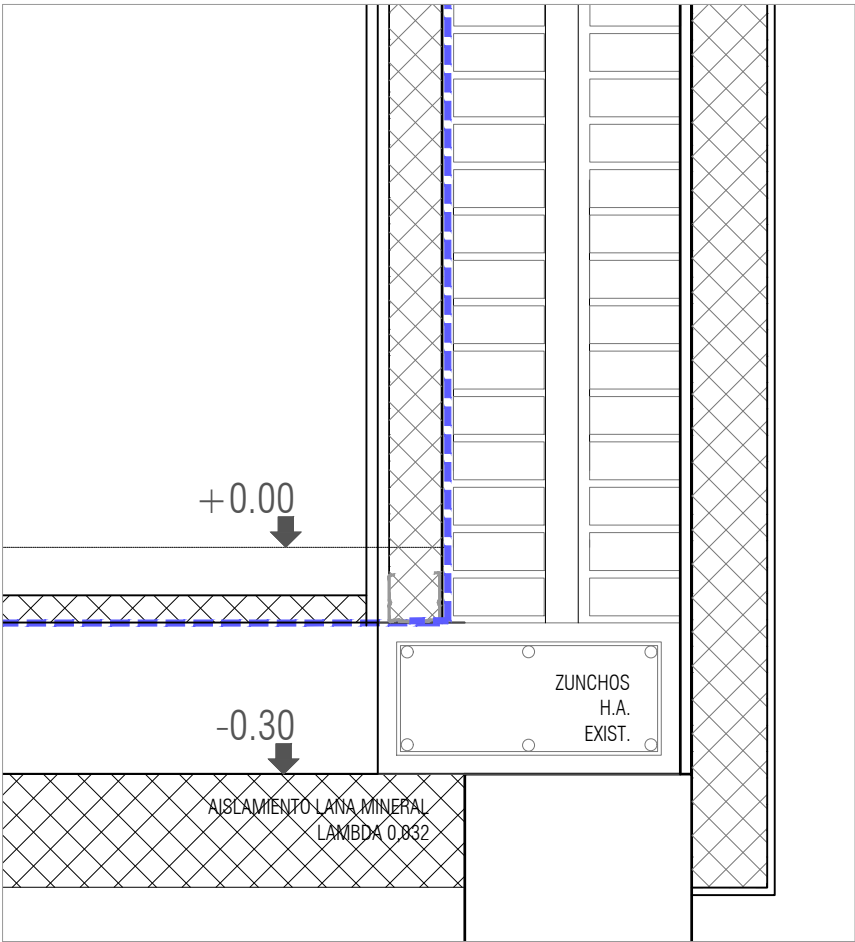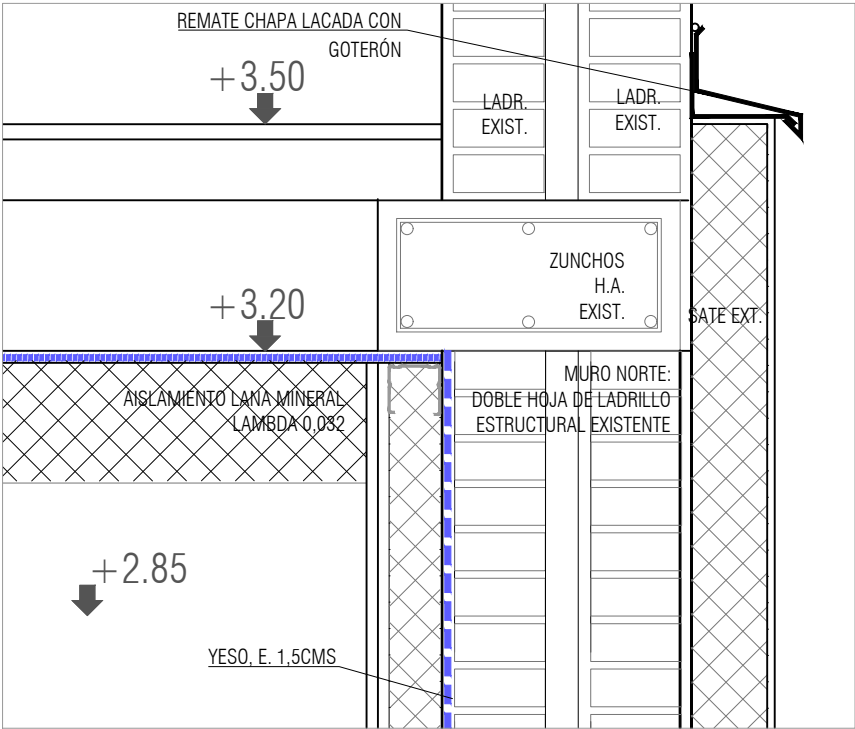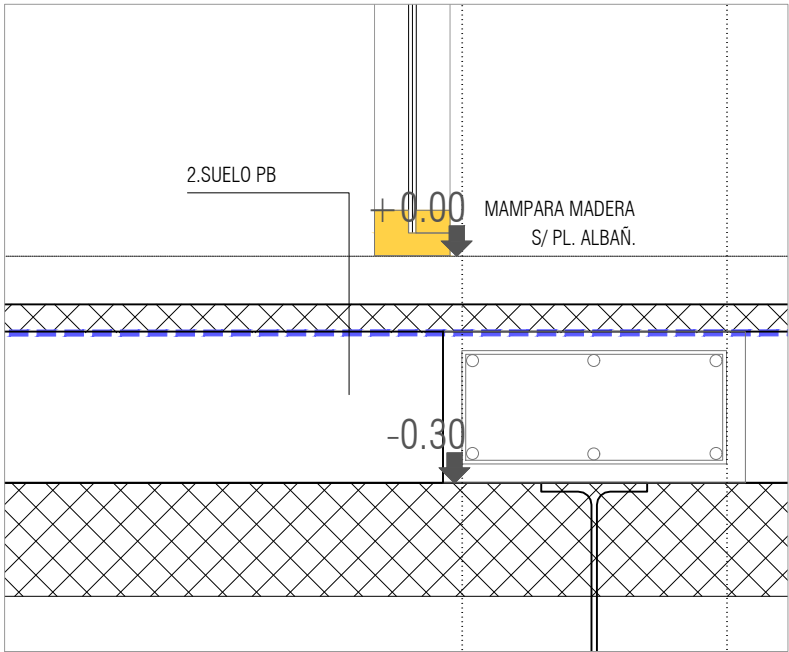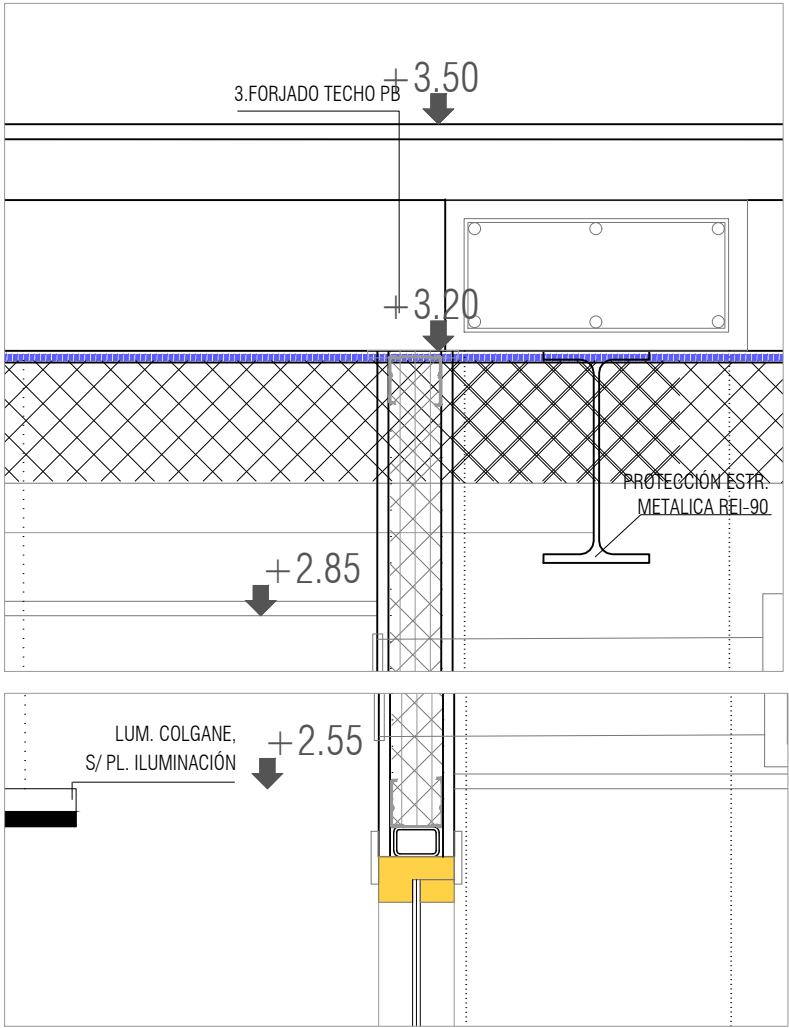

1.FACHADAS TIPO-BANDEJAS MET. MINIONDA Y MADERA

- FACHADA VENTILADA DE BANDEJAS DE ACERO LACADO MINIONDA EN FACHADA SUR Y OESTE.
- FACHADA VENTILADA DE LAMAS DE MADERA INDUSTRIALIZADA EN FACHADA ESTE. SISTEMA LUNAWOOD FLANDES UTV TERM-D 117 19 O SIMILAR, DE MADERA TERMOTRATADA DE ABETO VERTICAL, MACHIHEMBRADA, FIJAC. OCULTAS, TOMADA CON DOBLE RASTREL DE MADERA AUTOCLAVE 6A RC/V M2C 50 30, FIJ. MECÁNIC. Y RECERCO DE HUECOS LUNAWOOD FLANDES "AB" ROUGH TERM-D 150 50, MECANIZADOS 123X40MM. APLICACIÓN ACEITE PROTECTOR MADERA EXT. 2 MANOS.
- AISLAMIENTO EXTERIOR EN FACH. VENTILADA DE LANA DE ROCA ALPHAROCK 225 E. 12 CMS
- CONDUCTIVIDAD TÉRMICA $\lambda=0,032$ W/mK
- ENFOSCADO DE MORTERO HIDRÓF. EXTERIOR E:15MM. $\lambda=0,9$ W/mK
- LEVANTE DE LADRILLO MACIZO PERFORADO DE MEDIA ASTA E:11,5CM.

* PROYECTADO DE YESO HERMÉTICO, E:15MM.* $\lambda=0,8$ W/mK

** TRASDOSADO DE DOBLE PLACA DE YESO LAMINADO DE 15MM AUTOPORTANTE SOBRE PERFLIERA DE 70mm. SEPARADA DE LA FÁBRICA. BANDAS ELÁSTICAS Y SELLADO INFERIOR Y SUPERIOR, CON AISL. DE LANA MINERAL COND. TÉRMICA $\lambda=0,032$ W/mK (E. 8,0 CMS)

NOTAS:

* TRATAMIENTO INTERIOR DE HERMETICIDAD EN LOS ENCUENTROS DE LOS CERRAMIENTOS CON LOS ELEMENTOS ESTRUCTURALES PREVIO AL GUARNECIDO Y ENLUCIDO DE YESO MEDIANTE BANDAS ADHESIVAS INTERIORES MOD. FENTRIM-20 150MM DE LA CASA SIGA. MANCHADO DE MORTERO PREVIO A LA COLOCACIÓN DE LAS BANDAS DE HERMETICIDAD.

1.1 APOYO FACHADAS TIPO PORCHE ESTE (SOBRE BLOQUE YTONG)

- LEVANTE DE LADRILLO MACIZO PERFORADO DE MEDIA ASTA E:11,5CM.
- APOYADO SOBRE BLOQUE YTONG DE ANCHURA 10 CM, PROVENIENTE DE BLOQUE CORTADO DE DIM. 100X50X62,5CM (ESPXALTXLONG) $\lambda=0,133$ W/mK

2.SOLUCIÓN DE SUELO PB (DE ARRIBA HACIA ABAJO):

- PAVIMENTO DE PVC/GRES, SEGÚN PL. ACABADOS, CON ESPUMA AISLANTE, REACCIÓN A FUEGO, SEGÚN CTE. RES. PÚBLICO
- BASE PARA PAVIMENTO MEDIANTE MORTERO AUTONIVELANTE DE CAPA GRUES
- RECRECIDO DE SOLERA DE ARENA SILICEA, E. 6 CMS CON BANDA DE POLIESTIRENO E. 1,5 CM EN JUNTAS
- AISLAMIENTO RIGIDO MACHIHEMBRADO, E. 4 CMS, TIPO XPS, COLOCADO SOBRE FORJADO
- CONDUCTIVIDAD TÉRMICA $\lambda=0,032$ W/mK
- FORJADO EXISTENTE DE VIGUETA Y BOVEDILLA, E. 20 CMS*. PORTICOS DE ESTRUCTURA MIXTA DE HORMIGÓN ARMADO Y METAL, CON CAPA DE YESO EN SU PARTE INFERIOR, E. 1,5CMS. NOTA 1.
- AISLAMIENTO DE LANA MINERAL CON VELO NEGRO, CONDUCTIVIDAD TÉRMICA $\lambda=0,032$ W/mK (E. 16 CMS), SUJETO CON SETAS BAJO FORJADO.

NOTA 1: VIGAS METÁLICAS EN ZONAS INTERVENIDAS DE SOTANO, CON PROTECCIÓN REI-90, S/ PROY. ACT. CLASIF.

NOTA2: PARA EL CASO DE POSIBLES REDISTRIBUCIONES DE TABIQUERÍA, LAS MAMPARAS IRÁN SE INSTALARÁN UNA VEZ COLOCADO EL SUELO DE PVC. LOS TABIQUES SE SUJETARÁ A LA CAPA DE COMPRESIÓN DEL FORJADO.

2.1 SUELO PB (CUARTOS HÚMEDOS Y TERRAZA):

- RECRECIDO DE ARENA SILICEA, E. 6 CMS CON BANDA DE POLIESTIRENO E. 1,5 CM EN JUNTAS.
- FORMACIÓN DE CUARTOS HÚMEDOS (BAÑOS GERIÁTRICOS Y ASEO) CON DUCHA Y CONVIDETA CONFORMADAS POR GRES ANTIDESLIZANTE, SOBRE SOPORTE INCLINADO, IMPERMEABILIZACIÓN SISTEMA SCHLÜTER KERDI O SIMILAR, EN TERRAZA EXTERIOR, MINIMO RECRECIDO DE ARENA SILICEA, E. MIN. 3 CMS, SOPORTE INCLINADO E. MIN. 1,5% DE APOYO DEL SISTEMA SCHLÜTER KERDI O SIMILAR. APOYO DIRECTO DE PAVIMENTO CON RECOGIDA DE PLUVIALES S/ PLANOS.

3. FORJADO TECHO PB (DE ARRIBA HACIA ABAJO):

- PAVIMENTO DE TERRAZO EXISTENTE SUELO DE PLANTA 1 A CONSERVAR, E:2CMS SOBRE 8 CMS DE SOLERA SILICEA, E. TOTAL 10 CMS.
- FORJADO EXISTENTE DE VIGUETA Y BOVEDILLA, E. 20 CMS*. PORTICOS DE ESTRUCTURA MIXTA DE HORMIGÓN ARMADO Y METAL, CON CAPA DE YESO EN SU PARTE INFERIOR, E. 1,5CMS. NOTA 1.
- AISLAMIENTO DE LANA MINERAL CON VELO NEGRO, CONDUCTIVIDAD TÉRMICA $\lambda=0,032$ W/mK (E. 16 CMS), SUJETO CON SETAS BAJO FORJADO.
- REFUERZOS METÁLICOS CONSOLIDACIÓN FORJADO DE SUELO DE PLANTA PRIMERA, SEGÚN PLANOS DE ESTRUCTURA. NOTA 1.
- SUBESTRUCTURA DE ELEM. METÁLICOS A FORJADO Y PILARES, PARA APOYO DE MAMPARAS, SEGÚN PL. ESTRUCTURA/ARQ.
- FALSO TECHO DE PLACAS DE YESO LAMINADO/VIRUTAS DE MADERA REGISTRABLE 60X120/TECHO MODULAR VINÍLICO REGISTRABLE SUSP. MEDIANTE PERFLIERA METÁLICA, SEGÚN PL. DE FALSOS TECHOS.
- ACABADO PINTURA PLÁSTICA LISA (SEGÚN PL. FALSO TECHO)
- NOTA 1: VIGAS METÁLICAS EN ZONAS INTERVENIDAS DE SOTANO, CON PROTECCIÓN REI-90, S/ PROY. ACT. CLASIF.

* NOTA*: TRATAMIENTO DE HERMETICIDAD EN LA CARA INFERIOR DEL FORJADO PARA ASEGURAR LA CONTINUIDAD DE LA LINEA HERMÉTICA; PRODUCTOS LÍQUIDOS BLOWER PROOF.

3.1 FORMACIÓN ALERO SUR Y OESTE

- PLATABANDAS Y PERFLIERA DE ACERO S/ PL. DE ESTRUCTURAS
- CANALÓN RECOGIDA PLUVIALES: CHAPA PLEGADA DE ACERO GALV, E. 1,5 MM, PISABLE, .
- BAJANTE RECOGIDA PLUVIALES POR FALSO TECHO Y FACHADA VENTILADA
- PANEL SÁNDWICH DE CUBIERTA PARA COBERTURA ALERO E. 3 CMS
- FALSO TECHO DE LAMAS DE MADERA INDUSTRIALIZADA, IDENTICO A FACHADA, SISTEMA LUNAWOOD FLANDES UTV TERM-D 117 19 O SIMILAR, DE MADERA TERMOTRATADA DE ABETO MACHIHEMBRADA, FIJAC. OCULTAS, SOBRE ENRASTRELADO
- LUMINARIAS INTEGRADAS, SEGÚN PL. ILUMINACIÓN

3.2 FALSO TECHO PORCHE ESTE

- AISLAMIENTO DE LANA MINERAL CON VELO NEGRO, CONDUCTIVIDAD TÉRMICA $\lambda=0,032$ W/mK (E. 16 CMS), SUJETO CON SETAS BAJO FORJADO EXISTENTE
- FALSO TECHO DE LAMAS DE MADERA INDUSTRIALIZADA, IDENTICO A FACHADA, SISTEMA LUNAWOOD FLANDES UTV TERM-D 117 19 O SIMILAR, DE MADERA TERMOTRATADA DE ABETO MACHIHEMBRADA, FIJAC. OCULTAS, SOBRE ENRASTRELADO
- LUMINARIAS INTEGRADAS, SEGÚN PL. ILUMINACIÓN

4.HUECOS DE FACHADA

- CARPINTERÍA SOBRE PREMARCOS DE MADERA, E. 4 CMS
- ALFEIZAR DE ALUCOBOND LACADO AL HORNO E:4MM SOBRE CHAPA PLEGADA DE ACERO GALVANIZADO CON TELA ANTIIMPACTO

* CARPINTERÍA MIXTA (MADERA INT-ALUM EXT). VENTANA VENTACLIM VM 70-77 O SIMILAR

- PERSIANAS APILABLES, ORIENTABLES, MOTORIZADAS DE LAMAS DE ALUMINIO LACADO ESTÁNDAR, SISTEMA GRIESSER GRINOTEX, LAMA SINUX. ANCHURA MÁX: 3,25M. ALTURA MÁX:2,5M
- CAJÓN DE PERSIANA EXTERIOR PARA PERSIANA APILABLE, SISTEMA DE ACERO GALVANIZADO LACADO NEGRO E. 1,5MM, HUECO INTERIOR MÁX DE 13X37 CMS (ANCHXALT)
- VIDRIOS: DOBLE VIDRIO CON ARGÓN, Uf y g, SEGÚN PL. CARPINTERÍAS Y JUST CTE HE-HOBEKI. VIDRIOS STADIP A AMBOS LADOS, CON ESPACIADOR DE VIDRIO POLIMÉRICO (NO METÁLICO). SWISSPACER ULTIMATE


NOTAS:

* TRATAMIENTO EXTERIOR DE LA CARPINTERÍA A LA HERMETICIDAD PREVIO AL RASEO DE LA FACHADA MEDIANTE BANDAS ADHESIVAS EXTERIORES FENTRIM-2 150MM DE LA CASA SIGA.





** TRATAMIENTO INTERIOR DE LA CARPINTERÍA A LA HERMETICIDAD PREVIO AL PROYECTADO DE YESO MEDIANTE BANDAS ADHESIVAS INTERIORES MOD. FENTRIM-20 150MM DE LA CASA SIGA.

*** MANCHADO DE MORTERO PREVIO A LA COLOCACIÓN DE LAS BANDAS DE HERMETICIDAD.

LINEA DE HERMETICIDAD

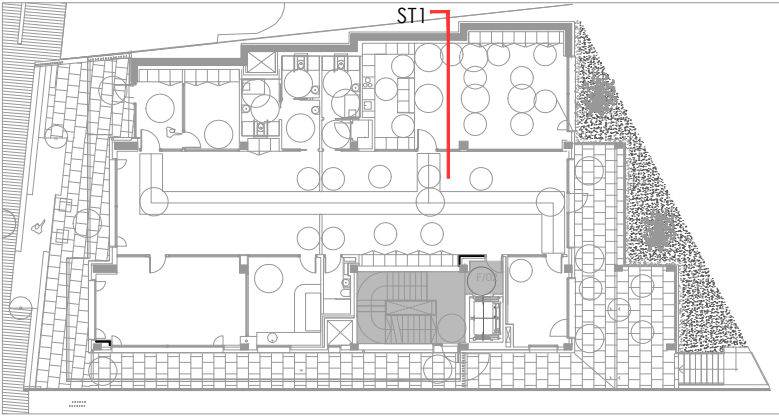

plano	escala	título
SECCIÓN CONSTRUCTIVA	e. 1/10	CENTRO DE DÍA DE AYEGUI-AIEGI, NAVARRA
código	revisión	propiedad
SC.05	R00	AYUNTAMIENTO DE AYEGUI/AIEGI. CIF P3104100G
AZP arquitectura	Arquitecto: Daniel Azpilicueta Fernández de las Heras	C. AYUNTAMIENTO Nº 1, AYEGUI/AIEGI, NAVARRA. C.P. 31.240
SLAM arquitectura técnica	Colaboradores: Xabier Eskisabel, Miguel Larraburu, Rebeca Adrián, Eduardo Ozcoide, Eneko Iraizoz,	COAVN nº 4501
HOBEBI Ingeniería	arquitecto arquitecto técnico SLAM arquitecta técnica SLAM Ingeniero estructurista Ingeniería Hobeki	
Este plano es copia del original, propiedad del arquitecto redactor. Su uso total o parcial, así como cualquier reproducción o cesión a terceros, requerirá la autorización expresa de su autor, quedando prohibida cualquier modificación total o parcial del mismo.		

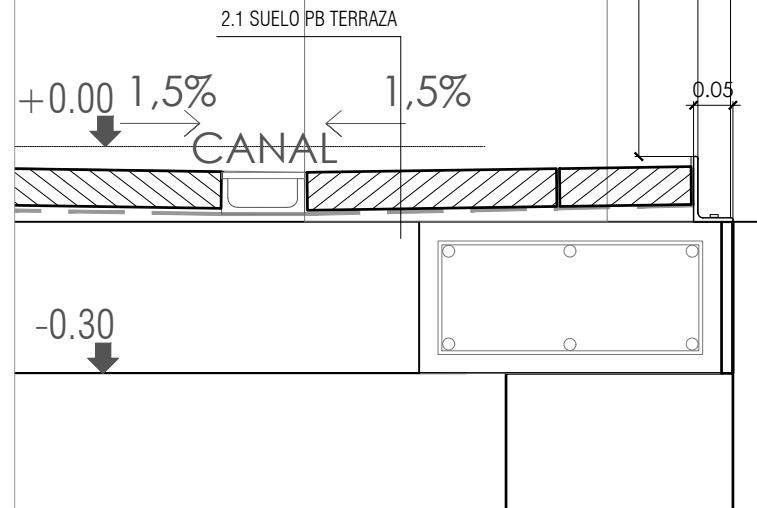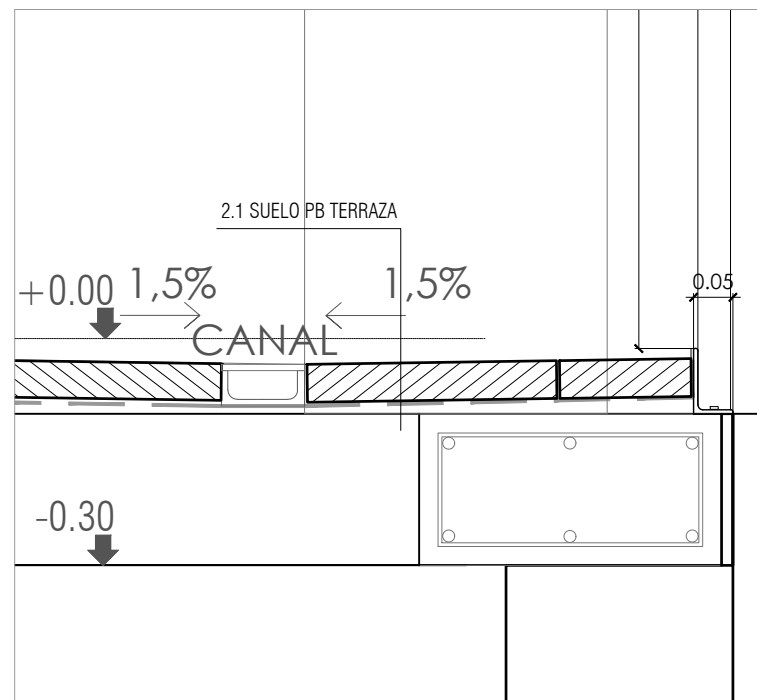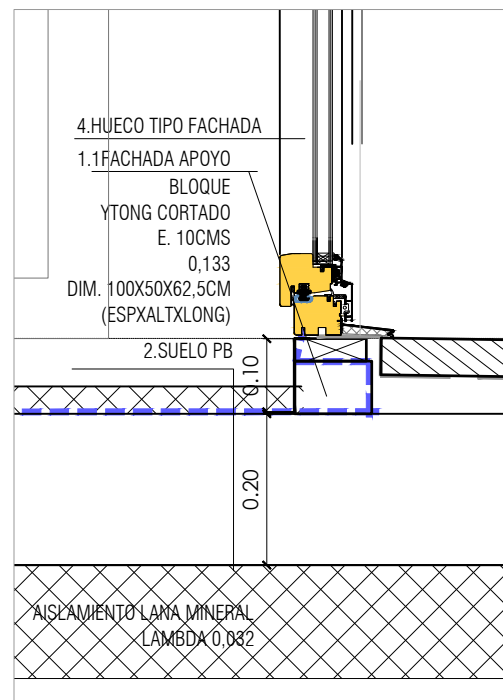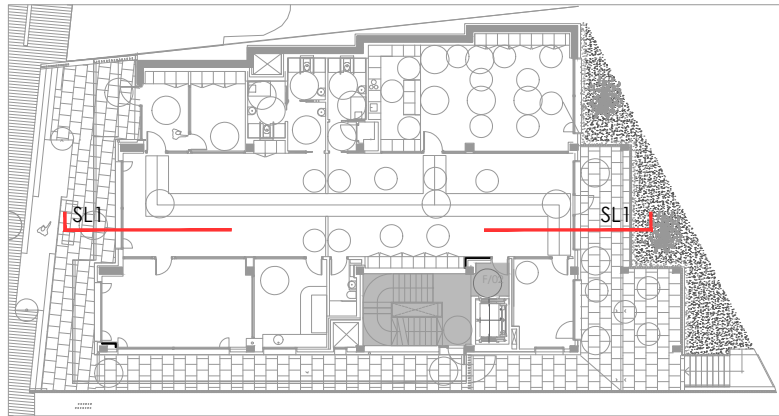

5. FACHADA TIPO-BANDEJAS MET. MINIONDA Y MADERA

- FACHADA VENTILADA DE BANDEJAS DE ACERO LACADO MINIONDA EN FACHADA SUR Y OESTE.
- FACHADA VENTILADA DE LAMAS DE MADERA INDUSTRIALIZADA EN FACHADA ESTE. SISTEMA LUNAWOOD FLANDES UTV TERM-D 117 19 O SIMILAR, DE MADERA TERMOTRATADA DE ABEITO VERTICAL, MACHIHEMBRADA, FIJAC. OCULTAS, TOMADA CON DOBLE RASTREL DE MADERA AUTOCALAVE 64 RC/V M2C 50 30, FIJ. MECÁNICA. Y RECERCO DE HUECOS LUNAWOOD FLANDES "AB" ROUGH TERM-D 150 50, MECANIZADOS 123X40MM. APLICACIÓN ACEITE PROTECTOR MADERA EXT. 2 MANOS.
- AISLAMIENTO EXTERIOR EN FACH. VENTILADA DE LANA DE ROCA ALPHAROCK 225 E. 12 CMS CONDUCTIVIDAD TÉRMICA $\lambda=0,032$ W/mK
- ENFOSCADO DE MORTERO HIDRÓF. EXTERIOR E:15MM. $\lambda=0,9$ W/mK
- LEVANTE DE LADRILLO MACIZO PERFORADO DE MEDIA ASTA E:11,5CM.

PROYECTADO DE SUELO POR HERMÉTICO. E:15MM. $\lambda=0,8$ W/mK
- TRASDOSADO DE DOBLE PLACA DE YESO LAMINADO DE 15MM AUTOPORTANTE SOBRE PERILIERA DE 70mm. SEPARADA DE LA FÁBRICA, BANDAS ELÁSTICAS Y SELLADO INFERIOR Y SUPERIOR, CON AISL. DE LANA MINERAL COND. TÉRMICA $\lambda=0,032$ W/mK (E.8.0 CMS) NOTAS:

TRATAMIENTO INTERIOR DE HERMETICIDAD EN LOS ENCUENTROS DE LOS CERRAMIENTOS CON LOS ELEMENTOS ESTRUCTURALES PREVIO AL GUARNECIDO Y ENLUCIDO DE YESO MEDIANTE BANDAS ADHESIVAS INTERIORES MOD. FENTIRM-20 150MM DE LA CASA SIGA. MANCHADO DE MORTERO PREVIO A LA COLOCACIÓN DE LAS BANDAS DE HERMETICIDAD.

1.1 APOYO FACHADAS TIPO PORCHE ESTE (SOBRE BLOQUE YTONG)
- LEVANTE DE LADRILLO MACIZO PERFORADO DE MEDIA ASTA E:11,5CM.
- APOYOADO SOBRE BLOQUE YTONG DE ANCHURA 10 CM, PROVENIENTE DE BLOQUE CORTADO DE DIM. 100X50X62,5CM (ESPXALTILONG) $\lambda=0,133$ W/mK

2. SOLUCIÓN DE SUELO PB (DE ARRIBA HACIA ABAJO):
- PAVIMENTO DE PVC/GRES, SEGÚN PL. ACABADOS. CON ESPUMA AISLANTE, REACCIÓN A FUEGO, SEGÚN CTE. RES. PUBLICO
- BASE PARA PAVIMENTO MEDIANTE MORTERO AUTONIVELANTE DE CAPA GRUES
- RECRECIDO DE SOLERA DE ARENA SILICEA, E. 4 CMS CON BANDA DE POLIESTIRENO E. 1,5 CM EN JUNTAS
- AISLAMIENTO RIGIDO MACHIHEMBRADO, E. 4 CMS, TIPO XPS. COLOCADO SOBRE FORJADO CONDUCTIVIDAD TÉRMICA $\lambda=0,032$ W/MK
- FORJADO EXISTENTE DE VIGUETA Y BOVEDILLA, E. 20 CMS*. PORTICOS DE ESTRUCTURA MIXTA DE HORMIGÓN ARMADO Y METAL, CON CAPA DE YESO EN SU PARTE INFERIOR, E. 1,5CMS. NOTA 1.
- AISLAMIENTO DE LANA MINERAL CON VELO NEGRO, CONDUCTIVIDAD TÉRMICA $\lambda=0,032$ W/mK (E. 16 CMS), SUJETO CON SETAS BAJO FORJADO.
NOTA 1: VIGAS METÁLICAS EN ZONAS INTERVENIDAS DE SOTANO, CON PROTECCIÓN REI-90, S/ PROJ. ACT. CLASIF.
NOTA2: PARA EL CASO DE POSIBLES REDISTRIBUCIONES DE TABIQUERÍA, LAS MAMPARAS IRÁN SE INSTALARÁN UNA VEZ COLOCADO EL SUELO DE PVC. LOS TABIQUES SE SUJETARÁ A LA CAPA DE COMPRESIÓN DEL FORJADO.

2.1 SUELO PB (CUARTOS HÚMEDOS Y TERRAZA):
- RECRECIDO DE ARENA SILICEA, E. 6 CMS CON BANDA DE POLIESTIRENO E. 1,5 CM EN JUNTAS. FORMACIÓN DE CUARTOS HÚMEDOS (BAÑOS GERIÁTRICOS Y ASEO) CON DUCHA Y CONVIDETA CONFORMADAS POR GRES ANTIDESLIZANTE, SOBRE SOPORTE INCLINADO, IMPERMEABILIZACIÓN SISTEMA SCHLÜTER KERDI O SIMILAR. EN TERRAZA EXTERIOR, MÍNIMO RECRECIDO DE ARENA SILICEA, E. MIN. 3 CMS, SOPORTE INCLINADO E. MIN. 1,5% DE APOYO DEL SISTEMA SCHLÜTER KERDI O SIMILAR. APOYO DIRECTO DE PAVIMENTO CON RECOGIDA DE PLUVIALES S/ PLANOS.

3. FORJADO TECHO PB (DE ARRIBA HACIA ABAJO):
- PAVIMENTO DE TERRAZO EXISTENTE SUELO DE PLANTA 1 A CONSERVAR, E.2CMS SOBRE 8 CMS DE SOLERA SILICEA, E. TOTAL 10 CMS.
- FORJADO EXISTENTE DE VIGUETA Y BOVEDILLA, E. 20 CMS*. PORTICOS DE ESTRUCTURA MIXTA DE HORMIGÓN ARMADO Y METAL, CON CAPA DE YESO EN SU PARTE INFERIOR, E. 1,5CMS. NOTA 1.
- AISLAMIENTO DE LANA MINERAL CON VELO NEGRO, CONDUCTIVIDAD TÉRMICA $\lambda=0,032$ W/mK (E. 16 CMS), SUJETO CON SETAS BAJO FORJADO.
- REFUERZOS METÁLICOS CONSOLIDACIÓN FORJADO DE SUELO DE PLANTA PRIMERA, SEGÚN PLANOS DE ESTRUCTURA. NOTA 1.
- SUBESTRUCTURA DE ELEM. METÁLICOS A FORJADO Y PILARES, PARA APOYO DE MAMPARAS, SEGÚN PL. ESTRUCTURA/ARQ.
- FALSO TECHO DE PLACAS DE YESO LAMINADO/VIRUTAS DE MADERA REGISTRABLE 60X120/TECHO MODULAR VINILICO REGISTRABLE SUSP. MEDIANTE PERILIERA METÁLICA, SEGÚN PL. DE FALSOS TECHOS.
- ACABADO PINTURA PLÁSTICA LISA (SEGÚN PL. FALSO TECHO)
NOTA 1: VIGAS METÁLICAS EN ZONAS INTERVENIDAS DE SOTANO, CON PROTECCIÓN REI-90, S/ PROJ. ACT. CLASIF.


NOTA2: TRATAMIENTO DE HERMETICIDAD EN LA CARA INFERIOR DEL FORJADO PARA ASEGURAR LA CONTINUIDAD DE LA LINEA HERMÉTICA: PRODUCTOS LÍQUIDOS BLOWER PROOF.


3.1 FORMACIÓN ALERO SUR Y OESTE
- PLATABANDAS Y PERILIERA DE ACERO S/ PL. DE ESTRUCTURAS
- CANALÓN RECOGIDA PLUVIALES: CHAPA PLEGADA DE ACERO GALV. E. 1,5 MM. PISABLE ,
- BAJANTE RECOGIDA PLUVIALES POR FALSO TECHO Y FACHADA VENTILADA
- PANEL SÁNDWICH DE CUBIERTA PARA COBERTURA ALERO E. 3 CMS
- FALSO TECHO DE LAMAS DE MADERA INDUSTRIALIZADA. IDENTICO A FACHADA, SISTEMA LUNAWOOD FLANDES UTV TERM-D 117 19 O SIMILAR, DE MADERA TERMOTRATADA DE ABEITO MACHIHEMBRADA, FIJAC. OCULTAS, SOBRE ENRASTRELAO
- LUMINARIAS INTEGRADAS, SEGÚN PL. ILUMINACIÓN

3.2 FALSO TECHO PORCHE ESTE
- AISLAMIENTO DE LANA MINERAL CON VELO NEGRO, CONDUCTIVIDAD TÉRMICA $\lambda=0,032$ W/mK (E. 16 CMS), SUJETO CON SETAS BAJO FORJADO EXISTENTE
- FALSO TECHO DE LAMAS DE MADERA INDUSTRIALIZADA. IDENTICO A FACHADA, SISTEMA LUNAWOOD FLANDES UTV TERM-D 117 19 O SIMILAR, DE MADERA TERMOTRATADA DE ABEITO MACHIHEMBRADA, FIJAC. OCULTAS, SOBRE ENRASTRELAO
- LUMINARIAS INTEGRADAS, SEGÚN PL. ILUMINACIÓN

4. HUECOS DE FACHADA
- CARPINTERÍA SOBRE PREMARCOS DE MADERA, E. 4 CMS
- ALFETAZ DE ALUCOBONO LACADO AL HORNO E:4MM SOBRE CHAPA PLEGADA DE ACERO GALVANIZADO CON TELA ANTIMPACTO
- CARPINTERÍA MIXTA (MADERA INT-ALUM EXT). VENTANA VENTACLIM VM 70-77 O SIMILAR
- PERSIANAS APILABLES, ORIENTABLES, MOTORIZADAS DE LAMAS DE ALUMINIO LACADO ESTÁNDAR, SISTEMA GRIESSER GRINOTEX. LAMA SINUX. ANCHURA MÁX: 3,25M. ALTURA MÁX:2,5M
- CAJÓN DE PERSIANA EXTERIOR PARA PERSIANA APILABLE, SISTEMA DE ACERO GALVANIZADO LACADO NEGRO E. 1,5MM, HUECO INTERIOR MÁX DE 13X37 CMS (ANCHXALT)
- VIDRIOS: DOBLE VIDRIO CON ARGÓN. UY y g, SEGÚN PL. CARPINTERÍAS Y JUST CITE-HOEBEKI, VIDRIOS STADIP A AMBOS LADOS, CON ESPACIADOR DE VIDRIO POLIMÉRICO (NO METÁLICO). SWISSPACER ULTIMATE
NOTAS:
* TRATAMIENTO EXTERIOR DE LA CARPINTERÍA A LA HERMETICIDAD PREVIO AL RASEO DE LA FACHADA MEDIANTE BANDAS ADHESIVAS EXTERIORES FENTIRM-2 150MM DE LA CASA SIGA.
** TRATAMIENTO INTERIOR DE LA CARPINTERÍA A LA HERMETICIDAD PREVIO AL PROYECTADO DE YESO MEDIANTE BANDAS ADHESIVAS INTERIORES MOD. FENTIRM-20 150MM DE LA CASA SIGA.
*** MANCHADO DE MORTERO PREVIO A LA COLOCACIÓN DE LAS BANDAS DE HERMETICIDAD.

LINEA DE HERMETICIDAD

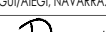plano SECCIÓN CONSTRUCTIVA código SC.06 revisión R00	escala e. 1/10 fecha 23/01/2025 fase: PROY. DE EJECUCION	título CENTRO DE DÍA DE AYGEGUI-AIEGI, NAVARRA CL CARRETERA, 41. POLIGONO 2. PARCELA 514. C.P. 31.240. AYGEGUI, NAVARRA propiedad AYUNTAMIENTO DE AYGEGUI/AIEGI. CIF P3104100G C. AYUNTAMIENTO Nº 1, AYGEGUI/AIEGI, NAVARRA. C.P. 31.240
 AZP arquitectura  SLAM arquitectura técnica  HOBEKI Ingeniería	Arquitecto: Daniel Azpilicueta Fernández de las Heras Colaboradores: Xabier Eskisabel, arquitecto Miguel Larraburu, arquitecto técnico SLAM Rebeca Adrián, arquitecta técnica SLAM Eduardo Ozcoidi, Ingeniero estructurista Eneko Iraizoz, Ingeniería Hobeiki	COAVN nº 4501  Este plano es copia del original, propiedad del arquitecto redactor. Su uso total o parcial, así como cualquier reproducción o cesión a terceros, requerirá la autorización expresa de su autor, quedando prohibida cualquier modificación total o parcial del mismo.

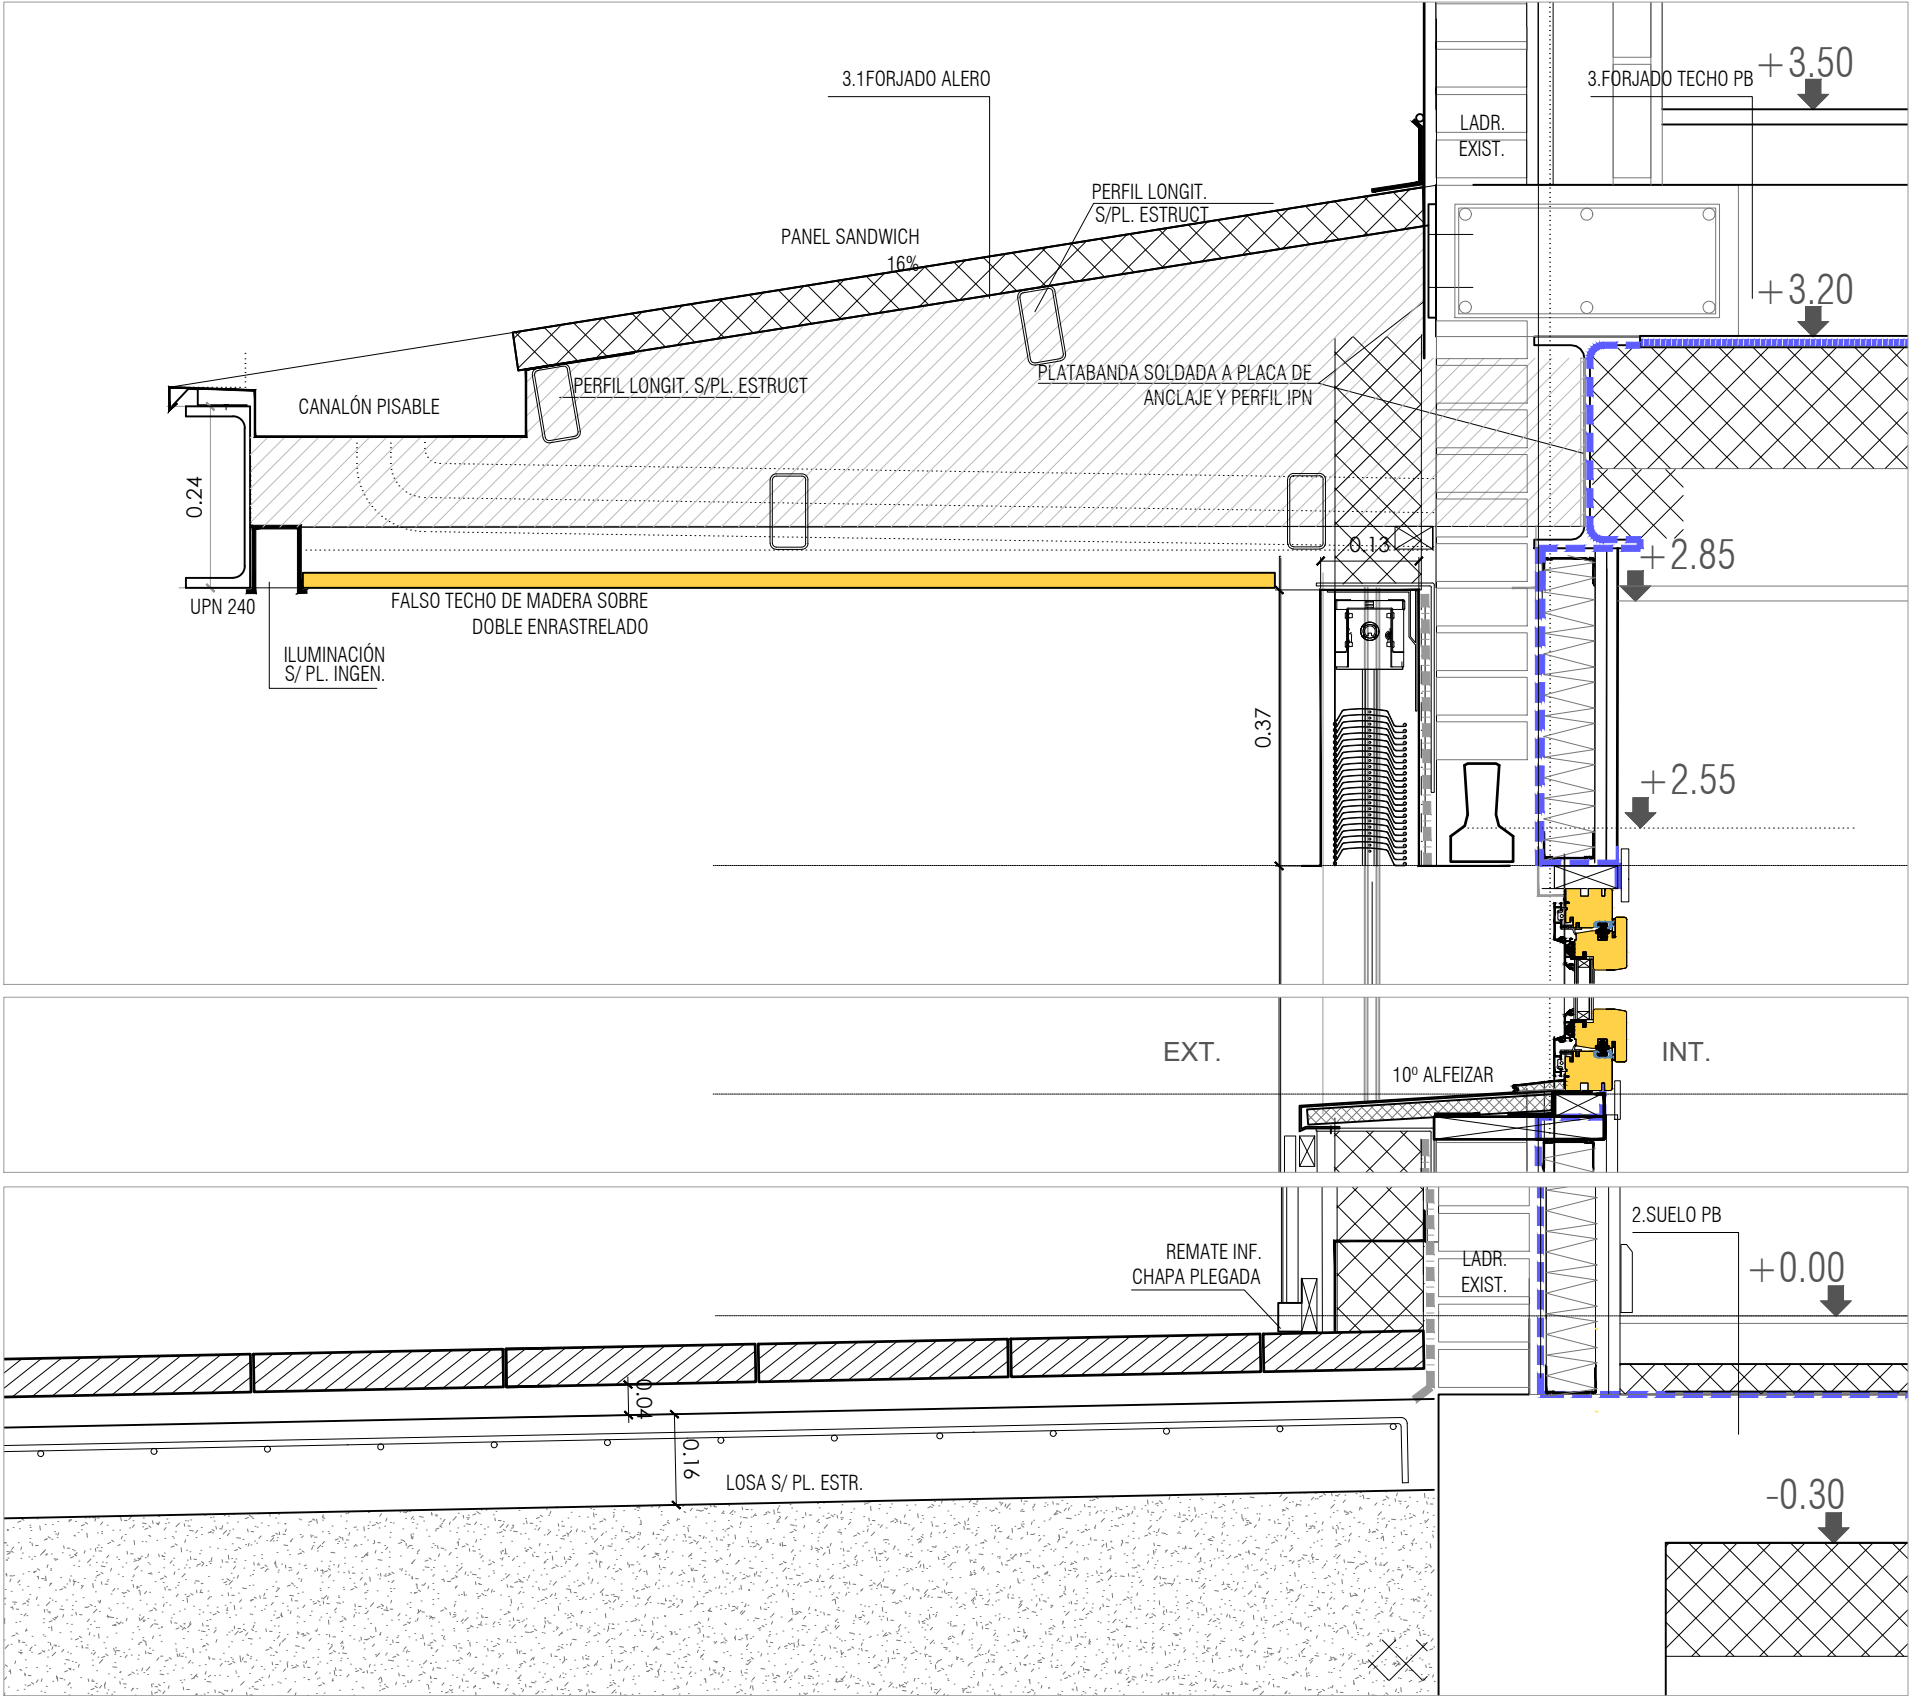

1.FACHADAS TIPO-BANDEJAS MET. MINIONDA Y MADERA
- FACHADA VENTILADA DE BANDEJAS DE ACERO LACADO MINIONDA EN FACHADA SUR Y OESTE.
FACHADA VENTILADA DE LAMAS DE MADERA INDUSTRIALIZADA EN FACHADA ESTE. SISTEMA LUNAWOOD FLANDES UTV TERM-D 117 19 O SIMILAR, DE MADERA TERMOTRATADA DE ABETO VERTICAL, MACHIHEMBRADA, FIJAC. OCULTAS, TOMADA CON DOBLE RASTREL DE MADERA AUTOCLAVE 6A RC/V M2C 50 30, FIJ. MECÁNIC. Y RECERCO DE HUECOS LUNAWOOD FLANDES "AB" ROUGH TERM-D 150 50, MECANIZADOS 123X40MM. APLICACIÓN ACEITE PROTECTOR MADERA EXT. 2 MANOS.
AISLAMIENTO EXTERIOR EN FACH. VENTILADA DE LANA DE ROCA ALPHAROCK 225 E. 12 CMS
CONDUCTIVIDAD TÉRMICA $\lambda=0,032$ W/mK
- ENFOSCADO DE MORTERO HIDRÓF. EXTERIOR E:15MM. $\lambda=0,9$ W/mK
- LEVANTE DE LADRILLO MACIZO PERFORADO DE MEDIA ASTA E:11,5CM.
* PROYECTADO DE YESO HERMÉTICO, E:15MM. $\lambda=0,8$ W/mK
- TRASDOSADO DE DOBLE PLACA DE YESO LAMINADO DE 15MM AUTOPORTANTE SOBRE PERFLERIA DE 70mm. SEPARADA DE LA FÁBRICA. BANDAS ELÁSTICAS Y SELLADO INFERIOR Y SUPERIOR, CON AISL. DE LANA MINERAL COND. TÉRMICA $\lambda=0,032$ W/mK (E. 8.0 CMS)
NOTAS:
* TRATAMIENTO INTERIOR DE HERMETICIDAD EN LOS ENCUENTROS DE LOS CERRAMIENTOS CON LOS ELEMENTOS ESTRUCTURALES PREVIO AL GUARNECIDO Y ENLUCIDO DE YESO MEDIANTE BANDAS ADHESIVAS INTERIORES MOD. FENTRIM-20 150MM DE LA CASA SIGA. MANCHADO DE MORTERO PREVIO A LA COLOCACIÓN DE LAS BANDAS DE HERMETICIDAD.

1.1 APOYO FACHADAS TIPO PORCHE ESTE (SOBRE BLOQUE YTONG)
- LEVANTE DE LADRILLO MACIZO PERFORADO DE MEDIA ASTA E:11,5CM.
APOYADO SOBRE BLOQUE YTONG DE ANCHURA 10 CM. PROVENIENTE DE BLOQUE CORTADO DE DIM. 100X50X62,5CM (ESPXALTXLONG) $\lambda=0,133$ W/mK

2.SOLUCIÓN DE SUELO PB (DE ARRIBA HACIA ABAJO):
- PAVIMENTO DE PVC/GRES, SEGÚN PL. ACABADOS, CON ESPUMA AISLANTE, REACCIÓN A FUEGO, SEGÚN CTE. RES. PÚBLICO
- BASE PARA PAVIMENTO MEDIANTE MORTERO AUTONIVELANTE DE CAPA GRUES
- RECRECIDO DE SOLERA DE ARENA SILÍCEA, E. 6 CMS CON BANDA DE POLIESTIRENO E. 1,5 CM EN JUNTAS
- AISLAMIENTO RÍGIDO MACHIHEMBRADO, E. 4 CMS, TIPO XPS, COLOCADO SOBRE FORJADO
CONDUCTIVIDAD TÉRMICA $\lambda=0,032$ W/mK
- FORJADO EXISTENTE DE VIGUETA Y BOVEDILLA, E. 20 CMS*. PORTICOS DE ESTRUCTURA MIXTA DE HORMIGÓN ARMADO Y METAL, CON CAPA DE YESO EN SU PARTE INFERIOR, E. 1,5CMS. NOTA 1.
* AISLAMIENTO DE LANA MINERAL CON VELO NEGRO, CONDUCTIVIDAD TÉRMICA $\lambda=0,032$ W/mK (E. 16 CMS), SUJETO CON SETAS BAJO FORJADO.
NOTA 1: VIGAS METÁLICAS EN ZONAS INTERVENIDAS DE SOTANO, CON PROTECCIÓN REI-90, S/ PROY. ACT. CLASIF.
NOTA2: PARA EL CASO DE POSIBLES REDISTRIBUCIONES DE TABIQUERÍA, LAS MAMPARAS IRÁN SE INSTALARÁN UNA VEZ COLOCADO EL SUELO DE PVC. LOS TABIQUES SE SUJETARÁ A LA CAPA DE COMPRESIÓN DEL FORJADO.

2.1 SUELO PB (CUARTOS HÚMEDOS Y TERRAZA):
- RECRECIDO DE ARENA SILÍCEA, E. 6 CMS CON BANDA DE POLIESTIRENO E. 1,5 CM EN JUNTAS. FORMACIÓN DE CUARTOS HÚMEDOS (BAÑOS GERIÁTRICOS Y ASEO) CON DUCHA Y CONVIDETA CONFORMADAS POR GRES ANTIDESLIZANTE, SOBRE SOPORTE INCLINADO, IMPERMEABILIZACIÓN SISTEMA SCHLÜTER KERDI O SIMILAR, EN TERRAZA EXTERIOR, MÍNIMO RECRECIDO DE ARENA SILÍCEA, E. MÍN. 3 CMS, SOPORTE INCLINADO E. MÍN. 1,5% DE APOYO DEL SISTEMA SCHLÜTER KERDI O SIMILAR. APOYO DIRECTO DE PAVIMENTO CON RECOGIDA DE PLUVIALES S/ PLANOS.



3. FORJADO TECHO PB (DE ARRIBA HACIA ABAJO):
- PAVIMENTO DE TERRAZO EXISTENTE SUELO DE PLANTA 1 A CONSERVAR, E:2CMS SOBRE 8 CMS DE SOLERA SILÍCEA, E. TOTAL 10 CMS.
* FORJADO EXISTENTE DE VIGUETA Y BOVEDILLA, E. 20 CMS*. PORTICOS DE ESTRUCTURA MIXTA DE HORMIGÓN ARMADO Y METAL, CON CAPA DE YESO EN SU PARTE INFERIOR, E. 1,5CMS. NOTA 1.
- AISLAMIENTO DE LANA MINERAL CON VELO NEGRO, CONDUCTIVIDAD TÉRMICA $\lambda=0,032$ W/mK (E. 16 CMS), SUJETO CON SETAS BAJO FORJADO.
- REFUERZOS METÁLICOS CONSOLIDACIÓN FORJADO DE SUELO DE PLANTA PRIMERA, SEGÚN PLANOS DE ESTRUCTURA. NOTA 1.
- SUBESTRUCTURA DE ELEM. METÁLICOS A FORJADO Y PILARES, PARA APOYO DE MAMPARAS, SEGÚN PL. ESTRUCTURA/ARQ.
- FALSO TECHO DE PLACAS DE YESO LAMINADO/VIRUTAS DE MADERA REGISTRABLE 60X120/TECHO MODULAR VINÍLICO REGISTRABLE SUSP. MEDIANTE PERFLERÍA METÁLICA, SEGÚN PL. DE FALSOS TECHOS.
- ACABADO PINTURA PLÁSTICA LISA (SEGÚN PL. FALSO TECHO)
NOTA 1: VIGAS METÁLICAS EN ZONAS INTERVENIDAS DE SOTANO, CON PROTECCIÓN REI-90, S/ PROY. ACT. CLASIF.
* NOTA*: TRATAMIENTO DE HERMETICIDAD EN LA CARA INFERIOR DEL FORJADO PARA ASEGURAR LA CONTINUIDAD DE LA LINEA HERMÉTICA; PRODUCTOS LÍQUIDOS BLOWER PROOF.

3.1 FORMACIÓN ALERO SUR Y OESTE
- PLATABANDAS Y PERFLERIA DE ACERO S/ PL. DE ESTRUCTURAS
- CANALÓN RECOGIDA PLUVIALES: CHAPA PLEGADA DE ACERO GALV, E. 1,5 MM, PISABLE, .
- BAJANTE RECOGIDA PLUVIALES POR FALSO TECHO Y FACHADA VENTILADA
- PANEL SÁNDWICH DE CUBIERTA PARA COBERTURA ALERO E. 3 CMS
- FALSO TECHO DE LAMAS DE MADERA INDUSTRIALIZADA, IDENTICO A FACHADA, SISTEMA LUNAWOOD FLANDES UTV TERM-D 117 19 O SIMILAR, DE MADERA TERMOTRATADA DE ABETO MACHIHEMBRADA, FIJAC. OCULTAS, SOBRE ENRASTRELADO
- LUMINARIAS INTEGRADAS, SEGÚN PL. ILUMINACIÓN

3.2 FALSO TECHO PORCHE ESTE
- AISLAMIENTO DE LANA MINERAL CON VELO NEGRO, CONDUCTIVIDAD TÉRMICA $\lambda=0,032$ W/mK (E. 16 CMS), SUJETO CON SETAS BAJO FORJADO EXISTENTE
- FALSO TECHO DE LAMAS DE MADERA INDUSTRIALIZADA, IDENTICO A FACHADA, SISTEMA LUNAWOOD FLANDES UTV TERM-D 117 19 O SIMILAR, DE MADERA TERMOTRATADA DE ABETO MACHIHEMBRADA, FIJAC. OCULTAS, SOBRE ENRASTRELADO
- LUMINARIAS INTEGRADAS, SEGÚN PL. ILUMINACIÓN

4.HUECOS DE FACHADA
- CARPINTERÍA SOBRE PREMARCOS DE MADERA, E. 4 CMS
- ALFEIZAR DE ALUCOBOND LACADO AL HORNO E:4MM SOBRE CHAPA PLEGADA DE ACERO GALVANIZADO CON TELA ANTIIMPACTO
* CARPINTERÍA MIXTA (MADERA INT-ALUM EXT). VENTANA VENTACUM VM 70-77 O SIMILAR
- PERSIANAS APILABLES, ORIENTABLES, MOTORIZADAS DE LAMAS DE ALUMINIO LACADO ESTÁNDAR, SISTEMA GRIESSER GRINOTEX, LAMA SINUX. ANCHURA MÁX: 3,25M. ALTURA MÁX:2,5M
- CAJÓN DE PERSIANA EXTERIOR PARA PERSIANA APILABLE, SISTEMA DE ACERO GALVANIZADO LACADO NEGRO E. 1,5MM, HUECO INTERIOR MÁX DE 13X37 CMS (ANCHXALT)
- VIDRIOS: DOBLE VIDRIO CON ARGÓN, Uf y g, SEGÚN PL. CARPINTERÍAS Y JUST CTE HE-HOBEKI. VIDRIOS STADIP A AMBOS LADOS, CON ESPACIADOR DE VIDRIO POLIMÉRICO (NO METÁLICO). SWISSPACER ULTIMATE
NOTAS:
* TRATAMIENTO EXTERIOR DE LA CARPINTERÍA A LA HERMETICIDAD PREVIO AL RASEO DE LA FACHADA MEDIANTE BANDAS ADHESIVAS EXTERIORES FENTRIM-2 150MM DE LA CASA SIGA.
** TRATAMIENTO INTERIOR DE LA CARPINTERÍA A LA HERMETICIDAD PREVIO AL PROYECTADO DE YESO MEDIANTE BANDAS ADHESIVAS INTERIORES MOD. FENTRIM-20 150MM DE LA CASA SIGA.
*** MANCHADO DE MORTERO PREVIO A LA COLOCACIÓN DE LAS BANDAS DE HERMETICIDAD.

LINEA DE HERMETICIDAD

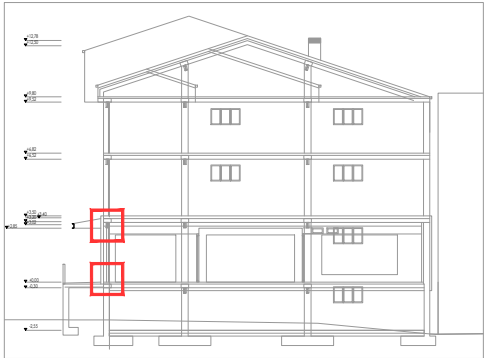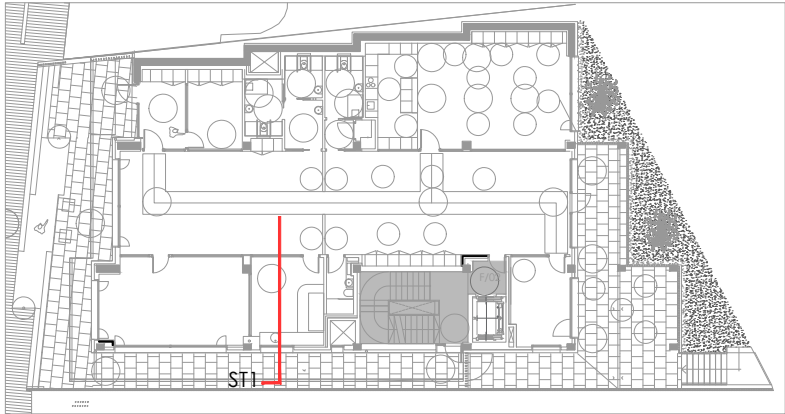

plano	SECCIÓN CONSTRUCTIVA	escala	e. 1/10	título	CENTRO DE DÍA DE AYEGUI-AIEGI, NAVARRA CL CARRETERA, 41. POLIGONO 2, PARCELA 514. C.P. 31.240. AYEGUI, NAVARRA
código	SC.07	revisión	R00	propiedad	AYUNTAMIENTO DE AYEGUI/AIEGI. CIF P3104100G C. AYUNTAMIENTO Nº 1. AYEGUI/AIEGI, NAVARRA. C.P. 31.240
	AZP arquitectura	Arquitecto:	Daniel Azpilicueta Fernández de las Heras	COAVN nº 4501	
	SLAM arquitectura técnica	Colaboradores:	Xabier Eskisabel, Miguel Larraburu, Rebeca Adrián, Eduardo Ozcoide, Eneko Iraizoz,	arquitecto	
	HOBEBI Ingeniería			arquitecto técnico SLAM	
				arquitecta técnica SLAM	
				Ingeniero estructurista	
				Ingeniería Hobeki	

Este plano es copia del original, propiedad del arquitecto redactor. Su uso total o parcial, así como cualquier reproducción o cesión a terceros, requerirá la autorización expresa de su autor, quedando prohibida cualquier modificación total o parcial del mismo.