


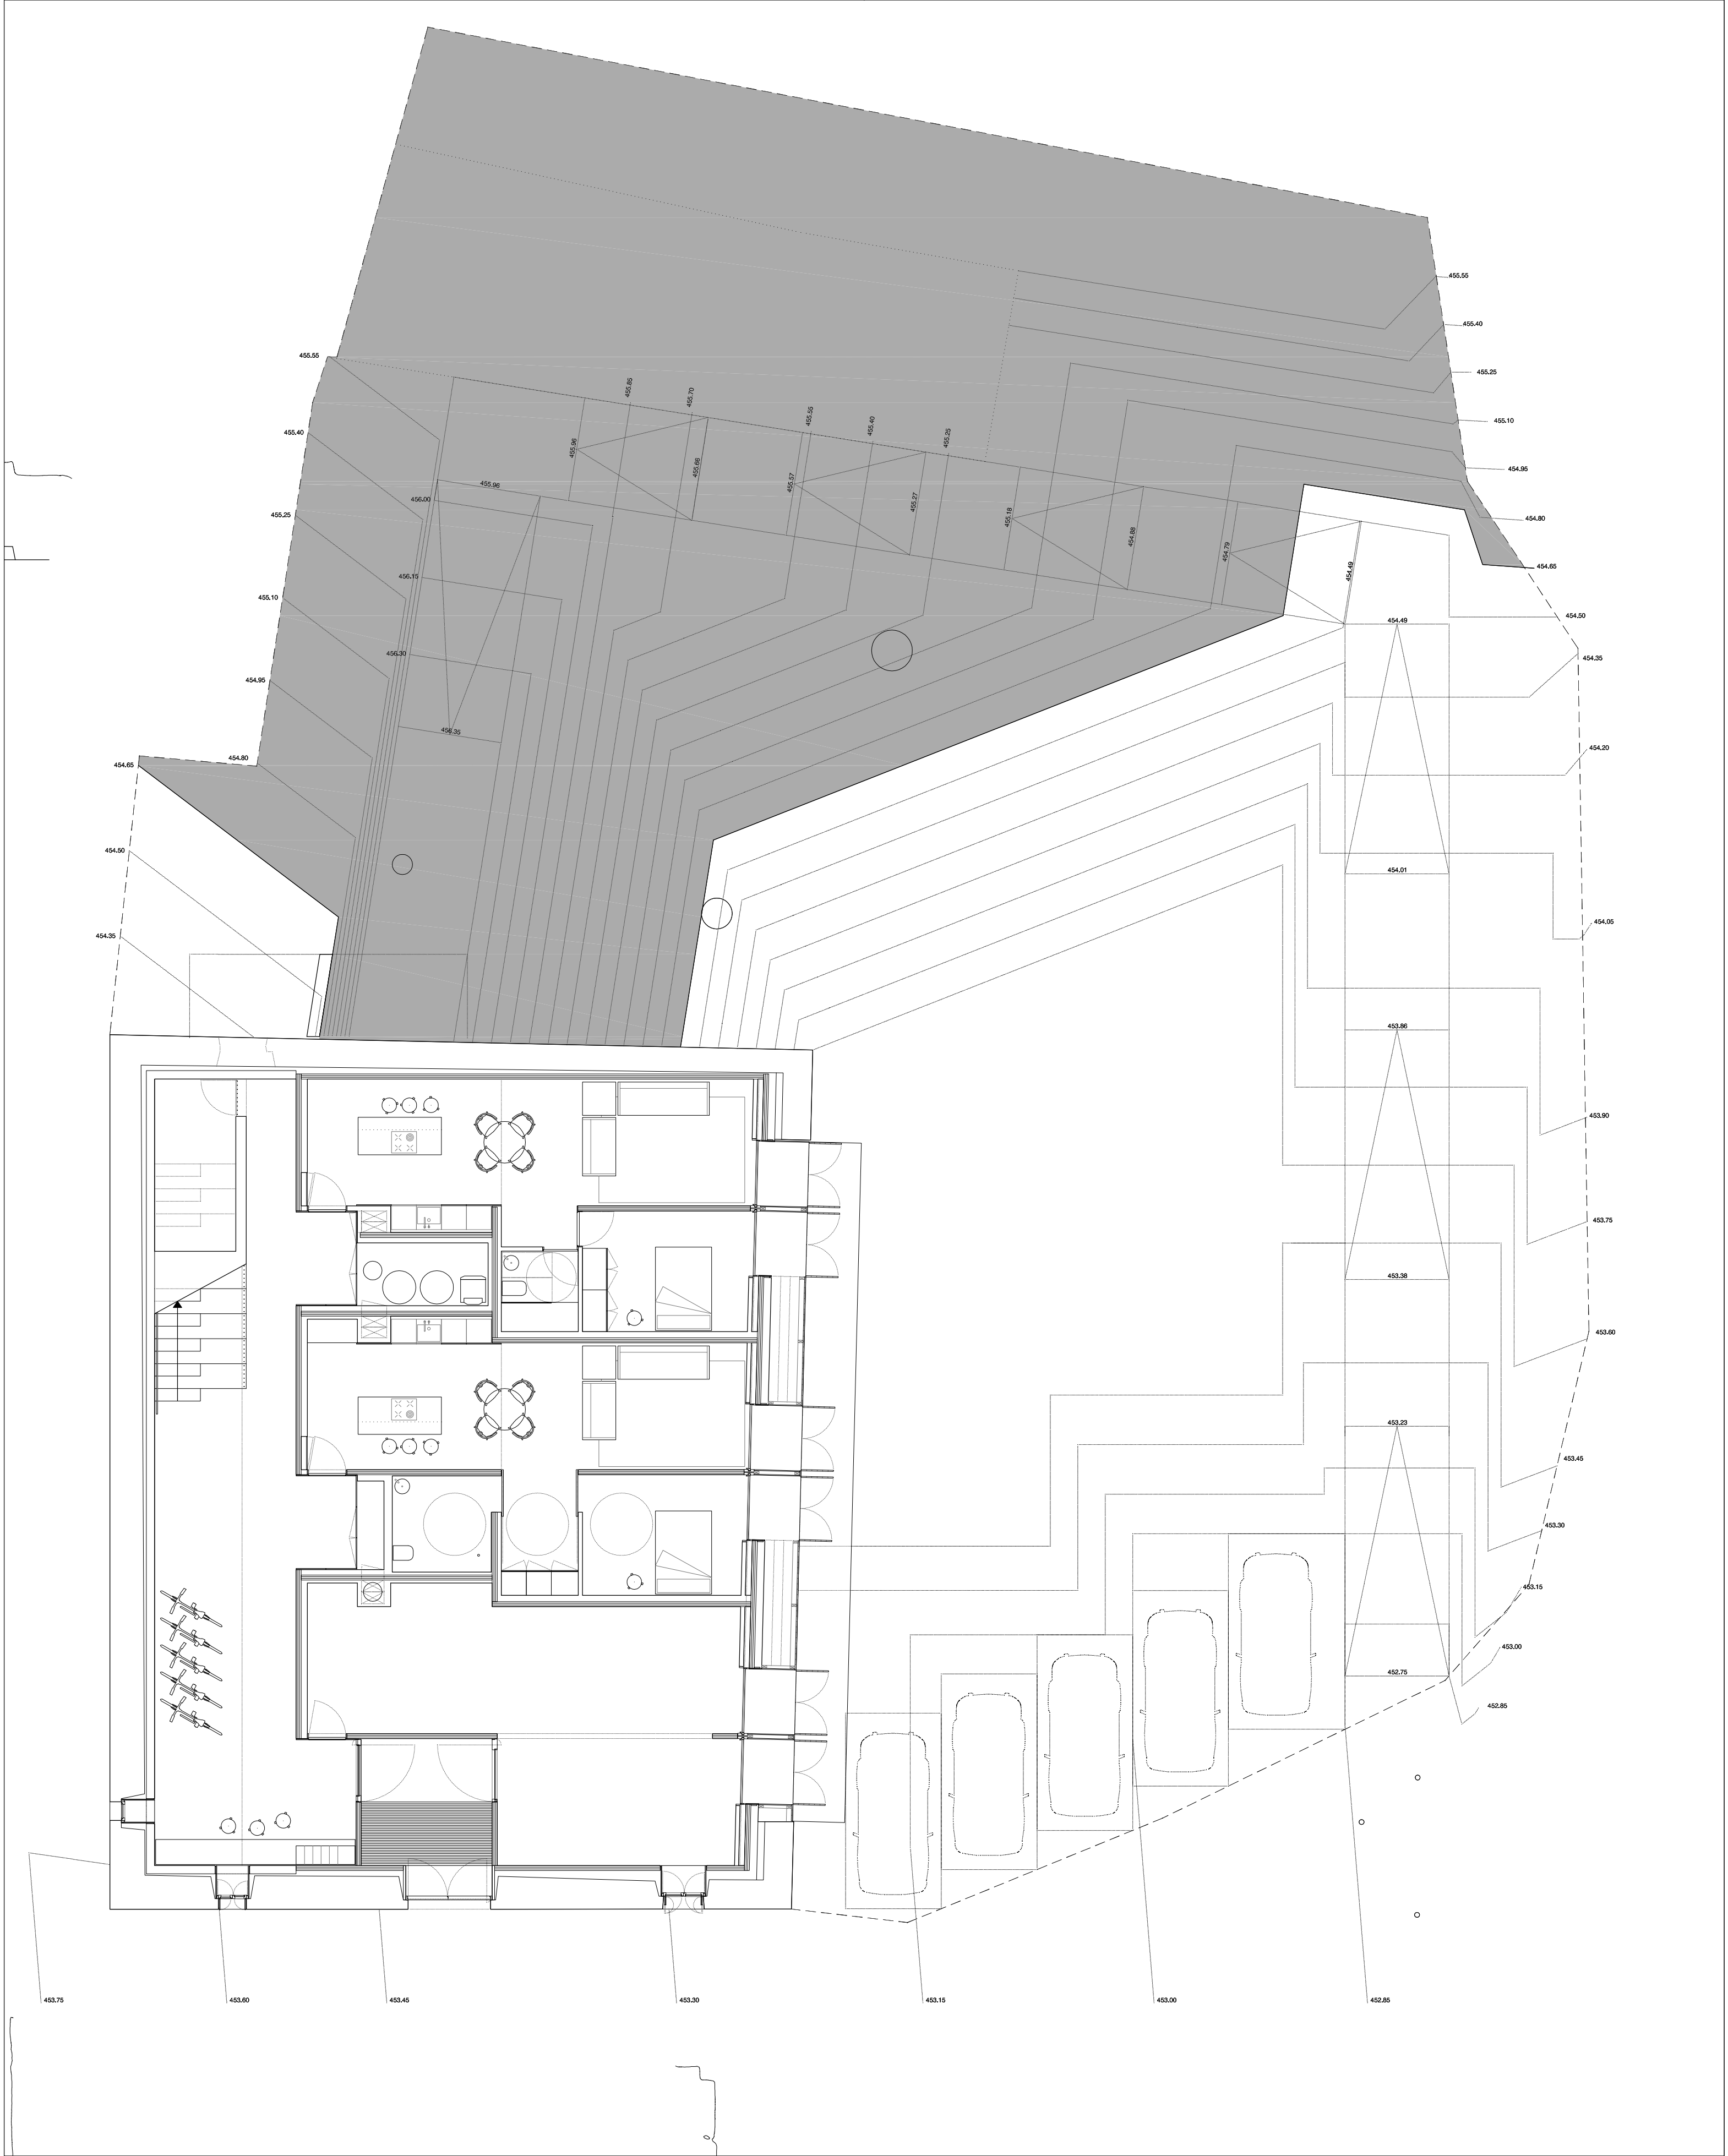


OBSERVACIONES

REVISIONES


ATENCIÓN:
ESTE DISEÑO ES PROPIEDAD DEL PROYECTISTA Y NO PUEDE SER UTILIZADO, REPRODUCIDO,
ALTERADO POR COMPLETO NI EN PARTE, NI CEDIDO A TERCEROS SIN SU AUTORIZACIÓN.

Ref: 000 23-00A
Fecha: 16/05/2025
NOTA:
TODAS LAS MEDIDAS ESTÁN SUJETAS
A CORRECCIÓN EN OBRA

		REHABILITACIÓN DE CASA ESKRIBARENA		San Esteban Kalea 3
		PROYECTO DE EJECUCIÓN		31850 Ibaibar
				NAVARRA
ER	01	ESTADO REFORMADO, PLANTA BAJA		Fecha: 16/05/2025 Formato: A2 Escala: 1:100
UTE GANBARA		Ignacio Olite Lumbreras	2934 COAVN	C/ Emilio Arrieta, 16, 3º 31002 PAMPLONA 670 243 924 estudio@losarquitectos.com
		Koldo Fdez. Gaztelu	3552 COAVN	C/ Zapateria, 58, 3ºD 31001 PAMPLONA 670 257 526 estudio@losarcogaztelu.com
		MADE.V arquitectos SLP	121 COACYLE	C/ Divina Pastora, 4, Oficina 4 47004 VALLADOLID 617 231 339 estudio@madeverarquitectos.com
		Daniel GONZÁLEZ GARCÍA	3554 COACYLE	
		Álvaro MORAL GARCÍA	3557 COACYLE	

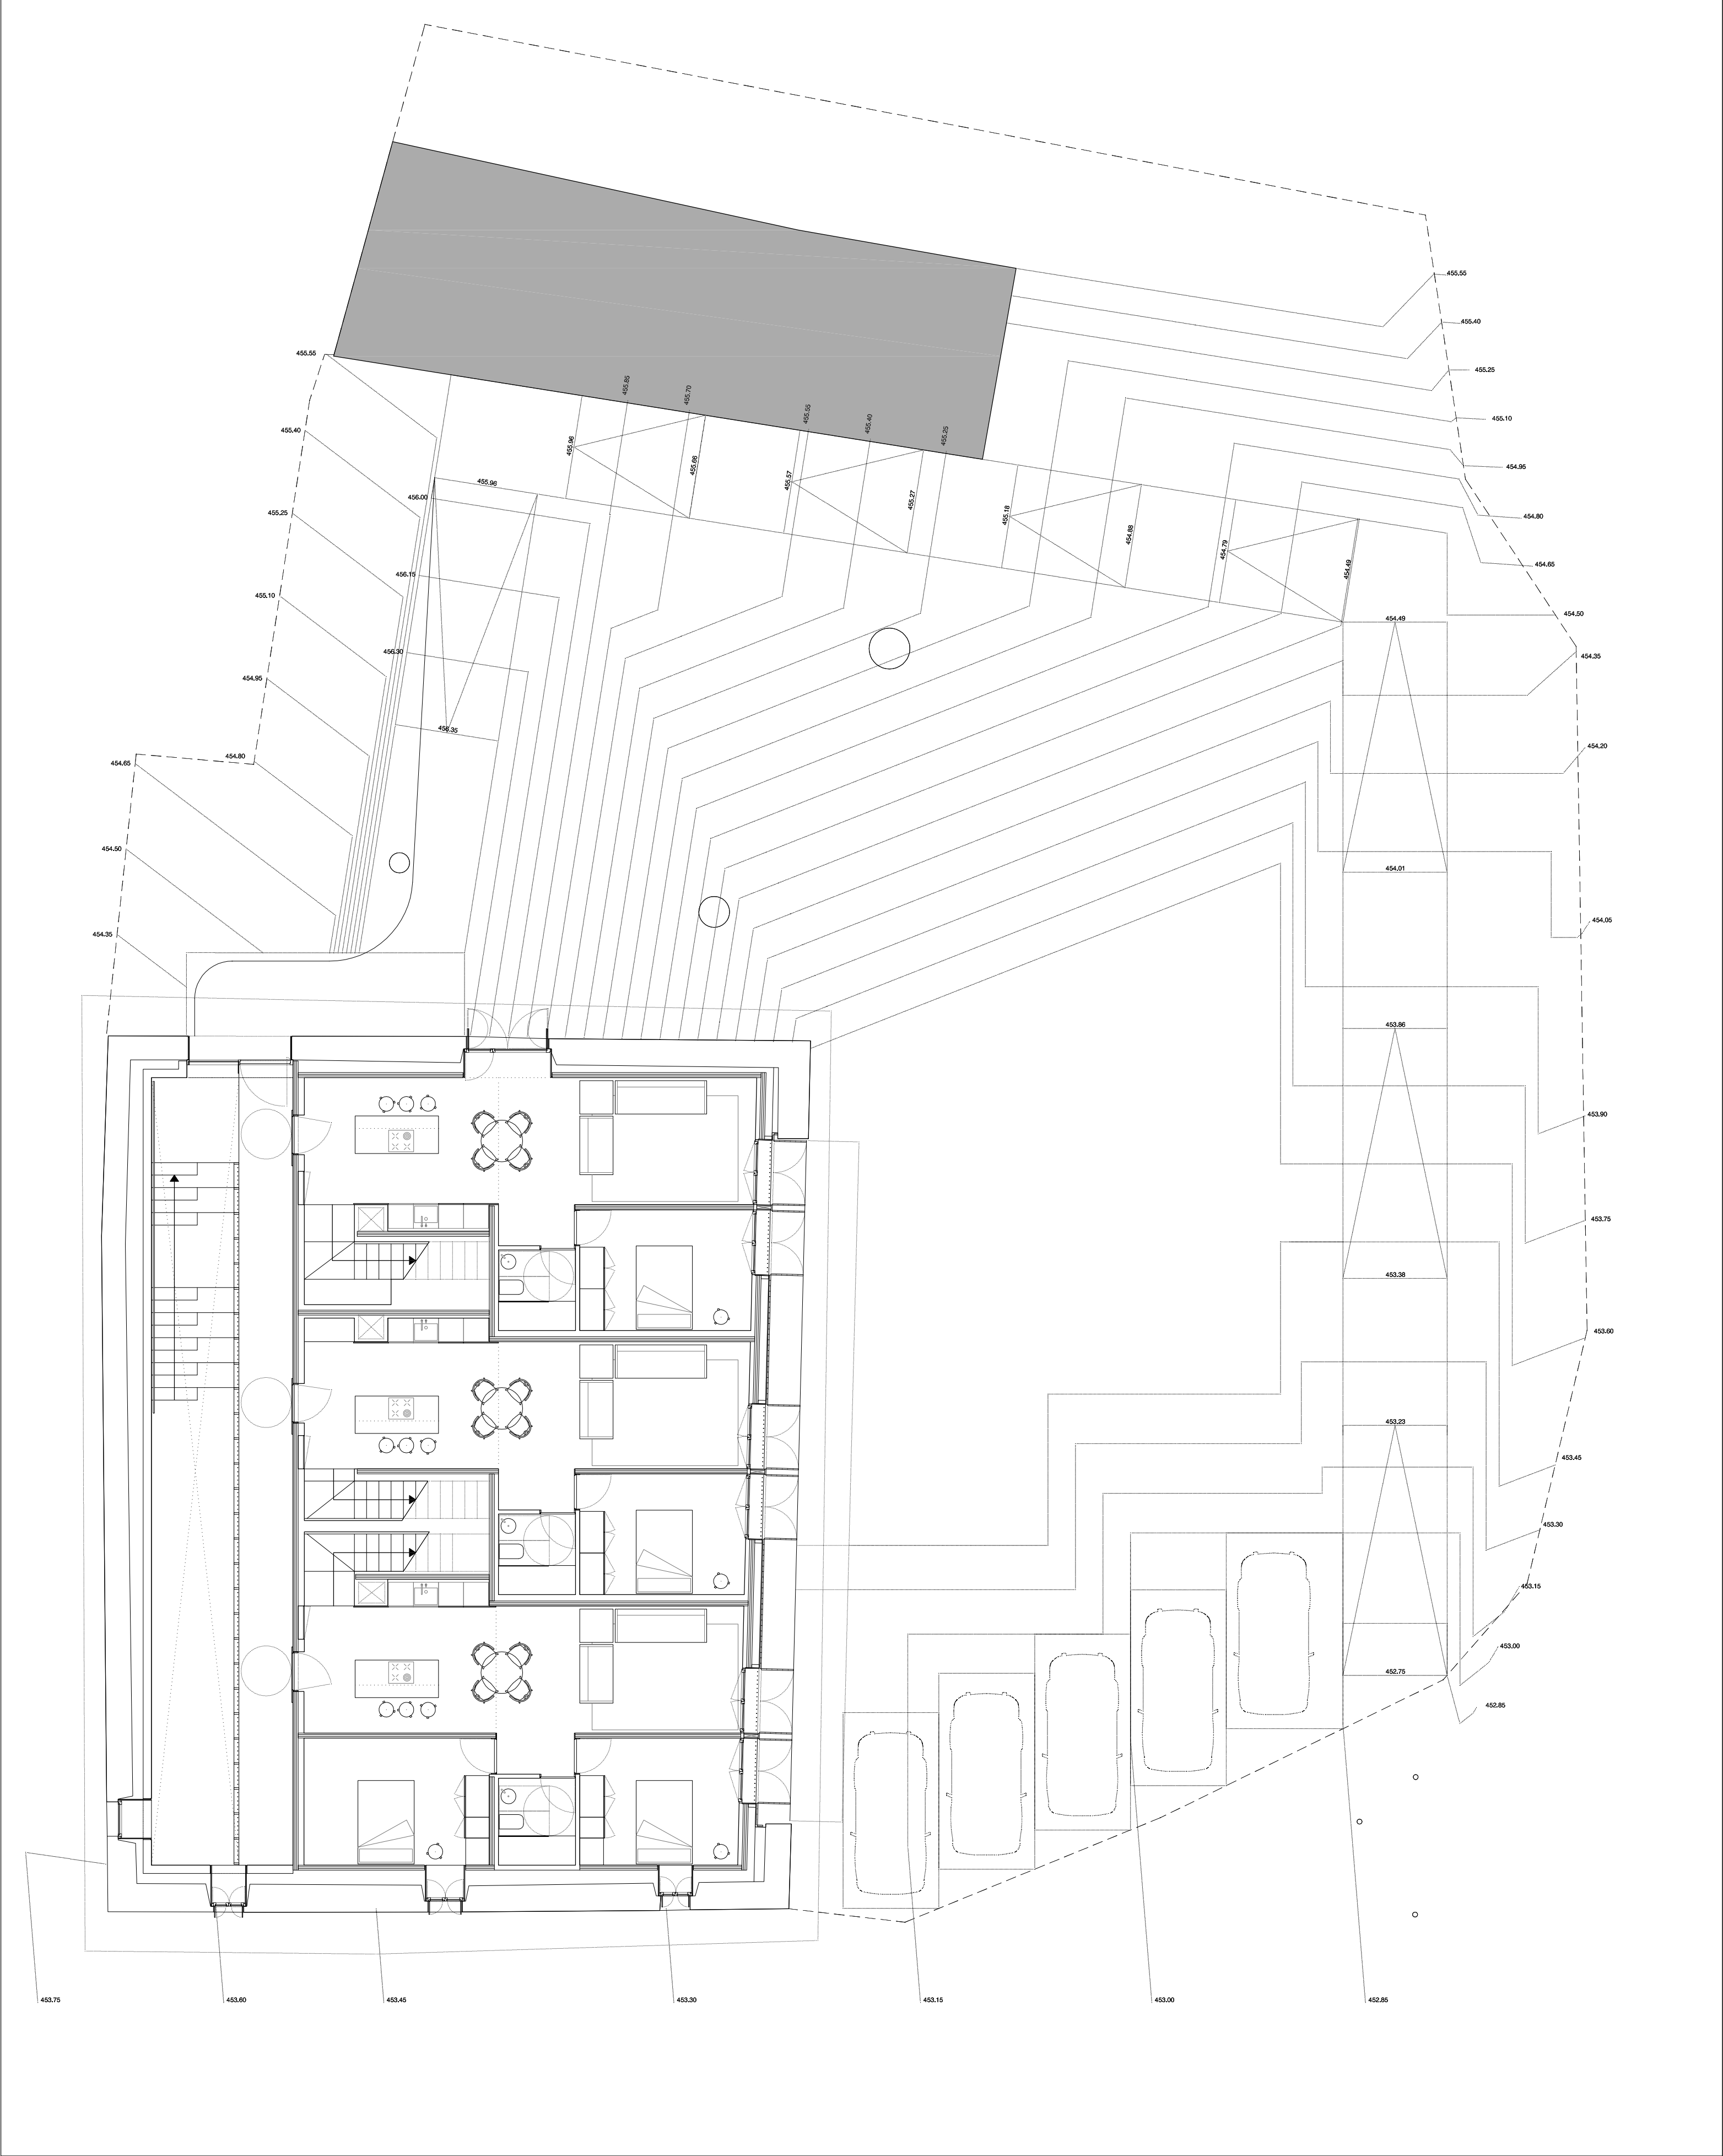

OBSERVACIONES		REVISIONES		REHABILITACIÓN DE CASA ESKRIBARENA		San Esteban Kalea 3 31550 Ibañeta NAVARRA
				PROYECTO DE EJECUCIÓN		
		ER	02	ESTADO REFORMADO. PLANTA PRIMERA		Fecha: 16/05/2025 Formato: A2 Escala: 1:100
		UTE GANBARA	Ignacio Olite Lumberras	2934 COAVN		C/ Emilio Arrieta, 16, 3º 31002 PAMPLONA 670 243 904 estudio@losarquitectos.com
			Koldo Fdez. Gaztelu	3552 COAVN		C/ Zapateria, 58, 3º 31001 PAMPLONA 670 257 526 estudio@losarcosgaztelu.com
			MADE.V arquitectos SLP Daniel GONZÁLEZ GARCÍA Álvaro MORAL GARCÍA	121 COACYLE 3554 COACYLE 3557 COACYLE	 C/ Divina Pastora, 4, Oficina 4 47004 VALLADOLID 617 231 359 estudio@madeverarquitectos.com	
ATENCIÓN: ESTE DISEÑO ES PROPIEDAD DEL PROYECTISTA Y NO PUEDE SER UTILIZADO, REPRODUCIDO, ALTERADO POR COMPLETO NI EN PARTE, NI CEDIDO A TERCEROS SIN SU AUTORIZACIÓN.		Ref: 000 23-00A Fecha: 16/05/2025 NOTA: TODAS LAS MEDIDAS ESTÁN SUJETAS A CORRECCIÓN EN OBRA				

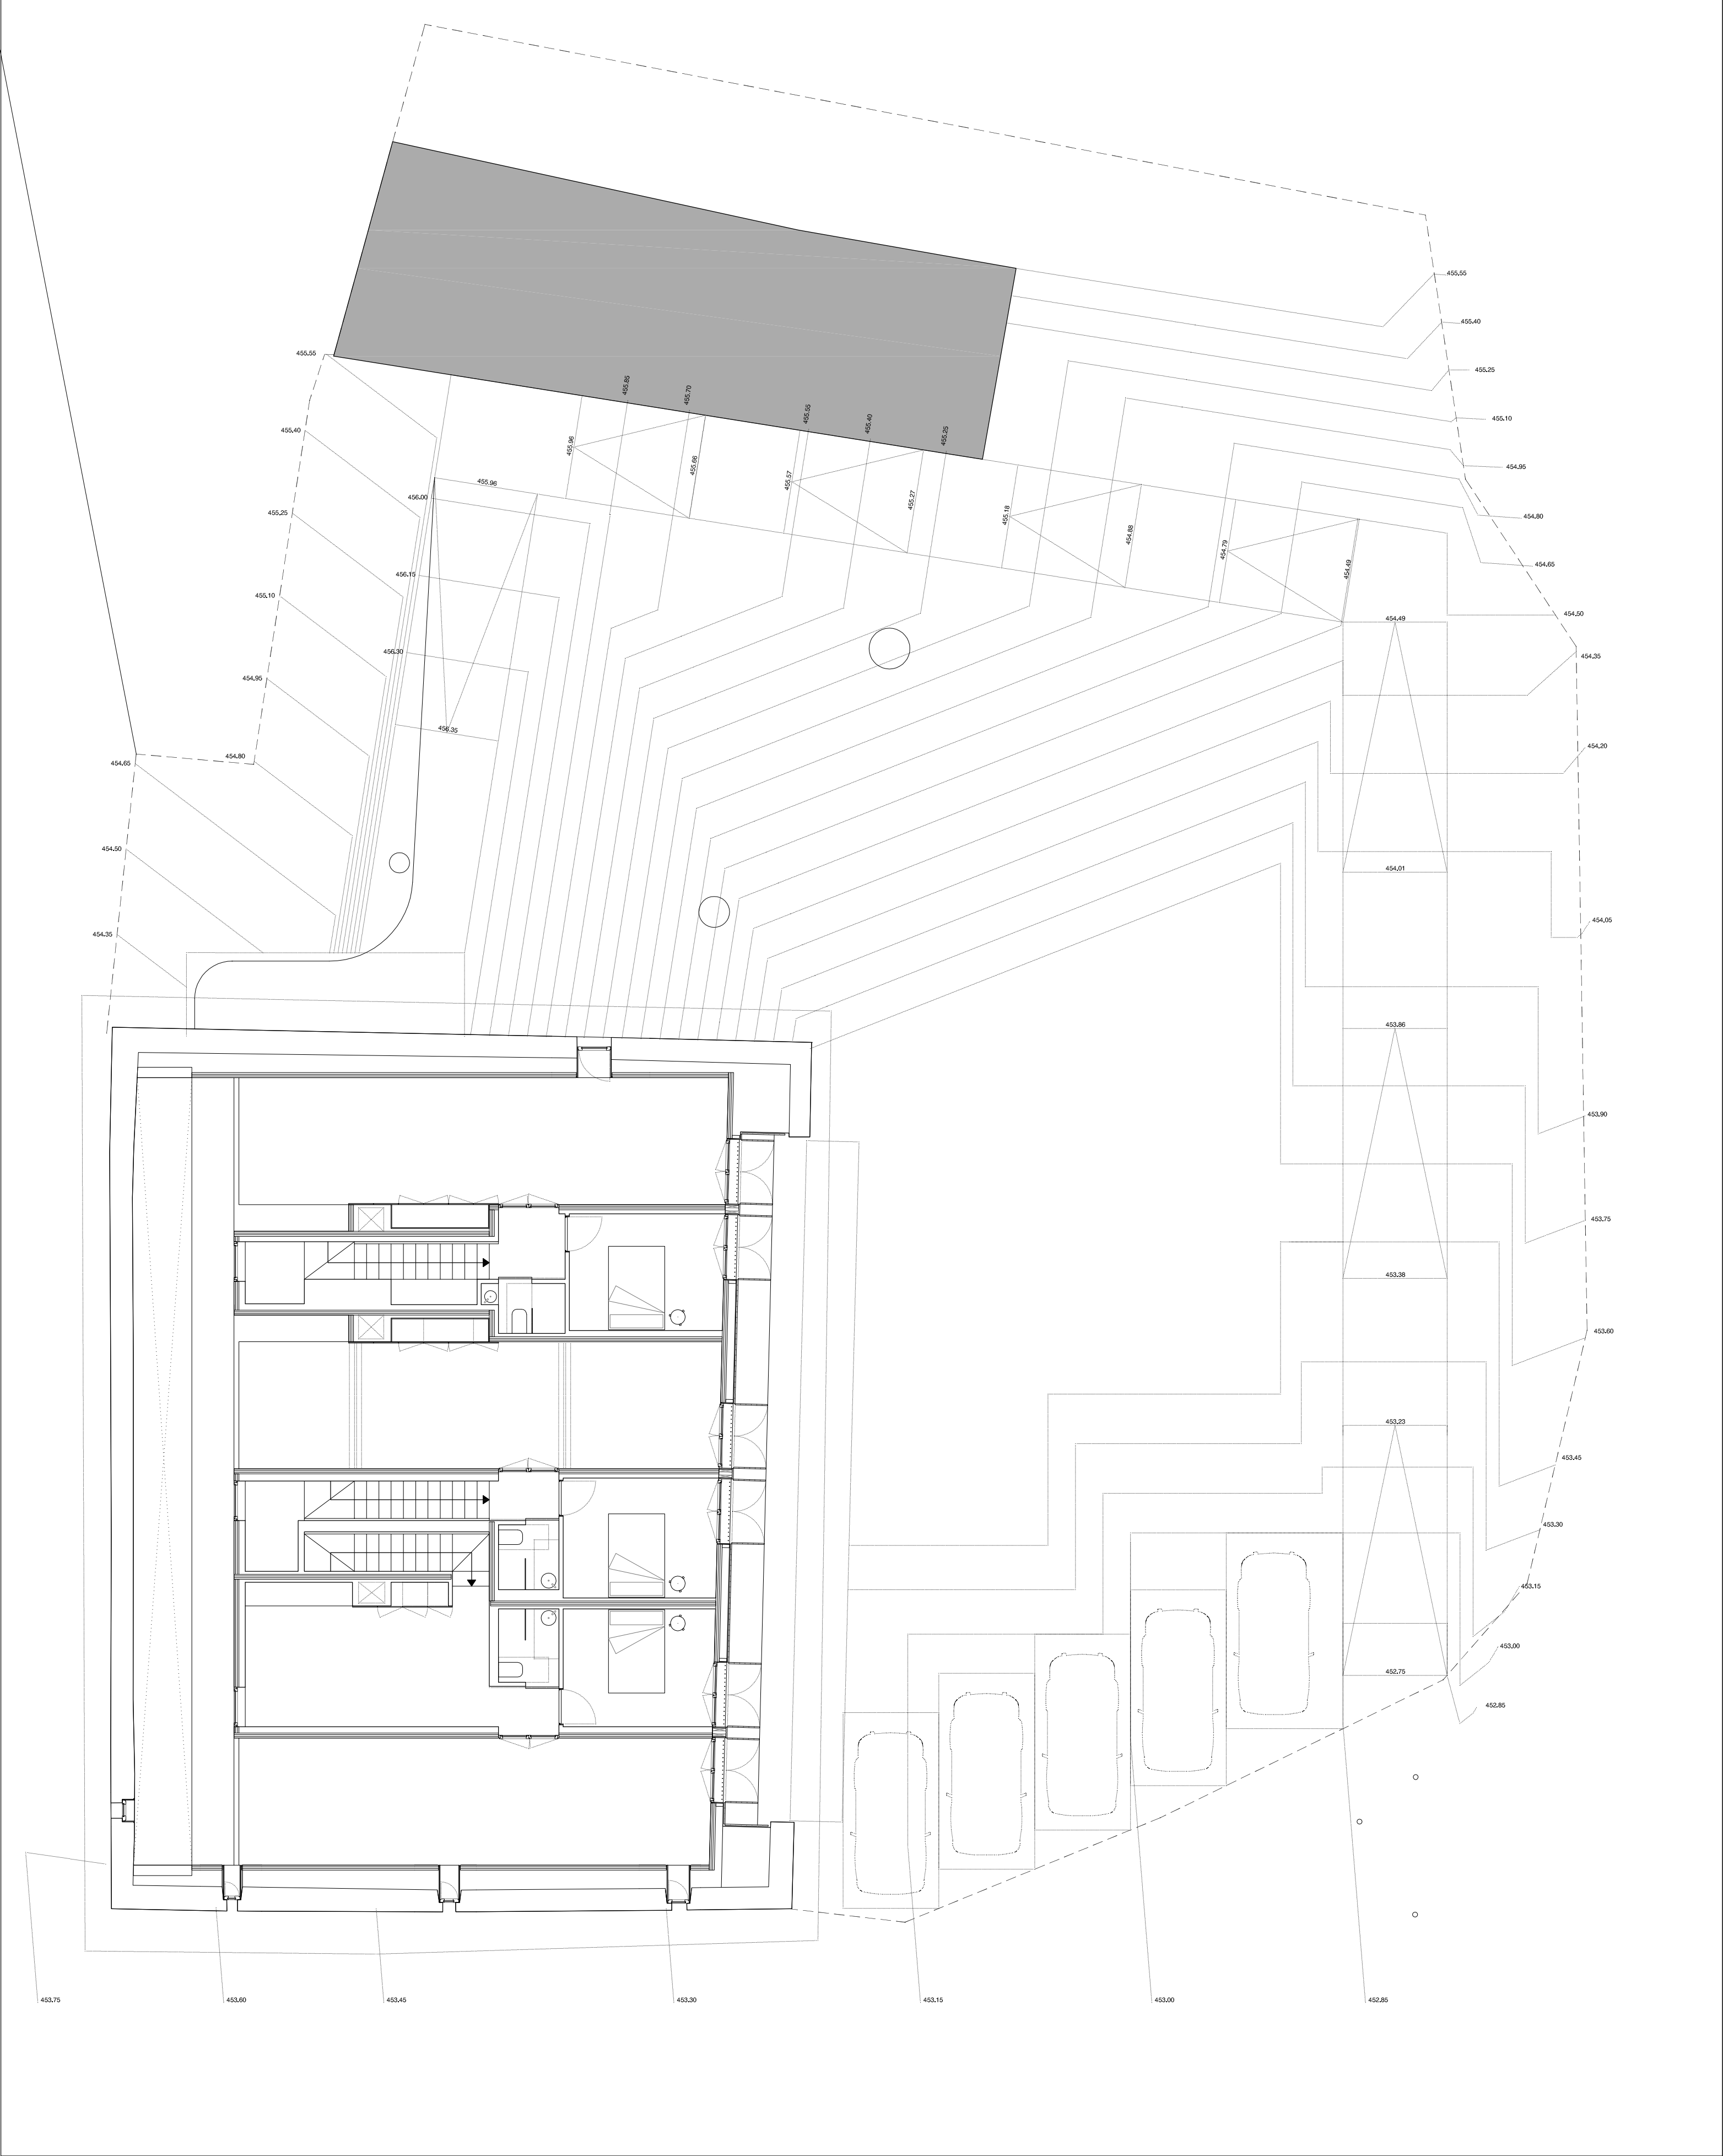

OBSERVACIONES		REVISIONES		REHABILITACIÓN DE CASA ESKRIBARENA				San Esteban Kalea 3 31850 Ibañeta NAVARRA	
				PROYECTO DE EJECUCIÓN					
				ER	03	ESTADO REFORMADO, PLANTA BAJOCUBIERTA		Fecha:	16/05/2025
								Formato:	A2
								Escala:	1:100
				UTE GANBARA		Ignacio Olite Lumberras	2934 COAVN	<i>immit</i>	
						Koldo Fdez. Gaztelu	3552 COAVN	<i>K.F.</i>	
						MADE.V arquitectos SLP	121 COACYLE	<i>Daniel</i>	
						Daniel GONZÁLEZ GARCÍA	3554 COACYLE	<i>Alvaro</i>	
						Alvaro MORAL GARCÍA	3557 COACYLE	<i>Alvaro</i>	

Ref: 000 23-00A

Fecha: 16/05/2025

NOTA:


TOODAS LAS MEDIDAS ESTÁN SUJETAS A CORRECCIÓN EN OBRA

C/ Emilio Arrieta, 16, 3º
31002 PAMPLONA
670 243 924
estudio@losarcosgastelu.com

C/ Zapateria, 58, 3ºD
31001 PAMPLONA
670 257 526
estudio@losarcosgastelu.com

C/ Divina Pastora, 4, Oficina 4
47004 VALLADOLID
617 231 339
estudio@madeverarquitectos.com


ATENCIÓN:
ESTE DISEÑO ES PROPIEDAD DEL PROYECTISTA Y NO PUEDE SER UTILIZADO, REPRODUCIDO,
ALTERADO POR COMPLETO NI EN PARTE, NI CEDIDO A TERCEROS SIN SU AUTORIZACIÓN.

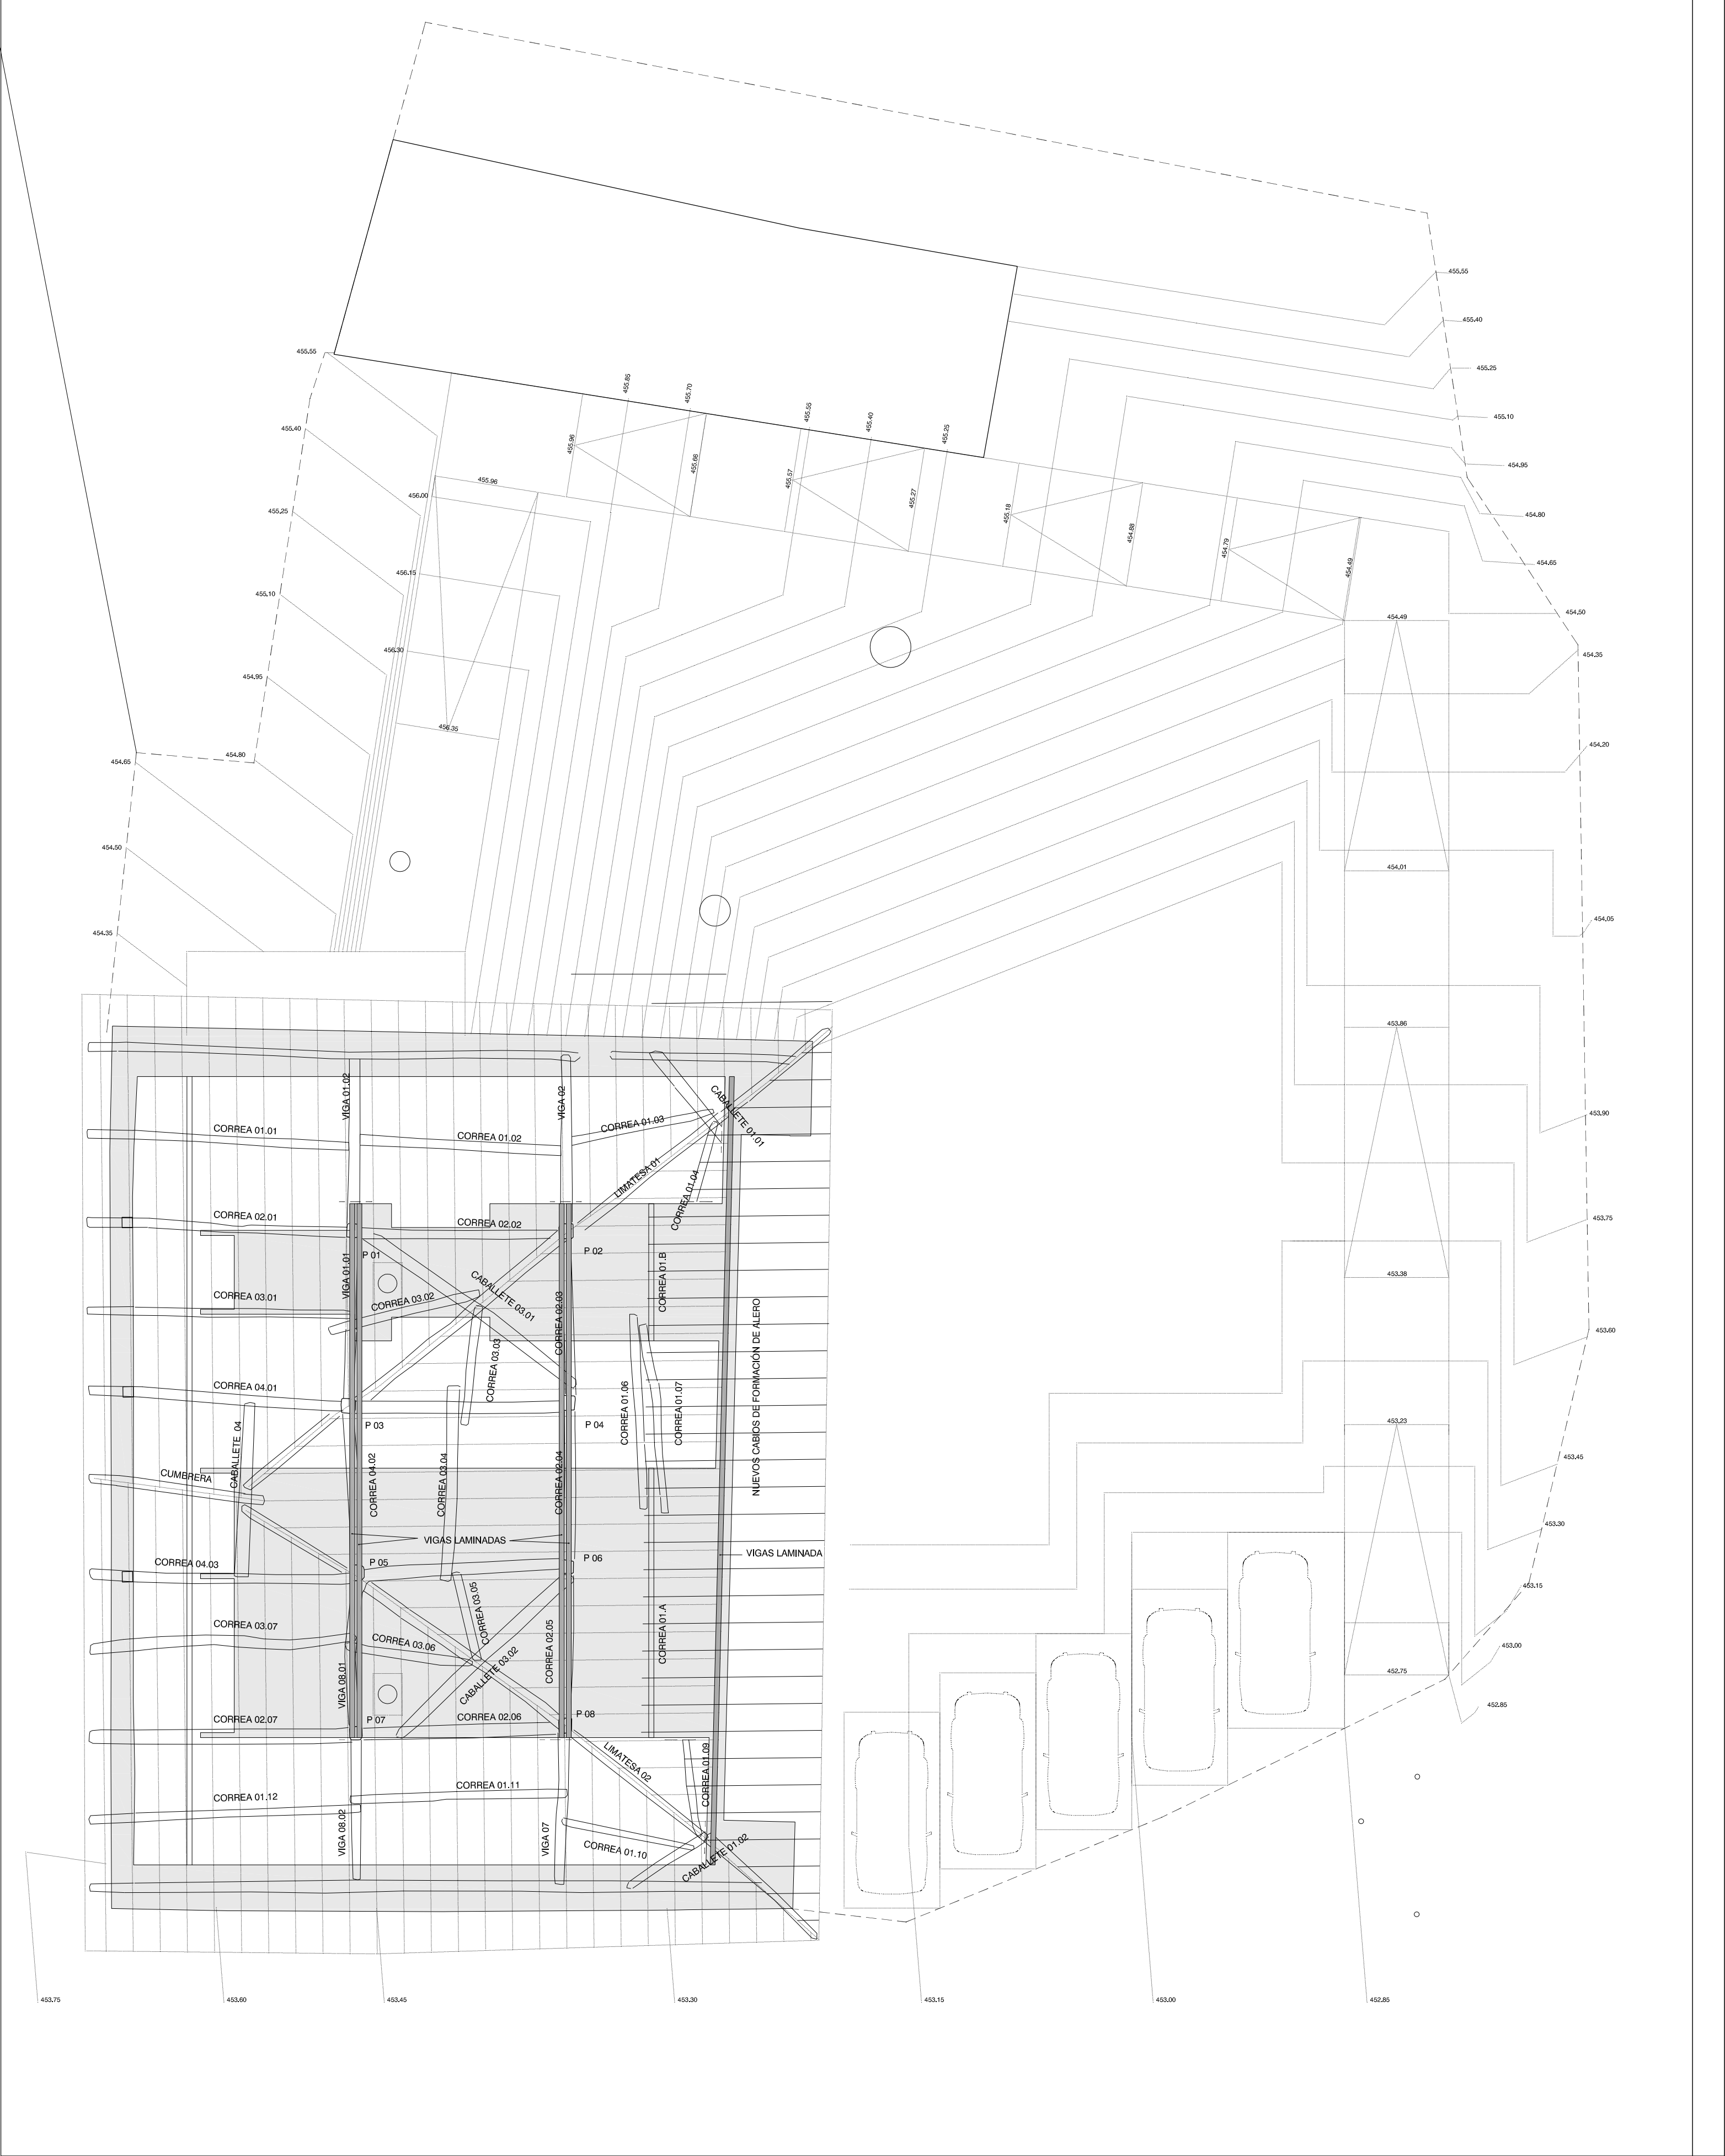

OBSERVACIONES		REVISIONES		REHABILITACIÓN DE CASA ESKRIBARENA				San Esteban Kalea 3 31850 Ibañeta NAVARRA	
				ER	04	ESTADO REFORMADO, PLANTA CUBIERTAS 01		Fecha:	16/05/2025
								Formato:	A2
								Escala:	1:100
				UTE GANBARA		Ignacio Olite Lumberras	2934 COAVN		C/ Emilio Arrieta, 16, 3º 31002 PAMPLONA 670 243 924 estudio@losarcitectos.com
						Koldo Fdez. Gaztelu	3552 COAVN		C/ Zapateria, 58, 3ºD 31001 PAMPLONA 670 257 526 estudio@losarcgastelu.com
						MADE.V arquitectos SLP	121 COACYLE		C/ Divina Pastora, 4, Oficina 4 47004 VALLADOLID
						Daniel GONZÁLEZ GARCÍA	3554 COACYLE		617 231 339 estudio@madeverarquitectos.com
						Álvaro MORAL GARCÍA	3557 COACYLE		

Ref: 000 23-00A
fecha: 16/05/2025
NOTA:
TODAS LAS MEDIDAS ESTÁN SUJETAS
A CORRECCIÓN EN OBRA

ATENCIÓN:
ESTE DISEÑO ES PROPIEDAD DEL PROYECTISTA Y NO PUEDE SER UTILIZADO, REPRODUCCION,
ALTERADO POR COMPLETO NI EN PARTE, NI CEDIDO A TERCEROS SIN SU AUTORIZACIÓN.

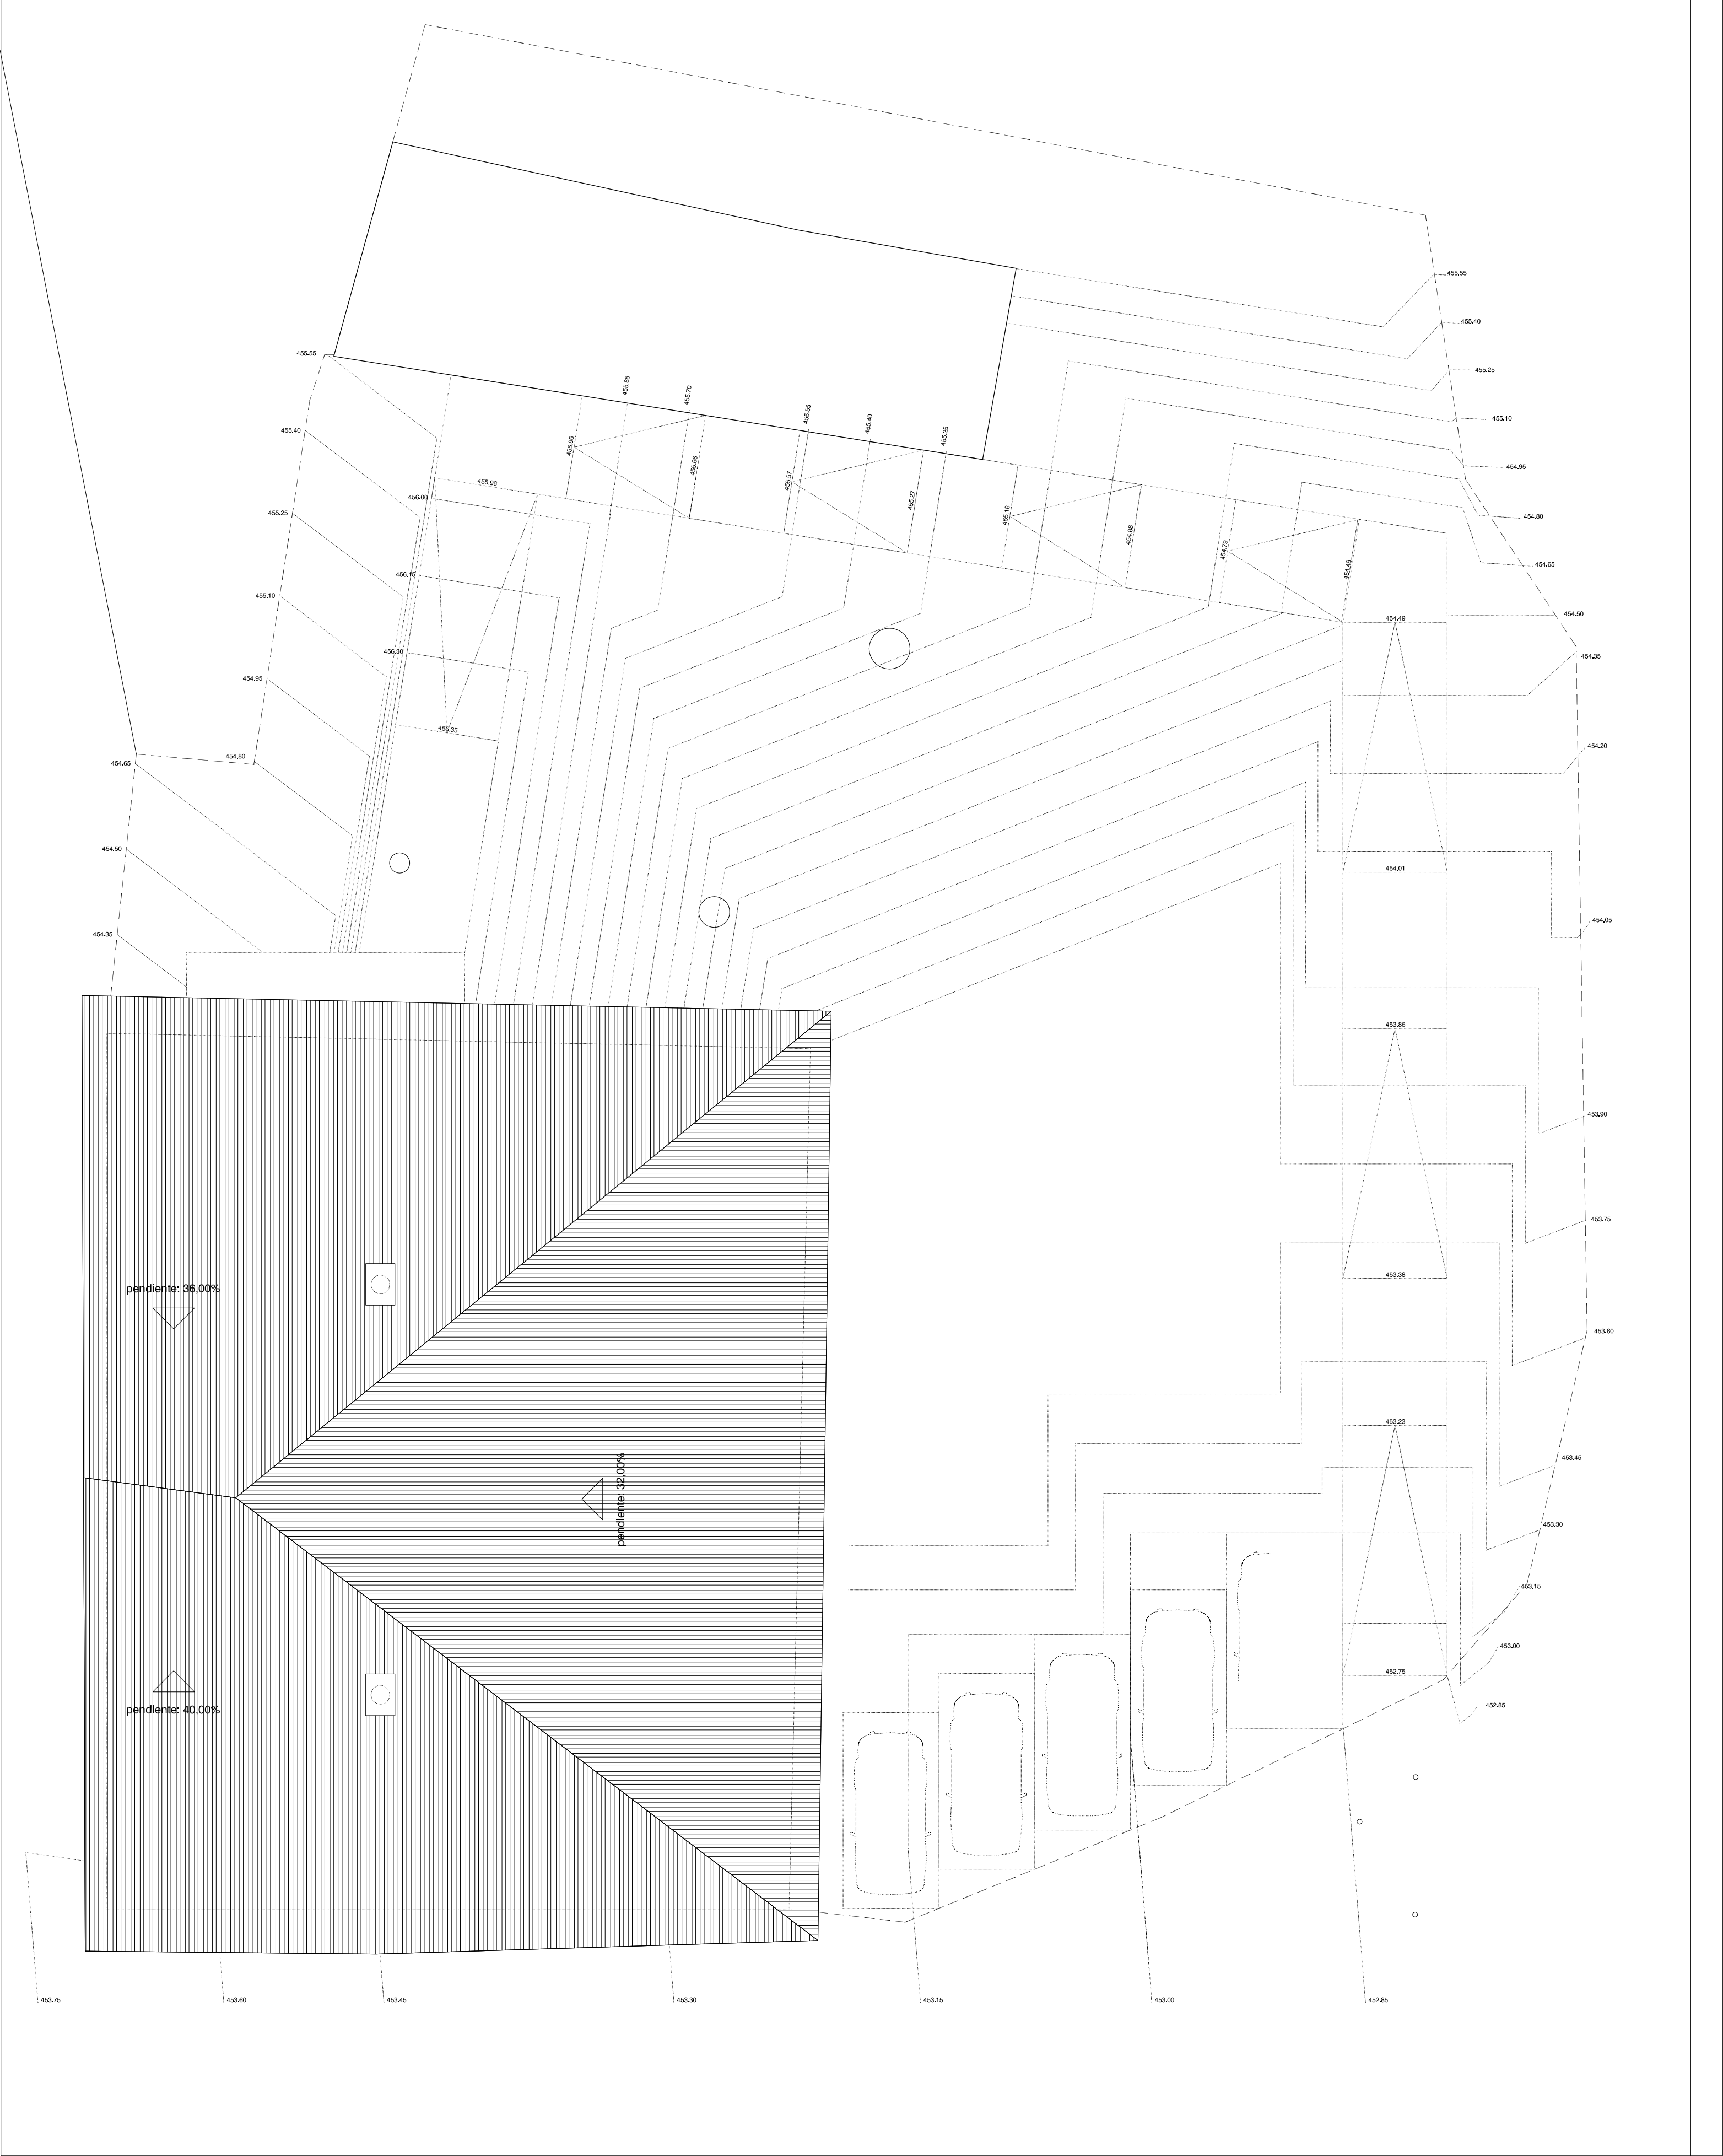

Observaciones

Revisión

Revisión

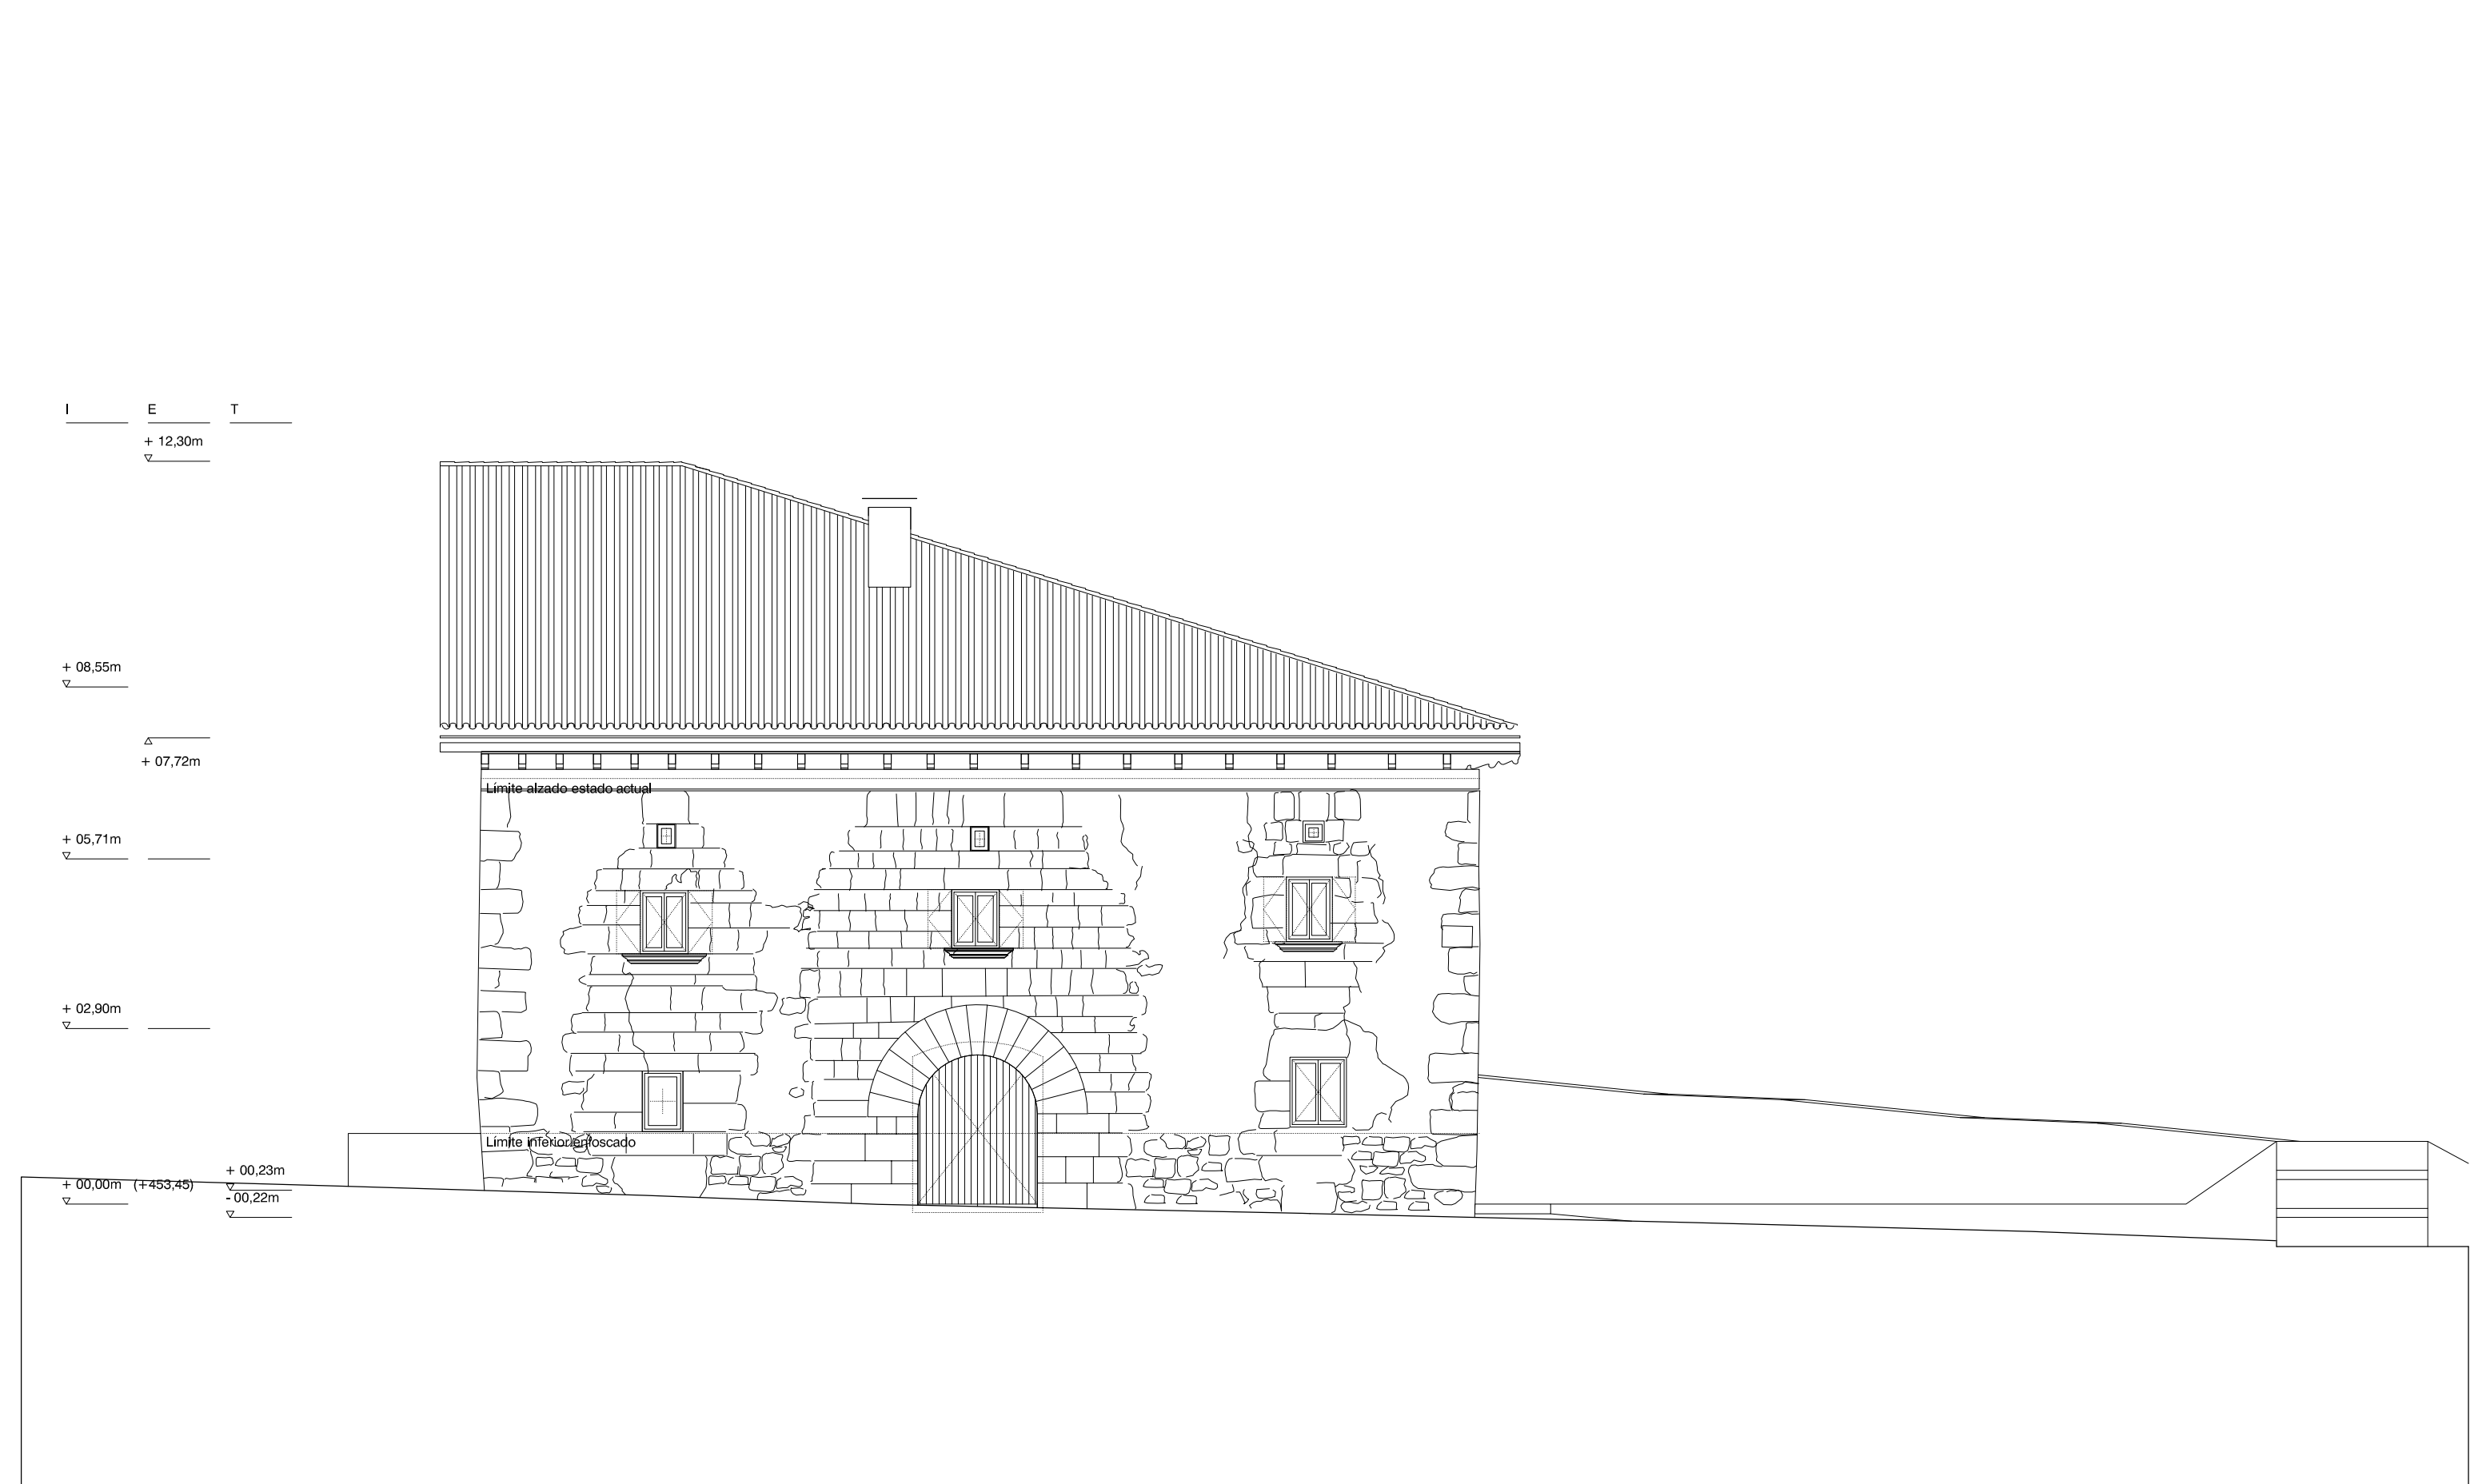

ALZADO ESTE

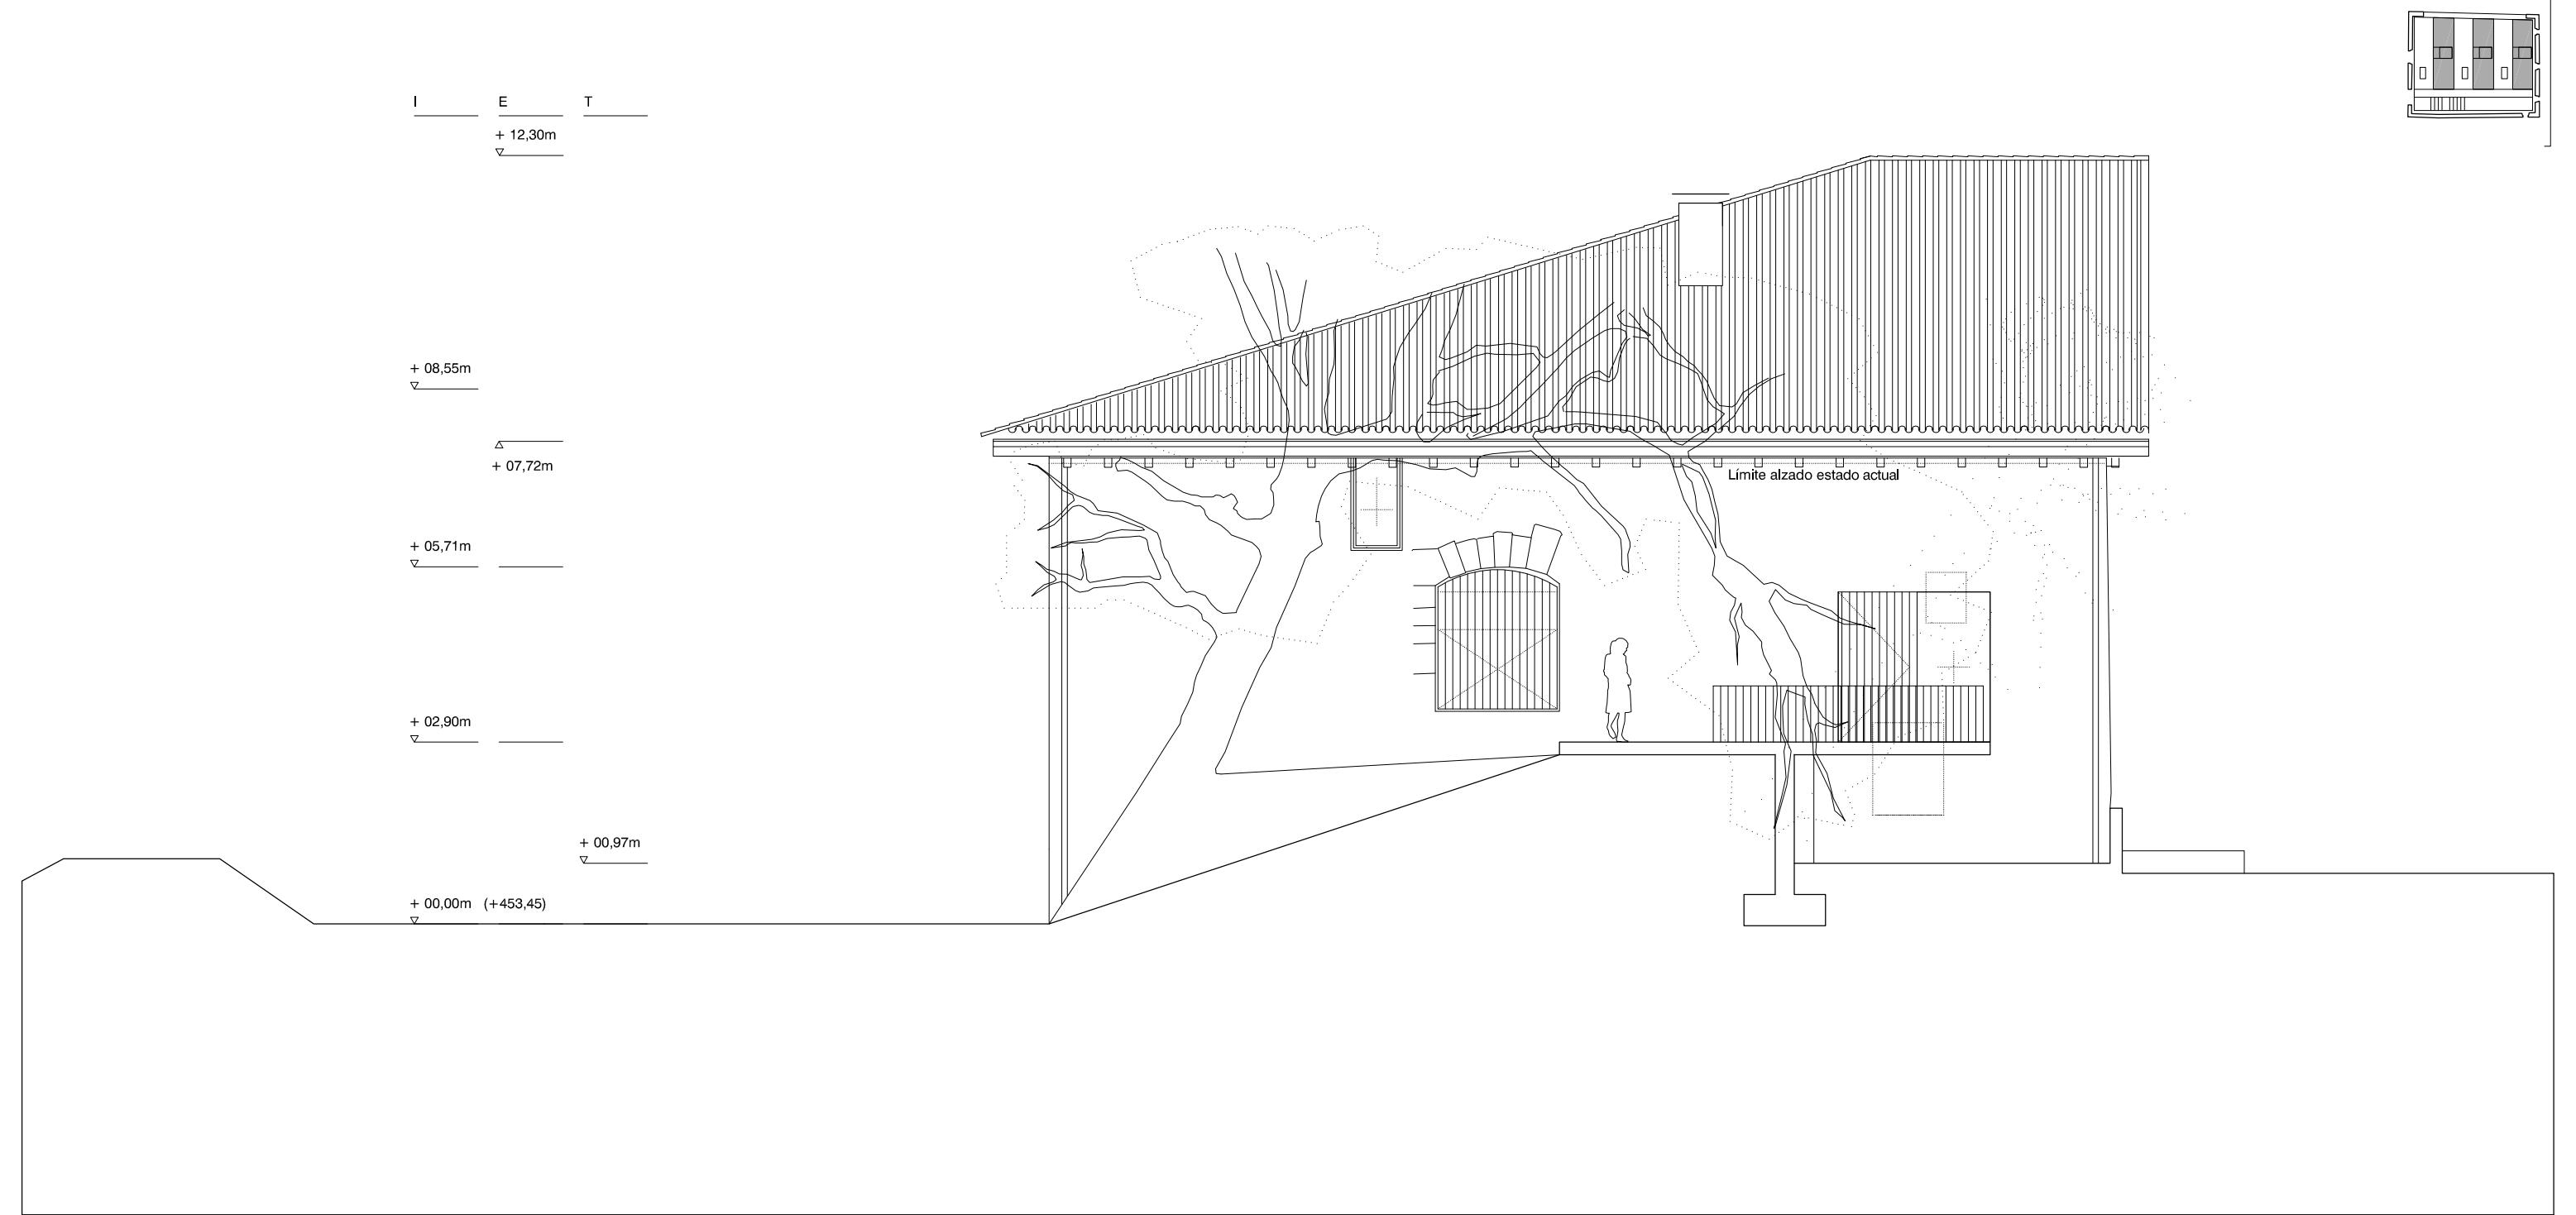


ALZADO OESTE



OBSERVACIONES		REVISIONES		REHABILITACIÓN DE CASA ESKRIBARENA		San Esteban Kalea 3 31850 Ibañeta NAVARRA	
				ER	06	ESTADO REFORMADO, ALZADOS 01	Fecha: 16/05/2025 Formato: A2 Escala: 1:100
				UTE GANBARA		Ignacio Olite Lumberras 2934 COAVN	C/ Emilio Arrieta, 16, 3º 31002 PAMPLONA 670 243 924 estudio@losarcitectos.com
						Koldo Fdez. Gaztelu 3552 COAVN	C/ Zapateria, 58, 3ºD 31001 PAMPLONA 679 257 526 estudio@losarcogaztelu.com
						MADE.V arquitectos SLP Daniel GONZÁLEZ GARCÍA Álvaro MORAL GARCÍA	121 COACYLE 3554 COACYLE 3557 COACYLE C/ Divina Pastora, 4, Oficina 4 47004 VALLADOLID 617 231 339 estudio@madeverarquitectos.com

ATENCIÓN:
ESTE DISEÑO ES PROPIEDAD DEL PROYECTISTA Y NO PUEDE SER UTILIZADO, REPRODUCIDO,
ALTERADO POR COMPLETO NI EN PARTE, NI CEDIDO A TERCEROS SIN SU AUTORIZACIÓN.


Ref: 000 23-00A
Fecha: 16/05/2025
NOTA:
TODAS LAS MEDIDAS ESTÁN SUJETAS
A CORRECCIÓN EN OBRA

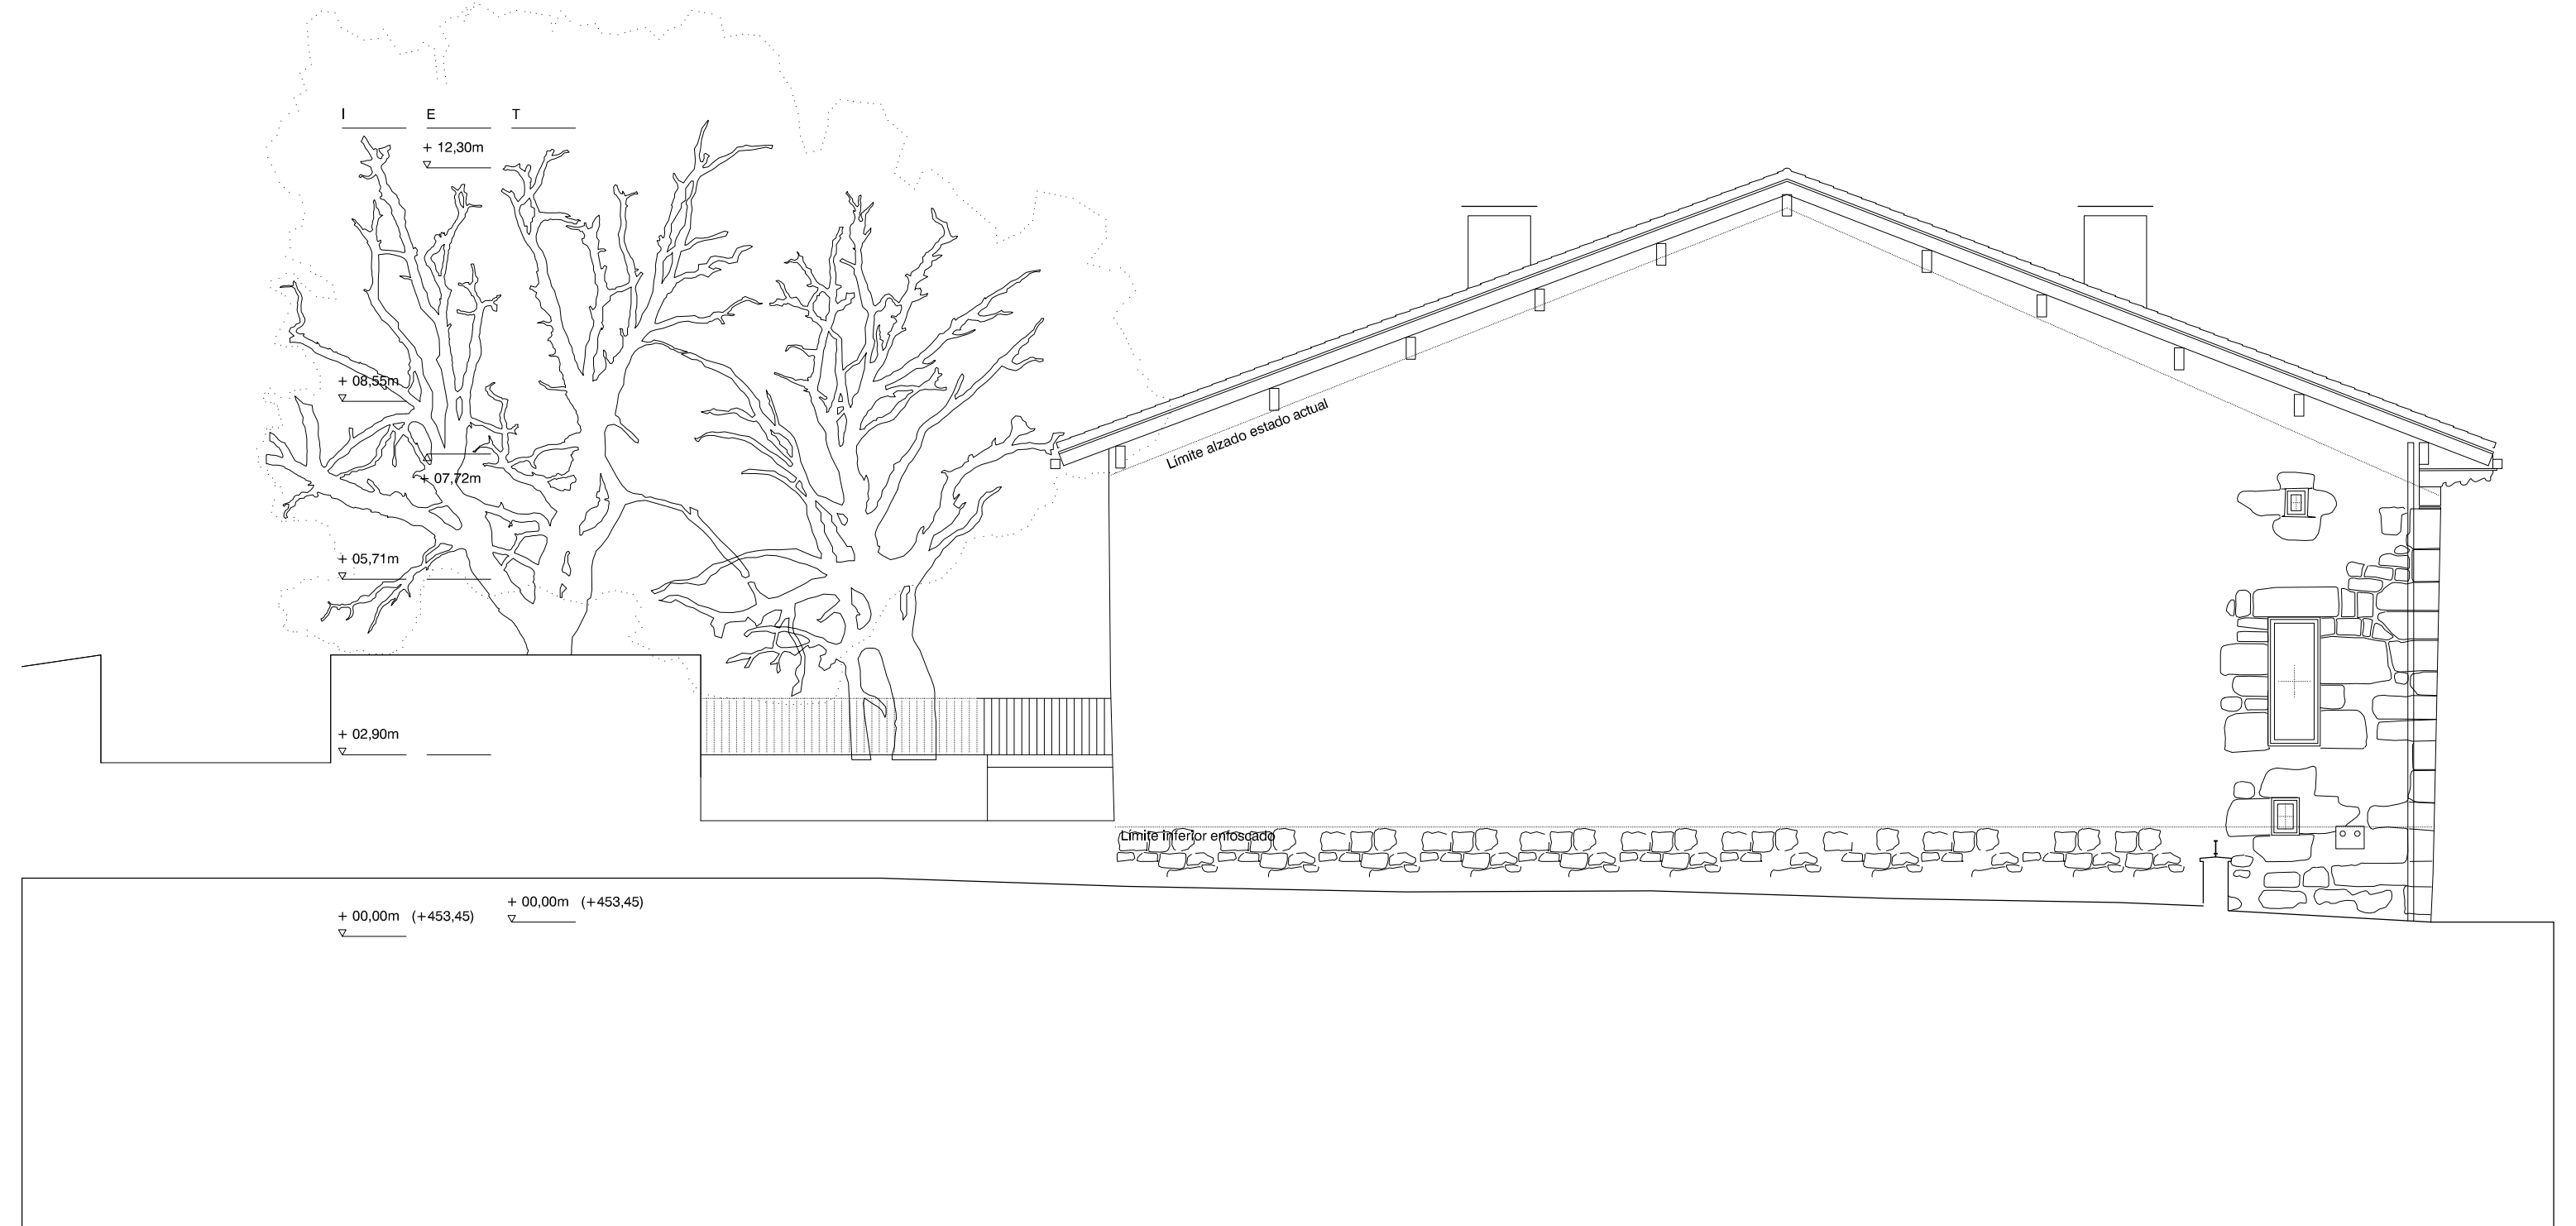

ALZADO SUR

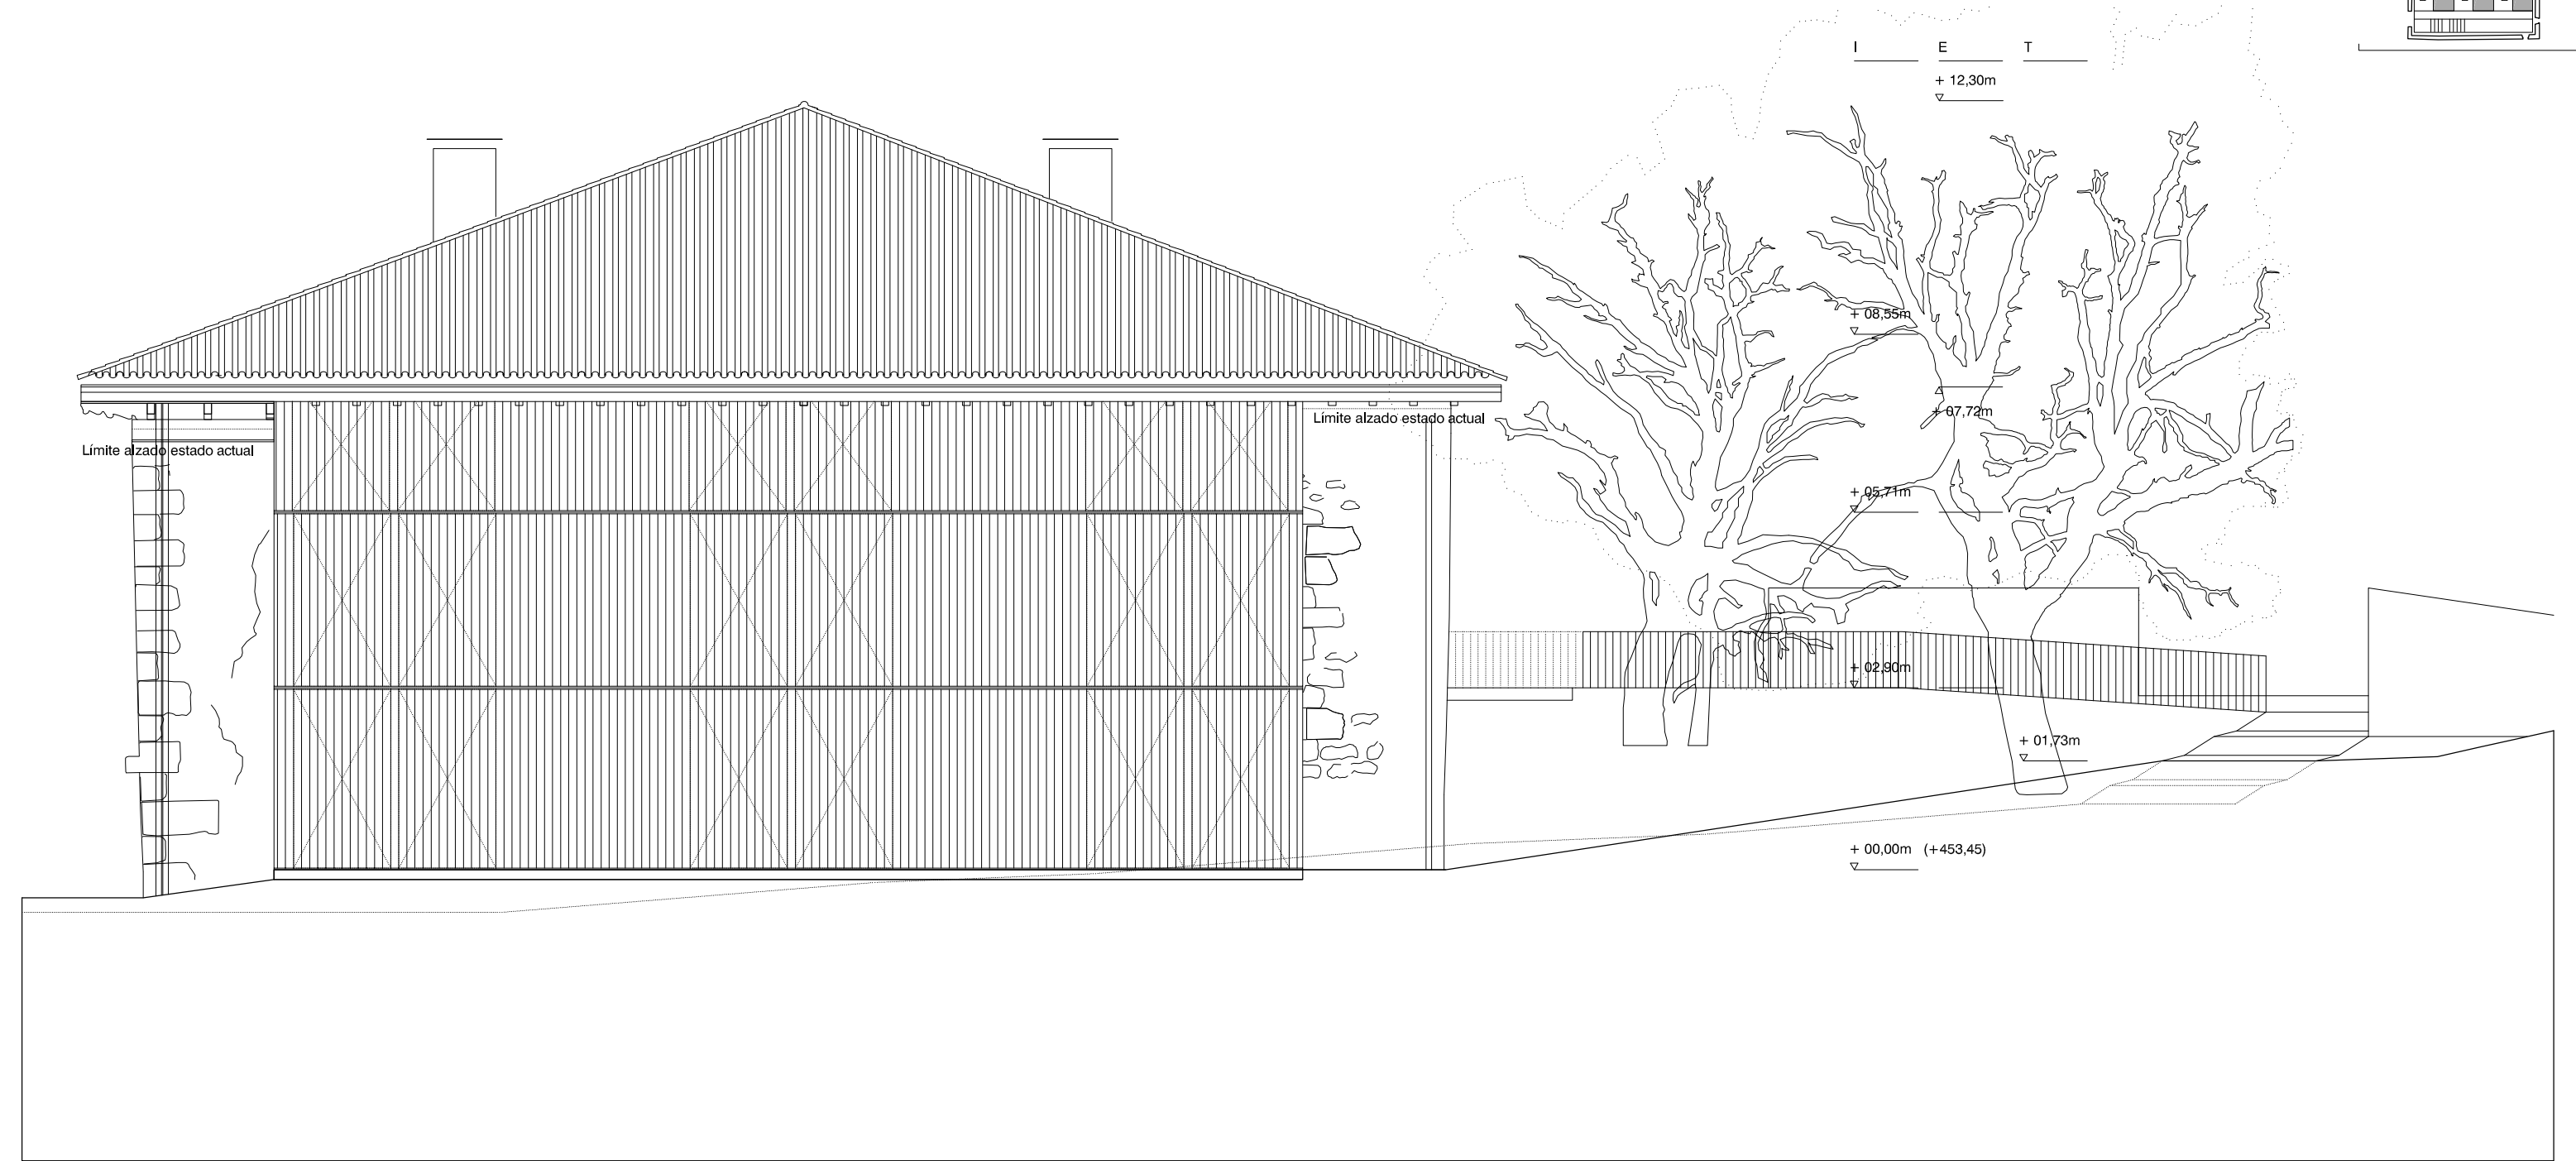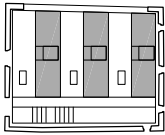

ALZADO NORTE

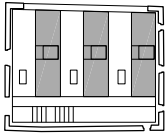


OBSERVACIONES		REVISIONES		REHABILITACIÓN DE CASA ESKRIBARENA		San Esteban Kalea 3
				PROYECTO DE EJECUCIÓN		31850 Ibañar
						NAVARRA
				ER	07	ESTADO REFORMADO, ALZADOS 02
						Fecha: 16/05/2025
						Formato: A2
						Escala: 1:100
				UTE GANBARA		C/ Emilio Arrieta, 16, 3º
						31002 PAMPLONA
						670 243 924
						estudio@losarquitectos.com
						C/ Zapateria, 58, 3ºD
						31001 PAMPLONA
						670 257 526
						estudio@losarquitectos.com
						C/ Divina Pastora, 4, Oficina 4
						47004 VALLADOLID
						617 231 359
						estudio@madeverarquitectos.com

ATENCIÓN:
ESTE DISEÑO ES PROPIEDAD DEL PROYECTISTA Y NO PUEDE SER UTILIZADO, REPRODUCIDO,
ALTERADO POR COMPLETO NI EN PARTE, NI CEDIDO A TERCEROS SIN SU AUTORIZACIÓN.

Ref: 000 23-00A
fecha: 16/05/2025
NOTA:
TODAS LAS MEDIDAS ESTÁN SUJETAS
A CORRECCIÓN EN OBRA



SECCION TRANSVERSAL T 01

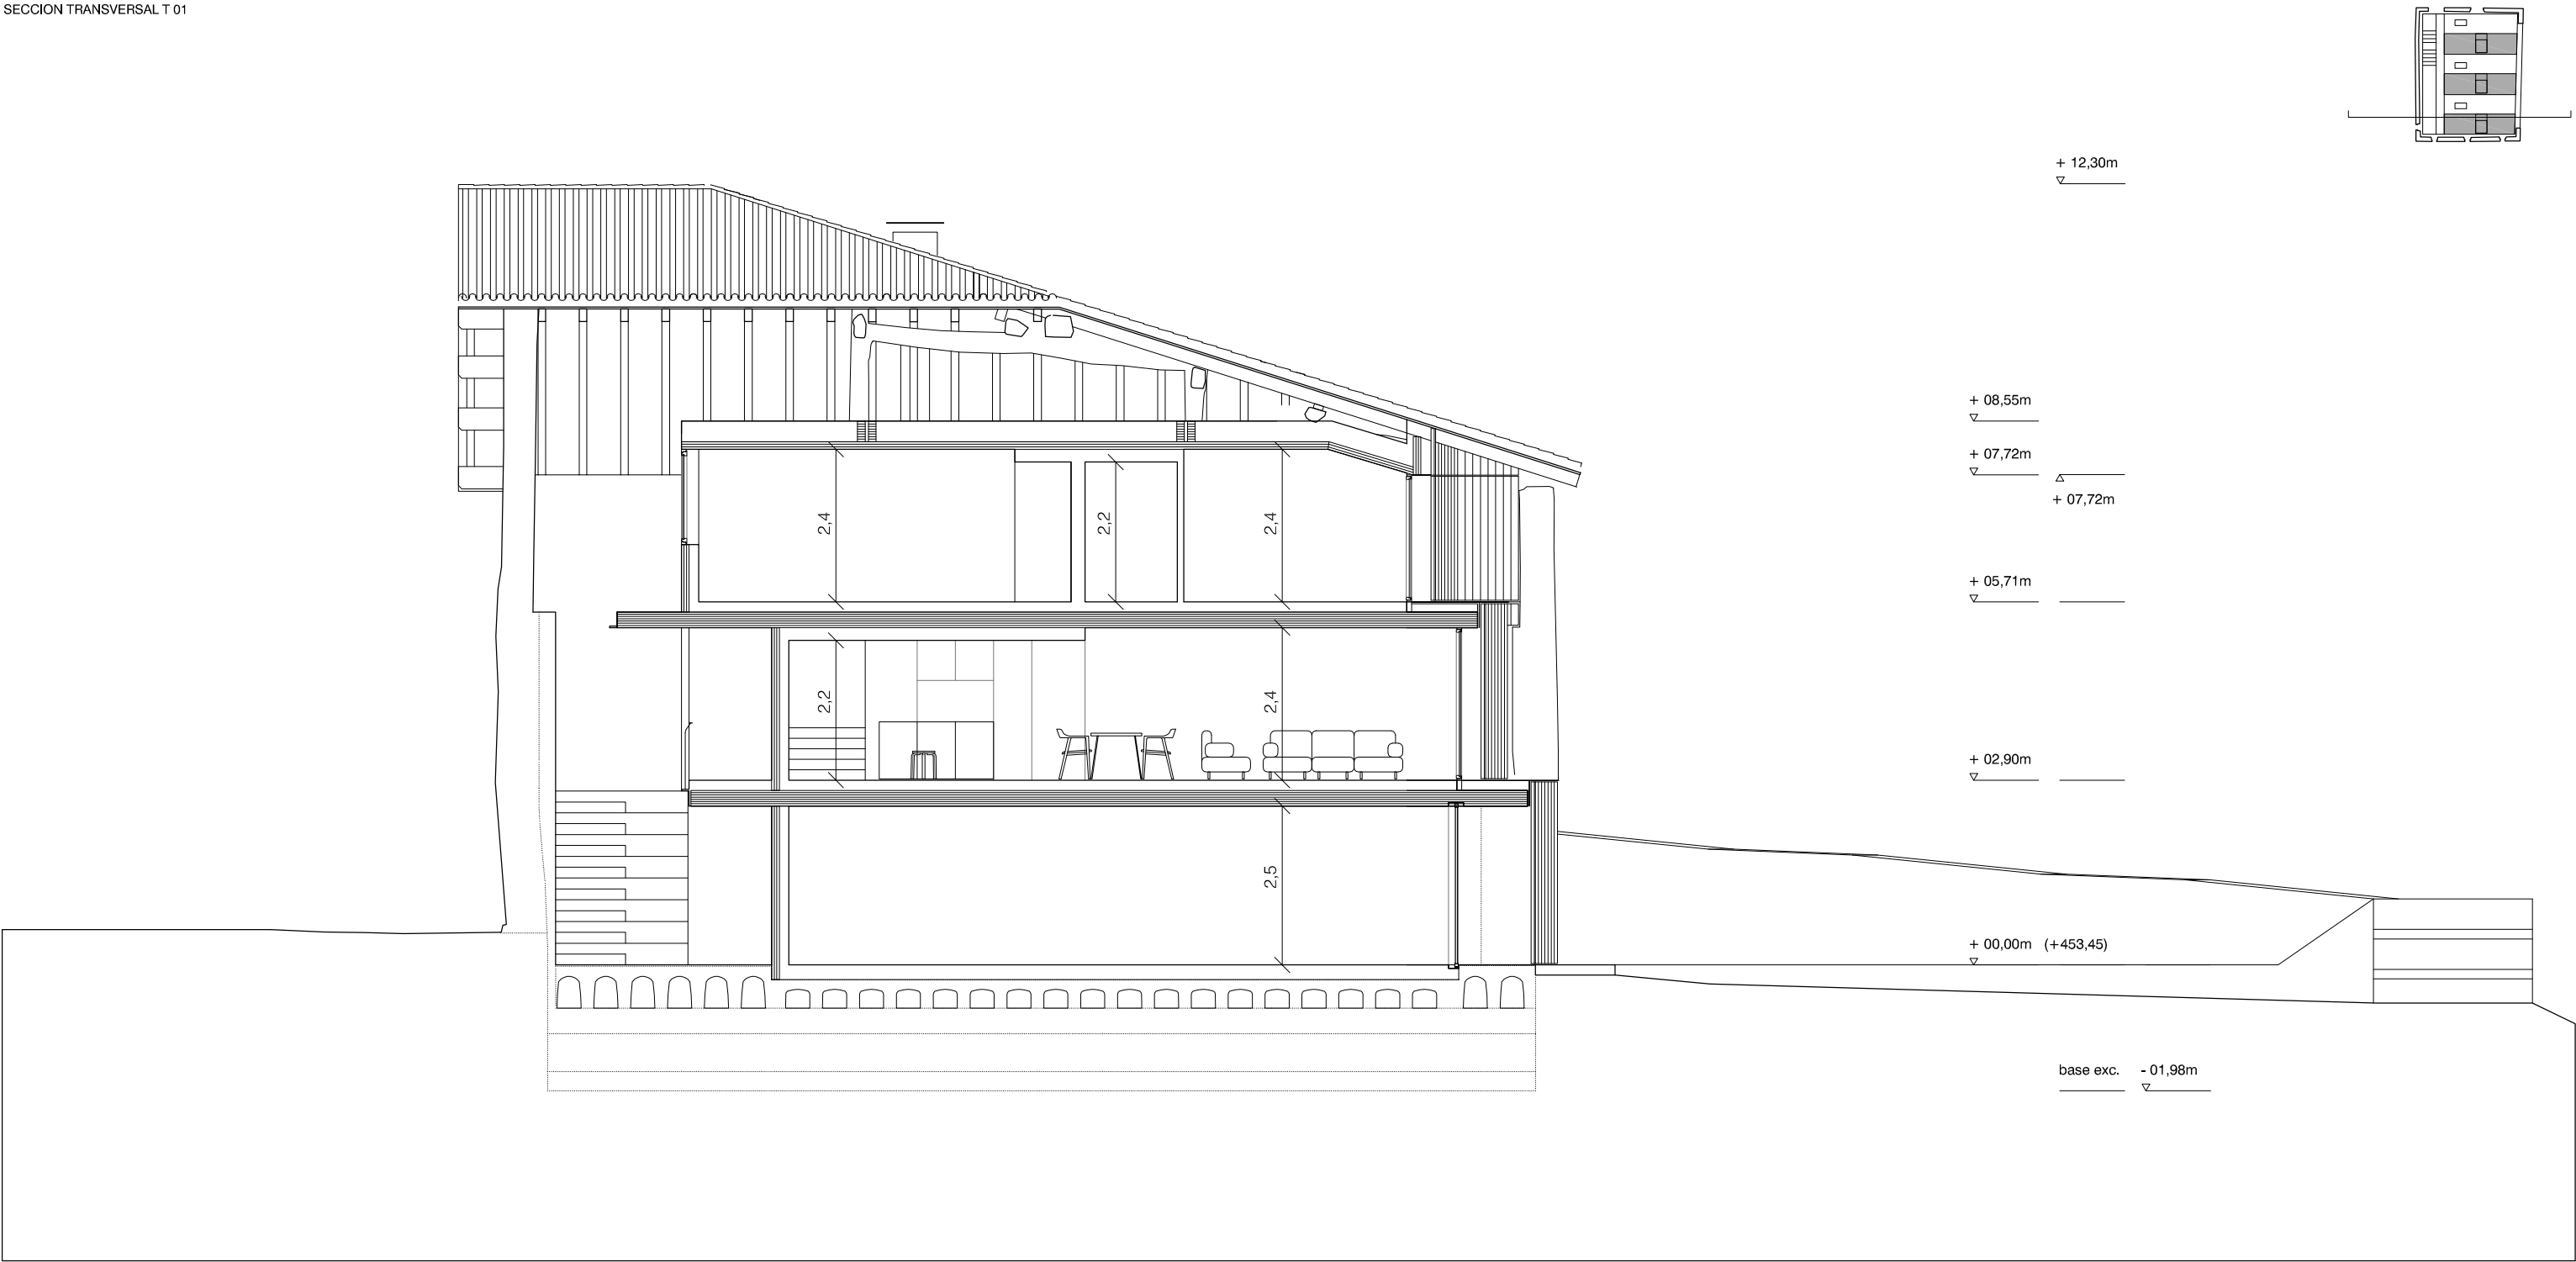

SECCION TRANSVERSAL T 02

OBSERVACIONES		REVISIONES		REHABILITACIÓN DE CASA ESKRIBARENA				San Esteban Kalea 3 31850 Ibañeta NAVARRA	
				ER	08	ESTADO REFORMADO. SECCIONES T01		Fecha:	16/05/2025
								Formato:	A2
								Escala:	1:100
				UTE GANBARA		Ignacio Olite Lumberras	2934 COAVN	<i>imagine</i>	C/ Emilio Arrieta, 16, 3º 31002 PAMPLONA 670 243 924 estudio@losarquitectos.com
						Koldo Fdez. Gaztelu	3552 COAVN		C/ Zapateria, 58, 3ºD 31001 PAMPLONA 679 257 526 estudio@losarcogaztelu.com
						MADE.V arquitectos SLP	121 COACYLE	<i>MADE.V</i>	C/ Divina Pastora, 4, Oficina 4 47004 VALLADOLID 617 231 339 estudio@madeverarquitectos.com
						Daniel GONZÁLEZ GARCÍA	3554 COACYLE		
						Álvaro MORAL GARCÍA	3557 COACYLE		

Ref: 000 23-00A


fecha: 16/05/2025

NOTA:

TOODAS LAS MEDIDAS ESTÁN SUJETAS A CORRECCIÓN EN OBRA

ATENCIÓN:

ESTE DISEÑO ES PROPIEDAD DEL PROYECTISTA Y NO PUEDE SER UTILIZADO, REPRODUCCION, ALTERADO POR COMPLETO NI EN PARTE, NI CEDIDO A TERCEROS SIN SU AUTORIZACIÓN.

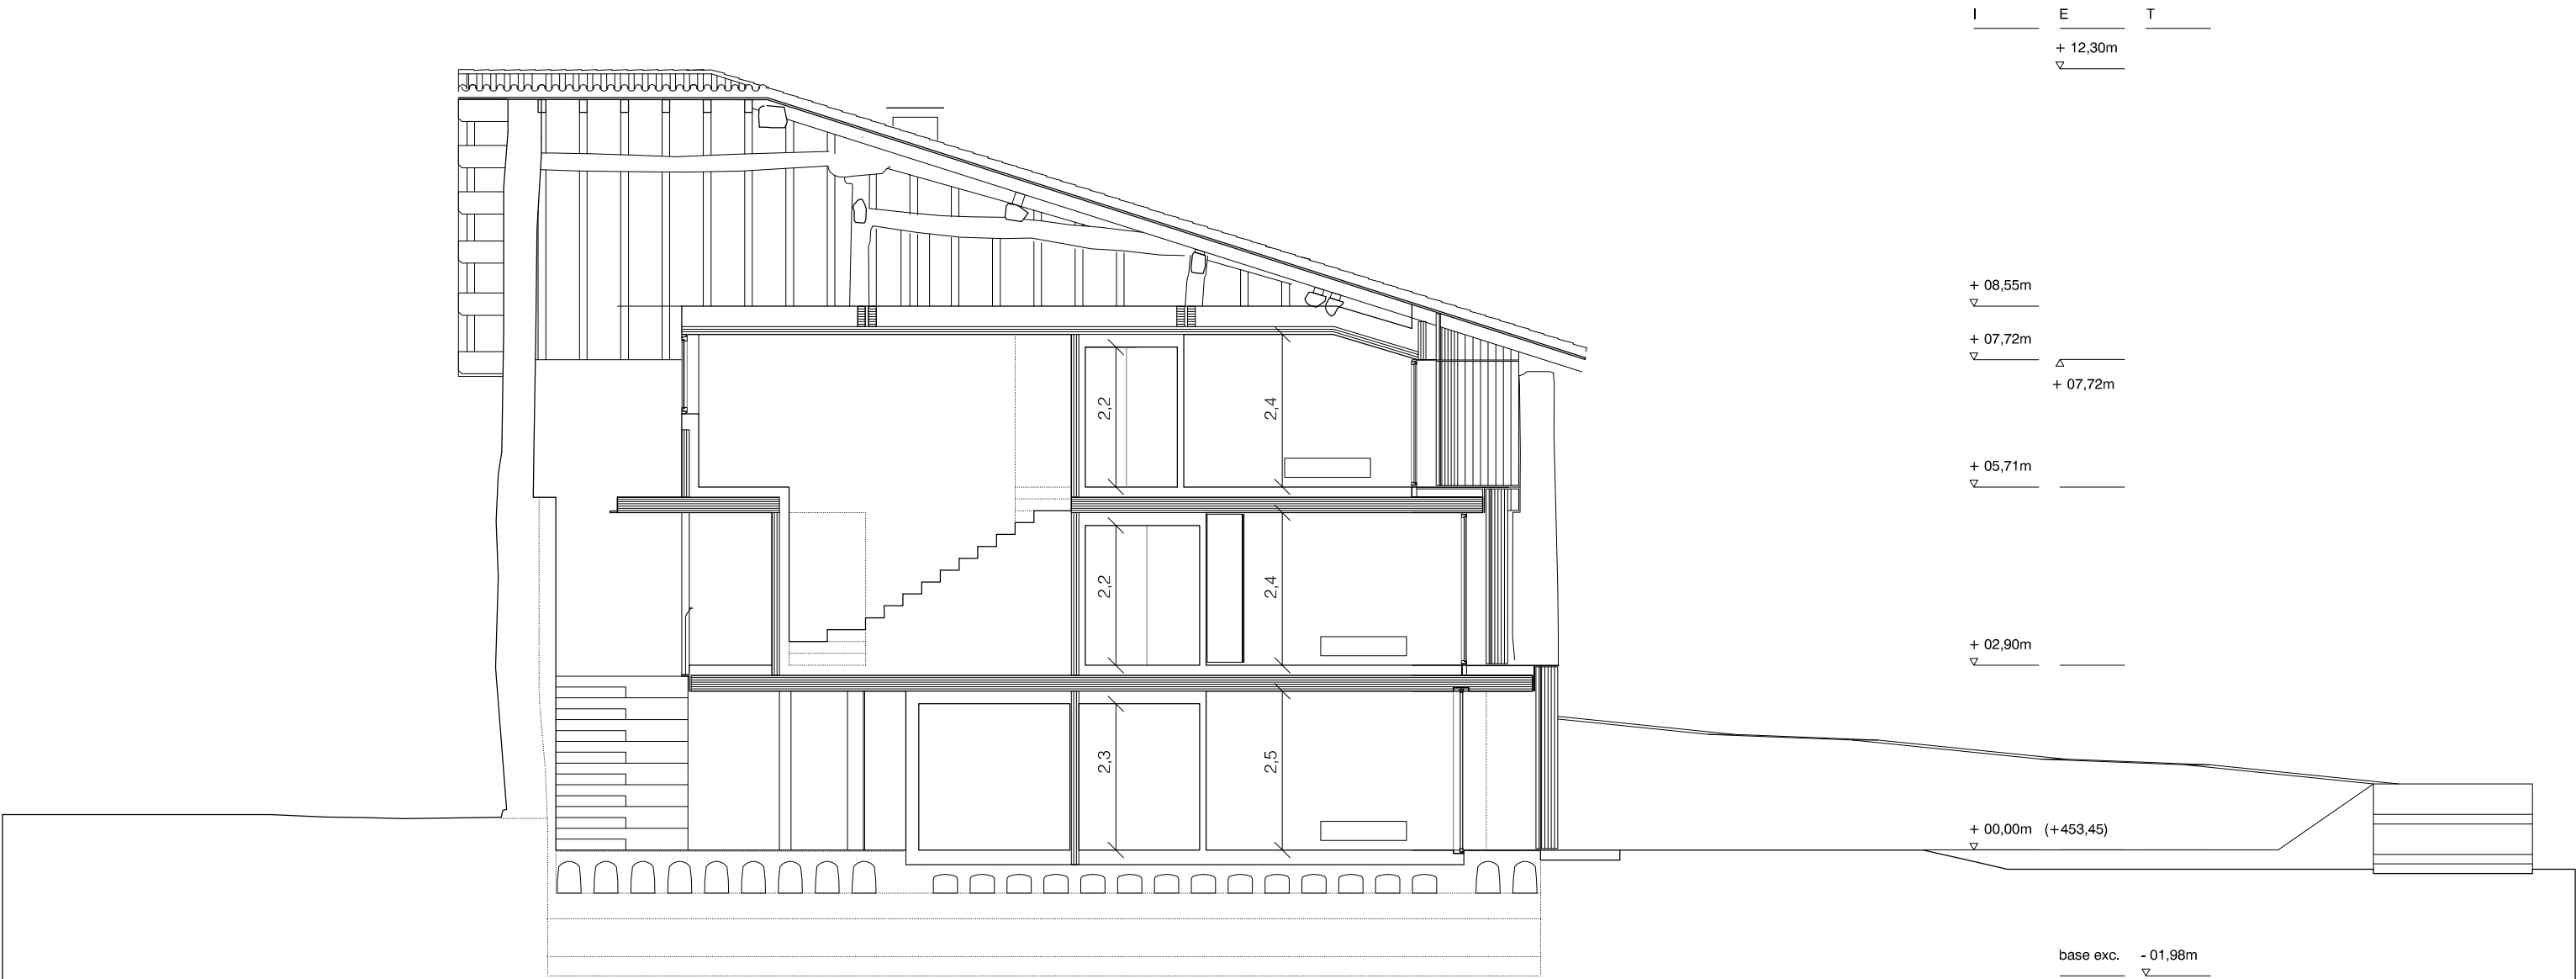


SECCION TRANSVERSAL T 03




SECCION TRANSVERSAL T 04

OBSERVACIONES						REVISIONES		REHABILITACIÓN DE CASA ESKRIBARENA				San Esteban Kalea 3 31500 Ibañeta NAVARRA	
								PROYECTO DE EJECUCIÓN					
						ER	09	ESTADO REFORMADO. SECCIONES T02		Fecha: 16/05/2025 Formato: A2 Escala: 1:100			
						UTE GANBARA		Ignacio Olite Lumberras	2934 COAVN			C/ Emilio Arrieta, 16, 3º 31002 PAMPLONA 670 243 904 estudio@losarquitectos.com	
								Koldo Fdez. Gaztelu	3552 COAVN			C/ Zapateria, 58, 3ºD 31001 PAMPLONA 679 257 526 estudio@losarcogaztelu.com	
				MADE.V arquitectos SLP		121 COACYLE			C/ Divina Pastora, 4, Oficina 4 47004 VALLADOLID 617 231 339 estudio@madeverarquitectos.com				
ATENCIÓN:		ESTE DISEÑO ES PROPIEDAD DEL PROYECTISTA Y NO PUEDE SER UTILIZADO, REPRODUCCION, ALTERADO POR COMPLETO NI EN PARTE, NI CEDIDO A TERCEROS SIN SU AUTORIZACIÓN.											
		Ref: 000 23-00A											
		Fecha: 16/05/2025											
		NOTA:		TODAS LAS MEDIDAS ESTÁN SUJETAS A CORRECCION EN OBRA									

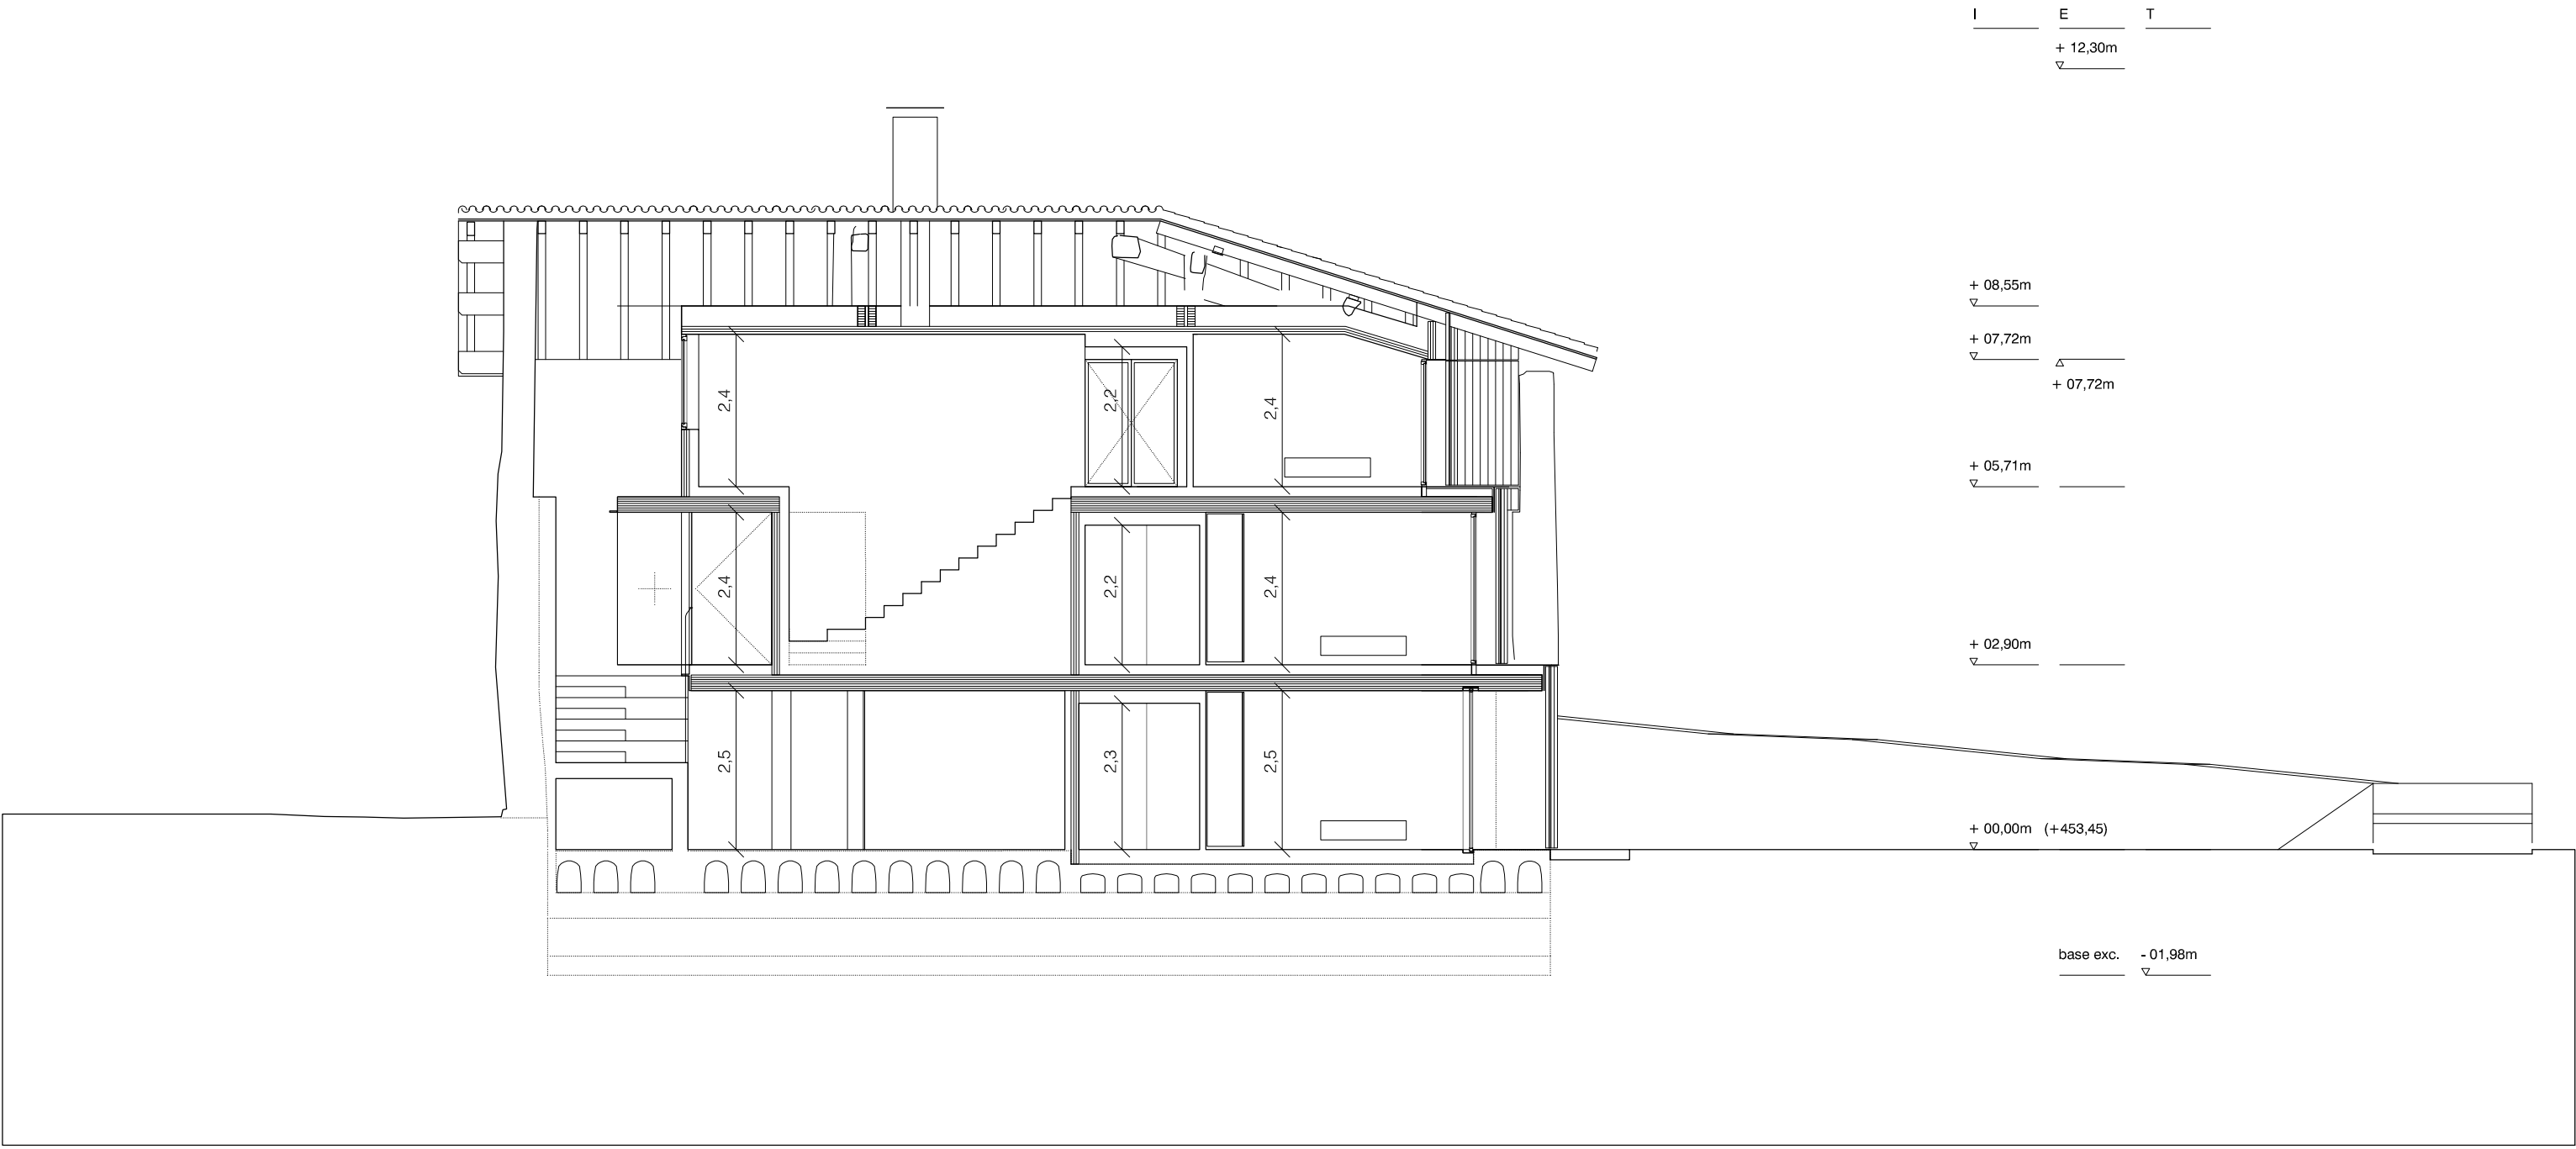

SECCION TRANSVERSAL T 05

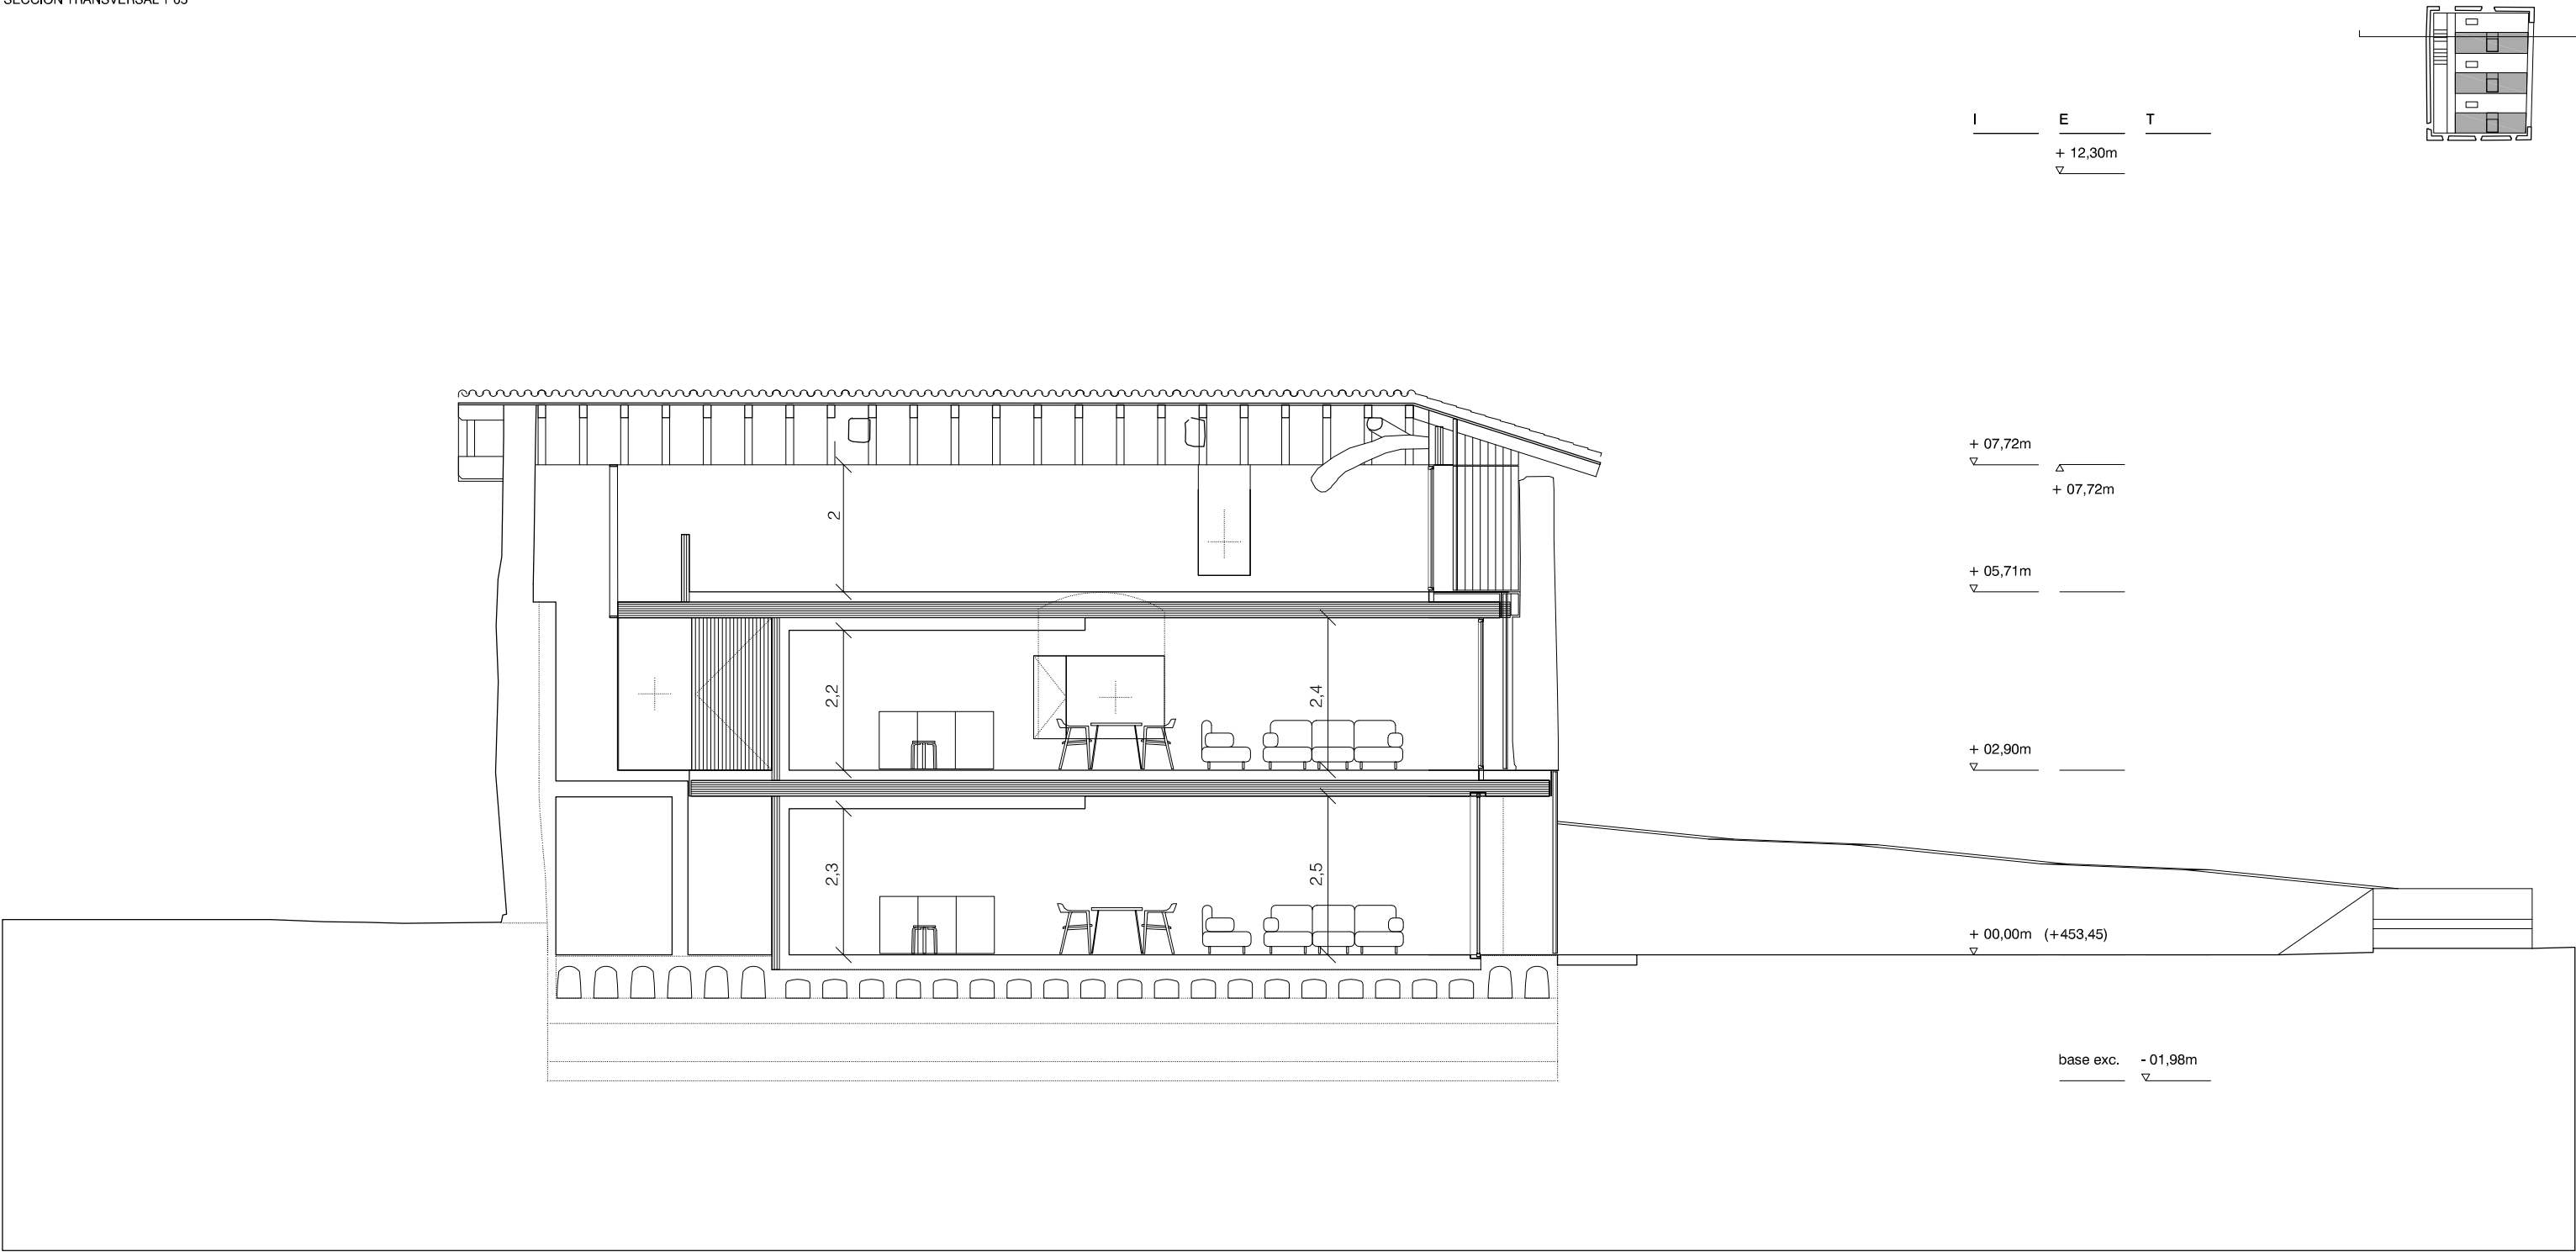


SECCION TRANSVERSAL T 06



OBSERVACIONES		REVISIONES		REHABILITACIÓN DE CASA ESKRIBARENA		San Esteban Kalea 3 31850 Ibañeta NAVARRA	
				ER	10	ESTADO REFORMADO. SECCIONES T03	Fecha: 16/05/2025 Formato: A2 Escala: 1:100
				UTE GANBARA		Ignacio Olite Lumberras 2934 COAVN Koldo Fdez. Gaztelu 3552 COAVN	C/ Emilio Arrieta, 16, 3º 31002 PAMPLONA 670 243 924 estudio@losarquitectos.com C/ Zapateria, 58, 3ºD 31001 PAMPLONA 679 257 526 estudio@losarcogaztelu.com
						MADE.V arquitectos SLP Daniel GONZÁLEZ GARCÍA Álvaro MORAL GARCÍA	121 COACYLE 3554 COACYLE 3557 COACYLE C/ Divina Pastora, 4, Oficina 4 47004 VALLADOLID 617 231 339 estudio@madeverarquitectos.com
ATENCIÓN: ESTE DISEÑO ES PROPIEDAD DEL PROYECTISTA Y NO PUEDE SER UTILIZADO, REPRODUCCION, ALTERADO POR COMPLETO NI EN PARTE, NI CEDIDO A TERCEROS SIN SU AUTORIZACIÓN.		Ref: 000 23-00A Fecha: 16/05/2025 NOTA: TODAS LAS MEDIDAS ESTÁN SUJETAS A CORRECCIÓN EN OBRA					




SECCION LONGITUDINAL L.01

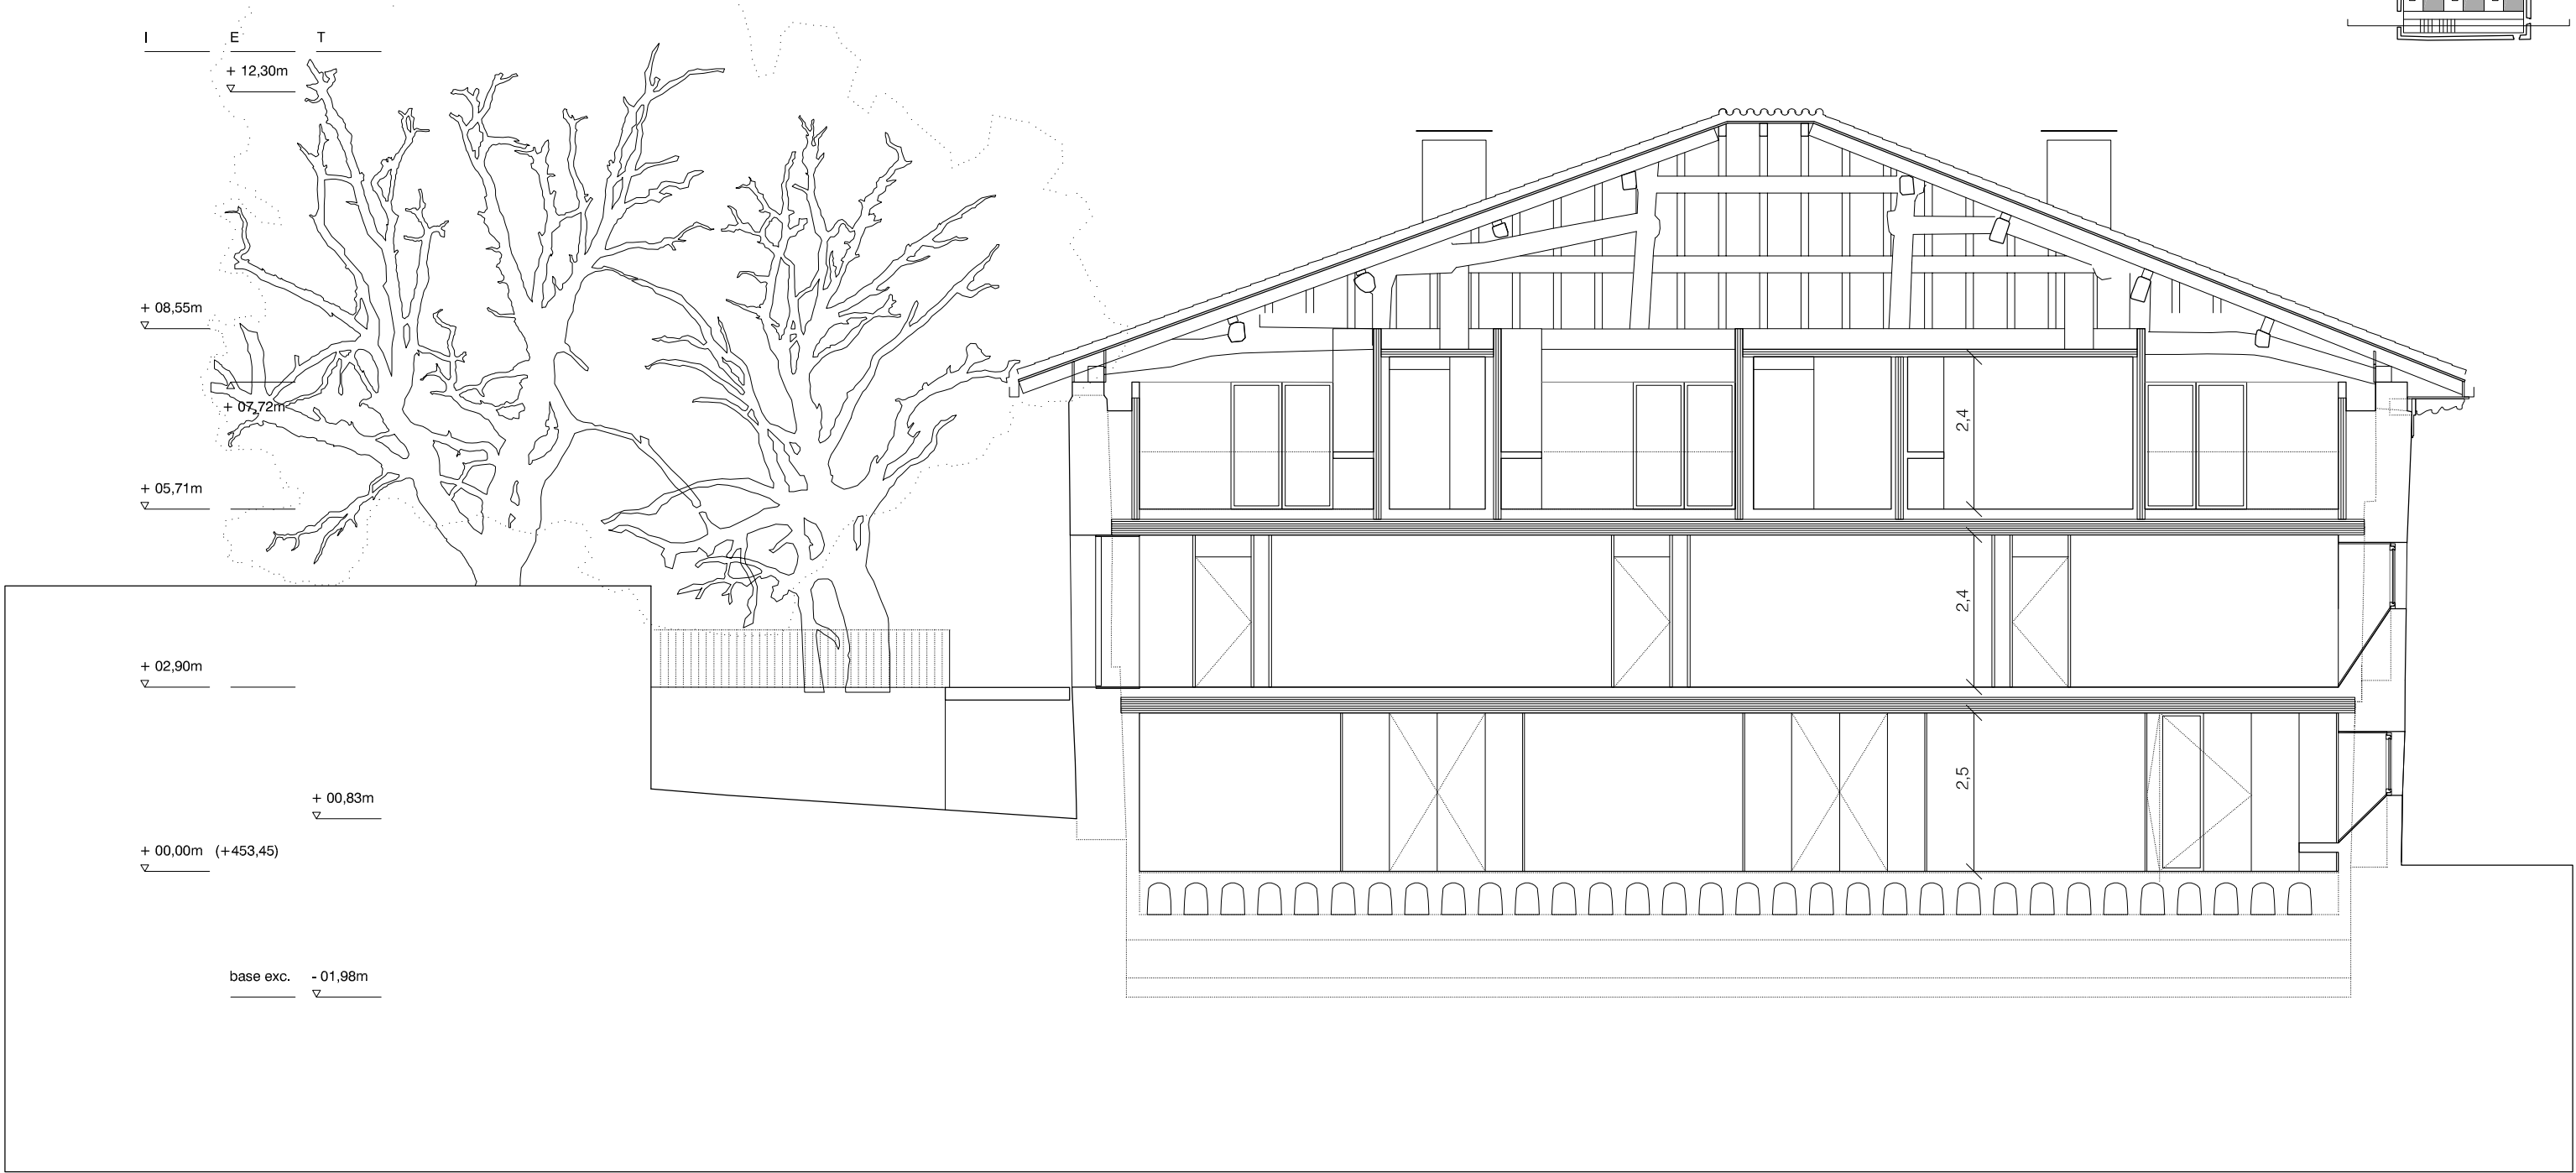

SECCION LONGITUDINAL L.02

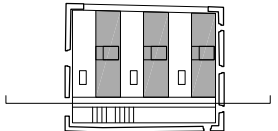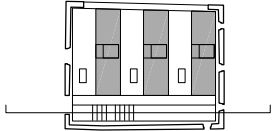

 OBSERVACIONES	REVISIONES	REHABILITACIÓN DE CASA ESKRIBARENA				San Esteban Kalea 3 31850 Ibañeta NAVARRA	
		PROYECTO DE EJECUCIÓN					
		ER	11	ESTADO REFORMADO. SECCIONES L01			Fecha: 16/05/2025 Formato: A2 Escala: 1:100
		UTE GANBARA	Ignacio Olite Lumberras	2934 COAVN		C/ Emilio Arrieta, 16, 3º 31002 PAMPLONA 670 243 904 estudio@losarquitectos.com	
			Koldo Fdez. Gaztelu	3552 COAVN		C/ Zapateria, 58, 3ºD 31001 PAMPLONA 670 257 526 estudio@losarcosgaztelu.com	
		MADE.V arquitectos SLP Daniel GONZÁLEZ GARCÍA Álvaro MORAL GARCÍA	121 COACYLE 3554 COACYLE 3557 COACYLE		C/ Divina Pastora, 4, Oficina 4 47004 VALLADOLID 617 231 339 estudio@madeverarquitectos.com		
Ref: 000 23-00A fecha: 16/05/2025 NOTA: TODAS LAS MEDIDAS ESTÁN SUJETAS A CORRECCIÓN EN OBRA							
ATENCIÓN: ESTE DIBUJO ES PROPIEDAD DEL PROYECTISTA Y NO PUEDE SER UTILIZADO, REPRODUcido, ALTERADO POR COMPLETO NI EN PARTE, NI CEDIDO A TERCEROS SIN SU AUTORIZACIÓN.							



ATENCIÓN:
ESTE DISEÑO ES PROPIEDAD DEL PROYECTISTA Y NO PUEDE SER UTILIZADO, REPRODUCIDO,
ALTERADO POR COMPLETO NI EN PARTE, NI CEDIDO A TERCEROS SIN SU AUTORIZACIÓN.



SECCION LONGITUDINAL L 03



SECCION LONGITUDINAL L 04

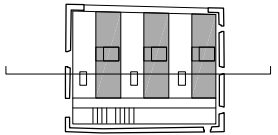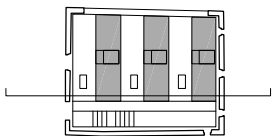

OBSERVACIONES

REVISIONES

ATENCIÓN:
ESTE DISEÑO ES PROPIEDAD DEL PROYECTISTA Y NO PUEDE SER UTILIZADO, REPRODUCIDO,
ALTERADO POR COMPLETO NI EN PARTE, NI CEDIDO A TERCEROS SIN SU AUTORIZACIÓN.

Ref: 000 23-00A
fecha: 16/05/2025
NOTA:
TODAS LAS MEDIDAS ESTÁN SUJETAS
A CORRECCIÓN EN OBRA



REHABILITACIÓN DE CASA ESKRIBARENA		San Esteban Kalea 3 31850 Ibañeta NAVARRA	
PROYECTO DE EJECUCIÓN			
ER	12	ESTADO REFORMADO. SECCIONES L02	Fecha: 16/05/2025 Formato: A2 Escala: 1:100
UTE GANBARA	Ignacio Olite Lumberras	2934 COAVN	C/ Emilio Arrieta, 16, 3º 31002 PAMPLONA 670 243 924 estudio@losarcosgastelu.com
	Koldo Fdez. Gaztelu	3552 COAVN	C/ Zapateria, 58, 3ºD 31001 PAMPLONA 670 257 526 estudio@losarcosgastelu.com
	MADE.V arquitectos SLP Daniel GONZÁLEZ GARCÍA Álvaro MORAL GARCÍA	121 COACYLE 3554 COACYLE 3557 COACYLE	C/ Divina Pastora, 4, Oficina 4 47004 VALLADOLID 617 231 339 estudio@madeverarquitectos.com




SECCION LONGITUDINAL L 05



SECCION LONGITUDINAL L 06

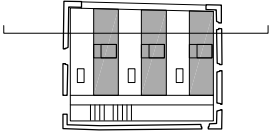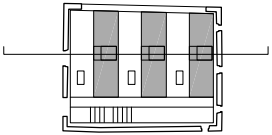

 OBSERVACIONES	REVISIONES	REHABILITACIÓN DE CASA ESKRIBARENA				San Esteban Kalea 3 31850 Ibañeta NAVARRA
		PROYECTO DE EJECUCIÓN				
		ER	13	ESTADO REFORMADO. SECCIONES L03		Fecha: 16/05/2025 Formato: A2 Escala: 1:100
		UTE GANBARA	Ignacio Olite Lumberras	2934 COAVN		C/ Emilio Arrieta, 16, 3º 31002 PAMPLONA 670 243 924 estudio@losarcitectos.com
			Koldo Fdez. Gaztelu	3552 COAVN		C/ Zapateria, 58, 3ºD 31001 PAMPLONA 679 257 526 estudio@losarcosgaztelu.com
		MADE.V arquitectos SLP Daniel GONZÁLEZ GARCÍA Álvaro MORAL GARCÍA	121 COACYLE 3554 COACYLE 3557 COACYLE	 	C/ Divina Pastora, 4, Oficina 4 47004 VALLADOLID 617 231 359 estudio@madevarquitectos.com	
ATENCIÓN: ESTE DISEÑO ES PROPIEDAD DEL PROYECTISTA Y NO PUEDE SER UTILIZADO, REPRODUCIDO, ALTERADO POR COMPLETO NI EN PARTE, NI CEDIDO A TERCEROS SIN SU AUTORIZACIÓN.		Ref.: 000 23-00A Fecha: 16/05/2025 NOTA: TODAS LAS MEDIDAS ESTÁN SUJETAS A CORRECCIÓN EN OBRA				