


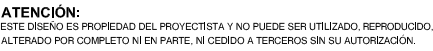

ATENCIÓN:
ESTE DISEÑO ES PROPIEDAD DEL PROYECTISTA Y NO PUEDE SER UTILIZADO, REPRODUCIDO,
ALTERADO POR COMPLETO NI EN PARTE, NI CEDIDO A TERCEROS SIN SU AUTORIZACIÓN.



NOTA:
TODAS LAS MEDIDAS ESTÁN SUJETAS
A CORRECCIÓN EN OBRA

		REHABILITACIÓN DE CASA ESKRIBARENA		San Esteban Kalea 3 31850 Ibañar NAVARRA	
		PROYECTO DE EJECUCIÓN			
EA	01	ESTADO ACTUAL. PLANTA BAJA		Fecha: 16/05/2025 Formato: A2 Escala: 1:100	
UTE GANBARA		Ignacio Olite Lumberreras 2934 COAVN	 C/ Emilio Arieta, 16, 3º 31002 PAMPLONA 670 243 924 estudio@iagarcitectos.com		
		Koldo Fdez. Gaztelu 3552 COAVN	 C/ Zapatería, 58, 3ºD 31001 PAMPLONA 678 257 628 estudio@iagarcitectos.com		
		MADE.V arquitectos SLP Daniel GONZÁLEZ GARCÍA Álvaro MÓRAL GARCÍA 121 COACYLE 3554 COACYLE 3557 COACYLE	 C/ Divina Pastora, 4, Oficina 4 47004 VALLADOLID 617 231 359 estudio@madevvarquitectos.com		



OBSERVACIONES		REVISIONES		REHABILITACIÓN DE CASA ESKRIBARENA				San Esteban Kalea 3 31550 Ibañeta NAVARRA	
				EA	02	ESTADO ACTUAL. PLANTA PRIMERA		Fecha:	16/05/2025
								Formato:	A2
								Escala:	1:100
				UTE GANBARA		Ignacio Olite Lumberras	2934 COAVN		C/ Emilio Arrieta, 16, 3º 31002 PAMPLONA 670 243 924 estudio@losarcosgastelu.com
						Koldo Fdez. Gaztelu	3552 COAVN		C/ Zapateria, 58, 3ºD 31001 PAMPLONA 670 257 526 estudio@losarcosgastelu.com
						MADE.V arquitectos SLP	121 COACYLE		C/ Divina Pastora, 4, Oficina 4 47004 VALLADOLID
						Daniel GONZÁLEZ GARCÍA	3554 COACYLE		617 231 339 estudio@madeverarquitectos.com
						Álvaro MORAL GARCÍA	3557 COACYLE		

Ref: 000 23-00A
Fecha: 16/05/2025
NOTA:
TODAS LAS MEDIDAS ESTÁN SUJETAS
A CORRECCIÓN EN OBRA

ATENCIÓN:
ESTE DISEÑO ES PROPIEDAD DEL PROYECTISTA Y NO PUEDE SER UTILIZADO, REPRODUCCIÓN,
ALTERADO POR COMPLETO NI EN PARTE, NI CEDIDO A TERCEROS SIN SU AUTORIZACIÓN.




OBSERVACIONES		REVISIONES		REHABILITACIÓN DE CASA ESKRIBARENA				San Esteban Kalea 3 31850 Ibañeta NAVARRA	
				EA	04	ESTADO ACTUAL. PLANTA CUBIERTAS		Fecha:	16/05/2025
								Formato:	A2
								Escala:	1:100
				UTE GANBARA		Ignacio Olite Lumberras	2934 COAVN		C/ Emilio Arrieta, 16, 3º 31002 PAMPLONA 670 243 924 estudio@losarquitectos.com
						Koldo Fdez. Gaztelu	3552 COAVN		C/ Zapateria, 58, 3ºD 31001 PAMPLONA 679 257 526 estudio@losarcogaztelu.com
						MADE.V arquitectos SLP	121 COACYLE		C/ Divina Pastora, 4, Oficina 4 47004 VALLADOLID 617 231 539 estudio@madeverarquitectos.com
						Daniel GONZÁLEZ GARCÍA	3554 COACYLE		
						Álvaro MORAL GARCÍA	3557 COACYLE		


Ref: 000 23-00A
Fecha: 16/05/2025

NOTA:
TODAS LAS MEDIDAS ESTÁN SUJETAS
A CORRECCIÓN EN OBRA

ATENCIÓN:
ESTE DISEÑO ES PROPIEDAD DEL PROYECTISTA Y NO PUEDE SER UTILIZADO, REPRODUCIDO,
ALTERADO POR COMPLETO NI EN PARTE, NI CEDIDO A TERCEROS SIN SU AUTORIZACIÓN.

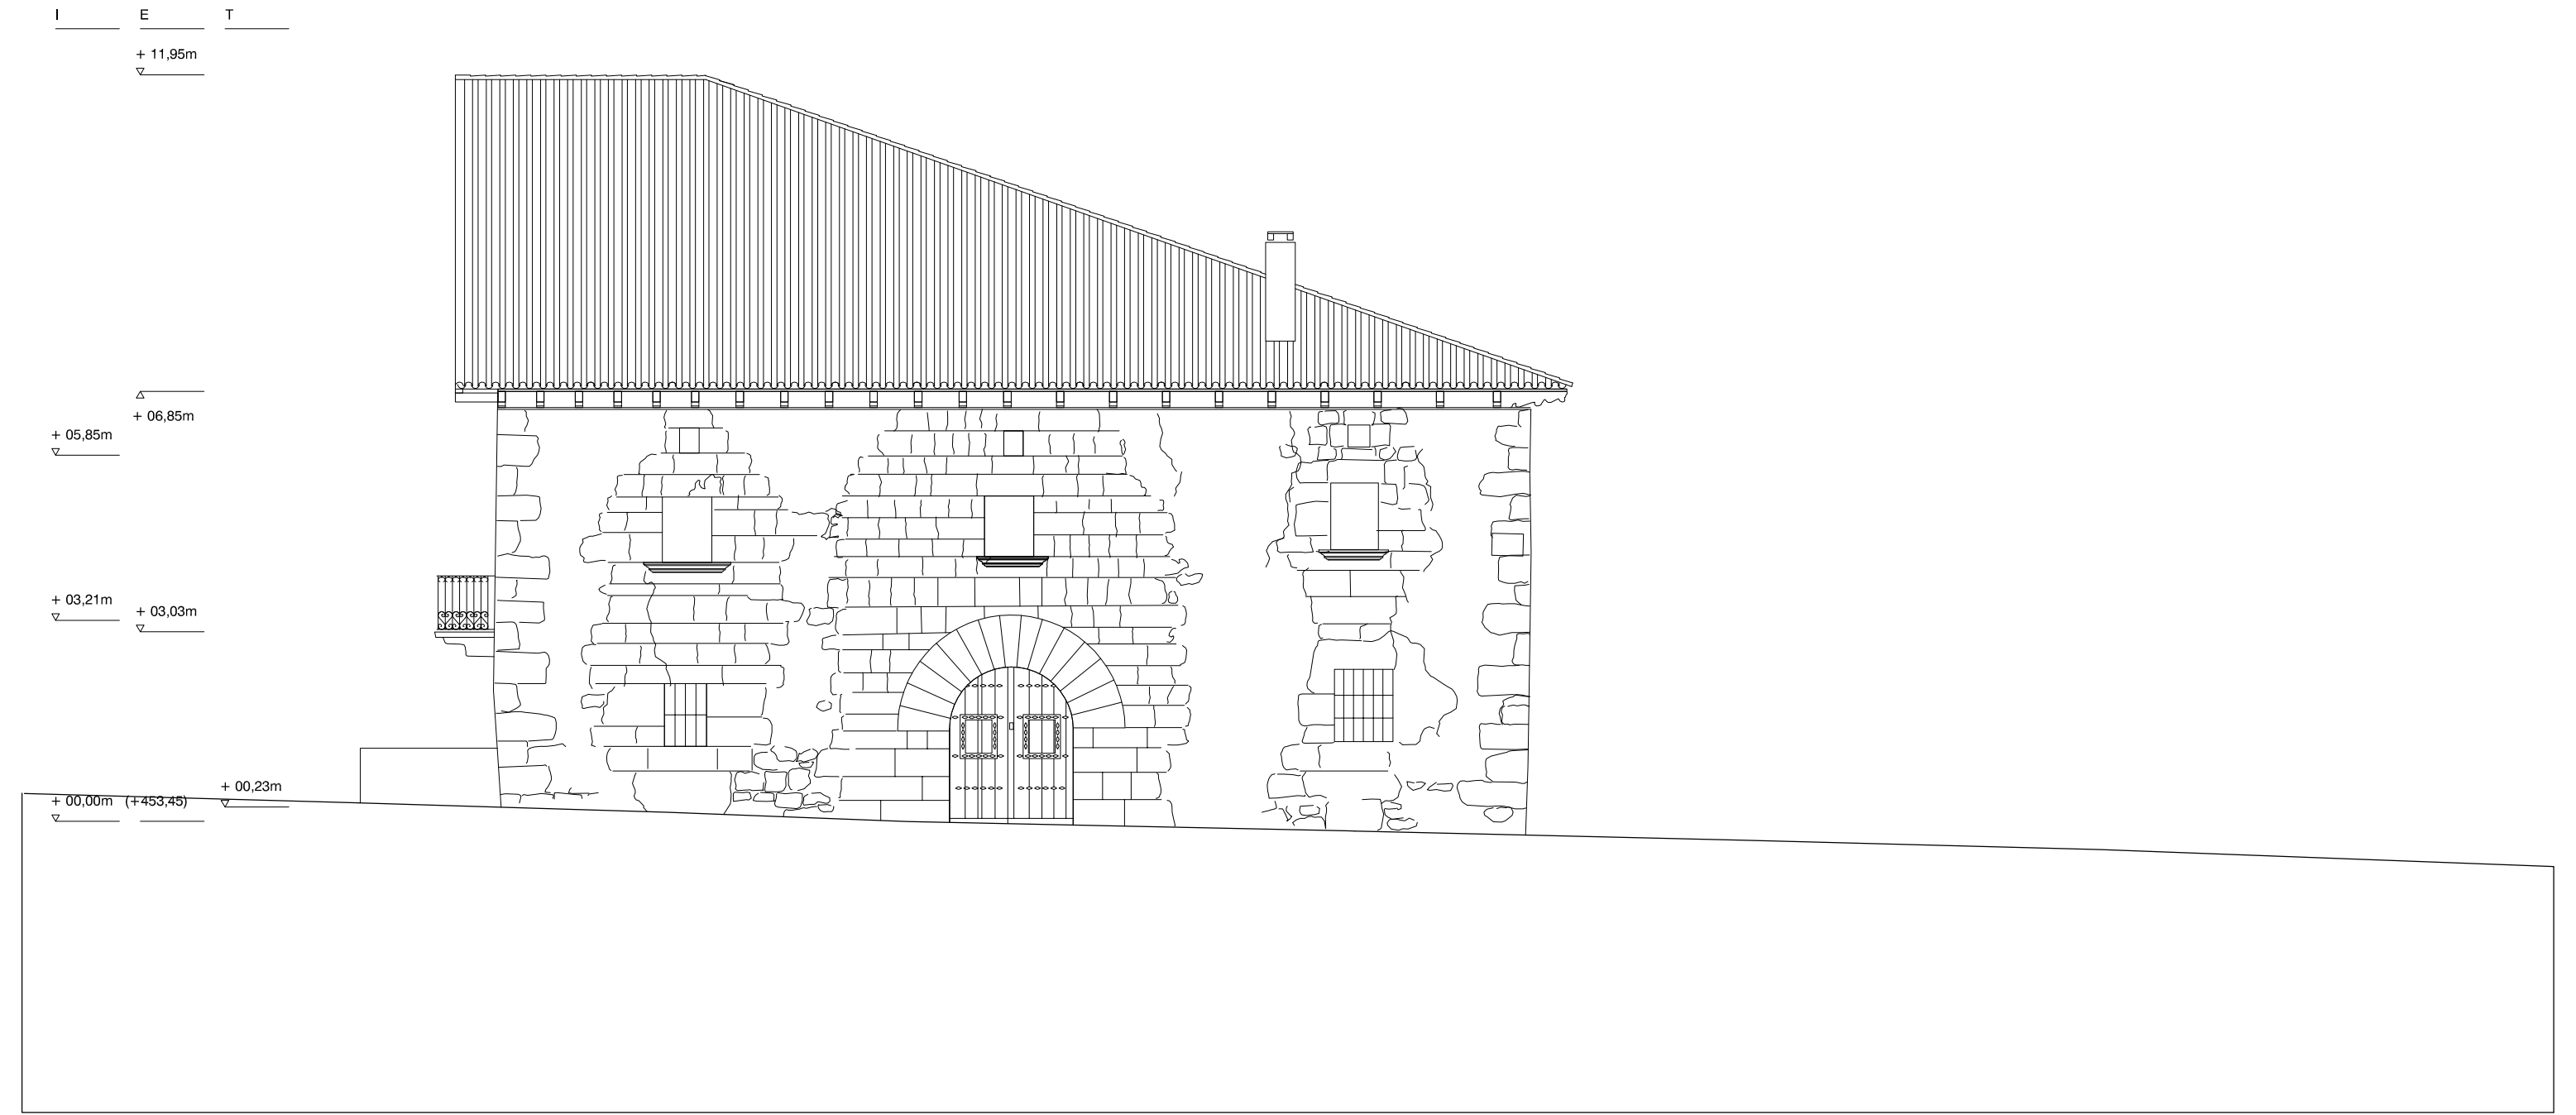

ALZADO ESTE

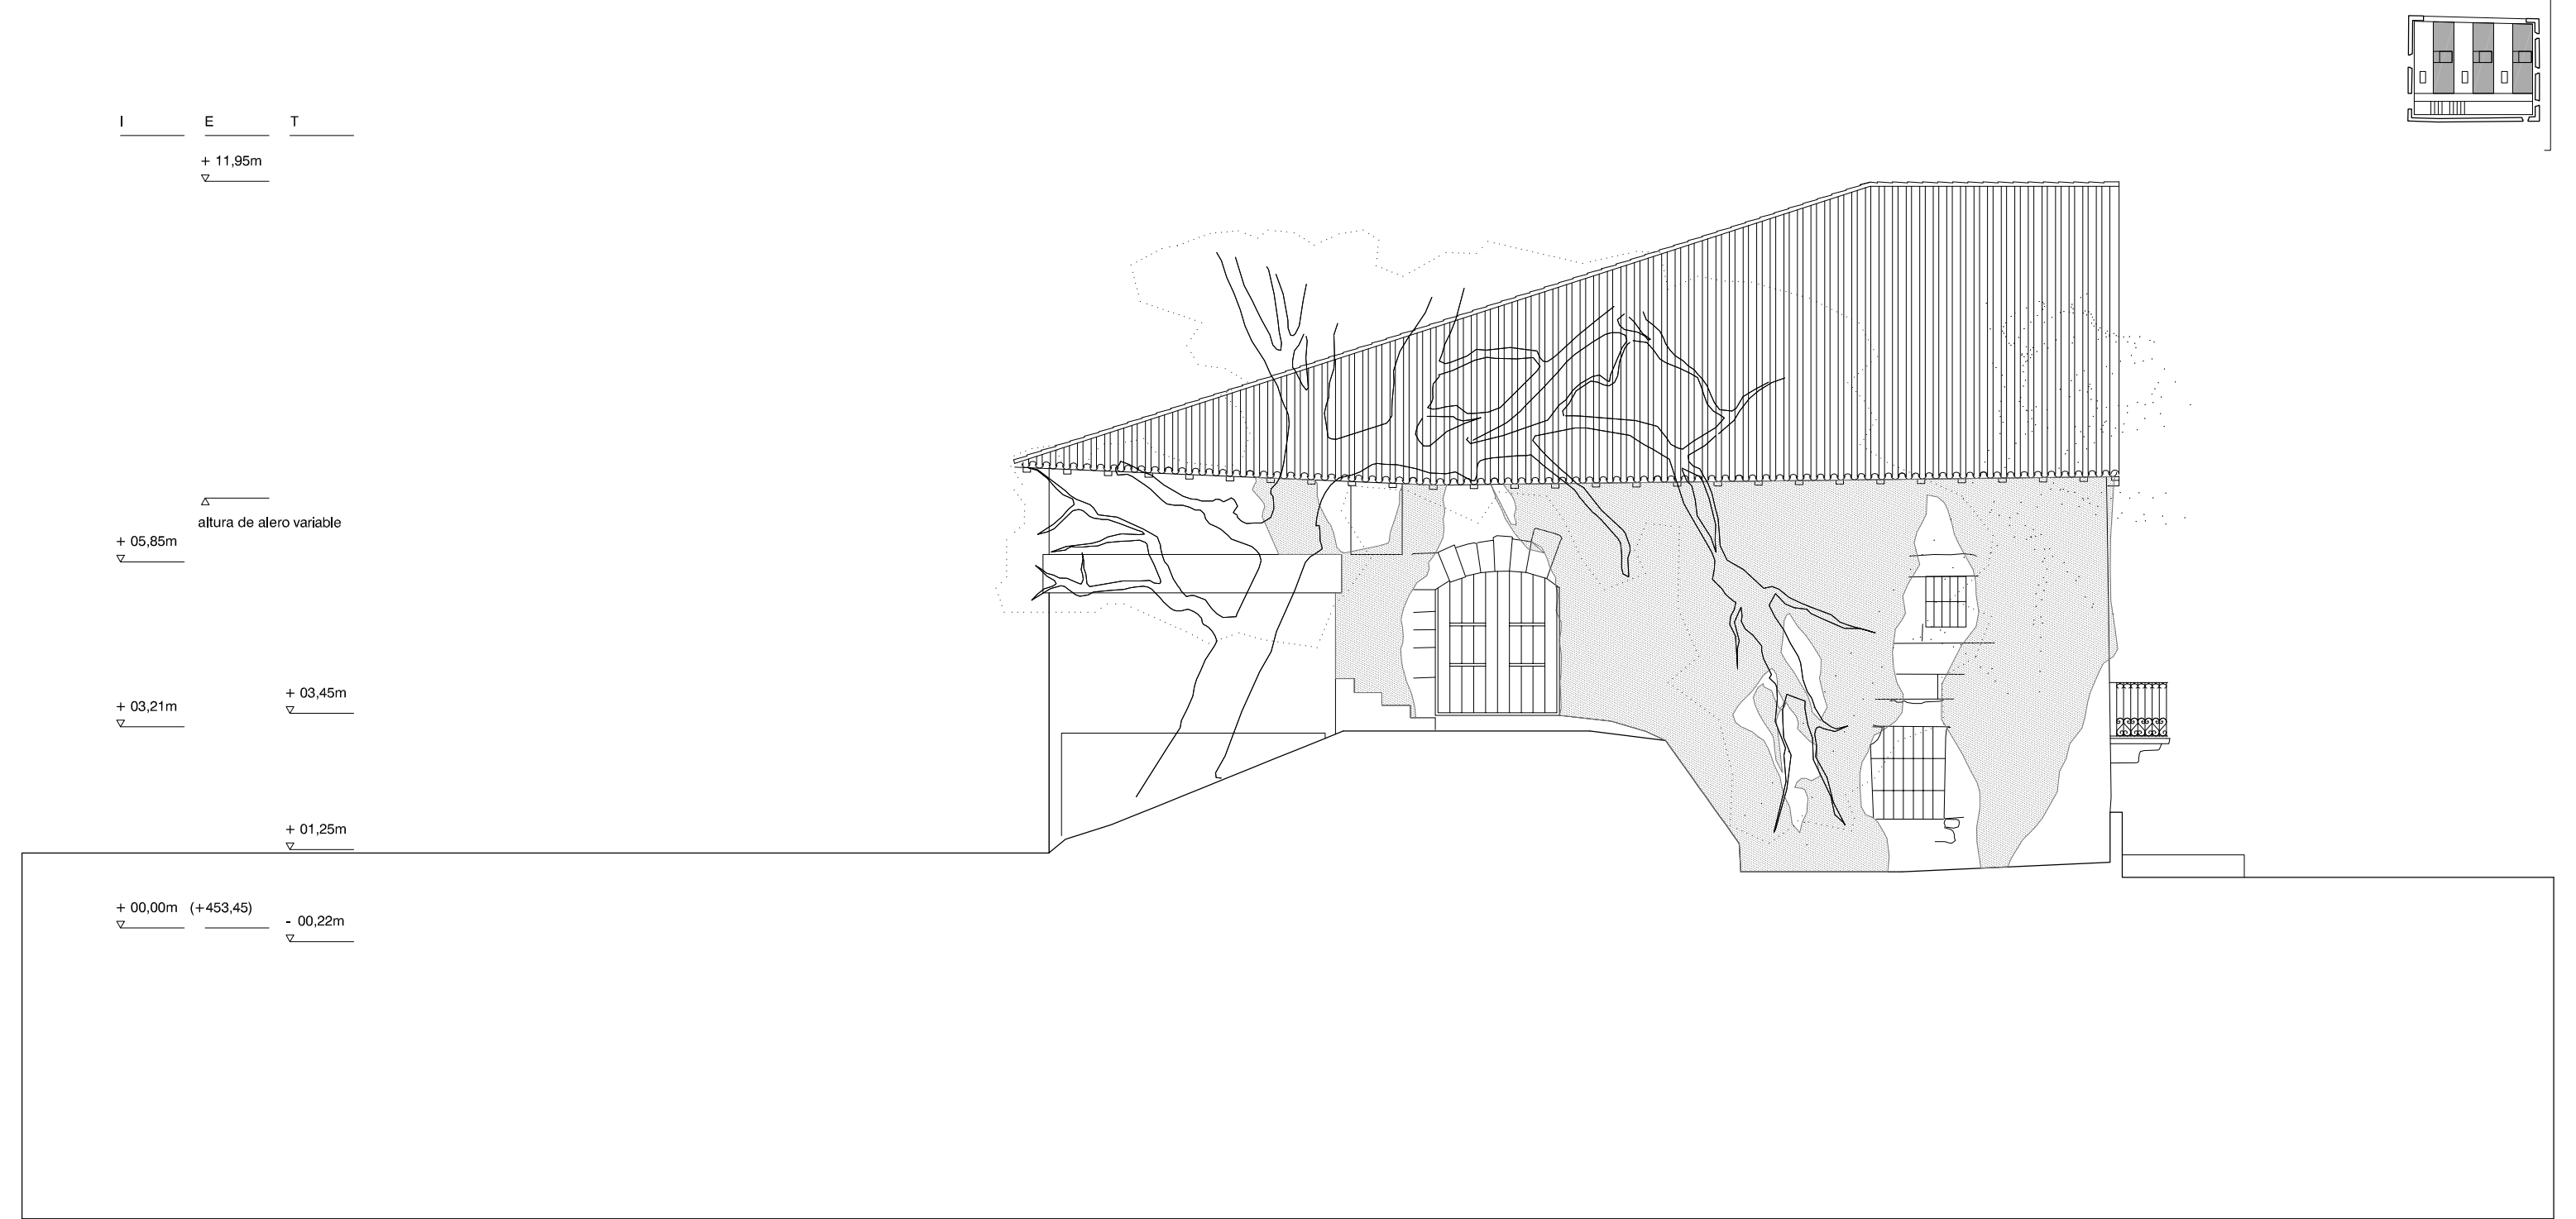


ALZADO OESTE

OBSERVACIONES		REVISIONES		REHABILITACIÓN DE CASA ESKRIBARENA		San Esteban Kalea 3 31850 Ibañeta NAVARRA	
				EA	05	ESTADO ACTUAL. ALZADOS 01	Fecha: 16/05/2025 Formato: A2 Escala: 1:100
				UTE GANBARA		Ignacio Olite Lumberras 2934 COAVN	C/ Emilio Arrieta, 16, 3º 31002 PAMPLONA 670 243 924 estudio@losarcosgastelu.com
						Koldo Fdez. Gaztelu 3552 COAVN	C/ Zapateria, 58, 3ºD 31001 PAMPLONA 679 257 526 estudio@losarcosgastelu.com
						MADE.V arquitectos SLP Daniel GONZÁLEZ GARCÍA Álvaro MORAL GARCÍA	121 COACYLE 3554 COACYLE 3557 COACYLE C/ Divina Pastora, 4, Oficina 4 47004 VALLADOLID 617 231 359 estudio@madevarquitectos.com

ATENCIÓN:
ESTE DISEÑO ES PROPIEDAD DEL PROYECTISTA Y NO PUEDE SER UTILIZADO, REPRODUCIDO,
ALTERADO POR COMPLETO NI EN PARTE, NI CEDIDO A TERCEROS SIN SU AUTORIZACIÓN.

Ref.: 000 23-00A
fecha: 16/05/2025
NOTA:
TODAS LAS MEDIDAS ESTÁN SUJETAS
A CORRECCIÓN EN OBRA

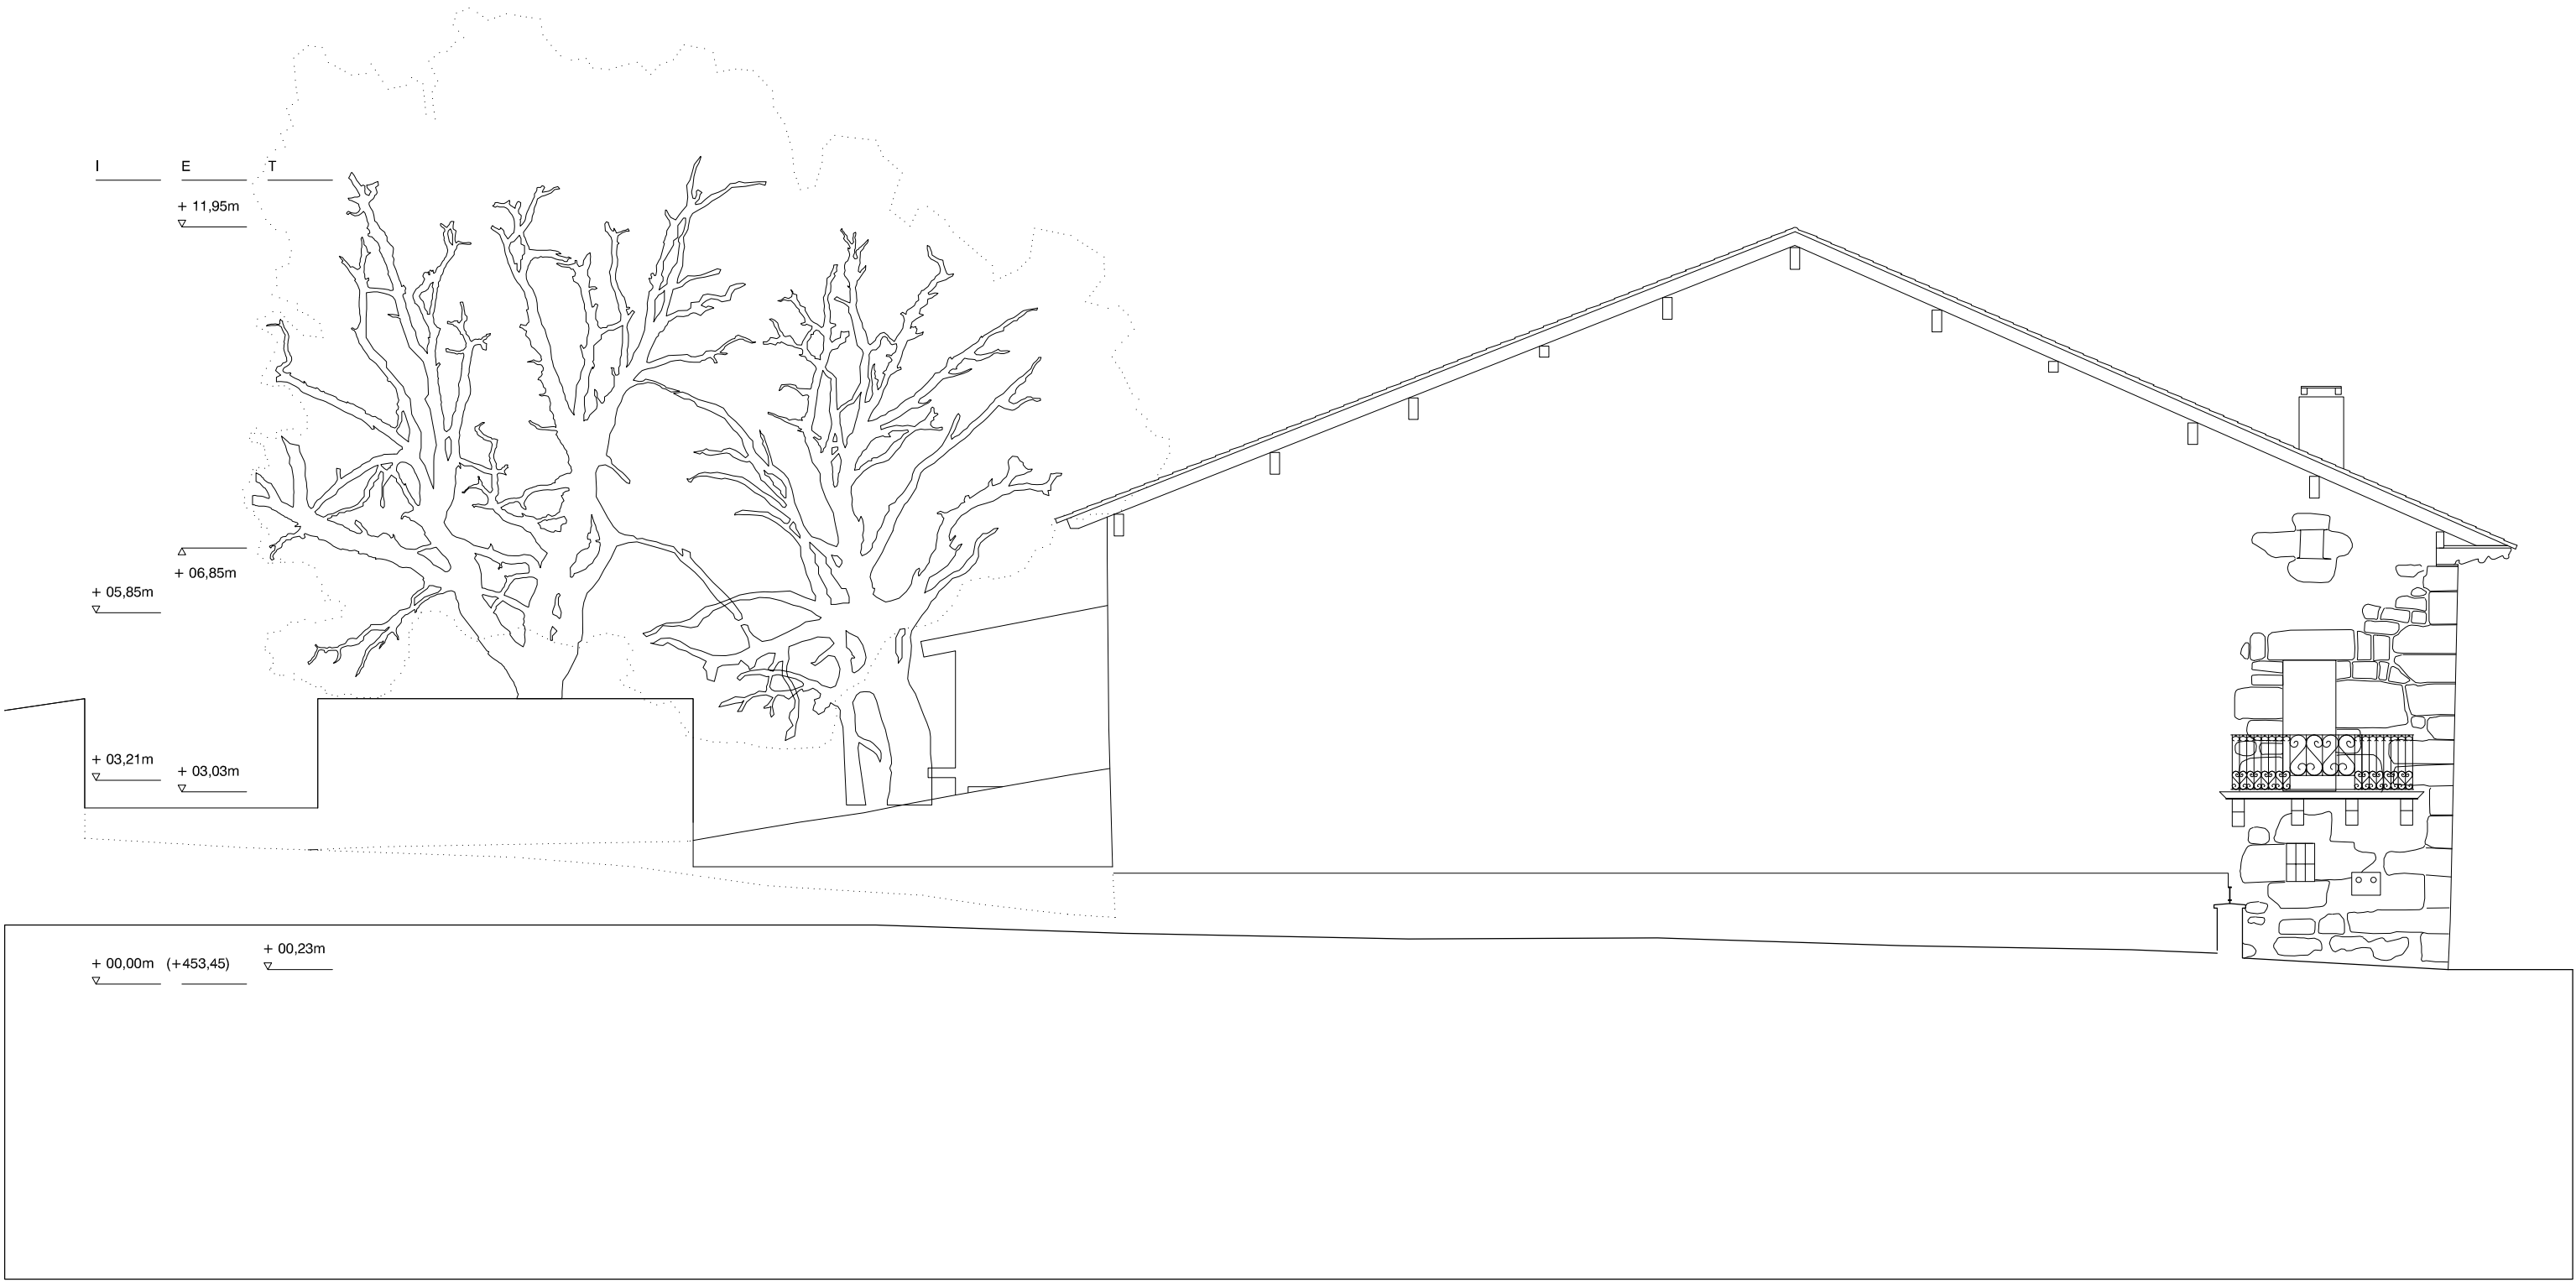

ALZADO SUR



ALZADO NORTE

OBSERVACIONES		REVISIONES		REHABILITACIÓN DE CASA ESKRIBARENA		San Esteban Kalea 3
				PROYECTO DE EJECUCIÓN		31850 Ibañar
						NAVARRA
		EA	06	ESTADO ACTUAL. ALZADOS 02		Fecha: 16/05/2025 Formato: A2 Escala: 1:100
		UTE GANBARA		Ignacio Olite Lumberras	2934 COAVN	C/ Emilio Arrieta, 16, 3º 31002 PAMPLONA 670 243 924 estudio@losarquitectos.com
				Koldo Fdez. Gaztelu	3552 COAVN	C/ Zapateria, 58, 3ºD 31001 PAMPLONA 670 257 526 estudio@losarcosgaztelu.com
				MADE.V arquitectos SLP	121 COACYLE	C/ Divina Pastora, 4, Oficina 4 47004 VALLADOLID 617 231 359 estudio@madeverarquitectos.com
				Daniel GONZÁLEZ GARCÍA	3554 COACYLE	
				Álvaro MORAL GARCÍA	3557 COACYLE	

Ref: 000 23-00A


fecha: 16/05/2025

NOTA:


TOODAS LAS MEDIDAS ESTÁN SUJETAS A CORRECCIÓN EN OBRA

ATENCIÓN:

ESTE DISEÑO ES PROPIEDAD DEL PROYECTISTA Y NO PUEDE SER UTILIZADO, REPRODUCIDO, ALTERADO POR COMPLETO NI EN PARTE, NI CEDIDO A TERCEROS SIN SU AUTORIZACIÓN.

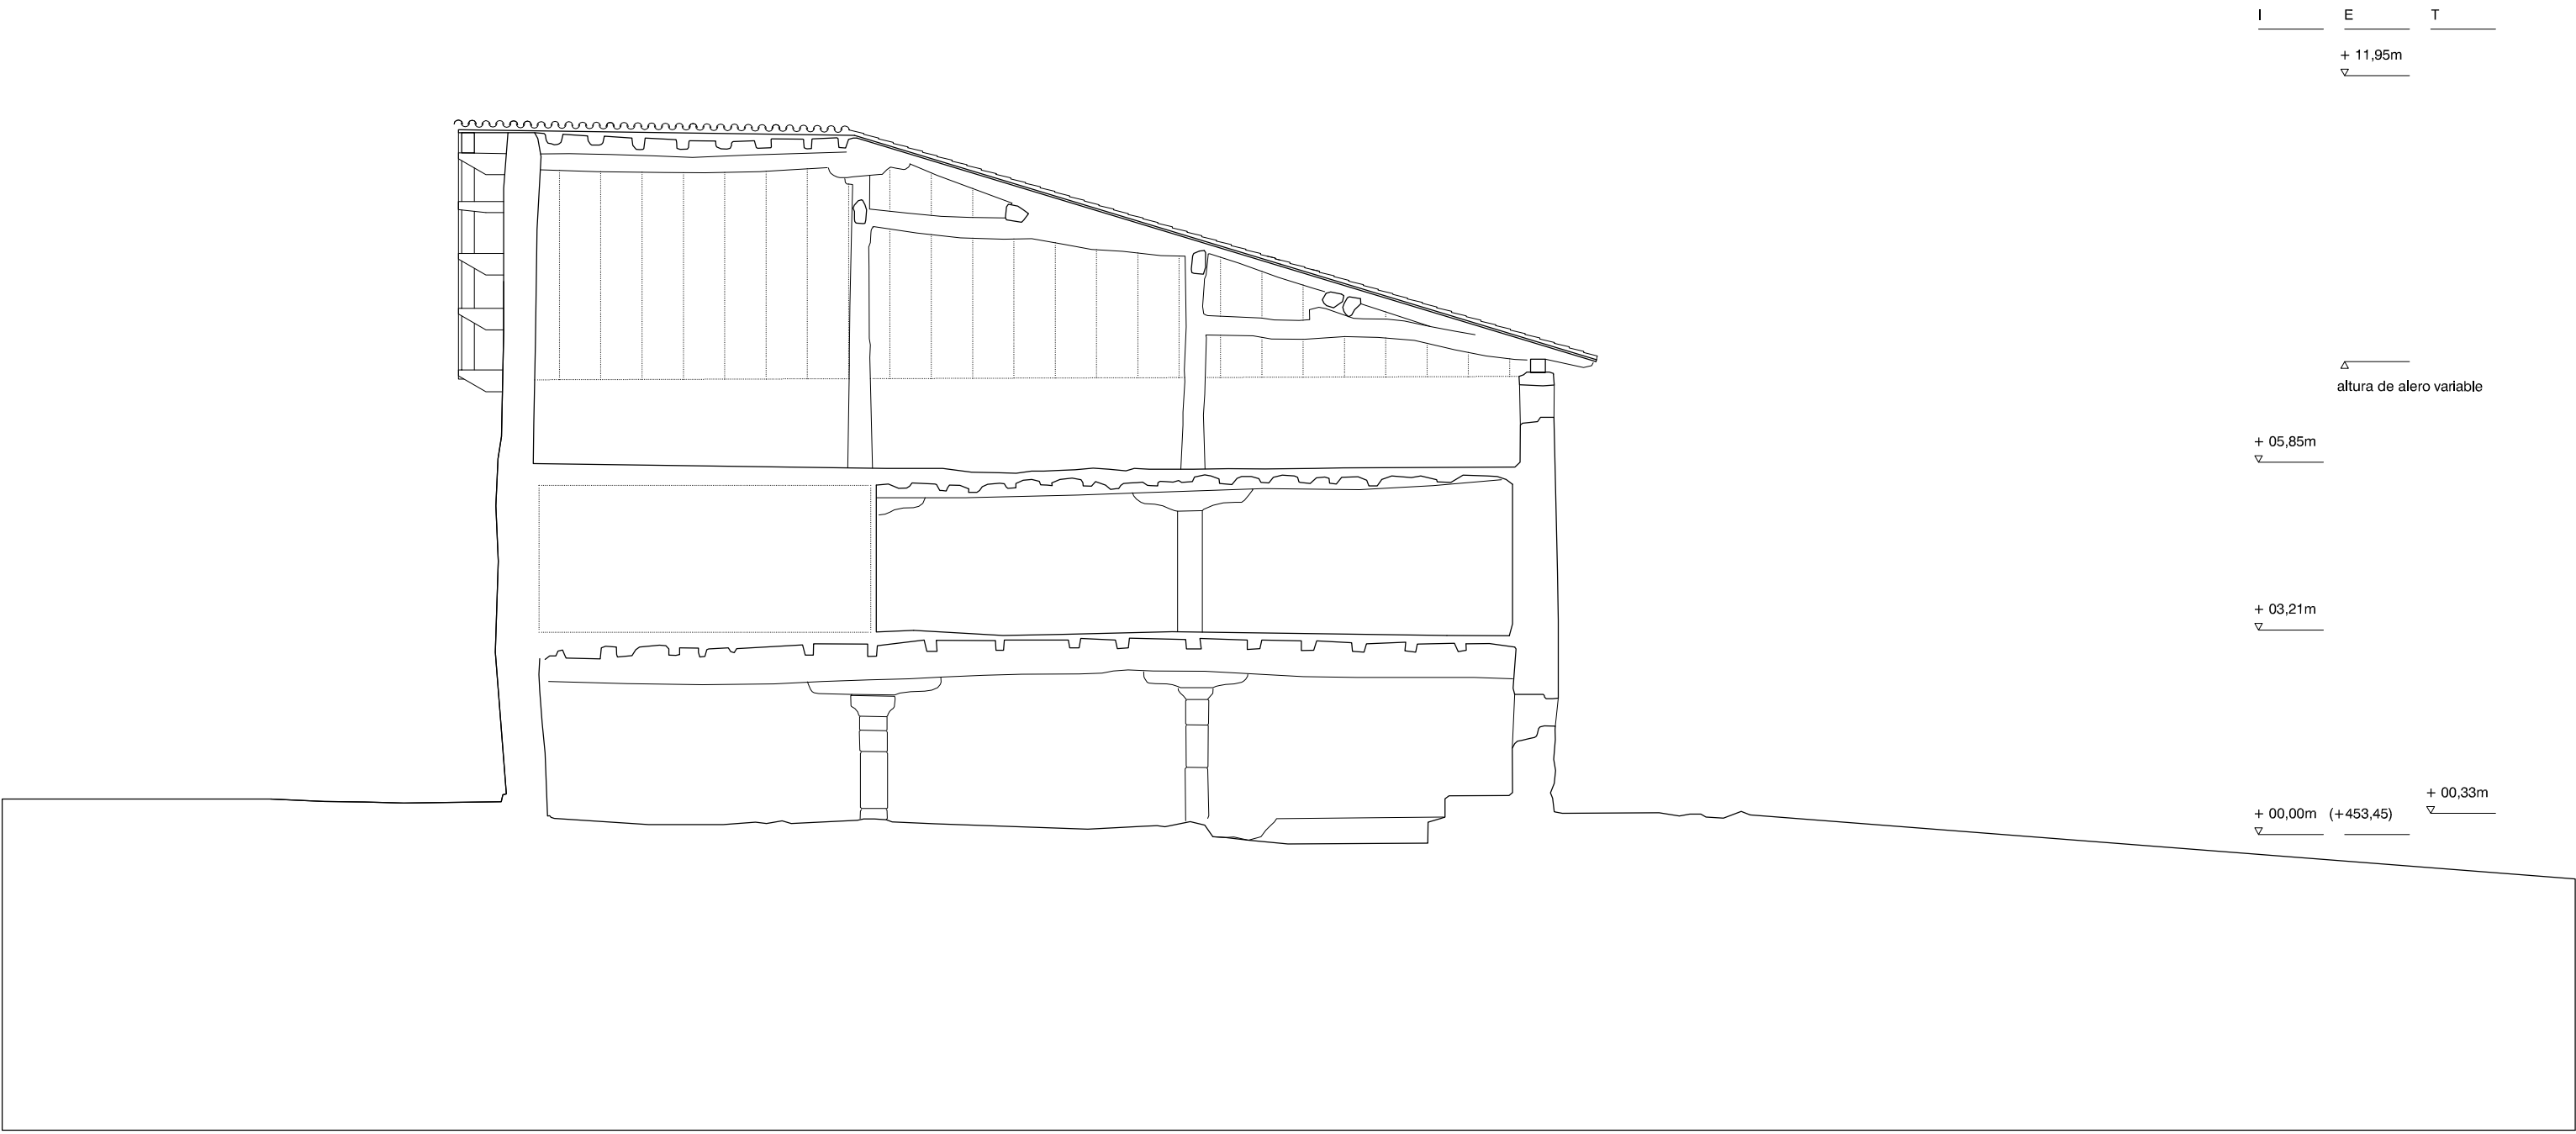

SECCION TRANSVERSAL

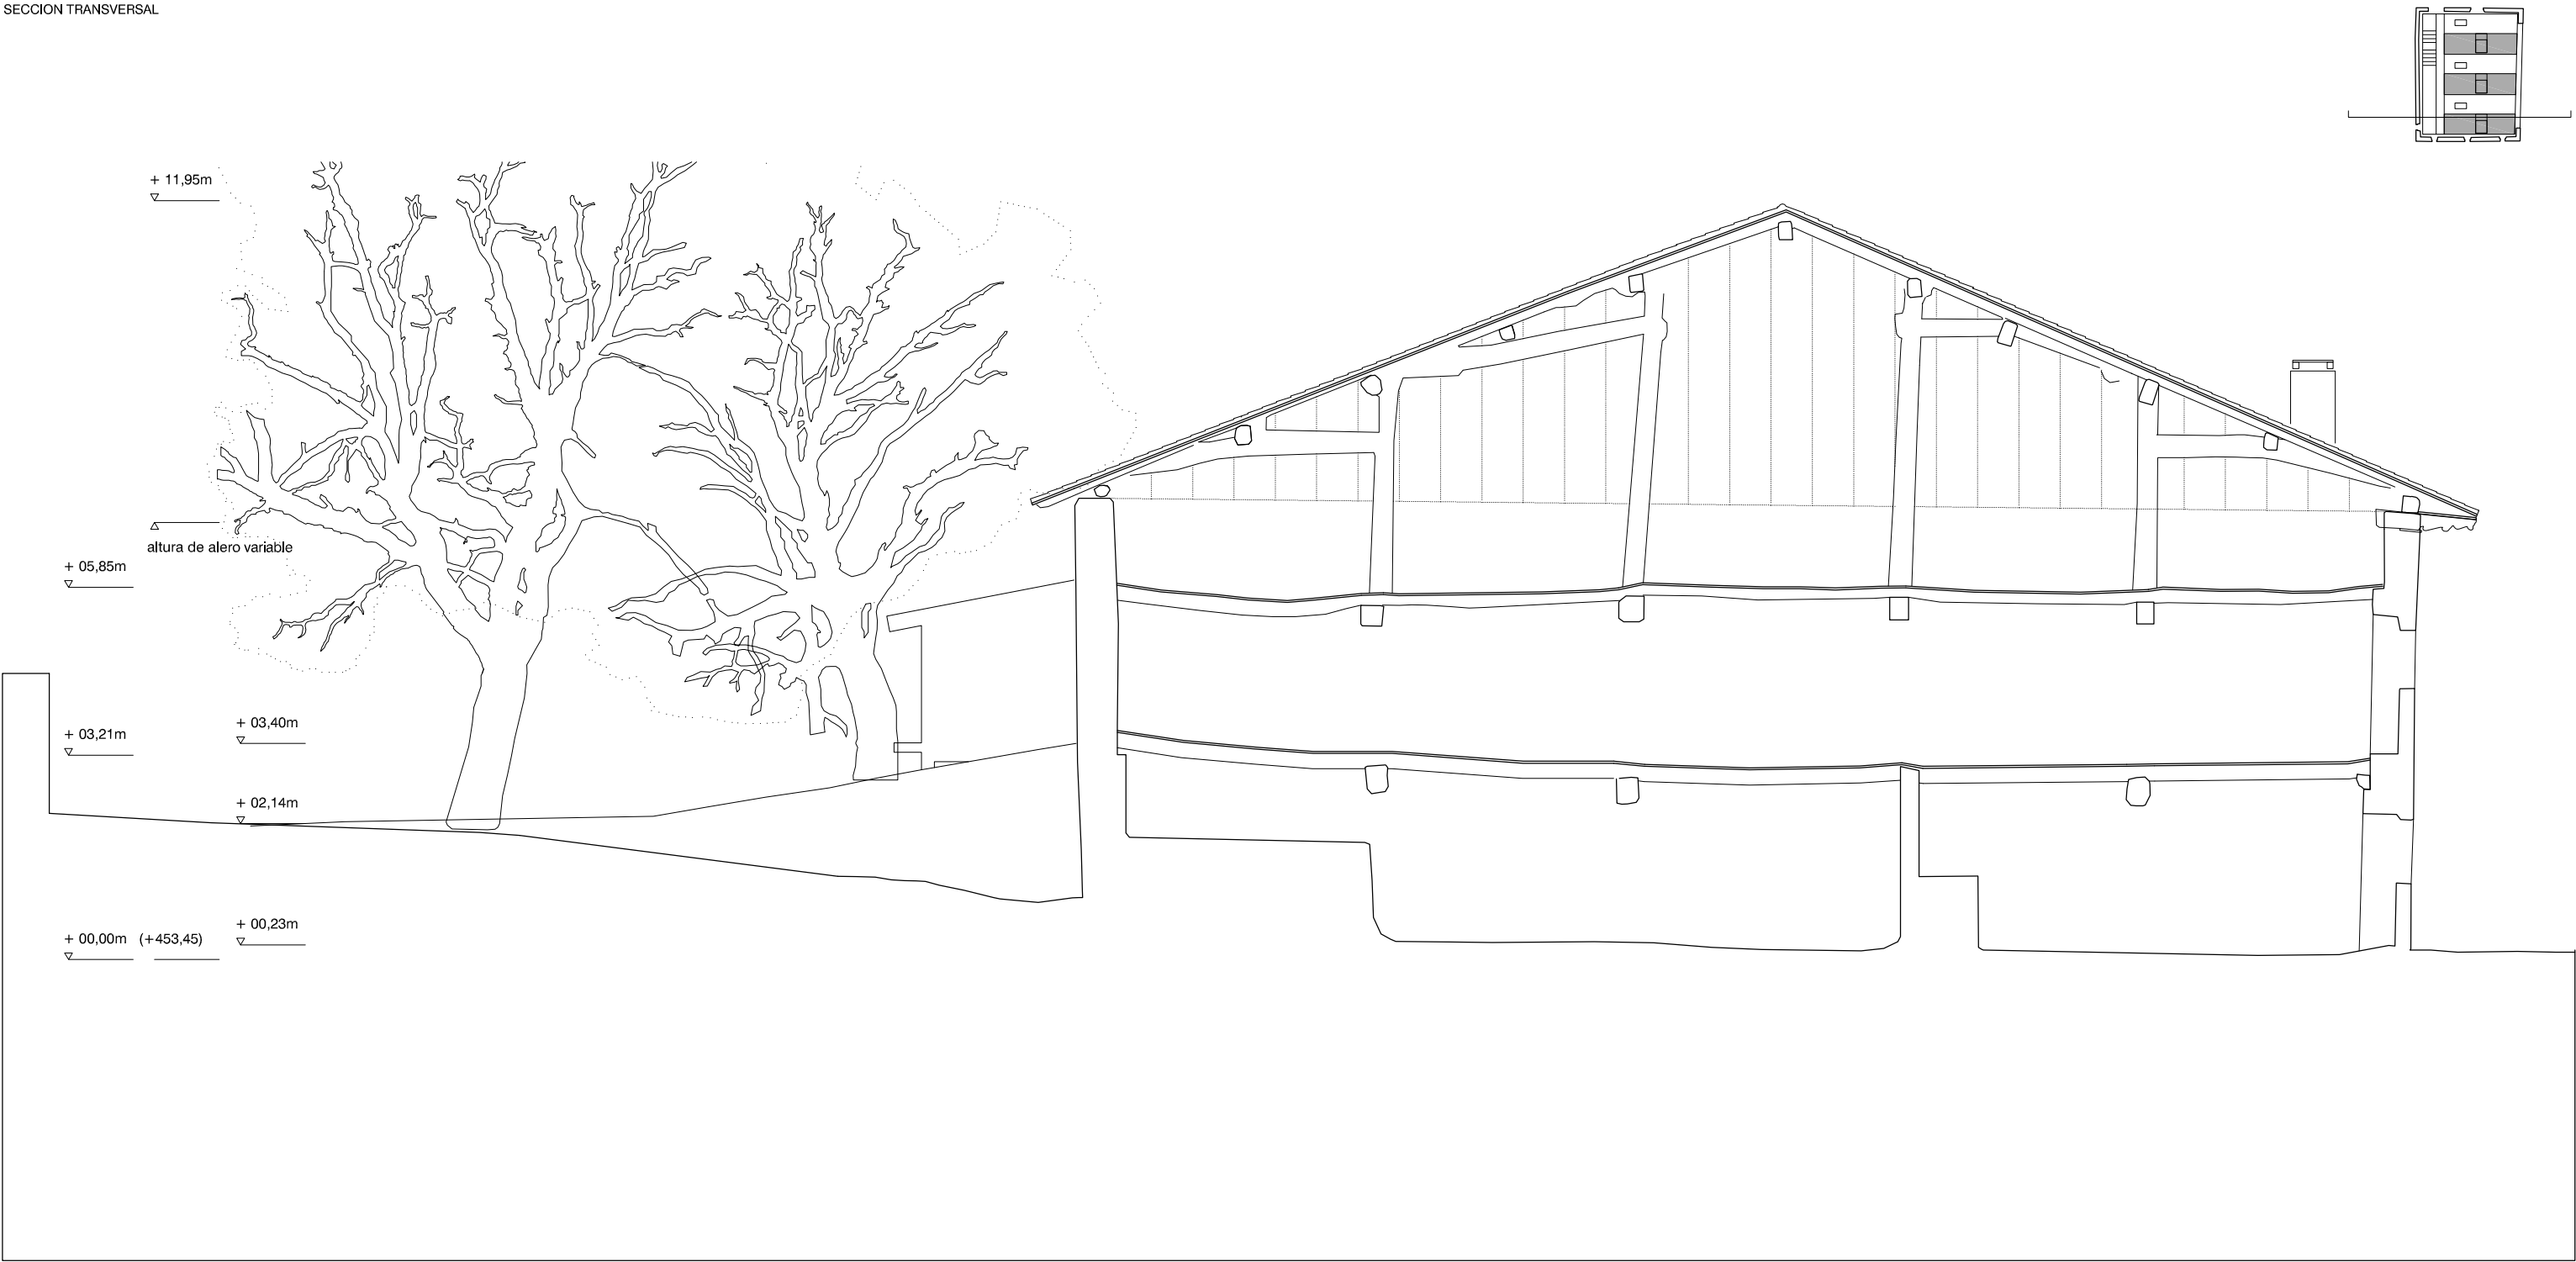

SECCION LONGITUDINAL

OBSERVACIONES

REVISIONES

ATENCIÓN:
ESTE DISEÑO ES PROPIEDAD DEL PROYECTISTA Y NO PUEDE SER UTILIZADO, REPRODUCIDO,
ALTERADO POR COMPLETO NI EN PARTE, NI CEDIDO A TERCEROS SIN SU AUTORIZACIÓN.

Ref: 000 23-00A
fecha: 16/05/2025
NOTA:
TODAS LAS MEDIDAS ESTÁN SUJETAS
A CORRECCIÓN EN OBRA

REHABILITACIÓN DE CASA ESKRIBARENA				San Esteban Kalea 3 31850 Ibañeta NAVARRA
PROYECTO DE EJECUCIÓN				
EA	07	ESTADO ACTUAL. SECCIONES		Fecha: 16/05/2025 Formato: A2 Escala: 1:100
UTE GANBARA	Ignacio Olite Lumbreras	2934 COAVN	<i>imagine</i>	C/ Emilio Arrieta, 16, 3º 31002 PAMPLONA 670 243 924 estudio@losarquitectos.com
	Koldo Fdez. Gaztelu	3552 COAVN	<i>K.F.</i>	C/ Zapateria, 58, 3ºD 31001 PAMPLONA 670 257 526 estudio@losarcosgaztelu.com
	MADE.V arquitectos SLP Daniel GONZÁLEZ GARCÍA Álvaro MORAL GARCÍA	121 COACYLE 3554 COACYLE 3557 COACYLE	<i>MADE.V</i>	C/ Divina Pastora, 4, Oficina 4 47004 VALLADOLID 617 231 339 estudio@madeverarquitectos.com