


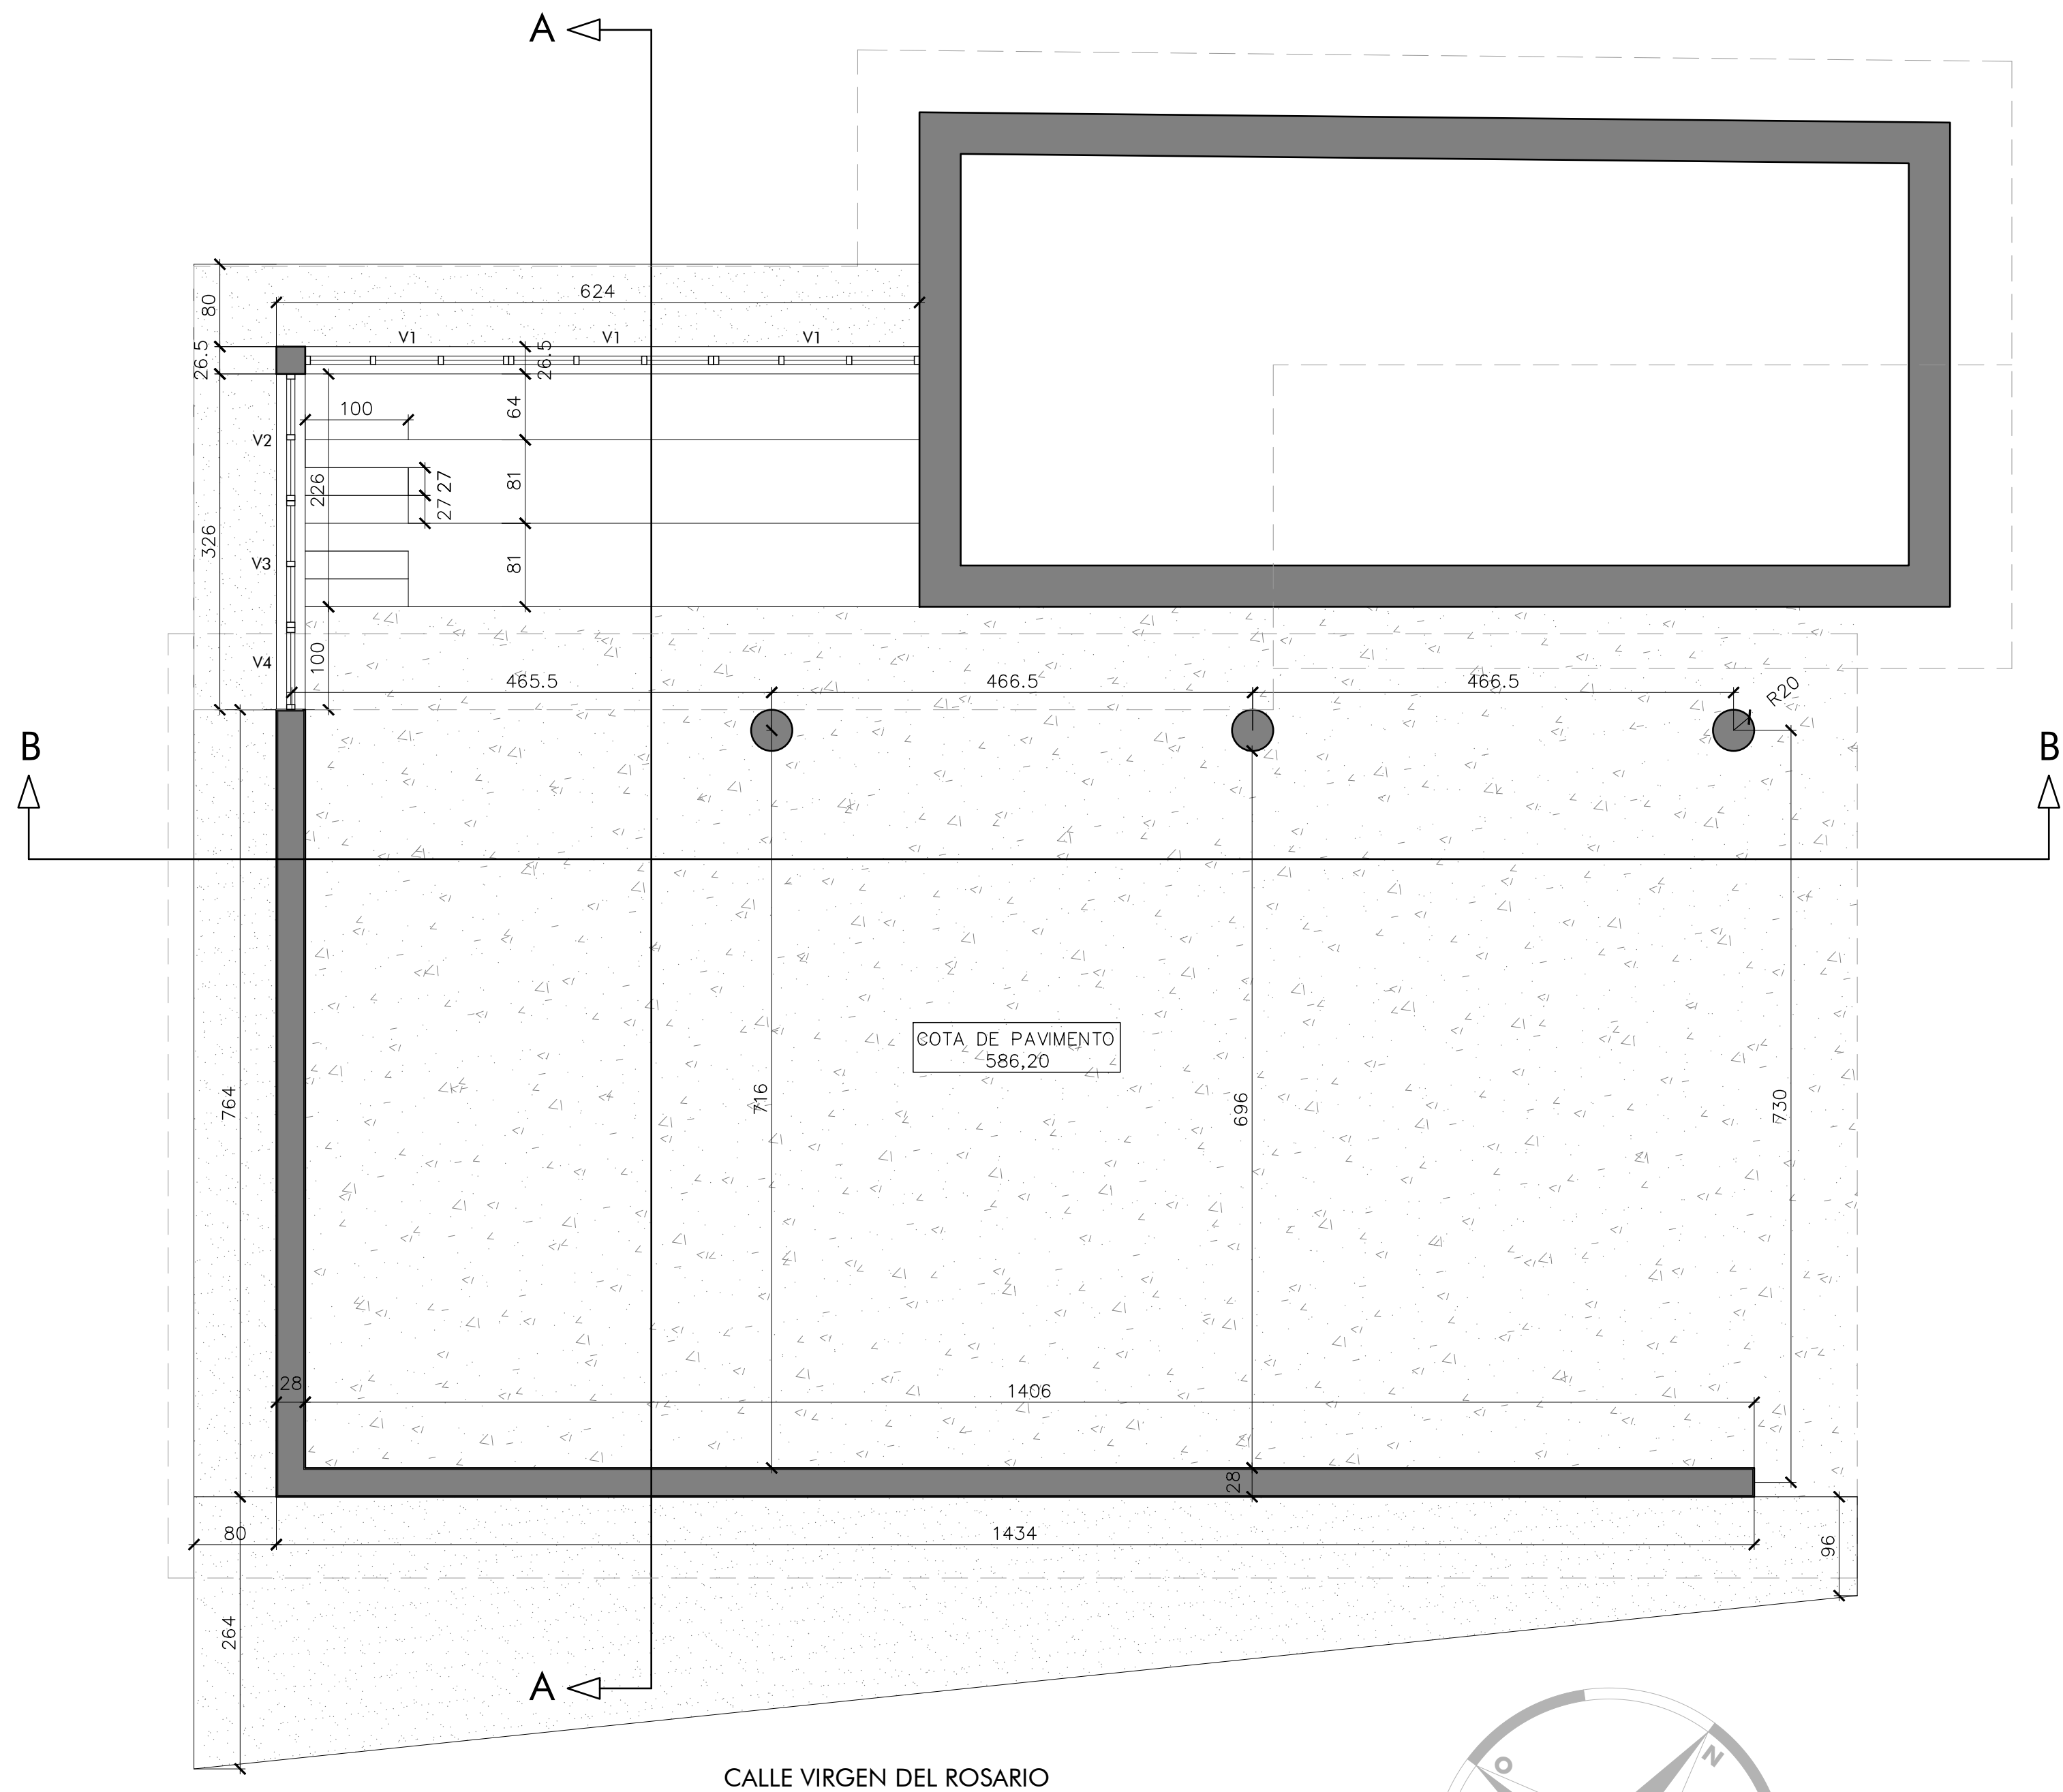

Superficies y cotas

PROYECTO BÁSICO Y DE EJECUCIÓN

ESPACIO MULTIUSOS
C/VIRGEN DEL ROSARIO S/N. UDABE (NAVARRA)
CONCEJO UDABE-BERAMENDI

Planta baja


Referencia: 145-23

SEBASTIÁN LÓPEZ AZNÁREZ

C/Pueblo Viejo, 1. 31010 Barañain (Navarra)
e-mail: sebastian@ezpela.es Tfno. 626494324

A.01

Escala: 1/50
Septiembre de 2025

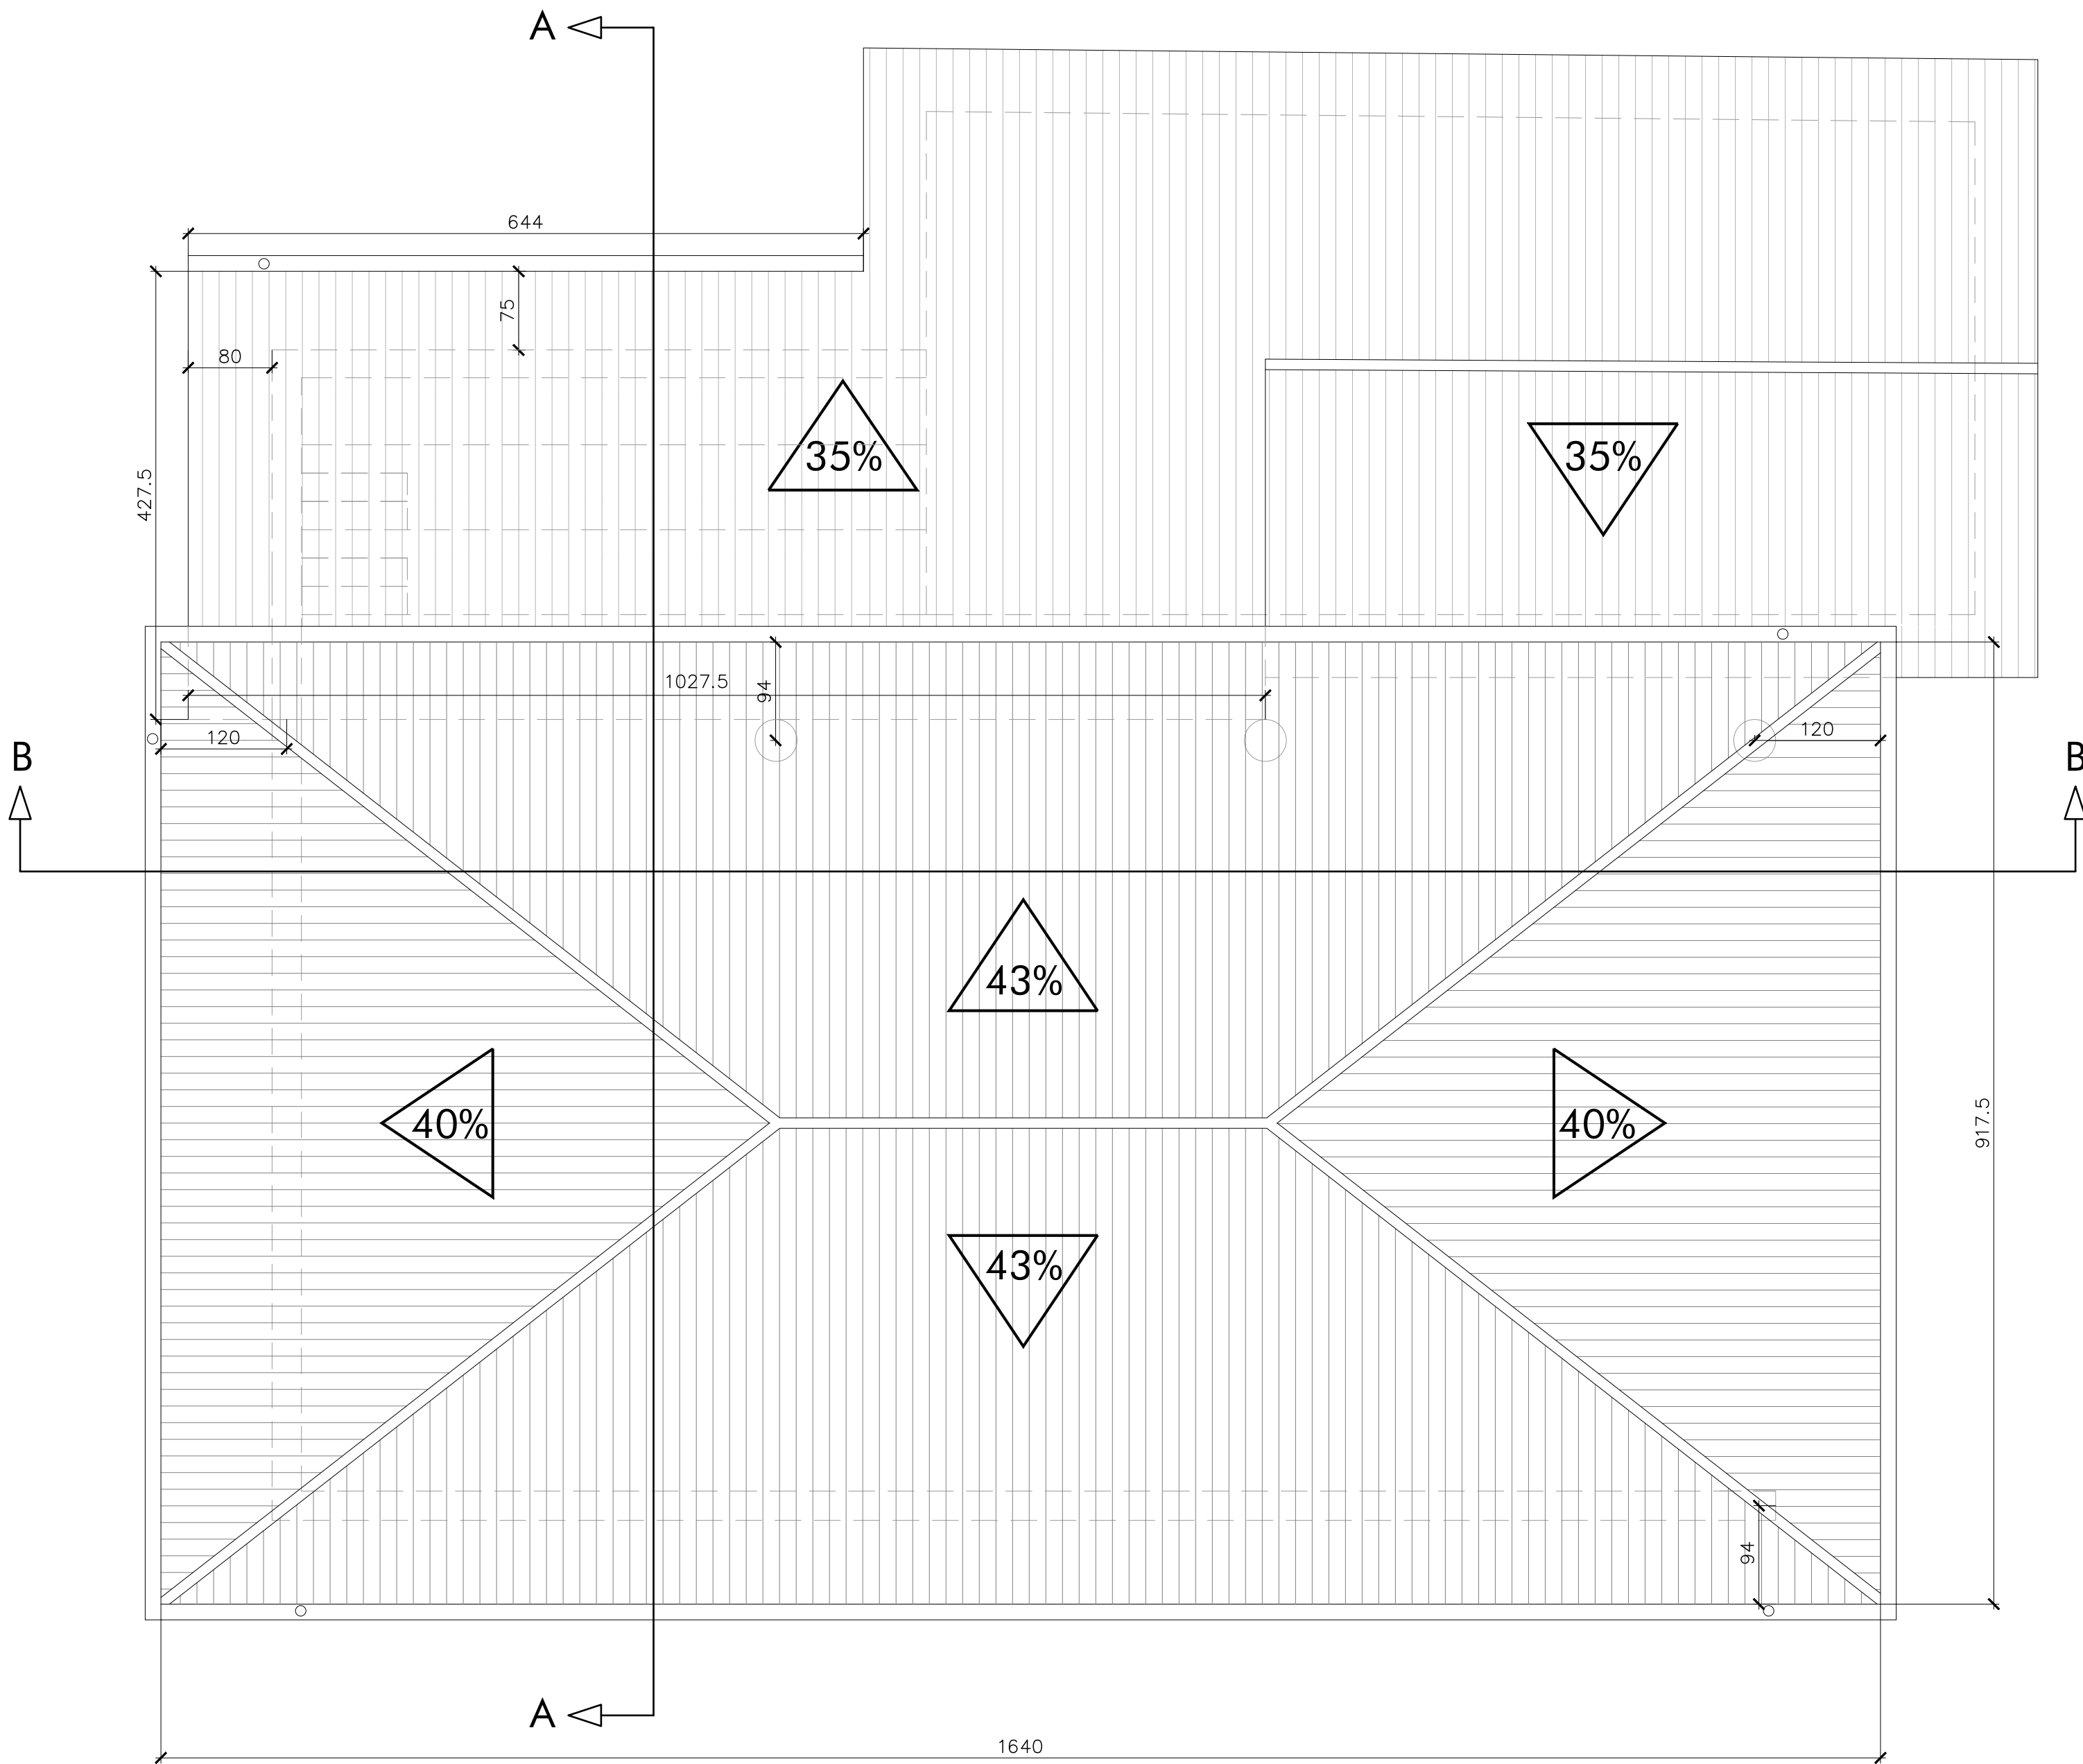

Superficies y cotas

PROYECTO BÁSICO Y DE EJECUCIÓN

ESPACIO MULTIUSOS
C/VIRGEN DEL ROSARIO S/N. UDABE (NAVARRA)
CONCEJO UDABE-BERAMENDI

Cubierta


Referencia: 145-23

SEBASTIÁN LÓPEZ AZNÁREZ


C/Pueblo Viejo, 1. 31010 Barañain (Navarra)
e-mail: sebastian@ezpela.es Tfno. 626494324

A.02

Escala: 1/50
Septiembre de 2025

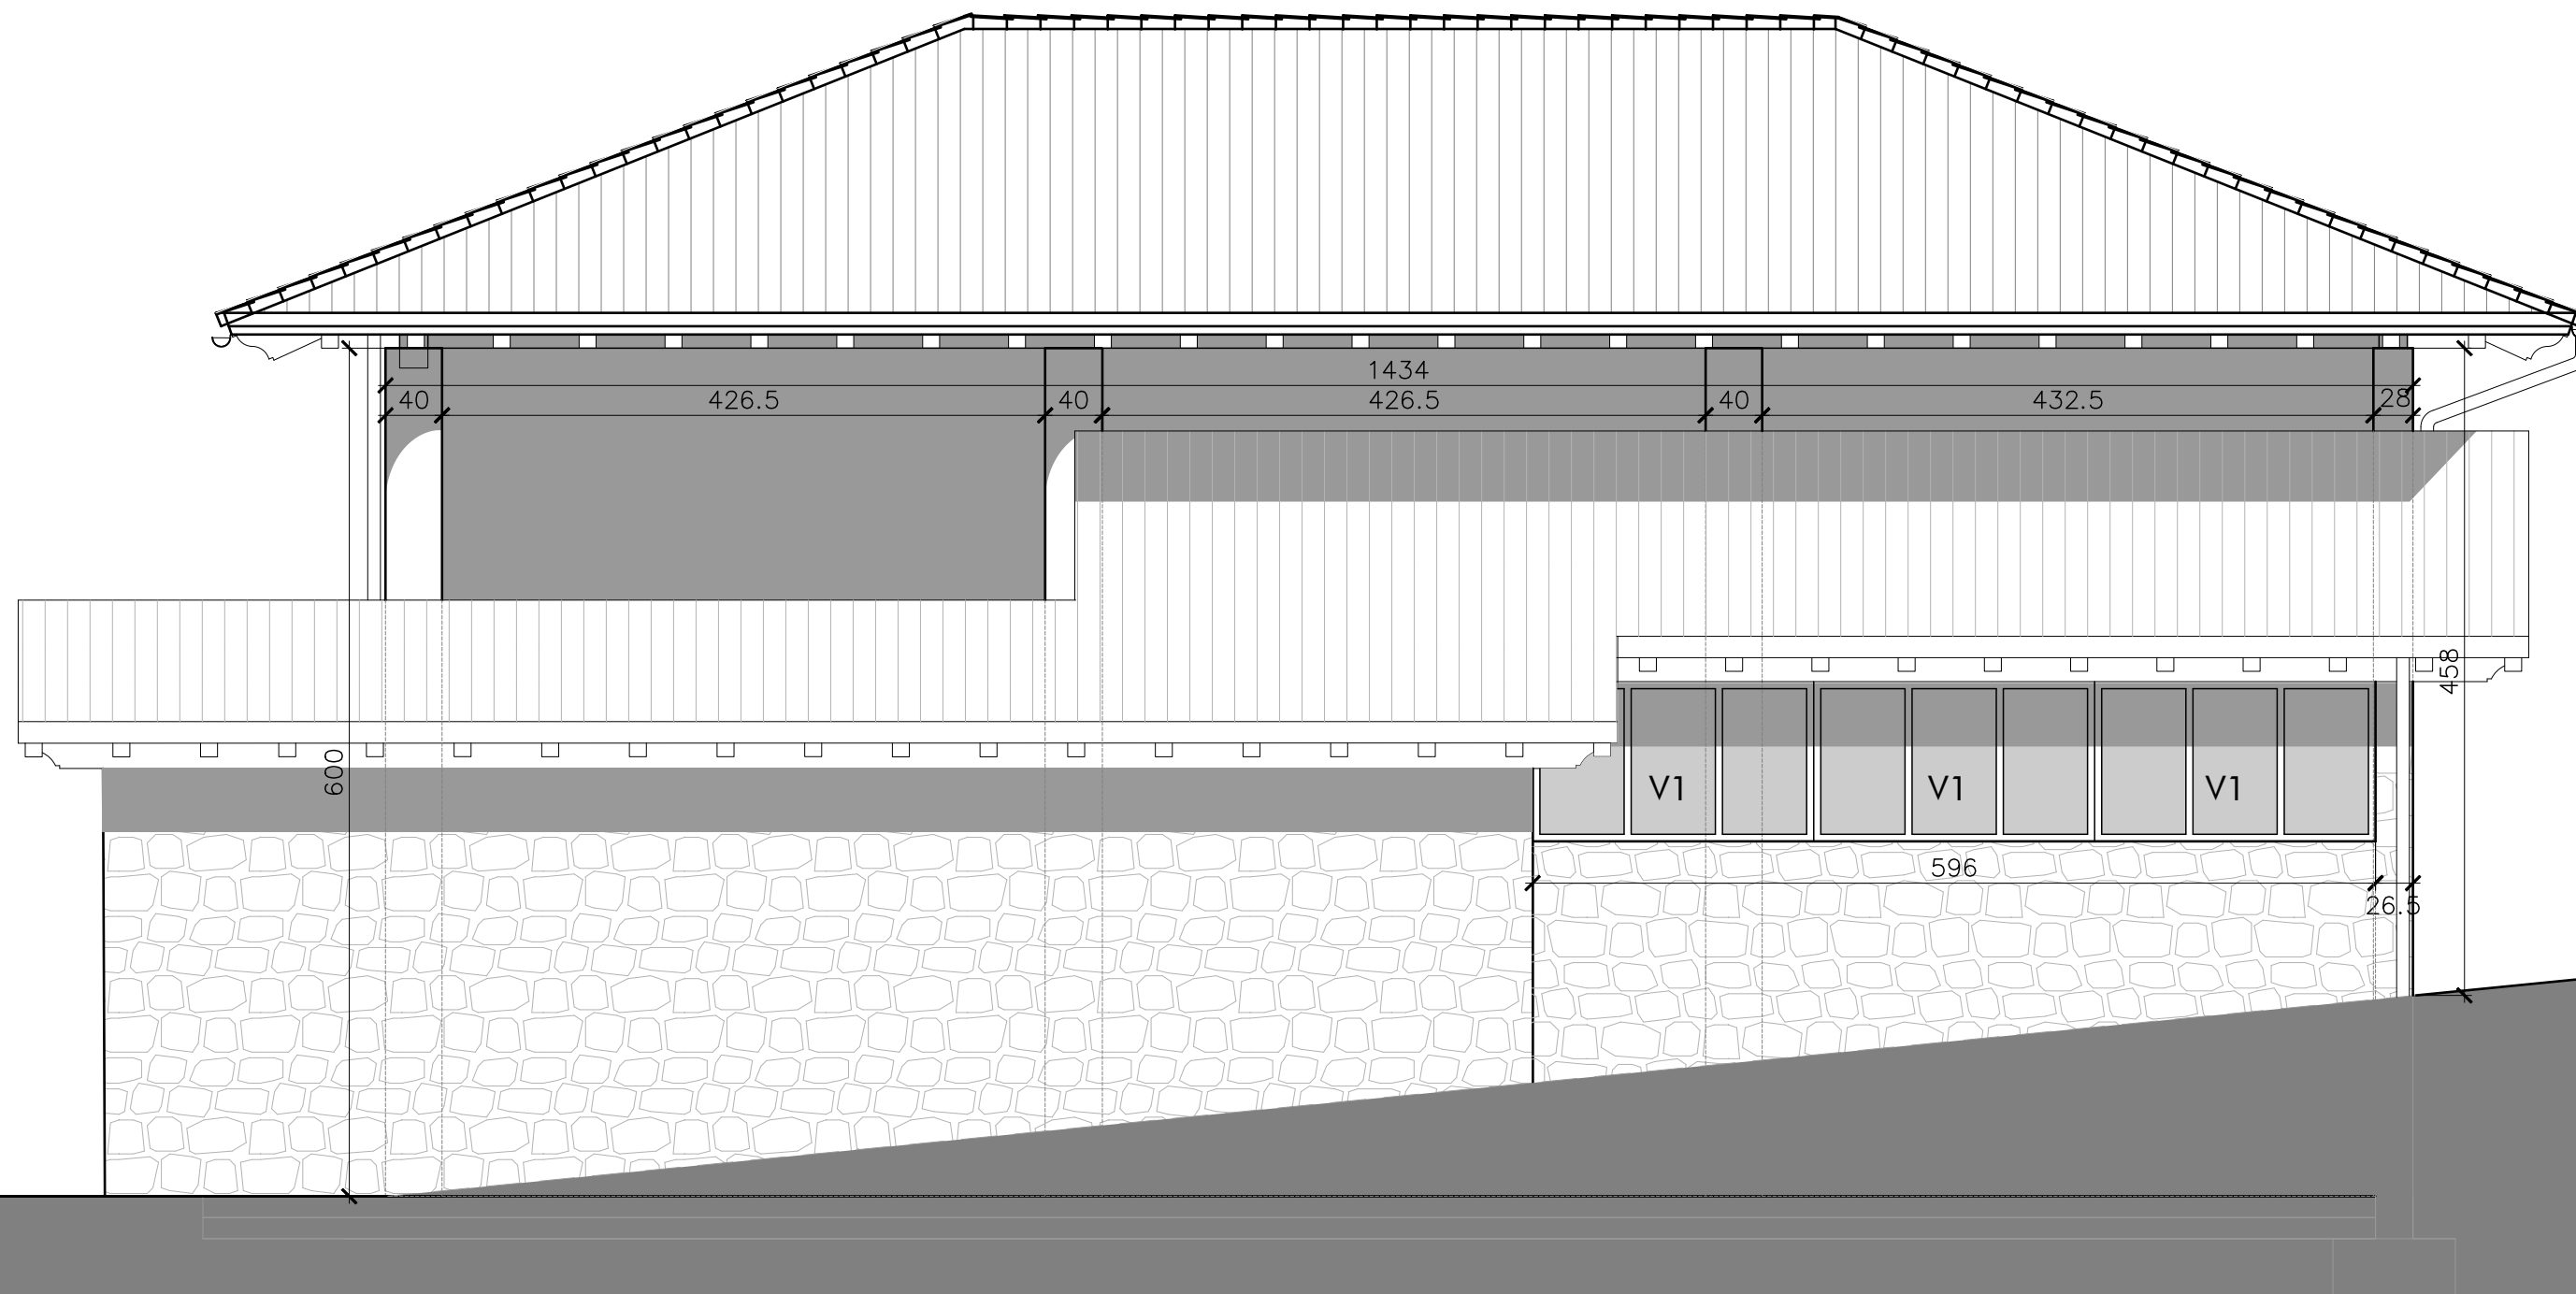


Alzado noroeste

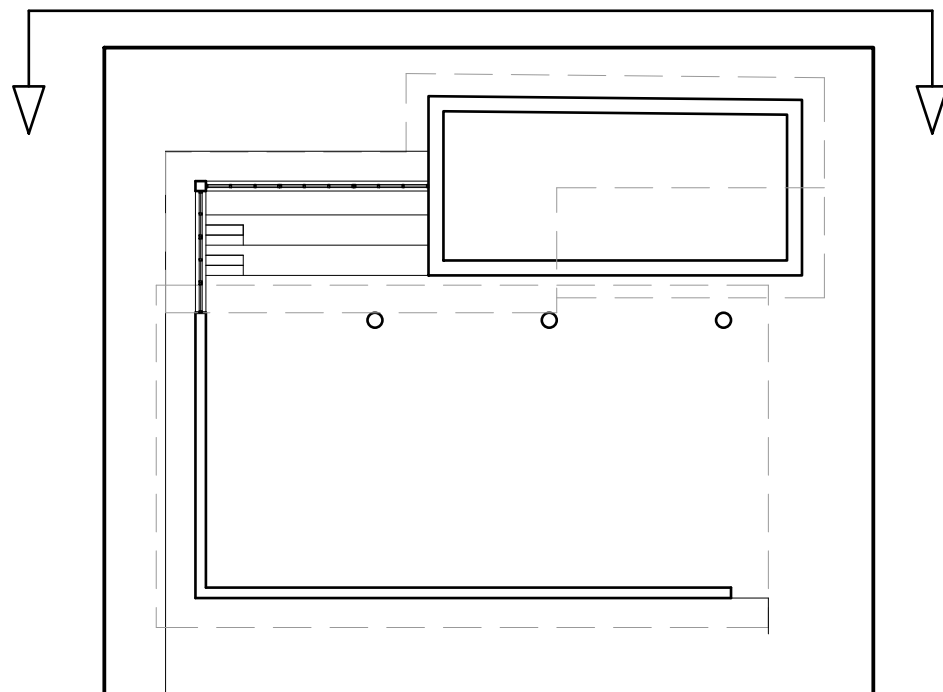

Superficies y cotas

PROYECTO BÁSICO Y DE EJECUCIÓN

ESPACIO MULTIUSOS
C/VIRGEN DEL ROSARIO S/N. UDABE (NAVARRA)
CONCEJO UDABE-BERAMENDI

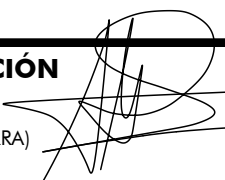

Alzado noroeste

Referencia: 145-23
SEBASTIÁN LÓPEZ AZNÁREZ


C/Pueblo Viejo, 1. 31010 Barañain (Navarra)
e-mail: sebastian@ezpela.es Tfno. 626494324


A.03

Escala: 1/50
Septiembre de 2025




Alzado noreste

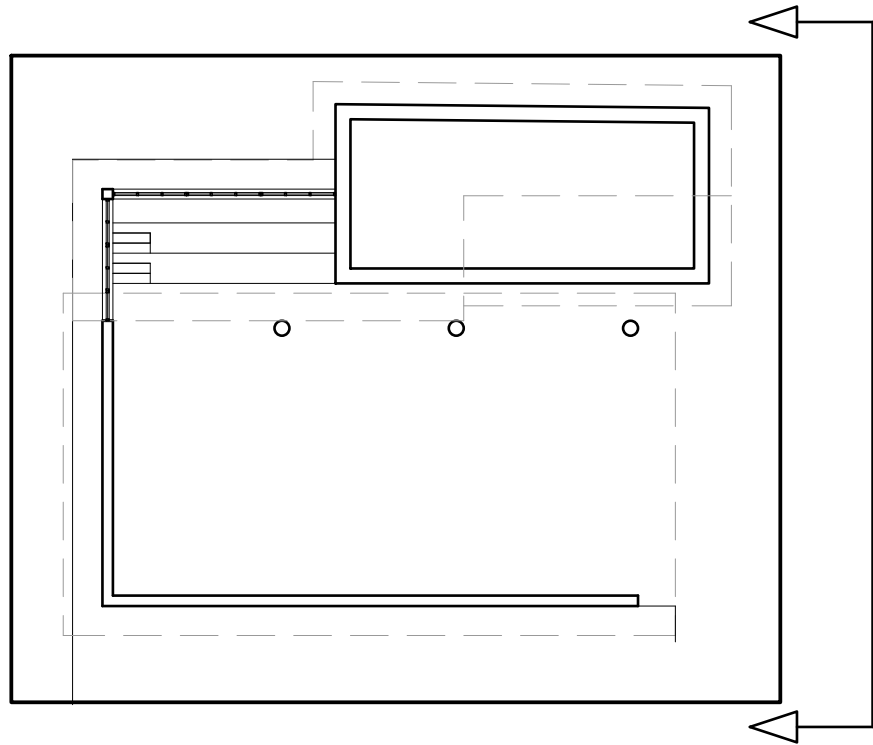

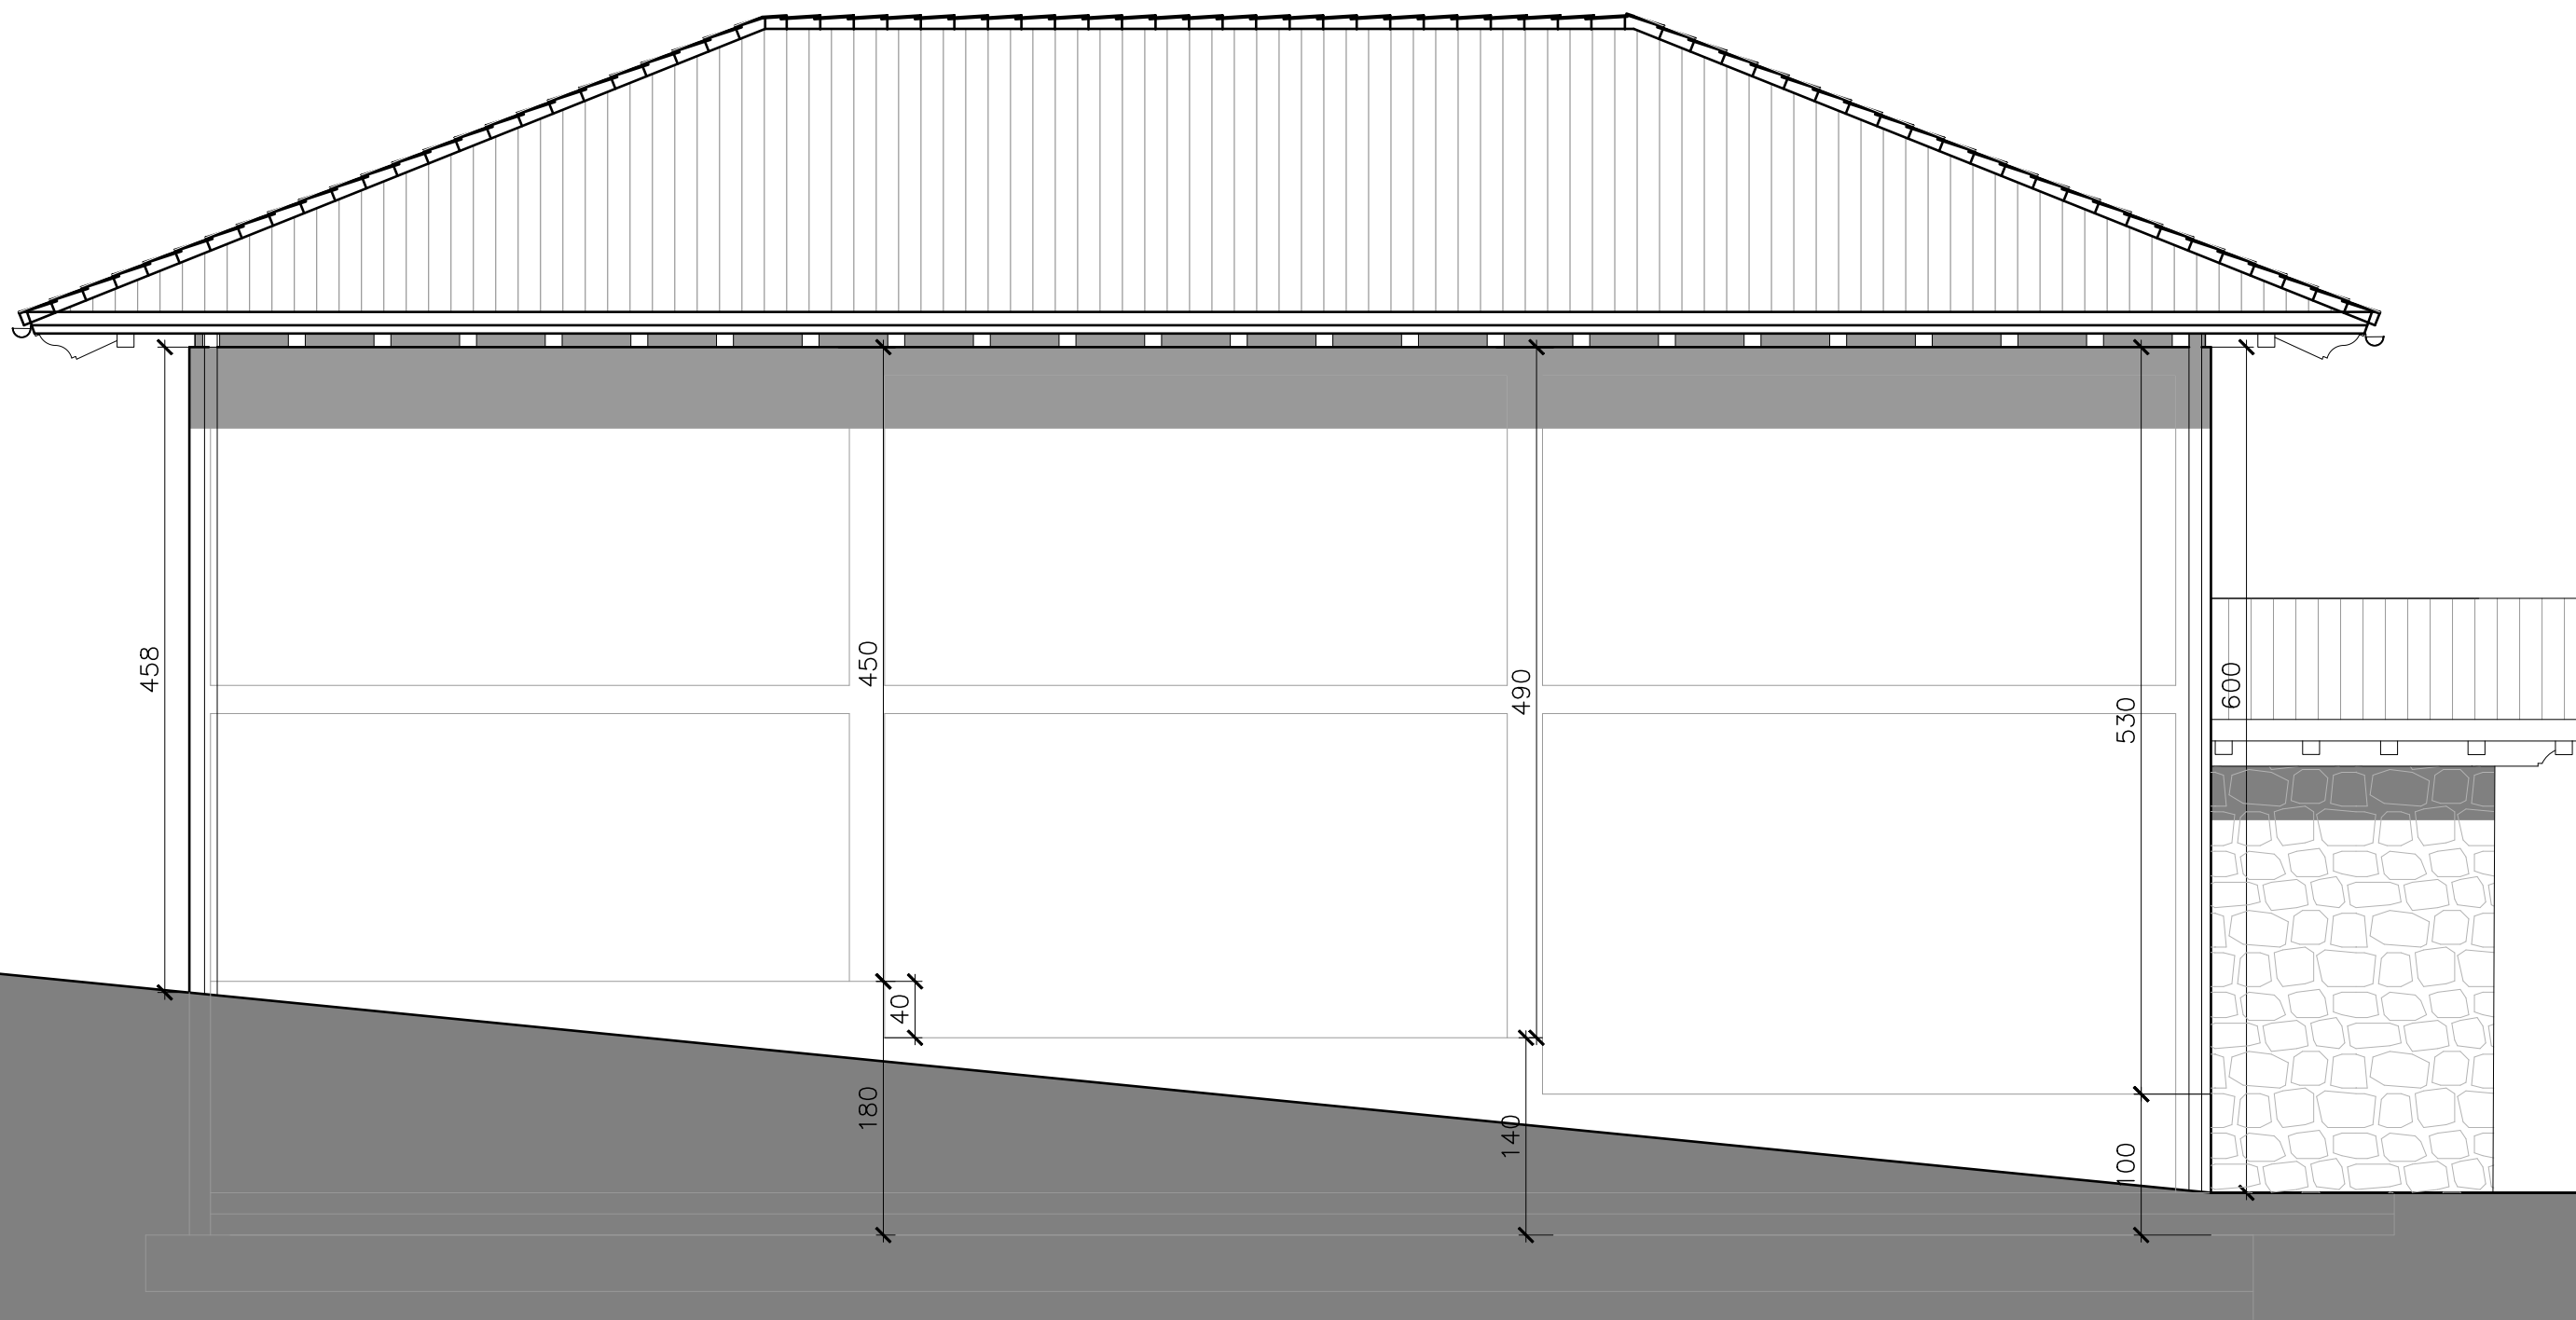

Alzado sureste

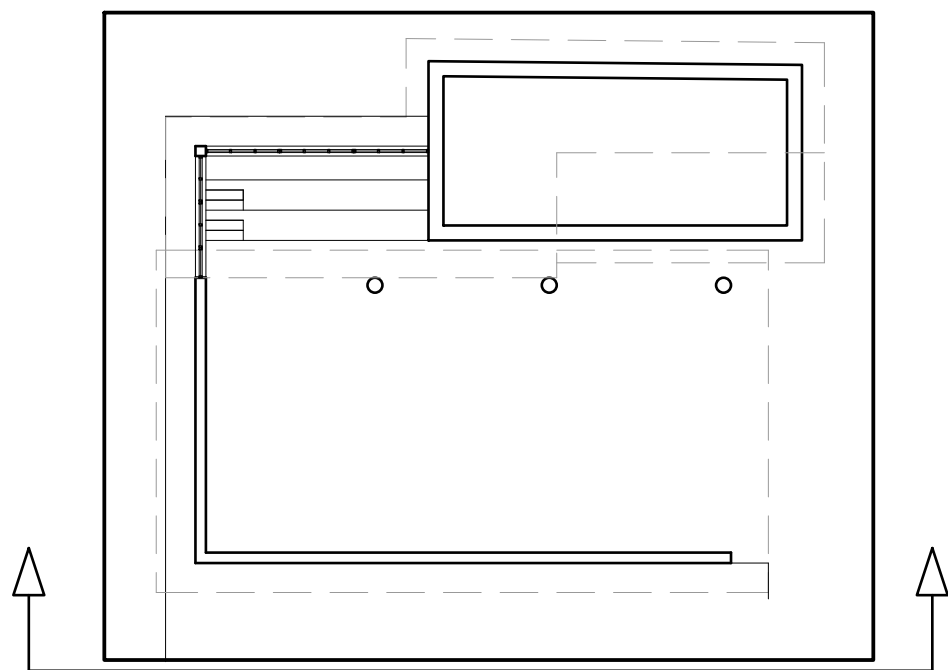

Superficies y cotas

PROYECTO BÁSICO Y DE EJECUCIÓN

ESPACIO MULTIUSOS
C/VIRGEN DEL ROSARIO S/N. UDABE (NAVARRA)
CONCEJO UDABE-BERAMENDI

Alzado sureste


Referencia: 145-23

SEBASTIÁN LÓPEZ AZNÁREZ


C/Pueblo Viejo, 1. 31010 Barañain (Navarra)
e-mail: sebastian@ezpela.es Tfno. 626494324

A.05

Escala: 1/50
Septiembre de 2025

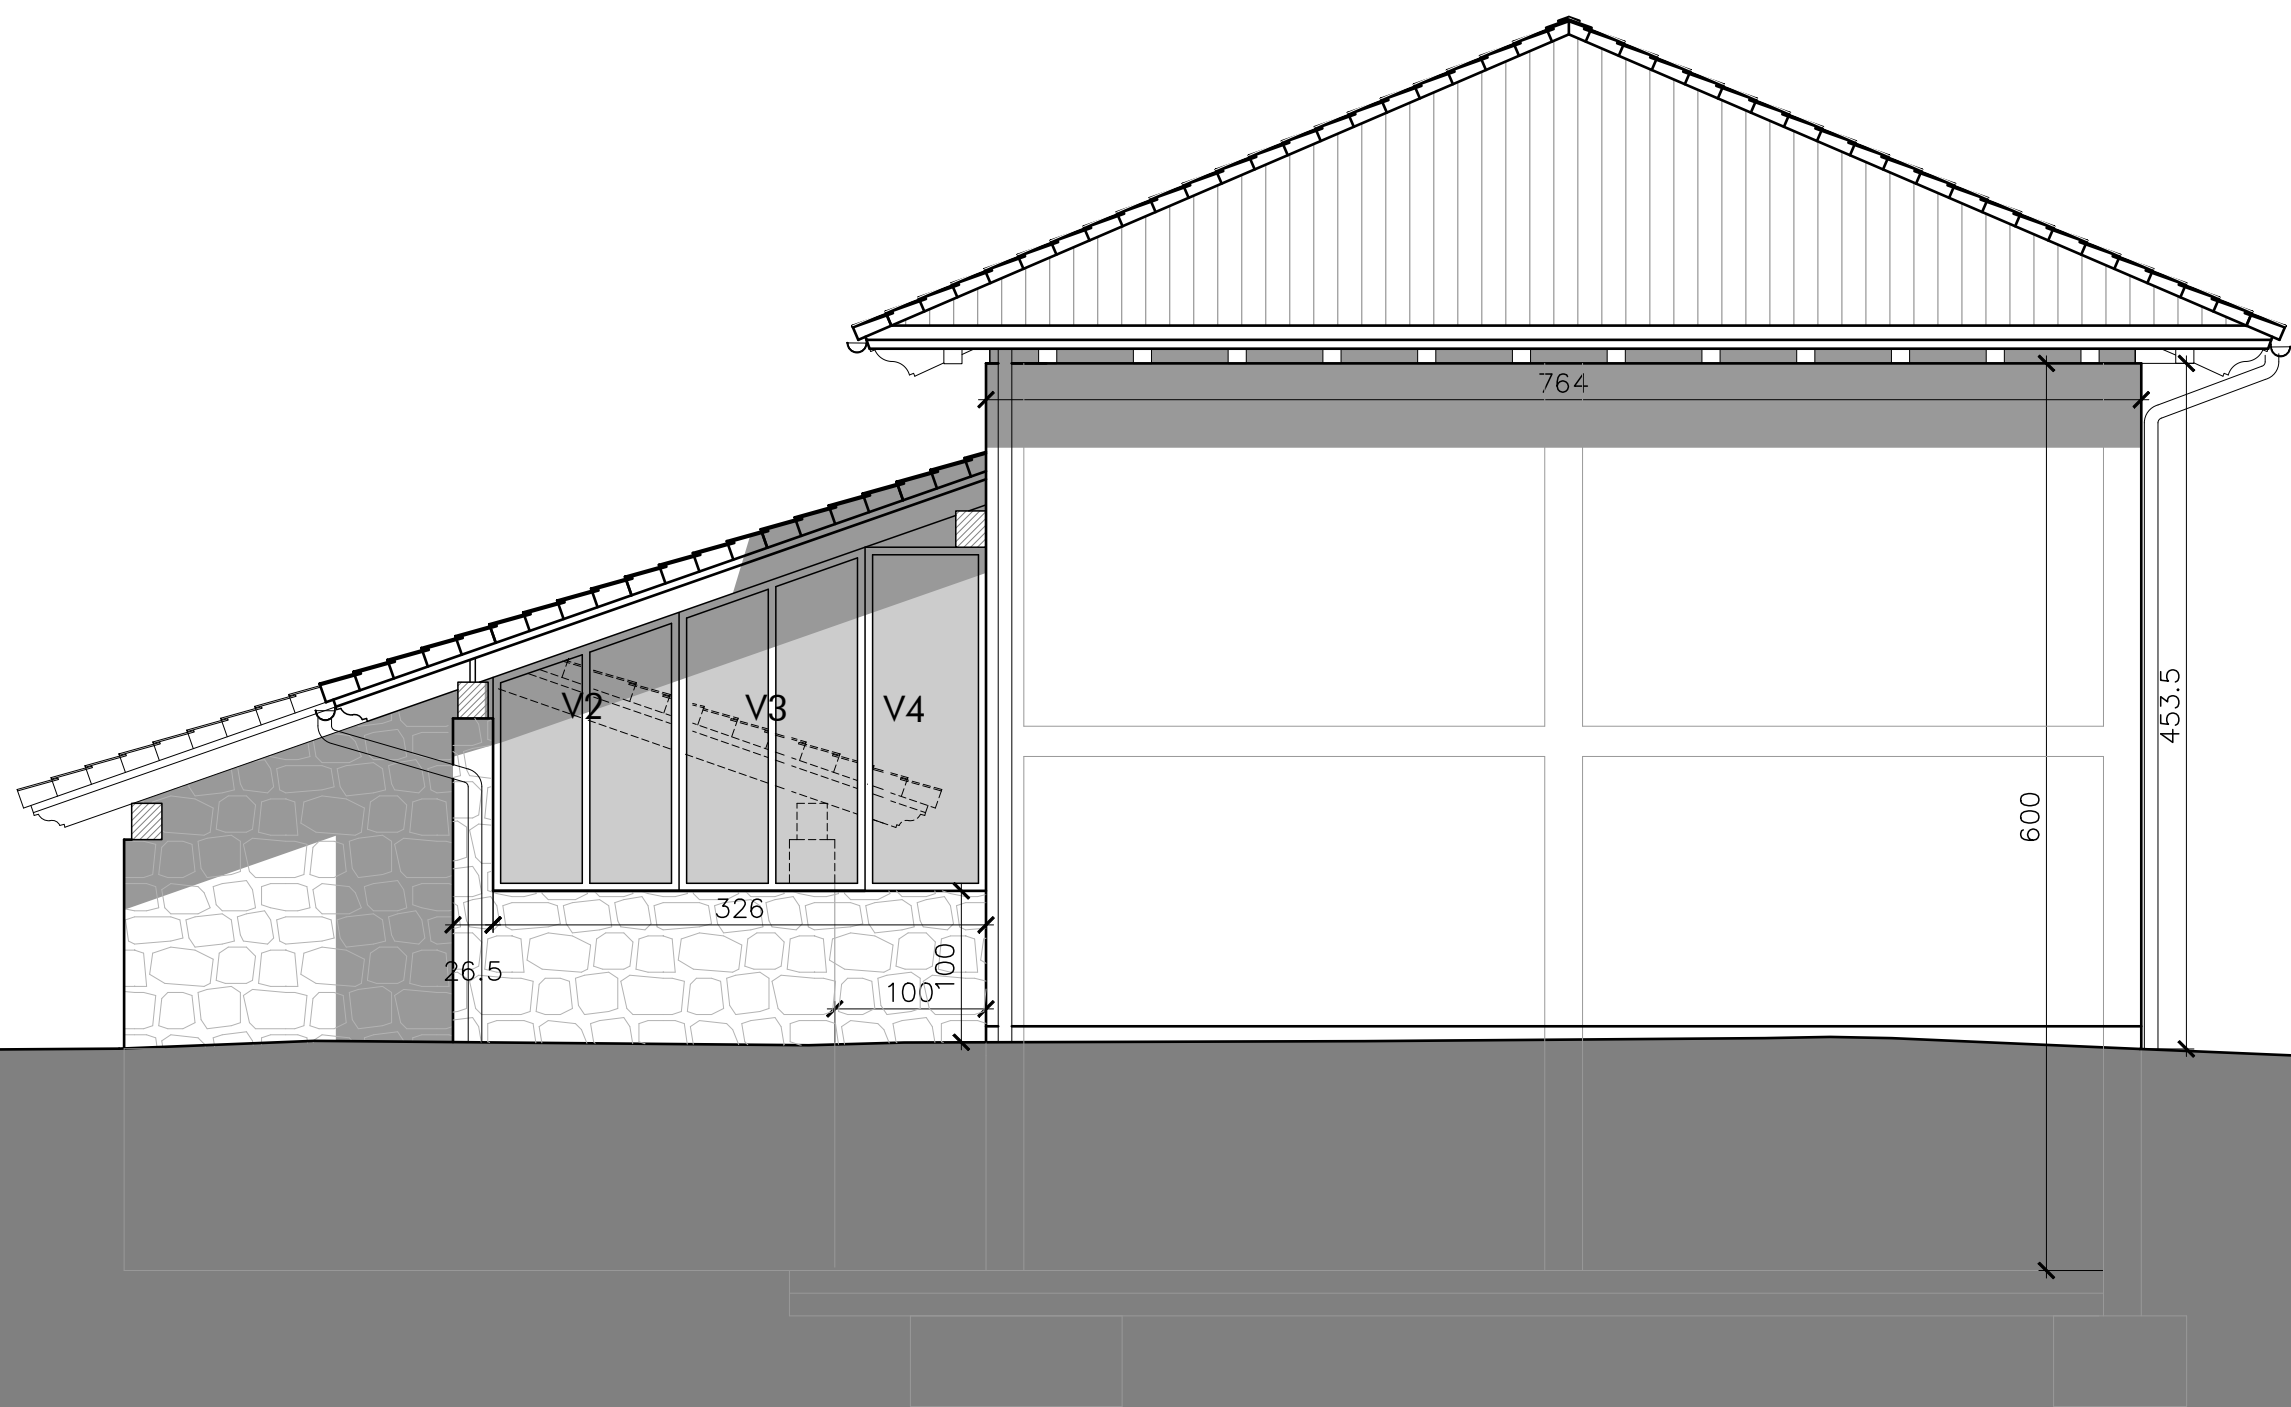

Alzado suroeste

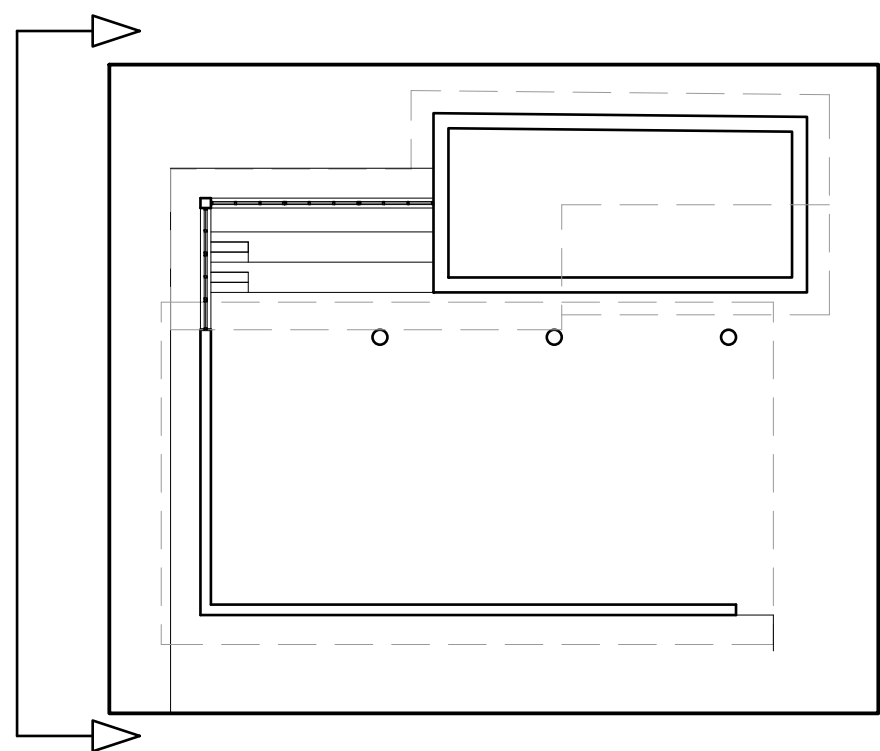

Superficies y cotas

PROYECTO BÁSICO Y DE EJECUCIÓN

ESPACIO MULTUSOS
C/VIRGEN DEL ROSARIO S/N. UDABE (NAVARRA)
CONCEJO UDABE-BERAMENDI

Alzado suroeste



Referencia: 145-23

SEBASTIÁN LÓPEZ AZNÁREZ

C/Pueblo Viejo, 1. 31010 Barañain (Navarra)
e-mail: sebastian@ezpela.es Tfno. 626494324

A.06

Escala: 1/50
Septiembre de 2025

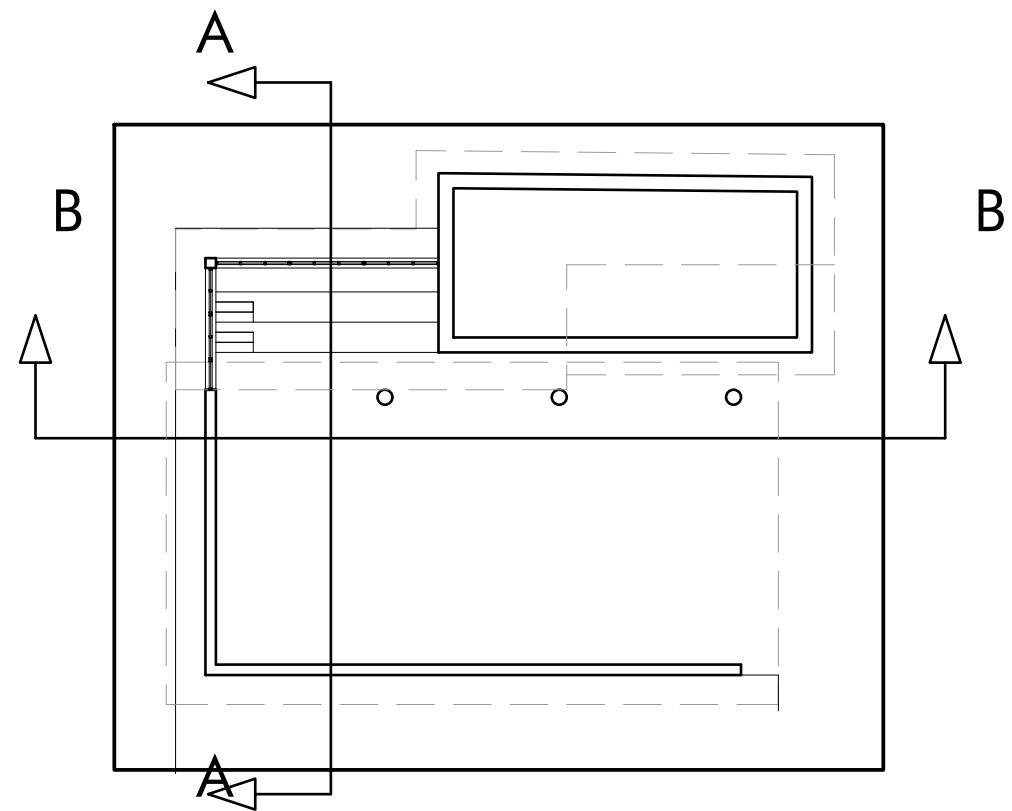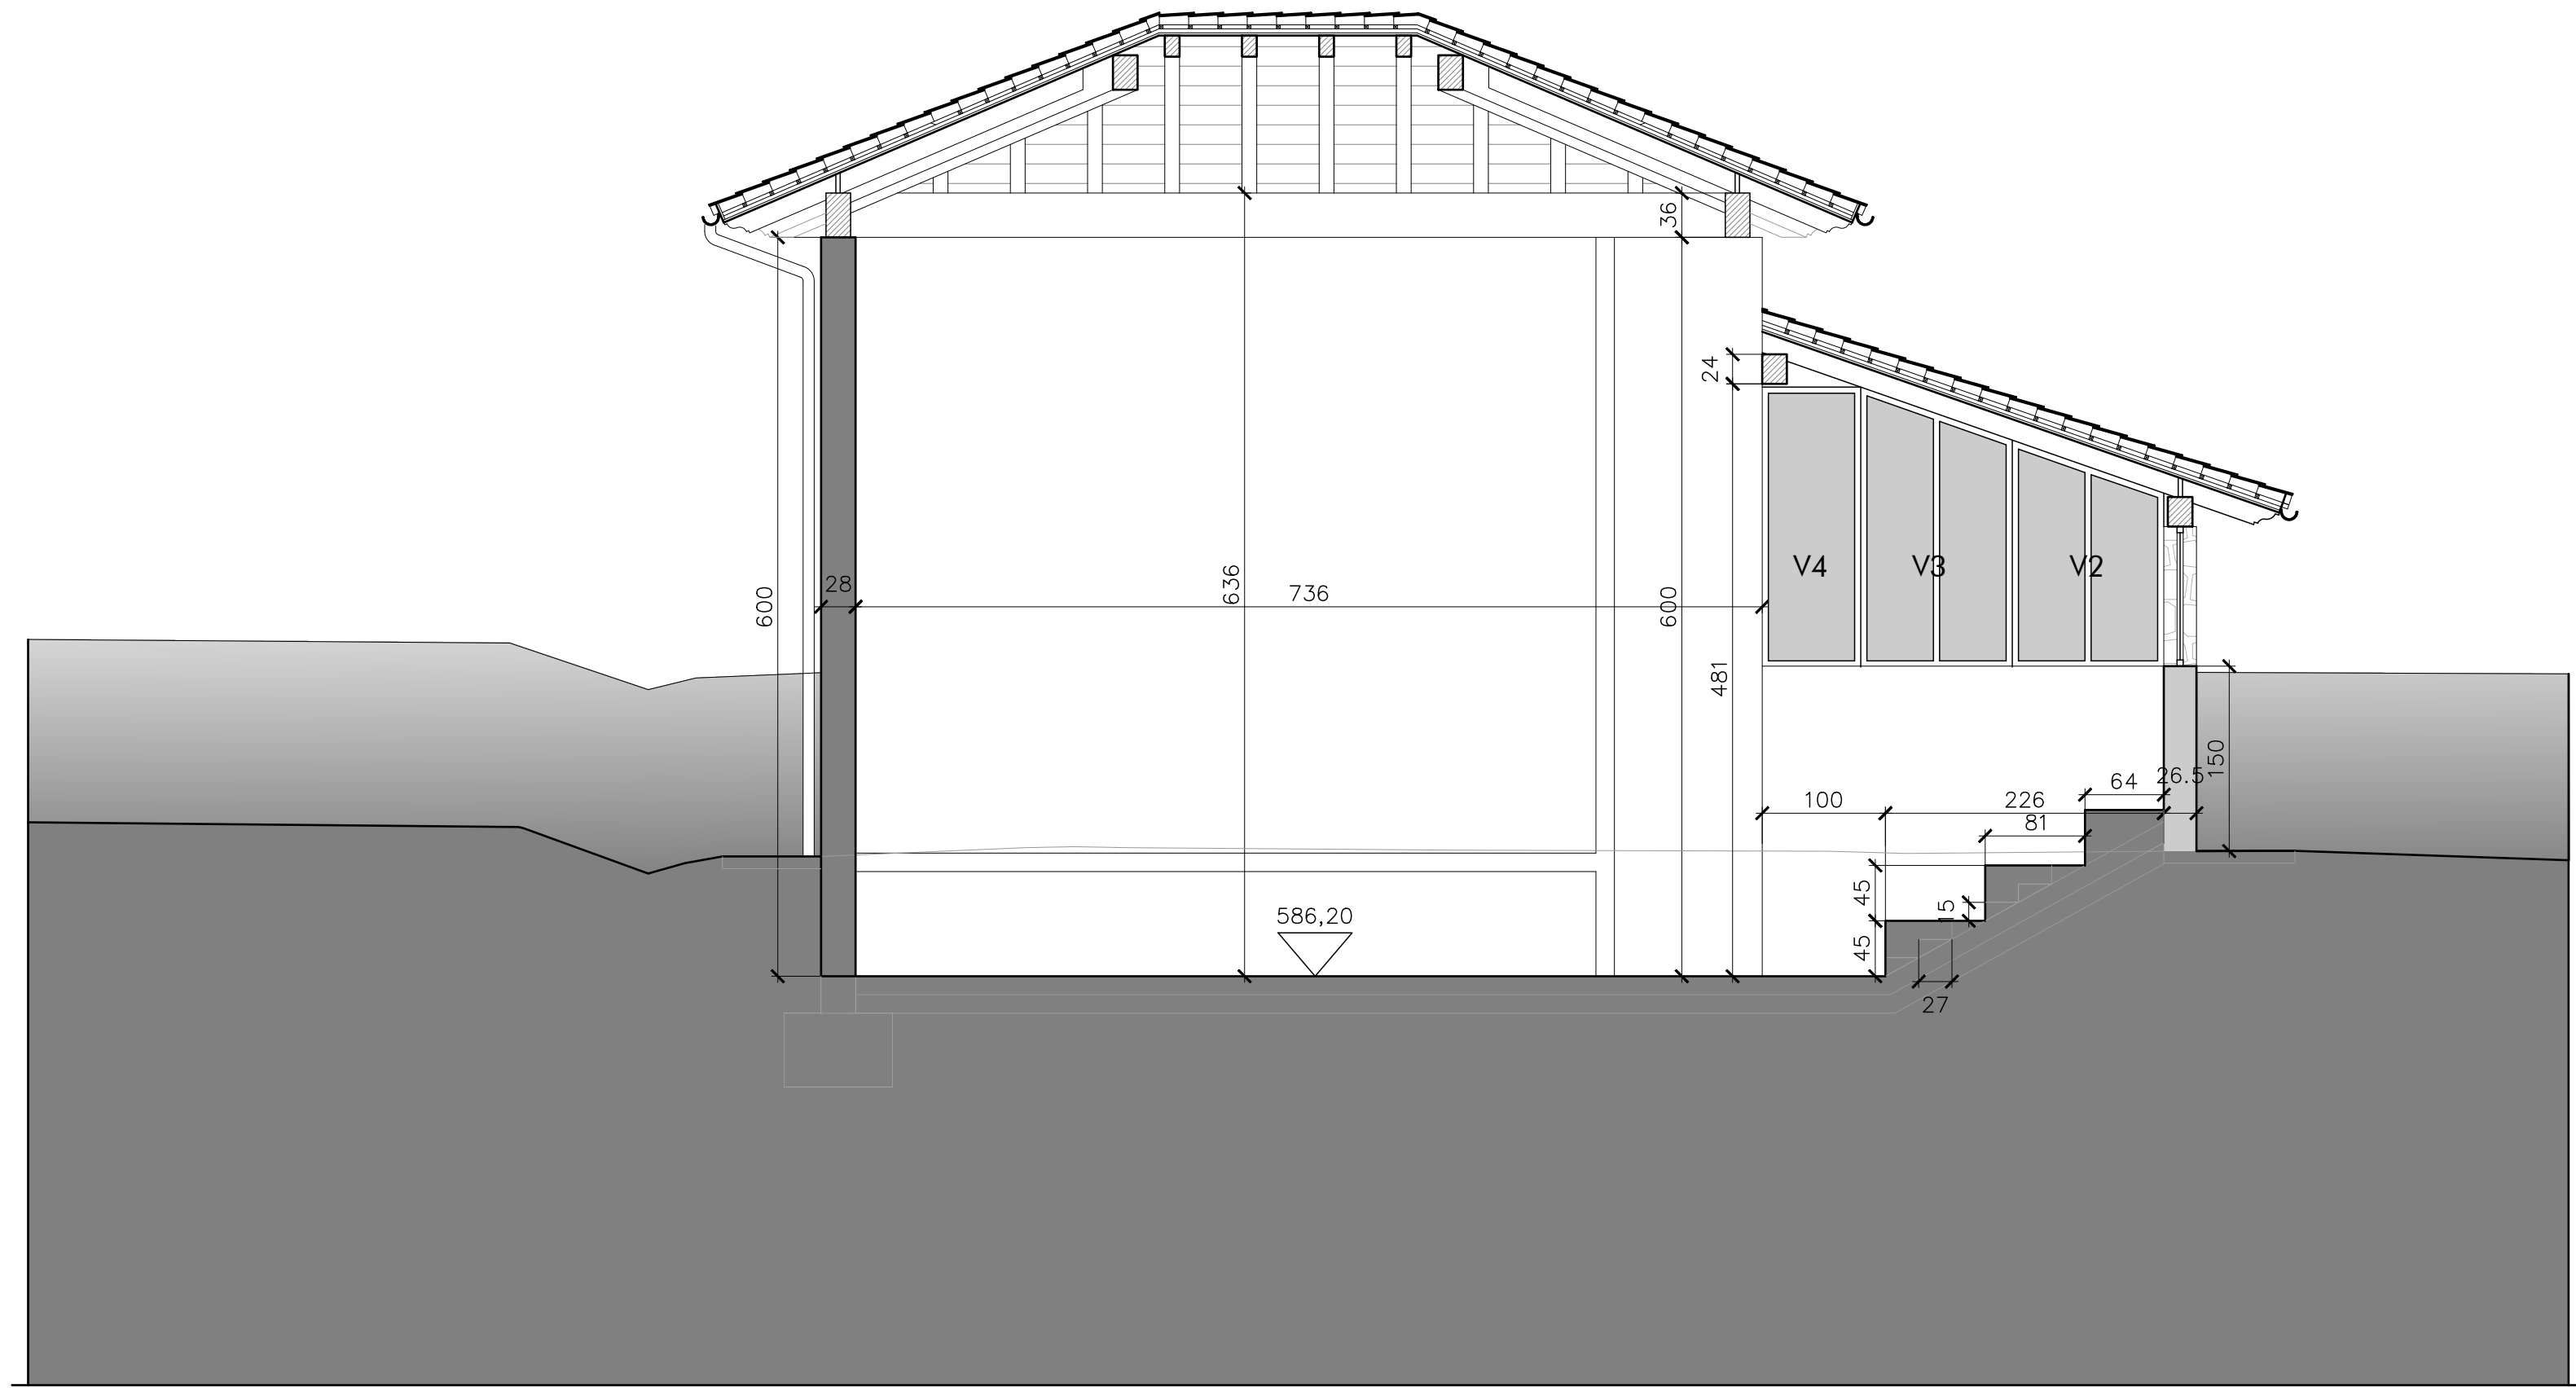

Superficies y cotas

PROYECTO BÁSICO Y DE EJECUCIÓN

ESPACIO MULTIUSOS
C/VIRGEN DEL ROSARIO S/N. UDABE (NAVARRA)
CONCEJO UDABE-BERAMENDI

Sección A-A



Referencia: 145-23

SEBASTIÁN LÓPEZ AZNÁREZ

C/Pueblo Viejo, 1. 31010 Barañain (Navarra)
e-mail: sebastian@ezpela.es Tfno. 626494324

A.07

Escala: 1/50
Septiembre de 2025

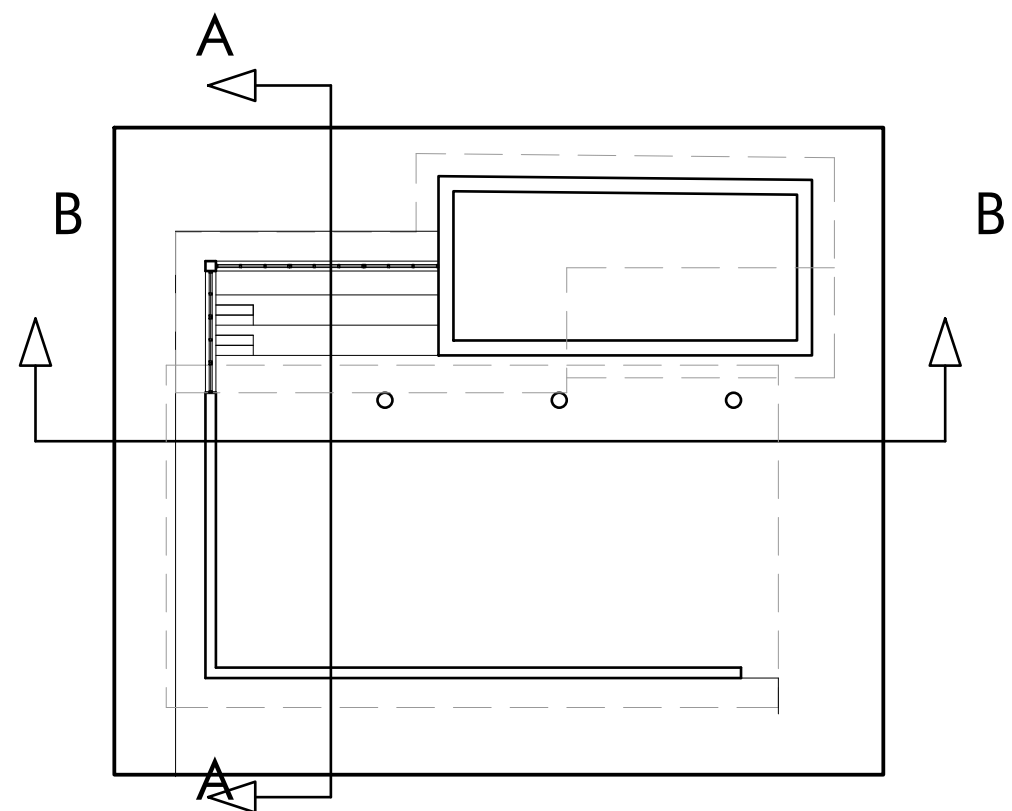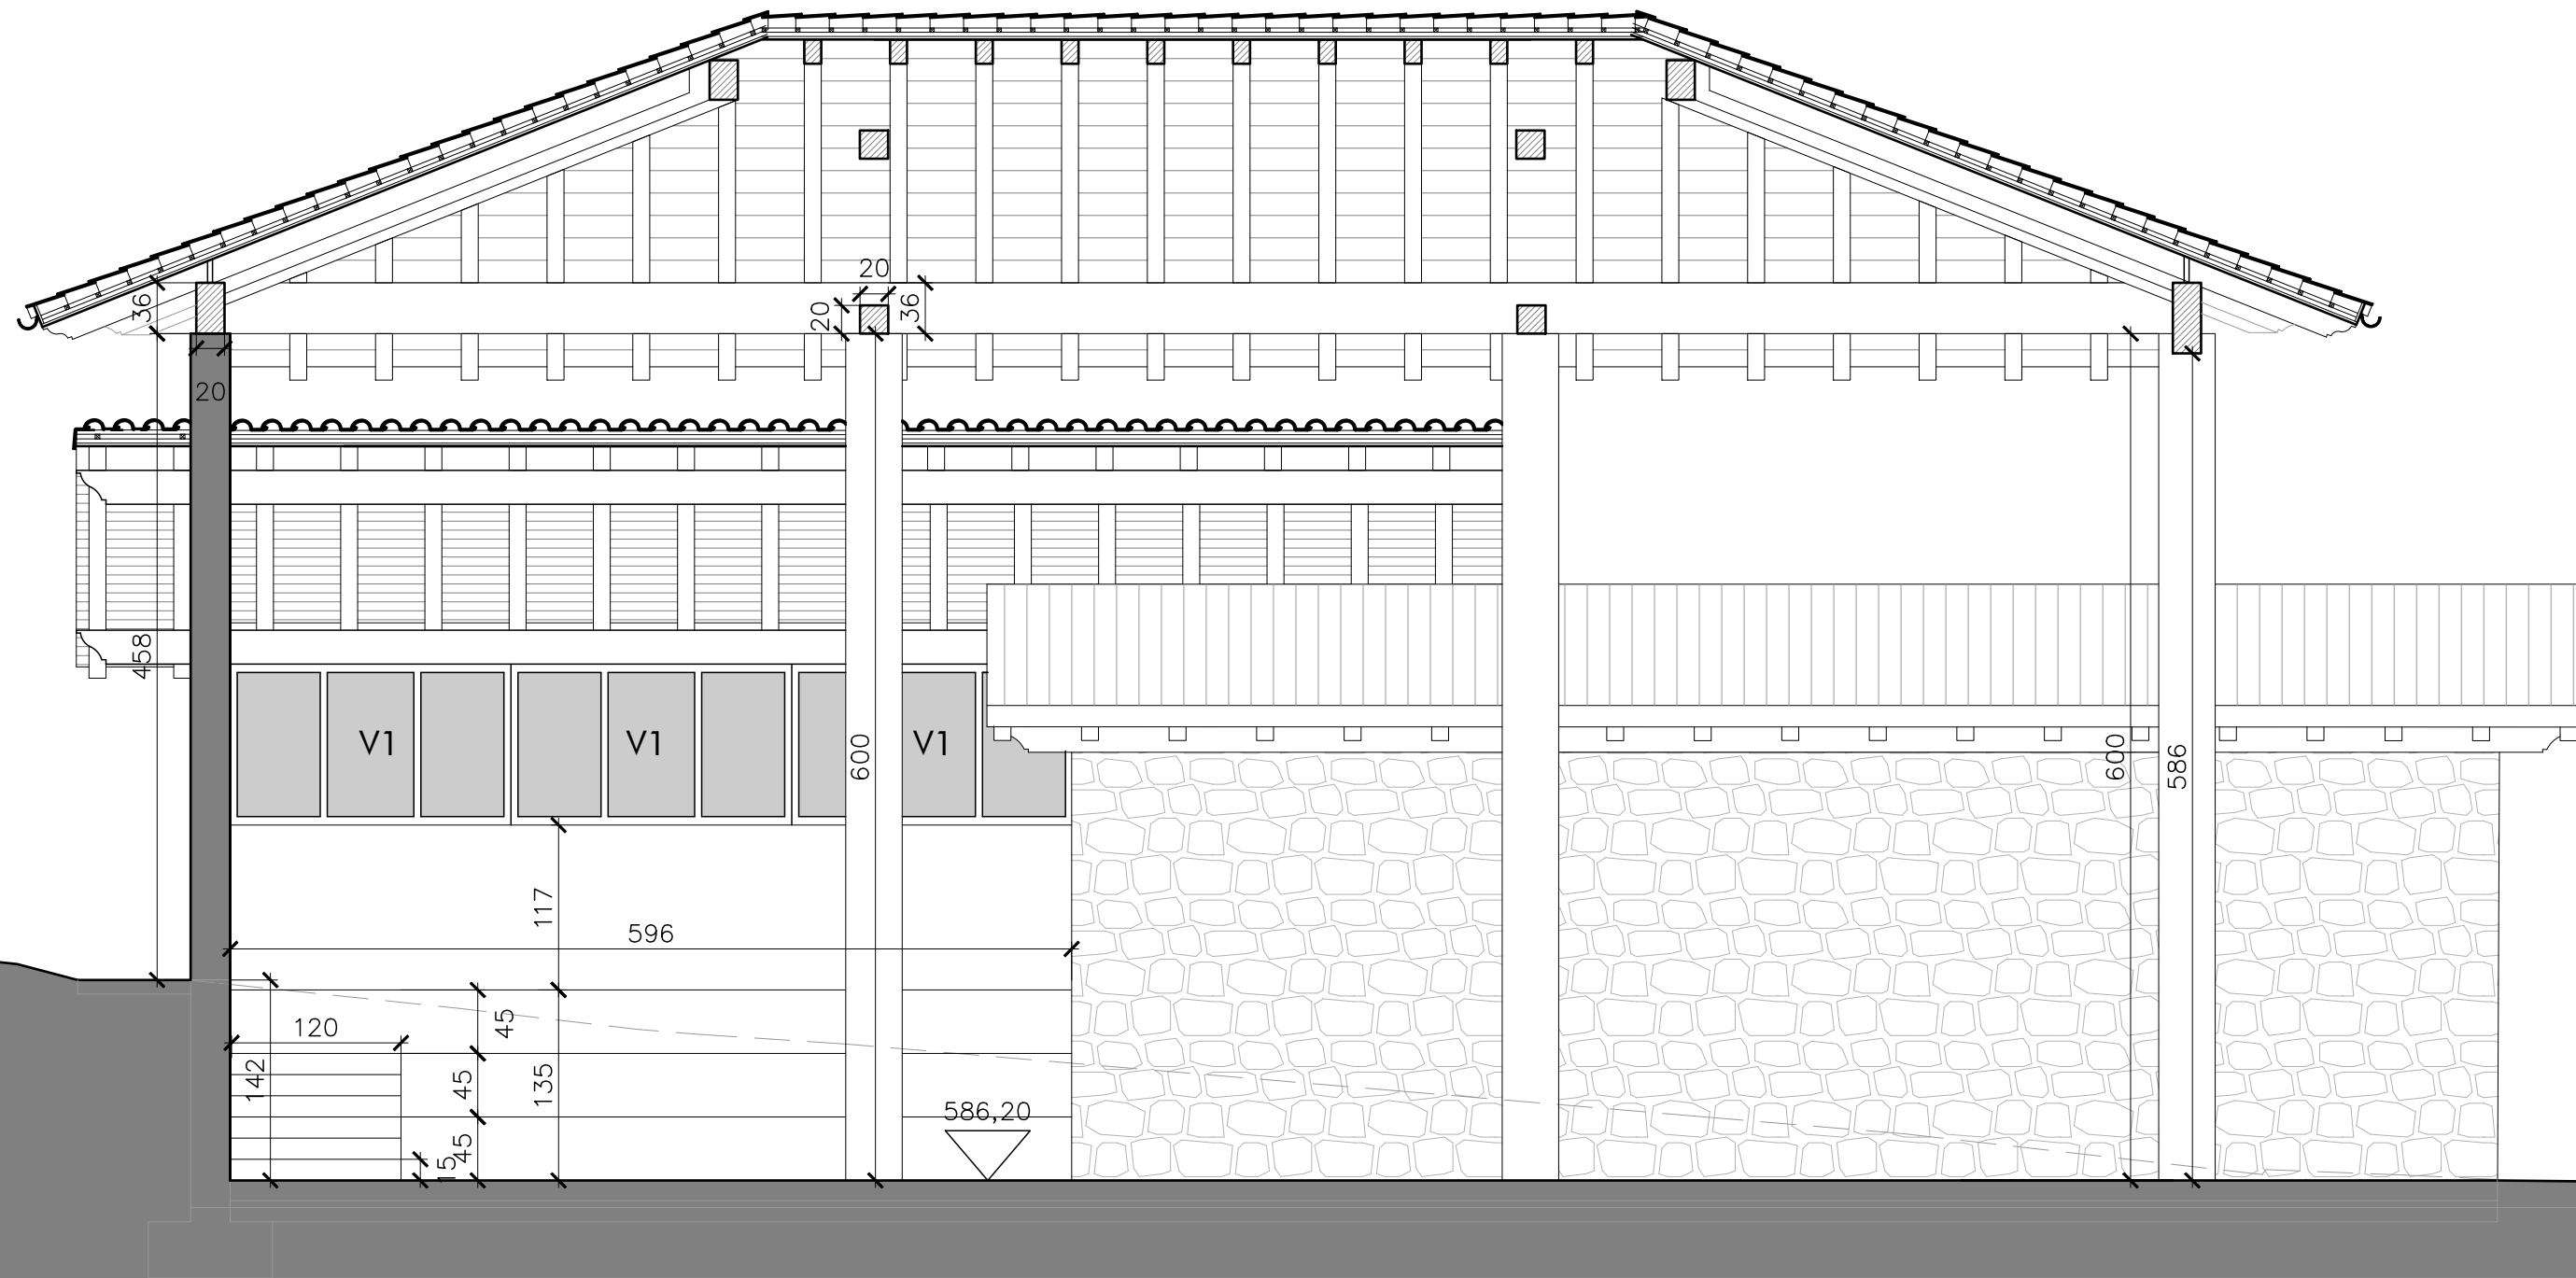

Superficies y cotas

PROYECTO BÁSICO Y DE EJECUCIÓN

ESPACIO MULTIUSOS
C/VIRGEN DEL ROSARIO S/N. UDABE (NAVARRA)
CONCEJO UDABE-BERAMENDI

Sección B-B


Referencia: 145-23

SEBASTIÁN LÓPEZ AZNÁREZ


C/Pueblo Viejo, 1. 31010 Barañain (Navarra)
e-mail: sebastian@ezpela.es Tfno. 626494324

A.08

Escala: 1/50
Septiembre de 2025

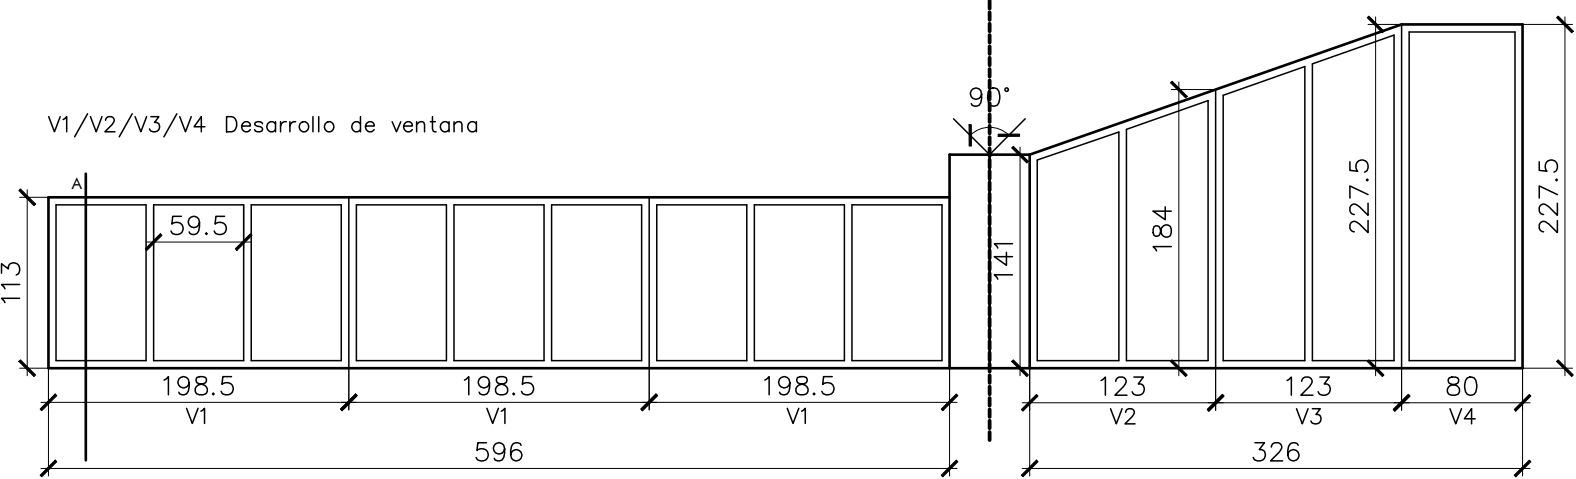

SECCIÓN A

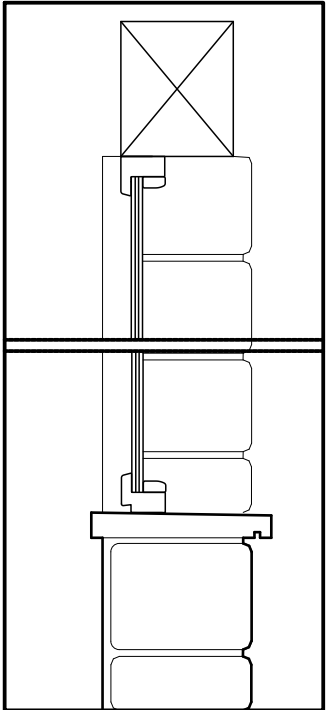

CUADRO DE CARACTERÍSTICAS DE CARPINTERÍA

	TIPO	CLASE	DIMENSIONES (cm)		MATERIAL	VIDRIO * TRASLUCIDO		UNIDADES IGUALES
			ANCHO	ALTO		TIPO	GROSOR (mm)	
V1	Fijo		198,5	113	MADERA	LAMINAR	3+3	3
V2	Fijo		123	114/184	MADERA	LAMINAR	3+3	1
V3	Fijo		123	184/227,5	MADERA	LAMINAR	3+3	1
V4	Fijo		80	227,5	MADERA	LAMINAR	3+3	1

NOTA

- UNIDADES, GIROS, COTAS Y CARPINTERÍAS A COMPROBAR EN OBRA
- ALZADOS REFLEJADOS DESDE EL INTERIOR DE LA VIVIENDA

Cotas y carpinterías

PROYECTO BÁSICO Y DE EJECUCIÓN

ESPACIO MULTIUSOS
C/VIRGEN DEL ROSARIO S/N. UDABE (NAVARRA)
CONCEJO UDABE-BERAMENDI

Carpintería exterior

Referencia: 145-23

SEBASTIÁN LÓPEZ AZNÁREZ

C/Pueblo Viejo, 1. 31010 Barañain (Navarra)
e-mail: sebastian@ezpela.es Tfno. 626494324

TEJA CERÁMICA MIXTA

RASTREL VASURIZADO

LÁMINA IMPERMEABILIZANTE TRANSPIRABLE (Spirtech o similar)

TARIMA 22mm ABETO

CANALÓN Y BAJANTE DE CHAPA PRELACADA

ENFOSCADO MORTERO HIDRÓFUGO + MALLA FIBRA DE VIDRIO

BLOQUE DE HORMIGÓN 25cm

ENFOSCADO DE MORTERO HIDRÓFUGO + MALLA FIBRA DE VIDRIO

CABIO DE MADERA ASERRADA C24 120x160

DURMIENTE DE MADERA ASERRADA C24 20x36

ZUNCHO DE REMATE MURO

DET. 01

Detalles constructivos

PROYECTO BÁSICO Y DE EJECUCIÓN

ESPACIO MULTIUSOS
C/VIRGEN DEL ROSARIO S/N. UDABE (NAVARRA)
CONCEJO UDABE-BERAMENDI

Detalle 1



Referencia: 145-23

SEBASTIÁN LÓPEZ AZNÁREZ

Rda. Barañain 7, of. 14. 31010 Barañain (Navarra)
e-mail: sebastian@ezpela.es Tfno. 848453868

A.10

Escala: 1/10
Septiembre de 2025

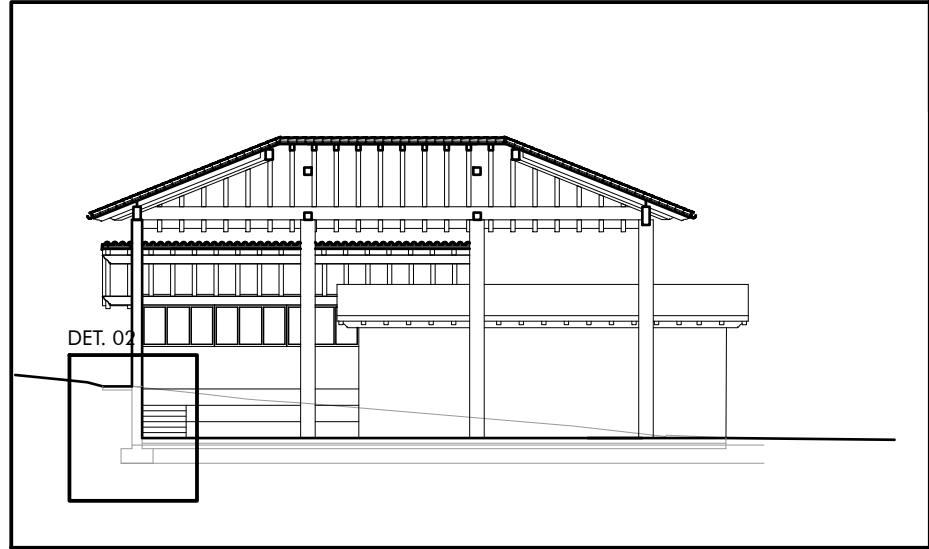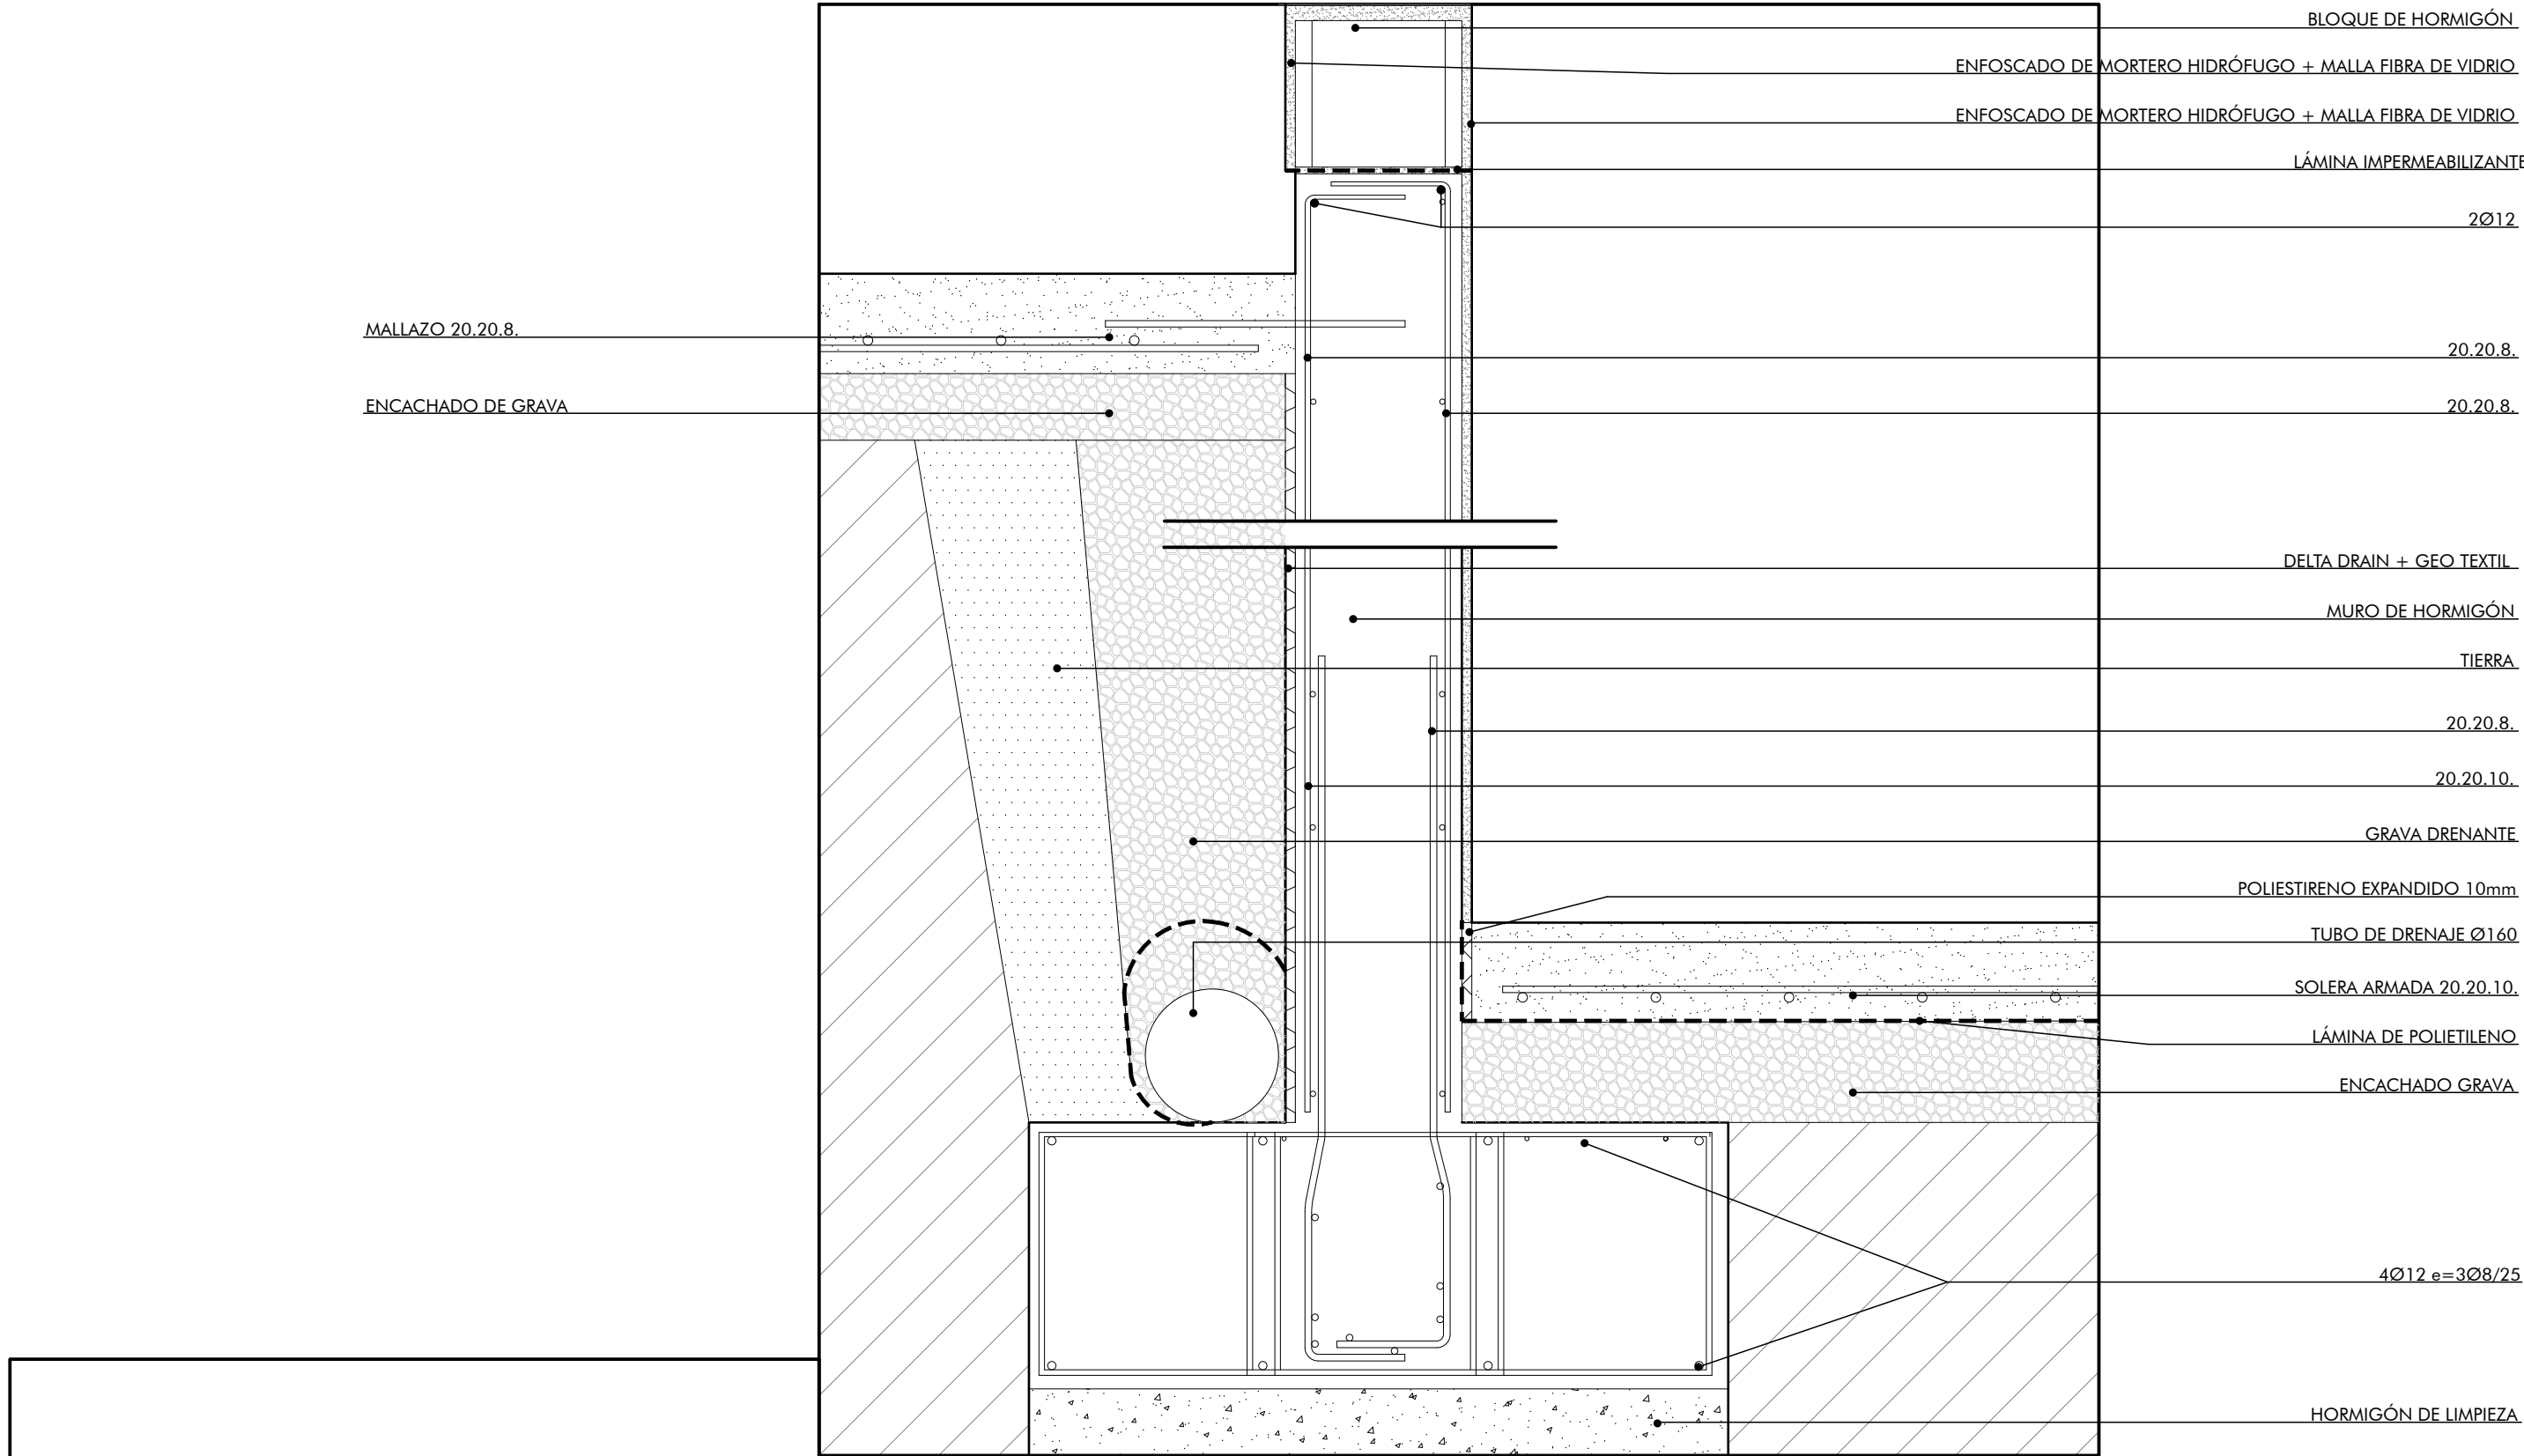

Detalles constructivos

PROYECTO BÁSICO Y DE EJECUCIÓN

ESPACIO MULTIUSOS
C/VIRGEN DEL ROSARIO S/N. UDABE (NAVARRA)
CONCEJO UDABE-BERAMENDI

Detalle 2

Referencia: 145-23


SEBASTIÁN LÓPEZ AZNÁREZ

Rda. Barañain 7, of. 14. 31010 Barañain (Navarra)
e-mail: sebastian@ezpela.es Tfno. 848453868

A.11

Escala: 1/10

Septiembre de 2025

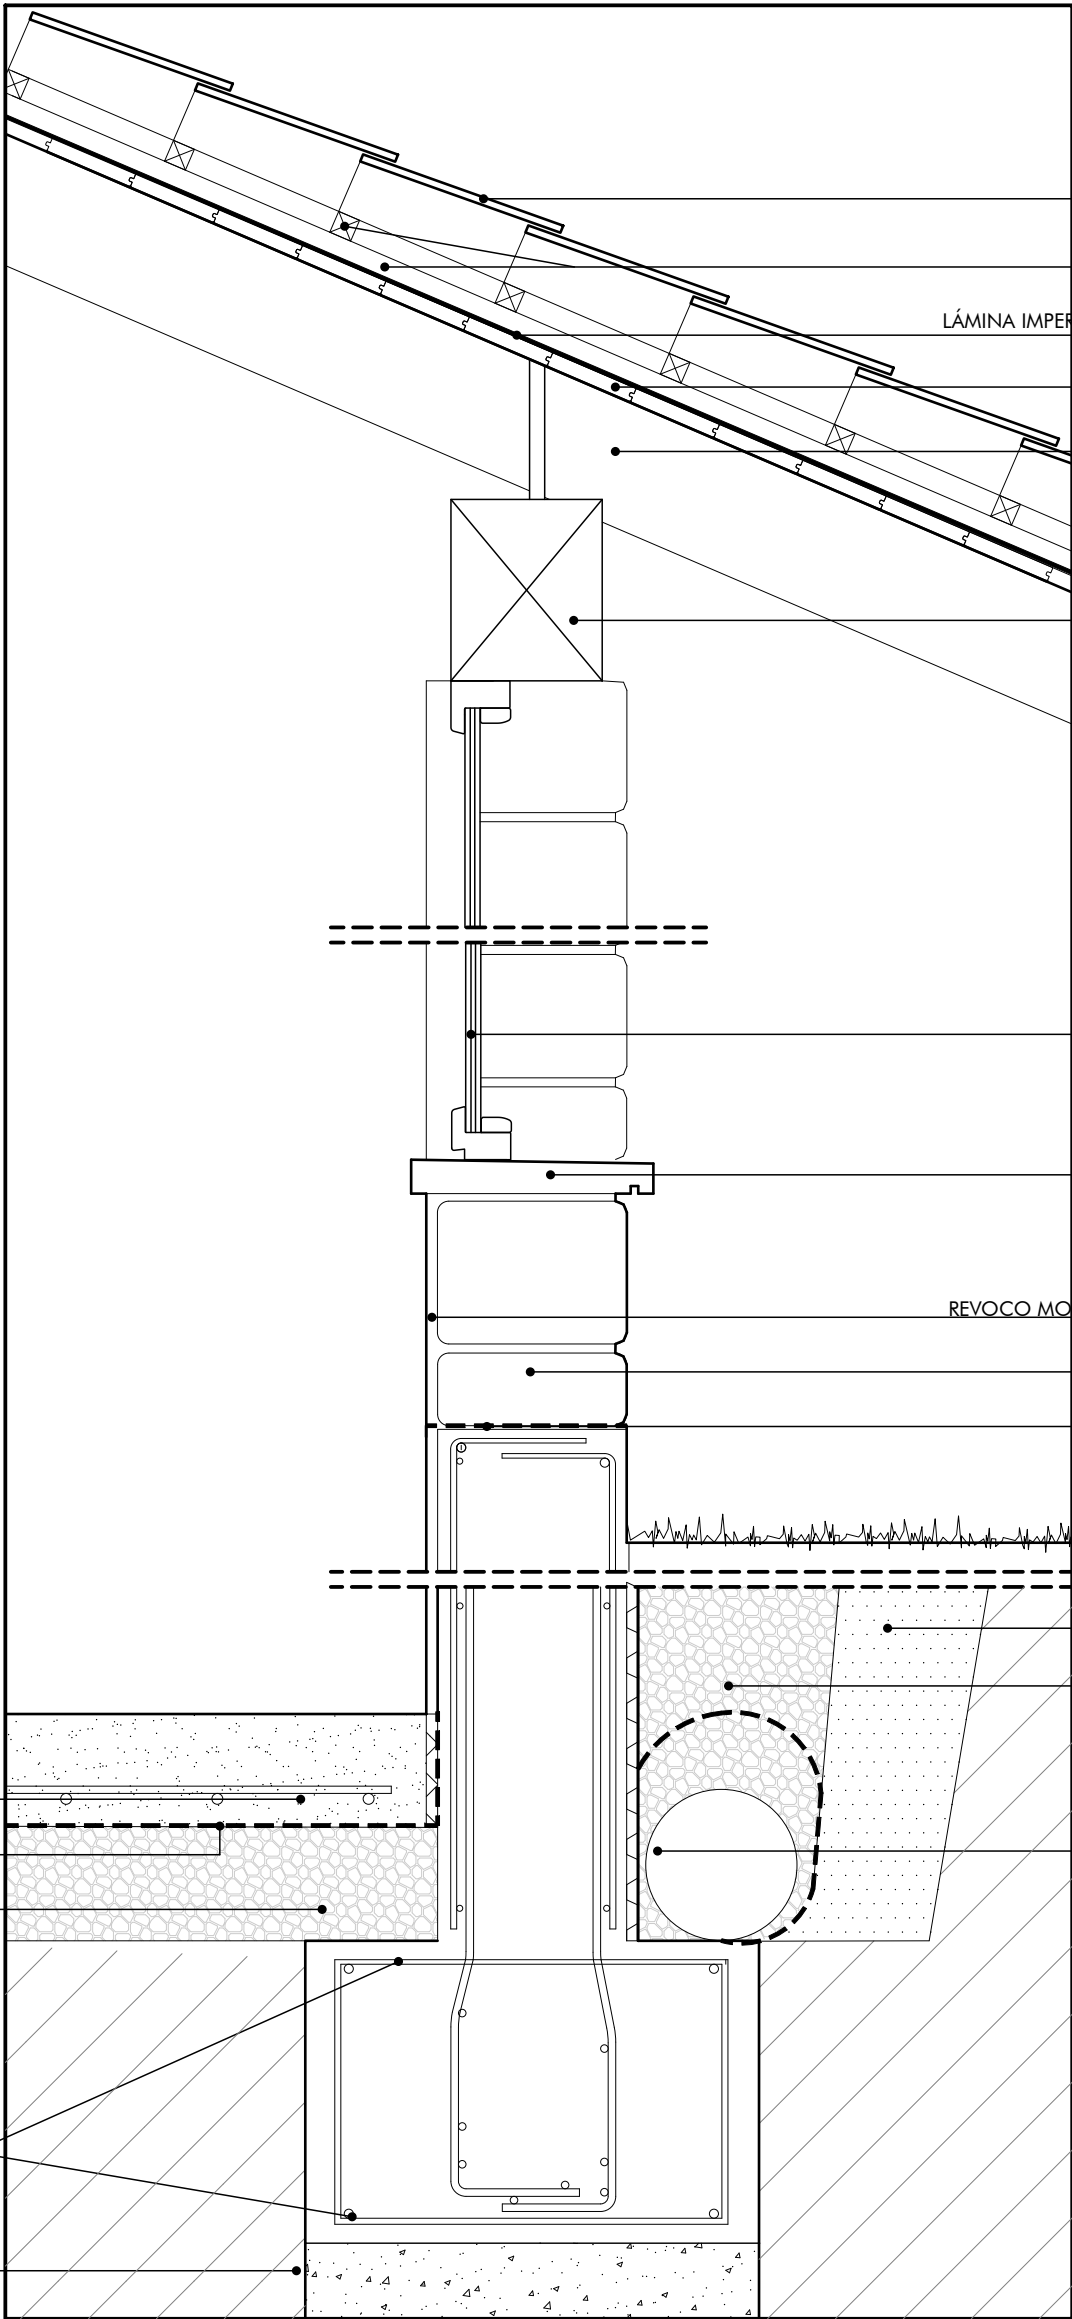

TEJA CERÁMICA MIXTA

RASTREL VASURIZADO

LÁMINA IMPERMEABILIZANTE TRANSPIRABLE (Spirtech o similar)

TARIMA 22mm ABETO

CABIO DE MADERA ASERRADA C24 120x160

DURMIENTE DE MADERA ASERRADA C24 20x24

VIDRIO 3+3

ALFEIZAR DE PIEDRA ARENISCA

REVOCO MORTERO HIDRÓFUGO + MALLA FIBRA DE VIDRIO

MAMPOSTERÍA PIEDRA ARENISCA

LÁMINA IMPERMEABILIZANTE

TIERRA

GRAVA DRENANTE

TUBO DE DRENAJE Ø160


SOLERA DE HORMIGÓN PULIDO

LÁMINA DE POLIETILENO

ENCACHADO GRAVA

4Ø12 e=3Ø8/25

HORMIGÓN DE LIMPIEZA

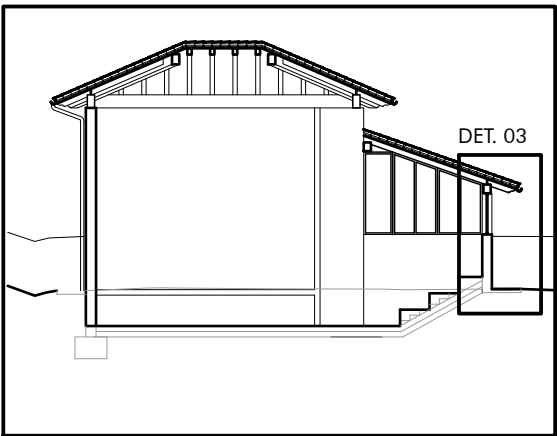

Detalles constructivos

PROYECTO BÁSICO Y DE EJECUCIÓN

ESPACIO MULTIUSOS
C/VIRGEN DEL ROSARIO S/N. UDABE (NAVARRA)
CONCEJO UDABE-BERAMENDI

Detalle 3


Referencia: 145-23

SEBASTIÁN LÓPEZ AZNÁREZ

Rda. Barañain 7, of. 14. 31010 Barañain (Navarra)
e-mail: sebastian@ezpela.es Tfno. 848453868

A.12

Escala: 1/10
Septiembre de 2025

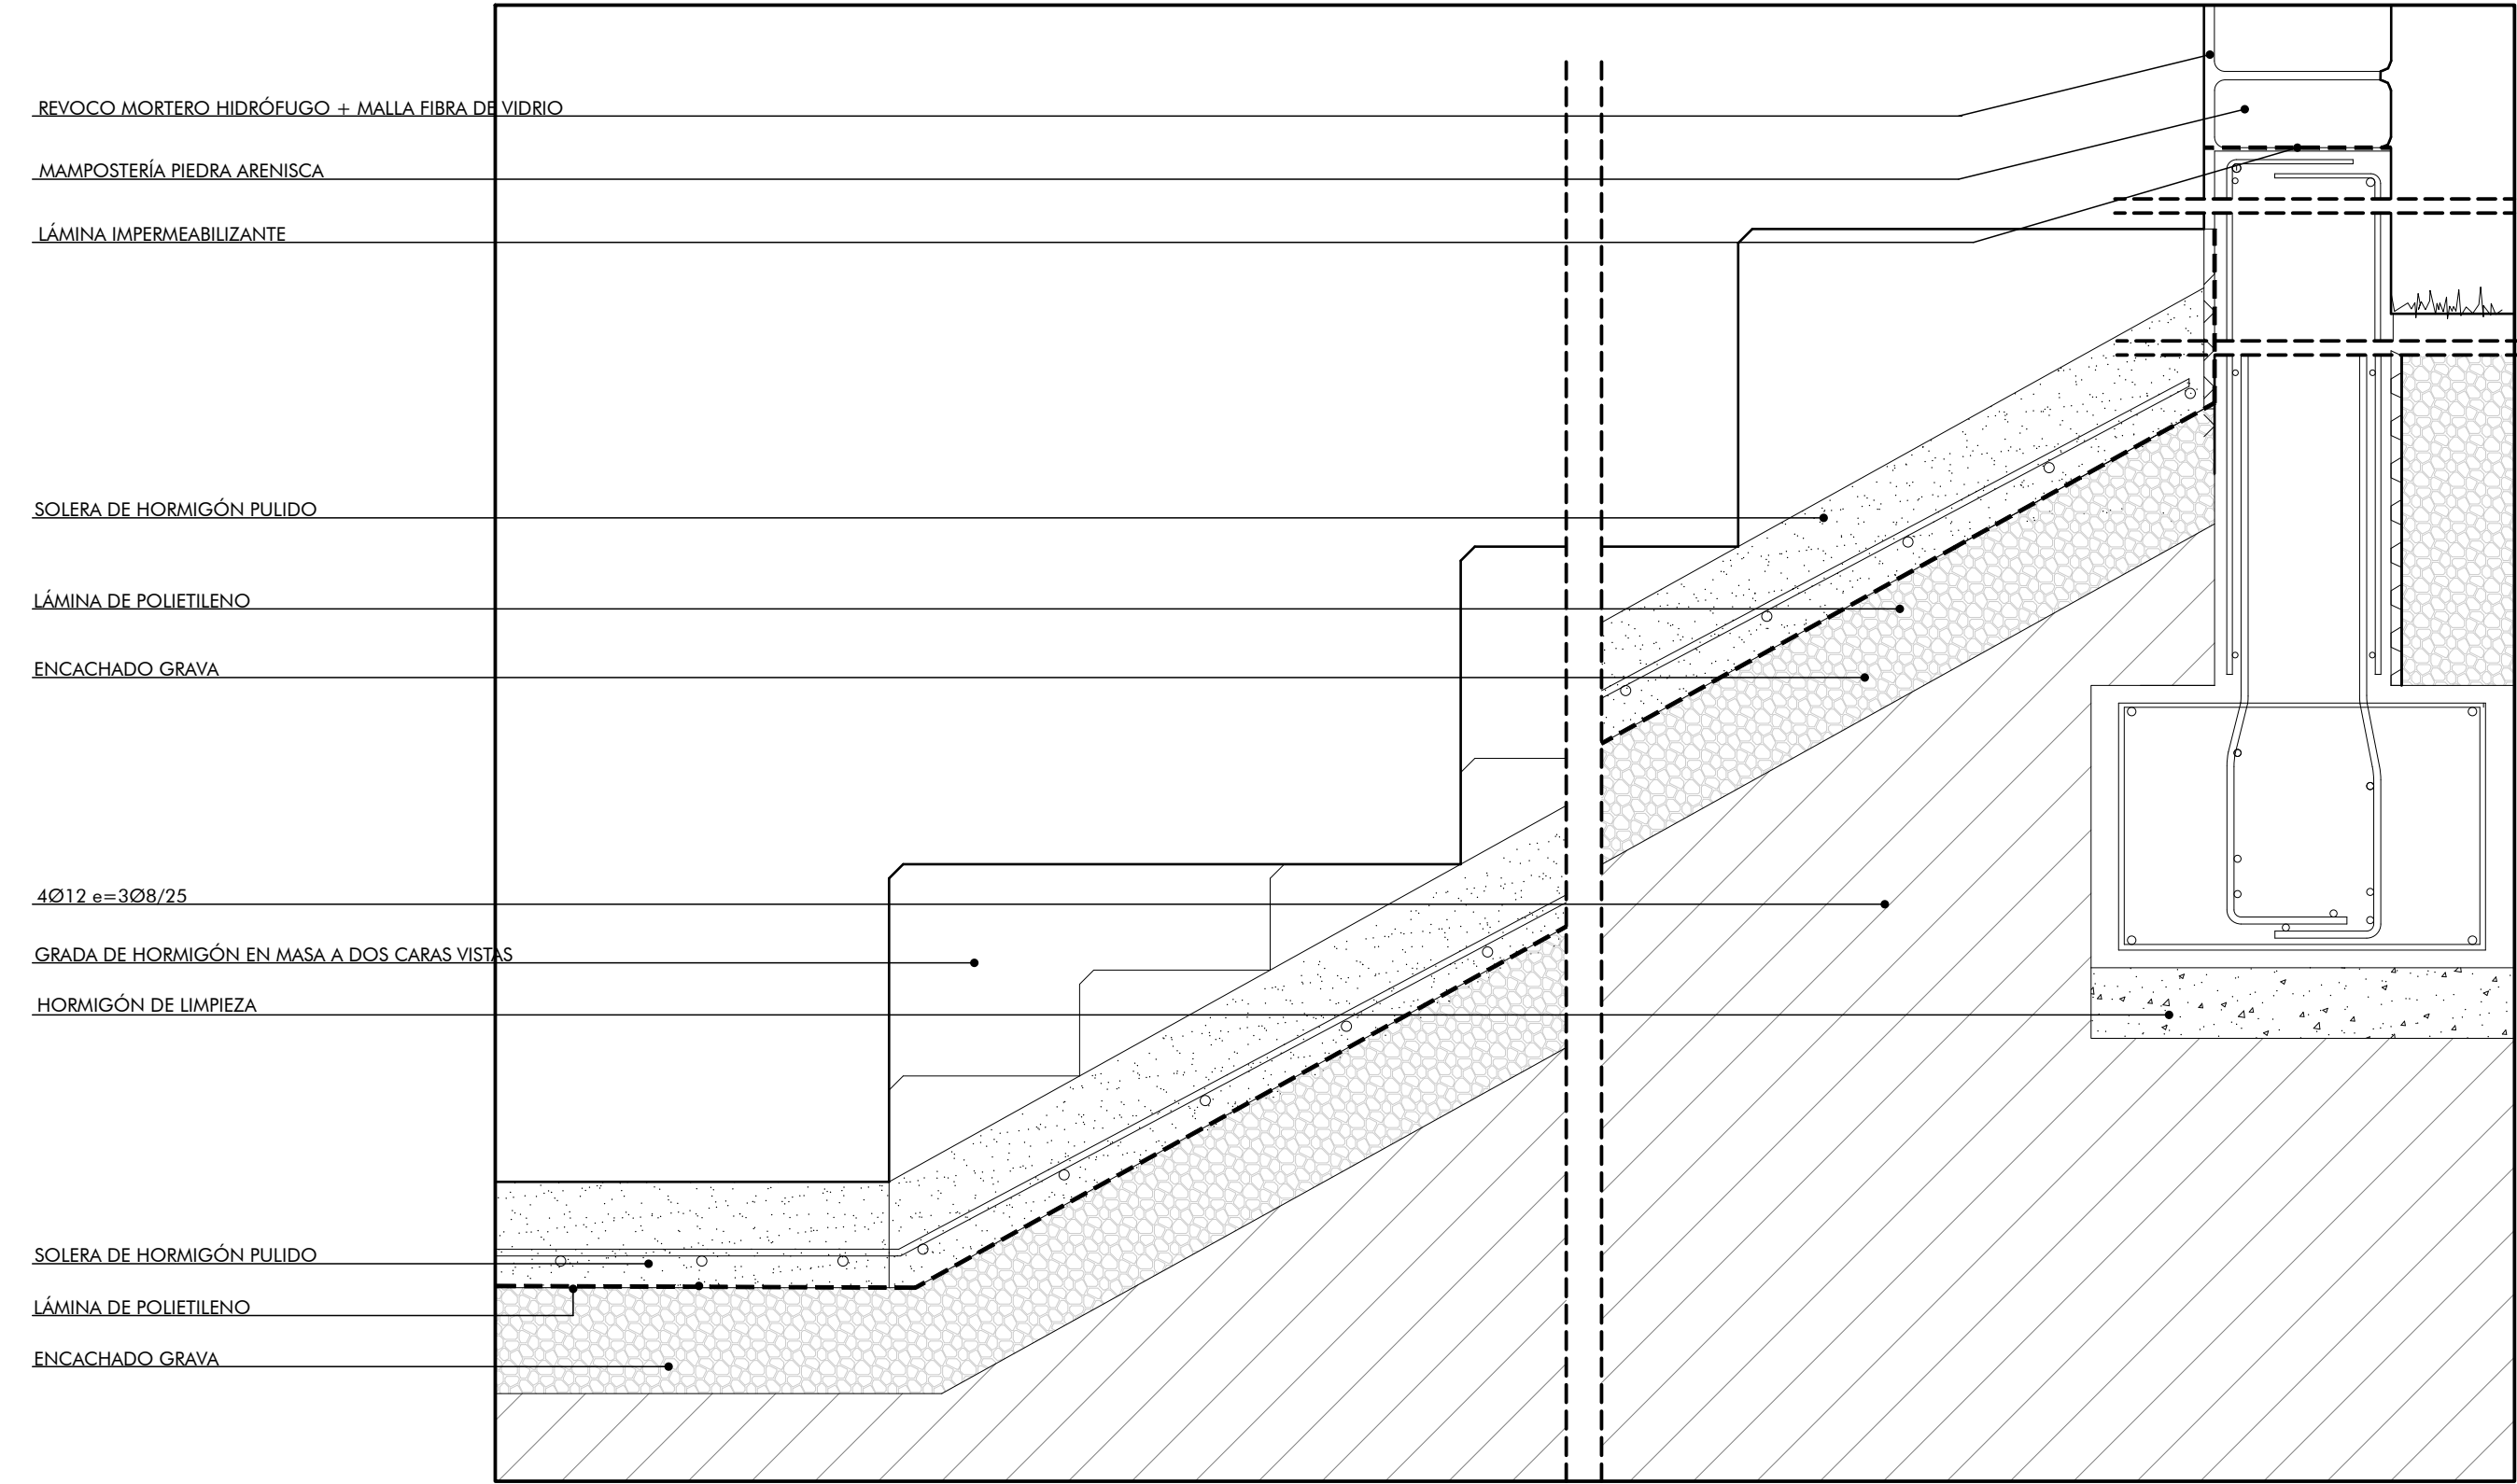

REVOCO MORTERO HIDRÓFUGO + MALLA FIBRA DE VIDRIO

MAMPOSTERÍA PIEDRA ARENISCA

LÁMINA IMPERMEABILIZANTE

SOLERA DE HORMIGÓN PULIDO

LÁMINA DE POLIETILENO

ENCACHADO GRAVA

4Ø12 e=3Ø8/25


GRADA DE HORMIGÓN EN MASA A DOS CARAS VISTAS

HORMIGÓN DE LIMPIEZA

SOLERA DE HORMIGÓN PULIDO

LÁMINA DE POLIETILENO

ENCACHADO GRAVA

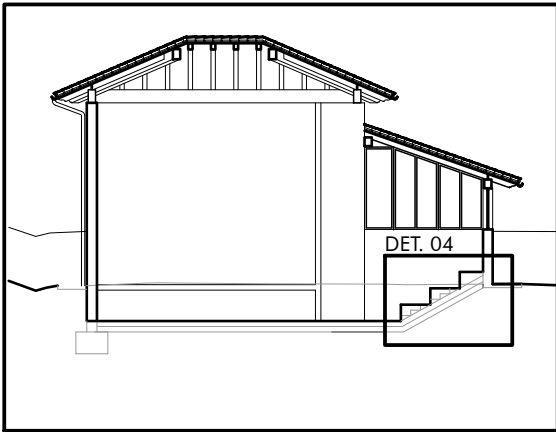

Detalles constructivos

PROYECTO BÁSICO Y DE EJECUCIÓN

ESPACIO MULTIUSOS
C/VIRGEN DEL ROSARIO S/N. UDABE (NAVARRA)
CONCEJO UDABE-BERAMENDI

Detalle 4

Referencia: 145-23

SEBASTIÁN LÓPEZ AZNÁREZ

Rda. Barañain 7, of. 14. 31010 Barañain (Navarra)
e-mail: sebastian@ezpela.es Tfno. 848453868

A.13

Escala: 1/10
Septiembre de 2025