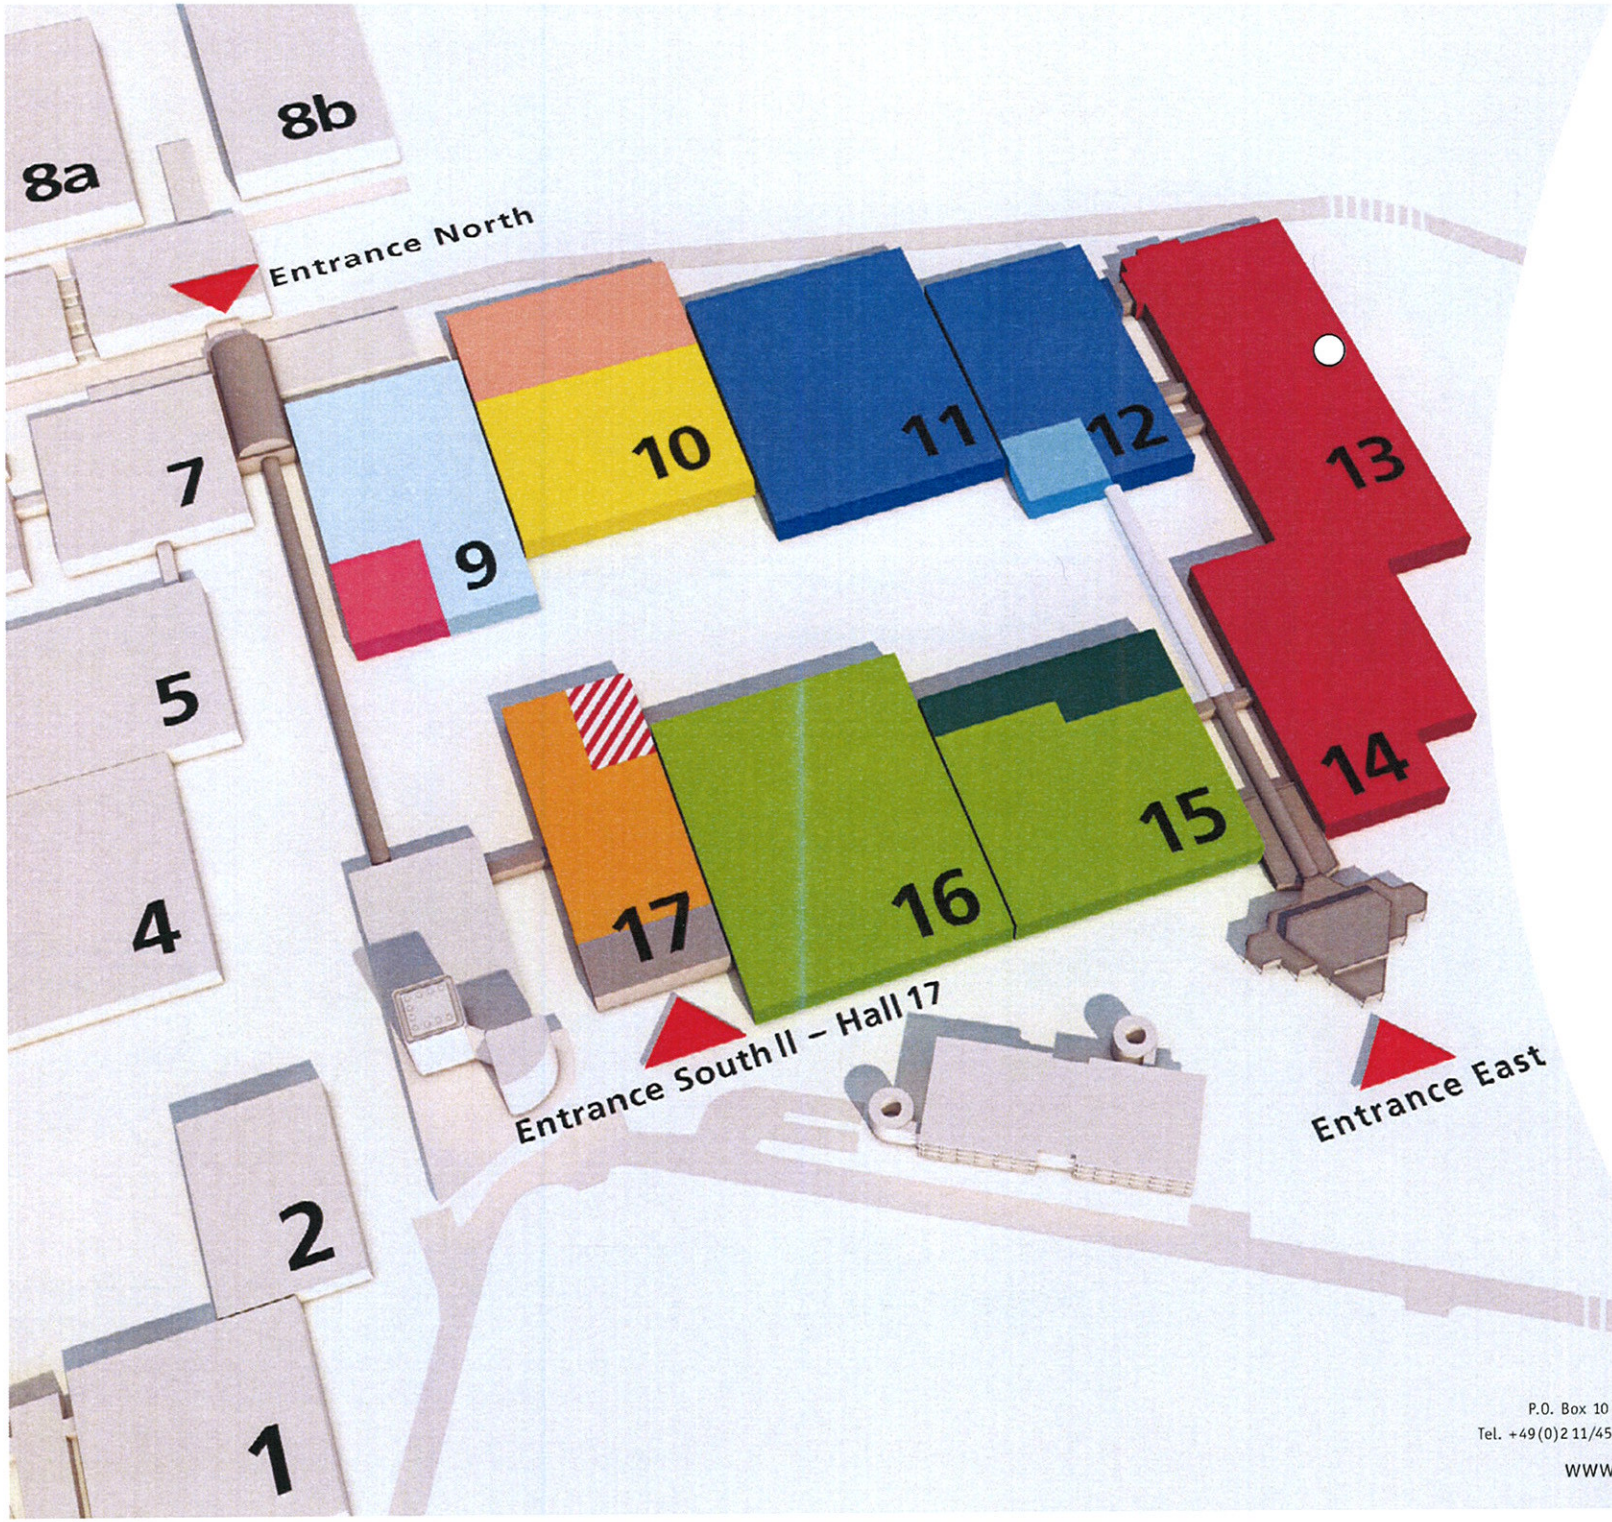


To Another Great Year

ProWein

13.-15.03.2016

International Trade Fair for Wines and Spirits

Düsseldorf, Germany


www.prowein.com

- Germany
- France
- Italy
- Spain
- Overseas
- Portugal
- Europe
- Austria
- Greece
- Spirits
- Tasting Zone
- ProWein Forum

Messe Düsseldorf GmbH
P.O. Box 10 10 06 _ 40001 Düsseldorf _ Germany
Tel. +49 (0) 2 11/45 60-01 _ Fax +49 (0) 2 11/45 60-6 68
www.messe-duesseldorf.de

Messe Düsseldorf

Halle 10

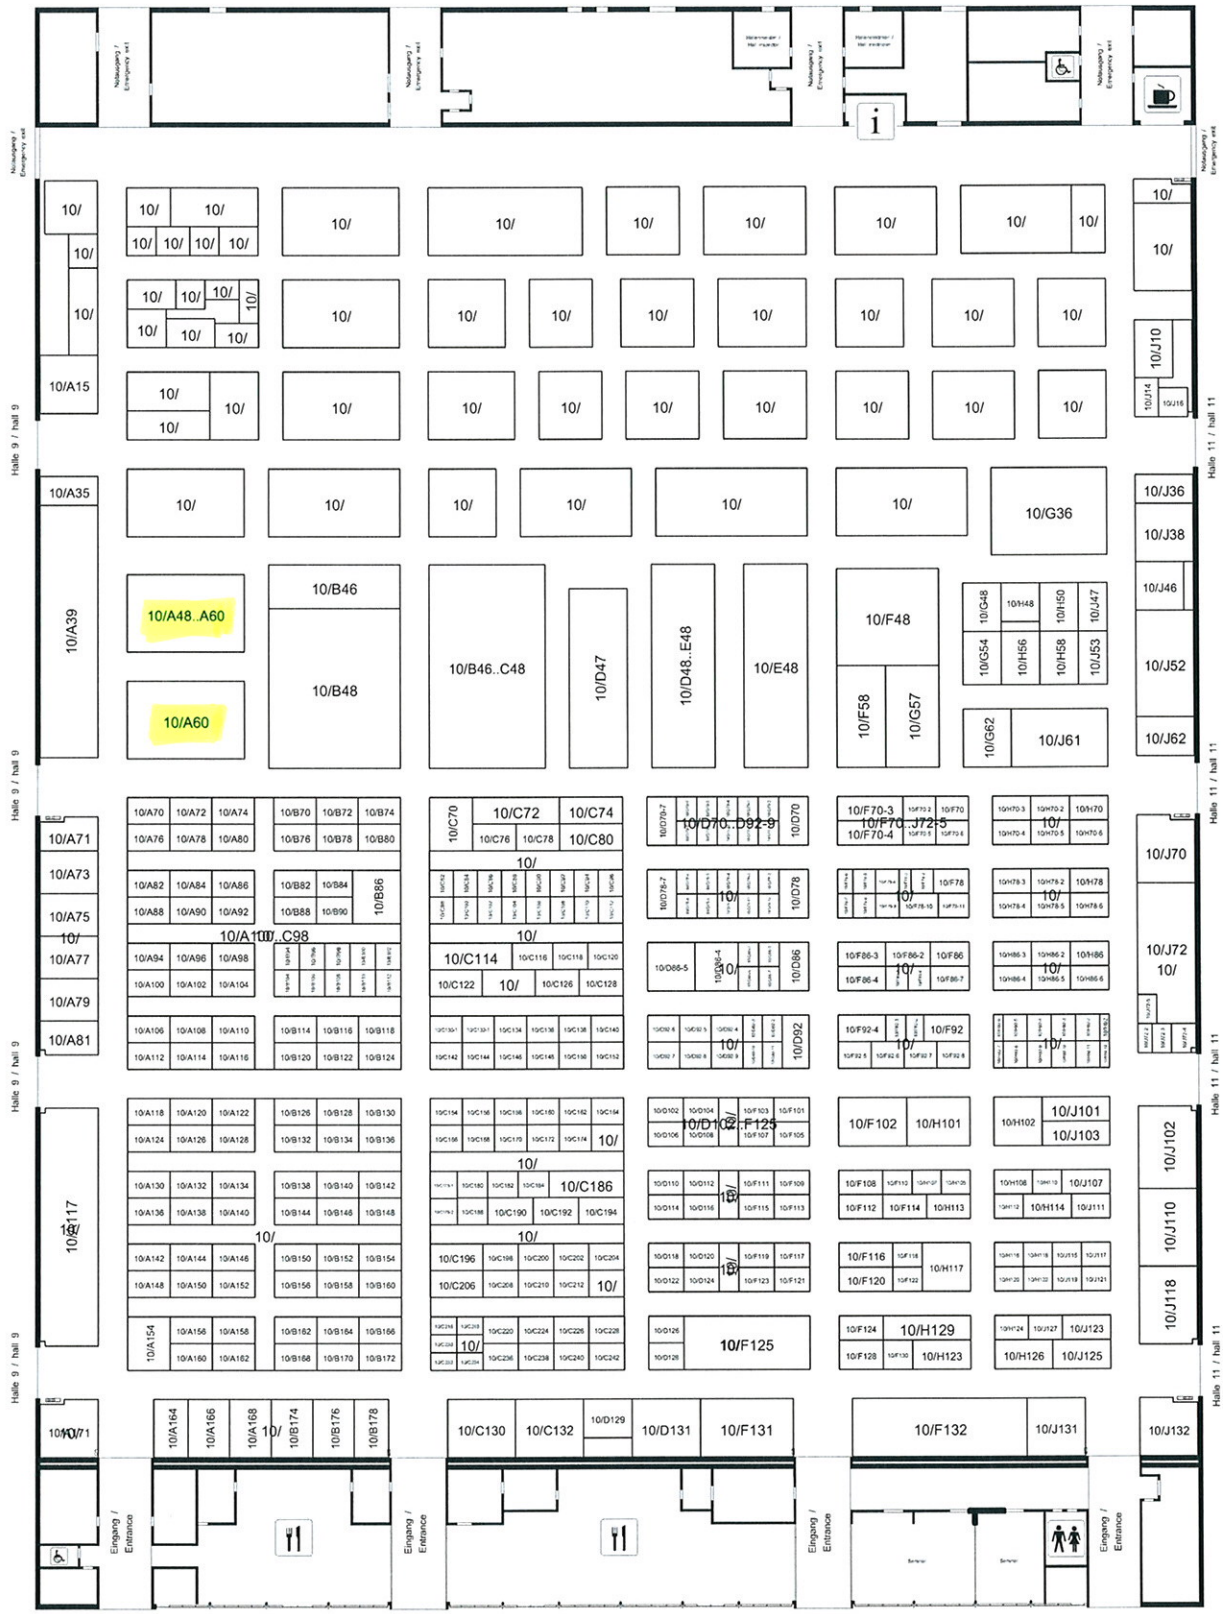
10/A48..A60
10/A60
10/B46
10/B48
10/B46..C48
10/D47
10/D48..E48
10/E48
10/F48
10/F58
10/G57
10/G36
10/G62
10/J61
10/J36
10/J38
10/J46
10/J52
10/J62
10/A35
10/A39
10/A71
10/A73
10/A75
10/A77
10/A79
10/A81
10/A117
10/A154
10/A164
10/A166
10/A168
10/A174
10/A176
10/A178
10/B86
10/C72
10/C74
10/C76
10/C78
10/C80
10/C114
10/C116
10/C118
10/C120
10/C122
10/C126
10/C128
10/C186
10/C190
10/C192
10/C194
10/C196
10/C198
10/C200
10/C202
10/C204
10/C206
10/C208
10/C210
10/C212
10/C130
10/C132
10/D129
10/D131
10/F131
10/F102
10/H101
10/H102
10/J101
10/J103
10/F125
10/F129
10/H123
10/H126
10/J123
10/J125
10/F132
10/J131
10/J132
10/J70
10/J72
10/J102
10/J110
10/J118
Halle 9 / hall 9
Halle 11 / hall 11
Eingang / Entrance

Messe Düsseldorf GmbH

E-Mail: tr-service@messe-duesseldorf.de
Fax +49(0)211/4560-8566

Grundriss-Skizze
Layout Plan

Bitte nur Platzierung Ihrer Bestellung einzeichnen

Please mark only the areas for distribution of your material

Veranstaltung:
Event: ProWein

Name des Ausstellers: NAVARRA
Name of exhibitor:

Standnummer: 1046516 13.03.-15.03.16
Stand No. 10A48..A60

Kundennr.: 1002456782 001


VORABPLANUNG-02-10-15


Zeichenerklärung (Bestellung) legend (order)

- Wandelement — wall unit
- Zimmertür (1,0 breit) — Door (1,0)
- Wasserzu- und -ablauf — Water supply and drainage
- Stromanschl. 3,3 kW mit Schukosteckdose — connection 3,3 kW with schuko socket
- Starkstromanschluss, z.B. 7, 14, 19, 34 kW — Three-phase connection, e.g. 7, 14, 19, 34 kW
- Schukosteckdose 230 V — Schuko socket 230 V
- CEE Kupplung 400 V mit 16, 32, 63 A — CEE sockets 400 V with 16, 32, 63 A
- Druckluft — Compressed air
- Abhängungen von der Hallendecke (max. Nutzlast 50 kg) — Suspended items (max. load 50 kg)

Hallenlegende hall legend

- Hallenrückwand — Existing hall walls
- Standbegrenzung ohne Wände — Stand limit without walls
- R: Revisionsöffnung (1,0m x 1,0m) muss freibleiben — Service hatch must be kept clear
- S: Rolltorbedienung muss freibleiben — Switch for hall door must be kept clear
- Leitsystemwürfel – unter Hallendecke - Hinweis auf Fluchtrichtung (UK ca. 5,70m) — Suspended hall number including emergency exit sign (lower edge approx. 5,70m)
- Kanal-Notausstieg (0,85m x 0,85m) muss freigelassen werden — Emergency exit from access channel (0,85m x 0,85m) must be kept free
- Max.Bauhöhe im Bereich der Rolltore – 5,50m — Max.height 5,50m in the range of the rolling gate
- Feuermelder und Wasserhydrant (2,0m/1,5m x 0,5m) — Fire alarm and hydrant (2,0m/1,5m x 0,5m)
- Deckenknoten max. Nutzlast 50 kg (UK 8,21m) — Fixing points max. load 50 kg (lower edge 8,21m)
- Säule (Ø 0,61m) — Pillar (Ø 0,61m)
- Max.Bauhöhe vor dem Servicebereich – 3,20m — Max.height in front of the service area – 3,20m

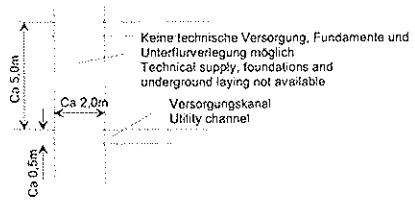


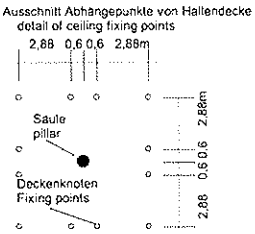

Zur Beachtung!
Werden mehr als 30 m² Standfläche mit geschlossenen Decken versehen oder werden die Sicherheitsabständen zwischen Ständen mit geschlossenen Decken – geringer als 5,0m – ausgeführt, ist der Einbau von Sprinklern im Stand erforderlich

Please note!
If more than 30m² of stand area is covered by a closed ceiling or the uncovered safety area between stands with closed ceilings is less than 5,0m, the stand must be fitted with sprinklers

Massstab: Scale: 1 : 100 | **Fläche: Area:** F = 96 qm

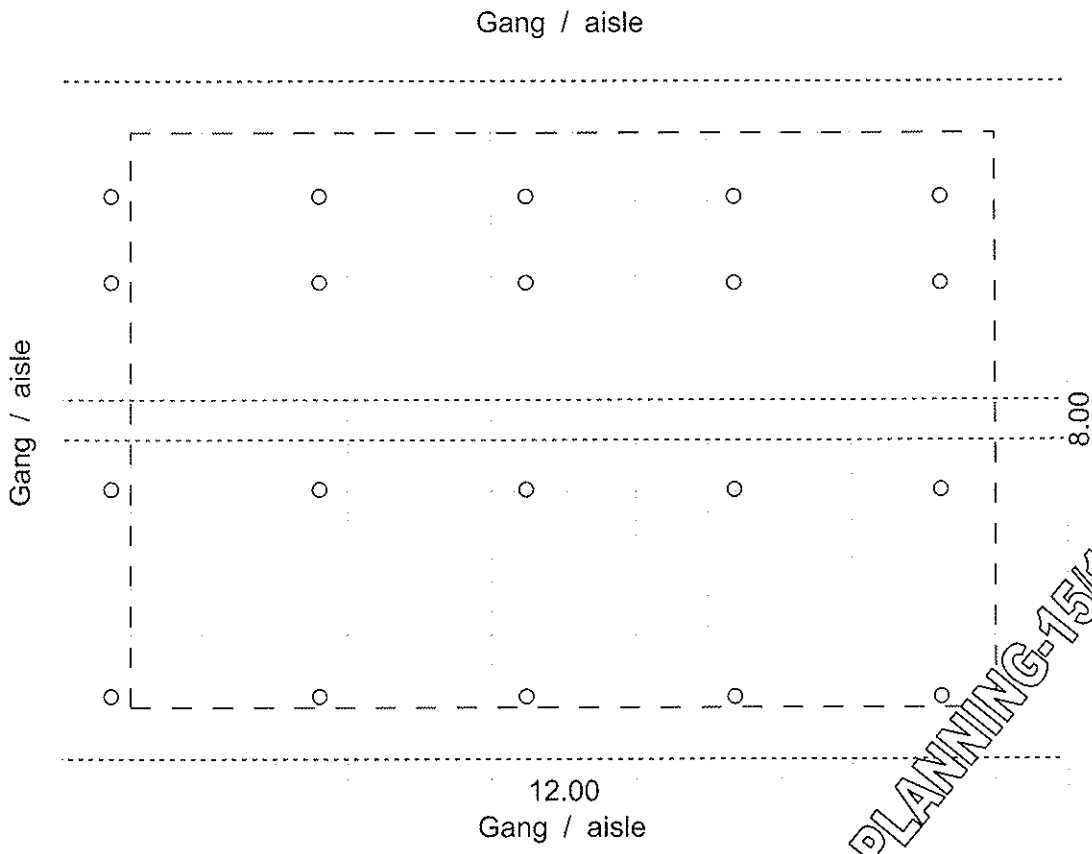

PRE-PLANNING-15/10/02

Messe
Düsseldorf GmbH

E-Mail: tr-service@messe-duesseldorf.de
Fax +49(0)211/4560-8566


Grundriss-Umgebung
Layout Area

Veranstaltung:
Event:
ProWein

Name des Ausstellers:
Name of exhibitor:
NAVARRA
0002456782 001

Standnummer:
Stand No.
1046516 13.03.-15.03.16
10A48..A60

VORABPLANUNG-02-10-15

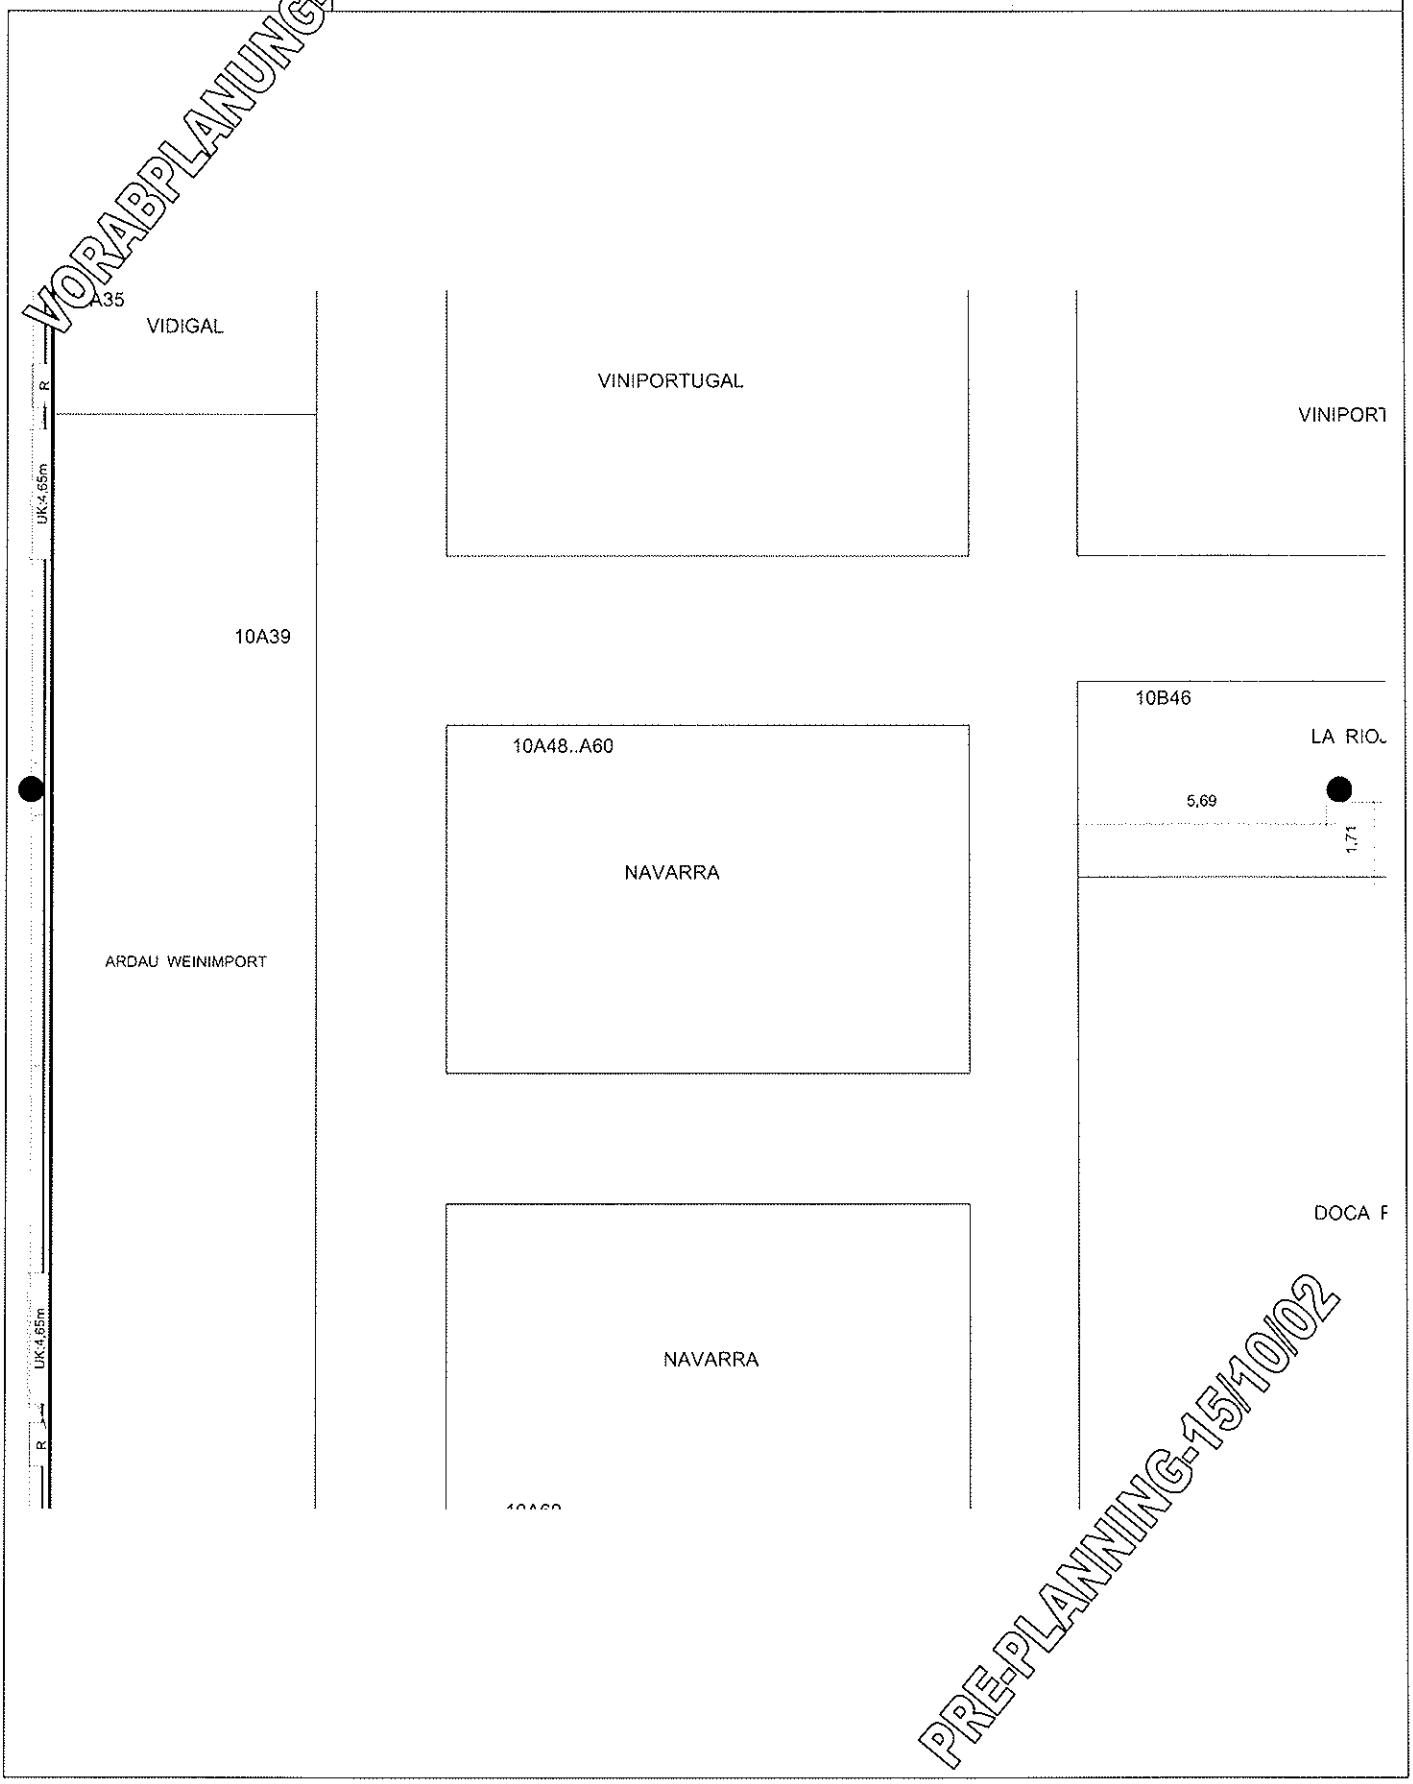

PRE-PLANNING-15/10/02

Messe Düsseldorf GmbH

E-Mail: tr-service@messe-duesseldorf.de
Fax +49(0)211/4560-8566

Grundriss-Skizze
Layout Plan

Bitte nur Platzierung Ihrer Bestellung einzeichnen

Please mark only the areas for distribution of your material

Veranstaltung: ProWein

Name des Ausstellers: NAVARRA

Standnummer: 1046516 13.03.-15.03.16

Stand No. 10A60

Kunden-Nr. of exhibitor: 0002456782 002


VORABPLANUNG-02/10/15


Zeichenerklärung (Bestellung) legend (order)

- Wandelement — wall unit
- Zimmertür (1,0 breit) — Door (1,0)
- Wasser- und -ablauf — Water supply and drainage
- Stromanschl. 3,3 kW mit Schukosteckdose — connection 3,3 kW with schuko socket
- Starkstromanschluss, z.B. 7, 14, 19, 34 kW — Three-phase connection, e.g. 7, 14, 19, 34 kW
- Schukosteckdose 230 V — Schuko socket 230 V
- CEE Kupplung 400 V mit 16, 32, 63 A — CEE sockets 400 V with 16, 32, 63 A
- Druckluft — Compressed air
- Abhängungen von der Hallendecke (max. Nutzlast 50 kg) — Suspended items (max. load 50 kg)

Hallenlegende — hall legend

- Hallenrückwand — Existing hall walls
- Standbegrenzung ohne Wände — Stand limit without walls
- R — Revisionsöffnung (1,0m x 1,0m) muss freibleiben — Service hatch must be kept clear
- S — Rolltorbedienung muss freibleiben — Switch for hall door must be kept clear
- Leitsystemwürfel – unter Hallendecke - Hinweis auf Fluchtrichtung (UK ca. 5,70m) — Suspended hall number including emergency exit sign (lower edge approx. 5,70m)
- Kanal-Notausstieg (0,85m x 0,85m) muss freigelassen werden — Emergency exit from access channel (0,85m x 0,85m) must be kept free
- Max.Bauhöhe im Bereich der Rolltore – 5,50m — Max.height 5,50m in the range of the rolling gate
- Feuermelder und Wasserhydrant (2,0m/1,5m x 0,5m) — Fire alarm and hydrant (2,0m/1,5m x 0,5m)
- Deckenknoten max. Nutzlast 50 kg (UK 8,21m) — Fixing points max. load 50 kg (lower edge 8,21m)
- Säule (Ø 0,61m) — Pillar (Ø 0,61m)
- Max.Bauhöhe vor dem Servicebereich – 3,20m — Max.height in front of the service area – 3,20m

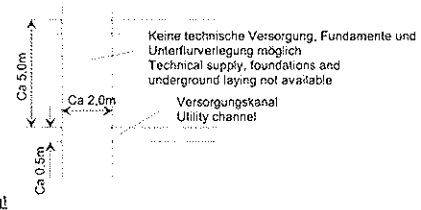

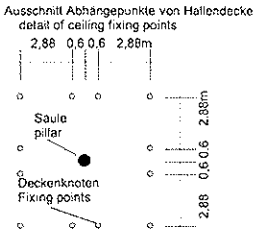


Zur Beachtung!
Werden mehr als 30 m² Standfläche mit geschlossenen Decken versehen oder werden die Sicherheitsabständen zwischen Ständen mit geschlossenen Decken – geringer als 5,0m – ausgeführt, ist der Einbau von Sprinklern im Stand erforderlich

Please note!
If more than 30m² of stand area is covered by a closed ceiling or the uncovered safety area between stands with closed ceilings is less than 5,0m, the stand must be fitted with sprinklers

Massstab: Scale: 1 : 100

Fläche: Area: F = 96 qm

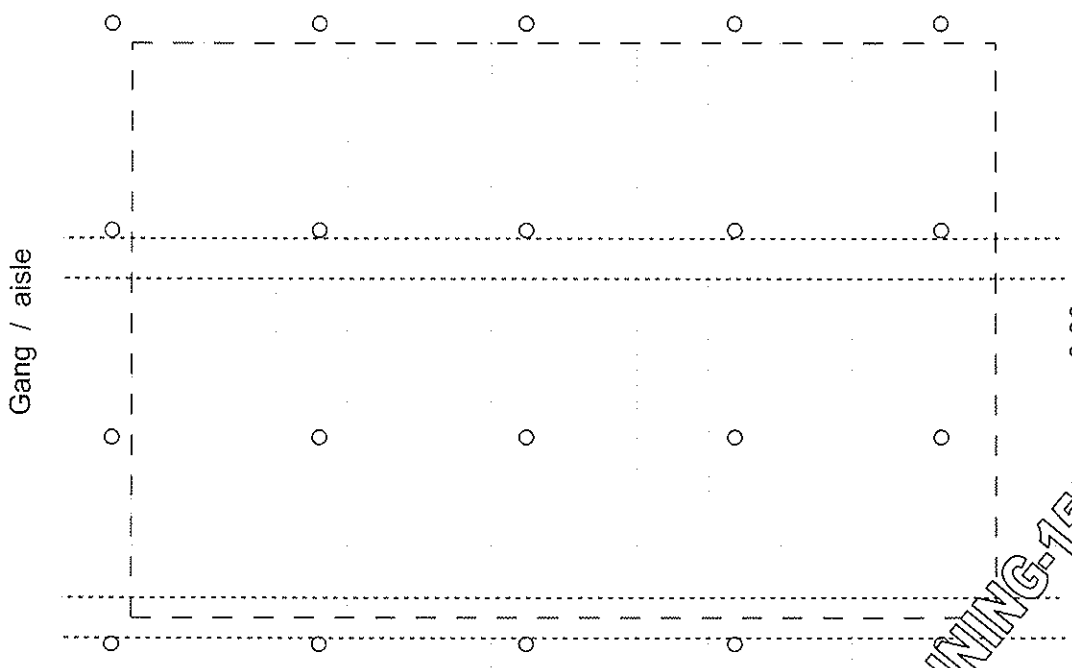

PRE-PLANNING-15/10/02

Messe
Düsseldorf GmbH


E-Mail: tr-service@messe-duesseldorf.de
Fax +49(0)211/4560-8566

Grundriss-Umgebung
Layout Area
Veranstaltung:
Event: ProWein

Name des Ausstellers: NAVARRA
No. of exhibitor: 002456782 002

1046516 13.03.-15.03.16
Standnummer: 10A60
Stand No.

VORABPLANUNG-02-10-15

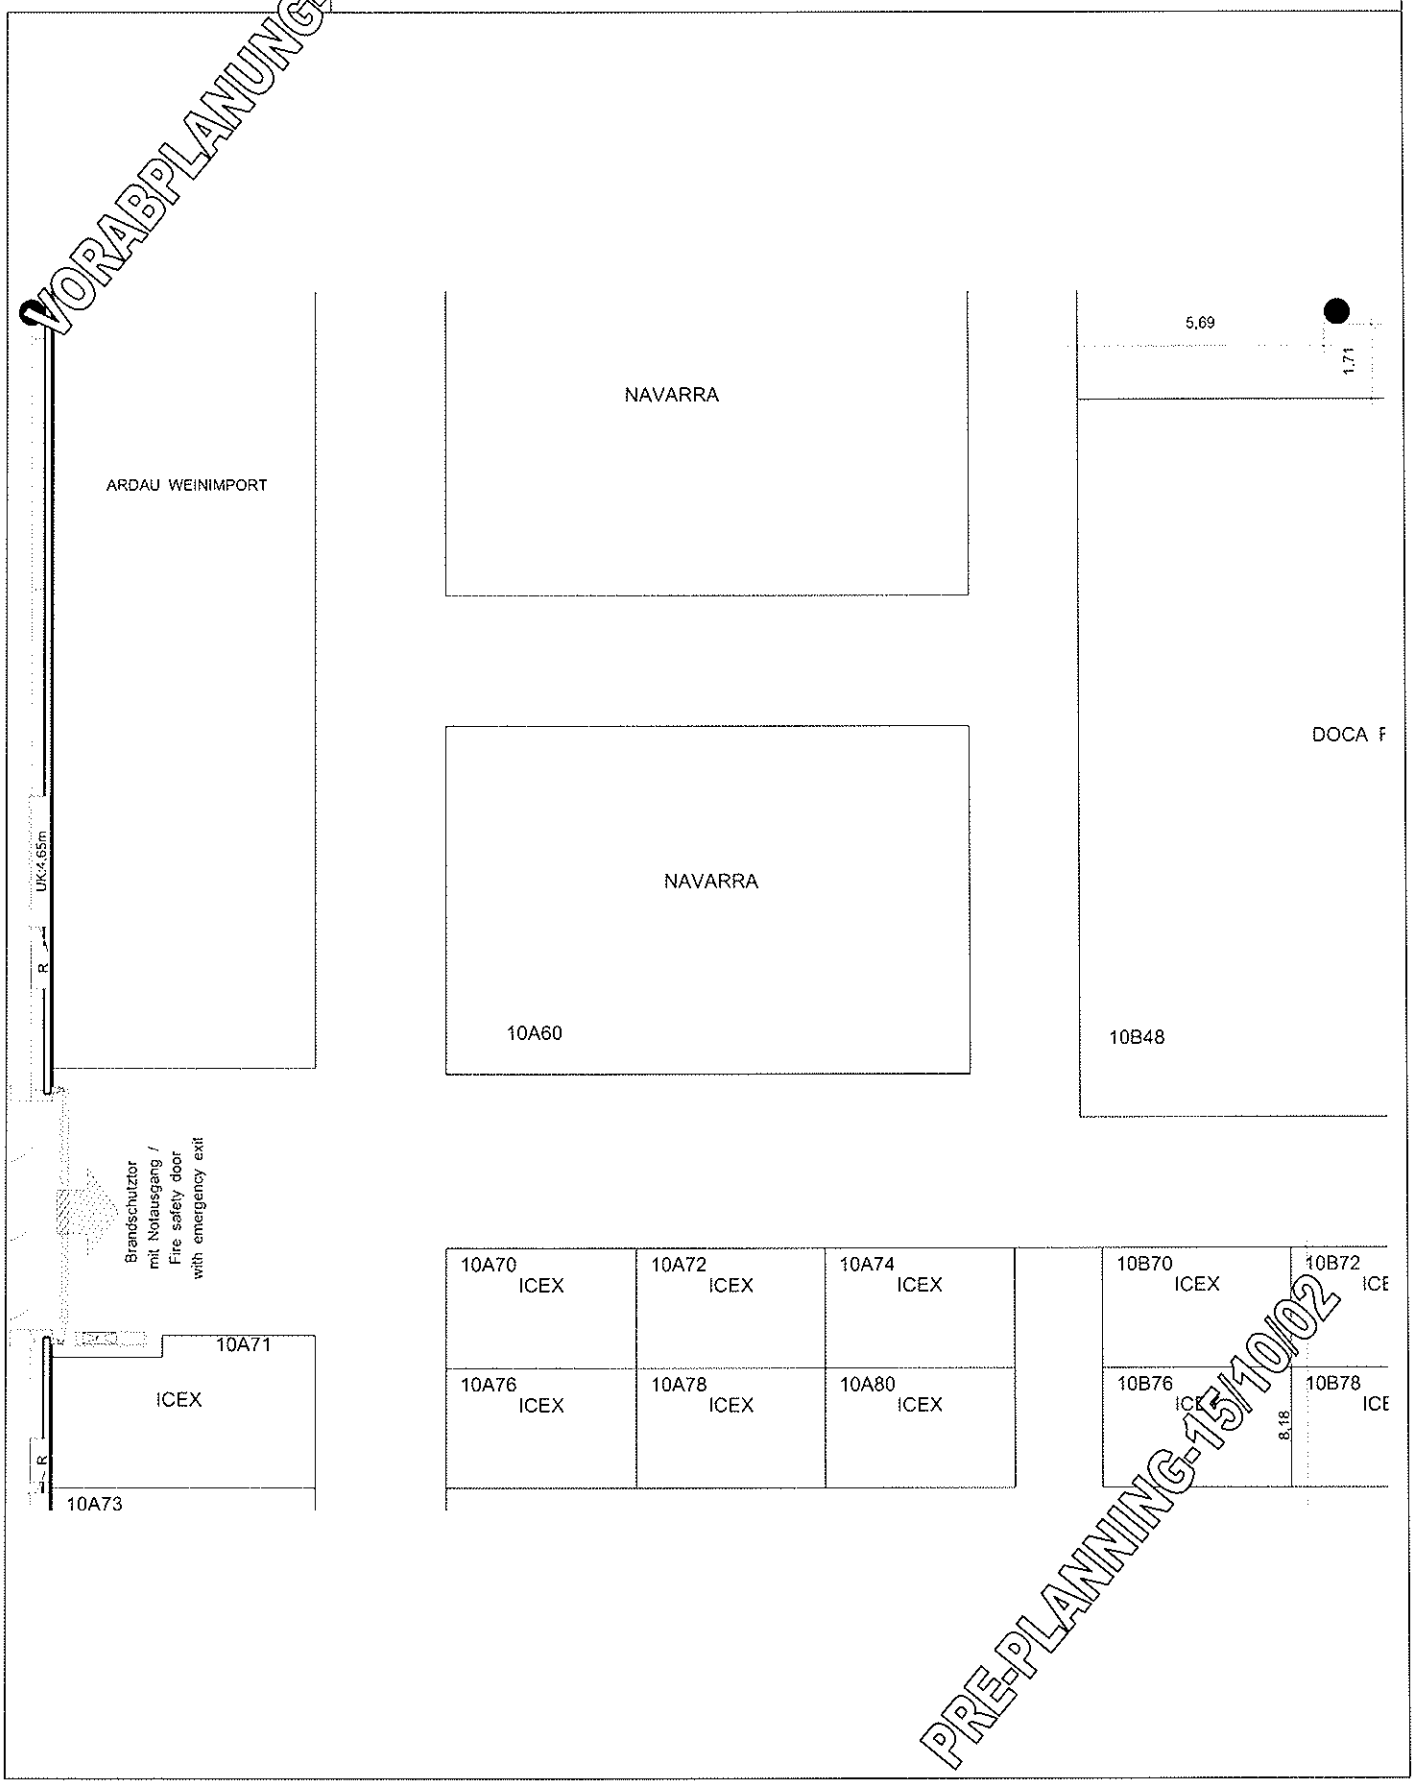

PRE-PLANNING-15/10/02