Acción cofinanciada al 50% por la Unión Europea con cargo al Fondo Europeo de Desarrollo Regional FEDER) dentro del Programa Operativo de Crecimiento Sostenible 2014-2020

COLEGIO OFICIAL DE ARQUITECTOS VASCO-NAVARRO
EUSKAL HERRIKO ARKITEKTOEN ELKARGO OFIZIALA
19/09/2018
VISADO
DELEGACIÓN EN NAVARRA
COAVN



Proyecto para la reconversión del Mercado de Abastos de Tudela

Planos

COLEGIO OFICIAL DE ARQUITECTOS VASCO-NAVARRO
EUSKAL HERRIKO ARKITEKTOEN ELKARGO OFIZIALA
19/09/2018
DELEGACIÓN EN NAVARRA
VISADO

FONDO EUROPEO DE DESARROLLO REGIONAL
Una manera de hacer Europa
Ayuntamiento de Tudela
Acción cofinanciada al 50% por la Unión Europea a través del Fondo Europeo de Desarrollo Regional / FEDER dentro del Programa Operativo de Crecimiento Sostenible 2014 - 2020

COAVN

PROMOTOR M. I. AYUNTAMIENTO DE TUDELA

PROYECTO CL / CONCARERA, 3 BJ. TUDELA (NAVARRA)
RECONVERSIÓN MERCADO ABASTOS

1 PROYECTO EJECUCIÓN


PLANO EMPLAZAMIENTO

EM1

A1 - ESCALA 1/1.750
A3 - ESCALA 1/3500

ARQUITECTO
HERNÁN DIEZ OYAGA 3.489 COAVN

TUDELA SEPTIEMBRE 2018

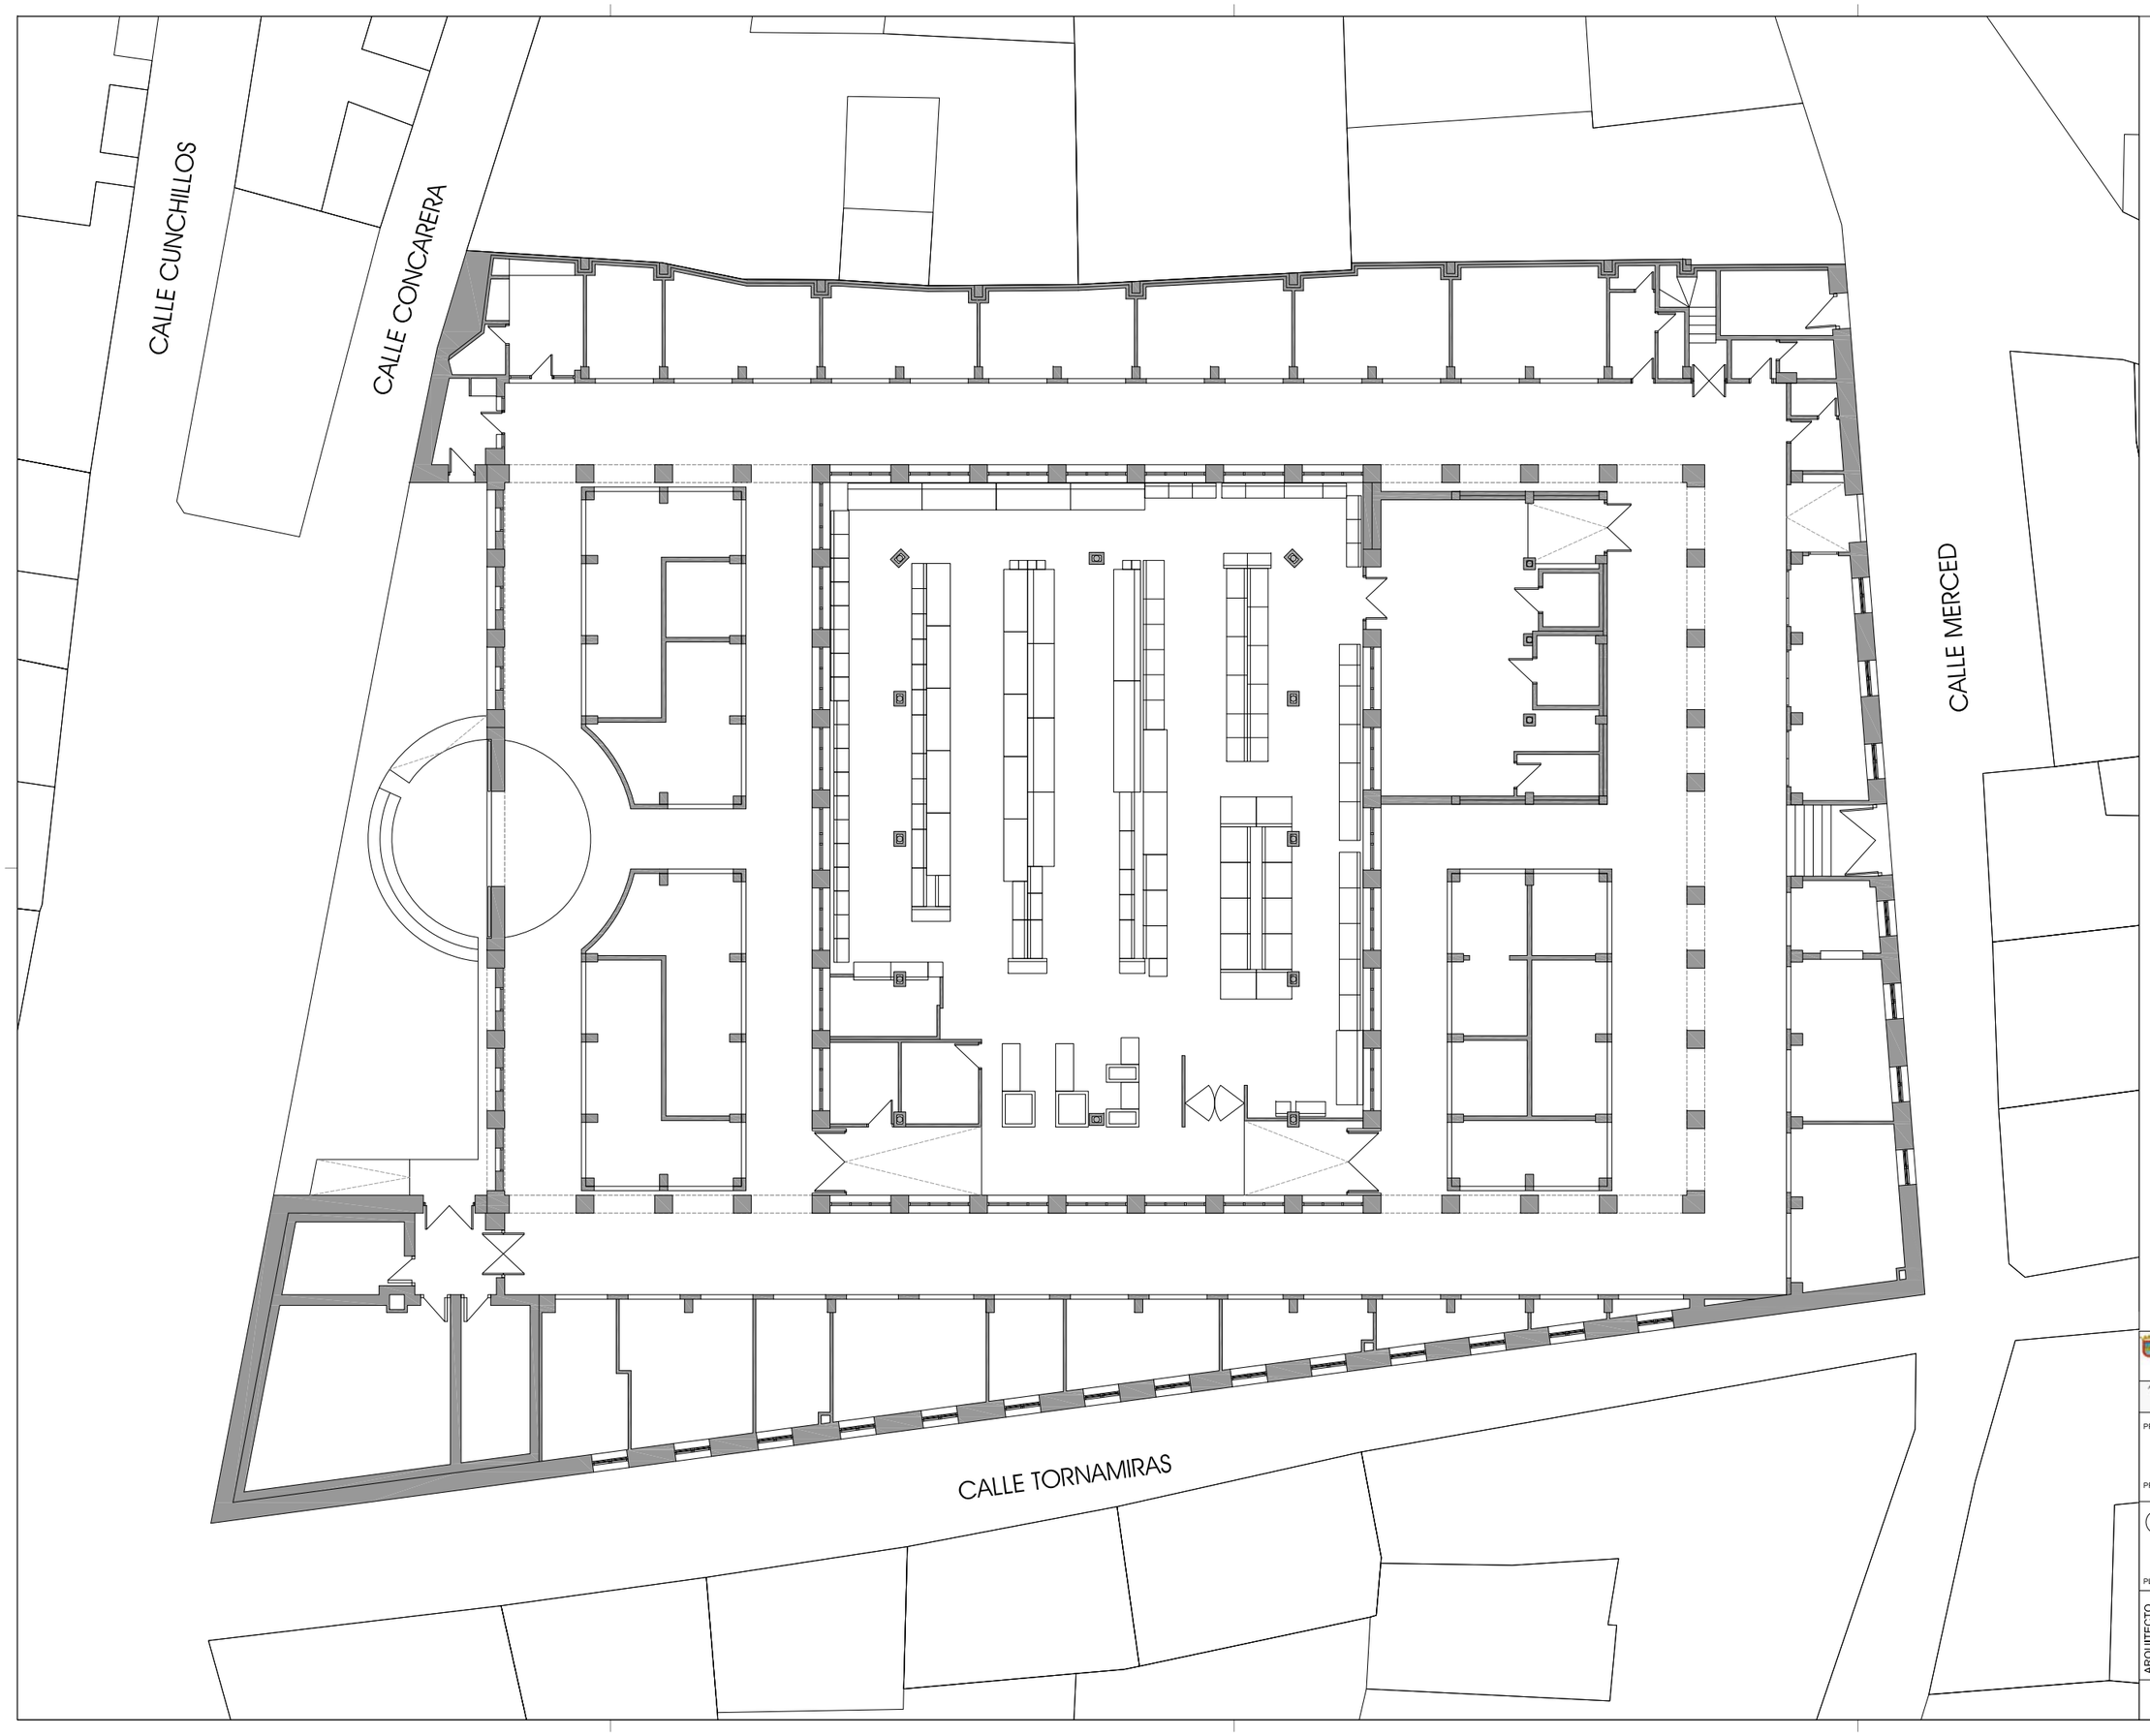

COAVN
COLEGIO OFICIAL DE ARQUITECTOS VASCO-NAVARRO
EUSKAL HERRIKO ARKITEKTOEN ELKARGO OFIZIALA
DELEGACIÓN EN NAVARRA
19/09/2018
VISADO

Ayuntamiento de Tudela

FONDO EUROPEO DE DESARROLLO REGIONAL
"UNA MANERA DE HACER EUROPA"

Acción cofinanciada al 50% por la Unión Europea mediante el Fondo Europeo de Desarrollo Regional FEDER) dentro del Programa Operativo de Crecimiento Sostenible 2014-2020

PROMOTOR M. I. AYUNTAMIENTO DE TUDELA

CL / CONCARERA, 3 BJ, TUDELA (NAVARRA)

PROYECTO RECONVERSIÓN MERCADO ABASTOS

PROYECTO EJECUCIÓN


EA1

PLANO PLANTA BAJA
ESTADO ACTUAL


A1 - ESCALA 1/100
A3 - ESCALA 1/200

ARQUITECTO
HERNÁN DIEZ OYAGA 3.489 COAVN


TUDELA SEPTIEMBRE 2018

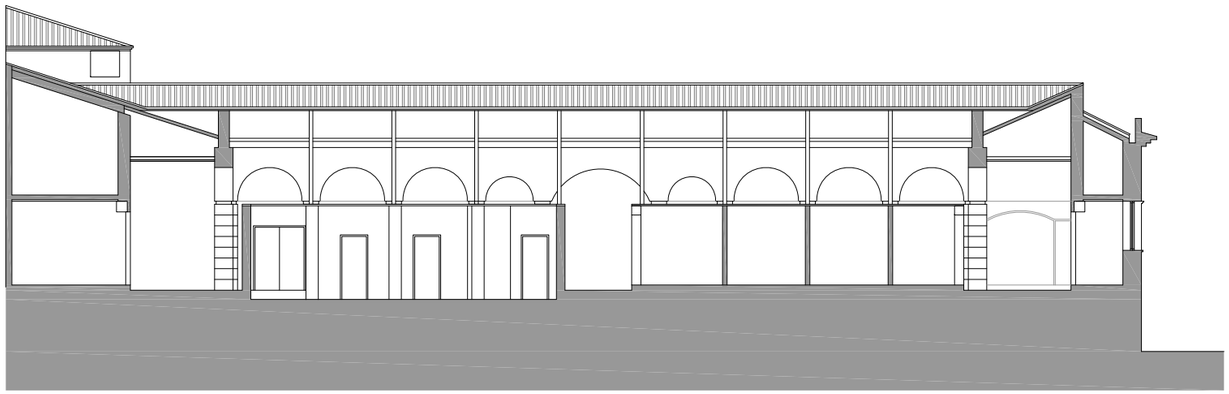


SECCION A-A

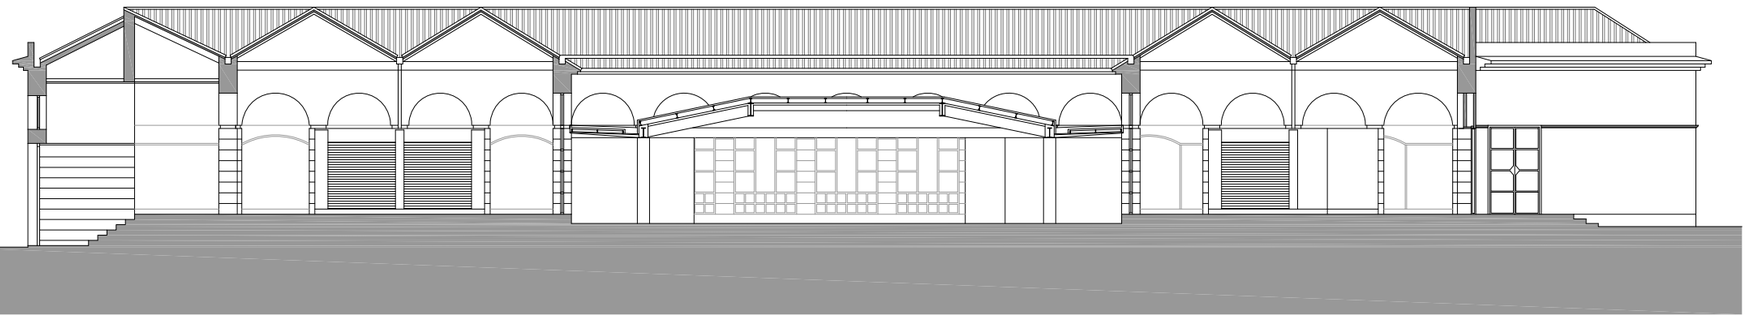

SECCION B-B

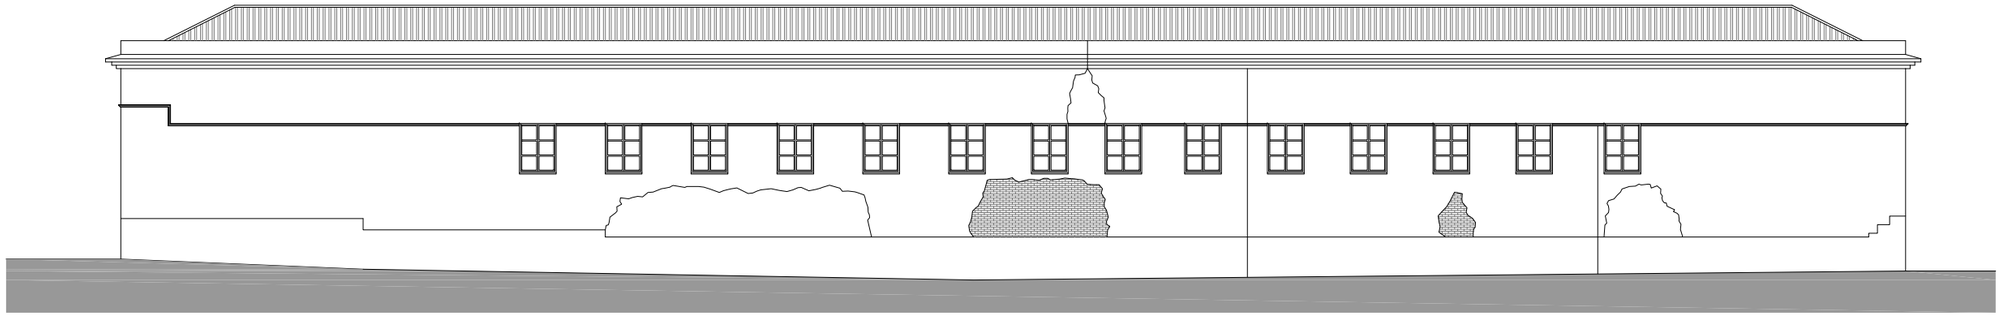

ALZADO CALLE TORNAMIRAS

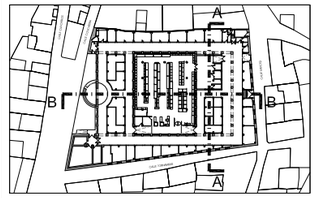

COLEGIO OFICIAL DE ARQUITECTOS VASCO-NAVARRO
EUSKAL HERRIKO ARKITEKTOEN ELKARGO OFIZIALA
DELEGACIÓN EN NAVARRA
19/09/2018
VISADO
COAVN

Ayuntamiento de Tudela
FONDO EUROPEO DE DESARROLLO REGIONAL
"UNA MANERA DE HACER EUROPA"
Unión Europea

Acción cofinanciada al 50% por la Unión Europea, con cargo al Fondo Europeo de Desarrollo Regional FEDER) dentro del Programa Operativo de Crecimiento Sostenible 2014-2020

PROMOTOR M. I. AYUNTAMIENTO DE TUDELA

CL / CONCARERA, 3 BJ. TUDELA (NAVARRA)

PROYECTO RECONVERSIÓN MERCADO ABASTOS

PROYECTO EJECUCIÓN

PLANO ALZADO - SECCIONES
ESTADO ACTUAL

EA2

A1 - ESCALA 1/100
A3 - ESCALA 1/200

ARQUITECTO

HERNÁN DIEZ OYAGA 3.489 COAVN

TUDELA SEPTIEMBRE 2018

CALLE CUNCHILLOS

CALLE CONCARERA

CALLE MERCED

CALLE TORNAMIRAS

UBICACIÓN
GRIFOS EXISTENTES

UBICACIÓN
BIES EXISTENTES

DEMOLICION Y RETIRO
MORTERO FACHADA

DEMOLICION Y RETIRO ISLETA
FRENTE A PUERTA TRASERA

DEMOLICION Y RETIRO
INTERIOR LOCALES 18-19-20

DEMOLICION Y RETIRO
MORTERO FACHADA

VISADO
19/09/2018
COAVN
COLEGIO OFICIAL DE ARQUITECTOS VASCO-NAVARRO
ELEGAL HERRIKO ARKITEKTOEN EUSKAL-NAFARROAKO OFIZIALA
DELEGACIÓN EN NAVARRA

Ayuntamiento de Tudela

FONDO EUROPEO DE DESARROLLO REGIONAL
"UNA MANERA DE HACER EUROPA"

Unión Europea

Acción cofinanciada al 50% por la Unión Europea (dentro del Fondo Europeo de Desarrollo Regional FEDER) dentro del Programa Operativo de Crecimiento Sostenible 2014-2020

PROMOTOR M. I. AYUNTAMIENTO DE TUDELA

CL / CONCARERA, 3 BJ, TUDELA (NAVARRA)

PROYECTO RECONVERSIÓN MERCADO ABASTOS

PROYECTO EJECUCIÓN

DD1


PLANO PLANTA BAJA
DERRIBOS-DEMOLICIONES

A1 - ESCALA 1/100
A3 - ESCALA 1/200

ARQUITECTO

HERNÁN DIEZ OYAGA 3.489 COAVN


TUDELA SEPTIEMBRE 2018

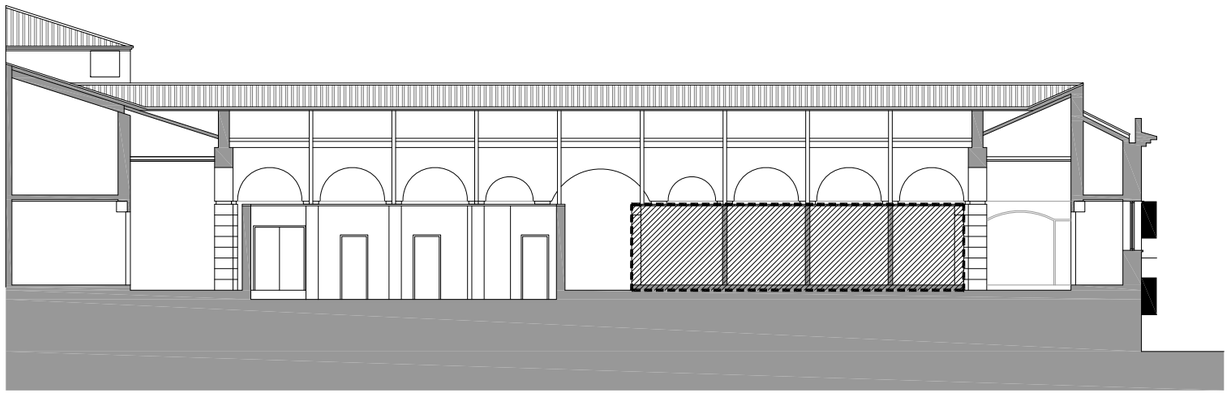


SECCION A-A



SECCION B-B

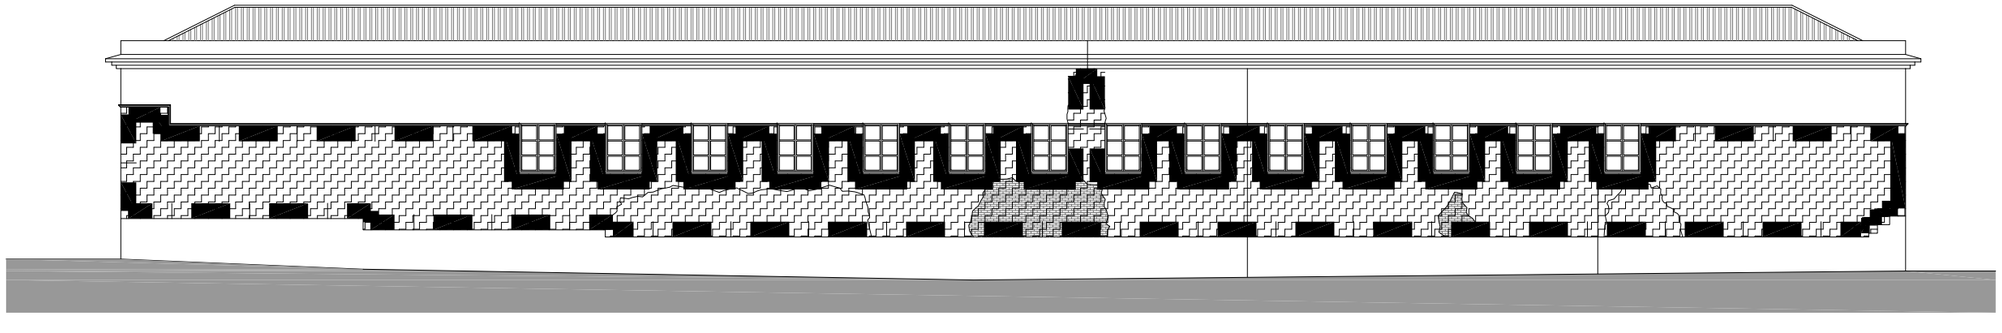

ALZADO CALLE TORNAMIRAS

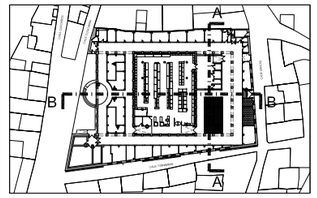

UBICACIÓN
GRIFOS EXISTENTES

UBICACIÓN
BIES EXISTENTES

DEMOLICION Y RETIRO
MORTERO FACHADA

DEMOLICION Y RETIRO ISLETA
FRENTE A PUERTA TRASERA

DEMOLICION Y RETIRO
INTERIOR LOCALES 18-19-20

DEMOLICION Y RETIRO
MORTERO FACHADA

Ayuntamiento de Tudela
FONDO EUROPEO DE DESARROLLO REGIONAL
"UNA MANERA DE HACER EUROPA"
Unión Europea

Acción cofinanciada al 50% por la Unión Europea. Obtenga al Fondo Europeo de Desarrollo Regional FEDER) dentro del Programa Operativo de Crecimiento Sostenible 2014-2020

COLEGIO OFICIAL DE APAREJADORES Y ARQUITECTOS TÉCNICOS DE NAVARRA
EUSKAL HERRIKO ARKITEKTO TEKNIKOEN ELKARGO OFIZIALA
19/09/2018
VISADO
DELEGACIÓN EN TUDELA
COAVN

PROMOTOR M. I. AYUNTAMIENTO DE TUDELA

CL / CONCARERA, 3 BJ. TUDELA (NAVARRA)

PROYECTO RECONVERSIÓN MERCADO ABASTOS

PROYECTO EJECUCIÓN

PLANO ALZADO - SECCIONES
DERRIBOS-DEMOLICIONES

DD2

A1 - ESCALA 1/100
A3 - ESCALA 1/200

ARQUITECTO
HERNÁN DIEZ OYAGA 3.489 COAVN

TUDELA SEPTIEMBRE 2018

CALLE CUNCHILLOS

CALLE CONCARERA

CALLE MERCED

CALLE TORNAMIRAS

1

2

3

ESPACIO DIÁFANO
ANTIGUA ZONA ISLETA LOCALES 1

ADECUACIÓN LOCALES
COCINA USO ESPORÁDICO 2

VESTÍBULO VIDRIADO
ACCESO DESDE CALLE MERCED 3

COAVN
COLEGIO OFICIAL DE ARQUITECTOS VASCO-NAVARRO
EUSKAL HIRIKO ARKITEKTOEN ELKARGO OFIZIALA
DELEGACIÓN EN NAVARRA
19/09/2018
VISADO

Ayuntamiento de Tudela

FONDO EUROPEO DE DESARROLLO REGIONAL
"UNA MANERA DE HACER EUROPA"

Unión Europea

Acción cofinanciada al 50% por la Unión Europea, con cargo al Fondo Europeo de Desarrollo Regional FEDER) dentro del Programa Operativo de Crecimiento Sostenible 2014 - 2020

PROMOTOR M. I. AYUNTAMIENTO DE TUDELA

CL / CONCARERA, 3 BJ. TUDELA (NAVARRA)

PROYECTO RECONVERSIÓN MERCADO ABASTOS

PROYECTO EJECUCIÓN

AD1


PLANO PLANTA BAJA
ADECUACIÓN

A1 - ESCALA 1/100
A3 - ESCALA 1/200


ARQUITECTO

HERNÁN DIEZ OYAGA 3.489 COAVN


TUDELA SEPTIEMBRE 2018

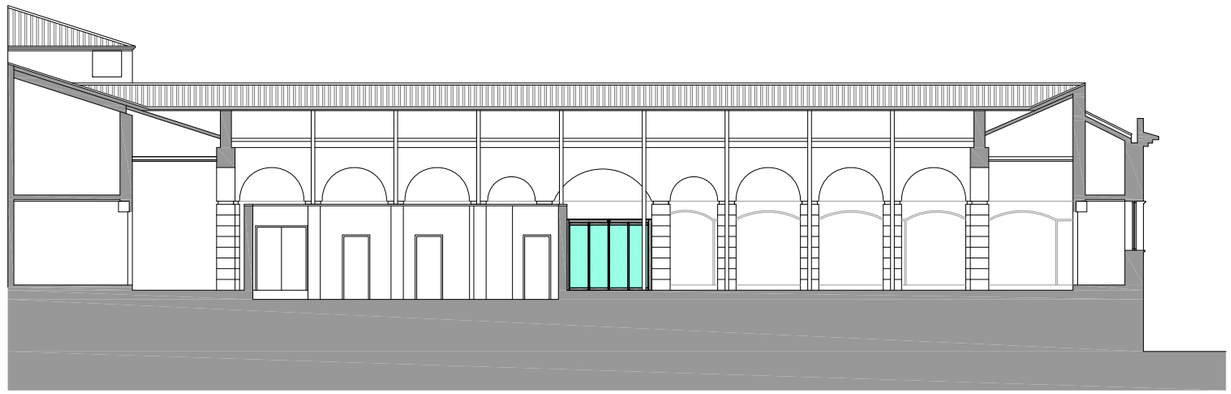


SECCION A-A

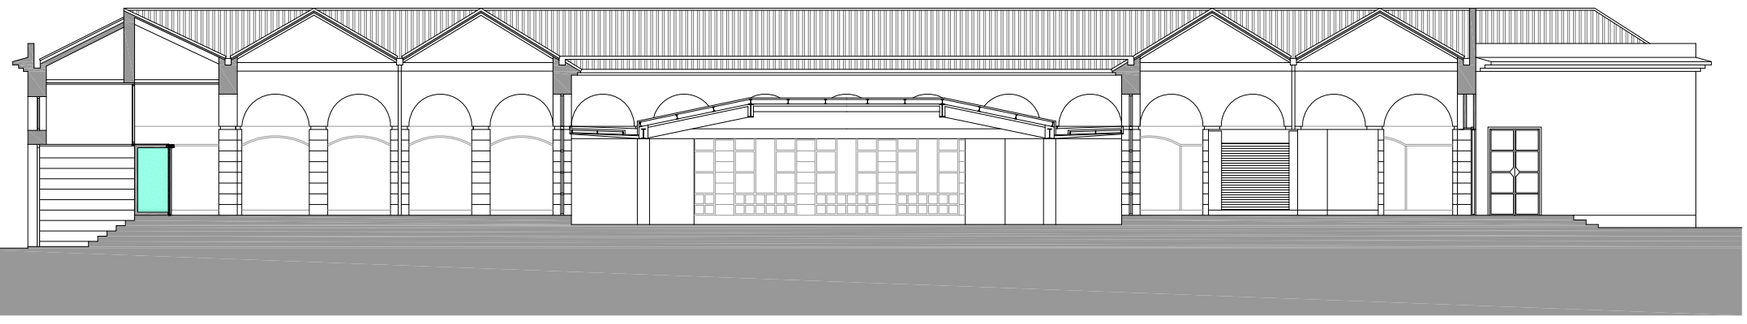

SECCION B-B

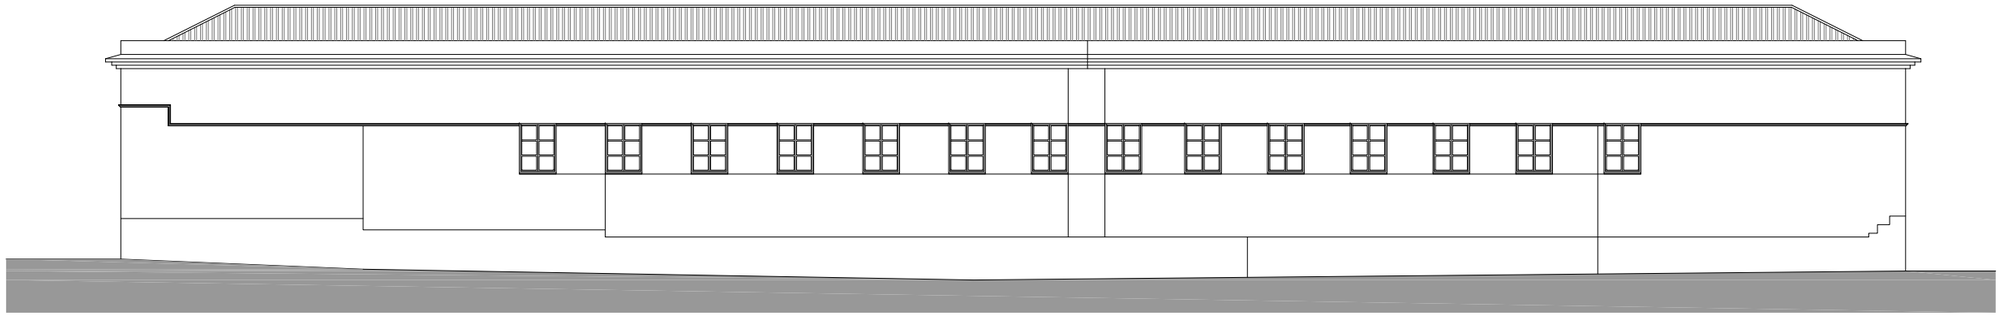

ALZADO CALLE TORNAMIRAS

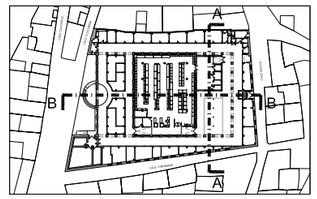

COLEGIO OFICIAL DE ARQUITECTOS VASCO-NAVARRO
EUSKAL HERRIKO ARKITEKTOEN ELKARGO OFIZIALA
19/09/2018
VISADO
DELEGACIÓN EN NAVARRA
COAVN

Ayuntamiento de Tudela
FONDO EUROPEO DE DESARROLLO REGIONAL
"UNA MANERA DE HACER EUROPA"
Unión Europea

Acción cofinanciada al 50% por la Unión Europea, con cargo al Fondo Europeo de Desarrollo Regional FEDER) dentro del Programa Operativo de Crecimiento Sostenible 2014-2020

PROMOTOR M. I. AYUNTAMIENTO DE TUDELA

CL / CONCARERA, 3 BJ. TUDELA (NAVARRA)

PROYECTO RECONVERSIÓN MERCADO ABASTOS

PROYECTO EJECUCIÓN

PLANO ALZADO - SECCIONES ADECUACIÓN

AD2

A1 - ESCALA 1/100
A3 - ESCALA 1/200

ARQUITECTO
HERNÁN DIEZ OYAGA 3.489 COAVN

TUDELA SEPTIEMBRE 2018

CALLE CUNCHILLOS

CALLE CONCARERA

A RED EXISTENDE SUPERMERCADO (2 BIES)

ACOMETIDA

CALLE MERCED

CALLE TORNAMIRAS

UBICACIÓN
RAMPA MOVIL

UBICACIÓN
CONEXIÓN A RED EXISTENTE

UBICACIÓN
GRIFOS EXISTENTES

UBICACIÓN
BIES EXISTENTES

RECONSTRUCCION
PINTURA FACHADA

RECONSTRUCCION
MORTERO FACHADA

CONSTRUCCIÓN
VESTÍBULO ACRISTALADO

CONSTRUCCIÓN AREA ISLETA
SOLERA Y PAVIMENTO

INSTALACIÓN
AISLAMIENTO EN TECHO

ADECUACIÓN
INTERIOR LOCALES 18-19-20

CONSTRUCCIÓN AREA ISLETA
SOLERA Y PAVIMENTO

INSTALACIÓN
AISLAMIENTO EN TECHO

RECONSTRUCCION
MORTERO FACHADA

NUEVO RECORRIDO
TUBERÍAS BIES

NUEVO RECORRIDO
TUBERÍAS FONTANERÍA

VISADO
19/09/2018
COLEGIO OFICIAL DE ARQUITECTOS VASCO-NAVARRO
EUSKAL HERRIKO ARKITEKTOEN ELKARGO OFIZIALA
DELEGACIÓN EN NAVARRA

Ayuntamiento de Tudela
FONDO EUROPEO DE DESARROLLO REGIONAL
"UNA MANERA DE HACER EUROPA"
Unión Europea
Acción cofinanciada al 50% por la Unión Europea, con cargo al Fondo Europeo de Desarrollo Regional FEDER) dentro del Programa Operativo de Crecimiento Sostenible 2014-2020

PROMOTOR M. I. AYUNTAMIENTO DE TUDELA

CL / CONCARERA, 3 BJ. TUDELA (NAVARRA)

PROYECTO RECONVERSIÓN MERCADO ABASTOS

PROYECTO EJECUCIÓN


PLANO PLANTA BAJA
CONSTRUCTIVOS

C01


A1 - ESCALA 1/100
A3 - ESCALA 1/200

ARQUITECTO
HERNÁN DIEZ OYAGA 3.489 COAVN


TUDELA SEPTIEMBRE 2018

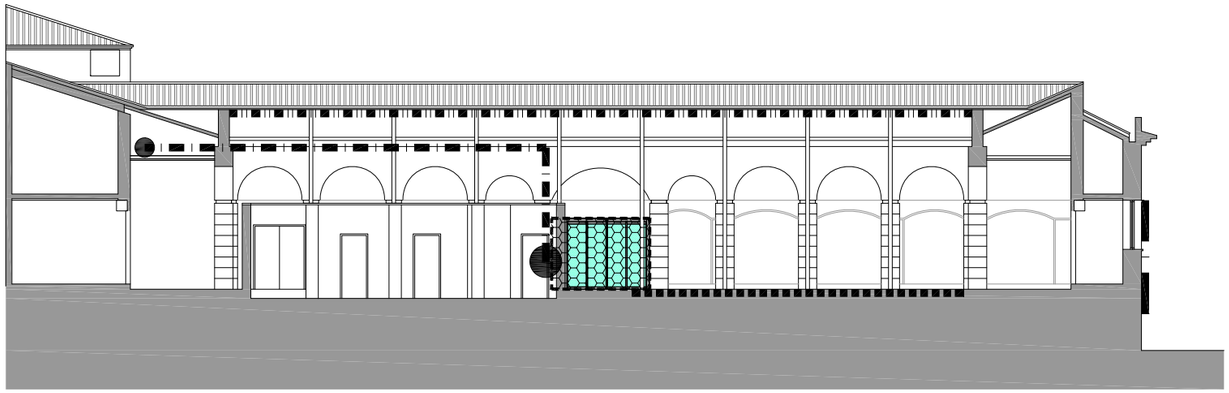


SECCION A-A

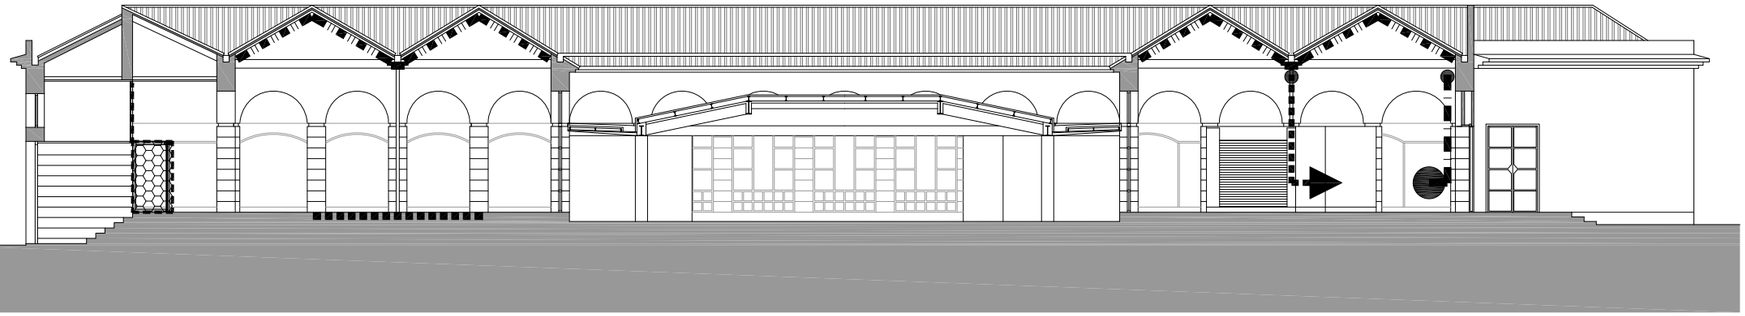

SECCION B-B

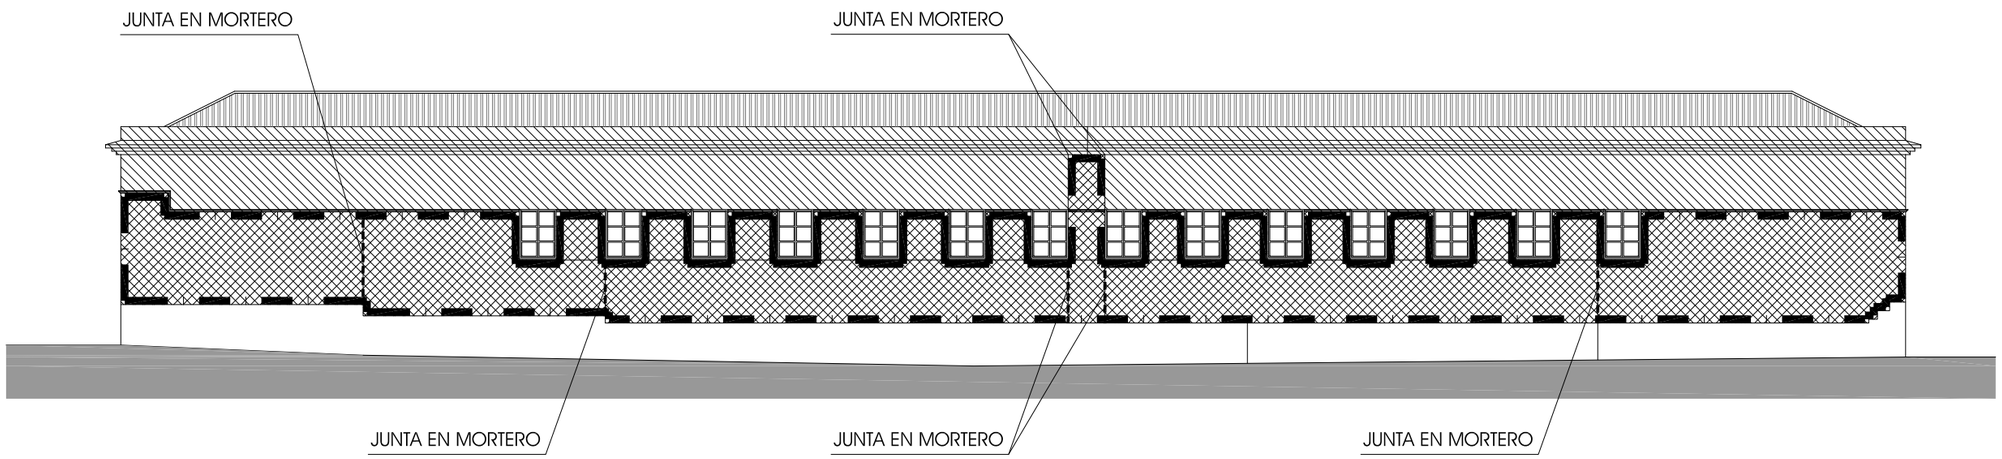

ALZADO CALLE TORNAMIRAS

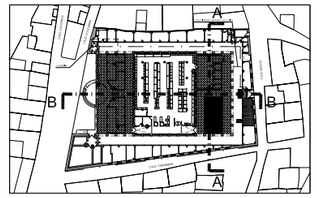

UBICACIÓN
RAMPA MOVIL

UBICACIÓN
CONEXIÓN A RED EXISTENTE

UBICACIÓN
GRIFOS EXISTENTES

UBICACIÓN
BIES EXISTENTES

RECONSTRUCCION
PINTURA FACHADA

RECONSTRUCCION
MORTERO FACHADA

CONSTRUCCIÓN
VESTÍBULO ACRISTALADO

CONSTRUCCIÓN AREA ISLETA
SOLERA Y PAVIMENTO

INSTALACIÓN
AISLAMIENTO EN TECHO

ADECUACIÓN
INTERIOR LOCALES 18-19-20

CONSTRUCCIÓN AREA ISLETA
SOLERA Y PAVIMENTO

INSTALACIÓN
AISLAMIENTO EN TECHO

RECONSTRUCCION
MORTERO FACHADA

NUEVO RECORRIDO
TUBERÍAS BIES

NUEVO RECORRIDO
TUBERÍAS FONTANERÍA

COLEGIO OFICIAL DE ARQUITECTOS VASCO-NAVARRO
ELEGIAL HERRI-KO ARKITEKTOEN ELKARGO OFIZIALA
VISADO
3.919/2018
DELEGACIÓN EN NAVARRA

Ayuntamiento de Tudela
FONDO EUROPEO DE DESARROLLO REGIONAL
"UNA MANERA DE HACER EUROPA"
Unión Europea
Acción cofinanciada al 50% por la Unión Europea con cargo al Fondo Europeo de Desarrollo Regional FEDER) dentro del Programa Operativo de Crecimiento Sostenible 2014-2020

PROMOTOR M. I. AYUNTAMIENTO DE TUDELA

CL / CONCARERA, 3 BJ. TUDELA (NAVARRA)

PROYECTO RECONVERSIÓN MERCADO ABASTOS

PROYECTO EJECUCIÓN


CO2

PLANO ALZADO - SECCIONES CONSTRUCTIVOS


A1 - ESCALA 1/100
A3 - ESCALA 1/200

ARQUITECTO
HERNÁN DIEZ OYAGA 3.489 COAVN


TUDELA SEPTIEMBRE 2018

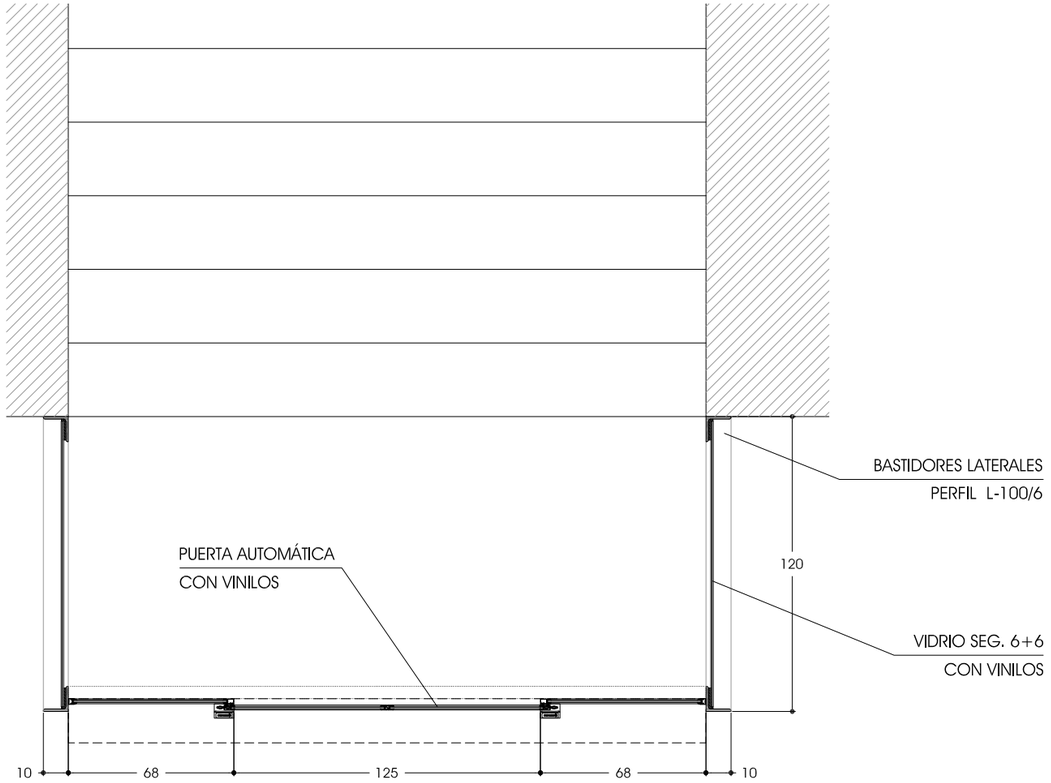


PLANTA

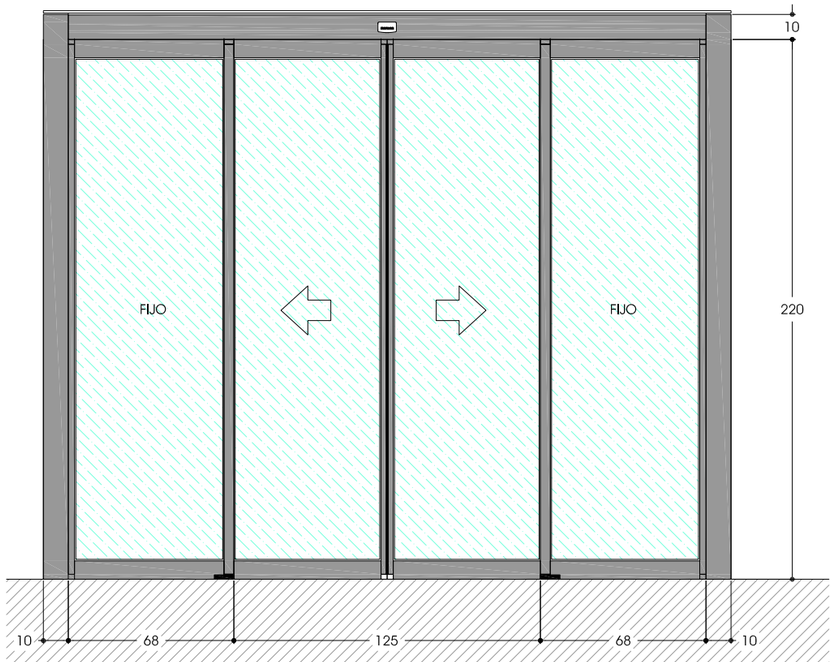


ALZADO FRENTE

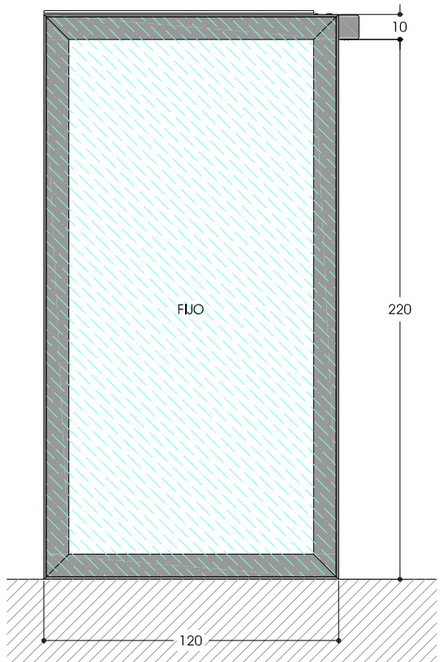

ALZADO LATERAL

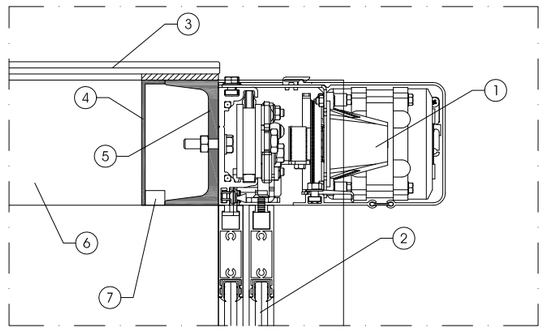

DETALLE

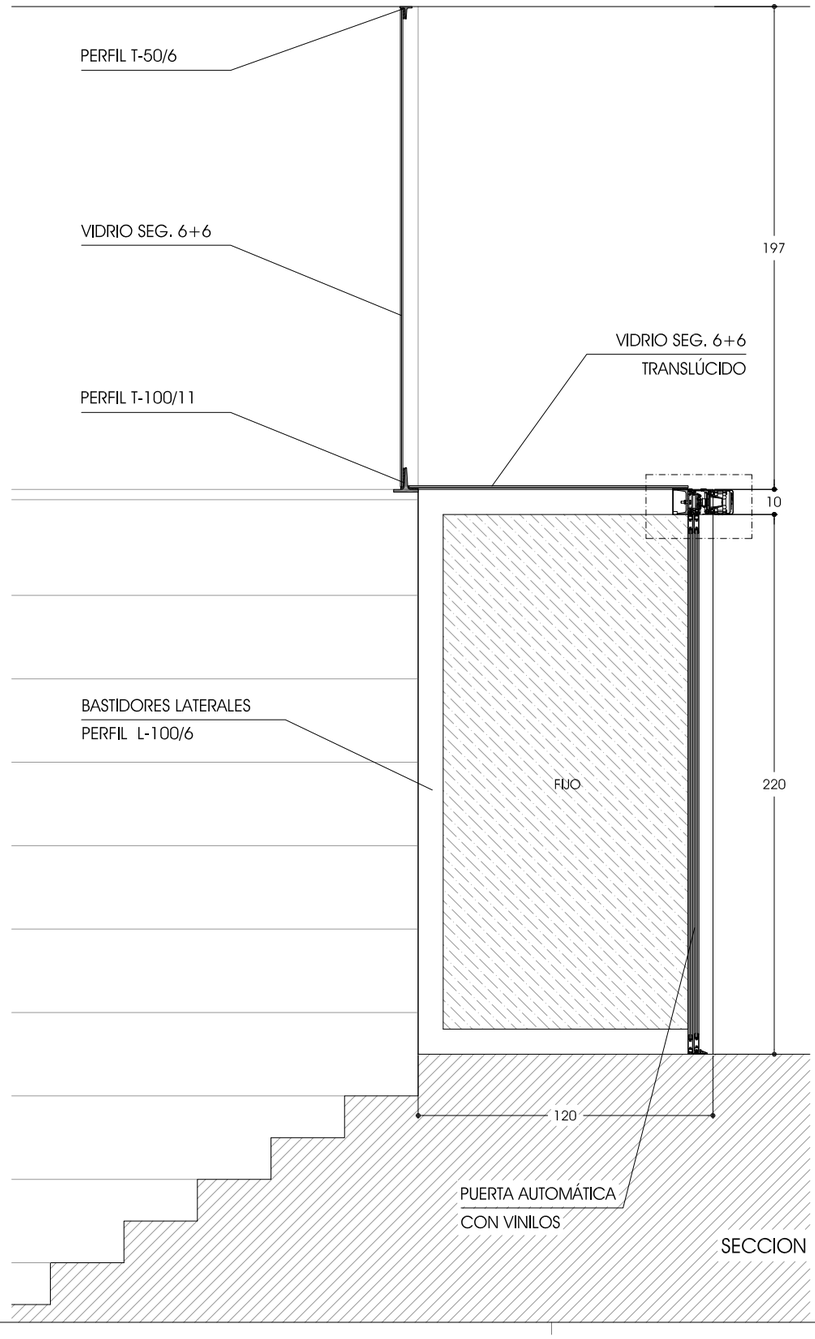

SECCION

1. MECANISMOS PUERTA AUTOMATICA TIPO MANUSA
2. HOJAS PUERTA AUTOMATICA TIPO MANUSA
3. TECHO VIDRIO SEGURIDAD 6+6 TRANSLÚCIDO
4. PLETINA 3mm + ELEMENTOS ANCLAJE A PERFIL
5. PERFIL UPN-100
6. BASTIDORES LATERALES PERFIL L-100/6
7. LÍNEA LUMINARIA TIPO LED

COLEGIO OFICIAL DE ARQUITECTOS VASCO-NAVARRO
EUSKAL HERRIKO ARKITEKTOEN ELKARGO OFIZIALA
DELEGACIÓN EN NAVARRA
19/09/2018
VISADO
COAVN

Ayuntamiento de Tudela
FONDO EUROPEO DE DESARROLLO REGIONAL "UNA MANERA DE HACER EUROPA"
Unión Europea

Acción cofinanciada al 50% por la Unión Europea con cargo al Fondo Europeo de Desarrollo Regional FEDER) dentro del Programa Operativo de Crecimiento Sostenible 2014 -2020

PROMOTOR M. I. AYUNTAMIENTO DE TUDELA

CL / CONCARERA, 3 BJ. TUDELA (NAVARRA)

PROYECTO RECONVERSIÓN MERCADO ABASTOS

PROYECTO EJECUCIÓN

PLANO CUBO ACCESO CONSTRUCTIVOS


CO3

A1 - ESCALA 1/12,5
A3 - ESCALA 1/25

ARQUITECTO

HERNÁN DIEZ OYAGA 3.489 COAVN

TUDELA SEPTIEMBRE 2018

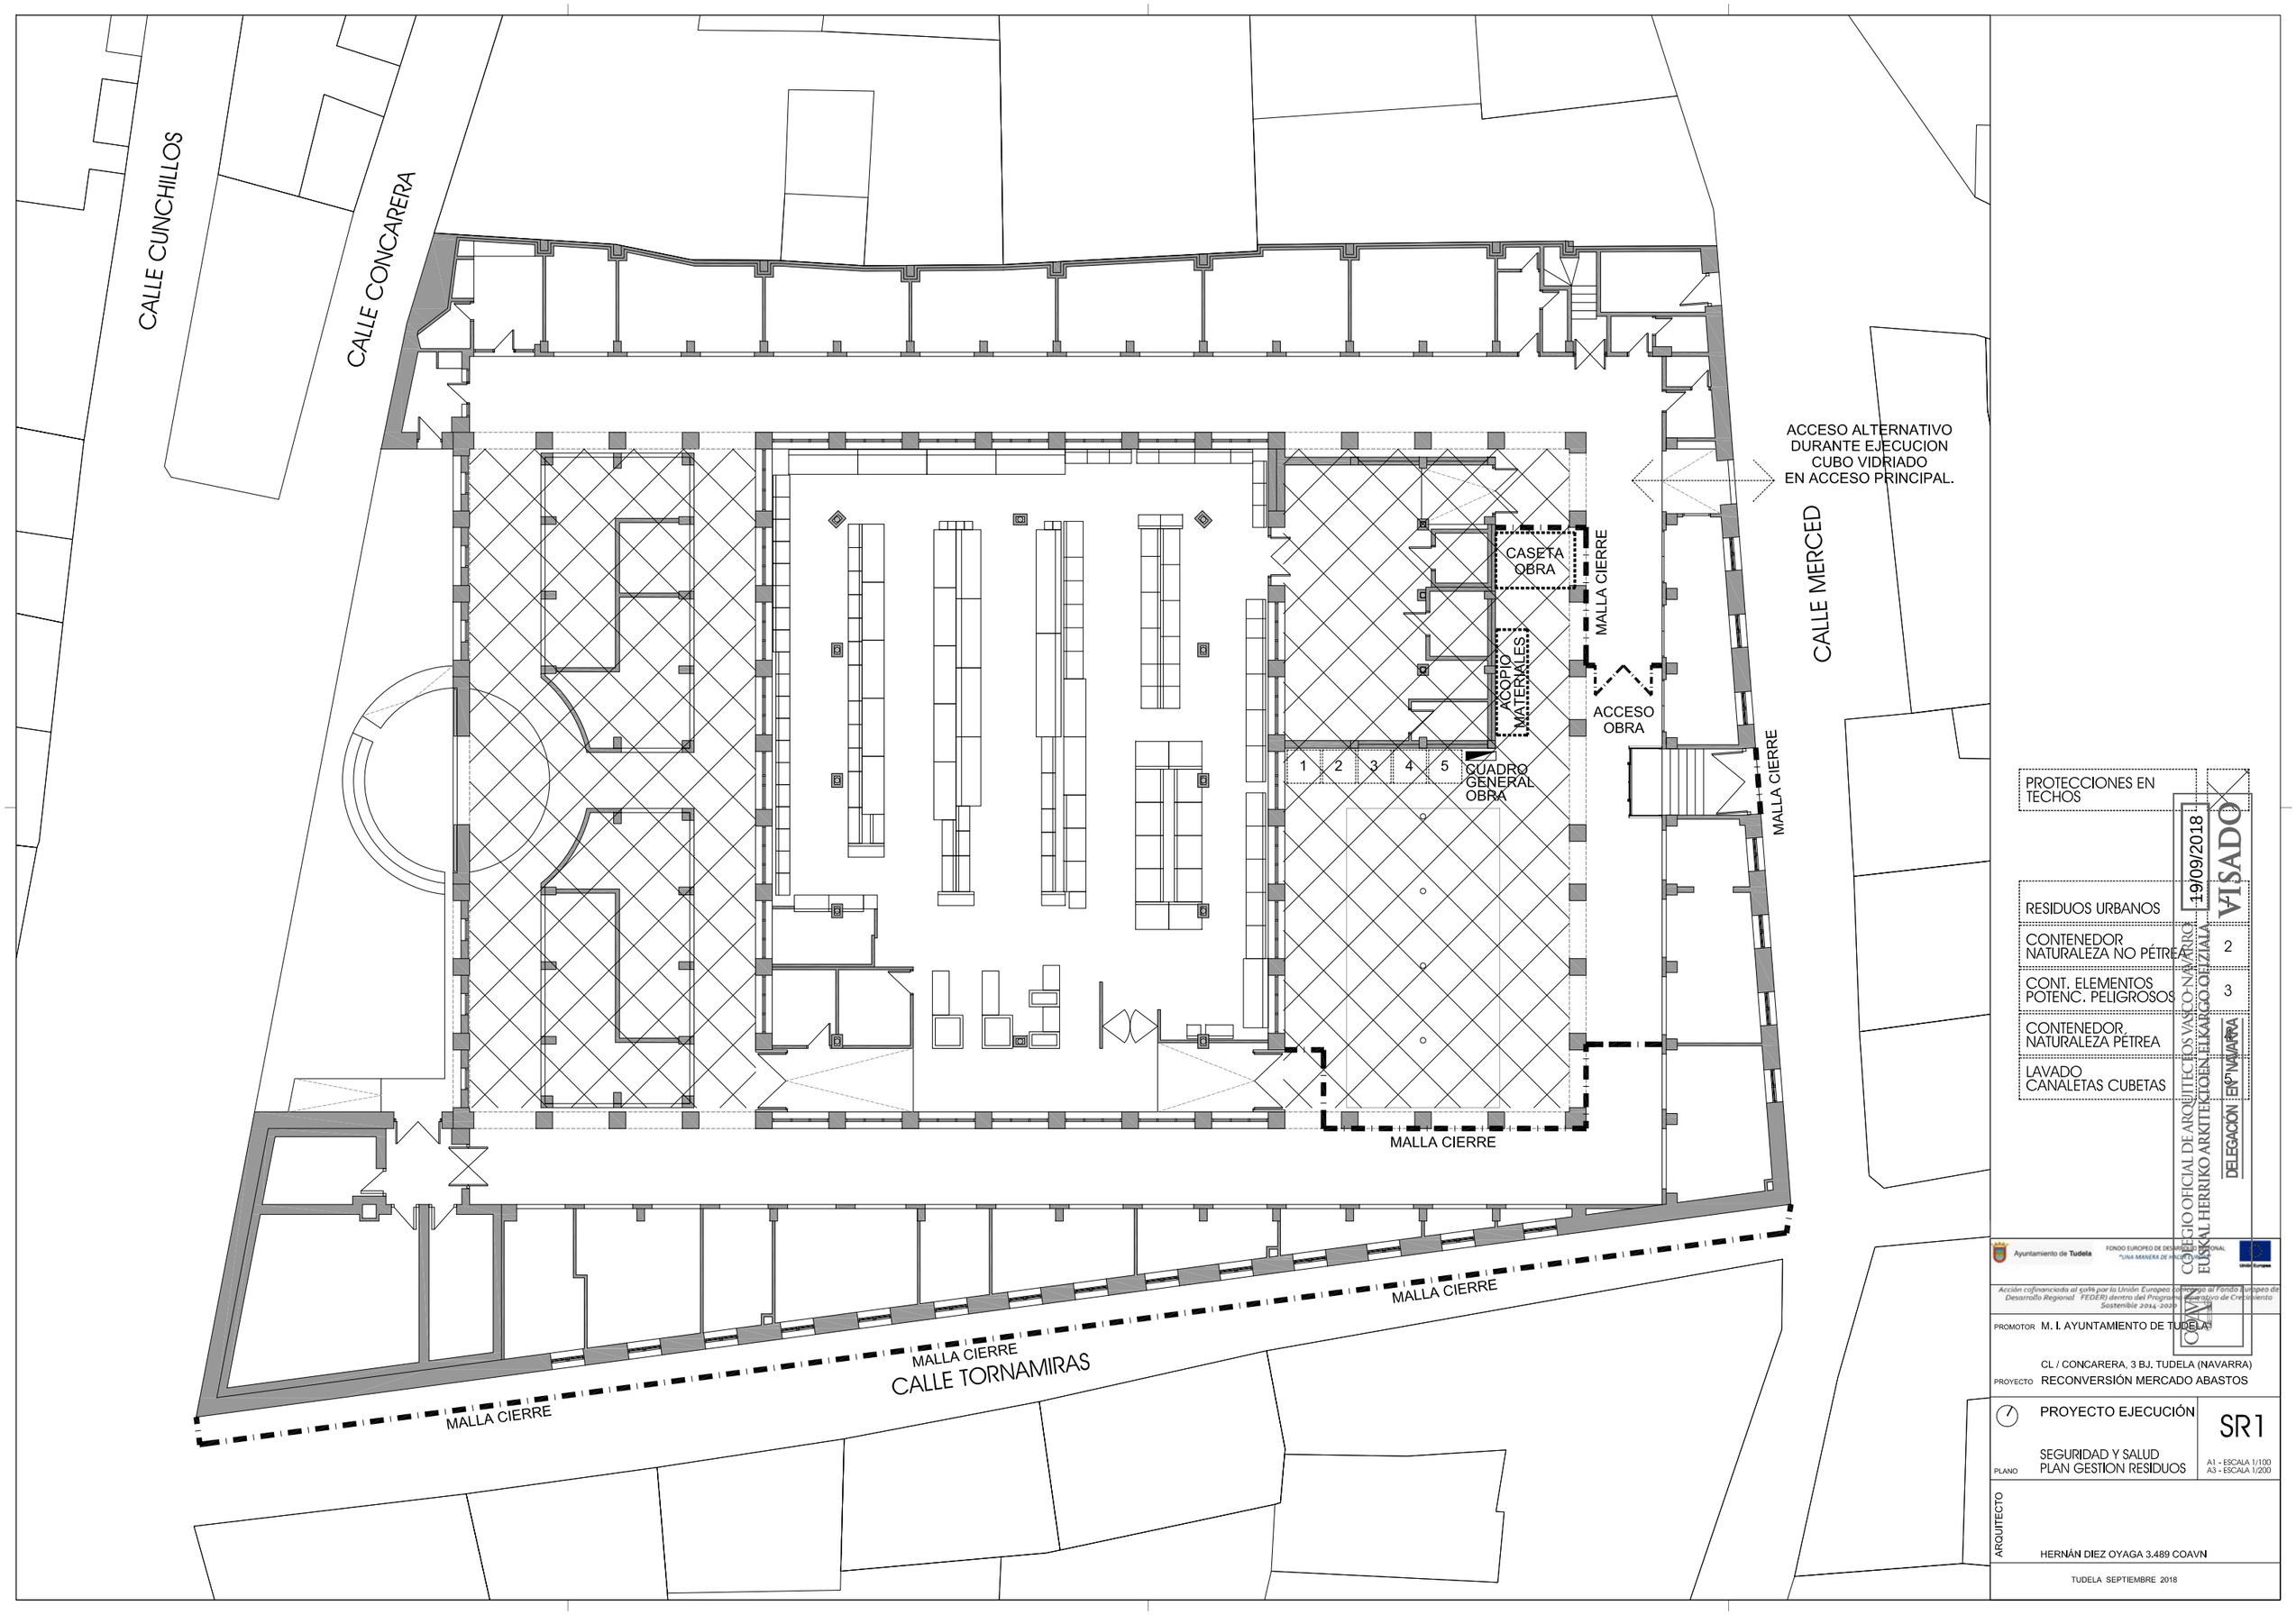

PROTECCIONES EN TECHOS

RESIDUOS URBANOS	1
CONTENEDOR NATURALEZA NO PÉTREA	2
CONT. ELEMENTOS POTENC. PELIGROSOS	3
CONTENEDOR, NATURALEZA PÉTREA	4
LAVADO CANALETAS CUBETAS	5

19/09/2018
VISADO
COLEGIO OFICIAL DE ARQUITECTOS VASCO-NAVARRO
EUSKAL HERRIKO ARKITEKTOEN ELKARGO OFIZIALA
DELEGACIÓN EN NAVARRA

Ayuntamiento de Tudela
FONDO EUROPEO DE DESARROLLO REGIONAL
"UNA MANERA DE HACER EUROPA"
Unión Europea
Acción cofinanciada al 50% por la Unión Europea con cargo al Fondo Europeo de Desarrollo Regional FEDER) dentro del Programa Operativo de Crecimiento Sostenible 2014-2020

PROMOTOR M. I. AYUNTAMIENTO DE TUDELA

CL / CONCARERA, 3 BJ. TUDELA (NAVARRA)

PROYECTO RECONVERSIÓN MERCADO ABASTOS

PROYECTO EJECUCIÓN

PLANO SEGURIDAD Y SALUD
PLAN GESTION RESIDUOS

SR1


A1 - ESCALA 1/100
A3 - ESCALA 1/200

ARQUITECTO
HERNÁN DIEZ OYAGA 3.489 COAVN

TUDELA SEPTIEMBRE 2018




SECCION A-A

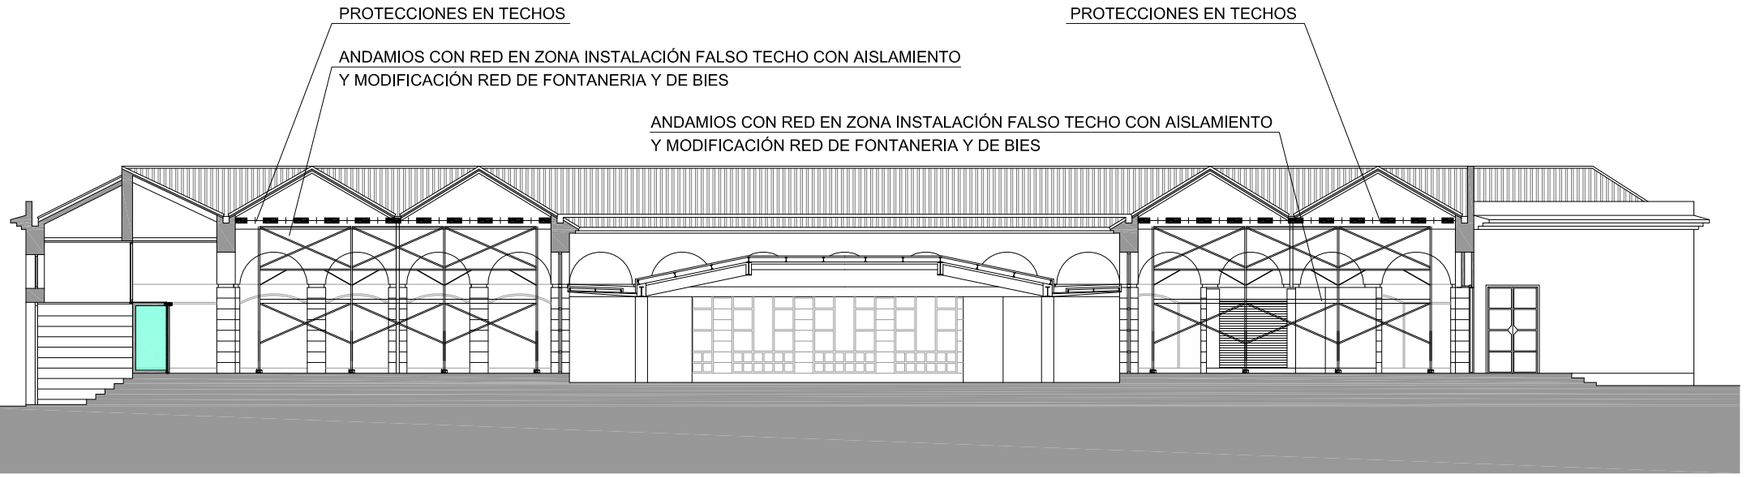

SECCION B-B



ALZADO CALLE TORNAMIRAS

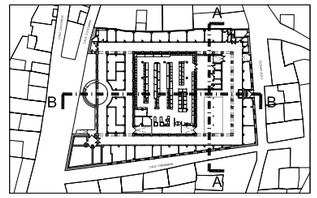

COLEGIO OFICIAL DE ARQUITECTOS VASCO-NAVARRO
EUSKAL HERRIKO ARKITEKTOEN ELKARGO OFIZIALA
DELEGACIÓN EN NAVARRA
19/09/2018
VISADO

Ayuntamiento de Tudela
FONDO EUROPEO DE DESARROLLO REGIONAL
"UNA MANERA DE HACER EUROPA"
Unión Europea

Acción cofinanciada al 50% por la Unión Europea, con cargo al Fondo Europeo de Desarrollo Regional FEDER) dentro del Programa Operativo de Crecimiento Sostenible 2014 -2020

PROMOTOR M. I. AYUNTAMIENTO DE TUDELA

CL / CONCARERA, 3 BJ. TUDELA (NAVARRA)

PROYECTO RECONVERSIÓN MERCADO ABASTOS

PROYECTO EJECUCIÓN

SEGURIDAD Y SALUD
PLAN GESTION RESIDUOS

SR2


PLANO

A1 - ESCALA 1/100
A3 - ESCALA 1/200


ARQUITECTO
HERNÁN DIEZ OYAGA 3.489 COAVN

TUDELA SEPTIEMBRE 2018

POSICION CORRECTA DE ESCALERAS DE MANO

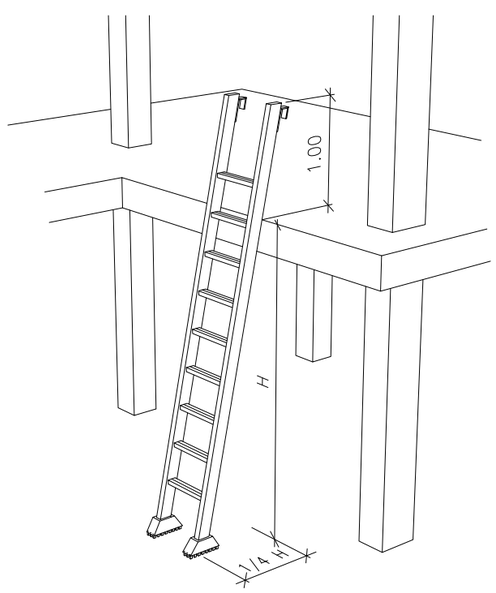



BARANDILLA CON SOPORTE TIPO "SARGENTO"

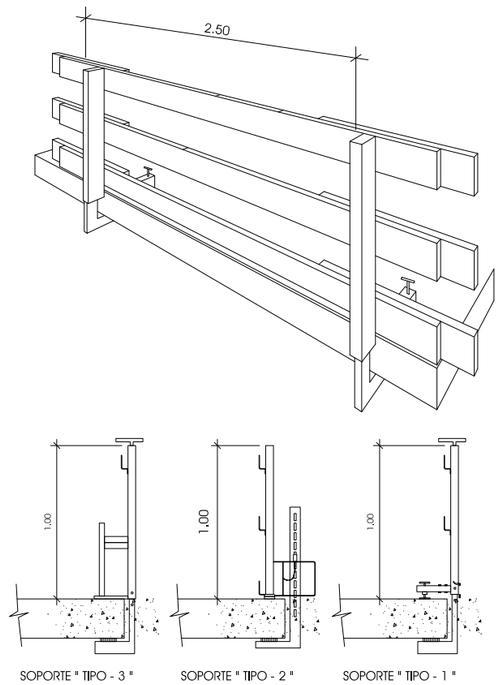

SOPORTE " TIPO - 3 " SOPORTE " TIPO - 2 " SOPORTE " TIPO - 1 "


ANCLAJES CINTURON DE SEGURIDAD (Seguro de anclaje móvil)

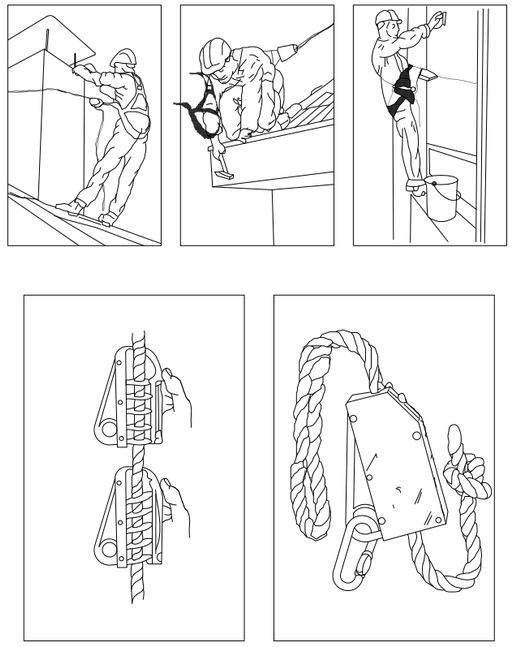


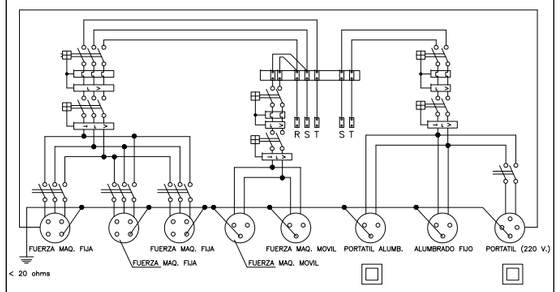


ESQUEMA UNIFILAR DEL CUADRO ELECTRICO DE OBRA

ANCLAJES CINTURON DE SEGURIDAD

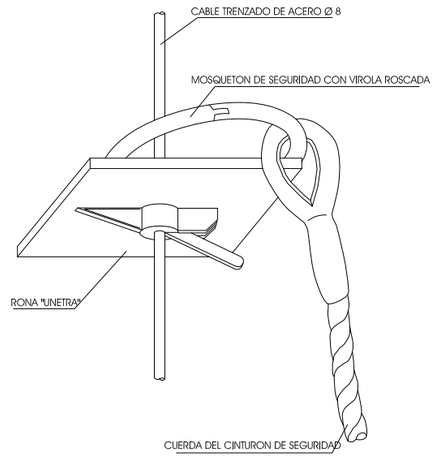

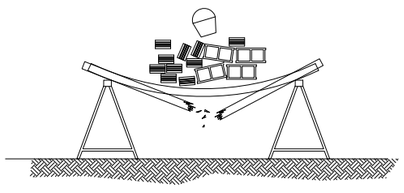


NO SOBRECARGAR LOS TABLONES CON EXCESIVA CANTIDAD DE MATERIALES CONCENTRADOS EN UN MISMO PUNTO QUE PODRIA DESEQUILIBRAR O INCLUSO LLEGAR A PARTIR LOS TABLONES REPARTIE EL PESO DE MANERA UNIFORME Y SIN CARGAS EXCESIVAS.

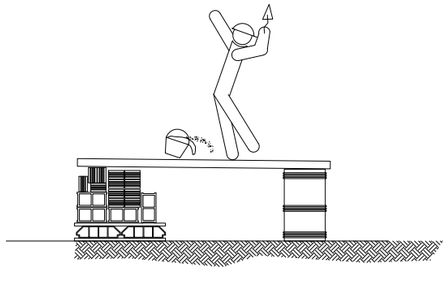

NO UTILIZAR PARA EL APOYO DE LOS TABLONES, OTRO ELEMENTO DISTINTO DE LAS BORRIQUETAS.

ANDAMIOS DE BORRIQUETAS.


Ancho minimo de tablones 0.50 metros.

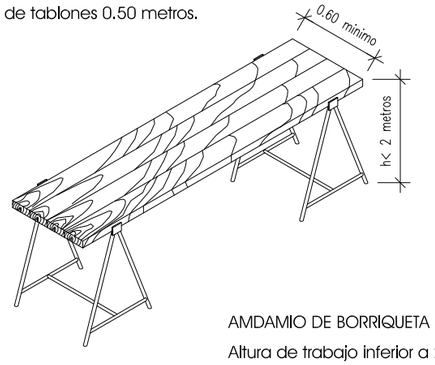

AMDAMIO DE BORRIQUETA


Altura de trabajo inferior a 2 metros.


VALLA DE POSTES Y MALLA GALVANIZADA

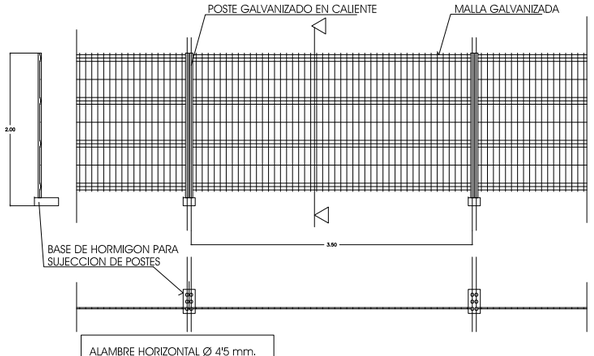

ALAMBRE HORIZONTAL Ø 4'5 mm.
ALAMBRE VERTICAL Ø 3'5 mm.
POSTES Ø 40 mm.


LAS UNIONES ENTRE POSTES SE REALIZARA MEDIANTE ACCESORIOS DE FIJACION INCORPORADOS

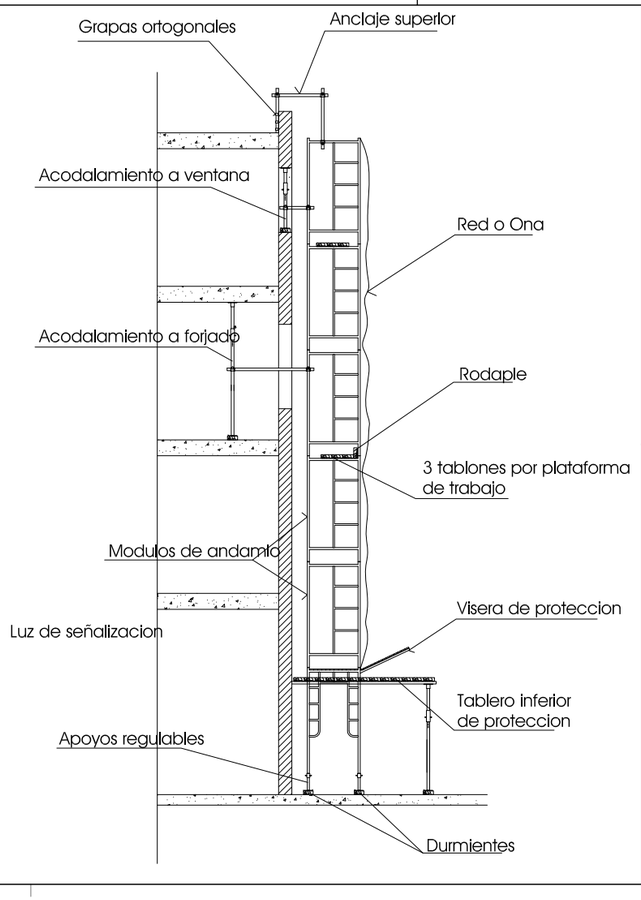

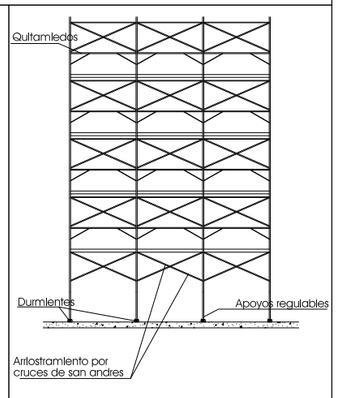

ANDAMIOS METALICOS

DETALLE BARANDILLA DE ESCALERA

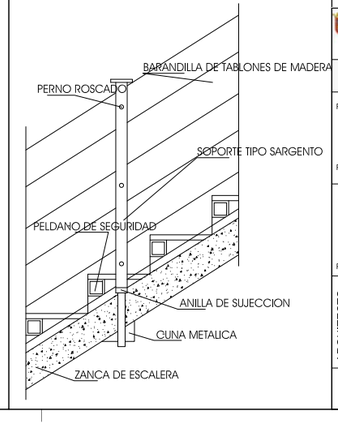

COLEGIO OFICIAL DE ARQUITECTOS VASCO-NAVARRO
EUSKAL HERRIKO ARKITEKTOEN ELKARGO OFIZIALA
DELEGACIÓN EN NAVARRA
19/09/2018
VISADO
COAVN

Ayuntamiento de Tudela
FONDO EUROPEO DE DESARROLLO REGIONAL "UNA MANERA DE HACER EUROPA"
Unión Europea

Acción cofinanciada al 50% por la Unión Europea con cargo al Fondo Europeo de Desarrollo Regional FEDER) dentro del Programa Operativo de Crecimiento Sostenible 2014-2020

PROMOTOR M. I. AYUNTAMIENTO DE TUDELA

CL / CONCARERA, 3 BJ. TUDELA (NAVARRA)

PROYECTO RECONVERSIÓN MERCADO ABASTOS

PROYECTO EJECUCIÓN

SR3

PLANO SEGURIDAD Y SALUD
PLAN GESTION RESIDUOS

A1 - ESCALA 1/100
A3 - ESCALA 1/200

ARQUITECTO HERNÁN DIEZ OYAGA 3.489 COAVN

TUDELA SEPTIEMBRE 2018