


COLEGIO OFICIAL DE ARQUITECTOS VASCO-NAVARRO
EUSKAL HERRIKO ARKITEKTOEN ELKARGO OFIZIALA
DELEGACIÓN EN NAVARRA
19/11/2018
VISADO

PROYECTO ADECUACIÓN ALBERGUE DE PEREGRINOS	PLANO PLANO DE SITUACIÓN	ESCALA 1/100	PLANO Nº 0.0
PROMOTOR CONCEJOS DE ZUBIRI	ARQUITECTO Pablo E. Branchi		REVISIÓN R00
UBICACIÓN Avenida Roncesvalles 35, Zubiri - NAVARRA		FECHA octubre 2018	CAMBIOS -

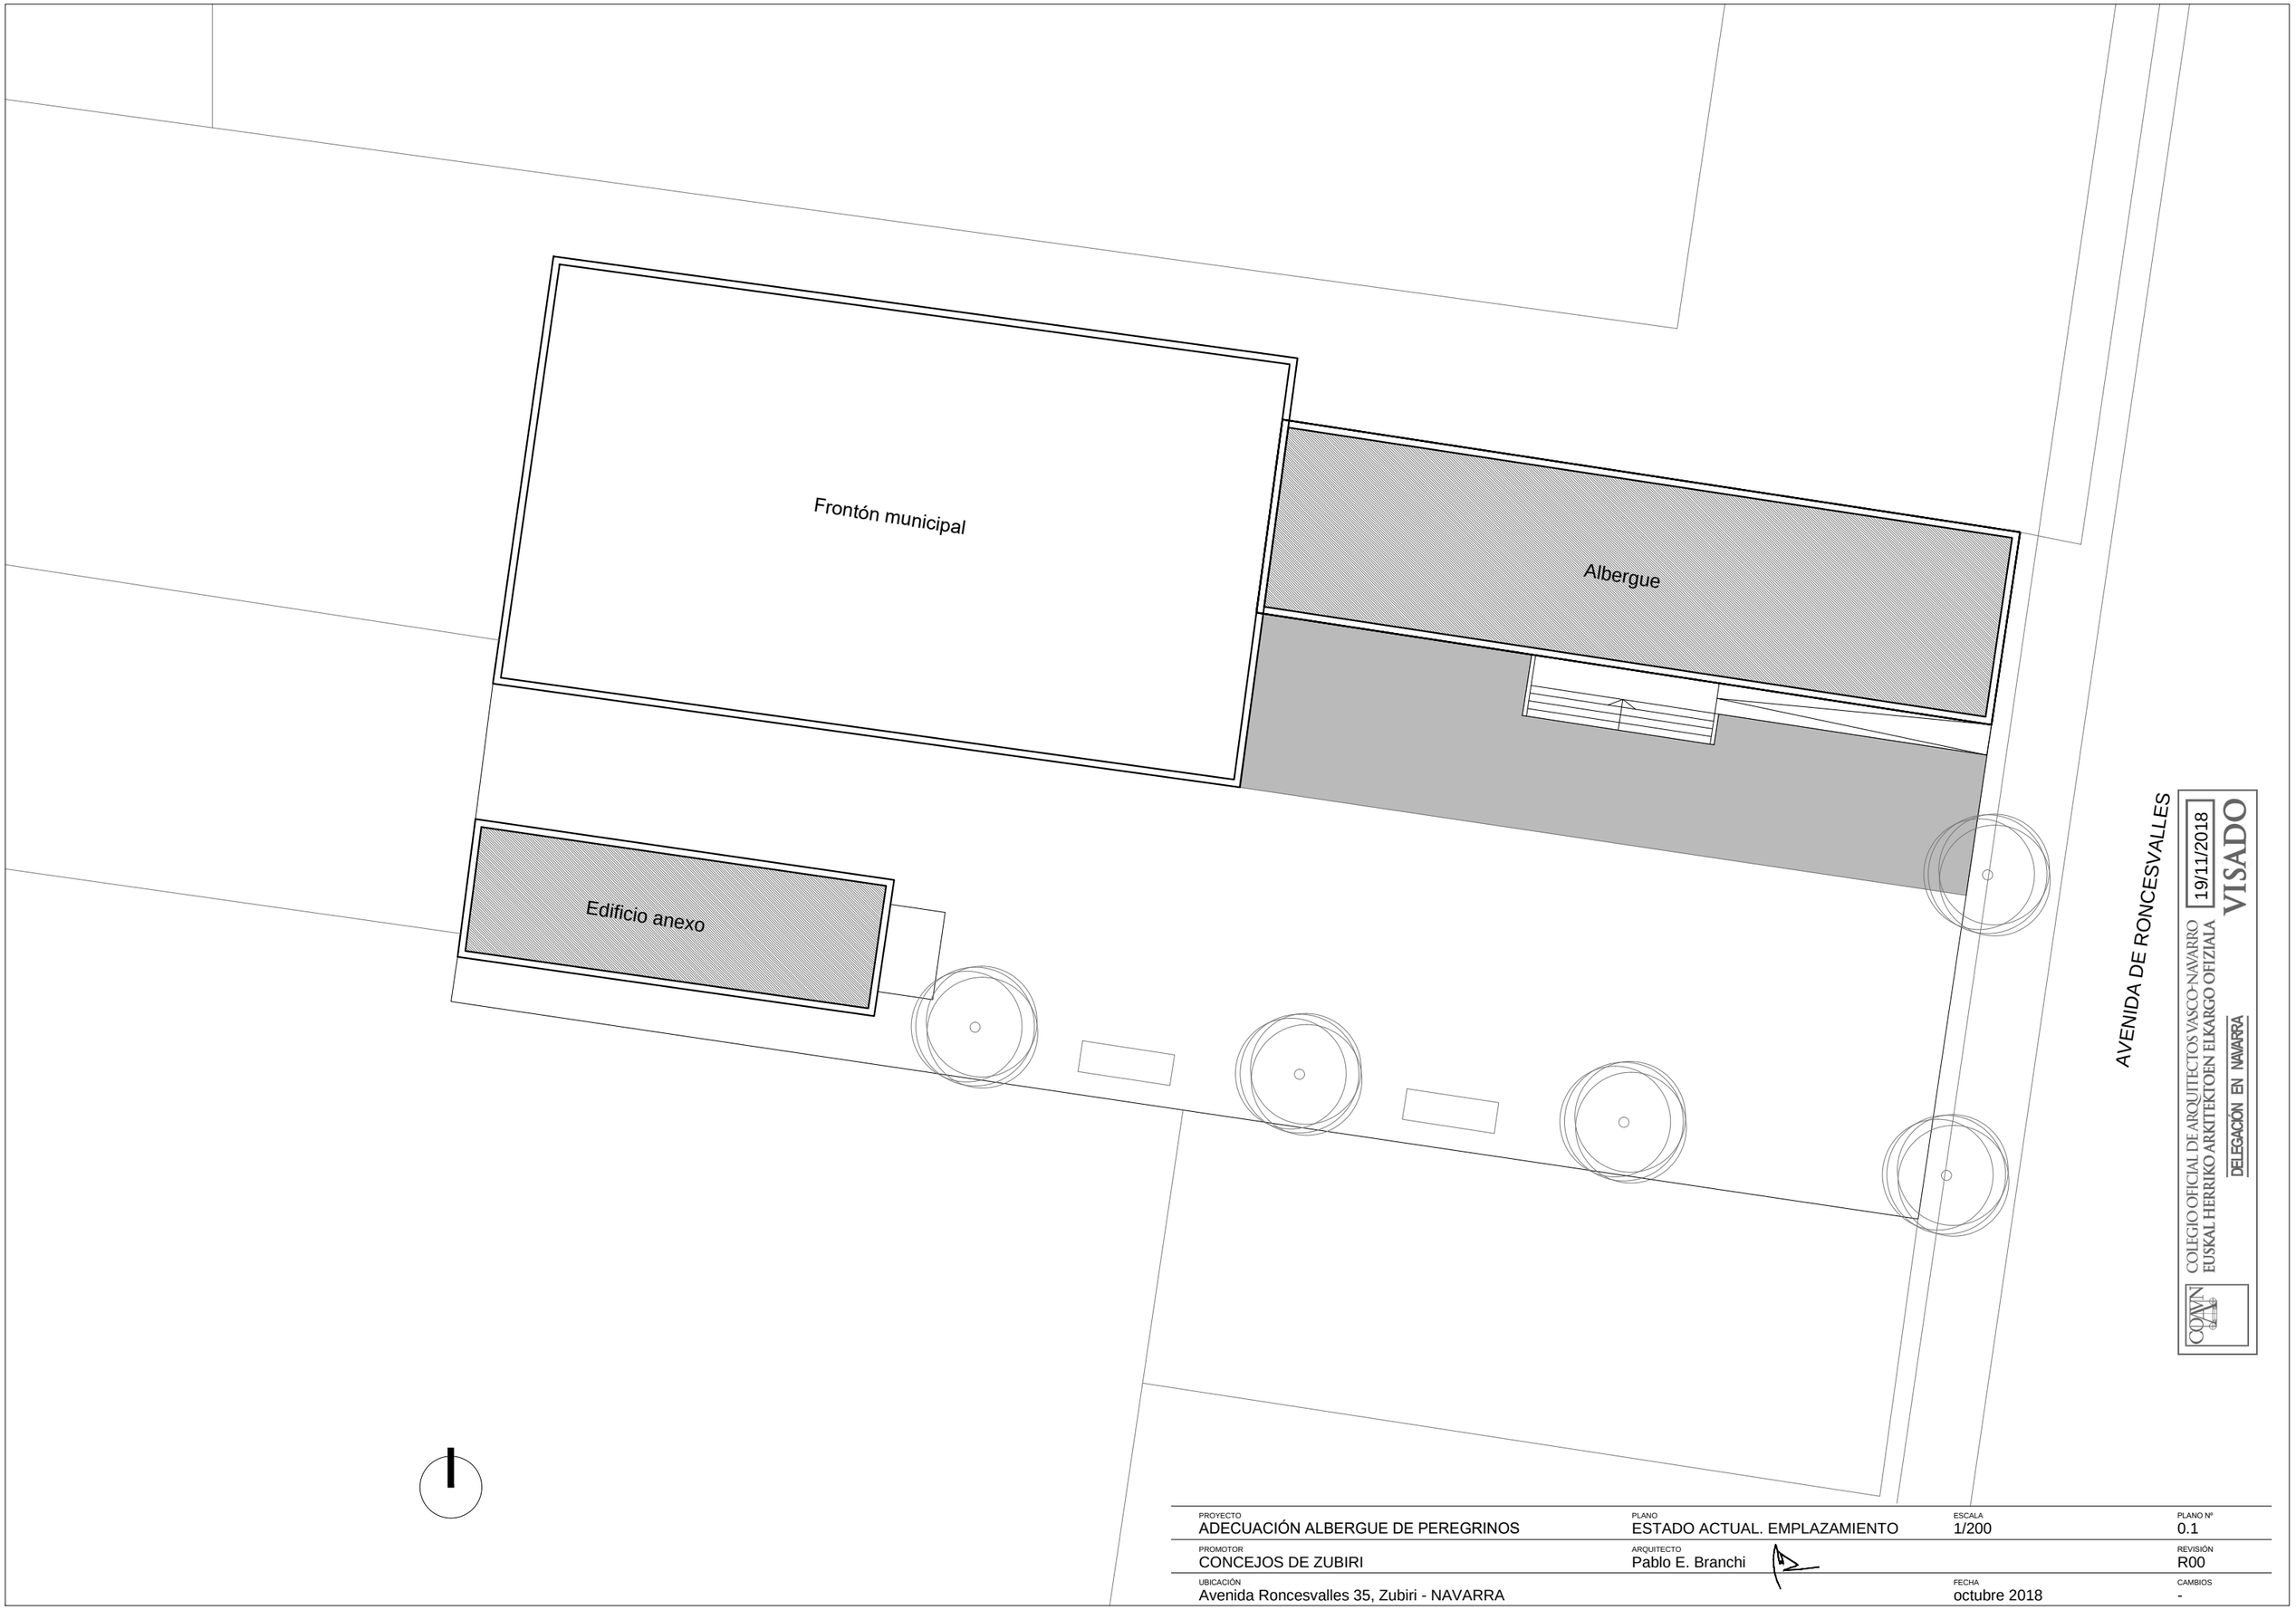

COLEGIO OFICIAL DE ARQUITECTOS VASCO-NAVARRO
EUSKAL HERRIKO ARKITEKTOEN ELKARGO OFIZIALA
DELEGACIÓN EN NAVARRA


19/11/2018

VISADO

PROYECTO ADECUACIÓN ALBERGUE DE PEREGRINOS	PLANO ESTADO ACTUAL. EMPLAZAMIENTO	ESCALA 1/200	PLANO Nº 0.1
PROMOTOR CONCEJOS DE ZUBIRI	ARQUITECTO Pablo E. Branchi		REVISIÓN R00
UBICACIÓN Avenida Roncesvalles 35, Zubiri - NAVARRA		FECHA octubre 2018	CAMBIOS -

PLANTA PRIMERA


28 plazas
SUP.U.: 93,56 m2

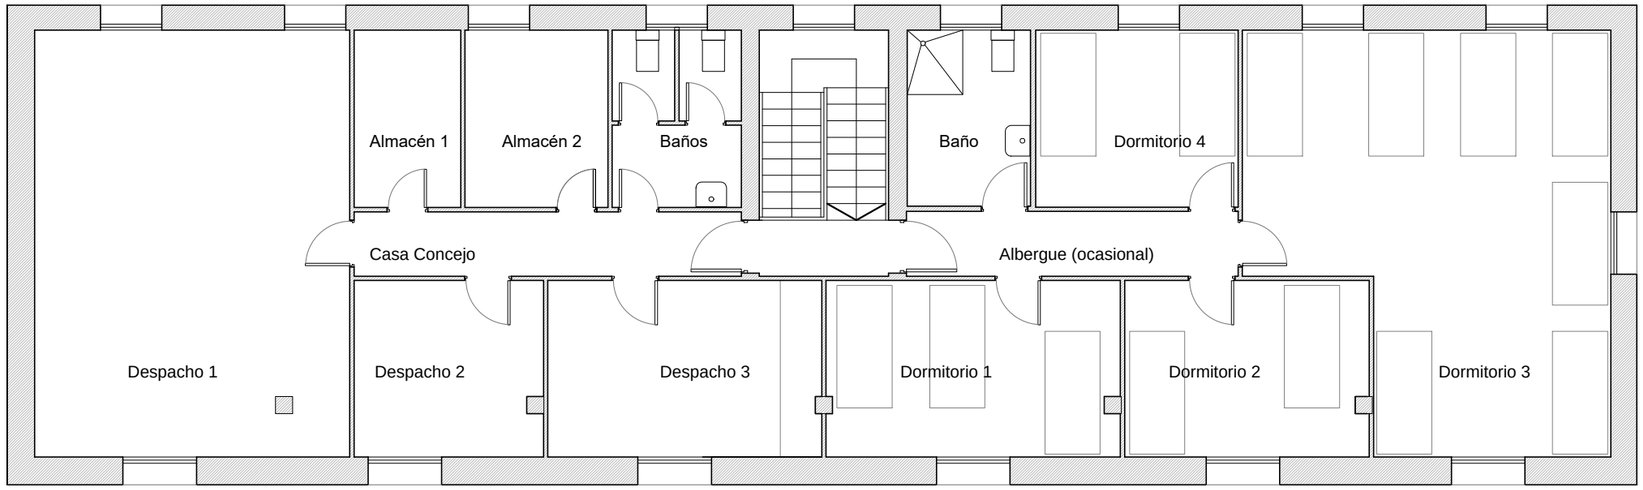

PLANTA BAJA

44 plazas
SUP.U.: 155,30 m2

TOTAL: 72 plazas
SUP.TOT.: 334,24 m2

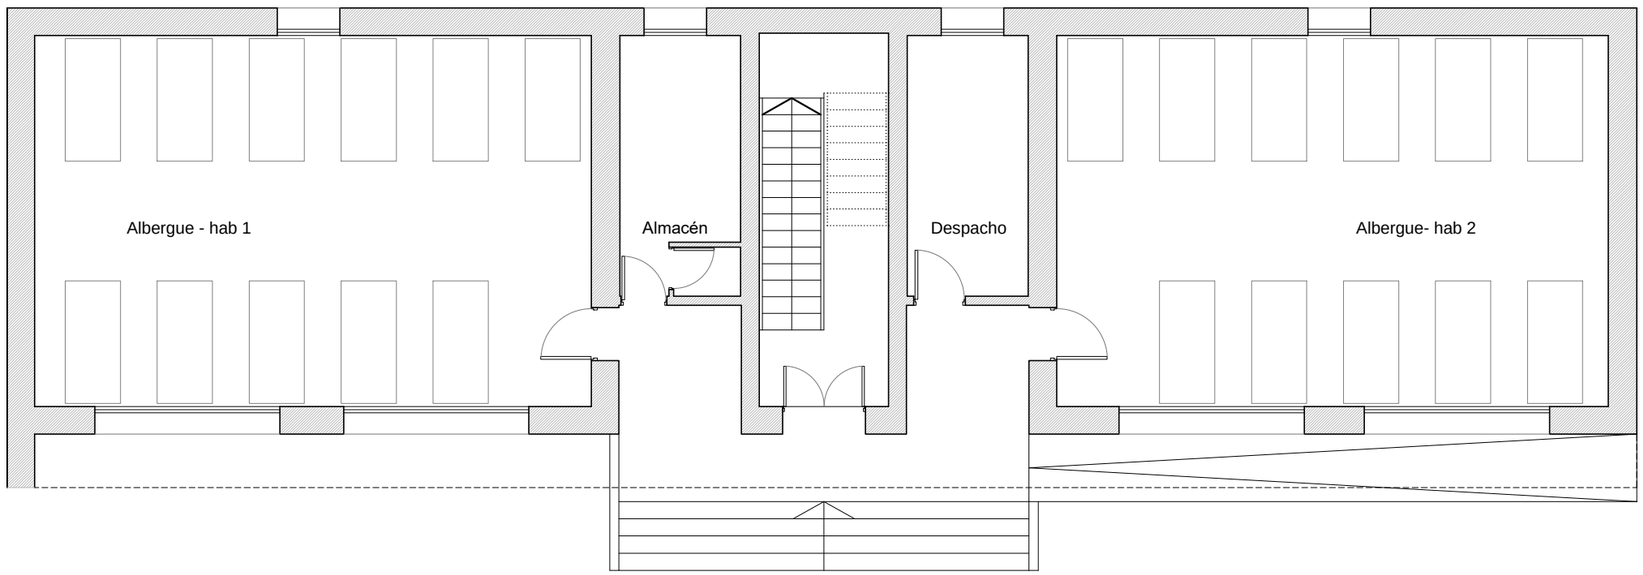

COLEGIO OFICIAL DE ARQUITECTOS VASCO-NAVARRO
EUSKAL HERRIKO ARKITEKTOEN ELKARGO OFIZIALA
19/11/2018
VISADO
DELEGACIÓN EN NAVARRA


NOTA:

- EL NÚMERO DE PLAZAS TOTAL ES EL QUE SE USA EN LA ACTUALIDAD INDEPENDIENTEMENTE DE LO APROBADO EN TURISMO
- LA SUPERFICIE INDICADA ES LA TOTAL INTERIOR AFECTADA PARA EL USO DE ALBERGUE DEL CAMINO DE SANTIAGO.

PROYECTO ADECUACIÓN ALBERGUE DE PEREGRINOS	PLANO ESTADO ACTUAL. PLANTAS	ESCALA 1/100	PLANO Nº 0.2
PROMOTOR CONCEJOS DE ZUBIRI	ARQUITECTO Pablo E. Branchi		REVISIÓN R00
UBICACIÓN Avenida Roncesvalles 35, Zubiri - NAVARRA		FECHA octubre 2018	CAMBIOS -




ALZADO SUR

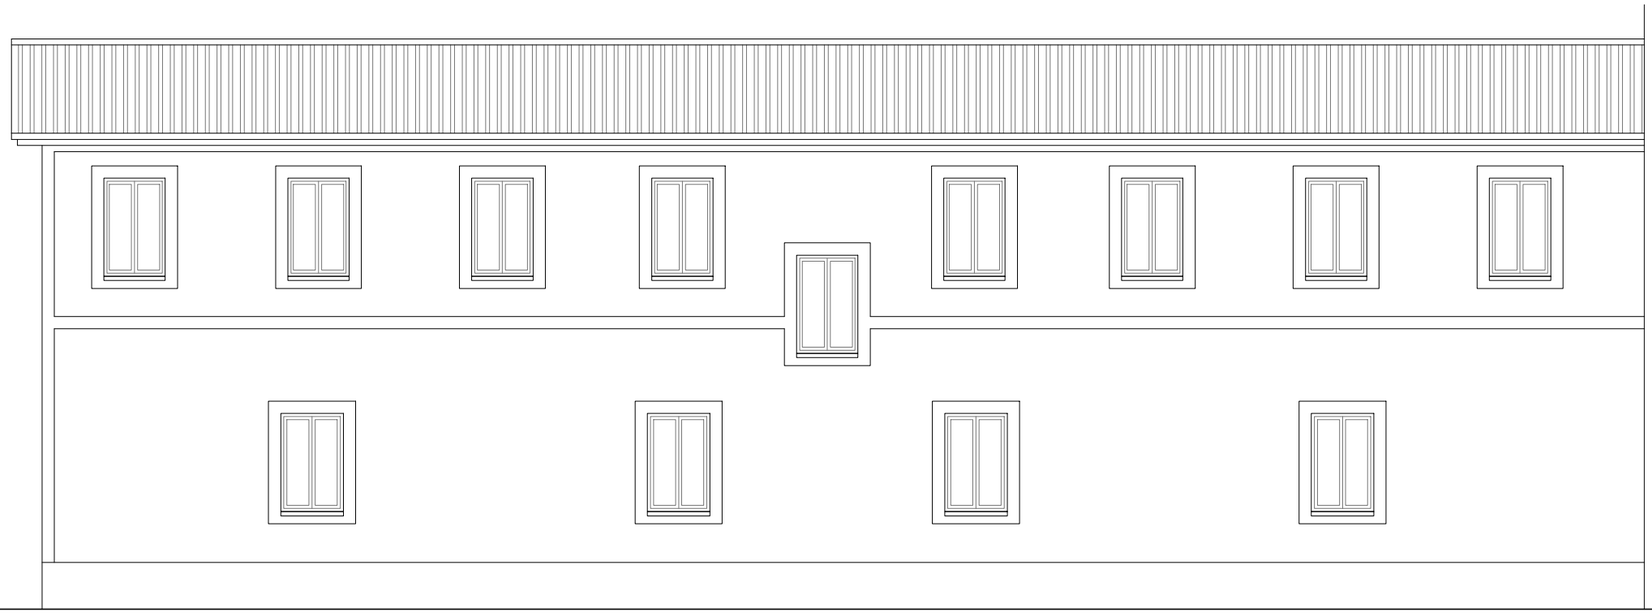


ALZADO NORTE

COLEGIO OFICIAL DE ARQUITECTOS VASCO-NAVARRO
EUSKAL HERRIKO ARKITEKTOEN ELKARGO OFIZIALA
DELEGACIÓN EN NAVARRA
19/11/2018
VISADO
COAVN

PROYECTO ADECUACIÓN ALBERGUE DE PEREGRINOS	PLANO ESTADO ACTUAL - ALZADOS	ESCALA 1/100	PLANO Nº 0.3
PROMOTOR CONCEJOS DE ZUBIRI	ARQUITECTO Pablo E. Branchi		REVISIÓN R00
UBICACIÓN Avenida Roncesvalles 35, Zubiri - NAVARRA		FECHA octubre 2018	CAMBIOS -

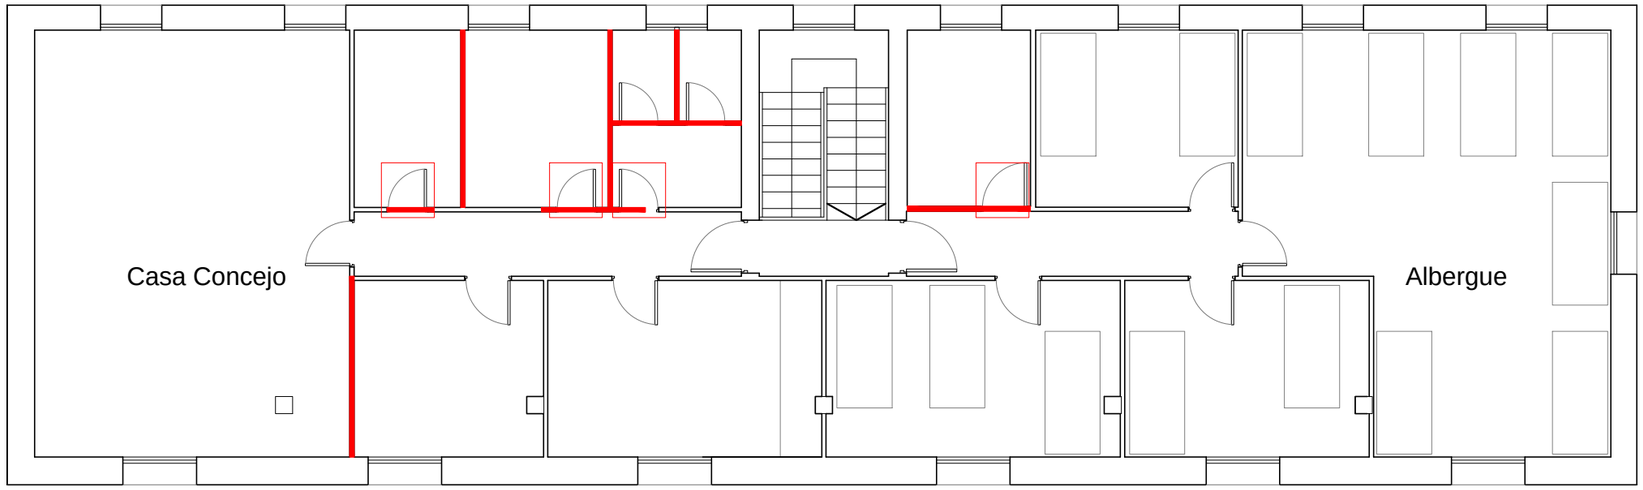

PLANTA PRIMERA

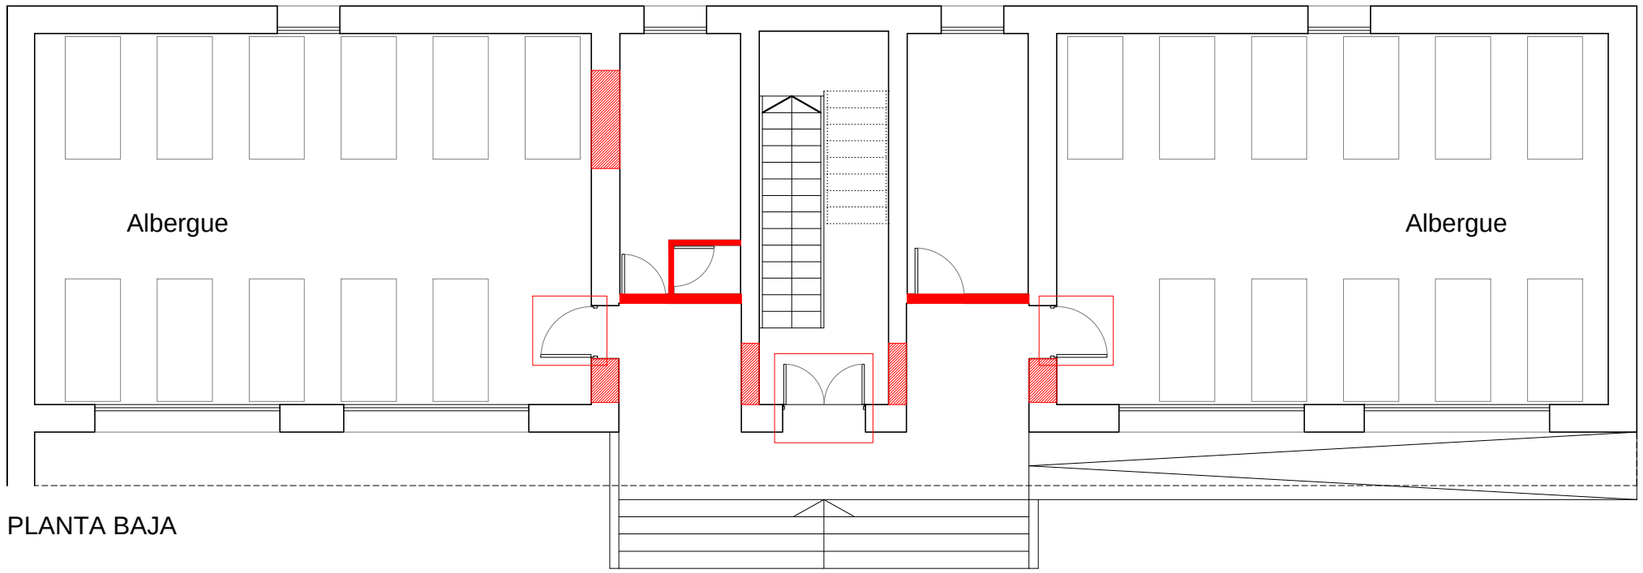

PLANTA BAJA

LEYENDA DERRIBOS


- Apertura vanos
- Derribo tabiques
- Retirada puerta existente

COLEGIO OFICIAL DE ARQUITECTOS VASCO-NAVARRO
EUSKAL HERRIKO ARKITEKTOEN ELKARGO OFIZIALA
19/11/2018
VISADO
DELEGACIÓN EN NAVARRA

PROYECTO ADECUACIÓN ALBERGUE DE PEREGRINOS	PLANO DERRIBOS	ESCALA 1/100	PLANO Nº 1.1
PROMOTOR CONCEJOS DE ZUBIRI	ARQUITECTO Pablo E. Branchi		REVISIÓN R00
UBICACIÓN Avenida Roncesvalles 35, Zubiri - NAVARRA		FECHA octubre 2018	CAMBIOS -


PLANTA PRIMERA

56 plazas
SUP.U.: 171,51 m2

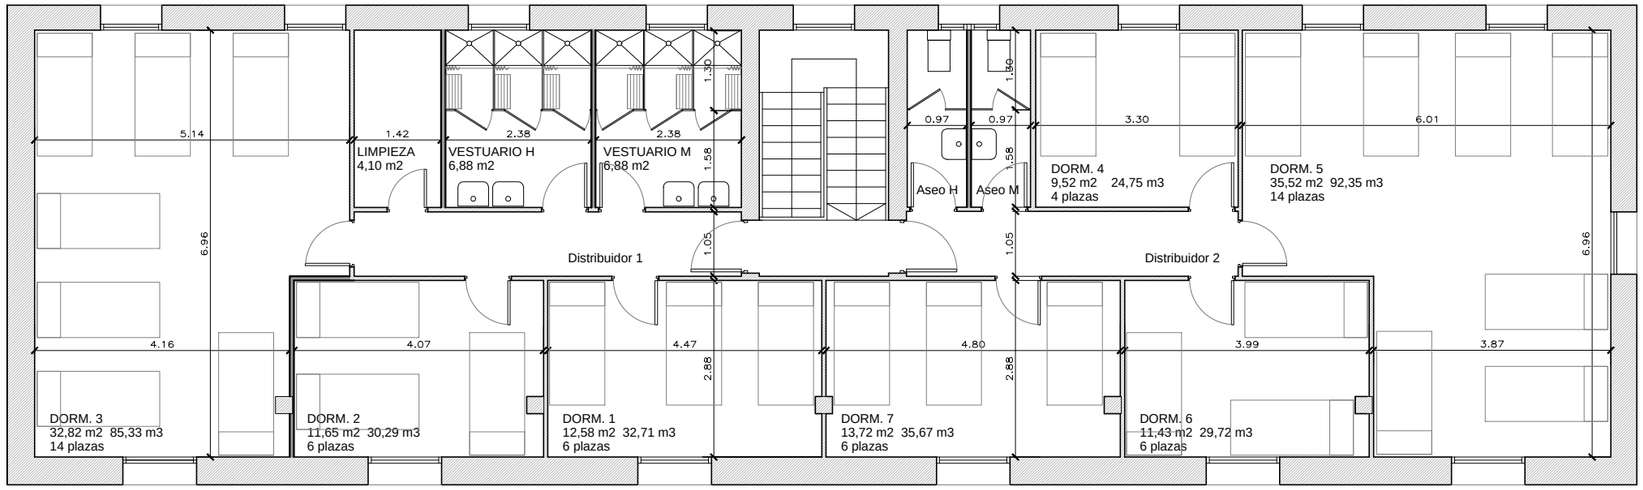

PLANTA BAJA

22 plazas
SUP.U.: 153,36 m2

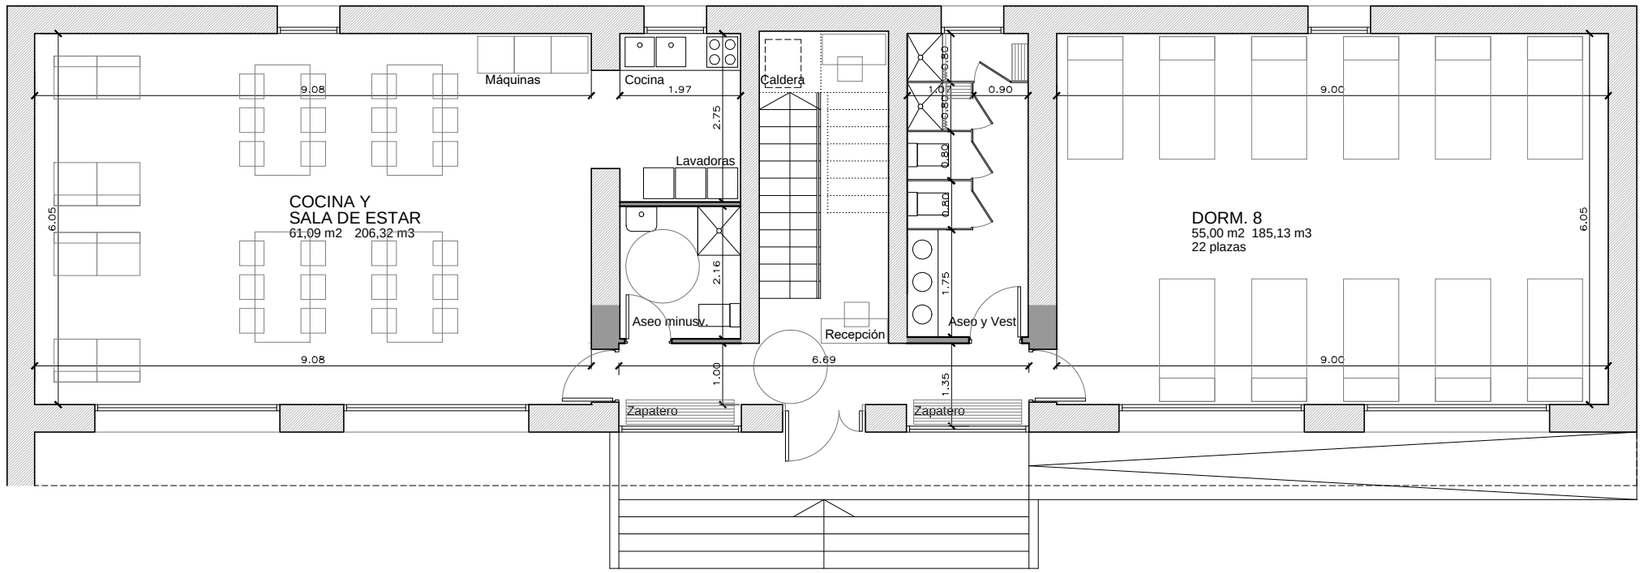


TOTAL: 78 plazas
SUP.TOT.: 324,87 m2

78 PLAZAS REQUIEREN:


- 5 INODOROS	TENEMOS 5
- 8 LAVABOS	TENEMOS 9
- 7 DUCHAS	TENEMOS 8
- SALA ESTAR 54,6 m2	TENEMOS 60,7 m2

19/11/2018
VISADO
COLEGIO OFICIAL DE ARQUITECTOS VASCO-NAVARRO
EUSKAL HERRIKO ARKITEKTOEN ELKARGO OFIZIALA
DELEGACIÓN EN NAVARRA

PROYECTO ADECUACIÓN ALBERGUE DE PEREGRINOS	PLANO PROPUESTA - PLANTAS	ESCALA 1/100	PLANO Nº 2.1
PROMOTOR CONCEJOS DE ZUBIRI	ARQUITECTO Pablo E. Branchi		REVISIÓN R00
UBICACIÓN Avenida Roncesvalles 35, Zubiri - NAVARRA		FECHA octubre 2018	CAMBIOS -

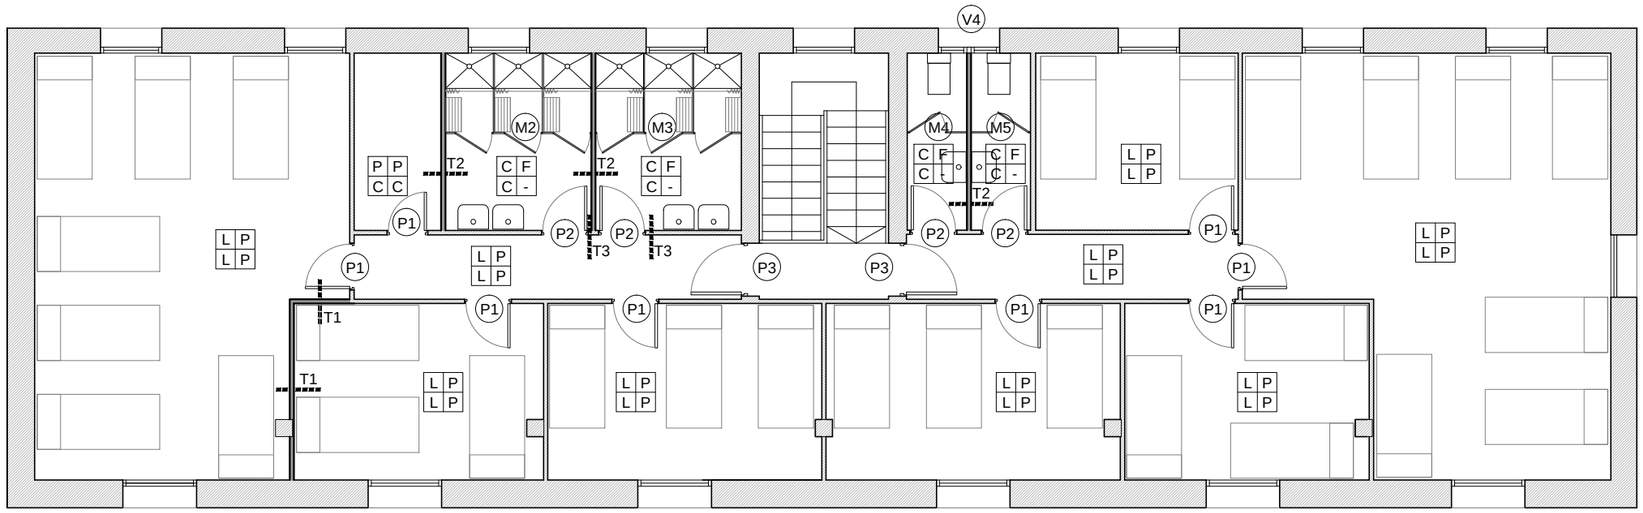

PLANTA PRIMERA

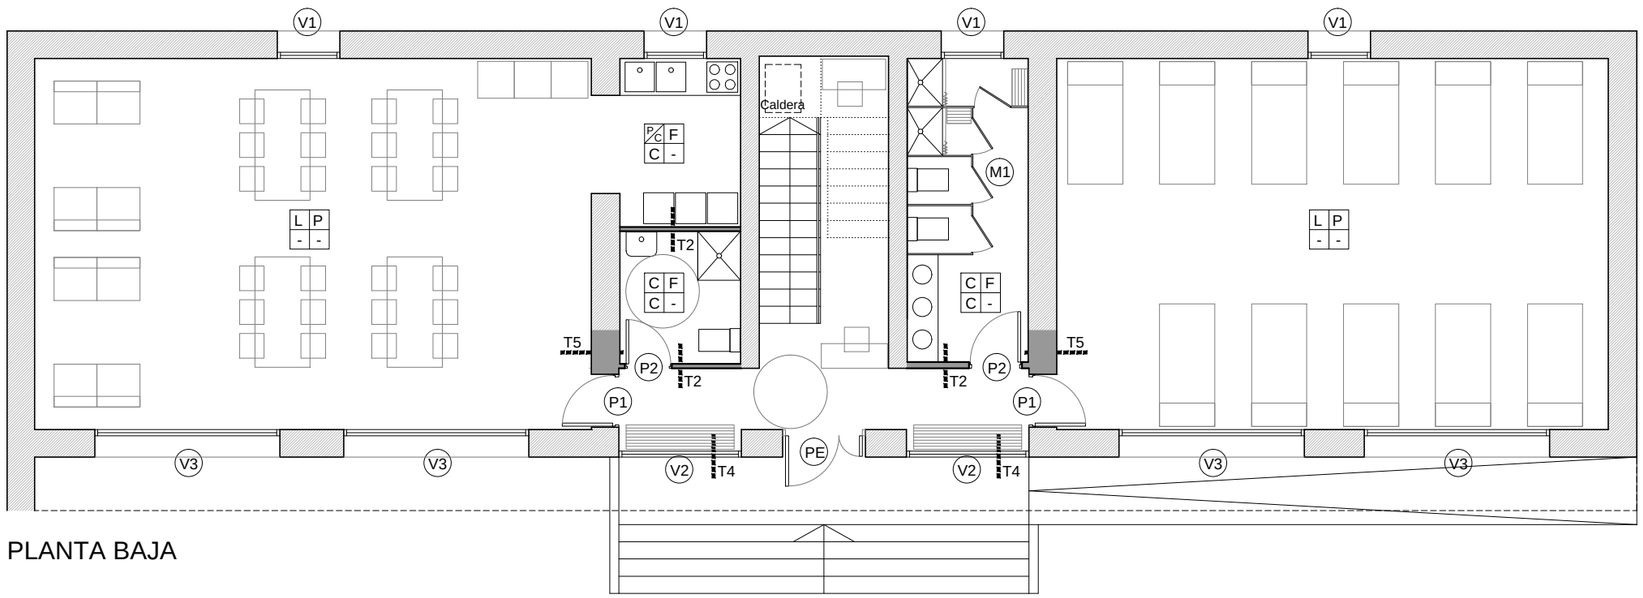

PLANTA BAJA

ACABADOS

P T / S R

P- PAREDES
L Pintura plástica Lisa
C Alicatado Cerámico

T- TECHOS
P Techo actual pintado
F Falso techo liso pintado

S- SUELOS
M Suelo laminado flotante de Madera
C Suelo cerámico
L Lijado y barnizado de tarima exist.

R- RODAPIÉS
M Rodapié de madera
C Rodapié cerámico
P Pintado rodapié exist.

\- No se actúa sobre ese paramento

(V-) VENTANAS


(P-) PUERTAS

T1 NUEVA TABIQUERÍA


TABIQUERÍA

1 PLACA DE CARTÓN YESO 15mm.
2 ESTRUCTURA DE ACERO GALVANIZADO 46mm.
3 AISLAM. LANA MINERAL + BARRERA VAPOR 50mm.
4 PLACA CARTÓN YESO "WR/H1" 15mm. (EN CARAS HÚMEDAS)
5 LEVANTE MAMP. LADRILLO HUECO DOBLE 7 cm
6 GUARNECIDO Y LUCIDO DE YESO
7 LEVANTE MAMP. LADRILLO HUECO DOBLE 12 cm
8 LADRILLO CERÁMICO MACIZO PORTANTE
9 ACABADO ENFOSCADO MONOCAPA EXTERIOR


T1
SEPAR. ENTRE ESTANCIAS

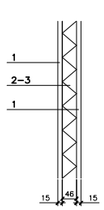


T2
SEPAR. ENTRE BAÑOS

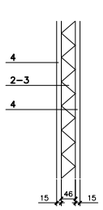


T3
CIERRE HUECOS EXIST.

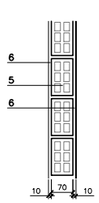

T4
MURO ANTEPECHO

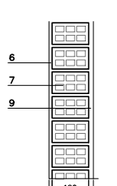

T5
MURO DE CARGA

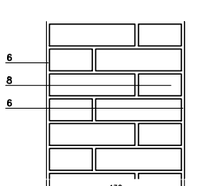


COLEGIO OFICIAL DE ARQUITECTOS VASCO-NAVARRO
EUSKAL HERRIKO ARKITEKTOEN ELKARGO OFIZIALA
DELEGACIÓN EN NAVARRA
19/11/2018
VISADO

PROYECTO ADECUACIÓN ALBERGUE DE PEREGRINOS	PLANO PROPUESTA - ACABADOS	ESCALA 1/100	PLANO Nº 2.2
PROMOTOR CONCEJOS DE ZUBIRI	ARQUITECTO Pablo E. Branchi		REVISIÓN R00
UBICACIÓN Avenida Roncesvalles 35, Zubiri - NAVARRA		FECHA octubre 2018	CAMBIOS -




ALZADO SUR

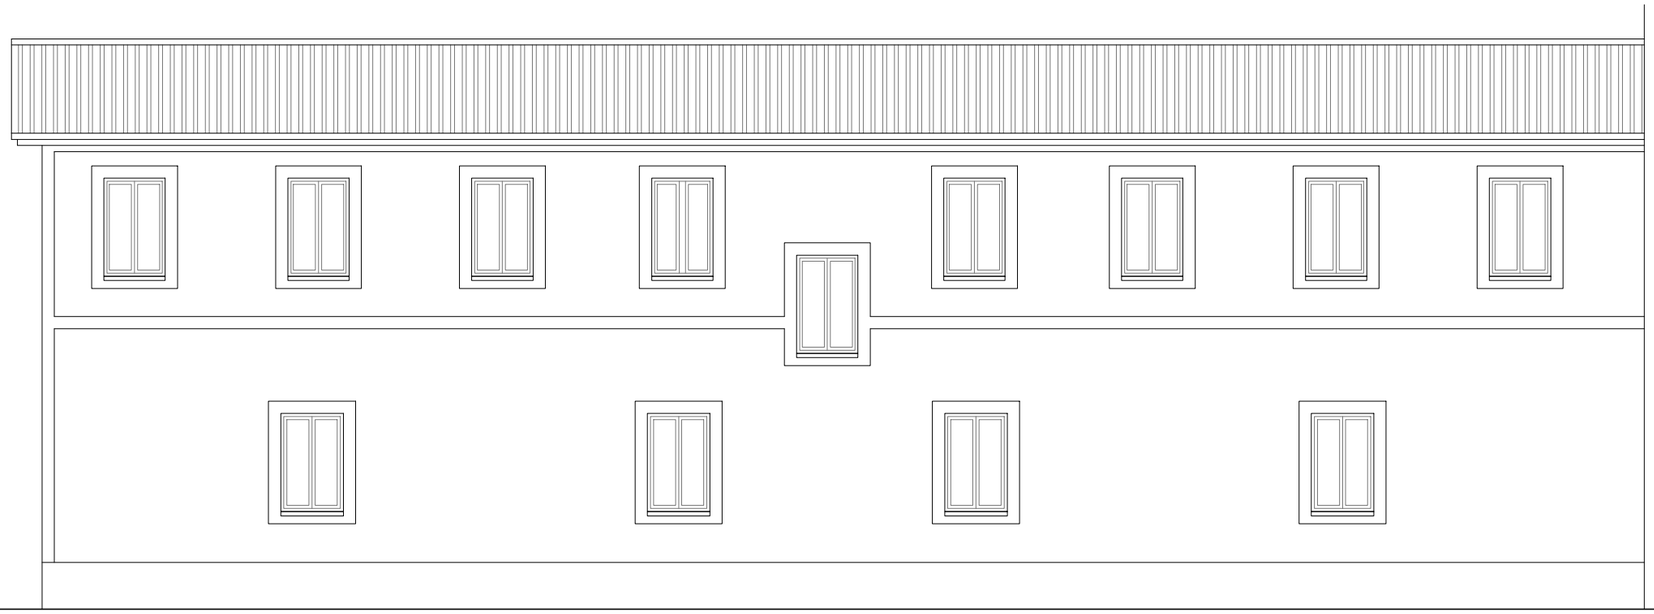


ALZADO NORTE

COLEGIO OFICIAL DE ARQUITECTOS VASCO-NAVARRO
EUSKAL HERRIKO ARKITEKTOEN ELKARGO OFIZIALA
DELEGACIÓN EN NAVARRA
19/11/2018
VISADO
COAVN


PROYECTO ADECUACIÓN ALBERGUE DE PEREGRINOS	PLANO PROPUESTA - ALZADOS	ESCALA 1/100	PLANO Nº 2.3
PROMOTOR CONCEJOS DE ZUBIRI	ARQUITECTO Pablo E. Branchi		REVISIÓN R00
UBICACIÓN Avenida Roncesvalles 35, Zubiri - NAVARRA		FECHA octubre 2018	CAMBIOS -

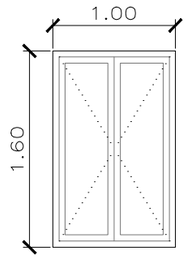


V1 1,00x1,60
Ventana de aluminio
con microventilación
4 unidades

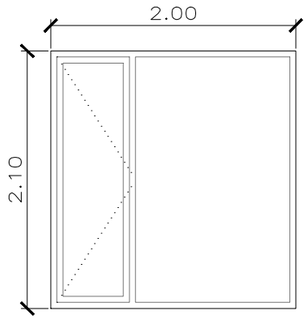


V2 2,00x2,10
Ventana de aluminio
con microventilación
2 unidades

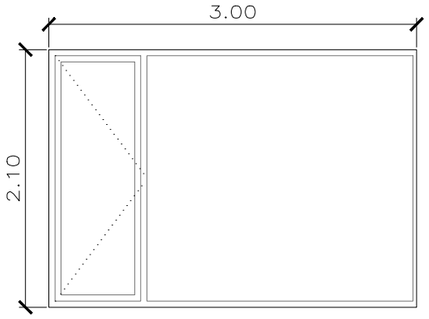

V3 3,00x2,10
Ventana de aluminio
con microventilación
4 unidades

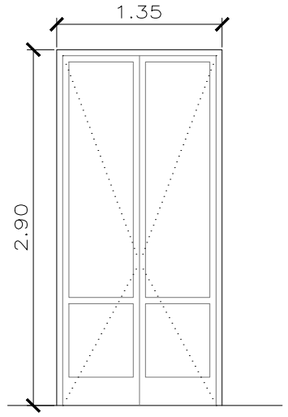


PE 1,35x2,90
Puerta/Ventana de aluminio
con microventilación
1 unidad

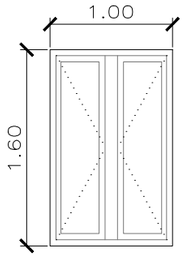



V4 1,00x1,60
Ventana de aluminio
con microventilación
paral intermedio
1 unidad

DETALLES DE CARPINTERÍA DE MADERA INTERIOR
ESC. 1/5

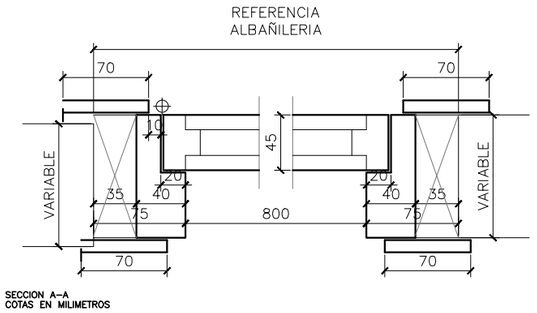


SECCION A–A
COTAS EN MILIMETROS

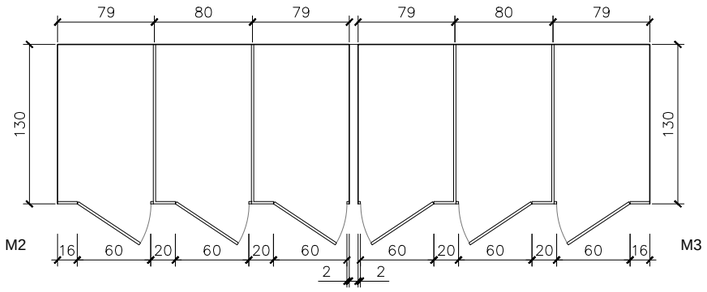


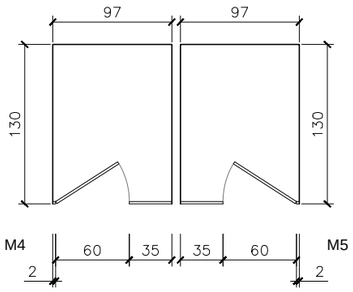


M1 a M5
Conjuntos divisiones sanitarias
en compacto fenólico y herrajes
de acero inox.

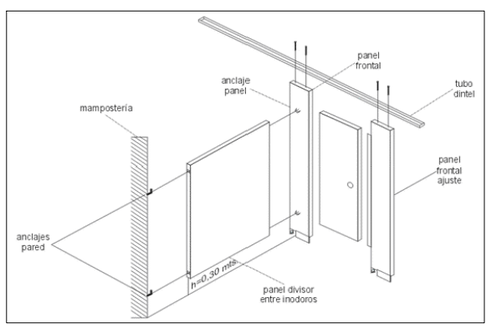


MAMPARAS SANITARIAS
Todas las dimensiones se comprobarán
en obra.
Las divisiones se realizarán de suelo
a techo (altura aprox: 2,20 m.)

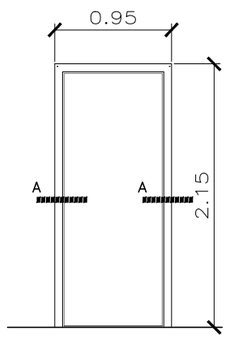

P1 0,80x2,00
Puerta de madera
10 unidades

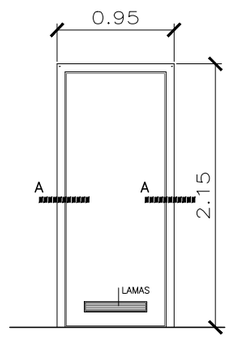


P2 0,80x2,00
Puerta de madera
6 unidades

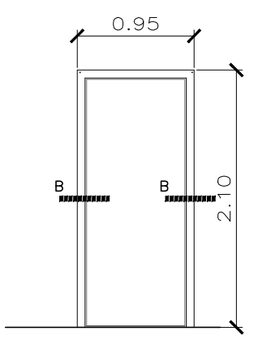

P3 0,80x2,00
Puerta RF–60 min
2 unidades

DETALLES DE CARPINTERÍA METÁLICA
ESC. 1/5

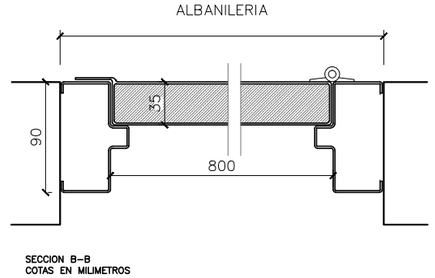


SECCION B–B
COTAS EN MILIMETROS

COLEGIO OFICIAL DE ARQUITECTOS VASCO-NAVARRO
EUSKAL HERRIKO ARKITEKTOEN ELKARGO OFIZIALA
19/11/2018
VISADO
DELEGACIÓN EN NAVARRA


SUR smart urban regeneration

PROYECTO
ADECUACIÓN ALBERGUE DE PEREGRINOS

PROMOTOR	PLANO	ESCALA	PLANO Nº
CONCEJOS DE ZUBIRI	DETALLES CARPINTERÍA	1/50	2.4
UBICACIÓN	PROYECTISTA	FECHA	REVISIÓN
Avenida Roncesvalles 35, Zubiri - NAVARRA	Pablo E. Branchi	octubre 2018	R00

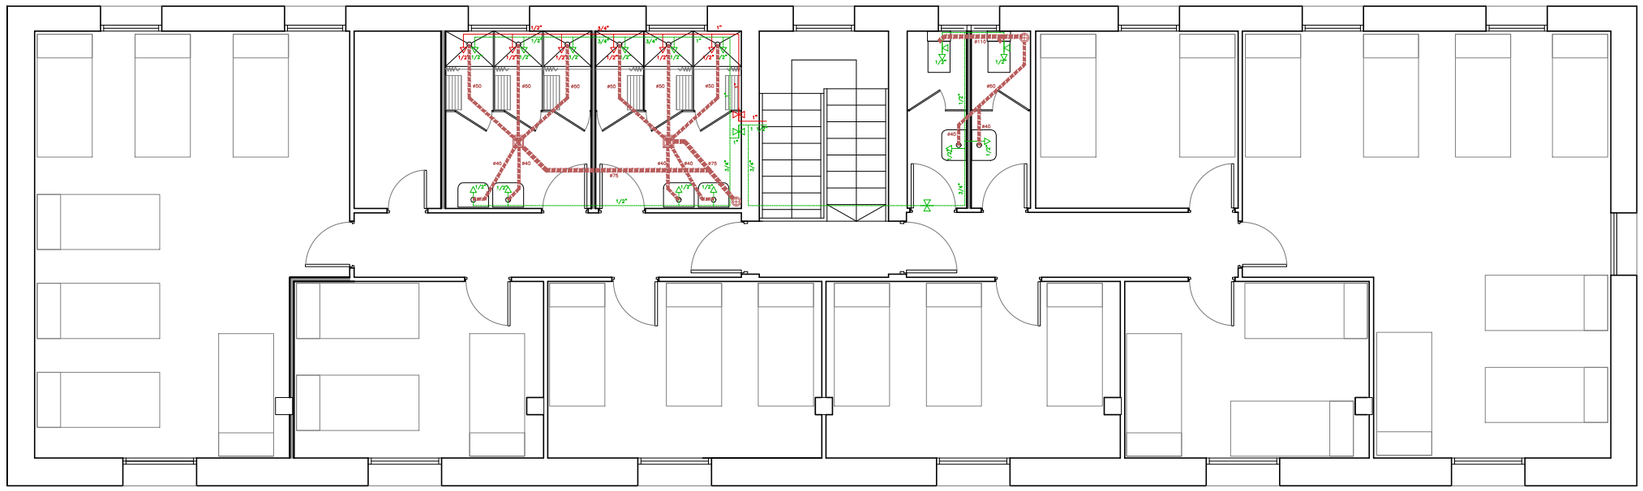

PLANTA PRIMERA

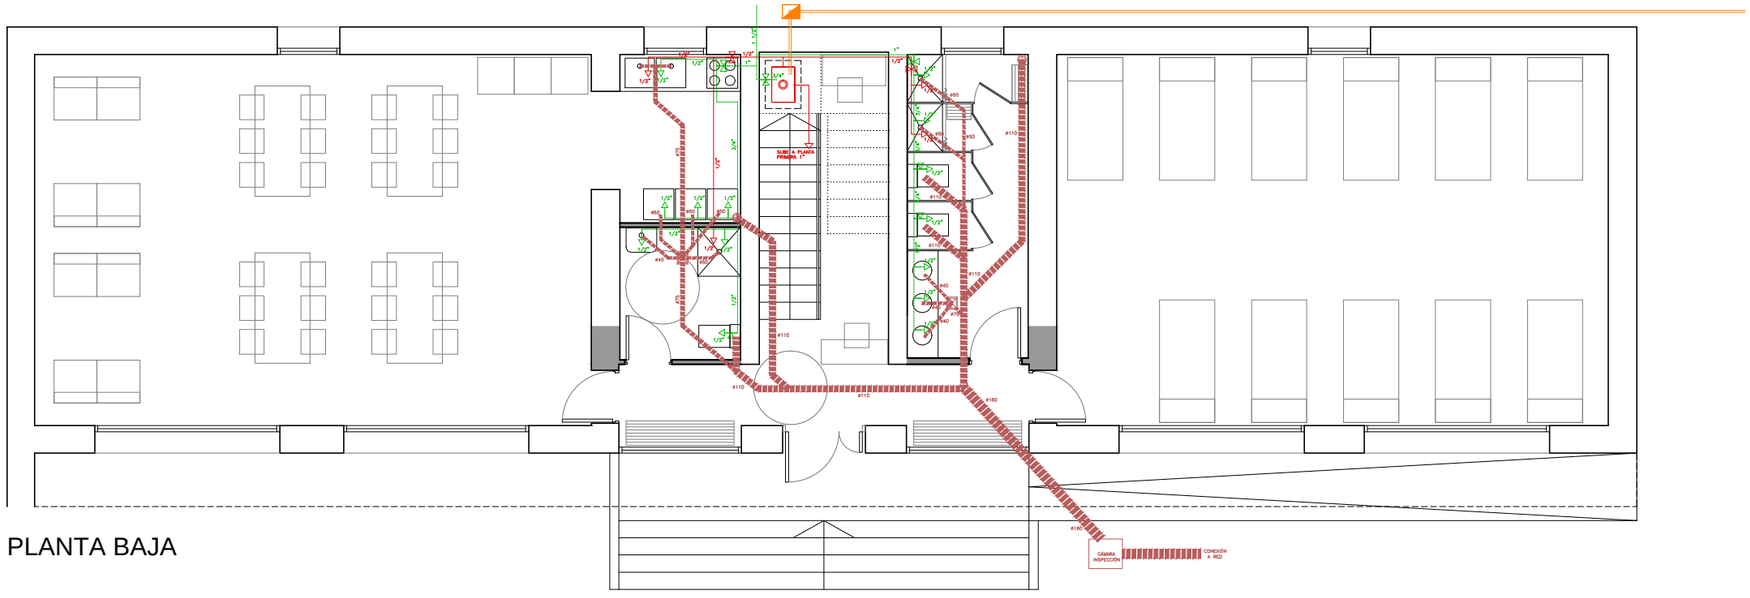


PLANTA BAJA

LEYENDA FONTANERÍA Y SANEAMIENTO


- CALDERA ESTANCA DE GAS, CONDENSACIÓN
- RED DE AGUA FRÍA
- RED DE AGUA CALIENTE
- RED DE SANEAMIENTO
- BAJANTES ø 110mm.
- BOTE SIFÓNICO
- LLAVE DE CORTE GENERAL A.F.
- LLAVE DE CORTE GENERAL A.C.S.
- PUNTO DE AGUA F. CON LLAVE DE CORTE
- PUNTO DE AGUA C. CON LLAVE DE CORTE
- PUNTO DE AGUA FRÍA
- PUNTO DE AGUA CALIENTE
- RED DE GAS
- CONTADOR Y REGULADOR DE GAS

COLEGIO OFICIAL DE ARQUITECTOS VASCO-NAVARRO
EUSKAL HERRIKO ARKITEKTOEN ELKARGO OFIZIALA
19/11/2018
VISADO
DELEGACIÓN EN NAVARRA

PROYECTO ADECUACIÓN ALBERGUE DE PEREGRINOS	PLANO INST. FONT Y SANEAMIENTO	ESCALA 1/100	PLANO Nº 3.1
PROMOTOR CONCEJOS DE ZUBIRI	ARQUITECTO Pablo E. Branchi		REVISIÓN R00
UBICACIÓN Avenida Roncesvalles 35, Zubiri - NAVARRA		FECHA octubre 2018	CAMBIOS -

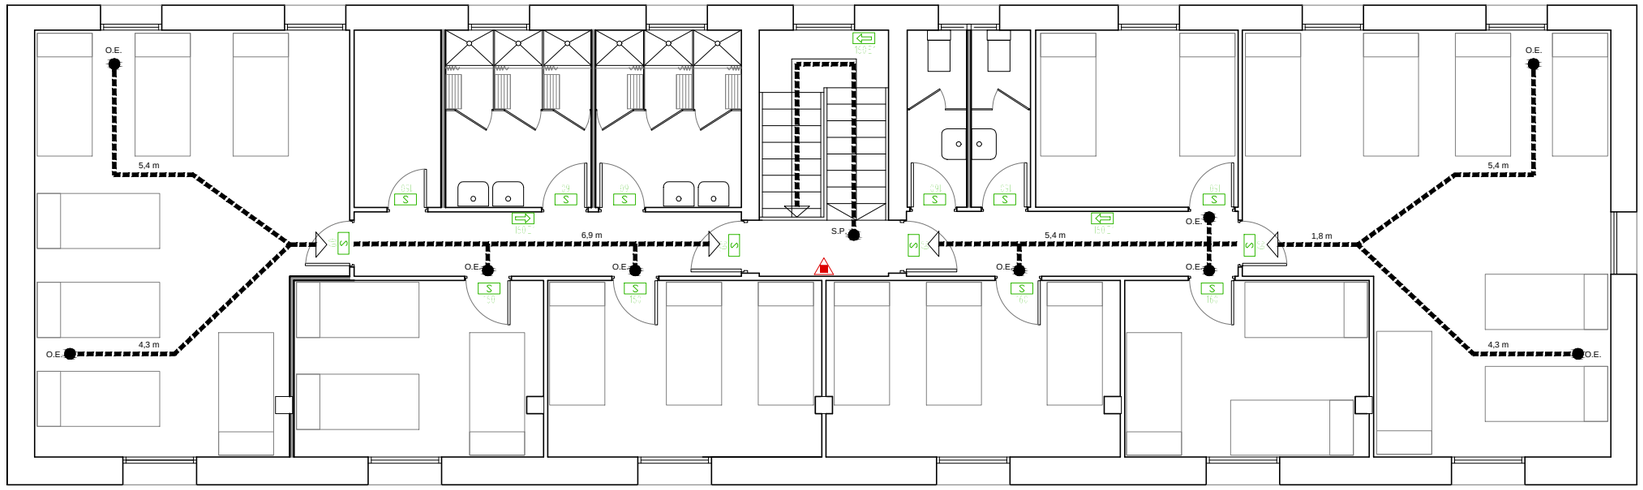

PLANTA PRIMERA

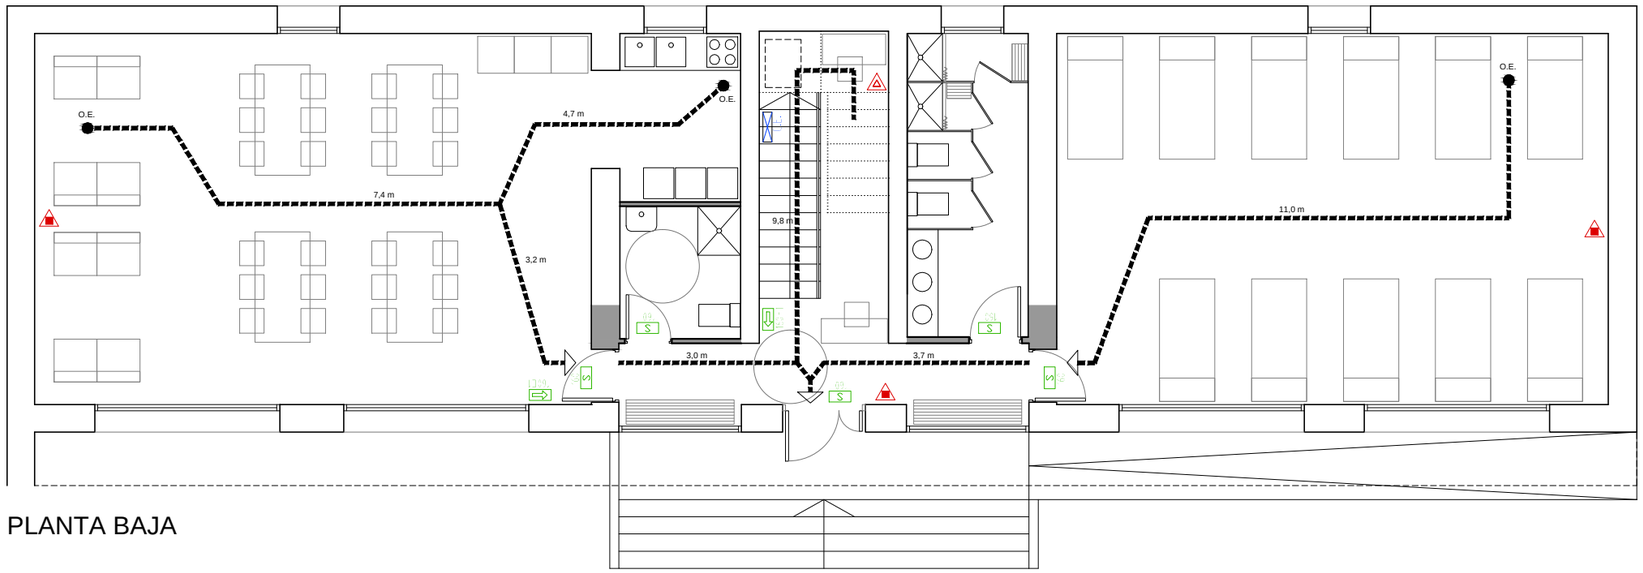

PLANTA BAJA

LEYENDA INSTALACIÓN ELÉCTRICA	
	CUADRO GENERAL Y CAJA DE PROTECCIÓN
	EXTINTOR DE P.S. POLIVALENTE 21A–113B.
	EXTINTOR DE 5 Kg. DE CO2. EFICACIA 89B.
	DETECTOR ÓPTICO DE HUMOS
160	ALUMBRADO DE SEÑALIZACION Y EMERGENCIA CON INDICACIÓN DE LUMENES.
S 160	INDICACIÓN DE SALIDAS EVACUACIÓN
	RECORRIDO DE EVACUACION
O.E.	ORIGEN DE EVACUACIÓN
S.P.	SALIDA DE PLANTA
	SENTIDO DE LA EVACUACIÓN

COLEGIO OFICIAL DE ARQUITECTOS VASCO-NAVARRO
EUSKAL HERRIKO ARKITEKTOEN ELKARGO OFIZIALA
DELEGACION EN NAVARRA
19/11/2018
VISADO

PROYECTO ADECUACIÓN ALBERGUE DE PEREGRINOS	PLANO INST. CONTRA INCENDIOS	ESCALA 1/100	PLANO Nº 3.2
PROMOTOR CONCEJOS DE ZUBIRI	ARQUITECTO Pablo E. Branchi		REVISIÓN R00
UBICACIÓN Avenida Roncesvalles 35, Zubiri - NAVARRA		FECHA octubre 2018	CAMBIOS -