

PLANTA BAJA

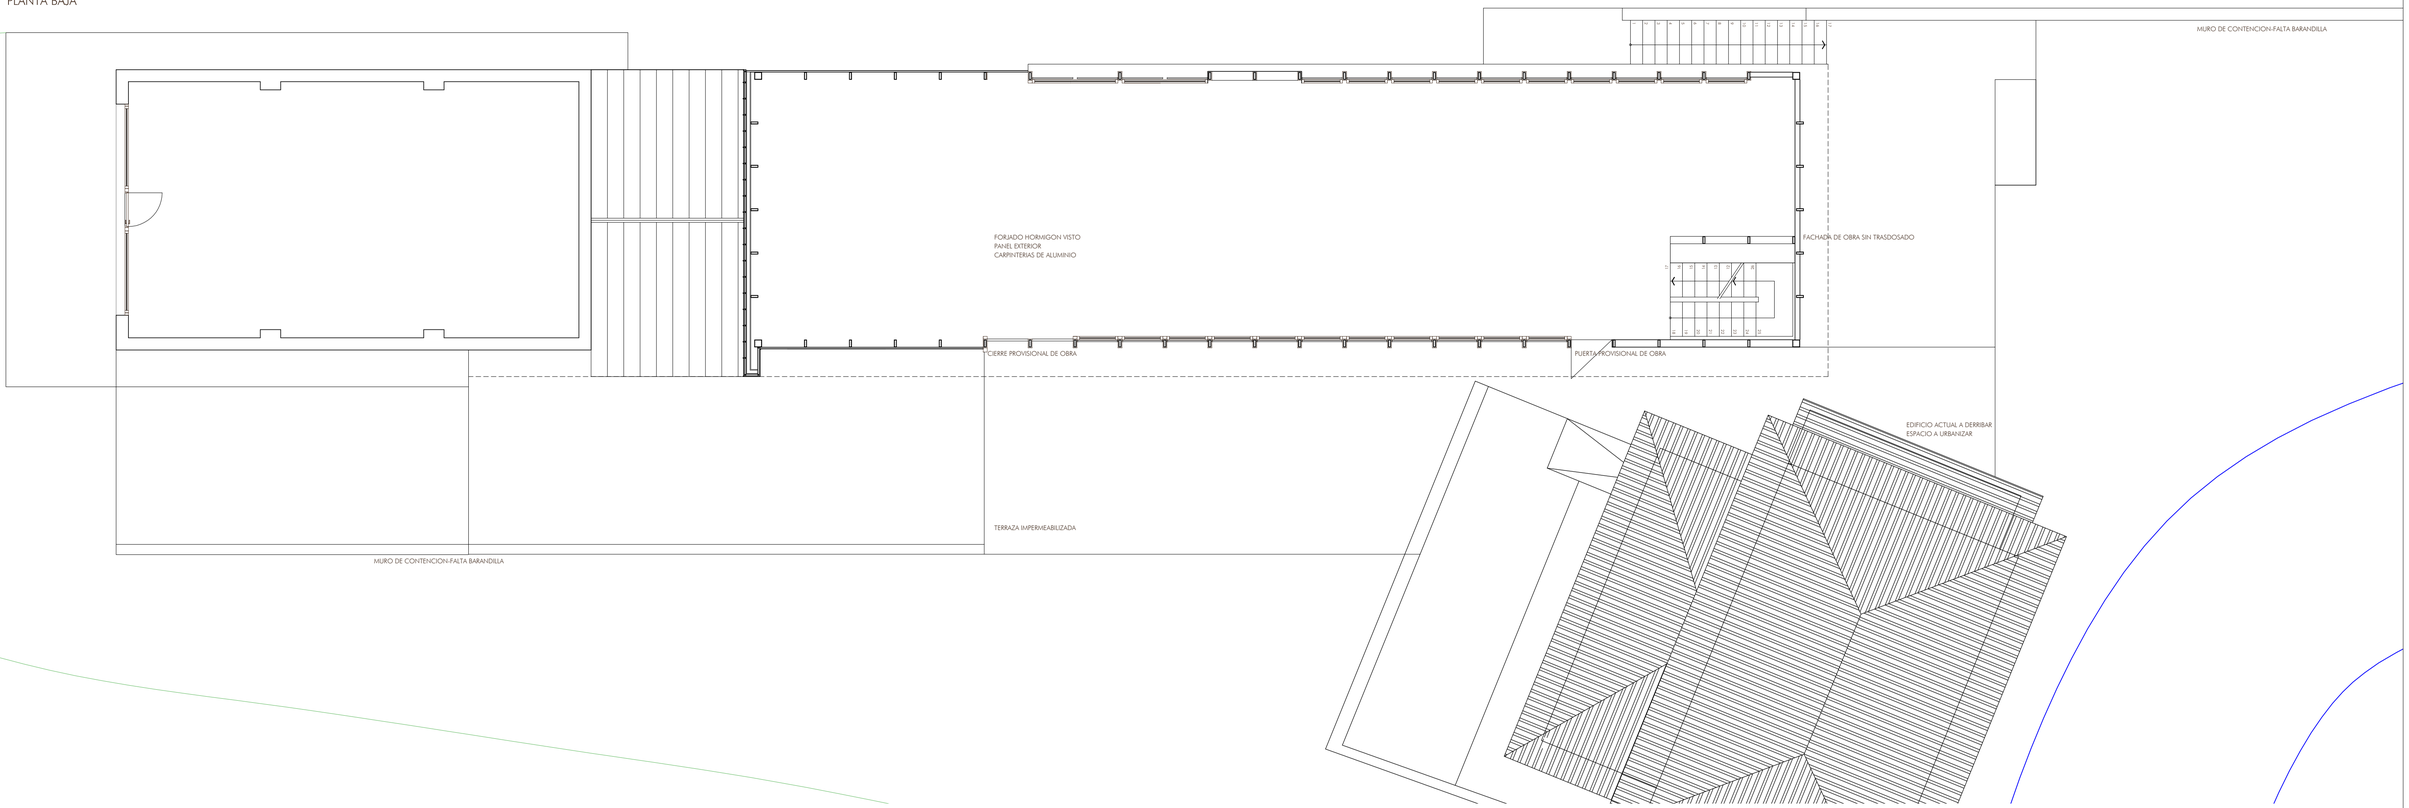

PLANTA SÓTANO

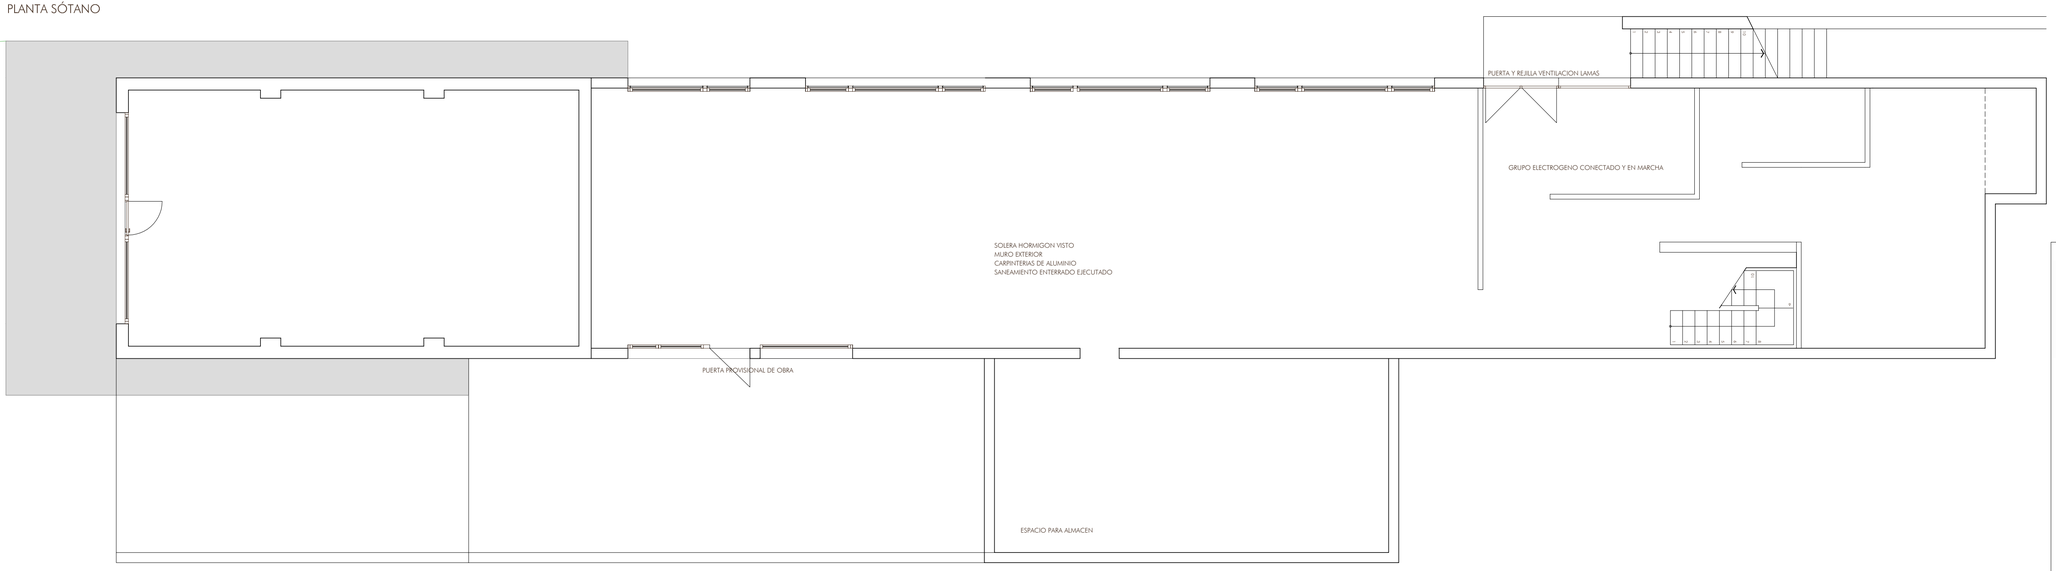

ARQUITECTOS ASOCIADOS
C/ Nueva 8, Oficina 2
Mutiva Alta
31192 Navarra
T 948 23 98 25
F 948 23 76 07
www.asoarq.com
aa@asoarq.com

REFORMA PROYECTO EJECUCIÓN

EDIFICIO ACCESO PISTAS ABODI
II FASE CENTRO ACOGIDA ABODI IRATI **08049**

OCHAGAVIA / NAVARRA

PROMUEVE: **JUNTA DEL VALLE DE SALAZAR** MAYO 2019

ARQUITECTOS:

SANTIAGO IRIBARREN S. MIGUEL ANGEL ZABALA I.

ARQUITECTO COLABORADOR: COLABORADOR


ESTADO ACTUAL **EA01R1**

PLANTA BAJA
PLANTA SÓTANO


Nº REVISIÓN: -
FECHA REVISIÓN: -
REVISADO POR: -

ESCALA: 1/75

PLANTA PRIMERA

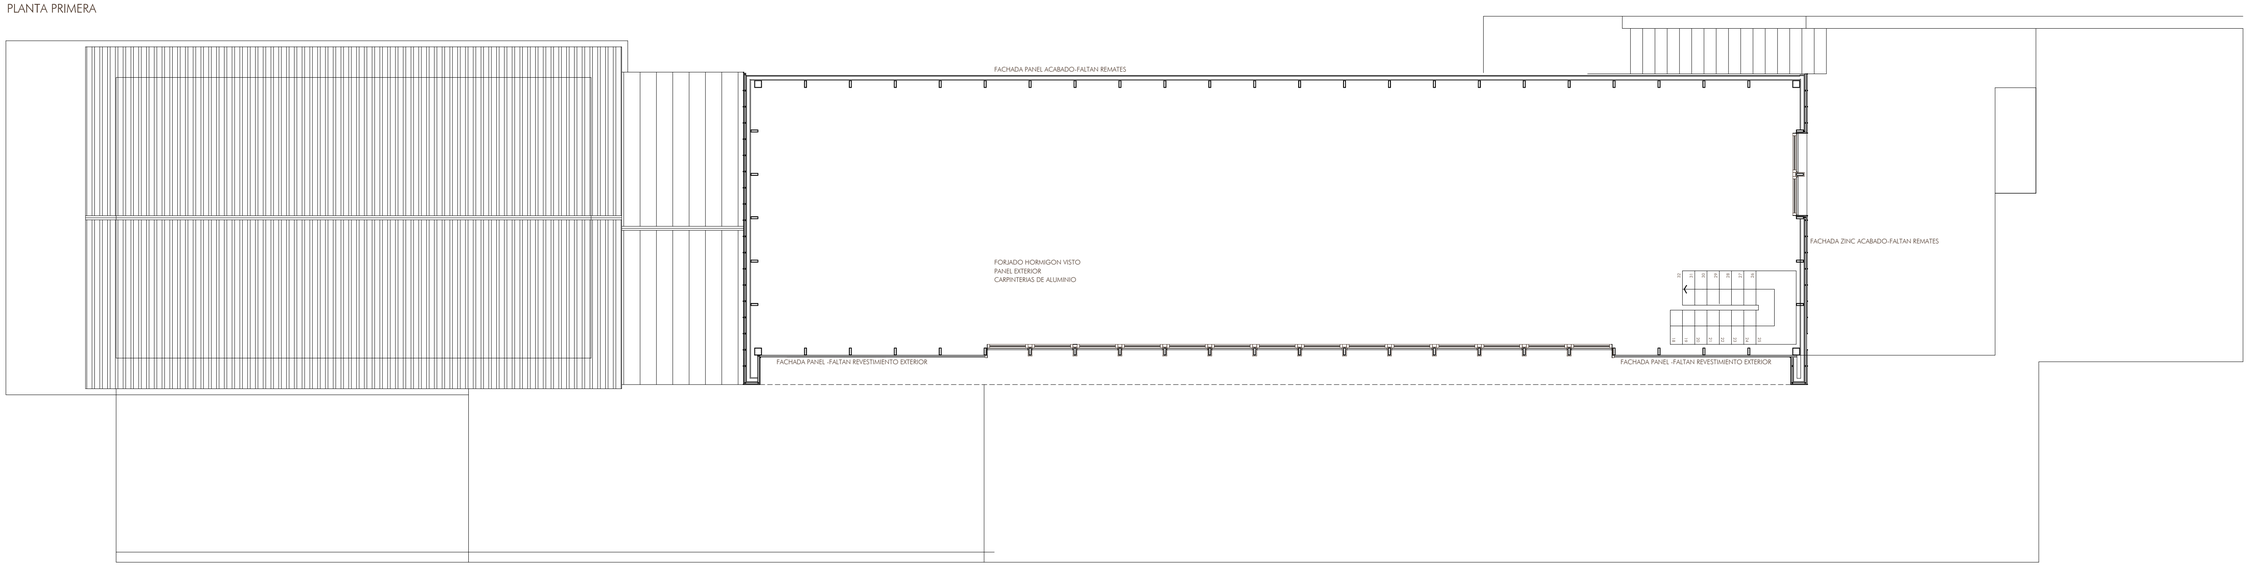

PLANTA CUBIERTA

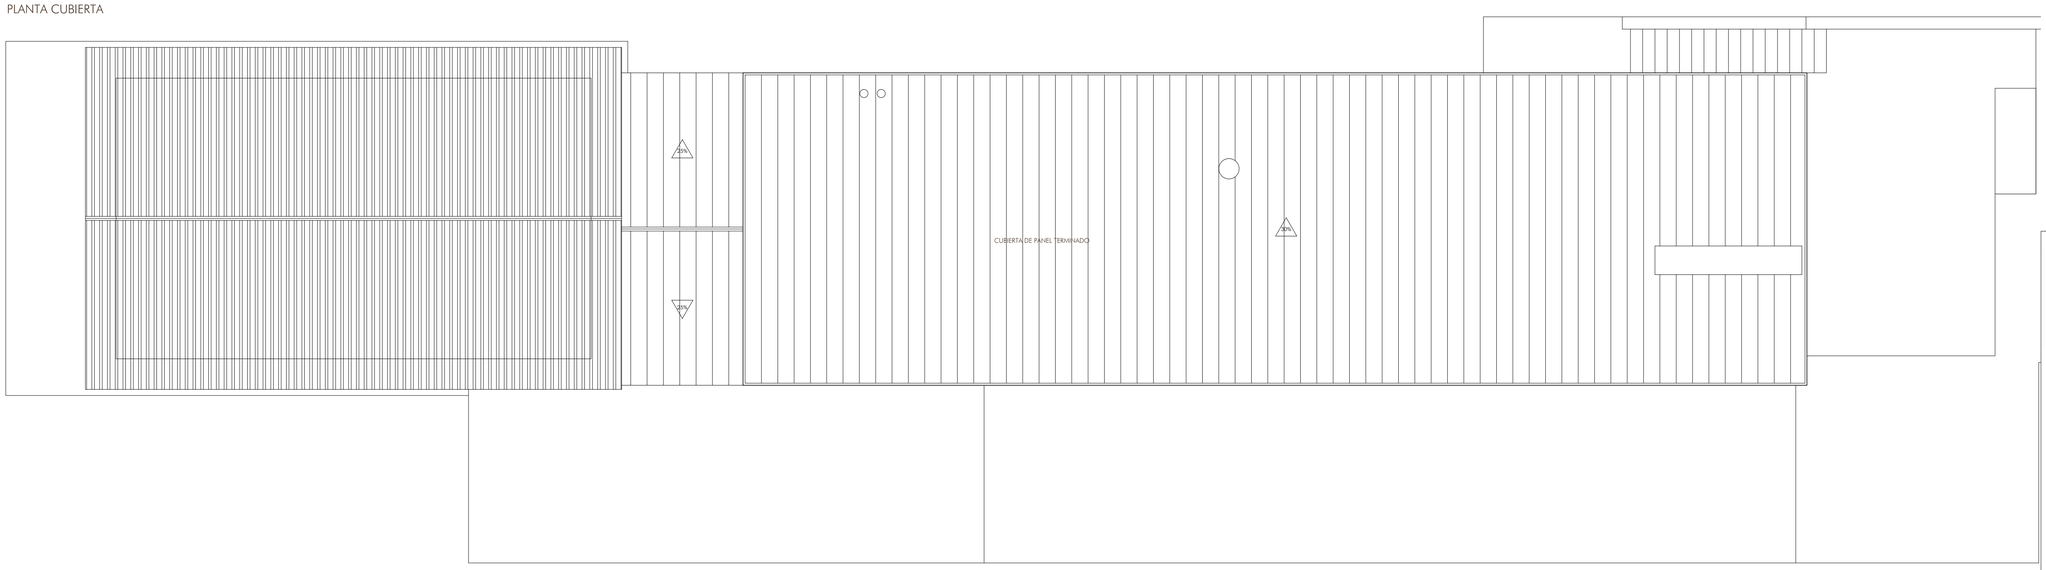

ARQUITECTOS ASOCIADOS
C/ Nueva 8, Oficina 2
Mutiña Alta
31192 Navarra

T 948 23 98 25
F 948 23 76 07
www.asoarq.com
aa@asoarq.com

PROYECTO EJECUCIÓN

EDIFICIO ACCESO PISTAS ABODI
II FASE CENTRO ACOGIDA ABODI IRATI **08049**

OCHAGAVIA / NAVARRA

PROMUEVE: **JUNTA DEL VALLE DE SALAZAR** MAYO 2019

ARQUITECTOS:

SANTIAGO IRIBARREN S. MIGUEL ANGEL ZABALA I.

ARQUITECTO COLABORADOR: COLABORADOR


ESTADO ACTUAL

EA02R1


PLANTA PRIMERA
PLANTA CUBIERTA

Nº REVISIÓN: -
FECHA REVISIÓN: -
REVISADO POR: -


ESCALA: 1/75

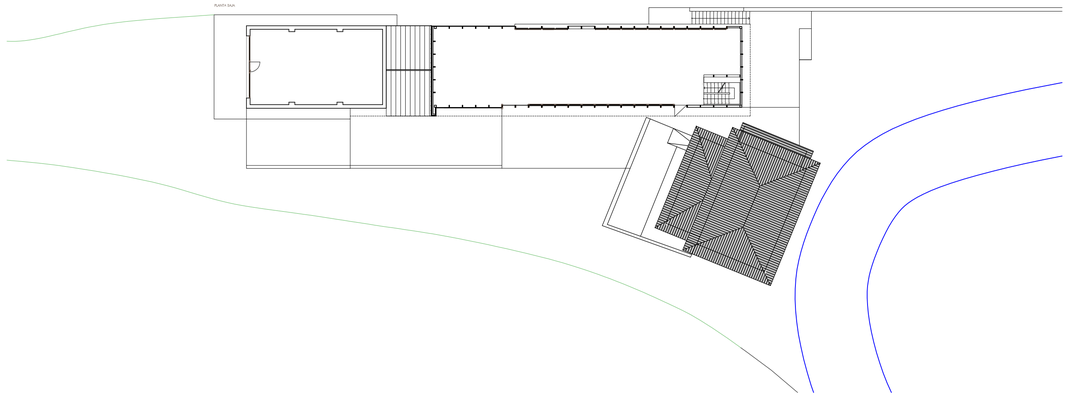


ALZADO NORTE

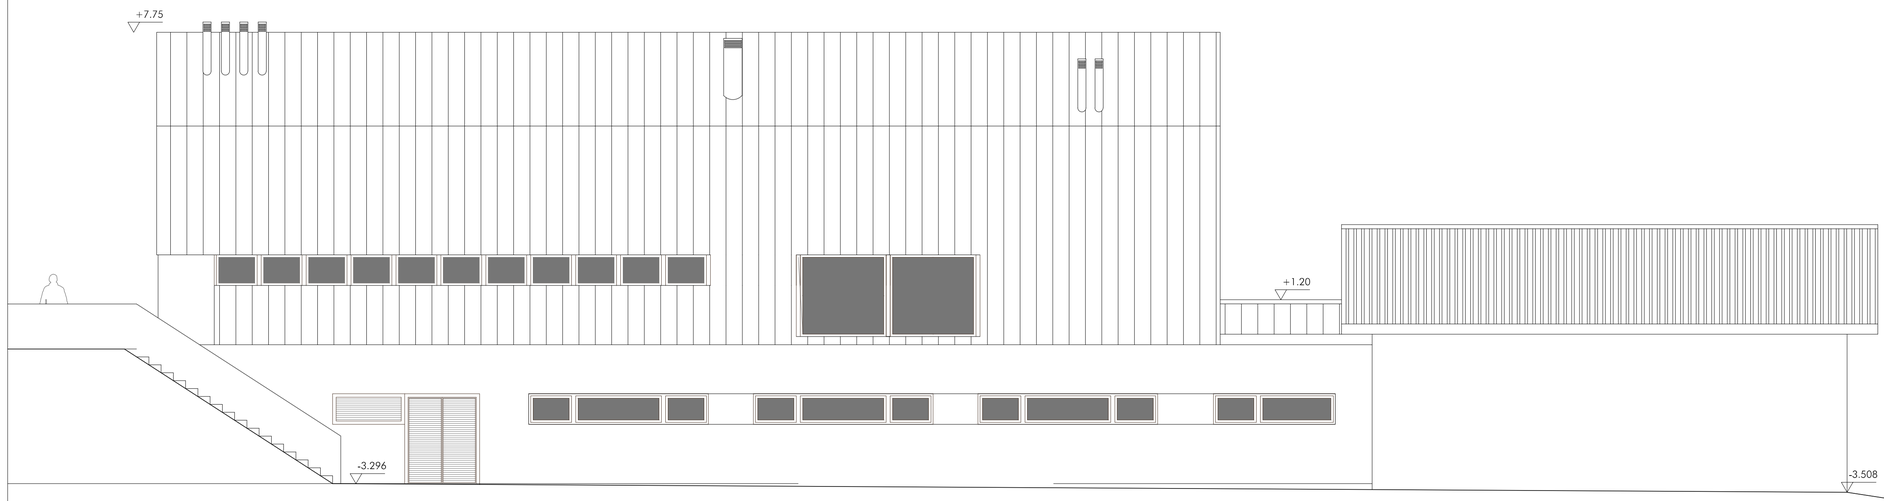

ALZADOESTE

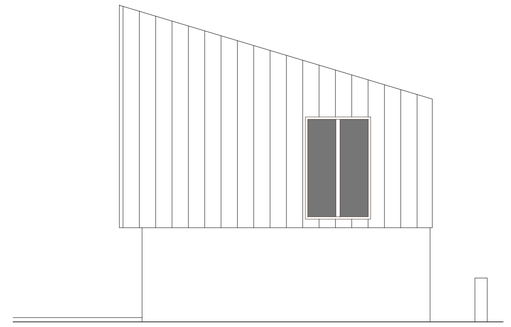

ALZADO SUR

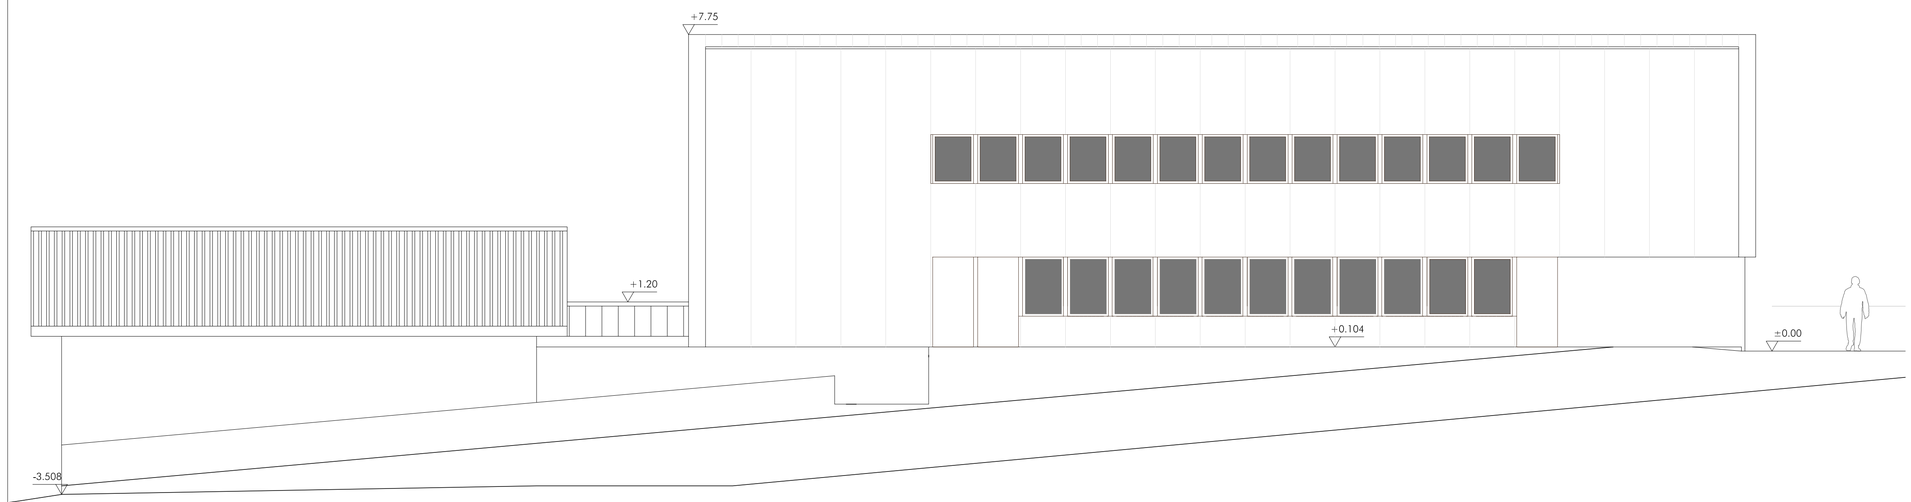

ARQUITECTOS ASOCIADOS
C/ Nueva 8, Oficina 2
Mutiva Alta
31192 Navarra

T 948 23 98 25
F 948 23 76 07
www.asoarq.com
asi@asoarq.com

PROYECTO EJECUCIÓN
EDIFICIO ACCESO PISTAS ABODI
II FASE CENTRO ACOGIDA ABODI IRATI **08049**
OCHAGAVIA / NAVARRA

PROMUEVE: **JUNTA DEL VALLE DE SALAZAR** MAYO 2019


ARQUITECTOS:
SANTIAGO IRIBARREN S. MIGUEL ANGEL ZABALA I.
ARQUITECTO COLABORADOR: COLABORADOR

ESTADO ACTUAL
ALZADOS **EA03R1**


Nº REVISIÓN: -
FECHA REVISIÓN: -
REVISADO POR: -


ESCALA: 1/75

SECCIÓN A-A'

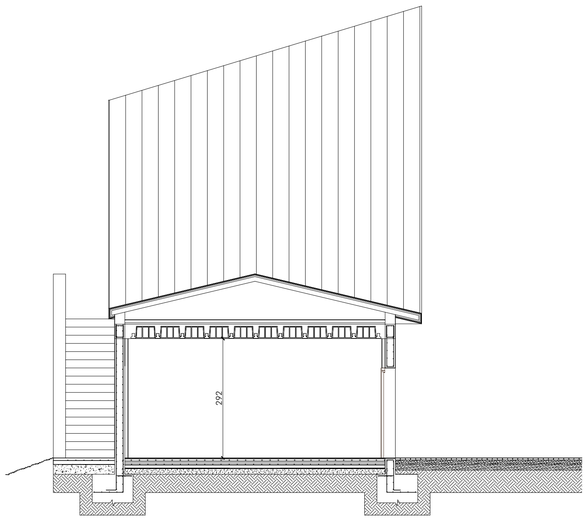


SECCIÓN B-B'

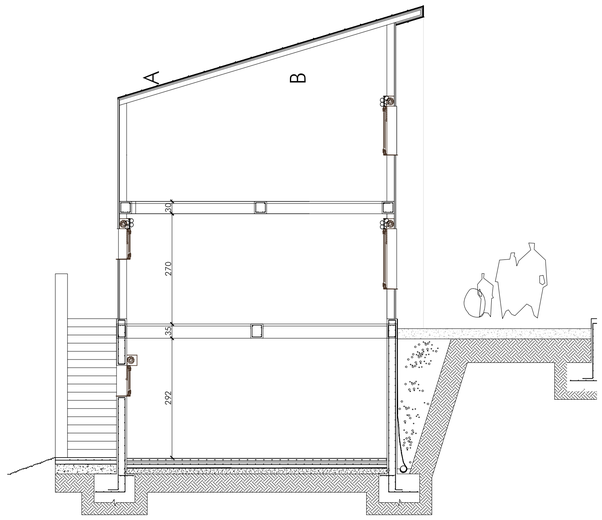


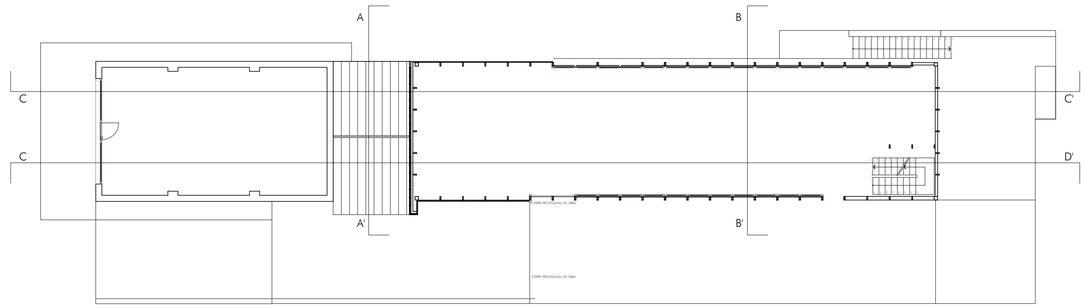

SECCIÓN C-C'

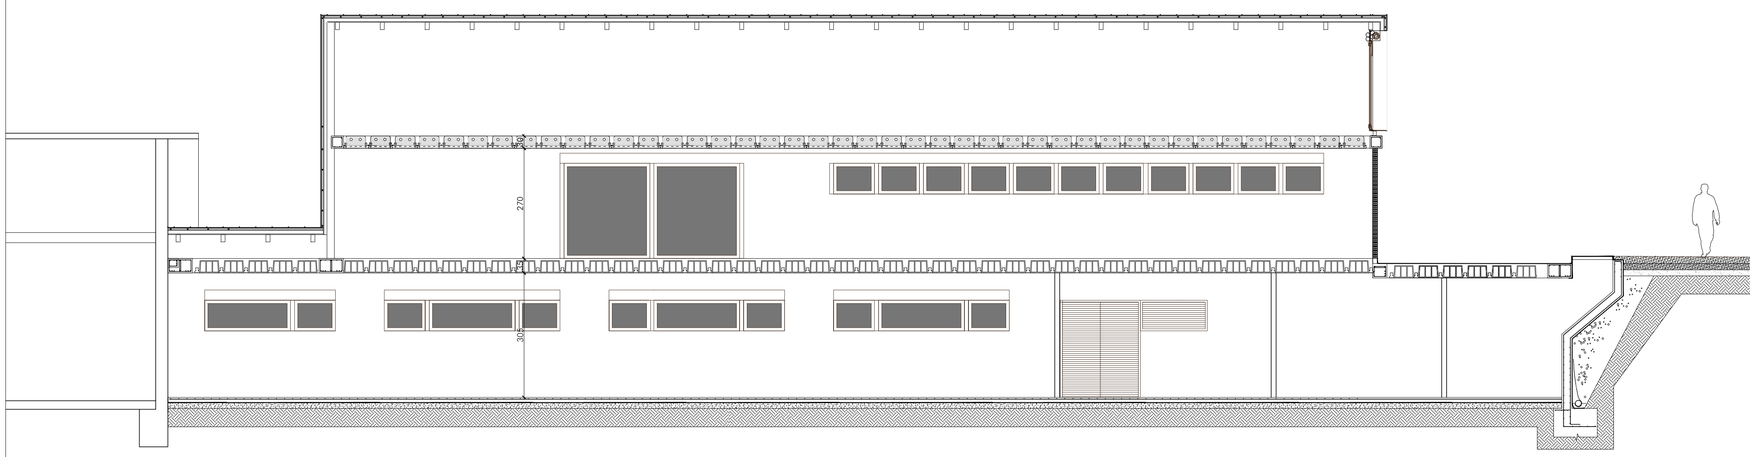

SECCIÓN D-D'

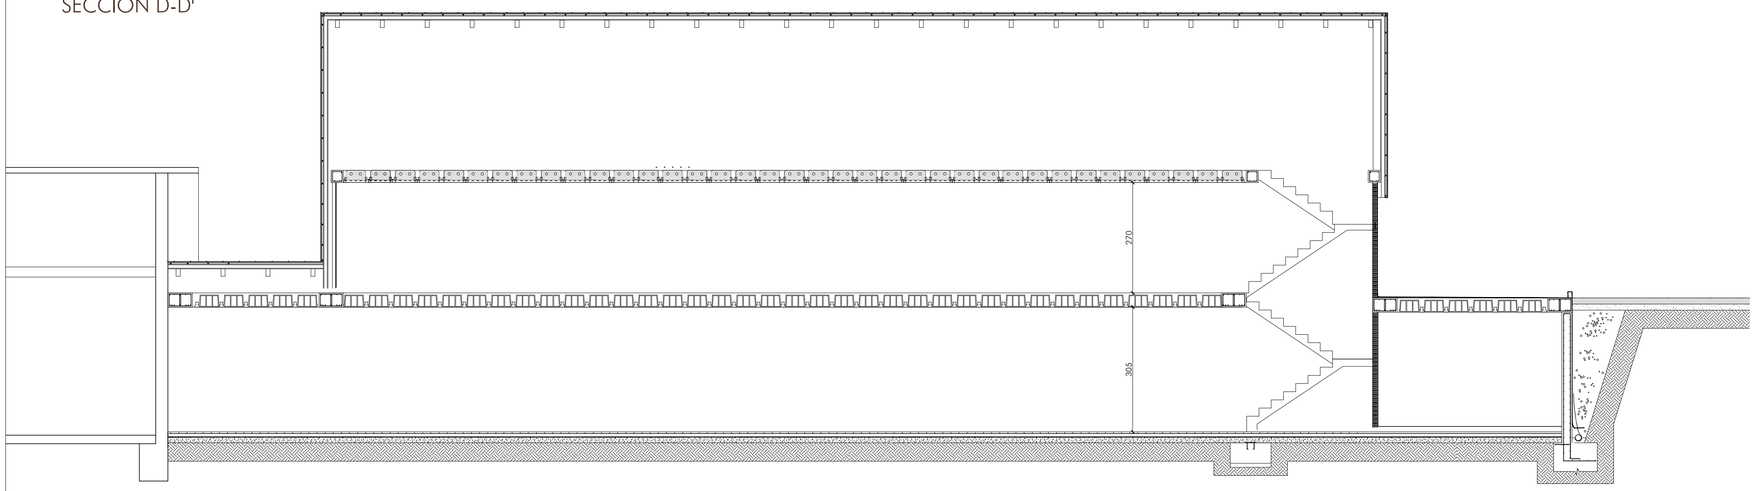

ARQUITECTOS ASOCIADOS
C/ Nueva 8, Oficina 2
Mutiva Alta
31192 Navarra

T 948 23 98 25
F 948 23 76 07
www.asoarq.com
aa@asoarq.com

PROYECTO EJECUCIÓN

EDIFICIO ACCESO PISTAS ABODI
II FASE CENTRO ACOGIDA ABODI IRATI **08049**

OCHAGAVIA / NAVARRA

PROMUEVE: **JUNTA DEL VALLE DE SALAZAR** MAYO 2019

ARQUITECTOS:

SANTIAGO IRIBARREN S. MIGUEL ANGEL ZABALA I.

ARQUITECTO COLABORADOR: COLABORADOR

ESTADO ACTUAL

SECCIONES **EA04R1**


Nº REVISIÓN: -
FECHA REVISIÓN: -
REVISADO POR: -

ESCALA: 1/75

DETALLE BANCO HORMIGÓN ARMADO



PLANTA BAJA

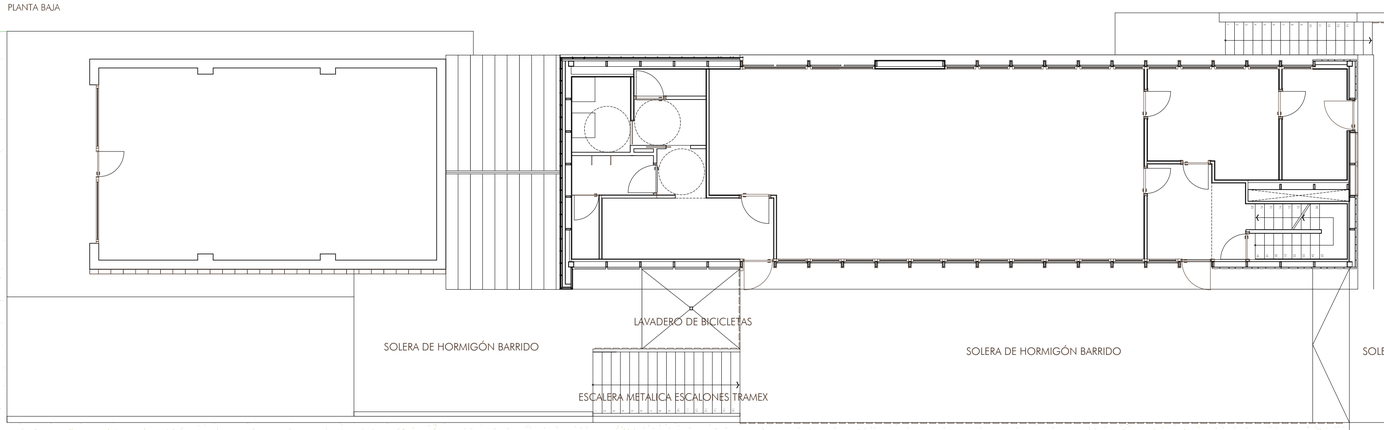

BANCO EN HORMIGÓN



ARQUITECTOS ASOCIADOS

C/ Nueva 8, Oficina 2
Mutilva Alta
31192 Navarra

T 948 23 98 25
F 948 23 76 07
www.aasoarq.com
aa@asoarq.com

ANEXO A PROYECTO EJECUCIÓN

EDIFICIO ACCESO PISTAS ABODI
II FASE CENTRO DE ACOGIDA ABODI IRATI **08049**

OCHAGAVIA / NAVARRA

PROMUEVE: **JUNTA DEL VALLE DE SALAZAR** MAYO 2019

ARQUITECTOS:

SANTIAGO IRIBARREN S. MIGUEL ANGEL ZABALA I.


ARQUITECTO COLABORADOR: COLABORADOR

URBANIZACIÓN **U01R1**

Nº REVISIÓN: -
FECHA REVISIÓN: -
REVISADO POR: -

ESCALA: 1/100

PLANTA BAJA

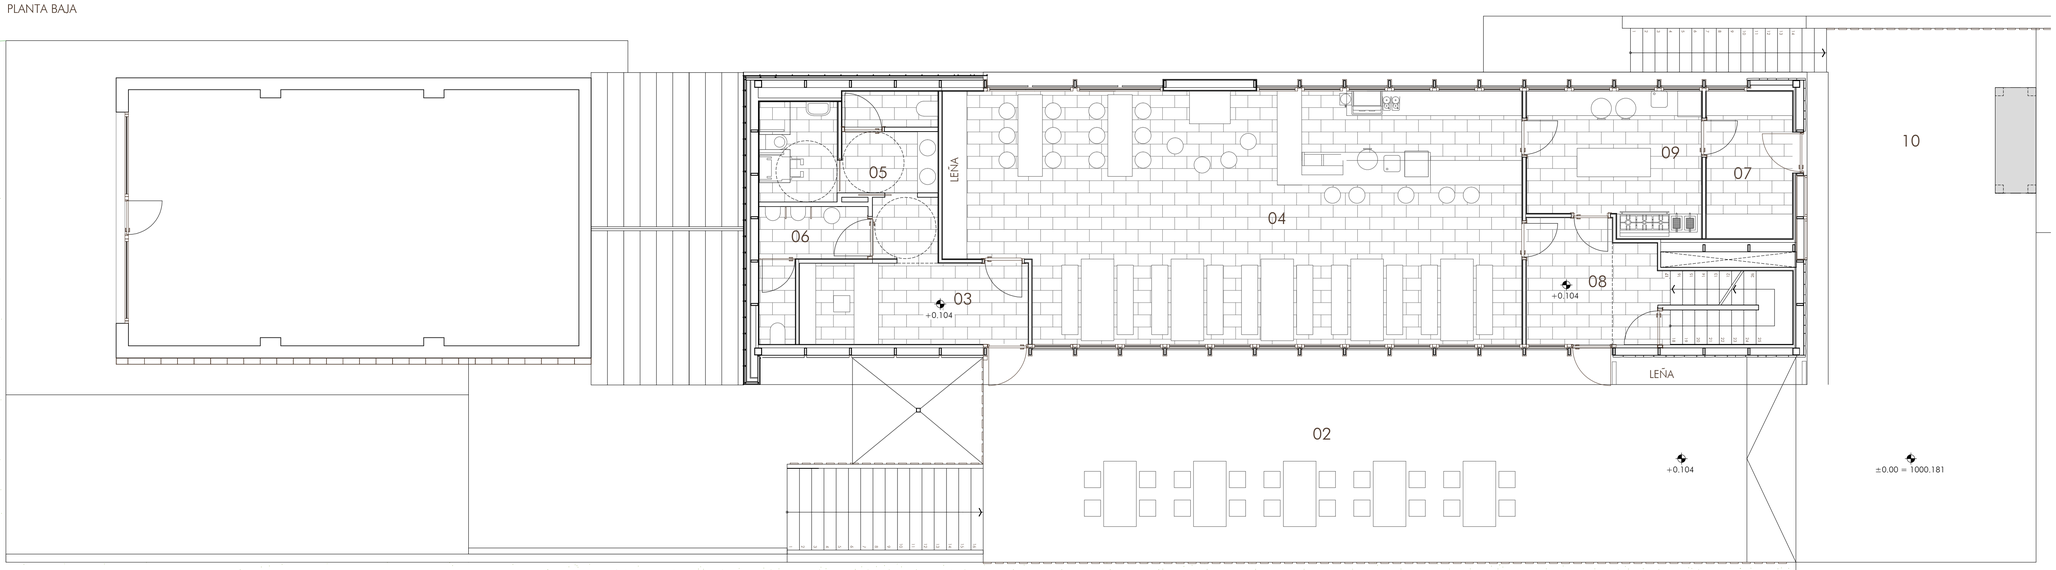

PLANTA SEMISÓTANO

01. ACCESO	12,42 m²
02. TIENDA ALQUILER MATERIAL DEPORTIVO	94,49 m²
03. VESTUARIO FEMENINO	12,57 m²
04. VESTUARIO MASCULINO	12,08 m²
05. ALMACÉN	46,16 m²
06. CORREDOR	6,55 m²
07. ESCALERA	5,40 m²
SUPERFICIE ÚTIL P. SEMISÓTANO	**189.67 m²**
SUPERFICIE CONSTRUIDA P. SEMISÓTANO	**240.05 m²**


PLANTA BAJA

01. PLATAFORMA ACCESO	
02. TERRAZA	100,46 m²
03. VESTÍBULO/PUNTO DE INFORMACION	11,05 m²
04. BAR	83,28 m²
05. ASEOS FEMENINOS/ASEO ADAPTADO	10,75 m²
06. ASEOS MASCULINOS	5,30 m²
07. ALMACEN	7,60 m²
08. ESCALERA	15,23 m²
09. COCINA	14,06 m²
10. PARKING PRIVADO SERVICIO	
SUPERFICIE ÚTIL P. BAJA	**147.27 m²**
SUPERFICIE CONSTRUIDA P. BAJA	**185,47 m²**

PLANTA PRIMERA

01. ESCALERA	9,76 m²
02. ESPACIO DISPONIBLE	143,57 m²
SUPERFICIE ÚTIL P. PRIMERA	**153.33 m²**
SUPERFICIE CONSTRUIDA P. PRIMERA	**185,47 m²**
SUPERFICIE ÚTIL TOTAL	**490.27 m²**
SUPERFICIE CONSTRUIDA TOTAL	**610.99 m²**

PLANTA SEMISÓTANO

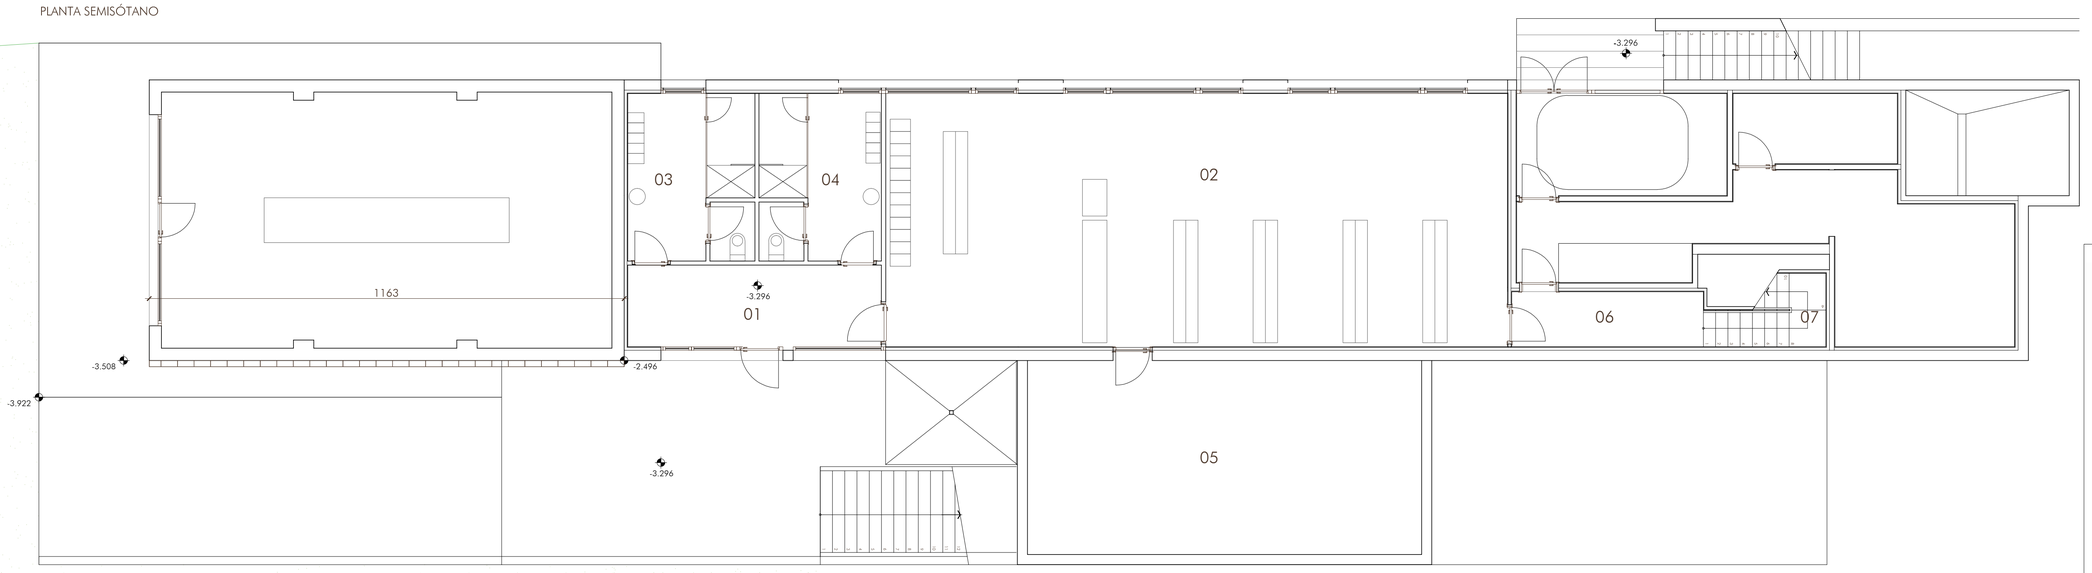

ARQUITECTOS ASOCIADOS
C/ Nueva 8, Oficina 2
Mutiva Alta
31192 Navarra
T 948 23 98 25
F 948 23 76 07
www.asoarq.com
aa@asoarq.com

ANEXO A PROYECTO EJECUCIÓN
EDIFICIO ACCESO PISTAS ABODI
II FASE CENTRO DE ACOGIDA ABODI IRATI **08049**
OCHAGAVIA / NAVARRA

PROMUEVE: **JUNTA DEL VALLE DE SALAZAR** MAYO 2019

ARQUITECTOS:

SANTIAGO IRIBARREN S. MIGUEL ANGEL ZABALA I.

ARQUITECTO COLABORADOR: COLABORADOR


SUPERFICIES Y DISTRIBUCIÓN **S01R4**

PLANTA BAJA
PLANTA SÓTANO

Nº REVISIÓN: -
FECHA REVISIÓN: -
REVISADO POR: -

ESCALA: 1/75

PLANTA PRIMERA

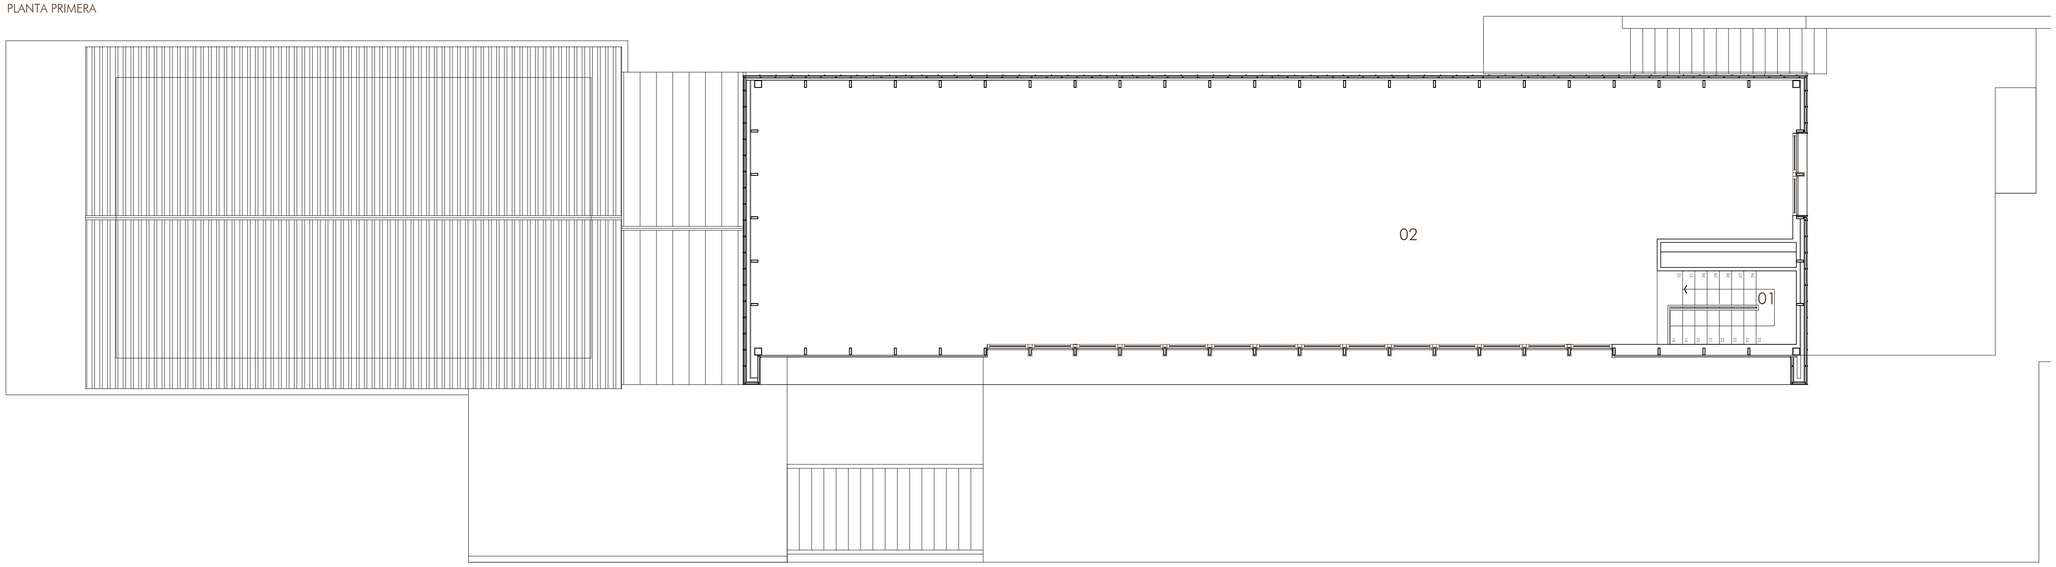

PLANTA SEMISÓTANO

01. ACCESO	12,42 m²
02. TIENDA ALQUILER MATERIAL DEPORTIVO	94,49 m²
03. VESTUARIO FEMENINO	12,57 m²
04. VESTUARIO MASCULINO	12,08 m²
05. ALMACÉN	46,16 m²
06. CORREDOR	6,55 m²
07. ESCALERA	5.40 m²
SUPERFICIE ÚTIL P. SEMISÓTANO	**189.67 m²**
SUPERFICIE CONSTRUIDA P. SEMISÓTANO	**240.05 m²**


PLANTA BAJA

01. PLATAFORMA ACCESO	
02. TERRAZA	100.46 m²
03. VESTÍBULO/PUNTO DE INFORMACION	11,05 m²
04. BAR	83,28 m²
05. ASEOS FEMENINOS/ASEO ADAPTADO	10,75 m²
06. ASEOS MASCULINOS	5,30 m²
07. ALMACÉN	7,60 m²
08. ESCALERA	15,23 m²
09. COCINA	14,06 m²
10. PARKING PRIVADO SERVICIO	
SUPERFICIE ÚTIL P. BAJA	**147.27 m²**
SUPERFICIE CONSTRUIDA P. BAJA	**185,47 m²**

PLANTA PRIMERA

01. ESCALERA	9,76 m²
02. ESPACIO DISPONIBLE	143,57 m²
SUPERFICIE ÚTIL P. PRIMERA	**153.33 m²**
SUPERFICIE CONSTRUIDA P. PRIMERA	**185,47 m²**
SUPERFICIE ÚTIL TOTAL	**490.27 m²**
SUPERFICIE CONSTRUIDA TOTAL	**610.99 m²**

PLANTA CUBIERTA

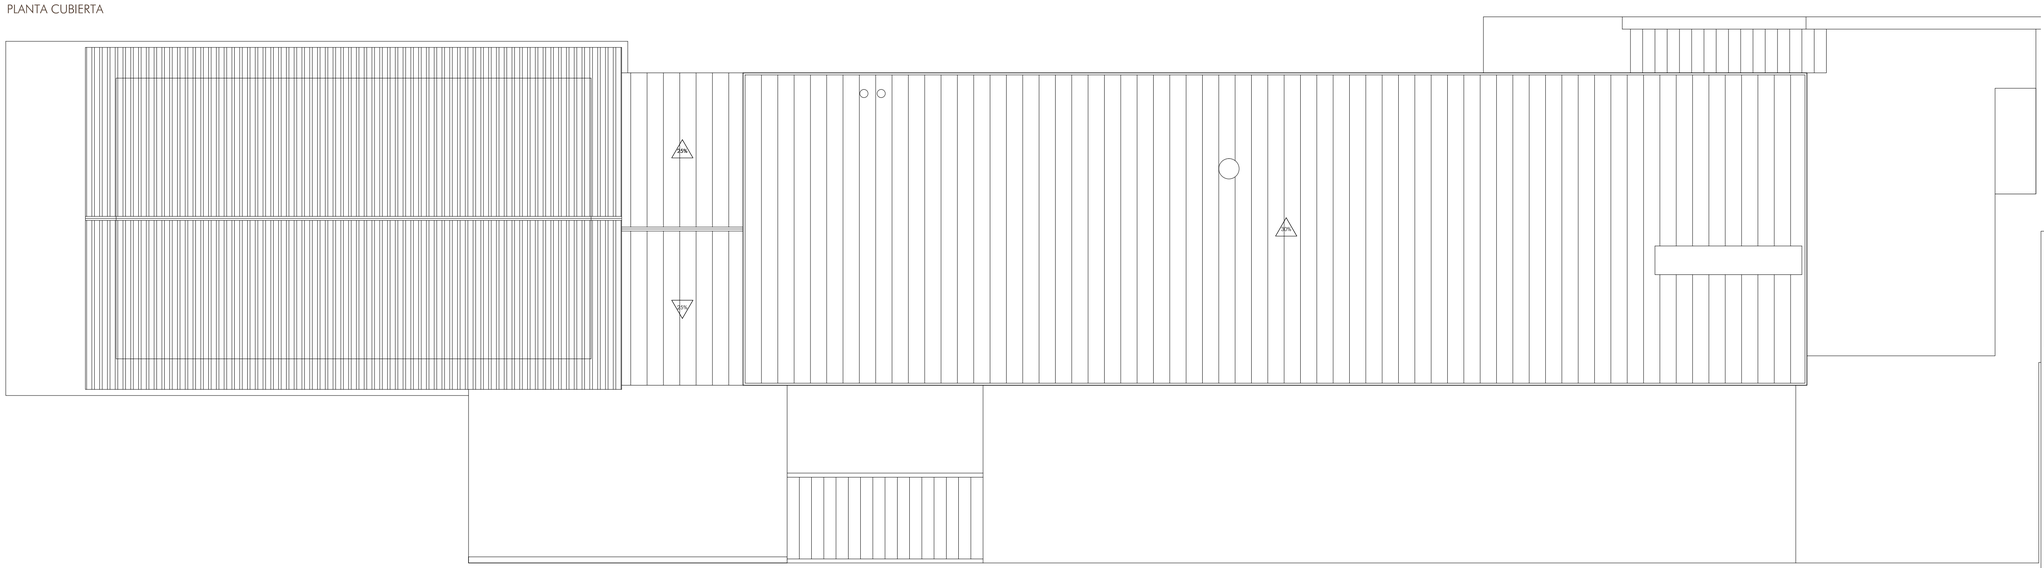

ARQUITECTOS ASOCIADOS

C/ Nueva 8, Oficina 2
Mutiña Alta
31192 Navarra

T 948 23 98 25
F 948 23 76 07
www.asoarq.com
aa@asoarq.com

ANEXO A PROYECTO EJECUCIÓN

EDIFICIO ACCESO PISTAS ABODI
II FASE CENTRO DE ACOGIDA ABODI IRATI **08049**

OCHAGAVIA / NAVARRA

PROMUEVE: **JUNTA DEL VALLE DE SALAZAR** MAYO 2019

ARQUITECTOS:

SANTIAGO IRIBARREN S. MIGUEL ANGEL ZABALA I.

ARQUITECTO COLABORADOR: COLABORADOR


SUPERFICIES Y DISTRIBUCIÓN **S02R1**

PLANTA PRIMERA
PLANTA CUBIERTA


Nº REVISIÓN: -
FECHA REVISIÓN: -
REVISADO POR: -

ESCALA: 1/75

PLANTA BAJA

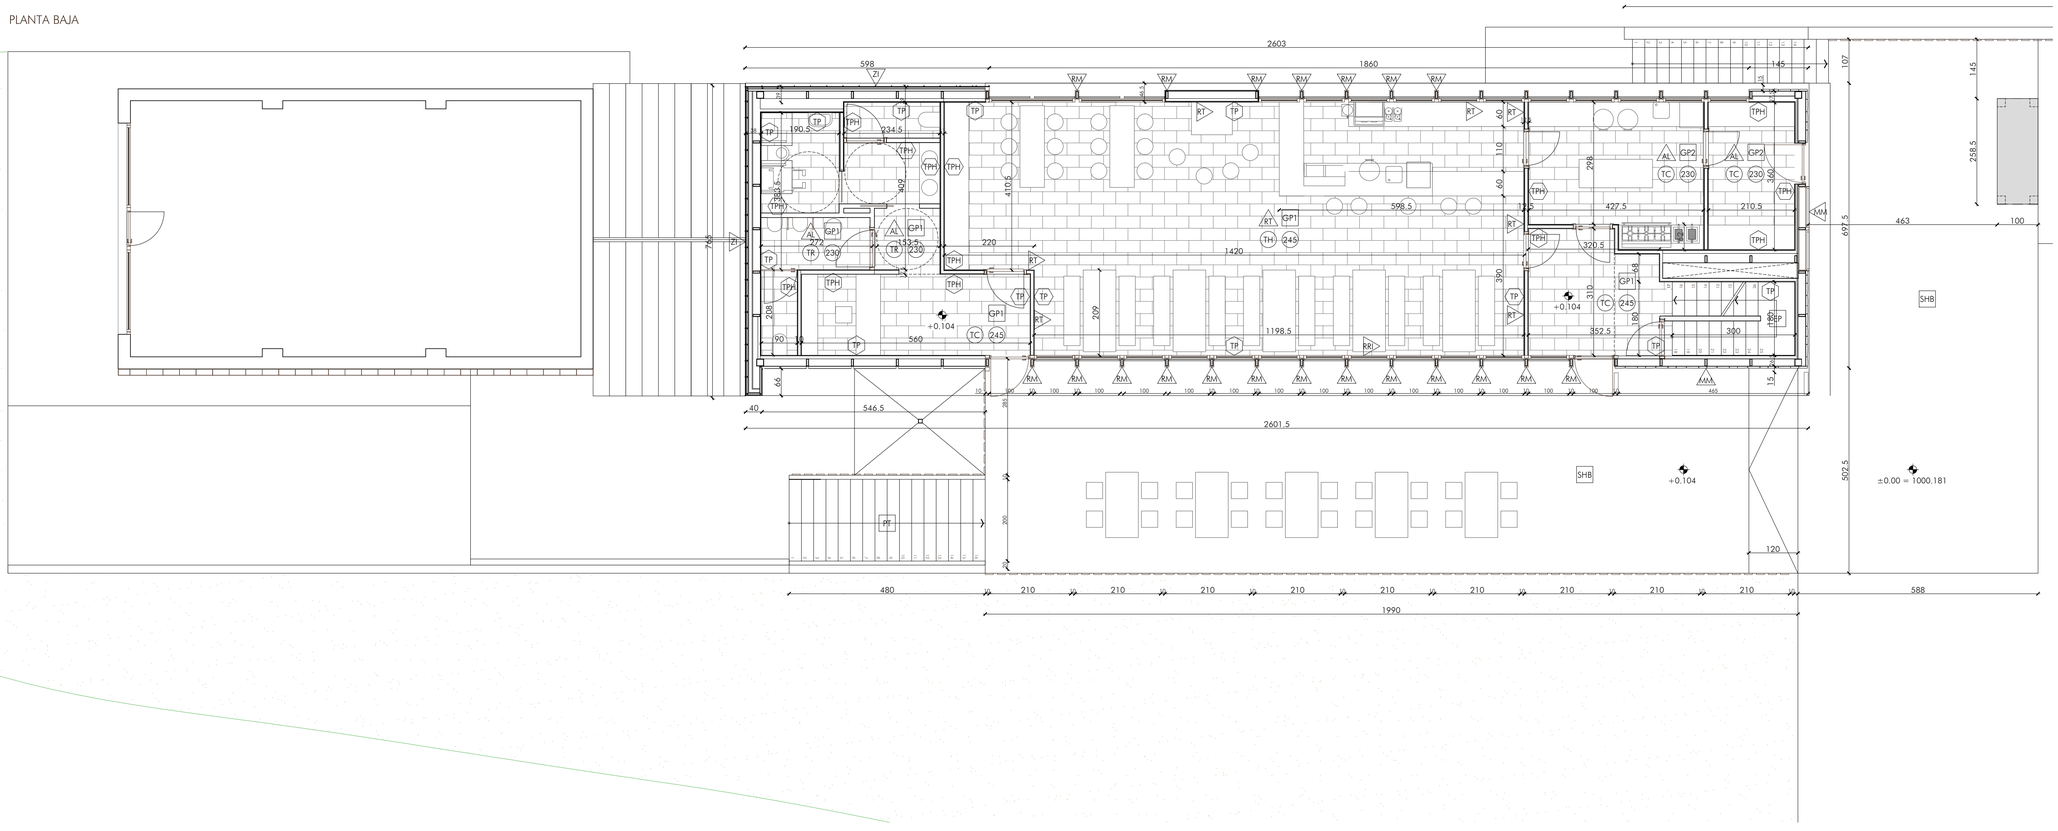

PLANTA SEMISÓTANO

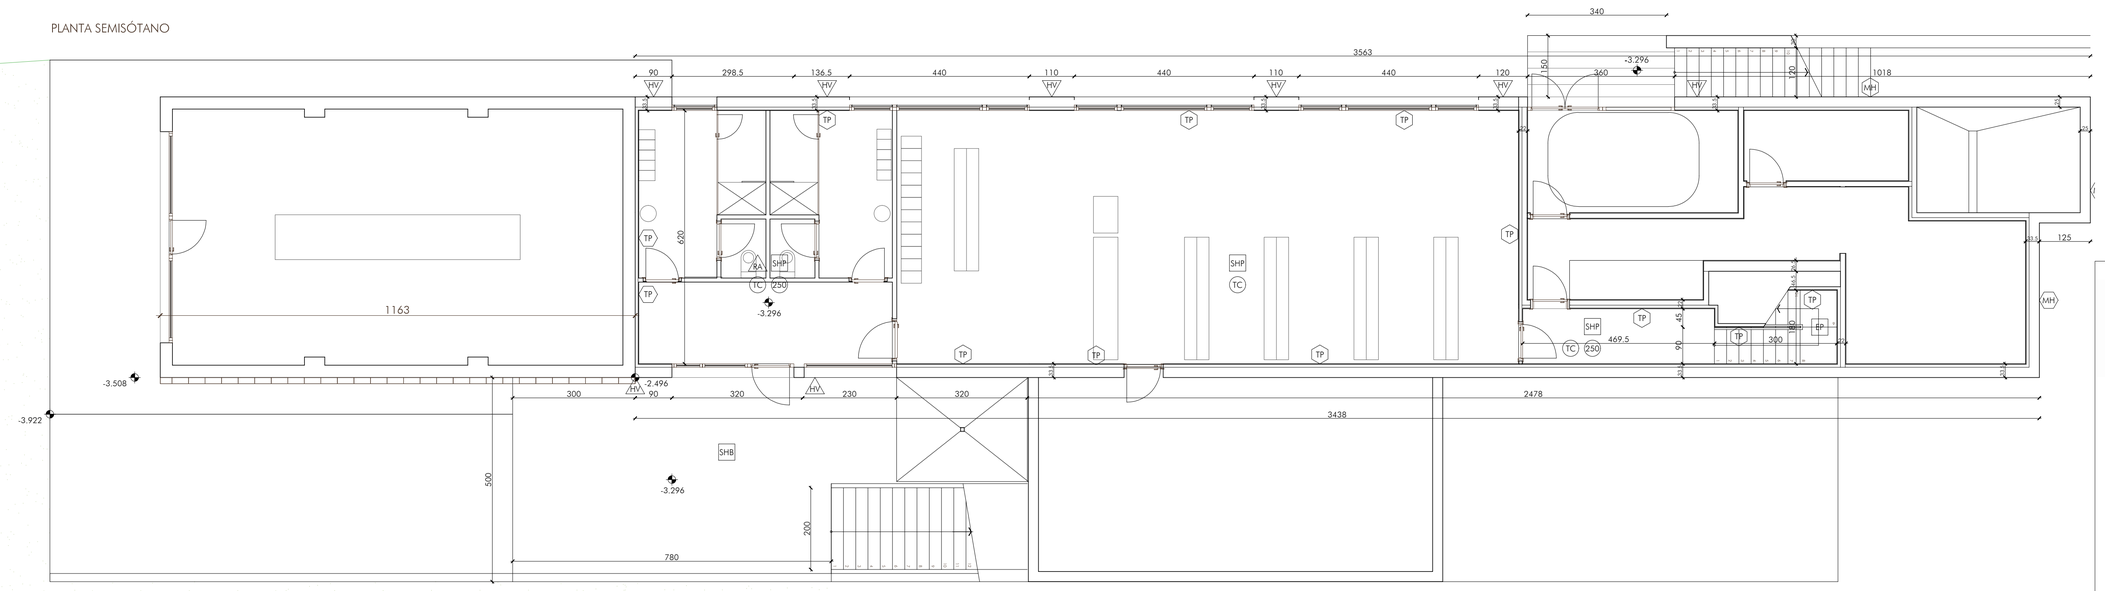

LEVANTES

- TP TABIQUE CARTÓN YESO PINTADO
- TPH TABIQUE CARTÓN YESO HIDRÓFUGO

PARAMENTOS VERTICALES

INTERIORES

- EM ENFOSCADO DE MORTERO DE CEMENTO PARA PINTAR
- AL ALICATADO FORMATO 15X15 CON JUNTA DE 5MM
- RT REVESTIMIENTO ENTABLADO MADERA

EXTERIORES

- MM MURO MAMPOSTERIA
- ZI REVESTIMIENTO EN ZINC
- RM REVESTIMIENTO PILAR ALUMINIO
- HV HORMIGÓN VISTO

PAVIMENTOS

INTERIORES

- EP PELDAÑEADO ESCALERA PORCELANICO
- GP1 GRES PORCELANICO 60x30
- GP2 GRES PORCELANICO 40x40
- SHP SOLERA HORMIGON PULIDA

EXTERIORES

- HV HORMIGON VISTO
- ZI CUBIERTA DE ZINC
- PT PELDAÑEADO DE TRAMEX
- SHB SOLERA DE HORMIGON BARRIDO

TECHOS

- TC FALSO TECHO CARTÓN-YESO Y PINTURA PLASTICA LISA
- TR FALSO TECHO REGISTRABLE
- TH FALSO TECHO BANDAS HERAKLIT

ARQUITECTOS ASOCIADOS

C/ Nueva 8, Oficina 2
Mutiva Alta
31192 Navarra

T 948 23 98 25
F 948 23 76 07
www.asoarq.com
aa@asoarq.com

ANEXO A PROYECTO EJECUCIÓN

EDIFICIO ACCESO PISTAS ABODI
II FASE CENTRO DE ACOGIDA ABODI IRATI **08049**

OCHAGAVIA / NAVARRA

PROMUEVE: **JUNTA DEL VALLE DE SALAZAR** MAYO 2019

ARQUITECTOS:

SANTIAGO IRIBARREN S. MIGUEL ANGEL ZABALA I.

ARQUITECTO COLABORADOR: COLABORADOR


ALBAÑILERÍA Y ACABADOS **A01R2**

PLANTA BAJA
PLANTA SÓTANO


Nº REVISIÓN: -
FECHA REVISIÓN: -
REVISADO POR: -

ESCALA: 1/75

PLANTA PRIMERA

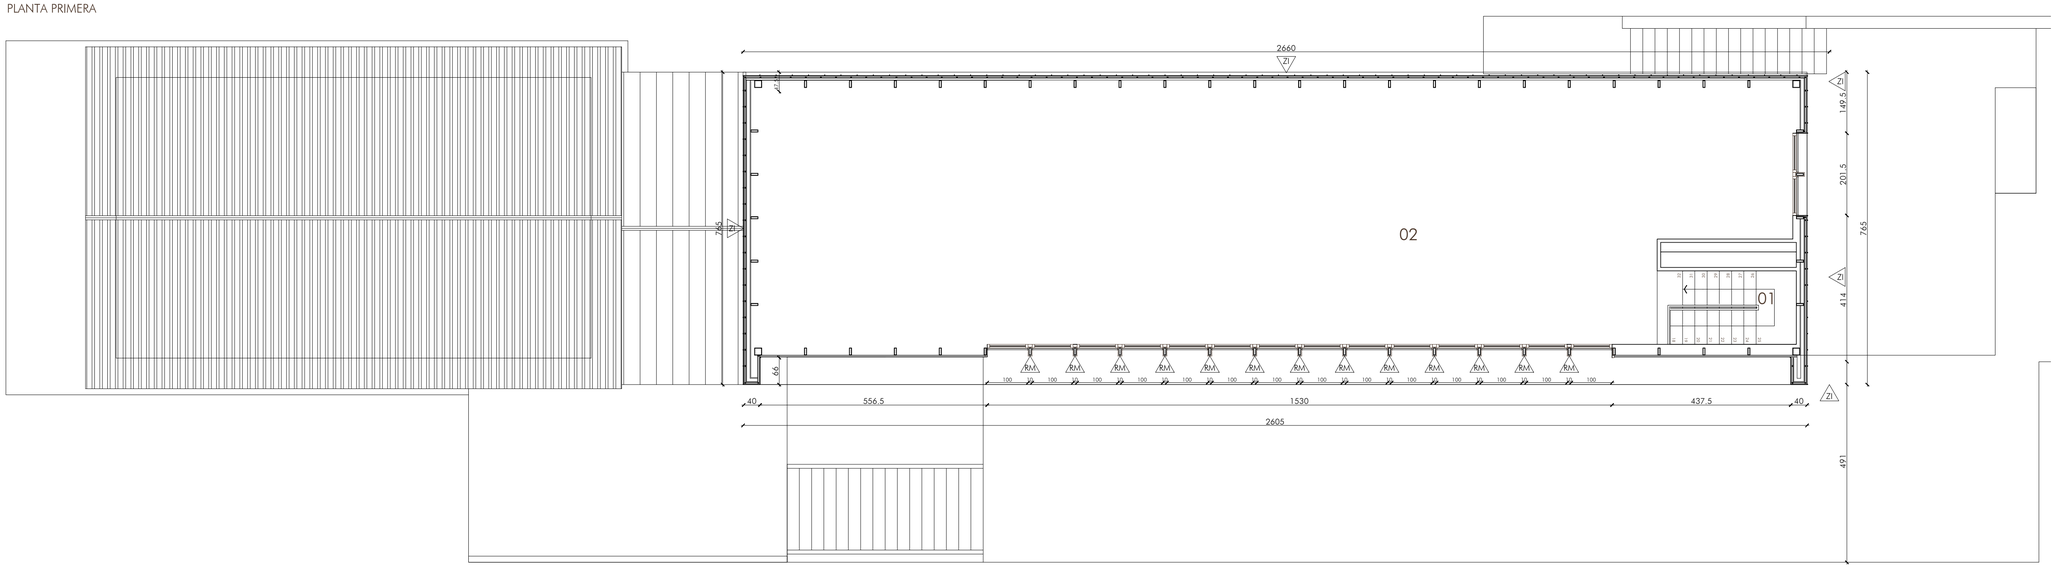

PLANTA CUBIERTA

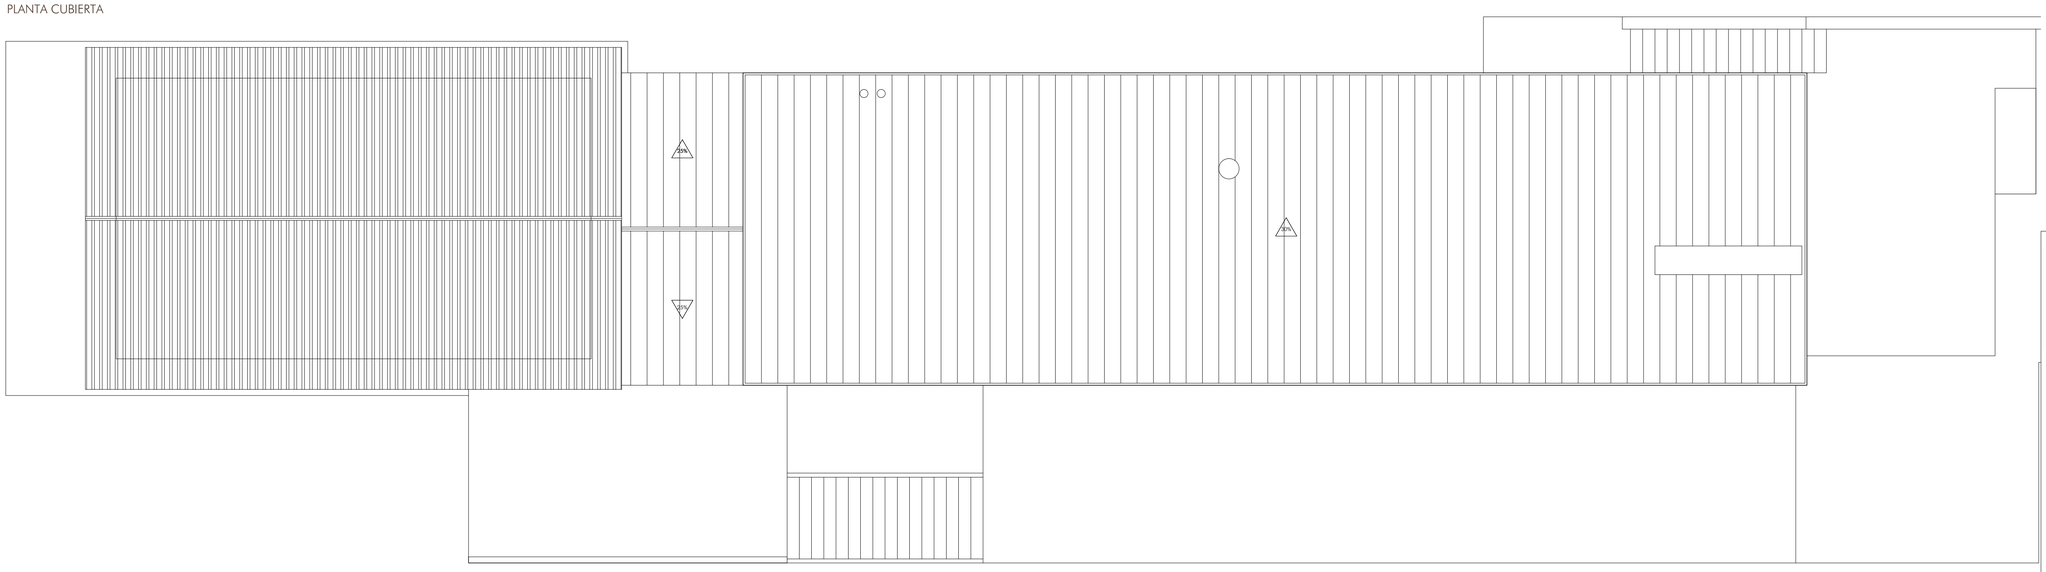

LEVANTES

TP TABIQUE CARTÓN YESO PINTADO
TPH TABIQUE CARTÓN YESO HIDRÓFUGO

PARAMENTOS VERTICALES

INTERIORES
EM ENFOSCADO DE MORTERO DE CEMENTO PARA PINTAR
AL ALICATADO FORMATO 15X15 CON JUNTA DE 5MM
RT REVESTIMIENTO ENTABLADO MADERA
EXTERIORES
MM MURO MAMPOSTERIA
ZI REVESTIMIENTO EN ZINC
RM REVESTIMIENTO PILAR ALUMINIO
HV HORMIGÓN VISTO

PAVIMENTOS

INTERIORES
EP PELDAÑEADO ESCALERA PORCELANICO
GP1 GRES PORCELANICO 60x30
GP2 GRES PORCELANICO 40x40
SHP SOLERA HORMIGON PULIDA
EXTERIORES
HV HORMIGON VISTO
ZI CUBIERTA DE ZINC
PT PELDAÑEADO DE TRAMEX
SHB SOLERA DE HORMIGON BARRIDO

TECHOS

TC FALSO TECHO CARTÓN-YESO Y PINTURA PLASTICA LISA
TR FALSO TECHO REGISTRABLE
TH FALSO TECHO BANDAS HERAKLIT

ARQUITECTOS ASOCIADOS
C/ Nueva 8, Oficina 2
Mutiña Alta
31192 Navarra
T 948 23 98 25
F 948 23 76 07
www.asoarq.com
aa@asoarq.com

ANEXO A PROYECTO EJECUCIÓN
EDIFICIO ACCESO PISTAS ABODI
II FASE CENTRO DE ACOGIDA ABODI IRATI **08049**
OCHAGAVIA / NAVARRA


PROMUEVE: **JUNTA DEL VALLE DE SALAZAR** MAYO 2019

ARQUITECTOS:
SANTIAGO IRIBARREN S.
MIGUEL ANGEL ZABALA I.
ARQUITECTO COLABORADOR: COLABORADOR


ALBAÑILERÍA Y ACABADOS **A02R1**

PLANTA PRIMERA
PLANTA CUBIERTA


Nº REVISIÓN: -
FECHA REVISIÓN: -
REVISADO POR: -
ESCALA: 1/75

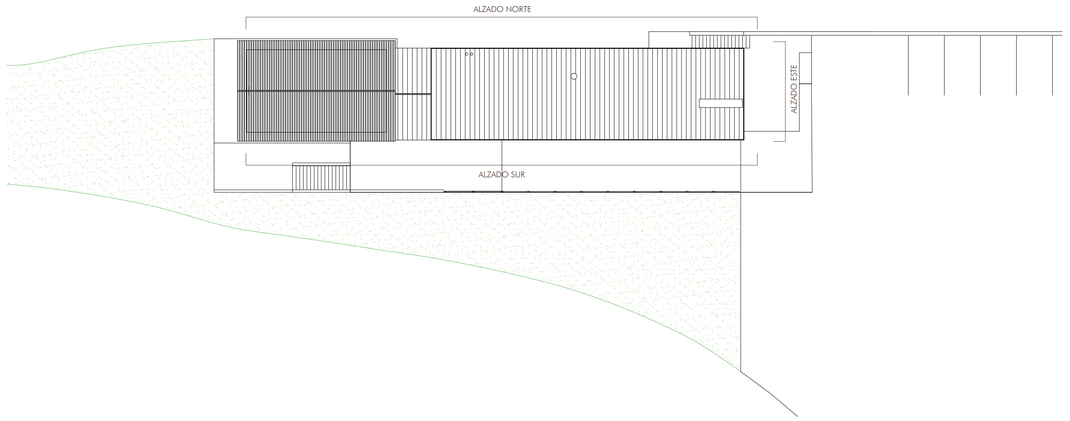


ALZADO SUR

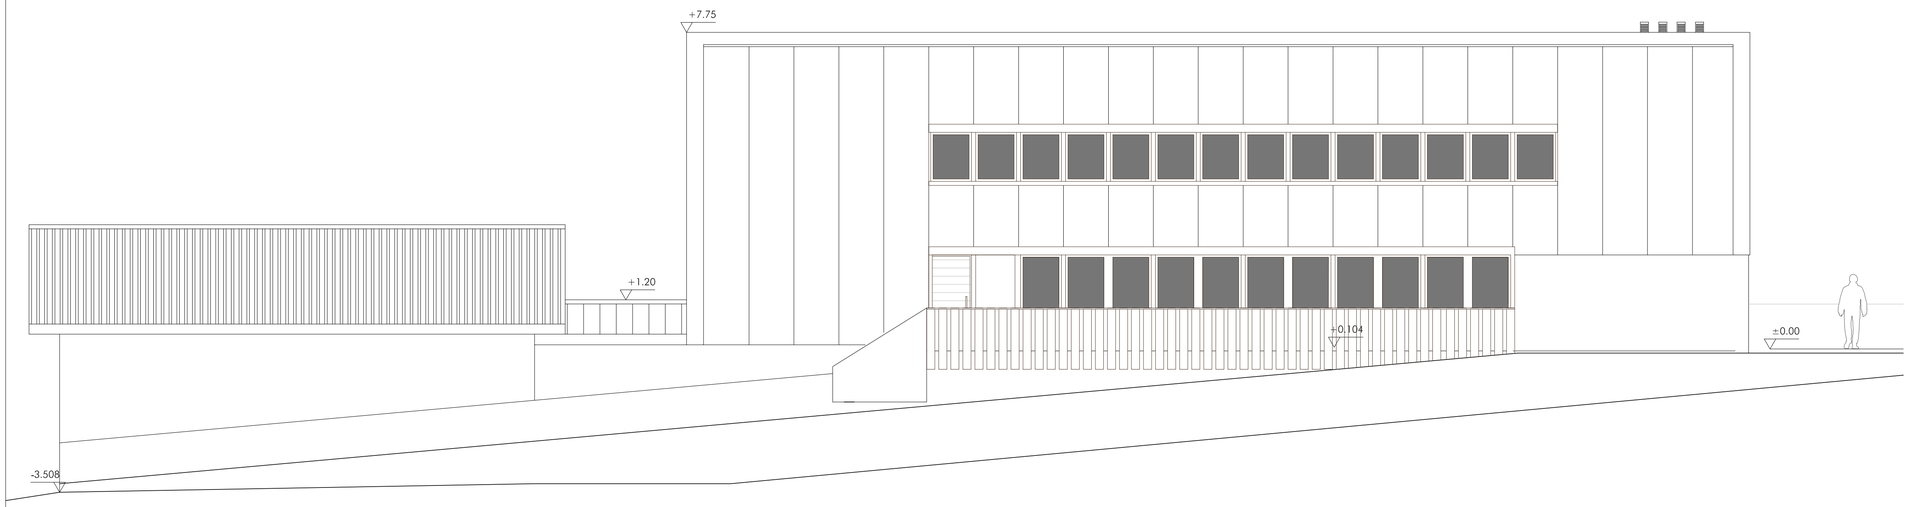

ALZADOESTE

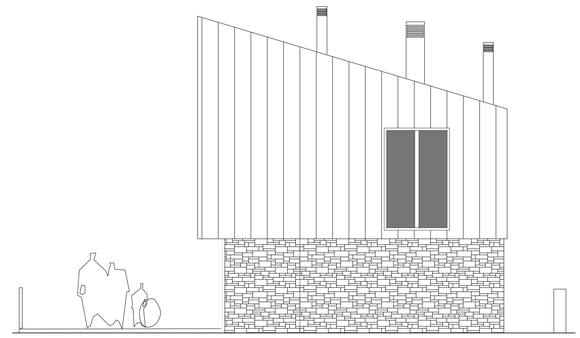

ALZADO NORTE

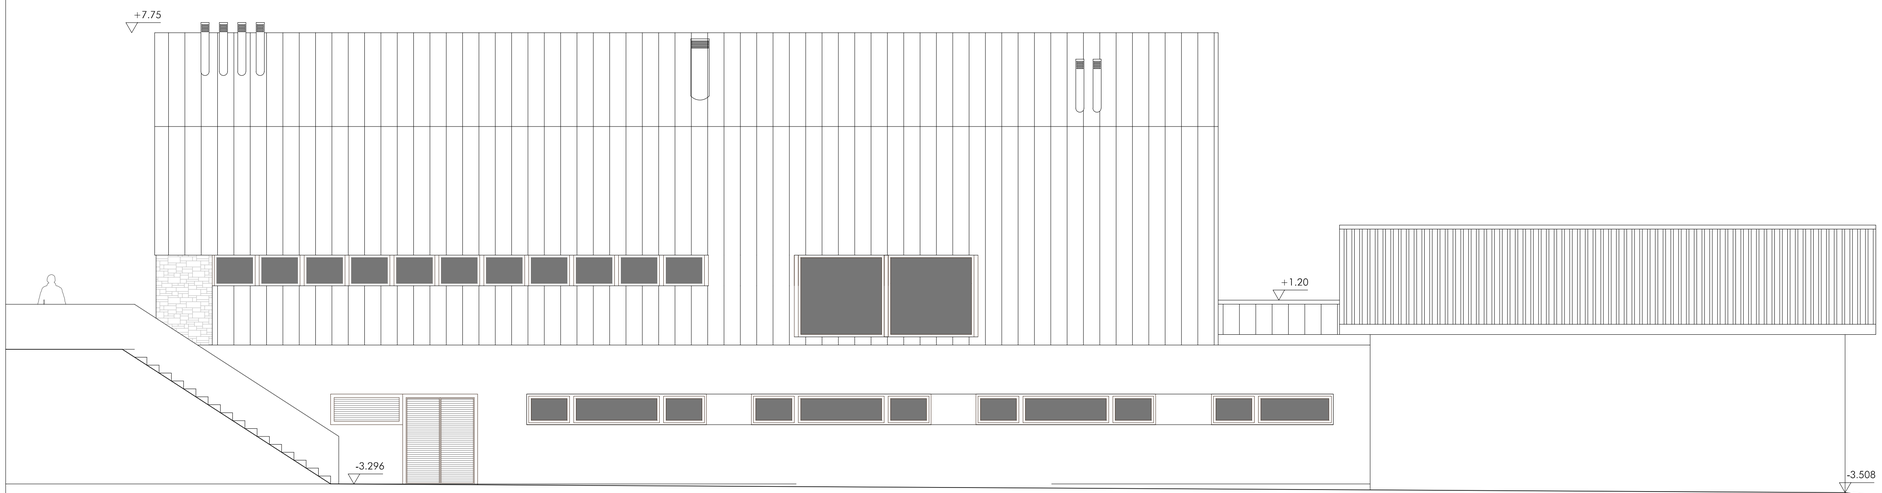

ARQUITECTOS ASOCIADOS
C/ Nueva 8, Oficina 2
Mutilva Alta
31192 Navarra

T 948 23 98 25
F 948 23 76 07
www.asoarq.com
aa@asoarq.com

ANEXO A PROYECTO EJECUCIÓN

EDIFICIO ACCESO PISTAS ABODI **08049**
II FASE CENTRO DE ACOGIDA ABODI IRATI

OCHAGAVIA / NAVARRA

PROMUEVE: **JUNTA DEL VALLE DE SALAZAR** MAYO 2019

ARQUITECTOS:

SANTIAGO IRIBARREN S. MIGUEL ANGEL ZABALA I.

ARQUITECTO COLABORADOR: COLABORADOR


ALBAÑILERÍA Y ACABADOS **A03R2**

ALZADOS


Nº REVISIÓN: -
FECHA REVISIÓN: -
REVISADO POR: -


ESCALA: 1/75

SECCIÓN A-A'

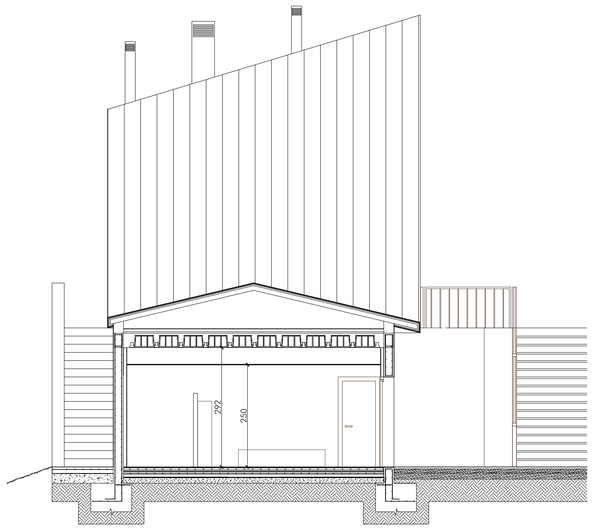


SECCIÓN B-B'

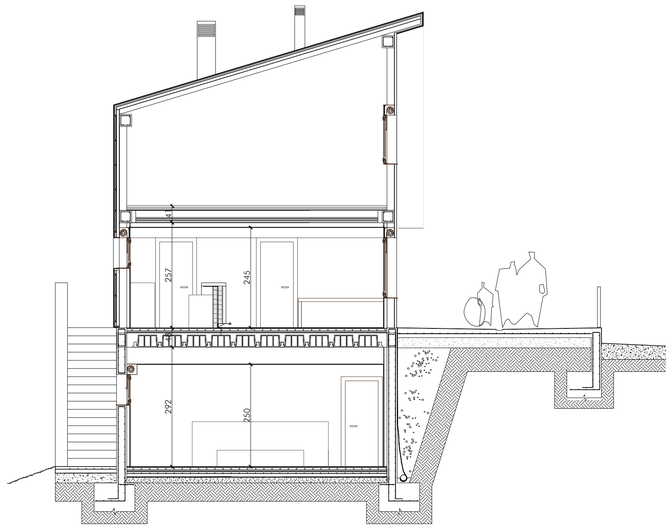


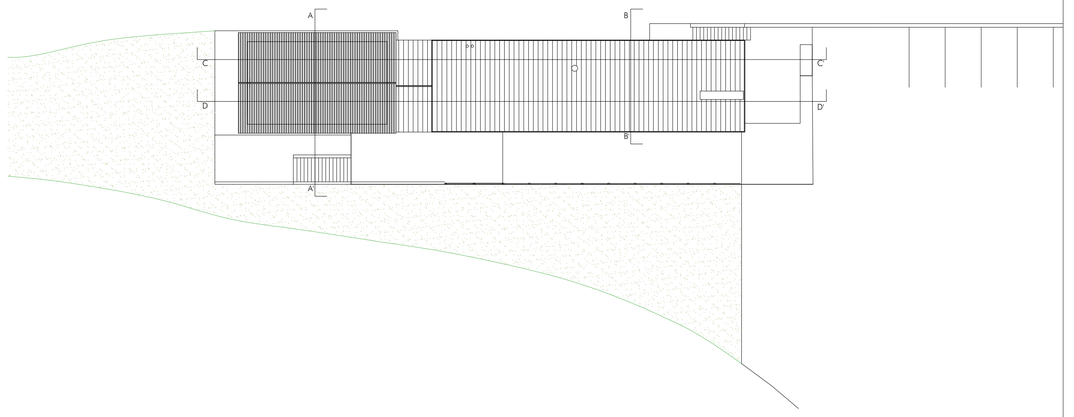

SECCIÓN C-C'

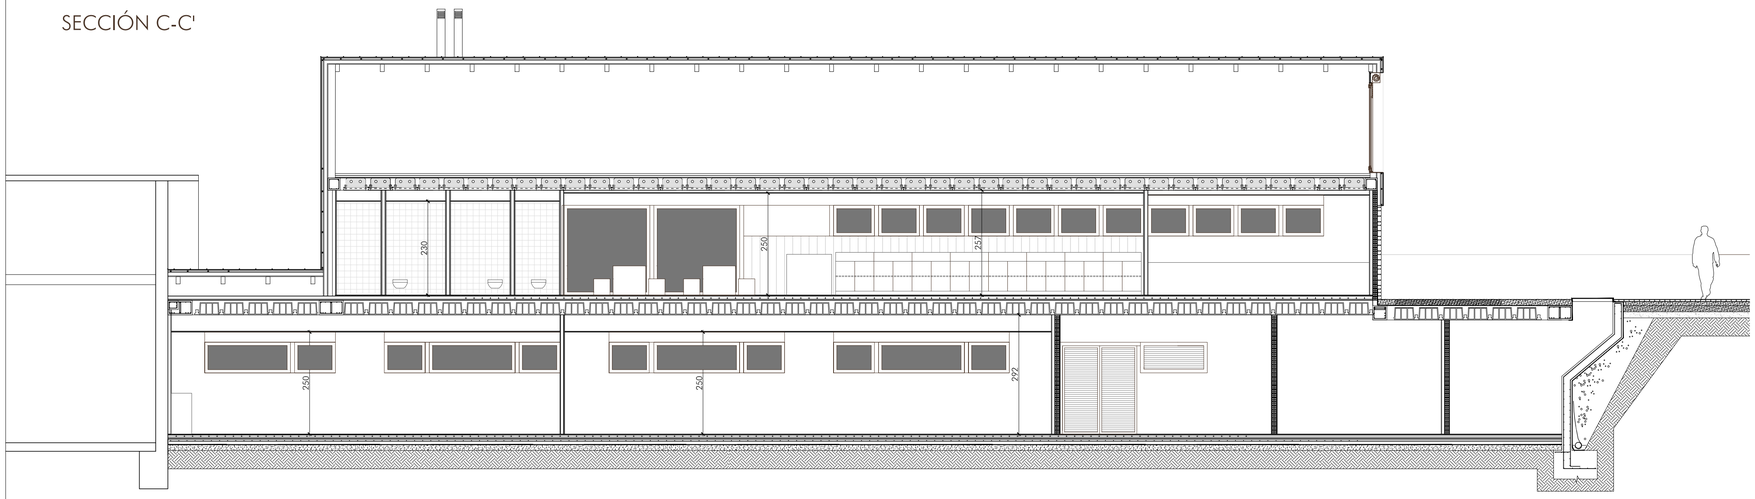

SECCIÓN D-D'

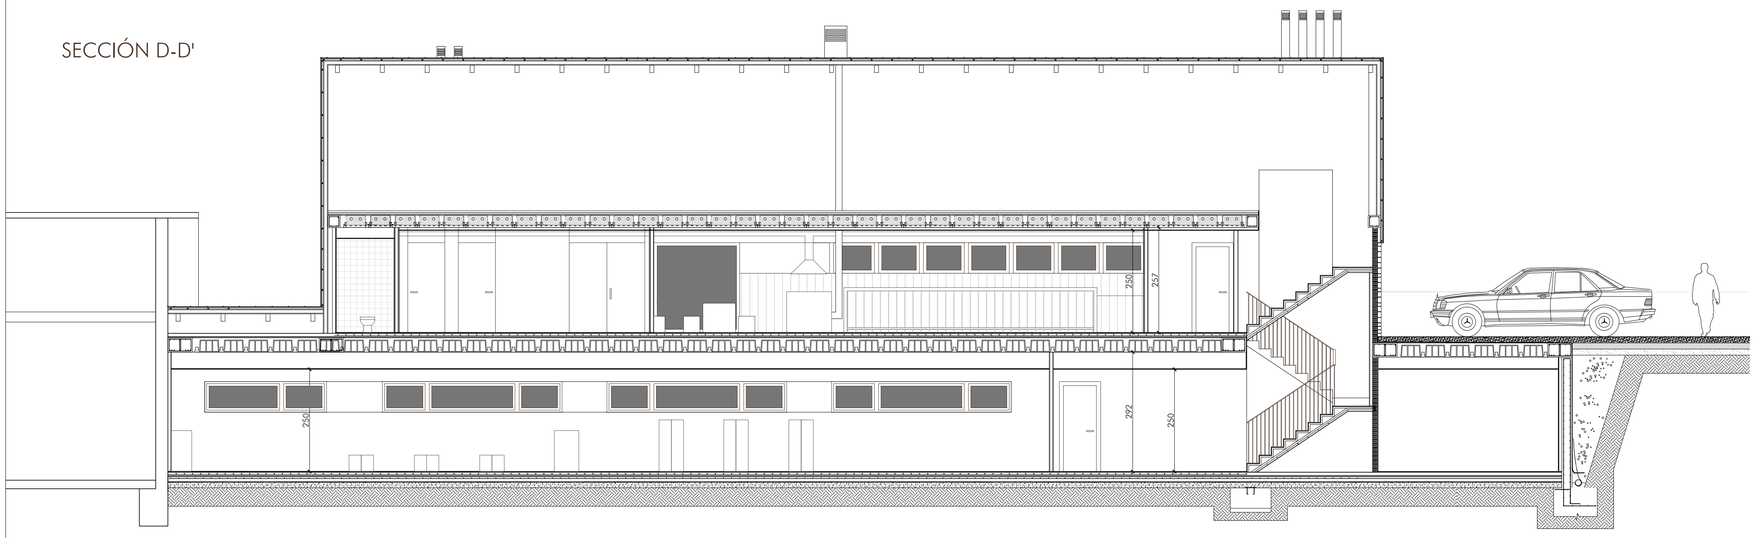

ARQUITECTOS ASOCIADOS

C/ Nueva 8, Oficina 2
Mutilva Alta
31192 Navarra

T 948 23 98 25
F 948 23 76 07
www.asoarq.com
aa@asoarq.com

ANEXO A PROYECTO EJECUCIÓN

EDIFICIO ACCESO PISTAS ABODI
II FASE CENTRO DE ACOGIDA ABODI IRATI **08049**

OCHAGAVIA / NAVARRA

PROMUEVE: **JUNTA DEL VALLE DE SALAZAR** MAYO 2019

ARQUITECTOS:

SANTIAGO IRIBARREN S. MIGUEL ANGEL ZABALA I.

ARQUITECTO COLABORADOR: COLABORADOR


ALBAÑILERÍA Y ACABADOS **A04R1**

SECCIONES

Nº REVISIÓN: .
FECHA REVISIÓN: .
REVISADO POR: .

ESCALA: 1/75

CARPINTERÍA EXTERIOR

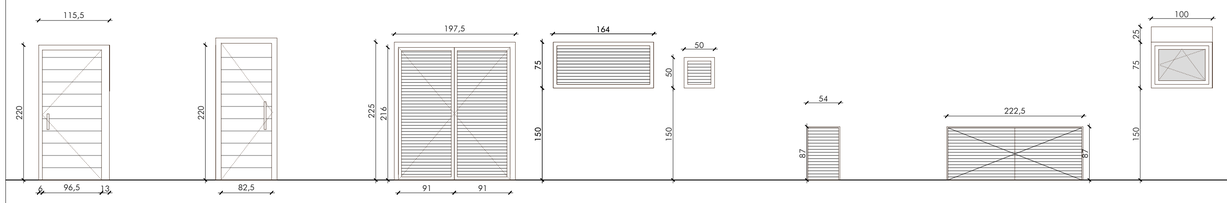

PE 1
1 ud

Carpintería madera de pino
1 hoja de dimensiones 96,5x220 cm
Tirador, herrajes y manilla en inox
Con resbalon y cerradura

PE 2
3 ud

Carpintería madera de pino
1 hoja de dimensiones 82,5x220 cm
Tirador, herrajes y manilla en inox
Con resbalon y cerradura

PE 3
1 ud

Carpintería aluminio lacado
2 hojas de dimensiones 91x216 cm
Rejilla de aluminio
Tirador, herrajes y manilla en aluminio
Con resbalon y cerradura

R1
1 ud

Carpintería aluminio lacado
Rejilla aluminio

R2
1 ud

Carpintería aluminio lacado
Rejilla aluminio

R3
2 ud


Carpintería aluminio lacado
Rejilla aluminio

R4
2 ud


Carpintería aluminio lacado
Rejilla aluminio

V4*
1 ud desplazada

Carpintería aluminio lacado
Rotura de puente térmico,1 hoja oscilobatiente
Vidrio 6/12/5
Persiana de aluminio motorizada
Caja persiana revestida con chapa
Se cierra V3 original y se desplaza V4 a esta posición

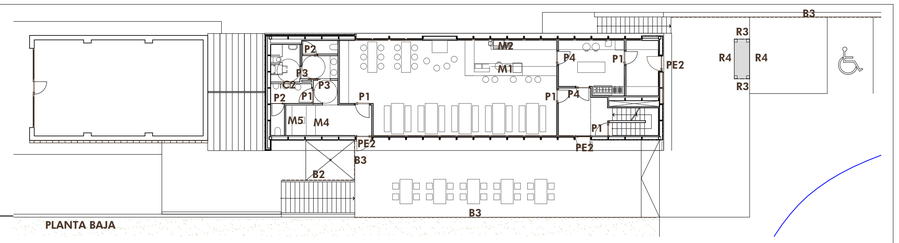


PLANTA BAJA

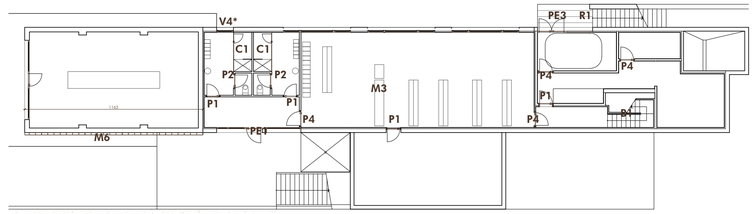

PLANTA SEMISOTANO

CARPINTERÍA INTERIOR

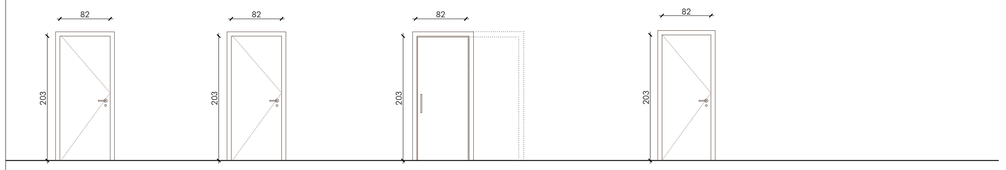

P1
9 uds

1 hoja de pino y barnizada
Precerco de pino
Jamba 7cm
Regruesos y jambas de pino
Manilla y herrajes en inox
Con rebaje inferior 1cm
4 unidades con cerradura

P2
4 uds


1 hoja de pino y barnizada
Precerco de pino
Jamba 7cm
Regruesos y jambas de pino
Manilla, condena y herrajes en inox
Con rebaje inferior 1cm

P3
2 ud

1 hoja corredera de pino y barnizada
Premarco scrigno para pared
Herrajes, condena y manilla en inox
Con rebaje inferior 1cm

P4
6 uds


Puerta de paso EI2-60-C5
Marco de chapa de acero
Herrajes y maillas
Cerraduras

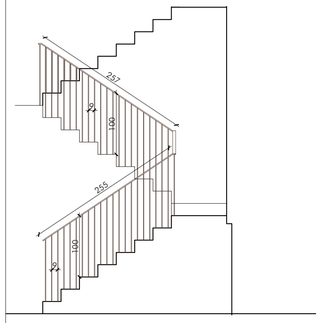


B1




Pasamanos de acero pintado
1. Perfil de acero 50 mm. e=1,5mm.
2. Perfil acero Ø1 cm.

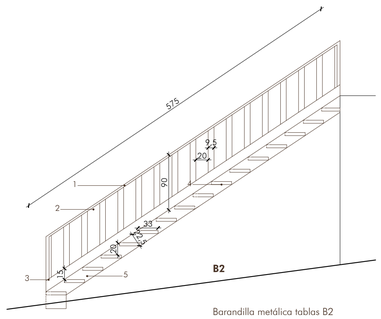


Barandilla metálica tablas B2
1. U superior acero galvanizado
2. Tablones de madera
3. Angular acero 150.100.10
4. Peldaño tramex
5. Perfil acero viga zanca # 10/23 cm
6. Pletina sujeción peldaños

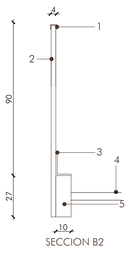

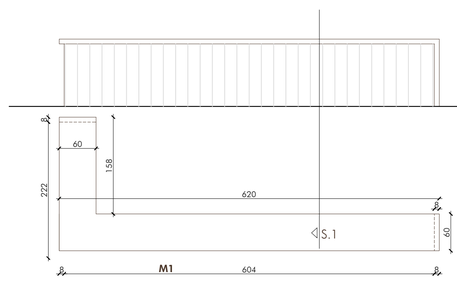


Mostrador barra en madera de pino

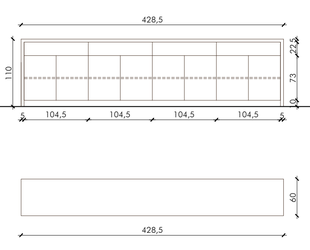


M2

Mueble armario trasbarra en madera de pino

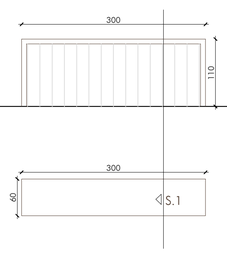


M3

Mostrador tienda en madera de pino

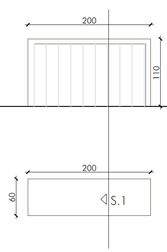

M4

Mostrador entrada en madera de pino

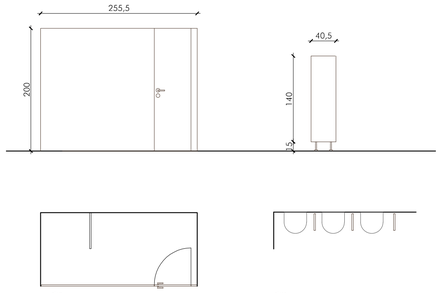


C1
2 ud

Cabina de baño y ducha
Panel fenólico e=13mm.
Panel fenólico hasta suelo

C2
3 ud

Panel separación urinarios
Panel fenólico e=13mm.
Plots de acero inoxidable

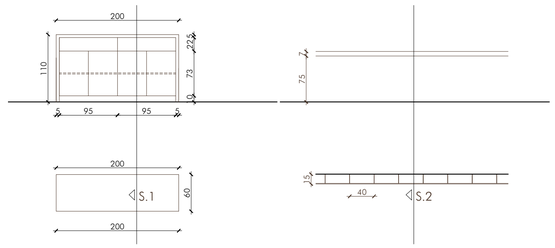


M5


Mueble armario trasmostrador en madera de pino


M6

Guarda esquí, 11,65ml
Frente acero galvanizado 70mm altura e=10mm
Pletinas perpendiculares a pared cada 40cm e=5mm

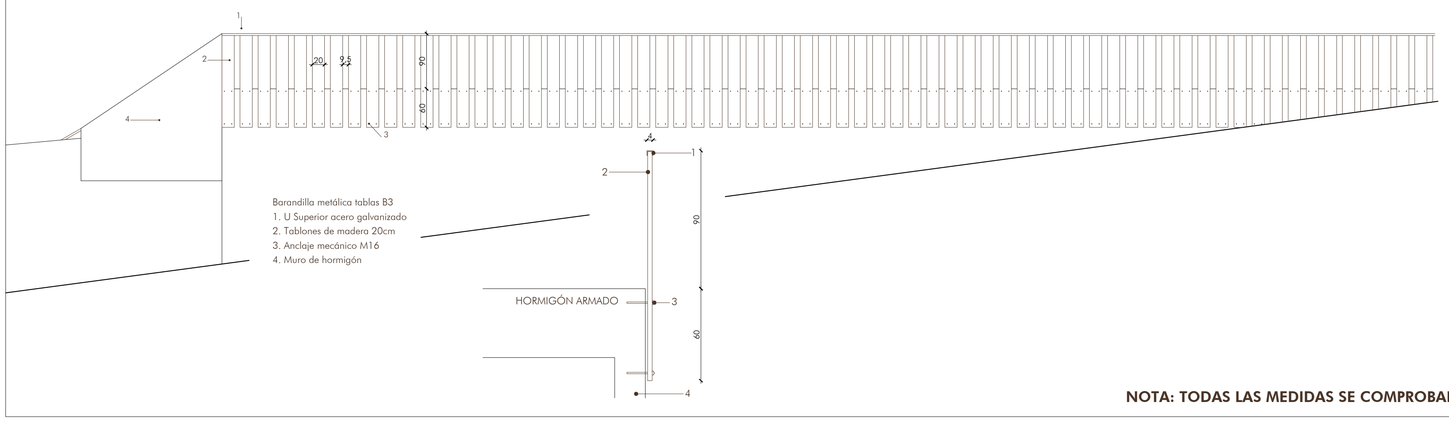

Barandilla metálica tablas B3
1. U Superior acero galvanizado
2. Tablones de madera 20cm
3. Anclaje mecánico M16
4. Muro de hormigón

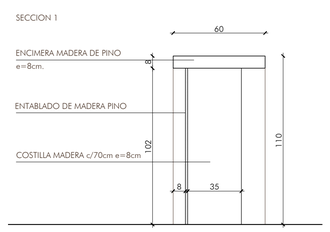

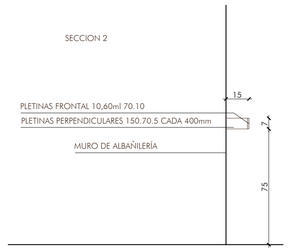

NOTA: TODAS LAS MEDIDAS SE COMPROBARÁN EN OBRA

ARQUITECTOS ASOCIADOS
C/ Nueva 8, Oficina 2
Mutiva Alta
31192 Navarra

T 948 23 98 25
F 948 23 76 07
www.asoarq.com
aa@asoarq.com

REFORMA PROYECTO DE EJECUCIÓN
EDIFICIO ACCESO PISTAS ABODI
II FASE CENTRO DE ACOGIDA ABODI IRATI **08049**
OCHAGAVIA/NAVARRA

PROMUEVE: **JUNTA DEL VALLE DE SALAZAR** MAYO 2019

ARQUITECTOS:

SANTIAGO IRIBARREN S. MIGUEL ANGEL ZABALA I.

ARQUITECTO COLABORADOR: COLABORADOR

MEMORIA DE CARPINTERÍA **C01R3**


Nº REVISIÓN: -
FECHA REVISIÓN: -
REVISADO POR: -

ESCALA: 1/X

LEYENDA ELECTRICIDAD

- INTERRUPTOR UNIPOLAR INSTALACION EMPOTRADA JUNG LS 990
- CONMUTADOR UNIPOLAR EN INSTALACION EMPOTRADA JUNG LS 990.
- CONMUTADOR DE CRUZE EN INSTALACION EMPOTRADA JUNG LS 990.
- TOMA DE CORRIENTE 10/16 A EMPOTRADA COLOCADO A 0,2M DEL SUELO JUNG LS 990.
- TOMA DE CORRIENTE 10/16 A EN INSTALACION EMPOTRADA COLOCADO A UNA ALTURA DIFERENTE DE 0,2M JUNG LS 990.
- CONEXIÓN ELÉCTRICA A MAQUINAS
- DETECTOR DE PRESENCIA JUNG LS 990.
- DOWNLIGHT EMPOTRAR 12 W KINO S
- DOWNLIGHT EMPOTRAR LED 32W KINO L.
- LUMINARIA ESTANCA LED PHILIPSWT120C L1200 35,5 W
- 210 EMERGENCIA DE 210 LUMENES.
- 200 SAL EMERGENCIA PROYECCCION
- CUADRO ELÉCTRICO.
- CM CENTRAL MEGAFONÍA.
- MANDO DE CONTROL EGI D42U
- ALTAVOZ 5" 16 OMHIOS.

PLANTA SEMISÓTANO

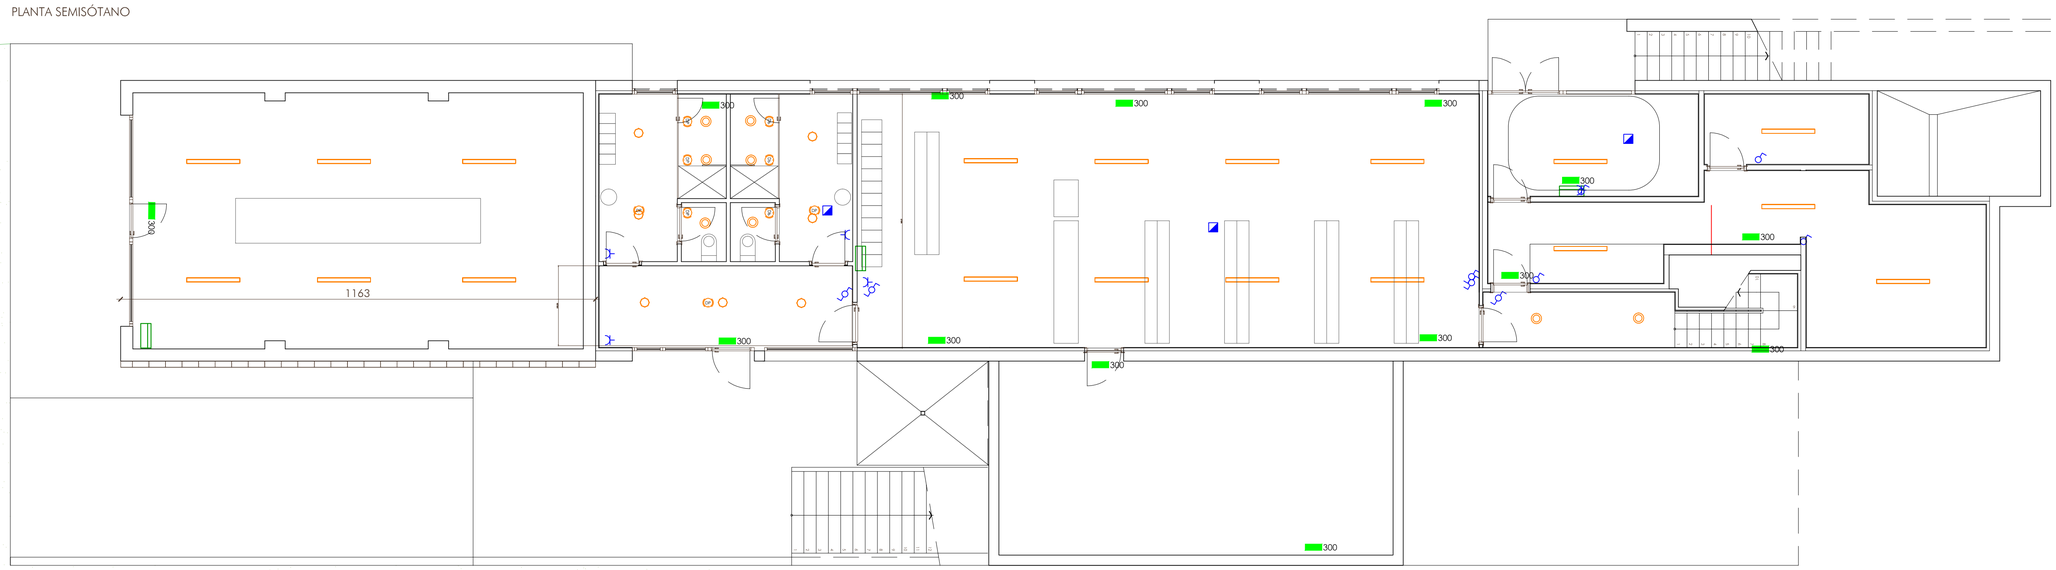

ARQUITECTOS ASOCIADOS
C/ Nueva 8, Oficina 2
Mutiva Alta
31192 Navarra

T 948 23 98 25
F 948 23 76 67
www.aasoarq.com
aa@aasoarq.com

ANEXO A PROYECTO DE EJECUCIÓN

EDIFICIO ACCESO PISTAS ABODI
II FASE CENTRO ACOGIDA ABODI IRATI **08049**

OCHAGAVÍA / NAVARRA

PROMUEVE: **JUNTA DEL VALLE DE SALAZAR** MAYO 2019

ARQUITECTOS:

SANTIAGO IRIBARREN S. MIGUEL ANGEL ZABALA I.

ARQUITECTO COLABORADOR: COLABORADOR


INSTALACIÓN DE ELECTRICIDAD **EL01**

PLANTA SEMISÓTANO

Nº REVISIÓN: -
FECHA REVISIÓN: -
REVISADO POR: -

ESCALA: 1/X

PLANTA BAJA

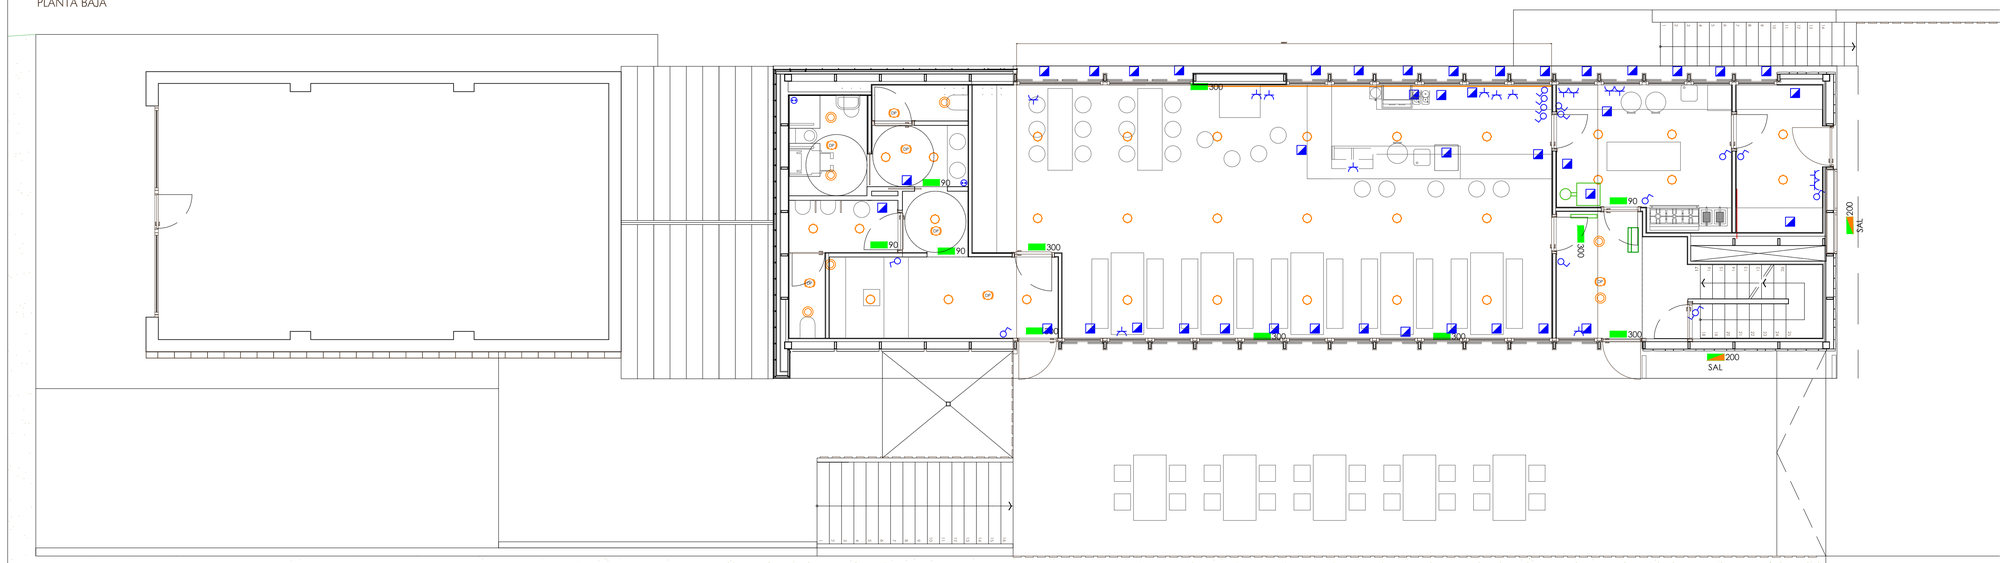

LEYENDA ELECTRICIDAD

- INTERRUPTOR UNIPOLAR INSTALACION EMPOTRADA JUNG LS 990
- CONMUTADOR UNIPOLAR EN INSTALACION EMPOTRADA JUNG LS 990.
- CONMUTADOR DE CRUZE EN INSTALACION EMPOTRADA JUNG LS 990.
- TOMA DE CORRIENTE 10/16 A EMPOTRADA COLOCADO A 0,2M DEL SUELO JUNG LS 990.
- TOMA DE CORRIENTE 10/16 A EN INSTALACION EMPOTRADA COLOCADO A UNA ALTURA DIFERENTE DE 0,2M JUNG LS 990.
- CONEXIÓN ELÉCTRICA A MAQUINAS
- DETECTOR DE PRESENCIA JUNG LS 990.
- DOWNLIGHT EMPOTRAR 12 W KINO S
- DOWNLIGHT EMPOTRAR LED 32W KINO L.
- LUMINARIA ESTANCA LED PHILIPSWT120C L1200 35,5 W
- 210 EMERGENCIA DE 210 LUMENES.
- 200 SAL EMERGENCIA PROYECCCION
- CUADRO ELÉCTRICO.
- CM CENTRAL MEGAFONÍA.
- MANDO DE CONTROL EGI D42U
- ALTAVOZ 5" 16 OMHIOS.

ARQUITECTOS ASOCIADOS

C/ Nueva 8, Oficina 2
Mutiva Alta
31192 Navarra

T 948 23 98 25
F 948 23 76 07
www.aasoarq.com
aa@asoarq.com

ANEXO A PROYECTO DE EJECUCIÓN

EDIFICIO ACCESO PISTAS ABODI
II FASE CENTRO ACOGIDA ABODI IRATI **08049**

OCHAGAVÍA / NAVARRA

PROMUEVE: **JUNTA DEL VALLE DE SALAZAR** MAYO 2019

ARQUITECTOS:

SANTIAGO IRIBARREN S. MIGUEL ANGEL ZABALA I.

ARQUITECTO COLABORADOR: COLABORADOR

INSTALACIÓN DE ELECTRICIDAD **EL02**

PLANTA BAJA


Nº REVISIÓN: -
FECHA REVISIÓN: -
REVISADO POR: -

ESCALA: 1/X

LEYENDA ELECTRICIDAD

- INTERRUPTOR UNIPOLAR INSTALACION EMPOTRADA JUNG LS 990
- CONMUTADOR UNIPOLAR EN INSTALACION EMPOTRADA JUNG LS 990.
- CONMUTADOR DE CRUZE EN INSTALACION EMPOTRADA JUNG LS 990.
- TOMA DE CORRIENTE 10/16 A EMPOTRADA COLOCADO A 0,2M DEL SUELO JUNG LS 990.
- TOMA DE CORRIENTE 10/16 A EN INSTALACION EMPOTRADA COLOCADO A UNA ALTURA DIFERENTE DE 0,2M JUNG LS 990.
- CONEXIÓN ELÉCTRICA A MAQUINAS
- DETECTOR DE PRESENCIA JUNG LS 990.
- DOWNLIGHT EMPOTRAR 12 W KINO S
- DOWNLIGHT EMPOTRAR LED 32W KINO L.
- LUMINARIA ESTANCA LED PHILIPSWT120C L1200 35,5 W
- 210 EMERGENCIA DE 210 LUMENES.
- 200 SAL EMERGENCIA PROYECCCION
- CUADRO ELÉCTRICO.
- CM CENTRAL MEGAFONÍA.
- MANDO DE CONTROL EGI D42U
- ALTAVOZ 5" 16 OMHIOS.

PLANTA PRIMERA

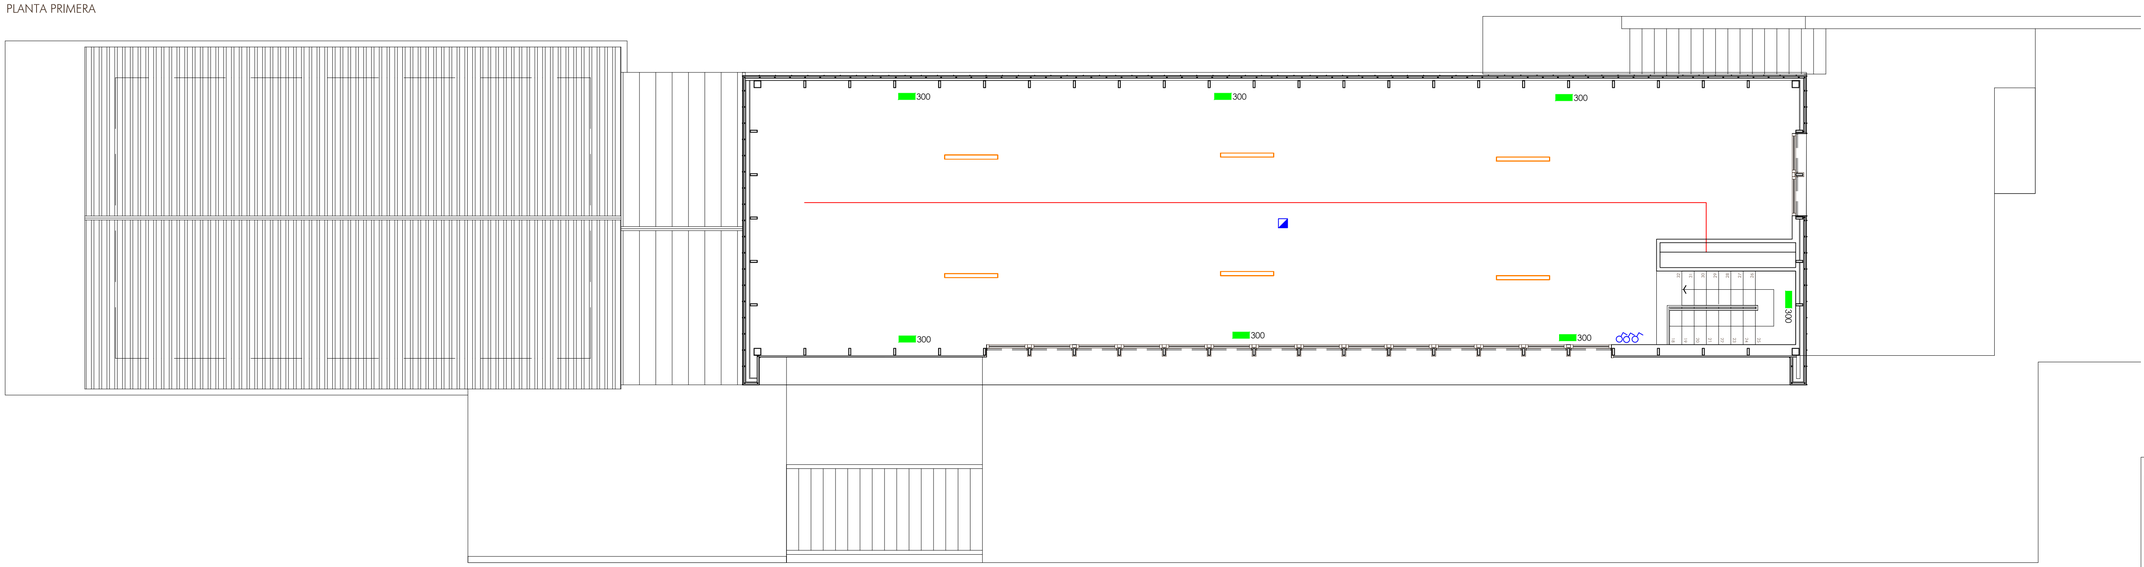

ARQUITECTOS ASOCIADOS
C/ Nueva 8, Oficina 2
Mutiva Alta
31192 Navarra

T 948 23 98 25
F 948 23 76 67
www.asoarq.com
aa@asoarq.com

ANEXO A PROYECTO DE EJECUCIÓN
EDIFICIO ACCESO PISTAS ABODI
II FASE CENTRO ACOGIDA ABODI IRATI **08049**
OCHAGAVÍA / NAVARRA

PROMUEVE: **JUNTA DEL VALLE DE SALAZAR** MAYO 2019

ARQUITECTOS:
SANTIAGO IRIBARREN S. MIGUEL ANGEL ZABALA I.
ARQUITECTO COLABORADOR: COLABORADOR

INSTALACIÓN DE ELECTRICIDAD **EL03**
PLANTA PRIMERA

Nº REVISIÓN: -
FECHA REVISIÓN: -
REVISADO POR: -
ESCALA: 1/X

LEYENDA DE FONTANERÍA

TUBERÍA DE POLIETILENO RETICULADO DE ALTA DENSIDAD (PEX) UNE EN ISO 15875. CALORIFUGADA. RED DE AGUA FRÍA Ø ACOTACIÓN EN PLANO

TUBERÍA DE POLIETILENO RETICULADO DE ALTA DENSIDAD (PEX) UNE EN ISO 15875. CALORIFUGADA. RED DE ACS Ø ACOTACIÓN EN PLANO

TOMA PARA INODORO O ELECTRODOMÉSTICO

GRIFERÍA PARA FREGADERO

GRIFERÍA PARA FREGADERO INDUSTRIAL

GRIFERÍA TEMPORIZADA PARA LAVABO


LLAVE DE CORTE PARA EMPOTRAR EN LOCALES HÚMEDOS

LLAVE DE CORTE GENERAL A SUMINISTRO

NOTA: LAS LLAVES DE CORTE LOCAL SE UBICARÁN EMPOTRADAS EN ESTANCIA, CON LLAVE DE MANDO TIPO PALANCA, Y SEGÚN INDICACIONES DE LA DIRECCIÓN FACULTATIVA.

ACOMETIDA A APARATOS

Aparato	Diámetro
Lavabo	PEX Ø16x1,8
Inodoro	PEX Ø16x1,8
Fregadero	PEX Ø16x1,8
Urinario	PEX Ø16x1,8

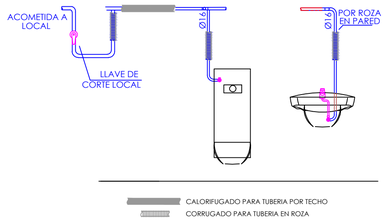

ASEOS

DETALLE ACOMETIDAS A APARATOS SANITARIOS

LEYENDA DE SANEAMIENTO

CANALIZACIÓN PARA EVACUACIÓN DE AGUAS FECALES DE LOCALES CON TUBERÍA DE PVC SEGÚN NORMA UNE EN 1329 EN INSTALACIÓN POR SUELO O PARED

CANALIZACIÓN PARA EVACUACIÓN DE AGUAS FECALES CON TUBERÍA DE PVC SEGÚN NORMA UNE EN 1329 EN INSTALACIÓN SUSPENDIDA

CANALIZACIÓN PARA EVACUACIÓN DE AGUAS FECALES CON TUBERÍA DE PVC SEGÚN NORMA UNE EN 1401 EN INSTALACIÓN ENTERRADA

BAJANTE PARA EVACUACIÓN DE AGUAS FECALES DE LOCALES CON TUBERÍA DE PVC SEGÚN NORMA UNE EN 1329, VENTILADA HASTA CUBIERTA

Ø BAJANTES / VENTILACIÓN FECALES: 110

DERIVACIÓN DESAGÜE A APARATOS

Aparato	Diámetro
Lavabo	PVC Ø40
Inodoro	PVC Ø110
Fregadero (doméstico)	PVC Ø40
Fregadero (industrial)	PVC Ø50
Urinario	PVC Ø40

LEYENDA DE VENTILACIÓN


CANALIZACIÓN PARA VENTILACIÓN MECÁNICA DE ESTANCIAS HÚMEDAS Ó LOCALES CON TUBERÍA DE P.V.C. EN INSTALACIÓN EN FALSO TECHO, HASTA MONTANTE Ó FACHADA

VM Ø110 VENTILACIÓN MECÁNICA DE VOLUMEN DE AIRE DE ESTANCIA HÚMEDA MEDIANTE CONDUCTO DE P.V.C. RÍGIDO HASTA CUBIERTA

EXTRACTOR DE CONDUCTO (VENTILADOR HELICOCENTRÍFUGO) UBICADO EN FALSO TECHO DE ESTANCIA.

BOCA DE ASPIRACIÓN (en techo)

PLANTA SEMISÓTANO

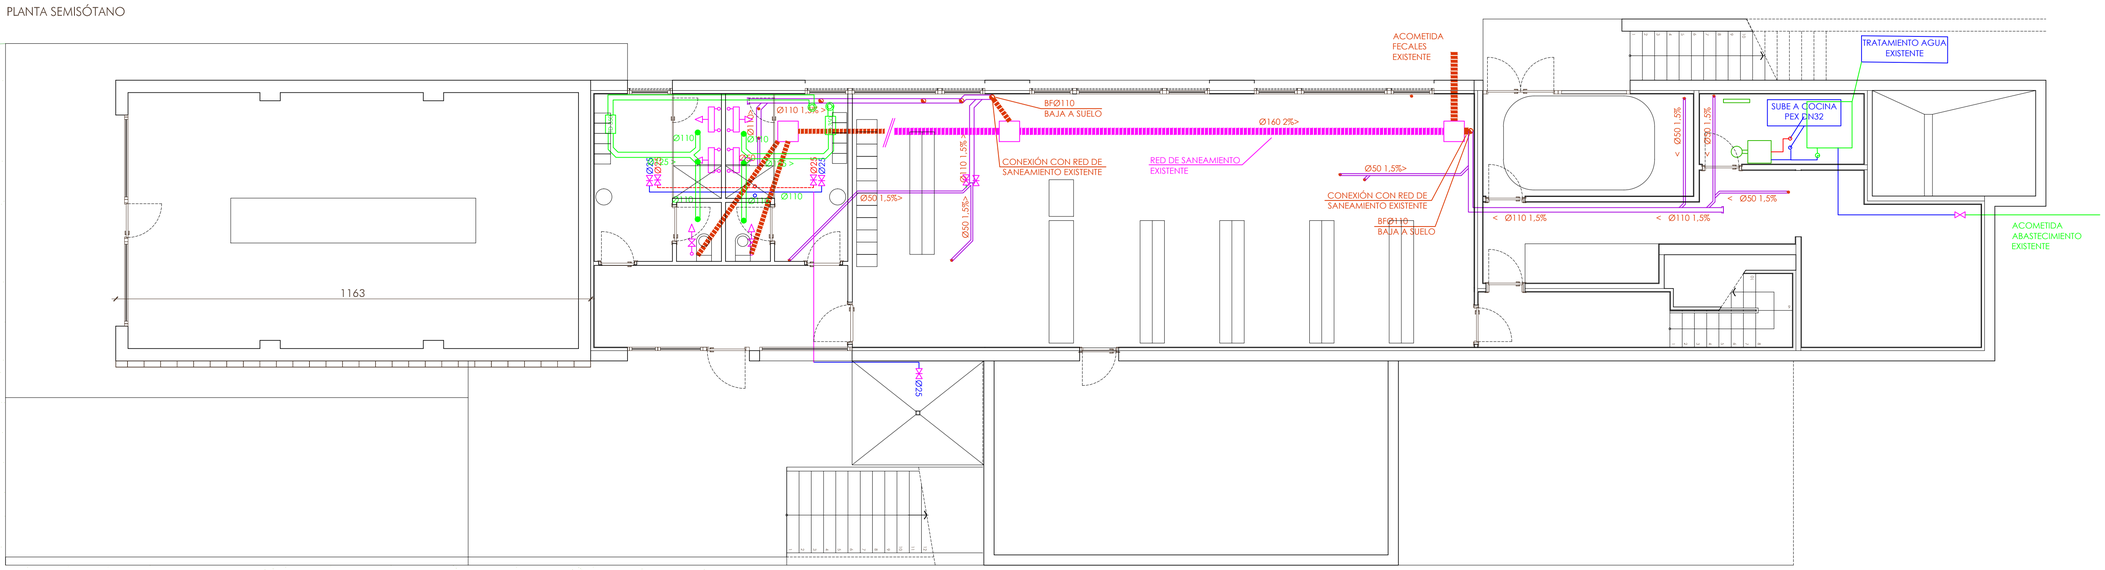

ARQUITECTOS ASOCIADOS
C/ Nueva 8, Oficina 2
Mutiña Alta
31192 Navarra
T 948 23 98 25
F 948 23 76 07
www.asoarq.com
aa@asoarq.com

ANEXO A PROYECTO EJECUCIÓN

EDIFICIO ACCESO PISTAS ABODI
II FASE CENTRO ACOGIDA ABODI IRATI **08049**

OCHAGAVIA / NAVARRA

PROMUEVE: **JUNTA DEL VALLE DE SALAZAR** MAYO 2019

ARQUITECTOS:

SANTIAGO IRIBARREN S. MIGUEL ANGEL ZABALA I.

ARQUITECTO COLABORADOR: COLABORADOR

FONTANERÍA Y SANEAMIENTO **FS01**

PLANTA SEMISÓTANO

Nº REVISIÓN: -
FECHA REVISIÓN: -
REVISADO POR: -

ESCALA: 1/75

LEYENDA DE FONTANERÍA

TUBERÍA DE POLIETILENO RETICULADO DE ALTA DENSIDAD (PEX) UNE EN ISO 15875. CALORIFUGADA. RED DE AGUA FRÍA Ø ACOTACIÓN EN PLANO

TUBERÍA DE POLIETILENO RETICULADO DE ALTA DENSIDAD (PEX) UNE EN ISO 15875. CALORIFUGADA. RED DE ACS Ø ACOTACIÓN EN PLANO

TOMA PARA INODORO O ELECTRODOMÉSTICO

GRIFERÍA PARA FREGADERO

GRIFERÍA PARA FREGADERO INDUSTRIAL

GRIFERÍA TEMPORIZADA PARA LAVABO


LLAVE DE CORTE PARA EMPOTRAR EN LOCALES HÚMEDOS

LLAVE DE CORTE GENERAL A SUMINISTRO

NOTA: LAS LLAVES DE CORTE LOCAL SE UBICARÁN EMPOTRADAS EN ESTANCIA, CON LLAVE DE MANDO TIPO PALANCA, Y SEGÚN INDICACIONES DE LA DIRECCIÓN FACULTATIVA.

ACOMETIDA A APARATOS

Aparato	Diámetro
Lavabo	PEX Ø16x1,8
Inodoro	PEX Ø16x1,8
Fregadero	PEX Ø16x1,8
Urinario	PEX Ø16x1,8

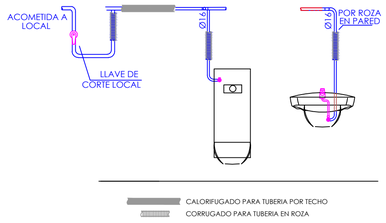

ASEOS

DETALLE ACOMETIDAS A APARATOS SANITARIOS

LEYENDA DE SANEAMIENTO

CANALIZACIÓN PARA EVACUACIÓN DE AGUAS FECALES DE LOCALES CON TUBERÍA DE PVC SEGÚN NORMA UNE EN 1329 EN INSTALACIÓN POR SUELO O PARED

CANALIZACIÓN PARA EVACUACIÓN DE AGUAS FECALES CON TUBERÍA DE PVC SEGÚN NORMA UNE EN 1329 EN INSTALACIÓN SUSPENDIDA

CANALIZACIÓN PARA EVACUACIÓN DE AGUAS FECALES CON TUBERÍA DE PVC SEGÚN NORMA UNE EN 1401 EN INSTALACIÓN ENTERRADA

BAJANTE PARA EVACUACIÓN DE AGUAS FECALES DE LOCALES CON TUBERÍA DE PVC SEGÚN NORMA UNE EN 1329, VENTILADA HASTA CUBIERTA

Ø BAJANTES / VENTILACIÓN FECALES: 110

DERIVACIÓN DESAGÜE A APARATOS

Aparato	Diámetro
Lavabo	PVC Ø40
Inodoro	PVC Ø110
Fregadero (doméstico)	PVC Ø40
Fregadero (industrial)	PVC Ø50
Urinario	PVC Ø40

LEYENDA DE VENTILACIÓN


CANALIZACIÓN PARA VENTILACIÓN MECÁNICA DE ESTANCIAS HÚMEDAS Ó LOCALES CON TUBERÍA DE P.V.C. EN INSTALACIÓN EN FALSO TECHO, HASTA MONTANTE Ó FACHADA

VM Ø110 VENTILACIÓN MECÁNICA DE VOLUMEN DE AIRE DE ESTANCIA HÚMEDA MEDIANTE CONDUCTO DE P.V.C. RÍGIDO HASTA CUBIERTA

EXTRACTOR DE CONDUCTO (VENTILADOR HELICOCENTRÍFUGO) UBICADO EN FALSO TECHO DE ESTANCIA.

BOCA DE ASPIRACIÓN (en techo)

PLANTA BAJA

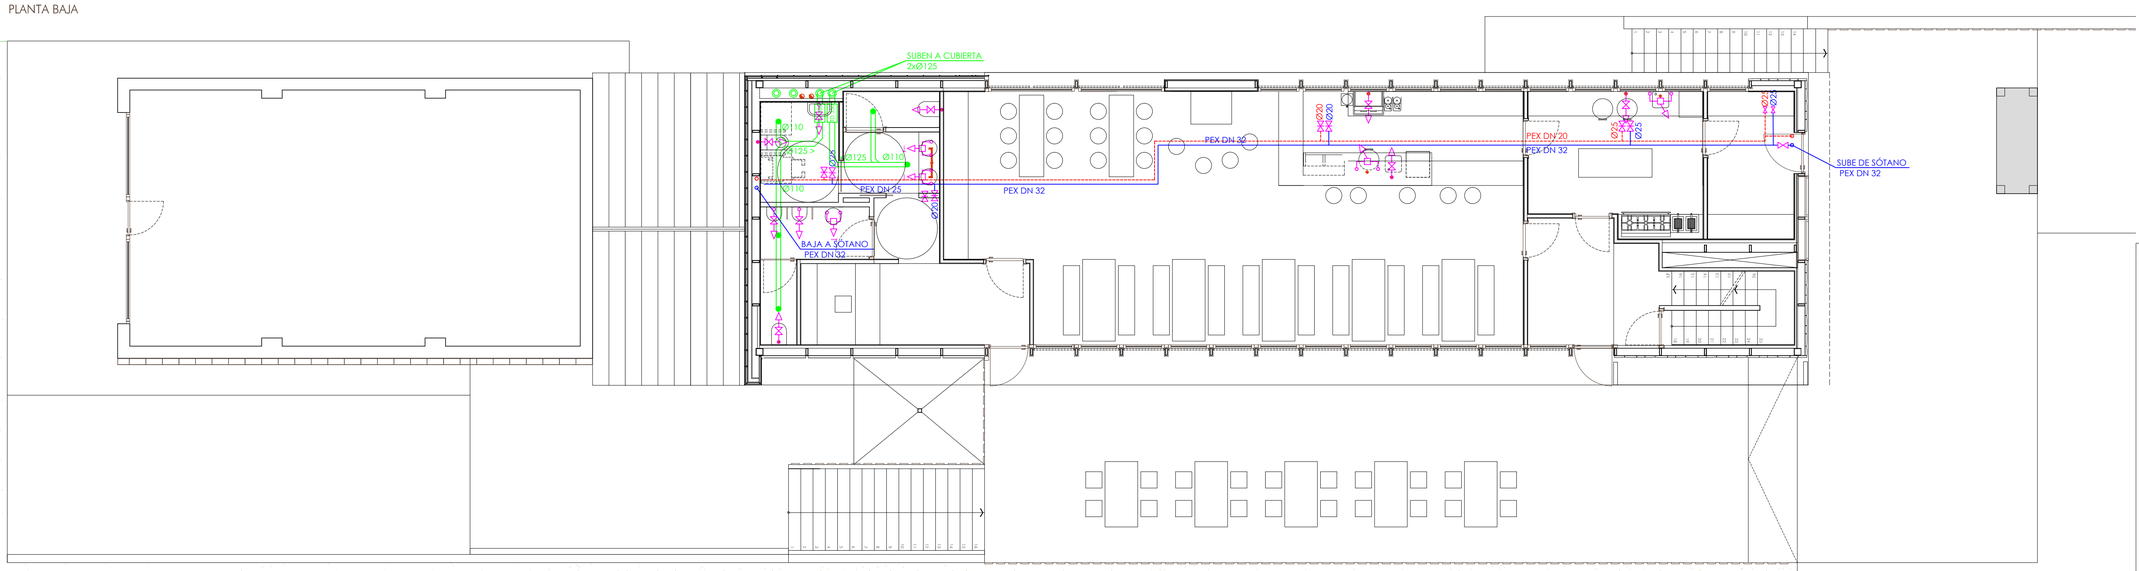

ARQUITECTOS ASOCIADOS

C/ Nueva 8, Oficina 2
Mutiña Alta
31192 Navarra

T 948 23 98 25
F 948 23 76 07
www.asoarq.com
aa@asoarq.com

ANEXO A PROYECTO EJECUCIÓN

EDIFICIO ACCESO PISTAS ABODI
II FASE CENTRO ACOGIDA ABODI IRATI **08049**

OCHAGAVIA / NAVARRA

PROMUEVE: **JUNTA DEL VALLE DE SALAZAR** MAYO 2019

ARQUITECTOS:

SANTIAGO IRIBARREN S. MIGUEL ANGEL ZABALA I.

ARQUITECTO COLABORADOR: COLABORADOR

FONTANERÍA Y SANEAMIENTO **FS02**

PLANTA BAJA

Nº REVISIÓN: -
FECHA REVISIÓN: -
REVISADO POR: -

ESCALA: 1/75

LEYENDA DE FONTANERÍA

TUBERÍA DE POLIETILENO RETICULADO DE ALTA DENSIDAD (PEX) UNE EN ISO 15875. CALORIFUGADA. RED DE AGUA FRÍA Ø ACOTACIÓN EN PLANO

TUBERÍA DE POLIETILENO RETICULADO DE ALTA DENSIDAD (PEX) UNE EN ISO 15875. CALORIFUGADA. RED DE ACS Ø ACOTACIÓN EN PLANO

TOMA PARA INODORO O ELECTRODOMÉSTICO

GRIFERÍA PARA FREGADERO

GRIFERÍA PARA FREGADERO INDUSTRIAL

GRIFERÍA TEMPORIZADA PARA LAVABO


LLAVE DE CORTE PARA EMPOTRAR EN LOCALES HÚMEDOS

LLAVE DE CORTE GENERAL A SUMINISTRO

NOTA: LAS LLAVES DE CORTE LOCAL SE UBICARÁN EMPOTRADAS EN ESTANCIA, CON LLAVE DE MANDO TIPO PALANCA, Y SEGÚN INDICACIONES DE LA DIRECCIÓN FACULTATIVA.

ACOMETIDA A APARATOS

Aparato	Diámetro
Lavabo	PEX Ø16x1,8
Inodoro	PEX Ø16x1,8
Fregadero	PEX Ø16x1,8
Urinario	PEX Ø16x1,8

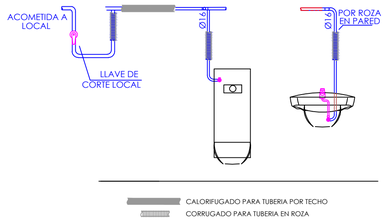

ASEOS

DETALLE ACOMETIDAS A APARATOS SANITARIOS

LEYENDA DE SANEAMIENTO

CANALIZACIÓN PARA EVACUACIÓN DE AGUAS FECALES DE LOCALES CON TUBERÍA DE PVC SEGÚN NORMA UNE EN 1329 EN INSTALACIÓN POR SUELO O PARED

CANALIZACIÓN PARA EVACUACIÓN DE AGUAS FECALES CON TUBERÍA DE PVC SEGÚN NORMA UNE EN 1329 EN INSTALACIÓN SUSPENDIDA

CANALIZACIÓN PARA EVACUACIÓN DE AGUAS FECALES CON TUBERÍA DE PVC SEGÚN NORMA UNE EN 1401 EN INSTALACIÓN ENTERRADA

BAJANTE PARA EVACUACIÓN DE AGUAS FECALES DE LOCALES CON TUBERÍA DE PVC SEGÚN NORMA UNE EN 1329, VENTILADA HASTA CUBIERTA

Ø BAJANTES / VENTILACIÓN FECALES: 110

DERIVACIÓN DESAGÜE A APARATOS

Aparato	Diámetro
Lavabo	PVC Ø40
Inodoro	PVC Ø110
Fregadero (doméstico)	PVC Ø40
Fregadero (industrial)	PVC Ø50
Urinario	PVC Ø40

LEYENDA DE VENTILACIÓN


CANALIZACIÓN PARA VENTILACIÓN MECÁNICA DE ESTANCIAS HÚMEDAS Ó LOCALES CON TUBERÍA DE P.V.C. EN INSTALACIÓN EN FALSO TECHO, HASTA MONTANTE Ó FACHADA

VM Ø110 VENTILACIÓN MECÁNICA DE VOLUMEN DE AIRE DE ESTANCIA HÚMEDA MEDIANTE CONDUCTO DE P.V.C. RÍGIDO HASTA CUBIERTA

EXTRACTOR DE CONDUCTO (VENTILADOR HELICOCENTRÍFUGO) UBICADO EN FALSO TECHO DE ESTANCIA.

BOCA DE ASPIRACIÓN (en techo)

PLANTA PRIMERA

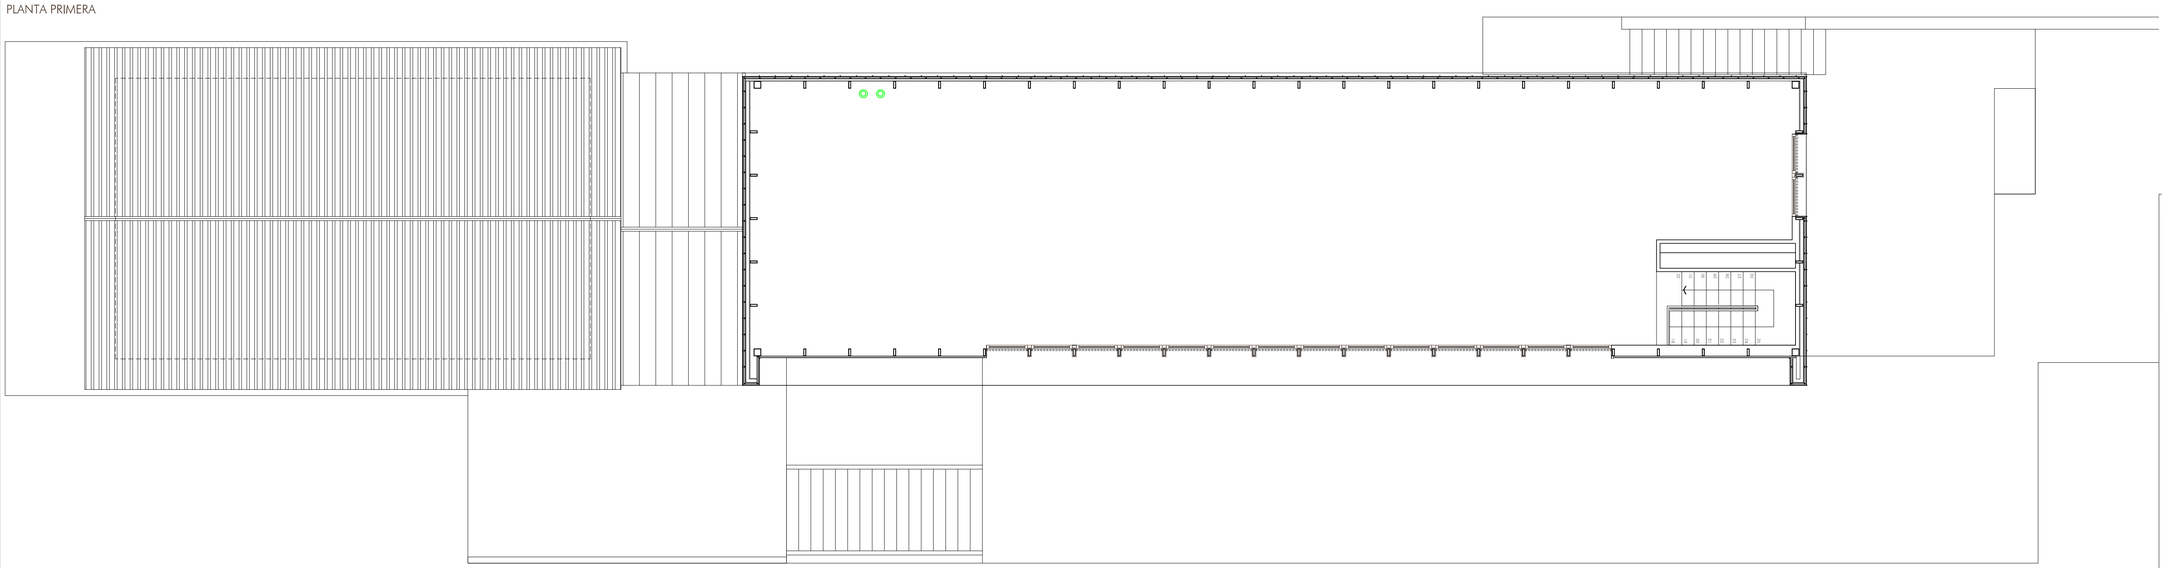

ARQUITECTOS ASOCIADOS
C/ Nueva 8, Oficina 2
Mutiña Alta
31192 Navarra

T 948 23 98 25
F 948 23 76 07
www.asoarq.com
aa@asoarq.com

ANEXO A PROYECTO EJECUCIÓN

EDIFICIO ACCESO PISTAS ABODI
II FASE CENTRO ACOGIDA ABODI IRATI **08049**

OCHAGAVIA / NAVARRA

PROMUEVE: **JUNTA DEL VALLE DE SALAZAR** MAYO 2019

ARQUITECTOS:

SANTIAGO IRIBARREN S. MIGUEL ANGEL ZABALA I.

ARQUITECTO COLABORADOR: COLABORADOR

FONTANERÍA Y SANEAMIENTO **FS03**

PLANTA PRIMERA

Nº REVISIÓN: -
FECHA REVISIÓN: -
REVISADO POR: -

ESCALA: 1/75


LEYENDA DE INSTALACIÓN DE SUMINISTRO DE COMBUSTIBLE. GAS.

- ACOMETIDA DE GAS.
- TUBERÍA DE COBRE PARA GAS.
- TUBERÍA DE COBRE ENVAINADA PARA GAS.
- LLAVE DE CORTE.
- CALDERA DE CONDENSACIÓN.
- CHIMENEA.
- TOMA DE AIRE.
- EQUIPO DE BOMBEO CON COLECTOR DE IDA Y RETORNO.
- VASO DE EXPANSIÓN.
- VASO ACUMULADOR-PRODUCTOR ACS.

LEYENDA DE CALEFACCIÓN.

- TUBERÍA IMPULSIÓN CIRCUITO CALEFACCIÓN
- TUBERÍA RETORNO CIRCUITO CALEFACCIÓN
- TERMOSTATO

PLANTA SEMISÓTANO

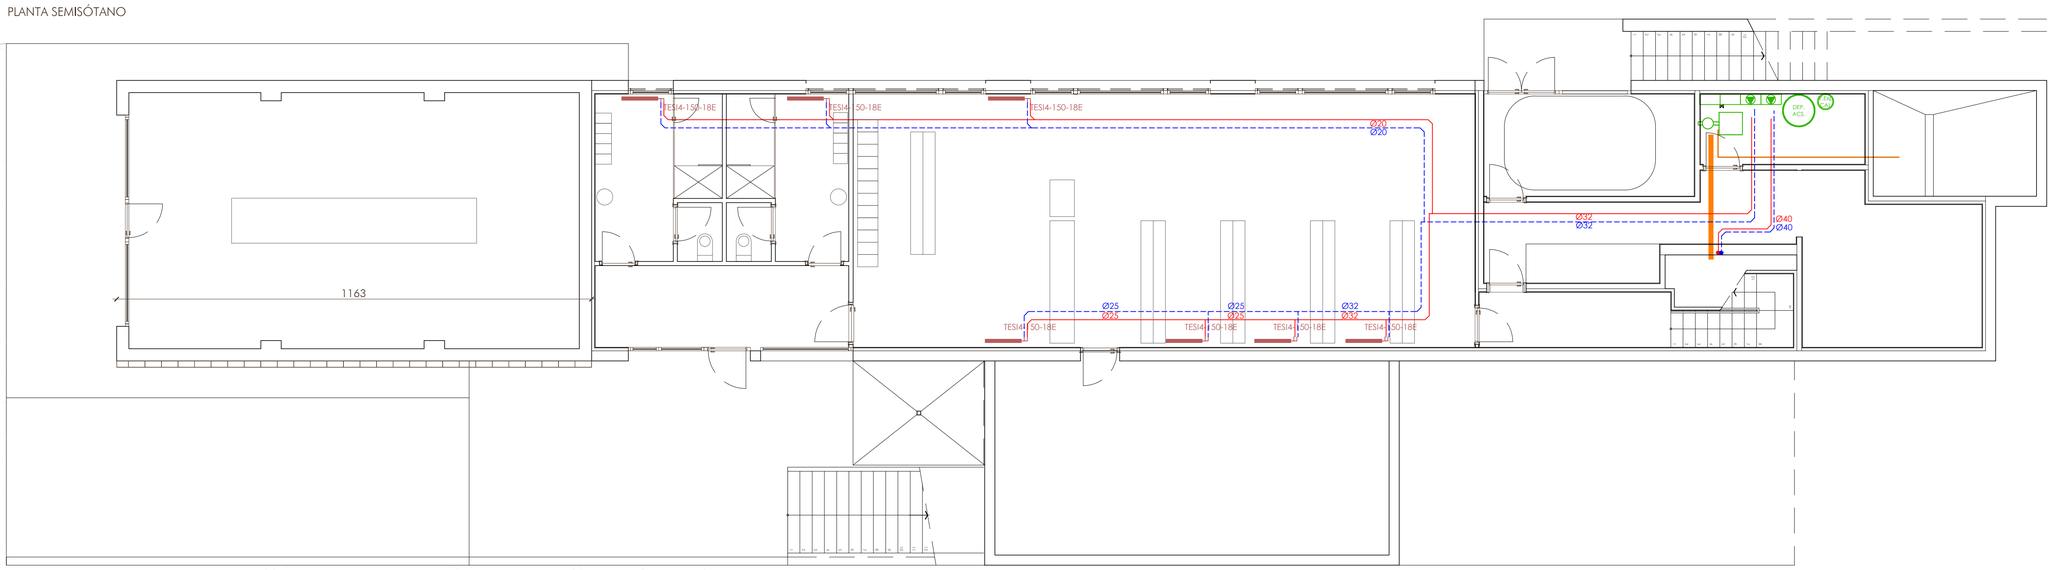

ARQUITECTOS ASOCIADOS

C/ Nueva 8, Oficina 2
Murieta Alta
31192 Navarra

T 948 23 98 25
F 948 23 76 07
www.asoarq.com
asa@asoarq.com

ANEXO A PROYECTO DE EJECUCIÓN

EDIFICIO ACCESO PISTAS ABODI
II FASE CENTRO ACOGIDA ABODI IRATI **08049**

OCHAGAVIA / NAVARRA

PROMUEVE: **JUNTA DEL VALLE DE SALAZAR** MAYO 2019

ARQUITECTOS:

SANTIAGO IRIBARREN S. MIGUEL ANGEL ZABALA I.

ARQUITECTO COLABORADOR: COLABORADOR

INSTALACIÓN DE CALEFACCIÓN **IC01**

PLANTA SEMISÓTANO

Nº REVISIÓN:	-
FECHA REVISIÓN:	-
REVISADO POR:	-

ESCALA: 1/75


LEYENDA DE INSTALACIÓN DE SUMINISTRO DE COMBUSTIBLE. GAS.

- ACOMETIDA DE GAS.
- TUBERÍA DE COBRE PARA GAS.
- TUBERÍA DE COBRE ENVAINADA PARA GAS.
- LLAVE DE CORTE.
- CALDERA DE CONDENSACIÓN.
- CHIMENEA.
- TOMA DE AIRE.
- EQUIPO DE BOMBEO CON COLECTOR DE IDA Y RETORNO.
- VASO DE EXPANSIÓN.
- VASO ACUMULADOR-PRODUCTOR ACS.

LEYENDA DE CALEFACCIÓN.

- TUBERÍA IMPULSIÓN CIRCUITO CALEFACCIÓN
- TUBERÍA RETORNO CIRCUITO CALEFACCIÓN
- TERMOSTATO

PLANTA BAJA

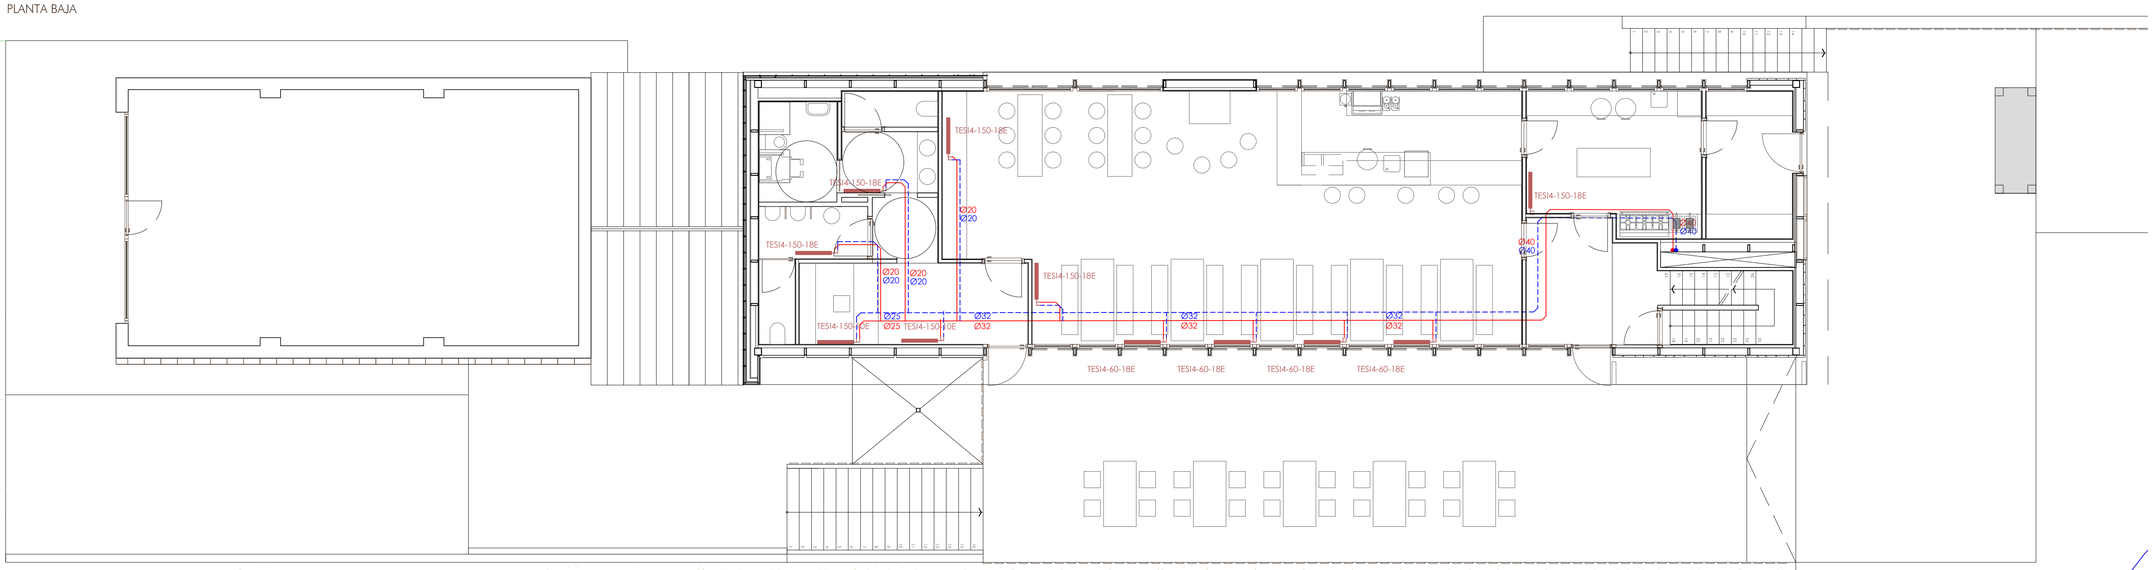

ARQUITECTOS ASOCIADOS

C/ Nueva 8, Oficina 2
Mutiva Alta
31192 Navarra

T 948 23 98 25
F 948 23 76 07
www.asoarq.com
aa@asoarq.com

ANEXO A PROYECTO DE EJECUCIÓN

EDIFICIO ACCESO PISTAS ABODI
II FASE CENTRO ACOGIDA ABODI IRATI **08049**

OCHAGAVIA / NAVARRA

PROMUEVE: **JUNTA DEL VALLE DE SALAZAR** MAYO 2019

ARQUITECTOS:

SANTIAGO IRIBARREN S. MIGUEL ANGEL ZABALA I.

ARQUITECTO COLABORADOR: COLABORADOR

INSTALACIÓN DE CALEFACCIÓN **IC02**

PLANTA BAJA

Nº REVISIÓN: -
FECHA REVISIÓN: -
REVISADO POR: -


ESCALA: 1/75

LEYENDA DE INSTALACIÓN DE SUMINISTRO DE COMBUSTIBLE. GAS.

- ACOMETIDA DE GAS.
- TUBERÍA DE COBRE PARA GAS.
- TUBERÍA DE COBRE ENVAINADA PARA GAS.
- LLAVE DE CORTE.
- CALDERA DE CONDENSACIÓN.
- CHIMENEA.
- TOMA DE AIRE.
- EQUIPO DE BOMBEO CON COLECTOR DE IDA Y RETORNO.
- VASO DE EXPANSIÓN.
- VASO ACUMULADOR-PRODUCTOR ACS.

LEYENDA DE CALEFACCIÓN.

- TUBERÍA IMPULSIÓN CIRCUITO CALEFACCIÓN
- TUBERÍA RETORNO CIRCUITO CALEFACCIÓN
- TERMOSTATO

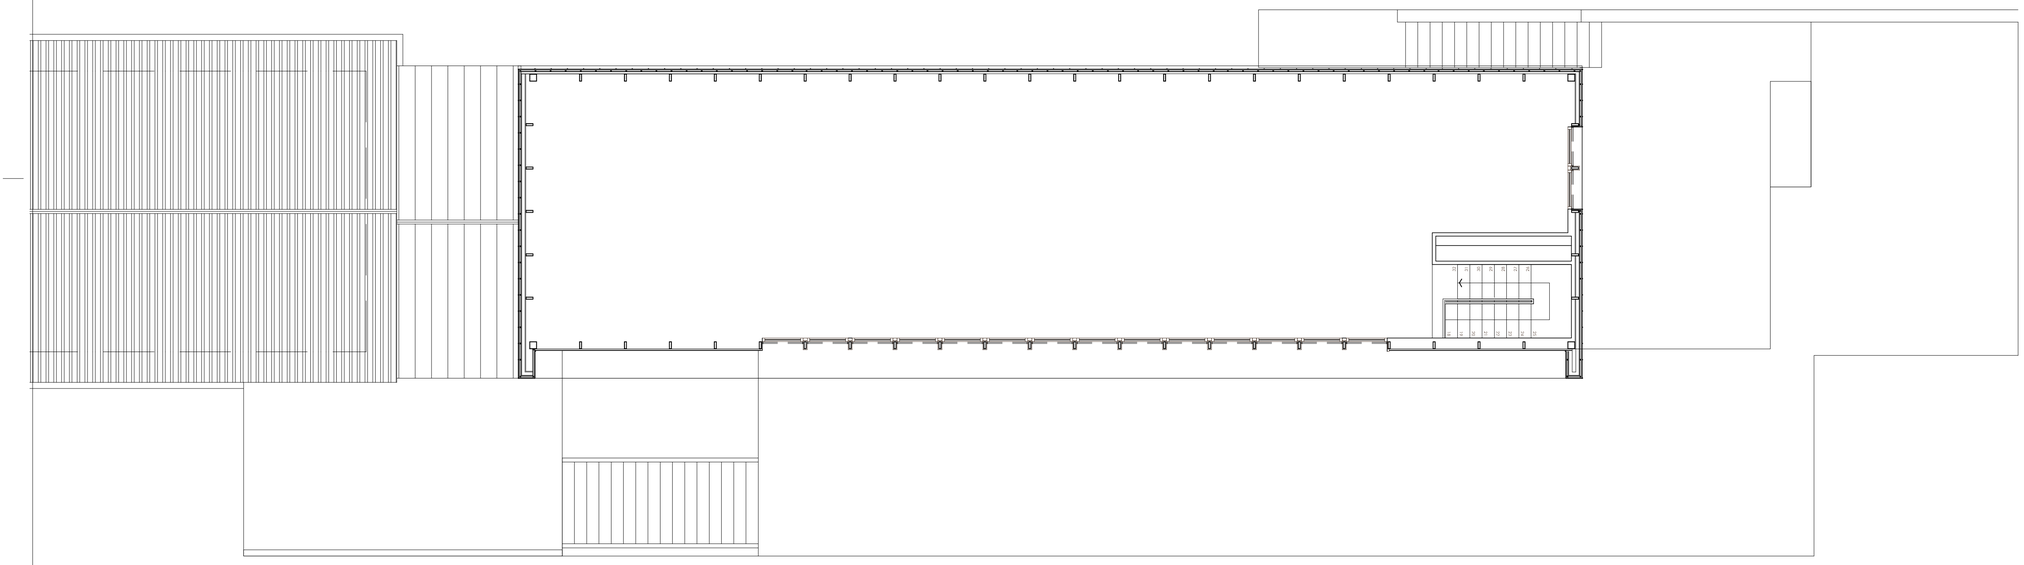

ARQUITECTOS ASOCIADOS

C/ Nueva 8, Oficina 2
Mutilva Alta
31192 Navarra

T 948 23 98 25
F 948 23 76 07
www.asoarq.com
as@asoarq.com

ANEXO A PROYECTO DE EJECUCIÓN

EDIFICIO ACCESO PISTAS ABODI
II FASE CENTRO ACOGIDA ABODI IRATI **08049**

OCHAGAVIA / NAVARRA

PROMUEVE: **JUNTA DEL VALLE DE SALAZAR** MAYO 2019

ARQUITECTOS:

SANTIAGO IRIBARREN S. MIGUEL ANGEL ZABALA I.

ARQUITECTO COLABORADOR: COLABORADOR

INSTALACIÓN DE CALEFACCIÓN **IC03**

PLANTA PRIMERA

Nº REVISIÓN: -
FECHA REVISIÓN: -
REVISADO POR: -

ESCALA: 1/75