
CARPINTERIA INTERIOR

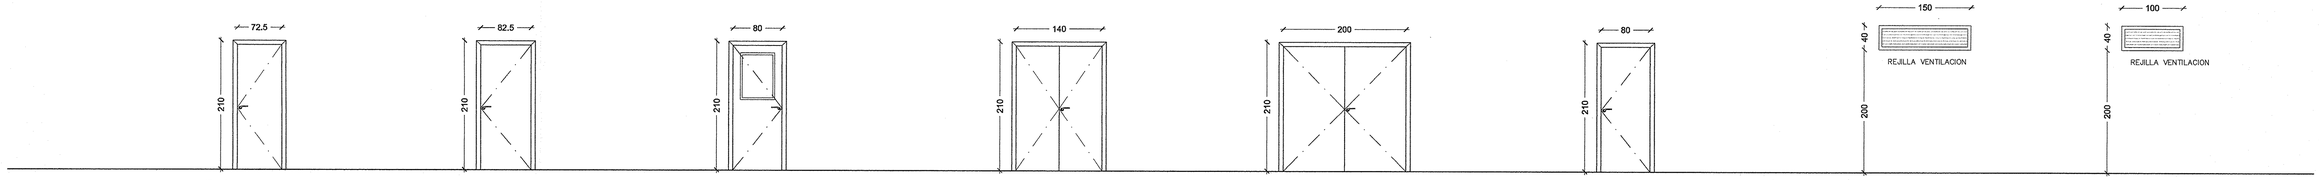

P.1 14 UNIDADES
14 PLANTA SOTANO

P.2 3 UNIDADES
3 PLANTA SOTANO

P.3 2 UNIDADES
2 PLANTA SOTANO


P.4 5 UNIDADES
5 PLANTA SOTANO

P.5 1 UNIDAD
1 PLANTA SOTANO

P.6 2 UNIDADES
2 PLANTA SOTANO

Ri.1 1 UNIDAD
1 PLANTA SOTANO

Ri.2 3 UNIDADES
3 PLANTA SOTANO

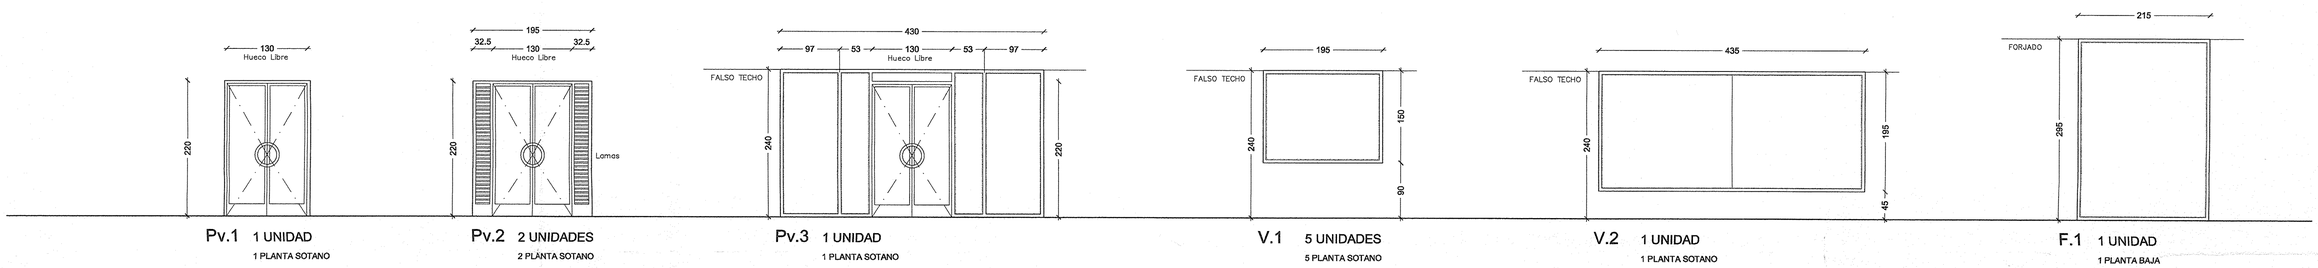

Pv.1 1 UNIDAD
1 PLANTA SOTANO


Pv.2 2 UNIDADES
2 PLANTA SOTANO

Pv.3 1 UNIDAD
1 PLANTA SOTANO

V.1 5 UNIDADES
5 PLANTA SOTANO

V.2 1 UNIDAD
1 PLANTA SOTANO

F.1 1 UNIDAD
1 PLANTA BAJA

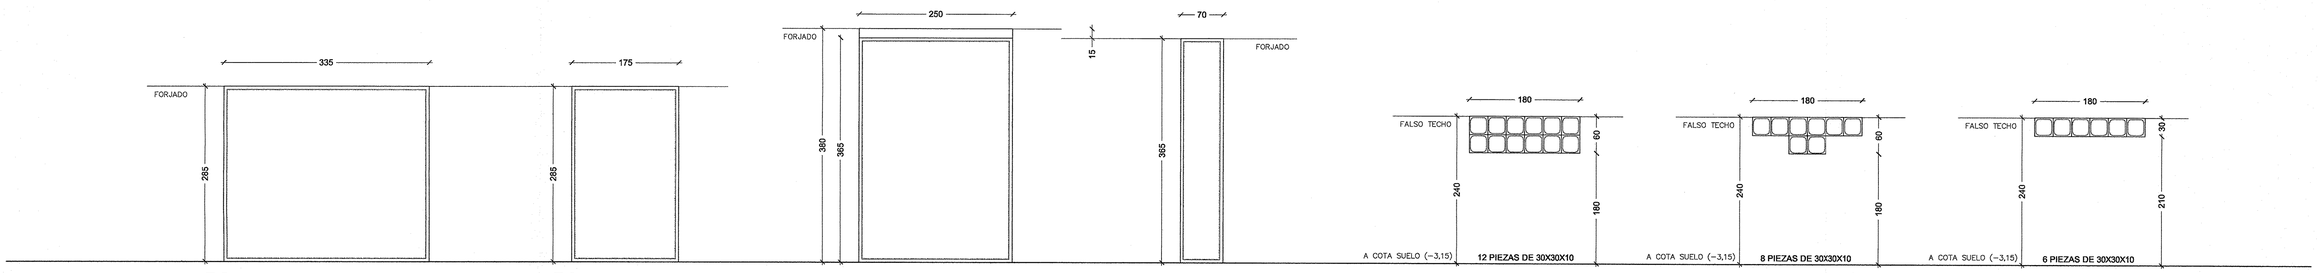

F.2 1 UNIDAD
1 PLANTA SOTANO

F.3 1 UNIDAD
1 PLANTA SOTANO

F.4 1 UNIDAD
1 PLANTA SOTANO

F.5 1 UNIDAD
1 PLANTA SOTANO

Pavés 1 5 UNIDADES
5 PLANTA SOTANO

Pavés 2 2 UNIDADES
2 PLANTA SOTANO

Pavés 3 3 UNIDADES
3 PLANTA SOTANO

NOTA: TODAS LAS MEDIDAS Y UNIDADES SE COMPROBARAN EN OBRA.

LAS COTAS DE LA CARPINTERIA EXTERIOR SE REFIEREN A LUZ DE HUECOS DE OBRA EN FACHADA

Piscina Cubierta
y Centro Termolúdico
Instalaciones Deportivas
Viana

16
Memoria de Carpintería
Carpintería Interior
escala: 1/50

expediente
proyecto Centro Termolúdico - Ampliación de Instalaciones Deportivas Instalaciones Deportivas Municipales Viana
fase Proyecto de Ejecución
fecha noviembre 2002
la propiedad Ayuntamiento de Viana

arquinavarra
Alfonso El Batallador, 2
31007 Pamplona
Tfno.: 948.196341 Fax.: 948.196650
E-mail: arquinavarra@arquinavarra.es

José Mª. Camarena Salvatierra
Victor M. Mier Mendiguchía
Nuria D. Mier Mendiguchía
Arquitectos