

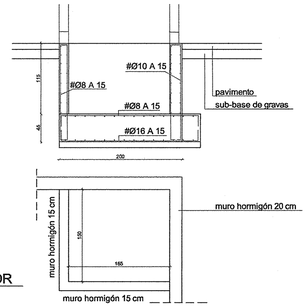



DETALLE FOSO ASCENSOR

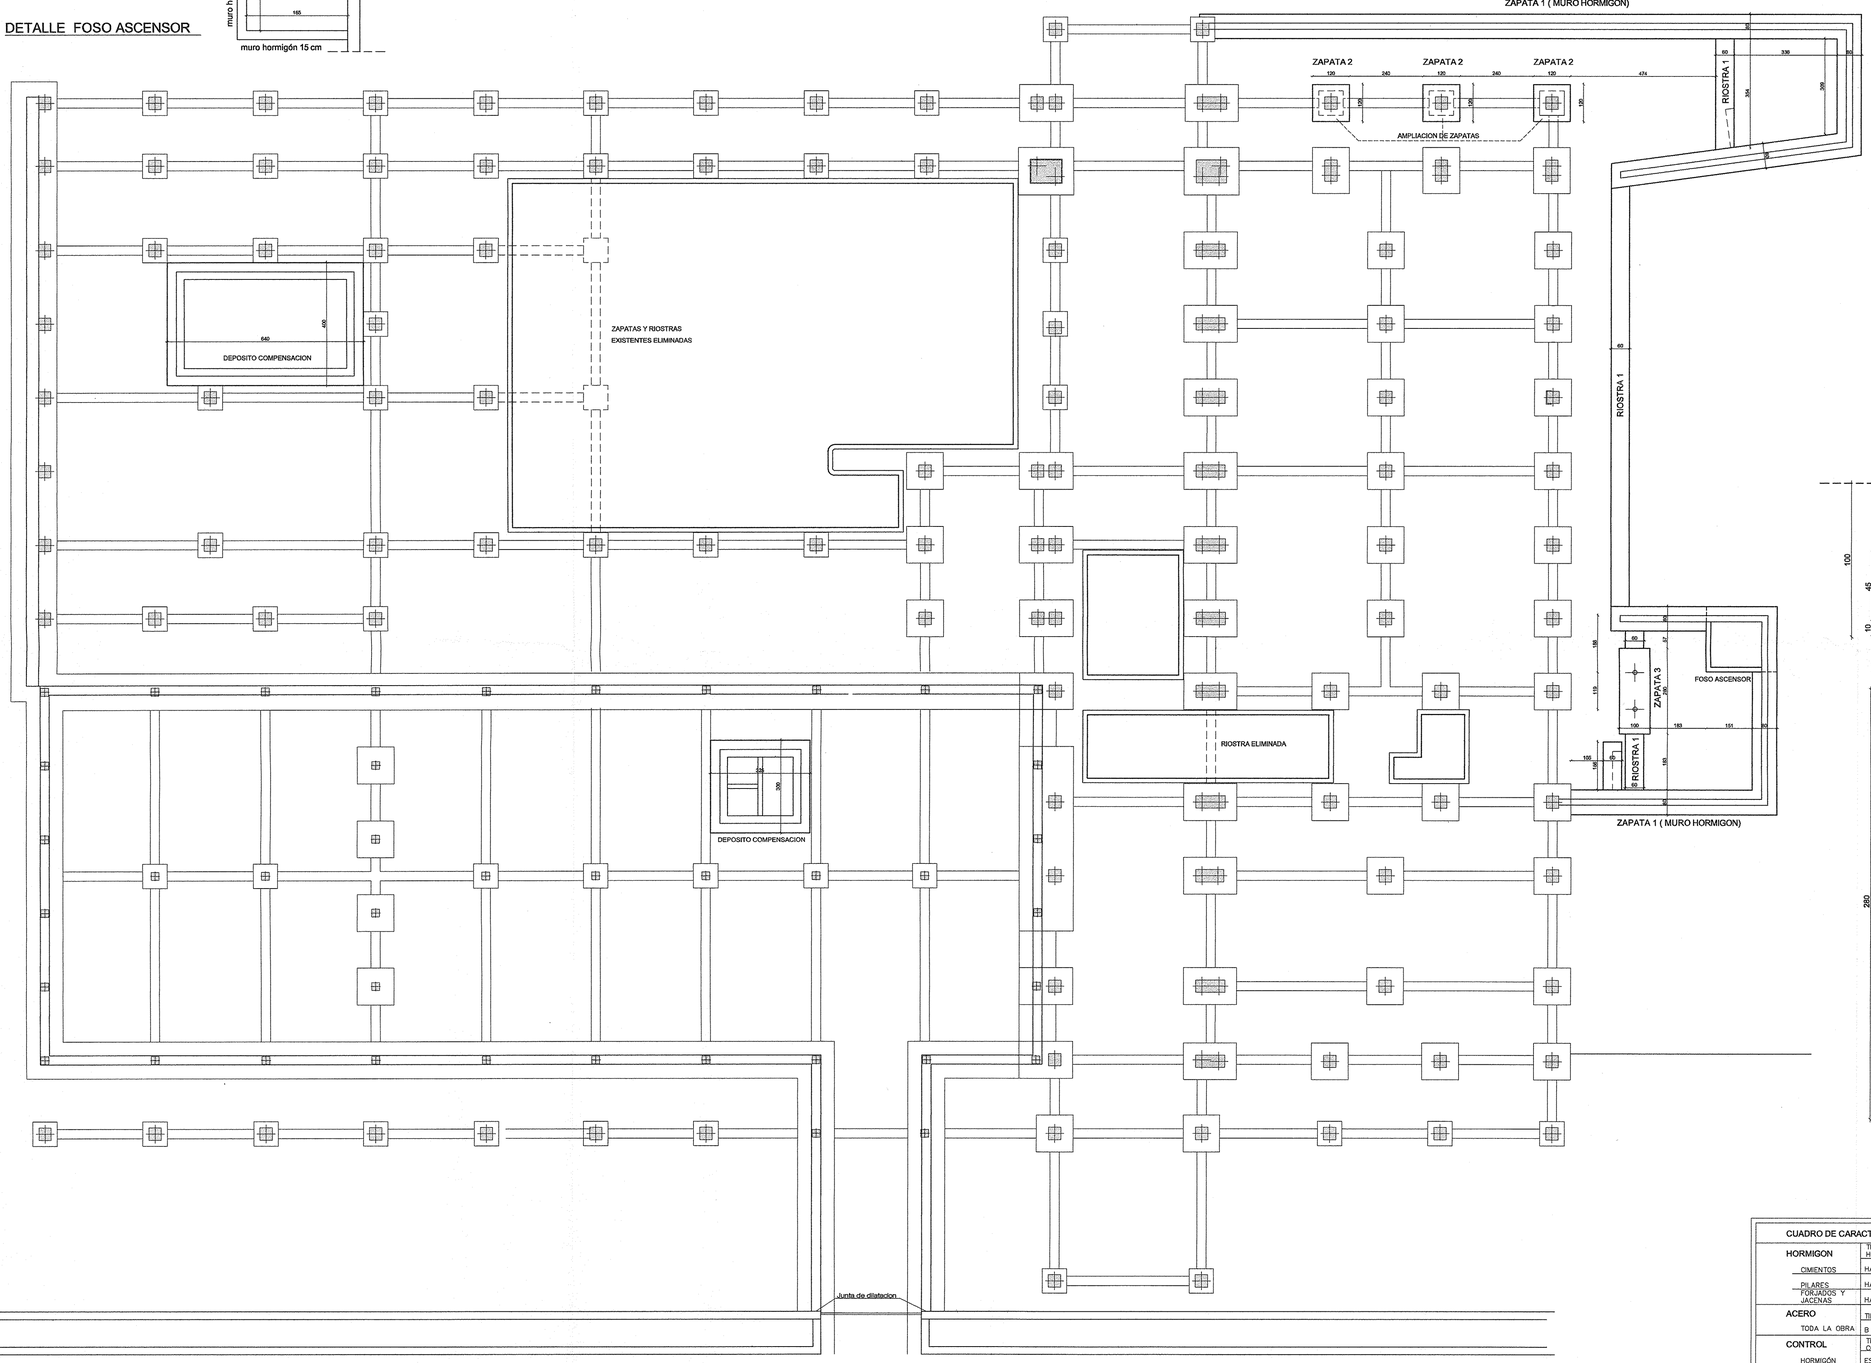


DETALLE ZAPATA 1 (MURO HORMIGON)

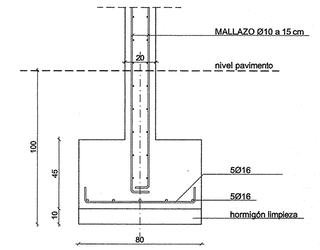


DETALLE RIOSTRA 1

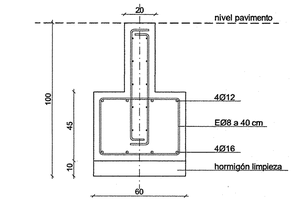

DETALLE ZAPATA 3

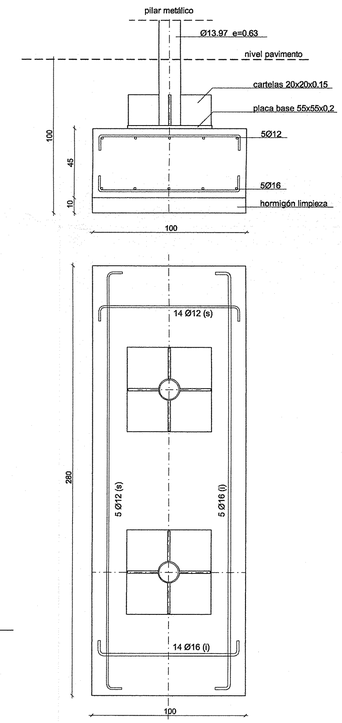

DETALLE ZAPATA 2

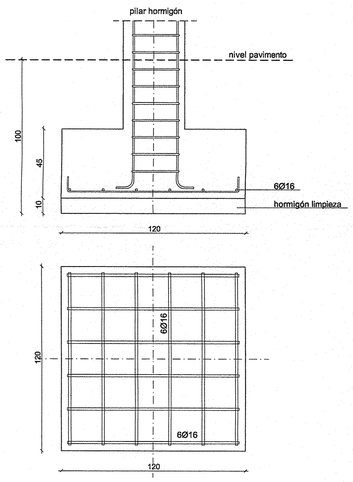

CUADRO DE CARACTERISTICAS SEGUN EHE				
HORMIGON	TIPO DE HORMIGÓN	RESISTENCIA CARACTERÍSTICA	CONSISTENCIA	DIAMETRO MAXIMO DEL ARIDO.
CIMIENTOS	HA-25/B/20/IIa	25 N/mm2.	BLANDA	20 mm.
PILARES	HA-25/B/12/I	25 N/mm2.	BLANDA	12 mm.
FORJADOS Y JACENAS	HA-25/B/12/I	25 N/mm2.	BLANDA	12 mm.
ACERO	TIPO	Límite Elastico 500 N/mm2.		
TODA LA OBRA	B 500 S	Soldable		
CONTROL	TIPO DE CONTROL			
HORMIGÓN	ESTADÍSTICO			
ACERO	A NIVEL NORMAL			
EJECUCIÓN	A NIVEL NORMAL			
COEFICIENTES DE SEGURIDAD				
	MAYORACION DE CARGAS.....1.6			
	MINORACION DE HORMIGON.....1.5			
	MINORACION DEL ACERO.....1.15			

Piscina Cubierta
y Centro Termolúdico
Instalaciones Deportivas
Viana

E.01
Estructura
Planta de Cimentación
escala: 1/100

expediente
proyecto Centro Termolúdico - Ampliación de Instalaciones Deportivas Instalaciones Deportivas Municipales Viana
fase Proyecto de Ejecución
fecha noviembre 2002
la propiedad Ayuntamiento de Viana

arquinavarra
Alfonso El Batallador, 2
31007 Pamplona
Tfno.: 948.198341 Fax: 948.196650
E-mail: arquinavarra@arquired.es

José Mª. Camarero Gonzalez
Victor M. Mier Mendiguchia
Nuria D. Mier Mendiguchia
Arquitectos