
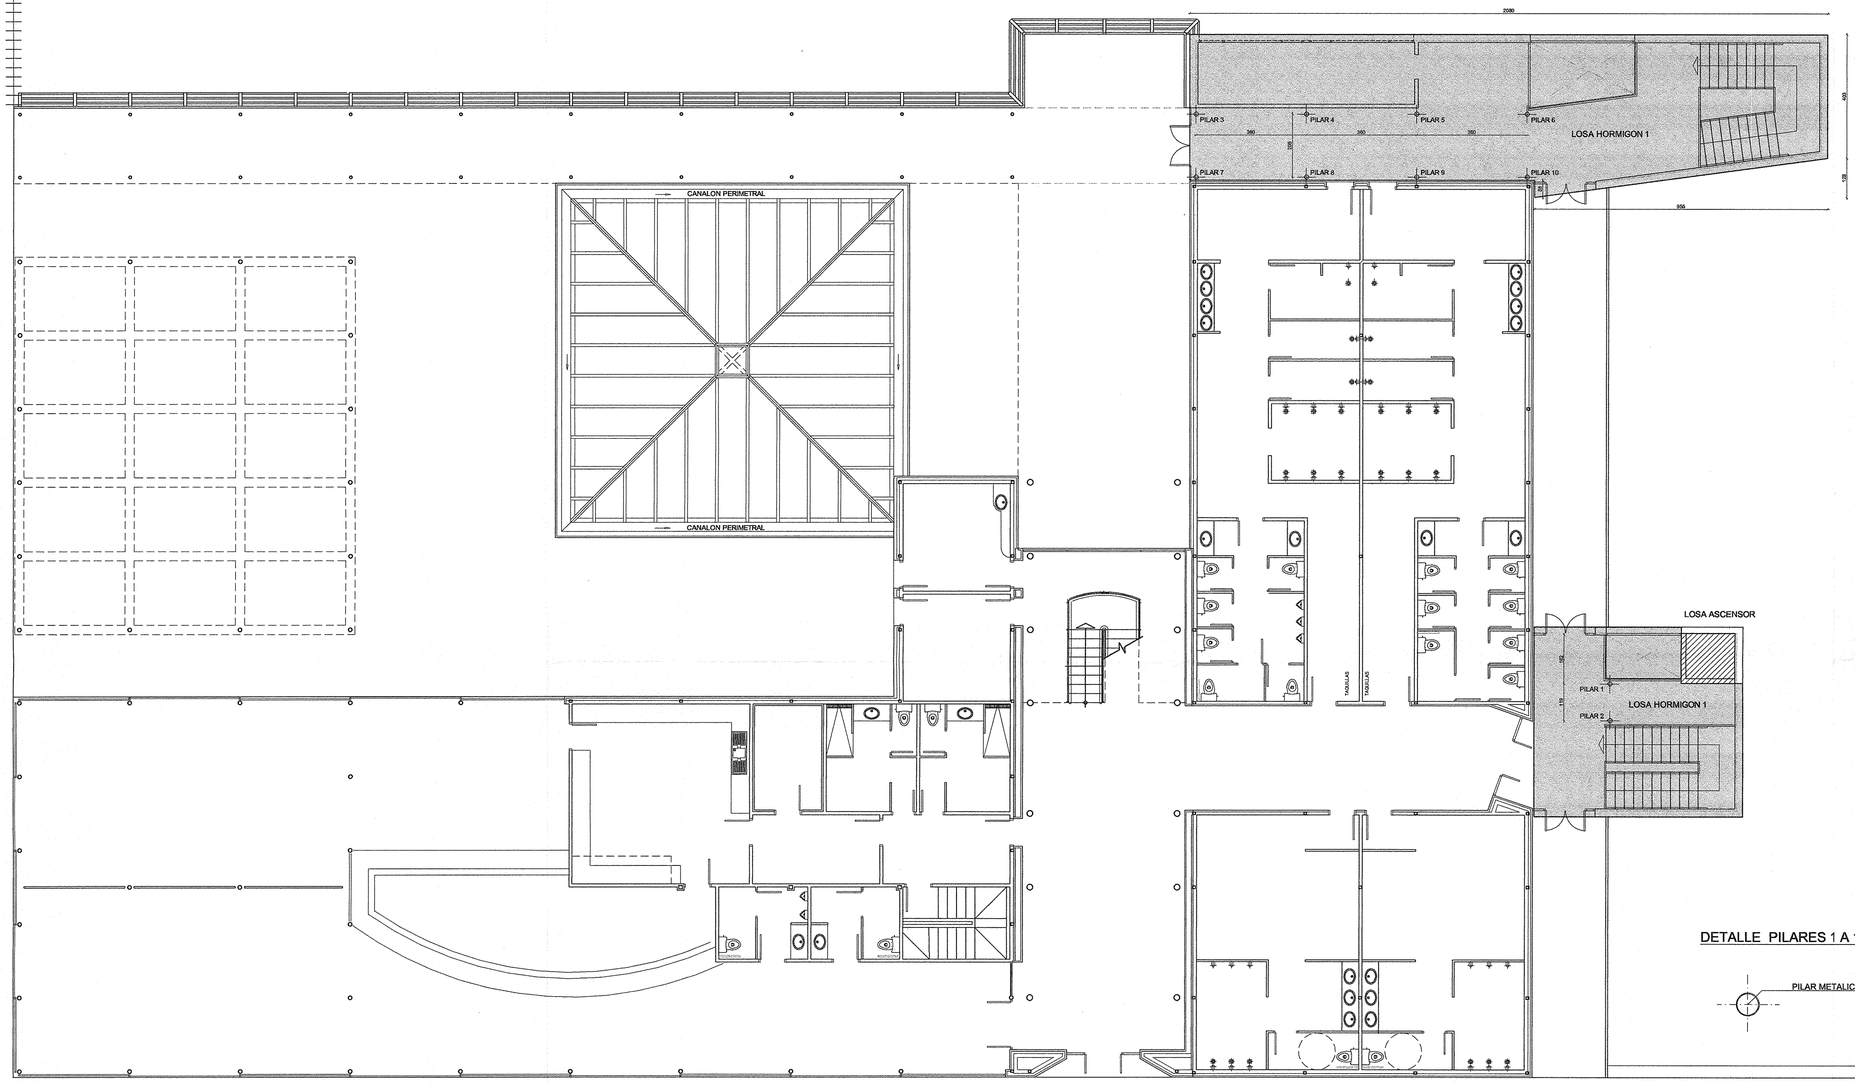


DETALLE LOSA HORMIGON 1

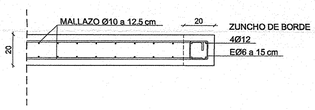

DETALLE PILARES 1 A 10

CUADRO DE CARACTERISTICAS SEGUN EHE				
HORMIGON	TIPO DE HORMIGÓN	RESISTENCIA CARACTERISTICA	CONSISTENCIA	DIAMETRO MAXIMO DEL ARIDO.
CIMIENTOS	HA-25/B/20/IIa	25 N/mm2.	BLANDA	20 mm.
PILARES	HA-25/B/12/I	25 N/mm2.	BLANDA	12 mm.
FORJADOS Y JACENAS	HA-25/B/12/I	25 N/mm2.	BLANDA	12 mm.
ACERO	TIPO	Limite Elastico 500 N/mm2.		
TODA LA OBRA	B 500 S	Soldable		
CONTROL	TIPO DE CONTROL			
HORMIGÓN	ESTADÍSTICO			
ACERO	A NIVEL NORMAL			
EJECUCIÓN	A NIVEL NORMAL			
COEFICIENTES DE SEGURIDAD				
	MAYORACION DE CARGAS.....	1.6		
	MINORACION DE HORMIGON.....	1.5		
	MINORACION DEL ACERO.....	1.15		

Piscina Cubierta
y Centro Termolúdico
Instalaciones Deportivas
Viana

E.03
Estructura
Techo Planta Baja
escala: 1/100

expediente
proyecto Centro Termolúdico - Ampliación de Instalaciones Deportivas Instalaciones Deportivas Municipales Viana
fase Proyecto de Ejecución
fecha noviembre 2002
la propiedad Ayuntamiento de Viana

arquinavarra
Alfonso El Batallador, 2
31007 Pamplona
Tfno.: 948.198341 Fax.: 948.198350
E-mail: arquinavarra@arquinavarra.es
José Mª. Camarena Salvatierra
Victor M. Mier Mendiguchia
Nuria D. Mier Mendiguchia
Arquitectos