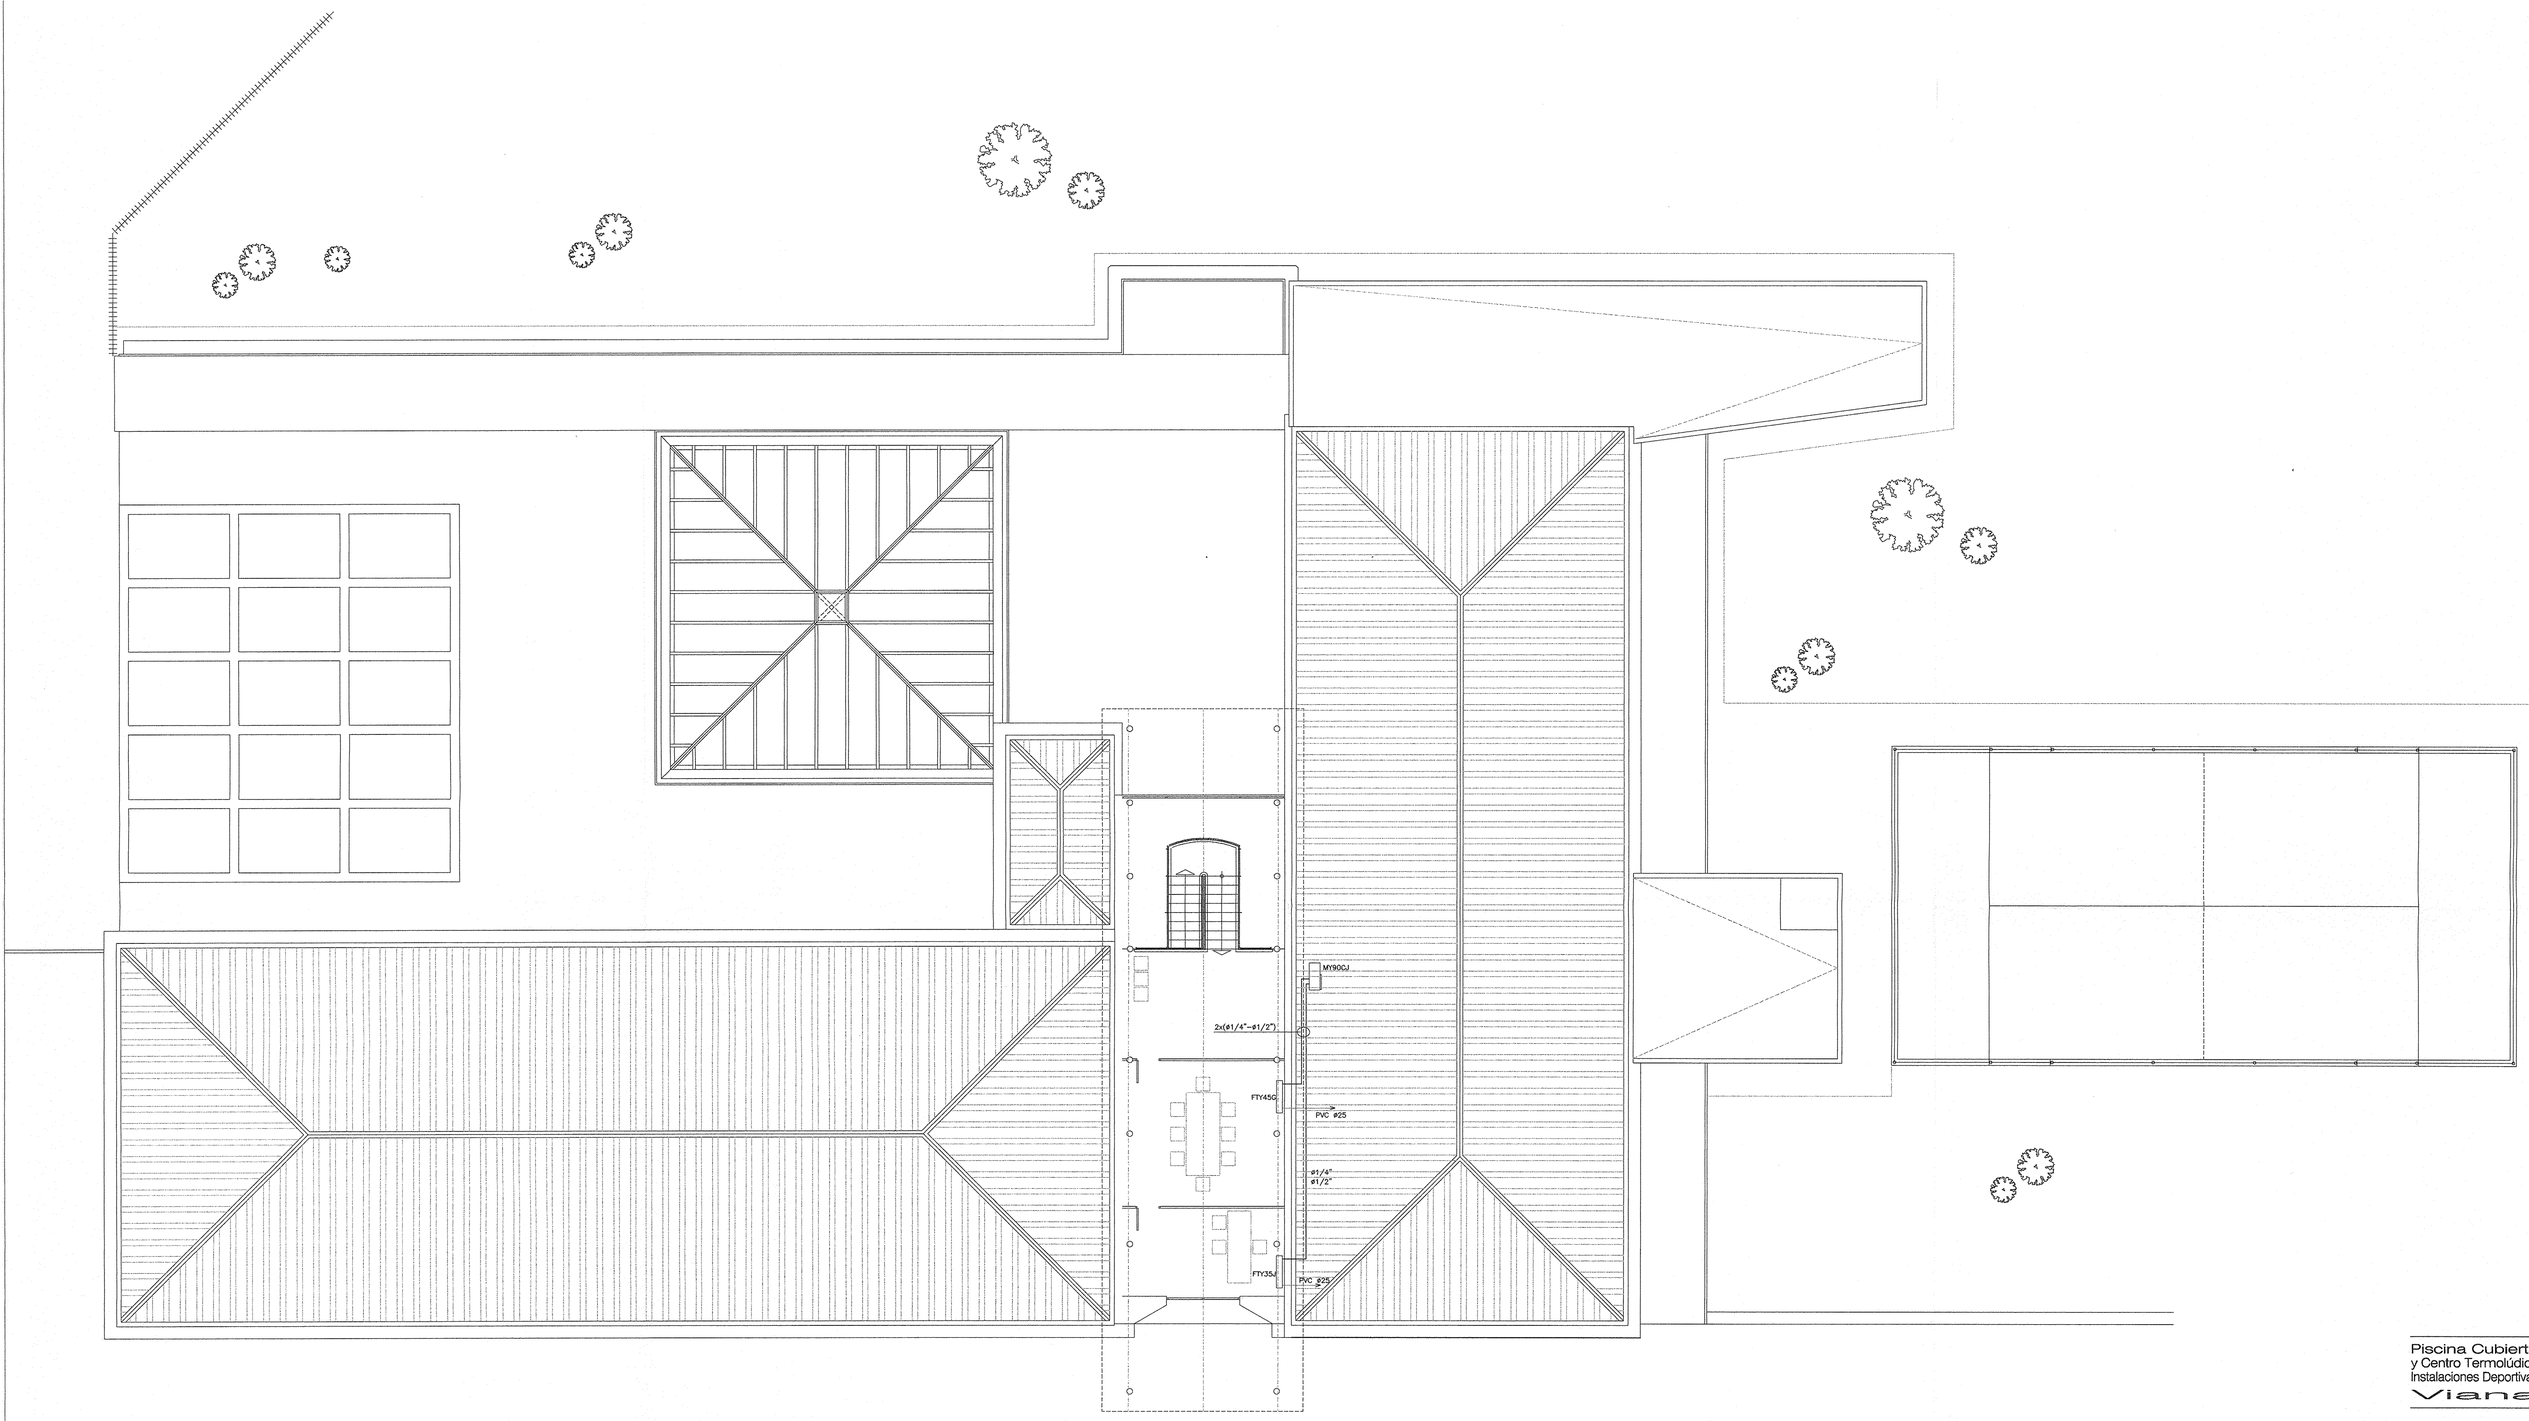


Piscina Cubierta
y Centro Termolúdico
Instalaciones Deportivas
Viana

I.09

Planta Primera
Climatización
escala: 1/100

expediente	
proyecto	Centro Termolúdico - Ampliación de Instalaciones Deportivas Instalaciones Deportivas Municipales Viana
fase	Proyecto de Ejecución
fecha	noviembre 2002
la propiedad	Ayuntamiento de Viana

arquinavarra

Alfonso El Batallador, 2
31007 Pamplona
Tfno.: 948.196341 Fax.: 948.196650
E-mail: arquinavarra@arquired.es

José Mª. Cemarena Salvatierra
Víctor M. Mier Mendigorría
Nuria D. Mier Mendigorría
Arquitectos