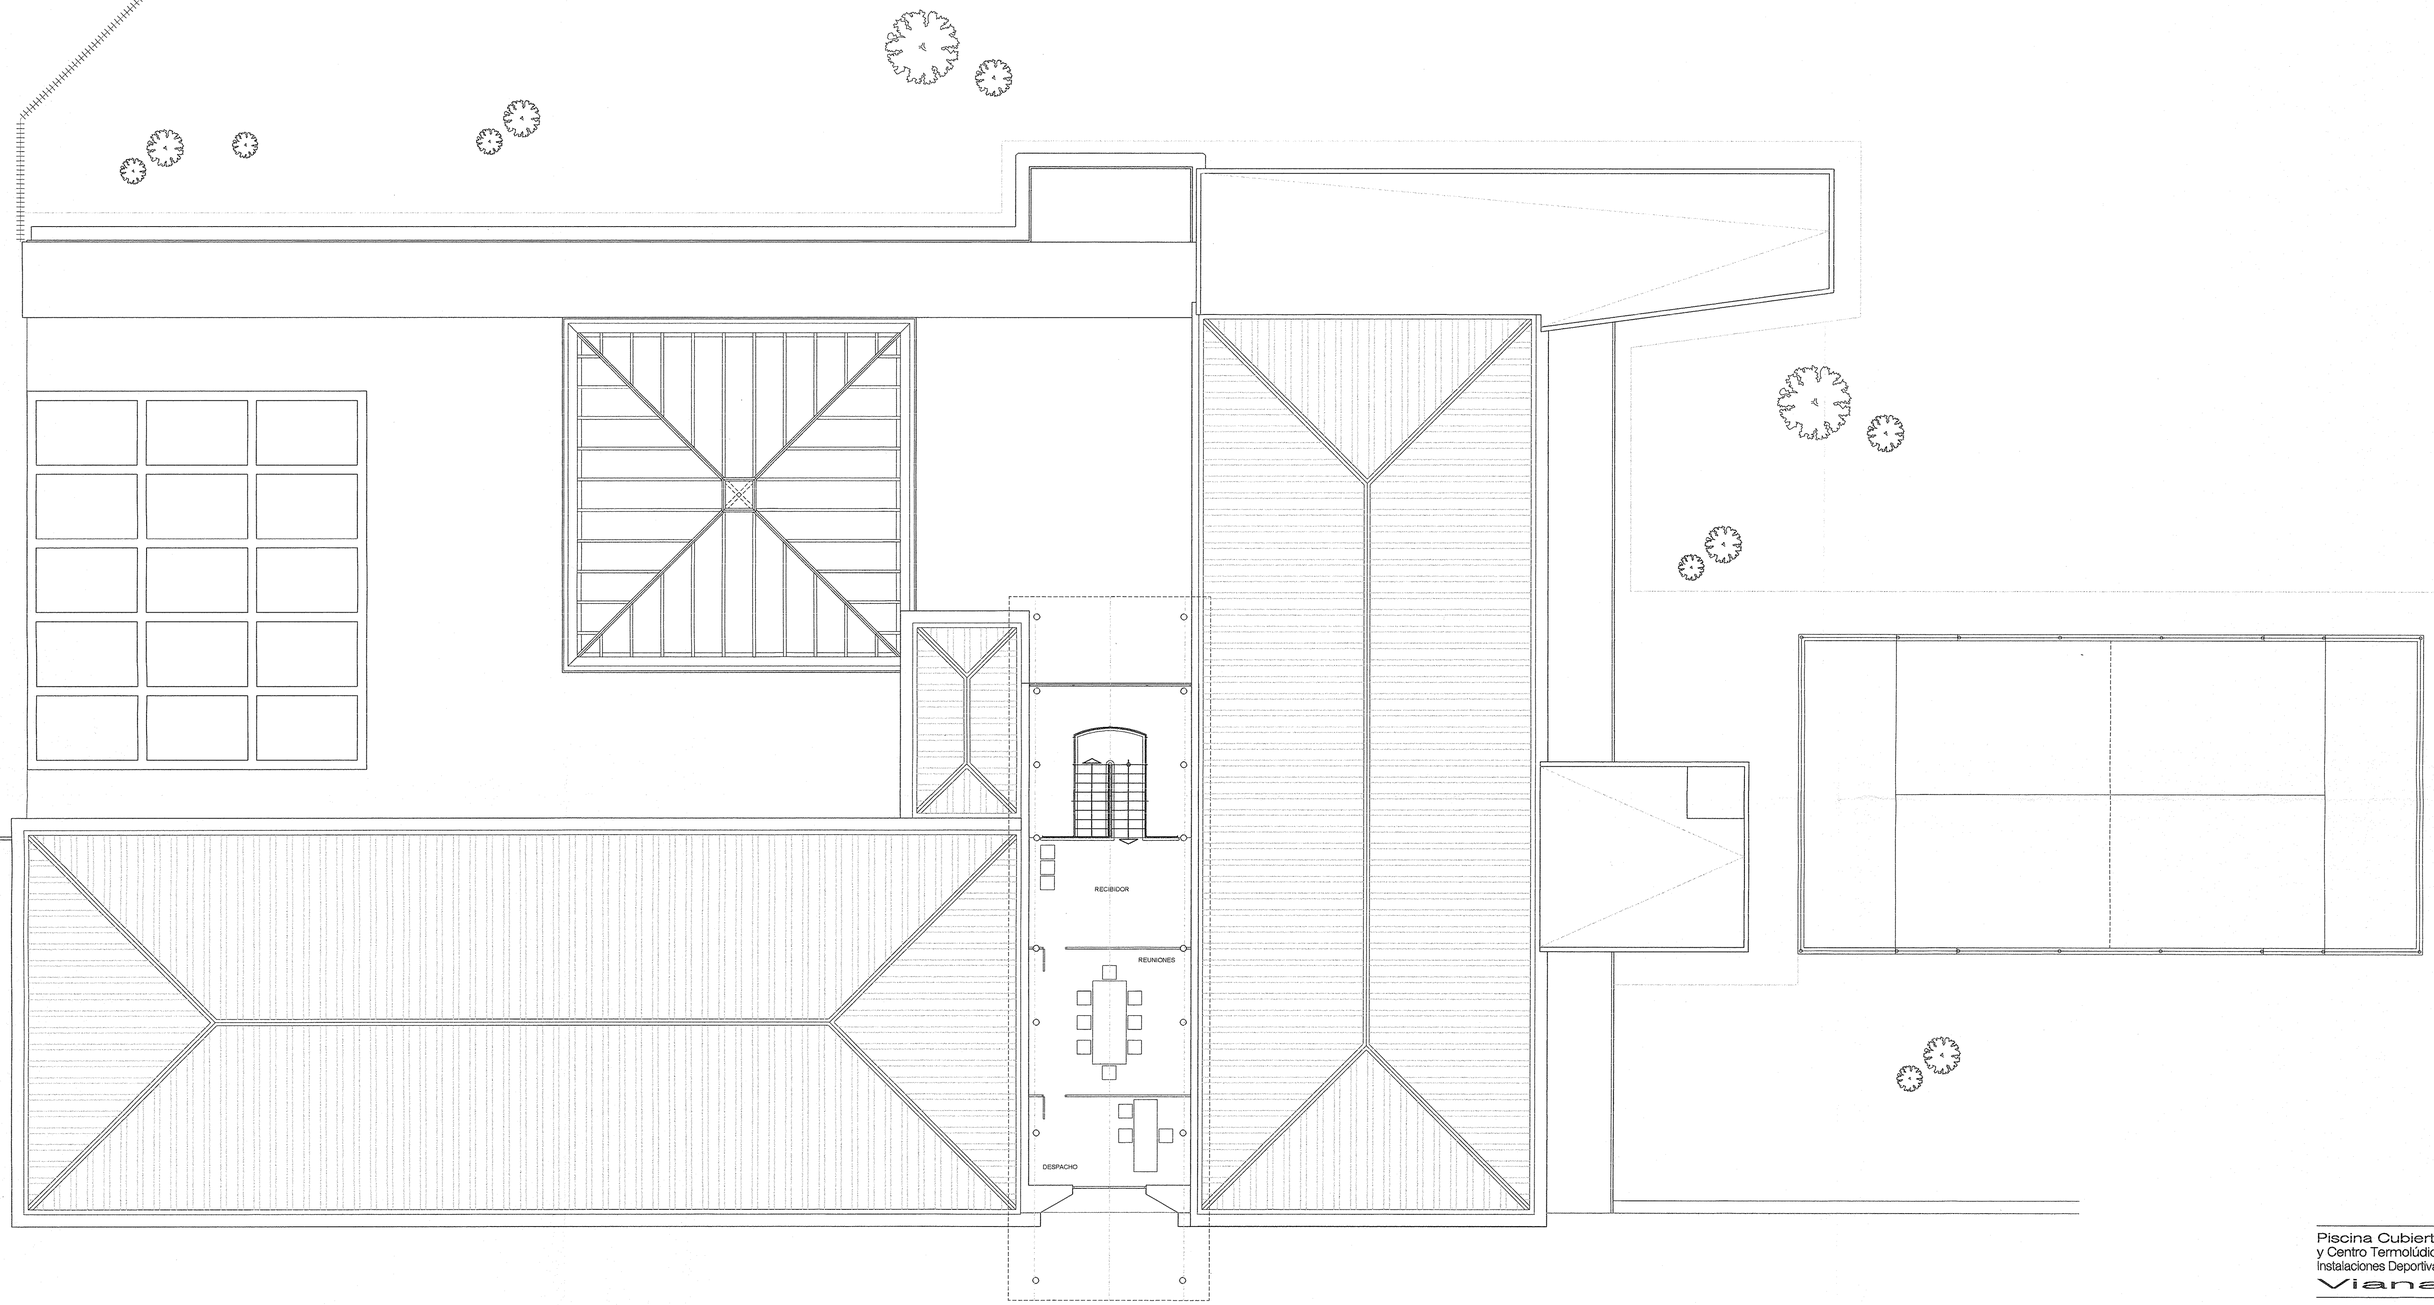


Piscina Cubierta
y Centro Termolúdico
Instalaciones Deportivas
Viana

0.4
Planta Primera

escala: 1/100

expediente

proyecto — Centro Termolúdico - Ampliación de Instalaciones Deportivas Instalaciones Deportivas Municipales Viana

fase — Proyecto de Ejecución

fecha — noviembre 2002

la propiedad — Ayuntamiento de Viana

arquinavarra
Alfonso El Batallador, 2
31007 Pamplona
Tfno.: 948.195341 Fax.: 948.196650
E-mail: arquinavarra@arquinavarra.es

José Mª. Camarena Sanzaterra
Víctor M. Mier Mendiguchía
Nuria D. Mier Mendiguchía
Arquitectos