Documento nº 2 PLANOS

CONTROL DE LA DOCUMENTACION DEL SISTEMA DE CALIDAD	4A7.5

TÍTULO DEL TRABAJO:	PROYECTO PARA LA CONSTRUCCIÓN DE LA RUTA ESCOLAR EN LA NA-2131 EN RONCAL (NAVARRA).
TÍTULO DEL DOCUMENTO:	Documento nº 2 PLANOS

	Nº Trabajo	Sección	Tipo	Versión
CÓDIGO:	5350190267-0ES		P	01

Fichero:	5350190267-0ES Documento nº 2 PLANOS
Fecha Edición:	Febrero 2021

Sustituye documento de código:

Sustituido por:

Motivo de la sustitución:


Cambio de trazado

	Nombre	Firma	Fecha
Realizado por:	Juan Antonio Pérez Sanz		Febrero 2021

ÍNDICE

DOCUMENTO Nº 2.- PLANOS

1. Plano de situación
2. Planta solución
3. Perfiles transversales
4. Secciones tipo
5. Parcelario

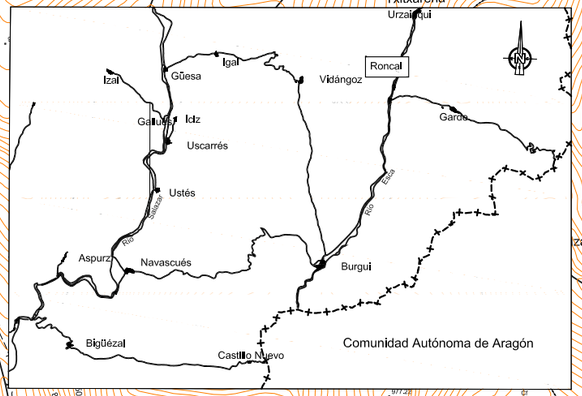

ZONA ESTUDIO PROYECTO

RONCAL

	CONSULTOR : getinsa-euroestudios / tpf INGENIERÍA	TITULO DEL PROYECTO: PROYECTO PARA LA CONSTRUCCIÓN DE LA RUTA ESCOLAR EN LA NA-2131 EN RONCAL (NAVARRA)	ESCALA: 1:10000 Gráfica	FECHA: FEBRERO - 2021	TITULO DEL PLANO: PLANTA SITUACIÓN	PLANO Nº: 1 HOJA 01 DE 01

PASARELA DE MADERA

1.80

1,50m

VIA PEATONAL

0.000

10.000

20.000

30.000

40.000

50.000

55.000

60.000

70.000

80.000

90.000

95.000

100.000

110.000

FASE 2

FASE 1

1,50m

RELLENO CON SOBRANTE DE TIERRA

SUPERFICIE DE OCUPACIÓN 168,99m2

ESCOLLERA

TALUD 2H:1V

1,50m


VIA PEATONAL

RECTA


R=254.72


0+112.199


CONSULTOR :	getinsa-euroestudios / tpf INGENIERÍA	TITULO DEL PROYECTO: PROYECTO PARA LA CONSTRUCCIÓN DE LA RUTA ESCOLAR EN LA NA-2131 EN RONCAL (NAVARRA)	ESCALA: 1:400 Gráfica 0	FECHA: FEBRERO - 2021	TITULO DEL PLANO: PLANTA SOLUCIÓN P.K. 0+000 A P.K. 189.290	PLANO Nº: 2	HOJA 01 DE 02

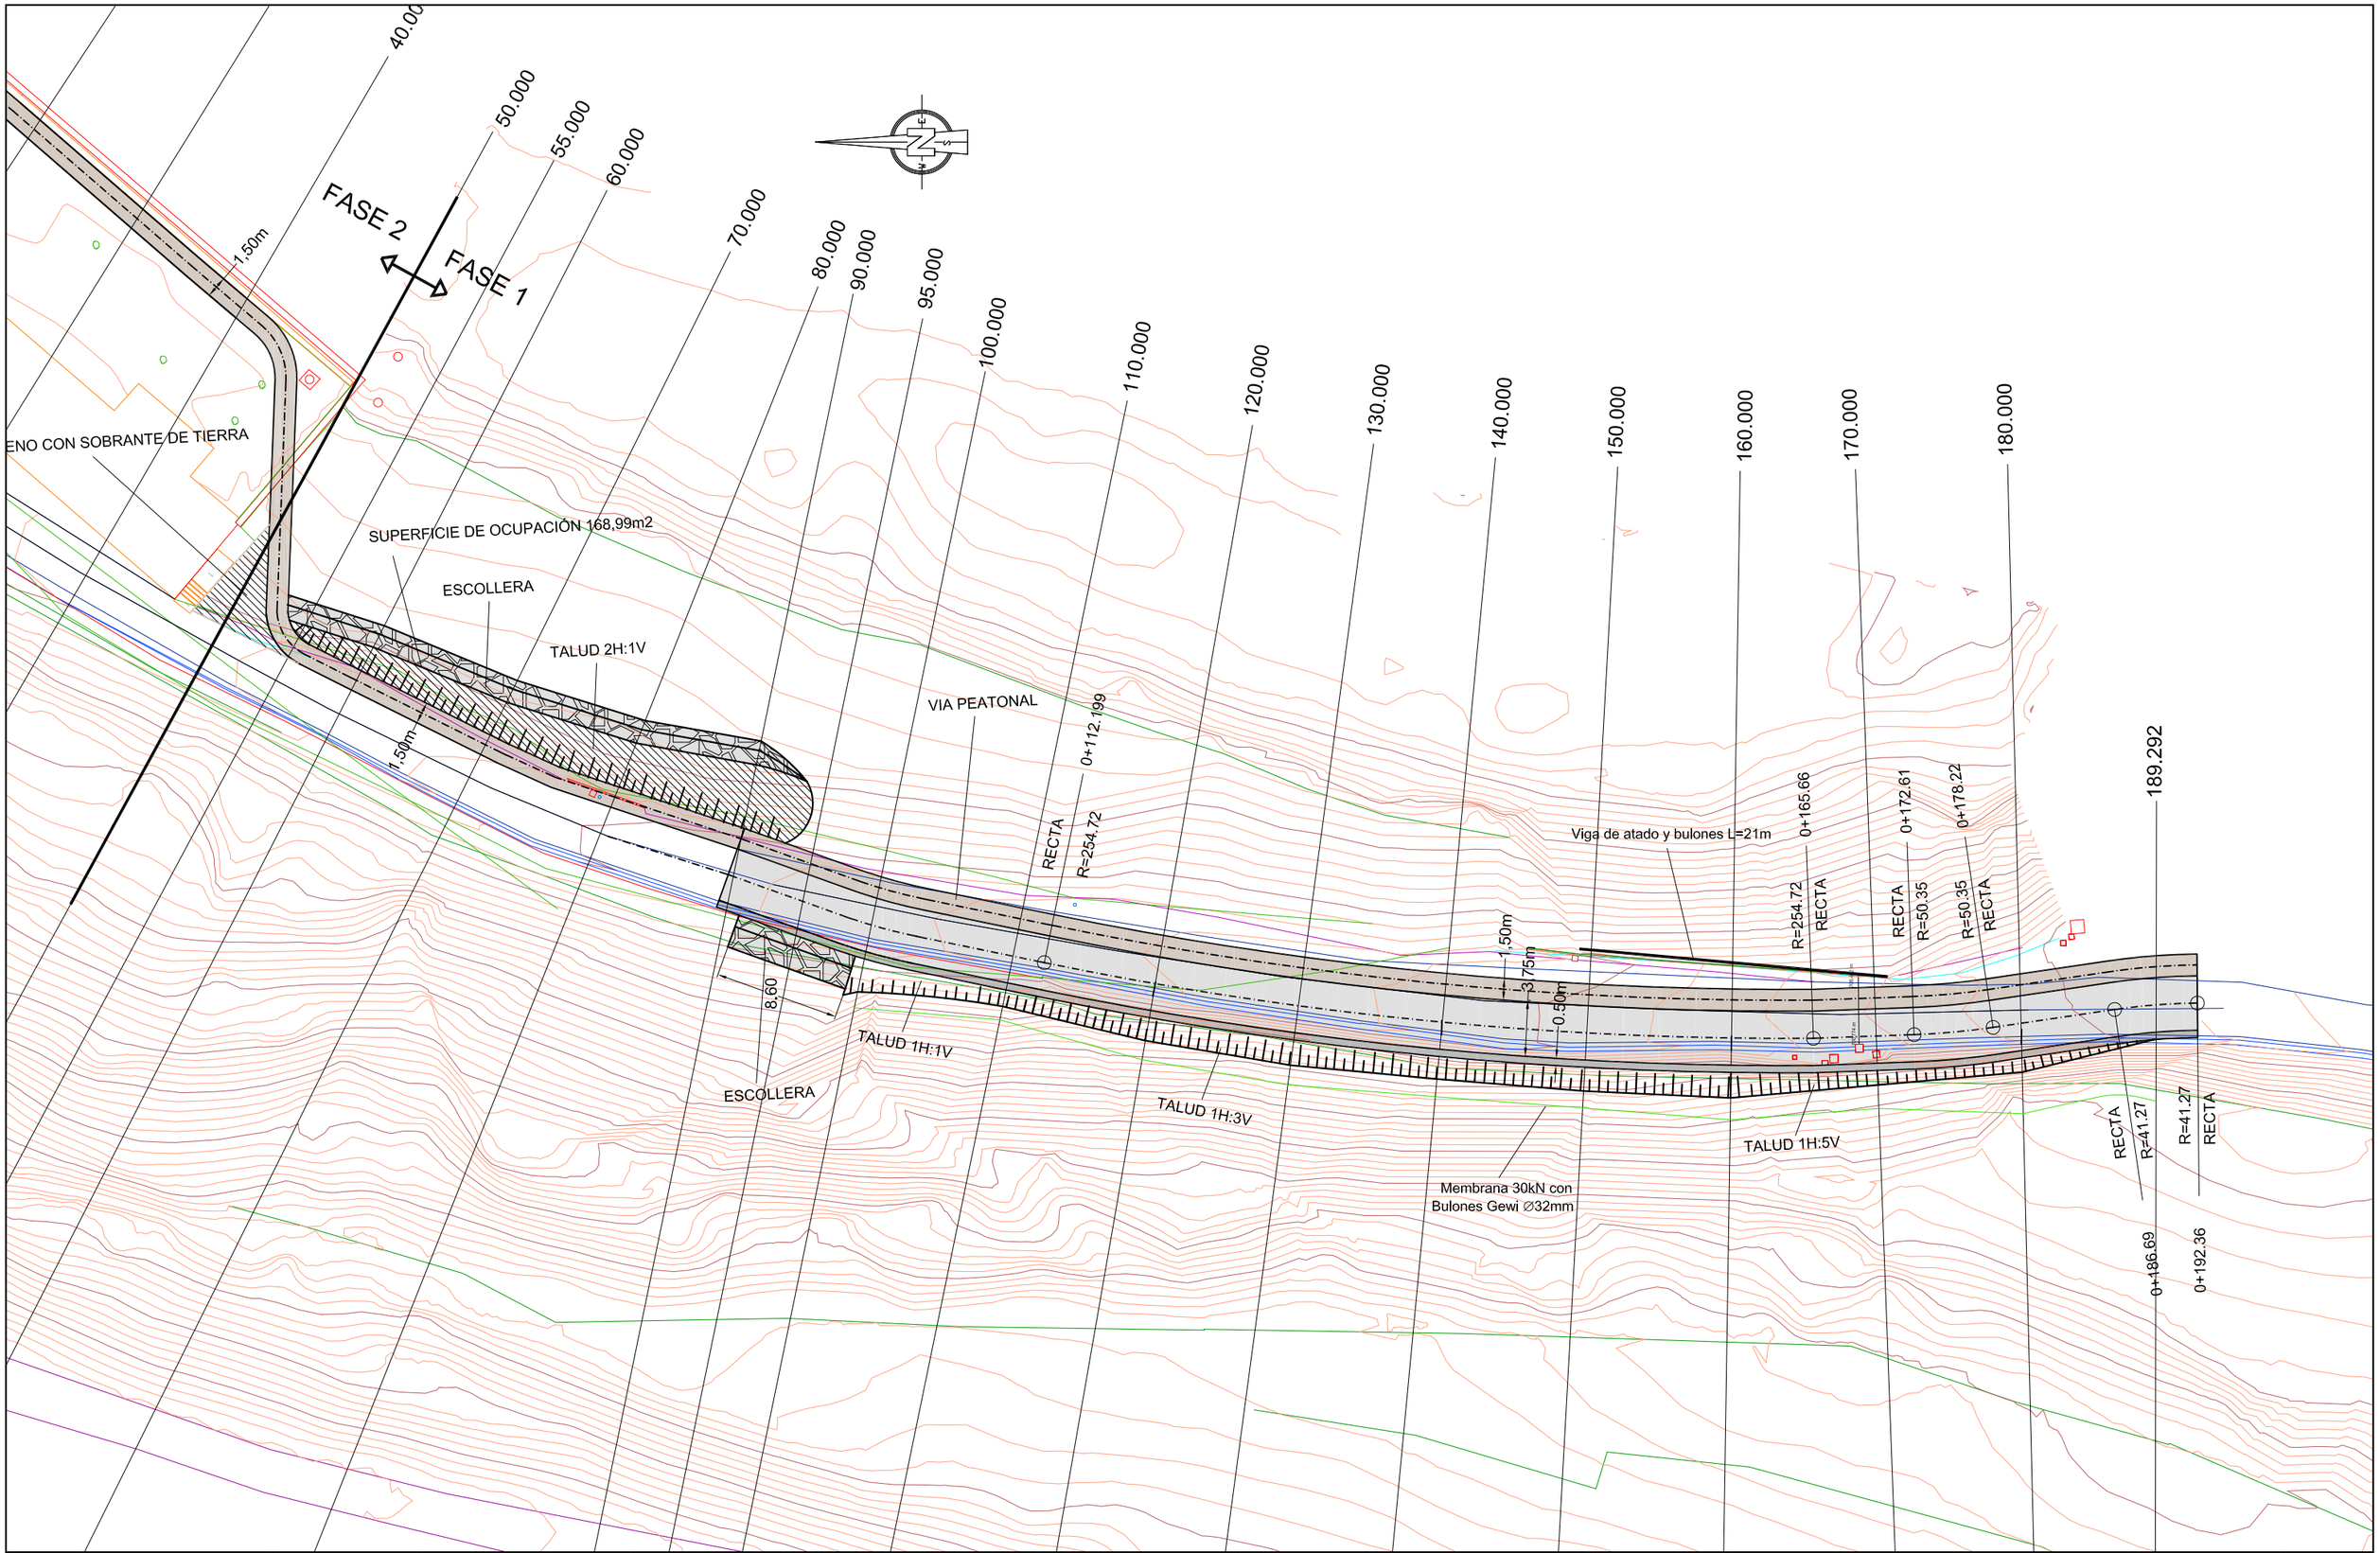


	CONSULTOR :	getinsa-euroestudios / tpf INGENIERÍA	TITULO DEL PROYECTO: PROYECTO PARA LA CONSTRUCCIÓN DE LA RUTA ESCOLAR EN LA NA-2131 EN RONCAL (NAVARRA)	ESCALA: 1:400 Gráfica	FECHA: FEBRERO - 2021	TITULO DEL PLANO: PLANTA SOLUCIÓN P.K. 0+000 A P.K. 189.290	PLANO Nº: 2 HOJA 02 DE 02

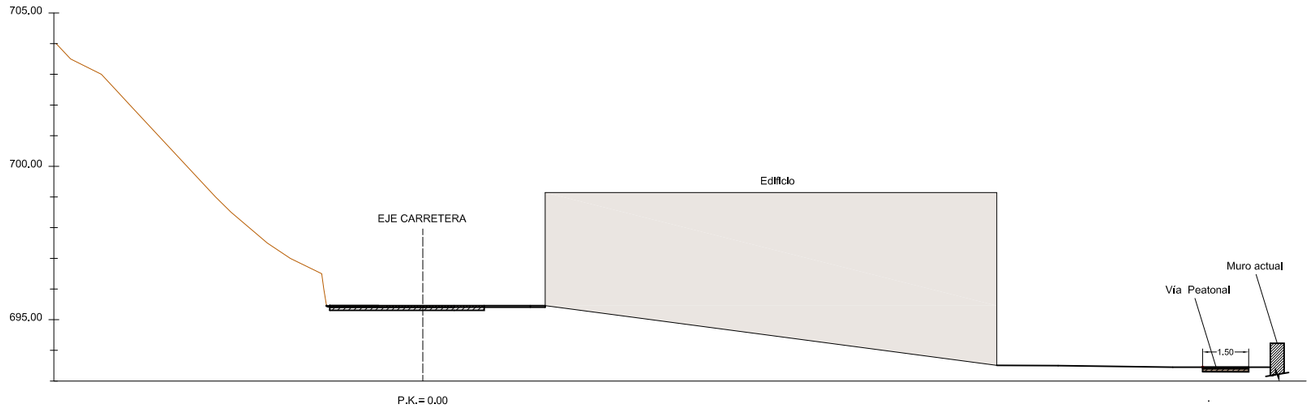


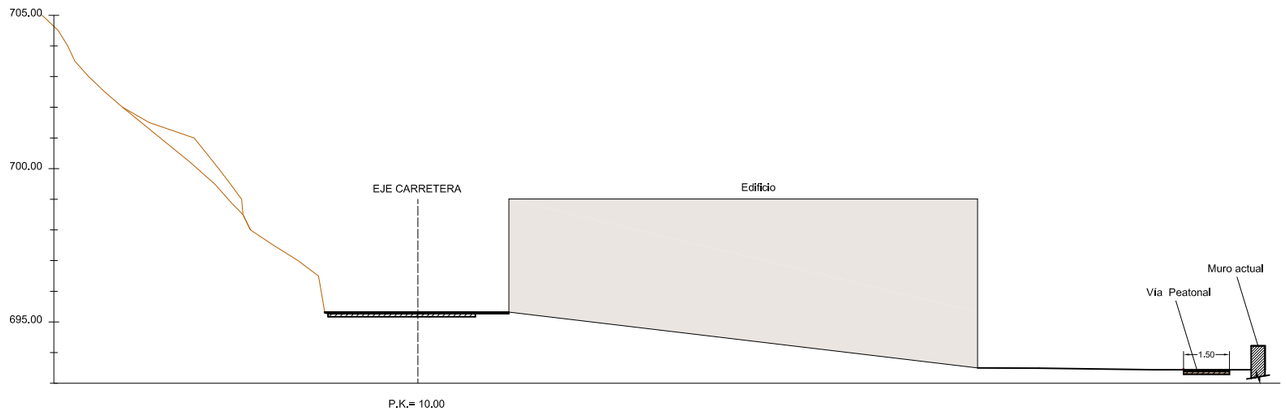

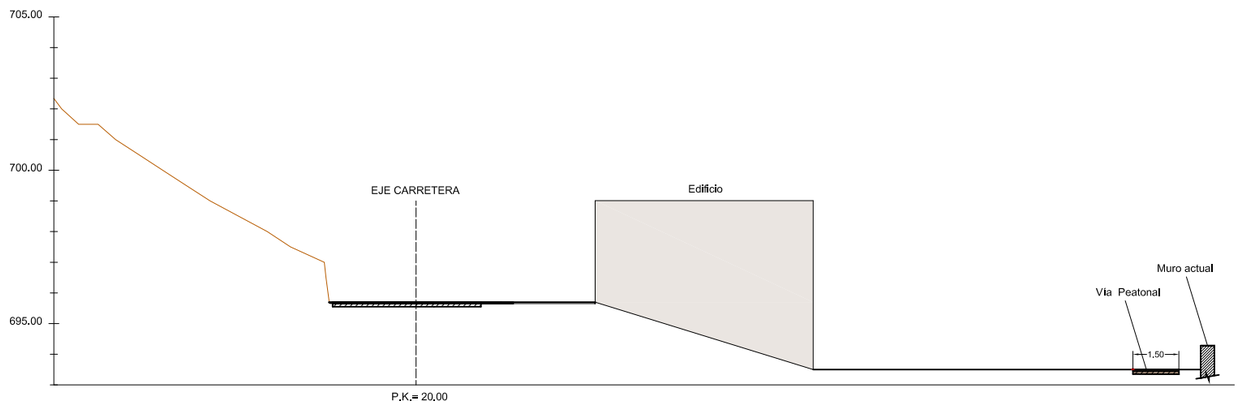



CONSULTOR :	getinsa-euroestudios / tpf INGENIERÍA	TITULO DEL PROYECTO: PROYECTO PARA LA CONSTRUCCIÓN DE LA RUTA ESCOLAR EN LA NA-2131 EN RONCAL (NAVARRA)	ESCALA: 1:200 Gráfica 0	FECHA: FEBRERO - 2021	TITULO DEL PLANO: PERFILES TRANSVERSALES P.K. 0+000 A P.K. 189.290	PLANO Nº: 3 HOJA 01 DE 03

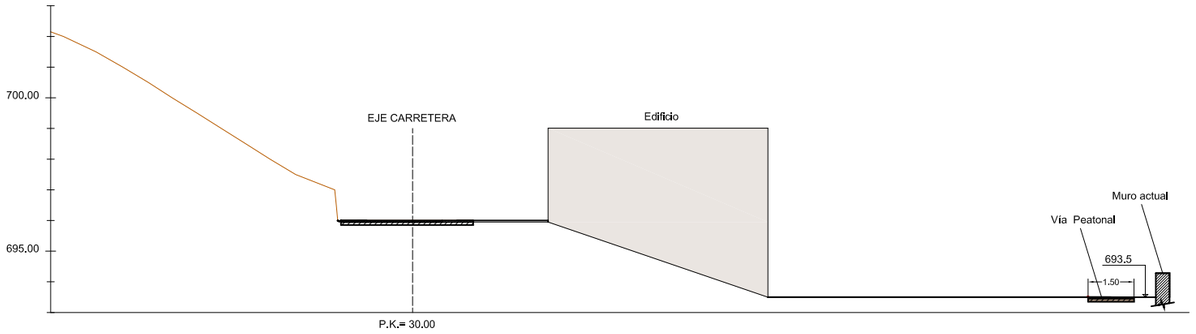

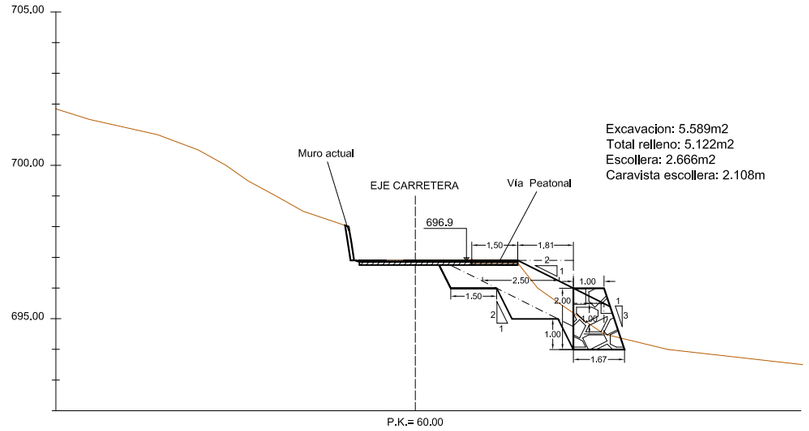


Excavacion: 5.589m2
Total relleno: 5.122m2
Escollera: 2.666m2
Caravista escollera: 2.108m

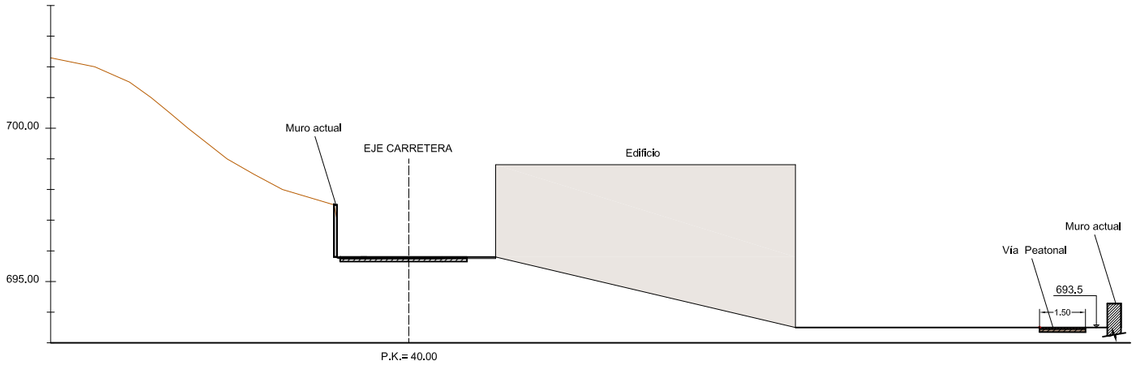


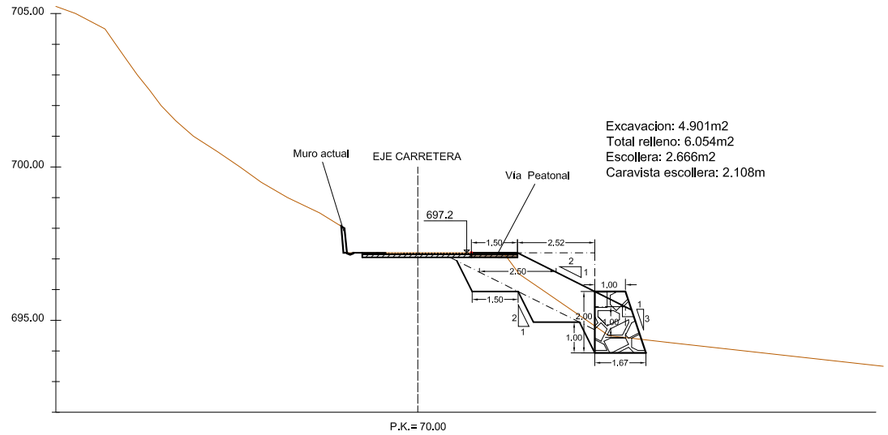


Excavacion: 4.901m2
Total relleno: 6.054m2
Escollera: 2.666m2
Caravista escollera: 2.108m

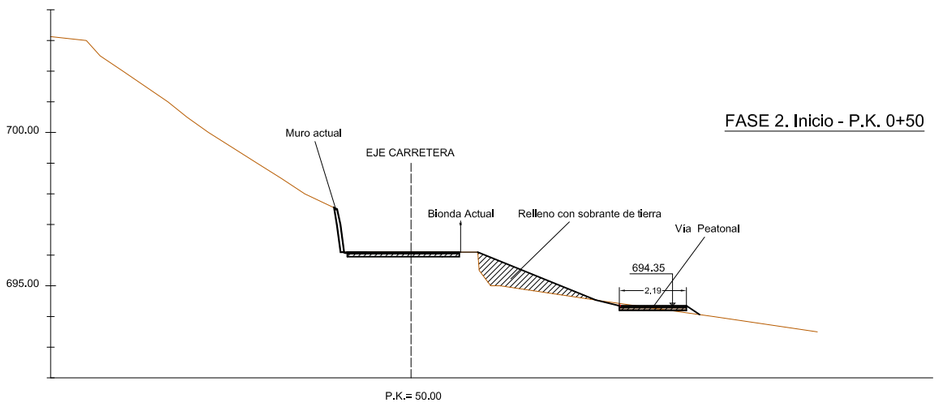

FASE 2. Inicio - P.K. 0+50

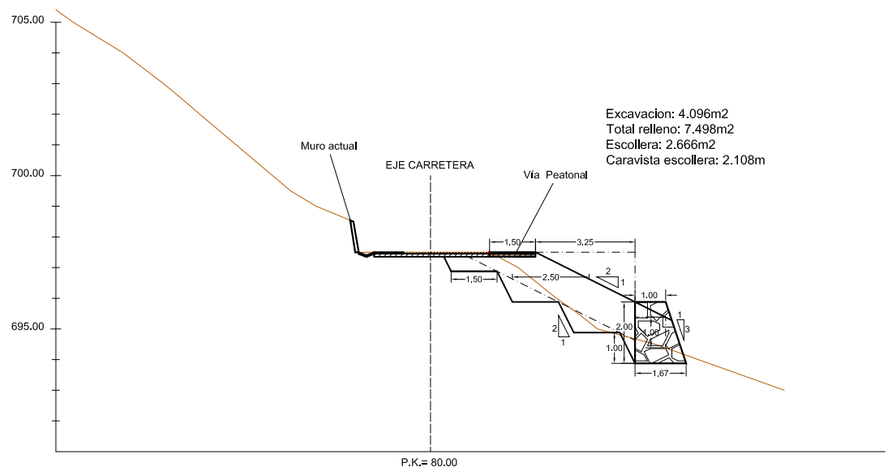


Excavacion: 4.096m2
Total relleno: 7.498m2
Escollera: 2.666m2
Caravista escollera: 2.108m

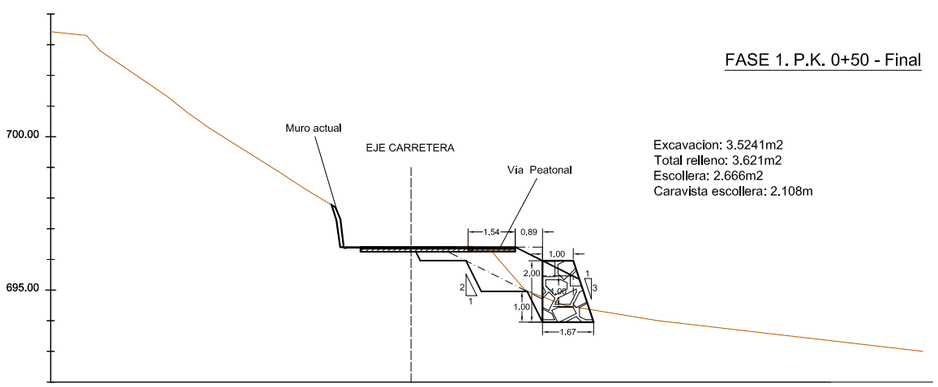


FASE 1. P.K. 0+50 - Final

Excavacion: 3.5241m2
Total relleno: 3.621m2
Escollera: 2.666m2
Caravista escollera: 2.108m


CONSULTOR :	getinsa-euroestudios / tpf INGENIERÍA	TITULO DEL PROYECTO: PROYECTO PARA LA CONSTRUCCIÓN DE LA RUTA ESCOLAR EN LA NA-2131 EN RONCAL (NAVARRA)	ESCALA: 1:200 Gráfica	FECHA: FEBRERO - 2021	TITULO DEL PLANO: PERFILES TRANSVERSALES P.K. 0+000 A P.K. 189.290	PLANO Nº: 3 HOJA 02 DE 03

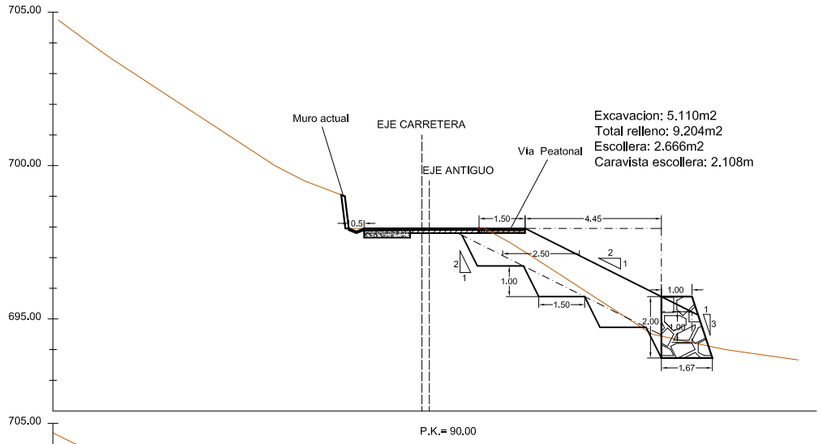


P.K.= 90.00

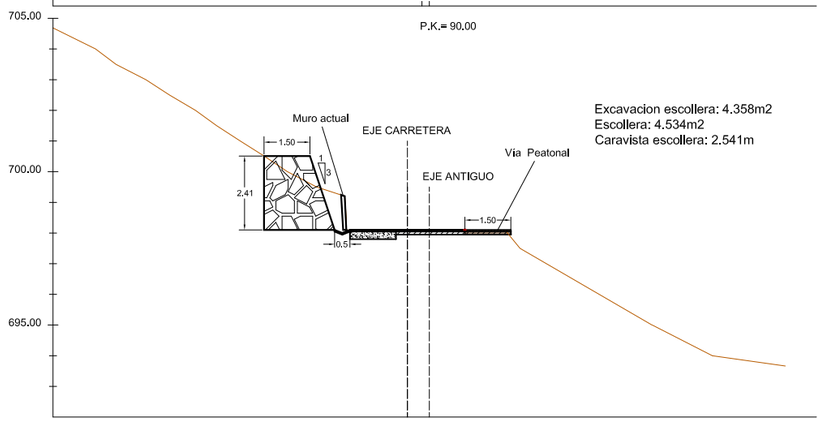


P.K.= 95.00

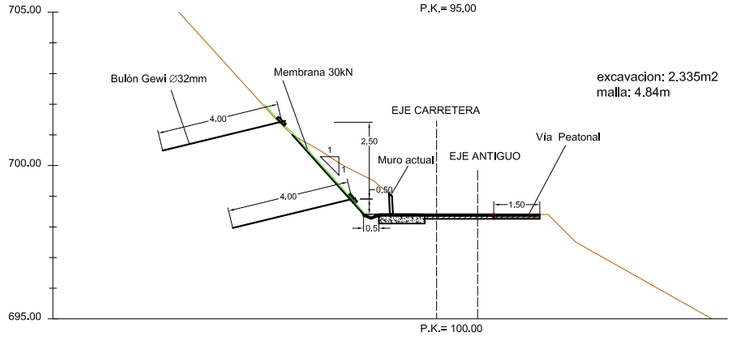


P.K.= 100.00

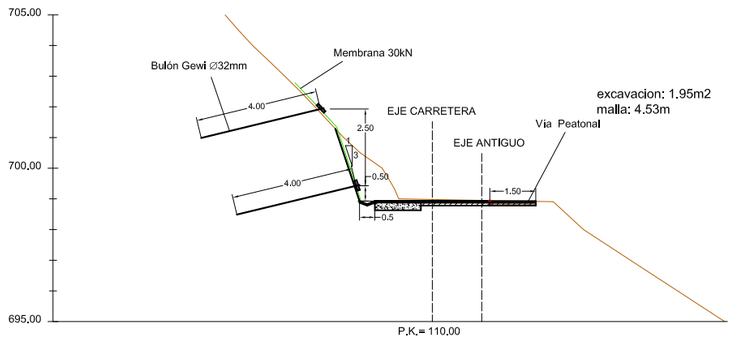


P.K.= 110.00

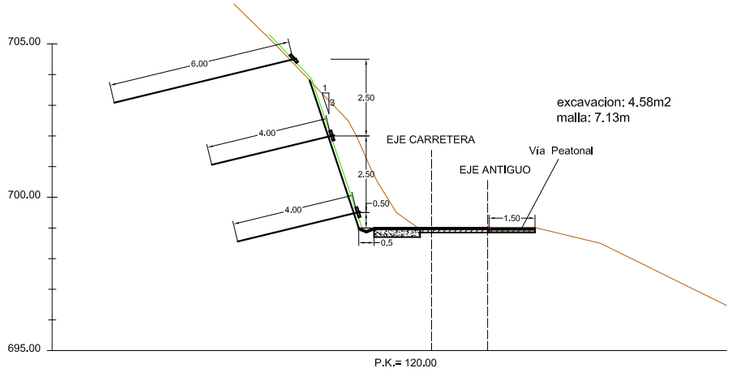


P.K.= 120.00

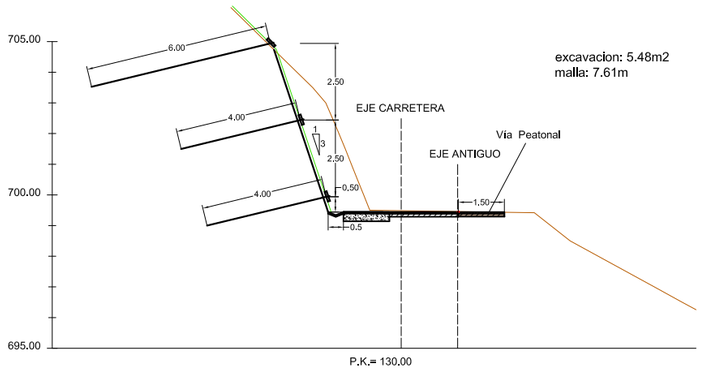


P.K.= 130.00

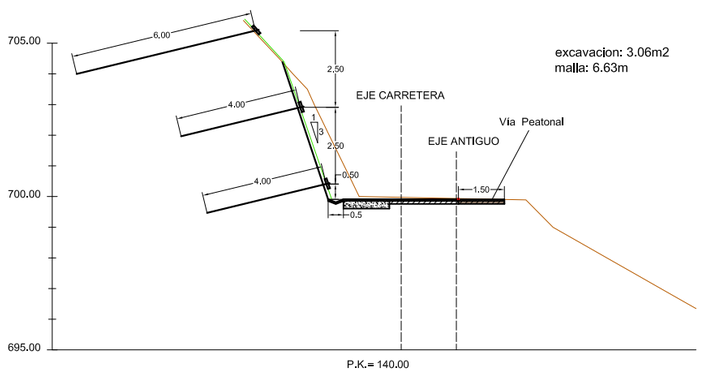


P.K.= 140.00

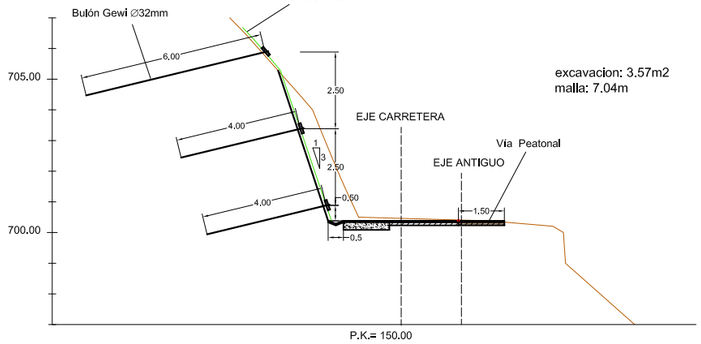


P.K.= 150.00

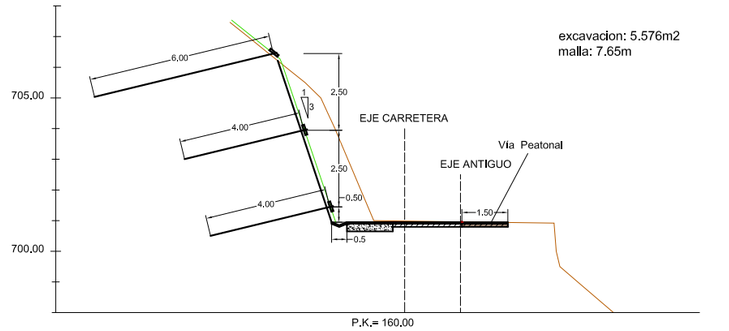


P.K.= 160.00

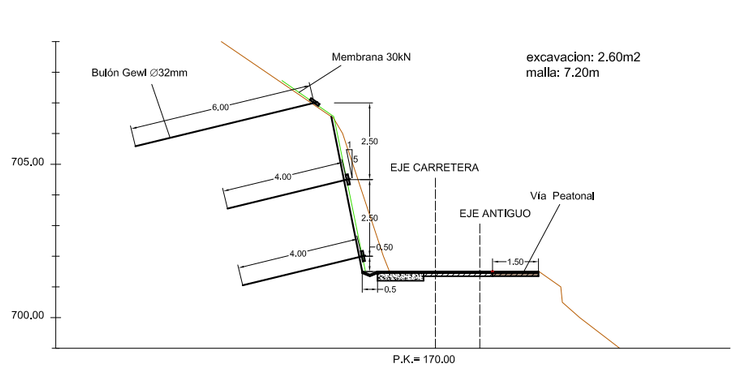

P.K.= 170.00

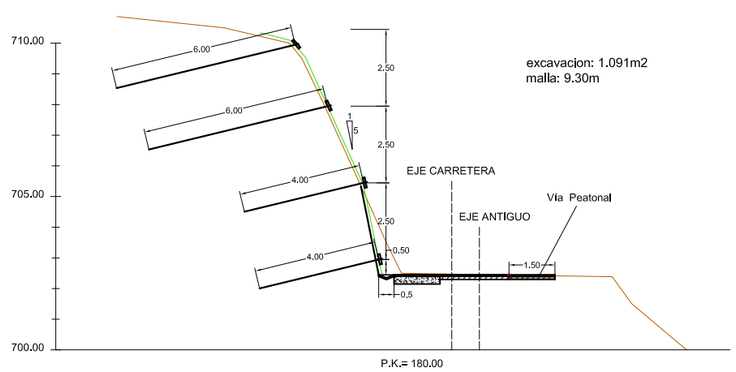


P.K.= 180.00

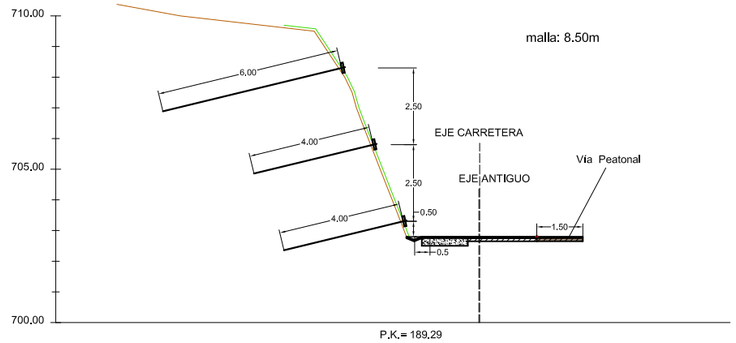


P.K.= 189.29

	CONSULTOR :	getinsa-euroestudios / tpf INGENIERÍA	TITULO DEL PROYECTO: PROYECTO PARA LA CONSTRUCCIÓN DE LA RUTA ESCOLAR EN LA NA-2131 EN RONCAL (NAVARRA)	ESCALA: 1:200 Gráfica	FECHA: FEBRERO - 2021	TITULO DEL PLANO: PERFILES TRANSVERSALES P.K. 0+000 A P.K. 189.290	PLANO Nº: 3 HOJA 03 DE 03

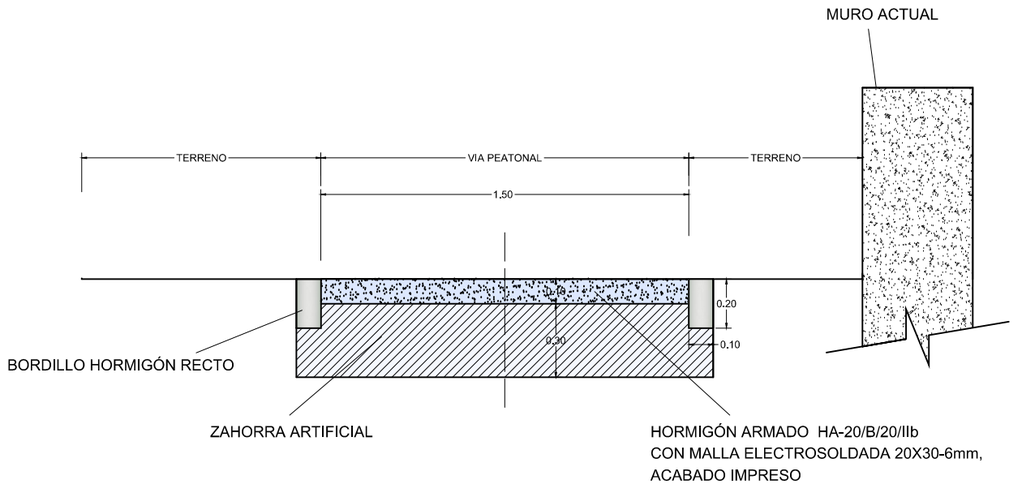


SECCION TIPO INICIO_P.K. 50.000

ESCALA 1:25

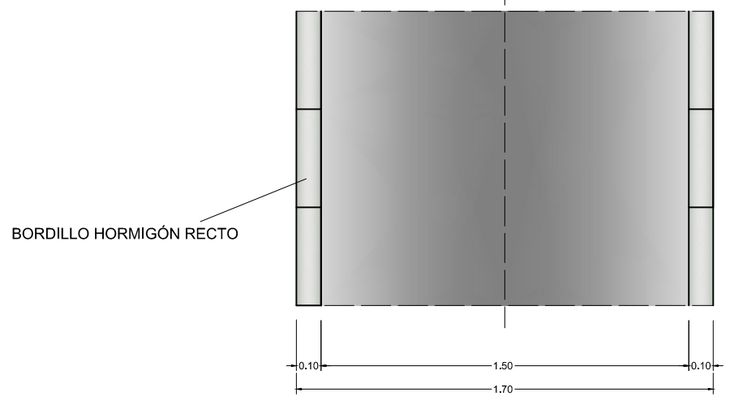


PLANTA VIA PEATONAL INICIO_P.K. 55.000


ESCALA 1:25

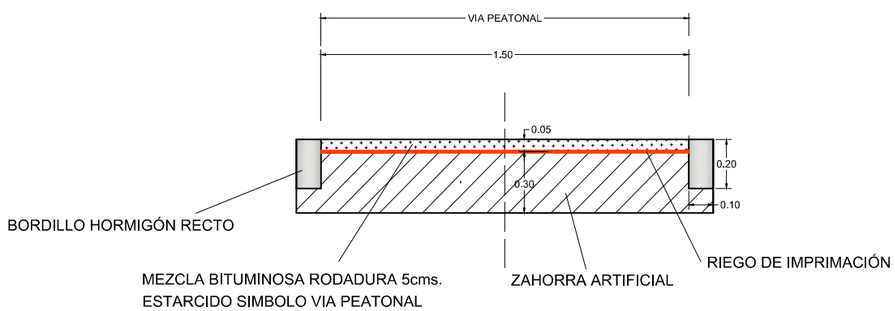


SECCION TIPO P.K. 50.000_P.K. 55.000

ESCALA 1:25

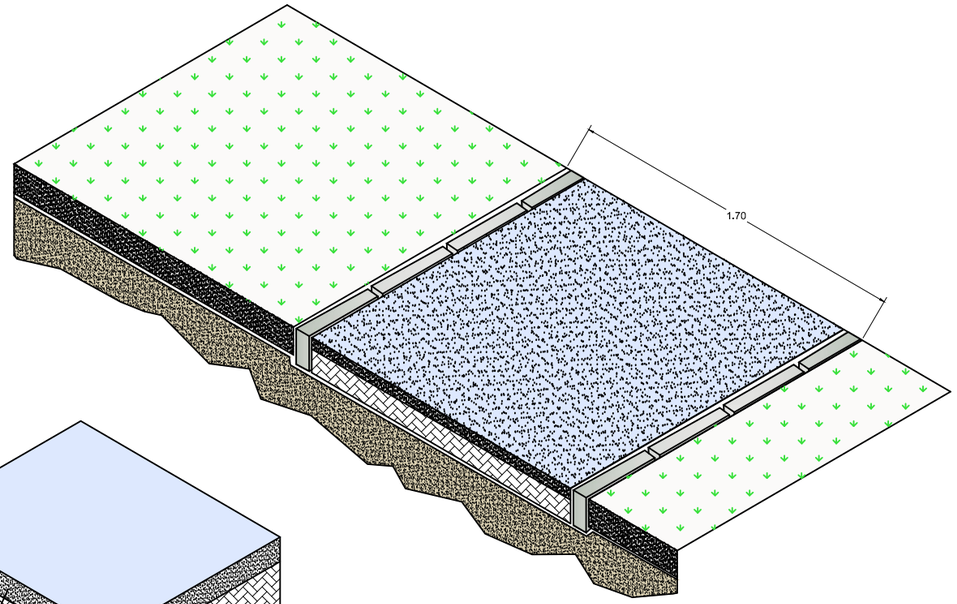


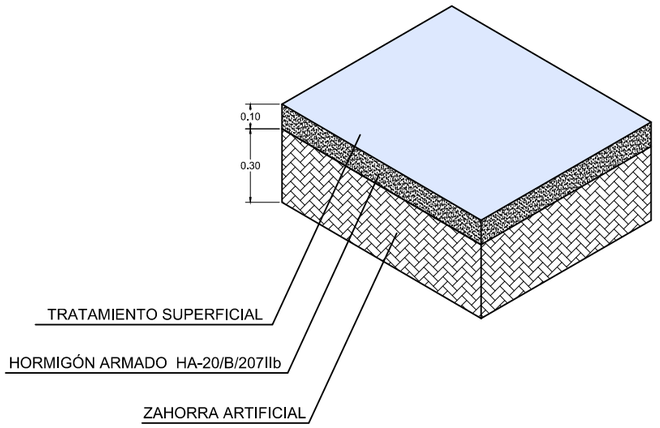

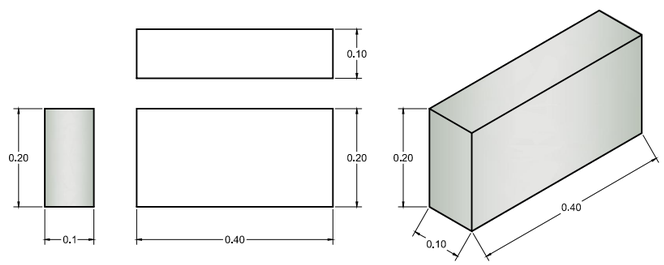


BORDILLO HORMIGÓN RECTO

	CONSULTOR : getinsa-euroestudios / tpf INGENIERÍA	TITULO DEL PROYECTO: PROYECTO PARA LA CONSTRUCCIÓN DE LA RUTA ESCOLAR EN LA NA-2131 EN RONCAL (NAVARRA)	ESCALA: VARIAS Gráfica 0	FECHA: FEBRERO - 2021	TITULO DEL PLANO: SECCIONES TIPO	PLANO Nº: 4 HOJA 01 DE 04

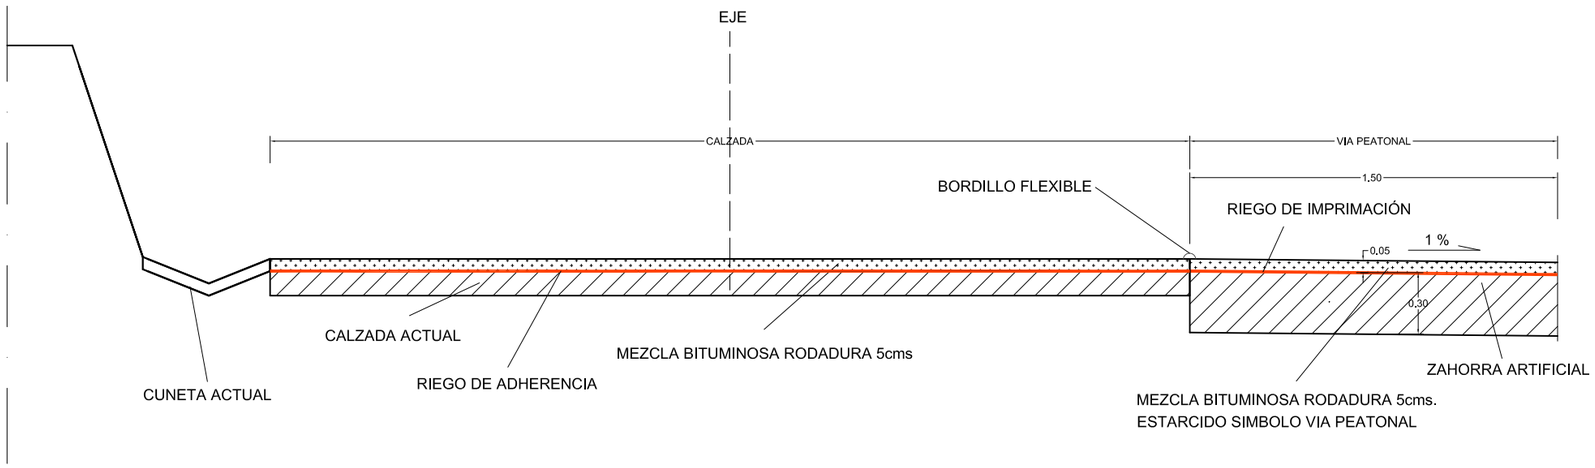


SECCION TIPO P.K. 55.000__P.K. 90.000

ESCALA 1:25

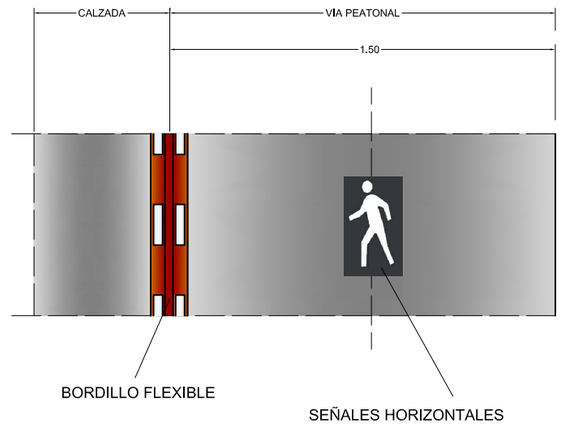


PLANTA VIA PEATONAL P.K. 55.000__P.K. 192.36

ESCALA 1:25

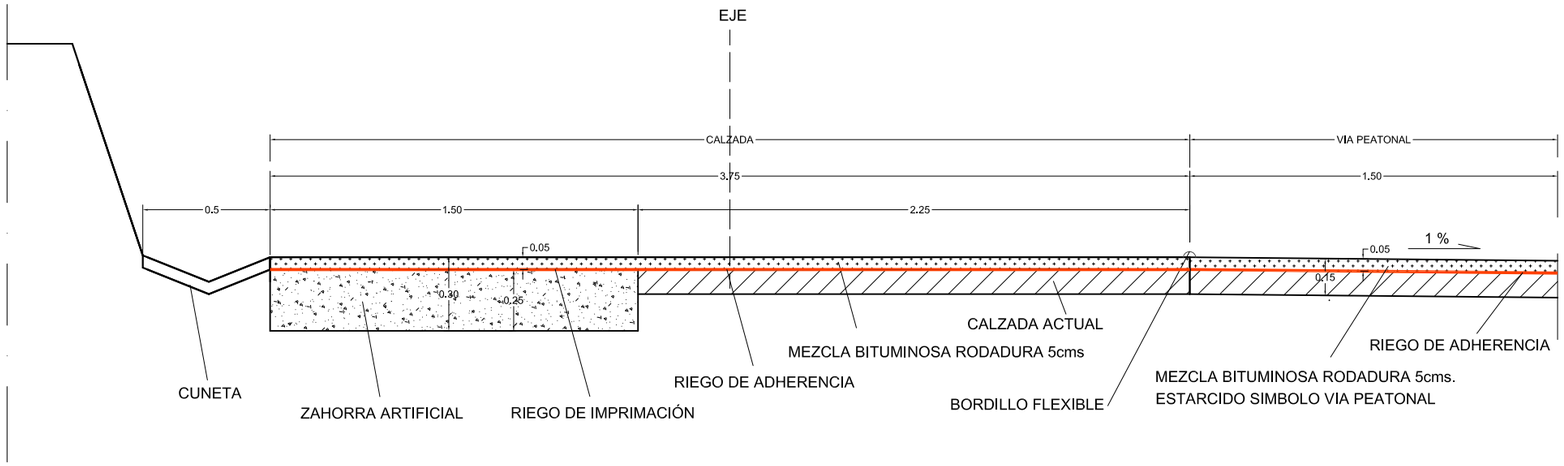

SECCION TIPO P.K. 90.000__P.K. 192.36

ESCALA 1:25

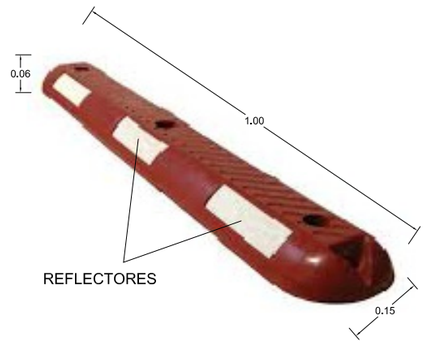




BORDILLO FLEXIBLE


ESCALA S/E

CONSULTOR :	TITULO DEL PROYECTO:	ESCALA:	FECHA:	TITULO DEL PLANO:	PLANO Nº:
getinsa-euroestudios / tpf INGENIERÍA	PROYECTO PARA LA CONSTRUCCIÓN DE LA RUTA ESCOLAR EN LA NA-2131 EN RONCAL (NAVARRA)	VARIAS — Gráfica 0	FEBRERO - 2021	SECCIONES TIPO	4 — HOJA 02 DE 04

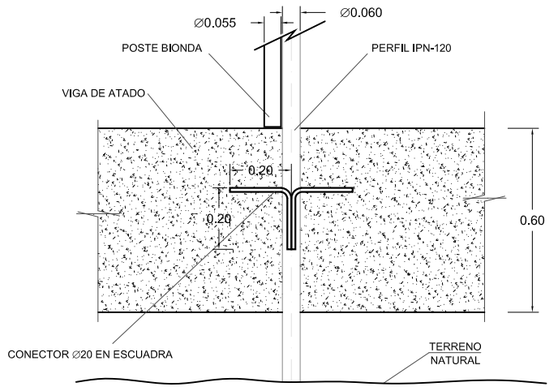

DETALLE DE CORONACIÓN DE VIGA


ESCALA 1:10

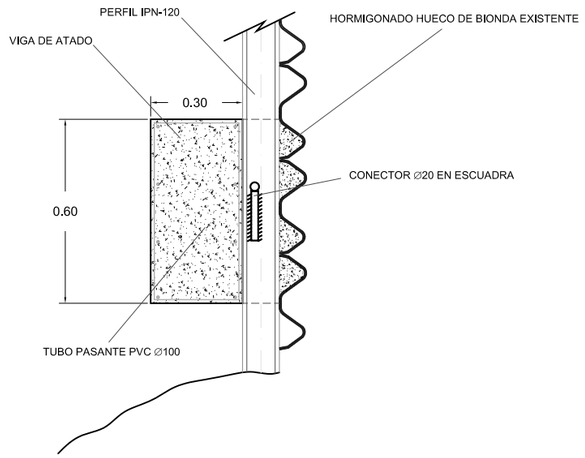

VIGA DE REPARTO A EJECUTAR

(DEFINICIÓN GEOMÉTRICA) ZONA IPN


ESCALA 1:20

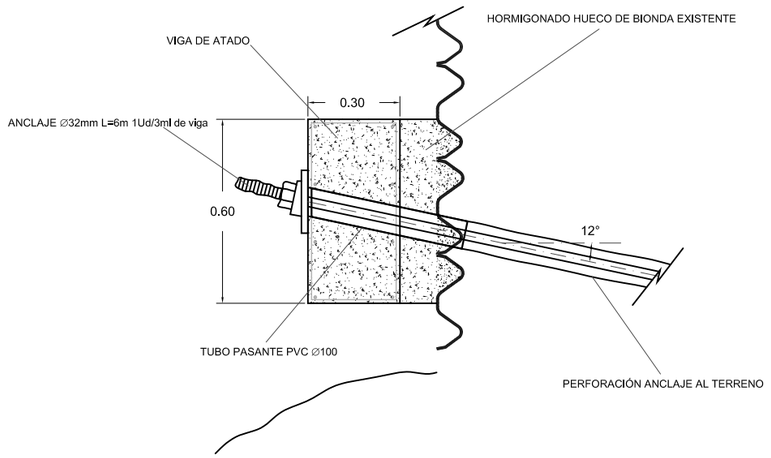

VIGA DE REPARTO A EJECUTAR

(DEFINICIÓN GEOMÉTRICA)

ESCALA 1:20

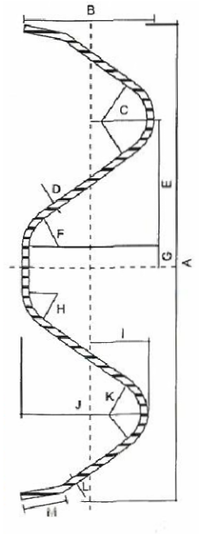


	Nominal	Toler-	Toler+
A	310	0	6
B	80	0	6
C	24	–2	2
D	3	-	-
E	82	–1	2
F	24	–2	2
G	14	–0,5	1
H	24	–2	2
I	39	–2	3
J	81	0	5
K	24	–2	2
L	10	–3	3
M	27	–1	1

BARRERA METÁLICA EXISTENTE (BIONDA)


(DEFINICIÓN GEOMÉTRICA)

ESCALA 1:4

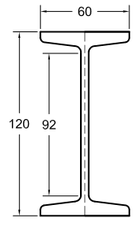

PERFIL IPN-120) EXISTENTE


ESCALA 1:4

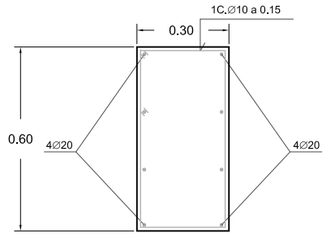

VIGA DE REPARTO (ARMADURAS)

ESCALA 1:20


	CONSULTOR : getinsa-euroestudios / tpf INGENIERÍA	TITULO DEL PROYECTO: PROYECTO PARA LA CONSTRUCCIÓN DE LA RUTA ESCOLAR EN LA NA-2131 EN RONCAL (NAVARRA)	ESCALA: VARIAS Gráfica	FECHA: FEBRERO - 2021	TITULO DEL PLANO: VIGA DE REPARTO SECCIONES Y DETALLES	PLANO Nº: 4 HOJA 03 DE 04

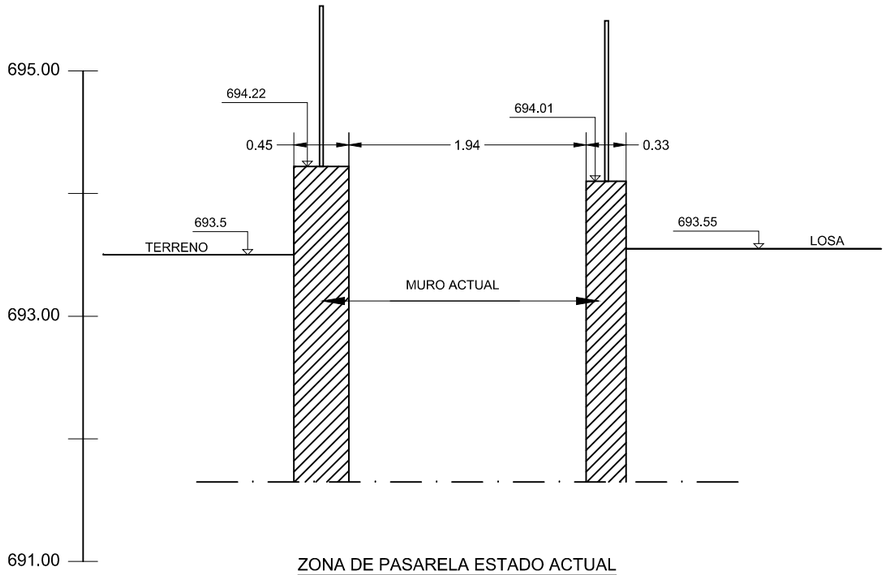


ZONA DE PASAREL A ESTADO ACTUAL




FOTOS ESTADO ACTUAL

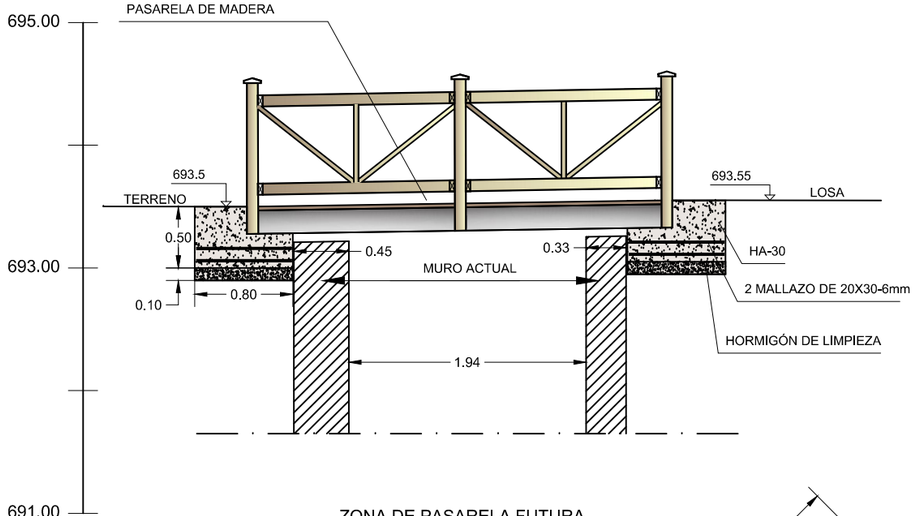


ZONA DE PASARELA FUTURA

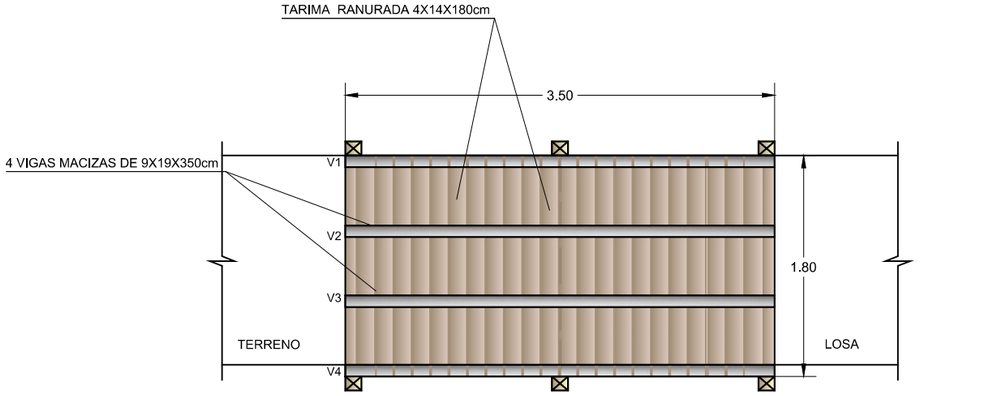


PLANTA

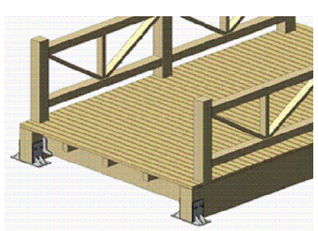

DETALLE PASARELA

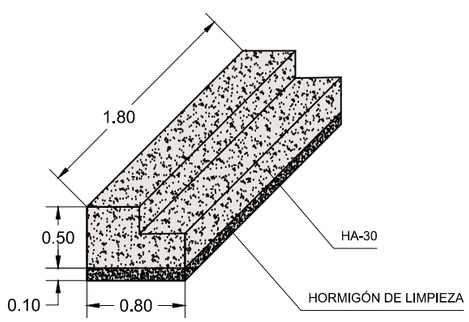


GEOMETRIA CIMENTACIÓN ESTRIBO

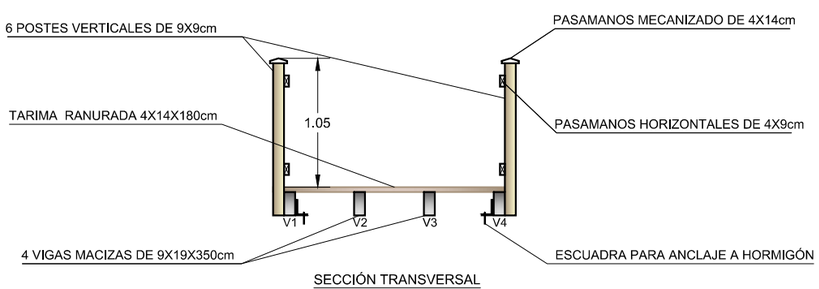

SECCIÓN TRANSVERSAL

PASARELA MADERA
PESO APROX. 450Kg

	CONSULTOR : getinsa-eurocstudios / tpf INGENIERÍA	TITULO DEL PROYECTO: PROYECTO PARA LA CONSTRUCCIÓN DE LA RUTA ESCOLAR EN LA NA-2131 EN RONCAL (NAVARRA)	ESCALA: 1:50 Gráfica	FECHA: FEBRERO - 2021	TITULO DEL PLANO: PASARELA DE MADERA SECCIONES Y DETALLES	PLANO Nº: 4 HOJA 04 DE 04

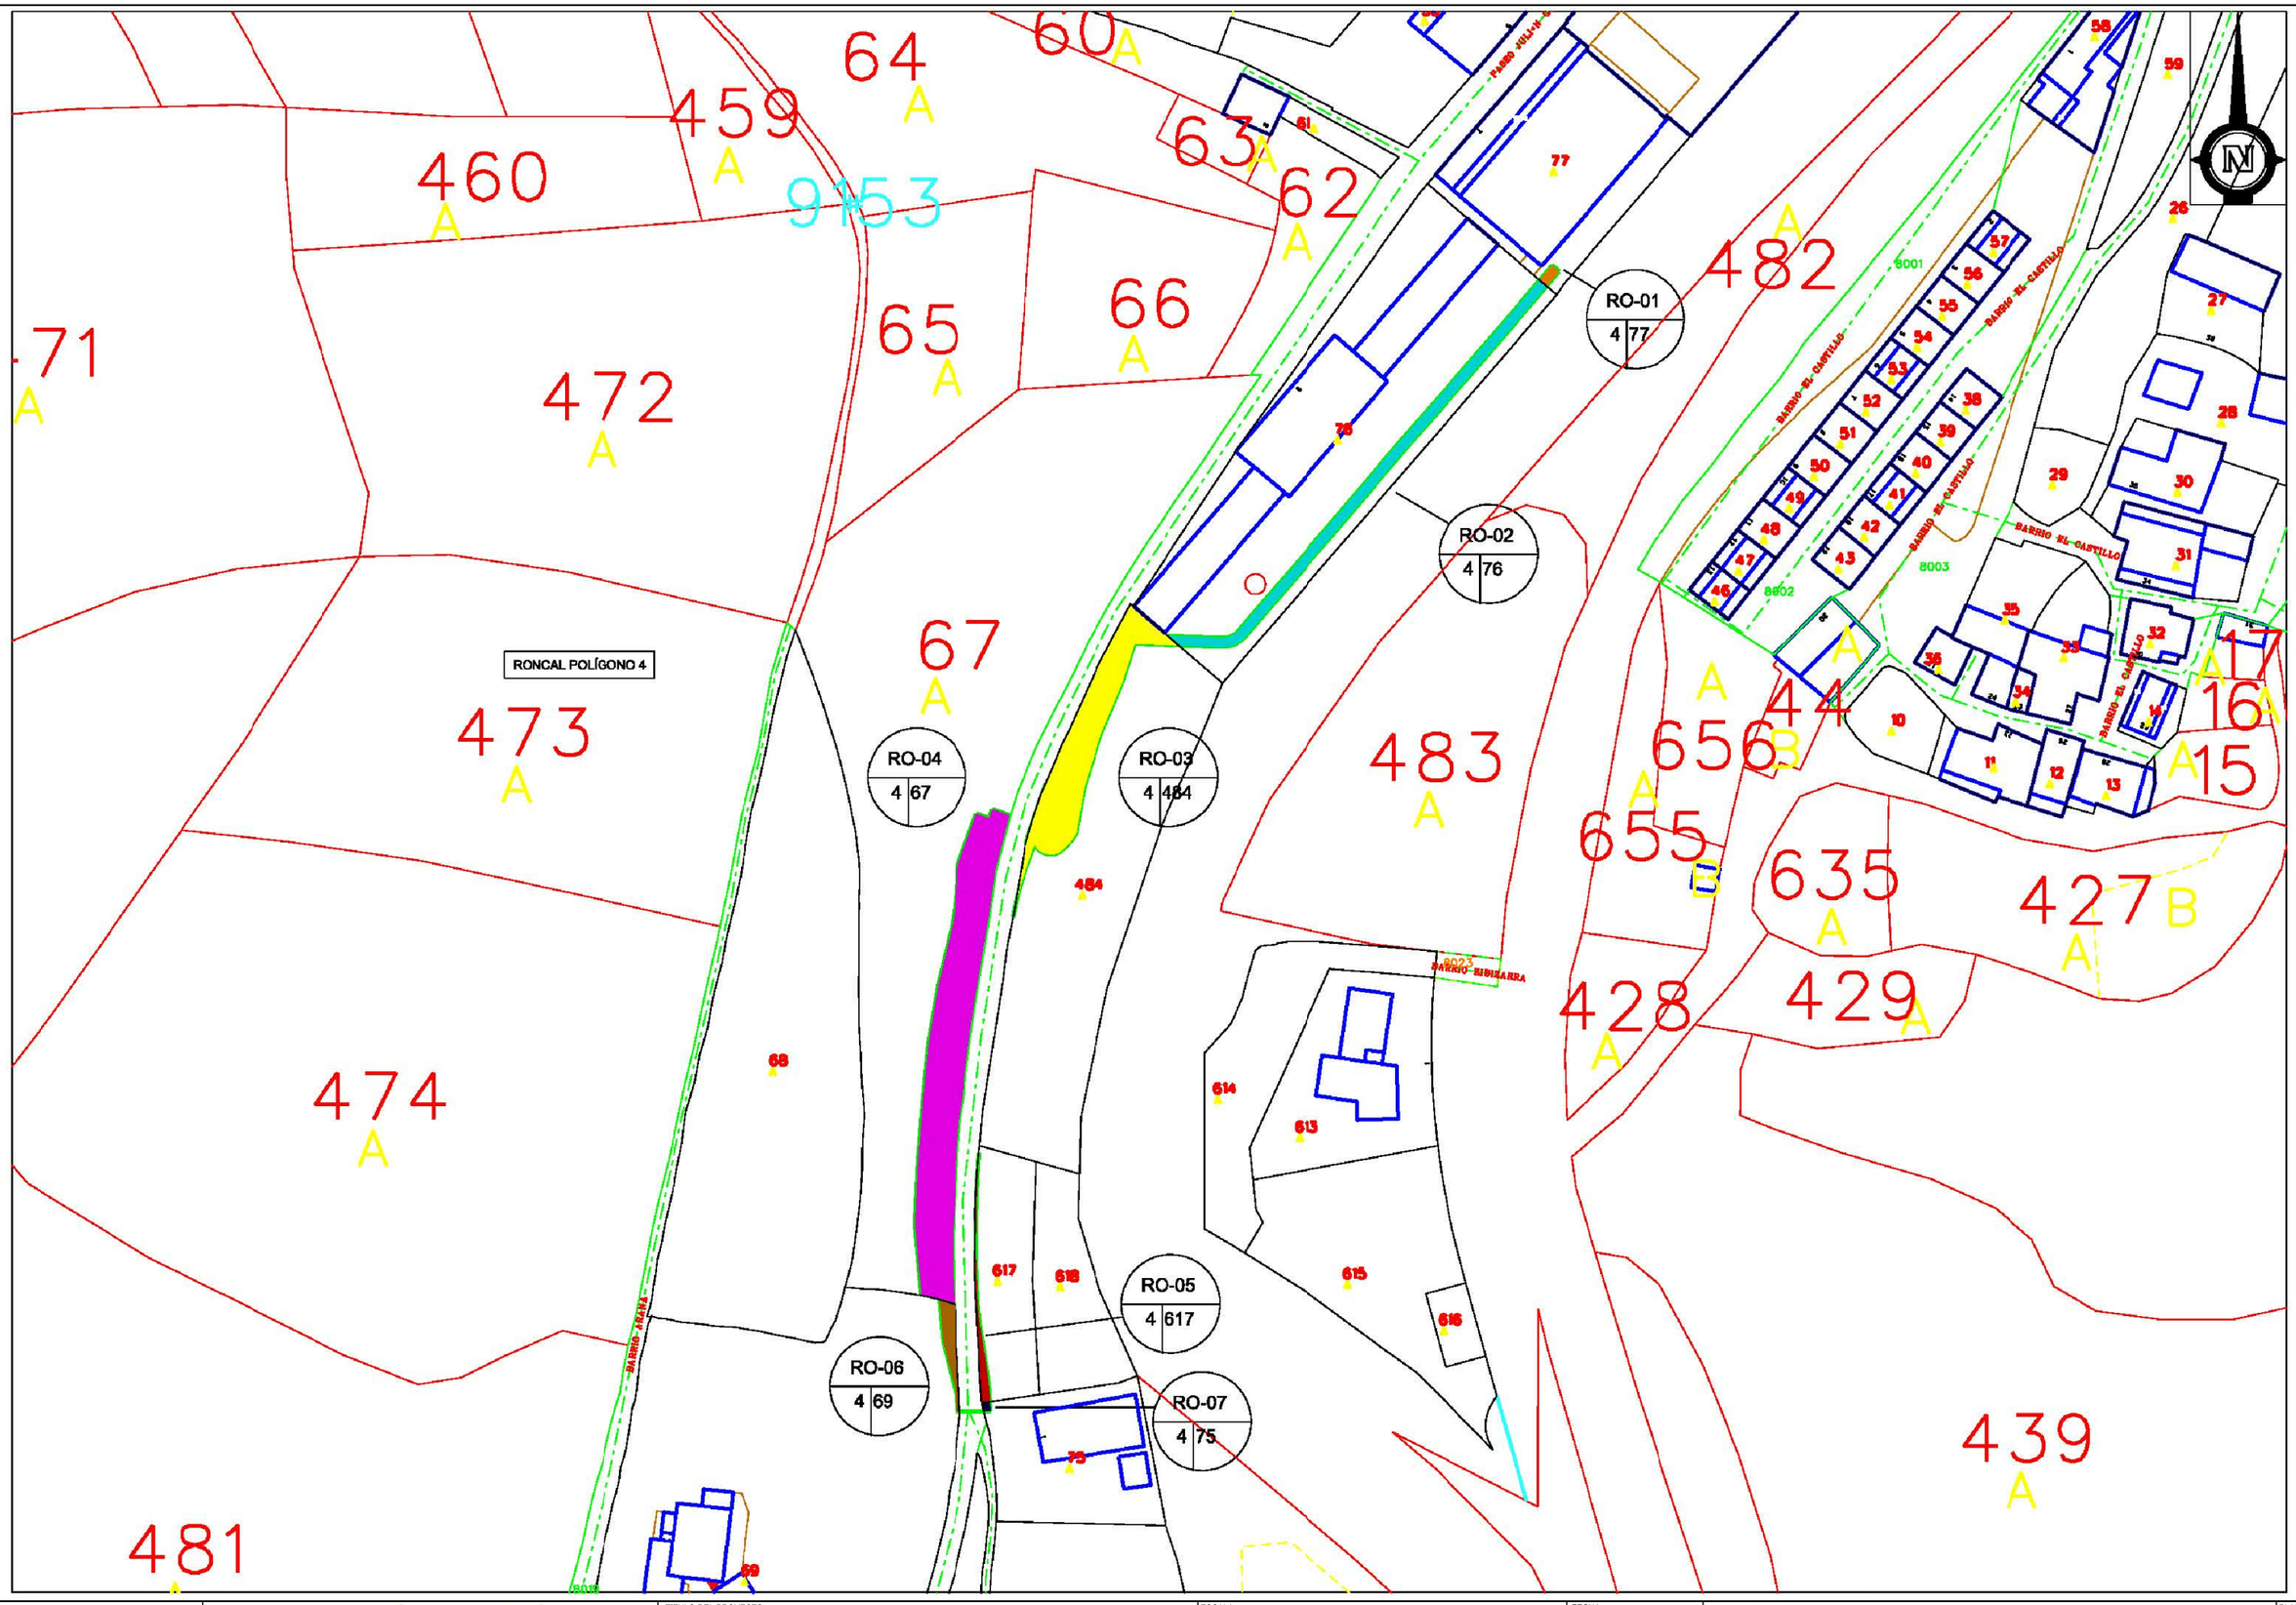

	CONSULTOR : getinsa-euroestudios / tpf INGENIERÍA	TITULO DEL PROYECTO: PROYECTO PARA LA CONSTRUCCIÓN DE LA RUTA ESCOLAR EN LA NA-2131 EN RONCAL (NAVARRA)	ESCALA: 1:1000 Gráfica	FECHA: FEBRERO - 2021	TITULO DEL PLANO: PARCELARIO	PLANO Nº: 5 HOJA 01 DE 01