

17723281X
JAVIER PEREZ (R: B31849847)
2022.08.18
09:16:02 +02'00'

NUEVA SALA MATERNAL
CONSULTORIO MÉDICO DE GORRÁIZ

FASE
PROYECTO DE EJECUCIÓN

AUTORES
taller básico de arquitectura
JAVIER PÉREZ HERRERAS
Fco JAVIER QUINTANA DE UÑA
taller básico de arquitectura_948 236351_ tba@tallerbasico.es

PLANO
1_SITUACIÓN

ESCALA
1/200

FECHA
JULIO DE 2022



17723281X
JAVIER PEREZ
(R: B31849847)
2022.08.18
09:16:20 +02'00'

NUEVA SALA MATERNAL
CONSULTORIO MÉDICO DE GORRÁIZ

FASE
PROYECTO DE EJECUCIÓN


AUTORES
taller básico de arquitectura
JAVIER PEREZ HERRERAS
Fco JAVIER QUINTANA DE UÑA
taller básico de arquitectura_ 948 236351_ tba@tallerbasico.es

PLANO
2_EMPLAZAMIENTO

ESCALA
1/50

FECHA
JULIO DE 2022

SECCIÓN HORIZONTAL COTA +10 cm

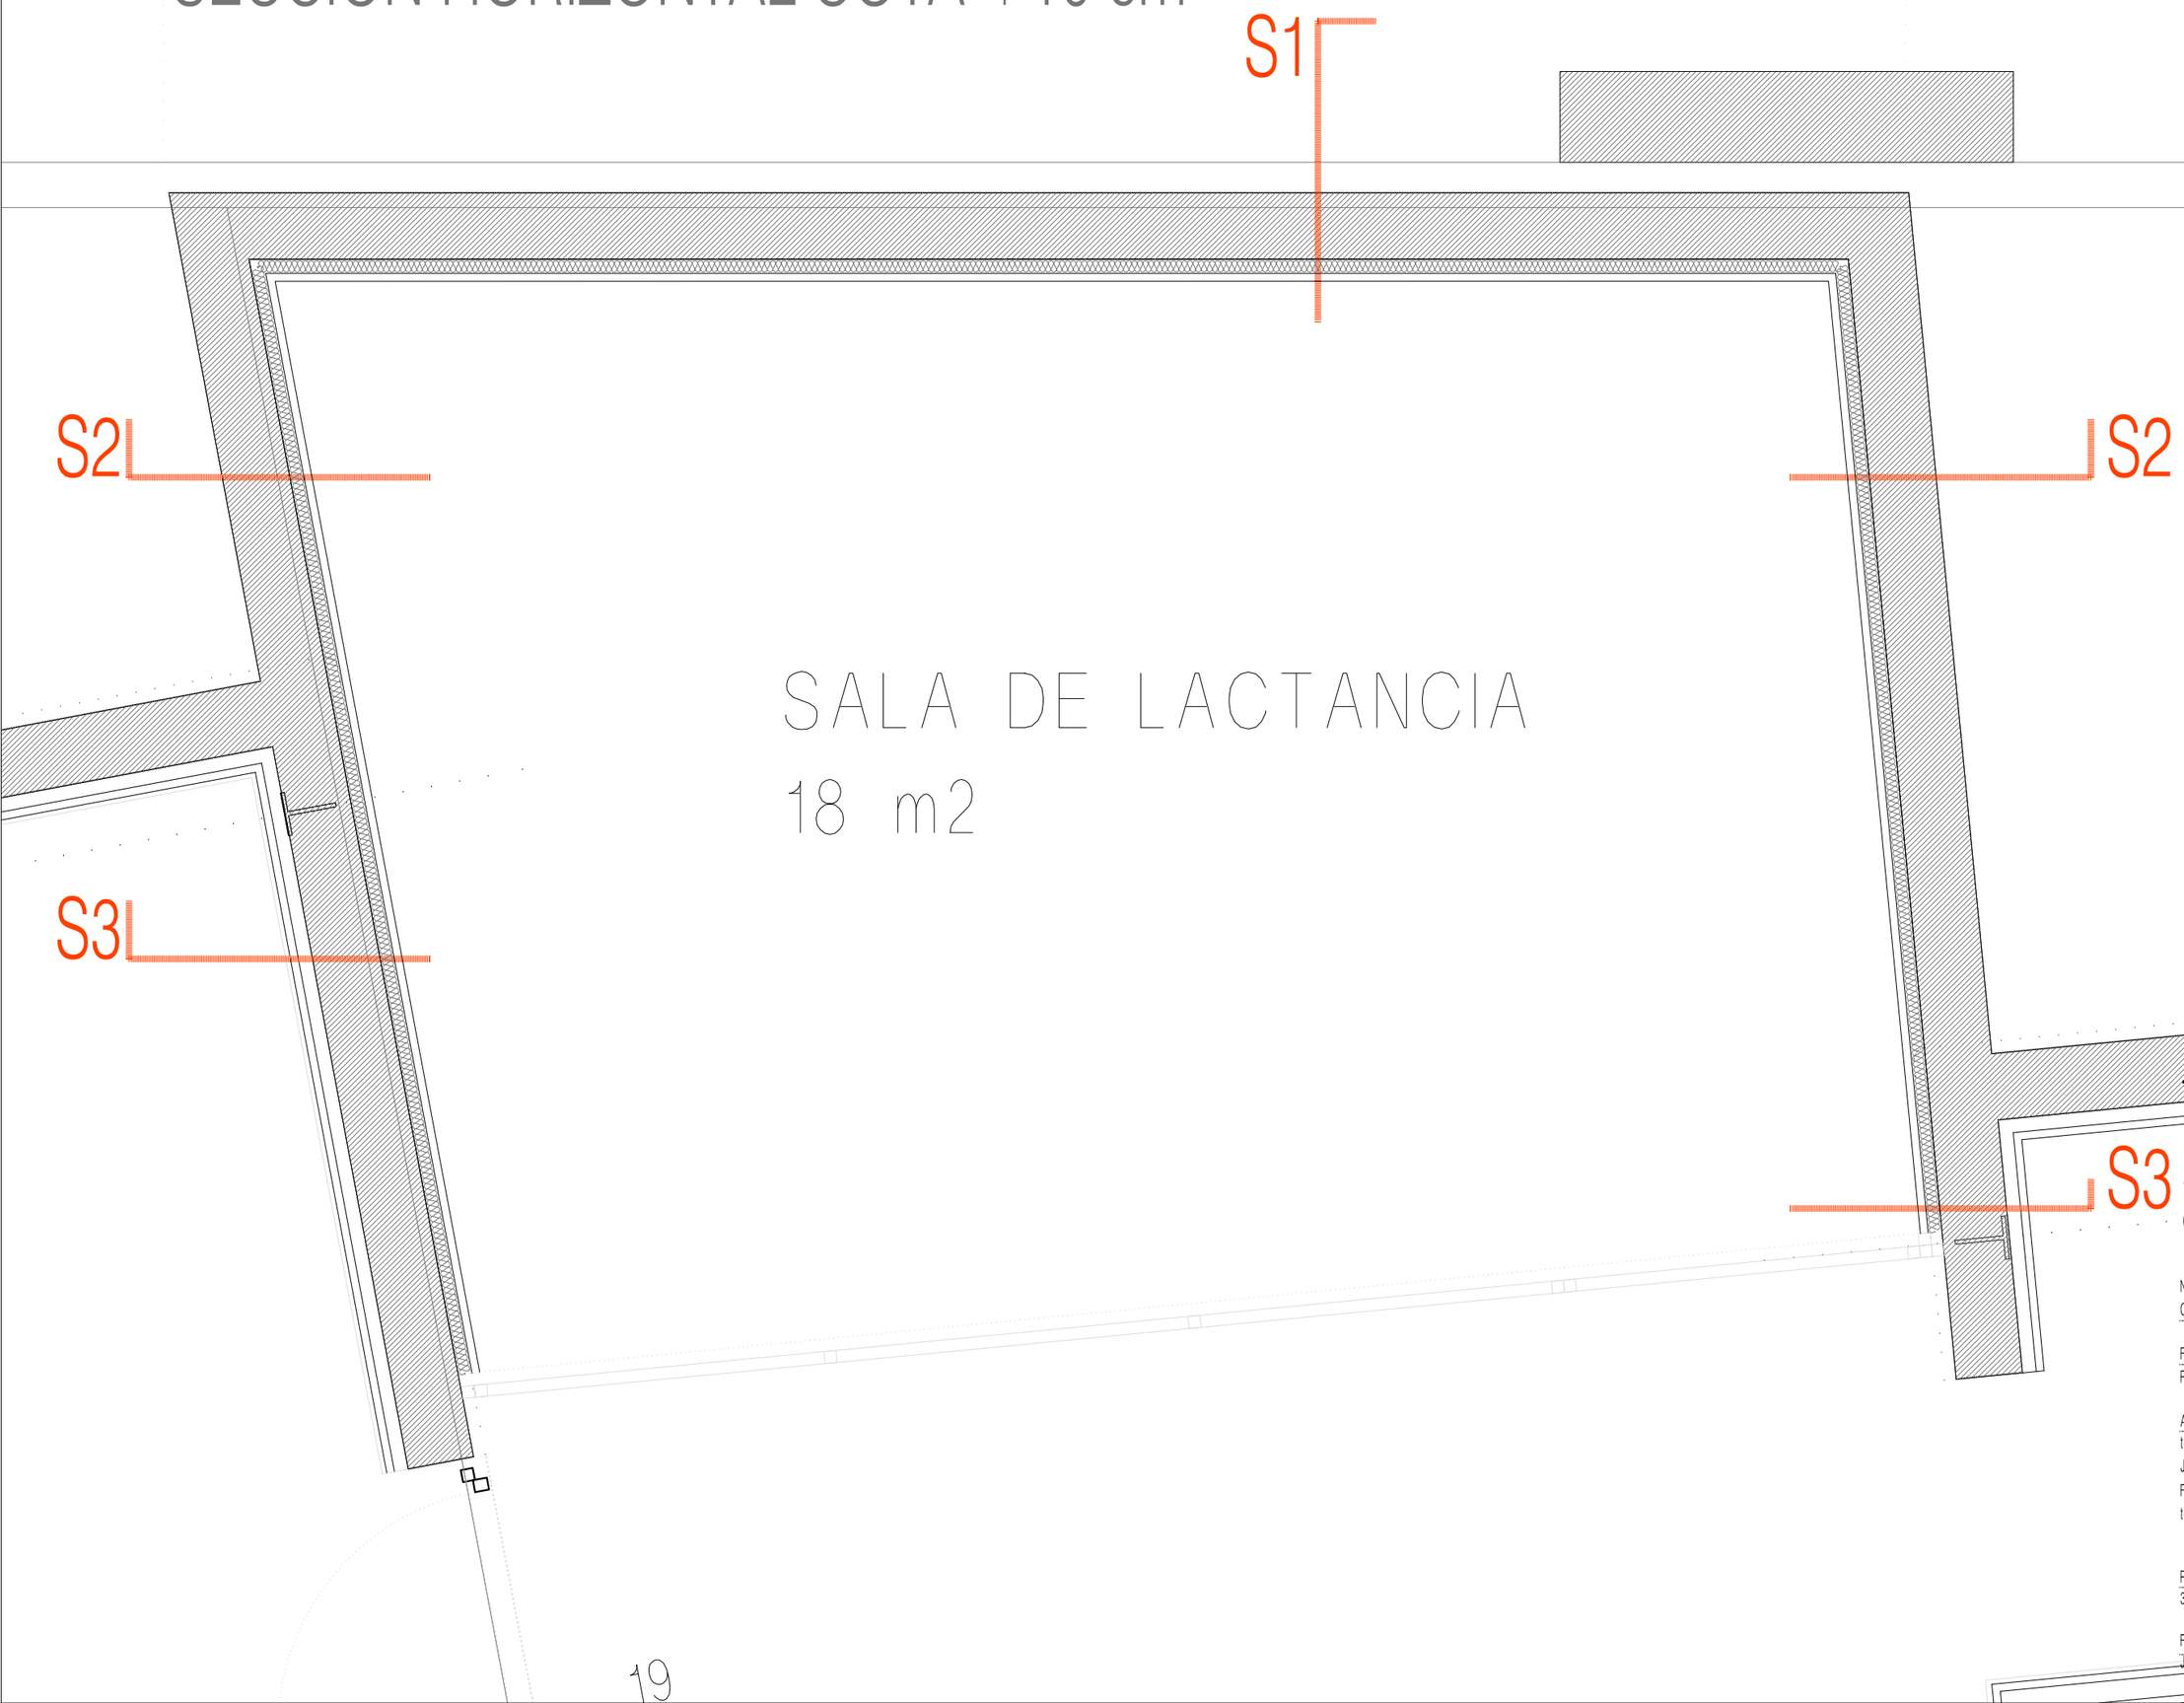

17723281X
JAVIER PEREZ (R: B31849847)
2022.08.18
09:16:41 +02'00'

NUEVA SALA MATERNAL
CONSULTORIO MÉDICO DE GORRÁIZ

FASE
PROYECTO DE EJECUCIÓN

AUTORES
taller básico de arquitectura
JAVIER PÉREZ HERRERAS
Fco JAVIER QUINTANA DE UÑA
taller básico de arquitectura_ 948 236351_ tba@tallerbasico.es

PLANO	ESCALA
3_planta +10cm	1/20

FECHA
JULIO DE 2022

SECCIÓN HORIZONTAL COTA +100 cm

S1

S2

S2

S3

S3

264,5

264,5

134,5

16,1

A.V1

A.V2

A.V3

A.V4

SALA DE LACTANCIA

18 m2

D5_sección horizontal

D6_sección horizontal

117

117

117

110

19

17723281X
JAVIER PEREZ
(R: B31849847)
2022.08.18
09:17:13 +02'00'

NUEVA SALA MATERNAL
CONSULTORIO MÉDICO DE GORRÁIZ

FASE
PROYECTO DE EJECUCIÓN

AUTORES
taller básico de arquitectura
JAVIER PÉREZ HERRERAS
Fco JAVIER QUINTANA DE UÑA
taller básico de arquitectura_ 948 236351_ tba@tallerbasico.es

PLANO: 4_planta +100cm
ESCALA: 1/20

FECHA
JULIO DE 2022

SECCIÓN HORIZONTAL COTA +275 cm

el vidrio superior se prolonga hasta la viga

viga

en este frente no hace falta vidrio porque el cierre es la viga

S1

S2

S2

LINEA DE LED SEGÚN DETALLES

516,5

A.V1b

362,5

SALA DE LACTANCIA

18 m2

313

S3

485,5

A.V3b

117

117

117

110

S1

S3

19

17723281X
JAVIER PEREZ
(R: B31849847)
2022.08.18
09:18:07 +02'00'

NUEVA SALA MATERNAL
CONSULTORIO MÉDICO DE GORRÁIZ


FASE
PROYECTO DE EJECUCIÓN

AUTORES
taller básico de arquitectura
JAVIER PÉREZ HERRERAS
Fco JAVIER QUINTANA DE UÑA
taller básico de arquitectura_ 948 236351_ tba@tallerbasico.es


PLANO	ESCALA
5_planta + 275 cm	1/20

FECHA
JULIO DE 2022

S3_estado actual

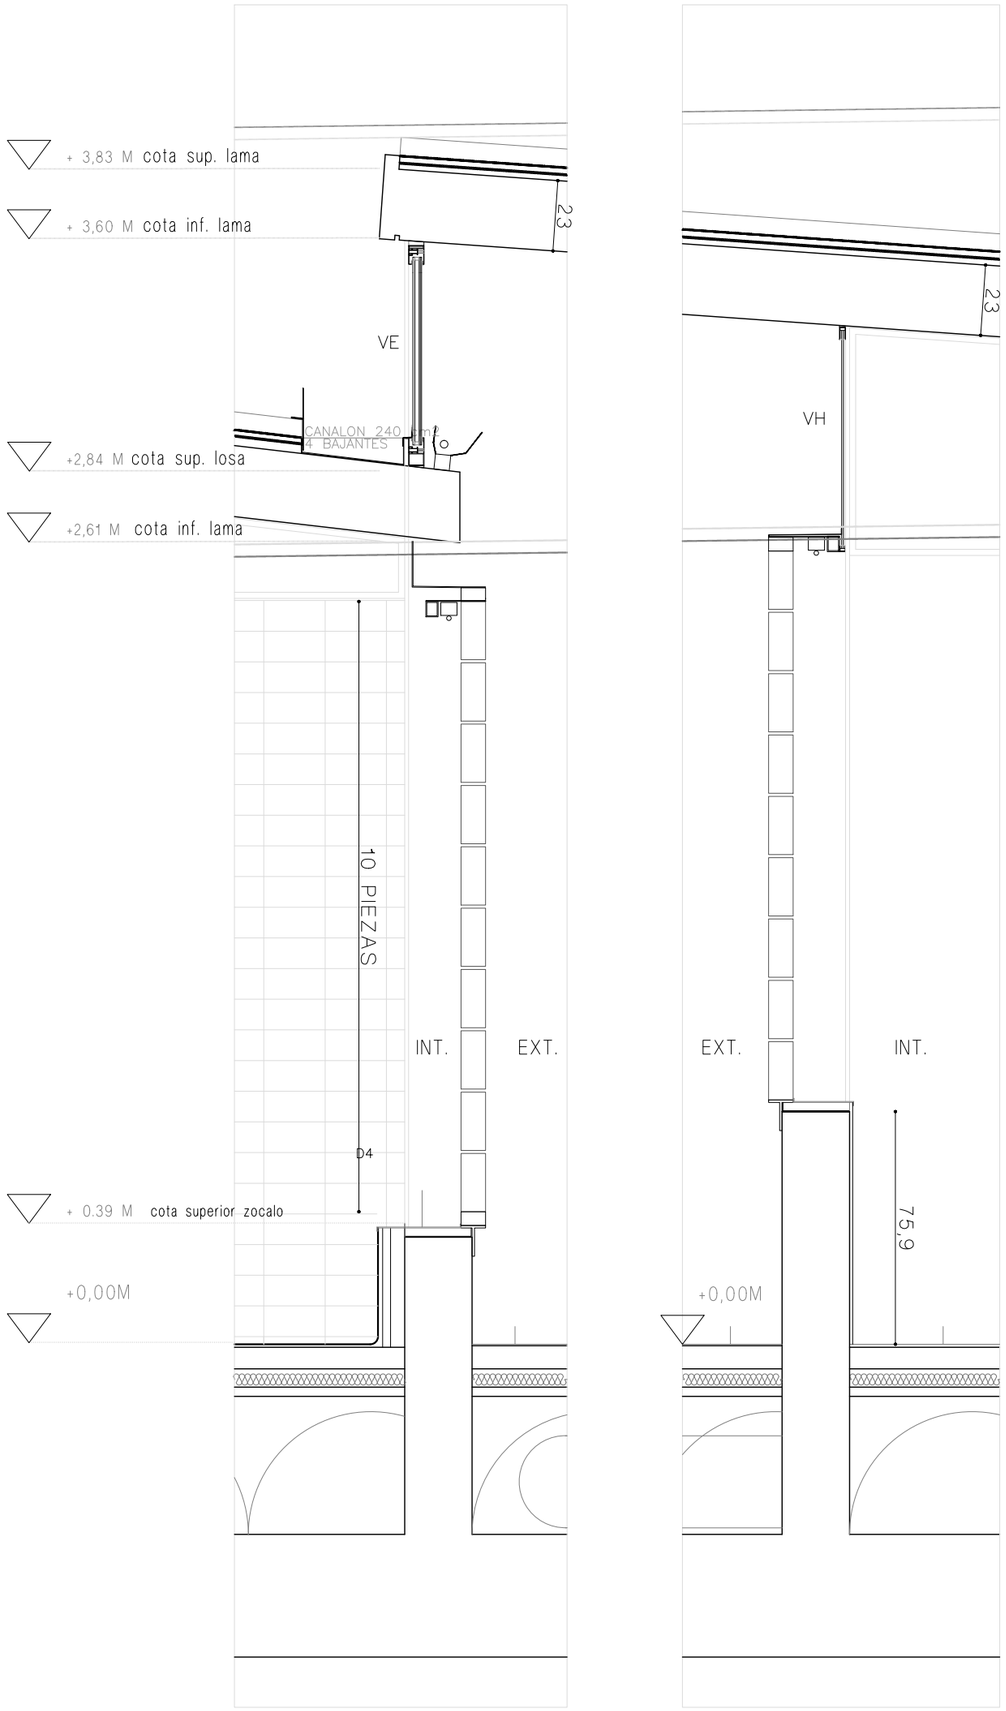

S3_nueva sala

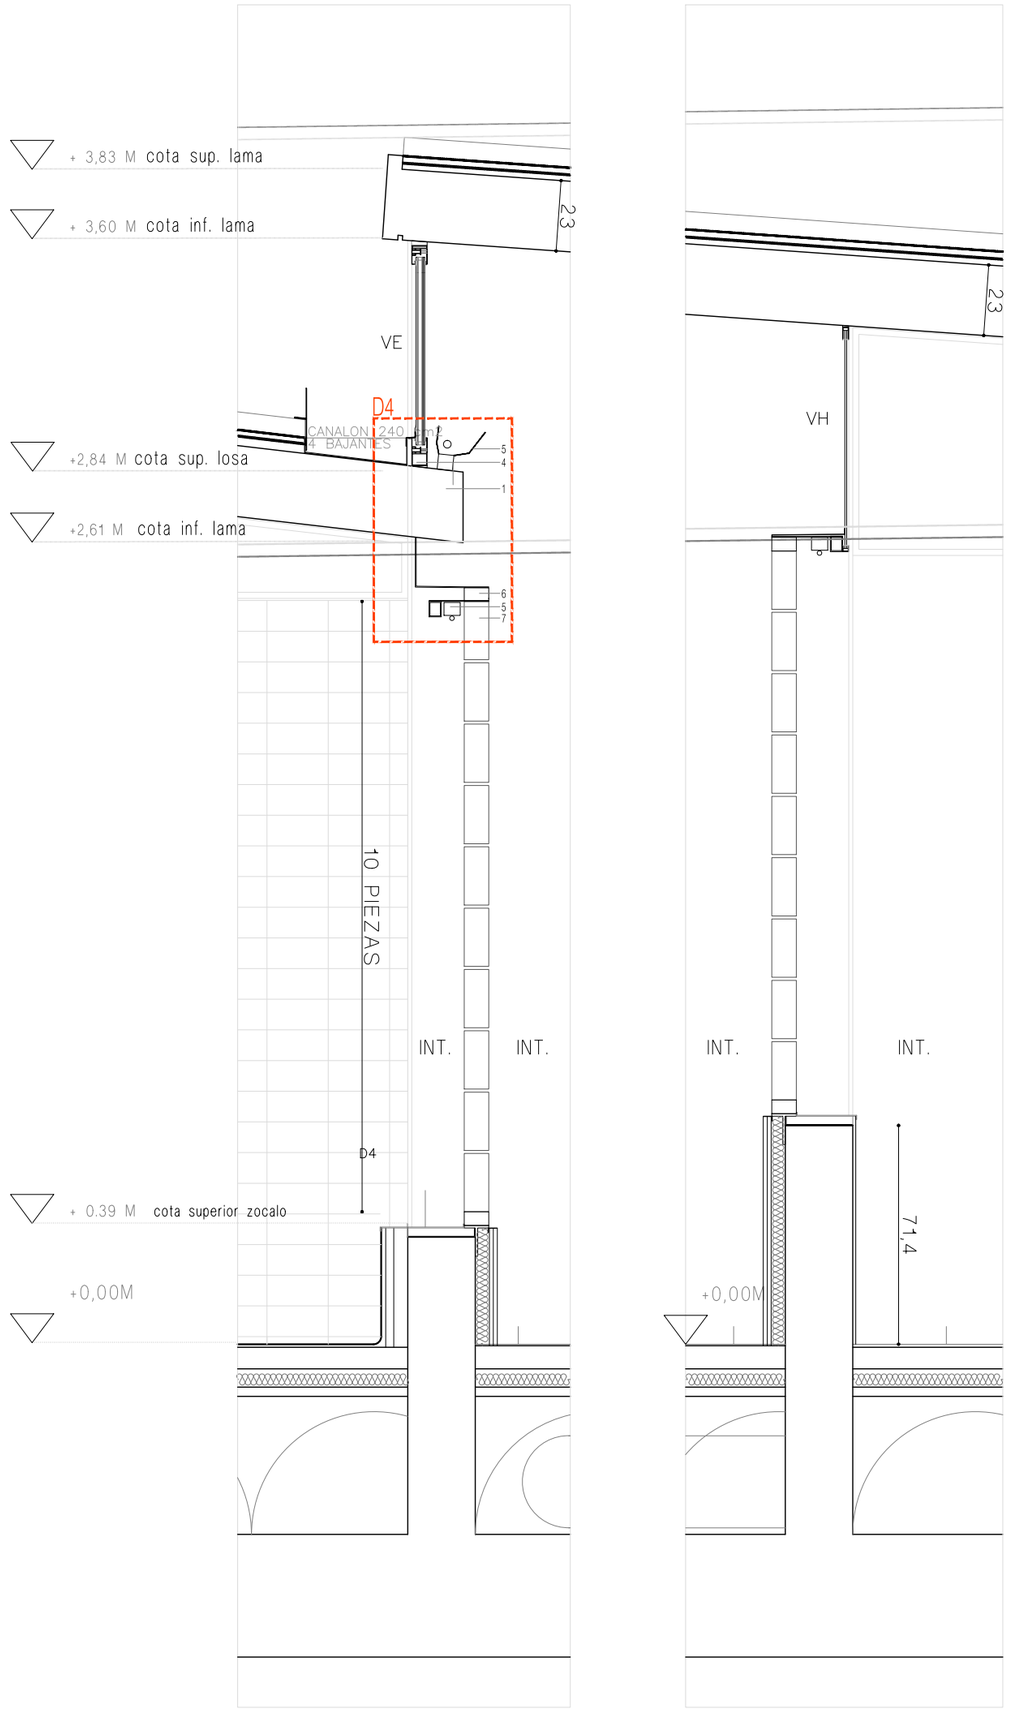

NOTA: DE TODOS LOS ELEMENTOS AQUÍ LISTADOS, LOS NO MARCADOS COMO 2EXISTENTES2 SON OBJETO DE ESTA ACTUACIÓN.

A1_losa de hormigón existente
A2_ viga de hormigón perimetral existente
A3_ murete de hormigón existente (altura variable a comprobar in situ)
A4_carpintería existente
A5_ iluminación existente
A6_pieza para remate o sujeción de pavés existente /
A7_ pavés existente
A8_carpintería de acero JANSEN serie Janisol ART 2.0 con RPT lacada en colro gris grafito mate
A8b_carpintería de acero JANSEN serie Janisol ART 2.0 con RPT lacada en colro gris grafito mate
A9_chapa plegada de acero e:2mm lacada gris grafito con acabado idéntico a nueva carpintería
A10_aislameinto térmico e:2cm
A11_vidrio con cámara 6+6 / 12 / 5+5. dimensiones según plano
A12_vidrio con cámara 6+6 / 12 / 5+5. dimensiones según plano
A13_ U de acero e:3mm lacada gris grafito idéntico a carpintería para anclaje de carpintería y formación de entrecalle
A14_ L de acero e:3mm lacada gris grafito idéntico a carpintería para anclaje de carpintería y formación de entrecalle
A15_ cuadradillo de acero e:3mm lacado gris grafito idéntico a carpintería para anclaje de carpintería
A16_ luinaria LED viavizzuno
A17_L de aluminio 15*15mm lacada en blanco ral 9010 para remate de pladur
A18_doble placa de cartón yeso 13+13 sobre subestructura de perfiles galvanizados de 46mm y aislamiento de lana de roca de 50 mm. pintado blanco ral 9010 mate
A19_doble placa de cartón yeso 13+13 sobre subestructura de perfiles galvanizados de 70mm y aislamiento de lana de roca de 70 mm. pintado blanco ral 9010 mate
A20_chapa plegada de acero e:2mm lacada blanco ral 9010

17723281X JAVIER PEREZ (R: B31849847)
2022.08.18 09:18:28 +02'00'

NUEVA SALA MATERNAL
CONSULTORIO MÉDICO DE GORRÁIZ


FASE
PROYECTO DE EJECUCIÓN

AUTORES
taller básico de arquitectura
JAVIER PÉREZ HERRERAS
Fco JAVIER QUINTANA DE UÑA
taller básico de arquitectura_ 948 236351_ tba@tallerbasico.es


PLANO — ESCALA
6_SECCIÓN CONSTRUCTIVA 1 — 1/20


FECHA
JULIO DE 2022

S1_nueva sala

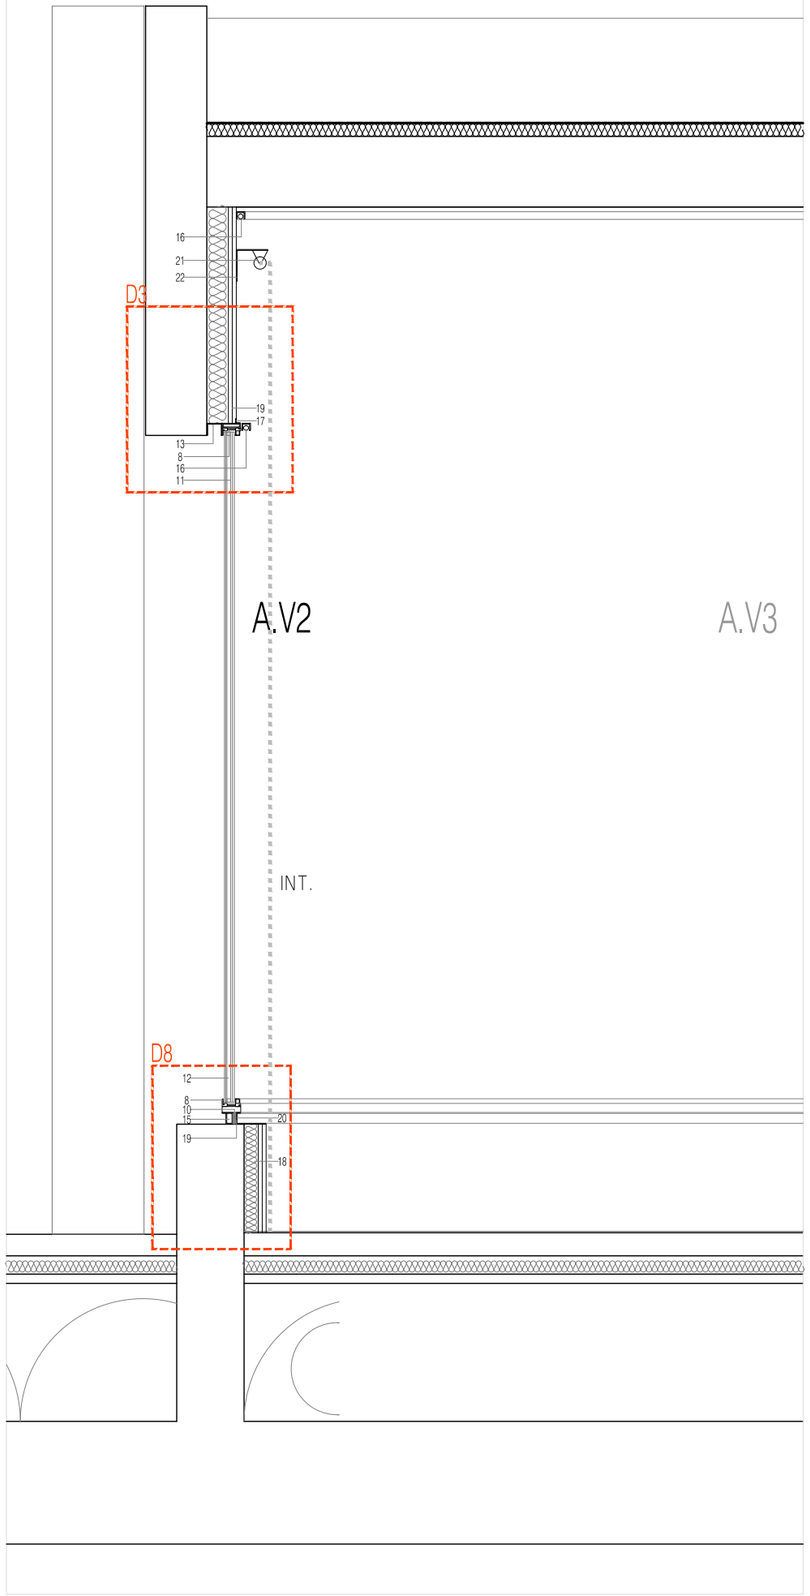

S2_nueva sala

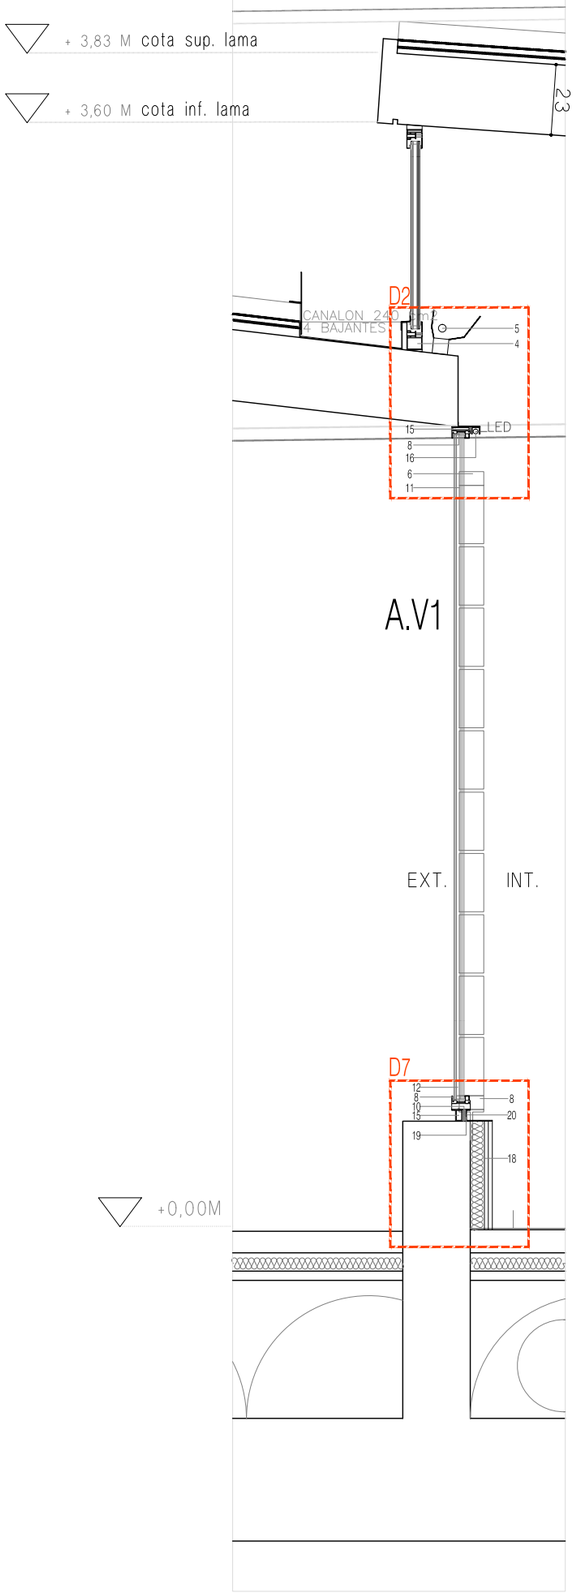

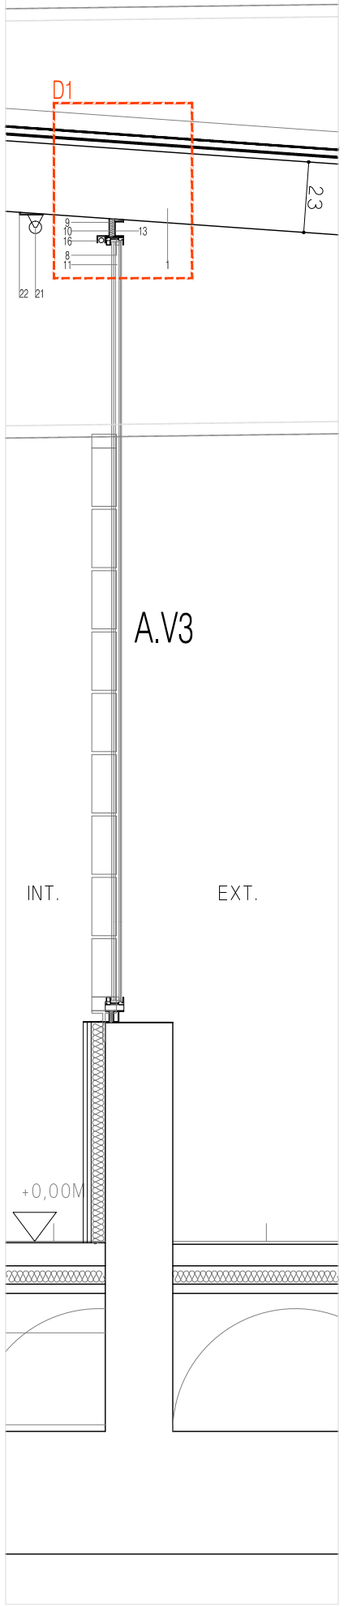

NOTA: DE TODOS LOS ELEMENTOS AQUÍ LISTADOS, LOS NO MARCADOS COMO 2EXISTENTES2 SON OBJETO DE ESTA ACTUACIÓN.

A1_losa de hormigón existente
A2_ viga de hormigón perimetral existente
A3_ murete de hormigón existente (altura variable a comprobar in situ)
A4_carpintería existente
A5_ iluminación existente
A6_pieza para remate o sujeción de pavés existente /
A7_ pavés existente
A8_carpintería de acero JANSEN serie Janisol ART 2.0 con RPT lacada en colro gris grafito mate
A8b_carpintería de acero JANSEN serie Janisol ART 2.0 con RPT lacada en colro gris grafito mate
A9_chapa plegada de acero e:2mm lacada gris grafito con acabado idéntico a nueva carpintería
A10_aislameinto térmico e:2cm
A11_vidrio con cámara 6+6 / 12 / 5+5. dimensiones según plano
A12_vidrio con cámara 6+6 / 12 / 5+5. dimensiones según plano
A13_ U de acero e:3mm lacada gris grafito idéntico a carpintería para anclaje de carpintería y formación de entrecalle
A14_ L de acero e:3mm lacada gris grafito idéntico a carpintería para anclaje de carpintería y formación de entrecalle
A15_ cuadradillo de acero e:3mm lacado gris grafito idéntico a carpintería para anclaje de carpintería
A16_luinaria LED viavizzuno
A17_L de aluminio 15*15mm lacada en blanco ral 9010 para remate de pladur
A18_doble placa de cartón yeso 13+13 sobre subestructura de perfiles galvanizados de 46mm y aislamiento de lana de roca de 50 mm. pintado blanco ral 9010 mate
A19_doble placa de cartón yeso 13+13 sobre subestructura de perfiles galvanizados de 70mm y aislamiento de lana de roca de 70 mm. pintado blanco ral 9010 mate
A20_chapa plegada de acero e:2mm lacada blanco ral 9010
A21_cortina enrollable de accionamiento automático (electridficado)
A22_L de sujeción de cortina

17723281X JAVIER PEREZ (R: B31849847)
2022.08.18 09:18:49 +02'00'


NUEVA SALA MATERNAL
CONSULTORIO MÉDICO DE GORRÁIZ

FASE
PROYECTO DE EJECUCIÓN


AUTORES
taller básico de arquitectura
JAVIER PÉREZ HERRERAS
Fco JAVIER QUINTANA DE UÑA
taller básico de arquitectura_ 948 236351_ tba@tallerbasico.es

PLANO — ESCALA
7_SECCIÓN CONSTRUCTIVA 2 — 1/20

FECHA
JULIO DE 2022

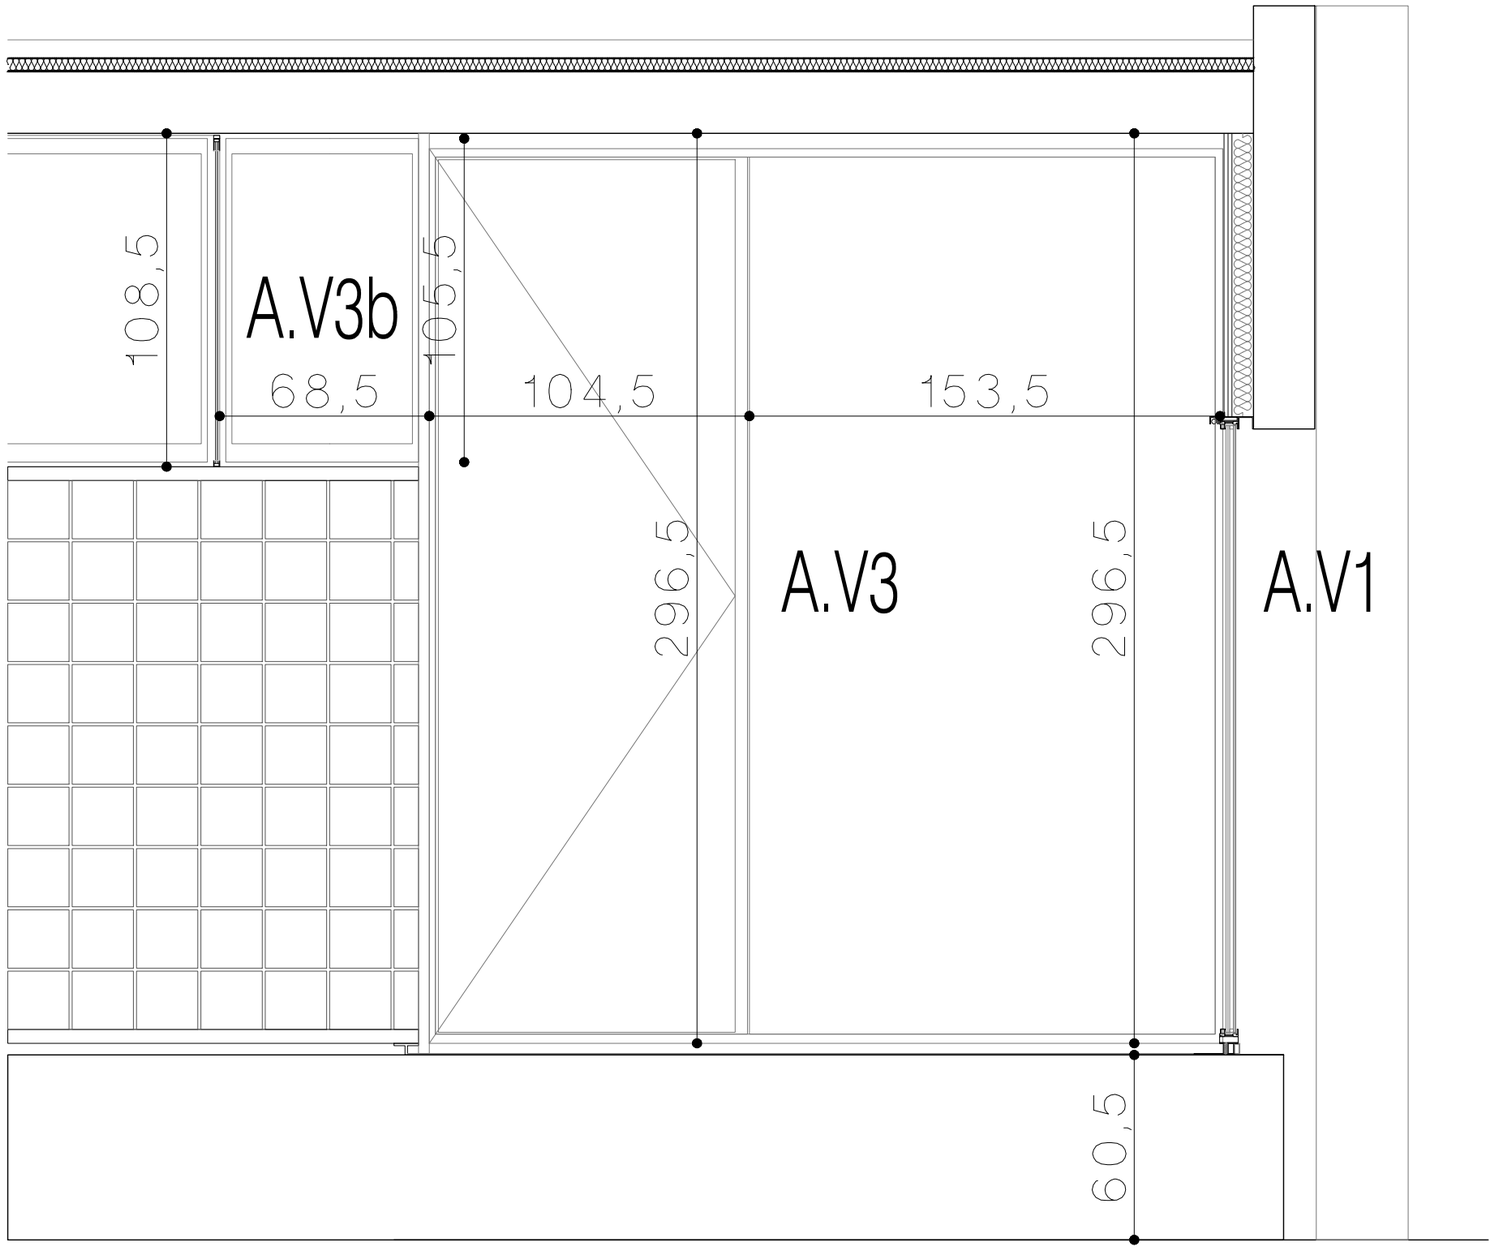

ALZADO A.V3

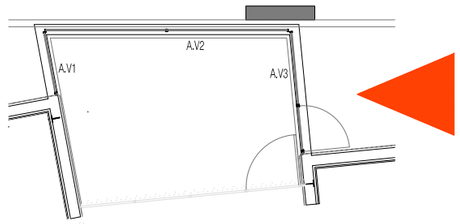

17723281X JAVIER PEREZ (R: B31849847)
2022.08.18 09:19:12 +02'00'

NUEVA SALA MATERNAL
CONSULTORIO MÉDICO DE GORRÁIZ

FASE
PROYECTO DE EJECUCIÓN

AUTORES
taller básico de arquitectura
JAVIER PÉREZ HERRERAS
Fco JAVIER QUINTANA DE UÑA
taller básico de arquitectura_ 948 236351_ tba@tallerbasico.es

PLANO
8_ALZADO 1

ESCALA
1/20

FECHA
JULIO DE 2022

viga existente

194,5

263

211,5

263

221

35,5


72

A.V3

A.V2

A.V1

ALZADO A.V2

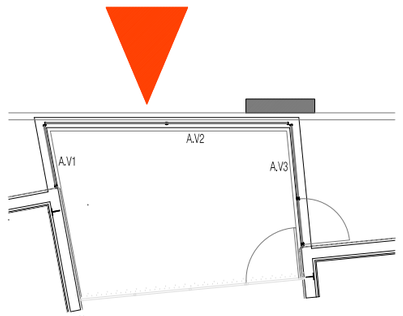

17723281X
JAVIER PEREZ
(R: B31849847)
2022.08.18
09:19:36 +02'00'

NUEVA SALA MATERNAL
CONSULTORIO MÉDICO DE GORRÁIZ


FASE
PROYECTO DE EJECUCIÓN

AUTORES
taller básico de arquitectura
JAVIER PÉREZ HERRERAS
Fco JAVIER QUINTANA DE UÑA
taller básico de arquitectura_ 948 236351_ tba@tallerbasico.es


PLANO
9_ALZADO 2

ESCALA
1/20

FECHA
JULIO DE 2022

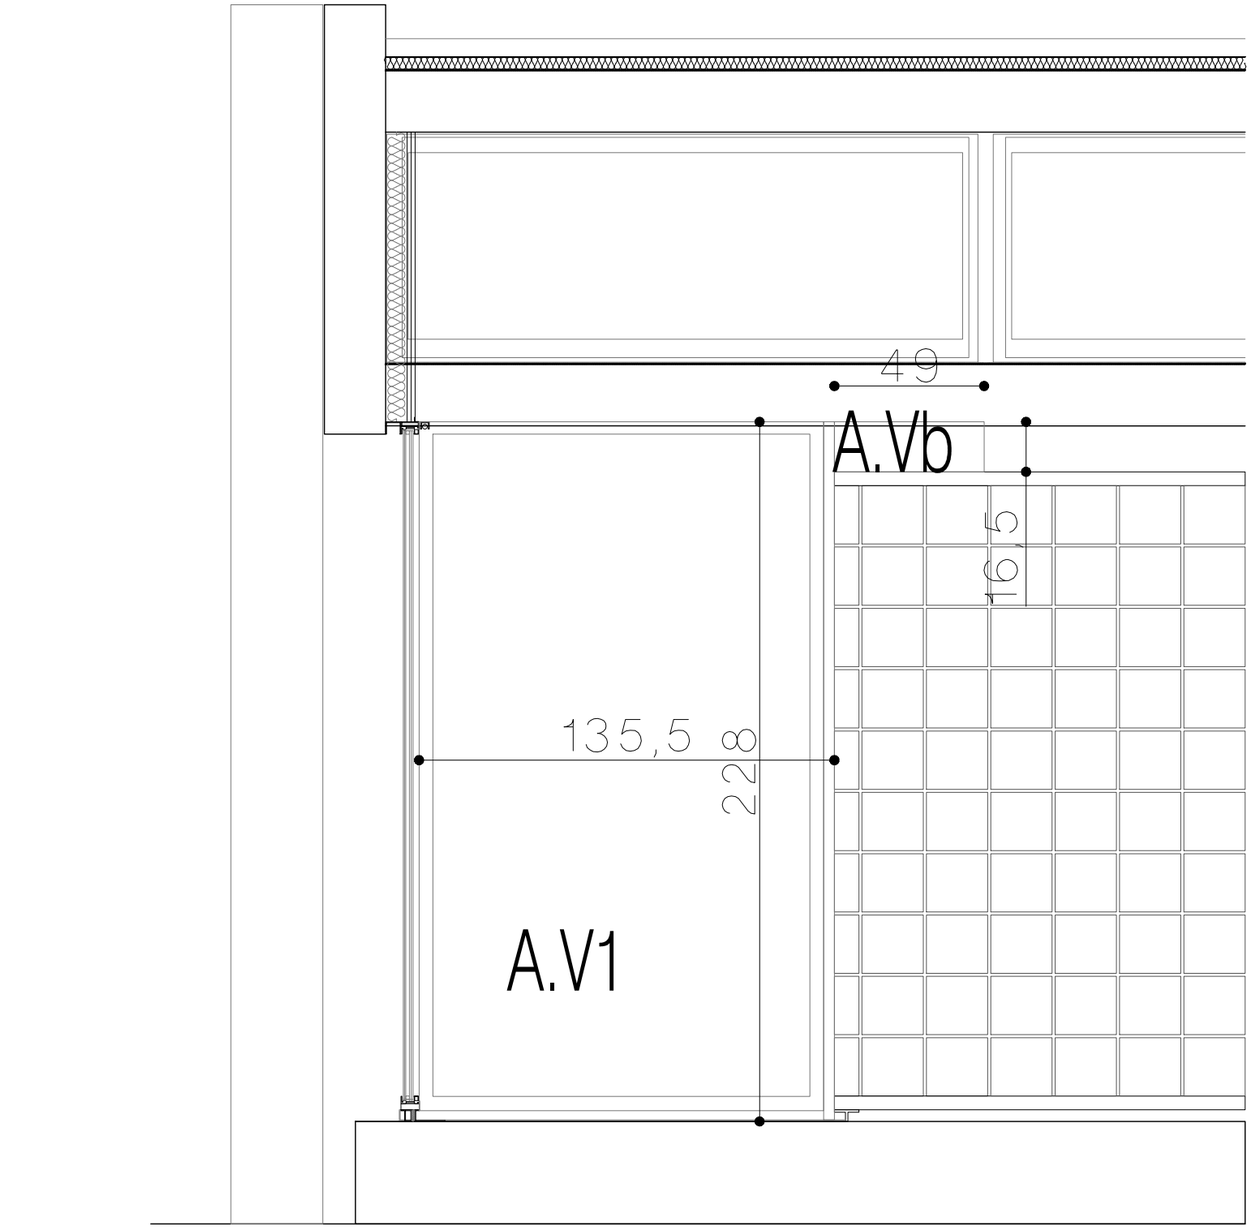

ALZADO A.V2

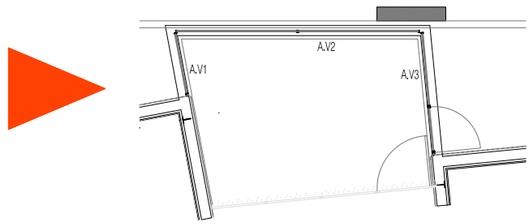

17723281X
JAVIER PEREZ (R: B31849847)
2022.08.18 09:19:58 +02'00'

NUEVA SALA MATERNAL
CONSULTORIO MÉDICO DE GORRÁIZ

FASE
PROYECTO DE EJECUCIÓN

AUTORES
taller básico de arquitectura
JAVIER PÉREZ HERRERAS
Fco JAVIER QUINTANA DE UÑA
taller básico de arquitectura_ 948 236351_ tba@tallerbasico.es

PLANO	ESCALA
10_ALZADO 3	1/20

FECHA
JULIO DE 2022



17723281X
JAVIER PEREZ (R: B31849847)
2022.08.18 09:20:28 +02'00'

NUEVA SALA MATERNAL
CONSULTORIO MÉDICO DE GORRÁIZ

FASE
PROYECTO DE EJECUCIÓN

AUTORES
taller básico de arquitectura
JAVIER PÉREZ HERRERAS
Fco JAVIER QUINTANA DE UÑA
taller básico de arquitectura_ 948 236351_ tba@tallerbasico.es

PLANO
11_ESQUEMA 1

ESCALA

FECHA
JULIO DE 2022



17723281X
JAVIER PEREZ
(R: B31849847)
2022.08.18
09:20:54 +02'00'

NUEVA SALA MATERNAL
CONSULTORIO MÉDICO DE GORRÁIZ

FASE
PROYECTO DE EJECUCIÓN

AUTORES
taller básico de arquitectura
JAVIER PÉREZ HERRERAS
Fco JAVIER QUINTANA DE UÑA
taller básico de arquitectura_ 948 236351_ tba@tallerbasico.es

PLANO
12_ESQUEMA 2

ESCALA

FECHA
JULIO DE 2022



NUEVA SALA MATERNAL
CONSULTORIO MÉDICO DE GORRÁIZ

FASE
PROYECTO DE EJECUCIÓN

AUTORES
taller básico de arquitectura
JAVIER PÉREZ HERRERAS
Fco JAVIER QUINTANA DE UÑA
taller básico de arquitectura_ 948 236351_ tba@tallerbasico.es

PLANO
13_ESQUEMA 3

ESCALA

FECHA
JULIO DE 2022



17723281X
JAVIER PEREZ (R: B31849847)
2022.08.18
09:21:35 +02'00'

NUEVA SALA MATERNAL
CONSULTORIO MÉDICO DE GORRÁIZ

FASE
PROYECTO DE EJECUCIÓN


AUTORES
taller básico de arquitectura
JAVIER PÉREZ HERRERAS
Fco JAVIER QUINTANA DE UÑA
taller básico de arquitectura_ 948 236351_ tba@tallerbasico.es

PLANO
14_ESQUEMA DETALLES


ESCALA

FECHA
JULIO DE 2022


D1

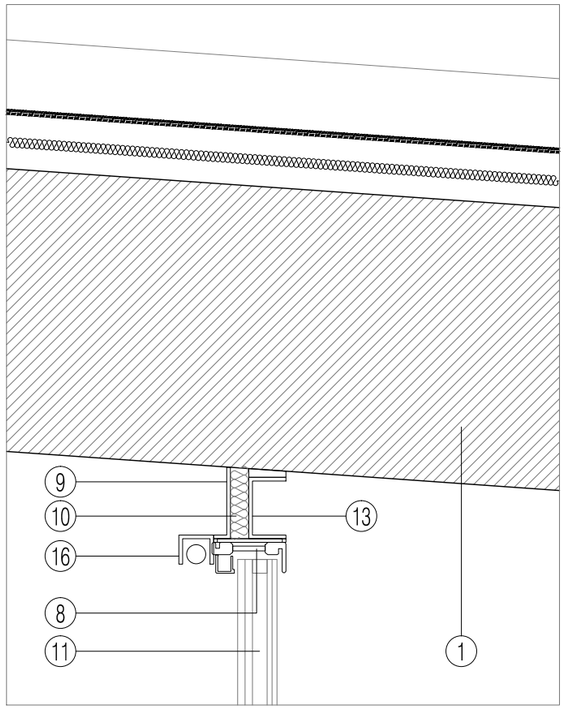


D2

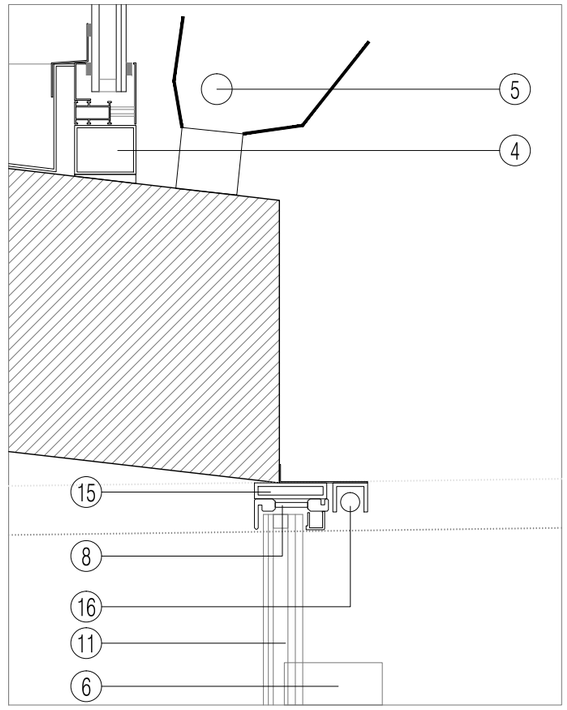


D3

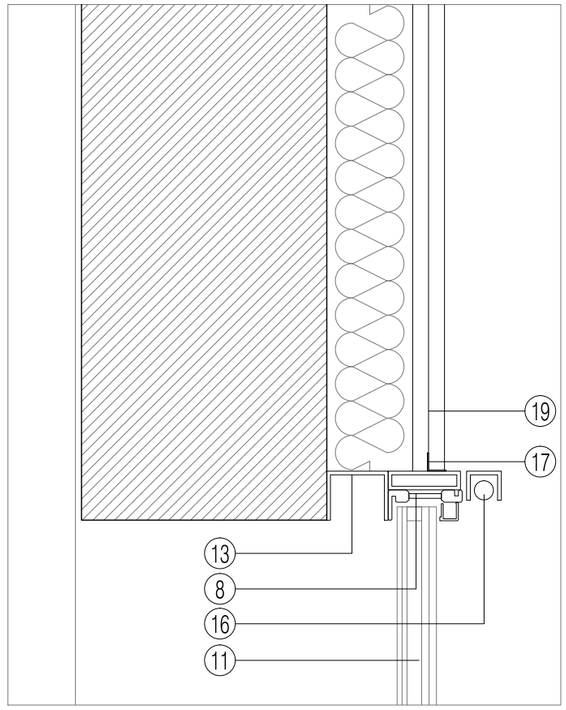


D4

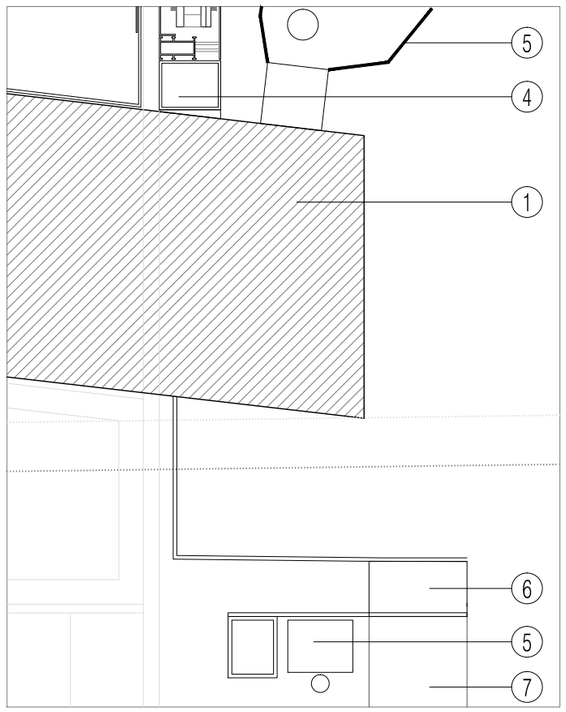


D5

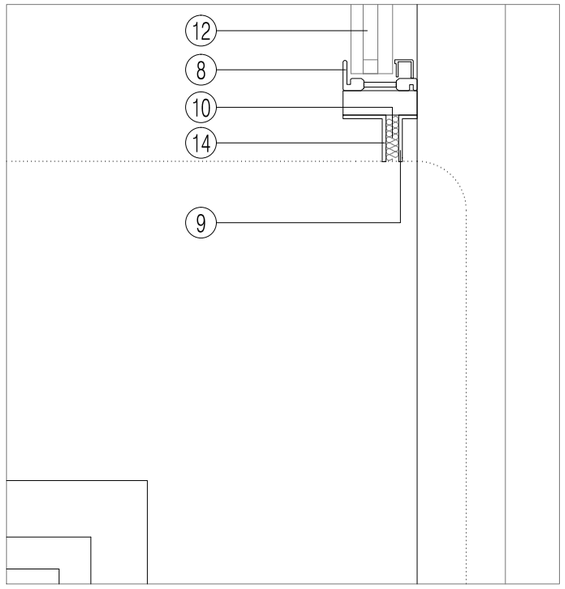


D6

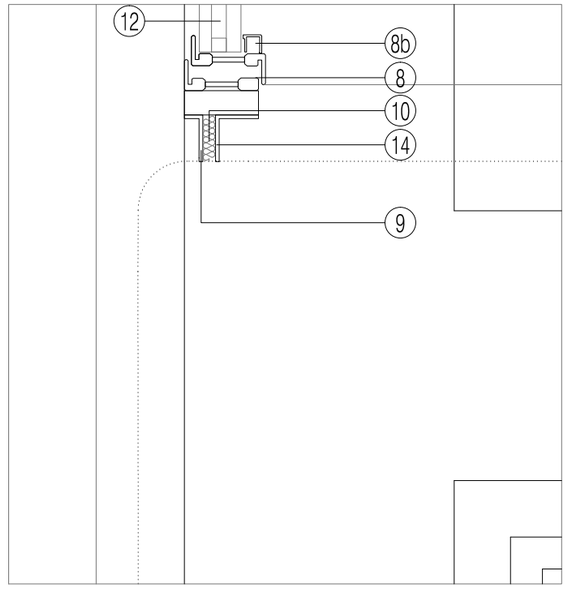

D7

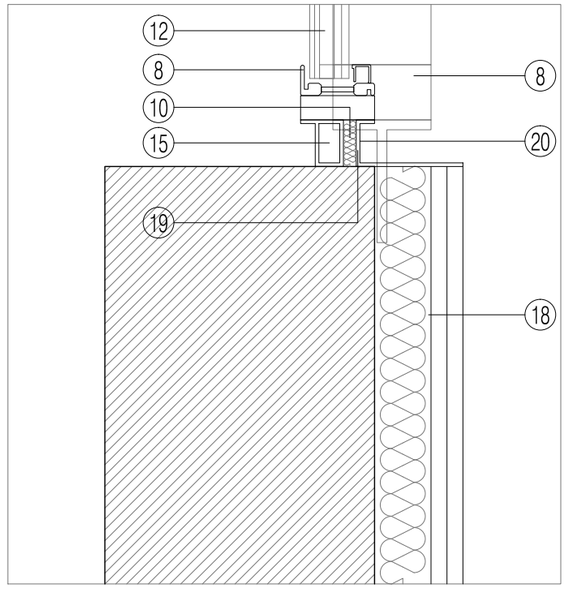

D8

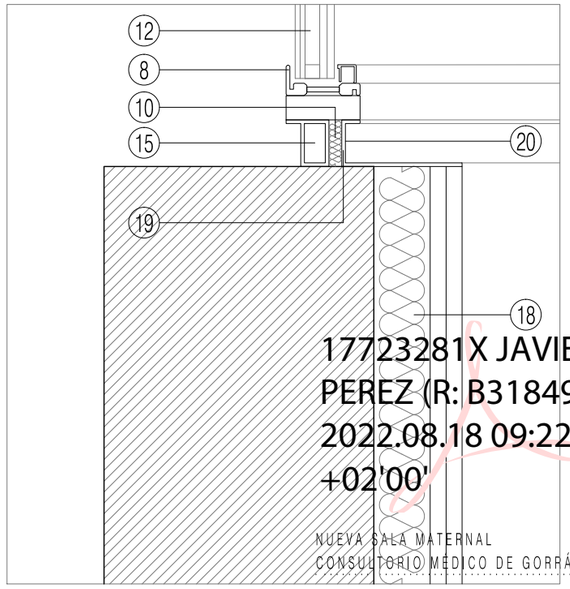

NOTA: DE TODOS LOS ELEMENTOS AQUÍ LISTADOS, LOS NO MARCADOS COMO 2EXISTENTES2 SON OBJETO DE ESTA ACTUACIÓN.

A1_losa de hormigón existente / A2_ viga de hormigón perimetral existente / A3_ murete de hormigón existente (altura variable a comprobar in situ) / A4_carpintería existente / A5_ iluminación existente /A6_pieza para remate o sujeción de pavés existente / A7_ pavés existente / A8_carpintería de acero JANSEN serie Janisol ART 2.0 con RPT lacada en colro gris grafito mate / A8b_carpintería de acero JANSEN serie Janisol ART 2.0 con RPT lacada en colro gris grafito mate/ A9_chapa plegada de acero e:2mm lacada gris grafito con acabado idéntico a nueva carpintería / A10_aislameinto térmico e:2cm / A11_vidrio con cámara 6+6 / 12 / 5+5. dimensiones según plano / A12_vidrio con cámara 6+6 / 12 / 5+5. dimensiones según plano / A13_ U de acero e:3mm lacada gris grafito idéntico a carpintería para anclaje de carpintería y formación de entrecalle / A14_ L de acero e:3mm lacada gris grafito idéntico a carpintería para anclaje de carpintería y formación de entrecalle / A15_ cuadradillo de acero e:3mm lacado gris grafito idéntico a carpintería para anclaje de carpintería / A16_luinaria LED viavizzuno / A17_L de aluminio 15*15mm lacada en blanco ral 9010 para remate de pladur / A18_doble placa de cartón yeso 13+13 sobre subestructura de perfiles galvanizados de 46mm y aislamiento de lana de roca de 50 mm. pintado blanco ral 9010 mate / A19_doble placa de cartón yeso 13+13 sobre subestructura de perfiles galvanizados de 70mm y aislamiento de lana de roca de 70 mm. pintado blanco ral 9010 mate / A20_chapa plegada de acero e:2mm lacada blanco ral 9010

17723281X JAVIER PEREZ (R: B31849847)
2022.08.18 09:22:08 +02'00'

NUEVA SALA MATERNAL
CONSULTORIO MÉDICO DE GORRÁIZ

FASE
PROYECTO DE EJECUCIÓN

AUTORES
taller básico de arquitectura
JAVIER PÉREZ HERRERAS
Fco JAVIER QUINTANA DE UÑA
taller básico de arquitectura_ 948 236351_ tba@tallerbasico.es

PLANO
15_DETALLES

ESCALA
1/5

FECHA
JULIO DE 2022

SECCIÓN HORIZONTAL COTA +10 cm



altura :(-)
toma de fuerza
toma de corriente
toma de corriente estanca
interruptor sencillo (R: regulador)

T termostato
tv toma de televisión
tf d toma de teléfono y datos

iluminación perimetral sistema tira de LED. Temperatura de color blanco puro

17723281X JAVIER PEREZ (R: B31849847)
2022.08.18 09:23:00 +02'00'


NUEVA SALA MATERNAL
CONSULTORIO MÉDICO DE GORRÁIZ

FASE
PROYECTO DE EJECUCIÓN

AUTORES
taller básico de arquitectura
JAVIER PÉREZ HERRERAS
Fco JAVIER QUINTANA DE UÑA
taller básico de arquitectura_ 948 236351_ tba@tallerbasico.es

PLANO	ESCALA
16_esquema elec. y telec.	1/20

FECHA
JULIO DE 2022

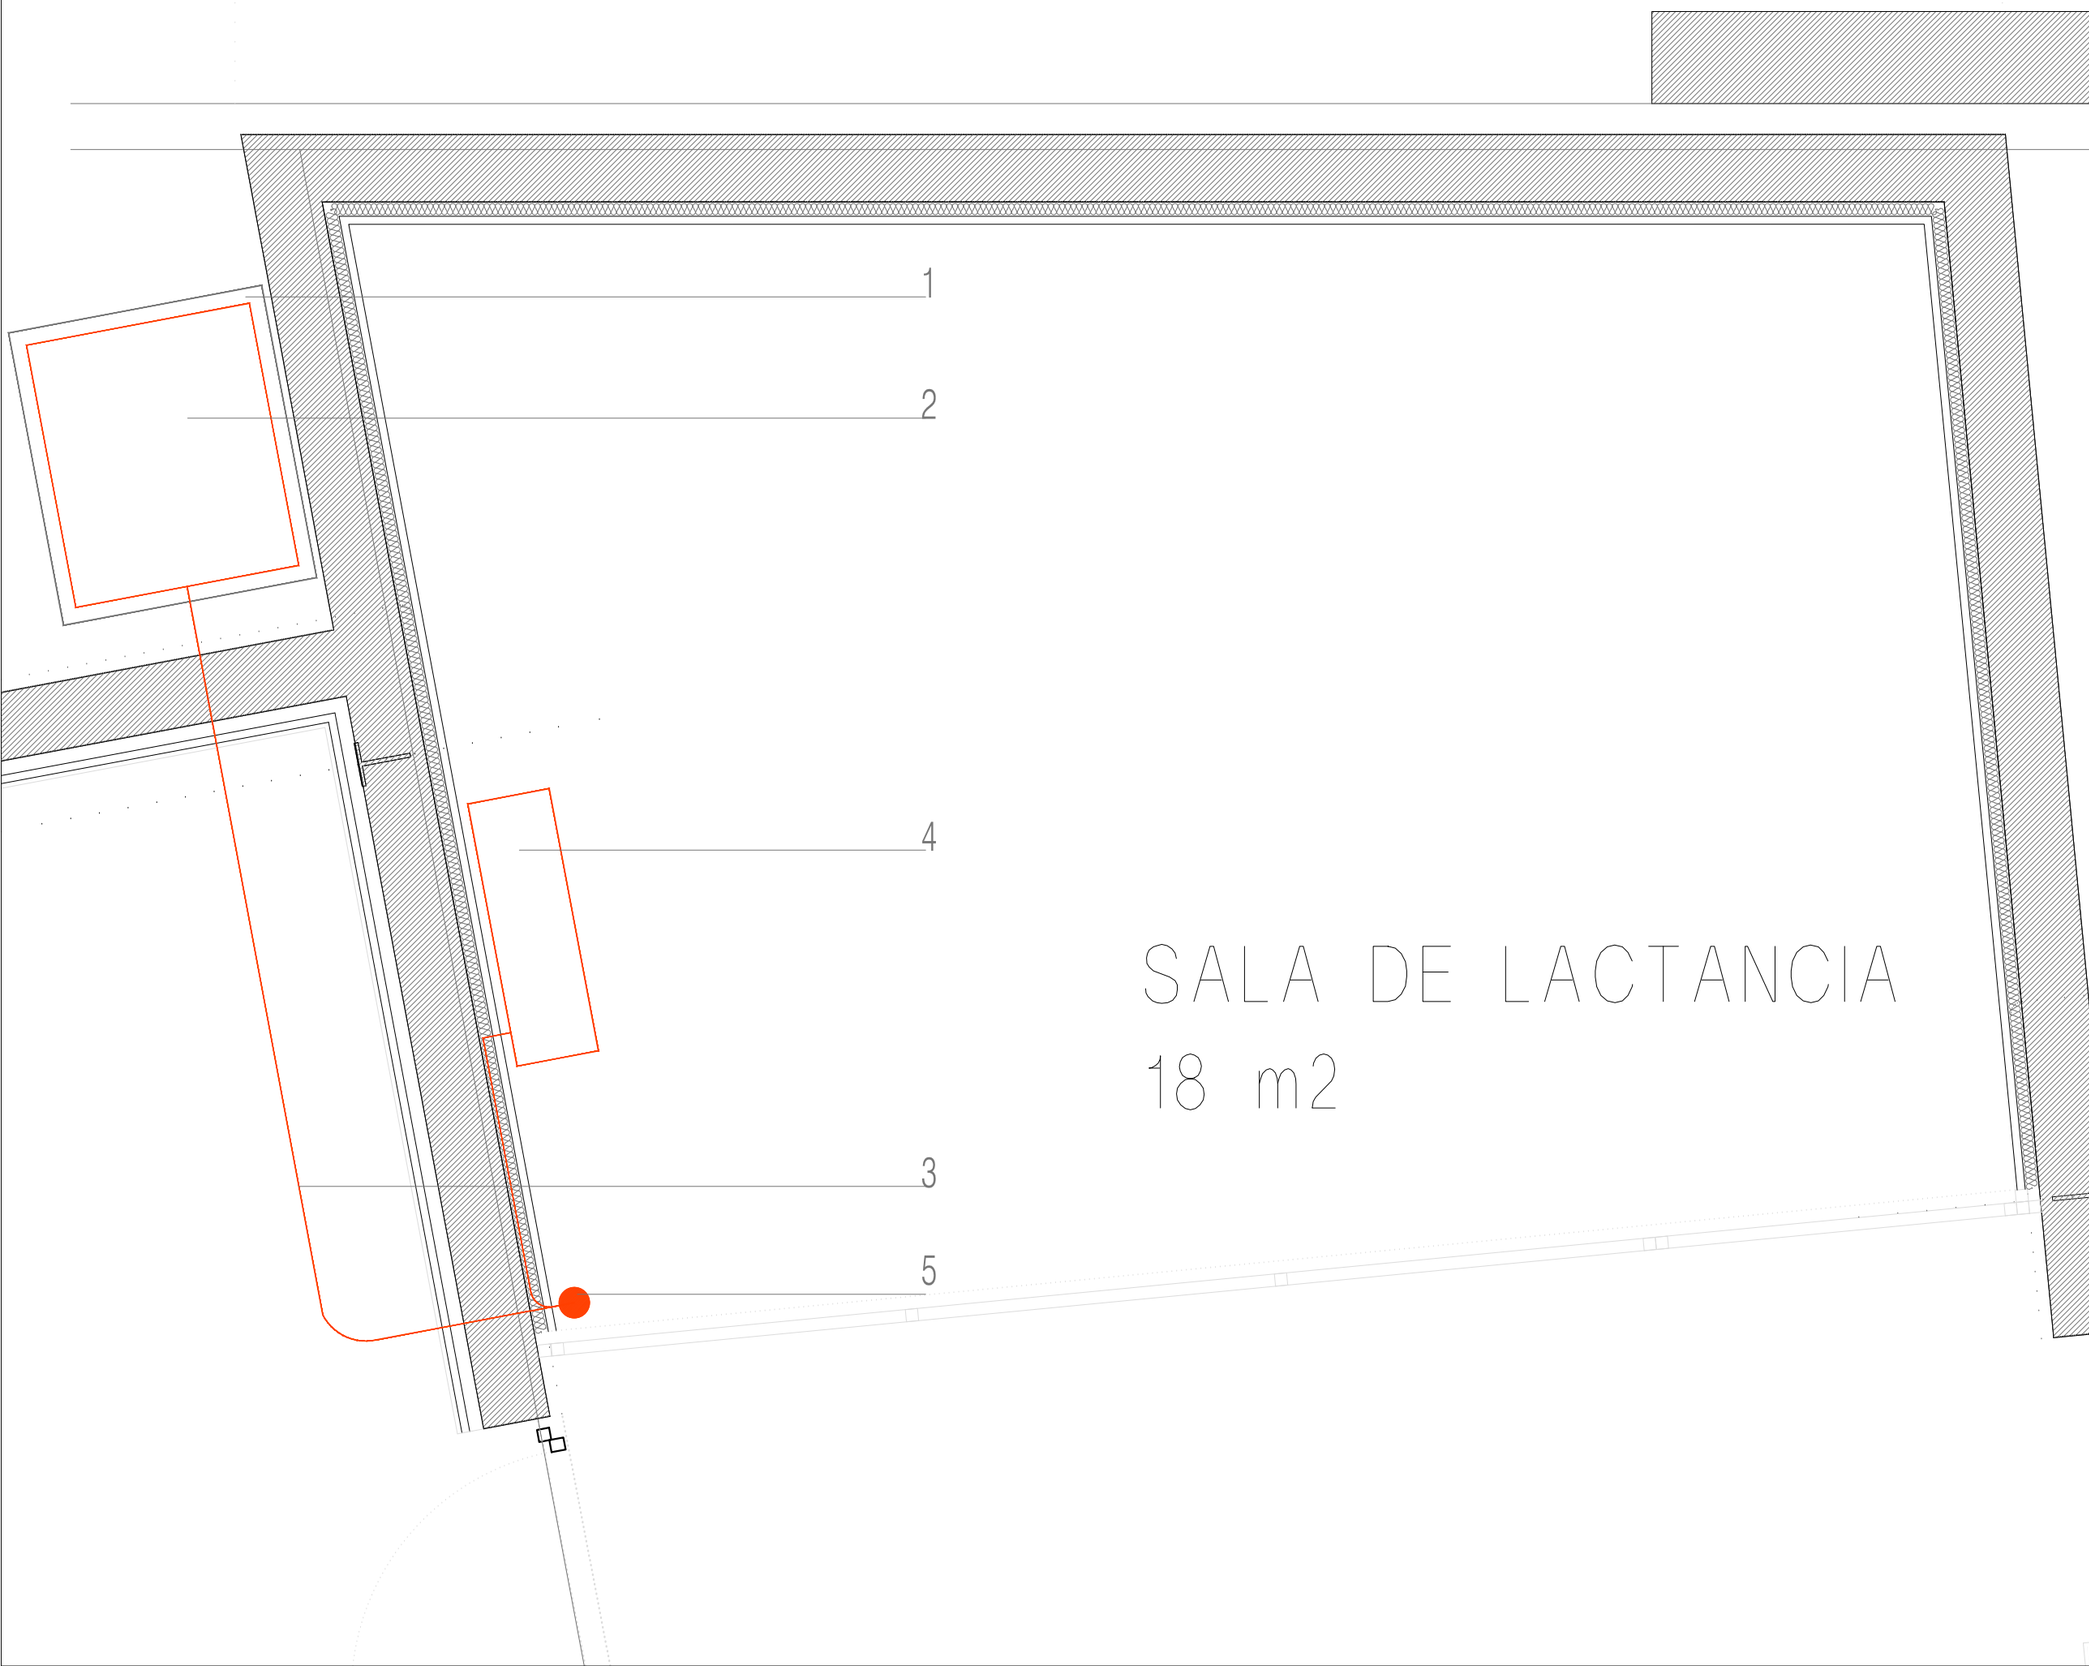

1_bancada de hormigón para alojar unidad exterior de bomba de calor 1x1 dimensiones de bancada 100*50
2_Unidad exterior Daikin modelo RXM50R
3_conducto que comunica ud exterior con interior y transcurre por montante vertical de acero galvanizado junto a carpintería existente
4_unidad interior DAIKIN 5 kW modelo FWXM50A
5_conducto de acero galvanizado
6_trazado por interior (por trasdosado)

17723281X JAVIER PEREZ (R: B31849847)
2022.08.18 09:23:31 +02'00'


NUEVA SALA MATERNAL
CONSULTORIO MÉDICO DE GORRÁIZ

FASE
PROYECTO DE EJECUCIÓN

AUTORES
taller básico de arquitectura
JAVIER PÉREZ HERRERAS
Fco JAVIER QUINTANA DE UÑA
taller básico de arquitectura_ 948 236351_ tba@tallerbasico.es

PLANO: 17_esquema climatización 1
ESCALA: 1/20

FECHA
JULIO DE 2022

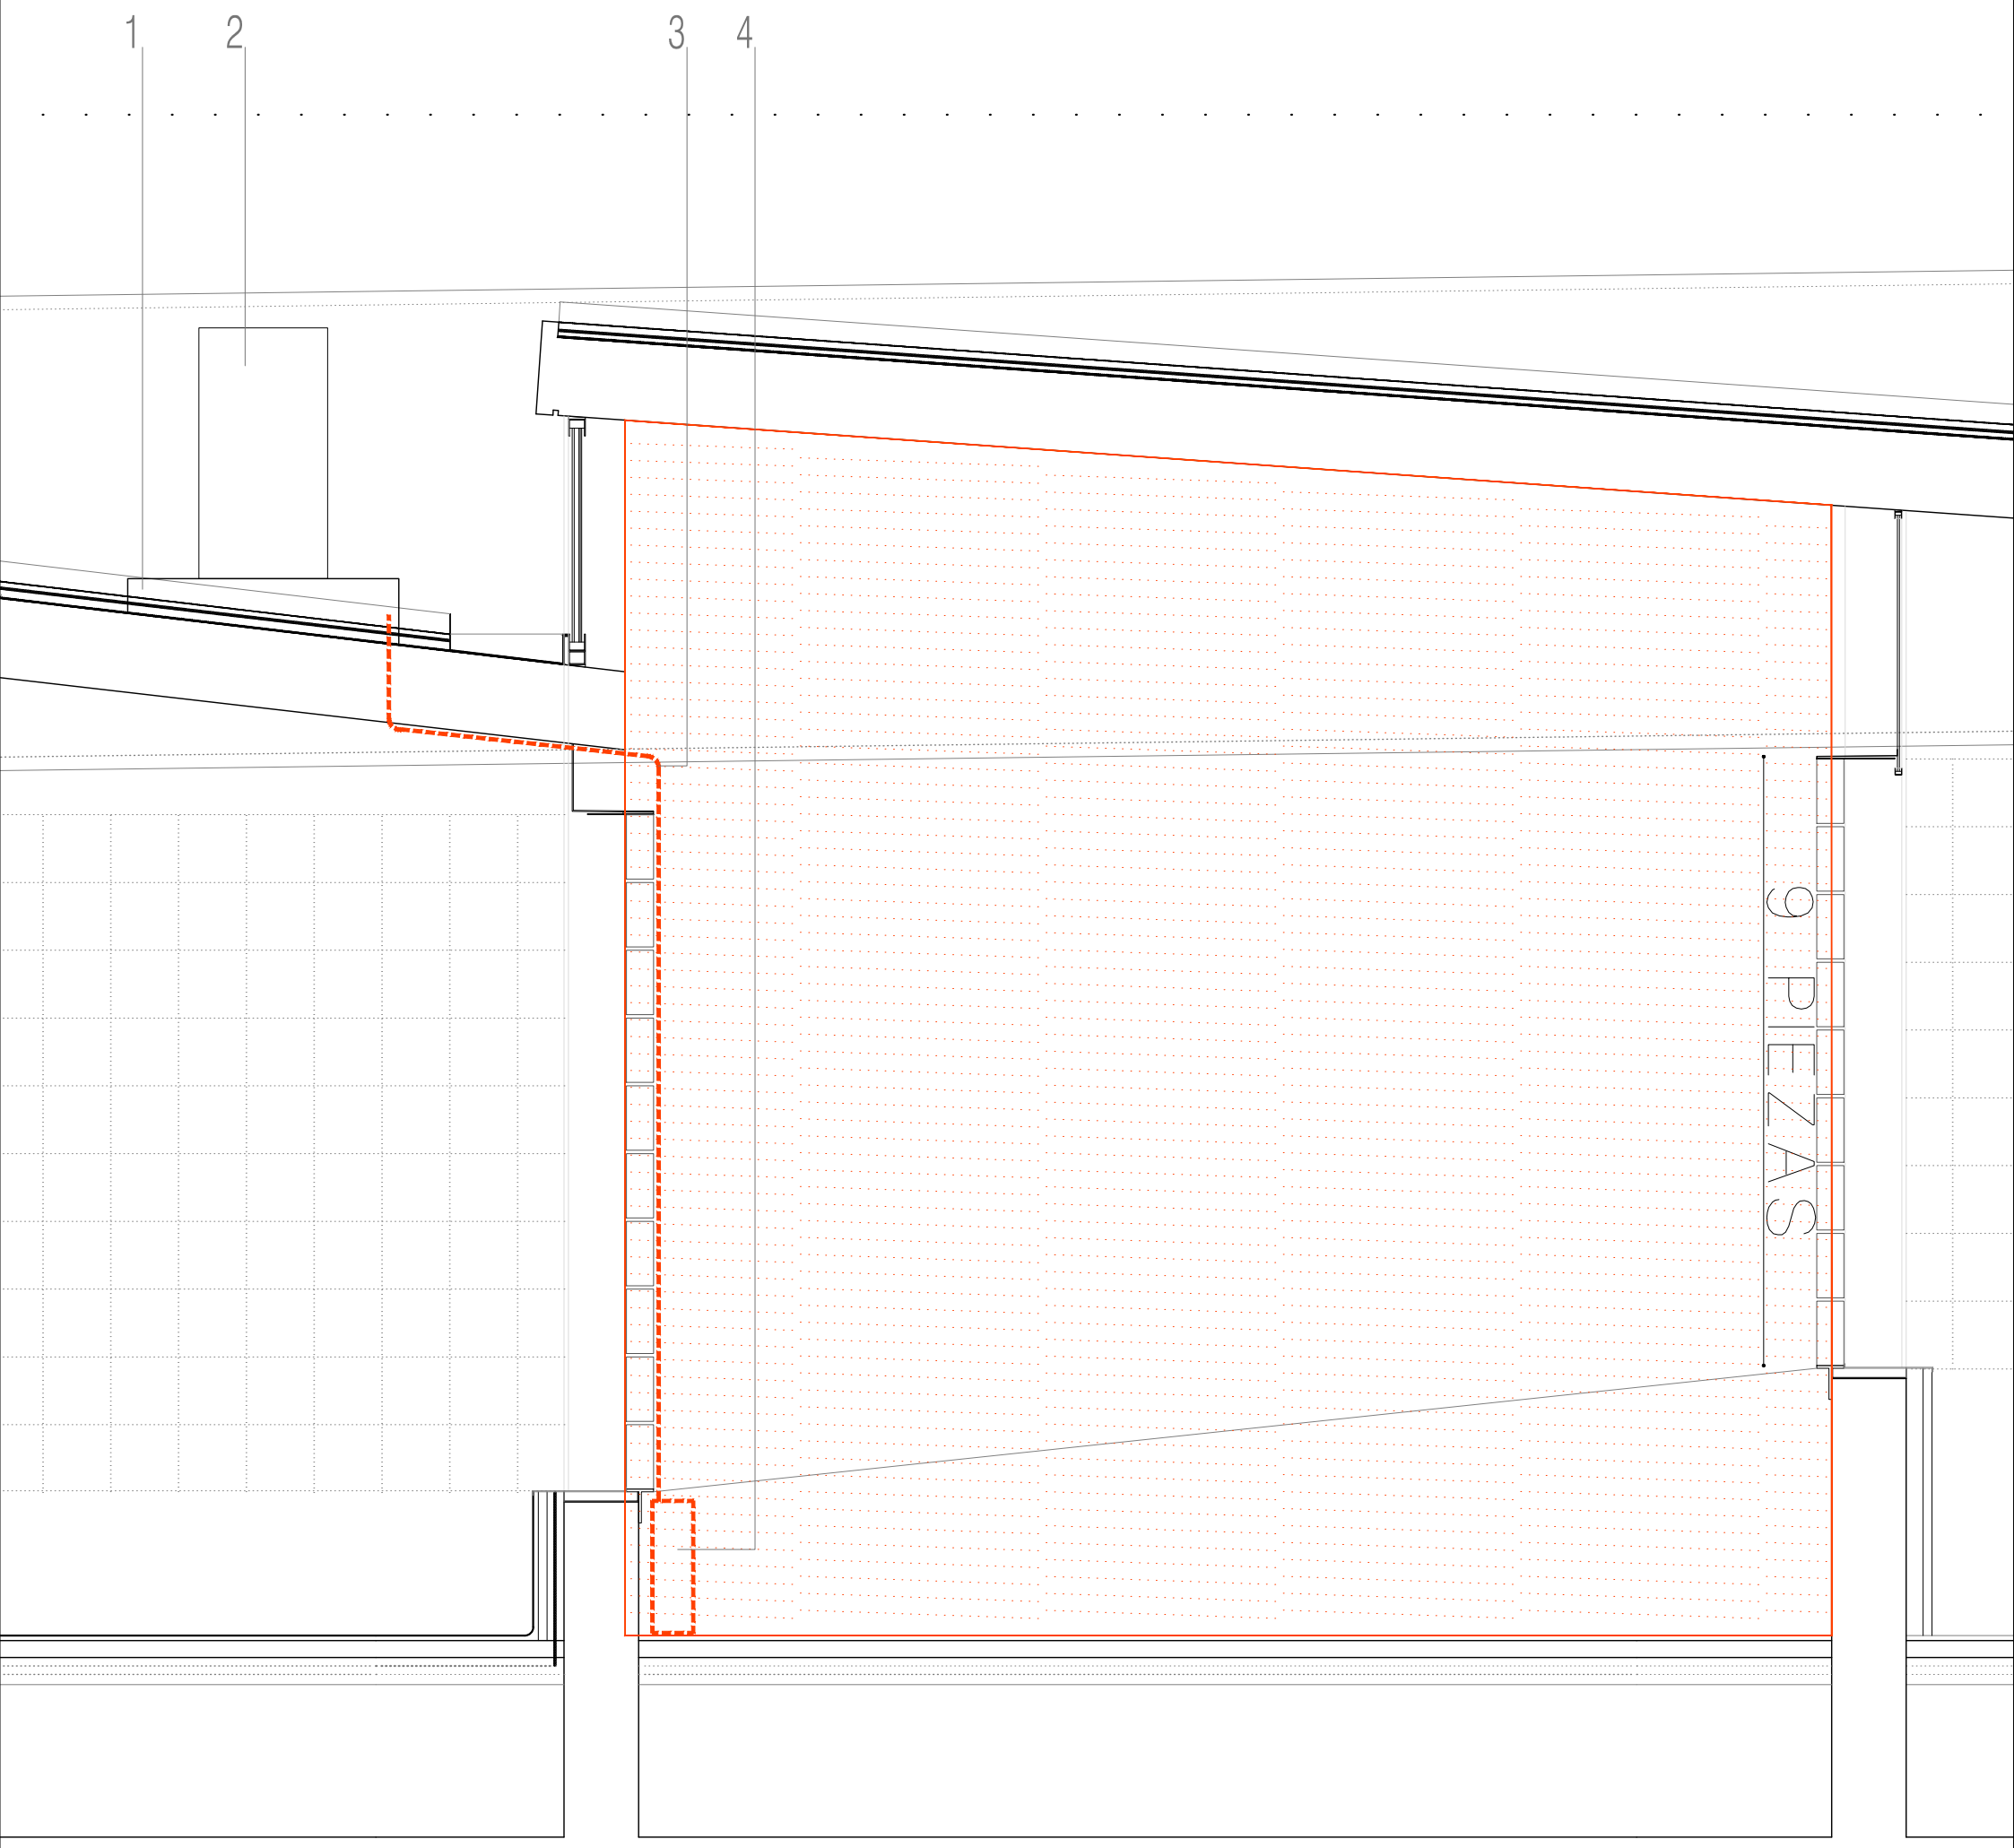

NUEVA SALA DE LACTANCIA

1_bancada de hormigón para alojar unidad exterior de bomba de calor 1x1
dimensiones de bancada 100*50
2_Unidad exterior Daikin modelo RXM50R
3_conducto que comunica ud exterior con interior y transcurre por montante vertical de acero galvanizado junto a carpintería existente
4_unidad interior DAIKIN 5 kW modelo FWXM50A

17723281X JAVIER PEREZ (R: B31849847)
2022.08.18 09:24:10 +02'00'

NUEVA SALA MATERNAL
CONSULTORIO MÉDICO DE GORRÁIZ

FASE
PROYECTO DE EJECUCIÓN

AUTORES
taller básico de arquitectura
JAVIER PÉREZ HERRERAS
Fco JAVIER QUINTANA DE UÑA
taller básico de arquitectura_ 948 236351_ tba@tallerbasico.es

PLANO	ESCALA
18_esquema climatización2	1/20

FECHA
JULIO DE 2022