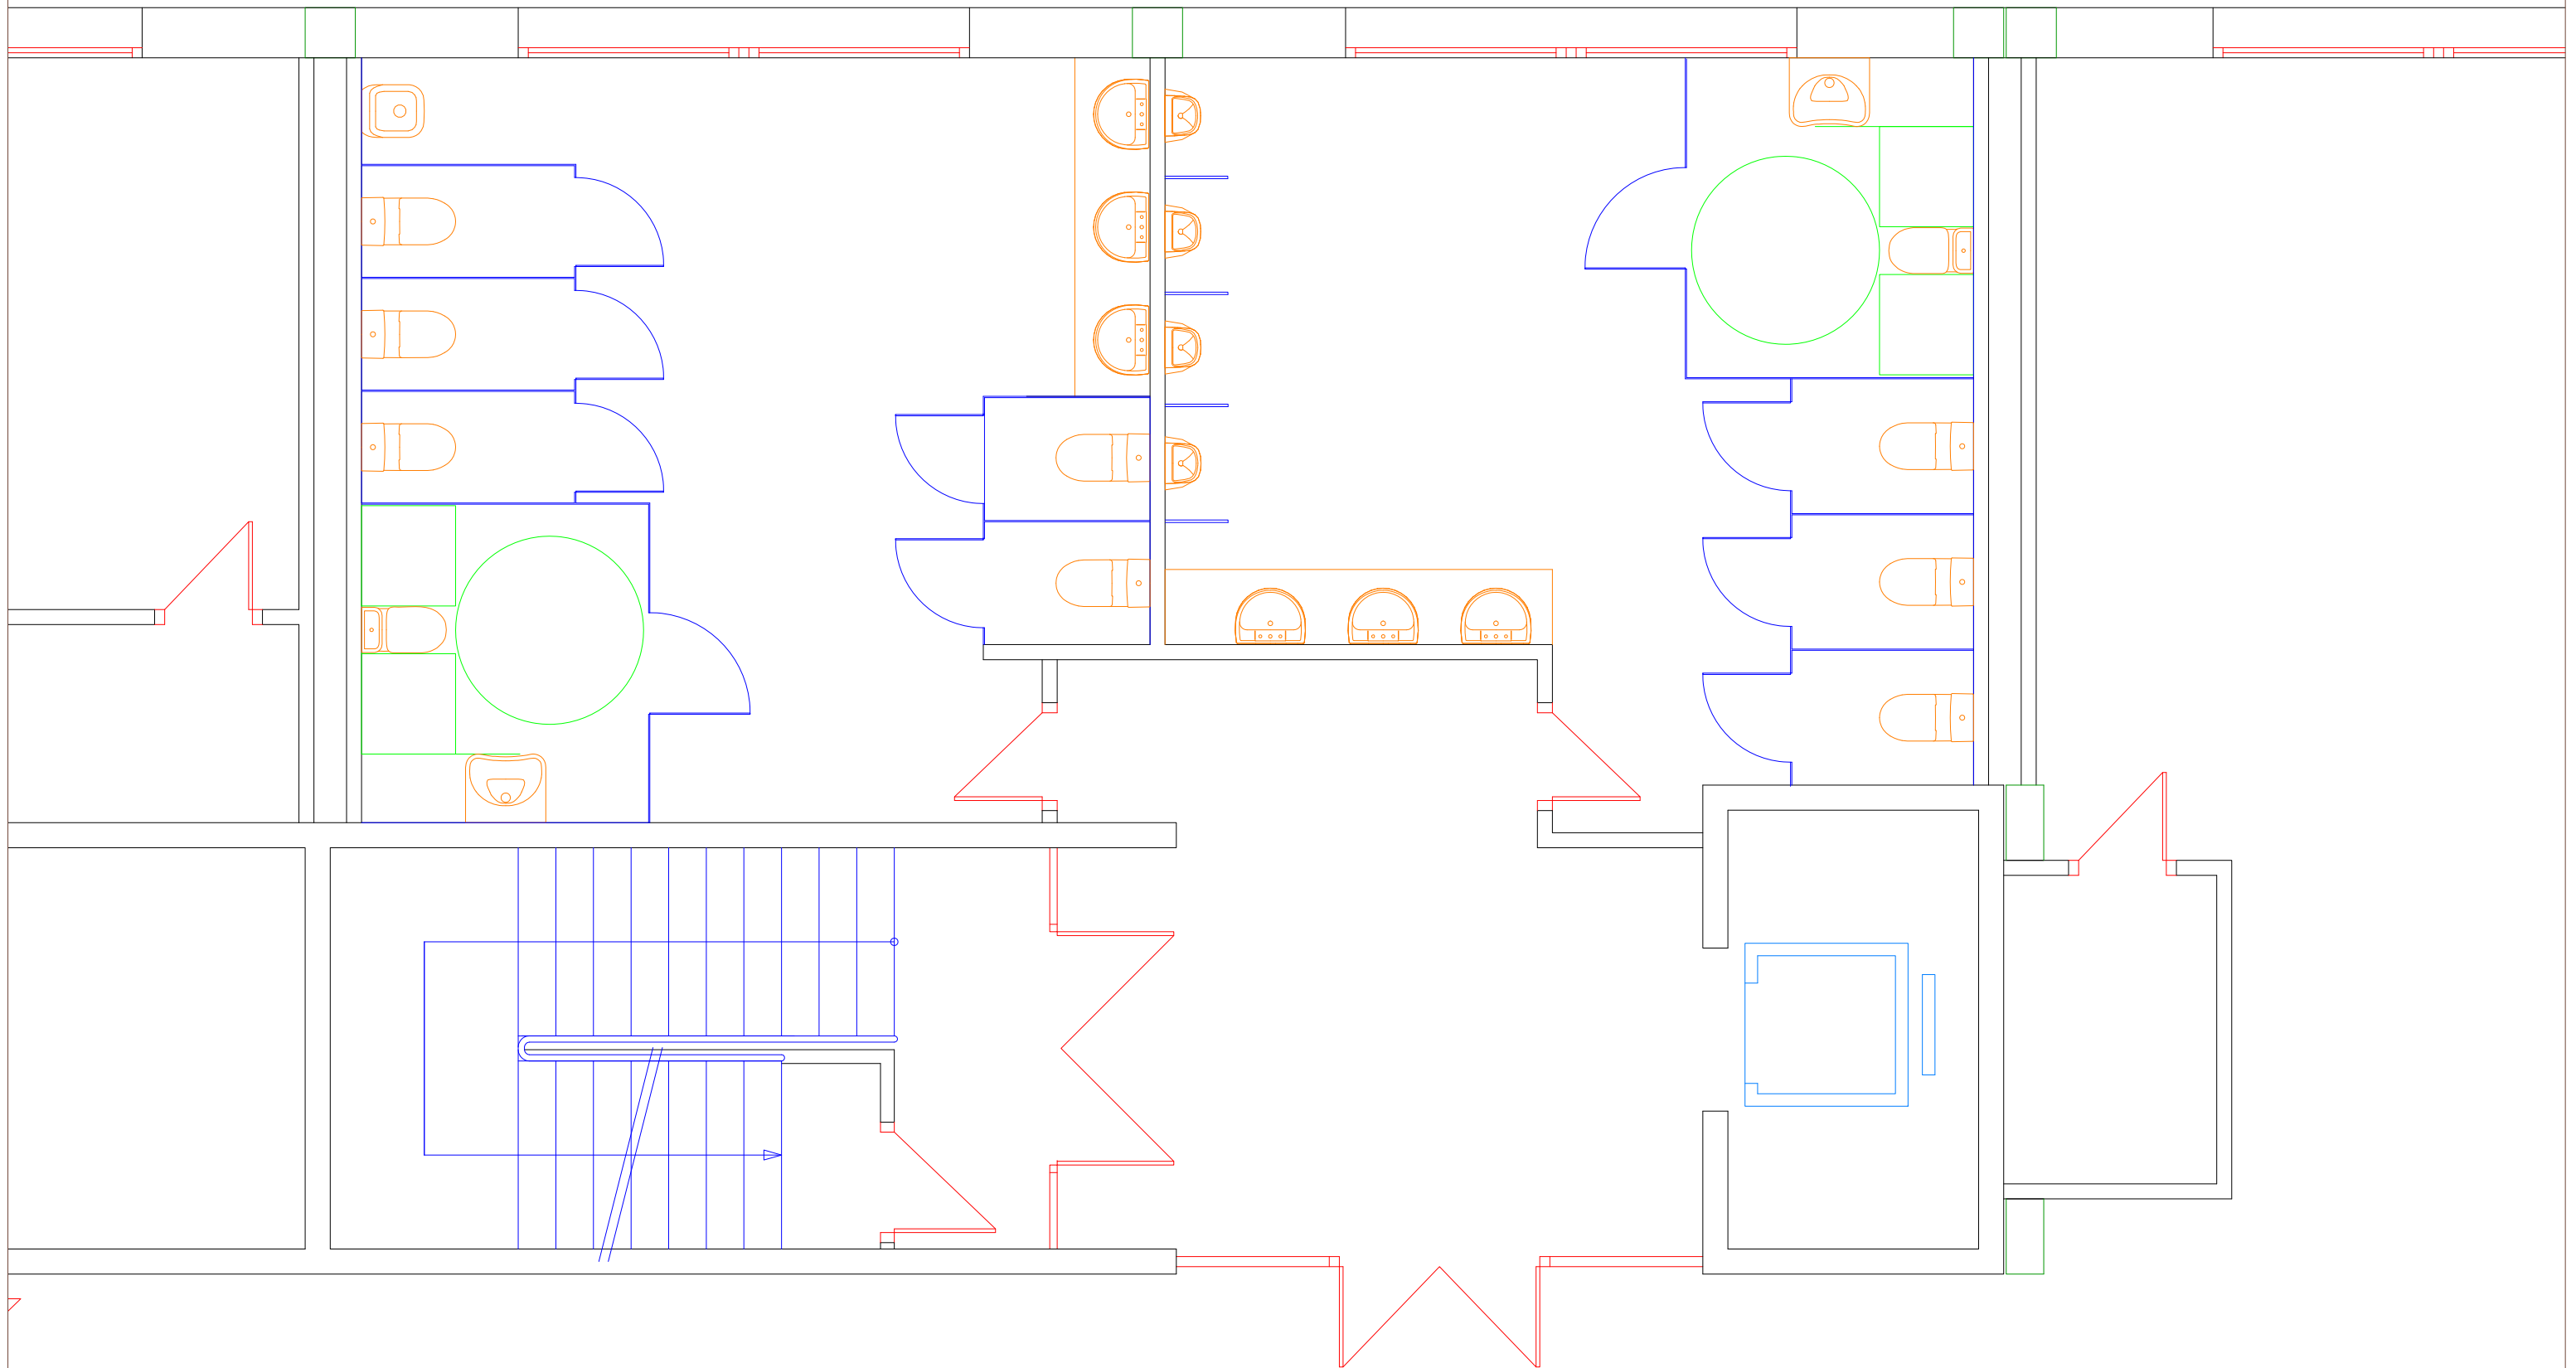


upna
Universidad Pública de Navarra
Nafarroako Unibertsitate Publikoa

Biblioteca/Liburutegia

Planta Baja

REFROMA ASEOS

Sección de Obras y Mantenimiento
Lanak eta Mantentze Atala

ESCALA / ESKALA: 1:50

NUMERO/ZENBAKIA: bi-0

FECHA/DATA: junio 2018