PROMOCIÓN:

DOTACIÓN DE INFRAESTRUCTURAS ACCESIBLES - DEL CENTRO DE INTERPRETACIÓN DE SANTA CRIZ

PROYECTO:

PROYECTO DE EJECUCIÓN

SITUACIÓN:

CALLE SANTA BÁRBARA 20
ESLAVA
NAVARRA

FASE1-PLANOS

PROPIEDAD:

AYUNTAMIENTO DE ESLAVA

FECHA: **JUNIO 2024**

ARQUITECTOS:


MIGUEL ÁNGEL DÍAZ ITURRIAGA
ELENA CHÁVARRI BURGUETE
ANDRÉS TABERA ROLDÁN

EXPTE: **DGA2410**

DG A
ARQUITECTURA
CARRETERA SARRIGUREN 23
31006 PAMPLONA
TFN 948 29 37 96
arquitectura@dgarquitectura.es



UBICACIÓN
s/e

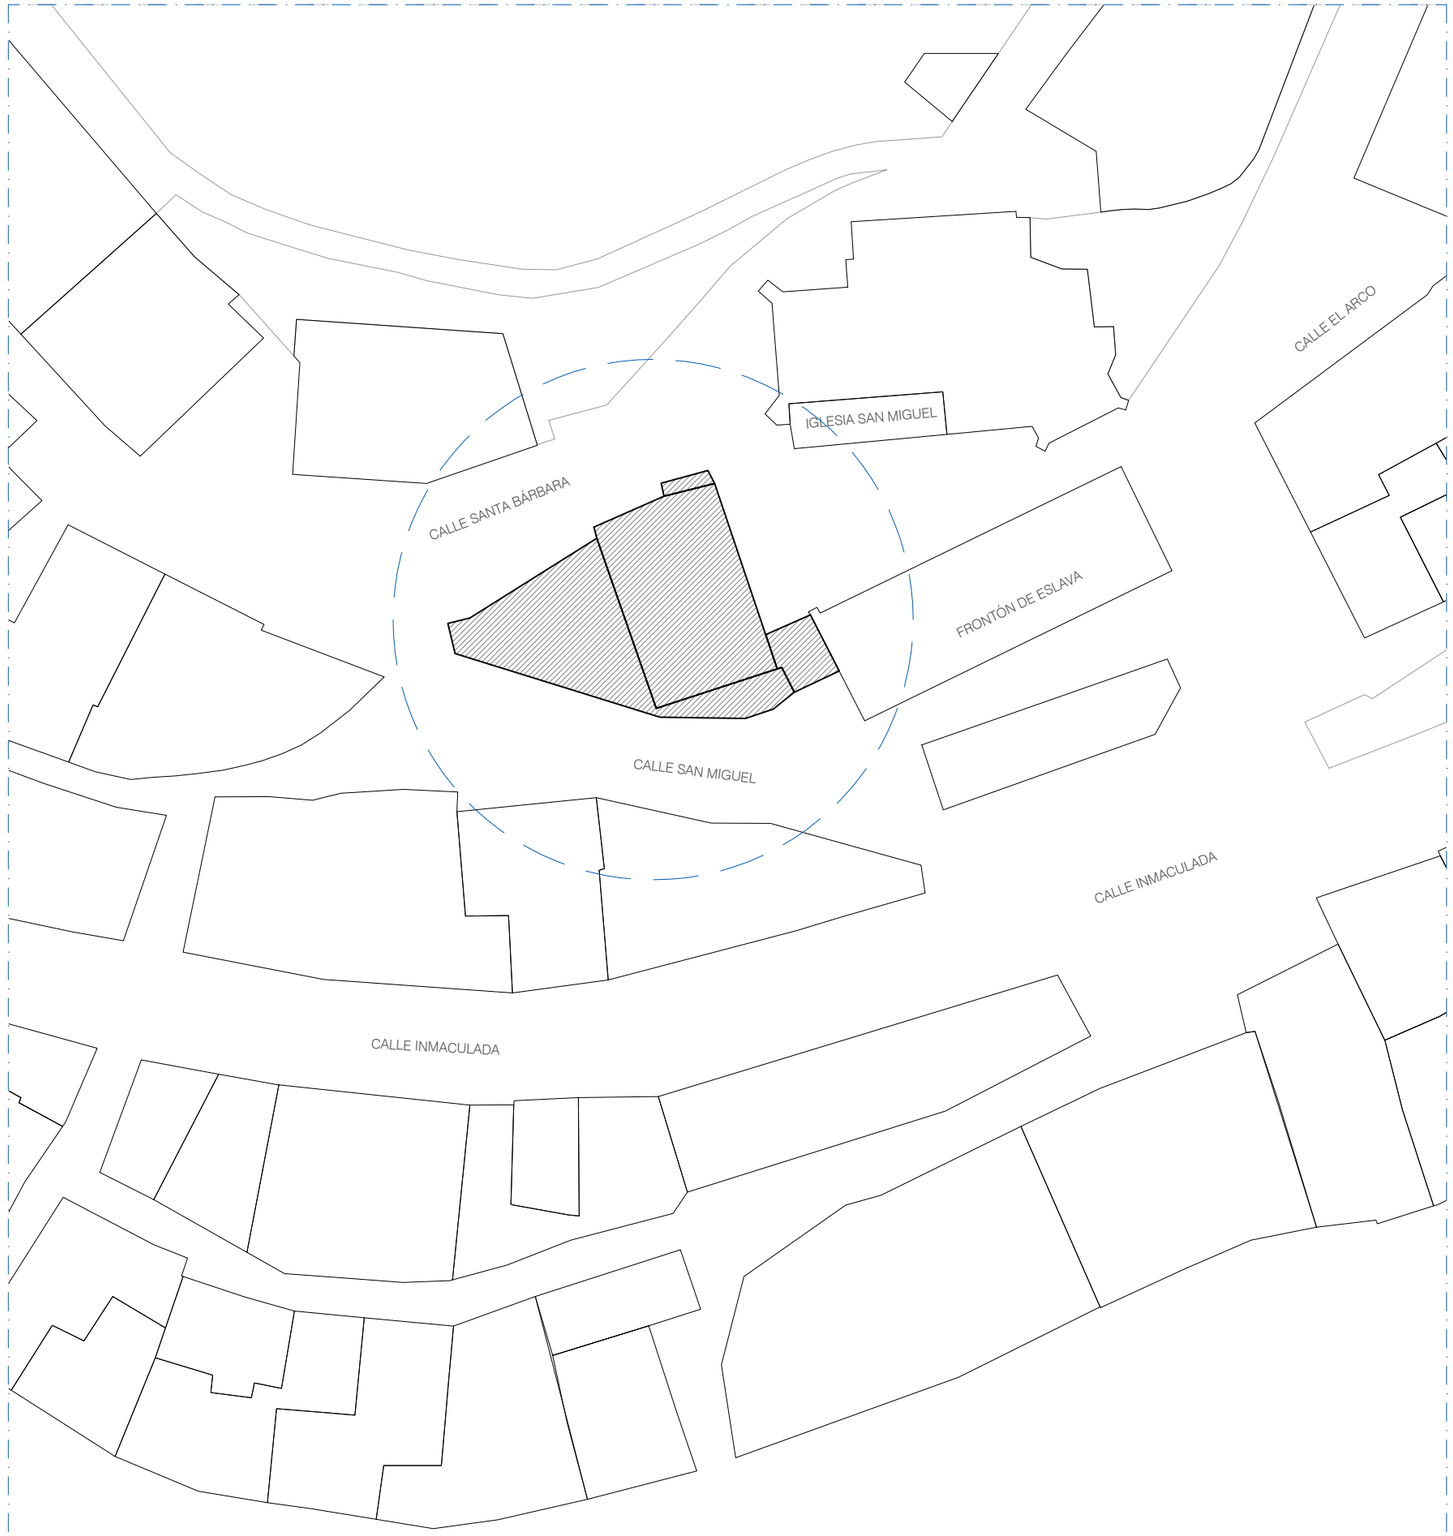

EMPLAZAMIENTO
e 1:500

PROPIEDAD:
AYUNTAMIENTO DE ESLAVA

ARQUITECTOS:
MIGUEL ÁNGEL DÍAZ ITURRIAGA
ELENA CHÁVARRI BURGUETE
ANDRÉS TABERA ROLDÁN

PROMOCIÓN:
EDIFICIO NÚCLEO TERRITORIO (DOTACIÓN INFRAEST. ACCESIBLES)

PROYECTO:
PROYECTO DE EJECUCIÓN - FASE 1

SITUACIÓN:
CALLE SANTA BÁRBARA 20
ESLAVA
NAVARRA


Nº DE PLANO:
F1-G0101

SUSTITUYE A PLANO:
FECHA: **JUN.2024**
REVISIÓN: **R00**
ESCALA:
FORMATO: **A3**

DESCRIPCIÓN PLANO:
SITUACIÓN EMPLAZAMIENTO

EXPTE: **DGA2410**

DG A ARQUITECTURA
CARRETERA SARRIGUREN 23
31006 PAMPLONA
TFN 948 29 37 96
arquitectura@dgarquitectura.es

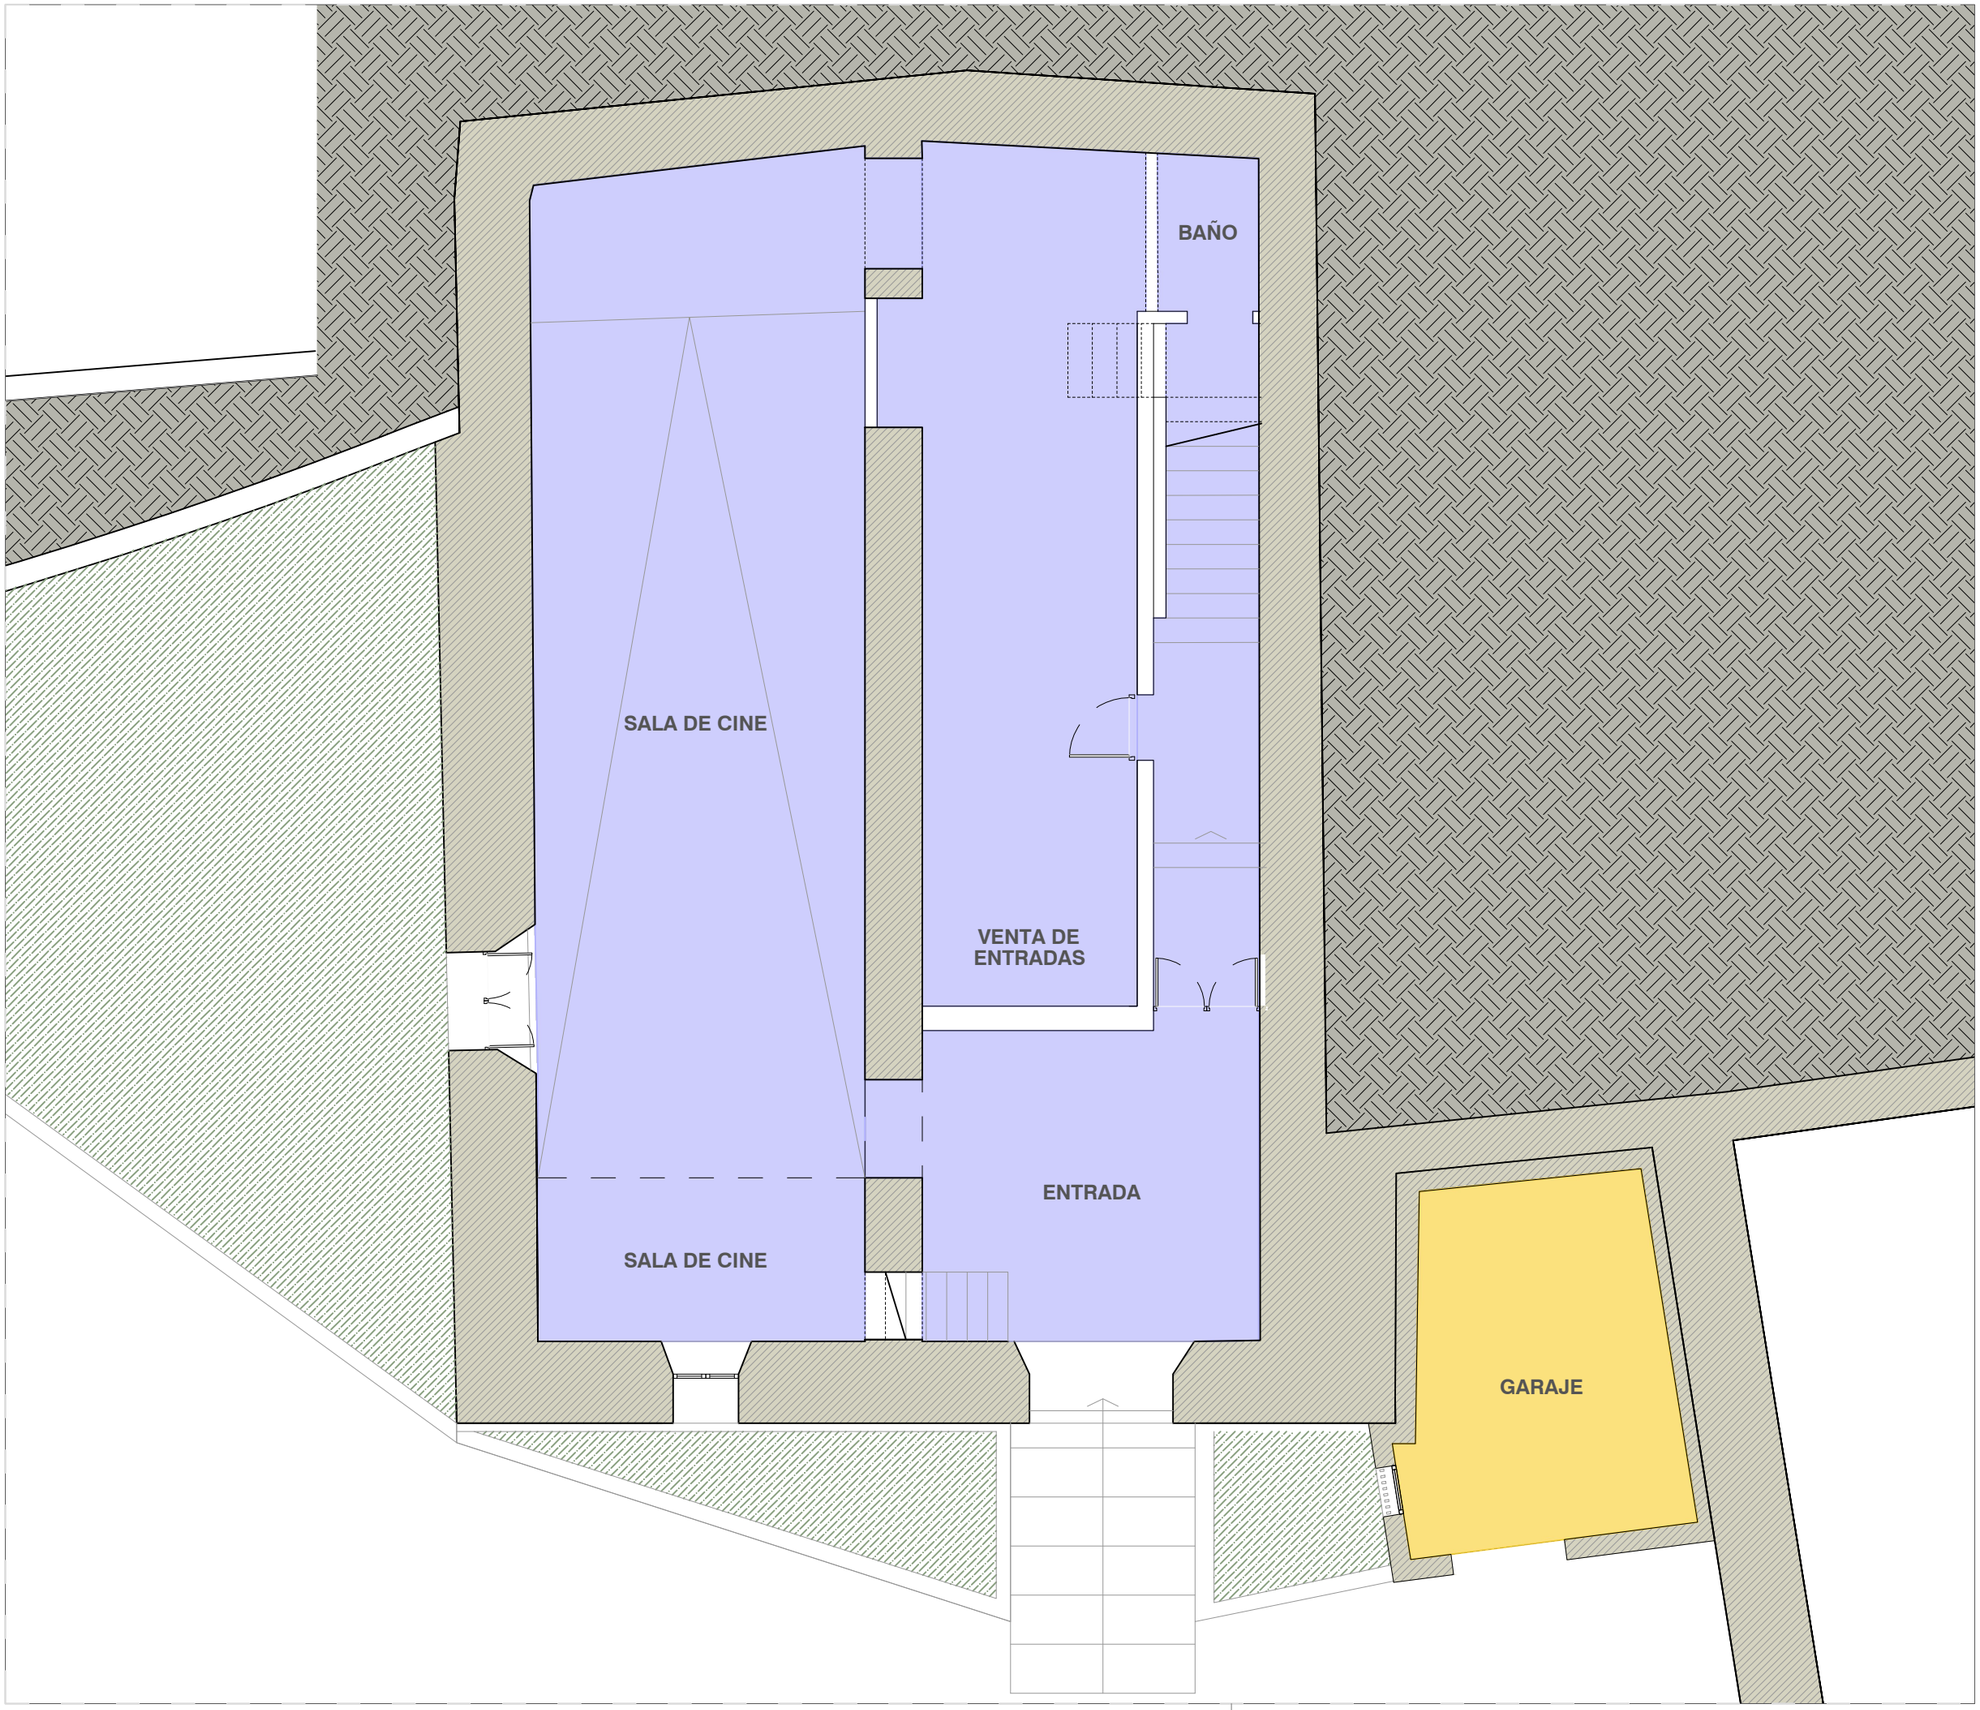

TIPO DE SOLADO EXISTENTE

- ESPACIO NO VISITADO
- PAV. SIN DETERMINAR EN MAL ESTADO
- TARIMA DE MADERA
- AZULEJO CERÁMICO
- PIEDRA
- SIN REVESTIMIENTO



1

PROPIEDAD:
AYUNTAMIENTO DE ESLAVA

ARQUITECTOS:
MIGUEL ÁNGEL DÍAZ ITURRIAGA
ELENA CHÁVARRI BURGUETE
ANDRÉS TABERA ROLDÁN

PROMOCIÓN:
EDIFICIO NÚCLEO TERRITORIO (DOTACIÓN INFRAEST. ACCESIBLES)

PROYECTO:
PROYECTO DE EJECUCIÓN - FASE 1

SITUACIÓN:
CALLE SANTA BÁRBARA 20
ESLAVA
NAVARRA


Nº DE PLANO:
F1-EA0101

SUSTITUYE A PLANO:
FECHA: JUN.2024
REVISIÓN: R00
ESCALA: 1:75
FORMATO: A3


DESCRIPCIÓN PLANO:
ESTADO ACTUAL
PLANTA BAJA

EXPTE: DGA2410

DG A ARQUITECTURA
CARRETERA SARRIGUREN 23
31006 PAMPLONA
TFN 948 29 37 96
arquitectura@dgarquitectura.es

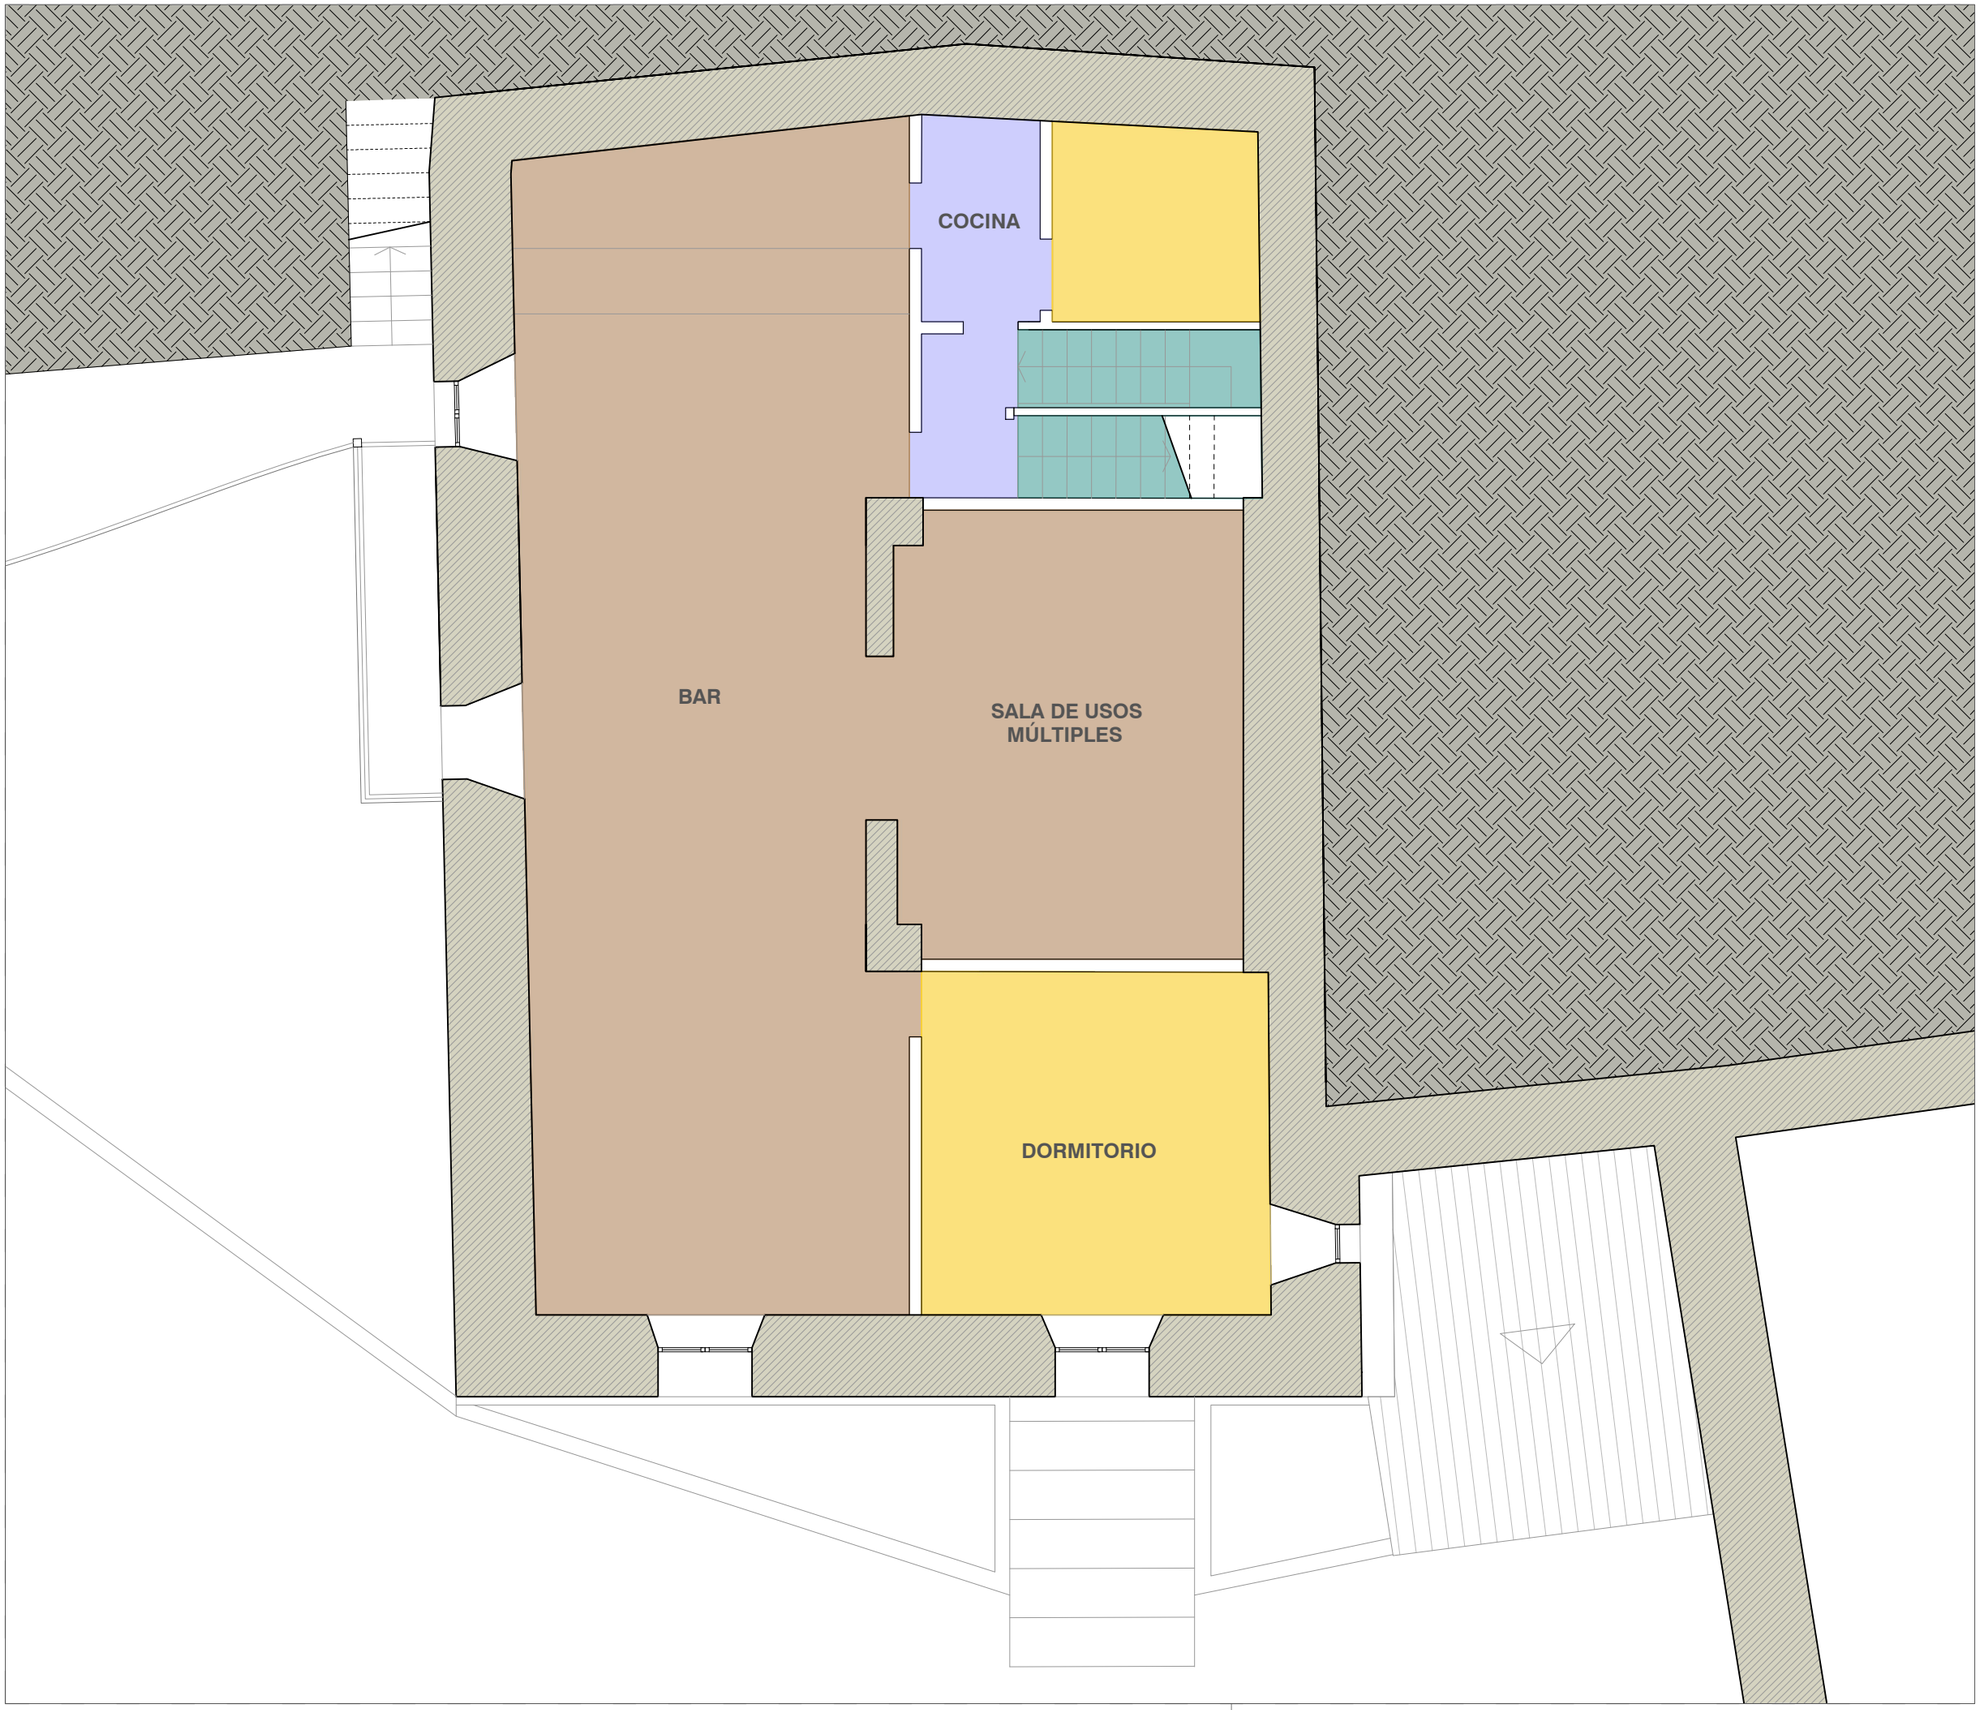

TIPO DE SOLADO EXISTENTE

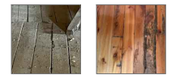- ESPACIO NO VISITADO
- PAV. SIN DETERMINAR EN MAL ESTADO
- TARIMA DE MADERA 
- AZULEJO CERÁMICO 
- PIEDRA 
- SIN REVESTIMIENTO 

PROPIEDAD:
AYUNTAMIENTO DE ESLAVA

ARQUITECTOS:
MIGUEL ÁNGEL DÍAZ ITURRIAGA
ELENA CHÁVARRI BURGUETE
ANDRÉS TABERA ROLDÁN

PROMOCIÓN:
EDIFICIO NÚCLEO TERRITORIO (DOTACIÓN INFRAEST. ACCESIBLES)

PROYECTO:
PROYECTO DE EJECUCIÓN - FASE 1

SITUACIÓN:
CALLE SANTA BÁRBARA 20
ESLAVA
NAVARRA

Nº DE PLANO:
F1-EA0102

SUSTITUYE A PLANO:
FECHA: **JUN.2024**
REVISIÓN: **R00**
ESCALA: **1:75**
FORMATO: **A3**

DESCRIPCIÓN PLANO:
ESTADO ACTUAL
PLANTA PRIMERA

EXPTE: **DGA2410**

DG A ARQUITECTURA
CARRETERA SARRIGUREN 23
31006 PAMPLONA
TFN 948 29 37 96
arquitectura@dgarquitectura.es



TIPO DE SOLADO EXISTENTE

- ESPACIO NO VISITADO
- PAV. SIN DETERMINAR EN MAL ESTADO
- TARIMA DE MADERA
- AZULEJO CERÁMICO
- PIEDRA
- SIN REVESTIMIENTO



PROPIEDAD:
AYUNTAMIENTO DE ESLAVA

ARQUITECTOS:
MIGUEL ÁNGEL DÍAZ ITURRIAGA
ELENA CHÁVARRI BURGUETE
ANDRÉS TABERA ROLDÁN

PROMOCIÓN:
EDIFICIO NÚCLEO TERRITORIO (DOTACIÓN INFRAEST. ACCESIBLES)

PROYECTO:
PROYECTO DE EJECUCIÓN - FASE 1

SITUACIÓN:
CALLE SANTA BÁRBARA 20
ESLAVA
NAVARRA


Nº DE PLANO:
F1-EA0103

SUSTITUYE A PLANO:
REVISIÓN: **R00**
FECHA: **JUN.2024**
ESCALA: **1:75**
FORMATO: **A3**

DESCRIPCIÓN PLANO:
ESTADO ACTUAL PLANTA SEGUNDA

EXPTE: **DGA2410**

DG A ARQUITECTURA
CARRETERA SARRIGUREN 23
31006 PAMPLONA
TFN 948 29 37 96
arquitectura@dgarquitectura.es

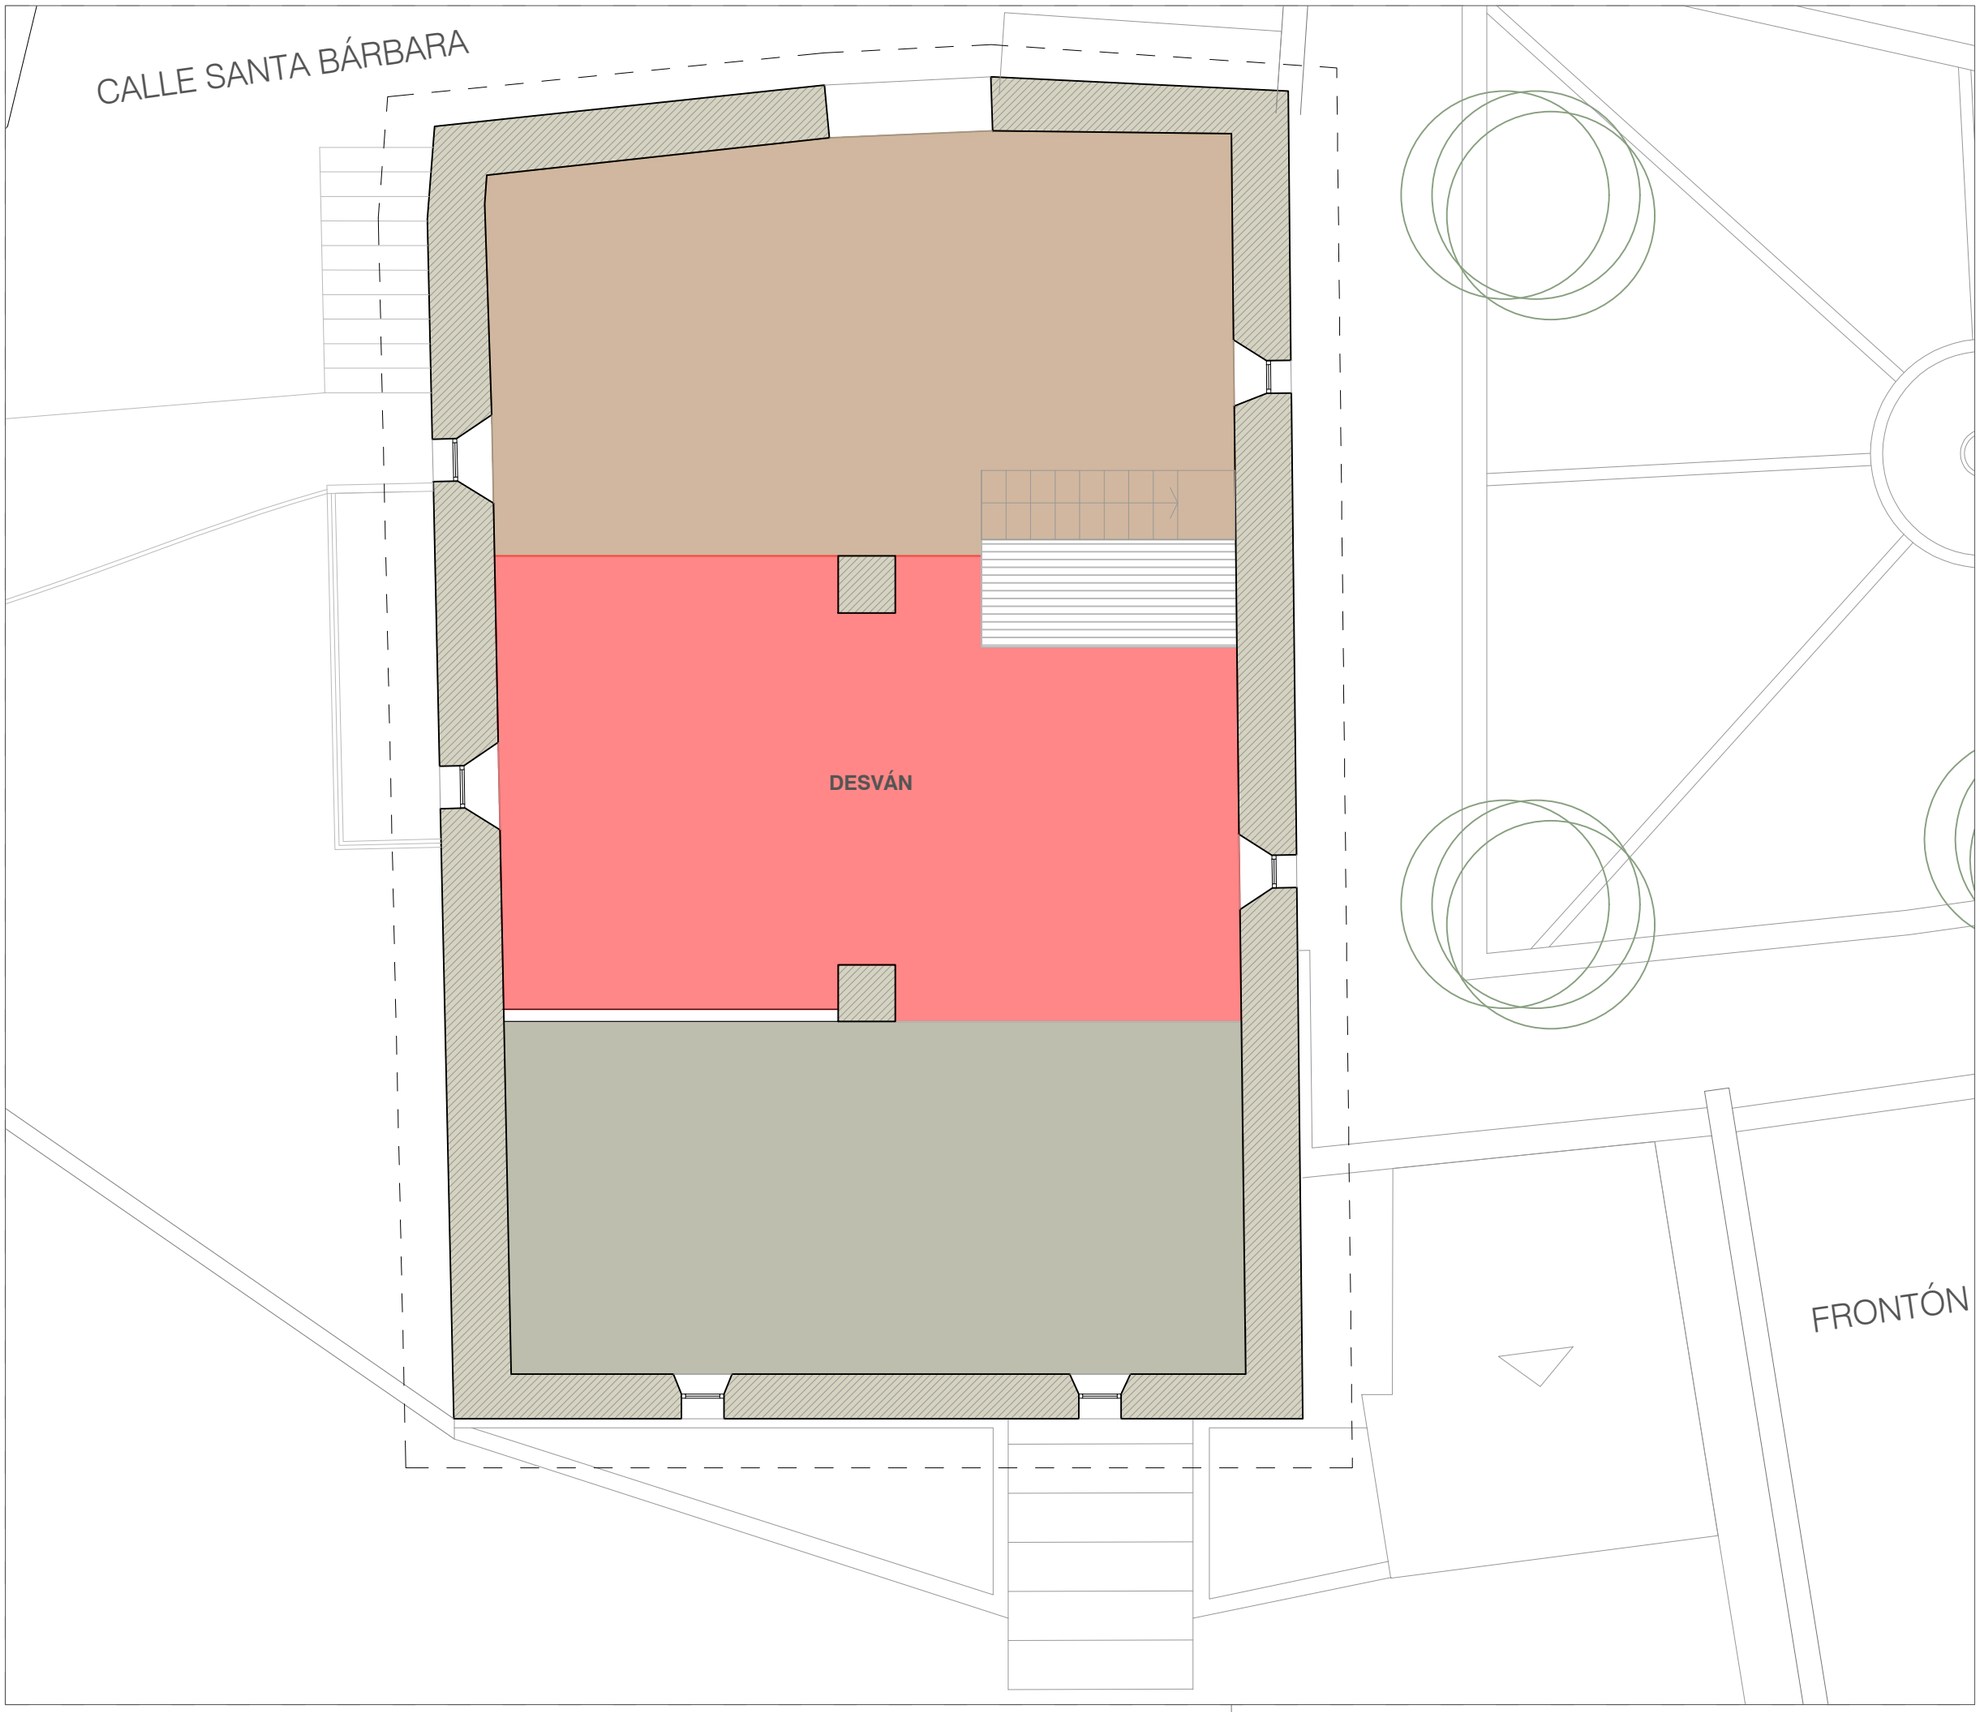

TIPO DE SOLADO EXISTENTE

- ESPACIO NO VISITADO
- PAV. SIN DETERMINAR EN MAL ESTADO
- TARIMA DE MADERA
- AZULEJO CERÁMICO
- PIEDRA
- SIN REVESTIMIENTO



1

PROPIEDAD:
AYUNTAMIENTO DE ESLAVA

ARQUITECTOS:
MIGUEL ÁNGEL DÍAZ ITURRIAGA
ELENA CHÁVARRI BURGUETE
ANDRÉS TABERA ROLDÁN

PROMOCIÓN:
EDIFICIO NÚCLEO TERRITORIO (DOTACIÓN INFRAEST. ACCESIBLES)

PROYECTO:
PROYECTO DE EJECUCIÓN - FASE 1

SITUACIÓN:
CALLE SANTA BÁRBARA 20
ESLAVA
NAVARRA


Nº DE PLANO:
F1-EA0104

SUSTITUYE A PLANO:
FECHA: **JUN.2024**
REVISIÓN: **R00**
ESCALA: **1:75**
FORMATO: **A3**

DESCRIPCIÓN PLANO:
ESTADO ACTUAL
PLANTA BAJO CUBIERTA

EXPTE: **DGA2410**

DG A ARQUITECTURA
CARRETERA SARRIGUREN 23
31008 PAMPLONA
TFN 948 29 37 96
arquitectura@dgarquitectura.es

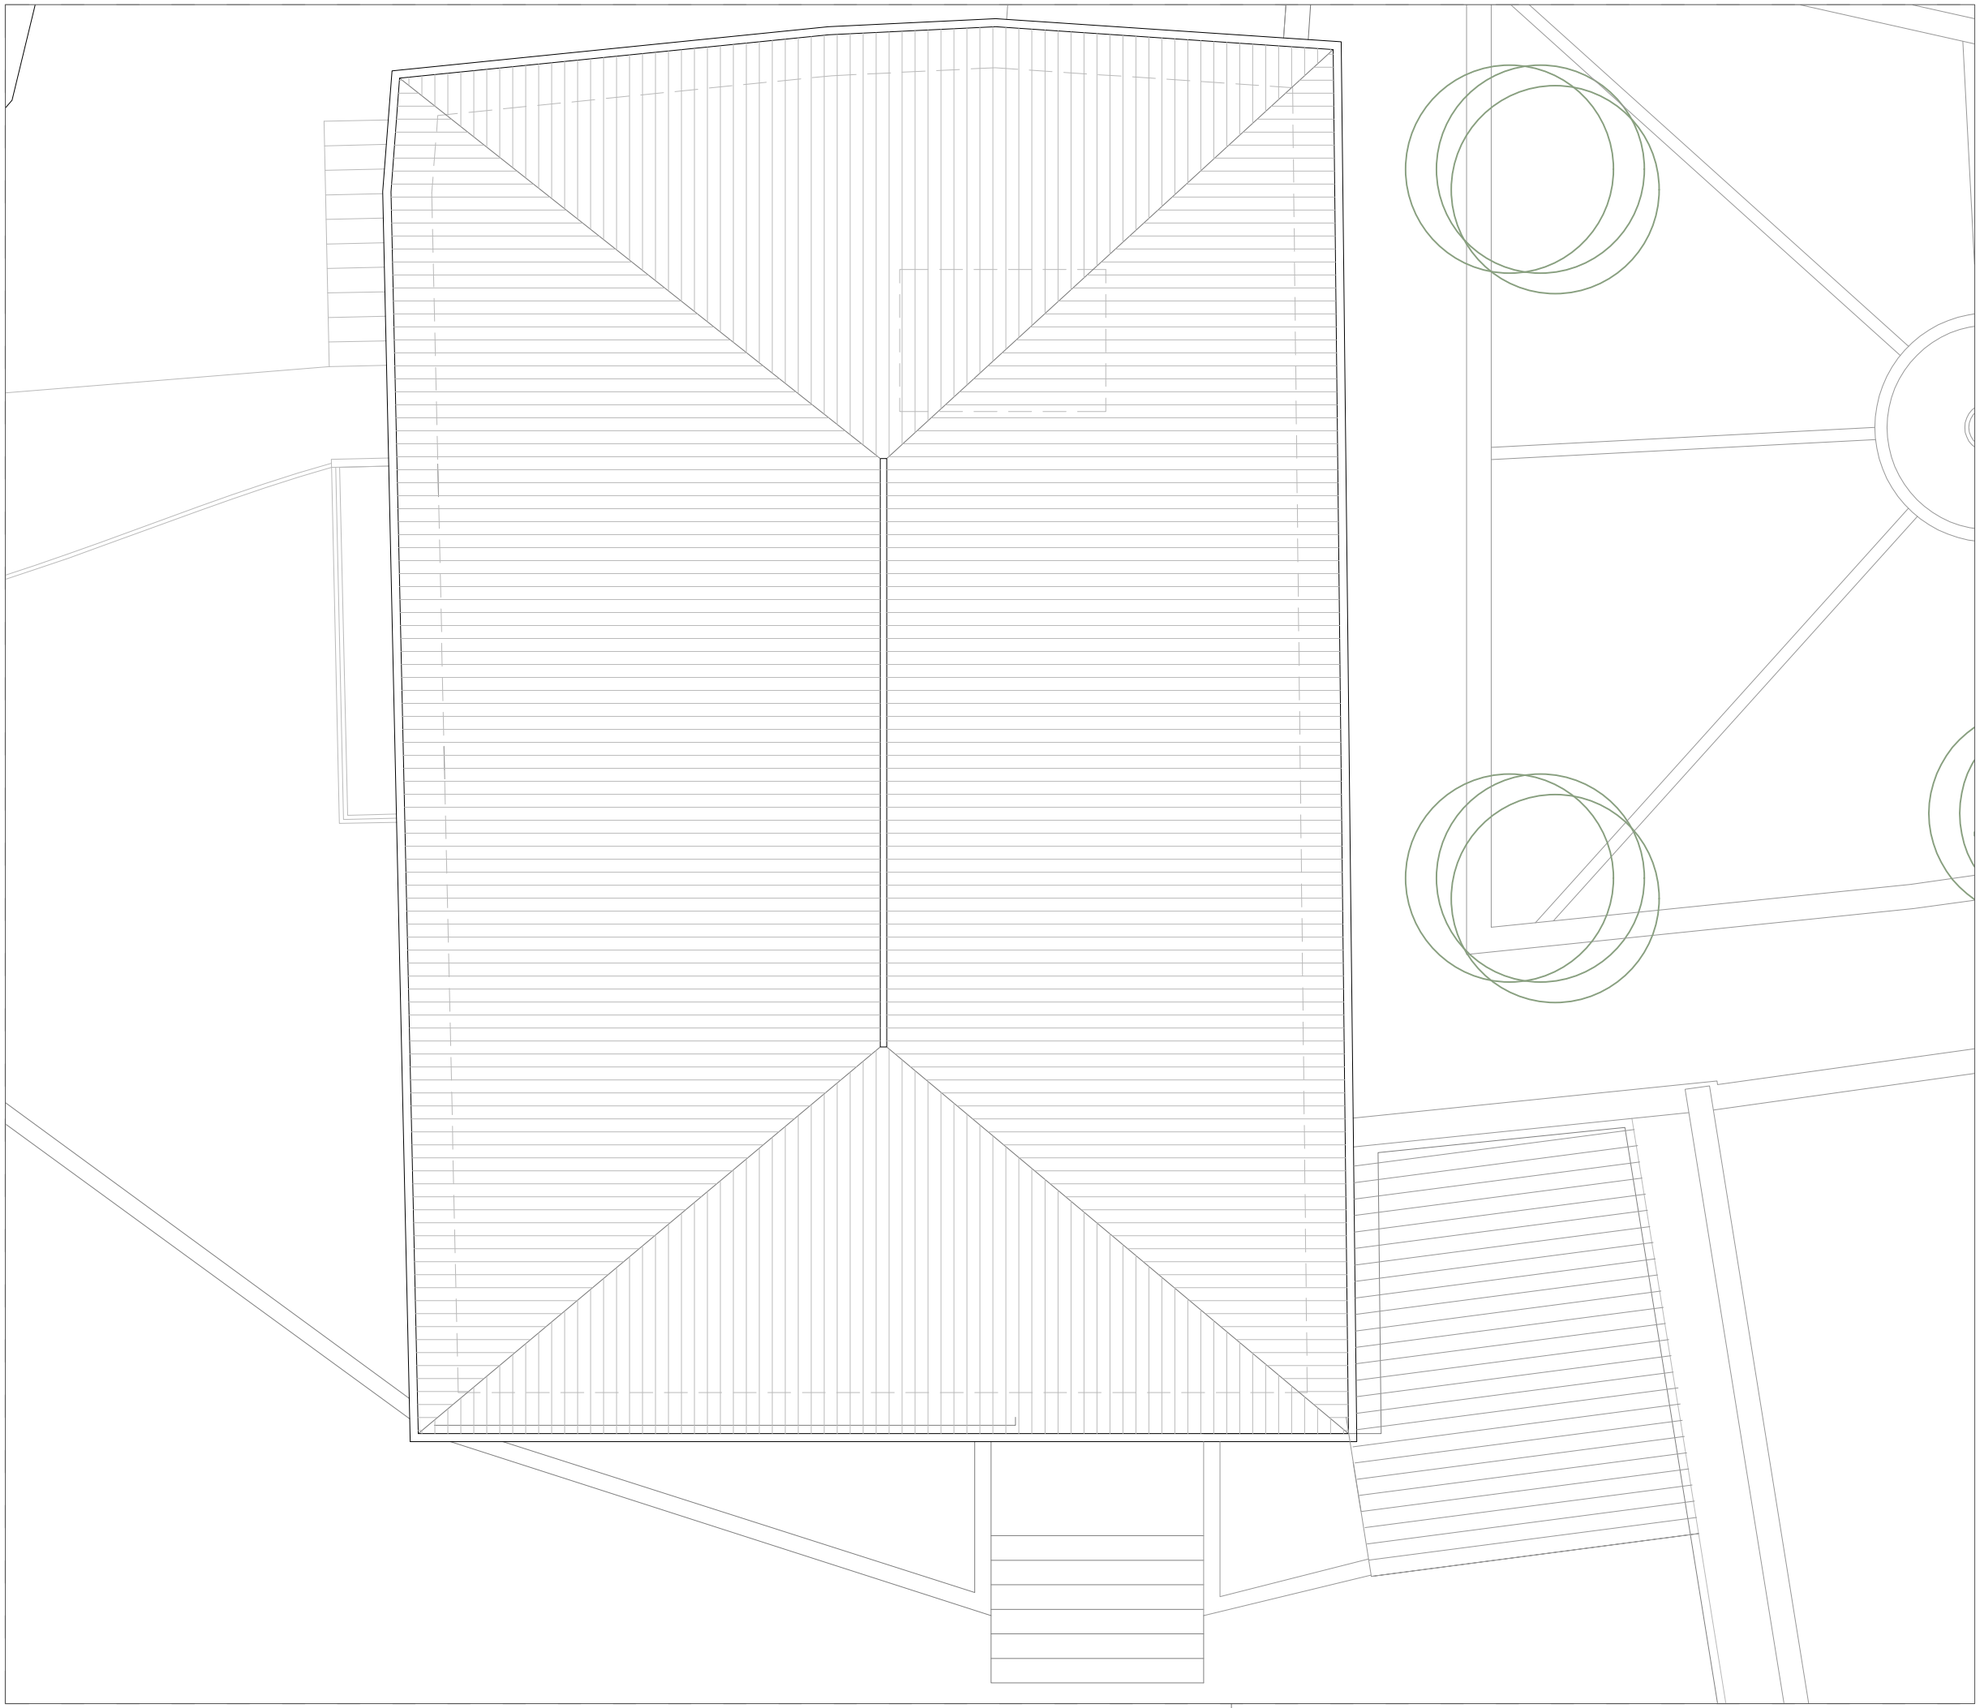

PROPIEDAD:
AYUNTAMIENTO DE ESLAVA

ARQUITECTOS:
MIGUEL ÁNGEL DÍAZ ITURRIAGA

ELENA CHÁVARRI BURGUETE

ANDRÉS TABERA ROLDÁN

PROMOCIÓN:
EDIFICIO NÚCLEO TERRITORIO (DOTACIÓN INFRAEST. ACCESIBLES)

PROYECTO:
PROYECTO DE EJECUCIÓN - FASE 1

SITUACIÓN:
CALLE SANTA BÁRBARA 20
ESLAVA
NAVARRA

Nº DE PLANO:
F1-EA0105


SUSTITUYE A PLANO:
FECHA: **JUN.2024**

REVISIÓN: **R00**
ESCALA: **1:75**
FORMATO: **A3**

DESCRIPCIÓN PLANO:
ESTADO ACTUAL
PLANTA CUBIERTA

EXPTE: **DGA2410**

DG A ARQUITECTURA
CARRETERA SARRIGUREN 23 TFN 948 29 37 96
31006 PAMPLONA
arquitectura@dgarquitectura.es

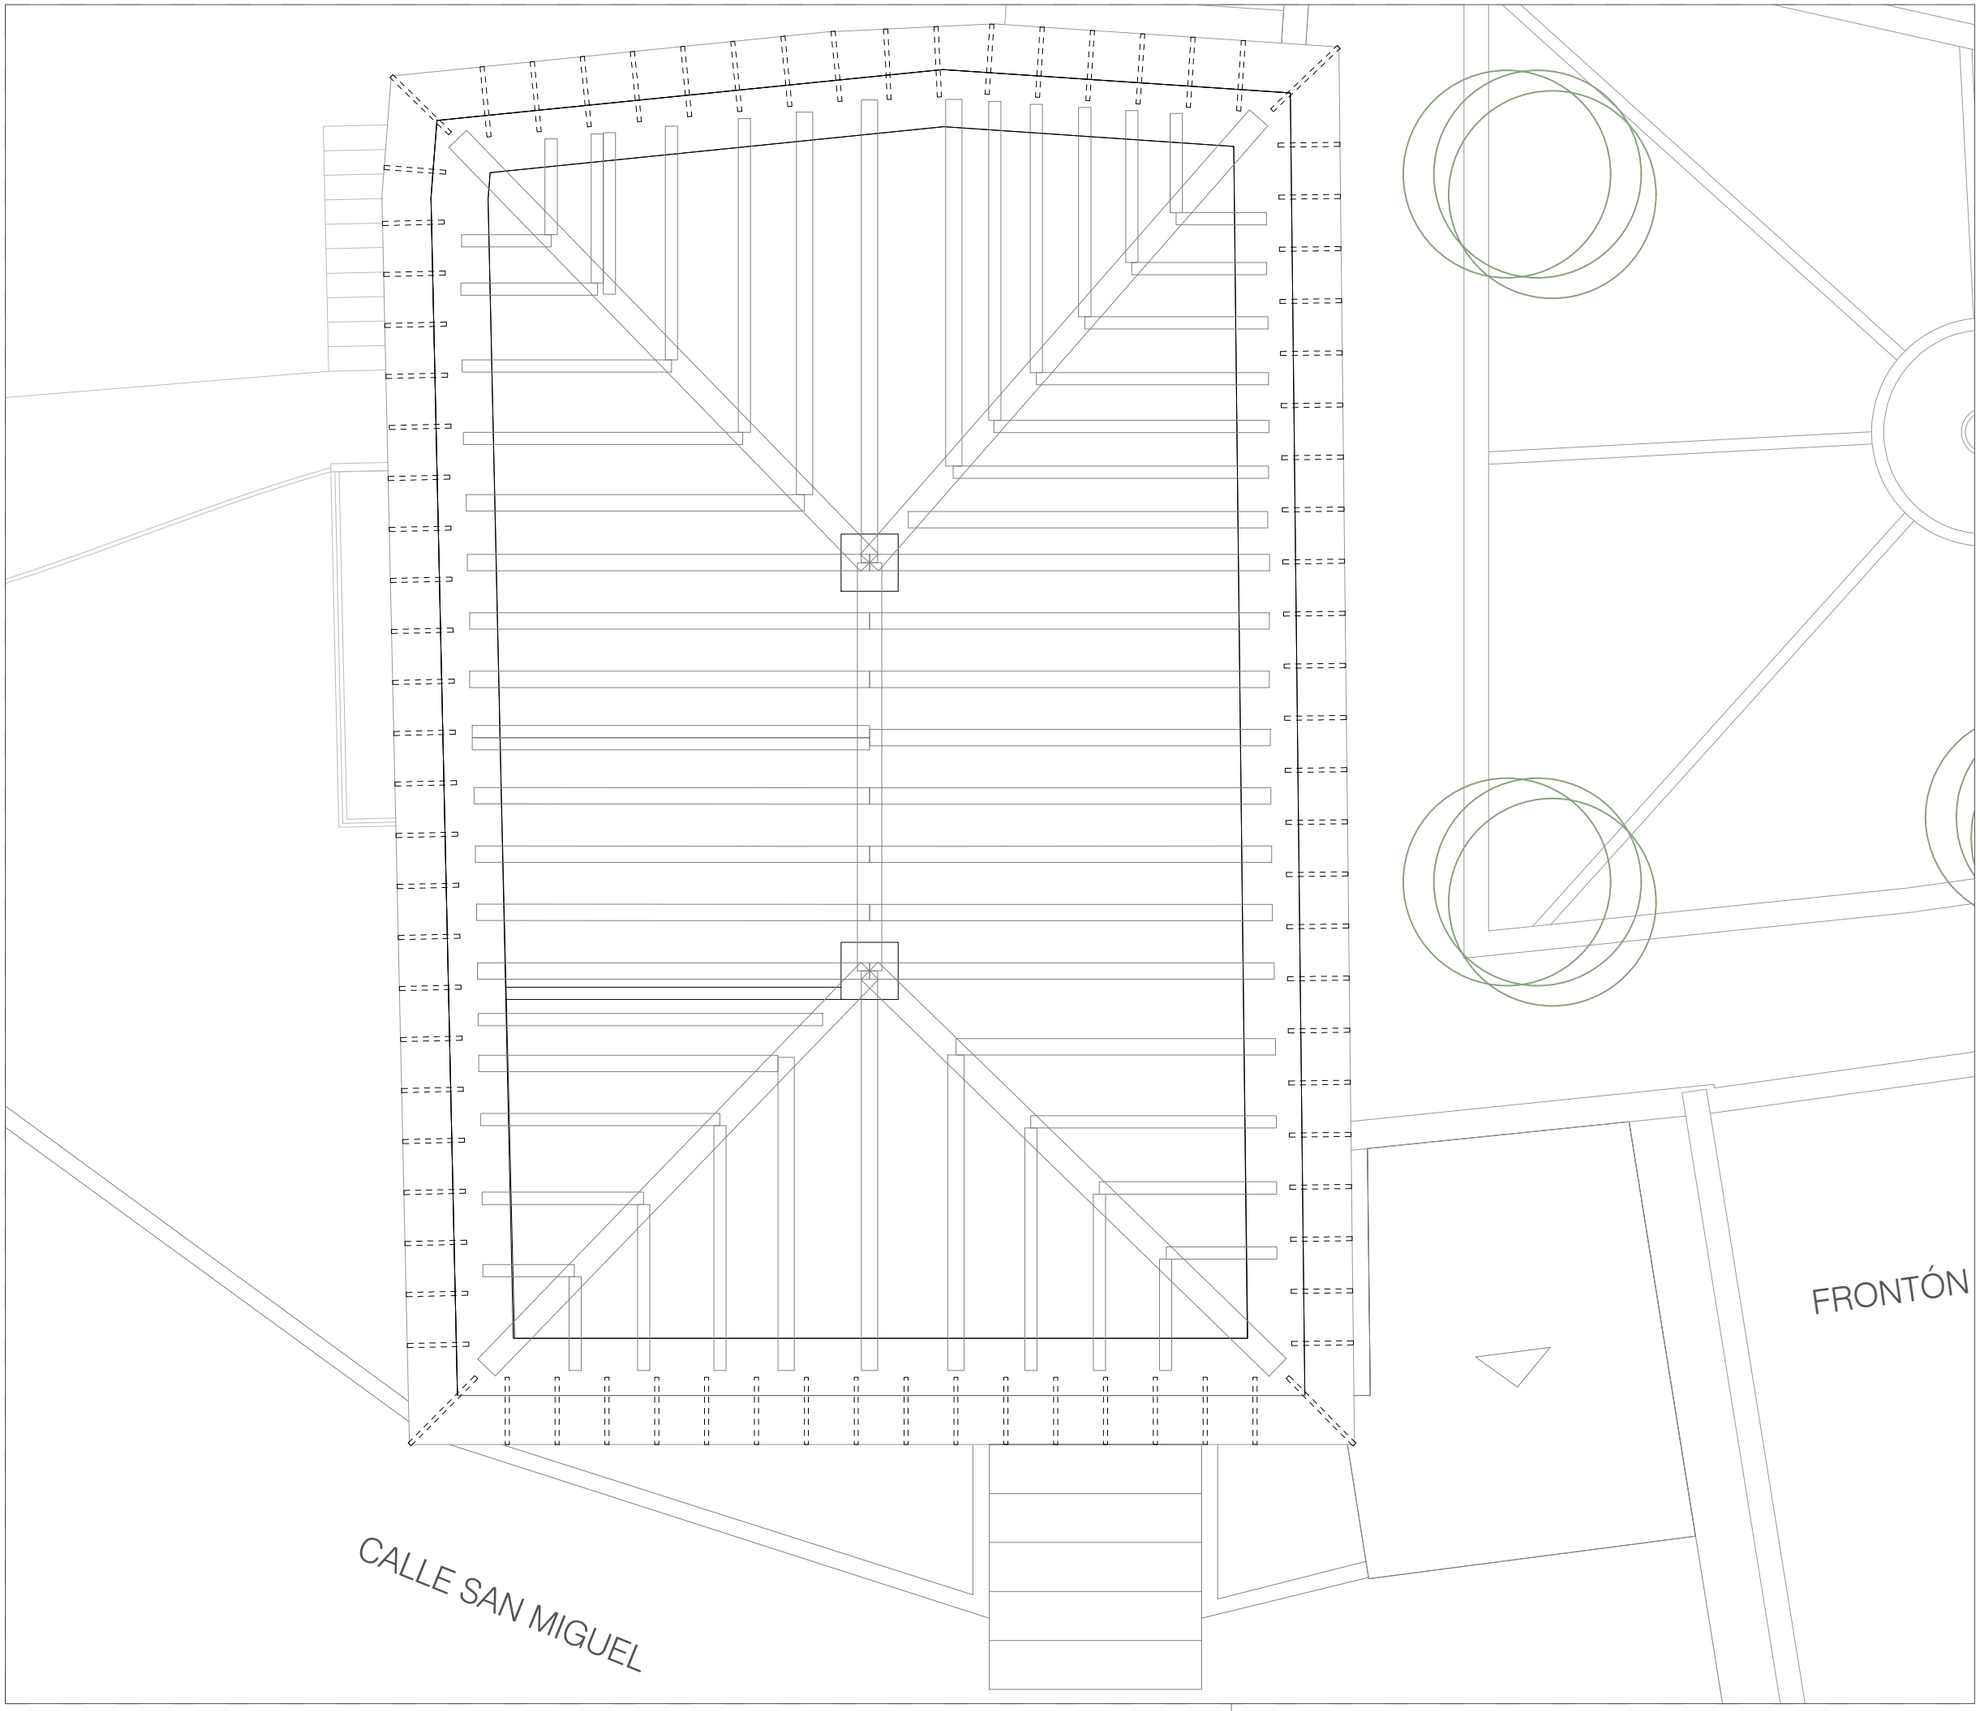

PROPIEDAD:
AYUNTAMIENTO DE ESLAVA

ARQUITECTOS:
MIGUEL ÁNGEL DÍAZ ITURRIAGA
ELENA CHÁVARRI BURGUETE
ANDRÉS TABERA ROLDÁN

PROMOCIÓN:
EDIFICIO NÚCLEO TERRITORIO (DOTACIÓN INFRAEST. ACCESIBLES)

PROYECTO:
PROYECTO DE EJECUCIÓN - FASE 1

SITUACIÓN:
CALLE SANTA BÁRBARA 20
ESLAVA
NAVARRA


Nº DE PLANO:
F1-EA0106

SUSTITUYE A PLANO:
FECHA: **JUN.2024**
REVISIÓN: **R00**
ESCALA: **1:75**
FORMATO: **A3**

DESCRIPCIÓN PLANO:
ESTADO ACTUAL
ESTRUCTURA CUBIERTA

EXPTE: **DGA2410**

DG A
ARQUITECTURA
CARRETERA SARRIGUREN 23
31006 PAMPLONA
TFN 948 29 37 96
arquitectura@dgarquitectura.es

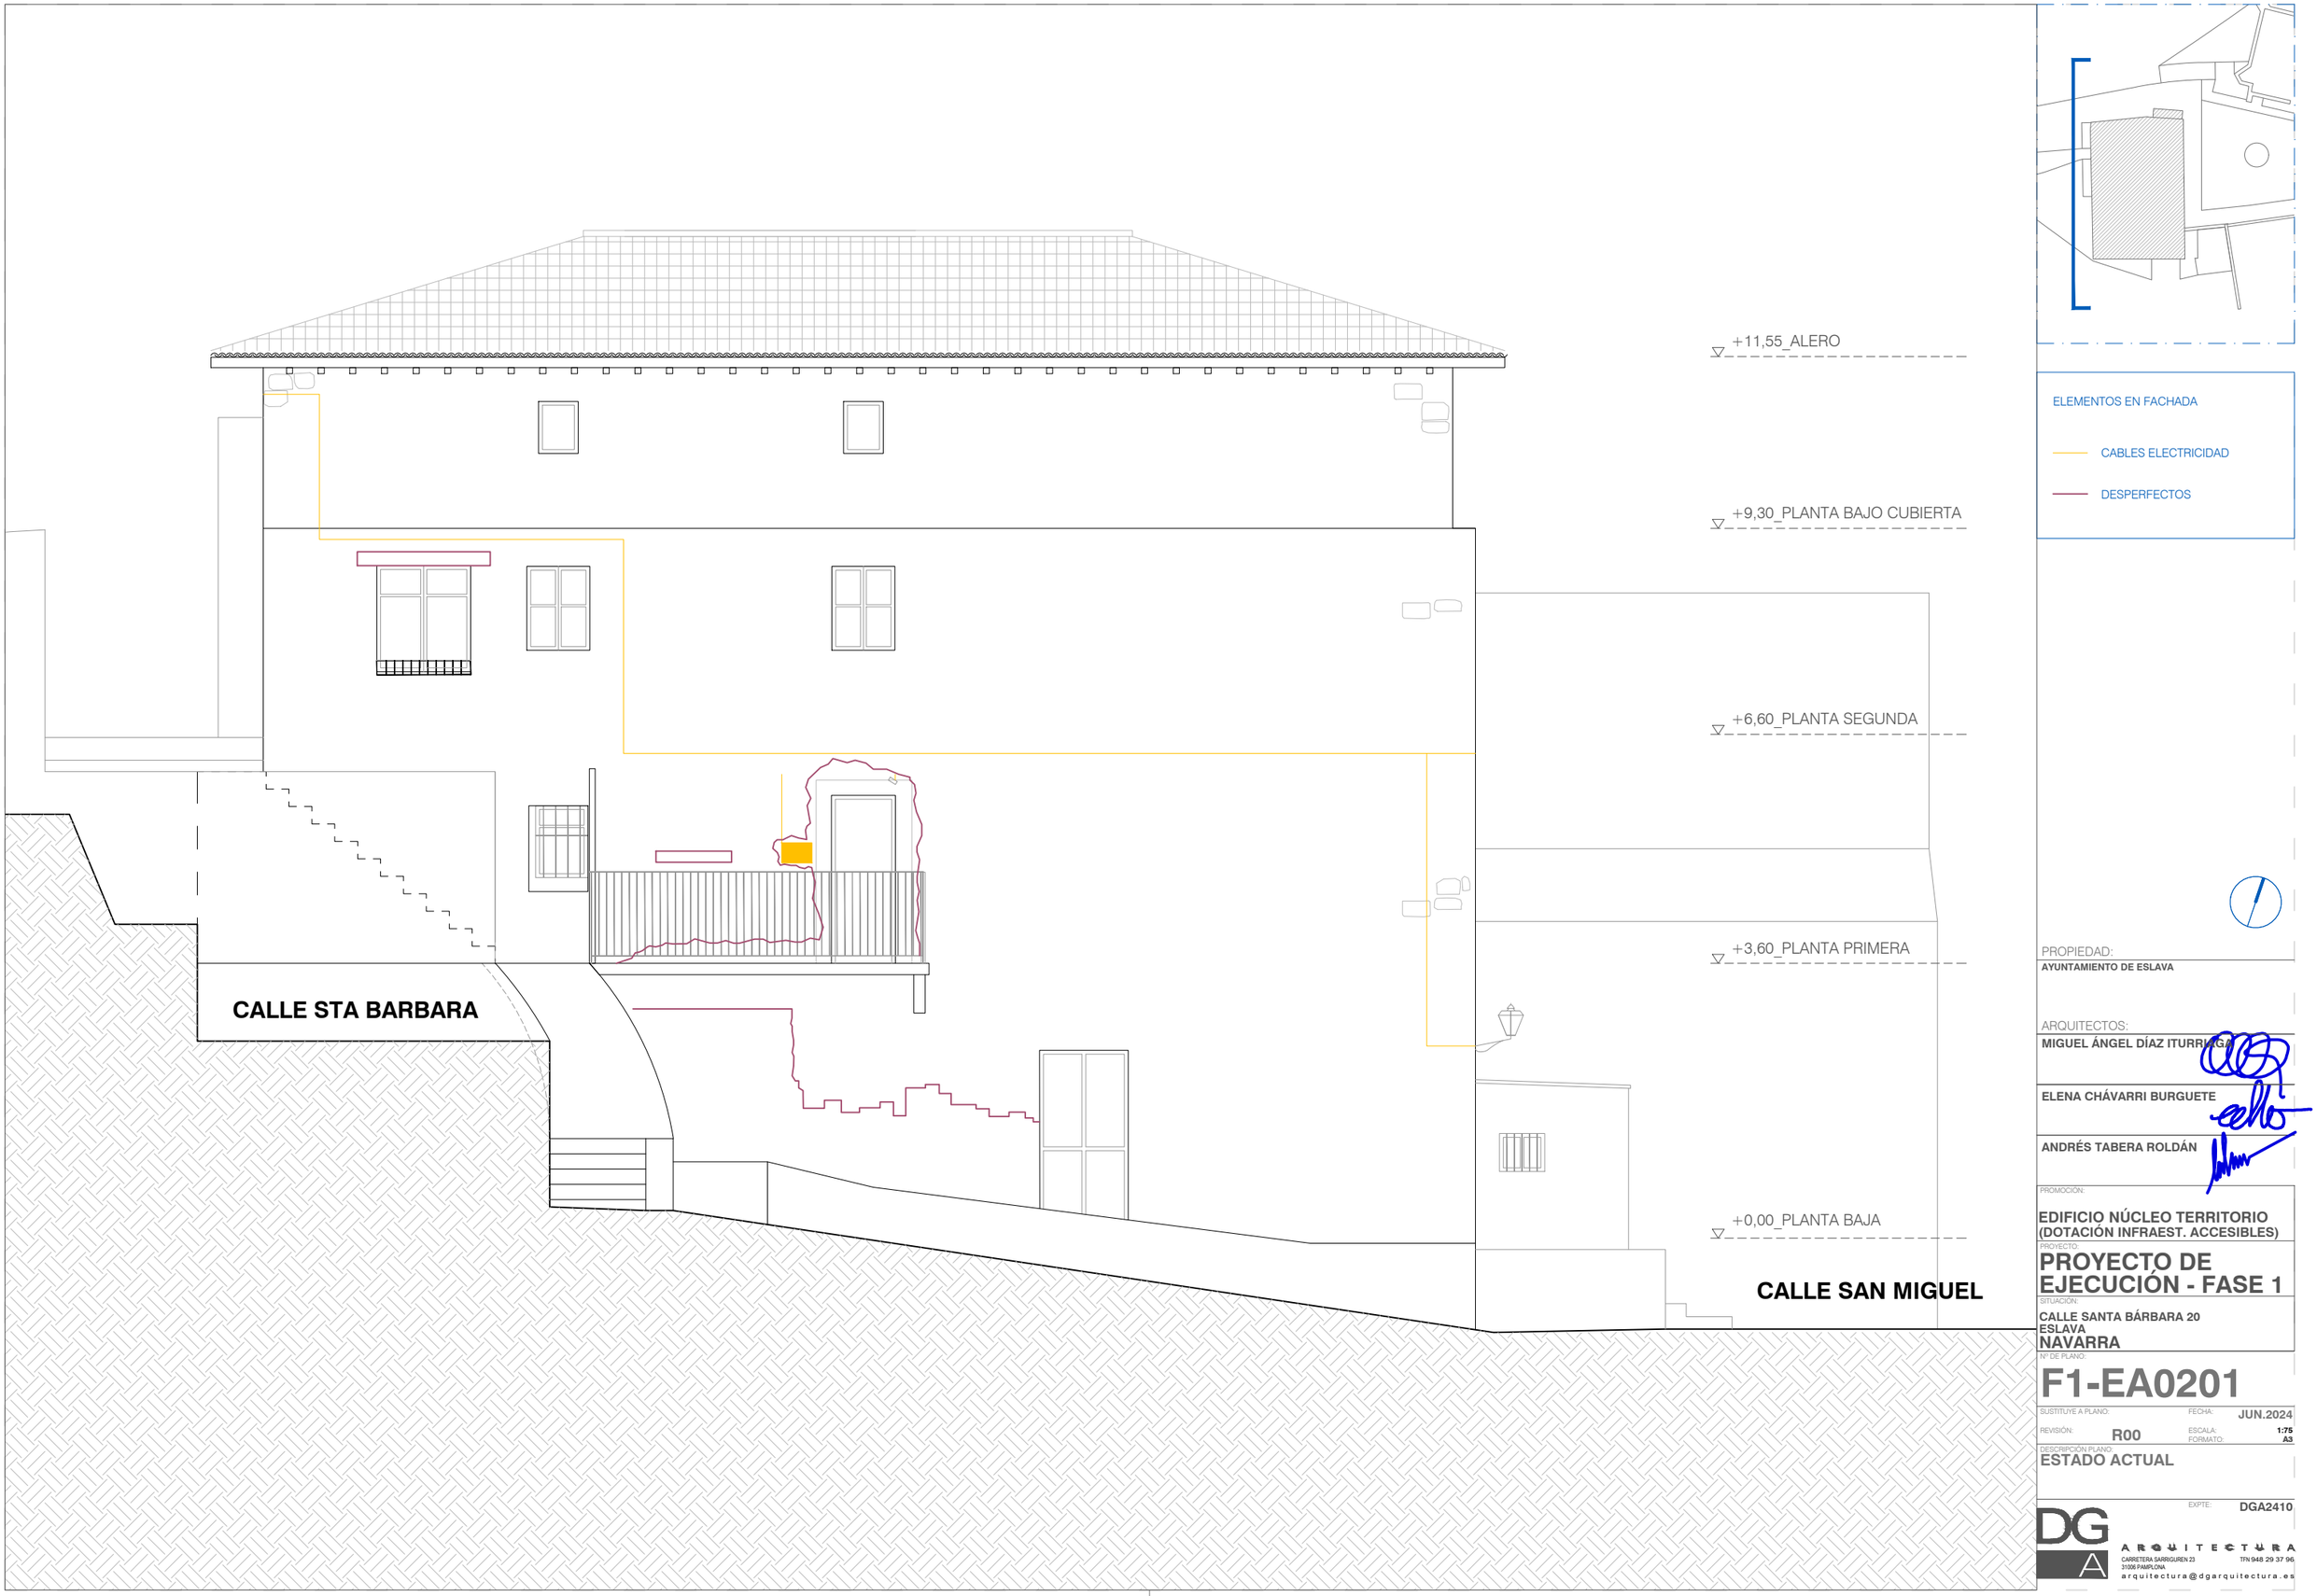

ELEMENTOS EN FACHADA

CABLES ELECTRICIDAD

DESPERFECTOS

PROPIEDAD:
AYUNTAMIENTO DE ESLAVA

ARQUITECTOS:
MIGUEL ÁNGEL DÍAZ ITURRIAGA
ELENA CHÁVARRI BURGUETE
ANDRÉS TABERA ROLDÁN

PROMOCIÓN:
EDIFICIO NÚCLEO TERRITORIO (DOTACIÓN INFRAEST. ACCESIBLES)

PROYECTO:
PROYECTO DE EJECUCIÓN - FASE 1

SITUACIÓN:
CALLE SANTA BÁRBARA 20
ESLAVA
NAVARRA

Nº DE PLANO:
F1-EA0201

SUSTITUYE A PLANO:
FECHA: JUN.2024
REVISIÓN: R00
ESCALA: 1:75
FORMATO: A3

DESCRIPCIÓN PLANO:
ESTADO ACTUAL

EXPTE: DGA2410

DG A ARQUITECTURA
CARRETERA SARRIGUREN 23
31006 PAMPLONA
TFN 948 29 37 96
arquitectura@dgarquitectura.es



FRONTÓN DE ESLAVA

ELEMENTOS EN FACHADA

CABLES ELECTRICIDAD

DESPERFECTOS

PROPIEDAD:
AYUNTAMIENTO DE ESLAVA

ARQUITECTOS:
MIGUEL ÁNGEL DÍAZ ITURRIAGA
ELENA CHÁVARRI BURGUETE
ANDRÉS TABERA ROLDÁN

PROMOCIÓN:
EDIFICIO NÚCLEO TERRITORIO (DOTACIÓN INFRAEST. ACCESIBLES)

PROYECTO:
PROYECTO DE EJECUCIÓN - FASE 1

SITUACIÓN:
CALLE SANTA BÁRBARA 20
ESLAVA
NAVARRA


Nº DE PLANO:
F1-EA0202

SUSTITUYE A PLANO: | FECHA: JUN.2024
REVISIÓN: R00 | ESCALA: 1:75 | FORMATO: A3

DESCRIPCIÓN PLANO:
ESTADO ACTUAL
ALZADO 2

EXPTE: DGA2410

DG A ARQUITECTURA
CARRETERA SARRIGUREN 23
31006 PAMPLONA
TFN 948 29 37 96
arquitectura@dgarquitectura.es

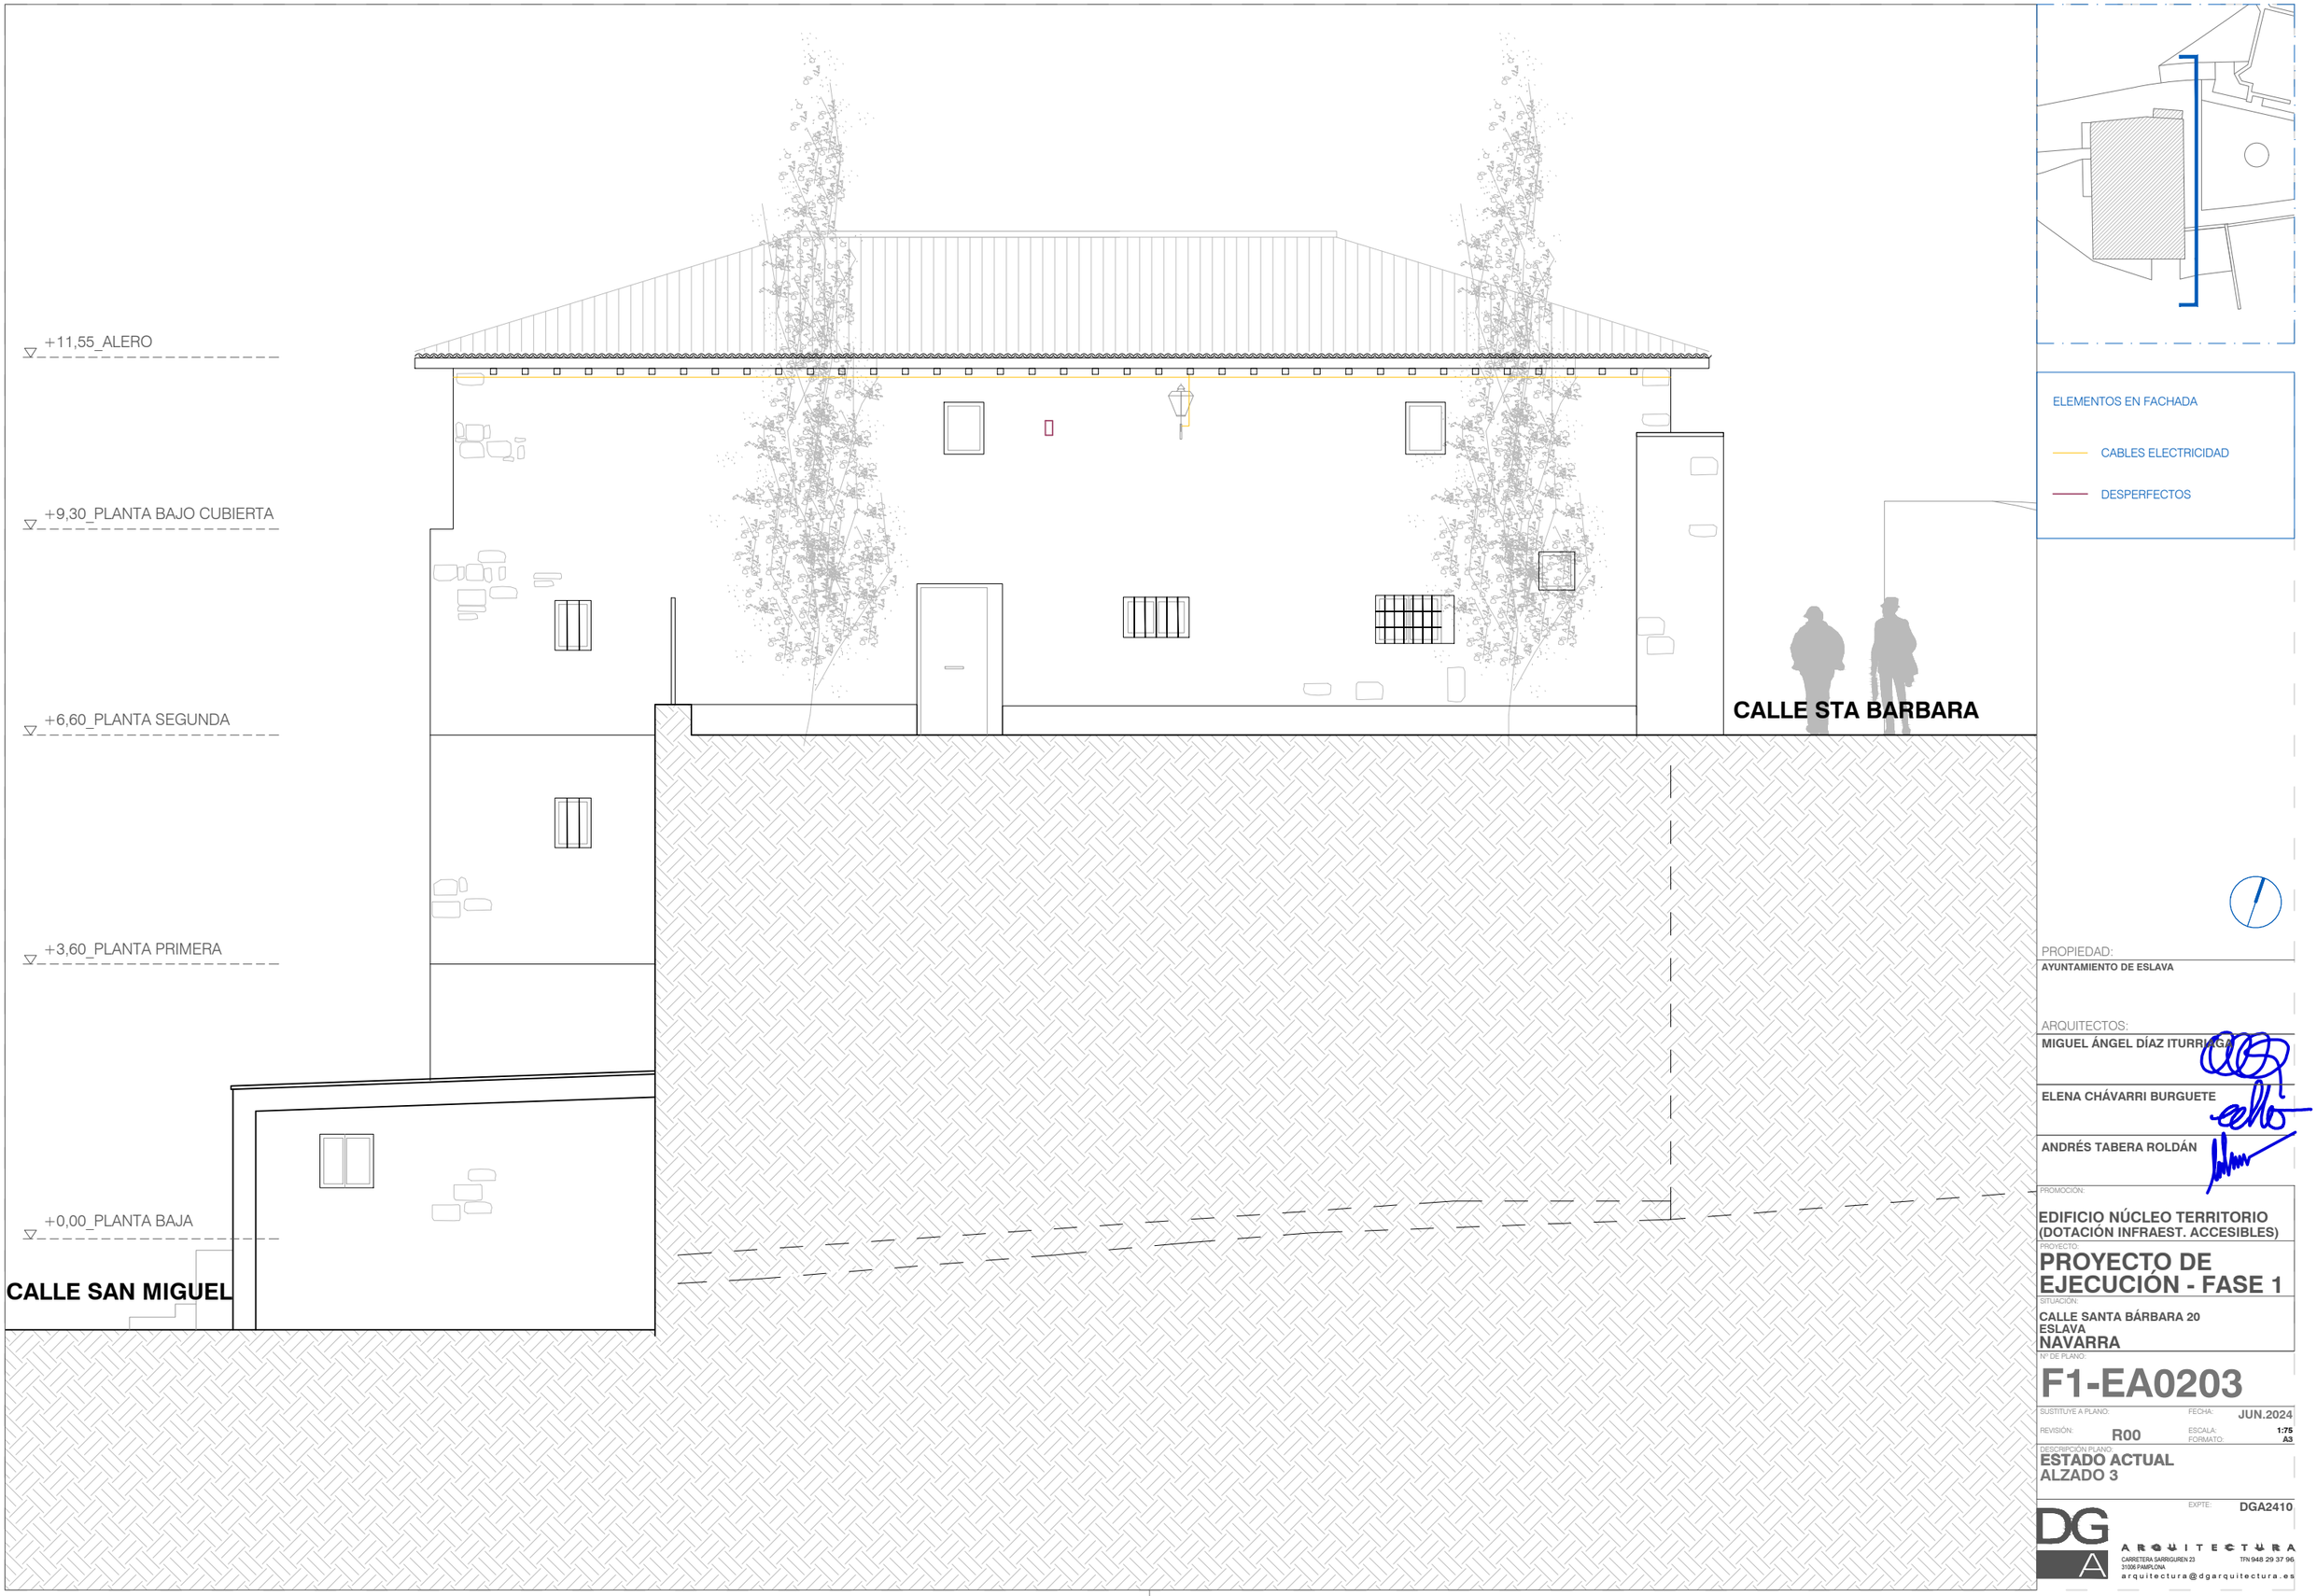

ELEMENTOS EN FACHADA

CABLES ELECTRICIDAD

DESPERFECTOS

PROPIEDAD:
AYUNTAMIENTO DE ESLAVA

ARQUITECTOS:
MIGUEL ÁNGEL DÍAZ ITURRIAGA
ELENA CHÁVARRI BURGUETE
ANDRÉS TABERA ROLDÁN

PROMOCIÓN:
EDIFICIO NÚCLEO TERRITORIO (DOTACIÓN INFRAEST. ACCESIBLES)

PROYECTO:
PROYECTO DE EJECUCIÓN - FASE 1

SITUACIÓN:
CALLE SANTA BÁRBARA 20
ESLAVA
NAVARRA


Nº DE PLANO:
F1-EA0203


SUSTITUYE A PLANO: | FECHA: **JUN.2024**
REVISIÓN: **R00** | ESCALA: **1:75** | FORMATO: **A3**

DESCRIPCIÓN PLANO:
ESTADO ACTUAL
ALZADO 3

EXPTE: **DGA2410**

DG A ARQUITECTURA
CARRETERA SARRIGUREN 23
31006 PAMPLONA
TFN 948 29 37 96
arquitectura@dgarquitectura.es

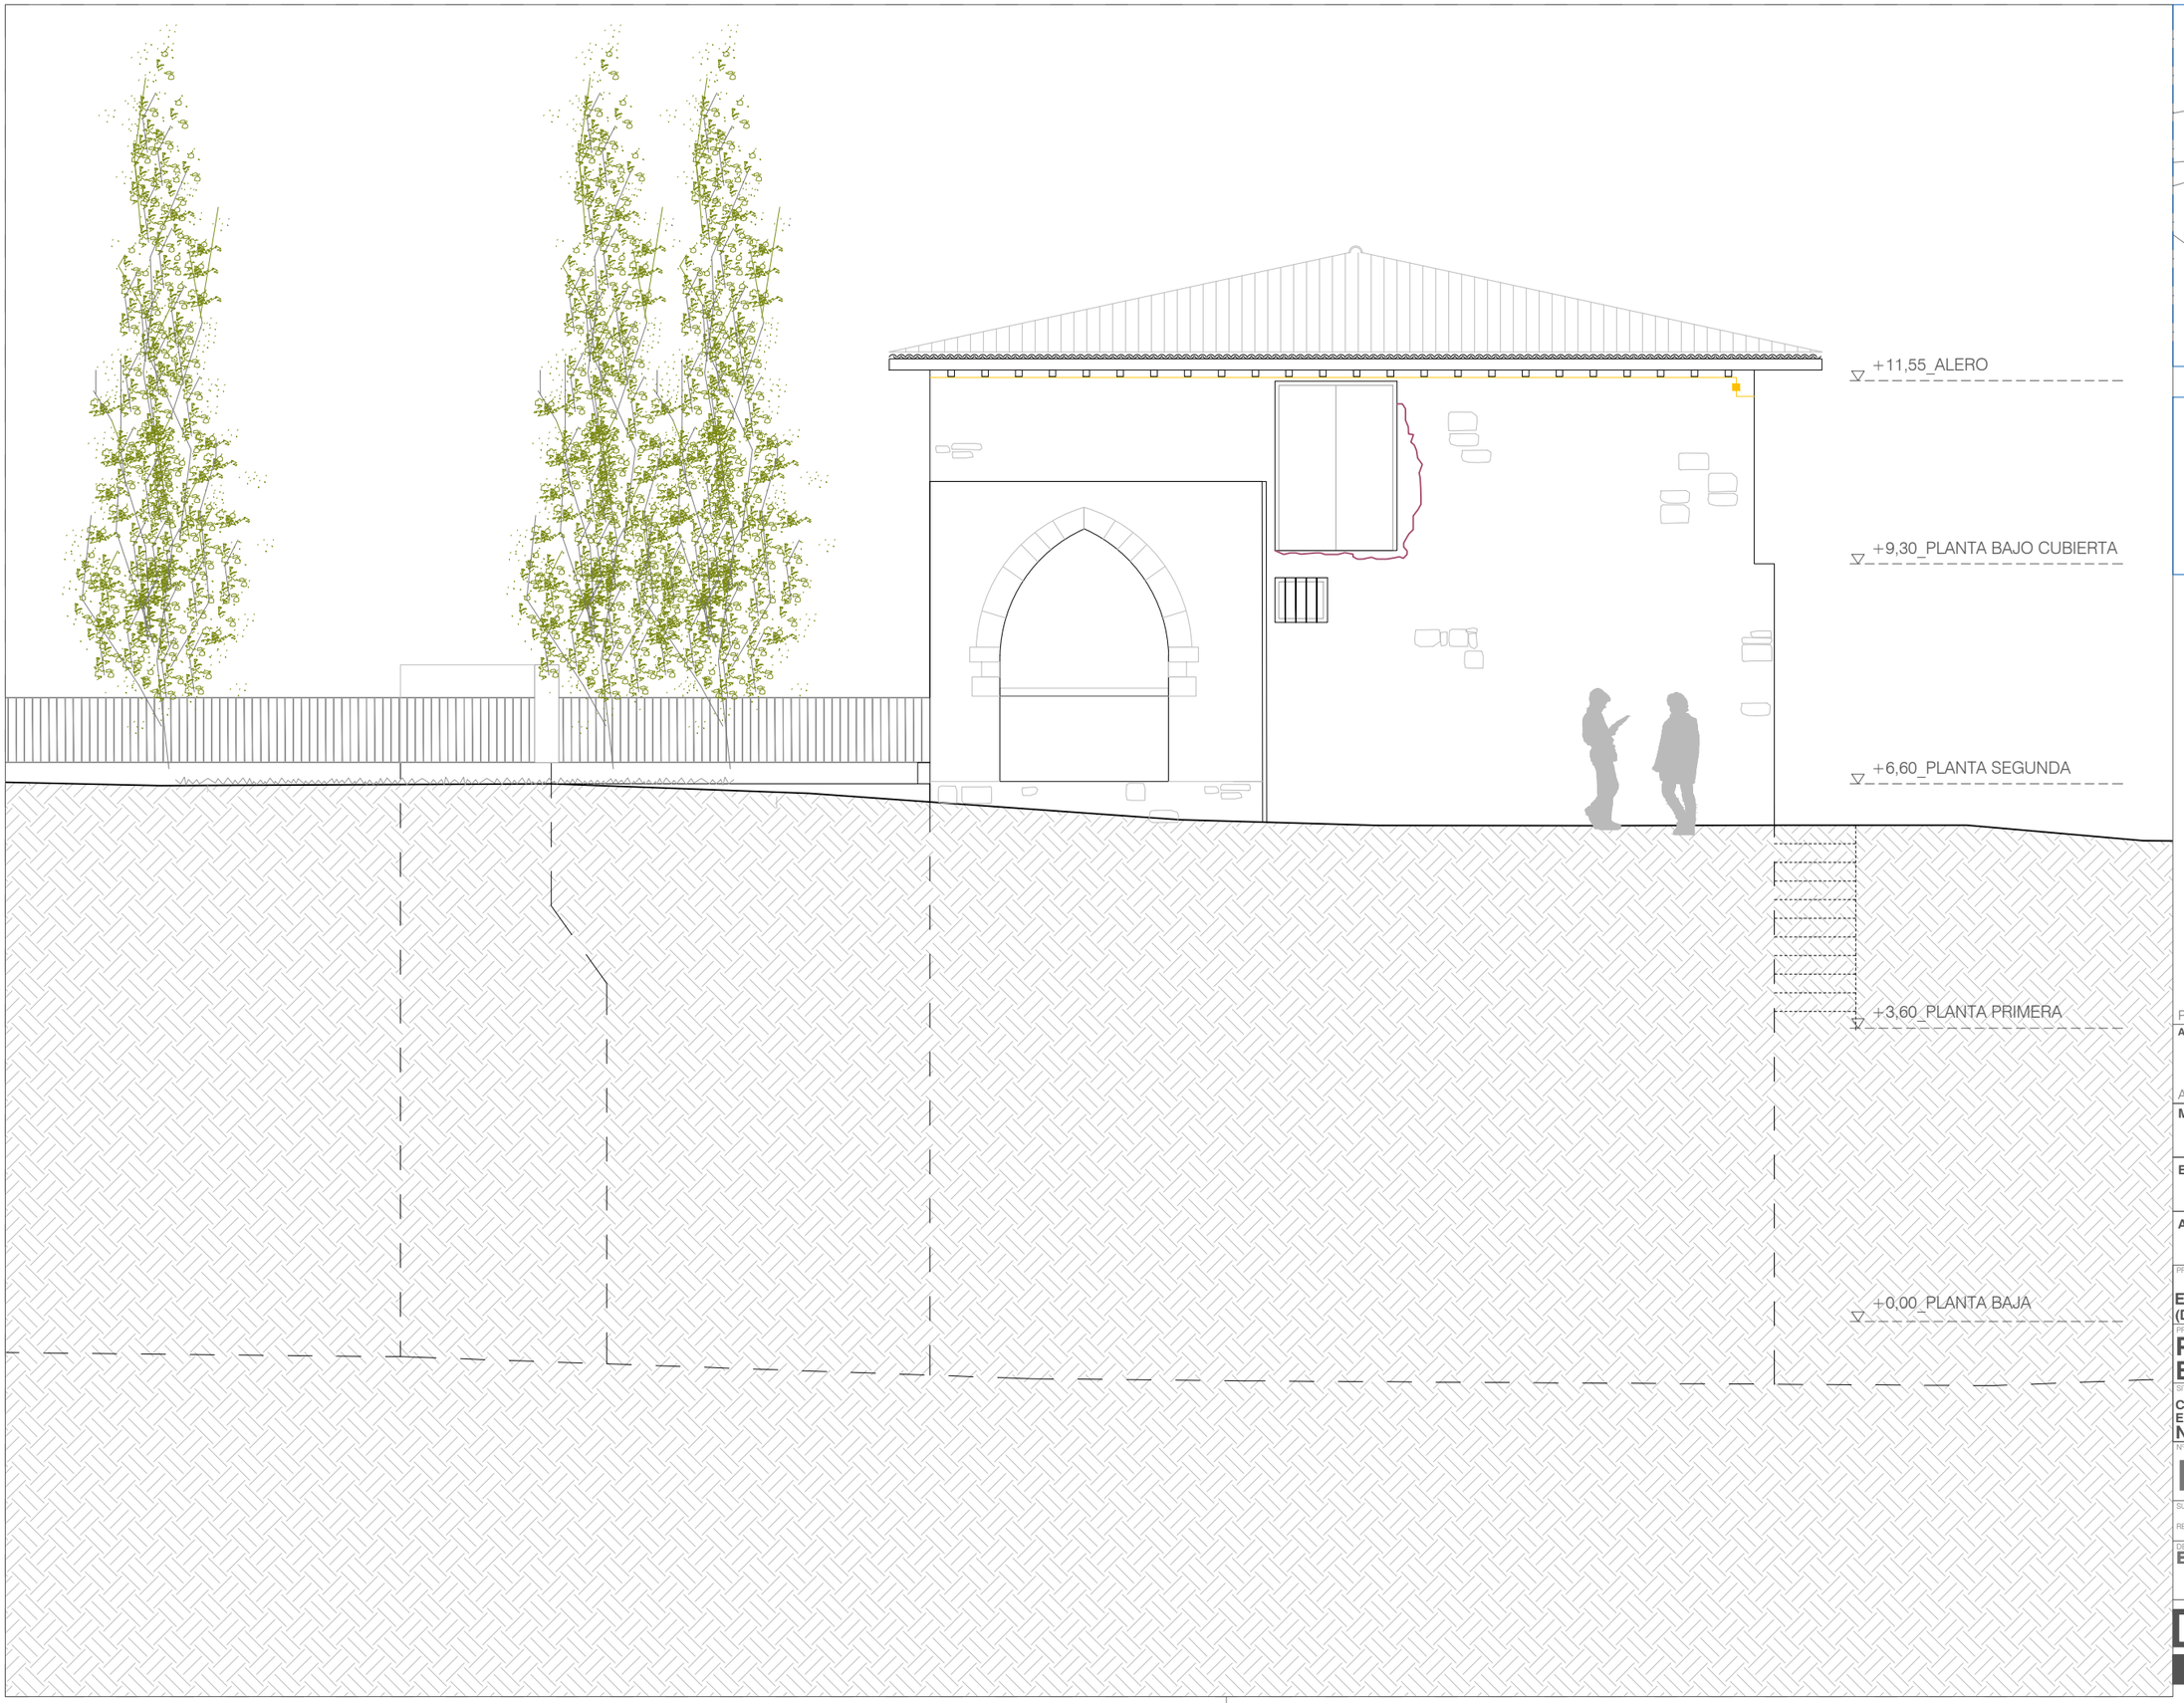

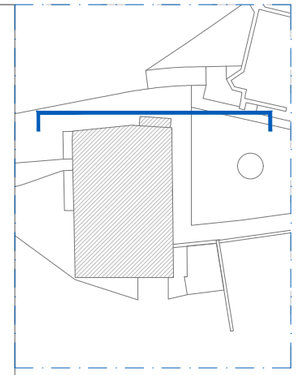

ELEMENTOS EN FACHADA

CABLES ELECTRICIDAD

DESPERFECTOS

PROPIEDAD:
AYUNTAMIENTO DE ESLAVA

ARQUITECTOS:
MIGUEL ÁNGEL DÍAZ ITURRIAGA
ELENA CHÁVARRI BURGUETE
ANDRÉS TABERA ROLDÁN

PROMOCIÓN:
EDIFICIO NÚCLEO TERRITORIO (DOTACIÓN INFRAEST. ACCESIBLES)

PROYECTO:
PROYECTO DE EJECUCIÓN - FASE 1

SITUACIÓN:
CALLE SANTA BÁRBARA 20
ESLAVA
NAVARRA

Nº DE PLANO:
F1-EA0204

SUSTITUYE A PLANO:

FECHA: **JUN.2024**


REVISIÓN: **R00**

ESCALA: **1:75**
FORMATO: **A3**

DESCRIPCIÓN PLANO:
ESTADO ACTUAL

EXPTE: **DGA2410**

DG A
ARQUITECTURA
CARRETERA SARRIGUREN 23
31006 PAMPLONA
TFN 948 29 37 96
arquitectura@dgarquitectura.es

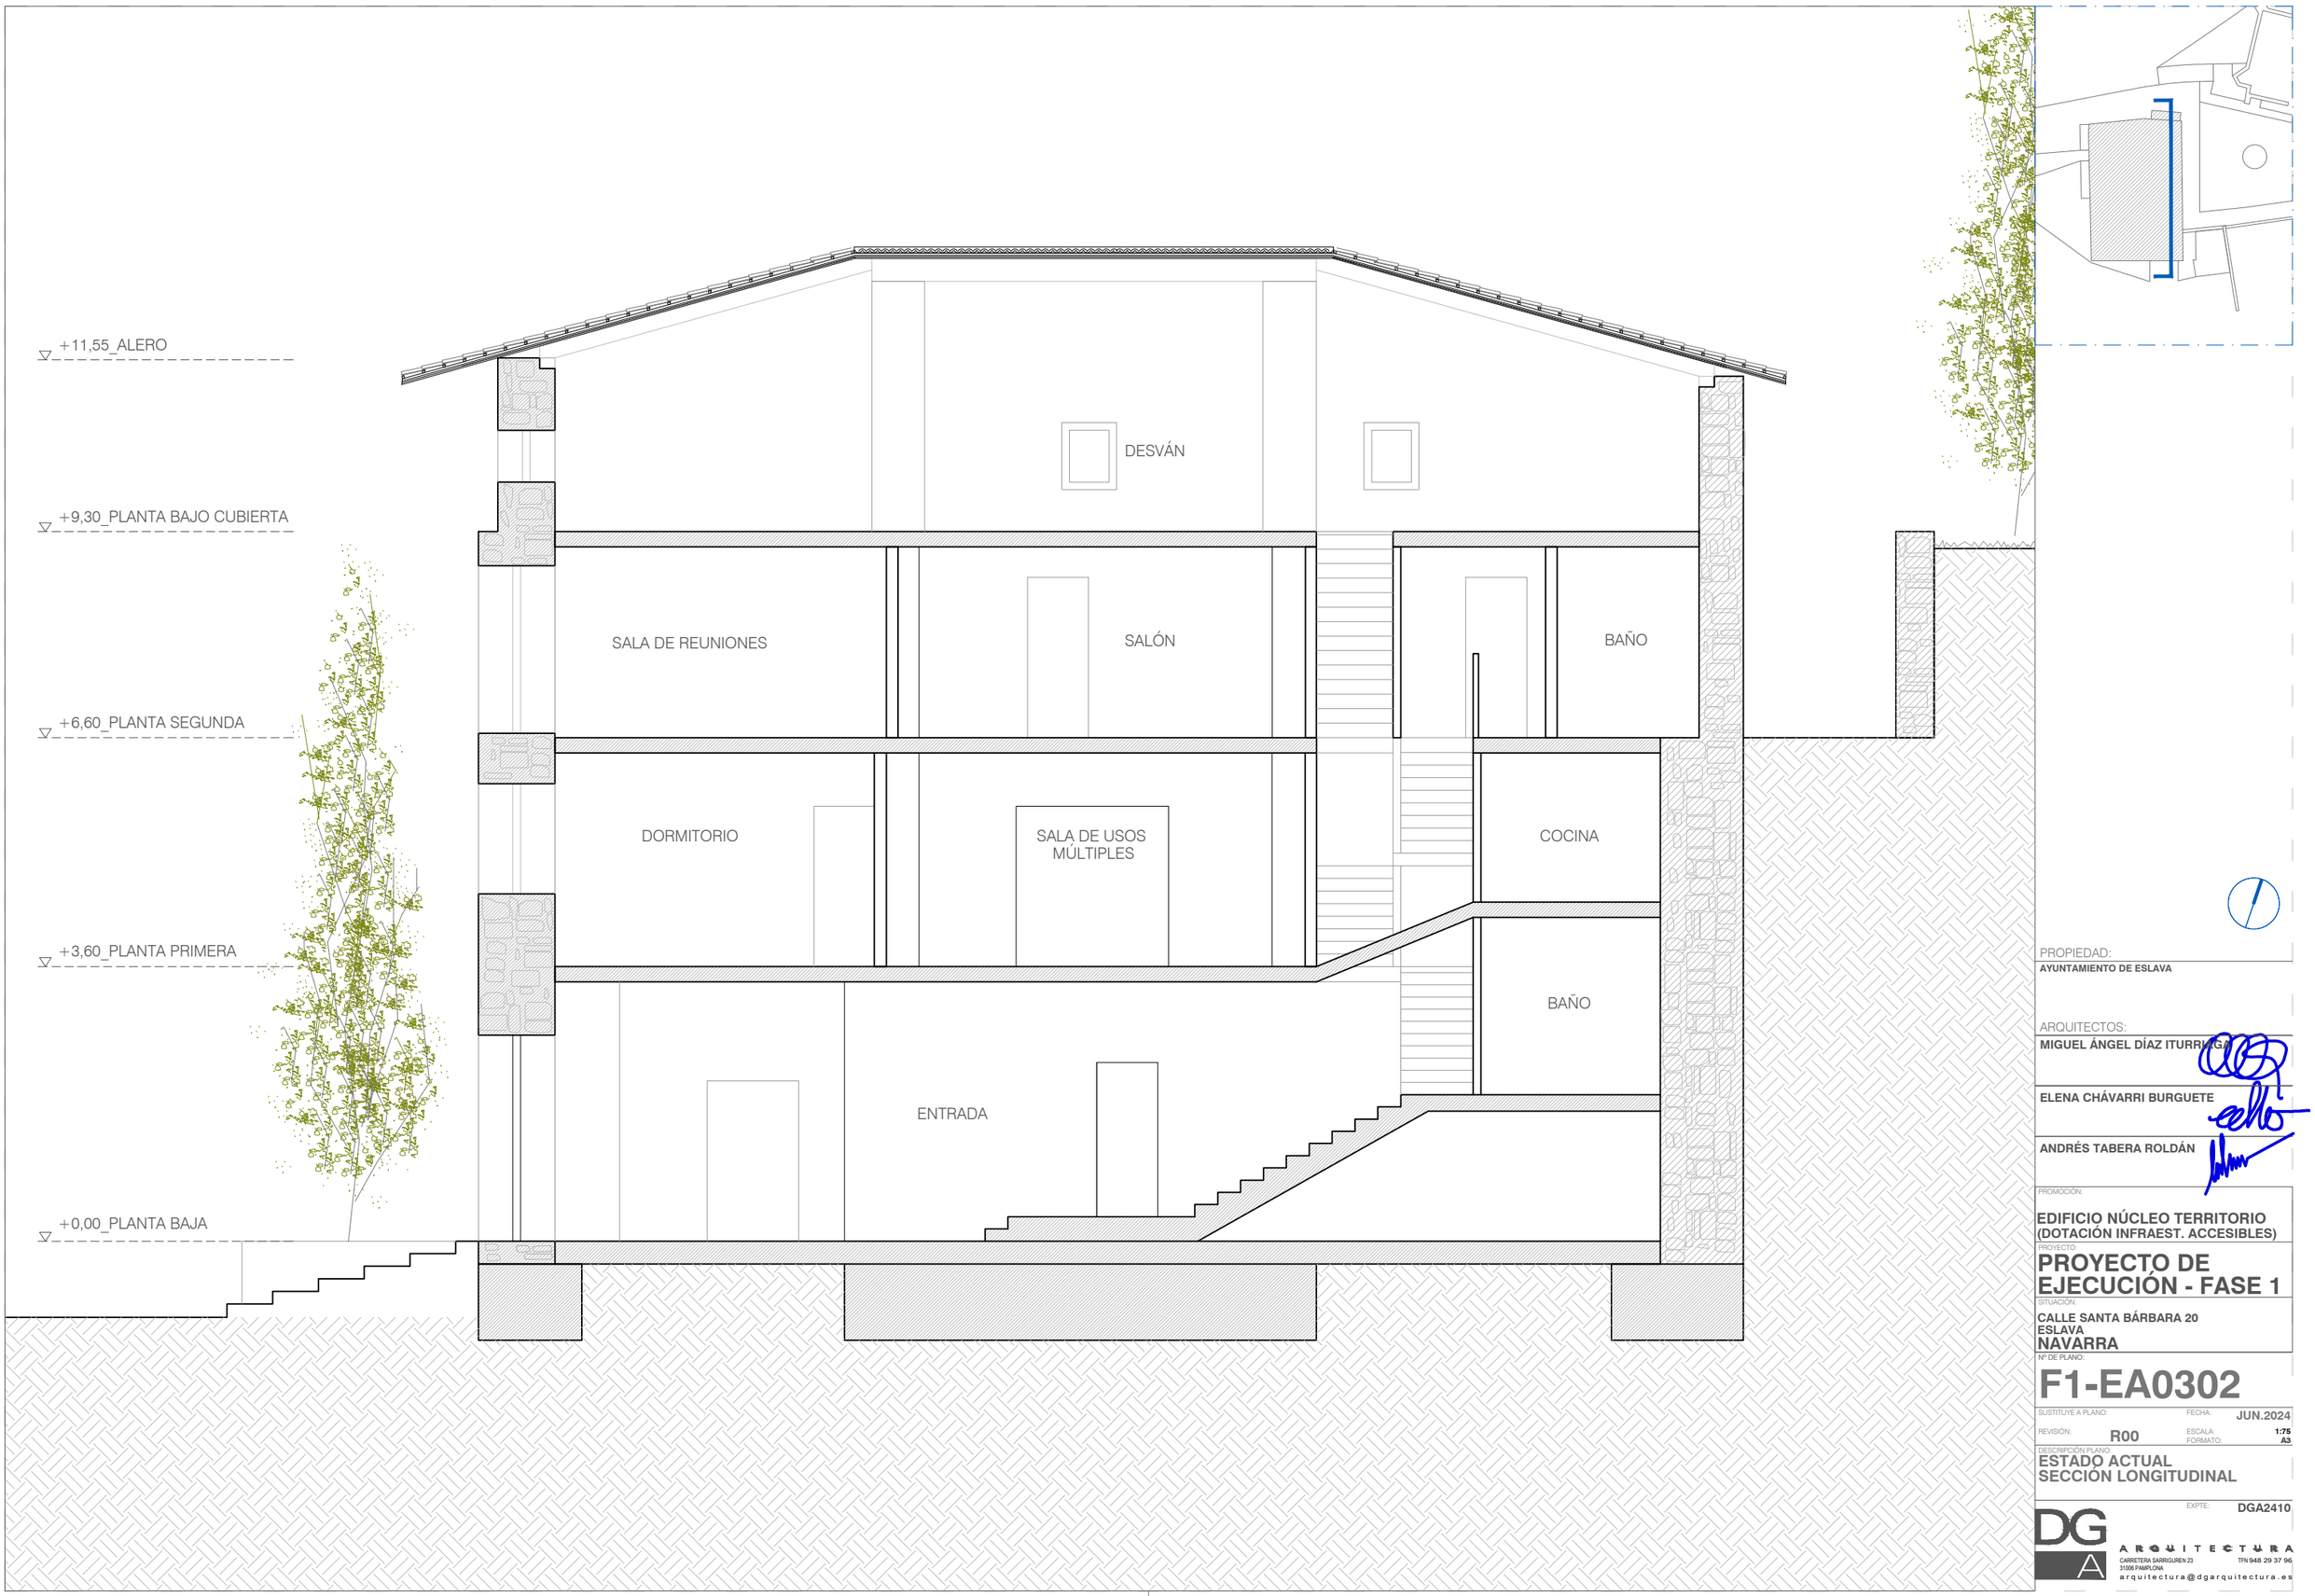

PROPIEDAD:
AYUNTAMIENTO DE ESLAVA

ARQUITECTOS:
MIGUEL ÁNGEL DÍAZ ITURRIAGA
ELENA CHÁVARRI BURGUETE
ANDRÉS TABERA ROLDÁN

PROMOCIÓN:
EDIFICIO NÚCLEO TERRITORIO (DOTACIÓN INFRAEST. ACCESIBLES)

PROYECTO:
PROYECTO DE EJECUCIÓN - FASE 1

SITUACIÓN:
CALLE SANTA BÁRBARA 20
ESLAVA
NAVARRA


Nº DE PLANO:
F1-EA0302

SUSTITUYE A PLANO: | FECHA: **JUN.2024**
REVISIÓN: **R00** | ESCALA: **1:75** | FORMATO: **A3**

DESCRIPCIÓN PLANO:
ESTADO ACTUAL
SECCIÓN LONGITUDINAL

EXPTE: **DGA2410**

DG A ARQUITECTURA
CARRETERA SARRIGUREN 23
31006 PAMPLONA
TFN 948 29 37 96
arquitectura@dgarquitectura.es

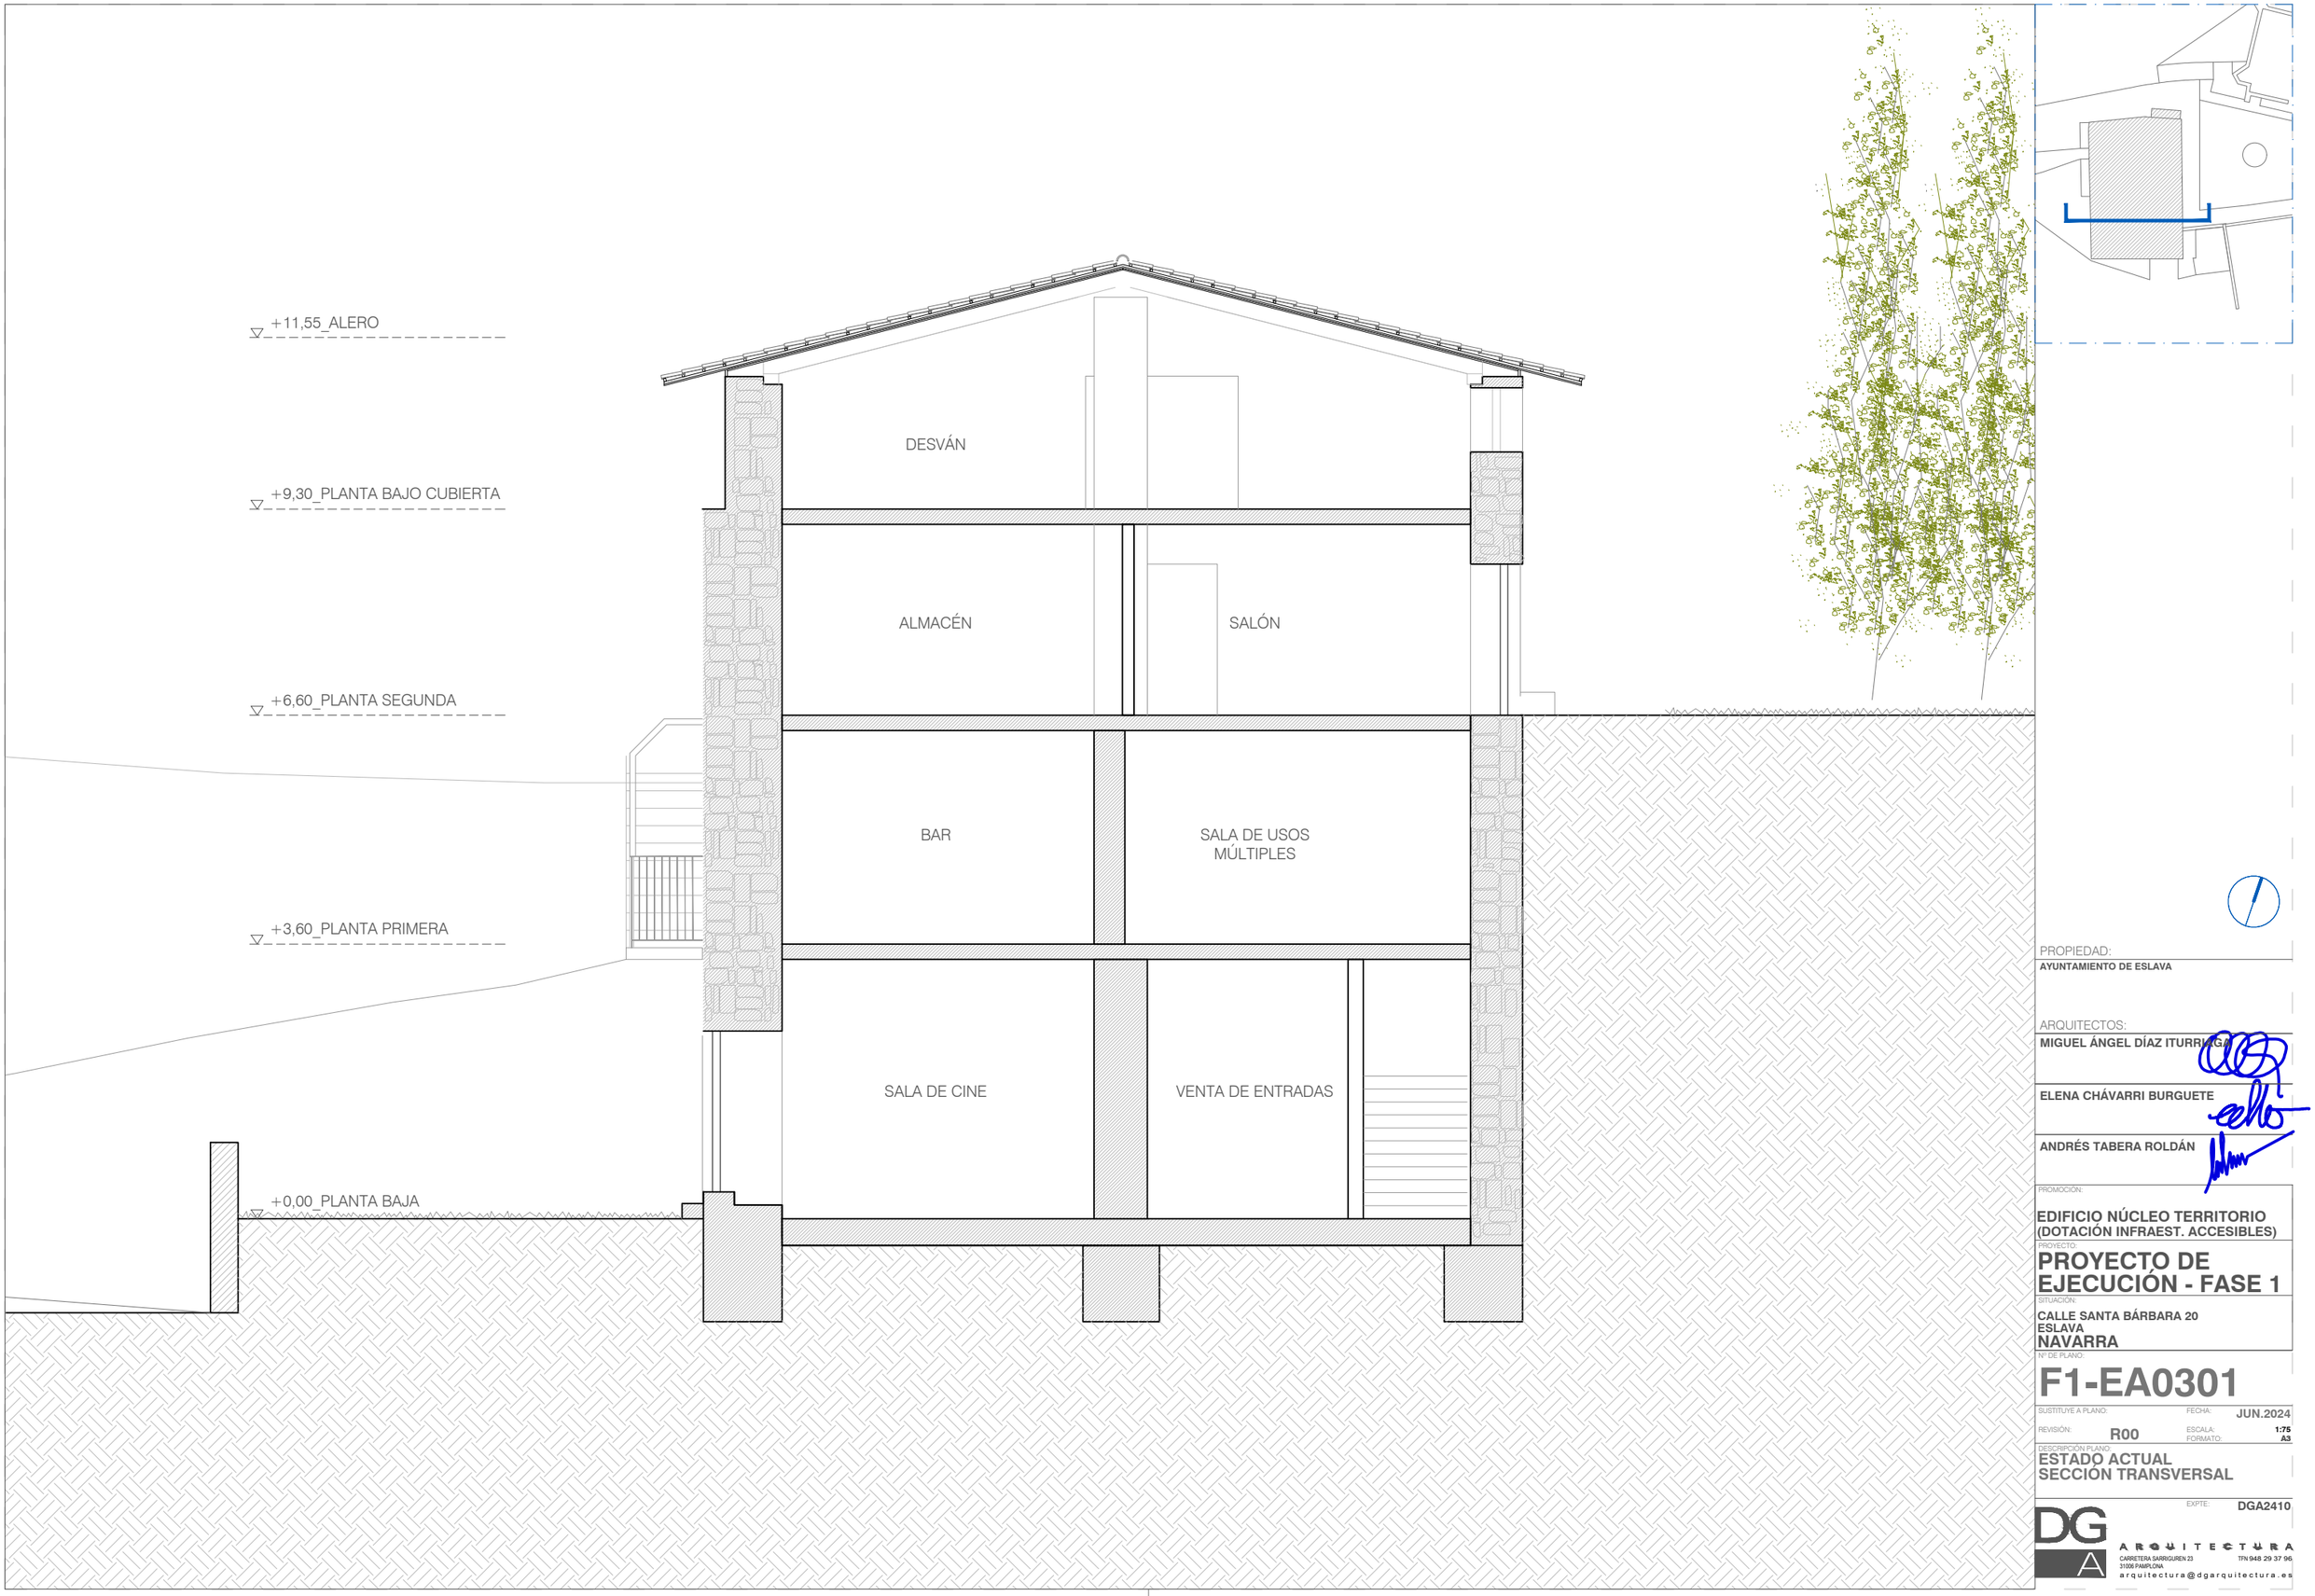

PROPIEDAD:
AYUNTAMIENTO DE ESLAVA

ARQUITECTOS:
MIGUEL ÁNGEL DÍAZ ITURRIAGA
ELENA CHÁVARRI BURGUETE
ANDRÉS TABERA ROLDÁN

PROMOCIÓN:
EDIFICIO NÚCLEO TERRITORIO (DOTACIÓN INFRAEST. ACCESIBLES)

PROYECTO:
PROYECTO DE EJECUCIÓN - FASE 1

SITUACIÓN:
CALLE SANTA BÁRBARA 20
ESLAVA
NAVARRA


Nº DE PLANO:
F1-EA0301

SUSTITUYE A PLANO:
REVISIÓN: **R00**
FECHA: **JUN.2024**
ESCALA: **1:75**
FORMATO: **A3**

DESCRIPCIÓN PLANO:
ESTADO ACTUAL
SECCIÓN TRANSVERSAL

EXPTE: **DGA2410**

DG A
ARQUITECTURA
CARRETERA SARRIGUREN 23
31006 PAMPLONA
TFN 948 29 37 96
arquitectura@dgarquitectura.es

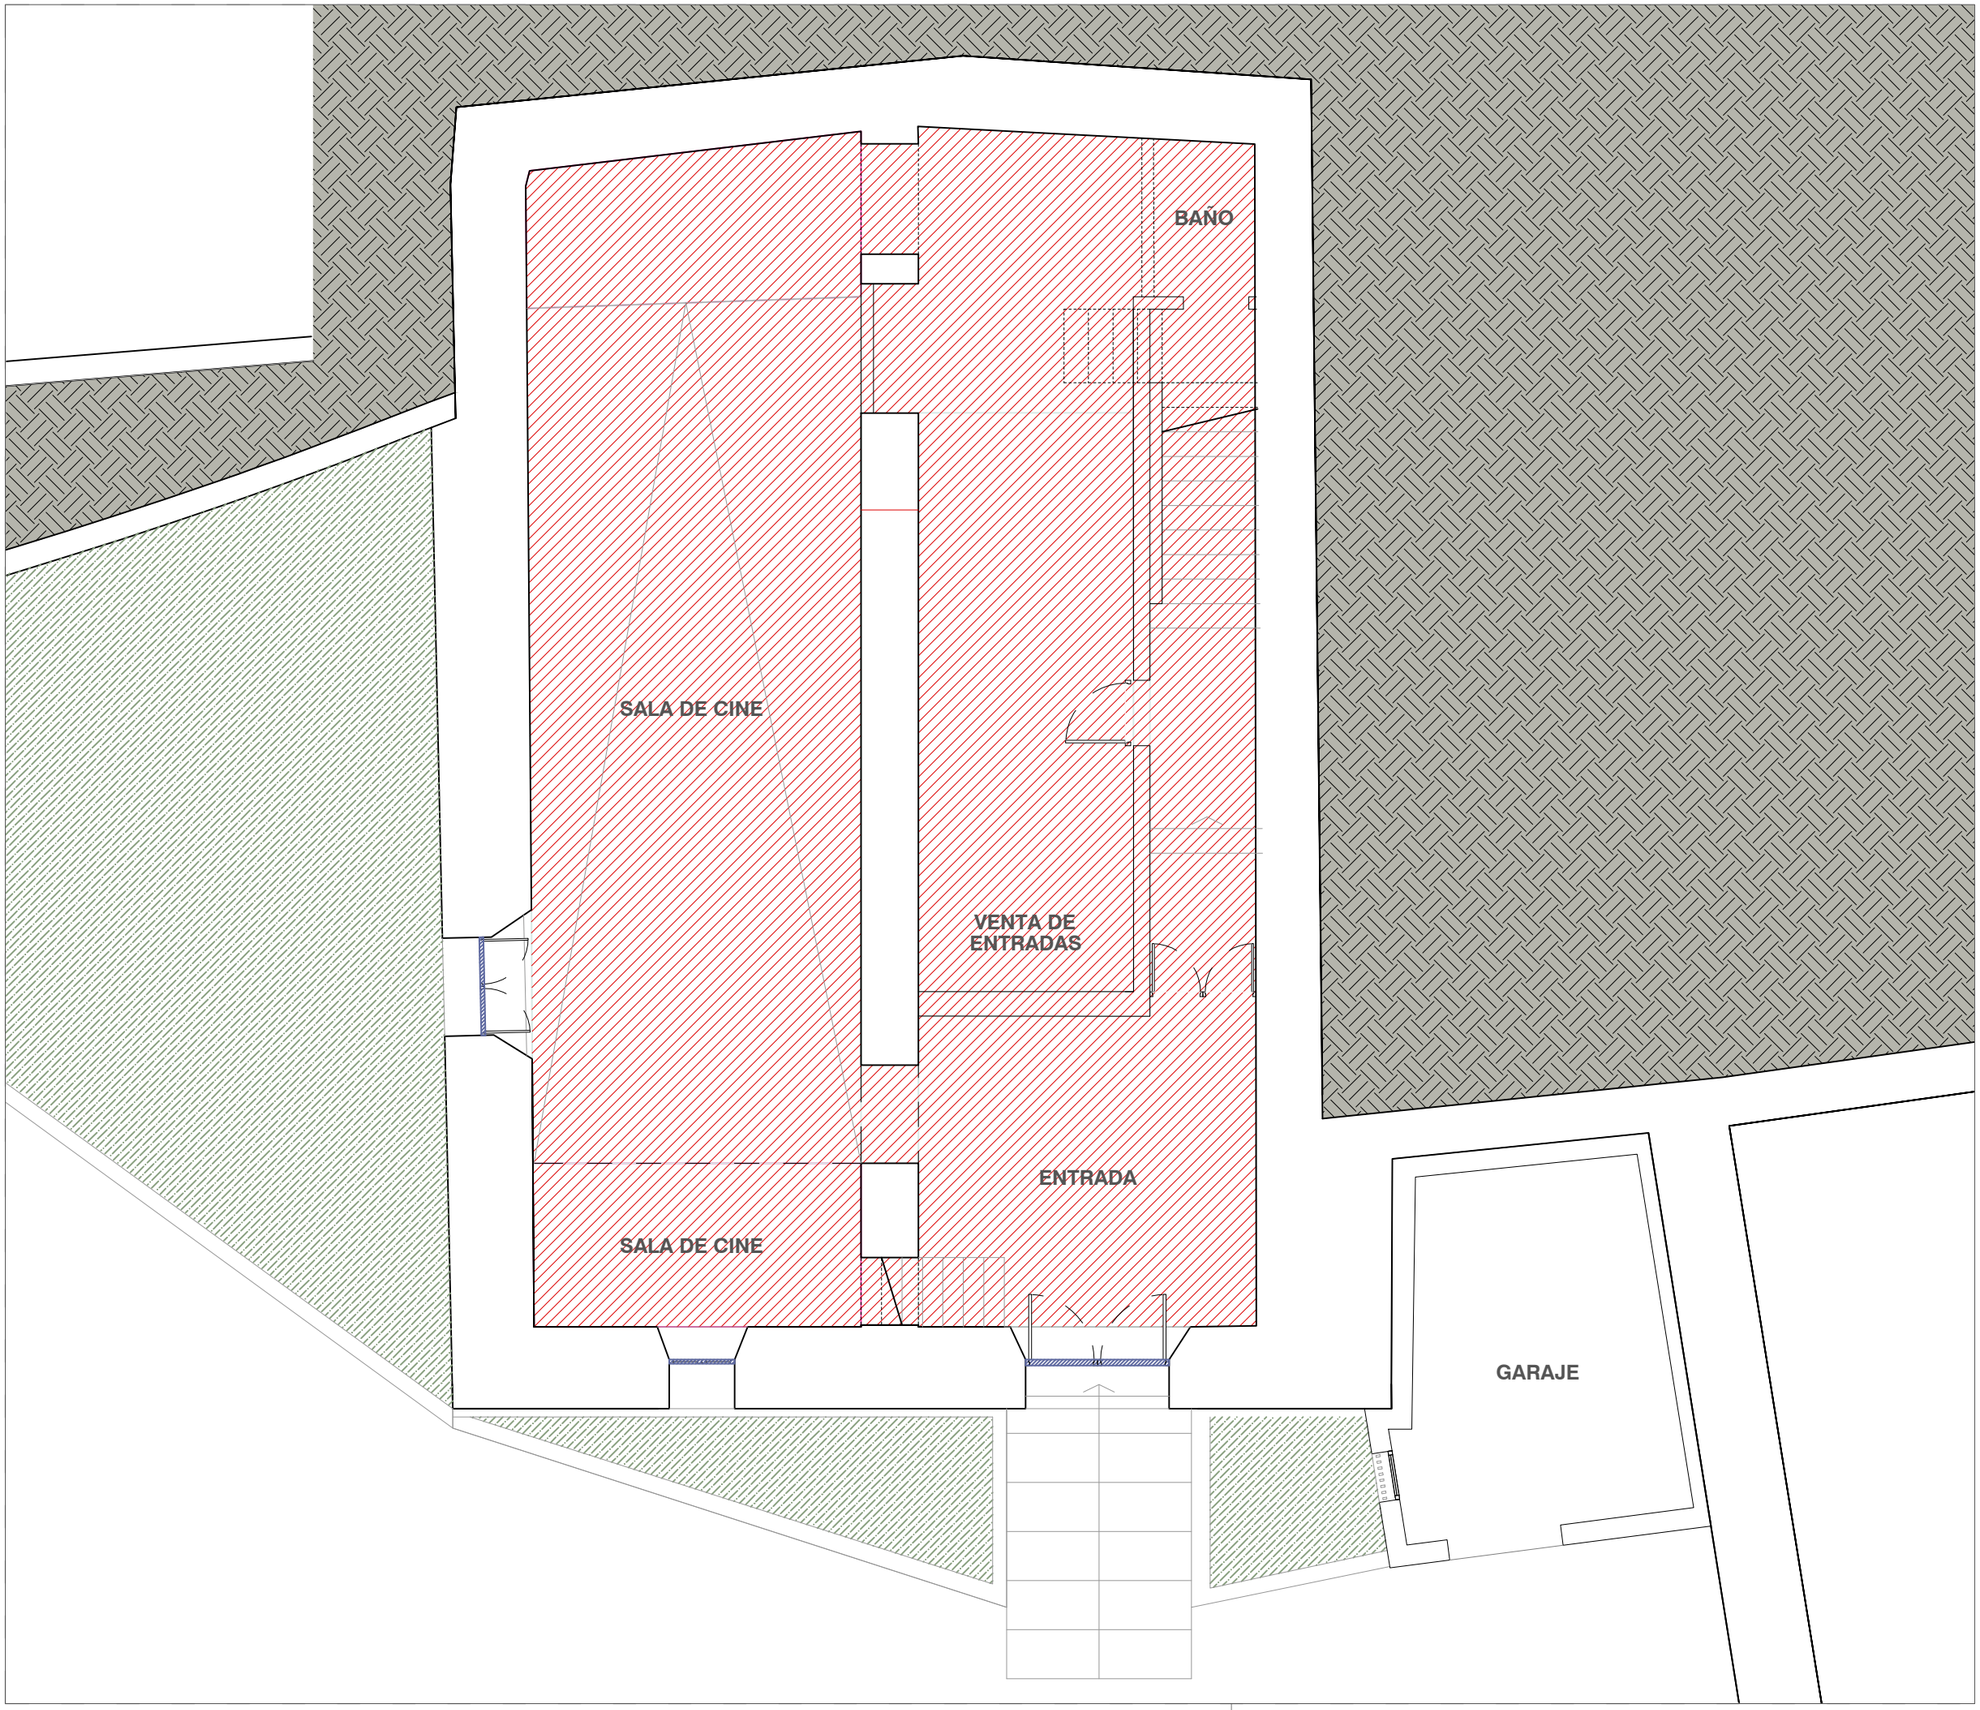

ACTUACIONES PREVIAS

DEMOL. FORJADO Y TABIQUES
(En P1 la tabiquería a demoler será la franja superior de 1m en contacto con techo)

LEVANTADO CARPINTERÍAS

PROPIEDAD:
AYUNTAMIENTO DE ESLAVA

ARQUITECTOS:
MIGUEL ÁNGEL DÍAZ ITURRIAGA
ELENA CHÁVARRI BURGUETE
ANDRÉS TABERA ROLDÁN

PROMOCIÓN:
EDIFICIO NÚCLEO TERRITORIO (DOTACIÓN INFRAEST. ACCESIBLES)

PROYECTO:
PROYECTO DE EJECUCIÓN - FASE 1

SITUACIÓN:
CALLE SANTA BÁRBARA 20
ESLAVA
NAVARRA


Nº DE PLANO:
F1-I0101

SUSTITUYE A PLANO:
REVISIÓN: **R00**
FECHA: **JUN.2024**
ESCALA: **1:75**
FORMATO: **A3**

DESCRIPCIÓN PLANO:
INTERVENCIONES PLANTA BAJA

EXPTE: **DGA2410**

DG A ARQUITECTURA
CARRETERA SARRIGUREN 23
31006 PAMPLONA
TFN 948 29 37 96
arquitectura@dgarquitectura.es

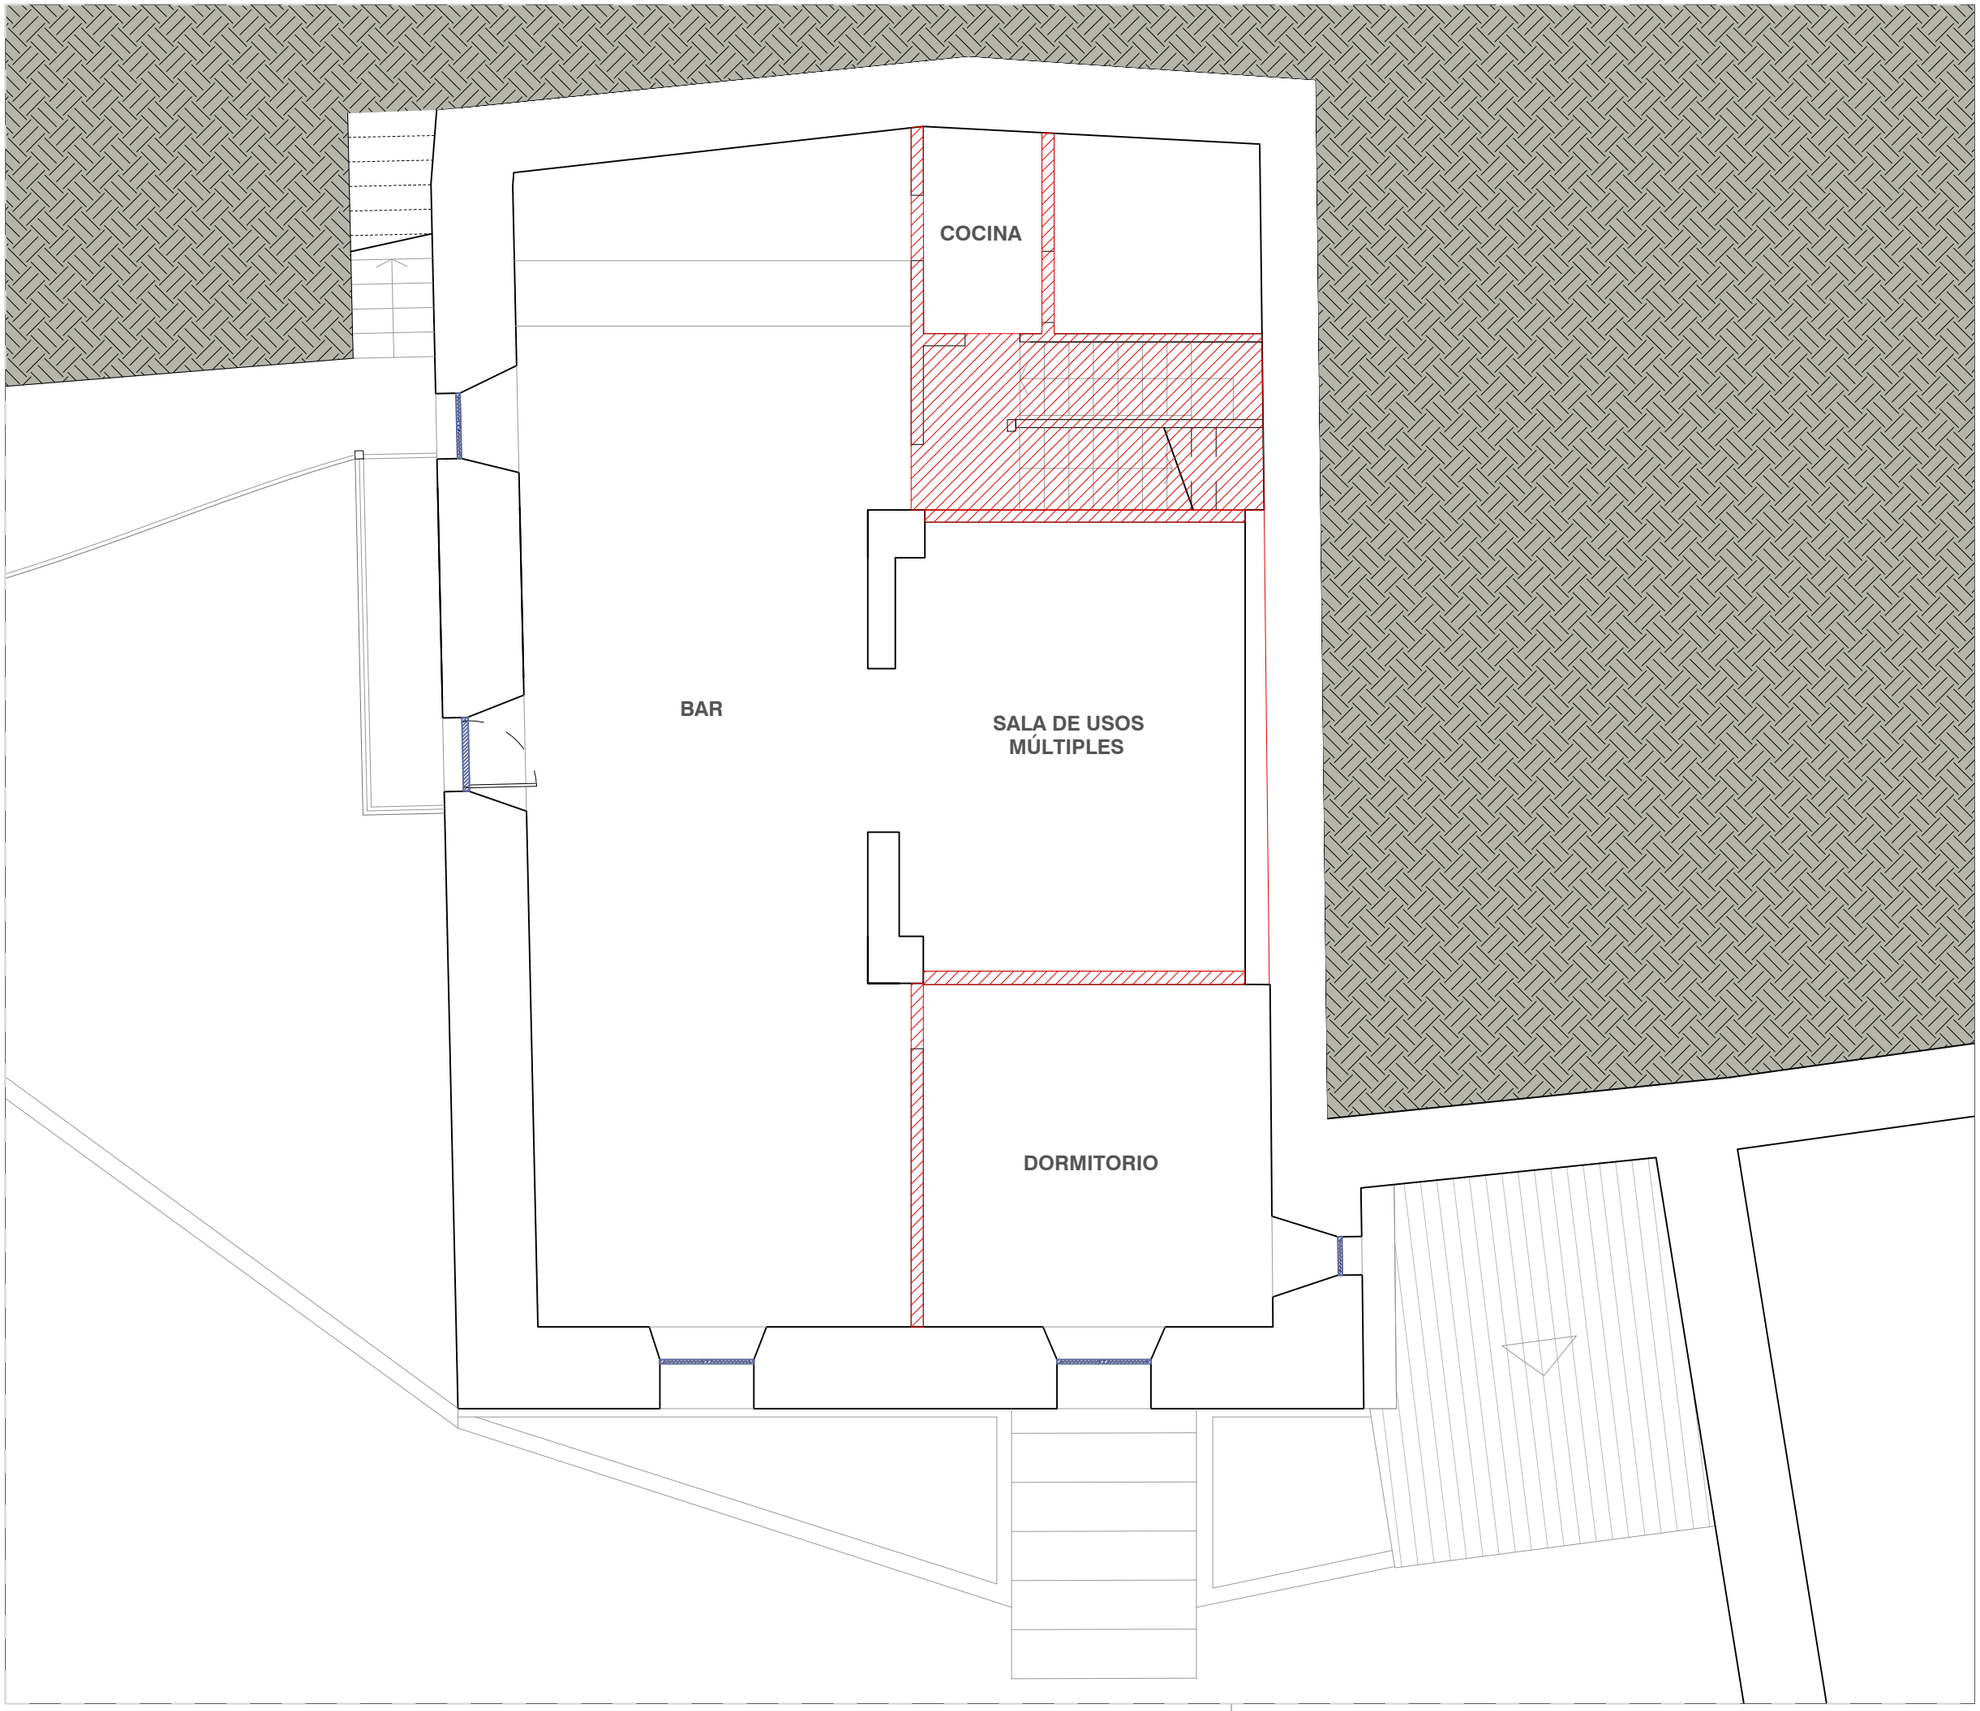

ACTUACIONES PREVIAS

DEMOL. FORJADO Y TABIQUES
(En P1 la tabiquería a demoler será la franja superior de 1m en contacto con techo)

LEVANTADO CARPINTERÍAS

PROPIEDAD:
AYUNTAMIENTO DE ESLAVA

ARQUITECTOS:
MIGUEL ÁNGEL DÍAZ ITURRIAGA
ELENA CHÁVARRI BURGUETE
ANDRÉS TABERA ROLDÁN

PROMOCIÓN:
EDIFICIO NÚCLEO TERRITORIO (DOTACIÓN INFRAEST. ACCESIBLES)

PROYECTO:
PROYECTO DE EJECUCIÓN - FASE 1

SITUACIÓN:
CALLE SANTA BÁRBARA 20
ESLAVA
NAVARRA


Nº DE PLANO:
F1-I0102

SUSTITUYE A PLANO:
FECHA: **JUN.2024**
REVISIÓN: **R00**
ESCALA: **1:75**
FORMATO: **A3**

DESCRIPCIÓN PLANO:
INTERVENCIONES PLANTA PRIMERA

EXPTE: **DGA2410**

DG A ARQUITECTURA
CARRETERA SARRIGUREN 23
31006 PAMPLONA
TFN 948 29 37 96
arquitectura@dgarquitectura.es

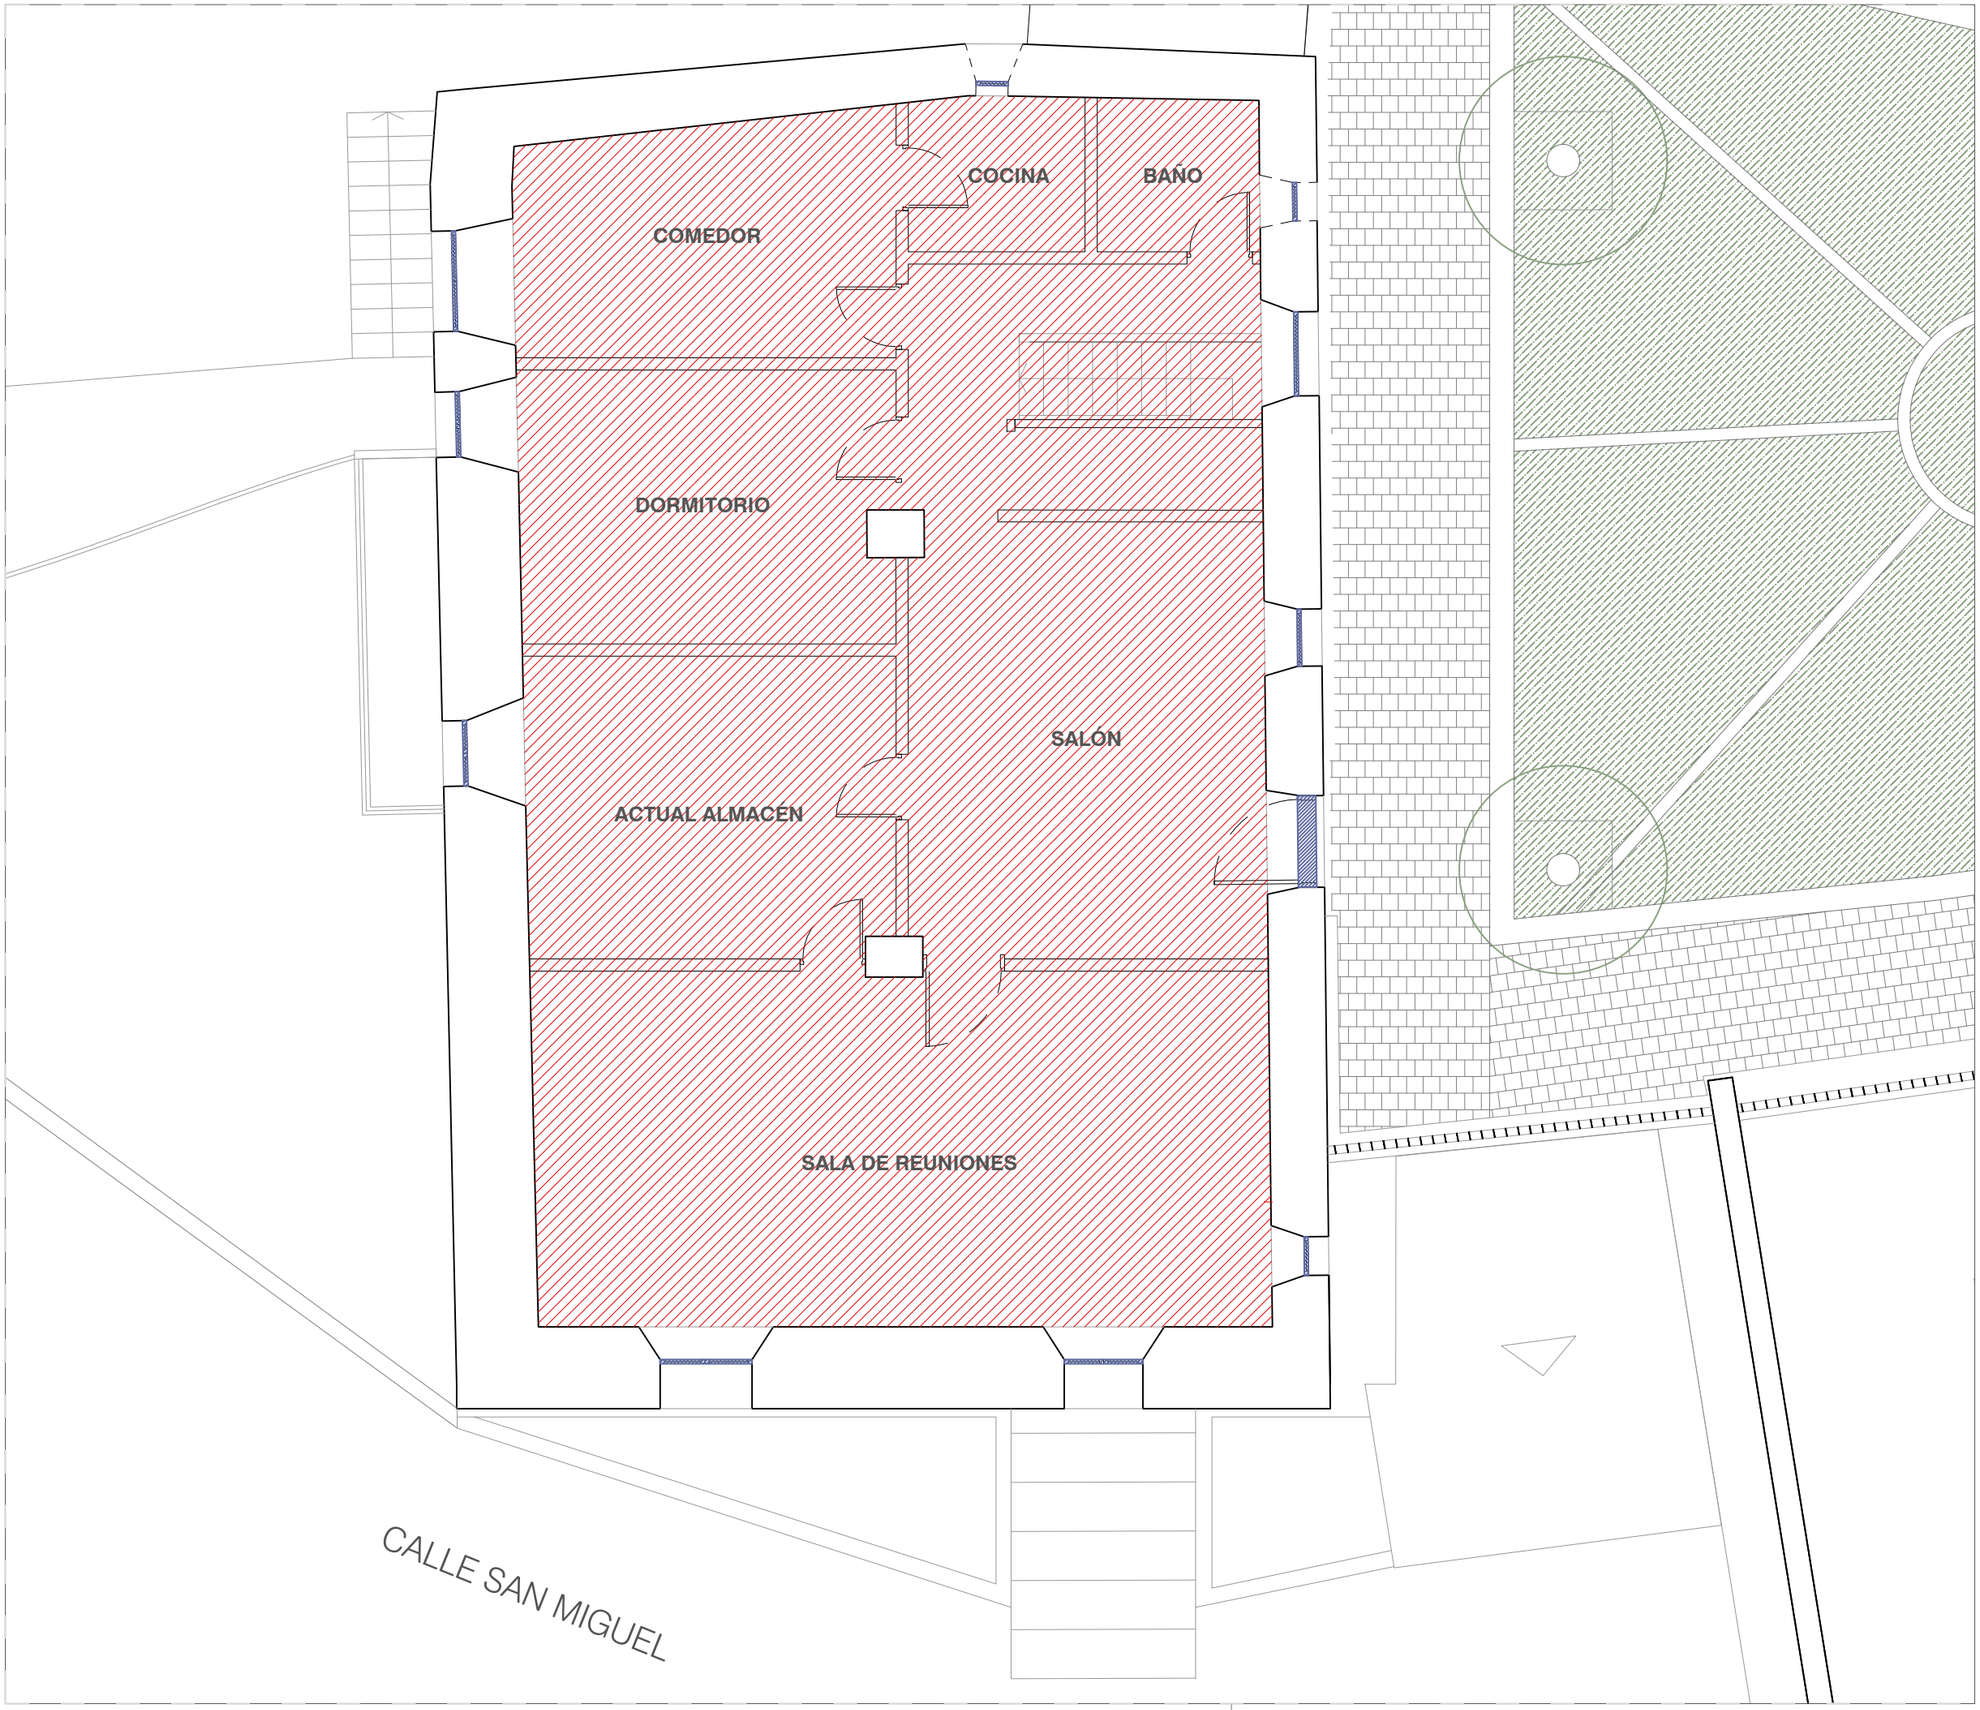

ACTUACIONES PREVIAS

DEMOL. FORJADO Y TABIQUES
(En P1 la tabiquería a demoler será la franja superior de 1m en contacto con techo)

LEVANTADO CARPINTERÍAS

PROPIEDAD:
AYUNTAMIENTO DE ESLAVA

ARQUITECTOS:
MIGUEL ÁNGEL DÍAZ ITURRIAGA
ELENA CHÁVARRI BURGUETE
ANDRÉS TABERA ROLDÁN

PROMOCIÓN:
EDIFICIO NÚCLEO TERRITORIO (DOTACIÓN INFRAEST. ACCESIBLES)

PROYECTO:
PROYECTO DE EJECUCIÓN - FASE 1

SITUACIÓN:
CALLE SANTA BÁRBARA 20
ESLAVA
NAVARRA


Nº DE PLANO:
F1-I0103

SUSTITUYE A PLANO:
FECHA: JUN.2024
REVISIÓN: R00
ESCALA: 1:75
FORMATO: A3

DESCRIPCIÓN PLANO:
INTERVENCIONES
PLANTA SEGUNDA

EXPTE: DGA2410

DG A ARQUITECTURA
CARRETERA SARRIGUREN 23
31006 PAMPLONA
TFN 948 29 37 96
arquitectura@dgarquitectura.es

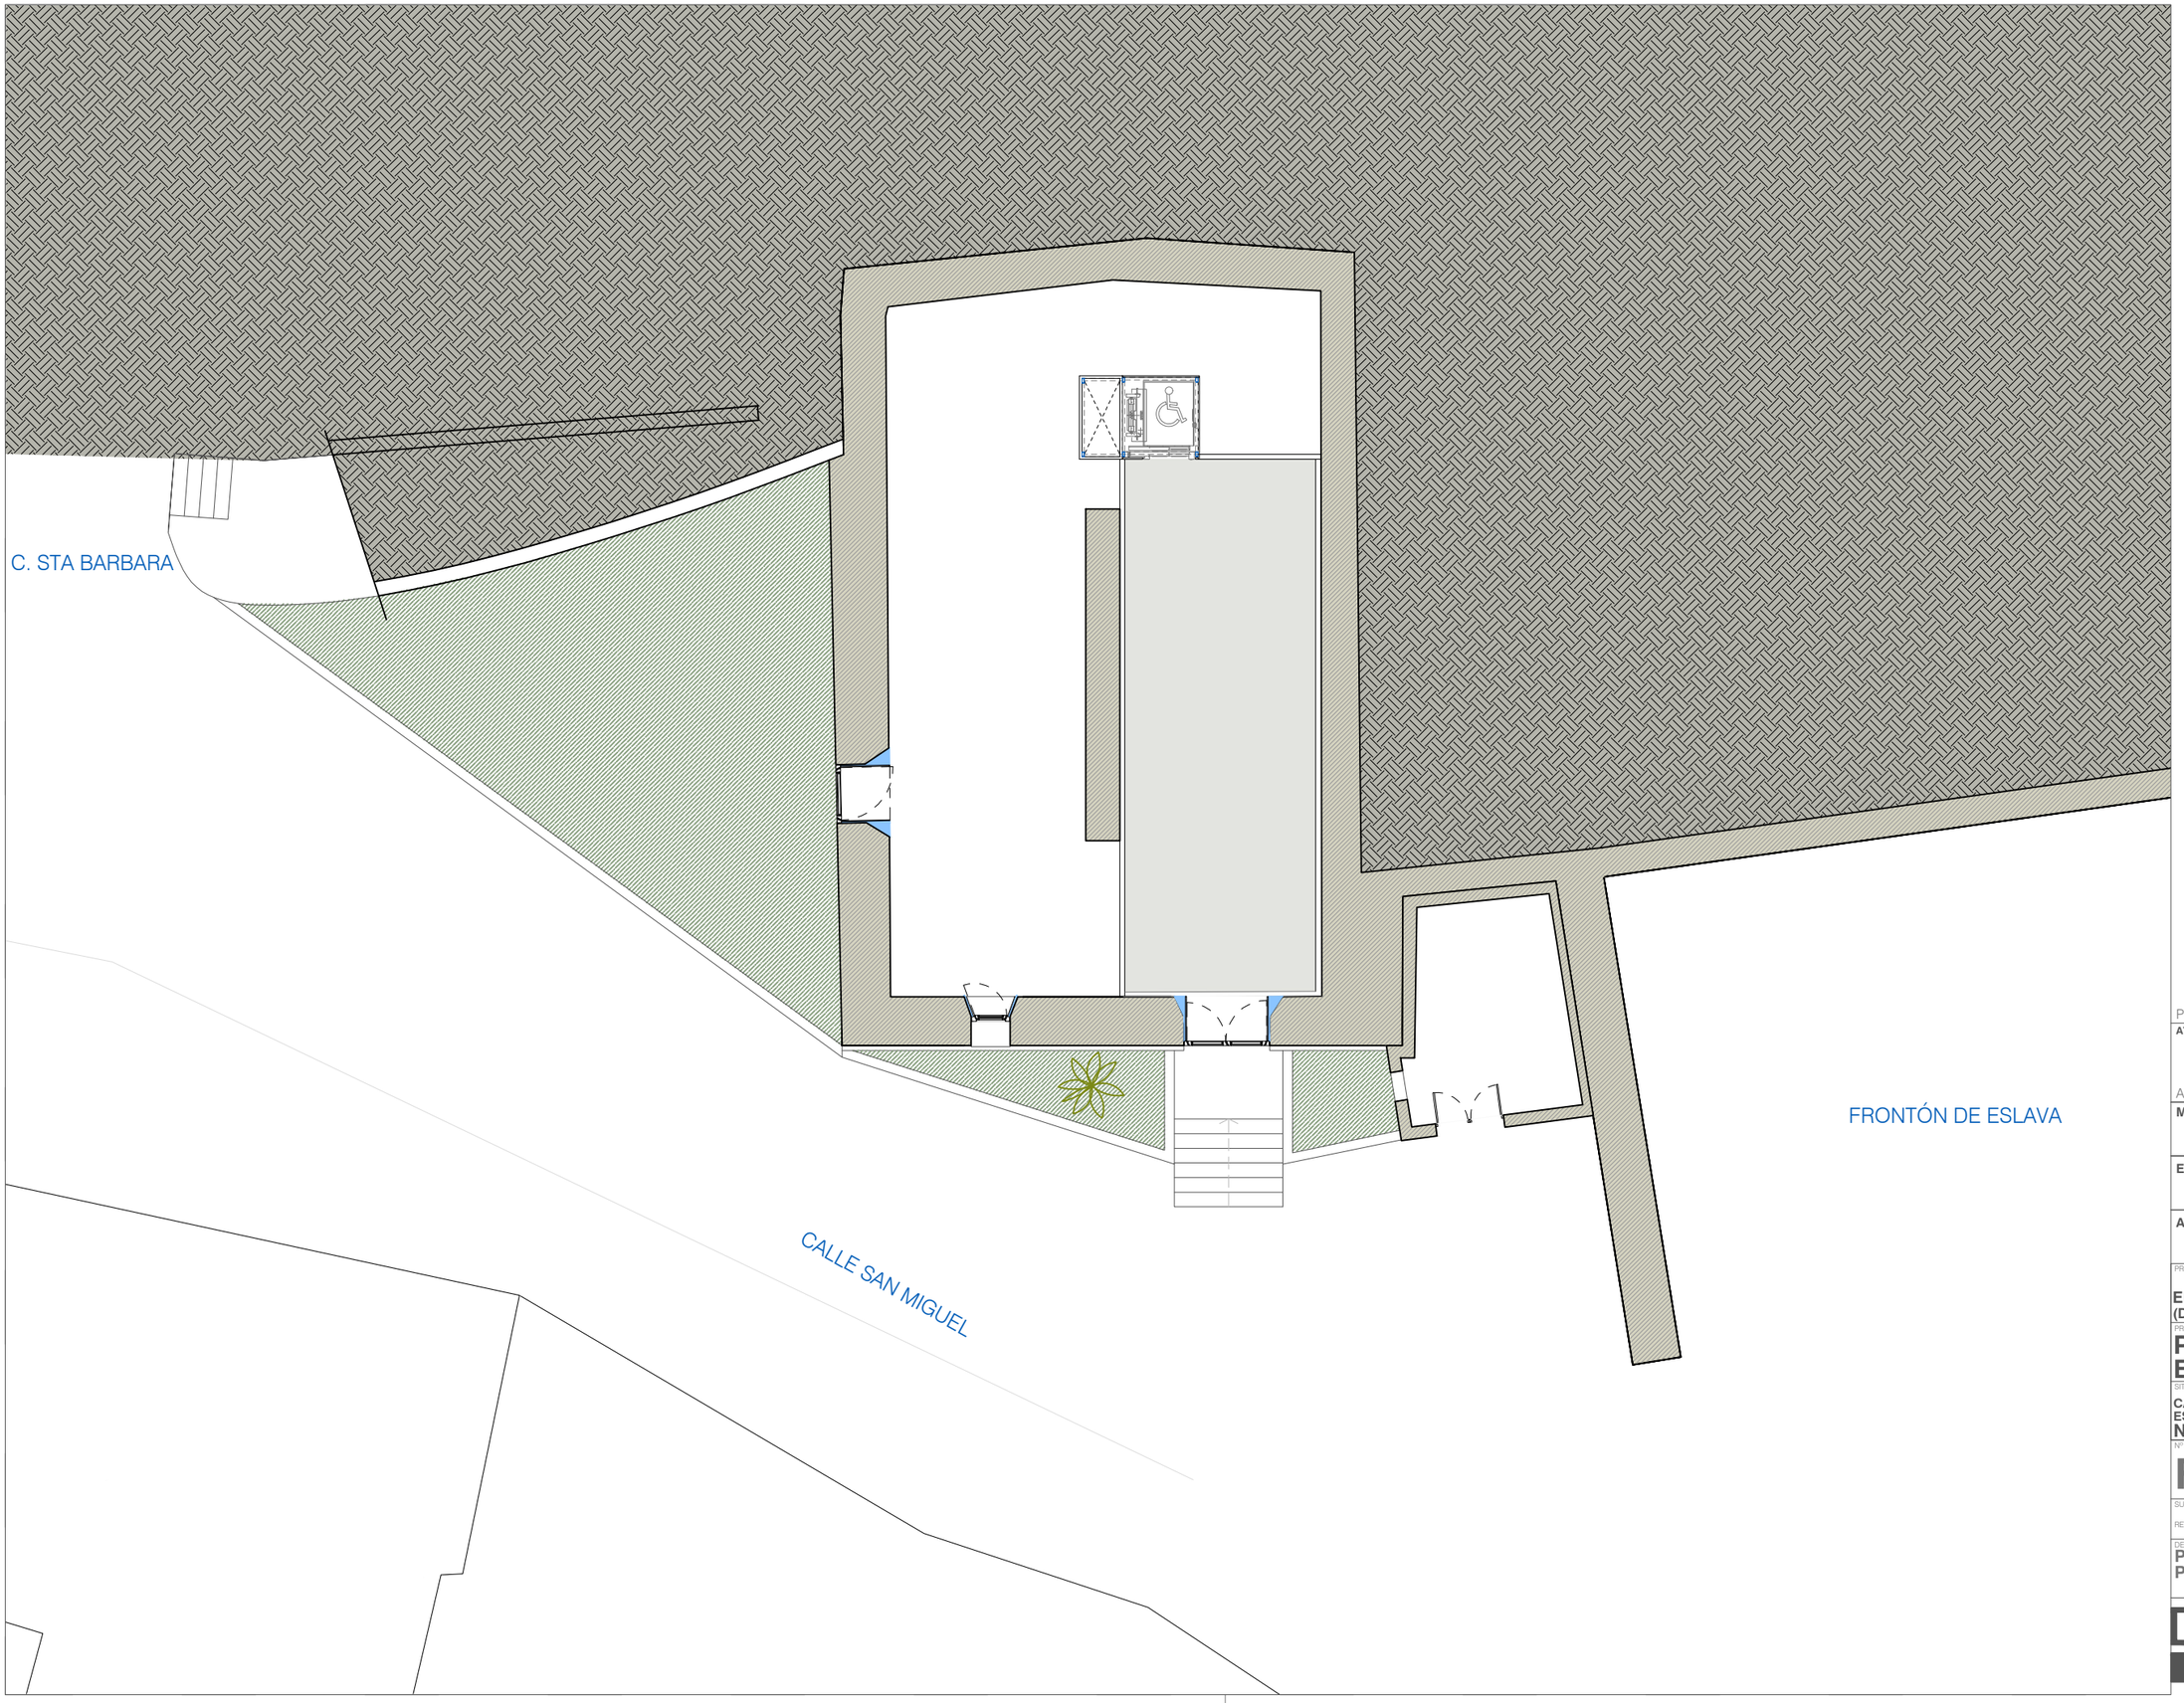

PROPIEDAD:
AYUNTAMIENTO DE ESLAVA

ARQUITECTOS:
MIGUEL ÁNGEL DÍAZ ITURRIAGA
ELENA CHÁVARRI BURGUETE
ANDRÉS TABERA ROLDÁN

PROMOCIÓN:
EDIFICIO NÚCLEO TERRITORIO
(DOTACIÓN INFRAEST. ACCESIBLES)

PROYECTO:
PROYECTO DE EJECUCIÓN - FASE 1

SITUACIÓN:
CALLE SANTA BÁRBARA 20
ESLAVA
NAVARRA


Nº DE PLANO:
F1-A0100

SUSTITUYE A PLANO:
REVISIÓN: R00
FECHA: JUN.2024
ESCALA: 1:100
FORMATO: A3

DESCRIPCIÓN PLANO:
PROPUESTA
PLANTA EMPLAZAMIENTO

EXPTE: DGA2410

DG A ARQUITECTURA
CARRETERA SARRIGUREN 23
31006 PAMPLONA
TFN 948 29 37 96
arquitectura@dgarquitectura.es

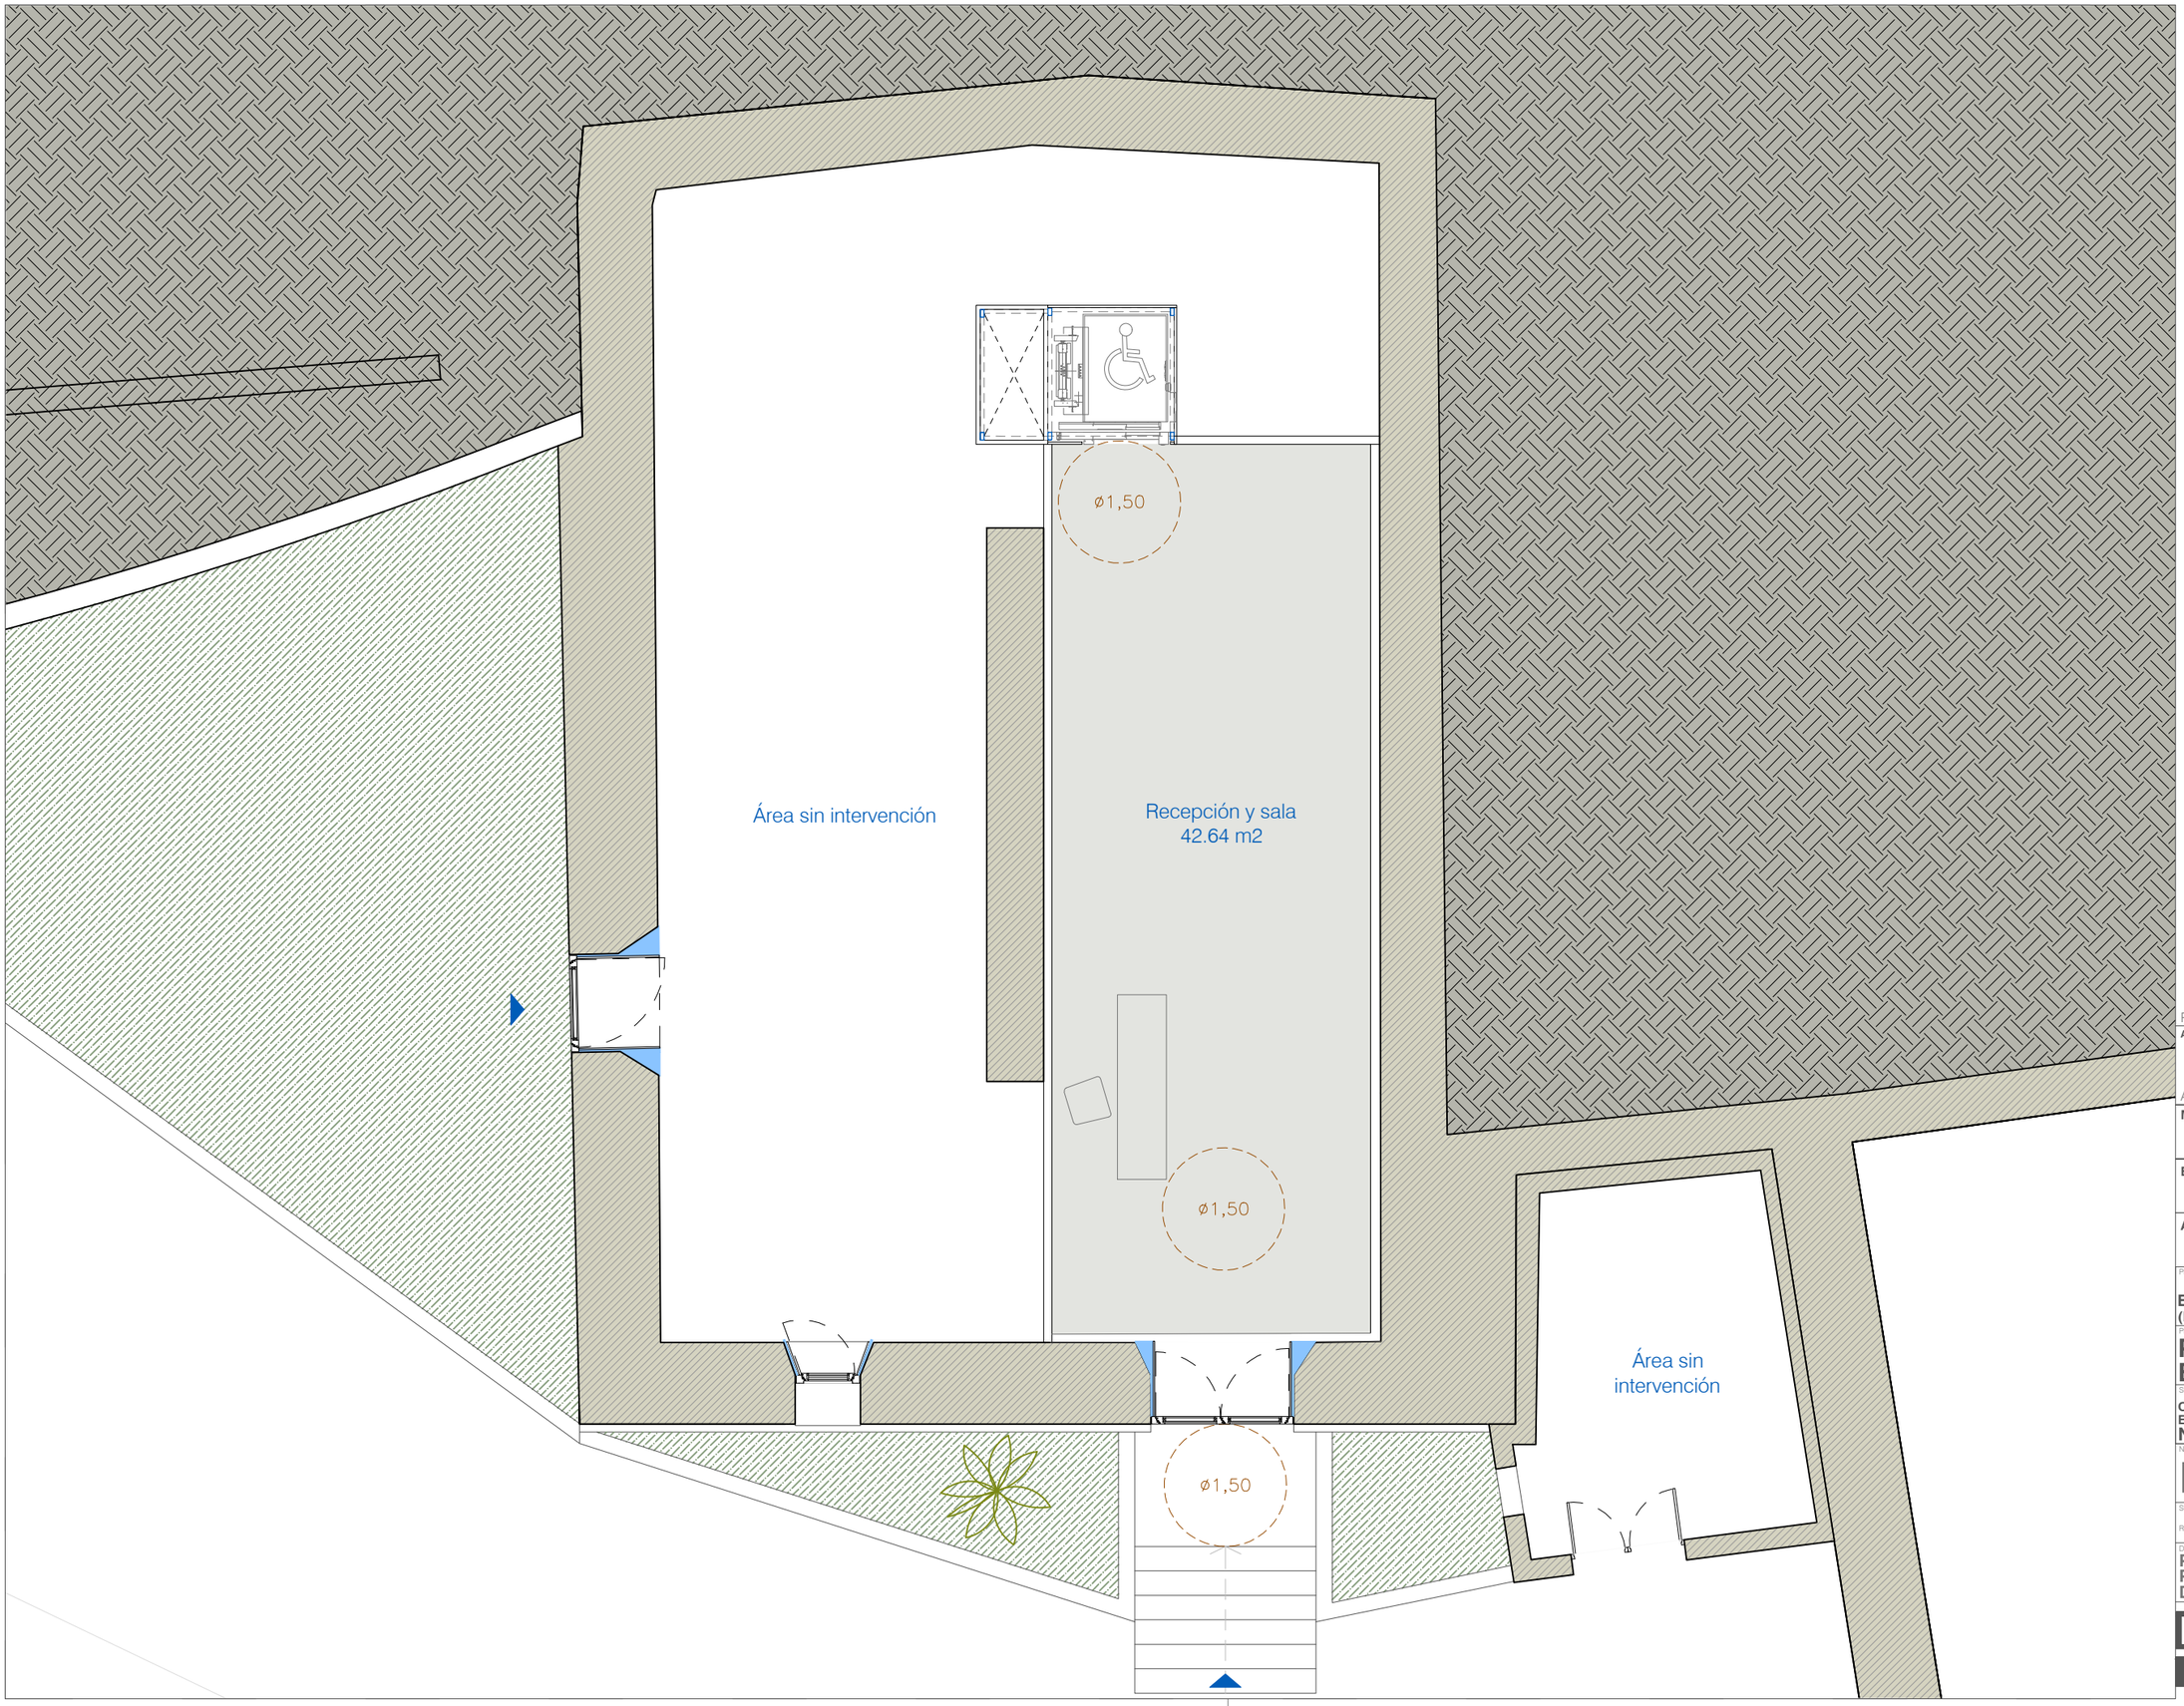

PROPIEDAD:
AYUNTAMIENTO DE ESLAVA

ARQUITECTOS:
MIGUEL ÁNGEL DÍAZ ITURRIAGA
ELENA CHÁVARRI BURGUETE
ANDRÉS TABERA ROLDÁN

PROMOCIÓN:
EDIFICIO NÚCLEO TERRITORIO
(DOTACIÓN INFRAEST. ACCESIBLES)

PROYECTO:
PROYECTO DE EJECUCIÓN - FASE 1

SITUACIÓN:
CALLE SANTA BÁRBARA 20
ESLAVA
NAVARRA


Nº DE PLANO:
F1-A0101

SUSTITUYE A PLANO:
FECHA: JUN.2024
REVISIÓN: R00
ESCALA: 1:75
FORMATO: A3

DESCRIPCIÓN PLANO:
PROPUESTA
PLANTA BAJA. ACCESO
DISTRIBUCION Y SUPERFICIES

EXPTE: DGA2410

DG A ARQUITECTURA
CARRETERA SARRIGUREN 23
31006 PAMPLONA
TFN 948 29 37 96
arquitectura@dgarquitectura.es

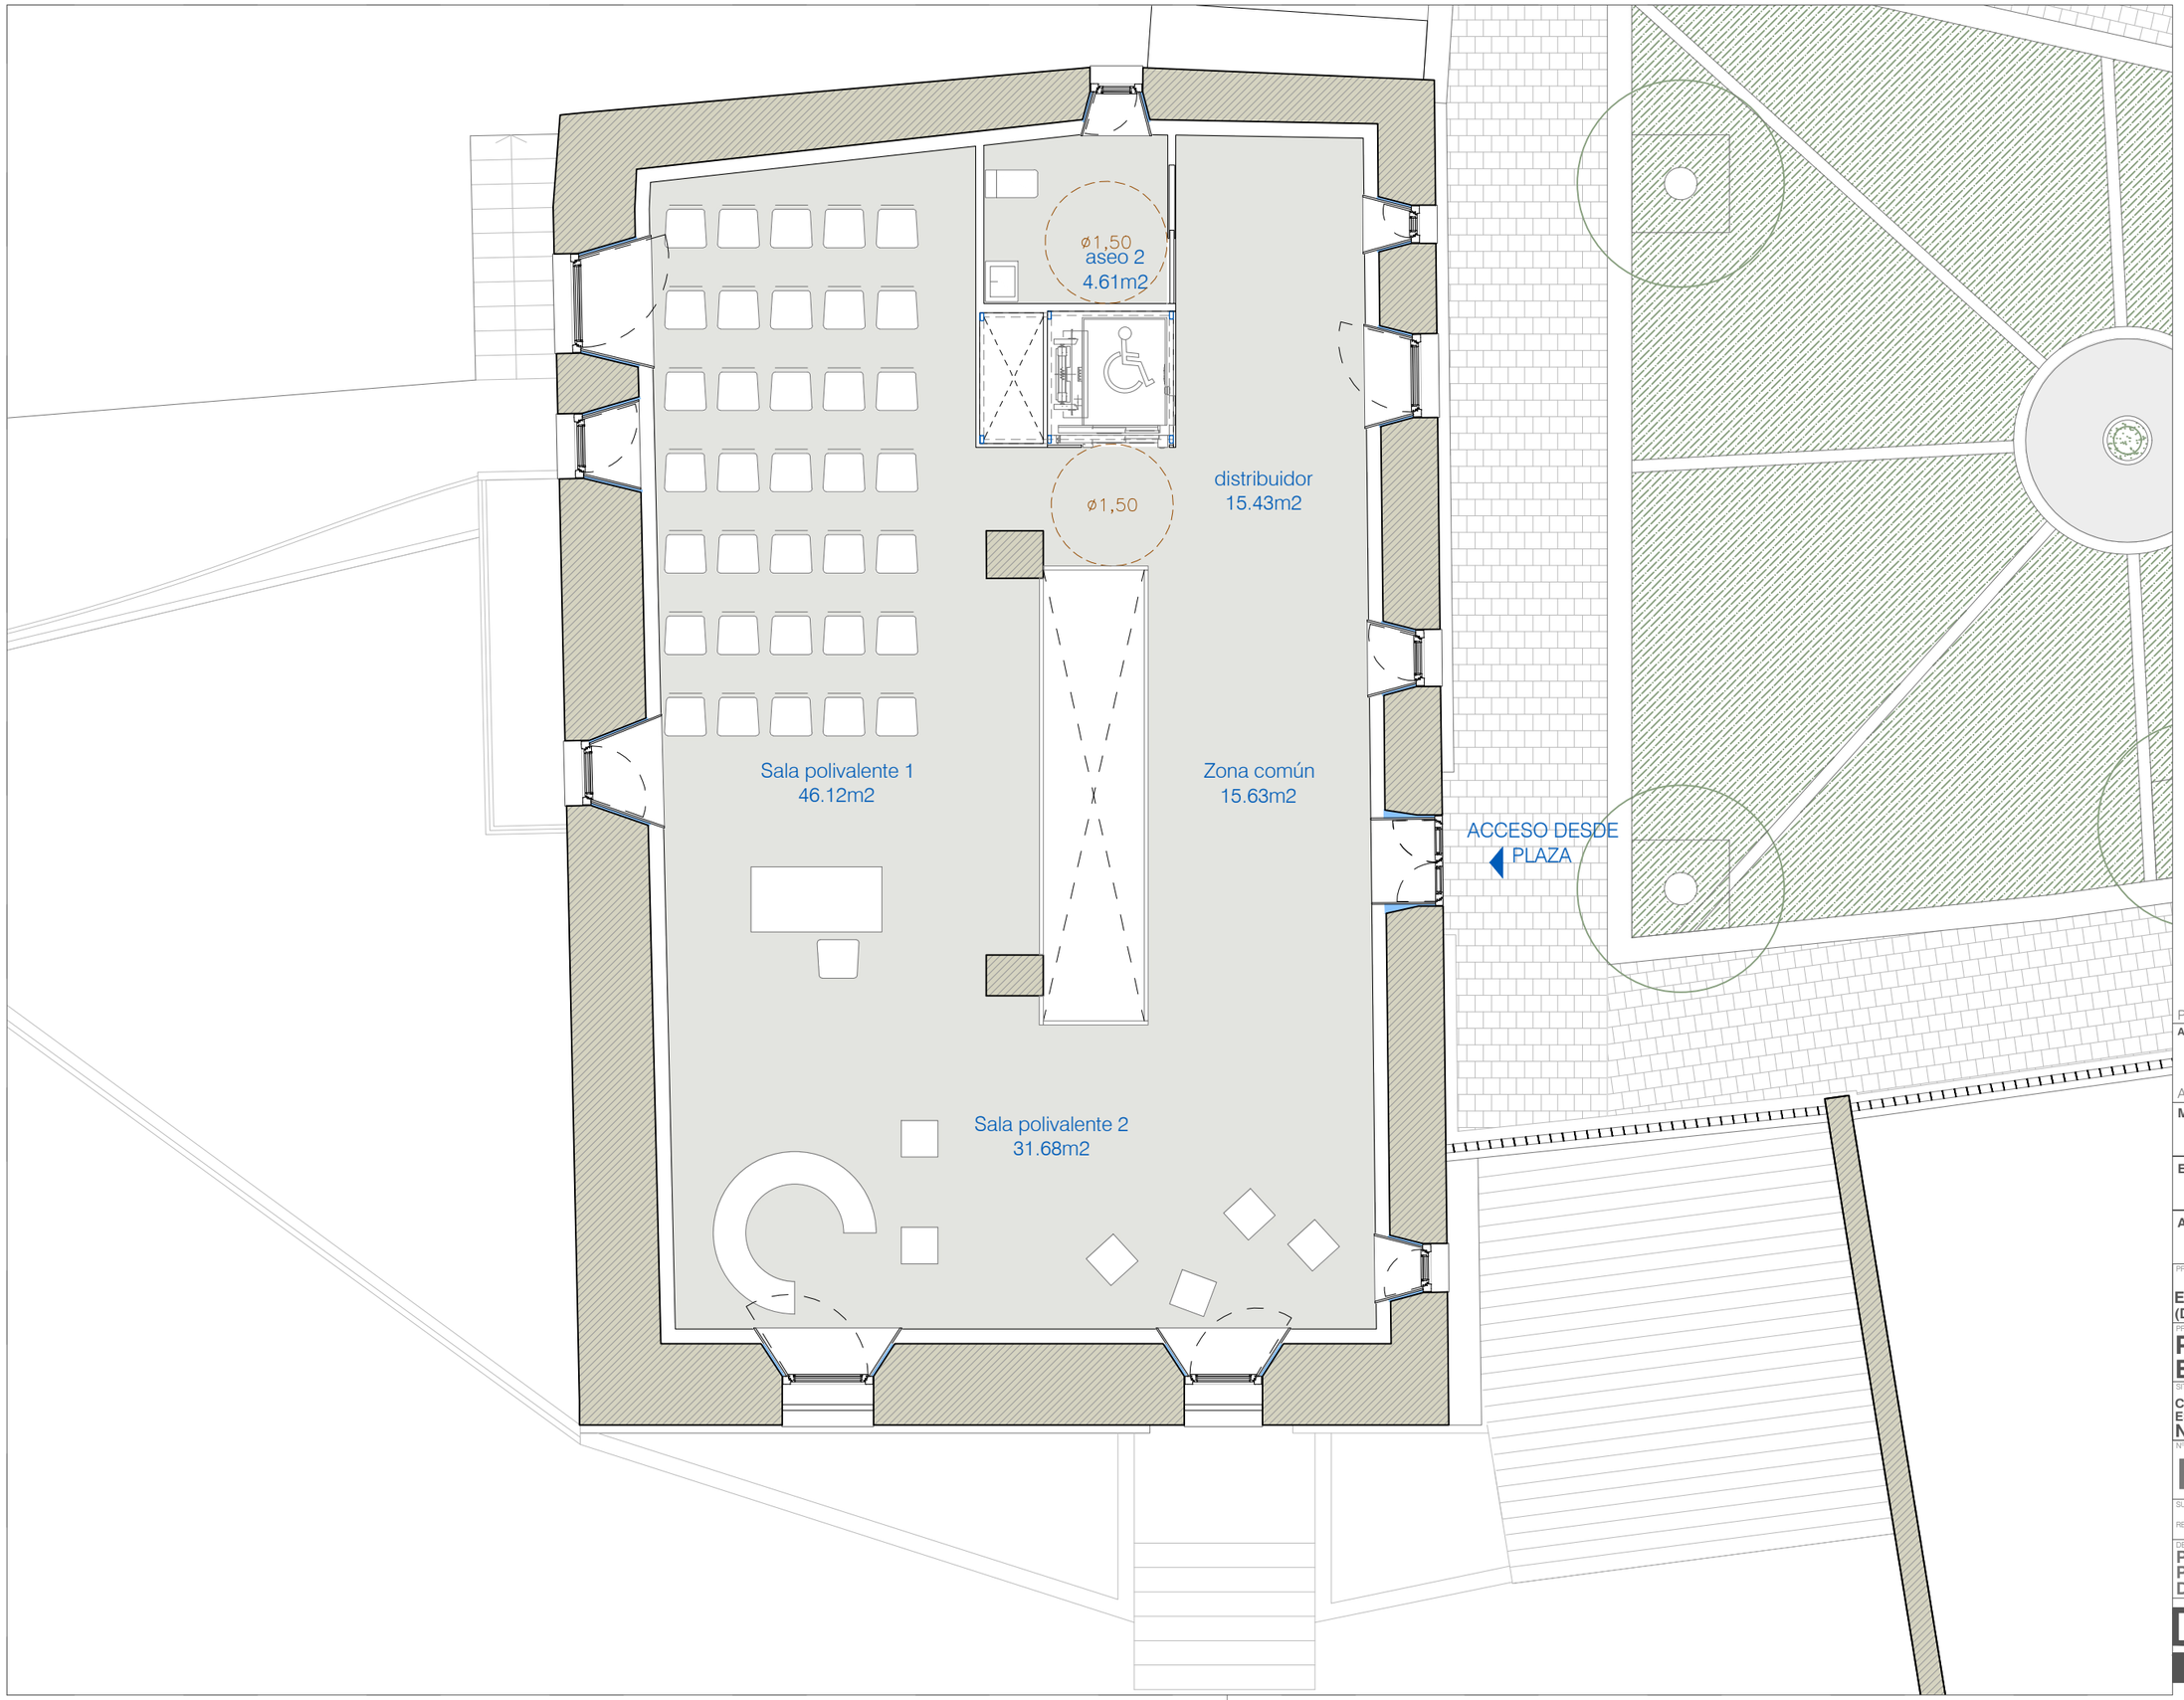

PROPIEDAD:
AYUNTAMIENTO DE ESLAVA

ARQUITECTOS:
MIGUEL ÁNGEL DÍAZ ITURRIAGA
ELENA CHÁVARRI BURGUETE
ANDRÉS TABERA ROLDÁN

PROMOCIÓN:
EDIFICIO NÚCLEO TERRITORIO
(DOTACIÓN INFRAEST. ACCESIBLES)

PROYECTO:
PROYECTO DE EJECUCIÓN - FASE 1

SITUACIÓN:
CALLE SANTA BÁRBARA 20
ESLAVA
NAVARRA


Nº DE PLANO:
F1-A0103

SUSTITUYE A PLANO:
FECHA: JUN.2024
REVISIÓN: R00
ESCALA: 1:75
FORMATO: A3

DESCRIPCIÓN PLANO:
PROPUESTA
PLANTA SEGUNDA
DISTRIBUCIÓN Y SUPERFICIES

EXPTE: DGA2410

DG A ARQUITECTURA
CARRETERA SARRIGUREN 23
31006 PAMPLONA
TFN 948 29 37 96
arquitectura@dgarquitectura.es

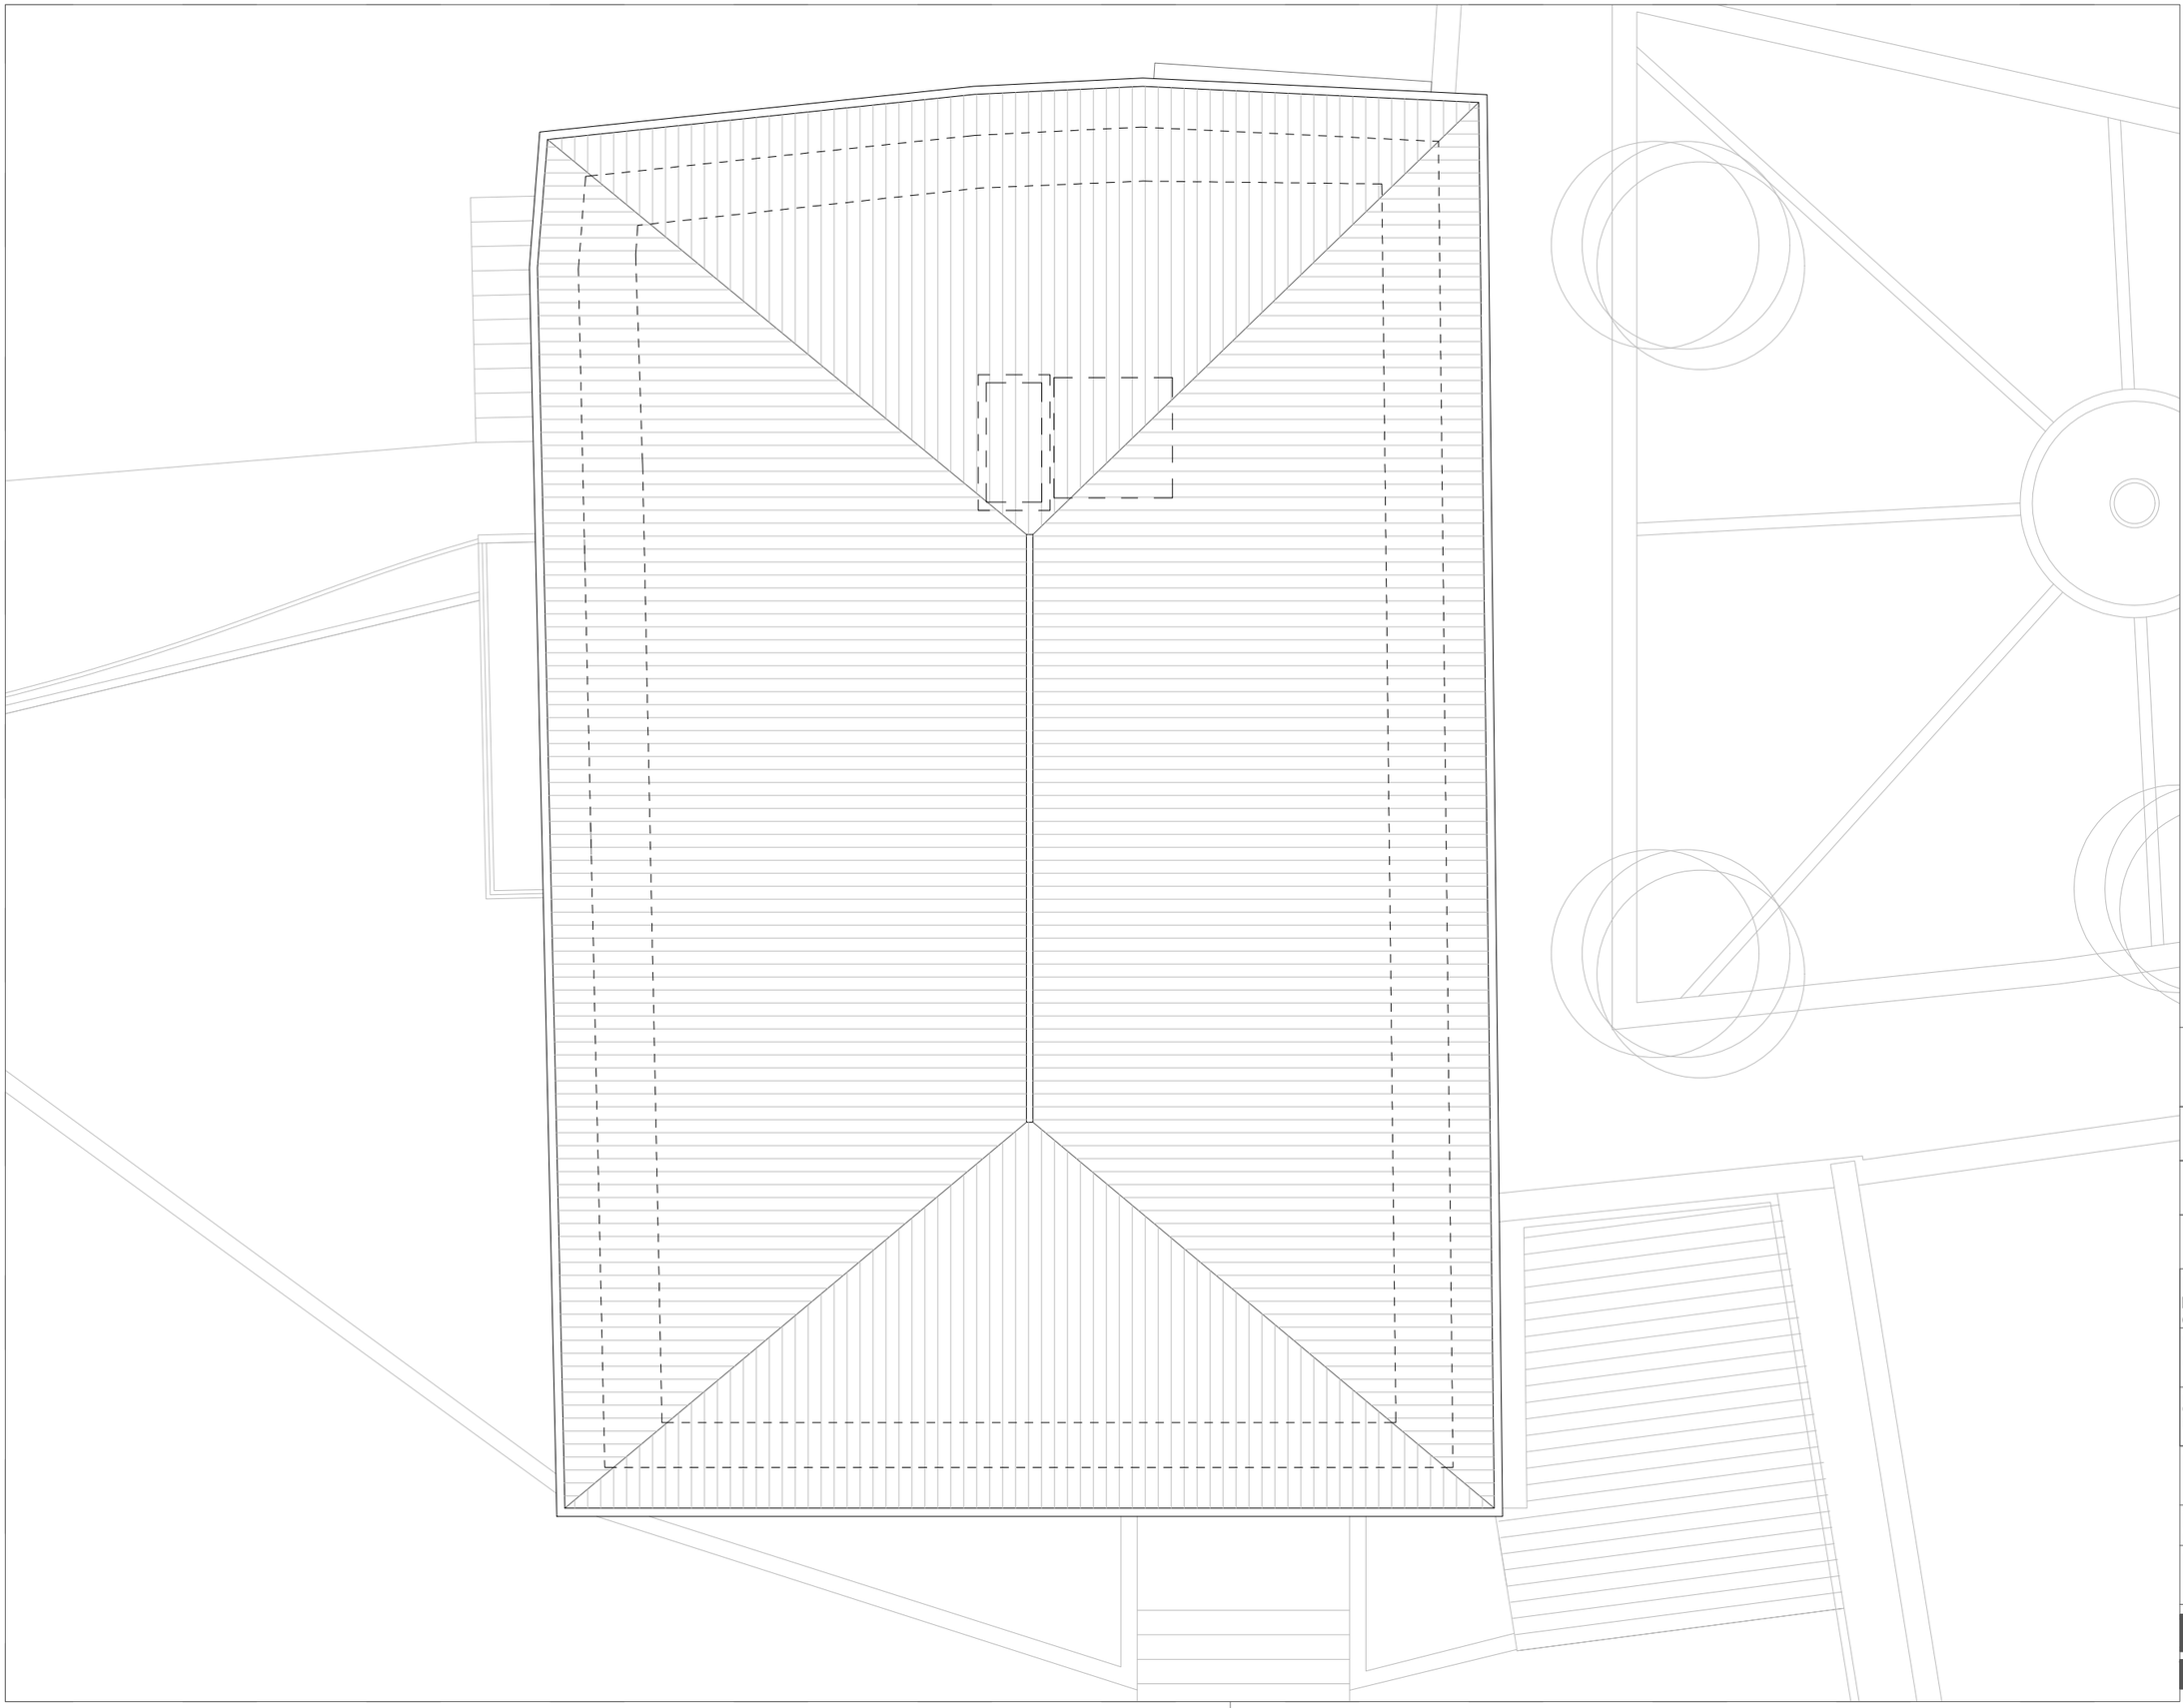

PROPIEDAD:
AYUNTAMIENTO DE ESLAVA

ARQUITECTOS:
MIGUEL ÁNGEL DÍAZ ITURRIAGA
ELENA CHÁVARRI BURGUETE
ANDRÉS TABERA ROLDÁN

PROMOCIÓN:
EDIFICIO NÚCLEO TERRITORIO (DOTACIÓN INFRAEST. ACCESIBLES)

PROYECTO:
PROYECTO DE EJECUCIÓN - FASE 1

SITUACIÓN:
CALLE SANTA BÁRBARA 20
ESLAVA
NAVARRA


Nº DE PLANO:
F1-A0105

SUSTITUYE A PLANO:
FECHA: **JUN.2024**
REVISIÓN: **R00**
ESCALA: **1:75**
FORMATO: **A3**

DESCRIPCIÓN PLANO:
PROPUESTA
PLANTA CUBIERTA
DISTRIBUCIÓN Y SUPERFICIES

EXPTE: **DGA2410**

DG A ARQUITECTURA
CARRETERA SARRIGUREN 23
31006 PAMPLONA
TFN 948 29 37 96
arquitectura@dgarquitectura.es

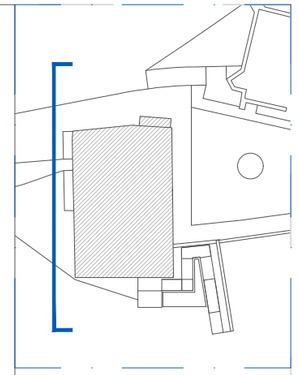



PROPIEDAD:
AYUNTAMIENTO DE ESLAVA

ARQUITECTOS:
MIGUEL ÁNGEL DÍAZ ITURRIAGA
ELENA CHÁVARRI BURGUETE
ANDRÉS TABERA ROLDÁN

PROMOCIÓN:
EDIFICIO NÚCLEO TERRITORIO (DOTACIÓN INFRAEST. ACCESIBLES)

PROYECTO:
PROYECTO DE EJECUCIÓN - FASE 1

SITUACIÓN:
CALLE SANTA BÁRBARA 20
ESLAVA
NAVARRA

Nº DE PLANO:
F1-A0201

SUSTITUYE A PLANO:
REVISIÓN: **R00**
FECHA: **JUN.2024**
ESCALA: **1:75**
FORMATO: **A3**

DESCRIPCIÓN PLANO:
PROPUESTA
ALZADO 1

EXPTE: **DGA2410**

DG A
ARQUITECTURA
CARRETERA SARRIGUREN 23
31006 PAMPLONA
TFN 948 29 37 96
arquitectura@dgarquitectura.es



PROPIEDAD:
AYUNTAMIENTO DE ESLAVA

ARQUITECTOS:
MIGUEL ÁNGEL DÍAZ ITURRIAGA
ELENA CHÁVARRI BURGUETE
ANDRÉS TABERA ROLDÁN

PROMOCIÓN:
EDIFICIO NÚCLEO TERRITORIO
(DOTACIÓN INFRAEST. ACCESIBLES)

PROYECTO:
PROYECTO DE EJECUCIÓN - FASE 1

SITUACIÓN:
CALLE SANTA BÁRBARA 20
ESLAVA
NAVARRA


Nº DE PLANO:
F1-A0202


SUSTITUYE A PLANO: —
FECHA: JUN.2024
REVISIÓN: R00
ESCALA: 1:75
FORMATO: A3

DESCRIPCIÓN PLANO:
PROPUESTA
ALZADO 2

EXPTE: DGA2410

DG A ARQUITECTURA
CARRETERA SARRIGUREN 23
31006 PAMPLONA
TFN 948 29 37 96
arquitectura@dgarquitectura.es

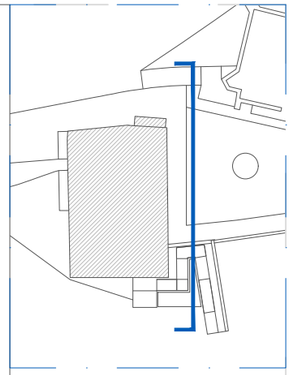

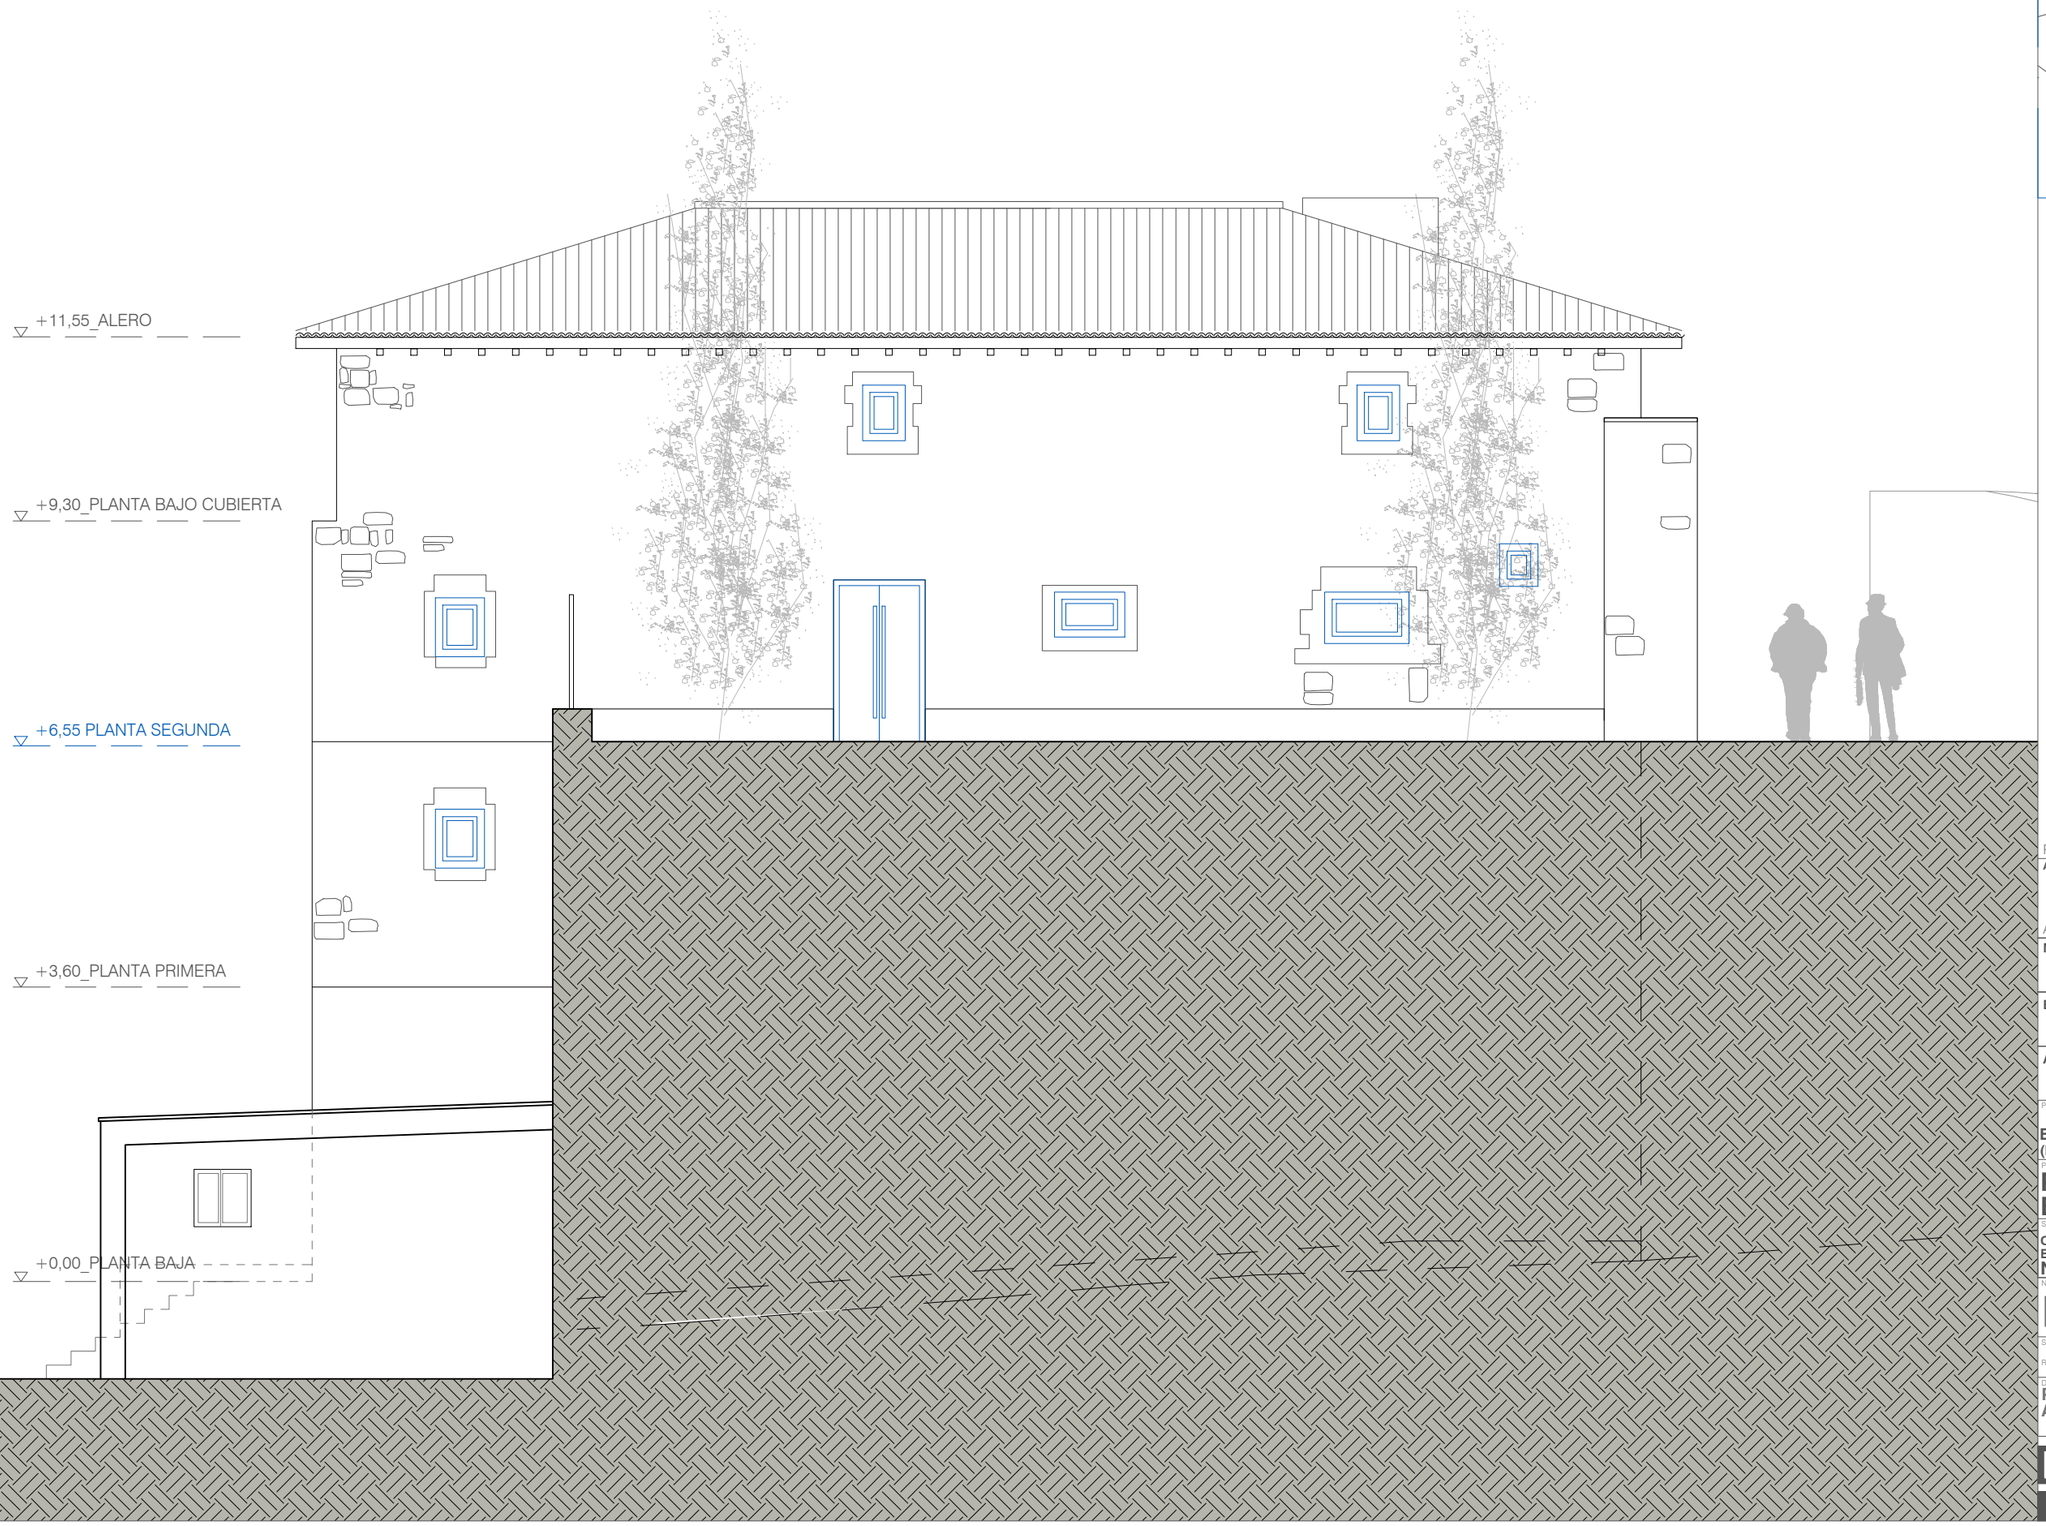

PROPIEDAD:
AYUNTAMIENTO DE ESLAVA

ARQUITECTOS:
MIGUEL ÁNGEL DÍAZ ITURRIAGA
ELENA CHÁVARRI BURGUETE
ANDRÉS TABERA ROLDÁN

PROMOCIÓN:
EDIFICIO NÚCLEO TERRITORIO (DOTACIÓN INFRAEST. ACCESIBLES)

PROYECTO:
PROYECTO DE EJECUCIÓN - FASE 1

SITUACIÓN:
CALLE SANTA BÁRBARA 20
ESLAVA
NAVARRA


Nº DE PLANO:
F1-A0203


SUSTITUYE A PLANO:
FECHA: **JUN.2024**
REVISIÓN: **R00**
ESCALA: **1:75**
FORMATO: **A3**

DESCRIPCIÓN PLANO:
PROPUESTA ALZADO 3

EXPTE: **DGA2410**

DG A ARQUITECTURA
CARRETERA SARRIGUREN 23
31006 PAMPLONA
TFN 948 29 37 96
arquitectura@dgarquitectura.es

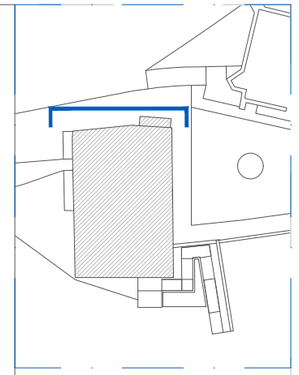

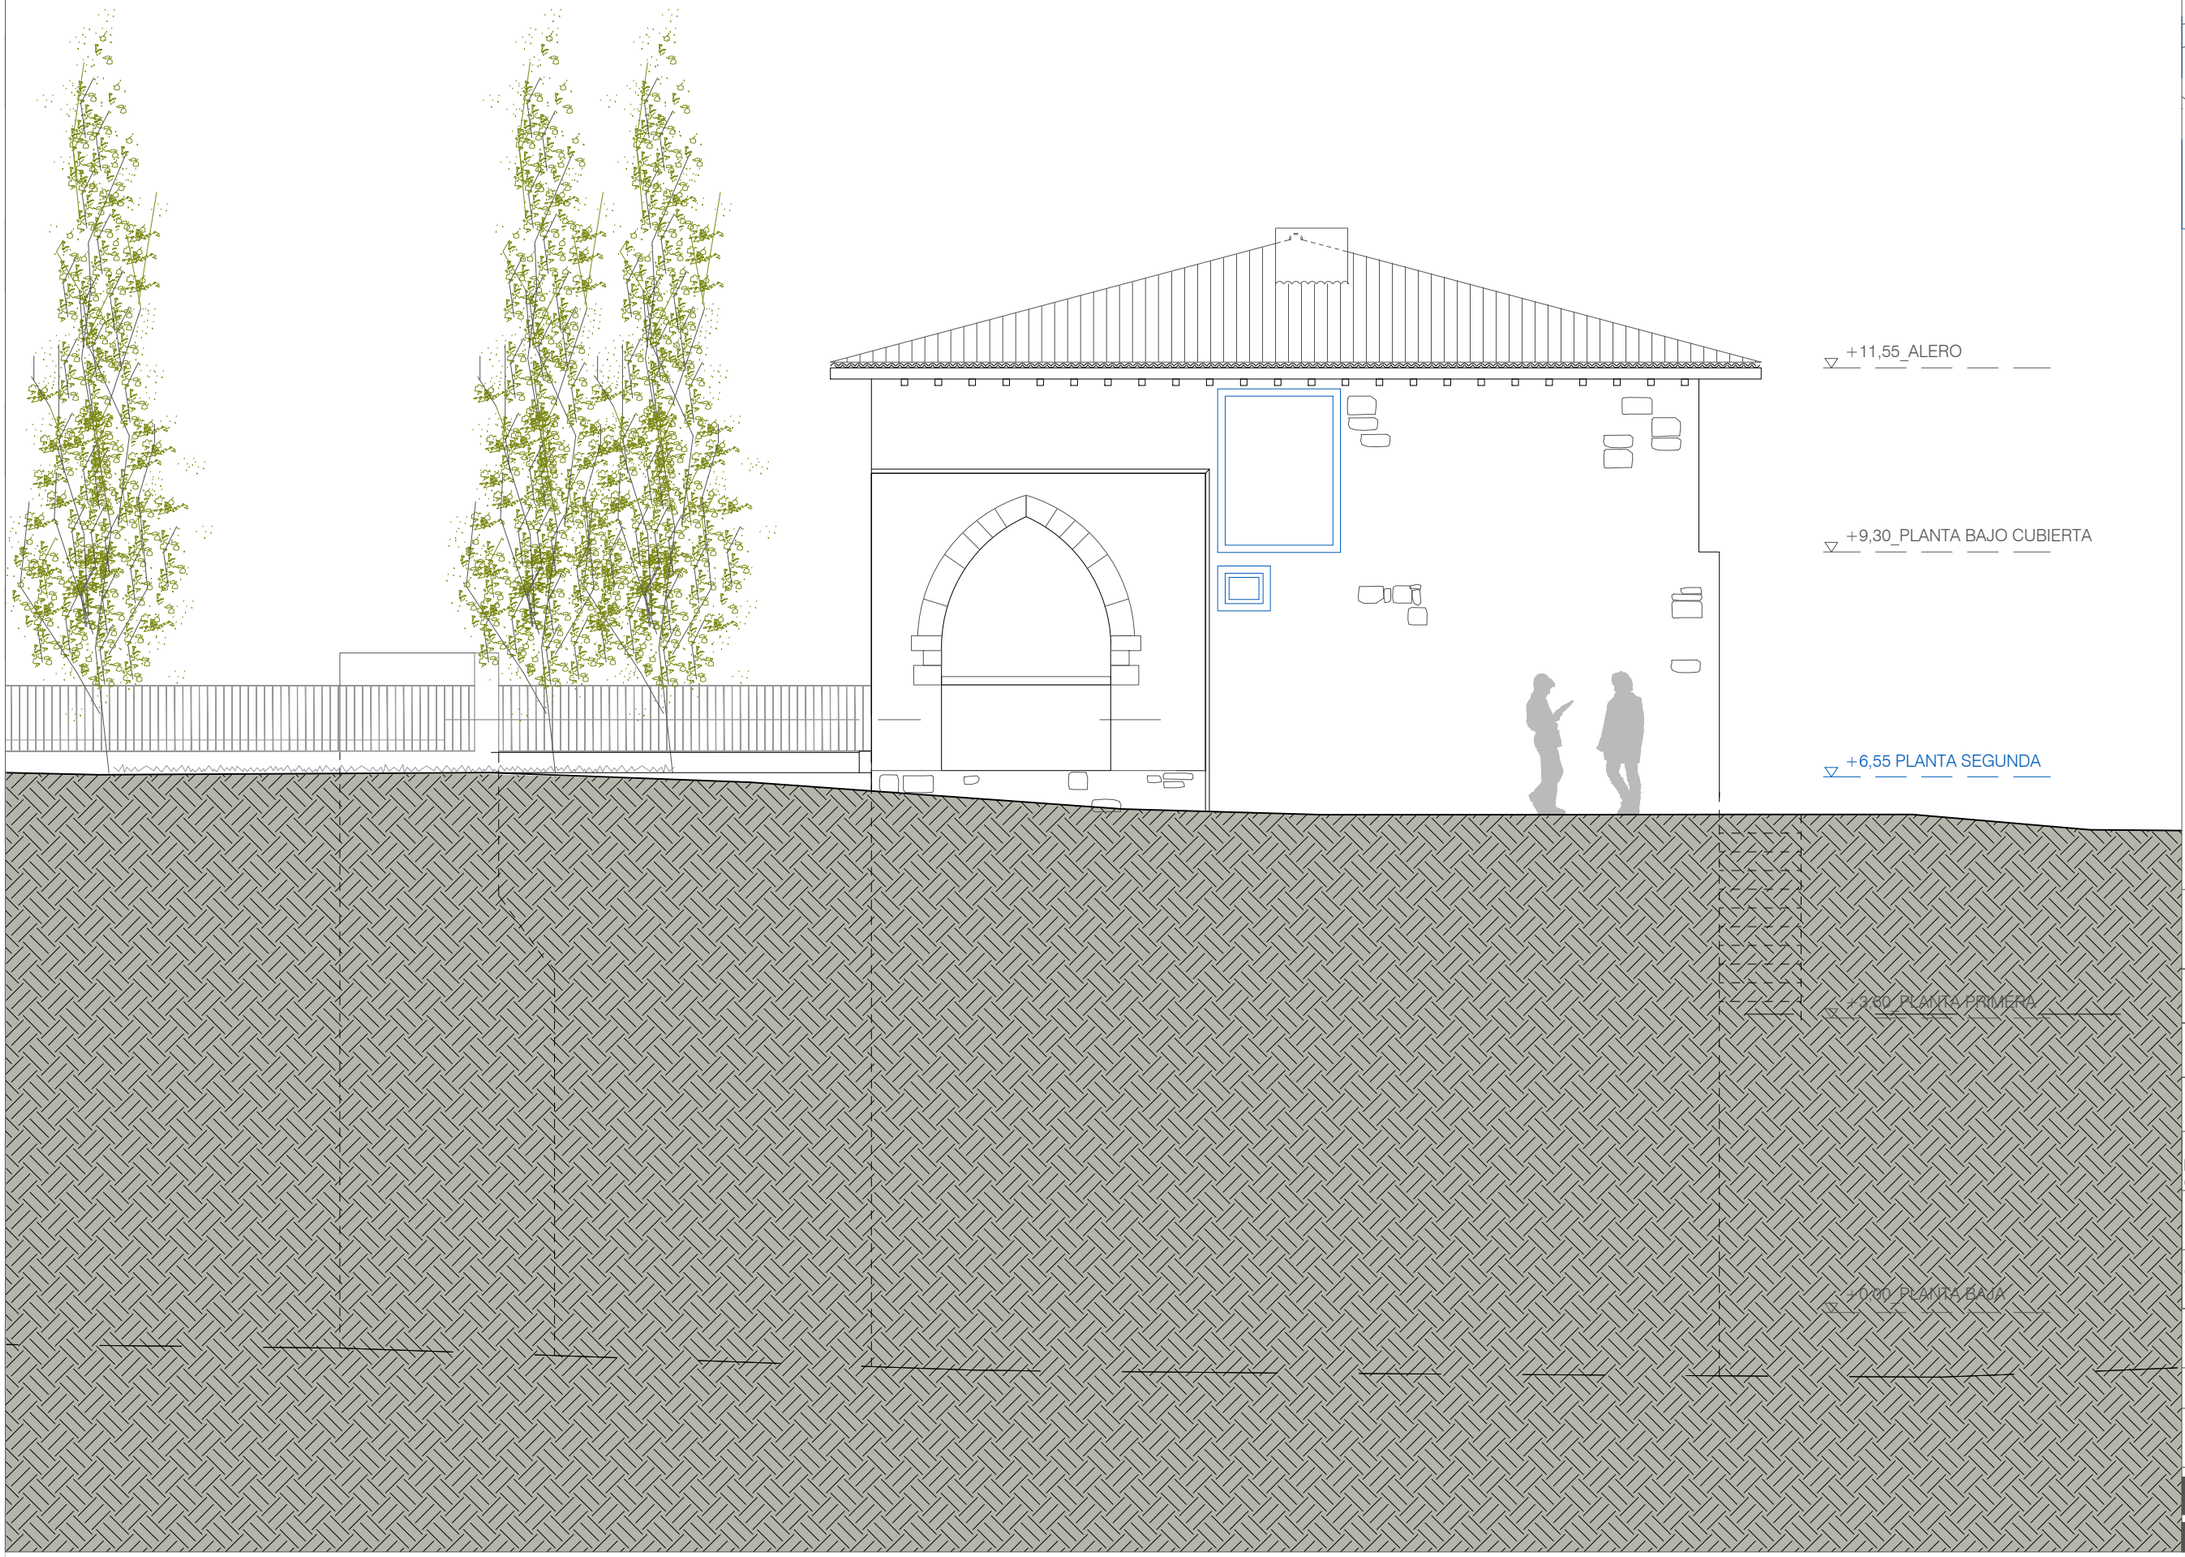

PROPIEDAD:
AYUNTAMIENTO DE ESLAVA

ARQUITECTOS:
MIGUEL ÁNGEL DÍAZ ITURRIAGA

ELENA CHÁVARRI BURGUETE

ANDRÉS TABERA ROLDÁN

PROMOCIÓN:
EDIFICIO NÚCLEO TERRITORIO (DOTACIÓN INFRAEST. ACCESIBLES)

PROYECTO:
PROYECTO DE EJECUCIÓN - FASE 1

SITUACIÓN:
CALLE SANTA BÁRBARA 20
ESLAVA
NAVARRA


Nº DE PLANO:
F1-A0204


SUSTITUYE A PLANO:
REVISIÓN: **R00**
FECHA: **JUN.2024**
ESCALA: **1:75**
FORMATO: **A3**

DESCRIPCIÓN PLANO:
PROPUESTA
ALZADO 4

EXPTE: **DGA2410**

DG A
ARQUITECTURA
CARRETERA SARRIGUREN 23
31006 PAMPLONA
TFN 948 29 37 96
arquitectura@dgarquitectura.es

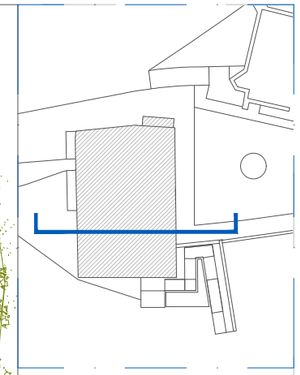

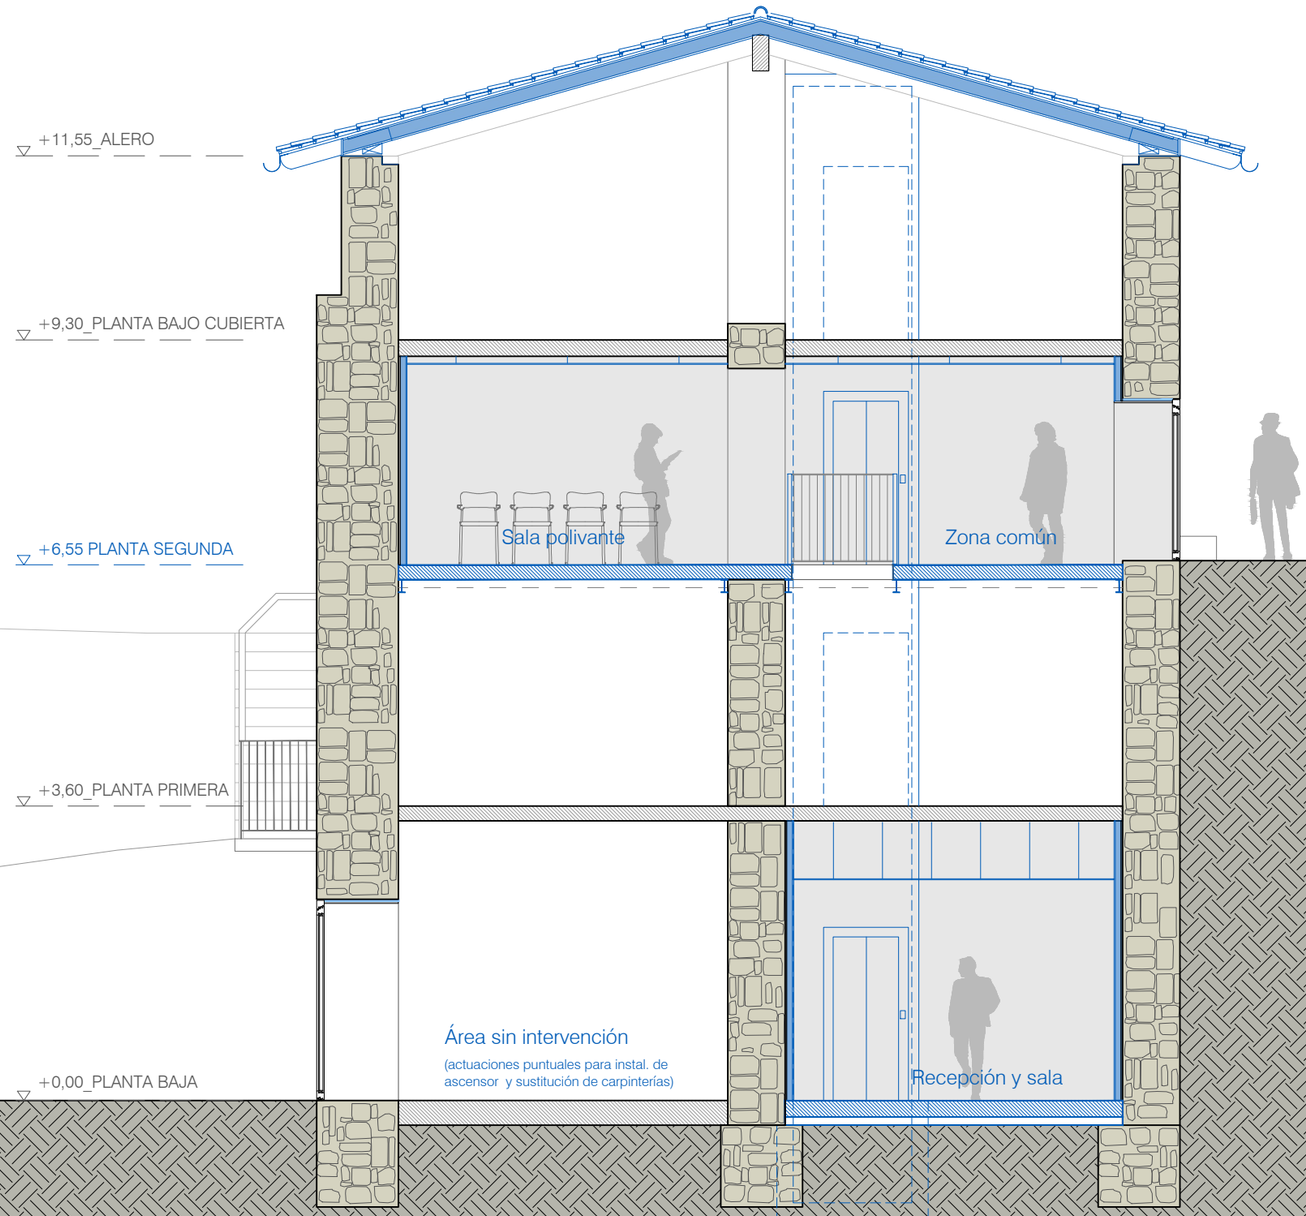

Planta BCub.
Área sin intervención
(actuaciones puntuales para instal. de ascensor y sustitución de carpinterías)

Planta primera
Área sin intervención
(actuaciones puntuales para instal. de ascensor, ejecución de forjado de cota planta 2 y sustitución de carpinterías)

PROPIEDAD:
AYUNTAMIENTO DE ESLAVA

ARQUITECTOS:
MIGUEL ÁNGEL DÍAZ ITURRIAGA
ELENA CHÁVARRI BURGUETE
ANDRÉS TABERA ROLDÁN

PROMOCIÓN:
EDIFICIO NÚCLEO TERRITORIO (DOTACIÓN INFRAEST. ACCESIBLES)

PROYECTO:
PROYECTO DE EJECUCIÓN - FASE 1

SITUACIÓN:
CALLE SANTA BÁRBARA 20
ESLAVA
NAVARRA


Nº DE PLANO:
F1-A0301


SUSTITUYE A PLANO:
FECHA: JUN.2024
REVISIÓN: R00
ESCALA: 1:75
FORMATO: A3

DESCRIPCIÓN PLANO:
PROPUESTA
SECCIÓN 1

EXPTE: DGA2410

DG A
ARQUITECTURA
CARRETERA SARRIGUREN 23
31006 PAMPLONA
TFN 948 29 37 96
arquitectura@dgarquitectura.es

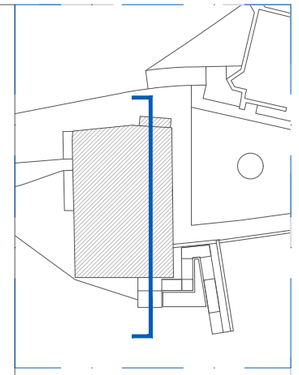

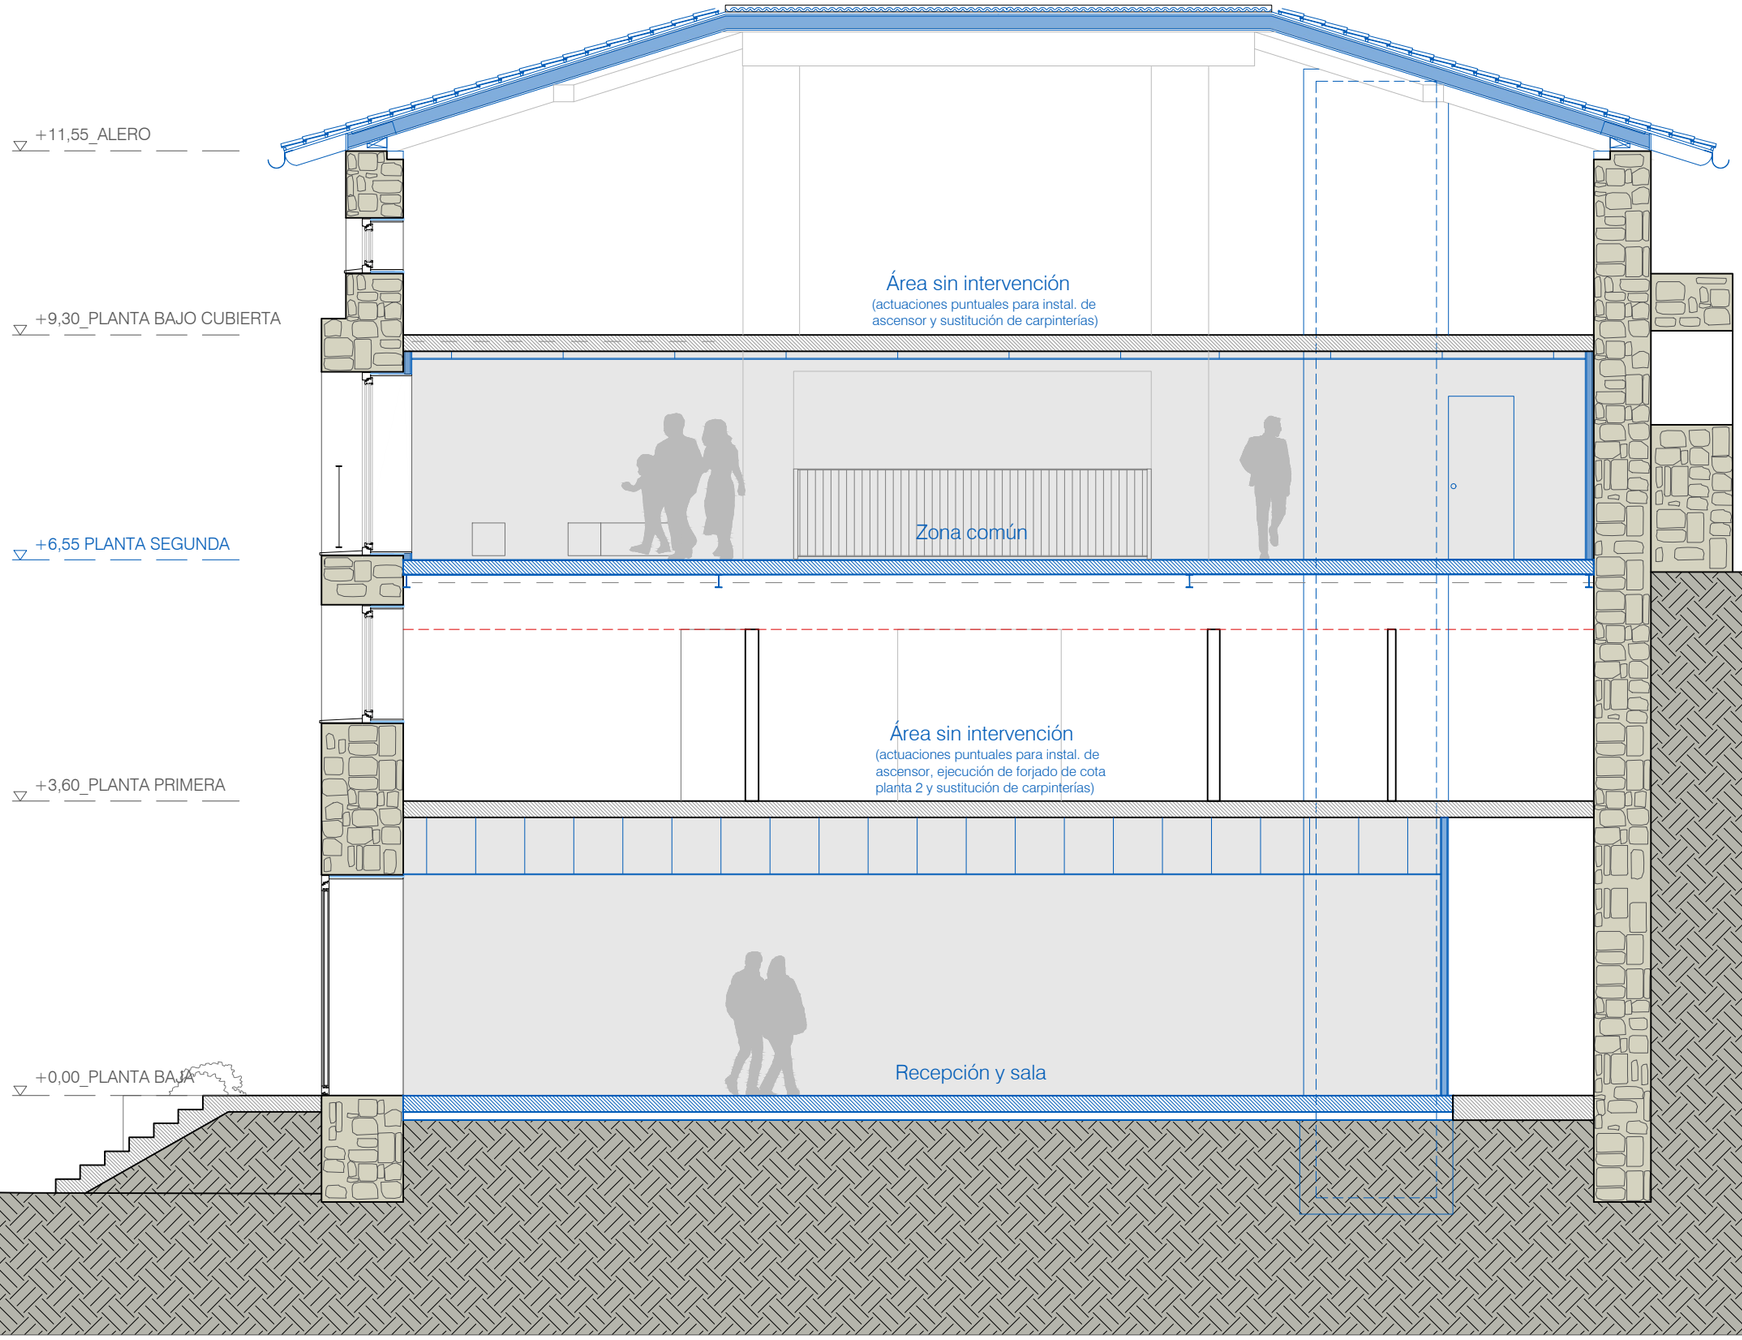

PROPIEDAD:
AYUNTAMIENTO DE ESLAVA

ARQUITECTOS:
MIGUEL ÁNGEL DÍAZ ITURRIAGA
ELENA CHÁVARRI BURGUETE
ANDRÉS TABERA ROLDÁN

PROMOCIÓN:
EDIFICIO NÚCLEO TERRITORIO (DOTACIÓN INFRAEST. ACCESIBLES)

PROYECTO:
PROYECTO DE EJECUCIÓN - FASE 1

SITUACIÓN:
CALLE SANTA BÁRBARA 20
ESLAVA
NAVARRA


Nº DE PLANO:
F1-A0302

SUSTITUYE A PLANO:
REVISIÓN: R00
FECHA: JUN.2024
ESCALA: 1:75
FORMATO: A3

DESCRIPCIÓN PLANO:
PROPUESTA
SECCIÓN 2

EXPTE: DGA2410

DG A ARQUITECTURA
CARRETERA SARRIGUREN 23
31006 PAMPLONA
TFN 948 29 37 96
arquitectura@dgarquitectura.es

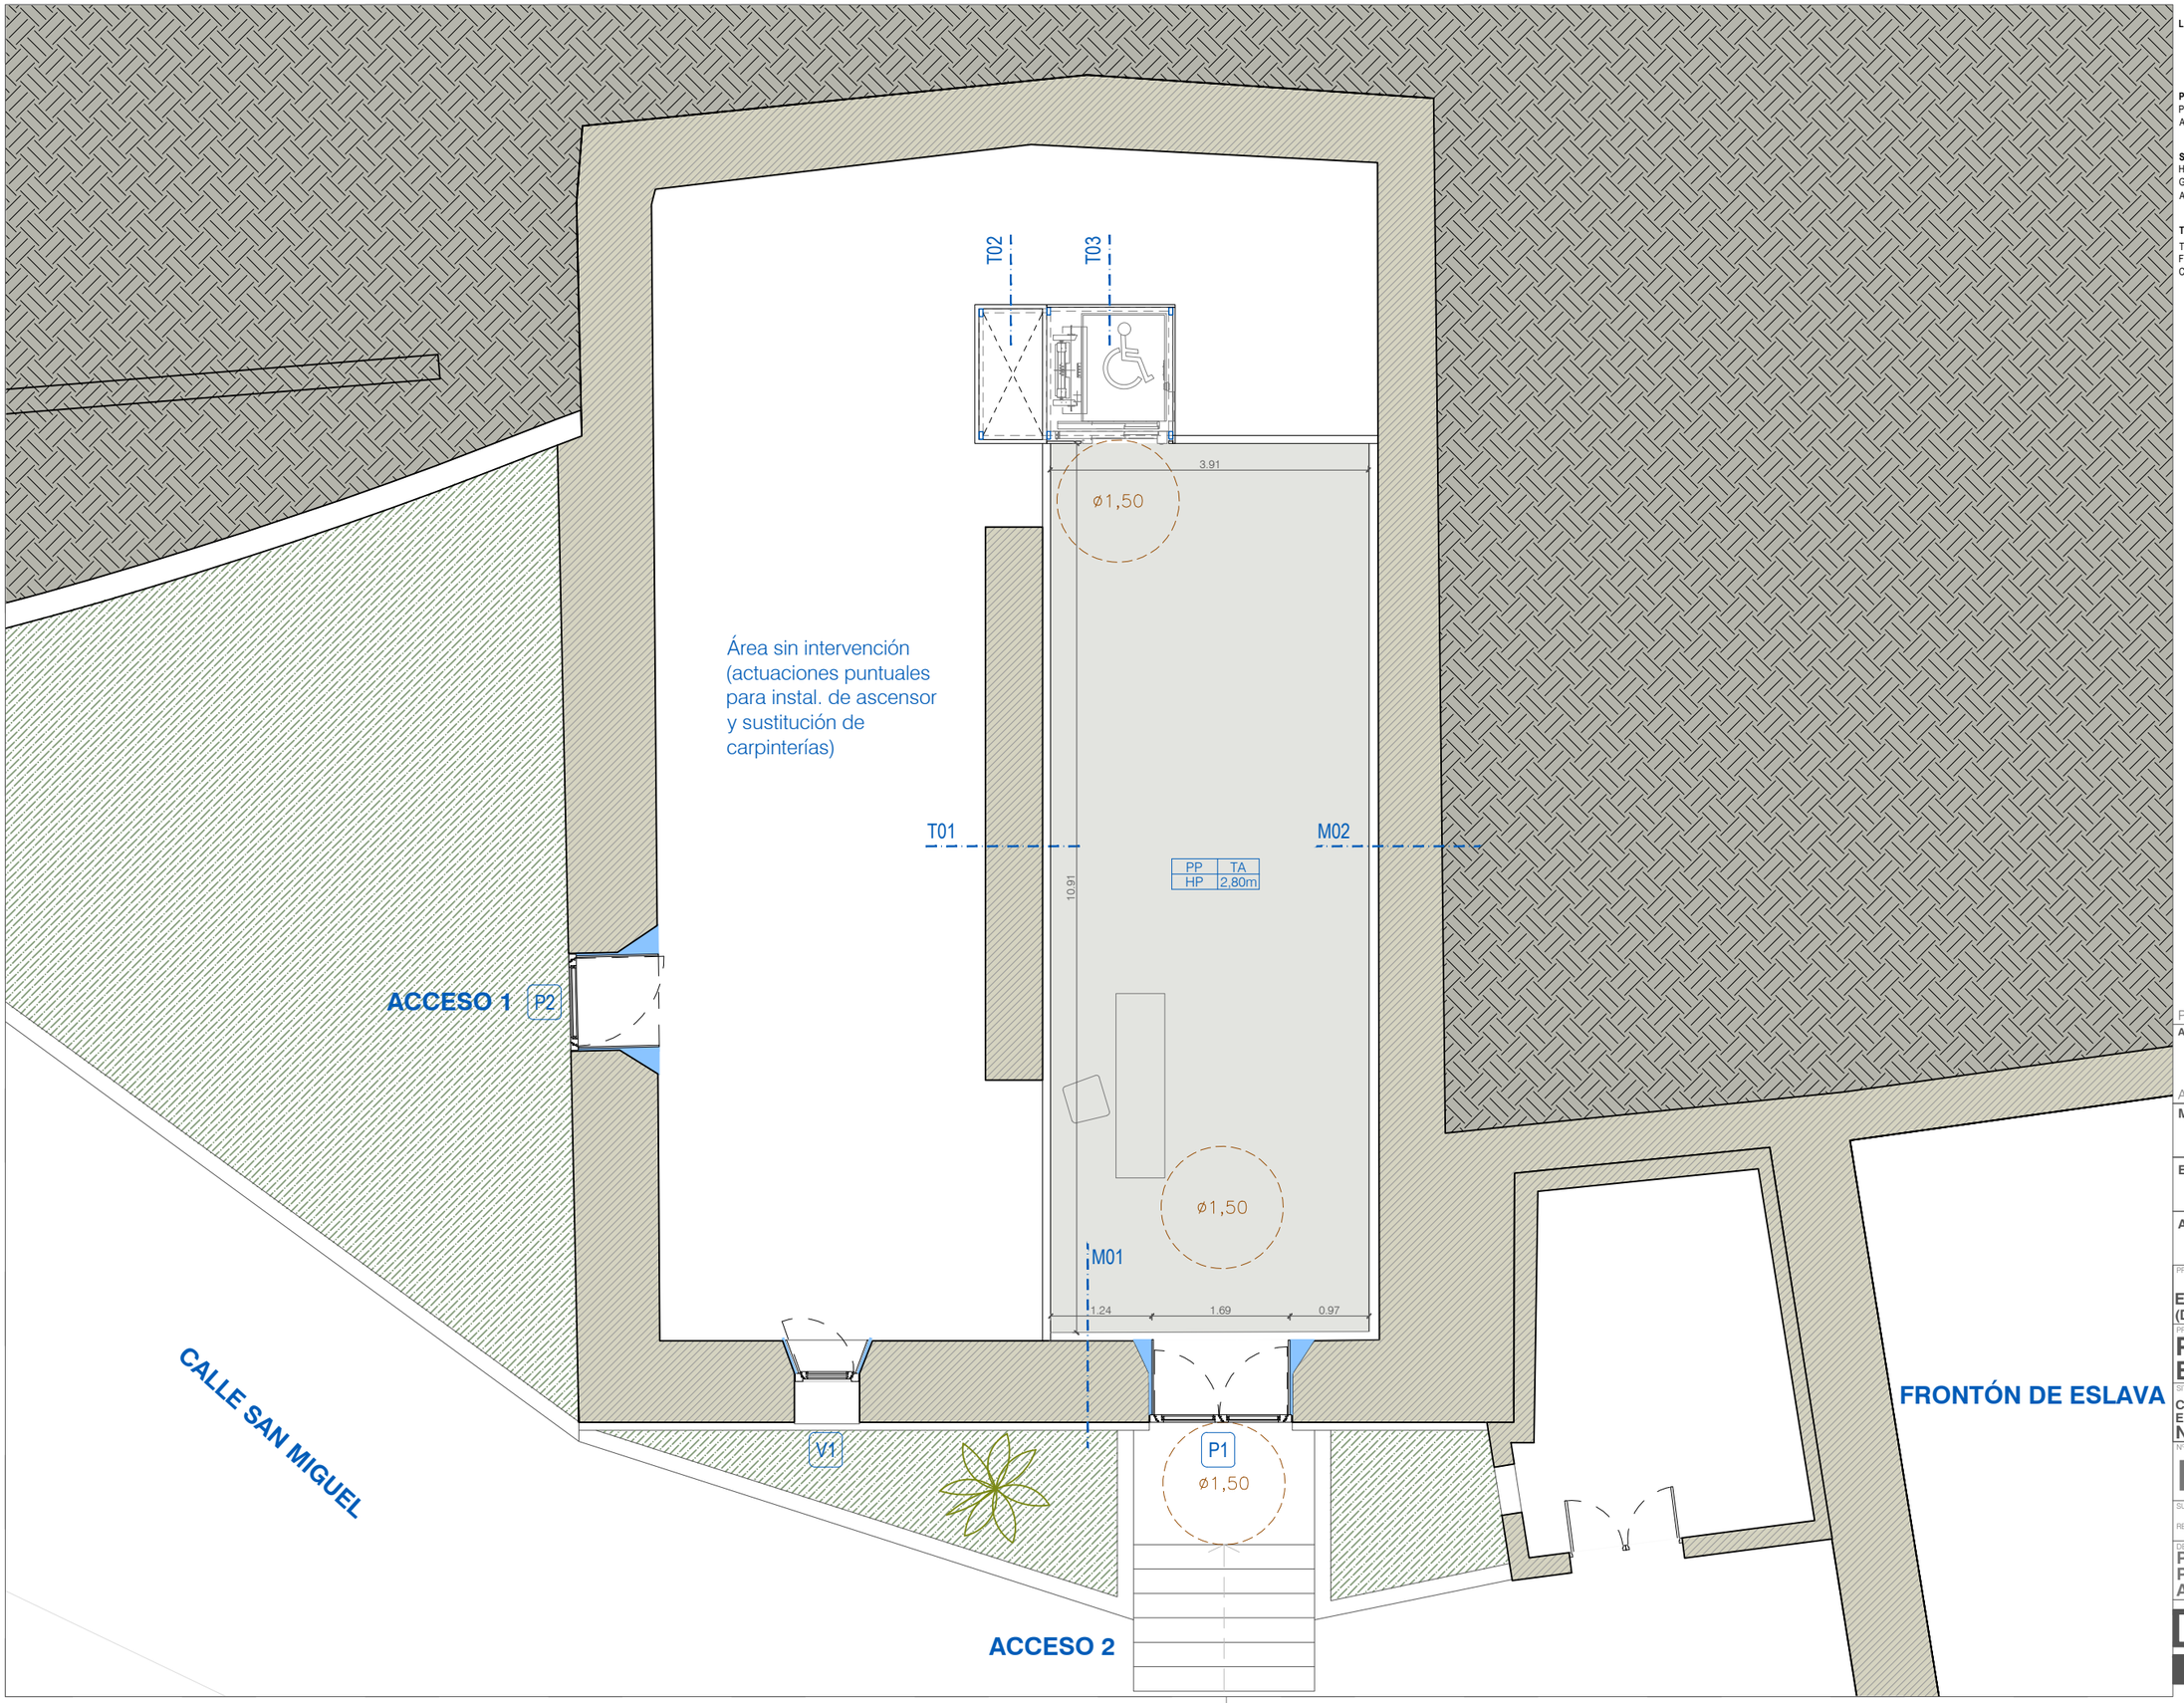

LEYENDA DE ACABADOS

PAREDES	TECHOS
SUELOS	ALT.LIBRE

PAREDES

PP PINTURA PLÁSTICA LISA
AG ALICATADO DE GRES PORCELÁNICO

SUELOS

HP MICROCEMENTO GRIS NATURAL ALISADO Y PULIDO
GP SOLADO DE GRES PORCELÁNICO
AH ADOQUÍN DE HORMIGÓN PREFABRICADO

TECHOS

TA FALSO TECHO DE PYL NORMAL + PINT. PLÁST.LISA
FWR FALSO TECHO DE PYL HIDROFUGO + PINT. PLÁST. LISA
CM CUBIERTA DE MADERA CON TRATAMIENTO LASUR

PROPIEDAD:
AYUNTAMIENTO DE ESLAVA

ARQUITECTOS:
MIGUEL ÁNGEL DÍAZ ITURRIAGA
ELENA CHÁVARRI BURGUETE
ANDRÉS TABERA ROLDÁN

PROMOCIÓN:
EDIFICIO NÚCLEO TERRITORIO (DOTACIÓN INFRAEST. ACCESIBLES)

PROYECTO:
PROYECTO DE EJECUCIÓN - FASE 1

SITUACIÓN:
CALLE SANTA BÁRBARA 20
ESLAVA
NAVARRA


Nº DE PLANO:
F1-C0101

SUSTITUYE A PLANO: | FECHA: **JUN.2024**
REVISIÓN: **R00** | ESCALA: **1:75** | FORMATO: **A3**

DESCRIPCIÓN PLANO:
PROPUESTA
PLANTA BAJA. ACCESO ALBAÑILERÍA

EXPTE: **DGA2410**

DG A ARQUITECTURA
CARRETERA SARRIGUREN 23
31006 PAMPLONA
TFN 948 29 37 96
arquitectura@dgarquitectura.es

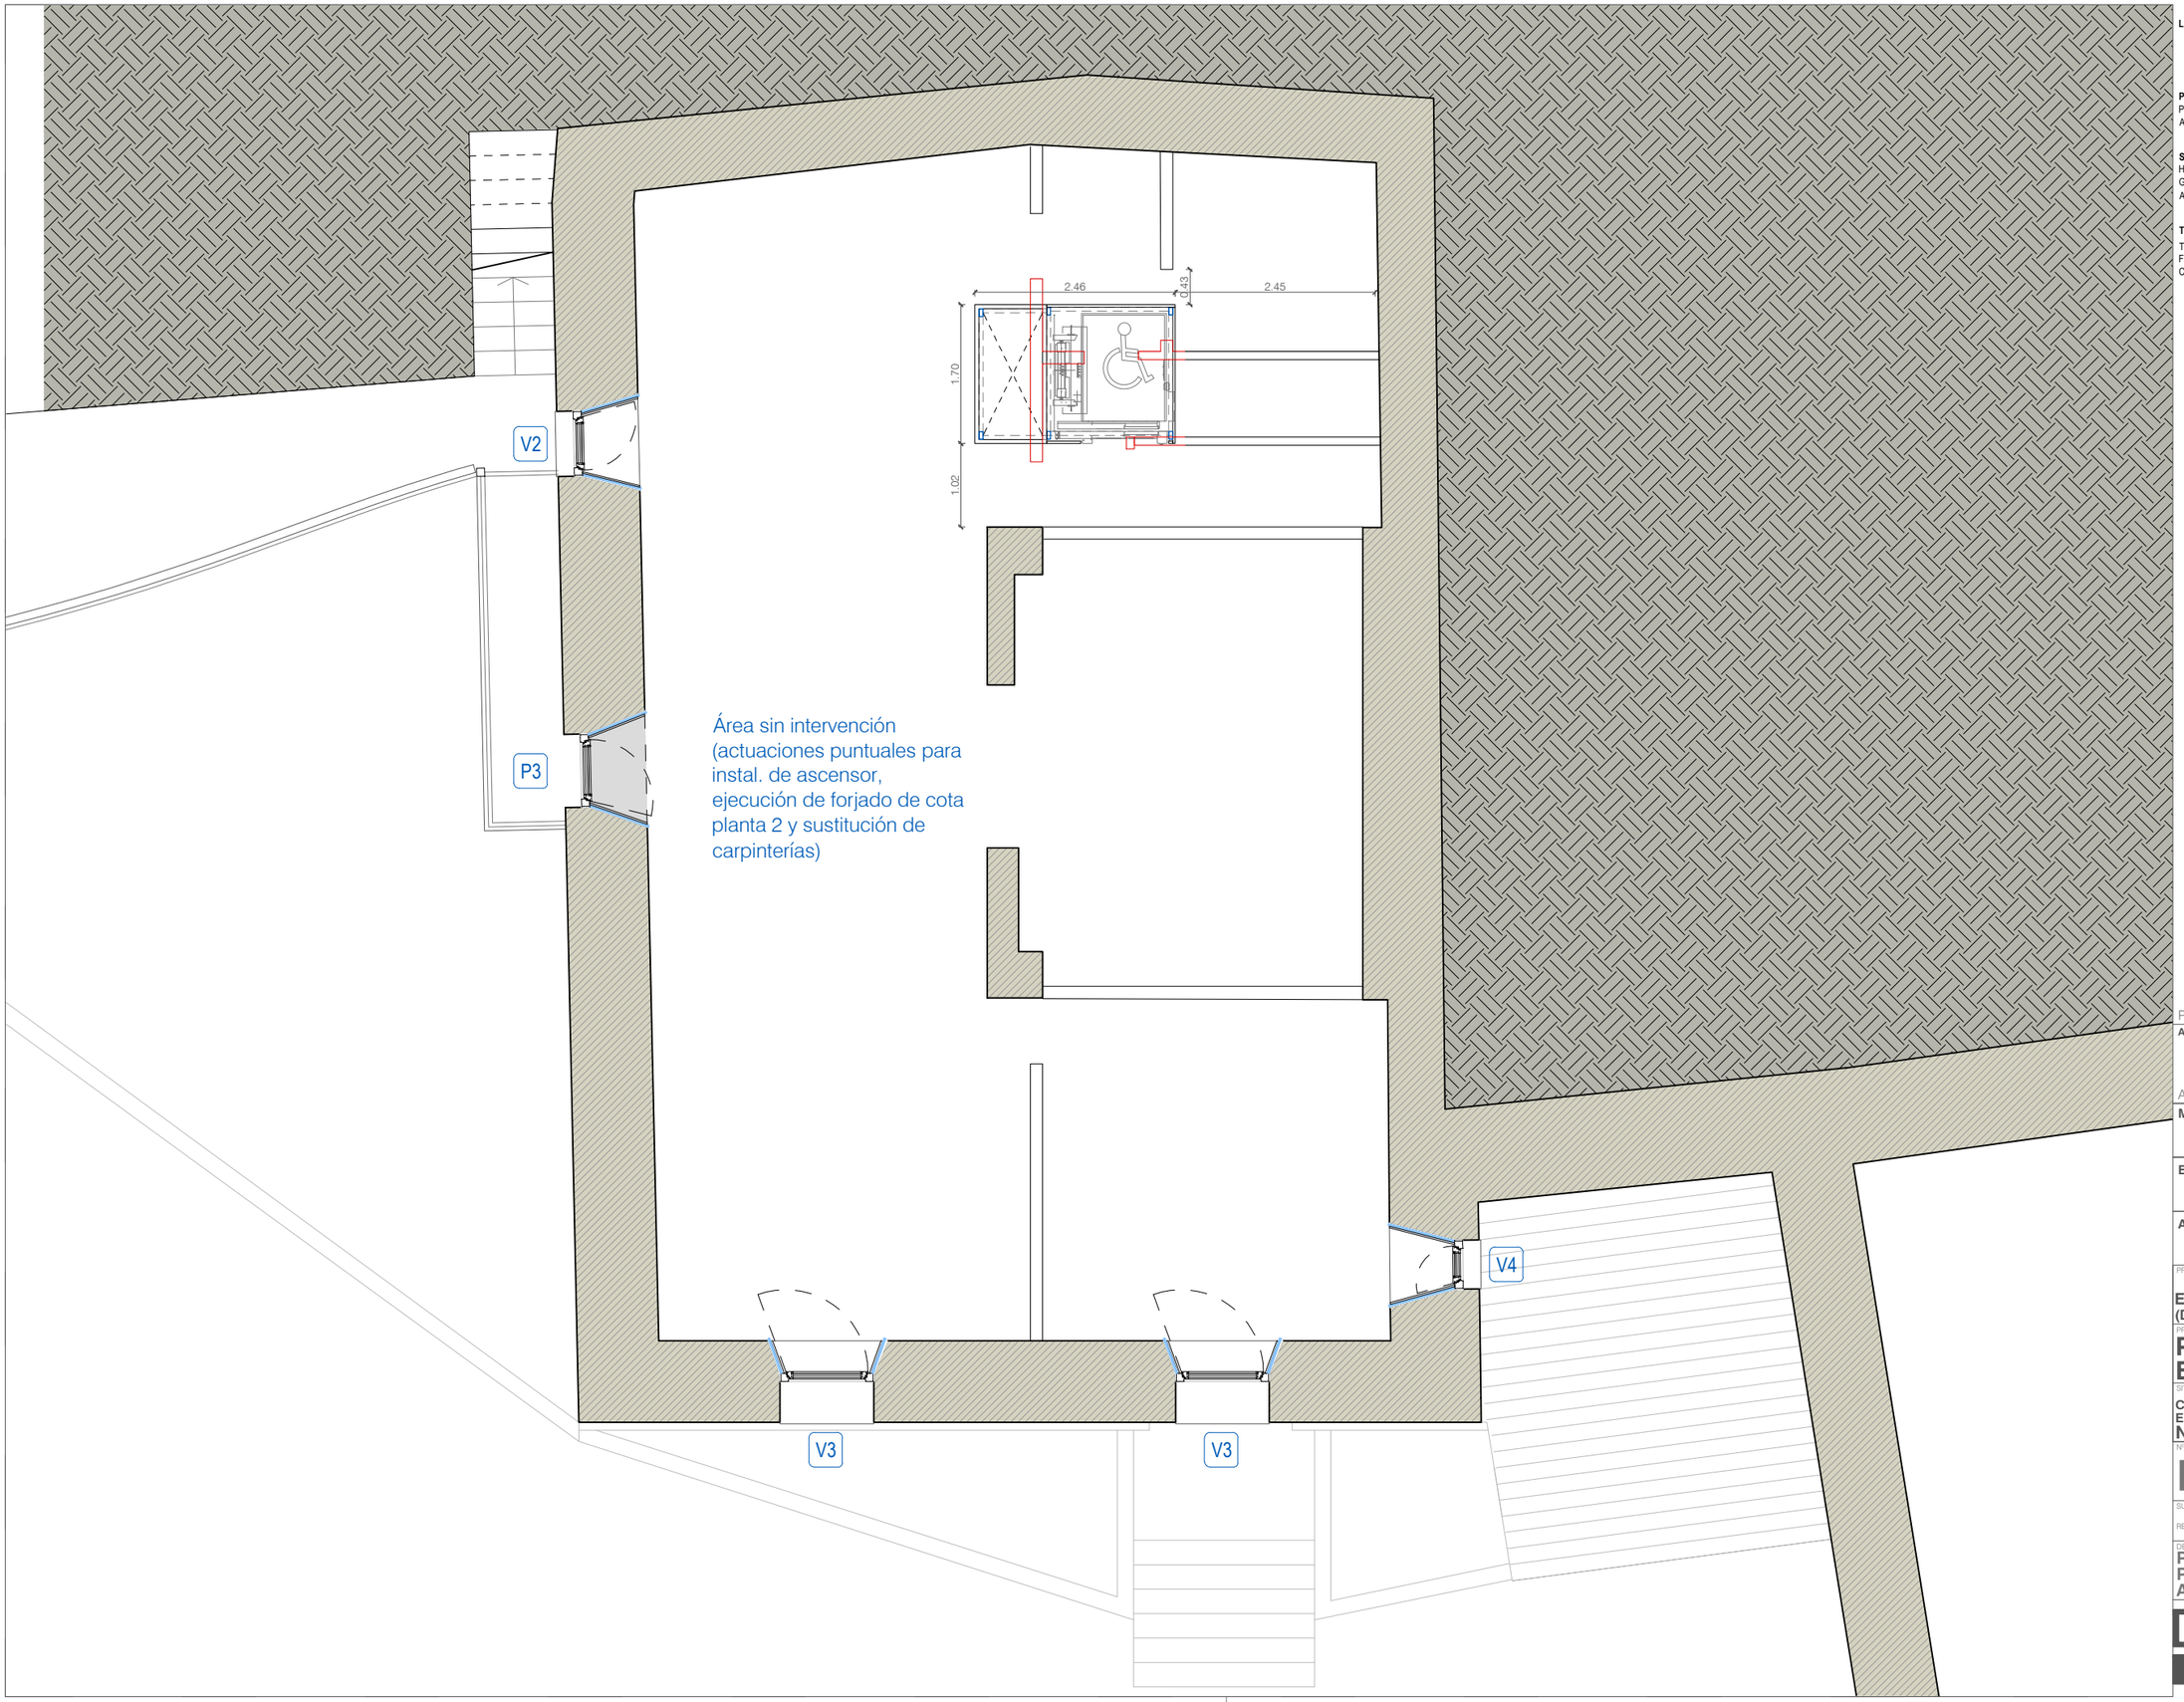

Área sin intervención (actuaciones puntuales para instal. de ascensor, ejecución de forjado de cota planta 2 y sustitución de carpinterías)

LEYENDA DE ACABADOS

PAREDES	TECHOS
SUELOS	ALT.LIBRE

PAREDES
PP PINTURA PLÁSTICA LISA
AG ALICATADO DE GRES PORCELÁNICO

SUELOS
HP MICROCEMENTO GRIS NATURAL ALISADO Y PULIDO
GP SOLADO DE GRES PORCELÁNICO
AH ADOQUÍN DE HORMIGÓN PREFABRICADO

TECHOS
TA FALSO TECHO DE PYL NORMAL + PINT. PLÁST.LISA
FWR FALSO TECHO DE PYL HIDROFUGO + PINT. PLÁST. LISA
CM CUBIERTA DE MADERA CON TRATAMIENTO LASUR

PROPIEDAD:
AYUNTAMIENTO DE ESLAVA

ARQUITECTOS:
MIGUEL ÁNGEL DÍAZ ITURRIAGA
ELENA CHÁVARRI BURGUETE
ANDRÉS TABERA ROLDÁN

PROMOCIÓN:
EDIFICIO NÚCLEO TERRITORIO (DOTACIÓN INFRAEST. ACCESIBLES)

PROYECTO:
PROYECTO DE EJECUCIÓN - FASE 1

SITUACIÓN:
CALLE SANTA BÁRBARA 20
ESLAVA
NAVARRA


Nº DE PLANO:
F1-C0102

SUSTITUYE A PLANO: —
FECHA: **JUN.2024**
REVISIÓN: **R00**
ESCALA: **1:50**
FORMATO: **A3**

DESCRIPCIÓN PLANO:
PROPUESTA PLANTA PRIMERA ALBANILERÍA

EXPTE: **DGA2410**

DG A ARQUITECTURA
CARRETERA SARRIGUREN 23
31006 PAMPLONA
TFN 948 29 37 96
arquitectura@dgarquitectura.es

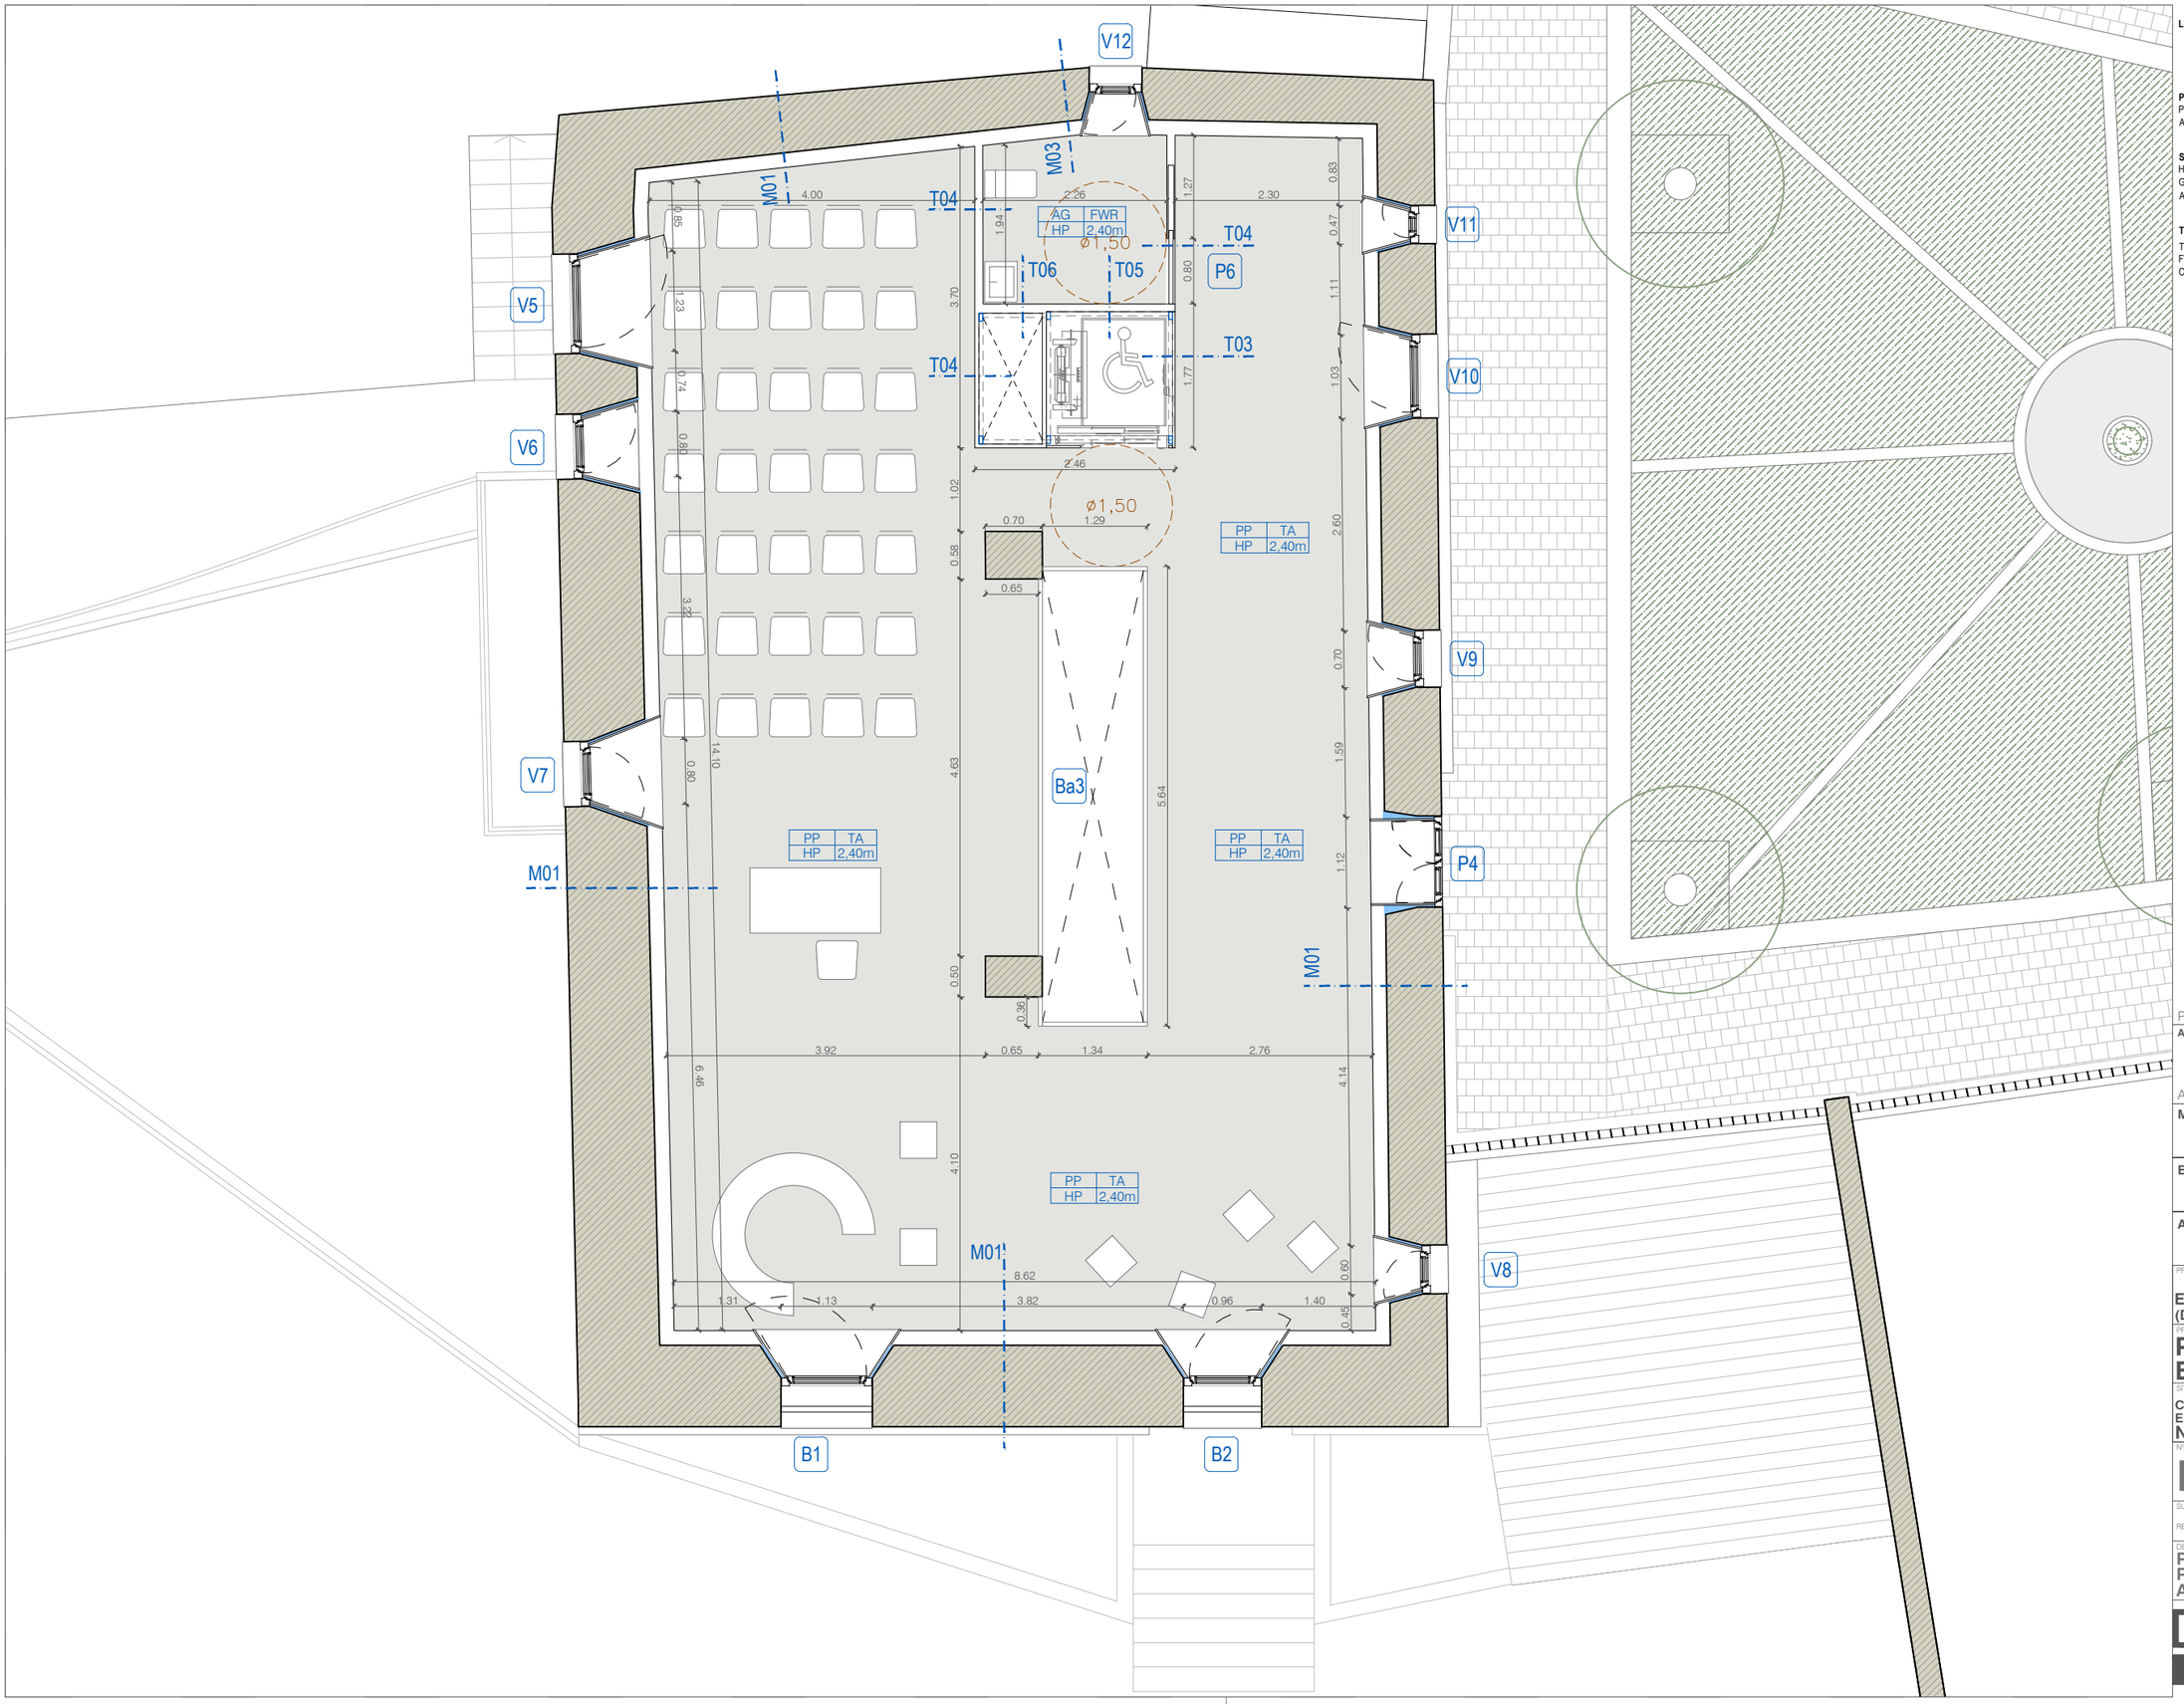

LEYENDA DE ACABADOS

PAREDES	TECHOS
SUELOS	ALT.LIBRE

PAREDES

PP PINTURA PLÁSTICA LISA
AG ALICATADO DE GRES PORCELÁNICO

SUELOS

HP MICROCEMENTO GRIS NATURAL ALISADO Y PULIDO
GP SOLADO DE GRES PORCELÁNICO
AH ADOQUÍN DE HORMIGÓN PREFABRICADO

TECHOS

TA FALSO TECHO DE PYL NORMAL + PINT. PLÁST.LISA
FWR FALSO TECHO DE PYL HIDROFUGO + PINT. PLÁST. LISA
CM CUBIERTA DE MADERA CON TRATAMIENTO LASUR

PROPIEDAD:
AYUNTAMIENTO DE ESLAVA

ARQUITECTOS:
MIGUEL ÁNGEL DÍAZ ITURRIAGA
ELENA CHÁVARRI BURGUETE
ANDRÉS TABERA ROLDÁN

PROMOCIÓN:
EDIFICIO NÚCLEO TERRITORIO
(DOTACIÓN INFRAEST. ACCESIBLES)

PROYECTO:
PROYECTO DE EJECUCIÓN - FASE 1

SITUACIÓN:
CALLE SANTA BÁRBARA 20
ESLAVA
NAVARRA


Nº DE PLANO:
F1-C0103

SUSTITUYE A PLANO: FECHA: JUN.2024
REVISIÓN: R00 ESCALA: 1:50
FORMATO: A3

DESCRIPCIÓN PLANO:
PROPUESTA
PLANTA SEGUNDA
ALBANILERÍA

EXPTE: DGA2410

DG A ARQUITECTURA
CARRETERA SARRIGUREN 23
31006 PAMPLONA
TFN 948 29 37 96
arquitectura@dgarquitectura.es

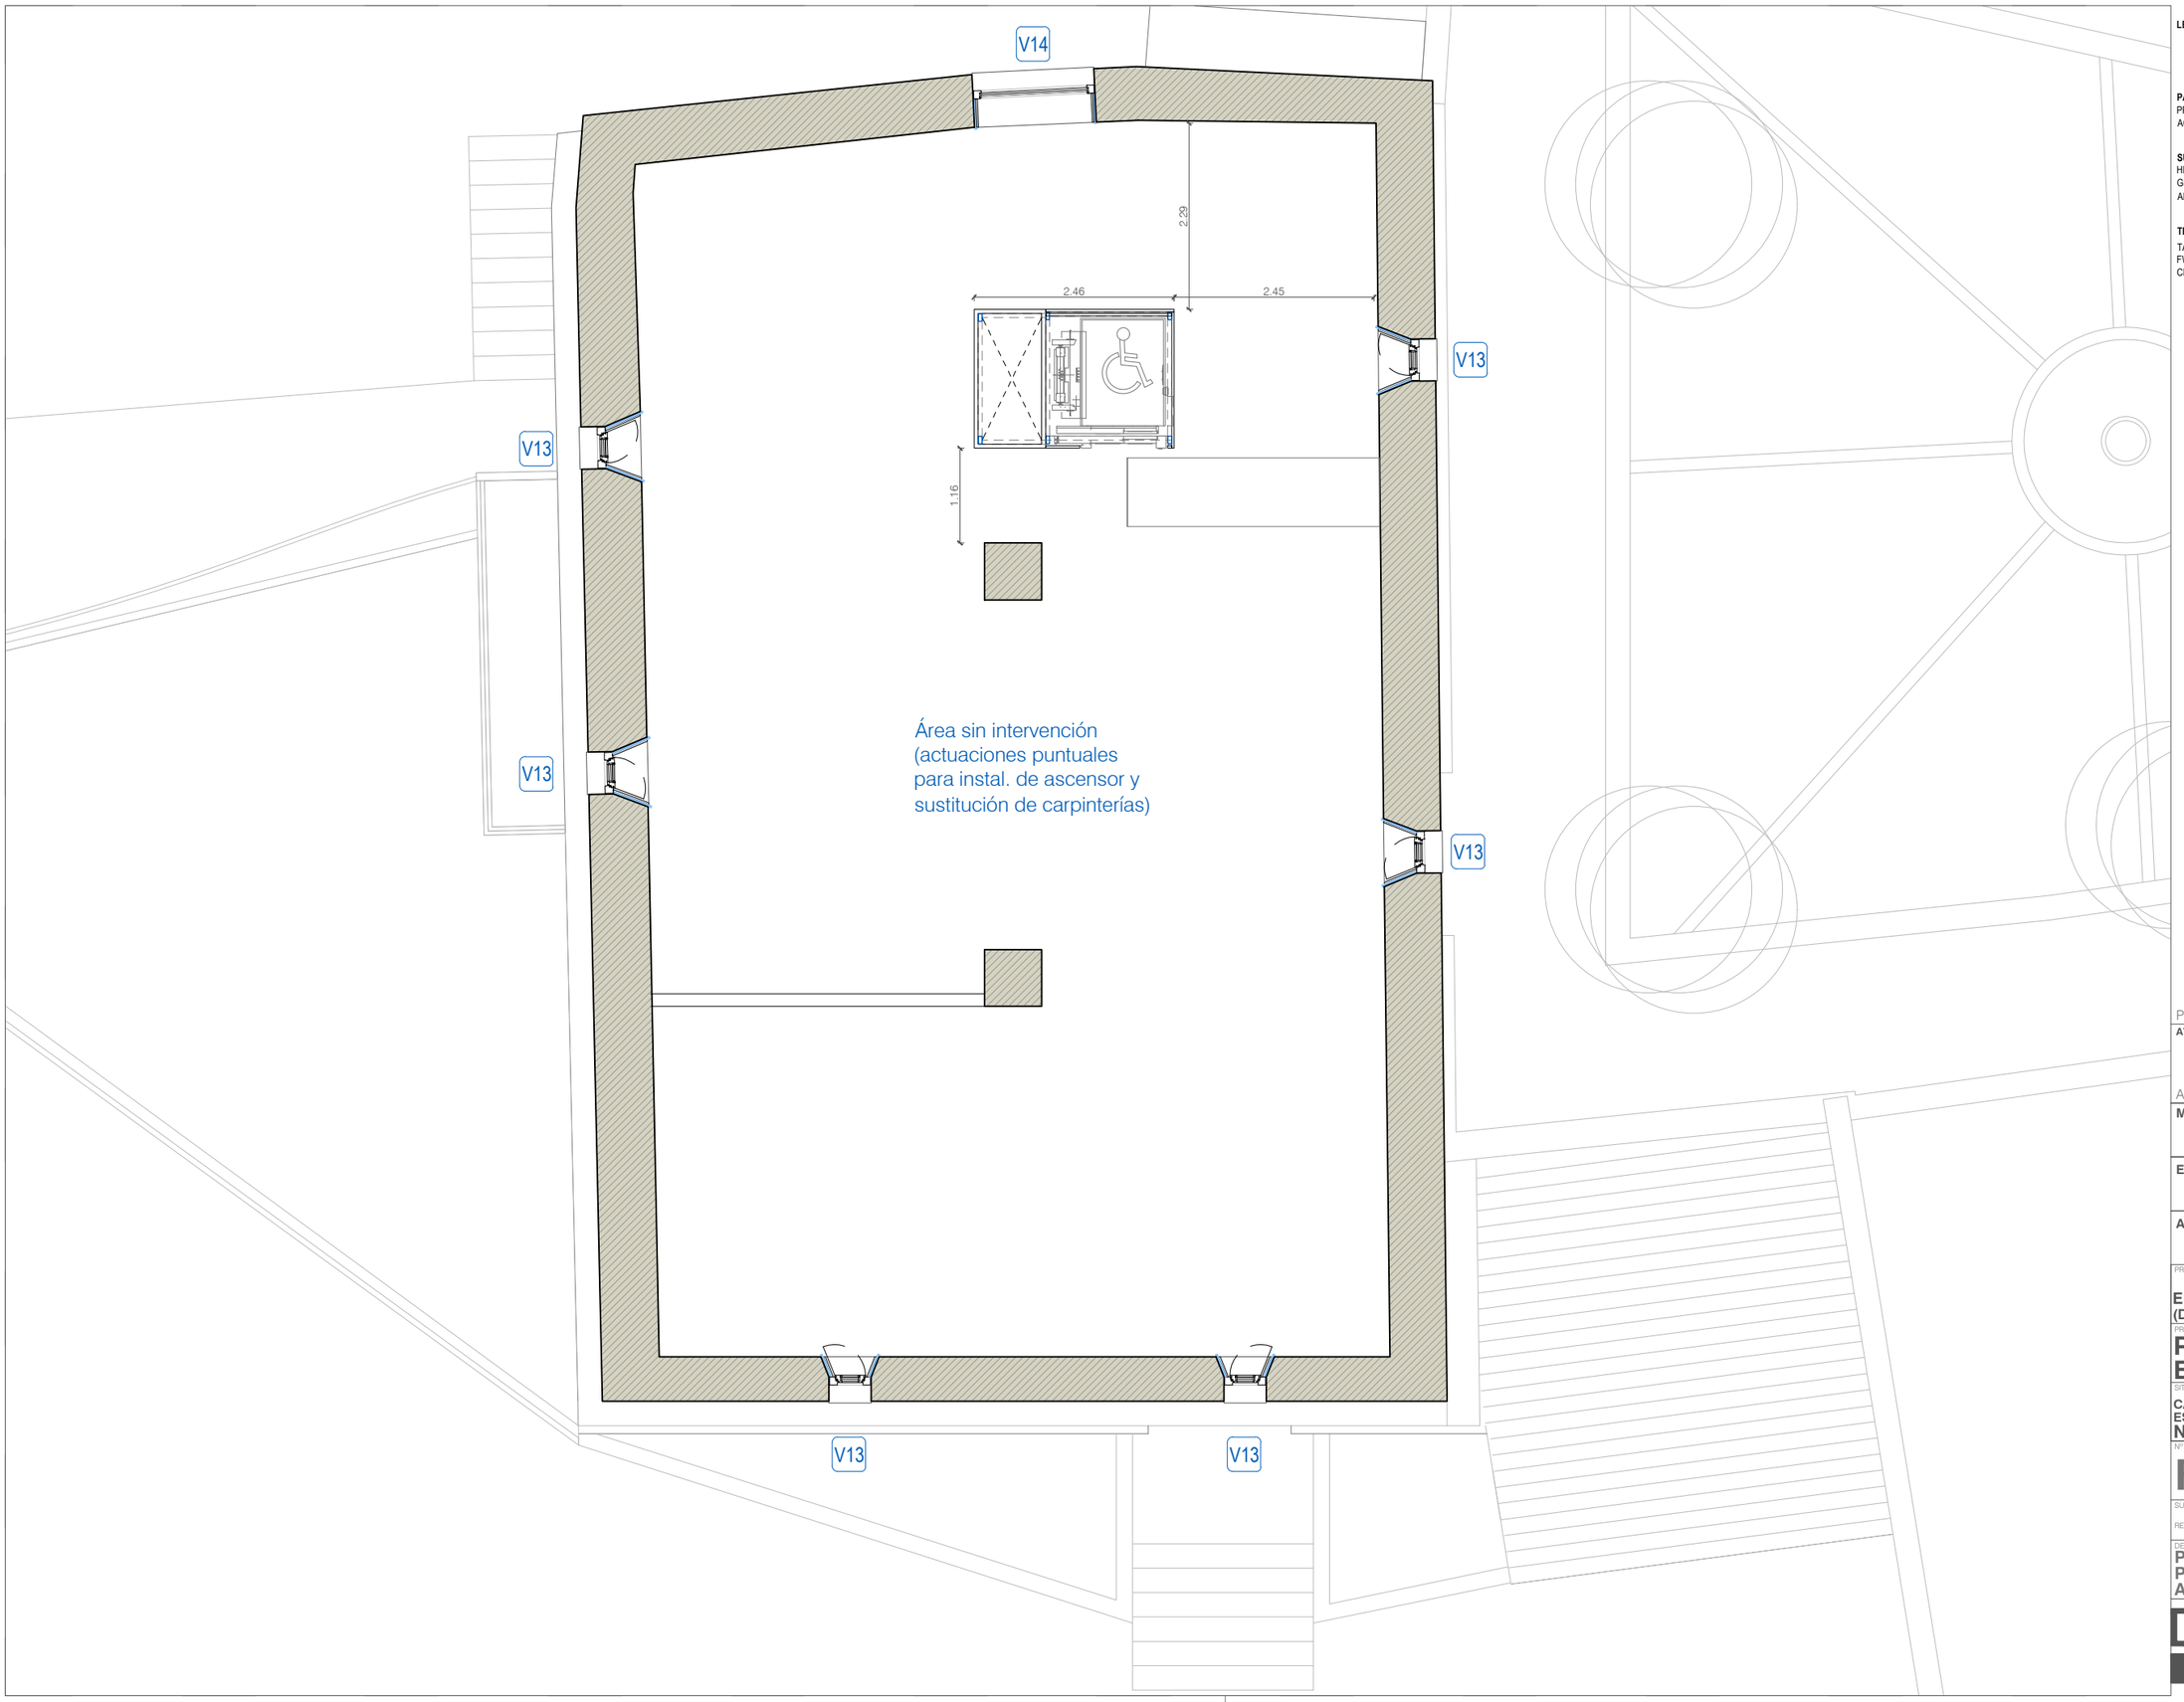

LEYENDA DE ACABADOS

PAREDES	TECHOS
SUELOS	ALT.LIBRE

PAREDES
PP PINTURA PLÁSTICA LISA
AG ALICATADO DE GRES PORCELÁNICO

SUELOS
HP MICROCEMENTO GRIS NATURAL ALISADO Y PULIDO
GP SOLADO DE GRES PORCELÁNICO
AH ADOQUÍN DE HORMIGÓN PREFABRICADO

TECHOS
TA FALSO TECHO DE PYL NORMAL + PINT. PLÁST.LISA
FWR FALSO TECHO DE PYL HIDROFUGO + PINT. PLÁST. LISA
CM CUBIERTA DE MADERA CON TRATAMIENTO LASUR

PROPIEDAD:
AYUNTAMIENTO DE ESLAVA

ARQUITECTOS:
MIGUEL ÁNGEL DÍAZ ITURRIAGA
ELENA CHÁVARRI BURGUETE
ANDRÉS TABERA ROLDÁN

PROMOCIÓN:
EDIFICIO NÚCLEO TERRITORIO (DOTACIÓN INFRAEST. ACCESIBLES)

PROYECTO:
PROYECTO DE EJECUCIÓN - FASE 1

SITUACIÓN:
CALLE SANTA BÁRBARA 20
ESLAVA
NAVARRA


Nº DE PLANO:
F1-C0104

SUSTITUYE A PLANO:
FECHA: **JUN.2024**
REVISIÓN: **R00**
ESCALA: **1:50**
FORMATO: **A3**

DESCRIPCIÓN PLANO:
PROPUESTA
PLANTA BAJOCUBIERTA
ALBANILERÍA

EXPTE: **DGA2410**

DG A ARQUITECTURA
CARRETERA SARRIGUREN 23
31006 PAMPLONA
TFN 948 29 37 96
arquitectura@dgarquitectura.es

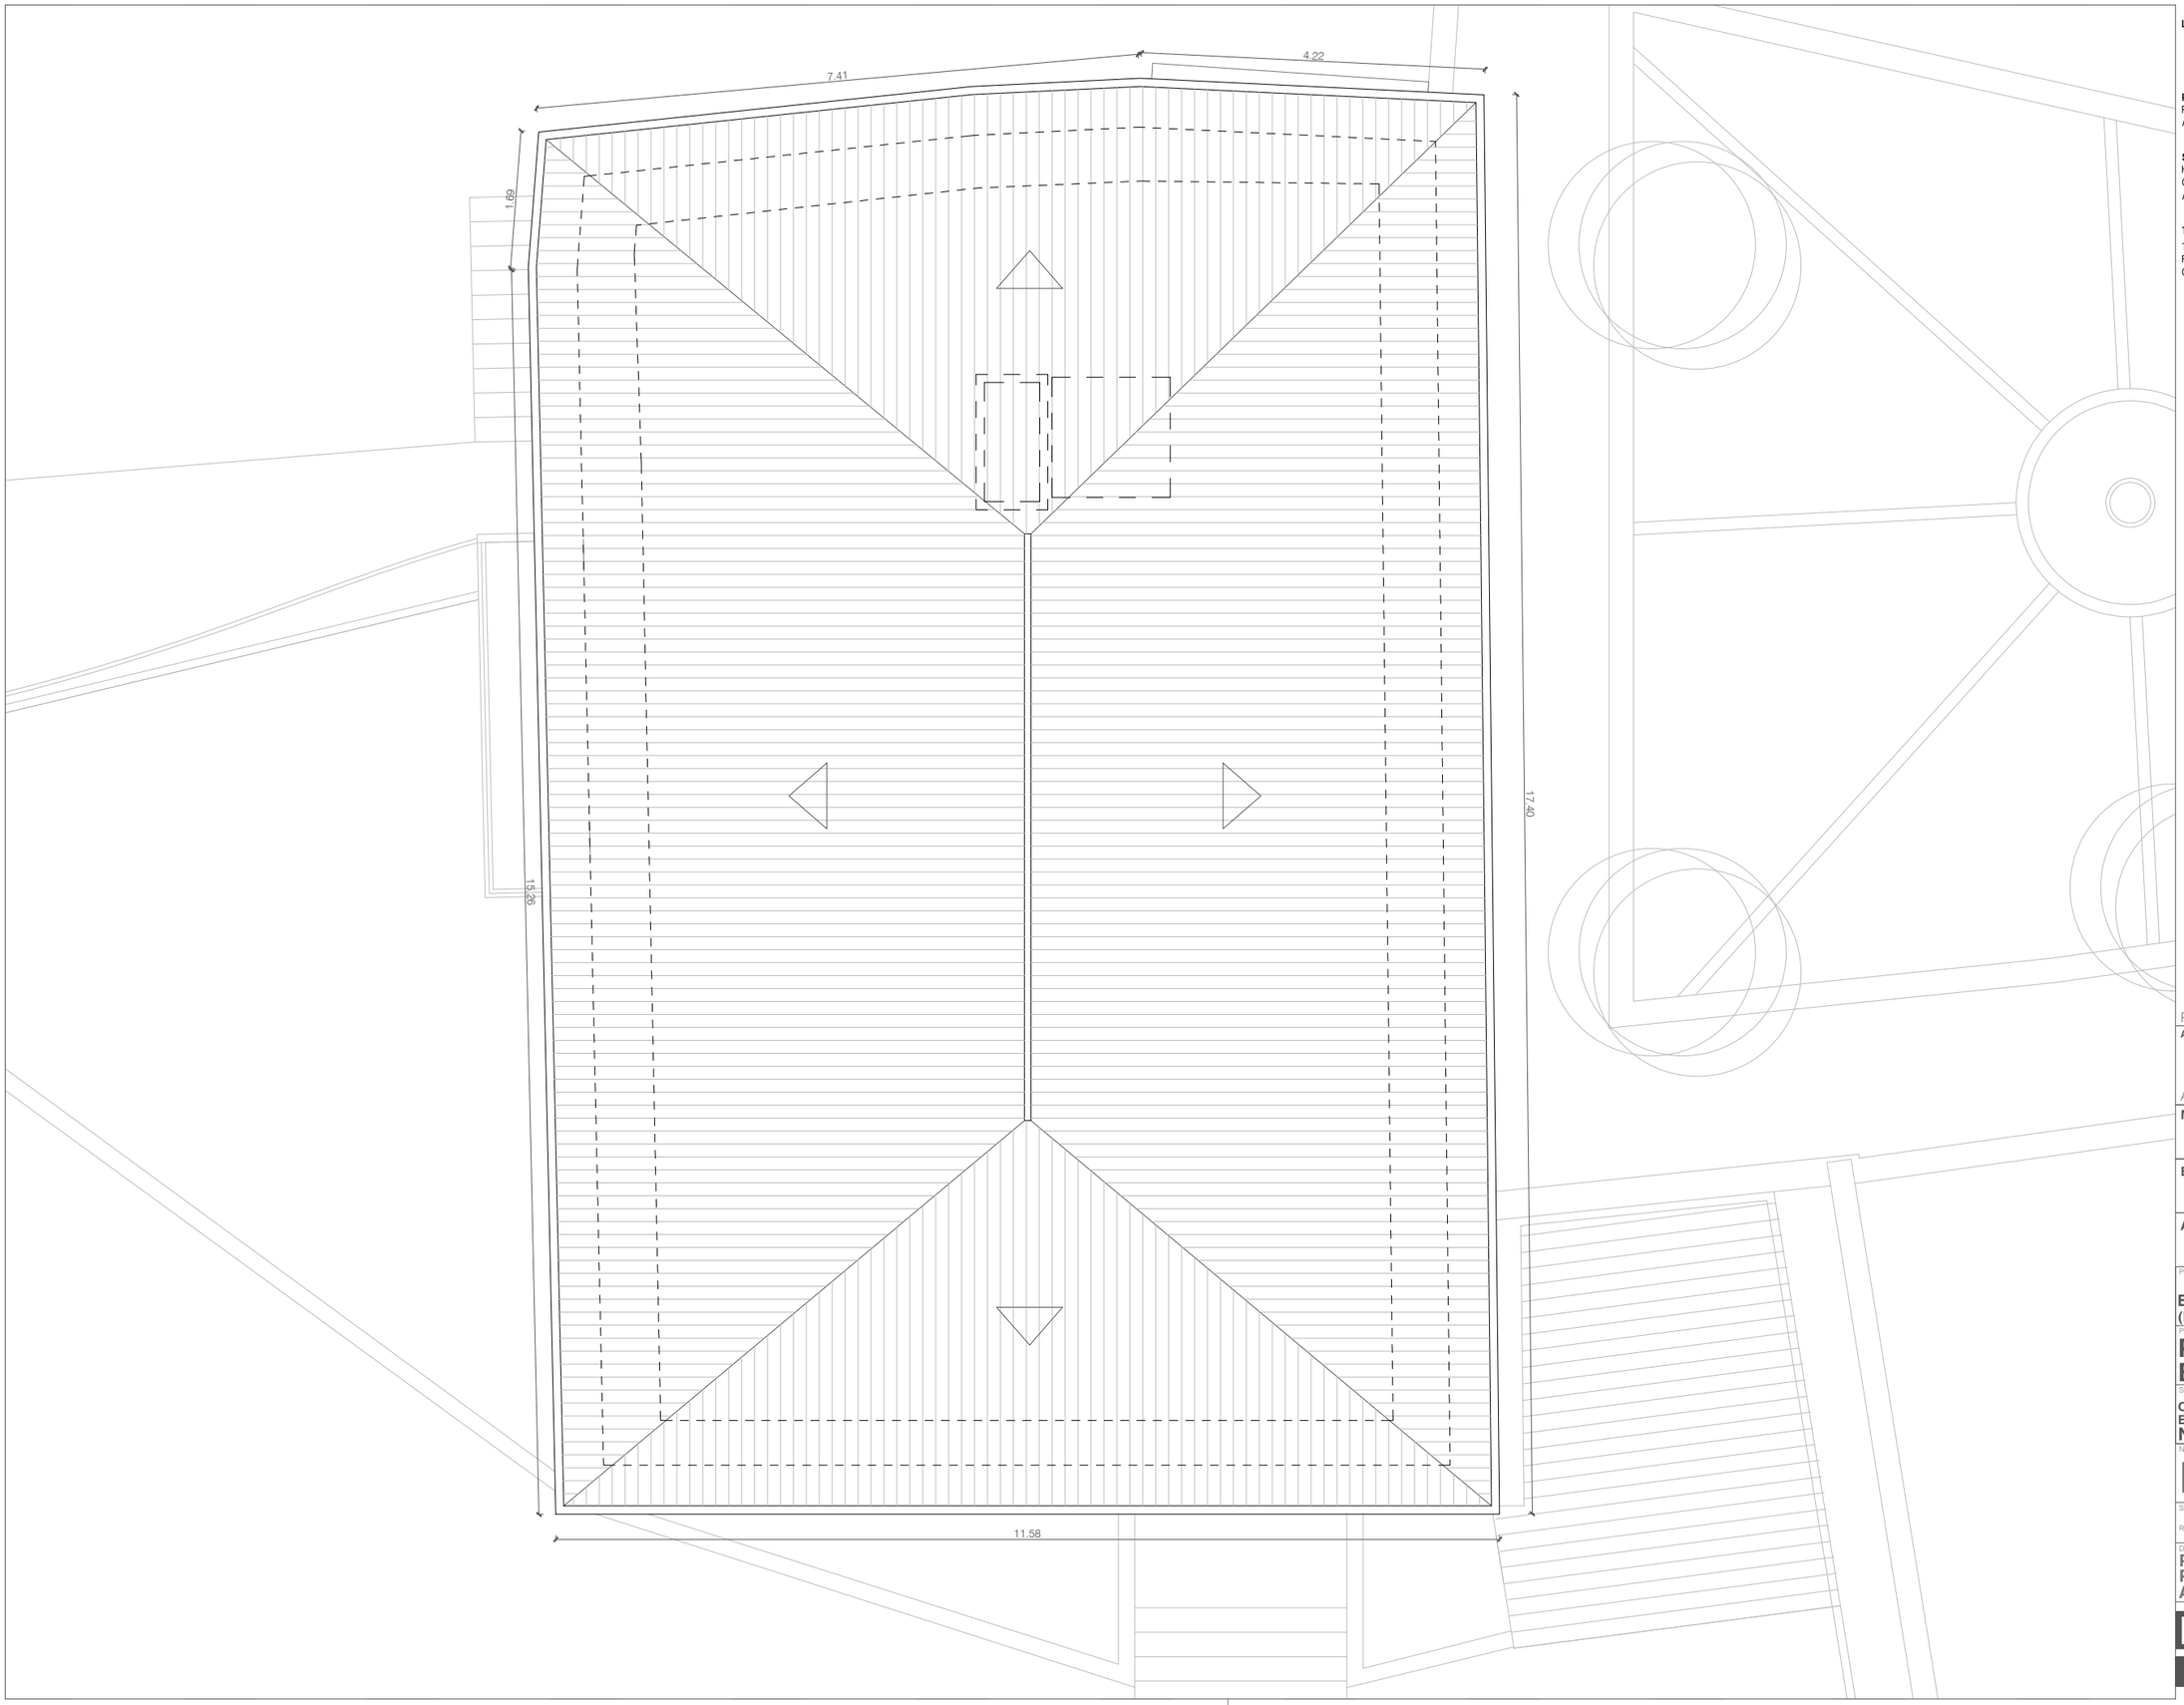

LEYENDA DE ACABADOS

PAREDES	TECHOS
SUELOS	ALT.LIBRE

PAREDES

PP PINTURA PLÁSTICA LISA
AG ALICATADO DE GRES PORCELÁNICO

SUELOS

HP MICROCEMENTO GRIS NATURAL ALISADO Y PULIDO
GP SOLADO DE GRES PORCELÁNICO
AH ADOQUÍN DE HORMIGÓN PREFABRICADO

TECHOS

TA FALSO TECHO DE PYL NORMAL + PINT. PLÁST.LISA
FWR FALSO TECHO DE PYL HIDROFUGO + PINT. PLÁST. LISA
CM CUBIERTA DE MADERA CON TRATAMIENTO LASUR

PROPIEDAD:
AYUNTAMIENTO DE ESLAVA

ARQUITECTOS:
MIGUEL ÁNGEL DÍAZ ITURRIAGA
ELENA CHÁVARRI BURGUETE
ANDRÉS TABERA ROLDÁN

PROMOCIÓN:
EDIFICIO NÚCLEO TERRITORIO (DOTACIÓN INFRAEST. ACCESIBLES)

PROYECTO:
PROYECTO DE EJECUCIÓN - FASE 1

SITUACIÓN:
CALLE SANTA BÁRBARA 20
ESLAVA
NAVARRA


Nº DE PLANO:
F1-C0105

SUSTITUYE A PLANO:
FECHA: **JUN.2024**
REVISIÓN: **R00**
ESCALA: **1:50**
FORMATO: **A3**

DESCRIPCIÓN PLANO:
PROPUESTA
PLANTA CUBIERTA
ALBANILERÍA

EXPTE: **DGA2410**

DG A ARQUITECTURA
CARRETERA SARRIGUREN 23
31006 PAMPLONA
TFN 948 29 37 96
arquitectura@dgarquitectura.es

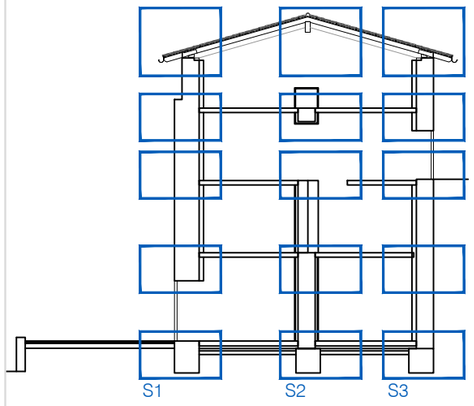

SECCION CONSTRUCTIVA

C01. REHABILITACIÓN CUBIERTA
EXT. / Teja cerámica curva; rastrelado; lámina impermeabilizante; rastrelado; aislamiento XPS e = 5+10 cm; entablado de madera; cabios de madera existente; BAJOCUBIERTA

M01. FACHADA
EXT. / muro existente de sillería de piedra arenisca e = 70cm a 100cm; lana de roca e =10 cm; perfil acero galv. 100; 2x placa de yeso laminado e =3 cm; pintura plástica; INT.


M02. MURO CONTRA TERRENO
TERRENO. / Muro existente de sillería de piedra arenisca e = 100cm; lana de roca e =10 cm; perfil acero galv. 100; 2x placa de yeso laminado e =3 cm; pintura plástica; INT.

T01. MURO INTERIOR CENTRAL
INT. /muro existente de sillería de piedra arenisca e = 70cm aprox; lana de roca e=10cm; perfil acero galv. 100; 2x placa de yeso laminado e =3 cm; pintura plástica; INT.

S01. SOLERA PLANTA BAJA
INT. / Acabado hormigón alisado y pulido; Solera de hormigón armado e =20 cm; Capa antipunzonante geotextil; Aislamiento XPS e =10cm; Impermeabilización lámina asfáltica; Hormigón de limpieza e = 10cm; Lámina de polietileno; Encachado de grava e =15 cm; TERRENO

S02. SUELO DE PLANTA 2ª
PLANTA 2ª / Pavimento microcemento; Forjado mixto de chapa colaborante e =19 cm apoyado en vigas metálicas IPE160; Cámara de aire e =10cm: Falso techo PYL 15mm perfilería acero galvanizado; PLANTA 1ª

S03. SUELO DE PLANTA 3ª
PLANTA 3ª ; Forjado mixto existente de vigas de madera y capa de compresión; Cámara de aire e =10cm: Falso techo PYL 13mm perfilería acero galvanizado; PLANTA 2ª

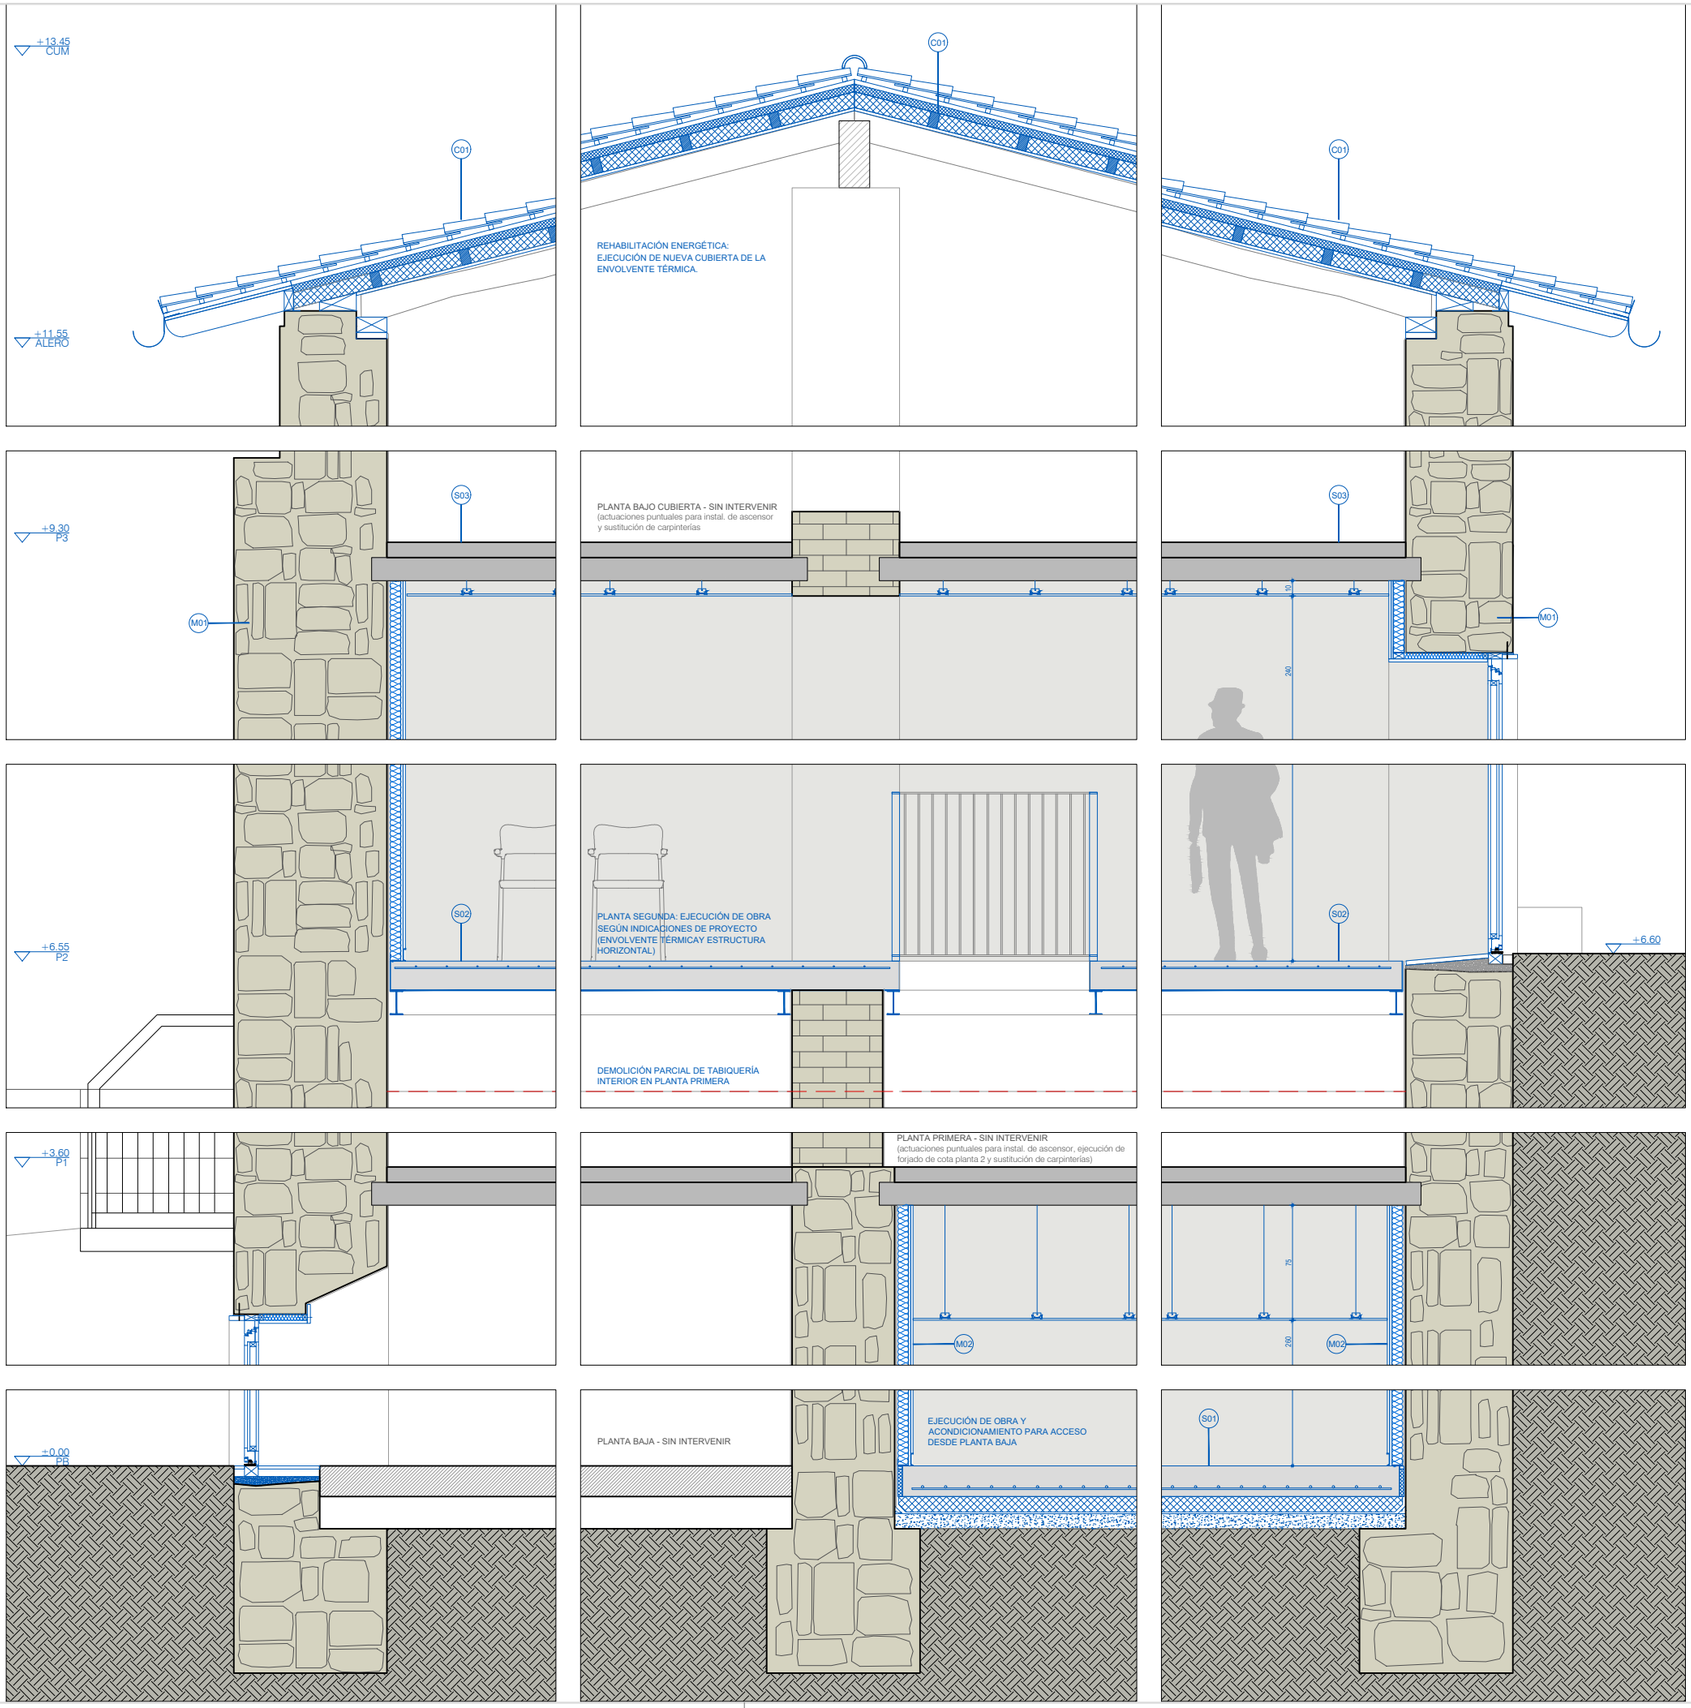

PROPIEDAD:
AYUNTAMIENTO DE ESLAVA

ARQUITECTOS:
MIGUEL ÁNGEL DÍAZ ITURRIAGA
ELENA CHÁVARRI BURGUETE
ANDRÉS TABERA ROLDÁN

PROMOCIÓN:
EDIFICIO NÚCLEO TERRITORIO
(DOTACIÓN INFRAEST. ACCESIBLES)

PROYECTO:
PROYECTO DE
EJECUCIÓN - FASE 1

SITUACIÓN:
CALLE SANTA BÁRBARA 20
ESLAVA
NAVARRA


Nº DE PLANO:
F1-C0201

SUSTITUYE A PLANO:
FECHA: JUN.2024
REVISIÓN: R00
ESCALA: 1:40
FORMATO: A3

DESCRIPCIÓN PLANO:
SECCIÓN CONSTRUCTIVA


EXPTE: DGA2410

DG A ARQUITECTURA
CARRETERA SARRIGUREN 23
31006 PAMPLONA
TFN 948 29 37 96
arquitectura@dgarquitectura.es

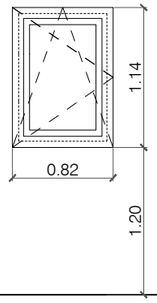


V1 - RECEPCIÓN

	MADERA M90 MATUD
DIMENSION	0,82 x 1,14
DESCRIPCION	1 HOJA OSCILOBATIENTES
	VIDRIO ext. 6 le/16arg/4/16arg/4+4.2 int.
	MARCO DE MADERA CON AISLAMIENTO PUR
Nº UNIDADES	1

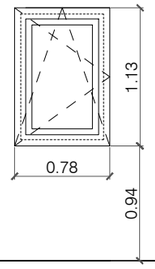


V2 - SALA DE EXPOSICIÓN

	MADERA M90 MATUD
DIMENSION	0,78 x 1,13
DESCRIPCION	1 HOJA OSCILOBATIENTE
	VIDRIO ext. 6 le/16arg/4/16arg/4+4.2 int.
	MARCO DE MADERA CON AISLAMIENTO PUR
Nº UNIDADES	1

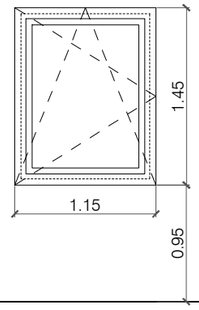


V3 - SALA DE EXPOSICIÓN

	MADERA M90 MATUD
DIMENSION	1,15 x 1,45
DESCRIPCION	1 HOJA OSCILOBATIENTE
	VIDRIO ext. 6 le/16arg/4/16arg/4+4.2 int.
	MARCO DE MADERA CON AISLAMIENTO PUR
Nº UNIDADES	2

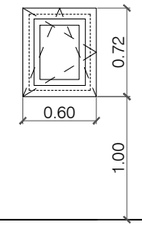


V4 DORMITORIO

	MADERA M90 MATUD
DIMENSION	0,60 x 0,72
DESCRIPCION	1 HOJA OSCILOBATIENTE
	VIDRIO ext. 6 le/16arg/4/16arg/4+4.2 int.
	MARCO DE MADERA CON AISLAMIENTO PUR
Nº UNIDADES	9

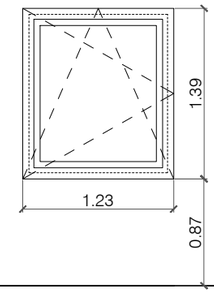


V5 SALA POLIVALENTE 1

	MADERA M90 MATUD
DIMENSION	1,23 x 1,39
DESCRIPCION	1 HOJA OSCILOBATIENTE
	VIDRIO ext. 6 le/16arg/4/16arg/4+4.2 int.
	MARCO DE MADERA CON AISLAMIENTO PUR
Nº UNIDADES	1

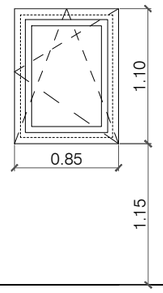


V6 - SALA POLIVALENTE 1

	MADERA M90 MATUD
DIMENSION	0,85 x 1,10
DESCRIPCION	1 HOJA OSCILOBATIENTE
	VIDRIO ext. 6 le/16arg/4/16arg/4+4.2 int.
	MARCO DE MADERA CON AISLAMIENTO PUR
Nº UNIDADES	1

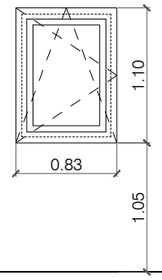


V7 - SALA POLIVALENTE 1

	MADERA M90 MATUD
DIMENSION	0,83 x 1,10
DESCRIPCION	1 HOJA OSCILOBATIENTE
	VIDRIO ext. 6 le/16arg/4/16arg/4+4.2 int.
	MARCO DE MADERA CON AISLAMIENTO PUR
Nº UNIDADES	1

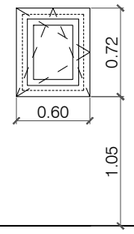


V8 - SALA POLIVALENTE 2

	MADERA M90 MATUD
DIMENSION	0,60 x 0,72
DESCRIPCION	1 HOJA OSCILOBATIENTE
	VIDRIO ext. 6 le/16arg/4/16arg/4+4.2 int.
	MARCO DE MADERA CON AISLAMIENTO PUR
Nº UNIDADES	1

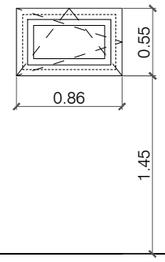

V9 - ZONA COMÚN

	MADERA M90 MATUD
DIMENSION	0,86 x 0,55
DESCRIPCION	1 HOJA OSCILOBATIENTE
	VIDRIO ext. 6 le/16arg/4/16arg/4+4.2 int.
	MARCO DE MADERA CON AISLAMIENTO PUR
Nº UNIDADES	1

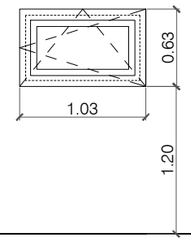


V10 - ZONA COMÚN

	MADERA M90 MATUD
DIMENSION	1,03 x 0,63
DESCRIPCION	1 HOJA OSCILOBATIENTE
	VIDRIO ext. 6 le/16arg/4/16arg/4+4.2 int.
	MARCO DE MADERA CON AISLAMIENTO
Nº UNIDADES	1




V11 - ASEO

	MADERA M90 MATUD
DIMENSION	0,47 x 0,52
DESCRIPCION	1 HOJA OSCILOBATIENTE
	VIDRIO ext. 6 le/16arg/4/16arg/4+4.2 int.
	MARCO DE MADERA CON AISLAMIENTO PUR
Nº UNIDADES	1

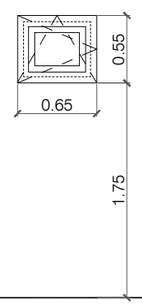


V12 - ASEO

	MADERA M90 MATUD
DIMENSION	0,65 x 0,55
DESCRIPCION	1 HOJA OSCILOBATIENTE
	VIDRIO ext. 6 le/16arg/4/16arg/4+4.2 int.
	MARCO DE MADERA CON AISLAMIENTO PUR
Nº UNIDADES	1

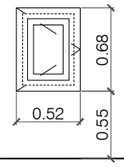

V13 - SALA DE INVESTIGACIÓN

	MADERA M90 MATUD
DIMENSION	0,52 x 0,68
DESCRIPCION	1 HOJA OSCILOBATIENTE
	VIDRIO ext. 6 le/16arg/4/16arg/4+4.2 int.
	MARCO DE MADERA CON AISLAMIENTO PUR
Nº UNIDADES	6

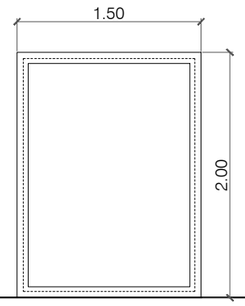

V14 - SALA DE INVESTIGACIÓN

DIMENSION	1,50 x 2,00
DESCRIPCION	VENTANA FIJA
	VIDRIO ext. 6 le/16arg/4/16arg/4+4.2 int.
	MARCO DE MADERA CON AISLAMIENTO PUR
	CONTRAVENTANA INTERIOR DE MADERA
Nº UNIDADES	1

PROPIEDAD:
AYUNTAMIENTO DE ESLAVA

ARQUITECTOS:
MIGUEL ÁNGEL DÍAZ ITURRIAGA
ELENA CHÁVARRI BURGUETE
ANDRÉS TABERA ROLDÁN

PROMOCIÓN:
EDIFICIO NÚCLEO TERRITORIO (DOTACIÓN INFRAEST. ACCESIBLES)

PROYECTO:
PROYECTO DE EJECUCIÓN - FASE 1

SITUACIÓN:
CALLE SANTA BÁRBARA 20
ESLAVA
NAVARRA


Nº DE PLANO:
F1-C0301

SUSTITUYE A PLANO: | FECHA: **JUN.2024**
REVISIÓN: **R00** | ESCALA: **1:50** | FORMATO: **A3**

DESCRIPCIÓN PLANO:
CARPINTERÍA
VENTANAS Y BALCONERAS


EXPTE: **DGA2410**

DG A ARQUITECTURA
CARRETERA SARRIGUREN 23 TFN.948 29 37 96
31006 PAMPLONA
arquitectura@dgarquitectura.es

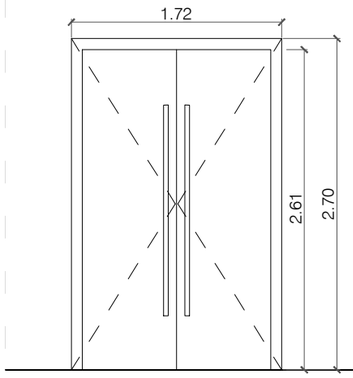


P1 - ENTRADA SECUNDARIA

	MADERA M90 MATUD
DIMENSION	1,72 x 2,70
DESCRIPCION	2 HOJAS PANEL DECORATIVO
	XPS INTERIOR. HERMETICO
	CERRADURA 3 PUNTOS
	UMBRAL TRANSITABLE
	TIRADOR EXTERIOR
Nº UNIDADES	1

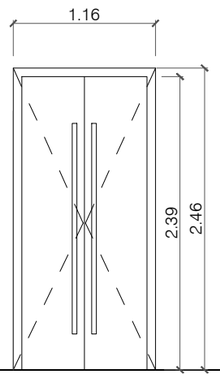


P2 - ENTRADA PRINCIPAL

	MADERA M90 MATUD
DIMENSION	1,16 x 2,46
DESCRIPCION	2 HOJAS PANEL DECORATIVO
	XPS INTERIOR. HERMETICO
	CERRADURA 3 PUNTOS
	UMBRAL TRANSITABLE
	TIRADOR EXTERIOR
Nº UNIDADES	1

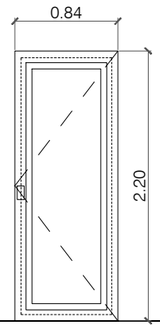


P3 - ENTRADA SALA DE EXPOSICIÓN 2

	MADERA M90 MATUD
DIMENSION	0,84 x 2,20
DESCRIPCION	VIDRIO ext. 6 cs/16arg/4/16arg/4+4.2 int.
	MARCO DE MADERA CON AISLAMIENTO PUR
Nº UNIDADES	1

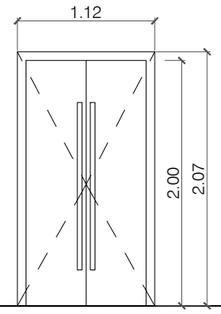


P4 - ENTRADA ZONA COMÚN

	MADERA M90 MATUD
DIMENSION	1,12 x 2,07
DESCRIPCION	2 HOJAS PANEL DECORATIVO
	XPS INTERIOR. HERMETICO
	CERRADURA 3 PUNTOS
	UMBRAL TRANSITABLE
	TIRADOR EXTERIOR
Nº UNIDADES	1

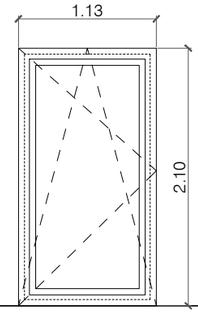


B1 - SALA POLIVALENTE 2

	MADERA M90 MATUD
DIMENSION	1,13 x 2,10
DESCRIPCION	1 HOJA OSCILOBATIENTE
	VIDRIO ext. 6 le/16arg/4/16arg/4+4.2 int.
	MARCO DE MADERA- AISLAMIENTO PUR
Nº UNIDADES	1

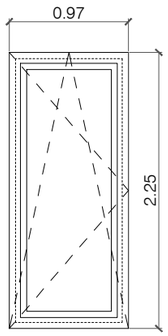

B2 - SALA POLIVALENTE 2

	MADERA M90 MATUD
DIMENSION	1,13 x 2,10
DESCRIPCION	1 HOJA OSCILOBATIENTE
	VIDRIO ext. 6 le/16arg/4/16arg/4+4.2 int.
	MARCO DE MADERA- AISLAMIENTO PUR
Nº UNIDADES	1

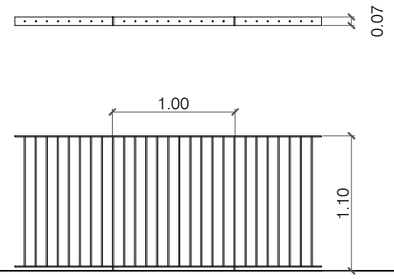

BA3 - BARANDILLA INTERIOR

DIMENSION	altura 1,10
DESCRIPCION	REDONDOS MACIZOS DE ACERO GALVANIZADO
	BARROTES Ø10 mm CON SEPARACIÓN A EJE 80 mm
	MONTANTE ANCLADA A SUELO CADA METRO
	TERMOLACADA EN RAL A DEFINIR
LONG. TOTAL	14,10 ml

PROPIEDAD:
AYUNTAMIENTO DE ESLAVA

ARQUITECTOS:
MIGUEL ÁNGEL DÍAZ ITURRIAGA
ELENA CHÁVARRI BURGUETE
ANDRÉS TABERA ROLDÁN

PROMOCIÓN:
EDIFICIO NÚCLEO TERRITORIO (DOTACIÓN INFRAEST. ACCESIBLES)

PROYECTO:
PROYECTO DE EJECUCIÓN - FASE 1

SITUACIÓN:
CALLE SANTA BÁRBARA 20
ESLAVA
NAVARRA


Nº DE PLANO:
F1-C0302

SUSTITUYE A PLANO:
FECHA: **JUN.2024**
REVISIÓN:
ESCALA: **1:50**
FORMATO: **A3**


DESCRIPCIÓN PLANO:
CARPINTERÍA
PUERTAS
BARANDILLAS

EXPTE: **DGA2410**


DG A ARQUITECTURA
CARRETERA SARRIGUREN 23
31006 PAMPLONA
TFN 948 29 37 96
arquitectura@dgarquitectura.es

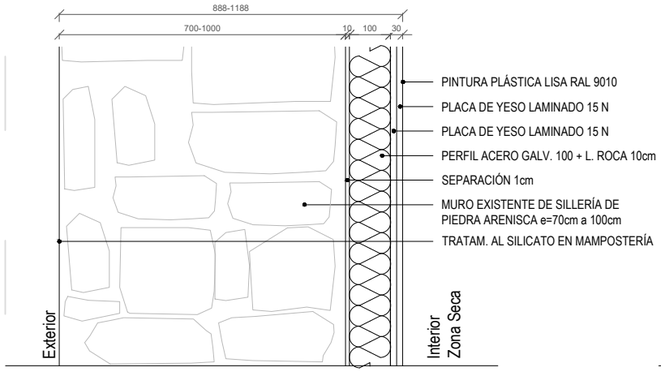


M01 **Muro exterior. Zona seca**
888-1188 mm

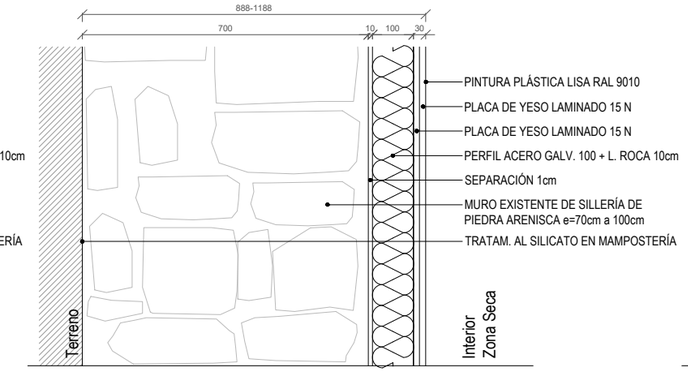


M02 **Muro exterior contra Terreno. Zona seca**
888-1188 mm

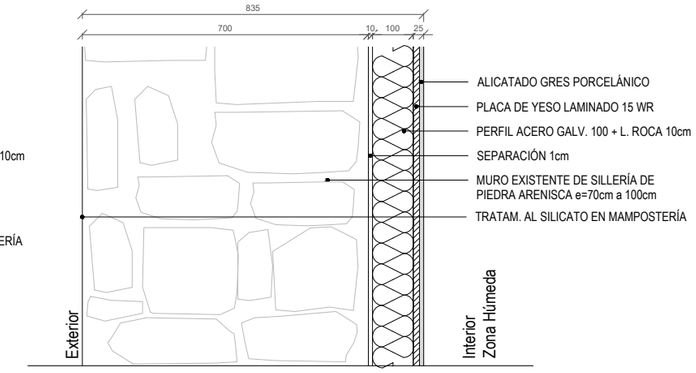

M03 **Muro exterior. Zona húmeda**
835 mm

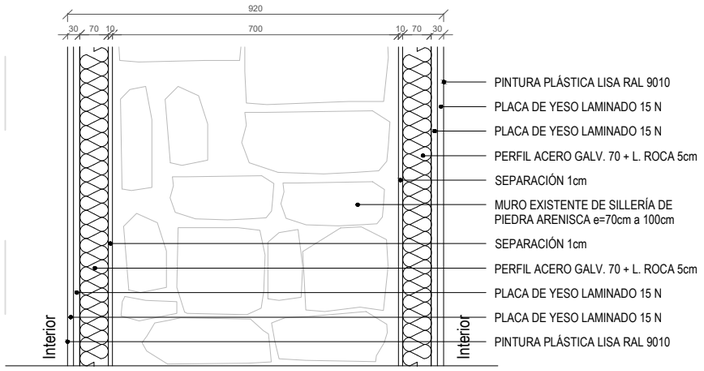


T01 **Muro interior central**
920 mm

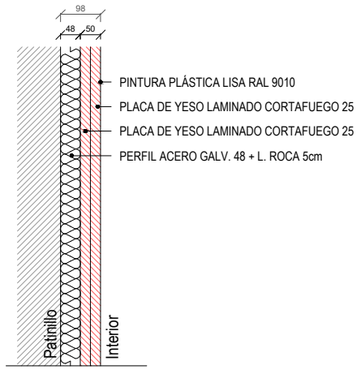


T02 **Trasdosado Patinillo Instalaciones**
98 mm




T03 **Trasdosado Ascensor**
218 mm

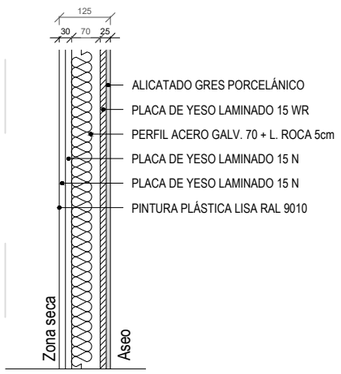

T04 **Tabique Aseo**
125 mm

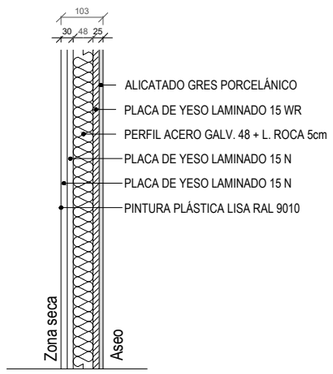

T05 **Tabique Aseo**
103 mm

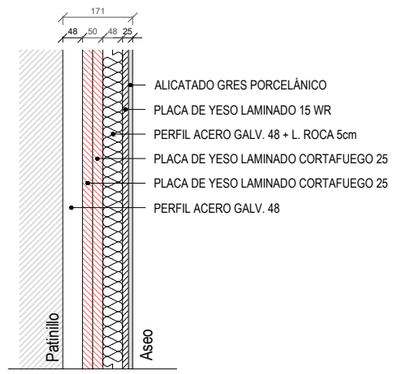

T06 **Tabique doble Patinillo - Aseo**
171 mm


PROPIEDAD:
AYUNTAMIENTO DE ESLAVA

ARQUITECTOS:
MIGUEL ÁNGEL DÍAZ ITURRIAGA
ELENA CHÁVARRI BURGUETE
ANDRÉS TABERA ROLDÁN


PROMOCIÓN:
EDIFICIO NÚCLEO TERRITORIO (DOTACIÓN INFRAEST. ACCESIBLES)
PROYECTO:
PROYECTO DE EJECUCIÓN - FASE 1
SITUACIÓN:
CALLE SANTA BÁRBARA 20
ESLAVA
NAVARRA
Nº DE PLANO:
F1-C0401
SUSTITUYE A PLANO:
FECHA: **JUN.2024**
REVISIÓN: **R00**
ESCALA: **1:15**
FORMATO: **A3**
DESCRIPCIÓN PLANO:
MEMORIA DE ALBAÑILERÍA CIERRES VERTICALES
EXPTE: **DGA2410**

DG A ARQUITECTURA
CARRETERA SARRIGUREN 23
31006 PAMPLONA
TFN 948 29 37 96
arquitectura@dgarquitectura.es


D1

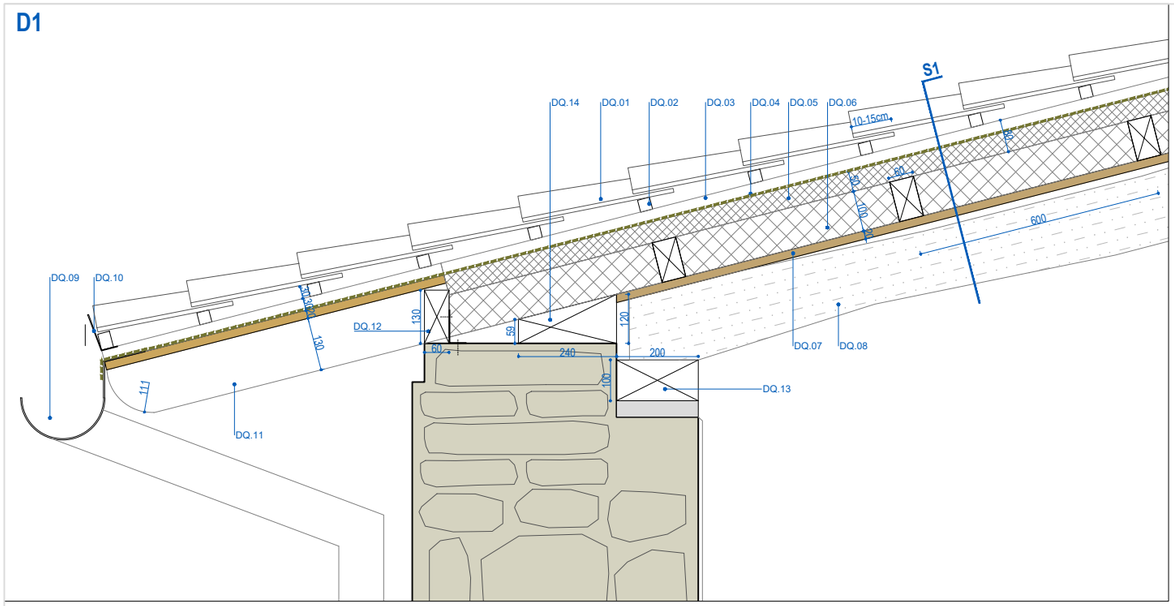

D2

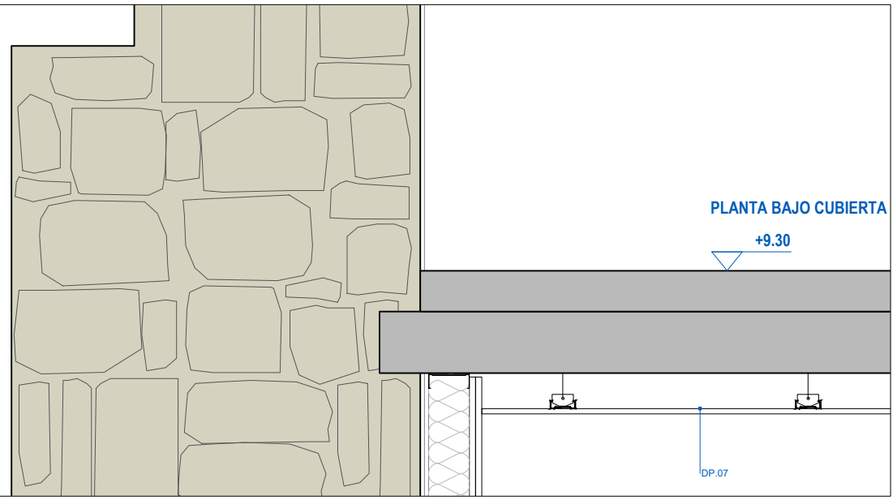

D3

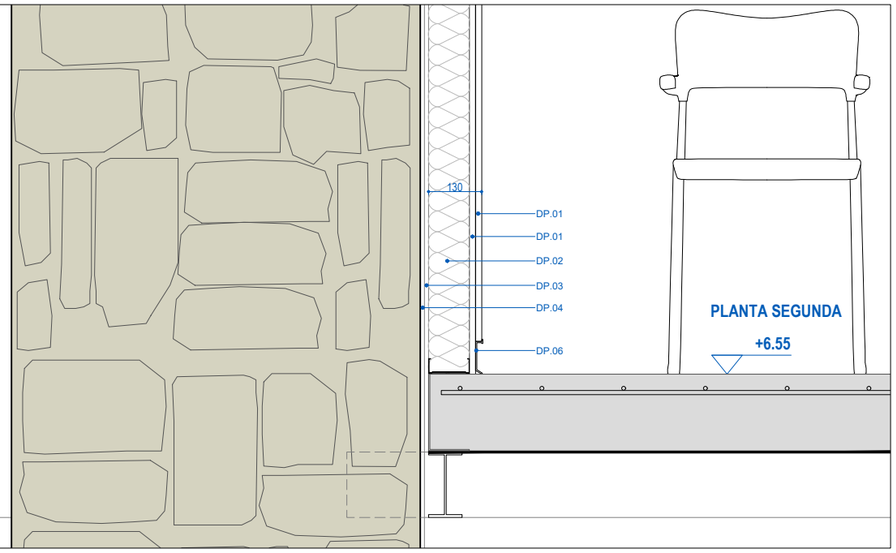

SECCIÓN VERTICAL - CUBIERTA


DP. LEYENDA PARTICIONES Y FALSOS TECHOS
01. Placa de yeso laminado de 15mm
02. Trasdosado autoportante. Perfilería 100 con aislamiento de lana de roca semirrígido en interior
03. Cámara de aire 1cm
04. Capa de revestimiento existente de yeso o mortero
05. Rodapié de aluminio anodizado de 80mm de altura.
06. Falso techo de placa PYL 13mm. Perfilería de acero galvanizado.


DQ. LEYENDA CUBIERTAS
01. Teja cerámica árabe curva BORJA o equivalente 45x20: Acabado rojo musgo
02. Rastrel de madera en sentido paralelo a alero de sección 30x30
03. Rastrel de madera en sentido perpendicular a alero de sección 40x80
04. Lámina impermeable y transpirable JUTADACH o equivalente
05. Aislamiento XPS de alta densidad. Conductividad térmica < de 0,035 W/mK. Espesor 5cm
06. Aislamiento XPS de alta densidad. Conductividad térmica < de 0,035 W/mK. Espesor 10cm
07. Entablado visto en interior de cubierta, de tablas de madera de pino silvestre. Espesor 22mm
08. Cabios de madera existentes recuperados, recolocados y con tratamiento superficial fungicida
09. Canalón circular de aluminio lacado
10. Peine de polietileno de alta densidad
11. Solivos de madera de escuadría de 120x130mm
12. Viga de remate bajo alero en cubierta de sección s/doc gráfica
13. Durmiente de madera aserrada apoyada en zuncho existente.
14. Pieza de sección madera maciza para apoyo

DE. LEYENDA ESTRUCTURA
01. Forjado mixto de chapa colaborante/encofrado perdido, armadura de acero B500S y hormigón armado. Espesor total de 18cm.
02. Viga perfil IPE160 de acero laminado S-275. Con protección de mortero ignífugo.
03. Macizado de mechinal con mortero M7,5


DR. LEYENDA REVESTIMIENTOS
01. Pavimento microcemento antideslizante
02. Umbral interior de pieza de piedra arenisca en puerta de entrada. Espesor 20mm
03. Restauración de muro de mampostería mediante mortero mineral con ligantes hidráulicos
04. Recercado interior de madera maciza de pino de 20mm de espesor. Fijado a rastreles de madera maciza
05. Suplemento de aislamiento interior de lana de roca. Espesor según indicaciones en detalles

DC. LEYENDA CIMENTACIONES
01. Solera de hormigón armado e=20cm
02. Lámina de polietileno sobre encachado de grava
03. Encachado de grava procedente de cantera granítica 20/40mm
04. Capa de hormigón de limpieza
05. Capa separadora antipunzonante de geotextil
06. Aislamiento térmico XPS SL espesor 100mm. Conductividad térmica < de 0,035 W/mK.
07. Capa separadora y membrana impermeabilizante SBS-Parking. Con previa imprimación bituminosa

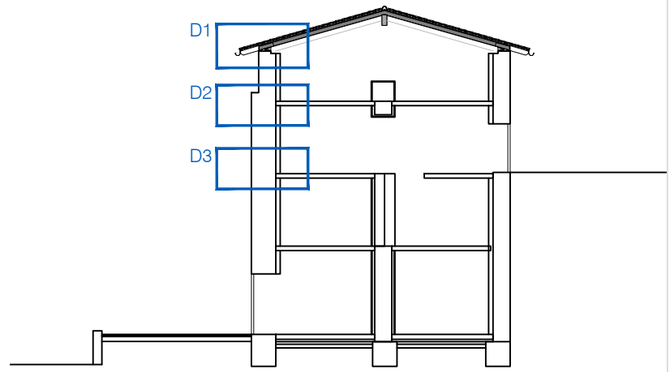

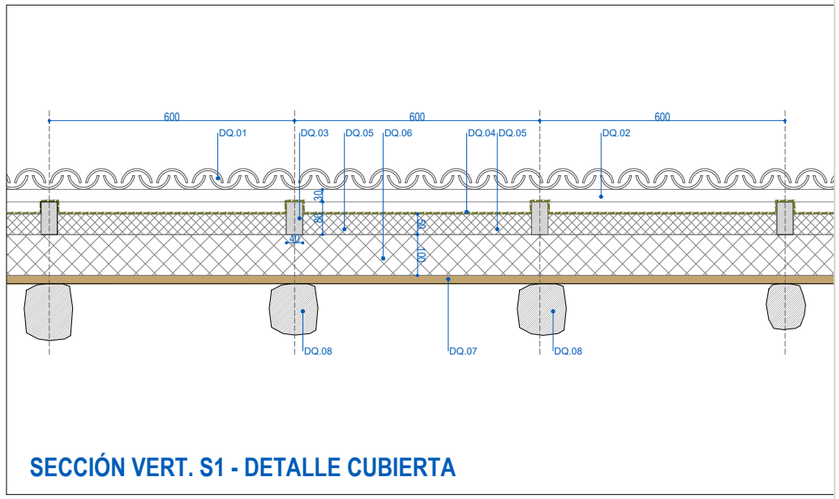

SECCIÓN VERT. S1 - DETALLE CUBIERTA

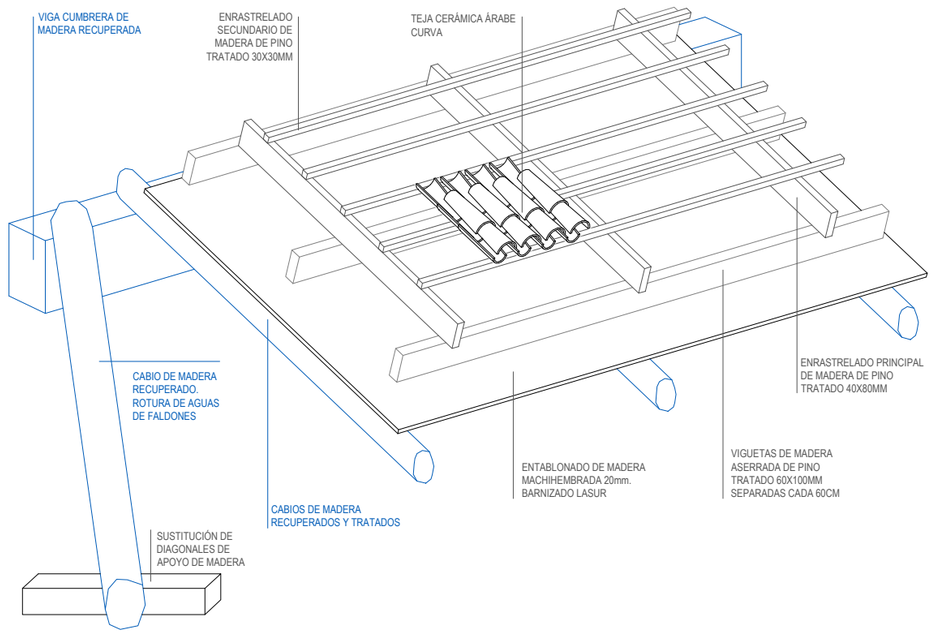

ISOMÉTRICO DE INTERVENCIÓN DE CUBIERTA


PROPIEDAD:
AYUNTAMIENTO DE ESLAVA

ARQUITECTOS:
MIGUEL ÁNGEL DÍAZ ITURRIAGA
ELENA CHÁVARRI BURGUETE
ANDRÉS TABERA ROLDÁN


PROMOCIÓN:
EDIFICIO NÚCLEO TERRITORIO (DOTACIÓN INFRAEST. ACCESIBLES)
PROYECTO:
PROYECTO DE EJECUCIÓN - FASE 1
SITUACIÓN:
CALLE SANTA BÁRBARA 20
ESLAVA
NAVARRA
Nº DE PLANO:
F1-D0101
SUSTITUYE A PLANO:
FECHA: **JUN.2024**
REVISIÓN: **R00**
ESCALA: **1:75**
FORMATO: **A3**
DESCRIPCIÓN PLANO:
DETALLE CONSTRUCTIVO II
EXPTE: **DGA2410**


DG A ARQUITECTURA
CARRETERA SARRIGUREN 23
31006 PAMPLONA
TFN 948 29 37 96
arquitectura@dgarquitectura.es


D4

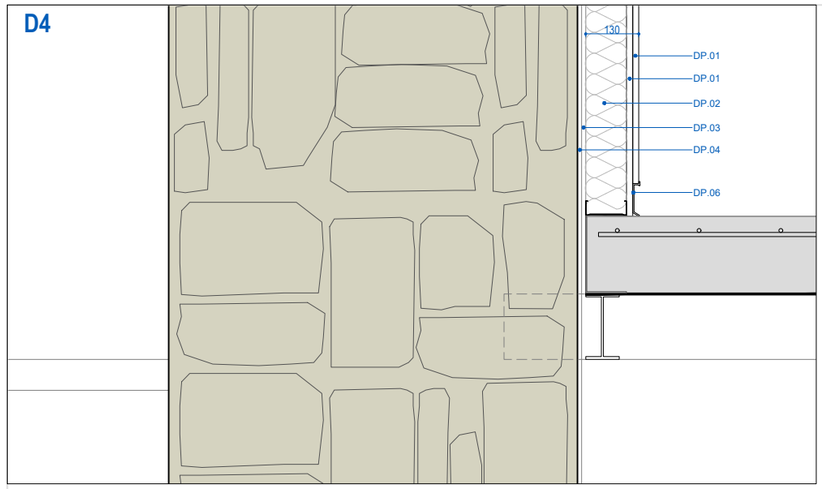

D7

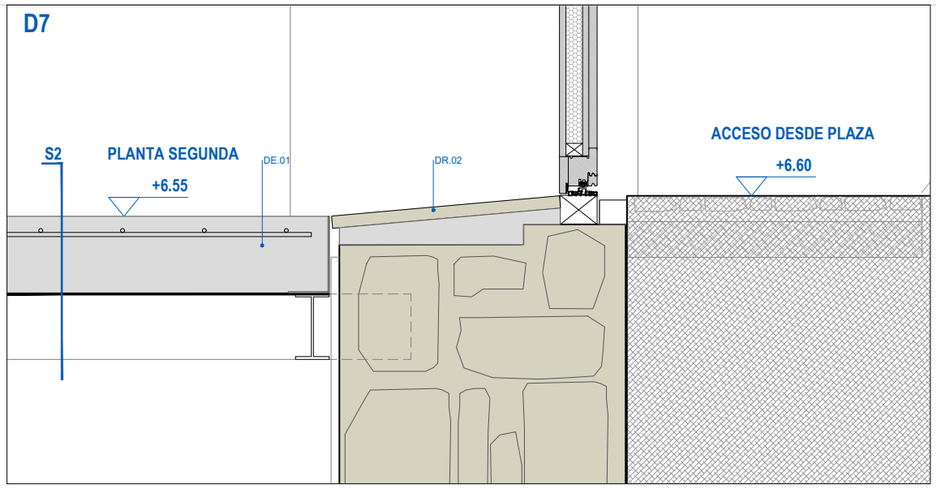


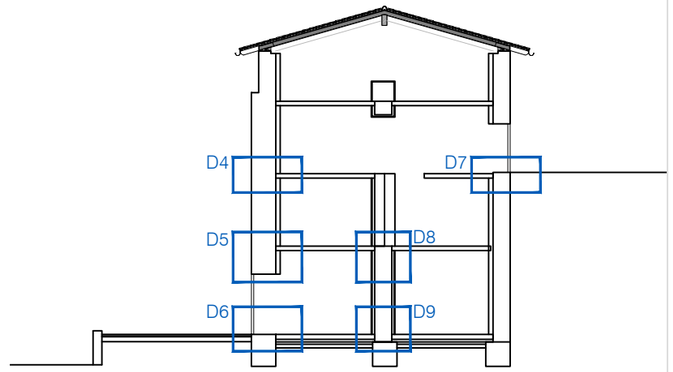

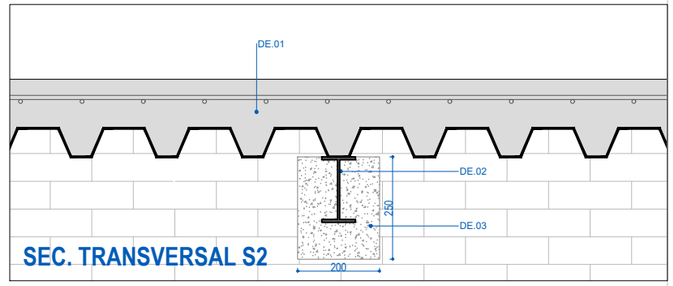


SEC. TRANSVERSAL S2


D5

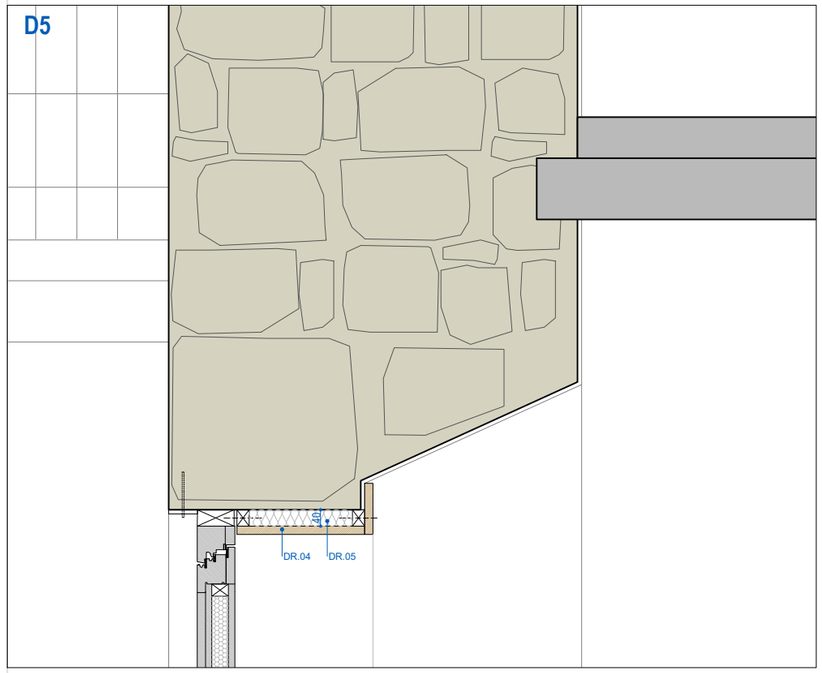


D8

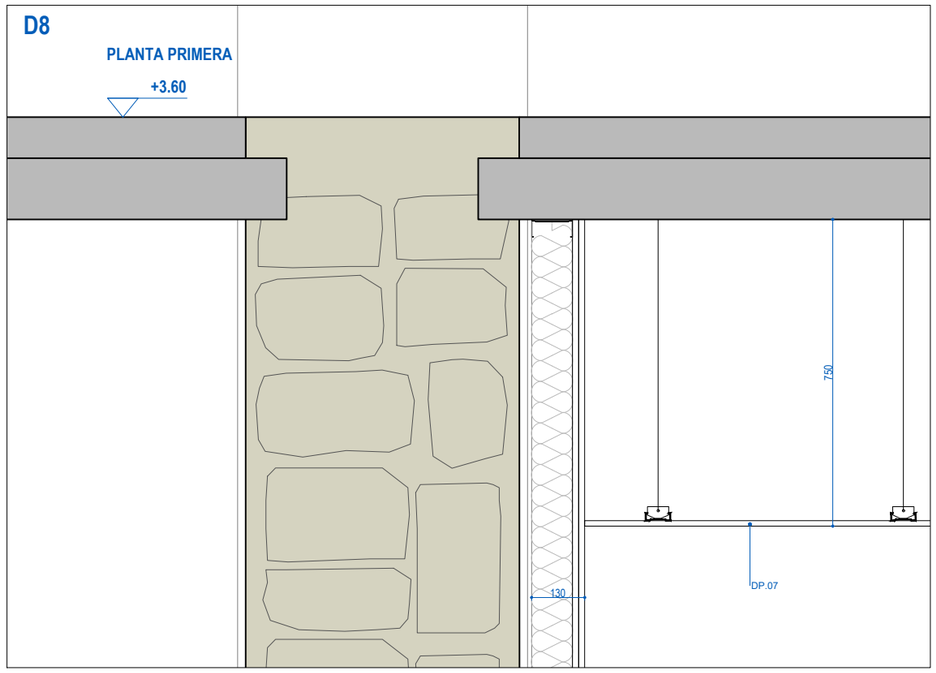

D6

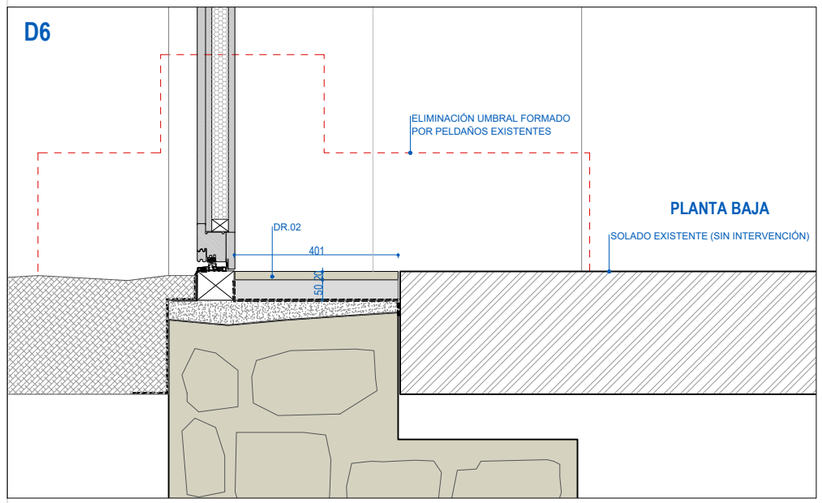

D9

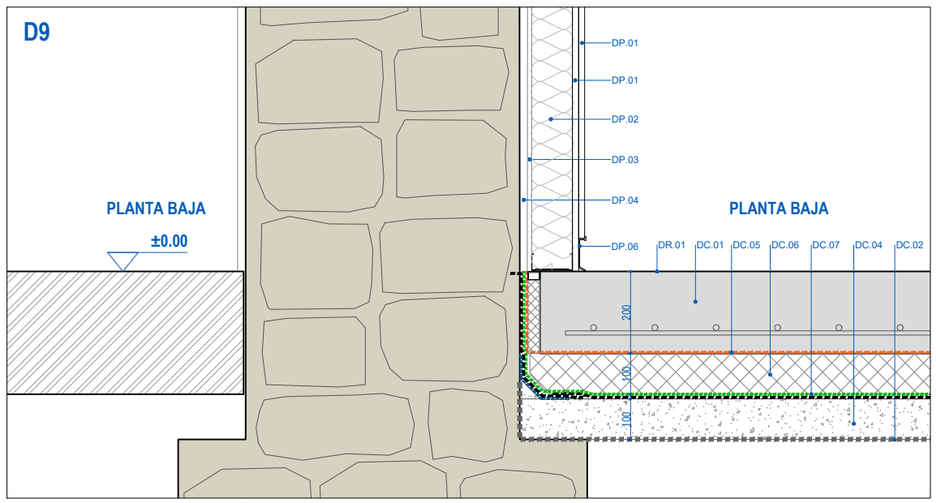

SECCIÓN VERTICAL - ACTUACIONES CERRAMIENTOS

DP. LEYENDA PARTICIONES Y FALSOS TECHOS
01. Placa de yeso laminado de 15mm
02. Trasdosado autoportante. Perfilería 100 con aislamiento de lana de roca semirrígido en interior
03. Cámara de aire 1cm
04. Capa de revestimiento existente de yeso o mortero
05. Rodapié de aluminio anodizado de 80mm de altura.
06. Falso techo de placa PYL 13mm. Perfilería de acero galvanizado.

DQ. LEYENDA CUBIERTAS
01. Teja cerámica curva BORJA o equivalente 45x20: Acabado rojo musgo
02. Rastrel de madera en sentido paralelo a alero de sección 30x30
03. Rastrel de madera en sentido perpendicular a alero de sección 40x80
04. Lámina impermeable y transpirable JUTADACH o equivalente
05. Aislamiento XPS de alta densidad. Conductividad térmica < de 0,035 W/mK. Espesor 5cm
06. Aislamiento XPS de alta densidad. Conductividad térmica < de 0,035 W/mK. Espesor 10cm
07. Entablado visto en interior de cubierta, de tablas de madera de pino silvestre. Espesor 22mm
08. Cabios de madera existentes recuperados, recolocados y con tratamiento superficial fungicida
09. Canalón circular de aluminio lacado
10. Peine de polietileno de alta densidad
11. Solivos de madera de escuadría de 120x130mm
12. Viga de remate bajo alero en cubierta de sección s/doc gráfica
13. Durmiente de madera aserrada apoyada en zuncho existente.
14. Pieza de sección madera maciza para apoyo

DE. LEYENDA ESTRUCTURA
01. Forjado mixto de chapa colaborante/encofrado perdido, armadura de acero B500S y hormigón armado. Espesor total de 18cm.
02. Viga perfil IPE160 de acero laminado S-275. Con protección de mortero ignífugo.
03. Macizado de mechinal con mortero M7,5

DR. LEYENDA REVESTIMIENTOS
01. Pavimento microcemento antideslizante
02. Umbral interior de pieza de piedra arenisca en puerta de entrada. Espesor 20mm
03. Restauración de muro de mampostería mediante mortero mineral con ligantes hidráulicos
04. Recercado interior de madera maciza de pino de 20mm de espesor. Fijado a rastreles de madera maciza
05. Suplemento de aislamiento interior de lana de roca. Espesor según indicaciones en detalles

DC. LEYENDA CIMENTACIONES
01. Solera de hormigón armado e=20cm
02. Lámina de polietileno sobre encachado de grava
03. Encachado de grava procedente de cantera granítica 20/40mm
04. Capa de hormigón de limpieza
05. Capa separadora antipunzonante de geotextil
06. Aislamiento térmico XPS SL espesor 100mm. Conductividad térmica < de 0,035 W/mK.
07. Capa separadora y membrana impermeabilizante SBS-Parking. Con previa imprimación bituminosa

PROPIEDAD:
AYUNTAMIENTO DE ESLAVA

ARQUITECTOS:
MIGUEL ÁNGEL DÍAZ ITURRIAGA
ELENA CHÁVARRI BURGUETE
ANDRÉS TABERA ROLDÁN

PROMOCIÓN:
EDIFICIO NÚCLEO TERRITORIO (DOTACIÓN INFRAEST. ACCESIBLES)

PROYECTO:
PROYECTO DE EJECUCIÓN - FASE 1

SITUACIÓN:
CALLE SANTA BÁRBARA 20
ESLAVA
NAVARRA

Nº DE PLANO:
F1-D0102

SUSTITUYE A PLANO: | FECHA: **JUN.2024**
REVISIÓN: **R00** | ESCALA: **1:75** | FORMATO: **A3**

DESCRIPCIÓN PLANO:
DETALLE CONSTRUCTIVO II

EXPTE: **DGA2410**

DG A ARQUITECTURA
CARRETERA SARRIGUREN 23
31006 PAMPLONA
TFN 948 29 37 96
arquitectura@dgarquitectura.es