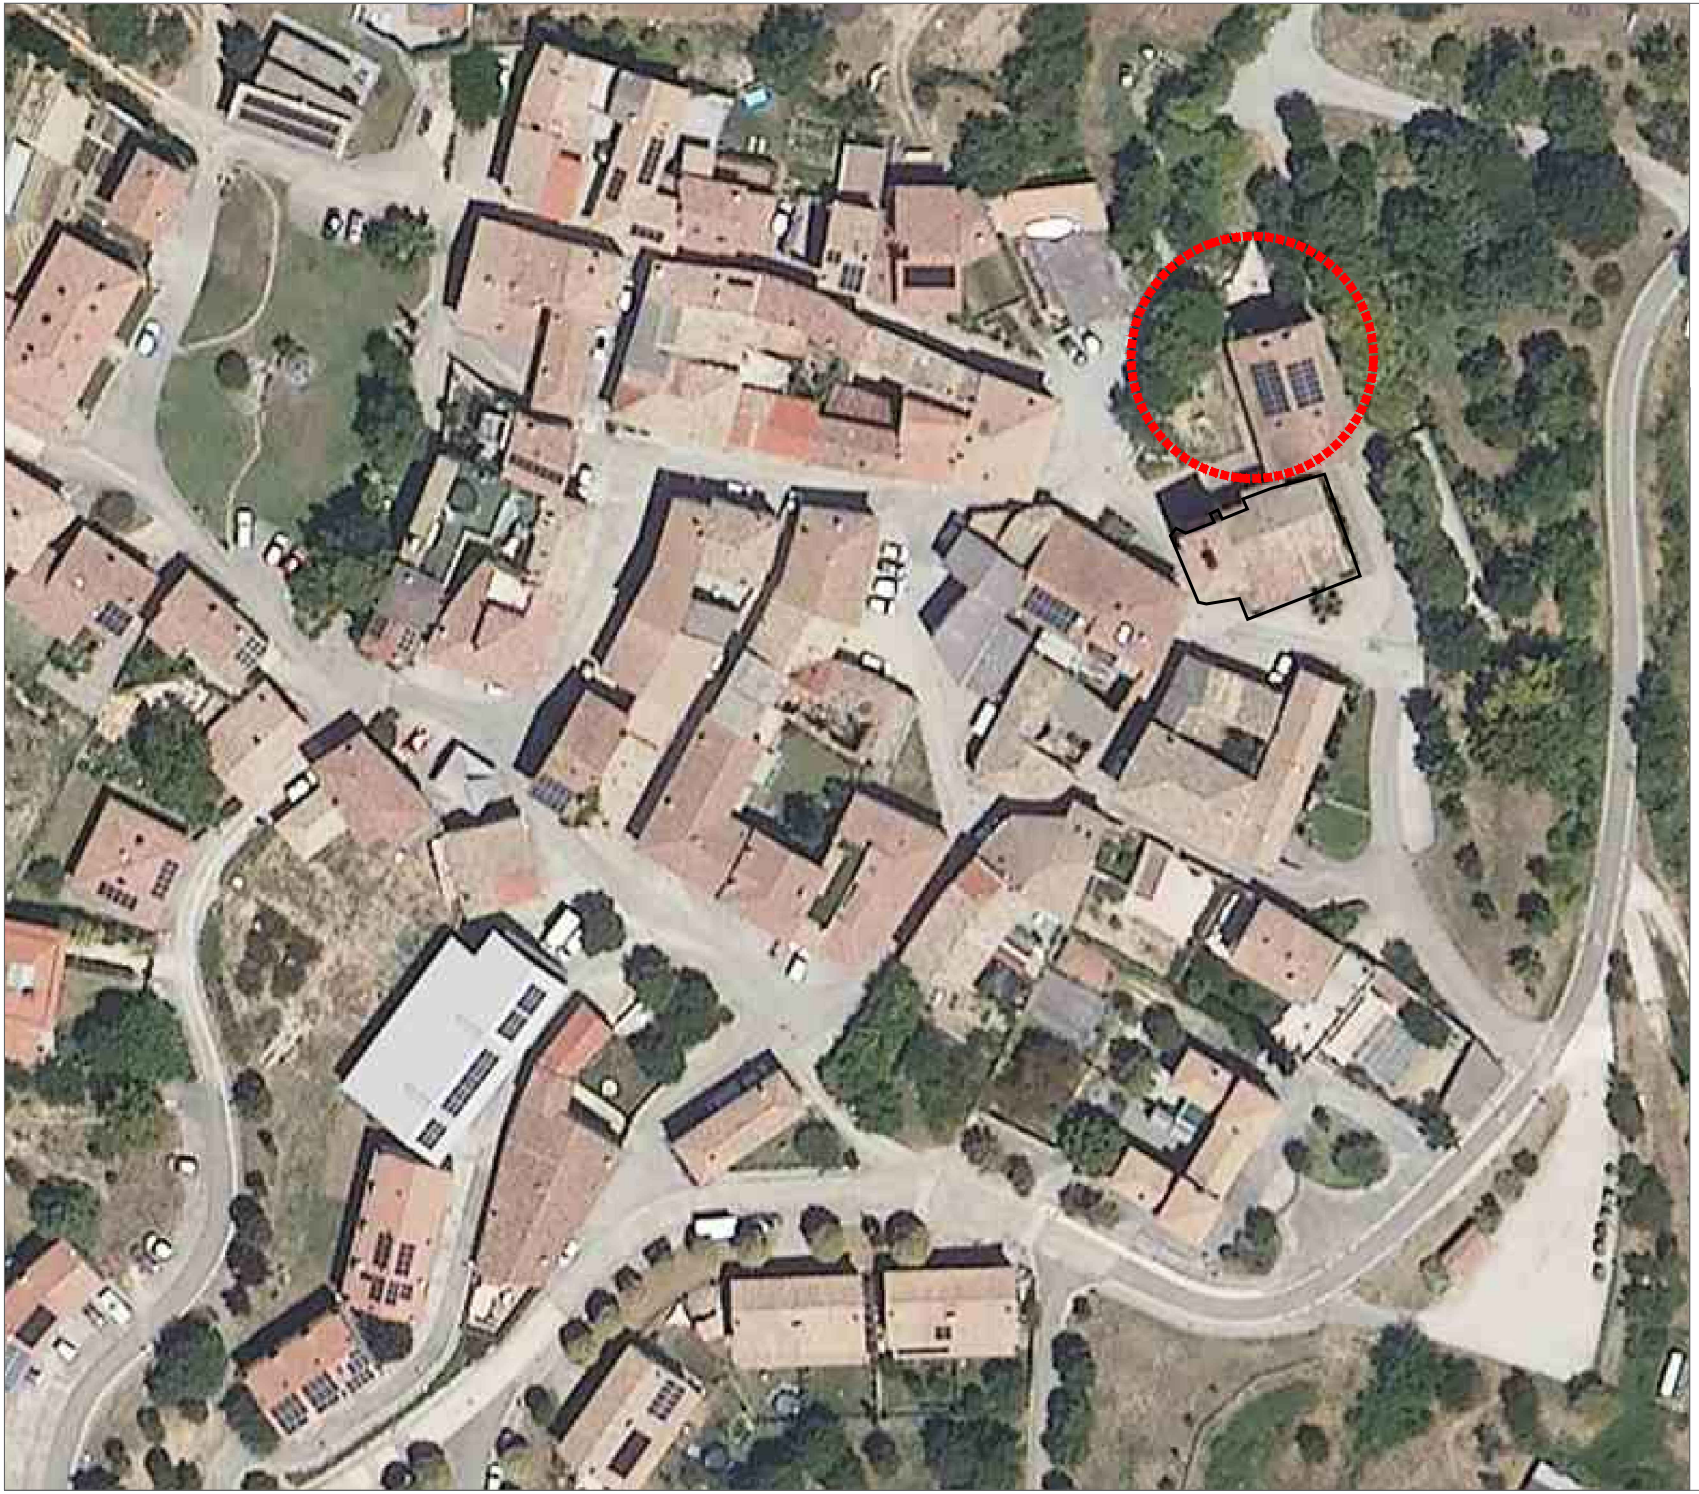


PROYECTO
PUNTO DE RECOGIDA DE ALIMENTOS
Y BAÑO ADAPTADO
EMPLAZAMIENTO
PLAZA UDALETXE 1
BIDAURRETA

PROMOTOR
AYTO BIDAURRETA

TÍTULO
SITUACIÓN

S.01

ESCALA
1:1.000 DIN-A4

FECHA
2026-11

DIBUJO
JA - JM


EXPEDIENTE
377

NOMBRE DEL ARCHIVO

REVISIÓN
02

ARQUITECTURA
JOSEP AGUSTÍ

El presente documento es copia del original del que es autor los arquitectos arriba firmantes. Su utilización, así como cualquier reproducción o cesión, requerirá la previa autorización expresa de su autor.

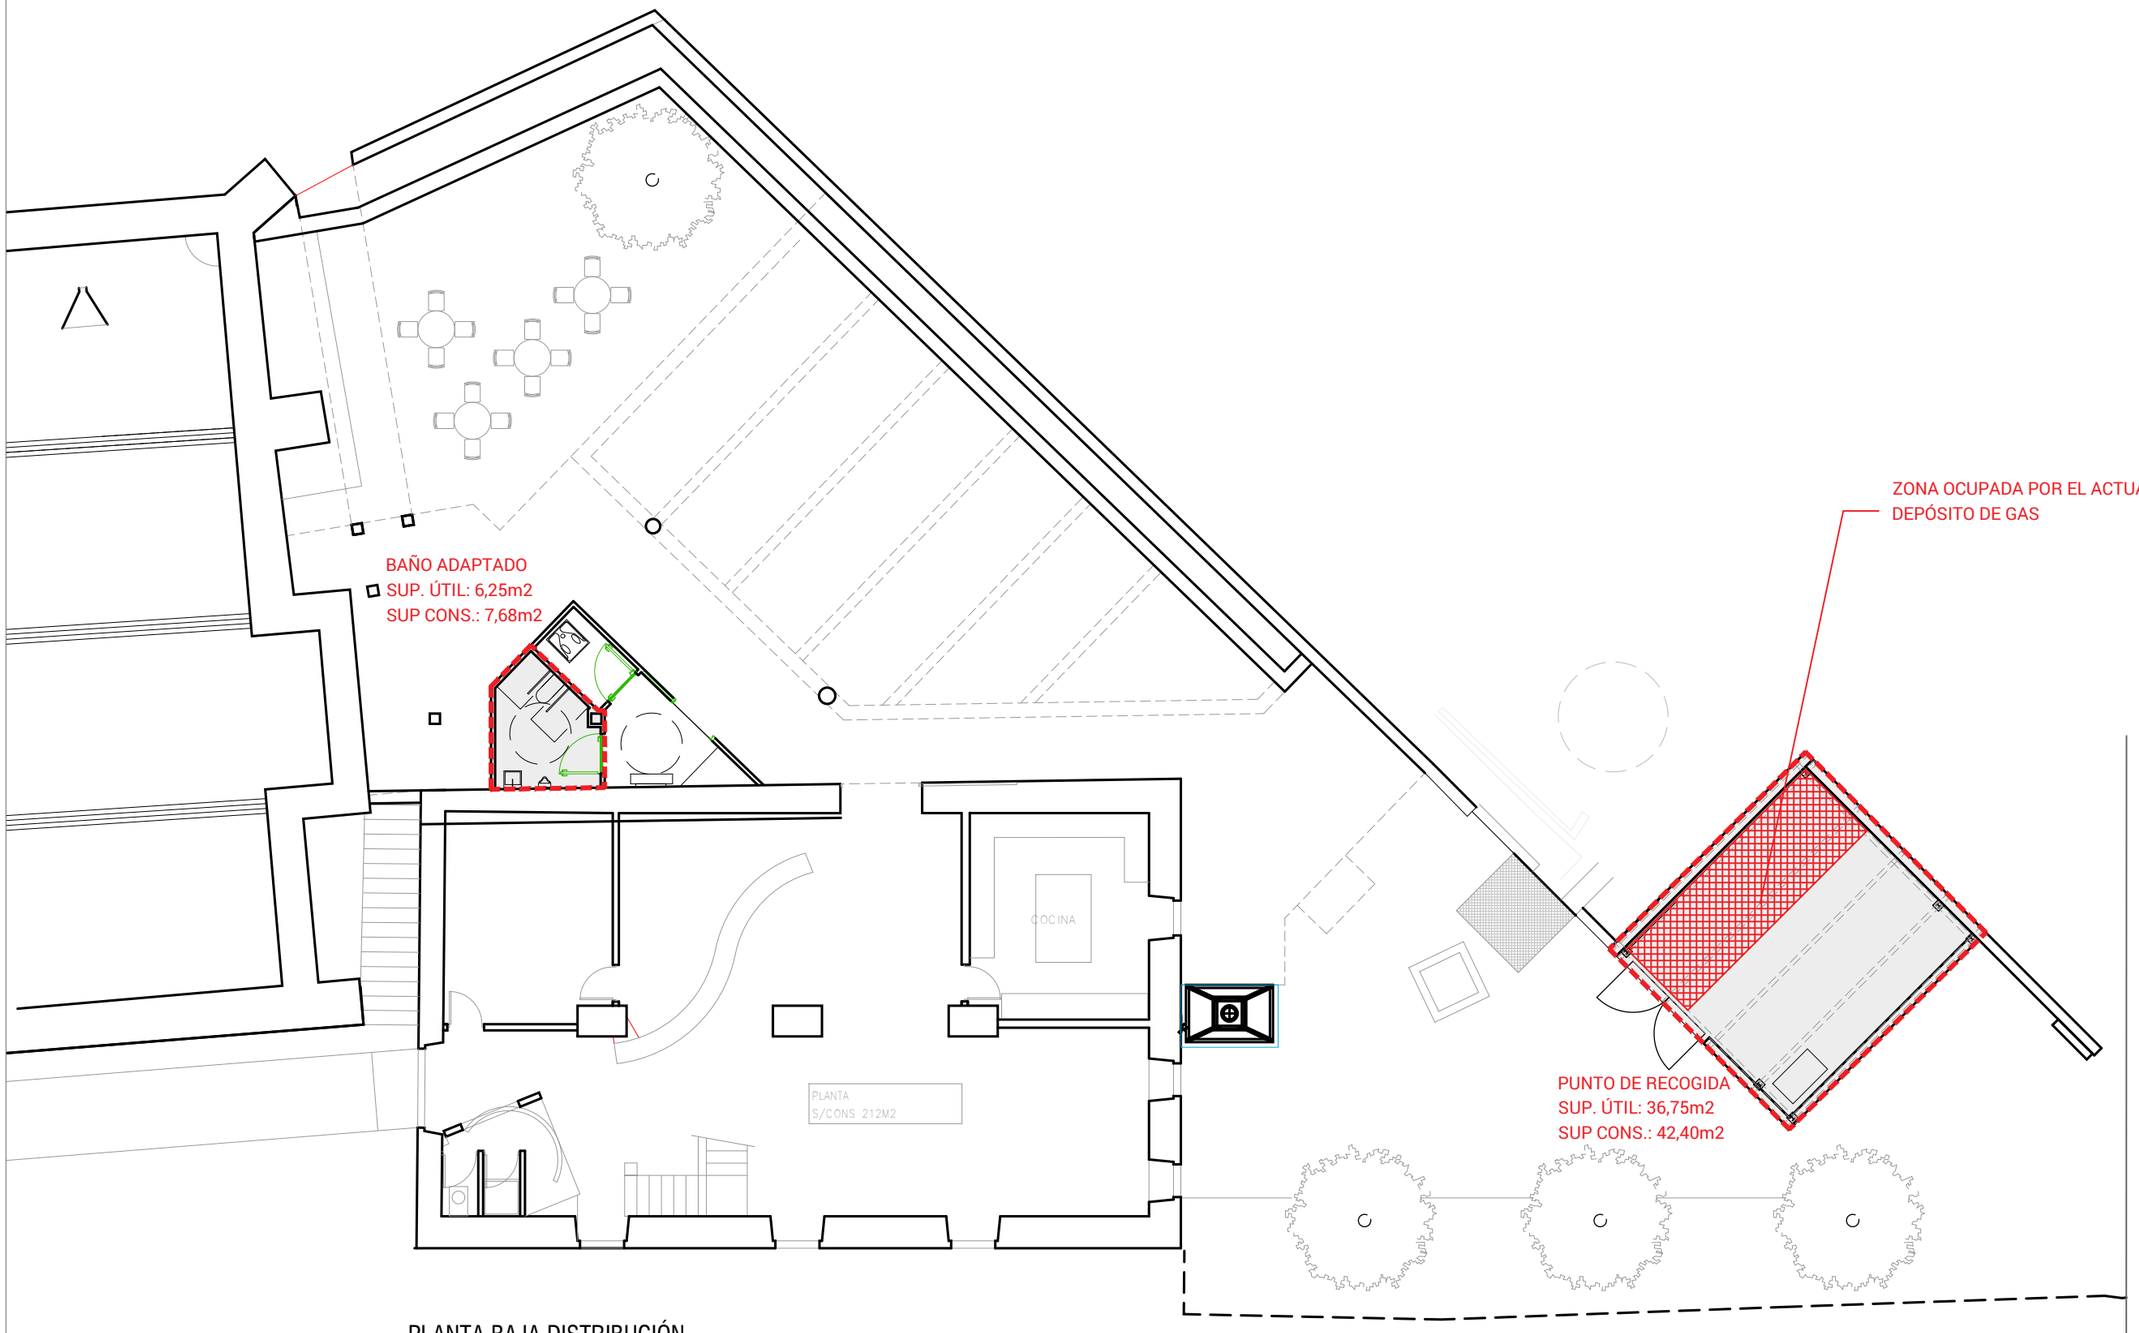

PLANTA BAJA DISTRIBUCIÓN

PROYECTO
PUNTO DE RECOGIDA DE ALIMENTOS
Y BAÑO ADAPTADO
EMPLAZAMIENTO
PLAZA UDALETXE 1
BIDAURRETA

PROMOTOR
AYTO BIDAURRETA

TÍTULO
PROPUESTA
PLANTA BAJA GRAL

A.01

ESCALA
1:150 DIN-A3

FECHA
2026-11

DIBUJO
JA - JM

EXPEDIENTE
377


NOMBRE DEL ARCHIVO


REVISIÓN
02

ARQUITECTURA
JOSEP AGUSTÍ

El presente documento es copia del original del que es autor los arquitectos arriba firmantes. Su utilización, así como cualquier reproducción o cesión, requerirá la previa autorización expresa de su autor.

PLANTA INSTALACIONES

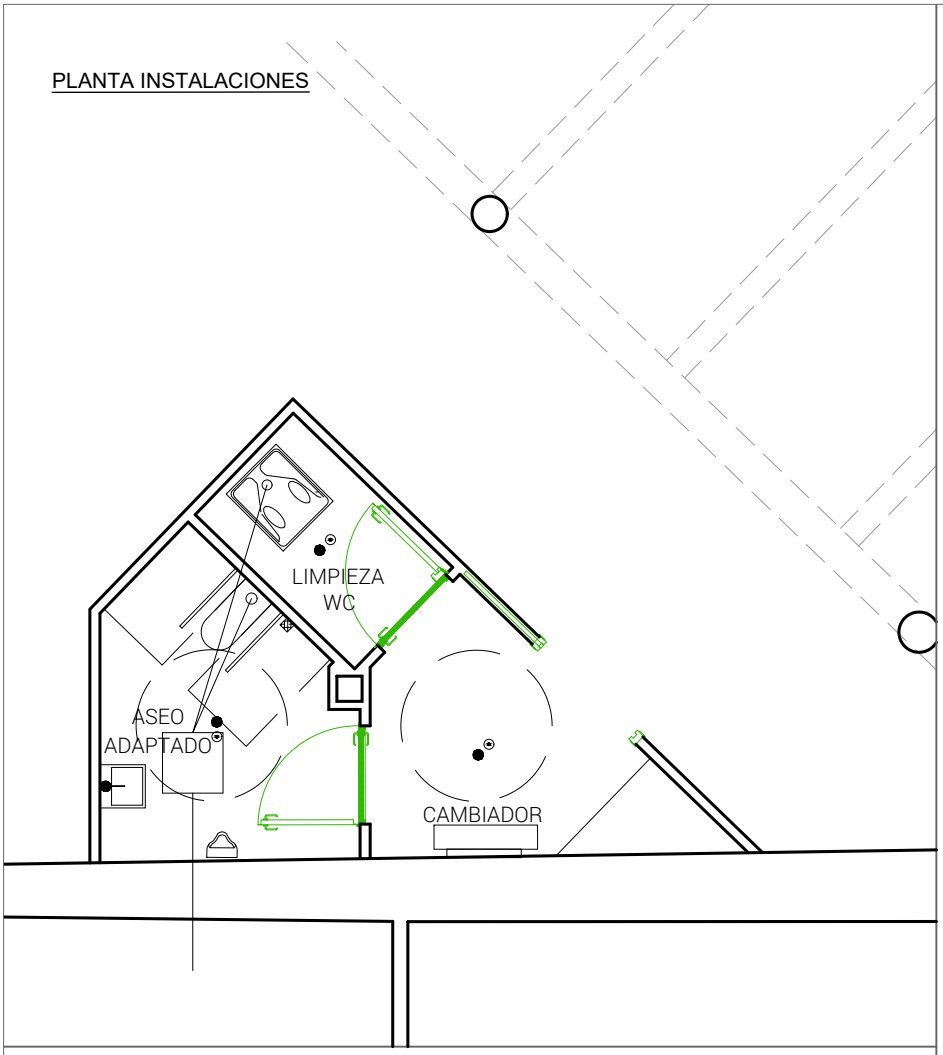

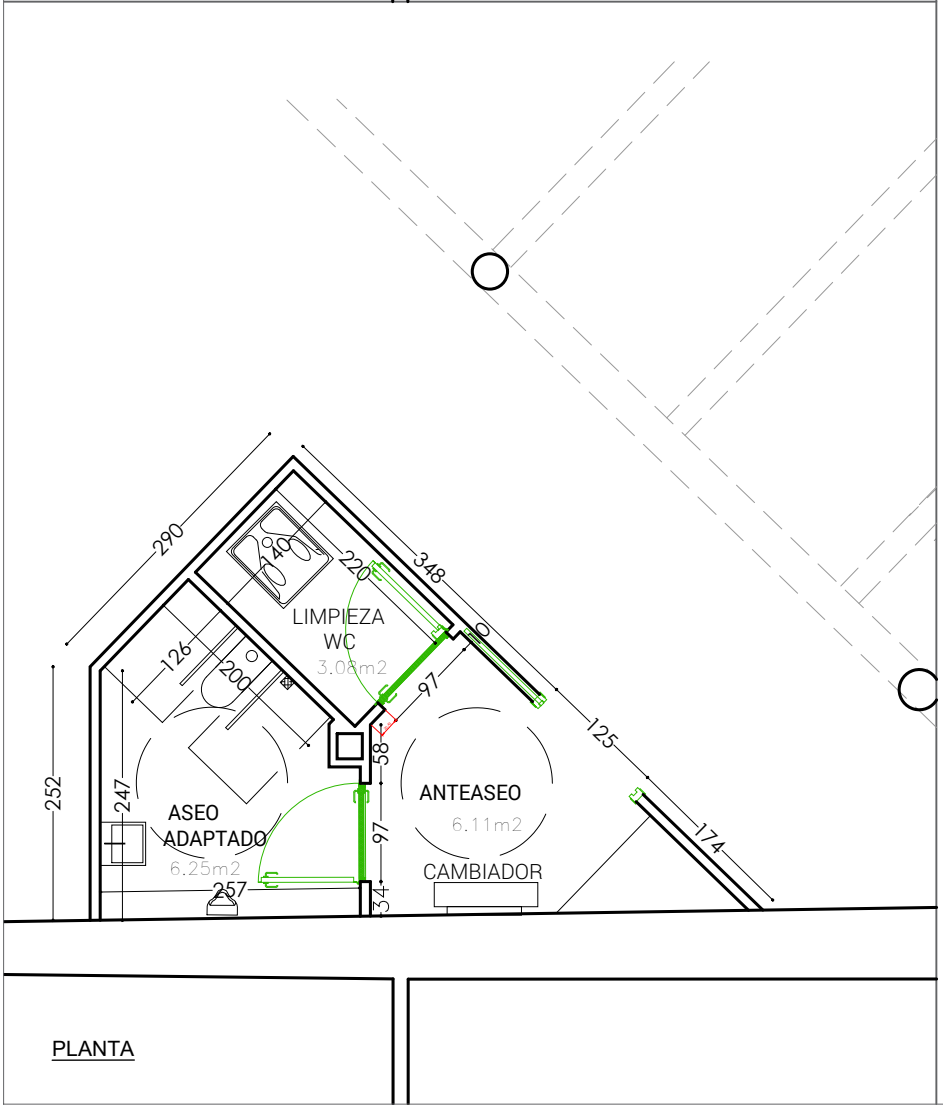

PLANTA

LEYENDA ILUMINACIÓN

- PUNTO DE LUZ SIMPLE
- DETECTOR DE PRESENCIA
- SISTEMA DE ALARMA ASEO ADAPTADO
- INTERRUPTOR SIMPLE

PROYECTO
PUNTO DE RECOGIDA DE ALIMENTOS
Y BAÑO ADAPTADO
EMPLAZAMIENTO
PLAZA UDALETXE 1
BIDAURRETA

PROMOTOR
AYTO BIDAURRETA

TÍTULO
PROPUESTA
BAÑO ADAPTADO

A.02

ESCALA
1:75 DIN-A4

FECHA
2026-11

DIBUJO
JA - JM


EXPEDIENTE
377

NOMBRE DEL ARCHIVO


REVISIÓN
02

ARQUITECTURA
JOSEP AGUSTÍ


El presente documento es copia del original del que es autor los arquitectos arriba firmantes. Su utilización, así como cualquier reproducción o cesión, requerirá la previa autorización expresa de su autor.

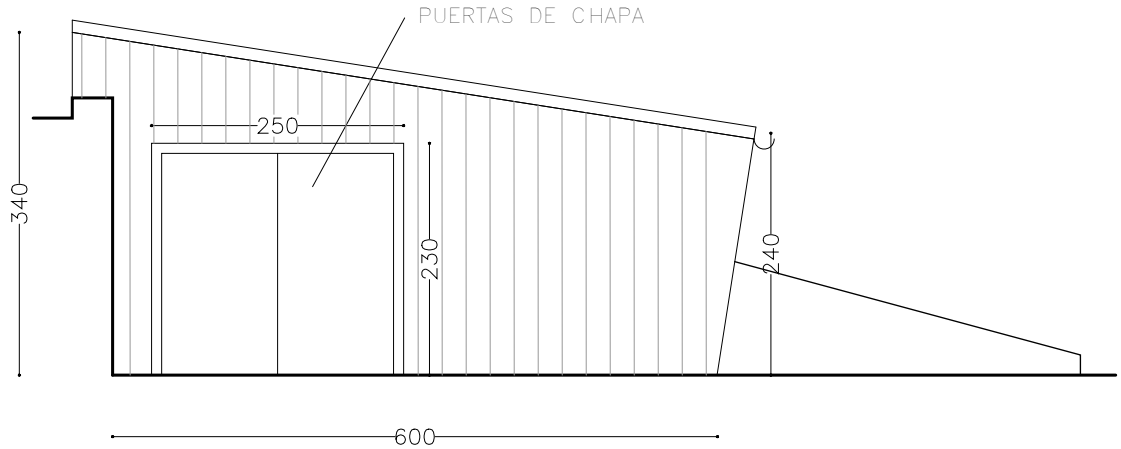

ALZADO SUR

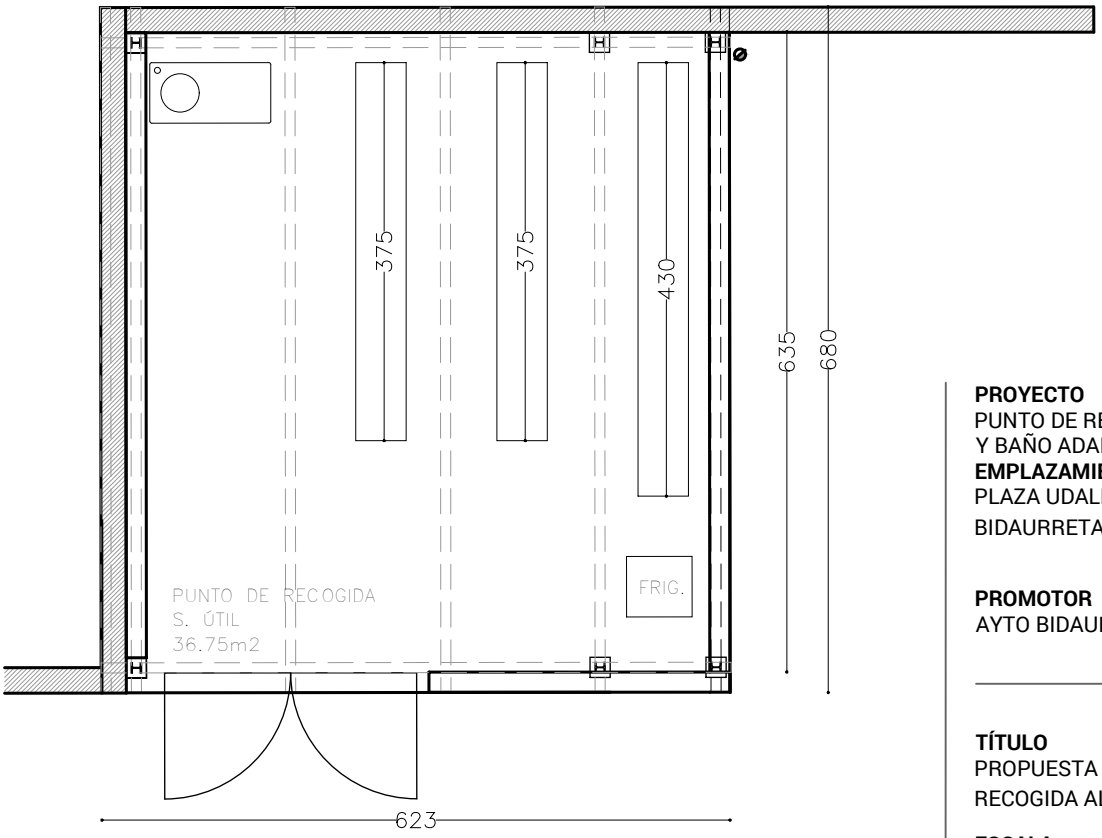

PLANTA

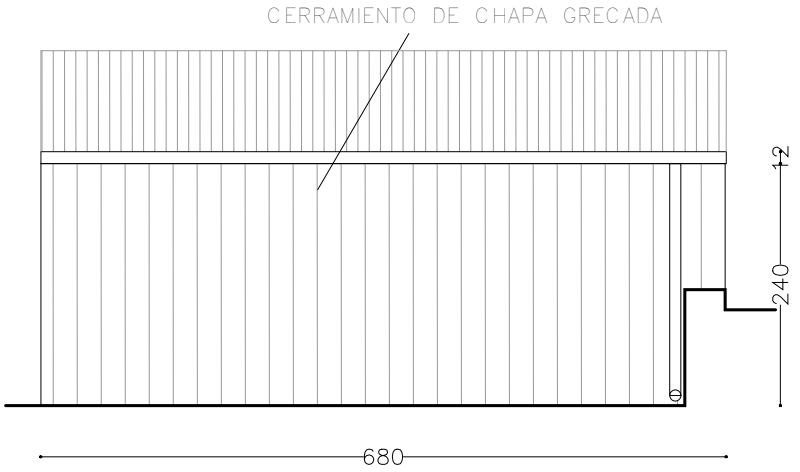

ALZADO ESTE

PROYECTO
PUNTO DE RECOGIDA DE ALIMENTOS
Y BAÑO ADAPTADO
EMPLAZAMIENTO
PLAZA UDALETXE 1
BIDAURRETA

PROMOTOR
AYTO BIDAURRETA

TÍTULO
PROPUESTA
RECOGIDA ALIMENTOS

A.03

ESCALA
1:75 DIN-A4

FECHA
2026-11

DIBUJO
JA - JM


EXPEDIENTE
377

NOMBRE DEL ARCHIVO


REVISIÓN
02

ARQUITECTURA
JOSEP AGUSTÍ


El presente documento es copia del original del que es autor los arquitectos arriba firmantes. Su utilización, así como cualquier reproducción o cesión, requerirá la previa autorización expresa de su autor.

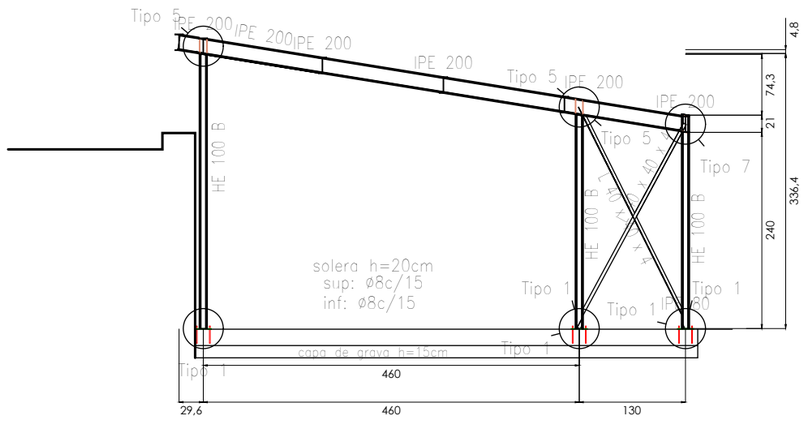



VISTA LATERAL

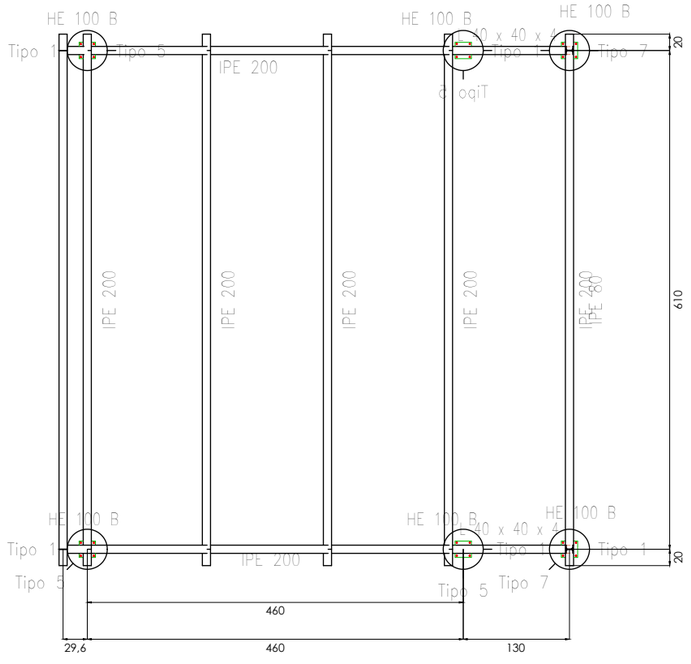

PLANTA

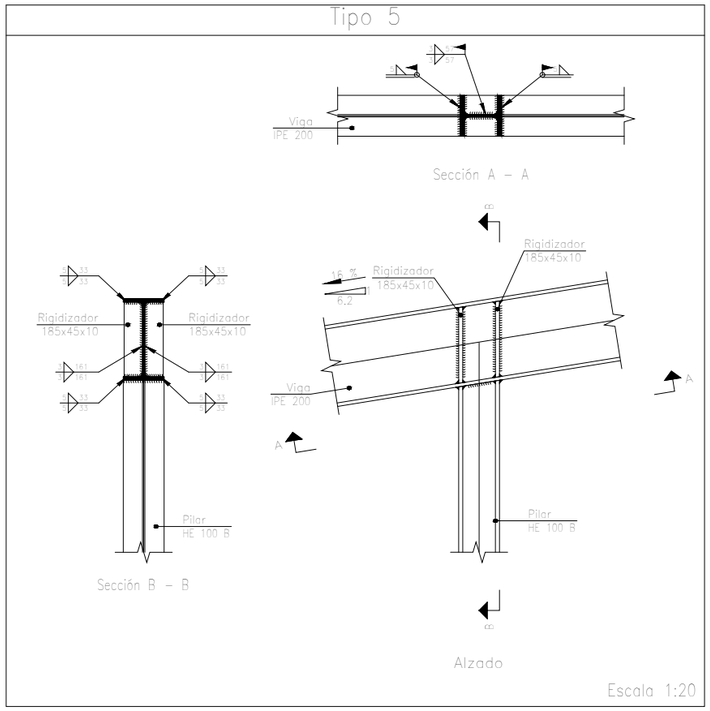

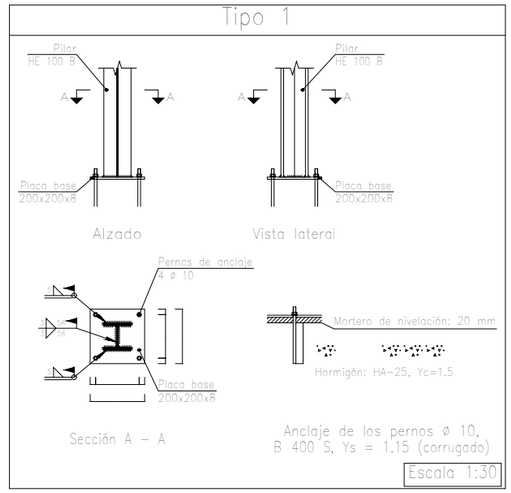

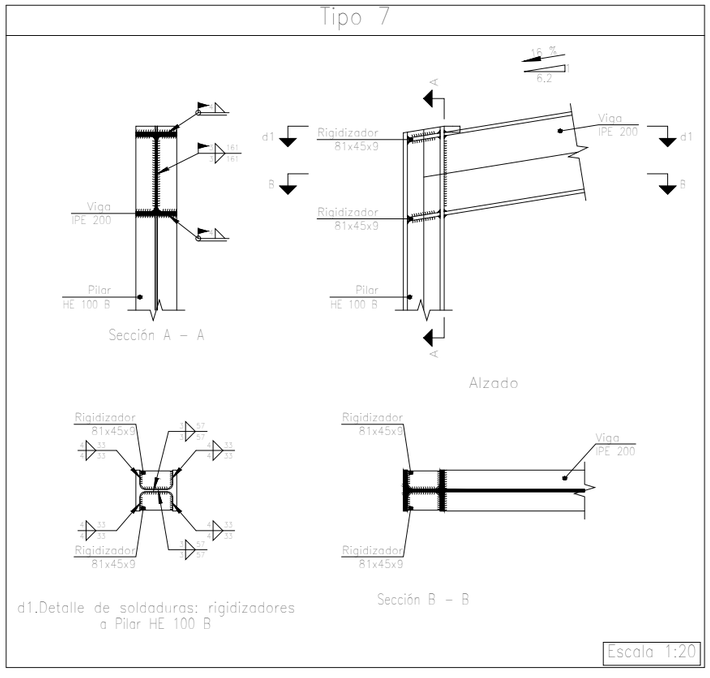

PROYECTO
PUNTO DE RECOGIDA DE ALIMENTOS
Y BAÑO ADAPTADO
EMPLAZAMIENTO
PLAZA UDALETXE 1
BIDAURRETA

PROMOTOR
AYTO BIDAURRETA

TÍTULO
ESTRUCTURA - PUNTO
RECOGIDA ALIMENTOS

E.01

ESCALA
1:75 DIN-A3

FECHA
2025-04

DIBUJO
JA - JM

EXPEDIENTE
377

NOMBRE DEL ARCHIVO

REVISIÓN
01

ARQUITECTURA
JOSEP AGUSTÍ

El presente documento es copia del original del que es autor los arquitectos arriba firmantes. Su utilización, así como cualquier reproducción o cesión, requerirá la previa autorización expresa de su autor.