


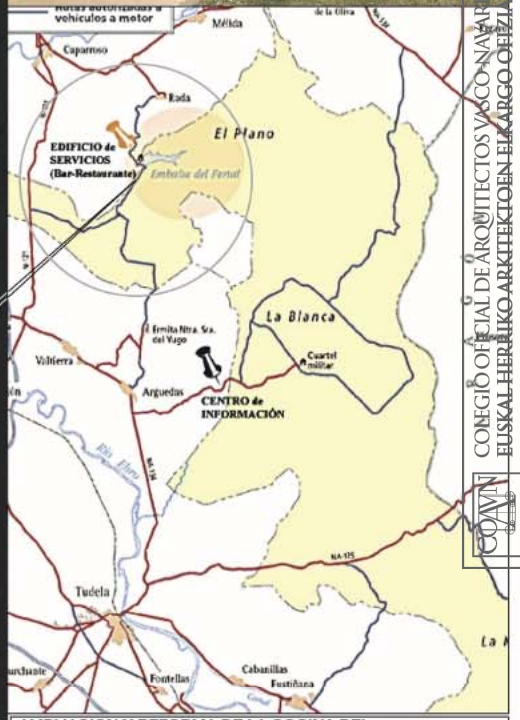



AMPLIACION Y REFORMA DE LA COCINA DEL EDIFICIO DE SERVICIOS EN EL EMBALSE DEL FERIAL


PROMOTOR	COMUNIDAD DE LAS MERINDADES REALES DE NAVARRA		
PLANO	1	SITUACIÓN Y EMPLAZAMIENTO	
ESCALA		PROYECTO	REF.
EMPLAZAMIENTO	EMBALSE DEL FERIAL. MERINDADES REALES. CENDEA DE OLZA.		NAVARRA
FECHA	FEBRERO 2015	MODIFIC.	DELIN.


margallo & argamónde arquitectos
c/ lacarra mumilla 4 bajo
31600 tafalla navarra
tel 948 703520 fax 948 411168

fermín margallo lana
arantxa argamónde ibarrondo

El presente plano es copia de su original del que son autores los Arquitectos D. Fermín Margallo y D. Arantxa Argamónde. Su utilización total o parcial, así como cualquier reproducción o cesión a terceros, requerirá la previa autorización expresa de sus autores quedando en todo caso prohibido cualquier modificación unilateral del mismo.

VISADO
05/05/2015
COAVN
COLEGIO OFICIAL DE ARQUITECTOS VASCO-NAVARRO
EUSKAL HERRIKO ARKITEKTOEN ELKARGO OFIZIALA
DELEGACIÓN EN NAVARRA

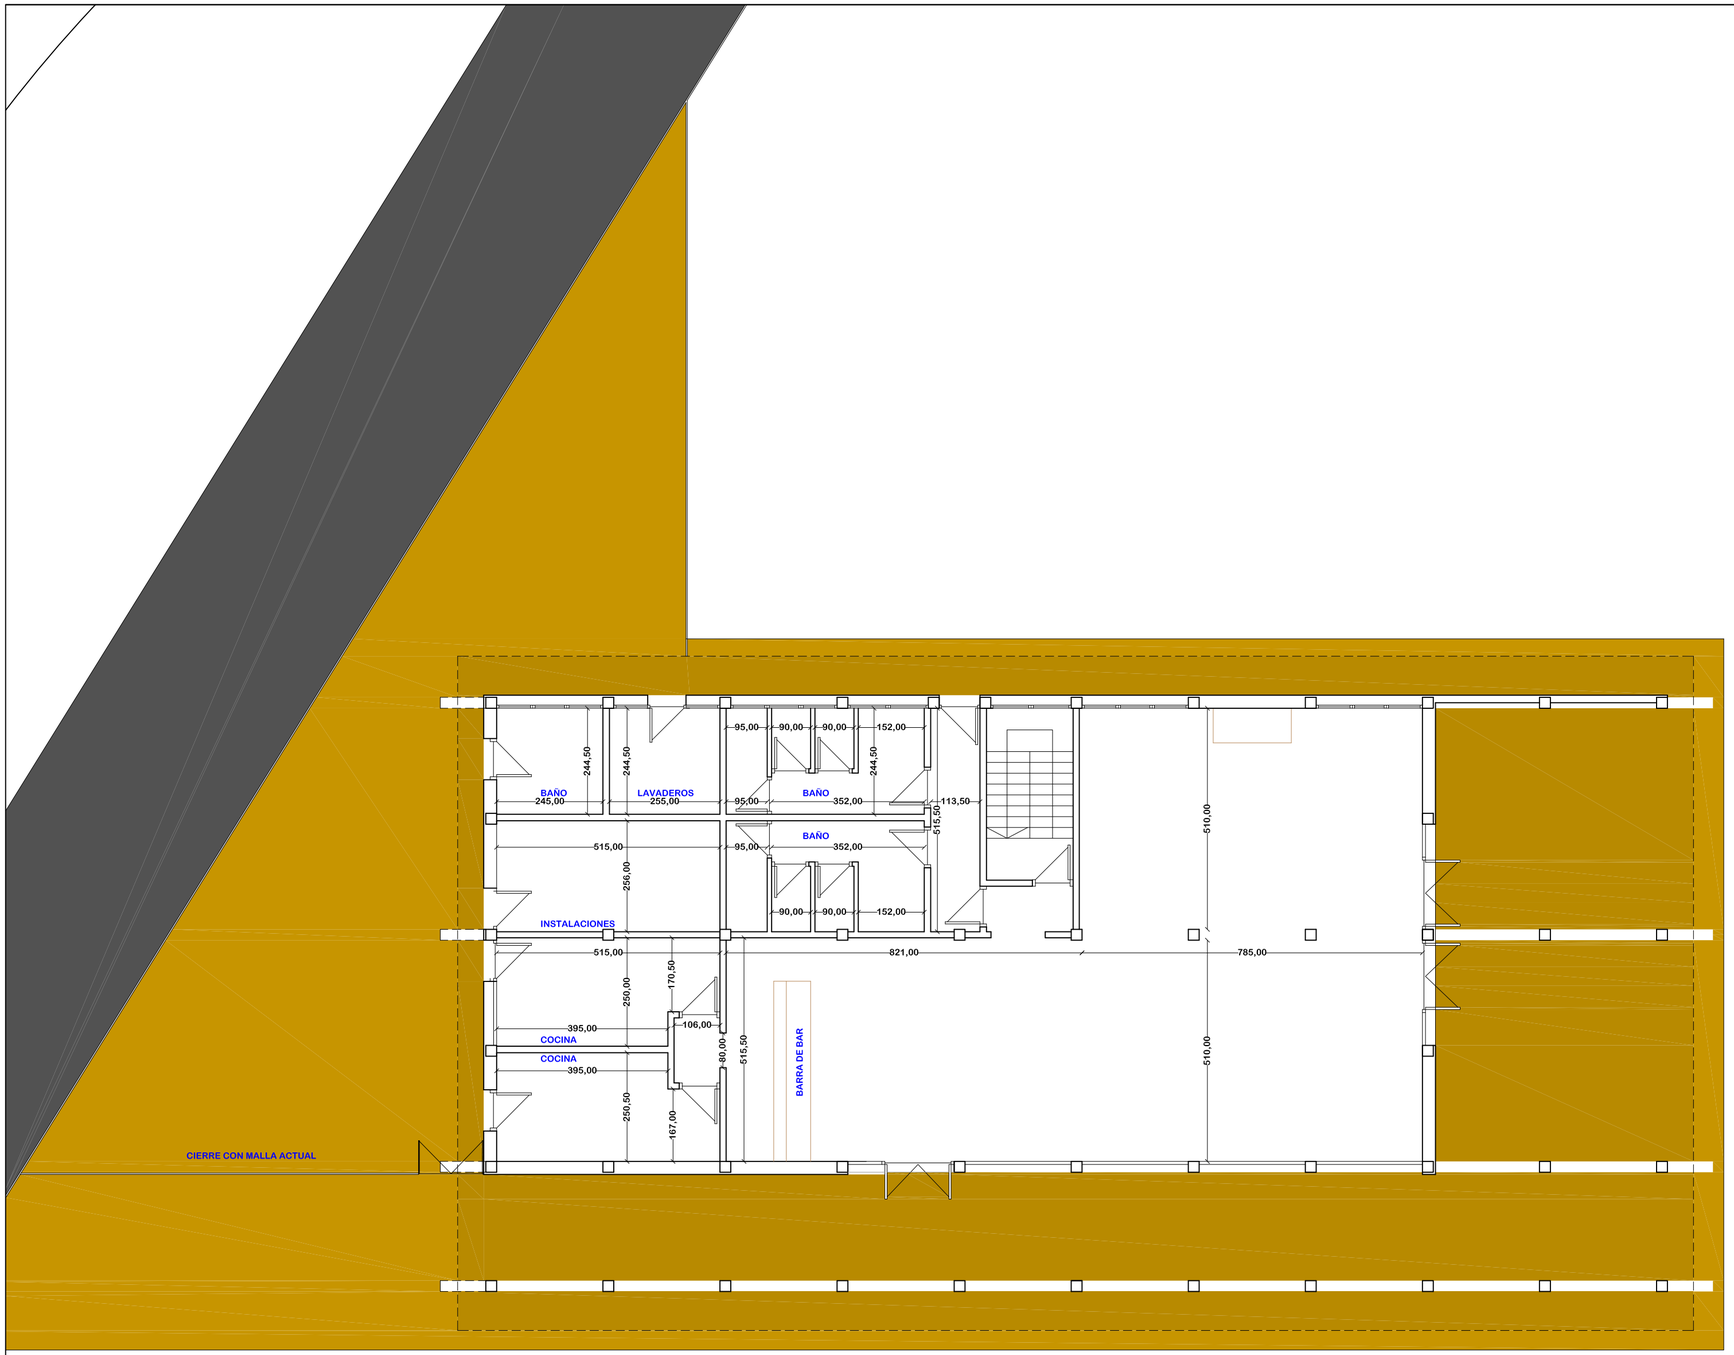

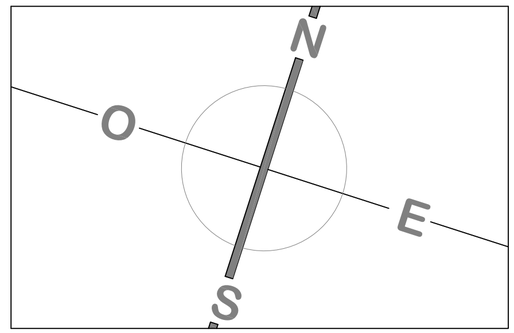

AMPLIACION Y REFORMA DE LA COCINA DEL EDIFICIO DE SERVICIOS EN EL EMBALSE DEL FERIAL

margallo & orgambide arquitectos
c/ lacarra murilla 4 bajo
31500 tudela navarra
tel 948 826620 fax 948 411166


PROMOTOR	COMUNIDAD DE LAS BARDENAS REALES DE NAVARRA	CALLE SAN MARCIAL 19. 31500.TUDELA CIF.: B 31 039874	
PLANO 2	ESTADO ACTUAL. PLANTA BAJA		
ESCALA 1:100	PROYECTO FERIAL	REF. 02-15	
EMPLAZAMIENTO	EMBALSE DEL FERIAL. BARDENAS REALES. TERMINO DEL PLANO.	NAVARRA	
FECHA FEBRERO 2015	MODIFIC.	DELIN.	


arquitectos

fermín margallo lana — andrés orgambide ibarlucea

El presente plano es copia de su original del que son autores los Arquitectos D. Fermín Margallo y D. Andrés Orgambide Su utilización total o parcial, así como cualquier reproducción o cesión a terceros, requerirá la previa autorización expresa de sus autores quedando en todo caso prohibida cualquier modificación unilateral del mismo.

COLEGIO OFICIAL DE ARQUITECTOS VASCO-NAVARRO
EUSKAL HERRIKO ARKITEKTOEN ELKARGO OFIZIALA
DELEGACION EN NAVARRA
05/05/2015
VISADO
COAVN

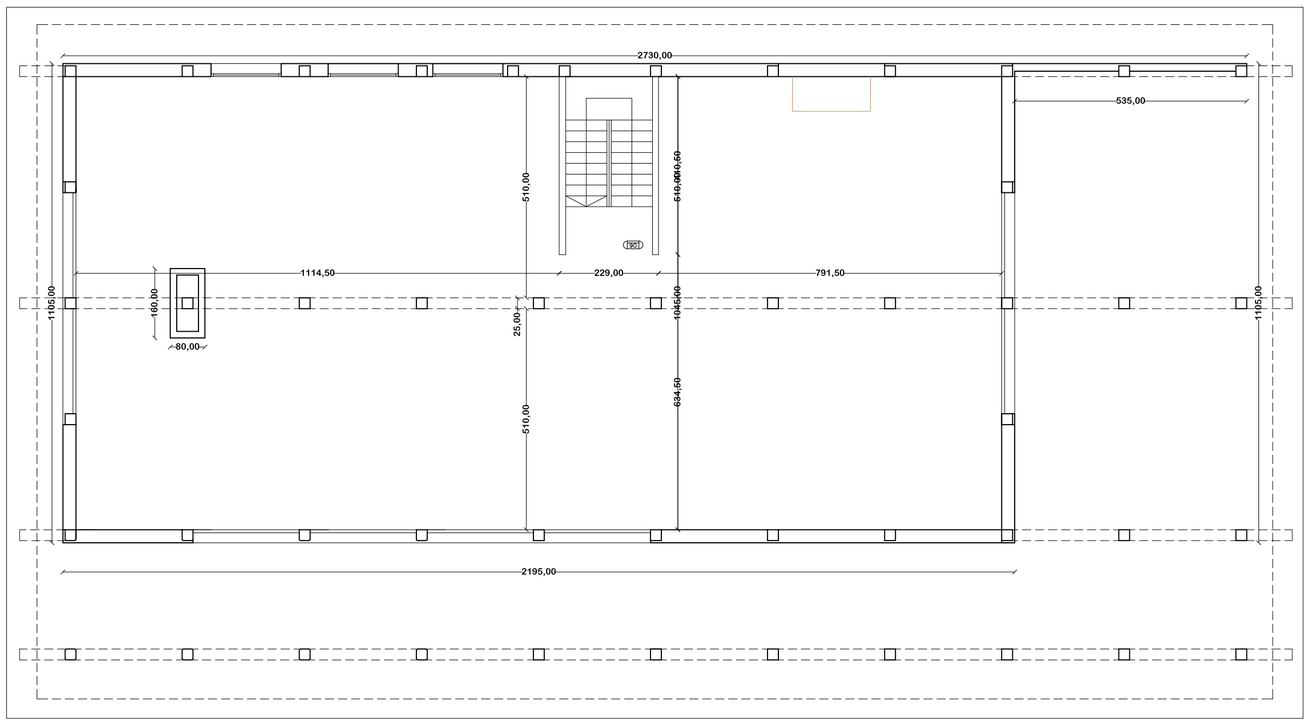

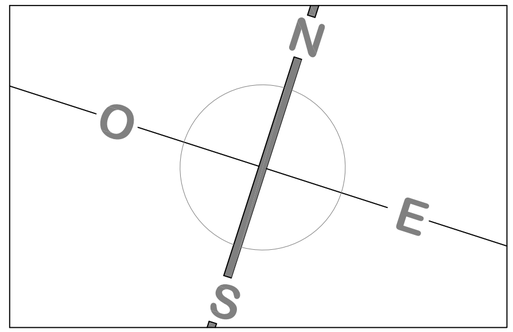

AMPLIACION Y REFORMA DE LA COCINA DEL EDIFICIO DE SERVICIOS EN EL EMBALSE DEL FERIAL


margallo & orgambide arquitectos
c/ Iacarra munilla 4 bajo
31500 tudela navarra
tel 948 826620 fax 948 411166


PROMOTOR	COMUNIDAD DE LAS BARDENAS REALES DE NAVARRA	CALLE SAN MARCIAL 19. 31500.TUDELA CIF: B 31 039674	
PLANO 3	ESTADO ACTUAL. PLANTA PRIMERA		
ESCALA 1:100	PROYECTO FERIAL	REF. 02-15	
EMPLAZAMIENTO	EMBALSE DEL FERIAL. BARDENAS REALES. TERMINO DEL PLANO.	NAVARRA	
FECHA FEBRERO 2015	MODIFIC.	DELIN.	

arquitectos
fermín margallo lana
andrés orgambide ibarlucea

El presente plano es copia de su original del que son autores los Arquitectos D. Fermín Margallo y D. Andrés Orgambide Su utilización total o parcial, así como cualquier reproducción o cesión a terceros, requerirá la previa autorización expresa de sus autores quedando en todo caso prohibida cualquier modificación unilateral del mismo.

COLEGIO OFICIAL DE ARQUITECTOS VASCO-NAVARRO
EUSKAL HERRIKO ARKITEKTOEN ELKARGO ORTZIADA
DELEGACIÓN EN NAVARRA
05/05/2015
VISADO

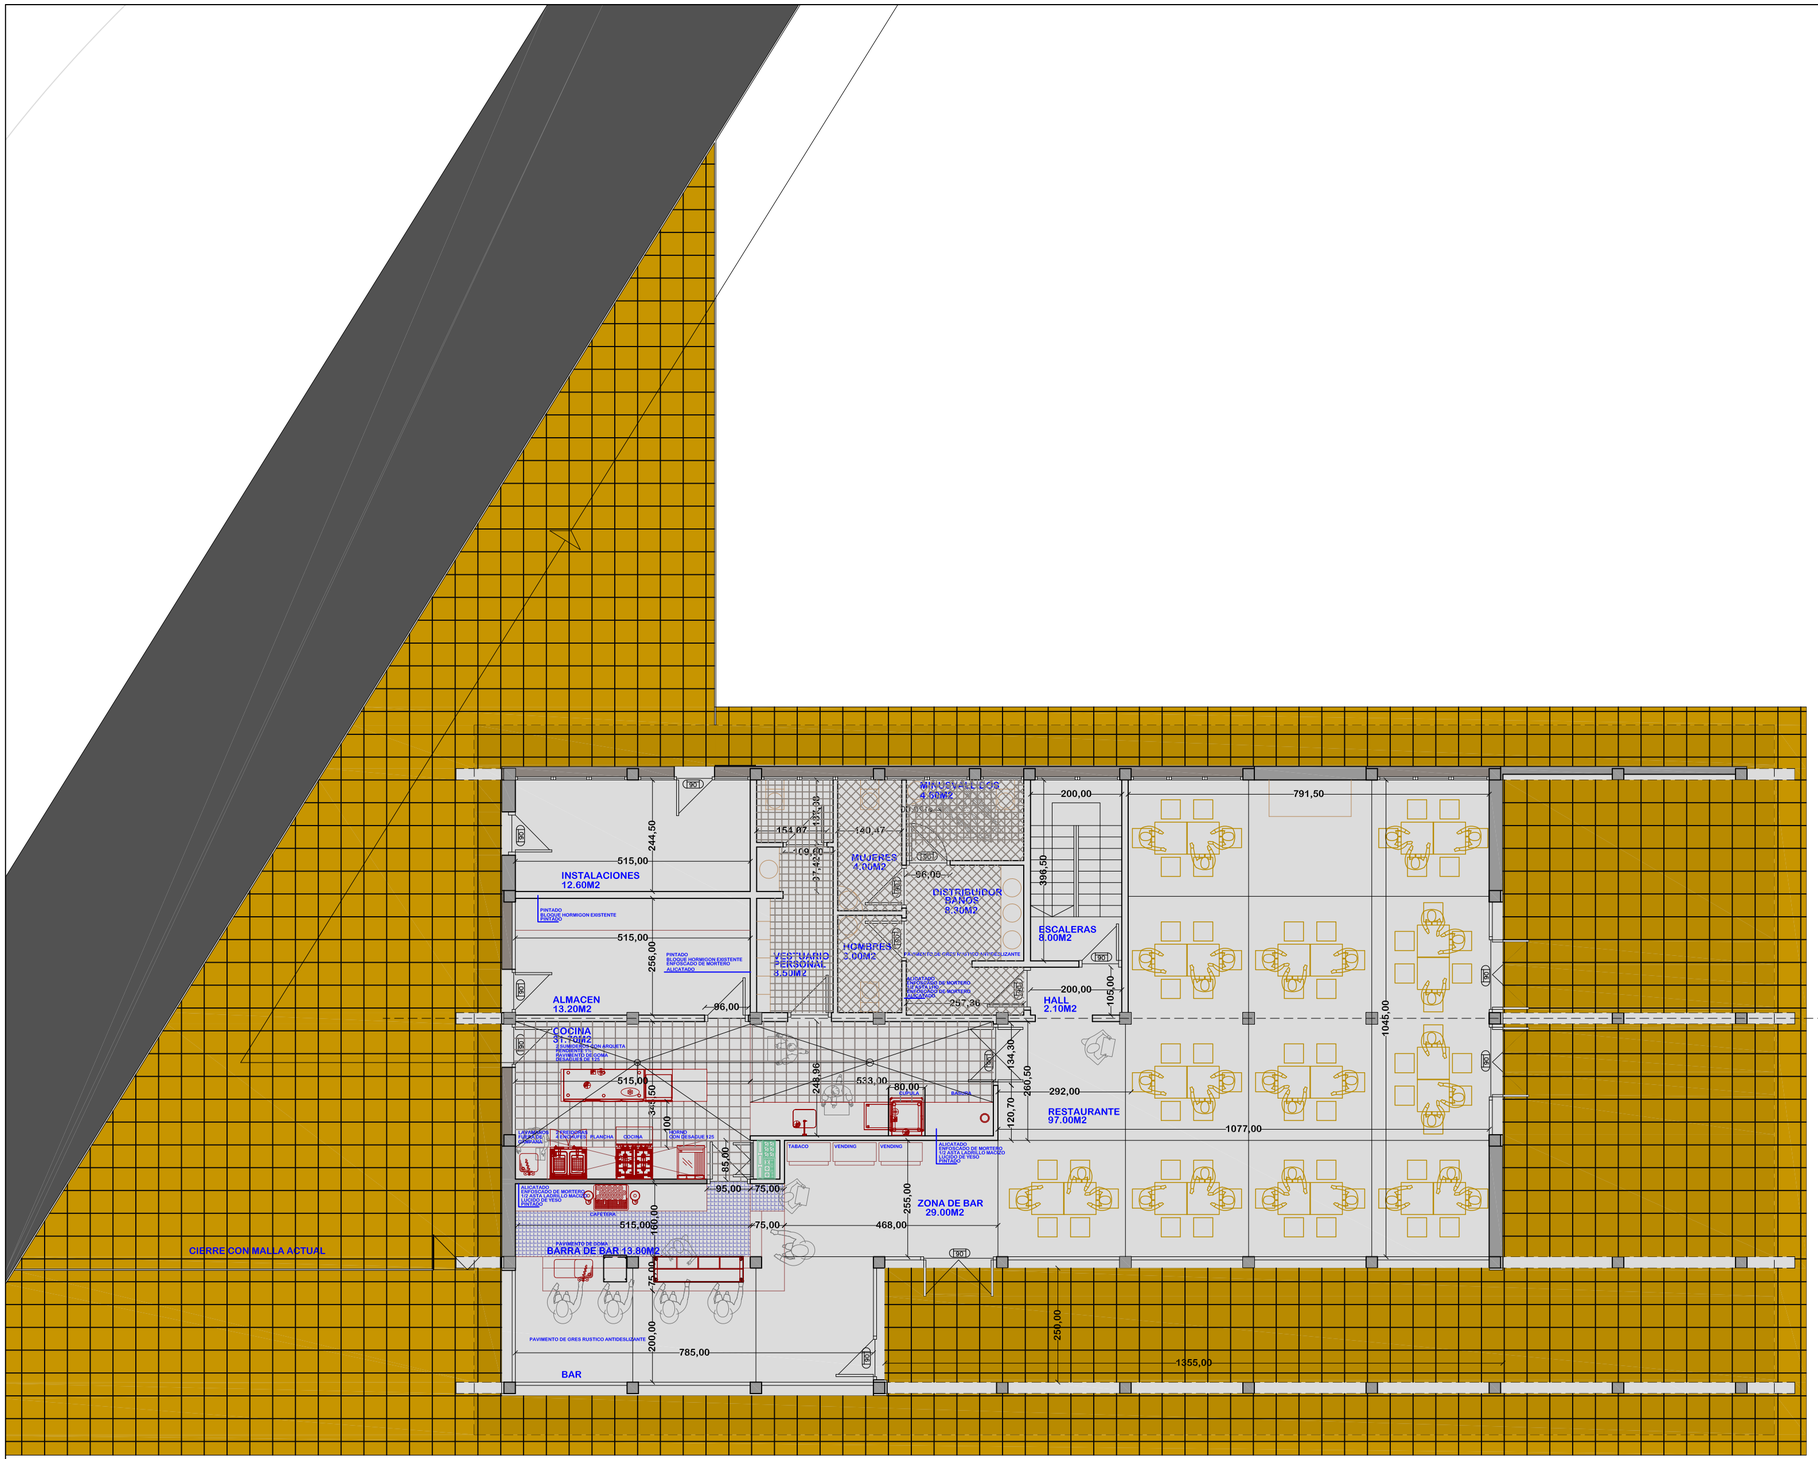

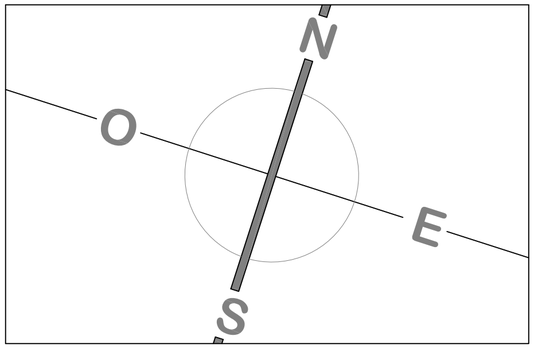

EQUIPAMIENTO EXISTENTE PARA LA COCINA
HORNO 10 BANDEJAS LAINOX CUBE
COCINA DE 6 FUEGOS LAINOX
CAMPANA EXTRACTORA 3,5M.
PLANCHA DE ACERO INOXIDABLE
FREIDORA DE 2 POZAS
LAVAVAJILLAS INDUSTRIAL 1000 PLATOS HORA
CAFETERA Y MOLINILLO
CORTADORA DE SIERRA
CUBETA BAÑO MARIA LAINOX
FREGADERA CON MESA Y BALDA
2 BALDAS INOX.
2 BALDAS COCINA
MESA CALIENTE CON ESTANTERIAS
MESA DE TRABAJO CON TRES BALDAS
MESA CON 3 PUERTAS Y 4 CAJONES
ARMARIO COLGANTE
BARBACOA 2 PARRILLAS Y TURBINA ELEC. A/FUEGO

CUADRO DE SUPERFICIES					
	PLANTA BAJA		PLANTA PRIMERA		
	UTIL	CONST.		UTIL	CONST.
INSTALACIONES	12.60M2		SALA	213.60M2	
ALMACEN	13.20M2				
COCINA	31.70M2				
BARRA DE BAR	13.80M2				
ZONA DE BAR	29.00M2				
BAÑOS MINUSVAL.	4.60M2				
BAÑOS MUJERES	4.00M2				
BAÑOS HOMBRES	3.00M2				
DISTRIBUIDOR	8.30M2				
VESTUARIOS	8.50M2				
ESCALERAS	8.00M2				
HALL	2.10M2				
RESTAURANTE	97.00M2				
TOTAL POR PLANTA	235.80M2	265.00M2		213.60M2	242.00M2
TOTAL UTIL	449.40M2				
TOTAL CONSTRUIDA	507.00M2				

VISADO
05/05/2015
COLEGIO OFICIAL DE ARQUITECTOS VASCO-NAVARRO
EUSKAL HERRIKO ARKITEKTOEN ELKARGO ONTZIALA
DELEGACIÓN EN NAVARRA


AMPLIACION Y REFORMA DE LA COCINA DEL EDIFICIO DE SERVICIOS EN EL EMBALSE DEL FERIAL


margallo & orgambide arquitectos
c/ lacarra munilla 4 bajo
31500 tudela navarra
tel 948 826620 fax 948 411166

PROMOTOR		COMUNIDAD DE LAS BARDENAS REALES DE NAVARRA		CALLE SAN MARCIAL, 1 31500 TUDELA CIF: B 31 039674	
PLANO	4	SUPERFICIES, ALBAÑILERIA, CARPINTERIA, COTAS PLANTA BAJA			
ESCALA	1:100	PROYECTO	FERIAL	REF.	02-15
EMPLAZAMIENTO		EMBALSE DEL FERIAL. BARDENAS REALES. TÉRMINO DEL PLANO.			NAVARRA
FECHA	FEBRERO 2015	MODIFIC.		DELIN.	

no arquitectos
fermín margallo lana
andrés orgambide ibarfucea

El presente plano es copia de su original del que son autores los Arquitectos D. Fermín Margallo y D. Andrés Orgambide Su utilización total o parcial, así como cualquier reproducción o cesión a terceros, requerirá la previa autorización expresa de sus autores quedando en todo caso prohibida cualquier modificación unilateral del mismo.

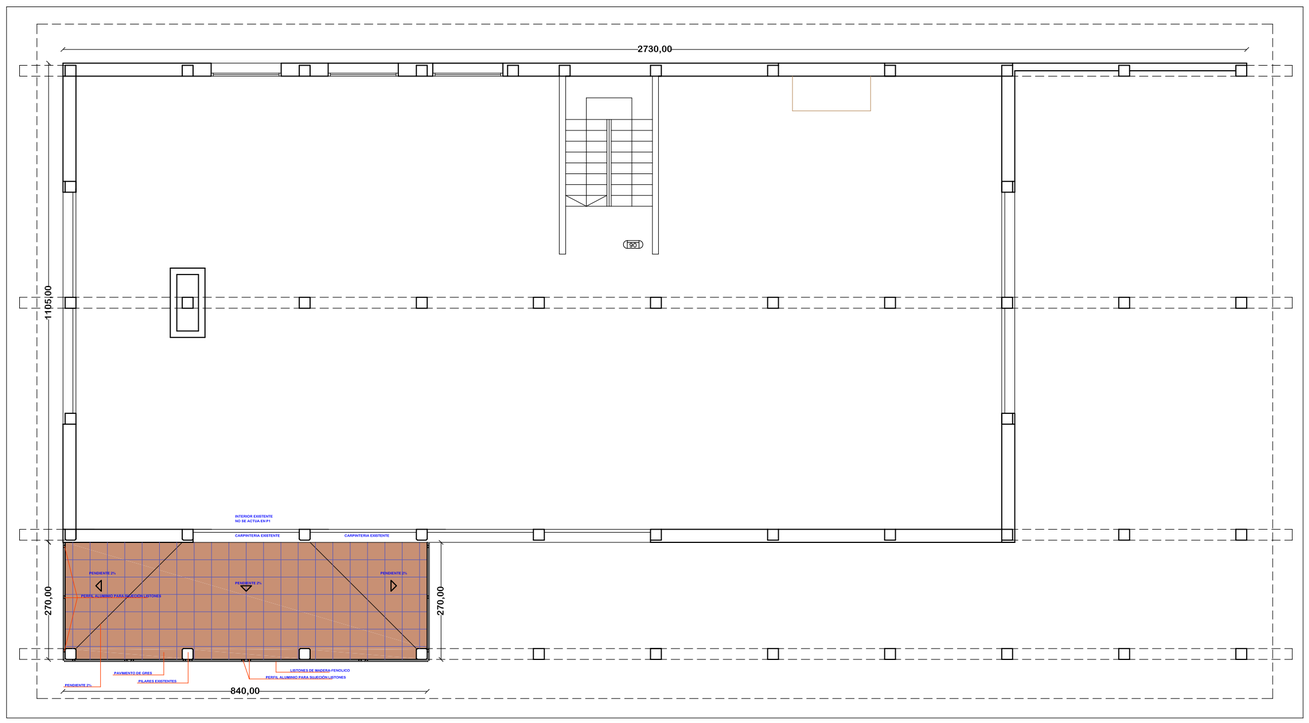

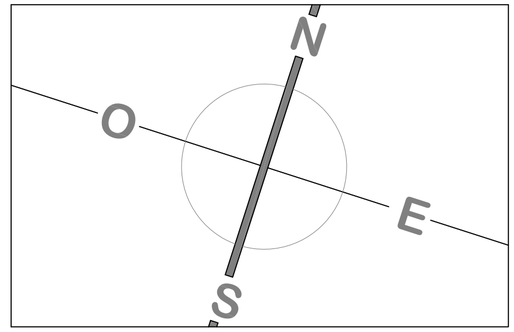

EQUIPAMIENTO EXISTENTE PARA LA COCINA
HORNO 10 BANDEJAS LAINOX CUBE
COCINA DE 6 FUEGOS LAINOX
CAMPANA EXTRACTORA 3,5M.
PLANCHA DE ACERO INOXIDABLE
FREIDORA DE 2 POZAS
LAVAVAJILLAS INDUSTRIAL 1000 PLATOS HORA
CAFETERA Y MOLINILLO
CORTADORA DE SIERRA
CUBETA BAÑO MARIA LAINOX
FREGADERA CON MESA Y BALDA
2 BALDAS INOX.
2 BALDAS COCINA
MESA CALIENTE CON ESTANTERIAS
MESA DE TRABAJO CON TRES BALDAS
MESA CON 3 PUERTAS Y 4 CAJONES
ARMARIO COLGANTE
BARBACOA 2 PARRILLAS Y TURBINA ELEC. A/FUEGO

CUADRO DE SUPERFICIES

	PLANTA BAJA		PLANTA PRIMERA		
	UTIL	CONST.		UTIL	CONST.
INSTALACIONES	12.60M2		SALA	213.60M2	
ALMACEN	13.20M2				
COCINA	31.70M2				
BARRA DE BAR	13.80M2				
ZONA DE BAR	29.00M2				
BAÑOS MINUSVAL.	4.60M2				
BAÑOS MUJERES	4.00M2				
BAÑOS HOMBRES	3.00M2				
DISTRIBUIDOR	8.30M2				
VESTUARIOS	8.50M2				
ESCALERAS	8.00M2				
HALL	2.10M2				
RESTAURANTE	97.00M2				
TOTAL POR PLANTA	235.80M2	265.00M2		213.60M2	242.00M2
TOTAL UTIL	449.40M2				
TOTAL CONSTRUIDA	507.00M2				

AMPLIACION Y REFORMA DE LA COCINA DEL EDIFICIO DE SERVICIOS EN EL EMBALSE DEL FERIAL


margallo & orgambide arquitectos
c/ tacarra murilla 4 bajo
31500 tudela navarra
tel 948 826620 fax 948 411166


PROMOTOR		COMUNIDAD DE LAS BARDENAS REALES DE NAVARRA		CALLE SAN MARCIAL 19 31500.TUDELA CIF.: B 31 039674	
PLANO	5	SUPERFICIES, ALBAÑILERIA, CARPINTERIA, COTAS PLANTA PRIMERA			
ESCALA	1:100	PROYECTO	FERIAL	REF.	02-15
EMPLAZAMIENTO		EMBALSE DEL FERIAL. BARDENAS REALES. TÉRMINO DEL PLANO.			NAVARRA
FECHA	FEBRERO 2015	MODIFIC.		DELIN.	

fermín margallo lana — andrés orgambide ibarlucea

El presente plano es copia de su original del que son autores los Arquitectos D. Fermín Margallo y D. Andrés Orgambide Su utilización total o parcial, así como cualquier reproducción o cesión a terceros, requerirá la previa autorización expresa de sus autores quedando en todo caso prohibida cualquier modificación unilateral del mismo.

COLEGIO OFICIAL DE ARQUITECTOS VASCO-NAVARRO
EUSKAL HERRIKO ARKITEKTOEN ELKARGO OFIZIALA
DELEGACION EN NAVARRA
05/05/2015
VISADO
COAVN

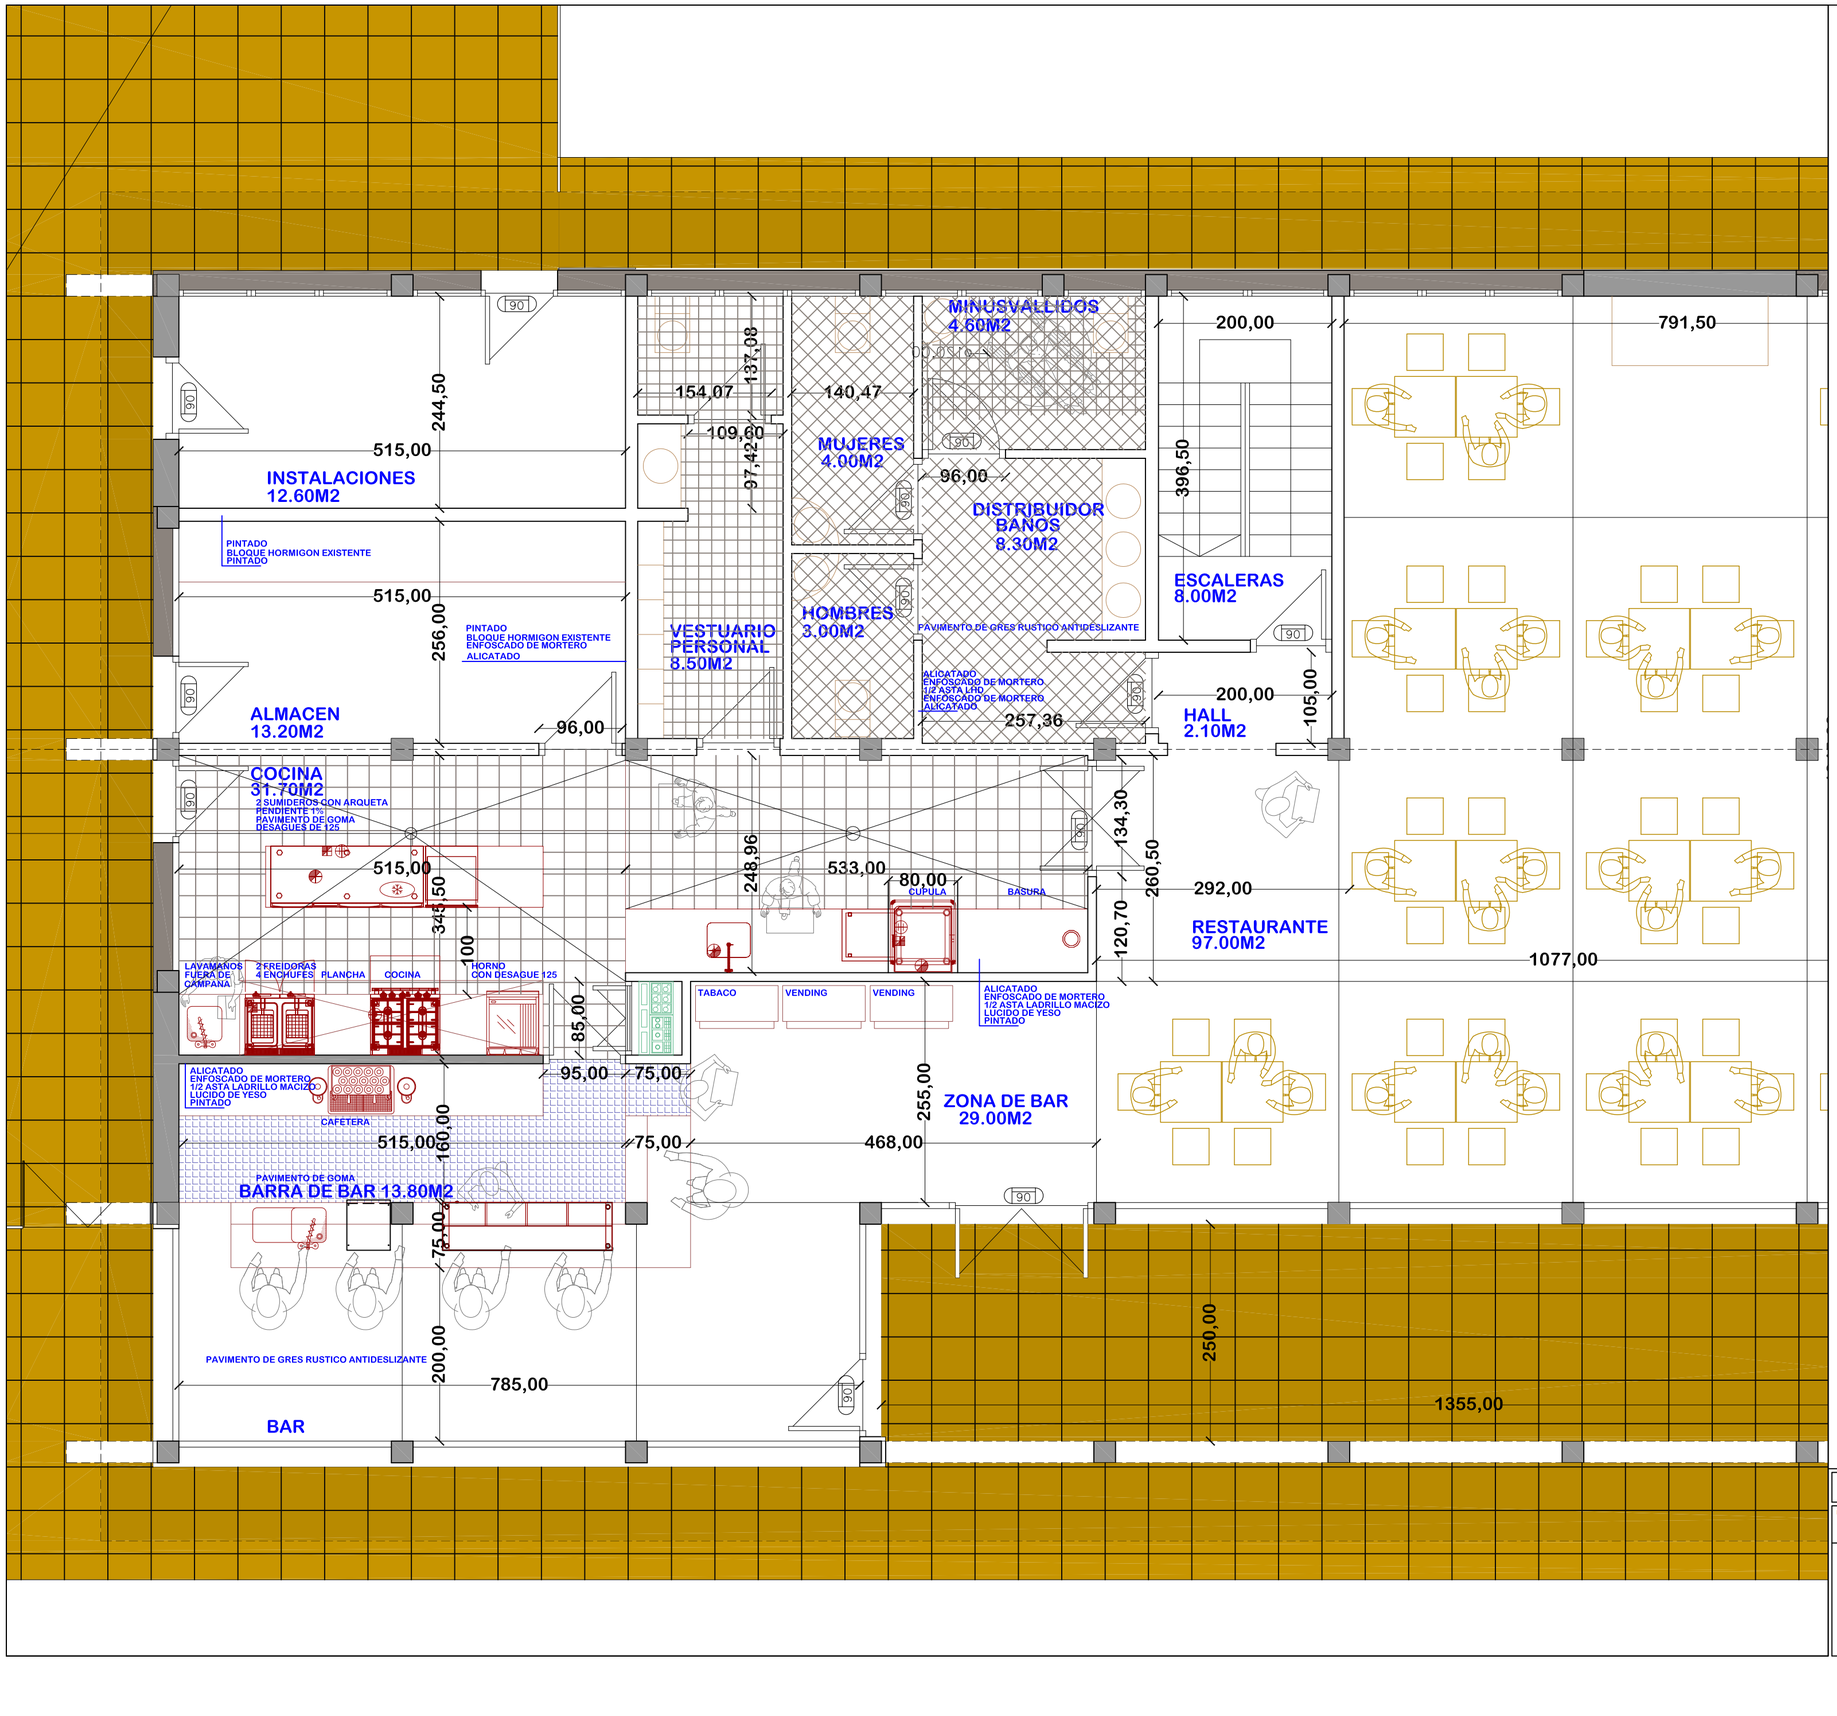

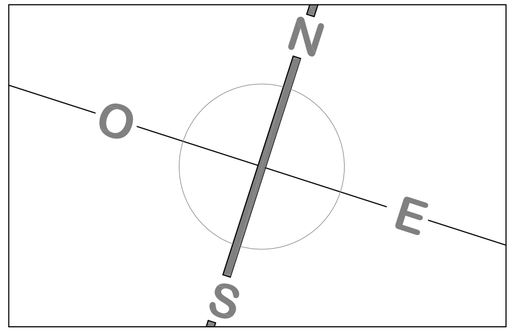

EQUIPAMIENTO EXISTENTE PARA LA COCINA
HORNO 10 BANDEJAS LAINOX CUBE
COCINA DE 6 FUEGOS LAINOX
CAMPANA EXTRACTORA 3,5M.
PLANCHA DE ACERO INOXIDABLE
FREIDORA DE 2 POZAS
LAVAVAJILLAS INDUSTRIAL 1000 PLATOS HORA
CAFETERA Y MOLINILLO
CORTADORA DE SIERRA
CUBETA BAÑO MARIA LAINOX
FREGADERA CON MESA Y BALDA
2 BALDAS INOX.
2 BALDAS COCINA
MESA CALIENTE CON ESTANTERIAS
MESA DE TRABAJO CON TRES BALDAS
MESA CON 3 PUERTAS Y 4 CAJONES
ARMARIO COLGANTE
BARBACOA 2 PARRILLAS Y TURBINA ELEC. A/FUEGO

CUADRO DE SUPERFICIES					
	PLANTA BAJA			PLANTA PRIMERA	
	UTIL	CONST.		UTIL	CONST.
INSTALACIONES	12.60M2		SALA	213.60M2	
ALMACEN	13.20M2				
COCINA	31.70M2				
BARRA DE BAR	13.80M2				
ZONA DE BAR	29.00M2				
BAÑOS MINUSVAL.	4.60M2				
BAÑOS MUJERES	4.00M2				
BAÑOS HOMBRES	3.00M2				
DISTRIBUIDOR	8.30M2				
VESTUARIOS	8.50M2				
ESCALERAS	8.00M2				
HALL	2.10M2				
RESTAURANTE	97.00M2				
TOTAL POR PLANTA	235.80M2	265.00M2		213.60M2	242.00M2
TOTAL UTIL	449.40M2				
TOTAL CONSTRUIDA	507.00M2				

AMPLIACION Y REFORMA DE LA COCINA DEL EDIFICIO DE SERVICIOS EN EL EMBALSE DEL FERIAL

margallo & orgambide arquitectos
c/ lacarra munilla 4 bajo
31500 tudela navarra
tel 948 826620 fax 948 411166

PROMOTOR		COMUNIDAD DE LAS BARDENAS REALES DE NAVARRA.		CALLE SAN MARCIAL 19. 31500.TUDELA CIF.: B 31 039074	
PLANO	6	SUPERFICIES, ALBAÑILERIA, CARPINTERIA, COTAS PLANTA BAJA			
ESCALA	1:50	PROYECTO	FERIAL	REF.	02-15
EMPLAZAMIENTO		EMBALSE DEL FERIAL. BARDENAS REALES. TÉRMINO DEL PLANO.			NAVARRA
FECHA	FEBRERO 2015	MODIFIC.		DELIN.	


mo arquitectos

fermín margallo lana — andrés orgambide ibarlucea

El presente plano es copia de su original del que son autores los Arquitectos D. Fermín Margallo y D. Andrés Orgambide
Su utilización total o parcial, así como cualquier reproducción o cesión a terceros, requerirá la previa autorización
expresa de sus autores quedando en todo caso prohibida cualquier modificación unilateral del mismo.

COLEGIO OFICIAL DE ARQUITECTOS VASCO-NAVARRO
EUSKAL HERRIKO ARKITEKTOEN ELKARGO OFIZIALA
DELEGACION EN NAVARRA
05/05/2015
VISADO
COAVN

CARPINTERIA INTERIOR

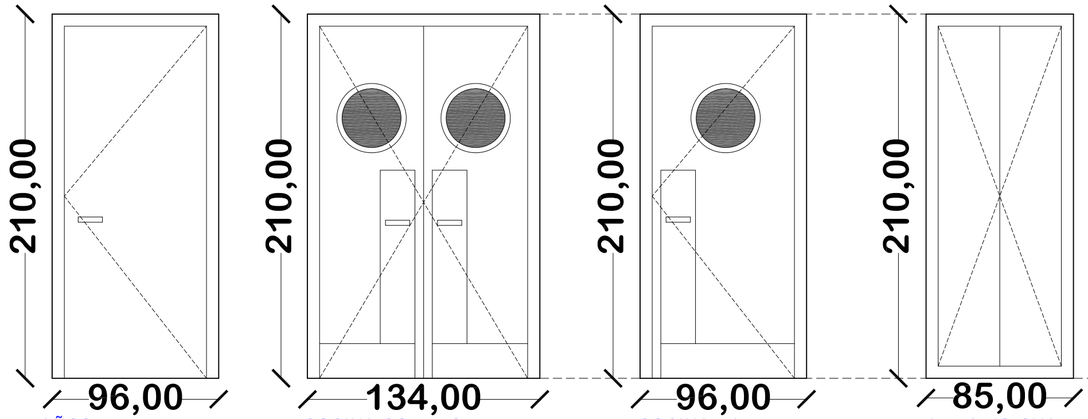

BAÑOS
MADERA ACABADO FENOLICO
VENTILACIÓN INFERIOR
6 UDS.


COCINA-COMEDOR
PUERTA VAIVEN
MADERA ACABADO FENOLICO
PROTECCIONES INOX.
1 UDS.

COCINA-BAR
COCINA-ALMACÉN
MADERA ACABADO FENOLICO
PROTECCIONES INOX.
2 UDS.

ARMARIO-CUADRO
COCINA

1 UDS.


CARPINTERIA EXTERIOR

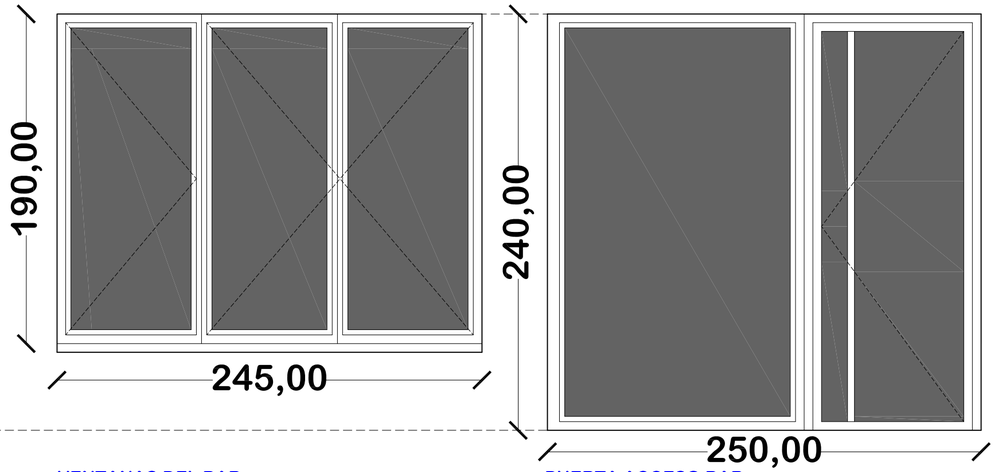


VENTANAS DEL BAR
CARPINTERIA ALUMINIO LACADO R.P.T.
VIDRIO CLIMALIT 6.10.3+3 STADIP

4 UDS.

PUERTA ACCESO BAR
CARPINTERIA ALUMINIO LACADO R.P.T.
VIDRIO CLIMALIT 6.10.3+3 STADIP
TIRADOR INOX. D.50
1 UDS.

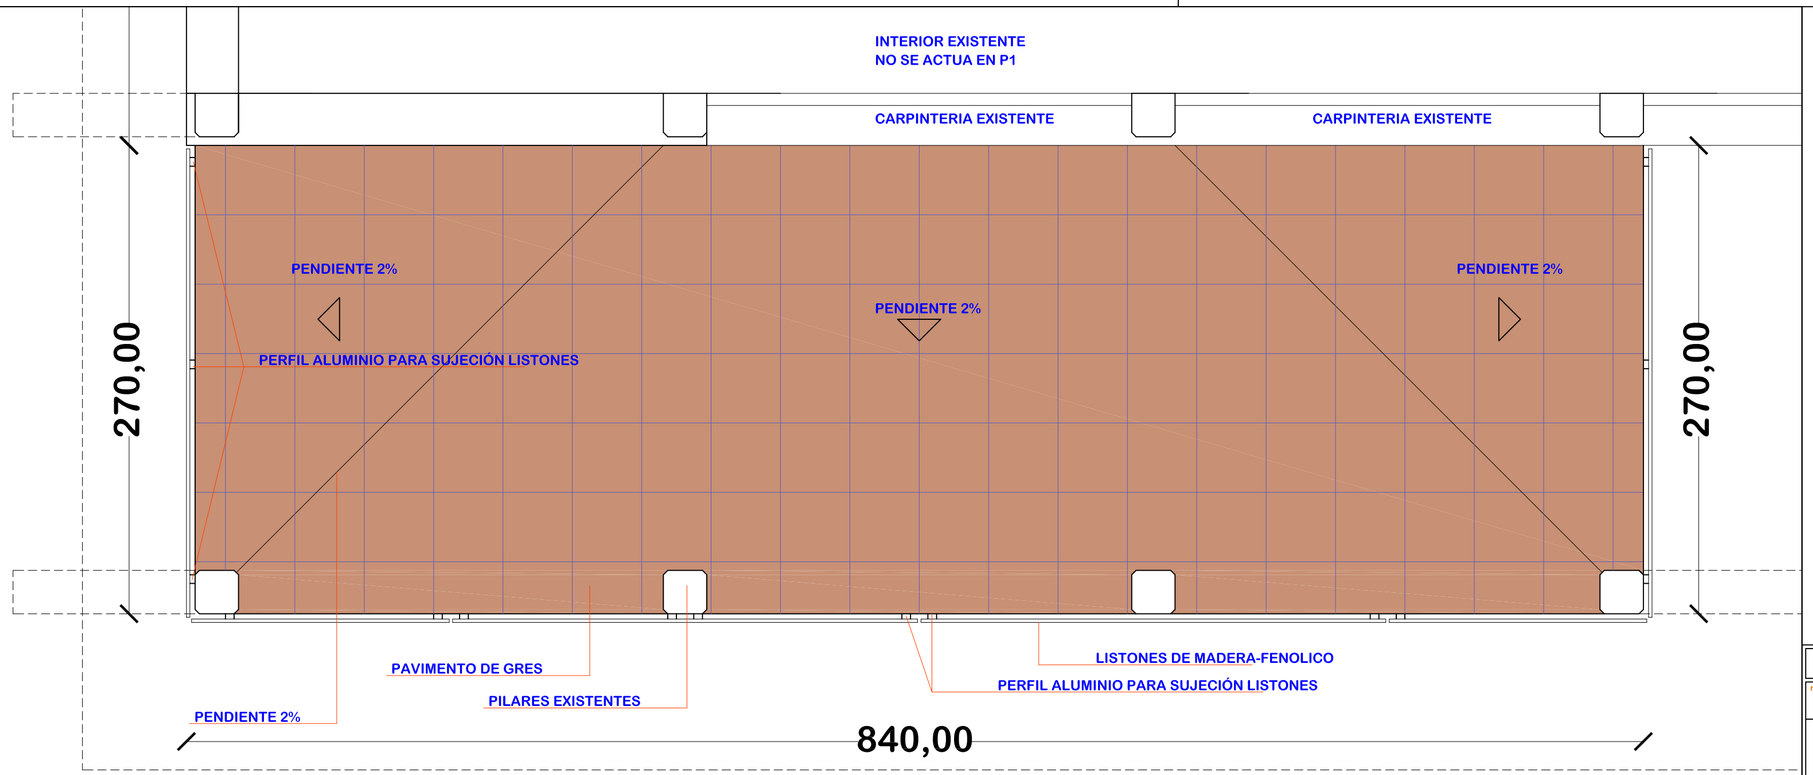

TERRAZA EN PLANTA PRIMERA

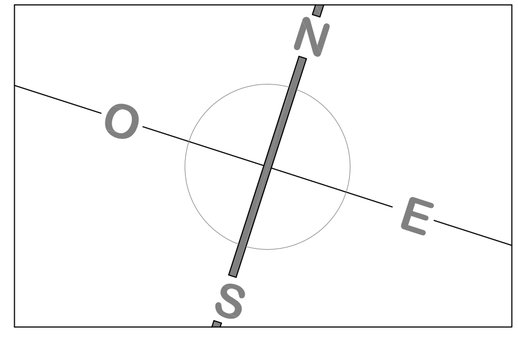

AMPLIACION Y REFORMA DE LA COCINA DEL EDIFICIO DE SERVICIOS EN EL EMBALSE DEL FERIAL

margallo & orgambide arquitectos
c/ lacarra murilla 4 bajo
31500 tudela navarra
tel 948 826620 fax 948 411166

PROMOTOR	COMUNIDAD DE LAS BARDENAS REALES DE NAVARRA	CALLE SAN MARCIAL 19. 31500.TUDELA CIF: B 31 039674	
PLANO	7	PLANTA DE LA TERRAZA EN P1. PARA MAQUINARIA PLANTA PRIMERA	
ESCALA	1:20	PROYECTO FERIAL	REF. 02-15
EMPLAZAMIENTO	EMBALSE DEL FERIAL. BARDENAS REALES. TÉRMINO DEL PLANO.		NAVARRA
FECHA	FEBRERO 2015	MODIFIC.	DELIN.


arquitectos
fermín margallo lana
andrés orgambide ibarlucea

El presente plano es copia de su original del que son autores los Arquitectos D. Fermín Margallo y D. Andrés Orgambide
Su utilización total o parcial, así como cualquier reproducción o cesión a terceros, requerirá la previa autorización
expresa de sus autores quedando en todo caso prohibida cualquier modificación unilateral del mismo.

COLEGIO OFICIAL DE ARQUITECTOS VASCO-NAVARRO
EUSKAL HERRIKO ARKITEKTOEN ELKARGO OFIZIALA
DELEGACION EN NAVARRA
05/05/2015
VISADO
COAVN



ALZADO SUR

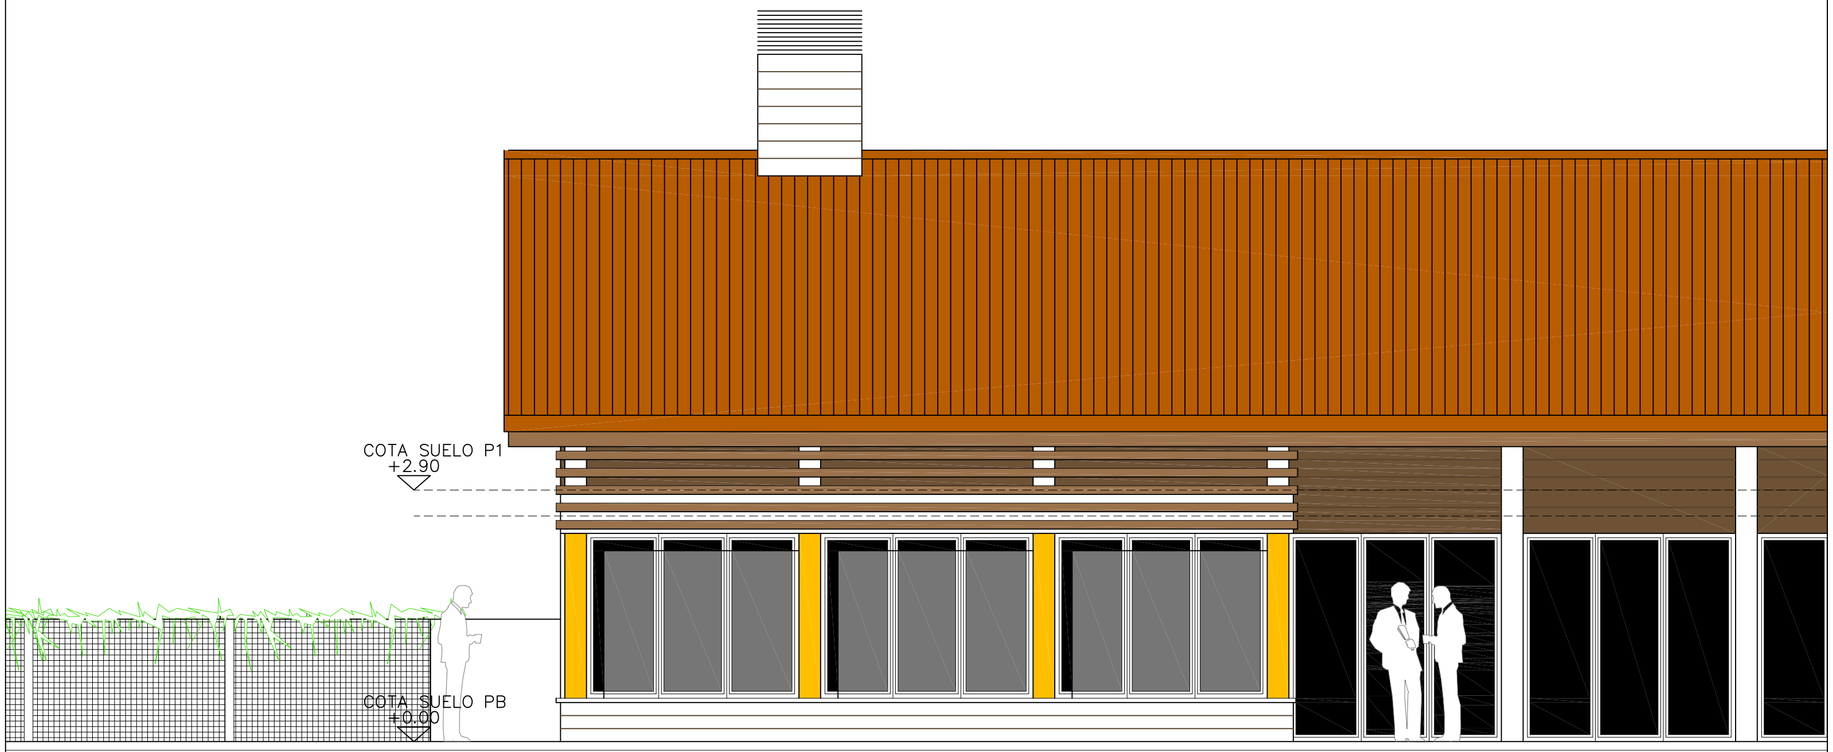

ALZADO SUR

AMPLIACION Y REFORMA DE LA COCINA DEL EDIFICIO DE SERVICIOS EN EL EMBALSE DEL FERIAL

margallo & orgambide arquitectos
c/ lacarra munilla 4 bajo
31500 tudela navarra
tel 948 826620 fax 948 411166

PROMOTOR	COMUNIDAD DE LAS BARDENAS REALES DE NAVARRA	CALLE SAN MARCIAL 19. 31500.TUDELA CIF: B 31 039674	
PLANO	8	ALZADO SUR. ENTRADA A BAR Y RESTAURANTE	
ESCALA	1:100/1:50	PROYECTO FERIAL	REF. 02-15
EMPLAZAMIENTO	EMBALSE DEL FERIAL. BARDENAS REALES. TÉRMINO DEL PLANO		NAVARRA
FECHA	FEBRERO 2015	MODIFIC.	DELIN.


fermín margallo lana — andrés orgambide ibarlucea

El presente plano es copia de su original del que son autores los Arquitectos D. Fermín Margallo y D. Andrés Orgambide
Su utilización total o parcial, así como cualquier reproducción o cesión a terceros, requerirá la previa autorización
expresa de sus autores quedando en todo caso prohibida cualquier modificación unilateral del mismo.

COLEGIO OFICIAL DE ARQUITECTOS VASCO-NAVARRO
EUSKAL HERRIKO ARKITEKTOEN ELKARGO OFIZIALA
DELEGACIÓN EN NAVARRA
05/05/2015
VISADO



ALZADO NORTE

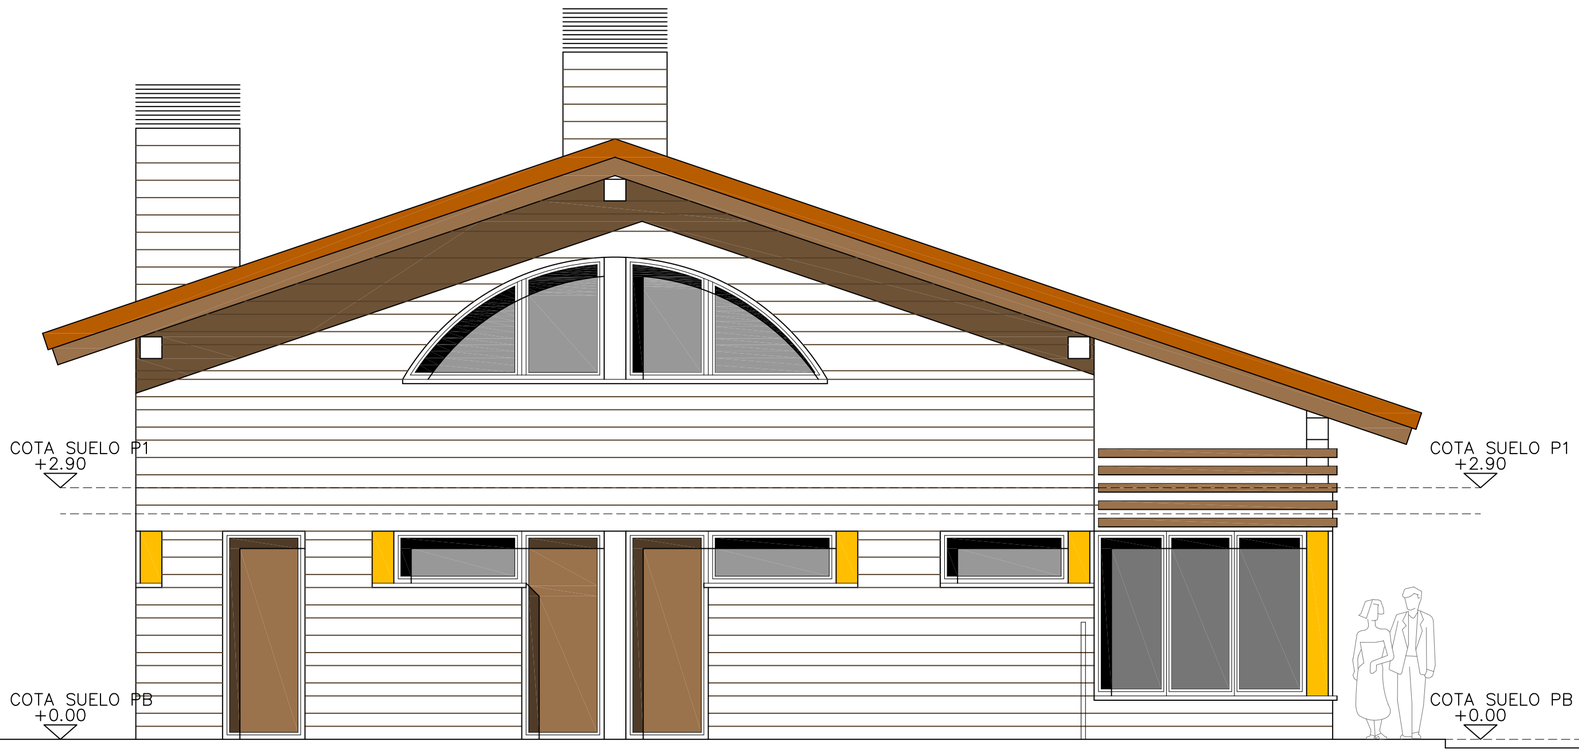

ALZADO OESTE

AMPLIACION Y REFORMA DE LA COCINA DEL EDIFICIO DE SERVICIOS EN EL EMBALSE DEL FERIAL

margallo & orgambide arquitectos
c/ lacarra munilla 4 bajo
31500 tudela navarra
tel 948 826620 fax 948 411166


PROMOTOR	COMUNIDAD DE LAS BARDENAS REALES DE NAVARRA	CALLE SAN MARCIAL 19. 31500.TUDELA CIF: B 31 039674	
PLANO 9	ALZADOS NORTE Y OESTE		
ESCALA 1:100/1:50	PROYECTO FERIAL	REF. 02-15	
EMPLAZAMIENTO	EMBALSE DEL FERIAL. BARDENAS REALES. TÉRMINO DEL PLANO.	NAVARRA	
FECHA FEBRERO 2015	MODIFIC.	DELIN.	

arquitectos


fermín margallo lana — andrés orgambide ibarlucea

El presente plano es copia de su original del que son autores los Arquitectos D. Fermin Margallo y D. Andrés Orgambide Su utilización total o parcial, así como cualquier reproducción o cesión a terceros, requerirá la previa autorización expresa de sus autores quedando en todo caso prohibida cualquier modificación unilateral del mismo.

COLEGIO OFICIAL DE ARQUITECTOS VASCO-NAVARRO
EUSKAL HERRIKO ARKITEKTOEN ELKARGO OFIZIALA
05/05/2015
VISADO
DELEGACION EN NAVARRA

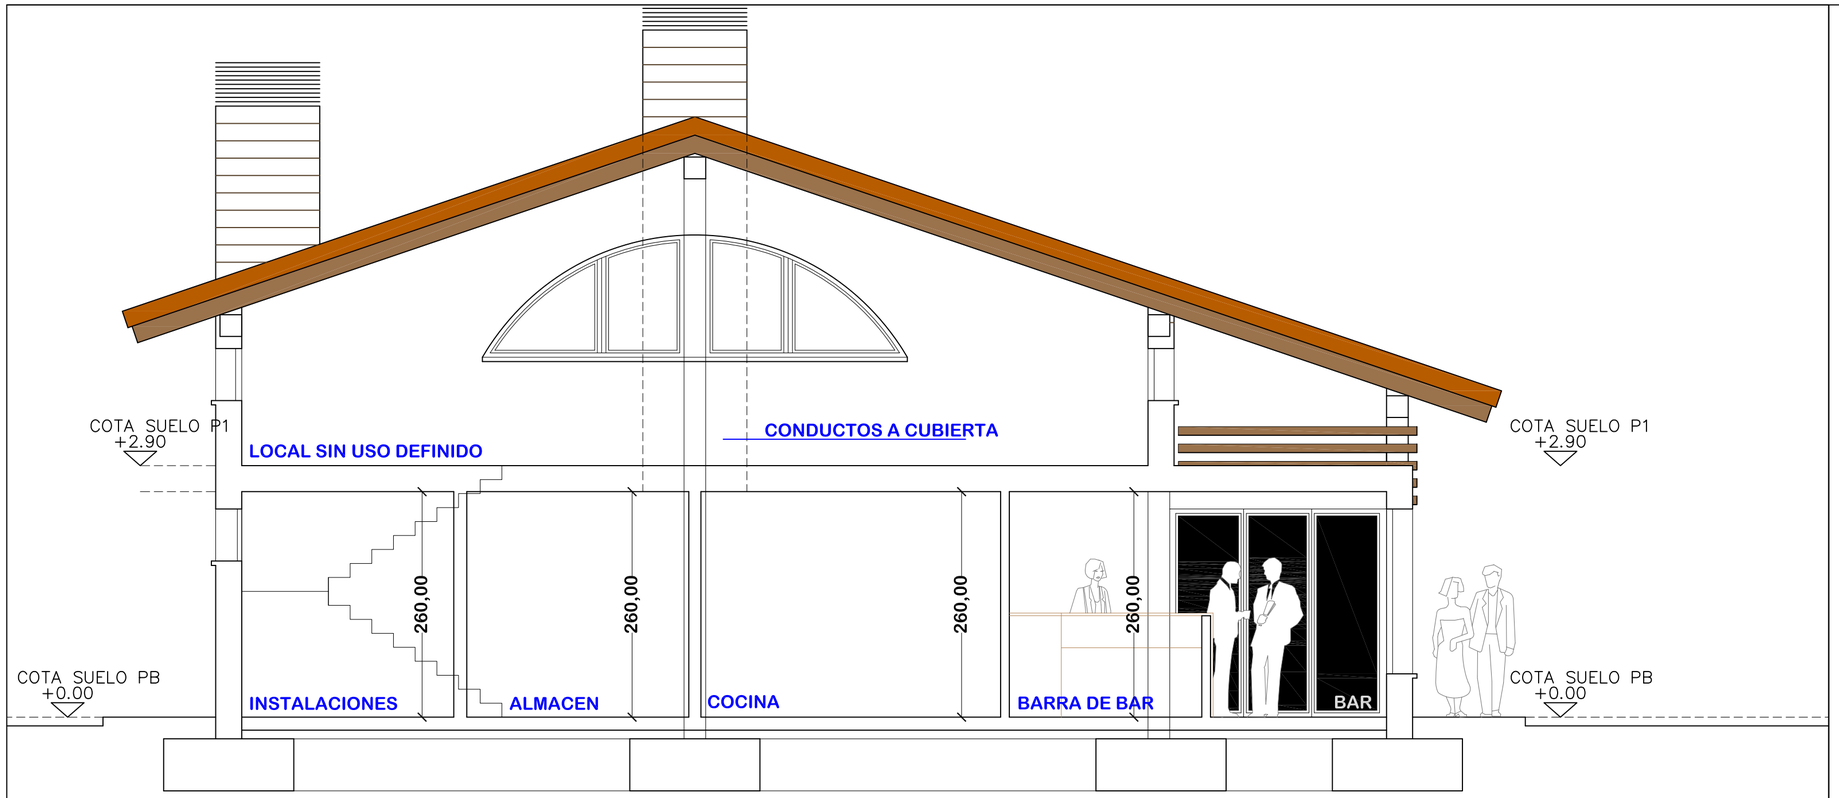

SECCION POR COCINA

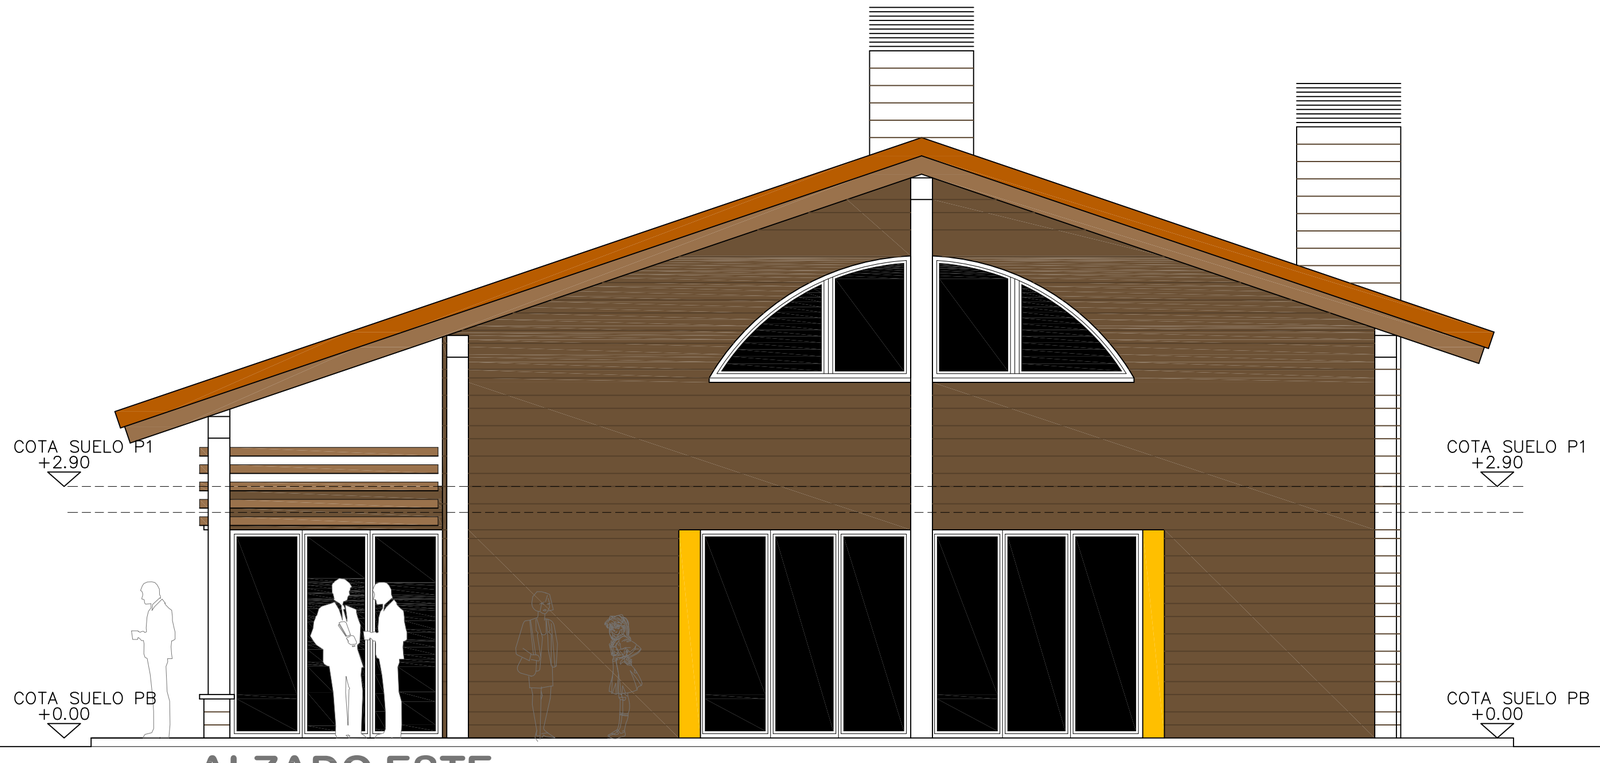

ALZADO ESTE

AMPLIACION Y REFORMA DE LA COCINA DEL EDIFICIO DE SERVICIOS EN EL EMBALSE DEL FERIAL


margallo & orgambide arquitectos
c/ lacarra murilla 4 bajo
31500 tudela navarra
tel 948 826620 fax 948 411166

PROMOTOR	COMUNIDAD DE LAS BARDENAS REALES DE NAVARRA	CALLE SAN MARCIAL 19. 31500.TUDELA CIF: B 31 039674	
PLANO 10	SECCION POR COCINA ALZADO ESTE		
ESCALA 1:50	PROYECTO FERIAL	REF. 02-15	
EMPLAZAMIENTO	EMBALSE DEL FERIAL. BARDENAS REALES. TÉRMINO DEL PLANO.	NAVARRA	
FECHA FEBRERO 2015	MODIFIC.	DELIN.	


arquitectos
fermín margallo lana
andrés orgambide ibarlucea

El presente plano es copia de su original del que son autores los Arquitectos D. Fermín Margallo y D. Andrés Orgambide
Su utilización total o parcial, así como cualquier reproducción o cesión a terceros, requerirá la previa autorización
expresa de sus autores quedando en todo caso prohibida cualquier modificación unilateral del mismo.

COLEGIO OFICIAL DE ARQUITECTOS VASCO-NAVARRO
EUSKAL HERRIKO ARKITEKTOEN ELKARGO OFIZIALA
DELEGACIÓN EN NAVARRA
05/05/2015
VISADO

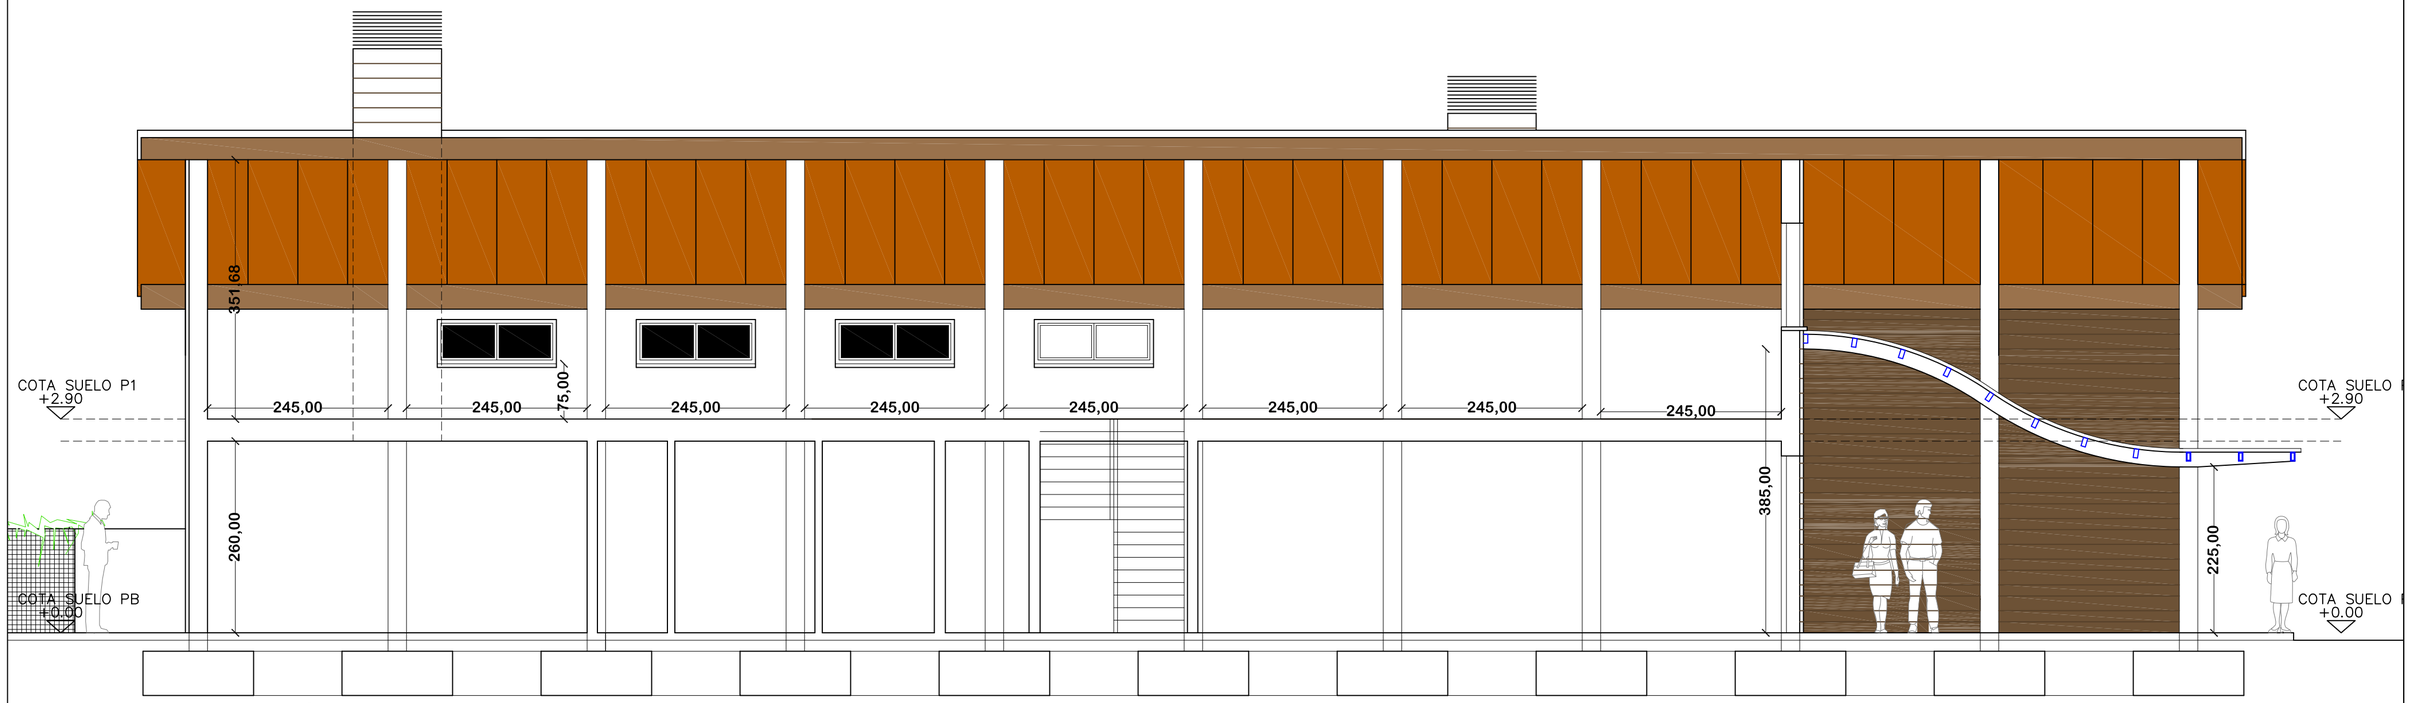

SECCIÓN LONGITUDINAL

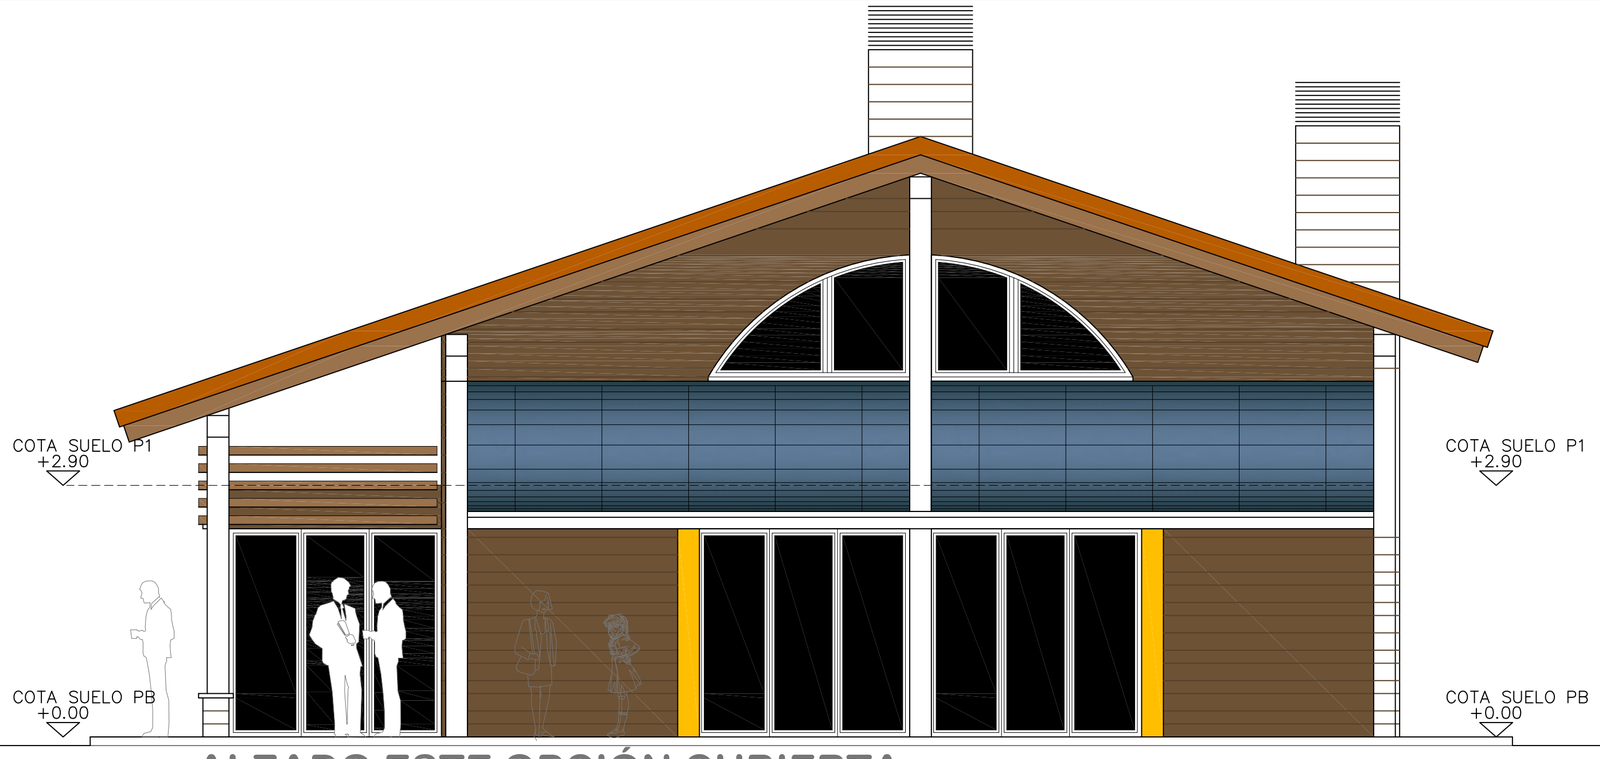

ALZADO ESTE OPCIÓN CUBIERTA

AMPLIACION Y REFORMA DE LA COCINA DEL EDIFICIO DE SERVICIOS EN EL EMBALSE DEL FERIAL

margallo & orgambide arquitectos
c/ tiacarra murilla 4 bajo
31500 tudela navarra
tel 948 826620 fax 948 411166

PROMOTOR	COMUNIDAD DE LAS BARDENAS REALES DE NAVARRA	CALLE SAN MARCIAL 19. 31500.TUDELA CIF- B 31 039074	
PLANO	11	SECCION POR LONGITUDINAL ALZADO ESTE OPCIÓN CUBIERTA	
ESCALA	1:50	PROYECTO FERIAL	REF. 02-15
EMPLAZAMIENTO	EMBALSE DEL FERIAL. BARDENAS REALES. TÉRMINO DEL PLANO.		NAVARRA
FECHA	FEBRERO 2015	MODIFIC.	DELIN.

arquitectos
fermín margallo lana
andrés orgambide ibarlucea

El presente plano es copia de su original del que son autores los Arquitectos D. Fermín Margallo y D. Andrés Orgambide Su utilización total o parcial, así como cualquier reproducción o cesión a terceros, requerirá la previa autorización expresa de sus autores quedando en todo caso prohibida cualquier modificación unilateral del mismo.

COLEGIO OFICIAL DE ARQUITECTOS VASCO-NAVARRO
EUSKAL HERRIKO ARKITEKTOEN ELKARGO OFIZIALA
05/05/2015
VISADO
DELEGACION EN NAVARRA
COAVN

CONDUCTOS A CUBIERTA

PAVIMENTO DE GRES
CEMENTO COLA
LAMINA IMPERMEABILIZANTE
MORTERO PENDIENTE 2%
AISLAMIENTO RIGIDO ALTA DENSIDAD
MALLAZO 20.20.10
TABIPLUS 63.44.5
IPE140

U220

FALSO TECHO PLADUR EN ZONA DE BAR Y BARRA DOBLE PLACA PLADUR FOC RF-120

ENCIMERA DE GRANITO

ENCIMERA DE MADERA ESP. 3CM

1/2 ASTA LADRILLO MACIZO ALICATADO HACIA LA COCINA LUCIDO Y PINTADO HACIA EL BAR

1/2 ASTA LADRILLO MACIZO EN FORMACIÓN DE FRENTE DE BARRA

APLACADO CERAMICO A MODO DECORACIÓN

260,00

260,00

MACEN

COCINA

BARRA DE BAR

BAR

LISTONES DE MADERA-FENOLICO

PERFIL ALUMINIO PARA SUJECIÓN LISTONES

LÁMINA IMPERMEABILIZANTE

AISLAMIENTO RIGIDO ALTA DENSIDAD

IPE 220

PLACA 200.220.12

ENFOSCADO MONOCAPA PAREX CON DOBLE MALLAZO EN TODA LA SUPERFICIE

1/2 ASTA LADRILLO MACIZO

CARGADERO DE CHAPA GALVANIZADA

TABICON L.H.D.

LUCIDO DE YESO

CARPINTERIA ALUMINIO LACADO R.P.T.

VIDRIO CLIMALIT 6.10.3+3 STADIP

TIRADOR INOX. D.50

COTA SUELO P
+2.90

APLACADO CERÁMICO

CEMENTO COLA

ALBARDILLA PREFABRICADA DE HORMIGÓN

PLAQUETA PIEDRA SIMILAR A EXISTENTE

LÁMINA IMPERMEABILIZANTE

1/2 ASTA LADRILLO MACIZO O BLOQUE CV

AISLAMIENTO 8 CM

TABICON L.H.D. O BLOQUE CV

COTA SUELO P
+0.00

ACERA EXISTENTE

ACABADO PAVIMENTO DE GOMA

PAVIMENTO DE TERRAZO EXISTENTE

SOLERA EXISTENTE

ENCACHADO DE GRAVA

PAVIMENTO GRES CERÁMICO

CEMENTO COLA

NUEVA SOLERA

ZAPATA EXISTENTE

ZUNCHO APOYO MURO 4R.12 e8/20

U220 U220 U220

250,00

U220 IPE140 IPE140 IPE140 IPE140 IPE140 IPE140 IPE140 IPE140 IPE140 IPE140 IPE140 IPE140 U220

266,30

250,00

PLACA 2X250.220.12

IPE 220 IPE 220 IPE 220

PILAR HORM.EXIS. PLACA 2X250.220.12 PILAR HORM.EXIS. PLACA 200.220.12 TABIPLUS 63.44.5 PILAR HORM.EXIS. PILAR HORM.EXIS.

245,00 245,00 245,00

830,00

AMPLIACION Y REFORMA DE LA COCINA DEL EDIFICIO DE SERVICIOS EN EL EMBALSE DEL FERIAL


margallo & orgambide arquitectos
c/ lacarra murilla 4 bajo
31500 tudela navarra
tel 948 826620 fax 948 411166


PROMOTOR	COMUNIDAD DE LAS BARDENAS REALES DE NAVARRA	CALLE SAN MARCIAL 19. 31500.TUDELA CIF: B 31 039874	
PLANO 12	SECCION CONSTRUCTIVA ESTRUCTURA FORJADO TECHO BAR		
ESCALA 1:20	PROYECTO FERIAL	REF. 02-15	
EMPLAZAMIENTO	EMBALSE DEL FERIAL. BARDENAS REALES. TÉRMINO DEL PLANO.	NAVARRA	
FECHA FEBRERO 2015	MODIFIC.	DELIN.	

arquitectos
fermín margallo lana
andrés orgambide ibartucea

El presente plano es copia de su original del que son autores los Arquitectos D. Fermín Margallo y D. Andrés Orgambide Su utilización total o parcial, así como cualquier reproducción o cesión a terceros, requerirá la previa autorización expresa de sus autores quedando en todo caso prohibida cualquier modificación unilateral del mismo.

COLEGIO OFICIAL DE ARQUITECTOS VASCO-NAVARRO
EUSKAL HERRIKO ARKITEKTOEN ELKARGO ORTZIALA
DELEGACIÓN EN NAVARRA
05/05/2015
VISADO
COAVN

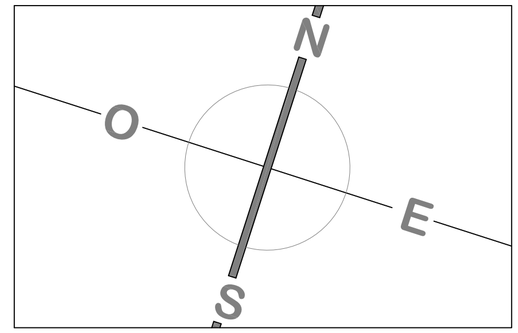

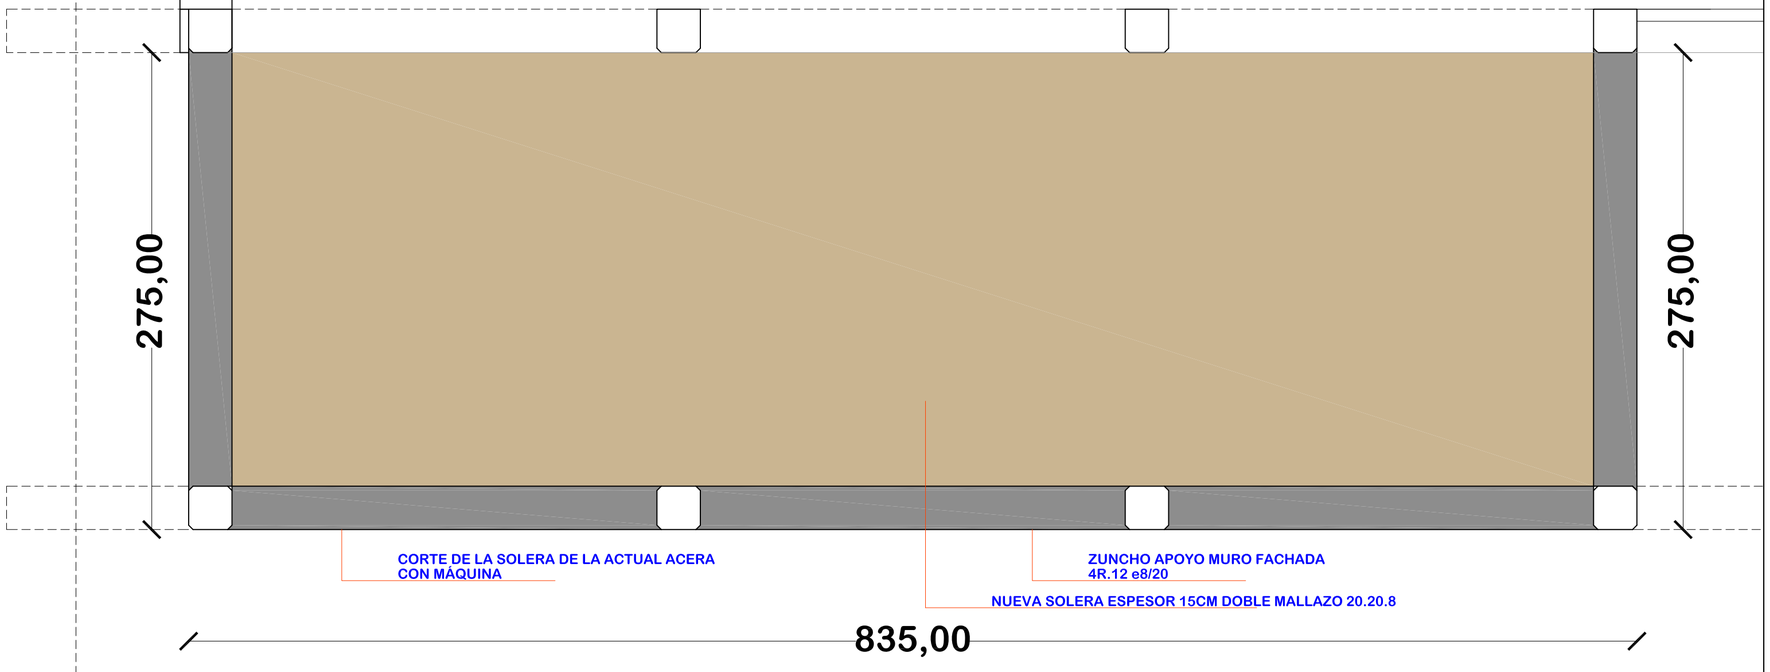

AMPLIACION Y REFORMA DE LA COCINA DEL EDIFICIO DE SERVICIOS EN EL EMBALSE DEL FERIAL

margallo & orgambide arquitectos
c/ lacarra munilla 4 bajo
31500 tudela navarra
tel 948 826620 fax 948 411166

PROMOTOR	COMUNIDAD DE LAS BARDENAS REALES DE NAVARRA	CALLE SAN MARCIAL 19. 31500.TUDELA CIF: B 31 039674	
PLANO 13	CIMENTACIÓN DEL CERRAMIENTO DE PB PLANTA BAJA		
ESCALA 1:20	PROYECTO FERIAL	REF. 02-15	
EMPLAZAMIENTO	EMBALSE DEL FERIAL. BARDENAS REALES. TÉRMINO DEL PLANO.	NAVARRA	
FECHA FEBRERO 2015	MODIFIC.	DELIN.	

arquitectos

fermín margallo lana — andrés orgambide ibarlucea

El presente plano es copia de su original del que son autores los Arquitectos D. Fermín Margallo y D. Andrés Orgambide Su utilización total o parcial, así como cualquier reproducción o cesión a terceros, requerirá la previa autorización expresa de sus autores quedando en todo caso prohibida cualquier modificación unilateral del mismo.

COLEGIO OFICIAL DE ARQUITECTOS VASCO-NAVARRO
EUSKAL HERRIKO ARKITEKTOEN ELKARGO ORTZIAIA
DELEGACIÓN EN NAVARRA
05/05/2015
VISADO



LEYENDA DE FUERZA

CUADRO GENERAL DE PROTECCION

BASE ENCHUFE 16 A. 2P+TT SUPERFICIE
BASE ENCHUFE 16 A. 2P+TT
BASE ENCHUFE 16 A. 2P+TT empotrada en suelo

R4 –> AUXILIARES ALMACEN
21 –> BOTELLERO
23 –> LAVAVASOS
24 –> CUBITERO
25 –> GRUPO CERVEZA
29 –> MOLINILLOS
R1 –> AUXILIARES BARRA
R3 –> AUXILIARES BAR
R2 –> AUXILIARES NUEVA COCINA
R5 –> AUXILIARES BAÑO + SECAMANOS
9 –> MESAS FRIA

BANDEJA 200x60

BASE ENCHUFE 25 A. 2P+TT | 3 –> FREIDORA, 30 –> CAFETERA

BASE ENCHUFE 16A. 3P+N+TT | 5 –> HORNO, 30 –> CAFETERA, 9 –> LAVAVAJILLAS EXISTENTE

PUNTO CONEXION | 1 –> EXTRACTOR (EN TERRAZA PLAT. 1ª), 2 –> CLIMATIZADOR (EN TERRAZA PLAT. 1ª), 5 –> CAMPANA EXTRACTORA (EN TEJADO)

COLEGIO OFICIAL DE ARQUITECTOS VASCO-NAVARRO
EUSKAL HERRIKO ARKITEKTOEN ELKARGO OFIZIALA
DELEGACION EN NAVARRA
05/05/2015
VISADO

AMPLIACION Y REFORMA DE LA COCINA DEL EDIFICIO DE SERVICIOS EN EL EMBALSE DEL FERIAL

margallo & orgambide arquitectos
c/ lacarra munilla 4 bajo
31500 tudela navarra
tel 948 826620 fax 948 411166

PROMOTOR	COMUNIDAD DE LAS BARDENAS REALES DE NAVARRA	CALLE SAN MARCIAL 1 31500 TUDELA CIF: B 31 037474	
PLANO	BT1	INSTALACIONES(4) DISTRIBUCION ELECTRICA (FUERZA)	
ESCALA 1:50	PROYECTO FERIAL	REF. 02-15	
EMPLAZAMIENTO	EMBALSE DEL FERIAL. BARDENAS REALES. TERMINO DEL PLANO.	NAVARRA	
FECHA ABRIL 2015	MODIFIC.	DELIN.	

arquitectos
fermín margallo lana
andrés orgambide ibarlucea

El presente plano es copia de su original del que son autores los Arquitectos D. Fermín Margallo y D. Andrés Orgambide
Su utilización total o parcial, así como cualquier reproducción o cesión a terceros, requerirá la previa autorización
expresa de sus autores quedando en todo caso prohibida cualquier modificación unilateral del mismo.

INSTALACIONES
12.60M2

CUADRO
GENERAL

MINUSVALLIDOS
4.60M2

MUJERES
4.00M2

DISTRIBUIDOR
BAÑOS
8.10M2

HOMBRES
3.00M2

VESTUARIO
PERSONAL
8.50M2

COCINA
31.70M2

SUBCUADRO
COCINA

ZONA DE BAR
29.00M2

BARRA DE BAR 13.80M2

BAR

LEYENDA

- CUADRO PARA INTERRUPTOR CERCANO A ENTRADA DE D.I. (CON CERRADURA)
- CUADRO GENERAL DE PROTECCION
- LUMINARIA ESTANCA 2X36 W.
- LUMINARIA 1X36 W.
- DOWNLIGH PL 2X26W
- DOWNLIGH PL 2X36W
- SECOM ILUMINACION S.L. 1238Q 84 / ENERFI EMPOTRABLE 4xT-5 24w) + DIFUSOR OPAL IP44
- ATX 300 — BLOQUE AUTONOMO FLUORESCENCIA EMERGENCIA Y SEÑALIZACION ANTIDEFLAGRANTE
- 300 90 — BLOQUE AUTONOMO FLUORESCENCIA EMERGENCIA Y SEÑALIZACION
- CONMUTADOR
- CONMUTADOR SUPERFICIE
- INTERRUPTOR
- PULSADOR TEMPORIZADO
- BANDEJA 200x60

COLEGIO OFICIAL DE ARQUITECTOS VASCO-NAVARRO
EUSKAL HERRIKO ARKITEKTOEN ELKARGO OFIZIALA
DELEGACION EN NAVARRA
05/05/2015
VISADO

AMPLIACION Y REFORMA DE LA COCINA DEL EDIFICIO DE SERVICIOS EN EL EMBALSE DEL FERIAL


margallo & orgambide arquitectos
c/ lacarra murilla 4 bajo
31500 tudela navarra
tel 948 826620 fax 948 411166

PROMOTOR	COMUNIDAD DE LAS BARDENAS REALES DE NAVARRA	CALLE SAN MARCIAL 31500 TUDELA CIF: B 31 035014	
PLANO	BT2	INSTALACIONES(5) DISTRIBUCION ELECTRICA(ALUMBRADO)	
ESCALA	1:50	PROYECTO FERIAL	REF. 02-15
EMPLAZAMIENTO	EMBALSE DEL FERIAL. BARDENAS REALES. TÉRMINO DEL PLANO.		NAVARRA
FECHA	ABRIL 2015	MODIFIC.	DELIN.

fermín margallo lana
andrés orgambide ibarlucea


El presente plano es copia de su original del que son autores los Arquitectos D. Fermín Margallo y D. Andrés Orgambide Su utilización total o parcial, así como cualquier reproducción o cesión a terceros, requerirá la previa autorización expresa de sus autores quedando en todo caso prohibida cualquier modificación unilateral del mismo.

SUBCUADRO AMPLIACION

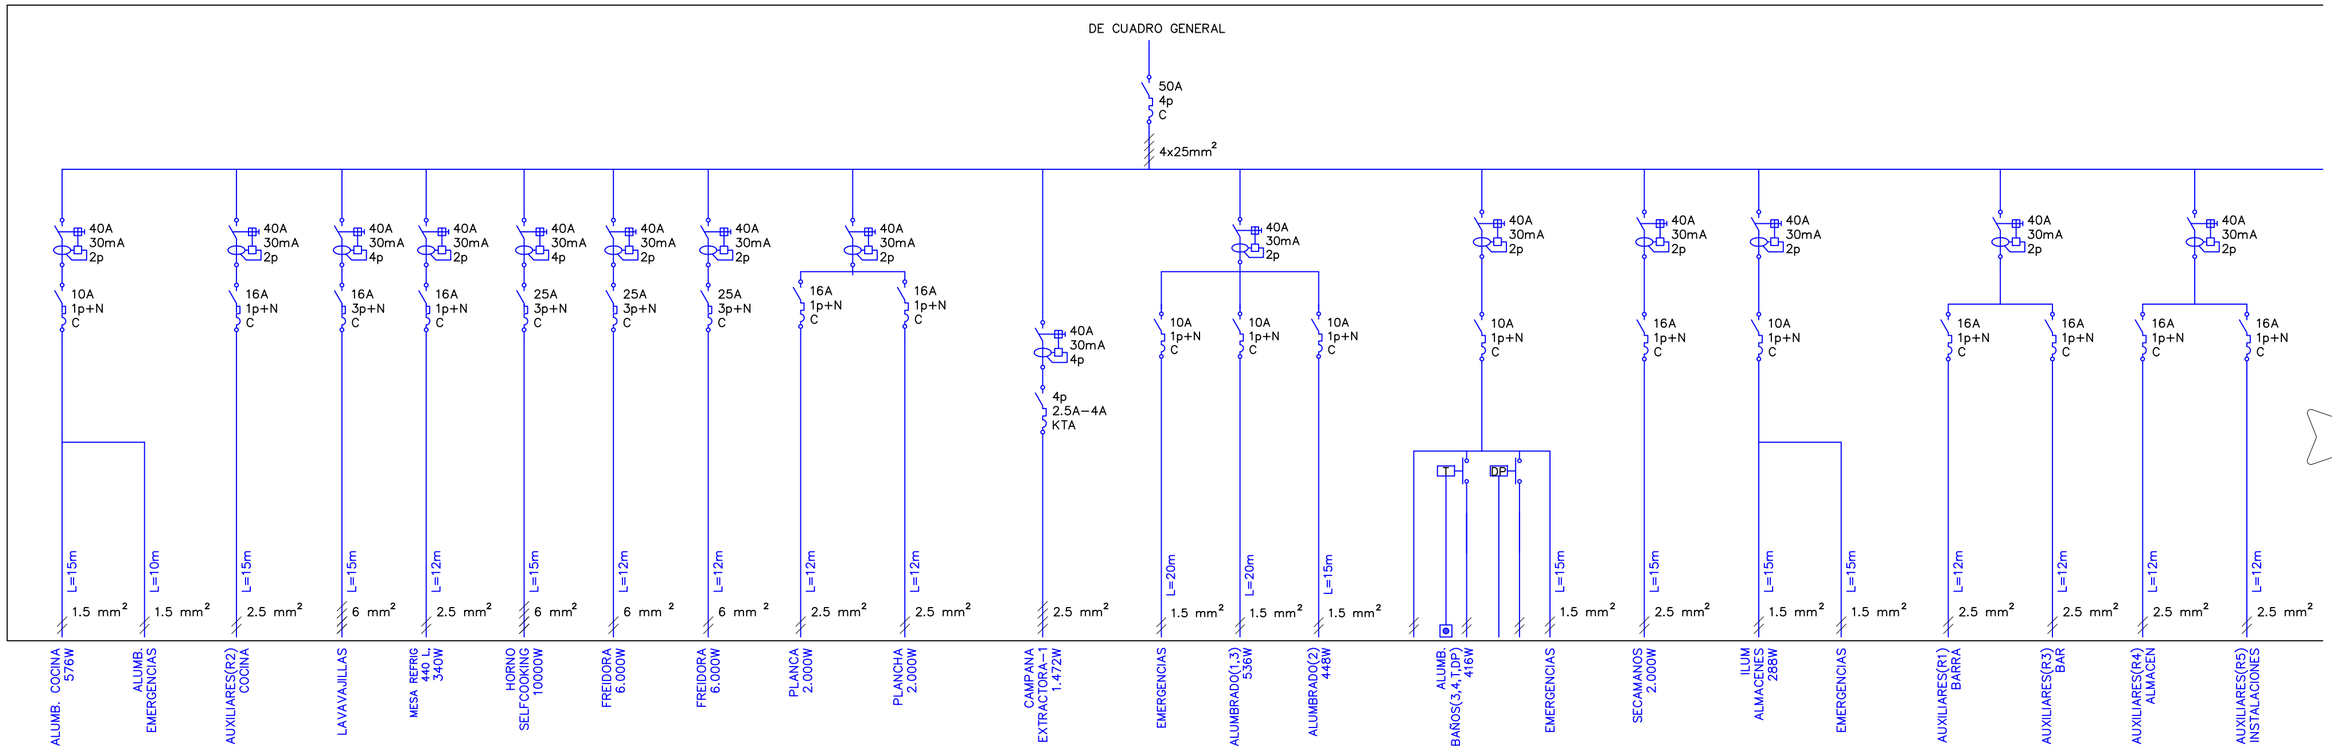


NUEVA COCINA

BAÑOS+ALMACENES AMPLIACION

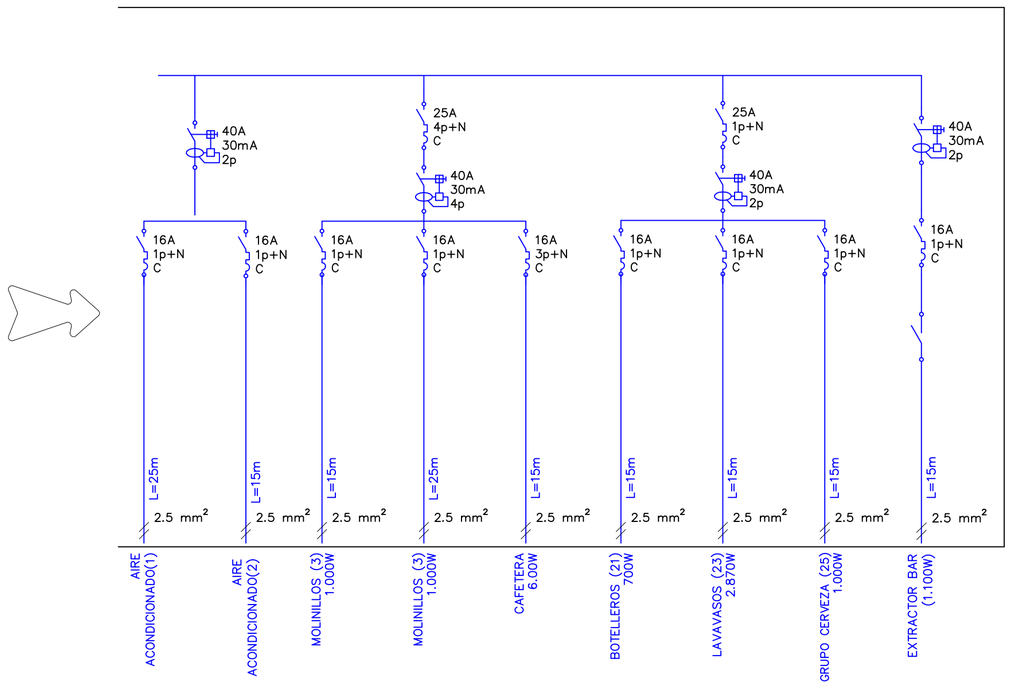

CUADRO GENERAL

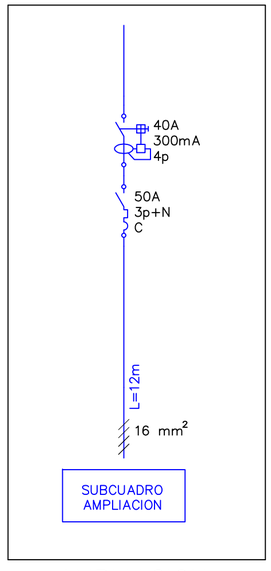

AMPLIACION CUADRO GENERAL

LEYENDA DE ESQUEMA UNIFILAR

- 2h — CONTADOR DE 2 HILOS.
- C/C FUSIBLE
- INTERRUPTOR DIFERENCIAL
- INTERRUPTOR AUTOMATICO MAGNETOTERMICO
- INTERRUPTOR
- NC — CONTACTOR NORMALMENTE CERRADO
- TELERRUPTOR
- NC — CONTACTOR NORMALMENTE CERRADO
- NA — CONTACTOR NORMALMENTE ABIERTO
- NA — CONTACTOR NORMALMENTE ABIERTO
- BOBINA DEL CONTACTOR
- A O M — INTERRUPTOR DE TRES POSICIONES
- P — PULSADOR

COLEGIO OFICIAL DE ARQUITECTOS VASCO-NAVARRO EUSKAL HERRIKO ARKITEKTOEN ELKARGO OFIZIALA
DELEGACION EN NAVARRA
05/05/2015 VISADO

AMPLIACION Y REFORMA DE LA COCINA DEL EDIFICIO DE SERVICIOS EN EL EMBALSE DEL FERIAL

margallo & orgambide arquitectos
c/ lacarra murilla 4 bajo
31500 tudela navarra
tel 948 826620 fax 948 411166

PROMOTOR	COMUNIDAD DE LAS BARDENAS REALES DE NAVARRA	CALLE SAN MARCIAL 15 31500 TUDELA CIF: B 31 039022	
PLANO	BT3	INSTALACIONES(6) ESQUEMAS UNIFILARES	
ESCALA 1:50	PROYECTO FERIAL	REF. 02-15	
EMPLAZAMIENTO	EMBALSE DEL FERIAL. BARDENAS REALES. TÉRMINO DEL PLANO.	NAVARRA	
FECHA ABRIL 2015	MODIFIC.	DELIN.	

fermín margallo lana
andrés orgambide ibarlucea

El presente plano es copia de su original del que son autores los Arquitectos D. Fermín Margallo y D. Andrés Orgambide
Su utilización total o parcial, así como cualquier reproducción o cesión a terceros, requerirá la previa autorización
expresa de sus autores quedando en todo caso prohibida cualquier modificación unilateral del mismo.

ENTRADA DE AIRE
DE 100 cm2 DE
SUPERFICIE ÚTIL
REJ. 500x200
h<15cm DEL SUELO

INSTALACIONES
12.60M2

CONDUCTO CHAPA
GALVANIZADA EI 30
EXTRACCIÓN CAMPANA
(REGISTROS CADA 3 M Y EN
ÁNGULOS > 30°)

COCINA
31.70M2

SALIDA DE AIRE DE
100 cm2 DE
SUPERFICIE ÚTIL
REJ. TECHO
500x200

MUJERES
4.00M2

MINUSVALLIDOS
4.60M2

DISTRIBUIDOR
BAÑOS
8.30M2

HOMBRES
3.00M2

VESTUARIO
PERSONAL
8.50M2

ZONA DE BAR
29.00M2

BARRA DE BAR 13.80M2

SUBE A TERRAZA
CONDUCTO
300x200
BAR

LEYENDA EXTRACCION

REJILLA EXTRACCIÓN 30X10 CM

EXTRACTOR BAÑO S&P MOD. SILENT 100
CAUDAL 100M3/H

CONDUCTO DE EXTRACCIÓN REALIZADO EN CHAPA GALVANIZADA, DE DIMENSIONES 300 X 200 MM

CONDUCTO PVC 110 MM. EXTRACCION ASEOS

VENTILADOR CENTRÍFUGO TEJADO DESCARGA VERTICAL S&P CTVB/6-315


1 CAJA VENTILACIÓN S&P TD800/200

LEYENDA CLIMATIZACION

UD. INTERIOR DE ACONDICIONADOR CASSETE


MANDO CONTROL CLIMATIZADOR

2 UD. EXTERIOR

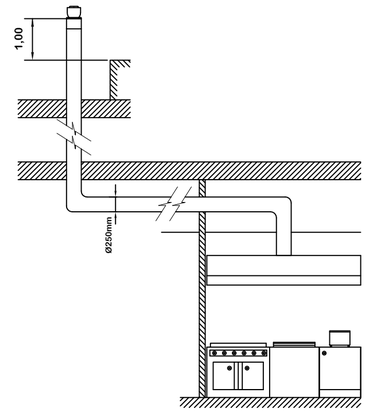

Detalle extracción en cocina

SITUACION COMPRESORES Y EXTRACTOR EN TERRAZA

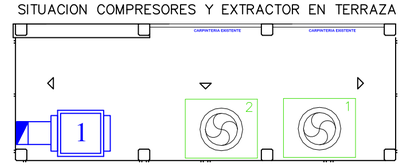

TERRAZA

COLEGIO OFICIAL DE ARQUITECTOS VASCO-NAVARRO
EUSKAL HERRIKO ARKITEKTOEN ELKARGO OFIZIALA
DELEGACIÓN EN NAVARRA
05/05/2015
VISADO


AMPLIACION Y REFORMA DE LA COCINA DEL EDIFICIO DE SERVICIOS EN EL EMBALSE DEL FERIAL

margallo & orgambide arquitectos
c/ lacarra murilla 4 bajo
31500 tudela navarra
tel 948 826620 fax 948 411166

PROMOTOR	COMUNIDAD DE LAS BARDENAS REALES DE NAVARRA			CALLE SAN MARCIAL 6 31500 TUDELA CIF: B 31 039	
PLANO	CL1	INSTALACIONES(3) CLIMATIZACION Y RENOVACION AMBIENTAL			
ESCALA	1:50	PROYECTO	FERIAL	REF.	02-15
EMPLAZAMIENTO	EMBALSE DEL FERIAL. BARDENAS REALES. TÉRMINO DEL PLANO.				NAVARRA
FECHA	ABRIL 2015	MODIFIC.		DELIN.	

fermin margallo lana — andrés orgambide ibarlucea

El presente plano es copia de su original del que son autores los Arquitectos D. Fermin Margallo y D. Andrés Orgambide
Su utilización total o parcial, así como cualquier reproducción o cesión a terceros, requerirá la previa autorización
expresa de sus autores quedando en todo caso prohibida cualquier modificación unilateral del mismo.

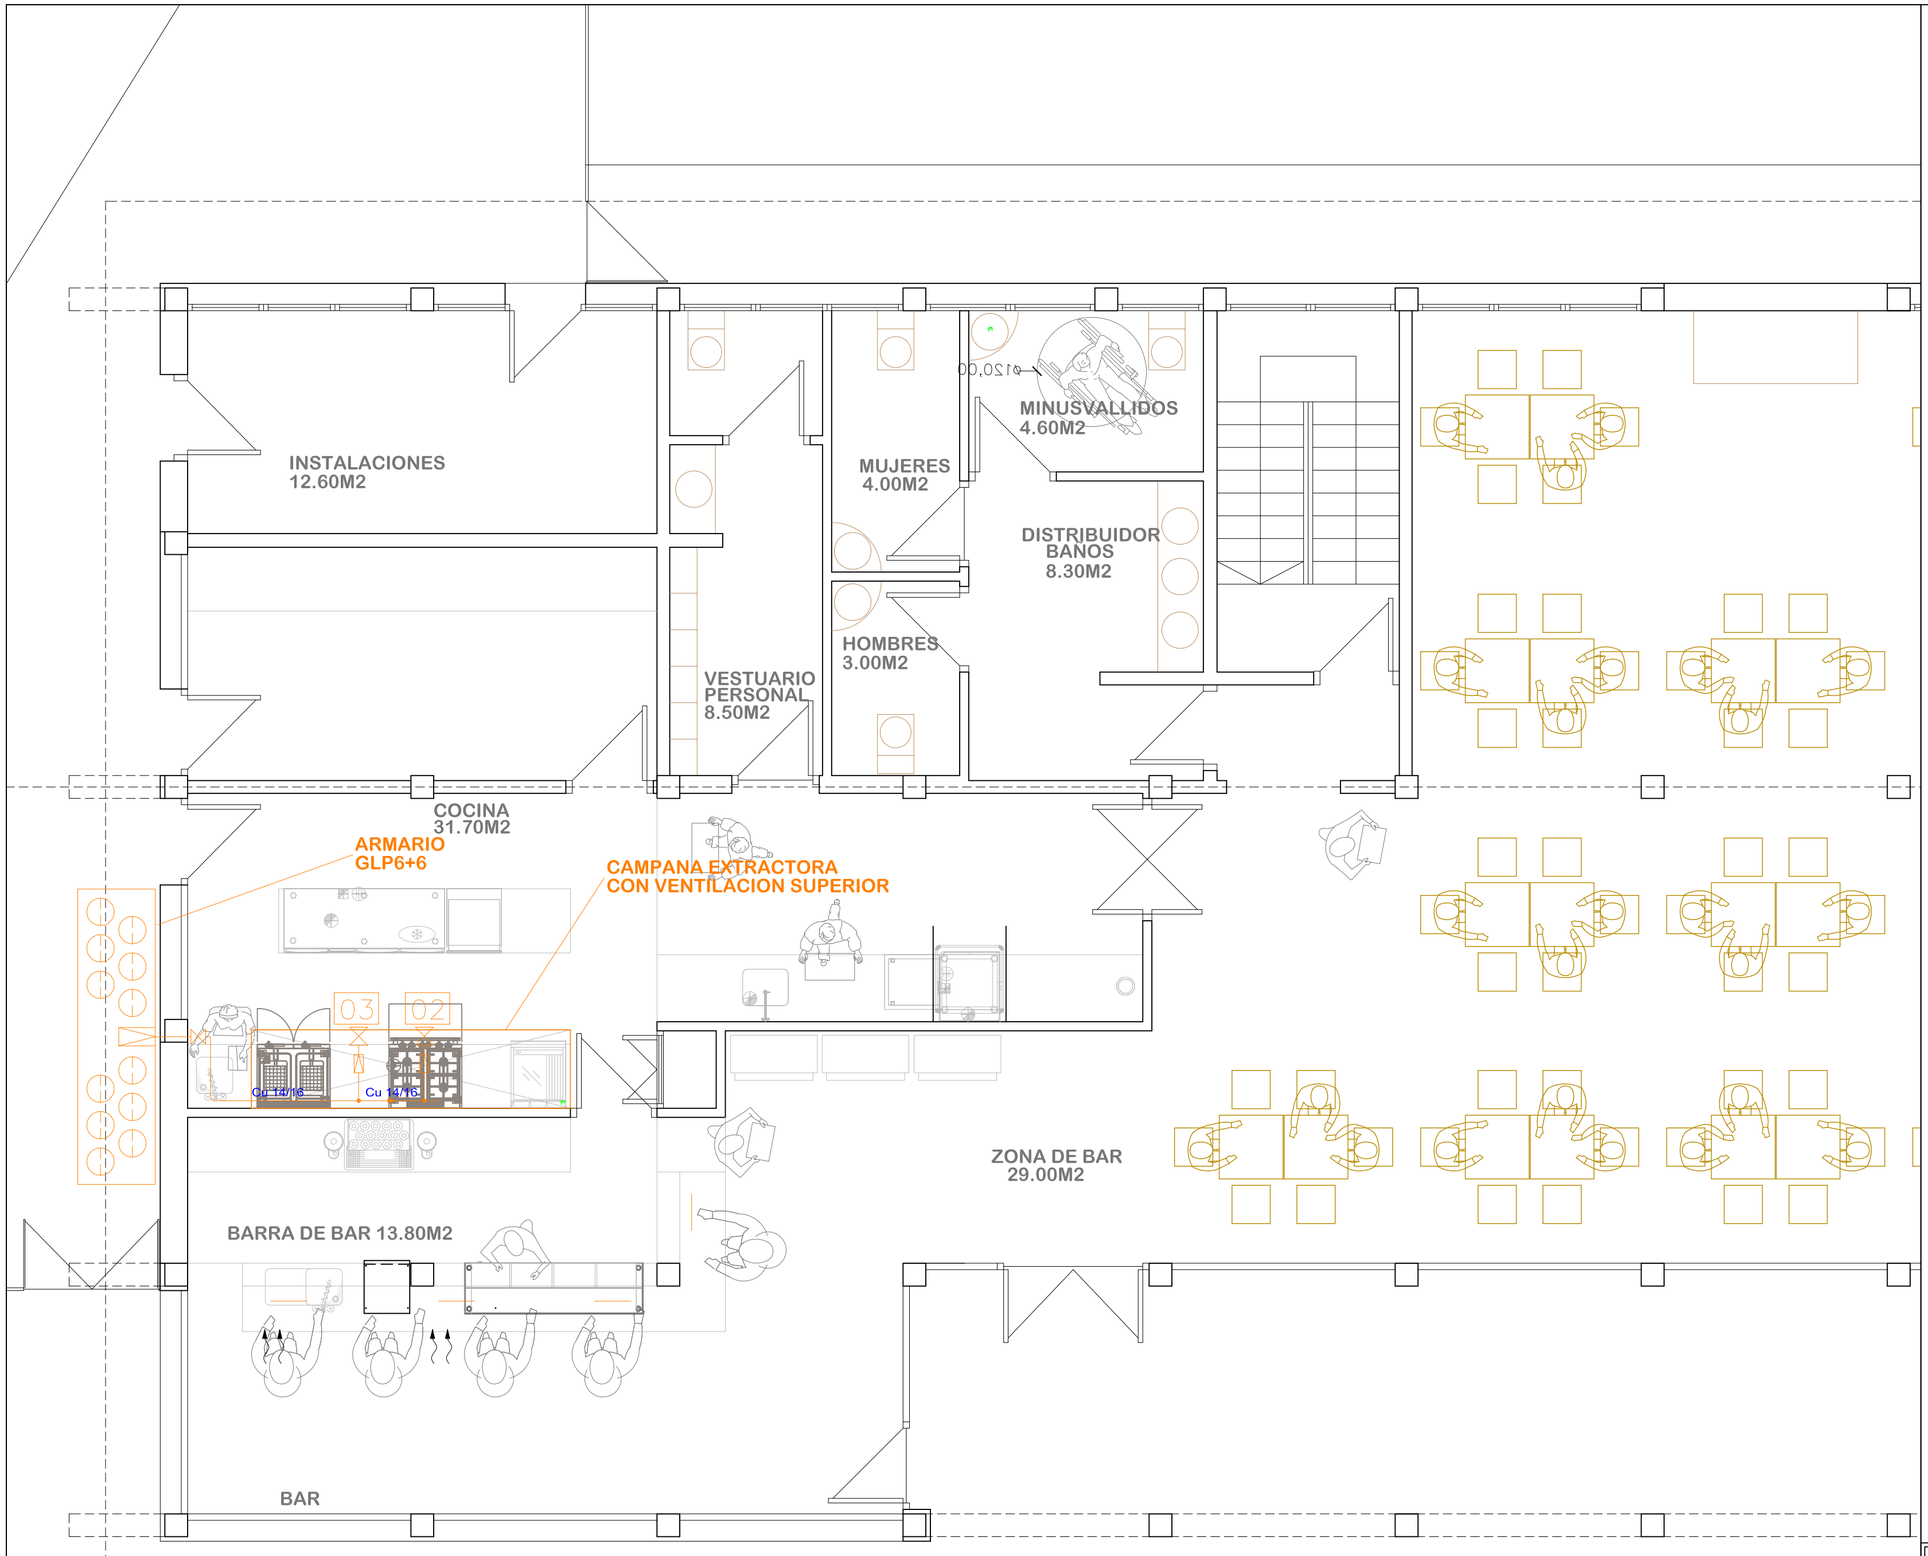

INSTALACION GAS

TOMA DE GAS A H=5CM

COCINA A GAS SIN HORNO 02

PLANCHA A GAS 03

TUBERÍA DE COBRE RÍGIDO SEGÚN UNE 37.141 CON UNIONES SOLDADAS MEDIANTE SOLDADURA DURA DE 500 °C EN ADELANTE CON PLATEX Y FUNDIDO CON AUTÓGENA, ACOTADA EN EL PLANO, ENVAINADA EN TUBERÍA DE ACERO DIN 2440 .

VALVULA DE CORTE

REDUCTORIA DE PRESIÓN CON SEGURIDAD DE MÍNIMA.

COLEGIO OFICIAL DE ARQUITECTOS VASCO-NAVARRO
EUSKAL HERRIKO ARKITEKTOEN ELKARGO ORTZIALA
DELEGACIÓN EN NAVARRA
05/05/2015
VISADO

AMPLIACION Y REFORMA DE LA COCINA DEL EDIFICIO DE SERVICIOS EN EL EMBALSE DEL FERIAL


margallo & orgambide arquitectos
c/ lacarra munilla 4 bajo
31500 tudela navarra
tel 948 826620 fax 948 411166

PROMOTOR	COMUNIDAD DE LAS BARDENAS REALES DE NAVARRA	CALLE SAN MARCIAL 15 31500 TUDELA CIF: B 31 025621	
PLANO	GAS 1	INSTALACIONES(1) GAS	
ESCALA	1:50	PROYECTO: FERIAL	REF.: 02-15
EMPLAZAMIENTO	EMBALSE DEL FERIAL. BARDENAS REALES. TÉRMINO DEL PLANO.		NAVARRA
FECHA	ABRIL 2015	MODIFIC.	DELIN.


arquitectos
fermín margallo lana
andrés orgambide ibarlucea

El presente plano es copia de su original del que son autores los Arquitectos D. Fermín Margallo y D. Andrés Orgambide
Su utilización total o parcial, así como cualquier reproducción o cesión a terceros, requerirá la previa autorización
expresa de sus autores quedando en todo caso prohibida cualquier modificación unilateral del mismo.

ESQUEMA PRESIONES

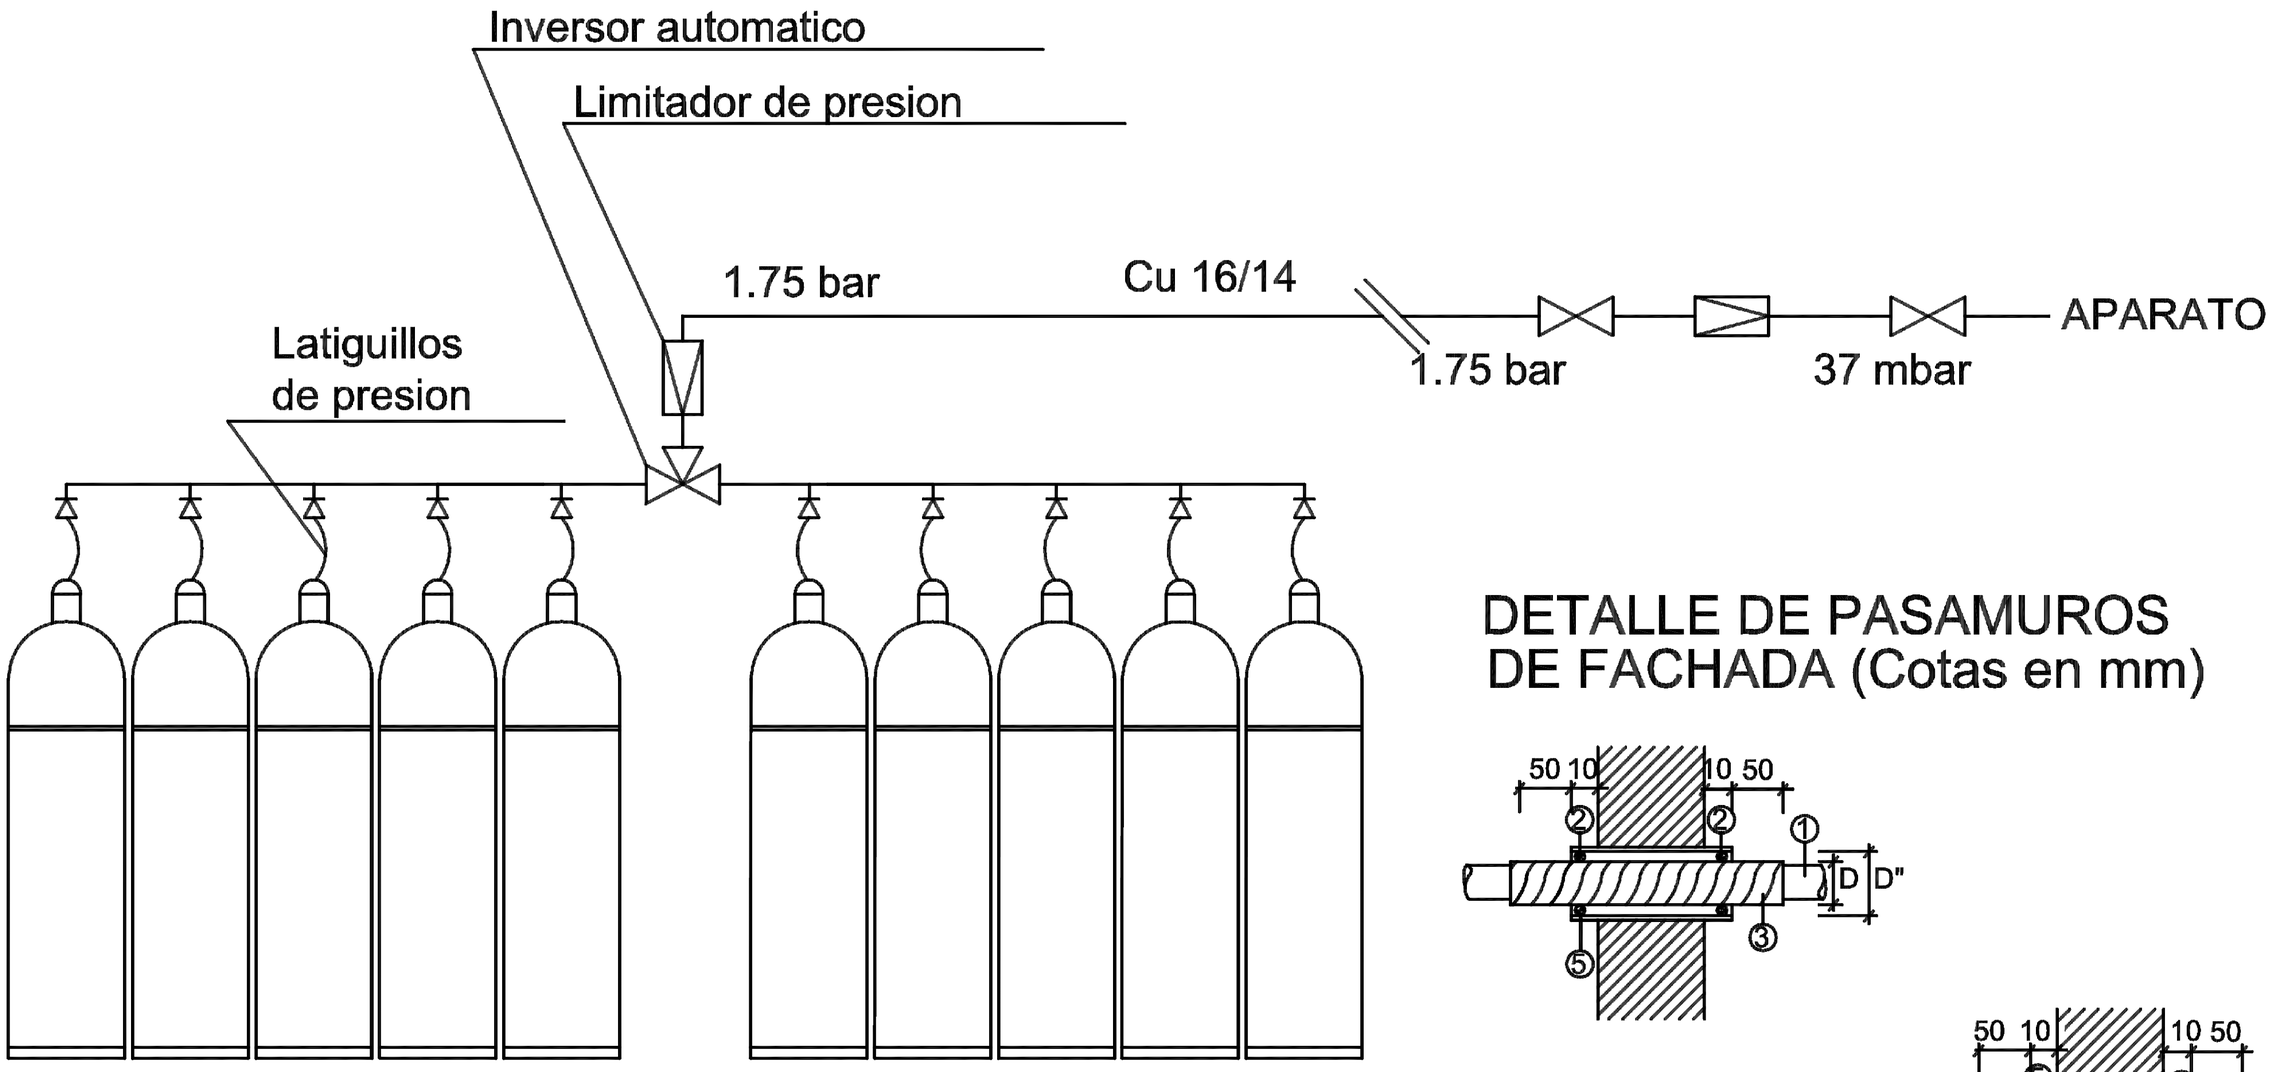

DETALLE DE PASAMUROS DE FACHADA (Cotas en mm)

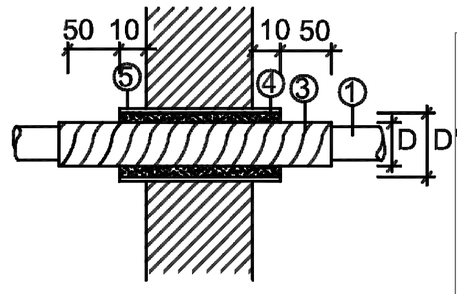

BATERIA BOMBONAS PROPANO 5+5

1 TUBERIA
2 ANILLOS ELASTICOS (TORICOS O CONICOS)
3 CINTA ANTIC0RROSIVA
4 PASTA NO ENDURECIBLE: COMPUESTOS DE ALQUITRAN, BREA O MASILLA NO ENDURECIBLE.
5 PASAMUROS DE FACHADA: ACERO GALVANIZADO EN CALIENTE, FIBROCEMENTO O PVC. (D"_D+10mm)

COLEGIO OFICIAL DE ARQUITECTOS VASCO-NAVARRO
EUSKAL HERRIKO ARKITEKTOEN ELKARGO OFIZIALA
DELEGACIÓN EN NAVARRA
05/05/2015
VISADO


AMPLIACION Y REFORMA DE LA COCINA DEL EDIFICIO DE SERVICIOS EN EL EMBALSE DEL FERIAL

margallo & orgambide arquitectos
c/ lacarra munilla 4 bajo
31500 tudela navarra
tel 948 826520 fax 948 411166

PROMOTOR	COMUNIDAD DE LAS BARDENAS REALES DE NAVARRA			CALLE SAN MARCIAL 31500 TUDELA CIF: B 31 039424	
PLANO	GAS 2	INSTALACIONES(2) GAS			
ESCALA	1:50	PROYECTO	FERIAL	REF.	02-15
EMPLAZAMIENTO	EMBALSE DEL FERIAL. BARDENAS REALES. TÉRMINO DEL PLANO.				NAVARRA
FECHA	ABRIL 2015	MODIFIC.		DELIN.	

fermín margallo lana
andrés orgambide ibarlucea

El presente plano es copia de su original del que son autores los Arquitectos D. Fermín Margallo y D. Andrés Orgambide Su utilización total o parcial, así como cualquier reproducción o cesión a terceros, requerirá la previa autorización expresa de sus autores quedando en todo caso prohibida cualquier modificación unilateral del mismo.

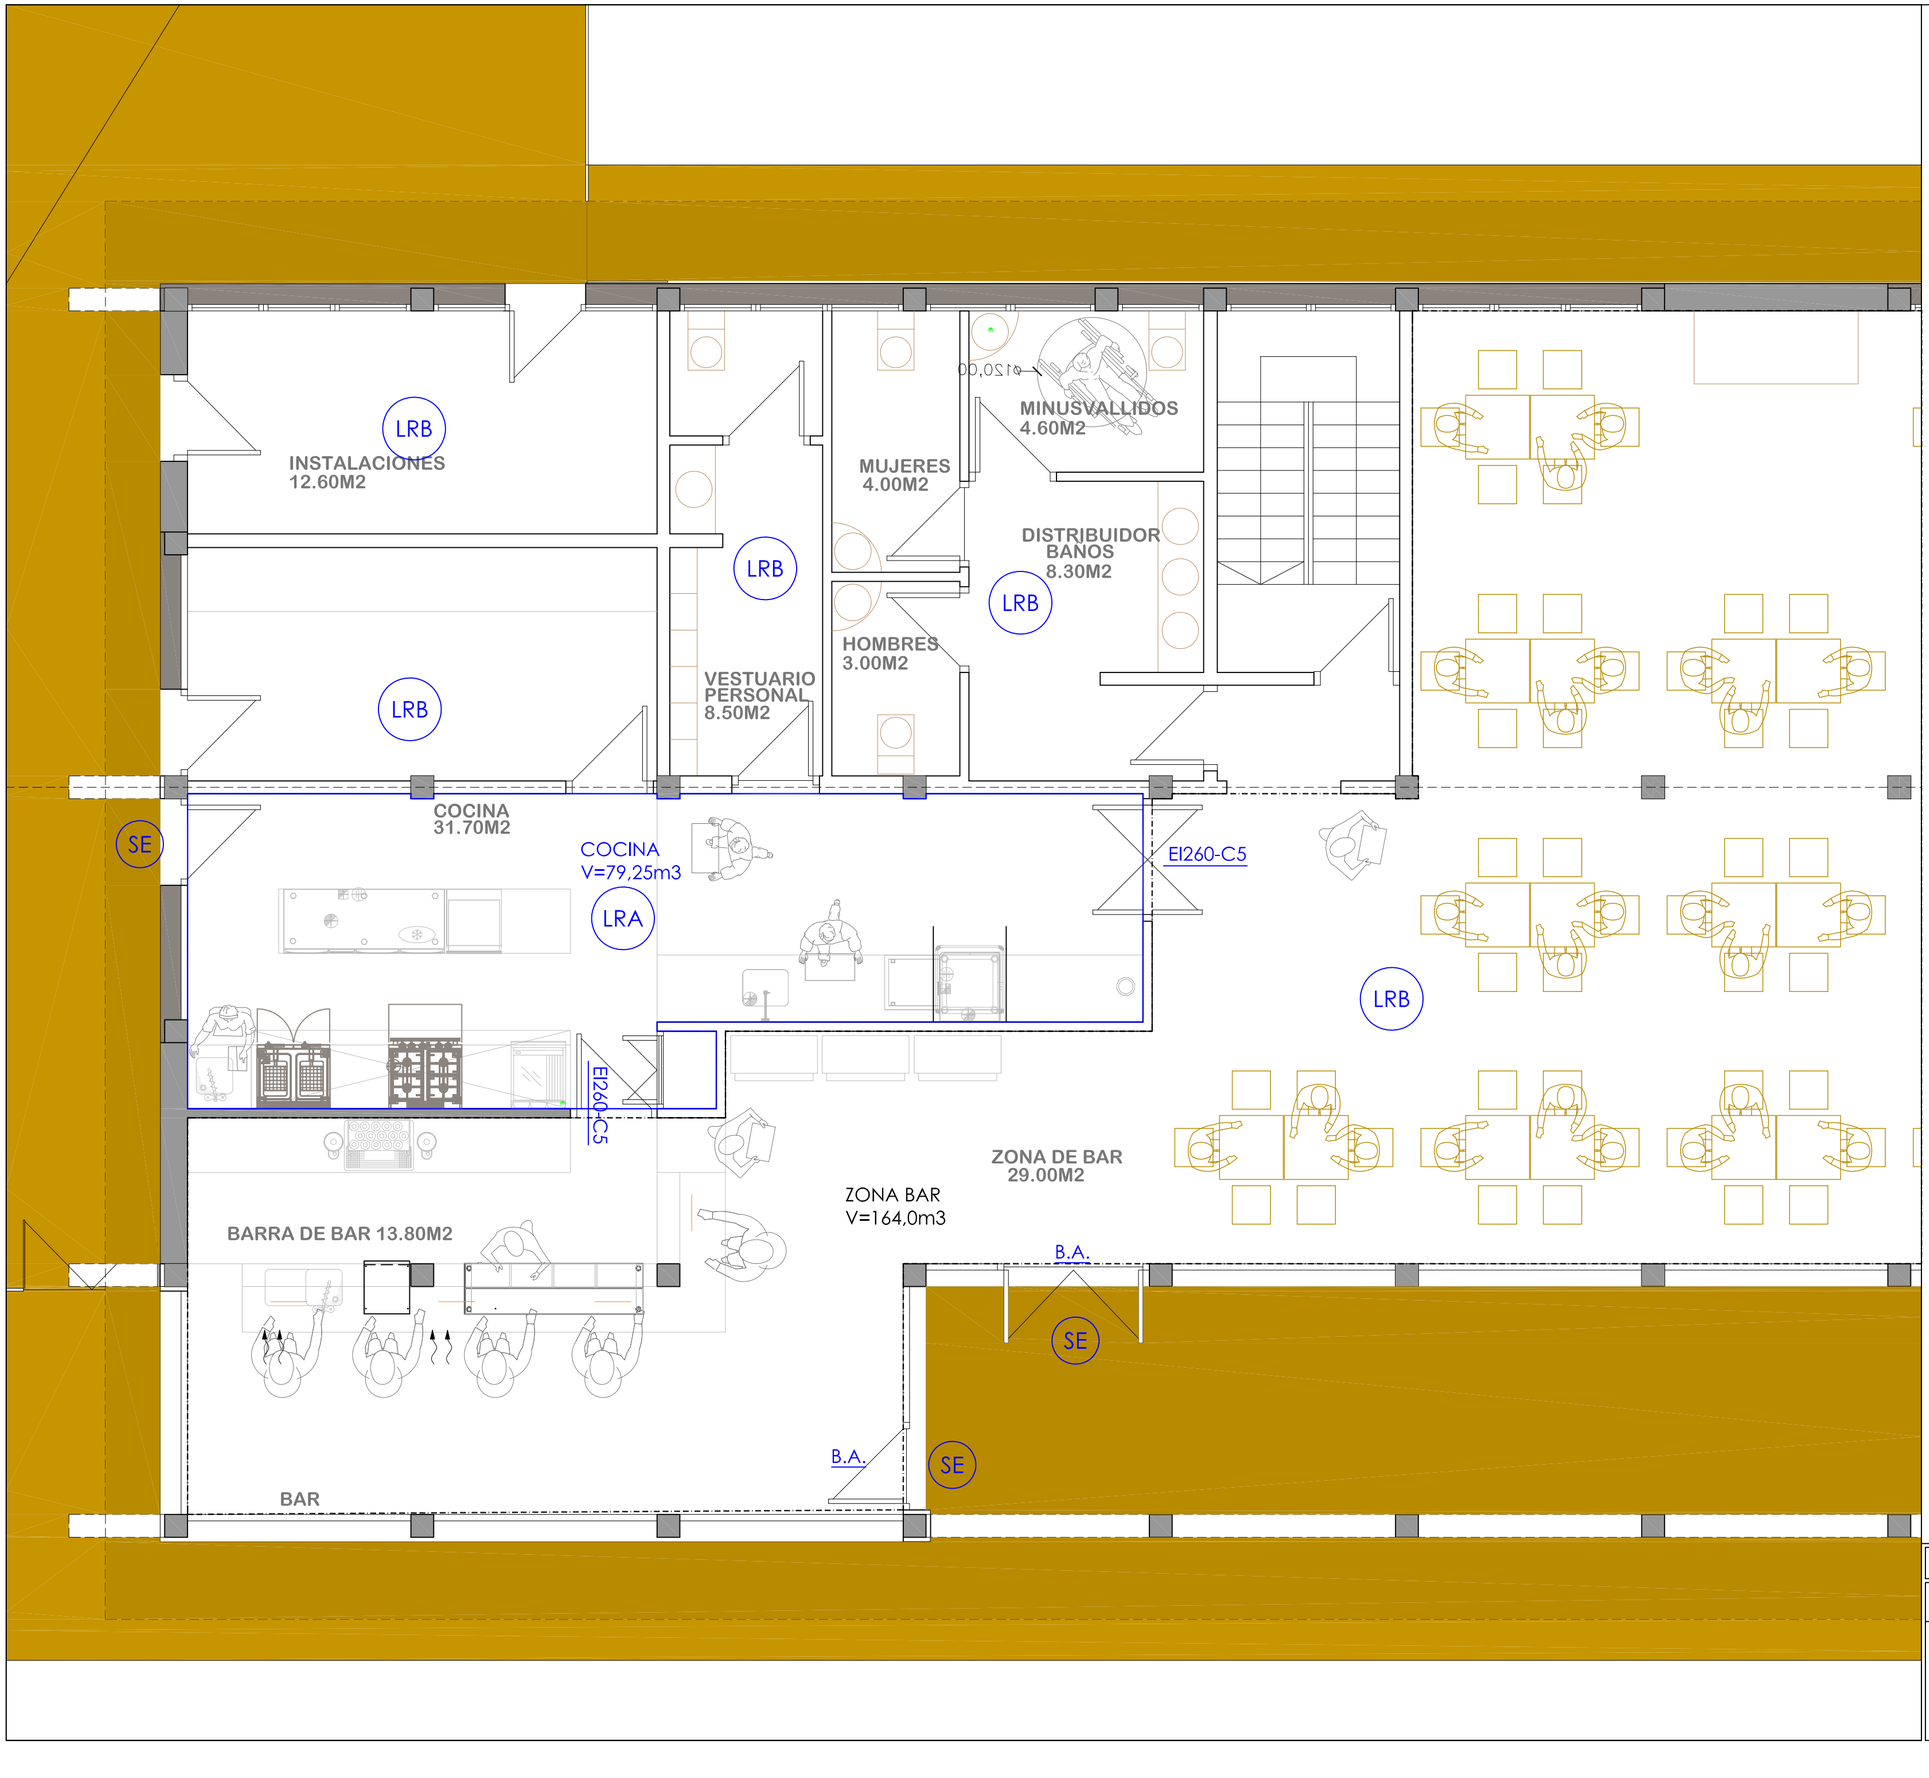

LEYENDA SECTORIZACIÓN

- DELIMITACIÓN SECTOR DE INCENDIOS. EI–90 SALVO QUE SE INDIQUE LO CONTRARIO EN PLANOS
- LRB — LOCAL DE RIESGO ESPECIAL BAJO
- LRA — LOCAL DE RIESGO ESPECIAL ALTO
- SE — SALIDA DE EDIFICIO
- SP — SALIDA DE PLANTA
- VI — VESTIBULO DE INDENDENCIA
- EI260-C5 — PUERTA RESISTENTE AL FUEGO 60 MINUTOS CON CIERRE AUTOMÁTICO
- B.A. — BARRA ANTIPÁNICO

COLEGIO OFICIAL DE ARQUITECTOS VASCO-NAVARRO
EUSKAL HERRIKO ARKITEKTOEN ELKARGO OFIZIALA
DELEGACION EN NAVARRA
05/05/2015
VISADO


AMPLIACION Y REFORMA DE LA COCINA DEL EDIFICIO DE SERVICIOS EN EL EMBALSE DEL FERIAL

margallo & orgambide arquitectos
c/ lacarra munilla 4 bajo
31500 tudela navarra
tel 948 826620 fax 948 411166

PROMOTOR	COMUNIDAD DE LAS BARDENAS REALES DE NAVARRA		CALLE SAN MARCIAL 31500 TUDELA CIF: B 31 030674		
PLANO	PCI 1	SECTORIZACIÓN			
ESCALA	1:50	PROYECTO	FERIAL	REF.	02-15
EMPLAZAMIENTO	EMBALSE DEL FERIAL. BARDENAS REALES. TÉRMINO DEL PLANO.				NAVARRA
FECHA	ABRIL 2015	MODIFIC.		DELIN.	

fermín margallo lana — andrés orgambide ibarlucea

El presente plano es copia de su original del que son autores los Arquitectos D. Fermín Margallo y D. Andrés Orgambide
Su utilización total o parcial, así como cualquier reproducción o cesión a terceros, requerirá la previa autorización
expresa de sus autores quedando en todo caso prohibida cualquier modificación unilateral del mismo.

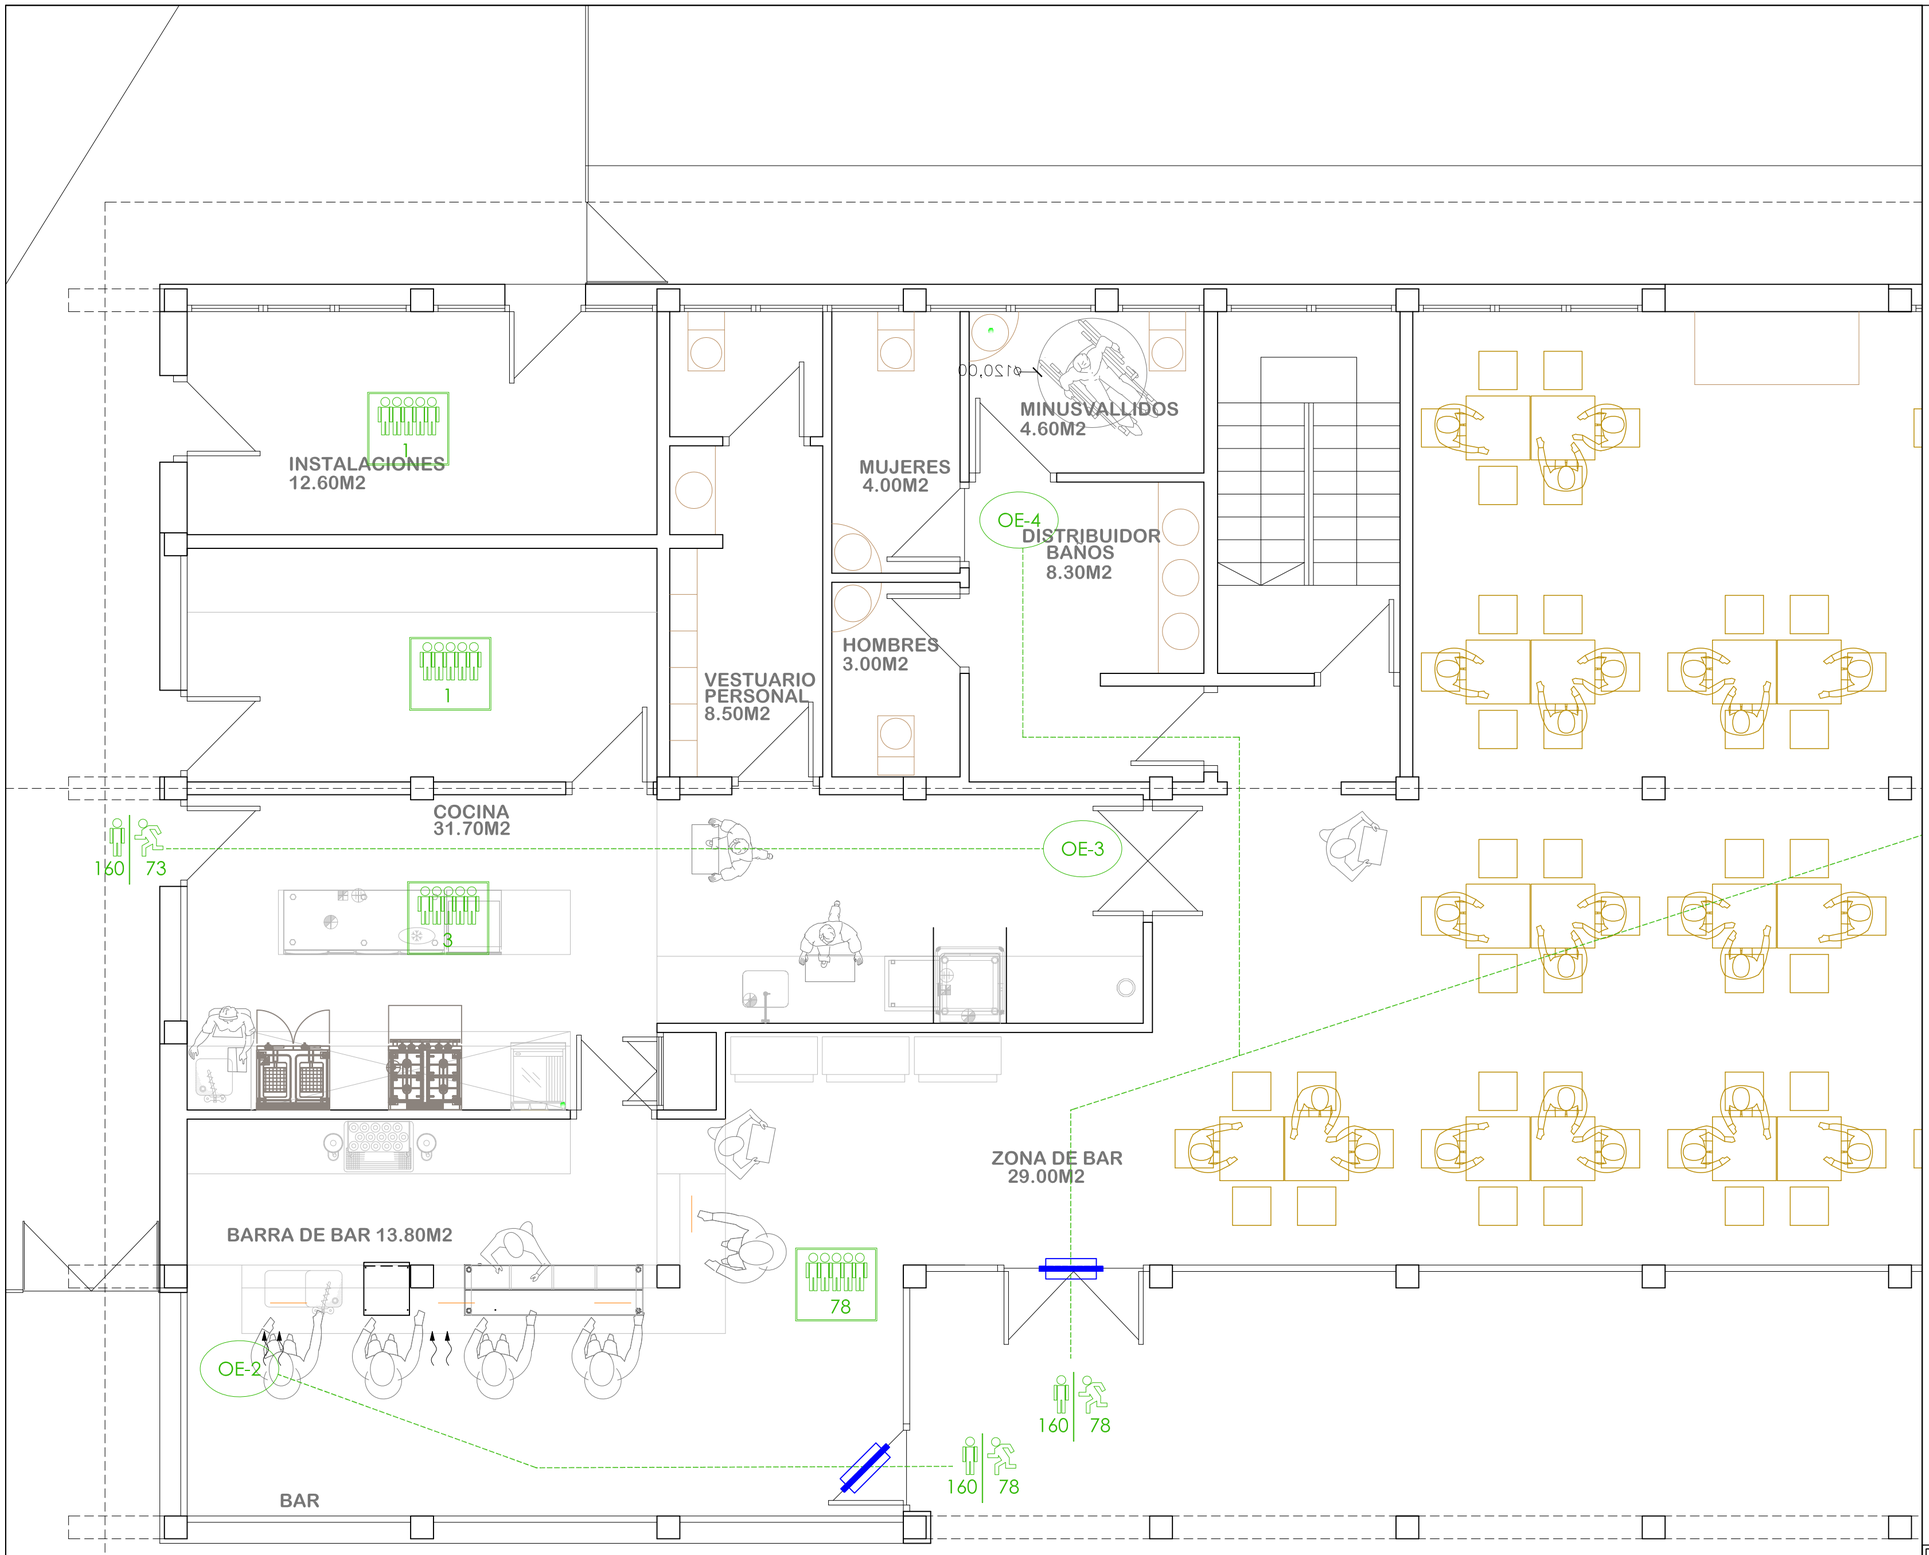

DETECCION EVACUACION

OE-1 ORIGEN DE EVACUACIÓN Nº 1

XXX OCUPACIÓN DEL LOCAL (XXX) PERSONAS

X | Y CAPACIDAD DE EVACUACIÓN (X) PERSONAS, EVACUACIÓN REAL (Y) PERSONAS

PUERTAS CON APERTURA MEDIANTE BARRA DE EMPUJE

RECORRIDO MAXIMO RESPECTO A LA SALIDA MAS PROXIMA

ORIGEN EVACUACION	DISTANCIA (m)
OE-1	14,31
OE-2	7,57
OE-3	9,60
OE-4	14,0

COLEGIO OFICIAL DE ARQUITECTOS VASCO-NAVARRO
EUSKAL HERRIKO ARKITEKTOEN ELKARGO OFIZIALA
05/05/2015
VISADO
DELEGACION EN NAVARRA


AMPLIACION Y REFORMA DE LA COCINA DEL EDIFICIO DE SERVICIOS EN EL EMBALSE DEL FERIAL

margallo & orgambide arquitectos
c/ lacarra munilla 4 bajo
31500 tudela navarra
tel 948 826620 fax 948 411166

PROMOTOR	COMUNIDAD DE LAS BARDENAS REALES DE NAVARRA	CALLE SAN MARCIAL, 1 31500 TUDELA CIF: B 31 033674	
PLANO	PCI 2	EVACUACIÓN	
ESCALA	1:50	PROYECTO: FERIAL	REF.: 02-15
EMPLAZAMIENTO	EMBALSE DEL FERIAL. BARDENAS REALES. TÉRMINO DEL PLANO.		NAVARRA
FECHA	ABRIL 2015	MODIFIC.	DELIN.

fermin margallo lana
andrés orgambide ibarlucea

El presente plano es copia de su original del que son autores los Arquitectos D. Fermin Margallo y D. Andrés Orgambide
Su utilización total o parcial, así como cualquier reproducción o cesión a terceros, requerirá la previa autorización
expresa de sus autores quedando en todo caso prohibida cualquier modificación unilateral del mismo.

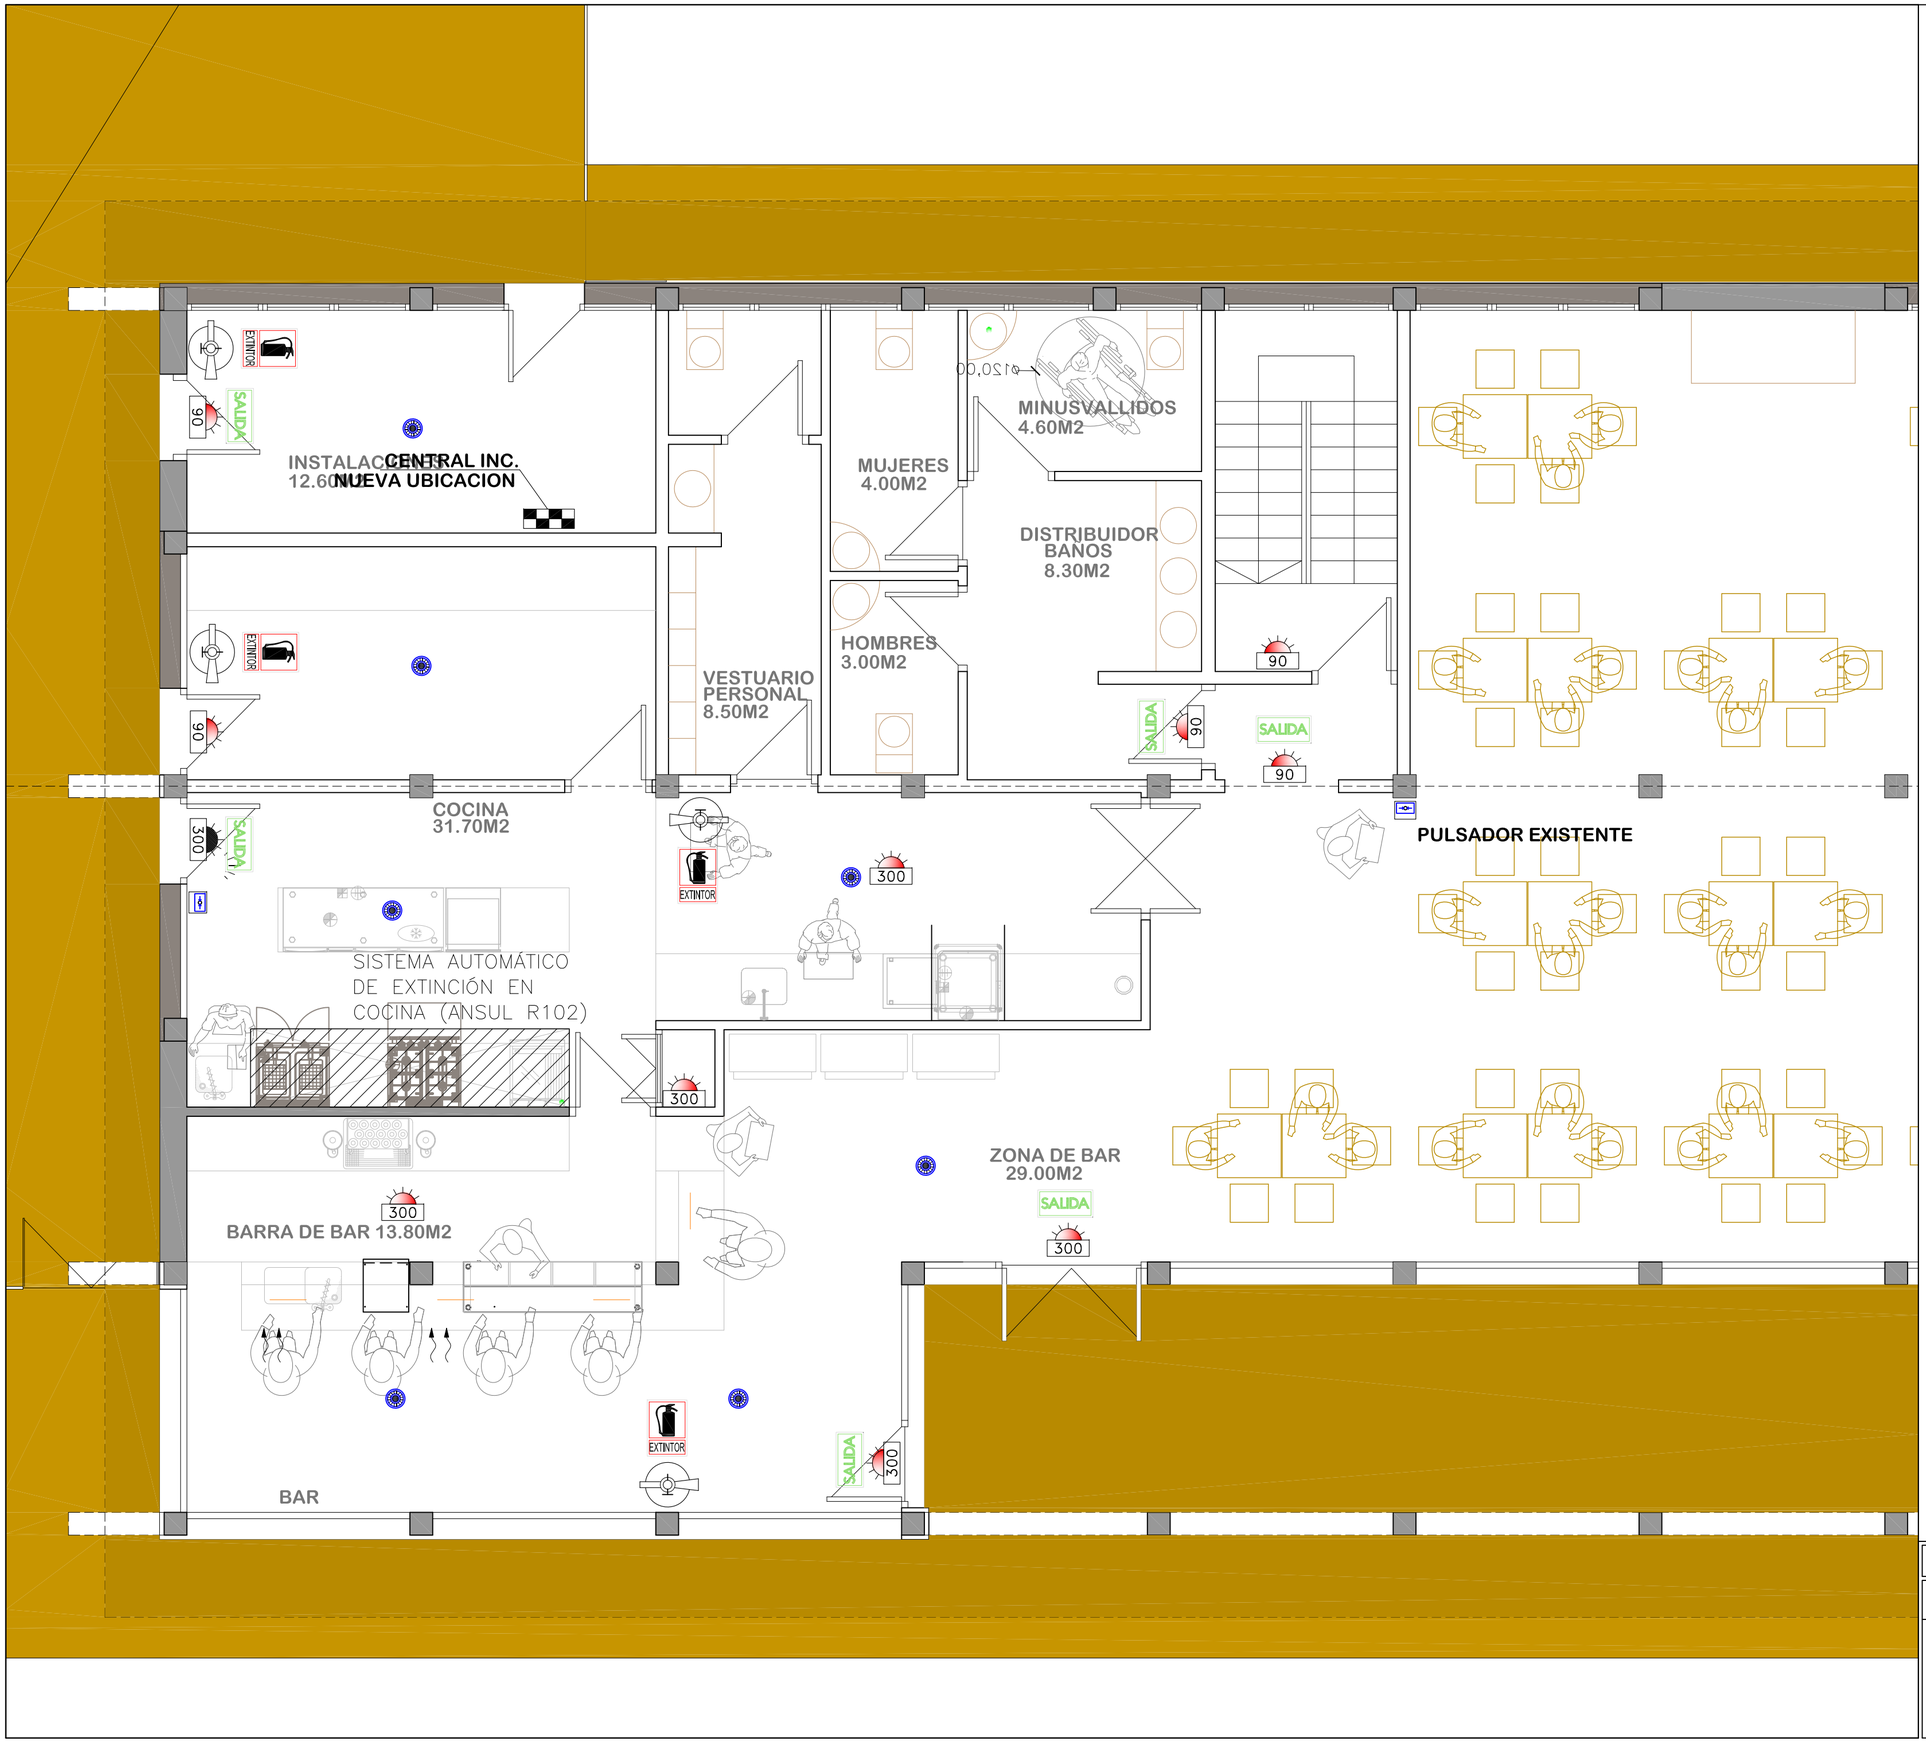

EXTINCION DE INCENDIOS

EXTINTOR EFICACIA 21A–113B, 6 kg

EXTINTOR CO EFICACIA 34B, 2 kg

RÓTULO FOTOLUMINISCENTE CON INDICACIÓN DE EXTINTOR

ALUMBRADO DE EMERGENCIA/SEÑALIZACION

RÓTULO FOTOLUMINISCENTE CON INDICACIÓN DE SALIDA DE EMERGENCIA

RÓTULO FOTOLUMINISCENTE CON INDICACIÓN SALIDA

BLOQUE AUTONOMO FLUORESCENCIA EMERGENCIA Y SEÑALIZACION 1 HORA. SUPERFICIE/EMPOTRADO

DETECCION DE INCENDIOS

DETECTOR OPTICO

PULSADOR ALARMA

CENTRAL DE DETECCIÓN AUTOMÁTICA(EXISTENTE)

COLEGIO OFICIAL DE ARQUITECTOS VASCO-NAVARRO
EUSKAL HERRIKO ARKITEKTOEN ELKARGO OFIZIALA
DELEGACIÓN EN NAVARRA
05/05/2015
VISADO

AMPLIACION Y REFORMA DE LA COCINA DEL EDIFICIO DE SERVICIOS EN EL EMBALSE DEL FERIAL

margallo & orgambide arquitectos
c/ lacarra munilla 4 bajo
31500 tudela navarra
tel 948 826620 fax 948 411166

PROMOTOR	COMUNIDAD DE LAS BARDENAS REALES DE NAVARRA	CALLE SAN MARCIAL 31500 TUDELA CIF: B 31 030674	
PLANO	PCI 3	INCENDIOS EXTINCION Y DETECCION + EMERGENCIAS	
ESCALA	1:50	PROYECTO: FERIAL	REF.: 02-15
EMPLAZAMIENTO	EMBALSE DEL FERIAL. BARDENAS REALES. TÉRMINO DEL PLANO.		NAVARRA
FECHA	ABRIL 2015	MODIFIC.	DELIN.

arquitectos
fermín margallo lana
andrés orgambide ibartucea

El presente plano es copia de su original del que son autores los Arquitectos D. Fermín Margallo y D. Andrés Orgambide
Su utilización total o parcial, así como cualquier reproducción o cesión a terceros, requerirá la previa autorización expresa de sus autores quedando en todo caso prohibida cualquier modificación unilateral del mismo.

CONEX. A INSTALACIONES EXISTENTES

ACUMULADOR ELECTRICO EXISTENTE

INSTALACIONES
12.60M2

MINUSVALLIDOS
4.60M2

MUJERES
4.00M2

DISTRIBUIDOR BAÑOS
8.30M2

HOMBRES
3.00M2

VESTUARIO PERSONAL
8.50M2

COCINA
31.70M2

ZONA DE BAR
29.00M2


BARRA DE BAR 13.80M2

BAR

Ø32 Ø25 Ø25 Ø32 Ø25 Htemp

HS 4: Esquema de la instalación interior



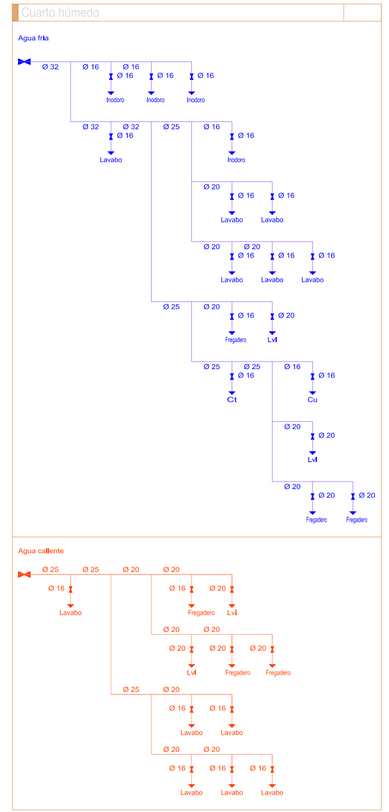

LEYENDA FONTANERIA

ACUMULADOR ELÉCTRICO

AGUA FRÍA TUBERÍA PLIETILENO EMPOTRADA

A.C.S. TUBERÍA POLIETILENO EMPOTRADA

DERIVACIONES A APARATOS (POLIETILENO RETICULADO)
LAVABO..... ø ext 16 Int.14,4
INODORO ..... ø ext 16 Int.14,4
FREGADERO ..... ø ext 16 Int.14,4
LAVAVASOS/LAVAPLATOS.. ø ext 20 Int. 18,1

05/05/2015
VISADO
COLEGIO OFICIAL DE ARQUITECTOS VASCO-NAVARRO
EUSKAL HERRIKO ARKITEKTOEN ELKARGO OFIZIALA
DELEGACION EN NAVARRA

AMPLIACION Y REFORMA DE LA COCINA DEL EDIFICIO DE SERVICIOS EN EL EMBALSE DEL FERIAL

margallo & orgambide arquitectos
c/ lacarra munilla 4 bajo
31500 tudela navarra
tel 948 826620 fax 948 411166

PROMOTOR	COMUNIDAD DE LAS BARDENAS REALES DE NAVARRA		CALLE SAN MARCIAL 11 31500 TUDELA CIF: B 31 039674	
PLANO	SAL 1	SALUBRIDAD (1) FONTANERIA		
ESCALA	1:50	PROYECTO FERIAL	REF.	02-15
EMPLAZAMIENTO	EMBALSE DEL FERIAL. BARDENAS REALES. TÉRMINO DEL PLANO.			NAVARRA
FECHA	ABRIL 2015	MODIFIC.	DELIN.	

fermín margallo lana — andrés orgambide ibarlucea

El presente plano es copia de su original del que son autores los Arquitectos D. Fermín Margallo y D. Andrés Orgambide Su utilización total o parcial, así como cualquier reproducción o cesión a terceros, requerirá la previa autorización expresa de sus autores quedando en todo caso prohibida cualquier modificación unilateral del mismo.

CONEX. A RED EVACUACION EXISTENTE

INSTALACIONES 12.60M2

VESTUARIO PERSONAL 8.50M2

MUJERES 4.00M2

HOMBRES 3.00M2

MINUSVALLIDOS 4.60M2

DISTRIBUIDOR BAÑOS 8.30M2

COCINA 31.70M2

ZONA DE BAR 29.00M2

BARRA DE BAR 13.80M2

BAR


Ø160 Ø125 Ø125 Ø110 Ø110 Ø110 Ø90 Ø90 Ø50 Ø50 Ø40 Ø40 Ø40 Ø40 Ø40 Ø40 Ø40 Ø40 Ø40 Ø40 Ø40 Ø40 SG SG

LEYENDA SANEAMIENTO

- ARQUETA SEPARADORA DE GRASAS
- ARQUETA ESTANCA
- PUNTO DE DESAGUE
- RED ENTERRADA SANEAMIENTO PVC

DIÁMETRO DE DESAGÜES (PVC)
LAVABO..... 40 mm
INODORO ..... 110 mm

ARQUETA

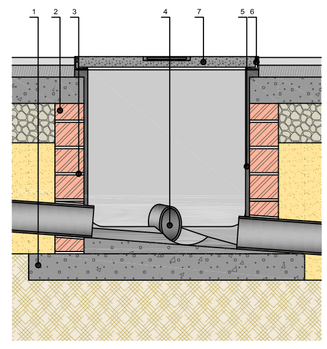

1	mt10hmf010kn	Hormigón HM-30/B/20/I+Qb, con cemento SR.
2	mt04ma010a	Ladrillo cerámico macizo de elaboración mecánica para revestir, según UNE-EN 771-1.
3	mt09mor010c	Mortero de cemento CEM II/B-P 32,5 N tipo M-5, confeccionado en obra con 250 kg/m3 de cemento y una proporción en volumen 1/6.
4	mt11var110	Conjunto de piezas de PVC para realizar en el fondo de la arqueta de paso los cauces correspondientes.
5	mt09mor010f	Mortero de cemento CEM II/B-P 32,5 N tipo M-15, confeccionado en obra con 450 kg/m3 de cemento y una proporción en volumen 1/3.
6	mt11var100	Conjunto de elementos necesarios para garantizar el cierre hermético al paso de olores metálicos en arquetas de saneamiento, compuesto por anguilares y chapas metálicas con sus elementos de fijación y anclaje, junta de neopreno, aceite y demás accesorios.
7	mt11arf010b	Tapa de hormigón armado prefabricada, 60x60x5 cm.

COLEGIO OFICIAL DE ARQUITECTOS VASCO-NAVARRO
EUSKAL HERRIKO ARKITEKTOEN ELKARGO ORTZIALA
DELEGACIÓN EN NAVARRA
05/05/2015
VISADO

AMPLIACION Y REFORMA DE LA COCINA DEL EDIFICIO DE SERVICIOS EN EL EMBALSE DEL FERIAL

margallo & orgambide arquitectos
c/ lacarra munilla 4 bajo
31500 tudela navarra
tel 948 826620 fax 948 411166

PROMOTOR	COMUNIDAD DE LAS BARDENAS REALES DE NAVARRA			CALLE SAN MARCIAL 6 31500 TUDELA CIF: B 31 039822	
PLANO	SAL 2	SALUBRIDAD (2) SANEAMIENTO			
ESCALA	1:50	PROYECTO	FERIAL	REF.	02-15
EMPLAZAMIENTO	EMBALSE DEL FERIAL. BARDENAS REALES. TÉRMINO DEL PLANO.				NAVARRA
FECHA	ABRIL 2015	MODIFIC.		DELIN.	

fermin margallo lana
andrés orgambide ibarlucea

El presente plano es copia de su original del que son autores los Arquitectos D. Fermin Margallo y D. Andrés Orgambide
Su utilización total o parcial, así como cualquier reproducción o cesión a terceros, requerirá la previa autorización
expresa de sus autores quedando en todo caso prohibida cualquier modificación unilateral del mismo.