PROYECTO Nº841

VELATORIO EN LERÍN

PROYECTO: **ADECUACIÓN DE LOCAL PARA VELATORIO**

EMPLAZAMIENTO: **C/DOÑA BLANCA DE NAVARRA Nº3**

LOCALIDAD: **LERÍN. NAVARRA.**

PROMOTOR: **AYUNTAMIENTO DE LERÍN**

ARQUITECTOS: **AGUSTIN DEL POZO YRUEGAS**
EVA GANUZA FERNÁNDEZ

INDICE

01. MEMORIA DE PROYECTO

1. - MEMORIA DESCRIPTIVA Y CONSTRUCTIVA

- **1.1 Objeto**
- **1.2 Autores**
- **1.3 Descripción del solar**
- **1.4 Justificación urbanística**
- **1.5 Solución adoptada**
- **1.6 Superficies**
- **1.7 Sistema constructivo**
- **1.8 Evacuación y PCI**
- **1.9 Condiciones de Accesibilidad**
- **1.10 Condiciones de inmisión sonora**
- **1.11 Humos y vertidos**
- **1.12 Ordenanzas municipales**
- **1.13 Normativa que se ha tenido en cuenta**

2.- CUMPLIMIENTO DEL CTE

- **2.1 Seguridad estructural**
- **2.2 Seguridad en caso de incendios**
- **2.3 Seguridad de utilización y accesibilidad**
- **2.4 Salubridad**
- **2.5 Protección contra el ruido**
- **2.6 Ahorro de energía**

02. ANEXOS DE MEMORIA

ANEXO 1	**Sistema envolvente y de compartimentación.**
ANEXO 2	**DB-HS 1. Protección frente a la humedad.**
ANEXO 3	**DB-HS 4. Suministro de agua**
ANEXO 4	**DB-HS 5. Evacuación de aguas**
ANEXO 5	**DB-HE 3. Eficiencia energética.**
ANEXO 6	**DB-SUA 4. Iluminación inadecuada**
ANEXO 7	**REBT. Electricidad de baja tensión.**
ANEXO 8	**Listado resumen de Cargas Térmicas.**
ANEXO 9	**RITE**
ANEXO 10	**Plan de control de calidad.**
ANEXO 11	**Plan de gestión de residuos.**
ANEXO 12	**Estudio de Seguridad y Salud.**

03. PLIEGO DE CONDICIONES

04. PRESUPUESTO

05. DOCUMENACIÓN GRÁFICA - PLANOS

PLANO 01	**Situación**
PLANO 02	**Emplazamiento.**
PLANO 03	**Estado actual**
PLANO 04	**Distribución y superficies**
PLANO 05	**Planta acotada**
PLANO 06	**Fachada**
PLANO 07	**Secciones longitudinales 1 y 2**
PLANO 08	**Secciones longitudinales 3 y 4**
PLANO 09	**Secciones transversales 1 y 2**
PLANO 10	**Secciones transversales 3 y 4**
PLANO C.01	**Acabados**
PLANO C.02	**Carpintería**
PLANO C.03	**Carpintería**
PLANO C.04	**Carpintería**
PLANO I.01	**Instalación de fontanería**
PLANO I.02	**Instalación de saneamiento**
PLANO I.03	**Instalación de ventilación**
PLANO I.04	**Instalación de iluminación**
PLANO I.05	**Instalación de electricidad**
PLANO I.06	**Instalación de PCI**
PLANO I.07	**Instalación de climatización (alternativa)**

01- MEMORIA

1.- MEMORIA DESCRIPTIVA Y CONSTRUCTIVA

1.1- OBJETO DEL PROYECTO

Este Proyecto Básico y de ejecución tiene por objeto la descripción de las obras de adecuación de un local en planta baja para Velatorio ubicado en la calle C/Doña Blanca de Navarra nº3 de Lerín (Navarra).

Dicha actividad no conlleva el procesamiento de cadáveres, únicamente "estética de cadáveres", así como su exposición y vela por parte de los familiares, de acuerdo con el Decreto foral 297/2001 de 15 de octubre, Reglamento de Sanidad Mortuoria.

Según el artículo 3, del capítulo I del citado decreto, se define la Estética de cadáveres como: "Conjunto de técnicas de cosmética y modelado para la adecuación del cadáver con la finalidad única de mejorar su aspecto."

Por tanto se trata de una ACTIVIDAD INOCUA, al igual que todos los velatorios autorizados en locales de planta baja, sea en edificios residenciales o no.

El encargo lo realiza el AYUNTAMIENTO DE LERÍN. CIF: P-3115100D
Dirección: Plaza del Ayuntamiento nº1, Lerín. CP 31260

1.2- AUTORES DEL PROYECTO

El estudio ha sido redactado por D. Agustín Del Pozo Yruegas Arquitecto colegiado en el Colegio Oficial de Arquitectos Vasco-Navarro con el N° 564 y por Dña. Eva Ganuza Fernández Arquitecta colegiada nº 3.428

1.3- DESCRIPCIÓN DEL LOCAL

El proyecto se sitúa en la parcela número 793 del polígono 1 (Calle Doña Blanca de Navarra nº 3), en el casco urbano de Lerín.

El local tiene forma rectangular, con una superficie construida de 170,93 m^2. Tiene fachada a espacio exterior en su cara noreste hacia la C/Blanca de Navarra y hacia la cara sureste linda con una bocacalle que da a la Plaza del Ayuntamiento. Se trata de un local semisótano, estando contra-terreno en su cara suroeste y siendo medianil con otro local por el noroeste. El acceso tanto peatonal como de vehículos para carga y descarga de féretros se realiza por la C/Blanca de Navarra.

1.4- JUSTIFICACION URBANISTICA

LEGISLACION APLICABLE.

- Plan Municipal de Lerín aprobado definitivamente y publicado en el BON el 21 de noviembre de 2.014, y actualmente en vigor.

El local se encuentra en la Unidad de Actuación de Suelo Urbano 4 (U.D.4.) siendo un área de normativa singular.

Es una Unidad Dotacional consolidada que engloba al equipamiento administrativo (Ayuntamiento), educativo (colegio público), sanitario y asistencial (consultorio médico y residencia de ancianos), y cultural (centro cultural con sala de actividades y biblioteca).
Se contemplan intervenciones de adecuación y en su caso sustitución o ampliación de los edificios existentes.

Se trata de una ACTIVIDAD INOCUA por lo que no requiere expediente de actividad MINP.

1.5- SOLUCIÓN ADOPTADA

El programa se divide en dos zonas según los usos.

En la zona pública tenemos el vestíbulo al que se accede por un porche, dos salas con velatorio y túmulo y un núcleo de aseos, con anteaseo y aseo para minusválidos.

Y la zona privada consta de recepción de féretros, almacén, y sala de tanatoestética. Esta última es una estancia de preparación del cadáver con lavamanos de accionamiento no manual, mesa de acero inoxidable con conexión a las redes de abastecimiento y saneamiento internos.

Se establece un filtro de transición accediendo al velatorio por medio de un porche previo.

Hay otro filtro que matiza la entrada de luz del exterior mediante una celosía que cubre toda la fachada que es acristalada en su mayor parte.

1.6- SUPERFICIES

1.7- SISTEMA CONSTRUCTIVO

1.7.1.- ESTRUCTURA

Las actuaciones previstas no intervienen en la estructura existente.

1.7.2.- CUBIERTA

Igualmente, al tratarse de la adecuación de un local de planta baja, la cubierta tampoco interviene en el proyecto.

1.7.3.- CERRAMIENTOS Y ALBAÑILERÍA

Los cerramientos del local llevan parte acristalada y parte ciega.

La parte acristalada llevará vidrio de seguridad 8+8/12/6+6

En cuanto a los cerramientos ciegos de los locales en planta baja objeto del presente proyecto, está formado por: ½ asta de L.H.D. +cámara de aire+aislante térmico+tabicón de L.H.D. Los revestimientos serán: Aplacado cerámico en fachada hasta una altura de 3,15m (desde cota interior de suelo terminado) y guarnecido de mortero y pintura mineral al silicato en la parte superior. Y en el interior, tabiquería y trasdosado de medianiles en pladur con aislamiento y pintura plástica lavable.

Ver **ANEXO 01** de Descripción de materiales y elementos constructivos.

1.7.4.- SOLADOS Y ALICATADOS

Suelos de gres, que en el porche, aseos, zona de tanatoestética y garaje será antideslizante.

Las paredes irán revestidas con pintura plástica al interior en general y alicatadas de gres en aseos y tanatoestética.

1.7.5.- CARPINTERIA

La carpintería exterior será de aluminio lacado en color similar al aplacado de fachada, con rotura de puente térmico y doble cristal tipo climalit.

La carpintería interior será de DM lacado en blanco y en madera natural las que se integran en la “caja de madera” del núcleo central.

1.7.6.- ELECTRICIDAD

Desde la caja de acometidas y cuadro de medida, se ejecutará el cuadro eléctrico según el esquema unifilar que se adjunta en el **ANEXO 07** de ELECTRICIDAD. RBT

Las conducciones irán empotradas con tubo corrugado de plástico empotrado en las paredes con sus correspondientes cajas de derivación y se cumplirá en todo momento con las Normas establecidas por la compañía suministradora.

1.7.7.- CLIMATIZACIÓN

En principio la instalación de climatización se realiza mediante la reubicación y adaptación de los radiadores existentes.

No obstante, en caso de optar por una climatización independiente, se intalará mediante bomba de calor, con aparatos splits empotrados en techo y colocados en pared, como en el caso de la tanatoestética.

La potencia mecánica a instalar se estima inferior a 10 kw.

-	Ventiladores:	2x0,24 = 0,48 kw
-	Túmulos:	2x 0,80 = 1,6 kw
-	Splits:	4x1,50 = 5,2 kw
TOTAL		7,28 Kw

1.7.8.- FONTANERIA

La instalación de fontanería será de polipropileno y la red de saneamiento de P.V.C. y aparatos de loza vitrificada.

La instalación de fontanería se concreta en la distribución interior en los aseos y tanatoestética. Esta última con lavamanos de accionamiento no manual, mesa de acero inoxidable con conexión a las redes de abastecimiento y saneamiento internos.

1.7.9.- VENTILACIÓN

La instalación de ventilación se realiza sin recuperador de calor .Las conducciones de aire se realizarán por conductos de lana mineral con aluminio, espiroflex y rejillas de aluminio. Las máquinas de impulsión y extracción se instalarán en falso techo.

1.8- EVACUACIÓN Y PCI

1.8.1.- INSTALACIÓN DE DETECCIÓN AUTOMÁTICA DE INCENDIOS

Debido a que la superficie es <500m^2 no es necesaria su instalación.

1.8.2.- EXTINTORES MOVILES

Se colocarán extintores portátiles de eficacia 21A-113B a menos de 15 m desde cualquier punto de origen de evacuación y otro de CO2 junto al cuadro eléctrico.

1.8.3.- ALUMBRADO DE EMERGENCIA Y SEÑALIZACIÓN

Serán aparatos autónomos con una duración mínima de una hora. Se alimentarán directamente de la red general del local.

1.8.4.- OCUPACIÓN Y EVACUACIÓN

La ocupación estimada es de 42 personas < 100. Por tanto es suficiente con una única salida del edificio. No obstante existen dos salidas, una en la zona pública y otra en la de recepción de féretros y tanatoestética.

La longitud de los recorridos de evacuación es < 25 m hasta una salida de planta o de edificio de modo que también cumple.

La apertura de puerta de salida del edificio en la zona pública será en dirección de la evacuación aunque la ocupación en dicha zona es < 50 personas.

1.9- CONDICIONES DE ACCESIBILIDAD

El proyecto cumplirá con el Código Técnico de la Edificación y disponiendo de una entrada exterior accesible, un itinerario accesible desde todo origen de evacuación y un aseo accesible.

1.10- CONDICIONES DE INMISIÓN SONORA

Se cumplirán las condiciones de funcionamiento y niveles sonoros y vibraciones establecidos en los artículos 15, 16 y 18 del Decreto Foral 135/1.989, de 8 de Junio. Los motores eléctricos instalados para la renovación de aire del local, se aislarán acústicamente y cumplirán con lo establecido en el citado decreto.

Igualmente, la emisión de ruido al exterior será inferior a 45db.

1.11- HUMOS Y VERTIDOS

Esta actividad no es emisora ni de humos ni de gases tóxicos ni existen vertidos más que los derivados del uso de la sala de preparación que, como bien se ha indicado en el inicio, no conlleva el procesamiento de cadáveres sino únicamente su adecuación estética.

1.12- PLAN MUNICIPAL

El proyecto no contraviene lo establecido en el Plan Municipal vigente.

1.13- NORMATIVA QUE SE HA TENIDO EN CUENTA

1.13.1.- DF 297/2001, DE 15 DE OCTUBRE, POR EL QUE SE APRUEBA EL REGLAMENTO DE SANIDAD MORTUORIA

Artículo 35. Requisitos de los velatorios.

1. Deberán contar con unos espacios diferenciados de dimensiones suficientes para la actividad a la que se destinan y reunirán, al menos, los requisitos que se indican a continuación:

a) Sala o salas de exposición de cadáveres. Cada una de ellas será independiente de las demás y constará de dos estancias comunicadas, una destinada a la permanencia del cadáver y otra destinada a los familiares y público en general. La estancia del cadáver contará con ventilación independiente forzada. Se deberá disponer de un dispositivo que garantice la refrigeración del cadáver expuesto.

b) Sala destinada a realización de prácticas de estética de cadáveres, que contará con superficies lisas, impermeables, resistentes al choque y que permitan una fácil limpieza y desinfección. Deberá contar con lavamanos de agua corriente destinado al personal.

c) Aseo para utilización del público que incluirá lavamanos e inodoro.

2. Las dependencias destinadas a los familiares y público en general tendrán acceso y circulación independientes del acceso y circulación del cadáver.

El proyecto no contraviene lo establecido en el DF 297/2001.

2.- CUMPLIMIENTO DEL CTE

2.1 DOCUMENTO BASICO SE - SEGURIDAD ESTRUCTURAL

No se interviene en la estructura

2.2 - DOCUMENTO BASICO SI - SEGURIDAD EN CASO DE INCENDIO

SI 1 Propagación interior

1. Compartimentación en sectores de incendio

El Velatorio, considerado como equipamiento-administrativo, constituye un único sector de incendio.

La separación con los locales o viviendas colindantes está realizada mediante tabiquería de ½ asta de ladrillo hueco guarnecido de yeso, más trasdosado de aislante y pladur lo que nos da una resistencia al fuego de **≥EI-90,** según la tabla F.1 del DB-SI, por lo tanto cumple lo dispuesto para equipamiento administrativo (EI-60).

2. Locales y zonas de riesgo especial

No existen locales de riesgo especial ya que en la recepción de féretros únicamente se realiza la carga y descarga del féretro.

3. Espacios ocultos y paso de instalaciones.

No es necesaria una compartimentación específica ya que no existen distintos sectores de incendio dentro del ámbito del proyecto.

4. Reacción al fuego de los elementos constructivos, decorativos y de mobiliario

Según el Real Decreto 110/2008, de 1 de febrero, que modifica al Real Decreto 312/2005 de 18 de marzo, por el que se aprueba la clasificación de los productos de construcción y de los elementos constructivos en función de sus propiedades de reacción y de resistencia frente al fuego, los siguientes revestimientos con los que cuenta el local no precisan de ensayo.

Zonas ocupables

	MATERIAL	CLASIFICACION	EXIGIDA
PAREDES	Guarnecido de yeso o pladur + pintura Enfoscado de mortero + alicatado en aseo	A1	C-s2,d0
TECHOS	Falso techo de pladur o modular de escayola de 60x60	A1	C-s2,d0
SUELOS	Gres o ferrogres.	$A1_{FL}$	E_{FL}

Falsos techos…

	MATERIAL	CLASIFICACION	EXIGIDA
PAREDES	Enfoscado de mortero	A1	B-s3, d0
TECHOS	Hormigón (o pladurfoc)	B-s1,d0	B-s3, d0
SUELOS	Falso techo de pladur o escayola	$A1_{FL}$	B_{FL} –s2

* Instalaciones eléctricas:
Las condiciones de reacción al fuego de los componentes de las instalaciones eléctricas (cables, tubos, bandejas, regletas, armarios, etc.) se regulan en su reglamento específico.

SI 2 Propagación exterior

1. Medianerías, fachadas y cubiertas

* Resistencia al fuego de la separación con el local colindante: tabiquería de ½ asta de ladrillo hueco guarnecido de yeso, más trasdosado de aislante y pladur lo que nos da una resistencia al fuego de **EI-240** ≥ EI-120.

* Propagación horizontal: Los huecos de fachada tienen una separación >50cm respecto a elementos con una EI<60 de los locales colindantes en un ángulo de 180º. (Ver plano de PCI).

* Propagación vertical: La separación desde el cierre del huecos de fachada del local hasta las ventanas o balconeras de planta primera es >1 m.

* Cubierta: No es de aplicación.

SI 3 Evacuación de ocupantes

1. Compatibilidad de los medios de evacuación

Aunque la superficie no excede de 1.500 m^2 construidos, las salidas de uso habitual y los recorridos hasta el espacio exterior seguro están situados en elementos independientes de las zonas comunes del edificio y compartimentadas respecto de éste de igual forma que el establecimiento en cuestión.

2. Cálculo de la ocupación

Se distinguen diferentes zonas según su uso:

- Vestíbulo ($2m^2$/p) 3p
- Salas y velatorios ($2m^2$/p) 28p
- Túmulos (3p/túm.) = 2 túmulos 6p
- Aseos generales = 2p
- Recepción de féretros y tantatoestética ($10m^2$/p) = 5p

Ocupación total: **44 p**

Número de salidas y longitud de los recorridos de evacuación

Existe una salida desde el vestíbulo hacia la calle Doña Blanca de Navarra, suficiente dado que la ocupación no excede de 100 personas y todo recorrido de evacuación hasta dicha salida directa a espacio exterior seguro es < 25m.

No obstante se dispone de otra puerta de servicio hacia la zona de recepción de féretros y tanatoestética que también sirve para evacuar esa zona.

3. Dimensionado de los medios de evacuación

* Según el cálculo por ocupación P/200, todas las puertas dan inferior al mínimo y por tanto serán ≥ 80 cm

* Pasillos y rampas: El pasillo de servicio tiene una anchura de 1,20m>1m y la pequeña rampa de acceso, tiene una anchura de 1,50 m.

4. Protección de las escaleras

No existen escaleras dentro del local.

5. Puertas situadas en recorridos de evacuación

En general serán abatibles con eje de giro vertical y manilla o pulsador según norma UNE EN 179: 2003. No es necesario que abran en el sentido de la evacuación ya que la ocupación es menor de 100 personas.
Existen puertas correderas en el recorrido de evacuación, pero no es necesario que sean abatibles, puesto que no evacuan más de 50 personas por ahí.

6. Señalización de los medios de evacuación

El tamaño de las señales será de 210 X 210 mm.
Se utilizarán las señales de evacuación definidas en la Norma UNE 23034:1988.
Las señales deben ser visibles incluso en caso de fallo en el suministro al alumbrado normal. Cuando sean foto luminiscentes deben cumplir lo establecido en las normas UNE 23035-1:2003, UNE 23035-2:2003 y UNE 23035-4:2003 y su mantenimiento se realizará conforme a lo establecido en la norma UNE 23035-3:2003

7. Control del humo de incendio

No es de aplicación porque la ocupación es < 1000p

8. Evacuación de personas con discapacidad en caso de incendio

Al no tener una altura de evacuación superior a 14 metros, no se toma ninguna otra medida complementaria.

SI 4 Detección, control y extinción del incendio

1. Dotación de instalaciones de protección contra incendio

Se colocan dos extintores portátiles de eficacia 21A-113B según plano I.06 y otro de CO2, junto al cuadro eléctrico. En cualquier caso se situarán a menos de 15 m desde cualquier punto de origen de evacuación.

2. Señalización de las instalaciones manuales de protección contra incendios

El tamaño de las señales será de 210 X 210 mm, según UNE 23033-1.

SI 5 Intervención de bomberos

No es de aplicación por tratarse de un local con altura de evacuación descendente < 9m.

La accesibilidad por fachada queda garantizada por las puertas y ventanas que hay en fachada.

SI 6 Resistencia al fuego de la estructura

1. Elementos estructurales principales

La estructura está compuesta por pórticos de hormigón armado y forjados unidireccionales de viguetas prefabricadas de hormigón pretensado y capa de compresión de hormigón con mallazo.

Los pilares de hormigón armado tienen una dimensión de 40x40 cm y los forjados un canto mínimo de 20+5cm, por lo que se estima que la resistencia al fuego es >R-60. Por tanto, suficiente para uso administrativo.

2.3 - DOCUMENTO BASICO SU - SEGURIDAD DE UTILIZACION

SUA 1 Seguridad frente al riesgo de caídas

1. Resbaladicidad de los suelos

Porche de acceso, aseos, recepción de féretros y sala de tanatoestética: pavimento de clase 2, $35 < R_d \leq 45$
Resto de zonas (interiores secas): clase 1, $15 < R_d \leq 35$

2. Discontinuidades en el pavimento

Con el fin de limitar el riesgo de caídas el suelo debe cumplir las siguientes condiciones:

a) No presentará imperfecciones o irregularidades que supongan una diferencia de nivel de > 6mm
b) Los desniveles que no excedan de 50mm se resolverán con una pendiente < 25%
c) En zonas interiores para circulación de personas el suelo no presentará perforaciones o huecos por los que pueda introducirse una esfera de 15mm de diámetro.

3. Desniveles. Barreras de protección.

No hay desniveles mayores de 0,55m y por tanto no son necesarias barreras de protección.

4. Escaleras y rampas

La rampa de acceso tendrá una pendiente máxima del 10% dado que es parte de un itinerario accesible, y su longitud es inferior a 3m. Así mismo, tiene una achura de 1,50 m >1,2 m que es mínimo exigido.

5. Limpieza de los acristalamientos exteriores

No es de aplicación ya que no se trata de un uso Residencial Vivienda.

SUA 2 Seguridad frente al riesgo de impacto o de atrapamiento

1.- Impacto

1.1.- Impacto con elementos fijos
* La altura libre de paso en zonas de circulación será, como mínimo, 2100 mm en zonas de *uso restringido* y 2200 mm en el resto de zonas. En los umbrales de las puertas la altura libre será de 2000 mm, como mínimo.
* Los elementos fijos que sobresalgan de las fachadas y que estén situados sobre zonas de circulación estarán a una altura de 2200 mm, como mínimo.
* En zonas de circulación, las paredes carecerán de elementos salientes que vuelen más de 150 mm en la zona de altura comprendida entre 1000 y 2200 mm medida a partir del suelo.
* Se limitará el riesgo de impacto con elementos volados cuya altura sea menor que 2000 mm, tales como mesetas o tramos de escalera, de rampas, etc., disponiendo elementos fijos que restrinjan el acceso hasta ellos.

1.2.- Impacto con elementos practicables
No hay puertas que invadan el recorrido de evacuación.

1.3.- Impacto con elementos frágiles
* Las puertas acristaladas, ventanas exteriores y mamparas de los túmulos resistirán sin romper un impacto de nivel 3 o tendrán una *rotura de forma segura*.
* Las partes vidriadas de puertas estarán constituidas por elementos laminados o templados que resistan sin rotura un impacto de nivel 3.

1.4.- Impacto con elementos insuficientemente perceptibles.
Se señalarán debidamente con vinilo traslucido.

2.- Atrapamiento

Las puertas correderas se deslizan por el interior de la tabiquería no existiendo riesgo de atrapamiento dado que la distancia hasta la pared será >20cm.

SUA 3 Seguridad frente al riesgo de aprisionamiento en recintos.

Cuando las puertas de un recinto tengan dispositivos para su bloqueo desde el interior y las personas puedan quedar accidentalmente atrapadas dentro del mismo (en este caso en el aseo), existirá algún sistema de desbloqueo de las puertas desde el exterior del recinto. Dicho recinto tendrá iluminación controlada desde su interior.

La fuerza de apertura de las puertas de salida será de 25 N como máximo ya que puede haber usuarios en silla de ruedas.

SUA 4 Seguridad frente al riesgo causado por iluminación inadecuada

1.- Alumbrado normal en zonas de circulación

En cada zona de circulación se dispondrá de una instalación de alumbrado capaz de proporcionar como mínimo el nivel de iluminación que se indica a continuación, medido a nivel del suelo:
Iluminancia mínima en todas las zonas interiores: 50 lux
El factor de uniformidad media será del 40% como mínimo.

2.- Alumbrado de emergencia

Se colocarán un total de 10 luminarias de salida de emergencia y dirección, sobre las puertas y según el recorrido de evacuación de cada recinto con las características de posición e iluminación de acuerdo el CTE.

Ver **ANEXO 06**

SUA 5 Seguridad frente al riesgo causado por situaciones de alta ocupación

Esta sección no es de aplicación, al no existir alta ocupación.

SUA 6 Seguridad frente al riesgo de ahogamiento

Esta sección no es de aplicación, al no existir esta instalación.

SUA 7 Seguridad frente al riesgo causado por vehículos en movimiento

No es de aplicación.

SUA 8 Seguridad frente al riesgo causado por la acción del rayo

No es de aplicación, al ser parte de un edificio existente.

SUA 9 Accesibilidad

1.- Condiciones de accesibilidad. – Condiciones funcionales

1.1 Accesibilidad en el exterior del edificio

La parcela dispone de un *itinerario accesible* que comunica la entrada principal al edificio con la vía pública.

1.2 Accesibilidad entre plantas del edificio

Es de una sola planta.

1.3 Accesibilidad en las plantas del edificio

Dispondrá de un *itinerario accesible* que comunique, el acceso accesible a ella (entrada principal accesible al edificio) con las zonas de *uso público* y con todo *origen de evacuación* de uso privado exceptuando las de ocupación nula.

2.- Dotación de elementos accesibles

2.1 Plazas de aparcamiento

El edificio no posee plazas de aparcamiento propias, por lo que no se establece ninguna dotación

2.2 Plazas reservadas

No hay asientos fijos de modo que cualquiera puede acondicionarse en un momento dado para un usuario de silla de ruedas.

2.3 Servicios higiénicos accesibles

Existe un aseo accesible pudiendo ser compartido por ambos sexos.

2.4 Mobiliario fijo

No existe mobiliario fijo.

2.5 Mecanismos

Los interruptores, los dispositivos de intercomunicación y los pulsadores de alarma serán mecanismos accesibles.

3.- Condiciones y características de la información y señalización para la accesibilidad

Con el fin de facilitar el acceso y la utilización independiente, no discriminatoria y segura de los edificios, se señalizarán los elementos siguientes:

- Entrada al edificio accesible
- *Itinerarios accesibles*
- Aseos accesibles
- *Itinerario accesible* que comunique la vía pública con los puntos de llamada accesible o, en su ausencia, con los puntos de atención accesibles.

La señalización de los medios de evacuación para personas con discapacidad en caso de incendio se regulará conforme con el DB SI 3-7

Características

1.-Las entradas al edificio accesibles, *los itinerarios accesibles* y los *servicios higiénicos accesibles* se señalizarán mediante SIA, complementado, en su caso, con flecha direccional.

2.-Los servicios higiénicos de *uso general* se señalizarán con pictogramas normalizados de sexo en alto relieve y contraste cromático, a una altura entre 0,80 y 1,20 m, junto al marco, a la derecha de la puerta y en el sentido de la entrada.

3.-Las bandas señalizadoras visuales y táctiles serán de color contrastado con el pavimento, con relieve de altura 3 más menos 1 mm en interiores y 5 más menos 1 mm en exteriores. Las exigencias para señalizar el *itinerario accesible* hasta el *punto de llamada accesible* o hasta el punto de atención accesible, serán de acanaladura paralela a la dirección de la marcha y de una anchura de 40 cms.

4.-Las características y dimensiones del Símbolo Internacional de Accesibilidad para la movilidad (SIA) se establece en la norma UNE 41501:2002

2.4 -DOCUMENTO BASICO HS - SALUBRIDAD

HS 1 Protección frente a la humedad

1.- Suelos

El proyecto no actúa sobre la solera existente.
Se trata de una solera con baja presencia de agua sin intervención que cumplirá la exigencia C2+C3+D1, según la tabla 2.4 del CTE HS1.

2.- Fachadas

El grado de impermeabilidad mínimo frente a penetración de precipitaciones depende de la zona pluviométrica y del grado de exposición al viento.

- Terreno tipo	IV (zona urbana)
- Entorno	E1
- Zona Pluviométrica	III
- Zona Eólica	C
- Grado de exposición al viento	V3
- Grado de impermeabilidad	3

Para alcanzar el grado de impermeabilidad mínimo exigido a la fachada necesitamos: R1+B1+C1, o R1 +C2.

Con la fachada proyectada: Revestimiento exterior continuo de mortero (R1) sobre fábrica de L.H.D. de 11,5 cm (C1), con enfoscado de cemento al interior, capa de aislamiento, cámara de aire sin ventilar (B1) y tabicón interior de ladrillo hueco doble (9 cm), con enlucido de yeso (R1). CUMPLE

3.- Cubierta

El proyecto no actúa sobre la cubierta envolvente, pero en cualquier caso la solución ya existente cumple con el apartado 2.4 del CTE HS1

Ver **ANEXO 02** de protección frente a la humedad.

HS 2 Eliminación de residuos

Este apartado no es de aplicación ya que el edificio no entra dentro de las categorías del ámbito de aplicación como son: edificios de viviendas, almacenes de residuos, trasteros y aparcamientos o garajes.

HS 3 Calidad del aire interior

Este apartado no es de aplicación por el mismo motivo citado en el apartado anterior.
No obstante, el local va a contar con un sistema de depuración del aire ambiental que permita la renovación total del mismo hasta un máximo de 10 volúmenes completos por hora.

HS 4 Suministro de agua

Es de aplicación al tratarse de una reforma de un local en el que se renueva la instalación de fontanería. Se adjuntan como **ANEXO 03** (Ficha SH-4) la documentación justificativa.

HS 5 Evacuación de agua

Es de aplicación al tratarse de una reforma de un local en el que se renueva la instalación de saneamiento. Se adjuntan como **ANEXO 04** (HS-5) la documentación justificativa.

2.5 - PROTECCION CONTRA EL RUIDO – DB-HR

El local objeto del presente proyecto no entra en ninguna de las categorías de aplicación de la norma. Quedan excluidas las obras de ampliación, modificación, reforma o rehabilitación en los edificios existentes, salvo cuando se trate de rehabilitación integral.

2.6 - DOCUMENTO BASICO HE - AHORRO DE ENERGIA

HE 0 Limitación del consumo energético

Esta sección es de aplicación en edificios de nueva construcción, en ampliaciones de edificios existente o en edificaciones o partes de las mismas que, por sus características de utilización, estén abiertas de forma permanente y sean acondicionadas

El expediente que se tramita no corresponde a ninguno de los apartados anteriores, por lo que se considera que no es de aplicación.

HE 1 Limitación de demanda energética

Es de aplicación al tratarse de una reforma de un edificio existente.

Los elementos de la envolvente térmica que se sustituyan, incorporen, o modifiquen sustancialmente, cumplirán las limitaciones establecidas en la tabla 2.3. Cuando se intervenga simultáneamente en varios elementos de la envolvente térmica, se podrán superar los valores de transmitancia térmica de dicha tabla si la demanda energética conjunta resultante fuera igual o inferior a la obtenida aplicando los valores de la tabla a los elementos afectados.

Se adjuntan la documentación justificativa en **ANEXO 01** –Sistema Envolvente.

No se producen condensaciones intersticiales en la envolvente térmica del edificio que no produzcan una merma significativa en sus prestaciones térmicas o supongan un riesgo de degradación o pérdida de su vida útil.

HE 2 Rendimiento de las instalaciones térmicas

Esta exigencia se desarrolla de acuerdo con el vigente Reglamento de Instalaciones Térmicas en los Edificios, RITE, de aplicación en el presente proyecto.

ANEXOS 08 y 09.

HE 3 Eficiencia energética de las instalaciones de iluminación

Es de aplicación al tratarse de una reforma de un local en el que se renueva la instalación de iluminación. Se adjunta **ANEXO 06** con tabla justificativa.

HE 4 Contribución solar mínima de agua caliente sanitaria

Esta sección no es de aplicación ya que la reforma no supera los límites de aplicación (demanda del edificio superior a 5.000 l/día).

HE 5 Contribución fotovoltaica mínima de energía eléctrica

Esta sección no es de aplicación ya que el edificio no supera los límites de aplicación (5.000 m2 de superficie construida).

Pamplona, Diciembre de 2.021
Los arquitectos





Agustín Del Pozo Yruegas

Eva Ganuza Fernández

02.-ANEXOS DE MEMORIA

ANEXO 01

Sistema envolvente y de compartimentación

ÍNDICE

1. SISTEMA ENVOLVENTE 3
1.1. Suelos en contacto con el terreno 3
1.1.1. Soleras 3
1.2. Fachadas 3
1.2.1. Parte ciega de las fachadas 4
1.2.2. Huecos en fachada 5
1.3. Medianerías 6

2. SISTEMA DE COMPARTIMENTACIÓN 8
2.1. Compartimentación interior vertical 9
2.1.1. Parte ciega de la compartimentación interior vertical 9
2.2. Compartimentación interior horizontal 12

3. MATERIALES 13


1. **SISTEMA ENVOLVENTE**

1.1. Suelos en contacto con el terreno

1.1.1. Soleras

Solera - Base de árido. Solado de baldosas cerámicas con mortero de cemento como material de agarre	Superficie total 144.08 m²

REVESTIMIENTO DEL SUELO
PAVIMENTO: Solado de baldosas cerámicas de gres rústico, 2/0/-/-, de 30x30 cm, recibidas con mortero de cemento M-5 de 3 cm de espesor y rejuntadas con lechada de cemento blanco, L; BASE DE PAVIMENTACIÓN: Base para pavimento de arena de machaqueo de 0 a 5 mm de diámetro, estabilizada con 100 kg de cemento Portland CEM II/A-P 32,5 R por cada m³ de arena seca, en capa de 4 cm de espesor.
ELEMENTO ESTRUCTURAL
Solera de hormigón en masa de 15 cm de espesor, realizada con hormigón HM-15/B/20/I.

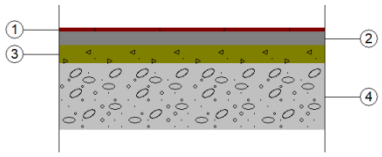

Listado de capas:

1 - Solado de baldosas cerámicas de gres rústico	1 cm
2 - Mortero de cemento M-5	3 cm
3 - Base de arena de machaqueo estabilizada con cemento	4 cm
4 - Solera de hormigón en masa	15 cm
Espesor total:	23 cm

Limitación de demanda energética U_s: 0.66 W/(m²·K)
(Para una solera con longitud característica B' = 6.2 m)


Detalle de cálculo (U_s)
Superficie del forjado, A: 158.74 m²
Perímetro del forjado, P: 51.58 m
Resistencia térmica del forjado, Rf: 0.11 m²·K/W
Sin aislamiento perimetral
Tipo de terreno: Arena semidensa

Protección frente al ruido
Masa superficial: 535.00 kg/m²
Caracterización acústica, $R_w(C; C_{tr})$: 62.1(-1; -7) dB
Nivel global de presión de ruido de impactos normalizado, $L_{n,w}$: 68.5 dB

1.2. Fachadas

1.2.1. Parte ciega de las fachadas

Fachada Principal Superficie total 54.98 m²

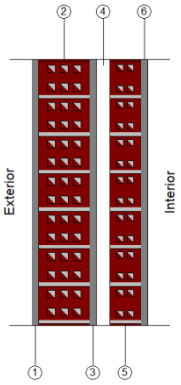

Listado de capas:


1 - Mortero de cemento o cal para albañilería y para revoco/enlucido 1000 < d < 1250	1.5 cm
2 - Fábrica de ladrillo cerámico perforado	11.5 cm
3 - Mortero de cemento o cal para albañilería y para revoco/enlucido 1000 < d < 1250	1.5 cm
4 - Cámara de aire sin ventilar	3 cm
5 - Fábrica de ladrillo cerámico hueco	7 cm
6 - Mortero de cemento o cal para albañilería y para revoco/enlucido 1000 < d < 1250	1.5 cm
7 - Pintura plástica	---
Espesor total:	26 cm

Limitación de demanda energética U_m: 1.26 W/(m²·K)

Protección frente al ruido
Masa superficial: 233.03 kg/m²
Caracterización acústica por ensayo, $R_w(C; C_{tr})$: 47.0(-1; -4) dB
Referencia del ensayo: No disponible. Los valores se han estimado mediante la ley de masas.

Protección frente a la humedad
Grado de impermeabilidad alcanzado: 5
Condiciones que cumple: R3+B1+C1+H1+J2

Fachada con trasdosado de pladur Superficie total 37.59 m²

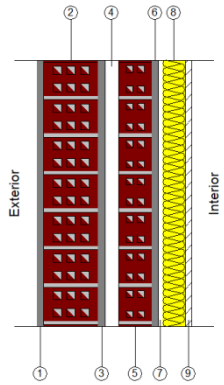

Listado de capas:

1 - Mortero de cemento o cal para albañilería y para revoco/enlucido 1000 < d < 1250	1.5 cm
2 - 1/2 pie LP métrico o catalán 60 mm< G < 80 mm	12.25 cm
3 - Mortero de cemento o cal para albañilería y para revoco/enlucido 1000 < d < 1250	1.5 cm
4 - Cámara de aire sin ventilar	3 cm
5 - Tabicón de LH doble [60 mm < E < 90 mm]	7.5 cm
6 - Mortero de cemento o cal para albañilería y para revoco/enlucido 1000 < d < 1250	1.5 cm
7 - Separación	1 cm
8 - MW Lana mineral [0.04 W/[mK]]	5 cm
9 - Placa de yeso laminado [PYL] 750 < d < 900	1.5 cm
10 - Pintura plástica	---
Espesor total:	34.75 cm

Limitación de demanda energética U_m: 0.45 W/(m²·K)

Protección frente al ruido
Masa superficial: 259.70 kg/m²
Masa superficial del elemento base: 245.33 kg/m²
Caracterización acústica, $R_w(C; C_{tr})$: 49.7(-1; -6) dB
Mejora del índice global de reducción acústica del revestimiento, ΔR: 10 dBA

Protección frente a la humedad
Grado de impermeabilidad alcanzado: 5
Condiciones que cumple: R2+B1+C1+J1+N1

1.2.2. Huecos en fachada

Puerta de entrada a la vivienda, de acero

Puerta de entrada de acero galvanizado de dos hojas, 1640x2040 mm de luz y altura de paso, troquelada con un cuarterón superior y otro inferior a dos caras, acabado pintado con resina de epoxi color blanco, dos fijos laterales con portillas, fijo superior y premarco.

Dimensiones	Ancho x Altura: **164 x 204 cm**	nº uds: **1**
Caracterización térmica	Transmitancia térmica, U: 0.59 W/(m²·K)	
	Absortividad, α_S: 0.6 (color intermedio)	
Caracterización acústica	Absorción, α_{500Hz} = 0.06; α_{1000Hz} = 0.08; α_{2000Hz} = 0.10	

Puerta de entrada a la vivienda, de acero

Puerta de entrada de acero galvanizado de una hoja, 890x2040 mm de luz y altura de paso, troquelada con un cuarterón superior y otro inferior a una cara, acabado pintado con resina de epoxi color blanco, y premarco.

Dimensiones	Ancho x Altura: **89 x 204 cm**	nº uds: **1**
Caracterización térmica	Transmitancia térmica, U: 0.59 W/(m²·K)	
	Absortividad, α_S: 0.6 (color intermedio)	
Caracterización acústica	Absorción, α_{500Hz} = 0.06; α_{1000Hz} = 0.08; α_{2000Hz} = 0.10	

Carpinteria - Doble acristalamiento LOW.S baja emisividad térmica + seguridad (laminar) "CONTROL GLASS ACÚSTICO Y SOLAR", LOW.S laminar 4+4/16/4+4 laminar

VIDRIO:
Doble acristalamiento LOW.S baja emisividad térmica + seguridad (laminar) "CONTROL GLASS ACÚSTICO Y SOLAR", LOW.S laminar 4+4/16/4+4 laminar.

Características del vidrio	Transmitancia térmica, U_g: 1.10 W/(m²·K)
	Factor solar, g: 0.55
	Aislamiento acústico, R_w (C;C_{tr}): 37 (-1;-4) dB
Características de la carpintería	Transmitancia térmica, U_f: 1.50 W/(m²·K)
	Tipo de apertura: Practicable
	Permeabilidad al aire de la carpintería (EN 12207): Sin clasificar
	Absortividad, α_S: 0.4 (color claro)

Dimensiones: **285.5 x 200 cm** (ancho x altura)			nº uds: **1**
Transmisión térmica	U_w	1.13	W/(m²·K)
Soleamiento	F	0.51	
	F_H	0.51	
Caracterización acústica	R_w (C;C_{tr})	33 (-1;-4)	dB

Dimensiones: **332.9 x 200 cm** (ancho x altura)			nº uds: **1**
Transmisión térmica	U_w	1.13	W/(m²·K)
Soleamiento	F	0.51	
	F_H	0.51	
Caracterización acústica	R_w (C;C_{tr})	33 (-1;-4)	dB

Dimensiones: **192 x 200 cm** (ancho x altura)			nº uds: **1**
Transmisión térmica	U_w	1.14	W/(m²·K)
Soleamiento	F	0.50	
	F_H	0.50	
Caracterización acústica	R_w (C;C_{tr})	35 (-1;-4)	dB

Dimensiones: **72 x 200 cm** (ancho x altura)			nº uds: **1**
Transmisión térmica	U_w	1.17	W/(m²·K)
Soleamiento	F	0.45	
	F_H	0.45	
Caracterización acústica	R_w (C;C_{tr})	36 (-1;-4)	dB

Dimensiones: **273.5 x 200 cm** (ancho x altura)			nº uds: **1**
Transmisión térmica	U_w	1.13	W/(m²·K)
Soleamiento	F	0.51	
	F_H	0.51	
Caracterización acústica	R_w (C;C_{tr})	33 (-1;-4)	dB

Notas:

U_w: Coeficiente de transmitancia térmica del hueco (W/(m²·K))


F: Factor solar del hueco

F_H: Factor solar modificado

R_w (C;C_{tr}): Valores de aislamiento acústico (dB)

1.3. Medianerías

Fachada contra terreno Superficie total 57.49 m²

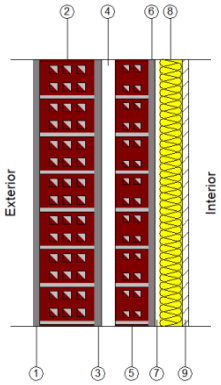

Listado de capas:

1 -	Mortero de cemento o cal para albañilería y para revoco/enlucido 1000 < d < 1250	1.5 cm
2 -	1/2 pie LP métrico o catalán 40 mm< G < 60 mm	12.25 cm
3 -	Mortero de cemento o cal para albañilería y para revoco/enlucido 1000 < d < 1250	1.5 cm
4 -	Cámara de aire sin ventilar	3 cm
5 -	Tabicón de LH doble [60 mm < E < 90 mm]	7.5 cm
6 -	Mortero de cemento o cal para albañilería y para revoco/enlucido 1000 < d < 1250	1.5 cm
7 -	Separación	1 cm
8 -	MW Lana mineral [0.04 W/[mK]]	5 cm
9 -	Placa de yeso laminado [PYL] 750 < d < 900	1.5 cm
10 -	Pintura plástica	---
Espesor total:		34.75 cm

Limitación de demanda energética U_m: 0.44 W/(m²·K)

Protección frente al ruido

Masa superficial: 274.40 kg/m²


Masa superficial del elemento base: 260.03 kg/m²

Caracterización acústica, $R_w(C; C_{tr})$: 50.6(-1; -6) dB

Mejora del índice global de reducción acústica del revestimiento, ΔR: 9 dBA

Medianería de hoja de fábrica, con trasdosado autoportante Superficie total 40.42 m²

Medianería de una hoja con trasdosado autoportante, compuesta de: REVESTIMIENTO EXTERIOR: enfoscado de cemento, a buena vista, acabado superficial rugoso, con mortero de cemento, tipo GP CSIII W1; HOJA PRINCIPAL: hoja de 12 cm de espesor de fábrica, de ladrillo cerámico perforado para revestir, recibida con mortero de cemento industrial, color gris, M-5, suministrado a granel; revestimiento de los frentes de forjado con piezas cerámicas, colocadas con mortero de alta adherencia; AISLAMIENTO ENTRE MONTANTES: aislamiento térmico, formado por panel de lana de vidrio, de 45 mm de espesor; AISLAMIENTO ENTRE PLACAS: aislamiento térmico, formado por panel autoportante de lana mineral de alta densidad, de 40 mm de espesor, no revestido; HOJA INTERIOR: trasdosado autoportante libre, sistema W625.es "KNAUF", realizado con placa de yeso laminado - |15 Standard (A)|, anclada a los forjados mediante estructura formada por canales y montantes; 63 mm de espesor total; ACABADO INTERIOR: Pintura plástica con textura lisa, color blanco, acabado mate, mano de fondo con imprimación a base de copolímeros acrílicos en suspensión acuosa y dos manos de acabado con pintura plástica.

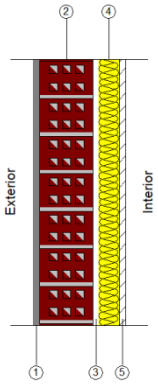

Listado de capas:

1 - Enfoscado de cemento	1.5 cm
2 - Fábrica de ladrillo cerámico perforado	12 cm
3 - Separación	1.3 cm
4 - Lana mineral	4.5 cm
5 - Placa de yeso laminado	1.5 cm
6 - Pintura plástica	---
Espesor total:	20.8 cm

Limitación de demanda energética U_m: 0.51 W/(m²·K)

Protección frente al ruido
- Masa superficial: 165.08 kg/m²
- Masa superficial del elemento base: 150.90 kg/m²
- Caracterización acústica por ensayo, $R_w(C; C_{tr})$: 43.0(-1; -4) dB
- Referencia del ensayo: No disponible. Los valores se han estimado mediante leyes de masa obtenidas extrapolando el catálogo de elementos constructivos.
- Mejora del índice global de reducción acústica del revestimiento, ΔR: 14 dBA

Protección frente a la humedad
- Grado de impermeabilidad alcanzado: NINGUNO


2. SISTEMA DE COMPARTIMENTACIÓN

2.1. Compartimentación interior vertical

2.1.1. Parte ciega de la compartimentación interior vertical

Tabique de una hoja, con revestimiento Superficie total 38.47 m²

Hoja de 12 cm de espesor de fábrica, de ladrillo cerámico hueco (chignolo), para revestir, recibida con mortero de cemento industrial, color gris, M-5, suministrado a granel.

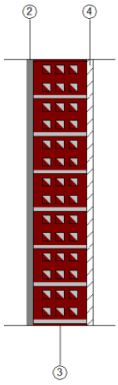

Listado de capas:

1 - Pintura plástica	---
2 - Enfoscado de cemento	1.5 cm
3 - Fábrica de ladrillo cerámico hueco	12 cm
4 - Guarnecido de yeso	1.5 cm
5 - Pintura plástica	---
Espesor total:	15 cm


Limitación de demanda energética U_m: 1.75 W/(m²·K)

Protección frente al ruido
- Masa superficial: 157.35 kg/m²
- Caracterización acústica por ensayo, $R_w(C; C_{tr})$: 42.3(-1; -2) dB
- Referencia del ensayo: No disponible. Los valores se han estimado mediante leyes de masa obtenidas extrapolando el catálogo de elementos constructivos.

Seguridad en caso de incendio
- Resistencia al fuego: EI 90

Tabique de una hoja, con revestimiento Superficie total 43.08 m²

Hoja de 9 cm de espesor de fábrica, de ladrillo cerámico hueco (chignolo), para revestir, recibida con mortero de cemento industrial, color gris, M-5, suministrado a granel.

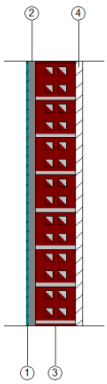

Listado de capas:

1 - Alicatado con baldosas cerámicas, colocadas con mortero de cemento	0.5 cm
2 - Enfoscado de cemento	1.5 cm
3 - Fábrica de ladrillo cerámico hueco	9 cm
4 - Guarnecido de yeso	1.5 cm
5 - Pintura plástica	---
Espesor total:	12.5 cm

Limitación de demanda energética U_m: 2.17 W/(m²·K)

Protección frente al ruido
- Masa superficial: 140.95 kg/m²
- Caracterización acústica por ensayo, $R_w(C; C_{tr})$: 39.7(-1; -1) dB
- Referencia del ensayo: No disponible. Los valores se han estimado mediante leyes de masa obtenidas extrapolando el catálogo de elementos constructivos.

Seguridad en caso de incendio
- Resistencia al fuego: EI 60

Vidrio

Superficie total 30.47 m²



Listado de capas:	
1 - Pintura plástica	---
2 - Vidrio prensado	0.4 cm
3 - Vidrio prensado	0.4 cm
4 - Pintura plástica	---
Espesor total:	0.8 cm

Limitación de demanda energética U_m: 3.75 W/(m²·K)


Protección frente al ruido
Masa superficial: 16.00 kg/m²
Caracterización acústica, $R_w(C; C_{tr})$: 26.0(-1; -1) dB

Seguridad en caso de incendio
Resistencia al fuego: Ninguna

Tabique de una hoja, con revestimiento

Superficie total 0.37 m²

Hoja de 9 cm de espesor de fábrica, de ladrillo cerámico hueco (chignolo), para revestir, recibida con mortero de cemento industrial, color gris, M-5, suministrado a granel.

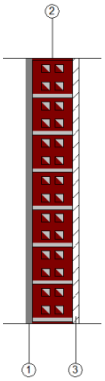

Listado de capas:	
1 - Enfoscado de cemento	1.5 cm
2 - Fábrica de ladrillo cerámico hueco	9 cm
3 - Guarnecido de yeso	1.5 cm
4 - Pintura plástica	---
Espesor total:	12 cm

Limitación de demanda energética U_m: 2.18 W/(m²·K)

Protección frente al ruido
Masa superficial: 129.45 kg/m²
Caracterización acústica por ensayo, $R_w(C; C_{tr})$: 39.7(-1; -1) dB
Referencia del ensayo: No disponible. Los valores se han estimado mediante leyes de masa obtenidas extrapolando el catálogo de elementos constructivos.

Seguridad en caso de incendio
Resistencia al fuego: EI 60

Vidrio

Superficie total 0.20 m²



Listado de capas:

1 - Vidrio prensado	0.4 cm
2 - Vidrio prensado	0.4 cm
3 - Pintura plástica	---
Espesor total:	0.8 cm

Limitación de demanda energética U_m: 3.75 W/(m²·K)


Protección frente al ruido
Masa superficial: 16.00 kg/m²
Caracterización acústica, $R_w(C; C_{tr})$: 26.0(-1; -1) dB

Seguridad en caso de incendio
Resistencia al fuego: Ninguna

Tabique de una hoja, con revestimiento

Superficie total 9.84 m²

Hoja de 9 cm de espesor de fábrica, de ladrillo cerámico hueco (chignolo), para revestir, recibida con mortero de cemento industrial, color gris, M-5, suministrado a granel.

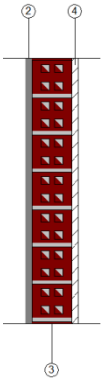

Listado de capas:

1 - Pintura plástica	---
2 - Enfoscado de cemento	1.5 cm
3 - Fábrica de ladrillo cerámico hueco	9 cm
4 - Guarnecido de yeso	1.5 cm
5 - Pintura plástica	---
Espesor total:	12 cm


Limitación de demanda energética U_m: 2.18 W/(m²·K)

Protección frente al ruido
Masa superficial: 129.45 kg/m²
Caracterización acústica por ensayo, $R_w(C; C_{tr})$: 39.7(-1; -1) dB
Referencia del ensayo: No disponible. Los valores se han estimado mediante leyes de masa obtenidas extrapolando el catálogo de elementos constructivos.

Seguridad en caso de incendio
Resistencia al fuego: EI 60

Tabique de una hoja, con revestimiento Superficie total 8.77 m²

Hoja de 9 cm de espesor de fábrica, de ladrillo cerámico hueco (chignolo), para revestir, recibida con mortero de cemento industrial, color gris, M-5, suministrado a granel.

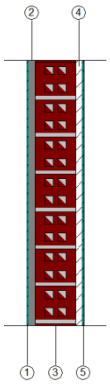

Listado de capas:

1	Alicatado con baldosas cerámicas, colocadas con mortero de cemento	0.5 cm
2	Enfoscado de cemento	1.5 cm
3	Fábrica de ladrillo cerámico hueco	9 cm
4	Guarnecido de yeso	1.5 cm
5	Alicatado con baldosas cerámicas, colocadas con mortero de cemento	0.5 cm
Espesor total:		13 cm

Limitación de demanda energética U_m: 2.15 W/(m²·K)


Protección frente al ruido
Masa superficial: 152.45 kg/m²
Caracterización acústica por ensayo, $R_w(C; C_{tr})$: 39.7(-1; -1) dB
Referencia del ensayo: No disponible. Los valores se han estimado mediante leyes de masa obtenidas extrapolando el catálogo de elementos constructivos.

Seguridad en caso de incendio
Resistencia al fuego: EI 60

2.2. Compartimentación interior horizontal

Falso techo continuo de placas de escayola, mediante estopadas colgantes - Forjado unidireccional Superficie total 143.85 m²

Estructura de hormigón armado, realizada con hormigón HA-25/B/20/IIa, y acero UNE-EN 10080 B 500 S, sobre sistema de encofrado continuo constituida por: forjado unidireccional, horizontal, de canto 30 = 25+5 cm; semivigueta pretensada; bovedilla de hormigón, 60x20x25 cm; malla electrosoldada ME 20x20 Ø 6-6 B 500 T 6x2,20 UNE-EN 10080, en capa de compresión; vigas planas; pilares.
REVESTIMIENTO DEL TECHO
Techo suspendido continuo, con cámara de aire de 100 cm de altura, compuesto de: AISLAMIENTO: aislamiento acústico a ruido aéreo, formado por placa de aglomerado de corcho expandido, de 25 mm de espesor; TECHO SUSPENDIDO: falso techo continuo suspendido, situado a una altura menor de 4 m, formado por placas de escayola con nervaduras, de 100x60 cm, con canto recto y acabado liso, mediante estopadas colgantes; ACABADO SUPERFICIAL: aplicación manual de dos manos de pintura al temple, color blanco, acabado mate, textura gotelé con gota fina, la primera mano diluida con un máximo de 40% de agua y la siguiente sin diluir; sobre paramento interior de mortero de cemento, horizontal.

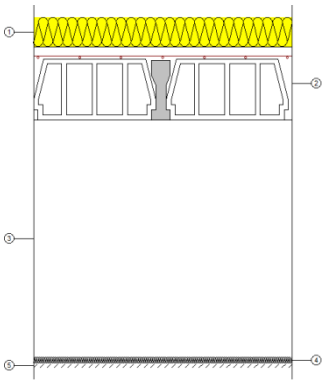

Listado de capas:

1	EPS Poliestireno Expandido [0.037 W/[mK]]	12 cm
2	Forjado unidireccional 25+5 cm (Bovedilla de hormigón)	30 cm
3	Cámara de aire sin ventilar	97.5 cm
4	Aglomerado de corcho expandido	2.5 cm
5	Falso techo continuo de placas de escayola	1.6 cm
6	Pintura al temple sobre paramento interior de yeso o escayola	---
Espesor total:		143.6 cm

Limitación de demanda energética U_c refrigeración: 0.22 W/(m²·K)
U_c calefacción: 0.21 W/(m²·K)

Protección frente al ruido
Masa superficial: 392.38 kg/m²
Masa superficial del elemento base: 372.33 kg/m²
Caracterización acústica, $R_w(C; C_{tr})$: 56.3(-1; -6) dB
Nivel global de presión de ruido de impactos normalizado, $L_{n,w}$: 74.0 dB

3. MATERIALES

Capas						
Material	e	ρ	λ	RT	Cp	μ
1/2 pie LP métrico o catalán 40 mm< G < 60 mm	12.25	1140	0.68	0.1801	1000	10
1/2 pie LP métrico o catalán 60 mm< G < 80 mm	12.25	1020	0.583	0.2101	1000	10
Aglomerado de corcho expandido	2.5	130	0.036	0.6944	1000	1
Alicatado con baldosas cerámicas, colocadas con mortero de cemento	0.5	2300	1.3	0.0038	840	100000
Base de arena de machaqueo estabilizada con cemento	4	1950	2	0.02	1045	50
Enfoscado de cemento	1.5	1900	1.3	0.0115	1000	10
EPS Poliestireno Expandido [0.037 W/[mK]]	12	30	0.038	3.2	1000	20
Fábrica de ladrillo cerámico hueco	7	930	0.438	0.16	1000	10
Fábrica de ladrillo cerámico hueco	9	930	0.563	0.16	1000	10
Fábrica de ladrillo cerámico hueco	12	930	0.438	0.2743	1000	10
Fábrica de ladrillo cerámico perforado	11.5	1020	0.548	0.21	1000	10
Fábrica de ladrillo cerámico perforado	12	1020	0.571	0.21	1000	10
Falso techo continuo de placas de escayola	1.6	825	0.25	0.064	1000	4
Forjado unidireccional 25+5 cm (Bovedilla de hormigón)	30	1241.11	1.429	0.21	1000	80
Guarnecido de yeso	1.5	1150	0.57	0.0263	1000	6
Lana mineral	4.5	40	0.036	1.25	1000	1
Mortero de cemento M-5	3	1900	1.3	0.0231	1000	10
Mortero de cemento o cal para albañilería y para revoco/enlucido 1000 < d < 1250	1.5	1125	0.55	0.0273	1000	10
MW Lana mineral [0.04 W/[mK]]	5	40	0.041	1.2195	1000	1
Placa de yeso laminado	1.5	825	0.25	0.06	1000	4
Placa de yeso laminado [PYL] 750 < d < 900	1.5	825	0.25	0.06	1000	4
Solado de baldosas cerámicas de gres rústico	1	2500	2.3	0.0043	1000	30
Solera de hormigón en masa	15	2500	2.3	0.0652	1000	80
Tabicón de LH doble [60 mm < E < 90 mm]	7.5	930	0.469	0.1599	1000	10
Vidrio prensado	0.4	2000	1.2	0.0033	750	1000000

Abreviaturas utilizadas			
e	*Espesor (cm)*	RT	*Resistencia térmica (m²·K/W)*
ρ	*Densidad (kg/m³)*	Cp	*Calor específico (J/(kg·K))*
λ	*Conductividad térmica (W/(m·K))*	μ	*Factor de resistencia a la difusión del vapor de agua ()*

Pamplona, Diciembre de 2.021

Agustín Del Pozo Yruegas Eva Ganuza Fernández

ANEXO 02

DB-HS 1. Protección frente a la humedad

ÍNDICE

1. EMPLAZAMIENTO 3

2. SUELOS 3
- **2.1. Grado de impermeabilidad** 3
- **2.2. Condiciones de las soluciones constructivas** 3
- **2.3. Puntos singulares de los suelos** 3

3. FACHADAS Y MEDIANERAS DESCUBIERTAS 3
- **3.1. Grado de impermeabilidad** 4
- **3.2. Condiciones de las soluciones constructivas** 4
- **3.3. Puntos singulares de las fachadas** 6

1. EMPLAZAMIENTO

El edificio se sitúa en el término municipal de Lerín (Navarra), en un entorno de clase 'E1' siendo de una altura de 4.15 m. Le corresponde, por tanto, una zona eólica 'C', con grado de exposición al viento 'V3', y zona pluviométrica III.

El tipo de terreno de la parcela (arena semidensa) presenta un coeficiente de permeabilidad de 1 x 10^{-4} cm/s, sin nivel freático (Presencia de agua: baja), siendo su preparación con colocación de sub-base

2. SUELOS

2.1. Grado de impermeabilidad

El grado de impermeabilidad mínimo exigido a los suelos que están en contacto con el terreno se obtiene mediante la tabla 2.3 de CTE DB HS 1, en función de la presencia de agua y del coeficiente de permeabilidad del terreno.

La presencia de agua depende de la posición relativa de cada suelo en contacto con el terreno respecto al nivel freático.

Coeficiente de permeabilidad del terreno: **K_s: 1 x 10^{-4} cm/s**[1]

Notas:
[1] *Este dato se obtiene del informe geotécnico.*

2.2. Condiciones de las soluciones constructivas

Solera **C2+C3**

Solera de hormigón en masa de 15 cm de espesor, realizada con hormigón HM-15/B/20/I.

Presencia de agua: **Baja**
Grado de impermeabilidad: **2**[1]
Tipo de suelo: **Solera**[2]
Tipo de intervención en el terreno: **Subbase**[3]

Notas:
[1] *Este dato se obtiene de la tabla 2.3, apartado 2.2 de DB HS 1 Protección frente a la humedad.*
[2] *Capa gruesa de hormigón apoyada sobre el terreno, que se dispone como pavimento o como base para un solado.*
[3] *Capa de bentonita de sodio sobre hormigón de limpieza dispuesta debajo del suelo.*

Constitución del suelo:

C2 Cuando el suelo se construya in situ debe utilizarse hormigón de retracción moderada.

C3 Debe realizarse una hidrofugación complementaria del suelo mediante la aplicación de un producto líquido colmatador de poros sobre la superficie terminada del mismo.

2.3. Puntos singulares de los suelos

Deben respetarse las condiciones de disposición de bandas de refuerzo y de terminación, las de continuidad o discontinuidad, así como cualquier otra que afecte al diseño, relativas al sistema de impermeabilización que se emplee.

Encuentros del suelo con los muros:

- En los casos establecidos en la tabla 2.4 de DB HS 1 Protección frente a la humedad, el encuentro debe realizarse de la forma detallada a continuación.

- Cuando el suelo y el muro sean hormigonados in situ, excepto en el caso de muros pantalla, debe sellarse la junta entre ambos con una banda elástica embebida en la masa del hormigón a ambos lados de la junta.

Encuentros entre suelos y particiones interiores:

- Cuando el suelo se impermeabilice por el interior, la partición no debe apoyarse sobre la capa de impermeabilización, sino sobre la capa de protección de la misma.

3. FACHADAS Y MEDIANERAS DESCUBIERTAS

3.1. Grado de impermeabilidad

El grado de impermeabilidad mínimo exigido a las fachadas se obtiene de la tabla 2.5 de CTE DB HS 1, en función de la zona pluviométrica de promedios y del grado de exposición al viento correspondientes al lugar de ubicación del edificio, según las tablas 2.6 y 2.7 de CTE DB HS 1.

Clase del entorno en el que está situado el edificio: **E1**[(1)]
Zona pluviométrica de promedios: **III**[(2)]
Altura de coronación del edificio sobre el terreno: **4.2 m**[(3)]
Zona eólica: **C**[(4)]
Grado de exposición al viento: **V3**[(5)]
Grado de impermeabilidad: **3**[(6)]

Notas:
(1) Clase de entorno del edificio E1(Terreno tipo IV: Zona urbana, industrial o forestal).
(2) Este dato se obtiene de la figura 2.4, apartado 2.3 de DB HS 1 Protección frente a la humedad.
(3) Para edificios de más de 100 m de altura y para aquellos que están próximos a un desnivel muy pronunciado, el grado de exposición al viento debe ser estudiada según lo dispuesto en DB SE-AE.
(4) Este dato se obtiene de la figura 2.5, apartado 2.3 de HS1, CTE.
(5) Este dato se obtiene de la tabla 2.6, apartado 2.3 de HS1, CTE.
(6) Este dato se obtiene de la tabla 2.5, apartado 2.3 de HS1, CTE.

3.2. Condiciones de las soluciones constructivas

Fachada Principal **R3+B1+C1+H1+J2**

Revestimiento exterior: **Sí**
Grado de impermeabilidad alcanzado: **5 (R3+C1, Tabla 2.7, CTE DB HS1)**

Resistencia a la filtración del revestimiento exterior:

R3 El revestimiento exterior debe tener una resistencia muy alta a la filtración. Se considera que proporcionan esta resistencia los siguientes:

- Revestimientos continuos de las siguientes características:
  - Estanquidad al agua suficiente para que el agua de filtración no entre en contacto con la hoja del cerramiento dispuesta inmediatamente por el interior del mismo;
  - Adherencia al soporte suficiente para garantizar su estabilidad;
  - Permeabilidad al vapor suficiente para evitar su deterioro como consecuencia de una acumulación de vapor entre él y la hoja principal;
  - Adaptación a los movimientos del soporte y comportamiento muy bueno frente a la fisuración, de forma que no se fisure debido a los esfuerzos mecánicos producidos por el movimiento de la estructura, por los esfuerzos térmicos relacionados con el clima y con la alternancia día-noche, ni por la retracción propia del material constituyente del mismo;
  - Estabilidad frente a los ataques físicos, químicos y biológicos que evite la degradación de su masa.
- Revestimientos discontinuos fijados mecánicamente de alguno de los siguientes elementos dispuestos de tal manera que tengan las mismas características establecidas para los discontinuos de R1, salvo la del tamaño de las piezas:
  - Escamas: elementos manufacturados de pequeñas dimensiones (pizarra, piezas de fibrocemento, madera, productos de barro);
  - Lamas: elementos que tienen una dimensión pequeña y la otra grande (lamas de madera, metal);
  - Placas: elementos de grandes dimensiones (fibrocemento, metal);

- Sistemas derivados: sistemas formados por cualquiera de los elementos discontinuos anteriores y un aislamiento térmico.

Resistencia a la filtración de la barrera contra la penetración de agua:

B1 Debe disponerse al menos una barrera de resistencia media a la filtración. Se consideran como tal los siguientes elementos:

- Cámara de aire sin ventilar;

- Aislante no hidrófilo colocado en la cara interior de la hoja principal.

Composición de la hoja principal:

C1 Debe utilizarse al menos una hoja principal de espesor medio. Se considera como tal una fábrica cogida con mortero de:

- ½ pie de ladrillo cerámico, que debe ser perforado o macizo cuando no exista revestimiento exterior o cuando exista un revestimiento exterior discontinuo o un aislante exterior fijados mecánicamente;

- 12 cm de bloque cerámico, bloque de hormigón o piedra natural.

Higroscopicidad del material componente de la hoja principal:

H1 Debe utilizarse un material de higroscopicidad baja, que corresponde a una fábrica de:

- Ladrillo cerámico de succión ≤ 4,5 kg/(m².min), según el ensayo descrito en UNE EN 772-11:2001 y UNE EN 772-11:2001/A1:2006;

- Piedra natural de absorción ≤ 2 %, según el ensayo descrito en UNE-EN 13755:2002.

Resistencia a la filtración de las juntas entre las piezas que componen la hoja principal:

J2 Las juntas deben ser de resistencia alta a la filtración. Se consideran como tales las juntas de mortero con adición de un producto hidrófugo, de las siguientes características:

- Sin interrupción excepto, en el caso de las juntas de los bloques de hormigón, que se interrumpen en la parte intermedia de la hoja;

- Juntas horizontales llagueadas o de pico de flauta;

- Cuando el sistema constructivo así lo permita, con un rejuntado de un mortero más rico.

Fachada con trasdosado de pladur **R2+B1+C1+J1+N1**

Revestimiento exterior: **Sí**

Grado de impermeabilidad alcanzado: **5 (R2+B1+C1, Tabla 2.7, CTE DB HS1)**

Resistencia a la filtración del revestimiento exterior:

R2 El revestimiento exterior debe tener al menos una resistencia alta a la filtración. Se considera que proporcionan esta resistencia los revestimientos discontinuos rígidos fijados mecánicamente dispuestos de tal manera que tengan las mismas características establecidas para los discontinuos de R1, salvo la del tamaño de las piezas.

Resistencia a la filtración de la barrera contra la penetración de agua:

B1 Debe disponerse al menos una barrera de resistencia media a la filtración. Se consideran como tal los siguientes elementos:

- Cámara de aire sin ventilar;

- Aislante no hidrófilo colocado en la cara interior de la hoja principal.

Composición de la hoja principal:

C1 Debe utilizarse al menos una hoja principal de espesor medio. Se considera como tal una fábrica cogida con mortero de:

- ½ pie de ladrillo cerámico, que debe ser perforado o macizo cuando no exista revestimiento exterior o cuando exista un revestimiento exterior discontinuo o un aislante exterior fijados mecánicamente;

- 12 cm de bloque cerámico, bloque de hormigón o piedra natural.

Resistencia a la filtración de las juntas entre las piezas que componen la hoja principal:

J1 Las juntas deben ser al menos de resistencia media a la filtración. Se consideran como tales las juntas de mortero sin interrupción excepto, en el caso de las juntas de los bloques de hormigón, que se interrumpen en la parte intermedia de la hoja;

Resistencia a la filtración del revestimiento intermedio en la cara interior de la hoja principal:

N1 Debe utilizarse al menos un revestimiento de resistencia media a la filtración. Se considera como tal un enfoscado de mortero con un espesor mínimo de 10 mm.

3.3. Puntos singulares de las fachadas

Deben respetarse las condiciones de disposición de bandas de refuerzo y de terminación, así como las de continuidad o discontinuidad relativas al sistema de impermeabilización que se emplee.

Juntas de dilatación:

- Deben disponerse juntas de dilatación en la hoja principal de tal forma que cada junta estructural coincida con una de ellas y que la distancia entre juntas de dilatación contiguas sea como máximo la que figura en la tabla 2.1 Distancia entre juntas de movimiento de fábricas sustentadas de DB SE-F Seguridad estructural: Fábrica.


Distancia entre juntas de movimiento de fábricas sustentadas


Tipo de fábrica			Distancia entre las juntas (m)
de piedra natural			30
de piezas de hormigón celular en autoclave			22
de piezas de hormigón ordinario			20
de piedra artificial			20
de piezas de árido ligero (excepto piedra pómez o arcilla expandida)			20
de piezas de hormigón ligero de piedra pómez o arcilla expandida			15
de ladrillo cerámico[(1)]	Retracción final del mortero (mm/m)	Expansión final por humedad de la pieza cerámica (mm/m)	
	≤0,15	≤0,15	30
	≤0,20	≤0,30	20
	≤0,20	≤0,50	15
	≤0,20	≤0,75	12
	≤0,20	≤1,00	8

(1) Puede interpolarse linealmente

- En las juntas de dilatación de la hoja principal debe colocarse un sellante sobre un relleno introducido en la junta. Deben emplearse rellenos y sellantes de materiales que tengan una elasticidad y una adherencia suficientes para absorber los movimientos de la hoja previstos y que sean impermeables y resistentes a los agentes atmosféricos. La profundidad del sellante debe ser mayor o igual que 1 cm y la relación entre su espesor y su anchura debe estar comprendida entre 0,5 y 2. En fachadas enfoscadas debe enrasarse con el paramento de la hoja principal sin enfoscar. Cuando se utilicen chapas metálicas en las juntas de dilatación, deben disponerse las mismas de tal forma que éstas cubran a ambos lados de la junta una banda de muro de 5 cm como mínimo y cada chapa debe fijarse mecánicamente en dicha banda y sellarse su extremo correspondiente (véase la siguiente figura).

- El revestimiento exterior debe estar provisto de juntas de dilatación de tal forma que la distancia entre juntas contiguas sea suficiente para evitar su agrietamiento.

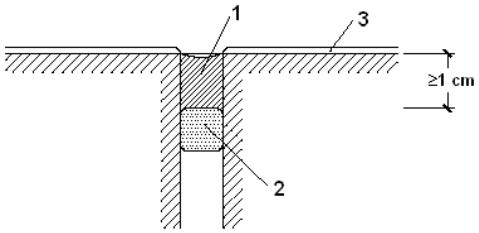

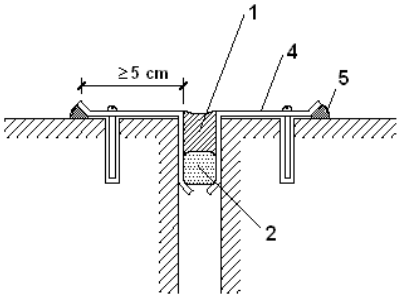


1. Sellante
2. Relleno
3. Enfoscado
4. Chapa metálica
5. Sellado

Arranque de la fachada desde la cimentación:

- Debe disponerse una barrera impermeable que cubra todo el espesor de la fachada a más de 15 cm por encima del nivel del suelo exterior para evitar el ascenso de agua por capilaridad o adoptarse otra solución que produzca el mismo efecto.

- Cuando la fachada esté constituida por un material poroso o tenga un revestimiento poroso, para protegerla de las salpicaduras, debe disponerse un zócalo de un material cuyo coeficiente de succión sea menor que el 3%, de más de 30 cm de altura sobre el nivel del suelo exterior que cubra el impermeabilizante del muro o la barrera impermeable dispuesta entre el muro y la fachada, y sellarse la unión con la fachada en su parte superior, o debe adoptarse otra solución que produzca el mismo efecto (véase la siguiente figura).

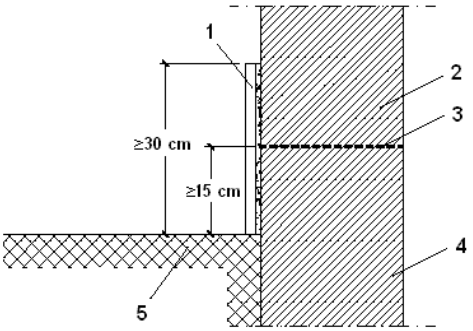

1.Zócalo
2.Fachada
3.Barrera impermeable
4.Cimentación
5.Suelo exterior


- Cuando no sea necesaria la disposición del zócalo, el remate de la barrera impermeable en el exterior de la fachada debe realizarse según lo descrito en el apartado 2.4.4.1.2 de DB HS 1 Protección frente a la humedad o disponiendo un sellado.

Encuentros de la fachada con los forjados:

- Cuando la hoja principal esté interrumpida por los forjados y se tenga revestimiento exterior continuo, debe adoptarse una de las dos soluciones siguientes (véase la siguiente figura):

  a) Disposición de una junta de desolidarización entre la hoja principal y cada forjado por debajo de éstos dejando una holgura de 2 cm que debe rellenarse después de la retracción de la hoja principal con un material cuya elasticidad sea compatible con la deformación prevista del forjado y protegerse de la filtración con un goterón;

  b) Refuerzo del revestimiento exterior con mallas dispuestas a lo largo del forjado de tal forma que sobrepasen el elemento hasta 15 cm por encima del forjado y 15 cm por debajo de la primera hilada de la fábrica.

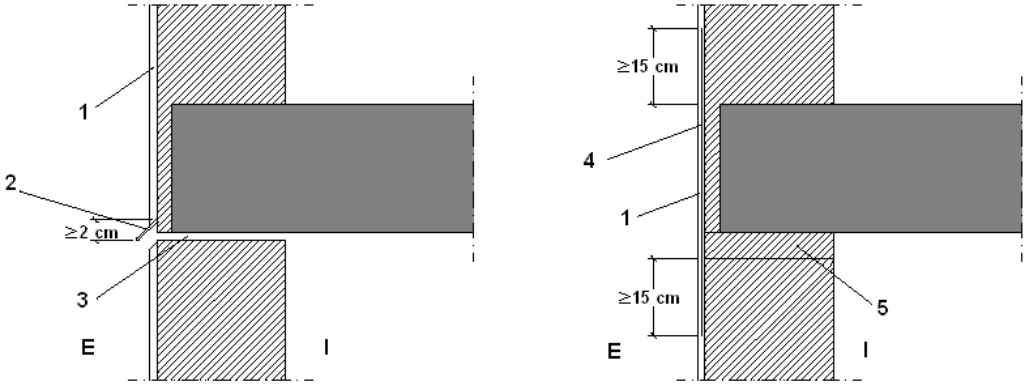

1. Revestimiento continuo
2. Perfil con goterón
3. Junta de desolidarización
4. Armadura
5. 1ª Hilada

I. Interior


E. Exterior

- Cuando en otros casos se disponga una junta de desolidarización, ésta debe tener las características anteriormente mencionadas.

Encuentros de la fachada con los pilares:

- Cuando la hoja principal esté interrumpida por los pilares, en el caso de fachada con revestimiento continuo, debe reforzarse éste con armaduras dispuestas a lo largo del pilar de tal forma que lo sobrepasen 15 cm por ambos lados.

- Cuando la hoja principal esté interrumpida por los pilares, si se colocan piezas de menor espesor que la hoja principal por la parte exterior de los pilares, para conseguir la estabilidad de estas piezas, debe disponerse una armadura o cualquier otra solución que produzca el mismo efecto (véase la siguiente figura).

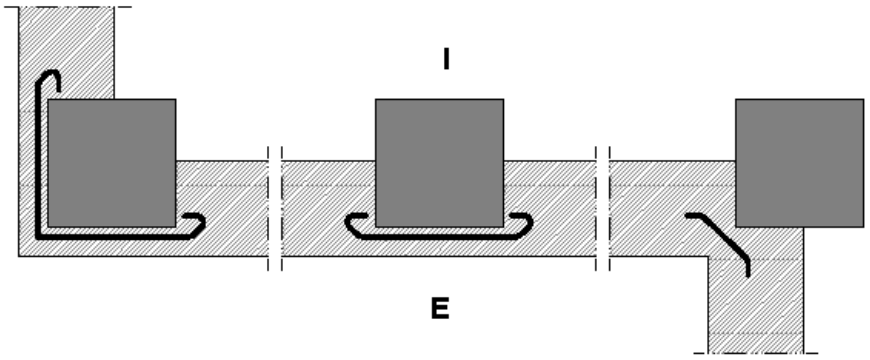

I.Interior
E.Exterior

Encuentros de la cámara de aire ventilada con los forjados y los dinteles:


- Cuando la cámara quede interrumpida por un forjado o un dintel, debe disponerse un sistema de recogida y evacuación del agua filtrada o condensada en la misma.

- Como sistema de recogida de agua debe utilizarse un elemento continuo impermeable (lámina, perfil especial, etc.) dispuesto a lo largo del fondo de la cámara, con inclinación hacia el exterior, de tal forma que su borde superior esté situado como mínimo a 10 cm del fondo y al menos 3 cm por encima del punto más alto del sistema de evacuación (véase la siguiente figura). Cuando se disponga una lámina, ésta debe introducirse en la hoja interior en todo su espesor.

- Para la evacuación debe disponerse uno de los sistemas siguientes:

  a) Un conjunto de tubos de material estanco que conduzcan el agua al exterior, separados 1,5 m como máximo (véase la siguiente figura);

  b) Un conjunto de llagas de la primera hilada desprovistas de mortero, separadas 1,5 m como máximo, a lo largo de las cuales se prolonga hasta el exterior el elemento de recogida dispuesto en el fondo de la cámara.

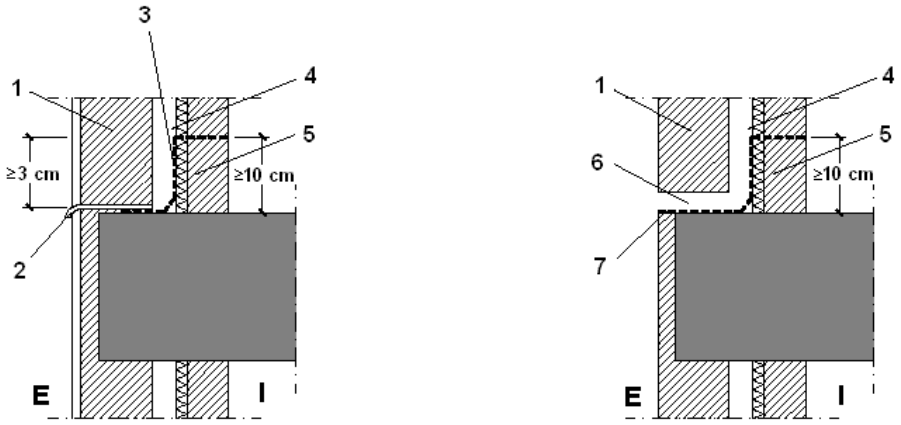


1. Hoja principal
2. Sistema de evacuación
3. Sistema de recogida
4. Cámara
5. Hoja interior
6. Llaga desprovista de mortero
7. Sistema de recogida y evacuación

I. Interior

E. Exterior

Encuentro de la fachada con la carpintería:

- Debe sellarse la junta entre el cerco y el muro con un cordón que debe estar introducido en un llagueado practicado en el muro de forma que quede encajado entre dos bordes paralelos.

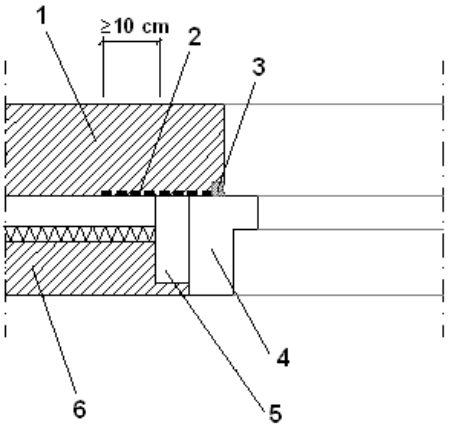


1.Hoja principal
2.Barrera impermeable
3.Sellado
4.Cerco
5.Precerco
6.Hoja interior

- Cuando la carpintería esté retranqueada respecto del paramento exterior de la fachada, debe rematarse el alféizar con un vierteaguas para evacuar hacia el exterior el agua de lluvia que llegue a él y evitar que alcance la parte de la fachada inmediatamente inferior al mismo y disponerse un goterón en el dintel para evitar que el agua de lluvia discurra por la parte inferior del dintel hacia la carpintería o adoptarse soluciones que produzcan los mismos efectos.

- El vierteaguas debe tener una pendiente hacia el exterior de 10° como mínimo, debe ser impermeable o disponerse sobre una barrera impermeable fijada al cerco o al muro que se prolongue por la parte trasera y por ambos lados del vierteaguas y que tenga una pendiente hacia el exterior de 10° como mínimo. El vierteaguas debe disponer de un goterón en la cara inferior del saliente, separado del paramento exterior de la fachada al menos 2 cm, y su entrega lateral en la jamba debe ser de 2 cm como mínimo (véase la siguiente figura).

- La junta de las piezas con goterón debe tener la forma del mismo para no crear a través de ella un puente hacia la fachada.

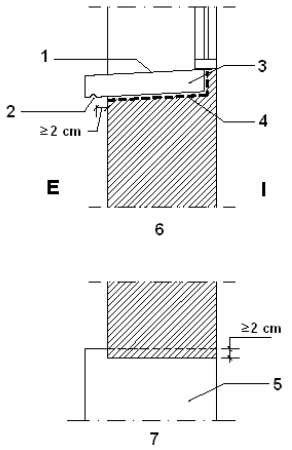

1.Pendiente hacia el exterior
2.Goterón
3.Vierteaguas
4.Barrera impermeable
5.Vierteaguas
6.Sección
7.Planta
I.Interior
E.Exterior

Antepechos y remates superiores de las fachadas:

- Los antepechos deben rematarse con albardillas para evacuar el agua de lluvia que llegue a su parte superior y evitar que alcance la parte de la fachada inmediatamente inferior al mismo o debe adoptarse otra solución que produzca el mismo efecto.

- Las albardillas deben tener una inclinación de 10° como mínimo, deben disponer de goterones en la cara inferior de los salientes hacia los que discurre el agua, separados de los paramentos correspondientes del antepecho al menos 2 cm y deben ser impermeables o deben disponerse sobre una barrera impermeable que tenga una pendiente hacia el exterior de 10° como mínimo. Deben disponerse juntas de dilatación cada dos piezas cuando sean de piedra o prefabricadas y cada 2 m cuando sean cerámicas. Las juntas entre las albardillas deben realizarse de tal manera que sean impermeables con un sellado adecuado.

Anclajes a la fachada:

- Cuando los anclajes de elementos tales como barandillas o mástiles se realicen en un plano horizontal de la fachada, la junta entre el anclaje y la fachada debe realizarse de tal forma que se impida la entrada de agua a través de ella mediante el sellado, un elemento de goma, una pieza metálica u otro elemento que produzca el mismo efecto.

Aleros y cornisas:

- Los aleros y las cornisas de constitución continua deben tener una pendiente hacia el exterior para evacuar el agua de 10° como mínimo y los que sobresalgan más de 20 cm del plano de la fachada deben
  a) Ser impermeables o tener la cara superior protegida por una barrera impermeable, para evitar que el agua se filtre a través de ellos;
  b) Disponer en el encuentro con el paramento vertical de elementos de protección prefabricados o realizados in situ que se extiendan hacia arriba al menos 15 cm y cuyo remate superior se resuelva de forma similar a la descrita en el apartado 2.4.4.1.2 de DB HS 1 Protección frente a la humedad, para evitar que el agua se filtre en el encuentro y en el remate;
  c) Disponer de un goterón en el borde exterior de la cara inferior para evitar que el agua de lluvia evacuada alcance la fachada por la parte inmediatamente inferior al mismo.
- En el caso de que no se ajusten a las condiciones antes expuestas debe adoptarse otra solución que produzca el mismo efecto.
- La junta de las piezas con goterón debe tener la forma del mismo para no crear a través de ella un puente hacia la fachada.

Pamplona, Diciembre de 2.021



Agustín Del Pozo Yruegas Eva Ganuza Fernández

ANEXO 03

DB-HS 4. Suministro de agua

ÍNDICE

1. MEMORIA DESCRIPTIVA 3
1.1. Objeto del proyecto 3
1.2. Legislación aplicable 3
1.3. Descripción de la instalación 3
1.3.1. Descripción general 3
1.4. Características de la instalación 3
1.4.1. Acometidas 3
1.4.2. Tubos de alimentación 3
1.4.3. Instalaciones particulares 3

2. CÁLCULOS 4
2.1. Bases de cálculo 4
2.1.1. Redes de distribución 4
2.1.1.1. Condiciones mínimas de suministro 4
2.1.1.2. Tramos 4
2.1.1.3. Comprobación de la presión 5
2.1.2. Derivaciones a cuartos húmedos y ramales de enlace 5
2.1.3. Redes de A.C.S. 6
2.1.3.1. Redes de impulsión 6
2.1.3.2. Redes de retorno 6
2.1.3.3. Aislamiento térmico 7
2.1.3.4. Dilatadores 7
2.1.4. Equipos, elementos y dispositivos de la instalación 7
2.1.4.1. Contadores 7
2.2. Dimensionado 7
2.2.1. Acometidas 7
2.2.2. Tubos de alimentación 7
2.2.3. Instalaciones particulares 8
2.2.3.1. Instalaciones particulares 8
2.2.3.2. Producción de A.C.S. 8
2.2.4. Aislamiento térmico 9

3. PLIEGO DE CONDICIONES 10
3.1. Ejecución 10
3.1.1. Redes de tuberías 10
3.1.2. Sistemas de medición del consumo. Contadores 12
3.1.3. Sistemas de control de presión 13
3.1.4. Montaje de los filtros 13
3.2. Puesta en servicio 14
3.2.1. Pruebas y ensayos de las instalaciones 14
3.3. Productos de construcción 14
3.3.1. Condiciones generales de los materiales 14
3.3.2. Condiciones particulares de los materiales 15
3.3.3. Incompatibilidades 15
3.4. Mantenimiento y conservación 16
3.4.1. Interrupción del servicio 17
3.4.2. Nueva puesta en servicio 17
3.4.3. Mantenimiento de las instalaciones 17

1. MEMORIA DESCRIPTIVA

1.1. Objeto del proyecto

El objeto de este proyecto técnico es especificar todos y cada uno de los elementos que componen la instalación de suministro de agua, así como justificar, mediante los correspondientes cálculos, el cumplimiento del CTE DB HS4.

1.2. Legislación aplicable

En la realización del proyecto se ha tenido en cuenta el CTE DB HS4 'Suministro de agua'.

1.3. Descripción de la instalación

1.3.1. Descripción general

Tipo de proyecto: Edificio administrativo.

1.4. Características de la instalación

1.4.1. Acometidas

Circuito más desfavorable

- Instalación de acometida enterrada para abastecimiento de agua de 0,61 m de longitud, que une la red general de distribución de agua potable de la empresa suministradora con la instalación general del edificio, continua en todo su recorrido sin uniones o empalmes intermedios no registrables, formada por tubo de polietileno PE 100, de 32 mm de diámetro exterior, PN=10 atm y 2 mm de espesor, colocada sobre lecho de arena de 15 cm de espesor, en el fondo de la zanja previamente excavada; collarín de toma en carga colocado sobre la red general de distribución que sirve de enlace entre la acometida y la red; llave de corte de esfera de de diámetro con mando de cuadradillo colocada mediante unión, situada junto a la edificación, fuera de los límites de la propiedad, alojada en arqueta de dimensiones interiores 38x38x50 cm de obra de fábrica construida con fábrica de ladrillo perforado tosco de 1/2 pie de espesor, recibido con mortero de cemento, industrial, M-5, colocada sobre solera de hormigón en masa HM-20/P/20/I de 15 cm de espesor, enfoscada y bruñida por el interior con mortero de cemento, industrial, con aditivo hidrófugo, M-15 y cerrada superiormente con marco y tapa de fundición dúctil.

1.4.2. Tubos de alimentación

Circuito más desfavorable

- Instalación de alimentación de agua potable de 0,89 m de longitud, enterrada, formada por tubo de acero galvanizado estirado sin soldadura, de 3/4" DN 20 mm de diámetro, colocado sobre lecho de arena de 10 cm de espesor, en el fondo de la zanja previamente excavada, debidamente compactada y nivelada con pisón vibrante de guiado manual, relleno lateral compactando hasta los riñones y posterior relleno con la misma arena hasta 10 cm por encima de la generatriz superior de la tubería.

1.6.3. Instalaciones particulares

Circuito más desfavorable

- Tubería para instalación interior, colocada superficialmente y fijada al paramento, formada por tubo de polietileno reticulado (PE-X), para los siguientes diámetros: 16 mm (2.69 m), 20 mm (11.67 m), 25 mm (7.33 m).

2. CÁLCULOS

2.1. Bases de cálculo

2.1.1. Redes de distribución

2.1.1.1. Condiciones mínimas de suministro

Condiciones mínimas de suministro a garantizar en cada punto de consumo			
Tipo de aparato	Q_{min} AF (m³/h)	Q_{min} A.C.S. (m³/h)	P_{min} (m.c.a.)
Fregadero industrial	1.08	0.720	15
Lavabo	0.36	0.234	15
Inodoro con cisterna	0.36	-	15

Abreviaturas utilizadas			
Q_{min} AF	*Caudal instantáneo mínimo de agua fría*	P_{min}	*Presión mínima*
Q_{min} A.C.S.	*Caudal instantáneo mínimo de A.C.S.*		

La presión en cualquier punto de consumo no es superior a 35 m.c.a.

La temperatura de A.C.S. en los puntos de consumo debe estar comprendida entre 50°C y 65°C. excepto en las instalaciones ubicadas en edificios dedicados a uso exclusivo de vivienda siempre que éstas no afecten al ambiente exterior de dichos edificios.

2.1.1.2. Tramos

El cálculo se ha realizado con un primer dimensionado seleccionando el tramo más desfavorable de la misma y obteniéndose unos diámetros previos que posteriormente se han comprobado en función de la pérdida de carga obtenida con los mismos, a partir de la siguiente formulación:

Factor de fricción

$$\lambda = 0,25 \cdot \left[\log\left(\frac{\varepsilon}{3,7 \cdot D} + \frac{5,74}{\mathrm{Re}^{0,9}} \right) \right]^{-2}$$

siendo:

- ε: Rugosidad absoluta
- D: Diámetro [mm]
- Re: Número de Reynolds

Pérdidas de carga

$$J = f(\mathrm{Re}, \varepsilon_r) \cdot \frac{L}{D} \cdot \frac{v^2}{2g}$$

siendo:

- Re: Número de Reynolds
- ε_r: Rugosidad relativa
- L: Longitud [m]

D: Diámetro

v: Velocidad [m/s]

g: Aceleración de la gravedad [m/s^2]

Este dimensionado se ha realizado teniendo en cuenta las peculiaridades de la instalación y los diámetros obtenidos son los mínimos que hacen compatibles el buen funcionamiento y la economía de la misma.

El dimensionado de la red se ha realizado a partir del dimensionado de cada tramo, y para ello se ha partido del circuito más desfavorable que es el que cuenta con la mayor pérdida de presión debida tanto al rozamiento como a su altura geométrica.

El dimensionado de los tramos se ha realizado de acuerdo al procedimiento siguiente:

- el caudal máximo de cada tramo es igual a la suma de los caudales de los puntos de consumo alimentados por el mismo de acuerdo con la tabla que figura en el apartado 'Condiciones mínimas de suministro'.
- establecimiento de los coeficientes de simultaneidad de cada tramo de acuerdo con el criterio seleccionado (UNE 149201):

Montantes e instalación interior

$$Q_c = 0,682\ x\ (Q_t)^{0,45} - \ 0,14\ (l/s)$$

siendo:

Qc: Caudal simultáneo

Qt: Caudal bruto

- determinación del caudal de cálculo en cada tramo como producto del caudal máximo por el coeficiente de simultaneidad correspondiente.
- elección de una velocidad de cálculo comprendida dentro de los intervalos siguientes:

  tuberías metálicas: entre 0.50 y 1.00 m/s.


  tuberías termoplásticas y multicapas: entre 0.50 y 1.50 m/s.
- obtención del diámetro correspondiente a cada tramo en función del caudal y de la velocidad.

2.1.1.3. Comprobación de la presión

Se ha comprobado que la presión disponible en el punto de consumo más desfavorable supera los valores mínimos indicados en el apartado 'Condiciones mínimas de suministro' y que en todos los puntos de consumo no se supera el valor máximo indicado en el mismo apartado, de acuerdo con lo siguiente:

- se ha determinado la pérdida de presión del circuito sumando las pérdidas de presión total de cada tramo. Las pérdidas de carga localizadas se estiman en un 20% al 30% de la producida sobre la longitud real del tramo y se evalúan los elementos de la instalación donde es conocida la pérdida de carga localizada sin necesidad de estimarla.
- se ha comprobado la suficiencia de la presión disponible: una vez obtenidos los valores de las pérdidas de presión del circuito, se ha comprobado si son sensiblemente iguales a la presión disponible que queda después de descontar a la presión total, la altura geométrica y la residual del punto de consumo más desfavorable.

2.1.2. Derivaciones a cuartos húmedos y ramales de enlace

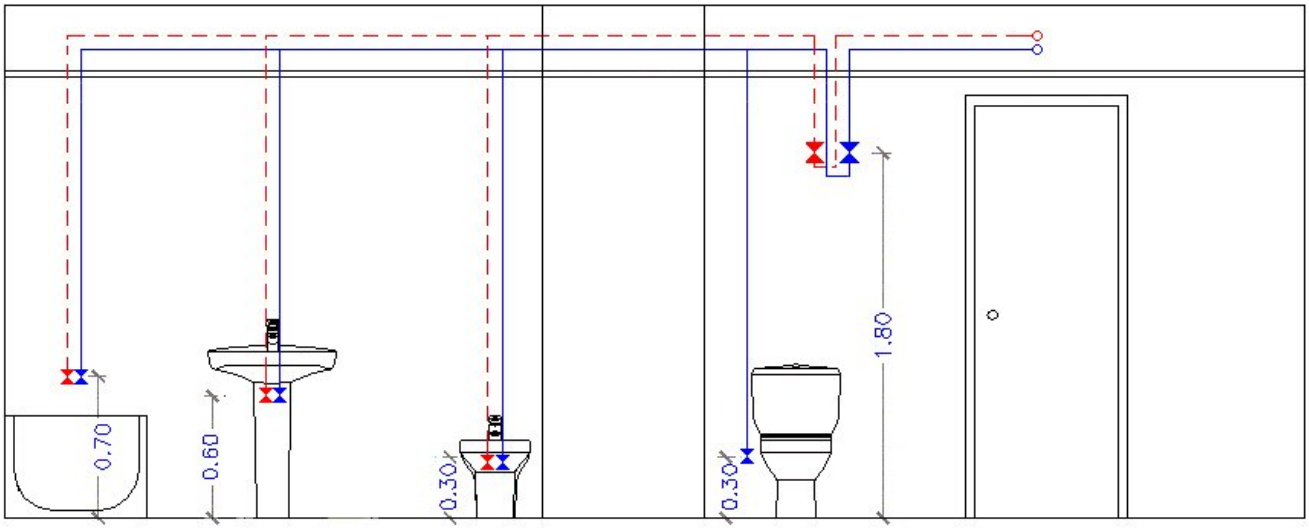

Los ramales de enlace a los aparatos domésticos se han dimensionado conforme a lo que se establece en la siguiente tabla. En el resto, se han tenido en cuenta los criterios de suministro dados por las características de cada aparato y han sido dimensionados en consecuencia.

Diámetros mínimos de derivaciones a los aparatos		
Aparato o punto de consumo	Diámetro nominal del ramal de enlace	
	Tubo de acero ('')	Tubo de cobre o plástico (mm)
Fregadero industrial	---	20
Lavabo	---	16
Inodoro con cisterna	---	16

Los diámetros de los diferentes tramos de la red de suministro se han dimensionado conforme al procedimiento establecido en el apartado 'Tramos', adoptándose como mínimo los siguientes valores:

Diámetros mínimos de alimentación		
Tramo considerado	Diámetro nominal del tubo de alimentación	
	Acero ('')	Cobre o plástico (mm)
Alimentación a cuarto húmedo privado: baño, aseo, cocina.	3/4	20
Alimentación a derivación particular: vivienda, apartamento, local comercial	3/4	20
Columna (montante o descendente)	3/4	20
Distribuidor principal	1	25

2.1.3. Redes de A.C.S.

2.1.3.1. Redes de impulsión

Para las redes de impulsión o ida de A.C.S. se ha seguido el mismo método de cálculo que para redes de agua fría.

2.1.3.2. Redes de retorno

Para determinar el caudal que circulará por el circuito de retorno, se ha estimado que, en el grifo más alejado, la pérdida de temperatura será como máximo de 3°C desde la salida del acumulador o intercambiador en su caso.

En cualquier caso no se recircularán menos de 250 l/h en cada columna, si la instalación responde a este esquema, para poder efectuar un adecuado equilibrado hidráulico.

El caudal de retorno se estima según reglas empíricas de la siguiente forma:

- se considera que recircula el 10% del agua de alimentación, como mínimo. De cualquier forma se considera que el diámetro interior mínimo de la tubería de retorno es de 16 mm.
- los diámetros en función del caudal recirculado se indican en la siguiente tabla:

Relación entre diámetro de tubería y caudal recirculado de A.C.S.	
Diámetro de la tubería (pulgadas)	Caudal recirculado (l/h)
1/2	140
3/4	300
1	600
$1^{1/4}$	1100
$1^{1/2}$	1800
2	3300

2.1.3.3. Aislamiento térmico

El espesor del aislamiento de las conducciones, tanto en la ida como en el retorno, se ha dimensionado de acuerdo a lo indicado en el 'Reglamento de Instalaciones Térmicas en los Edificios (RITE)' y sus 'Instrucciones Técnicas complementarias (ITE)'.

2.1.3.4. Dilatadores

Para los materiales metálicos se ha aplicado lo especificado en la norma UNE 100 156:1989 y para los materiales termoplásticos lo indicado en la norma UNE ENV 12 108:2002.

En todo tramo recto sin conexiones intermedias con una longitud superior a 25 m se deben adoptar las medidas oportunas para evitar posibles tensiones excesivas de la tubería, motivadas por las contracciones y dilataciones producidas por las variaciones de temperatura. El mejor punto para colocarlos se encuentra equidistante de las derivaciones más próximas en los montantes.

2.1.4. Equipos, elementos y dispositivos de la instalación

2.1.4.1. Contadores

El calibre nominal de los distintos tipos de contadores se adecuará, tanto en agua fría como caliente, a los caudales nominales y máximos de la instalación.

2.2. Dimensionado

2.2.1. Acometidas

Tubo de polietileno PE 100, PN=10 atm, según UNE-EN 12201-2

Cálculo hidráulico de las acometidas												
Tramo	L_r (m)	L_t (m)	Q_b (m³/h)	K	Q (m³/h)	h (m.c.a.)	D_{int} (mm)	D_{com} (mm)	v (m/s)	J (m.c.a.)	P_{ent} (m.c.a.)	P_{sal} (m.c.a.)
1-2	0.61	0.73	1.80	0.72	1.29	0.30	28.00	32.00	0.58	0.01	29.50	29.19

Abreviaturas utilizadas			
L_r	*Longitud medida sobre planos*	D_{int}	*Diámetro interior*
L_t	*Longitud total de cálculo (L_r + L_{eq})*	D_{com}	*Diámetro comercial*
Q_b	*Caudal bruto*	v	*Velocidad*
K	*Coeficiente de simultaneidad*	J	*Pérdida de carga del tramo*
Q	*Caudal, aplicada simultaneidad (Q_b x K)*	P_{ent}	*Presión de entrada*
h	*Desnivel*	P_{sal}	*Presión de salida*

2.2.2. Tubos de alimentación

Tubo de acero galvanizado según UNE 19048

Cálculo hidráulico de los tubos de alimentación												
Tramo	L_r (m)	L_t (m)	Q_b (m³/h)	K	Q (m³/h)	h (m.c.a.)	D_{int} (mm)	D_{com} (mm)	v (m/s)	J (m.c.a.)	P_{ent} (m.c.a.)	P_{sal} (m.c.a.)
2-3	0.89	1.07	1.80	0.72	1.29	-0.30	21.70	20.00	0.97	0.07	25.19	24.92

Abreviaturas utilizadas			
L_r	*Longitud medida sobre planos*	D_{int}	*Diámetro interior*
L_t	*Longitud total de cálculo (L_r + L_{eq})*	D_{com}	*Diámetro comercial*
Q_b	*Caudal bruto*	v	*Velocidad*
K	*Coeficiente de simultaneidad*	J	*Pérdida de carga del tramo*
Q	*Caudal, aplicada simultaneidad (Q_b x K)*	P_{ent}	*Presión de entrada*
h	*Desnivel*	P_{sal}	*Presión de salida*

2.2.3. Instalaciones particulares

2.2.3.1. Instalaciones particulares

Tubo de polietileno reticulado (PE-Xa), serie 5, PN=6 atm, según UNE-EN ISO 15875-2

Cálculo hidráulico de las instalaciones particulares													
Tramo	T_{tub}	L_r (m)	L_t (m)	Q_b (m³/h)	K	Q (m³/h)	h (m.c.a.)	D_{int} (mm)	D_{com} (mm)	v (m/s)	J (m.c.a.)	P_{ent} (m.c.a.)	P_{sal} (m.c.a.)
3-4	Instalación interior (F)	7.33	8.80	1.80	0.72	1.29	0.00	20.40	25.00	1.10	0.73	24.92	24.19
4-5	Instalación interior (F)	0.08	0.09	1.31	0.82	1.08	0.00	16.20	20.00	1.46	0.02	24.19	24.18
5-6	Instalación interior (F)	1.69	2.02	0.95	0.89	0.85	1.30	16.20	20.00	1.14	0.24	24.18	22.64
6-7	Instalación interior (C)	1.81	2.18	0.95	0.89	0.85	-1.30	16.20	20.00	1.14	0.26	21.64	22.68
7-8	Instalación interior (C)	8.09	9.71	0.37	1.00	0.37	0.00	16.20	20.00	0.50	0.26	22.68	21.92
8-9	Puntal (C)	2.69	3.23	0.23	1.00	0.23	0.60	12.40	16.00	0.54	0.14	21.92	21.18

Abreviaturas utilizadas			
T_{tub}	*Tipo de tubería: F (Agua fría), C (Agua caliente)*	D_{int}	*Diámetro interior*
L_r	*Longitud medida sobre planos*	D_{com}	*Diámetro comercial*
L_t	*Longitud total de cálculo (L_r + L_{eq})*	v	*Velocidad*
Q_b	*Caudal bruto*	J	*Pérdida de carga del tramo*
K	*Coeficiente de simultaneidad*	P_{ent}	*Presión de entrada*
Q	*Caudal, aplicada simultaneidad (Q_b x K)*	P_{sal}	*Presión de salida*
h	*Desnivel*		

Instalación interior: Llave de abonado (Llave de abonado)

Punto de consumo con mayor caída de presión (Lvb): Lavabo

2.2.3.2. Producción de A.C.S.

Cálculo hidráulico de los equipos de producción de A.C.S.		
Referencia	Descripción	Q_{cal} (m^3/h)
Llave de abonado	Termo eléctrico para el servicio de A.C.S., mural vertical, resistencia blindada, capacidad 75 l, potencia 2 kW, de 758 mm de altura y 450 mm de diámetro.	0.85
Abreviaturas utilizadas		
Q_{cal}	*Caudal de cálculo*	

2.2.4. Aislamiento térmico

Aislamiento térmico de tuberías en instalación interior de A.C.S., colocada superficialmente, para la distribución de fluidos calientes (de +60°C a +100°C), formado por coquilla de espuma elastomérica, de 23 mm de diámetro interior y 25 mm de espesor.
Aislamiento térmico de tuberías en instalación interior de A.C.S., empotrada en la pared, para la distribución de fluidos calientes (de +40°C a +60°C), formado por coquilla de espuma elastomérica, con un elevado factor de resistencia a la difusión del vapor de agua, de 23,0 mm de diámetro interior y 10,0 mm de espesor.
Aislamiento térmico de tuberías en instalación interior de A.C.S., empotrada en la pared, para la distribución de fluidos calientes (de +40°C a +60°C), formado por coquilla de espuma elastomérica, con un elevado factor de resistencia a la difusión del vapor de agua, de 16,0 mm de diámetro interior y 9,5 mm de espesor.

3. PLIEGO DE CONDICIONES

3.1. Ejecución

La instalación de suministro de agua se ejecutará con sujeción al proyecto, a la legislación aplicable, a las normas de la buena construcción y a las instrucciones del director de obra y del director de la ejecución de la obra.

Durante la ejecución e instalación de los materiales, accesorios y productos de construcción en la instalación interior, se utilizarán técnicas apropiadas para no empeorar el agua suministrada y en ningún caso incumplir los valores paramétricos establecidos en el Anexo I del Real Decreto 140/2003.

3.1.1. Redes de tuberías

Condiciones generales

La ejecución de las redes de tuberías se realizará de manera que se consigan los objetivos previstos en el proyecto sin dañar o deteriorar al resto del edificio, conservando las características del agua suministrada respecto de su potabilidad, evitando ruidos molestos, procurando las condiciones necesarias para la mayor duración posible de la instalación así como las mejores condiciones para su mantenimiento y conservación.

Las tuberías ocultas o empotradas discurrirán preferentemente por patinillos o cámaras de fábrica realizados al efecto o prefabricados, techos o suelos técnicos, muros cortina o tabiques técnicos. Si esto no fuera posible, por rozas realizadas en paramentos de espesor adecuado, no estando permitido su empotramiento en tabiques de ladrillo hueco sencillo. Cuando discurran por conductos, éstos estarán debidamente ventilados y contarán con un adecuado sistema de vaciado.

El trazado de las tuberías vistas se efectuará en forma limpia y ordenada. Si estuvieran expuestas a cualquier tipo de deterioro por golpes o choques fortuitos, deben protegerse adecuadamente.

La ejecución de redes enterradas atenderá preferentemente a la protección frente a fenómenos de corrosión, esfuerzos mecánicos y daños por la formación de hielo en su interior. Las conducciones no deben ser instaladas en contacto con el terreno, disponiendo siempre de un adecuado revestimiento de protección. Si fuese preciso, además del revestimiento de protección se procederá a realizar una protección catódica, con ánodos de sacrificio y, si fuera el caso, con corriente impresa.

Uniones y juntas

Las uniones de los tubos serán estancas.

Las uniones de tubos resistirán adecuadamente la tracción, o bien la red la absorberá con el adecuado establecimiento de puntos fijos, y en tuberías enterradas mediante estribos y apoyos dispuestos en curvas y derivaciones.

En las uniones de tubos de acero galvanizado o zincado las roscas de los tubos serán del tipo cónico, de acuerdo a la norma UNE EN 10 242:1995. Los tubos sólo pueden soldarse si la protección interior se puede restablecer o si puede aplicarse una nueva. Son admisibles las soldaduras fuertes, siempre que se sigan las instrucciones del fabricante. Los tubos no se podrán curvar salvo cuando se verifiquen los criterios de la norma UNE EN 10 240:1998. En las uniones tubo-accesorio se observarán las indicaciones del fabricante.

Las uniones de tubos de cobre se podrán realizar por medio de soldadura o por medio de manguitos mecánicos. La soldadura, por capilaridad, blanda o fuerte, se podrá realizar mediante manguitos para soldar por capilaridad o por enchufe soldado. Los manguitos mecánicos podrán ser de compresión, de ajuste cónico y de pestañas.

Las uniones de tubos de plástico se realizarán siguiendo las instrucciones del fabricante.

Protecciones

- *Protección contra la corrosión*

  Las tuberías metálicas se protegerán contra la agresión de todo tipo de morteros, del contacto con el agua en su superficie exterior y de la agresión del terreno mediante la interposición de un elemento separador de material adecuado e instalado de forma continua en todo el perímetro de los tubos y en toda su longitud, no dejando juntas de unión de dicho elemento que interrumpan la protección e instalándolo igualmente en todas las piezas especiales de la red, tales como codos y curvas.

  Los revestimientos adecuados, cuando los tubos discurren enterrados o empotrados, según el material de los mismos, serán:

  - Para tubos de acero con revestimiento de polietileno, bituminoso, de resina epoxídica o con alquitrán de poliuretano.

- Para tubos de cobre con revestimiento de plástico.
- Para tubos de fundición con revestimiento de película continua de polietileno, de resina epoxídica, con betún, con láminas de poliuretano o con zincado con recubrimiento de cobertura.

Los tubos de acero galvanizado empotrados para transporte de agua fría se recubrirán con una lechada de cemento, y los que se utilicen para transporte de agua caliente deben recubrirse preferentemente con una coquilla o envoltura aislante de un material que no absorba humedad y que permita las dilataciones y contracciones provocadas por las variaciones de temperatura.

Toda conducción exterior y al aire libre, se protegerá igualmente. En este caso, los tubos de acero podrán ser protegidos, además, con recubrimientos de cinc. Para los tubos de acero que discurran por cubiertas de hormigón se dispondrá de manera adicional a la envuelta del tubo de una lámina de retención de 1 m de ancho entre éstos y el hormigón. Cuando los tubos discurran por canales de suelo, ha de garantizarse que estos son impermeables o bien que disponen de adecuada ventilación y drenaje. En las redes metálicas enterradas, se instalará una junta dieléctrica después de la entrada al edificio y antes de la salida.

Para la corrosión por el uso de materiales distintos se aplicará lo especificado en el apartado 'Incompatibilidad de materiales'.

Para la corrosión por elementos contenidos en el agua de suministro, además de lo reseñado, se instalarán los filtros especificados en el apartado 'Incompatibilidad de los materiales y el agua'.

- *Protección contra las condensaciones*

Tanto en tuberías empotradas u ocultas como en tuberías vistas, se considerará la posible formación de condensaciones en su superficie exterior y se dispondrá un elemento separador de protección, no necesariamente aislante pero sí con capacidad de actuación como barrera antivapor, que evite los daños que dichas condensaciones pudieran causar al resto de la edificación.

Dicho elemento se instalará de la misma forma que se ha descrito para el elemento de protección contra los agentes externos, pudiendo en cualquier caso utilizarse el mismo para ambas protecciones.

Se considerarán válidos los materiales que cumplen lo dispuesto en la norma UNE 100 171:1989.

- *Protecciones térmicas*

Los materiales utilizados como aislante térmico que cumplan la norma UNE 100 171:1989 se considerarán adecuados para soportar altas temperaturas.

Cuando la temperatura exterior del espacio por donde discurre la red pueda alcanzar valores capaces de helar el agua de su interior, se aislará térmicamente dicha red con aislamiento adecuado al material de constitución y al diámetro de cada tramo afectado, considerándose adecuado el que indica la norma UNE EN ISO 12 241:1999.

- *Protección contra esfuerzos mecánicos*

Cuando una tubería haya de atravesar cualquier paramento del edificio u otro tipo de elemento constructivo que pudiera transmitirle esfuerzos perjudiciales de tipo mecánico, lo hará dentro de una funda, también de sección circular, de mayor diámetro y suficientemente resistente. Cuando, en instalaciones vistas, el paso se produzca en sentido vertical, el pasatubos sobresaldrá al menos 3 cm por el lado en que pudieran producirse golpes ocasionales, con el fin de proteger al tubo. Igualmente, si se produce un cambio de sentido, éste sobresaldrá como mínimo una longitud igual al diámetro de la tubería más 1 cm.

Cuando la red de tuberías atraviese, en superficie o de forma empotrada, una junta de dilatación constructiva del edificio, se instalará un elemento o dispositivo dilatador, de forma que los posibles movimientos estructurales no le transmitan esfuerzos de tipo mecánico.

La suma de golpe de ariete y de presión de reposo no debe sobrepasar la sobrepresión de servicio admisible. La magnitud del golpe de ariete positivo en el funcionamiento de las válvulas y aparatos medido inmediatamente antes de éstos, no debe sobrepasar 2 bar; el golpe de ariete negativo no debe descender por debajo del 50 % de la presión de servicio.

– *Protección contra ruidos*

Como normas generales a adoptar, sin perjuicio de lo que pueda establecer el Documento Básico HR al respecto, se adoptarán las siguientes:

- los huecos o patinillos, tanto horizontales como verticales, por donde discurran las conducciones, estarán situados en zonas comunes;
- a la salida de las bombas se instalarán conectores flexibles para atenuar la transmisión del ruido y las vibraciones a lo largo de la red de distribución. Dichos conectores serán adecuados al tipo de tubo y a su lugar de instalación;

Los soportes y colgantes para tramos de la red interior con tubos metálicos que transporten el agua a velocidades comprendidas entre 1,5 y 2,0 m/s serán antivibratorios. Igualmente, se utilizarán anclajes y guías flexibles que vayan a estar rígidamente unidos a la estructura del edificio.

Accesorios

– *Grapas y abrazaderas*

La colocación de grapas y abrazaderas para la fijación de los tubos a los paramentos se hará de forma tal que los tubos queden perfectamente alineados con dichos paramentos, guarden las distancias exigidas y no transmitan ruidos y/o vibraciones al edificio.

Las grapas y abrazaderas serán siempre de fácil montaje y desmontaje, además de actuar como aislante eléctrico.

Si la velocidad del tramo correspondiente es igual o superior a 2 m/s, se interpondrá un elemento de tipo elástico semirrígido entre la abrazadera y el tubo.

– *Soportes*

Se dispondrán soportes de manera que el peso de los tubos cargue sobre éstos y nunca sobre los propios tubos o sus uniones.

No podrán anclarse en ningún elemento de tipo estructural, salvo que en determinadas ocasiones no sea posible otra solución, para lo cual se adoptarán las medidas preventivas necesarias. La longitud de empotramiento será tal que garantice una perfecta fijación de la red sin posibles desprendimientos.

De igual forma que para las grapas y abrazaderas, se interpondrá un elemento elástico en los mismos casos, incluso cuando se trate de soportes que agrupan varios tubos.

La máxima separación que habrá entre soportes dependerá del tipo de tubería, de su diámetro y de su posición en la instalación.

3.1.2. Sistemas de medición del consumo. Contadores

Alojamiento del contador general

La cámara o arqueta de alojamiento estará construida de tal forma que una fuga de agua en la instalación no afecte al resto del edificio. A tal fin, estará impermeabilizada y contará con un desagüe en su piso o fondo que garantice la evacuación del caudal de agua máximo previsto en la acometida. El desagüe lo conformará un sumidero de tipo sifónico provisto de rejilla de acero inoxidable recibida en la superficie de dicho fondo o piso. El vertido se hará a la red de saneamiento general del edificio si ésta es capaz de absorber dicho caudal y, si no lo fuese, se hará directamente a la red pública de alcantarillado.

Las superficies interiores de la cámara o arqueta, cuando ésta se realice "in situ", se terminarán adecuadamente mediante un enfoscado, bruñido y fratasado, sin esquinas en el fondo, que a su vez tendrá la pendiente adecuada hacia el sumidero. Si la misma fuera prefabricada cumplirá los mismos requisitos de forma general.

En cualquier caso, contará con la preinstalación adecuada para una conexión de envío de señales para la lectura a distancia del contador.

Estarán cerradas con puertas capaces de resistir adecuadamente tanto la acción de la intemperie como posibles esfuerzos mecánicos derivados de su utilización y situación. En las mismas, se practicarán aberturas fijas, taladros o rejillas, que posibiliten la necesaria ventilación de la cámara. Irán provistas de cerradura y llave, para impedir la manipulación por personas no autorizadas, tanto del contador como de sus llaves.

La cámara o arqueta de alojamiento estará construida de tal forma que una fuga de agua en la instalación no afecte al resto del edificio. A tal fin, estará impermeabilizada y contará con un desagüe en su piso o fondo que garantice la evacuación del caudal de agua máximo previsto en la acometida. El desagüe lo conformará un sumidero de tipo sifónico provisto de rejilla de acero inoxidable recibida en la superficie de dicho fondo o piso. El vertido se hará a la red de saneamiento general del edificio si ésta es capaz de absorber dicho caudal y, si no lo fuese, se hará directamente a la red pública de alcantarillado.

Contadores individuales aislados

Se alojarán en cámara, arqueta o armario según las distintas posibilidades de instalación y cumpliendo los requisitos establecidos en el apartado anterior en cuanto a sus condiciones de ejecución. En cualquier caso este alojamiento dispondrá de desagüe capaz para el caudal máximo contenido en este tramo de la instalación, conectado, o bien a la red general de evacuación del edificio, o bien con una red independiente que recoja todos ellos y la conecte con dicha red general.

3.1.3. Sistemas de control de presión

Ejecución y montaje del reductor de presión

Cuando existan baterías mezcladoras, se instalará una reducción de presión centralizada.

Se instalarán libres de presiones y preferiblemente con la caperuza de muelle dispuesta en vertical.

Asimismo, se dispondrá de un racor de conexión para la instalación de un aparato de medición de presión o un puente de presión diferencial. Para impedir reacciones sobre el reductor de presión, debe disponerse en su lado de salida, como tramo de retardo con la misma medida nominal, un tramo de tubo de una longitud mínima de cinco veces el diámetro interior.

Si en el lado de salida se encuentran partes de la instalación que, por un cierre incompleto del reductor, serán sobrecargadas con una presión no admisible, hay que instalar una válvula de seguridad. La presión de salida del reductor en estos casos ha de ajustarse como mínimo un 20 % por debajo de la presión de reacción de la válvula de seguridad.

3.1.4. Montaje de los filtros

El filtro ha de instalarse antes del primer llenado de la instalación, y se situará inmediatamente delante del contador según el sentido de circulación del agua. Deben instalarse únicamente filtros adecuados.

En la ampliación de instalaciones existentes o en el cambio de tramos grandes de instalación, es conveniente la instalación de un filtro adicional en el punto de transición, para evitar la transferencia de materias sólidas de los tramos de conducción existentes.

Para no tener que interrumpir el abastecimiento de agua durante los trabajos de mantenimiento, se recomienda la instalación de filtros retroenjuagables o de instalaciones paralelas.

Se conectará una tubería con salida libre para la evacuación del agua del autolimpiado.

Instalación de aparatos dosificadores

Sólo deben instalarse aparatos de dosificación conformes con la reglamentación vigente.

Cuando se deba tratar todo el agua potable dentro de una instalación, se instalará el aparato de dosificación detrás de la instalación de contador y, en caso de existir, detrás del filtro y del reductor de presión.

Si sólo ha de tratarse el agua potable para la producción de A.C.S., entonces se instala delante del grupo de válvulas en la alimentación de agua fría al generador de A.C.S.

Montaje de los equipos de descalcificación

La tubería para la evacuación del agua de enjuagado y regeneración debe conectarse con salida libre.

Cuando se deba tratar toda el agua potable dentro de una instalación, se instalará el aparato de descalcificación detrás de la instalación de contador y del filtro incorporado y delante de un aparato de dosificación eventualmente existente.

Cuando sólo deba tratarse el agua potable para la producción de A.C.S., entonces se instalará delante del grupo de valvulería, en la alimentación de agua fría al generador de A.C.S.

Cuando sea pertinente, se mezclará el agua descalcificada con agua dura para obtener la adecuada dureza de la misma.

Cuando se monte un sistema de tratamiento electrolítico del agua mediante ánodos de aluminio, se instalará en el último acumulador de A.C.S. de la serie, como especifica la norma UNE 112076:2004.

3.2. Puesta en servicio

3.2.1. Pruebas y ensayos de las instalaciones

Pruebas de las instalaciones interiores

La empresa instaladora estará obligada a efectuar una prueba de resistencia mecánica y estanqueidad de todas las tuberías, elementos y accesorios que integran la instalación, estando todos sus componentes vistos y accesibles para su control.

Para iniciar la prueba se llenará de agua toda la instalación, manteniendo abiertos los grifos terminales hasta que se tenga la seguridad de que la purga ha sido completa y no queda nada de aire. Entonces se cerrarán los grifos que han servido de purga y el de la fuente de alimentación. A continuación se empleará la bomba, que ya estará conectada y se mantendrá en funcionamiento hasta alcanzar la presión de prueba. Una vez acondicionada, se procederá en función del tipo del material como sigue:

- para las tuberías metálicas se considerarán válidas las pruebas realizadas según se describe en la norma UNE 100 151:2004;
- para las tuberías termoplásticas y multicapa se considerarán válidas las pruebas realizadas conforme al método A descrito en la norma UNE ENV 12 108:2002.

Una vez realizada la prueba anterior, a la instalación se le conectarán la grifería y los aparatos de consumo, sometiéndose nuevamente a la prueba anterior.

El manómetro que se utilice en esta prueba debe apreciar como mínimo intervalos de presión de 0,1 bar.

Las presiones aludidas anteriormente se refieren a nivel de la calzada.

Pruebas particulares de las instalaciones de A.C.S.

En las instalaciones de preparación de A.C.S. se realizarán las siguientes pruebas de funcionamiento:

- medición de caudal y temperatura en los puntos de agua;
- obtención de los caudales exigidos a la temperatura fijada una vez abiertos el número de grifos estimados en la simultaneidad;
- comprobación del tiempo que tarda el agua en salir a la temperatura de funcionamiento una vez realizado el equilibrado hidráulico de las distintas ramas de la red de retorno y abiertos uno a uno el grifo más alejado de cada uno de los ramales, sin haber abierto ningún grifo en las últimas 24 horas;
- medición de temperaturas de la red;
- con el acumulador a régimen, comprobación con termómetro de contacto de las temperaturas del mismo, en su salida y en los grifos. La temperatura del retorno no debe ser inferior en 3°C a la de salida del acumulador.

3.3. Productos de construcción

3.3.1. Condiciones generales de los materiales

De forma general, todos los materiales que se vayan a utilizar en las instalaciones de agua de consumo humano cumplirán los siguientes requisitos:

- todos los productos empleados deben cumplir lo especificado en la legislación vigente para aguas de consumo humano;
- no deben modificar las características organolépticas ni la salubridad del agua suministrada;
- serán resistentes a la corrosión interior;
- serán capaces de funcionar eficazmente en las condiciones previstas de servicio;
- no presentarán incompatibilidad electroquímica entre sí;
- deben ser resistentes, sin presentar daños ni deterioro, a temperaturas de hasta 40°C, sin que tampoco les afecte la temperatura exterior de su entorno inmediato;

- serán compatibles con el agua a transportar y contener y no deben favorecer la migración de sustancias de los materiales en cantidades que sean un riesgo para la salubridad y limpieza del agua de consumo humano;
- su envejecimiento, fatiga, durabilidad y todo tipo de factores mecánicos, físicos o químicos, no disminuirán la vida útil prevista de la instalación.

Para que se cumplan las condiciones anteriores, se podrán utilizar revestimientos, sistemas de protección o los ya citados sistemas de tratamiento de agua.

3.3.2. Condiciones particulares de los materiales

En función de las condiciones expuestas en el apartado anterior, se consideran adecuados para las instalaciones de agua de consumo humano los siguientes tubos:

- tubos de acero galvanizado, según norma UNE 19 047:1996;
- tubos de cobre, según norma UNE EN 1 057:1996;
- tubos de acero inoxidable, según norma UNE 19 049-1:1997;
- tubos de fundición dúctil, según norma UNE EN 545:1995;
- tubos de policloruro de vinilo no plastificado (PVC), según norma UNE-EN ISO 1452:2010;
- tubos de policloruro de vinilo clorado (PVC-C), según norma UNE EN ISO 15877:2004;
- tubos de polietileno (PE), según norma UNE EN 12201:2003;
- tubos de polietileno reticulado (PE-X), según norma UNE EN ISO 15875:2004;
- tubos de polibutileno (PB), según norma UNE EN ISO 15876:2004;
- tubos de polipropileno (PP), según norma UNE EN ISO 15874:2004;
- tubos multicapa de polímero / aluminio / polietileno resistente a temperatura (PE-RT), según norma UNE EN ISO 21003;
- tubos multicapa de polímero / aluminio / polietileno reticulado (PE-X), según norma UNE EN ISO 21003.

No podrán emplearse para las tuberías ni para los accesorios materiales que puedan producir concentraciones de sustancias nocivas que excedan los valores permitidos por el Real Decreto 140/2003, de 7 de febrero.

El A.C.S. se considera igualmente agua de consumo humano y cumplirá, por tanto, con todos los requisitos al respecto.

Dada la alteración que producen en las condiciones de potabilidad del agua, quedan prohibidos expresamente los tubos de aluminio y aquellos cuya composición contenga plomo.

Todos los materiales utilizados en los tubos, accesorios y componentes de la red, incluyendo también las juntas elásticas y productos usados para la estanqueidad, así como los materiales de aporte y fundentes para soldaduras, cumplirán igualmente las condiciones expuestas.

Aislantes térmicos

El aislamiento térmico de las tuberías utilizado para reducir pérdidas de calor, y evitar condensaciones y congelación del agua en el interior de las conducciones, se realizará con coquillas resistentes a la temperatura de aplicación.

Válvulas y llaves

El material de válvulas y llaves no será incompatible con las tuberías en que se intercalen.

El cuerpo de la llave ó válvula será de una sola pieza de fundición o fundida en bronce, latón, acero, acero inoxidable, aleaciones especiales o plástico.

Solamente pueden emplearse válvulas de cierre por giro de 90° como válvulas de tubería si sirven como órgano de cierre para trabajos de mantenimiento.

Serán resistentes a una presión de servicio de 10 bar.

3.3.3. Incompatibilidades

Incompatibilidad de los materiales y el agua

Se evitará siempre la incompatibilidad de las tuberías de acero galvanizado y cobre controlando la agresividad del agua. Para los tubos de acero galvanizado se considerarán agresivas las aguas no incrustantes con contenidos de ión cloruro superiores a 250 mg/l. Para su valoración se empleará el índice de Langelier. Para los tubos de cobre se consideraran agresivas las aguas dulces y ácidas (pH inferior a 6,5) y con contenidos altos de CO_2. Para su valoración se empleará el índice de Lucey.

Para los tubos de acero galvanizado, las condiciones límite del agua a transportar, a partir de las cuales será necesario un tratamiento, serán las de la siguiente tabla:

Características	Agua fría	Agua caliente
Resistividad (Ohm x cm)	1.500 - 4.500	2.200 - 4.500
Título alcalimétrico completo	1.60 mínimo	1.60 mínimo
Oxigeno disuelto, mg/l	4.00 mínimo	-
CO_2 libre, mg/l	30.00 máximo	15.00 máximo
CO_2 agresivo, mg/l	5.00 máximo	-
Calcio (Ca^{2+}), mg/l	32.00 mínimo	32.00 mínimo
Sulfatos ($SO4^{2-}$), mg/l	150.00 máximo	96.00 máximo
Cloruros (Cl^{-}), mg/l	100.00 máximo	71.00 máximo
Sulfatos + Cloruros meq/l	-	3.00 máximo

Para los tubos de cobre, las condiciones límite del agua a transportar, a partir de las cuales será necesario un tratamiento, serán las de la siguiente tabla:

Características	Agua fría y agua caliente
pH	7.00 mínimo
CO_2 libre, mg/l	no concentraciones altas
Indice de Langelier (IS)	debe ser positivo
Dureza total (TH), °F	5 mínimo (no aguas dulces)

Para las tuberías de acero inoxidable, la calidad se seleccionará en función del contenido de cloruros disueltos en el agua. Cuando éstos no sobrepasen los 200 mg/l se puede emplear el acero AISI-304. Para concentraciones superiores es necesario utilizar el acero AISI-316.

Incompatibilidad entre materiales

– *Medidas de protección frente a la incompatibilidad entre materiales*

Se evitará el acoplamiento de tuberías y elementos de metales con diferentes valores de potencial electroquímico excepto cuando según el sentido de circulación del agua se instale primero el de menor valor.

En particular, las tuberías de cobre no se colocarán antes de las conducciones de acero galvanizado, según el sentido de circulación del agua, para evitar la aparición de fenómenos de corrosión por la formación de pares galvánicos y arrastre de iones Cu^{+} hacía las conducciones de acero galvanizado, que aceleren el proceso de perforación.

Igualmente, no se instalarán aparatos de producción de A.C.S. de cobre colocados antes de canalizaciones de acero.

Excepcionalmente, por requisitos insalvables de la instalación, se admitirá el uso de manguitos antielectrolíticos, de material plástico, en la unión del cobre y el acero galvanizado.

Se autoriza, sin embargo, el acoplamiento de cobre después de acero galvanizado, montando una válvula de retención entre ambas tuberías.

Se podrán acoplar al acero galvanizado elementos de acero inoxidable.

En las vainas pasamuros, se interpondrá un material plástico para evitar contactos inconvenientes entre distintos materiales.

3.4. Mantenimiento y conservación

3.4.1. Interrupción del servicio

En las instalaciones de agua de consumo humano que no se pongan en servicio después de 4 semanas desde su terminación, o aquellas que permanezcan fuera de servicio más de 6 meses, se cerrará su conexión y se procederá a su vaciado.

Las acometidas que no sean utilizadas inmediatamente tras su terminación o que estén paradas temporalmente, deben cerrarse en la conducción de abastecimiento. Las acometidas que no se utilicen durante 1 año deben ser taponadas.

3.4.2. Nueva puesta en servicio

En instalaciones de descalcificación habrá que iniciar una regeneración por arranque manual.

Las instalaciones de agua de consumo humano que hayan sido puestas fuera de servicio y vaciadas provisionalmente deben ser lavadas a fondo para la nueva puesta en servicio. Para ello se podrá seguir el procedimiento siguiente:

- para el llenado de la instalación se abrirán al principio solo un poco las llaves de cierre, empezando por la llave de cierre principal. A continuación, para evitar golpes de ariete y daños, se purgarán de aire durante un tiempo las conducciones por apertura lenta de cada una de las llaves de toma, empezando por la más alejada o la situada más alta, hasta que no salga más aire. A continuación se abrirán totalmente las llaves de cierre y lavarán las conducciones;
- una vez llenadas y lavadas las conducciones y con todas las llaves de toma cerradas, se comprobará la estanqueidad de la instalación por control visual de todas las conducciones accesibles, conexiones y dispositivos de consumo.

3.4.3. Mantenimiento de las instalaciones

Las operaciones de mantenimiento relativas a las instalaciones de fontanería recogerán detalladamente las prescripciones contenidas para estas instalaciones en el Real Decreto 865/2003 sobre criterios higiénico-sanitarios para la prevención y control de la legionelosis, y particularmente todo lo referido en su Anexo 3.

Los equipos que necesiten operaciones periódicas de mantenimiento, tales como elementos de medida, control, protección y maniobra, así como válvulas, compuertas y unidades terminales que deban quedar ocultos, se situarán en espacios que permitan la accesibilidad.

Se aconseja situar las tuberías en lugares que permitan la accesibilidad a lo largo de su recorrido para facilitar la inspección de las mismas y de sus accesorios.

En caso de contabilización del consumo mediante batería de contadores, los montantes hasta cada derivación particular se considerará que forman parte de la instalación general, a efectos de conservación y mantenimiento puesto que discurren por zonas comunes del edificio.

Pamplona, Diciembre de 2.021



Agustín Del Pozo Yruegas Eva Ganuza Fernández

ANEXO 04

DB-HS 5. Evacuación de aguas

ÍNDICE

1. MEMORIA DESCRIPTIVA 3
1.1. Objeto del proyecto 3
1.2. Legislación aplicable 3
1.3. Descripción de la instalación 3
1.3.1. Descripción general 3
1.4. Características de la instalación 3
1.4.1. Tuberías para aguas residuales 3
1.4.1.1. Red de pequeña evacuación 3
1.4.1.2. Colectores 3
1.4.1.3. Acometida 3

2. CÁLCULOS 4
2.1. Bases de cálculo 4
2.1.1. Red de aguas residuales 4
2.1.2. Redes de ventilación 6
2.1.3. Dimensionamiento hidráulico 7
2.2. Dimensionado 8
2.2.1. Red de aguas residuales 8

3. PLIEGO DE CONDICIONES 10
3.1. Ejecución 10
3.1.1. Puntos de captación 10
3.1.2. Redes de pequeña evacuación 11
3.1.3. Bajantes y ventilación 11
3.1.4. Albañales y colectores 12
3.2. Puesta en servicio 15
3.2.1. Pruebas de las instalaciones 15
3.3. Productos de construcción 16
3.3.1. Características generales de los materiales 17
3.3.2. Materiales utilizados en las canalizaciones 17
3.3.3. Materiales utilizados en los puntos de captación 17
3.3.4. Condiciones de los materiales utilizados para los accesorios 17
3.4. Mantenimiento y conservación 17

1. MEMORIA DESCRIPTIVA

1.1. Objeto del proyecto

El objeto de este proyecto técnico es especificar todos y cada uno de los elementos que componen la instalación de evacuación de aguas, así como justificar, mediante los correspondientes cálculos, el cumplimiento de la Exigencia Básica HS 5 Evacuación de aguas del CTE.

1.2. Legislación aplicable

En la realización del proyecto se ha tenido en cuenta el Documento Básico HS Salubridad, así como la norma de cálculo UNE EN 12056 y las normas de especificaciones técnicas de ejecución UNE EN 752 y UNE EN 476.

1.3. Descripción de la instalación

1.3.1. Descripción general

Tipo de proyecto: Edificio administrativo

1.4. Características de la instalación

1.4.1. Tuberías para aguas residuales

1.4.1.1. Red de pequeña evacuación

Red de pequeña evacuación, colocada superficialmente, de PVC, serie B, según UNE-EN 1329-1, unión pegada con adhesivo.

1.4.1.2. Colectores

Colector enterrado en losa de cimentación, sin arquetas, mediante sistema integral registrable, en losa de cimentación, de tubo de PVC liso, serie SN-4, rigidez anular nominal 4 kN/m², según UNE-EN 1401-1, con junta elástica.

1.4.1.3. Acometida

Acometida general de saneamiento a la red general del municipio, de tubo de PVC liso, serie SN-4, rigidez anular nominal 4 kN/m², según UNE-EN 1401-1, pegado mediante adhesivo.

2. CÁLCULOS

2.1. Bases de cálculo


2.1.1. Red de aguas residuales


Red de pequeña evacuación

La adjudicación de unidades de desagüe a cada tipo de aparato y los diámetros mínimos de sifones y derivaciones individuales se establecen en la siguiente tabla, en función del uso (privado o público).

Tipo de aparato sanitario	Unidades de desagüe		Diámetro mínimo para el sifón y la derivación individual (mm)	
	Uso privado	Uso público	Uso privado	Uso público
Lavabo	1	2	32	40
Bidé	2	3	32	40
Ducha	2	3	40	50
Bañera (con o sin ducha)	3	4	40	50
Inodoro con cisterna	4	5	100	100
Inodoro con fluxómetro	8	10	100	100
Urinario con pedestal	-	4	-	50
Urinario suspendido	-	2	-	40
Urinario en batería	-	3.5	-	-
Fregadero doméstico	3	6	40	50
Fregadero industrial	-	2	-	40
Lavadero	3	-	40	-
Vertedero	-	8	-	100
Fuente para beber	-	0.5	-	25
Sumidero	1	3	40	50
Lavavajillas doméstico	3	6	40	50
Lavadora doméstica	3	6	40	50
Cuarto de baño (Inodoro con cisterna)	7	-	100	-
Cuarto de baño (Inodoro con fluxómetro)	8	-	100	-
Cuarto de aseo (Inodoro con cisterna)	6	-	100	-
Cuarto de aseo (Inodoro con fluxómetro)	8	-	100	-

Los diámetros indicados en la tabla son válidos para ramales individuales cuya longitud no sea superior a 1,5 m.

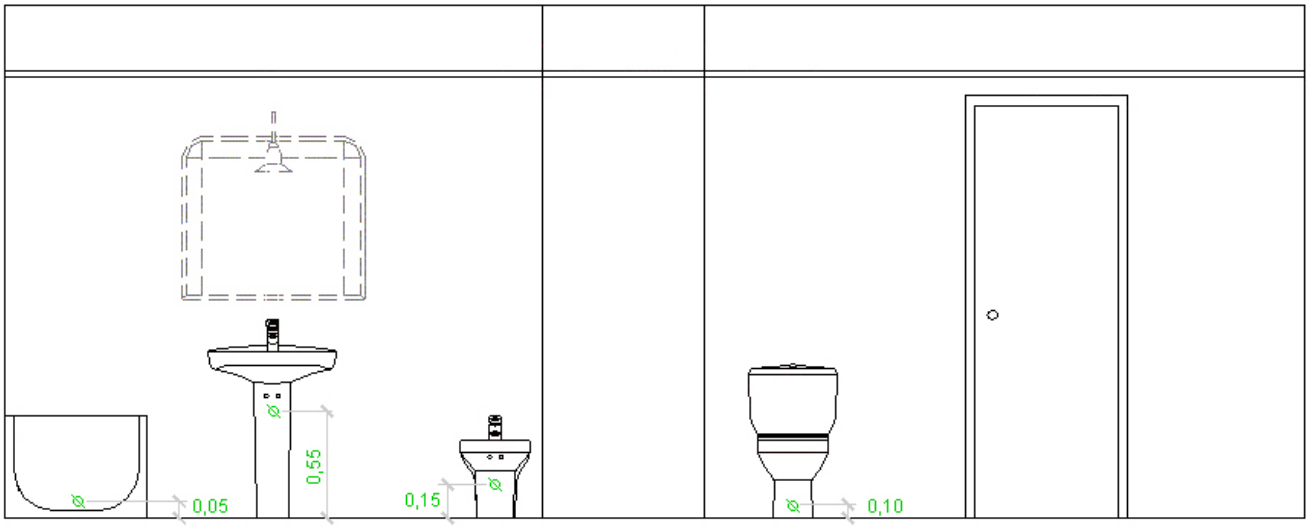

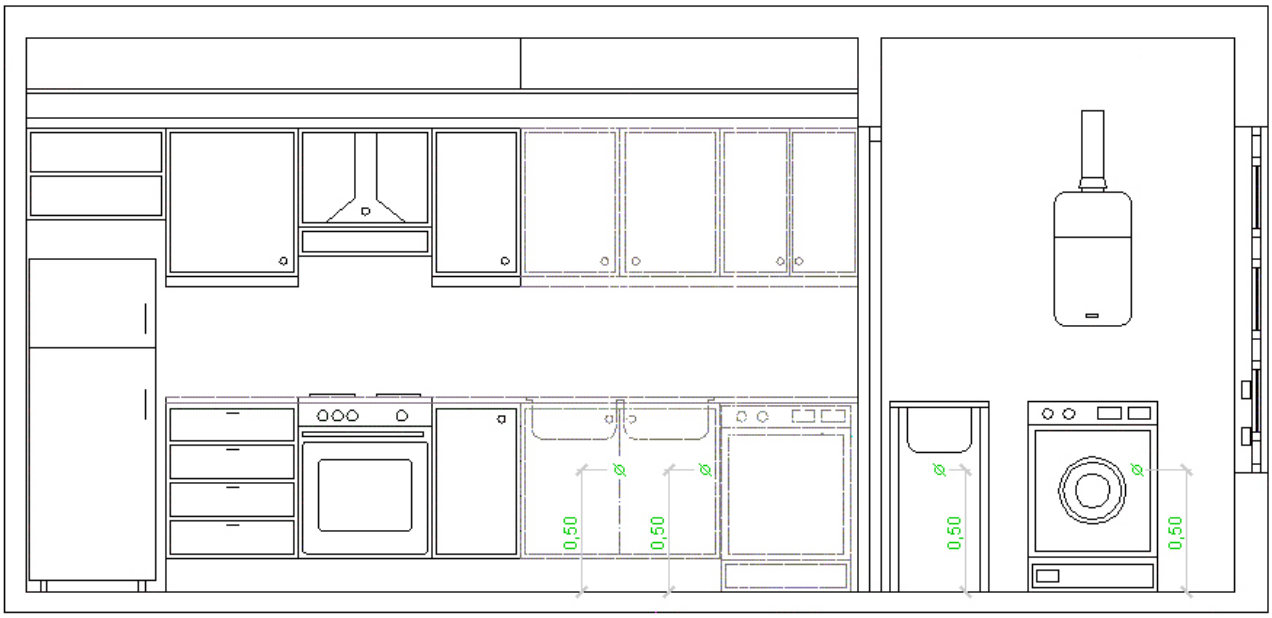

Ramales colectores

Para el dimensionado de ramales colectores entre aparatos sanitarios y la bajante, según el número máximo de unidades de desagüe y la pendiente del ramal colector, se ha utilizado la tabla siguiente:

Diámetro (mm)	Máximo número de UDs Pendiente		
	1 %	2 %	4 %
32	-	1	1
40	-	2	3
50	-	6	8
63	-	11	14
75	-	21	28
90	47	60	75
100	123	151	181
125	180	234	280
160	438	582	800
200	870	1150	1680

Bajantes

El dimensionado de las bajantes se ha realizado de acuerdo con la siguiente tabla, en la que se hace corresponder el número de plantas del edificio con el número máximo de unidades de desagüe y el diámetro que le corresponde a la bajante, siendo el diámetro de la misma constante en toda su altura y considerando también el máximo caudal que puede descargar desde cada ramal en la bajante:

Diámetro (mm)	Máximo número de UDs, para una altura de bajante de:		Máximo número de UDs, en cada ramal, para una altura de bajante de:	
	Hasta 3 plantas	Más de 3 plantas	Hasta 3 plantas	Más de 3 plantas
50	10	25	6	6
63	19	38	11	9
75	27	53	21	13
90	135	280	70	53
110	360	740	181	134
125	540	1100	280	200
160	1208	2240	1120	400
200	2200	3600	1680	600
250	3800	5600	2500	1000
315	6000	9240	4320	1650

Los diámetros mostrados, obtenidos a partir de la tabla 4.4 (CTE DB HS 5), garantizan una variación de presión en la tubería menor que 250 Pa, así como un caudal tal que la superficie ocupada por el agua no supera un tercio de la sección transversal de la tubería.

Las desviaciones con respecto a la vertical se han dimensionado con igual sección a la bajante donde acometen, debido a que forman ángulos con la vertical inferiores a 45°.

Colectores

El diámetro se ha calculado a partir de la siguiente tabla, en función del número máximo de unidades de desagüe y de la pendiente:

Diámetro (mm)	Máximo número de UDs Pendiente		
	1 %	2 %	4 %
50	-	20	25
63	-	24	29
75	-	38	57
90	96	130	160
110	264	321	382
125	390	480	580
160	880	1056	1300
200	1600	1920	2300
250	2900	3520	4200
315	5710	6920	8290
350	8300	10000	12000

Los diámetros mostrados, obtenidos de la tabla 4.5 (CTE DB HS 5), garantizan que, bajo condiciones de flujo uniforme, la superficie ocupada por el agua no supera la mitad de la sección transversal de la tubería.

2.1.2. Redes de ventilación

Ventilación primaria

La ventilación primaria tiene el mismo diámetro que el de la bajante de la que es prolongación, independientemente de la existencia de una columna de ventilación secundaria. Se mantiene así la protección del cierre hidráulico.

2.1.3. Dimensionamiento hidráulico

El caudal se ha calculado mediante la siguiente formulación:

- Residuales (UNE-EN 12056-2)

$$Q_{tot} = Q_{ww} + Q_c + Q_p$$

siendo:

Qtot: caudal total (l/s)

Qww: caudal de aguas residuales (l/s)

Qc: caudal continuo (l/s)

Qp: caudal de aguas residuales bombeado (l/s)

$$Q_{ww} = K\sqrt{\sum UD}$$

siendo:

K: coeficiente por frecuencia de uso

Sum(UD): suma de las unidades de descarga

Las tuberías horizontales se han calculado con la siguiente formulación:

Se ha verificado el diámetro empleando la fórmula de Manning:

$$Q = \frac{1}{n} \times A \times R_h^{2/3} \times i^{1/2}$$

siendo:

Q: caudal (m^3/s)

n: coeficiente de manning

A: área de la tubería ocupada por el fluido (m^2)

R_h: radio hidráulico (m)

i: pendiente (m/m)

Las tuberías verticales se calculan con la siguiente formulación:

Residuales

Se ha verificado el diámetro empleando la fórmula de Dawson y Hunter:

$$Q = 3.15 \times 10^{-4} \times r^{5/3} \times D^{8/3}$$

siendo:

Q: caudal (l/s)

r: nivel de llenado

D: diámetro (mm)

2.2. Dimensionado

2.2.1. Red de aguas residuales

Acometida 1

Red de pequeña evacuación											
Tramo	L (m)	i (%)	UDs	D_{min} (mm)	Cálculo hidráulico						
					Qb (m^3/h)	K	Qs (m^3/h)	Y/D (%)	v (m/s)	D_{int} (mm)	D_{com} (mm)
7-8	1.59	5.00	2.00	40	3.38	1.00	3.38	-	-	34	40
7-9	1.11	18.08	-	50	5.08	1.00	5.08	-	-	44	50
5-10	1.56	43.92	5.00	110	8.46	1.00	8.46	-	-	104	110
4-11	2.56	5.00	2.00	40	3.38	1.00	3.38	-	-	34	40
12-13	1.76	11.39	-	50	5.08	1.00	5.08	-	-	44	50

Abreviaturas utilizadas			
L	*Longitud medida sobre planos*	Qs	*Caudal con simultaneidad (Qb x k)*
i	*Pendiente*	Y/D	*Nivel de llenado*
UDs	*Unidades de desagüe*	v	*Velocidad*
D_{min}	*Diámetro nominal mínimo*	D_{int}	*Diámetro interior comercial*
Qb	*Caudal bruto*	D_{com}	*Diámetro comercial*
K	*Coeficiente de simultaneidad*		

Acometida 1

Colectores											
Tramo	L (m)	i (%)	UDs	D_{min} (mm)	Cálculo hidráulico						
					Qb (m^3/h)	K	Qs (m^3/h)	Y/D (%)	v (m/s)	D_{int} (mm)	D_{com} (mm)
1-2	0.66	2.49	9.00	110	25.38	0.82	20.92	49.94	1.38	104	110
2-3	2.86	2.37	9.00	110	25.38	0.82	20.92	49.92	1.36	105	110
3-4	1.38	2.00	9.00	110	20.30	0.78	15.84	44.67	1.18	105	110
4-5	3.31	2.00	7.00	110	16.92	1.00	16.92	46.36	1.21	105	110
5-6	1.79	2.00	2.00	110	8.46	1.00	8.46	31.83	1.00	105	110
6-7	8.81	2.00	2.00	110	8.46	1.00	8.46	31.83	1.00	105	110
3-12	6.57	2.00	-	110	5.08	1.00	5.08	24.51	0.86	105	110

Abreviaturas utilizadas			
L	*Longitud medida sobre planos*	Qs	*Caudal con simultaneidad (Qb x k)*
i	*Pendiente*	Y/D	*Nivel de llenado*
UDs	*Unidades de desagüe*	v	*Velocidad*
D_{min}	*Diámetro nominal mínimo*	D_{int}	*Diámetro interior comercial*
Qb	*Caudal bruto*	D_{com}	*Diámetro comercial*
K	*Coeficiente de simultaneidad*		

Acometida 1

Arquetas				
Ref.	Ltr (m)	ic (%)	D_{sal} (mm)	Dimensiones comerciales (cm)
3	2.86	2.37	110	70x70x85 cm
6	1.79	2.00	110	60x60x70 cm
7	8.81	2.00	110	50x50x50 cm
12	6.57	2.00	110	50x50x50 cm

Abreviaturas utilizadas			
Ref.	*Referencia en planos*	ic	*Pendiente del colector*
Ltr	*Longitud entre arquetas*	D_{sal}	*Diámetro del colector de salida*

3. PLIEGO DE CONDICIONES

3.1. Ejecución

La instalación de evacuación de aguas residuales se ejecutará de acuerdo al proyecto, a la legislación aplicable, a las normas de la buena construcción y a las instrucciones del director de obra y del director de ejecución de la obra.

3.1.1. Puntos de captación

Válvulas de desagüe

- Su ensamblaje e interconexión se efectuará mediante juntas mecánicas con tuerca y junta tórica. Todas irán dotadas de su correspondiente tapón y cadeneta, salvo que sean automáticas o con dispositivo incorporado a la grifería, y de juntas de estanqueidad para su acoplamiento al aparato sanitario.
- Las rejillas de todas las válvulas serán de latón cromado o de acero inoxidable, excepto en fregaderos en los que serán necesariamente de acero inoxidable. La unión entre rejilla y válvula se realizará mediante tornillo de acero inoxidable roscado sobre tuerca de latón inserta en el cuerpo de la válvula.
- En el montaje de válvulas no se permitirá la manipulación de las mismas, quedando prohibida la unión con enmasillado. Cuando el tubo sea de polipropileno, no se utilizará líquido soldador.

Sifones individuales y botes sifónicos

- Tanto los sifones individuales como los botes sifónicos serán accesibles en todos los casos y siempre desde el propio local en el que se hallen instalados. Los cierres hidráulicos no quedarán tapados u ocultos por tabiques, forjados, etc., que dificulten o imposibiliten su acceso y mantenimiento. Los botes sifónicos empotrados en forjado sólo se podrán utilizar en condiciones ineludibles y justificadas de diseño.
- Los sifones individuales llevarán en el fondo un dispositivo de registro con tapón roscado y se instalarán lo más cerca posible de la válvula de descarga del aparato sanitario o en el mismo aparato sanitario, para minimizar la longitud de tubería sucia en contacto con el ambiente.
- La distancia máxima, en proyección vertical, entre la válvula de desagüe y la corona del sifón, será igual o inferior a 60 cm, para evitar la pérdida del sello hidráulico.
- Los sifones individuales se dispondrán en orden de menor a mayor altura de los respectivos cierres hidráulicos, a partir de la embocadura a la bajante o al manguetón del inodoro, en cada caso, donde desembocarán los restantes aparatos aprovechando el máximo desnivel posible en el desagüe de cada uno de ellos. Así, el más próximo a la bajante será la bañera, después el bidé y finalmente el lavabo.
- No se permite la instalación de sifones antisucción, ni de cualquier otro tipo que, por su diseño, pueda permitir el vaciado del sello hidráulico por sifonamiento.
- No se conectarán desagües procedentes de ningún otro tipo de aparato sanitario a botes sifónicos que recojan desagües de urinarios.
- Los botes sifónicos quedarán enrasados con el pavimento y serán registrables mediante tapa de cierre hermético, estanca al aire y al agua.
- La conexión de los ramales de desagüe al bote sifónico se realizará a una altura mínima de 20 mm y el tubo de salida como mínimo a 50 mm, formando así un cierre hidráulico. La conexión del tubo de salida a la bajante no se realizará a un nivel inferior al de la boca del bote para evitar la pérdida del sello hidráulico.
- El diámetro de los botes sifónicos será, como mínimo, de 110 mm.
- Los botes sifónicos llevarán incorporada una válvula de retención contra inundaciones, con boya flotador, y serán desmontables para acceder al interior. Asimismo, contarán con un tapón de registro de acceso directo al tubo de evacuación para eventuales atascos y obstrucciones.
- No se permite la conexión al sifón de otros aparatos, además del desagüe de electrodomésticos, aparatos de bombeo o fregaderos con triturador.

Calderetas o cazoletas y sumideros

- La superficie de la boca de la caldereta será como mínimo un 50% mayor que la sección de la bajante a la que sirve. Tendrá una profundidad mínima de 15 cm y un solape mínimo de 5 cm bajo el solado. Irán provistas de rejillas, planas en el caso de cubiertas transitables y esféricas en las no transitables.
- Tanto en las bajantes mixtas como en las bajantes de pluviales, la caldereta se instalará en paralelo con la bajante, a fin de poder garantizar el funcionamiento de la columna de ventilación.
- Los sumideros de recogida de aguas pluviales, tanto en cubiertas como en terrazas y garajes, son de tipo sifónico, capaces de soportar, de forma constante, cargas de 100 kg/cm². El sellado estanco entre el impermeabilizante y el sumidero se realizará mediante apriete mecánico tipo 'brida' de la tapa del sumidero sobre el cuerpo del mismo. Así mismo, el impermeabilizante se protegerá con una brida de material plástico.
- El sumidero, en su montaje, permitirá absorber diferencias de espesores de suelo de hasta 90 mm.
- El sumidero sifónico se dispone a una distancia de la bajante no superior a 5 m, garantizándose que en ningún punto de la cubierta se supera un espesor de 15 cm de hormigón de formación de pendientes. Su diámetro es superior a 1.5 veces el diámetro de la bajante a la que acomete.

3.1.2. Redes de pequeña evacuación

- Las redes serán estancas y no presentarán exudaciones ni estarán expuestas a obstrucciones.
- Se evitarán los cambios bruscos de dirección y se utilizarán piezas especiales adecuadas. Se evitará el enfrentamiento de dos ramales sobre una misma tubería colectiva.
- Se sujetarán mediante bridas o ganchos dispuestos cada 700 mm para tubos de diámetro no superior a 50 mm y cada 500 mm para diámetros superiores. Cuando la sujeción se realice a paramentos verticales, éstos tendrán un espesor mínimo de 9 cm. Las abrazaderas de cuelgue de los forjados llevarán forro interior elástico y serán regulables para darles la pendiente adecuada.
- Las tuberías empotradas se aislarán para evitar corrosiones, aplastamientos o fugas. Igualmente, no quedarán sujetas a la obra con elementos rígidos tales como yesos o morteros.
- Los pasos a través de forjados, o de cualquier otro elemento estructural, se harán con contratubo de material adecuado, con una holgura mínima de 10 mm, que se retacará con masilla asfáltica o material elástico.
- Cuando el manguetón del inodoro sea de plástico, se acoplará al desagüe del aparato por medio de un sistema de junta de caucho de sellado hermético.

3.1.3. Bajantes y ventilación

Bajantes

- Las bajantes se ejecutarán de manera que queden aplomadas y fijadas a la obra, cuyo espesor no debe menor de 12 cm, con elementos de agarre mínimos entre forjados. La fijación se realizará con una abrazadera de fijación en la zona de la embocadura, para que cada tramo de tubo sea autoportante, y una abrazadera de guiado en las zonas intermedias. La distancia entre abrazaderas será de 15 veces el diámetro, tomando la tabla siguiente como referencia, para tubos de 3 m:

Diámetro de la bajante	Distancia (m)
40	0.4
50	0.8
63	1.0
75	1.1
110	1.5
125	1.5
160	1.5

- Las uniones de los tubos y piezas especiales de las bajantes de PVC se sellarán con colas sintéticas impermeables de gran adherencia, dejando una holgura en la copa de 5 mm, aunque también se podrá realizar la unión mediante junta elástica.
- En las bajantes de polipropileno, la unión entre tubería y accesorios se realizará por soldadura en uno de sus extremos y junta deslizante (anillo adaptador) por el otro; montándose la tubería a media carrera de la copa, a fin de poder absorber las dilataciones o contracciones que se produzcan.
- Para las bajantes de fundición, las juntas se realizarán a enchufe y cordón, rellenando el espacio libre entre copa y cordón con una empaquetadura que se retacará hasta que deje una profundidad libre de 25 mm. Así mismo, se podrán realizar juntas por bridas, tanto en tuberías normales como en piezas especiales.
- Las bajantes, en cualquier caso, se mantendrán separadas de los paramentos, para, por un lado, poder efectuar futuras reparaciones o acabados, y por otro lado, no afectar a los mismos por las posibles condensaciones en la cara exterior de las mismas.
- A las bajantes que discurriendo vistas, sea cual sea su material de constitución, se les presuponga un cierto riesgo de impacto, se les dotará de la adecuada protección que lo evite en lo posible.
- En edificios de más de 10 plantas, se interrumpirá la verticalidad de la bajante, con el fin de disminuir el posible impacto de caída. La desviación debe preverse con piezas especiales o escudos de protección de la bajante y el ángulo de la desviación con la vertical debe ser superior a 60°, a fin de evitar posibles atascos. El reforzamiento se realizará con elementos de poliéster aplicados "in situ".

Redes de ventilación

- Las ventilaciones primarias irán provistas del correspondiente accesorio estándar que garantice la estanqueidad permanente del remate entre impermeabilizante y tubería.
- En las bajantes mixtas o residuales, que vayan dotadas de columna de ventilación paralela, ésta se montará lo más próxima posible a la bajante; para la interconexión entre ambas se utilizarán accesorios estándar del mismo material de la bajante, que garanticen la absorción de las distintas dilataciones que se produzcan en las dos conducciones, bajante y ventilación. Dicha interconexión se realizará, en cualquier caso, en el sentido inverso al del flujo de las aguas, a fin de impedir que éstas penetren en la columna de ventilación.
- Los pasos a través de forjados se harán en idénticas condiciones que para las bajantes, según el material de que se trate. Igualmente, dicha columna de ventilación quedará fijada a muro de espesor no menor de 9 cm, mediante abrazaderas, no menos de dos por tubo y con distancias máximas de 150 cm.

3.1.4. Albañales y colectores

Red horizontal colgada

- El entronque con la bajante se mantendrá libre de conexiones de desagüe a una distancia no menor que 1 m a ambos lados.
- Se situará un tapón de registro en cada entronque y en tramos rectos cada 15 m, que se instalarán en la mitad superior de la tubería.
- En los cambios de dirección se situarán codos a 45°, con registro roscado.
- La separación entre abrazaderas es función de la flecha máxima admisible por el tipo de tubo, siendo:
  - en tubos de PVC, y para todos los diámetros, 0,3 cm
  - en tubos de fundición, y para todos los diámetros, 0,3 cm

- Aunque se debe comprobar la flecha máxima citada, se incluirán abrazaderas cada 1,5 m, para todo tipo de tubos, y la red quedará separada de la cara inferior del forjado un mínimo de 5 cm. Estas abrazaderas, con las que se sujetarán al forjado, serán de hierro galvanizado y dispondrán de forro interior elástico, siendo regulables para darles la pendiente deseada. Se dispondrán sin apriete en las gargantas de cada accesorio, estableciéndose de ésta forma los puntos fijos; los restantes soportes serán deslizantes y soportarán únicamente la red.
- Cuando la generatriz superior del tubo quede a más de 25 cm del forjado que la sustenta, todos los puntos fijos de anclaje de la instalación se realizarán mediante silletas o trapecios de fijación, por medio de tirantes anclados al forjado en ambos sentidos (aguas arriba y aguas abajo) del eje de la conducción, a fin de evitar el desplazamiento de dichos puntos por pandeo del soporte.
- En todos los casos se instalarán los absorbedores de dilatación necesarios. En tuberías encoladas se utilizarán manguitos de dilatación o uniones mixtas (encoladas con juntas de goma) cada 10 m.
- La tubería principal se prolongará 30 cm desde la primera toma para resolver posibles obturaciones.
- Los pasos a través de elementos de fábrica se harán con contratubo de algún material adecuado, con las holguras correspondientes, según se ha indicado para las bajantes.

Red horizontal enterrada

- La unión de la bajante a la arqueta se realizará mediante un manguito deslizante arenado previamente y recibido a la arqueta. Este arenado permitirá ser recibido con mortero de cemento en la arqueta, garantizando de esta forma una unión estanca.
- Si la distancia de la bajante a la arqueta de pie de bajante es larga, se colocará el tramo de tubo entre ambas sobre un soporte adecuado que no limite el movimiento de éste, para impedir que funcione como ménsula.
- Para la unión de los distintos tramos de tubos dentro de las zanjas, se considerará la compatibilidad de materiales y sus tipos de unión:
  - para tuberías de hormigón, las uniones serán mediante corchetes de hormigón en masa
  - para tuberías de PVC, no se admitirán las uniones fabricadas mediante soldadura o pegamento de diversos elementos, las uniones entre tubos serán de enchufe o cordón con junta de goma, o pegado mediante adhesivo.
- Cuando exista la posibilidad de invasión de la red por raíces de las plantaciones inmediatas a ésta, se tomarán las medidas adecuadas para impedirlo, tales como disponer mallas de geotextil.

Zanjas

- Las zanjas se ejecutarán en función de las características del terreno y de los materiales de las canalizaciones a enterrar. Se considerarán tuberías más deformables que el terreno las de materiales plásticos, y menos deformables que el terreno las de fundición, hormigón y gres.
- Sin perjuicio del estudio particular del terreno que pueda ser necesario, se tomarán, de forma general, las siguientes medidas.

Zanjas para tuberías de materiales plásticos

- Las zanjas serán de paredes verticales; su anchura será el diámetro del tubo más 500 mm, y como mínimo de 0,6 m.
- Su profundidad vendrá definida en el proyecto, siendo función de las pendientes adoptadas. Si la tubería discurre bajo calzada, se adoptará una profundidad mínima de 80 cm, desde la clave hasta la rasante del terreno.

- Los tubos se apoyarán en toda su longitud sobre un lecho de material granular (arena o grava), o tierra exenta de piedras, de un grueso mínimo de 10 + diámetro exterior/10 cm. Se compactarán los laterales y se dejarán al descubierto las uniones hasta haberse realizado las pruebas de estanqueidad. El relleno se realizará por capas de 10 cm, compactando, hasta 30 cm del nivel superior en que se realizará un último vertido y la compactación final.
- La base de la zanja, cuando se trate de terrenos poco consistentes, será un lecho de hormigón en toda su longitud. El espesor de este lecho de hormigón será de 15 cm y sobre él irá el lecho descrito en el párrafo anterior.

Zanjas para tuberías de fundición, hormigón y gres

- Además de las prescripciones dadas para las tuberías de materiales plásticos se cumplirán las siguientes:
- El lecho de apoyo se interrumpirá reservando unos nichos en la zona donde irán situadas las juntas de unión.
- Una vez situada la tubería, se rellenarán los flancos para evitar que queden huecos y se compactarán los laterales hasta el nivel del plano horizontal que pasa por el eje del tubo. Se utilizará relleno que no contenga piedras o terrones de más de 3 cm de diámetro y tal que el material pulverulento, de diámetro inferior a 0,1 mm, no supere el 12%. Se proseguirá el relleno de los laterales hasta 15 cm por encima del nivel de la clave del tubo y se compactará nuevamente. La compactación de las capas sucesivas se realizará por capas no superiores a 30 cm y se utilizará material exento de piedras de diámetro superior a 1 cm.

Protección de las tuberías de fundición enterradas

- En general, se seguirán las instrucciones dadas para las demás tuberías en cuanto a su enterramiento, con las prescripciones correspondientes a las protecciones a tomar relativas a las características de los terrenos particularmente agresivos.
- Se definirán como terrenos particularmente agresivos los que presenten algunas de las características siguientes:
  - baja resistividad: valor inferior a 1.000 Ω x cm
  - reacción ácida: pH < 6
  - contenido en cloruros superior a 300 mg por kg de tierra
  - contenido en sulfatos superior a 500 mg por kg de tierra
  - indicios de sulfuros
  - débil valor del potencial redox: valor inferior a +100 mV
- En este caso, se podrá evitar su acción mediante la aportación de tierras químicamente neutras o de reacción básica (por adición de cal), empleando tubos con revestimientos especiales y empleando protecciones exteriores mediante fundas de film de polietileno.
- En éste último caso, se utilizará tubo de PE de 0,2 mm de espesor y de diámetro superior al tubo de fundición. Como complemento, se utilizará alambre de acero con recubrimiento plastificador y tiras adhesivas de film de PE de unos 50 mm de anchura.
- La protección de la tubería se realizará durante su montaje, mediante un primer tubo de PE que servirá de funda al tubo de fundición e irá colocado a lo largo de éste dejando al descubierto sus extremos y un segundo tubo de 70 cm de longitud, aproximadamente, que hará de funda de la unión.

Elementos de conexión de las redes enterradas

- **Arquetas**
  - Si son fabricadas "in situ", podrán ser construidas con fábrica de ladrillo macizo de medio pie de espesor, enfoscada y bruñida interiormente, apoyada sobre una solera de hormigón H-100 de 10 cm de espesor, y se cubrirán con una tapa de hormigón prefabricado de 5 cm de espesor. El espesor de las realizadas con hormigón será de 10 cm. La tapa será hermética con junta de goma para evitar el paso de olores y gases.
  - Las arquetas sumidero se cubrirán con rejilla metálica apoyada sobre angulares. Cuando estas arquetas sumidero tengan dimensiones considerables, como en el caso de rampas de garajes, la rejilla plana será desmontable. El desagüe se realizará por uno de sus laterales, con un diámetro mínimo de 110 mm, vertiendo a una arqueta sifónica o a un separador de grasas y fangos.
  - En las arquetas sifónicas, el conducto de salida de las aguas irá provisto de un codo de 90°, siendo el espesor de la lámina de agua de 45 cm.
  - Los encuentros de las paredes laterales se deben realizar a media caña, para evitar el depósito de materias sólidas en las esquinas. Igualmente, se conducirán las aguas entre la entrada y la salida mediante medias cañas realizadas sobre cama de hormigón formando pendiente.

- **Pozos**
  - Si son fabricados "in situ", se construirán con fábrica de ladrillo macizo, de 1 pie de espesor, que irá enfoscada y bruñida interiormente. Se apoyará sobre solera de hormigón H-100 de 20 cm de espesor y se cubrirá con una tapa hermética de hierro fundido. Los prefabricados tendrán unas prestaciones similares.

3.2. Puesta en servicio

3.2.1. Pruebas de las instalaciones

Pruebas de estanqueidad parcial

- Se realizarán pruebas de estanqueidad parcial descargando cada aparato aislado o simultáneamente, verificando los tiempos de desagüe, los fenómenos de sifonado que se produzcan en el propio aparato o en los demás conectados a la red, ruidos en desagües y tuberías y comprobación de cierres hidráulicos.
- No se admitirá que quede en el sifón de un aparato una altura de cierre hidráulico inferior a 25 mm.
- Las pruebas de vaciado se realizarán abriendo los grifos de los aparatos, con los caudales mínimos considerados para cada uno de ellos y con la válvula de desagüe asimismo abierta; no se acumulará agua en el aparato en el tiempo mínimo de 1 minuto.
- En la red horizontal se probará cada tramo de tubería, para garantizar su estanqueidad introduciendo agua a presión (entre 0,3 y 0,6 bar) durante diez minutos.
- Las arquetas y pozos de registro se someterán a idénticas pruebas llenándolos previamente de agua y observando si se advierte o no un descenso de nivel.
- Se controlarán al 100% las uniones, entronques y/o derivaciones.

Pruebas de estanqueidad total

- Las pruebas deben hacerse sobre el sistema total, bien de una sola vez o por partes, según las prescripciones siguientes.

Prueba con agua

- La prueba con agua se efectuará sobre las redes de evacuación de aguas residuales y pluviales. Para ello, se taponarán todos los terminales de las tuberías de evacuación, excepto los de cubierta, y se llenará la red con agua hasta rebosar.
- La presión a la que debe estar sometida cualquier parte de la red no debe ser inferior a 0,3 bar, ni superar el máximo de 1 bar.
- Si el sistema tuviese una altura equivalente más alta de 1 bar, se efectuarán las pruebas por fases, subdividiendo la red en partes en sentido vertical.
- Si se prueba la red por partes, se hará con presiones entre 0,3 y 0,6 bar, suficientes para detectar fugas.
- Si la red de ventilación está realizada en el momento de la prueba, se le someterá al mismo régimen que al resto de la red de evacuación.
- La prueba se dará por terminada solamente cuando ninguna unión acuse pérdida de agua.

Prueba con aire

- La prueba con aire se realizará de forma similar a la prueba con agua, salvo que la presión a la que se someterá la red será entre 0,5 y 1 bar como máximo.
- Esta prueba se considerará satisfactoria cuando la presión se mantenga constante durante tres minutos.

Prueba con humo

- La prueba con humo se efectuará sobre la red de aguas residuales y su correspondiente red de ventilación.
- Debe utilizarse un producto que produzca un humo espeso y que, además, tenga un fuerte olor.
- La introducción del producto se hará por medio de máquinas o bombas y se efectuará en la parte baja del sistema, desde distintos puntos si es necesario, para inundar completamente el sistema, después de haber llenado con agua todos los cierres hidráulicos.
- Cuando el humo comience a aparecer por los terminales de cubierta del sistema, se taponarán éstos a fin de mantener una presión de gases de 250 Pa.
- El sistema debe resistir durante su funcionamiento fluctuaciones de ± 250 Pa, para las cuales ha sido diseñado, sin pérdida de estanqueidad en los cierres hidráulicos.
- La prueba se considerará satisfactoria si no se detecta presencia de humo ni olores en el interior del edificio.

3.3. Productos de construcción

3.3.1. Características generales de los materiales

De forma general, las características de los materiales definidos para estas instalaciones serán las siguientes:

- Resistencia a la agresividad de las aguas a evacuar.
- Impermeabilidad total a líquidos y gases.
- Suficiente resistencia a las cargas externas.
- Flexibilidad para poder absorber movimientos.
- Lisura interior.
- Resistencia a la abrasión.
- Resistencia a la corrosión.
- Absorción de ruidos, producidos y transmitidos.

3.3.2. Materiales utilizados en las canalizaciones

Conforme a lo ya establecido, se consideran adecuadas para las instalaciones de evacuación de residuos las canalizaciones que tengan las características específicas establecidas en las siguientes normas:

- Tuberías de fundición según las normas UNE EN 545:2002, UNE EN 598:1996, UNE EN 877:2000.
- Tuberías de PVC según las normas UNE EN 1329-1:1999, UNE EN 1401-1:1998, UNE EN 1453-1:2000, UNE EN ISO 1452-1:2010, UNE EN 1566-1:1999.
- Tuberías de polipropileno 'PP' según la norma UNE EN 1852-1:1998.
- Tuberías de hormigón según la norma UNE 127010:1995 EX.

3.3.3. Materiales utilizados en los puntos de captación

Sifones

- Serán lisos y de un material resistente a las aguas evacuadas, con un espesor mínimo de 3 mm.

Calderetas

- Podrán ser de cualquier material que reúna las condiciones de estanqueidad, resistencia y perfecto acoplamiento a los materiales de cubierta, terraza o patio.

3.3.4. Condiciones de los materiales utilizados para los accesorios

Cumplirán las siguientes condiciones:

- Cualquier elemento, metálico o no, que sea necesario para la perfecta ejecución de estas instalaciones reunirá, en cuanto a su material, las mismas condiciones exigidas para la canalización en que se disponga.
- Las piezas de fundición destinadas a tapas, sumideros, válvulas, etc., cumplirán las condiciones exigidas para las tuberías de fundición.
- Las bridas, presillas y demás elementos destinados a la fijación de bajantes serán de hierro metalizado o galvanizado.
- Cuando se trate de bajantes de material plástico, se intercalará un manguito de plástico entre la abrazadera y la bajante.
- Igualmente cumplirán estas prescripciones todos los herrajes que se utilicen en la ejecución, tales como peldaños de pozos, tuercas y bridas de presión en las tapas de registro, etc.

3.4. Mantenimiento y conservación

- Para un correcto funcionamiento de la instalación de saneamiento, se debe comprobar periódicamente la estanqueidad general de la red con sus posibles fugas, la existencia de olores y el mantenimiento del resto de elementos.
- Se revisarán y desatascarán los sifones y válvulas, cada vez que se produzca una disminución apreciable del caudal de evacuación, o haya obstrucciones.
- Cada 6 meses se limpiarán los sumideros de locales húmedos y cubiertas transitables, y los botes sifónicos. Los sumideros y calderetas de cubiertas no transitables se limpiarán, al menos, una vez al año.
- Una vez al año se revisarán los colectores suspendidos, se limpiarán las arquetas sumidero y el resto de posibles elementos de la instalación tales como pozos de registro y bombas de elevación.
- Cada 10 años se procederá a la limpieza de arquetas de pie de bajante, de paso y sifónicas o antes si se apreciaran olores.
- Cada 6 meses se limpiará el separador de grasas y fangos, cuando éste exista.
- Se mantendrá el agua permanentemente en los sumideros, botes sifónicos y sifones individuales, para evitar malos olores. Igualmente se limpiarán los de terrazas y cubiertas.

Pamplona, Diciembre de 2.021



Agustín Del Pozo Yruegas Eva Ganuza Fernández

ANEXO 05

DB-HE 3. Eficiencia energética

INFORMACIÓN RELATIVA AL EDIFICIO

Tipo de uso: Administrativo			
Potencia límite: 12.00 W/m²			
Planta	Recinto	Superficie iluminada	Potencia total instalada en lámparas + equipos aux.
		S(m²)	P (W)
Planta baja	Lavabo (Aseo de planta)	4	38.00
Planta baja	Aseo 1 (Aseo de planta)	4	38.00
Planta baja	Sala 1 (Sala de reuniones)	37	301.60
Planta baja	Sala 2 (Sala de reuniones)	26	190.00
Planta baja	Sala de preparaciones (Cafetería)	45	190.00
Planta baja	Velatorio 1 (Cafetería)	14	76.00
Planta baja	Velatorio 2 (Cafetería)	11	76.00
Planta baja	Pasillo (Zona de circulación)	3	38.00
	TOTAL	144	947.60
Potencia total instalada por unidad de superficie iluminada: P_{tot}/S_{tot} (W/m²): 6.58			

INFORMACIÓN RELATIVA A LAS ZONAS

Zonas comunes

VEEI máximo admisible: 6.00 W/m²

Planta	Recinto	Índice del local	Número de puntos considerados en el proyecto	Factor de mantenimiento previsto	Potencia total instalada en lámparas + equipos aux.	Eficiencia de las lámparas utilizadas en el local	Valor de eficiencia energética de la instalación	Iluminancia media horizontal mantenida	Índice de deslumbramiento unificado	Índice de rendimiento de color de las lámparas
		K	n	Fm	P (W)	Lm/W	VEEI (W/m²)	Em (lux)	UGR	Ra
Planta baja	Lavabo (Aseo de planta)	0	12	0.80	38.00	103.68	3.40	315.25	0.0	80.0
Planta baja	Aseo 1 (Aseo de planta)	0	12	0.80	38.00	103.68	3.00	295.48	0.0	80.0

Administrativo en general

VEEI máximo admisible: 3.00 W/m²

Planta	Recinto	Índice del local	Número de puntos considerados en el proyecto	Factor de mantenimiento previsto	Potencia total instalada en lámparas + equipos aux.	Eficiencia de las lámparas utilizadas en el local	Valor de eficiencia energética de la instalación	Iluminancia media horizontal mantenida	Índice de deslumbramiento unificado	Índice de rendimiento de color de las lámparas	Coeficiente de transmisión luminosa del vidrio de las ventanas del local	Ángulo de sombra
		K	n	Fm	P (W)	Lm/W	VEEI (W/m²)	Em (lux)	UGR	Ra	T	θ (°)
Planta baja	Sala 1 (Sala de reuniones)	2	86	0.80	301.60	90.32	1.30	620.08	18.0	80.0	0.41 (*)	90.0
Planta baja	Sala 2 (Sala de reuniones)	1	58	0.80	190.00	103.68	1.10	657.94	19.0	80.0	0.39 (*)	90.0
(*) En los recintos señalados, es obligatorio instalar un sistema de aprovechamiento de la luz natural.												

Hostelería y restauración										
VEEI máximo admisible: 8.00 W/m²										
Planta	Recinto	Índice del local	Número de puntos considerados en el proyecto	Factor de mantenimiento previsto	Potencia total instalada en lámparas + equipos aux.	Eficiencia de las lámparas utilizadas en el local	Valor de eficiencia energética de la instalación	Iluminancia media horizontal mantenida	Índice de deslumbramiento unificado	Índice de rendimiento de color de las lámparas
		K	n	Fm	P (W)	Lm/W	VEEI (W/m²)	Em (lux)	UGR	Ra
Planta baja	Sala de preparaciones (Cafetería)	1	66	0.80	190.00	103.68	1.10	383.94	19.0	80.0
Planta baja	Velatorio 1 (Cafetería)	1	27	0.80	76.00	103.68	1.50	364.69	18.0	80.0
Planta baja	Velatorio 2 (Cafetería)	1	22	0.80	76.00	103.68	1.70	395.36	18.0	80.0

Zonas comunes										
VEEI máximo admisible: 6.00 W/m²										
Planta	Recinto	Índice del local	Número de puntos considerados en el proyecto	Factor de mantenimiento previsto	Potencia total instalada en lámparas + equipos aux.	Eficiencia de las lámparas utilizadas en el local	Valor de eficiencia energética de la instalación	Iluminancia media horizontal mantenida	Índice de deslumbramiento unificado	Índice de rendimiento de color de las lámparas
		K	n	Fm	P (W)	Lm/W	VEEI (W/m²)	Em (lux)	UGR	Ra
Planta baja	Pasillo (Zona de circulación)	0	14	0.80	38.00	103.68	3.80	308.53	0.0	80.0

Pamplona, Diciembre de 2.021

Agustín Del Pozo Yruegas Eva Ganuza Fernández

ANEXO 06

DB-SUA 4. Iluminación inadecuada

1. ALUMBRADO NORMAL EN ZONAS DE CIRCULACIÓN

			NORMA	PROYECTO
Zona			Iluminancia mínima [lux]	
Exterior	Exclusiva para personas	Escaleras	20	
		Resto de zonas	20	
	Para vehículos o mixtas		20	
Interior	Exclusiva para personas	Escaleras	100	
		Resto de zonas	100	217
	Para vehículos o mixtas		50	
Factor de uniformidad media			fu ≥ 40 %	57 %

2. ALUMBRADO DE EMERGENCIA

Dotación:

Contarán con alumbrado de emergencia:

☒	Recorridos de evacuación
☐	Aparcamientos cuya superficie construida exceda de 100 m²
☒	Locales que alberguen equipos generales de las instalaciones de protección
☐	Locales de riesgo especial
☒	Lugares en los que se ubican cuadros de distribución o de accionamiento de la instalación de alumbrado
☒	Las señales de seguridad

Disposición de las luminarias:

		NORMA	PROYECTO
☒	Altura de colocación	h ≥ 2 m	H = 2.63 m

Se dispondrá una luminaria en:

☒	Cada puerta de salida.
☐	Señalando el emplazamiento de un equipo de seguridad.
☒	Puertas existentes en los recorridos de evacuación.
☒	Escaleras (cada tramo recibe iluminación directa).
☒	En cualquier cambio de nivel.
☒	En los cambios de dirección y en las intersecciones de pasillos.

Características de la instalación:

Será fija.
Dispondrá de fuente propia de energía.
Entrará en funcionamiento al producirse un fallo de alimentación en las zonas de alumbrado normal.
El alumbrado de emergencia en las vías de evacuación debe alcanzar, al menos, el 50% del nivel de iluminación requerido al cabo de 5 segundos y el 100% a los 60 segundos.

Condiciones de servicio que se deben garantizar (durante una hora desde el fallo):

			NORMA	PROYECTO
☒	Vías de evacuación de anchura ≤ 2m	Iluminancia en el eje central	≥ 1 lux	1.16 luxes
		Iluminancia en la banda central	≥ 0.5 luxes	1.13 luxes
☐	Vías de evacuación de anchura > 2m	Pueden ser tratadas como varias bandas de anchura ≤ 2m		

		NORMA	PROYECTO
☒	Relación entre iluminancia máxima y mínima a lo largo de la línea central	≤ 40:1	2:1
	Puntos donde estén situados: equipos de seguridad, instalaciones de protección contra incendios y cuadros de distribución del alumbrado.	Iluminancia ≥ 5 luxes	
	Valor mínimo del Índice de Rendimiento Cromático (Ra)	Ra ≥ 40	Ra = 80.00

Iluminación de las señales de seguridad:

			NORMA	PROYECTO
☒	Luminancia de cualquier área de color de seguridad		≥ 2 cd/m²	3 cd/m²
☒	Relación entre la luminancia máxima/mínima dentro del color blanco o de seguridad		≤ 10:1	10:1
☒	Relación entre la luminancia L_{blanca}, y la luminancia L_{color} > 10		≥ 5:1	
			≤ 15:1	10:1
☒	Tiempo en el que se debe alcanzar cada nivel de iluminación	≥ 50%	--> 5 s	5 s
		100%	--> 60 s	60 s

Pamplona, Diciembre de 2.021

Agustín Del Pozo Yruegas Eva Ganuza Fernández

ANEXO 07

REBT. Electricicad – Baja Tensión

ÍNDICE

1. MEMORIA DESCRIPTIVA 4
1.1. Objetivos del proyecto 4
1.2. Legislación aplicable **¡Error! Marcador no definido.**
1.3. Potencia total prevista para la instalación 4
1.4. Descripción de la instalación 5
1.4.1. Caja general de protección 5
1.4.2. Derivaciones individuales 5
1.4.3. Instalaciones interiores o receptoras 5
1.4.4. Agua caliente sanitaria y climatización 6

2. MEMORIA JUSTIFICATIVA 7
2.1. Bases de cálculo 7
2.1.1. Sección de las líneas 7
2.1.1.1. Sección por intensidad máxima admisible o calentamiento 7
2.1.1.2. Sección por caída de tensión 8
2.1.1.3. Sección por intensidad de cortocircuito 9
2.1.2. Cálculo de las protecciones 10
2.1.2.1. Fusibles 11
2.1.2.2. Interruptores automáticos 12
2.1.2.3. Limitadores de sobretensión 13
2.1.2.4. Protección contra sobretensiones permanentes 13
2.1.3. Cálculo de la puesta a tierra 14
2.1.3.1. Diseño del sistema de puesta a tierra 14
2.1.3.2. Interruptores diferenciales 14
2.2. Resultados de cálculo 14
2.2.1. Distribución de fases 15
2.2.2. Cálculos 15
2.2.3. Símbolos utilizados 17

3. PLIEGO DE CONDICIONES 19
3.1. Calidad de los materiales 19
3.1.1. Generalidades 19
3.1.2. Conductores y sistemas de canalización 19
3.1.2.1. Línea general de alimentación 20
3.1.2.2. Derivaciones individuales 20
3.1.2.3. Instalación interior 20
3.2. Normas de ejecución de las instalaciones 20
3.2.1. Cajas Generales de Protección 20
3.2.2. Sistemas de canalización 21
3.2.3. Centralización de contadores 24
3.2.4. Cajas de empalme y derivación 26
3.2.5. Aparatos de mando y maniobra 27
3.2.6. Aparatos de protección 27
3.2.7. Instalaciones interiores que contengan una bañera o ducha. 30
3.2.8. Instalación de puesta a tierra 31
3.2.9. Instalaciones en garajes 31
3.2.10. Alumbrado 32
3.2.11. Motores 33
3.3. Pruebas reglamentarias 33
3.3.1. Comprobación de la puesta a tierra 33
3.3.2. Resistencia de aislamiento 33
3.4. Condiciones de uso, mantenimiento y seguridad 33
3.5. Certificados y documentación 33
3.6. Libro de órdenes 34

1. MEMORIA DESCRIPTIVA

1.1. Objetivos del proyecto

El objeto de este proyecto técnico es especificar todos y cada uno de los elementos que componen la instalación eléctrica, así como justificar, mediante los correspondientes cálculos, el cumplimiento del Reglamento Electrotécnico para Baja Tensión e Instrucciones Técnicas Complementarias (ITC) BT01 a BT51.

1.2. Legislación aplicable

En la realización del proyecto se han tenido en cuenta las siguientes normas y reglamentos:

- REBT-2002: Reglamento electrotécnico de baja tensión e Instrucciones técnicas complementarias.
- UNE-HD 60364-5-52: Instalaciones eléctricas de baja tensión. Selección e instalación de equipos eléctricos. Canalizaciones.
- UNE 20-434-90: Sistema de designación de cables.
- UNE 20-435-90 Parte 2: Cables de transporte de energía aislados con dieléctricos secos extruidos para tensiones de 1 a 30 kV.
- UNE 20-460-90 Parte 4-43: Instalaciones eléctricas en edificios. Protección contra las sobreintensidades.
- UNE 20-460-90 Parte 5-54: Instalaciones eléctricas en edificios. Puesta a tierra y conductores de protección.
- EN-IEC 60 947-2:1996: Aparamenta de baja tensión. Interruptores automáticos.
- EN-IEC 60 947-2:1996 Anexo B: Interruptores automáticos con protección incorporada por intensidad diferencial residual.
- EN-IEC 60 947-3:1999: Aparamenta de baja tensión. Interruptores, seccionadores, interruptores-seccionadores y combinados fusibles.
- EN-IEC 60 269-1: Fusibles de baja tensión.
- EN 60 898: Interruptores automáticos para instalaciones domésticas y análogas para la protección contra sobreintensidades.

1.3. Potencia total prevista para la instalación

Dadas las características de la obra y los niveles de electrificación elegidos por el Promotor, puede establecerse la potencia total instalada y demandada por la instalación:

Potencia total prevista por instalación: CPM-1	
Concepto	P Total (kW)
Cuadro individual 1	12.978

Para el cálculo de la potencia de los cuadros y subcuadros de distribución se tiene en cuenta la acumulación de potencia de los diferentes circuitos alimentados aguas abajo, aplicando una simultaneidad a cada circuito en función de la naturaleza de las cargas y multiplicando finalmente por un factor de acumulación que varía en función del número de circuitos.

Para los circuitos que alimentan varias tomas de uso general, dado que en condiciones normales no se utilizan todas las tomas del circuito, la simultaneidad aplicada para el cálculo de la potencia acumulada aguas arriba se realiza aplicando la fórmula:

$$P_{acum} = \left(0.1 + \frac{0.9}{N} \right) \cdot N \cdot P_{toma}$$

Finalmente, y teniendo en consideración que los circuitos de alumbrado y motores se acumulan directamente (coeficiente de simultaneidad 1), el factor de acumulación para el resto de circuitos varía en función de su número, aplicando la tabla:

Número de circuitos	Factor de simultaneidad
2 - 3	0.9
4 - 5	0.8
6 - 9	0.7
>= 10	0.6

1.4. Descripción de la instalación

1.4.1. Caja general de protección

Las cajas generales de protección (CGP) alojan los elementos de protección de las líneas generales de alimentación y marcan el principio de la propiedad de las instalaciones de los usuarios.

Se instalará una caja general de protección para cada esquema, con su correspondiente línea general de alimentación.

La caja general de protección se situará en zonas de acceso público.

Cuando las puertas de las CGP sean metálicas, deberán ponerse a tierra mediante un conductor de cobre.

Cuando el suministro sea para un único usuario o para dos usuarios alimentados desde el mismo lugar, conforme a la instrucción ITC-BT-12, al no existir línea general de alimentación, se simplifica la instalación colocando una caja de protección y medida (CPM).

1.4.2. Derivaciones individuales

Las derivaciones individuales enlazan cada contador con su correspondiente cuadro general de mando y protección.

Para suministros monofásicos estarán formadas por un conductor de fase, un conductor de neutro y uno de protección, y para suministros trifásicos por tres conductores de fase, uno de neutro y uno de protección.

Los conductores de protección estarán integrados en sus derivaciones individuales y conectados a los embarrados de los módulos de protección de cada una de las centralizaciones de contadores de los edificios. Desde éstos, a través de los puntos de puesta a tierra, quedarán conectados a la red registrable de tierra del edificio.

A continuación se detallan los resultados obtenidos para cada derivación:

Derivaciones individuales				
Planta	Referencia	Longitud (m)	Línea	Tipo de instalación
0	Cuadro individual 1	1.39	ES07Z1-K (AS) B2ca-s1a,d1,a1 2x25+1G16	Tubo superficial D=50 mm

La ejecución de las canalizaciones y su tendido se hará de acuerdo con lo expresado en los documentos del presente proyecto.

Los tubos y canales protectoras que se destinen a contener las derivaciones individuales deberán ser de una sección nominal tal que permita ampliar la sección de los conductores inicialmente instalados en un 100%, siendo el diámetro exterior mínimo de 32 mm.

Se ha previsto la colocación de tubos de reserva desde la concentración de contadores hasta las viviendas o locales, para las posibles ampliaciones.

1.4.3. Instalaciones interiores o receptoras

Locales comerciales y oficinas

Los diferentes circuitos de las instalaciones de usos comunes se protegerán por separado mediante los siguientes elementos:

Protección contra contactos indirectos: Se realiza mediante uno o varios interruptores diferenciales.

Protección contra sobrecargas y cortocircuitos: Se lleva a cabo con interruptores automáticos magnetotérmicos o guardamotores de diferentes intensidades nominales, en función de la sección y naturaleza de los circuitos a proteger. Asimismo, se instalará un interruptor general para proteger la derivación individual.

La composición del cuadro y los circuitos interiores será la siguiente:

Circuitos interiores de la instalación			
Referencia	Longitud (m)	Línea	Tipo de instalación
Cuadro individual 1	-		
Sub-grupo 1	-		
C1 (iluminación)	217.67	H07V-K Eca 3G1.5	Tubo empotrado, en una pared de mampostería D=16 mm
C15 (alumbrado de emergencia)	178.59	H07V-K Eca 3G1.5	Tubo empotrado, en una pared de mampostería D=16 mm
C2 (tomas)	87.21	H07V-K Eca 3G2.5	Tubo empotrado, en una pared de mampostería D=20 mm
C5 (baño y auxiliar de cocina)	11.10	H07V-K Eca 3G2.5	Tubo empotrado, en una pared de mampostería D=20 mm
C7 (tomas)	47.12	H07V-K Eca 3G2.5	Tubo empotrado, en una pared de mampostería D=20 mm
C11 (automatizacion, energía y seguridad)	3.88	H07V-K Eca 3G1.5	Tubo superficial D=32 mm
C11(2) (automatizacion, energía y seguridad)	12.12	H07V-K Eca 3G1.5	Tubo superficial D=32 mm
Sub-grupo 2	-		
C14 (Producción de A.C.S.)	8.60	H07V-K Eca 3G1.5	Tubo empotrado, en una pared de mampostería D=16 mm
C20 (Tumulo+Ventilador centrífugo en línea)	57.74	H07V-K Eca 3G2.5	Tubo superficial D=32 mm
Sub-grupo 3	-		
C21 (Equipo de aire acondicionado (split))	4.90	H07V-K Eca 3G4	Tubo superficial D=32 mm
Sub-grupo 4	-		
C22 (Equipo de aire acondicionado (split))	0.60	H07V-K Eca 3G1.5	Tubo superficial D=32 mm

1.4.4. Agua caliente sanitaria y climatización

La instalación incluye equipos para producción de A.C.S. y climatización, siendo su descripción, ubicación y potencia eléctrica la descrita en la siguiente tabla:

Equipos para producción de A.C.S. y climatización		
Descripción	Planta	P_{calc} [W]
Cuadro individual 1		
Termo eléctrico	0	2000.0(monof.)
Unidad exterior de aire acondicionado multi-split	0	3090.0(monof.)
Unidad exterior de aire acondicionado split 1x1	0	1010.0(monof.)
Unidad exterior de aire acondicionado split 1x1	0	1450.0(monof.)

2. MEMORIA JUSTIFICATIVA

2.1. Bases de cálculo

2.1.1. Sección de las líneas

La determinación reglamentaria de la sección de un cable consiste en calcular la sección mínima normalizada que satisface simultáneamente las tres condiciones siguientes:

a) Criterio de la intensidad máxima admisible o de calentamiento.
a) La temperatura del conductor del cable, trabajando a plena carga y en régimen permanente, no debe superar en ningún momento la temperatura máxima admisible asignada de los materiales que se utilizan para el aislamiento del cable. Esta temperatura se especifica en las normas particulares de los cables y es de 70°C para cables con aislamientos termoplásticos y de 90°C para cables con aislamientos termoestables.

b) Criterio de la caída de tensión.
b) La circulación de corriente a través de los conductores ocasiona una pérdida de potencia transportada por el cable y una caída de tensión o diferencia entre las tensiones en el origen y extremo de la canalización. Esta caída de tensión debe ser inferior a los límites marcados por el Reglamento en cada parte de la instalación, con el objeto de garantizar el funcionamiento de los receptores alimentados por el cable.

c) Criterio para la intensidad de cortocircuito.
c) La temperatura que puede alcanzar el conductor del cable, como consecuencia de un cortocircuito o sobreintensidad de corta duración, no debe sobrepasar la temperatura máxima admisible de corta duración (para menos de 5 segundos) asignada a los materiales utilizados para el aislamiento del cable. Esta temperatura se especifica en las normas particulares de los cables y es de 160°C para cables con aislamiento termoplásticos y de 250°C para cables con aislamientos termoestables.

2.1.1.1. Sección por intensidad máxima admisible o calentamiento

En el cálculo de las instalaciones se ha comprobado que las intensidades de cálculo de las líneas son inferiores a las intensidades máximas admisibles de los conductores según la norma UNE-HD 60364-5-52, teniendo en cuenta los factores de corrección según el tipo de instalación y sus condiciones particulares.

$$I_c < I_z$$

Intensidad de cálculo en servicio monofásico:

$$I_C = \frac{P_C}{U_f \cdot \cos\theta}$$

Intensidad de cálculo en servicio trifásico:

$$I_C = \frac{P_C}{\sqrt{3} \cdot U_l \cdot \cos\theta}$$

siendo:

I_c: Intensidad de cálculo del circuito, en A

I_z: Intensidad máxima admisible del conductor, en las condiciones de instalación, en A

P_c: Potencia de cálculo, en W

U_f: Tensión simple, en V

U_l: Tensión compuesta, en V

cos θ: Factor de potencia

2.1.1.2. Sección por caída de tensión

De acuerdo a las instrucciones ITC-BT-14, ITC-BT-15 y ITC-BT-19 del REBT se verifican las siguientes condiciones:

En las instalaciones de enlace, la caída de tensión no debe superar los siguientes valores:

a) En el caso de contadores concentrados en un único lugar:

- Línea general de alimentación: 0,5%
- Derivaciones individuales: 1,0%

b) En el caso de contadores concentrados en más de un lugar:

- Línea general de alimentación: 1,0%
- Derivaciones individuales: 0,5%

Para cualquier circuito interior de viviendas, la caída de tensión no debe superar el 3% de la tensión nominal.

Para el resto de circuitos interiores, la caída de tensión límite es de:

- Circuitos de alumbrado: 3,0%
- Resto de circuitos: 5,0%

Para receptores monofásicos la caída de tensión viene dada por:

$$\Delta U = 2 \cdot L \cdot I_C \cdot \left(R \cos \varphi + X sen \varphi \right)$$

Para receptores trifásicos la caída de tensión viene dada por:

$$\Delta U = \sqrt{3} \cdot L \cdot I_C \cdot \left(R \cos \varphi + X sen \varphi \right)$$

siendo:

L: Longitud del cable, en m

X: Reactancia del cable, en Ω/km. Se considera despreciable hasta un valor de sección del cable de 120 mm². A partir de esta sección se considera un valor para la reactancia de 0,08 Ω/km.

R: Resistencia del cable, en Ω/m. Viene dada por:

$$R = \rho \cdot \frac{1}{S}$$

siendo:

ρ: Resistividad del material en Ω·mm²/m

S: Sección en mm²

Se comprueba la caída de tensión a la temperatura prevista de servicio del conductor, siendo ésta de:

$$T = T_0 + (T_{max} - T_0) \cdot \left(\frac{I_c}{I_z} \right)^2$$

siendo:

T: Temperatura real estimada en el conductor, en ºC

T_0: Temperatura ambiente para el conductor (40°C para cables al aire y 25°C para cables enterrados)

T_{max}: Temperatura máxima admisible del conductor según su tipo de aislamiento (90°C para conductores con aislamientos termoestables y 70°C para conductores con aislamientos termoplásticos, según la tabla 2 de la instrucción ITC-BT-07).

Con ello la resistividad a la temperatura prevista de servicio del conductor es de:

$$\rho_T = \rho_{20} \cdot \left[1 + \alpha \cdot (T - 20) \right]$$

para el cobre

$$\alpha = 0.00393 °C^{-1} \quad \rho_{20°C} = \frac{1}{56} \Omega \cdot mm^2 / m$$

para el aluminio

$$\alpha = 0.00403 °C^{-1} \quad \rho_{20°C} = \frac{1}{35} \Omega \cdot mm^2 / m$$

2.1.1.3. Sección por intensidad de cortocircuito

Se calculan las intensidades de cortocircuito máximas y mínimas, tanto en cabecera 'Iccc' como en pie 'Iccp', de cada una de las líneas que componen la instalación eléctrica, teniendo en cuenta que la máxima intensidad de cortocircuito se establece para un cortocircuito entre fases, y la mínima intensidad de cortocircuito para un cortocircuito fase-neutro.

Entre Fases:

$$I_{cc} = \frac{U_l}{\sqrt{3} \cdot Z_t}$$

Fase y Neutro:

$$I_{cc} = \frac{U_f}{2 \cdot Z_t}$$

siendo:

- U_l: Tensión compuesta, en V
- U_f: Tensión simple, en V
- Z_t: Impedancia total en el punto de cortocircuito, en mΩ
- I_{cc}: Intensidad de cortocircuito, en kA

La impedancia total en el punto de cortocircuito se obtiene a partir de la resistencia total y de la reactancia total de los elementos de la red aguas arriba del punto de cortocircuito:

$$Z_t = \sqrt{R_t^2 + X_t^2}$$

siendo:

- R_t: Resistencia total en el punto de cortocircuito.
- X_t: Reactancia total en el punto de cortocircuito.

La impedancia total en cabecera se ha calculado teniendo en cuenta la ubicación del transformador y de la acometida.

En el caso de partir de un transformador se calcula la resistencia y reactancia del transformador aplicando la formulación siguiente:

$$R_{cc,T} = \frac{\varepsilon_{R_{cc,T}} \cdot U_l^2}{S_n}$$

$$X_{cc,T} = \frac{\varepsilon_{X_{cc,T}} \cdot U_l^2}{S_n}$$

siendo:

- R_{cc},T: Resistencia de cortocircuito del transformador, en mΩ
- X_{cc},T: Reactancia de cortocircuito del transformador, en mΩ
- ER_{cc},T: Tensión resistiva de cortocircuito del transformador
- EX_{cc},T: Tensión reactiva de cortocircuito del transformador
- S_n: Potencia aparente del transformador, en kVA

En el caso de introducir la intensidad de cortocircuito en cabecera, se estima la resistencia y reactancia de la acometida aguas arriba que genere la intensidad de cortocircuito indicada.

2.1.2. Cálculo de las protecciones

2.1.2.1. Fusibles

Los fusibles protegen a los conductores frente a sobrecargas y cortocircuitos.

Se comprueba que la protección frente a sobrecargas cumple que:

$$I_B \leq I_n \leq I_z$$

$$I_2 \leq 1.45 \cdot I_z$$

siendo:

I_c: Intensidad que circula por el circuito, en A

I_n: Intensidad nominal del dispositivo de protección, en A

I_z: Intensidad máxima admisible del conductor, en las condiciones de instalación, en A

I_2: Intensidad de funcionamiento de la protección, en A. En el caso de los fusibles de tipo gG se toma igual a 1,6 veces la intensidad nominal del fusible.

Frente a cortocircuito se verifica que los fusibles cumplen que:

a) El poder de corte del fusible "Icu" es mayor que la máxima intensidad de cortocircuito que puede presentarse.

b) Cualquier intensidad de cortocircuito que puede presentarse se debe interrumpir en un tiempo inferior al que provocaría que el conductor alcanzase su temperatura límite (160°C para cables con aislamientos termoplásticos y 250°C para cables con aislamientos termoestables), comprobándose que:

b) $$I_{cc,5s} > I_f$$

b) $$I_{cc} > I_f$$

b) siendo:

I_{cc}: Intensidad de cortocircuito en la línea que protege el fusible, en A

I_f: Intensidad de fusión del fusible en 5 segundos, en A

I_{cc},5s: Intensidad de cortocircuito en el cable durante el tiempo máximo de 5 segundos, en A. Se calcula mediante la expresión:

b) $$I_{cc} = \frac{k \cdot S}{\sqrt{t}}$$

b) siendo:

S: Sección del conductor, en mm²

t: tiempo de duración del cortocircuito, en s

k: constante que depende del material y aislamiento del conductor

	PVC	XLPE
Cu	115	143
Al	76	94

La longitud máxima de cable protegida por un fusible frente a cortocircuito se calcula como sigue:

$$L_{\max} = \frac{U_f}{I_f \cdot \sqrt{\left(R_f + R_n\right)^2 + \left(X_f + X_n\right)^2}}$$

siendo:

R_f: Resistencia del conductor de fase, en Ω/km

R_n: Resistencia del conductor de neutro, en Ω/km

X_f: Reactancia del conductor de fase, en Ω/km

X_n: Reactancia del conductor de neutro, en Ω/km

2.1.2.2. Interruptores automáticos

Al igual que los fusibles, los interruptores automáticos protegen frente a sobrecargas y cortocircuito.

Se comprueba que la protección frente a sobrecargas cumple que:

$$I_B \leq I_n \leq I_z$$

$$I_2 \leq 1.45 \cdot I_z$$

siendo:

I_c: Intensidad que circula por el circuito, en A

I_2: Intensidad de funcionamiento de la protección. En este caso, se toma igual a 1,45 veces la intensidad nominal del interruptor automático.

Frente a cortocircuito se verifica que los interruptores automáticos cumplen que:

a) El poder de corte del interruptor automático 'Icu' es mayor que la máxima intensidad de cortocircuito que puede presentarse en cabecera del circuito.

b) La intensidad de cortocircuito mínima en pie del circuito es superior a la intensidad de regulación del disparo electromagnético 'Imag' del interruptor automático según su tipo de curva.

	Imag
Curva B	5 x In
Curva C	10 x In
Curva D	20 x In

c) El tiempo de actuación del interruptor automático es inferior al que provocaría daños en el conductor por alcanzarse en el mismo la temperatura máxima admisible según su tipo de aislamiento. Para ello, se comparan los valores de energía específica pasante ($I^2 \cdot t$) durante la duración del cortocircuito, expresados en $A^2 \cdot s$, que permite pasar el interruptor, y la que admite el conductor.

c) Para esta última comprobación se calcula el tiempo máximo en el que debería actuar la protección en caso de producirse el cortocircuito, tanto para la intensidad de cortocircuito máxima en cabecera de línea como para la intensidad de cortocircuito mínima en pie de línea, según la expresión ya reflejada anteriormente:

c) $$t = \frac{k^2 \cdot S^2}{I_{cc}^2}$$

c) Los interruptores automáticos cortan en un tiempo inferior a 0,1 s, según la norma UNE 60898, por lo que si el tiempo anteriormente calculado estuviera por encima de dicho valor, el disparo del interruptor automático quedaría garantizado para cualquier intensidad de cortocircuito que se produjese a lo largo del cable. En caso contrario, se comprueba la curva i2t del interruptor, de manera que el valor de la energía específica pasante del interruptor sea inferior a la energía específica pasante admisible por el cable.

c) $$I^2 \cdot t_{\text{int}erruptor} \leq I^2 \cdot t_{cable}$$

c) $$I^2 \cdot t_{cable} = k^2 \cdot S^2$$

2.1.2.3. Limitadores de sobretensión

Según ITC-BT-23, las instalaciones interiores se deben proteger contra sobretensiones transitorias siempre que la instalación no esté alimentada por una red de distribución subterránea en su totalidad, es decir, toda instalación que sea alimentada por algún tramo de línea de distribución aérea sin pantalla metálica unida a tierra en sus extremos deberá protegerse contra sobretensiones.

Los limitadores de sobretensión serán de clase C (tipo II) en los cuadros y, en el caso de que el edificio disponga de pararrayos, se añadirán limitadores de sobretensión de clase B (tipo I) en la centralización de contadores.

2.1.2.4. Protección contra sobretensiones permanentes

La protección contra sobretensiones permanentes requiere un sistema de protección distinto del empleado en las sobretensiones transitorias. En vez de derivar a tierra para evitar el exceso de tensión, se necesita desconectar la instalación de la red eléctrica para evitar que la sobretensión llegue a los equipos.

El uso de la protección contra este tipo de sobretensiones es indispensable en áreas donde se puedan producir cortes continuos en el suministro de electricidad o donde existan fluctuaciones del valor de tensión suministrada por la compañía eléctrica.

En áreas donde se puedan producir cortes continuos en el suministro de electricidad o donde existan fluctuaciones del valor de tensión suministrada por la compañía eléctrica la instalación se protegerá contra sobretensiones permanentes, según se indica en el artículo 16.3 del REBT.

La protección consiste en una bobina asociada al interruptor automático que controla la tensión de la instalación y que, en caso de sobretensión permanente, provoca el disparo del interruptor asociado.

2.1.3. Cálculo de la puesta a tierra

2.1.3.1. Diseño del sistema de puesta a tierra

Red de toma de tierra para estructura de hormigón compuesta por 54 m de cable conductor de cobre desnudo recocido de 35 mm² de sección para la línea principal de toma de tierra del edificio, enterrado a una profundidad mínima de 80 cm y 8 m de cable conductor de cobre desnudo recocido de 35 mm² de sección para la línea de enlace de toma de tierra de los pilares a conectar.

2.1.3.2. Interruptores diferenciales

Los interruptores diferenciales protegen frente a contactos directos e indirectos y deben cumplir los dos requisitos siguientes:

a) Debe actuar correctamente para el valor de la intensidad de defecto calculada, de manera que la sensibilidad 'S' asignada al diferencial cumpla:

a) $$S \leq \frac{U_{seg}}{R_T}$$

a) siendo:

U_{seg}: Tensión de seguridad, en V. De acuerdo a la instrucción ITC-BT-18 del reglamento REBT la tensión de seguridad es de 24 V para los locales húmedos y viviendas y 50 V para el resto.

R_T: Resistencia de puesta a tierra, en ohm. Este valor debe ser inferior a 15 ohm para edificios con pararrayos y a 37 ohm en edificios sin pararrayos, de acuerdo con GUIA-BT-26.

b) Debe desconectar en un tiempo compatible con el exigido por las curvas de seguridad.

Por otro lado, la sensibilidad del interruptor diferencial debe permitir la circulación de la intensidad de fugas de la instalación debida a las capacidades parásitas de los cables. Así, la intensidad de no disparo del diferencial debe tener un valor superior a la intensidad de fugas en el punto de instalación. La norma indica como intensidad mínima de no disparo la mitad de la sensibilidad.

2.2. Resultados de cálculo

2.2.1. Distribución de fases

La distribución de las fases se ha realizado de forma que la carga está lo más equilibrada posible.

CPM-1					
Planta	Esquema	P_{calc} [W]	Potencia Eléctrica [W]		
			R	S	T
0	**CPM-1**	-	12977.8	-	-
0	Cuadro individual 1	12977.8	12977.8	-	-

Cuadro individual 1					
Nº de circuito	Tipo de circuito	Recinto	Potencia Eléctrica [W]		
			R	S	T
C1 (iluminación)	C1 (iluminación)	-	1705.7	-	-
C15 (alumbrado de emergencia)	C15 (alumbrado de emergencia)	-	140.4	-	-
C2 (tomas)	C2 (tomas)	-	1900.0	-	-
C5 (baño y auxiliar de cocina)	C5 (baño y auxiliar de cocina)	-	1000.0	-	-
C7 (tomas)	C7 (tomas)	-	1400.0	-	-
C11 (automatizacion, energía y seguridad)	C11 (automatizacion, energía y seguridad)	-	200.0	-	-
C11(2) (automatizacion, energía y seguridad)	C11(2) (automatizacion, energía y seguridad)	-	200.0	-	-
C14 (Producción de A.C.S.)	C14 (Producción de A.C.S.)	-	2000.0	-	-
C20 (Tumulo Ventilador centrífugo en línea)	C20 (Tumulo Ventilador centrífugo en línea)	-	3080.0	-	-
C21 (Equipo de aire acondicionado (split))	C21 (Equipo de aire acondicionado (split))	-	4872.5	-	-
C22 (Equipo de aire acondicionado (split))	C22 (Equipo de aire acondicionado (split))	-	1812.5	-	-

2.2.2. Cálculos

Los resultados obtenidos se resumen en las siguientes tablas:

Derivaciones individuales

Datos de cálculo								
Planta	Esquema	P_{calc} (kW)	Longitud (m)	Línea	I_c (A)	I'_z (A)	c.d.t (%)	c.d.t_{ac} (%)
0	Cuadro individual 1	12.98	1.39	ES07Z1-K (AS) B2ca-s1a,d1,a1 2x25+1G16	56.76	82.00	0.06	0.06

Descripción de las instalaciones						
Esquema	Línea	Tipo de instalación	I_z (A)	Fc_{agrup}	R_{inc} (%)	I'_z (A)
Cuadro individual 1	ES07Z1-K (AS) B2ca-s1a,d1,a1 2x25+1G16	Tubo superficial D=50 mm	82.00	1.00	-	82.00

Sobrecarga y cortocircuito												
Esquema	Línea	I_c (A)	Protecciones Fusible (A)	I_2 (A)	I_z (A)	I_{cu} (kA)	I_{ccc} (kA)	I_{ccp} (kA)	t_{iccp} (s)	t_{ficcp} (s)	L_{max} (m)
Cuadro individual 1	ES07Z1-K (AS) B2ca-s1a,d1,a1 2x25+1G16	56.76	63	100.80	82.00	100	12.000	5.665	0.26	0.02	384.45

Instalación interior

Datos de cálculo de Cuadro individual 1							
Esquema	P_{calc} (kW)	Longitud (m)	Línea	I_c (A)	I'_z (A)	c.d.t (%)	$c.d.t_{ac}$ (%)
Cuadro individual 1 **Sub-grupo 1**							
C1 (iluminación)	1.71	217.67	H07V-K Eca 3G1.5	7.42	14.50	1.91	1.97
C15 (alumbrado de emergencia)	0.14	178.59	H07V-K Eca 3G1.5	0.61	14.50	0.12	0.18
C2 (tomas)	3.45	87.21	H07V-K Eca 3G2.5	15.00	20.00	1.75	1.80
C5 (baño y auxiliar de cocina)	3.45	11.10	H07V-K Eca 3G2.5	15.00	20.00	1.18	1.24
C7 (tomas)	3.45	47.12	H07V-K Eca 3G2.5	15.00	20.00	1.89	1.94
C11 (automatizacion, energía y seguridad)	0.20	3.88	H07V-K Eca 3G1.5	0.87	14.50	0.04	0.09
C11(2) (automatizacion, energía y seguridad)	0.20	12.12	H07V-K Eca 3G1.5	0.87	14.50	0.12	0.17
Sub-grupo 2							
C14 (Producción de A.C.S.)	2.00	8.60	H07V-K Eca 3G1.5	8.70	14.50	0.87	0.92
C20 (Tumulo+Ventilador centrífugo en línea)	3.08	57.74	H07V-K Eca 3G2.5	14.27	20.00	0.43	0.48
Sub-grupo 3							
C21 (Equipo de aire acondicionado (split))	4.87	4.90	H07V-K Eca 3G4	21.30	26.00	0.27	0.32
Sub-grupo 4							
C22 (Equipo de aire acondicionado (split))	1.81	0.60	H07V-K Eca 3G1.5	8.25	14.50	0.05	0.11

Descripción de las instalaciones						
Esquema	Línea	Tipo de instalación	I_z (A)	Fc_{agrup}	R_{inc} (%)	I'_z (A)
C1 (iluminación)	H07V-K Eca 3G1.5	Tubo empotrado, en una pared de mampostería D=16 mm	14.50	1.00	-	14.50
C15 (alumbrado de emergencia)	H07V-K Eca 3G1.5	Tubo empotrado, en una pared de mampostería D=16 mm	14.50	1.00	-	14.50
C2 (tomas)	H07V-K Eca 3G2.5	Tubo empotrado, en una pared de mampostería D=20 mm	20.00	1.00	-	20.00
C5 (baño y auxiliar de cocina)	H07V-K Eca 3G2.5	Tubo empotrado, en una pared de mampostería D=20 mm	20.00	1.00	-	20.00
C7 (tomas)	H07V-K Eca 3G2.5	Tubo empotrado, en una pared de mampostería D=20 mm	20.00	1.00	-	20.00
C11 (automatizacion, energía y seguridad)	H07V-K Eca 3G1.5	Tubo superficial D=32 mm	14.50	1.00	-	14.50
C11(2) (automatizacion, energía y seguridad)	H07V-K Eca 3G1.5	Tubo superficial D=32 mm	14.50	1.00	-	14.50
C14 (Producción de A.C.S.)	H07V-K Eca 3G1.5	Tubo empotrado, en una pared de mampostería D=16 mm	14.50	1.00	-	14.50
C20 (Tumulo+Ventilador centrífugo en línea)	H07V-K Eca 3G2.5	Tubo superficial D=32 mm	20.00	1.00	-	20.00
C21 (Equipo de aire acondicionado (split))	H07V-K Eca 3G4	Tubo superficial D=32 mm	26.00	1.00	-	26.00
C22 (Equipo de aire acondicionado (split))	H07V-K Eca 3G1.5	Tubo superficial D=32 mm	14.50	1.00	-	14.50

Sobrecarga y cortocircuito 'cuadro individual 1'											
Esquema	Línea	I_c (A)	Protecciones ICP: In Guard: In Aut: In, curva Dif: In, sens, nº polos Telerruptor: In, nº polos	I_2 (A)	I_z (A)	I_{cu} (kA)	I_{ccc} (kA)	I_{ccp} (kA)	t_{iccc} (s)	t_{iccp} (s)
Cuadro individual 1			IGA: 63							
Sub-grupo 1			Dif: 63, 30, 2 polos							
C1 (iluminación)	H07V-K Eca 3G1.5	7.42	Aut: 10 {C',B',D'}	14.50	14.50	15	11.376	0.340	0.06	0.26
C15 (alumbrado de emergencia)	H07V-K Eca 3G1.5	0.61	Aut: 10 {C',B',D'}	14.50	14.50	15	11.376	0.422	0.06	0.17
C2 (tomas)	H07V-K Eca 3G2.5	15.00	Aut: 16 {C',B',D'}	23.20	20.00	15	11.376	0.726	0.06	0.16
C5 (baño y auxiliar de cocina)	H07V-K Eca 3G2.5	15.00	Aut: 16 {C',B',D'}	23.20	20.00	15	11.376	1.013	0.06	0.08
C7 (tomas)	H07V-K Eca 3G2.5	15.00	Aut: 16 {C',B',D'}	23.20	20.00	15	11.376	0.678	0.06	0.18
C11 (automatizacion, energía y seguridad)	H07V-K Eca 3G1.5	0.87	Aut: 10 {C',B',D'}	14.50	14.50	15	11.376	1.552	0.06	0.01
C11(2) (automatizacion, energía y seguridad)	H07V-K Eca 3G1.5	0.87	Aut: 10 {C',B',D'}	14.50	14.50	15	11.376	0.602	0.06	0.08
Sub-grupo 2			Dif: 40, 30, 2 polos							
C14 (Producción de A.C.S.)	H07V-K Eca 3G1.5	8.70	Aut: 10 {C',B',D'}	14.50	14.50	15	11.376	0.815	0.06	0.04
C20 (Tumulo+Ventilador centrífugo en línea)	H07V-K Eca 3G2.5	14.27	Aut: 16 {C',B',D'}	23.20	20.00	15	11.376	0.800	0.06	0.13
Sub-grupo 3			Dif: 25, 30, 2 polos							
C21 (Equipo de aire acondicionado (split))	H07V-K Eca 3G4	21.30	Aut: 25 {C',B',D'}	36.25	26.00	15	11.376	2.960	0.06	0.02
Sub-grupo 4			Dif: 25, 30, 2 polos							
C22 (Equipo de aire acondicionado (split))	H07V-K Eca 3G1.5	8.25	Aut: 10 {C',B',D'}	14.50	14.50	15	11.376	4.080	0.06	< 0.01

Leyenda

c.d.t	caída de tensión (%)
$c.d.t_{ac}$	caída de tensión acumulada (%)
I_c	intensidad de cálculo del circuito (A)
I_z	intensidad máxima admisible del conductor en las condiciones de instalación (A)
Fc_{agrup}	factor de corrección por agrupamiento
R_{inc}	porcentaje de reducción de la intensidad admisible por conductor en zona de riesgo de incendio o explosión (%)
I'_z	intensidad máxima admisible corregida del conductor en las condiciones de instalación (A)
I_2	intensidad de funcionamiento de la protección (A)
I_{cu}	poder de corte de la protección (kA)
I_{ccc}	intensidad de cortocircuito al inicio de la línea (kA)
I_{ccp}	intensidad de cortoircuito al final de la línea (kA)
L_{max}	longitud máxima de la línea protegida por el fusible a cortocircuito (A)
P_{calc}	potencia de cálculo (kW)
t_{iccc}	tiempo que el conductor soporta la intensidad de cortocircuito al inicio de la línea (s)
t_{iccp}	tiempo que el conductor soporta la intensidad de cortocircuito al final de la línea (s)
t_{ficcp}	tiempo de fusión del fusible para la intensidad de cortocircuito (s)

2.2.3. Símbolos utilizados

A continuación se muestran los símbolos utilizados en los planos del proyecto:

	Servicio monofásico		Salida para lámpara incandescente, vapor de mercurio o similar, empotrada en techo
	Lámpara fluorescente con dos tubos		Luminaria de emergencia
	Interruptor		Caja de protección y medida (CPM)
	Cuadro individual	M	Motor de persiana
M 1~	Tumulo	2	Toma de uso general doble
	Toma de uso general, estanca	Ter.	Toma de termo eléctrico
M 1~ AA	Equipo de aire acondicionado (split)		Aspirador para ventilación mecánica
	Sensor de proximidad		Toma de uso general
	Toma de baño / auxiliar de cocina		

Pamplona, Diciembre de 2.021

Agustín Del Pozo Yruegas Eva Ganuza Fernández

3. PLIEGO DE CONDICIONES

3.1. Calidad de los materiales

3.1.1. Generalidades

Todos los materiales empleados en la ejecución de la instalación tendrán, como mínimo, las características especificadas en este Pliego de Condiciones, empleándose siempre materiales homologados según las normas UNE citadas en la instrucción ITC-BT-02 que les sean de aplicación y llevarán el marcado CE de conformidad.

Los materiales y equipos empleados en la instalación deberán ser utilizados en la forma y con la finalidad para la que fueron fabricados. Los incluidos en el campo de aplicación de la reglamentación de trasposición de las Directivas de la Unión Europea deberán cumplir con lo establecido en las mismas.

En lo no cubierto por tal reglamentación, se aplicarán los criterios técnicos preceptuados por el presente reglamento (REBT 2002). En particular, se incluirán, junto con los equipos y materiales, las indicaciones necesarias para su correcta instalación y uso, debiendo marcarse con las siguientes indicaciones mínimas:

- Identificación del fabricante, representante legal o responsable de la comercialización.
- Marca y modelo.
- Tensión y potencia (o intensidad) asignadas.
- Cualquier otra indicación referente al uso específico del material o equipo, asignado por el fabricante.

3.1.2. Conductores y sistemas de canalización

Conductores eléctricos

Antes de la instalación de los conductores, el instalador deberá facilitar, para cada uno de los materiales a utilizar, un certificado del fabricante que indique el cumplimiento de las normas UNE en función de los requerimientos de cada una de las partes de la instalación.

En caso de omisión por parte del instalador de lo indicado en el párrafo anterior, quedará a criterio de la dirección facultativa el poder rechazar lo ejecutado con dichos materiales, en cuyo caso el instalador deberá reponer los materiales rechazados sin sobrecargo alguno, facilitando antes de su reposición dichos certificados.

Los conductores de la instalación se identificarán por los colores de su aislamiento:

- Negro, gris, marrón para los conductores de fase o polares.
- Azul claro para el conductor neutro.
- Amarillo - verde para el conductor de protección.
- Rojo para el conductor de los circuitos de mando y control.

Conductores de neutro

La sección del conductor de neutro, según la Instrucción ITC-BT-19 en su apartado 2.2.2, en instalaciones interiores, y para tener en cuenta las corrientes armónicas debidas a cargas no lineales y los posibles desequilibrios, será como mínimo igual a la de las fases. Para el caso de redes aéreas o subterráneas de distribución en baja tensión, las secciones a considerar serán las siguientes:

- Con dos o tres conductores: igual a la de los conductores de fase.
- Con cuatro conductores: mitad de la sección de los conductores de fase, con un mínimo de 10 mm^2 para cobre y de 16 mm^2 para aluminio.

Conductores de protección

Cuando la conexión de la toma de tierra se realice en el nicho de la caja general de protección (CGP), por la misma conducción por donde discurra la línea general de alimentación se dispondrá el correspondiente conductor de protección.

Según la Instrucción ITC-BT-26, en su apartado 6.1.2, los conductores de protección serán de cobre y presentarán el mismo aislamiento que los conductores activos. Se instalarán por la misma canalización que éstos y su sección será la indicada en la Instrucción ITC-BT-19 en su apartado 2.3.

Los conductores de protección desnudos no estarán en contacto con elementos combustibles. En los pasos a través de paredes o techos estarán protegidos por un tubo de adecuada resistencia, que será, además, no conductor y difícilmente combustible cuando atraviese partes combustibles del edificio.

Los conductores de protección estarán convenientemente protegidos contra el deterioro mecánico y químico, especialmente en los pasos a través de elementos de la construcción.

Las conexiones en estos conductores se realizarán por medio de empalmes soldados sin empleo de ácido, o por piezas de conexión de apriete por rosca. Estas piezas serán de material inoxidable, y los tornillos de apriete estarán provistos de un dispositivo que evite su desapriete.

Se tomarán las precauciones necesarias para evitar el deterioro causado por efectos electroquímicos cuando las conexiones sean entre metales diferentes.

Tubos protectores

Los tubos deberán soportar, como mínimo, sin deformación alguna, las siguientes temperaturas:

- 60°C para los tubos aislantes constituidos por policloruro de vinilo o polietileno.

- 70°C para los tubos metálicos con forros aislantes de papel impregnado.

Los diámetros exteriores mínimos y las características mínimas para los tubos en función del tipo de instalación y del número y sección de los cables a conducir, se indican en la Instrucción ITC-BT-21, en su apartado 1.2. El diámetro interior mínimo de los tubos deberá ser declarado por el fabricante.

3.1.2.1. Línea general de alimentación

3.1.2.2. Derivaciones individuales

Los conductores a utilizar estarán formados por:

- Cable unipolar H07Z1-K (AS), siendo su tensión asignada de 450/750 V, reacción al fuego clase B2ca-s1a,d1,a1, con conductor multifilar de cobre clase 5 (-K) de 25 mm² de sección, con aislamiento de compuesto termoplástico a base de poliolefina libre de halógenos con baja emisión de humos y gases corrosivos (Z1). Incluso accesorios y elementos de sujeción.

Según la Instrucción ITC BT 16, con objeto de satisfacer las disposiciones tarifarias vigentes, se deberá disponer del cableado necesario para los circuitos de mando y control. El color de identificación de dicho cable será el rojo, y su sección mínima será de 1,5 mm².

3.1.2.3. Instalación interior

Los conductores eléctricos empleados en la ejecución de los circuitos interiores estarán formados por:

- Componentes para la red eléctrica de distribución interior individual: mecanismos (tecla o tapa y marco: blanco; embellecedor: blanco) y monobloc de superficie (IP55); cajas de empotrar con tornillos de fijación, cajas de derivación con tapas y regletas de conexión.


3.2. Normas de ejecución de las instalaciones

3.2.1. Cajas Generales de Protección

Caja general de protección

El neutro estará constituido por una conexión amovible situada a la izquierda de las fases y dispondrá de un borne de conexión a tierra para su refuerzo.

La parte inferior de la puerta se encontrará, al menos, a 30 cm del suelo, tal y como se indica en el siguiente esquema:

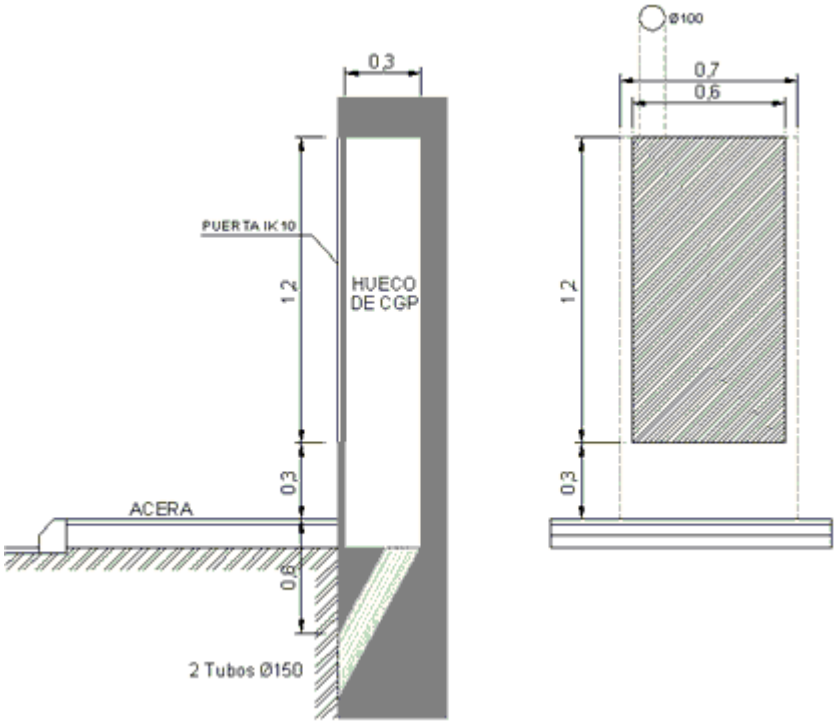

Su situación será aquella que quede más cerca de la red de distribución pública, quedando protegida adecuadamente de otras instalaciones de agua, gas, teléfono u otros servicios, según se indica en las instrucciones ITC-BT-06 y ITC-BT-07.

Las cajas generales de protección (CGP) se situarán en zonas de libre acceso permanente. Si la fachada no linda con la vía pública, la CGP se situará en el límite entre las propiedades pública y privada.

En este caso, se situarán en el linde de la parcela con la vía pública, según se refleja en el documento 'Planos'.

Las cajas generales de protección contarán con un borne de conexión para su puesta a tierra.

3.2.2. Sistemas de canalización

Prescripciones generales

El trazado de las canalizaciones se hará siguiendo preferentemente líneas paralelas a las verticales y horizontales que limitan el local dónde se efectúa la instalación.

Los tubos se unirán entre sí mediante accesorios adecuados a su clase que aseguren la continuidad que proporcionan a los conductores.

Los tubos aislantes rígidos curvables en caliente podrán ser ensamblados entre sí en caliente, recubriendo el empalme con una cola especial cuando se desee una unión estanca.

Las curvas practicadas en los tubos serán continuas y no originarán reducciones de sección inadmisibles. Los radios mínimos de curvatura para cada clase de tubo serán los indicados en la norma UNE EN 5086-2-2

Será posible la fácil introducción y retirada de los conductores en los tubos después de colocados y fijados éstos y sus accesorios, disponiendo para ello los registros que se consideren convenientes, y que en tramos rectos no estarán separados entre sí más de 15 m. El número de curvas en ángulo recto situadas entre dos registros consecutivos no será superior a tres. Los conductores se alojarán en los tubos después de colocados éstos.

Los registros podrán estar destinados únicamente a facilitar la introducción y retirada de los conductores en los tubos, o servir al mismo tiempo como cajas de empalme o derivación.

Cuando los tubos estén constituidos por materias susceptibles de oxidación, y cuando hayan recibido durante el curso de su montaje algún trabajo de mecanización, se aplicará a las partes mecanizadas pintura antioxidante.

Igualmente, en el caso de utilizar tubos metálicos sin aislamiento interior, se tendrá en cuenta la posibilidad de que se produzcan condensaciones de agua en el interior de los mismos, para lo cual se elegirá convenientemente el trazado de su instalación, previendo la evacuación de agua en los puntos más bajos de ella y, si fuera necesario, estableciendo una ventilación apropiada en el interior de los tubos

mediante el sistema adecuado, como puede ser, por ejemplo, el empleo de una "te" dejando uno de los brazos sin utilizar.

Cuando los tubos metálicos deban ponerse a tierra, su continuidad eléctrica quedará convenientemente asegurada. En el caso de utilizar tubos metálicos flexibles, es necesario que la distancia entre dos puestas a tierra consecutivas de los tubos no exceda de 10 m.

No podrán utilizarse los tubos metálicos como conductores de protección o de neutro.

Tubos en montaje superficial

Cuando los tubos se coloquen en montaje superficial se tendrán en cuenta además las siguientes prescripciones:

Los tubos se fijarán a las paredes o techos por medio de bridas o abrazaderas protegidas contra la corrosión y sólidamente sujetas. La distancia entre éstas será, como máximo, 0,50 m. Se dispondrán fijaciones de una y otra parte en los cambios de dirección, en los empalmes y en la proximidad inmediata de las entradas en cajas o aparatos.

Los tubos se colocarán adaptándolos a la superficie sobre la que se instalan, curvándolos o usando los accesorios necesarios.

En alineaciones rectas, las desviaciones del eje del tubo con respecto a la línea que une los puntos extremos no será superior al 2%.

Es conveniente disponer los tubos normales, siempre que sea posible, a una altura mínima de 2,5 m sobre el suelo, con objeto de protegerlos de eventuales daños mecánicos.

En los cruces de tubos rígidos con juntas de dilatación de un edificio deberán interrumpirse los tubos, quedando los extremos de los mismos separados entre sí 5 cm aproximadamente, uniéndose posteriormente mediante manguitos deslizantes con una longitud mínima de 20 cm.

Tubos empotrados

Cuando los tubos se coloquen empotrados se tendrán en cuenta, además, las siguientes prescripciones:

La instalación de tubos empotrados será admisible cuando su puesta en obra se efectúe después de terminados los trabajos de construcción y de enfoscado de paredes y techos, pudiendo el enlucido de los mismos aplicarse posteriormente.

Las dimensiones de las rozas serán suficientes para que los tubos queden recubiertos por una capa de 1 cm de espesor, como mínimo, del revestimiento de las paredes o techos. En los ángulos, el espesor puede reducirse a 0.5 cm.

En los cambios de dirección, los tubos estarán convenientemente curvados, o bien provistos de codos o "tes" apropiados, pero en este último caso sólo se admitirán los provistos de tapas de registro.


Las tapas de los registros y de las cajas de conexión quedarán accesibles y desmontables una vez finalizada la obra. Los registros y cajas quedarán enrasados con la superficie exterior del revestimiento de la pared o techo cuando no se instalen en el interior de un alojamiento cerrado y practicable. Igualmente, en el caso de utilizar tubos normales empotrados en paredes, es conveniente disponer los recorridos horizontales a 50 cm, como máximo, del suelo o techo, y los verticales a una distancia de los ángulos o esquinas no superior a 20 cm.

Línea general de alimentación

Cuando la línea general de alimentación discurra verticalmente, lo hará por el interior de una canaladura o conducto de obra de fábrica empotrado o adosado al hueco de la escalera por lugares de uso común, salvo que dichos recintos sean protegidos, conforme a lo establecido en el CTE DB SI.

La canaladura o conducto será registrable y precintable en cada planta, con cortafuegos al menos cada tres plantas. Sus paredes tendrán una resistencia al fuego de EI 120 según CTE DB SI. Las dimensiones mínimas del conducto serán de 30x30 cm. y se destinará única y exclusivamente a alojar la línea general de alimentación y el conductor de protección.

Las tapas de registro tendrán una resistencia al fuego EI2 60 conforme al CTE DB SI y no serán accesibles desde la escalera o zona de uso común cuando estos sean recintos protegidos.

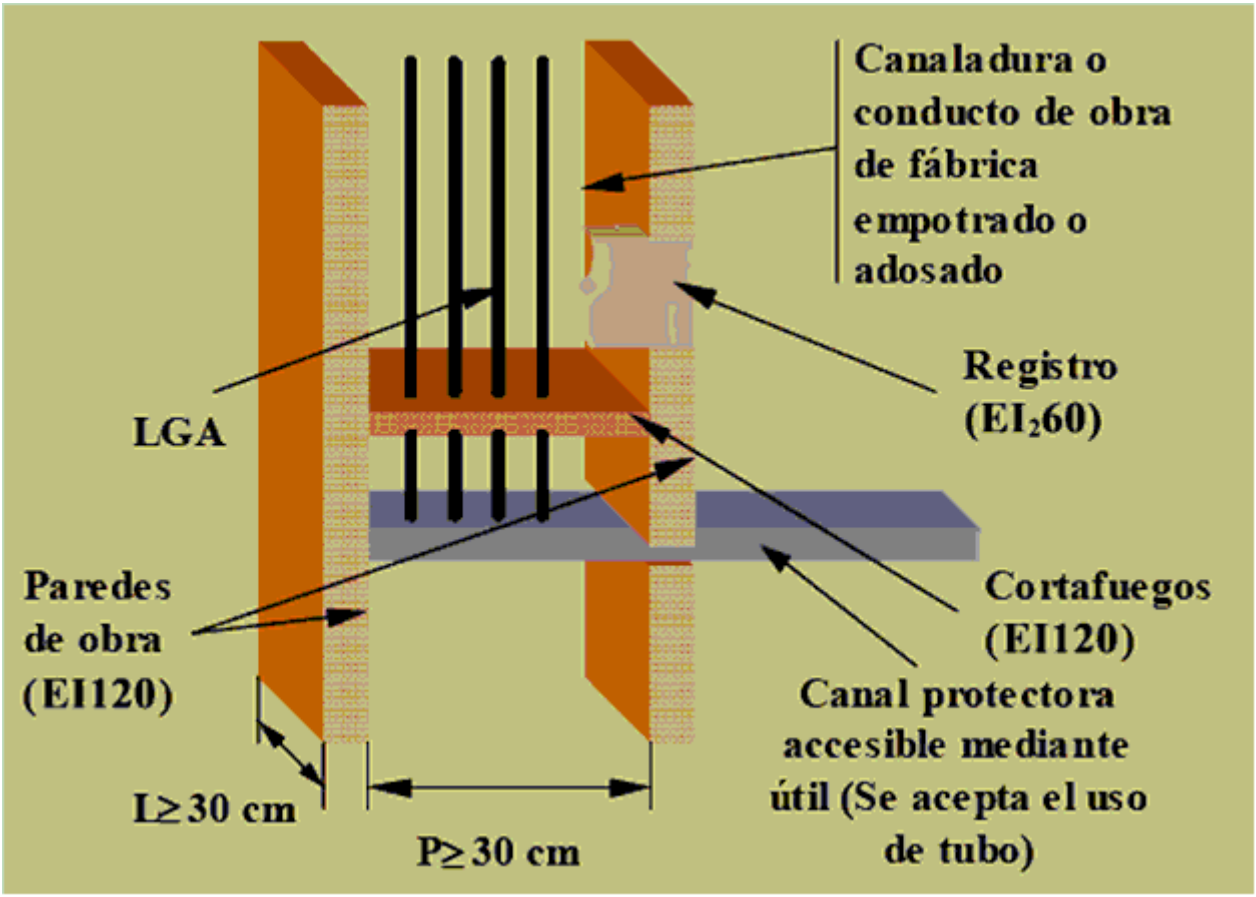

La ejecución de las canalizaciones y su tendido se harán de acuerdo con lo expresado en los documentos del presente proyecto.

Cuando el tramo vertical no comunique plantas diferentes, no será necesario realizar dicho tramo en canaladura, sino que será suficiente colocarlo directamente empotrado o en superficie, estando alojados los conductores bajo tubo o canal protectora.

Derivaciones individuales

Los diámetros exteriores nominales mínimos de los tubos en derivaciones individuales serán de 32 mm. Cuando, por coincidencia del trazado, se produzca una agrupación de dos o más derivaciones individuales, éstas podrán ser tendidas simultáneamente en el interior de un canal protector mediante cable con cubierta.


En cualquier caso, para atender posibles ampliaciones, se dispondrá de un tubo de reserva por cada diez derivaciones individuales o fracción, desde las concentraciones de contadores hasta las viviendas o locales.

Las derivaciones individuales deberán discurrir por lugares de uso común. Si esto no es posible, quedarán determinadas sus servidumbres correspondientes.

Cuando las derivaciones individuales discurran verticalmente, se alojarán en el interior de una canaladura o conducto de obra de fábrica con paredes de resistencia al fuego EI 120, preparado exclusivamente para este fin. Este conducto podrá ir empotrado o adosado al hueco de escalera o zonas de uso común, salvo cuando sean recintos protegidos, conforme a lo establecido en el CTE DB SI.

Se dispondrán, además, elementos cortafuegos cada 3 plantas y tapas de registro precintables de la dimensión de la canaladura y de resistencia al fuego EI2 60 conforme al CTE DB SI.

La altura mínima de las tapas de registro será de 0,30 m y su anchura igual a la de la canaladura. Su parte superior quedará instalada, como mínimo, a 0,20 m del techo, tal y como se indica en el gráfico siguiente:

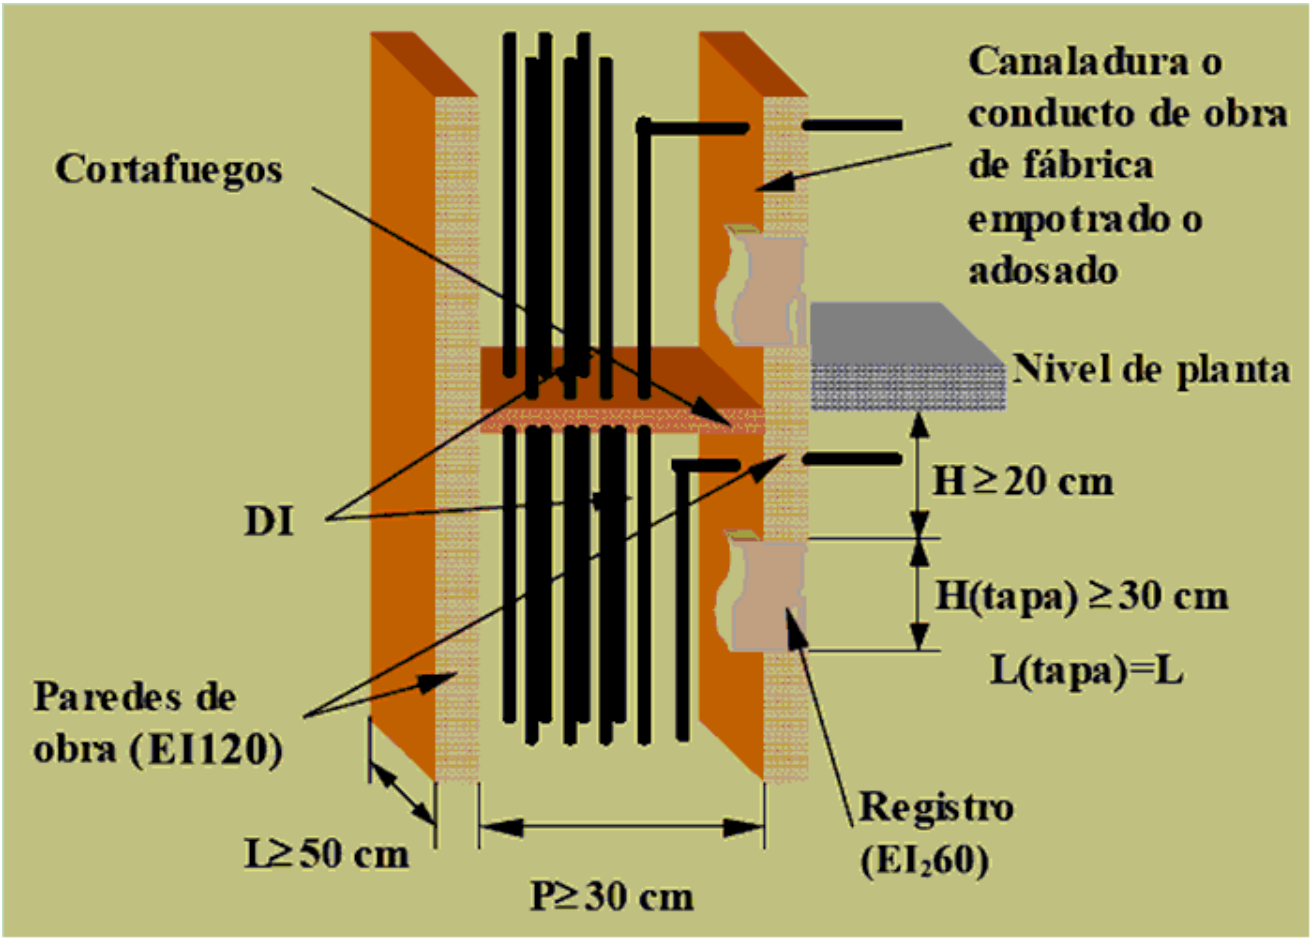

Las dimensiones de la canaladura vendrán dadas por el número de tubos protectores que debe contener. Dichas dimensiones serán las indicadas en la tabla siguiente:

Nº de derivaciones	Anchura L (m)	
	Profundidad P = 0,15m (Una fila)	Profundidad P = 0,30m (Dos filas)
Hasta 12	0.65	0.50
13 - 24	1.25	0.65
25 - 36	1.85	0.95
37 - 48	2.45	1.35

Para más derivaciones individuales de las indicadas se dispondrá el número de conductos o canaladuras necesario.

Los sistemas de conducción de cables deben instalarse de manera que no se reduzcan las características de la estructura del edificio en la seguridad contra incendios y serán 'no propagadores de la llama'. Los elementos de conducción de cables, de acuerdo con las normas UNE-EN 50085-1 y UNE-EN 50086-1, cumplen con esta prescripción.

3.2.3. Centralización de contadores

Las centralizaciones de contadores estarán concebidas para albergar los aparatos de medida, mando, control (ajeno al ICP) y protección de todas y cada una de las derivaciones individuales que se alimentan desde la propia concentración.

Cuando existan envolventes, estarán dotadas de dispositivos precintables que impidan cualquier manipulación interior, pudiendo constituir uno o varios conjuntos. Los elementos constituyentes de la centralización que lo precisen estarán marcados de forma visible para permitir una fácil y correcta identificación del suministro a que corresponden.

La centralización de contadores estará formada por módulos destinados a albergar los siguientes elementos:

- Interruptor omnipolar de corte en carga.

- Embarrado general.

- Fusibles de seguridad.

- Aparatos de medida.

- Embarrado general de protección.

- Bornes de salida y puesta a tierra.

- Contador de servicios generales.

Sobre el módulo que aloja al interruptor omnipolar se colocará el módulo correspondiente a los servicios generales.

Se utilizarán materiales y conductores no propagadores de la llama y con emisión de humos y opacidad reducida conforme a la norma UNE 21027-9 (si el material es termoestable) o a la norma UNE 211002 (si el material es termoplástico).

Dispondrán, además, del cableado necesario para los circuitos de mando y control con el objetivo de satisfacer las disposiciones tarifarias vigentes. El cable tendrá las mismas características que las indicadas en el párrafo anterior, su color será rojo y tendrá una sección de 1,5 mm^2.

Cumplirá las siguientes condiciones:

- Estará situado en la planta baja, entresuelo o primer sótano del edificio (salvo cuando existan centralizaciones por planta), empotrado o adosado sobre un paramento de la zona común de la entrada, lo más próximo a ella y a la canalización para las derivaciones individuales.

- No tendrá bastidores intermedios que dificulten la instalación o lectura de los contadores y demás dispositivos.

- Desde la parte más saliente del armario hasta la pared opuesta deberá respetarse un pasillo de 1,5 m como mínimo.


- Los armarios tendrán una característica parallamas mínima E 30.

- Las puertas de cierre dispondrán de la cerradura normalizada por la empresa suministradora.

- Dispondrá de ventilación e iluminación suficiente. En sus inmediaciones se instalará un extintor móvil, de eficacia mínima 21B, cuya instalación y mantenimiento será a cargo de la propiedad del edificio. Igualmente, se colocará una base de enchufe (toma de corriente) con toma de tierra de 16 A para servicios de mantenimiento.

Los recintos cumplirán, además, con las condiciones técnicas especificadas por la compañía suministradora, y su situación será la reflejada en el documento 'Planos'.

Las dimensiones de los módulos componentes de la centralización se indican a continuación, siendo el número de módulos, en cada caso, el indicado en los puntos anteriores:

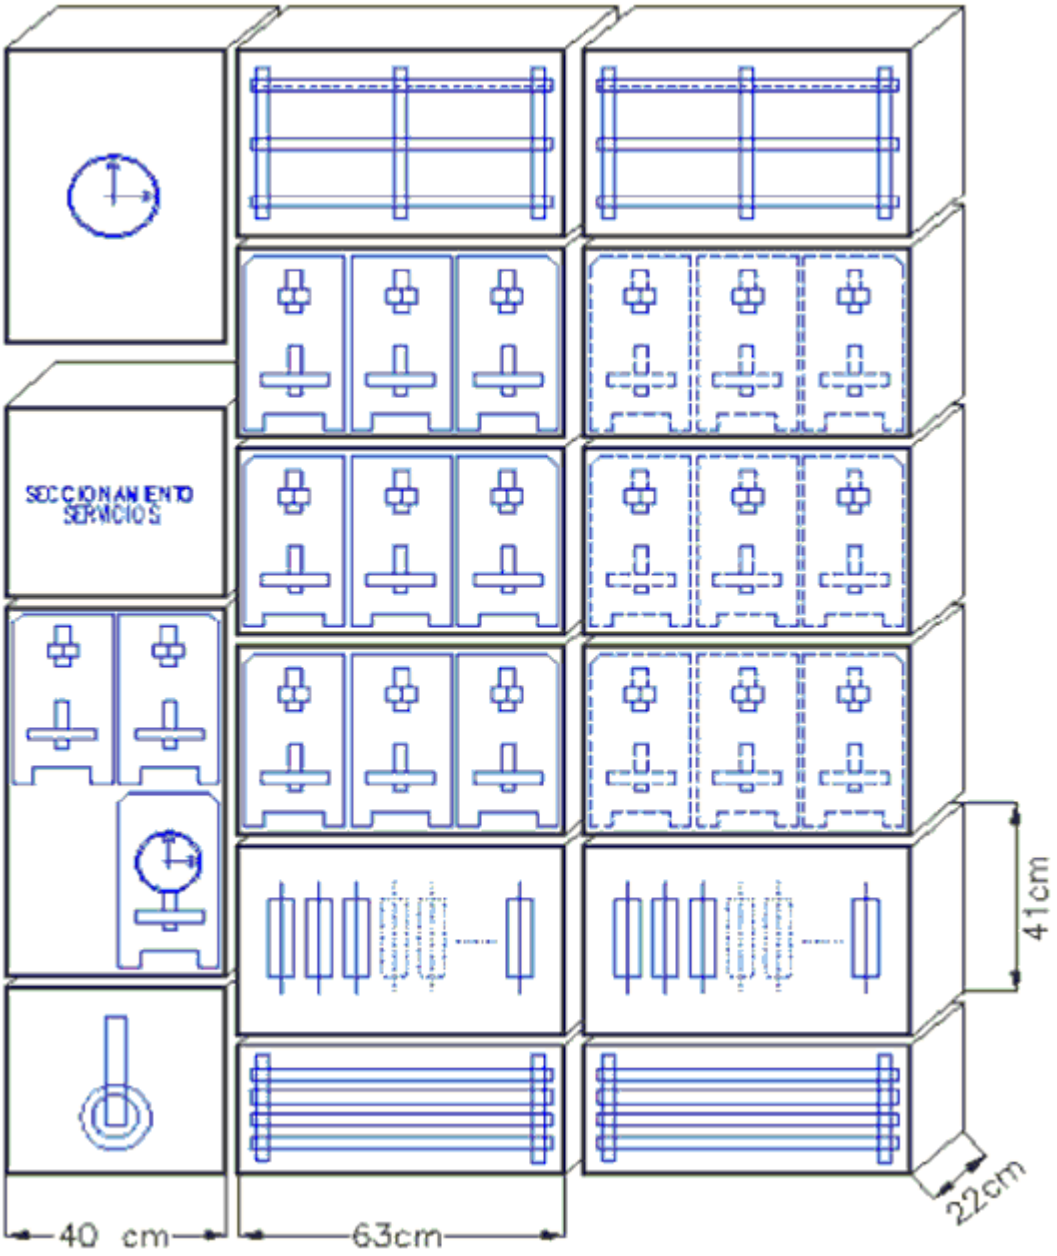

3.2.4. Cajas de empalme y derivación

Las conexiones entre conductores se realizarán en el interior de cajas apropiadas de material aislante o, si son metálicas, protegidas contra la corrosión.

Sus dimensiones serán tales que permitan alojar holgadamente todos los conductores que deban contener, y su profundidad equivaldrá, cuanto menos, al diámetro del tubo mayor más un 50% del mismo, con un mínimo de 40 mm para su profundidad y 80 mm para el diámetro o lado interior.

Cuando se quieran hacer estancas las entradas de los tubos en las cajas de conexión, deberán emplearse prensaestopas adecuados.

En ningún caso se permitirá la unión de conductores por simple retorcimiento o arrollamiento entre sí de los mismos, sino que deberá realizarse siempre utilizando bornes de conexión montados individualmente o constituyendo bloques o regletas de conexión. Puede permitirse, asimismo, la utilización de bridas de conexión. Las uniones deberán realizarse siempre en el interior de cajas de empalme o de derivación.

Si se trata de cables deberá cuidarse al hacer las conexiones que la corriente se reparta por todos los alambres componentes, y si el sistema adoptado es de tornillo de apriete entre una arandela metálica bajo su cabeza y una superficie metálica, los conductores de sección superior a 6 mm² deberán conectarse por medio de terminales adecuados, comprobando siempre que las conexiones no queden sometidas a esfuerzos mecánicos.

Para que no pueda ser destruido el aislamiento de los conductores por su roce con los bordes libres de los tubos, los extremos de éstos, cuando sean metálicos y penetren en una caja de conexión o aparato,

estarán provistos de boquillas con bordes redondeados o dispositivos equivalentes, o bien convenientemente mecanizados, y si se trata de tubos metálicos con aislamiento interior, este último sobresaldrá unos milímetros de su cubierta metálica.

3.2.5. Aparatos de mando y maniobra

Los aparatos de mando y maniobra (interruptores y conmutadores) serán de tipo cerrado y material aislante, cortarán la corriente máxima del circuito en que están colocados sin dar lugar a la formación de arcos permanentes, y no podrán tomar una posición intermedia.

Las piezas de contacto tendrán unas dimensiones tales que la temperatura no pueda exceder de 65°C en ninguna de ellas.

Deben poder realizarse del orden de 10.000 maniobras de apertura y cierre a la intensidad y tensión nominales, que estarán marcadas en lugar visible.

3.2.6. Aparatos de protección

Protección contra sobreintensidades
Los conductores activos deben estar protegidos por uno o varios dispositivos de corte automático contra las sobrecargas y contra los cortocircuitos.

Aplicación
Excepto los conductores de protección, todos los conductores que forman parte de un circuito, incluido el conductor neutro, estarán protegidos contra las sobreintensidades (sobrecargas y cortocircuitos).

Protección contra sobrecargas
Los dispositivos de protección deben estar previstos para interrumpir toda corriente de sobrecarga en los conductores del circuito antes de que pueda provocar un calentamiento perjudicial al aislamiento, a las conexiones, a las extremidades o al medio ambiente en las canalizaciones.

El límite de intensidad de corriente admisible en un conductor ha de quedar en todo caso garantizado por el dispositivo de protección utilizado.

Como dispositivos de protección contra sobrecargas serán utilizados los fusibles calibrados de características de funcionamiento adecuadas o los interruptores automáticos con curva térmica de corte.

Protección contra cortocircuitos
Deben preverse dispositivos de protección para interrumpir toda corriente de cortocircuito antes de que ésta pueda resultar peligrosa debido a los efectos térmicos y mecánicos producidos en los conductores y en las conexiones.

En el origen de todo circuito se establecerá un dispositivo de protección contra cortocircuitos cuya capacidad de corte estará de acuerdo con la intensidad de cortocircuito que pueda presentarse en el punto de su instalación.

Se admiten como dispositivos de protección contra cortocircuitos los fusibles de características de funcionamiento adecuadas y los interruptores automáticos con sistema de corte electromagnético.

Situación y composición
Se instalarán lo más cerca posible del punto de entrada de la derivación individual en el local o vivienda del abonado. Se establecerá un cuadro de distribución de donde partirán los circuitos interiores, y en el que se instalará un interruptor general automático de corte omnipolar que permita su accionamiento manual y que esté dotado de dispositivos de protección contra sobrecargas y cortocircuitos de cada uno de los circuitos interiores de la vivienda o local, y un interruptor diferencial destinado a la protección contra contactos indirectos.

En general, los dispositivos destinados a la protección de los circuitos se instalarán en el origen de éstos, así como en los puntos en que la intensidad admisible disminuya por cambios debidos a sección, condiciones de instalación, sistema de ejecución, o tipo de conductores utilizados.

Normas aplicables
Pequeños interruptores automáticos (PIA)
Los interruptores automáticos para instalaciones domésticas y análogas para la protección contra sobreintensidades se ajustarán a la norma UNE-EN 60-898. Esta norma se aplica a los interruptores automáticos con corte al aire, de tensión asignada hasta 440 V (entre fases), intensidad asignada hasta 125 A y poder de corte nominal no superior a 25000 A.

Los valores normalizados de las tensiones asignadas son:

- 230 V Para los interruptores automáticos unipolares y bipolares.

- 230/400 V Para los interruptores automáticos unipolares.

- 400 V Para los interruptores automáticos bipolares, tripolares y tetrapolares.

Los valores 240 V, 240/415 V y 415 V respectivamente, son también valores normalizados.

Los valores preferenciales de las intensidades asignadas son: 6, 10, 13, 16, 20, 25, 32, 40, 50, 63, 80, 100, 125 A.

El poder de corte asignado será: 1500, 3000, 4500, 6000, 10000 y por encima 15000, 20000 y 25000 A.

La característica de disparo instantáneo de los interruptores automáticos vendrá determinada por su curva: B, C o D.

Cada interruptor debe estar marcado, de forma visible e indeleble, con las siguientes indicaciones:

- La corriente asignada, sin el símbolo A, precedido del símbolo de la característica de disparo instantáneo (B, C o D), por ejemplo B16.

- Poder de corte asignado en amperios, dentro de un rectángulo, sin indicación del símbolo de las unidades.

- Clase de limitación de energía, si es aplicable.

Los bornes destinados exclusivamente al neutro, deben estar marcados con la letra "N".

Interruptores automáticos de baja tensión
Los interruptores automáticos de baja tensión se ajustarán a la norma UNE-EN 60-947-2: 1996.

Esta norma se aplica a los interruptores automáticos cuyos contactos principales están destinados a ser conectados a circuitos cuya tensión asignada no sobrepasa 1000 V en corriente alterna, o 1500 V en corriente continua. Se aplica cualesquiera que sean las intensidades asignadas, los métodos de fabricación y el empleo previsto de los interruptores automáticos.

Cada interruptor automático debe estar marcado, de forma visible e indeleble, con las siguientes indicaciones:

- Intensidad asignada (In).

- Capacidad para el seccionamiento, si ha lugar.

- Indicaciones de las posiciones de apertura y de cierre respectivamente por O y |, si se emplean símbolos.

También llevarán marcado aunque no sea visible en su posición de montaje, el símbolo de la naturaleza de corriente en que hayan de emplearse, y el símbolo que indique las características de desconexión, o en su defecto, irán acompañados de las curvas de desconexión.

Fusibles
Los fusibles de baja tensión se ajustarán a la norma UNE-EN 60-269-1:1998.

Esta norma se aplica a los fusibles con cartuchos fusibles limitadores de corriente, de fusión encerrada y que tengan un poder de corte igual o superior a 6 kA. Destinados a asegurar la protección de circuitos, de corriente alterna y frecuencia industrial, en los que la tensión asignada no sobrepase 1000 V, o los circuitos de corriente continua cuya tensión asignada no sobrepase los 1500 V.

Los valores de intensidad para los fusibles expresados en amperios deben ser: 2, 4, 6, 8, 10, 12, 16, 20, 25, 32, 40, 50, 63, 80, 100, 125, 160, 200, 250, 315, 400, 500, 630, 800, 1000, 1250.

Deberán llevar marcada la intensidad y tensión nominales de trabajo para las que han sido construidos.

Interruptores con protección incorporada por intensidad diferencial residual
Los interruptores automáticos de baja tensión con dispositivos reaccionantes bajo el efecto de intensidades residuales se ajustarán al anexo B de la norma UNE-EN 60-947-2:1996.

Esta norma se aplica a los interruptores automáticos cuyos contactos principales están destinados a ser conectados a circuitos cuya tensión asignada no sobrepasa 1000 V en corriente alterna o 1500 V en corriente continua. Se aplica cualesquiera que sean las intensidades asignadas.

Los valores preferentes de intensidad diferencial residual de funcionamiento asignada son: 0.006A, 0.01A, 0.03A, 0.1A, 0.3A, 0.5A, 1A, 3A, 10A, 30A.

Características principales de los dispositivos de protección
Los dispositivos de protección cumplirán las condiciones generales siguientes:

- Deberán poder soportar la influencia de los agentes exteriores a que estén sometidos, presentando el grado de protección que les corresponda de acuerdo con sus condiciones de instalación.

- Los fusibles irán colocados sobre material aislante incombustible y estarán construidos de forma que no puedan proyectar metal al fundirse. Permitirán su sustitución con la instalación bajo tensión sin peligro alguno.

- Los interruptores automáticos serán los apropiados a los circuitos a proteger, respondiendo en su funcionamiento a las curvas intensidad-tiempo adecuadas. Deberán cortar la corriente máxima del circuito en que estén colocadas, sin dar lugar a la formación de arco permanente, abriendo o cerrando los circuitos, sin posibilidad de tomar una posición intermedia entre las correspondientes a las de apertura y cierre. Cuando se utilicen para la protección contra cortocircuitos, su capacidad de corte estará de acuerdo con la intensidad de cortocircuito que pueda presentarse en el punto de su instalación, salvo que vayan asociados con fusibles adecuados que cumplan este requisito, y que sean de características coordinadas con las del interruptor automático.

- Los interruptores diferenciales deberán resistir las corrientes de cortocircuito que puedan presentarse en el punto de su instalación, y de lo contrario deberán estar protegidos por fusibles de características adecuadas.

Protección contra sobretensiones transitorias de origen atmosférico
Según lo indicado en la Instrucción ITC BT 23 en su apartado 3.2:

Cuando una instalación se alimenta por, o incluye, una línea aérea con conductores desnudos o aislados, se considera necesaria una protección contra sobretensiones de origen atmosférico en el origen de la instalación.

El nivel de sobretensiones puede controlarse mediante dispositivos de protección contra las sobretensiones colocados en las líneas aéreas (siempre que estén suficientemente próximos al origen de la instalación) o en la instalación eléctrica del edificio.

Los dispositivos de protección contra sobretensiones de origen atmosférico deben seleccionarse de forma que su nivel de protección sea inferior a la tensión soportada a impulso de la categoría de los equipos y materiales que se prevé que se vayan a instalar.

En redes TT, los descargadores se conectarán entre cada uno de los conductores, incluyendo el neutro o compensador y la tierra de la instalación.

Protección contra contactos directos e indirectos
Los medios de protección contra contactos directos e indirectos en instalación se ejecutarán siguiendo las indicaciones detalladas en la Instrucción ITC BT 24, y en la Norma UNE 20.460 -4-41.

La protección contra contactos directos consiste en tomar las medidas destinadas a proteger a las personas contra los peligros que pueden derivarse de un contacto con las partes activas de los materiales eléctricos. Los medios a utilizar son los siguientes:

- Protección por aislamiento de las partes activas.

- Protección por medio de barreras o envolventes.

- Protección por medio de obstáculos.

- Protección por puesta fuera de alcance por alejamiento.

- Protección complementaria por dispositivos de corriente diferencial residual.

Se utilizará el método de protección contra contactos indirectos por corte de la alimentación en caso de fallo, mediante el uso de interruptores diferenciales.

La corriente a tierra producida por un solo defecto franco debe hacer actuar el dispositivo de corte en un tiempo no superior a 5 s.

Una masa cualquiera no puede permanecer en relación a una toma de tierra eléctricamente distinta, a un potencial superior, en valor eficaz, a:

- 24 V en los locales o emplazamientos húmedos o mojados.

- 50 V en los demás casos.

Todas las masas de una misma instalación deben estar unidas a la misma toma de tierra.

Como dispositivos de corte por intensidad de defecto se emplearán los interruptores diferenciales.

Debe cumplirse la siguiente condición:

$$R \leq \frac{V_c}{I_s}$$

siendo:

R: Resistencia de puesta a tierra (Ω).

V_c: Tensión de contacto máxima (24V en locales húmedos y 50V en los demás casos).

I_s: Sensibilidad del interruptor diferencial (valor mínimo de la corriente de defecto, en A, a partir del cual el interruptor diferencial debe abrir automáticamente, en un tiempo conveniente, la instalación a proteger).

3.2.7. Instalaciones interiores que contengan una bañera o ducha.

Todas aquellas instalaciones interiores de viviendas, locales comerciales, oficinas o cualquier otro local destinado a fines análogos que contengan una bañera o ducha, se ejecutarán según lo especificado en la Instrucción ITC-BT-27.

Para este tipo de instalaciones se tendrán en cuenta los siguientes volúmenes y prescripciones:

- VOLUMEN 0: Comprende el interior de la bañera o ducha. En un lugar que contenga una ducha sin plato, el volumen 0 estará delimitado por el suelo y por un plano horizontal a 0,05 m por encima fel suelo.

- VOLUMEN 1: Está limitado por el plano horizontal superior al volumen 0, es decir, por encima de la bañera, y el plano horizontal situado a 2,25 metros por encima del suelo. El plano vertical que limita al volumen 1 es el plano vertical alrededor de la bañera o ducha.

- VOLUMEN 2: Está limitado por el plano vertical tangente a los bordes exteriores de la bañera y el plano vertical paralelo situado a una distancia de 0,6 m; y entre el suelo y plano horizontal situado a 2,25 m por encima del suelo.

- VOLUMEN 3: Esta limitado por el plano vertical límite exterior del volumen 2 y el plano vertical paralelo situado a una distancia de éste de 2,4 metros. El volumen 3 está comprendido entre el suelo y una altura de 2,25 m.

Para el volumen 0 el grado de protección necesario será el IPX7, y no está permitida la instalación de mecanismos.

En el volumen 1, el grado de protección habitual será IPX4, se utilizará el grado IPX2 por encima del nivel más alto de un difusor fijo, y el IPX5 en los equipos de bañeras de hidromasaje y en baños comunes en los que se puedan producir chorros de agua durante su limpieza. Podrán ser instalados aparatos fijos como calentadores de agua, bombas de ducha y equipo eléctrico para bañeras de hidromasaje que cumplan con su norma aplicable, si su alimentación está protegida adicionalmente con un dispositivo de corriente diferencial de valor no superior a 30 mA.

En el volumen 2, el grado de protección habitual será IPX4, se utilizará el grado IPX2 por encima del nivel más alto de un difusor fijo, y el IPX5 en los baños comunes en los que se puedan producir chorros durante su limpieza. Se permite la instalación de bloques de alimentación de afeitadoras que cumplan con la UNE EN 60742 o UNE EN 61558-2-5. Se podrán instalar también todos los aparatos permitidos en el volumen 1, luminarias, ventiladores, calefactores, y unidades móviles de hidromasaje que cumplan con su normativa aplicable, y que además estén protegidos con un diferencial de valor no superior a 30 mA.

En el volumen 3, el grado de protección necesario será el IPX5 en los baños comunes cuando se puedan producir chorros de agua durante su limpieza. Se podrán instalar bases y aparatos protegidos por dispositivos de corriente diferencial de valor no superior a 30 mA.

Se realizará una conexión equipotencial entre las canalizaciones metálicas existentes (agua fría, caliente, desagüe, calefacción, gas, etc.) y las masas de los aparatos sanitarios metálicos y todos los demás elementos conductores accesibles, tales como marcos metálicos de puertas, radiadores, etc. El conductor que asegure esta protección deberá estar preferentemente soldado a las canalizaciones o a los otros

elementos conductores, o si no, fijado solidariamente a los mismos por collares u otro tipo de sujeción apropiado a base de metales no férreos, estableciendo los contactos sobre partes metálicas sin pintura. Los conductores de protección de puesta a tierra, cuando existan, y de conexión equipotencial, deben estar conectados entre sí. La sección mínima de estos últimos estarás de acuerdo con lo dispuesto en la Instrucción ITC-BT-19 para los conductores de protección.

3.2.8. Instalación de puesta a tierra

Estará compuesta de toma de tierra, conductores de tierra, borne principal de tierra y conductores de protección. Se ejecutará según lo especificado en la Instrucción ITC-BT-18.

Naturaleza y secciones mínimas
Los materiales que aseguren la puesta a tierra serán tales que:

El valor de la resistencia de puesta a tierra esté conforme con las normas de protección y de funcionamiento de la instalación, teniendo en cuenta los requisitos generales indicados en la ITC-BT-24 y los requisitos particulares de las Instrucciones Técnicas aplicables a cada instalación.

Las corrientes de defecto a tierra y las corrientes de fuga puedan circular sin peligro, particularmente desde el punto de vista de solicitaciones térmicas, mecánicas y eléctricas.

En todos los casos, los conductores de protección que no formen parte de la canalización de alimentación serán de cobre con una sección de, al menos, 2,5 mm^2 si disponen de protección mecánica y 4 mm^2 si no disponen de ella.

Las secciones de los conductores de protección y de los conductores de tierra están definidas en la Instrucción ITC-BT-18.

Tendido de los conductores
Los conductores de tierra enterrados tendidos en el suelo se considera que forman parte del electrodo.

El recorrido de los conductores de la línea principal de tierra, sus derivaciones y los conductores de protección, será lo más corto posible y sin cambios bruscos de dirección. No estarán sometidos a esfuerzos mecánicos y estarán protegidos contra la corrosión y el desgaste mecánico.

Conexiones de los conductores de los circuitos de tierra con las partes metálicas y masas y con los electrodos
Los conductores de los circuitos de tierra tendrán un buen contacto eléctrico tanto con las partes metálicas y masas que se desea poner a tierra como con el electrodo. A estos efectos, las conexiones deberán efectuarse por medio de piezas de empalme adecuadas, asegurando las superficies de contacto de forma que la conexión sea efectiva por medio de tornillos, elementos de compresión, remaches o soldadura de alto punto de fusión. Se prohibe el empleo de soldaduras de bajo punto de fusión tales como estaño, plata, etc.

Los circuitos de puesta a tierra formarán una línea eléctricamente continua en la que no podrán incluirse en serie ni masas ni elementos metálicos cualesquiera que sean éstos. La conexión de las masas y los elementos metálicos al circuito de puesta a tierra se efectuará siempre por medio del borne de puesta a tierra. Los contactos deben disponerse limpios, sin humedad y en forma tal que no sea fácil que la acción del tiempo destruya por efectos electroquímicos las conexiones efectuadas.

Deberá preverse la instalación de un borne principal de tierra, al que irán unidos los conductores de tierra, de protección, de unión equipotencial principal y en caso de que fuesen necesarios, también los de puesta a tierra funcional.

Prohibición de interrumpir los circuitos de tierra
Se prohibe intercalar en circuitos de tierra seccionadores, fusibles o interruptores. Sólo se permite disponer un dispositivo de corte en los puntos de puesta a tierra, de forma que permita medir la resistencia de la toma de tierra.

3.2.9. Instalaciones en garajes

Generalidades
Según lo indicado en la instrucción ITC BT 29 en su apartado 4.2, los talleres de reparación de vehículos y los garajes en que puedan estar estacionados más de cinco vehículos serán considerados como un emplazamiento peligroso de Clase I, y se les dará la distinción de zona 1, en la que se prevé que haya de manera ocasional la formación de atmósfera explosiva constituida por una mezcla de aire con sustancias inflamables en forma de gas, vapor o niebla.

Las instalaciones y equipos destinados a estos locales cumplirán las siguientes prescripciones:

- Por tratarse de emplazamientos peligrosos, las instalaciones y equipos de garajes para estacionamiento de más de cinco vehículos deberán cumplir las prescripciones señaladas en la Instrucción ITC-BT-29.

- No se dispondrá dentro de los emplazamientos peligrosos ninguna instalación destinada a la carga de baterías.

- Se colocarán cierres herméticos en las canalizaciones que atraviesen los límites verticales u horizontales de los emplazamientos peligrosos. Las canalizaciones empotradas o enterradas en el suelo se considerarán incluidas en el emplazamiento peligroso cuando alguna parte de las mismas penetre o atraviese dicho emplazamiento.

- Las tomas de corriente e interruptores se colocarán a una altura mínima de 1,50 m sobre el suelo a no ser que presenten una cubierta especialmente resistente a las acciones mecánicas.

- Los equipos eléctricos que se instalen deberán ser de las Categorías 1 ó 2.

Estos locales pueden presentar también, total o parcialmente, las características de un local húmedo o mojado y, en tal caso, deberán satisfacer igualmente lo señalado para las instalaciones eléctricas en éstos.

La ventilación, ya sea natural o forzada, se considera suficientemente asegurada cuando:

- Ventilación natural: Admisible solamente en garajes con fachada al exterior en semisótano, o con "patio inglés". En este caso, las aberturas para ventilación deberán de ser permanentes, independientes de las entradas de acceso, y con una superficie mínima de comunicación al exterior de 0,5% de la superficie del local del garaje.

- Ventilación forzada: Para todos los demás casos, es decir, para garajes en sótanos. En estos casos la ventilación será suficiente cuando se asegure una renovación mínima de aire de 15 $m^3/h \cdot m^2$.

Cuando la superficie del local en su conjunto sea superior a 1000 m^2, en los aparcamientos públicos debe asegurarse el funcionamiento de los dispositivos de renovación del aire, con un suministro complementario, siendo obligatorio disponer de aparatos detectores de CO que accionen automáticamente la instalación de ventilación.

3.2.10. Alumbrado

Alumbrados especiales

Los puntos de luz del alumbrado especial deberán repartirse entre, como mínimo, dos líneas diferentes, con un número máximo de 12 puntos de luz por línea, estando protegidos dichos circuitos por interruptores automáticos de 10 A de intensidad nominal como máximo.

Las canalizaciones que alimenten los alumbrados especiales se dispondrán a 5 cm como mínimo de otras canalizaciones eléctricas cuando se instalen sobre paredes o empotradas en ellas, y cuando se instalen en huecos de la construcción estarán separadas de ésta por tabiques incombustibles no metálicos.

Deberán ser provistos de alumbrados especiales los siguientes locales:

- Con alumbrado de emergencia: Los locales de reunión que puedan albergar a 100 personas o más, los locales de espectáculos y los establecimientos sanitarios, los establecimientos cerrados y cubiertos para más de 5 vehículos, incluidos los pasillos y escaleras que conduzcan al exterior o hasta las zonas generales del edificio.

- Con alumbrado de señalización: Los estacionamientos subterráneos de vehículos, teatros y cines en sala oscura, grandes establecimientos comerciales, casinos, hoteles, establecimientos sanitarios y cualquier otro local donde puedan producirse aglomeraciones de público en horas o lugares en que la iluminación natural de luz solar no sea suficiente para proporcionar en el eje de los pasos principales una iluminación mínima de 1 lux.

- Con alumbrado de reemplazamiento: En quirófanos, salas de cura y unidades de vigilancia intensiva de establecimientos sanitarios.

Alumbrado general

Las redes de alimentación para puntos de luz con lámparas o tubos de descarga deberán estar previstas para transportar una carga en voltamperios al menos igual a 1,8 veces la potencia en vatios de las lámparas o tubos de descarga que alimentan. El conductor neutro tendrá la misma sección que los de fase.

Si se alimentan con una misma instalación lámparas de descarga y de incandescencia, la potencia a considerar en voltamperios será la de las lámparas de incandescencia más 1,8 veces la de las lámparas de descarga.

Deberá corregirse el factor de potencia de cada punto de luz hasta un valor mayor o igual a 0,90, y la caída máxima de tensión entre el origen de la instalación y cualquier otro punto de la instalación de alumbrado, no será superior al 3%.

Los receptores consistentes en lámparas de descarga serán accionados por interruptores previstos para cargas inductivas, o en su defecto, tendrán una capacidad de corte no inferior al doble de la intensidad del receptor. Si el interruptor acciona a la vez lámparas de incandescencia, su capacidad de corte será, como mínimo, la correspondiente a la intensidad de éstas más el doble de la intensidad de las lámparas de descarga.

En instalaciones para alumbrado de locales donde se reúna público, el número de líneas deberá ser tal que el corte de corriente en una cualquiera de ellas no afecte a más de la tercera parte del total de lámparas instaladas en dicho local.

3.2.11. Motores

Según lo establecido en la instrucción ITC-BT-47, los motores no deben estar en contacto con materias fácilmente combustibles y se situarán de manera que no puedan provocar la ignición de éstas.

Para evitar un calentamiento excesivo, los conductores de conexión que alimentan a un solo motor deben estar dimensionados para una intensidad del 125% de la intensidad a plena carga del motor. En el caso de que los conductores de conexión alimenten a varios motores, estos estarán dimensionados para una intensidad no inferior a la suma del 125% de la intensidad a plena carga del motor de mayor potencia, más la intensidad a plena carga de los demás.

Los motores deben estar protegidos contra cortocircuitos y sobrecargas en sus fases. En los motores trifásicos, además, debe estar cubierto el riesgo de falta de tensión en una de sus fases.

3.3. Pruebas reglamentarias

3.3.1. Comprobación de la puesta a tierra

La instalación de toma de tierra será comprobada por los servicios oficiales en el momento de dar de alta la instalación. Se dispondrá de al menos un punto de puesta a tierra accesible para poder realizar la medición de la puesta a tierra.

3.3.2. Resistencia de aislamiento

Las instalaciones eléctricas deberán presentar una resistencia de aislamiento, expresada en ohmios, por lo menos igual a 1000·U, siendo 'U' la tensión máxima de servicio expresada en voltios, y no inferior a 250.000 ohmios.

El aislamiento de la instalación eléctrica se medirá con relación a tierra y entre conductores, mediante la aplicación de una tensión continua suministrada por un generador que proporcione en vacío una tensión comprendida entre 500 y 1000 V y, como mínimo, 250 V con una carga externa de 100.000 ohmios.

3.4. Condiciones de uso, mantenimiento y seguridad

La propiedad recibirá, a la entrega de la instalación, planos definitivos del montaje de la instalación, valores de la resistencia a tierra obtenidos en las mediciones, y referencia del domicilio social de la empresa instaladora.

No se podrá modificar la instalación sin la intervención de un Instalador Autorizado o Técnico Competente, según corresponda.

Cada cinco años se comprobarán los dispositivos de protección contra cortocircuitos, contactos directos e indirectos, así como sus intensidades nominales en relación con la sección de los conductores que protegen.

Las instalaciones del garaje serán revisadas anualmente por instaladores autorizados libremente elegidos por los propietarios o usuarios de la instalación. El instalador extenderá un boletín de reconocimiento de la indicada revisión, que será entregado al propietario de la instalación, así como a la delegación correspondiente del Ministerio de Industria y Energía.

Personal técnicamente competente comprobará la instalación de toma de tierra en la época en que el terreno esté más seco, reparando inmediatamente los defectos que pudieran encontrarse.

3.5. Certificados y documentación

Al finalizar la ejecución, se entregará en la Delegación del Ministerio de Industria correspondiente el Certificado de Fin de Obra firmado por un técnico competente y visado por el Colegio profesional correspondiente, acompañado del boletín o boletines de instalación firmados por un Instalador Autorizado.

3.6. Libro de órdenes

La dirección de la ejecución de los trabajos de instalación será llevada a cabo por un técnico competente, que deberá cumplimentar el Libro de Órdenes y Asistencia, en el que reseñará las incidencias, órdenes y asistencias que se produzcan en el desarrollo de la obra.

ANEXO 08

Resumen de cargas térmicas

1. PARÁMETROS GENERALES

Emplazamiento: Etxarri-Aranatz
Latitud (grados): 42.49 grados
Altitud sobre el nivel del mar: 510 m
Percentil para verano: 1.0 %
Temperatura seca verano: 24.41 °C
Temperatura húmeda verano: 21.20 °C
Oscilación media diaria: 10.7 °C
Oscilación media anual: 30.5 °C
Percentil para invierno: 99.0 %
Temperatura seca en invierno: -2.80 °C
Humedad relativa en invierno: 90 %
Velocidad del viento: 5.7 m/s
Temperatura del terreno: 5.00 °C
Porcentaje de mayoración por la orientación N: 20 %
Porcentaje de mayoración por la orientación S: 0 %
Porcentaje de mayoración por la orientación E: 10 %
Porcentaje de mayoración por la orientación O: 10 %
Suplemento de intermitencia para calefacción: 20 %
Porcentaje de cargas debido a la propia instalación: 3 %
Porcentaje de mayoración de cargas (Invierno): 0 %
Porcentaje de mayoración de cargas (Verano): 0 %

2. RESUMEN DE LOS RESULTADOS DE CÁLCULO DE LOS RECINTOS

Refrigeración

Conjunto: Velatorio													
Recinto	Planta	Subtotales			Carga interna		Ventilación			Potencia térmica			
		Estructural (W)	Sensible interior (W)	Total interior (W)	Sensible (W)	Total (W)	Caudal (m³/h)	Sensible (W)	Carga total (W)	Por superficie (W/m²)	Sensible (W)	Máxima simultánea (W)	Máxima (W)
Sala de preparaciones	Planta baja	-170.07	585.43	771.51	427.83	613.91	143.82	-8.31	646.55	28.04	419.52	1239.68	1260.46
Sala 1	Planta baja	1120.40	761.88	971.22	1938.75	2148.09	335.21	-66.30	1394.80	95.12	1872.45	3542.89	3542.89
Sala 2	Planta baja	1379.04	520.92	660.48	1956.96	2096.52	234.77	-46.44	976.89	117.82	1910.53	3073.42	3073.42
Velatorio 1	Planta baja	-58.88	413.25	587.70	365.01	539.46	225.00	-13.00	1011.47	112.90	352.01	1486.30	1550.93
Velatorio 2	Planta baja	-75.13	394.78	569.23	329.24	503.69	225.00	-13.00	1011.47	135.42	316.25	1451.09	1515.16
Total							**1163.8**	**Carga total simultánea**				**10793.4**	

Calefacción

Conjunto: Velatorio							
Recinto	Planta	Carga interna sensible (W)	Ventilación		Potencia		
			Caudal (m³/h)	Carga total (W)	Por superficie (W/m²)	Máxima simultánea (W)	Máxima (W)
Sala de preparaciones	Planta baja	1693.36	143.82	1059.26	61.24	2752.62	2752.62
Sala 1	Planta baja	2589.89	335.21	2468.80	135.82	5058.70	5058.70
Sala 2	Planta baja	1987.32	234.77	1729.11	142.47	3716.43	3716.43
Velatorio 1	Planta baja	677.95	225.00	1657.12	169.98	2335.07	2335.07
Velatorio 2	Planta baja	785.57	225.00	1657.12	218.32	2442.69	2442.69
Total			**1163.8**	**Carga total simultánea**		**16305.5**	

3. RESUMEN DE LOS RESULTADOS PARA CONJUNTOS DE RECINTOS

Refrigeración		
Conjunto	Potencia por superficie (W/m²)	Potencia total (W)
Velatorio	74.9	10793.4

Calefacción		
Conjunto	Potencia por superficie (W/m²)	Potencia total (W)
Velatorio	113.2	16305.5

Pamplona, Diciembre de 2.021

Agustín Del Pozo Yruegas

Eva Ganuza Fernández

ANEXO 09

RITE. Instalaciones térmicas

ÍNDICE

1. EXIGENCIAS TÉCNICAS 3

1.1. Exigencia de bienestar e higiene 3

1.1.1. Justificación del cumplimiento de la exigencia de calidad del ambiente del apartado 1.4.1 3

1.1.2. Justificación del cumplimiento de la exigencia de calidad del aire interior del apartado 1.4.2 3

1.1.3. Justificación del cumplimiento de la exigencia de higiene del apartado 1.4.3 4

1.1.4. Justificación del cumplimiento de la exigencia de calidad acústica del apartado 1.4.4 5

1.2. Exigencia de eficiencia energética y energías renovables y residuales 5

1.2.1. Justificación del cumplimiento de la exigencia de eficiencia energética en la generación de calor y frío del apartado 1.2.4.1 5

1.2.2. Justificación del cumplimiento de la exigencia de eficiencia energética en las redes de tuberías y conductos de calor y frío del apartado 1.2.4.2 6

1.2.3. Justificación del cumplimiento de la exigencia de eficiencia energética en el control de instalaciones térmicas del apartado 1.2.4.3 7

1.2.4. Justificación del cumplimiento de la exigencia de recuperación de energía del apartado 1.2.4.5 8

1.2.5. Justificación del cumplimiento de la exigencia de utilización de energías renovables y aprovechamiento de energías residuales del apartado 1.2.4.6 8

1.2.6. Justificación del cumplimiento de la exigencia de limitación de la utilización de energía convencional del apartado 1.2.4.7 8

1.2.7. Lista de los equipos consumidores de energía 8

1.3. Exigencia de seguridad 10

1.3.1. Justificación del cumplimiento de la exigencia de seguridad en generación de calor y frío del apartado 3.4.1. 10

1.3.2. Justificación del cumplimiento de la exigencia de seguridad en las redes de tuberías y conductos de calor y frío del apartado 3.4.2. 10

1.3.3. Justificación del cumplimiento de la exigencia de protección contra incendios del apartado 3.4.3. 12

1.3.4. Justificación del cumplimiento de la exigencia de seguridad y utilización del apartado 3.4.4. 12

EXIGENCIAS TÉCNICAS

Las instalaciones térmicas del edificio objeto del presente proyecto han sido diseñadas y calculadas de forma que:

- Se obtiene una calidad térmica del ambiente, una calidad del aire interior y una calidad de la dotación de agua caliente sanitaria que son aceptables para los usuarios de la vivienda sin que se produzca menoscabo de la calidad acústica del ambiente, cumpliendo, sin perjuicio de los posibles requisitos adicionales establecidos en el Código Técnico de la Edificación, la exigencia de bienestar e higiene.
- Globalmente se mejora la eficiencia energética y, como consecuencia, se reducen las emisiones de gases de efecto invernadero y otros contaminantes atmosféricos, cumpliendo la exigencia de eficiencia energética, energías renovables y energías residuales.
- Se previene y reduce a límites aceptables el riesgo de sufrir accidentes y siniestros capaces de producir daños o perjuicios a las personas, flora, fauna, bienes o al medio ambiente, así como de otros hechos susceptibles de producir en los usuarios molestias o enfermedades, cumpliendo la exigencia de seguridad.

1.1. Exigencia de bienestar e higiene

1.1.1. Justificación del cumplimiento de la exigencia de calidad del ambiente del apartado 1.4.1

La exigencia de calidad térmica del ambiente se considera satisfecha en el diseño y dimensionamiento de la instalación térmica. Por tanto, todos los parámetros que definen el bienestar térmico se mantienen dentro de los valores establecidos.

En la siguiente tabla aparecen los límites que cumplen en la zona ocupada.

Parámetros	Límite
Temperatura operativa en verano (°C)	$23 \leq T \leq 25$
Humedad relativa en verano (%)	$45 \leq HR \leq 60$
Temperatura operativa en invierno (°C)	$21 \leq T \leq 23$
Humedad relativa en invierno (%)	$40 \leq HR \leq 50$
Velocidad media admisible con difusión por mezcla (m/s)	$V \leq 0.14$

A continuación se muestran los valores de condiciones interiores de diseño utilizadas en el proyecto:

Referencia	Condiciones interiores de diseño		
	Temperatura de verano	Temperatura de invierno	Humedad relativa interior
Aseo de planta	25	21	50
Baño no calefactado	24	21	50
Pasillos o distribuidores	24	21	50
Sala de esperaTANATORIO sin RC	24	21	50
Tanatoestetica TANATORIO sin RC	24	21	50
Velatorio TANATORIO sin RC	24	21	50

1.1.2. Justificación del cumplimiento de la exigencia de calidad del aire interior del apartado 1.4.2

1.1.2.1. Categorías de calidad del aire interior

En función del edificio o local, la categoría de calidad de aire interior (IDA) que se deberá alcanzar será como mínimo la siguiente:

IDA 1 (aire de óptima calidad): hospitales, clínicas, laboratorios y guarderías.

IDA 2 (aire de buena calidad): oficinas, residencias (locales comunes de hoteles y similares, residencias de ancianos y estudiantes), salas de lectura, museos, salas de tribunales, aulas de enseñanza y asimilables y piscinas.

IDA 3 (aire de calidad media): edificios comerciales, cines, teatros, salones de actos, habitaciones de hoteles y similares, restaurantes, cafeterías, bares, salas de fiestas, gimnasios, locales para el deporte (salvo piscinas) y salas de ordenadores.

IDA 4 (aire de calidad baja)

1.1.2.2. Caudal mínimo de aire exterior

El caudal mínimo de aire exterior de ventilación necesario se calcula según el método indirecto de caudal de aire exterior por persona y el método de caudal de aire por unidad de superficie, especificados en la instrucción técnica I.T.1.1.4.2.3.

Se describe a continuación la ventilación diseñada para los recintos utilizados en el proyecto.

Referencia	Caudales de ventilación		Calidad del aire interior	
	Por unidad de superficie ($m^3/(h \cdot m^2)$)	Por recinto (m^3/h)	IDA / IDA min. (m^3/h)	Fumador ($m^3/(h \cdot m^2)$)
			Aseo de planta	
Baño no calefactado	2.7	54.0	Baño no calefactado	
			Pasillos o distribuidores	
Sala de esperaTANATORIO sin RC			IDA 2	No
Tanatoestetica TANATORIO sin RC			IDA 3 NO FUMADOR	No
Velatorio TANATORIO sin RC			IDA 2	No

1.1.2.3. Filtración de aire exterior

El aire exterior de ventilación se introduce al edificio debidamente filtrado según el apartado I.T.1.1.4.2.4. Se ha considerado un nivel de calidad de aire exterior para toda la instalación ODA 2, aire con concentraciones altas de partículas y/o de gases contaminantes.

Las clases de filtración empleadas en la instalación cumplen con lo establecido en la tabla 1.4.2.5 para filtros previos y finales.

Clases de filtración:

Calidad del aire exterior	Calidad del aire interior			
	IDA 1	IDA 2	IDA 3	IDA 4
ODA 1	F9	F8	F7	F5
ODA 2	F7 + F9	F6 + F8	F5 + F7	F5 + F6
ODA 3	F7+GF+F9	F7+GF+F9	F5 + F7	F5 + F6

1.1.3. Justificación del cumplimiento de la exigencia de higiene del apartado 1.4.3

La instalación interior de ACS se ha dimensionado según las especificaciones establecidas en el Documento Básico HS-4 del Código Técnico de la Edificación.

1.1.4. Justificación del cumplimiento de la exigencia de calidad acústica del apartado 1.4.4

La instalación térmica cumple con la exigencia básica HR Protección frente al ruido del CTE conforme a su documento básico.

1.2. Exigencia de eficiencia energética y energías renovables y residuales

1.2.1. Justificación del cumplimiento de la exigencia de eficiencia energética en la generación de calor y frío del apartado 1.2.4.1

1.2.1.1. Generalidades

Las unidades de producción del proyecto cumplen con los requisitos establecidos en los reglamentos europeos de diseño ecológico y la potencia suministrada se ajusta a la carga máxima simultánea de las instalaciones servidas, considerando las ganancias o pérdidas de calor a través de las redes de tuberías de los fluidos portadores, así como el equivalente térmico de la potencia absorbida por los equipos de transporte de fluidos.

1.2.1.2. Cargas térmicas

1.2.1.2.1. Cargas máximas simultáneas

A continuación se muestra el resumen de la carga máxima simultánea para cada uno de los conjuntos de recintos:

Refrigeración

Conjunto: Velatorio													
Recinto	Planta	Subtotales			Carga interna		Ventilación			Potencia térmica			
		Estructural (W)	Sensible interior (W)	Total interior (W)	Sensible (W)	Total (W)	Caudal (m³/h)	Sensible (W)	Carga total (W)	Por superficie (W/m²)	Sensible (W)	Máxima simultánea (W)	Máxima (W)
Sala de preparaciones	Planta baja	-170.07	585.43	771.51	427.83	613.91	143.82	-8.31	646.55	28.04	419.52	1239.68	1260.46
Sala 1	Planta baja	1120.40	761.88	971.22	1938.75	2148.09	335.21	-66.30	1394.80	95.12	1872.45	3542.89	3542.89
Sala 2	Planta baja	1379.04	520.92	660.48	1956.96	2096.52	234.77	-46.44	976.89	117.82	1910.53	3073.42	3073.42
Velatorio 1	Planta baja	-58.88	413.25	587.70	365.01	539.46	225.00	-13.00	1011.47	112.90	352.01	1486.30	1550.93
Velatorio 2	Planta baja	-75.13	394.78	569.23	329.24	503.69	225.00	-13.00	1011.47	135.42	316.25	1451.09	1515.16
Total							**1163.8**	**Carga total simultánea**				**10793.4**	

Calefacción

Conjunto: Velatorio							
Recinto	Planta	Carga interna sensible (W)	Ventilación		Potencia		
			Caudal (m³/h)	Carga total (W)	Por superficie (W/m²)	Máxima simultánea (W)	Máxima (W)
Sala de preparaciones	Planta baja	1693.36	143.82	1059.26	61.24	2752.62	2752.62
Sala 1	Planta baja	2589.89	335.21	2468.80	135.82	5058.70	5058.70
Sala 2	Planta baja	1987.32	234.77	1729.11	142.47	3716.43	3716.43
Velatorio 1	Planta baja	677.95	225.00	1657.12	169.98	2335.07	2335.07
Velatorio 2	Planta baja	785.57	225.00	1657.12	218.32	2442.69	2442.69
Total			**1163.8**	**Carga total simultánea**		**16305.5**	

En el anexo aparece el cálculo de la carga térmica para cada uno de los recintos de la instalación.

1.2.1.2.2. Cargas parciales y mínimas

Se muestran a continuación las demandas parciales por meses para cada uno de los conjuntos de recintos.

Refrigeración:

Conjunto de recintos	Carga máxima simultánea por mes (kW)											
	01	02	03	04	05	06	07	08	09	10	11	12
Velatorio	3.76	4.50	6.11	7.38	9.01	9.31	10.79	10.44	8.64	6.92	4.68	3.86

Calefacción:

Conjunto de recintos	Carga máxima simultánea por mes (kW)		
	Diciembre	Enero	Febrero
Velatorio	16.31	16.31	16.31

1.2.2. Justificación del cumplimiento de la exigencia de eficiencia energética en las redes de tuberías y conductos de calor y frío del apartado 1.2.4.2

1.2.2.1. Eficiencia energética de los equipos para el transporte de fluidos

Se describe a continuación la potencia específica de los equipos de propulsión de fluidos y sus valores límite según la instrucción técnica I.T. 1.2.4.2.5.

Equipos	Sistema	Categoría	Categoría límite
Tipo 1 (Sala de preparaciones - Planta 0)	Climatización	SFP1	SFP4
Tipo 2 (Exterior - Planta 0)	Ventilación y extracción	SFP4	SFP2
Tipo 2 (Sala de preparaciones - Planta 0)	Ventilación y extracción	SFP4	SFP2
Tipo 3 (Exterior - Planta 0)	Ventilación y extracción	SFP4	SFP2

Equipos	Referencia
Tipo 1	Equipo de aire acondicionado, sistema aire-aire split 1x1, con unidad interior con distribución por conducto rectangular, para gas R-410A, bomba de calor, con tecnología Hyper Inverter, gama semi-industrial (PAC), alimentación a la unidad exterior monofásica (230V/50Hz), modelo FDUM50VFNX "MITSUBISHI HEAVY INDUSTRIES", potencia frigorífica nominal 5 kW (temperatura de bulbo seco en el interior 27°C, temperatura de bulbo húmedo en el interior 19°C, temperatura de bulbo seco en el exterior 35°C, temperatura de bulbo húmedo en el exterior 24°C), potencia calorífica nominal 5,4 kW (temperatura de bulbo seco en el interior 20°C, temperatura de bulbo húmedo en el exterior 6°C), SEER = 5,7 (clase A+), SCOP = 4,4 (clase A+), EER = 3,62 (clase A), COP = 3,72 (clase A), formado por una unidad interior FDUM50VF, de 280x750x635 mm, nivel sonoro (velocidad baja) 26 dBA, caudal de aire (velocidad alta) 780 m³/h, presión de aire (estándar) 35 Pa, presión de aire máxima 100 Pa, con filtro, bomba de drenaje y control por cable, modelo RC-E5, y una unidad exterior SRC50ZMX, de 640x800x290 mm, nivel sonoro 54 dBA y caudal de aire 2400 m³/h, con control de condensación y posibilidad de integración en un sistema domótico o control Wi-Fi a través de una pasarela
Tipo 2	Ventilador centrífugo de perfil bajo, con motor para alimentación monofásica a 230 V y 50 Hz de frecuencia, con protección térmica, aislamiento clase F, protección IP55 y caja de bornes ignífuga, de 1130 r.p.m., potencia absorbida 520 W, caudal máximo de 1670 m³/h, dimensiones 520x270 mm y 535 mm de largo y nivel de presión sonora de 65 dBA
Tipo 3	Ventilador centrífugo de perfil bajo, con motor para alimentación monofásica a 230 V y 50 Hz de frecuencia, con protección térmica, aislamiento clase F, protección IP55 y caja de bornes ignífuga, de 1240 r.p.m., potencia absorbida 240 W, caudal máximo de 1090 m³/h, dimensiones 440x220 mm y 505 mm de largo y nivel de presión sonora de 57 dBA

1.2.2.2. Eficiencia energética de los motores eléctricos

Los motores eléctricos utilizados en la instalación quedan excluidos de la exigencia de rendimiento mínimo, según el punto 3 de la instrucción técnica I.T. 1.2.4.2.6.

1.2.2.3. Redes de tuberías

El trazado de las tuberías se ha diseñado teniendo en cuenta el horario de funcionamiento de cada subsistema, la longitud hidráulica del circuito y el tipo de unidades terminales servidas.

1.2.3. Justificación del cumplimiento de la exigencia de eficiencia energética en el control de instalaciones térmicas del apartado 1.2.4.3

1.2.3.1. Generalidades

La instalación térmica proyectada está dotada de los sistemas de control automático necesarios para que se puedan mantener en los recintos las condiciones de diseño previstas.

1.2.3.2. Control de las condiciones termohigrométricas

El equipamiento mínimo de aparatos de control de las condiciones de temperatura y humedad relativa de los recintos, según las categorías descritas en la tabla 2.4.2.1, es el siguiente:

THM-C1:

Variación de la temperatura del fluido portador (agua-aire) en función de la temperatura exterior y/o control de la temperatura del ambiente por zona térmica.

THM-C2:

Como THM-C1, más el control de la humedad relativa media o la del local más representativo.

THM-C3:

Como THM-C1, más variación de la temperatura del fluido portador frío en función de la temperatura exterior y/o control de la temperatura del ambiente por zona térmica.

THM-C4:

Como THM-C3, más control de la humedad relativa media o la del recinto más representativo.

THM-C5:

Como THM-C3, más control de la humedad relativa en locales.

A continuación se describe el sistema de control empleado para cada conjunto de recintos:

Conjunto de recintos	Sistema de control
Velatorio	THM-C1

1.2.3.3. Control de la calidad del aire interior en las instalaciones de climatización

El control de la calidad de aire interior puede realizarse por uno de los métodos descritos en la tabla 2.4.3.2.

Categoría	Tipo	Descripción
IDA-C1		El sistema funciona continuamente
IDA-C2	Control manual	El sistema funciona manualmente, controlado por un interruptor
IDA-C3	Control por tiempo	El sistema funciona de acuerdo a un determinado horario
IDA-C4	Control por presencia	El sistema funciona por una señal de presencia
IDA-C5	Control por ocupación	El sistema funciona dependiendo del número de personas presentes
IDA-C6	Control directo	El sistema está controlado por sensores que miden parámetros de calidad del aire interior

Se ha empleado en el proyecto el método IDA-C1.

1.2.4. Justificación del cumplimiento de la exigencia de recuperación de energía del apartado 1.2.4.5

1.2.4.1. Zonificación

El diseño de la instalación ha sido realizado teniendo en cuenta la zonificación, para obtener un elevado bienestar y ahorro de energía. Los sistemas se han dividido en subsistemas, considerando los espacios interiores y su orientación, así como su uso, ocupación y horario de funcionamiento.

1.2.5. Justificación del cumplimiento de la exigencia de utilización de energías renovables y aprovechamiento de energías residuales del apartado 1.2.4.6

Los sistemas de las instalaciones térmicas se han diseñado para alcanzar, al menos, la contribución renovable mínima para agua caliente sanitaria establecida en la sección HE4 del Código Técnico de la Edificación, y los valores límite de consumo de energía primaria no renovable de acuerdo con lo establecido en la sección HE0, del Código Técnico de la Edificación, mediante la justificación de su documento básico.

1.2.6. Justificación del cumplimiento de la exigencia de limitación de la utilización de energía convencional del apartado 1.2.4.7

Se enumeran los puntos para justificar el cumplimiento de esta exigencia:

- El sistema de calefacción empleado no es un sistema centralizado que utilice la energía eléctrica por "efecto Joule".
- No se ha climatizado ninguno de los recintos no habitables incluidos en el proyecto.
- No se realizan procesos sucesivos de enfriamiento y calentamiento, ni se produce la interaccionan de dos fluidos con temperatura de efectos opuestos.
- No se contempla en el proyecto el empleo de ningún combustible sólido de origen fósil en las instalaciones térmicas.

1.2.7. Lista de los equipos consumidores de energía

Se incluye a continuación un resumen de todos los equipos proyectados, con su consumo de energía.

Equipos de transporte de fluidos

Equipos	Referencia
Tipo 1	Equipo de aire acondicionado, sistema aire-aire split 1x1, con unidad interior con distribución por conducto rectangular, para gas R-410A, bomba de calor, con tecnología Hyper Inverter, gama semi-industrial (PAC), alimentación a la unidad exterior monofásica (230V/50Hz), modelo FDUM50VFNX "MITSUBISHI HEAVY INDUSTRIES", potencia frigorífica nominal 5 kW (temperatura de bulbo seco en el interior 27°C, temperatura de bulbo húmedo en el interior 19°C, temperatura de bulbo seco en el exterior 35°C, temperatura de bulbo húmedo en el exterior 24°C), potencia calorífica nominal 5,4 kW (temperatura de bulbo seco en el interior 20°C, temperatura de bulbo húmedo en el exterior 6°C), SEER = 5,7 (clase A+), SCOP = 4,4 (clase A+), EER = 3,62 (clase A), COP = 3,72 (clase A), formado por una unidad interior FDUM50VF, de 280x750x635 mm, nivel sonoro (velocidad baja) 26 dBA, caudal de aire (velocidad alta) 780 m³/h, presión de aire (estándar) 35 Pa, presión de aire máxima 100 Pa, con filtro, bomba de drenaje y control por cable, modelo RC-E5, y una unidad exterior SRC50ZMX, de 640x800x290 mm, nivel sonoro 54 dBA y caudal de aire 2400 m³/h, con control de condensación y posibilidad de integración en un sistema domótico o control Wi-Fi a través de una pasarela
Tipo 2	Ventilador centrífugo de perfil bajo, con motor para alimentación monofásica a 230 V y 50 Hz de frecuencia, con protección térmica, aislamiento clase F, protección IP55 y caja de bornes ignífuga, de 1130 r.p.m., potencia absorbida 520 W, caudal máximo de 1670 m³/h, dimensiones 520x270 mm y 535 mm de largo y nivel de presión sonora de 65 dBA
Tipo 3	Ventilador centrífugo de perfil bajo, con motor para alimentación monofásica a 230 V y 50 Hz de frecuencia, con protección térmica, aislamiento clase F, protección IP55 y caja de bornes ignífuga, de 1240 r.p.m., potencia absorbida 240 W, caudal máximo de 1090 m³/h, dimensiones 440x220 mm y 505 mm de largo y nivel de presión sonora de 57 dBA

Sistema de expansión directa

Equipos	Referencia
Tipo 1	Equipo de aire acondicionado, sistema aire-aire split 1x1, con unidad interior con distribución por conducto rectangular, para gas R-410A, bomba de calor, con tecnología Hyper Inverter, gama semi-industrial (PAC), alimentación a la unidad exterior monofásica (230V/50Hz), modelo FDUM50VFNX "MITSUBISHI HEAVY INDUSTRIES", potencia frigorífica nominal 5 kW (temperatura de bulbo seco en el interior 27°C, temperatura de bulbo húmedo en el interior 19°C, temperatura de bulbo seco en el exterior 35°C, temperatura de bulbo húmedo en el exterior 24°C), potencia calorífica nominal 5,4 kW (temperatura de bulbo seco en el interior 20°C, temperatura de bulbo húmedo en el exterior 6°C), SEER = 5,7 (clase A+), SCOP = 4,4 (clase A+), EER = 3,62 (clase A), COP = 3,72 (clase A), formado por una unidad interior FDUM50VF, de 280x750x635 mm, nivel sonoro (velocidad baja) 26 dBA, caudal de aire (velocidad alta) 780 m³/h, presión de aire (estándar) 35 Pa, presión de aire máxima 100 Pa, con filtro, bomba de drenaje y control por cable, modelo RC-E5, y una unidad exterior SRC50ZMX, de 640x800x290 mm, nivel sonoro 54 dBA y caudal de aire 2400 m³/h, con control de condensación y posibilidad de integración en un sistema domótico o control Wi-Fi a través de una pasarela
Tipo 2	Equipo de aire acondicionado, sistema aire-aire split 1x1, con unidad interior de pared, para gas R-410A, bomba de calor, alimentación monofásica (230V/50Hz), potencia frigorífica nominal 3,5 kW (temperatura de bulbo seco en el interior 27°C, temperatura de bulbo húmedo en el interior 19°C, temperatura de bulbo seco en el exterior 35°C, temperatura de bulbo húmedo en el exterior 24°C), potencia calorífica nominal 4 kW (temperatura de bulbo seco en el interior 20°C, temperatura de bulbo húmedo en el exterior 6°C), SEER = 7,1 (clase A++), SCOP = 5,5 (clase A+++), EER = 3,47 (clase A), COP = 4 (clase A), formado por una unidad interior de 294x798x229 mm, nivel sonoro (velocidad ultra baja) 22 dBA, caudal de aire (velocidad alta) 606 m³/h, con filtro alergénico, filtro desodorizante fotocatalítico y control inalámbrico, con programador semanal, modelo Weekly Timer, y una unidad exterior de 540x780x290 mm, nivel sonoro 50 dBA y caudal de aire 1890 m³/h, con control de condensación y posibilidad de integración en un sistema domótico o control Wi-Fi a través de una pasarela

Equipos	Referencia
Tipo 3	Unidad exterior de aire acondicionado, sistema aire-aire multi-split, para gas R-410A, bomba de calor, con tecnología Micro Inverter, gama semi-industrial (PAC), alimentación monofásica (230V/50Hz), modelo FDC100VN "MITSUBISHI HEAVY INDUSTRIES", potencia frigorífica nominal 10 kW (temperatura de bulbo seco 35°C, temperatura de bulbo húmedo 24°C), potencia calorífica nominal 11,2 kW (temperatura de bulbo húmedo 6°C), de 845x970x370 mm, nivel sonoro 49 dBA y caudal de aire 4500 m³/h
Tipo 4	Unidad interior de aire acondicionado, de cassette, sistema aire-aire multi-split, para gas R-410A, bomba de calor, gama semi-industrial (PAC), alimentación monofásica (230V/50Hz), modelo FDT50VG "MITSUBISHI HEAVY INDUSTRIES", potencia frigorífica nominal 5 kW (temperatura de bulbo seco 27°C, temperatura de bulbo húmedo 19°C), potencia calorífica nominal 5,4 kW (temperatura de bulbo seco 20°C), de 236x840x840 mm con panel decorativo de 35x950x950 mm, nivel sonoro (velocidad baja) 27 dBA, caudal de aire (velocidad ultra alta) 960 m³/h, con filtro, bomba de drenaje y control por cable, modelo RC-E5

1.3. Exigencia de seguridad

1.3.1. Justificación del cumplimiento de la exigencia de seguridad en generación de calor y frío del apartado 3.4.1.

1.3.1.1. Condiciones generales

Los generadores de calor y frío utilizados en la instalación cumplen con lo establecido en la instrucción técnica 1.3.4.1.1 Condiciones generales del RITE.

1.3.1.2. Salas de máquinas

El ámbito de aplicación de las salas de máquinas, así como las características comunes de los locales destinados a las mismas, incluyendo sus dimensiones y ventilación, se ha dispuesto según la instrucción técnica 1.3.4.1.2 Salas de máquinas del RITE.

1.3.1.3. Chimeneas

La evacuación de los productos de la combustión de las instalaciones térmicas del edificio se realiza de acuerdo a la instrucción técnica 1.3.4.1.3 Chimeneas, así como su diseño y dimensionamiento y la posible evacuación por conducto con salida directa al exterior o al patio de ventilación.

1.3.1.4. Almacenamiento de biocombustibles sólidos

No se ha seleccionado en la instalación ningún productor de calor que utilice biocombustible.

1.3.2. Justificación del cumplimiento de la exigencia de seguridad en las redes de tuberías y conductos de calor y frío del apartado 3.4.2.

1.3.2.1. Alimentación

La alimentación de los circuitos cerrados de la instalación térmica se realiza mediante un dispositivo que sirve para reponer las pérdidas de agua.

El diámetro de la conexión de alimentación se ha dimensionado según la siguiente tabla:

Potencia térmica nominal (kW)	Calor	Frio
	DN (mm)	DN (mm)
$P \leq 70$	15	20
$70 < P \leq 150$	20	25
$150 < P \leq 400$	25	32
$400 < P$	32	40

1.3.2.2. Vaciado y purga

Las redes de tuberías han sido diseñadas de tal manera que pueden vaciarse de forma parcial y total. El vaciado total se hace por el punto accesible más bajo de la instalación con un diámetro mínimo según la siguiente tabla:

Potencia térmica nominal (kW)	Calor	Frio
	DN (mm)	DN (mm)
$P \leq 70$	20	25
$70 < P \leq 150$	25	32
$150 < P \leq 400$	32	40
$400 < P$	40	50

Los puntos altos de los circuitos están provistos de un dispositivo de purga de aire.

1.3.2.3. Expansión y circuito cerrado

Los circuitos cerrados de agua de la instalación están equipados con un dispositivo de expansión de tipo cerrado, que permite absorber, sin dar lugar a esfuerzos mecánicos, el volumen de dilatación del fluido.

El diseño y el dimensionamiento de los sistemas de expansión y las válvulas de seguridad incluidos en la obra se han realizado según la norma UNE 100155.

1.3.2.4. Dilatación, golpe de ariete, filtración

Las variaciones de longitud a las que están sometidas las tuberías debido a la variación de la temperatura han sido compensadas según el procedimiento establecido en la instrucción técnica 1.3.4.2.6 Dilatación del RITE.

La prevención de los efectos de los cambios de presión provocados por maniobras bruscas de algunos elementos del circuito se realiza conforme a la instrucción técnica 1.3.4.2.7 Golpe de ariete del RITE.

Cada circuito se protege mediante un filtro con las propiedades impuestas en la instrucción técnica 1.3.4.2.8 Filtración del RITE.

1.3.2.5. Conductos de aire

El cálculo y el dimensionamiento de la red de conductos de la instalación, así como elementos complementarios (plenums, conexión de unidades terminales, pasillos, tratamiento de agua, unidades terminales) se ha realizado conforme a la instrucción técnica 1.3.4.2.10 Conductos de aire del RITE.

1.3.3. Justificación del cumplimiento de la exigencia de protección contra incendios del apartado 3.4.3.

Se cumple la reglamentación vigente sobre condiciones de protección contra incendios que es de aplicación a la instalación térmica.

1.3.4. Justificación del cumplimiento de la exigencia de seguridad y utilización del apartado 3.4.4.

Ninguna superficie con la que existe posibilidad de contacto accidental, salvo las superficies de los emisores de calor, tiene una temperatura mayor que 60 °C.

Las superficies calientes de las unidades terminales que son accesibles al usuario tienen una temperatura menor de 80 °C.

La accesibilidad a la instalación, la señalización y la medición de la misma se ha diseñado conforme a la instrucción técnica 1.3.4.4 Seguridad de utilización del RITE.

Pamplona, Diciembre de 2.021



Agustín Del Pozo Yruegas Eva Ganuza Fernández

ANEXO 10

Plan de Control de Calidad

ÍNDICE

1.- INTRODUCCIÓN. 3

2.- CONTROL DE RECEPCIÓN EN OBRA: PRESCRIPCIONES SOBRE LOS MATERIALES. 4

3.- CONTROL DE CALIDAD EN LA EJECUCIÓN: PRESCRIPCIONES SOBRE LA EJECUCIÓN POR UNIDAD DE OBRA. 5

4.- CONTROL DE RECEPCIÓN DE LA OBRA TERMINADA: PRESCRIPCIONES SOBRE VERIFICACIONES EN EL EDIFICIO TERMINADO. 44

5.- VALORACIÓN ECONÓMICA 45

1.- INTRODUCCIÓN.

El Código Técnico de la Edificación (CTE) establece las exigencias básicas de calidad que deben cumplir los edificios, incluidas sus instalaciones, para satisfacer los requisitos básicos de seguridad y habitabilidad.

El CTE determina, además, que dichas exigencias básicas deben cumplirse en el proyecto, la construcción, el mantenimiento y la conservación de los edificios y sus instalaciones.

La comprobación del cumplimiento de estas exigencias básicas se determina mediante una serie de controles: el control de recepción en obra de los productos, el control de ejecución de la obra y el control de la obra terminada.

Se redacta el presente Plan de control de calidad como anejo del proyecto, con objeto de dar cumplimiento a lo establecido en el Anejo I de la parte I del CTE, en el apartado correspondiente a los Anejos de la Memoria, habiendo sido elaborado atendiendo a las prescripciones de la normativa de aplicación vigente, a las características del proyecto y a lo estipulado en el Pliego de Condiciones del presente proyecto.

Este anejo del proyecto no es un elemento sustancial del mismo, puesto que todo su contenido queda suficientemente referenciado en el correspondiente Pliego de Condiciones Técnicas Particulares del proyecto.

El control de calidad de las obras incluye:

- El control de recepción en obra de los productos.
- El control de ejecución de la obra.
- El control de la obra terminada.

Para ello:

1) El Director de la Ejecución de la Obra recopilará la documentación del control realizado, verificando que es conforme a lo establecido en el proyecto, sus anejos y sus modificaciones.

2) El constructor recabará de los suministradores de productos y facilitará al director de obra y al director de la ejecución de la obra la documentación de los productos anteriormente señalada, así como sus instrucciones de uso y mantenimiento, y las garantías correspondientes cuando proceda.

3) La documentación de calidad preparada por el constructor sobre cada una de las unidades de obra podrá servir, si así lo autorizara el director de la ejecución de la obra, como parte del control de calidad de la obra.

Una vez finalizada la obra, la documentación del seguimiento del control será depositada por el Director de la Ejecución de la Obra, en el Colegio Profesional correspondiente o, en su caso, en la Administración Pública competente, que asegure su tutela y se comprometa a emitir certificaciones de su contenido a quienes acrediten un interés legítimo.

2.- CONTROL DE RECEPCIÓN EN OBRA: PRESCRIPCIONES SOBRE LOS MATERIALES.

En el apartado del Pliego del proyecto, correspondiente a las Prescripciones sobre los materiales, se establecen las condiciones de suministro; recepción y control; conservación, almacenamiento y manipulación, y recomendaciones para su uso en obra, de todos aquellos materiales utilizados en la obra.

El control de recepción abarcará ensayos de comprobación sobre aquellos productos a los que así se les exija en la reglamentación vigente. Este control se efectuará sobre el muestreo del producto, sometiéndose a criterios de aceptación y rechazo y adoptándose las decisiones allí determinadas.

El director de ejecución de la obra cursará instrucciones al constructor para que aporte los certificados de calidad y el marcado CE de los productos, equipos y sistemas que se incorporen a la obra.

3.- CONTROL DE CALIDAD EN LA EJECUCIÓN: PRESCRIPCIONES SOBRE LA EJECUCIÓN POR UNIDAD DE OBRA.

En el apartado del Pliego del proyecto, correspondiente a las Prescripciones sobre la ejecución por unidad de obra, se enumeran las fases de la ejecución de cada unidad de obra.

Las unidades de obra son ejecutadas a partir de materiales (productos) que han pasado su control de calidad, por lo que la calidad de los componentes de la unidad de obra queda acreditada por los documentos que los avalan, sin embargo, la calidad de las partes no garantiza la calidad del producto final (unidad de obra).

En este apartado del Plan de control de calidad, se establecen las operaciones de control mínimas a realizar durante la ejecución de cada unidad de obra, para cada una de las fases de ejecución descritas en el Pliego, así como las pruebas de servicio a realizar a cargo y cuenta de la empresa constructora o instaladora.

Para poder avalar la calidad de las unidades de obra, se establece, de modo orientativo, la frecuencia mínima de control a realizar, incluyendo los aspectos más relevantes para la correcta ejecución de la unidad de obra, a verificar por parte del director de ejecución de la obra durante el proceso de ejecución.

A continuación se detallan los controles mínimos a realizar por el director de ejecución de la obra, y las pruebas de servicio a realizar por el contratista, a su cargo, para cada una de las unidades de obra:

DEH020 Demolición de losa maciza de hormigón armado de hasta 20 cm de canto total, 9,01 m² con medios manuales, martillo neumático y equipo de oxicorte, previo levantado del pavimento y su base, y carga manual sobre camión o contenedor.

FASE	1	Demolición del elemento.	
	Verificaciones	Nº de controles	Criterios de rechazo
1.1	Orden de los trabajos.	1 por forjado	■ Diferencias respecto a las especificaciones de proyecto.

FASE	2	Retirada y acopio de escombros.	
	Verificaciones	Nº de controles	Criterios de rechazo
2.1	Acopio.	1 por forjado	■ No se han apilado y almacenado en función de su posterior gestión. ■ Se han vertido en el exterior del recinto.

DFF010 Demolición de hoja exterior en cerramiento de fachada, de fábrica vista, formada por ladrillo perforado de 11/12 cm de espesor, con medios manuales, sin afectar a la estabilidad de los elementos constructivos contiguos, y carga manual sobre camión o contenedor. 24,88 m²

DPT020 Demolición de partición interior de fábrica revestida, formada por ladrillo hueco doble de 7/9 cm de espesor, con medios manuales, sin afectar a la estabilidad de los elementos constructivos contiguos, y carga manual sobre camión o contenedor. El precio incluye el desmontaje previo de las hojas de la carpintería. 105,80 m²

FASE	1	Retirada y acopio de escombros.	
	Verificaciones	Nº de controles	Criterios de rechazo
1.1	Acopio.	1 por hoja exterior	■ No se han apilado y almacenado en función de su posterior gestión. ■ Se han vertido en el exterior del recinto.

DLC020 Levantado de carpintería acristalada de cualquier tipo situada en fachada, con medios manuales, sin deteriorar los elementos constructivos a los que está sujeta, y carga manual sobre camión o contenedor. El precio incluye el levantado de las hojas, de los marcos, de los tapajuntas y de los herrajes. 13,01 m²

DLP010 Levantado de carpintería de acceso, con medios manuales, sin deteriorar el paramento al que está sujeta, y carga manual sobre camión o contenedor. El precio incluye el levantado de las hojas, de los marcos, de los tapajuntas y de los herrajes. 12,25 m²

FASE	1	Retirada y acopio del material levantado.	
	Verificaciones	Nº de controles	Criterios de rechazo
1.1	Acopio.	1 por unidad	■ No se han apilado y almacenado en función de su posterior gestión.

DLP220 Desmontaje de hoja de puerta interior de carpintería de madera, con medios manuales y carga manual sobre camión o contenedor. El precio incluye el levantado de las hojas, de los marcos, de los tapajuntas y de los herrajes. 7,00 Ud

FASE	1	Retirada y acopio del material desmontado.	
	Verificaciones	Nº de controles	Criterios de rechazo
1.1	Acopio.	1 por unidad	■ No se han apilado y almacenado en función de su posterior gestión. ■ Se han vertido en el exterior del recinto.

DLV060 Desmontaje con medios manuales de luna de vidrio templado, fijada sobre carpintería, sin deteriorar la carpintería a la que se sujeta, y carga manual sobre camión o contenedor. El precio incluye la eliminación previa de los calzos y del material de sellado. 14,25 m²

FASE	1	Retirada y acopio del material desmontado.	
	Verificaciones	Nº de controles	Criterios de rechazo
1.1	Acopio.	1 por vidrio templado	■ No se han apilado y almacenado en función de su posterior gestión. ■ Se han vertido en el exterior del recinto.

DIE060 Desmontaje de red de instalación eléctrica interior bajo tubo protector, en local u oficina de 150 m² de superficie construida; con medios manuales, y carga manual sobre camión o contenedor. El precio incluye el desmontaje del cuadro eléctrico, del cableado, de los mecanismos, de las cajas y de los accesorios superficiales. 1,00 Ud

DIF105 Desmontaje de red de instalación interior de agua, colocada superficialmente, que da servicio a una superficie de 150 m², desde la toma de cada aparato sanitario hasta el montante, con medios manuales, y carga manual sobre camión o contenedor. El precio incluye el desmontaje de las válvulas, de los accesorios y de los soportes de fijación y la obturación de las conducciones conectadas al elemento. 1,00 Ud

FASE	1	Retirada y acopio del material desmontado.	
	Verificaciones	Nº de controles	Criterios de rechazo
1.1	Acopio.	1 por unidad	■ No se han apilado y almacenado en función de su posterior gestión. ■ Se han vertido en el exterior del recinto.

DRT010 Demolición de cielo raso de cañizo enlucido con yeso, situado a una altura menor de 4 m, con medios manuales, sin deteriorar los elementos constructivos contiguos, y carga manual sobre camión o contenedor. 150,00 m²

FASE	1	Retirada y acopio de escombros.	
	Verificaciones	Nº de controles	Criterios de rechazo
1.1	Acopio.	1 por cielo raso de cañizo	■ No se han apilado y almacenado en función de su posterior gestión. ■ Se han vertido en el exterior del recinto.

DSM010 Desmontaje de aparato sanitario, con medios manuales, sin afectar a la estabilidad de los elementos constructivos a los que pueda estar sujeto, y carga manual sobre camión o contenedor. El precio incluye el desmontaje de los accesorios y la obturación de las conducciones conectadas al elemento. 5,00 Ud

FASE	1	Retirada y acopio del material desmontado.	
	Verificaciones	Nº de controles	Criterios de rechazo
1.1	Acopio.	1 por unidad	■ No se han apilado y almacenado en función de su posterior gestión. ■ Se han vertido en el exterior del recinto.

ASA012 Suministro y montaje de arqueta de paso enterrada, de polipropileno, de dimensiones interiores 55x55x55 cm, sobre solera de hormigón en masa HM-20/B/20/I de 20 cm de espesor, con tapa prefabricada de polipropileno con cierre hermético al paso de los olores mefíticos. 4,00 Ud

FASE	1	Replanteo.	
	Verificaciones	Nº de controles	Criterios de rechazo
1.1	Situación.	1 por unidad	■ Diferencias respecto a las especificaciones de proyecto.
1.2	Dimensiones.	1 por unidad	■ Diferencias respecto a las especificaciones de proyecto.
1.3	Distancia a otros elementos e instalaciones.	1 por unidad	■ Diferencias respecto a las especificaciones de proyecto.

FASE	2	Vertido y compactación del hormigón en formación de solera.	
	Verificaciones	Nº de controles	Criterios de rechazo
2.1	Espesor.	1 por unidad	■ Inferior a 15 cm.
2.2	Condiciones de vertido del hormigón.	1 por unidad	■ Consistencia de la amasada en el momento de la descarga distinta de la especificada en el proyecto o que presente principio de fraguado. ■ Amasadas a las que se ha añadido agua u otra sustancia nociva no prevista en el proyecto.

FASE	3	Colocación de la arqueta prefabricada.	
	Verificaciones	Nº de controles	Criterios de rechazo
3.1	Disposición, tipo y dimensiones.	1 por unidad	■ Diferencias respecto a las especificaciones de proyecto.

FASE	4	Ejecución de taladros para el conexionado de los colectores a la arqueta.	
	Verificaciones	Nº de controles	Criterios de rechazo
4.1	Situación y dimensiones de los tubos y las perforaciones.	1 por unidad	■ Falta de correspondencia entre los tubos y las perforaciones para su conexión.

FASE	5	Empalme y rejuntado de los colectores a la arqueta.	
	Verificaciones	Nº de controles	Criterios de rechazo
5.1	Conexiones de los tubos y sellado.	1 por tubo	■ Entrega de tubos insuficiente. ■ Fijación defectuosa. ■ Falta de hermeticidad.

PRUEBAS DE SERVICIO

Prueba de estanqueidad parcial.	
Normativa de aplicación	CTE. DB-HS Salubridad

ASC010 Colector enterrado de saneamiento, sin arquetas, mediante sistema integral registrable, de PVC liso, serie SN-4, rigidez anular nominal 4 kN/m², de 110 mm de diámetro, con junta elástica. **17,00 m**

ASC010b Colector enterrado de saneamiento, sin arquetas, mediante sistema integral registrable, de PVC liso, serie SN-4, rigidez anular nominal 4 kN/m², de 125 mm de diámetro, con junta elástica. **7,00 m**

FASE	1	Replanteo y trazado del conducto en planta y pendientes.	
	Verificaciones	Nº de controles	Criterios de rechazo
1.1	Situación.	1 cada 10 m	■ Diferencias respecto a las especificaciones de proyecto.
1.2	Anchura de la zanja.	1 por zanja	■ Inferior a 61 cm.
1.3	Profundidad y trazado.	1 cada 10 m	■ Diferencias respecto a las especificaciones de proyecto.
1.4	Distancia a otros elementos e instalaciones.	1 cada 10 m	■ Diferencias respecto a las especificaciones de proyecto.

FASE	2	Eliminación de las tierras sueltas del fondo de la excavación.	
	Verificaciones	Nº de controles	Criterios de rechazo
2.1	Superficie de apoyo.	1 cada 10 m	■ Falta de planeidad o presencia de irregularidades en el plano de apoyo.

FASE	3	Presentación en seco de tubos y piezas especiales.	
	Verificaciones	Nº de controles	Criterios de rechazo
3.1	Número, tipo y dimensiones.	1 cada 10 m	■ Diferencias respecto a las especificaciones de proyecto.

FASE	4	Vertido de la arena en el fondo de la zanja.	
	Verificaciones	Nº de controles	Criterios de rechazo
4.1	Espesor de la capa.	1 cada 10 m	■ Inferior a 10 cm.
4.2	Humedad y compacidad.	1 cada 10 m	■ Diferencias respecto a las especificaciones de proyecto.

FASE	5	Descenso y colocación de los colectores en el fondo de la zanja.	
	Verificaciones	Nº de controles	Criterios de rechazo
5.1	Limpieza del interior de los colectores.	1 cada 10 m	■ Existencia de restos o elementos adheridos.

FASE	6	Montaje de la instalación, comenzando por el extremo de cabecera.	
	Verificaciones	Nº de controles	Criterios de rechazo
6.1	Pendiente.	1 cada 10 m	■ Inferior al 2%, para la evacuación de aguas residuales y/o pluviales.
6.2	Distancia entre registros.	1 por colector	■ Superior a 15 m.

FASE	7	Limpieza de la zona a unir, colocación de juntas y encaje de piezas.	
	Verificaciones	Nº de controles	Criterios de rechazo
7.1	Limpieza.	1 cada 10 m	■ Existencia de restos de suciedad.
7.2	Junta, conexión y sellado.	1 por junta	■ Diferencias respecto a las especificaciones de proyecto.

FASE	8	Ejecución del relleno envolvente.	
	Verificaciones	Nº de controles	Criterios de rechazo
8.1	Espesor.	1 cada 10 m	■ Inferior a 30 cm por encima de la generatriz superior del tubo.

PRUEBAS DE SERVICIO

Prueba de estanqueidad parcial.	
Normativa de aplicación	CTE. DB-HS Salubridad

ASI010 Suministro y montaje de caldereta con sumidero sifónico extensible de PVC, de salida horizontal de 75 mm de diámetro, con rejilla plana de polipropileno de 150x150 mm, color negro, para recogida de aguas pluviales o de locales húmedos. Incluso p/p de accesorios de montaje, piezas especiales, material auxiliar y elementos de sujeción. Totalmente montada, conexionada a la red general de desagüe y probada. 2,00 Ud

FASE	1	Replanteo y trazado.	
	Verificaciones	Nº de controles	Criterios de rechazo
1.1	Situación.	1 por unidad	■ Diferencias respecto a las especificaciones de proyecto.
1.2	Dimensiones y trazado.	1 por unidad	■ Diferencias respecto a las especificaciones de proyecto.
1.3	Distancia a otros elementos e instalaciones.	1 por unidad	■ Diferencias respecto a las especificaciones de proyecto.

FASE	2	Colocación y fijación de la caldereta.	
	Verificaciones	Nº de controles	Criterios de rechazo
2.1	Disposición, tipo y dimensiones.	1 por unidad	■ Diferencias respecto a las especificaciones de proyecto.
2.2	Unión de la tapa del sumidero.	1 por unidad	■ Falta de ajuste.
2.3	Unión del sumidero al tubo de desagüe.	1 por unidad	■ Falta de sellado.

	Verificaciones	Nº de controles	Criterios de rechazo
2.4	Fijación al forjado o solera.	1 por unidad	■ Falta de sellado.
2.5	Acabado, tipo y colocación de la rejilla.	1 por unidad	■ Diferencias respecto a las especificaciones de proyecto.
2.6	Junta, conexión y sellado.	1 por unidad	■ Diferencias respecto a las especificaciones de proyecto.

FASE	3	Unión del tubo de desagüe a la bajante o arqueta existentes.	
	Verificaciones	Nº de controles	Criterios de rechazo
3.1	Junta, conexión, sellado y estanqueidad.	1 por unidad	■ Colocación irregular. ■ Falta de estanqueidad.
3.2	Unión.	1 por unidad	■ Ausencia de manguito.

EAV010 Suministro y montaje de acero laminado UNE-EN 10025 S275JR, en perfiles laminados en caliente, piezas simples de las series IPN, IPE, UPN, HEA, HEB o HEM, para vigas y correas, mediante uniones soldadas. Trabajado y montado en taller, con preparación de superficies en grado SA21/2 según UNE-EN ISO 8501-1 y aplicación posterior de dos manos de imprimación con un espesor mínimo de película seca de 30 micras por mano, excepto en la zona en que deban realizarse soldaduras en obra, en una distancia de 100 mm desde el borde de la soldadura. Incluso p/p de preparación de bordes, soldaduras, cortes, piezas especiales, despuntes y reparación en obra de cuantos desperfectos se originen por razones de transporte, manipulación o montaje, con el mismo grado de preparación de superficies e imprimación. 473,74 kg

FASE	1	Colocación y fijación provisional de la viga.	
	Verificaciones	Nº de controles	Criterios de rechazo
1.1	Tipo de viga.	1 por viga	■ Diferencias respecto a las especificaciones de proyecto.

FASE	2	Aplomado y nivelación.	
	Verificaciones	Nº de controles	Criterios de rechazo
2.1	Nivelación.	1 por planta	■ Falta de nivelación. ■ Nivelación incorrecta.

FFZ010 Hoja exterior de 11 cm de espesor de fábrica, en cerramiento de fachada, de ladrillo cerámico hueco (machetón), para revestir, 24x11x6,5 cm, recibida con mortero de cemento industrial, color gris, M-5, suministrado a granel. Incluso p/p de replanteo, nivelación y aplomado, mermas y roturas, enjarjes, revestimiento de los frentes de forjado con piezas cerámicas, colocadas con mortero de alta adherencia, jambas y mochetas, ejecución de encuentros y puntos singulares y limpieza. 5,11 m²

FASE	1	Replanteo, planta a planta.	
	Verificaciones	Nº de controles	Criterios de rechazo
1.1	Replanteo.	1 por planta	■ Variaciones superiores a ±10 mm entre ejes parciales. ■ Variaciones superiores a ±20 mm entre ejes extremos.
1.2	Distancia máxima entre juntas verticales.	1 por planta	■ Diferencias respecto a las especificaciones de proyecto.
1.3	Apoyo de la fábrica sobre el forjado.	1 por planta	■ Inferior a 2/3 partes del espesor de la fábrica.

FASE	2	Colocación y aplomado de miras de referencia.		
	Verificaciones		Nº de controles	Criterios de rechazo
2.1	Existencia de miras aplomadas.		1 en general	■ Desviaciones en aplomes y alineaciones de miras.
2.2	Distancia entre miras.		1 en general	■ Superior a 4 m.
2.3	Colocación de las miras.		1 en general	■ Ausencia de miras en cualquier esquina, hueco, quiebro o mocheta.

FASE	3	Colocación de las piezas por hiladas a nivel.		
	Verificaciones		Nº de controles	Criterios de rechazo
3.1	Enjarjes en los encuentros y esquinas.		1 cada 10 encuentros o esquinas y no menos de 1 por planta	■ No se han realizado en todo el espesor y en todas las hiladas.
3.2	Traba de la fábrica.		1 en general	■ No se han realizado las trabas en todo el espesor y en todas las hiladas.
3.3	Holgura de la fábrica en el encuentro con el forjado superior.		1 por planta	■ Inferior a 2 cm.
3.4	Arriostramiento durante la construcción.		1 en general	■ Falta de estabilidad de la fábrica recién ejecutada.
3.5	Planeidad.		1 cada 30 m²	■ Variaciones superiores a ±5 mm, medidas con regla de 1 m. ■ Variaciones superiores a ±20 mm en 10 m.
3.6	Desplome.		1 cada 30 m²	■ Desplome superior a 2 cm en una planta. ■ Desplome superior a 5 cm en la altura total del edificio.
3.7	Altura.		1 cada 30 m²	■ Variaciones por planta superiores a ±15 mm. ■ Variaciones en la altura total del edificio superiores a ±25 mm.

FASE	4	Realización de todos los trabajos necesarios para la resolución de los huecos.		
	Verificaciones		Nº de controles	Criterios de rechazo
4.1	Composición, aparejo, dimensiones y entregas de dinteles, jambas y mochetas.		1 en general	■ Diferencias respecto a las especificaciones de proyecto.

FFR010 Hoja interior de cerramiento de fachada de 6,5 cm de espesor, de fábrica de 5,11 m² ladrillo cerámico hueco (machetón), para revestir, 24x11x6,5 cm, recibida con mortero de cemento industrial, color gris, M-5, suministrado a granel. Incluso p/p de replanteo, nivelación y aplomado, mermas y roturas, enjarjes, jambas y mochetas, cajeado en el perímetro de los huecos; ejecución de encuentros y puntos singulares y limpieza.

FASE	1	Replanteo, planta a planta.		
	Verificaciones		Nº de controles	Criterios de rechazo
1.1	Replanteo.		1 por planta	■ Variaciones superiores a ±10 mm entre ejes parciales. ■ Variaciones superiores a ±30 mm entre ejes extremos.
1.2	Distancia máxima entre juntas verticales.		1 por planta	■ Diferencias respecto a las especificaciones de proyecto.

FASE	2	Colocación y aplomado de miras de referencia.	
	Verificaciones	Nº de controles	Criterios de rechazo
2.1	Existencia de miras aplomadas.	1 en general	■ Desviaciones en aplomes y alineaciones de miras.
2.2	Distancia entre miras.	1 en general	■ Superior a 4 m.
2.3	Colocación de las miras.	1 en general	■ Ausencia de miras en cualquier esquina, hueco, quiebro o mocheta.

FASE	3	Colocación de las piezas por hiladas a nivel.	
	Verificaciones	Nº de controles	Criterios de rechazo
3.1	Espesor de la cámara de aire.	1 cada 30 m²	■ Variaciones superiores a ±10 mm.
3.2	Ventilación de la cámara de aire.	1 en general	■ Capacidad insuficiente del sistema de recogida y evacuación de agua.
3.3	Enjarjes en los encuentros y esquinas.	1 cada 10 encuentros o esquinas y no menos de 1 por planta	■ No se han realizado en todo el espesor y en todas las hiladas.
3.4	Traba de la fábrica.	1 en general	■ No se han realizado las trabas en todo el espesor y en todas las hiladas.
3.5	Arriostramiento durante la construcción.	1 en general	■ Falta de estabilidad de la fábrica recién ejecutada.
3.6	Planeidad.	1 cada 30 m²	■ Variaciones superiores a ±5 mm, medidas con regla de 1 m. ■ Variaciones superiores a ±20 mm en 10 m.
3.7	Desplome.	1 cada 30 m²	■ Desplome superior a 2 cm en una planta. ■ Desplome superior a 5 cm en la altura total del edificio.
3.8	Altura.	1 cada 30 m²	■ Variaciones por planta superiores a ±15 mm. ■ Variaciones en la altura total del edificio superiores a ±25 mm.

FASE	4	Realización de todos los trabajos necesarios para la resolución de los huecos.	
	Verificaciones	Nº de controles	Criterios de rechazo
4.1	Composición, aparejo, dimensiones y entregas de dinteles, jambas y mochetas.	1 en general	■ Diferencias respecto a las especificaciones de proyecto.

FFQ010 Hoja de partición interior de 12 cm de espesor de fábrica, de ladrillo cerámico hueco (chignolo), para revestir, 24x12x9 cm, recibida con mortero de cemento industrial, color gris, M-5, suministrado a granel. Incluso p/p de replanteo, nivelación y aplomado, recibido de cercos y precercos, mermas y roturas, enjarjes, mochetas, ejecución de encuentros y limpieza. **9,80 m²**

FFQ010b Hoja de partición interior de 12 cm de espesor de fábrica, de ladrillo cerámico perforado para revestir, 25x12x10 cm, recibida con mortero de cemento industrial, color gris, M-5, suministrado a granel, con banda elástica, de banda flexible de espuma de polietileno reticulado de celdas cerradas, de 10 mm de espesor y 110 mm de anchura, resistencia térmica 0,25 m²K/W, conductividad térmica 0,04 W/(mK) y rigidez dinámica 57,7 MN/m³, fijada a los forjados y a los encuentros con otros elementos verticales con pasta de yeso. Incluso p/p de replanteo, nivelación y aplomado, recibido de cercos y precercos, mermas y roturas, enjarjes, mochetas, ejecución de encuentros y limpieza. **96,49 m²**

FFQ010c Hoja de partición interior de 9 cm de espesor de fábrica, de ladrillo cerámico hueco (chignolo), para revestir, 24x12x9 cm, recibida con mortero de cemento industrial, color gris, M-5, suministrado a granel. Incluso p/p de replanteo, nivelación y aplomado, recibido de cercos y precercos, mermas y roturas, enjarjes, mochetas, ejecución de encuentros y limpieza. **51,80 m²**

FASE	1	Replanteo y trazado en el forjado de los tabiques a realizar.	
	Verificaciones	Nº de controles	Criterios de rechazo
1.1	Replanteo y espesor de la fábrica.	1 cada 25 m²	■ Variaciones superiores a ±20 mm.
1.2	Huecos de paso.	1 por hueco	■ Diferencias respecto a las especificaciones de proyecto.

FASE	2	Colocación y aplomado de miras de referencia.	
	Verificaciones	Nº de controles	Criterios de rechazo
2.1	Existencia de miras aplomadas.	1 en general	■ Desviaciones en aplomes y alineaciones de miras.
2.2	Distancia entre miras.	1 en general	■ Superior a 4 m.
2.3	Colocación de las miras.	1 en general	■ Ausencia de miras en cualquier esquina, hueco, quiebro o mocheta.

FASE	3	Colocación de las piezas por hiladas a nivel.	
	Verificaciones	Nº de controles	Criterios de rechazo
3.1	Unión a otros tabiques.	1 cada 10 encuentros o esquinas y no menos de 1 por planta	■ No se han realizado los enjarjes en todo el espesor y en todas las hiladas de la partición.
3.2	Holgura de la partición en el encuentro con el forjado superior.	1 por planta	■ Inferior a 2 cm.
3.3	Planeidad.	1 cada 25 m²	■ Variaciones superiores a ±5 mm, medidas con regla de 1 m. ■ Variaciones superiores a ±20 mm en 10 m.
3.4	Desplome.	1 cada 25 m²	■ Desplome superior a 1 cm en una planta.

FASE	4	Recibido a la obra de cercos y precercos.	
	Verificaciones	Nº de controles	Criterios de rechazo
4.1	Desplomes y escuadrías del cerco o precerco.	1 cada 10 cercos o precercos	■ Desplome superior a 1 cm. ■ Descuadres y alabeos en la fijación al tabique de cercos o precercos.
4.2	Fijación al tabique del cerco o precerco.	1 cada 10 cercos o precercos	■ Fijación deficiente.

FOM010 Suministro y montaje de partición formada por mampara modular de vidrio laminar de seguridad 6+6 transparente, junta entre vidrios con silicona, sin perfiles entre módulos. Incluso p/p de herrajes, remates, sellado de juntas, soportes, encuentros con otros tipos de paramentos, colocación de canalizaciones para instalaciones y cajeados para mecanismos eléctricos. Totalmente terminada. **11,40 m²**

FOM010b Suministro y montaje de partición formada por puerta de vidrio corredera templada de 10mm, con guia klein. Incluso p/p de herrajes, remates, sellado de juntas, soportes, encuentros con otros tipos de paramentos, colocación de canalizaciones para instalaciones y cajeados para mecanismos eléctricos. Totalmente terminada. **5,99 m²**

FASE	1	Replanteo y marcado de los puntos de fijación.	
	Verificaciones	Nº de controles	Criterios de rechazo
1.1	Replanteo.	1 por mampara	■ Variaciones superiores a ±20 mm.

FASE	2	Aplomado, nivelación y fijación de los perfiles que forman el entramado.	
	Verificaciones	Nº de controles	Criterios de rechazo
2.1	Separación de los tornillos de fijación de los perfiles complementarios a los perfiles básicos.	1 por mampara	■ Superior a 25 cm.

FASE	3	Colocación y fijación del empanelado.	
	Verificaciones	Nº de controles	Criterios de rechazo
3.1	Colocación de la mampara.	1 por mampara	■ No se han cerrado los huecos exteriores de la obra. ■ No se han montado las instalaciones de acondicionamiento de los locales.
3.2	Aplomado.	1 por mampara	■ Variaciones superiores a ±5 mm.

FOM020 Suministro y colocación de puerta interior de vidrio templado transparente de 2,00 Ud 10 mm de espesor, de 2100x800 mm, sin perfilería. Incluso p/p de herrajes, remates y sellado de juntas.

FASE	1	Replanteo y marcado de los puntos de fijación.	
	Verificaciones	Nº de controles	Criterios de rechazo
1.1	Replanteo.	1 por puerta	■ Variaciones superiores a ±20 mm.

FASE	2	Aplomado, nivelación y fijación de los perfiles que forman el entramado.	
	Verificaciones	Nº de controles	Criterios de rechazo
2.1	Separación de los tornillos de fijación de los perfiles complementarios a los perfiles básicos.	1 por puerta	■ Superior a 25 cm.

FASE	3	Colocación y fijación de la puerta.	
	Verificaciones	Nº de controles	Criterios de rechazo
3.1	Colocación de la puerta.	1 por puerta	■ No se han cerrado los huecos exteriores de la obra. ■ No se han montado las instalaciones de acondicionamiento de los locales.
3.2	Aplomado.	1 por puerta	■ Variaciones superiores a ±5 mm.

LCL060 Suministro y montaje de carpintería de PVC V1, lacado estándar, con 60 micras de espesor mínimo de película seca, para conformado de ventana, oscilobatiente de apertura hacia el interior, de 192x170 cm, con fijo superior de 85 cm de alto, formada por una hoja. Compuesta de marco, hoja y junquillos, acabado estándar en las dos caras, color blanco, perfiles de 70 mm de anchura, soldados a inglete, que incorporan cinco cámaras interiores, tanto en la sección de la hoja como en la del marco, para mejora del aislamiento térmico; galce con pendiente del 5% para facilitar el desagüe; con refuerzos interiores, juntas de estanqueidad de EPDM manilla y herrajes; transmitancia térmica del marco: Uh,m = 1,3 W/(m²K); espesor máximo del acristalamiento: 40 mm; compuesta por marco, hojas, herrajes de colgar y apertura, elementos de estanqueidad y accesorios homologados, sin premarco. Incluso p/p de garras de fijación garras de fijación, sellado perimetral de la junta exterior entre marco y obra, por medio de un cordón de silicona neutra, sin incluir el recibido en obra del premarco con patillas de anclaje y ajuste final en obra. Elaborada en taller; con clasificación a la permeabilidad al aire clase 4, según UNE-EN 12207, clasificación a la estanqueidad al agua clase 9A, según UNE-EN 12208, y clasificación a la resistencia a la carga del viento clase C5, según UNE-EN 12210 Totalmente montada y probada por la empresa instaladora mediante las correspondientes pruebas de servicio (incluidas en este precio). 1,00 Ud

FASE	1	Colocación de la carpintería.	
	Verificaciones	Nº de controles	Criterios de rechazo
1.1	Aplomado de la carpintería.	1 cada 10 unidades	■ Desplome superior a 0,2 cm/m.
1.2	Enrasado de la carpintería.	1 cada 10 unidades	■ Variaciones superiores a ±2 mm.

FASE	2	Ajuste final de las hojas.	
	Verificaciones	Nº de controles	Criterios de rechazo
2.1	Número, fijación y colocación de los herrajes.	1 cada 25 unidades	■ Herrajes insuficientes para el correcto funcionamiento de la carpintería.

FASE	3	Sellado de juntas perimetrales.	
	Verificaciones	Nº de controles	Criterios de rechazo
3.1	Sellado.	1 cada 25 unidades	■ Discontinuidad u oquedades en el sellado.

PRUEBAS DE SERVICIO

Funcionamiento de la carpintería.	
Normativa de aplicación	NTE-FCL. Fachadas: Carpintería de aleaciones ligeras

LCL060b Suministro y montaje de carpintería de PVC V2, lacado estándar, con 60 micras de espesor mínimo de película seca, para conformado de ventana, abisagrada oscilobatiente de apertura hacia el interior, de 85x170 cm, con fijo superior de 85 cm de alto, formada por una hoja. Compuesta de marco, hoja y junquillos, acabado estándar en las dos caras, color blanco, perfiles de 70 mm de anchura, soldados a inglete, que incorporan cinco cámaras interiores, tanto en la sección de la hoja como en la del marco, para mejora del aislamiento térmico; galce con pendiente del 5% para facilitar el desagüe; con refuerzos interiores, juntas de estanqueidad de EPDM manilla y herrajes; transmitancia térmica del marco: Uh,m = 1,3 W/(m²K); espesor máximo del acristalamiento: 40 mm; compuesta por marco, hojas, herrajes de colgar y apertura, elementos de estanqueidad y accesorios homologados, sin premarco. Incluso p/p de garras de fijación garras de fijación, sellado perimetral de la junta exterior entre marco y obra, por medio de un cordón de silicona neutra, sin incluir el recibido en obra del premarco con patillas de anclaje y ajuste final en obra. Elaborada en taller; con clasificación a la permeabilidad al aire clase 4, según UNE-EN 12207, clasificación a la estanqueidad al agua clase 9A, según UNE-EN 12208, y clasificación a la resistencia a la carga del viento clase C5, según UNE-EN 12210 Totalmente montada y probada por la empresa instaladora mediante las correspondientes pruebas de servicio (incluidas en este precio). 1,00 Ud

FASE	1	Colocación de la carpintería.	
	Verificaciones	Nº de controles	Criterios de rechazo
1.1	Aplomado de la carpintería.	1 cada 10 unidades	■ Desplome superior a 0,2 cm/m.
1.2	Enrasado de la carpintería.	1 cada 10 unidades	■ Variaciones superiores a ±2 mm.

FASE	2	Ajuste final de la hoja.	
	Verificaciones	Nº de controles	Criterios de rechazo
2.1	Número, fijación y colocación de los herrajes.	1 cada 25 unidades	■ Herrajes insuficientes para el correcto funcionamiento de la carpintería.

FASE	3	Sellado de juntas perimetrales.	
	Verificaciones	Nº de controles	Criterios de rechazo
3.1	Sellado.	1 cada 25 unidades	■ Discontinuidad u oquedades en el sellado.

PRUEBAS DE SERVICIO

Funcionamiento de la carpintería.	
Normativa de aplicación	NTE-FCL. Fachadas: Carpintería de aleaciones ligeras

LCL060c Suministro y montaje de carpintería de PVC V3, lacado estándar, con 60 micras de espesor mínimo de película seca, para conformado de fijo, de 335x275 cm, con división superior, formada por una hoja. Compuesta de marco, hoja y junquillos, acabado estándar en las dos caras, color blanco, perfiles de 70 mm de anchura, soldados a inglete, que incorporan cinco cámaras interiores, tanto en la sección de la hoja como en la del marco, para mejora del aislamiento térmico; galce con pendiente del 5% para facilitar el desagüe; con refuerzos interiores, juntas de estanqueidad de EPDM manilla y herrajes; transmitancia térmica del marco: Uh,m = 1,3 W/(m²K); espesor máximo del acristalamiento: 40 mm; compuesta por marco, hojas, herrajes de colgar y apertura, elementos de estanqueidad y accesorios homologados, sin premarco. Incluso p/p de garras de fijación garras de fijación, sellado perimetral de la junta exterior entre marco y obra, por medio de un cordón de silicona neutra, sin incluir el recibido en obra del premarco con patillas de anclaje y ajuste final en obra. Elaborada en taller; con clasificación a la permeabilidad al aire clase 4, según UNE-EN 12207, clasificación a la estanqueidad al agua clase 9A, según UNE-EN 12208, y clasificación a la resistencia a la carga del viento clase C5, según UNE-EN 12210 Totalmente montada y probada por la empresa instaladora mediante las correspondientes pruebas de servicio (incluidas en este precio). 1,00 Ud

LCL060d Suministro y montaje de carpintería de PVC V4, lacado estándar, con 60 micras de espesor mínimo de película seca, para conformado de fijo, de 288x275 cm, con división superior, formada por una hoja. Compuesta de marco, hoja y junquillos, acabado estándar en las dos caras, color blanco, perfiles de 70 mm de anchura, soldados a inglete, que incorporan cinco cámaras interiores, tanto en la sección de la hoja como en la del marco, para mejora del aislamiento térmico; galce con pendiente del 5% para facilitar el desagüe; con refuerzos interiores, juntas de estanqueidad de EPDM manilla y herrajes; transmitancia térmica del marco: Uh,m = 1,3 W/(m²K); espesor máximo del acristalamiento: 40 mm; compuesta por marco, hojas, herrajes de colgar y apertura, elementos de estanqueidad y accesorios homologados, sin premarco. Incluso p/p de garras de fijación garras de fijación, sellado perimetral de la junta exterior entre marco y obra, por medio de un cordón de silicona neutra, sin incluir el recibido en obra del premarco con patillas de anclaje y ajuste final en obra. Elaborada en taller; con clasificación a la permeabilidad al aire clase 4, según UNE-EN 12207, clasificación a la estanqueidad al agua clase 9A, según UNE-EN 12208, y clasificación a la resistencia a la carga del viento clase C5, según UNE-EN 12210 Totalmente montada y probada por la empresa instaladora mediante las correspondientes pruebas de servicio (incluidas en este precio). 1,00 Ud

FASE	1	Colocación de la carpintería.	
	Verificaciones	Nº de controles	Criterios de rechazo
1.1	Aplomado de la carpintería.	1 cada 10 unidades	■ Desplome superior a 0,2 cm/m.
1.2	Enrasado de la carpintería.	1 cada 10 unidades	■ Variaciones superiores a ±2 mm.

FASE	2	Ajuste final de la hoja.	
	Verificaciones	Nº de controles	Criterios de rechazo
2.1	Holgura entre la hoja y el pavimento.	1 cada 25 unidades	■ Diferencias respecto a las especificaciones de proyecto.
2.2	Número, fijación y colocación de los herrajes.	1 cada 25 unidades	■ Herrajes insuficientes para el correcto funcionamiento de la carpintería.

FASE	3	Sellado de juntas perimetrales.	
	Verificaciones	Nº de controles	Criterios de rechazo
3.1	Sellado.	1 cada 25 unidades	■ Discontinuidad u oquedades en el sellado.

LCL060e Suministro y montaje de carpintería de PVC V5, lacado estándar, con 60 micras de espesor mínimo de película seca, para conformado de ventana, abisagrada practicable de apertura hacia el interior, de 334x170 cm, con fijo superior de 85 cm de alto, formada por dos hojas oscilobatientes de 70 cm y un fijo central. Compuesta de marco, hoja y junquillos, acabado estándar en las dos caras, color blanco, perfiles de 70 mm de anchura, soldados a inglete, que incorporan cinco cámaras interiores, tanto en la sección de la hoja como en la del marco, para mejora del aislamiento térmico; galce con pendiente del 5% para facilitar el desagüe; con refuerzos interiores, juntas de estanqueidad de EPDM manilla y herrajes; transmitancia térmica del marco: Uh,m = 1,3 W/(m²K); espesor máximo del acristalamiento: 40 mm; compuesta por marco, hojas, herrajes de colgar y apertura, elementos de estanqueidad y accesorios homologados, sin premarco. Incluso p/p de garras de fijación garras de fijación, sellado perimetral de la junta exterior entre marco y obra, por medio de un cordón de silicona neutra, sin incluir el recibido en obra del premarco con patillas de anclaje y ajuste final en obra. Elaborada en taller; con clasificación a la permeabilidad al aire clase 4, según UNE-EN 12207, clasificación a la estanqueidad al agua clase 9A, según UNE-EN 12208, y clasificación a la resistencia a la carga del viento clase C5, según UNE-EN 12210 Totalmente montada y probada por la empresa instaladora mediante las correspondientes pruebas de servicio (incluidas en este precio). 1,00 Ud

FASE	1	Colocación de la carpintería.	
	Verificaciones	Nº de controles	Criterios de rechazo
1.1	Aplomado de la carpintería.	1 cada 10 unidades	■ Desplome superior a 0,2 cm/m.
1.2	Enrasado de la carpintería.	1 cada 10 unidades	■ Variaciones superiores a ±2 mm.

FASE	2	Ajuste final de las hojas.	
	Verificaciones	Nº de controles	Criterios de rechazo
2.1	Número, fijación y colocación de los herrajes.	1 cada 25 unidades	■ Herrajes insuficientes para el correcto funcionamiento de la carpintería.

FASE	3	Sellado de juntas perimetrales.	
	Verificaciones	Nº de controles	Criterios de rechazo
3.1	Sellado.	1 cada 25 unidades	■ Discontinuidad u oquedades en el sellado.

PRUEBAS DE SERVICIO

Funcionamiento de la carpintería.	
Normativa de aplicación	NTE-FCL. Fachadas: Carpintería de aleaciones ligeras

LCL060f Suministro y montaje de carpintería de PVC PE1, lacado estándar, con 60 micras de espesor mínimo de película seca, para conformado de puerta, abisagrada practicable de apertura hacia el interior, de 145x230 cm, con división superior de 85cm. Compuesta de marco, hoja y junquillos, acabado estándar en las dos caras, color blanco, perfiles de 70 mm de anchura, soldados a inglete, que incorporan cinco cámaras interiores, tanto en la sección de la hoja como en la del marco, para mejora del aislamiento térmico; galce con pendiente del 5% para facilitar el desagüe; con refuerzos interiores, juntas de estanqueidad de EPDM manilla y herrajes; transmitancia térmica del marco: Uh,m = 1,3 W/(m²K); espesor máximo del acristalamiento: 40 mm; compuesta por marco, hojas, herrajes de colgar y apertura, elementos de estanqueidad y accesorios homologados, sin premarco. Incluso p/p de garras de fijación garras de fijación, sellado perimetral de la junta exterior entre marco y obra, por medio de un cordón de silicona neutra, sin incluir el recibido en obra del premarco con patillas de anclaje y ajuste final en obra. Elaborada en taller; con clasificación a la permeabilidad al aire clase 4, según UNE-EN 12207, clasificación a la estanqueidad al agua clase 9A, según UNE-EN 12208, y clasificación a la resistencia a la carga del viento clase C5, según UNE-EN 12210 Totalmente montada y probada por la empresa instaladora mediante las correspondientes pruebas de servicio (incluidas en este precio). 1,00 Ud

FASE	1	Colocación de la carpintería.	
	Verificaciones	Nº de controles	Criterios de rechazo
1.1	Aplomado de la carpintería.	1 cada 10 unidades	■ Desplome superior a 0,2 cm/m.
1.2	Enrasado de la carpintería.	1 cada 10 unidades	■ Variaciones superiores a ±2 mm.

FASE	2	Ajuste final de las hojas.	
	Verificaciones	Nº de controles	Criterios de rechazo
2.1	Holgura entre la hoja y el pavimento.	1 cada 25 unidades	■ Diferencias respecto a las especificaciones de proyecto.
2.2	Número, fijación y colocación de los herrajes.	1 cada 25 unidades	■ Herrajes insuficientes para el correcto funcionamiento de la carpintería.

FASE	3	Sellado de juntas perimetrales.	
	Verificaciones	Nº de controles	Criterios de rechazo
3.1	Sellado.	1 cada 25 unidades	■ Discontinuidad u oquedades en el sellado.

PRUEBAS DE SERVICIO

Funcionamiento de la carpintería.	
Normativa de aplicación	NTE-FCL. Fachadas: Carpintería de aleaciones ligeras

LPM021 Suministro y colocación de puerta interior corredera para doble tabique con hueco, ciega, de una hoja de 203x102,5x3,5 cm, de tablero de MDF, prelacada en blanco,lisa; precerco de pino país de 120x35 mm; galces de MDF de 120x20 mm; tapajuntas de MDF de 70x10 mm en ambas caras. Incluso herrajes de colgar, de cierre y tirador con manecilla para cierre de aluminio, serie básica; ajuste de la hoja, fijación de los herrajes y ajuste final. Totalmente montada y probada por la empresa instaladora mediante las correspondientes pruebas de servicio (incluidas en este precio). 1,00 Ud

FASE	1	Colocación de los herrajes de colgar y guías.	
	Verificaciones	Nº de controles	Criterios de rechazo
1.1	Colocación de herrajes.	1 cada 10 unidades	■ Fijación deficiente.

FASE	2	Colocación de la hoja.	
	Verificaciones	Nº de controles	Criterios de rechazo
2.1	Holgura entre la hoja y el pavimento.	1 cada 10 unidades	■ Separación variable en el recorrido de la hoja.
2.2	Uniones de los tapajuntas en las esquinas.	1 cada 10 unidades	■ Las piezas no han sido cortadas a 45°.

FASE	3	Colocación de los herrajes de cierre.	
	Verificaciones	Nº de controles	Criterios de rechazo
3.1	Tipo de herrajes y colocación de los mismos.	1 cada 10 unidades	■ Diferencias respecto a las especificaciones de proyecto.

PRUEBAS DE SERVICIO

Funcionamiento de puertas.	
Normativa de aplicación	NTE-PPM. Particiones: Puertas de madera

LGS031 Suministro y colocación de puerta seccional para garaje PE2 con puerta peatonal, formada por lamas de textura acanalada, de panel sándwich de aluminio con núcleo aislante de espuma de poliuretano, 372x295 cm, con acabado prelacado de color. Apertura automática con equipo de motorización (incluido en el precio). Incluso material de conexionado eléctrico, cajón recogedor forrado, torno, muelles de torsión, poleas, guías, accesorios y cerradura central con llave de seguridad. Elaborada en taller, ajuste y fijación en obra. Totalmente montada, conexionada y probada por la empresa instaladora mediante las correspondientes pruebas de servicio (incluidas en este precio). 1,00 Ud

FASE	1	Colocación y fijación de los perfiles guía.	
	Verificaciones	Nº de controles	Criterios de rechazo
1.1	Aplomado y nivelación de las guías.	1 cada 5 unidades	■ Variaciones superiores a ±2 mm.
1.2	Distancia entre guías, medida en sus extremos.	1 cada 5 unidades	■ Variaciones superiores al 0,2% de la altura o de la anchura del hueco.

PRUEBAS DE SERVICIO

Funcionamiento de cierres.	
Normativa de aplicación	NTE-FDC. Fachadas. Defensas: Cierres

LVC010 Suministro y colocación de doble acristalamiento de baja emisividad térmica y seguridad (laminar), conjunto formado por vidrio exterior laminar de baja emisividad térmica 4+4 mm compuesto por dos lunas de vidrio de 4 mm, unidas mediante una lámina incolora de butiral de polivinilo cámara de gas deshidratada con perfil separador de aluminio y doble sellado perimetral, de 16 mm, rellena de gas argón y vidrio interior laminar 3+3 mm compuesto por dos lunas de vidrio de 3 mm, unidas mediante una lámina incolora de butiral de polivinilo, fijado sobre carpintería con acuñado mediante calzos de apoyo perimetrales y laterales, sellado en frío con silicona sintética incolora, compatible con el material soporte. Incluso cortes del vidrio, colocación de junquillos y señalización de las hojas. 35,97 m²

FASE	1	Colocación, calzado, montaje y ajuste en la carpintería.	
	Verificaciones	Nº de controles	Criterios de rechazo
1.1	Colocación de calzos.	1 cada 50 acristalamientos y no menos de 1 por planta	■ Ausencia de algún calzo. ■ Colocación incorrecta. ■ Diferencias respecto a las especificaciones de proyecto.

FASE	2	Sellado final de estanqueidad.	
	Verificaciones	Nº de controles	Criterios de rechazo
2.1	Colocación de la silicona.	1 cada 50 acristalamientos y no menos de 1 por planta	■ Existencia de discontinuidades o agrietamientos. ■ Falta de adherencia con los elementos del acristalamiento.

LSZ010 Suministro y montaje de celosía fija formada por lamas verticales de acero galvanizado, acabado pintado al horno de color a elegir, colocadas en posición vertical, pleagable, con accionamiento manual mediante palanca, subestructura compuesta por perfiles y elementos para fijación de las lamas, de acero galvanizado. Incluso patillas de anclaje para recibido en obra de fábrica con mortero de cemento, industrial, M-5 y ajuste final en obra. 13,80 m²

FASE	1	Resolución de las uniones de la subestructura a los paramentos.	
	Verificaciones	Nº de controles	Criterios de rechazo
1.1	Anclaje de la estructura de soporte.	1 cada 10 celosías	■ Anclaje defectuoso.

LSZ020 Suministro y montaje de celosía plegable formada por lamas de madera B2 y B1 según planos de carpintería, con tratamiento fungicida y acabado barnizado para interior, colocadas en posición vertical, con accionamiento manual mediante palanca, marco compuesto por perfiles de aluminio lacado de color a elegir, guía superior de perfil, guía inferior de perfil y elementos para fijación. Incluso pletinas para fijación y ajuste final en obra. 13,44 m²

FASE	1	Resolución de las uniones del marco a los paramentos.	
	Verificaciones	Nº de controles	Criterios de rechazo
1.1	Anclaje del marco de soporte.	1 cada 10 celosías	■ Anclaje defectuoso.

HRC030 Formación de vierteaguas cerámico de gres esmaltado en piezas de 40 cm de ancho y 20 mm de espesor, con goterón y empotrado en las jambas, cubriendo los alféizares, los salientes de los paramentos, las cornisas de fachada, etc., recibido con mortero de cemento, industrial, con aditivo hidrófugo, M-10, creando una pendiente suficiente para evacuar el agua y rejuntado entre piezas y de las uniones con los muros con mortero de juntas cementoso con absorción de agua reducida, CG2, para juntas entre 3 y 15 mm. Incluso p/p de replanteo, cortes y limpieza final. 12,05 m

HRC030b Formación de dintel cerámico de gres esmaltado en piezas de 40 cm de ancho y 20 mm de espesor, con goterón y empotrado en las jambas, cubriendo los alféizares, los salientes de los paramentos, las cornisas de fachada, etc., recibido con mortero de cemento, industrial, con aditivo hidrófugo, M-10, creando una pendiente suficiente para evacuar el agua y rejuntado entre piezas y de las uniones con los muros con mortero de juntas cementoso con absorción de agua reducida, CG2, para juntas entre 3 y 15 mm. Incluso p/p de replanteo, cortes y limpieza final. 12,05 m

FASE	1	Replanteo de las piezas en el hueco o remate.	
	Verificaciones	Nº de controles	Criterios de rechazo
1.1	Vuelo del vierteaguas sobre el plano del paramento.	1 cada 10 vierteaguas	■ Inferior a 2 cm.

FASE	2	Colocación con mortero de las piezas.	
	Verificaciones	Nº de controles	Criterios de rechazo
2.1	Capa de mortero.	1 cada 10 vierteaguas	■ Ausencia de mortero antes de la colocación del vierteaguas.

FASE	3	Relleno de juntas y limpieza del vierteaguas.	
	Verificaciones	Nº de controles	Criterios de rechazo
3.1	Rejuntado.	1 cada 10 vierteaguas	■ Discontinuidad u oquedades en el rejuntado.

HYA010 Repercusión por m² de superficie construida de obra, de ayudas de cualquier trabajo de albañilería, necesarias para la correcta ejecución de las instalaciónes, con un grado de complejidad medio, en edificio de otros usos, incluida p/p de elementos comunes. Incluso material auxiliar para realizar todos aquellos trabajos de apertura y tapado de rozas, apertura de huecos en tabiquería, muros, forjados y losas, para paso de instalaciones, fijación de soportes, recibidos y remates precisos para el correcto montaje de la instalación. 168,00 m²

FASE	1	Sellado de agujeros y huecos de paso de instalaciones.	
	Verificaciones	Nº de controles	Criterios de rechazo
1.1	Sellado.	1 en general	■ Existencia de discontinuidades o agrietamientos. ■ Falta de adherencia.

ICA010 Suministro e instalación de termo eléctrico para el servicio de A.C.S., mural vertical, resistencia blindada, capacidad 100 l, potencia 2,2 kW, de 913 mm de altura y 450 mm de diámetro, formado por cuba de acero vitrificado, aislamiento de espuma de poliuretano, ánodo de sacrificio de magnesio. Incluso soporte y anclajes de fijación, válvula de seguridad antirretorno, llaves de corte de esfera y latiguillos flexibles, tanto en la entrada de agua como en la salida. Totalmente montado, conexionado y probado. 1,00 Ud

FASE	1	Replanteo del aparato.	
	Verificaciones	Nº de controles	Criterios de rechazo
1.1	Situación.	1 cada 10 unidades	■ Diferencias respecto a las especificaciones de proyecto.

FASE	2	Fijación en paramento mediante elementos de anclaje.	
	Verificaciones	Nº de controles	Criterios de rechazo
2.1	Puntos de fijación.	1 cada 10 unidades	■ Sujeción insuficiente.

FASE	3	Colocación del aparato y accesorios.	
	Verificaciones	Nº de controles	Criterios de rechazo
3.1	Distancia a otros elementos e instalaciones.	1 cada 10 unidades	■ Incumplimiento de las prescripciones del fabricante.
3.2	Accesorios.	1 cada 10 unidades	■ Ausencia de algún accesorio necesario para su correcto funcionamiento.

FASE	4	Conexionado con las redes de conducción de agua, eléctrica y de tierra.	
	Verificaciones	Nº de controles	Criterios de rechazo
4.1	Conexión hidráulica.	1 cada 10 unidades	■ Conexión defectuosa. ■ Falta de estanqueidad.
4.2	Conexión de los cables.	1 por unidad	■ Falta de sujeción o de continuidad.

ICR030c Suministro y montaje de rejilla de extracción de aluminio extruido, con doble deflexión con lamas móviles horizontales delanteras y verticales traseras, compuerta de regulación de caudal accionable manualmente mediante tornillo, de 300x150 mm, anodizado color plata, fijación con tornillos, montada en falso techo. Incluso accesorios de montaje y elementos de fijación. Totalmente montada. 5,00 Ud

ICR030e Suministro y montaje de rejilla de impulsión de aluminio extruido, con doble deflexión con lamas móviles horizontales delanteras y verticales traseras, compuerta de regulación de caudal accionable manualmente mediante tornillo, de 300x150 mm, anodizado color plata, fijación con tornillos, montada en falso techo. Incluso accesorios de montaje y elementos de fijación. Totalmente montada. 6,00 Ud

FASE	1	Replanteo.	
	Verificaciones	Nº de controles	Criterios de rechazo
1.1	Situación.	1 cada 10 unidades	■ Difícilmente accesible.

FASE	2	Montaje y fijación de la rejilla.	
	Verificaciones	Nº de controles	Criterios de rechazo
2.1	Colocación.	1 cada 10 unidades	■ Fijación deficiente.

IEI040 Suministro e instalación de red eléctrica de distribución interior para local de 168 m², compuesta de los siguientes elementos: CUADRO GENERAL DE MANDO Y PROTECCIÓN formado por caja empotrable de material aislante con puerta opaca, para alojamiento del interruptor de control de potencia (ICP) (no incluido en este precio) en compartimento independiente y precintable y de los siguientes dispositivos: 1 interruptor general automático (IGA) de corte omnipolar, 4 interruptores diferenciales de 40 A, 6 interruptores automáticos magnetotérmicos de 10 A, 2 interruptores automáticos magnetotérmicos de 16 A, 2 interruptores automáticos magnetotérmicos de 25 A; CIRCUITOS INTERIORES constituidos por cables unipolares con conductores de cobre, ES07Z1-K (AS) reacción al fuego clase Cca-s1b,d1,a1 3G2,5 mm² y 5G6 mm², bajo tubo protector de PVC flexible, corrugado, con IP 545, para canalización empotrada: 1 circuito para alumbrado desdoblado en 4 subcircuitos de alumbrado (tanatopraxia, salas y aseo, tumulo 1 y tumulo 2), 1 circuito para tomas de corriente, 1 circuito para aire acondicionado, 1 circuito para ventilación, 1 circuito para alumbrado de emergencia, 1 circuito para cierre automatizado; MECANISMOS: gama media (tecla o tapa: blanco; marco: blanco; embellecedor: blanco). Incluido pulsador, zumbador, 3 enchufes estancos, 38 enchufes, 2 puestos de trabajo. Totalmente montada, conexionada y probada. 1,00 Ud

FASE	1	Replanteo y trazado de canalizaciones.	
	Verificaciones	Nº de controles	Criterios de rechazo
1.1	Situación.	1 por tubo	■ No se ha colocado por encima de cualquier canalización destinada a la conducción de agua o de gas.
1.2	Dimensiones.	1 por tubo	■ Insuficientes.
1.3	Distancia a otros elementos e instalaciones.	1 por local u oficina	■ Diferencias respecto a las especificaciones de proyecto.

FASE	2	Colocación de la caja para el cuadro.	
	Verificaciones	Nº de controles	Criterios de rechazo
2.1	Número y tipo.	1 por caja	■ Diferencias respecto a las especificaciones de proyecto.
2.2	Colocación.	1 por caja	■ Difícilmente accesible.
2.3	Dimensiones.	1 por caja	■ Insuficientes.
2.4	Conexiones.	1 por caja	■ Insuficientes para el número de cables que acometen a la caja.
2.5	Enrasado de la caja con el paramento.	1 por caja	■ Falta de enrase.
2.6	Fijación de la caja al paramento.	1 por caja	■ Insuficiente.

FASE	3	Montaje de los componentes.	
	Verificaciones	Nº de controles	Criterios de rechazo
3.1	Montaje y disposición de elementos.	1 por elemento	■ Orden de montaje inadecuado. ■ Conductores apelmazados y sin espacio de reserva.
3.2	Número de circuitos.	1 por elemento	■ Ausencia de identificadores del circuito servido.
3.3	Situación y conexionado de componentes.	1 por elemento	■ Diferencias respecto a las especificaciones de proyecto.

FASE	4	Colocación y fijación de los tubos.	
	Verificaciones	Nº de controles	Criterios de rechazo
4.1	Identificación de los circuitos.	1 por tubo	■ Diferencias respecto a las especificaciones de proyecto.
4.2	Tipo de tubo protector.	1 por tubo	■ Diferencias respecto a las especificaciones de proyecto.
4.3	Diámetros.	1 por tubo	■ Diferencias respecto a las especificaciones de proyecto.
4.4	Pasos a través de elementos constructivos.	1 por paso	■ Discontinuidad o ausencia de elementos flexibles en el paso.

FASE	5	Colocación de cajas de derivación y de empotrar.	
	Verificaciones	Nº de controles	Criterios de rechazo
5.1	Número, tipo y situación.	1 por caja	■ Diferencias respecto a las especificaciones de proyecto.
5.2	Dimensiones.	1 por caja	■ Insuficientes.
5.3	Conexiones.	1 por caja	■ Insuficientes para el número de cables que acometen a la caja.
5.4	Tapa de la caja.	1 por caja	■ Fijación a obra insuficiente. ■ Falta de enrase con el paramento.
5.5	Empalmes en las cajas.	1 por caja	■ Empalmes defectuosos.

FASE	6	Tendido y conexionado de cables.		
	Verificaciones		Nº de controles	Criterios de rechazo
6.1	Identificación de los conductores.		1 por tubo	■ Diferencias respecto a las especificaciones de proyecto.
6.2	Secciones.		1 por conductor	■ Diferencias respecto a las especificaciones de proyecto.
6.3	Conexión de los cables.		1 por local u oficina	■ Falta de sujeción o de continuidad.
6.4	Colores utilizados.		1 por local u oficina	■ No se han utilizado los colores reglamentarios.

FASE	7	Colocación de mecanismos.		
	Verificaciones		Nº de controles	Criterios de rechazo
7.1	Número y tipo.		1 por mecanismo	■ Diferencias respecto a las especificaciones de proyecto.
7.2	Situación.		1 por mecanismo	■ Mecanismos en volúmenes de prohibición en baños. ■ Situación inadecuada.
7.3	Conexiones.		1 por mecanismo	■ Entrega de cables insuficiente. ■ Apriete de bornes insuficiente.
7.4	Fijación a obra.		1 por mecanismo	■ Insuficiente.

IFC010 Preinstalación de contador general de agua 1/2" DN 15 mm, colocado en armario prefabricado, conectado al ramal de acometida y al tubo de alimentación, formada por llave de corte general de compuerta de latón fundido; grifo de comprobación; filtro retenedor de residuos; válvula de retención de latón y llave de salida de compuerta de latón fundido. Incluso cerradura especial de cuadradillo y demás material auxiliar. Totalmente montada, conexionada y probada. Sin incluir el precio del contador. 1,00 Ud

FASE	1	Replanteo.		
	Verificaciones		Nº de controles	Criterios de rechazo
1.1	Situación.		1 por unidad	■ Diferencias respecto a las especificaciones de proyecto.
1.2	Dimensiones y trazado del soporte.		1 por unidad	■ Diferencias respecto a las especificaciones de proyecto.
1.3	Volúmenes de protección y prohibición respecto a otras instalaciones o elementos.		1 por unidad	■ No se han respetado.

FASE	2	Colocación y fijación de accesorios y piezas especiales.		
	Verificaciones		Nº de controles	Criterios de rechazo
2.1	Tipo, situación y diámetro.		1 por unidad	■ Diferencias respecto a las especificaciones de proyecto.
2.2	Colocación de elementos.		1 por unidad	■ Posicionamiento deficiente.

IFC090 Suministro e instalación de contador de agua fría de lectura directa, de chorro simple, caudal nominal 1,5 m³/h, diámetro 1/2", temperatura máxima 30°C, presión máxima 16 bar, apto para aguas muy duras, con tapa, racores de conexión y precinto, válvulas de esfera con conexiones roscadas hembra de 1/2" de diámetro, incluso filtro retenedor de residuos, elementos de montaje y demás accesorios necesarios para su correcto funcionamiento. Totalmente montado, conexionado y probado. 1,00 Ud

FASE	1	Replanteo.	
	Verificaciones	Nº de controles	Criterios de rechazo
1.1	Situación.	1 por unidad	■ Diferencias respecto a las especificaciones de proyecto.
1.2	Volúmenes de protección y prohibición respecto a otras instalaciones o elementos.	1 por unidad	■ No se han respetado.

IFI005 Suministro y montaje de tubería para instalación interior, colocada superficialmente y fijada al paramento, formada por tubo de polietileno reticulado (PE-Xa), serie 5, de 25 mm de diámetro exterior, PN=6 atm y 2,3 mm de espesor, suministrado en rollos. Incluso p/p de material auxiliar para montaje y sujeción a la obra, accesorios y piezas especiales. Totalmente montada, conexionada y probada por la empresa instaladora mediante las correspondientes pruebas de servicio (incluidas en este precio). 7,50 m

IFI005b Suministro y montaje de tubería para instalación interior, colocada superficialmente y fijada al paramento, formada por tubo de polietileno reticulado (PE-Xa), serie 5, de 20 mm de diámetro exterior, PN=6 atm y 1,9 mm de espesor, suministrado en rollos. Incluso p/p de material auxiliar para montaje y sujeción a la obra, accesorios y piezas especiales. Totalmente montada, conexionada y probada por la empresa instaladora mediante las correspondientes pruebas de servicio (incluidas en este precio). 18,00 m

FASE	1	Replanteo y trazado.	
	Verificaciones	Nº de controles	Criterios de rechazo
1.1	Dimensiones y trazado.	1 cada 10 m	■ El trazado no se ha realizado exclusivamente con tramos horizontales y verticales. ■ La tubería no se ha colocado por debajo de cualquier canalización o elemento que contenga dispositivos eléctricos o electrónicos, así como de cualquier red de telecomunicaciones. ■ Distancia inferior a 30 cm a otras instalaciones paralelas. ■ La tubería de agua caliente se ha colocado por debajo de la tubería de agua fría, en un mismo plano vertical. ■ Distancia entre tuberías de agua fría y de agua caliente inferior a 4 cm. ■ Diferencias respecto a las especificaciones de proyecto.
1.2	Alineaciones.	1 cada 10 m	■ Desviaciones superiores al 2 ‰ .
1.3	Volúmenes de protección y prohibición respecto a otras instalaciones o elementos.	1 cada 10 m	■ No se han respetado.

FASE	2	Colocación y fijación de tubo y accesorios.	
	Verificaciones	Nº de controles	Criterios de rechazo
2.1	Diámetros y materiales.	1 cada 10 m	■ Diferencias respecto a las especificaciones de proyecto.
2.2	Número y tipo de soportes.	1 cada 10 m	■ Diferencias respecto a las especificaciones de proyecto.
2.3	Separación entre soportes.	1 cada 10 m	■ Incumplimiento de las prescripciones del fabricante.
2.4	Uniones y juntas.	1 cada 10 m	■ Falta de resistencia a la tracción.

PRUEBAS DE SERVICIO

Prueba de resistencia mecánica y estanqueidad.	
Normativa de aplicación	■ CTE. DB-HS Salubridad ■ UNE-ENV 12108. Sistemas de canalización en materiales plásticos. Práctica recomendada para la instalación en el interior de la estructura de los edificios de sistemas de canalización a presión de agua caliente y fría destinada al consumo humano

IFI010 Suministro y montaje de instalación interior de fontanería para aseo con dotación para: inodoro, lavabo sencillo, realizada con tubo de polietileno reticulado (PE-X), para la red de agua fría y caliente que conecta la derivación particular o una de sus ramificaciones con cada uno de los aparatos sanitarios, con los diámetros necesarios para cada punto de servicio. Incluso llaves de paso de cuarto húmedo para el corte del suministro de agua, de polietileno reticulado (PE-X), p/p de material auxiliar para montaje y sujeción a la obra, derivación particular, accesorios de derivaciones. Totalmente montada, conexionada y probada por la empresa instaladora mediante las correspondientes pruebas de servicio (incluidas en este precio). 1,00 Ud

IFI010b Suministro y montaje de instalación interior de fontanería para usos complementarios con dotación para: lavadero, realizada con tubo de polietileno reticulado (PE-X), para la red de agua fría y caliente que conecta la derivación particular o una de sus ramificaciones con cada uno de los aparatos sanitarios, con los diámetros necesarios para cada punto de servicio. Incluso llaves de paso de cuarto húmedo para el corte del suministro de agua, de polietileno reticulado (PE-X), p/p de material auxiliar para montaje y sujeción a la obra, derivación particular, accesorios de derivaciones. Totalmente montada, conexionada y probada por la empresa instaladora mediante las correspondientes pruebas de servicio (incluidas en este precio). 1,00 Ud

FASE	1	Replanteo del recorrido de las tuberías y de la situación de las llaves.	
	Verificaciones	Nº de controles	Criterios de rechazo
1.1	Dimensiones y trazado.	1 por unidad	■ El trazado no se ha realizado exclusivamente con tramos horizontales y verticales. ■ La tubería no se ha colocado por debajo de cualquier canalización o elemento que contenga dispositivos eléctricos o electrónicos, así como de cualquier red de telecomunicaciones. ■ Distancia inferior a 30 cm a otras instalaciones paralelas. ■ La tubería de agua caliente se ha colocado por debajo de la tubería de agua fría, en un mismo plano vertical. ■ Distancia entre tuberías de agua fría y de agua caliente inferior a 4 cm. ■ Diferencias respecto a las especificaciones de proyecto.
1.2	Volúmenes de protección y prohibición respecto a otras instalaciones o elementos.	1 por unidad	■ No se han respetado.
1.3	Alineaciones.	1 por unidad	■ Desviaciones superiores al 2 ‰ .

FASE	2	Colocación y fijación de tuberías y llaves.	
	Verificaciones	Nº de controles	Criterios de rechazo
2.1	Diámetros y materiales.	1 por unidad	■ Diferencias respecto a las especificaciones de proyecto.
2.2	Número y tipo de soportes.	1 por unidad	■ Diferencias respecto a las especificaciones de proyecto.

	Verificaciones	Nº de controles	Criterios de rechazo
2.3	Separación entre soportes.	1 por unidad	■ Incumplimiento de las prescripciones del fabricante.
2.4	Uniones y juntas.	1 por unidad	■ Falta de resistencia a la tracción. ■ Uniones defectuosas o sin elemento de estanqueidad.

PRUEBAS DE SERVICIO

Prueba de resistencia mecánica y estanqueidad.	
Normativa de aplicación	■ CTE. DB-HS Salubridad ■ UNE-ENV 12108. Sistemas de canalización en materiales plásticos. Práctica recomendada para la instalación en el interior de la estructura de los edificios de sistemas de canalización a presión de agua caliente y fría destinada al consumo humano

IIII100 Suministro e instalación de luminaria de techo Downlight, de 250 mm de diámetro, LED; con cerco exterior y cuerpo interior de aluminio inyectado, lacado, color blanco. 40,00 Ud

IIII130 Suministro e instalación de luminaria de empotrar modular, de 596x596x91 mm, LED, con cuerpo de luminaria de chapa de acero lacado en color blanco. 10,00 Ud

IIII140 Suministro e instalación de luminaria lineal, LED, con cuerpo de luminaria formado por perfiles de aluminio extruido, termoesmaltado gris RAL 9006; tapas finales; difusor opal de alta transmitancia. 39,10 m

FASE	1	Replanteo.	
	Verificaciones	Nº de controles	Criterios de rechazo
1.1	Situación.	1 cada 10 unidades	■ Variaciones superiores a ±20 mm.

FASE	2	Montaje, conexionado y comprobación de su correcto funcionamiento.	
	Verificaciones	Nº de controles	Criterios de rechazo
2.1	Fijación.	1 cada 10 unidades	■ Fijación deficiente.
2.2	Conexiones de cables.	1 cada 10 unidades	■ Conexiones defectuosas a la red de alimentación eléctrica. ■ Conexiones defectuosas a la línea de tierra.
2.3	Número de lámparas.	1 cada 10 unidades	■ Diferencias respecto a las especificaciones de proyecto.

IOA020 Suministro e instalación superficial en zonas comunes de luminaria de emergencia, con tubo lineal fluorescente, 6 W - G5, flujo luminoso 210 lúmenes, carcasa de 245x110x58 mm, clase II, IP 42, con baterías de Ni-Cd de alta temperatura, autonomía de 1 h, alimentación a 230 V, tiempo de carga 24 h. Incluso accesorios y elementos de fijación. 13,00 Ud

IOS020 Suministro y colocación de placa de señalización de medios de evacuación, de poliestireno fotoluminiscente, de 210x210 mm. Incluso elementos de fijación. 6,00 Ud

IOX010 Suministro y colocación de extintor portátil de polvo químico ABC polivalente antibrasa, con presión incorporada, de eficacia 21A-144B-C, con 6 kg de agente extintor, con manómetro y manguera con boquilla difusora. Incluso soporte y accesorios de montaje. 2,00 Ud

IOX010b Suministro y colocación de extintor portátil de nieve carbónica CO2, de eficacia 34B, con 2 kg de agente extintor, con vaso difusor. Incluso soporte y accesorios de montaje. 1,00 Ud

FASE	1	Replanteo.	
	Verificaciones	Nº de controles	Criterios de rechazo
1.1	Situación de las luminarias.	1 por garaje	■ Inexistencia de una luminaria en cada puerta de salida y en cada posición en la que sea necesario destacar un peligro potencial o el emplazamiento de un equipo de seguridad.
1.2	Altura de las luminarias.	1 por unidad	■ Inferior a 2 m sobre el nivel del suelo.

ISB010 Suministro y montaje de bajante interior de la red de evacuación de aguas residuales, formada por tubo de PVC, serie B, de 75 mm de diámetro y 3 mm de espesor; unión pegada con adhesivo. Incluso líquido limpiador, adhesivo para tubos y accesorios de PVC, material auxiliar para montaje y sujeción a la obra, accesorios y piezas especiales. 3,50 m

FASE	1	Replanteo del recorrido de la bajante y de la situación de los elementos de sujeción.	
	Verificaciones	Nº de controles	Criterios de rechazo
1.1	Situación de la bajante.	1 cada 10 m	■ Diferencias respecto a las especificaciones de proyecto.
1.2	Dimensiones, aplomado y trazado.	1 cada 10 m	■ Diferencias respecto a las especificaciones de proyecto.
1.3	Volúmenes de protección y prohibición respecto a otras instalaciones o elementos.	1 cada 10 m	■ No se han respetado.
1.4	Situación de los elementos de sujeción.	1 cada 10 m	■ Diferencias respecto a las especificaciones de proyecto.
1.5	Separación entre elementos de sujeción.	1 cada 10 m	■ Incumplimiento de las prescripciones del fabricante.

FASE	2	Presentación en seco de tubos.	
	Verificaciones	Nº de controles	Criterios de rechazo
2.1	Número, tipo y dimensiones.	1 cada 10 m	■ Diferencias respecto a las especificaciones de proyecto.

FASE	3	Fijación del material auxiliar para montaje y sujeción a la obra.	
	Verificaciones	Nº de controles	Criterios de rechazo
3.1	Disposición, tipo y número.	1 cada 10 m	■ Diferencias respecto a las especificaciones de proyecto.

FASE	4	Montaje, conexionado y comprobación de su correcto funcionamiento.	
	Verificaciones	Nº de controles	Criterios de rechazo
4.1	Uniones y juntas.	1 cada 10 m	■ Falta de resistencia a la tracción.
4.2	Limpieza de las uniones entre piezas.	1 cada 10 m	■ Existencia de restos de suciedad.
4.3	Estanqueidad.	1 cada 10 m	■ Falta de estanqueidad.

PRUEBAS DE SERVICIO

Prueba de estanqueidad parcial.	
Normativa de aplicación	CTE. DB-HS Salubridad

ISD020 Suministro e instalación de red interior de evacuación para aseo con dotación para: inodoro, lavabo sencillo, realizada con tubo de PVC, serie B para la red de desagües que conectan la evacuación de los aparatos con la bajante, con los diámetros necesarios para cada punto de servicio. Incluso líquido limpiador, adhesivo para tubos y accesorios de PVC, material auxiliar para montaje y sujeción a la obra, accesorios y piezas especiales. 1,00 Ud

FASE	1	Replanteo del recorrido de la tubería y de la situación de los elementos de sujeción.	
	Verificaciones	Nº de controles	Criterios de rechazo
1.1	Situación.	1 por unidad	■ Diferencias respecto a las especificaciones de proyecto. ■ Coincidencia con zonas macizas del forjado.
1.2	Volúmenes de protección y prohibición respecto a otras instalaciones o elementos.	1 por unidad	■ No se han respetado.
1.3	Distancia de inodoros a la bajante.	1 por unidad	■ Superior a lo especificado en el proyecto.
1.4	Pendiente de la red para bañeras y duchas.	1 por unidad	■ Superior al 10%.
1.5	Pendiente de la red para lavabos y bidés.	1 por unidad	■ Inferiores al 2,5%. ■ Superiores al 5%.
1.6	Distancia de lavabos y bidés a la bajante.	1 por unidad	■ Superior a 4 m.

FASE	2	Presentación en seco de tubos.	
	Verificaciones	Nº de controles	Criterios de rechazo
2.1	Número, tipo y dimensiones.	1 por unidad	■ Diferencias respecto a las especificaciones de proyecto.

FASE	3	Fijación del material auxiliar para montaje y sujeción a la obra.	
	Verificaciones	Nº de controles	Criterios de rechazo
3.1	Disposición, tipo y número de bridas o ganchos de sujeción.	1 por unidad	■ Diferencias respecto a las especificaciones de proyecto.
3.2	Pendientes.	1 por unidad	■ Diferencias respecto a las especificaciones de proyecto.

FASE	4	Montaje, conexionado y comprobación de su correcto funcionamiento.	
	Verificaciones	Nº de controles	Criterios de rechazo
4.1	Tipo, situación y dimensión.	1 por unidad	■ Diferencias respecto a las especificaciones de proyecto.
4.2	Conexiones.	1 por unidad	■ Diferencias respecto a las especificaciones de proyecto.

PRUEBAS DE SERVICIO

Prueba de estanqueidad parcial.	
Normativa de aplicación	CTE. DB-HS Salubridad

ISD020b Suministro e instalación de red interior de evacuación para usos complementarios con dotación para: lavadero, realizada con tubo de PVC, serie B para la red de desagües que conectan la evacuación de los aparatos con la bajante, con los diámetros necesarios para cada punto de servicio. Incluso líquido limpiador, adhesivo para tubos y accesorios de PVC, material auxiliar para montaje y sujeción a la obra, accesorios y piezas especiales. 1,00 Ud

FASE	1	Replanteo del recorrido de la tubería y de la situación de los elementos de sujeción.	
	Verificaciones	Nº de controles	Criterios de rechazo
1.1	Situación.	1 por unidad	■ Diferencias respecto a las especificaciones de proyecto. ■ Coincidencia con zonas macizas del forjado.
1.2	Volúmenes de protección y prohibición respecto a otras instalaciones o elementos.	1 por unidad	■ No se han respetado.
1.3	Pendiente de la red para fregaderos y lavaderos.	1 por unidad	■ Inferiores al 2,5%. ■ Superiores al 5%.
1.4	Distancia de fregaderos y lavaderos a la bajante.	1 por unidad	■ Superior a 4 m.

FASE	2	Presentación en seco de tubos.	
	Verificaciones	Nº de controles	Criterios de rechazo
2.1	Número, tipo y dimensiones.	1 por unidad	■ Diferencias respecto a las especificaciones de proyecto.

FASE	3	Fijación del material auxiliar para montaje y sujeción a la obra.	
	Verificaciones	Nº de controles	Criterios de rechazo
3.1	Disposición, tipo y número de bridas o ganchos de sujeción.	1 por unidad	■ Diferencias respecto a las especificaciones de proyecto.
3.2	Pendientes.	1 por unidad	■ Diferencias respecto a las especificaciones de proyecto.

FASE	4	Montaje, conexionado y comprobación de su correcto funcionamiento.	
	Verificaciones	Nº de controles	Criterios de rechazo
4.1	Tipo, situación y dimensión.	1 por unidad	■ Diferencias respecto a las especificaciones de proyecto.
4.2	Conexiones.	1 por unidad	■ Diferencias respecto a las especificaciones de proyecto.

PRUEBAS DE SERVICIO

Prueba de estanqueidad parcial.	
Normativa de aplicación	CTE. DB-HS Salubridad

IVN010 Suministro y montaje de abertura de admisión directa a través de cerramiento de fachada mediante rejilla de intemperie para instalaciones de ventilación, marco frontal y lamas de chapa perfilada de acero galvanizado, de 372x90 cm, tela metálica de acero galvanizado con malla de 20x20 mm, con marco de montaje de chapa de acero galvanizado, colocada en cerramiento de fachada, para ventilación natural. Incluso accesorios de montaje. Totalmente montada. 1,00 Ud

FASE	1	Replanteo.	
	Verificaciones	Nº de controles	Criterios de rechazo
1.1	Situación.	1 por unidad	■ Difícilmente accesible.

IVV310 Suministro y colocación de conducto para instalación de ventilación, formado por tubo flexible de aluminio, poliéster y cable de acero en espiral, de 150 mm de diámetro. Incluso p/p de material auxiliar para montaje y sujeción a la obra, accesorios y piezas especiales. Totalmente montado, conexionado y probado. **4,90 m**

IVV310b Suministro y colocación de conducto para instalación de ventilación, formado por tubo flexible de aluminio, poliéster y cable de acero en espiral, de 200 mm de diámetro. Incluso p/p de material auxiliar para montaje y sujeción a la obra, accesorios y piezas especiales. Totalmente montado, conexionado y probado. **26,50 m**

IVV310c Suministro y colocación de conducto para instalación de ventilación, formado por tubo flexible de aluminio, poliéster y cable de acero en espiral, de 250 mm de diámetro. Incluso p/p de material auxiliar para montaje y sujeción a la obra, accesorios y piezas especiales. Totalmente montado, conexionado y probado. **38,00 m**

IVV310d Suministro y colocación de conducto para instalación de ventilación, formado por tubo flexible de aluminio, poliéster y cable de acero en espiral, de 315 mm de diámetro. Incluso p/p de material auxiliar para montaje y sujeción a la obra, accesorios y piezas especiales. Totalmente montado, conexionado y probado. **15,10 m**

FASE	1	Replanteo y trazado del conducto.	
	Verificaciones	Nº de controles	Criterios de rechazo
1.1	Situación.	1 cada 20 m	■ Diferencias respecto a las especificaciones de proyecto.
1.2	Dimensiones y trazado.	1 cada 20 m	■ Diferencias respecto a las especificaciones de proyecto.
1.3	Volúmenes de protección y prohibición respecto a otras instalaciones o elementos.	1 cada 20 m	■ No se han respetado.

FASE	2	Presentación de tubos, accesorios y piezas especiales.	
	Verificaciones	Nº de controles	Criterios de rechazo
2.1	Número, tipo y dimensiones.	1 cada 20 m	■ Diferencias respecto a las especificaciones de proyecto.

FASE	3	Colocación y fijación de tubos, accesorios y piezas especiales.	
	Verificaciones	Nº de controles	Criterios de rechazo
3.1	Número y tipo de soportes.	1 cada 20 m	■ Diferencias respecto a las especificaciones de proyecto.
3.2	Separación entre soportes.	1 cada 20 m	■ Incumplimiento de las prescripciones del fabricante.
3.3	Tipo, material, situación y diámetro.	1 cada 20 m	■ Diferencias respecto a las especificaciones de proyecto.
3.4	Uniones y juntas.	1 cada 20 m	■ Falta de resistencia a la tracción.

IVG035 Suministro y montaje de rejilla de intemperie para instalaciones de ventilación, marco frontal y lamas de chapa perfilada de acero galvanizado, de 400x330 mm, tela metálica de acero galvanizado con malla de 20x20 mm, fijada en el cerramiento de fachada, como toma o salida de aire. Incluso accesorios de montaje y elementos de fijación. Totalmente montada y conectada a la red de conductos. **4,00 Ud**

FASE	1	Replanteo.	
	Verificaciones	Nº de controles	Criterios de rechazo
1.1	Situación.	1 cada 10 unidades	■ Difícilmente accesible.

FASE	2	Montaje y fijación de la rejilla en el cerramiento.	
	Verificaciones	Nº de controles	Criterios de rechazo
2.1	Fijación.	1 cada 10 unidades	■ Fijación deficiente.

FASE	3	Conexión al conducto.	
	Verificaciones	Nº de controles	Criterios de rechazo
3.1	Conexiones.	1 cada 10 unidades	■ Conexión defectuosa. ■ Falta de estanqueidad.

NAO030 Suministro y colocación de aislamiento térmico entre los montantes de la estructura portante del trasdosado autoportante de placas (no incluido en este precio), formado por panel de lana de vidrio, según UNE-EN 13162, no revestido, de 45 mm de espesor, resistencia térmica 1,25 m²K/W, conductividad térmica 0,036 W/(mK). Incluso p/p de cortes, fijaciones y limpieza. 195,85 m²

FASE	1	Corte y preparación del aislamiento.	
	Verificaciones	Nº de controles	Criterios de rechazo
1.1	Encaje de paneles.	1 cada 100 m²	■ Los paneles no superan al menos en 10 mm la distancia libre entre montantes.

RAG011 Suministro y colocación de alicatado con gres esmaltado, 30 €/m², capacidad de absorción de agua E<3%, grupo BIb, resistencia al deslizamiento Rd<=15 según UNE-ENV 12633, resbaladicidad clase 0 según CTE, recibido con mortero de cemento M-5, extendido sobre toda la cara posterior de la pieza y ajustado a punta de paleta, rellenando con el mismo mortero los huecos que pudieran quedar. Incluso p/p de preparación de la superficie soporte mediante humedecido de la fábrica, salpicado con mortero de cemento fluido y repicado de la superficie de elementos de hormigón (pilares, etc.); replanteo, cortes, cantoneras de PVC, y juntas; rejuntado con lechada de cemento blanco, L, BL-V 22,5, para junta mínima (entre 1,5 y 3 mm), coloreada con la misma tonalidad de las piezas; acabado y limpieza final. 58,04 m²

FASE	1	Preparación de la superficie soporte.	
	Verificaciones	Nº de controles	Criterios de rechazo
1.1	Estado del soporte.	1 cada 30 m²	■ Existencia de restos de suciedad.

FASE	2	Replanteo de niveles y disposición de baldosas.	
	Verificaciones	Nº de controles	Criterios de rechazo
2.1	Disposición de las baldosas.	1 cada 30 m²	■ Diferencias respecto a las especificaciones de proyecto.

FASE	3	Colocación de maestras o reglas.	
	Verificaciones	Nº de controles	Criterios de rechazo
3.1	Nivelación.	1 cada 30 m²	■ Falta de nivelación. ■ Nivelación incorrecta.

FASE	4	Preparación y aplicación del mortero.	
	Verificaciones	Nº de controles	Criterios de rechazo
4.1	Tiempo útil de la mezcla.	1 cada 30 m²	■ Incumplimiento de las prescripciones del fabricante.

FASE	5	Formación de juntas de movimiento.	
	Verificaciones	Nº de controles	Criterios de rechazo
5.1	Juntas de partición y perimetrales.	1 cada 30 m²	■ Espesor inferior a 0,5 cm. ■ Falta de continuidad.

FASE	6	Colocación de las baldosas.	
	Verificaciones	Nº de controles	Criterios de rechazo
6.1	Colocación de las baldosas.	1 cada 30 m²	■ Presencia de huecos en el mortero. ■ Desviación entre dos baldosas adyacentes superior a 1 mm. ■ Falta de alineación en alguna junta superior a ±2 mm, medida con regla de 1 m.
6.2	Separación entre baldosas.	1 cada 30 m²	■ Inferior a 0,15 cm. ■ Superior a 0,3 cm.

FASE	7	Ejecución de esquinas y rincones.	
	Verificaciones	Nº de controles	Criterios de rechazo
7.1	Esquinas.	1 cada 30 m²	■ Ausencia de cantoneras.

FASE	8	Rejuntado de baldosas.	
	Verificaciones	Nº de controles	Criterios de rechazo
8.1	Limpieza de las juntas.	1 cada 30 m²	■ Existencia de restos de suciedad.
8.2	Aplicación del material de rejuntado.	1 cada 30 m²	■ No han transcurrido como mínimo 24 horas desde la colocación de las baldosas. ■ Incumplimiento de las prescripciones del fabricante.
8.3	Continuidad en el rejuntado.	1 cada 30 m²	■ Presencia de coqueras.

FASE	9	Acabado y limpieza final.	
	Verificaciones	Nº de controles	Criterios de rechazo
9.1	Planeidad.	1 cada 30 m²	■ Variaciones superiores a ±3 mm, medidas con regla de 2 m.
9.2	Nivelación entre baldosas.	1 cada 30 m²	■ Variaciones superiores a ±2 mm.
9.3	Alineación de las juntas de colocación.	1 cada 30 m²	■ Variaciones superiores a ±2 mm, medidas con regla de 1 m.
9.4	Limpieza.	1 en general	■ Existencia de restos de suciedad.

RDM010 Suministro y colocación de revestimiento decorativo de paramentos interiores mediante tablero contrachapado fenólico de 10 mm de espesor, con la cara interior de conífera y la cara vista revestida con una chapa fina de madera de roble, barnizada en fábrica, con junta machihembrada, fijado con adhesivo de caucho sobre la superficie regularizada de paramentos verticales interiores. Incluso p/p de preparación y limpieza de la superficie, formación de encuentros, cortes del material y remates perimetrales. 38,12 m²

FASE	1	Aplicación del adhesivo.	
	Verificaciones	Nº de controles	Criterios de rechazo
1.1	Aplicación.	1 por estancia	■ Incumplimiento de las prescripciones del fabricante.

FASE	2	Colocación y fijación sobre el paramento.	
	Verificaciones	Nº de controles	Criterios de rechazo
2.1	Planeidad.	1 por estancia	■ Variaciones superiores a ±2 mm, medidas con regla de 2 m.
2.2	Colocación de las tablas.	1 por estancia	■ No han quedado a tope. ■ Existencia de cejas superiores a 1 mm.

RFP010 Aplicación manual de dos manos de pintura plástica color a elegir, acabado mate, textura rugosa, la primera mano diluida con un 15% de agua y la siguiente diluida con un 5% de agua o sin diluir, (rendimiento: 0,21 l/m² cada mano); previa aplicación de una mano de imprimación acrílica reguladora de la absorción, sobre paramento exterior de mortero. 40,66 m²

RFS010 Aplicación manual de dos manos de pintura al silicato color a elegir, acabado mate, textura lisa, la primera mano diluida con un 15% de diluyente a base de soluciones de silicato potásico y emulsiones acrílicas y la siguiente diluida con un 5% del mismo producto, (rendimiento: 0,15 l/m² cada mano); previa aplicación de una mano de imprimación reguladora de la absorción a base de soluciones de silicato potásico y emulsiones acrílicas, sobre paramento exterior. 40,95 m²

FASE	1	Preparación, limpieza y lijado previo del soporte.	
	Verificaciones	Nº de controles	Criterios de rechazo
1.1	Estado del soporte.	1 por paramento	■ Existencia de restos de suciedad.
1.2	Lijado.	1 por paramento	■ Existencia de pequeñas adherencias o imperfecciones.

FASE	2	Preparación de la mezcla.	
	Verificaciones	Nº de controles	Criterios de rechazo
2.1	Tiempo de espera de la mezcla, antes de ser utilizada.	1 por amasada	■ Incumplimiento de las prescripciones del fabricante.

FASE	3	Aplicación de una mano de fondo.	
	Verificaciones	Nº de controles	Criterios de rechazo
3.1	Rendimiento.	1 por paramento	■ Inferior a 0,058 l/m².

FASE	4	Aplicación de dos manos de acabado.	
	Verificaciones	Nº de controles	Criterios de rechazo
4.1	Tiempo de espera entre capas.	1 por paramento	■ Inferior a 3 horas.
4.2	Rendimiento de cada mano.	1 por paramento	■ Inferior a 0,21 l/m².
4.3	Acabado.	1 por paramento	■ Existencia de descolgamientos, cuarteaduras, fisuras, desconchados, bolsas o falta de uniformidad.
4.4	Color de la pintura.	1 por paramento	■ Diferencias respecto a las especificaciones de proyecto.

RIP035 Aplicación manual de dos manos de pintura plástica color blanco, acabado mate, textura lisa, la primera mano diluida con un 15 a 20% de agua y la siguiente diluida con un 10% de agua, (rendimiento: 0,1 l/m² cada mano); sobre paramento interior de yeso, horizontal, hasta 3 m de altura. 125,90 m²

RIP035b Aplicación manual de dos manos de pintura plástica color blanco, acabado mate, textura lisa, la primera mano diluida con un 15 a 20% de agua y la siguiente diluida con un 10% de agua, (rendimiento: 0,1 l/m² cada mano); sobre paramento interior de yeso, vertical, de hasta 3 m de altura. 191,74 m²

FASE	1	Preparación del soporte.	
	Verificaciones	Nº de controles	Criterios de rechazo
1.1	Estado del soporte.	1 por estancia	■ Existencia de restos de suciedad.

FASE	2	Aplicación de una mano de fondo y una mano de acabado.	
	Verificaciones	Nº de controles	Criterios de rechazo
2.1	Tiempo de espera entre capas.	1 por estancia	■ Inferior a 4 horas.
2.2	Acabado.	1 por estancia	■ Existencia de descolgamientos, cuarteaduras, fisuras, desconchados, bolsas o falta de uniformidad.
2.3	Rendimiento de cada mano.	1 por estancia	■ Inferior a 0,1 l/m².
2.4	Color de la pintura.	1 por estancia	■ Diferencias respecto a las especificaciones de proyecto.

RPE005 Formación de revestimiento continuo de mortero de cemento, tipo GP CSII W0, maestreado, de 15 mm de espesor, aplicado sobre un paramento vertical interior hasta 3 m de altura, acabado superficial rugoso, para servir de base a un posterior revestimiento. Incluso p/p de formación de juntas, rincones, maestras con separación entre ellas no superior a un metro, aristas, mochetas, jambas, dinteles, remates en los encuentros con paramentos, revestimientos u otros elementos recibidos en su superficie. 58,04 m²

FASE	1	Realización de maestras.	
	Verificaciones	Nº de controles	Criterios de rechazo
1.1	Maestras verticales formadas por bandas de mortero.	1 cada 50 m²	■ Separación superior a 1 m en cada paño. ■ No han formado aristas en las esquinas, los rincones y las guarniciones de los huecos.

FASE	2	Aplicación del mortero.	
	Verificaciones	Nº de controles	Criterios de rechazo
2.1	Tiempo de utilización después del amasado.	1 en general	■ Superior a lo especificado en el proyecto.
2.2	Espesor.	1 cada 50 m²	■ Inferior a 15 mm en algún punto.

FASE	3	Acabado superficial.	
	Verificaciones	Nº de controles	Criterios de rechazo
3.1	Planeidad.	1 cada 50 m²	■ Variaciones superiores a ±3 mm, medidas con regla de 2 m.

RPE010 Formación de revestimiento continuo de mortero de cemento, tipo GP CSIII W0, maestreado, de 15 mm de espesor, aplicado sobre un paramento vertical exterior acabado superficial rugoso, para servir de base a un posterior revestimiento. Incluso p/p de formación de juntas, rincones, maestras con separación entre ellas no superior a un metro, aristas, mochetas, jambas, dinteles, remates en los encuentros con paramentos, revestimientos u otros elementos recibidos en su superficie. 40,66 m²

FASE	1	Realización de maestras.	
	Verificaciones	Nº de controles	Criterios de rechazo
1.1	Maestras verticales formadas por bandas de mortero.	1 cada 50 m²	■ Separación superior a 1 m en cada paño. ■ No han formado aristas en las esquinas, los rincones y las guarniciones de los huecos.

FASE	2	Aplicación del mortero.	
	Verificaciones	Nº de controles	Criterios de rechazo
2.1	Tiempo de utilización después del amasado.	1 en general	■ Superior a lo especificado en el proyecto.
2.2	Espesor.	1 cada 50 m²	■ Inferior a 15 mm en algún punto.

FASE	3	Realización de juntas y encuentros.	
	Verificaciones	Nº de controles	Criterios de rechazo
3.1	Llagueado.	1 cada 50 m²	■ Espesor inferior a 0,8 cm. ■ Espesor superior a 1,2 cm. ■ Profundidad inferior a 0,5 cm. ■ Profundidad superior a 1 cm. ■ Separación superior a 3 m, horizontal o verticalmente.

FASE	4	Acabado superficial.	
	Verificaciones	Nº de controles	Criterios de rechazo
4.1	Planeidad.	1 cada 50 m²	■ Variaciones superiores a ±3 mm, medidas con regla de 2 m.

RPG010 Formación de revestimiento continuo interior de yeso, a buena vista, sobre paramento vertical, de hasta 3 m de altura, de 15 mm de espesor, formado por una primera capa de guarnecido con pasta de yeso de construcción B1, aplicado sobre los paramentos a revestir y una segunda capa de enlucido con pasta de yeso de aplicación en capa fina C6, que constituye la terminación o remate, con maestras solamente en las esquinas, rincones, guarniciones de huecos y maestras intermedias para que la separación entre ellas no sea superior a 3 m. Incluso p/p de colocación de guardavivos de plástico y metal con perforaciones, remates con rodapié, formación de aristas y rincones, guarniciones de huecos, y montaje, desmontaje y retirada de andamios. 30,53 m²

FASE	1	Preparación del soporte que se va a revestir.	
	Verificaciones	Nº de controles	Criterios de rechazo
1.1	Estado del soporte.	1 en general	■ No se ha humedecido previamente.

FASE	2	Realización de maestras.	
	Verificaciones	Nº de controles	Criterios de rechazo
2.1	Maestras verticales formadas por bandas de mortero.	1 cada 200 m²	■ No han formado aristas en las esquinas, los rincones y las guarniciones de los huecos.

FASE	3	Colocación de guardavivos en las esquinas y salientes.	
	Verificaciones	Nº de controles	Criterios de rechazo
3.1	Colocación.	1 cada 200 m² de superficie revestida	■ Su arista no ha quedado enrasada con las caras vistas de las maestras de esquina. ■ El extremo inferior del guardavivos no ha quedado a nivel del rodapié. ■ Desplome superior a 0,3 cm/m.

FASE	4	Extendido de la pasta de yeso entre maestras y regularización del revestimiento.	
	Verificaciones	Nº de controles	Criterios de rechazo
4.1	Altura del guarnecido.	1 cada 200 m²	■ Insuficiente.
4.2	Planeidad.	1 cada 200 m²	■ Variaciones superiores a ±3 mm, medidas con regla de 2 m.
4.3	Horizontalidad.	1 cada 200 m²	■ Variaciones superiores a ±3 mm/m.

FASE	5	Ejecución del enlucido, extendiendo la pasta de yeso fino sobre la superficie previamente guarnecida.	
	Verificaciones	Nº de controles	Criterios de rechazo
5.1	Altura del enlucido.	1 cada 200 m²	■ Insuficiente.
5.2	Espesor del enlucido.	1 cada 200 m²	■ Superior a 5 mm en algún punto.
5.3	Espesor total del revestimiento.	1 cada 200 m²	■ Inferior a 15 mm en algún punto.

RSG010 Solado de baldosas cerámicas de gres porcelánico, acabado pulido, de 100x100 cm, 40 €/m², capacidad de absorción de agua E<0,5%, grupo BIa, según UNE-EN 14411, resistencia al deslizamiento según zonas 35<Rd<=45 o 15<Rd<=35 según UNE-ENV 12633, resbaladicidad clase 1-2 según CTE, recibidas con adhesivo cementoso normal, C1 sin ninguna característica adicional, color gris con doble encolado, y rejuntadas con lechada de cemento blanco, L, BL-V 22,5, para junta mínima (entre 1,5 y 3 mm), coloreada con la misma tonalidad de las piezas. Incluso p/p de limpieza, comprobación de la superficie soporte, replanteos, cortes, formación de juntas perimetrales continuas, de anchura no menor de 5 mm, en los límites con paredes, pilares exentos y elevaciones de nivel y, en su caso, juntas de partición y juntas estructurales existentes en el soporte, eliminación del material sobrante del rejuntado y limpieza final del pavimento. 94,93 m²

FASE	1	Limpieza y comprobación de la superficie soporte.	
	Verificaciones	Nº de controles	Criterios de rechazo
1.1	Planeidad.	1 cada 400 m²	■ Variaciones superiores a ±3 mm, medidas con regla de 2 m.
1.2	Limpieza.	1 cada 400 m²	■ Existencia de restos de suciedad.

FASE	2	Replanteo de la disposición de las piezas y juntas de movimiento.	
	Verificaciones	Nº de controles	Criterios de rechazo
2.1	Juntas de colocación, de partición, perimetrales y estructurales.	1 cada 400 m²	■ Falta de continuidad.

FASE	3	Aplicación del adhesivo.	
	Verificaciones	Nº de controles	Criterios de rechazo
3.1	Espesor y extendido del adhesivo.	1 cada 400 m²	■ Incumplimiento de las prescripciones del fabricante.

FASE	4	Colocación de las baldosas a punta de paleta.	
	Verificaciones	Nº de controles	Criterios de rechazo
4.1	Colocación de las baldosas.	1 cada 400 m²	■ Presencia de huecos en el adhesivo. ■ No se han colocado antes de concluir el tiempo abierto del adhesivo. ■ Desviación entre dos baldosas adyacentes superior a 1 mm. ■ Falta de alineación en alguna junta superior a ±2 mm, medida con regla de 1 m.
4.2	Planeidad.	1 cada 400 m²	■ Variaciones superiores a ±3 mm, medidas con regla de 2 m.
4.3	Separación entre baldosas.	1 cada 400 m²	■ Inferior a 0,15 cm. ■ Superior a 0,3 cm.

FASE	5	Formación de juntas de partición, perimetrales y estructurales.	
	Verificaciones	Nº de controles	Criterios de rechazo
5.1	Juntas de partición y perimetrales.	1 cada 400 m²	■ Espesor inferior a 0,5 cm. ■ Profundidad inferior al espesor del revestimiento. ■ Diferencias respecto a las especificaciones de proyecto.
5.2	Juntas estructurales existentes.	1 cada 400 m²	■ No se ha respetado su continuidad hasta el pavimento.

FASE	6	Rejuntado.	
	Verificaciones	Nº de controles	Criterios de rechazo
6.1	Limpieza de las juntas.	1 cada 400 m²	■ Existencia de restos de suciedad.
6.2	Aplicación del material de rejuntado.	1 cada 400 m²	■ No han transcurrido como mínimo 24 horas desde la colocación de las baldosas. ■ Incumplimiento de las prescripciones del fabricante.

FASE	7	Limpieza final del pavimento.	
	Verificaciones	Nº de controles	Criterios de rechazo
7.1	Limpieza.	1 en general	■ Existencia de restos de suciedad.

RRY005 Trasdosado autoportante libre, de 63 mm de espesor, con nivel de calidad del acabado Q2, formado por placa de yeso laminado tipo normal de 15 mm de espesor, atornillada directamente a una estructura autoportante de acero galvanizado formada por canales horizontales, sólidamente fijados al suelo y al techo y montantes verticales de 48 mm y 0,6 mm de espesor con una modulación de 400 mm y con disposición normal "N", montados sobre canales junto al paramento vertical. Incluso banda acústica; fijaciones para el anclaje de canales y montantes metálicos; tornillería para la fijación de las placas; pasta y cinta para el tratamiento de juntas. NORMATIVA DE APLICACIÓN 231,20 m²

FASE	1	Replanteo y trazado en el forjado inferior y en el superior de los perfiles.	
	Verificaciones	Nº de controles	Criterios de rechazo
1.1	Replanteo y espesor.	1 cada 50 m²	■ Variaciones superiores a ±20 mm.
1.2	Zonas de paso y huecos.	1 por hueco	■ Variaciones superiores a ±20 mm.

FASE	2	Colocación de banda de estanqueidad y canales inferiores, sobre solado terminado o base de asiento.	
	Verificaciones	Nº de controles	Criterios de rechazo
2.1	Anclajes de canales.	1 cada 50 m²	■ Separación superior a 60 cm. ■ Menos de 2 anclajes. ■ Menos de 3 anclajes para canales de longitud superior a 50 cm. ■ Distancia del anclaje de inicio y final del canal al extremo del perfil superior a 5 cm.

FASE	3	Colocación de banda de estanqueidad y canales superiores, bajo forjados.	
	Verificaciones	Nº de controles	Criterios de rechazo
3.1	Anclajes de canales.	1 cada 50 m²	■ Separación superior a 60 cm. ■ Menos de 2 anclajes. ■ Menos de 3 anclajes para canales de longitud superior a 50 cm. ■ Distancia del anclaje de inicio y final del canal al extremo del perfil superior a 5 cm.

FASE	4	Colocación y fijación de los montantes sobre los elementos horizontales.	
	Verificaciones	Nº de controles	Criterios de rechazo
4.1	Separación entre montantes.	1 cada 50 m²	■ Superior a [rry_015_separacion_montantes] mm.
4.2	Zonas de paso y huecos.	1 cada 50 m²	■ Inexistencia de montantes de refuerzo.

FASE	5	Fijación de las placas.	
	Verificaciones	Nº de controles	Criterios de rechazo
5.1	Unión a otros trasdosados.	1 por encuentro	■ Unión no solidaria con otros trasdosados.
5.2	Encuentro con elementos estructurales verticales.	1 por encuentro	■ Encuentro no solidario con elementos estructurales verticales.
5.3	Planeidad.	1 cada 50 m²	■ Variaciones superiores a ±5 mm, medidas con regla de 1 m. ■ Variaciones superiores a ±20 mm en 10 m.
5.4	Desplome.	1 cada 50 m²	■ Desplome superior a 0,5 cm en una planta.
5.5	Holgura entre las placas y el pavimento.	1 cada 50 m²	■ Inferior a 1 cm. ■ Superior a 1,5 cm.
5.6	Remate superior.	1 cada 50 m²	■ No se ha rellenado la junta.
5.7	Disposición de las placas en los huecos.	1 cada 50 m²	■ Incumplimiento de las prescripciones del fabricante.
5.8	Cabezas de los tornillos que sujetan las placas.	1 cada 50 m²	■ Existencia de fragmentos de celulosa levantados en exceso, que dificulten su correcto acabado.
5.9	Separación entre placas contiguas.	1 cada 50 m²	■ Superior a 0,3 cm.

FASE	6	Replanteo de las cajas para alojamiento de mecanismos eléctricos y de paso de instalaciones, y posterior perforación de las placas.	
	Verificaciones	Nº de controles	Criterios de rechazo
6.1	Perforaciones.	1 cada 50 m²	■ Incumplimiento de las prescripciones del fabricante.

FASE	7	Tratamiento de juntas.	
	Verificaciones	Nº de controles	Criterios de rechazo
7.1	Cinta de juntas.	1 cada 50 m²	■ Ausencia de cinta de juntas. ■ Falta de continuidad.
7.2	Aristas vivas en las esquinas de las placas.	1 cada 50 m²	■ Ausencia de tratamiento. ■ Tratamiento inadecuado para el revestimiento posterior.

FASE	8	Recibido de las cajas para alojamiento de mecanismos eléctricos y de paso de instalaciones.	
	Verificaciones	Nº de controles	Criterios de rechazo
8.1	Sujeción de los elementos.	1 cada 50 m²	■ Sujeción insuficiente.

RTC015 Falso techo continuo suspendido, con nivel de calidad del acabado estándar (Q2), liso en escayola o liso en pladur(12,5+27+27), formado por una placa de yeso laminado A / UNE-EN 520 - 1200 / longitud / 12,5 / borde afinado, atornillada a una estructura metálica de acero galvanizado de maestras primarias 60/27 mm separadas cada 1000 mm entre ejes y suspendidas del forjado o elemento soporte mediante cuelgues combinados cada 900 mm, y maestras secundarias fijadas perpendicularmente a los perfiles primarios mediante caballetes y colocadas con una modulación máxima de 500 mm entre ejes. Incluso banda acústica, fijaciones para el anclaje de los perfiles, tornillería para la fijación de las placas, pasta y cinta para el tratamiento de juntas y accesorios de montaje. Incluso tabica en partes del perímetro, según planos. **77,06 m²**

RTC015b Falso techo continuo suspendido para túmulo, con nivel de calidad del acabado estándar (Q2), liso en escayola o liso en pladur(12,5+27+27), formado por una placa de yeso laminado A / UNE-EN 520 - 1200 / longitud / 12,5 / borde afinado, atornillada a una estructura metálica de acero galvanizado de maestras primarias 60/27 mm separadas cada 1000 mm entre ejes y suspendidas del forjado o elemento soporte mediante cuelgues combinados cada 900 mm, y maestras secundarias fijadas perpendicularmente a los perfiles primarios mediante caballetes y colocadas con una modulación máxima de 500 mm entre ejes. Incluso banda acústica, fijaciones para el anclaje de los perfiles, tornillería para la fijación de las placas, pasta y cinta para el tratamiento de juntas y accesorios de montaje. **48,84 m²**

FASE	1	Replanteo de los ejes de la estructura metálica.	
	Verificaciones	Nº de controles	Criterios de rechazo
1.1	Replanteo.	1 cada 20 m² y no menos de 1 por estancia	■ En el elemento soporte no están marcadas todas las líneas correspondientes a la situación de los perfiles de la estructura primaria. ■ Falta de coincidencia entre el marcado de la estructura perimetral y el de la estructura secundaria en algún punto del perímetro.

FASE	2	Señalización de los puntos de anclaje al forjado o elemento soporte.	
	Verificaciones	Nº de controles	Criterios de rechazo
2.1	Separación entre anclajes.	1 cada 20 m² y no menos de 1 por estancia	■ Superior a 90 cm.
2.2	Anclajes y cuelgues.	1 cada 20 m² y no menos de 1 por estancia	■ No se han situado perpendiculares a los perfiles de la estructura soporte y alineados con ellos.

FASE	3	Nivelación y suspensión de los perfiles primarios y secundarios de la estructura.	
	Verificaciones	Nº de controles	Criterios de rechazo
3.1	Colocación de las maestras primarias.	1 cada 20 m² y no menos de 1 por estancia	■ No se han encajado sobre las suspensiones. ■ No se han nivelado correctamente. ■ No se han empezado a encajar y nivelar por los extremos de los perfiles.
3.2	Distancia a los muros perimetrales de las maestras primarias paralelas a los mismos.	1 cada 20 m² y no menos de 1 por estancia	■ Superior a 1/3 de la distancia entre maestras.
3.3	Unión de las maestras secundarias a las primarias.	1 cada 20 m² y no menos de 1 por estancia	■ Ausencia de pieza de cruce.
3.4	Distancia a los muros perimetrales de las maestras secundarias.	1 cada 20 m² y no menos de 1 por estancia	■ Superior a 10 cm.
3.5	Separación entre maestras secundarias.	1 cada 20 m² y no menos de 1 por estancia	■ Superior a 50 cm.

FASE	4	Fijación de las placas.	
	Verificaciones	Nº de controles	Criterios de rechazo
4.1	Colocación.	1 cada 20 m² y no menos de 1 por estancia	■ No se han colocado perpendicularmente a los perfiles portantes. ■ No se han colocado a matajuntas. ■ Solape entre juntas inferior a 40 cm. ■ Espesor de las juntas longitudinales entre placas superior a 0,3 cm. ■ Las juntas transversales entre placas no han coincidido sobre un elemento portante.
4.2	Atornillado.	1 cada 20 m² y no menos de 1 por estancia	■ No se ha atornillado perpendicularmente a las placas. ■ Los tornillos no han quedado ligeramente rehundidos respecto a la superficie de las placas. ■ Separación entre tornillos superior a 20 cm.

FASE	5	Tratamiento de juntas.	
	Verificaciones	Nº de controles	Criterios de rechazo
5.1	Colocación de la cinta de juntas.	1 cada 20 m² y no menos de 1 por estancia	■ Existencia de cruces o solapes.

RTD020 Reposición de falso techo existente en tanatopraxia registrable mediante trampilla de acceso, decorativo, constituido por placas de yeso laminado, lisas, acabado sin revestir, de 1200x600x9,5 mm, suspendido del forjado mediante perfilería vista, comprendiendo perfiles primarios, secundarios y angulares de remate, fijados al techo mediante varillas y cuelgues. 1,00 Ud

FASE	1	Colocación de las placas.	
	Verificaciones	Nº de controles	Criterios de rechazo
1.1	Colocación.	1 cada 20 m² y no menos de 1 por estancia	■ No se ha realizado desde el centro del techo hacia los tabiques laterales, de forma simétrica.
1.2	Encuentro con el perímetro.	1 cada 20 m² y no menos de 1 por estancia	■ Ausencia de perfil de remate.

SAC010 Suministro e instalación de conjunto de aparatos sanitarios en aseo formado por: lavabo de porcelana sanitaria, de semiempotrar, gama media, color blanco, de 550x420 mm; inodoro de porcelana sanitaria, con tanque bajo, gama media, color blanco, con asiento y tapa lacados, mecanismo de descarga de 3/6 litros, con juego de fijación y codo de evacuación. Incluso desagües, llaves de regulación, enlaces de alimentación flexibles, conexión a las redes de agua fría y caliente y a la red de evacuación existentes, fijación de los aparatos y sellado con silicona. Totalmente instalados, conexionados, probados y en funcionamiento. 1,00 Ud

FASE	1	Montaje de la grifería.	
	Verificaciones	Nº de controles	Criterios de rechazo
1.1	Uniones.	1 por grifo	■ Inexistencia de elementos de junta.

GRA010 Transporte de mezcla sin clasificar de residuos inertes producidos en obras de construcción y/o demolición, con contenedor de 7 m³, a vertedero específico, instalación de tratamiento de residuos de construcción y demolición externa a la obra o centro de valorización o eliminación de residuos, considerando ida, descarga y vuelta. Incluso servicio de entrega, alquiler y recogida en obra del contenedor 3,00 Ud

FASE	1	Carga a camión del contenedor.	
	Verificaciones	Nº de controles	Criterios de rechazo
1.1	Naturaleza de los residuos.	1 por contenedor	■ Diferencias respecto a las especificaciones de proyecto.

4.- CONTROL DE RECEPCIÓN DE LA OBRA TERMINADA: PRESCRIPCIONES SOBRE VERIFICACIONES EN EL EDIFICIO TERMINADO.

En el apartado del Pliego del proyecto correspondiente a las Prescripciones sobre verificaciones en el edificio terminado se establecen las verificaciones y pruebas de servicio a realizar por la empresa constructora o instaladora, para comprobar las prestaciones finales del edificio; siendo a su cargo el coste de las mismas.

Se realizarán tanto las pruebas finales de servicio prescritas por la legislación aplicable, contenidas en el preceptivo ESTUDIO DE PROGRAMACIÓN DEL CONTROL DE CALIDAD DE LA OBRA redactado por el director de ejecución de la obra, como las indicadas en el Pliego de Prescripciones Técnicas del proyecto y las que pudiera ordenar la Dirección Facultativa durante el transcurso de la obra.

5.- VALORACIÓN ECONÓMICA

Atendiendo a lo establecido en el Art. 11 de la LOE, es obligación del constructor ejecutar la obra con sujeción al proyecto, al contrato, a la legislación aplicable y a las instrucciones del director de obra y del director de la ejecución de la obra, a fin de alcanzar la calidad exigida en el proyecto, acreditando mediante el aporte de certificados, resultados de pruebas de servicio, ensayos u otros documentos, dicha calidad exigida.

El coste de todo ello corre a cargo y cuenta del constructor, sin que sea necesario presupuestarlo de manera diferenciada y específica en el capítulo "Control de calidad y Ensayos" del presupuesto de ejecución material del proyecto.

En este capítulo se indican aquellos otros ensayos o pruebas de servicio que deben ser realizados por entidades o laboratorios de control de calidad de la edificación, debidamente homologados y acreditados, distintos e independientes de los realizados por el constructor. El presupuesto estimado en este Plan de control de calidad de la obra, sin perjuicio del previsto en el preceptivo ESTUDIO DE PROGRAMACIÓN DEL CONTROL DE CALIDAD DE LA OBRA, a confeccionar por el director de ejecución de la obra, asciende a la cantidad de 80,47 Euros.

A continuación se detalla el capítulo de Control de calidad y Ensayos del Presupuesto de Ejecución material (PEM).

Nº	UD	DESCRIPCIÓN	CANTIDAD	PRECIO	TOTAL
1	**Ud**	Conjunto de pruebas de servicio a realizar por laboratorio acreditado en el área técnica correspondiente, para comprobar el correcto funcionamiento de las siguientes instalaciones: electricidad, TV/FM, portero automático, fontanería, saneamiento y climatización. Incluso informe de resultados.	1,00	80,47	**80,47**
TOTAL:					**80,47**

Pamplona, Diciembre de 2.021

Agustín Del Pozo Yruegas Eva Ganuza Fernández

ANEXO 11

Estudio de gestión de residuos de construcción y demolición

ÍNDICE

1.- CONTENIDO DEL DOCUMENTO 3

2.- AGENTES INTERVINIENTES 3
- **2.1.- Identificación** 4
  - 2.1.1.- Productor de residuos (promotor) 4
  - 2.1.2.- Poseedor de residuos (constructor) 4
  - 2.1.3.- Gestor de residuos 4
- **2.2.- Obligaciones** 4
  - 2.2.1.- Productor de residuos (promotor) 4
  - 2.2.2.- Poseedor de residuos (constructor) 5
  - 2.2.3.- Gestor de residuos 6

3.- NORMATIVA Y LEGISLACIÓN APLICABLE 6

4.- IDENTIFICACIÓN DE LOS RESIDUOS DE CONSTRUCCIÓN Y DEMOLICIÓN GENERADOS EN LA OBRA. 8

5.- ESTIMACIÓN DE LA CANTIDAD DE LOS RESIDUOS DE CONSTRUCCIÓN Y DEMOLICIÓN QUE SE GENERARÁN EN LA OBRA 9

6.- MEDIDAS PARA LA PLANIFICACIÓN Y OPTIMIZACIÓN DE LA GESTIÓN DE LOS RESIDUOS RESULTANTES DE LA CONSTRUCCIÓN Y DEMOLICIÓN DE LA OBRA OBJETO DEL PROYECTO 12

7.- OPERACIONES DE REUTILIZACIÓN, VALORIZACIÓN O ELIMINACIÓN A QUE SE DESTINARÁN LOS RESIDUOS DE CONSTRUCCIÓN Y DEMOLICIÓN QUE SE GENEREN EN LA OBRA 13

8.- MEDIDAS PARA LA SEPARACIÓN DE LOS RESIDUOS DE CONSTRUCCIÓN Y DEMOLICIÓN EN OBRA 15

9.- PRESCRIPCIONES EN RELACIÓN CON EL ALMACENAMIENTO, MANEJO, SEPARACIÓN Y OTRAS OPERACIONES DE GESTIÓN DE LOS RESIDUOS DE CONSTRUCCIÓN Y DEMOLICIÓN 16

10.- VALORACIÓN DEL COSTE PREVISTO DE LA GESTIÓN DE LOS RESIDUOS DE CONSTRUCCIÓN Y DEMOLICIÓN. 17

1.- CONTENIDO DEL DOCUMENTO

En cumplimiento del "Real Decreto 105/2008. Regulación de la producción y gestión de los residuos de construcción y demolición", el presente estudio desarrolla los puntos siguientes:

- Agentes intervinientes en la Gestión de RCD.

- Normativa y legislación aplicable.

- Identificación de los residuos de construcción y demolición generados en la obra, codificados según la "Orden MAM 304/2002. Operaciones de valorización y eliminación de residuos y Lista europea de residuos".

- Estimación de la cantidad generada en volumen y peso.

- Medidas para la prevención de los residuos en la obra.

- Operaciones de reutilización, valorización o eliminación a que se destinarán los residuos.

- Medidas para la separación de los residuos en obra.

- Prescripciones en relación con el almacenamiento, manejo, separación y otras operaciones de gestión de los residuos.

- Valoración del coste previsto de la gestión de RCD.

2.- AGENTES INTERVINIENTES

2.1.- Identificación

El presente estudio corresponde al proyecto Velatorio en Lerin, situado en .

Los agentes principales que intervienen en la ejecución de la obra son:

Promotor	
Proyectista	
Director de Obra	A designar por el promotor
Director de Ejecución	A designar por el promotor

Se ha estimado en el presupuesto del proyecto, un coste de ejecución material (Presupuesto de ejecución material) de 64.650,37€.

2.1.1.- Productor de residuos (promotor)

Se identifica con el titular del bien inmueble en quien reside la decisión última de construir o demoler. Se pueden presentar tres casos:

1. La persona física o jurídica titular de la licencia urbanística en una obra de construcción o demolición; en aquellas obras que no precisen de licencia urbanística, tendrá la consideración de productor del residuo la persona física o jurídica titular del bien inmueble objeto de una obra de construcción o demolición.

2. La persona física o jurídica que efectúe operaciones de tratamiento, de mezcla o de otro tipo, que ocasionen un cambio de naturaleza o de composición de los residuos.

3. El importador o adquirente en cualquier Estado miembro de la Unión Europea de residuos de construcción y demolición.

En el presente estudio, se identifica como el productor de los residuos:

2.1.2.- Poseedor de residuos (constructor)

En la presente fase del proyecto no se ha determinado el agente que actuará como Poseedor de los Residuos, siendo responsabilidad del Productor de los residuos (promotor) su designación antes del comienzo de las obras.

2.1.3.- Gestor de residuos

Es la persona física o jurídica, o entidad pública o privada, que realice cualquiera de las operaciones que componen la recogida, el almacenamiento, el transporte, la valorización y la eliminación de los residuos, incluida la vigilancia de estas operaciones y la de los vertederos, así como su restauración o gestión ambiental de los residuos, con independencia de ostentar la condición de productor de los mismos. Éste será designado por el Productor de los residuos (promotor) con anterioridad al comienzo de las obras.

2.2.- Obligaciones

2.2.1.- Productor de residuos (promotor)

Debe incluir en el proyecto de ejecución de la obra un estudio de gestión de residuos de construcción y demolición, que contendrá como mínimo:

1. Una estimación de la cantidad, expresada en toneladas y en metros cúbicos, de los residuos de construcción y demolición que se generarán en la obra, codificados con arreglo a la "Orden MAM 304/2002. Operaciones de valorización y eliminación de residuos y Lista europea de residuos".

2. Las medidas para la planificación y optimización de la gestión de los residuos generados en la obra objeto del proyecto.

3. Las operaciones de reutilización, valorización o eliminación a que se destinarán los residuos que se generarán en la obra.

4. Las medidas para la separación de los residuos en obra por parte del poseedor de los residuos.

5. Los planos de las instalaciones previstas para el almacenamiento, manejo, separación y, en su caso, otras operaciones de gestión de los residuos de construcción y demolición dentro de la obra. Posteriormente, dichos planos podrán ser objeto de adaptación a las características particulares de la obra y sus sistemas de ejecución, previo acuerdo de la dirección facultativa de la obra.

6. Las prescripciones del pliego de prescripciones técnicas particulares del proyecto, en relación con el almacenamiento, manejo, separación y, en su caso, otras operaciones de gestión de los residuos de construcción y demolición dentro de la obra.

7. Una valoración del coste previsto de la gestión de los residuos de construcción y demolición, que formará parte del presupuesto del proyecto en capítulo independiente.

Está obligado a disponer de la documentación que acredite que los residuos de construcción y demolición realmente producidos en sus obras han sido gestionados, en su caso, en obra o entregados a una instalación de valorización o de eliminación para su tratamiento por gestor de residuos autorizado, en los términos recogidos en el "Real Decreto 105/2008. Regulación de la producción y gestión de los residuos de construcción y demolición" y, en particular, en el presente estudio o en sus modificaciones. La documentación correspondiente a cada año natural deberá mantenerse durante los cinco años siguientes.

En obras de demolición, rehabilitación, reparación o reforma, deberá preparar un inventario de los residuos peligrosos que se generarán, que deberá incluirse en el estudio de gestión de RCD, así como prever su retirada selectiva, con el fin de evitar la mezcla entre ellos o con otros residuos no peligrosos, y asegurar su envío a gestores autorizados de residuos peligrosos.

En los casos de obras sometidas a licencia urbanística, el poseedor de residuos, queda obligado a constituir una fianza o garantía financiera equivalente que asegure el cumplimiento de los requisitos establecidos en dicha licencia en relación con los residuos de construcción y demolición de la obra, en los términos previstos en la legislación de las comunidades autónomas correspondientes.

2.2.2.- Poseedor de residuos (constructor)

La persona física o jurídica que ejecute la obra - el constructor -, además de las prescripciones previstas en la normativa aplicable, está obligado a presentar al promotor de la misma un plan que refleje cómo llevará a cabo las obligaciones que le incumban en relación a los residuos de construcción y demolición que se vayan a producir en la obra.

El plan presentado y aceptado por el promotor, una vez aprobado por la dirección facultativa, pasará a formar parte de los documentos contractuales de la obra.

El poseedor de residuos de construcción y demolición, cuando no proceda a gestionarlos por sí mismo, y sin perjuicio de los requerimientos del proyecto aprobado, estará obligado a entregarlos a un gestor de residuos o a participar en un acuerdo voluntario o convenio de colaboración para su gestión. Los residuos de construcción y demolición se destinarán preferentemente, y por este orden, a operaciones de reutilización, reciclado o a otras formas de valorización.

La entrega de los residuos de construcción y demolición a un gestor por parte del poseedor habrá de constar en documento fehaciente, en el que figure, al menos, la identificación del poseedor y del productor, la obra de procedencia y, en su caso, el número de licencia de la obra, la cantidad expresada en toneladas o en metros cúbicos, o en ambas unidades cuando sea posible, el tipo de residuos entregados, codificados con arreglo a la "Orden MAM 304/2002. Operaciones de valorización y eliminación de residuos y Lista europea de residuos", y la identificación del gestor de las operaciones de destino.

Cuando el gestor al que el poseedor entregue los residuos de construcción y demolición efectúe únicamente operaciones de recogida, almacenamiento, transferencia o transporte, en el documento de entrega deberá figurar también el gestor de valorización o de eliminación ulterior al que se destinarán los residuos.

En todo caso, la responsabilidad administrativa en relación con la cesión de los residuos de construcción y demolición por parte de los poseedores a los gestores se regirá por lo establecido en la legislación vigente en materia de residuos.

Mientras se encuentren en su poder, el poseedor de los residuos estará obligado a mantenerlos en condiciones adecuadas de higiene y seguridad, así como a evitar la mezcla de fracciones ya seleccionadas que impida o dificulte su posterior valorización o eliminación.

La separación en fracciones se llevará a cabo preferentemente por el poseedor de los residuos dentro de la obra en que se produzcan.

Cuando por falta de espacio físico en la obra no resulte técnicamente viable efectuar dicha separación en origen, el poseedor podrá encomendar la separación de fracciones a un gestor de residuos en una instalación de tratamiento de residuos de construcción y demolición externa a la obra. En este último caso, el poseedor deberá obtener del gestor de la instalación documentación acreditativa de que éste ha cumplido, en su nombre, la obligación recogida en el presente apartado.

El órgano competente en materia medioambiental de la comunidad autónoma donde se ubique la obra, de forma excepcional, y siempre que la separación de los residuos no haya sido especificada y presupuestada en el proyecto de obra, podrá eximir al poseedor de los residuos de construcción y demolición de la obligación de separación de alguna o de todas las anteriores fracciones.

El poseedor de los residuos de construcción y demolición estará obligado a sufragar los correspondientes costes de gestión y a entregar al productor los certificados y la documentación acreditativa de la gestión de los residuos, así como a mantener la documentación correspondiente a cada año natural durante los cinco años siguientes.

2.2.3.- Gestor de residuos

Además de las recogidas en la legislación específica sobre residuos, el gestor de residuos de construcción y demolición cumplirá con las siguientes obligaciones:

1. En el supuesto de actividades de gestión sometidas a autorización por la legislación de residuos, llevar un registro en el que, como mínimo, figure la cantidad de residuos gestionados, expresada en toneladas y en metros cúbicos, el tipo de residuos, codificados con arreglo a la "Orden MAM 304/2002. Operaciones de valorización y eliminación de residuos y Lista europea de residuos", la identificación del productor, del poseedor y de la obra de donde proceden, o del gestor, cuando procedan de otra operación anterior de gestión, el método de gestión aplicado, así como las cantidades, en toneladas y en metros cúbicos, y destinos de los productos y residuos resultantes de la actividad.

2. Poner a disposición de las administraciones públicas competentes, a petición de las mismas, la información contenida en el registro mencionado en el punto anterior. La información referida a cada año natural deberá mantenerse durante los cinco años siguientes.

3. Extender al poseedor o al gestor que le entregue residuos de construcción y demolición, los certificados acreditativos de la gestión de los residuos recibidos, especificando el productor y, en su caso, el número de licencia de la obra de procedencia. Cuando se trate de un gestor que lleve a cabo una operación exclusivamente de recogida, almacenamiento, transferencia o transporte, deberá además transmitir al poseedor o al gestor que le entregó los residuos, los certificados de la operación de valorización o de eliminación subsiguiente a que fueron destinados los residuos.

4. En el supuesto de que carezca de autorización para gestionar residuos peligrosos, deberá disponer de un procedimiento de admisión de residuos en la instalación que asegure que, previamente al proceso de tratamiento, se detectarán y se separarán, almacenarán adecuadamente y derivarán a gestores autorizados de residuos peligrosos aquellos que tengan este carácter y puedan llegar a la instalación mezclados con residuos no peligrosos de construcción y demolición. Esta obligación se entenderá sin perjuicio de las responsabilidades en que pueda incurrir el productor, el poseedor o, en su caso, el gestor precedente que haya enviado dichos residuos a la instalación.

3.- NORMATIVA Y LEGISLACIÓN APLICABLE

Para la elaboración del presente estudio se ha considerado la normativa siguiente:

- Artículo 45 de la Constitución Española.

G GESTIÓN DE RESIDUOS

Real Decreto sobre la prevención y reducción de la contaminación del medio ambiente producida por el amianto

Real Decreto 108/1991, de 1 de febrero, del Ministerio de Relaciones con las Cortes y de la Secretaría del Gobierno.

B.O.E.: 6 de febrero de 1991

Ley de envases y residuos de envases

Ley 11/1997, de 24 de abril, de la Jefatura del Estado.

B.O.E.: 25 de abril de 1997

Desarrollada por:

Reglamento para el desarrollo y ejecución de la Ley 11/1997, de 24 de abril, de envases y residuos de envases

Real Decreto 782/1998, de 30 de abril, del Ministerio de la Presidencia.

B.O.E.: 1 de mayo de 1998

Modificada por:

Modificación de diversos reglamentos del área de medio ambiente para su adaptación a la Ley 17/2009, de 23 de noviembre, sobre el libre acceso a las actividades de servicios y su ejercicio, y a la Ley 25/2009, de 22 de diciembre, de modificación de diversas leyes para su adaptación a la Ley de libre acceso a actividades de servicios y su ejercicio

Real Decreto 367/2010, de 26 de marzo, del Ministerio de la Presidencia.

B.O.E.: 27 de marzo de 2010

Plan nacional de residuos de construcción y demolición 2001-2006

Resolución de 14 de junio de 2001, de la Secretaría General de Medio Ambiente.

B.O.E.: 12 de julio de 2001

Corrección de errores:

Corrección de errores de la Resolución de 14 de junio de 2001

B.O.E.: 7 de agosto de 2001

Real Decreto por el que se regula la eliminación de residuos mediante depósito en vertedero

Real Decreto 1481/2001, de 27 de diciembre, del Ministerio de Medio Ambiente.

B.O.E.: 29 de enero de 2002

Modificado por:

Regulación de la producción y gestión de los residuos de construcción y demolición

Real Decreto 105/2008, de 1 de febrero, del Ministerio de la Presidencia.

B.O.E.: 13 de febrero de 2008

Modificado por:

Modificación de diversos reglamentos del área de medio ambiente para su adaptación a la Ley 17/2009, de 23 de noviembre, sobre el libre acceso a las actividades de servicios y su ejercicio, y a la Ley 25/2009, de 22 de diciembre, de modificación de diversas leyes para su adaptación a la Ley de libre acceso a actividades de servicios y su ejercicio

Real Decreto 367/2010, de 26 de marzo, del Ministerio de la Presidencia.

B.O.E.: 27 de marzo de 2010

Regulación de la producción y gestión de los residuos de construcción y demolición

Real Decreto 105/2008, de 1 de febrero, del Ministerio de la Presidencia.

B.O.E.: 13 de febrero de 2008

Plan nacional integrado de residuos para el período 2008-2015

Resolución de 20 de enero de 2009, de la Secretaría de Estado de Cambio Climático.

B.O.E.: 26 de febrero de 2009

Ley de residuos y suelos contaminados

Ley 22/2011, de 28 de julio, de la Jefatura del Estado.

B.O.E.: 29 de julio de 2011

Texto consolidado. Última modificación: 7 de abril de 2015

Decreto Foral por el que se regula la producción y gestión de los residuos de construcción y demolición en el ámbito territorial de la Comunidad Foral de Navarra

Decreto Foral 23/2011, de 28 de marzo, de la Comunidad Foral de Navarra.

B.O.N.: 8 de abril de 2011

4.- IDENTIFICACIÓN DE LOS RESIDUOS DE CONSTRUCCIÓN Y DEMOLICIÓN GENERADOS EN LA OBRA.

Todos los posibles residuos de construcción y demolición generados en la obra, se han codificado atendiendo a la legislación vigente en materia de gestión de residuos, "Orden MAM 304/2002. Operaciones de valorización y eliminación de residuos y Lista europea de residuos", dando lugar a los siguientes grupos:

RCD de Nivel I: Tierras y materiales pétreos, no contaminados, procedentes de obras de excavación

Como excepción, no tienen la condición legal de residuos:

> *Las tierras y piedras no contaminadas por sustancias peligrosas, reutilizadas en la misma obra, en una obra distinta o en una actividad de restauración, acondicionamiento o relleno, siempre y cuando pueda acreditarse de forma fehaciente su destino a reutilización.*

RCD de Nivel II: Residuos generados principalmente en las actividades propias del sector de la construcción, de la demolición, de la reparación domiciliaria y de la implantación de servicios.

Se ha establecido una clasificación de RCD generados, según los tipos de materiales de los que están compuestos:

Material según "Orden MAM 304/2002. Operaciones de valorización y eliminación de residuos y Lista europea de residuos"
RCD de Nivel I
1 Tierras y pétreos de la excavación
RCD de Nivel II
RCD de naturaleza no pétrea
1 Asfalto
2 Madera
3 Metales (incluidas sus aleaciones)
4 Papel y cartón
5 Plástico
6 Vidrio
7 Yeso
8 Basuras
RCD de naturaleza pétrea
1 Arena, grava y otros áridos
2 Hormigón
3 Ladrillos, tejas y materiales cerámicos
4 Piedra
RCD potencialmente peligrosos
1 Otros

5.- ESTIMACIÓN DE LA CANTIDAD DE LOS RESIDUOS DE CONSTRUCCIÓN Y DEMOLICIÓN QUE SE GENERARÁN EN LA OBRA

Se ha estimado la cantidad de residuos generados en la obra, a partir de las mediciones del proyecto, en función del peso de materiales integrantes en los rendimientos de los correspondientes precios descompuestos de cada unidad de obra, determinando el peso de los restos de los materiales sobrantes (mermas, roturas, despuntes, etc) y el del embalaje de los productos suministrados.

El volumen de excavación de las tierras y de los materiales pétreos no utilizados en la obra, se ha calculado en función de las dimensiones del proyecto, afectado por un coeficiente de esponjamiento según la clase de terreno.

A partir del peso del residuo, se ha estimado su volumen mediante una densidad aparente definida por el cociente entre el peso del residuo y el volumen que ocupa una vez depositado en el contenedor.


Los resultados se resumen en la siguiente tabla:

Material según "Orden MAM 304/2002. Operaciones de valorización y eliminación de residuos y Lista europea de residuos"	Código LER	Densidad aparente (t/m³)	Peso (t)	Volumen (m³)
RCD de Nivel II				
RCD de naturaleza no pétrea				
1 Madera				
Madera.	17 02 01	1,10	0,677	0,615
2 Metales (incluidas sus aleaciones)				
Envases metálicos.	15 01 04	0,60	0,001	0,002
Cobre, bronce, latón.	17 04 01	1,50	0,005	0,003
Aluminio.	17 04 02	1,50	0,001	0,001
Hierro y acero.	17 04 05	2,10	0,427	0,203
Metales mezclados.	17 04 07	1,50	0,076	0,051
Cables distintos de los especificados en el código 17 04 10.	17 04 11	1,50	0,038	0,025
3 Papel y cartón				
Envases de papel y cartón.	15 01 01	0,75	0,226	0,301
4 Plástico				
Plástico.	17 02 03	0,60	0,079	0,132
5 Vidrio				
Vidrio.	17 02 02	1,00	0,408	0,408
6 Yeso				
Materiales de construcción a partir de yeso distintos de los especificados en el código 17 08 01.	17 08 02	1,00	3,330	3,330
7 Basuras				
Materiales de aislamiento distintos de los especificados en los códigos 17 06 01 y 17 06 03.	17 06 04	0,60	0,023	0,038
Residuos mezclados de construcción y demolición distintos de los especificados en los códigos 17 09 01, 17 09 02 y 17 09 03.	17 09 04	1,50	0,948	0,632
RCD de naturaleza pétrea				
1 Arena, grava y otros áridos				
Residuos de arena y arcillas.	01 04 09	1,60	0,128	0,080
2 Hormigón				
Hormigón (hormigones, morteros y prefabricados).	17 01 01	1,50	8,002	5,335
3 Ladrillos, tejas y materiales cerámicos				
Ladrillos.	17 01 02	1,25	9,690	7,752
Tejas y materiales cerámicos.	17 01 03	1,25	0,977	0,782
4 Piedra				


Material según "Orden MAM 304/2002. Operaciones de valorización y eliminación de residuos y Lista europea de residuos"	Código LER	Densidad aparente (t/m³)	Peso (t)	Volumen (m³)
Residuos del corte y serrado de piedra distintos de los mencionados en el código 01 04 07.	01 04 13	1,50	0,027	0,018
RCD potencialmente peligrosos				
1 Otros				
Residuos de pintura y barniz que contienen disolventes orgánicos u otras sustancias peligrosas.	08 01 11	0,90	0,008	0,009

En la siguiente tabla, se exponen los valores del peso y el volumen de RCD, agrupados por niveles y apartados


Material según "Orden MAM 304/2002. Operaciones de valorización y eliminación de residuos y Lista europea de residuos"	Peso (t)	Volumen (m³)
RCD de Nivel II		
RCD de naturaleza no pétrea		
1 Asfalto	0,000	0,000
2 Madera	0,677	0,615
3 Metales (incluidas sus aleaciones)	0,548	0,285
4 Papel y cartón	0,226	0,301
5 Plástico	0,079	0,132
6 Vidrio	0,408	0,408
7 Yeso	3,330	3,330
8 Basuras	0,971	0,670
RCD de naturaleza pétrea		
1 Arena, grava y otros áridos	0,128	0,080
2 Hormigón	8,002	5,335
3 Ladrillos, tejas y materiales cerámicos	10,667	8,534
4 Piedra	0,027	0,018
RCD potencialmente peligrosos		
1 Otros	0,008	0,009

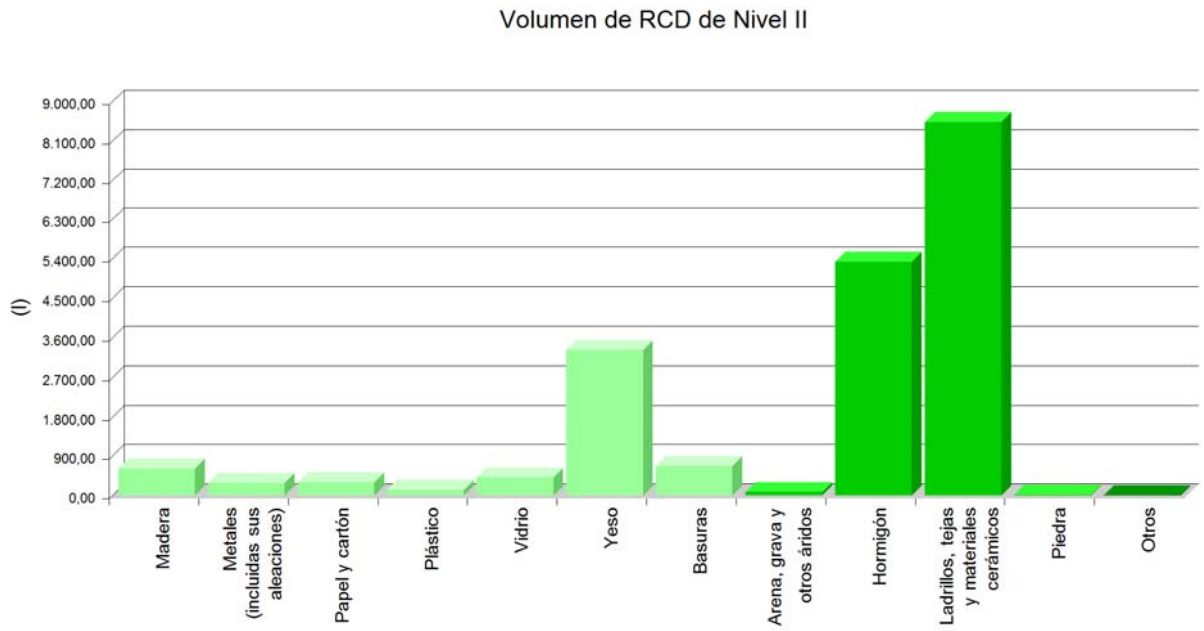

Volumen de RCD de Nivel II

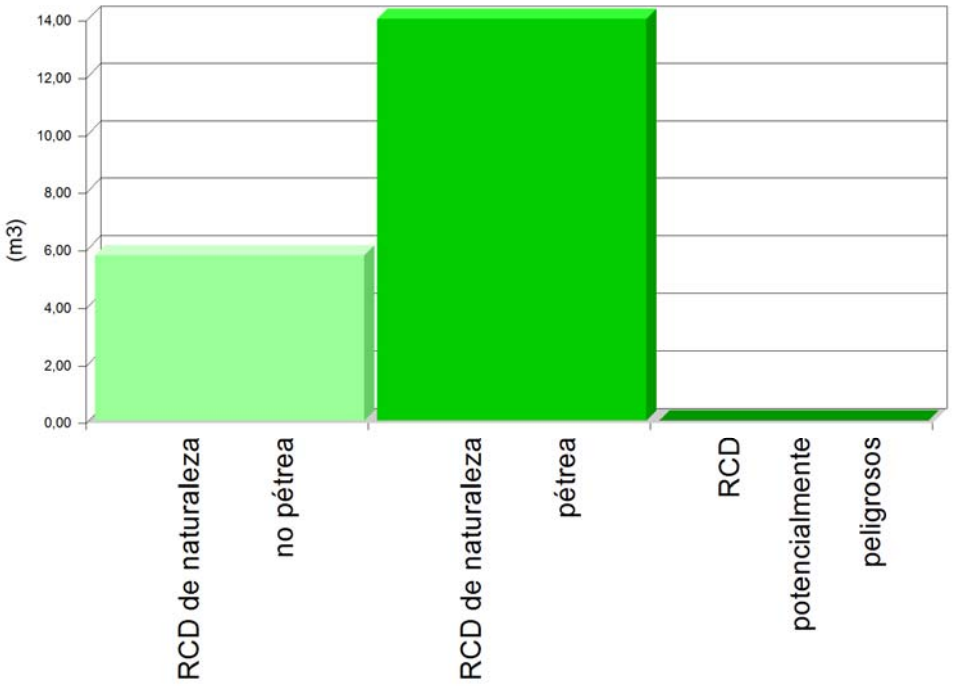

Volumen de RCD de Nivel I y Nivel II

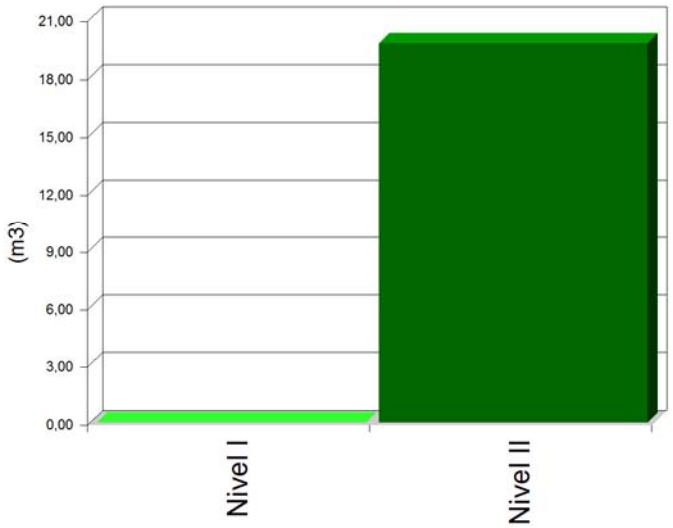

6.- MEDIDAS PARA LA PLANIFICACIÓN Y OPTIMIZACIÓN DE LA GESTIÓN DE LOS RESIDUOS RESULTANTES DE LA CONSTRUCCIÓN Y DEMOLICIÓN DE LA OBRA OBJETO DEL PROYECTO

En la fase de proyecto se han tenido en cuenta las distintas alternativas compositivas, constructivas y de diseño, optando por aquellas que generan el menor volumen de residuos en la fase de construcción y de explotación, facilitando, además, el desmantelamiento de la obra al final de su vida útil con el menor impacto ambiental.

Con el fin de generar menos residuos en la fase de ejecución, el constructor asumirá la responsabilidad de organizar y planificar la obra, en cuanto al tipo de suministro, acopio de materiales y proceso de ejecución.

Como criterio general, se adoptarán las siguientes medidas para la planificación y optimización de la gestión de los residuos generados durante la ejecución de la obra:

- La excavación se ajustará a las dimensiones específicas del proyecto, atendiendo a las cotas de los planos de cimentación, hasta la profundidad indicada en el mismo que coincidirá con el Estudio Geotécnico correspondiente con el visto bueno de la Dirección Facultativa. En el caso de que existan lodos de drenaje, se acotará la extensión de las bolsas de los mismos.

- Se evitará en lo posible la producción de residuos de naturaleza pétrea (bolos, grava, arena, etc.), pactando con el proveedor la devolución del material que no se utilice en la obra.

- El hormigón suministrado será preferentemente de central. En caso de que existan sobrantes se utilizarán en las partes de la obra que se prevea para estos casos, como hormigones de limpieza, base de solados, rellenos, etc.

- Las piezas que contengan mezclas bituminosas, se suministrarán justas en dimensión y extensión, con el fin de evitar los sobrantes innecesarios. Antes de su colocación se planificará la ejecución para proceder a la apertura de las piezas mínimas, de modo que queden dentro de los envases los sobrantes no ejecutados.

- Todos los elementos de madera se replantearán junto con el oficial de carpintería, con el fin de optimizar la solución, minimizar su consumo y generar el menor volumen de residuos.

- El suministro de los elementos metálicos y sus aleaciones, se realizará con las cantidades mínimas y estrictamente necesarias para la ejecución de la fase de la obra correspondiente, evitándose cualquier trabajo dentro de la obra, a excepción del montaje de los correspondientes kits prefabricados.

- Se solicitará de forma expresa a los proveedores que el suministro en obra se realice con la menor cantidad de embalaje posible, renunciando a los aspectos publicitarios, decorativos y superfluos.

En el caso de que se adopten otras medidas alternativas o complementarias para la planificación y optimización de la gestión de los residuos de la obra, se le comunicará de forma fehaciente al director de obra y al director de la ejecución de la obra para su conocimiento y aprobación. Estas medidas no supondrán menoscabo alguno de la calidad de la obra, ni interferirán en el proceso de ejecución de la misma.

7.- OPERACIONES DE REUTILIZACIÓN, VALORIZACIÓN O ELIMINACIÓN A QUE SE DESTINARÁN LOS RESIDUOS DE CONSTRUCCIÓN Y DEMOLICIÓN QUE SE GENEREN EN LA OBRA

El desarrollo de las actividades de valorización de residuos de construcción y demolición requerirá autorización previa del órgano competente en materia medioambiental de la Comunidad Autónoma correspondiente, en los términos establecidos por la legislación vigente en materia de residuos.

La autorización podrá ser otorgada para una o varias de las operaciones que se vayan a realizar, y sin perjuicio de las autorizaciones o licencias exigidas por cualquier otra normativa aplicable a la actividad. Se otorgará por un plazo de tiempo determinado, y podrá ser renovada por periodos sucesivos.

La autorización sólo se concederá previa inspección de las instalaciones en las que vaya a desarrollarse la actividad y comprobación de la cualificación de los técnicos responsables de su dirección y de que está prevista la adecuada formación profesional del personal encargado de su explotación.

Los áridos reciclados obtenidos como producto de una operación de valorización de residuos de construcción y demolición deberán cumplir los requisitos técnicos y legales para el uso a que se destinen.

Cuando se prevea la operación de reutilización en otra construcción de los sobrantes de las tierras procedentes de la excavación, de los residuos minerales o pétreos, de los materiales cerámicos o de los materiales no pétreos y metálicos, el proceso se realizará preferentemente en el depósito municipal.

En relación al destino previsto para los residuos no reutilizables ni valorables "in situ", se expresan las características, su cantidad, el tipo de tratamiento y su destino, en la tabla siguiente:

Material según "Orden MAM 304/2002. Operaciones de valorización y eliminación de residuos y Lista europea de residuos"	Código LER	Tratamiento	Destino	Peso (t)	Volumen (m³)
RCD de Nivel II					
RCD de naturaleza no pétrea					
1 Madera					
Madera.	17 02 01	Reciclado	Gestor autorizado RNPs	0,677	0,615
2 Metales (incluidas sus aleaciones)					
Envases metálicos.	15 01 04	Depósito / Tratamiento	Gestor autorizado RNPs	0,001	0,002
Cobre, bronce, latón.	17 04 01	Reciclado	Gestor autorizado RNPs	0,005	0,003
Aluminio.	17 04 02	Reciclado	Gestor autorizado RNPs	0,001	0,001
Hierro y acero.	17 04 05	Reciclado	Gestor autorizado RNPs	0,427	0,203
Metales mezclados.	17 04 07	Reciclado	Gestor autorizado RNPs	0,076	0,051
Cables distintos de los especificados en el código 17 04 10.	17 04 11	Reciclado	Gestor autorizado RNPs	0,038	0,025
3 Papel y cartón					
Envases de papel y cartón.	15 01 01	Reciclado	Gestor autorizado RNPs	0,226	0,301
4 Plástico					
Plástico.	17 02 03	Reciclado	Gestor autorizado RNPs	0,079	0,132
5 Vidrio					
Vidrio.	17 02 02	Reciclado	Gestor autorizado RNPs	0,408	0,408
6 Yeso					
Materiales de construcción a partir de yeso distintos de los especificados en el código 17 08 01.	17 08 02	Reciclado	Gestor autorizado RNPs	3,330	3,330
7 Basuras					

Material según "Orden MAM 304/2002. Operaciones de valorización y eliminación de residuos y Lista europea de residuos"	Código LER	Tratamiento	Destino	Peso (t)	Volumen (m³)
Materiales de aislamiento distintos de los especificados en los códigos 17 06 01 y 17 06 03.	17 06 04	Reciclado	Gestor autorizado RNPs	0,023	0,038
Residuos mezclados de construcción y demolición distintos de los especificados en los códigos 17 09 01, 17 09 02 y 17 09 03.	17 09 04	Depósito / Tratamiento	Gestor autorizado RPs	0,948	0,632
RCD de naturaleza pétrea					
1 Arena, grava y otros áridos					
Residuos de arena y arcillas.	01 04 09	Reciclado	Planta reciclaje RCD	0,128	0,080
2 Hormigón					
Hormigón (hormigones, morteros y prefabricados).	17 01 01	Reciclado / Vertedero	Planta reciclaje RCD	8,002	5,335
3 Ladrillos, tejas y materiales cerámicos					
Ladrillos.	17 01 02	Reciclado	Planta reciclaje RCD	9,690	7,752
Tejas y materiales cerámicos.	17 01 03	Reciclado	Planta reciclaje RCD	0,977	0,782
4 Piedra					
Residuos del corte y serrado de piedra distintos de los mencionados en el código 01 04 07.	01 04 13	Sin tratamiento específico	Restauración / Vertedero	0,027	0,018
RCD potencialmente peligrosos					
1 Otros					
Residuos de pintura y barniz que contienen disolventes orgánicos u otras sustancias peligrosas.	08 01 11	Depósito / Tratamiento	Gestor autorizado RPs	0,008	0,009

Notas:
RCD: Residuos de construcción y demolición
RSU: Residuos sólidos urbanos
RNPs: Residuos no peligrosos
RPs: Residuos peligrosos

8.- MEDIDAS PARA LA SEPARACIÓN DE LOS RESIDUOS DE CONSTRUCCIÓN Y DEMOLICIÓN EN OBRA

Los residuos de construcción y demolición se separarán en las siguientes fracciones cuando, de forma individualizada para cada una de dichas fracciones, la cantidad prevista de generación para el total de la obra supere las siguientes cantidades:

- Hormigón: 80 t.

- Ladrillos, tejas y materiales cerámicos: 40 t.

- Metales (incluidas sus aleaciones): 2 t.

- Madera: 1 t.

- Vidrio: 1 t.

- Plástico: 0,5 t.

- Papel y cartón: 0,5 t.

En la tabla siguiente se indica el peso total expresado en toneladas, de los distintos tipos de residuos generados en la obra objeto del presente estudio, y la obligatoriedad o no de su separación in situ.

TIPO DE RESIDUO	TOTAL RESIDUO OBRA (t)	UMBRAL SEGÚN NORMA (t)	SEPARACIÓN "IN SITU"
Hormigón	8,002	80,00	NO OBLIGATORIA
Ladrillos, tejas y materiales cerámicos	10,667	40,00	NO OBLIGATORIA
Metales (incluidas sus aleaciones)	0,548	2,00	NO OBLIGATORIA
Madera	0,677	1,00	NO OBLIGATORIA
Vidrio	0,408	1,00	NO OBLIGATORIA
Plástico	0,079	0,50	NO OBLIGATORIA
Papel y cartón	0,226	0,50	NO OBLIGATORIA

La separación en fracciones se llevará a cabo preferentemente por el poseedor de los residuos de construcción y demolición dentro de la obra.

Si por falta de espacio físico en la obra no resulta técnicamente viable efectuar dicha separación en origen, el poseedor podrá encomendar la separación de fracciones a un gestor de residuos en una instalación de tratamiento de residuos de construcción y demolición externa a la obra. En este último caso, el poseedor deberá obtener del gestor de la instalación documentación acreditativa de que éste ha cumplido, en su nombre.

El órgano competente en materia medioambiental de la comunidad autónoma donde se ubica la obra, de forma excepcional, y siempre que la separación de los residuos no haya sido especificada y presupuestada en el proyecto de obra, podrá eximir al poseedor de los residuos de construcción y demolición de la obligación de separación de alguna o de todas las anteriores fracciones.

9.- PRESCRIPCIONES EN RELACIÓN CON EL ALMACENAMIENTO, MANEJO, SEPARACIÓN Y OTRAS OPERACIONES DE GESTIÓN DE LOS RESIDUOS DE CONSTRUCCIÓN Y DEMOLICIÓN

El depósito temporal de los escombros se realizará en contenedores metálicos con la ubicación y condiciones establecidas en las ordenanzas municipales, o bien en sacos industriales con un volumen inferior a un metro cúbico, quedando debidamente señalizados y segregados del resto de residuos.

Aquellos residuos valorizables, como maderas, plásticos, chatarra, etc., se depositarán en contenedores debidamente señalizados y segregados del resto de residuos, con el fin de facilitar su gestión.

Los contenedores deberán estar pintados con colores vivos, que sean visibles durante la noche, y deben contar con una banda de material reflectante de, al menos, 15 centímetros a lo largo de todo su perímetro, figurando de forma clara y legible la siguiente información:

- Razón social.

- Código de Identificación Fiscal (C.I.F.).

- Número de teléfono del titular del contenedor/envase.

- Número de inscripción en el Registro de Transportistas de Residuos del titular del contenedor.

Dicha información deberá quedar también reflejada a través de adhesivos o placas, en los envases industriales u otros elementos de contención.

El responsable de la obra a la que presta servicio el contenedor adoptará las medidas pertinentes para evitar que se depositen residuos ajenos a la misma. Los contenedores permanecerán cerrados o cubiertos fuera del horario de trabajo, con el fin de evitar el depósito de restos ajenos a la obra y el derramamiento de los residuos.

En el equipo de obra se deberán establecer los medios humanos, técnicos y procedimientos de separación que se dedicarán a cada tipo de RCD.

Se deberán cumplir las prescripciones establecidas en las ordenanzas municipales, los requisitos y condiciones de la licencia de obra, especialmente si obligan a la separación en origen de determinadas materias objeto de reciclaje o deposición, debiendo el constructor o el jefe de obra realizar una evaluación económica de las condiciones en las que es viable esta operación, considerando las posibilidades reales de llevarla a cabo, es decir, que la obra o construcción lo permita y que se disponga de plantas de reciclaje o gestores adecuados.

El constructor deberá efectuar un estricto control documental, de modo que los transportistas y gestores de RCD presenten los vales de cada retirada y entrega en destino final. En el caso de que los residuos se reutilicen en otras obras o proyectos de restauración, se deberá aportar evidencia documental del destino final.

Los restos derivados del lavado de las canaletas de las cubas de suministro de hormigón prefabricado serán considerados como residuos y gestionados como le corresponde (LER 17 01 01).

Se evitará la contaminación mediante productos tóxicos o peligrosos de los materiales plásticos, restos de madera, acopios o contenedores de escombros, con el fin de proceder a su adecuada segregación.

Las tierras superficiales que puedan destinarse a jardinería o a la recuperación de suelos degradados, serán cuidadosamente retiradas y almacenadas durante el menor tiempo posible, dispuestas en caballones de altura no superior a 2 metros, evitando la humedad excesiva, su manipulación y su contaminación.

Los residuos que contengan amianto cumplirán los preceptos dictados por la legislación vigente sobre esta materia, así como la legislación laboral de aplicación.

10.- VALORACIÓN DEL COSTE PREVISTO DE LA GESTIÓN DE LOS RESIDUOS DE CONSTRUCCIÓN Y DEMOLICIÓN.

El coste previsto de la gestión de los residuos se ha determinado a partir de la estimación descrita en el apartado 5, "ESTIMACIÓN DE LA CANTIDAD DE LOS RESIDUOS DE CONSTRUCCIÓN Y DEMOLICIÓN QUE SE GENERARÁN EN LA OBRA", aplicando los precios correspondientes para cada unidad de obra, según se detalla en el capítulo de Gestión de Residuos del presupuesto del proyecto.

Subcapítulo	TOTAL (€)
TOTAL	1.030,23

Pamplona, Diciembre de 2.021



Agustín Del Pozo Yruegas Eva Ganuza Fernández

ANEXO 12

Estudio Básico de Seguridad y Salud

ÍNDICE

1. MEMORIA

1.1. Consideraciones preliminares: justificación, objeto y contenido

1.1.1. Justificación

1.1.2. Objeto

1.1.3. Contenido del EBSS

1.2. Datos generales

1.2.1. Agentes

1.2.2. Características generales del Proyecto de Ejecución

1.2.3. Emplazamiento y condiciones del entorno

1.2.4. Características generales de la obra

1.3. Medios de auxilio

1.3.1. Medios de auxilio en obra

1.3.2. Medios de auxilio en caso de accidente: centros asistenciales más próximos

1.4. Instalaciones de higiene y bienestar de los trabajadores

1.4.1. Vestuarios

1.4.2. Aseos

1.4.3. Comedor

1.5. Identificación de riesgos y medidas preventivas a adoptar

1.5.1. Durante los trabajos previos a la ejecución de la obra

1.5.2. Durante las fases de ejecución de la obra

1.5.3. Durante la utilización de medios auxiliares.

1.5.4. Durante la utilización de maquinaria y herramientas

1.6. Identificación de los riesgos laborales evitables

1.6.1. Caídas al mismo nivel

1.6.2. Caídas a distinto nivel.

1.6.3. Polvo y partículas

1.6.4. Ruido

1.6.5. Esfuerzos

1.6.6. Incendios

1.6.7. Intoxicación por emanaciones

1.7. Relación de los riesgos laborales que no pueden eliminarse

1.7.1. Caída de objetos

1.7.2. Dermatosis

1.7.3. Electrocuciones

1.7.4. Quemaduras

1.7.5. Golpes y cortes en extremidades

1.8. Condiciones de seguridad y salud, en trabajos posteriores de reparación y mantenimiento

1.8.1. Trabajos en cerramientos exteriores y cubiertas

1.8.2. Trabajos en instalaciones

1.8.3. Trabajos con pinturas y barnices

1.9. Trabajos que implican riesgos especiales

1.10. Medidas en caso de emergencia

1.11. Presencia de los recursos preventivos del contratista

ÍNDICE

2. NORMATIVA Y LEGISLACIÓN APLICABLES.

3. PLIEGO

3.1. Pliego de cláusulas administrativas

3.1.1. Disposiciones generales

3.1.2. Disposiciones facultativas

3.1.3. Formación en Seguridad

3.1.4. Reconocimientos médicos

3.1.5. Salud e higiene en el trabajo

3.1.6. Documentación de obra

3.1.7. Disposiciones Económicas

3.2. Pliego de condiciones técnicas particulares

3.2.1. Medios de protección colectiva

3.2.2. Medios de protección individual

3.2.3. Instalaciones provisionales de salud y confort

1.1. Consideraciones preliminares: justificación, objeto y contenido

1.1.1. Justificación

La obra proyectada requiere la redacción de un Estudio Básico de Seguridad y Salud, ya que se cumplen las siguientes condiciones:

a) El presupuesto de ejecución por contrata incluido en el proyecto es inferior a 450.760,00 euros.

b) No se cumple que la duración estimada sea superior a 30 días laborables, empleándose en algún momento a más de 20 trabajadores simultáneamente.

c) El volumen estimado de mano de obra, entendiéndose por tal la suma de los días de trabajo del total de los trabajadores en la obra, no es superior a 500 días.

d) No se trata de una obra de túneles, galerías, conducciones subterráneas o presas.

1.1.2. Objeto

En el presente Estudio Básico de Seguridad y Salud se definen las medidas a adoptar encaminadas a la prevención de los riesgos de accidente y enfermedades profesionales que pueden ocasionarse durante la ejecución de la obra, así como las instalaciones preceptivas de higiene y bienestar de los trabajadores.

Se exponen unas directrices básicas de acuerdo con la legislación vigente, en cuanto a las disposiciones mínimas en materia de seguridad y salud, con el fin de que el contratista cumpla con sus obligaciones en cuanto a la prevención de riesgos profesionales.

Los objetivos que pretende alcanzar el presente Estudio Básico de Seguridad y Salud son:

- Garantizar la salud e integridad física de los trabajadores
- Evitar acciones o situaciones peligrosas por improvisación, o por insuficiencia o falta de medios
- Delimitar y esclarecer atribuciones y responsabilidades en materia de seguridad de las personas que intervienen en el proceso constructivo
- Determinar los costes de las medidas de protección y prevención
- Referir la clase de medidas de protección a emplear en función del riesgo
- Detectar a tiempo los riesgos que se derivan de la ejecución de la obra
- Aplicar técnicas de ejecución que reduzcan al máximo estos riesgos

1.1.3. Contenido del EBSS

El Estudio Básico de Seguridad y Salud precisa las normas de seguridad y salud aplicables a la obra, contemplando la identificación de los riesgos laborales que puedan ser evitados, indicando las medidas técnicas necesarias para ello, así como la relación de los riesgos laborales que no puedan eliminarse, especificando las medidas preventivas y protecciones técnicas tendentes a controlar y reducir dichos riesgos y valorando su eficacia, en especial cuando se propongan medidas alternativas, además de cualquier otro tipo de actividad que se lleve a cabo en la misma.

En el Estudio Básico de Seguridad y Salud se contemplan también las previsiones y las informaciones útiles para efectuar en su día, en las debidas condiciones de seguridad y salud, los previsibles trabajos posteriores de reparación o mantenimiento, siempre dentro del marco de la Ley de Prevención de Riesgos Laborales.

1.2. Datos generales

1.2.1. Agentes

Entre los agentes que intervienen en materia de seguridad y salud en la obra objeto del presente estudio, se reseñan:

- Promotor:
- Autor del proyecto:
- Constructor - Jefe de obra:
- Coordinador de seguridad y salud:

1.2.2. Características generales del Proyecto de Ejecución

De la información disponible en la fase de proyecto básico y de ejecución, se aporta aquella que se considera relevante y que puede servir de ayuda para la redacción del plan de seguridad y salud.

- Denominación del proyecto: Velatorio en Lerin
- Plantas sobre rasante:
- Plantas bajo rasante:
- Presupuesto de ejecución material: 64.650,37€
- Plazo de ejecución: 6 meses
- Núm. máx. operarios: 3

1.2.3. Emplazamiento y condiciones del entorno

En el presente apartado se especifican, de forma resumida, las condiciones del entorno a considerar para la adecuada evaluación y delimitación de los riesgos que pudieran causar.

- Dirección: Pamplona/Iruña (Navarra)
- Accesos a la obra:
- Topografía del terreno:
- Edificaciones colindantes:
- Servidumbres y condicionantes:
- Condiciones climáticas y ambientales:

Durante los periodos en los que se produzca entrada y salida de vehículos se señalizará convenientemente el acceso de los mismos, tomándose todas las medidas oportunas establecidas por la Dirección General de Tráfico y por la Policía Local, para evitar posibles accidentes de circulación.

Se conservarán los bordillos y el pavimento de las aceras colindantes, causando el mínimo deterioro posible y reponiendo, en cualquier caso, aquellas unidades en las que se aprecie algún desperfecto.

1.2.4. Características generales de la obra

Descripción de las características de las unidades de la obra que pueden influir en la previsión de los riesgos laborales:

1.2.4.1. Demolición parcial

Demolicion

1.2.4.2. Cerramientos

Cerramientos

1.2.4.3. Instalaciones

Instalaciones

1.2.4.4. Partición interior

Particiones

1.2.4.5. Revestimientos exteriores

Revestimientos

1.2.4.6. Revestimientos interiores y acabados

Revestimientos

1.3. Medios de auxilio

La evacuación de heridos a los centros sanitarios se llevará a cabo exclusivamente por personal especializado, en ambulancia. Tan solo los heridos leves podrán trasladarse por otros medios, siempre con el consentimiento y bajo la supervisión del responsable de emergencias de la obra.

Se dispondrá en lugar visible de la obra un cartel con los teléfonos de urgencias y de los centros sanitarios más próximos.

1.3.1. Medios de auxilio en obra

En la obra se dispondrá de un armario botiquín portátil modelo B con destino a empresas de 5 a 25 trabajadores, en un lugar accesible a los operarios y debidamente equipado.

Su contenido mínimo será:

- Desinfectantes y antisépticos autorizados
- Gasas estériles
- Algodón hidrófilo
- Vendas
- Esparadrapo
- Apósitos adhesivos
- Tijeras
- Pinzas y guantes desechables

El responsable de emergencias revisará periódicamente el material de primeros auxilios, reponiendo los elementos utilizados y sustituyendo los productos caducados.

1.3.2. Medios de auxilio en caso de accidente: centros asistenciales más próximos

Se aporta la información de los centros sanitarios más próximos a la obra, que puede ser de gran utilidad si se llegara a producir un accidente laboral.

NIVEL ASISTENCIAL	NOMBRE, EMPLAZAMIENTO Y TELÉFONO	DISTANCIA APROX. (KM)
Primeros auxilios	Botiquín portátil	En la obra
Asistencia primaria (Urgencias)	Nombre Direccion	5,00 km

La distancia al centro asistencial más próximo Direccion se estima en 15 minutos, en condiciones normales de tráfico.

1.4. Instalaciones de higiene y bienestar de los trabajadores

Los servicios higiénicos de la obra cumplirán las "Disposiciones mínimas generales relativas a los lugares de trabajo en las obras" contenidas en la legislación vigente en la materia.

Dadas las características de la rehabilitación, las instalaciones provisionales se han previsto en las zonas de la obra que puedan albergar dichos servicios, siempre que las condiciones y las fases de ejecución lo permitan.

1.4.1. Vestuarios

Los vestuarios dispondrán de una superficie total de 2,0 m² por cada trabajador que deba utilizarlos simultáneamente, incluyendo bancos y asientos suficientes, además de taquillas dotadas de llave y con la capacidad necesaria para guardar la ropa y el calzado.

1.4.2. Aseos

La dotación mínima prevista para los aseos es de:

- 1 ducha por cada 10 trabajadores o fracción que trabajen simultáneamente en la obra
- 1 retrete por cada 25 hombres o fracción y 1 por cada 15 mujeres o fracción
- 1 lavabo por cada retrete
- 1 urinario por cada 25 hombres o fracción
- 1 secamanos de celulosa o eléctrico por cada lavabo
- 1 jabonera dosificadora por cada lavabo
- 1 recipiente para recogida de celulosa sanitaria
- 1 portarrollos con papel higiénico por cada inodoro

1.4.3. Comedor

La zona destinada a comedor tendrá una altura mínima de 2,5 m, dispondrá de fregaderos de agua potable para la limpieza de los utensilios y la vajilla, estará equipada con mesas y asientos, y tendrá una provisión suficiente de vasos, platos y cubiertos, preferentemente desechables.

1.5. Identificación de riesgos y medidas preventivas a adoptar

1.5.1. Durante los trabajos previos a la ejecución de la obra

Se expone la relación de los riesgos más frecuentes que pueden surgir en los trabajos previos a la ejecución de la obra, con las medidas preventivas, protecciones colectivas y equipos de protección individual (EPI), específicos para dichos trabajos.

1.5.1.1. Instalación eléctrica provisional

Riesgos más frecuentes

- Electrocuciones por contacto directo o indirecto
- Cortes y heridas con objetos punzantes
- Proyección de partículas en los ojos
- Incendios

Medidas preventivas y protecciones colectivas:

- Prevención de posibles contactos eléctricos indirectos, mediante el sistema de protección de puesta a tierra y dispositivos de corte (interruptores diferenciales)
- Se respetará una distancia mínima a las líneas de alta tensión de 6 m para las líneas aéreas y de 2 m para las líneas enterradas
- Se comprobará que el trazado de la línea eléctrica no coincide con el del suministro de agua
- Se ubicarán los cuadros eléctricos en lugares accesibles, dentro de cajas prefabricadas homologadas, con su toma de tierra independiente, protegidas de la intemperie y provistas de puerta, llave y visera
- Se utilizarán solamente conducciones eléctricas antihumedad y conexiones estancas
- En caso de tender líneas eléctricas sobre zonas de paso, se situarán a una altura mínima de 2,2 m si se ha dispuesto algún elemento para impedir el paso de vehículos y de 5,0 m en caso contrario
- Los cables enterrados estarán perfectamente señalizados y protegidos con tubos rígidos, a una profundidad superior a 0,4 m
- Las tomas de corriente se realizarán a través de clavijas blindadas normalizadas
- Quedan terminantemente prohibidas las conexiones triples (ladrones) y el empleo de fusibles caseros, empleándose una toma de corriente independiente para cada aparato o herramienta

Equipos de protección individual (EPI):

- Calzado aislante para electricistas
- Guantes dieléctricos.
- Banquetas aislantes de la electricidad.
- Comprobadores de tensión.
- Herramientas aislantes.
- Ropa de trabajo impermeable.
- Ropa de trabajo reflectante.

1.5.2. Durante las fases de ejecución de la obra

A continuación se expone la relación de las medidas preventivas más frecuentes de carácter general a adoptar durante las distintas fases de la obra, imprescindibles para mejorar las condiciones de seguridad y salud en la obra.

- La zona de trabajo permanecerá ordenada, libre de obstáculos, limpia y bien iluminada.
- Se colocarán carteles indicativos de las medidas de seguridad en lugares visibles de la obra
- Se prohibirá la entrada a toda persona ajena a la obra.
- Los recursos preventivos de la obra tendrán presencia permanente en aquellos trabajos que entrañen mayores riesgos.
- Las operaciones que entrañen riesgos especiales se realizarán bajo la supervisión de una persona cualificada, debidamente instruida.
- La carga y descarga de materiales se realizará con precaución y cautela, preferentemente por medios mecánicos, evitando movimientos bruscos que provoquen su caída
- La manipulación de los elementos pesados se realizará por personal cualificado, utilizando medios mecánicos o palancas, para evitar sobreesfuerzos innecesarios.
- Ante la existencia de líneas eléctricas aéreas, se guardarán las distancias mínimas preventivas, en función de su intensidad y voltaje.

1.5.2.1. Demolición parcial

Riesgos más frecuentes

- Caída de objetos y/o materiales al mismo o a distinto nivel
- Exposición a temperaturas ambientales extremas.
- Exposición a vibraciones y ruido.
- Cortes y golpes en la cabeza y extremidades.
- Cortes y heridas con objetos punzantes
- Sobreesfuerzos, movimientos repetitivos o posturas inadecuadas.

Medidas preventivas y protecciones colectivas:

- Marquesinas para la protección frente a la caída de objetos
- Mantenimiento de las barandillas hasta la ejecución del cerramiento
- Los operarios no desarrollarán trabajos, ni permanecerán, debajo de cargas suspendidas.
- Se evitarán o reducirán al máximo los trabajos en altura.
- Se utilizarán escaleras normalizadas, sujetas firmemente, para el descenso y ascenso a las zonas excavadas
- Los huecos horizontales y los bordes de los forjados se protegerán mediante la colocación de barandillas o redes homologadas

Equipos de protección individual (EPI):

- Casco de seguridad homologado.
- Cinturón de seguridad con dispositivo anticaída.
- Cinturón portaherramientas
- Guantes de cuero.
- Calzado de seguridad con suela aislante y anticlavos.
- Botas de seguridad con plantillas de acero y antideslizantes
- Ropa de trabajo impermeable.
- Faja antilumbago.
- Gafas de seguridad antiimpactos
- Mascarilla con filtro

1.5.2.2. Cerramientos

Riesgos más frecuentes

- Caída de objetos o materiales desde distinto nivel.
- Exposición a temperaturas ambientales extremas.
- Afecciones cutáneas por contacto con morteros, yeso, escayola o materiales aislantes
- Caída de objetos o materiales al mismo nivel
- Desprendimiento de cargas suspendidas.
- Exposición a temperaturas ambientales extremas.
- Exposición a vibraciones y ruido.
- Cortes y golpes en la cabeza y extremidades.
- Cortes y heridas con objetos punzantes
- Sobreesfuerzos, movimientos repetitivos o posturas inadecuadas.
- Dermatosis por contacto con yesos, escayola, cemento, pinturas, pegamentos, etc.

Medidas preventivas y protecciones colectivas:

- Marquesinas para la protección frente a la caída de objetos
- Mantenimiento de las barandillas hasta la ejecución del cerramiento
- Se suspenderán los trabajos en caso de tormenta y cuando llueva con intensidad o la velocidad del viento sea superior a 50 km/h.
- Cuando las temperaturas sean extremas, se evitará, en la medida de lo posible, trabajar durante las horas de mayor insolación.
- Los operarios no desarrollarán trabajos, ni permanecerán, debajo de cargas suspendidas.
- Se evitarán o reducirán al máximo los trabajos en altura.
- Se utilizarán escaleras normalizadas, sujetas firmemente, para el descenso y ascenso a las zonas excavadas
- Los huecos horizontales y los bordes de los forjados se protegerán mediante la colocación de barandillas o redes homologadas

Equipos de protección individual (EPI):

- Casco de seguridad homologado.
- Casco de seguridad con barboquejo.
- Cinturón de seguridad con dispositivo anticaída.
- Cinturón portaherramientas
- Guantes de goma
- Guantes de cuero.
- Calzado de seguridad con suela aislante y anticlavos.
- Uso de mascarilla con filtro mecánico para el corte de ladrillos con sierra
- Ropa de trabajo impermeable.
- Faja antilumbago.
- Gafas de seguridad antiimpactos
- Protectores auditivos.

1.5.2.3. Particiones

Riesgos más frecuentes

- Caída de objetos y/o materiales al mismo o a distinto nivel
- Exposición a vibraciones y ruido.
- Cortes y golpes en la cabeza y extremidades.
- Cortes y heridas con objetos punzantes
- Sobreesfuerzos, movimientos repetitivos o posturas inadecuadas.
- Dermatosis por contacto con yesos, escayola, cemento, pinturas, pegamentos, etc.

Medidas preventivas y protecciones colectivas:

- Se evitarán o reducirán al máximo los trabajos en altura.
- Se utilizarán escaleras normalizadas, sujetas firmemente, para el descenso y ascenso a las zonas excavadas
- El acopio de los materiales de cubierta se realizará en zonas alejadas de los bordes o aleros, y fuera de las zonas de circulación, preferentemente sobre vigas o soportes
- Los huecos horizontales y los bordes de los forjados se protegerán mediante la colocación de barandillas o redes homologadas

Equipos de protección individual (EPI):

- Casco de seguridad homologado.
- Cinturón portaherramientas
- Guantes de cuero.
- Calzado con puntera reforzada
- Mascarilla con filtro mecánico para el corte de ladrillos con sierra
- Faja antilumbago.
- Gafas de seguridad antiimpactos
- Protectores auditivos.

1.5.2.4. Instalaciones

Riesgos más frecuentes

- Electrocuciones por contacto directo o indirecto
- Quemaduras producidas por descargas eléctricas
- Intoxicación por vapores procedentes de la soldadura
- Incendios y explosiones
- Caída de objetos y/o materiales al mismo o a distinto nivel
- Cortes y heridas con objetos punzantes

Medidas preventivas y protecciones colectivas:

- El personal encargado de realizar trabajos en instalaciones estará formado y adiestrado en el empleo del material de seguridad y de los equipos y herramientas específicas para cada labor
- Se utilizarán solamente lámparas portátiles homologadas, con manguera antihumedad y clavija de conexión normalizada, alimentadas a 24 voltios
- Se utilizarán herramientas portátiles con doble aislamiento
- Se evitarán o reducirán al máximo los trabajos en altura.
- Se utilizarán escaleras normalizadas, sujetas firmemente, para el descenso y ascenso a las zonas excavadas

Equipos de protección individual (EPI):

- Casco de seguridad homologado.
- Cinturón de seguridad con dispositivo anticaída.
- Cinturón portaherramientas
- Gafas de seguridad antiimpactos
- Guantes aislantes en pruebas de tensión
- Calzado con suela aislante ante contactos eléctricos
- Banquetas aislantes de la electricidad.
- Comprobadores de tensión.
- Herramientas aislantes.

1.5.2.5. Revestimientos exteriores

Riesgos más frecuentes

- Caída de objetos y/o materiales al mismo o a distinto nivel
- Exposición a temperaturas ambientales extremas.
- Afecciones cutáneas por contacto con morteros, yeso, escayola o materiales aislantes
- Desprendimiento de cargas suspendidas.
- Exposición a temperaturas ambientales extremas.
- Cortes y golpes en la cabeza y extremidades.
- Cortes y heridas con objetos punzantes
- Sobreesfuerzos, movimientos repetitivos o posturas inadecuadas.
- Dermatosis por contacto con yesos, escayola, cemento, pinturas, pegamentos, etc.

Medidas preventivas y protecciones colectivas:

- Marquesinas para la protección frente a la caída de objetos
- No retirada de las barandillas antes de la ejecución del cerramiento
- Se suspenderán los trabajos en caso de tormenta y cuando llueva con intensidad o la velocidad del viento sea superior a 50 km/h.
- Cuando las temperaturas sean extremas, se evitará, en la medida de lo posible, trabajar durante las horas de mayor insolación.
- Los operarios no desarrollarán trabajos, ni permanecerán, debajo de cargas suspendidas.
- Se evitarán o reducirán al máximo los trabajos en altura.
- Se utilizarán escaleras normalizadas, sujetas firmemente, para el descenso y ascenso a las zonas excavadas

Equipos de protección individual (EPI):

- Casco de seguridad homologado.
- Casco de seguridad con barboquejo.
- Cinturón de seguridad con dispositivo anticaída.
- Cinturón portaherramientas
- Guantes de goma
- Guantes de cuero.
- Calzado de seguridad con suela aislante y anticlavos.
- Mascarilla con filtro mecánico para el corte de ladrillos con sierra
- Ropa de trabajo impermeable.
- Faja antilumbago.
- Gafas de seguridad antiimpactos
- Protectores auditivos.

1.5.2.6. Revestimientos interiores y acabados

Riesgos más frecuentes

- Caída de objetos o materiales desde el mismo nivel o desde distinto nivel
- Exposición a vibraciones y ruido.
- Cortes y heridas con objetos punzantes
- Sobreesfuerzos, movimientos repetitivos o posturas inadecuadas.
- Dermatosis por contacto con yesos, escayola, cemento, pinturas o pegamentos...
- Intoxicación por inhalación de humos y gases

Medidas preventivas y protecciones colectivas:

- Las pinturas se almacenarán en lugares que dispongan de ventilación suficiente, con el fin de minimizar los riesgos de incendio y de intoxicación
- Las operaciones de lijado se realizarán siempre en lugares ventilados, con corriente de aire
- En las estancias recién pintadas con productos que contengan disolventes orgánicos o pigmentos tóxicos queda prohibido comer o fumar
- Se señalizarán convenientemente las zonas destinadas a descarga y acopio de mobiliario de cocina y aparatos sanitarios, para no obstaculizar las zonas de paso y evitar tropiezos, caídas y accidentes
- Los restos de embalajes se acopiarán ordenadamente y se retirarán al finalizar cada jornada de trabajo

Equipos de protección individual (EPI):

- Casco de seguridad homologado.
- Cinturón portaherramientas
- Guantes de goma
- Guantes de cuero.
- Calzado de seguridad con suela aislante y anticlavos.
- Mascarilla con filtro mecánico para el corte de ladrillos con sierra
- Ropa de trabajo impermeable.
- Faja antilumbago.
- Gafas de seguridad antiimpactos
- Protectores auditivos.

1.5.3. Durante la utilización de medios auxiliares.

La prevención de los riesgos derivados de la utilización de los medios auxiliares de la obra se realizará atendiendo a la legislación vigente en la materia.

En ningún caso se admitirá la utilización de andamios o escaleras de mano que no estén normalizados y cumplan con la normativa vigente.

En el caso de las plataformas de descarga de materiales, sólo se utilizarán modelos normalizados, disponiendo de barandillas homologadas y enganches para cinturón de seguridad, entre otros elementos.

Relación de medios auxiliares previstos en la obra con sus respectivas medidas preventivas y protecciones colectivas:

1.5.3.1. Puntales

- No se retirarán los puntales, ni se modificará su disposición una vez hayan entrado en carga, respetándose el periodo estricto de desencofrado.
- Los puntales no quedarán dispersos por la obra, evitando su apoyo en posición inclinada sobre los paramentos verticales, acopiándose siempre cuando dejen de utilizarse.
- Los puntales telescópicos se transportarán con los mecanismos de extensión bloqueados.

1.5.3.2. Escalera de mano

- Se revisará periódicamente el estado de conservación de las escaleras.
- Dispondrán de zapatas antideslizantes o elementos de fijación en la parte superior o inferior de los largueros.
- Se transportarán con el extremo delantero elevado, para evitar golpes a otros objetos o a personas.
- Se apoyarán sobre superficies horizontales, con la planeidad adecuada para que sean estables e inmóviles, quedando prohibido el uso como cuña de cascotes, ladrillos, bovedillas o elementos similares.
- Los travesaños quedarán en posición horizontal y la inclinación de la escalera será inferior al 75% respecto al plano horizontal.
- El extremo superior de la escalera sobresaldrá 1,0 m de la altura de desembarque, medido en la dirección vertical.
- El operario realizará el ascenso y descenso por la escalera en posición frontal (mirando los peldaños), sujetándose firmemente con las dos manos en los peldaños, no en los largueros.
- Se evitará el ascenso o descenso simultáneo de dos o más personas.
- Cuando se requiera trabajar sobre la escalera en alturas superiores a 3,5 m, se utilizará siempre el cinturón de seguridad con dispositivo anticaída.

1.5.3.3. Visera de protección

- La visera sobre el acceso a obra se construirá por personal cualificado, con suficiente resistencia y estabilidad, para evitar los riesgos más frecuentes.
- Los soportes de la visera se apoyarán sobre durmientes perfectamente nivelados.
- Los elementos que denoten algún fallo técnico o mal comportamiento se desmontarán de forma inmediata para su reparación o sustitución.

1.5.3.4. Andamio de borriquetas

- Los andamios de borriquetas se apoyarán sobre superficies firmes, estables y niveladas.
- Se empleará un mínimo de dos borriquetas para la formación de andamios, quedando totalmente prohibido como apoyo el uso de bidones, ladrillos, bovedillas u otros objetos.
- Las plataformas de trabajo estarán perfectamente ancladas a las borriquetas.
- Queda totalmente prohibido instalar un andamio de borriquetas encima de otro.

1.5.3.5. Plataforma de descarga

- Se utilizarán plataformas homologadas, no admitiéndose su construcción "in situ".
- Las características resistentes de la plataforma serán adecuadas a las cargas a soportar, disponiendo un cartel indicativo de la carga máxima de la plataforma.

- Dispondrá de un mecanismo de protección frontal cuando no esté en uso, para que quede perfectamente protegido el frente de descarga.
- La superficie de la plataforma será de material antideslizante.
- Se conservará en perfecto estado de mantenimiento, realizándose inspecciones en la fase de instalación y cada 6 meses.

1.5.4. Durante la utilización de maquinaria y herramientas

Las medidas preventivas a adoptar y las protecciones a emplear para el control y la reducción de riesgos debidos a la utilización de maquinaria y herramientas durante la ejecución de la obra se desarrollarán en el correspondiente Plan de Seguridad y Salud, conforme a los siguientes criterios:

a) Todas las máquinas y herramientas que se utilicen en la obra dispondrán de su correspondiente manual de instrucciones, en el que estarán especificados claramente tanto los riesgos que entrañan para los trabajadores como los procedimientos para su utilización con la debida seguridad.

b) No se aceptará la utilización de ninguna máquina, mecanismo o artificio mecánico sin reglamentación específica.

Relación de máquinas y herramientas que está previsto utilizar en la obra, con sus correspondientes medidas preventivas y protecciones colectivas:

1.5.4.1. Camión de caja basculante

- Las maniobras del camión serán dirigidas por un señalista de tráfico.
- Se comprobará que el freno de mano está activado antes de la puesta en marcha del motor, al abandonar el vehículo y durante las operaciones de carga y descarga.
- No se circulará con la caja izada después de la descarga.

1.5.4.2. Camión para transporte

- Las maniobras del camión serán dirigidas por un señalista de tráfico.
- Las cargas se repartirán uniformemente en la caja, evitando acopios con pendientes superiores al 5% y protegiendo los materiales sueltos con una lona
- Antes de proceder a las operaciones de carga y descarga, se colocará el freno en posición de frenado y, en caso de estar situado en pendiente, calzos de inmovilización debajo de las ruedas
- En las operaciones de carga y descarga se evitarán movimientos bruscos que provoquen la pérdida de estabilidad, permaneciendo siempre el conductor fuera de la cabina

1.5.4.3. Camión grúa

- El conductor accederá al vehículo descenderá del mismo con el motor apagado, en posición frontal, evitando saltar al suelo y haciendo uso de los peldaños y asideros.
- Se cuidará especialmente de no sobrepasar la carga máxima indicada por el fabricante.
- La cabina dispondrá de botiquín de primeros auxilios y de extintor timbrado y revisado.
- Los vehículos dispondrán de bocina de retroceso.
- Se comprobará que el freno de mano está activado antes de la puesta en marcha del motor, al abandonar el vehículo y durante las operaciones de elevación.
- La elevación se realizará evitando operaciones bruscas, que provoquen la pérdida de estabilidad de la carga.

1.5.4.4. Martillo picador

- Las mangueras de aire comprimido deben estar situadas de forma que no dificulten ni el trabajo de los operarios ni el paso del personal.
- No se realizarán ni esfuerzos de palanca ni operaciones similares con el martillo en marcha.
- Se verificará el perfecto estado de los acoplamientos de las mangueras.
- Se cerrará el paso del aire antes de desarmar un martillo.

1.5.4.5. Maquinillo

- Será utilizado exclusivamente por la persona debidamente autorizada.
- El trabajador que utilice el maquinillo estará debidamente formado en su uso y manejo, conocerá el contenido del manual de instrucciones, las correctas medidas preventivas a adoptar y el uso de los EPI necesarios.
- Previamente al inicio de cualquier trabajo, se comprobará el estado de los accesorios de seguridad, del cable de suspensión de cargas y de las eslingas.
- Se comprobará la existencia del limitador de recorrido que impide el choque de la carga contra el extremo superior de la pluma.
- Dispondrá de marcado CE, de declaración de conformidad y de manual de instrucciones emitido por el fabricante.
- Quedará claramente visible el cartel que indica el peso máximo a elevar.
- Se acotará la zona de la obra en la que exista riesgo de caída de los materiales transportados por el maquinillo.
- Se revisará el cable a diario, siendo obligatoria su sustitución cuando el número de hilos rotos sea igual o superior al 10% del total
- El anclaje del maquinillo se realizará según se indica en el manual de instrucciones del fabricante
- El arriostramiento nunca se hará con bidones llenos de agua, de arena u de otro material.
- Se realizará el mantenimiento previsto por el fabricante.

1.5.4.6. Sierra circular

- Su uso está destinado exclusivamente al corte de elementos o piezas de la obra
- Para el corte de materiales cerámicos o pétreos se emplearán discos abrasivos y para elementos de madera discos de sierra.
- Deberá existir un interruptor de parada cerca de la zona de mando.
- La zona de trabajo deberá estar limpia de serrín y de virutas, para evitar posibles incendios.
- Las piezas a serrar no contendrán clavos ni otros elementos metálicos.
- El trabajo con el disco agresivo se realizará en húmedo.
- No se utilizará la sierra circular sin la protección de prendas adecuadas, tales como mascarillas antipolvo y gafas.

1.5.4.7. Sierra circular de mesa

- Será utilizado exclusivamente por la persona debidamente autorizada.
- El trabajador que utilice la sierra circular estará debidamente formado en su uso y manejo, conocerá el contenido del manual de instrucciones, las correctas medidas preventivas a adoptar y el uso de los EPI necesarios
- Las sierras circulares se ubicarán en un lugar apropiado, sobre superficies firmes y secas, a distancias superiores a tres metros del borde de los forjados, salvo que éstos estén debidamente protegidos por redes, barandillas o petos de remate
- En los casos en que se superen los valores de exposición al ruido indicados en el artículo 51 del Real Decreto 286/06 de protección de los trabajadores frente al ruido, se establecerán las acciones correctivas oportunas, tales como el empleo de protectores auditivos
- La sierra estará totalmente protegida por la parte inferior de la mesa, de manera que no se pueda acceder al disco
- La parte superior de la sierra dispondrá de una carcasa metálica que impida el acceso al disco de sierra, excepto por el punto de introducción del elemento a cortar, y la proyección de partículas
- Se utilizará siempre un empujador para guiar el elemento a cortar, de modo que en ningún caso la mano quede expuesta al disco de la sierra
- La instalación eléctrica de la máquina estará siempre en perfecto estado y condiciones, comprobándose periódicamente el cableado, las clavijas y la toma de tierra
- Las piezas a serrar no contendrán clavos ni otros elementos metálicos.

- El operario se colocará a sotavento del disco, evitando la inhalación de polvo

1.5.4.8. Cortadora de material cerámico

- Se comprobará el estado del disco antes de iniciar cualquier trabajo. Si estuviera desgastado o resquebrajado se procederá a su inmediata sustitución
- la protección del disco y de la transmisión estará activada en todo momento
- No se presionará contra el disco la pieza a cortar para evitar el bloqueo

1.5.4.9. Equipo de soldadura

- No habrá materiales inflamables ni explosivos a menos de 10 metros de la zona de trabajo de soldadura.
- Antes de soldar se eliminarán las pinturas y recubrimientos del soporte
- Durante los trabajos de soldadura se dispondrá siempre de un extintor de polvo químico en perfecto estado y condiciones de uso, en un lugar próximo y accesible.
- En los locales cerrados en los que no se pueda garantizar una correcta renovación de aire se instalarán extractores, preferentemente sistemas de aspiración localizada.
- Se paralizarán los trabajos de soldadura en altura ante la presencia de personas bajo el área de trabajo.
- Tanto los soldadores como los trabajadores que se encuentren en las inmediaciones dispondrán de protección visual adecuada, no permaneciendo en ningún caso con los ojos al descubierto.

1.5.4.10. Herramientas manuales diversas

- La alimentación de las herramientas se realizará a 24 V cuando se trabaje en ambientes húmedos o las herramientas no dispongan de doble aislamiento.
- El acceso a las herramientas y su uso estará permitido únicamente a las personas autorizadas.
- No se retirarán de las herramientas las protecciones diseñadas por el fabricante.
- Se prohibirá, durante el trabajo con herramientas, el uso de pulseras, relojes, cadenas y elementos similares.
- Las herramientas eléctricas dispondrán de doble aislamiento o estarán conectadas a tierra
- En las herramientas de corte se protegerá el disco con una carcasa antiproyección.
- Las conexiones eléctricas a través de clemas se protegerán con carcasas anticontactos eléctricos.
- Las herramientas se mantendrán en perfecto estado de uso, con los mangos sin grietas y limpios de residuos, manteniendo su carácter aislante para los trabajos eléctricos.
- Las herramientas eléctricas estarán apagadas mientras no se estén utilizando y no se podrán usar con las manos o los pies mojados.
- En los casos en que se superen los valores de exposición al ruido que establece la legislación vigente en materia de protección de los trabajadores frente al ruido, se establecerán las acciones correctivas oportunas, tales como el empleo de protectores auditivos.

1.6. Identificación de los riesgos laborales evitables

En este apartado se reseña la relación de las medidas preventivas a adoptar para evitar o reducir el efecto de los riesgos más frecuentes durante la ejecución de la obra.

1.6.1. Caídas al mismo nivel

- La zona de trabajo permanecerá ordenada, libre de obstáculos, limpia y bien iluminada.
- Se habilitarán y balizarán las zonas de acopio de materiales.

1.6.2. Caídas a distinto nivel.

- Se dispondrán escaleras de acceso para salvar los desniveles.
- Los huecos horizontales y los bordes de los forjados se protegerán mediante barandillas y redes homologadas.
- Se mantendrán en buen estado las protecciones de los huecos y de los desniveles.
- Las escaleras de acceso quedarán firmemente sujetas y bien amarradas.

1.6.3. Polvo y partículas

- Se regará periódicamente la zona de trabajo para evitar el polvo.
- Se usarán gafas de protección y mascarillas antipolvo en aquellos trabajos en los que se genere polvo o partículas.

1.6.4. Ruido

- Se evaluarán los niveles de ruido en las zonas de trabajo.
- Las máquinas estarán provistas de aislamiento acústico.
- Se dispondrán los medios necesarios para eliminar o amortiguar los ruidos.

1.6.5. Esfuerzos

- Se evitará el desplazamiento manual de las cargas pesadas.
- Se limitará el peso de las cargas en caso de desplazamiento manual.
- Se evitarán los sobreesfuerzos o los esfuerzos repetitivos.
- Se evitarán las posturas inadecuadas o forzadas en el levantamiento o desplazamiento de cargas.

1.6.6. Incendios

- No se fumará en presencia de materiales fungibles ni en caso de existir riesgo de incendio.

1.6.7. Intoxicación por emanaciones

- Los locales y las zonas de trabajo dispondrán de ventilación suficiente.
- Se utilizarán mascarillas y filtros apropiados.

1.7. Relación de los riesgos laborales que no pueden eliminarse

Los riesgos que difícilmente pueden eliminarse son los que se producen por causas inesperadas (como caídas de objetos y desprendimientos, entre otras). No obstante, pueden reducirse con el adecuado uso de las protecciones individuales y colectivas, así como con el estricto cumplimiento de la normativa en materia de seguridad y salud, y de las normas de la buena construcción.

1.7.1. Caída de objetos

Medidas preventivas y protecciones colectivas:

- Se montarán marquesinas en los accesos.
- La zona de trabajo permanecerá ordenada, libre de obstáculos, limpia y bien iluminada.
- Se evitará el amontonamiento de materiales u objetos sobre los andamios.
- No se lanzarán cascotes ni restos de materiales desde los andamios.

Equipos de protección individual (EPI):

- Casco de seguridad homologado.
- Guantes y botas de seguridad.
- Uso de bolsa portaherramientas.

1.7.2. Dermatosis

Medidas preventivas y protecciones colectivas:

- Se evitará la generación de polvo de cemento.

Equipos de protección individual (EPI):

- Guantes y ropa de trabajo adecuada.

1.7.3. Electrocuciones

Medidas preventivas y protecciones colectivas:

- Se revisará periódicamente la instalación eléctrica.
- El tendido eléctrico quedará fijado a los paramentos verticales.
- Los alargadores portátiles tendrán mango aislante.
- La maquinaria portátil dispondrá de protección con doble aislamiento.
- Toda la maquinaria eléctrica estará provista de toma de tierra.

Equipos de protección individual (EPI):

- Guantes dieléctricos.
- Calzado aislante para electricistas
- Banquetas aislantes de la electricidad.

1.7.4. Quemaduras

Medidas preventivas y protecciones colectivas:

- La zona de trabajo permanecerá ordenada, libre de obstáculos, limpia y bien iluminada.

Equipos de protección individual (EPI):

- Guantes, polainas y mandiles de cuero.

1.7.5. Golpes y cortes en extremidades

Medidas preventivas y protecciones colectivas:

- La zona de trabajo permanecerá ordenada, libre de obstáculos, limpia y bien iluminada.

Equipos de protección individual (EPI):

- Guantes y botas de seguridad.

1.8. Condiciones de seguridad y salud, en trabajos posteriores de reparación y mantenimiento

En este apartado se aporta la información útil para realizar, en las debidas condiciones de seguridad y salud, los futuros trabajos de conservación, reparación y mantenimiento del edificio construido que entrañan mayores riesgos.

1.8.1. Trabajos en cerramientos exteriores y cubiertas

Para los trabajos en cerramientos, aleros de cubierta, revestimientos de paramentos exteriores o cualquier otro que se efectúe con riesgo de caída en altura, deberán utilizarse andamios que cumplan las condiciones especificadas en el presente Estudio Básico de Seguridad y Salud.

Durante los trabajos que puedan afectar a la vía pública, se colocará una visera de protección a la altura de la primera planta, para proteger a los transeúntes y a los vehículos de las posibles caídas de objetos.

1.8.2. Trabajos en instalaciones

Los trabajos correspondientes a las instalaciones de fontanería, eléctrica y de gas, deberán realizarse por personal cualificado, cumpliendo las especificaciones establecidas en su correspondiente Plan de Seguridad y Salud, así como en la normativa vigente en cada materia.

Antes de la ejecución de cualquier trabajo de reparación o de mantenimiento de los ascensores y montacargas, deberá elaborarse un Plan de Seguridad suscrito por un técnico competente en la materia.

1.8.3. Trabajos con pinturas y barnices

Los trabajos con pinturas u otros materiales cuya inhalación pueda resultar tóxica deberán realizarse con ventilación suficiente, adoptando los elementos de protección adecuados.

1.9. Trabajos que implican riesgos especiales

En la obra objeto del presente Estudio Básico de Seguridad y Salud concurren los riesgos especiales que suelen presentarse en la demolición de la estructura, cerramientos y cubiertas y en el propio montaje de las medidas de seguridad y de protección. Cabe destacar:

- Montaje de forjado, especialmente en los bordes perimetrales.
- Ejecución de cerramientos exteriores.
- Formación de los antepechos de cubierta.
- Colocación de horcas y redes de protección.
- Los huecos horizontales y los bordes de los forjados se protegerán mediante barandillas y redes homologadas.
- Disposición de plataformas voladas.
- Elevación y acople de los módulos de andamiaje para la ejecución de las fachadas.

1.10. Medidas en caso de emergencia

El contratista deberá reflejar en el correspondiente plan de seguridad y salud las posibles situaciones de emergencia, estableciendo las medidas oportunas en caso de primeros auxilios y designando para ello a personal con formación, que se hará cargo de dichas medidas.

Los trabajadores responsables de las medidas de emergencia tienen derecho a la paralización de su actividad, debiendo estar garantizada la adecuada administración de los primeros auxilios y, cuando la situación lo requiera, el rápido traslado del operario a un centro de asistencia médica.

1.11. Presencia de los recursos preventivos del contratista

Dadas las características de la obra y los riesgos previstos en el presente Estudio Básico de Seguridad y Salud, cada contratista deberá asignar la presencia de sus recursos preventivos en la obra, según se establece en la legislación vigente en la materia.

A tales efectos, el contratista deberá concretar los recursos preventivos asignados a la obra con capacitación suficiente, que deberán disponer de los medios necesarios para vigilar el cumplimiento de las medidas incluidas en el correspondiente plan de seguridad y salud.

Dicha vigilancia incluirá la comprobación de la eficacia de las actividades preventivas previstas en dicho Plan, así como la adecuación de tales actividades a los riesgos que pretenden prevenirse o a la aparición de riesgos no previstos y derivados de la situación que determina la necesidad de la presencia de los recursos preventivos.

Si, como resultado de la vigilancia, se observa un deficiente cumplimiento de las actividades preventivas, las personas que tengan asignada la presencia harán las indicaciones necesarias para el correcto e inmediato cumplimiento de las actividades preventivas, debiendo poner tales circunstancias en conocimiento del empresario para que éste adopte las medidas oportunas para corregir las deficiencias observadas.

2.1. Y. Seguridad y salud

Ley de Prevención de Riesgos Laborales

Ley 31/1995, de 8 de noviembre, de la Jefatura del Estado.

B.O.E.: 10 de noviembre de 1995

Completada por:

Protección de los trabajadores contra los riesgos relacionados con la exposición a agentes cancerígenos durante el trabajo

Real Decreto 665/1997, de 12 de mayo, del Ministerio de la Presidencia.

B.O.E.: 24 de mayo de 1997

Modificada por:

Ley de Medidas Fiscales, Administrativas y del Orden Social

Ley 50/1998, de 30 de diciembre, de la Jefatura del Estado.

Modificación de los artículos 45, 47, 48 y 49 de la Ley 31/1995.

B.O.E.: 31 de diciembre de 1998

Completada por:

Disposiciones mínimas de seguridad y salud en el trabajo en el ámbito de las empresas de trabajo temporal

Real Decreto 216/1999, de 5 de febrero, del Ministerio de Trabajo y Asuntos Sociales.

B.O.E.: 24 de febrero de 1999

Completada por:

Protección de la salud y seguridad de los trabajadores contra los riesgos relacionados con los agentes químicos durante el trabajo

Real Decreto 374/2001, de 6 de abril, del Ministerio de la Presidencia.

B.O.E.: 1 de mayo de 2001

Completada por:

Disposiciones mínimas para la protección de la salud y seguridad de los trabajadores frente al riesgo eléctrico

Real Decreto 614/2001, de 8 de junio, del Ministerio de la Presidencia.

B.O.E.: 21 de junio de 2001

Completada por:

Protección de la salud y la seguridad de los trabajadores expuestos a los riesgos derivados de atmósferas explosivas en el lugar de trabajo

Real Decreto 681/2003, de 12 de junio, del Ministerio de la Presidencia.

B.O.E.: 18 de junio de 2003

Modificada por:

Ley de reforma del marco normativo de la prevención de riesgos laborales

Ley 54/2003, de 12 de diciembre, de la Jefatura del Estado.

B.O.E.: 13 de diciembre de 2003

Desarrollada por:

Desarrollo del artículo 24 de la Ley 31/1995 de Prevención de Riesgos Laborales, en materia de coordinación de actividades empresariales

Real Decreto 171/2004, de 30 de enero, del Ministerio de Trabajo y Asuntos Sociales.

B.O.E.: 31 de enero de 2004

Completada por:

Protección de la salud y la seguridad de los trabajadores frente a los riesgos que puedan derivarse de la exposición a vibraciones mecánicas

Real Decreto 1311/2005, de 4 de noviembre, del Ministerio de Trabajo y Asuntos Sociales.

B.O.E.: 5 de noviembre de 2005

Completada por:

Protección de la salud y la seguridad de los trabajadores contra los riesgos relacionados con la exposición al ruido

Real Decreto 286/2006, de 10 de marzo, del Ministerio de la Presidencia.

B.O.E.: 11 de marzo de 2006

Completada por:

Disposiciones mínimas de seguridad y salud aplicables a los trabajos con riesgo de exposición al amianto

Real Decreto 396/2006, de 31 de marzo, del Ministerio de la Presidencia.

B.O.E.: 11 de abril de 2006

Modificada por:

Modificación de diversas leyes para su adaptación a la Ley sobre el libre acceso a las actividades de servicios y su ejercicio

Ley 25/2009, de 22 de diciembre, de la Jefatura del Estado.

B.O.E.: 23 de diciembre de 2009

Reglamento de los Servicios de Prevención

Real Decreto 39/1997, de 17 de enero, del Ministerio de Trabajo y Asuntos Sociales.

B.O.E.: 31 de enero de 1997

Completado por:

Protección de los trabajadores contra los riesgos relacionados con la exposición a agentes cancerígenos durante el trabajo

Real Decreto 665/1997, de 12 de mayo, del Ministerio de la Presidencia.

B.O.E.: 24 de mayo de 1997

Modificado por:

Modificación del Reglamento de los Servicios de Prevención

Real Decreto 780/1998, de 30 de abril, del Ministerio de Trabajo y Asuntos Sociales.

B.O.E.: 1 de mayo de 1998

Completado por:

Protección de la salud y seguridad de los trabajadores contra los riesgos relacionados con los agentes químicos durante el trabajo

Real Decreto 374/2001, de 6 de abril, del Ministerio de la Presidencia.

B.O.E.: 1 de mayo de 2001

Completado por:

Disposiciones mínimas para la protección de la salud y seguridad de los trabajadores frente al riesgo eléctrico

Real Decreto 614/2001, de 8 de junio, del Ministerio de la Presidencia.

B.O.E.: 21 de junio de 2001

Completado por:

Protección de la salud y la seguridad de los trabajadores frente a los riesgos que puedan derivarse de la exposición a vibraciones mecánicas

Real Decreto 1311/2005, de 4 de noviembre, del Ministerio de Trabajo y Asuntos Sociales.

B.O.E.: 5 de noviembre de 2005

Completado por:

Protección de la salud y la seguridad de los trabajadores contra los riesgos relacionados con la exposición al ruido

Real Decreto 286/2006, de 10 de marzo, del Ministerio de la Presidencia.

B.O.E.: 11 de marzo de 2006

Completado por:

Disposiciones mínimas de seguridad y salud aplicables a los trabajos con riesgo de exposición al amianto

Real Decreto 396/2006, de 31 de marzo, del Ministerio de la Presidencia.

B.O.E.: 11 de abril de 2006

Modificado por:

Modificación del Reglamento de los Servicios de Prevención y de las Disposiciones mínimas de seguridad y de salud en las obras de construcción

Real Decreto 604/2006, de 19 de mayo, del Ministerio de Trabajo y Asuntos Sociales.

B.O.E.: 29 de mayo de 2006

Modificado por:

Modificación del Real Decreto 39/1997, de 17 de enero, por el que se aprueba el Reglamento de los Servicios de Prevención

Real Decreto 337/2010, de 19 de marzo, del Ministerio de Trabajo e Inmigración.

B.O.E.: 23 de marzo de 2010

Modificado por:

Real Decreto por el que se modifican el R.D. 39/1997, de 17 de enero, por el que se aprueba el Reglamento de los servicios de prevención; el R.D. 485/1997, de 14 de abril, sobre disposiciones mínimas en materia de señalización de seguridad y salud en el trabajo; el R.D. 665/1997, de 12 de mayo, sobre la protección de los trabajadores contra los riesgos relacionados con la exposición a agentes cancerígenos durante el trabajo y el R.D. 374/2001, de 6 de abril, sobre la protección de la salud y seguridad de los trabajadores contra los riesgos relacionados con los agentes químicos durante el trabajo

Real Decreto 598/2015, de 3 de julio, del Ministerio de la Presidencia.

B.O.E.: 4 de julio de 2015

Seguridad y Salud en los lugares de trabajo

Real Decreto 486/1997, de 14 de abril, del Ministerio de Trabajo y Asuntos Sociales.

B.O.E.: 23 de abril de 1997

Manipulación de cargas

Real Decreto 487/1997, de 14 de abril, del Ministerio de Trabajo y Asuntos Sociales.

B.O.E.: 23 de abril de 1997

Protección de los trabajadores contra los riesgos relacionados con la exposición a agentes cancerígenos durante el trabajo

Real Decreto 665/1997, de 12 de mayo, del Ministerio de la Presidencia.

B.O.E.: 24 de mayo de 1997

Modificado por:

Modificación del Real Decreto 665/1997, de 12 de mayo, sobre la protección de los trabajadores contra los riesgos relacionados con la exposición a agentes cancerígenos durante el trabajo y ampliación de su ámbito de aplicación a los agentes mutágenos

Real Decreto 349/2003, de 21 de marzo, del Ministerio de la Presidencia.

B.O.E.: 5 de abril de 2003

Completado por:

Disposiciones mínimas de seguridad y salud aplicables a los trabajos con riesgo de exposición al amianto

Real Decreto 396/2006, de 31 de marzo, del Ministerio de la Presidencia.

B.O.E.: 11 de abril de 2006

Modificado por:

Real Decreto por el que se modifican el R.D. 39/1997, de 17 de enero, por el que se aprueba el Reglamento de los servicios de prevención; el R.D. 485/1997, de 14 de abril, sobre disposiciones mínimas en materia de señalización de seguridad y salud en el trabajo; el R.D. 665/1997, de 12 de mayo, sobre la protección de los trabajadores contra los riesgos relacionados con la exposición a agentes cancerígenos durante el trabajo y el R.D. 374/2001, de 6 de abril, sobre la protección de la salud y seguridad de los trabajadores contra los riesgos relacionados con los agentes químicos durante el trabajo

Real Decreto 598/2015, de 3 de julio, del Ministerio de la Presidencia.

B.O.E.: 4 de julio de 2015

Utilización de equipos de trabajo

Real Decreto 1215/1997, de 18 de julio, del Ministerio de Trabajo y Asuntos Sociales.

B.O.E.: 7 de agosto de 1997

Modificado por:

Modificación del Real Decreto 1215/1997, de 18 de julio, por el que se establecen las disposiciones mínimas de seguridad y salud para la utilización por los trabajadores de los equipos de trabajo, en materia de trabajos temporales en altura

Real Decreto 2177/2004, de 12 de noviembre, del Ministerio de la Presidencia.

B.O.E.: 13 de noviembre de 2004

Disposiciones mínimas de seguridad y de salud en las obras de construcción

Real Decreto 1627/1997, de 24 de octubre, del Ministerio de la Presidencia.

B.O.E.: 25 de octubre de 1997

Completado por:

Disposiciones mínimas de seguridad y salud aplicables a los trabajos con riesgo de exposición al amianto

Real Decreto 396/2006, de 31 de marzo, del Ministerio de la Presidencia.

B.O.E.: 11 de abril de 2006

Modificado por:

Modificación del Reglamento de los Servicios de Prevención y de las Disposiciones mínimas de seguridad y de salud en las obras de construcción

Real Decreto 604/2006, de 19 de mayo, del Ministerio de Trabajo y Asuntos Sociales.

B.O.E.: 29 de mayo de 2006

Modificado por:

Desarrollo de la Ley 32/2006, de 18 de octubre, reguladora de la subcontratación en el sector de la construcción

Real Decreto 1109/2007, de 24 de agosto, del Ministerio de Trabajo y Asuntos Sociales.

Disposición final tercera. Modificación de los artículos 13 y 18 del Real Decreto 1627/1997.

B.O.E.: 25 de agosto de 2007

Corrección de errores.

B.O.E.: 12 de septiembre de 2007

2.1.1. YC. Sistemas de protección colectiva

2.1.1.1. YCU. Protección contra incendios

Real Decreto por el que se establecen los requisitos esenciales de seguridad para la comercialización de los equipos a presión

Real Decreto 709/2015, de 24 de julio, del Ministerio de Industria, Energía y Turismo.

B.O.E.: 2 de septiembre de 2015

Reglamento de equipos a presión y sus instrucciones técnicas complementarias

Real Decreto 2060/2008, de 12 de diciembre, del Ministerio de Industria, Turismo y Comercio.

B.O.E.: 5 de febrero de 2009

Corrección de errores:

Corrección de errores del Real Decreto 2060/2008, de 12 de diciembre, por el que se aprueba el Reglamento de equipos a presión y sus instrucciones técnicas complementarias

B.O.E.: 28 de octubre de 2009

Modificado por:

Real Decreto por el que se modifican diversas normas reglamentarias en materia de seguridad industrial para adecuarlas a la Ley 17/2009, de 23 de noviembre, sobre el libre acceso a las actividades de servicios y su ejercicio, y a la Ley 25/2009, de 22 de diciembre, de modificación de diversas leyes para su adaptación a la Ley sobre el libre acceso a las actividades de servicios y su ejercicio

Real Decreto 560/2010, de 7 de mayo, del Ministerio de Industria, Turismo y Comercio.

B.O.E.: 22 de mayo de 2010

Texto consolidado

Señalización de seguridad y salud en el trabajo

Real Decreto 485/1997, de 14 de abril, del Ministerio de Trabajo y Asuntos Sociales.

B.O.E.: 23 de abril de 1997

Completado por:

Protección de la salud y seguridad de los trabajadores contra los riesgos relacionados con los agentes químicos durante el trabajo

Real Decreto 374/2001, de 6 de abril, del Ministerio de la Presidencia.

B.O.E.: 1 de mayo de 2001

Completado por:

Protección de la salud y la seguridad de los trabajadores contra los riesgos relacionados con la exposición al ruido

Real Decreto 286/2006, de 10 de marzo, del Ministerio de la Presidencia.

B.O.E.: 11 de marzo de 2006

Modificado por:

Real Decreto por el que se modifican el R.D. 39/1997, de 17 de enero, por el que se aprueba el Reglamento de los servicios de prevención; el R.D. 485/1997, de 14 de abril, sobre disposiciones mínimas en materia de señalización de seguridad y salud en el trabajo; el R.D. 665/1997, de 12 de mayo, sobre la protección de los trabajadores contra los riesgos

relacionados con la exposición a agentes cancerígenos durante el trabajo y el R.D. 374/2001, de 6 de abril, sobre la protección de la salud y seguridad de los trabajadores contra los riesgos relacionados con los agentes químicos durante el trabajo

Real Decreto 598/2015, de 3 de julio, del Ministerio de la Presidencia.

B.O.E.: 4 de julio de 2015

2.1.2. YI. Equipos de protección individual

Real Decreto por el que se regulan las condiciones para la comercialización y libre circulación intracomunitaria de los equipos de protección individual

Real Decreto 1407/1992, de 20 de noviembre, del Ministerio de Relaciones con la Cortes y de la Secretaría del Gobierno.

B.O.E.: 28 de diciembre de 1992

Modificado por:

Modificación del Real Decreto 1407/1992, de 20 de noviembre, por el que se regulan las condiciones para la comercialización y libre circulación intracomunitaria de los equipos de protección individual

Real Decreto 159/1995, de 3 de febrero, del Ministerio de la Presidencia.

B.O.E.: 8 de marzo de 1995

Corrección de errores:

Corrección de erratas del Real Decreto 159/1995, de 3 de febrero, por el que se modifica el Real Decreto 1407/1992, de 20 de noviembre, por el que se regulan las condiciones para la comercialización y libre circulación intracomunitaria de los equipos de protección individual

B.O.E.: 22 de marzo de 1995

Completado por:

Resolución por la que se publica, a título informativo, información complementaria establecida por el Real Decreto 1407/1992, de 20 de noviembre, por el que se regulan las condiciones para la comercialización y libre circulación intracomunitaria de los equipos de protección individual

Resolución de 25 de abril de 1996 de la Dirección General de Calidad y Seguridad Industrial, del Ministerio de Industria y Energía.

B.O.E.: 28 de mayo de 1996

Modificado por:

Modificación del anexo del Real Decreto 159/1995, de 3 de febrero, que modificó a su vez el Real Decreto 1407/1992, de 20 de noviembre, relativo a las condiciones para la comercialización y libre circulación intracomunitaria de los equipos de protección individual

Orden de 20 de febrero de 1997, del Ministerio de Industria y Energía.

B.O.E.: 6 de marzo de 1997

Completado por:

Resolución por la que se actualiza el anexo IV de la Resolución de 18 de marzo de 1998, de la Dirección General de Tecnología y Seguridad Industrial

Resolución de 29 de abril de 1999 del Ministerio de Industria y Energía.

B.O.E.: 29 de junio de 1999

Utilización de equipos de protección individual

Real Decreto 773/1997, de 30 de mayo, del Ministerio de Trabajo y Asuntos Sociales.

B.O.E.: 12 de junio de 1997

Corrección de errores:

Corrección de erratas del Real Decreto 773/1997, de 30 de mayo, sobre disposiciones de seguridad y salud relativas a la utilización por los trabajadores de equipos de protección individual

Ministerio de la Presidencia.

B.O.E.: 18 de julio de 1997

Completado por:

Protección de la salud y la seguridad de los trabajadores contra los riesgos relacionados con la exposición al ruido

Real Decreto 286/2006, de 10 de marzo, del Ministerio de la Presidencia.

B.O.E.: 11 de marzo de 2006

Completado por:

Disposiciones mínimas de seguridad y salud aplicables a los trabajos con riesgo de exposición al amianto

Real Decreto 396/2006, de 31 de marzo, del Ministerio de la Presidencia.

B.O.E.: 11 de abril de 2006

2.1.3. YM. Medicina preventiva y primeros auxilios

2.1.3.1. YMM. Material médico

Orden por la que se establece el suministro a las empresas de botiquines con material de primeros auxilios en caso de accidente de trabajo, como parte de la acción protectora del sistema de la Seguridad Social

Orden TAS/2947/2007, de 8 de octubre, del Ministerio de Trabajo y Asuntos Sociales.

B.O.E.: 11 de octubre de 2007

2.1.4. YP. Instalaciones provisionales de higiene y bienestar

DB-HS Salubridad

Código Técnico de la Edificación (CTE). Documento Básico HS.

Real Decreto 314/2006, de 17 de marzo, del Ministerio de Vivienda.

B.O.E.: 28 de marzo de 2006

Modificado por el Real Decreto 1371/2007, de 19 de octubre, del Ministerio de Vivienda.

B.O.E.: 23 de octubre de 2007

Corrección de errores.

B.O.E.: 25 de enero de 2008

Modificado por:

Modificación de determinados documentos básicos del Código Técnico de la Edificación aprobados por el Real Decreto 314/2006, de 17 de marzo, y el Real Decreto 1371/2007, de 19 de octubre

Orden VIV/984/2009, de 15 de abril, del Ministerio de Vivienda.

B.O.E.: 23 de abril de 2009

Criterios sanitarios de la calidad del agua de consumo humano

Real Decreto 140/2003, de 7 de febrero, del Ministerio de la Presidencia.

B.O.E.: 21 de febrero de 2003

Criterios higiénico-sanitarios para la prevención y control de la legionelosis

Real Decreto 865/2003, de 4 de julio, del Ministerio de Sanidad y Consumo.

B.O.E.: 18 de julio de 2003

Reglamento Electrotécnico para Baja Tensión e Instrucciones Complementarias (ITC) BT 01 a BT 51

Real Decreto 842/2002, de 2 de agosto, del Ministerio de Ciencia y Tecnología.

B.O.E.: Suplemento al nº 224, de 18 de septiembre de 2002

Modificado por:

Anulado el inciso 4.2.C.2 de la ITC-BT-03

Sentencia de 17 de febrero de 2004 de la Sala Tercera del Tribunal Supremo.

B.O.E.: 5 de abril de 2004

Completado por:

Autorización para el empleo de sistemas de instalaciones con conductores aislados bajo canales protectores de material plástico

Resolución de 18 de enero de 1988, de la Dirección General de Innovación Industrial.

B.O.E.: 19 de febrero de 1988

Modificado por:

Real Decreto por el que se modifican diversas normas reglamentarias en materia de seguridad industrial para adecuarlas a la Ley 17/2009, de 23 de noviembre, sobre el libre acceso a las actividades de servicios y su ejercicio, y a la Ley 25/2009, de 22 de diciembre, de modificación de diversas leyes para su adaptación a la Ley sobre el libre acceso a las actividades de servicios y su ejercicio

Real Decreto 560/2010, de 7 de mayo, del Ministerio de Industria, Turismo y Comercio.

B.O.E.: 22 de mayo de 2010

Texto consolidado

Modificado por:

Real Decreto por el que se aprueba una nueva Instrucción Técnica Complementaria (ITC) BT 52 "Instalaciones con fines especiales. Infraestructura para la recarga de vehículos eléctricos", del Reglamento electrotécnico para baja tensión, aprobado por Real Decreto 842/2002, de 2 de agosto, y se modifican otras instrucciones técnicas complementarias del mismo

Real Decreto 1053/2014, de 12 de diciembre, del Ministerio de Industria, Energía y Turismo.

B.O.E.: 31 de diciembre de 2014

Reglamento regulador de las infraestructuras comunes de telecomunicaciones para el acceso a los servicios de telecomunicación en el interior de las edificaciones

Real Decreto 346/2011, de 11 de marzo, del Ministerio de Industria, Turismo y Comercio.

B.O.E.: 1 de abril de 2011

Desarrollado por:

Orden por la que se desarrolla el Reglamento regulador de las infraestructuras comunes de telecomunicaciones para el acceso a los servicios de telecomunicación en el interior de las edificaciones, aprobado por el Real Decreto 346/2011, de 11 de marzo

Derogada la disposición adicional 3 por el R.D. 805/2014.

Orden ITC/1644/2011, de 10 de junio, del Ministerio de Industria, Turismo y Comercio.

B.O.E.: 16 de junio de 2011

Modificado por:

Plan técnico nacional de la televisión digital terrestre y regulación de determinados aspectos para la liberación del dividendo digital

Real Decreto 805/2014, de 19 de septiembre, del Ministerio de Industria, Energía y Turismo.

B.O.E.: 24 de septiembre de 2014

2.1.5. YS. Señalización provisional de obras

2.1.5.1. YSB. Balizamiento

Instrucción 8.3-IC Señalización de obras

Orden de 31 de agosto de 1987, del Ministerio de Obras Públicas y Urbanismo.

B.O.E.: 18 de septiembre de 1987

Señalización de seguridad y salud en el trabajo

Real Decreto 485/1997, de 14 de abril, del Ministerio de Trabajo y Asuntos Sociales.

B.O.E.: 23 de abril de 1997

Completado por:

Protección de la salud y seguridad de los trabajadores contra los riesgos relacionados con los agentes químicos durante el trabajo

Real Decreto 374/2001, de 6 de abril, del Ministerio de la Presidencia.

B.O.E.: 1 de mayo de 2001

Completado por:

Protección de la salud y la seguridad de los trabajadores contra los riesgos relacionados con la exposición al ruido

Real Decreto 286/2006, de 10 de marzo, del Ministerio de la Presidencia.

B.O.E.: 11 de marzo de 2006

Modificado por:

Real Decreto por el que se modifican el R.D. 39/1997, de 17 de enero, por el que se aprueba el Reglamento de los servicios de prevención; el R.D. 485/1997, de 14 de abril, sobre disposiciones mínimas en materia de señalización de seguridad y salud en el trabajo; el R.D. 665/1997, de 12 de mayo, sobre la protección de los trabajadores contra los riesgos relacionados con la exposición a agentes cancerígenos durante el trabajo y el R.D. 374/2001, de 6 de abril, sobre la protección de la salud y seguridad de los trabajadores contra los riesgos relacionados con los agentes químicos durante el trabajo

Real Decreto 598/2015, de 3 de julio, del Ministerio de la Presidencia.

B.O.E.: 4 de julio de 2015

2.1.5.2. YSH. Señalización horizontal

Instrucción 8.3-IC Señalización de obras

Orden de 31 de agosto de 1987, del Ministerio de Obras Públicas y Urbanismo.

B.O.E.: 18 de septiembre de 1987

2.1.5.3. YSV. Señalización vertical

Instrucción 8.3-IC Señalización de obras

Orden de 31 de agosto de 1987, del Ministerio de Obras Públicas y Urbanismo.

B.O.E.: 18 de septiembre de 1987

2.1.5.4. YSN. Señalización manual

Instrucción 8.3-IC Señalización de obras

Orden de 31 de agosto de 1987, del Ministerio de Obras Públicas y Urbanismo.

B.O.E.: 18 de septiembre de 1987

2.1.5.5. YSS. Señalización de seguridad y salud

Señalización de seguridad y salud en el trabajo

Real Decreto 485/1997, de 14 de abril, del Ministerio de Trabajo y Asuntos Sociales.

B.O.E.: 23 de abril de 1997

Completado por:

Protección de la salud y seguridad de los trabajadores contra los riesgos relacionados con los agentes químicos durante el trabajo

Real Decreto 374/2001, de 6 de abril, del Ministerio de la Presidencia.

B.O.E.: 1 de mayo de 2001

Completado por:

Protección de la salud y la seguridad de los trabajadores contra los riesgos relacionados con la exposición al ruido

Real Decreto 286/2006, de 10 de marzo, del Ministerio de la Presidencia.

B.O.E.: 11 de marzo de 2006

Modificado por:

Real Decreto por el que se modifican el R.D. 39/1997, de 17 de enero, por el que se aprueba el Reglamento de los servicios de prevención; el R.D. 485/1997, de 14 de abril, sobre disposiciones mínimas en materia de señalización de seguridad y salud en el trabajo; el R.D. 665/1997, de 12 de mayo, sobre la protección de los trabajadores contra los riesgos relacionados con la exposición a agentes cancerígenos durante el trabajo y el R.D. 374/2001, de 6 de abril, sobre la protección de la salud y seguridad de los trabajadores contra los riesgos relacionados con los agentes químicos durante el trabajo

Real Decreto 598/2015, de 3 de julio, del Ministerio de la Presidencia.

B.O.E.: 4 de julio de 2015

3.1. Pliego de cláusulas administrativas

3.1.1. Disposiciones generales

3.1.1.1. Objeto del Pliego de condiciones

El presente Pliego de condiciones junto con las disposiciones contenidas en el correspondiente Pliego del Proyecto de ejecución, tienen por objeto definir las atribuciones y obligaciones de los agentes que intervienen en materia de Seguridad y Salud, así como las condiciones que deben cumplir las medidas preventivas, las protecciones individuales y colectivas de la construcción de la obra "Velatorio en Lerin", situada en Pamplona/Iruña (Navarra), según el proyecto redactado por . Todo ello con fin de evitar cualquier accidente o enfermedad profesional, que pueden ocasionarse durante el transcurso de la ejecución de la obra o en los futuros trabajos de conservación, reparación y mantenimiento.

3.1.2. Disposiciones facultativas

3.1.2.1. Definición, atribuciones y obligaciones de los agentes de la edificación

Las atribuciones y las obligaciones de los distintos agentes intervinientes en la edificación son las reguladas en sus aspectos generales por la "Ley 38/1999. Ley de Ordenación de la Edificación".

3.1.2.2. El promotor

Es la persona física o jurídica, pública o privada, que individual o colectivamente decide, impulsa, programa y financia con recursos propios o ajenos, las obras de edificación para sí o para su posterior enajenación, entrega o cesión a terceros bajo cualquier título.

Tiene la responsabilidad de contratar a los técnicos redactores del preceptivo Estudio de Seguridad y Salud - o Estudio Básico, en su caso - al igual que a los técnicos coordinadores en la materia en la fase que corresponda, facilitando copias a las empresas contratistas, subcontratistas o trabajadores autónomos contratados directamente por el promotor, exigiendo la presentación de cada Plan de Seguridad y Salud previamente al comienzo de las obras.

El promotor tendrá la consideración de contratista cuando realice la totalidad o determinadas partes de la obra con medios humanos y recursos propios, o en el caso de contratar directamente a trabajadores autónomos para su realización o para trabajos parciales de la misma.

3.1.2.3. El proyectista

Es el agente que, por encargo del promotor y con sujeción a la normativa técnica y urbanística correspondiente, redacta el proyecto.

Tomará en consideración en las fases de concepción, estudio y elaboración del proyecto básico y de ejecución, los principios y criterios generales de prevención en materia de seguridad y de salud, de acuerdo con la legislación vigente.

3.1.2.4. El contratista y subcontratista

Contratista es la persona física o jurídica que asume contractualmente ante el promotor, con medios humanos y materiales propios o ajenos, el compromiso de ejecutar la totalidad o parte de las obras, con sujeción al proyecto y al contrato.

Subcontratista es la persona física o jurídica que asume contractualmente ante el contratista, empresario principal, el compromiso de realizar determinadas partes o instalaciones de la obra, con sujeción al proyecto por el que se rige su ejecución.

El contratista comunicará a la autoridad laboral competente la apertura del centro de trabajo en la que incluirá el Plan de Seguridad y Salud.

Adoptará todas las medidas preventivas que cumplan los preceptos en materia de Prevención de Riesgos Laborales y Seguridad y Salud que establece la legislación vigente, redactando el correspondiente Plan de Seguridad y ajustándose al cumplimiento estricto y permanente de lo establecido en el Estudio Básico de Seguridad y Salud, disponiendo de todos los medios necesarios y dotando al personal del equipamiento de seguridad exigibles, cumpliendo las órdenes efectuadas por el coordinador en materia de seguridad y de salud durante la ejecución de la obra.

Supervisará de manera continuada el cumplimiento de las normas de seguridad, tutelando las actividades de los trabajadores a su cargo y, en su caso, relevando de su puesto a todos aquellos que pudieran menoscabar las condiciones básicas de seguridad personales o generales, por no estar en las condiciones adecuadas.

Entregará la información suficiente al coordinador en materia de seguridad y de salud durante la ejecución de la obra, donde se acredite la estructura organizativa de la empresa, sus responsabilidades, funciones, procesos, procedimientos y recursos materiales y humanos disponibles, con el fin de garantizar una adecuada acción preventiva de riesgos de la obra.

Entre las responsabilidades y obligaciones del contratista y de los subcontratistas en materia de seguridad y salud, cabe destacar:

- Aplicar los principios de la acción preventiva que se recogen en la Ley de Prevención de Riesgos Laborales.
- Cumplir y hacer cumplir a su personal lo establecido en el plan de seguridad y salud.
- Cumplir la normativa en materia de prevención de riesgos laborales, teniendo en cuenta, en su caso, las obligaciones sobre coordinación de actividades empresariales, durante la ejecución de la obra.
- Informar y proporcionar las instrucciones adecuadas y precisas a los trabajadores autónomos sobre todas las medidas que hayan de adoptarse en lo referente a su seguridad y salud en la obra.
- Atender las indicaciones y consignas del coordinador en materia de seguridad y salud, cumpliendo estrictamente sus instrucciones durante la ejecución de la obra.

Responderán de la correcta ejecución de las medidas preventivas fijadas en el plan de seguridad y salud en lo relativo a las obligaciones que les correspondan a ellos directamente o, en su caso, a los trabajadores autónomos por ellos contratados.

Responderán solidariamente de las consecuencias que se deriven del incumplimiento de las medidas previstas en el plan.

Las responsabilidades de los coordinadores, de la Dirección facultativa y del promotor, no eximirán de sus responsabilidades a los contratistas y a los subcontratistas.

3.1.2.5. La Dirección Facultativa

Se entiende como Dirección Facultativa:

El técnico o los técnicos competentes designados por el promotor, encargados de la dirección y del control de la ejecución de la obra.

Las responsabilidades de la Dirección facultativa y del promotor, no eximen en ningún caso de las atribuibles a los contratistas y a los subcontratistas.

3.1.2.6. Coordinador de Seguridad y Salud en Proyecto

Es el técnico competente designado por el promotor para coordinar, durante la fase del proyecto de ejecución, la aplicación de los principios y criterios generales de prevención en materia de seguridad y salud.

3.1.2.7. Coordinador de Seguridad y Salud en Ejecución

El Coordinador de Seguridad y Salud durante la ejecución de la obra, es el técnico competente designado por el promotor, que forma parte de la Dirección Facultativa.

Asumirá las tareas y responsabilidades asociadas a las siguientes funciones:

- Coordinar la aplicación de los principios generales de prevención y de seguridad, tomando las decisiones técnicas y de organización, con el fin de planificar las distintas tareas o fases de trabajo que vayan a desarrollarse simultánea o sucesivamente, estimando la duración requerida para la ejecución de las mismas.
- Coordinar las actividades de la obra para garantizar que los contratistas y, en su caso, los subcontratistas y los trabajadores autónomos, apliquen de manera coherente y responsable los principios de la acción preventiva recogidos en la legislación vigente.
- Aprobar el plan de seguridad y salud elaborado por el contratista y, en su caso, las modificaciones introducidas en el mismo.
- Organizar la coordinación de actividades empresariales.
- Coordinar las acciones y funciones de control de la aplicación correcta de los métodos de trabajo.
- Adoptar las medidas necesarias para que sólo las personas autorizadas puedan acceder a la obra. La Dirección facultativa asumirá esta función cuando no fuera necesaria la designación de un coordinador.

3.1.2.8. Trabajadores Autónomos

Es la persona física, distinta del contratista y subcontratista, que realiza de forma personal y directa una actividad profesional, sin sujeción a un contrato de trabajo y que asume contractualmente ante el promotor, el contratista o el subcontratista, el compromiso de realizar determinadas partes o instalaciones de la obra.

Cuando el trabajador autónomo emplee en la obra a trabajadores por cuenta ajena, tendrá la consideración de contratista o subcontratista.

Los trabajadores autónomos cumplirán lo establecido en el plan de seguridad y salud.

3.1.2.9. Trabajadores por cuenta ajena

Los contratistas y subcontratistas deberán garantizar que los trabajadores reciban una información adecuada de todas las medidas que hayan de adoptarse en lo que se refiere a su seguridad y su salud en la obra.

El contratista facilitará a los representantes de los trabajadores en el centro de trabajo una copia del plan de seguridad y salud y de sus posibles modificaciones.

3.1.2.10. Fabricantes y suministradores de equipos de protección y materiales de construcción

Los fabricantes, importadores y suministradores de maquinaria, equipos, productos y útiles de trabajo, deberán suministrar la información que indique la forma correcta de utilización por los trabajadores, las medidas preventivas adicionales que deban tomarse y los riesgos laborales que conlleven tanto su uso normal como su manipulación o empleo inadecuado.

3.1.2.11. Recursos preventivos

Con el fin de verificar el cumplimiento de las medidas incluidas en el Plan de Seguridad y Salud, el empresario designará para la obra los recursos preventivos correspondientes, que podrán ser:

a) Uno o varios trabajadores designados por la empresa.

b) Uno o varios miembros del servicio de prevención propio de la empresa.

c) Uno o varios miembros del servicio o los servicios de prevención ajenos.

Las personas a las que se asigne esta vigilancia deberán dar las instrucciones necesarias para el correcto e inmediato cumplimiento de las actividades preventivas. En caso de observar un deficiente cumplimiento de las mismas o una ausencia, insuficiencia o falta de adecuación de las mismas, se informará al empresario para que éste adopte las medidas necesarias para su corrección, notificándose a su vez al Coordinador de Seguridad y Salud y al resto de la Dirección Facultativa.

En el Plan de Seguridad y Salud se especificarán los casos en que la presencia de los recursos preventivos es necesaria, especificándose expresamente el nombre de la persona o personas designadas para tal fin, concretando las tareas en las que inicialmente se prevé necesaria su presencia.

3.1.3. Formación en Seguridad

Con el fin de que todo el personal que acceda a la obra disponga de la suficiente formación en las materias preventivas de seguridad y salud, la empresa se encargará de su formación para la adecuada prevención de riesgos y el correcto uso de las protecciones colectivas e individuales. Dicha formación alcanzará todos los niveles de la empresa, desde los directivos hasta los trabajadores no cualificados, incluyendo a los técnicos, encargados, especialistas y operadores de máquinas entre otros.

3.1.4. Reconocimientos médicos

La vigilancia del estado de salud de los trabajadores quedará garantizada por la empresa contratista, en función de los riesgos inherentes al trabajo asignado y en los casos establecidos por la legislación vigente.

Dicha vigilancia será voluntaria, excepto cuando la realización de los reconocimientos sea imprescindible para evaluar los efectos de las condiciones de trabajo sobre su salud, o para verificar que su estado de salud no constituye un peligro para otras personas o para el mismo trabajador.

3.1.5. Salud e higiene en el trabajo

3.1.5.1. Primeros auxilios

El empresario designará al personal encargado de la adopción de las medidas necesarias en caso de accidente, con el fin de garantizar la prestación de los primeros auxilios y la evacuación del accidentado.

Se dispondrá, en un lugar visible de la obra y accesible a los operarios, un botiquín perfectamente equipado con material sanitario destinado a primeros auxilios.

El contratista instalará rótulos con caracteres legibles hasta una distancia de 2 m, en el que se suministre a los trabajadores y participantes en la obra la información suficiente para establecer rápido contacto con el centro asistencial más próximo.

3.1.5.2. Actuación en caso de accidente

En caso de accidente se tomarán solamente las medidas indispensables hasta que llegue la asistencia médica, para que el accidentado pueda ser trasladado con rapidez y sin riesgo. En ningún caso se le moverá, excepto cuando sea imprescindible para su integridad.

Se comprobarán sus signos vitales (consciencia, respiración, pulso y presión sanguínea), se le intentará tranquilizar, y se le cubrirá con una manta para mantener su temperatura corporal.

No se le suministrará agua, bebidas o medicamento alguno y, en caso de hemorragia, se presionarán las heridas con gasas limpias.

El empresario notificará el accidente por escrito a la autoridad laboral, conforme al procedimiento reglamentario.

3.1.6. Documentación de obra

3.1.6.1. Estudio Básico de Seguridad y Salud

Es el documento elaborado por el técnico competente designado por el promotor, donde se precisan las normas de seguridad y salud aplicables a la obra, contemplando la identificación de los riesgos laborales que puedan ser evitados, indicando las medidas técnicas necesarias para ello.

Incluye también las previsiones y las informaciones útiles para efectuar en su día, en las debidas condiciones de seguridad y salud, los previsibles trabajos posteriores.

3.1.6.2. Plan de seguridad y salud

En aplicación del presente Estudio Básico de Seguridad y Salud, cada contratista elaborará el correspondiente plan de seguridad y salud en el trabajo en el que se analicen, estudien, desarrollen y complementen las previsiones contenidas en el presente estudio básico, en función de su propio sistema de ejecución de la obra. En dicho plan se incluirán, en su caso, las propuestas de medidas alternativas de prevención que el contratista proponga con la correspondiente justificación técnica, que no podrán implicar disminución de los niveles de protección previstos en este estudio básico.

El coordinador en materia de seguridad y de salud durante la ejecución de la obra aprobará el plan de seguridad y salud antes del inicio de la misma.

El plan de seguridad y salud podrá ser modificado por el contratista en función del proceso de ejecución de la obra, de la evolución de los trabajos y de las posibles incidencias o modificaciones que puedan surgir durante el desarrollo de la misma, siempre con la aprobación expresa del Coordinador de Seguridad y Salud y la Dirección Facultativa.

Quienes intervengan en la ejecución de la obra, así como las personas u órganos con responsabilidades en materia de prevención de las empresas intervinientes en la misma y los representantes de los trabajadores, podrán presentar por escrito y de forma razonada, las sugerencias y alternativas que estimen oportunas. A tal efecto, el plan de seguridad y salud estará en la obra a disposición permanente de los mismos y de la Dirección Facultativa.

3.1.6.3. Acta de aprobación del plan

El plan de seguridad y salud elaborado por el contratista será aprobado por el Coordinador de Seguridad y Salud durante la ejecución de la obra, por la Dirección Facultativa o por la Administración en el caso de obras públicas, quien deberá emitir un acta de aprobación como documento acreditativo de dicha operación, visado por el Colegio Profesional correspondiente.

3.1.6.4. Comunicación de apertura de centro de trabajo

La comunicación de apertura del centro de trabajo a la autoridad laboral competente será previa al comienzo de los trabajos y se presentará únicamente por los empresarios que tengan la consideración de contratistas.

La comunicación contendrá los datos de la empresa, del centro de trabajo y de producción y/o almacenamiento del centro de trabajo. Deberá incluir, además, el plan de seguridad y salud.

3.1.6.5. Libro de incidencias

Con fines de control y seguimiento del plan de seguridad y salud, en cada centro de trabajo existirá un libro de incidencias que constará de hojas por duplicado, habilitado a tal efecto.

Será facilitado por el colegio profesional que vise el acta de aprobación del plan o la oficina de supervisión de proyectos u órgano equivalente cuando se trate de obras de las administraciones públicas.

El libro de incidencias deberá mantenerse siempre en la obra, en poder del Coordinador de Seguridad y Salud durante la ejecución de la obra, teniendo acceso la Dirección Facultativa de la obra, los contratistas y subcontratistas y los trabajadores autónomos, así como las personas u órganos con responsabilidades en materia de prevención en las empresas intervinientes en la obra, los representantes de los trabajadores y los técnicos de los órganos especializados en materia de seguridad y salud en el trabajo de las administraciones públicas competentes, quienes podrán hacer anotaciones en el mismo.

El Coordinador de Seguridad y Salud durante la ejecución de la obra, deberá notificar al contratista afectado y a los representantes de los trabajadores de éste, sobre las anotaciones efectuadas en el libro de incidencias.

Cuando las anotaciones se refieran a cualquier incumplimiento de las advertencias u observaciones anteriores, se remitirá una copia a la Inspección de Trabajo y Seguridad Social en el plazo de veinticuatro horas. En todo caso, deberá especificarse si la anotación se trata de una nueva observación o supone una reiteración de una advertencia u observación anterior.

3.1.6.6. Libro de órdenes

En la obra existirá un libro de órdenes y asistencias, en el que la Dirección Facultativa reseñará las incidencias, órdenes y asistencias que se produzcan en el desarrollo de la obra.

Las anotaciones así expuestas tienen rango de órdenes o comentarios necesarios de ejecución de obra y, en consecuencia, serán respetadas por el contratista de la obra.

3.1.6.7. Libro de visitas

El libro de visitas deberá estar en obra, a disposición permanente de la Inspección de Trabajo y Seguridad Social.

El primer libro lo habilitará el Jefe de la Inspección de la provincia en que se encuentre la obra. Para habilitar el segundo o los siguientes, será necesario presentar el anterior. En caso de pérdida o destrucción, el representante legal de la empresa deberá justificar por escrito los motivos y las pruebas. Una vez agotado un libro, se conservará durante 5 años, contados desde la última diligencia.

3.1.6.8. Libro de subcontratación

El contratista deberá disponer de un libro de subcontratación, que permanecerá en todo momento en la obra, reflejando por orden cronológico desde el comienzo de los trabajos, todas y cada una de las subcontrataciones realizadas en una determinada obra con empresas subcontratistas y trabajadores autónomos.

Al libro de subcontratación tendrán acceso el promotor, la Dirección Facultativa, el Coordinador de Seguridad y Salud en fase de ejecución de la obra, las empresas y trabajadores autónomos intervinientes en la obra, los técnicos de prevención, los delegados de prevención, la autoridad laboral y los representantes de los trabajadores de las diferentes empresas que intervengan en la ejecución de la obra.

3.1.7. Disposiciones Económicas

El marco de relaciones económicas para el abono y recepción de la obra, se fija en el pliego de condiciones del proyecto o en el correspondiente contrato de obra entre el promotor y el contratista, debiendo contener al menos los puntos siguientes:

- Fianzas
- De los precios
  - Precio básico
  - Precio unitario
  - Presupuesto de Ejecución Material (PEM)
  - Precios contradictorios
  - Reclamación de aumento de precios
  - Formas tradicionales de medir o de aplicar los precios
  - De la revisión de los precios contratados
  - Acopio de materiales
  - Obras por administración
- Valoración y abono de los trabajos
- Indemnizaciones Mutuas

- Retenciones en concepto de garantía
- Plazos de ejecución y plan de obra
- Liquidación económica de las obras
- Liquidación final de la obra

3.2. Pliego de condiciones técnicas particulares

3.2.1. Medios de protección colectiva

Los medios de protección colectiva se colocarán según las especificaciones del plan de seguridad y salud antes de iniciar el trabajo en el que se requieran, no suponiendo un riesgo en sí mismos.

Se repondrán siempre que estén deteriorados, al final del periodo de su vida útil, después de estar sometidos a solicitaciones límite, o cuando sus tolerancias sean superiores a las admitidas o aconsejadas por el fabricante.

El mantenimiento será vigilado de forma periódica (cada semana) por el Delegado de Prevención.

3.2.2. Medios de protección individual

Dispondrán de marcado CE, que llevarán inscrito en el propio equipo, en el embalaje y en el folleto informativo.

Serán ergonómicos y no causarán molestias innecesarias. Nunca supondrán un riesgo en sí mismos, ni perderán su seguridad de forma involuntaria.

El fabricante los suministrará junto con un folleto informativo en el que aparecerán las instrucciones de uso y mantenimiento, nombre y dirección del fabricante, grado o clase de protección, accesorios que pueda llevar y características de las piezas de repuesto, límite de uso, plazo de vida útil y controles a los que se ha sometido. Estará redactado de forma comprensible y, en el caso de equipos de importación, traducidos a la lengua oficial.

Serán suministrados gratuitamente por el empresario y se reemplazarán siempre que estén deteriorados, al final del periodo de su vida útil o después de estar sometidos a solicitaciones límite.

Se utilizarán de forma personal y para los usos previstos por el fabricante, supervisando el mantenimiento el Delegado de Prevención.

3.2.3. Instalaciones provisionales de salud y confort

Los locales destinados a instalaciones provisionales de salud y confort tendrán una temperatura, iluminación, ventilación y condiciones de humedad adecuadas para su uso. Los revestimientos de los suelos, paredes y techos serán continuos, lisos e impermeables, acabados preferentemente con colores claros y con material que permita la limpieza con desinfectantes o antisépticos.

El contratista mantendrá las instalaciones en perfectas condiciones sanitarias (limpieza diaria), estarán provistas de agua corriente fría y caliente y dotadas de los complementos necesarios para higiene personal, tales como jabón, toallas y recipientes de desechos.

3.2.3.1. Vestuarios

Serán de fácil acceso, estarán próximos al área de trabajo y tendrán asientos y taquillas independientes bajo llave, con espacio suficiente para guardar la ropa y el calzado.

Se dispondrá una superficie mínima de 2 m² por cada trabajador destinada a vestuario, con una altura mínima de 2,30 m.

Cuando no se disponga de vestuarios, se habilitará una zona para dejar la ropa y los objetos personales bajo llave.

3.2.3.2. Aseos y duchas

Estarán junto a los vestuarios y dispondrán de instalación de agua fría y caliente, ubicando al menos una cuarta parte de los grifos en cabinas individuales con puerta con cierre interior.

Las cabinas tendrán una superficie mínima de 2 m² y una altura mínima de 2,30 m.

La dotación mínima prevista para los aseos será de:

- 1 ducha por cada 10 trabajadores o fracción que trabajen en la misma jornada
- 1 retrete por cada 25 hombres o fracción y 1 por cada 15 mujeres o fracción
- 1 lavabo por cada retrete
- 1 urinario por cada 25 hombres o fracción
- 1 secamanos de celulosa o eléctrico por cada lavabo

- 1 jabonera dosificadora por cada lavabo
- 1 recipiente para recogida de celulosa sanitaria
- 1 portarrollos con papel higiénico por cada inodoro

3.2.3.3. Retretes

Serán de fácil acceso y estarán próximos al área de trabajo. Se ubicarán preferentemente en cabinas de dimensiones mínimas 1,2x1,0 m con altura de 2,30 m, sin visibilidad desde el exterior y provistas de percha y puerta con cierre interior.

Dispondrán de ventilación al exterior, pudiendo no tener techo siempre que comuniquen con aseos o pasillos con ventilación exterior, evitando cualquier comunicación con comedores, cocinas, dormitorios o vestuarios.

Tendrán descarga automática de agua corriente y en el caso de que no puedan conectarse a la red de alcantarillado se dispondrá de letrinas sanitarias o fosas sépticas.

3.2.3.4. Comedor y cocina

Los locales destinados a comedor y cocina estarán equipados con mesas, sillas de material lavable y vajilla, y dispondrán de calefacción en invierno. Quedarán separados de las áreas de trabajo y de cualquier fuente de contaminación ambiental.

En el caso de que los trabajadores lleven su propia comida, dispondrán de calientaplatos, prohibiéndose fuera de los lugares previstos la preparación de la comida mediante fuego, brasas o barbacoas.

La superficie destinada a la zona de comedor y cocina será como mínimo de 2 m² por cada operario que utilice dicha instalación.

Pamplona, Diciembre de 2.021



Agustín Del Pozo Yruegas Eva Ganuza Fernández

03. PLIEGO DE CONDICIONES

ÍNDICE

1.- PLIEGO DE CLÁUSULAS ADMINISTRATIVAS 6

1.1.- Disposiciones Generales 6

1.1.1.- Disposiciones de carácter general 6

1.1.1.1.- Objeto del Pliego de Condiciones 6

1.1.1.2.- Contrato de obra 6

1.1.1.3.- Documentación del contrato de obra 6

1.1.1.4.- Proyecto Arquitectónico 6

1.1.1.5.- Reglamentación urbanística 6

1.1.1.6.- Formalización del Contrato de Obra 6

1.1.1.7.- Jurisdicción competente 6

1.1.1.8.- Responsabilidad del contratista 7

1.1.1.9.- Accidentes de trabajo 7

1.1.1.10.- Daños y perjuicios a terceros 7

1.1.1.11.- Anuncios y carteles 7

1.1.1.12.- Copia de documentos 7

1.1.1.13.- Suministro de materiales 7

1.1.1.14.- Hallazgos 7

1.1.1.15.- Causas de rescisión del contrato de obra 7

1.1.1.16.- Omisiones: Buena fe 7

1.1.2.- Disposiciones relativas a trabajos, materiales y medios auxiliares 8

1.1.2.1.- Accesos y vallados 8

1.1.2.2.- Replanteo 8

1.1.2.3.- Inicio de la obra y ritmo de ejecución de los trabajos 8

1.1.2.4.- Orden de los trabajos 8

1.1.2.5.- Facilidades para otros contratistas 8

1.1.2.6.- Ampliación del proyecto por causas imprevistas o de fuerza mayor 8

1.1.2.7.- Interpretaciones, aclaraciones y modificaciones del proyecto 8

1.1.2.8.- Prórroga por causa de fuerza mayor 9

1.1.2.9.- Responsabilidad de la dirección facultativa en el retraso de la obra 9

1.1.2.10.- Trabajos defectuosos 9

1.1.2.11.- Vicios ocultos 9

1.1.2.12.- Procedencia de materiales, aparatos y equipos 9

1.1.2.13.- Presentación de muestras 9

1.1.2.14.- Materiales, aparatos y equipos defectuosos 9

1.1.2.15.- Gastos ocasionados por pruebas y ensayos 9

1.1.2.16.- Limpieza de las obras 10

1.1.2.17.- Obras sin prescripciones explícitas 10

1.1.3.- Disposiciones de las recepciones de edificios y obras anejas 10

1.1.3.1.- Consideraciones de carácter general 10

1.1.3.2.- Recepción provisional 10

1.1.3.3.- Documentación final de la obra 10

1.1.3.4.- Medición definitiva y liquidación provisional de la obra 10

1.1.3.5.- Plazo de garantía 10

1.1.3.6.- Conservación de las obras recibidas provisionalmente 11

1.1.3.7.- Recepción definitiva 11

1.1.3.8.- Prórroga del plazo de garantía 11

1.1.3.9.- Recepciones de trabajos cuya contrata haya sido rescindida 11

ÍNDICE

1.2.- Disposiciones Facultativas 11
1.2.1.- Definición, atribuciones y obligaciones de los agentes de la edificación 11
1.2.1.1.- El promotor 11
1.2.1.2.- El proyectista 11
1.2.1.3.- El constructor o contratista 11
1.2.1.4.- El director de obra 11
1.2.1.5.- El director de la ejecución de la obra 12
1.2.1.6.- Las entidades y los laboratorios de control de calidad de la edificación 12
1.2.1.7.- Los suministradores de productos 12
1.2.2.- Agentes que intervienen en la obra 12
1.2.3.- Agentes en materia de seguridad y salud 12
1.2.4.- Agentes en materia de gestión de residuos 12
1.2.5.- La Dirección Facultativa 12
1.2.6.- Visitas facultativas 12
1.2.7.- Obligaciones de los agentes intervinientes 12
1.2.7.1.- El promotor 12
1.2.7.2.- El proyectista 13
1.2.7.3.- El constructor o contratista 13
1.2.7.4.- El director de obra 14
1.2.7.5.- El director de la ejecución de la obra 15
1.2.7.6.- Las entidades y los laboratorios de control de calidad de la edificación 16
1.2.7.7.- Los suministradores de productos 16
1.2.7.8.- Los propietarios y los usuarios 16
1.2.8.- Documentación final de obra: Libro del Edificio 16
1.2.8.1.- Los propietarios y los usuarios 16
1.3.- Disposiciones Económicas 16
1.3.1.- Definición 16
1.3.2.- Contrato de obra 16
1.3.3.- Criterio General 17
1.3.4.- Fianzas 17
1.3.4.1.- Ejecución de trabajos con cargo a la fianza 17
1.3.4.2.- Devolución de las fianzas 17
1.3.4.3.- Devolución de la fianza en el caso de efectuarse recepciones parciales 17
1.3.5.- De los precios 17
1.3.5.1.- Precio básico 17
1.3.5.2.- Precio unitario 17
1.3.5.3.- Presupuesto de Ejecución Material (PEM) 18
1.3.5.4.- Precios contradictorios 18
1.3.5.5.- Reclamación de aumento de precios 18
1.3.5.6.- Formas tradicionales de medir o de aplicar los precios 18
1.3.5.7.- De la revisión de los precios contratados 18
1.3.5.8.- Acopio de materiales 18
1.3.6.- Obras por administración 18
1.3.7.- Valoración y abono de los trabajos 19
1.3.7.1.- Forma y plazos de abono de las obras 19
1.3.7.2.- Relaciones valoradas y certificaciones 19
1.3.7.3.- Mejora de obras libremente ejecutadas 19
1.3.7.4.- Abono de trabajos presupuestados con partida alzada 19
1.3.7.5.- Abono de trabajos especiales no contratados 19
1.3.7.6.- Abono de trabajos ejecutados durante el plazo de garantía 19

1.3.8.- Indemnizaciones Mutuas 19
1.3.8.1.- Indemnización por retraso del plazo de terminación de las obras 19
1.3.8.2.- Demora de los pagos por parte del promotor 20
1.3.9.- Varios 20
1.3.9.1.- Mejoras, aumentos y/o reducciones de obra 20
1.3.9.2.- Unidades de obra defectuosas 20
1.3.9.3.- Seguro de las obras 20
1.3.9.4.- Conservación de la obra 20
1.3.9.5.- Uso por el contratista de edificio o bienes del promotor 20
1.3.9.6.- Pago de arbitrios 20
1.3.10.- Retenciones en concepto de garantía 20
1.3.11.- Plazos de ejecución: Planning de obra 20
1.3.12.- Liquidación económica de las obras 20
1.3.13.- Liquidación final de la obra 21

2.- PLIEGO DE CONDICIONES TÉCNICAS PARTICULARES 22
2.1.- Prescripciones sobre los materiales 22
2.1.1.- Garantías de calidad (Marcado CE) 22
2.1.2.- Hormigones 23
2.1.2.1.- Hormigón estructural 23
2.1.3.- Aceros para estructuras metálicas 24
2.1.3.1.- Aceros en perfiles laminados 24
2.1.4.- Morteros 25
2.1.4.1.- Morteros hechos en obra 25
2.1.5.- Conglomerantes 26
2.1.5.1.- Cemento 26
2.1.5.2.- Yesos y escayolas para revestimientos continuos 27
2.1.6.- Materiales cerámicos 28
2.1.6.1.- Ladrillos cerámicos para revestir 28
2.1.6.2.- Baldosas cerámicas 29
2.1.6.3.- Adhesivos para baldosas cerámicas 29
2.1.6.4.- Material de rejuntado para baldosas cerámicas 30
2.1.7.- Sistemas de placas 30
2.1.7.1.- Placas de yeso laminado 30
2.1.7.2.- Perfiles metálicos para placas de yeso laminado 31
2.1.7.3.- Pastas para placas de yeso laminado 32
2.1.8.- Aislantes e impermeabilizantes 33
2.1.8.1.- Aislantes de lana mineral 33
2.1.8.2.- Aislantes proyectados de espuma de poliuretano 34
2.1.9.- Carpintería y cerrajería 35
2.1.9.1.- Puertas de madera 35
2.1.9.2.- Puertas industriales, comerciales, de garaje y portones 35
2.1.10.- Vidrios 36
2.1.10.1.- Vidrios para la construcción 36
2.1.11.- Instalaciones 36
2.1.11.1.- Tubos de plástico (PP, PE-X, PB, PVC) 36
2.1.11.2.- Aparatos sanitarios cerámicos 38

2.2.- Prescripciones en cuanto a la Ejecución por Unidad de Obra 38
2.2.1.- Demoliciones 40
2.2.2.- Acondicionamiento del terreno 44
2.2.3.- Estructuras 46
2.2.4.- Fachadas y particiones 47
2.2.5.- Carpintería, cerrajería, vidrios y protecciones solares 51
2.2.6.- Remates y ayudas 60
2.2.7.- Instalaciones 62
2.2.8.- Aislamientos e impermeabilizaciones 75
2.2.9.- Revestimientos y trasdosados 75
2.2.10.- Señalización y equipamiento 84
2.2.11.- Gestión de residuos 84
2.2.12.- Control de calidad y ensayos 85
2.2.13.- Seguridad y salud 86
2.3.- Prescripciones sobre verificaciones en el edificio terminado 86
2.4.- Prescripciones en relación con el almacenamiento, manejo, separación y otras operaciones de gestión de los residuos de construcción y demolición 87

1.- PLIEGO DE CLÁUSULAS ADMINISTRATIVAS

1.1.- Disposiciones Generales

1.1.1.- Disposiciones de carácter general

1.1.1.1.- Objeto del Pliego de Condiciones

La finalidad de este Pliego es la de fijar los criterios de la relación que se establece entre los agentes que intervienen en las obras definidas en el presente proyecto y servir de base para la realización del contrato de obra entre el promotor y el contratista.

1.1.1.2.- Contrato de obra

Se recomienda la contratación de la ejecución de las obras por unidades de obra, con arreglo a los documentos del proyecto y en cifras fijas. A tal fin, el director de obra ofrece la documentación necesaria para la realización del contrato de obra.

1.1.1.3.- Documentación del contrato de obra

Integran el contrato de obra los siguientes documentos, relacionados por orden de prelación atendiendo al valor de sus especificaciones, en el caso de posibles interpretaciones, omisiones o contradicciones:

- Las condiciones fijadas en el contrato de obra.
- El presente Pliego de Condiciones.
- La documentación gráfica y escrita del Proyecto: planos generales y de detalle, memorias, anejos, mediciones y presupuestos.

En el caso de interpretación, prevalecen las especificaciones literales sobre las gráficas y las cotas sobre las medidas a escala tomadas de los planos.

1.1.1.4.- Proyecto Arquitectónico

El Proyecto Arquitectónico es el conjunto de documentos que definen y determinan las exigencias técnicas, funcionales y estéticas de las obras contempladas en el artículo 2 de la Ley de Ordenación de la Edificación. En él se justificará técnicamente las soluciones propuestas de acuerdo con las especificaciones requeridas por la normativa técnica aplicable.
Cuando el proyecto se desarrolle o complete mediante proyectos parciales u otros documentos técnicos sobre tecnologías específicas o instalaciones del edificio, se mantendrá entre todos ellos la necesaria coordinación, sin que se produzca una duplicidad en la documentación ni en los honorarios a percibir por los autores de los distintos trabajos indicados.
Los documentos complementarios al Proyecto serán:

- Todos los planos o documentos de obra que, a lo largo de la misma, vaya suministrando la Dirección de Obra como interpretación, complemento o precisión.
- El Libro de Órdenes y Asistencias.
- El Programa de Control de Calidad de Edificación y su Libro de Control.
- El Estudio de Seguridad y Salud o Estudio Básico de Seguridad y Salud en las obras.
- El Plan de Seguridad y Salud en el Trabajo, elaborado por cada contratista.
- Estudio de Gestión de Residuos de Construcción y Demolición.
- Licencias y otras autorizaciones administrativas.

1.1.1.5.- Reglamentación urbanística

La obra a construir se ajustará a todas las limitaciones del proyecto aprobado por los organismos competentes, especialmente las que se refieren al volumen, alturas, emplazamiento y ocupación del solar, así como a todas las condiciones de reforma del proyecto que pueda exigir la Administración para ajustarlo a las Ordenanzas, a las Normas y al Planeamiento Vigente.

1.1.1.6.- Formalización del Contrato de Obra

Los Contratos se formalizarán, en general, mediante documento privado, que podrá elevarse a escritura pública a petición de cualquiera de las partes.
El cuerpo de estos documentos contendrá:

- La comunicación de la adjudicación.
- La copia del recibo de depósito de la fianza (en caso de que se haya exigido).
- La cláusula en la que se exprese, de forma categórica, que el contratista se obliga al cumplimiento estricto del contrato de obra, conforme a lo previsto en este Pliego de Condiciones, junto con la Memoria y sus Anejos, el Estado de Mediciones, Presupuestos, Planos y todos los documentos que han de servir de base para la realización de las obras definidas en el presente Proyecto.

El contratista, antes de la formalización del contrato de obra, dará también su conformidad con la firma al pie del Pliego de Condiciones, los Planos, Cuadro de Precios y Presupuesto General.
Serán a cuenta del adjudicatario todos los gastos que ocasione la extensión del documento en que se consigne el contratista.

1.1.1.7.- Jurisdicción competente

En el caso de no llegar a un acuerdo cuando surjan diferencias entre las partes, ambas quedan obligadas a someter la discusión de todas las cuestiones derivadas de su contrato a las Autoridades y Tribunales Administrativos con arreglo a

la legislación vigente, renunciando al derecho común y al fuero de su domicilio, siendo competente la jurisdicción donde estuviese ubicada la obra.

1.1.1.8.- Responsabilidad del contratista

El contratista es responsable de la ejecución de las obras en las condiciones establecidas en el contrato y en los documentos que componen el Proyecto.
En consecuencia, quedará obligado a la demolición y reconstrucción de todas las unidades de obra con deficiencias o mal ejecutadas, sin que pueda servir de excusa el hecho de que la Dirección Facultativa haya examinado y reconocido la construcción durante sus visitas de obra, ni que hayan sido abonadas en liquidaciones parciales.

1.1.1.9.- Accidentes de trabajo

Es de obligado cumplimiento el "Real Decreto 1627/1997. Disposiciones mínimas de seguridad y de salud en las obras de construcción" y demás legislación vigente que, tanto directa como indirectamente, inciden sobre la planificación de la seguridad y salud en el trabajo de la construcción, conservación y mantenimiento de edificios.
Es responsabilidad del Coordinador de Seguridad y Salud el control y el seguimiento, durante toda la ejecución de la obra, del Plan de Seguridad y Salud redactado por el contratista.

1.1.1.10.- Daños y perjuicios a terceros

El contratista será responsable de todos los accidentes que, por inexperiencia o descuido, sobrevinieran tanto en la edificación donde se efectúen las obras como en las colindantes o contiguas. Será por tanto de su cuenta el abono de las indemnizaciones a quien corresponda y cuando a ello hubiere lugar, y de todos los daños y perjuicios que puedan ocasionarse o causarse en las operaciones de la ejecución de las obras.
Asimismo, será responsable de los daños y perjuicios directos o indirectos que se puedan ocasionar frente a terceros como consecuencia de la obra, tanto en ella como en sus alrededores, incluso los que se produzcan por omisión o negligencia del personal a su cargo, así como los que se deriven de los subcontratistas e industriales que intervengan en la obra.
Es de su responsabilidad mantener vigente durante la ejecución de los trabajos una póliza de seguros frente a terceros, en la modalidad de "Todo riesgo al derribo y la construcción", suscrita por una compañía aseguradora con la suficiente solvencia para la cobertura de los trabajos contratados. Dicha póliza será aportada y ratificada por el promotor, no pudiendo ser cancelada mientras no se firme el Acta de Recepción Provisional de la obra.

1.1.1.11.- Anuncios y carteles

Sin previa autorización del promotor, no se podrán colocar en las obras ni en sus vallas más inscripciones o anuncios que los convenientes al régimen de los trabajos y los exigidos por la policía local.

1.1.1.12.- Copia de documentos

El contratista, a su costa, tiene derecho a sacar copias de los documentos integrantes del Proyecto.

1.1.1.13.- Suministro de materiales

Se especificará en el Contrato la responsabilidad que pueda caber al contratista por retraso en el plazo de terminación o en plazos parciales, como consecuencia de deficiencias o faltas en los suministros.

1.1.1.14.- Hallazgos

El promotor se reserva la posesión de las antigüedades, objetos de arte o sustancias minerales utilizables que se encuentren en las excavaciones y demoliciones practicadas en sus terrenos o edificaciones. El contratista deberá emplear, para extraerlos, todas las precauciones que se le indiquen por parte del director de obra.
El promotor abonará al contratista el exceso de obras o gastos especiales que estos trabajos ocasionen, siempre que estén debidamente justificados y aceptados por la Dirección Facultativa.

1.1.1.15.- Causas de rescisión del contrato de obra

Se considerarán causas suficientes de rescisión de contrato:

a) La muerte o incapacitación del contratista.

b) La quiebra del contratista.

c) Las alteraciones del contrato por las causas siguientes:

   a. La modificación del proyecto en forma tal que represente alteraciones fundamentales del mismo a juicio del director de obra y, en cualquier caso, siempre que la variación del Presupuesto de Ejecución Material, como consecuencia de estas modificaciones, represente una desviación mayor del 20%.
   b. Las modificaciones de unidades de obra, siempre que representen variaciones en más o en menos del 40% del proyecto original, o más de un 50% de unidades de obra del proyecto reformado.

d) La suspensión de obra comenzada, siempre que el plazo de suspensión haya excedido de un año y, en todo caso, siempre que por causas ajenas al contratista no se dé comienzo a la obra adjudicada dentro del plazo de tres meses a partir de la adjudicación. En este caso, la devolución de la fianza será automática.

e) Que el contratista no comience los trabajos dentro del plazo señalado en el contrato.

f) El incumplimiento de las condiciones del Contrato cuando implique descuido o mala fe, con perjuicio de los intereses de las obras.

g) El vencimiento del plazo de ejecución de la obra.

h) El abandono de la obra sin causas justificadas.

i) La mala fe en la ejecución de la obra.

1.1.1.16.- Omisiones: Buena fe

Las relaciones entre el promotor y el contratista, reguladas por el presente Pliego de Condiciones y la documentación complementaria, presentan la prestación de un servicio al promotor por parte del contratista mediante la ejecución de una obra, basándose en la BUENA FE mutua de ambas partes, que pretenden beneficiarse de esta colaboración sin ningún tipo de perjuicio. Por este motivo, las relaciones entre ambas partes y las omisiones que puedan existir en este Pliego y la documentación complementaria del proyecto y de la obra, se entenderán siempre suplidas por la BUENA FE de las partes, que las subsanarán debidamente con el fin de conseguir una adecuada CALIDAD FINAL de la obra.

1.1.2.- Disposiciones relativas a trabajos, materiales y medios auxiliares

Se describen las disposiciones básicas a considerar en la ejecución de las obras, relativas a los trabajos, materiales y medios auxiliares, así como a las recepciones de los edificios objeto del presente proyecto y sus obras anejas.

1.1.2.1.- Accesos y vallados

El contratista dispondrá, por su cuenta, los accesos a la obra, el cerramiento o el vallado de ésta y su mantenimiento durante la ejecución de la obra, pudiendo exigir el director de ejecución de la obra su modificación o mejora.

1.1.2.2.- Replanteo

El contratista iniciará "in situ" el replanteo de las obras, señalando las referencias principales que mantendrá como base de posteriores replanteos parciales. Dichos trabajos se considerarán a cargo del contratista e incluidos en su oferta económica.
Asimismo, someterá el replanteo a la aprobación del director de ejecución de la obra y, una vez éste haya dado su conformidad, preparará el Acta de Inicio y Replanteo de la Obra acompañada de un plano de replanteo definitivo, que deberá ser aprobado por el director de obra. Será responsabilidad del contratista la deficiencia o la omisión de este trámite.

1.1.2.3.- Inicio de la obra y ritmo de ejecución de los trabajos

El contratista dará comienzo a las obras en el plazo especificado en el respectivo contrato, desarrollándose de manera adecuada para que dentro de los períodos parciales señalados se realicen los trabajos, de modo que la ejecución total se lleve a cabo dentro del plazo establecido en el contrato.
Será obligación del contratista comunicar a la Dirección Facultativa el inicio de las obras, de forma fehaciente y preferiblemente por escrito, al menos con tres días de antelación.
El director de obra redactará el acta de comienzo de la obra y la suscribirán en la misma obra junto con él, el día de comienzo de los trabajos, el director de la ejecución de la obra, el promotor y el contratista.
Para la formalización del acta de comienzo de la obra, el director de la obra comprobará que en la obra existe copia de los siguientes documentos:

- Proyecto de Ejecución, Anejos y modificaciones.
- Plan de Seguridad y Salud en el Trabajo y su acta de aprobación por parte del Coordinador de Seguridad y Salud durante la ejecución de los trabajos.
- Licencia de Obra otorgada por el Ayuntamiento.
- Comunicación de apertura de centro de trabajo efectuada por el contratista.
- Otras autorizaciones, permisos y licencias que sean preceptivas por otras administraciones.
- Libro de Órdenes y Asistencias.
- Libro de Incidencias.

La fecha del acta de comienzo de la obra marca el inicio de los plazos parciales y total de la ejecución de la obra.

1.1.2.4.- Orden de los trabajos

La determinación del orden de los trabajos es, generalmente, facultad del contratista, salvo en aquellos casos en que, por circunstancias de naturaleza técnica, se estime conveniente su variación por parte de la Dirección Facultativa.

1.1.2.5.- Facilidades para otros contratistas

De acuerdo con lo que requiera la Dirección Facultativa, el contratista dará todas las facilidades razonables para la realización de los trabajos que le sean encomendados a los Subcontratistas u otros Contratistas que intervengan en la ejecución de la obra. Todo ello sin perjuicio de las compensaciones económicas a que haya lugar por la utilización de los medios auxiliares o los suministros de energía u otros conceptos.
En caso de litigio, todos ellos se ajustarán a lo que resuelva la Dirección Facultativa.

1.1.2.6.- Ampliación del proyecto por causas imprevistas o de fuerza mayor

Cuando se precise ampliar el Proyecto, por motivo imprevisto o por cualquier incidencia, no se interrumpirán los trabajos, continuándose según las instrucciones de la Dirección Facultativa en tanto se formula o se tramita el Proyecto Reformado.
El contratista está obligado a realizar, con su personal y sus medios materiales, cuanto la dirección de ejecución de la obra disponga para apeos, apuntalamientos, derribos, recalces o cualquier obra de carácter urgente, anticipando de momento este servicio, cuyo importe le será consignado en un presupuesto adicional o abonado directamente, de acuerdo con lo que se convenga.

1.1.2.7.- Interpretaciones, aclaraciones y modificaciones del proyecto

El contratista podrá requerir del director de obra o del director de ejecución de la obra, según sus respectivos cometidos y atribuciones, las instrucciones o aclaraciones que se precisen para la correcta interpretación y ejecución de la obra proyectada.
Cuando se trate de interpretar, aclarar o modificar preceptos de los Pliegos de Condiciones o indicaciones de los planos, croquis, órdenes e instrucciones correspondientes, se comunicarán necesariamente por escrito al contratista, estando

éste a su vez obligado a devolver los originales o las copias, suscribiendo con su firma el enterado, que figurará al pie de todas las órdenes, avisos e instrucciones que reciba tanto del director de ejecución de la obra, como del director de obra. Cualquier reclamación que crea oportuno hacer el contratista en contra de las disposiciones tomadas por la Dirección Facultativa, habrá de dirigirla, dentro del plazo de tres días, a quien la hubiera dictado, el cual le dará el correspondiente recibo, si éste lo solicitase.

1.1.2.8.- Prórroga por causa de fuerza mayor

Si, por causa de fuerza mayor o independientemente de la voluntad del contratista, éste no pudiese comenzar las obras, tuviese que suspenderlas o no le fuera posible terminarlas en los plazos prefijados, se le otorgará una prórroga proporcionada para su cumplimiento, previo informe favorable del director de obra. Para ello, el contratista expondrá, en escrito dirigido al director de obra, la causa que impide la ejecución o la marcha de los trabajos y el retraso que por ello se originaría en los plazos acordados, razonando debidamente la prórroga que por dicha causa solicita.

1.1.2.9.- Responsabilidad de la dirección facultativa en el retraso de la obra

El contratista no podrá excusarse de no haber cumplido los plazos de obras estipulados, alegando como causa la carencia de planos u órdenes de la Dirección Facultativa, a excepción del caso en que habiéndolo solicitado por escrito, no se le hubiese proporcionado.

1.1.2.10.- Trabajos defectuosos

El contratista debe emplear los materiales que cumplan las condiciones exigidas en el proyecto, y realizará todos y cada uno de los trabajos contratados de acuerdo con lo estipulado.
Por ello, y hasta que tenga lugar la recepción definitiva del edificio, el contratista es responsable de la ejecución de los trabajos que ha contratado y de las faltas y defectos que puedan existir por su mala ejecución, no siendo un eximente el que la Dirección Facultativa lo haya examinado o reconocido con anterioridad, ni tampoco el hecho de que estos trabajos hayan sido valorados en las Certificaciones Parciales de obra, que siempre se entenderán extendidas y abonadas a buena cuenta.
Como consecuencia de lo anteriormente expresado, cuando el director de ejecución de la obra advierta vicios o defectos en los trabajos ejecutados, o que los materiales empleados o los aparatos y equipos colocados no reúnen las condiciones preceptuadas, ya sea en el curso de la ejecución de los trabajos o una vez finalizados con anterioridad a la recepción definitiva de la obra, podrá disponer que las partes defectuosas sean sustituidas o demolidas y reconstruidas de acuerdo con lo contratado a expensas del contratista. Si ésta no estimase justa la decisión y se negase a la sustitución, demolición y reconstrucción ordenadas, se planteará la cuestión ante el director de obra, quien mediará para resolverla.

1.1.2.11.- Vicios ocultos

El contratista es el único responsable de los vicios ocultos y de los defectos de la construcción, durante la ejecución de las obras y el periodo de garantía, hasta los plazos prescritos después de la terminación de las obras en la vigente "Ley 38/1999. Ley de Ordenación de la Edificación", aparte de otras responsabilidades legales o de cualquier índole que puedan derivarse.
Si el director de ejecución de la obra tuviese fundadas razones para creer en la existencia de vicios ocultos de construcción en las obras ejecutadas, ordenará, cuando estime oportuno, realizar antes de la recepción definitiva los ensayos, destructivos o no, que considere necesarios para reconocer o diagnosticar los trabajos que suponga defectuosos, dando cuenta de la circunstancia al director de obra.
El contratista demolerá, y reconstruirá posteriormente a su cargo, todas las unidades de obra mal ejecutadas, sus consecuencias, daños y perjuicios, no pudiendo eludir su responsabilidad por el hecho de que el director de obra y/o el director del ejecución de obra lo hayan examinado o reconocido con anterioridad, o que haya sido conformada o abonada una parte o la totalidad de las obras mal ejecutadas.

1.1.2.12.- Procedencia de materiales, aparatos y equipos

El contratista tiene libertad de proveerse de los materiales, aparatos y equipos de todas clases donde considere oportuno y conveniente para sus intereses, excepto en aquellos casos en los se preceptúe una procedencia y características específicas en el proyecto.
Obligatoriamente, y antes de proceder a su empleo, acopio y puesta en obra, el contratista deberá presentar al director de ejecución de la obra una lista completa de los materiales, aparatos y equipos que vaya a utilizar, en la que se especifiquen todas las indicaciones sobre sus características técnicas, marcas, calidades, procedencia e idoneidad de cada uno de ellos.

1.1.2.13.- Presentación de muestras

A petición del director de obra, el contratista presentará las muestras de los materiales, aparatos y equipos, siempre con la antelación prevista en el calendario de obra.

1.1.2.14.- Materiales, aparatos y equipos defectuosos

Cuando los materiales, aparatos, equipos y elementos de instalaciones no fuesen de la calidad y características técnicas prescritas en el proyecto, no tuvieran la preparación en él exigida o cuando, a falta de prescripciones formales, se reconociera o demostrara que no son los adecuados para su fin, el director de obra, a instancias del director de ejecución de la obra, dará la orden al contratista de sustituirlos por otros que satisfagan las condiciones o sean los adecuados al fin al que se destinen.
Si, a los 15 días de recibir el contratista orden de que retire los materiales que no estén en condiciones, ésta no ha sido cumplida, podrá hacerlo el promotor a cuenta de contratista.
En el caso de que los materiales, aparatos, equipos o elementos de instalaciones fueran defectuosos, pero aceptables a juicio del director de obra, se recibirán con la rebaja del precio que aquél determine, a no ser que el contratista prefiera sustituirlos por otros en condiciones.

1.1.2.15.- Gastos ocasionados por pruebas y ensayos

Todos los gastos originados por las pruebas y ensayos de materiales o elementos que intervengan en la ejecución de las obras correrán a cargo y cuenta del contratista.
Todo ensayo que no resulte satisfactorio, no se realice por omisión del contratista, o que no ofrezca las suficientes garantías, podrá comenzarse nuevamente o realizarse nuevos ensayos o pruebas especificadas en el proyecto, a cargo y cuenta del contratista y con la penalización correspondiente, así como todas las obras complementarias a que pudieran dar lugar cualquiera de los supuestos anteriormente citados y que el director de obra considere necesarios.

1.1.2.16.- Limpieza de las obras

Es obligación del contratista mantener limpias las obras y sus alrededores tanto de escombros como de materiales sobrantes, retirar las instalaciones provisionales que no sean necesarias, así como ejecutar todos los trabajos y adoptar las medidas que sean apropiadas para que la obra presente buen aspecto.

1.1.2.17.- Obras sin prescripciones explícitas

En la ejecución de trabajos que pertenecen a la construcción de las obras, y para los cuales no existan prescripciones consignadas explícitamente en este Pliego ni en la restante documentación del proyecto, el contratista se atendrá, en primer término, a las instrucciones que dicte la Dirección Facultativa de las obras y, en segundo lugar, a las normas y prácticas de la buena construcción.

1.1.3.- Disposiciones de las recepciones de edificios y obras anejas

1.1.3.1.- Consideraciones de carácter general

La recepción de la obra es el acto por el cual el contratista, una vez concluida la obra, hace entrega de la misma al promotor y es aceptada por éste. Podrá realizarse con o sin reservas y deberá abarcar la totalidad de la obra o fases completas y terminadas de la misma, cuando así se acuerde por las partes.
La recepción deberá consignarse en un acta firmada, al menos, por el promotor y el contratista, haciendo constar:

- Las partes que intervienen.
- La fecha del certificado final de la totalidad de la obra o de la fase completa y terminada de la misma.
- El coste final de la ejecución material de la obra.
- La declaración de la recepción de la obra con o sin reservas, especificando, en su caso, éstas de manera objetiva, y el plazo en que deberán quedar subsanados los defectos observados. Una vez subsanados los mismos, se hará constar en un acta aparte, suscrita por los firmantes de la recepción.
- Las garantías que, en su caso, se exijan al contratista para asegurar sus responsabilidades.

Asimismo, se adjuntará el certificado final de obra suscrito por el director de obra y el director de la ejecución de la obra.
El promotor podrá rechazar la recepción de la obra por considerar que la misma no está terminada o que no se adecúa a las condiciones contractuales.
En todo caso, el rechazo deberá ser motivado por escrito en el acta, en la que se fijará el nuevo plazo para efectuar la recepción.
Salvo pacto expreso en contrario, la recepción de la obra tendrá lugar dentro de los treinta días siguientes a la fecha de su terminación, acreditada en el certificado final de obra, plazo que se contará a partir de la notificación efectuada por escrito al promotor. La recepción se entenderá tácitamente producida si transcurridos treinta días desde la fecha indicada el promotor no hubiera puesto de manifiesto reservas o rechazo motivado por escrito.
El cómputo de los plazos de responsabilidad y garantía será el establecidos en la "Ley 38/1999. Ley de Ordenación de la Edificación", y se iniciará a partir de la fecha en que se suscriba el acta de recepción, o cuando se entienda ésta tácitamente producida según lo previsto en el apartado anterior.

1.1.3.2.- Recepción provisional

Treinta días antes de dar por finalizadas las obras, comunicará el director de ejecución de la obra al promotor la proximidad de su terminación a fin de convenir el acto de la Recepción Provisional.
Ésta se realizará con la intervención del promotor, del contratista, del director de obra y del director de ejecución de la obra. Se convocará también a los restantes técnicos que, en su caso, hubiesen intervenido en la dirección con función propia en aspectos parciales o unidades especializadas.
Practicado un detenido reconocimiento de las obras, se extenderá un acta con tantos ejemplares como intervinientes y firmados por todos ellos. Desde esta fecha empezará a correr el plazo de garantía, si las obras se hallasen en estado de ser admitidas. Seguidamente, los Técnicos de la Dirección extenderán el correspondiente Certificado de Final de Obra.
Cuando las obras no se hallen en estado de ser recibidas, se hará constar expresamente en el Acta y se darán al contratista las oportunas instrucciones para subsanar los defectos observados, fijando un plazo para subsanarlos, expirado el cual se efectuará un nuevo reconocimiento a fin de proceder a la recepción provisional de la obra.
Si el contratista no hubiese cumplido, podrá declararse resuelto el contrato con la pérdida de la fianza.

1.1.3.3.- Documentación final de la obra

El director de ejecución de la obra, asistido por el contratista y los técnicos que hubieren intervenido en la obra, redactará la documentación final de las obras, que se facilitará al promotor, con las especificaciones y contenidos dispuestos por la legislación vigente. Esta documentación incluye el Manual de Uso y Mantenimiento del Edificio.

1.1.3.4.- Medición definitiva y liquidación provisional de la obra

Recibidas provisionalmente las obras, se procederá inmediatamente por el director de ejecución de la obra a su medición definitiva, con precisa asistencia del contratista o de su representante. Se extenderá la oportuna certificación por triplicado que, aprobada por el director de obra con su firma, servirá para el abono por el promotor del saldo resultante menos la cantidad retenida en concepto de fianza.

1.1.3.5.- Plazo de garantía

El plazo de garantía deberá estipularse en el contrato privado y, en cualquier caso, nunca deberá ser inferior a seis meses

1.1.3.6.- Conservación de las obras recibidas provisionalmente

Los gastos de conservación durante el plazo de garantía comprendido entre las recepciones provisional y definitiva, correrán a cargo y cuenta del contratista.
Si el edificio fuese ocupado o utilizado antes de la recepción definitiva, la guardería, limpieza y reparaciones ocasionadas por el uso correrán a cargo del promotor y las reparaciones por vicios de obra o por defectos en las instalaciones, serán a cargo del contratista.

1.1.3.7.- Recepción definitiva

La recepción definitiva se realizará después de transcurrido el plazo de garantía, en igual modo y con las mismas formalidades que la provisional. A partir de esa fecha cesará la obligación del contratista de reparar a su cargo aquellos desperfectos inherentes a la normal conservación de los edificios, y quedarán sólo subsistentes todas las responsabilidades que pudieran derivar de los vicios de construcción.

1.1.3.8.- Prórroga del plazo de garantía

Si, al proceder al reconocimiento para la recepción definitiva de la obra, no se encontrase ésta en las condiciones debidas, se aplazará dicha recepción definitiva y el director de obra indicará al contratista los plazos y formas en que deberán realizarse las obras necesarias. De no efectuarse dentro de aquellos, podrá resolverse el contrato con la pérdida de la fianza.

1.1.3.9.- Recepciones de trabajos cuya contrata haya sido rescindida

En caso de resolución del contrato, el contratista vendrá obligado a retirar, en el plazo fijado, la maquinaria, instalaciones y medios auxiliares, a resolver los subcontratos que tuviese concertados y a dejar la obra en condiciones de ser reanudada por otra empresa sin problema alguno.
Las obras y trabajos terminados por completo se recibirán provisionalmente con los trámites establecidos anteriormente.
Transcurrido el plazo de garantía, se recibirán definitivamente según lo dispuesto anteriormente.
Para las obras y trabajos no determinados, pero aceptables a juicio del director de obra, se efectuará una sola y definitiva recepción.

1.2.- Disposiciones Facultativas

1.2.1.- Definición, atribuciones y obligaciones de los agentes de la edificación

Las atribuciones de los distintos agentes intervinientes en la edificación son las reguladas por la "Ley 38/1999. Ley de Ordenación de la Edificación".
Se definen agentes de la edificación todas las personas, físicas o jurídicas, que intervienen en el proceso de la edificación. Sus obligaciones quedan determinadas por lo dispuesto en la "Ley 38/1999. Ley de Ordenación de la Edificación" y demás disposiciones que sean de aplicación y por el contrato que origina su intervención.
Las definiciones y funciones de los agentes que intervienen en la edificación quedan recogidas en el capítulo III "Agentes de la edificación", considerándose:

1.2.1.1.- El promotor

Es la persona física o jurídica, pública o privada, que individual o colectivamente decide, impulsa, programa y financia con recursos propios o ajenos, las obras de edificación para sí o para su posterior enajenación, entrega o cesión a terceros bajo cualquier título.
Asume la iniciativa de todo el proceso de la edificación, impulsando la gestión necesaria para llevar a cabo la obra inicialmente proyectada, y se hace cargo de todos los costes necesarios.
Según la legislación vigente, a la figura del promotor se equiparan también las de gestor de sociedades cooperativas, comunidades de propietarios, u otras análogas que asumen la gestión económica de la edificación.
Cuando las Administraciones públicas y los organismos sujetos a la legislación de contratos de las Administraciones públicas actúen como promotores, se regirán por la legislación de contratos de las Administraciones públicas y, en lo no contemplado en la misma, por las disposiciones de la "Ley 38/1999. Ley de Ordenación de la Edificación".

1.2.1.2.- El proyectista

Es el agente que, por encargo del promotor y con sujeción a la normativa técnica y urbanística correspondiente, redacta el proyecto.
Podrán redactar proyectos parciales del proyecto, o partes que lo complementen, otros técnicos, de forma coordinada con el autor de éste.
Cuando el proyecto se desarrolle o complete mediante proyectos parciales u otros documentos técnicos según lo previsto en la "Ley 38/1999. Ley de Ordenación de la Edificación", cada proyectista asumirá la titularidad de su proyecto.

1.2.1.3.- El constructor o contratista

Es el agente que asume, contractualmente ante el promotor, el compromiso de ejecutar con medios humanos y materiales, propios o ajenos, las obras o parte de las mismas con sujeción al Proyecto y al Contrato de obra.
CABE EFECTUAR ESPECIAL MENCIÓN DE QUE LA LEY SEÑALA COMO RESPONSABLE EXPLÍCITO DE LOS VICIOS O DEFECTOS CONSTRUCTIVOS AL CONTRATISTA GENERAL DE LA OBRA, SIN PERJUICIO DEL DERECHO DE REPETICIÓN DE ÉSTE HACIA LOS SUBCONTRATISTAS.

1.2.1.4.- El director de obra

Es el agente que, formando parte de la dirección facultativa, dirige el desarrollo de la obra en los aspectos técnicos, estéticos, urbanísticos y medioambientales, de conformidad con el proyecto que la define, la licencia de edificación y demás autorizaciones preceptivas, y las condiciones del contrato, con el objeto de asegurar su adecuación al fin propuesto.
Podrán dirigir las obras de los proyectos parciales otros técnicos, bajo la coordinación del director de obra.

1.2.1.5.- El director de la ejecución de la obra

Es el agente que, formando parte de la Dirección Facultativa, asume la función técnica de dirigir la Ejecución Material de la Obra y de controlar cualitativa y cuantitativamente la construcción y calidad de lo edificado. Para ello es requisito indispensable el estudio y análisis previo del proyecto de ejecución una vez redactado por el director de obra, procediendo a solicitarle, con antelación al inicio de las obras, todas aquellas aclaraciones, subsanaciones o documentos complementarios que, dentro de su competencia y atribuciones legales, estimare necesarios para poder dirigir de manera solvente la ejecución de las mismas.

1.2.1.6.- Las entidades y los laboratorios de control de calidad de la edificación

Son entidades de control de calidad de la edificación aquéllas capacitadas para prestar asistencia técnica en la verificación de la calidad del proyecto, de los materiales y de la ejecución de la obra y sus instalaciones de acuerdo con el proyecto y la normativa aplicable.
Son laboratorios de ensayos para el control de calidad de la edificación los capacitados para prestar asistencia técnica, mediante la realización de ensayos o pruebas de servicio de los materiales, sistemas o instalaciones de una obra de edificación.

1.2.1.7.- Los suministradores de productos

Se consideran suministradores de productos los fabricantes, almacenistas, importadores o vendedores de productos de construcción.
Se entiende por producto de construcción aquel que se fabrica para su incorporación permanente en una obra, incluyendo materiales, elementos semielaborados, componentes y obras o parte de las mismas, tanto terminadas como en proceso de ejecución.

1.2.2.- Agentes que intervienen en la obra

La relación de agentes intervinientes se encuentra en la memoria descriptiva del proyecto.

1.2.3.- Agentes en materia de seguridad y salud

La relación de agentes intervinientes en materia de seguridad y salud se encuentra en la memoria descriptiva del proyecto.

1.2.4.- Agentes en materia de gestión de residuos

La relación de agentes intervinientes en materia de gestión de residuos, se encuentra en el Estudio de Gestión de Residuos de Construcción y Demolición.

1.2.5.- La Dirección Facultativa

La Dirección Facultativa está compuesta por la Dirección de Obra y la Dirección de Ejecución de la Obra. A la Dirección Facultativa se integrará el Coordinador en materia de Seguridad y Salud en fase de ejecución de la obra, en el caso de que se haya adjudicado dicha misión a facultativo distinto de los anteriores.
Representa técnicamente los intereses del promotor durante la ejecución de la obra, dirigiendo el proceso de construcción en función de las atribuciones profesionales de cada técnico participante.

1.2.6.- Visitas facultativas

Son las realizadas a la obra de manera conjunta o individual por cualquiera de los miembros que componen la Dirección Facultativa. La intensidad y número de visitas dependerá de los cometidos que a cada agente le son propios, pudiendo variar en función de los requerimientos específicos y de la mayor o menor exigencia presencial requerible al técnico al efecto en cada caso y según cada una de las fases de la obra. Deberán adaptarse al proceso lógico de construcción, pudiendo los agentes ser o no coincidentes en la obra en función de la fase concreta que se esté desarrollando en cada momento y del cometido exigible a cada cual.

1.2.7.- Obligaciones de los agentes intervinientes

Las obligaciones de los agentes que intervienen en la edificación son las contenidas en la "Ley 38/1999. Ley de Ordenación de la Edificación" y demás legislación aplicable.

1.2.7.1.- El promotor

Ostentar sobre el solar la titularidad de un derecho que le faculte para construir en él.
Facilitar la documentación e información previa necesaria para la redacción del proyecto, así como autorizar al director de obra, al director de la ejecución de la obra y al contratista posteriores modificaciones del mismo que fueran imprescindibles para llevar a buen fin lo proyectado.
Elegir y contratar a los distintos agentes, con la titulación y capacitación profesional necesaria, que garanticen el cumplimiento de las condiciones legalmente exigibles para realizar en su globalidad y llevar a buen fin el objeto de lo promovido, en los plazos estipulados y en las condiciones de calidad exigibles mediante el cumplimiento de los requisitos básicos estipulados para los edificios.

Gestionar y hacerse cargo de las preceptivas licencias y demás autorizaciones administrativas procedentes que, de conformidad con la normativa aplicable, conlleva la construcción de edificios, la urbanización que procediera en su entorno inmediato, la realización de obras que en ellos se ejecuten y su ocupación.
Garantizar los daños materiales que el edificio pueda sufrir, para la adecuada protección de los intereses de los usuarios finales, en las condiciones legalmente establecidas, asumiendo la responsabilidad civil de forma personal e individualizada, tanto por actos propios como por actos de otros agentes por los que, con arreglo a la legislación vigente, se deba responder.
La suscripción obligatoria de un seguro, de acuerdo a las normas concretas fijadas al efecto, que cubra los daños materiales que ocasionen en el edificio el incumplimiento de las condiciones de habitabilidad en tres años o que afecten a la seguridad estructural en el plazo de diez años, con especial mención a las viviendas individuales en régimen de autopromoción, que se regirán por lo especialmente legislado al efecto.
Contratar a los técnicos redactores del preceptivo Estudio de Seguridad y Salud o Estudio Básico, en su caso, al igual que a los técnicos coordinadores en la materia en la fase que corresponda, todo ello según lo establecido en el "Real Decreto 1627/1997. Disposiciones mínimas de seguridad y de salud en las obras de construcción".
Suscribir el acta de recepción final de las obras, una vez concluidas éstas, haciendo constar la aceptación de las obras, que podrá efectuarse con o sin reservas y que deberá abarcar la totalidad de las obras o fases completas. En el caso de hacer mención expresa a reservas para la recepción, deberán mencionarse de manera detallada las deficiencias y se deberá hacer constar el plazo en que deberán quedar subsanados los defectos observados.
Entregar al adquirente y usuario inicial, en su caso, el denominado Libro del Edificio que contiene el manual de uso y mantenimiento del mismo y demás documentación de obra ejecutada, o cualquier otro documento exigible por las Administraciones competentes.

1.2.7.2.- El proyectista

Redactar el proyecto por encargo del promotor, con sujeción a la normativa urbanística y técnica en vigor y conteniendo la documentación necesaria para tramitar tanto la licencia de obras y demás permisos administrativos -proyecto básico- como para ser interpretada y poder ejecutar totalmente la obra, entregando al promotor las copias autorizadas correspondientes, debidamente visadas por su colegio profesional.
Definir el concepto global del proyecto de ejecución con el nivel de detalle gráfico y escrito suficiente y calcular los elementos fundamentales del edificio, en especial la cimentación y la estructura. Concretar en el Proyecto el emplazamiento de cuartos de máquinas, de contadores, hornacinas, espacios asignados para subida de conductos, reservas de huecos de ventilación, alojamiento de sistemas de telecomunicación y, en general, de aquellos elementos necesarios en el edificio para facilitar las determinaciones concretas y especificaciones detalladas que son cometido de los proyectos parciales, debiendo éstos adaptarse al Proyecto de Ejecución, no pudiendo contravenirlo en modo alguno. Deberá entregarse necesariamente un ejemplar del proyecto complementario al director de obra antes del inicio de las obras o instalaciones correspondientes.
Acordar con el promotor la contratación de colaboraciones parciales de otros técnicos profesionales.
Facilitar la colaboración necesaria para que se produzca la adecuada coordinación con los proyectos parciales exigibles por la legislación o la normativa vigente y que sea necesario incluir para el desarrollo adecuado del proceso edificatorio, que deberán ser redactados por técnicos competentes, bajo su responsabilidad y suscritos por persona física. Los proyectos parciales serán aquellos redactados por otros técnicos cuya competencia puede ser distinta e incompatible con las competencias del director de obra y, por tanto, de exclusiva responsabilidad de éstos.
Elaborar aquellos proyectos parciales o estudios complementarios exigidos por la legislación vigente en los que es legalmente competente para su redacción, excepto declinación expresa del director de obra y previo acuerdo con el promotor, pudiendo exigir la compensación económica en concepto de cesión de derechos de autor y de la propiedad intelectual si se tuviera que entregar a otros técnicos, igualmente competentes para realizar el trabajo, documentos o planos del proyecto por él redactado, en soporte papel o informático.
Ostentar la propiedad intelectual de su trabajo, tanto de la documentación escrita como de los cálculos de cualquier tipo, así como de los planos contenidos en la totalidad del proyecto y cualquiera de sus documentos complementarios.

1.2.7.3.- El constructor o contratista

Tener la capacitación profesional o titulación que habilita para el cumplimiento de las condiciones legalmente exigibles para actuar como constructor.
Organizar los trabajos de construcción para cumplir con los plazos previstos, de acuerdo al correspondiente Plan de Obra, efectuando las instalaciones provisionales y disponiendo de los medios auxiliares necesarios.
Elaborar, y exigir de cada subcontratista, un plan de seguridad y salud en el trabajo en el que se analicen, estudien, desarrollen y complementen las previsiones contenidas en el estudio o estudio básico, en función de su propio sistema de ejecución de la obra. En dichos planes se incluirán, en su caso, las propuestas de medidas alternativas de prevención propuestas, con la correspondiente justificación técnica, que no podrán implicar disminución de los niveles de protección previstos en el estudio o estudio básico.
Comunicar a la autoridad laboral competente la apertura del centro de trabajo en la que incluirá el Plan de Seguridad y Salud al que se refiere el "Real Decreto 1627/1997. Disposiciones mínimas de seguridad y de salud en las obras de construcción".
Adoptar todas las medidas preventivas que cumplan los preceptos en materia de Prevención de Riesgos laborales y Seguridad y Salud que establece la legislación vigente, redactando el correspondiente Plan de Seguridad y ajustándose al cumplimiento estricto y permanente de lo establecido en el Estudio de Seguridad y Salud, disponiendo de todos los medios necesarios y dotando al personal del equipamiento de seguridad exigibles, así como cumplir las órdenes efectuadas por el Coordinador en materia de Seguridad y Salud en la fase de Ejecución de la obra.
Supervisar de manera continuada el cumplimiento de las normas de seguridad, tutelando las actividades de los trabajadores a su cargo y, en su caso, relevando de su puesto a todos aquellos que pudieran menoscabar las condiciones básicas de seguridad personales o generales, por no estar en las condiciones adecuadas.

Examinar la documentación aportada por los técnicos redactores correspondientes, tanto del Proyecto de Ejecución como de los proyectos complementarios, así como del Estudio de Seguridad y Salud, verificando que le resulta suficiente para la comprensión de la totalidad de la obra contratada o, en caso contrario, solicitando las aclaraciones pertinentes.
Facilitar la labor de la Dirección Facultativa, suscribiendo el Acta de Replanteo, ejecutando las obras con sujeción al Proyecto de Ejecución que deberá haber examinado previamente, a la legislación aplicable, a las Instrucciones del director de obra y del director de la ejecución material de la obra, a fin de alcanzar la calidad exigida en el proyecto.
Efectuar las obras siguiendo los criterios al uso que son propios de la correcta construcción, que tiene la obligación de conocer y poner en práctica, así como de las leyes generales de los materiales o lex artis, aún cuando éstos criterios no estuvieran específicamente reseñados en su totalidad en la documentación de proyecto. A tal efecto, ostenta la jefatura de todo el personal que intervenga en la obra y coordina las tareas de los subcontratistas.
Disponer de los medios materiales y humanos que la naturaleza y entidad de la obra impongan, disponiendo del número adecuado de oficiales, suboficiales y peones que la obra requiera en cada momento, bien por personal propio o mediante subcontratistas al efecto, procediendo a solapar aquellos oficios en la obra que sean compatibles entre sí y que permitan acometer distintos trabajos a la vez sin provocar interferencias, contribuyendo con ello a la agilización y finalización de la obra dentro de los plazos previstos.
Ordenar y disponer en cada momento de personal suficiente a su cargo para que efectúe las actuaciones pertinentes para ejecutar las obras con solvencia, diligentemente y sin interrupción, programándolas de manera coordinada con el director de ejecución material de la obra.
Supervisar personalmente y de manera continuada y completa la marcha de las obras, que deberán transcurrir sin dilación y con adecuado orden y concierto, así como responder directamente de los trabajos efectuados por sus trabajadores subordinados, exigiéndoles el continuo autocontrol de los trabajos que efectúen, y ordenando la modificación de todas aquellas tareas que se presenten mal efectuadas.
Asegurar la idoneidad de todos y cada uno de los materiales utilizados y elementos constructivos, comprobando los preparados en obra y rechazando, por iniciativa propia o por prescripción facultativa del director de la ejecución de la obra, los suministros de material o prefabricados que no cuenten con las garantías, documentación mínima exigible o documentos de idoneidad requeridos por las normas de aplicación, debiendo recabar de la Dirección Facultativa la información que necesite para cumplir adecuadamente su cometido.
Dotar de material, maquinaria y utillajes adecuados a los operarios que intervengan en la obra, para efectuar adecuadamente las instalaciones necesarias y no menoscabar con la puesta en obra las características y naturaleza de los elementos constructivos que componen el edificio una vez finalizado.
Poner a disposición del director de ejecución material de la obra los medios auxiliares y personal necesario para efectuar las pruebas pertinentes para el Control de Calidad, recabando de dicho técnico el plan a seguir en cuanto a las tomas de muestras, traslados, ensayos y demás actuaciones necesarias.
Cuidar de que el personal de la obra guarde el debido respeto a la Dirección Facultativa.
Auxiliar al Director de la Ejecución de la Obra en los actos de replanteo y firmar posteriormente y una vez finalizado éste, el acta correspondiente de inicio de obra, así como la de recepción final.
Facilitar a los directores de obra los datos necesarios para la elaboración de la documentación final de obra ejecutada.
Suscribir las garantías de obra que se señalan en la "Ley 38/1999. Ley de Ordenación de la Edificación" y que, en función de su naturaleza, alcanzan períodos de 1 año (daños por defectos de terminación o acabado de las obras), 3 años (daños por defectos o vicios de elementos constructivos o de instalaciones que afecten a la habitabilidad) o 10 años (daños en cimentación o estructura que comprometan directamente la resistencia mecánica y la estabilidad del edificio).

1.2.7.4.- El director de obra

Dirigir la obra coordinándola con el Proyecto de Ejecución, facilitando su interpretación técnica, económica y estética a los agentes intervinientes en el proceso constructivo.
Detener la obra por causa grave y justificada, que se deberá hacer constar necesariamente en el Libro de Ordenes y Asistencias, dando cuenta inmediata al promotor.
Redactar las modificaciones, ajustes, rectificaciones o planos complementarios que se precisen para el adecuado desarrollo de las obras. Es facultad expresa y única la redacción de aquellas modificaciones o aclaraciones directamente relacionadas con la adecuación de la cimentación y de la estructura proyectadas a las características geotécnicas del terreno; el cálculo o recálculo del dimensionado y armado de todos y cada uno de los elementos principales y complementarios de la cimentación y de la estructura vertical y horizontal; los que afecten sustancialmente a la distribución de espacios y las soluciones de fachada y cubierta y dimensionado y composición de huecos, así como la modificación de los materiales previstos.
Asesorar al director de la ejecución de la obra en aquellas aclaraciones y dudas que pudieran acontecer para el correcto desarrollo de la misma, en lo que respecta a las interpretaciones de las especificaciones de proyecto.
Asistir a las obras a fin de resolver las contingencias que se produzcan para asegurar la correcta interpretación y ejecución del proyecto, así como impartir las soluciones aclaratorias que fueran necesarias, consignando en el Libro de Ordenes y Asistencias las instrucciones precisas que se estimara oportunas reseñar para la correcta interpretación de lo proyectado, sin perjuicio de efectuar todas las aclaraciones y órdenes verbales que estimare oportuno.
Firmar el Acta de replanteo o de comienzo de obra y el Certificado Final de Obra, así como firmar el visto bueno de las certificaciones parciales referidas al porcentaje de obra efectuada y, en su caso y a instancias del promotor, la supervisión de la documentación que se le presente relativa a las unidades de obra realmente ejecutadas previa a su liquidación final, todo ello con los visados que en su caso fueran preceptivos.
Informar puntualmente al promotor de aquellas modificaciones sustanciales que, por razones técnicas o normativas, conllevan una variación de lo construido con respecto al proyecto básico y de ejecución y que afecten o puedan afectar al contrato suscrito entre el promotor y los destinatarios finales de las viviendas.
Redactar la documentación final de obra, en lo que respecta a la documentación gráfica y escrita del proyecto ejecutado, incorporando las modificaciones efectuadas. Para ello, los técnicos redactores de proyectos y/o estudios complementarios deberán obligatoriamente entregarle la documentación final en la que se haga constar el estado final de las obras y/o instalaciones por ellos redactadas, supervisadas y realmente ejecutadas, siendo responsabilidad de los firmantes la veracidad y exactitud de los documentos presentados.

Al Proyecto Final de Obra se anexará el Acta de Recepción Final; la relación identificativa de los agentes que han intervenido en el proceso de edificación, incluidos todos los subcontratistas y oficios intervinientes; las instrucciones de Uso y Mantenimiento del Edificio y de sus instalaciones, de conformidad con la normativa que le sea de aplicación.
La documentación a la que se hace referencia en los dos apartados anteriores es parte constituyente del Libro del Edificio y el promotor deberá entregar una copia completa a los usuarios finales del mismo que, en el caso de edificios de viviendas plurifamiliares, se materializa en un ejemplar que deberá ser custodiado por el Presidente de la Comunidad de Propietarios o por el Administrador, siendo éstos los responsables de divulgar al resto de propietarios su contenido y de hacer cumplir los requisitos de mantenimiento que constan en la citada documentación.
Además de todas las facultades que corresponden al director de obra, expresadas en los artículos precedentes, es misión específica suya la dirección mediata, denominada alta dirección en lo que al cumplimiento de las directrices generales del proyecto se refiere, y a la adecuación de lo construido a éste.
Cabe señalar expresamente que la resistencia al cumplimiento de las órdenes de los directores de obra en su labor de alta dirección se considerará como falta grave y, en caso de que, a su juicio, el incumplimiento de lo ordenado pusiera en peligro la obra o las personas que en ella trabajan, podrá recusar al contratista y/o acudir a las autoridades judiciales, siendo responsable el contratista de las consecuencias legales y económicas.

1.2.7.5.- El director de la ejecución de la obra

Corresponde al director de ejecución material de la obra, según se establece en la "Ley 38/1999. Ley de Ordenación de la Edificación" y demás legislación vigente al efecto, las atribuciones competenciales y obligaciones que se señalan a continuación:
La Dirección inmediata de la Obra.
Verificar personalmente la recepción a pié de obra, previo a su acopio o colocación definitiva, de todos los productos y materiales suministrados necesarios para la ejecución de la obra, comprobando que se ajustan con precisión a las determinaciones del proyecto y a las normas exigibles de calidad, con la plena potestad de aceptación o rechazo de los mismos en caso de que lo considerase oportuno y por causa justificada, ordenando la realización de pruebas y ensayos que fueran necesarios.
Dirigir la ejecución material de la obra de acuerdo con las especificaciones de la memoria y de los planos del Proyecto, así como, en su caso, con las instrucciones complementarias necesarias que recabara del director de obra.
Anticiparse con la antelación suficiente a las distintas fases de la puesta en obra, requiriendo las aclaraciones al director de obra o directores de obra que fueran necesarias y planificando de manera anticipada y continuada con el contratista principal y los subcontratistas los trabajos a efectuar.
Comprobar los replanteos, los materiales, hormigones y demás productos suministrados, exigiendo la presentación de los oportunos certificados de idoneidad de los mismos.
Verificar la correcta ejecución y disposición de los elementos constructivos y de las instalaciones, extendiéndose dicho cometido a todos los elementos de cimentación y estructura horizontal y vertical, con comprobación de sus especificaciones concretas de dimensionado de elementos, tipos de viguetas y adecuación a ficha técnica homologada, diámetros nominales, longitudes de anclaje y adecuados solape y doblado de barras.
Observancia de los tiempos de encofrado y desencofrado de vigas, pilares y forjados señalados por la Instrucción del Hormigón vigente y de aplicación.
Comprobación del correcto dimensionado de rampas y escaleras y de su adecuado trazado y replanteo con acuerdo a las pendientes, desniveles proyectados y al cumplimiento de todas las normativas que son de aplicación; a dimensiones parciales y totales de elementos, a su forma y geometría específica, así como a las distancias que deben guardarse entre ellos, tanto en horizontal como en vertical.
Verificación de la adecuada puesta en obra de fábricas y cerramientos, a su correcta y completa trabazón y, en general, a lo que atañe a la ejecución material de la totalidad de la obra y sin excepción alguna, de acuerdo a los criterios y leyes de los materiales y de la correcta construcción (lex artis) y a las normativas de aplicación.
Asistir a la obra con la frecuencia, dedicación y diligencia necesarias para cumplir eficazmente la debida supervisión de la ejecución de la misma en todas sus fases, desde el replanteo inicial hasta la total finalización del edificio, dando las órdenes precisas de ejecución al contratista y, en su caso, a los subcontratistas.
Consignar en el Libro de Ordenes y Asistencias las instrucciones precisas que considerara oportuno reseñar para la correcta ejecución material de las obras.
Supervisar posteriormente el correcto cumplimiento de las órdenes previamente efectuadas y la adecuación de lo realmente ejecutado a lo ordenado previamente.
Verificar el adecuado trazado de instalaciones, conductos, acometidas, redes de evacuación y su dimensionado, comprobando su idoneidad y ajuste tanto a la especificaciones del proyecto de ejecución como de los proyectos parciales, coordinando dichas actuaciones con los técnicos redactores correspondientes.
Detener la Obra si, a su juicio, existiera causa grave y justificada, que se deberá hacer constar necesariamente en el Libro de Ordenes y Asistencias, dando cuenta inmediata a los directores de obra que deberán necesariamente corroborarla para su plena efectividad, y al promotor.
Supervisar las pruebas pertinentes para el Control de Calidad, respecto a lo especificado por la normativa vigente, en cuyo cometido y obligaciones tiene legalmente competencia exclusiva, programando bajo su responsabilidad y debidamente coordinado y auxiliado por el contratista, las tomas de muestras, traslados, ensayos y demás actuaciones necesarias de elementos estructurales, así como las pruebas de estanqueidad de fachadas y de sus elementos, de cubiertas y sus impermeabilizaciones, comprobando la eficacia de las soluciones.
Informar con prontitud a los directores de obra de los resultados de los Ensayos de Control conforme se vaya teniendo conocimiento de los mismos, proponiéndole la realización de pruebas complementarias en caso de resultados adversos.
Tras la oportuna comprobación, emitir las certificaciones parciales o totales relativas a las unidades de obra realmente ejecutadas, con los visados que en su caso fueran preceptivos.
Colaborar activa y positivamente con los restantes agentes intervinientes, sirviendo de nexo de unión entre éstos, el contratista, los subcontratistas y el personal de la obra.
Elaborar y suscribir responsablemente la documentación final de obra relativa a los resultados del Control de Calidad y, en concreto, a aquellos ensayos y verificaciones de ejecución de obra realizados bajo su supervisión relativos a los

elementos de la cimentación, muros y estructura, a las pruebas de estanqueidad y escorrentía de cubiertas y de fachadas, a las verificaciones del funcionamiento de las instalaciones de saneamiento y desagües de pluviales y demás aspectos señalados en la normativa de Control de Calidad.
Suscribir conjuntamente el Certificado Final de Obra, acreditando con ello su conformidad a la correcta ejecución de las obras y a la comprobación y verificación positiva de los ensayos y pruebas realizadas.
Si se hiciera caso omiso de las órdenes efectuadas por el director de la ejecución de la obra, se considerara como falta grave y, en caso de que, a su juicio, el incumplimiento de lo ordenado pusiera en peligro la obra o las personas que en ella trabajan, podrá acudir a las autoridades judiciales, siendo responsable el contratista de las consecuencias legales y económicas.

1.2.7.6.- Las entidades y los laboratorios de control de calidad de la edificación

Prestar asistencia técnica y entregar los resultados de su actividad al agente autor del encargo y, en todo caso, al director de la ejecución de la obra.
Justificar la capacidad suficiente de medios materiales y humanos necesarios para realizar adecuadamente los trabajos contratados, en su caso, a través de la correspondiente acreditación oficial otorgada por las Comunidades Autónomas con competencia en la materia.

1.2.7.7.- Los suministradores de productos

Realizar las entregas de los productos de acuerdo con las especificaciones del pedido, respondiendo de su origen, identidad y calidad, así como del cumplimiento de las exigencias que, en su caso, establezca la normativa técnica aplicable.
Facilitar, cuando proceda, las instrucciones de uso y mantenimiento de los productos suministrados, así como las garantías de calidad correspondientes, para su inclusión en la documentación de la obra ejecutada.

1.2.7.8.- Los propietarios y los usuarios

Son obligaciones de los propietarios conservar en buen estado la edificación mediante un adecuado uso y mantenimiento, así como recibir, conservar y transmitir la documentación de la obra ejecutada y los seguros y garantías con que ésta cuente.
Son obligaciones de los usuarios sean o no propietarios, la utilización adecuada de los edificios o de parte de los mismos de conformidad con las instrucciones de uso y mantenimiento contenidas en la documentación de la obra ejecutada.

1.2.8.- Documentación final de obra: Libro del Edificio

De acuerdo a la "Ley 38/1999. Ley de Ordenación de la Edificación", una vez finalizada la obra, el proyecto con la incorporación, en su caso, de las modificaciones debidamente aprobadas, será facilitado al promotor por el director de obra para la formalización de los correspondientes trámites administrativos.
A dicha documentación se adjuntará, al menos, el acta de recepción, la relación identificativa de los agentes que han intervenido durante el proceso de edificación, así como la relativa a las instrucciones de uso y mantenimiento del edificio y sus instalaciones, de conformidad con la normativa que le sea de aplicación.
Toda la documentación a que hacen referencia los apartados anteriores, que constituirá el **Libro del Edificio**, será entregada a los usuarios finales del edificio.

1.2.8.1.- Los propietarios y los usuarios

Son obligaciones de los propietarios conservar en buen estado la edificación mediante un adecuado uso y mantenimiento, así como recibir, conservar y transmitir la documentación de la obra ejecutada y los seguros y garantías con que ésta cuente.
Son obligaciones de los usuarios sean o no propietarios, la utilización adecuada de los edificios o de parte de los mismos de conformidad con las instrucciones de uso y mantenimiento contenidas en la documentación de la obra ejecutada.

1.3.- Disposiciones Económicas

1.3.1.- Definición

Las condiciones económicas fijan el marco de relaciones económicas para el abono y recepción de la obra. Tienen un carácter subsidiario respecto al contrato de obra, establecido entre las partes que intervienen, promotor y contratista, que es en definitiva el que tiene validez.

1.3.2.- Contrato de obra

Se aconseja que se firme el contrato de obra, entre el promotor y el contratista, antes de iniciarse las obras, evitando en lo posible la realización de la obra por administración. A la Dirección Facultativa (director de obra y director de ejecución de la obra) se le facilitará una copia del contrato de obra, para poder certificar en los términos pactados.
Sólo se aconseja contratar por administración aquellas partidas de obra irrelevantes y de difícil cuantificación, o cuando se desee un acabado muy esmerado.
El contrato de obra deberá prever las posibles interpretaciones y discrepancias que pudieran surgir entre las partes, así como garantizar que la Dirección Facultativa pueda, de hecho, COORDINAR, DIRIGIR y CONTROLAR la obra, por lo que es conveniente que se especifiquen y determinen con claridad, como mínimo, los siguientes puntos:

- Documentos a aportar por el contratista.
- Condiciones de ocupación del solar e inicio de las obras.
- Determinación de los gastos de enganches y consumos.
- Responsabilidades y obligaciones del contratista: Legislación laboral.
- Responsabilidades y obligaciones del promotor.
- Presupuesto del contratista.
- Revisión de precios (en su caso).
- Forma de pago: Certificaciones.

- Retenciones en concepto de garantía (nunca menos del 5%).
- Plazos de ejecución: Planning.
- Retraso de la obra: Penalizaciones.
- Recepción de la obra: Provisional y definitiva.
- Litigio entre las partes.

Dado que este Pliego de Condiciones Económicas es complemento del contrato de obra, en caso de que no exista contrato de obra alguno entre las partes se le comunicará a la Dirección Facultativa, que pondrá a disposición de las partes el presente Pliego de Condiciones Económicas que podrá ser usado como base para la redacción del correspondiente contrato de obra.

1.3.3.- Criterio General

Todos los agentes que intervienen en el proceso de la construcción, definidos en la "Ley 38/1999. Ley de Ordenación de la Edificación", tienen derecho a percibir puntualmente las cantidades devengadas por su correcta actuación con arreglo a las condiciones contractualmente establecidas, pudiendo exigirse recíprocamente las garantías suficientes para el cumplimiento diligente de sus obligaciones de pago.

1.3.4.- Fianzas

El contratista presentará una fianza con arreglo al procedimiento que se estipule en el contrato de obra:

1.3.4.1.- Ejecución de trabajos con cargo a la fianza

Si el contratista se negase a hacer por su cuenta los trabajos precisos para ultimar la obra en las condiciones contratadas, el director de obra, en nombre y representación del promotor, los ordenará ejecutar a un tercero, o podrá realizarlos directamente por administración, abonando su importe con la fianza depositada, sin perjuicio de las acciones a que tenga derecho el promotor, en el caso de que el importe de la fianza no bastase para cubrir el importe de los gastos efectuados en las unidades de obra que no fuesen de recibo.

1.3.4.2.- Devolución de las fianzas

La fianza recibida será devuelta al contratista en un plazo establecido en el contrato de obra, una vez firmada el Acta de Recepción Definitiva de la obra. El promotor podrá exigir que el contratista le acredite la liquidación y finiquito de sus deudas causadas por la ejecución de la obra, tales como salarios, suministros y subcontratos.

1.3.4.3.- Devolución de la fianza en el caso de efectuarse recepciones parciales

Si el promotor, con la conformidad del director de obra, accediera a hacer recepciones parciales, tendrá derecho el contratista a que se le devuelva la parte proporcional de la fianza.

1.3.5.- De los precios

El objetivo principal de la elaboración del presupuesto es anticipar el coste del proceso de construir la obra. Descompondremos el presupuesto en unidades de obra, componente menor que se contrata y certifica por separado, y basándonos en esos precios, calcularemos el presupuesto.

1.3.5.1.- Precio básico

Es el precio por unidad (ud, m, kg, etc.) de un material dispuesto a pie de obra, (incluido su transporte a obra, descarga en obra, embalajes, etc.) o el precio por hora de la maquinaria y de la mano de obra.

1.3.5.2.- Precio unitario

Es el precio de una unidad de obra que obtendremos como suma de los siguientes costes:

- Costes directos: calculados como suma de los productos "precio básico x cantidad" de la mano de obra, maquinaria y materiales que intervienen en la ejecución de la unidad de obra.
- Medios auxiliares: Costes directos complementarios, calculados en forma porcentual como porcentaje de otros componentes, debido a que representan los costes directos que intervienen en la ejecución de la unidad de obra y que son de difícil cuantificación. Son diferentes para cada unidad de obra.
- Costes indirectos: aplicados como un porcentaje de la suma de los costes directos y medios auxiliares, igual para cada unidad de obra debido a que representan los costes de los factores necesarios para la ejecución de la obra que no se corresponden a ninguna unidad de obra en concreto.

En relación a la composición de los precios, se establece que la composición y el cálculo de los precios de las distintas unidades de obra se base en la determinación de los costes directos e indirectos precisos para su ejecución, sin incorporar, en ningún caso, el importe del Impuesto sobre el Valor Añadido que pueda gravar las entregas de bienes o prestaciones de servicios realizados.
Considera costes directos:

- La mano de obra que interviene directamente en la ejecución de la unidad de obra.
- Los materiales, a los precios resultantes a pie de obra, que quedan integrados en la unidad de que se trate o que sean necesarios para su ejecución.
- Los gastos de personal, combustible, energía, etc., que tengan lugar por el accionamiento o funcionamiento de la maquinaria e instalaciones utilizadas en la ejecución de la unidad de obra.
- Los gastos de amortización y conservación de la maquinaria e instalaciones anteriormente citadas.

Deben incluirse como costes indirectos:
Los gastos de instalación de oficinas a pie de obra, comunicaciones, edificación de almacenes, talleres, pabellones temporales para obreros, laboratorio, etc., los del personal técnico y administrativo adscrito exclusivamente a la obra y los imprevistos. Todos estos gastos, excepto aquéllos que se reflejen en el presupuesto valorados en unidades de obra o en partidas alzadas, se cifrarán en un porcentaje de los costes directos, igual para todas las unidades de obra, que

adoptará, en cada caso, el autor del proyecto a la vista de la naturaleza de la obra proyectada, de la importancia de su presupuesto y de su previsible plazo de ejecución.
Las características técnicas de cada unidad de obra, en las que se incluyen todas las especificaciones necesarias para su correcta ejecución, se encuentran en el apartado de 'Prescripciones en cuanto a la Ejecución por Unidad de Obra', junto a la descripción del proceso de ejecución de la unidad de obra.
Si en la descripción del proceso de ejecución de la unidad de obra no figurase alguna operación necesaria para su correcta ejecución, se entiende que está incluida en el precio de la unidad de obra, por lo que no supondrá cargo adicional o aumento de precio de la unidad de obra contratada.
Para mayor aclaración, se exponen algunas operaciones o trabajos, que se entiende que siempre forman parte del proceso de ejecución de las unidades de obra:

- El transporte y movimiento vertical y horizontal de los materiales en obra, incluso carga y descarga de los camiones.
- Eliminación de restos, limpieza final y retirada de residuos a vertedero de obra.
- Transporte de escombros sobrantes a vertedero autorizado.
- Montaje, comprobación y puesta a punto.
- Las correspondientes legalizaciones y permisos en instalaciones.
- Maquinaria, andamiajes y medios auxiliares necesarios.

Trabajos que se considerarán siempre incluidos y para no ser reiterativos no se especifican en cada una de las unidades de obra.

1.3.5.3.- Presupuesto de Ejecución Material (PEM)

Es el resultado de la suma de los precios unitarios de las diferentes unidades de obra que la componen.
Se denomina Presupuesto de Ejecución Material al resultado obtenido por la suma de los productos del número de cada unidad de obra por su precio unitario y de las partidas alzadas. Es decir, el coste de la obra sin incluir los gastos generales, el beneficio industrial y el impuesto sobre el valor añadido.

1.3.5.4.- Precios contradictorios

Sólo se producirán precios contradictorios cuando el promotor, por medio del director de obra, decida introducir unidades o cambios de calidad en alguna de las previstas, o cuando sea necesario afrontar alguna circunstancia imprevista.
El contratista siempre estará obligado a efectuar los cambios indicados.
A falta de acuerdo, el precio se resolverá contradictoriamente entre el director de obra y el contratista antes de comenzar la ejecución de los trabajos y en el plazo que determine el contrato de obra o, en su defecto, antes de quince días hábiles desde que se le comunique fehacientemente al director de obra. Si subsiste la diferencia, se acudirá, en primer lugar, al concepto más análogo dentro del cuadro de precios del proyecto y, en segundo lugar, al banco de precios de uso más frecuente en la localidad.
Los contradictorios que hubiese se referirán siempre a los precios unitarios de la fecha del contrato de obra. Nunca se tomará para la valoración de los correspondientes precios contradictorios la fecha de la ejecución de la unidad de obra en cuestión.

1.3.5.5.- Reclamación de aumento de precios

Si el contratista, antes de la firma del contrato de obra, no hubiese hecho la reclamación u observación oportuna, no podrá bajo ningún pretexto de error u omisión reclamar aumento de los precios fijados en el cuadro correspondiente del presupuesto que sirva de base para la ejecución de las obras.

1.3.5.6.- Formas tradicionales de medir o de aplicar los precios

En ningún caso podrá alegar el contratista los usos y costumbres locales respecto de la aplicación de los precios o de la forma de medir las unidades de obra ejecutadas. Se estará a lo previsto en el Presupuesto y en el criterio de medición en obra recogido en el Pliego.

1.3.5.7.- De la revisión de los precios contratados

El presupuesto presentado por el contratista se entiende que es cerrado, por lo que no se aplicará revisión de precios.
Sólo se procederá a efectuar revisión de precios cuando haya quedado explícitamente determinado en el contrato de obra entre el promotor y el contratista.

1.3.5.8.- Acopio de materiales

El contratista queda obligado a ejecutar los acopios de materiales o aparatos de obra que el promotor ordene por escrito.
Los materiales acopiados, una vez abonados por el propietario, son de la exclusiva propiedad de éste, siendo el contratista responsable de su guarda y conservación.

1.3.6.- Obras por administración

Se denominan "Obras por administración" aquellas en las que las gestiones que se precisan para su realización las lleva directamente el promotor, bien por sí mismo, por un representante suyo o por mediación de un contratista.
Las obras por administración se clasifican en dos modalidades:

- Obras por administración directa.
- Obras por administración delegada o indirecta.

Según la modalidad de contratación, en el contrato de obra se regulará:

- Su liquidación.
- El abono al contratista de las cuentas de administración delegada.
- Las normas para la adquisición de los materiales y aparatos.

- Responsabilidades del contratista en la contratación por administración en general y, en particular, la debida al bajo rendimiento de los obreros.

1.3.7.- Valoración y abono de los trabajos

1.3.7.1.- Forma y plazos de abono de las obras

Se realizará por certificaciones de obra y se recogerán las condiciones en el contrato de obra establecido entre las partes que intervienen (promotor y contratista) que, en definitiva, es el que tiene validez.
Los pagos se efectuarán por el promotor en los plazos previamente establecidos en el contrato de obra, y su importe corresponderá precisamente al de las certificaciones de la obra conformadas por el director de ejecución de la obra, en virtud de las cuáles se verifican aquéllos.
El director de ejecución de la obra realizará, en la forma y condiciones que establezca el criterio de medición en obra incorporado en las Prescripciones en cuanto a la Ejecución por Unidad de Obra, la medición de las unidades de obra ejecutadas durante el período de tiempo anterior, pudiendo el contratista presenciar la realización de tales mediciones.
Para las obras o partes de obra que, por sus dimensiones y características, hayan de quedar posterior y definitivamente ocultas, el contratista está obligado a avisar al director de ejecución de la obra con la suficiente antelación, a fin de que éste pueda realizar las correspondientes mediciones y toma de datos, levantando los planos que las definan, cuya conformidad suscribirá el contratista.
A falta de aviso anticipado, cuya existencia corresponde probar al contratista, queda éste obligado a aceptar las decisiones del promotor sobre el particular.

1.3.7.2.- Relaciones valoradas y certificaciones

En los plazos fijados en el contrato de obra entre el promotor y el contratista, éste último formulará una relación valorada de las obras ejecutadas durante las fechas previstas, según la medición practicada por el Director de Ejecución de la Obra.
Las certificaciones de obra serán el resultado de aplicar, a la cantidad de obra realmente ejecutada, los precios contratados de las unidades de obra. Sin embargo, los excesos de obra realizada en unidades, tales como excavaciones y hormigones, que sean imputables al contratista, no serán objeto de certificación alguna.
Los pagos se efectuarán por el promotor en los plazos previamente establecidos, y su importe corresponderá al de las certificaciones de obra, conformadas por la Dirección Facultativa. Tendrán el carácter de documento y entregas a buena cuenta, sujetas a las rectificaciones y variaciones que se deriven de la Liquidación Final, no suponiendo tampoco dichas certificaciones parciales la aceptación, la aprobación, ni la recepción de las obras que comprenden.
Las relaciones valoradas contendrán solamente la obra ejecutada en el plazo a que la valoración se refiere. Si la Dirección Facultativa lo exigiera, las certificaciones se extenderán a origen.

1.3.7.3.- Mejora de obras libremente ejecutadas

Cuando el contratista, incluso con la autorización del director de obra, emplease materiales de más esmerada preparación o de mayor tamaño que el señalado en el proyecto o sustituyese una clase de fábrica por otra que tuviese asignado mayor precio, o ejecutase con mayores dimensiones cualquier parte de la obra, o, en general, introdujese en ésta y sin solicitársela, cualquier otra modificación que sea beneficiosa a juicio de la Dirección Facultativa, no tendrá derecho más que al abono de lo que pudiera corresponderle en el caso de que hubiese construido la obra con estricta sujeción a la proyectada y contratada o adjudicada.

1.3.7.4.- Abono de trabajos presupuestados con partida alzada

El abono de los trabajos presupuestados en partida alzada se efectuará previa justificación por parte del contratista. Para ello, el director de obra indicará al contratista, con anterioridad a su ejecución, el procedimiento que ha de seguirse para llevar dicha cuenta.

1.3.7.5.- Abono de trabajos especiales no contratados

Cuando fuese preciso efectuar cualquier tipo de trabajo de índole especial u ordinaria que, por no estar contratado, no sea de cuenta del contratista, y si no se contratasen con tercera persona, tendrá el contratista la obligación de realizarlos y de satisfacer los gastos de toda clase que ocasionen, los cuales le serán abonados por el promotor por separado y en las condiciones que se estipulen en el contrato de obra.

1.3.7.6.- Abono de trabajos ejecutados durante el plazo de garantía

Efectuada la recepción provisional, y si durante el plazo de garantía se hubieran ejecutado trabajos cualesquiera, para su abono se procederá así:

- Si los trabajos que se realicen estuvieran especificados en el Proyecto, y sin causa justificada no se hubieran realizado por el contratista a su debido tiempo, y el director de obra exigiera su realización durante el plazo de garantía, serán valorados a los precios que figuren en el Presupuesto y abonados de acuerdo con lo establecido en el presente Pliego de Condiciones, sin estar sujetos a revisión de precios.
- Si se han ejecutado trabajos precisos para la reparación de desperfectos ocasionados por el uso del edificio, por haber sido éste utilizado durante dicho plazo por el promotor, se valorarán y abonarán a los precios del día, previamente acordados.
- Si se han ejecutado trabajos para la reparación de desperfectos ocasionados por deficiencia de la construcción o de la calidad de los materiales, nada se abonará por ellos al contratista.

1.3.8.- Indemnizaciones Mutuas

1.3.8.1.- Indemnización por retraso del plazo de terminación de las obras

Si, por causas imputables al contratista, las obras sufrieran un retraso en su finalización con relación al plazo de ejecución previsto, el promotor podrá imponer al contratista, con cargo a la última certificación, las penalizaciones establecidas en el contrato, que nunca serán inferiores al perjuicio que pudiera causar el retraso de la obra.

1.3.8.2.- Demora de los pagos por parte del promotor

Se regulará en el contrato de obra las condiciones a cumplir por parte de ambos.

1.3.9.- Varios

1.3.9.1.- Mejoras, aumentos y/o reducciones de obra

Sólo se admitirán mejoras de obra, en el caso que el director de obra haya ordenado por escrito la ejecución de los trabajos nuevos o que mejoren la calidad de los contratados, así como de los materiales y maquinaria previstos en el contrato.
Sólo se admitirán aumentos de obra en las unidades contratadas, en el caso que el director de obra haya ordenado por escrito la ampliación de las contratadas como consecuencia de observar errores en las mediciones de proyecto.
En ambos casos será condición indispensable que ambas partes contratantes, antes de su ejecución o empleo, convengan por escrito los importes totales de las unidades mejoradas, los precios de los nuevos materiales o maquinaria ordenados emplear y los aumentos que todas estas mejoras o aumentos de obra supongan sobre el importe de las unidades contratadas.
Se seguirán el mismo criterio y procedimiento, cuando el director de obra introduzca innovaciones que supongan una reducción en los importes de las unidades de obra contratadas.

1.3.9.2.- Unidades de obra defectuosas

Las obras defectuosas no se valorarán.

1.3.9.3.- Seguro de las obras

El contratista está obligado a asegurar la obra contratada durante todo el tiempo que dure su ejecución, hasta la recepción definitiva.

1.3.9.4.- Conservación de la obra

El contratista está obligado a conservar la obra contratada durante todo el tiempo que dure su ejecución, hasta la recepción definitiva.

1.3.9.5.- Uso por el contratista de edificio o bienes del promotor

No podrá el contratista hacer uso de edificio o bienes del promotor durante la ejecución de las obras sin el consentimiento del mismo.
Al abandonar el contratista el edificio, tanto por buena terminación de las obras, como por resolución del contrato, está obligado a dejarlo desocupado y limpio en el plazo que se estipule en el contrato de obra.

1.3.9.6.- Pago de arbitrios

El pago de impuestos y arbitrios en general, municipales o de otro origen, sobre vallas, alumbrado, etc., cuyo abono debe hacerse durante el tiempo de ejecución de las obras y por conceptos inherentes a los propios trabajos que se realizan, correrán a cargo del contratista, siempre que en el contrato de obra no se estipule lo contrario.

1.3.10.- Retenciones en concepto de garantía

Del importe total de las certificaciones se descontará un porcentaje, que se retendrá en concepto de garantía. Este valor no deberá ser nunca menor del cinco por cien (5%) y responderá de los trabajos mal ejecutados y de los perjuicios que puedan ocasionarle al promotor.
Esta retención en concepto de garantía quedará en poder del promotor durante el tiempo designado como PERIODO DE GARANTÍA, pudiendo ser dicha retención, "en metálico" o mediante un aval bancario que garantice el importe total de la retención.
Si el contratista se negase a hacer por su cuenta los trabajos precisos para ultimar la obra en las condiciones contratadas, el director de obra, en representación del promotor, los ordenará ejecutar a un tercero, o podrá realizarlos directamente por administración, abonando su importe con la fianza depositada, sin perjuicio de las acciones a que tenga derecho el promotor, en el caso de que el importe de la fianza no bastase para cubrir el importe de los gastos efectuados en las unidades de obra que no fuesen de recibo.
La fianza retenida en concepto de garantía será devuelta al contratista en el plazo estipulado en el contrato, una vez firmada el Acta de Recepción Definitiva de la obra. El promotor podrá exigir que el contratista le acredite la liquidación y finiquito de sus deudas atribuibles a la ejecución de la obra, tales como salarios, suministros o subcontratos.

1.3.11.- Plazos de ejecución: Planning de obra

En el contrato de obra deberán figurar los plazos de ejecución y entregas, tanto totales como parciales. Además, será conveniente adjuntar al respectivo contrato un Planning de la ejecución de la obra donde figuren de forma gráfica y detallada la duración de las distintas partidas de obra que deberán conformar las partes contratantes.

1.3.12.- Liquidación económica de las obras

Simultáneamente al libramiento de la última certificación, se procederá al otorgamiento del Acta de Liquidación Económica de las obras, que deberán firmar el promotor y el contratista. En este acto se dará por terminada la obra y se entregarán, en su caso, las llaves, los correspondientes boletines debidamente cumplimentados de acuerdo a la Normativa Vigente, así como los proyectos Técnicos y permisos de las instalaciones contratadas.

Dicha Acta de Liquidación Económica servirá de Acta de Recepción Provisional de las obras, para lo cual será conformada por el promotor, el contratista, el director de obra y el director de ejecución de la obra, quedando desde dicho momento la conservación y custodia de las mismas a cargo del promotor.
La citada recepción de las obras, provisional y definitiva, queda regulada según se describe en las Disposiciones Generales del presente Pliego.

1.3.13.- Liquidación final de la obra

Entre el promotor y contratista, la liquidación de la obra deberá hacerse de acuerdo con las certificaciones conformadas por la Dirección de Obra. Si la liquidación se realizara sin el visto bueno de la Dirección de Obra, ésta sólo mediará, en caso de desavenencia o desacuerdo, en el recurso ante los Tribunales.

2.- PLIEGO DE CONDICIONES TÉCNICAS PARTICULARES

2.1.- Prescripciones sobre los materiales

Para facilitar la labor a realizar, por parte del director de la ejecución de la obra, para el control de recepción en obra de los productos, equipos y sistemas que se suministren a la obra de acuerdo con lo especificado en el "Real Decreto 314/2006. Código Técnico de la Edificación (CTE)", en el presente proyecto se especifican las características técnicas que deberán cumplir los productos, equipos y sistemas suministrados.

Los productos, equipos y sistemas suministrados deberán cumplir las condiciones que sobre ellos se especifican en los distintos documentos que componen el Proyecto. Asimismo, sus calidades serán acordes con las distintas normas que sobre ellos estén publicadas y que tendrán un carácter de complementariedad a este apartado del Pliego. Tendrán preferencia en cuanto a su aceptabilidad aquellos materiales que estén en posesión de Documento de Idoneidad Técnica que avale sus cualidades, emitido por Organismos Técnicos reconocidos.

Este control de recepción en obra de productos, equipos y sistemas comprenderá:

- El control de la documentación de los suministros.
- El control mediante distintivos de calidad o evaluaciones técnicas de idoneidad.
- El control mediante ensayos.

Por parte del constructor o contratista debe existir obligación de comunicar a los suministradores de productos las cualidades que se exigen para los distintos materiales, aconsejándose que previamente al empleo de los mismos se solicite la aprobación del director de ejecución de la obra y de las entidades y laboratorios encargados del control de calidad de la obra.

El contratista será responsable de que los materiales empleados cumplan con las condiciones exigidas, independientemente del nivel de control de calidad que se establezca para la aceptación de los mismos.

El contratista notificará al director de ejecución de la obra, con suficiente antelación, la procedencia de los materiales que se proponga utilizar, aportando, cuando así lo solicite el director de ejecución de la obra, las muestras y datos necesarios para decidir acerca de su aceptación.

Estos materiales serán reconocidos por el director de ejecución de la obra antes de su empleo en obra, sin cuya aprobación no podrán ser acopiados en obra ni se podrá proceder a su colocación. Así mismo, aún después de colocados en obra, aquellos materiales que presenten defectos no percibidos en el primer reconocimiento, siempre que vaya en perjuicio del buen acabado de la obra, serán retirados de la obra. Todos los gastos que ello ocasionase serán a cargo del contratista.

El hecho de que el contratista subcontrate cualquier partida de obra no le exime de su responsabilidad.

La simple inspección o examen por parte de los Técnicos no supone la recepción absoluta de los mismos, siendo los oportunos ensayos los que determinen su idoneidad, no extinguiéndose la responsabilidad contractual del contratista a estos efectos hasta la recepción definitiva de la obra.

2.1.1.- Garantías de calidad (Marcado CE)

El término producto de construcción queda definido como cualquier producto fabricado para su incorporación, con carácter permanente, a las obras de edificación e ingeniería civil que tengan incidencia sobre los siguientes requisitos esenciales:

- Resistencia mecánica y estabilidad.
- Seguridad en caso de incendio.
- Higiene, salud y medio ambiente.
- Seguridad de utilización.
- Protección contra el ruido.
- Ahorro de energía y aislamiento térmico.

El marcado CE de un producto de construcción indica:

- Que éste cumple con unas determinadas especificaciones técnicas relacionadas con los requisitos esenciales contenidos en las Normas Armonizadas (EN) y en las Guías DITE (Guías para el Documento de Idoneidad Técnica Europeo).
- Que se ha cumplido el sistema de evaluación y verificación de la constancia de las prestaciones indicado en los mandatos relativos a las normas armonizadas y en las especificaciones técnicas armonizadas.

Siendo el fabricante el responsable de su fijación y la Administración competente en materia de industria la que vele por la correcta utilización del marcado CE.

Es obligación del director de la ejecución de la obra verificar si los productos que entran en la obra están afectados por el cumplimiento del sistema del marcado CE y, en caso de ser así, si se cumplen las condiciones establecidas en el "Real Decreto 1630/1992. Disposiciones para la libre circulación de productos de construcción, en aplicación de la Directiva 89/106/CEE".

El marcado CE se materializa mediante el símbolo “CE” acompañado de una información complementaria.

El fabricante debe cuidar de que el marcado CE figure, por orden de preferencia:

- En el producto propiamente dicho.
- En una etiqueta adherida al mismo.
- En su envase o embalaje.
- En la documentación comercial que le acompaña.

Las letras del símbolo CE deben tener una dimensión vertical no inferior a 5 mm.

Además del símbolo CE deben estar situadas en una de las cuatro posibles localizaciones una serie de inscripciones complementarias, cuyo contenido específico se determina en las normas armonizadas y Guías DITE para cada familia de productos, entre las que se incluyen:

- el número de identificación del organismo notificado (cuando proceda)
- el nombre comercial o la marca distintiva del fabricante
- la dirección del fabricante
- el nombre comercial o la marca distintiva de la fábrica
- las dos últimas cifras del año en el que se ha estampado el marcado en el producto
- el número del certificado CE de conformidad (cuando proceda)
- el número de la norma armonizada y en caso de verse afectada por varias los números de todas ellas
- la designación del producto, su uso previsto y su designación normalizada
- información adicional que permita identificar las características del producto atendiendo a sus especificaciones técnicas

Las inscripciones complementarias del marcado CE no tienen por qué tener un formato, tipo de letra, color o composición especial, debiendo cumplir únicamente las características reseñadas anteriormente para el símbolo.

Dentro de las características del producto podemos encontrar que alguna de ellas presente la mención "Prestación no determinada" (PND).

La opción PND es una clase que puede ser considerada si al menos un estado miembro no tiene requisitos legales para una determinada característica y el fabricante no desea facilitar el valor de esa característica.

2.1.2.- Hormigones

2.1.2.1.- Hormigón estructural

2.1.2.1.1.- Condiciones de suministro

El hormigón se debe transportar utilizando procedimientos adecuados para conseguir que las masas lleguen al lugar de entrega en las condiciones estipuladas, sin experimentar variación sensible en las características que poseían recién amasadas.

Cuando el hormigón se amasa completamente en central y se transporta en amasadoras móviles, el volumen de hormigón transportado no deberá exceder del 80% del volumen total del tambor. Cuando el hormigón se amasa, o se termina de amasar, en amasadora móvil, el volumen no excederá de los dos tercios del volumen total del tambor.

Los equipos de transporte deberán estar exentos de residuos de hormigón o mortero endurecido, para lo cual se limpiarán cuidadosamente antes de proceder a la carga de una nueva masa fresca de hormigón. Asimismo, no deberán presentar desperfectos o desgastes en las paletas o en su superficie interior que puedan afectar a la homogeneidad del hormigón.

El transporte podrá realizarse en amasadoras móviles, a la velocidad de agitación, o en equipos con o sin agitadores, siempre que tales equipos tengan superficies lisas y redondeadas y sean capaces de mantener la homogeneidad del hormigón durante el transporte y la descarga.

2.1.2.1.2.- Recepción y control

Documentación de los suministros:

Los suministradores entregarán al Constructor, quién los facilitará a la Dirección Facultativa, cualquier documento de identificación del producto exigido por la reglamentación aplicable o, en su caso, por el proyecto o por la Dirección Facultativa. Se facilitarán los siguientes documentos:

Antes del suministro:

Los documentos de conformidad o autorizaciones administrativas exigidas reglamentariamente.

Se entregarán los certificados de ensayo que garanticen el cumplimiento de lo establecido en la Instrucción de Hormigón Estructural (EHE-08).

Durante el suministro:

Cada carga de hormigón fabricado en central, tanto si ésta pertenece o no a las instalaciones de obra, irá acompañada de una hoja de suministro que estará en todo momento a disposición de la Dirección de Obra, y en la que deberán figurar, como mínimo, los siguientes datos:

Nombre de la central de fabricación de hormigón.

Número de serie de la hoja de suministro.

Fecha de entrega.

Nombre del peticionario y del responsable de la recepción.

Especificación del hormigón.

En el caso de que el hormigón se designe por propiedades:

Designación.

Contenido de cemento en kilos por metro cúbico (kg/m³) de hormigón, con una tolerancia de ±15 kg.

Relación agua/cemento del hormigón, con una tolerancia de ±0,02.

En el caso de que el hormigón se designe por dosificación:

Contenido de cemento por metro cúbico de hormigón.
Relación agua/cemento del hormigón, con una tolerancia de ±0,02.
Tipo de ambiente.
Tipo, clase y marca del cemento.
Consistencia.
Tamaño máximo del árido.
Tipo de aditivo, si lo hubiere, y en caso contrario indicación expresa de que no contiene.
Procedencia y cantidad de adición (cenizas volantes o humo de sílice) si la hubiere y, en caso contrario, indicación expresa de que no contiene.
Designación específica del lugar del suministro (nombre y lugar).
Cantidad de hormigón que compone la carga, expresada en metros cúbicos de hormigón fresco.
Identificación del camión hormigonera (o equipo de transporte) y de la persona que proceda a la descarga.
Hora límite de uso para el hormigón.

Después del suministro:

El certificado de garantía del producto suministrado, firmado por persona física con poder de representación suficiente.

Ensayos:

La comprobación de las propiedades o características exigibles a este material se realiza según la Instrucción de Hormigón Estructural (EHE-08).

2.1.2.1.3.- Conservación, almacenamiento y manipulación

En el vertido y colocación de las masas, incluso cuando estas operaciones se realicen de un modo continuo mediante conducciones apropiadas, se adoptarán las debidas precauciones para evitar la disgregación de la mezcla.

2.1.2.1.4.- Recomendaciones para su uso en obra

El tiempo transcurrido entre la adición de agua de amasado al cemento y a los áridos y la colocación del hormigón, no debe ser mayor de hora y media. En tiempo caluroso, o bajo condiciones que contribuyan a un rápido fraguado del hormigón, el tiempo límite deberá ser inferior, a menos que se adopten medidas especiales que, sin perjudicar la calidad del hormigón, aumenten el tiempo de fraguado.

Hormigonado en tiempo frío:

La temperatura de la masa de hormigón, en el momento de verterla en el molde o encofrado, no será inferior a 5°C.

Se prohíbe verter el hormigón sobre elementos (armaduras, moldes, etc.) cuya temperatura sea inferior a cero grados centígrados.

En general, se suspenderá el hormigonado siempre que se prevea que, dentro de las cuarenta y ocho horas siguientes, pueda descender la temperatura ambiente por debajo de cero grados centígrados.

En los casos en que, por absoluta necesidad, se hormigone en tiempo de heladas, se adoptarán las medidas necesarias para garantizar que, durante el fraguado y primer endurecimiento del hormigón, no se producirán deterioros locales en los elementos correspondientes, ni mermas permanentes apreciables de las características resistentes del material.

Hormigonado en tiempo caluroso:

Si la temperatura ambiente es superior a 40°C o hay un viento excesivo, se suspenderá el hormigonado, salvo que, previa autorización expresa de la Dirección de Obra, se adopten medidas especiales.

2.1.3.- Aceros para estructuras metálicas

2.1.3.1.- Aceros en perfiles laminados

2.1.3.1.1.- Condiciones de suministro

Los aceros se deben transportar de una manera segura, de forma que no se produzcan deformaciones permanentes y los daños superficiales sean mínimos. Los componentes deben estar protegidos contra posibles daños en los puntos de eslingado (por donde se sujetan para izarlos).

Los componentes prefabricados que se almacenan antes del transporte o del montaje deben estar apilados por encima del terreno y sin contacto directo con éste. Debe evitarse cualquier acumulación de agua. Los componentes deben mantenerse limpios y colocados de forma que se eviten las deformaciones permanentes.

2.1.3.1.2.- Recepción y control

Documentación de los suministros:

Para los productos planos:

Salvo acuerdo en contrario, el estado de suministro de los productos planos de los tipos S235, S275 y S355 de grado JR queda a elección del fabricante.

Si en el pedido se solicita inspección y ensayo, se deberá indicar:

Tipo de inspección y ensayos (específicos o no específicos).

El tipo de documento de la inspección.

Para los productos largos:

Salvo acuerdo en contrario, el estado de suministro de los productos largos de los tipos S235, S275 y S355 de grado JR queda a elección del fabricante.

Ensayos:

La comprobación de las propiedades o características exigibles a este material se realiza según la normativa vigente.

2.1.3.1.3.- Conservación, almacenamiento y manipulación

Si los materiales han estado almacenados durante un largo periodo de tiempo, o de una manera tal que pudieran haber sufrido un deterioro importante, deberán ser comprobados antes de ser utilizados, para asegurarse de que siguen cumpliendo con la norma de producto correspondiente. Los productos de acero resistentes a la corrosión atmosférica pueden requerir un chorreo ligero antes de su empleo para proporcionarles una base uniforme para la exposición a la intemperie.

El material deberá almacenarse en condiciones que cumplan las instrucciones de su fabricante, cuando se disponga de éstas.

2.1.3.1.4.- Recomendaciones para su uso en obra

El material no deberá emplearse si se ha superado la vida útil en almacén especificada por su fabricante.

2.1.4.- Morteros

2.1.4.1.- Morteros hechos en obra

2.1.4.1.1.- Condiciones de suministro

El conglomerante (cal o cemento) se debe suministrar:

En sacos de papel o plástico, adecuados para que su contenido no sufra alteración.

O a granel, mediante instalaciones especiales de transporte y almacenamiento que garanticen su perfecta conservación.

La arena se debe suministrar a granel, mediante instalaciones especiales de transporte y almacenamiento que garanticen su perfecta conservación.

El agua se debe suministrar desde la red de agua potable.

2.1.4.1.2.- Recepción y control

Documentación de los suministros:

Si ciertos tipos de mortero necesitan equipamientos, procedimientos o tiempos de amasado especificados para el amasado en obra, se deben especificar por el fabricante. El tiempo de amasado se mide a partir del momento en el que todos los componentes se han adicionado.

Ensayos:

La comprobación de las propiedades o características exigibles a este material se realiza según la normativa vigente.

2.1.4.1.3.- Conservación, almacenamiento y manipulación

Los morteros deben estar perfectamente protegidos del agua y del viento, ya que, si se encuentran expuestos a la acción de este último, la mezcla verá reducido el número de finos que la componen, deteriorando sus características iniciales y por consiguiente no podrá ser utilizado. Es aconsejable almacenar los morteros secos en silos.

2.1.4.1.4.- Recomendaciones para su uso en obra

Para elegir el tipo de mortero apropiado se tendrá en cuenta determinadas propiedades, como la resistencia al hielo y el contenido de sales solubles en las condiciones de servicio en función del grado de exposición y del riesgo de saturación de agua.

En condiciones climatológicas adversas, como lluvia, helada o excesivo calor, se tomarán las medidas oportunas de protección.

El amasado de los morteros se realizará preferentemente con medios mecánicos. La mezcla debe ser batida hasta conseguir su uniformidad, con un tiempo mínimo de 1 minuto. Cuando el amasado se realice a mano, se hará sobre una plataforma impermeable y limpia, realizando como mínimo tres batidas.

El mortero se utilizará en las dos horas posteriores a su amasado. Si es necesario, durante este tiempo se le podrá agregar agua para compensar su pérdida. Pasadas las dos horas, el mortero que no se haya empleado se desechará.

2.1.5.- Conglomerantes

2.1.5.1.- Cemento

2.1.5.1.1.- Condiciones de suministro

El cemento se suministra a granel o envasado.

El cemento a granel se debe transportar en vehículos, cubas o sistemas similares adecuados, con el hermetismo, seguridad y almacenamiento tales que garanticen la perfecta conservación del cemento, de forma que su contenido no sufra alteración, y que no alteren el medio ambiente.

El cemento envasado se debe transportar mediante palets o plataformas similares, para facilitar tanto su carga y descarga como su manipulación, y así permitir mejor trato de los envases.

El cemento no llegará a la obra u otras instalaciones de uso excesivamente caliente. Se recomienda que, si su manipulación se va a realizar por medios mecánicos, su temperatura no exceda de 70°C, y si se va a realizar a mano, no exceda de 40°C.

Cuando se prevea que puede presentarse el fenómeno de falso fraguado, deberá comprobarse, con anterioridad al empleo del cemento, que éste no presenta tendencia a experimentar dicho fenómeno.

2.1.5.1.2.- Recepción y control

Documentación de los suministros:

Este material debe estar provisto del marcado CE, que es una indicación de que cumple los requisitos esenciales y ha sido objeto de un procedimiento de evaluación de la conformidad.

A la entrega del cemento, ya sea el cemento expedido a granel o envasado, el suministrador aportará un albarán que incluirá, al menos, los siguientes datos:

1. Número de referencia del pedido.
2. Nombre y dirección del comprador y punto de destino del cemento.
3. Identificación del fabricante y de la empresa suministradora.
4. Designación normalizada del cemento suministrado.
5. Cantidad que se suministra.
6. En su caso, referencia a los datos del etiquetado correspondiente al marcado CE.
7. Fecha de suministro.
8. Identificación del vehículo que lo transporta (matrícula).

Ensayos:

La comprobación de las propiedades o características exigibles a este material se realiza según la Instrucción para la recepción de cementos (RC-08).

2.1.5.1.3.- Conservación, almacenamiento y manipulación

Los cementos a granel se almacenarán en silos estancos y se evitará, en particular, su contaminación con otros cementos de tipo o clase de resistencia distintos. Los silos deben estar protegidos de la humedad y tener un sistema o mecanismo de apertura para la carga en condiciones adecuadas desde los vehículos de transporte, sin riesgo de alteración del cemento.

En cementos envasados, el almacenamiento deberá realizarse sobre palets o plataforma similar, en locales cubiertos, ventilados y protegidos de las lluvias y de la exposición directa del sol. Se evitarán especialmente las ubicaciones en las que los envases puedan estar expuestos a la humedad, así como las manipulaciones durante su almacenamiento que puedan dañar el envase o la calidad del cemento.

Las instalaciones de almacenamiento, carga y descarga del cemento dispondrán de los dispositivos adecuados para minimizar las emisiones de polvo a la atmósfera.

Aún en el caso de que las condiciones de conservación sean buenas, el almacenamiento del cemento no debe ser muy prolongado, ya que puede meteorizarse. El almacenamiento máximo aconsejable es de tres meses, dos meses y un mes, respectivamente, para las clases resistentes 32,5, 42,5 y 52,5. Si el periodo de almacenamiento es superior, se comprobará que las características del cemento continúan siendo adecuadas. Para ello, dentro de los veinte días anteriores a su empleo, se realizarán los ensayos de determinación de principio y fin de fraguado y resistencia mecánica inicial a 7 días (si la clase es 32,5) ó 2 días (para todas las demás clases) sobre una muestra representativa del cemento almacenado, sin excluir los terrones que hayan podido formarse.

2.1.5.1.4.- Recomendaciones para su uso en obra

La elección de los distintos tipos de cemento se realizará en función de la aplicación o uso al que se destinen, las condiciones de puesta en obra y la clase de exposición ambiental del hormigón o mortero fabricado con ellos.

Las aplicaciones consideradas son la fabricación de hormigones y los morteros convencionales, quedando excluidos los morteros especiales y los monocapa.

El comportamiento de los cementos puede ser afectado por las condiciones de puesta en obra de los productos que los contienen, entre las que cabe destacar:

Los factores climáticos: temperatura, humedad relativa del aire y velocidad del viento.
Los procedimientos de ejecución del hormigón o mortero: colocado en obra, prefabricado, proyectado, etc.
Las clases de exposición ambiental.

Los cementos que vayan a utilizarse en presencia de sulfatos, deberán poseer la característica adicional de resistencia a sulfatos.

Los cementos deberán tener la característica adicional de resistencia al agua de mar cuando vayan a emplearse en los ambientes marino sumergido o de zona de carrera de mareas.

En los casos en los que se haya de emplear áridos susceptibles de producir reacciones álcali-árido, se utilizarán los cementos con un contenido de alcalinos inferior a 0,60% en masa de cemento.

Cuando se requiera la exigencia de blancura, se utilizarán los cementos blancos.

Para fabricar un hormigón se recomienda utilizar el cemento de la menor clase de resistencia que sea posible y compatible con la resistencia mecánica del hormigón deseada.

2.1.5.2.- Yesos y escayolas para revestimientos continuos

2.1.5.2.1.- Condiciones de suministro

Los yesos y escayolas se deben suministrar a granel o ensacados, con medios adecuados para que no sufran alteración.

2.1.5.2.2.- Recepción y control

Documentación de los suministros:

Este material debe estar provisto del marcado CE, que es una indicación de que cumple los requisitos esenciales y ha sido objeto de un procedimiento de evaluación de la conformidad.

Ensayos:

La comprobación de las propiedades o características exigibles a este material se realiza según la normativa vigente.

Inspecciones:

Para el control de recepción se establecerán partidas homogéneas procedentes de una misma unidad de transporte (camión, cisterna, vagón o similar) y que provengan de una misma fábrica. También se podrá considerar como partida el material homogéneo suministrado directamente desde una fábrica en un mismo día, aunque sea en distintas entregas.

A su llegada a destino o durante la toma de muestras la Dirección Facultativa comprobará que:

El producto llega perfectamente envasado y los envases en buen estado.

El producto es identificable con lo especificado anteriormente.

El producto estará seco y exento de grumos.

2.1.5.2.3.- Conservación, almacenamiento y manipulación

Las muestras que deben conservarse en obra, se almacenarán en la misma, en un local seco, cubierto y cerrado durante un mínimo de sesenta días desde su recepción.

2.1.6.- Materiales cerámicos

2.1.6.1.- Ladrillos cerámicos para revestir

2.1.6.1.1.- Condiciones de suministro

Los ladrillos se deben suministrar empaquetados y sobre palets.

Los paquetes no deben ser totalmente herméticos, para permitir la absorción de la humedad ambiente.

La descarga se debe realizar directamente en las plantas del edificio, situando los palets cerca de los pilares de la estructura.

2.1.6.1.2.- Recepción y control

Documentación de los suministros:

Este material debe estar provisto del marcado CE, que es una indicación de que cumple los requisitos esenciales y ha sido objeto de un procedimiento de evaluación de la conformidad.

Ensayos:

La comprobación de las propiedades o características exigibles a este material se realiza según la normativa vigente.

2.1.6.1.3.- Conservación, almacenamiento y manipulación

Se deben apilar sobre superficies limpias, planas, horizontales y donde no se produzcan aportes de agua, ni se recepcionen otros materiales o se realicen otros trabajos de la obra que los puedan manchar o deteriorar.

Los ladrillos no deben estar en contacto con el terreno, ya que pueden absorber humedad, sales solubles, etc., provocando en la posterior puesta en obra la aparición de manchas y eflorescencias.

Los ladrillos se deben conservar empaquetados hasta el momento de su uso, preservándolos de acciones externas que alteren su aspecto.

Se agruparán por partidas, teniendo en cuenta el tipo y la clase.

El traslado se debe realizar, siempre que se pueda, con medios mecánicos y su manipulación debe ser cuidadosa, evitando roces entre las piezas.

Los ladrillos se deben cortar sobre la mesa de corte, que estará limpia en todo momento y dispondrá de chorro de agua sobre el disco.

Una vez cortada correctamente la pieza, se debe limpiar la superficie vista, dejando secar el ladrillo antes de su puesta en obra.

Para evitar que se ensucien los ladrillos, se debe limpiar la máquina, especialmente cada vez que se cambie de color de ladrillo.

2.1.6.1.4.- Recomendaciones para su uso en obra

Los ladrillos se deben humedecer antes de su puesta en obra.

2.1.6.2.- Baldosas cerámicas

2.1.6.2.1.- Condiciones de suministro

Las baldosas se deben suministrar empaquetadas en cajas, de manera que no se alteren sus características.

2.1.6.2.2.- Recepción y control

Documentación de los suministros:

Este material debe estar provisto del marcado CE, que es una indicación de que cumple los requisitos esenciales y ha sido objeto de un procedimiento de evaluación de la conformidad.

Ensayos:

La comprobación de las propiedades o características exigibles a este material se realiza según la normativa vigente.

2.1.6.2.3.- Conservación, almacenamiento y manipulación

El almacenamiento se realizará en su embalaje, en lugares protegidos de impactos y de la intemperie.

2.1.6.2.4.- Recomendaciones para su uso en obra

Colocación en capa gruesa: Es el sistema tradicional, por el que se coloca la cerámica directamente sobre el soporte. No se recomienda la colocación de baldosas cerámicas de formato superior a 35x35 cm, o superficie equivalente, mediante este sistema.

Colocación en capa fina: Es un sistema más reciente que la capa gruesa, por el que se coloca la cerámica sobre una capa previa de regularización del soporte, ya sean enfoscados en las paredes o bases de mortero en los suelos.

2.1.6.3.- Adhesivos para baldosas cerámicas

2.1.6.3.1.- Condiciones de suministro

Los adhesivos se deben suministrar en sacos de papel paletizados.

2.1.6.3.2.- Recepción y control

Documentación de los suministros:

Este material debe estar provisto del marcado CE, que es una indicación de que cumple los requisitos esenciales y ha sido objeto de un procedimiento de evaluación de la conformidad.

Ensayos:

La comprobación de las propiedades o características exigibles a este material se realiza según la normativa vigente.

2.1.6.3.3.- Conservación, almacenamiento y manipulación

El tiempo de conservación es de 12 meses a partir de la fecha de fabricación.

El almacenamiento se realizará en lugar fresco y en su envase original cerrado.

2.1.6.3.4.- Recomendaciones para su uso en obra

Los distintos tipos de adhesivos tienen características en función de las propiedades de aplicación (condiciones climatológicas, condiciones de fraguado, etc.) y de las prestaciones finales; el fabricante es responsable de informar sobre las condiciones y el uso adecuado y el prescriptor debe evaluar las condiciones y estado del lugar de trabajo y seleccionar el adhesivo adecuado considerando los posibles riesgos.

Colocar siempre las baldosas sobre el adhesivo todavía fresco, antes de que forme una película superficial antiadherente.

Los adhesivos deben aplicarse con espesor de capa uniforme con la ayuda de llanas dentadas.

2.1.6.4.- Material de rejuntado para baldosas cerámicas

2.1.6.4.1.- Condiciones de suministro

El material de rejuntado se debe suministrar en sacos de papel paletizados.

2.1.6.4.2.- Recepción y control

Documentación de los suministros:

Este material debe estar marcado claramente en los embalajes y/o en la documentación técnica del producto, como mínimo con la siguiente información:

Nombre del producto.
Marca del fabricante y lugar de origen.
Fecha y código de producción, caducidad y condiciones de almacenaje.
Número de la norma y fecha de publicación.
Identificación normalizada del producto.
Instrucciones de uso (proporciones de mezcla, tiempo de maduración, vida útil, modo de aplicación, tiempo hasta la limpieza, tiempo hasta permitir su uso, ámbito de aplicación, etc.).

Ensayos:

La comprobación de las propiedades o características exigibles a este material se realiza según la normativa vigente.

2.1.6.4.3.- Conservación, almacenamiento y manipulación

El tiempo de conservación es de 12 meses a partir de la fecha de fabricación.

El almacenamiento se realizará en lugar fresco y en su envase original cerrado.

2.1.6.4.4.- Recomendaciones para su uso en obra

Los distintos tipos de materiales para rejuntado tienen características en función de las propiedades de aplicación (condiciones climatológicas, condiciones de fraguado, etc.) y de las prestaciones finales; el fabricante es responsable de informar sobre las condiciones y el uso adecuado y el prescriptor debe evaluar las condiciones y estado del lugar de trabajo y seleccionar el material de rejuntado adecuado considerando los posibles riesgos.

En colocación en exteriores se debe proteger de la lluvia y de las heladas durante las primeras 24 horas.

2.1.7.- Sistemas de placas

2.1.7.1.- Placas de yeso laminado

2.1.7.1.1.- Condiciones de suministro

Las placas se deben suministrar apareadas y embaladas con un film estirable, en paquetes paletizados.

Durante su transporte se sujetarán debidamente, colocando cantoneras en los cantos de las placas por donde pase la cinta de sujeción.

2.1.7.1.2.- Recepción y control

Documentación de los suministros:

Este material debe estar provisto del marcado CE, que es una indicación de que cumple los requisitos esenciales y ha sido objeto de un procedimiento de evaluación de la conformidad.

Cada palet irá identificado, en su parte inferior izquierda, con una etiqueta colocada entre el plástico y las placas, donde figure toda la información referente a dimensiones, tipo y características del producto.

Las placas de yeso laminado llevarán impreso en la cara oculta:

Datos de fabricación: año, mes, día y hora.

Tipo de placa.

Norma de control.

En el canto de cada una de las placas constará la fecha de fabricación.

Ensayos:

La comprobación de las propiedades o características exigibles a este material se realiza según la normativa vigente.

Inspecciones:

Una vez que se recibe el material, es esencial realizar una inspección visual, detectando posibles anomalías en la calidad del producto.

2.1.7.1.3.- Conservación, almacenamiento y manipulación

El almacenamiento se realizará en posición horizontal, elevados del suelo sobre travesaños separados no más de 40 cm y en lugares protegidos de golpes y de la intemperie.

El lugar donde se almacene el material debe ser totalmente plano, pudiéndose apilar un máximo de 10 palets.

Se recomienda que una pila de placas de yeso laminado no toque con la inmediatamente posterior, dejando un espacio prudencial entre pila y pila. Se deberán colocar bien alineadas todas las hileras, dejando espacios suficientes para evitar el roce entre ellas.

2.1.7.1.4.- Recomendaciones para su uso en obra

El edificio deberá estar cubierto y con las fachadas cerradas.

Las placas se deben cortar con una cuchilla retráctil y/o un serrucho, trabajando siempre por la cara adecuada y efectuando todo tipo de ajustes antes de su colocación, sin forzarlas nunca para que encajen en su sitio.

Los bordes cortados se deben repasar antes de su colocación.

Las instalaciones deberán encontrarse situadas en sus recorridos horizontales y en posición de espera los recorridos o ramales verticales.

2.1.7.2.- Perfiles metálicos para placas de yeso laminado

2.1.7.2.1.- Condiciones de suministro

Los perfiles se deben transportar de forma que se garantice la inmovilidad transversal y longitudinal de la carga, así como la adecuada sujeción del material. Para ello se recomienda:

Mantener intacto el empaquetamiento de los perfiles hasta su uso.

Los perfiles se solapan enfrentados de dos en dos protegiendo la parte más delicada del perfil y facilitando su manejo. Éstos a su vez se agrupan en pequeños paquetes sin envoltorio sujetos con flejes de plástico.

Para el suministro en obra de este material se agrupan varios paquetes de perfiles con flejes metálicos. El fleje metálico llevará cantoneras protectoras en la parte superior para evitar deteriorar los perfiles y en la parte inferior se colocarán listones de madera para facilitar su manejo, que actúan a modo de palet.

La perfilería metálica es una carga ligera e inestable. Por tanto, se colocarán como mínimo de 2 a 3 flejes metálicos para garantizar una mayor sujeción, sobre todo en caso de que la carga vaya a ser remontada. La sujeción del material debe asegurar la estabilidad del perfil, sin dañar su rectitud.

No es aconsejable remontar muchos palets en el transporte, cuatro o cinco como máximo dependiendo del tipo de producto.

2.1.7.2.2.- Recepción y control

Documentación de los suministros:

Este material debe estar provisto del marcado CE, que es una indicación de que cumple los requisitos esenciales y ha sido objeto de un procedimiento de evaluación de la conformidad.

Cada perfil debe estar marcado, de forma duradera y clara, con la siguiente información:

El nombre de la empresa.

Norma que tiene que cumplir.

Dimensiones y tipo del material.

Fecha y hora de fabricación.

Además, el marcado completo debe figurar en la etiqueta, en el embalaje o en los documentos que acompañan al producto.

Ensayos:

La comprobación de las propiedades o características exigibles a este material se realiza según la normativa vigente.

Inspecciones:

Una vez que se recibe el material, es esencial realizar una inspección visual, detectando posibles anomalías en el producto. Si los perfiles muestran óxido o un aspecto blanquecino, debido a haber estado mucho tiempo expuestos a la lluvia, humedad o heladas, se debe dirigir al distribuidor.

2.1.7.2.3.- Conservación, almacenamiento y manipulación

El almacenamiento se realizará cerca del lugar de trabajo para facilitar su manejo y evitar su deterioro debido a los golpes.

Los perfiles vistos pueden estar en la intemperie durante un largo periodo de tiempo sin que se oxiden por el agua. A pesar de ello, se deberán proteger si tienen que estar mucho tiempo expuestos al agua, heladas, nevadas, humedad o temperaturas muy altas.

El lugar donde se almacene el material debe ser totalmente plano y se pueden apilar hasta una altura de unos 3 m, dependiendo del tipo de material.

Este producto es altamente sensible a los golpes, de ahí que se deba prestar atención si la manipulación se realiza con maquinaria, ya que puede deteriorarse el producto.

Si se manipula manualmente, es obligatorio hacerlo con guantes especiales para el manejo de perfilería metálica. Su corte es muy afilado y puede provocar accidentes si no se toman las precauciones adecuadas.

Es conveniente manejar los paquetes entre dos personas, a pesar de que la perfilería es un material muy ligero.

2.1.7.3.- Pastas para placas de yeso laminado

2.1.7.3.1.- Condiciones de suministro

Las pastas que se presentan en polvo se deben suministrar en sacos de papel de entre 5 y 20 kg, paletizados a razón de 1000 kg por palet retractilado.

Las pastas que se presentan como tal se deben suministrar en envases de plástico de entre 7 y 20 kg, paletizados a razón de 800 kg por palet retractilado.

2.1.7.3.2.- Recepción y control

Documentación de los suministros:

Este material debe estar provisto del marcado CE, que es una indicación de que cumple los requisitos esenciales y ha sido objeto de un procedimiento de evaluación de la conformidad.

Además, el marcado completo debe figurar en la etiqueta, en el embalaje o en los documentos que acompañan al producto.

Ensayos:

La comprobación de las propiedades o características exigibles a este material se realiza según la normativa vigente.

2.1.7.3.3.- Conservación, almacenamiento y manipulación

El almacenamiento se realizará en lugares cubiertos, secos, resguardados de la intemperie y protegidos de la humedad, del sol directo y de las heladas.

Los sacos de papel que contengan pastas se colocarán separados del suelo, evitando cualquier contacto con posibles residuos líquidos que pueden encontrarse en las obras. Los sacos de papel presentan microperforaciones que permiten la aireación del producto. Exponer este producto al contacto con líquidos o a altos niveles de humedad ambiente puede provocar la compactación parcial del producto.

Los palets de pastas de juntas presentadas en sacos de papel no se apilarán en más de dos alturas. La resina termoplástica que contiene este material reacciona bajo condiciones de presión y temperatura, generando un reblandecimiento del material.

Los palets de pasta de agarre presentada en sacos de papel permiten ser apilados en tres alturas, ya que no contienen resina termoplástica.

Las pastas envasadas en botes de plástico pueden almacenarse sobre el suelo, pero nunca se apilarán si no es en estanterías, ya que los envases de plástico pueden sufrir deformaciones bajo altas temperaturas o presión de carga.

Es aconsejable realizar una rotación cada cierto tiempo del material almacenado, liberando la presión constante que sufre este material si es acopiado en varias alturas.

Se debe evitar la existencia de elevadas concentraciones de producto en polvo en el aire, ya que puede provocar irritaciones en los ojos y vías respiratorias y sequedad en la piel, por lo que se recomienda utilizar guantes y gafas protectoras.

2.1.7.3.4.- Recomendaciones para su uso en obra

Pastas de agarre: Se comprobará que las paredes son absorbentes, están en buen estado y libres de humedad, suciedad, polvo, grasa o aceites. Las superficies imperfectas a tratar no deben presentar irregularidades superiores a 15 mm.

2.1.8.- Aislantes e impermeabilizantes

2.1.8.1.- Aislantes de lana mineral

2.1.8.1.1.- Condiciones de suministro

Los aislantes se deben suministrar en forma de paneles enrollados o mantas, envueltos en films plásticos.

Los paneles o mantas se agruparán formando palets para su mejor almacenamiento y transporte.

En caso de desmontar los palets, los paquetes resultantes deben transportarse de forma que no se desplacen por la caja del transporte.

Se procurará no aplicar pesos elevados sobre los mismos, para evitar su deterioro.

2.1.8.1.2.- Recepción y control

Documentación de los suministros:

Este material debe estar provisto del marcado CE, que es una indicación de que cumple los requisitos esenciales y ha sido objeto de un procedimiento de evaluación de la conformidad.

Ensayos:

La comprobación de las propiedades o características exigibles a este material se realiza según la normativa vigente.

2.1.8.1.3.- Conservación, almacenamiento y manipulación

Conservar y almacenar preferentemente en el palet original, protegidos del sol y de la intemperie, salvo cuando esté prevista su aplicación.

Los palets completos pueden almacenarse a la intemperie por un periodo limitado de tiempo.

Los paneles deben almacenarse bajo cubierto, sobre superficies planas y limpias.

Siempre que se manipule el panel de lana de roca se hará con guantes.

Bajo ningún concepto debe emplearse para cortar el producto maquinaria que pueda diseminar polvo, ya que éste produce irritación de garganta y de ojos.

2.1.8.1.4.- Recomendaciones para su uso en obra

En aislantes utilizados en cubiertas, se recomienda evitar su aplicación cuando las condiciones climatológicas sean adversas, en particular cuando esté nevando o haya nieve o hielo sobre la cubierta, cuando llueva o la cubierta esté mojada, o cuando sople viento fuerte.

Los productos deben colocarse siempre secos.

2.1.8.2.- Aislantes proyectados de espuma de poliuretano

2.1.8.2.1.- Condiciones de suministro

Los aislantes se deben suministrar protegidos, de manera que no se alteren sus características.

2.1.8.2.2.- Recepción y control

Documentación de los suministros:

Si el material ha de ser el componente de la parte ciega del cerramiento exterior de un espacio habitable, el fabricante declarará, como mínimo, los valores para las siguientes propiedades higrotérmicas:
Conductividad térmica ([zonaladr_tipo_ud_conduct_termica]).
Factor de resistencia a la difusión del vapor de agua.

Ensayos:

La comprobación de las propiedades o características exigibles a este material se realiza según la normativa vigente.

2.1.8.2.3.- Conservación, almacenamiento y manipulación

El tiempo máximo de almacenamiento será de 9 meses desde su fecha de fabricación.

Se almacenarán en sus envases de origen bien cerrados y no deteriorados, en lugar seco y fresco y en posición vertical.

2.1.8.2.4.- Recomendaciones para su uso en obra

Temperatura de aplicación entre 5°C y 35°C.

No aplicar en presencia de fuego o sobre superficies calientes (temperatura mayor de 30°C).

No rellenar los huecos más del 60% de su volumen, pues la espuma expande por la acción de la humedad ambiente.

En cuanto al envase de aplicación:

No pulsar la válvula o el gatillo enérgicamente.
No calentar por encima de 50°C.
Evitar la exposición al sol.
No tirar el envase hasta que esté totalmente vacío.

2.1.9.- Carpintería y cerrajería

2.1.9.1.- Puertas de madera

2.1.9.1.1.- Condiciones de suministro

Las puertas se deben suministrar protegidas, de manera que no se alteren sus características.

2.1.9.1.2.- Recepción y control

Documentación de los suministros:

El suministrador facilitará la documentación que se relaciona a continuación:
Documentos de origen, hoja de suministro y etiquetado.
Certificado de garantía del fabricante, firmado por persona física.
Documentos de conformidad o autorizaciones administrativas exigidas reglamentariamente.

Ensayos:

La comprobación de las propiedades o características exigibles a este material se realiza según la normativa vigente.

Inspecciones:

En cada suministro de este material que llegue a la obra se debe controlar como mínimo:
La escuadría y planeidad de las puertas.
Verificación de las dimensiones.

2.1.9.1.3.- Conservación, almacenamiento y manipulación

El almacenamiento se realizará conservando la protección de la carpintería hasta el revestimiento de la fábrica y la colocación, en su caso, del acristalamiento.

2.1.9.1.4.- Recomendaciones para su uso en obra

La fábrica que reciba la carpintería de la puerta estará terminada, a falta de revestimientos. El cerco estará colocado y aplomado.

Antes de su colocación se comprobará que la carpintería conserva su protección. Se repasará el ajuste de herrajes y la nivelación de hojas.

2.1.9.2.- Puertas industriales, comerciales, de garaje y portones

2.1.9.2.1.- Condiciones de suministro

Las puertas se deben suministrar protegidas, de manera que no se alteren sus características y se asegure su escuadría y planeidad.

2.1.9.2.2.- Recepción y control

Documentación de los suministros:

Este material debe estar provisto del marcado CE, que es una indicación de que cumple los requisitos esenciales y ha sido objeto de un procedimiento de evaluación de la conformidad.

El fabricante deberá suministrar junto con la puerta todas las instrucciones para la instalación y montaje de los distintos elementos de la misma, comprendiendo todas las advertencias necesarias sobre los riesgos existentes o potenciales en el montaje de la puerta o sus elementos. También deberá aportar una lista completa de los elementos de la puerta que precisen un mantenimiento regular, con las instrucciones necesarias para un correcto mantenimiento, recambio, engrases, apriete, frecuencia de inspecciones, etc.

Ensayos:

La comprobación de las propiedades o características exigibles a este material se realiza según la normativa vigente.

2.1.9.2.3.- Conservación, almacenamiento y manipulación

El almacenamiento se realizará en lugares protegidos de lluvias, focos de humedad e impactos.

No deben estar en contacto con el suelo.

2.1.10.- Vidrios

2.1.10.1.- Vidrios para la construcción

2.1.10.1.1.- Condiciones de suministro

Los vidrios se deben transportar en grupos de 40 cm de espesor máximo y sobre material no duro.

Los vidrios se deben entregar con corchos intercalados, de forma que haya aireación entre ellos durante el transporte.

2.1.10.1.2.- Recepción y control

Documentación de los suministros:

Este material debe estar provisto del marcado CE, que es una indicación de que cumple los requisitos esenciales y ha sido objeto de un procedimiento de evaluación de la conformidad.

Ensayos:

La comprobación de las propiedades o características exigibles a este material se realiza según la normativa vigente.

2.1.10.1.3.- Conservación, almacenamiento y manipulación

El almacenamiento se realizará protegido de acciones mecánicas tales como golpes, rayaduras y sol directo y de acciones químicas como impresiones producidas por la humedad.

Se almacenarán en grupos de 25 cm de espesor máximo y con una pendiente del 6% respecto a la vertical.

Se almacenarán las pilas de vidrio empezando por los vidrios de mayor dimensión y procurando poner siempre entre cada vidrio materiales tales como corchos, listones de madera o papel ondulado. El contacto de una arista con una cara del vidrio puede provocar rayas en la superficie. También es preciso procurar que todos los vidrios tengan la misma inclinación, para que apoyen de forma regular y no haya cargas puntuales.

Es conveniente tapar las pilas de vidrio para evitar la suciedad. La protección debe ser ventilada.

La manipulación de vidrios llenos de polvo puede provocar rayas en la superficie de los mismos.

2.1.10.1.4.- Recomendaciones para su uso en obra

Antes del acristalamiento, se recomienda eliminar los corchos de almacenaje y transporte, así como las etiquetas identificativas del pedido, ya que de no hacerlo el calentamiento podría ocasionar roturas térmicas.

2.1.11.- Instalaciones

2.1.11.1.- Tubos de plástico (PP, PE-X, PB, PVC)

2.1.11.1.1.- Condiciones de suministro

Los tubos se deben suministrar a pie de obra en camiones con suelo plano, sin paletizar, y los accesorios en cajas adecuadas para ellos.

Los tubos se deben colocar sobre los camiones de forma que no se produzcan deformaciones por contacto con aristas vivas, cadenas, etc., y de forma que no queden tramos salientes innecesarios.

Los tubos y accesorios se deben cargar de forma que no se produzca ningún deterioro durante el transporte. Los tubos se deben apilar a una altura máxima de 1,5 m.

Se debe evitar la colocación de peso excesivo encima de los tubos, colocando las cajas de accesorios en la base del camión.

Cuando los tubos se suministren en rollos, se deben colocar de forma horizontal en la base del camión, o encima de los tubos suministrados en barras si los hubiera, cuidando de evitar su aplastamiento.

Los rollos de gran diámetro que, por sus dimensiones, la plataforma del vehículo no admita en posición horizontal, deben colocarse verticalmente, teniendo la precaución de que permanezcan el menor tiempo posible en esta posición.

Los tubos y accesorios se deben cargar y descargar cuidadosamente.

2.1.11.1.2.- Recepción y control

Documentación de los suministros:

Los tubos deben estar marcados a intervalos máximos de 1 m y al menos una vez por accesorio, con:
Los caracteres correspondientes a la designación normalizada.
La trazabilidad del tubo (información facilitada por el fabricante que indique la fecha de fabricación, en cifras o en código, y un número o código indicativo de la factoría de fabricación en caso de existir más de una).
Los caracteres de marcado deben estar impresos o grabados directamente sobre el tubo o accesorio de forma que sean legibles después de su almacenamiento, exposición a la intemperie, instalación y puesta en obra
El marcado no debe producir fisuras u otro tipo de defecto que influya desfavorablemente en el comportamiento funcional del tubo o accesorio.
Si se utiliza el sistema de impresión, el color de la información debe ser diferente al color base del tubo o accesorio.
El tamaño del marcado debe ser fácilmente legible sin aumento.
Los tubos y accesorios certificados por una tercera parte pueden estar marcados en consecuencia.

Ensayos:

La comprobación de las propiedades o características exigibles a este material se realiza según la normativa vigente.

2.1.11.1.3.- Conservación, almacenamiento y manipulación

Debe evitarse el daño en las superficies y en los extremos de los tubos y accesorios. Deben utilizarse, si fuese posible, los embalajes de origen.

Debe evitarse el almacenamiento a la luz directa del sol durante largos periodos de tiempo.

Debe disponerse de una zona de almacenamiento que tenga el suelo liso y nivelado o un lecho plano de estructura de madera, con el fin de evitar cualquier curvatura o deterioro de los tubos.

Los tubos con embocadura y con accesorios montados previamente se deben disponer de forma que estén protegidos contra el deterioro y los extremos queden libres de cargas, por ejemplo, alternando los extremos con embocadura y los extremos sin embocadura o en capas adyacentes.

Los tubos en rollos se deben almacenar en pisos apilados uno sobre otro o verticalmente en soportes o estanterías especialmente diseñadas para este fin.

El desenrollado de los tubos debe hacerse tangencialmente al rollo, rodándolo sobre sí mismo. No debe hacerse jamás en espiral.

Debe evitarse todo riesgo de deterioro llevando los tubos y accesorios sin arrastrar hasta el lugar de trabajo, y evitando dejarlos caer sobre una superficie dura.

Cuando se utilicen medios mecánicos de manipulación, las técnicas empleadas deben asegurar que no producen daños en los tubos. Las eslingas de metal, ganchos y cadenas empleadas en la manipulación no deben entrar en contacto con el tubo.

Debe evitarse cualquier indicio de suciedad en los accesorios y en las bocas de los tubos, pues puede dar lugar, si no se limpia, a instalaciones defectuosas. Los extremos de los tubos se deben cubrir o proteger con el fin de evitar la entrada de suciedad en los mismos. La limpieza del tubo y de los accesorios se debe realizar siguiendo las instrucciones del fabricante.

El tubo se debe cortar con su correspondiente cortatubos.

2.1.11.2.- Aparatos sanitarios cerámicos

2.1.11.2.1.- Condiciones de suministro

Durante el transporte las superficies se protegerán adecuadamente.

2.1.11.2.2.- Recepción y control

Documentación de los suministros:

Este material dispondrá de los siguientes datos:
Una etiqueta con el nombre o identificación del fabricante.
Las instrucciones para su instalación.

Ensayos:

La comprobación de las propiedades o características exigibles a este material se realiza según la normativa vigente.

2.1.11.2.3.- Conservación, almacenamiento y manipulación

El almacenamiento se realizará en lugares protegidos de impactos y de la intemperie. Se colocarán en posición vertical.

2.2.- Prescripciones en cuanto a la Ejecución por Unidad de Obra

Las prescripciones para la ejecución de cada una de las diferentes unidades de obra se organizan en los siguientes apartados:

MEDIDAS PARA ASEGURAR LA COMPATIBILIDAD ENTRE LOS DIFERENTES PRODUCTOS, ELEMENTOS Y SISTEMAS CONSTRUCTIVOS QUE COMPONEN LA UNIDAD DE OBRA.
Se especifican, en caso de que existan, las posibles incompatibilidades, tanto físicas como químicas, entre los diversos componentes que componen la unidad de obra, o entre el soporte y los componentes.
CARACTERÍSTICAS TÉCNICAS
Se describe la unidad de obra, detallando de manera pormenorizada los elementos que la componen, con la nomenclatura específica correcta de cada uno de ellos, de acuerdo a los criterios que marca la propia normativa.
NORMATIVA DE APLICACIÓN
Se especifican las normas que afectan a la realización de la unidad de obra.
CRITERIO DE MEDICIÓN EN PROYECTO
Indica cómo se ha medido la unidad de obra en la fase de redacción del proyecto, medición que luego será comprobada en obra.
CONDICIONES PREVIAS QUE HAN DE CUMPLIRSE ANTES DE LA EJECUCIÓN DE LAS UNIDADES DE OBRA
Antes de iniciarse los trabajos de ejecución de cada una de las unidades de obra, el director de la ejecución de la obra habrá recepcionado los materiales y los certificados acreditativos exigibles, en base a lo establecido en la documentación pertinente por el técnico redactor del proyecto. Será preceptiva la aceptación previa por parte del director de la ejecución de la obra de todos los materiales que constituyen la unidad de obra.
Así mismo, se realizarán una serie de comprobaciones previas sobre las condiciones del soporte, las condiciones ambientales del entorno, y la cualificación de la mano de obra, en su caso.

DEL SOPORTE
Se establecen una serie de requisitos previos sobre el estado de las unidades de obra realizadas previamente, que pueden servir de soporte a la nueva unidad de obra.
AMBIENTALES
En determinadas condiciones climáticas (viento, lluvia, humedad, etc.) no podrán iniciarse los trabajos de ejecución de la unidad de obra, deberán interrumpirse o será necesario adoptar una serie de medidas protectoras.

DEL CONTRATISTA

En algunos casos, será necesaria la presentación al director de la ejecución de la obra de una serie de documentos por parte del contratista, que acrediten su cualificación, o la de la empresa por él subcontratada, para realizar cierto tipo de trabajos. Por ejemplo la puesta en obra de sistemas constructivos en posesión de un Documento de Idoneidad Técnica (DIT), deberán ser realizados por la propia empresa propietaria del DIT, o por empresas especializadas y cualificadas, reconocidas por ésta y bajo su control técnico.

PROCESO DE EJECUCIÓN

En este apartado se desarrolla el proceso de ejecución de cada unidad de obra, asegurando en cada momento las condiciones que permitan conseguir el nivel de calidad previsto para cada elemento constructivo en particular.

FASES DE EJECUCIÓN

Se enumeran, por orden de ejecución, las fases de las que consta el proceso de ejecución de la unidad de obra.

CONDICIONES DE TERMINACIÓN

En algunas unidades de obra se hace referencia a las condiciones en las que debe finalizarse una determinada unidad de obra, para que no interfiera negativamente en el proceso de ejecución del resto de unidades.

Una vez terminados los trabajos correspondientes a la ejecución de cada unidad de obra, el contratista retirará los medios auxiliares y procederá a la limpieza del elemento realizado y de las zonas de trabajo, recogiendo los restos de materiales y demás residuos originados por las operaciones realizadas para ejecutar la unidad de obra, siendo todos ellos clasificados, cargados y transportados a centro de reciclaje, vertedero específico o centro de acogida o transferencia.

PRUEBAS DE SERVICIO

En aquellas unidades de obra que sea necesario, se indican las pruebas de servicio a realizar por el propio contratista o empresa instaladora, cuyo coste se encuentra incluido en el propio precio de la unidad de obra.

Aquellas otras pruebas de servicio o ensayos que no están incluidos en el precio de la unidad de obra, y que es obligatoria su realización por medio de laboratorios acreditados se encuentran detalladas y presupuestadas, en el correspondiente capítulo X de Control de Calidad y Ensayos, del Presupuesto de Ejecución Material (PEM).

Por ejemplo, esto es lo que ocurre en la unidad de obra ADP010, donde se indica que no está incluido en el precio de la unidad de obra el coste del ensayo de densidad y humedad "in situ".

CONSERVACIÓN Y MANTENIMIENTO

En algunas unidades de obra se establecen las condiciones en que deben protegerse para la correcta conservación y mantenimiento en obra, hasta su recepción final.

CRITERIO DE MEDICIÓN EN OBRA Y CONDICIONES DE ABONO

Indica cómo se comprobarán en obra las mediciones de Proyecto, una vez superados todos los controles de calidad y obtenida la aceptación final por parte del director de ejecución de la obra.

La medición del número de unidades de obra que ha de abonarse se realizará, en su caso, de acuerdo con las normas que establece este capítulo, tendrá lugar en presencia y con intervención del contratista, entendiendo que éste renuncia a tal derecho si, avisado oportunamente, no compareciese a tiempo. En tal caso, será válido el resultado que el director de ejecución de la obra consigne.

Todas las unidades de obra se abonarán a los precios establecidos en el Presupuesto. Dichos precios se abonarán por las unidades terminadas y ejecutadas con arreglo al presente Pliego de Condiciones Técnicas Particulares y Prescripciones en cuanto a la Ejecución por Unidad de Obra.

Estas unidades comprenden el suministro, cánones, transporte, manipulación y empleo de los materiales, maquinaria, medios auxiliares, mano de obra necesaria para su ejecución y costes indirectos derivados de estos conceptos, así como cuantas necesidades circunstanciales se requieran para la ejecución de la obra, tales como indemnizaciones por daños a terceros u ocupaciones temporales y costos de obtención de los permisos necesarios, así como de las operaciones necesarias para la reposición de servidumbres y servicios públicos o privados afectados tanto por el proceso de ejecución de las obras como por las instalaciones auxiliares.

Igualmente, aquellos conceptos que se especifican en la definición de cada unidad de obra, las operaciones descritas en el proceso de ejecución, los ensayos y pruebas de servicio y puesta en funcionamiento, inspecciones, permisos, boletines, licencias, tasas o similares.

No será de abono al contratista mayor volumen de cualquier tipo de obra que el definido en los planos o en las modificaciones autorizadas por la Dirección Facultativa. Tampoco le será abonado, en su caso, el coste de la restitución de la obra a sus dimensiones correctas, ni la obra que hubiese tenido que realizar por orden de la Dirección Facultativa para subsanar cualquier defecto de ejecución.

TERMINOLOGÍA APLICADA EN EL CRITERIO DE MEDICIÓN.

A continuación, se detalla el significado de algunos de los términos utilizados en los diferentes capítulos de obra.

ACONDICIONAMIENTO DEL TERRENO

Volumen de tierras en perfil esponjado. La medición se referirá al estado de las tierras una vez extraídas. Para ello, la forma de obtener el volumen de tierras a transportar, será la que resulte de aplicar el porcentaje de esponjamiento medio que proceda, en función de las características del terreno.

Volumen de relleno en perfil compactado. La medición se referirá al estado del relleno una vez finalizado el proceso de compactación.

Volumen teórico ejecutado. Será el volumen que resulte de considerar las dimensiones de las secciones teóricas especificadas en los planos de Proyecto, independientemente de que las secciones excavadas hubieran quedado con mayores dimensiones.

CIMENTACIONES

Superficie teórica ejecutada. Será la superficie que resulte de considerar las dimensiones de las secciones teóricas especificadas en los planos de Proyecto, independientemente de que la superficie ocupada por el hormigón hubiera quedado con mayores dimensiones.

Volumen teórico ejecutado. Será el volumen que resulte de considerar las dimensiones de las secciones teóricas especificadas en los planos de Proyecto, independientemente de que las secciones de hormigón hubieran quedado con mayores dimensiones.

ESTRUCTURAS
Volumen teórico ejecutado. Será el volumen que resulte de considerar las dimensiones de las secciones teóricas especificadas en los planos de Proyecto, independientemente de que las secciones de los elementos estructurales hubieran quedado con mayores dimensiones.
ESTRUCTURAS METÁLICAS
Peso nominal medido. Serán los kg que resulten de aplicar a los elementos estructurales metálicos los pesos nominales que, según dimensiones y tipo de acero, figuren en tablas.
ESTRUCTURAS (FORJADOS)
Deduciendo los huecos de superficie mayor de X m². Se medirá la superficie de los forjados de cara exterior a cara exterior de los zunchos que delimitan el perímetro de su superficie, descontando únicamente los huecos o pasos de forjados que tengan una superficie mayor de X m².
En los casos de dos paños formados por forjados diferentes, objeto de precios unitarios distintos, que apoyen o empotren en una jácena o muro de carga común a ambos paños, cada una de las unidades de obra de forjado se medirá desde fuera a cara exterior de los elementos delimitadores al eje de la jácena o muro de carga común.
En los casos de forjados inclinados se tomará en verdadera magnitud la superficie de la cara inferior del forjado, con el mismo criterio anteriormente señalado para la deducción de huecos.
ESTRUCTURAS (MUROS)
Deduciendo los huecos de superficie mayor de X m². Se aplicará el mismo criterio que para fachadas y particiones.
FACHADAS Y PARTICIONES
Deduciendo los huecos de superficie mayor de X m². Se medirán los paramentos verticales de fachadas y particiones descontando únicamente aquellos huecos cuya superficie sea mayor de X m², lo que significa que:
Cuando los huecos sean menores de X m² se medirán a cinta corrida como si no hubiera huecos. Al no deducir ningún hueco, en compensación de medir hueco por macizo, no se medirán los trabajos de formación de mochetas en jambas y dinteles.
Cuando los huecos sean mayores de X m², se deducirá la superficie de estos huecos, pero se sumará a la medición la superficie de la parte interior del hueco, correspondiente al desarrollo de las mochetas.
Deduciendo todos los huecos. Se medirán los paramentos verticales de fachadas y particiones descontando la superficie de todos los huecos, pero se incluye la ejecución de todos los trabajos precisos para la resolución del hueco, así como los materiales que forman dinteles, jambas y vierteaguas.
A los efectos anteriores, se entenderá como hueco, cualquier abertura que tenga mochetas y dintel para puerta o ventana. En caso de tratarse de un vacío en la fábrica sin dintel, antepecho ni carpintería, se deducirá siempre el mismo al medir la fábrica, sea cual fuere su superficie.
En el supuesto de cerramientos de fachada donde las hojas, en lugar de apoyar directamente en el forjado, apoyen en una o dos hiladas de regularización que abarquen todo el espesor del cerramiento, al efectuar la medición de las unidades de obra se medirá su altura desde el forjado y, en compensación, no se medirán las hiladas de regularización.
INSTALACIONES
Longitud realmente ejecutada. Medición según desarrollo longitudinal resultante, considerando, en su caso, los tramos ocupados por piezas especiales.
REVESTIMIENTOS (YESOS Y ENFOSCADOS DE CEMENTO)
Deduciendo, en los huecos de superficie mayor de X m², el exceso sobre los X m². Los paramentos verticales y horizontales se medirán a cinta corrida, sin descontar huecos de superficie menor a X m². Para huecos de mayor superficie, se descontará únicamente el exceso sobre esta superficie. En ambos casos se considerará incluida la ejecución de mochetas, fondos de dinteles y aristados. Los paramentos que tengan armarios empotrados no serán objeto de descuento, sea cual fuere su dimensión.

2.2.1.- Demoliciones

Unidad de obra DEH020: Demolición de losa maciza de hormigón armado de hasta 20 cm de canto total, con medios manuales, martillo neumático y equipo de oxicorte, previo levantado del pavimento y su base, y carga manual sobre camión o contenedor.

CARACTERÍSTICAS TÉCNICAS
Demolición de losa maciza de hormigón armado de hasta 20 cm de canto total, con medios manuales, martillo neumático y equipo de oxicorte, previo levantado del pavimento y su base, y carga manual sobre camión o contenedor.
NORMATIVA DE APLICACIÓN
Ejecución: **NTE-ADD. Acondicionamiento del terreno. Desmontes: Demoliciones**.
CRITERIO DE MEDICIÓN EN PROYECTO
Superficie medida según documentación gráfica de Proyecto.
CONDICIONES PREVIAS QUE HAN DE CUMPLIRSE ANTES DE LA EJECUCIÓN DE LAS UNIDADES DE OBRA

DEL SOPORTE
Se verificará que sobre el elemento a demoler no hay almacenados ni mobiliario utilizable ni materiales combustibles, explosivos o peligrosos; y que se ha procedido a su desratización o desinfección en caso de que fuese necesario.
Deberán haberse concluido todas aquellas actuaciones previas previstas en el Proyecto de Derribo correspondiente: medidas de seguridad, anulación y neutralización por parte de las compañías suministradoras de las acometidas de instalaciones, trabajos de campo y ensayos, apeo y apuntalamientos necesarios.
Se habrán tomado las medidas de protección indicadas en el correspondiente Estudio de Seguridad y Salud, tanto en relación con los operarios encargados de la demolición como con terceras personas, viales, elementos públicos o edificios colindantes.
Se dispondrá en obra de los medios necesarios para evitar la formación de polvo durante los trabajos de demolición y de los sistemas de extinción de incendios adecuados.

DEL CONTRATISTA

Habrá recibido por escrito la aprobación, por parte del director de la ejecución de la obra, de su programa de trabajo, conforme al Proyecto de Derribo.

PROCESO DE EJECUCIÓN

FASES DE EJECUCIÓN

Replanteo de la superficie de forjado a demoler. Demolición del elemento. Corte de las armaduras. Fragmentación de los escombros en piezas manejables. Retirada y acopio de escombros. Limpieza de los restos de obra. Carga manual de escombros sobre camión o contenedor.

CONDICIONES DE TERMINACIÓN

No quedarán partes inestables del elemento demolido parcialmente, y la zona de trabajo estará limpia de escombros.

CONSERVACIÓN Y MANTENIMIENTO

Mientras se sigan realizando los trabajos de rehabilitación y no se haya consolidado definitivamente la zona de trabajo, se conservarán los apeos y apuntalamientos previstos.

CRITERIO DE MEDICIÓN EN OBRA Y CONDICIONES DE ABONO

Se medirá la superficie realmente demolida según especificaciones de Proyecto.

CRITERIO DE VALORACIÓN ECONÓMICA

El precio no incluye el levantado del pavimento.

Unidad de obra DFF010: Demolición de hoja exterior en cerramiento de fachada, de fábrica vista, formada por ladrillo perforado de 11/12 cm de espesor, con medios manuales, sin afectar a la estabilidad de los elementos constructivos contiguos, y carga manual sobre camión o contenedor.

CARACTERÍSTICAS TÉCNICAS

Demolición de hoja exterior en cerramiento de fachada, de fábrica vista, formada por ladrillo perforado de 11/12 cm de espesor, con medios manuales, sin afectar a la estabilidad de los elementos constructivos contiguos, y carga manual sobre camión o contenedor.

CRITERIO DE MEDICIÓN EN PROYECTO

Superficie medida según documentación gráfica de Proyecto.

CONDICIONES PREVIAS QUE HAN DE CUMPLIRSE ANTES DE LA EJECUCIÓN DE LAS UNIDADES DE OBRA

DEL SOPORTE

Se comprobará que se han desmontado las carpinterías, cerrajerías, remates o cualquier otro elemento sujeto al cerramiento de fachada.

Se comprobará que los elementos a demoler no están sometidos a cargas transmitidas por elementos estructurales.

AMBIENTALES

Se suspenderán los trabajos cuando llueva, nieve o la velocidad del viento sea superior a 60 km/h.

FASES DE EJECUCIÓN

Demolición del elemento. Fragmentación de los escombros en piezas manejables. Retirada y acopio de escombros. Limpieza de los restos de obra. Carga manual de escombros sobre camión o contenedor.

CRITERIO DE MEDICIÓN EN OBRA Y CONDICIONES DE ABONO

Se medirá la superficie realmente demolida según especificaciones de Proyecto.

Unidad de obra DPT020: Demolición de partición interior de fábrica revestida, formada por ladrillo hueco doble de 7/9 cm de espesor, con medios manuales, sin afectar a la estabilidad de los elementos constructivos contiguos, y carga manual sobre camión o contenedor. El precio incluye el desmontaje previo de las hojas de la carpintería.

CARACTERÍSTICAS TÉCNICAS

Demolición de partición interior de fábrica revestida, formada por ladrillo hueco doble de 7/9 cm de espesor, con medios manuales, sin afectar a la estabilidad de los elementos constructivos contiguos, y carga manual sobre camión o contenedor.

NORMATIVA DE APLICACIÓN

Ejecución: **NTE-ADD. Acondicionamiento del terreno. Desmontes: Demoliciones**.

CRITERIO DE MEDICIÓN EN PROYECTO

Superficie medida según documentación gráfica de Proyecto.

CONDICIONES PREVIAS QUE HAN DE CUMPLIRSE ANTES DE LA EJECUCIÓN DE LAS UNIDADES DE OBRA

DEL SOPORTE

Se comprobará que los elementos a demoler no están sometidos a cargas transmitidas por elementos estructurales.

FASES DE EJECUCIÓN

Demolición de la fábrica y sus revestimientos. Fragmentación de los escombros en piezas manejables. Retirada y acopio de escombros. Limpieza de los restos de obra. Carga manual de escombros sobre camión o contenedor.

CRITERIO DE MEDICIÓN EN OBRA Y CONDICIONES DE ABONO

Se medirá la superficie realmente demolida según especificaciones de Proyecto.

CRITERIO DE VALORACIÓN ECONÓMICA

El precio incluye el desmontaje previo de las hojas de la carpintería.

Unidad de obra DLC020: Levantado de carpintería acristalada de cualquier tipo situada en fachada, con medios manuales, sin deteriorar los elementos constructivos a los que está sujeta, y carga manual sobre camión o contenedor. El precio incluye el levantado de las hojas, de los marcos, de los tapajuntas y de los herrajes.

CARACTERÍSTICAS TÉCNICAS
Levantado de carpintería acristalada de cualquier tipo situada en fachada, con medios manuales, sin deteriorar los elementos constructivos a los que está sujeta, y carga manual sobre camión o contenedor.
NORMATIVA DE APLICACIÓN
Ejecución: **NTE-ADD. Acondicionamiento del terreno. Desmontes: Demoliciones**.
CRITERIO DE MEDICIÓN EN PROYECTO
Superficie medida según documentación gráfica de Proyecto.
CONDICIONES PREVIAS QUE HAN DE CUMPLIRSE ANTES DE LA EJECUCIÓN DE LAS UNIDADES DE OBRA

DEL SOPORTE
Se comprobará que los elementos a demoler no están sometidos a cargas transmitidas por elementos estructurales.
AMBIENTALES
Se suspenderán los trabajos cuando llueva, nieve o la velocidad del viento sea superior a 60 km/h.
FASES DE EJECUCIÓN
Levantado del elemento. Retirada y acopio del material levantado. Limpieza de los restos de obra. Carga manual del material levantado y restos de obra sobre camión o contenedor.
CRITERIO DE MEDICIÓN EN OBRA Y CONDICIONES DE ABONO
Se medirá la superficie realmente desmontada según especificaciones de Proyecto.
CRITERIO DE VALORACIÓN ECONÓMICA
El precio incluye el levantado de las hojas, de los marcos, de los tapajuntas y de los herrajes.

Unidad de obra DLP010: Levantado de carpintería de acceso, con medios manuales, sin deteriorar el paramento al que está sujeta, y carga manual sobre camión o contenedor. El precio incluye el levantado de las hojas, de los marcos, de los tapajuntas y de los herrajes.

CARACTERÍSTICAS TÉCNICAS
Levantado de puerta de entrada a vivienda, de madera, con medios manuales, sin deteriorar el paramento al que está sujeta, y carga manual sobre camión o contenedor.
NORMATIVA DE APLICACIÓN
Ejecución: **NTE-ADD. Acondicionamiento del terreno. Desmontes: Demoliciones**.
CRITERIO DE MEDICIÓN EN PROYECTO
Superficie medida según documentación gráfica de Proyecto.
FASES DE EJECUCIÓN
Levantado del elemento. Retirada y acopio del material levantado. Limpieza de los restos de obra. Carga manual del material levantado y restos de obra sobre camión o contenedor.
CRITERIO DE MEDICIÓN EN OBRA Y CONDICIONES DE ABONO
Se medirá la superficie realmente desmontada según especificaciones de Proyecto.
CRITERIO DE VALORACIÓN ECONÓMICA
El precio incluye el levantado de las hojas, de los marcos, de los tapajuntas y de los herrajes.

Unidad de obra DLP220: Desmontaje de hoja de puerta interior de carpintería de madera, con medios manuales y carga manual sobre camión o contenedor. El precio incluye el levantado de las hojas, de los marcos, de los tapajuntas y de los herrajes.

CARACTERÍSTICAS TÉCNICAS
Desmontaje de hoja de puerta interior de carpintería de madera, con medios manuales y carga manual sobre camión o contenedor.
CRITERIO DE MEDICIÓN EN PROYECTO
Número de unidades previstas, según documentación gráfica de Proyecto.
FASES DE EJECUCIÓN
Desmontaje del elemento. Retirada y acopio del material desmontado. Limpieza de los restos de obra. Carga manual del material desmontado y restos de obra sobre camión o contenedor.
CRITERIO DE MEDICIÓN EN OBRA Y CONDICIONES DE ABONO
Se medirá el número de unidades realmente desmontadas según especificaciones de Proyecto.

Unidad de obra DLV060: Desmontaje con medios manuales de luna de vidrio templado, fijada sobre carpintería, sin deteriorar la carpintería a la que se sujeta, y carga manual sobre camión o contenedor. El precio incluye la eliminación previa de los calzos y del material de sellado.

CARACTERÍSTICAS TÉCNICAS
Desmontaje con medios manuales de luna de vidrio templado de 4 mm de espesor, fijada sobre carpintería, sin deteriorar la carpintería a la que se sujeta, y carga manual sobre camión o contenedor.
CRITERIO DE MEDICIÓN EN PROYECTO
Superficie medida según documentación gráfica de Proyecto.
FASES DE EJECUCIÓN
Desmontaje del elemento. Retirada y acopio del material desmontado. Limpieza de los restos de obra. Carga manual del material desmontado y restos de obra sobre camión o contenedor.
CRITERIO DE MEDICIÓN EN OBRA Y CONDICIONES DE ABONO
Se medirá la superficie realmente desmontada según especificaciones de Proyecto.

CRITERIO DE VALORACIÓN ECONÓMICA
El precio incluye la eliminación previa de los calzos y del material de sellado.

Unidad de obra DIE060: Desmontaje de red de instalación eléctrica interior bajo tubo protector, en local u oficina de 150 m² de superficie construida; con medios manuales, y carga manual sobre camión o contenedor. El precio incluye el desmontaje del cuadro eléctrico, del cableado, de los mecanismos, de las cajas y de los accesorios superficiales.

CARACTERÍSTICAS TÉCNICAS
Desmontaje de red de instalación eléctrica interior bajo tubo protector, en local u oficina de 150 m² de superficie construida; con medios manuales, y carga manual sobre camión o contenedor.
CRITERIO DE MEDICIÓN EN PROYECTO
Número de unidades previstas, según documentación gráfica de Proyecto.
CONDICIONES PREVIAS QUE HAN DE CUMPLIRSE ANTES DE LA EJECUCIÓN DE LAS UNIDADES DE OBRA

DEL SOPORTE
Se comprobará que la red de alimentación eléctrica está desconectada y fuera de servicio.
PROCESO DE EJECUCIÓN

FASES DE EJECUCIÓN
Desmontaje del elemento. Retirada y acopio del material desmontado. Limpieza de los restos de obra. Carga manual del material desmontado y restos de obra sobre camión o contenedor.
CONDICIONES DE TERMINACIÓN
Los cables de conexión que no se retiren deberán quedar debidamente protegidos.
CRITERIO DE MEDICIÓN EN OBRA Y CONDICIONES DE ABONO
Se medirá el número de unidades realmente desmontadas según especificaciones de Proyecto.
CRITERIO DE VALORACIÓN ECONÓMICA
El precio incluye el desmontaje del cuadro eléctrico, del cableado, de los mecanismos, de las cajas y de los accesorios superficiales.

Unidad de obra DIF105: Desmontaje de red de instalación interior de agua, colocada superficialmente, que da servicio a una superficie de 150 m², desde la toma de cada aparato sanitario hasta el montante, con medios manuales, y carga manual sobre camión o contenedor. El precio incluye el desmontaje de las válvulas, de los accesorios y de los soportes de fijación y la obturación de las conducciones conectadas al elemento.

CARACTERÍSTICAS TÉCNICAS
Desmontaje de red de instalación interior de agua, colocada superficialmente, que da servicio a una superficie de 90 m², desde la toma de cada aparato sanitario hasta el montante, con medios manuales, y carga manual sobre camión o contenedor.
CRITERIO DE MEDICIÓN EN PROYECTO
Número de unidades previstas, según documentación gráfica de Proyecto.
CONDICIONES PREVIAS QUE HAN DE CUMPLIRSE ANTES DE LA EJECUCIÓN DE LAS UNIDADES DE OBRA

DEL SOPORTE
Se comprobará que la red de alimentación de agua está desconectada y fuera de servicio.
Se comprobará que la instalación se encuentra completamente vacía.
PROCESO DE EJECUCIÓN

FASES DE EJECUCIÓN
Desmontaje del elemento. Obturación de las conducciones conectadas a la instalación. Retirada y acopio del material desmontado. Limpieza de los restos de obra. Carga manual del material desmontado y restos de obra sobre camión o contenedor.
CONDICIONES DE TERMINACIÓN
Las conexiones con las redes de suministro quedarán debidamente obturadas y protegidas.
CRITERIO DE MEDICIÓN EN OBRA Y CONDICIONES DE ABONO
Se medirá el número de unidades realmente desmontadas según especificaciones de Proyecto.
CRITERIO DE VALORACIÓN ECONÓMICA
El precio incluye el desmontaje de las válvulas, de los accesorios y de los soportes de fijación y la obturación de las conducciones conectadas al elemento.

Unidad de obra DRT010: Demolición de cielo raso de cañizo enlucido con yeso, situado a una altura menor de 4 m, con medios manuales, sin deteriorar los elementos constructivos contiguos, y carga manual sobre camión o contenedor.

CARACTERÍSTICAS TÉCNICAS
Demolición de cielo raso de cañizo enlucido con yeso, situado a una altura menor de 4 m, con medios manuales, sin deteriorar los elementos constructivos contiguos, y carga manual sobre camión o contenedor.
NORMATIVA DE APLICACIÓN
Ejecución: **NTE-ADD. Acondicionamiento del terreno. Desmontes: Demoliciones**.
CRITERIO DE MEDICIÓN EN PROYECTO
Superficie medida según documentación gráfica de Proyecto.
CONDICIONES PREVIAS QUE HAN DE CUMPLIRSE ANTES DE LA EJECUCIÓN DE LAS UNIDADES DE OBRA

DEL SOPORTE
Se comprobará que han sido retirados todos los elementos suspendidos, empotrados o adosados al cielo raso.

FASES DE EJECUCIÓN
Demolición del elemento. Fragmentación de los escombros en piezas manejables. Retirada y acopio de escombros. Limpieza de los restos de obra. Carga manual de escombros sobre camión o contenedor.
CRITERIO DE MEDICIÓN EN OBRA Y CONDICIONES DE ABONO
Se medirá la superficie realmente demolida según especificaciones de Proyecto.

Unidad de obra DSM010: Desmontaje de aparato sanitario, con medios manuales, sin afectar a la estabilidad de los elementos constructivos a los que pueda estar sujeto, y carga manual sobre camión o contenedor. El precio incluye el desmontaje de los accesorios y la obturación de las conducciones conectadas al elemento.

CARACTERÍSTICAS TÉCNICAS
Desmontaje de inodoro con tanque bajo, con medios manuales, sin afectar a la estabilidad de los elementos constructivos a los que pueda estar sujeto, y carga manual sobre camión o contenedor.
NORMATIVA DE APLICACIÓN
Ejecución: **NTE-ADD. Acondicionamiento del terreno. Desmontes: Demoliciones**.
CRITERIO DE MEDICIÓN EN PROYECTO
Número de unidades previstas, según documentación gráfica de Proyecto.
CONDICIONES PREVIAS QUE HAN DE CUMPLIRSE ANTES DE LA EJECUCIÓN DE LAS UNIDADES DE OBRA

DEL SOPORTE
Se comprobará que la red de alimentación de agua está vacía y fuera de servicio.
PROCESO DE EJECUCIÓN

FASES DE EJECUCIÓN
Desmontaje del elemento. Obturación de las conducciones conectadas al elemento. Retirada y acopio del material desmontado. Limpieza de los restos de obra. Carga manual del material desmontado y restos de obra sobre camión o contenedor.
CONDICIONES DE TERMINACIÓN
Las conducciones que no se retiren quedarán debidamente obturadas.
CRITERIO DE MEDICIÓN EN OBRA Y CONDICIONES DE ABONO
Se medirá el número de unidades realmente desmontadas según especificaciones de Proyecto.
CRITERIO DE VALORACIÓN ECONÓMICA
El precio incluye el desmontaje de los accesorios y la obturación de las conducciones conectadas al elemento.

2.2.2.- Acondicionamiento del terreno

Unidad de obra ASA012: Suministro y montaje de arqueta de paso enterrada, de polipropileno, de dimensiones interiores 55x55x55 cm, sobre solera de hormigón en masa HM-20/B/20/I de 20 cm de espesor, con tapa prefabricada de polipropileno con cierre hermético al paso de los olores mefíticos.

CARACTERÍSTICAS TÉCNICAS
Suministro y montaje de arqueta de paso enterrada, de polipropileno, de dimensiones interiores 55x55x55 cm, sobre solera de hormigón en masa HM-20/B/20/I de 20 cm de espesor, con tapa prefabricada de polipropileno con cierre hermético al paso de los olores mefíticos.
NORMATIVA DE APLICACIÓN
Elaboración, transporte y puesta en obra del hormigón: **Instrucción de Hormigón Estructural (EHE-08)**.
Ejecución: **CTE. DB-HS Salubridad**.
CRITERIO DE MEDICIÓN EN PROYECTO
Número de unidades previstas, según documentación gráfica de Proyecto.
CONDICIONES PREVIAS QUE HAN DE CUMPLIRSE ANTES DE LA EJECUCIÓN DE LAS UNIDADES DE OBRA

DEL SOPORTE
Se comprobará que la ubicación de la arqueta se corresponde con la de Proyecto.
PROCESO DE EJECUCIÓN

FASES DE EJECUCIÓN
Replanteo. Vertido y compactación del hormigón en formación de solera. Colocación de la arqueta prefabricada. Ejecución de taladros para el conexionado de los colectores a la arqueta. Empalme y rejuntado de los colectores a la arqueta. Colocación de la tapa y los accesorios. Comprobación de su correcto funcionamiento. Realización de pruebas de servicio.
CONDICIONES DE TERMINACIÓN
La arqueta quedará totalmente estanca.
PRUEBAS DE SERVICIO
Prueba de estanqueidad parcial.
Normativa de aplicación: CTE. DB-HS Salubridad
CONSERVACIÓN Y MANTENIMIENTO
Se protegerá frente a golpes y obturaciones. Se taparán todas las arquetas para evitar accidentes.
CRITERIO DE MEDICIÓN EN OBRA Y CONDICIONES DE ABONO
Se medirá el número de unidades realmente ejecutadas según especificaciones de Proyecto.
CRITERIO DE VALORACIÓN ECONÓMICA
El precio no incluye la excavación ni el relleno del trasdós.

Unidad de obra ASC010: Colector enterrado de saneamiento, sin arquetas, mediante sistema integral registrable, de PVC liso, serie SN-4, rigidez anular nominal 4 kN/m², de 110 mm de diámetro, con junta elástica.

CARACTERÍSTICAS TÉCNICAS
Suministro y montaje de colector enterrado de red horizontal de saneamiento, sin arquetas, mediante sistema integral registrable, con una pendiente mínima del 2%, para la evacuación de aguas residuales y/o pluviales, formado por tubo de PVC liso, serie SN-4, rigidez anular nominal 4 kN/m², de 110 mm de diámetro exterior, con junta elástica, colocado sobre lecho de arena de 10 cm de espesor, debidamente compactada y nivelada con pisón vibrante de guiado manual, relleno lateral compactando hasta los riñones y posterior relleno con la misma arena hasta 30 cm por encima de la generatriz superior de la tubería. Incluso p/p de accesorios, registros, uniones y piezas especiales, juntas y lubricante para montaje, sin incluir la excavación ni el posterior relleno principal de las zanjas. Totalmente montado, conexionado y probado mediante las correspondientes pruebas de servicio (incluidas en este precio).
NORMATIVA DE APLICACIÓN
Instalación: **CTE. DB-HS Salubridad**.
CRITERIO DE MEDICIÓN EN PROYECTO
Longitud medida en proyección horizontal, según documentación gráfica de Proyecto.
CONDICIONES PREVIAS QUE HAN DE CUMPLIRSE ANTES DE LA EJECUCIÓN DE LAS UNIDADES DE OBRA

DEL SOPORTE
Se comprobará que el trazado y las dimensiones de las zanjas corresponden con los de Proyecto.
El terreno del interior de la zanja, además de libre de agua, deberá estar limpio de residuos, tierras sueltas o disgregadas y vegetación.
DEL CONTRATISTA
Deberá someter a la aprobación del director de la ejecución de la obra el procedimiento de descarga en obra y manipulación de colectores.
PROCESO DE EJECUCIÓN

FASES DE EJECUCIÓN
Replanteo y trazado del conducto en planta y pendientes. Eliminación de las tierras sueltas del fondo de la excavación. Presentación en seco de tubos y piezas especiales. Vertido de la arena en el fondo de la zanja. Descenso y colocación de los colectores en el fondo de la zanja. Montaje de la instalación, comenzando por el extremo de cabecera. Limpieza de la zona a unir, colocación de juntas y encaje de piezas. Ejecución del relleno envolvente. Realización de pruebas de servicio.
CONDICIONES DE TERMINACIÓN
La red permanecerá cerrada hasta su puesta en servicio, no presentará problemas en la circulación y tendrá una evacuación rápida.
PRUEBAS DE SERVICIO
Prueba de estanqueidad parcial.
Normativa de aplicación: CTE. DB-HS Salubridad
CRITERIO DE MEDICIÓN EN OBRA Y CONDICIONES DE ABONO
Se medirá, en proyección horizontal, la longitud realmente ejecutada según especificaciones de Proyecto, incluyendo los tramos ocupados por piezas especiales.

Unidad de obra ASC010b: Colector enterrado de saneamiento, sin arquetas, mediante sistema integral registrable, de PVC liso, serie SN-4, rigidez anular nominal 4 kN/m², de 125 mm de diámetro, con junta elástica.

CARACTERÍSTICAS TÉCNICAS
Suministro y montaje de colector enterrado de red horizontal de saneamiento, sin arquetas, mediante sistema integral registrable, con una pendiente mínima del 2%, para la evacuación de aguas residuales y/o pluviales, formado por tubo de PVC liso, serie SN-4, rigidez anular nominal 4 kN/m², de 125 mm de diámetro exterior, con junta elástica, colocado sobre lecho de arena de 10 cm de espesor, debidamente compactada y nivelada con pisón vibrante de guiado manual, relleno lateral compactando hasta los riñones y posterior relleno con la misma arena hasta 30 cm por encima de la generatriz superior de la tubería. Incluso p/p de accesorios, registros, uniones y piezas especiales, juntas y lubricante para montaje, sin incluir la excavación ni el posterior relleno principal de las zanjas. Totalmente montado, conexionado y probado mediante las correspondientes pruebas de servicio (incluidas en este precio).
NORMATIVA DE APLICACIÓN
Instalación: **CTE. DB-HS Salubridad**.
CRITERIO DE MEDICIÓN EN PROYECTO
Longitud medida en proyección horizontal, según documentación gráfica de Proyecto.
CONDICIONES PREVIAS QUE HAN DE CUMPLIRSE ANTES DE LA EJECUCIÓN DE LAS UNIDADES DE OBRA

DEL SOPORTE
Se comprobará que el trazado y las dimensiones de las zanjas corresponden con los de Proyecto.
El terreno del interior de la zanja, además de libre de agua, deberá estar limpio de residuos, tierras sueltas o disgregadas y vegetación.
DEL CONTRATISTA
Deberá someter a la aprobación del director de la ejecución de la obra el procedimiento de descarga en obra y manipulación de colectores.
PROCESO DE EJECUCIÓN

FASES DE EJECUCIÓN
Replanteo y trazado del conducto en planta y pendientes. Eliminación de las tierras sueltas del fondo de la excavación. Presentación en seco de tubos y piezas especiales. Vertido de la arena en el fondo de la zanja. Descenso y colocación de los colectores en el fondo de la zanja. Montaje de la instalación, comenzando por el

extremo de cabecera. Limpieza de la zona a unir, colocación de juntas y encaje de piezas. Ejecución del relleno envolvente. Realización de pruebas de servicio.

CONDICIONES DE TERMINACIÓN

La red permanecerá cerrada hasta su puesta en servicio, no presentará problemas en la circulación y tendrá una evacuación rápida.

PRUEBAS DE SERVICIO

Prueba de estanqueidad parcial.

Normativa de aplicación: CTE. DB-HS Salubridad

CRITERIO DE MEDICIÓN EN OBRA Y CONDICIONES DE ABONO

Se medirá, en proyección horizontal, la longitud realmente ejecutada según especificaciones de Proyecto, incluyendo los tramos ocupados por piezas especiales.

Unidad de obra ASI010: Suministro y montaje de caldereta con sumidero sifónico extensible de PVC, de salida horizontal de 75 mm de diámetro, con rejilla plana de polipropileno de 150x150 mm, color negro, para recogida de aguas pluviales o de locales húmedos. Incluso p/p de accesorios de montaje, piezas especiales, material auxiliar y elementos de sujeción. Totalmente montada, conexionada a la red general de desagüe y probada.

CARACTERÍSTICAS TÉCNICAS

Suministro y montaje de caldereta con sumidero sifónico extensible de PVC, de salida horizontal de 75 mm de diámetro, con rejilla plana de polipropileno de 150x150 mm, color negro, para recogida de aguas pluviales o de locales húmedos. Incluso p/p de accesorios de montaje, piezas especiales, material auxiliar y elementos de sujeción. Totalmente montada, conexionada a la red general de desagüe y probada.

NORMATIVA DE APLICACIÓN

Instalación: **CTE. DB-HS Salubridad**.

CRITERIO DE MEDICIÓN EN PROYECTO

Número de unidades previstas, según documentación gráfica de Proyecto.

CONDICIONES PREVIAS QUE HAN DE CUMPLIRSE ANTES DE LA EJECUCIÓN DE LAS UNIDADES DE OBRA

DEL SOPORTE

Se comprobará que la ubicación se corresponde con la de Proyecto.

PROCESO DE EJECUCIÓN

FASES DE EJECUCIÓN

Replanteo y trazado. Colocación y fijación de la caldereta. Unión del tubo de desagüe a la bajante o arqueta existentes.

CONDICIONES DE TERMINACIÓN

Se conectará con la red de saneamiento del edificio, asegurándose su estanqueidad y circulación.

CRITERIO DE MEDICIÓN EN OBRA Y CONDICIONES DE ABONO

Se medirá el número de unidades realmente ejecutadas según especificaciones de Proyecto.

2.2.3.- Estructuras

Unidad de obra EAV010: Suministro y montaje de acero laminado UNE-EN 10025 S275JR, en perfiles laminados en caliente, piezas simples de las series IPN, IPE, UPN, HEA, HEB o HEM, para vigas y correas, mediante uniones soldadas. Trabajado y montado en taller, con preparación de superficies en grado SA21/2 según UNE-EN ISO 8501-1 y aplicación posterior de dos manos de imprimación con un espesor mínimo de película seca de 30 micras por mano, excepto en la zona en que deban realizarse soldaduras en obra, en una distancia de 100 mm desde el borde de la soldadura. Incluso p/p de preparación de bordes, soldaduras, cortes, piezas especiales, despuntes y reparación en obra de cuantos desperfectos se originen por razones de transporte, manipulación o montaje, con el mismo grado de preparación de superficies e imprimación.

MEDIDAS PARA ASEGURAR LA COMPATIBILIDAD ENTRE LOS DIFERENTES PRODUCTOS, ELEMENTOS Y SISTEMAS CONSTRUCTIVOS QUE COMPONEN LA UNIDAD DE OBRA.

La zona de soldadura no se pintará.

No se pondrá en contacto directo el acero con otros metales ni con yesos.

CARACTERÍSTICAS TÉCNICAS

Suministro y montaje de acero laminado UNE-EN 10025 S275JR, en perfiles laminados en caliente, piezas simples de las series IPN, IPE, UPN, HEA, HEB o HEM, para vigas y correas, mediante uniones soldadas. Trabajado y montado en taller, con preparación de superficies en grado SA21/2 según UNE-EN ISO 8501-1 y aplicación posterior de dos manos de imprimación con un espesor mínimo de película seca de 30 micras por mano, excepto en la zona en que deban realizarse soldaduras en obra, en una distancia de 100 mm desde el borde de la soldadura. Incluso p/p de preparación de bordes, soldaduras, cortes, piezas especiales, despuntes y reparación en obra de cuantos desperfectos se originen por razones de transporte, manipulación o montaje, con el mismo grado de preparación de superficies e imprimación.

NORMATIVA DE APLICACIÓN

Ejecución:

- **CTE. DB-SE-A Seguridad estructural: Acero**.
- **UNE-EN 1090-2. Ejecución de estructuras de acero y aluminio. Parte 2: Requisitos técnicos para la ejecución de estructuras de acero**.
- **NTE-EAV. Estructuras de acero: Vigas**.

CRITERIO DE MEDICIÓN EN PROYECTO

Peso nominal medido según documentación gráfica de Proyecto.

CONDICIONES PREVIAS QUE HAN DE CUMPLIRSE ANTES DE LA EJECUCIÓN DE LAS UNIDADES DE OBRA

AMBIENTALES

No se realizarán trabajos de soldadura cuando la temperatura sea inferior a 0°C.

DEL CONTRATISTA

Presentará para su aprobación, al director de la ejecución de la obra, el programa de montaje de la estructura, basado en las indicaciones del Proyecto, así como la documentación que acredite que los soldadores que intervengan en su ejecución estén certificados por un organismo acreditado.

PROCESO DE EJECUCIÓN

FASES DE EJECUCIÓN

Limpieza y preparación del plano de apoyo. Replanteo y marcado de los ejes. Colocación y fijación provisional de la viga. Aplomado y nivelación. Ejecución de las uniones. Reparación de defectos superficiales.

CONDICIONES DE TERMINACIÓN

Las cargas se transmitirán correctamente a la estructura. El acabado superficial será el adecuado para el posterior tratamiento de protección.

CRITERIO DE MEDICIÓN EN OBRA Y CONDICIONES DE ABONO

Se determinará, a partir del peso obtenido en báscula oficial de las unidades llegadas a obra, el peso de las unidades realmente ejecutadas según especificaciones de Proyecto.

2.2.4.- Fachadas y particiones

Unidad de obra FFZ010: Hoja exterior de 11 cm de espesor de fábrica, en cerramiento de fachada, de ladrillo cerámico hueco (machetón), para revestir, 24x11x6,5 cm, recibida con mortero de cemento industrial, color gris, M-5, suministrado a granel. Incluso p/p de replanteo, nivelación y aplomado, mermas y roturas, enjarjes, revestimiento de los frentes de forjado con piezas cerámicas, colocadas con mortero de alta adherencia, jambas y mochetas, ejecución de encuentros y puntos singulares y limpieza.

CARACTERÍSTICAS TÉCNICAS

Ejecución de hoja exterior de 11 cm de espesor de fábrica, en cerramiento de fachada, de ladrillo cerámico hueco (machetón), para revestir, 24x11x6,5 cm, recibida con mortero de cemento industrial, color gris, M-5, suministrado a granel. Incluso p/p de replanteo, nivelación y aplomado, mermas y roturas, enjarjes, revestimiento de los frentes de forjado con piezas cerámicas, colocadas con mortero de alta adherencia, jambas y mochetas, ejecución de encuentros y puntos singulares y limpieza.

NORMATIVA DE APLICACIÓN

Ejecución:

- **CTE. DB-HE Ahorro de energía**.
- **CTE. DB-HS Salubridad**.
- **CTE. DB-SE-F Seguridad estructural: Fábrica**.
- **NTE-FFL. Fachadas: Fábrica de ladrillos**.

CRITERIO DE MEDICIÓN EN PROYECTO

Superficie medida según documentación gráfica de Proyecto, sin duplicar esquinas ni encuentros, incluyendo el revestimiento de los frentes de forjado.

CONDICIONES PREVIAS QUE HAN DE CUMPLIRSE ANTES DE LA EJECUCIÓN DE LAS UNIDADES DE OBRA

DEL SOPORTE

Se comprobará que se ha terminado la ejecución completa de la estructura, que el soporte ha fraguado totalmente, y que está seco y limpio de cualquier resto de obra.

AMBIENTALES

Se suspenderán los trabajos cuando la temperatura ambiente sea inferior a 5°C o superior a 40°C, llueva, nieve o la velocidad del viento sea superior a 50 km/h.

PROCESO DE EJECUCIÓN

FASES DE EJECUCIÓN

Definición de los planos de fachada mediante plomos. Replanteo, planta a planta. Marcado en los pilares de los niveles de referencia general de planta y de nivel de pavimento. Asiento de la primera hilada sobre capa de mortero. Colocación y aplomado de miras de referencia. Tendido de hilos entre miras. Colocación de plomos fijos en las aristas. Colocación de las piezas por hiladas a nivel. Revestimiento de los frentes de forjado, muros y pilares. Realización de todos los trabajos necesarios para la resolución de los huecos. Encuentros de la fábrica con fachadas, pilares y tabiques. Encuentro de la fábrica con el forjado superior. Limpieza del paramento.

CONDICIONES DE TERMINACIÓN

La fábrica quedará monolítica, estable frente a esfuerzos horizontales, plana y aplomada. Tendrá una composición uniforme en toda su altura y buen aspecto.

CONSERVACIÓN Y MANTENIMIENTO

Se protegerá la obra recién ejecutada frente a lluvias, heladas y temperaturas elevadas. Se evitará el vertido sobre la fábrica de productos que puedan ocasionar falta de adherencia con el posterior revestimiento. Se evitará la actuación sobre el elemento de acciones mecánicas no previstas en el cálculo.

CRITERIO DE MEDICIÓN EN OBRA Y CONDICIONES DE ABONO

Se medirá la superficie realmente ejecutada según especificaciones de Proyecto, sin duplicar esquinas ni encuentros, incluyendo el revestimiento de los frentes de forjado.

Unidad de obra FFR010: Hoja interior de cerramiento de fachada de 6,5 cm de espesor, de fábrica de ladrillo cerámico hueco (machetón), para revestir, 24x11x6,5 cm, recibida con mortero de cemento industrial, color gris, M-5, suministrado a granel. Incluso p/p de replanteo, nivelación y aplomado, mermas y roturas,

enjarjes, jambas y mochetas, cajeado en el perímetro de los huecos; ejecución de encuentros y puntos singulares y limpieza.

CARACTERÍSTICAS TÉCNICAS
Ejecución de hoja interior de cerramiento de fachada de 6,5 cm de espesor, de fábrica de ladrillo cerámico hueco (machetón), para revestir, 24x11x6,5 cm, recibida con mortero de cemento industrial, color gris, M-5, suministrado a granel. Incluso p/p de replanteo, nivelación y aplomado, mermas y roturas, enjarjes, jambas y mochetas, cajeado en el perímetro de los huecos; ejecución de encuentros y puntos singulares y limpieza.

NORMATIVA DE APLICACIÓN
Ejecución:
- **CTE. DB-HE Ahorro de energía**.
- **CTE. DB-HS Salubridad**.
- **CTE. DB-SE-F Seguridad estructural: Fábrica**.
- **NTE-FFL. Fachadas: Fábrica de ladrillos**.

CRITERIO DE MEDICIÓN EN PROYECTO
Superficie medida según documentación gráfica de Proyecto, sin duplicar esquinas ni encuentros, deduciendo los huecos de superficie mayor de 4 m².

CONDICIONES PREVIAS QUE HAN DE CUMPLIRSE ANTES DE LA EJECUCIÓN DE LAS UNIDADES DE OBRA

DEL SOPORTE
Se comprobará que se ha terminado la ejecución completa de la estructura, que el soporte ha fraguado totalmente, y que está seco y limpio de cualquier resto de obra.

AMBIENTALES
Se suspenderán los trabajos cuando la temperatura ambiente sea inferior a 5°C o superior a 40°C, llueva, nieve o la velocidad del viento sea superior a 50 km/h.

PROCESO DE EJECUCIÓN

FASES DE EJECUCIÓN
Replanteo, planta a planta. Marcado en los pilares de los niveles de referencia general de planta y de nivel de pavimento. Asiento de la primera hilada sobre capa de mortero. Colocación y aplomado de miras de referencia. Tendido de hilos entre miras. Colocación de plomos fijos en las aristas. Colocación de las piezas por hiladas a nivel. Realización de todos los trabajos necesarios para la resolución de los huecos. Encuentros de la fábrica con fachadas, pilares y tabiques. Encuentro de la fábrica con el forjado superior. Limpieza del paramento.

CONDICIONES DE TERMINACIÓN
La fábrica quedará monolítica, estable frente a esfuerzos horizontales, plana y aplomada. Tendrá una composición uniforme en toda su altura y buen aspecto.

CONSERVACIÓN Y MANTENIMIENTO
Se protegerá la obra recién ejecutada frente al agua de lluvia. Se evitará la actuación sobre el elemento de acciones mecánicas no previstas en el cálculo.

CRITERIO DE MEDICIÓN EN OBRA Y CONDICIONES DE ABONO
Se medirá la superficie realmente ejecutada según especificaciones de Proyecto, sin duplicar esquinas ni encuentros, deduciendo los huecos de superficie mayor de 4 m².

Unidad de obra FFQ010: Hoja de partición interior de 12 cm de espesor de fábrica, de ladrillo cerámico hueco (chignolo), para revestir, 24x12x9 cm, recibida con mortero de cemento industrial, color gris, M-5, suministrado a granel. Incluso p/p de replanteo, nivelación y aplomado, recibido de cercos y precercos, mermas y roturas, enjarjes, mochetas, ejecución de encuentros y limpieza.

CARACTERÍSTICAS TÉCNICAS
Formación de hoja de partición interior de 12 cm de espesor de fábrica, de ladrillo cerámico hueco (chignolo), para revestir, 24x12x9 cm, recibida con mortero de cemento industrial, color gris, M-5, suministrado a granel. Incluso p/p de replanteo, nivelación y aplomado, recibido de cercos y precercos, mermas y roturas, enjarjes, mochetas, ejecución de encuentros y limpieza.

NORMATIVA DE APLICACIÓN
Ejecución:
- **CTE. DB-HE Ahorro de energía**.
- **CTE. DB-HR Protección frente al ruido**.
- **CTE. DB-SE-F Seguridad estructural: Fábrica**.
- **NTE-PTL. Particiones: Tabiques de ladrillo**.

CRITERIO DE MEDICIÓN EN PROYECTO
Superficie medida según documentación gráfica de Proyecto, sin duplicar esquinas ni encuentros, deduciendo los huecos de superficie mayor de 3 m².

CONDICIONES PREVIAS QUE HAN DE CUMPLIRSE ANTES DE LA EJECUCIÓN DE LAS UNIDADES DE OBRA

DEL SOPORTE
Se comprobará que se ha terminado la ejecución completa de la estructura.
Se dispondrá en obra de los cercos y precercos de puertas y armarios.

AMBIENTALES
Se suspenderán los trabajos cuando la temperatura ambiente sea inferior a 5°C o superior a 40°C, llueva, nieve o la velocidad del viento sea superior a 50 km/h.

PROCESO DE EJECUCIÓN

FASES DE EJECUCIÓN
Replanteo y trazado en el forjado de los tabiques a realizar. Marcado en los pilares de los niveles de referencia general de planta y de nivel de pavimento. Colocación y aplomado de miras de referencia. Colocación, aplomado y nivelación de cercos y precercos de puertas y armarios. Tendido de hilos entre miras. Colocación de las piezas

por hiladas a nivel. Recibido a la obra de cercos y precercos. Encuentros de la fábrica con fachadas, pilares y tabiques. Encuentro de la fábrica con el forjado superior. Limpieza del paramento.

CONDICIONES DE TERMINACIÓN

La fábrica quedará monolítica, estable frente a esfuerzos horizontales, plana y aplomada. Tendrá una composición uniforme en toda su altura y buen aspecto.

CONSERVACIÓN Y MANTENIMIENTO

Se protegerá la obra recién ejecutada frente al agua de lluvia. Se evitará la actuación sobre el elemento de acciones mecánicas no previstas en el cálculo.

CRITERIO DE MEDICIÓN EN OBRA Y CONDICIONES DE ABONO

Se medirá la superficie realmente ejecutada según especificaciones de Proyecto, sin duplicar esquinas ni encuentros, deduciendo los huecos de superficie mayor de 3 m².

Unidad de obra FFQ010b: Hoja de partición interior de 12 cm de espesor de fábrica, de ladrillo cerámico perforado para revestir, 25x12x10 cm, recibida con mortero de cemento industrial, color gris, M-5, suministrado a granel, con banda elástica, de banda flexible de espuma de polietileno reticulado de celdas cerradas, de 10 mm de espesor y 110 mm de anchura, resistencia térmica 0,25 m²K/W, conductividad térmica 0,04 W/(mK) y rigidez dinámica 57,7 MN/m³, fijada a los forjados y a los encuentros con otros elementos verticales con pasta de yeso. Incluso p/p de replanteo, nivelación y aplomado, recibido de cercos y precercos, mermas y roturas, enjarjes, mochetas, ejecución de encuentros y limpieza.

CARACTERÍSTICAS TÉCNICAS

Formación de hoja de partición interior de 12 cm de espesor de fábrica, de ladrillo cerámico perforado para revestir, 25x12x10 cm, recibida con mortero de cemento industrial, color gris, M-5, suministrado a granel, con banda elástica, de banda flexible de espuma de polietileno reticulado de celdas cerradas, de 10 mm de espesor y 110 mm de anchura, resistencia térmica 0,25 m²K/W, conductividad térmica 0,04 W/(mK) y rigidez dinámica 57,7 MN/m³, fijada a los forjados y a los encuentros con otros elementos verticales con pasta de yeso. Incluso p/p de replanteo, nivelación y aplomado, recibido de cercos y precercos, mermas y roturas, enjarjes, mochetas, ejecución de encuentros y limpieza.

NORMATIVA DE APLICACIÓN

Ejecución:

- **CTE. DB-HE Ahorro de energía**.
- **CTE. DB-HR Protección frente al ruido**.
- **CTE. DB-SE-F Seguridad estructural: Fábrica**.
- **NTE-PTL. Particiones: Tabiques de ladrillo**.

CRITERIO DE MEDICIÓN EN PROYECTO

Superficie medida según documentación gráfica de Proyecto, sin duplicar esquinas ni encuentros, deduciendo los huecos de superficie mayor de 3 m².

CONDICIONES PREVIAS QUE HAN DE CUMPLIRSE ANTES DE LA EJECUCIÓN DE LAS UNIDADES DE OBRA

DEL SOPORTE

Se comprobará que se ha terminado la ejecución completa de la estructura.
Se dispondrá en obra de los cercos y precercos de puertas y armarios.

AMBIENTALES

Se suspenderán los trabajos cuando la temperatura ambiente sea inferior a 5°C o superior a 40°C, llueva, nieve o la velocidad del viento sea superior a 50 km/h.

PROCESO DE EJECUCIÓN

FASES DE EJECUCIÓN

Replanteo y trazado en el forjado de los tabiques a realizar. Marcado en los pilares de los niveles de referencia general de planta y de nivel de pavimento. Colocación de las bandas elásticas en la base y en los laterales. Colocación y aplomado de miras de referencia. Colocación, aplomado y nivelación de cercos y precercos de puertas y armarios. Tendido de hilos entre miras. Colocación de las piezas por hiladas a nivel. Colocación de las bandas elásticas en el encuentro de la fábrica con el forjado superior. Recibido a la obra de cercos y precercos. Encuentros de la fábrica con fachadas, pilares y tabiques. Encuentro de la fábrica con el forjado superior. Limpieza del paramento.

CONDICIONES DE TERMINACIÓN

La fábrica quedará monolítica, estable frente a esfuerzos horizontales, plana y aplomada. Tendrá una composición uniforme en toda su altura y buen aspecto.

CONSERVACIÓN Y MANTENIMIENTO

Se protegerá la obra recién ejecutada frente al agua de lluvia. Se evitará la actuación sobre el elemento de acciones mecánicas no previstas en el cálculo.

CRITERIO DE MEDICIÓN EN OBRA Y CONDICIONES DE ABONO

Se medirá la superficie realmente ejecutada según especificaciones de Proyecto, sin duplicar esquinas ni encuentros, deduciendo los huecos de superficie mayor de 3 m².

Unidad de obra FFQ010c: Hoja de partición interior de 9 cm de espesor de fábrica, de ladrillo cerámico hueco (chignolo), para revestir, 24x12x9 cm, recibida con mortero de cemento industrial, color gris, M-5, suministrado a granel. Incluso p/p de replanteo, nivelación y aplomado, recibido de cercos y precercos, mermas y roturas, enjarjes, mochetas, ejecución de encuentros y limpieza.

CARACTERÍSTICAS TÉCNICAS

Formación de hoja de partición interior de 9 cm de espesor de fábrica, de ladrillo cerámico hueco (chignolo), para revestir, 24x12x9 cm, recibida con mortero de cemento industrial, color gris, M-5, suministrado a granel. Incluso p/p de replanteo, nivelación y aplomado, recibido de cercos y precercos, mermas y roturas, enjarjes, mochetas, ejecución de encuentros y limpieza.

NORMATIVA DE APLICACIÓN
Ejecución:
- **CTE. DB-HE Ahorro de energía**.
- **CTE. DB-HR Protección frente al ruido**.
- **CTE. DB-SE-F Seguridad estructural: Fábrica**.
- **NTE-PTL. Particiones: Tabiques de ladrillo**.

CRITERIO DE MEDICIÓN EN PROYECTO
Superficie medida según documentación gráfica de Proyecto, sin duplicar esquinas ni encuentros, deduciendo los huecos de superficie mayor de 3 m².
CONDICIONES PREVIAS QUE HAN DE CUMPLIRSE ANTES DE LA EJECUCIÓN DE LAS UNIDADES DE OBRA

DEL SOPORTE
Se comprobará que se ha terminado la ejecución completa de la estructura.
Se dispondrá en obra de los cercos y precercos de puertas y armarios.

AMBIENTALES
Se suspenderán los trabajos cuando la temperatura ambiente sea inferior a 5°C o superior a 40°C, llueva, nieve o la velocidad del viento sea superior a 50 km/h.

PROCESO DE EJECUCIÓN

FASES DE EJECUCIÓN
Replanteo y trazado en el forjado de los tabiques a realizar. Marcado en los pilares de los niveles de referencia general de planta y de nivel de pavimento. Colocación y aplomado de miras de referencia. Colocación, aplomado y nivelación de cercos y precercos de puertas y armarios. Tendido de hilos entre miras. Colocación de las piezas por hiladas a nivel. Recibido a la obra de cercos y precercos. Encuentros de la fábrica con fachadas, pilares y tabiques. Encuentro de la fábrica con el forjado superior. Limpieza del paramento.

CONDICIONES DE TERMINACIÓN
La fábrica quedará monolítica, estable frente a esfuerzos horizontales, plana y aplomada. Tendrá una composición uniforme en toda su altura y buen aspecto.

CONSERVACIÓN Y MANTENIMIENTO
Se protegerá la obra recién ejecutada frente al agua de lluvia. Se evitará la actuación sobre el elemento de acciones mecánicas no previstas en el cálculo.
CRITERIO DE MEDICIÓN EN OBRA Y CONDICIONES DE ABONO
Se medirá la superficie realmente ejecutada según especificaciones de Proyecto, sin duplicar esquinas ni encuentros, deduciendo los huecos de superficie mayor de 3 m².

Unidad de obra FOM010: Suministro y montaje de partición formada por mampara modular de vidrio laminar de seguridad 6+6 transparente, junta entre vidrios con silicona, sin perfiles entre módulos. Incluso p/p de herrajes, remates, sellado de juntas, soportes, encuentros con otros tipos de paramentos, colocación de canalizaciones para instalaciones y cajeados para mecanismos eléctricos. Totalmente terminada.

MEDIDAS PARA ASEGURAR LA COMPATIBILIDAD ENTRE LOS DIFERENTES PRODUCTOS, ELEMENTOS Y SISTEMAS CONSTRUCTIVOS QUE COMPONEN LA UNIDAD DE OBRA.
Las mamparas no serán solidarias con elementos estructurales verticales, de manera que las dilataciones, las posibles deformaciones o los movimientos impuestos por la estructura no les afecten, ni puedan causar lesiones o patologías durante su vida útil.
CARACTERÍSTICAS TÉCNICAS
Suministro y montaje de partición desmontable formada por mampara modular de vidrio laminar de seguridad 6+6 transparente, junta entre vidrios con silicona, sin perfiles entre módulos, perfiles vistos superiores de 35x45 mm e inferiores de 60x45 mm, de aluminio anodizado o lacado estándar. Incluso p/p de herrajes, remates, sellado de juntas, soportes, encuentros con otros tipos de paramentos, colocación de canalizaciones para instalaciones y cajeados para mecanismos eléctricos. Totalmente terminada.
NORMATIVA DE APLICACIÓN
Montaje: **NTE-PML. Particiones: Mamparas de aleaciones ligeras**.
CRITERIO DE MEDICIÓN EN PROYECTO
Superficie medida según documentación gráfica de Proyecto.
CONDICIONES PREVIAS QUE HAN DE CUMPLIRSE ANTES DE LA EJECUCIÓN DE LAS UNIDADES DE OBRA

DEL SOPORTE
Se comprobará que el pavimento sobre el que se van a colocar las mamparas está totalmente terminado.

PROCESO DE EJECUCIÓN

FASES DE EJECUCIÓN
Replanteo y marcado de los puntos de fijación. Aplomado, nivelación y fijación de los perfiles que forman el entramado. Colocación y fijación del empanelado. Colocación de la canalización para instalaciones. Tratamiento de juntas. Remate del perímetro del elemento, por las dos caras.

CONDICIONES DE TERMINACIÓN
El conjunto será resistente y estable. Quedará plano y aplomado.

CONSERVACIÓN Y MANTENIMIENTO
Se protegerá el conjunto frente a golpes o cargas debidas al acarreo de materiales o a las actividades de la obra.
CRITERIO DE MEDICIÓN EN OBRA Y CONDICIONES DE ABONO
Se medirá la superficie realmente ejecutada según especificaciones de Proyecto.

Unidad de obra FOM010b: Suministro y montaje de partición formada por puerta de vidrio corredera templada de 10mm, con guia klein. Incluso p/p de herrajes, remates, sellado de juntas, soportes,

encuentros con otros tipos de paramentos, colocación de canalizaciones para instalaciones y cajeados para mecanismos eléctricos. Totalmente terminada.

MEDIDAS PARA ASEGURAR LA COMPATIBILIDAD ENTRE LOS DIFERENTES PRODUCTOS, ELEMENTOS Y SISTEMAS CONSTRUCTIVOS QUE COMPONEN LA UNIDAD DE OBRA.
Las mamparas no serán solidarias con elementos estructurales verticales, de manera que las dilataciones, las posibles deformaciones o los movimientos impuestos por la estructura no les afecten, ni puedan causar lesiones o patologías durante su vida útil.
CARACTERÍSTICAS TÉCNICAS
Suministro y montaje de partición desmontable formada por mampara modular de vidrio laminar de seguridad 6+6 transparente, junta entre vidrios con silicona, sin perfiles entre módulos, perfiles vistos superiores de 35x45 mm e inferiores de 60x45 mm, de aluminio anodizado o lacado estándar. Incluso p/p de herrajes, remates, sellado de juntas, soportes, encuentros con otros tipos de paramentos, colocación de canalizaciones para instalaciones y cajeados para mecanismos eléctricos. Totalmente terminada.
NORMATIVA DE APLICACIÓN
Montaje: **NTE-PML. Particiones: Mamparas de aleaciones ligeras**.
CRITERIO DE MEDICIÓN EN PROYECTO
Superficie medida según documentación gráfica de Proyecto.
CONDICIONES PREVIAS QUE HAN DE CUMPLIRSE ANTES DE LA EJECUCIÓN DE LAS UNIDADES DE OBRA

DEL SOPORTE
Se comprobará que el pavimento sobre el que se van a colocar las mamparas está totalmente terminado.
PROCESO DE EJECUCIÓN

FASES DE EJECUCIÓN
Replanteo y marcado de los puntos de fijación. Aplomado, nivelación y fijación de los perfiles que forman el entramado. Colocación y fijación del empanelado. Colocación de la canalización para instalaciones. Tratamiento de juntas. Remate del perímetro del elemento, por las dos caras.
CONDICIONES DE TERMINACIÓN
El conjunto será resistente y estable. Quedará plano y aplomado.
CONSERVACIÓN Y MANTENIMIENTO
Se protegerá el conjunto frente a golpes o cargas debidas al acarreo de materiales o a las actividades de la obra.
CRITERIO DE MEDICIÓN EN OBRA Y CONDICIONES DE ABONO
Se medirá la superficie realmente ejecutada según especificaciones de Proyecto.

Unidad de obra FOM020: Suministro y colocación de puerta interior de vidrio templado transparente de 10 mm de espesor, de 2100x800 mm, sin perfilería. Incluso p/p de herrajes, remates y sellado de juntas.

CARACTERÍSTICAS TÉCNICAS
Suministro y colocación de puerta interior de vidrio templado transparente de 10 mm de espesor, de 2100x800 mm, perfiles verticales vistos de aluminio, fijo superior de vidrio laminar de seguridad 5+5, perfiles superiores vistos de aluminio anodizado o lacado estándar; para mampara modular. Incluso p/p de herrajes, remates y sellado de juntas.
NORMATIVA DE APLICACIÓN
Montaje: **NTE-PPV. Particiones: Puertas de vidrio**.
CRITERIO DE MEDICIÓN EN PROYECTO
Número de unidades previstas, según documentación gráfica de Proyecto.
CONDICIONES PREVIAS QUE HAN DE CUMPLIRSE ANTES DE LA EJECUCIÓN DE LAS UNIDADES DE OBRA

DEL SOPORTE
Se comprobará que las dimensiones del hueco y del cerco, así como el sentido de apertura, se corresponden con los de Proyecto.
PROCESO DE EJECUCIÓN

FASES DE EJECUCIÓN
Replanteo y marcado de los puntos de fijación. Aplomado, nivelación y fijación de los perfiles que forman el entramado. Colocación y fijación de la puerta. Tratamiento de juntas. Remate del perímetro del elemento, por las dos caras.
CONDICIONES DE TERMINACIÓN
El conjunto será sólido. Quedará aplomado y ajustado.
CONSERVACIÓN Y MANTENIMIENTO
Se protegerá el conjunto frente a golpes o cargas debidas al acarreo de materiales o a las actividades de la obra.
CRITERIO DE MEDICIÓN EN OBRA Y CONDICIONES DE ABONO
Se medirá el número de unidades realmente ejecutadas según especificaciones de Proyecto.

2.2.5.- Carpintería, cerrajería, vidrios y protecciones solares

Unidad de obra LCL060: Suministro y montaje de carpintería de PVC V1, lacado estándar, con 60 micras de espesor mínimo de película seca, para conformado de ventana, oscilobatiente de apertura hacia el interior, de 192x170 cm, con fijo superior de 85 cm de alto, formada por una hoja. Compuesta de marco, hoja y junquillos, acabado estándar en las dos caras, color blanco, perfiles de 70 mm de anchura, soldados a inglete, que incorporan cinco cámaras interiores, tanto en la sección de la hoja como en la del marco, para mejora del aislamiento térmico; galce con pendiente del 5% para facilitar el desagüe; con refuerzos interiores, juntas de estanqueidad de EPDM manilla y herrajes; transmitancia térmica del marco: Uh,m = 1,3 W/(m²K); espesor máximo del acristalamiento: 40 mm; compuesta por marco, hojas, herrajes de colgar y apertura, elementos de estanqueidad y accesorios homologados, sin premarco. Incluso p/p de garras de

fijación garras de fijación, sellado perimetral de la junta exterior entre marco y obra, por medio de un cordón de silicona neutra, sin incluir el recibido en obra del premarco con patillas de anclaje y ajuste final en obra. Elaborada en taller; con clasificación a la permeabilidad al aire clase 4, según UNE-EN 12207, clasificación a la estanqueidad al agua clase 9A, según UNE-EN 12208, y clasificación a la resistencia a la carga del viento clase C5, según UNE-EN 12210 Totalmente montada y probada por la empresa instaladora mediante las correspondientes pruebas de servicio (incluidas en este precio).

CARACTERÍSTICAS TÉCNICAS

Suministro y montaje de carpintería de aluminio, lacado estándar, con 60 micras de espesor mínimo de película seca, para conformado de ventana, abisagrada practicable de apertura hacia el interior, de 190x150 cm, con fijo inferior de 85 cm de alto, serie alta, formada por dos hojas, con perfiles provistos de rotura de puente térmico, y con premarco. Espesor y calidad del proceso de lacado garantizado por el sello QUALICOAT. Compuesta por perfiles extrusionados formando marcos y hojas de 1,5 mm de espesor mínimo en perfiles estructurales. Accesorios, herrajes de colgar y apertura, juntas de acristalamiento de EPDM, tornillería de acero inoxidable, elementos de estanqueidad, accesorios y utillajes de mecanizado homologados. Cajón de persiana básico incorporado (monoblock), persiana enrollable de lamas de PVC, con accionamiento manual mediante cinta y recogedor, equipada con todos sus accesorios. Incluso limpieza del premarco ya instalado, alojamiento y calzado del marco en el premarco, fijación del marco al premarco con tornillos de acero galvanizado, sellado perimetral de la junta exterior entre marco y obra, por medio de un cordón de silicona neutra y ajuste final en obra, sin incluir el recibido en obra del premarco con patillas de anclaje. Elaborada en taller, con clasificación a la permeabilidad al aire según UNE-EN 12207, clasificación a la estanqueidad al agua según UNE-EN 12208 y clasificación a la resistencia a la carga del viento según UNE-EN 12210. Totalmente montada y probada por la empresa instaladora mediante las correspondientes pruebas de servicio (incluidas en este precio).

NORMATIVA DE APLICACIÓN

Montaje:

- **CTE. DB-HS Salubridad**.
- **CTE. DB-HE Ahorro de energía**.
- **NTE-FCL. Fachadas: Carpintería de aleaciones ligeras**.
- **NTE-FDP. Fachadas. Defensas: Persianas**.

CRITERIO DE MEDICIÓN EN PROYECTO

Número de unidades previstas, según documentación gráfica de Proyecto.

CONDICIONES PREVIAS QUE HAN DE CUMPLIRSE ANTES DE LA EJECUCIÓN DE LAS UNIDADES DE OBRA

DEL SOPORTE

Se comprobará que la fábrica que va a recibir la carpintería está terminada, a falta de revestimientos.
Se comprobará que el premarco está correctamente colocado, aplomado y a escuadra, y que las medidas de altura y anchura del hueco son constantes en toda su longitud.

AMBIENTALES

Se suspenderán los trabajos cuando llueva, nieve o la velocidad del viento sea superior a 50 km/h.

PROCESO DE EJECUCIÓN

FASES DE EJECUCIÓN

Colocación de la carpintería. Ajuste final de las hojas. Sellado de juntas perimetrales. Realización de pruebas de servicio.

CONDICIONES DE TERMINACIÓN

La unión de la carpintería con la fábrica será sólida. La carpintería quedará totalmente estanca.

PRUEBAS DE SERVICIO

Funcionamiento de la carpintería.
Normativa de aplicación: NTE-FCL. Fachadas: Carpintería de aleaciones ligeras

CONSERVACIÓN Y MANTENIMIENTO

Se protegerá frente a golpes y salpicaduras.

CRITERIO DE MEDICIÓN EN OBRA Y CONDICIONES DE ABONO

Se medirá el número de unidades realmente ejecutadas según especificaciones de Proyecto.

Unidad de obra LCL060b: Suministro y montaje de carpintería de PVC V2, lacado estándar, con 60 micras de espesor mínimo de película seca, para conformado de ventana, abisagrada oscilobatiente de apertura hacia el interior, de 85x170 cm, con fijo superior de 85 cm de alto, formada por una hoja. Compuesta de marco, hoja y junquillos, acabado estándar en las dos caras, color blanco, perfiles de 70 mm de anchura, soldados a inglete, que incorporan cinco cámaras interiores, tanto en la sección de la hoja como en la del marco, para mejora del aislamiento térmico; galce con pendiente del 5% para facilitar el desagüe; con refuerzos interiores, juntas de estanqueidad de EPDM manilla y herrajes; transmitancia térmica del marco: Uh,m = 1,3 W/(m²K); espesor máximo del acristalamiento: 40 mm; compuesta por marco, hojas, herrajes de colgar y apertura, elementos de estanqueidad y accesorios homologados, sin premarco. Incluso p/p de garras de fijación garras de fijación, sellado perimetral de la junta exterior entre marco y obra, por medio de un cordón de silicona neutra, sin incluir el recibido en obra del premarco con patillas de anclaje y ajuste final en obra. Elaborada en taller; con clasificación a la permeabilidad al aire clase 4, según UNE-EN 12207, clasificación a la estanqueidad al agua clase 9A, según UNE-EN 12208, y clasificación a la resistencia a la carga del viento clase C5, según UNE-EN 12210 Totalmente montada y probada por la empresa instaladora mediante las correspondientes pruebas de servicio (incluidas en este precio).

CARACTERÍSTICAS TÉCNICAS

Suministro y montaje de carpintería de aluminio, lacado estándar, con 60 micras de espesor mínimo de película seca, para conformado de ventana, abisagrada oscilobatiente de apertura hacia el interior, de 85x150 cm, con fijo inferior de 85 cm de alto, serie alta, formada por una hoja, con perfiles provistos de rotura de puente térmico, y con premarco. Espesor y calidad del proceso de lacado garantizado por el sello QUALICOAT. Compuesta por perfiles extrusionados formando marcos y hojas de 1,5 mm de espesor mínimo en perfiles estructurales. Accesorios, herrajes de colgar y

apertura, juntas de acristalamiento de EPDM, tornillería de acero inoxidable, elementos de estanqueidad, accesorios y utillajes de mecanizado homologados. Incluso limpieza del premarco ya instalado, alojamiento y calzado del marco en el premarco, fijación del marco al premarco con tornillos de acero galvanizado, sellado perimetral de la junta exterior entre marco y obra, por medio de un cordón de silicona neutra y ajuste final en obra, sin incluir el recibido en obra del premarco con patillas de anclaje. Elaborada en taller, con clasificación a la permeabilidad al aire según UNE-EN 12207, clasificación a la estanqueidad al agua según UNE-EN 12208 y clasificación a la resistencia a la carga del viento según UNE-EN 12210. Totalmente montada y probada por la empresa instaladora mediante las correspondientes pruebas de servicio (incluidas en este precio).

NORMATIVA DE APLICACIÓN

Montaje:

- **CTE. DB-HS Salubridad**.
- **CTE. DB-HE Ahorro de energía**.
- **NTE-FCL. Fachadas: Carpintería de aleaciones ligeras**.

CRITERIO DE MEDICIÓN EN PROYECTO

Número de unidades previstas, según documentación gráfica de Proyecto.

CONDICIONES PREVIAS QUE HAN DE CUMPLIRSE ANTES DE LA EJECUCIÓN DE LAS UNIDADES DE OBRA

DEL SOPORTE

Se comprobará que la fábrica que va a recibir la carpintería está terminada, a falta de revestimientos.
Se comprobará que el premarco está correctamente colocado, aplomado y a escuadra, y que las medidas de altura y anchura del hueco son constantes en toda su longitud.

AMBIENTALES

Se suspenderán los trabajos cuando llueva, nieve o la velocidad del viento sea superior a 50 km/h.

PROCESO DE EJECUCIÓN

FASES DE EJECUCIÓN

Colocación de la carpintería. Ajuste final de la hoja. Sellado de juntas perimetrales. Realización de pruebas de servicio.

CONDICIONES DE TERMINACIÓN

La unión de la carpintería con la fábrica será sólida. La carpintería quedará totalmente estanca.

PRUEBAS DE SERVICIO

Funcionamiento de la carpintería.
Normativa de aplicación: NTE-FCL. Fachadas: Carpintería de aleaciones ligeras

CONSERVACIÓN Y MANTENIMIENTO

Se protegerá frente a golpes y salpicaduras.

CRITERIO DE MEDICIÓN EN OBRA Y CONDICIONES DE ABONO

Se medirá el número de unidades realmente ejecutadas según especificaciones de Proyecto.

Unidad de obra LCL060c: Suministro y montaje de carpintería de PVC V3, lacado estándar, con 60 micras de espesor mínimo de película seca, para conformado de fijo, de 335x275 cm, con división superior, formada por una hoja. Compuesta de marco, hoja y junquillos, acabado estándar en las dos caras, color blanco, perfiles de 70 mm de anchura, soldados a inglete, que incorporan cinco cámaras interiores, tanto en la sección de la hoja como en la del marco, para mejora del aislamiento térmico; galce con pendiente del 5% para facilitar el desagüe; con refuerzos interiores, juntas de estanqueidad de EPDM manilla y herrajes; transmitancia térmica del marco: Uh,m = 1,3 W/(m²K); espesor máximo del acristalamiento: 40 mm; compuesta por marco, hojas, herrajes de colgar y apertura, elementos de estanqueidad y accesorios homologados, sin premarco. Incluso p/p de garras de fijación garras de fijación, sellado perimetral de la junta exterior entre marco y obra, por medio de un cordón de silicona neutra, sin incluir el recibido en obra del premarco con patillas de anclaje y ajuste final en obra. Elaborada en taller; con clasificación a la permeabilidad al aire clase 4, según UNE-EN 12207, clasificación a la estanqueidad al agua clase 9A, según UNE-EN 12208, y clasificación a la resistencia a la carga del viento clase C5, según UNE-EN 12210 Totalmente montada y probada por la empresa instaladora mediante las correspondientes pruebas de servicio (incluidas en este precio).

CARACTERÍSTICAS TÉCNICAS

Suministro y montaje de carpintería de aluminio, lacado estándar, con 60 micras de espesor mínimo de película seca, para conformado de fijo, de 300x255 cm, con división superior, serie alta, formada por una hoja, con perfiles provistos de rotura de puente térmico, y con premarco. Espesor y calidad del proceso de lacado garantizado por el sello QUALICOAT. Compuesta por perfiles extrusionados formando marcos y hojas de 1,5 mm de espesor mínimo en perfiles estructurales. Accesorios, herrajes de colgar y apertura, juntas de acristalamiento de EPDM, tornillería de acero inoxidable, elementos de estanqueidad, accesorios y utillajes de mecanizado homologados. Incluso limpieza del premarco ya instalado, alojamiento y calzado del marco en el premarco, fijación del marco al premarco con tornillos de acero galvanizado, sellado perimetral de la junta exterior entre marco y obra, por medio de un cordón de silicona neutra y ajuste final en obra, sin incluir el recibido en obra del premarco con patillas de anclaje. Elaborada en taller, con clasificación a la permeabilidad al aire según UNE-EN 12207, clasificación a la estanqueidad al agua según UNE-EN 12208 y clasificación a la resistencia a la carga del viento según UNE-EN 12210. Totalmente montada y probada.

NORMATIVA DE APLICACIÓN

Montaje:

- **CTE. DB-HS Salubridad**.
- **CTE. DB-HE Ahorro de energía**.
- **NTE-FCL. Fachadas: Carpintería de aleaciones ligeras**.

CRITERIO DE MEDICIÓN EN PROYECTO

Número de unidades previstas, según documentación gráfica de Proyecto.

CONDICIONES PREVIAS QUE HAN DE CUMPLIRSE ANTES DE LA EJECUCIÓN DE LAS UNIDADES DE OBRA

DEL SOPORTE

Se comprobará que la fábrica que va a recibir la carpintería está terminada, a falta de revestimientos.
Se comprobará que el premarco está correctamente colocado, aplomado y a escuadra, y que las medidas de altura y anchura del hueco son constantes en toda su longitud.

AMBIENTALES

Se suspenderán los trabajos cuando llueva, nieve o la velocidad del viento sea superior a 50 km/h.

PROCESO DE EJECUCIÓN

FASES DE EJECUCIÓN

Colocación de la carpintería. Ajuste final de la hoja. Sellado de juntas perimetrales.

CONDICIONES DE TERMINACIÓN

La unión de la carpintería con la fábrica será sólida. La carpintería quedará totalmente estanca.

CONSERVACIÓN Y MANTENIMIENTO

Se protegerá frente a golpes y salpicaduras.

CRITERIO DE MEDICIÓN EN OBRA Y CONDICIONES DE ABONO

Se medirá el número de unidades realmente ejecutadas según especificaciones de Proyecto.

Unidad de obra LCL060d: Suministro y montaje de carpintería de PVC V4, lacado estándar, con 60 micras de espesor mínimo de película seca, para conformado de fijo, de 288x275 cm, con división superior, formada por una hoja. Compuesta de marco, hoja y junquillos, acabado estándar en las dos caras, color blanco, perfiles de 70 mm de anchura, soldados a inglete, que incorporan cinco cámaras interiores, tanto en la sección de la hoja como en la del marco, para mejora del aislamiento térmico; galce con pendiente del 5% para facilitar el desagüe; con refuerzos interiores, juntas de estanqueidad de EPDM manilla y herrajes; transmitancia térmica del marco: Uh,m = 1,3 W/(m²K); espesor máximo del acristalamiento: 40 mm; compuesta por marco, hojas, herrajes de colgar y apertura, elementos de estanqueidad y accesorios homologados, sin premarco. Incluso p/p de garras de fijación garras de fijación, sellado perimetral de la junta exterior entre marco y obra, por medio de un cordón de silicona neutra, sin incluir el recibido en obra del premarco con patillas de anclaje y ajuste final en obra. Elaborada en taller; con clasificación a la permeabilidad al aire clase 4, según UNE-EN 12207, clasificación a la estanqueidad al agua clase 9A, según UNE-EN 12208, y clasificación a la resistencia a la carga del viento clase C5, según UNE-EN 12210 Totalmente montada y probada por la empresa instaladora mediante las correspondientes pruebas de servicio (incluidas en este precio).

CARACTERÍSTICAS TÉCNICAS

Suministro y montaje de carpintería de aluminio, lacado estándar, con 60 micras de espesor mínimo de película seca, para conformado de fijo, de 290x255 cm, con división superior, serie alta, formada por una hoja, con perfiles provistos de rotura de puente térmico, y con premarco. Espesor y calidad del proceso de lacado garantizado por el sello QUALICOAT. Compuesta por perfiles extrusionados formando marcos y hojas de 1,5 mm de espesor mínimo en perfiles estructurales. Accesorios, herrajes de colgar y apertura, juntas de acristalamiento de EPDM, tornillería de acero inoxidable, elementos de estanqueidad, accesorios y utillajes de mecanizado homologados. Incluso limpieza del premarco ya instalado, alojamiento y calzado del marco en el premarco, fijación del marco al premarco con tornillos de acero galvanizado, sellado perimetral de la junta exterior entre marco y obra, por medio de un cordón de silicona neutra y ajuste final en obra, sin incluir el recibido en obra del premarco con patillas de anclaje. Elaborada en taller, con clasificación a la permeabilidad al aire según UNE-EN 12207, clasificación a la estanqueidad al agua según UNE-EN 12208 y clasificación a la resistencia a la carga del viento según UNE-EN 12210. Totalmente montada y probada.

NORMATIVA DE APLICACIÓN

Montaje:

- **CTE. DB-HS Salubridad**.
- **CTE. DB-HE Ahorro de energía**.
- **NTE-FCL. Fachadas: Carpintería de aleaciones ligeras**.

CRITERIO DE MEDICIÓN EN PROYECTO

Número de unidades previstas, según documentación gráfica de Proyecto.

CONDICIONES PREVIAS QUE HAN DE CUMPLIRSE ANTES DE LA EJECUCIÓN DE LAS UNIDADES DE OBRA

DEL SOPORTE

Se comprobará que la fábrica que va a recibir la carpintería está terminada, a falta de revestimientos.
Se comprobará que el premarco está correctamente colocado, aplomado y a escuadra, y que las medidas de altura y anchura del hueco son constantes en toda su longitud.

AMBIENTALES

Se suspenderán los trabajos cuando llueva, nieve o la velocidad del viento sea superior a 50 km/h.

PROCESO DE EJECUCIÓN

FASES DE EJECUCIÓN

Colocación de la carpintería. Ajuste final de la hoja. Sellado de juntas perimetrales.

CONDICIONES DE TERMINACIÓN

La unión de la carpintería con la fábrica será sólida. La carpintería quedará totalmente estanca.

CONSERVACIÓN Y MANTENIMIENTO

Se protegerá frente a golpes y salpicaduras.

CRITERIO DE MEDICIÓN EN OBRA Y CONDICIONES DE ABONO

Se medirá el número de unidades realmente ejecutadas según especificaciones de Proyecto.

Unidad de obra LCL060e: Suministro y montaje de carpintería de PVC V5, lacado estándar, con 60 micras de espesor mínimo de película seca, para conformado de ventana, abisagrada practicable de apertura hacia el

interior, de 334x170 cm, con fijo superior de 85 cm de alto, formada por dos hojas oscilobatientes de 70 cm y un fijo central. Compuesta de marco, hoja y junquillos, acabado estándar en las dos caras, color blanco, perfiles de 70 mm de anchura, soldados a inglete, que incorporan cinco cámaras interiores, tanto en la sección de la hoja como en la del marco, para mejora del aislamiento térmico; galce con pendiente del 5% para facilitar el desagüe; con refuerzos interiores, juntas de estanqueidad de EPDM manilla y herrajes; transmitancia térmica del marco: Uh,m = 1,3 W/(m²K); espesor máximo del acristalamiento: 40 mm; compuesta por marco, hojas, herrajes de colgar y apertura, elementos de estanqueidad y accesorios homologados, sin premarco. Incluso p/p de garras de fijación garras de fijación, sellado perimetral de la junta exterior entre marco y obra, por medio de un cordón de silicona neutra, sin incluir el recibido en obra del premarco con patillas de anclaje y ajuste final en obra. Elaborada en taller; con clasificación a la permeabilidad al aire clase 4, según UNE-EN 12207, clasificación a la estanqueidad al agua clase 9A, según UNE-EN 12208, y clasificación a la resistencia a la carga del viento clase C5, según UNE-EN 12210 Totalmente montada y probada por la empresa instaladora mediante las correspondientes pruebas de servicio (incluidas en este precio).

CARACTERÍSTICAS TÉCNICAS

Suministro y montaje de carpintería de aluminio, lacado estándar, con 60 micras de espesor mínimo de película seca, para conformado de ventana, abisagrada practicable de apertura hacia el interior, de 300x150 cm, con fijo inferior de 85 cm de alto, serie alta, formada por dos hojas, con perfiles provistos de rotura de puente térmico, y con premarco. Espesor y calidad del proceso de lacado garantizado por el sello QUALICOAT. Compuesta por perfiles extrusionados formando marcos y hojas de 1,5 mm de espesor mínimo en perfiles estructurales. Accesorios, herrajes de colgar y apertura, juntas de acristalamiento de EPDM, tornillería de acero inoxidable, elementos de estanqueidad, accesorios y utillajes de mecanizado homologados. Incluso limpieza del premarco ya instalado, alojamiento y calzado del marco en el premarco, fijación del marco al premarco con tornillos de acero galvanizado, sellado perimetral de la junta exterior entre marco y obra, por medio de un cordón de silicona neutra y ajuste final en obra, sin incluir el recibido en obra del premarco con patillas de anclaje. Elaborada en taller, con clasificación a la permeabilidad al aire según UNE-EN 12207, clasificación a la estanqueidad al agua según UNE-EN 12208 y clasificación a la resistencia a la carga del viento según UNE-EN 12210. Totalmente montada y probada por la empresa instaladora mediante las correspondientes pruebas de servicio (incluidas en este precio).

NORMATIVA DE APLICACIÓN

Montaje:

- **CTE. DB-HS Salubridad**.
- **CTE. DB-HE Ahorro de energía**.
- **NTE-FCL. Fachadas: Carpintería de aleaciones ligeras**.

CRITERIO DE MEDICIÓN EN PROYECTO

Número de unidades previstas, según documentación gráfica de Proyecto.

CONDICIONES PREVIAS QUE HAN DE CUMPLIRSE ANTES DE LA EJECUCIÓN DE LAS UNIDADES DE OBRA

DEL SOPORTE

Se comprobará que la fábrica que va a recibir la carpintería está terminada, a falta de revestimientos.
Se comprobará que el premarco está correctamente colocado, aplomado y a escuadra, y que las medidas de altura y anchura del hueco son constantes en toda su longitud.

AMBIENTALES

Se suspenderán los trabajos cuando llueva, nieve o la velocidad del viento sea superior a 50 km/h.

PROCESO DE EJECUCIÓN

FASES DE EJECUCIÓN

Colocación de la carpintería. Ajuste final de las hojas. Sellado de juntas perimetrales. Realización de pruebas de servicio.

CONDICIONES DE TERMINACIÓN

La unión de la carpintería con la fábrica será sólida. La carpintería quedará totalmente estanca.

PRUEBAS DE SERVICIO

Funcionamiento de la carpintería.
Normativa de aplicación: NTE-FCL. Fachadas: Carpintería de aleaciones ligeras

CONSERVACIÓN Y MANTENIMIENTO

Se protegerá frente a golpes y salpicaduras.

CRITERIO DE MEDICIÓN EN OBRA Y CONDICIONES DE ABONO

Se medirá el número de unidades realmente ejecutadas según especificaciones de Proyecto.

Unidad de obra LCL060f: Suministro y montaje de carpintería de PVC PE1, lacado estándar, con 60 micras de espesor mínimo de película seca, para conformado de puerta, abisagrada practicable de apertura hacia el interior, de 145x230 cm, con división superior de 85cm. Compuesta de marco, hoja y junquillos, acabado estándar en las dos caras, color blanco, perfiles de 70 mm de anchura, soldados a inglete, que incorporan cinco cámaras interiores, tanto en la sección de la hoja como en la del marco, para mejora del aislamiento térmico; galce con pendiente del 5% para facilitar el desagüe; con refuerzos interiores, juntas de estanqueidad de EPDM manilla y herrajes; transmitancia térmica del marco: Uh,m = 1,3 W/(m²K); espesor máximo del acristalamiento: 40 mm; compuesta por marco, hojas, herrajes de colgar y apertura, elementos de estanqueidad y accesorios homologados, sin premarco. Incluso p/p de garras de fijación garras de fijación, sellado perimetral de la junta exterior entre marco y obra, por medio de un cordón de silicona neutra, sin incluir el recibido en obra del premarco con patillas de anclaje y ajuste final en obra. Elaborada en taller; con clasificación a la permeabilidad al aire clase 4, según UNE-EN 12207, clasificación a la estanqueidad al agua clase 9A, según UNE-EN 12208, y clasificación a la resistencia a la carga del viento clase C5, según UNE-EN 12210 Totalmente montada y probada por la empresa instaladora mediante las correspondientes pruebas de servicio (incluidas en este precio).

CARACTERÍSTICAS TÉCNICAS

Suministro y montaje de carpintería de aluminio, lacado estándar, con 60 micras de espesor mínimo de película seca, para conformado de puerta, abisagrada practicable de apertura hacia el interior, de 145x275 cm, serie alta, formada por dos hojas, con perfiles provistos de rotura de puente térmico, y con premarco. Espesor y calidad del proceso de lacado garantizado por el sello QUALICOAT. Compuesta por perfiles extrusionados formando marcos y hojas de 1,5 mm de espesor mínimo en perfiles estructurales. Accesorios, herrajes de colgar y apertura, juntas de acristalamiento de EPDM, tornillería de acero inoxidable, elementos de estanqueidad, accesorios y utillajes de mecanizado homologados. Incluso limpieza del premarco ya instalado, alojamiento y calzado del marco en el premarco, fijación del marco al premarco con tornillos de acero galvanizado, sellado perimetral de la junta exterior entre marco y obra, por medio de un cordón de silicona neutra y ajuste final en obra, sin incluir el recibido en obra del premarco con patillas de anclaje. Elaborada en taller, con clasificación a la permeabilidad al aire según UNE-EN 12207, clasificación a la estanqueidad al agua según UNE-EN 12208 y clasificación a la resistencia a la carga del viento según UNE-EN 12210. Totalmente montada y probada por la empresa instaladora mediante las correspondientes pruebas de servicio (incluidas en este precio).

NORMATIVA DE APLICACIÓN

Montaje:

- **CTE. DB-HS Salubridad**.
- **CTE. DB-HE Ahorro de energía**.
- **NTE-FCL. Fachadas: Carpintería de aleaciones ligeras**.

CRITERIO DE MEDICIÓN EN PROYECTO

Número de unidades previstas, según documentación gráfica de Proyecto.

CONDICIONES PREVIAS QUE HAN DE CUMPLIRSE ANTES DE LA EJECUCIÓN DE LAS UNIDADES DE OBRA

DEL SOPORTE

Se comprobará que la fábrica que va a recibir la carpintería está terminada, a falta de revestimientos.
Se comprobará que el premarco está correctamente colocado, aplomado y a escuadra, y que las medidas de altura y anchura del hueco son constantes en toda su longitud.

AMBIENTALES

Se suspenderán los trabajos cuando llueva, nieve o la velocidad del viento sea superior a 50 km/h.

PROCESO DE EJECUCIÓN

FASES DE EJECUCIÓN

Colocación de la carpintería. Ajuste final de las hojas. Sellado de juntas perimetrales. Realización de pruebas de servicio.

CONDICIONES DE TERMINACIÓN

La unión de la carpintería con la fábrica será sólida. La carpintería quedará totalmente estanca.

PRUEBAS DE SERVICIO

Funcionamiento de la carpintería.
Normativa de aplicación: NTE-FCL. Fachadas: Carpintería de aleaciones ligeras

CONSERVACIÓN Y MANTENIMIENTO

Se protegerá frente a golpes y salpicaduras.

CRITERIO DE MEDICIÓN EN OBRA Y CONDICIONES DE ABONO

Se medirá el número de unidades realmente ejecutadas según especificaciones de Proyecto.

Unidad de obra LPM020: Suministro y colocación en pared de fábrica para revestir con mortero de cemento o yeso, de 9 cm de espesor total, incluyendo la fábrica y el revestimiento, de armazón metálico de chapa grecada, preparado para alojar la hoja de una puerta corredera simple de 100x210 cm y 4 cm de espesor máximo de hoja, al que se fija mediante clips una malla metálica de refuerzo del encuentro entre el armazón y la pared de mayor altura y anchura que el armazón. Totalmente montado.

CARACTERÍSTICAS TÉCNICAS

Suministro y colocación en pared de fábrica para revestir con mortero de cemento o yeso, de 9 cm de espesor total, incluyendo la fábrica y el revestimiento, de armazón metálico de chapa grecada, preparado para alojar la hoja de una puerta corredera simple de 100x210 cm y 4 cm de espesor máximo de hoja, al que se fija mediante clips una malla metálica de refuerzo del encuentro entre el armazón y la pared de mayor altura y anchura que el armazón. Totalmente montado.

CRITERIO DE MEDICIÓN EN PROYECTO

Número de unidades previstas, según documentación gráfica de Proyecto.

CONDICIONES PREVIAS QUE HAN DE CUMPLIRSE ANTES DE LA EJECUCIÓN DE LAS UNIDADES DE OBRA

DEL SOPORTE

Se comprobará que las dimensiones del hueco y del armazón se corresponden con las de Proyecto.

PROCESO DE EJECUCIÓN

FASES DE EJECUCIÓN

Montaje y colocación del armazón con los distanciadores en sus alojamientos. Nivelación y fijación a la pared con pelladas de mortero o yeso. Fijación sobre el pavimento mediante atornillado. Rejuntado. Colocación de la malla metálica. Fijación de la malla al armazón mediante clips.

CONDICIONES DE TERMINACIÓN

El conjunto será sólido y estable.

CONSERVACIÓN Y MANTENIMIENTO

Se protegerá frente a golpes y salpicaduras.

CRITERIO DE MEDICIÓN EN OBRA Y CONDICIONES DE ABONO

Se medirá el número de unidades realmente ejecutadas según especificaciones de Proyecto.

Unidad de obra LPM021: Suministro y colocación de puerta interior corredera para doble tabique con hueco, ciega, de una hoja de 203x102,5x3,5 cm, de tablero de MDF, prelacada en blanco,lisa; precerco de pino país de 120x35 mm; galces de MDF de 120x20 mm; tapajuntas de MDF de 70x10 mm en ambas caras. Incluso herrajes de colgar, de cierre y tirador con manecilla para cierre de aluminio, serie básica; ajuste de la hoja, fijación de los herrajes y ajuste final. Totalmente montada y probada por la empresa instaladora mediante las correspondientes pruebas de servicio (incluidas en este precio).

CARACTERÍSTICAS TÉCNICAS

Suministro y colocación de puerta interior corredera para doble tabique con hueco, ciega, de una hoja de 203x82,5x3,5 cm, de tablero de MDF, prelacada en blanco, con moldura de forma recta; precerco de pino país de 120x35 mm; galces de MDF de 120x20 mm; tapajuntas de MDF de 70x10 mm en ambas caras. Incluso herrajes de colgar, de cierre y tirador con manecilla para cierre de aluminio, serie básica; ajuste de la hoja, fijación de los herrajes y ajuste final. Totalmente montada y probada por la empresa instaladora mediante las correspondientes pruebas de servicio (incluidas en este precio).

NORMATIVA DE APLICACIÓN

Montaje: **NTE-PPM. Particiones: Puertas de madera**.

CRITERIO DE MEDICIÓN EN PROYECTO

Número de unidades previstas, según documentación gráfica de Proyecto.

CONDICIONES PREVIAS QUE HAN DE CUMPLIRSE ANTES DE LA EJECUCIÓN DE LAS UNIDADES DE OBRA

DEL SOPORTE

Se comprobará que están colocados los precercos de madera en la tabiquería interior.

Se comprobará que las dimensiones del hueco y del precerco, así como el sentido de apertura, se corresponden con los de Proyecto.

PROCESO DE EJECUCIÓN

FASES DE EJECUCIÓN

Colocación de los herrajes de colgar y guías. Colocación de la hoja. Colocación de los herrajes de cierre. Colocación de accesorios. Realización de pruebas de servicio.

CONDICIONES DE TERMINACIÓN

El conjunto será sólido. Las hojas quedarán aplomadas y ajustadas.

PRUEBAS DE SERVICIO

Funcionamiento de puertas.

Normativa de aplicación: NTE-PPM. Particiones: Puertas de madera

CONSERVACIÓN Y MANTENIMIENTO

Se protegerá frente a golpes y salpicaduras.

CRITERIO DE MEDICIÓN EN OBRA Y CONDICIONES DE ABONO

Se medirá el número de unidades realmente ejecutadas según especificaciones de Proyecto.

Unidad de obra LTM010: Block de puerta interior técnica abatible, de madera, para edificio de uso público, de una hoja, lisa, de 203x82,5x3,5 cm, compuesto por alma de tablero aglomerado de partículas, acabado lacado en color blanco en sus caras y cantos, bastidor de tablero de fibras tipo MDF (tablero de DM) y cerco de madera de pino.

CARACTERÍSTICAS TÉCNICAS

Suministro y colocación de block de puerta interior técnica abatible, de madera, para edificio de uso público, de una hoja, lisa, de 203x82,5x3,5 cm, compuesto por alma de tablero aglomerado de partículas, acabado lacado en color blanco en sus caras y cantos, bastidor de tablero de fibras tipo MDF (tablero de DM) y cerco de madera de pino; sobre precerco de pino país de 90x35 mm. Incluso pernios, manilla y cerradura de acero inoxidable, accesorios, herrajes de colgar, limpieza del precerco ya instalado, alojamiento y calzado del block de puerta en el precerco, fijación del block de puerta al precerco con tornillos de acero galvanizado, espuma de poliuretano para relleno de la holgura entre precerco y block de puerta y sin incluir el recibido en obra del precerco con patillas de anclaje. Elaborado en taller, con ajuste y fijación en obra. Totalmente montado y probado.

CRITERIO DE MEDICIÓN EN PROYECTO

Número de unidades previstas, según documentación gráfica de Proyecto.

CONDICIONES PREVIAS QUE HAN DE CUMPLIRSE ANTES DE LA EJECUCIÓN DE LAS UNIDADES DE OBRA

DEL SOPORTE

Se comprobará que el precerco está correctamente colocado, aplomado y a escuadra, y que las medidas de altura y anchura del hueco son constantes en toda su longitud.

Se comprobará que las dimensiones del hueco y del precerco, así como el sentido de apertura, se corresponden con los de Proyecto.

PROCESO DE EJECUCIÓN

FASES DE EJECUCIÓN

Limpieza del precerco ya instalado. Alojamiento y calzado del block de puerta en el precerco. Fijación del block de puerta al precerco. Relleno de la holgura entre precerco y block de puerta con espuma de poliuretano. Colocación de herrajes de cierre y accesorios.

CONDICIONES DE TERMINACIÓN

El conjunto será sólido. El block de puerta quedará aplomado y ajustado.

CONSERVACIÓN Y MANTENIMIENTO

Se protegerá frente a golpes y salpicaduras.

CRITERIO DE MEDICIÓN EN OBRA Y CONDICIONES DE ABONO

Se medirá el número de unidades realmente ejecutadas según especificaciones de Proyecto.

Unidad de obra LTM010b: Block de puerta interior técnica abatible, de madera, para edificio de uso público, de una hoja, lisa, de 203x102,5x3,5 cm, compuesto por alma de tablero aglomerado de partículas, acabado lacado en color blanco en sus caras y cantos, bastidor de tablero de fibras tipo MDF (tablero de DM) y cerco de madera de pino.

CARACTERÍSTICAS TÉCNICAS

Suministro y colocación de block de puerta interior técnica abatible, de madera, para edificio de uso público, de una hoja, lisa, de 203x82,5x3,5 cm, compuesto por alma de tablero aglomerado de partículas, acabado lacado en color blanco en sus caras y cantos, bastidor de tablero de fibras tipo MDF (tablero de DM) y cerco de madera de pino; sobre precerco de pino país de 90x35 mm. Incluso pernios, manilla y cerradura de acero inoxidable, accesorios, herrajes de colgar, limpieza del precerco ya instalado, alojamiento y calzado del block de puerta en el precerco, fijación del block de puerta al precerco con tornillos de acero galvanizado, espuma de poliuretano para relleno de la holgura entre precerco y block de puerta y sin incluir el recibido en obra del precerco con patillas de anclaje. Elaborado en taller, con ajuste y fijación en obra. Totalmente montado y probado.

CRITERIO DE MEDICIÓN EN PROYECTO

Número de unidades previstas, según documentación gráfica de Proyecto.

CONDICIONES PREVIAS QUE HAN DE CUMPLIRSE ANTES DE LA EJECUCIÓN DE LAS UNIDADES DE OBRA

DEL SOPORTE

Se comprobará que el precerco está correctamente colocado, aplomado y a escuadra, y que las medidas de altura y anchura del hueco son constantes en toda su longitud.

Se comprobará que las dimensiones del hueco y del precerco, así como el sentido de apertura, se corresponden con los de Proyecto.

PROCESO DE EJECUCIÓN

FASES DE EJECUCIÓN

Limpieza del precerco ya instalado. Alojamiento y calzado del block de puerta en el precerco. Fijación del block de puerta al precerco. Relleno de la holgura entre precerco y block de puerta con espuma de poliuretano. Colocación de herrajes de cierre y accesorios.

CONDICIONES DE TERMINACIÓN

El conjunto será sólido. El block de puerta quedará aplomado y ajustado.

CONSERVACIÓN Y MANTENIMIENTO

Se protegerá frente a golpes y salpicaduras.

CRITERIO DE MEDICIÓN EN OBRA Y CONDICIONES DE ABONO

Se medirá el número de unidades realmente ejecutadas según especificaciones de Proyecto.

Unidad de obra LGS031: Suministro y colocación de puerta seccional para garaje PE2 con puerta peatonal, formada por lamas de textura acanalada, de panel sándwich de aluminio con núcleo aislante de espuma de poliuretano, 372x295 cm, con acabado prelacado de color. Apertura automática con equipo de motorización (incluido en el precio). Incluso material de conexionado eléctrico, cajón recogedor forrado, torno, muelles de torsión, poleas, guías, accesorios y cerradura central con llave de seguridad. Elaborada en taller, ajuste y fijación en obra. Totalmente montada, conexionada y probada por la empresa instaladora mediante las correspondientes pruebas de servicio (incluidas en este precio).

CARACTERÍSTICAS TÉCNICAS

Suministro y colocación de puerta seccional para garaje, formada por lamas de textura acanalada, de panel sándwich de aluminio con núcleo aislante de espuma de poliuretano, 400x250 cm, con acabado prelacado de color blanco. Apertura automática con equipo de motorización (incluido en el precio). Incluso material de conexionado eléctrico, cajón recogedor forrado, torno, muelles de torsión, poleas, guías, accesorios y cerradura central con llave de seguridad. Elaborada en taller, ajuste y fijación en obra. Totalmente montada, conexionada y probada por la empresa instaladora mediante las correspondientes pruebas de servicio (incluidas en este precio).

CRITERIO DE MEDICIÓN EN PROYECTO

Número de unidades previstas, según documentación gráfica de Proyecto.

CONDICIONES PREVIAS QUE HAN DE CUMPLIRSE ANTES DE LA EJECUCIÓN DE LAS UNIDADES DE OBRA

DEL SOPORTE

Se comprobará que la altura del hueco es suficiente para permitir su cierre.

Se comprobará que los revestimientos de los paramentos contiguos al hueco no sobresalen de la hoja de cierre, para evitar rozamientos.

PROCESO DE EJECUCIÓN

FASES DE EJECUCIÓN

Colocación y fijación de los perfiles guía. Introducción del panel en las guías. Colocación y fijación del eje a los palieres. Tensado del muelle. Fijación del panel al tambor. Montaje del sistema de apertura. Montaje del sistema de accionamiento. Conexionado eléctrico. Repaso y engrase de mecanismos y guías. Realización de pruebas de servicio.

CONDICIONES DE TERMINACIÓN

El conjunto será sólido. Los mecanismos estarán ajustados.

PRUEBAS DE SERVICIO

Funcionamiento de cierres.

Normativa de aplicación: NTE-FDC. Fachadas. Defensas: Cierres

CRITERIO DE MEDICIÓN EN OBRA Y CONDICIONES DE ABONO

Se medirá el número de unidades realmente ejecutadas según especificaciones de Proyecto.

Unidad de obra LVC010: Suministro y colocación de doble acristalamiento de baja emisividad térmica y seguridad (laminar), conjunto formado por vidrio exterior laminar de baja emisividad térmica 4+4 mm compuesto por dos lunas de vidrio de 4 mm, unidas mediante una lámina incolora de butiral de polivinilo cámara de gas deshidratada con perfil separador de aluminio y doble sellado perimetral, de 16 mm, rellena de gas argón y vidrio interior laminar 3+3 mm compuesto por dos lunas de vidrio de 3 mm, unidas mediante una lámina incolora de butiral de polivinilo, fijado sobre carpintería con acuñado mediante calzos de apoyo perimetrales y laterales, sellado en frío con silicona sintética incolora, compatible con el material soporte. Incluso cortes del vidrio, colocación de junquillos y señalización de las hojas.

CARACTERÍSTICAS TÉCNICAS

Suministro y colocación de doble acristalamiento de baja emisividad térmica y seguridad (laminar), conjunto formado por vidrio exterior laminar de baja emisividad térmica 4+4 mm compuesto por dos lunas de vidrio de 4 mm, unidas mediante una lámina incolora de butiral de polivinilo cámara de gas deshidratada con perfil separador de aluminio y doble sellado perimetral, de 16 mm, rellena de gas argón y vidrio interior laminar 3+3 mm compuesto por dos lunas de vidrio de 3 mm, unidas mediante una lámina incolora de butiral de polivinilo, fijado sobre carpintería con acuñado mediante calzos de apoyo perimetrales y laterales, sellado en frío con silicona sintética incolora, compatible con el material soporte. Incluso cortes del vidrio, colocación de junquillos y señalización de las hojas.

NORMATIVA DE APLICACIÓN

Ejecución: **NTE-FVE. Fachadas: Vidrios especiales**.

CRITERIO DE MEDICIÓN EN PROYECTO

Superficie de carpintería a acristalar, según documentación gráfica de Proyecto, incluyendo en cada hoja vidriera las dimensiones del bastidor.

CONDICIONES PREVIAS QUE HAN DE CUMPLIRSE ANTES DE LA EJECUCIÓN DE LAS UNIDADES DE OBRA

DEL SOPORTE

Se comprobará que la carpintería está completamente montada y fijada al elemento soporte.

Se comprobará la ausencia de cualquier tipo de materia en los galces de la carpintería.

PROCESO DE EJECUCIÓN

FASES DE EJECUCIÓN

Colocación, calzado, montaje y ajuste en la carpintería. Sellado final de estanqueidad. Señalización de las hojas.

CONDICIONES DE TERMINACIÓN

El acristalamiento quedará estanco. La sujeción de la hoja de vidrio al bastidor será correcta.

CRITERIO DE MEDICIÓN EN OBRA Y CONDICIONES DE ABONO

Se medirá la superficie realmente ejecutada según especificaciones de Proyecto, sumando, para cada una de las piezas, la superficie resultante de redondear por exceso cada una de sus aristas a múltiplos de 30 mm.

Unidad de obra LSZ010: Suministro y montaje de celosía fija formada por lamas verticales de acero galvanizado, acabado pintado al horno de color a elegir, colocadas en posición vertical, pleagable, con accionamiento manual mediante palanca, subestructura compuesta por perfiles y elementos para fijación de las lamas, de acero galvanizado. Incluso patillas de anclaje para recibido en obra de fábrica con mortero de cemento, industrial, M-5 y ajuste final en obra.

CARACTERÍSTICAS TÉCNICAS

Suministro y montaje de celosía fija formada por lamas orientables de acero galvanizado, acabado pintado al horno de color a elegir, de 250 a 300 mm de anchura, colocadas en posición vertical, con accionamiento manual mediante palanca, subestructura compuesta por perfiles y elementos para fijación de las lamas, de acero galvanizado. Incluso patillas de anclaje para recibido en obra de fábrica con mortero de cemento, industrial, M-5 y ajuste final en obra.

NORMATIVA DE APLICACIÓN

Ejecución: **NTE-FDZ. Fachadas. Defensas: Celosías**.

CRITERIO DE MEDICIÓN EN PROYECTO

Superficie medida según documentación gráfica de Proyecto, deduciendo los huecos de superficie mayor de 3 m².

CONDICIONES PREVIAS QUE HAN DE CUMPLIRSE ANTES DE LA EJECUCIÓN DE LAS UNIDADES DE OBRA

DEL SOPORTE

Se comprobará que están terminados tanto el hueco de fachada como su revestimiento final.

PROCESO DE EJECUCIÓN

FASES DE EJECUCIÓN

Replanteo. Presentación y nivelación. Resolución de las uniones de la subestructura a los paramentos. Montaje de elementos complementarios.

CONDICIONES DE TERMINACIÓN

El conjunto quedará aplomado y plano.

CONSERVACIÓN Y MANTENIMIENTO

Se protegerá durante las operaciones que pudieran ocasionarle manchas o daños mecánicos. Se evitará la actuación sobre el elemento de acciones mecánicas no previstas en el cálculo.

CRITERIO DE MEDICIÓN EN OBRA Y CONDICIONES DE ABONO

Se medirá la superficie realmente ejecutada según especificaciones de Proyecto, deduciendo los huecos de superficie mayor de 3 m².

Unidad de obra LSZ020: Suministro y montaje de celosía plegable formada por lamas de madera B2 y B1 según planos de carpintería, con tratamiento fungicida y acabado barnizado para interior, colocadas en posición vertical, con accionamiento manual mediante palanca, marco compuesto por perfiles de aluminio lacado de color a elegir, guía superior de perfil, guía inferior de perfil y elementos para fijación. Incluso pletinas para fijación y ajuste final en obra.

CARACTERÍSTICAS TÉCNICAS

Suministro y montaje de celosía corredera formada por lamas orientables de madera de cedro rojo, de 140 mm de anchura, con tratamiento fungicida y acabado pintado para exterior, colocadas en posición horizontal, con accionamiento manual mediante palanca, marco compuesto por perfiles de aluminio lacado de color a elegir, guía superior de perfil, guía inferior de perfil y elementos para fijación de las lamas de acero inoxidable. Incluso pletinas para fijación mediante atornillado en obra de fábrica con tacos de nylon y tornillos de acero y ajuste final en obra.

NORMATIVA DE APLICACIÓN

Ejecución: **NTE-FDZ. Fachadas. Defensas: Celosías**.

CRITERIO DE MEDICIÓN EN PROYECTO

Superficie medida según documentación gráfica de Proyecto, deduciendo los huecos de superficie mayor de 3 m².

CONDICIONES PREVIAS QUE HAN DE CUMPLIRSE ANTES DE LA EJECUCIÓN DE LAS UNIDADES DE OBRA

DEL SOPORTE

Se comprobará que están terminados tanto el hueco de fachada como su revestimiento final.

PROCESO DE EJECUCIÓN

FASES DE EJECUCIÓN

Replanteo. Presentación y nivelación. Resolución de las uniones del marco a los paramentos. Montaje de elementos complementarios.

CONDICIONES DE TERMINACIÓN

El conjunto quedará aplomado y plano.

CONSERVACIÓN Y MANTENIMIENTO

Se protegerá durante las operaciones que pudieran ocasionarle manchas o daños mecánicos. Se evitará la actuación sobre el elemento de acciones mecánicas no previstas en el cálculo.

CRITERIO DE MEDICIÓN EN OBRA Y CONDICIONES DE ABONO

Se medirá la superficie realmente ejecutada según especificaciones de Proyecto, deduciendo los huecos de superficie mayor de 3 m².

2.2.6.- Remates y ayudas

Unidad de obra HRC030: Formación de vierteaguas cerámico de gres esmaltado en piezas de 40 cm de ancho y 20 mm de espesor, con goterón y empotrado en las jambas, cubriendo los alféizares, los salientes de los paramentos, las cornisas de fachada, etc., recibido con mortero de cemento, industrial, con aditivo hidrófugo, M-10, creando una pendiente suficiente para evacuar el agua y rejuntado entre piezas y de las uniones con los muros con mortero de juntas cementoso con absorción de agua reducida, CG2, para juntas entre 3 y 15 mm. Incluso p/p de replanteo, cortes y limpieza final.

CARACTERÍSTICAS TÉCNICAS

Formación de vierteaguas cerámico de gres esmaltado en piezas de 24,5x33,4x1,3 cm, con goterón y empotrado en las jambas, cubriendo los alféizares, los salientes de los paramentos, las cornisas de fachada, etc., recibido con mortero de cemento, industrial, con aditivo hidrófugo, M-10, creando una pendiente suficiente para evacuar el agua y rejuntado entre piezas y de las uniones con los muros con mortero de juntas cementoso con absorción de agua reducida, CG2, para juntas entre 3 y 15 mm. Incluso p/p de replanteo, cortes y limpieza final.

NORMATIVA DE APLICACIÓN

Ejecución: **CTE. DB-HS Salubridad**.

CRITERIO DE MEDICIÓN EN PROYECTO

Longitud del ancho del hueco, medida según documentación gráfica de Proyecto, incrementada en 5 cm a cada lado.

CONDICIONES PREVIAS QUE HAN DE CUMPLIRSE ANTES DE LA EJECUCIÓN DE LAS UNIDADES DE OBRA

DEL SOPORTE

Se comprobará que los paramentos de apoyo están saneados, limpios y nivelados.

PROCESO DE EJECUCIÓN

FASES DE EJECUCIÓN

Replanteo de las piezas en el hueco o remate. Preparación y regularización del soporte. Colocación con mortero de las piezas. Relleno de juntas y limpieza del vierteaguas.

CONDICIONES DE TERMINACIÓN

La pendiente será la adecuada. Tendrá adherencia, planeidad y buen aspecto. El sellado de juntas será estanco al agua.

CONSERVACIÓN Y MANTENIMIENTO

Se protegerá frente a golpes. Se evitará la actuación sobre el elemento de acciones mecánicas no previstas en el cálculo.

CRITERIO DE MEDICIÓN EN OBRA Y CONDICIONES DE ABONO

Se medirá la longitud realmente ejecutada según especificaciones de Proyecto, incluyendo los empotramientos en las jambas.

Unidad de obra HRC030b: Formación de dintel cerámico de gres esmaltado en piezas de 40 cm de ancho y 20 mm de espesor, con goterón y empotrado en las jambas, cubriendo los alféizares, los salientes de los paramentos, las cornisas de fachada, etc., recibido con mortero de cemento, industrial, con aditivo hidrófugo, M-10, creando una pendiente suficiente para evacuar el agua y rejuntado entre piezas y de las uniones con los muros con mortero de juntas cementoso con absorción de agua reducida, CG2, para juntas entre 3 y 15 mm. Incluso p/p de replanteo, cortes y limpieza final.

CARACTERÍSTICAS TÉCNICAS

Formación de vierteaguas cerámico de gres esmaltado en piezas de 24,5x33,4x1,3 cm, con goterón y empotrado en las jambas, cubriendo los alféizares, los salientes de los paramentos, las cornisas de fachada, etc., recibido con mortero de cemento, industrial, con aditivo hidrófugo, M-10, creando una pendiente suficiente para evacuar el agua y rejuntado entre piezas y de las uniones con los muros con mortero de juntas cementoso con absorción de agua reducida, CG2, para juntas entre 3 y 15 mm. Incluso p/p de replanteo, cortes y limpieza final.

NORMATIVA DE APLICACIÓN

Ejecución: **CTE. DB-HS Salubridad**.

CRITERIO DE MEDICIÓN EN PROYECTO

Longitud del ancho del hueco, medida según documentación gráfica de Proyecto, incrementada en 5 cm a cada lado.

CONDICIONES PREVIAS QUE HAN DE CUMPLIRSE ANTES DE LA EJECUCIÓN DE LAS UNIDADES DE OBRA

DEL SOPORTE

Se comprobará que los paramentos de apoyo están saneados, limpios y nivelados.

PROCESO DE EJECUCIÓN

FASES DE EJECUCIÓN

Replanteo de las piezas en el hueco o remate. Preparación y regularización del soporte. Colocación con mortero de las piezas. Relleno de juntas y limpieza del vierteaguas.

CONDICIONES DE TERMINACIÓN

La pendiente será la adecuada. Tendrá adherencia, planeidad y buen aspecto. El sellado de juntas será estanco al agua.

CONSERVACIÓN Y MANTENIMIENTO

Se protegerá frente a golpes. Se evitará la actuación sobre el elemento de acciones mecánicas no previstas en el cálculo.

CRITERIO DE MEDICIÓN EN OBRA Y CONDICIONES DE ABONO

Se medirá la longitud realmente ejecutada según especificaciones de Proyecto, incluyendo los empotramientos en las jambas.

Unidad de obra HYA010: Repercusión por m² de superficie construida de obra, de ayudas de cualquier trabajo de albañilería, necesarias para la correcta ejecución de las instalaciónes, con un grado de complejidad medio, en edificio de otros usos, incluida p/p de elementos comunes. Incluso material auxiliar para realizar todos aquellos trabajos de apertura y tapado de rozas, apertura de huecos en tabiquería, muros, forjados y losas, para paso de instalaciones, fijación de soportes, recibidos y remates precisos para el correcto montaje de la instalación.

CARACTERÍSTICAS TÉCNICAS

Repercusión por m² de superficie construida de obra, de ayudas de cualquier trabajo de albañilería, necesarias para la correcta ejecución de la instalación de calefacción formada por: tuberías de distribución de agua, y cualquier otro elemento componente de la instalación, con un grado de complejidad medio, en edificio de otros usos, incluida p/p de elementos comunes. Incluso material auxiliar para realizar todos aquellos trabajos de apertura y tapado de rozas, apertura de huecos en tabiquería, muros, forjados y losas, para paso de instalaciones, fijación de soportes, recibidos y remates precisos para el correcto montaje de la instalación.

CRITERIO DE MEDICIÓN EN PROYECTO

Superficie construida, medida según documentación gráfica de Proyecto.

CONDICIONES PREVIAS QUE HAN DE CUMPLIRSE ANTES DE LA EJECUCIÓN DE LAS UNIDADES DE OBRA

DEL CONTRATISTA

Antes de comenzar los trabajos, coordinará los diferentes oficios que han de intervenir.

PROCESO DE EJECUCIÓN

FASES DE EJECUCIÓN

Trabajos de apertura y tapado de rozas. Apertura de agujeros en paramentos, muros, forjados y losas, para el paso de instalaciones. Colocación de pasamuros. Colocación y recibido de cajas para elementos empotrados. Sellado de agujeros y huecos de paso de instalaciones.

CONDICIONES DE TERMINACIÓN

Adecuada finalización de la unidad de obra.

CRITERIO DE MEDICIÓN EN OBRA Y CONDICIONES DE ABONO

Se medirá la superficie realmente ejecutada según especificaciones de Proyecto.

2.2.7.- Instalaciones

Unidad de obra ICA010: Suministro e instalación de termo eléctrico para el servicio de A.C.S., mural vertical, resistencia blindada, capacidad 100 l, potencia 2,2 kW, de 913 mm de altura y 450 mm de diámetro, formado por cuba de acero vitrificado, aislamiento de espuma de poliuretano, ánodo de sacrificio de magnesio. Incluso soporte y anclajes de fijación, válvula de seguridad antirretorno, llaves de corte de esfera y latiguillos flexibles, tanto en la entrada de agua como en la salida. Totalmente montado, conexionado y probado.

CARACTERÍSTICAS TÉCNICAS

Suministro e instalación de termo eléctrico para el servicio de A.C.S., mural vertical, resistencia blindada, capacidad 100 l, potencia 2,2 kW, de 913 mm de altura y 450 mm de diámetro, formado por cuba de acero vitrificado, aislamiento de espuma de poliuretano, ánodo de sacrificio de magnesio. Incluso soporte y anclajes de fijación, válvula de seguridad antirretorno, llaves de corte de esfera y latiguillos flexibles, tanto en la entrada de agua como en la salida. Totalmente montado, conexionado y probado.

CRITERIO DE MEDICIÓN EN PROYECTO

Número de unidades previstas, según documentación gráfica de Proyecto.

CONDICIONES PREVIAS QUE HAN DE CUMPLIRSE ANTES DE LA EJECUCIÓN DE LAS UNIDADES DE OBRA

DEL SOPORTE

Se comprobará que el paramento soporte se encuentra completamente terminado.

PROCESO DE EJECUCIÓN

FASES DE EJECUCIÓN

Replanteo del aparato. Fijación en paramento mediante elementos de anclaje. Colocación del aparato y accesorios. Conexionado con las redes de conducción de agua, eléctrica y de tierra. Puesta en marcha.

CONDICIONES DE TERMINACIÓN

El termo será accesible.

CONSERVACIÓN Y MANTENIMIENTO

Se protegerá frente a golpes y salpicaduras.

CRITERIO DE MEDICIÓN EN OBRA Y CONDICIONES DE ABONO

Se medirá el número de unidades realmente ejecutadas según especificaciones de Proyecto.

Unidad de obra ICR030c: Suministro y montaje de rejilla de extracción de aluminio extruido, con doble deflexión con lamas móviles horizontales delanteras y verticales traseras, compuerta de regulación de caudal accionable manualmente mediante tornillo, de 300x150 mm, anodizado color plata, fijación con tornillos, montada en falso techo. Incluso accesorios de montaje y elementos de fijación. Totalmente montada.

CARACTERÍSTICAS TÉCNICAS

Suministro y montaje de rejilla de impulsión de aluminio extruido, con doble deflexión con lamas móviles horizontales delanteras y verticales traseras, compuerta de regulación de caudal accionable manualmente mediante tornillo, de 300x150 mm, anodizado color plata, fijación con tornillos, montada en falso techo. Incluso accesorios de montaje y elementos de fijación. Totalmente montada.

CRITERIO DE MEDICIÓN EN PROYECTO

Número de unidades previstas, según documentación gráfica de Proyecto.

CONDICIONES PREVIAS QUE HAN DE CUMPLIRSE ANTES DE LA EJECUCIÓN DE LAS UNIDADES DE OBRA

DEL SOPORTE

Se comprobará que su situación se corresponde con la de Proyecto.

FASES DE EJECUCIÓN

Replanteo. Montaje y fijación de la rejilla.

CRITERIO DE MEDICIÓN EN OBRA Y CONDICIONES DE ABONO

Se medirá el número de unidades realmente ejecutadas según especificaciones de Proyecto.

Unidad de obra ICR030e: Suministro y montaje de rejilla de impulsión de aluminio extruido, con doble deflexión con lamas móviles horizontales delanteras y verticales traseras, compuerta de regulación de caudal accionable manualmente mediante tornillo, de 300x150 mm, anodizado color plata, fijación con tornillos, montada en falso techo. Incluso accesorios de montaje y elementos de fijación. Totalmente montada.

CARACTERÍSTICAS TÉCNICAS

Suministro y montaje de rejilla de impulsión de aluminio extruido, con doble deflexión con lamas móviles horizontales delanteras y verticales traseras, compuerta de regulación de caudal accionable manualmente mediante tornillo, de 300x150 mm, anodizado color plata, fijación con tornillos, montada en falso techo. Incluso accesorios de montaje y elementos de fijación. Totalmente montada.

CRITERIO DE MEDICIÓN EN PROYECTO

Número de unidades previstas, según documentación gráfica de Proyecto.

CONDICIONES PREVIAS QUE HAN DE CUMPLIRSE ANTES DE LA EJECUCIÓN DE LAS UNIDADES DE OBRA

DEL SOPORTE

Se comprobará que su situación se corresponde con la de Proyecto.

FASES DE EJECUCIÓN

Replanteo. Montaje y fijación de la rejilla.

CRITERIO DE MEDICIÓN EN OBRA Y CONDICIONES DE ABONO

Se medirá el número de unidades realmente ejecutadas según especificaciones de Proyecto.

Unidad de obra IEI040: Suministro e instalación de red eléctrica de distribución interior para local de 168 m², compuesta de los siguientes elementos: CUADRO GENERAL DE MANDO Y PROTECCIÓN formado por caja empotrable de material aislante con puerta opaca, para alojamiento del interruptor de control de potencia (ICP) (no incluido en este precio) en compartimento independiente y precintable y de los siguientes dispositivos: 1 interruptor general automático (IGA) de corte omnipolar, 4 interruptores diferenciales de 40 A, 6 interruptores automáticos magnetotérmicos de 10 A, 2 interruptores automáticos magnetotérmicos de 16 A, 2 interruptores automáticos magnetotérmicos de 25 A; CIRCUITOS INTERIORES constituidos por cables unipolares con conductores de cobre, ES07Z1-K (AS) reacción al fuego clase Cca-s1b,d1,a1 3G2,5 mm² y 5G6 mm², bajo tubo protector de PVC flexible, corrugado, con IP 545, para canalización empotrada: 1 circuito para alumbrado desdoblado en 4 subcircuitos de alumbrado (tanatopraxia, salas y aseo, tumulo 1 y tumulo 2), 1 circuito para tomas de corriente, 1 circuito para aire acondicionado, 1 circuito para ventilación, 1 circuito para alumbrado de emergencia, 1 circuito para cierre automatizado; MECANISMOS: gama media (tecla o tapa: blanco; marco: blanco; embellecedor: blanco). Incluido pulsador, zumbador, 3 enchufes estancos, 38 enchufes, 2 puestos de trabajo. Totalmente montada, conexionada y probada.

CARACTERÍSTICAS TÉCNICAS

Suministro e instalación de red eléctrica de distribución interior para local de 168 m², compuesta de los siguientes elementos: CUADRO GENERAL DE MANDO Y PROTECCIÓN formado por caja empotrable de material aislante con puerta opaca, para alojamiento del interruptor de control de potencia (ICP) (no incluido en este precio) en compartimento independiente y precintable y de los siguientes dispositivos: 1 interruptor general automático (IGA) de corte omnipolar, 4 interruptores diferenciales de 40 A, 2 interruptores automáticos magnetotérmicos de 10 A, 2 interruptores automáticos magnetotérmicos de 16 A, 2 interruptores automáticos magnetotérmicos de 25 A; CIRCUITOS INTERIORES constituidos por cables unipolares con conductores de cobre, ES07Z1-K (AS) reacción al fuego clase Cca-s1b,d1,a1 3G2,5 mm² y 5G6 mm², bajo tubo protector de PVC flexible, corrugado, con IP 545, para canalización empotrada: 1 circuito para alumbrado, 1 circuito para tomas de corriente, 1 circuito para aire acondicionado, 1 circuito para ventilación, 1 circuito para alumbrado de emergencia, 1 circuito para cierre automatizado; MECANISMOS: gama media (tecla o tapa: blanco; marco: blanco; embellecedor: blanco). Totalmente montada, conexionada y probada.

NORMATIVA DE APLICACIÓN

Instalación:

- **REBT. Reglamento Electrotécnico para Baja Tensión**.
- **ITC-BT-10 y GUÍA-BT-10. Previsión de cargas para suministros en baja tensión**.
- **ITC-BT-17 y GUÍA-BT-17. Instalaciones de enlace. Dispositivos generales e individuales de mando y protección. Interruptor de control de potencia**.
- **Normas de la compañía suministradora**.

CRITERIO DE MEDICIÓN EN PROYECTO

Número de unidades previstas, según documentación gráfica de Proyecto.

CONDICIONES PREVIAS QUE HAN DE CUMPLIRSE ANTES DE LA EJECUCIÓN DE LAS UNIDADES DE OBRA

DEL SOPORTE

Se comprobará que su situación y recorrido se corresponden con los de Proyecto, que hay espacio suficiente para su instalación y que la zona de ubicación está completamente terminada.

Se comprobarán las separaciones mínimas de las conducciones con otras instalaciones.

DEL CONTRATISTA

Las instalaciones eléctricas de baja tensión se ejecutarán por instaladores autorizados en baja tensión, autorizados para el ejercicio de la actividad.

PROCESO DE EJECUCIÓN

FASES DE EJECUCIÓN

Replanteo y trazado de canalizaciones. Colocación de la caja para el cuadro. Montaje de los componentes. Colocación y fijación de los tubos. Colocación de cajas de derivación y de empotrar. Tendido y conexionado de cables. Colocación de mecanismos.

CONDICIONES DE TERMINACIÓN

La instalación podrá revisarse con facilidad.

CONSERVACIÓN Y MANTENIMIENTO

Se protegerá de la humedad y del contacto con materiales agresivos.

CRITERIO DE MEDICIÓN EN OBRA Y CONDICIONES DE ABONO

Se medirá el número de unidades realmente ejecutadas según especificaciones de Proyecto.

Unidad de obra IFC010: Preinstalación de contador general de agua 1/2" DN 15 mm, colocado en armario prefabricado, conectado al ramal de acometida y al tubo de alimentación, formada por llave de corte general de compuerta de latón fundido; grifo de comprobación; filtro retenedor de residuos; válvula de retención de latón y llave de salida de compuerta de latón fundido. Incluso cerradura especial de cuadradillo y demás material auxiliar. Totalmente montada, conexionada y probada. Sin incluir el precio del contador.

CARACTERÍSTICAS TÉCNICAS
Preinstalación de contador general de agua 1/2" DN 15 mm, colocado en armario prefabricado, conectado al ramal de acometida y al tubo de alimentación, formada por llave de corte general de compuerta de latón fundido; grifo de comprobación; filtro retenedor de residuos; válvula de retención de latón y llave de salida de compuerta de latón fundido. Incluso cerradura especial de cuadradillo y demás material auxiliar. Totalmente montada, conexionada y probada. Sin incluir el precio del contador.
NORMATIVA DE APLICACIÓN
Instalación:
- **CTE. DB-HS Salubridad**.
- **Normas de la compañía suministradora**.

CRITERIO DE MEDICIÓN EN PROYECTO
Número de unidades previstas, según documentación gráfica de Proyecto.
CONDICIONES PREVIAS QUE HAN DE CUMPLIRSE ANTES DE LA EJECUCIÓN DE LAS UNIDADES DE OBRA

DEL SOPORTE
Se comprobará que su situación se corresponde con la de Proyecto, que el recinto se encuentra terminado, con sus elementos auxiliares, y que sus dimensiones son correctas.

PROCESO DE EJECUCIÓN

FASES DE EJECUCIÓN
Replanteo. Colocación y fijación de accesorios y piezas especiales. Conexionado.
CONDICIONES DE TERMINACIÓN
El conjunto será estanco.

CONSERVACIÓN Y MANTENIMIENTO
Se cerrará la salida de la conducción hasta la colocación del contador divisionario por parte de la compañía suministradora.
CRITERIO DE MEDICIÓN EN OBRA Y CONDICIONES DE ABONO
Se medirá el número de unidades realmente ejecutadas según especificaciones de Proyecto.

Unidad de obra IFC090: Suministro e instalación de contador de agua fría de lectura directa, de chorro simple, caudal nominal 1,5 m³/h, diámetro 1/2", temperatura máxima 30°C, presión máxima 16 bar, apto para aguas muy duras, con tapa, racores de conexión y precinto, válvulas de esfera con conexiones roscadas hembra de 1/2" de diámetro, incluso filtro retenedor de residuos, elementos de montaje y demás accesorios necesarios para su correcto funcionamiento. Totalmente montado, conexionado y probado.

CARACTERÍSTICAS TÉCNICAS
Suministro e instalación de contador de agua fría de lectura directa, de chorro simple, caudal nominal 1,5 m³/h, diámetro 1/2", temperatura máxima 30°C, presión máxima 16 bar, apto para aguas muy duras, con tapa, racores de conexión y precinto, válvulas de esfera con conexiones roscadas hembra de 1/2" de diámetro, incluso filtro retenedor de residuos, elementos de montaje y demás accesorios necesarios para su correcto funcionamiento. Totalmente montado, conexionado y probado.
NORMATIVA DE APLICACIÓN
Instalación: **CTE. DB-HS Salubridad**.
CRITERIO DE MEDICIÓN EN PROYECTO
Número de unidades previstas, según documentación gráfica de Proyecto.
CONDICIONES PREVIAS QUE HAN DE CUMPLIRSE ANTES DE LA EJECUCIÓN DE LAS UNIDADES DE OBRA

DEL SOPORTE
Se comprobará que su situación se corresponde con la de Proyecto.

PROCESO DE EJECUCIÓN

FASES DE EJECUCIÓN
Replanteo. Colocación del contador. Conexionado.
CONDICIONES DE TERMINACIÓN
La conexión a la red será adecuada.

CONSERVACIÓN Y MANTENIMIENTO
Se protegerá frente a golpes y salpicaduras.
CRITERIO DE MEDICIÓN EN OBRA Y CONDICIONES DE ABONO
Se medirá el número de unidades realmente ejecutadas según especificaciones de Proyecto.

Unidad de obra IFI005: Suministro y montaje de tubería para instalación interior, colocada superficialmente y fijada al paramento, formada por tubo de polietileno reticulado (PE-Xa), serie 5, de 25 mm de diámetro exterior, PN=6 atm y 2,3 mm de espesor, suministrado en rollos. Incluso p/p de material auxiliar para montaje y sujeción a la obra, accesorios y piezas especiales. Totalmente montada, conexionada y probada por la empresa instaladora mediante las correspondientes pruebas de servicio (incluidas en este precio).

MEDIDAS PARA ASEGURAR LA COMPATIBILIDAD ENTRE LOS DIFERENTES PRODUCTOS, ELEMENTOS Y SISTEMAS CONSTRUCTIVOS QUE COMPONEN LA UNIDAD DE OBRA.
Se evitará utilizar materiales diferentes en una misma instalación.

CARACTERÍSTICAS TÉCNICAS
Suministro y montaje de tubería para instalación interior, colocada superficialmente y fijada al paramento, formada por tubo de polietileno reticulado (PE-Xa), serie 5, de 25 mm de diámetro exterior, PN=6 atm y 2,3 mm de espesor, suministrado en rollos. Incluso p/p de material auxiliar para montaje y sujeción a la obra, accesorios y piezas especiales. Totalmente montada, conexionada y probada por la empresa instaladora mediante las correspondientes pruebas de servicio (incluidas en este precio).
NORMATIVA DE APLICACIÓN
Instalación: **CTE. DB-HS Salubridad**.
CRITERIO DE MEDICIÓN EN PROYECTO
Longitud medida según documentación gráfica de Proyecto.
CONDICIONES PREVIAS QUE HAN DE CUMPLIRSE ANTES DE LA EJECUCIÓN DE LAS UNIDADES DE OBRA

DEL SOPORTE
Se comprobará que su situación y recorrido se corresponden con los de Proyecto, y que hay espacio suficiente para su instalación.
PROCESO DE EJECUCIÓN

FASES DE EJECUCIÓN
Replanteo y trazado. Colocación y fijación de tubo y accesorios. Realización de pruebas de servicio.
CONDICIONES DE TERMINACIÓN
Las conducciones dispondrán de tapones de cierre, colocados en los puntos de salida de agua, hasta la recepción de los aparatos sanitarios y la grifería.
PRUEBAS DE SERVICIO
Prueba de resistencia mecánica y estanqueidad.
Normativa de aplicación:
- CTE. DB-HS Salubridad
- UNE-ENV 12108. Sistemas de canalización en materiales plásticos. Práctica recomendada para la instalación en el interior de la estructura de los edificios de sistemas de canalización a presión de agua caliente y fría destinada al consumo humano

CONSERVACIÓN Y MANTENIMIENTO
Se protegerá frente a golpes y salpicaduras.
CRITERIO DE MEDICIÓN EN OBRA Y CONDICIONES DE ABONO
Se medirá la longitud realmente ejecutada según especificaciones de Proyecto.

Unidad de obra IFI005b: Suministro y montaje de tubería para instalación interior, colocada superficialmente y fijada al paramento, formada por tubo de polietileno reticulado (PE-Xa), serie 5, de 20 mm de diámetro exterior, PN=6 atm y 1,9 mm de espesor, suministrado en rollos. Incluso p/p de material auxiliar para montaje y sujeción a la obra, accesorios y piezas especiales. Totalmente montada, conexionada y probada por la empresa instaladora mediante las correspondientes pruebas de servicio (incluidas en este precio).

MEDIDAS PARA ASEGURAR LA COMPATIBILIDAD ENTRE LOS DIFERENTES PRODUCTOS, ELEMENTOS Y SISTEMAS CONSTRUCTIVOS QUE COMPONEN LA UNIDAD DE OBRA.
Se evitará utilizar materiales diferentes en una misma instalación.
CARACTERÍSTICAS TÉCNICAS
Suministro y montaje de tubería para instalación interior, colocada superficialmente y fijada al paramento, formada por tubo de polietileno reticulado (PE-Xa), serie 5, de 20 mm de diámetro exterior, PN=6 atm y 1,9 mm de espesor, suministrado en rollos. Incluso p/p de material auxiliar para montaje y sujeción a la obra, accesorios y piezas especiales. Totalmente montada, conexionada y probada por la empresa instaladora mediante las correspondientes pruebas de servicio (incluidas en este precio).
NORMATIVA DE APLICACIÓN
Instalación: **CTE. DB-HS Salubridad**.
CRITERIO DE MEDICIÓN EN PROYECTO
Longitud medida según documentación gráfica de Proyecto.
CONDICIONES PREVIAS QUE HAN DE CUMPLIRSE ANTES DE LA EJECUCIÓN DE LAS UNIDADES DE OBRA

DEL SOPORTE
Se comprobará que su situación y recorrido se corresponden con los de Proyecto, y que hay espacio suficiente para su instalación.
PROCESO DE EJECUCIÓN

FASES DE EJECUCIÓN
Replanteo y trazado. Colocación y fijación de tubo y accesorios. Realización de pruebas de servicio.
CONDICIONES DE TERMINACIÓN
Las conducciones dispondrán de tapones de cierre, colocados en los puntos de salida de agua, hasta la recepción de los aparatos sanitarios y la grifería.
PRUEBAS DE SERVICIO
Prueba de resistencia mecánica y estanqueidad.
Normativa de aplicación:
- CTE. DB-HS Salubridad
- UNE-ENV 12108. Sistemas de canalización en materiales plásticos. Práctica recomendada para la instalación en el interior de la estructura de los edificios de sistemas de canalización a presión de agua caliente y fría destinada al consumo humano

CONSERVACIÓN Y MANTENIMIENTO
Se protegerá frente a golpes y salpicaduras.
CRITERIO DE MEDICIÓN EN OBRA Y CONDICIONES DE ABONO
Se medirá la longitud realmente ejecutada según especificaciones de Proyecto.

Unidad de obra IFI010: Suministro y montaje de instalación interior de fontanería para aseo con dotación para: inodoro, lavabo sencillo, realizada con tubo de polietileno reticulado (PE-X), para la red de agua fría y caliente que conecta la derivación particular o una de sus ramificaciones con cada uno de los aparatos sanitarios, con los diámetros necesarios para cada punto de servicio. Incluso llaves de paso de cuarto húmedo para el corte del suministro de agua, de polietileno reticulado (PE-X), p/p de material auxiliar para montaje y sujeción a la obra, derivación particular, accesorios de derivaciones. Totalmente montada, conexionada y probada por la empresa instaladora mediante las correspondientes pruebas de servicio (incluidas en este precio).

MEDIDAS PARA ASEGURAR LA COMPATIBILIDAD ENTRE LOS DIFERENTES PRODUCTOS, ELEMENTOS Y SISTEMAS CONSTRUCTIVOS QUE COMPONEN LA UNIDAD DE OBRA.
Se evitará utilizar materiales diferentes en una misma instalación.
CARACTERÍSTICAS TÉCNICAS
Suministro y montaje de instalación interior de fontanería para aseo con dotación para: inodoro, lavabo sencillo, realizada con tubo de polietileno reticulado (PE-X), para la red de agua fría y caliente que conecta la derivación particular o una de sus ramificaciones con cada uno de los aparatos sanitarios, con los diámetros necesarios para cada punto de servicio. Incluso llaves de paso de cuarto húmedo para el corte del suministro de agua, de polietileno reticulado (PE-X), p/p de material auxiliar para montaje y sujeción a la obra, derivación particular, accesorios de derivaciones. Totalmente montada, conexionada y probada por la empresa instaladora mediante las correspondientes pruebas de servicio (incluidas en este precio).
NORMATIVA DE APLICACIÓN
Instalación: **CTE. DB-HS Salubridad**.
CRITERIO DE MEDICIÓN EN PROYECTO
Número de unidades previstas, según documentación gráfica de Proyecto.
CONDICIONES PREVIAS QUE HAN DE CUMPLIRSE ANTES DE LA EJECUCIÓN DE LAS UNIDADES DE OBRA

DEL SOPORTE
Se comprobará que su situación y recorrido se corresponden con los de Proyecto, y que hay espacio suficiente para su instalación.
PROCESO DE EJECUCIÓN

FASES DE EJECUCIÓN
Replanteo del recorrido de las tuberías y de la situación de las llaves. Colocación y fijación de tuberías y llaves. Realización de pruebas de servicio.
CONDICIONES DE TERMINACIÓN
Las conducciones dispondrán de tapones de cierre, colocados en los puntos de salida de agua, hasta la recepción de los aparatos sanitarios y la grifería.
PRUEBAS DE SERVICIO
Prueba de resistencia mecánica y estanqueidad.
Normativa de aplicación:
- CTE. DB-HS Salubridad
- UNE-ENV 12108. Sistemas de canalización en materiales plásticos. Práctica recomendada para la instalación en el interior de la estructura de los edificios de sistemas de canalización a presión de agua caliente y fría destinada al consumo humano

CONSERVACIÓN Y MANTENIMIENTO
Se protegerá frente a golpes y salpicaduras.
CRITERIO DE MEDICIÓN EN OBRA Y CONDICIONES DE ABONO
Se medirá el número de unidades realmente ejecutadas según especificaciones de Proyecto.

Unidad de obra IFI010b: Suministro y montaje de instalación interior de fontanería para usos complementarios con dotación para: lavadero, realizada con tubo de polietileno reticulado (PE-X), para la red de agua fría y caliente que conecta la derivación particular o una de sus ramificaciones con cada uno de los aparatos sanitarios, con los diámetros necesarios para cada punto de servicio. Incluso llaves de paso de cuarto húmedo para el corte del suministro de agua, de polietileno reticulado (PE-X), p/p de material auxiliar para montaje y sujeción a la obra, derivación particular, accesorios de derivaciones. Totalmente montada, conexionada y probada por la empresa instaladora mediante las correspondientes pruebas de servicio (incluidas en este precio).

MEDIDAS PARA ASEGURAR LA COMPATIBILIDAD ENTRE LOS DIFERENTES PRODUCTOS, ELEMENTOS Y SISTEMAS CONSTRUCTIVOS QUE COMPONEN LA UNIDAD DE OBRA.
Se evitará utilizar materiales diferentes en una misma instalación.
CARACTERÍSTICAS TÉCNICAS
Suministro y montaje de instalación interior de fontanería para usos complementarios con dotación para: lavadero, realizada con tubo de polietileno reticulado (PE-X), para la red de agua fría y caliente que conecta la derivación particular o una de sus ramificaciones con cada uno de los aparatos sanitarios, con los diámetros necesarios para cada punto de servicio. Incluso llaves de paso de cuarto húmedo para el corte del suministro de agua, de polietileno reticulado (PE-X), p/p de material auxiliar para montaje y sujeción a la obra, derivación particular, accesorios de derivaciones. Totalmente montada, conexionada y probada por la empresa instaladora mediante las correspondientes pruebas de servicio (incluidas en este precio).

NORMATIVA DE APLICACIÓN
Instalación: **CTE. DB-HS Salubridad**.
CRITERIO DE MEDICIÓN EN PROYECTO
Número de unidades previstas, según documentación gráfica de Proyecto.
CONDICIONES PREVIAS QUE HAN DE CUMPLIRSE ANTES DE LA EJECUCIÓN DE LAS UNIDADES DE OBRA

DEL SOPORTE
Se comprobará que su situación y recorrido se corresponden con los de Proyecto, y que hay espacio suficiente para su instalación.
PROCESO DE EJECUCIÓN

FASES DE EJECUCIÓN
Replanteo del recorrido de las tuberías y de la situación de las llaves. Colocación y fijación de tuberías y llaves. Realización de pruebas de servicio.
CONDICIONES DE TERMINACIÓN
Las conducciones dispondrán de tapones de cierre, colocados en los puntos de salida de agua, hasta la recepción de los aparatos sanitarios y la grifería.
PRUEBAS DE SERVICIO
Prueba de resistencia mecánica y estanqueidad.
Normativa de aplicación:
- CTE. DB-HS Salubridad
- UNE-ENV 12108. Sistemas de canalización en materiales plásticos. Práctica recomendada para la instalación en el interior de la estructura de los edificios de sistemas de canalización a presión de agua caliente y fría destinada al consumo humano

CONSERVACIÓN Y MANTENIMIENTO
Se protegerá frente a golpes y salpicaduras.
CRITERIO DE MEDICIÓN EN OBRA Y CONDICIONES DE ABONO
Se medirá el número de unidades realmente ejecutadas según especificaciones de Proyecto.

Unidad de obra III100: Suministro e instalación de luminaria de techo Downlight, de 250 mm de diámetro, LED; con cerco exterior y cuerpo interior de aluminio inyectado, lacado, color blanco.

CARACTERÍSTICAS TÉCNICAS
Suministro e instalación de luminaria de techo Downlight, de 250 mm de diámetro, para 2 lámparas fluorescentes TC-D de 26 W; con cerco exterior y cuerpo interior de aluminio inyectado, lacado, color blanco; reflector de aluminio de alta pureza y balasto magnético; protección IP 20 y aislamiento clase F. Incluso lámparas.
CRITERIO DE MEDICIÓN EN PROYECTO
Número de unidades previstas, según documentación gráfica de Proyecto.
CONDICIONES PREVIAS QUE HAN DE CUMPLIRSE ANTES DE LA EJECUCIÓN DE LAS UNIDADES DE OBRA

DEL SOPORTE
Se comprobará que su situación se corresponde con la de Proyecto.
El paramento soporte estará completamente acabado.
PROCESO DE EJECUCIÓN

FASES DE EJECUCIÓN
Replanteo. Montaje, conexionado y comprobación de su correcto funcionamiento.
CONDICIONES DE TERMINACIÓN
El nivel de iluminación será adecuado y uniforme. La fijación al soporte será correcta.
CONSERVACIÓN Y MANTENIMIENTO
Se protegerá frente a golpes y salpicaduras.
CRITERIO DE MEDICIÓN EN OBRA Y CONDICIONES DE ABONO
Se medirá el número de unidades realmente ejecutadas según especificaciones de Proyecto.
CRITERIO DE VALORACIÓN ECONÓMICA
El precio no incluye las ayudas de albañilería para instalaciones.

Unidad de obra III130: Suministro e instalación de luminaria de empotrar modular, de 596x596x91 mm, LED, con cuerpo de luminaria de chapa de acero lacado en color blanco.

CARACTERÍSTICAS TÉCNICAS
Suministro e instalación de luminaria de empotrar modular, de 596x596x91 mm, para 3 lámparas fluorescentes TL de 18 W, con cuerpo de luminaria de chapa de acero lacado en color blanco y lamas transversales estriadas; reflector de aluminio brillante; balasto magnético; protección IP 20 y aislamiento clase F. Incluso lámparas.
CRITERIO DE MEDICIÓN EN PROYECTO
Número de unidades previstas, según documentación gráfica de Proyecto.
CONDICIONES PREVIAS QUE HAN DE CUMPLIRSE ANTES DE LA EJECUCIÓN DE LAS UNIDADES DE OBRA

DEL SOPORTE
Se comprobará que su situación se corresponde con la de Proyecto.
El paramento soporte estará completamente acabado.
PROCESO DE EJECUCIÓN

FASES DE EJECUCIÓN
Replanteo. Montaje, conexionado y comprobación de su correcto funcionamiento.
CONDICIONES DE TERMINACIÓN
El nivel de iluminación será adecuado y uniforme. La fijación al soporte será correcta.

CONSERVACIÓN Y MANTENIMIENTO
Se protegerá frente a golpes y salpicaduras.
CRITERIO DE MEDICIÓN EN OBRA Y CONDICIONES DE ABONO
Se medirá el número de unidades realmente ejecutadas según especificaciones de Proyecto.
CRITERIO DE VALORACIÓN ECONÓMICA
El precio no incluye las ayudas de albañilería para instalaciones.

Unidad de obra III140: Suministro e instalación de luminaria lineal, LED, con cuerpo de luminaria formado por perfiles de aluminio extruido, termoesmaltado gris RAL 9006; tapas finales; difusor opal de alta transmitancia.

CARACTERÍSTICAS TÉCNICAS
Suministro e instalación de luminaria lineal, de 1486x85x85 mm, para 1 lámpara fluorescente T5 de 49 W, con cuerpo de luminaria formado por perfiles de aluminio extruido, termoesmaltado gris RAL 9006; tapas finales; difusor opal de alta transmitancia; reflector interior termoesmaltado, blanco; protección IP 20. Incluso lámparas.
CRITERIO DE MEDICIÓN EN PROYECTO
Número de unidades previstas, según documentación gráfica de Proyecto.
CONDICIONES PREVIAS QUE HAN DE CUMPLIRSE ANTES DE LA EJECUCIÓN DE LAS UNIDADES DE OBRA

DEL SOPORTE
Se comprobará que su situación se corresponde con la de Proyecto.
El paramento soporte estará completamente acabado.
PROCESO DE EJECUCIÓN

FASES DE EJECUCIÓN
Replanteo. Montaje, conexionado y comprobación de su correcto funcionamiento.
CONDICIONES DE TERMINACIÓN
El nivel de iluminación será adecuado y uniforme. La fijación al soporte será correcta.
CONSERVACIÓN Y MANTENIMIENTO
Se protegerá frente a golpes y salpicaduras.
CRITERIO DE MEDICIÓN EN OBRA Y CONDICIONES DE ABONO
Se medirá el número de unidades realmente ejecutadas según especificaciones de Proyecto.

Unidad de obra IIC020: Suministro e instalación de detector de movimiento por infrarrojos con accionamiento automático, para una potencia máxima de 300 W, 230 V y 50 Hz, ángulo de detección 130°, alcance 8 m, para mando automático de la iluminación. Incluso caja de empotrar con tornillos de fijación.

CARACTERÍSTICAS TÉCNICAS
Suministro e instalación de detector de movimiento por infrarrojos con accionamiento automático, para una potencia máxima de 300 W, 230 V y 50 Hz, ángulo de detección 130°, alcance 8 m, para mando automático de la iluminación. Incluso caja de empotrar con tornillos de fijación.
NORMATIVA DE APLICACIÓN
Instalación: **CTE. DB-HE Ahorro de energía**.
CRITERIO DE MEDICIÓN EN PROYECTO
Número de unidades previstas, según documentación gráfica de Proyecto.
CONDICIONES PREVIAS QUE HAN DE CUMPLIRSE ANTES DE LA EJECUCIÓN DE LAS UNIDADES DE OBRA

DEL SOPORTE
Se comprobará que su situación se corresponde con la de Proyecto.
El paramento soporte estará completamente acabado.
PROCESO DE EJECUCIÓN

FASES DE EJECUCIÓN
Replanteo. Colocación de la caja. Montaje, conexionado y comprobación de su correcto funcionamiento.
CONDICIONES DE TERMINACIÓN
La aparamenta quedará fijada sólidamente al paramento soporte.
CONSERVACIÓN Y MANTENIMIENTO
Se protegerá frente a golpes y salpicaduras.
CRITERIO DE MEDICIÓN EN OBRA Y CONDICIONES DE ABONO
Se medirá el número de unidades realmente ejecutadas según especificaciones de Proyecto.
CRITERIO DE VALORACIÓN ECONÓMICA
El precio no incluye las ayudas de albañilería para instalaciones.

Unidad de obra IOA020: Suministro e instalación superficial en zonas comunes de luminaria de emergencia, con tubo lineal fluorescente, 6 W - G5, flujo luminoso 210 lúmenes, carcasa de 245x110x58 mm, clase II, IP 42, con baterías de Ni-Cd de alta temperatura, autonomía de 1 h, alimentación a 230 V, tiempo de carga 24 h. Incluso accesorios y elementos de fijación.

CARACTERÍSTICAS TÉCNICAS
Suministro e instalación superficial en zonas comunes de luminaria de emergencia, con tubo lineal fluorescente, 6 W - G5, flujo luminoso 210 lúmenes, carcasa de 245x110x58 mm, clase II, IP 42, con baterías de Ni-Cd de alta temperatura, autonomía de 1 h, alimentación a 230 V, tiempo de carga 24 h. Incluso accesorios y elementos de fijación.
NORMATIVA DE APLICACIÓN
Instalación:
- **REBT. Reglamento Electrotécnico para Baja Tensión**.

- **CTE. DB-SUA Seguridad de utilización y accesibilidad**.

CRITERIO DE MEDICIÓN EN PROYECTO

Número de unidades previstas, según documentación gráfica de Proyecto.

CONDICIONES PREVIAS QUE HAN DE CUMPLIRSE ANTES DE LA EJECUCIÓN DE LAS UNIDADES DE OBRA

DEL SOPORTE

Se comprobará que su situación se corresponde con la de Proyecto y que la zona de ubicación está completamente terminada.

PROCESO DE EJECUCIÓN

FASES DE EJECUCIÓN

Replanteo. Fijación y nivelación. Montaje, conexionado y comprobación de su correcto funcionamiento.

CONDICIONES DE TERMINACIÓN

La visibilidad será adecuada.

CONSERVACIÓN Y MANTENIMIENTO

Se protegerá frente a golpes y salpicaduras.

CRITERIO DE MEDICIÓN EN OBRA Y CONDICIONES DE ABONO

Se medirá el número de unidades realmente ejecutadas según especificaciones de Proyecto.

Unidad de obra IOS010: Suministro y colocación de placa de señalización de equipos contra incendios, de poliestireno fotoluminiscente, de 210x210 mm. Incluso elementos de fijación.

CARACTERÍSTICAS TÉCNICAS

Suministro y colocación de placa de señalización de equipos contra incendios, de poliestireno fotoluminiscente, de 210x210 mm. Incluso elementos de fijación.

CRITERIO DE MEDICIÓN EN PROYECTO

Número de unidades previstas, según documentación gráfica de Proyecto.

CONDICIONES PREVIAS QUE HAN DE CUMPLIRSE ANTES DE LA EJECUCIÓN DE LAS UNIDADES DE OBRA

DEL SOPORTE

Se comprobará que su situación se corresponde con la de Proyecto y que la zona de ubicación está completamente terminada.

PROCESO DE EJECUCIÓN

FASES DE EJECUCIÓN

Replanteo. Fijación al paramento.

CONDICIONES DE TERMINACIÓN

La visibilidad será adecuada.

CONSERVACIÓN Y MANTENIMIENTO

Se protegerá frente a golpes y salpicaduras.

CRITERIO DE MEDICIÓN EN OBRA Y CONDICIONES DE ABONO

Se medirá el número de unidades realmente ejecutadas según especificaciones de Proyecto.

Unidad de obra IOS020: Suministro y colocación de placa de señalización de medios de evacuación, de poliestireno fotoluminiscente, de 210x210 mm. Incluso elementos de fijación.

CARACTERÍSTICAS TÉCNICAS

Suministro y colocación de placa de señalización de medios de evacuación, de poliestireno fotoluminiscente, de 210x210 mm. Incluso elementos de fijación.

CRITERIO DE MEDICIÓN EN PROYECTO

Número de unidades previstas, según documentación gráfica de Proyecto.

CONDICIONES PREVIAS QUE HAN DE CUMPLIRSE ANTES DE LA EJECUCIÓN DE LAS UNIDADES DE OBRA

DEL SOPORTE

Se comprobará que su situación se corresponde con la de Proyecto y que la zona de ubicación está completamente terminada.

PROCESO DE EJECUCIÓN

FASES DE EJECUCIÓN

Replanteo. Fijación al paramento.

CONDICIONES DE TERMINACIÓN

La visibilidad será adecuada.

CONSERVACIÓN Y MANTENIMIENTO

Se protegerá frente a golpes y salpicaduras.

CRITERIO DE MEDICIÓN EN OBRA Y CONDICIONES DE ABONO

Se medirá el número de unidades realmente ejecutadas según especificaciones de Proyecto.

Unidad de obra IOX010: Suministro y colocación de extintor portátil de polvo químico ABC polivalente antibrasa, con presión incorporada, de eficacia 21A-144B-C, con 6 kg de agente extintor, con manómetro y manguera con boquilla difusora. Incluso soporte y accesorios de montaje.

MEDIDAS PARA ASEGURAR LA COMPATIBILIDAD ENTRE LOS DIFERENTES PRODUCTOS, ELEMENTOS Y SISTEMAS CONSTRUCTIVOS QUE COMPONEN LA UNIDAD DE OBRA.

En caso de utilizar en un mismo local extintores de tipos diferentes, se tendrá en cuenta la posible incompatibilidad entre los distintos agentes de los mismos.

CARACTERÍSTICAS TÉCNICAS
Suministro y colocación de extintor portátil de polvo químico ABC polivalente antibrasa, con presión incorporada, de eficacia 21A-144B-C, con 6 kg de agente extintor, con manómetro y manguera con boquilla difusora. Incluso soporte y accesorios de montaje.
NORMATIVA DE APLICACIÓN
Instalación:
- **CTE. DB-HS Salubridad**.
- **Reglamento de Instalaciones de protección contra incendios**.

CRITERIO DE MEDICIÓN EN PROYECTO
Número de unidades previstas, según documentación gráfica de Proyecto.
CONDICIONES PREVIAS QUE HAN DE CUMPLIRSE ANTES DE LA EJECUCIÓN DE LAS UNIDADES DE OBRA

DEL SOPORTE
Se comprobará que su situación se corresponde con la de Proyecto y que la zona de ubicación está completamente terminada.
DEL CONTRATISTA
Las instalaciones se ejecutarán por empresas instaladoras autorizadas para el ejercicio de la actividad.

PROCESO DE EJECUCIÓN

FASES DE EJECUCIÓN
Replanteo. Colocación y fijación del soporte. Colocación del extintor.
CONDICIONES DE TERMINACIÓN
El extintor quedará totalmente visible. Llevará incorporado su correspondiente placa identificativa.

CONSERVACIÓN Y MANTENIMIENTO
Se protegerá frente a golpes.
CRITERIO DE MEDICIÓN EN OBRA Y CONDICIONES DE ABONO
Se medirá el número de unidades realmente colocadas según especificaciones de Proyecto.

Unidad de obra IOX010b: Suministro y colocación de extintor portátil de nieve carbónica CO2, de eficacia 34B, con 2 kg de agente extintor, con vaso difusor. Incluso soporte y accesorios de montaje.

MEDIDAS PARA ASEGURAR LA COMPATIBILIDAD ENTRE LOS DIFERENTES PRODUCTOS, ELEMENTOS Y SISTEMAS CONSTRUCTIVOS QUE COMPONEN LA UNIDAD DE OBRA.
En caso de utilizar en un mismo local extintores de tipos diferentes, se tendrá en cuenta la posible incompatibilidad entre los distintos agentes de los mismos.
CARACTERÍSTICAS TÉCNICAS
Suministro y colocación de extintor portátil de nieve carbónica CO2, de eficacia 34B, con 2 kg de agente extintor, con vaso difusor. Incluso soporte y accesorios de montaje.
NORMATIVA DE APLICACIÓN
Instalación:
- **CTE. DB-HS Salubridad**.
- **Reglamento de Instalaciones de protección contra incendios**.

CRITERIO DE MEDICIÓN EN PROYECTO
Número de unidades previstas, según documentación gráfica de Proyecto.
CONDICIONES PREVIAS QUE HAN DE CUMPLIRSE ANTES DE LA EJECUCIÓN DE LAS UNIDADES DE OBRA

DEL SOPORTE
Se comprobará que su situación se corresponde con la de Proyecto y que la zona de ubicación está completamente terminada.
DEL CONTRATISTA
Las instalaciones se ejecutarán por empresas instaladoras autorizadas para el ejercicio de la actividad.

PROCESO DE EJECUCIÓN

FASES DE EJECUCIÓN
Replanteo. Colocación y fijación del soporte. Colocación del extintor.
CONDICIONES DE TERMINACIÓN
El extintor quedará totalmente visible. Llevará incorporado su correspondiente placa identificativa.

CONSERVACIÓN Y MANTENIMIENTO
Se protegerá frente a golpes.
CRITERIO DE MEDICIÓN EN OBRA Y CONDICIONES DE ABONO
Se medirá el número de unidades realmente colocadas según especificaciones de Proyecto.

Unidad de obra ISB010: Suministro y montaje de bajante interior de la red de evacuación de aguas residuales, formada por tubo de PVC, serie B, de 75 mm de diámetro y 3 mm de espesor; unión pegada con adhesivo. Incluso líquido limpiador, adhesivo para tubos y accesorios de PVC, material auxiliar para montaje y sujeción a la obra, accesorios y piezas especiales.

CARACTERÍSTICAS TÉCNICAS
Suministro y montaje de bajante interior de la red de evacuación de aguas residuales, formada por tubo de PVC, serie B, de 75 mm de diámetro y 3 mm de espesor; unión pegada con adhesivo. Incluso líquido limpiador, adhesivo para tubos y accesorios de PVC, material auxiliar para montaje y sujeción a la obra, accesorios y piezas especiales.
NORMATIVA DE APLICACIÓN
Instalación: **CTE. DB-HS Salubridad**.
CRITERIO DE MEDICIÓN EN PROYECTO
Longitud medida según documentación gráfica de Proyecto.

CONDICIONES PREVIAS QUE HAN DE CUMPLIRSE ANTES DE LA EJECUCIÓN DE LAS UNIDADES DE OBRA

DEL SOPORTE

Se comprobará que su situación y recorrido se corresponden con los de Proyecto, y que hay espacio suficiente para su instalación.

Se comprobará la existencia de huecos en los forjados y elementos estructurales a atravesar.

Se comprobará que la obra donde va a quedar fijada tiene un mínimo de 12 cm de espesor.

PROCESO DE EJECUCIÓN

FASES DE EJECUCIÓN

Replanteo del recorrido de la bajante y de la situación de los elementos de sujeción. Presentación en seco de tubos. Fijación del material auxiliar para montaje y sujeción a la obra. Montaje, conexionado y comprobación de su correcto funcionamiento. Realización de pruebas de servicio.

CONDICIONES DE TERMINACIÓN

La bajante no presentará fugas y tendrá libre desplazamiento respecto a los movimientos de la estructura.

PRUEBAS DE SERVICIO

Prueba de estanqueidad parcial.

Normativa de aplicación: CTE. DB-HS Salubridad

CONSERVACIÓN Y MANTENIMIENTO

Se protegerá frente a golpes.

CRITERIO DE MEDICIÓN EN OBRA Y CONDICIONES DE ABONO

Se medirá la longitud realmente ejecutada según especificaciones de Proyecto.

Unidad de obra ISD020: Suministro e instalación de red interior de evacuación para aseo con dotación para: inodoro, lavabo sencillo, realizada con tubo de PVC, serie B para la red de desagües que conectan la evacuación de los aparatos con la bajante, con los diámetros necesarios para cada punto de servicio. Incluso líquido limpiador, adhesivo para tubos y accesorios de PVC, material auxiliar para montaje y sujeción a la obra, accesorios y piezas especiales.

MEDIDAS PARA ASEGURAR LA COMPATIBILIDAD ENTRE LOS DIFERENTES PRODUCTOS, ELEMENTOS Y SISTEMAS CONSTRUCTIVOS QUE COMPONEN LA UNIDAD DE OBRA.

Se evitará la utilización de mortero de cal o yeso para la fijación de la tubería cuando esté empotrada en la pared.

CARACTERÍSTICAS TÉCNICAS

Suministro e instalación de red interior de evacuación para aseo con dotación para: inodoro, lavabo sencillo, realizada con tubo de PVC, serie B para la red de desagües que conectan la evacuación de los aparatos con la bajante, con los diámetros necesarios para cada punto de servicio. Incluso líquido limpiador, adhesivo para tubos y accesorios de PVC, material auxiliar para montaje y sujeción a la obra, accesorios y piezas especiales.

NORMATIVA DE APLICACIÓN

Instalación: **CTE. DB-HS Salubridad**.

CRITERIO DE MEDICIÓN EN PROYECTO

Número de unidades previstas, según documentación gráfica de Proyecto.

CONDICIONES PREVIAS QUE HAN DE CUMPLIRSE ANTES DE LA EJECUCIÓN DE LAS UNIDADES DE OBRA

DEL SOPORTE

Se comprobará que su situación y recorrido se corresponden con los de Proyecto, y que hay espacio suficiente para su instalación.

PROCESO DE EJECUCIÓN

FASES DE EJECUCIÓN

Replanteo del recorrido de la tubería y de la situación de los elementos de sujeción. Presentación en seco de tubos. Fijación del material auxiliar para montaje y sujeción a la obra. Montaje, conexionado y comprobación de su correcto funcionamiento. Realización de pruebas de servicio.

CONDICIONES DE TERMINACIÓN

Se dispondrán tapones de cierre en los puntos de desagüe, hasta la recepción de los aparatos sanitarios. Resistencia mecánica y estanqueidad.

PRUEBAS DE SERVICIO

Prueba de estanqueidad parcial.

Normativa de aplicación: CTE. DB-HS Salubridad

CONSERVACIÓN Y MANTENIMIENTO

Se protegerá frente a golpes.

CRITERIO DE MEDICIÓN EN OBRA Y CONDICIONES DE ABONO

Se medirá el número de unidades realmente ejecutadas según especificaciones de Proyecto.

Unidad de obra ISD020b: Suministro e instalación de red interior de evacuación para usos complementarios con dotación para: lavadero, realizada con tubo de PVC, serie B para la red de desagües que conectan la evacuación de los aparatos con la bajante, con los diámetros necesarios para cada punto de servicio. Incluso líquido limpiador, adhesivo para tubos y accesorios de PVC, material auxiliar para montaje y sujeción a la obra, accesorios y piezas especiales.

MEDIDAS PARA ASEGURAR LA COMPATIBILIDAD ENTRE LOS DIFERENTES PRODUCTOS, ELEMENTOS Y SISTEMAS CONSTRUCTIVOS QUE COMPONEN LA UNIDAD DE OBRA.

Se evitará la utilización de mortero de cal o yeso para la fijación de la tubería cuando esté empotrada en la pared.

CARACTERÍSTICAS TÉCNICAS

Suministro e instalación de red interior de evacuación para usos complementarios con dotación para: lavadero, realizada con tubo de PVC, serie B para la red de desagües que conectan la evacuación de los aparatos con la bajante, con los

diámetros necesarios para cada punto de servicio. Incluso líquido limpiador, adhesivo para tubos y accesorios de PVC, material auxiliar para montaje y sujeción a la obra, accesorios y piezas especiales.

NORMATIVA DE APLICACIÓN

Instalación: **CTE. DB-HS Salubridad**.

CRITERIO DE MEDICIÓN EN PROYECTO

Número de unidades previstas, según documentación gráfica de Proyecto.

CONDICIONES PREVIAS QUE HAN DE CUMPLIRSE ANTES DE LA EJECUCIÓN DE LAS UNIDADES DE OBRA

DEL SOPORTE

Se comprobará que su situación y recorrido se corresponden con los de Proyecto, y que hay espacio suficiente para su instalación.

PROCESO DE EJECUCIÓN

FASES DE EJECUCIÓN

Replanteo del recorrido de la tubería y de la situación de los elementos de sujeción. Presentación en seco de tubos. Fijación del material auxiliar para montaje y sujeción a la obra. Montaje, conexionado y comprobación de su correcto funcionamiento. Realización de pruebas de servicio.

CONDICIONES DE TERMINACIÓN

Se dispondrán tapones de cierre en los puntos de desagüe, hasta la recepción de los aparatos sanitarios. Resistencia mecánica y estanqueidad.

PRUEBAS DE SERVICIO

Prueba de estanqueidad parcial.

Normativa de aplicación: CTE. DB-HS Salubridad

CONSERVACIÓN Y MANTENIMIENTO

Se protegerá frente a golpes.

CRITERIO DE MEDICIÓN EN OBRA Y CONDICIONES DE ABONO

Se medirá el número de unidades realmente ejecutadas según especificaciones de Proyecto.

Unidad de obra IVM040: Suministro e instalación de ventilador helicocentrífugo de perfil bajo, de dos velocidades, potencia máxima de 180 W, caudal máximo de 1300 m³/h, de 272 mm de diámetro y 386 mm de longitud, nivel de presión sonora de 43 dBA, para conductos de 250 mm de diámetro, formado por cuerpo de chapa de acero galvanizado acabado con pintura epoxi color blanco, hélice de aluminio, caja de bornes y motor para alimentación monofásica a 230 V y 50 Hz de frecuencia. Incluso accesorios y elementos de fijación. Totalmente montado, conexionado y probado.

CARACTERÍSTICAS TÉCNICAS

Suministro e instalación de ventilador helicocentrífugo de perfil bajo, de dos velocidades, potencia máxima de 180 W, caudal máximo de 1300 m³/h, de 272 mm de diámetro y 386 mm de longitud, nivel de presión sonora de 43 dBA, para conductos de 250 mm de diámetro, formado por cuerpo de chapa de acero galvanizado acabado con pintura epoxi color blanco, hélice de aluminio, caja de bornes y motor para alimentación monofásica a 230 V y 50 Hz de frecuencia. Incluso accesorios y elementos de fijación. Totalmente montado, conexionado y probado.

CRITERIO DE MEDICIÓN EN PROYECTO

Número de unidades previstas, según documentación gráfica de Proyecto.

CONDICIONES PREVIAS QUE HAN DE CUMPLIRSE ANTES DE LA EJECUCIÓN DE LAS UNIDADES DE OBRA

DEL SOPORTE

Se comprobará que su situación se corresponde con la de Proyecto.

FASES DE EJECUCIÓN

Replanteo. Colocación y fijación del ventilador en línea. Conexionado.

CONSERVACIÓN Y MANTENIMIENTO

Se protegerá frente a golpes y salpicaduras.

CRITERIO DE MEDICIÓN EN OBRA Y CONDICIONES DE ABONO

Se medirá el número de unidades realmente ejecutadas según especificaciones de Proyecto.

Unidad de obra IVM040b: Suministro e instalación de ventilador helicocentrífugo de perfil bajo, de dos velocidades, potencia máxima de 50 W, caudal máximo de 580 m³/h, de 200 mm de diámetro y 295 mm de longitud, nivel de presión sonora de 33 dBA, para conductos de 150 mm de diámetro, formado por cuerpo de polipropileno, hélice de ABS, caja de bornes y motor para alimentación monofásica a 230 V y 50 Hz de frecuencia. Incluso accesorios y elementos de fijación. Totalmente montado, conexionado y probado.

CARACTERÍSTICAS TÉCNICAS

Suministro e instalación de ventilador helicocentrífugo de perfil bajo, de dos velocidades, potencia máxima de 50 W, caudal máximo de 580 m³/h, de 200 mm de diámetro y 295 mm de longitud, nivel de presión sonora de 33 dBA, para conductos de 150 mm de diámetro, formado por cuerpo de polipropileno, hélice de ABS, caja de bornes y motor para alimentación monofásica a 230 V y 50 Hz de frecuencia. Incluso accesorios y elementos de fijación. Totalmente montado, conexionado y probado.

CRITERIO DE MEDICIÓN EN PROYECTO

Número de unidades previstas, según documentación gráfica de Proyecto.

CONDICIONES PREVIAS QUE HAN DE CUMPLIRSE ANTES DE LA EJECUCIÓN DE LAS UNIDADES DE OBRA

DEL SOPORTE

Se comprobará que su situación se corresponde con la de Proyecto.

FASES DE EJECUCIÓN

Replanteo. Colocación y fijación del ventilador en línea. Conexionado.

CONSERVACIÓN Y MANTENIMIENTO
Se protegerá frente a golpes y salpicaduras.
CRITERIO DE MEDICIÓN EN OBRA Y CONDICIONES DE ABONO
Se medirá el número de unidades realmente ejecutadas según especificaciones de Proyecto.

Unidad de obra IVN010: Suministro y montaje de abertura de admisión directa a través de cerramiento de fachada mediante rejilla de intemperie para instalaciones de ventilación, marco frontal y lamas de chapa perfilada de acero galvanizado, de 372x90 cm, tela metálica de acero galvanizado con malla de 20x20 mm, con marco de montaje de chapa de acero galvanizado, colocada en cerramiento de fachada, para ventilación natural. Incluso accesorios de montaje. Totalmente montada.

CARACTERÍSTICAS TÉCNICAS
Suministro y montaje de abertura de admisión directa a través de cerramiento de fachada mediante rejilla de intemperie para instalaciones de ventilación, marco frontal y lamas de chapa perfilada de acero galvanizado, de 2000x660 mm, tela metálica de acero galvanizado con malla de 20x20 mm, con marco de montaje de chapa de acero galvanizado, colocada en cerramiento de fachada, para ventilación natural de trastero. Incluso accesorios de montaje. Totalmente montada.
NORMATIVA DE APLICACIÓN
Instalación: **CTE. DB-HS Salubridad**.
CRITERIO DE MEDICIÓN EN PROYECTO
Número de unidades previstas, según documentación gráfica de Proyecto.
CONDICIONES PREVIAS QUE HAN DE CUMPLIRSE ANTES DE LA EJECUCIÓN DE LAS UNIDADES DE OBRA

DEL SOPORTE
Se comprobará que se ha finalizado el revestimiento del paramento.
PROCESO DE EJECUCIÓN

FASES DE EJECUCIÓN
Replanteo. Colocación y fijación.
CONDICIONES DE TERMINACIÓN
La ventilación será adecuada.
CONSERVACIÓN Y MANTENIMIENTO
Se protegerá frente a golpes y salpicaduras.
CRITERIO DE MEDICIÓN EN OBRA Y CONDICIONES DE ABONO
Se medirá el número de unidades realmente ejecutadas según especificaciones de Proyecto.

Unidad de obra IVV310: Suministro y colocación de conducto para instalación de ventilación, formado por tubo flexible de aluminio, poliéster y cable de acero en espiral, de 150 mm de diámetro. Incluso p/p de material auxiliar para montaje y sujeción a la obra, accesorios y piezas especiales. Totalmente montado, conexionado y probado.

CARACTERÍSTICAS TÉCNICAS
Suministro y colocación de conducto para instalación de ventilación, formado por tubo flexible de aluminio, poliéster y cable de acero en espiral, de 150 mm de diámetro. Incluso p/p de material auxiliar para montaje y sujeción a la obra, accesorios y piezas especiales. Totalmente montado, conexionado y probado.
NORMATIVA DE APLICACIÓN
Instalación: **CTE. DB-HS Salubridad**.
CRITERIO DE MEDICIÓN EN PROYECTO
Longitud medida según documentación gráfica de Proyecto.
CONDICIONES PREVIAS QUE HAN DE CUMPLIRSE ANTES DE LA EJECUCIÓN DE LAS UNIDADES DE OBRA

DEL SOPORTE
Se comprobará que su situación y recorrido se corresponden con los de Proyecto, y que hay espacio suficiente para su instalación.
Se comprobará la existencia de huecos en los forjados y elementos estructurales a atravesar.
PROCESO DE EJECUCIÓN

FASES DE EJECUCIÓN
Replanteo y trazado del conducto. Presentación de tubos, accesorios y piezas especiales. Colocación y fijación de tubos, accesorios y piezas especiales.
CONDICIONES DE TERMINACIÓN
El conducto será estanco. La ventilación será adecuada.
CONSERVACIÓN Y MANTENIMIENTO
Se protegerá frente a golpes.
CRITERIO DE MEDICIÓN EN OBRA Y CONDICIONES DE ABONO
Se medirá la longitud realmente ejecutada según especificaciones de Proyecto.

Unidad de obra IVV310b: Suministro y colocación de conducto para instalación de ventilación, formado por tubo flexible de aluminio, poliéster y cable de acero en espiral, de 200 mm de diámetro. Incluso p/p de material auxiliar para montaje y sujeción a la obra, accesorios y piezas especiales. Totalmente montado, conexionado y probado.

CARACTERÍSTICAS TÉCNICAS
Suministro y colocación de conducto para instalación de ventilación, formado por tubo flexible de aluminio, poliéster y cable de acero en espiral, de 200 mm de diámetro. Incluso p/p de material auxiliar para montaje y sujeción a la obra, accesorios y piezas especiales. Totalmente montado, conexionado y probado.

NORMATIVA DE APLICACIÓN
Instalación: **CTE. DB-HS Salubridad**.
CRITERIO DE MEDICIÓN EN PROYECTO
Longitud medida según documentación gráfica de Proyecto.
CONDICIONES PREVIAS QUE HAN DE CUMPLIRSE ANTES DE LA EJECUCIÓN DE LAS UNIDADES DE OBRA

DEL SOPORTE
Se comprobará que su situación y recorrido se corresponden con los de Proyecto, y que hay espacio suficiente para su instalación.
Se comprobará la existencia de huecos en los forjados y elementos estructurales a atravesar.
PROCESO DE EJECUCIÓN

FASES DE EJECUCIÓN
Replanteo y trazado del conducto. Presentación de tubos, accesorios y piezas especiales. Colocación y fijación de tubos, accesorios y piezas especiales.
CONDICIONES DE TERMINACIÓN
El conducto será estanco. La ventilación será adecuada.
CONSERVACIÓN Y MANTENIMIENTO
Se protegerá frente a golpes.
CRITERIO DE MEDICIÓN EN OBRA Y CONDICIONES DE ABONO
Se medirá la longitud realmente ejecutada según especificaciones de Proyecto.

Unidad de obra IVV310c: Suministro y colocación de conducto para instalación de ventilación, formado por tubo flexible de aluminio, poliéster y cable de acero en espiral, de 250 mm de diámetro. Incluso p/p de material auxiliar para montaje y sujeción a la obra, accesorios y piezas especiales. Totalmente montado, conexionado y probado.

CARACTERÍSTICAS TÉCNICAS
Suministro y colocación de conducto para instalación de ventilación, formado por tubo flexible de aluminio, poliéster y cable de acero en espiral, de 250 mm de diámetro. Incluso p/p de material auxiliar para montaje y sujeción a la obra, accesorios y piezas especiales. Totalmente montado, conexionado y probado.
NORMATIVA DE APLICACIÓN
Instalación: **CTE. DB-HS Salubridad**.
CRITERIO DE MEDICIÓN EN PROYECTO
Longitud medida según documentación gráfica de Proyecto.
CONDICIONES PREVIAS QUE HAN DE CUMPLIRSE ANTES DE LA EJECUCIÓN DE LAS UNIDADES DE OBRA

DEL SOPORTE
Se comprobará que su situación y recorrido se corresponden con los de Proyecto, y que hay espacio suficiente para su instalación.
Se comprobará la existencia de huecos en los forjados y elementos estructurales a atravesar.
PROCESO DE EJECUCIÓN

FASES DE EJECUCIÓN
Replanteo y trazado del conducto. Presentación de tubos, accesorios y piezas especiales. Colocación y fijación de tubos, accesorios y piezas especiales.
CONDICIONES DE TERMINACIÓN
El conducto será estanco. La ventilación será adecuada.
CONSERVACIÓN Y MANTENIMIENTO
Se protegerá frente a golpes.
CRITERIO DE MEDICIÓN EN OBRA Y CONDICIONES DE ABONO
Se medirá la longitud realmente ejecutada según especificaciones de Proyecto.

Unidad de obra IVV310d: Suministro y colocación de conducto para instalación de ventilación, formado por tubo flexible de aluminio, poliéster y cable de acero en espiral, de 315 mm de diámetro. Incluso p/p de material auxiliar para montaje y sujeción a la obra, accesorios y piezas especiales. Totalmente montado, conexionado y probado.

CARACTERÍSTICAS TÉCNICAS
Suministro y colocación de conducto para instalación de ventilación, formado por tubo flexible de aluminio, poliéster y cable de acero en espiral, de 315 mm de diámetro. Incluso p/p de material auxiliar para montaje y sujeción a la obra, accesorios y piezas especiales. Totalmente montado, conexionado y probado.
NORMATIVA DE APLICACIÓN
Instalación: **CTE. DB-HS Salubridad**.
CRITERIO DE MEDICIÓN EN PROYECTO
Longitud medida según documentación gráfica de Proyecto.
CONDICIONES PREVIAS QUE HAN DE CUMPLIRSE ANTES DE LA EJECUCIÓN DE LAS UNIDADES DE OBRA

DEL SOPORTE
Se comprobará que su situación y recorrido se corresponden con los de Proyecto, y que hay espacio suficiente para su instalación.
Se comprobará la existencia de huecos en los forjados y elementos estructurales a atravesar.

PROCESO DE EJECUCIÓN

FASES DE EJECUCIÓN

Replanteo y trazado del conducto. Presentación de tubos, accesorios y piezas especiales. Colocación y fijación de tubos, accesorios y piezas especiales.

CONDICIONES DE TERMINACIÓN

El conducto será estanco. La ventilación será adecuada.

CONSERVACIÓN Y MANTENIMIENTO

Se protegerá frente a golpes.

CRITERIO DE MEDICIÓN EN OBRA Y CONDICIONES DE ABONO

Se medirá la longitud realmente ejecutada según especificaciones de Proyecto.

Unidad de obra IVG035: Suministro y montaje de rejilla de intemperie para instalaciones de ventilación, marco frontal y lamas de chapa perfilada de acero galvanizado, de 400x330 mm, tela metálica de acero galvanizado con malla de 20x20 mm, fijada en el cerramiento de fachada, como toma o salida de aire. Incluso accesorios de montaje y elementos de fijación. Totalmente montada y conectada a la red de conductos.

CARACTERÍSTICAS TÉCNICAS

Suministro y montaje de rejilla de intemperie para instalaciones de ventilación, marco frontal y lamas de chapa perfilada de acero galvanizado, de 400x330 mm, tela metálica de acero galvanizado con malla de 20x20 mm, fijada en el cerramiento de fachada, como toma o salida de aire. Incluso accesorios de montaje y elementos de fijación. Totalmente montada y conectada a la red de conductos.

CRITERIO DE MEDICIÓN EN PROYECTO

Número de unidades previstas, según documentación gráfica de Proyecto.

CONDICIONES PREVIAS QUE HAN DE CUMPLIRSE ANTES DE LA EJECUCIÓN DE LAS UNIDADES DE OBRA

DEL SOPORTE

Se comprobará que su situación se corresponde con la de Proyecto.

PROCESO DE EJECUCIÓN

FASES DE EJECUCIÓN

Replanteo. Montaje y fijación de la rejilla en el cerramiento. Conexión al conducto.

CONDICIONES DE TERMINACIÓN

La disposición de las lamas será adecuada.

CONSERVACIÓN Y MANTENIMIENTO

Se protegerá frente a golpes.

CRITERIO DE MEDICIÓN EN OBRA Y CONDICIONES DE ABONO

Se medirá el número de unidades realmente ejecutadas según especificaciones de Proyecto.

2.2.8.- Aislamientos e impermeabilizaciones

Unidad de obra NAO030: Suministro y colocación de aislamiento térmico entre los montantes de la estructura portante del trasdosado autoportante de placas (no incluido en este precio), formado por panel de lana de vidrio, según UNE-EN 13162, no revestido, de 45 mm de espesor, resistencia térmica 1,25 m²K/W, conductividad térmica 0,036 W/(mK). Incluso p/p de cortes, fijaciones y limpieza.

CARACTERÍSTICAS TÉCNICAS

Suministro y colocación de aislamiento térmico entre los montantes de la estructura portante del trasdosado autoportante de placas (no incluido en este precio), formado por panel de lana de vidrio, según UNE-EN 13162, no revestido, de 45 mm de espesor, resistencia térmica 1,25 m²K/W, conductividad térmica 0,036 W/(mK). Incluso p/p de cortes, fijaciones y limpieza.

NORMATIVA DE APLICACIÓN

Ejecución: **CTE. DB-HE Ahorro de energía**.

CRITERIO DE MEDICIÓN EN PROYECTO

Superficie medida según documentación gráfica de Proyecto.

CONDICIONES PREVIAS QUE HAN DE CUMPLIRSE ANTES DE LA EJECUCIÓN DE LAS UNIDADES DE OBRA

DEL SOPORTE

Se comprobará que la superficie soporte está terminada con el grado de humedad adecuado y de acuerdo con las exigencias de la técnica a emplear para su colocación.

PROCESO DE EJECUCIÓN

FASES DE EJECUCIÓN

Corte y preparación del aislamiento. Colocación del aislamiento entre los montantes.

CONDICIONES DE TERMINACIÓN

El aislamiento de la totalidad de la superficie será homogéneo. No existirán puentes térmicos.

CONSERVACIÓN Y MANTENIMIENTO

Se protegerá el aislamiento frente a la humedad y a la disgregación hasta que se finalice el trasdosado.

CRITERIO DE MEDICIÓN EN OBRA Y CONDICIONES DE ABONO

Se medirá la superficie realmente ejecutada según especificaciones de Proyecto.

2.2.9.- Revestimientos y trasdosados

Unidad de obra RAG011: Suministro y colocación de alicatado con gres esmaltado, 30 €/m², capacidad de absorción de agua E<3%, grupo BIb, resistencia al deslizamiento Rd<=15 según UNE-ENV 12633, resbaladicidad clase 0 según CTE, recibido con mortero de cemento M-5, extendido sobre toda la cara posterior de la pieza y ajustado a punta de paleta, rellenando con el mismo mortero los huecos que pudieran quedar. Incluso p/p de preparación de la superficie soporte mediante humedecido de la fábrica, salpicado con mortero de cemento fluido y repicado de la superficie de elementos de hormigón (pilares, etc.); replanteo, cortes, cantoneras de PVC, y juntas; rejuntado con lechada de cemento blanco, L, BL-V 22,5, para junta mínima (entre 1,5 y 3 mm), coloreada con la misma tonalidad de las piezas; acabado y limpieza final.

CARACTERÍSTICAS TÉCNICAS

Suministro y colocación de alicatado con gres esmaltado 30x30 cm, 30 €/m², capacidad de absorción de agua E<3%, grupo BIb, resistencia al deslizamiento Rd<=15 según UNE-ENV 12633, resbaladicidad clase 0 según CTE, recibido con mortero de cemento M-5, extendido sobre toda la cara posterior de la pieza y ajustado a punta de paleta, rellenando con el mismo mortero los huecos que pudieran quedar. Incluso p/p de preparación de la superficie soporte mediante humedecido de la fábrica, salpicado con mortero de cemento fluido y repicado de la superficie de elementos de hormigón (pilares, etc.); replanteo, cortes, cantoneras de PVC, y juntas; rejuntado con lechada de cemento blanco, L, BL-V 22,5, para junta mínima (entre 1,5 y 3 mm), coloreada con la misma tonalidad de las piezas; acabado y limpieza final.

NORMATIVA DE APLICACIÓN

Ejecución: **NTE-RPA. Revestimientos de paramentos: Alicatados**.

CRITERIO DE MEDICIÓN EN PROYECTO

Superficie medida según documentación gráfica de Proyecto, deduciendo los huecos de superficie mayor de 3 m². No se ha incrementado la medición por roturas y recortes, ya que en la descomposición se ha considerado un 5% más de piezas.

CONDICIONES PREVIAS QUE HAN DE CUMPLIRSE ANTES DE LA EJECUCIÓN DE LAS UNIDADES DE OBRA

DEL SOPORTE

Se comprobará que el soporte está limpio y plano, es compatible con el material de colocación y tiene resistencia mecánica, flexibilidad y estabilidad dimensional.

AMBIENTALES

Se suspenderán los trabajos cuando la temperatura ambiente sea inferior a 5°C o superior a 30°C, existan corrientes de aire o el sol incida directamente sobre la superficie.

PROCESO DE EJECUCIÓN

FASES DE EJECUCIÓN

Preparación de la superficie soporte. Replanteo de niveles y disposición de baldosas. Colocación de maestras o reglas. Preparación y aplicación del mortero. Formación de juntas de movimiento. Colocación de las baldosas. Ejecución de esquinas y rincones. Rejuntado de baldosas. Acabado y limpieza final.

CONDICIONES DE TERMINACIÓN

Tendrá una perfecta adherencia al soporte y buen aspecto.

CONSERVACIÓN Y MANTENIMIENTO

Se protegerá frente a roces, punzonamiento o golpes que puedan dañarlo.

CRITERIO DE MEDICIÓN EN OBRA Y CONDICIONES DE ABONO

Se medirá la superficie realmente ejecutada según especificaciones de Proyecto, deduciendo los huecos de superficie mayor de 3 m².

Unidad de obra RDM010: Suministro y colocación de revestimiento decorativo de paramentos interiores mediante tablero contrachapado fenólico de 10 mm de espesor, con la cara interior de conífera y la cara vista revestida con una chapa fina de madera de roble, barnizada en fábrica, con junta machihembrada, fijado con adhesivo de caucho sobre la superficie regularizada de paramentos verticales interiores. Incluso p/p de preparación y limpieza de la superficie, formación de encuentros, cortes del material y remates perimetrales.

CARACTERÍSTICAS TÉCNICAS

Suministro y colocación de revestimiento decorativo de paramentos interiores mediante tablero contrachapado fenólico de 10 mm de espesor, con la cara interior de conífera y la cara vista revestida con una chapa fina de madera de roble, barnizada en fábrica, con junta machihembrada, fijado con adhesivo de caucho sobre la superficie regularizada de paramentos verticales interiores. Incluso p/p de preparación y limpieza de la superficie, formación de encuentros, cortes del material y remates perimetrales.

NORMATIVA DE APLICACIÓN

Ejecución: **NTE-RPL. Revestimientos de paramentos: Ligeros**.

CRITERIO DE MEDICIÓN EN PROYECTO

Superficie medida según documentación gráfica de Proyecto, deduciendo los huecos de superficie mayor de 2 m².

CONDICIONES PREVIAS QUE HAN DE CUMPLIRSE ANTES DE LA EJECUCIÓN DE LAS UNIDADES DE OBRA

DEL SOPORTE

Se comprobará la inexistencia de irregularidades en el soporte, cuya superficie debe ser lisa y estar seca y limpia.

PROCESO DE EJECUCIÓN

FASES DE EJECUCIÓN

Preparación y limpieza de la superficie a revestir. Replanteo de juntas, huecos y encuentros. Replanteo de los tableros sobre el paramento. Corte y presentación de los tableros. Aplicación del adhesivo. Colocación y fijación sobre el paramento. Resolución del perímetro del revestimiento. Limpieza de la superficie.

CONDICIONES DE TERMINACIÓN

El revestimiento quedará plano. Tendrá buen aspecto. La fijación al soporte será adecuada.

CONSERVACIÓN Y MANTENIMIENTO

Se protegerá frente a golpes y rozaduras.

CRITERIO DE MEDICIÓN EN OBRA Y CONDICIONES DE ABONO
Se medirá la superficie realmente ejecutada según especificaciones de Proyecto, deduciendo los huecos de superficie mayor de 2 m².

Unidad de obra RFP010: Aplicación manual de dos manos de pintura plástica color a elegir, acabado mate, textura rugosa, la primera mano diluida con un 15% de agua y la siguiente diluida con un 5% de agua o sin diluir, (rendimiento: 0,21 l/m² cada mano); previa aplicación de una mano de imprimación acrílica reguladora de la absorción, sobre paramento exterior de mortero.

CARACTERÍSTICAS TÉCNICAS
Aplicación manual de dos manos de pintura plástica color a elegir, acabado mate, textura rugosa, la primera mano diluida con un 15% de agua y la siguiente diluida con un 5% de agua o sin diluir, (rendimiento: 0,21 l/m² cada mano); previa aplicación de una mano de imprimación acrílica reguladora de la absorción, sobre paramento exterior de mortero.
NORMATIVA DE APLICACIÓN
Ejecución: **NTE-RPP. Revestimientos de paramentos: Pinturas**.
CRITERIO DE MEDICIÓN EN PROYECTO
Superficie medida según documentación gráfica de Proyecto, con el mismo criterio que el soporte base.
CONDICIONES PREVIAS QUE HAN DE CUMPLIRSE ANTES DE LA EJECUCIÓN DE LAS UNIDADES DE OBRA

DEL SOPORTE
Se comprobará que la superficie a revestir no presenta restos de anteriores aplicaciones de pintura, manchas de óxido, de moho o de humedad, polvo ni eflorescencias.
Se comprobará que están recibidos y montados todos los elementos que deben ir sujetos al paramento.
AMBIENTALES
Se suspenderán los trabajos cuando la temperatura ambiente sea inferior a 7°C o superior a 35°C, llueva, nieve, la velocidad del viento sea superior a 50 km/h o la humedad ambiental sea superior al 80%.
PROCESO DE EJECUCIÓN

FASES DE EJECUCIÓN
Preparación, limpieza y lijado previo del soporte. Preparación de la mezcla. Aplicación de una mano de fondo. Aplicación de dos manos de acabado.
CONDICIONES DE TERMINACIÓN
Será impermeable al agua y permeable al vapor de agua. Tendrá buen aspecto.
CRITERIO DE MEDICIÓN EN OBRA Y CONDICIONES DE ABONO
Se medirá la superficie realmente ejecutada según especificaciones de Proyecto, con el mismo criterio que el soporte base.
CRITERIO DE VALORACIÓN ECONÓMICA
El precio incluye la protección de los elementos del entorno que puedan verse afectados durante los trabajos y la resolución de puntos singulares.

Unidad de obra RFS010: Aplicación manual de dos manos de pintura al silicato color a elegir, acabado mate, textura lisa, la primera mano diluida con un 15% de diluyente a base de soluciones de silicato potásico y emulsiones acrílicas y la siguiente diluida con un 5% del mismo producto, (rendimiento: 0,15 l/m² cada mano); previa aplicación de una mano de imprimación reguladora de la absorción a base de soluciones de silicato potásico y emulsiones acrílicas, sobre paramento exterior.

CARACTERÍSTICAS TÉCNICAS
Aplicación manual de dos manos de pintura al silicato color a elegir, acabado mate, textura lisa, la primera mano diluida con un 15% de diluyente a base de soluciones de silicato potásico y emulsiones acrílicas y la siguiente diluida con un 5% del mismo producto, (rendimiento: 0,15 l/m² cada mano); previa aplicación de una mano de imprimación reguladora de la absorción a base de soluciones de silicato potásico y emulsiones acrílicas, sobre paramento exterior.
NORMATIVA DE APLICACIÓN
Ejecución: **NTE-RPP. Revestimientos de paramentos: Pinturas**.
CRITERIO DE MEDICIÓN EN PROYECTO
Superficie medida según documentación gráfica de Proyecto, con el mismo criterio que el soporte base.
CONDICIONES PREVIAS QUE HAN DE CUMPLIRSE ANTES DE LA EJECUCIÓN DE LAS UNIDADES DE OBRA

DEL SOPORTE
Se comprobará que la superficie a revestir no presenta restos de anteriores aplicaciones de pintura, manchas de óxido, de moho o de humedad, polvo ni eflorescencias.
Se comprobará que están recibidos y montados todos los elementos que deben ir sujetos al paramento.
AMBIENTALES
Se suspenderán los trabajos cuando la temperatura ambiente sea inferior a 7°C o superior a 35°C, llueva, nieve, la velocidad del viento sea superior a 50 km/h o la humedad ambiental sea superior al 80%.
PROCESO DE EJECUCIÓN

FASES DE EJECUCIÓN
Preparación, limpieza y lijado previo del soporte. Preparación de la mezcla. Aplicación de una mano de fondo. Aplicación de dos manos de acabado.
CONDICIONES DE TERMINACIÓN
Tendrá buen aspecto.
CRITERIO DE MEDICIÓN EN OBRA Y CONDICIONES DE ABONO
Se medirá la superficie realmente ejecutada según especificaciones de Proyecto, con el mismo criterio que el soporte base.

CRITERIO DE VALORACIÓN ECONÓMICA
El precio incluye la protección de los elementos del entorno que puedan verse afectados durante los trabajos y la resolución de puntos singulares.

Unidad de obra RIP035: Aplicación manual de dos manos de pintura plástica color blanco, acabado mate, textura lisa, la primera mano diluida con un 15 a 20% de agua y la siguiente diluida con un 10% de agua, (rendimiento: 0,1 l/m² cada mano); sobre paramento interior de yeso, horizontal, hasta 3 m de altura.

CARACTERÍSTICAS TÉCNICAS
Aplicación manual de dos manos de pintura plástica color blanco, acabado mate, textura lisa, la primera mano diluida con un 15 a 20% de agua y la siguiente diluida con un 10% de agua, (rendimiento: 0,1 l/m² cada mano); sobre paramento interior de yeso proyectado o placas de yeso laminado, horizontal, hasta 3 m de altura.
CRITERIO DE MEDICIÓN EN PROYECTO
Superficie medida según documentación gráfica de Proyecto, con el mismo criterio que el soporte base.
CONDICIONES PREVIAS QUE HAN DE CUMPLIRSE ANTES DE LA EJECUCIÓN DE LAS UNIDADES DE OBRA

DEL SOPORTE
Se comprobará que la superficie a revestir no presenta restos de anteriores aplicaciones de pintura, manchas de óxido, de grasa o de humedad, imperfecciones ni eflorescencias.
AMBIENTALES
Se suspenderán los trabajos cuando la temperatura ambiente sea inferior a 5°C o superior a 35°C o la humedad ambiental sea superior al 85%.
PROCESO DE EJECUCIÓN

FASES DE EJECUCIÓN
Preparación del soporte. Aplicación de una mano de fondo y una mano de acabado.
CONDICIONES DE TERMINACIÓN
Tendrá buen aspecto.
CONSERVACIÓN Y MANTENIMIENTO
Se protegerá el revestimiento recién ejecutado.
CRITERIO DE MEDICIÓN EN OBRA Y CONDICIONES DE ABONO
Se medirá la superficie realmente ejecutada según especificaciones de Proyecto, con el mismo criterio que el soporte base.
CRITERIO DE VALORACIÓN ECONÓMICA
El precio incluye la protección de los elementos del entorno que puedan verse afectados durante los trabajos y la resolución de puntos singulares.

Unidad de obra RIP035b: Aplicación manual de dos manos de pintura plástica color blanco, acabado mate, textura lisa, la primera mano diluida con un 15 a 20% de agua y la siguiente diluida con un 10% de agua, (rendimiento: 0,1 l/m² cada mano); sobre paramento interior de yeso, vertical, de hasta 3 m de altura.

CARACTERÍSTICAS TÉCNICAS
Aplicación manual de dos manos de pintura plástica color blanco, acabado mate, textura lisa, la primera mano diluida con un 15 a 20% de agua y la siguiente diluida con un 10% de agua, (rendimiento: 0,1 l/m² cada mano); sobre paramento interior de yeso proyectado o placas de yeso laminado, vertical, de hasta 3 m de altura.
CRITERIO DE MEDICIÓN EN PROYECTO
Superficie medida según documentación gráfica de Proyecto, con el mismo criterio que el soporte base.
CONDICIONES PREVIAS QUE HAN DE CUMPLIRSE ANTES DE LA EJECUCIÓN DE LAS UNIDADES DE OBRA

DEL SOPORTE
Se comprobará que la superficie a revestir no presenta restos de anteriores aplicaciones de pintura, manchas de óxido, de grasa o de humedad, imperfecciones ni eflorescencias.
AMBIENTALES
Se suspenderán los trabajos cuando la temperatura ambiente sea inferior a 5°C o superior a 35°C o la humedad ambiental sea superior al 85%.
PROCESO DE EJECUCIÓN

FASES DE EJECUCIÓN
Preparación del soporte. Aplicación de una mano de fondo y una mano de acabado.
CONDICIONES DE TERMINACIÓN
Tendrá buen aspecto.
CONSERVACIÓN Y MANTENIMIENTO
Se protegerá el revestimiento recién ejecutado.
CRITERIO DE MEDICIÓN EN OBRA Y CONDICIONES DE ABONO
Se medirá la superficie realmente ejecutada según especificaciones de Proyecto, con el mismo criterio que el soporte base.
CRITERIO DE VALORACIÓN ECONÓMICA
El precio incluye la protección de los elementos del entorno que puedan verse afectados durante los trabajos y la resolución de puntos singulares.

Unidad de obra RPE005: Formación de revestimiento continuo de mortero de cemento, tipo GP CSII W0, maestreado, de 15 mm de espesor, aplicado sobre un paramento vertical interior hasta 3 m de altura, acabado superficial rugoso, para servir de base a un posterior revestimiento. Incluso p/p de formación de juntas, rincones, maestras con separación entre ellas no superior a un metro, aristas, mochetas, jambas,

dinteles, remates en los encuentros con paramentos, revestimientos u otros elementos recibidos en su superficie.

CARACTERÍSTICAS TÉCNICAS
Formación de revestimiento continuo de mortero de cemento, tipo GP CSII W0, maestreado, de 15 mm de espesor, aplicado sobre un paramento vertical interior hasta 3 m de altura, acabado superficial rugoso, para servir de base a un posterior revestimiento. Incluso p/p de formación de juntas, rincones, maestras con separación entre ellas no superior a un metro, aristas, mochetas, jambas, dinteles, remates en los encuentros con paramentos, revestimientos u otros elementos recibidos en su superficie.
NORMATIVA DE APLICACIÓN
Ejecución:
- **CTE. DB-HS Salubridad**.
- **NTE-RPE. Revestimientos de paramentos: Enfoscados**.

CRITERIO DE MEDICIÓN EN PROYECTO
Superficie medida según documentación gráfica de Proyecto, sin deducir huecos menores de 4 m² y deduciendo, en los huecos de superficie mayor de 4 m², el exceso sobre 4 m².
CONDICIONES PREVIAS QUE HAN DE CUMPLIRSE ANTES DE LA EJECUCIÓN DE LAS UNIDADES DE OBRA

DEL SOPORTE
Se comprobará que la superficie soporte es dura, está limpia y libre de desperfectos, tiene la porosidad y planeidad adecuadas, es rugosa y estable, y está seca.
Se comprobará que están recibidos los elementos fijos, tales como marcos y premarcos de puertas y ventanas, y está concluida la cubierta del edificio.

PROCESO DE EJECUCIÓN

FASES DE EJECUCIÓN
Despiece de paños de trabajo. Colocación de reglones y tendido de lienzas. Colocación de tientos. Realización de maestras. Aplicación del mortero. Realización de juntas y encuentros. Acabado superficial. Curado del mortero.

CONDICIONES DE TERMINACIÓN
Quedará plano y tendrá una perfecta adherencia al soporte.

CONSERVACIÓN Y MANTENIMIENTO
Se protegerá el revestimiento recién ejecutado.
CRITERIO DE MEDICIÓN EN OBRA Y CONDICIONES DE ABONO
Se medirá la superficie realmente ejecutada según especificaciones de Proyecto, deduciendo, en los huecos de superficie mayor de 4 m², el exceso sobre 4 m².

Unidad de obra RPE010: Formación de revestimiento continuo de mortero de cemento, tipo GP CSIII W0, maestreado, de 15 mm de espesor, aplicado sobre un paramento vertical exterior acabado superficial rugoso, para servir de base a un posterior revestimiento. Incluso p/p de formación de juntas, rincones, maestras con separación entre ellas no superior a un metro, aristas, mochetas, jambas, dinteles, remates en los encuentros con paramentos, revestimientos u otros elementos recibidos en su superficie.

CARACTERÍSTICAS TÉCNICAS
Formación de revestimiento continuo de mortero de cemento, tipo GP CSIII W0, maestreado, de 15 mm de espesor, aplicado sobre un paramento vertical exterior acabado superficial rugoso, para servir de base a un posterior revestimiento. Incluso p/p de formación de juntas, rincones, maestras con separación entre ellas no superior a un metro, aristas, mochetas, jambas, dinteles, remates en los encuentros con paramentos, revestimientos u otros elementos recibidos en su superficie.
NORMATIVA DE APLICACIÓN
Ejecución:
- **CTE. DB-HS Salubridad**.
- **NTE-RPE. Revestimientos de paramentos: Enfoscados**.

CRITERIO DE MEDICIÓN EN PROYECTO
Superficie medida según documentación gráfica de Proyecto, sin deducir huecos menores de 4 m² y deduciendo, en los huecos de superficie mayor de 4 m², el exceso sobre 4 m².
CONDICIONES PREVIAS QUE HAN DE CUMPLIRSE ANTES DE LA EJECUCIÓN DE LAS UNIDADES DE OBRA

DEL SOPORTE
Se comprobará que la superficie soporte es dura, está limpia y libre de desperfectos, tiene la porosidad y planeidad adecuadas, es rugosa y estable, y está seca.
Se comprobará que están recibidos los elementos fijos, tales como marcos y premarcos de puertas y ventanas, y está concluida la cubierta del edificio.

AMBIENTALES
Se suspenderán los trabajos cuando la temperatura ambiente sea inferior a 5°C o superior a 30°C, llueva, nieve o la velocidad del viento sea superior a 50 km/h.

PROCESO DE EJECUCIÓN

FASES DE EJECUCIÓN
Despiece de paños de trabajo. Colocación de reglones y tendido de lienzas. Colocación de tientos. Realización de maestras. Aplicación del mortero. Realización de juntas y encuentros. Acabado superficial. Curado del mortero.

CONDICIONES DE TERMINACIÓN
Quedará plano y tendrá una perfecta adherencia al soporte.

CONSERVACIÓN Y MANTENIMIENTO
Se protegerá el revestimiento recién ejecutado.

CRITERIO DE MEDICIÓN EN OBRA Y CONDICIONES DE ABONO
Se medirá la superficie realmente ejecutada según especificaciones de Proyecto, deduciendo, en los huecos de superficie mayor de 4 m², el exceso sobre 4 m².

Unidad de obra RPG010: Formación de revestimiento continuo interior de yeso, a buena vista, sobre paramento vertical, de hasta 3 m de altura, de 15 mm de espesor, formado por una primera capa de guarnecido con pasta de yeso de construcción B1, aplicado sobre los paramentos a revestir y una segunda capa de enlucido con pasta de yeso de aplicación en capa fina C6, que constituye la terminación o remate, con maestras solamente en las esquinas, rincones, guarniciones de huecos y maestras intermedias para que la separación entre ellas no sea superior a 3 m. Incluso p/p de colocación de guardavivos de plástico y metal con perforaciones, remates con rodapié, formación de aristas y rincones, guarniciones de huecos, y montaje, desmontaje y retirada de andamios.

CARACTERÍSTICAS TÉCNICAS
Formación de revestimiento continuo interior de yeso, a buena vista, sobre paramento vertical, de hasta 3 m de altura, de 15 mm de espesor, formado por una primera capa de guarnecido con pasta de yeso de construcción B1, aplicado sobre los paramentos a revestir y una segunda capa de enlucido con pasta de yeso de aplicación en capa fina C6, que constituye la terminación o remate, con maestras solamente en las esquinas, rincones, guarniciones de huecos y maestras intermedias para que la separación entre ellas no sea superior a 3 m. Incluso p/p de colocación de guardavivos de plástico y metal con perforaciones, remates con rodapié, formación de aristas y rincones, guarniciones de huecos, y montaje, desmontaje y retirada de andamios.
NORMATIVA DE APLICACIÓN
Ejecución: **NTE-RPG. Revestimientos de paramentos: Guarnecidos y enlucidos**.
CRITERIO DE MEDICIÓN EN PROYECTO
Superficie medida desde el pavimento hasta el techo, según documentación gráfica de Proyecto, sin deducir huecos menores de 4 m² y deduciendo, en los huecos de superficie mayor de 4 m², el exceso sobre 4 m². No han sido objeto de descuento los paramentos verticales que tienen armarios empotrados, sea cual fuere su dimensión.
CONDICIONES PREVIAS QUE HAN DE CUMPLIRSE ANTES DE LA EJECUCIÓN DE LAS UNIDADES DE OBRA

DEL SOPORTE
Se comprobará que están recibidos los elementos fijos, tales como marcos y premarcos de puertas y ventanas, y están concluidos la cubierta y los muros exteriores del edificio.
Se comprobará que la superficie a revestir está bien preparada, no encontrándose sobre ella cuerpos extraños ni manchas calcáreas o de agua de condensación.
Se comprobará que la palma de la mano no se mancha de polvo al pasarla sobre la superficie a revestir.
Se desechará la existencia de una capa vitrificada, raspando la superficie con un objeto punzante.
Se comprobará la absorción del soporte con una brocha húmeda, considerándola suficiente si la superficie humedecida se mantiene oscurecida de 3 a 5 minutos.

AMBIENTALES
Se suspenderán los trabajos cuando la temperatura sea inferior a 5°C o superior a 40°C.
La humedad relativa será inferior al 70%.
En caso de lluvia intensa, ésta no podrá incidir sobre los paramentos a revestir.

PROCESO DE EJECUCIÓN

FASES DE EJECUCIÓN
Preparación del soporte que se va a revestir. Realización de maestras. Colocación de guardavivos en las esquinas y salientes. Amasado del yeso grueso. Extendido de la pasta de yeso entre maestras y regularización del revestimiento. Amasado del yeso fino. Ejecución del enlucido, extendiendo la pasta de yeso fino sobre la superficie previamente guarnecida.

CONDICIONES DE TERMINACIÓN
Tendrá una perfecta adherencia al soporte y buen aspecto.

CONSERVACIÓN Y MANTENIMIENTO
Se protegerá el revestimiento recién ejecutado frente a golpes y rozaduras.
CRITERIO DE MEDICIÓN EN OBRA Y CONDICIONES DE ABONO
Se medirá, a cinta corrida, la superficie realmente ejecutada según especificaciones de Proyecto, considerando como altura la distancia entre el pavimento y el techo, sin deducir huecos menores de 4 m² y deduciendo, en los huecos de superficie mayor de 4 m², el exceso sobre 4 m². Los paramentos que tengan armarios empotrados no serán objeto de descuento sea cual fuere su dimensión.

Unidad de obra RSG010: Solado de baldosas cerámicas de gres porcelánico, acabado pulido, de 100x100 cm, 40 €/m², capacidad de absorción de agua E<0,5%, grupo BIa, según UNE-EN 14411, resistencia al deslizamiento según zonas 35<Rd<=45 o 15<Rd<=35 según UNE-ENV 12633, resbaladicidad clase 1-2 según CTE, recibidas con adhesivo cementoso normal, C1 sin ninguna característica adicional, color gris con doble encolado, y rejuntadas con lechada de cemento blanco, L, BL-V 22,5, para junta mínima (entre 1,5 y 3 mm), coloreada con la misma tonalidad de las piezas. Incluso p/p de limpieza, comprobación de la superficie soporte, replanteos, cortes, formación de juntas perimetrales continuas, de anchura no menor de 5 mm, en los límites con paredes, pilares exentos y elevaciones de nivel y, en su caso, juntas de partición y juntas estructurales existentes en el soporte, eliminación del material sobrante del rejuntado y limpieza final del pavimento.

CARACTERÍSTICAS TÉCNICAS
Suministro y ejecución de pavimento mediante el método de colocación en capa fina, de baldosas cerámicas de gres porcelánico, acabado pulido, de 60x120 cm, 40 €/m², capacidad de absorción de agua E<0,5%, grupo BIa, según UNE-EN 14411, resistencia al deslizamiento 35<Rd<=45 según UNE-ENV 12633, resbaladicidad clase 2 según CTE; capacidad de absorción de agua E<0,5%, grupo BIa, según UNE-EN 14411, resistencia al deslizamiento 35<Rd<=45 según UNE-

ENV 12633, resbaladicidad clase 2 según CTE, recibidas con adhesivo cementoso normal, C1 sin ninguna característica adicional, color gris con doble encolado, y rejuntadas con lechada de cemento blanco, L, BL-V 22,5, para junta mínima (entre 1,5 y 3 mm), coloreada con la misma tonalidad de las piezas. Incluso p/p de limpieza, comprobación de la superficie soporte, replanteos, cortes, formación de juntas perimetrales continuas, de anchura no menor de 5 mm, en los límites con paredes, pilares exentos y elevaciones de nivel y, en su caso, juntas de partición y juntas estructurales existentes en el soporte, eliminación del material sobrante del rejuntado y limpieza final del pavimento.

NORMATIVA DE APLICACIÓN

Ejecución:

- **CTE. DB-SUA Seguridad de utilización y accesibilidad**.
- **NTE-RSR. Revestimientos de suelos: Piezas rígidas**.

CRITERIO DE MEDICIÓN EN PROYECTO

Superficie útil, medida según documentación gráfica de Proyecto. No se ha incrementado la medición por roturas y recortes, ya que en la descomposición se ha considerado un 5% más de piezas.

CONDICIONES PREVIAS QUE HAN DE CUMPLIRSE ANTES DE LA EJECUCIÓN DE LAS UNIDADES DE OBRA

DEL SOPORTE

Se comprobará que ha transcurrido un tiempo suficiente desde la fabricación del soporte, en ningún caso inferior a tres semanas para bases o morteros de cemento y tres meses para forjados o soleras de hormigón.
Se comprobará que el soporte está limpio y plano y sin manchas de humedad.

AMBIENTALES

Se comprobará antes de la aplicación del adhesivo que la temperatura se encuentra entre 5°C y 30°C, evitando en lo posible, las corrientes fuertes de aire y el sol directo.

PROCESO DE EJECUCIÓN

FASES DE EJECUCIÓN

Limpieza y comprobación de la superficie soporte. Replanteo de los niveles de acabado. Replanteo de la disposición de las piezas y juntas de movimiento. Aplicación del adhesivo. Colocación de las baldosas a punta de paleta. Formación de juntas de partición, perimetrales y estructurales. Rejuntado. Eliminación y limpieza del material sobrante. Limpieza final del pavimento.

CONDICIONES DE TERMINACIÓN

El solado tendrá planeidad, ausencia de cejas y buen aspecto.

CONSERVACIÓN Y MANTENIMIENTO

Se protegerá frente a roces, punzonamiento o golpes que puedan dañarlo.

CRITERIO DE MEDICIÓN EN OBRA Y CONDICIONES DE ABONO

Se medirá la superficie realmente ejecutada según especificaciones de Proyecto.

Unidad de obra RRY005: Trasdosado autoportante libre, de 63 mm de espesor, con nivel de calidad del acabado Q2, formado por placa de yeso laminado tipo normal de 15 mm de espesor, atornillada directamente a una estructura autoportante de acero galvanizado formada por canales horizontales, sólidamente fijados al suelo y al techo y montantes verticales de 48 mm y 0,6 mm de espesor con una modulación de 400 mm y con disposición normal "N", montados sobre canales junto al paramento vertical. Incluso banda acústica; fijaciones para el anclaje de canales y montantes metálicos; tornillería para la fijación de las placas; pasta y cinta para el tratamiento de juntas. NORMATIVA DE APLICACIÓN

MEDIDAS PARA ASEGURAR LA COMPATIBILIDAD ENTRE LOS DIFERENTES PRODUCTOS, ELEMENTOS Y SISTEMAS CONSTRUCTIVOS QUE COMPONEN LA UNIDAD DE OBRA.

Todo elemento metálico que esté en contacto con las placas estará protegido contra la corrosión.
Las tuberías que discurran entre paneles de aislamiento estarán debidamente aisladas para evitar condensaciones.

CARACTERÍSTICAS TÉCNICAS

Suministro y montaje de trasdosado autoportante libre, de 63 mm de espesor, con nivel de calidad del acabado Q2, formado por placa de yeso laminado tipo normal de 15 mm de espesor, atornillada directamente a una estructura autoportante de acero galvanizado formada por canales horizontales, sólidamente fijados al suelo y al techo y montantes verticales de 48 mm y 0,6 mm de espesor con una modulación de 400 mm y con disposición normal "N", montados sobre canales junto al paramento vertical. Incluso banda acústica; fijaciones para el anclaje de canales y montantes metálicos; tornillería para la fijación de las placas; pasta y cinta para el tratamiento de juntas.

NORMATIVA DE APLICACIÓN

Montaje:

- **CTE. DB-SI Seguridad en caso de incendio**.
- **CTE. DB-HR Protección frente al ruido**.
- **CTE. DB-HE Ahorro de energía**.
- **UNE 102043. Montaje de los sistemas constructivos con placa de yeso laminado (PYL). Tabiques, trasdosados y techos. Definiciones, aplicaciones y recomendaciones**.

CRITERIO DE MEDICIÓN EN PROYECTO

Superficie medida según documentación gráfica de Proyecto, sin duplicar esquinas ni encuentros, siguiendo los criterios de medición expuestos en la norma UNE 92305.

CONDICIONES PREVIAS QUE HAN DE CUMPLIRSE ANTES DE LA EJECUCIÓN DE LAS UNIDADES DE OBRA

DEL SOPORTE

Antes de iniciar los trabajos de montaje, se comprobará que se encuentran terminados la estructura, los cerramientos y la cubierta del edificio.
La superficie horizontal de asiento de las placas debe estar nivelada y el solado, a ser posible, colocado y terminado, salvo cuando el solado pueda resultar dañado durante los trabajos de montaje; en este caso, deberá estar terminada su base de asiento.
Los techos de la obra estarán acabados, siendo necesario que la superficie inferior del forjado quede revestida si no se van a realizar falsos techos.

Las instalaciones, tanto de fontanería y calefacción como de electricidad, deberán encontrarse con las tomas de planta en espera, para su distribución posterior por el interior de los tabiques.
Los conductos de ventilación y las bajantes estarán colocados.

PROCESO DE EJECUCIÓN

FASES DE EJECUCIÓN

Replanteo y trazado en el forjado inferior y en el superior de los perfiles. Colocación de banda de estanqueidad y canales inferiores, sobre solado terminado o base de asiento. Colocación de banda de estanqueidad y canales superiores, bajo forjados. Colocación y fijación de los montantes sobre los elementos horizontales. Corte de las placas. Fijación de las placas. Replanteo de las cajas para alojamiento de mecanismos eléctricos y de paso de instalaciones, y posterior perforación de las placas. Tratamiento de juntas. Recibido de las cajas para alojamiento de mecanismos eléctricos y de paso de instalaciones.

CONDICIONES DE TERMINACIÓN

El conjunto será resistente y estable. Quedará plano y aplomado.

CONSERVACIÓN Y MANTENIMIENTO

Se protegerá frente a golpes. Se evitarán las humedades y la colocación de elementos pesados sobre las placas.

CRITERIO DE MEDICIÓN EN OBRA Y CONDICIONES DE ABONO

Se medirá la superficie realmente ejecutada según especificaciones de Proyecto, sin duplicar esquinas ni encuentros, siguiendo los criterios de medición expuestos en la norma UNE 92305.

CRITERIO DE VALORACIÓN ECONÓMICA

El precio incluye la resolución de encuentros y puntos singulares y las ayudas de albañilería para instalaciones, pero no incluye el aislamiento a colocar entre las placas y el paramento.

Unidad de obra RTC015: Falso techo continuo suspendido, con nivel de calidad del acabado estándar (Q2), liso en escayola o liso en pladur(12,5+27+27), formado por una placa de yeso laminado A / UNE-EN 520 - 1200 / longitud / 12,5 / borde afinado, atornillada a una estructura metálica de acero galvanizado de maestras primarias 60/27 mm separadas cada 1000 mm entre ejes y suspendidas del forjado o elemento soporte mediante cuelgues combinados cada 900 mm, y maestras secundarias fijadas perpendicularmente a los perfiles primarios mediante caballetes y colocadas con una modulación máxima de 500 mm entre ejes. Incluso banda acústica, fijaciones para el anclaje de los perfiles, tornillería para la fijación de las placas, pasta y cinta para el tratamiento de juntas y accesorios de montaje. Incluso tabica en partes del perímetro, según planos.

CARACTERÍSTICAS TÉCNICAS

Suministro y montaje de falso techo continuo suspendido, situado a una altura menor de 4 m, con nivel de calidad del acabado estándar (Q2), liso (12,5+27+27), formado por una placa de yeso laminado A / UNE-EN 520 - 1200 / longitud / 12,5 / borde afinado, atornillada a una estructura metálica de acero galvanizado de maestras primarias 60/27 mm separadas cada 1000 mm entre ejes y suspendidas del forjado o elemento soporte mediante cuelgues combinados cada 900 mm, y maestras secundarias fijadas perpendicularmente a los perfiles primarios mediante caballetes y colocadas con una modulación máxima de 500 mm entre ejes. Incluso banda acústica, fijaciones para el anclaje de los perfiles, tornillería para la fijación de las placas, pasta y cinta para el tratamiento de juntas y accesorios de montaje.

NORMATIVA DE APLICACIÓN

Montaje: **UNE 102043. Montaje de los sistemas constructivos con placa de yeso laminado (PYL). Tabiques, trasdosados y techos. Definiciones, aplicaciones y recomendaciones**.

CRITERIO DE MEDICIÓN EN PROYECTO

Superficie medida entre paramentos, según documentación gráfica de Proyecto, sin descontar huecos para instalaciones.

CONDICIONES PREVIAS QUE HAN DE CUMPLIRSE ANTES DE LA EJECUCIÓN DE LAS UNIDADES DE OBRA

DEL SOPORTE

Se comprobará que los paramentos verticales están terminados, y que todas las instalaciones situadas debajo del forjado están debidamente dispuestas y fijadas a él.

PROCESO DE EJECUCIÓN

FASES DE EJECUCIÓN

Replanteo de los ejes de la estructura metálica. Colocación de la banda acústica de dilatación. Fijación del perfil perimetral. Señalización de los puntos de anclaje al forjado o elemento soporte. Nivelación y suspensión de los perfiles primarios y secundarios de la estructura. Corte de las placas. Fijación de las placas. Tratamiento de juntas.

CONDICIONES DE TERMINACIÓN

El conjunto tendrá estabilidad y será indeformable. Cumplirá las exigencias de planeidad y nivelación.

CONSERVACIÓN Y MANTENIMIENTO

Se protegerá frente a golpes.

CRITERIO DE MEDICIÓN EN OBRA Y CONDICIONES DE ABONO

Se medirá la superficie realmente ejecutada según especificaciones de Proyecto, siguiendo los criterios de medición expuestos en la norma UNE 92305.

CRITERIO DE VALORACIÓN ECONÓMICA

El precio incluye la resolución de encuentros y puntos singulares.

Unidad de obra RTC015b: Falso techo continuo suspendido para túmulo, con nivel de calidad del acabado estándar (Q2), liso en escayola o liso en pladur(12,5+27+27), formado por una placa de yeso laminado A / UNE-EN 520 - 1200 / longitud / 12,5 / borde afinado, atornillada a una estructura metálica de acero galvanizado de maestras primarias 60/27 mm separadas cada 1000 mm entre ejes y suspendidas del forjado o elemento soporte mediante cuelgues combinados cada 900 mm, y maestras secundarias fijadas perpendicularmente a los perfiles primarios mediante caballetes y colocadas con una modulación máxima de

500 mm entre ejes. Incluso banda acústica, fijaciones para el anclaje de los perfiles, tornillería para la fijación de las placas, pasta y cinta para el tratamiento de juntas y accesorios de montaje.

CARACTERÍSTICAS TÉCNICAS
Suministro y montaje de falso techo continuo suspendido, situado a una altura menor de 4 m, con nivel de calidad del acabado estándar (Q2), liso (12,5+27+27), formado por una placa de yeso laminado A / UNE-EN 520 - 1200 / longitud / 12,5 / borde afinado, atornillada a una estructura metálica de acero galvanizado de maestras primarias 60/27 mm separadas cada 1000 mm entre ejes y suspendidas del forjado o elemento soporte mediante cuelgues combinados cada 900 mm, y maestras secundarias fijadas perpendicularmente a los perfiles primarios mediante caballetes y colocadas con una modulación máxima de 500 mm entre ejes. Incluso banda acústica, fijaciones para el anclaje de los perfiles, tornillería para la fijación de las placas, pasta y cinta para el tratamiento de juntas y accesorios de montaje.
NORMATIVA DE APLICACIÓN
Montaje: **UNE 102043. Montaje de los sistemas constructivos con placa de yeso laminado (PYL). Tabiques, trasdosados y techos. Definiciones, aplicaciones y recomendaciones**.
CRITERIO DE MEDICIÓN EN PROYECTO
Superficie medida entre paramentos, según documentación gráfica de Proyecto, sin descontar huecos para instalaciones.
CONDICIONES PREVIAS QUE HAN DE CUMPLIRSE ANTES DE LA EJECUCIÓN DE LAS UNIDADES DE OBRA

DEL SOPORTE
Se comprobará que los paramentos verticales están terminados, y que todas las instalaciones situadas debajo del forjado están debidamente dispuestas y fijadas a él.
PROCESO DE EJECUCIÓN

FASES DE EJECUCIÓN
Replanteo de los ejes de la estructura metálica. Colocación de la banda acústica de dilatación. Fijación del perfil perimetral. Señalización de los puntos de anclaje al forjado o elemento soporte. Nivelación y suspensión de los perfiles primarios y secundarios de la estructura. Corte de las placas. Fijación de las placas. Tratamiento de juntas.
CONDICIONES DE TERMINACIÓN
El conjunto tendrá estabilidad y será indeformable. Cumplirá las exigencias de planeidad y nivelación.
CONSERVACIÓN Y MANTENIMIENTO
Se protegerá frente a golpes.
CRITERIO DE MEDICIÓN EN OBRA Y CONDICIONES DE ABONO
Se medirá la superficie realmente ejecutada según especificaciones de Proyecto, siguiendo los criterios de medición expuestos en la norma UNE 92305.
CRITERIO DE VALORACIÓN ECONÓMICA
El precio incluye la resolución de encuentros y puntos singulares.

Unidad de obra RTC020: Tabica vertical en cambio de nivel de falso techo continuo para túmulo, mediante placas de yeso laminado recibidas con pasta de agarre, para cerrar un espacio de 30 cm de altura. Incluso p/p de corte, fijación con pasta de agarre, pasta de juntas y cinta de juntas.

CARACTERÍSTICAS TÉCNICAS
Formación de tabica vertical en cambio de nivel de falso techo continuo, mediante placas de yeso laminado recibidas con pasta de agarre, para cerrar un espacio de 30 cm de altura. Incluso p/p de corte, fijación con pasta de agarre, pasta de juntas y cinta de juntas.
CRITERIO DE MEDICIÓN EN PROYECTO
Longitud medida según documentación gráfica de Proyecto.
CONDICIONES PREVIAS QUE HAN DE CUMPLIRSE ANTES DE LA EJECUCIÓN DE LAS UNIDADES DE OBRA

DEL SOPORTE
Se comprobará que han transcurrido más de 24 horas desde la terminación de los trabajos de ejecución del falso techo.
PROCESO DE EJECUCIÓN

FASES DE EJECUCIÓN
Replanteo y trazado en los paramentos de la situación de la tabica. Presentación y corte de las piezas. Extendido de la pasta de agarre. Fijación de las placas. Tratamiento de juntas.
CONDICIONES DE TERMINACIÓN
Tendrá una adecuada fijación al paramento y buen aspecto.
CONSERVACIÓN Y MANTENIMIENTO
Se protegerá frente a golpes.
CRITERIO DE MEDICIÓN EN OBRA Y CONDICIONES DE ABONO
Se medirá la longitud realmente ejecutada según especificaciones de Proyecto.
CRITERIO DE VALORACIÓN ECONÓMICA
El precio incluye la resolución de encuentros y puntos singulares.

Unidad de obra RTD020: Reposición de falso techo existente en tanatopraxia registrable mediante trampilla de acceso, decorativo, constituido por placas de yeso laminado, lisas, acabado sin revestir, de 1200x600x9,5 mm, suspendido del forjado mediante perfilería vista, comprendiendo perfiles primarios, secundarios y angulares de remate, fijados al techo mediante varillas y cuelgues.

CARACTERÍSTICAS TÉCNICAS
Suministro y montaje de falso techo registrable situado a una altura menor de 4 m, decorativo, constituido por placas de yeso laminado, lisas, acabado sin revestir, de 1200x600x9,5 mm, para falsos techos registrables, suspendido del forjado

mediante perfilería vista, comprendiendo perfiles primarios, secundarios y angulares de remate, fijados al techo mediante varillas y cuelgues.

CRITERIO DE MEDICIÓN EN PROYECTO

Superficie medida entre paramentos, según documentación gráfica de Proyecto, sin descontar huecos para instalaciones.

CONDICIONES PREVIAS QUE HAN DE CUMPLIRSE ANTES DE LA EJECUCIÓN DE LAS UNIDADES DE OBRA

DEL SOPORTE

Se comprobará que los paramentos verticales están terminados, y que todas las instalaciones situadas debajo del forjado están debidamente dispuestas y fijadas a él.

PROCESO DE EJECUCIÓN

FASES DE EJECUCIÓN

Replanteo de los ejes de la trama modular. Nivelación y colocación de los perfiles angulares. Replanteo de los perfiles primarios de la trama. Señalización de los puntos de anclaje al forjado. Nivelación y suspensión de los perfiles primarios y secundarios de la trama. Corte de las placas. Colocación de las placas.

CONDICIONES DE TERMINACIÓN

El conjunto tendrá estabilidad y será indeformable. Cumplirá las exigencias de planeidad y nivelación.

CONSERVACIÓN Y MANTENIMIENTO

Se protegerá hasta la finalización de la obra frente a impactos, rozaduras y/o manchas ocasionadas por otros trabajos.

CRITERIO DE MEDICIÓN EN OBRA Y CONDICIONES DE ABONO

Se medirá la superficie realmente ejecutada según especificaciones de Proyecto, sin descontar huecos para instalaciones.

CRITERIO DE VALORACIÓN ECONÓMICA

El precio incluye la resolución de encuentros y puntos singulares.

2.2.10.- Señalización y equipamiento

Unidad de obra SAC010: Suministro e instalación de conjunto de aparatos sanitarios en aseo formado por: lavabo de porcelana sanitaria, de semiempotrar, gama media, color blanco, de 550x420 mm; inodoro de porcelana sanitaria, con tanque bajo, gama media, color blanco, con asiento y tapa lacados, mecanismo de descarga de 3/6 litros, con juego de fijación y codo de evacuación. Incluso desagües, llaves de regulación, enlaces de alimentación flexibles, conexión a las redes de agua fría y caliente y a la red de evacuación existentes, fijación de los aparatos y sellado con silicona. Totalmente instalados, conexionados, probados y en funcionamiento.

MEDIDAS PARA ASEGURAR LA COMPATIBILIDAD ENTRE LOS DIFERENTES PRODUCTOS, ELEMENTOS Y SISTEMAS CONSTRUCTIVOS QUE COMPONEN LA UNIDAD DE OBRA.

Para evitar que se produzca el fenómeno electroquímico de la corrosión galvánica entre metales con diferente potencial, se tomarán las siguientes medidas: evitar el contacto físico entre ellos, aislar eléctricamente los metales con diferente potencial y evitar el contacto entre los elementos metálicos y el yeso.

Las válvulas de desagüe no se unirán con masilla.

CARACTERÍSTICAS TÉCNICAS

Suministro e instalación de conjunto de aparatos sanitarios en aseo formado por: lavabo de porcelana sanitaria, de semiempotrar, gama media, color blanco, de 550x420 mm; inodoro de porcelana sanitaria, con tanque bajo, gama media, color blanco, con asiento y tapa lacados, mecanismo de descarga de 3/6 litros, con juego de fijación y codo de evacuación. Incluso desagües, llaves de regulación, enlaces de alimentación flexibles, conexión a las redes de agua fría y caliente y a la red de evacuación existentes, fijación de los aparatos y sellado con silicona. Totalmente instalados, conexionados, probados y en funcionamiento.

NORMATIVA DE APLICACIÓN

Ejecución: **CTE. DB-HS Salubridad**.

CRITERIO DE MEDICIÓN EN PROYECTO

Número de unidades previstas, según documentación gráfica de Proyecto.

CONDICIONES PREVIAS QUE HAN DE CUMPLIRSE ANTES DE LA EJECUCIÓN DE LAS UNIDADES DE OBRA

DEL SOPORTE

Se comprobará que el paramento soporte está completamente acabado y que las instalaciones de agua fría, de agua caliente y de salubridad están terminadas.

PROCESO DE EJECUCIÓN

FASES DE EJECUCIÓN

Replanteo y trazado en el paramento soporte de la situación de los aparatos. Colocación de los elementos de fijación suministrados por el fabricante. Nivelación, aplomado y colocación de aparatos. Conexión a la red de evacuación. Montaje de la grifería. Conexión a las redes de agua fría y caliente. Montaje de accesorios y complementos. Sellado de juntas.

CONDICIONES DE TERMINACIÓN

Quedarán nivelados en ambas direcciones, en la posición prevista y fijados correctamente. Se garantizará la estanqueidad de las conexiones y el sellado de las juntas con el paramento soporte y con la grifería.

CONSERVACIÓN Y MANTENIMIENTO

Todos los aparatos sanitarios se precintarán, quedando protegidos de materiales agresivos, impactos y suciedad, y evitándose su utilización. No se someterán a cargas para las cuales no están diseñados, ni se manejarán elementos duros ni pesados en sus alrededores, para evitar que se produzcan impactos sobre su superficie.

CRITERIO DE MEDICIÓN EN OBRA Y CONDICIONES DE ABONO

Se medirá el número de unidades realmente colocadas según especificaciones de Proyecto.

2.2.11.- Gestión de residuos

Unidad de obra GRA010: Transporte de mezcla sin clasificar de residuos inertes producidos en obras de construcción y/o demolición, con contenedor de 7 m³, a vertedero específico, instalación de tratamiento de residuos de construcción y demolición externa a la obra o centro de valorización o eliminación de residuos, considerando ida, descarga y vuelta. Incluso servicio de entrega, alquiler y recogida en obra del contenedor

CARACTERÍSTICAS TÉCNICAS
Transporte de mezcla sin clasificar de residuos inertes producidos en obras de construcción y/o demolición, con contenedor de 7 m³, a vertedero específico, instalación de tratamiento de residuos de construcción y demolición externa a la obra o centro de valorización o eliminación de residuos, considerando ida, descarga y vuelta. Incluso servicio de entrega, alquiler y recogida en obra del contenedor.
NORMATIVA DE APLICACIÓN
Gestión de residuos: **Regulación de la producción y gestión de los residuos de construcción y demolición**.
CRITERIO DE MEDICIÓN EN PROYECTO
Número de unidades previstas, según documentación gráfica de Proyecto.
CONDICIONES PREVIAS QUE HAN DE CUMPLIRSE ANTES DE LA EJECUCIÓN DE LAS UNIDADES DE OBRA

DEL SOPORTE
Se comprobará que están perfectamente señalizadas sobre el terreno las zonas de trabajo y vías de circulación, para la organización del tráfico.
PROCESO DE EJECUCIÓN

FASES DE EJECUCIÓN
Carga a camión del contenedor. Transporte de residuos de construcción a vertedero específico, instalación de tratamiento de residuos de construcción y demolición externa a la obra o centro de valorización o eliminación de residuos.
CONDICIONES DE TERMINACIÓN
Las vías de circulación utilizadas durante el transporte quedarán completamente limpias de cualquier tipo de restos.
CRITERIO DE MEDICIÓN EN OBRA Y CONDICIONES DE ABONO
Se medirá el número de unidades realmente transportadas según especificaciones de Proyecto.

Unidad de obra GRB010: Canon de vertido por entrega de contenedor de 7 m³ con mezcla sin clasificar de residuos inertes producidos en obras de construcción y/o demolición, en vertedero específico, instalación de tratamiento de residuos de construcción y demolición externa a la obra o centro de valorización o eliminación de residuos. Sin incluir servicio de entrega, alquiler, recogida en obra del contenedor y transporte.

CARACTERÍSTICAS TÉCNICAS
Canon de vertido por entrega de contenedor de 7 m³ con mezcla sin clasificar de residuos inertes producidos en obras de construcción y/o demolición, en vertedero específico, instalación de tratamiento de residuos de construcción y demolición externa a la obra o centro de valorización o eliminación de residuos. Sin incluir servicio de entrega, alquiler, recogida en obra del contenedor y transporte.
NORMATIVA DE APLICACIÓN
Gestión de residuos: **Regulación de la producción y gestión de los residuos de construcción y demolición**.
CRITERIO DE MEDICIÓN EN PROYECTO
Número de unidades previstas, según documentación gráfica de Proyecto.
CRITERIO DE MEDICIÓN EN OBRA Y CONDICIONES DE ABONO
Se medirá el número de unidades realmente entregadas según especificaciones de Proyecto.

2.2.12.- Control de calidad y ensayos

Unidad de obra XRI010: Conjunto de pruebas de servicio a realizar por laboratorio acreditado en el área técnica correspondiente, para comprobar el correcto funcionamiento de las siguientes instalaciones: electricidad, TV/FM, portero automático, fontanería, saneamiento y climatización. Incluso informe de resultados.

CARACTERÍSTICAS TÉCNICAS
Conjunto de pruebas de servicio a realizar por laboratorio acreditado en el área técnica correspondiente, para comprobar el correcto funcionamiento de las siguientes instalaciones: electricidad, TV/FM, portero automático, fontanería, saneamiento y calefacción. Incluso informe de resultados.
NORMATIVA DE APLICACIÓN
Ejecución:
- **GUÍA-BT-ANEXO 4. Verificación de las instalaciones eléctricas**.
- **Reglamento regulador de las infraestructuras comunes de telecomunicaciones para el acceso a los servicios de telecomunicación en el interior de las edificaciones**.
- **CTE. DB-HS Salubridad**.
- **Reglamento de instalaciones térmicas en los edificios (RITE) y sus Instrucciones técnicas (IT)**.

CRITERIO DE MEDICIÓN EN PROYECTO
Prueba a realizar, según documentación del Plan de control de calidad.
CONDICIONES PREVIAS QUE HAN DE CUMPLIRSE ANTES DE LA EJECUCIÓN DE LAS UNIDADES DE OBRA

DEL SOPORTE
Se comprobará que cada una de las instalaciones ha sido probada por el instalador correspondiente.
Se comprobará que el suministro eléctrico es el necesario para realizar las pruebas y, a ser posible, que es el suministro definitivo de la compañía.

FASES DE EJECUCIÓN
Realización de las pruebas. Redacción de informe de los resultados de las pruebas realizadas.
CRITERIO DE MEDICIÓN EN OBRA Y CONDICIONES DE ABONO
Se medirá el número de pruebas realizadas por laboratorio acreditado según especificaciones de Proyecto.

2.2.13.- Seguridad y salud

Unidad de obra YCX010: Conjunto de sistemas de protección colectiva, necesarios para el cumplimiento de la normativa vigente en materia de Seguridad y Salud en el Trabajo. Incluso mantenimiento en condiciones seguras durante todo el periodo de tiempo que se requiera, reparación o reposición y transporte hasta el lugar de almacenaje o retirada a contenedor.

CARACTERÍSTICAS TÉCNICAS
Conjunto de sistemas de protección colectiva, necesarios para el cumplimiento de la normativa vigente en materia de Seguridad y Salud en el Trabajo. Incluso mantenimiento en condiciones seguras durante todo el periodo de tiempo que se requiera, reparación o reposición y transporte hasta el lugar de almacenaje o retirada a contenedor.
CRITERIO DE MEDICIÓN EN PROYECTO
Número de unidades previstas, según Estudio o Estudio Básico de Seguridad y Salud.
CRITERIO DE MEDICIÓN EN OBRA Y CONDICIONES DE ABONO
Se medirá el número de unidades realmente colocadas según especificaciones de Estudio o Estudio Básico de Seguridad y Salud.

Unidad de obra YIX010: Conjunto de equipos de protección individual, necesarios para el cumplimiento de la normativa vigente en materia de Seguridad y Salud en el Trabajo.

CARACTERÍSTICAS TÉCNICAS
Conjunto de equipos de protección individual, necesarios para el cumplimiento de la normativa vigente en materia de Seguridad y Salud en el Trabajo.
CRITERIO DE MEDICIÓN EN PROYECTO
Número de unidades previstas, según Estudio o Estudio Básico de Seguridad y Salud.
CRITERIO DE MEDICIÓN EN OBRA Y CONDICIONES DE ABONO
Se medirá el número de unidades realmente suministradas según especificaciones de Estudio o Estudio Básico de Seguridad y Salud.

2.3.- Prescripciones sobre verificaciones en el edificio terminado

De acuerdo con el "Real Decreto 314/2006. Código Técnico de la Edificación (CTE)", en la obra terminada, bien sobre el edificio en su conjunto, o bien sobre sus diferentes partes y sus instalaciones, totalmente terminadas, deben realizarse, además de las que puedan establecerse con carácter voluntario, las comprobaciones y pruebas de servicio previstas en el presente pliego, por parte del constructor, y a su cargo, independientemente de las ordenadas por la Dirección Facultativa y las exigidas por la legislación aplicable, que serán realizadas por laboratorio acreditado y cuyo coste se especifica detalladamente en el capítulo de Control de Calidad y Ensayos, del Presupuesto de Ejecución material (PEM) del proyecto.

E ESTRUCTURAS

Una vez finalizada la ejecución de cada fase de la estructura, al entrar en carga se comprobará visualmente su eficaz comportamiento, verificando que no se producen deformaciones no previstas en el proyecto ni aparecen grietas en los elementos estructurales.

En caso contrario y cuando se aprecie algún problema, se deben realizar pruebas de carga, cuyo coste será a cargo de la empresa constructora, para evaluar la seguridad de la estructura, en su totalidad o de una parte de ella. Estas pruebas de carga se realizarán de acuerdo con un Plan de Ensayos que evalúe la viabilidad de las pruebas, por una organización con experiencia en este tipo de trabajos, dirigida por un técnico competente.

F FACHADAS Y PARTICIONES

Prueba de escorrentía para comprobar la estanqueidad al agua de una zona de fachada mediante simulación de lluvia sobre la superficie de prueba, en el paño más desfavorable.

Prueba de escorrentía, por parte del constructor, y a su cargo, para comprobar la estanqueidad al agua de puertas y ventanas de la carpintería exterior de los huecos de fachada, en al menos un hueco cada 50 m² de fachada y no menos de uno por fachada, incluyendo los lucernarios de cubierta, si los hubiere.

I INSTALACIONES

Las pruebas finales de la instalación se efectuarán, una vez esté el edificio terminado, por la empresa instaladora, que dispondrá de los medios materiales y humanos necesarios para su realización.

Todas las pruebas se efectuarán en presencia del instalador autorizado o del director de Ejecución de la Obra, que debe dar su conformidad tanto al procedimiento seguido como a los resultados obtenidos.

Los resultados de las distintas pruebas realizadas a cada uno de los equipos, aparatos o subsistemas, pasarán a formar parte de la documentación final de la instalación. Se indicarán marca y modelo y se mostrarán, para cada equipo, los datos de funcionamiento según proyecto y los datos medidos en obra durante la puesta en marcha.

Cuando para extender el certificado de la instalación sea necesario disponer de energía para realizar pruebas, se solicitará a la empresa suministradora de energía un suministro provisional para pruebas, por el instalador autorizado o por el director de la instalación, y bajo su responsabilidad.

Serán a cargo de la empresa instaladora todos los gastos ocasionados por la realización de estas pruebas finales, así como los gastos ocasionados por el incumplimiento de las mismas.

2.4.- Prescripciones en relación con el almacenamiento, manejo, separación y otras operaciones de gestión de los residuos de construcción y demolición

El correspondiente Estudio de Gestión de los Residuos de Construcción y Demolición, contendrá las siguientes prescripciones en relación con el almacenamiento, manejo, separación y otras operaciones de gestión de los residuos de la obra:

El depósito temporal de los escombros se realizará en contenedores metálicos con la ubicación y condiciones establecidas en las ordenanzas municipales, o bien en sacos industriales con un volumen inferior a un metro cúbico, quedando debidamente señalizados y segregados del resto de residuos.

Aquellos residuos valorizables, como maderas, plásticos, chatarra, etc., se depositarán en contenedores debidamente señalizados y segregados del resto de residuos, con el fin de facilitar su gestión.

Los contenedores deberán estar pintados con colores vivos, que sean visibles durante la noche, y deben contar con una banda de material reflectante de, al menos, 15 centímetros a lo largo de todo su perímetro, figurando de forma clara y legible la siguiente información:

- Razón social.
- Código de Identificación Fiscal (C.I.F.).
- Número de teléfono del titular del contenedor/envase.
- Número de inscripción en el Registro de Transportistas de Residuos del titular del contenedor.

Dicha información deberá quedar también reflejada a través de adhesivos o placas, en los envases industriales u otros elementos de contención.

El responsable de la obra a la que presta servicio el contenedor adoptará las medidas pertinentes para evitar que se depositen residuos ajenos a la misma. Los contenedores permanecerán cerrados o cubiertos fuera del horario de trabajo, con el fin de evitar el depósito de restos ajenos a la obra y el derramamiento de los residuos.

En el equipo de obra se deberán establecer los medios humanos, técnicos y procedimientos de separación que se dedicarán a cada tipo de RCD.

Se deberán cumplir las prescripciones establecidas en las ordenanzas municipales, los requisitos y condiciones de la licencia de obra, especialmente si obligan a la separación en origen de determinadas materias objeto de reciclaje o deposición, debiendo el constructor o el jefe de obra realizar una evaluación económica de las condiciones en las que es viable esta operación, considerando las posibilidades reales de llevarla a cabo, es decir, que la obra o construcción lo permita y que se disponga de plantas de reciclaje o gestores adecuados.

El constructor deberá efectuar un estricto control documental, de modo que los transportistas y gestores de RCD presenten los vales de cada retirada y entrega en destino final. En el caso de que los residuos se reutilicen en otras obras o proyectos de restauración, se deberá aportar evidencia documental del destino final.

Los restos derivados del lavado de las canaletas de las cubas de suministro de hormigón prefabricado serán considerados como residuos y gestionados como le corresponde (LER 17 01 01).

Se evitará la contaminación mediante productos tóxicos o peligrosos de los materiales plásticos, restos de madera, acopios o contenedores de escombros, con el fin de proceder a su adecuada segregación.

Las tierras superficiales que puedan destinarse a jardinería o a la recuperación de suelos degradados, serán cuidadosamente retiradas y almacenadas durante el menor tiempo posible, dispuestas en caballones de altura no superior a 2 metros, evitando la humedad excesiva, su manipulación y su contaminación.

Los residuos que contengan amianto cumplirán los preceptos dictados por la legislación vigente sobre esta materia, así como la legislación laboral de aplicación.

Pamplona, Diciembre de 2.021

Agustín Del Pozo Yruegas Eva Ganuza Fernández

Capítulo nº 1 Metalistería

Nº	Ud	Descripción	Medición	Precio	Importe

1.1 **Kg** Suministro y montaje de acero laminado UNE-EN 10025 S275JR, en perfiles laminados en caliente, piezas simples de las series IPN, IPE, UPN, HEA, HEB o HEM, para vigas y correas, mediante uniones soldadas. Trabajado y montado en taller, con preparación de superficies en grado SA21/2 según UNE-EN ISO 8501-1 y aplicación posterior de dos manos de imprimación con un espesor mínimo de película seca de 30 micras por mano, excepto en la zona en que deban realizarse soldaduras en obra, en una distancia de 100 mm desde el borde de la soldadura. Incluso p/p de preparación de bordes, soldaduras, cortes, piezas especiales, despuntes y reparación en obra de cuantos desperfectos se originen por razones de transporte, manipulación o montaje, con el mismo grado de preparación de superficies e imprimación.

	Uds.	Largo	Ancho	Alto	Peso	Parcial	Subtotal
IPN 200 Apoyo maquinaria climatización	2	4,500			26,300	236,700	
						236,700	236,700
			Total kg :	**236,700**		**2,41 €**	**570,45 €**

1.2 **Ud** Suministro y montaje de abertura de admisión directa a través de cerramiento de fachada mediante rejilla de intemperie para instalaciones de ventilación, marco frontal y lamas de chapa perfilada de acero galvanizado, de 372x90 cm, tela metálica de acero galvanizado con malla de 20x20 mm, con marco de montaje de chapa de acero galvanizado, colocada en cerramiento de fachada, para ventilación natural. Incluso accesorios de montaje. Totalmente montada.

	Uds.	Largo	Ancho	Alto	Parcial	Subtotal
	1				1,000	
					1,000	1,000
					1,000	1,000
			Total Ud :	**1,000**	**828,17 €**	**828,17 €**

1.3 **Ud** Suministro y montaje de rejilla de intemperie para instalaciones de ventilación, marco frontal y lamas de chapa perfilada de acero galvanizado, de 400x330 mm, tela metálica de acero galvanizado con malla de 20x20 mm, fijada en el cerramiento de fachada, como toma o salida de aire. Incluso accesorios de montaje y elementos de fijación. Totalmente montada y conectada a la red de conductos.

	Uds.	Largo	Ancho	Alto	Parcial	Subtotal
	4				4,000	
					4,000	4,000
					4,000	4,000
			Total Ud :	**4,000**	**146,44 €**	**585,76 €**

1.4 **Ud** Suministro y colocación de puerta seccional para garaje PE2 con puerta peatonal, formada por lamas de textura acanalada, de panel sándwich de aluminio con núcleo aislante de espuma de poliuretano, 372x295 cm, con acabado prelacado de color. Apertura automática con equipo de motorización (incluido en el precio). Incluso material de conexionado eléctrico, cajón recogedor forrado, torno, muelles de torsión, poleas, guías, accesorios y cerradura central con llave de seguridad. Elaborada en taller, ajuste y fijación en obra. Totalmente montada, conexionada y probada por la empresa instaladora mediante las correspondientes pruebas de servicio (incluidas en este precio).

	Uds.	Largo	Ancho	Alto	Parcial	Subtotal
	1				1,000	
					1,000	1,000

Capítulo nº 1 Metalistería

Nº	Ud	Descripción	Medición	Precio	Importe
				1,000	1,000
		Total Ud :	**1,000**	**2.879,18 €**	**2.879,18 €**

1.5 **Ud** Cierre enrollable de lamas de chapa de acero galvanizado, panel perforado, 150x380 cm, acabado lacado color blanco, apertura manual. Incluso cerradura central con llave de seguridad.

	Uds.	Largo	Ancho	Alto	Parcial	Subtotal
	1				1,000	
					1,000	1,000
					1,000	1,000
		Total Ud :	**1,000**	**930,06 €**		**930,06 €**
				Parcial nº 1 Metalistería :		**5.793,62 €**

Capítulo nº 2 Albañileria

Nº	Ud	Descripción	Medición	Precio	Importe

2.1 **M²** Hoja exterior de 11 cm de espesor de fábrica, en cerramiento de fachada, de ladrillo cerámico hueco (machetón), para revestir, 24x11x6,5 cm, recibida con mortero de cemento industrial, color gris, M-5, suministrado a granel. Incluso p/p de replanteo, nivelación y aplomado, mermas y roturas, enjarjes, revestimiento de los frentes de forjado con piezas cerámicas, colocadas con mortero de alta adherencia, jambas y mochetas, ejecución de encuentros y puntos singulares y limpieza.

	Uds.	Largo	Ancho	Alto	Parcial	Subtotal
	1		3,720	0,400	1,488	
	1		3,340	0,400	1,336	
	1		0,800	0,400	0,320	
	1		3,000	0,400	1,200	
	1		1,920	0,400	0,768	
					5,112	5,112
					5,112	5,112
		Total m² :	**5,112**	**45,71 €**		**233,67 €**

2.2 **M²** Hoja interior de cerramiento de fachada de 6,5 cm de espesor, de fábrica de ladrillo cerámico hueco (machetón), para revestir, 24x11x6,5 cm, recibida con mortero de cemento industrial, color gris, M-5, suministrado a granel. Incluso p/p de replanteo, nivelación y aplomado, mermas y roturas, enjarjes, jambas y mochetas, cajeado en el perímetro de los huecos; ejecución de encuentros y puntos singulares y limpieza.

	Uds.	Largo	Ancho	Alto	Parcial	Subtotal
	1		3,720	0,400	1,488	
	1		3,340	0,400	1,336	
	1		0,800	0,400	0,320	
	1		3,000	0,400	1,200	
	1		1,920	0,400	0,768	
					5,112	5,112
					5,112	5,112
		Total m² :	**5,112**	**23,70 €**		**121,15 €**

2.3 **M²** Hoja de partición interior de 12 cm de espesor de fábrica, de ladrillo cerámico perforado para revestir, 25x12x10 cm, recibida con mortero de cemento industrial, color gris, M-5, suministrado a granel, con banda elástica, de banda flexible de espuma de polietileno reticulado de celdas cerradas, de 10 mm de espesor y 110 mm de anchura, resistencia térmica 0,25 m²K/W, conductividad térmica 0,04 W/(mK) y rigidez dinámica 57,7 MN/m³, fijada a los forjados y a los encuentros con otros elementos verticales con pasta de yeso. Incluso p/p de replanteo, nivelación y aplomado, recibido de cercos y precercos, mermas y roturas, enjarjes, mochetas, ejecución de encuentros y limpieza.

	Uds.	Largo	Ancho	Alto	Parcial	Subtotal
	1	10,250		4,650	47,663	
					47,663	47,663
					47,663	47,663
		Total m² :	**47,663**	**22,84 €**		**1.088,62 €**

Capítulo nº 2 Albañileria

Nº	Ud	Descripción	Medición	Precio	Importe

2.4 **M²** Hoja de partición interior de 12 cm de espesor de fábrica, de ladrillo cerámico hueco (chignolo), para revestir, 24x12x9 cm, recibida con mortero de cemento industrial, color gris, M-5, suministrado a granel. Incluso p/p de replanteo, nivelación y aplomado, recibido de cercos y precercos, mermas y roturas, enjarjes, mochetas, ejecución de encuentros y limpieza.

	Uds.	Largo	Ancho	Alto	Parcial	Subtotal
	2		1,400	3,500	9,800	
					9,800	9,800
					9,800	9,800
		Total m² :	**9,800**	**36,16 €**		**354,37 €**

2.5 **M²** Hoja de partición interior de 9 cm de espesor de fábrica, de ladrillo cerámico hueco (chignolo), para revestir, 24x12x9 cm, recibida con mortero de cemento industrial, color gris, M-5, suministrado a granel. Incluso p/p de replanteo, nivelación y aplomado, recibido de cercos y precercos, mermas y roturas, enjarjes, mochetas, ejecución de encuentros y limpieza.

	Uds.	Largo	Ancho	Alto	Parcial	Subtotal
	3		2,400	3,500	25,200	
	2		1,600	3,500	11,200	
	2		1,200	3,500	8,400	
Envolvente corredera	4		0,500	3,500	7,000	
					51,800	51,800
					51,800	51,800
		Total m² :	**51,800**	**27,29 €**		**1.413,62 €**

2.6 **M²** Trasdosado autoportante libre, de 63 mm de espesor, con nivel de calidad del acabado Q2, formado por placa de yeso laminado tipo normal de 15 mm de espesor, atornillada directamente a una estructura autoportante de acero galvanizado formada por canales horizontales, sólidamente fijados al suelo y al techo y montantes verticales de 48 mm y 0,6 mm de espesor con una modulación de 400 mm y con disposición normal "N", montados sobre canales junto al paramento vertical. Incluso banda acústica; fijaciones para el anclaje de canales y montantes metálicos; tornillería para la fijación de las placas; pasta y cinta para el tratamiento de juntas.
NORMATIVA DE APLICACIÓN

	Uds.	Largo	Ancho	Alto	Parcial	Subtotal
	1	10,500		4,650	48,825	
	1	10,250		4,650	47,663	
Forrado pilares	6	0,400		4,650	11,160	
	1	15,400		3,500	53,900	
	1	9,800		3,500	34,300	
Forrado pilares	2	0,600		3,500	4,200	
Forrado pilares	4	0,500		3,500	7,000	
Forrado pilares	3	1,500		3,500	15,750	
Forrado pilares	2	1,200		3,500	8,400	
					231,198	231,198

Capítulo nº 2 Albañileria

Nº	Ud	Descripción	Medición	Precio	Importe
				231,198	231,198
		Total m² :	**231,198**	**21,66 €**	**5.007,75 €**

2.7 **M²** Suministro y colocación de aislamiento térmico entre los montantes de la estructura portante del trasdosado autoportante de placas (no incluido en este precio), formado por panel de lana de vidrio, según UNE-EN 13162, no revestido, de 45 mm de espesor, resistencia térmica 1,25 m²K/W, conductividad térmica 0,036 W/(mK). Incluso p/p de cortes, fijaciones y limpieza.

	Uds.	Largo	Ancho	Alto	Parcial	Subtotal
	1	10,500		4,650	48,825	
	1	10,250		4,650	47,663	
Forrado pilares	6	0,400		4,650	11,160	
	1	15,400		3,500	53,900	
	1	9,800		3,500	34,300	
					195,848	195,848
					195,848	195,848
		Total m² :	**195,848**	**6,05 €**		**1.184,88 €**

2.8 **M** Formación de vierteaguas cerámico de gres esmaltado en piezas de 40 cm de ancho y 20 mm de espesor, con goterón y empotrado en las jambas, cubriendo los alféizares, los salientes de los paramentos, las cornisas de fachada, etc., recibido con mortero de cemento, industrial, con aditivo hidrófugo, M-10, creando una pendiente suficiente para evacuar el agua y rejuntado entre piezas y de las uniones con los muros con mortero de juntas cementoso con absorción de agua reducida, CG2, para juntas entre 3 y 15 mm. Incluso p/p de replanteo, cortes y limpieza final.

	Uds.	Largo	Ancho	Alto	Parcial	Subtotal
	1	1,850			1,850	
	1	0,900			0,900	
	1	3,200			3,200	
	1	3,300			3,300	
	1	2,800			2,800	
					12,050	12,050
					12,050	12,050
		Total m :	**12,050**	**28,38 €**		**341,98 €**

2.9 **M** Formación de dintel cerámico de gres esmaltado en piezas de 40 cm de ancho y 20 mm de espesor, con goterón y empotrado en las jambas, cubriendo los alféizares, los salientes de los paramentos, las cornisas de fachada, etc., recibido con mortero de cemento, industrial, con aditivo hidrófugo, M-10, creando una pendiente suficiente para evacuar el agua y rejuntado entre piezas y de las uniones con los muros con mortero de juntas cementoso con absorción de agua reducida, CG2, para juntas entre 3 y 15 mm. Incluso p/p de replanteo, cortes y limpieza final.

	Uds.	Largo	Ancho	Alto	Parcial	Subtotal
	1	1,850			1,850	
	1	0,900			0,900	
	1	3,200			3,200	

Capítulo nº 2 Albañileria

Nº	Ud	Descripción			Medición	Precio	Importe
			1	3,300		3,300	
			1	2,800		2,800	
						12,050	12,050
						12,050	12,050
				Total m :	**12,050**	**36,26 €**	**436,93 €**

2.10 **Ud** Reposición de falso techo existente en tanatopraxia registrable mediante trampilla de acceso, decorativo, constituido por placas de yeso laminado, lisas, acabado sin revestir, de 1200x600x9,5 mm, suspendido del forjado mediante perfilería vista, comprendiendo perfiles primarios, secundarios y angulares de remate, fijados al techo mediante varillas y cuelgues.

	Uds.	Largo	Ancho	Alto	Parcial	Subtotal
	1				1,000	
					1,000	1,000
					1,000	1,000
				Total Ud :	**1,000**	**249,03 €**	**249,03 €**

2.11 **M²** Falso techo continuo suspendido, con nivel de calidad del acabado estándar (Q2), liso en escayola o liso en pladur(12,5+27+27), formado por una placa de yeso laminado A / UNE-EN 520 - 1200 / longitud / 12,5 / borde afinado, atornillada a una estructura metálica de acero galvanizado de maestras primarias 60/27 mm separadas cada 1000 mm entre ejes y suspendidas del forjado o elemento soporte mediante cuelgues combinados cada 900 mm, y maestras secundarias fijadas perpendicularmente a los perfiles primarios mediante caballetes y colocadas con una modulación máxima de 500 mm entre ejes. Incluso banda acústica, fijaciones para el anclaje de los perfiles, tornillería para la fijación de las placas, pasta y cinta para el tratamiento de juntas y accesorios de montaje. Incluso tabica en partes del perímetro, según planos.

	Uds.	Largo	Ancho	Alto	Superficie	Parcial	Subtotal
	1				2,510	2,510	
	1				4,040	4,040	
	1				5,180	5,180	
	1				3,030	3,030	
	1				4,340	4,340	
	1				3,240	3,240	
	1				23,880	23,880	
	1				6,710	6,710	
	1				18,780	18,780	
	1				5,350	5,350	
						77,060	77,060
						77,060	77,060
				Total m² :	**77,060**	**29,43 €**	**2.267,88 €**

Capítulo nº 2 Albañileria

Nº	Ud	Descripción	Medición	Precio	Importe

2.12 **M²** Falso techo continuo suspendido para túmulo, con nivel de calidad del acabado estándar (Q2), liso en escayola o liso en pladur(12,5+27+27), formado por una placa de yeso laminado A / UNE-EN 520 - 1200 / longitud / 12,5 / borde afinado, atornillada a una estructura metálica de acero galvanizado de maestras primarias 60/27 mm separadas cada 1000 mm entre ejes y suspendidas del forjado o elemento soporte mediante cuelgues combinados cada 900 mm, y maestras secundarias fijadas perpendicularmente a los perfiles primarios mediante caballetes y colocadas con una modulación máxima de 500 mm entre ejes. Incluso banda acústica, fijaciones para el anclaje de los perfiles, tornillería para la fijación de las placas, pasta y cinta para el tratamiento de juntas y accesorios de montaje.

	Uds.	Largo	Ancho	Alto	Superficie	Parcial	Subtotal
	2				13,460	26,920	
	2				10,960	21,920	
						48,840	48,840
						48,840	48,840
			Total m² :	**48,840**	**35,58 €**		**1.737,73 €**

2.13 **M** Tabica vertical en cambio de nivel de falso techo continuo para túmulo, mediante placas de yeso laminado recibidas con pasta de agarre, para cerrar un espacio de 30 cm de altura. Incluso p/p de corte, fijación con pasta de agarre, pasta de juntas y cinta de juntas.

	Uds.	Largo	Ancho	Alto	Perimetro	Parcial	Subtotal
	2				9,000	18,000	
	2				9,000	18,000	
						36,000	36,000
						36,000	36,000
			Total m :	**36,000**	**23,17 €**		**834,12 €**

2.14 **M²** Solado de baldosas cerámicas de gres porcelánico, acabado pulido, de 100x100 cm, 55 €/m², capacidad de absorción de agua E<0,5%, grupo Bla, según UNE-EN 14411, resistencia al deslizamiento según zonas 35<Rd<=45 o 15<Rd<=35 según UNE-ENV 12633, resbaladicidad clase 1-2 según CTE, recibidas con adhesivo cementoso normal, C1 sin ninguna característica adicional, color gris con doble encolado, y rejuntadas con lechada de cemento blanco, L, BL-V 22,5, para junta mínima (entre 1,5 y 3 mm), coloreada con la misma tonalidad de las piezas. Incluso p/p de limpieza, comprobación de la superficie soporte, replanteos, cortes, formación de juntas perimetrales continuas, de anchura no menor de 5 mm, en los límites con paredes, pilares exentos y elevaciones de nivel y, en su caso, juntas de partición y juntas estructurales existentes en el soporte, eliminación del material sobrante del rejuntado y limpieza final del pavimento.

	Uds.	Largo	Ancho	Alto	Superficie	Parcial	Subtotal
	1				5,180	5,180	
	1				3,030	3,030	
	1				4,340	4,340	
	1				3,240	3,240	
	1				23,880	23,880	
	1				6,710	6,710	
	1				13,460	13,460	
	1				10,960	10,960	

Nº	Ud	Descripción		Medición	Precio		Importe
			1		5,350	5,350	
			1		18,780	18,780	
						94,930	94,930
						94,930	94,930
			Total m² :	**94,930**	**71,00 €**		**6.740,03 €**

2.15 **M²** Formación de revestimiento continuo de mortero de cemento, tipo GP CSII W0, maestreado, de 15 mm de espesor, aplicado sobre un paramento vertical interior hasta 3 m de altura, acabado superficial rugoso, para servir de base a un posterior revestimiento. Incluso p/p de formación de juntas, rincones, maestras con separación entre ellas no superior a un metro, aristas, mochetas, jambas, dinteles, remates en los encuentros con paramentos, revestimientos u otros elementos recibidos en su superficie.

	Uds.	Largo	Ancho	Alto	Parcial	Subtotal
Aseos	2		2,550	2,700	13,770	
	2		1,650	2,700	8,910	
	2		2,400	2,700	12,960	
	2		1,500	2,700	8,100	
	-2		0,800	2,000	-3,200	
Tanatopraxia	1		4,350	2,000	8,700	
	1		3,200	2,000	6,400	
	3		0,400	2,000	2,400	
					58,040	58,040
					58,040	58,040
			Total m² :	**58,040**	**19,09 €**	**1.107,98 €**

2.16 **M²** Suministro y colocación de alicatado con gres esmaltado, 55 €/m², capacidad de absorción de agua E<3%, grupo BIb, resistencia al deslizamiento Rd<=15 según UNE-ENV 12633, resbaladicidad clase 0 según CTE, recibido con mortero de cemento M-5, extendido sobre toda la cara posterior de la pieza y ajustado a punta de paleta, rellenando con el mismo mortero los huecos que pudieran quedar. Incluso p/p de preparación de la superficie soporte mediante humedecido de la fábrica, salpicado con mortero de cemento fluido y repicado de la superficie de elementos de hormigón (pilares, etc.); replanteo, cortes, cantoneras de PVC, y juntas; rejuntado con lechada de cemento blanco, L, BL-V 22,5, para junta mínima (entre 1,5 y 3 mm), coloreada con la misma tonalidad de las piezas; acabado y limpieza final.

	Uds.	Largo	Ancho	Alto	Parcial	Subtotal
Aseos	2		2,550	2,700	13,770	
	2		1,650	2,700	8,910	
	2		2,400	2,700	12,960	
	2		1,500	2,700	8,100	
	-2		0,800	2,000	-3,200	
					40,540	40,540
					40,540	40,540

Capítulo nº 2 Albañileria

Nº	Ud	Descripción	Medición	Precio	Importe
		Total m² :	**40,540**	**73,59 €**	**2.983,34 €**

2.17 **M²** Formación de revestimiento continuo interior de yeso, a buena vista, sobre paramento vertical, de hasta 3 m de altura, de 15 mm de espesor, formado por una primera capa de guarnecido con pasta de yeso de construcción B1, aplicado sobre los paramentos a revestir y una segunda capa de enlucido con pasta de yeso de aplicación en capa fina C6, que constituye la terminación o remate, con maestras solamente en las esquinas, rincones, guarniciones de huecos y maestras intermedias para que la separación entre ellas no sea superior a 3 m. Incluso p/p de colocación de guardavivos de plástico y metal con perforaciones, remates con rodapié, formación de aristas y rincones, guarniciones de huecos, y montaje, desmontaje y retirada de andamios.

Uds.	Largo	Ancho	Alto	Parcial	Subtotal
1	10,200		3,150	32,130	
-1	0,800		2,000	-1,600	
				30,530	30,530
				30,530	30,530
		Total m² :	**30,530**	**9,31 €**	**284,23 €**

2.18 **M²** Formación de revestimiento continuo de mortero de cemento, tipo GP CSIII W0, maestreado, de 15 mm de espesor, aplicado sobre un paramento vertical exterior acabado superficial rugoso, para servir de base a un posterior revestimiento. Incluso p/p de formación de juntas, rincones, maestras con separación entre ellas no superior a un metro, aristas, mochetas, jambas, dinteles, remates en los encuentros con paramentos, revestimientos u otros elementos recibidos en su superficie.

Uds.	Largo	Ancho	Alto	Parcial	Subtotal
1	0,700		3,400	2,380	
1	0,900		3,400	3,060	
1	1,350		3,400	4,590	
2	1,500		3,400	10,200	
8	0,400		3,400	10,880	
1	1,850		0,400	0,740	
1	0,900		0,400	0,360	
1	3,200		0,400	1,280	
1	2,800		0,400	1,120	
1	3,300		0,400	1,320	
1	1,000		3,150	3,150	
1	0,500		3,150	1,575	
				40,655	40,655
				40,655	40,655
		Total m² :	**40,655**	**20,86 €**	**848,06 €**

2.19 **M²** Repercusión por m² de superficie construida de obra, de ayudas de cualquier trabajo de albañilería, necesarias para la correcta ejecución de las instalaciónes, con un grado de complejidad medio, en edificio de otros usos, incluida p/p de elementos comunes. Incluso material auxiliar para realizar todos aquellos trabajos de apertura y tapado de rozas, apertura de huecos en tabiquería, muros, forjados y losas, para paso de instalaciones, fijación de soportes, recibidos y remates precisos para el correcto montaje de la instalación.

Capítulo nº 2 Albañileria

Nº	Ud	Descripción	Medición	Precio	Importe

	Uds.	Largo	Ancho	Alto	Superficie	Parcial	Subtotal
	1				168,000	168,000	
						168,000	168,000
						168,000	168,000
			Total m² :	**168,000**	**4,42 €**		**742,56 €**

Parcial nº 2 Albañileria : 27.977,93 €

Capítulo nº 3 Pintura

Nº	Ud	Descripción	Medición	Precio	Importe

3.1 **M²** Aplicación manual de dos manos de pintura plástica color blanco, acabado mate, textura lisa, la primera mano diluida con un 15 a 20% de agua y la siguiente diluida con un 10% de agua, (rendimiento: 0,1 l/m² cada mano); sobre paramento interior de yeso, horizontal, hasta 3 m de altura.

	Uds.	Largo	Ancho	Alto	Superficie	Parcial	Subtotal
	1				2,510	2,510	
	1				4,040	4,040	
	1				5,180	5,180	
	1				3,030	3,030	
	1				4,340	4,340	
	1				3,240	3,240	
	1				23,880	23,880	
	1				6,710	6,710	
	1				18,780	18,780	
	1				5,350	5,350	
	2				13,460	26,920	
	2				10,960	21,920	
Tanatopraxia	1		4,350	2,000		8,700	
	1		3,200	2,000		6,400	
	3		0,400	2,000		2,400	
						143,400	143,400
						143,400	143,400
			Total m² :	**143,400**	**6,12 €**		**877,61 €**

3.2 **M²** Aplicación manual de dos manos de pintura plástica color blanco, acabado mate, textura lisa, la primera mano diluida con un 15 a 20% de agua y la siguiente diluida con un 10% de agua, (rendimiento: 0,1 l/m² cada mano); sobre paramento interior de yeso, vertical, de hasta 3 m de altura.

Uds.	Largo	Ancho	Alto	Parcial	Subtotal
1	8,750		3,150	27,563	
2	10,200		3,150	64,260	
1	4,300		3,150	13,545	
-1	3,600		3,000	-10,800	
3	0,500		3,150	4,725	
2	2,700		3,150	17,010	
2	1,150		3,150	7,245	
2	0,600		3,150	3,780	
1	9,700		3,150	30,555	
1	3,500		3,150	11,025	

Capítulo nº 3 Pintura

Nº	Ud	Descripción			Medición	Precio		Importe
			1	3,800		3,150	11,970	
			-1	1,850		2,700	-4,995	
			-1	0,800		2,700	-2,160	
			1	4,500		3,150	14,175	
			-1	3,200		2,700	-8,640	
			1	2,800		0,400	1,120	
			1	3,200		0,400	1,280	
			2	1,100		3,150	6,930	
			2	0,500		3,150	3,150	
							191,738	191,738
							191,738	191,738
				Total m² :	**191,738**	**5,16 €**		**989,37 €**

3.3 **M²** Aplicación manual de dos manos de pintura al silicato color a elegir, acabado mate, textura lisa, la primera mano diluida con un 15% de diluyente a base de soluciones de silicato potásico y emulsiones acrílicas y la siguiente diluida con un 5% del mismo producto, (rendimiento: 0,15 l/m² cada mano); previa aplicación de una mano de imprimación reguladora de la absorción a base de soluciones de silicato potásico y emulsiones acrílicas, sobre paramento exterior.

	Uds.	Largo	Ancho	Alto	Parcial	Subtotal
	1	1,000		3,150	3,150	
	1	0,500		3,150	1,575	
	1	2,250		16,100	36,225	
					40,950	40,950
					40,950	40,950
			Total m² :	**40,950**	**10,64 €**	**435,71 €**

3.4 **M²** Aplicación manual de dos manos de pintura plástica color a elegir, acabado mate, textura rugosa, la primera mano diluida con un 15% de agua y la siguiente diluida con un 5% de agua o sin diluir, (rendimiento: 0,21 l/m² cada mano); previa aplicación de una mano de imprimación acrílica reguladora de la absorción, sobre paramento exterior de mortero.

	Uds.	Largo	Ancho	Alto	Parcial	Subtotal
	1	0,700		3,400	2,380	
	1	0,900		3,400	3,060	
	1	1,350		3,400	4,590	
	2	1,500		3,400	10,200	
	8	0,400		3,400	10,880	
	1	1,850		0,400	0,740	
	1	0,900		0,400	0,360	
	1	3,200		0,400	1,280	
	1	2,800		0,400	1,120	

Capítulo nº 3 Pintura

Nº	Ud	Descripción			Medición	Precio		Importe
			1	3,300		0,400	1,320	
			1	1,000		3,150	3,150	
			1	0,500		3,150	1,575	
							40,655	40,655
							40,655	40,655
				Total m² :	**40,655**	**10,42 €**		**423,63 €**
						Parcial nº 3 Pintura :		**2.726,32 €**

Capítulo nº 4 Carpintería exterior y Vidriería

Nº	Ud	Descripción	Medición	Precio	Importe

4.1 **Ud** Suministro y montaje de carpintería de PVC V1, lacado estándar, con 60 micras de espesor mínimo de película seca, para conformado de ventana, oscilobatiente de apertura hacia el interior, de 192x170 cm, con fijo superior de 85 cm de alto, formada por una hoja. Compuesta de marco, hoja y junquillos, acabado estándar en las dos caras, color blanco, perfiles de 70 mm de anchura, soldados a inglete, que incorporan cinco cámaras interiores, tanto en la sección de la hoja como en la del marco, para mejora del aislamiento térmico; galce con pendiente del 5% para facilitar el desagüe; con refuerzos interiores, juntas de estanqueidad de EPDM manilla y herrajes; transmitancia térmica del marco: Uh,m = 1,3 W/(m²K); espesor máximo del acristalamiento: 40 mm; compuesta por marco, hojas, herrajes de colgar y apertura, elementos de estanqueidad y accesorios homologados, sin premarco. Incluso p/p de garras de fijación garras de fijación, sellado perimetral de la junta exterior entre marco y obra, por medio de un cordón de silicona neutra, sin incluir el recibido en obra del premarco con patillas de anclaje y ajuste final en obra. Elaborada en taller; con clasificación a la permeabilidad al aire clase 4, según UNE-EN 12207, clasificación a la estanqueidad al agua clase 9A, según UNE-EN 12208, y clasificación a la resistencia a la carga del viento clase C5, según UNE-EN 12210 Totalmente montada y probada por la empresa instaladora mediante las correspondientes pruebas de servicio (incluidas en este precio).

	Uds.	Largo	Ancho	Alto	Parcial	Subtotal
	1				1,000	
					1,000	1,000
					1,000	1,000
		Total Ud :	**1,000**	**836,17 €**		**836,17 €**

4.2 **Ud** Suministro y montaje de carpintería de PVC V2, lacado estándar, con 60 micras de espesor mínimo de película seca, para conformado de ventana, abisagrada oscilobatiente de apertura hacia el interior, de 85x170 cm, con fijo superior de 85 cm de alto, formada por una hoja. Compuesta de marco, hoja y junquillos, acabado estándar en las dos caras, color blanco, perfiles de 70 mm de anchura, soldados a inglete, que incorporan cinco cámaras interiores, tanto en la sección de la hoja como en la del marco, para mejora del aislamiento térmico; galce con pendiente del 5% para facilitar el desagüe; con refuerzos interiores, juntas de estanqueidad de EPDM manilla y herrajes; transmitancia térmica del marco: Uh,m = 1,3 W/(m²K); espesor máximo del acristalamiento: 40 mm; compuesta por marco, hojas, herrajes de colgar y apertura, elementos de estanqueidad y accesorios homologados, sin premarco. Incluso p/p de garras de fijación garras de fijación, sellado perimetral de la junta exterior entre marco y obra, por medio de un cordón de silicona neutra, sin incluir el recibido en obra del premarco con patillas de anclaje y ajuste final en obra. Elaborada en taller; con clasificación a la permeabilidad al aire clase 4, según UNE-EN 12207, clasificación a la estanqueidad al agua clase 9A, según UNE-EN 12208, y clasificación a la resistencia a la carga del viento clase C5, según UNE-EN 12210 Totalmente montada y probada por la empresa instaladora mediante las correspondientes pruebas de servicio (incluidas en este precio).

	Uds.	Largo	Ancho	Alto	Parcial	Subtotal
	1				1,000	
					1,000	1,000
					1,000	1,000
		Total Ud :	**1,000**	**495,39 €**		**495,39 €**

Capítulo nº 4 Carpintería exterior y Vidriería

Nº	Ud	Descripción	Medición	Precio	Importe

4.3 **Ud** Suministro y montaje de carpintería de PVC V3, lacado estándar, con 60 micras de espesor mínimo de película seca, para conformado de fijo, de 335x275 cm, con división superior, formada por una hoja. Compuesta de marco, hoja y junquillos, acabado estándar en las dos caras, color blanco, perfiles de 70 mm de anchura, soldados a inglete, que incorporan cinco cámaras interiores, tanto en la sección de la hoja como en la del marco, para mejora del aislamiento térmico; galce con pendiente del 5% para facilitar el desagüe; con refuerzos interiores, juntas de estanqueidad de EPDM manilla y herrajes; transmitancia térmica del marco: Uh,m = 1,3 W/(m²K); espesor máximo del acristalamiento: 40 mm; compuesta por marco, hojas, herrajes de colgar y apertura, elementos de estanqueidad y accesorios homologados, sin premarco. Incluso p/p de garras de fijación garras de fijación, sellado perimetral de la junta exterior entre marco y obra, por medio de un cordón de silicona neutra, sin incluir el recibido en obra del premarco con patillas de anclaje y ajuste final en obra. Elaborada en taller; con clasificación a la permeabilidad al aire clase 4, según UNE-EN 12207, clasificación a la estanqueidad al agua clase 9A, según UNE-EN 12208, y clasificación a la resistencia a la carga del viento clase C5, según UNE-EN 12210 Totalmente montada y probada por la empresa instaladora mediante las correspondientes pruebas de servicio (incluidas en este precio).

	Uds.	Largo	Ancho	Alto	Parcial	Subtotal
	1				1,000	
					1,000	1,000
					1,000	1,000
		Total Ud :	**1,000**	**521,22 €**		**521,22 €**

4.4 **Ud** Suministro y montaje de carpintería de PVC V4, lacado estándar, con 60 micras de espesor mínimo de película seca, para conformado de fijo, de 288x275 cm, con división superior, formada por una hoja. Compuesta de marco, hoja y junquillos, acabado estándar en las dos caras, color blanco, perfiles de 70 mm de anchura, soldados a inglete, que incorporan cinco cámaras interiores, tanto en la sección de la hoja como en la del marco, para mejora del aislamiento térmico; galce con pendiente del 5% para facilitar el desagüe; con refuerzos interiores, juntas de estanqueidad de EPDM manilla y herrajes; transmitancia térmica del marco: Uh,m = 1,3 W/(m²K); espesor máximo del acristalamiento: 40 mm; compuesta por marco, hojas, herrajes de colgar y apertura, elementos de estanqueidad y accesorios homologados, sin premarco. Incluso p/p de garras de fijación garras de fijación, sellado perimetral de la junta exterior entre marco y obra, por medio de un cordón de silicona neutra, sin incluir el recibido en obra del premarco con patillas de anclaje y ajuste final en obra. Elaborada en taller; con clasificación a la permeabilidad al aire clase 4, según UNE-EN 12207, clasificación a la estanqueidad al agua clase 9A, según UNE-EN 12208, y clasificación a la resistencia a la carga del viento clase C5, según UNE-EN 12210 Totalmente montada y probada por la empresa instaladora mediante las correspondientes pruebas de servicio (incluidas en este precio).

	Uds.	Largo	Ancho	Alto	Parcial	Subtotal
	1				1,000	
					1,000	1,000
					1,000	1,000
		Total Ud :	**1,000**	**510,83 €**		**510,83 €**

Capítulo nº 4 Carpintería exterior y Vidriería

Nº	Ud	Descripción	Medición	Precio	Importe

4.5 **Ud** Suministro y montaje de carpintería de PVC V5, lacado estándar, con 60 micras de espesor mínimo de película seca, para conformado de ventana, abisagrada practicable de apertura hacia el interior, de 334x170 cm, con fijo superior de 85 cm de alto, formada por dos hojas oscilobatientes de 70 cm y un fijo central. Compuesta de marco, hoja y junquillos, acabado estándar en las dos caras, color blanco, perfiles de 70 mm de anchura, soldados a inglete, que incorporan cinco cámaras interiores, tanto en la sección de la hoja como en la del marco, para mejora del aislamiento térmico; galce con pendiente del 5% para facilitar el desagüe; con refuerzos interiores, juntas de estanqueidad de EPDM manilla y herrajes; transmitancia térmica del marco: Uh,m = 1,3 W/(m²K); espesor máximo del acristalamiento: 40 mm; compuesta por marco, hojas, herrajes de colgar y apertura, elementos de estanqueidad y accesorios homologados, sin premarco. Incluso p/p de garras de fijación garras de fijación, sellado perimetral de la junta exterior entre marco y obra, por medio de un cordón de silicona neutra, sin incluir el recibido en obra del premarco con patillas de anclaje y ajuste final en obra. Elaborada en taller; con clasificación a la permeabilidad al aire clase 4, según UNE-EN 12207, clasificación a la estanqueidad al agua clase 9A, según UNE-EN 12208, y clasificación a la resistencia a la carga del viento clase C5, según UNE-EN 12210 Totalmente montada y probada por la empresa instaladora mediante las correspondientes pruebas de servicio (incluidas en este precio).

	Uds.	Largo	Ancho	Alto	Parcial	Subtotal
	1				1,000	
					1,000	1,000
					1,000	1,000
			Total Ud :	**1,000**	**1.067,50 €**	**1.067,50 €**

4.6 **Ud** Suministro y montaje de carpintería de PVC PE1, lacado estándar, con 60 micras de espesor mínimo de película seca, para conformado de puerta, abisagrada practicable de apertura hacia el interior, de 145x230 cm, con división superior de 85cm. Compuesta de marco, hoja y junquillos, acabado estándar en las dos caras, color blanco, perfiles de 70 mm de anchura, soldados a inglete, que incorporan cinco cámaras interiores, tanto en la sección de la hoja como en la del marco, para mejora del aislamiento térmico; galce con pendiente del 5% para facilitar el desagüe; con refuerzos interiores, juntas de estanqueidad de EPDM manilla y herrajes; transmitancia térmica del marco: Uh,m = 1,3 W/(m²K); espesor máximo del acristalamiento: 40 mm; compuesta por marco, hojas, herrajes de colgar y apertura, elementos de estanqueidad y accesorios homologados, sin premarco. Incluso p/p de garras de fijación garras de fijación, sellado perimetral de la junta exterior entre marco y obra, por medio de un cordón de silicona neutra, sin incluir el recibido en obra del premarco con patillas de anclaje y ajuste final en obra. Elaborada en taller; con clasificación a la permeabilidad al aire clase 4, según UNE-EN 12207, clasificación a la estanqueidad al agua clase 9A, según UNE-EN 12208, y clasificación a la resistencia a la carga del viento clase C5, según UNE-EN 12210 Totalmente montada y probada por la empresa instaladora mediante las correspondientes pruebas de servicio (incluidas en este precio).

	Uds.	Largo	Ancho	Alto	Parcial	Subtotal
	1				1,000	
					1,000	1,000
					1,000	1,000
			Total Ud :	**1,000**	**926,79 €**	**926,79 €**

4.7 **M²** Suministro y colocación de doble acristalamiento de baja emisividad térmica y seguridad (laminar), conjunto formado por vidrio exterior laminar de baja emisividad térmica 4+4 mm compuesto por dos lunas de vidrio de 4 mm, unidas mediante una lámina incolora de butiral de polivinilo cámara de gas deshidratada con perfil separador de aluminio y doble sellado perimetral, de 16 mm, rellena de gas argón y vidrio interior laminar 3+3 mm compuesto por dos lunas de vidrio de 3 mm, unidas mediante una lámina incolora de butiral de polivinilo, fijado sobre carpintería con acuñado mediante calzos de apoyo perimetrales y laterales, sellado en frío con silicona sintética incolora, compatible con el material soporte. Incluso cortes del vidrio, colocación de junquillos y señalización de las hojas.

	Uds.	Largo	Ancho	Alto	Parcial	Subtotal

Capítulo nº 4 Carpintería exterior y Vidriería

Nº	Ud	Descripción			Medición	Precio		Importe
V1			1	1,920		2,550	4,896	
V2			1	0,850		2,550	2,168	
V3			1	3,350		2,550	8,543	
V4			1	2,880		2,550	7,344	
V5			1	3,340		2,550	8,517	
PE1			1	1,430		3,150	4,505	
							35,973	35,973
							35,973	35,973
				Total m² :	**35,973**	**151,51 €**		**5.450,27 €**

4.8 **M²** Suministro y montaje de partición formada por mampara modular de vidrio laminar de seguridad 6+6 transparente, junta entre vidrios con silicona, sin perfiles entre módulos. Incluso p/p de herrajes, remates, sellado de juntas, soportes, encuentros con otros tipos de paramentos, colocación de canalizaciones para instalaciones y cajeados para mecanismos eléctricos. Totalmente terminada.

	Uds.	Largo	Ancho	Alto	Parcial	Subtotal
M1	1	2,100		2,100	4,410	
M2	1	3,330		2,100	6,993	
					11,403	11,403
					11,403	11,403
			Total m² :	**11,403**	**190,10 €**	**2.167,71 €**

4.9 **Ud** Suministro y colocación de puerta interior de vidrio templado transparente de 10 mm de espesor, de 2100x800 mm, sin perfilería. Incluso p/p de herrajes, remates y sellado de juntas.

	Uds.	Largo	Ancho	Alto	Parcial	Subtotal
P6	2				2,000	
					2,000	2,000
					2,000	2,000
			Total Ud :	**2,000**	**1.035,06 €**	**2.070,12 €**

Parcial nº 4 Carpintería exterior y Vidriería : 14.046,00 €

Capítulo nº 5 Carpintería Interior

Nº	Ud	Descripción	Medición	Precio	Importe

5.1 **Ud** Suministro y colocación de block de puerta interior técnica abatible, de madera, para edificio de uso público, de una hoja, lisa, de 203x102,5x3,5 cm, compuesto por alma de tablero aglomerado de partículas, acabado roble en sus caras y cantos, bastidor de tablero de fibras tipo MDF (tablero de DM) y cerco de madera de pino; sobre precerco de pino país de 90x35 mm. Incluso pernios, manilla y cerradura de acero inoxidable, accesorios, herrajes de colgar, limpieza del precerco ya instalado, alojamiento y calzado del block de puerta en el precerco, fijación del block de puerta al precerco con tornillos de acero galvanizado, espuma de poliuretano para relleno de la holgura entre precerco y block de puerta y sin incluir el recibido en obra del precerco con patillas de anclaje. Elaborado en taller, con ajuste y fijación en obra. Totalmente montado y probado.

	Uds.	Largo	Ancho	Alto	Parcial	Subtotal
P4	2				2,000	
P5	1				1,000	
					3,000	3,000
					3,000	3,000
		Total Ud :	**3,000**	**384,38 €**		**1.153,14 €**

5.2 **Ud** Suministro y colocación en pared de fábrica para revestir con mortero de cemento o yeso, de 9 cm de espesor total, incluyendo la fábrica y el revestimiento, de armazón metálico de chapa grecada, preparado para alojar la hoja de una puerta corredera simple de 100x210 cm y 4 cm de espesor máximo de hoja, al que se fija mediante clips una malla metálica de refuerzo del encuentro entre el armazón y la pared de mayor altura y anchura que el armazón. Totalmente montado.

	Uds.	Largo	Ancho	Alto	Parcial	Subtotal
P2	1				1,000	
P3	1				1,000	
					2,000	2,000
					2,000	2,000
		Total Ud :	**2,000**	**389,35 €**		**778,70 €**

5.3 **Ud** Suministro y colocación de puerta interior corredera para doble tabique con hueco, ciega, de una hoja de 203x102,5x3,5 cm, de tablero de MDF, acabado en roble, lisa; precerco de pino país de 120x35 mm; galces de MDF de 120x20 mm; tapajuntas de MDF de 70x10 mm en ambas caras. Incluso herrajes de colgar, de cierre y tirador con manecilla para cierre de aluminio, serie básica; ajuste de la hoja, fijación de los herrajes y ajuste final. Totalmente montada y probada por la empresa instaladora mediante las correspondientes pruebas de servicio (incluidas en este precio).

	Uds.	Largo	Ancho	Alto	Parcial	Subtotal
P2	1				1,000	
P3	1				1,000	
					2,000	2,000
					2,000	2,000
		Total Ud :	**2,000**	**372,18 €**		**744,36 €**

5.4 **M²** Suministro y colocación de revestimiento decorativo de paramentos interiores mediante tablero rechapado de roble barnizado de 10 mm de espesor, con la cara interior de conífera y la cara vista revestida con una chapa fina de madera de roble, barnizada en fábrica, con junta machihembrada, fijado con adhesivo de caucho sobre la superficie regularizada de paramentos verticales interiores. Incluso p/p de preparación y limpieza de la superficie, formación de encuentros, cortes del material y remates perimetrales.

Capítulo nº 5 Carpintería Interior

Nº	Ud	Descripción	Medición			Precio	Importe
			Uds.	Largo	Ancho	Alto	Parcial	Subtotal
			1	2,600		3,150	8,190	
			2	4,750		3,150	29,925	
							38,115	38,115
							38,115	38,115
				Total m² :	**38,115**	**62,90 €**		**2.397,43 €**
						Parcial nº 5 Carpintería Interior :		**5.073,63 €**

Capítulo nº 6 Instalaciones Eléctricas y PCI

Nº	Ud	Descripción	Medición	Precio	Importe

6.1 **Ud** Suministro e instalación de red eléctrica de distribución interior para local de 168 m², compuesta de los siguientes elementos: CUADRO GENERAL DE MANDO Y PROTECCIÓN formado por caja empotrable de material aislante con puerta opaca, para alojamiento del interruptor de control de potencia (ICP) (no incluido en este precio) en compartimento independiente y precintable y de los siguientes dispositivos: 1 interruptor general automático (IGA) de corte omnipolar, 4 interruptores diferenciales de 40 A, 6 interruptores automáticos magnetotérmicos de 10 A, 2 interruptores automáticos magnetotérmicos de 16 A, 2 interruptores automáticos magnetotérmicos de 25 A; CIRCUITOS INTERIORES constituidos por cables unipolares con conductores de cobre, ES07Z1-K (AS) reacción al fuego clase Cca-s1b,d1,a1 3G2,5 mm² y 5G6 mm², bajo tubo protector de PVC flexible, corrugado, con IP 545, para canalización empotrada: 1 circuito para alumbrado desdoblado en 4 subcircuitos de alumbrado (tanatopraxia, salas y aseo, tumulo 1 y tumulo 2), 1 circuito para tomas de corriente, 1 circuito para aire acondicionado, 1 circuito para ventilación, 1 circuito para alumbrado de emergencia, 1 circuito para cierre automatizado; MECANISMOS: gama media (tecla o tapa: blanco; marco: blanco; embellecedor: blanco). Incluido pulsador, zumbador, 3 enchufes estancos, 38 enchufes, 2 puestos de trabajo. Totalmente montada, conexionada y probada.

	Uds.	Largo	Ancho	Alto	Parcial	Subtotal
	1				1,000	
					1,000	1,000
					1,000	1,000
			Total Ud :	**1,000**	**2.523,89 €**	**2.523,89 €**

6.2 **Ud** Suministro e instalación de detector de movimiento por infrarrojos con accionamiento automático, para una potencia máxima de 300 W, 230 V y 50 Hz, ángulo de detección 130°, alcance 8 m, para mando automático de la iluminación. Incluso caja de empotrar con tornillos de fijación.

	Uds.	Largo	Ancho	Alto	Parcial	Subtotal
	3				3,000	
					3,000	3,000
					3,000	3,000
			Total Ud :	**3,000**	**40,41 €**	**121,23 €**

6.3 **Ud** Suministro e instalación de luminaria de empotrar modular, de 596x596x91 mm, LED, con cuerpo de luminaria de chapa de acero lacado en color blanco.

	Uds.	Largo	Ancho	Alto	Parcial	Subtotal
	10				10,000	
					10,000	10,000
					10,000	10,000
			Total Ud :	**10,000**	**86,89 €**	**868,90 €**

6.4 **Ud** Suministro e instalación de luminaria de techo Downlight, de 250 mm de diámetro, LED; con cerco exterior y cuerpo interior de aluminio inyectado, lacado, color blanco.

	Uds.	Largo	Ancho	Alto	Parcial	Subtotal
	40				40,000	
					40,000	40,000
					40,000	40,000
			Total Ud :	**40,000**	**39,19 €**	**1.567,60 €**

Capítulo nº 6 Instalaciones Eléctricas y PCI

Nº	Ud	Descripción	Medición	Precio	Importe

6.5 **M** Suministro e instalación de luminaria lineal, LED, con cuerpo de luminaria formado por perfiles de aluminio extruido, termoesmaltado gris RAL 9006; tapas finales; difusor opal de alta transmitancia.

	Uds.	Largo	Ancho	Alto	Parcial	Subtotal
Salas	1	4,500			4,500	
	1	3,800			3,800	
Hall	1	8,100			8,100	
Tumulos	1	10,500			10,500	
	1	12,200			12,200	
					39,100	39,100
					39,100	39,100
		Total m :	**39,100**	**39,89 €**		**1.559,70 €**

6.6 **Ud** Suministro e instalación superficial en zonas comunes de luminaria de emergencia, con tubo lineal fluorescente, 6 W - G5, flujo luminoso 210 lúmenes, carcasa de 245x110x58 mm, clase II, IP 42, con baterías de Ni-Cd de alta temperatura, autonomía de 1 h, alimentación a 230 V, tiempo de carga 24 h. Incluso accesorios y elementos de fijación.

	Uds.	Largo	Ancho	Alto	Parcial	Subtotal
	13				13,000	
					13,000	13,000
					13,000	13,000
		Total Ud :	**13,000**	**64,59 €**		**839,67 €**

6.7 **Ud** Suministro y colocación de extintor portátil de polvo químico ABC polivalente antibrasa, con presión incorporada, de eficacia 21A-144B-C, con 6 kg de agente extintor, con manómetro y manguera con boquilla difusora. Incluso soporte y accesorios de montaje.

	Uds.	Largo	Ancho	Alto	Parcial	Subtotal
	2				2,000	
					2,000	2,000
					2,000	2,000
		Total Ud :	**2,000**	**52,50 €**		**105,00 €**

6.8 **Ud** Suministro y colocación de extintor portátil de nieve carbónica CO2, de eficacia 34B, con 2 kg de agente extintor, con vaso difusor. Incluso soporte y accesorios de montaje.

	Uds.	Largo	Ancho	Alto	Parcial	Subtotal
	1				1,000	
					1,000	1,000
					1,000	1,000
		Total Ud :	**1,000**	**55,96 €**		**55,96 €**

6.9 **Ud** Suministro y colocación de placa de señalización de medios de evacuación, de poliestireno fotoluminiscente, de 210x210 mm. Incluso elementos de fijación.

Capítulo nº 6 Instalaciones Eléctricas y PCI

Nº	Ud	Descripción	Medición	Precio	Importe

	Uds.	Largo	Ancho	Alto	Parcial	Subtotal
	6				6,000	
					6,000	6,000
					6,000	6,000
		Total Ud :	**6,000**	**9,84 €**		**59,04 €**

6.10 **Ud** Suministro y colocación de placa de señalización de equipos contra incendios, de poliestireno fotoluminiscente, de 210x210 mm. Incluso elementos de fijación.

	Uds.	Largo	Ancho	Alto	Parcial	Subtotal
	3				3,000	
					3,000	3,000
					3,000	3,000
		Total Ud :	**3,000**	**9,83 €**		**29,49 €**

Parcial nº 6 Instalaciones Eléctricas y PCI : 7.730,48 €

Capítulo nº 7 Instalaciones Fontanería y Ventilación

Nº	Ud	Descripción	Medición	Precio	Importe

7.1 **Ud** Desmontaje de aparato sanitario, con medios manuales, sin afectar a la estabilidad de los elementos constructivos a los que pueda estar sujeto, y carga manual sobre camión o contenedor. El precio incluye el desmontaje de los accesorios y la obturación de las conducciones conectadas al elemento.

	Uds.	Largo	Ancho	Alto	Parcial	Subtotal
	5				5,000	
					5,000	5,000
					5,000	5,000
			Total Ud :	**5,000**	**19,23 €**	**96,15 €**

7.2 **Ud** Desmontaje de red de instalación interior de agua, colocada superficialmente, que da servicio a una superficie de 150 m², desde la toma de cada aparato sanitario hasta el montante, con medios manuales, y carga manual sobre camión o contenedor. El precio incluye el desmontaje de las válvulas, de los accesorios y de los soportes de fijación y la obturación de las conducciones conectadas al elemento.

	Uds.	Largo	Ancho	Alto	Parcial	Subtotal
	1				1,000	
					1,000	1,000
					1,000	1,000
			Total Ud :	**1,000**	**193,43 €**	**193,43 €**

7.3 **M²** Demolición de losa maciza de hormigón armado de hasta 20 cm de canto total, con medios manuales, martillo neumático y equipo de oxicorte, previo levantado del pavimento y su base, y carga manual sobre camión o contenedor.

	Uds.	Largo	Ancho	Alto	Parcial	Subtotal
	4	0,550	0,550		1,210	
	1	10,000	0,300		3,000	
	2	7,000	0,300		4,200	
	2	1,000	0,300		0,600	
					9,010	9,010
					9,010	9,010
			Total m² :	**9,010**	**42,99 €**	**387,34 €**

7.4 **Ud** Suministro y montaje de arqueta de paso enterrada, de polipropileno, de dimensiones interiores 55x55x55 cm, sobre solera de hormigón en masa HM-20/B/20/I de 20 cm de espesor, con tapa prefabricada de polipropileno con cierre hermético al paso de los olores mefíticos.

	Uds.	Largo	Ancho	Alto	Parcial	Subtotal
	4				4,000	
					4,000	4,000
					4,000	4,000
			Total Ud :	**4,000**	**283,86 €**	**1.135,44 €**

Capítulo nº 7 Instalaciones Fontanería y Ventilación

Nº	Ud	Descripción	Medición	Precio	Importe

7.5 **M** Colector enterrado de saneamiento, sin arquetas, mediante sistema integral registrable, de PVC liso, serie SN-4, rigidez anular nominal 4 kN/m², de 110 mm de diámetro, con junta elástica.

	Uds.	Largo	Ancho	Alto	Parcial	Subtotal
	1	10,000			10,000	
	1	7,000			7,000	
					17,000	17,000
					17,000	17,000
		Total m :	**17,000**	**17,11 €**		**290,87 €**

7.6 **M** Colector enterrado de saneamiento, sin arquetas, mediante sistema integral registrable, de PVC liso, serie SN-4, rigidez anular nominal 4 kN/m², de 125 mm de diámetro, con junta elástica.

	Uds.	Largo	Ancho	Alto	Parcial	Subtotal
	1	7,000			7,000	
					7,000	7,000
					7,000	7,000
		Total m :	**7,000**	**20,06 €**		**140,42 €**

7.7 **Ud** Suministro y montaje de caldereta con sumidero sifónico extensible de PVC, de salida horizontal de 75 mm de diámetro, con rejilla plana de polipropileno de 150x150 mm, color negro, para recogida de aguas pluviales o de locales húmedos. Incluso p/p de accesorios de montaje, piezas especiales, material auxiliar y elementos de sujeción. Totalmente montada, conexionada a la red general de desagüe y probada.

	Uds.	Largo	Ancho	Alto	Parcial	Subtotal
	2				2,000	
					2,000	2,000
					2,000	2,000
		Total Ud :	**2,000**	**39,30 €**		**78,60 €**

7.8 **M** Suministro y montaje de bajante interior de la red de evacuación de aguas residuales, formada por tubo de PVC, serie B, de 75 mm de diámetro y 3 mm de espesor; unión pegada con adhesivo. Incluso líquido limpiador, adhesivo para tubos y accesorios de PVC, material auxiliar para montaje y sujeción a la obra, accesorios y piezas especiales.

	Uds.	Largo	Ancho	Alto	Parcial	Subtotal
	1	3,500			3,500	
					3,500	3,500
					3,500	3,500
		Total m :	**3,500**	**15,56 €**		**54,46 €**

7.9 **Ud** Suministro e instalación de red interior de evacuación para aseo con dotación para: inodoro, lavabo sencillo, realizada con tubo de PVC, serie B para la red de desagües que conectan la evacuación de los aparatos con la bajante, con los diámetros necesarios para cada punto de servicio. Incluso líquido limpiador, adhesivo para tubos y accesorios de PVC, material auxiliar para montaje y sujeción a la obra, accesorios y piezas especiales.

Capítulo nº 7 Instalaciones Fontanería y Ventilación

Nº	Ud	Descripción	Medición	Precio	Importe

	Uds.	Largo	Ancho	Alto	Parcial	Subtotal
	1				1,000	
					1,000	1,000
					1,000	1,000
				Total Ud :	**1,000**	**207,33 €**	**207,33 €**

7.10 **Ud** Suministro e instalación de red interior de evacuación para usos complementarios con dotación para: lavadero, realizada con tubo de PVC, serie B para la red de desagües que conectan la evacuación de los aparatos con la bajante, con los diámetros necesarios para cada punto de servicio. Incluso líquido limpiador, adhesivo para tubos y accesorios de PVC, material auxiliar para montaje y sujeción a la obra, accesorios y piezas especiales.

	Uds.	Largo	Ancho	Alto	Parcial	Subtotal
	1				1,000	
					1,000	1,000
					1,000	1,000
				Total Ud :	**1,000**	**65,16 €**	**65,16 €**

7.11 **Ud** Preinstalación de contador general de agua 1/2" DN 15 mm, colocado en armario prefabricado, conectado al ramal de acometida y al tubo de alimentación, formada por llave de corte general de compuerta de latón fundido; grifo de comprobación; filtro retenedor de residuos; válvula de retención de latón y llave de salida de compuerta de latón fundido. Incluso cerradura especial de cuadradillo y demás material auxiliar. Totalmente montada, conexionada y probada. Sin incluir el precio del contador.

	Uds.	Largo	Ancho	Alto	Parcial	Subtotal
	1				1,000	
					1,000	1,000
					1,000	1,000
				Total Ud :	**1,000**	**114,38 €**	**114,38 €**

7.12 **Ud** Suministro e instalación de contador de agua fría de lectura directa, de chorro simple, caudal nominal 1,5 m³/h, diámetro 1/2", temperatura máxima 30°C, presión máxima 16 bar, apto para aguas muy duras, con tapa, racores de conexión y precinto, válvulas de esfera con conexiones roscadas hembra de 1/2" de diámetro, incluso filtro retenedor de residuos, elementos de montaje y demás accesorios necesarios para su correcto funcionamiento. Totalmente montado, conexionado y probado.

	Uds.	Largo	Ancho	Alto	Parcial	Subtotal
	1				1,000	
					1,000	1,000
					1,000	1,000
				Total Ud :	**1,000**	**76,38 €**	**76,38 €**

Capítulo nº 7 Instalaciones Fontanería y Ventilación

Nº	Ud	Descripción	Medición	Precio	Importe

7.13 **Ud** Suministro y montaje de instalación interior de fontanería para aseo con dotación para: inodoro, lavabo sencillo, realizada con tubo de polietileno reticulado (PE-X), para la red de agua fría y caliente que conecta la derivación particular o una de sus ramificaciones con cada uno de los aparatos sanitarios, con los diámetros necesarios para cada punto de servicio. Incluso llaves de paso de cuarto húmedo para el corte del suministro de agua, de polietileno reticulado (PE-X), p/p de material auxiliar para montaje y sujeción a la obra, derivación particular, accesorios de derivaciones. Totalmente montada, conexionada y probada por la empresa instaladora mediante las correspondientes pruebas de servicio (incluidas en este precio).

	Uds.	Largo	Ancho	Alto	Parcial	Subtotal
	1				1,000	
					1,000	1,000
					1,000	1,000
			Total Ud :	**1,000**	**276,73 €**	**276,73 €**

7.14 **M** Suministro y montaje de tubería para instalación interior, colocada superficialmente y fijada al paramento, formada por tubo de polietileno reticulado (PE-Xa), serie 5, de 25 mm de diámetro exterior, PN=6 atm y 2,3 mm de espesor, suministrado en rollos. Incluso p/p de material auxiliar para montaje y sujeción a la obra, accesorios y piezas especiales. Totalmente montada, conexionada y probada por la empresa instaladora mediante las correspondientes pruebas de servicio (incluidas en este precio).

	Uds.	Largo	Ancho	Alto	Parcial	Subtotal
	1	7,500			7,500	
					7,500	7,500
					7,500	7,500
			Total m :	**7,500**	**6,81 €**	**51,08 €**

7.15 **M** Suministro y montaje de tubería para instalación interior, colocada superficialmente y fijada al paramento, formada por tubo de polietileno reticulado (PE-Xa), serie 5, de 20 mm de diámetro exterior, PN=6 atm y 1,9 mm de espesor, suministrado en rollos. Incluso p/p de material auxiliar para montaje y sujeción a la obra, accesorios y piezas especiales. Totalmente montada, conexionada y probada por la empresa instaladora mediante las correspondientes pruebas de servicio (incluidas en este precio).

	Uds.	Largo	Ancho	Alto	Parcial	Subtotal
	2	9,000			18,000	
					18,000	18,000
					18,000	18,000
			Total m :	**18,000**	**4,25 €**	**76,50 €**

7.16 **Ud** Suministro y montaje de instalación interior de fontanería para usos complementarios con dotación para: lavadero, realizada con tubo de polietileno reticulado (PE-X), para la red de agua fría y caliente que conecta la derivación particular o una de sus ramificaciones con cada uno de los aparatos sanitarios, con los diámetros necesarios para cada punto de servicio. Incluso llaves de paso de cuarto húmedo para el corte del suministro de agua, de polietileno reticulado (PE-X), p/p de material auxiliar para montaje y sujeción a la obra, derivación particular, accesorios de derivaciones. Totalmente montada, conexionada y probada por la empresa instaladora mediante las correspondientes pruebas de servicio (incluidas en este precio).

	Uds.	Largo	Ancho	Alto	Parcial	Subtotal

Nº	Ud	Descripción	Medición	Precio	Importe
		1		1,000	
				1,000	1,000
				1,000	1,000
		Total Ud :	**1,000**	**304,73 €**	**304,73 €**

7.17 **Ud** Suministro e instalación de conjunto de aparatos sanitarios en aseo formado por: lavabo de porcelana sanitaria, de semiempotrar, gama media, color blanco, de 550x420 mm; inodoro de porcelana sanitaria, con tanque bajo, gama media, color blanco, con asiento y tapa lacados, mecanismo de descarga de 3/6 litros, con juego de fijación y codo de evacuación. Incluso desagües, llaves de regulación, enlaces de alimentación flexibles, conexión a las redes de agua fría y caliente y a la red de evacuación existentes, fijación de los aparatos y sellado con silicona. Totalmente instalados, conexionados, probados y en funcionamiento.

	Uds.	Largo	Ancho	Alto	Parcial	Subtotal
	1				1,000	
					1,000	1,000
					1,000	1,000
		Total Ud :	**1,000**		**480,29 €**	**480,29 €**

7.18 **Ud** Suministro e instalación de termo eléctrico para el servicio de A.C.S., mural vertical, resistencia blindada, capacidad 100 l, potencia 2,2 kW, de 913 mm de altura y 450 mm de diámetro, formado por cuba de acero vitrificado, aislamiento de espuma de poliuretano, ánodo de sacrificio de magnesio. Incluso soporte y anclajes de fijación, válvula de seguridad antirretorno, llaves de corte de esfera y latiguillos flexibles, tanto en la entrada de agua como en la salida. Totalmente montado, conexionado y probado.

	Uds.	Largo	Ancho	Alto	Parcial	Subtotal
	1				1,000	
					1,000	1,000
					1,000	1,000
		Total Ud :	**1,000**		**325,64 €**	**325,64 €**

7.19 **Ud** Suministro e instalación de ventilador helicocentrífugo de perfil bajo, de dos velocidades, potencia máxima de 50 W, caudal máximo de 580 m³/h, de 200 mm de diámetro y 295 mm de longitud, nivel de presión sonora de 33 dBA, para conductos de 150 mm de diámetro, formado por cuerpo de polipropileno, hélice de ABS, caja de bornes y motor para alimentación monofásica a 230 V y 50 Hz de frecuencia. Incluso accesorios y elementos de fijación. Totalmente montado, conexionado y probado.

	Uds.	Largo	Ancho	Alto	Parcial	Subtotal
	2				2,000	
					2,000	2,000
					2,000	2,000
		Total Ud :	**2,000**		**184,61 €**	**369,22 €**

7.20 **Ud** Suministro e instalación de ventilador helicocentrífugo de perfil bajo, de dos velocidades, potencia máxima de 180 W, caudal máximo de 1300 m³/h, de 272 mm de diámetro y 386 mm de longitud, nivel de presión sonora de 43 dBA, para conductos de 250 mm de diámetro, formado por cuerpo de chapa de acero galvanizado acabado con pintura epoxi color blanco, hélice de aluminio, caja de bornes y motor para alimentación monofásica a 230 V y 50 Hz de frecuencia. Incluso accesorios y elementos de fijación. Totalmente montado, conexionado y probado.

Nº	Ud	Descripción	Medición	Precio	Importe

	Uds.	Largo	Ancho	Alto	Parcial	Subtotal
	1				1,000	
					1,000	1,000
					1,000	1,000
			Total Ud :	**1,000**	**381,87 €**	**381,87 €**

7.21 **M** Suministro y colocación de conducto para instalación de ventilación, formado por tubo flexible de aluminio, poliéster y cable de acero en espiral, de 150 mm de diámetro. Incluso p/p de material auxiliar para montaje y sujeción a la obra, accesorios y piezas especiales. Totalmente montado, conexionado y probado.

	Uds.	Largo	Ancho	Alto	Parcial	Subtotal
	1	4,400			4,400	
	1	0,500			0,500	
					4,900	4,900
					4,900	4,900
			Total m :	**4,900**	**13,87 €**	**67,96 €**

7.22 **M** Suministro y colocación de conducto para instalación de ventilación, formado por tubo flexible de aluminio, poliéster y cable de acero en espiral, de 200 mm de diámetro. Incluso p/p de material auxiliar para montaje y sujeción a la obra, accesorios y piezas especiales. Totalmente montado, conexionado y probado.

	Uds.	Largo	Ancho	Alto	Parcial	Subtotal
	1	3,200			3,200	
	1	0,500			0,500	
	1	3,700			3,700	
	1	1,200			1,200	
	1	10,000			10,000	
	1	7,900			7,900	
					26,500	26,500
					26,500	26,500
			Total m :	**26,500**	**20,59 €**	**545,64 €**

7.23 **M** Suministro y colocación de conducto para instalación de ventilación, formado por tubo flexible de aluminio, poliéster y cable de acero en espiral, de 250 mm de diámetro. Incluso p/p de material auxiliar para montaje y sujeción a la obra, accesorios y piezas especiales. Totalmente montado, conexionado y probado.

	Uds.	Largo	Ancho	Alto	Parcial	Subtotal
	1	7,100			7,100	
	1	7,000			7,000	
	1	7,100			7,100	

Capítulo nº 7 Instalaciones Fontanería y Ventilación

Nº	Ud	Descripción			Medición	Precio	Importe
			1	13,000		13,000	
			1	3,800		3,800	
						38,000	38,000
						38,000	38,000
				Total m :	**38,000**	**24,23 €**	**920,74 €**

7.24 **M** Suministro y colocación de conducto para instalación de ventilación, formado por tubo flexible de aluminio, poliéster y cable de acero en espiral, de 315 mm de diámetro. Incluso p/p de material auxiliar para montaje y sujeción a la obra, accesorios y piezas especiales. Totalmente montado, conexionado y probado.

		Uds.	Largo	Ancho	Alto	Parcial	Subtotal
		1	6,300			6,300	
		1	0,800			0,800	
		1	2,000			2,000	
		1	6,000			6,000	
						15,100	15,100
						15,100	15,100
				Total m :	**15,100**	**29,36 €**	**443,34 €**

7.25 **Ud** Suministro y montaje de rejilla de impulsión de aluminio extruido, con doble deflexión con lamas móviles horizontales delanteras y verticales traseras, compuerta de regulación de caudal accionable manualmente mediante tornillo, de 300x150 mm, anodizado color plata, fijación con tornillos, montada en falso techo. Incluso accesorios de montaje y elementos de fijación. Totalmente montada.

		Uds.	Largo	Ancho	Alto	Parcial	Subtotal
		6				6,000	
						6,000	6,000
						6,000	6,000
				Total Ud :	**6,000**	**35,32 €**	**211,92 €**

7.26 **Ud** Suministro y montaje de rejilla de extracción de aluminio extruido, con doble deflexión con lamas móviles horizontales delanteras y verticales traseras, compuerta de regulación de caudal accionable manualmente mediante tornillo, de 300x150 mm, anodizado color plata, fijación con tornillos, montada en falso techo. Incluso accesorios de montaje y elementos de fijación. Totalmente montada.

		Uds.	Largo	Ancho	Alto	Parcial	Subtotal
		5				5,000	
						5,000	5,000
						5,000	5,000
				Total Ud :	**5,000**	**35,32 €**	**176,60 €**

Parcial nº 7 Instalaciones Fontanería y Ventilación : 7.472,22 €

Capítulo nº 8 Gestión de residuos

Nº	Ud	Descripción	Medición	Precio	Importe

8.1 **Ud** Transporte de mezcla sin clasificar de residuos inertes producidos en obras de construcción y/o demolición, con contenedor de 7 m³, a vertedero específico, instalación de tratamiento de residuos de construcción y demolición externa a la obra o centro de valorización o eliminación de residuos, considerando ida, descarga y vuelta. Incluso servicio de entrega, alquiler y recogida en obra del contenedor

	Uds.	Largo	Ancho	Alto	Parcial	Subtotal
	3				3,000	
					3,000	3,000
					3,000	3,000
			Total Ud :	**3,000**	**273,75 €**	**821,25 €**

8.2 **Ud** Canon de vertido por entrega de contenedor de 7 m³ con mezcla sin clasificar de residuos inertes producidos en obras de construcción y/o demolición, en vertedero específico, instalación de tratamiento de residuos de construcción y demolición externa a la obra o centro de valorización o eliminación de residuos. Sin incluir servicio de entrega, alquiler, recogida en obra del contenedor y transporte.

	Uds.	Largo	Ancho	Alto	Parcial	Subtotal
	3				3,000	
					3,000	3,000
					3,000	3,000
			Total Ud :	**3,000**	**153,83 €**	**461,49 €**

Parcial nº 8 Gestión de residuos : 1.282,74 €

Capítulo nº 9 Control de calidad y ensayos

Nº	Ud	Descripción	Medición	Precio	Importe
9.1	Ud	Conjunto de pruebas de servicio a realizar por laboratorio acreditado en el área técnica correspondiente, para comprobar el correcto funcionamiento de las siguientes instalaciones: electricidad, TV/FM, portero automático, fontanería, saneamiento y climatización. Incluso informe de resultados.			

	Uds.	Largo	Ancho	Alto	Parcial	Subtotal
	1				1,000	
					1,000	1,000
					1,000	1,000
		Total Ud :	**1,000**	**100,23 €**		**100,23 €**

Parcial nº 9 Control de calidad y ensayos : 100,23 €

Capítulo nº 10 Seguridad y salud

Nº	Ud	Descripción	Medición	Precio	Importe
10.1	Ud	Conjunto de sistemas de protección colectiva, necesarios para el cumplimiento de la normativa vigente en materia de Seguridad y Salud en el Trabajo. Incluso mantenimiento en condiciones seguras durante todo el periodo de tiempo que se requiera, reparación o reposición y transporte hasta el lugar de almacenaje o retirada a contenedor.			

	Uds.	Largo	Ancho	Alto	Parcial	Subtotal
	1				1,000	
					1,000	1,000
					1,000	1,000
		Total Ud :	**1,000**	**350,89 €**		**350,89 €**

10.2	Ud	Conjunto de equipos de protección individual, necesarios para el cumplimiento de la normativa vigente en materia de Seguridad y Salud en el Trabajo.				

	Uds.	Largo	Ancho	Alto	Parcial	Subtotal
	1				1,000	
					1,000	1,000
					1,000	1,000
		Total Ud :	**1,000**	**233,92 €**		**233,92 €**

Parcial nº 10 Seguridad y salud : 584,81 €

Proyecto: Velatorio en Lerin

Capítulo	Importe
Capítulo 1 Metalistería	5.793,62
Capítulo 2 Albañileria	27.977,93
Capítulo 3 Pintura	2.726,32
Capítulo 4 Carpintería exterior y Vidriería	14.046,00
Capítulo 5 Carpintería Interior	5.073,63
Capítulo 6 Instalaciones Eléctricas y PCI	7.730,48
Capítulo 7 Instalaciones Fontanería y Ventilación	7.472,22
Capítulo 8 Gestión de residuos	1.282,74
Capítulo 9 Control de calidad y ensayos	100,23
Capítulo 10 Seguridad y salud	584,81
Presupuesto de ejecución material	72.787,98
13% de gastos generales	9.462,44
6% de beneficio industrial	4.367,28
Suma	86.617,70
21% IVA	18.189,72
Presupuesto de ejecución por contrata	104.807,42

Asciende el presupuesto de ejecución por contrata a la expresada cantidad de CIENTO CUATRO MIL OCHOCIENTOS SIETE EUROS CON CUARENTA Y DOS CÉNTIMOS.

Proyecto: Velatorio en Lerin

Capítulo	**Importe**
Capítulo 1 Metalistería	5.793,62
Capítulo 2 Albañileria	27.977,93
Capítulo 3 Pintura	2.726,32
Capítulo 4 Carpintería exterior y Vidriería	14.046,00
Capítulo 5 Carpintería Interior	5.073,63
Capítulo 6 Instalaciones Eléctricas y PCI	7.730,48
Capítulo 7 Instalaciones Fontanería y Ventilación	7.472,22
Capítulo 8 Gestión de residuos	1.282,74
Capítulo 9 Control de calidad y ensayos	100,23
Capítulo 10 Seguridad y salud	584,81
Presupuesto de ejecución material	72.787,98
13% de gastos generales	9.462,44
6% de beneficio industrial	4.367,28
Suma	86.617,70
21% IVA	18.189,72
Presupuesto de ejecución por contrata	104.807,42


Asciende el presupuesto de ejecución por contrata a la expresada cantidad de CIENTO CUATRO MIL OCHOCIENTOS SIETE EUROS CON CUARENTA Y DOS CÉNTIMOS.


PAMPLONA, MARZO 2023


LOS ARQUITECTOS

AGUSTIN DEL POZO YRUEGAS

EVA GANUZA FERNÁNDEZ

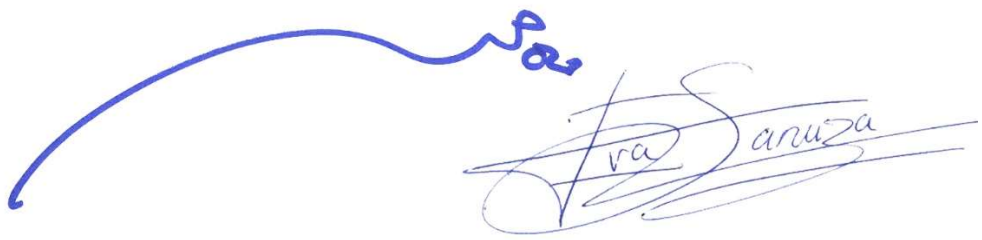

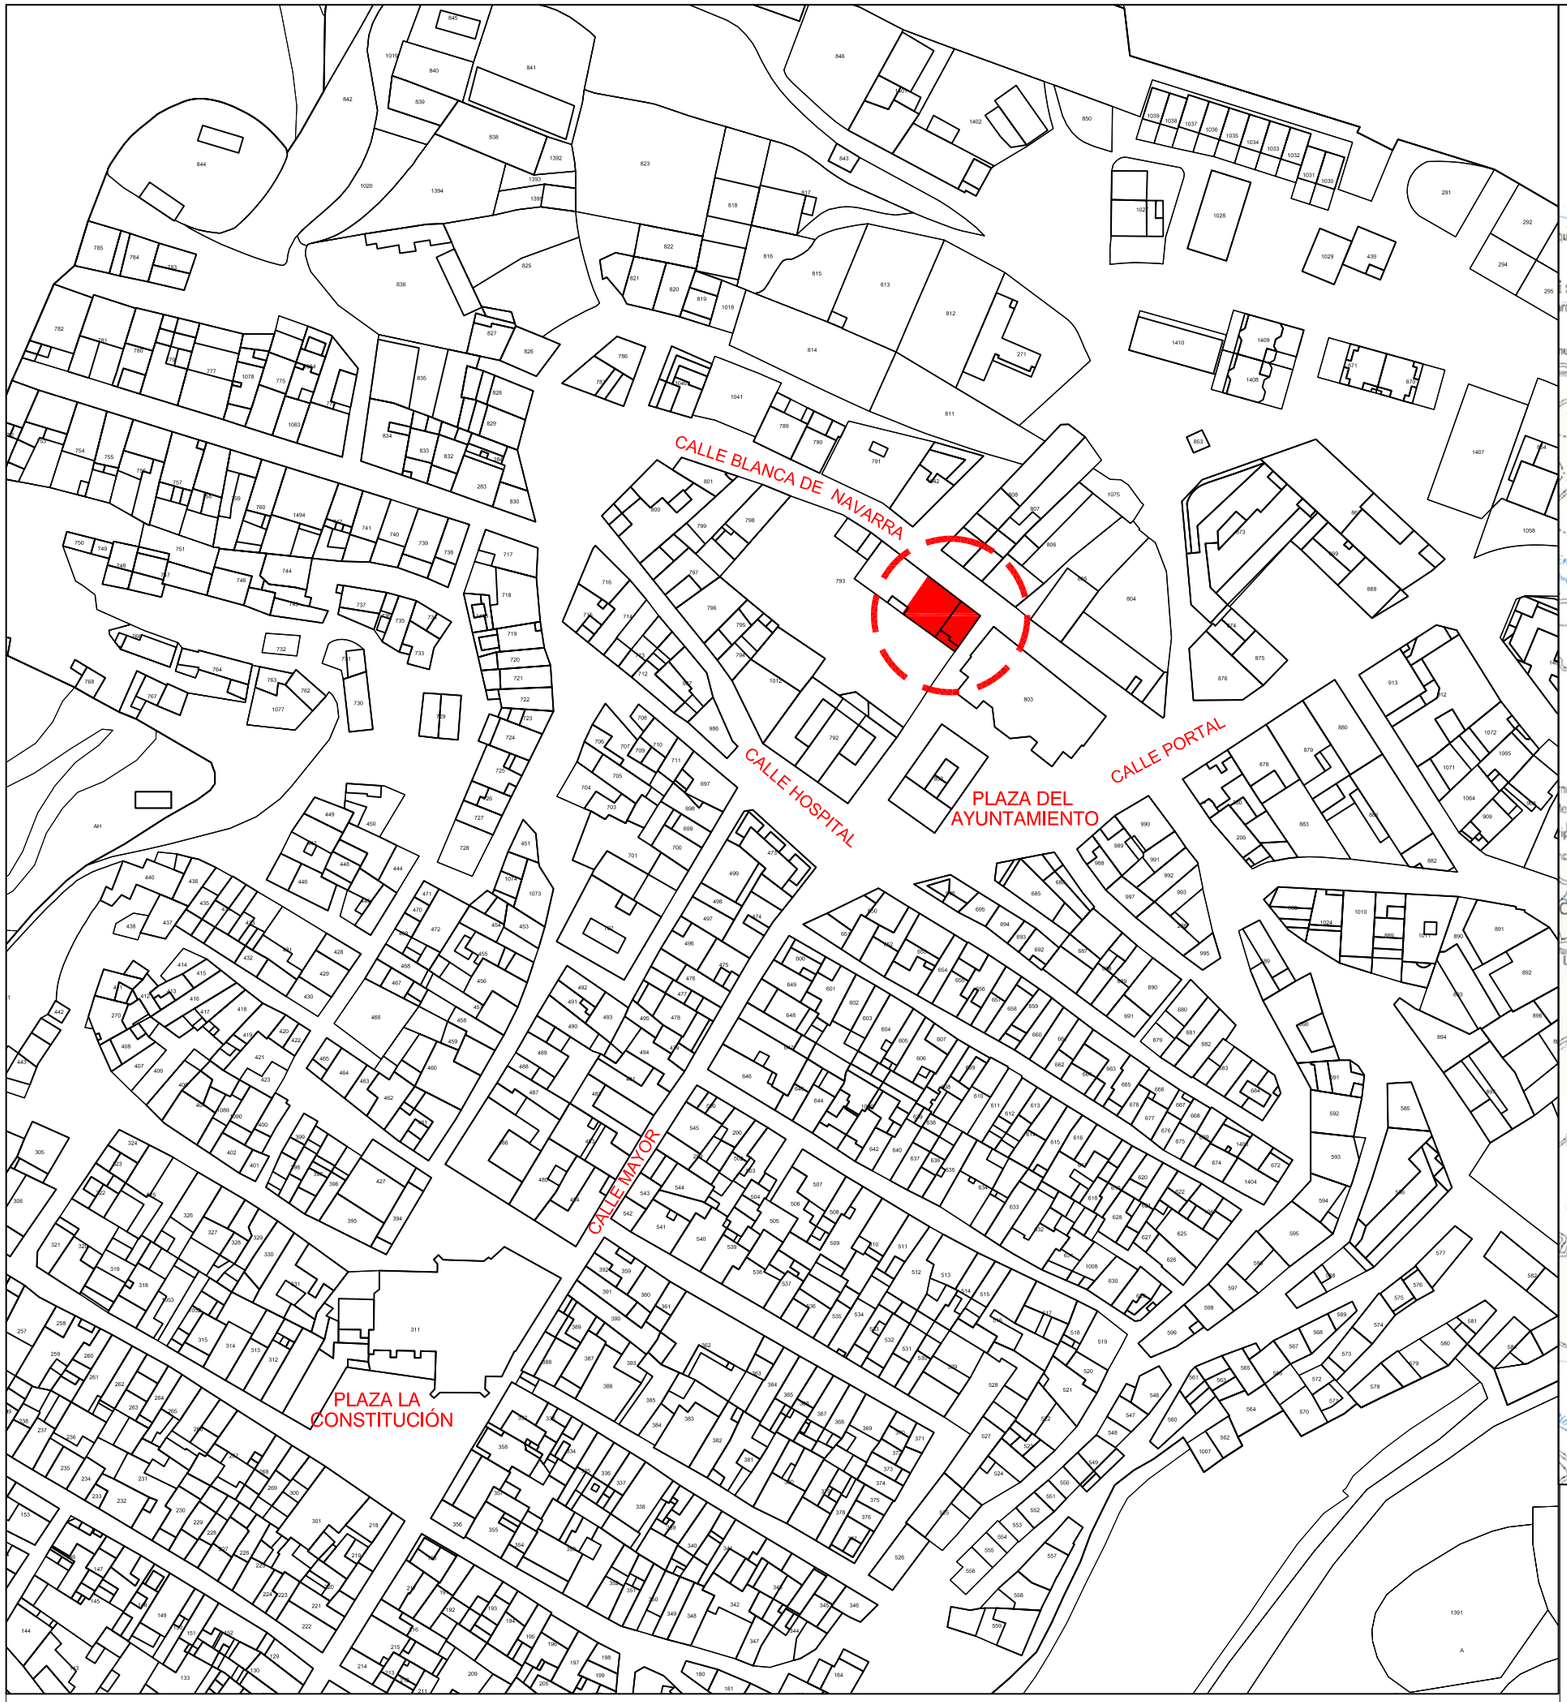

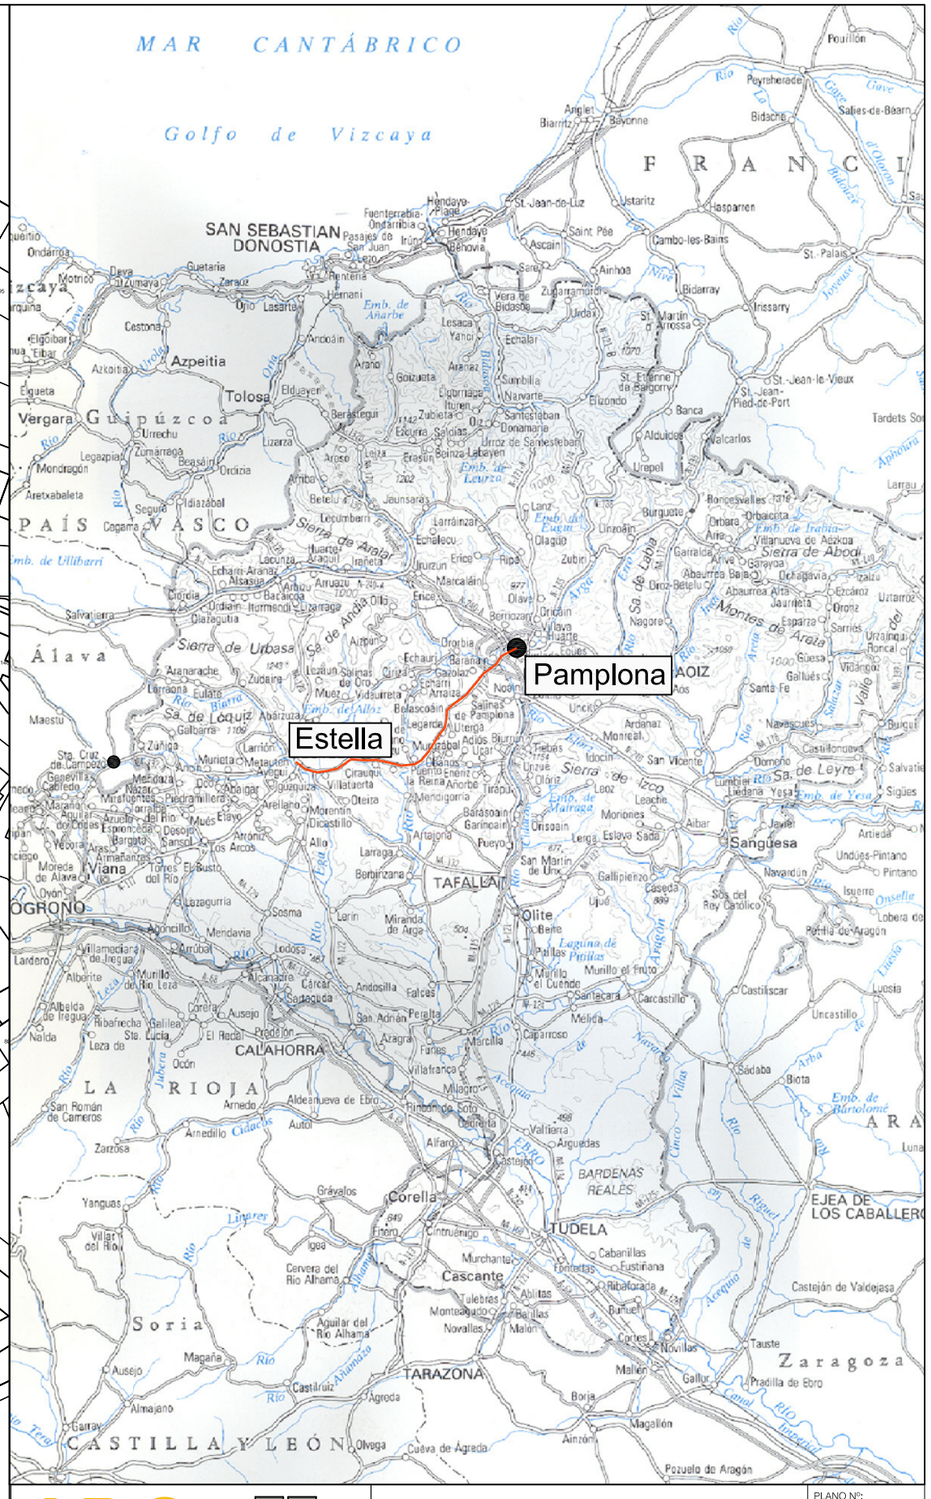

ADG ARQUITECTOS
Agustín Del Pozo | Eva Ganuza
agustindelpozo@ad-arquitecturas.com eva@ad-arquitecturas.com
AVDA. PIO XII, 8. 9º Dcha. 31008 PAMPLONA 948 276 453

ADECUACIÓN DE LOCAL PARA VELATORIO

PLANO Nº: 01

EMPLAZAMIENTO: C/DOÑA BLANCA DE NAVARRA Nº3 LERÍN, NAVARRA

PROMOTOR: AYUNTAMIENTO DE LERÍN

ESCALA: A3:1/1.500

PLANO DE: SITUACIÓN

REF-PROY: 841

FECHA: DIC-2021

NOTA: La utilización total o parcial del presente documento, así como cualquier reproducción ó cesión a terceros, requerirá la previa autorización expresa de sus autores quedando en todo caso prohibida cualquier modificaciónunilateral del mismo.



NOTA: La utilización total o parcial del presente documento, así como cualquier reproducción ó cesión a terceros, requerirá la previa autorización expresa de sus autores quedando en todo caso prohibida cualquier modificaciónunilateral del mismo.

ADG ARQUITECTOS
Agustín Del Pozo | Eva Ganuza
agustindelpozo@ad-arquitecturas.com eva@ad-arquitecturas.com
AVDA. PIO XII, 8, 9º Dcha. 31008 PAMPLONA 948 276 453

ADECUACIÓN DE LOCAL PARA VELATORIO

PLANO Nº: 02

EMPLAZAMIENTO: C/DOÑA BLANCA DE NAVARRA Nº3 LERÍN, NAVARRA


PROMOTOR: AYUNTAMIENTO DE LERÍN

ESCALA: A3:1/500

PLANO DE: EMPLAZAMIENTO

REF-PROY : 841

FECHA: DIC-2021

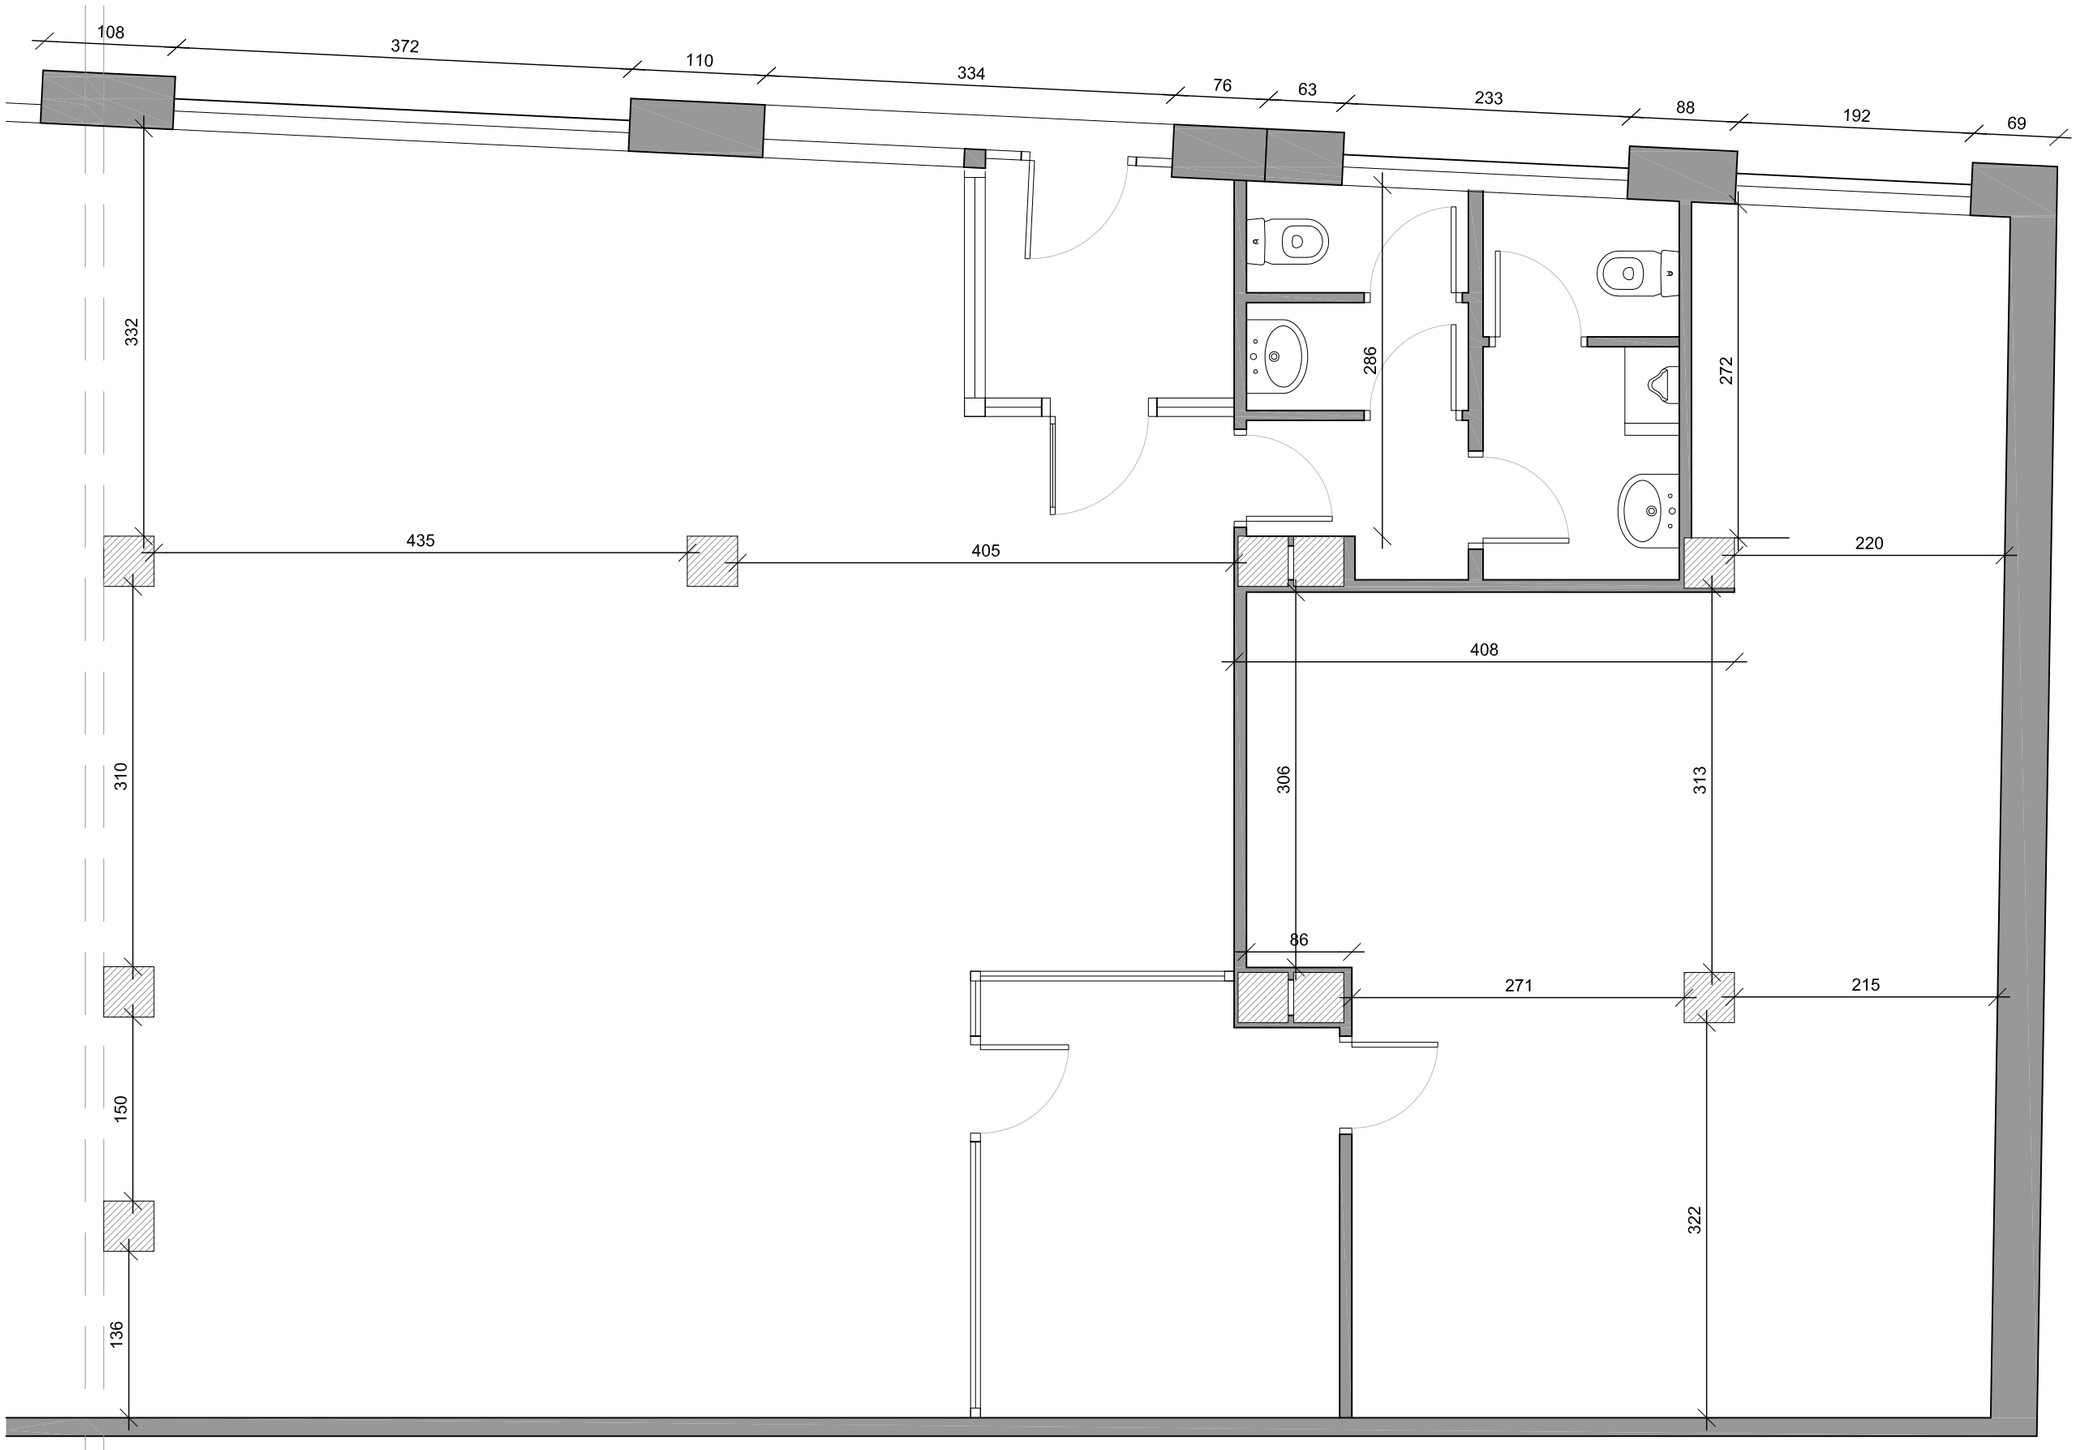

NOTA: La utilización total o parcial del presente documento, así como cualquier reproducción ó cesión a terceros, requerirá la previa autorización expresa de sus autores quedando en todo caso prohibida cualquier modificaciónunilateral del mismo.

ADG ARQUITECTOS
Agustín Del Pozo | Eva Ganuza
agustindelpozo@ad-arquitecturas.com eva@ad-arquitecturas.com
AVDA. PIO XII, 8. 9º Dcha. 31008 PAMPLONA 948 276 453

ADECUACIÓN DE LOCAL PARA VELATORIO

PLANO Nº: 03

EMPLAZAMIENTO: C/DOÑA BLANCA DE NAVARRA Nº3 LERÍN, NAVARRA

PROMOTOR: AYUNTAMIENTO DE LERÍN


ESCALA: 1/50 (A3)

PLANO DE:

ESTADO ACTUAL

REF-PROY: 841

FECHA: DIC-2021

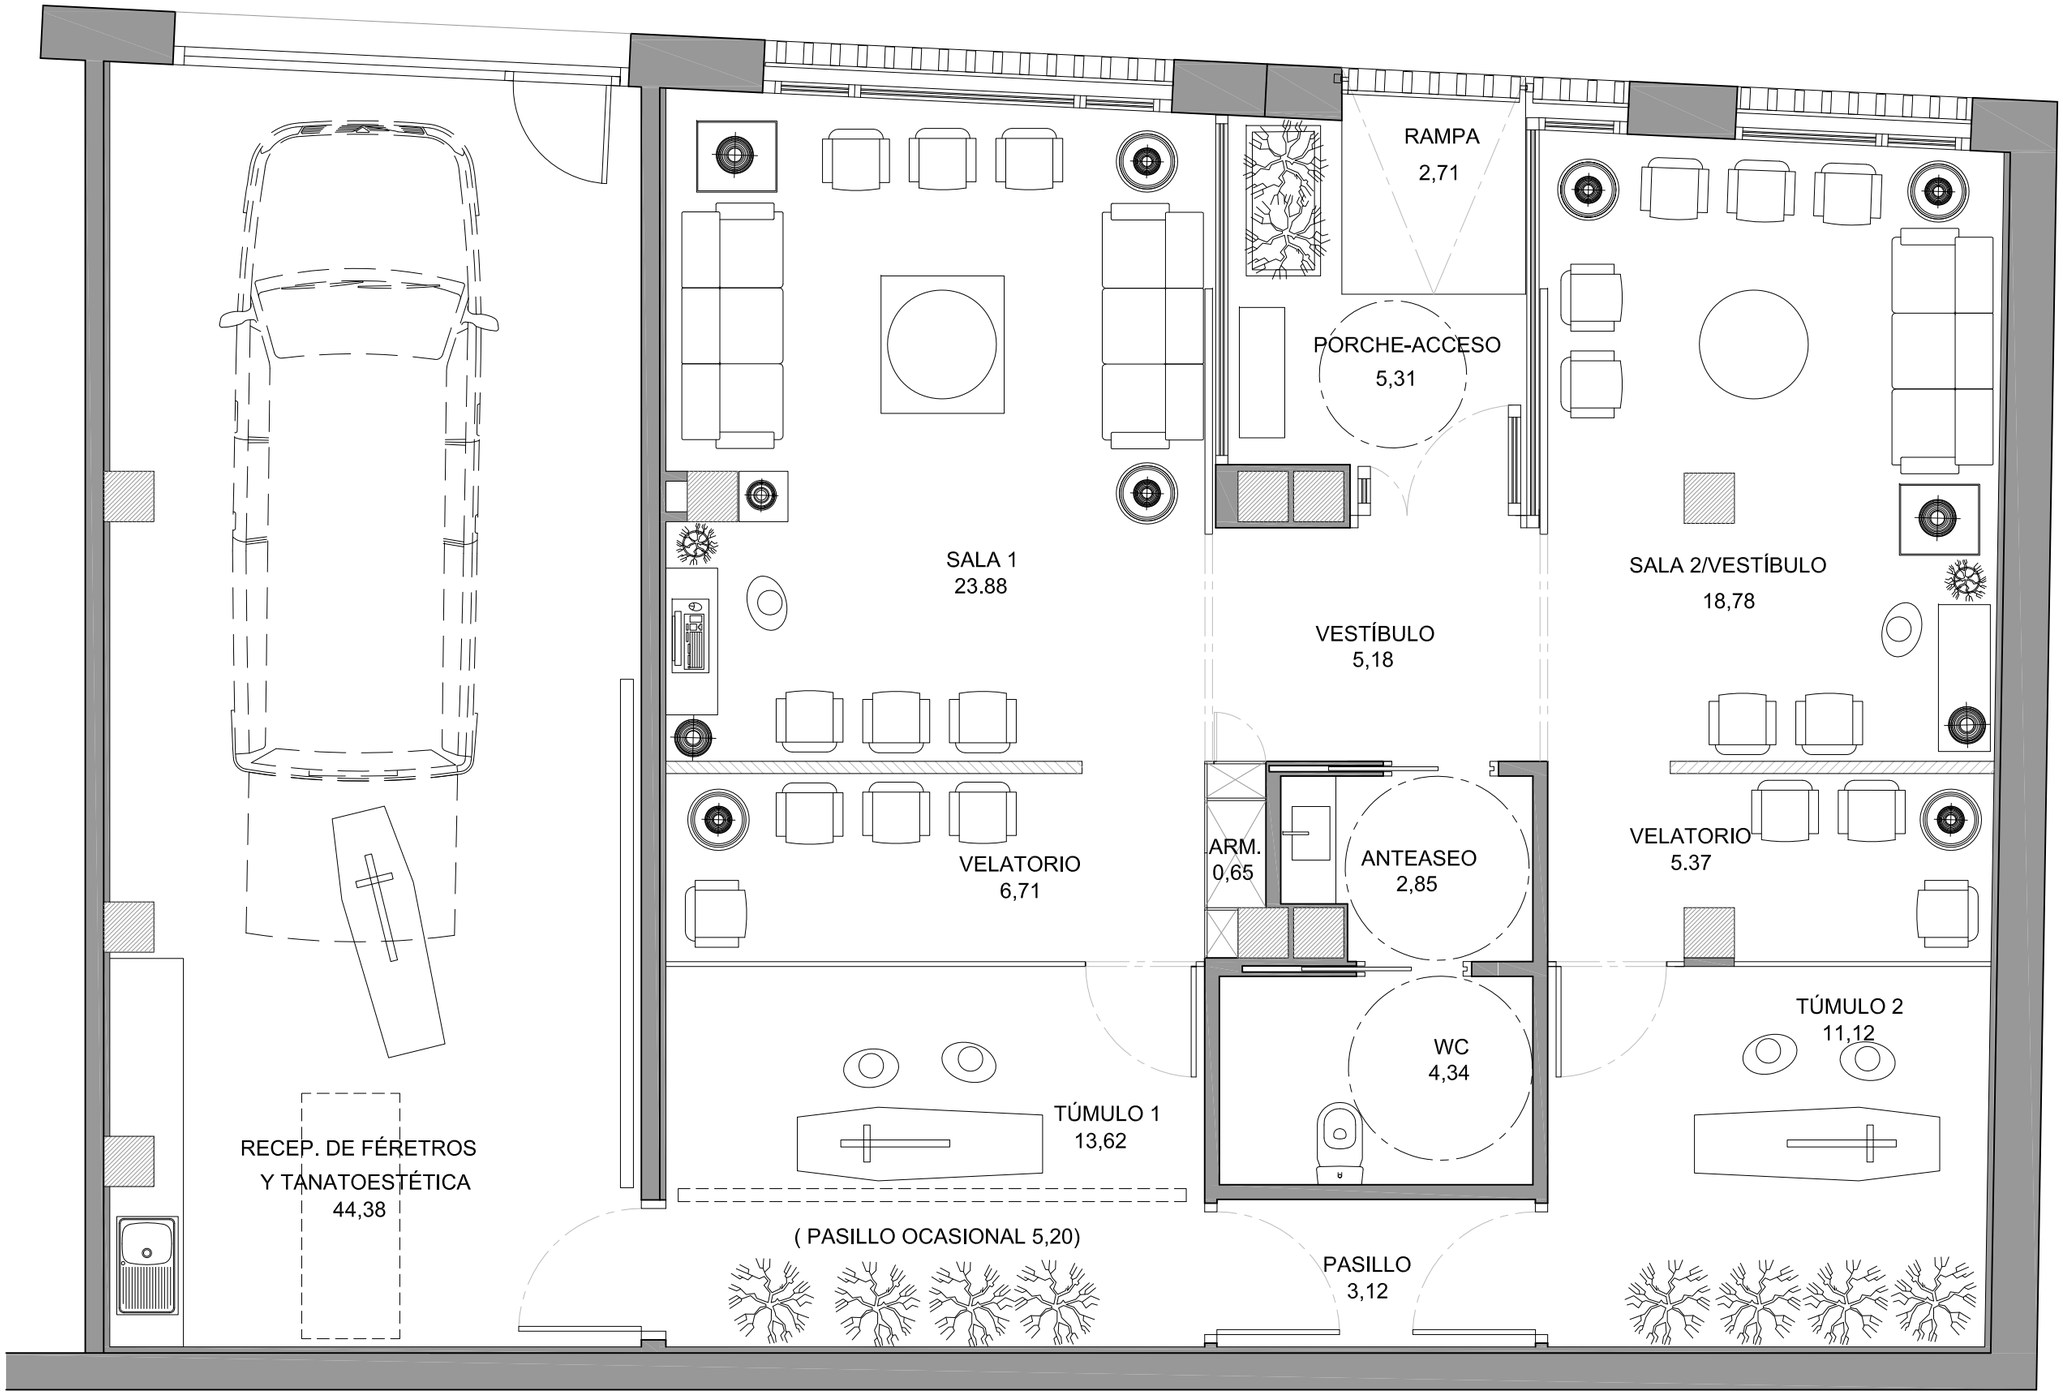

NOTA: La utilización total o parcial del presente documento, así como cualquier reproducción ó cesión a terceros, requerirá la previa autorización expresa de sus autores quedando en todo caso prohibida cualquier modificaciónunilateral del mismo.

ADG
ARQUITECTOS
Agustín Del Pozo | Eva Ganuza
agustindelpozo@ad-arquitecturas.com eva@ad-arquitecturas.com
AVDA. PIO XII, 8. 9º Dcha. 31008 PAMPLONA 948 276 453

ADECUACIÓN DE LOCAL PARA VELATORIO

PLANO Nº: 04

EMPLAZAMIENTO: C/DOÑA BLANCA DE NAVARRA Nº3
LERÍN, NAVARRA

PROMOTOR: AYUNTAMIENTO DE LERÍN


ESCALA: 1/50 (A3)

PLANO DE:

DISTRIBUCIÓN Y SUPERFICIES

REF-PROY: 841

FECHA: DIC-2021

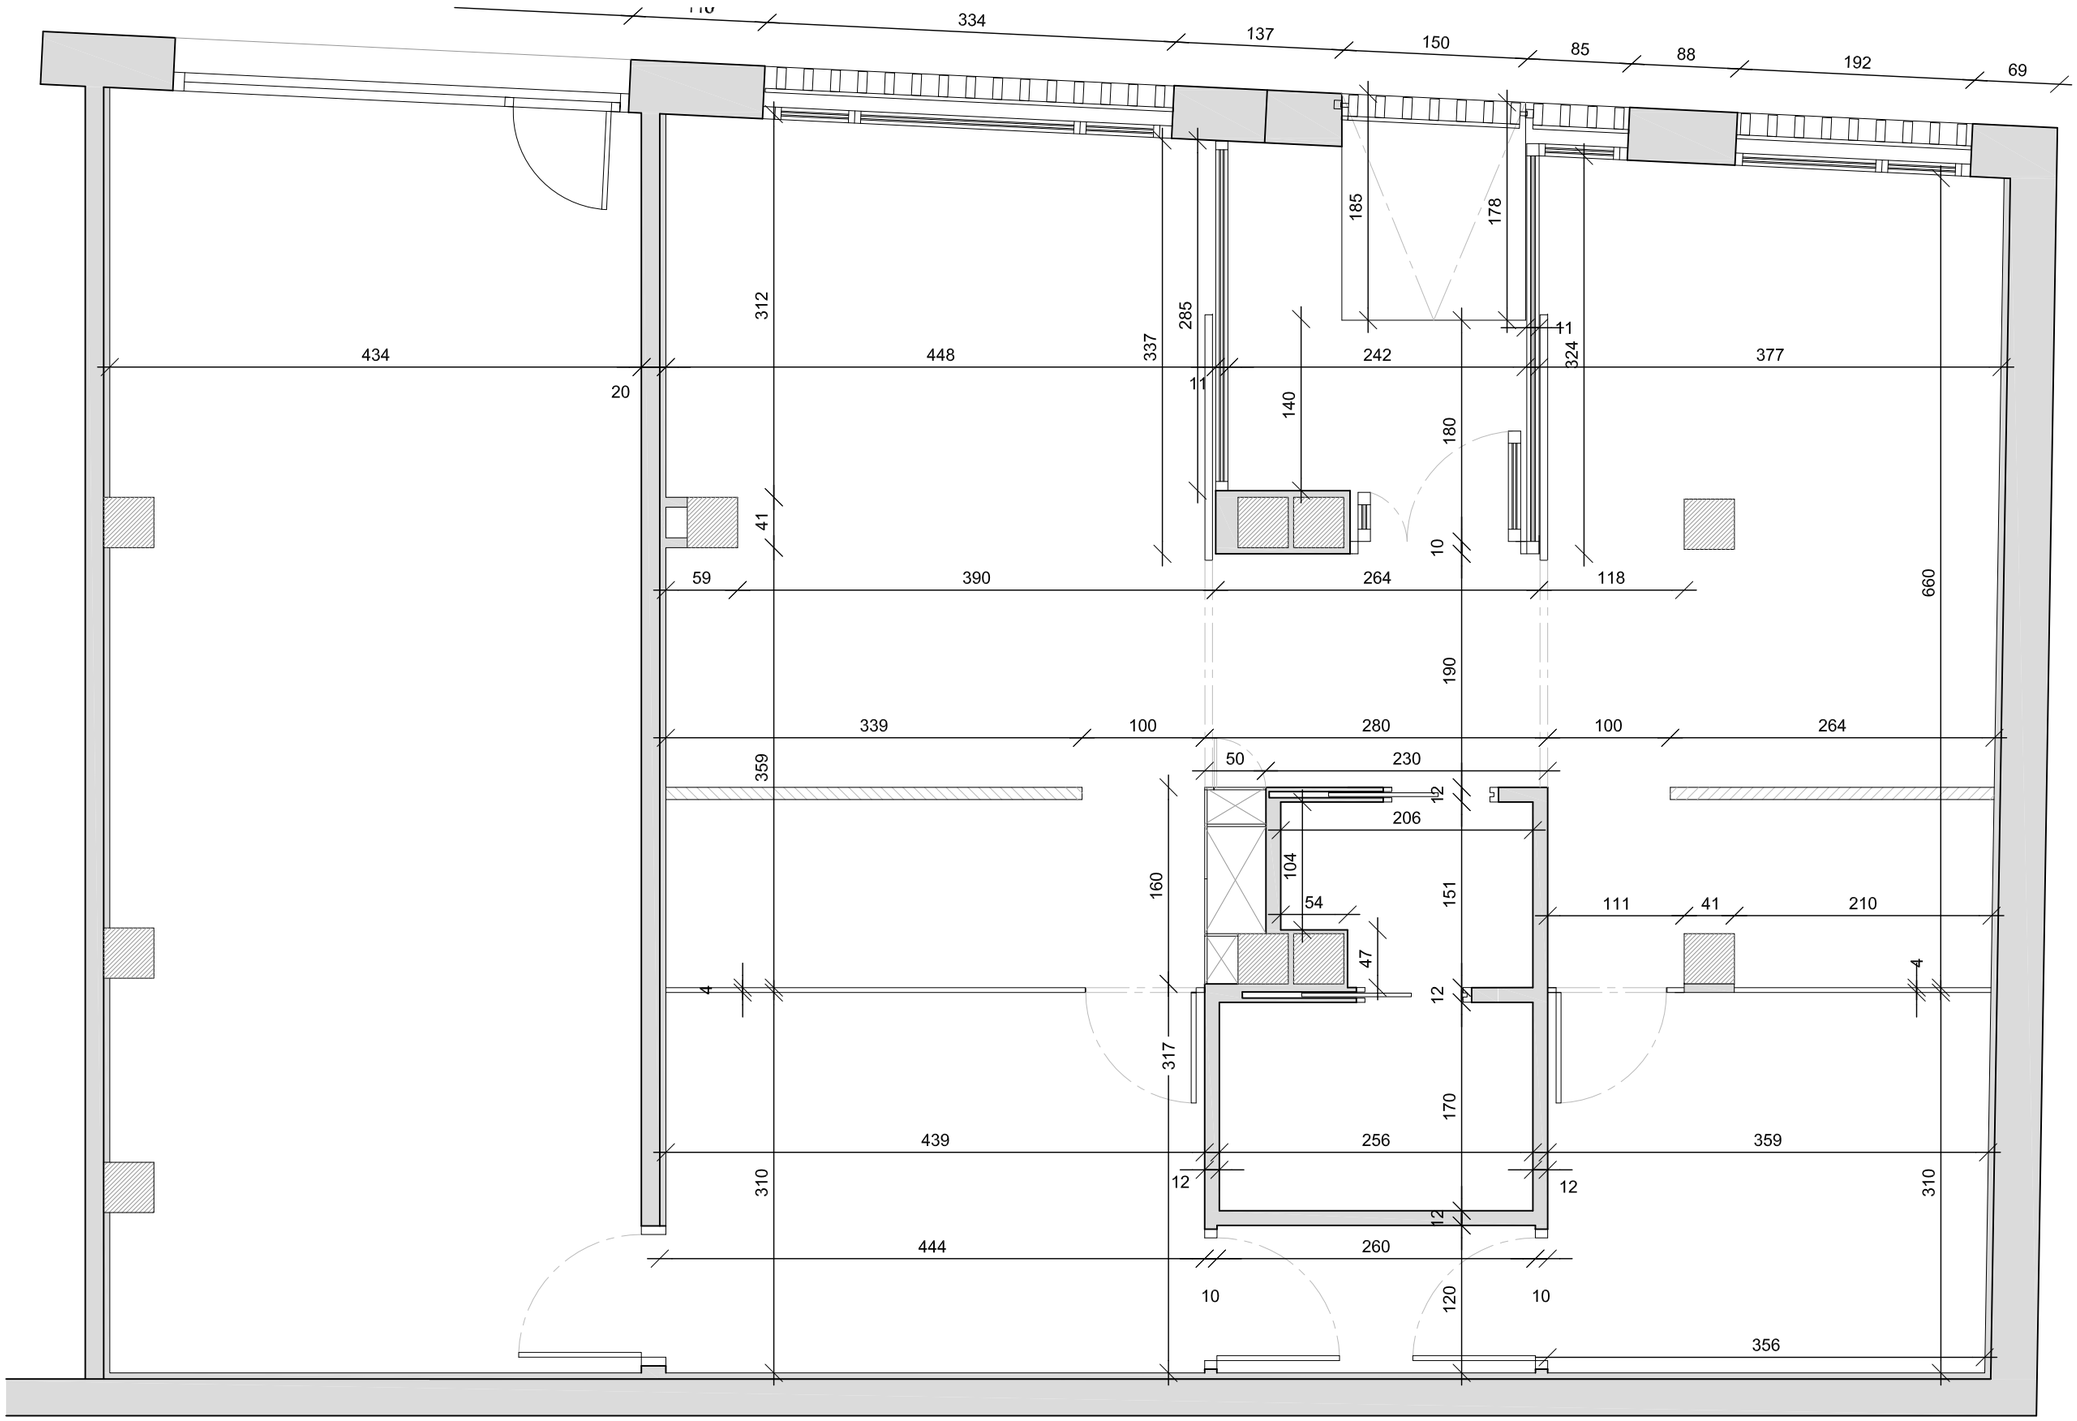

NOTA: La utilización total o parcial del presente documento, así como cualquier reproducción ó cesión a terceros, requerirá la previa autorización expresa de sus autores quedando en todo caso prohibida cualquier modificaciónunilateral del mismo.

ADG ARQUITECTOS
Agustín Del Pozo | Eva Ganuza
agustindelpozo@ad-arquitecturas.com eva@ad-arquitecturas.com
AVDA. PIO XII, 8. 9º Dcha. 31008 PAMPLONA 948 276 453

ADECUACIÓN DE LOCAL PARA VELATORIO

PLANO Nº: 05

EMPLAZAMIENTO: C/DOÑA BLANCA DE NAVARRA Nº3 LERÍN, NAVARRA

PROMOTOR: AYUNTAMIENTO DE LERÍN


ESCALA: 1/50 (A3)

PLANO DE:

PLANTA ACOTADA

REF-PROY: 841

FECHA: DIC-2021

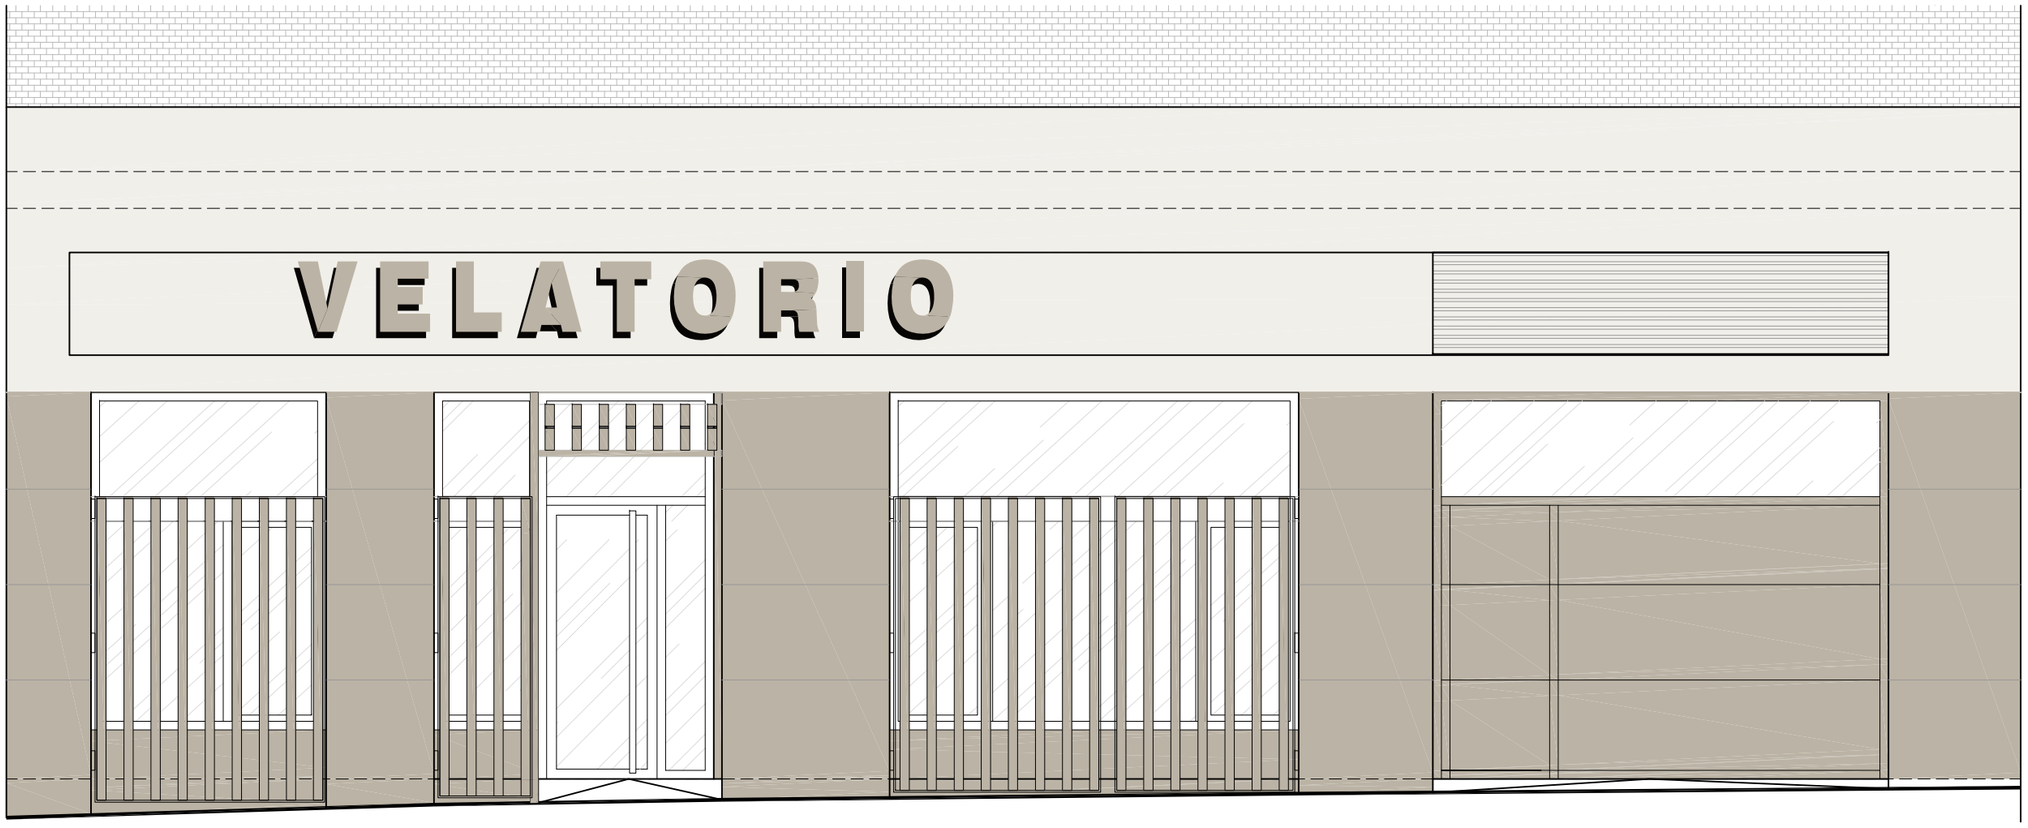

ADG
ARQUITECTOS
Agustín Del Pozo | Eva Ganuza
agustindelpozo@ad-arquitecturas.com eva@ad-arquitecturas.com
AVDA. PIO XII, 8. 9º Dcha. 31008 PAMPLONA 948 276 453

ADECUACIÓN DE LOCAL PARA VELATORIO

PLANO Nº: 06

EMPLAZAMIENTO: C/DOÑA BLANCA DE NAVARRA Nº3
LERÍN, NAVARRA

PROMOTOR: AYUNTAMIENTO DE LERÍN

ESCALA: 1/50 (A3)


PLANO DE:


FACHADA


REF-PROY : 841


FECHA: DIC-2021

NOTA: La utilización total o parcial del presente documento, así como cualquier reproducción ó cesión a terceros, requerirá la previa autorización expresa de sus autores quedando en todo caso prohibida cualquier modificaciónunilateral del mismo.

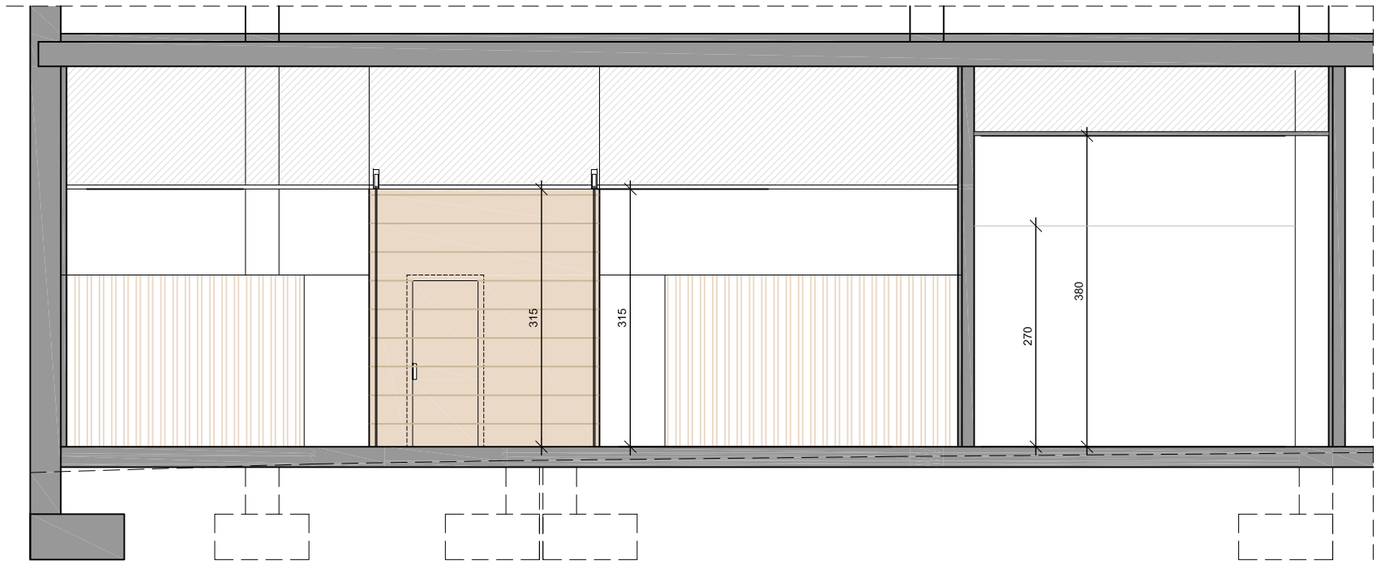

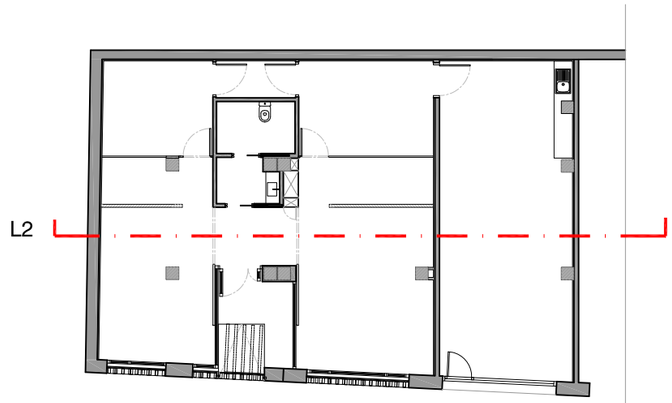

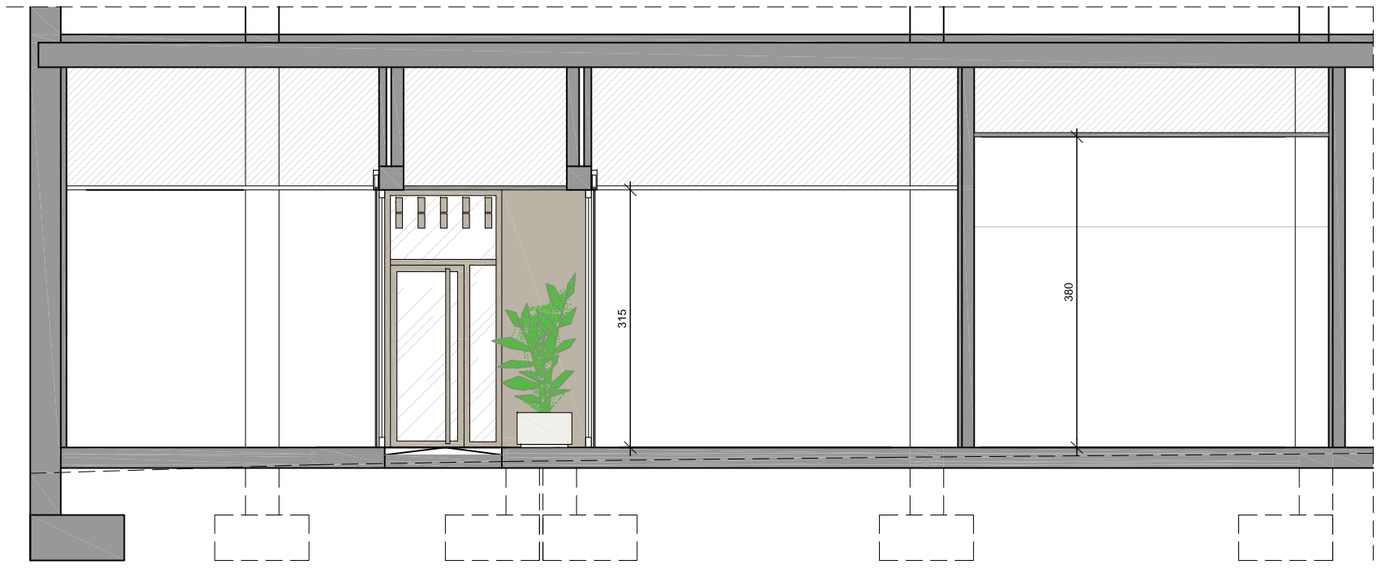

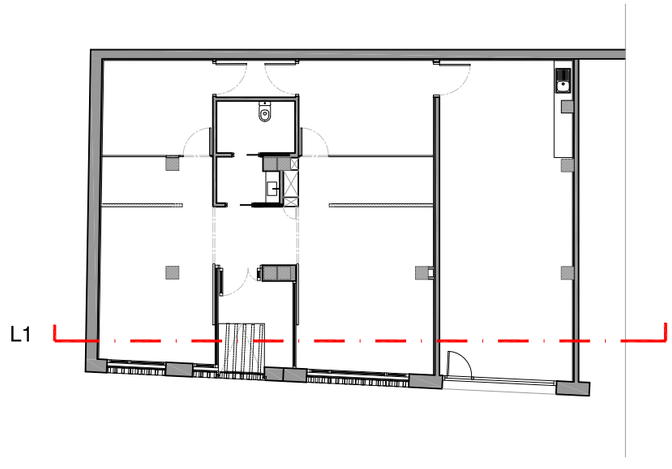

NOTA: La utilización total o parcial del presente documento, así como cualquier reproducción ó cesión a terceros, requerirá la previa autorización expresa de sus autores quedando en todo caso prohibida cualquier modificaciónunilateral del mismo.

ADG ARQUITECTOS
Agustín Del Pozo | Eva Ganuza
agustindelpozo@ad-arquitecturas.com eva@ad-arquitecturas.com
AVDA. PIO XII, 8. 9º Dcha. 31008 PAMPLONA 948 276 453

ADECUACIÓN DE LOCAL PARA VELATORIO

EMPLAZAMIENTO: C/DOÑA BLANCA DE NAVARRA Nº3
LERÍN, NAVARRA

PROMOTOR: AYUNTAMIENTO DE LERÍN

PLANO DE:


SECCIONES LONGITUDINALES 1 Y 2


PLANO Nº: 07


ESCALA: 1/75 (A3)


REF-PROY : 841

FECHA: DIC-2021

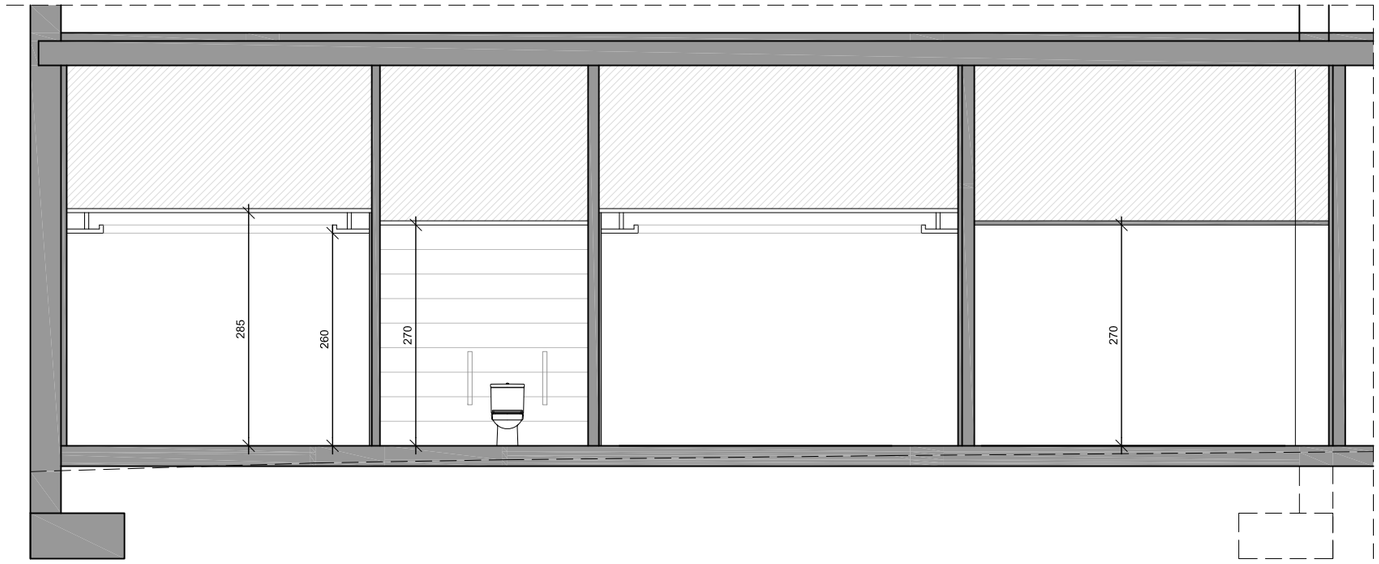

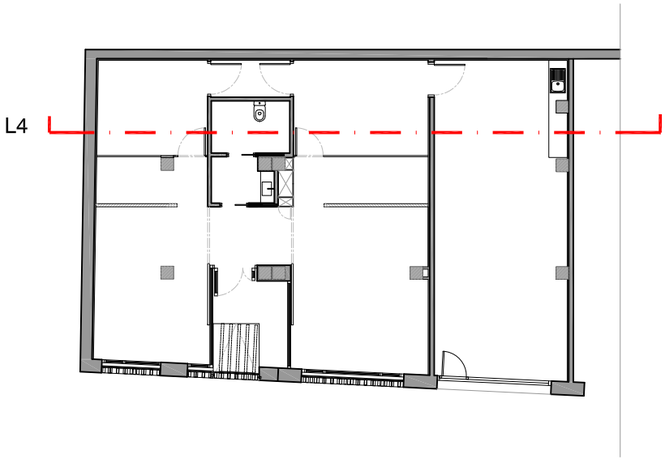

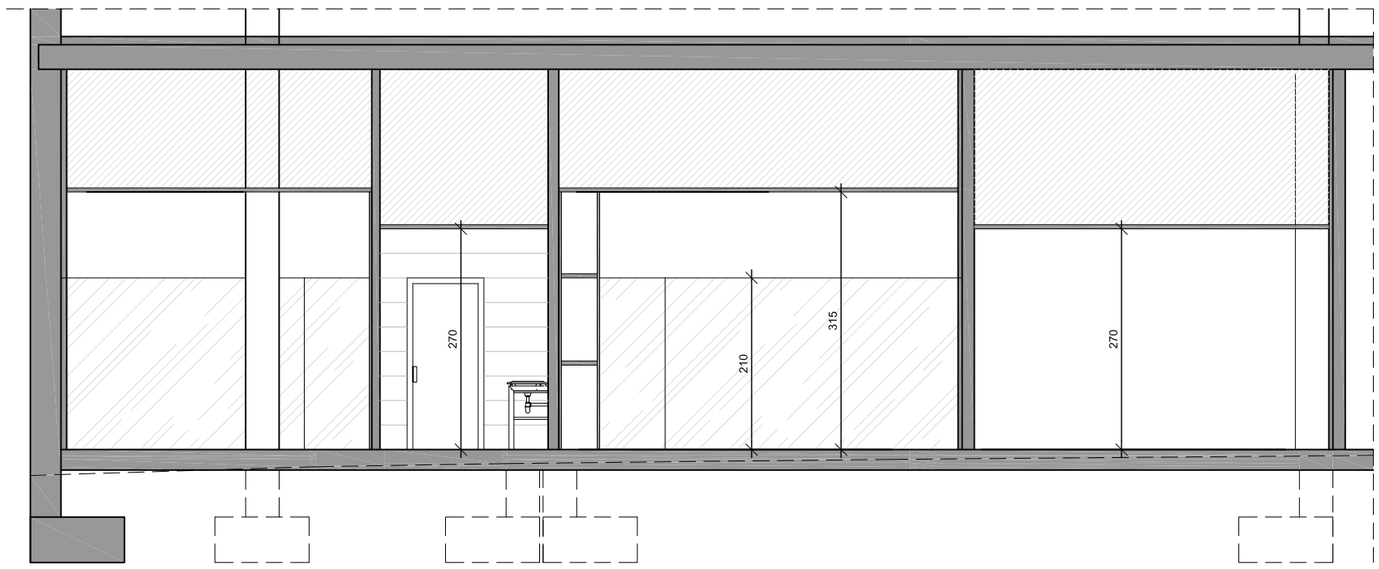

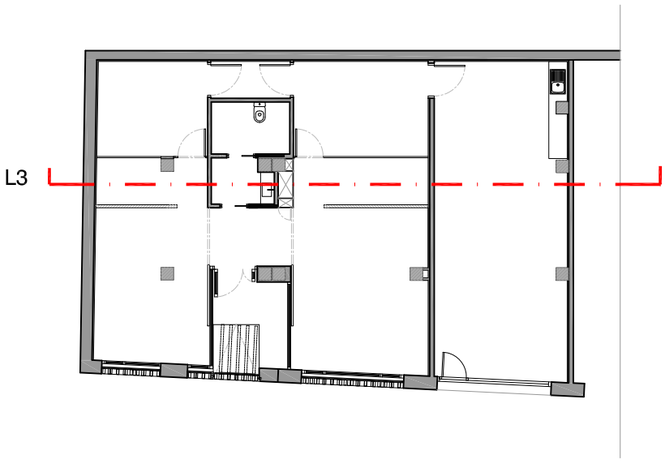

ADG ARQUITECTOS
Agustín Del Pozo | Eva Ganuza
agustindelpozo@ad-arquitecturas.com eva@ad-arquitecturas.com
AVDA. PIO XII, 8. 9º Dcha. 31008 PAMPLONA 948 276 453

ADECUACIÓN DE LOCAL PARA VELATORIO

PLANO Nº: 08

EMPLAZAMIENTO: C/DOÑA BLANCA DE NAVARRA Nº3 LERÍN, NAVARRA

PROMOTOR: AYUNTAMIENTO DE LERÍN

ESCALA: 1/75 (A3)


PLANO DE:


SECCIONES LONGITUDINALES 3 Y 4


REF-PROY: 841


FECHA: DIC-2021

NOTA: La utilización total o parcial del presente documento, así como cualquier reproducción ó cesión a terceros, requerirá la previa autorización expresa de sus autores quedando en todo caso prohibida cualquier modificaciónunilateral del mismo.

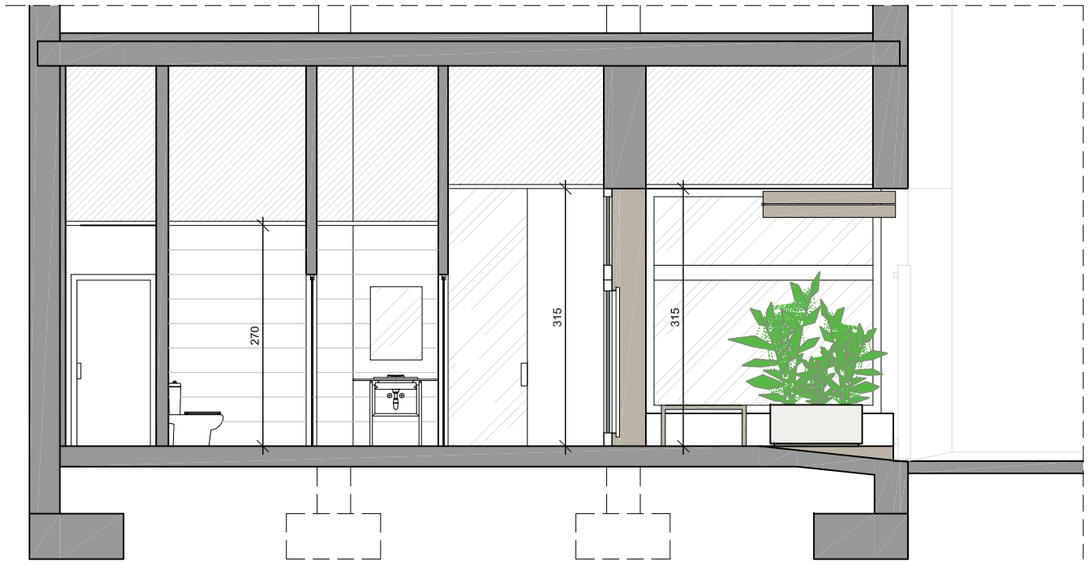

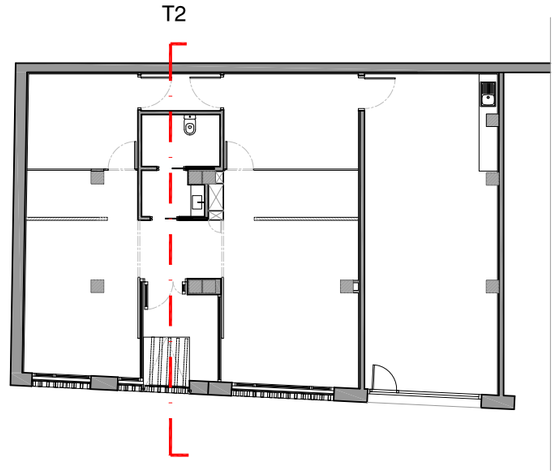

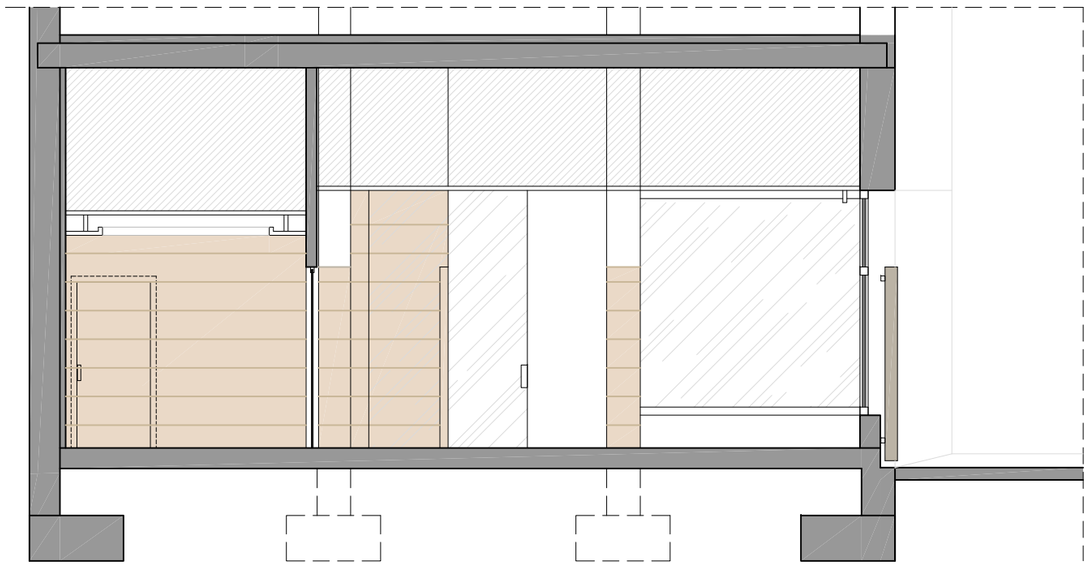

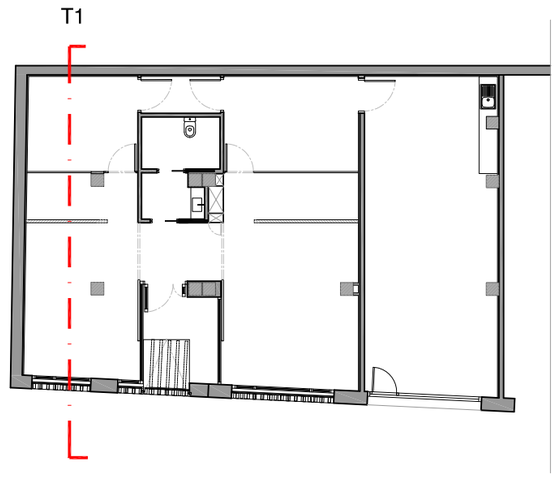

NOTA: La utilización total o parcial del presente documento, así como cualquier reproducción ó cesión a terceros, requerirá la previa autorización expresa de sus autores quedando en todo caso prohibida cualquier modificaciónunilateral del mismo.

ADG ARQUITECTOS
Agustín Del Pozo | Eva Ganuza
agustindelpozo@ad-arquitecturas.com eva@ad-arquitecturas.com
AVDA. PIO XII, 8. 9º Dcha. 31008 PAMPLONA 948 276 453

ADECUACIÓN DE LOCAL PARA VELATORIO

PLANO Nº: 09

EMPLAZAMIENTO: C/DOÑA BLANCA DE NAVARRA Nº3 LERÍN, NAVARRA

PROMOTOR: AYUNTAMIENTO DE LERÍN


ESCALA: 1/75 (A3)


PLANO DE:


SECCIONES TRANSVERSALES 1 Y 2


REF-PROY: 841

FECHA: DIC-2021

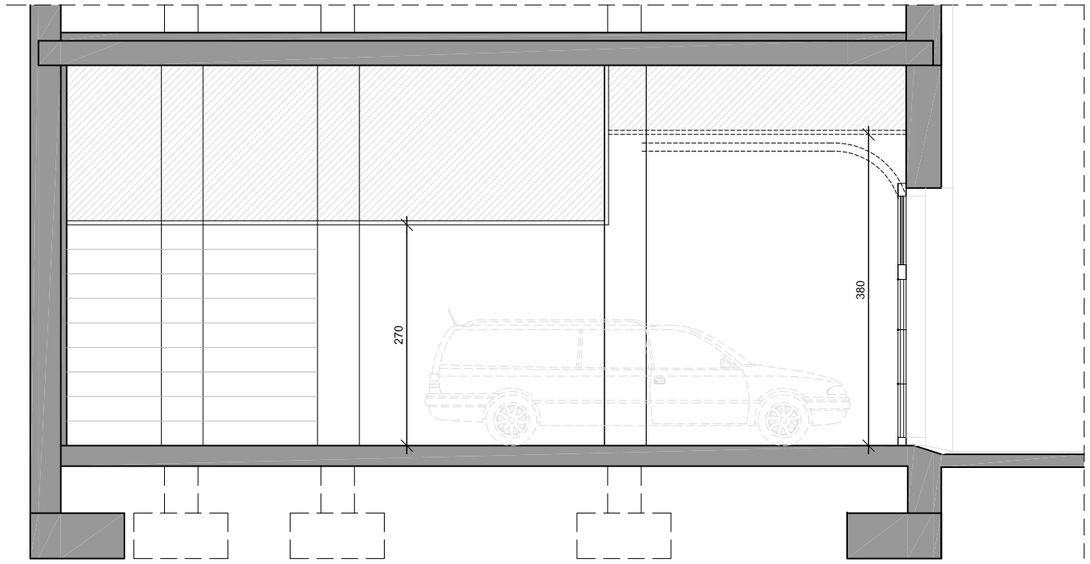

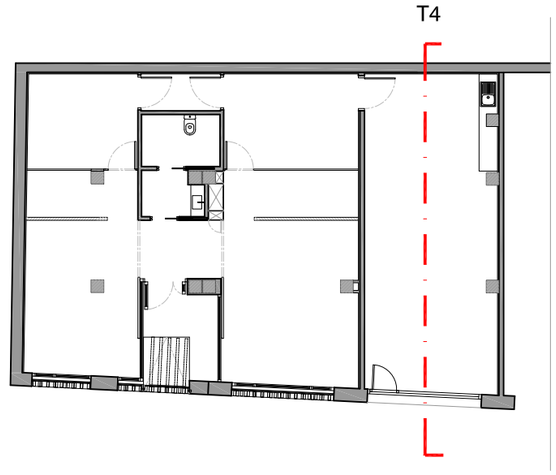

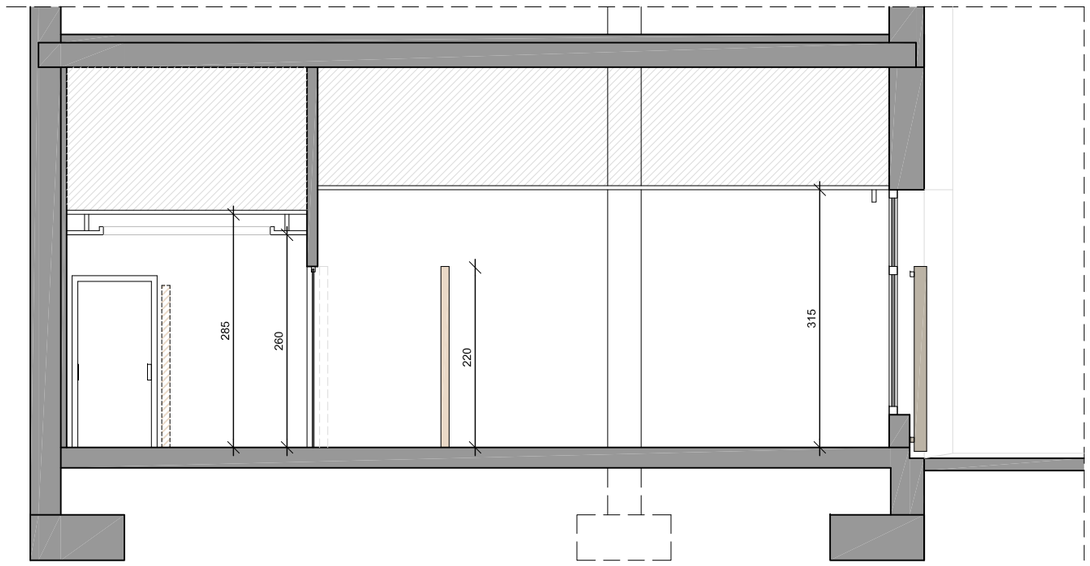

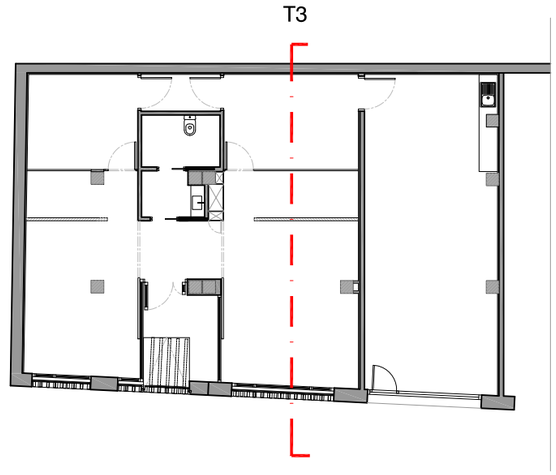

ADG
ARQUITECTOS
Agustín Del Pozo | Eva Ganuza
agustindelpozo@ad-arquitecturas.com eva@ad-arquitecturas.com
AVDA. PIO XII, 8. 9º Dcha. 31008 PAMPLONA 948 276 453

ADECUACIÓN DE LOCAL PARA VELATORIO

PLANO Nº: 10

EMPLAZAMIENTO: C/DOÑA BLANCA DE NAVARRA Nº3 LERÍN, NAVARRA

PROMOTOR: AYUNTAMIENTO DE LERÍN

ESCALA: 1/75 (A3)


PLANO DE:

SECCIONES TRANSVERSALES 3 Y4

REF-PROY: 841

FECHA: DIC-2021

NOTA: La utilización total o parcial del presente documento, así como cualquier reproducción ó cesión a terceros, requerirá la previa autorización expresa de sus autores quedando en todo caso prohibida cualquier modificaciónunilateral del mismo.

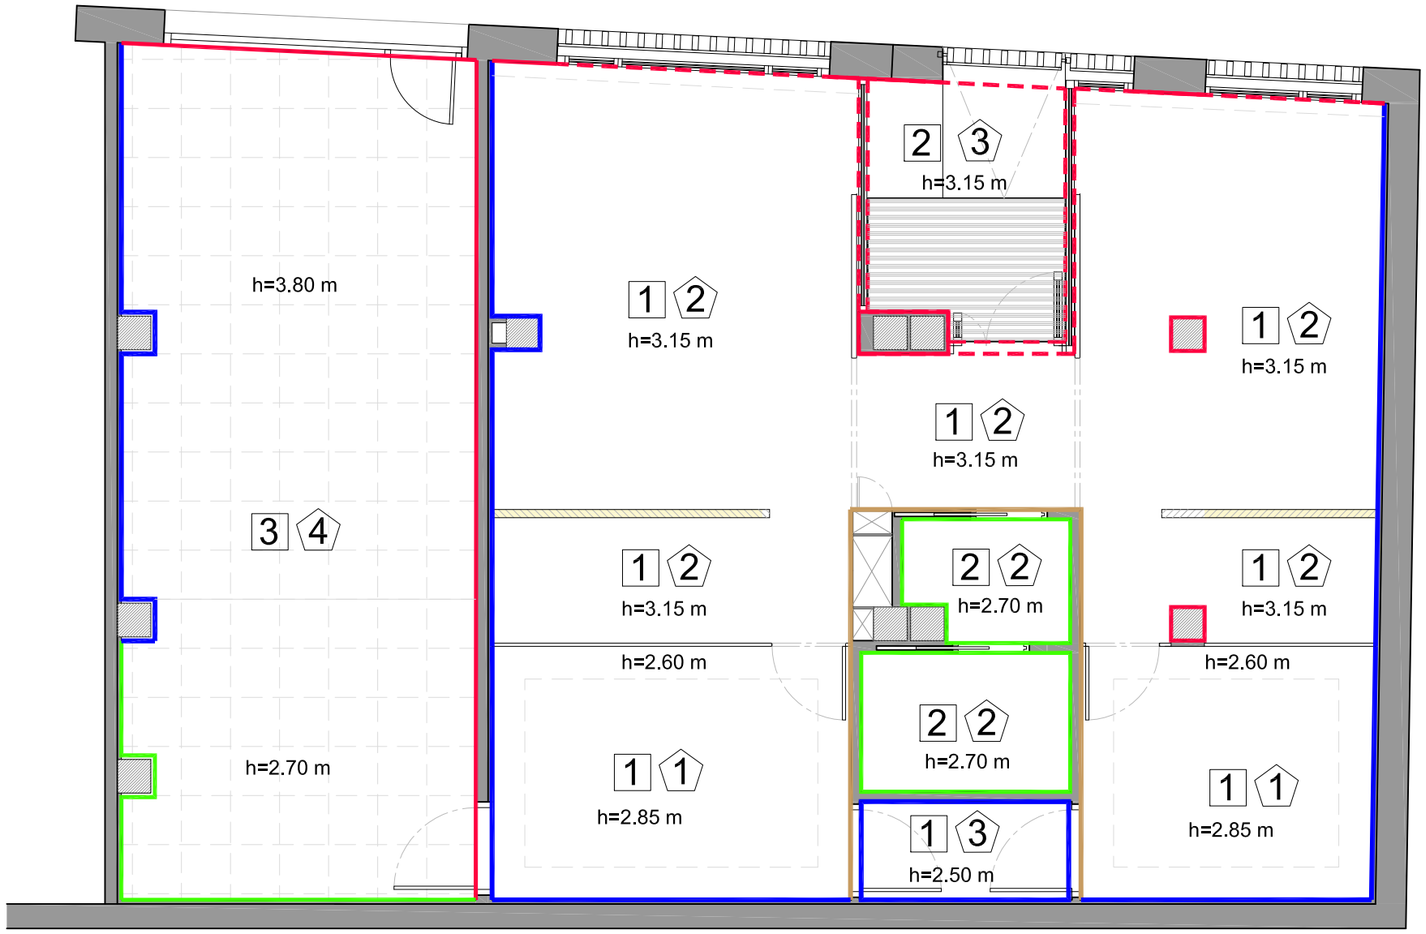

LEYENDA DE CALIDADES

SUELOS		PAREDES	TECHOS	
1	GRES PORCELÁNICO DE 1X1 m	LUCIDO Y PINTURA	1	FALSO TECHO DE PLADUR LISO Y PINTURA DE TÚMULO CON BANDEJA PERIMETRAL
2	GRES ANTIDESLIZANTE (MISMO MODELO)	PINTURA LISA SOBRE PLADUR	2	FALSO TECHO DE PLADUR LISO Y PINTURA
3	TERRAZO EXISTENTE	ALICATADO DE GRES CERÁMICO	3	FALSO TECHO DE PLADUR LISO Y PINTURA CON TABICA PERIMETRAL
	FELPUDO	CHAPADO DE MADERA	4	FALSO TECHO MODULAR
		MAMPÁRAS PLEGABLES DE MADERA		

h= ALTURA DE SUELO A TECHO O FALSO TECHO

NOTA: La utilización total o parcial del presente documento, así como cualquier reproducción ó cesión a terceros, requerirá la previa autorización expresa de sus autores quedando en todo caso prohibida cualquier modificaciónunilateral del mismo.

ADG ARQUITECTOS
Agustín Del Pozo | Eva Ganuza
agustindelpozo@ad-arquitecturas.com eva@ad-arquitecturas.com
AVDA. PIO XII, 8. 9º Dcha. 31008 PAMPLONA 948 276 453

ADECUACIÓN DE LOCAL PARA VELATORIO

EMPLAZAMIENTO: C/DOÑA BLANCA DE NAVARRA Nº3 LERÍN, NAVARRA

PROMOTOR: AYUNTAMIENTO DE LERÍN


PLANO DE: ACABADOS

PLANO Nº: C.01


ESCALA: 1/75 (A3)

REF-PROY: 841

FECHA: DIC-2021

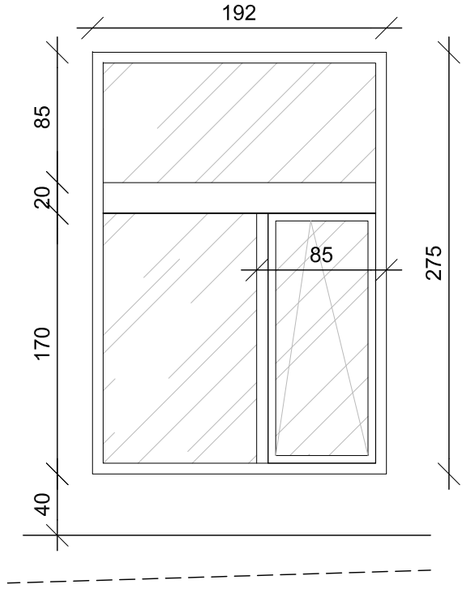


V1 - 1 UND.
VIDRIO DE SEGURIDAD

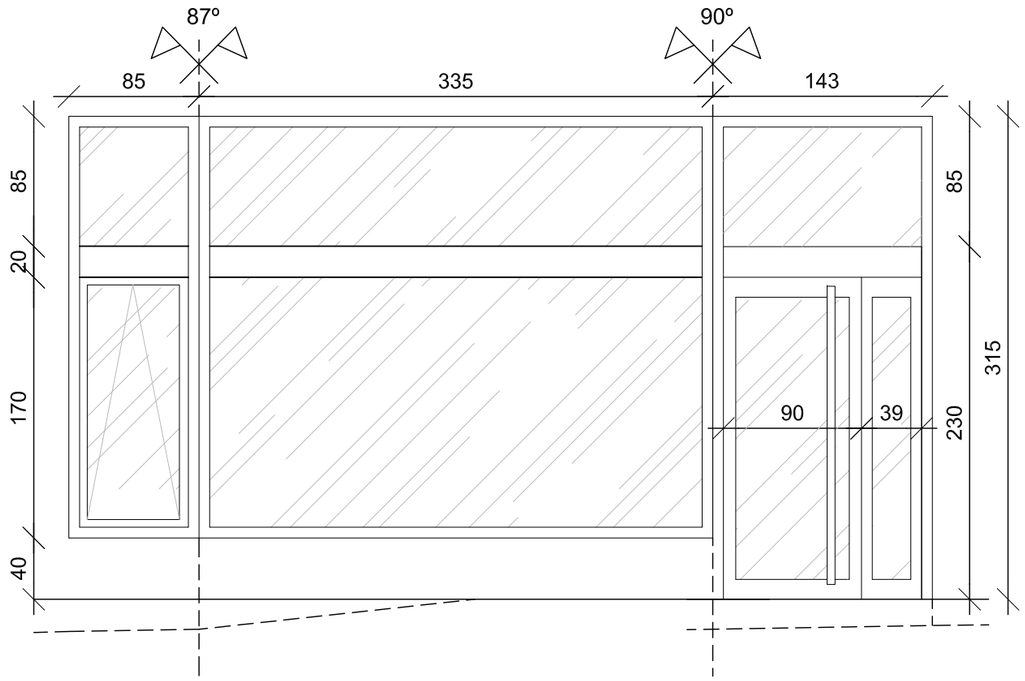


V2 - 1 UND.
VIDRIO DE SEGURIDAD

V3 - 1 UND.
VIDRIO DE SEGURIDAD


PE1 - 1 UND.
PUERTA DE ACCESO
VIDRIO DE SEGURIDAD

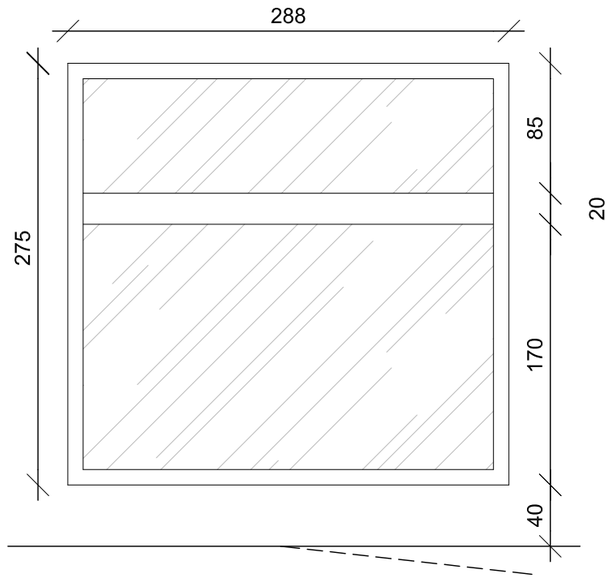


V4 - 1 UND.
VIDRIO DE SEGURIDAD

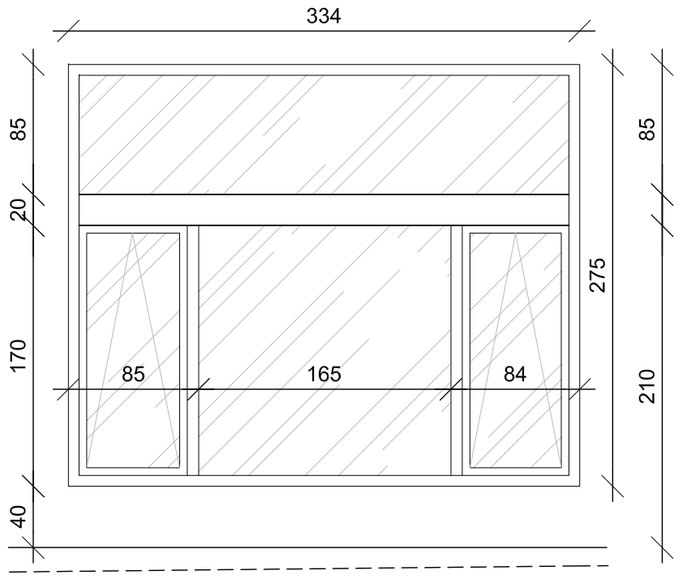

V5 - 1 UND.
VIDRIO DE SEGURIDAD

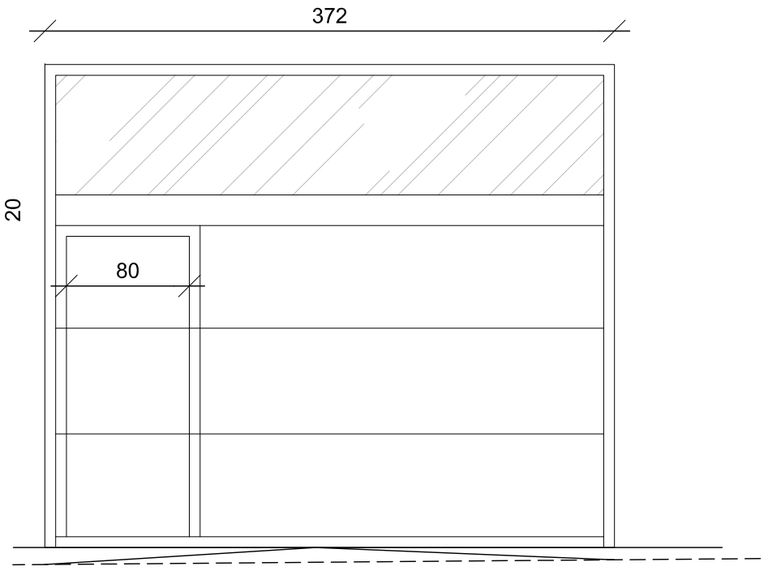

PE2 - 1 UND.
PUERTA DE GARAJE MOTORIZADA
CON PUERTA PEATONAL INTEGRADA

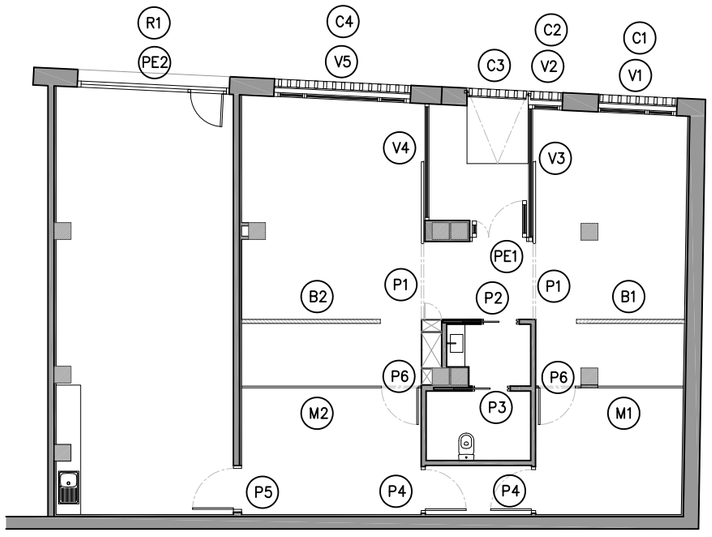

ADG ARQUITECTOS
Agustín Del Pozo | Eva Ganuza
agustindelpozo@ad-arquitecturas.com eva@ad-arquitecturas.com
AVDA. PIO XII, 8. 9º Dcha. 31008 PAMPLONA 948 276 453

ADECUACIÓN DE LOCAL PARA VELATORIO

EMPLAZAMIENTO: C/DOÑA BLANCA DE NAVARRA Nº3
LERÍN, NAVARRA

PROMOTOR: AYUNTAMIENTO DE LERÍN

PLANO DE:
CARPINTERÍA EXTERIOR


PLANO Nº: C.02

ESCALA: 1/75 (A3)


REF-PROY: 841

FECHA: DIC-2021


NOTA: La utilización total o parcial del presente documento, así como cualquier reproducción ó cesión a terceros, requerirá la previa autorización expresa de sus autores quedando en todo caso prohibida cualquier modificaciónunilateral del mismo.

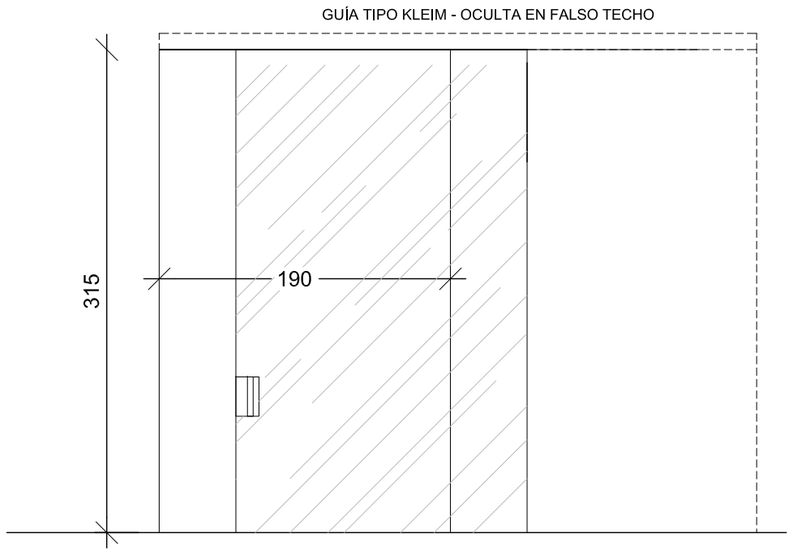


P1 - 2 UNDS.
CORREDERA SALA 1 Y 2
VIDRIO DE SEGURIDAD

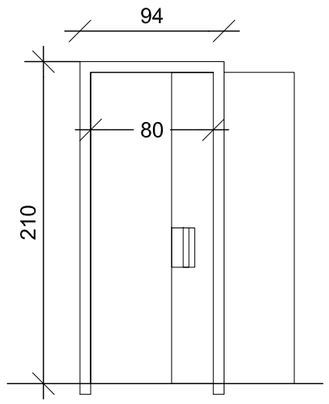


P2 - 1 UND
CORREDERA (ANTE ASEO)
EXT. MADERA = PARED
INTERIOR: BLANCO

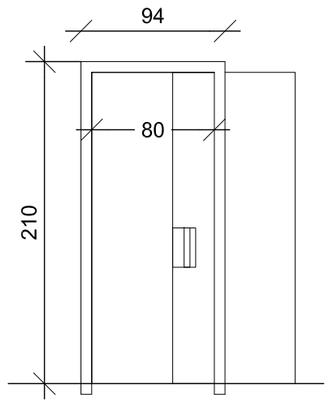


P3 - 1 UND
CORREDERA (ASEO)
LACADA EN BLANCO

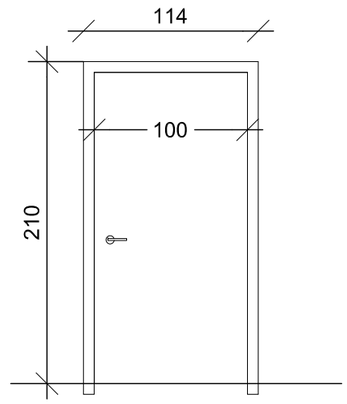


P4 - 2 UNDS
TÚMULOS
INT. MADERA = PARED (INTEGRADA)
EXTERIOR: BLANCO

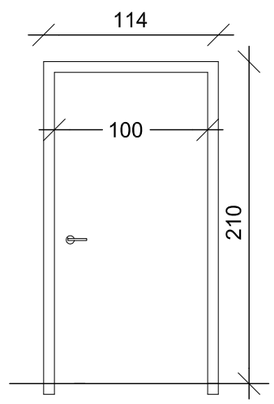


P5 - 1UND.
TANATOESTÉTICA
LACADA EN BLANCO

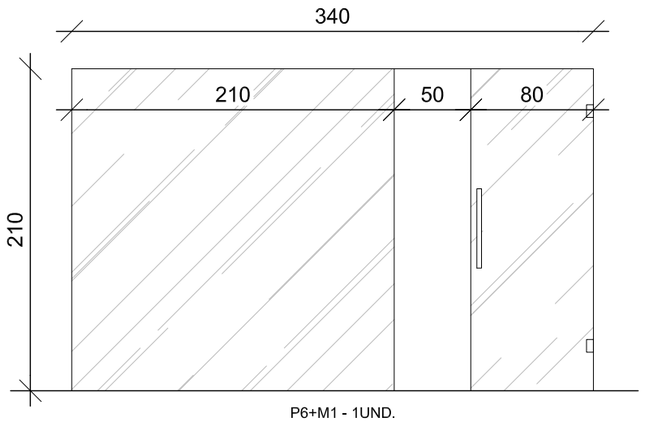

P6+M1 - 1UND.
TÚMULO 1
VIDRIO TRANSPARENTE
Y DE SEGURIDAD

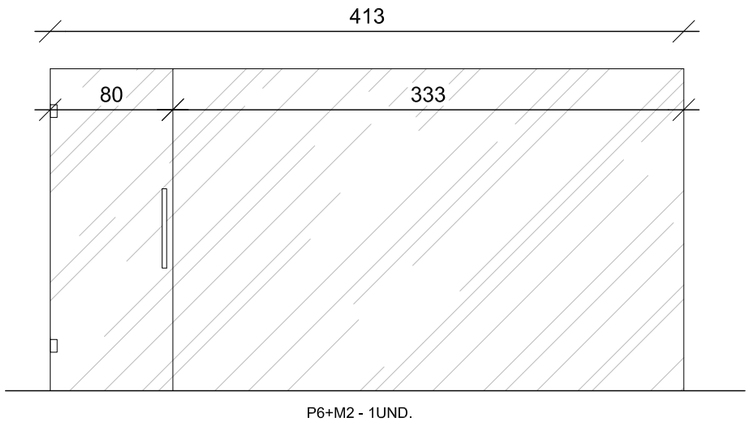

P6+M2 - 1UND.
TÚMULO 2
VIDRIO TRANSPARENTE
Y DE SEGURIDAD

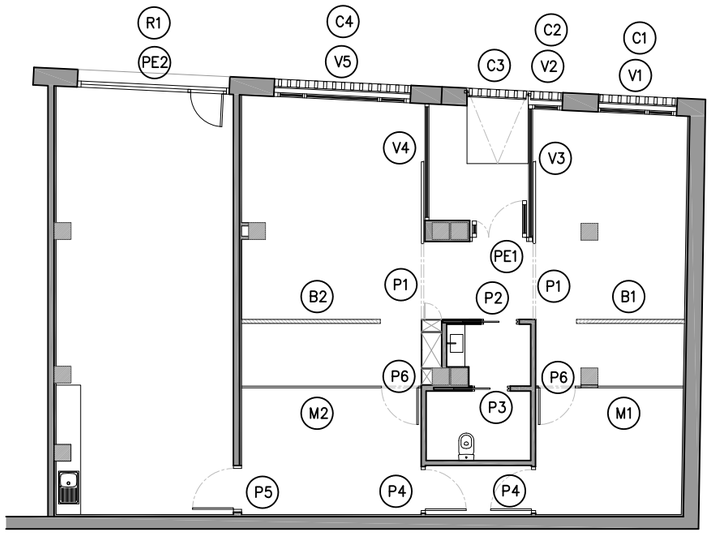

ADG ARQUITECTOS
Agustín Del Pozo | Eva Ganuza
agustindelpozo@ad-arquitecturas.com eva@ad-arquitecturas.com
AVDA. PIO XII, 8. 9º Dcha. 31008 PAMPLONA 948 276 453

ADECUACIÓN DE LOCAL PARA VELATORIO

PLANO Nº: C.03

EMPLAZAMIENTO: C/DOÑA BLANCA DE NAVARRA Nº3
LERÍN, NAVARRA

PROMOTOR: AYUNTAMIENTO DE LERÍN

ESCALA: 1/75 (A3)


PLANO DE:

CARPINTERÍA INTERIOR

REF-PROY: 841

FECHA: DIC-2021

NOTA: La utilización total o parcial del presente documento, así como cualquier reproducción ó cesión a terceros, requerirá la previa autorización expresa de sus autores quedando en todo caso prohibida cualquier modificaciónunilateral del mismo.

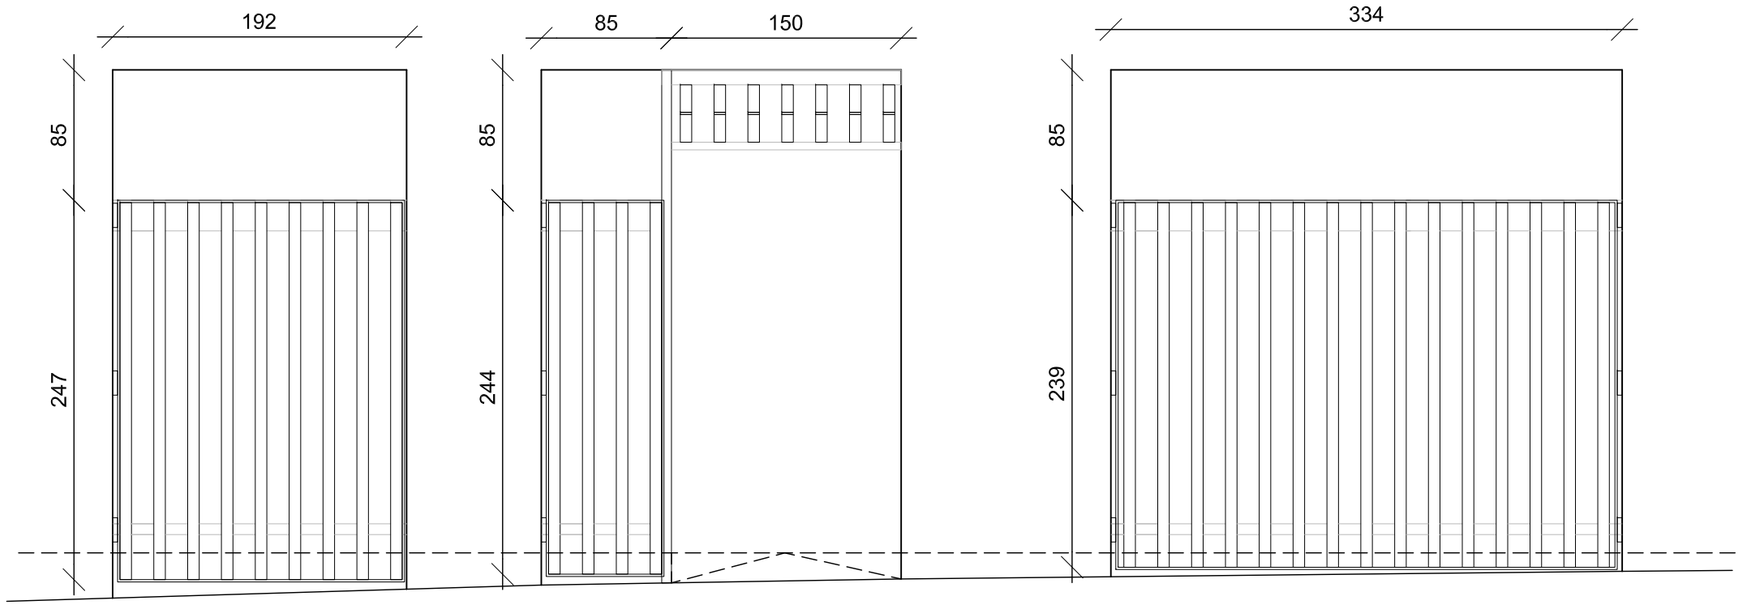



C1 - 1 UND.
CELOSÍA METÁLICA


C2 - 1 UND.
CELOSÍA METÁLICA

C3 - 1 UND.
PUERTA - PLEGABLE
MOTORIZADA


C4 - 1 UND.
CELOSÍA METÁLICA

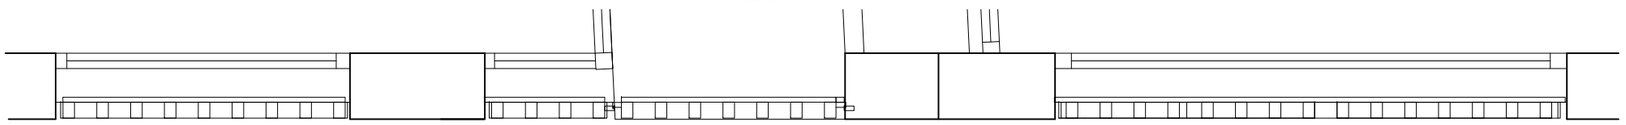

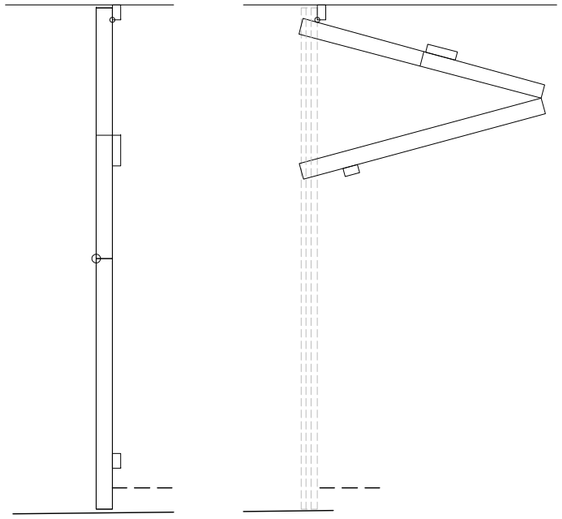


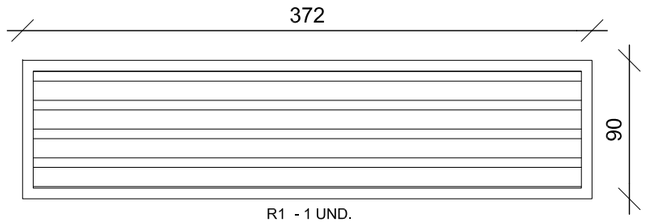


R1 - 1 UND.
REJILLA DE VENTILACIÓN

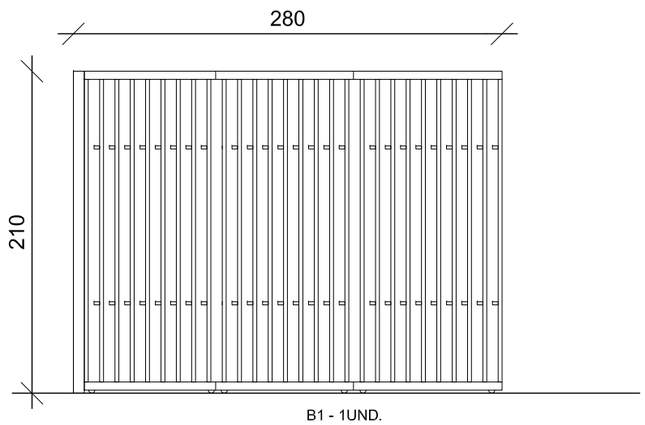



B1 - 1UND.
BIOMBO PLEGABLE
CELOSÍA DE MADERA

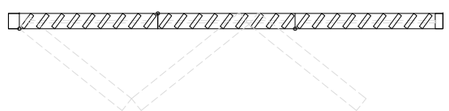

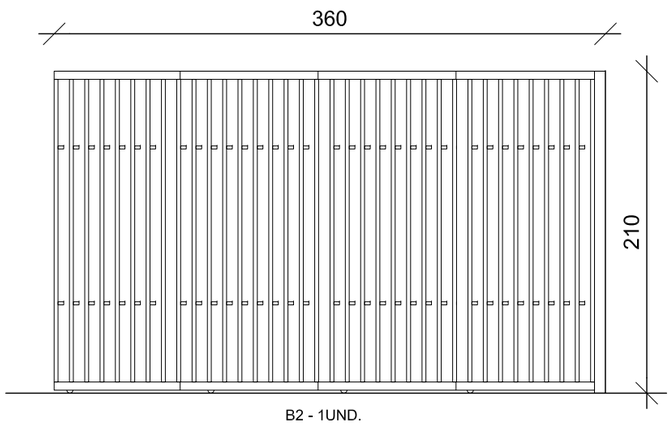

B2 - 1UND.
BIOMBO PLEGABLE
CELOSÍA DE MADERA

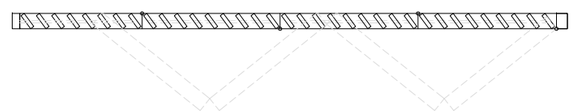

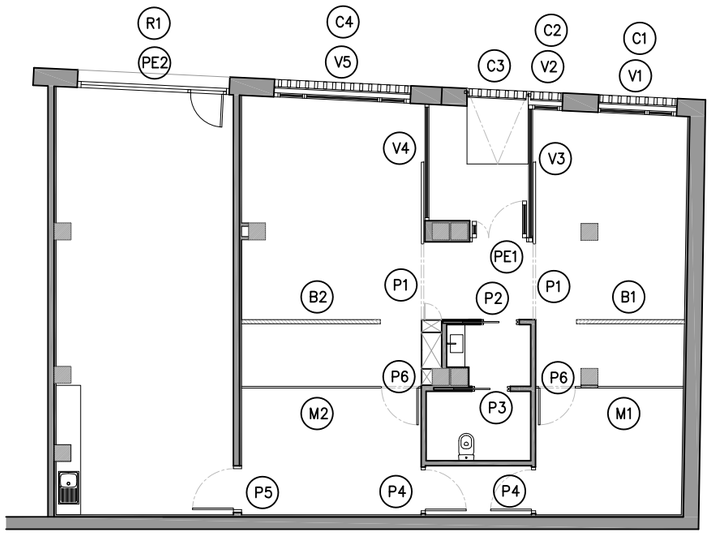

ADG
ARQUITECTOS
Agustín Del Pozo | Eva Ganuza
agustindelpozo@ad-arquitecturas.com eva@ad-arquitecturas.com
AVDA. PIO XII, 8. 9º Dcha. 31008 PAMPLONA 948 276 453

ADECUACIÓN DE LOCAL PARA VELATORIO

PLANO Nº: C.04

EMPLAZAMIENTO: C/DOÑA BLANCA DE NAVARRA Nº3
LERÍN, NAVARRA

PROMOTOR: AYUNTAMIENTO DE LERÍN

ESCALA: 1/75 (A3)

PLANO DE:
CELOSÍAS Y REJILLAS EXTERIORES
Y BIOMBOS INTERIORES


REF-PROY : 841

FECHA: DIC-2021


NOTA: La utilización total o parcial del presente documento, así como cualquier reproducción ó cesión a terceros, requerirá la previa autorización expresa de sus autores quedando en todo caso prohibida cualquier modificaciónunilateral del mismo.

Altura de colocación de los mecanismos:

COCINAS

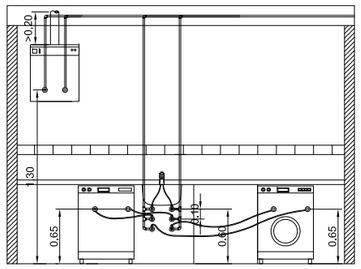


BAÑOS

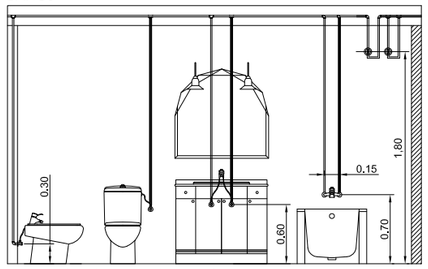

Cotas sobre pavimento terminado las conexiones de los inodoros podran variar en obra segun modelo de sanitario instalado

Espesores de aislamiento según RITE 2077 (Tabla 1.2.4.2.1)

DIAMETRO EXTERIOR EN mm	40 - 60 °C	>60 - 100 °C	>100 - 180 °C
D <= 35 mm	25	25	30
35 < D < 60 mm	30	30	40
60 < D < 90 mm	30	30	40
90 < D < 140 mm	30	40	50
D > 140 mm	40	50	50

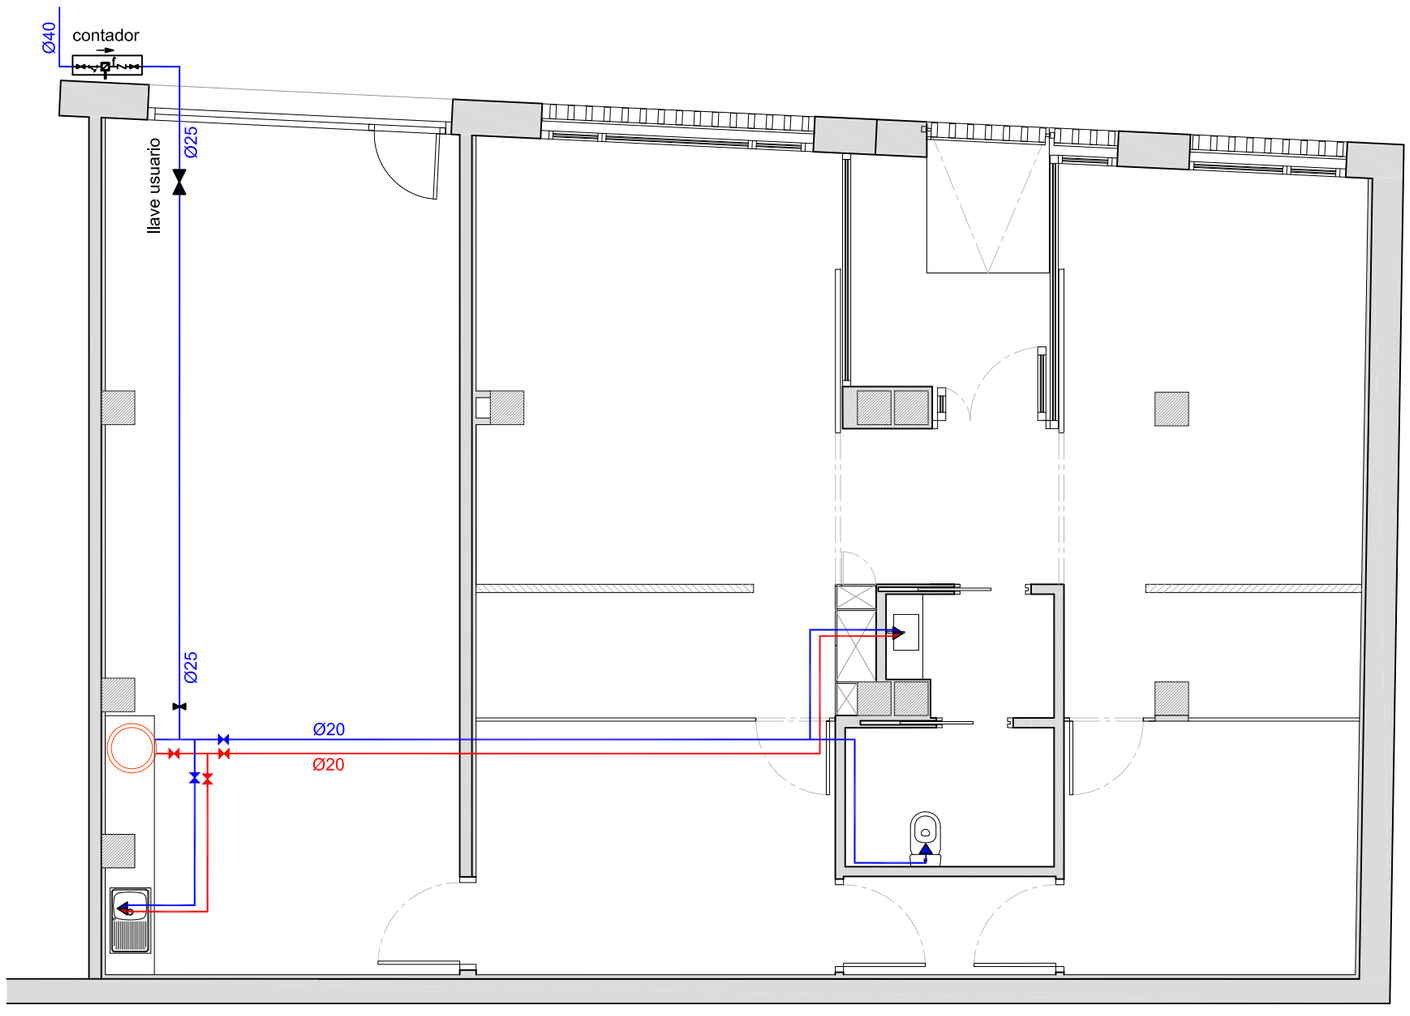


LEYENDA FONTANERÍA


- CALDERA
- TERMO ELECTRICO DE 100 LITROS
- VALVULA ANTIRRETORNO
- BOMBA
- LLAVE DE ASIENTO DE PASO RECTO
- TUBERIA DE AGUA FRIA
- TUBERIA DE IDA DE AGUA CALIENTE
- TUBERIA DE RETORNO DE AGUA CALIENTE
- TUBERIA DE IDA DE AGUA CALIENTE SOLAR
- TUBERIA DE RETORNO DE AGUA CALIENTE SOLAR
- GRIFO DE AGUA FRIA
- GRIFO HIDROMEZCLADOR

ACOMETIDA AGUA FRIA

ALZADO

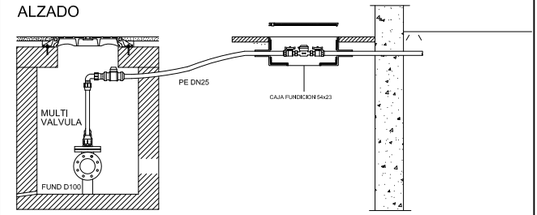


PLANTA

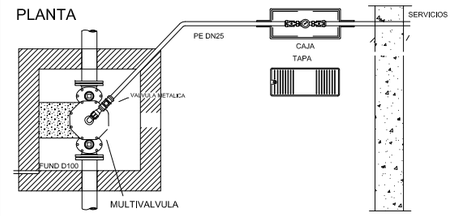

DETALLE DISTRIBUCION FALSO TECHO

DETALLE
DISTRIBUCION HORIZONTAL

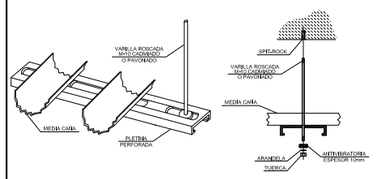

NOTA: SE COLOCARÁN PUNTOS FIJOS A 0,5 m. ANTES Y DESPUES DE CADA DERIVACIÓN

LOS SOLAPES DE LAS MEDIAS CAÑAS SE UNIRAN CON ABRAZADERAS ISOFONICAS
LAS TUBERIAS SE SUJETARAN A LAS MEDIAS CAÑAS MEDIANTE ABRAZADERAS ISOFONICAS:

Ø16 a 25: AGUA FRIA, CADA 0,5 m; AGUA CALIENTE CADA 0,25 m
Ø32 a 75: AGUA FRIA, CADA 0,75 m; AGUA CALIENTE CADA 0,5 m

LAS DISTANCIAS ENTRE LAS VARILLAS SERÁN:

Ø16 a 25: CADA 1-1,5 m
Ø32 a 75: CADA 1,5-2 m

DATOS GENERALES FONTANERIA

1.0 DESCRIPCION
1.1 red existente con contador general único

2.0 DISTRIBUCION
2.1 acometida — **enterrada**
2.2 distribución interior — **falsos techos**

3.0 MATERIALES
3.1 acometida y distribución exterior — **polietileno**
3.2 agua fría — **polietileno reticulado (PE-X)**
3.3 agua caliente — **polietileno reticulado (PE-X)**
3.4 retorno agua caliente — **polietileno reticulado (PE-X)**

4.0 AISLAMIENTOS O PROTECCIONES
4.1 acometida y distribución exterior — **fibra de vidrio 20mm**
4.2 agua fría — **tubo corrugado de PP**
4.3 agua caliente — **coquilla elastomérica 25mm**
4.4 retorno agua caliente — **coquilla elastomérica 25mm**

5.0 DIAMETROS MINIMOS
5.1 aparatos de aseo — **Ø 16mm**
5.2 aparatos de tanatoestética — **Ø 20mm**

6.0 NOTAS
Se atendrá a lo dispuesto en la documentación escrita incluida en el anejo de memoria.

6.0 NOTAS
El termo eléctrico se ha de disponer encima del fregadero a una distancia menor que 15 m del lavabo del aseo.
Si esta distancia se supera, el termo tendrá que disponer de un circuito de retorno y una bomba de recirculación.

NOTA: La utilización total o parcial del presente documento, así como cualquier reproducción ó cesión a terceros, requerirá la previa autorización expresa de sus autores quedando en todo caso prohibida cualquier modificaciónunilateral del mismo.


ADG ARQUITECTOS
Agustín Del Pozo | Eva Ganuza
agustindelpozo@ad-arquitecturas.com eva@ad-arquitecturas.com
AVDA. PIO XII, 8. 9º Dcha. 31008 PAMPLONA 948 276 453

ADECUACIÓN DE LOCAL PARA VELATORIO

EMPLAZAMIENTO: C/DOÑA BLANCA DE NAVARRA Nº3 LERÍN, NAVARRA
PROMOTOR: AYUNTAMIENTO DE LERÍN

PLANO DE:
HS-4. ABASTECIMIENTO DE AGUA

PLANO Nº: I.01
ESCALA: A3:1/75
REF-PROY: 841
FECHA: DIC-2021

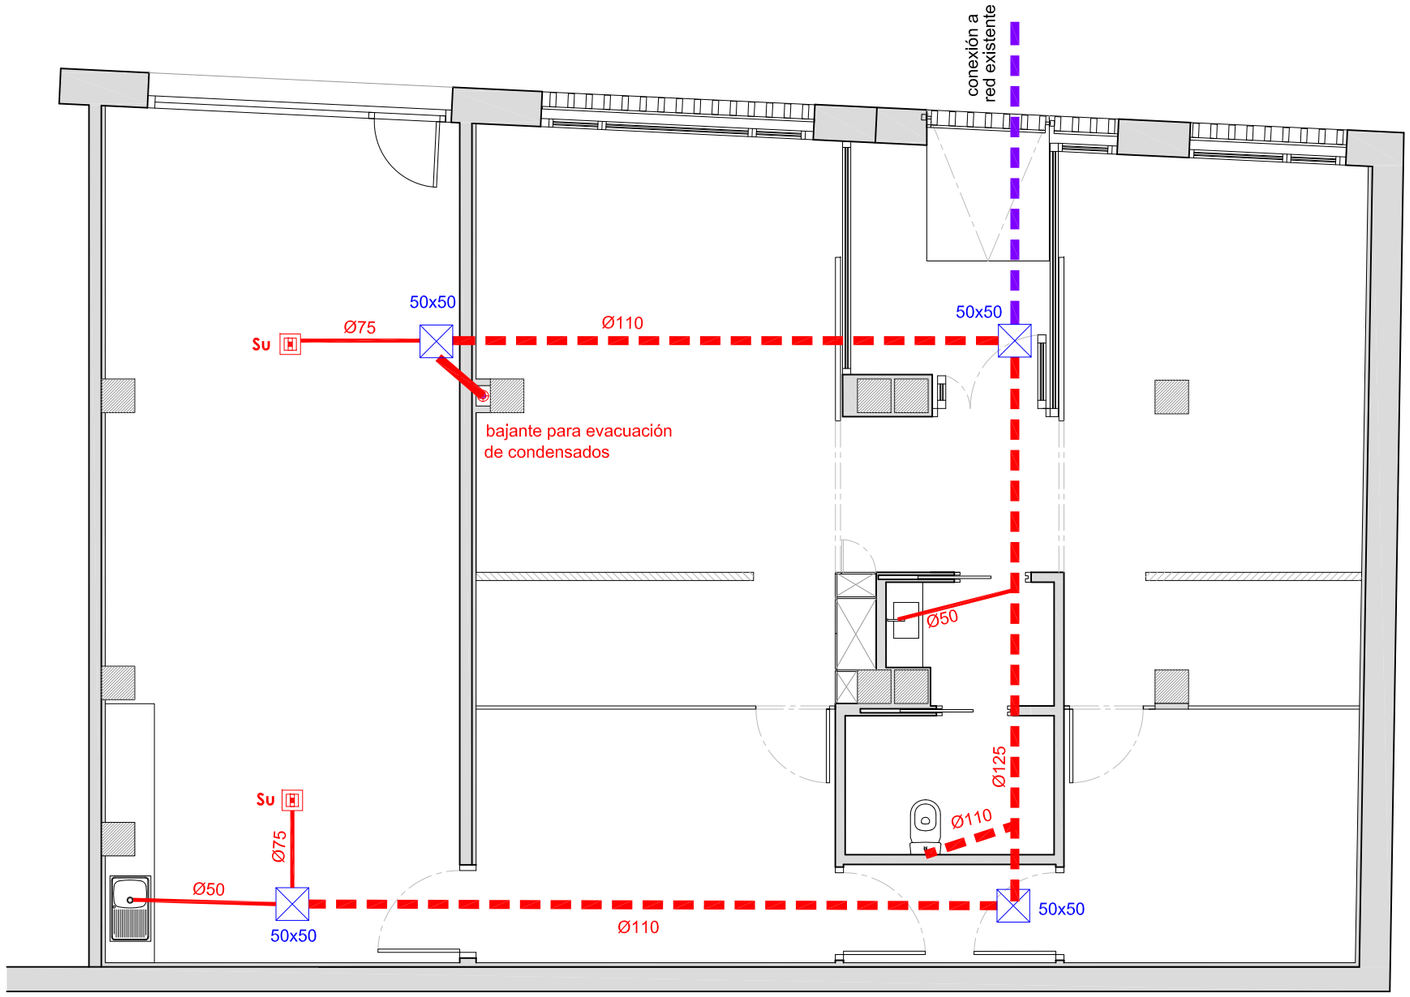

DATOS GENERALES SANEAMIENTO

1.0 DESCRIPCION
1.1 red existente

2.0 DISTRIBUCION
2.1 acometida — enterrada
2.2 distribución interior — enterrada

3.0 MATERIALES
3.1 acometida — polipropileno
3.2 distribución pluviales — PVC
3.3 distribución residuales — PVC

4.0 PENDIENTES
3.1 acometida — 2,0 %
3.2 distribución pluviales — 1,5 %
3.3 distribución residuales — 2,5 %

5.0 DIAMETROS MINIMOS
5.1 aparatos de aseo — CTE DB HS-5
5.2 aparatos de tanatoestética — Ø 50mm

6.0 NOTAS
Se atendrá a lo dispuesto en la documentación escrita incluida en el anejo de memoria.
Las bajantes que no ventilen en cubierta, dispondrán de válvulas de aireación en falso techo.

LEYENDA SANEAMIENTO

- ARQUETA DE PASO ESTANCA
- ARQUETA SIFONICA
- SUMIDERO LINEAL
- SUMIDERO
- BAJANTE
- DESAGUE
- TUBERIA FECALES ENTERRADA EXISTENTE
- TUBERIA FECALES ENTERRADA NUEVA
- TUBERIA PLUVIALES AEREA/FALSO TECHO
- TUBERIA PLUVIALES ENTERRADA/BAJO FORJADO
- VALVULA DE AIREACION

ADG ARQUITECTOS
Agustín Del Pozo | Eva Ganuza
agustindelpozo@ad-arquitecturas.com eva@ad-arquitecturas.com
AVDA. PIO XII, 8. 9º Dcha. 31008 PAMPLONA 948 276 453


ADECUACIÓN DE LOCAL PARA VELATORIO

EMPLAZAMIENTO: C/DOÑA BLANCA DE NAVARRA Nº3 LERÍN, NAVARRA
PROMOTOR: AYUNTAMIENTO DE LERÍN

PLANO DE: HS-5. EVACUACIÓN DE AGUAS

PLANO Nº: I.02
ESCALA: A3:1/75
REF-PROY: 841
FECHA: DIC-2021

NOTA: La utilización total o parcial del presente documento, así como cualquier reproducción ó cesión a terceros, requerirá la previa autorización expresa de sus autores quedando en todo caso prohibida cualquier modificaciónunilateral del mismo.

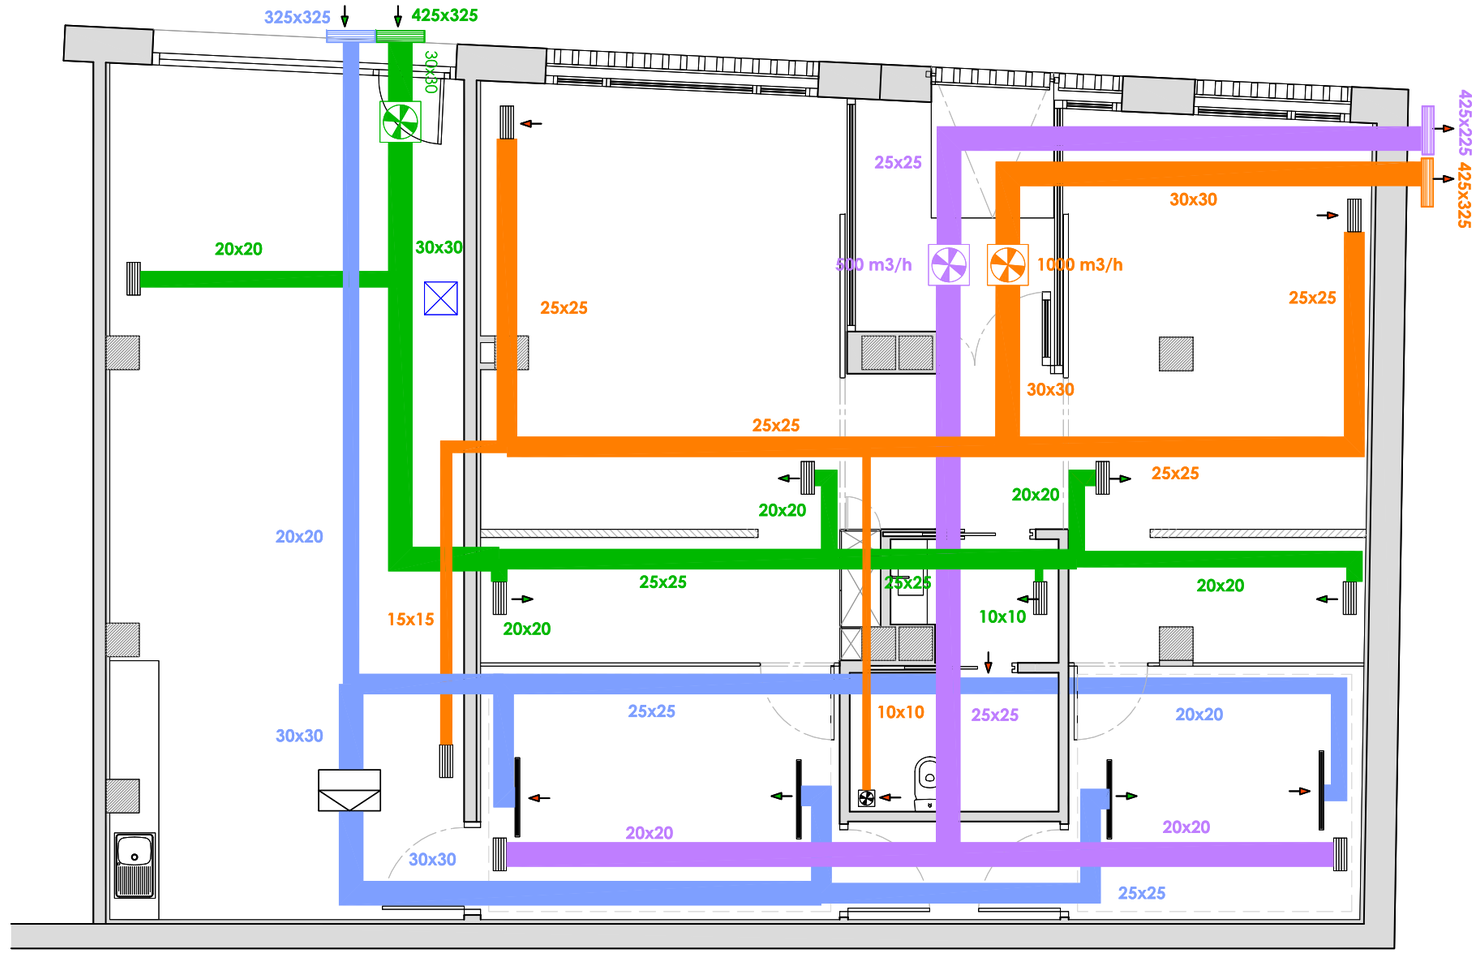

DATOS GENERALES VENTILACION

1.0 DESCRIPCION
1.1 ventilación mediante recuperador de calor

2.0 DISTRIBUCION (distribución interior)
2.1 zonas comunes — **falsos techos**
2.2 estancias — **falsos techos**

3.0 MATERIALES (distribución interior)
3.1 impulsión — **conducto flexible de aluminio-poliester**
3.2 extracción — **conducto flexible de aluminio-poliester**

4.0 EMISORES
4.1 estancias — **horizontales fijas en techo**
4.2 aseo — **higroregulables, temporizadas**

5.0 MAQUINAS (2 ventiladores centrífugos)
5.1 caudal mínimo — **500 l/s (1.800m³/h)**
5.2 presión — **35 mm.c.a.**

6.0 NOTAS
Se atendrá a lo dispuesto en la documentación escrita incluida en el anejo de memoria.

LEYENDA VENTILACION

- EXTRACTOR DE COCINA
- CONDUCTO DE EXTRACCION
- INTERCAMBIADOR DE CALOR
- EXTRACCION DE VENTILACION
- CONDUCTO DE ADMISION
- CONDUCTO DE EXTRACCION
- VENTILACION DE ADMISION
- VENTILACION DE EXTRACCION
- REJILLA DE ACERO INOXIDABLE

NOTA: La utilización total o parcial del presente documento, así como cualquier reproducción ó cesión a terceros, requerirá la previa autorización expresa de sus autores quedando en todo caso prohibida cualquier modificaciónunilateral del mismo.

ADG ARQUITECTOS
Agustín Del Pozo | Eva Ganuza
agustindelpozo@ad-arquitecturas.com eva@ad-arquitecturas.com
AVDA. PIO XII, 8. 9º Dcha. 31008 PAMPLONA 948 276 453

ADECUACIÓN DE LOCAL PARA VELATORIO

PLANO Nº: I.03

EMPLAZAMIENTO: C/DOÑA BLANCA DE NAVARRA Nº3 LERÍN, NAVARRA


PROMOTOR: AYUNTAMIENTO DE LERÍN

ESCALA: A3:1/75

PLANO DE: VENTILACIÓN

REF-PROY : 841

FECHA: DIC-2021

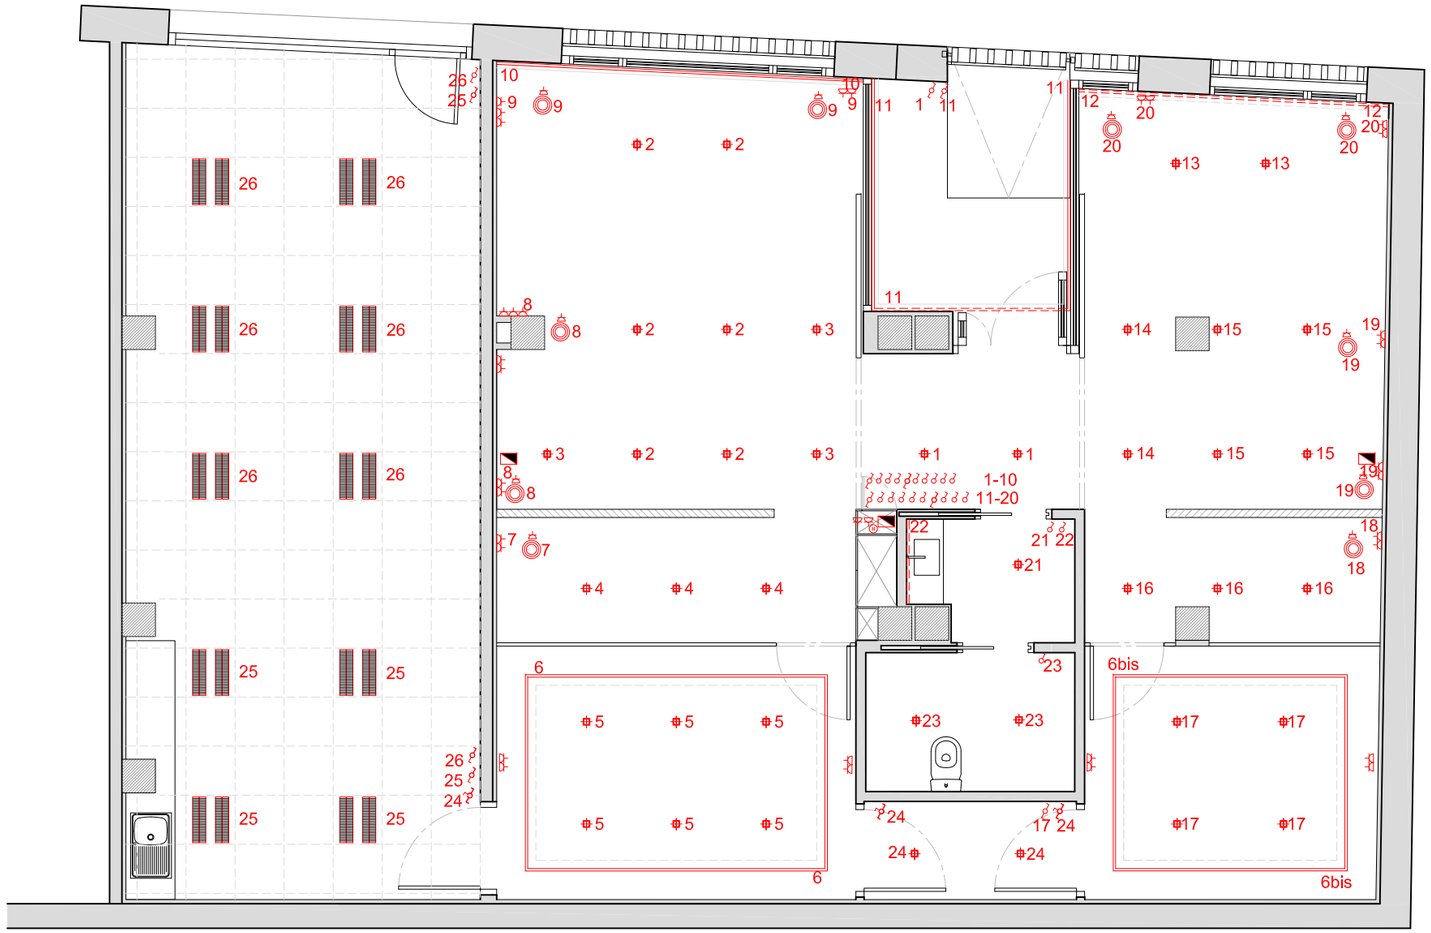

DATOS GENERALES ILUMINACION

1.0 DESCRIPCION
1.1 iluminación edificio administrativo

2.0 POTENCIA

2.1 potencia máxima limite	**12,00 W/m²**
2.2 potencia máxima proyecto	**11,95 W/m²**

3.0 VEEI máximo (Valor de eficiencia energética iluminación)

3.1 Salas	**3,00 W/m²**
3.2 Zonas comunes	**6,00 W/m²**
3.3 Tanatopraxia	**8,00 W/m²**

LEYENDA ILUMINACION

LUMINARIA EMPOTRABLE LED 60x60cm

LUMINARIA DE MESILLA (MODELO A ELEGIR)

LUMINARIA SUPERFICIE LED 1200x2cm
2700 lm 24W potencia 2700K - 6000K color

FOCO ORIENTABLE EMPOTRABLE LED Ø9cm
3000K color

NOTA: La utilización total o parcial del presente documento, así como cualquier reproducción ó cesión a terceros, requerirá la previa autorización expresa de sus autores quedando en todo caso prohibida cualquier modificaciónunilateral del mismo.

ADG ARQUITECTOS
Agustín Del Pozo | Eva Ganuza
agustindelpozo@ad-arquitecturas.com eva@ad-arquitecturas.com
AVDA. PIO XII, 8. 9º Dcha. 31008 PAMPLONA 948 276 453

ADECUACIÓN DE LOCAL PARA VELATORIO

PLANO Nº: I.04

EMPLAZAMIENTO: C/DOÑA BLANCA DE NAVARRA Nº3
LERÍN, NAVARRA


PROMOTOR: AYUNTAMIENTO DE LERÍN

ESCALA: 1/75 (A3)

PLANO DE: ILUMINACION

REF-PROY : 841

FECHA: DIC-2021

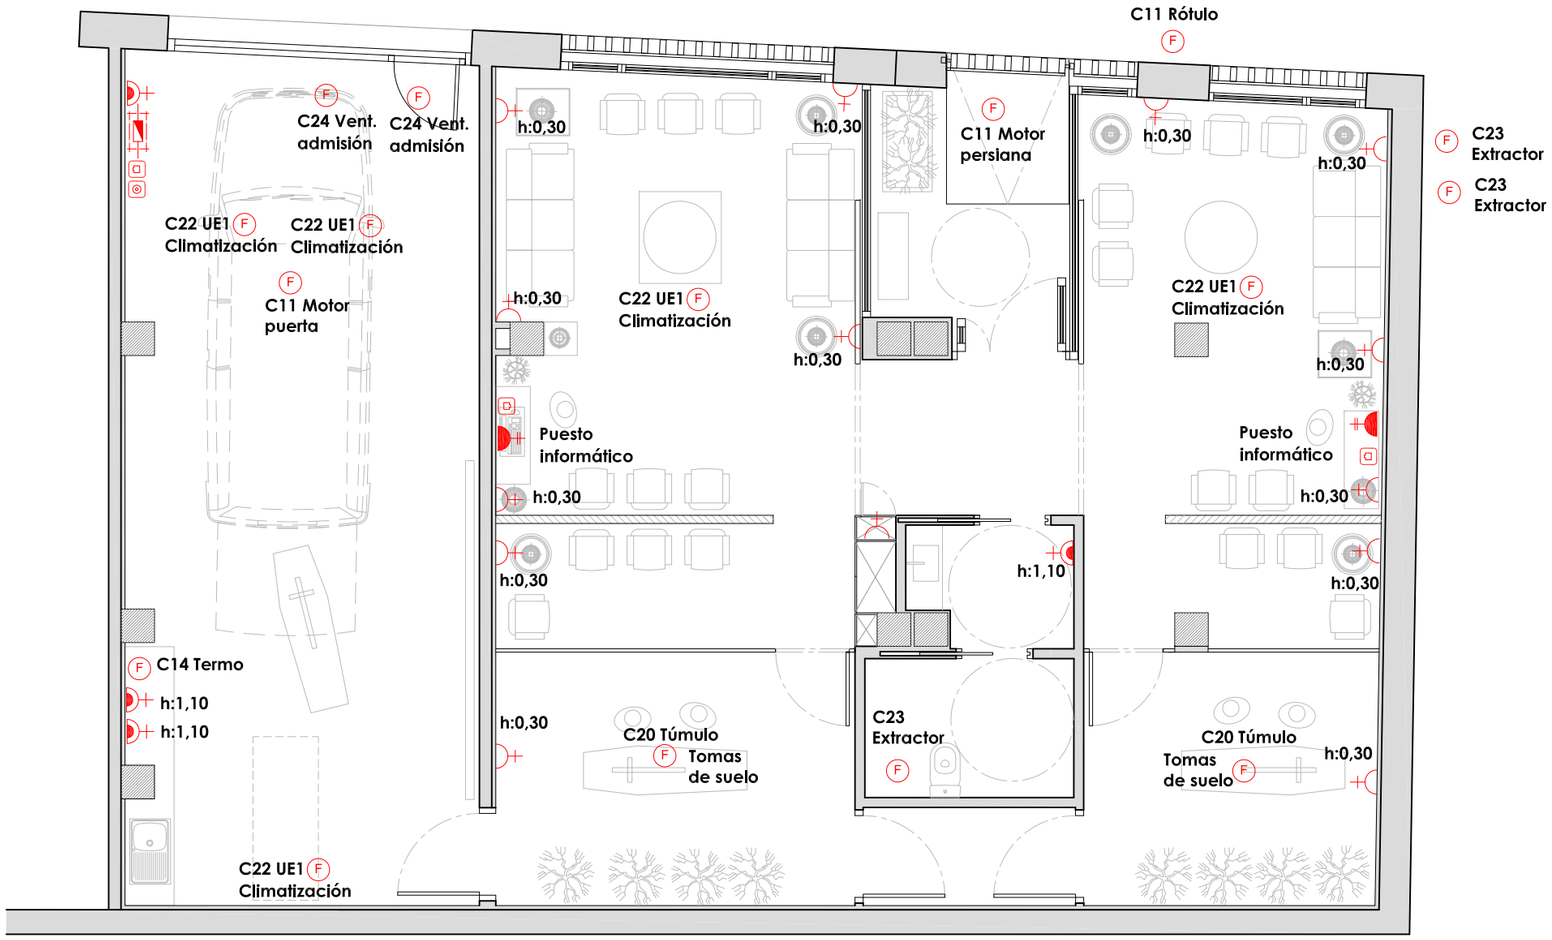

DATOS GENERALES ELECTRICIDAD

1.0 DESCRIPCION	
1.1 grado de electrificación elevada TRIFASICA	**19.16 kW**
2.0 DISTRIBUCION	
2.1 acometida	**enterrada**
2.2 distribución interior	**falsos techos**
2.3 estancias	**empotrada**
3.0 MATERIALES	
3.1 acometida	**RZ1-K**
3.2 distribución interior	**H07V-K**
4.0 PROTECCIONES	
4.1 acometida	**polietileno de 50mm**
4.2 distribución interior	**PVC B y bandejas**

5.0 NOTAS

Todas las uniones de conductores se realizarán mediante bornes de conexión quedando terminantemente prohibido hacer las uniones mediante retorcimiento de cables.

El trazado se realizará por falso techo sobre bandejas y con tubos flexibles siguiendo líneas horizontales a 50 cm del suelo y techo y verticales a 20 cm de las esquinas.

Todas las habitaciones llevarán su caja de registro de dimensiones mínimas 4cm de profundidad y 8 cm de lado y la distancia máxima entre ellas será de 15 m.


Todas las tomas, a no ser que tengan especificada la altura, estarán a un altura de 0,30 m respecto a la terminación del suelo.

LEYENDA ELECTRICIDAD

- CAJA GENERAL
- SUBCUADRO
- TOMA CORRIENTE 16 A
- TOMA DOBLE CORRIENTE 16 A
- TOMA CORRIENTE ESTANCA
- PULSADOR
- TIMBRE
- ELECTROVALVULA
- F FUERZA

LEYENDA TELECOM.

- TOMA TB
- TOMA TC / RESERVA

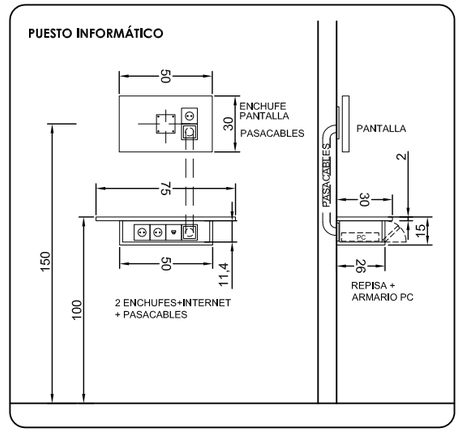

NOTA: La utilización total o parcial del presente documento, así como cualquier reproducción ó cesión a terceros, requerirá la previa autorización expresa de sus autores quedando en todo caso prohibida cualquier modificaciónunilateral del mismo.

ADG ARQUITECTOS
Agustín Del Pozo | Eva Ganuza
agustindelpozo@ad-arquitecturas.com eva@ad-arquitecturas.com
AVDA. PIO XII, 8. 9º Dcha. 31008 PAMPLONA 948 276 453

ADECUACIÓN DE LOCAL PARA VELATORIO

EMPLAZAMIENTO: C/DOÑA BLANCA DE NAVARRA Nº3 LERÍN, NAVARRA

PROMOTOR: AYUNTAMIENTO DE LERÍN


PLANO DE: ELECTRICIDAD

PLANO Nº: I.05

ESCALA: 1/75 (A3)

REF-PROY: 841

FECHA: DIC-2021

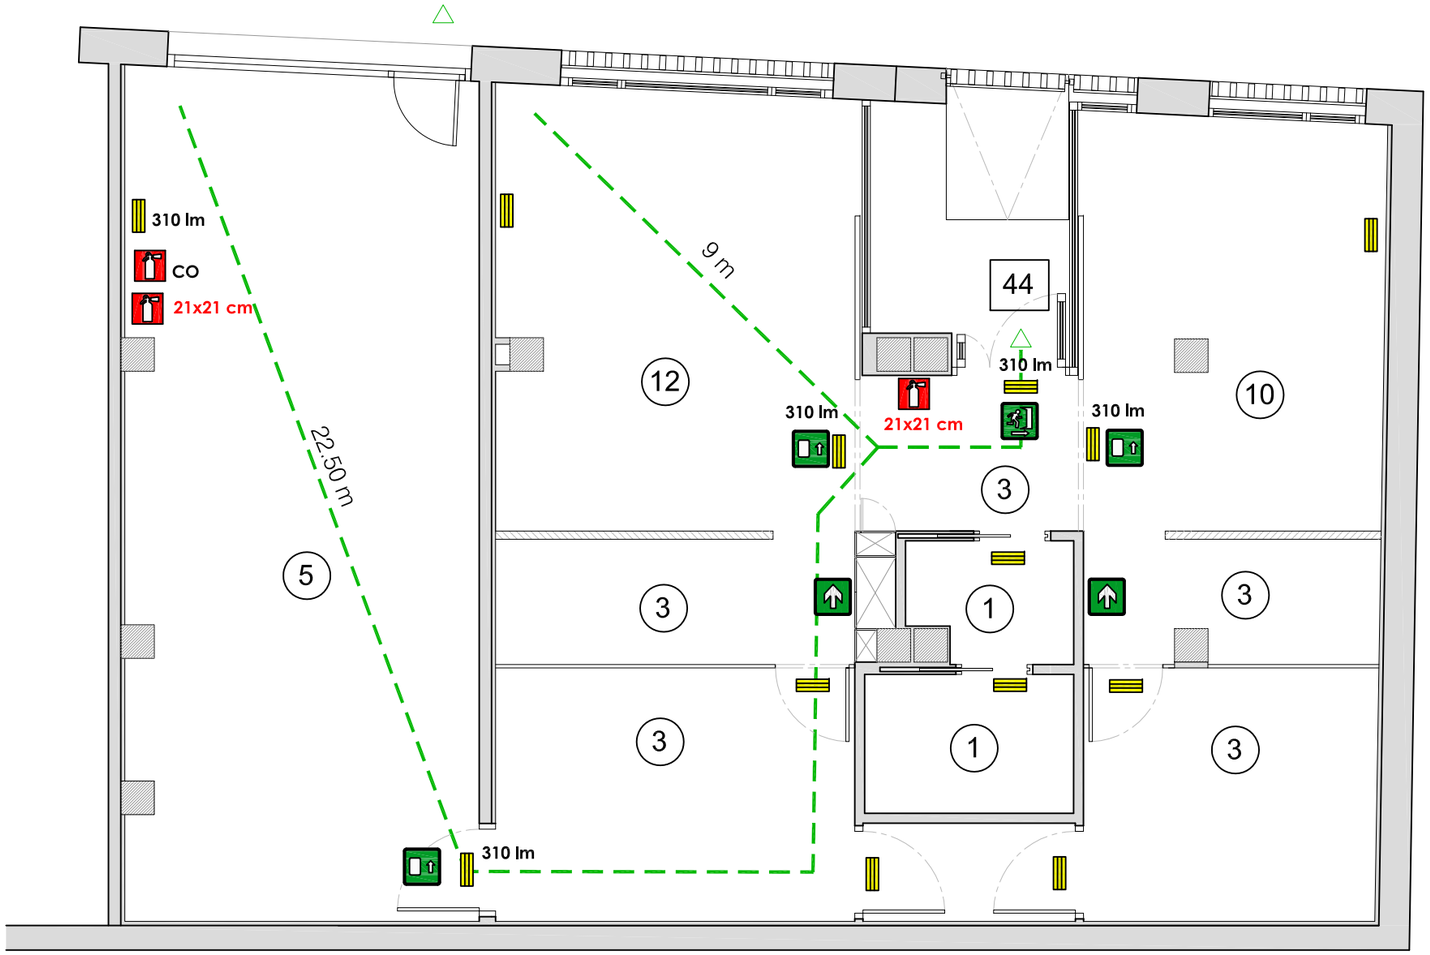

DATOS GENERALES INCENDIOS

1.0 DESCRIPCION
1.1 edificio administrativo

2.0 DATOS GENERALES
2.1 altura de evacuación — **0,15 m**
2.2 ocupación — **33 personas**

3.0 RESISTENCIA AL FUEGO
2.1 edificio — **REI60**
2.2 local de riesgo bajo — **EI90**

LEYENDA INCENDIOS

- SALIDA DE EDIFICIO
- SENTIDO EVACUACION
- SALIDA DE PLANTA O RECINTO
- RECORRIDO DE EVACUACION
- nº NUMERO DE OCUPANTES
- LOCAL DE RIESGO BAJO EI90
- EXTINTOR PORTATIL
- LUMINARIA DE EMERGENCIA

NOTA: La utilización total o parcial del presente documento, así como cualquier reproducción ó cesión a terceros, requerirá la previa autorización expresa de sus autores quedando en todo caso prohibida cualquier modificaciónunilateral del mismo.

ADG ARQUITECTOS
Agustín Del Pozo | Eva Ganuza
agustindelpozo@ad-arquitecturas.com eva@ad-arquitecturas.com
AVDA. PIO XII, 8. 9º Dcha. 31008 PAMPLONA 948 276 453

ADECUACIÓN DE LOCAL PARA VELATORIO

PLANO Nº: I.06

EMPLAZAMIENTO: C/DOÑA BLANCA DE NAVARRA Nº3 LERÍN, NAVARRA

PROMOTOR: AYUNTAMIENTO DE LERÍN


ESCALA: 1/75 (A3)

PLANO DE:

INSTALACION DE PROTECIÓN CONTRA INCENDIOS

REF-PROY: 841

FECHA: DIC-2021

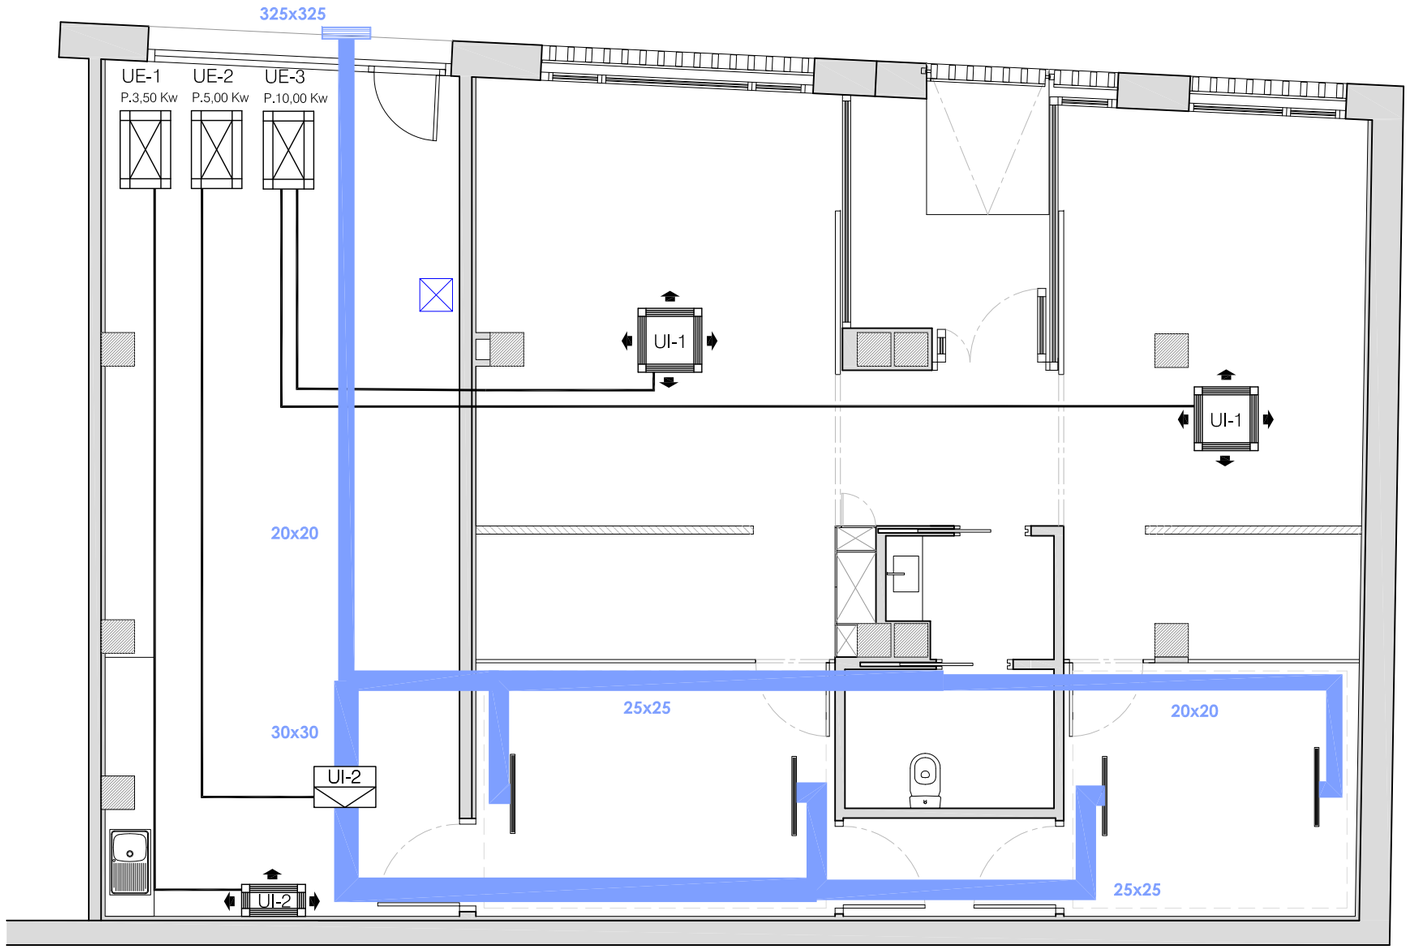

DATOS GENERALES CLIMATIZACION

1.0 DESCRIPCION
1.1 climatización mediante splits

2.0 DISTRIBUCION (distribución interior)
2.1 zonas comunes — **falsos techos**
2.2 estancias — **falsos techos**

3.0 MATERIALES (distribución interior)
3.1 linea frigorifica — **linea doble de cobre sin soldadura**

4.0 PROTECCIONES (distribución interior)
4.1 linea frigorifica — **coquilla elastomérica de 30 mm**

5.0 EMISORES (splits)
5.1 tipo — **cassette pared conducido por conductos**

5.0 MAQUINAS (unidades exteriores)
5.1 combustible — **electricidad**
5.2 eficiencia mínima — **SEER 6**

6.0 NOTAS
Se atendrá a lo dispuesto en la documentación escrita incluida en el anejo de memoria.

LEYENDA CLIMATIZACION

- **UNIDAD EXTERIOR**
- **REJILLA DE ALUMINIO 325x125**
- **UNIDAD INTERIOR DE CASSETTE**
- **UNIDAD INTERIOR DE PARED**
- **UNIDAD INTERIOR CONDUCIDA POR CONDUCTOS**

ADG ARQUITECTOS
Agustín Del Pozo | Eva Ganuza
agustindelpozo@ad-arquitecturas.com eva@ad-arquitecturas.com
AVDA. PIO XII, 8. 9º Dcha. 31008 PAMPLONA 948 276 453

ADECUACIÓN DE LOCAL PARA VELATORIO

PLANO Nº: I.07

EMPLAZAMIENTO: C/DOÑA BLANCA DE NAVARRA Nº3 LERÍN, NAVARRA

PROMOTOR: AYUNTAMIENTO DE LERÍN

ESCALA: A3:1/75

PLANO DE: CLIMATIZACIÓN

REF-PROY : 841

FECHA: DIC-2021

NOTA: La utilización total o parcial del presente documento, así como cualquier reproducción ó cesión a terceros, requerirá la previa autorización expresa de sus autores quedando en todo caso prohibida cualquier modificaciónunilateral del mismo.