

PROYECTO DE EJECUCIÓN

EDIFICIO DE SERVICIOS CAMPO DE FUTBOL
CAMPO DE FUTBOL MUNICIPAL
CAPARROSO - NAVARRA

PROMOTOR: AYUNTAMIENTO DE CAPARROSO

MEMORIA
PLIEGO DE CONDICIONES
ESTUDIO DE GESTION DE RESIDUOS
PLAN DE CONTROL DE CALIDAD
INSTRUCCIONES USO Y MANTENIMIENTO
ESTUDIO DE SEGURIDAD Y SALUD
PRESUPUESTO
PLANOS

ARQUITECTO:
ANDRES MARTINEZ TEJADA

ENERO DE 2.024

EXP N2024A0165
FECHA DATA 20/02/2024
CSV 102C903703D
Verificable en www.coavn.org/verificacion
www.coavn.org/verificacion egiaztagarria
VISADO
BISATUA
COAVN
COLEGIO OFICIAL DE ARQUITECTOS VASCO-NAVARRO
EUSKAL HERRIKO ARKITEKTOEN ELKARGO OFIZIALA
NAVARRA

MEMORIA

COAVN
COLEGIO OFICIAL DE ARQUITECTOS VASCO-NAVARRO
EUSKAL HERRIKO ARKITEKTOEN ELKARGO OFIZIALA
NAVARRA
VISADO
BISATUA
CSV 102C903703D
Verificable en www.coavn.org/verificacion
www.coavn.org/verificacion egiaztagarria
EXP N2024A0165
FECHA DATA 20/02/2024

1.- MEMORIA DESCRIPTIVA

1.1 AGENTES
1.2 INFORMACION PREVIA
1.2.1.- Objeto del encargo
1.2.2.- Situación y estado actual del ámbito de proyecto
1.2.3.- Normativa urbanística
1.3. DESCRIPCION DEL PROYECTO
1.3.1.- Programa de necesidades y ordenación propuesta
1.3.2.- Cuadro de superficies
1.3.3.- Normativa general y específica de aplicación
1.3.4.- Cumplimiento de normativa urbanística
1.3.5.- Cumplimiento Ley Foral 12/2018 de Accesibilidad Universal
1.3.6.- Cumplimiento Reglamento General de Policía de Espectáculos
1.3.7.- Plazo de ejecución de obras previsto

2.- MEMORIA CONSTRUCTIVA

2.1.- SUSTENTACION DEL EDIFICIO
2.2.- SISTEMA ESTRUCTURAL
2.3.- SISTEMA ENVOLVENTE
2.4.- SISTEMA DE COMPARTIMENTACIÓN
2.5.- SISTEMA DE ACABADOS
2.6.- SISTEMA DE ACONDICIONAMIENTO E INSTALACIONES
2.7.- EQUIPAMIENTO

3.- CUMPLIMIENTO DEL C.T.E. Y C.E.

3.1.- SEGURIDAD ESTRUCTURAL (CTE y CE)
3.2.- SEGURIDAD EN CASO DE INCENDIO
3.3.- SEGURIDAD DE UTILIZACION Y ACCESIBILIDAD
3.4.- SALUBRIDAD
3.5.- PROTECCIÓN CONTRA EL RUIDO
3.6.- AHORRO DE ENERGIA

ANEJOS A MEMORIA

A.- FOTOGRAFIA AEREA DEL EMPLAZAMIENTO
B.- DOCUMENTACION FOTOGRAFICA DEL ESTADO ACTUAL
C.- EXTRACTO DE ESTUDIO GEOTECNICO
D.- ANEJO DE CALCULO DE LA ESTRUCTURA
E.- CEDULA PARCELARIA
E.- RELACION DE PLANOS

EXP N2024A0165
FECHA DATA 20/02/2024
CSV 102C903703D
Verificable en www.coavn.org/verificacion
www.coavn.org/verificacion egiaztagarria
VISADO
BISATUA
COAVN
COLEGIO OFICIAL DE ARQUITECTOS VASCO-NAVARRO
EUSKAL HERRIKO ARKITEKTOEN ELKARGO OFIZIALA
NAVARRA

1. MEMORIA DESCRIPTIVA

1.1. AGENTES

Promotor:

AYUNTAMIENTO DE CAPARROSO
N.I.F. P-3106400-I
Domicilio: Plaza de España Nº 12.
31380 CAPARROSO - NAVARRA -

Arquitecto proyectista:

ANDRES MARTINEZ TEJADA. N.I.F. 16.563.380.E
Domicilio: Calle Media Luna Nº 19, bajo 1
31002 PAMPLONA -NAVARRA-.

Desarrollo instalaciones:

AM INGENIEROS.
Juan Aiciondo Echevarría, Fernando Macías Ilincheta y Jesús Chica Castillo
Domicilio: Calle Concejo de Sarriguren, Nº 24 bajo.
31016 PAMPLONA –NAVARRA-.

Coordinación seguridad y salud en fase de proyecto y redacción de Estudio de Seguridad y Salud:

ANDRES MARTINEZ TEJADA – Arquitecto-. N.I.F. 16.563.380.E
Domicilio: Calle Media Luna Nº 19, bajo 1
31002 PAMPLONA -NAVARRA-.

1.2. INFORMACION PREVIA

1.2.1.- OBJETO DEL ENCARGO

El objeto del encargo es definir las obras necesarias para la construcción de un edificio de servicios en el campo de fútbol, parcela 984 del polígono 9 de Caparroso, para dotar a las instalaciones de aseos de hombres, mujeres y aseo accesible y una barra de bar con un pequeño almacén.

1.2.2.- SITUACION Y ESTADO ACTUAL DEL AMBITO DE PROYECTO

La parcela 984 objeto de este estudio se encuentra en el polígono 9 de Caparroso, formando parte de un conjunto de instalaciones deportivas, donde se encuentra dos campos de futbol y unas pistas de padel.

En la parcela existe un depósito de riego y dos báculos, que hay que mantener tal y como están. El suelo del depósito de riego se utilizará como cota cero del proyecto, para el desarrollo de la urbanización, que quedará unido con el suelo de la terraza.
También se encuentra un módulo prefabricado donde actualmente se ubican los aseos, que se desmontará.
Entre el campo de fútbol y la zona donde se va a realizar el edificio hay una zona asfaltada, que hay que demoler para realizar la urbanización nueva.

1.2.3.- NORMATIVA URBANISTICA

El municipio de Caparroso cuenta con Plan General Municipal vigente desde Abril de 2.011.

La parcela se califica en el PGM como suelo urbano consolidado con uso dotacional existente. (sistema general S.G.D.)
En el plano de alineaciones se establece una alineación máxima que comprende todo el ámbito de la parcela.
No se plantean limitaciones en cuanto a ocupación, volumen, etc. para las edificaciones dotacionales.

EXP N2024A0165 FECHA DATA 20/02/2024
CSV 102C903703D
Verificable en www.coavn.org/verificacion
www.coavn.org/verificacion egiaztagarria
VISADO
BISATUA
COAVN
COLEGIO OFICIAL DE ARQUITECTOS VASCO-NAVARRO
EUSKAL HERRIKO ARKITEKTOEN ELKARGO OFIZIALA
NAVARRA

1.3. DESCRIPCION DEL PROYECTO

1.3.1.- PROGRAMA DE NECESIDADES Y ORDENACION PROPUESTA

Se proyecta un edificio en planta baja, distribuido por un lado con aseos diferenciados de hombres y mujeres, y por otro un aseo accesible mixto, un despacho y una barra de bar con un pequeño almacén. Entre estas dos partes existe un paso abierto que comunica los dos lados del edificio, dando servicio a los dos campos de fútbol existentes. Cuando las instalaciones no están en uso, este paso permanecerá cerrado con persiana automática a ambos lados del paso.
Junto a la barra de bar se proyecta una terraza abierta en dos de sus lados, y cubierta, donde poder resguardarse los asistentes a las instalaciones.

1.3.2 CUADRO DE SUPERFICIES

SUPERFICIE CONSTRUIDA CERRADA:		84,48 m^2
SUPERFICIE CONSTRUIDA CUBIERTA:		123,98 m^2
SUPERFICIE UTIL TOTAL:		121,62 m^2
Servicio 1	12,14	
Servicio 2	13,06	
Paso	11,52	
Servicio accesible	6,18	
Despacho	12,50	
Apoyo bar	5,12	
Barra bar	15,22	
Terraza bar	45,88	

1.3.3.- NORMATIVA GENERAL Y ESPECÍFICA DE APLICACION

En el desarrollo del presente Proyecto de Ejecución se tienen en cuenta las siguientes normativas y reglamentos:

- Normativa urbanística municipal

- CTE Código Técnico de la Edificación. Se justifica el cumplimiento de los diferentes Documentos Básicos en el apartado 3 de esta Memoria:

  DB SE Seguridad Estructural
  DB SI Seguridad en caso de Incendio
  DB SUA Seguridad de Utilización y Accesibilidad
  DB HS Salubridad
  DB HR Protección contra el ruido
  DB EH Ahorro de energía

- Código Estructural (CE-2021). Se justifica el cálculo estructural en los apartados 2 y 3 de esta Memoria.

- Ley Foral 12/2018 de Accesibilidad Universal

- Reglamento General de Policía de Espectáculos

1.3.4.- CUMPLIMIENTO DE NORMATIVA URBANISTICA

La normativa urbanística prevista en el Plan General Municipal vigente establece uso dotacional para la parcela sin definir limitaciones de ocupación, volumen, etc.

Se mantiene el uso deportivo en la parcela y en el edificio proyectado no se superan las alineaciones máximas establecidas en el PGM, por lo que se cumple con las determinaciones urbanísticas que son de aplicación.

EXP N2024A0165 FECHA DATA 20/02/2024
CSV 102C903703D
Verificable en www.coavn.org/verificacion
www.coavn.org/verificacion egiaztagarria
VISADO
BISATUA
COLEGIO OFICIAL DE ARQUITECTOS VASCO-NAVARRO
EUSKAL HERRIKO ARKITEKTOEN ELKARGO OFIZIALA
NAVARRA
COAVN

1.3.5.- CUMPLIMIENTO DE LEY FORAL 12/2018 DE ACCESIBILIDAD UNIVERSAL

Son de aplicación los criterios generales establecidos en la LF 12/2018, y en este caso concreto los indicados en el Capitulo II, accesibilidad en la edificación, Sección 1ª, edificios de uso público. (art. 21 a 27)

Art. 21.- Accesibilidad en los edificios de uso público.
El edificio de servicios en campo de fútbol proyectado en parcela 984, polígono 9 de Caparroso, definida en este proyecto, cumple con los criterios establecidos en este artículo, ya que se han tenido en cuenta que los nuevos espacios de uso público proyectados resulten accesibles.

Art. 22.- Accesos al interior de los edificios.
Los accesos al edificio garantizan la accesibilidad a su interior mediante itinerario accesible

Art. 23.- Comunicación horizontal y vertical
Los recorridos horizontales para usuarios son accesibles para personas en silla de ruedas y situados en una misma cota, sin recorridos verticales. Los pavimentos serán adecuados para evitar riesgo de resbalón y facilitar el desplazamiento a las personas con discapacidad o movilidad reducida.

Art. 24.- Movilidad vertical.
No se contemplan en este proyecto recorridos con desplazamientos verticales.

Art. 25.- Aseos.
Se proyectan aseos accesibles para todas las personas en las zonas de uso público.

Art. 26.- Reserva de espacios.
No se contemplan asientos fijos para público en este proyecto, por lo que no se precisa justificar reserva de asientos para personas con movilidad reducida.

Art. 27.- Mobiliario y elementos de información.
La disposición del mobiliario interior no constituirá obstáculo a los itinerarios accesibles, y se contemplará en su diseño el uso por personas con discapacidad. En la barra de bar se proyecta un punto de atención accesible.

1.3.6.- CUMPLIMIENTO REGLAMENTO GENERAL DE POLICIA DE ESPECTACULOS

Si bién el Reglamento General de Policía de Espectáculos está derogado en gran parte, para el presente Proyecto es de aplicación el Artículo 31, referido a dotación de servicios.

Art. 31.- Por cada 500 espectadores habrá cuatro inodoros, de los que la mitad irán destinados a señoras, y por cada 125 espectadores, un urinario. Todos los servicios deberán estar provistos de lavamanos, cuyo número será igual a la mitad de la suma del de inodoros y el de urinarios.

El actual graderío tiene un aforo de 200 espectadores, y suponiendo un máximo de 300 personas de pie en el perímetro del campo es razonable estimar un aforo máximo de 500 espectadores.

Se ha previsto un servicio de mujeres con dos inodoros y tres lavamanos, un servicio de hombres con dos inodoros, cuatro urinarios y tres lavamanos, y un servicio accesible con un inodoro y un lavamanos.

1.3.7.- PLAZO DE EJECUCION DE OBRAS PREVISTO

Se estima un plazo de ejecución de obras de cinco meses.

N2024A0165 EXP
20/02/2024 FECHA DATA
I02C903703D CSV
Verificable en www.coavn.org/verificacion
www.coavn.org/verificacion egiaztagarria
VISADO
BISATUA
COAVN
COLEGIO OFICIAL DE ARQUITECTOS VASCO-NAVARRO
EUSKAL HERRIKO ARKITEKTOEN ELKARGO OFIZIALA
NAVARRA

2. MEMORIA CONSTRUCTIVA

2.1. SUSTENTACION DEL EDIFICIO

CARACTERISTICAS DEL TERRENO

Las características del terreno que se ha obtenido mediante estudio desarrollado por la empresa de geotecnia GEEA Estudios Geológicos y del que se adjunta anexo.

Se localizan 4 niveles geotécnicos:
Nivel geotécnico 0, rellenos antrópicos heterogéneos: hasta 0,50 mts
Nivel geotécnico 1, arcillas limosas marrones con cantos dispersos: hasta 2,45 mts
Nivel geotécnico 2, arenas y gravas: hasta 5,40 mts
Nivel geotécnico 3, sustrato rocoso alterado grado IV: sondeo realizado hasta 6,0 mts.

Se ha localizado presencia de agua freática en 3,20 m de profundidad en el nivel geotécnico 2, de gravas. El edificio proyectado no tiene sótano. El vaciado está por encima del nivel freático. Depende la época del año en la que se realice la obra, es posible que se encuentre algo de agua al excavar los pozos de las zapatas. Se contemplará la posibilidad de drenaje durante su ejecución.

Los resultados de los ensayos de laboratorio realizados indican que el contenido de sulfatos solubles en suelo no presenta agresividad. En cuanto al agua, no se ha podido tomar muestra de agua, pero analíticas de agua en parcelas próximas a la zona estudiada indican ataque fuerte, por lo que será necesario el uso de cementos sulforresistentes para una exposición XA3 en todas las estructuras que puedan estar en contacto con el agua.

TIPOLOGIA DE CIMENTACION ADOPTADA

Se proyecta una cimentación semiprofunda en el nivel geotécnico 2, a 3 mts de profundidad, mediante zapatas aisladas sobre pozos.

Tensión admisible del terreno 2,00 Kg/cm2.

El hormigón que se encuentra en contacto con el terreno será con cementos sulforresistente.

EXP N2024A0165
FECHA DATA 20/02/2024
CSV 102C903703D
Verificable en www.coavn.org/verificacion
www.coavn.org/verificacion egiaztagarria
VISADO
BISATUA
COLEGIO OFICIAL DE ARQUITECTOS VASCO-NAVARRO
EUSKAL HERRIKO ARKITEKTOEN ELKARGO OFIZIALA
NAVARRA
COAVN

2.2. SISTEMA ESTRUCTURAL

Estructura portante formada por pórticos de hormigón armado con vigas de cuelgue y forjado de viguetas unidireccional con bovedillas de hormigón y canto de 35+5 cm. El nivel inferior se resuelve con solera elevada sobre piezas de encofrado perdido tipo “iglú” formando cámara ventilada sobre el terreno.

2.3 SISTEMA ENVOLVENTE

CERRAMIENTOS EXTERIORES

Los cerramientos exteriores están formados a base de hoja exterior de bloque de hormigón visto color crema de 19 cm de espesor, raseo interior 1,5 cm de llanazo de mortero hidrófugo, doble manta de aislamiento de 6 cm de lana de roca, cámara de aire, trasdosado interior de subestructura de acero galvanizado de 70 mm y dos placas de cartón yeso de 13 mm, con aislante de lana mineral de 6 cm entre el entramado.

CUBIERTA

Cubierta plana visitable para mantenimiento tipo invertida, a base de mortero aligerado con arlita para formación de pendiente, lámina geotextil, lámina impermeabilizante, lámina geotextil, aislante de 6 cm de poliestireno extrusionado, nueva lámina de geotextil y capa de grava de canto rodado de 4 cm para protección del aislante. Por la cara inferior de forjado, justo encima del falso techo, se colocará aislante de panel rígido de lana de roca de 6 cm.

CARPINTERÍAS EXTERIORES

La carpintería exterior es de aluminio lacado con rotura de puente térmico COR70.

2.4 SISTEMA DE COMPARTIMENTACION

Todas las compartimentaciones interiores de obra se han proyectado en tabiquería de placas de yeso laminado sobre estructura metálica de 70 mm, conformándose con un mínimo de cuatro placas de 13 mm y aislamiento interior de lana mineral.

Comportamiento ante el fuego:

El comportamiento ante el fuego de los diferentes sistemas de compartimentación se justifica en el Proyectos de desarrollo de instalaciones redactados por el estudio de ingeniería AICIONDO Y MACIAS, y que se adjuntan a este proyecto de ejecución.

2.5 SISTEMA DE ACABADOS

Como pavimento general se utilizarán piezas de gres, recibidas con cemento-cola sobre solera de hormigón de nivelación. Comportamiento a resbaladicidad Clase 2 en todos los interiores. El paso y el solado de la terraza será de hormigón barrido.

Los baños, el almacén y parte del bar se alicatarán con piezas de 20 x 20 y el resto se acabarán en pintura. En baños las piezas serán de color blanco con junta negra, y en el bar y los antepechos será de color rojo.

Los falsos techos de los interiores serán de PYL liso y pintado, el alero de hormigón visto y el techo de la terraza de enfoscado y enlucido de mortero pintado.

La carpintería interior se resolverá con puertas a base de marcos telescópicos de aluminio, y hojas con panel acabado de formica de 6 mm e interior de poliestireno extruido. Serán de color blanco y en la zona del bar, roja por fuera y blanca por dentro.

2.6 SISTEMA DE ACONDICIONAMIENTO E INSTALACIONES

La descripción de los diferentes sistemas de Acondicionamiento e Instalaciones, se contiene en el ANEXO al proyecto redactado por el estudio de ingeniería AM INGENIEROS, y que se adjuntan a este proyecto de ejecución.

2.7 EQUIPAMIENTO

No se ha previsto equipamiento en este Proyecto.

N2024A0165 EXP
20/02/2024 FECHA DATA
102C903703D CSV
Verificable en www.coavn.org/verificacion
www.coavn.org/verificacion egiaztagarria
VISADO
BISATUA
COAVN
COLEGIO OFICIAL DE ARQUITECTOS VASCO-NAVARRO
EUSKAL HERRIKO ARKITEKTOEN ELKARGO OFIZIALA
NAVARRA

3. CUMPLIMIENTO DEL C.T.E.

3.1 SEGURIDAD ESTRUCTURAL (Código Técnico de Edificación y Código Estructural)

SE – Seguridad Estructural

El programa de necesidades es el ya descrito en puntos anteriores.

Las bases de cálculo se reflejan en los puntos siguientes, siendo conformes a los DB de aplicación.

La estructura se ha calculado mediante ordenador con programas CYPECAD para estructuras de hormigón, adaptado a las determinaciones del CTE aportándose un extracto del correspondiente anejo de cálculo al final del presente documento.

SE-AE. Seguridad estructural. Acciones en la edificación

1.- ACCION GRAVITATORIA

Forjado de cubierta (35+5)

- Peso propio forjado	4,00 kN/m2
- Cargas muertas (formación pendiente)	3,00 kN/m2
- Sobrecarga uso/nieve	1,00 kN/m2

	8,00 kN/m2

Antepecho cubierta:

- Bloque	400 Kg/m2
- Un raseo de mortero	40 Kg/m2
	---
	440 Kg/m2

Carga por metro lineal de antepecho:
h=1,20m 440 x 1,20 = 528 Kg/ml

2.- ACCION DE VIENTO

Considerada en el cálculo informático.

3.- ACCION TERMICA REOLOGICA

No se considera. Teniendo en cuenta la dimensión y geometría del edificio no se han previsto juntas de dilatación.

4.- ACCION SISMICA

La localidad de Caparroso no figura en el Anejo 1 de la Norma NCSE-02, por lo que debe considerarse que la aceleración sísmica básica es inferior a 0,04.

Según el apartado 1.2.3 de la Norma NCSE-02 no es de aplicación el contenido de la misma para el edificio proyectado.

SE-C. Seguridad Estructural. Cimientos

Se cumplen las condiciones del SE-C, aplicadas al cálculo, diseño y soluciones constructivas.

SE-A. Seguridad Estructural. Acero

No se proyectan estructuras de acero.

N2024A0165 EXP 20/02/2024 FECHA DATA
102C903703D CSV
Verificable en www.coavn.org/verificacion
www.coavn.org/verificacion egiaztagarria
VISADO
BISATUA
COAVN COLEGIO OFICIAL DE ARQUITECTOS VASCO-NAVARRO EUSKAL HERRIKO ARKITEKTOEN ELKARGO OFIZIALA NAVARRA

SE-F. Seguridad Estructural. Fábrica

No se proyectan estructuras de fábrica.

SE-M. Seguridad Estructural. Madera

No se proyectan estructuras de madera.

Código Estructural (CE-2021). Características estructurales

VIDA UTIL ESTIMADA PARA LA ESTRUCTURA (Art. 5.1)

Según Anejo 18, art. 2.3 del CE, la vida útil para estructuras de edificación y otras estructuras comunes se estima en 50 años.

BASES GENERALES PARA EL PROYECTO Y CRITERIOS DE SEGURIDAD EN ESTRUCTURAS DE HORMIGÓN (Cap 3 del CE)

Como criterio general, se utiliza el método de los Estados Límite de acuerdo con lo indicado en el apartado 3 del Anejo 18 del CE
Se definen como Estados Límite aquellas situaciones para las que, de ser superadas puede considerarse que la estructura no cumple alguna de las funciones para las que ha sido proyectada.
A los efectos del CE, los Estados Límite se clasifican en:
– Estados Límite Últimos, conformes con el apartado 3.3 del Anejo 18, y
– Estados Límite de Servicio, conformes con el apartado 3.4 del Anejo 18.
Los principios de cálculo para su comprobación deberán ser conformes con lo indicado en los apartados 3 y 6 del Anejo 18 del CE.

HIPOTESIS DE CALCULO DE LA ESTRUCTURA DE HORMIGON

Coeficientes de seguridad:

(Ver anexo de cálculo de la estructura de hormigón)

Coeficientes seguridad materiales para estados límite últimos:

Situación de cálculo	γ_C hormigón	γ_S armaduras pasivas
Permanente o Transitoria	1,5	1,15
Accidental	1,3	1,0

Coeficientes seguridad acciones para estados límite últimos

TIPO DE ACCIÓN	Situación persistente o transitoria		Situación accidental	
	Efecto favorable	Efecto desfavorable	Efecto favorable	Efecto desfavorable
Permanente	γ_G = 1,00	γ_G = 1,35	γ_G = 1,00	γ_G = 1,00
Permanente de valor no constante	γ_{G^*} = 1,00	γ_{G^*} = 1,50	γ_{G^*} = 1,00	γ_{G^*} = 1,00
Variable	γ_Q = 0,00	γ_Q = 1,50	γ_Q = 0,00	γ_Q = 1,00
Accidental	-	-	γ_A = 1,00	γ_A = 1,00

N2024A0165 EXP 20/02/2024 FECHA DATA
102C903703D CSV
Verificable en www.coavn.org/verificacion www.coavn.org/verificacion egiaztagarria
VISADO BISATUA
COAVN COLEGIO OFICIAL DE ARQUITECTOS VASCO-NAVARRO EUSKAL HERRIKO ARKITEKTOEN ELKARGO OFIZIALA NAVARRA

CUMPLIMIENTO DB SI SEGURIDAD EN CASO DE INCENDIO. ESTRUCTURA DE HORMIGON

Toda la estructura de hormigón armado cumple con una R90 para plantas sobre rasante según lo indicado en las tablas C.2 (soportes), C.3 (vigas a tres caras), y C.4 (losas y asimilable a forjados) del anejo C, Resistencia al fuego de las estructuras de hormigón del DB-SI, garantizando la estabilidad exigida en el propio documento.

De acuerdo con el cuadro de características de los hormigones, en cumplimiento con el Código estructural, el recubrimiento de hormigón mínimo en soleras, pilares y vigas y forjados será mínimo de 30 mm, y en cimentación, muros y presoleras será mínimo de 50 mm, por lo que la distancia mínima equivalente será superior.

PILARES

Conforme a la tabla C2 y para alcanzar una R90 los pilares deben tener una dimensión mínima de 250mm y una distancia mínima equivalente al eje am de 30mm.

Todos los pilares son de una dimensión mínima 300x300mm, siendo el recubrimiento de 30mm.

VIGAS

Conforme a la tabla C3 y para alcanzar una R90 las vigas deben tener en el caso de la opción 3 una dimensión mínima de 250mm y una distancia mínima equivalente al eje am de 30mm.

Todas las vigas son de una dimensión mínima de 300x400mm, siendo el recubrimiento de 30mm.

FORJADOS UNIDIRECCIONALES Y LOSAS

Conforme a la tabla C4, losas macizas, aplicable a forjados unidireccionales las losas y los forjados deben tener un espesor mínimo de 100mm y una distancia mínima equivalente al eje am de 25mm. En el caso de los forjados de viguetas pretensadas, conforme a la tabla C1 del Anejo C es necesario aplicar una penalización de 10mm en el recubrimiento, pasando la distancia mínima equivalente al eje am a 35mm.

En el caso de las losas macizas del alero, tienen un espesor mínimo de 150mm y un recubrimiento de 30mm.

En el caso de los forjados nuevos, y aunque se desconoce a la fecha el fabricante del forjado, es habitual un recubrimiento al alambre de 20mm, por lo que se prevé un recubrimiento adicional en la cara inferior de los forjados de 15mm de yeso proyectado.

N2024A0165 EXP
20/02/2024 FECHA DATA
102C903703D CSV
Verificable en www.coavn.org/verificacion
www.coavn.org/verificacion egiaztagarria
VISADO
BISATUA
COLEGIO OFICIAL DE ARQUITECTOS VASCO-NAVARRO
EUSKAL HERRIKO ARKITEKTOEN ELKARGO OFIZIALA
NAVARRA
COAVN

CLASES DE EXPOSICIÓN DE LOS ELEMENTOS DE HORMIGON (Art. 27.1)

El art. 27 del Código Estructural (CE) define dos grupos de clases de exposición de los hormigones:
- Clases generales:

XO – sin riesgo
XC – Carbonatación por cloruros. Corrosión por carbonatación
XD – Corrosión por cloruros de origen no marino
XS – Corrosión por cloruros de origen marino
- Clases específicas:
XF – Ataque hielo/deshielo (fundentes)
XA – Ataque químico. Agresividad química
XM - Erosión. Maquinaria en tránsito.

En aplicación de las tablas 27.1.a y 27.1.b del Código Estructural (CE), para este proyecto se enumeran las siguientes clases de exposición en función del emplazamiento de las diferentes partidas de hormigón estructural:

Elemento estructural:	Clase de exposición:	Tipo de hormigón a emplear:
Cimientos	XA3	HA-35/B/20/XA3
Presolera y muretes	XA3	HA-35/B/20/XA3
Solera y Pilares	XC1	HA-25/F/20/XC1
Vigas y forjados	XC1	HA-25/F/20/XC1

APERTURA MAXIMA DE FISURAS (Art. 27.2)

Elemento estructural:	C. exposición:	Tipo de hormigón:	Apertura max. Fisuras:
Pilares	XC1	HA-25/F/20/XC1	0,4
Vigas y forjados	XC1	HA-25/F/20/XC1	0,4

TIPOS DE CEMENTO UTILIZABLES (Art. 28)

Tipo de hormigón:	Tipo de cemento:
HA-35/B/20/XA3	Según tabla 28 de CE (Sulforresistente)
HA-25/F/20/XC1	Según tabla 28 de CE

TIPO DE ARIDOS UTILIZABLES EN FABRICACIÓN DEL HORMIGON (Art.30)

Los áridos deben tener marcado CE según la Norma UN-EN 12620, y las propiedades definidas en la declaración de prestaciones (DdP) deberá cumplir lo establecido en el artículo 30 del CE-2021

CONTENIDO MAXIMO DE FINOS (Art. 30.4.1.a)

Tipo de hormigón:	Máximo contenido finos y tipo:
HA-35/B/20/XA3	10% Aridos de machaqueo calizos
HA-25/F/20/XC1	16% Aridos de machaqueo calizos

ADITIVOS (Art. 31)

Máximo 5% del peso de cemento. En todo caso con autorización previa de la Dirección Facultativa.

DOCILIDAD DEL HORMIGÓN (Art. 33.5)

En cimientos se utilizará hormigón de consistencia BLANDA (B) (Asiento de 50-90 mm)
En soleras, pilares, forjados y vigas se utilizará hormigón de consistencia FLUIDA (F) (Asiento de 100-150 mm)

ACERO DE ARMADURAS PASIVAS (Art 34)

Acero de armado soldable: B 500 S
Acero para alambres: B 500 T
Mallas electrosoldadas: ME 500 S

ESTRATEGIA DE DURABILIDAD EN LOS ELEMENTOS DE HORMIGON (Art. 43)

<u>Selección de la forma estructural (43.1):</u>

Se definen los esquemas estructurales, las formas geométricas y los detalles que, siendo compatibles con su comportamiento mecánico, también lo sean con la consecución de una durabilidad adecuada de la estructura.
Se evita el empleo de diseños estructurales que sean especialmente sensibles frente a la acción del agua y, en la medida de lo posible, se reduce al mínimo el contacto directo entre ésta y el hormigón.
Además, se diseñan los detalles de proyecto necesarios para facilitar la rápida evacuación del agua, previendo los sistemas adecuados para su conducción y drenaje (imbornales, conducciones, etc.). Se evitan cambios de planos de las superficies no horizontales que ralenticen la evacuación de agua.
Se evita, en la medida de lo posible, la existencia de elementos de hormigón en contacto con aguas de escorrentía. Se disponen goterones para evitar que el agua discurra por las superficies verticales.
Se prevén sistemas adecuados para evitar la existencia de superficies sometidas a salpicaduras o encharcamiento de agua.

EXP N2024A0165 FECHA DATA 20/02/2024
CSV 102C903703D
Verificable en www.coavn.org/verificacion www.coavn.org/verificacion egiaztagarria
VISADO BISATUA
COAVN COLEGIO OFICIAL DE ARQUITECTOS VASCO-NAVARRO EUSKAL HERRIKO ARKITEKTOEN ELKARGO OFIZIALA NAVARRA

Prescripciones respecto a la calidad del hormigón (43.2):

Se entiende por un hormigón de calidad adecuada, aquel en cuya elaboración se hayan cumplido íntegramente las siguientes condiciones:
– Fabricación con materiales componentes adecuados que satisfagan lo indicado en el capítulo 9 del CE.
– Dosificación adecuada, según lo indicado en el punto 43.2.1, así como en el apartado 43.3. del CE
– Puesta en obra correcta, según lo indicado en el artículo 52 del CE.
– Curado del hormigón, según lo indicado en el apartado 52.5 del CE.
– Resistencia mecánica acorde con el comportamiento estructural esperado y congruente con los requisitos de durabilidad.
– Prestaciones conformes con los requisitos del apartado 43.3 del CE. Se cuidará especialmente la selección del tipo de cemento en función de la agresividad a la que vaya a estar sometido el elemento estructural.

Contenido mínimo de cemento, máxima relación agua/cemento y resistencia característica mínima del hormigón (art. 43.2.1.a y b)

Tipo de hormigón:	Cont. Mín. cem:	Máx. agua/cem:	Res. Caract. Mín.
HA-35/B/20/XA2	350	0,45	30
HA-25/F/20/XC1	275	0,60	25

Recubrimiento de armaduras (Tablas 43.4.1, 44.2.1.1.a y b, 44.3, 44.4 y 44.5)

$C_{NOM} = C_{min} + \Delta C_{dev}$

Clase de exposición	Rec. mínimo:	ΔC_{dev}	Rec. Nominal:
XA3	40 mm	10	50 mm
XC1	20 mm	10	30 mm

CONTROL DE CALIDAD DE LA ESTRUCTURA (Art 14)

(Ver Plan de Control de Calidad de este proyecto)

Control de calidad del proyecto. No se prevé la realización de control de proyecto.

Se establece un nivel de control normal para la ejecución de la estructura.

CONDICIONES ESPECIFICAS Y GENERALES DE EJECUCIÓN Y CONTROL DE CALIDAD SEGÚN ARTICULADO DEL CODIGO ESTRUCTURAL (CE)

(Ver Plan de Control de Calidad de este proyecto)

- Gestión de los procesos constructivos. Según Art. 14 de CE
- Gestión de acopios de materiales en la obra. Según Art. 15 de CE
- Actuaciones asociadas a la ejecución. Según Art. 16 de CE
- Gestión de calidad de la estructura. Según Art. 17 a 23 del CE
- Calidad de áridos. Según Art. 30 de CE
- Procesos previos a la colocación de armaduras. Cimbras y apuntalamientos. Productos desencofrantes. Según Art. 48 de CE
- Elaboración, armado y montaje de armaduras. Según Art. 49 de CE
- Fabricación y suministro del hormigón. Según Art. 51 de CE
- Puesta en obra y curado del hormigón. Según Art. 52 de CE
- Procesos posteriores al hormigonado. Según Art. 53 de CE
- Criterios específicos para el control de los productos. Según Art. 56 del CE
- Control del hormigón. Toma de muestras, realización de ensayos, ensayos de docilidad, ensayos de resistencia, control previo al suministro, comprobación documental previa a suministro, control durante el suministro, control documental durante el suministro, comprobación de la conformidad de la docilidad del hormigón durante el suministro, control estadístico de la resistencia de hormigón durante el suministro, lotes y ensayos de control de la resistencia, criterios de aceptación o rechazo de la resistencia del hormigón, comprobación de la conformidad de la durabilidad del hormigón durante el suministro, certificado del hormigón suministrado, decisiones derivadas del

N2024A0165 EXP 20/02/2024 FECHA DATA
I02C903703D CSV
Verificable en www.coavn.org/verificacion www.coavn.org/verificacion egiaztagarria
VISADO BISATUA
COLEGIO OFICIAL DE ARQUITECTOS VASCO-NAVARRO EUSKAL HERRIKO ARKITEKTOEN ELKARGO OFIZIALA NAVARRA
COAVN

control de hormigones, decisiones derivadas del control de la resistencia, actuaciones consecuentes a las decisiones derivadas del control de la resistencia, actuaciones derivadas del control de la durabilidad y ensayos de información complementaria del hormigón. Según Art. 57 de CE
- Control del acero para armaduras pasivas. Según Art. 58 de CE
- Control de las armaduras pasivas, control de armaduras normalizadas, control previo al suministro, control durante el suministro, certificad de suministro, control de la ferralla. Según Art. 59 de CE
- Programación del control de la ejecución en las estructuras de hormigón, lotes de ejecución y unidades de inspección. Según Art. 63 de CE
- Control de los procesos de ejecución previos a la colocación de armaduras, control del replanteo de la estructura, control de las cimentaciones, control de las cimbras y apuntalamientos y control de encofrados y moldes. Según Art. 65 de CE

CONDICIONES TECNICAS DE LA EJECUCION (Art. 4.2.3 del CE)

Durante la ejecución de la obra, el constructor elaborará la documentación que reglamentariamente sea exigible y que, como mínimo, deberá incluir una memoria que recoja las incidencias principales de la ejecución, una colección de planos que reflejen el estado final de la obra tal y como ha sido construida y la documentación correspondiente al control de calidad efectuado durante la obra, todo ello de conformidad con lo establecido en el proyecto y en este Código. Dicha documentación será entregada a la dirección facultativa que, tras su aprobación, la trasladará a la propiedad como parte de la documentación final de la obra

CONDICIONES DE USO Y MANTENIMIENTO DE LA ESTRUCTURA

Estrategia de mantenimiento (Art. 24.2 del CE):

En la gestión de un patrimonio construido se contemplan, desde un punto de vista operativo, los siguientes conceptos:

– Archivo documental completo de la estructura. Compete a la propiedad conservar el proyecto de construcción completo, así como los proyectos que, eventualmente, le sucedan en virtud de reparaciones, refuerzos, ampliaciones, etc., así como las memorias o informes vinculados a la historia de la estructura.

– Inspecciones rutinarias o especializadas. Compete asimismo a la propiedad realizar inspecciones rutinarias que permitan asegurar el correcto funcionamiento de los elementos vinculados a la operación y durabilidad de la estructura.

– Inspecciones principales, realizadas a instancias de la propiedad, por técnicos cualificados y con experiencia en este tipo de trabajos, como se indica en el apartado 24.3 del CE.

Plan de mantenimiento (Art.24.3 del CE):

– Descripción de la estructura y de las clases de exposición de sus elementos.

Descrita en puntos anteriores

– Vida útil considerada de la estructura y de sus elementos constitutivos, dado que algunos componentes de la construcción tendrán vidas útiles más reducidas (sistemas de drenaje, defensas, aparatos de apoyo, pinturas, revestimientos, sistemas de protección contra la corrosión, etc.).

Estructura de hormigón: Vida útil = 50 años

– Puntos críticos de la estructura, que requieren de especial atención a efectos de su conservación y por ende de su inspección y mantenimiento. Puntos a inspeccionar tanto en las inspecciones básicas como en las inspecciones principales.

En la estructura de hormigón proyectada no se consideran puntos críticos o de especial riesgo en cuanto a su mantenimiento.

– Periodicidad de las inspecciones tanto de las básicas o rutinarias como de las principales.

N2024A0165 EXP
20/02/2024 FECHA DATA
102C903703D CSV
Verificable en www.coavn.org/verificacion
www.coavn.org/verificacion egiaztagarria
VISADO
BISATUA
COLEGIO OFICIAL DE ARQUITECTOS VASCO-NAVARRO
EUSKAL HERRIKO ARKITEKTOEN ELKARGO OFIZIALA
NAVARRA
COAVN

Se realizarán inspecciones básicas o rutinarias de la estructura de hormigón con periodicidad máxima de 5 años. En estas inspecciones se controlará la aparición de lesiones en los elementos de hormigón de la estructura horizontal y vertical (fisuras, deformaciones, etc). En gran medida las deformaciones excesivas de la estructura se apreciarán en las compartimentaciones, cierres perimetrales revestimientos, carpinterías etc, dado que la propia estructura permanecerá en parte oculta a la vista de los usuarios.

Los elementos estructurales de hormigón visto, (losas, pilares vistos, vigas, muros, etc), se revisarán en su totalidad en estas inspecciones básicas o rutinarias, revisando deformaciones, daños superficiales, corrosiones de armados, etc.

Al margen de estas revisiones básicas o rutinarias, se realizarán revisiones en profundidad a cargo de un técnico superior en el supuesto de que aparezcan fisuraciones o deformaciones de entidad apreciables en la propia estructura vista de hormigón o deformaciones no imputables a los propios materiales de la albañilería en las compartimentaciones o cierres perimetrales, deformaciones o abombamientos en techos, baldosas de pavimentos desencajadas, puertas o ventanas que no ajustan, fisuras, desconchados en el revestimiento de hormigón, manchas de óxido en elementos de hormigón, o cualquier otro daño similar.

En todo caso, con periodicidad no superior a 10 años se realizarán una revisión en profundidad de toda la estructura de hormigón

– Técnicas y criterios de inspección recomendados.

Inspección ocular general. Si se aprecian daños puntuales como fisuraciones de los elementos estructurales, desconchados en los revestimientos de hormigón, manchas de óxido en las caras de los elementos de hormigón, etc, deberá procederse al picado puntual para valorar el alcance del daño.

En algunos casos, y siempre a juicio del técnico superior autor de la inspección del edificio, puede ser precisa la ejecución de pruebas de carga, que requieren de la auscultación específica de la estructura y su valoración analítica posterior para la formulación de diagnósticos.

- Técnicas de reparación recomendadas:

Se adoptarán en la mayor brevedad de tiempo posible las soluciones de reparación que al efecto indique el técnico autor de la inspección, sea esta rutinaria o en profundidad, en función de la entidad de los daños detectados.

- Modificaciones de la estructura:

La estructura tiene una resistencia limitada. Ha sido dimensionada para aguantar su propio peso y las cargas añadidas reflejadas en planos y memoria. Si se cambia el tipo de uso del edificio o se realizan modificaciones en el mismo, se deberá reconsiderar el reparto de cargas y sobrecargas para no sobrepasar los límites de seguridad.

Es responsabilidad de la propiedad organizar las tareas de mantenimiento en torno a los ejes de actuación señalados con el fin de disponer, en todo momento, de una información cercana en el tiempo con relación al nivel de prestaciones de la estructura.

N2024A0165 EXP 20/02/2024 FECHA DATA
102C903703D CSV
Verificable en www.coavn.org/verificacion
www.coavn.org/verificacion egiaztagarria
VISADO
BISATUA
COAVN
COLEGIO OFICIAL DE ARQUITECTOS VASCO-NAVARRO
EUSKAL HERRIKO ARKITEKTOEN ELKARGO OFIZIALA
NAVARRA

3.2. SEGURIDAD EN CASO DE INCENDIO

La justificación de cumplimiento del Documento Básico DB SI se contiene en el ANEXO al proyecto de desarrollo de instalaciones redactados por el estudio de ingeniería AM INGENIEROS, y que se adjuntan a este proyecto de ejecución.

En lo relativo a la Sección SI 6 Resistencia al fuego de la estructura, señalar lo siguiente:

Toda la estructura de hormigón armado cumple con una R90 para plantas sobre rasante según lo indicado en las tablas C.2 (soportes), C.3 (vigas a tres caras), y C.4 (losas y asimilable a forjados) del anejo C,

Resistencia al fuego de las estructuras de hormigón del DB-SI, garantizando la estabilidad exigida en el propio documento.
De acuerdo con el cuadro de características de los hormigones, en cumplimiento con el Código estructural, el recubrimiento de hormigón mínimo en soleras, pilares vigas y forjados será mínimo de 30 mm, y en cimentación, muros y presoleras será mínimo de 50 mm, por lo que la distancia mínima equivalente será superior.

PILARES

Conforme a la tabla C2 y para alcanzar una R90 los pilares deben tener una dimensión mínima de 250mm y una distancia mínima equivalente al eje am de 30mm.

Todos los pilares son de una dimensión mínima 300x300mm, siendo el recubrimiento de 30mm.

VIGAS

Conforme a la tabla C3 y para alcanzar una R90 las vigas deben tener en el caso de la opción 3 una dimensión mínima de 250mm y una distancia mínima equivalente al eje am de 30mm.

Todas las vigas son de una dimensión mínima de 300x400mm, siendo el recubrimiento de 30mm.

FORJADOS UNIDIRECCIONALES Y LOSAS

Conforme a la tabla C4, losas macizas, aplicable a forjados unidireccionales las losas y los forjados deben tener un espesor mínimo de 100mm y una distancia mínima equivalente al eje am de 25mm. En el caso de los forjados de viguetas pretensadas, conforme a la tabla C1 del Anejo C es necesario aplicar una penalización de 10mm en el recubrimiento, pasando la distancia mínima equivalente al eje am a 35mm.

En el caso de las losas macizas del alero, tienen un espesor mínimo de 150mm y un recubrimiento de 30mm.

En el caso de los forjados nuevos, y aunque se desconoce a la fecha el fabricante del forjado, es habitual un recubrimiento al alambre de 20mm, por lo que se prevé un recubrimiento adicional en la cara inferior de los forjados de 15mm de yeso proyectado.

EXP N2024A0165 FECHA DATA 20/02/2024
CSV 102C903703D
Verificable en www.coavn.org/verificacion
www.coavn.org/verificacion egiaztagarria
VISADO
BISATUA
COLEGIO OFICIAL DE ARQUITECTOS VASCO-NAVARRO
EUSKAL HERRIKO ARKITEKTOEN ELKARGO OFIZIALA
NAVARRA
COAVN

3.3 SEGURIDAD DE UTILIZACION Y ACCESIBILIDAD

SUA.1.- Seguridad frente al riesgo de caídas.

1 RESBALADICIDAD DE LOS SUELOS

1 Con el fin de limitar el riesgo de resbalamiento, los suelos tendrán una clase adecuada conforme a las tablas 1.1 y 1.2 del CTE según se detalla en planos de revestimientos.

2 Los suelos se clasificarán en función de su valor de resistencia al deslizamiento R_d de acuerdo con lo establecido en la tabla 1.1 del CTE.

3 La tabla 1.2 indica la clase que tendrán los suelos, como mínimo, en función de su localización. Dicha clase se mantendrá durante la vida útil del pavimento. Los locales proyectados en esta intervención contarán con pavimento de Clase 2.

2 DISCONTINUIDADES EN PAVIMENTOS

1 Con el fin de limitar el riesgo de caídas como consecuencia de traspiés o de tropiezos, el suelo cumplirá las condiciones siguientes:

a) No presentará imperfecciones o irregularidades que supongan una diferencia de nivel de más de 6 mm.

b) No se proyectan desniveles, si surge algún cambio en rasantes de pavimentos en los encuentros con pavimentos actuales, serán menores de 50 mm y se resolverán con una pendiente que no exceda el 25%.

c) En zonas interiores para circulación de personas, el suelo no presentará perforaciones o huecos por los que pueda introducirse una esfera de 15 mm de diámetro.

2 No se disponen barreras que delimitan zonas de circulación.

3 No se proyectan escalones aislados o grupos de menos de tres escalones.

3 DESNIVELES

3.1 Protección de los desniveles

No se proyectan desniveles en interior ni entre interior-exterior superiores a 55 cm

3.2. Características de las barreras de protección

3.2.1 Altura

Sólo hay una ventana en el edificio que está a nivel del suelo, y además dispone de una chapa perforada fija por delante de la ventana. No necesitan otro tipo de protección.

3.2.2. Resistencia

1 Las barreras de protección tendrán una resistencia y una rigidez suficiente para resistir la fuerza horizontal establecida en el apartado 3.2 del Documento Básico SE-AE, en función de la zona en que se encuentren.

3.2.4. Barreras situadas delante de una fila de asientos fijos.
No existen asientos fijos.

4 ESCALERAS Y RAMPAS.

4.1 Escaleras de uso restringido.
No hay

4.2 Escaleras de uso general.
No hay

4.3 Rampas
No hay

5.- LIMPIEZA DE LOS ACRISTALAMIENTOS EXTERIORES.

El edificio no es de uso residencial, por lo que no es de aplicación este apartado.

SUA.2.- Seguridad frente al riesgo de impacto o de atrapamiento

1 IMPACTO.

1.1 Impacto con elementos fijos

1 Las zonas de circulación contarán con altura libre de paso mínima superior a 210 cm en zonas de uso restringido y 220 cm en el resto de zonas, y los umbrales de las puertas contarán con altura superior a 200 cm.

2 Los elementos fijos que sobresalgan de fachadas y estén sobre zonas de circulación se situarán a altura mínima de 220 cm.

3 En las zonas de circulación las paredes carecerán de elementos salientes que vuelen más de 15 cm en la zona de altura comprendida entre 100 y 220 cm. del suelo.

N2024A0165 EXP
20/02/2024 FECHA DATA
I02C903703D CSV
Verificable en www.coavn.org/verificacion
www.coavn.org/verificacion egiaztagarria
VISADO
BISATUA
COLEGIO OFICIAL DE ARQUITECTOS VASCO-NAVARRO
EUSKAL HERRIKO ARKITEKTOEN ELKARGO OFIZIALA
NAVARRA
COAVN

4 No existe riesgo de impacto con elementos volados en las zonas habilitadas.

1.2 Impacto con elementos practicables

1 No se disponen puertas que abran invadiendo zonas de circulación.

2 No se disponen puertas de vaivén.

3 No hay puertas peatonales automáticas.

1.3 Impacto con elementos frágiles

1 Las superficies acristaladas situadas en las áreas con riesgo de impacto indicadas en el punto 2 cumplen las condiciones que les son de aplicación.

2 No se identifican en el proyecto áreas con riesgo de impacto.

1.4 Impacto con elementos insuficientemente perceptibles

1 Las grandes superficies acristaladas que se puedan confundir con puertas o aberturas estarán provistas, en toda su longitud, de señalización situada a una altura inferior comprendida entre 850 mm y 1.100 mm y a una altura superior comprendida entre 1.500 mm y 1.700 mm. No hay grandes superficies acristaladas.

2 No hay puertas de vidrio.

2 ATRAPAMIENTO

No se proyectan puertas correderas por exterior del paramento que puedan ocasionar riesgo de atrapamiento

SUA.3.- Seguridad frente al riesgo de aprisionamiento en recintos.

1 Existen puertas de recintos que tendrán dispositivo para su bloqueo desde el interior y en donde las personas pueden quedar accidentalmente atrapadas dentro del mismo. En esas puertas existirá sistema de desbloqueo desde el exterior del recinto y dichos recintos tendrán iluminación controlada desde su interior.

2 El aseo accesible contará con sistema de llamada mediante cordón tirador de color rojo junto al inodoro con llamada visual y acústica al exterior.

3 La fuerza de apertura de las puertas de salida será de 140 N, como máximo, excepto en las situadas en itinerarios accesibles, en las que se aplicará lo establecido en la definición de los mismos en el anejo A Terminología (como máximo 25 N, en general, 65 N cuando sean resistentes al fuego).

SUA.4.- Seguridad frente al riesgo causado por iluminación inadecuada.

La justificación de cumplimiento del Documento Básico DB SU.4 se contiene en los Proyectos de desarrollo de instalaciones redactados por el estudio de ingeniería AM INGENIEROS, y que se adjuntan a este proyecto de ejecución.

SUA.5.- Seguridad frente al riesgo causado por situaciones de alta ocupación.

No es de aplicación en este proyecto

SUA.6.- Seguridad frente al riesgo de ahogamiento

No es de aplicación en este proyecto

N2024A0165 EXP 20/02/2024 FECHA DATA
102C903703D CSV
Verificable en www.coavn.org/verificacion www.coavn.org/verificacion egiaztagarria
VISADO BISATUA
COAVN COLEGIO OFICIAL DE ARQUITECTOS VASCO-NAVARRO EUSKAL HERRIKO ARKITEKTOEN ELKARGO OFIZIALA NAVARRA

SUA.7.- Seguridad frente al riesgo causado por vehículos en movimiento.

No es de aplicación en este proyecto

SUA.8.- Seguridad frente al riesgo causado por la acción del rayo.

La justificación de cumplimiento del Documento Básico DB SU.8 se contiene en el ANEXO al proyecto de desarrollo de instalaciones redactado por el estudio de ingeniería AM INGENIEROS y que se adjuntan a este proyecto de ejecución.

SUA.9.- Accesibilidad

1 CONDICIONES DE ACCESIBILIDAD

1 Con el fin de facilitar el acceso y la utilización no discriminatoria, independiente y segura de los edificios a las personas con discapacidad, se cumplirán en la ejecución del edificio de servicios para campo de fútbol en Caparroso, con las condiciones funcionales y de dotación de elementos accesibles que se establecen a continuación.

1.1 Condiciones funcionales

1.1.1 Accesibilidad en el exterior del edificio

La entrada al edificio es accesible. Se dispone de accesos directos desde el exterior sin desniveles

1.1.2 Accesibilidad entre plantas del edificio
No existen plantas diferenciadas. Toda la instalación se desarrolla en un único nivel, siendo toda ella accesible.

1.1.3 Accesibilidad en las plantas del edificio

No hay que salvar plantas. Todo el proyecto se desarrolla en una única planta, que es accesible.

1.2 Dotación de elementos accesibles

Es de aplicación el apartado de servicios accesibles.

1.2.6 Servicios higiénicos accesibles
Existe un aseo accesible por cada 10 unidades de inodoros instalados, pudiendo ser de uso compartido para ambos sexos.

1.2.8 Mecanismos

Los interruptores, dispositivos de intercomunicación y pulsadores de alarma serán mecanismos accesibles.

Condiciones de los mecanismos accesibles:
- Estarán situados a una altura comprendida entre 80 y 120 cm cuando se trate de elementos de mando o control, y entre 40 y 120 cm cuando sean tomas de corriente o señal.
- La distancia a encuentros en rincón será de 35 cm mínimo.
- Los interruptores y los pulsadores son de fácil accionamiento mediante puño cerrado, codo y con una mano, o bien de tipo automático.
- Tienen contraste cromático respecto al entorno
- No se admiten interruptores de giro y palanca.

EXP N2024A0165 FECHA DATA 20/02/2024
CSV 102C903703D
Verificable en www.coavn.org/verificacion
www.coavn.org/verificacion egiaztagarria
VISADO
BISATUA
COAVN
COLEGIO OFICIAL DE ARQUITECTOS VASCO-NAVARRO
EUSKAL HERRIKO ARKITEKTOEN ELKARGO OFIZIALA
NAVARRA

2 CONDICIONES Y CARACTERÍSTICAS DE LA INFORMACIÓN Y SEÑALIZACIÓN PARA LA ACCESIBILIDAD

Se señalizará los siguientes elementos:
- Servicio higiénico accesible - mediante señalización SIA
- Servicio higiénico de uso general - mediante pictograma normalizado

- Ascensor accesible - mediante señalización SIA y con indicación en Braille y arábigo en alto relieve a una altura entre 0,80 y 1,20 m, del número de planta en la jamba derecha en sentido salida de la cabina

No se señalizará el suelo ya que no existe otro itinerario posible para acceder a las escaleras, siendo el vestíbulo rectangular y encontrándose la escalera en línea recta.

3.4 SALUBRIDAD

HS.1.- Protección frente a la humedad.

2.1 MUROS

No se proyectan muros en contacto con terreno.

2.2 SUELOS

Grado de impermeabilidad mínimo exigido (tabla 2.3): 1

Presencia de agua: Baja

Coeficiente de impermeabilidad del terreno (según estudio geotécnico):
De K= 10-4 a K= 10-6 cm/s Nivel geotécnico 1. Limos arcillosos

Condiciones de las soluciones constructivas: (tabla 2.4): V1

Se dispondrá cámara ventilada en la solera. El espacio existente entre el terreno y el suelo elevado se ventilará hacia el exterior mediante aberturas de ventilación en las dos fachadas que lo permiten. La relación entre el área efectiva total de las aberturas S_s en cm^2 y la superficie de suelo elevado A_s en m^2 cumple la siguiente condición: $30 > S_s/A_s > 10$:

S_s = 2411 cm^2 (12 conductos de diámetro 160 mm)
A_s = 96 m^2
Ss/As = 25

2.3 FACHADAS

2.3.1 Grado de impermeabilidad

La zona pluviométrica según la figura 2.4 para Caparroso es III.
La zona eólica según la figura 2.5 es C.
La clase de entorno es E1 al tratarse de un terreno tipo IV
El grado de exposición al viento según la tabla 2.6 es V3
El grado de impermeabilidad mínimo exigido a las fachadas frente a la penetración de agua es 3 según la tabla 2.5

2.3.2 Condiciones de las soluciones constructivas

Se consideran una fachada sin revestimiento exterior, por lo que las condiciones de la solución constructiva será: B1+C1+H1+J2+N2 (tabla 2.7).

B1 Cámara de aire sin ventilar y aislante no hidrófilo dispuesto en cara interior de hoja principal
C1 La hoja principal es un levante bloque de hormigón visto de 19 cm.
H1 Material de higroscopicidad baja, como fábrica de ladrillo cerámico de succión < 4,5 Kg/m^2.min
J2 Rejunteado de mortero hidrófugo del bloque con resistencia alta a la filtración.
N2 Enfoscado de mortero hidrófugo por cara interior del bloque de 1,5 cm

2.4 CUBIERTA

2.4.1 Grado de impermeabilidad

El grado de impermeabilidad es único e independiente de la zona geográfica

N2024A0165 EXP
20/02/2024 FECHA DATA
102C903703D CSV
Verificable en www.coavn.org/verificacion
www.coavn.org/verificacion egiaztagarria
VISADO
BISATUA
COAVN
COLEGIO OFICIAL DE ARQUITECTOS VASCO-NAVARRO
EUSKAL HERRIKO ARKITEKTOEN ELKARGO OFIZIALA
NAVARRA

2.4.2 Condiciones de las soluciones constructivas

La cubierta dispone de los siguientes elementos conforme a la solución tradicional de cubierta plana invertida:

Sistema de formación de pendiente a base de mortero aligerado de cemento.
Lámina impermeabilizante.
Aislante térmico de 6 cm de poliestireno extrusionado.
Una capa de protección de 4 cm de grava de canto rodado.
Un sistema de evacuación de aguas pluviales a base de sumideros y bajantes, con varios rebosaderos.

HS.2.- Recogida y evacuación de residuos

La edificación proyectada es un edificio de servicios para el campo de fútbol que tiene uso dotacional, por lo que no es de directa aplicación el contenido de la Sección HS.2. cuyos criterios son específicos para viviendas. Se debe justificar el cumplimiento del HS.2 adoptando criterios análogos a los establecidos en la sección.

La exigencia básica sólo indica la necesidad de disponer de espacios y medios de recogida “acordes con el sistema público de recogida”, en base a esto y al alcance del proyecto, se puede entender que no es preciso para el uso propuesto en el edificio, la creación de un espacio de reserva, ni la creación de un almacén de contenedores dado que existe sistema de recogida centralizada con contenedores en calle.

HS.3.- Calidad del aire interior

La justificación de cumplimiento del Documento Básico DB HS3 se contiene en el ANEXO al proyecto de desarrollo de instalaciones redactado por el estudio de ingeniería AM INGENIEROS, y que se adjuntan a este proyecto de ejecución.

HS.4.- Suministro de agua

La justificación de cumplimiento del Documento Básico DB HS4 se contiene en el Anexo al proyecto de desarrollo de instalaciones redactado por el estudio de ingeniería AM INGENIEROS, y que se adjuntan a este proyecto de ejecución.

HS.5.- Evacuación de aguas

La justificación de cumplimiento del Documento Básico DB HS5 se contiene en el ANEXO al proyecto de desarrollo de instalaciones redactado por el estudio de ingeniería AM INGENIEROS, y que se adjuntan a este proyecto de ejecución.

HS-6.- Protección frente a la exposición al radón

Esta sección es de aplicación únicamente a los términos municipales que figuran en el apéndice B del documento, entre los que no figura el municipio de Caparroso.

3.5 PROTECCIÓN CONTRA EL RUIDO

No es de aplicación en este proyecto al tratarse de un edificio de servicios para el campo de fútbol.

N2024A0165 EXP
20/02/2024 FECHA DATA
102C903703D CSV
Verificable en www.coavn.org/verificacion www.coavn.org/verificacion egiaztagarria
VISADO BISATUA
COLEGIO OFICIAL DE ARQUITECTOS VASCO-NAVARRO EUSKAL HERRIKO ARKITEKTOEN ELKARGO OFIZIALA NAVARRA
COAVN

3.6 AHORRO DE ENERGIA

La justificación de cumplimiento del Documento Básico DB HE se contiene en el ANEXO al proyecto de desarrollo de instalaciones redactados por el estudio de ingeniería AM INGENIEROS, y que se adjuntan a este proyecto de ejecución.

Pamplona, enero 2024



Fdo. ANDRES MARTINEZ TEJADA
Arquitecto

EXP N2024A0165
FECHA DATA 20/02/2024
CSV 102C903703D
Verificable en www.coavn.org/verificacion
www.coavn.org/verificacion egiaztagarria
VISADO
BISATUA
COAVN
COLEGIO OFICIAL DE ARQUITECTOS VASCO-NAVARRO
EUSKAL HERRIKO ARKITEKTOEN ELKARGO OFIZIALA
NAVARRA

ANEJOS A MEMORIA

COAVN
COLEGIO OFICIAL DE ARQUITECTOS VASCO-NAVARRO
EUSKAL HERRIKO ARKITEKTOEN ELKARGO OFIZIALA
NAVARRA
VISADO
BISATUA
CSV 102C903703D
Verificable en www.coavn.org/verificacion
www.coavn.org/verificacion egiaztagarria
EXP N2024A0165
FECHA DATA 20/02/2024

A.- FOTOGRAFIA AEREA DEL EMPLAZAMIENTO



EXP N2024A0165
FECHA DATA 20/02/2024
CSV 102C903703D
Verificable en www.coavn.org/verificacion
www.coavn.org/verificacion egiaztagarria
VISADO
BISATUA
COAVN
COLEGIO OFICIAL DE ARQUITECTOS VASCO-NAVARRO
EUSKAL HERRIKO ARKITEKTOEN ELKARGO OFIZIALA
NAVARRA

B.- DOCUMENTACION FOTOGRAFICA DEL ESTADO ACTUAL





EXP N2024A0165
FECHA DATA 20/02/2024
CSV 102C903703D
Verificable en www.coavn.org/verificacion
www.coavn.org/verificacion egiaztagarria
VISADO
BISATUA
COAVN
ARKITEKTOEN ELKARGO OFIZIALA
NAVARRA





COAVN
COLEGIO OFICIAL DE ARQUITECTOS VASCO-NAVARRO
EUSKAL HERRIKO ARKITEKTOEN ELKARGO OFIZIALA
NAVARRA
VISADO
BISATUA
CSV 102C903703D
Verificable en www.coavn.org/verificacion
www.coavn.org/verifikazioa egiaztagarria
EXP N2024A0165
FECHA DATA 20/02/2024

C.- EXTRACTO DE ESTUDIO GEOTÉCNICO

8. SOLUCIONES DE CIMENTACIÓN

Se expone a continuación el desarrollo de las soluciones que se consideran como válidas a utilizar en el diseño de las cimentaciones de las edificaciones objeto de los trabajos. La elección de la más adecuada es potestad del técnico proyectista de la obra, una vez considerados otros criterios además de los estrictamente geotécnicos.

Debe hacerse mención que los planteamientos aquí expuestos, están realizados a partir de los datos obtenidos con los medios de investigación utilizados y sus limitaciones, referidas a lo largo del presente informe.

Se recomienda que las conclusiones emitidas en el presente informe, sean corroboradas y matizadas durante los trabajos de ejecución, considerando necesario que durante la excavación y cimentación esté presente un geólogo, ante la posibilidad de la aparición de elementos singulares, como pueden ser cambios laterales de facies muy puntuales que hagan que varíe la profundidad de los materiales que aparecen en este informe, de difícil detección mediante la extrapolación de los resultados obtenidos.

8.1. TIPOLOGÍA DE CIMENTACIÓN

A partir de los trabajos realizados y los resultados obtenidos en ellos, se propone la siguiente solución de cimentación:


1.- Cimentación semiprofunda desplantada el nivel geotécnico 2 (gravas):

- En este caso se propone la realización de una cimentación mediante zapatas aisladas o corridas desplantadas sobre pozos o zanjas de cimentación desplantadas a su vez en el nivel geotécnico 2, gravas, una vez eliminado el nivel geotécnico 0 y 1.
- La tensión de diseño será igual o inferior a 2,00 kg/cm^2 para que el bulbo de presiones generado por la cimentación sea absorbido por el terreno tanto a cota de desplante como en profundidad.
- A partir de la testificación del sondeo e interpretación de los ensayos D.P.S.H. el N.G. 2 con una tensión de diseñó de 2,00 kg/cm^2, se localiza en los puntos ensayados a las siguientes profundidades:

N.G. 2, gravas	S1	P1	P2
Cota estimada boca ensayo	309,30	309,30	309,30
Profundidad techo (m) referida a boca ensayo	2,45	3,00	3,30
Cota estimada techo N.G. 2	306,85	306,30	306,00

N2024A0165 EXP
20/02/2024 FECHA DATA
102C903703D CSV
Verificable en www.coavn.org/verificacion
www.coavn.org/verificacion egiaztagarria
VISADO
BISATUA
COAVN
COLEGIO OFICIAL DE ARQUITECTOS VASCO-NAVARRO
EUSKAL HERRIKO ARKITEKTOEN ELKARGO OFIZIALA
NAVARRA

- A continuación, se incluye el bulbo de presiones generado por una cimentación desplantada a -3,00 m en la zona de P1 y -3,30 m en la zona de P2 con una zapata de 3,00 m de ancho y una tensión de diseño de 2,00 kg/cm²:

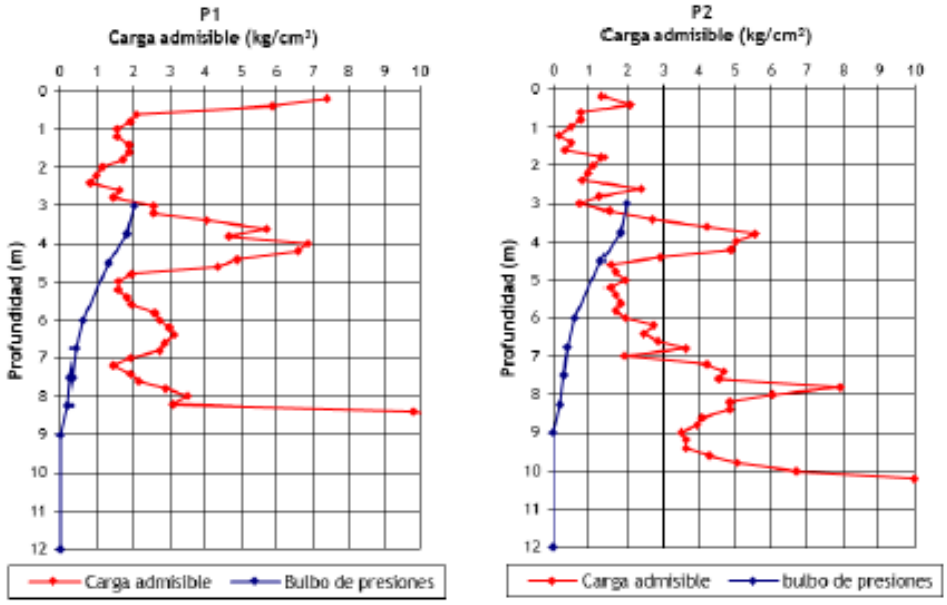

Disipación del bulbo de presiones generado por una zapata de 3,00 m de ancho desplantada a -3,00 m (P1) y -3,30 m (P2) de profundidad con una tensión de diseño de 2,00 kg/cm².

- En el caso de que en el momento de la excavación se localice en alguno de los puntos de apoyo el nivel geotécnico inferior se deberán bajar el resto de cimentaciones a este nivel, prevaleciendo el criterio de desplantar toda la cimentación sobre una planta geomecánicamente homogénea.
- El desplante de la zapata deberá realizarse desde una planta geomecánicamente homogénea, por lo que se deberán alcanzar en todos los puntos de apoyo los mismos o similares materiales que así lo garanticen. En caso de detectar humedades y/o blandones que puedan afectar a alguno de los puntos de apoyo, estos deberán ser saneados y corregidos definitivamente.
- En caso de tratarse de una cimentación semiprofunda, los pozos tendrán idénticas dimensiones en planta que las zapatas correspondientes y un canto igual a la profundidad requerida y citada anteriormente, menos la profundidad existente hasta cara baja de zapata. Se utilizará, en su ejecución, hormigón pobre o ciclópeo, una vez retirado el terreno inadecuado. Sobre los pozos se apoyarán a la cota requerida, las zapatas de hormigón armado correspondientes.

EXP N2024A0165 FECHA DATA 20/02/2024
CSV 102C903703D
Verificable en www.coavn.org/verificacion
www.coavn.org/verificacion egiaztagarria
VISADO BISATUA
COAVN COLEGIO OFICIAL DE ARQUITECTOS VASCO-NAVARRO EUSKAL HERRIKO ARKITEKTOEN ELKARGO OFIZIALA NAVARRA

- Una vez realizada la excavación de la parcela se deberá proceder continuadamente a realizar la cimentación no permitiendo la variación de las características geotécnicas de estos materiales por fenómenos climáticos o de otra naturaleza, ya que pueden variar las condiciones geomecánicas de los materiales.

8.2. CÁLCULO DE ASIENTOS

8.2.1. Método de SCHMERTMANN para cimentaciones convencionales

La estimación de asientos para el nivel geotécnico 2 (gravas), se realiza mediante el método de Schmertmann, que supone que los asientos para zapatas cuadradas o circulares quedan limitados a una profundidad Z = 2B,

siendo B el ancho de la zapata. El asiento se calcula por:

$$s = C_1 \cdot q \cdot \sum \frac{I_{zi}}{E_i} \cdot \Delta Z_i$$

siendo:

- C1: Un factor de forma que depende de la profundidad de empotramiento de la zapata y de valor: $C_1 = 1 - 0{,}5 \cdot \frac{q_0}{q}$
- Izi un coeficiente de influencia, que depende de la relación Z/B, siendo Z la profundidad y B el ancho de zapata, y de la forma de la cimentación.
- Ei el módulo de deformabilidad, que según Schmertmann puede estimarse por:

E = 2,5 · Rp (zapatas cuadradas)

E = 3,5 · Rp (zapatas corridas)

Siendo Rp la resistencia a penetración estática con cono, que se puede correlacionar con el N_{30} obtenido en los ensayos de penetración dinámica a partir del suelo de afección. Para el tipo de suelo que nos ocupa, gravas, dicha relación es igual a 4,00.

Tomando un golpeo N_{30} de 25 obtenemos por lo tanto para una zapata cuadrada, un módulo de deformación E = 156,25 kg/cm² y para una zapata corrida de E = 218,75 kg/cm².

Los asientos estimados para el nivel geotécnico 2 (gravas) para los anchos de zapatas indicados y una carga aplicada de 2,00 kg/cm² son los siguientes:

Asiento en mm						
Ancho de zapata	1,00 m	1,50 m	2,00 m	2,50 m	3,00 m	3,50 m
Zapata cuadrada	**5,84**	**8,76**	**11,69**	**14,61**	**17,53**	**20,45**
Ancho de zapata	0,60 m	0,80 m	1,00 m	1,20 m	1,40 m	1,60 m
Zapata corrida	**5,13**	**6,83**	**8,54**	**10,25**	**11,96**	**13,67**

N2024A0165 EXP 20/02/2024 FECHA DATA
102C903703D CSV
Verificable en www.coavn.org/verificacion
www.coavn.org/verificacion egiaztagarria
VISADO BISATUA
COAVN COLEGIO OFICIAL DE ARQUITECTOS VASCO-NAVARRO EUSKAL HERRIKO ARKITEKTOEN ELKARGO OFIZIALA NAVARRA

9. CONCLUSIONES Y RECOMENDACIONES

TENSIONES ADMISIBLES

Nivel geotécnico 2, gravas:

Para el cálculo de la tensión admisible del Nivel geotécnico 2 (gravas) se ha empleado el N_{30} de 30 obtenido a partir de los ensayos de resistencia D.P.S.H. y SPT realizados en la campaña de investigación y la ecuación del Código Técnico de la edificación.

A partir de estos resultados obtenidos y considerando la heterogeneidad del horizonte, propia de un depósito granular, así como posible existencia de pasadas con menor concentración de cantos se limita la tensión de diseño de estos materiales a 2,00 kg/cm^2 para que el bulbo de presiones transmitido por la cimentación sea absorbido tanto a cota de desplante de cimentación como en profundidad por la tensión admisible del terreno.

ASIENTOS ADMISIBLES

Método de SCHMERTMANN para la cimentación desplantadas en el nivel geotécnico 2 (gravas): los asientos totales estimados para el caso de cimentación convencional desplantada en el nivel geotécnico 2 mediante zapatas cuadrada o corridas con las dimensiones y tensiones indicadas, son admisibles, según NTE 1998, "Acondicionamiento del Terreno y Cimentación".

Asiento	Máximo en mm.		Diferencial (mm/m)
Tipo de terreno	Granular	Cohesivo	
Edificios monumentales	12	25	1,3
Edificios hormigón armado gran rigidez	35	50	2,0
Edificio de fábrica de ladrillo de pórticos de hormigón y acero de pequeña rigidez	50	75	2,0
Estructuras metálicas isostáticas, de madera y provisionales	50	75	2,0

Asientos Admisibles (Según NTE 1998, "Acondicionamiento del Terreno y Cimentación").

Si alguna de las zapatas posee mayor asiento del indicado en esta tabla, o bien entre dos zapatas consecutivas existe un asiento diferencial relativo a su separación, superior al indicado en la misma, se rebajará la presión de diseño de la zapata que asiente más, aumentando sus dimensiones hasta que cumpla.

AGUAS FREÁTICAS

Una vez realizados los sondeos, se localizó agua en S1 a -3,20 m de profundidad, en el ni-

N2024A0165 EXP 20/02/2024 FECHA DATA
102C903703D CSV
Verificable en www.coavn.org/verificacion
www.coavn.org/verificacion egiaztagarria
VISADO BISATUA
COAVN COLEGIO OFICIAL DE ARQUITECTOS VASCO-NAVARRO EUSKAL HERRIKO ARKITEKTOEN ELKARGO OFIZIALA NAVARRA

vel geotécnico 2 (gravas).

No obstante, en función de la época que se comiencen los trabajos, y en caso de localizar niveles saturados se debe contemplar la necesidad del drenaje del mismo durante los trabajos de excavación de las zapatas.

Además, en caso de no prever drenes laterales en los trasdoses de los muros y la evacuación de estas aguas fuera del ámbito del edificio, se deberá considerar la posible acumulación de agua entre el vaciado y la construcción, y por ende, se deberán considerar las preceptivas soluciones de impermeabilización, las presiones hidrostáticas sobre muros-estructura.

EXCAVABILIDAD Y ESTABILIDAD DE TALUDES

Excavabilidad:


Los movimientos de tierras previstos afectaran a los niveles geotécnicos 0 y 1.
La excavación de los niveles geotécnicos podrá realizarse con medios mecánicos convencionales tipo retroexcavadora.

Estabilidad:

Cajeado zapatas/Pozos de cimentación: se considera que para las alturas de los taludes previstos (pozos de cimentación), en este tipo de materiales pueden manifestarse inestabilidades por la presencia del nivel freático por lo que pueden requerir contención.

Otros factores que pueden intervenir en la desestabilización de los taludes son: los agentes atmosféricos, las surgencias de aguas freáticas, las sobrecargas, o conducciones subterráneas paralelas a la excavación.

En taludes lindantes con edificaciones contiguas, en el caso de excavar por debajo del desplante de la cimentación colindante y no poderse mantener que la distancia desde el canto de la zapata más próximo al talud, sea igual o superior que la distancia restante desde la parte superior de la zapata hasta la parte baja del talud, según requisito de la N.T.E. Acondicionamiento del Terreno, Cimentaciones, 1998 (ver figura), se deberán tomar las medidas adicionales de contención como son pantallas de micropilotes, muros pantalla para evitar la descompresión de los horizontes sobre los que se desplanta la cimentación colindante.

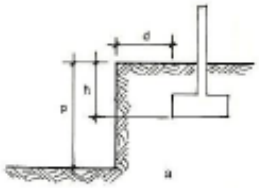

$$P \leq h + \frac{d}{2}$$

N2024A0165 EXP
20/02/2024 FECHA DATA
102C903703D CSV
Verificable en www.coavn.org/verificacion
www.coavn.org/verificacion egiaztagarria
VISADO BISATUA
COAVN
COLEGIO OFICIAL DE ARQUITECTOS VASCO-NAVARRO
EUSKAL HERRIKO ARKITEKTOEN ELKARGO OFIZIALA
NAVARRA

En caso de que las cimentaciones colindantes sean lineales de hormigón armado y conserven su rigidez estructural, se podrá plantear la ejecución de obra tradicional mediante bataches cortos, aunque este último método ofrece menos seguridad que los anteriores.

No obstante, quedan a criterio y juicio del técnico proyectista, las soluciones de contención y sostenimiento lateral del terreno, una vez ponderados y valorados otros criterios además de los específicamente geotécnicos.

ESTIMACIÓN DEL GRADO DE PERMEABILIDAD DE LOS HORIZONTES

Referentes al grado de impermeabilidad de los horizontes definidos en el Informe Geotécnico, y teniendo en cuenta el CTE, Sección HS 1 Protección frente a la humedad; Diseño; Muros; Grado de impermeabilidad, se efectúan las siguientes consideraciones:

MUROS:

El grado de impermeabilidad mínimo exigido a los muros que están en contacto con el terreno frente a la penetración del agua del terreno y de las escorrentías se obtiene en la tabla 2.1 en función de la presencia de agua y del coeficiente de permeabilidad del terreno.

		Coeficiente de permeabilidad del terreno		
		$K_S \geq 10^{-2}$ cm/s	$10^{-5} < K_S < 10^{-2}$ cm/s	$K_S \leq 10^{-5}$ cm/s
Presencia de agua	Alta	5	5	4
	Media	3	2	2
	Baja	1	1	1

Tabla 2.1 *Grado de impermeabilidad* **mínimo exigido a los muros.**

SUELOS:

El grado de impermeabilidad mínimo exigido a los suelos que están en contacto con el terreno frente a la penetración del agua de éste y de las escorrentías se obtiene en función de la presencia de agua del coeficiente de permeabilidad del terreno

		Coeficiente de permeabilidad del terreno	
		$K_S > 10\text{-}5$ cm/s	$K_S \leq 10^{-5}$ cm/s
Presencia de agua	Alta	5	4
	Media	4	3
	Baja	2	1

Tabla 2.3 *Grado de impermeabilidad* **mínimo exigido a suelos.**

Tanto para muros como para suelos, la presencia de agua se considera:

a) baja cuando la cara inferior del suelo en contacto con el terreno se encuentra por encima del nivel freático;
b) media cuando la cara inferior del suelo en contacto con el terreno se encuentra a la misma profundidad que el nivel freático o a menos de dos metros por debajo;

N2024A0165 EXP 20/02/2024 FECHA DATA
102C903703D CSV
Verificable en www.coavn.org/verificacion www.coavn.org/verificacion egiaztagarria
VISADO BISATUA
COAVN COLEGIO OFICIAL DE ARQUITECTOS VASCO-NAVARRO EUSKAL HERRIKO ARKITEKTOEN ELKARGO OFIZIALA NAVARRA

c) alta cuando la cara inferior del suelo en contacto con el terreno se encuentra a dos o más metros por debajo del nivel freático.

En el caso que nos ocupa, se contemplan los siguientes horizontes y los coeficientes estimados de permeabilidad en cm/s correspondientes a los siguientes horizontes en función del análisis granulométrico, experiencias previas y valores típicos contemplados en bibliografía son los siguientes:

De K= 10^{-4} a K= 10^{-6} cm/s Nivel geotécnico 1. Limos arcillosos.
De K= 10^{-2} a K= 10^{-5} cm/s Nivel geotécnico 2. Gravas.
De K= 10^{-4} a K= 10^{-9} cm/s Nivel geotécnico 2, sustrato rocoso.

K en cm/s	10^2	10^1	1,0	10^{-1}	10^{-2}	10^{-3}	10^{-4}	10^{-5}	10^{-6}	10^{-7}	10^{-8}	10^{-9}
Drenaje	Muy bueno		Bueno				Malo		Prácticamente impermeable			
Tipo de suelo	Grava limpia		Arenas limpias, zahorras			Arenas muy finas, limos orgánicos e inorgánicos, mezclas de arena limosa y arcillas, depósitos glaciares, arcillas estratigráficas, etc.			Suelos impermeables como arcillas homogéneas			
					Suelos impermeables por efecto de la vegetación y la intemperie							
Determinación directa de K	Realizar test de permeabilidad, directamente en el emplazamiento a estudiar. Para obtener resultados fidedignos se requiere mucha experiencia.											
	Obtener K mediante el permeámetro de carga constante. Se requiere poca experiencia.											
Determinación indirecta de K			Usar permeámetro de carga variable requiere poca experiencia			Con el permeámetro de carga decreciente, se requiere mucha experiencia.			Con el permeámetro de carga decreciente se requiere bastante experiencia por lo que es medianamente fiable.			
	Obtener K a partir de la curva granulométrica. Sólo sirve para arenas y gravas poco cohesivas y limpias								Obtener K a partir de ensayos de consolidación. Se requiere bastante experiencia.			

Tabla 1. Coeficiente de permeabilidad K (cm/s) de suelos (según Casagrande Y Fadum).

ANALÍTICA DE LABORATORIO

Los resultados de los ensayos de laboratorio realizados indican que el contenido de sulfatos solubles en suelos (mg SO_4^{2-}/Kg) es de 730 en el N.G. 1, 946 en el N.G. 2 y 1772 en el N.G. 3, por lo que no presentan agresividad.

En cuanto al agua, no se ha podido tomar muestra de agua, pero analíticas de agua en parcelas próximas a la zona estudiada indican ataque fuerte, por lo que será necesario el uso de cementos sulforresistentes para una exposición XA3 en todas las estructuras que puedan estar en contacto con el agua.

Pamplona, enero de 2024

Firmado: EDUARDO ARANA RICO, Geólogo. Col. Nº 3.461

Firmado: GUILLERMO ERICE LACABE, Geólogo. Col. Nº 2.577

EXP N2024A0165 FECHA DATA 20/02/2024
CSV 102C903703D
Verificable en www.coavn.org/verificacion www.coavn.org/verificacion egiaztagarria
VISADO BISATUA
COAVN COLEGIO OFICIAL DE ARQUITECTOS VASCO-NAVARRO EUSKAL HERRIKO ARKITEKTOEN ELKARGO OFIZIALA NAVARRA

D.- ANEJO DE CALCULO DE LA ESTRUCTURA

ÍNDICE

1. VERSIÓN DEL PROGRAMA Y NÚMERO DE LICENCIA..... 2

2. DATOS GENERALES DE LA ESTRUCTURA..... 2

3. NORMAS CONSIDERADAS..... 2

4. ACCIONES CONSIDERADAS..... 2
   - 4.1. Gravitatorias..... 2
   - 4.2. Viento..... 2
   - 4.3. Listado de cargas..... 3

5. LISTADO DE PAÑOS..... 3

6. MATERIALES UTILIZADOS..... 4
   - 6.1. Hormigones..... 4
   - 6.2. Aceros por elemento y posición..... 4
     - 6.2.1. Aceros en barras..... 4

EXP N2024A0165 FECHA DATA 20/02/2024
CSV 102C903703D
Verificable en www.coavn.org/verificacion
www.coavn.org/verificacion egiaztagarria
VISADO
BISATUA
COAVN COLEGIO OFICIAL DE ARQUITECTOS VASCO-NAVARRO EUSKAL HERRIKO ARKITEKTOEN ELKARGO OFIZIALA NAVARRA

1. VERSIÓN DEL PROGRAMA Y NÚMERO DE LICENCIA

Versión: 2023
Número de licencia: 179125

2. DATOS GENERALES DE LA ESTRUCTURA

Proyecto: EDIFICIO SERVICIOS CAMPO DE FUTBOL
Clave: 2214_CAPARROSO

3. NORMAS CONSIDERADAS

Hormigón: Código Estructural
Aceros conformados: CTE DB SE-A
Aceros laminados y armados: Código Estructural

Categorías de uso

A. Zonas residenciales

G1. Cubiertas accesibles únicamente para mantenimiento. No concomitante con el resto de acciones variables

4. ACCIONES CONSIDERADAS

4.1. Gravitatorias

Planta	Sobrecarga de uso		Cargas muertas (kN/m²)
	Categoría	Valor (kN/m²)	
Forjado 1	G1	1.0	3.0
Cimentación	A	0.0	0.0

4.2. Viento

CTE DB SE-AE
Código Técnico de la Edificación.
Documento Básico Seguridad Estructural - Acciones en la Edificación

Zona eólica: C
Grado de aspereza: II. Terreno rural llano sin obstáculos

La acción del viento se calcula a partir de la presión estática q_e que actúa en la dirección perpendicular a la superficie expuesta. El programa obtiene de forma automática dicha presión, conforme a los criterios del Código Técnico de la Edificación DB-SE AE, en función de la geometría del edificio, la zona eólica y grado de aspereza seleccionados, y la altura sobre el terreno del punto considerado:

$$q_e = q_b \cdot c_e \cdot c_p$$

Donde:

q_b Es la presión dinámica del viento conforme al mapa eólico del Anejo D.

c_e Es el coeficiente de exposición, determinado conforme a las especificaciones del Anejo D.2, en función del grado de aspereza del entorno y la altura sobre el terreno del punto considerado.

c_p Es el coeficiente eólico o de presión, calculado según la tabla 3.5 del apartado 3.3.4, en función de la esbeltez del edificio en el plano paralelo al viento.

N2024A0165 EXP 20/02/2024 FECHA DATA
102C903703D CSV
Verificable en www.coavn.org/verificacion www.coavn.org/verificacion egiaztagarria
VISADO BISATUA
COAVN COLEGIO OFICIAL DE ARQUITECTOS VASCO-NAVARRO EUSKAL HERRIKO ARKITEKTOEN ELKARGO OFIZIALA NAVARRA

	Viento X			Viento Y		
q_b (kN/m²)	esbeltez	c_p (presión)	c_p (succión)	esbeltez	c_p (presión)	c_p (succión)
0.520	0.58	0.73	-0.40	0.17	0.70	-0.30

Presión estática			
Planta	Ce (Coef. exposición)	Viento X (kN/m²)	Viento Y (kN/m²)
Forjado 1	2.21	1.298	1.148

Anchos de banda		
Plantas	Ancho de banda Y (m)	Ancho de banda X (m)
En todas las plantas	22.40	6.40

No se realiza análisis de los efectos de 2º orden

Coeficientes de Cargas

+X: 1.00 -X:1.00

+Y: 1.00 -Y:1.00

Cargas de viento		
Planta	Viento X (kN)	Viento Y (kN)
Forjado 1	53.798	13.588

Conforme al artículo 3.3.2., apartado 2 del Documento Básico AE, se ha considerado que las fuerzas de viento por planta, en cada dirección del análisis, actúan con una excentricidad de ±5% de la dimensión máxima del edificio.

4.3. Listado de cargas

Cargas especiales introducidas (en kN, kN/m y kN/m²)

Grupo	Hipótesis	Tipo	Valor	Coordenadas
Forjado 1	Cargas muertas	Lineal	5.00	(2.70,8.70) (10.10,8.70)
	Cargas muertas	Lineal	5.00	(10.10,8.70) (14.90,8.70)
	Cargas muertas	Lineal	5.00	(14.90,8.70) (19.70,8.70)
	Cargas muertas	Lineal	5.00	(19.70,8.70) (24.70,8.70)
	Cargas muertas	Lineal	5.00	(24.70,8.70) (24.70,2.70)
	Cargas muertas	Lineal	5.00	(14.90,2.70) (19.70,2.70)
	Cargas muertas	Lineal	5.00	(19.70,2.70) (24.70,2.70)
	Cargas muertas	Lineal	5.00	(10.10,2.70) (14.90,2.70)
	Cargas muertas	Lineal	5.00	(2.70,2.70) (10.10,2.70)
	Cargas muertas	Lineal	5.00	(2.70,2.70) (2.70,9.70)

5. LISTADO DE PAÑOS

Tipos de forjados considerados

N2024A0165 EXP 20/02/2024 FECHA DATA
102C903703D CSV
Verificable en www.coavn.org/verificacion www.coavn.org/verificacion egiaztagarria
VISADO BISATUA
COAVN COLEGIO OFICIAL DE ARQUITECTOS VASCO-NAVARRO EUSKAL HERRIKO ARKITEKTOEN ELKARGO OFIZIALA NAVARRA

Nombre	Descripción
35+5	FORJADO DE VIGUETAS DE HORMIGÓN Canto de bovedilla: 35 cm Espesor capa compresión: 5 cm Intereje: 70 cm Bovedilla: De hormigón Ancho del nervio: 10 cm Volumen de hormigón: 0.117 m³/m² Peso propio: 4.49 kN/m² (Simple), 5.15 kN/m² (Doble) Incremento del ancho del nervio: 3 cm Comprobación de flecha: Como vigueta pretensada Rigidez fisurada: 50 % rigidez bruta

6. MATERIALES UTILIZADOS

6.1. Hormigones

Elemento	Hormigón	f_{ck} (MPa)	γ_c	Árido		E_c (MPa)
				Naturaleza	Tamaño máximo (mm)	
Todos	HA-25	25	1.50	Cuarcita	15	31476

6.2. Aceros por elemento y posición

6.2.1. Aceros en barras

Elemento	Acero	f_{yk} (MPa)	γ_s
Todos	B 500 S	500	1.15

N2024A0165 EXP 20/02/2024 FECHA DATA
102C903703D CSV
Verificable en www.coavn.org/verificacion
www.coavn.org/verificacion egiaztagarria
VISADO BISATUA
COAVN COLEGIO OFICIAL DE ARQUITECTOS VASCO-NAVARRO EUSKAL HERRIKO ARKITEKTOEN ELKARGO OFIZIALA NAVARRA

E.- CEDULA PARCELARIA

Gobierno de Navarra / Nafarroako Gobernua

HACIENDA NAVARRA / NAFARROAKO OGASUNA

CÉDULA PARCELARIA / LURZATI ZEDULA

Referencia Catastral Bien Inmueble 3100000000014710 12GR


Municipio CAPARROSO Cód. 65 Entidad CAPARROSO Expedida 29/1/2024

CÓDIGOS LOCALIZADORES Y DATOS DESCRIPTIVOS

CÓDIGOS LOCALIZADORES (*)				DIRECCIÓN O PARAJE	SUPERFICIES (m²) Principal	Común	USO, DESTINO O CULTIVO	AÑO CONSTR.
9	984	1	1	CL URBANIZABLE SIN CALLE, 8-P Bajo	14.939,70		PISTAS DEPORTIVAS	1996
9	984	1	2	CL URBANIZABLE SIN CALLE, 8-P Bajo	198,60		VESTUARIOS, COMED...	1996
9	984	1	3	CL URBANIZABLE SIN CALLE, 8-P Bajo	28,60		PORCHE	1996

CROQUIS DE SITUACIÓN DE LA PARCELA EN LA QUE SE UBICAN LAS UNIDADES INMOBILIARIAS

Referencia de Plano 206/8-8/3-1/E-4 Superficie de Parcela (m²) 18.718,78 Escala: 1:2000 1 cm.

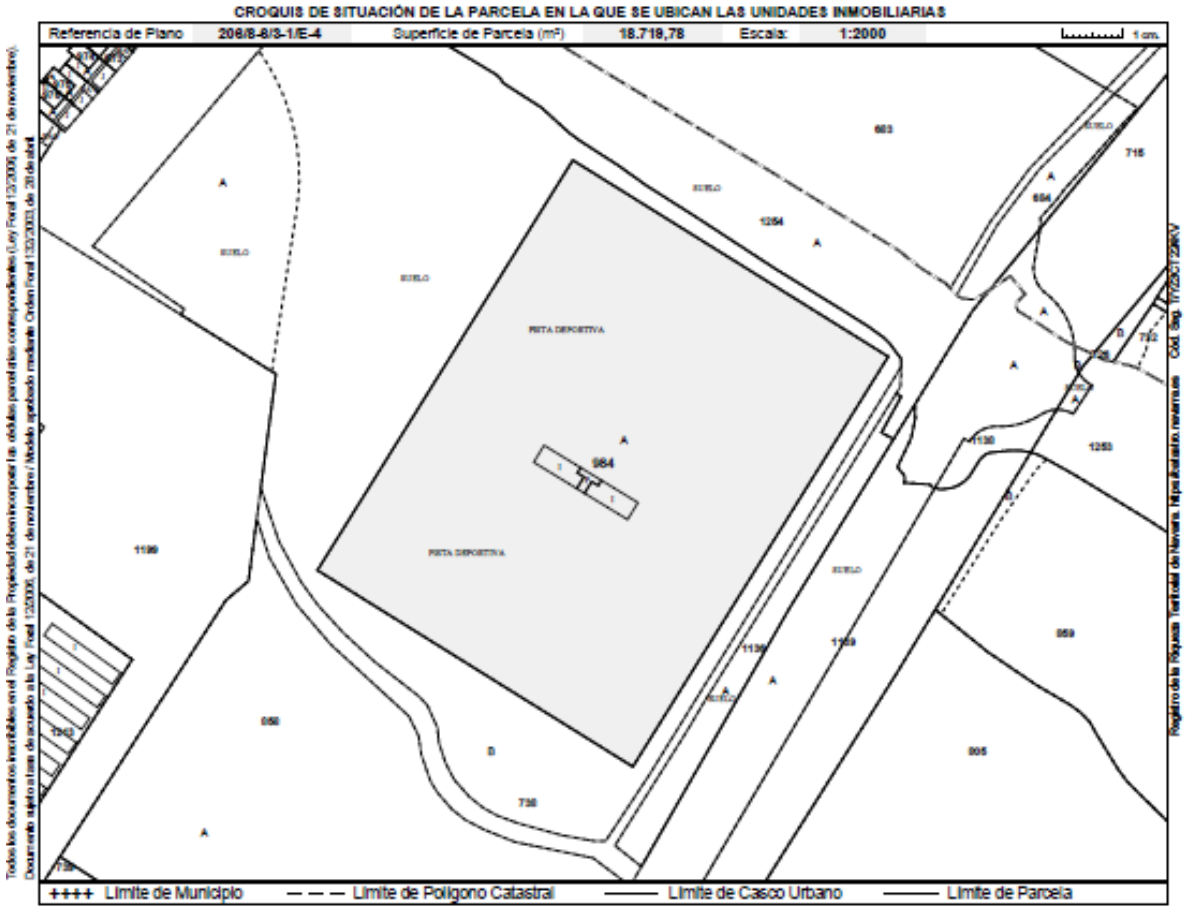

Conforme a lo dispuesto en el artículo 41 de la Ley Foral 12/2006, de 21 de noviembre, la titularidad y el valor catastral son datos protegidos.
Los titulares pueden acceder a sus datos previa identificación, en las oficinas del Servicio de Riqueza Territorial o por otros medios, utilizando cualquiera de los códigos de seguridad legalmente establecidos.

(*) Los códigos localizadores se componen de Polígono, Parcela, Subárea o Subparcela y Unidad Urbana.
(**) En la parcela hay otras unidades inmobiliarias con la misma o distinta titularidad.

N2024A0165 EXP 20/02/2024 FECHA DATA
102C903703D CSV
Verificable en www.coavn.org/verificacion www.coavn.org/verifikazioa egiaztagarria
VISADO BISATUA
COAVN COLEGIO OFICIAL DE ARQUITECTOS VASCO-NAVARRO EUSKAL HERRIKO ARKITEKTOEN ELKARGO OFIZIALA NAVARRA

F.- RELACION DE PLANOS

1.	SITUACION	
2.	PARCELA / EMPLAZAMIENTO	
3.	ESTADO ACTUAL - TRABAJOS PREVIOS	E 1/125
4.	PLANTAS	E 1/100
5.-	ALZADOS / SECCIONES	E 1/100
6.-	CIMIENTOS	E 1/100
7.-	SOLERAS	E 1/100
8.-	FORJADO	E 1/100
9.-	ARMADO VIGAS 1	E 1/60
10.-	ARMADO VIGAS 2	E 1/60
11.-	ALBAÑILERIA / REVESTIMIENTOS	E 1/100
12.-	DETALLE CONSTRUCTIVOS	E 1/25
13.-	CARPINTERIA 1	E 1/50
14.-	CARPINTERIA 2	E 1/50
15.-	URBANIZACION	E 1/125

EXP N2024A0165
FECHA DATA 20/02/2024
CSV 102C903703D
Verificable en www.coavn.org/verificacion
www.coavn.org/verificacion egiaztagarria
VISADO
BISATUA
COAVN
COLEGIO OFICIAL DE ARQUITECTOS VASCO-NAVARRO
EUSKAL HERRIKO ARKITEKTOEN ELKARGO OFIZIALA
NAVARRA

PLIEGO DE CONDICIONES

VISADO
BISATUA
COAVN
COLEGIO OFICIAL DE ARQUITECTOS VASCO-NAVARRO
EUSKAL HERRIKO ARKITEKTOEN ELKARGO OFIZIALA
NAVARRA
CSV 102C903703D
Verificable en www.coavn.org/verificacion
www.coavn.org/verificacion egiaztagarria
EXP N2024A0165
FECHA DATA 20/02/2024

1.- CONDICIONES GENERALES

1.1. OBJETO.

1.2. DOCUMENTOS QUE DEFINEN LAS OBRAS.

1.3. INTERPRETACION DEL PROYECTO

1.4. NORMATIVA COMPLEMENTARIA

1.5. GRAFICO DE ORGANIZACION DE LA OBRA

1.6.- ARBITRAJE

2.- CONDICIONES DE INDOLE FACULTATIVA

2.1.- DELIMITACION GENERAL DE FUNCIONES TÉCNICAS

- 2.1.1.- DELIMITACIÓN DE FUNCIONES DE LOS AGENTES INTERVINIENTES
- 2.1.2.- EL PROMOTOR
- 2.1.3.- EL PROYECTISTA
- 2.1.4.- EL CONSTRUCTOR
- 2.1.5.- EL DIRECTOR DE OBRA
- 2.1.6.- EL DIRECTOR DE LA EJECUCIÓN DE LA OBRA
- 2.1.7.- EL COORDINADOR DE SEGURIDAD Y SALUD
- 2.1.8.- LAS ENTIDADES Y LOS LABORATORIOS DE CONTROL DE CALIDAD DE LA EDIFICACIÓN

2.2.- DE LAS OBLIGACIONES Y DERECHOS GENERALES DEL CONSTRUCTOR

- 2.2.1.-LIBRO DE ORDENES, ASISTENCIAS E INCIDENCIAS
- 2.2.2.- OFICINA EN LA OBRA
- 2.2.3.- REPRESENTACIÓN DEL CONSTRUCTOR. JEFE DE OBRA
- 2.2.4.- PRESENCIA DEL CONSTRUCTOR EN LA OBRA
- 2.2.5.- ENCARGADO DE OBRA
- 2.2.6.- TRABAJOS NO ESTIPULADOS EXPRESAMENTE
- 2.2.7.- RECLAMACIONES CONTRA LAS ORDENES DE LA DIRECCION FACULTATIVA
- 2.2.8.- RECUSACIÓN POR EL CONSTRUCTOR DEL PERSONAL NOMBRADO POR EL ARQUITECTO
- 2.2.9.- FALTAS DEL PERSONAL
- 2.2.10.- SUBCONTRATAS

2.3.- PRESCRIPCIONES GENERALES RELATIVAS A TRABAJOS, MATERIALES Y MEDIOS AUXILIARES

- 2.3.1.- CAMINOS Y ACCESOS
- 2.3.2.- REPLANTEO
- 2.3.3.- INICIO DE LA OBRA. RITMO DE EJECUCIÓN DE LOS TRABAJOS
- 2.3.4.- ORDEN DE LOS TRABAJOS
- 2.3.5.- FACILIDADES PARA OTROS CONSTRUCTORES
- 2.3.6.- AMPLIACIÓN O REFORMA DEL PROYECTO POR CAUSAS IMPREVISTAS O DE FUERZA MAYOR
- 2.3.7.- PRÓRROGA POR CAUSA DE FUERZA MAYOR
- 2.3.8.- RESPONSABILIDAD DE LA DIRECCIÓN FACULTATIVA EN EL RETRASO DE LA OBRA
- 2.3.9.- DOCUMENTACIÓN DE OBRAS OCULTAS
- 2.3.10.- TRABAJOS DEFECTUOSOS
- 2.3.11.- VICIOS OCULTOS
- 2.3.12.- DE LOS MATERIALES Y DE LOS APARATOS. SU PROCEDENCIA
- 2.3.13.- PRESENTACIÓN DE MUESTRAS
- 2.3.14.- MATERIALES Y APARATOS DEFECTUOSOS
- 2.3.15.- GASTOS OCASIONADOS POR PRUEBAS Y ENSAYOS
- 2.3.16.- LIMPIEZA DE LAS OBRAS

2.4.- DE LAS RECEPCIONES DE EDIFICIOS Y OBRAS ANEJAS

- 2.4.1.- ACTA DE RECEPCIÓN
- 2.4.2.- DE LAS RECEPCIONES PROVISIONALES
- 2.4.3.- DOCUMENTACIÓN FINAL
- 2.4.4.- MEDICIÓN DEFINITIVA DE LOS TRABAJOS Y LIQUIDACIÓN PROVISIONAL DE LA OBRA
- 2.4.5.- PLAZO DE GARANTÍA
- 2.4.6.- CONSERVACIÓN DE LAS OBRAS RECIBIDAS PROVISIONALMENTE
- 2.4.7.- DE LA RECEPCIÓN DEFINITIVA
- 2.4.8.- PRORROGA DEL PLAZO DE GARANTÍA
- 2.4.9.- CAUSAS DE RESCISIÓN DEL CONTRATO
- 2.4.10.- DE LAS RECEPCIONES DE TRABAJOS CUYA CONTRATA HAYA SIDO RESCINDIDA

EXP N2024A0165 FECHA DATA 20/02/2024
CSV 102C903703D
Verificable en www.coavn.org/verificacion
www.coavn.org/verificacion egiaztagarria
VISADO
BISATUA
COAVN
COLEGIO OFICIAL DE ARQUITECTOS VASCO-NAVARRO
EUSKAL HERRIKO ARKITEKTOEN ELKARGO OFIZIALA
NAVARRA

3.- CONDICIONES DE INDOLE ECONOMICA

3.1.- DE LAS FIANZAS

- 3.1.1.- FIANZAS
- 3.1.2.- EJECUCIÓN DE TRABAJOS CON CARGO A LA FIANZA
- 3.1.3.- DEVOLUCIÓN DE FIANZAS
- 3.1.4.- DEVOLUCIÓN DE LA FIANZA EN EL CASO DE EFECTUARSE RECEPCIONES PARCIALES

3.2.- DE LOS PRECIOS

- 3.2.1.- PRECIOS CONTRADICTORIOS
- 3.2.2.- RECLAMACIÓN DE AUMENTO DE PRECIOS
- 3.2.3.- REVISION DE PRECIOS.

3.3.- OBRAS POR ADMINISTRACIÓN

- 3.3.1.- ADMINISTRACIÓN
- 3.3.2.- LIQUIDACIÓN DE OBRAS POR ADMINISTRACIÓN
- 3.3.3.- NORMAS PARA LA ADQUISICIÓN DE LOS MATERIALES Y APARATOS
- 3.3.4.- RESPONSABILIDADES DEL CONSTRUCTOR

3.4.- VALORACIÓN Y ABONO DE LOS TRABAJOS

- 3.4.1.- FORMA DE MEDICION
- 3.4.2.- CRITERIOS DE MEDICION
- 3.4.3.- FORMAS DE ABONO DE LAS OBRAS
- 3.4.4.- OBRAS QUE SE ABONARAN AL CONSTRUCTOR Y PRECIO DE LAS MISMAS
- 3.4.5.- RELACIONES VALORADAS Y CERTIFICACIONES
- 3.4.6.- ABONO DE TRABAJOS PRESUPUESTADOS CON PARTIDA ALZADA
- 3.4.7.- AMPLIACIÓN O REFORMAS DEL PROYECTO POR FUERZA MAYOR
- 3.4.8.- PAGOS
- 3.4.9.- ABONO DE TRABAJOS EJECUTADOS DURANTE EL PLAZO DE GARANTÍA

3.5.- INDEMNIZACIONES MUTUAS

- 3.5.1.- INDEMNIZACIÓN POR RETRASO DEL PLAZO DE TERMINACIÓN DE LAS OBRAS
- 3.5.2.- DEMORA DE LOS PAGOS POR PARTE DE LA PROPIEDAD

3.6.- VARIOS

- 3.6.1.- MEJORAS, AUMENTOS Y/O REDUCCIONES DE OBRA.
- 3.6.2.- UNIDADES DE OBRA DEFECTUOSAS, PERO ACEPTABLES
- 3.6.3.- SEGURO DE LAS OBRAS
- 3.6.4.- GARANTÍAS POR DAÑOS MATERIALES OCASIONADOS POR VICIOS Y DEFECTOS DE LA CONSTRUCCIÓN
- 3.6.5.- CONSERVACIÓN DE LA OBRA
- 3.6.6.- DESPERFECTOS EN PROPIEDADES COLINDANTES
- 3.6.7.- USO POR EL CONSTRUCTOR DE EDIFICIO O BIENES DEL PROPIETARIO
- 3.6.8.- PAGO DE ARBITRIOS

4.- CONDICIONES TECNICAS

EXP N2024A0165 FECHA DATA 20/02/2024
CSV 102C903703D
Verificable en www.coavn.org/verificacion
www.coavn.org/verificacion egiaztagarria
VISADO
BISATUA
COAVN
COLEGIO OFICIAL DE ARQUITECTOS VASCO-NAVARRO
EUSKAL HERRIKO ARKITEKTOEN ELKARGO OFIZIALA
NAVARRA

1.- CONDICIONES GENERALES

1.1. OBJETO.

El presente Pliego regirá en unión de las disposiciones que con carácter general y particular se indican y tiene por objeto la ordenación de las condiciones técnico-facultativas-económicas que han de regir en la ejecución de las obras de construcción del presente proyecto.

En aspectos de seguridad o de condiciones contractuales, este Pliego tiene carácter subsidiario, por lo que las condiciones, sistemas de ejecución o cualquier otro aspecto regulado en el Proyecto de Seguridad, Plan de Seguridad o contrato de ejecución de las obras, será de aplicación al margen de lo establecido al respecto en este Pliego de Condiciones.

Durante la ejecución de la obra será de aplicación las condiciones y criterios establecidos en este Pliego de Condiciones, siempre que éstas no entren en contradicción con las condiciones contractuales que puedan establecerse entre Propiedad y Constructor, que prevalecerán sobre el contenido de este Pliego de Condiciones.

1.2. DOCUMENTOS QUE DEFINEN LAS OBRAS.

El presente Pliego, conjuntamente con la memoria, estado de mediciones, cuadro de precios, presupuesto y planos, forman el proyecto que servirá de base para la ejecución de las obras. Como documentación anexa al proyecto arquitectónico de ejecución podrá existir además proyectos específicos de desarrollo de instalaciones y Estudio de Seguridad y Salud.

1.3. INTERPRETACION DEL PROYECTO

Las dudas que se planteasen en la aplicación o interpretación de cualquiera de los documentos de Proyecto, serán dilucidadas por el Arquitecto Director de la obra.

Por el mero hecho de intervenir en la obra, se presupone que la Contrata y los gremios subcontratas conocen y admiten todos los documentos del Proyecto.

Las especificaciones no descritas en el presente Pliego con relación al Proyecto y que figuren en el resto de la documentación que completa el Proyecto: Memoria, Planos, Mediciones y Presupuesto deben considerarse como datos a tener en cuenta en la formulación del Presupuesto por parte de la Empresa Constructora que realice las obras así como el grado de calidad de las mismas.

En las circunstancias en que se vertieran conceptos en los documentos escritos que no fueran reflejados en los Planos del Proyecto, el criterio a seguir lo decidirá la Dirección Facultativa de las obras. Recíprocamente cuando en los documentos gráficos aparecieran conceptos que no se ven reflejados en los documentos escritos, la especificación de los mismos, será decidida por el Arquitecto Director de las obras.

Las descripciones de las partidas de obra, prescripciones sobre productos, sistema de ejecución, método de medición de las partidas, etc, que figuran en este Pliego tienen carácter subsidiario respecto a las descripciones y prescripciones establecidas o previstas en el Presupuesto o resto de la documentación del Proyecto, y en caso de contradicción entre las mismas prevalecerá siempre el criterio del Arquitecto Director de la obra.

El Constructor deberá consultar previamente cuantas dudas estime oportunas para una correcta interpretación de la calidad constructiva y de las características del Proyecto.

1.4. NORMATIVA COMPLEMENTARIA

En defecto de lo estipulado en los presentes Pliegos, regirán con carácter subsidiario y complementario, toda la normativa de obligado cumplimiento dictada por la Administración, Código Técnico de Edificación y normativa establecida por la Administración Local, empresas concesionarias de servicios públicos en la localidad del proyecto, que deberá ser conocida y cumplimentada por la empresa constructora y sus representantes en la obra.

1.5. GRAFICO DE ORGANIZACION DE LA OBRA

En el momento de firmar el contrato de adjudicación, deberá presentar el adjudicatario a la aprobación de la Dirección Facultativa, un gráfico general de Marcha de Obra, que figurará permanentemente en la oficina de obra y al cuál deberá ajustarse el proceso de ejecución.

1.6.- ARBITRAJE

Ambas partes, constructora y propiedad, se comprometen a someterse en sus diferencias al arbitraje de equidad que se ofrecerá al Arquitecto Director, y en su defecto a tres arquitectos nombrados por el Colegio Oficial de Arquitectos, uno de los cuales será forzosamente, el Director de la obra.

2.- CONDICIONES DE INDOLE FACULTATIVA

2.1.- DELIMITACION GENERAL DE FUNCIONES TÉCNICAS

2.1.1.- DELIMITACIÓN DE FUNCIONES DE LOS AGENTES INTERVINIENTES

Ámbito de aplicación de la L.O.E.

La Ley de Ordenación de la Edificación es de aplicación al proceso de la edificación, entendiendo por tal la acción y el resultado de construir un edificio de carácter permanente, público o privado, cuyo uso principal esté comprendido en los siguientes grupos:

a) Administrativo, sanitario, religioso, residencial en todas sus formas, docente y cultural.
b) Aeronáutico; agropecuario; de la energía; de la hidráulica; minero; de telecomunicaciones (referido a la ingeniería de las telecomunicaciones); del transporte terrestre, marítimo, fluvial y aéreo; forestal; industrial; naval; de la ingeniería de saneamiento e higiene, y accesorio a las obras de ingeniería y su explotación.
c) Todas las demás edificaciones cuyos usos no estén expresamente relacionados en los grupos anteriores.

Cuando el proyecto a realizar tenga por objeto la construcción de edificios para los usos indicados en el grupo a) la titulación académica y profesional habilitante será la de arquitecto.

EXP N2024A0165 FECHA DATA 20/02/2024
CSV 10229037038
Verificable en www.coavn.org/verificacion
www.coavn.org/verificacion egiaztagarria
VISADO
BISATUA
COAVN
COLEGIO OFICIAL DE ARQUITECTOS VASCO-NAVARRO
EUSKAL HERRIKO ARKITEKTOEN ELKARGO OFIZIALA
NAVARRA

Cuando el proyecto a realizar tenga por objeto la construcción de edificios para los usos indicados en el grupo b) la titulación académica y profesional habilitante, con carácter general, será la de ingeniero, ingeniero técnico o arquitecto y vendrá determinada por las disposiciones legales vigentes para cada profesión, de acuerdo con sus respectivas especialidades y competencias específicas.

Cuando el proyecto a realizar tenga por objeto la construcción de edificios para los usos indicados en el grupo c) la titulación académica y profesional habilitante será la de arquitecto, arquitecto técnico, ingeniero o ingeniero técnico y vendrá determinada por las disposiciones legales vigentes para cada profesión, de acuerdo con sus especialidades y competencias específicas.

2.1.2.- EL PROMOTOR

Será Promotor cualquier persona, física o jurídica, pública o privada, que, individual o colectivamente decide, impulsa, programa o financia, con recursos propios o ajenos, las obras de edificación para sí o para su posterior enajenación, entrega o cesión a terceros bajo cualquier título.

Son obligaciones del promotor:

a) Ostentar sobre el solar la titularidad de un derecho que le faculte para construir en él.
b) Facilitar la documentación e información previa necesaria para la redacción del proyecto, así como autorizar al director de obra las posteriores modificaciones del mismo.
c) Gestionar y obtener las preceptivas licencias y autorizaciones administrativas, así como suscribir el acta de recepción de la obra.
d) Designará al Coordinador de Seguridad y Salud para el proyecto y la ejecución de la obra.
e) Suscribir los seguros previstos en la Ley de Ordenación de la Edificación.
f) Entregar al adquirente, en su caso, la documentación de obra ejecutada, o cualquier otro documento exigible por las Administraciones competentes.

2.1.3.- EL PROYECTISTA

Son obligaciones del proyectista (art. 10 de la L.O.E.):

a) Estar en posesión de la titulación académica y profesional habilitante de arquitecto, arquitecto técnico, ingeniero o ingeniero técnico, según corresponda, y cumplir las condiciones exigibles para el ejercicio de la profesión. En caso de personas jurídicas, designar al técnico redactor del proyecto que tenga la titulación profesional habilitante.
b) Redactar el proyecto con sujeción a la normativa vigente y a lo que se haya establecido en el contrato y entregarlo, con los visados que en su caso fueran preceptivos.
c) Acordar, en su caso, con el promotor la contratación de colaboraciones parciales.

2.1.4.- EL CONSTRUCTOR

Son obligaciones del constructor (art. 11 de la L.O.E.):

a) Ejecutar la obra con sujeción al proyecto, a la legislación aplicable y a las instrucciones del director de obra y del director de la ejecución de la obra, a fin de alcanzar la calidad exigida en el proyecto.
b) Tener la titulación o capacitación profesional que habilita para el cumplimiento de las condiciones exigibles para actuar como constructor.
c) Designar al jefe de obra que asumirá la representación técnica del constructor en la obra y que por su titulación o experiencia deberá tener la capacitación adecuada de acuerdo con las características y la complejidad de la obra.
d) Asignar a la obra los medios humanos y materiales que su importancia requiera.
e) Organizar los trabajos de construcción, redactando los planes de obra que se precisen y proyectando o autorizando las instalaciones provisionales y medios auxiliares de la obra.
f) Elaborar el Plan de Seguridad y Salud de la obra en aplicación del Estudio correspondiente, y disponer, en todo caso, la ejecución de las medidas preventivas, velando por su cumplimiento y por la observancia de la normativa vigente en materia de Seguridad y Salud en el trabajo.
g) Atender las indicaciones y cumplir las instrucciones del Coordinador en materia de seguridad y salud durante la ejecución de la obra, y en su caso de la dirección facultativa.
h) Formalizar las subcontrataciones de determinadas partes o instalaciones de la obra dentro de los límites establecidos en el contrato.
i) Firmar el acta de replanteo o de comienzo y el acta de recepción de la obra.
j) Ordenar y dirigir la ejecución material con arreglo al proyecto, a las normas técnicas y a las reglas de la buena construcción. A tal efecto, ostenta la jefatura de todo el personal que intervenga en la obra y coordina las intervenciones de los subcontratistas.
k) Asegurar la idoneidad de todos y cada uno de los materiales y elementos constructivos que se utilicen, comprobando lo preparados en obra y rechazando, por iniciativa propia o por prescripción del Aparejador o Arquitecto Técnico, los suministros o prefabricados que no cuenten con las garantías o documentos de idoneidad requeridos por las normas de aplicación.
l) Custodiar los Libros de órdenes y seguimiento de la obra, así como los de Seguridad y Salud y el del Control de Calidad, éstos si los hubiere, y dar el enterado a las anotaciones que en ellos se practiquen.
m) Facilitar al Aparejador o Arquitecto Técnico con antelación suficiente, los materiales precisos para el cumplimiento de su cometido.
n) Preparar las certificaciones parciales de obra y la propuesta de liquidación final.
o) Suscribir con el Promotor las actas de recepción provisional y definitiva.
p) Concertar los seguros de accidentes de trabajo y de daños a terceros durante la obra.
q) Facilitar al director de obra los datos necesarios para la elaboración de la documentación de la obra ejecutada.
r) Facilitar el acceso a la obra a los Laboratorios y Entidades de Control de Calidad contratados y debidamente homologados para el cometido de sus funciones.
s) Suscribir las garantías por daños materiales ocasionados por vicios y defectos de la construcción previstas en el Art. 19 de la L.O.E.

2.1.5.- EL DIRECTOR DE OBRA

Corresponde al Director de Obra:

a) Estar en posesión de la titulación académica y profesional habilitante de arquitecto, arquitecto técnico, ingeniero o ingeniero técnico, según corresponda y cumplir las condiciones exigibles para el ejercicio de la profesión. En caso de personas jurídicas, designar al técnico director de obra que tenga la titulación profesional habilitante.
b) Verificar el replanteo y la adecuación de la cimentación y de la estructura proyectadas a las características geotécnicas del terreno.
c) Dirigir la obra coordinándola con el Proyecto de Ejecución, facilitando su interpretación técnica, económica y estética.
d) Asistir a las obras, cuantas veces lo requiera su naturaleza y complejidad, a fin de resolver las contingencias que se produzcan en la obra y consignar en el Libro de Órdenes y Asistencias las instrucciones precisas para la correcta interpretación del proyecto.
e) Elaborar, a requerimiento del promotor o con su conformidad, eventuales modificaciones del proyecto, que vengan exigidas por la marcha de la obra siempre que las mismas se adapten a las disposiciones normativas contempladas y observadas en la redacción

EXP. N2024/001655 FECHA DATA 20/02/2024
CSV 1026903370300
Verificable en www.coavn.org/verificacion
www.coavn.org/verificacion egiaztagarria
VISADO
BISATUA
COAVN
COLEGIO OFICIAL DE ARQUITECTOS VASCO-NAVARRO
EUSKAL HERRIKO ARKITEKTOEN ELKARGO OFIZIALA
NAVARRA

del proyecto.
f) Coordinar, junto al Aparejador o Arquitecto Técnico, el programa de desarrollo de la obra y el Proyecto de Control de Calidad de la obra, con sujeción al Código Técnico de la Edificación y a las especificaciones del Proyecto.
g) Comprobar, junto al Aparejador o Arquitecto Técnico, los resultados de los análisis e informes realizados por Laboratorios y/o Entidades de Control de Calidad.
h) Coordinar la intervención en obra de otros técnicos que, en su caso, concurran a la dirección con función propia en aspectos de su especialidad.
i) Dar conformidad a las certificaciones parciales de obra y la liquidación final.
j) Suscribir el acta de replanteo o de comienzo de obra y el certificado final de obra, así como conformar las certificaciones parciales y la liquidación final de las unidades de obra ejecutadas, con los visados que en su caso fueran preceptivos.
k) Asesorar al Promotor durante el proceso de construcción y especialmente en el acto de la recepción.
l) Preparar con el Constructor, la documentación gráfica y escrita del proyecto definitivamente ejecutado para entregarlo al Promotor.
m) A dicha documentación se adjuntará, al menos, el acta de recepción, la relación identificativa de los agentes que han intervenido durante el proceso de edificación, así como la relativa a las instrucciones de uso y mantenimiento del edificio y sus instalaciones, de conformidad con la normativa que le sea de aplicación. Esta documentación constituirá el Libro del Edificio, y será entregada a los usuarios finales del edificio.

2.1.6.- EL DIRECTOR DE LA EJECUCIÓN DE LA OBRA

Corresponde al Aparejador o Arquitecto Técnico la dirección de la ejecución de la obra, que formando parte de la dirección facultativa, asume la función técnica de dirigir la ejecución material de la obra y de controlar cualitativa y cuantitativamente la construcción y la calidad de lo edificado. Siendo sus funciones específicas:
a) Estar en posesión de la titulación académica y profesional habilitante y cumplir las condiciones exigibles para el ejercicio de la profesión. En caso de personas jurídicas, designar al técnico director de la ejecución de la obra que tenga la titulación profesional habilitante.
b) Redactar el documento de estudio y análisis del Proyecto para elaborar los programas de organización y de desarrollo de la obra.
c) Planificar, a la vista del proyecto arquitectónico, del contrato y de la normativa técnica de aplicación, el control de calidad y económico de las obras.
d) Redactar, cuando se le requiera, el estudio de los sistemas adecuados a los riesgos del trabajo en la realización de la obra y aprobar el Proyecto de Seguridad y Salud para la aplicación del mismo.
e) Redactar, cuando se le requiera, el Proyecto de Control de Calidad de la Edificación, desarrollando lo especificado en el Proyecto de Ejecución.
f) Efectuar el replanteo de la obra y preparar el acta correspondiente, suscribiéndola en unión del Arquitecto y del Constructor.
g) Comprobar las instalaciones provisionales, medios auxiliares y medidas de Seguridad y Salud en el trabajo, controlando su correcta ejecución.
h) Realizar o disponer las pruebas y ensayos de materiales, instalaciones y demás unidades de obra según las frecuencias de muestreo programadas en el Plan de Control, así como efectuar las demás comprobaciones que resulten necesarias para asegurar la calidad constructiva de acuerdo con el proyecto y la normativa técnica aplicable. De los resultados informará puntualmente al Constructor, impartiéndole, en su caso, las órdenes oportunas; de no resolverse la contingencia adoptará las medidas que corresponda dando cuenta al Arquitecto.
i) Realizar las mediciones de obra ejecutada y dar conformidad, según las relaciones establecidas, a las certificaciones valoradas y a la liquidación final de la obra.
j) Verificar la recepción en obra de los productos de construcción, ordenando la realización de ensayos y pruebas precisas.
k) Dirigir la ejecución material de la obra comprobando los replanteos, los materiales, la correcta ejecución y disposición de los elementos constructivos y de las instalaciones, de acuerdo con el proyecto y con las instrucciones del director de obra.
l) Consignar en el Libro de Órdenes y Asistencias las instrucciones precisas.
m) Suscribir el acta de replanteo o de comienzo de obra y el certificado final de obra, así como elaborar y suscribir las certificaciones parciales y la liquidación final de las unidades de obra ejecutadas.
n) Colaborar con los restantes agentes en la elaboración de la documentación de la obra ejecutada, aportando los resultados del control realizado.

2.1.7.- EL COORDINADOR DE SEGURIDAD Y SALUD

El coordinador en materia de Seguridad y Salud durante la ejecución de la obra deberá desarrollar las siguientes funciones:
a) Coordinar la aplicación de los principios generales de prevención y de seguridad.
b) Coordinar las actividades de la obra para garantizar que los contructores y, en su caso, los subcontratistas y los trabajadores autónomos apliquen de manera coherente y responsable los principios de la acción preventiva que se recogen en el artículo 15 de la Ley de Prevención de Riesgo Laborales durante la ejecución de la obra.
c) Aprobar el plan de seguridad y salud elaborado por el constructor y, en su caso, las modificaciones introducidas en el mismo.
d) Coordinar las acciones y funciones de control de la aplicación correcta de los métodos de trabajo.
e) Adoptar las medidas necesarias para que sólo las personas autorizadas puedan acceder a la obra. La dirección facultativa asumirá esta función cuando no fuera necesaria la designación de coordinador.

2.1.8.- LAS ENTIDADES Y LOS LABORATORIOS DE CONTROL DE CALIDAD DE LA EDIFICACIÓN

Las entidades de control de calidad de la edificación prestan asistencia técnica en la verificación de la calidad del proyecto, de materiales y de la ejecución de la obra y sus instalaciones de acuerdo con el proyecto y la normativa aplicable.
Los laboratorios de ensayos para el control de calidad de la edificación prestan asistencia técnica, mediante la realización de ensayos o pruebas de servicio de los materiales, sistemas o instalaciones de una obra de edificación.
Son obligaciones de las entidades y de los laboratorios de control de calidad (art. 14 de la L.O.E.):
a) Prestar asistencia técnica y entregar los resultados de su actividad al agente autor del encargo y, en todo caso, al director de la ejecución de las obras.
b) Justificar la capacidad suficiente de medios materiales y humanos necesarios para realizar adecuadamente los trabajos contratados, en su caso, a través de la correspondiente acreditación oficial otorgada por las Comunidades Autónomas con competencia en la materia.

2.2.- DE LAS OBLIGACIONES Y DERECHOS GENERALES DEL CONSTRUCTOR

2.2.1.-LIBRO DE ORDENES, ASISTENCIAS E INCIDENCIAS

Con objeto de que en todo momento se pueda tener un conocimiento exacto de la ejecución e incidencias de la obra, se llevará, mientras dure la misma, el Libro de Ordenes, Asistencias e Incidencias en el que se reflejaran las visitas facultativas realizadas por la

EXP N2024A0865 FECHA DATA 20/02/2024
CSV 102C9033703D
Verificable en www.coavn.org/verificacion www.coavn.org/verificacion egiaztagarria
VISADO BISATUA
COAVN
COLEGIO OFICIAL DE ARQUITECTOS VASCO-NAVARRO EUSKAL HERRIKO ARKITEKTOEN ELKARGO OFIZIALA NAVARRA

Dirección de la obra, incidencias surgidas y en general, todos aquellos datos que sirvan para determinar con exactitud si por el Constructor se han cumplido los plazos y fases de ejecución previstas para la realización del proyecto.

Los miembros de la Dirección Facultativa de la obra y los demás facultativos colaboradores en la dirección de las obras, irán dejando constancia, mediante las oportunas referencias, de sus visitas e inspecciones, de las incidencias que surjan en el transcurso de ellas y que obliguen a cualquier modificación en el proyecto, así como de las órdenes que necesite dar al constructor respecto a la ejecución de las obras las cuales serán de su obligado cumplimiento.

Las anotaciones en el Libro de Ordenes, Asistencias e Incidencias, harán fe a efectos de determinar las posibles causas de resolución e incidencias del contrato. Sin embargo, cuando el constructor no estuviese conforme, podrá alegar en su descargo todas aquellas razones que abonen su postura, aportando las pruebas que estime pertinentes. El efectuar una orden a través del correspondiente asiento en este Libro, no será obstáculo para que cuando la Dirección Facultativa lo juzgue conveniente, se efectúe la misma también por oficio. Dicha orden se reflejará también en el Libro de Ordenes.

2.2.2.- OFICINA EN LA OBRA

El Constructor habilitará en la obra una oficina en la que existirá una mesa o tablero adecuado, en el que puedan extenderse y consultarse los planos. En dicha oficina tendrá siempre el Constructor a disposición de la Dirección Facultativa:

- El Proyecto de Ejecución completo, incluidos los complementos que en su caso redacte el Arquitecto.
- La Licencia de Obras.
- El Libro de Ordenes y Asistencia.
- El Plan de Seguridad y Salud y su Libro de Incidencias, si hay para la obra.
- El Programa o Plan de Control de Calidad y su Libro de registro, si hay para la obra.
- El Reglamento y Ordenanza de Seguridad y Salud en el Trabajo.
- La documentación de los seguros suscritos por el Constructor.

Dispondrá además el Constructor una oficina para la Dirección facultativa, convenientemente acondicionada para que en ella se pueda trabajar con normalidad a cualquier hora de la jornada.

2.2.3.- REPRESENTACIÓN DEL CONSTRUCTOR. JEFE DE OBRA

El Constructor viene obligado a comunicar a la propiedad la persona designada como delegado suyo en la obra, que tendrá el carácter de Jefe de Obra de la misma, con dedicación plena y con facultades para representarle y adoptar en todo momento cuantas decisiones competan a la contrata.

Serán sus funciones las del Constructor según se especifica en este Pliego.

Cuando la importancia de las obras lo requiera a juicio de la Dirección Facultativa, el Delegado del Constructor será un facultativo de grado superior o grado medio, según los casos.

El Pliego de Condiciones particulares determinará el personal facultativo o especialista que el Constructor se obligue a mantener en la obra como mínimo, y el tiempo de dedicación comprometido.

El incumplimiento de esta obligación o, en general, la falta de cualificación suficiente por parte del personal según la naturaleza de los trabajos, facultará al Arquitecto para ordenar la paralización de las obras sin derecho a reclamación alguna, hasta que se subsane la deficiencia.

2.2.4.- PRESENCIA DEL CONSTRUCTOR EN LA OBRA

El Jefe de Obra, por si o por medio de sus técnicos, o encargados estará presente durante la jornada legal de trabajo y acompañará al Arquitecto o al Aparejador o Arquitecto Técnico, en las visitas que hagan a las obras, poniéndose a su disposición para la práctica de los reconocimientos que se consideren necesarios y suministrándoles los datos precisos para la comprobación de mediciones y liquidaciones.

2.2.5. ENCARGADO DE OBRA

El Constructor nombrará un Encargado General, o uno por cada gremio si las contratas fueran parciales, el cuál deberá estar permanentemente en obra, mientras en ella trabajen obreros de su gremio. La misión del Encargado será la de atender y entender las órdenes de la Dirección Facultativa; conocerá los documentos del Proyecto, y velará por que el trabajo se ejecute en buenas condiciones y según las buenas artes de la construcción. El Arquitecto Director estará facultado para exigir al Constructor la sustitución del Encargado si a su juicio no cumple satisfactoriamente con su cometido.

2.2.6.- TRABAJOS NO ESTIPULADOS EXPRESAMENTE

Es obligación del Constructor el ejecutar cuando sea necesario para la buena construcción y aspecto de las obras, aun cuando no se halle expresamente determinado en los Documentos de Proyecto, siempre que, sin separarse de su espíritu y recta interpretación, disponga el Arquitecto dentro de los límites de posibilidades que los presupuestos habiliten para cada unidad de obra y tipo de ejecución.

2.2.7.- RECLAMACIONES CONTRA LAS ORDENES DE LA DIRECCION FACULTATIVA

Las reclamaciones que el Constructor quiera hacer contra las órdenes o instrucciones dimanadas de la Dirección Facultativa, solo podrá presentarlas, a través del Arquitecto, ante la Propiedad, si son de orden económico y de acuerdo con las condiciones estipuladas en los Pliegos de Condiciones correspondientes.

Contra disposiciones de orden técnico del Arquitecto o del Aparejador o Arquitecto Técnico, no se admitirá reclamación alguna, pudiendo el Constructor salvar su responsabilidad, si lo estima oportuno, mediante exposición razonada dirigida por escrito al Arquitecto, el cual podrá limitar su contestación al acuse de recibo, que en todo caso será obligatorio para este tipo de reclamaciones.

2.2.8.- RECUSACIÓN POR EL CONSTRUCTOR DEL PERSONAL NOMBRADO POR EL ARQUITECTO

El Constructor no podrá recusar a los Arquitectos, Aparejadores o personal encargado por éstos de la vigilancia de las obras, ni pedir que por parte de la propiedad se designen otros facultativos para los reconocimientos y mediciones.

Cuando se crea perjudicado por la labor de éstos procederá de acuerdo con lo estipulado en el apartado precedente, pero sin que por esta causa puedan interrumpirse ni perturbarse la marcha de los trabajos.

2.2.9.- FALTAS DEL PERSONAL

El Arquitecto, en supuestos de desobediencia a sus instrucciones, manifiesta incompetencia o negligencia grave que comprometan o perturben la marcha de los trabajos, podrá requerir al Constructor para que aparte de la obra a los dependientes u operarios causantes de la perturbación.

EXP. N2024A0065 FECHA DATA 20/02/2024
CSV 1025903703D
Verificable en www.coavn.org/verificacion
www.coavn.org/verificacion egiaztagarria
VISADO
BISATUA
COAVN
COLEGIO OFICIAL DE ARQUITECTOS VASCO-NAVARRO
EUSKAL HERRIKO ARKITEKTOEN ELKARGO OFIZIALA
NAVARRA

2.2.10.- SUBCONTRATAS

El Constructor podrá subcontratar capítulos o unidades de obra a otros contratistas e industriales, con sujeción en su caso, a lo estipulado en la legislación vigente y sin perjuicio de sus obligaciones como Constructor general de la obra.

2.3.- PRESCRIPCIONES GENERALES RELATIVAS A TRABAJOS, MATERIALES Y MEDIOS AUXILIARES

2.3.1.- CAMINOS Y ACCESOS

El Constructor dispondrá por su cuenta los accesos a la obra, el cerramiento o vallado de ésta, su mantenimiento durante la ejecución de la obra, y su desmantelamiento a finalizar la misma, cuando éstos no estén expresamente definidos y valorados en el Proyecto de Ejecución o Estudio de Seguridad. El Aparejador o Arquitecto Técnico podrá exigir su modificación o mejora.

2.3.2.- REPLANTEO

El Constructor iniciará las obras con el replanteo de las mismas en el terreno, señalando las referencias principales que mantendrá como base de ulteriores replanteos parciales. Dichos trabajos se considerará a cargo del Constructor e incluidos en su oferta.

El Constructor someterá el replanteo a la aprobación del Aparejador o Arquitecto Técnico y una vez esto haya dado su conformidad preparará un acta acompañada de un plano que deberá ser aprobada por el Arquitecto, siendo responsabilidad del Constructor la omisión de este trámite.

2.3.3.- INICIO DE LA OBRA. RITMO DE EJECUCIÓN DE LOS TRABAJOS

El Constructor dará comienzo a las obras en el plazo marcado en el Contrato o Pliego de Condiciones Particulares, desarrollándolas en la forma necesaria para que dentro de los períodos parciales en aquél señalados queden ejecutados los trabajos correspondientes y, en consecuencia, la ejecución total se lleve a efecto dentro del plazo exigido en el Contrato.

Obligatoriamente y por escrito, deberá el Constructor dar cuenta al Arquitecto y al Aparejador o Arquitecto Técnico del comienzo de los trabajos al menos con tres días de antelación.

2.3.4.- ORDEN DE LOS TRABAJOS

En general, la determinación del orden de los trabajos es facultad del Constructor, salvo aquellos casos en que, por circunstancias de orden técnico, estime conveniente su variación la Dirección Facultativa.

2.3.5.- FACILIDADES PARA OTROS CONSTRUCTORES

De acuerdo con lo que requiera la Dirección Facultativa, el Constructor General deberá dar todas las facilidades razonables para la realización de los trabajos que le sean encomendados a todos los demás Contratistas que intervengan en la obra. Ello sin perjuicio de las compensaciones económicas a que haya lugar entre Contratistas por utilización de medios auxiliares o suministros de energía u otros conceptos.

En caso de litigio, ambos Contratistas estarán a lo que resuelva la Dirección Facultativa.

2.3.6.- AMPLIACIÓN O REFORMA DEL PROYECTO POR CAUSAS IMPREVISTAS O DE FUERZA MAYOR

Cuando sea preciso por motivo imprevisto o por cualquier accidente, ampliar el Proyecto, no se interrumpirán los trabajos continuándose según las instrucciones dadas por el Arquitecto en tanto se formula o se tramita el Proyecto Reformado.

El Constructor está obligado a realizar con su personal y sus materiales cuanto la Dirección de las obras disponga para apeos, apuntalamientos, derribos, recalzos o cualquier otra obra de carácter urgente, anticipando de momento este servicio, cuyo importe le será consignado en un presupuesto adicional o abonado directamente, de acuerdo con lo que se convenga.

2.3.7.- PRÓRROGA POR CAUSA DE FUERZA MAYOR

Si por causa de fuerza mayor o independiente de la voluntad del Constructor, éste no pudiese comenzar las obras, o tuviese que suspenderlas, o no le fuera posible terminarlas en los plazos prefijados, se le otorgará una prorroga proporcionada para el cumplimiento de la contrata, previo informe favorable del Arquitecto. Para ello, el Constructor expondrá, en escrito dirigido al Arquitecto y Propiedad, la causa que impide la ejecución o la marcha de los trabajos y el retraso que por ello se originaría en los plazos acordados, razonando debidamente la prórroga que por dicha causa solicita.

2.3.8.- RESPONSABILIDAD DE LA DIRECCIÓN FACULTATIVA EN EL RETRASO DE LA OBRA

El Constructor no podrá excusarse de no haber cumplido los plazos de obras estipulados, alegando como causa la carencia de planos u órdenes de la Dirección Facultativa, a excepción del caso en que habiéndolo solicitado por escrito no se le hubiesen proporcionado.

2.3.9.- DOCUMENTACIÓN DE OBRAS OCULTAS

El Constructor notificará a la Dirección Facultativa, con la antelación precisa, a fin de que pueda proceder al reconocimiento de las unidades de obra que hayan de quedar ocultas.

En caso contrario si la Dirección tiene razones para creer en la existencia de vicios ocultos de construcción en las obras ejecutadas, ordenará efectuar en cualquier tiempo y antes de la recepción definitiva, las demoliciones que estime necesarias para reconocer los trabajos que suponga defectuosos, sin que ello sea motivo de prórroga en el plazo de ejecución. Los gastos de demolición y reconstrucción que se ocasionen, serán de cuenta del Constructor.

De todos los trabajos y unidades de obra que hayan de quedar ocultos a la terminación del edificio, con especial incidencia en trazados de instalaciones, se levantarán por técnicos de la empresa constructora e instaladores, los planos precisos para que queden perfectamente definidos; estos documentos se extenderán por triplicado, entregándose: uno, al Arquitecto; otro, al Aparejador; y, el tercero quedará en poder del Constructor, firmados todos ellos por los tres. Dichos planos, que deberán ir suficientemente acotados, se considerarán documentos indispensables e irrecusables para efectuar las mediciones.

EXP N2024A0165
FECHA DATA 20/02/2024
CSV 102C9033763D
Verificable en www.coavn.org/verificacion
www.coavn.org/verificacion egiaztagarria
VISADO BISATUA
COLEGIO OFICIAL DE ARQUITECTOS VASCO-NAVARRO
EUSKAL HERRIKO ARKITEKTOEN ELKARGO OFIZIALA
NAVARRA
COAVN

2.3.10.- TRABAJOS DEFECTUOSOS

El Constructor debe emplear los materiales que cumplan las condiciones exigidas en el documento de Presupuesto y en las "Condiciones de índole Técnica" del Pliego de Condiciones y realizará todos y cada uno de los trabajos contratados de acuerdo con lo especificado en dichos documentos.

Por ello, y hasta que tenga lugar la recepción definitiva del edificio, es responsable de la ejecución de los trabajos que ha contratado y de las faltas y defectos que en éstos puedan existir por su mala ejecución o por la deficiente calidad de los materiales empleados o aparatos colocados, sin que le exonere de responsabilidad el control que compete al Aparejador o Arquitecto Técnico, ni tampoco el hecho de que estos trabajos hayan sido valorados en las certificaciones parciales de obra, que siempre se entenderán extendidas y abonadas a buena cuenta.

Como consecuencia de lo anteriormente expresado, cuando el Aparejador o Arquitecto Técnico advierta vicios o defectos en los trabajos ejecutados, o que los materiales empleados o los aparatos colocados no reúnen las condiciones preceptuadas, ya sea en el curso de la ejecución de los trabajos, o finalizados éstos, y antes de verificarse la recepción definitiva de la obra, podrá disponer que las partes defectuosas sean demolidas y reconstruidas de acuerdo con lo contratado, y todo ello a expensas del Constructor. Si éste no estimase justa la decisión y se negase a la demolición y reconstrucción ordenadas, se planteará la cuestión ante el Arquitecto de la obra, quien resolverá.

2.3.11.- VICIOS OCULTOS

Si el Aparejador o Arquitecto Técnico tuviese fundadas razones para creer en la existencia de vicios ocultos de construcción en las obras ejecutadas, ordenará efectuar en cualquier tiempo, y antes de la recepción definitiva, los ensayos, destructivos o no, que crea necesarios para reconocer los trabajo que suponga defectuosos, dando cuenta de la circunstancia al Arquitecto.
Los gastos que se ocasionen serán de cuenta del Constructor, siempre que los vicios existan realmente, en caso contrario serán a cargo de la Propiedad.

2.3.12.- DE LOS MATERIALES Y DE LOS APARATOS. SU PROCEDENCIA

El Constructor tiene libertad de proveerse de los materiales y aparatos de todas clases en los puntos que le parezca conveniente, excepto en los casos en que el Presupuesto o el Pliego Particular de Condiciones Técnicas preceptúen una procedencia determinada.

Obligatoriamente, y antes de proceder a su empleo o acopio, el Constructor deberá presentar al Aparejador o Arquitecto Técnico una lista completa de los materiales y aparatos que vaya a utilizar en la que se especifiquen todas las indicaciones sobre marcas, calidades, procedencia e idoneidad de cada uno de ellos.

Los materiales serán reconocidos antes de su puesta en obra por la Dirección Facultativa, sin cuya aprobación no podrán emplearse en dicha obra: para ello el Constructor proporcionará al menos dos muestras para su examen por parte de la Dirección Facultativa: ésta se reserva el derecho de desechar aquéllos que no reúnan las condiciones que, a su juicio, sean necesarias. Los materiales desechados serán retirados de la obra en el plazo más breve. Las muestras de los materiales una vez que hayan sido aceptados, serán guardados juntamente con los certificados de los análisis para su posterior comparación y contraste.

2.3.13.- PRESENTACIÓN DE MUESTRAS

A petición del Arquitecto, Aparejador o Arquitecto Técnico, el Constructor está obligado a presentar las muestras de los materiales a utilizar en obra siempre con la antelación prevista en el Calendario de la Obra.

2.3.14.- MATERIALES Y APARATOS DEFECTUOSOS

Cuando los materiales, elementos de instalaciones o aparatos no fuesen de la calidad prescrita en este Pliego, o no tuvieran la preparación en él exigida o, cuando a falta de prescripciones formales de aquél, se reconociera o demostrara que no eran adecuados para su objeto, el Arquitecto a instancias del Aparejador o Arquitecto Técnico, dará orden al Constructor de sustituírlos por otros que satisfagan las condiciones o cumplan el objeto a que se destinen.

Si a los quince (15) días de recibir el Constructor orden de que retire los materiales que no estén en condiciones, no ha sido cumplida, podrá hacerlo la Propiedad cargando los gastos al Constructor.

Si los materiales, elementos de instalaciones o aparatos fueran defectuosos, pero aceptables a juicio del Arquitecto, se recibirán pero con la rebaja del precio que aquél determine, a no ser que el Constructor prefiera sustituirlos por otros en condiciones.

2.3.15.- GASTOS OCASIONADOS POR PRUEBAS Y ENSAYOS

Todos los gastos originados por las pruebas y ensayos de materiales o elementos que intervengan en la ejecución de las obras, y que no estén expresamente valorados en el Presupuesto de las obras, serán de cuenta del Constructor.

Todo ensayo que no haya resultado satisfactorio o que no ofrezca las suficientes garantías podrá comenzarse de nuevo a cargo de lo mismo.

2.3.16.- LIMPIEZA DE LAS OBRAS

Es obligación del Constructor mantener limpias las obras y sus alrededores, tanto de escombros como de materiales sobrantes, hacer desaparecer las instalaciones provisionales que no sean necesarias, así como adoptar las medidas y ejecutar todos los trabajos que sean necesarios para que la obra ofrezca buen aspecto.

Una vez finalizada, la obra se entregará limpia y en condiciones de uso para la Propiedad, a falta únicamente de la limpieza propia de empresas especializadas o personal de mantenimiento del edificio. En concreto se retirarán todos los restos de escombros, pegotes, gotas y rastros de pinturas, protecciones de aparatos, basuras, etc. Se seguirá el criterio que adopte sobre el terreno la Dirección Facultativa de las obras. Los trabajos de limpieza de obra se entienden incluidos en las propias partidas o en gastos generales, por lo que no serán objeto de certificación o abono específico por la Propiedad.

2.4.- DE LAS RECEPCIONES DE EDIFICIOS Y OBRAS ANEJAS

2.4.1.- ACTA DE RECEPCIÓN

La recepción de la obra es el acto por el cual el constructor una vez concluida ésta, hace entrega de la misma al promotor y es aceptada por éste. Podrá realizarse con o sin reservas y deberá abarcar la totalidad de la obra o fases completas y terminadas de la misma, cuando así se acuerde por las partes.

La recepción deberá consignarse en un acta firmada, al menos, por el promotor y el constructor, y en la misma se hará constar:

a) Las partes que intervienen.
b) La fecha del certificado final de la totalidad de la obra o de la fase completa y terminada de la misma.

COAVN
COLEGIO OFICIAL DE APAREJADORES Y ARQUITECTOS TÉCNICOS DE NAVARRA
EUSKAL HERRIKO ARKITEKTOEN ELKARGO OFIZIALA
NAVARRA
VISADO
BISATUA
NG24A0165
20/02/2024
FECHA DATA
162C903703D
CSV
Verificable en www.coavn.org/verificacion
www.coavn.org/verificacion egiaztagarria

c) La declaración de la recepción de la obra con o sin reservas, especificando, en su caso, éstas de manera objetiva, y el plazo en que deberán quedar subsanados los defectos observados. Una vez subsanados los mismos, se hará constar en un acta aparte, suscrita por los firmantes de la recepción.
d) Las garantías que, en su caso, se exijan al constructor para asegurar sus responsabilidades.
e) Se adjuntará el certificado final de obra suscrito por el director de obra (arquitecto) y el director de la ejecución de la obra (aparejador) y la documentación justificativa del control de calidad realizado.

El promotor podrá rechazar la recepción de la obra por considerar que la misma no está terminada o que no se adecua a las condiciones contractuales. En todo caso, el rechazo deberá ser motivado por escrito en el acta, en la que se fijará el nuevo plazo para efectuar la recepción.

Salvo pacto expreso en contrario, la recepción de la obra tendrá lugar dentro de los treinta días siguientes a la fecha de su terminación, acreditada en el certificado final de obra, plazo que se contará a partir de la notificación efectuada por escrito al promotor. La recepción se entenderá tácitamente producida si transcurridos treinta días desde la fecha indicada el promotor no hubiera puesto de manifiesto reservas o rechazo motivado por escrito.

2.4.2.- DE LAS RECEPCIONES PROVISIONALES

Esta se realizará con la intervención de la Propiedad, del Constructor, del Arquitecto y del Aparejador o Arquitecto Técnico. Se convocará también a los restantes técnicos que, en su caso, hubiesen intervenido en la dirección con función propia en aspectos parciales o unidades especializadas.

Practicado un detenido reconocimiento de las obras, se extenderá un acta con tantos ejemplares como intervinientes y firmados por todos ellos. Desde esta fecha empezará a correr el plazo de garantía, si las obras se hallasen en estado de ser admitidas. Seguidamente, los Técnicos de la Dirección Facultativa extenderán el correspondiente Certificado de final de obra.

Cuando las obras no se hallen en estado de ser recibidas, se hará constar en el acta y se darán al Constructor las oportunas instrucciones para remediar los defectos observados, fijando un plazo para subsanarlos, expirado el cual, se efectuará un nuevo reconocimiento a fin de proceder a la recepción provisional de la obra.

Si el Constructor no hubiese cumplido, podrá declararse resuelto el contrato con pérdida de la fianza.

2.4.3.- DOCUMENTACIÓN FINAL

El Arquitecto, Aparejador o Arquitecto Técnico, asistido por el Constructor y el resto de técnicos que hubieren intervenido en la obra, redactarán la documentación final de las obras, que se facilitará a la Propiedad. Dicha documentación se adjuntará, al acta de recepción, con la relación identificativa de los agentes que han intervenido durante el proceso de edificación, así como la relativa a las instrucciones de uso y mantenimiento del edificio y sus instalaciones, de conformidad con la normativa que le sea de aplicación. Esta documentación formará parte del Libro del Edificio que será entregada a los usuarios finales del edificio. A su vez dicha documentación se divide en:

a.- DOCUMENTACIÓN DE SEGUIMIENTO DE OBRA
Dicha documentación según el Código Técnico de la Edificación se compone de:
- Libro de órdenes y asistencias de acuerdo con lo previsto en el Decreto 461/1971 de 11 de marzo.
- Libro de incidencias en materia de seguridad y salud, según el Real Decreto 1627/1997 de 24 de octubre.
- Proyecto con sus anejos y modificaciones debidamente autorizadas por el director de la obra.
- Licencia de obras, de apertura del centro de trabajo y, en su caso, de otras autorizaciones administrativas.

La documentación de seguimiento será depositada por el director de la obra en el COA.

b.- DOCUMENTACIÓN DE CONTROL DE OBRA
Su contenido cuya recopilación es responsabilidad del director de ejecución de obra, se compone de:
- Documentación de control, que debe corresponder a lo establecido en el proyecto, más sus anejos y modificaciones.
- Documentación, instrucciones de uso y mantenimiento, así como garantías de los materiales y suministros que debe ser proporcionada por el constructor, siendo conveniente recordárselo fehacientemente.
- En su caso, documentación de calidad de las unidades de obra, preparada por el constructor y autorizada por el director de ejecución en su colegio profesional.

c.- CERTIFICADO FINAL DE OBRA.
Documento en donde el director de la ejecución de la obra certificará haber dirigido la ejecución material de las obras y controlado cuantitativa y cualitativamente la construcción y la calidad de lo edificado de acuerdo con el proyecto, la documentación técnica que lo desarrolla y las normas de buena construcción.
El director de la obra certificará que la edificación ha sido realizada bajo su dirección, de conformidad con el proyecto objeto de la licencia y la documentación técnica que lo complementa, hallándose dispuesta para su adecuada utilización con arreglo a las instrucciones de uso y mantenimiento.

2.4.4.- MEDICIÓN DEFINITIVA DE LOS TRABAJOS Y LIQUIDACIÓN PROVISIONAL DE LA OBRA

Recibidas provisionalmente las obras, se procederá inmediatamente por el Aparejador o Arquitecto Técnico a su medición definitiva, con precisa asistencia del Constructor o de su representante. Se extenderá la oportuna certificación por triplicado que, aprobada por el Arquitecto con su firma, servirá para el abono por la Propiedad del importe resultante, salvo la cantidad retenida en concepto de fianza (según lo estipulado en el Art. 6 de la L.O.E.)

2.4.5.- PLAZO DE GARANTÍA

El plazo de garantía deberá estipularse en el Pliego de Condiciones Particulares y en cualquier caso nunca deberá ser inferior a nueve meses (un año con Contratos de las Administraciones Públicas).

2.4.6.- CONSERVACIÓN DE LAS OBRAS RECIBIDAS PROVISIONALMENTE

Los gastos de conservación durante el plazo de garantía comprendido entre las recepciones provisional y definitiva, correrán a cargo del Constructor.

Si el edificio fuese ocupado o utilizado antes de la recepción definitiva, la guardería, limpieza y reparaciones causadas por el uso correrán a cargo del propietario y las reparaciones por vicios de obra o por defectos en las instalaciones, serán a cargo del Constructor.

2.4.7.- DE LA RECEPCIÓN DEFINITIVA

La recepción definitiva se verificará después de transcurrido el plazo de garantía en igual forma y con las mismas formalidades que la provisional, a partir de cuya fecha cesará la obligación del Constructor de reparar a su cargo aquellos desperfectos inherentes a la normal

EXP N2024A0165 FECHA DATA 20/02/2024
CSV 102C9937038
Verificable en www.coavn.org/verificacion
www.coavn.org/verificacion egiaztagarria
VISADO
BISATUA
COAVN
COLEGIO OFICIAL DE ARQUITECTOS VASCO-NAVARRO
EUSKAL HERRIKO ARKITEKTOEN ELKARGO OFIZIALA
NAVARRA

conservación de los edificios y quedarán sólo subsistentes todas las responsabilidades que pudieran alcanzarle por vicios de la construcción.

2.4.8.- PRORROGA DEL PLAZO DE GARANTÍA

Si al proceder al reconocimiento para la recepción definitiva de la obra, no se encontrase ésta en las condiciones debidas, se aplazará dicha recepción definitiva y el Arquitecto-Director marcará al Constructor los plazos y formas en que deberán realizarse las obras necesarias y, de no efectuarse dentro de aquellos, podrá resolverse el contrato con pérdida de la fianza.

2.4.9.- CAUSAS DE RESCISIÓN DEL CONTRATO

Son causas de rescisión del contrato las siguientes:

a) La muerte o incapacidad del Constructor.
b) La quiebra del Constructor.
c) Las alteraciones del contrato por modificación del Proyecto, de tal forma que represente alteraciones fundamentales del mismo a juicio de la Dirección Facultativa, y en cualquier caso siempre que la variación del presupuesto de contrata, como consecuencia de estas modificaciones represente en más o menos el 25 % como mínimo del importe total.
d) La suspensión de obra comenzada, y en todo caso, siempre que por causas ajenas al Constructor no se dé comienzo a la obra dentro del plazo de 90 días a partir de la adjudicación, en este caso la devolución de la fianza será automática.
e) La suspensión de obra comenzada, siempre que el plazo de suspensión haya excedido de seis meses.
f) La inobservancia del plan cronológico de la obra, y en especial, el plazo de ejecución y terminación total de la misma.
g) El incumplimiento de las cláusulas contractuales en cualquier medida, extensión o modalidad, siempre que, a juicio de la Dirección Técnica sea por descuido inexcusable o mal fe manifiesta.
h) La mala fe en la ejecución de los trabajos.

2.4.10.- DE LAS RECEPCIONES DE TRABAJOS CUYA CONTRATA HAYA SIDO RESCINDIDA

En el caso de resolución del contrato, el Constructor vendrá obligado a retirar, en el plazo que se fije en el Pliego de Condiciones Particulares, o en su defecto en un mes, la maquinaria, medios auxiliares, instalaciones, etc., a resolver los subcontratos que tuviese concertados y a dejar la obra en condiciones de ser reanudada por otra empresa.

Las obras y trabajos terminados por completo se recibirán provisionalmente con los trámites establecidos en este Pliego de Condiciones.

Transcurrido el plazo de garantía se recibirán definitivamente según lo dispuesto en este Pliego.

Para las obras y trabajos no determinados pero aceptables a juicio del Arquitecto Director, se efectuará una sola y definitiva recepción.

3.- CONDICIONES DE INDOLE ECONOMICA

3.1.- DE LAS FIANZAS

3.1.1.- FIANZAS

El constructor prestará fianza con arreglo a alguno de los siguientes procedimientos según se estipule:

a) Depósito previo, en metálico, valores, o aval bancario, por importe entre el 4 por 100 y el 10 por 100 del precio total de contrata.
b) Mediante retención en las certificaciones parciales o pagos a cuenta en igual proporción.

El porcentaje de aplicación para el depósito o la retención se fijará en el Pliego de Condiciones Particulares o Contrato.

3.1.2.- EJECUCIÓN DE TRABAJOS CON CARGO A LA FIANZA

Si el Constructor se negase a hacer por su cuenta los trabajos precisos para ultimar la obra en las condiciones contratadas, el Arquitecto Director, en nombre y representación del propietario, los ordenará ejecutar a un tercero, o, podrá realizarlos directamente por administración, abonando su importe con la fianza depositada, sin perjuicio de las acciones a que tenga derecho el Propietario, en el caso de que el importe de la fianza no bastare para cubrir el importe de los gastos efectuados en las unidades de obra que no fuesen de recibo.

3.1.3.- DEVOLUCIÓN DE FIANZAS

La fianza retenida será devuelta al Constructor en un plazo que no excederá de treinta (30) días una vez firmada el Acta de Recepción Definitiva de la obra. La propiedad podrá exigir que el Constructor le acredite la liquidación y finiquito de sus deudas causadas por la ejecución de la obra, tales como salarios, suministros, subcontratos, etc.

3.1.4.- DEVOLUCIÓN DE LA FIANZA EN EL CASO DE EFECTUARSE RECEPCIONES PARCIALES

Si la propiedad, con la conformidad del Arquitecto Director, accediera a hacer recepciones parciales, tendrá derecho el Constructor a que se le devuelva la parte proporcional de la fianza

3.2.- DE LOS PRECIOS

3.2.1.- PRECIOS CONTRADICTORIOS

El Constructor queda obligado a ejecutar las unidades de obra que ordene la Dirección Facultativa, aún cuando éstas no figuren en el Proyecto, si así se refleja en el libro de órdenes de la obra. Estas unidades se valorarán mediante el correspondiente precio contradictorio.

Los precios de unidades de obra, así como los de los materiales o mano de obra de trabajos, que no figuren entre los contratados, se fijarán contradictoriamente entre el Arquitecto Director y el Constructor o su representante expresamente autorizados a estos efectos. El Constructor los presentará descompuestos, siendo condición necesaria la presentación y la aprobación de estos precios por la Propiedad, antes de proceder a la ejecución de las unidades de obra correspondientes. Como referencia para los nuevos precios, se adoptarán los precios similares que figuren en el proyecto tanto para unidades completas como para partes de ellas (descompuestos). En el supuesto de no alcanzar un acuerdo sobre un precio contradictorio, prevalecerá el criterio del Arquitecto Director, quedando obligado el constructor a su aceptación, siempre que en el conjunto de la obra, el importe de las unidades nuevas no supere un incremento de 20% sobre el presupuesto global inicial de toda la obra.

La fijación de precios deberá hacerse antes de que se ajuste la obra a que haya de aplicarse, pero si por cualquier circunstancia, en el momento de hacer las mediciones no estuviese aún determinado el precio de la obra ejecutada, el Constructor viene obligado a aceptar el que señale el Arquitecto Director.

VISADO N2024A0165 20/02/2024
EXP. FECHA DATA
102C993703D
CSV
Verificable en www.coavn.org/verificacion
www.coavn.org/verificacion egiaztagarria
VISADO BISATUA
COLEGIO OFICIAL DE ARQUITECTOS VASCO-NAVARRO
EUSKAL HERRIKO ARKITEKTOEN ELKARGO OFIZIALA
NAVARRA

Cuando a consecuencia de rescisión de contrato u otra causa, fuera preciso valorar obras incompletas cuyo precio no coincida con ninguno de los que se consignan en el cuadro de precios, el Arquitecto Director será el encargado de descomponer el trabajo hecho y compondrá el precio sin derecho a reclamación por parte del Constructor.

3.2.2.- RECLAMACIÓN DE AUMENTO DE PRECIOS

Si el Constructor, antes de la firma del contrato, no hubiese hecho la reclamación u observación oportuna, no podrá bajo ningún pretexto de error u omisión reclamar aumento de los precios fijados en el cuadro correspondiente del presupuesto que sirva de base para la ejecución de las obras.

3.2.3.- REVISION DE PRECIOS.

No procederá revisión de precios ni durante la ejecución ni al final de la obra, salvo en el caso de que expresamente así lo señalen la Propiedad y el Constructor en el documento de Contrato que ambos de común acuerdo, formalicen antes de comenzar las obras. En este caso, el Contrato deberá recoger la forma y fórmulas de revisión a aplicar.

En las obras del Estado u otras oficiales, se estará a lo que dispongan las correspondientes normativas oficiales.

3.3.- OBRAS POR ADMINISTRACIÓN

3.3.1.- ADMINISTRACIÓN

Se denominan Obras por Administración aquellas en las que las gestiones que se precisan para su realización las lleva directamente el propietario, bien por si o por un representante suyo o bien por mediación de un constructor.

3.3.2.- LIQUIDACIÓN DE OBRAS POR ADMINISTRACIÓN

Para la liquidación de los trabajos que se ejecuten por administración delegada o indirecta, regirán las normas que a tales fines se establezcan en las "Condiciones particulares de índole económica" vigentes en la obra; a falta de ellas, las cuentas de administración las presentará el Constructor al Propietario, en relación valorada a la que deberá acompañarse y agrupados en el orden que se expresan los documentos siguientes:

a) Las facturas originales de los materiales adquiridos para los trabajos y el documento adecuado que justifique el depósito o el empleo de dichos materiales en la obra.
b) Las nóminas de los jornales abonados, ajustadas a lo establecido en la legislación vigente, especificando el número de horas trabajadas en las obra por los operarios de cada oficio y su categoría, acompañando a dichas nóminas una relación numérica de los encargados, capataces, jefes de equipo, oficiales y ayudantes de cada oficio, peones especializados y sueltos, listeros, guardas, etc., que hayan trabajado en la obra durante el plazo de tiempo a que correspondan las nóminas que se presentan.
c) Las facturas originales de los transportes de materiales puestos en la obra o de retirada de escombros.
d) Los recibos de licencias, impuestos y demás cargas inherentes a la obra que haya pagado o en cuya gestión haya intervenido el Constructor, ya que su abono es siempre de cuenta del Propietario.

A la suma de todos los gastos inherentes a la propia obra en cuya gestión o pago haya intervenido el Constructor se le aplicará, a falta de convenio especial, un quince por ciento (15 por 100), entendiéndose que en este porcentaje están incluidos los medios auxiliares y los de seguridad preventivos de accidentes, los Gastos Generales que al Constructor originen los trabajos por administración que realiza y el Beneficio Industrial del mismo.

3.3.3.- NORMAS PARA LA ADQUISICIÓN DE LOS MATERIALES Y APARATOS

No obstante las facultades que en estos trabajos por Administración delegada se reserva el Propietario para la adquisición de los materiales y aparatos, si al Constructor se le autoriza para gestionarlos y adquirirlos, deberá presentar al Propietario, o en su representación al Arquitecto-Director, los precios y las muestras de los materiales y aparatos ofrecidos, necesitando su previa aprobación antes de adquirirlos.

3.3.4.- RESPONSABILIDADES DEL CONSTRUCTOR

En los trabajos de "Obras por Administración delegada", el Constructor solo será responsable de los defectos constructivos que pudieran tener los trabajos o unidades por él ejecutadas y también de los accidentes o perjuicios que pudieran sobrevenir a los obreros o a terceras personas por no haber tomado las medidas precisas que en las disposiciones legales vigentes se establecen. En cambio, no será responsable del mal resultado que pudiesen dar los materiales y aparatos elegidos y adquiridos directamente por el Promotor.

En virtud de lo anteriormente consignado, el Constructor está obligado a reparar por su cuenta los trabajos defectuosos y a responder también de los accidentes o perjuicios expresados en el párrafo anterior

3.4.- VALORACIÓN Y ABONO DE LOS TRABAJOS

3.4.1.- FORMA DE MEDICION

La medición del conjunto de unidades de obra que constituyen la obra se verificará aplicando a cada unidad de obra la unidad de medida que le sea apropiada y con arreglo a las mismas unidades adoptadas en el presupuesto: unidad completa, partida alzada, metros cuadrados, cúbicos o lineales, kilogramos, etc.

Tanto las mediciones parciales como las que se ejecuten al final de la obra se realizaran conjuntamente con el Constructor, levantándose las correspondientes actas que serán firmadas por ambas partes.

3.4.2.- CRITERIOS DE MEDICION

Los criterios de medición a aplicar en cada unidad de obra serán los que expresamente se indiquen en la definición de la partida que figura en el presupuesto o el criterio que se deduzca del estado de mediciones. Unicamente en los casos en que no pueda deducirse del presupuesto o estado de mediciones, se aplicarán subisidiariamente los criterios de medición que figuran en el Pliego de Condiciones Técnicas.

VISADO
BISATUA
COAVN
EXP. N2024A0065
FECHA DATA 20/02/2024
CSV 1025903703D
Verificable en www.coavn.org/verificacion
www.coavn.org/verificacion egiaztagarria
COLEGIO OFICIAL DE ARQUITECTOS VASCO-NAVARRO
EUSKAL HERRIKO ARKITEKTOEN ELKARGO OFIZIALA
NAVARRA

3.4.3.- FORMAS DE ABONO DE LAS OBRAS

Según la modalidad elegida para la contratación de las obras y salvo que en el Contrato o Pliego Particular de Condiciones económicas se preceptúe otra cosa, el abono de los trabajos se efectuará así:

1. Tipo fijo o tanto alzado total. Se abonará la cifra previamente fijada como base de la adjudicación, disminuida en su caso en el importe de la baja efectuada por el adjudicatario.
2. Tipo fijo o tanto alzado por unidad de obra. Este precio por unidad de obra es invariable y se halla fijado de antemano, pudiendo variar solamente el número de unidades ejecutadas.
   Pevia medición y aplicando al total de las diversas unidades de obra ejecutadas, del precio invariable estipulado de antemano para cada una de ellas, se abonará al Constructor el importe de las comprendidas en los trabajos ejecutados y ultimados con arreglo y sujeción a los documentos que constituyen el Proyecto, los que servirán de base para la medición y valoración de las diversas unidades.
3. Tanto variable por unidad de obra. Según las condiciones en que se realice y los materiales diversos empleados en su ejecución de acuerdo con las Órdenes del Arquitecto-Director.
   Se abonará al Constructor en idénticas condiciones al caso anterior.
4. Por listas de jornales y recibos de materiales, autorizados en la forma que el presente "Pliego General de Condiciones económicas" determina.
5. Por horas de trabajo, ejecutado en las condiciones determinadas en el contrato.

3.4.4.- OBRAS QUE SE ABONARAN AL CONSTRUCTOR Y PRECIO DE LAS MISMAS

Se abonarán al Constructor la obra que realmente se ejecute con arreglo al proyecto que sirve de base a la adjudicación, o las modificaciones del mismo autorizadas por la Propiedad, o a las órdenes que con arreglo a sus facultades le haya comunicado por escrito el Director de la obra, siempre que dicha obra se halle ajustada a los preceptos del contrato. Por consiguiente, el número de unidades que se consignan en el Proyecto o en el presupuesto no podrá servirle de fundamento para entablar reclamaciones de ninguna especie, salvo en los casos de rescisión.

Tanto en las certificaciones de obra como en la liquidación final, se abonarán las hechas por el constructor a los precios de ejecución material que figuran en el presupuesto para cada unidad de obra.

Si excepcionalmente se hubiera realizado algún trabajo que no se halle reglado exactamente en las condiciones de la contrata, pero que sin embargo sea admisible a juicio del Director, se dará conocimiento de ello, a la Propiedad proponiendo a la vez la rebaja de precios que se estime justa y si aquélla resolviese aceptar la obra, quedará el constructor obligado a conformarse con la rebaja acordada.

Cuando se juzgue necesario emplear materiales para ejecutar obras que no figuren en el proyecto, se evaluará su importe a los precios asignados a otras obras o materiales análogos si los hubiera, y cuando no, se discutirá entre el Director de la obra y el Constructor, sometiéndoles a la aprobación de la Propiedad.

Al resultado de la valoración hecha de este modo, se le aumentará el tanto por ciento adoptado para formar el presupuesto de la Contrata, y de la cifra que se obtenga se descontará lo que proporcionalmente corresponda a la rebaja hecha, en el caso de que exista ésta.

Cuando el Constructor, con la autorización del Director de la obra emplease materiales de más esmerada preparación o de mayor tamaño que lo estipulado en el proyecto, sustituyéndose la clase de fábrica por otra que tenga asignado mayor precio, ejecutándose con mayores dimensiones o cualquier otra modificación que resulte beneficiosa a juicio de la Propiedad, no tendrá derecho, sin embargo, sino a lo que correspondería si hubiese construido la obra con estricta sujeción a lo proyectado y contratado.

Las obras se abonarán sobre certificaciones aprobadas previamente por el Arquitecto Director.

La periodicidad de estas certificaciones se establecerá en el contrato de común acuerdo entre Propiedad y Constructor.

El plazo máximo para hacer efectivos los pagos una vez presentadas y aprobadas las certificaciones, se fijará previamente en el contrato, así como los intereses que devengarán en caso de no hacerse efectivas con prontitud.

En las certificaciones, queda facultado el Arquitecto Director de las obras, para hacer constar los acopios de material con un valor que no rebasará un 60% estimado de acuerdo con la descomposición de precios del presupuesto.

En ningún caso podrá el Constructor, alegando retraso en los pagos, suspender trabajos ni ejecutarlos a menor ritmo que el que les corresponda, con arreglo al plazo en que deban terminarse.

Terminadas la obras, se procederá a hacer la liquidación general, que constará de las mediciones y valoraciones de todas las unidades que constituyen la obra.

3.4.5.- RELACIONES VALORADAS Y CERTIFICACIONES

En cada una de las épocas o fechas que se fijen en el contrato o en los 'Pliegos de Condiciones Particulares" que rijan en la obra, formará el Constructor una relación valorada de las obras ejecutadas durante los plazos previstos, según la medición que habrá practicado el Aparejador.

Lo ejecutado por el Constructor en las condiciones preestablecidas, se valorará aplicando al resultado de la medición general, cúbica, superficial, lineal, ponderada o numeral correspondiente para cada unidad de obra, los precios señalados en el presupuesto para cada una de ellas, teniendo presente además lo establecido en el presente "Pliego General de Condiciones" respecto a mejoras o sustituciones de material y a las obras accesorias y especiales, etc.

Al Constructor, que podrá presenciar las mediciones necesarias para extender dicha relación se le facilitarán por el Aparejador los datos correspondientes de la relación valorada, acompañándolos de una nota de envío, al objeto de que, dentro del plazo de diez (10) días a partir de la fecha del recibo de dicha nota, pueda el Constructor examinarlos y devolverlos firmados con su conformidad o hacer, en caso contrario, las observaciones o reclamaciones que considere oportunas.

Tomando como base la relación valorada indicada, expedirá el Arquitecto-Director la certificación de las obras ejecutadas. De su importe se deducirá el tanto por ciento que para la construcción de la fianza se haya preestablecido.

Las certificaciones se remitirán al Propietario, dentro del mes siguiente al período a que se refieren, y tendrán el carácter de documento y entregas a buena cuenta, sujetas a las rectificaciones y variaciones que se deriven de la liquidación final, no suponiendo tampoco dichas certificaciones aprobación ni recepción de las obras que comprenden.

3.4.6.- ABONO DE TRABAJOS PRESUPUESTADOS CON PARTIDA ALZADA

Salvo lo preceptuado en el Contrato o "Pliego de Condiciones Particulares de índole económica", vigente en la obra, el abono de los trabajos presupuestados en partida alzada, se efectuará de acuerdo con el procedimiento que corresponda entre los que a continuación se expresan:

a) Si existen precios contratados para unidades de obras iguales, las presupuestadas mediante partida alzada, se abonarán previa medición y aplicación del precio establecido.
b) Si existen precios contratados para unidades de obra similares, se establecerán precios contradictorios para las unidades con partida alzada, deducidos de los similares contratados.
c) Si no existen precios contratados para unidades de obra iguales o similares, la partida alzada se abonará íntegramente al

N2024A00165 EXP 20/02/2024 FECHA DATA
C02C93703D CSV
Verificable en www.coavn.org/verificacion www.coavn.org/verificacion egiaztagarria
VISADO BISATUA
COAVN
COLEGIO OFICIAL DE ARQUITECTOS VASCO-NAVARRO
EUSKAL HERRIKO ARKITEKTOEN ELKARGO OFIZIALA
NAVARRA

Constructgor, salvo el caso de que en el Presupuesto de la obra se exprese que el importe de dicha partida debe justificarse, en cuyo caso el Arquitecto-Director indicará al Constructor y con anterioridad a su ejecución, el procedimiento que de seguirse para llevar dicha cuenta, que en realidad será de Administración, valorándose los materiales y jornales a los precios que figuren en el Presupuesto aprobado o, en su defecto, a los que con anterioridad a la ejecución convengan las dos partes, incrementándose su importe total con el porcentaje que se fije en el Pliego de Condiciones Particulares en concepto de Gastos Generales y Beneficio Industrial del Constructor.

3.4.7.- AMPLIACIÓN O REFORMAS DEL PROYECTO POR FUERZA MAYOR

Cuando, sobre todo en obras de reparación o de reforma, sea preciso por motivo imprevisto o por cualquier accidente, ampliar o modificar el proyecto, no se interrumpirán los trabajos, continuándolos según las instrucciones dadas por el Arquitecto Director en tanto se formula o se tramita el proyecto reformado. El constructor está obligado a realizar con su personal, sus medios y materiales cuanto la Dirección de las obras disponga para apeos, apuntalamiento, derribos, recalzos o cualquier otra obra de carácter urgente, anticipando de momento este servicio, cuyo importe le será consignado en el presupuesto adicional o abonado directamente, de acuerdo con lo que mutuamente se convenga.

3.4.8.- PAGOS

Los pagos se efectuarán por el Propietario en los plazos previamente establecidos en Contrato, y su importe corresponderá precisamente al de las certificaciones de obra conformadas por el Arquitecto-Director, en virtud de las cuales se verifican aquéllos.

3.4.9.- ABONO DE TRABAJOS EJECUTADOS DURANTE EL PLAZO DE GARANTÍA

Efectuada la recepción provisional y si durante el plazo de garantía se hubieran ejecutado trabajos cualesquiera, para su abono se procederá así:

1. Si los trabajos que se realicen estuvieran especificados en el Proyecto, y sin causa justificada no se hubieran realizado por el Constructor a su debido tiempo; y el Arquitecto-Director exigiera su realización durante el plazo de garantía, serán valorados a los precios que figuren en el Presupuesto.
2. Si se han ejecutado trabajos precisos para la reparación de desperfectos ocasionados por el uso del edificio, por haber sido éste utilizado durante dicho plazo por el Propietario, se valorarán y abonarán a los precios del día, previamente acordados.

Si se han ejecutado trabajos para la reparación de desperfectos ocasionados por deficiencia de la construcción o de la calidad de los materiales, nada se abonará por ellos al Constructor.

3.5.- INDEMNIZACIONES MUTUAS

3.5.1.- INDEMNIZACIÓN POR RETRASO DEL PLAZO DE TERMINACIÓN DE LAS OBRAS

La indemnización por retraso en la terminación se establecerá en un 0,3 por mil del importe total de los trabajos contratados (presupuesto de contrata), por cada día natural de retraso, contados a partir del día de terminación fijado en el Calendario de obra, salvo lo dispuesto en el Contrato o Pliego de Condiciones Particulares del presente proyecto.

Las sumas resultantes se descontarán y retendrán con cargo a la fianza.

3.5.2.- DEMORA DE LOS PAGOS POR PARTE DE LA PROPIEDAD

Si la Propiedad no efectuase el pago de las obras ejecutadas, dentro del mes siguiente a la firma de la certificación de obra por parte del Arquitecto-Director, el Constructor tendrá además el derecho de percibir el abono de un cinco por ciento (5%) anual (o el que se defina en el contrato o Pliego de Condiciones Particulares), en concepto de intereses de demora, durante el espacio de tiempo del retraso, sobre el importe de la mencionada certificación.

Si transcurrieran tres meses a partir del término de dicho plazo de un mes sin realizarse dicho pago, tendrá derecho el Constructor a la resolución del contrato, procediéndose a la liquidación correspondiente de las obras ejecutadas y de los materiales acopiados, siempre que éstos reúnan las condiciones preestablecidas y que su cantidad no exceda de la necesaria para la terminación de la obra contratada o adjudicada.

No obstante lo anteriormente expuesto, se rechazará toda solicitud de resolución del contrato fundada en dicha demora de pago cuando el Constructor no justifique que en la fecha de dicha solicitud ha invertido en obra o en materiales acopiados admisibles la parte del presupuesto correspondiente al plazo de ejecución que tenga señalado en el contrato

3.6.- VARIOS

3.6.1.- MEJORAS, AUMENTOS Y/O REDUCCIONES DE OBRA.

No se admitirán mejoras de obra, más que en el caso en que el Arquitecto-Director haya ordenado por escrito la ejecución de trabajos nuevos o que mejoren la calidad de los contratados, así como la de los materiales y aparatos previstos en el contrato. Tampoco se admitirán aumentos de obra en las unidades contratadas, salvo caso de error en las mediciones del Proyecto a menos que el Arquitecto Director ordene, también por escrito, la ampliación de las contratadas.

En todos estos casos será condición indispensable que ambas partes contratantes, antes de su ejecución o empleo, convengan por escrito los importes totales de las unidades mejoradas, los precios de los nuevos materiales o aparatos ordenados emplear y los aumentos que todas estas mejoras o aumentos de obra supongan sobre el importe de las unidades contratadas.

Se seguirán el mismo criterio y procedimiento, cuando el Arquitecto-Director introduzca innovaciones que supongan una reducción apreciable en los importes de las unidades de obra contratadas.

3.6.2.- UNIDADES DE OBRA DEFECTUOSAS, PERO ACEPTABLES

Cuando por cualquier causa fuera menester valorar obra defectuosa, pero aceptable a juicio del Arquitecto-Director de las obras, éste determinará el precio o partida de abono después de oír al Constructor, el cual deberá conformarse con dicha resolución, salvo el caso en que prefiera demoler la obra y rehacerla con arreglo a condiciones, sin exceder del plazo de ejecución.

3.6.3.- SEGURO DE LAS OBRAS

El Constructor estará obligado a asegurar la obra contratada durante todo el tiempo que dure su ejecución hasta la recepción definitiva; la cuantía del seguro coincidirá en cada momento con el valor que tengan por contrata los objetos asegurados.

El importe abonado por la Sociedad Aseguradora, en el caso de siniestro, se ingresará en cuenta a nombre del Propietario, para que con cargo a ella se abone la obra que se construya, y a medida que ésta se vaya realizando.

VISADO
BISATUA
CSV 102C90370836
EXP. N2024A00165
FECHA DATA 20/02/2024
Verificable en www.coavn.org/verificacion
www.coavn.org/verificacion egiaztagarria
COAVN
EUSKAL HERRIKO ARKITEKTOEN ELKARGO OFIZIALA
COLEGIO OFICIAL DE ARQUITECTOS VASCO-NAVARRO
NAVARRA

El reintegro de dicha cantidad al Constructor se efectuará por certificaciones, como el resto de los trabajos de la construcción. En ningún caso, salvo conformidad expresa del Constructor, hecho en documento público, el Propietario podrá disponer de dicho importe para menesteres distintos del de reconstrucción de la parte siniestrada.

La infracción de lo anteriormente expuesto será motivo suficiente para que el Constructor pueda resolver el contrato, con devolución de fianza, abono completo de gastos, materiales acopiados, etc., y una indemnización equivalente al importe de los daños causados al Constructor por el siniestro y que no se le hubiesen abonado, pero sólo en proporción equivalente a lo que suponga la indemnización abonada por la Compañía Aseguradora, respecto al importe de los daños causados por el siniestro, que serán tasados a estos efectos por el Arquitecto-Director.

En las obras de reforma o reparación, se fijarán previamente la porción de edificio que debe ser asegurada y su cuantía, y si nada se prevé, se entenderá que el seguro ha de comprender toda la parte del edificio afectada por la obra.

Los riesgos asegurados y las condiciones que figuren en la póliza o pólizas de Seguros, los pondrá el Constructor, antes de contratarlos, en conocimiento del Propietario, al objeto de recabar de éste su previa conformidad o reparos.

Además se han de establecer garantías por daños materiales ocasionados por vicios y defectos de la construcción, según se describe en este Pliego, en base al Art. 19 de la L.O.E.

3.6.4.- GARANTÍAS POR DAÑOS MATERIALES OCASIONADOS POR VICIOS Y DEFECTOS DE LA CONSTRUCCIÓN

El régimen de garantías exigibles para las obras de edificación se hará efectivo de acuerdo con la obligatoriedad que se establece en la L.O.E. (el apartado c) exigible para edificios cuyo destino principal sea el de vivienda según disposición adicional segunda de la L.O.E.), teniendo como referente a las siguientes garantías:

a) Seguro de daños materiales o seguro de caución, para garantizar, durante un año, el resarcimiento de los daños causados por vicios o defectos de ejecución que afecten a elementos de terminación o acabado de las obras, que podrá ser sustituido por la retención por el promotor de un 5% del importe de la ejecución material de la obra.
b) Seguro de daños materiales o seguro de caución, para garantizar, durante tres años, el resarcimiento de los daños causados por vicios o defectos de los elementos constructivos o de las instalaciones que ocasionen el incumplimiento de los requisitos de habitabilidad especificados en el art. 3 de la L.O.E.

Seguro de daños materiales o seguro de caución, para garantizar, durante diez años, el resarcimiento de los daños materiales causados por vicios o defectos que tengan su origen o afecten a la cimentación, los soportes, las vigas, los forjados, los muros de carga u otros elementos estructurales, y que comprometan directamente la resistencia mecánica y estabilidad del edificio.

3.6.5.- CONSERVACIÓN DE LA OBRA

Si el Constructor, siendo su obligación, no atiende a la conservación de la obra durante el plazo de garantía, en el caso de que el edificio no haya sido ocupado por el Propietario antes de la recepción definitiva, el Arquitecto-Director, en representación del Propietario, podrá disponer todo lo que sea preciso para que se atienda a la guardería, limpieza y todo lo que fuese menester para su buena conservación, abonándose todo ello por cuenta del Constructor.

Al abandonar el Constructor el edificio, tanto por buena terminación de las obras, como en el caso de resolución del contrato, está obligado a dejarlo desocupado y limpio en el plazo que el Arquitecto Director fije.

Después de la recepción provisional del edificio y en el caso de que la conservación del edificio corra a cargo del Constructor, no deberá haber en él más herramientas, útiles, materiales, muebles, etc., que los indispensables para su guardería y limpieza y para los trabajos que fuese preciso ejecutar.

3.6.6.- DESPERFECTOS EN PROPIEDADES COLINDANTES

Si el constructor causase algún desperfecto en propiedades colindantes tendrá que restaurarlas por su cuenta dejándolas en el estado en que las encontró al comienzo de la obra. El constructor adoptará cuantas medidas sean necesarias para evitar la caída o desprendimiento de herramientas y materiales que puedan producir daños materiales o físicos sobre personas, propiedades colindantes o espacio público.

3.6.7.- USO POR EL CONSTRUCTOR DE EDIFICIO O BIENES DEL PROPIETARIO

Cuando durante la ejecución de las obras ocupe el Constructor, con la necesaria y previa autorización del Propietario, edificios o haga uso de materiales o útiles pertenecientes al mismo, tendrá obligación de repararlos y conservarlos para hacer entrega de ellos a la terminación del contrato, en perfecto estado de conservación, reponiendo los que se hubiesen inutilizado, sin derecho a indemnización ni a esta reposición ni por las mejoras hechas en los edificios, propiedades o materiales que haya utilizado.

En el caso de que al terminar el contrato y hacer entrega del material, propiedades o edificaciones, no hubiese cumplido el Constructor con lo previsto en el párrafo anterior, lo realizará el Propietario a costa de aquél y con cargo a la fianza.

3.6.8.- PAGO DE ARBITRIOS

El pago de impuestos y arbitrios en general, municipales o de otro origen, sobre vallas, alumbrado, etc., cuyo abono debe hacerse durante el tiempo de ejecución de las obras y por conceptos inherentes a los propios trabajos que se realizan, correrán a cargo del Constructor, siempre que en las condiciones particulares del Proyecto no se estipule lo contrario.

N2024A00165 EXP
20/02/2024 FECHA DATA
102C9037633D CSV
Verificable en www.coavn.org/verificacion
www.coavn.org/verificacion egiaztagarria
VISADO
BISATUA
COAVN
COLEGIO OFICIAL DE ARQUITECTOS VASCO-NAVARRO
EUSKAL HERRIKO ARKITEKTOEN ELKARGO OFIZIALA
NAVARRA

4.- CONDICIONES TECNICAS

Prevalecerán las condiciones de ejecución y criterios de medición establecidos en el documento de presupuesto sobre el contenido de este Pliego de Condiciones Técnicas que tiene un carácter subsidiario para aquellos aspectos no contemplados en las definiciones de partidas de presupuesto

1 Actuaciones previas
1.1 Derribos
1.1.1 Demolición de revestimientos
2 Acondicionamiento y cimentación
2.1 Movimiento de tierras
2.1.1 Explanaciones
2.1.2 Transportes de tierras y escombros
2.1.3 Vaciado del terreno
2.1.4 Zanjas y pozos
2.2 Cimentaciones directas
2.2.1 Zapatas (aisladas, corridas y elementos de atado)
3 Estructuras
3.1 Estructuras de hormigón (armado y pretensado)
4 Cubiertas
4.1 Lucernarios
4.1.1 Claraboyas
4.2 Cubiertas planas
5 Fachadas y particiones
5.1 Fachadas de fábrica
5.1.1 Fachadas de piezas de arcilla cocida y de hormigón
5.2 Huecos
5.2.1 Carpinterías
5.2.2 Acristalamientos
5.2.3 Persianas
5.3 Particiones
5.3.1 Tabiquería de placa de yeso laminado con estructura metálica
6 Instalaciones
6.1 Instalación de electricidad: baja tensión y puesta a tierra
6.2 Instalación de fontanería y aparatos sanitarios
6.2.1 Fontanería
6.2.2 Aparatos sanitarios
7 Revestimientos
7.1 Revestimiento de paramentos
7.1.1 Alicatados
7.1.2 Pinturas
7.2 Revestimientos de suelos y escaleras
7.2.1 Revestimientos cerámicos para suelos y escaleras
7.2.2 Soleras
7.3 Falsos techos
Condiciones de Recepción de Productos

EXP N2024A0165
FECHA DATA 20/02/2024
CSV 102C903703D
Verificable en www.coavn.org/verificacion
www.coavn.org/verificacion egiaztagarria
VISADO
BISATUA
COAVN
COLEGIO OFICIAL DE ARQUITECTOS VASCO-NAVARRO
EUSKAL HERRIKO ARKITEKTOEN ELKARGO OFIZIALA
NAVARRA

1 Actuaciones previas
1.1 Derribos

Descripción

Operaciones destinadas a la demolición total o parcial de un edificio o de un elemento constructivo, incluyendo o no la carga, el transporte y descarga de los materiales no utilizables que se producen en los derribos.

Criterios de medición y valoración de unidades

Generalmente, la evacuación de escombros, con los trabajos de carga, transporte y descarga, se valorará dentro de la unidad de derribo correspondiente. En el caso de que no esté incluida la evacuación de escombros en la correspondiente unidad de derribo: metro cúbico de evacuación de escombros contabilizado sobre camión.

Prescripción en cuanto a la ejecución por unidades de obra

Características técnicas de cada unidad de obra

- Condiciones previas

Se realizará un reconocimiento previo del estado de las instalaciones, estructura, estado de conservación, estado de las edificaciones colindantes o medianeras. Además, se comprobará el estado de resistencia de las diferentes partes del edificio. Se desconectarán las diferentes instalaciones del edificio, tales como agua, electricidad y teléfono, neutralizándose sus acometidas. Se dejarán previstas tomas de agua para el riego, para evitar la formación de polvo, durante los trabajos. Se protegerán los elementos de servicio público que puedan verse afectados, como bocas de riego, tapas y sumideros de alcantarillas, árboles, farolas, etc. Se desinsectará o desinfectará si es un edificio abandonado. Se comprobará que no exista almacenamiento de materiales combustibles, explosivos o peligrosos. En edificios con estructura de madera o con abundancia de material combustible se dispondrá, como mínimo, de un extintor manual contra incendios.

Proceso de ejecución

- Ejecución

En la ejecución se incluyen dos operaciones, derribo y retirada de los materiales de derribo.

- La demolición podrá realizarse según los siguientes procedimientos:

Demolición elemento a elemento, cuando los trabajos se efectúen siguiendo un orden que en general corresponde al orden inverso seguido para la construcción.

Demolición por colapso, puede efectuarse mediante empuje por impacto de bola de gran masa o mediante uso de explosivos. Los explosivos no se utilizarán en edificios de estructuras de acero, con predominio de madera o elementos fácilmente combustibles.

Demolición por empuje, cuando la altura del edificio que se vaya a demoler, o parte de éste, sea inferior a 2/3 de la alcanzable por la maquina y ésta pueda maniobrar libremente sobre el suelo con suficiente consistencia. No se puede usar contra estructuras metálicas ni de hormigón armado. Se habrá demolido previamente, elemento a elemento, la parte de edificio que esté en contacto con medianeras, dejando aislado el tajo de la máquina.

Se debe evitar trabajar en obras de demolición y derribo cubiertas de nieve o en días de lluvia. Las operaciones de derribo se efectuarán con las precauciones necesarias para lograr unas condiciones de seguridad suficientes y evitar daños en las construcciones próximas, y se designarán y marcarán los elementos que hayan de conservarse intactos. Los trabajos se realizarán de forma que produzcan la menor molestia posible a los ocupantes de las zonas próximas a la obra a derribar.

No se suprimirán los elementos atirantados o de arriostramiento en tanto no se supriman o contrarresten las tensiones que incidan sobre ellos. En elementos metálicos en tensión se tendrá presente el efecto de oscilación al realizar el corte o al suprimir las tensiones. El corte o desmontaje de un elemento no manejable por una sola persona se realizará manteniéndolo suspendido o apuntalado, evitando caídas bruscas y vibraciones que se transmitan al resto del edificio o a los mecanismos de suspensión. En la demolición de elementos de madera se arrancarán o doblarán las puntas y clavos. No se acumularán escombros ni se apoyarán elementos contra vallas, muros y soportes, propios o medianeros, mientras éstos deban permanecer en pie. Tampoco se depositarán escombros sobre andamios. Se procurará en todo momento evitar la acumulación de materiales procedentes del derribo en las plantas o forjados del edificio.

El abatimiento de un elemento constructivo se realizará permitiendo el giro, pero no el desplazamiento, de sus puntos de apoyo, mediante mecanismo que trabaje por encima de la línea de apoyo del elemento y permita el descenso lento. Cuando haya que derribar árboles, se acotará la zona, se cortarán por su base atirantándolos previamente y abatiéndolos seguidamente.

Los compresores, martillos neumáticos o similares, se utilizarán previa autorización de la dirección facultativa. Las grúas no se utilizarán para realizar esfuerzos horizontales u oblicuos. Las cargas se comenzarán a elevar lentamente con el fin de observar si se producen anomalías, en cuyo caso se subsanarán después de haber descendido nuevamente la carga a su lugar inicial. No se descenderán las cargas bajo el solo control del freno.

Se evitará la formación de polvo regando ligeramente los elementos y/o escombros. Al finalizar la jornada no deben quedar elementos del edificio en estado inestable, que el viento, las condiciones atmosféricas u otras causas puedan provocar su derrumbamiento. Se protegerán de la lluvia, mediante lonas o plásticos, las zonas o elementos del edificio que puedan ser afectados por aquella.

- La evacuación de escombros, se podrá realizar de las siguientes formas:

Apertura de huecos en forjados, coincidentes en vertical con el ancho de un entrevigado y longitud de 1 m a 1,50 m, distribuidos de tal forma que permitan la rápida evacuación de los mismos. Este sistema sólo podrá emplearse en edificios o restos de edificios con un máximo de dos plantas y cuando los escombros sean de tamaño manejable por una persona.

Mediante grúa, cuando se disponga de un espacio para su instalación y zona para descarga del escombro.

Mediante canales. El último tramo del canal se inclinará de modo que se reduzca la velocidad de salida del material y de forma que el extremo quede como máximo a 2 m por encima del suelo o de la plataforma del camión que realice el

VISADO
BISATUA
COVAN
EUSKAL HERRIKO ARKITEKTOEN ELKARGO OFIZIALA
COLEGIO OFICIAL DE ARQUITECTOS VASCO-NAVARRO
NAVARRA
N 2024010605
20/02/2024
FECHA DATA
Verificable en www.coavn.org/verificacion
www.coavn.org/verificacion egiaztagarria

transporte. El canal no irá situado exteriormente en fachadas que den a la vía pública, salvo su tramo inclinado inferior, y su sección útil no será superior a 50 x 50 cm. Su embocadura superior estará protegida contra caídas accidentales.

Lanzando libremente el escombro desde una altura máxima de dos plantas sobre el terreno, si se dispone de un espacio libre de lados no menores de 6 x 6 m.

Por desescombrado mecanizado. La máquina se aproximará a la medianería como máximo la distancia que señale la documentación técnica, sin sobrepasar en ningún caso la distancia de 1 m y trabajando en dirección no perpendicular a la medianería.

En todo caso, el espacio donde cae escombro estará acotado y vigilado. No se permitirán hogueras dentro del edificio, y las hogueras exteriores estarán protegidas del viento y vigiladas. En ningún caso se utilizará el fuego con propagación de llama como medio de demolición.

Condiciones de terminación

En la superficie del solar se mantendrá el desagüe necesario para impedir la acumulación de agua de lluvia o nieve que pueda perjudicar a locales o cimentaciones de fincas colindantes. Finalizadas las obras de demolición, se procederá a la limpieza del solar.

Control de ejecución, ensayos y pruebas

Control de ejecución

Durante la ejecución se vigilará y se comprobará que se adopten las medidas de seguridad especificadas, que se dispone de los medios adecuados y que el orden y la forma de ejecución se adaptan a lo indicado.

Durante la demolición, si aparecieran grietas en los edificios medianeros se paralizarán los trabajos, y se avisará a la dirección facultativa, para efectuar su apuntalamiento o consolidación si fuese necesario, previa colocación o no de testigos.

Conservación y mantenimiento

En tanto se efectúe la consolidación definitiva, en el solar donde se haya realizado la demolición, se conservarán las contenciones, apuntalamientos y apeos realizados para la sujeción de las edificaciones medianeras, así como las vallas y/o cerramientos.

Una vez alcanzada la cota 0, se hará una revisión general de las edificaciones medianeras para observar las lesiones que hayan podido surgir. Las vallas, sumideros, arquetas, pozos y apeos quedarán en perfecto estado de servicio.

1.1.1 Demolición de revestimientos

Descripción

Demolición de revestimientos de suelos, paredes y techos.

Criterios de medición y valoración de unidades

Metro cuadrado de demolición de revestimientos de suelos, paredes y techos, con retirada de escombros y carga, sin transporte a vertedero.

Prescripción en cuanto a la ejecución por unidades de obra

Características técnicas de cada unidad de obra

Condiciones previas

Se tendrán en cuenta las prescripciones de la subsección 1.1. Derribos.

Antes del picado del revestimiento se comprobará que no pasa ninguna instalación, o que en caso de pasar está desconectada. Antes de la demolición de los peldaños se comprobará el estado de la bóveda o la losa de la escalera.

Proceso de ejecución

Ejecución

Se tendrán en cuenta las prescripciones de la subsección 1.1. Derribos.

- Demolición de techo suspendido:

Los cielos rasos se quitarán, en general, previamente a la demolición del forjado o del elemento resistente al que pertenezcan.

- Demolición de pavimento:

Se levantará, en general, antes de proceder al derribo del elemento resistente en el que esté colocado, sin demoler, en esta operación, la capa de compresión de los forjados, ni debilitar las bóvedas, vigas y viguetas.

- Demolición de revestimientos de paredes:

Los revestimientos se demolerán a la vez que su soporte, sea tabique o muro, a menos que se pretenda aprovechamiento, en cuyo caso se desmontarán antes de la demolición del soporte.

- Demolición de peldaños:

Se desmontará el peldañeado de la escalera en forma inversa a como se colocara, empezando, por tanto, por el peldaño más alto y desmontando ordenadamente hasta llegar al primer peldaño. Si hubiera zanquín, éste se demolerá previamente al desmontaje del peldaño. El zócalo se demolerá empezando por un extremo del paramento.

N2024A0165 EXP 20/02/2024 FECHA DATA
902C903703D CSV Verificable en www.coavn.org/verificacion www.coavn.org/verificacion egiaztagarria
VISADO BISATUA
COLEGIO OFICIAL DE ARQUITECTOS VASCO-NAVARRO EUSKAL HERRIKO ARKITEKTOEN ELKARGO OFIZIALA NAVARRA

2 Acondicionamiento y cimentación

2.1 Movimiento de tierras

2.1.1 Explanaciones

Descripción

Ejecución de desmontes y terraplenes para obtener en el terreno una superficie regular definida por los planos donde habrá de realizarse otras excavaciones en fase posterior, asentarse obras o simplemente para formar una explanada.

Comprende además los trabajos previos de limpieza y desbroce del terreno y la retirada de la tierra vegetal.

Criterios de medición y valoración de unidades

- Metro cuadrado de limpieza y desbroce del terreno con medios manuales o mecánicos.
- Metro cúbico de retirada y apilado de capa tierra vegetal, con medios manuales o mecánicos.
- Metro cúbico de desmonte. Medido el volumen excavado sobre perfiles, incluyendo replanteo y afinado. Si se realizaran mayores excavaciones que las previstas en los perfiles del proyecto, el exceso de excavación se justificará para su abono.
- Metro cúbico de base de terraplén. Medido el volumen excavado sobre perfiles, incluyendo replanteo, desbroce y afinado.
- Metro cúbico de terraplén. Medido el volumen rellenado sobre perfiles, incluyendo la extensión, riego, compactación y refino de taludes.
- Metro cuadrado de entibación. Totalmente terminada, incluyendo los clavos y cuñas necesarios, retirada, limpieza y apilado del material.

Prescripciones sobre los productos

Características y recepción de los productos que se incorporan a las unidades de obra

- Tierras de préstamo o propias.

En la recepción de las tierras se comprobará que no sean expansivas, que no contengan restos vegetales y que no estén contaminadas.

Préstamos: el material inadecuado se depositará de acuerdo con lo que se ordene al respecto.

- Entibaciones. Elementos de madera resinosa, de fibra recta, como pino o abeto: tableros, cabeceros, codales, etc.

La madera aserrada se ajustará, como mínimo, a la clase I/80.

El contenido mínimo de humedad en la madera no será mayor del 15%.

Las entibaciones de madera no presentarán principio de pudrición, alteraciones ni defectos.

- Tensores circulares de acero protegido contra la corrosión.
- Sistemas prefabricados metálicos y de madera: tableros, placas, puntales, etc.
- Elementos complementarios: puntas, gatos, tacos, etc.
- Materiales auxiliares: explosivos, bomba de agua.

La recepción de los productos, equipos y sistemas se realizará conforme se desarrolla en la Parte II, Condiciones de recepción de productos. Este control comprende el control de la documentación de los suministros (incluida la correspondiente al marcado CE, cuando sea pertinente), el control mediante distintivos de calidad o evaluaciones técnicas de idoneidad y el control mediante ensayos.

- Préstamos:

El contratista comunicará a la dirección facultativa, con suficiente antelación, la apertura de los préstamos, a fin de que se puedan medir su volumen y dimensiones sobre el terreno natural no alterado. Los taludes de los préstamos deberán ser suaves y redondeados y, una vez terminada su explotación, se dejarán en forma que no dañen el aspecto general del paisaje.

Cuando proceda hacer ensayos para la recepción de los productos, según su utilización, estos podrán ser los que se indican:

- Préstamos: en el caso de préstamos autorizados, una vez eliminado el material inadecuado, se realizarán los oportunos ensayos para su aprobación, si procede, necesarios para determinar las características físicas y mecánicas del nuevo suelo: identificación granulométrica. Límite líquido. Contenido de humedad. Contenido de materia orgánica. Índice CBR e hinchamiento. Densificación de los suelos bajo una determinada energía de compactación (ensayos "Proctor Normal" y "Proctor Modificado").
- Entibaciones de madera: ensayos de características físico-mecánicas: contenido de humedad. Peso específico. Higroscopicidad. Coeficiente de contracción volumétrica. Dureza. Resistencia a compresión. Resistencia a la flexión estática y, con el mismo ensayo y midiendo la fecha a rotura, determinación del módulo de elasticidad E. Resistencia a la tracción. Resistencia a la hienda. Resistencia a esfuerzo cortante.

Almacenamiento y manipulación (criterios de uso, conservación y mantenimiento)

Caballeros o depósitos de tierra: deberán situarse en los lugares que al efecto señale la dirección facultativa y se cuidará de evitar arrastres hacia la excavación o las obras de desagüe y de que no se obstaculice la circulación por los caminos que haya.

Prescripción en cuanto a la ejecución por unidades de obra

Características técnicas de cada unidad de obra

Condiciones previas

El terreno se irá excavando por franjas horizontales previamente a su entibación.

Se solicitará de las correspondientes compañías la posición y solución a adoptar para las instalaciones que puedan verse afectadas, así como las distancias de seguridad a tendidos aéreos de conducción de energía eléctrica.

Se solicitará la documentación complementaria acerca de los cursos naturales de aguas superficiales o profundas, cuya solución no figure en la documentación técnica.

Antes del inicio de los trabajos, se presentarán a la aprobación de la dirección facultativa los cálculos justificativos de las entibaciones a realizar, que podrán ser modificados por la misma cuando lo considere necesario.

La elección del tipo de entibación dependerá del tipo de terreno, de las solicitaciones por cimentación próxima o vial y de la profundidad del corte.

VISADO
BISATUA
COAVN
COLEGIO OFICIAL DE ARQUITECTOS VASCO-NAVARRO
EUSKAL HERRIKO ARKITEKTOEN ELKARGO OFIZIALA
NAVARRA
EXP. VN02449165
FECHA DATA 20/02/2024
Verificable en www.coavn.org/verificacion
www.coavn.org/verifikazioa egiaztagarria
ID2C90303D

Proceso de ejecución

Ejecución

Replanteo:

Se comprobarán los puntos de nivel marcados, y el espesor de tierra vegetal a excavar.

En general:

Durante la ejecución de los trabajos se tomarán las precauciones adecuadas para no disminuir la resistencia del terreno no excavado. En especial, se adoptarán las medidas necesarias para evitar los siguientes fenómenos: inestabilidad de taludes en roca debida a voladuras inadecuadas, deslizamientos ocasionados por el descalce del pie de la excavación, erosiones locales y encharcamientos debidos a un drenaje defectuoso de las obras. Con temperaturas menores de 2 ºC se suspenderán los trabajos.

Limpieza y desbroce del terreno y retirada de la tierra vegetal:

Los árboles a derribar caerán hacia el centro de la zona objeto de limpieza, levantándose vallas que acoten las zonas de arbolado o vegetación destinadas a permanecer en su sitio. Todos los tocones y raíces mayores de 10 cm de diámetro serán eliminados hasta una profundidad no inferior a 50 cm por debajo de la rasante de excavación y no menor de 15 cm bajo la superficie natural del terreno. Todas las oquedades causadas por la extracción de tocones y raíces, se rellenarán con material análogo al suelo que haya quedado descubierto, y se compactará hasta que su superficie se ajuste al terreno existente. La tierra vegetal que se encuentre en las excavaciones y que no se hubiera extraído en el desbroce, se removerá y se acopiará para su utilización posterior en protección de taludes o superficies erosionables, o donde ordene la dirección facultativa.

Sostenimiento y entibaciones:

Se deberá asegurar la estabilidad de los taludes y paredes de todas las excavaciones que se realicen, y aplicar oportunamente los medios de sostenimiento, entibación, refuerzo y protección superficial del terreno apropiados, a fin de impedir desprendimientos y deslizamientos que pudieran causar daños a personas o a las obras, aunque tales medios no estuviesen definidos en el proyecto, ni hubieran sido ordenados por la dirección facultativa. Las uniones entre piezas de entibación garantizarán la rigidez y el monolitismo del conjunto. En general, con tierras cohesionadas, se sostendrán los taludes verticales antes de la entibación hasta una altura de 60 cm o de 80 cm, una vez alcanzada esta profundidad, se colocarán cinturones horizontales de entibación, formados por dos o tres tablas horizontales, sostenidas por tablones verticales que a su vez estarán apuntalados con maderas o gatos metálicos. Cuando la entibación se ejecute con tablas verticales, se colocarán según la naturaleza, actuando por secciones sucesivas, de 1,80 m de profundidad como máximo, sosteniendo las paredes con tablas de 2 m, dispuestas verticalmente, quedando sujetas por marcos horizontales. Se recomienda sobrepasar la entibación en una altura de 20 cm sobre el borde de la zanja para que realice una función de rodapié y evite la caída de objetos y materiales a la zanja.

En terrenos dudosos se entibará verticalmente a medida que se proceda a la extracción de tierras.

La entibación permitirá desentibar una franja dejando las restantes entibadas. Los tableros y codales se dispondrán con su cara mayor en contacto con el terreno o el tablero. Los codales serán 2 cm más largos que la separación real entre cabeceros opuestos, llevándolos a su posición mediante golpeteo con maza en sus extremos y, una vez colocados, deberán vibrar al golpearlos. Se impedirá mediante taquetes clavados el deslizamiento de codales, cabeceros y tensores. Los empalmes de cabeceros se realizarán a tope, disponiendo codales a ambos lados de la junta.

En terrenos sueltos las tablas o tablones estarán aguzados en un extremo para clavarlos antes de excavar cada franja, dejando empotrado en cada descenso no menos de 20 cm. Cuando se efectúe la excavación en una arcilla que se haga fluida en el momento del trabajo o en una capa acuífera de arena fina, se deberán emplear gruesas planchas de entibación y un sólido apuntalamiento, pues en caso contrario puede producirse el hundimiento de dicha capa.

Al finalizar la jornada no deberán quedar paños excavados sin entibar, que figuren con esta circunstancia en la documentación técnica. Diariamente y antes de comenzar los trabajos se revisará el estado de las entibaciones, reforzándolas si fuese necesario, tensando los codales que se hayan aflojado. Se extremarán estas prevenciones después de interrupciones de trabajo de más de un día o por alteraciones atmosféricas, como lluvias o heladas.

Evacuación de las aguas y agotamientos:

Se adoptarán las medidas necesarias para mantener libre de agua la zona de las excavaciones. Las aguas superficiales serán desviadas y encauzadas antes de que alcancen las proximidades de los taludes o paredes de la excavación, para evitar que la estabilidad del terreno pueda quedar disminuida por un incremento de presión del agua intersticial y no se produzcan erosiones de los taludes. Según el CTE DB SE C, apartado 7.2.1, será preceptivo disponer un adecuado sistema de protección de escorrentías superficiales que pudieran alcanzar al talud, y de drenaje interno que evite la acumulación de agua en el trasdós del talud.

Desmontes:

Se excavará el terreno con pala cargadora, entre los límites laterales, hasta la cota de base de la máquina. Una vez excavado un nivel descenderá la máquina hasta el siguiente nivel, ejecutando la misma operación hasta la cota de profundidad de la explanación. La diferencia de cota entre niveles sucesivos no será superior a 1,65 m. En bordes con estructura de contención, previamente realizada, la máquina trabajará en dirección no perpendicular a ella y dejará sin excavar una zona de protección de ancho no menor que 1 m, que se quitará a mano, antes de descender la máquina, en ese borde, a la franja inferior. En los bordes ataluzados se dejará el perfil previsto, redondeando las aristas de pie, quiebro y coronación a ambos lados, en una longitud igual o mayor que 1/4 de la altura de la franja ataluzada. Cuando las excavaciones se realicen a mano, la altura máxima de las franjas horizontales será de 1,50 m. Cuando el terreno natural tenga una pendiente superior a 1:5 se realizarán bermas de 50-80 cm de altura, 1,50 m de longitud y 4% de pendiente hacia adentro en terrenos permeables y hacia afuera en terrenos impermeables, para facilitar los diferentes niveles de actuación de la máquina.

Empleo de los productos de excavación:

Todos los materiales que se obtengan de la excavación se utilizarán en la formación de rellenos, y demás usos fijados en el proyecto. Las rocas que aparezcan en la explanada en zonas de desmonte en tierra, deberán eliminarse.

Excavación en roca:

Las excavaciones en roca se ejecutarán de forma que no se dañe, quebrante o desprenda la roca no excavada. Se pondrá especial cuidado en no dañar los taludes del desmonte y la cimentación de la futura explanada.

Terraplenes:

COAVN
VISADO
EXTUA
EUSKAL HERRIKO ARKITEKTOEN ELKARGO OFIZIALA
NAVARRA
Verificable en www.coavn.org/verificacion
www.coavn.org/verificacion egiaztagarria
CSV
EXP
N2482491659
FECHA DATA
20/02/2024

En el terraplenado se excavará previamente el terreno natural, hasta una profundidad no menor que la capa vegetal, y como mínimo de 15 cm, para preparar la base del terraplenado. A continuación, para conseguir la debida trabazón entre el relleno y el terreno, se escarificará éste. Si el terraplén hubiera de construirse sobre terreno inestable, turba o arcillas blandas, se asegurará la eliminación de este material o su consolidación. Sobre la base preparada del terraplén, regada uniformemente y compactada, se extenderán tongadas sucesivas, de anchura y espesor uniforme, paralelas a la explanación y con un pequeño desnivel, de forma que saquen aguas afuera. Los materiales de cada tongada serán de características uniformes. Los terraplenes sobre zonas de escasa capacidad portante se iniciarán vertiendo las primeras capas con el espesor mínimo para soportar las cargas que produzcan los equipos de movimiento y compactación de tierras. Salvo prescripción contraria, los equipos de transporte y extensión operarán sobre todo el ancho de cada capa.

Una vez extendida la tongada se procederá a su humectación, si es necesario, de forma que el humedecimiento sea uniforme. En los casos especiales en que la humedad natural del material sea excesiva, para conseguir la compactación prevista, se tomarán las medidas adecuadas para su desecación.

Conseguida la humectación más conveniente (según ensayos previos), se procederá a la compactación. Los bordes con estructuras de contención se compactarán con compactador de arrastre manual; los bordes ataluzados se redondearán todas las aristas en una longitud no menor que 1/4 de la altura de cada franja ataluzada. En la coronación del terraplén, en los últimos 50 cm, se extenderán y compactarán las tierras de igual forma, hasta alcanzar una densidad seca del 100 %. La última tongada se realizará con material seleccionado. Cuando se utilicen rodillos vibrantes para compactar, deberán darse al final unas pasadas sin aplicar vibración, para corregir las perturbaciones superficiales que hubiese podido causar la vibración, y sellar la superficie.

El relleno del trasdós de los muros, se realizará cuando éstos tengan la resistencia necesaria. Según el CTE DB SE C, apartado 7.3.3, el relleno que se coloque adyacente a estructuras debe disponerse en tongadas de espesor limitado y compactarse con medios de energía pequeña para evitar daño a estas construcciones. Sobre las capas en ejecución deberá prohibirse la acción de todo tipo de tráfico hasta que se haya completado su compactación. Si ello no fuera factible, el tráfico que necesariamente tenga que pasar sobre ellas se distribuirá de forma que no se concentren huellas de rodadas en la superficie.

Taludes:

La excavación de los taludes se realizará adecuadamente para no dañar su superficie final, evitar la descompresión prematura o excesiva de su pie e impedir cualquier otra causa que pueda comprometer la estabilidad de la excavación final. Si se tienen que ejecutar zanjas en el pie del talud, se excavarán de forma que el terreno afectado no pierda resistencia debido a la deformación de las paredes de la zanja o a un drenaje defectuoso de ésta. La zanja se mantendrá abierta el tiempo mínimo indispensable, y el material del relleno se compactará cuidadosamente.

Cuando sea preciso adoptar medidas especiales para la protección superficial del talud, tales como plantaciones superficiales, revestimiento, cunetas de guarda, etc., dichos trabajos se realizarán inmediatamente después de la excavación del talud. No se acumulará el terreno de excavación, ni otros materiales junto a bordes de coronación de taludes, salvo autorización expresa.

Caballeros o depósitos de tierra:

El material vertido en caballeros no se podrá colocar de forma que represente un peligro para construcciones existentes, por presión directa o por sobrecarga sobre el terreno contiguo.

Los caballeros deberán tener forma regular, y superficies lisas que favorezcan la escorrentía de las aguas, y taludes estables que eviten cualquier derrumbamiento.

Cuando al excavar se encuentre cualquier anomalía no prevista como variación de estratos o de sus característica emanaciones de gas, restos de construcciones, valores arqueológicos, se parará la obra, al menos en este tajo, y comunicará a la dirección facultativa.

Tolerancias admisibles

Desmonte: no se aceptaran franjas excavadas con altura mayor de 1,65 m con medios manuales.

Condiciones de terminación

La superficie de la explanada quedará limpia y los taludes estables.

Control de ejecución, ensayos y pruebas

Control de ejecución

Puntos de observación:

- Limpieza y desbroce del terreno.

Situación del elemento.
Cota de la explanación.
Situación de vértices del perímetro.
Distancias relativas a otros elementos.
Forma y dimensiones del elemento.
Horizontalidad: nivelación de la explanada.
Altura: grosor de la franja excavada.
Condiciones de borde exterior.

Limpieza de la superficie de la explanada en cuanto a eliminación de restos vegetales y restos susceptibles de pudrición.

- Retirada de tierra vegetal.

Comprobación geométrica de las superficies resultantes tras la retirada de la tierra vegetal.

- Desmontes.

Control geométrico: se comprobarán, en relación con los planos, las cotas de replanteo del eje, bordes de la explanación y pendiente de taludes, con mira cada 20 m como mínimo.

- Base del terraplén.

Control geométrico: se comprobarán, en relación con los planos, las cotas de replanteo.
Nivelación de la explanada.
Densidad del relleno del núcleo y de coronación.

N240224A0065 EXP
20/02/2024 FECHA DATA
102C903703D CSV
Verificable en www.coavn.org/verificacion
www.coavn.org/verificacion egiaztagarria
VISADO
BISATUA
COLEGIO OFICIAL DE ARQUITECTOS VASCO-NAVARRO
EUSKAL HERRIKO ARKITEKTOEN ELKARGO OFIZIALA
NAVARRA
COAVN

- Entibación de zanja.

Replanteo, no admitiéndose errores superiores al 2,5/1000 y variaciones en ± 10 cm.

Se comprobará una escuadría, y la separación y posición de la entibación, no aceptándose que sean inferiores, superiores y/o distintas a las especificadas.

Conservación y mantenimiento

No se abandonará el tajo sin haber acodalado o tensado la parte inferior de la última franja excavada. Se protegerá el conjunto de la entibación frente a filtraciones y acciones de erosión por parte de las aguas de escorrentía. Terraplenes: se mantendrán protegidos los bordes ataluzados contra la erosión, cuidando que la vegetación plantada no se seque, y en su coronación, contra la acumulación de agua, limpiando los desagües y canaletas cuando estén obstruidos; asimismo, se cortará el suministro de agua cuando se produzca una fuga en la red, junto a un talud. Las entibaciones o parte de éstas sólo se quitarán cuando dejen de ser necesarias y por franjas horizontales, comenzando por la parte inferior del corte. No se concentrarán cargas excesivas junto a la parte superior de bordes ataluzados ni se modificará la geometría del talud socavando en su pie o coronación. Cuando se observen grietas paralelas al borde del talud se consultará a la dirección facultativa, que dictaminará su importancia y, en su caso, la solución a adoptar. No se depositarán basuras, escombros o productos sobrantes de otros tajos, y se regará regularmente. Los taludes expuestos a erosión potencial deberán protegerse para garantizar la permanencia de su adecuado nivel de seguridad.

2.1.2 Transportes de tierras y escombros

Descripción

Trabajos destinados a trasladar a vertedero las tierras sobrantes de la excavación y los escombros.

Criterios de medición y valoración de unidades

Metro cúbico de tierras o escombros sobre camión, para una distancia determinada a la zona de vertido, considerando tiempos de ida, descarga y vuelta, pudiéndose incluir o no el tiempo de carga y/o la carga, tanto manual como con medios mecánicos.

Prescripción en cuanto a la ejecución por unidades de obra

Características técnicas de cada unidad de obra

Condiciones previas

Se organizará el tráfico determinando zonas de trabajos y vías de circulación.

Cuando en las proximidades de la excavación existan tendidos eléctricos, con los hilos desnudos, se deberá tomar alguna de las siguientes medidas:

Desvío de la línea.

Corte de la corriente eléctrica.

Protección de la zona mediante apantallados.

Se guardarán las máquinas y vehículos a una distancia de seguridad determinada en función de la carga eléctrica.

Proceso de ejecución

Ejecución

En caso de que la operación de descarga sea para la formación de terraplenes, será necesario el auxilio de una persona experta para evitar que al acercarse el camión al borde del terraplén, éste falle o que el vehículo pueda volcar, siendo conveniente la instalación de topes, a una distancia igual a la altura del terraplén, y/o como mínimo de 2 m.

Se acotará la zona de acción de cada máquina en su tajo. Cuando sea marcha atrás o el conductor esté falto de visibilidad estará auxiliado por otro operario en el exterior del vehículo. Se extremarán estas precauciones cuando el vehículo o máquina cambie de tajo y/o se entrecrucen itinerarios.

En la operación de vertido de materiales con camiones, un auxiliar se encargará de dirigir la maniobra con objeto de evitar atropellos a personas y colisiones con otros vehículos.

Para transportes de tierras situadas por niveles inferiores a la cota 0 el ancho mínimo de la rampa será de 4,50 m ensanchándose en las curvas, y sus pendientes no serán mayores del 12% o del 8%, según se trate de tramos rectos o curvos, respectivamente. En cualquier caso, se tendrá en cuenta la maniobrabilidad de los vehículos utilizados.

Los vehículos de carga, antes de salir a la vía pública, contarán con un tramo horizontal de terreno consistente, de longitud no menor de vez y media la separación entre ejes, ni inferior a 6 m.

Las rampas para el movimiento de camiones y/o máquinas conservarán el talud lateral que exija el terreno.

La carga, tanto manual como mecánica, se realizará por los laterales del camión o por la parte trasera. Si se carga el camión por medios mecánicos, la pala no pasará por encima de la cabina. Cuando sea imprescindible que un vehículo de carga, durante o después del vaciado, se acerque al borde del mismo, se dispondrán topes de seguridad, comprobándose previamente la resistencia del terreno al peso del mismo.

Control de ejecución, ensayos y pruebas

Control de ejecución

Se controlará que el camión no sea cargado con una sobrecarga superior a la autorizada.

2.1.3 Vaciado del terreno

Descripción

Excavaciones a cielo abierto realizadas con medios manuales y/o mecánicos, que en todo su perímetro quedan por debajo del suelo, para anchos de excavación superiores a 2 m.

COAVN N2024A0165 20/02/2024
CSV 102C9837008d
FECHA DATA
Verificable en www.coavn.org/verificacion
www.coavn.org/verificacion egiaztagarria
VISADO BISATUA
COAVN
EUSKAL HERRIKO ARKITEKTOEN ELKARGO OFIZIALA
NAVARRA

Criterios de medición y valoración de unidades

- Metro cúbico de excavación a cielo abierto, medido en perfil natural una vez comprobado que dicho perfil es el correcto, en todo tipo de terrenos (deficientes, blandos, medios, duros y rocosos), con medios manuales o mecánicos (pala cargadora, compresor, martillo rompedor). Se establecerán los porcentajes de cada tipo de terreno referidos al volumen total. El exceso de excavación deberá justificarse a efectos de abono.
- Metro cuadrado de entibación, totalmente terminada, incluyendo los clavos y cuñas necesarios, retirada, limpieza y apilado del material.

Prescripciones sobre los productos

Características y recepción de los productos que se incorporan a las unidades de obra

La recepción de los productos, equipos y sistemas se realizará conforme se desarrolla en la Parte II, Condiciones de recepción de productos. Este control comprende el control de la documentación de los suministros (incluida la correspondiente al marcado CE, cuando sea pertinente), el control mediante distintivos de calidad o evaluaciones técnicas de idoneidad y el control mediante ensayos.

- Entibaciones:

Elementos de madera resinosa, de fibra recta, como pino o abeto: tableros, cabeceros, codales, etc. La madera aserrada se ajustará, como mínimo, a la clase I/80. El contenido mínimo de humedad en la madera no será mayor del 15%. La madera no presentará principio de pudrición, alteraciones ni defectos.

- Tensores circulares de acero protegido contra la corrosión.
- Sistemas prefabricados metálicos y de madera: tableros, placas, puntales, etc.
- Elementos complementarios: puntas, gatos, tacos, etc.
- Maquinaria: pala cargadora, compresor, martillo neumático, martillo rompedor.
- Materiales auxiliares: explosivos, bomba de agua.

Cuando proceda hacer ensayos para la recepción de los productos, según su utilización, estos podrán ser los que se indican:

- Entibaciones de madera: ensayos de características físico-mecánicas: contenido de humedad. Peso específico. Higroscopicidad. Coeficiente de contracción volumétrica. Dureza. Resistencia a compresión. Resistencia a la flexión estática; con el mismo ensayo y midiendo la fecha a rotura, determinación del módulo de elasticidad E. Resistencia a la tracción. Resistencia a la hienda. Resistencia a esfuerzo cortante.

Prescripción en cuanto a la ejecución por unidades de obra

Características técnicas de cada unidad de obra

Condiciones previas

Las camillas del replanteo serán dobles en los extremos de las alineaciones y estarán separadas del borde del vaciado no menos de 1 m.

Se dispondrán puntos fijos de referencia en lugares que no puedan ser afectados por el vaciado, a los cuales se referirán todas las lecturas de cotas de nivel y desplazamientos horizontales y verticales de los puntos del terreno. Las lecturas diarias de los desplazamientos referidos a estos puntos se anotarán en un estadillo para su control por la dirección facultativa.

Para las instalaciones que puedan ser afectadas por el vaciado, se recabará de sus Compañías la posición y solución a adoptar, así como la distancia de seguridad a tendidos aéreos de conducción de energía eléctrica. Además se comprobará la distancia, profundidad y tipo de la cimentación y estructura de contención de los edificios que puedan ser afectados por el vaciado.

Antes del inicio de los trabajos, se presentarán a la aprobación de la dirección facultativa los cálculos justificativos de las entibaciones a realizar, que podrán ser modificados por la misma cuando lo considere necesario. La elección del tipo de entibación dependerá del tipo de terreno, de las solicitaciones por cimentación próxima o vial y de la profundidad del corte.

Proceso de ejecución

Ejecución

El contratista deberá asegurar la estabilidad de los taludes y paredes de todas las excavaciones que realice, y aplicar oportunamente los medios de sostenimiento, entibación, refuerzo y protección superficial del terreno apropiados, a fin de impedir desprendimientos y deslizamientos que pudieran causar daños a personas o a las obras.

- Entibaciones (se tendrán en cuenta las prescripciones respecto a las mismas del capítulo 2.1.1 Explanaciones):

Antes de comenzar los trabajos se revisará el estado de las entibaciones, reforzándolas si fuera necesario, así como las construcciones próximas, comprobando si se observan asientos o grietas. Las uniones entre piezas garantizarán la rigidez y el monolitismo del conjunto. Se adoptarán las medidas necesarias para evitar la entrada de agua y mantener libre de agua la zona de las excavaciones. A estos fines se construirán las protecciones, zanjas y cunetas, drenajes y conductos de desagüe que sean necesarios. Si apareciera el nivel freático, se mantendrá la excavación libre de agua así como el relleno posterior, para ello se dispondrá de bombas de agotamiento, desagües y canalizaciones de capacidad suficiente.

Los pozos de acumulación y aspiración de agua se situarán fuera del perímetro de la cimentación y la succión de las bombas no producirá socavación o erosiones del terreno, ni del hormigón colocado.

No se realizará la excavación del terreno a tumbo, socavando el pie de un macizo para producir su vuelco.

No se acumularán terrenos de excavación junto al borde del vaciado, separándose del mismo una distancia igual o mayor a dos veces la profundidad del vaciado. En tanto se efectúe la consolidación definitiva de las paredes y fondo del vaciado, se conservarán las contenciones, apuntalamientos y apeos realizados. El refino y saneo de las paredes del vaciado se realizará para cada profundidad parcial no mayor de 3 m.

En caso de lluvia y suspensión de los trabajos, los frentes y taludes quedarán protegidos. Se suspenderán los trabajos de excavación cuando se encuentre cualquier anomalía no prevista, como variación de los estratos, cursos de aguas subterráneas, restos de construcciones, valores arqueológicos, y se comunicará a la dirección facultativa.

COAVN
VISADO
BISATUA
20/02/2024
FECHA DATA
Verificable en www.coavn.org/verificacion
www.coavn.org/verificacion egiaztagarria
NAVARRA

Según el CTE DB SE C, apartado 7.2.2.2, la prevención de caída de bloques requerirá la utilización adecuada de mallas de retención.

- El vaciado se podrá realizar:

Sin bataches: el terreno se excavará entre los límites laterales hasta la profundidad definida en la documentación. El ángulo del talud será el especificado en proyecto. El vaciado se realizará por franjas horizontales de altura no mayor que 1,50 m o que 3 m, según se ejecute a mano o a máquina, respectivamente. En los bordes con elementos estructurales de contención y/o medianeros, la máquina trabajará en dirección no perpendicular a ellos y se dejará sin excavar una zona de protección de ancho no menor que 1 m, que se quitará a mano antes de descender la máquina en ese borde a la franja inferior.

Con bataches: una vez replanteados los bataches se iniciará, por uno de los extremos del talud, la excavación alternada de los mismos. A continuación se realizarán los elementos estructurales de contención en las zonas excavadas y en el mismo orden. Los bataches se realizarán, en general, comenzando por la parte superior cuando se realicen a mano y por su parte inferior cuando se realicen con máquina.

- Excavación en roca:

Cuando las diaclasas y fallas encontradas en la roca, presenten buzamientos o direcciones propicias al deslizamiento del terreno de cimentación, estén abiertas o rellenas de material milonitizado o arcilloso, o bien destaquen sólidos excesivamente pequeños, se profundizará la excavación hasta encontrar terreno en condiciones favorables.

Los sistemas de diaclasas, las individuales de cierta importancia y las fallas, aunque no se consideren peligrosas, se representarán en planos, en su posición, dirección y buzamiento, con indicación de la clase de material de relleno, y se señalizarán en el terreno, fuera de la superficie a cubrir por la obra de fábrica, con objeto de facilitar la eficacia de posteriores tratamientos de inyecciones, anclajes, u otros.

- Nivelación, compactación y saneo del fondo:

En la superficie del fondo del vaciado, se eliminarán la tierra y los trozos de roca sueltos, así como las capas de terreno inadecuado o de roca alterada que por su dirección o consistencia pudieran debilitar la resistencia del conjunto. Se limpiarán también las grietas y hendiduras rellenándolas con hormigón o con material compactado.

También los laterales del vaciado quedarán limpios y perfilados.

La excavación presentará un aspecto cohesivo. Se eliminarán los lentejones y se repasará posteriormente.

Tolerancias admisibles

- Condiciones de no aceptación:

Errores en las dimensiones del replanteo superiores al 2,5/1000 y variaciones de 10 cm.
Zona de protección de elementos estructurales inferior a 1 m.
Angulo de talud superior al especificado en más de 2 º.
Las irregularidades que excedan de las tolerancias admitidas, deberán ser corregidas.

Condiciones de terminación

Una vez alcanzada la cota inferior del vaciado, se hará una revisión general de las edificaciones medianeras para observar las lesiones que hayan surgido, tomando las medidas oportunas.

Control de ejecución, ensayos y pruebas

Control de ejecución

Puntos de observación:

- Replanteo:

Dimensiones en planta y cotas de fondo.

- Durante el vaciado del terreno:

Comparación de los terrenos atravesados con lo previsto en el proyecto y en el estudio geotécnico.
Identificación del terreno del fondo de la excavación. Compacidad.
Comprobación de la cota del fondo.

Excavación colindante a medianerías. Precauciones. Alcanzada la cota inferior del vaciado, se hará una revisión general de las edificaciones medianeras.

Nivel freático en relación con lo previsto.

Defectos evidentes, cavernas, galerías, colectores, etc.

Entibación. Se mantendrá un control permanente de las entibaciones y sostenimientos, reforzándolos y/o sustituyéndolos si fuera necesario.

Altura: grosor de la franja excavada.

Conservación y mantenimiento

No se abandonará el tajo sin haber acodalado o tensado la parte inferior de la última franja excavada. Las entibaciones o parte de éstas sólo se quitarán cuando dejen de ser necesarias y por franjas horizontales, comenzando por la parte inferior del corte.

Se tomarán las medidas necesarias para asegurar que las características geométricas permanezcan estables, protegiéndose el vaciado frente a filtraciones y acciones de erosión o desmoronamiento por parte de las aguas de escorrentía.

N2024A0165 EXP
20/02/2024 FECHA DATA
302C90B703D CSV
Verificable en www.coavn.org/verificacion
www.coavn.org/verificacion egiaztagarria
VISADO
BISATUA
COAVN
COLEGIO OFICIAL DE ARQUITECTOS VASCO-NAVARRO
EUSKAL HERRIKO ARKITEKTOEN ELKARGO OFIZIALA
NAVARRA

2.1.4 Zanjas y pozos

Descripción

Excavaciones abiertas y asentadas en el terreno, accesibles a operarios, realizadas con medios manuales o mecánicos, con ancho o diámetro no mayor de 2 m ni profundidad superior a 7 m.

Las zanjas son excavaciones con predominio de la longitud sobre las otras dos dimensiones, mientras que los pozos son excavaciones de boca relativamente estrecha con relación a su profundidad.

Criterios de medición y valoración de unidades

- Metro cúbico de excavación a cielo abierto, medido sobre planos de perfiles transversales del terreno, tomados antes de iniciar este tipo de excavación, y aplicadas las secciones teóricas de la excavación, en terrenos deficientes, blandos, medios, duros y rocosos, con medios manuales o mecánicos.
- Metro cuadrado de refino, limpieza de paredes y/o fondos de la excavación y nivelación de tierras, en terrenos deficientes, blandos, medios y duros, con medios manuales o mecánicos, sin incluir carga sobre transporte.
- Metro cuadrado de entibación, totalmente terminada, incluyendo los clavos y cuñas necesarios, retirada, limpieza y apilado del material.

Prescripciones sobre los productos

Características y recepción de los productos que se incorporan a las unidades de obra

La recepción de los productos, equipos y sistemas se realizará conforme se desarrolla en la Parte II, Condiciones de recepción de productos. Este control comprende el control de la documentación de los suministros (incluida la correspondiente al marcado CE, cuando sea pertinente), el control mediante distintivos de calidad o evaluaciones técnicas de idoneidad y el control mediante ensayos.

- Entibaciones:

Elementos de madera resinosa, de fibra recta, como pino o abeto: tableros, cabeceros, codales, etc. La madera aserrada se ajustará, como mínimo, a la clase I/80. El contenido mínimo de humedad en la madera no será mayor del 15%. La madera no presentará principio de pudrición, alteraciones ni defectos.

- Tensores circulares de acero protegido contra la corrosión.
- Sistemas prefabricados metálicos y de madera: tableros, placas, puntales, etc.
- Elementos complementarios: puntas, gatos, tacos, etc.
- Maquinaria: pala cargadora, compresor, martillo neumático, martillo rompedor.
- Materiales auxiliares: explosivos, bomba de agua.

Cuando proceda hacer ensayos para la recepción de los productos, según su utilización, estos podrán ser los que se indican:

- Entibaciones de madera: ensayos de características físico-mecánicas: contenido de humedad. Peso específico. Higroscopicidad. Coeficiente de contracción volumétrica. Dureza. Resistencia a compresión. Resistencia a la flexión estática; con el mismo ensayo y midiendo la fecha a rotura, determinación del módulo de elasticidad E. Resistencia a la tracción. Resistencia a la hienda. Resistencia a esfuerzo cortante.

Prescripción en cuanto a la ejecución por unidades de obra

Características técnicas de cada unidad de obra

Condiciones previas

En todos los casos se deberá llevar a cabo un estudio previo del terreno con objeto de conocer la estabilidad del mismo.

Se solicitará de las correspondientes Compañías, la posición y solución a adoptar para las instalaciones que puedan ser afectadas por la excavación, así como la distancia de seguridad a tendidos aéreos de conducción de energía eléctrica.

Se protegerán los elementos de Servicio Público que puedan ser afectados por la excavación, como bocas de riego, tapas y sumideros de alcantarillado, farolas, árboles, etc.

Antes del inicio de los trabajos, se presentarán a la aprobación de la dirección facultativa los cálculos justificativos de las entibaciones a realizar, que podrán ser modificados por la misma cuando lo considere necesario. La elección del tipo de entibación dependerá del tipo de terreno, de las solicitaciones por cimentación próxima o vial y de la profundidad del corte.

Cuando las excavaciones afecten a construcciones existentes, se hará previamente un estudio en cuanto a la necesidad de apeos en todas las partes interesadas en los trabajos.

Antes de comenzar las excavaciones, estarán aprobados por la dirección facultativa el replanteo y las circulaciones que rodean al corte. Las camillas de replanteo serán dobles en los extremos de las alineaciones, y estarán separadas del borde del vaciado no menos de 1 m. Se dispondrán puntos fijos de referencia, en lugares que no puedan ser afectados por la excavación, a los que se referirán todas las lecturas de cotas de nivel y desplazamientos horizontales y/o verticales de los puntos del terreno y/o edificaciones próximas señalados en la documentación técnica. Se determinará el tipo, situación, profundidad y dimensiones de cimentaciones que estén a una distancia de la pared del corte igual o menor de dos veces la profundidad de la zanja.

El contratista notificará a la dirección facultativa, con la antelación suficiente el comienzo de cualquier excavación, a fin de que éste pueda efectuar las mediciones necesarias sobre el terreno inalterado.

Proceso de ejecución

Ejecución

Una vez efectuado el replanteo de las zanjas o pozos, la dirección facultativa autorizará el inicio de la excavación. La excavación continuará hasta llegar a la profundidad señalada en los planos y obtenerse una superficie firme y limpia a nivel o escalonada. El comienzo de la excavación de zanjas o pozos, cuando sea para cimientos, se acometerá cuando se disponga de todos los elementos necesarios para proceder a su construcción, y se excavarán los últimos 30 cm en el momento de hormigonar.

- Entibaciones (se tendrán en cuenta las prescripciones respecto a las mismas del capítulo 2.1.1 Explanaciones):

En general, se evitará la entrada de aguas superficiales a las excavaciones, achicándolas lo antes posible cuando se produzcan, y adoptando las soluciones previstas para el saneamiento de las profundas. Cuando los taludes de las excavaciones resulten inestables, se entibarán. En tanto se efectúe la consolidación definitiva de las paredes y fondo de la excavación, se conservarán las contenciones, apuntalamientos y apeos realizados para la sujeción de las construcciones y/o terrenos adyacentes, así como de vallas y/o cerramientos. Una vez alcanzadas las cotas inferiores de los pozos o zanjas de cimentación, se hará una revisión general de las edificaciones medianeras. Se excavará el terreno en zanjas o pozos de

VISADO
FECHA DATA 20/02/2024
Verificable en www.coavn.org/verificacion
www.coavn.org/verificacion egiaztagarria
COLEGIO OFICIAL DE ARQUITECTOS VASCO-NAVARRO
EUSKAL HERRIKO ARKITEKTOEN ELKARGO OFIZIALA
NAVARRA

ancho y profundo según la documentación técnica. Se realizará la excavación por franjas horizontales de altura no mayor a la separación entre codales más 30 cm, que se entibará a medida que se excava. Los productos de excavación de la zanja, aprovechables para su relleno posterior, se podrán depositar en caballeros situados a un solo lado de la zanja, y a una separación del borde de la misma de un mínimo de 60 cm.

- Pozos y zanjas:

Según el CTE DB SE C, apartado 4.5.1.3, la excavación debe hacerse con sumo cuidado para que la alteración de las características mecánicas del suelo sea la mínima inevitable. Las zanjas y pozos de cimentación tendrán las dimensiones fijadas en el proyecto. La cota de profundidad de estas excavaciones será la prefijada en los planos, o las que la dirección facultativa ordene por escrito o gráficamente a la vista de la naturaleza y condiciones del terreno excavado.

Los pozos, junto a cimentaciones próximas y de profundidad mayor que éstas, se excavarán con las siguientes prevenciones:

- reduciendo, cuando se pueda, la presión de la cimentación próxima sobre el terreno, mediante apeos;
- realizando los trabajos de excavación y consolidación en el menor tiempo posible;
- dejando como máximo media cara vista de zapata pero entibada;
- separando los ejes de pozos abiertos consecutivos no menos de la suma de las separaciones entre tres zapatas aisladas o mayor o igual a 4 m en zapatas corridas o losas.

No se considerarán pozos abiertos los que ya posean estructura definitiva y consolidada de contención o se hayan rellenado compactando el terreno.

Cuando la excavación de la zanja se realice por medios mecánicos, además, será necesario:

- que el terreno admita talud en corte vertical para esa profundidad;
- que la separación entre el tajo de la máquina y la entibación no sea mayor de vez y media la profundidad de la zanja en ese punto.

En general, los bataches comenzarán por la parte superior cuando se realicen a mano y por la inferior cuando se realicen a máquina. Se acotará, en caso de realizarse a máquina, la zona de acción de cada máquina. Podrán vaciarse los bataches sin realizar previamente la estructura de contención, hasta una profundidad máxima, igual a la altura del plano de cimentación próximo más la mitad de la distancia horizontal, desde el borde de coronación del talud a la cimentación o vial más próximo. Cuando la anchura del batache sea igual o mayor de 3 m, se entibará. Una vez replanteados en el frente del talud, los bataches se iniciarán por uno de los extremos, en excavación alternada. No se acumulará el terreno de excavación, ni otros materiales, junto al borde del batache, debiendo separarse del mismo una distancia no menor de dos veces su profundidad.

Según el CTE DB SE C, apartado 4.5.1.3, aunque el terreno firme se encuentre muy superficial, es conveniente profundizar de 0,5 m a 0,8 m por debajo de la rasante.

- Refino, limpieza y nivelación.

Se retirarán los fragmentos de roca, lajas, bloques y materiales térreos, que hayan quedado en situación inestable en la superficie final de la excavación, con el fin de evitar posteriores desprendimientos. El refino de tierras se realizará siempre recortando y no recreciendo, si por alguna circunstancia se produce un sobreancho de excavación, inadmisible bajo el punto de vista de estabilidad del talud, se rellenará con material compactado. En los terrenos meteorizables o erosionables por lluvias, las operaciones de refino se realizarán en un plazo comprendido entre 3 y 30 días, según la naturaleza del terreno y las condiciones climatológicas del sitio.

Tolerancias admisibles

Comprobación final:

El fondo y paredes de las zanjas y pozos terminados, tendrán las formas y dimensiones exigidas, con las modificaciones inevitables autorizadas, debiendo refinarse hasta conseguir unas diferencias de ±5 cm, con las superficies teóricas.

Se comprobará que el grado de acabado en el refino de taludes, será el que se pueda conseguir utilizando los medios mecánicos, sin permitir desviaciones de línea y pendiente, superiores a 15 cm, comprobando con una regla de 4 m.

Las irregularidades localizadas, previa a su aceptación, se corregirán de acuerdo con las instrucciones de la dirección facultativa.

Se comprobarán las cotas y pendientes, verificándolo con las estacas colocadas en los bordes del perfil transversal de la base del firme y en los correspondientes bordes de la coronación de la trinchera.

Condiciones de terminación

Se conservarán las excavaciones en las condiciones de acabado, tras las operaciones de refino, limpieza y nivelación, libres de agua y con los medios necesarios para mantener la estabilidad.

Según el CTE DB SE C, apartado 4.5.1.3, una vez hecha la excavación hasta la profundidad necesaria y antes de constituir la solera de asiento, se nivelará bien el fondo para que la superficie quede sensiblemente de acuerdo con el proyecto, y se limpiará y apisonará ligeramente.

Control de ejecución, ensayos y pruebas

Control de ejecución

Puntos de observación:

- Replanteo:
  Cotas entre ejes.
  Dimensiones en planta.
  Zanjas y pozos. No aceptación de errores superiores al 2,5/1000 y variaciones iguales o superiores a ± 10 cm.
- Durante la excavación del terreno:
  Comparar terrenos atravesados con lo previsto en proyecto y estudio geotécnico.
  Identificación del terreno de fondo en la excavación. Compacidad.
  Comprobación de la cota del fondo.
  Excavación colindante a medianerías. Precauciones.
  Nivel freático en relación con lo previsto.
  Defectos evidentes, cavernas, galerías, colectores, etc.

VISADO
COAVN
EUSKAL HERRIKO ARKITEKTOEN ELKARGO OFIZIALA
COLEGIO OFICIAL DE ARQUITECTOS VASCO-NAVARRO
NAVARRA
FECHA DATA 20/02/2024
Verificable en www.coavn.org/verificacion
www.coavn.org/verificacion egiaztagarria

Agresividad del terreno y/o del agua freática.

Pozos. Entibación en su caso.

- Entibación de zanja:

Replanteo, no admitiéndose errores superiores al 2,5/1000 y variaciones en ± 10 cm.

Se comprobará una escuadría, separación y posición de la entibación, no aceptándose que sean inferiores, superiores y/o distintas a las especificadas.

- Entibación de pozo:

Por cada pozo se comprobará una escuadría, separación y posición, no aceptándose si las escuadrías, separaciones y/o posiciones son inferiores, superiores y/o distintas a las especificadas.

Conservación y mantenimiento

En los casos de terrenos meteorizables o erosionables por las lluvias, la excavación no deberá permanecer abierta a su rasante final más de 8 días sin que sea protegida o finalizados los trabajos de colocación de la tubería, cimentación o conducción a instalar en ella. No se abandonará el tajo sin haber acodalado o tensado la parte inferior de la última franja excavada. Se protegerá el conjunto de la entibación frente a filtraciones y acciones de erosión por parte de las aguas de escorrentía. Las entibaciones o parte de éstas sólo se quitaran cuando dejen de ser necesarias y por franjas horizontales, comenzando por la parte inferior del corte.

2.2 Cimentaciones directas

2.2.1 Zapatas (aisladas, corridas y elementos de atado)

Descripción

Cimentaciones directas de hormigón en masa o armado destinados a transmitir al terreno, y repartir en un plano de apoyo horizontal, las cargas de uno o varios pilares de la estructura, de los forjados y de los muros de carga, de sótano, de cerramiento o de arriostramiento, pertenecientes a estructuras de edificación.

Tipos de zapatas:

- Zapata aislada: como cimentación de un pilar aislado, interior, medianero o de esquina.
- Zapata combinada: como cimentación de dos ó más pilares contiguos.
- Zapata corrida: como cimentación de alineaciones de tres o más pilares, muros o forjados.

Los elementos de atado entre zapatas aisladas son de dos tipos:

- Vigas de atado o soleras para evitar desplazamientos laterales, necesarios en los casos prescritos en la Norma de Construcción Sismorresistente NCSE vigente.
- Vigas centradoras entre zapatas fuertemente excéntricas (de medianería y esquina) y las contiguas, para resistir momentos aplicados por muros o pilares o para redistribuir cargas y presiones sobre el terreno

Criterios de medición y valoración de unidades

- Unidad de zapata aislada o metro lineal de zapata corrida de hormigón.

Completamente terminada, de las dimensiones especificadas, de hormigón de resistencia o dosificación especificadas, de la cuantía de acero especificada, para un recubrimiento de la armadura principal y una tensión admisible del terreno determinadas, incluyendo elaboración, ferrallado, separadores de hormigón, puesta en obra y vibrado, según la EHE. No se incluye la excavación ni el encofrado, su colocación y retirada.

- Metro cúbico de hormigón en masa o para armar en zapatas, vigas de atado y centradoras.

Hormigón de resistencia o dosificación especificados con una cuantía media del tipo de acero especificada, incluso recortes, separadores, alambre de atado, puesta en obra, vibrado y curado del hormigón, según la EHE, incluyendo o no encofrado.

- Kilogramo de acero montado en zapatas, vigas de atado y centradoras.

Acero del tipo y diámetro especificados, incluyendo corte, colocación y despuntes, según la EHE.

- Kilogramo de acero de malla electrosoldada en cimentación.

Medido en peso nominal previa elaboración, para malla fabricada con alambre corrugado del tipo especificado, incluyendo corte, colocación y solapes, puesta en obra, según la EHE.

- Metro cuadrado de capa de hormigón de limpieza.

De hormigón de resistencia, consistencia y tamaño máximo del árido, especificados, del espesor determinado, en la base de la cimentación, transportado y puesto en obra, según la EHE.

- Unidad de viga centradora o de atado.

Completamente terminada, incluyendo volumen de hormigón y su puesta en obra, vibrado y curado; y peso de acero en barras corrugadas, ferrallado y colocado.

VISADO
BISATUA
COLEGIO OFICIAL DE ARQUITECTOS VASCO-NAVARRO
EUSKAL HERRIKO ARKITEKTOEN ELKARGO OFIZIALA
NAVARRA
COAVN
VISADO 20/02/2024
FECHA DATA
CSV 102C9037703D
Verificable en www.coavn.org/verificacion
www.coavn.org/verificacion egiaztagarria

Prescripciones sobre los productos

Características y recepción de los productos que se incorporan a las unidades de obra

La recepción de los productos, equipos y sistemas se realizará conforme se desarrolla en la Parte II, Condiciones de recepción de productos. Este control comprende el control de la documentación de los suministros (incluida la correspondiente al marcado CE, cuando sea pertinente), el control mediante distintivos de calidad o evaluaciones técnicas de idoneidad y el control mediante ensayos.

- Hormigón en masa (HM) o para armar (HA), de resistencia o dosificación especificados en proyecto.
- Barras corrugadas de acero (ver Parte II, Relación de productos con marcado CE, 1.1.4), de características físicas y mecánicas indicadas en proyecto.
- Mallas electrosoldadas de acero (ver Parte II, Relación de productos con marcado CE, 1.1.4), de características físicas y mecánicas indicadas en proyecto.
- Si el hormigón se fabrica en obra: cemento, agua, áridos y aditivos (ver Parte II, Relación de productos con marcado CE, 19.1).

Almacenamiento y manipulación (criterios de uso, conservación y mantenimiento)

El almacenamiento de los cementos, áridos, aditivos y armaduras se efectuará según las indicaciones del capítulo VI de la EHE (artículos 26.3, 28.5, 29.2.3 y 31.6) para protegerlos de la intemperie, la humedad y la posible contaminación o agresión del ambiente. Así, los cementos suministrados en sacos se almacenarán en un lugar ventilado y protegido, mientras que los que se suministren a granel se almacenarán en silos, igual que los aditivos (cenizas volantes o humos de sílice).

En el caso de los áridos se evitará que se contaminen por el ambiente y el terreno y que se mezclen entre sí las distintas fracciones granulométricas.

Las armaduras se conservarán clasificadas por tipos, calidades, diámetros y procedencias. En el momento de su uso estarán exentas de sustancias extrañas (grasa, aceite, pintura, etc.), no admitiéndose pérdidas de peso por oxidación superficial superiores al 1% respecto del peso inicial de la muestra, comprobadas tras un cepillado con cepillo de alambres.

Prescripción en cuanto a la ejecución por unidades de obra

Características técnicas de cada unidad de obra

Condiciones previas: soporte

El plano de apoyo (el terreno, tras la excavación) presentará una superficie limpia y plana, será horizontal, fijándose su profundidad en el proyecto. Para determinarlo, se considerará la estabilidad del suelo frente a los agentes atmosféricos, teniendo en cuenta las posibles alteraciones debidas a los agentes climáticos, como escorrentías y heladas, así como las oscilaciones del nivel freático, siendo recomendable que el plano quede siempre por debajo de la cota más baja previsible de éste, con el fin de evitar que el terreno por debajo del cimiento se vea afectado por posibles corrientes, lavados, variaciones de pesos específicos, etc. Aunque el terreno firme se encuentre muy superficial, es conveniente profundizar de 0,5 a 0,8 m por debajo de la rasante.

No es aconsejable apoyar directamente las vigas sobre terrenos expansivos o colapsables.

Compatibilidad entre los productos, elementos y sistemas constructivos

Se tomarán las precauciones necesarias en terrenos agresivos o con presencia de agua que pueda contener sustancias potencialmente agresivas en disolución, respecto a la durabilidad del hormigón y de las armaduras, de acuerdo con el artículo 37 de la EHE, indicadas en la subsección 3.3. Estructuras de hormigón. Estas medidas incluyen la adecuada elección del tipo de cemento a emplear (según RC-03), de la dosificación y permeabilidad del hormigón, del espesor de recubrimiento de las armaduras, etc.

Las incompatibilidades en cuanto a los componentes del hormigón, cementos, agua, áridos y aditivos son las especificadas en el capítulo VI de la EHE: se prohíbe el uso de aguas de mar o salinas para el amasado o curado del hormigón armado o pretensado (artículo 27); se prohíbe el empleo de áridos que procedan de rocas blandas, friables o porosas o que contengan nódulos de yeso, compuestos ferrosos o sulfuros oxidables (artículo 28.1); se prohíbe la utilización de aditivos que contengan cloruros, sulfuros, sulfitos u otros componentes que favorezcan la corrosión (artículo 29.1); se limita la cantidad de ion cloruro total aportado por las componentes del hormigón para proteger las armaduras frente a la corrosión (artículo 30.1), etc.

Proceso de ejecución

Ejecución

- Información previa:

Localización y trazado de las instalaciones de los servicios que existan y las previstas para el edificio en la zona de terreno donde se va a actuar. Se estudiarán las soleras, arquetas de pie del pilar, saneamiento en general, etc., para que no se alteren las condiciones de trabajo o se generen, por posibles fugas, vías de agua que produzcan lavados del terreno con el posible descalce del cimiento.

Según el CTE DB SE C, apartado 4.6.2, se realizará la confirmación de las características del terreno establecidas en el proyecto. El resultado de tal inspección, definiendo la profundidad de la cimentación de cada uno de los apoyos de la obra, su forma y dimensiones, y el tipo y consistencia del terreno se incorporará a la documentación final de obra. Si el suelo situado debajo de las zapatas difiere del encontrado durante el estudio geotécnico (contiene bolsadas blandas no detectadas) o se altera su estructura durante la excavación, debe revisarse el cálculo de las zapatas.

- Excavación:

Las zanjas y pozos de cimentación tendrán las dimensiones fijadas en el proyecto y se realizarán según las indicaciones establecidas en el capítulo 2.1.5. Zanjas y pozos.

La cota de profundidad de las excavaciones será la prefijada en los planos o las que la dirección facultativa ordene por escrito o gráficamente a la vista de la naturaleza y condiciones del terreno excavado.

Si los cimientos son muy largos es conveniente también disponer llaves o anclajes verticales más profundos, por menos cada 10 m.

Para la excavación se adoptarán las precauciones necesarias en función de las distancias a las edificaciones colindantes y del tipo de terreno para evitar al máximo la alteración de sus características mecánicas.

Se acondicionará el terreno para que las zapatas apoyen en condiciones homogéneas, eliminando rocas, restos de cimentaciones antiguas y lentejones de terreno más resistente, etc. Los elementos extraños de menor resistencia, serán excavados y sustituidos por un suelo de relleno compactado convenientemente, de una compresibilidad sensiblemente equivalente a la del conjunto, o por hormigón en masa.

Las excavaciones para zapatas a diferente nivel, se realizarán de modo que se evite el deslizamiento de las tierras entre los dos niveles distintos. La inclinación de los taludes de separación entre estas zapatas se ajustará a las características del terreno. A efectos indicativos y salvo orden en contra, la línea de unión de los bordes inferiores entre dos zapatas situadas a diferente nivel no superará una inclinación 1H:1V en el caso de rocas y suelos duros, ni 2H:1V en suelos flojos a medios.

EXP N2024A01655 FECHA DATA 20/02/2024
CSV 1029907030 Verificable en www.coavn.org/verificacion www.coavn.org/verificacion egiaztagarria
VISADO BISATUA
COAVN
COLEGIO OFICIAL DE ARQUITECTO VASCO-NAVARRO EUSKAL HERRIKO ARKITEKTOEN ELKARGO OFIZIALA NAVARRA

Para excavar en presencia de agua en suelos permeables, se precisará el agotamiento de ésta durante toda la ejecución de los trabajos de cimentación, sin comprometer la estabilidad de taludes o de las obras vecinas.

En las excavaciones ejecutadas sin agotamiento en suelos arcillosos y con un contenido de humedad próximo al límite líquido, se procederá a un saneamiento temporal del fondo de la zanja, por absorción capilar del agua del suelo con materiales secos permeables que permita la ejecución en seco del proceso de hormigonado.

En las excavaciones ejecutadas con agotamiento en los suelos cuyo fondo sea suficientemente impermeable como para que el contenido de humedad no disminuya sensiblemente con los agotamientos, se comprobará si es necesario proceder a un saneamiento previo de la capa inferior permeable, por agotamiento o por drenaje.

Si se estima necesario, se realizará un drenaje del terreno de cimentación. Éste se podrá realizar con drenes, con empedrados, con procedimientos mixtos de dren y empedrado o bien con otros materiales idóneos.

Los drenes se colocarán en el fondo de zanjas en perforaciones inclinadas con una pendiente mínima de 5 cm por metro. Los empedrados se rellenarán de cantos o grava gruesa, dispuestos en una zanja, cuyo fondo penetrará en la medida necesaria y tendrá una pendiente longitudinal mínima de 3 a 4 cm por metro. Con anterioridad a la colocación de la grava, en su caso se dispondrá un geotextil en la zanja que cumpla las condiciones de filtro necesarias para evitar la migración de materiales finos.

La terminación de la excavación en el fondo y paredes de la misma, debe tener lugar inmediatamente antes de ejecutar la capa de hormigón de limpieza, especialmente en terrenos arcillosos. Si no fuera posible, debe dejarse la excavación de 10 a 15 cm por encima de la cota definitiva de cimentación hasta el momento en que todo esté preparado para hormigonar.

El fondo de la excavación se nivelará bien para que la superficie quede sensiblemente de acuerdo con el proyecto, y se limpiará y apisonará ligeramente.

- Hormigón de limpieza:

Sobre la superficie de la excavación se dispondrá una capa de hormigón de regularización, de baja dosificación, con un espesor mínimo de 10 cm creando una superficie plana y horizontal de apoyo de la zapata y evitando, en el caso de suelos permeables, la penetración de la lechada de hormigón estructural en el terreno que dejaría mal recubiertos los áridos en la parte inferior. El nivel de enrase del hormigón de limpieza será el previsto en el proyecto para la base de las zapatas y las vigas riostras. El perfil superior tendrá una terminación adecuada a la continuación de la obra.

El hormigón de limpieza, en ningún caso servirá para nivelar cuando en el fondo de la excavación existan fuertes irregularidades.

- Colocación de las armaduras y hormigonado.

La puesta en obra, vertido, compactación y curado del hormigón, así como la colocación de las armaduras seguirán las indicaciones de la EHE y de la subsección 3.3. Estructuras de hormigón.

Las armaduras verticales de pilares o muros deben enlazarse a la zapata como se indica en la norma NCSE-02.

Se cumplirán las especificaciones relativas a dimensiones mínimas de zapatas y disposición de armaduras del artículo 59.8 de la EHE: el canto mínimo en el borde de las zapatas no será inferior a 35 cm, si son de hormigón en masa, ni a 25 cm, si son de hormigón armado. La armadura longitudinal dispuesta en la cara superior, inferior y laterales no distará más de 30 cm.

El recubrimiento mínimo se ajustará a las especificaciones del artículo 37.2.4 de la EHE: si se ha preparado el terreno y se ha dispuesto una capa de hormigón de limpieza tal y como se ha indicado en este apartado, los recubrimientos mínimos serán los de la tabla 37.2.4 en función de la resistencia característica del hormigón, del tipo de elemento y de la clase de exposición, de lo contrario, si se hormigona la zapata directamente contra el terreno el recubrimiento será de 7 cm. Para garantizar dichos recubrimientos los emparrillados o armaduras que se coloquen en el fondo de las zapatas, se apoyarán sobre separadores de materiales resistentes a la alcalinidad del hormigón, según las indicaciones de los artículos 37.2.5 y 66.2 de la EHE. No se apoyarán sobre camillas metálicas que después del hormigonado queden en contacto con la superficie del terreno, por facilitar la oxidación de las armaduras. Las distancias máximas de los separadores serán de 50 diámetros ó 100 cm, para las armaduras del emparrillado inferior y de 50 diámetros ó 50 cm, para las armaduras del emparrillado superior. Es conveniente colocar también separadores en la parte vertical de ganchos o patillas para evitar el movimiento horizontal de la parrilla del fondo.

La puesta a tierra de las armaduras, se realizará antes del hormigonado, según la subsección 5.3. Electricidad: baja tensión y puesta a tierra.

El hormigón se verterá mediante conducciones apropiadas desde la profundidad del firme hasta la cota de la zapata evitando su caída libre. La colocación directa no debe hacerse más que entre niveles de aprovisionamiento y de ejecución sensiblemente equivalentes. Si las paredes de la excavación no presentan una cohesión suficiente se encofrarán para evitar los desprendimientos.

Las zapatas aisladas se hormigonarán de una sola vez.

En zapatas continuas pueden realizarse juntas de hormigonado, en general en puntos alejados de zonas rígidas y muros de esquina, disponiéndolas en puntos situados en los tercios de la distancia entre pilares.

En muros con huecos de paso o perforaciones cuyas dimensiones sean menores que los valores límite establecidos, la zapata corrida será pasante, en caso contrario, se interrumpirá como si se tratara de dos muros independientes. Además las zapatas corridas se prolongarán, si es posible, una dimensión igual a su vuelo, en los extremos libres de los muros.

No se hormigonará cuando el fondo de la excavación esté inundado, helado o presente capas de agua transformadas en hielo. En ese caso, sólo se procederá a la construcción de la zapata cuando se haya producido el deshielo completo, o bien se haya excavado en mayor profundidad hasta retirar la capa de suelo helado.

- Precauciones:

Se adoptarán las disposiciones necesarias para asegurar la protección de las cimentaciones contra los aterramientos, durante y después de la ejecución de aquellas, así como para la evacuación de aguas caso de producirse inundaciones de las excavaciones durante la ejecución de la cimentación evitando así aterramientos, erosión, o puesta en carga imprevista de las obras, que puedan comprometer su estabilidad.

□Tolerancias admisibles

- Variación en planta del centro de gravedad de las zapatas aisladas:

2% de la dimensión de la zapata en la dirección considerada, sin exceder de □50 mm.

- Niveles:

COAVN 2024-0065 20/02/2024 FECHA DATA
CSV 1090033030
Verificable en www.coavn.org/verificacion www.coavn.org/verificacion egiaztagarria
VISADO BISATUA
COAVN
COLEGIO OFICIAL DE ARQUITECTOS VASCO-NAVARRO
EUSKAL HERRIKO ARKITEKTOEN ELKARGO OFIZIALA
NAVARRA

cara superior del hormigón de limpieza: +20 mm; -50 mm;
cara superior de la zapata: +20 mm; -50 mm;
espesor del hormigón de limpieza: -30 mm.
- Dimensiones en planta:
zapatas encofradas: +40 mm; -20 mm;
zapatas hormigonadas contra el terreno:
dimensión < 1 m: +80 mm; -20 mm;
dimensión > 1 m y < 2.5 m.: +120 mm; -20 mm;
dimensión > 2.5 m: +200 mm; -20 mm.
- Dimensiones de la sección transversal: +5% □ 120 mm; -5% □ 20 mm.
- Planeidad:
del hormigón de limpieza: □16 mm;
de la cara superior del cimiento: □16 mm;
de caras laterales (para cimientos encofrados): □16 mm.

□Condiciones de terminación

Las superficies acabadas deberán quedar sin imperfecciones, de lo contrario se utilizarán materiales específicos para la reparación de defectos y limpieza de las mismas.

Si el hormigonado se ha efectuado en tiempo frío, será necesario proteger la cimentación para evitar que el hormigón fresco resulte dañado. Se cubrirá la superficie mediante placas de poliestireno expandido bien fijadas o mediante láminas calorifugadas. En casos extremos puede ser necesario utilizar técnicas para la calefacción del hormigón.

Si el hormigonado se ha efectuado en tiempo caluroso, debe iniciarse el curado lo antes posible. En casos extremos puede ser necesario proteger la cimentación del sol y limitar la acción del viento mediante pantallas, o incluso, hormigonar de noche.

Control de ejecución, ensayos y pruebas

□Control de ejecución

Unidad y frecuencia de inspección: 2 por cada 1000 m^2 de planta.
Puntos de observación:
Según el CTE DB SE C, apartado 4.6.4, se efectuarán los siguientes controles durante la ejecución:

- Comprobación y control de materiales.
- Replanteo de ejes:
Comprobación de cotas entre ejes de zapatas de zanjas.
Comprobación de las dimensiones en planta y orientaciones de zapatas.
Comprobación de las dimensiones de las vigas de atado y centradoras.
- Excavación del terreno:
Comparación terreno atravesado con estudio geotécnico y previsiones de proyecto.
Identificación del terreno del fondo de la excavación: compacidad, agresividad, resistencia, humedad, etc.
Comprobación de la cota de fondo.
Posición del nivel freático, agresividad del agua freática.
Defectos evidentes: cavernas, galerías, etc.
Presencia de corrientes subterráneas.
Precauciones en excavaciones colindantes a medianeras.
- Operaciones previas a la ejecución:
Eliminación del agua de la excavación (en su caso).
Rasanteo del fondo de la excavación.
Colocación de encofrados laterales, en su caso.
Drenajes permanentes bajo el edificio, en su caso.
Hormigón de limpieza. Nivelación.
No interferencia entre conducciones de saneamiento y otras. Pasatubos.
- Colocación de armaduras:
Disposición, tipo, número, diámetro y longitud fijados en el proyecto.
Recubrimientos exigidos en proyecto.
Separación de la armadura inferior del fondo.
Suspensión y atado de armaduras superiores en vigas (canto útil).
Disposición correcta de las armaduras de espera de pilares u otros elementos y comprobación de su longitud.
Dispositivos de anclaje de las armaduras.
- Impermeabilizaciones previstas.
- Puesta en obra y compactación del hormigón que asegure las resistencias de proyecto.
- Curado del hormigón.
- Juntas.
- Posibles alteraciones en el estado de zapatas contiguas, sean nuevas o existentes.
- Comprobación final. Tolerancias. Defectos superficiales.

N2024A0165 EXP
20/02/2024 FECHA DATA
102C903703D CSV
Verificable en www.coavn.org/verificacion
www.coavn.org/verifikazioa egiaztagarria
VISADO
BISATUA
COAVN
COLEGIO OFICIAL DE ARQUITECTOS VASCO-NAVARRO
EUSKAL HERRIKO ARKITEKTOEN ELKARGO OFIZIALA
NAVARRA

□Ensayos y pruebas

Se efectuarán todos los ensayos preceptivos para estructuras de hormigón, descritos en los capítulos XV y XVI de la EHE y en la subsección 3.3. Estructuras de hormigón. Entre ellos:

- Ensayos de los componentes del hormigón, en su caso:
Cemento: físicos, mecánicos, químicos, etc. (según RC 03) y determinación del ion Cl- (artículo 26 EHE).
Agua: análisis de su composición (sulfatos, sustancias disueltas, etc.; artículo 27 EHE).
Áridos: de identificación, de condiciones físico-químicas, físico-mecánicas y granulométricas (artículo 28 EHE).
Aditivos: análisis de su composición (artículo 29.2.1 y 29.2.2, EHE).
- Ensayos de control del hormigón:

Ensayo de consistencia (artículo 83, EHE).

Ensayo de durabilidad: ensayo para la determinación de la profundidad de penetración de agua (artículo 85, EHE).

Ensayo de resistencia (previos, característicos o de control, artículo 86, 87 y 88, EHE).

- Ensayos de control del acero, junto con el del resto de la obra:

Sección equivalente, características geométricas, doblado-desdoblado, límite elástico, carga de rotura, alargamiento de rotura en armaduras pasivas (artículo 90, EHE).

Conservación y mantenimiento

Durante el período de ejecución deberán tomarse las precauciones oportunas para asegurar la conservación en buen estado de la cimentación. Para ello, entre otras cosas, se adoptarán las disposiciones necesarias para asegurar su protección contra los aterramientos y para garantizar la evacuación de aguas, caso de producirse inundaciones, ya que éstas podrían provocar la puesta en carga imprevista de las zapatas. Se impedirá la circulación sobre el hormigón fresco.

No se permitirá la presencia de sobrecargas cercanas a las cimentaciones, si no se han tenido en cuenta en el proyecto.

En todo momento se debe vigilar la presencia de vías de agua, por el posible descarnamiento que puedan ocasionar bajo las cimentaciones, así como la presencia de aguas ácidas, salinas, o de agresividad potencial.

Cuando se prevea alguna modificación que pueda alterar las propiedades del terreno, motivada por construcciones próximas, excavaciones, servicios o instalaciones, será necesario el dictamen de la dirección facultativa, con el fin de adoptar las medidas oportunas.

Asimismo, cuando se aprecie alguna anomalía, asientos excesivos, fisuras o cualquier otro tipo de lesión en el edificio, deberá procederse a la observación de la cimentación y del terreno circundante, de la parte enterrada de los elementos resistentes verticales y de las redes de agua potable y saneamiento, de forma que se pueda conocer la causa del fenómeno, su importancia y peligrosidad. En el caso de ser imputable a la cimentación, la dirección facultativa propondrá los refuerzos o recalces que deban realizarse.

No se harán obras nuevas sobre la cimentación que puedan poner en peligro su seguridad, tales como perforaciones que reduzcan su capacidad resistente; pilares u otro tipo de cargaderos que trasmitan cargas importantes y excavaciones importantes en sus proximidades u otras obras que pongan en peligro su estabilidad.

Las cargas que actúan sobre las zapatas no serán superiores a las especificadas en el proyecto. Para ello los sótanos no deben dedicarse a otro uso que para el que fueran proyectados, ni se almacenarán en ellos materiales que puedan ser dañinos para los hormigones. Cualquier modificación debe ser autorizada por la dirección facultativa e incluida en la documentación de obra.

Prescripciones sobre verificaciones en el edificio terminado

Verificaciones y pruebas de servicio para comprobar las prestaciones finales del edificio

Según CTE DB SE C, apartado 4.6.5, antes de la puesta en servicio del edificio se comprobará que las zapatas se comportan en la forma establecida en el proyecto, que no se aprecia que se estén superando las presiones admisibles y, en aquellos casos en que lo exija el proyecto o la dirección facultativa, si los asientos se ajustan a lo previsto. Se verificará asimismo, que no se han plantado árboles cuyas raíces puedan originar cambios de humedad en el terreno de cimentación o creado zonas verdes cuyo drenaje no esté previsto en el proyecto, sobre todo en terrenos expansivos.

Aunque es recomendable que se efectúe un control de asientos para cualquier tipo de construcción, en edificios de tipo C-3 (construcciones entre 11 y 20 plantas) y C-4 (conjuntos monumentales o singulares y edificios de más de 20 plantas) será obligado el establecimiento de un sistema de nivelación para controlar el asiento de las zonas más características de la obra, de forma que el resultado final de las observaciones quede incorporado a la documentación de la obra. Según el CTE DB SE C, apartado 4.6.5, este sistema se establecerá según las condiciones que marca dicho apartado.

VISADO
BISATUA
COLEGIO OFICIAL DE ARQUITECTOS VASCO-NAVARRO
EUSKAL HERRIKO ARKITEKTOEN ELKARGO OFIZIALA
NAVARRA
COAVN
IN024A0165
IG2C903703D
CSV
EXP
20/02/2024
FECHA
DATA
Verificable en www.coavn.org/verificacion
www.coavn.org/verificacion egiaztagarria

3 Estructuras

3.1 Estructuras de hormigón (armado y pretensado)

Descripción

Como elementos de hormigón pueden considerarse:

- Forjados unidireccionales: constituidos por elementos superficiales planos con nervios, flectando esencialmente en una dirección. Se consideran dos tipos de forjados, los de viguetas o semiviguetas, ejecutadas en obra o pretensadas y los de losas alveolares ejecutadas en obra o pretensadas.
- Placas o losas sobre apoyos aislados: estructuras constituidas por placas macizas o aligeradas con nervios de hormigón armado en dos direcciones perpendiculares entre sí, que no poseen, en general, vigas para transmitir las cargas a los apoyos y descansan directamente sobre soportes con o sin capitel.
- Muros de sótanos y muros de carga.
- Pantallas: sistemas estructurales en ménsula empotrados en el terreno, de hormigón armado, de pequeño espesor, gran canto y muy elevada altura, especialmente aptas para resistir acciones horizontales.
- Núcleo: un conjunto de pantallas enlazadas entre sí para formar una pieza de sección cerrada o eventualmente abierta por huecos de paso, que presenta una mayor eficacia que las pantallas para resistir esfuerzos horizontales.
- Estructuras porticadas: formadas por soportes y vigas. Las vigas son elementos estructurales, planos o de canto, de directriz recta y sección rectangular que salvan una determinada luz, soportando cargas de flexión. Los soportes son elementos de directriz recta y sección rectangular, cuadrada, poligonal o circular, de hormigón armado, pertenecientes a la estructura del edificio, que transmiten las cargas al cimiento.

Criterios de medición y valoración de unidades

- Metro cuadrado de forjado unidireccional (hormigón armado): hormigón de resistencia o dosificación especificados, con una cuantía media del tipo de acero especificada, con semivigueta armada o nervios in situ, del canto e intereje especificados, con bovedillas del material especificado, incluso encofrado, vibrado, curado y desencofrado, según Instrucción EHE.

- Metro cuadrado de losa o forjado reticular: hormigón de resistencia o dosificación especificados, con una cuantía media del tipo de acero especificada, del canto e intereje especificados, con bovedillas del material especificado, incluso encofrado, vibrado, curado y desencofrado, según Instrucción EHE.
- Metro cuadrado de forjado unidireccional con vigueta, semivigueta o losa pretensada, totalmente terminado, incluyendo las piezas de entrevigado para forjados con viguetas o semiviguetas pretensadas, hormigón vertido en obra y armadura colocada en obra, incluso vibrado, curado, encofrado y desencofrado, según Instrucción EFHE.
- Metro cuadrado de núcleos y pantallas de hormigón armado: completamente terminado, de espesor y altura especificadas, de hormigón de resistencia o dosificación especificados, de la cuantía del tipo acero especificada, incluyendo encofrado a una o dos caras del tipo especificado, elaboración, desencofrado y curado, según Instrucción EHE.
- Metro lineal de soporte de hormigón armado: completamente terminado, de sección y altura especificadas, de hormigón de resistencia o dosificación especificados, de la cuantía del tipo de acero especificada, incluyendo encofrado, elaboración, desencofrado y curado, según Instrucción EHE.
- Metro cúbico de hormigón armado para pilares, vigas y zunchos: hormigón de resistencia o dosificación especificados, con una cuantía media del tipo de acero especificada, en soportes de sección y altura determinadas y en vigas o zunchos de la sección determinada incluso recortes, separadores, alambre de atado, puesta en obra, vibrado y curado del hormigón según Instrucción EHE, incluyendo encofrado y desencofrado

Prescripciones sobre los productos

Características y recepción de los productos que se incorporan a las unidades de obra

- Hormigón para armar:

  Se tipificará de acuerdo con el artículo 39.2 de la Instrucción EHE, indicando:
  - la resistencia característica especificada;
  - el tipo de consistencia, medido por su asiento en cono de Abrams (artículo 30.6);
  - el tamaño máximo del árido (artículo 28.2), y
  - la designación del ambiente (artículo 8.2.1).

  Tipos de hormigón:
  - hormigón fabricado en central de obra o preparado;
  - hormigón no fabricado en central.

  Materiales constituyentes, en el caso de que no se acopie directamente el hormigón preamasado:
- Cemento:

  Los cementos empleados podrán ser aquellos que cumplan la vigente Instrucción para la Recepción de Cementos, correspondan a la clase resistente 32,5 o superior y cumplan las especificaciones del artículo 26 de la Instrucción EHE.
- Agua:

  El agua utilizada, tanto para el amasado como para el curado del hormigón en obra, no contendrá sustancias nocivas en cantidades tales que afecten a las propiedades del hormigón o a la protección de las armaduras. En general, podrán emplearse todas las aguas sancionadas como aceptables por la práctica.

  Se prohíbe el empleo de aguas de mar o salinas análogas para el amasado o curado de hormigón armado, salvo estudios especiales.

  Deberá cumplir las condiciones establecidas en el artículo 27.
- Áridos:

  Los áridos deberán cumplir las especificaciones contenidas en el artículo 28.

  Como áridos para la fabricación de hormigones pueden emplearse arenas y gravas existentes en yacimientos naturales o rocas machacadas, así como otros productos cuyo empleo se encuentre sancionado por la práctica o resulte aconsejable como consecuencia de estudios realizados en laboratorio.

  Se prohíbe el empleo de áridos que contengan sulfuros oxidables.

  Los áridos se designarán por su tamaño mínimo y máximo en mm.

  El tamaño máximo de un árido grueso será menor que las dimensiones siguientes:
  - 0,8 de la distancia horizontal libre entre armaduras que no formen grupo, o entre un borde de la pieza y una armadura que forme un ángulo mayor de 45º con la dirección del hormigonado;
  - 1,25 de la distancia entre un borde de la pieza y una armadura que forme un ángulo no mayor de 45º con la dirección de hormigonado,
  - 0,25 de la dimensión mínima de la pieza, excepto en los casos siguientes:

  Losa superior de los forjados, donde el tamaño máximo del árido será menor que 0,4 veces el espesor mínimo.

  Piezas de ejecución muy cuidada y aquellos elementos en los que el efecto pared del encofrado sea reducido (forjados, que sólo se encofran por una cara), en cuyo caso será menor que 0,33 veces el espesor mínimo.
- Otros componentes:

  Podrán utilizarse como componentes del hormigón los aditivos y adiciones, siempre que se justifique con documentación del producto o los oportunos ensayos que la sustancia agregada en las proporciones y condiciones previstas produce el efecto deseado sin perturbar excesivamente las restantes características del hormigón ni representar peligro para la durabilidad del hormigón ni para la corrosión de armaduras.

  En los hormigones armados se prohíbe la utilización de aditivos en cuya composición intervengan cloruros, sulfuros, sulfitos u otros componentes químicos que puedan ocasionar o favorecer la corrosión de las armaduras.

  La Instrucción EHE recoge únicamente la utilización de cenizas volantes y el humo de sílice (artículo 29.2).
- Armaduras pasivas:

  Serán de acero y estarán constituidas por:
  - Barras corrugadas:

  Los diámetros nominales se ajustarán a la serie siguiente:

  6 - 8- 10 - 12 - 14 - 16 - 20 - 25 - 32 y 40 mm
  - Mallas electrosoldadas:

  Los diámetros nominales de los alambres corrugados empleados se ajustarán a la serie siguiente:

  5 - 5,5 - 6- 6,5 - 7 - 7,5 - 8- 8,5 - 9 - 9,5 - 10 - 10,5 - 11 - 11,5 - 12 y 14 mm.

VISADO N2024A0065 20/02/2024
CSV 10aC9833703D FECHA DATA
Verificable en www.coavn.org/verificacion
www.coavn.org/verificacion egiaztagarria
VISADO BISATUA
COAVN
COLEGIO OFICIAL DE ARQUITECTOS VASCO-NAVARRO
EUSKAL HERRIKO ARKITEKTOEN ELKARGO OFIZIALA
NAVARRA

- Armaduras electrosoldadas en celosía:

Los diámetros nominales de los alambres, lisos o corrugados, empleados se ajustarán a la serie siguiente:

5 - 6- 7 - 8- 9 - 10 y 12 mm.

Cumplirán los requisitos técnicos establecidos en las UNE 36068:94, 36092:96 y 36739:95 EX, respectivamente, entre ellos las características mecánicas mínimas, especificadas en el artículo 31 de la Instrucción EHE.

- Viguetas y losas alveolares pretensadas:

Las viguetas prefabricadas de hormigón, u hormigón y arcilla cocida, y las losas alveolares prefabricadas de hormigón pretensado cumplirán las condiciones del artículo 10 de la Instrucción EFHE.

- Piezas prefabricadas para entrevigado:

Las piezas de entrevigado pueden ser de arcilla cocida u hormigón (aligerantes y resistentes), poliestireno expandido y otros materiales suficientemente rígidos que no produzcan daños al hormigón ni a las armaduras (aligerantes).

En piezas colaborantes, la resistencia característica a compresión no será menor que la resistencia de proyecto del hormigón de obra con que se ejecute el forjado.

Recepción de los productos

La recepción de los productos, equipos y sistemas se realizará conforme se desarrolla en la Parte II, Condiciones de recepción de productos. Este control comprende el control de la documentación de los suministros (incluida la correspondiente al marcado CE, cuando sea pertinente), el control mediante distintivos de calidad o evaluaciones técnicas de idoneidad y el control mediante ensayos.

- Hormigón fabricado en central de obra u hormigón preparado:
  - Control documental:

En la recepción se controlará que cada carga de hormigón vaya acompañada de una hoja de suministro, firmada por persona física, a disposición de la dirección facultativa, y en la que figuren, los datos siguientes:

Nombre de la central de fabricación de hormigón.

Número de serie de la hoja de suministro.

Fecha de entrega.

Nombre del peticionario y del responsable de la recepción.

Especificación del hormigón:

En el caso de que el hormigón se designe por propiedades:

Designación de acuerdo con el artículo 39.2.

Contenido de cemento en kilogramos por metro cúbico de hormigón, con una tolerancia de ± 15 kg.

Relación agua/cemento del hormigón, con una tolerancia de ± 0,02.

En el caso de que el hormigón se designe por dosificación:

Contenido de cemento por metro cúbico de hormigón.

Relación agua/cemento del hormigón, con una tolerancia de ± 0,02.

Tipo de ambiente de acuerdo con la tabla 8.2.2.

Tipo, clase, y marca del cemento.

Consistencia.

Tamaño máximo del árido.

Tipo de aditivo, según UNE-EN 934-2:98, si lo hubiere, y en caso contrario, indicación expresa de que no contiene.

Procedencia y cantidad de adición (cenizas volantes o humo de sílice, artículo 29.2) si la hubiere, y en caso contrario, indicación expresa de que no contiene.

Designación específica del lugar del suministro (nombre y lugar).

Cantidad del hormigón que compone la carga, expresada en metros cúbicos de hormigón fresco.

Identificación del camión hormigonera (o equipo de transporte) y de la persona que proceda a la descarga, según artículo 69.2.9.2.

Hora límite de uso para el hormigón.

La dirección facultativa podrá eximir de la realización del ensayo de penetración de agua cuando, además, el suministrador presente una documentación que permita el control documental sobre los siguientes puntos:

- Composición de las dosificaciones de hormigón que se va a emplear.
- Identificación de las materias primas.
- Copia del informe con los resultados del ensayo de determinación de profundidad de penetración de agua bajo presión realizados por laboratorio oficial o acreditado, como máximo con 6 meses de antelación.
- Materias primas y dosificaciones empleadas en la fabricación de las probetas utilizadas en los anteriores ensayos, que deberán coincidir con las declaradas por el suministrador para el hormigón empleado en obra.

  - Ensayos de control del hormigón:

El control de la calidad del hormigón comprenderá el de su resistencia, consistencia y durabilidad:

Control de la consistencia (artículo 83.2). Se realizará siempre que se fabriquen probetas para controlar la resistencia, en control reducido o cuando lo ordene la dirección facultativa.

Control de la durabilidad (artículo 85). Se realizará el control documental, a través de las hojas de suministro, de la relación a/c y del contenido de cemento. Si las clases de exposición son III o IV o cuando el ambiente presente cualquier clase de exposición específica, se realizará el control de la penetración de agua. Se realizará siempre que se fabriquen probetas para controlar la resistencia, en control reducido o cuando lo ordene la dirección facultativa.

Control de la resistencia (artículo 84).

Con independencia de los ensayos previos y característicos (preceptivos si no se dispone de experiencia previa en materiales, dosificación y proceso de ejecución previstos), y de los ensayos de información complementaria, la Instrucción EHE establece con carácter preceptivo el control de la resistencia a lo largo de la ejecución mediante los ensayos de control, indicados en el artículo 88.

Ensayos de control de resistencia:

Tienen por objeto comprobar que la resistencia característica del hormigón de la obra es igual o superior a la de proyecto. El control podrá realizarse según las siguientes modalidades:

EXP N2024A0165 FECHA DATA 20/02/2024
CSV 02C903703D
Verificable en www.coavn.org/verificacion
www.coavn.org/verificacion egiaztagarria
VISADO BISATUA
COAVN
CAMPO OFICIAL DE ARQUITECTOS VASCO-NAVARRO
EUSKAL HERRIKO ARKITEKTOEN ELKARGO OFIZIALA
NAVARRA

Control a nivel reducido (artículo 88.2).

Control al 100 por 100, cuando se conozca la resistencia de todas las amasadas (artículo 88.3).

Control estadístico del hormigón cuando sólo se conozca la resistencia de una fracción de las amasadas que se colocan (artículo 88.4 de la Instrucción EHE). Este tipo de control es de aplicación general a obras de hormigón estructural. Para la realización del control se divide la obra en lotes con unos tamaños máximos en función del tipo de elemento estructural de que se trate. Se determina la resistencia de N amasadas por lote y se obtiene la resistencia característica estimada. Los criterios de aceptación o rechazo del lote se establecen en el artículo 88.5.

- Hormigón no fabricado en central.

En el hormigón no fabricado en central se extremarán las precauciones en la dosificación, fabricación y control.

- Control documental:

El constructor mantendrá en obra, a disposición de la dirección facultativa, un libro de registro donde constará:

La dosificación o dosificaciones nominales a emplear en obra, que deberá ser aceptada expresamente por la dirección facultativa. Así como cualquier corrección realizada durante el proceso, con su correspondiente justificación.

Relación de proveedores de materias primas para la elaboración del hormigón.

Descripción de los equipos empleados en la elaboración del hormigón.

Referencia al documento de calibrado de la balanza de dosificación del cemento.

Registro del número de amasadas empleadas en cada lote, fechas de hormigonado y resultados de los ensayos realizados, en su caso. En cada registro se indicará el contenido de cemento y la relación agua cemento empleados y estará firmado por persona física.

- Ensayos de control del hormigón:

Se realizarán los mismos ensayos que los descritos para el hormigón fabricado en central.

- Ensayos previos del hormigón:

Para establecer la dosificación, el fabricante de este tipo de hormigón deberá realizar ensayos previos, según el artículo 86, que serán preceptivos salvo experiencia previa.

- Ensayos característicos del hormigón:

Para comprobar, en general antes del comienzo de hormigonado, que la resistencia real del hormigón que se va a colocar en la obra no es inferior a la de proyecto, el fabricante de este tipo de hormigón deberá realizar ensayos, según el artículo 87, que serán preceptivos salvo experiencia previa.

- De los materiales constituyentes:

- Cemento (artículos 26 y 81.1 de la Instrucción EHE, Instrucción RC-03 y ver Parte II, Marcado CE, 19.1).

Se establece la recepción del cemento conforme a la vigente Instrucción para la Recepción de Cementos. El responsable de la recepción del cemento deberá conservar una muestra preventiva por lote durante 100 días.

Control documental:

Cada partida se suministrará con un albarán y documentación anexa, que acredite que está legalmente fabricado y comercializado, de acuerdo con lo establecido en el apartado 9, Suministro e Identificación de la Instrucción RC-03.

Ensayos de control:

Antes de comenzar el hormigonado, o si varían las condiciones de suministro y cuando lo indique la dirección facultativa, se realizarán los ensayos de recepción previstos en la Instrucción RC-03 y los correspondientes a la determinación del ión cloruro, según el artículo 26 de la Instrucción EHE.

Al menos una vez cada tres meses de obra y cuando lo indique la dirección facultativa, se comprobarán: componentes del cemento, principio y fin de fraguado, resistencia a compresión y estabilidad de volumen.

Distintivo de calidad. Marca N de AENOR. Homologación MICT.

Cuando el cemento posea un distintivo reconocido o un CC-EHE, se le eximirá de los ensayos de recepción. En tal caso, el suministrador deberá aportar la documentación de identificación del cemento y los resultados de autocontrol que se posean.

Con independencia de que el cemento posea un distintivo reconocido o un CC-EHE, si el período de almacenamiento supera 1, 2 ó 3 meses para los cementos de las clases resistentes 52,5, 42,5, 32,5, respectivamente, antes de los 20 días anteriores a su empleo se realizarán los ensayos de principio y fin de fraguado y resistencia mecánica inicial a 7 días (si la clase es 32,5) o a 2 días (las demás clases).

- Agua (artículos 27 y 81.2 de la Instrucción EHE):

Cuando no se posean antecedentes de su utilización, o en caso de duda, se realizarán los siguientes ensayos:

Ensayos (según normas UNE): exponente de hidrógeno pH. Sustancias disueltas. Sulfatos. Ion Cloruro. Hidratos de carbono. Sustancias orgánicas solubles en éter.

- Áridos (artículo 28 de la Instrucción EHE y ver Parte II, Marcado CE, 19.1.13):

Control documental:

Cada carga de árido irá acompañada de una hoja de suministro que estará en todo momento a disposición de la dirección facultativa, y en la que figuren los datos que se indican en el artículo 28.4.

Ensayos de control (según normas UNE):

Terrones de arcilla. Partículas blandas (en árido grueso). Materia que flota en líquido de p.e. = 2. Compuesto de azufre. Materia orgánica (en árido fino). Equivalente de arena. Azul de metileno. Granulometría. Coeficiente de forma. Finos que pasan por el tamiz 0,063 UNE EN 933-2:96. Determinación de cloruros. Además para firmes rígidos en viales: friabilidad de la arena. Resistencia al desgaste de la grava. Absorción de agua. Estabilidad de los áridos.

Salvo que se disponga de un certificado de idoneidad de los áridos que vayan a utilizarse emitido como máximo un año antes de la fecha de empleo, por un laboratorio oficial o acreditado, deberán realizarse los ensayos indicados.

- Otros componentes (artículo 29 de la Instrucción EHE y ver Parte II, Marcado CE, 19.1).

Control documental:

No podrán utilizarse aditivos que no se suministren correctamente etiquetados y acompañados del certificado de garantía del fabricante, firmado por una persona física.

Cuando se utilicen cenizas volantes o humo de sílice, se exigirá el correspondiente certificado de garantía emitido por un laboratorio oficial u oficialmente acreditado con los resultados de los ensayos prescritos en el artículo 29.2.

Ensayos de control:

COAVN 24/1
CSV 202C9033702E
FECHA DATA 20/02/2024
Verificable en www.coavn.org/verificacion
www.coavn.org/verificacion egiaztagarria
VISADO BISATUA
CONSEJO OFICIAL DE ARQUITECTOS VASCO-NAVARRO
EUSKAL HERRIKO ARKITEKTOEN ELKARGO OFIZIALA
NAVARRA

Se realizarán los ensayos de aditivos y adiciones indicados en los artículos 29 y 81.4 acerca de su composición química y otras especificaciones.

Antes de comenzar la obra se comprobará en todos los casos el efecto de los aditivos sobre las características de calidad del hormigón. Tal comprobación se realizará mediante los ensayos previos citados en el artículo 86.

- Acero en armaduras pasivas (ver Parte II, Relación de productos con marcado CE, 1.1.4):

Control documental.

Aceros certificados (con distintivo reconocido o CC-EHE según artículo 1):

Cada partida de acero irá acompañada de:

Acreditación de que está en posesión del mismo.

Certificado específico de adherencia, en el caso de barras y alambres corrugados;

Certificado de garantía del fabricante, firmado por persona física, en el que se indiquen los valores límites de las diferentes características expresadas en los artículos 31.2 (barras corrugadas), 31.3 (mallas electrosoldadas) y 31.4 (armaduras básicas electrosoldadas en celosía) que justifiquen que el acero cumple las exigencias contenidas en la Instrucción EHE.

Aceros no certificados (sin distintivo reconocido o CC-EHE según artículo 1):

Cada partida de acero irá acompañada de:

Resultados de los ensayos correspondientes a la composición química, características mecánicas y geométricas, efectuados por un organismo de los citados en el artículo 1º de la Instrucción EHE;

Certificado específico de adherencia, en el caso de barras y alambres corrugados.

CC-EHE, que justifiquen que el acero cumple las exigencias establecidas en los artículos 31.2, 31.3 y 31.4, según el caso.

Ensayos de control.

Se tomarán muestras de los aceros para su control según lo especificado en el artículo 90, estableciéndose los siguientes niveles de control:

Control a nivel reducido, sólo para aceros certificados.

Se comprobará sobre cada diámetro: que la sección equivalente cumple lo especificado en el artículo 31.1, realizándose dos verificaciones en cada partida; no formación de grietas o fisuras en las zonas de doblado y ganchos de anclaje, mediante inspección en obra.

Las condiciones de aceptación o rechazo se establecen en el artículo 90.5.

Control a nivel normal:

Las armaduras se dividirán en lotes que correspondan a un mismo suministrador, designación y serie. Se definen las siguientes series:

Serie fina: diámetros inferiores o iguales 10 mm.

Serie media: diámetros de 12 a 25 mm.

Serie gruesa: diámetros superiores a 25 mm.

El tamaño máximo del lote será de 40 t para acero certificado y de 20 t para acero no certificado.

Se comprobará sobre una probeta de cada diámetro, tipo de acero y suministrador en dos ocasiones:

Límite elástico, carga de rotura y alargamiento en rotura.

Por cada lote, en dos probetas:

se comprobará que la sección equivalente cumple lo especificado en el artículo 31.1,

se comprobarán las características geométricas de los resaltos, según el artículo 31.2,

se realizará el ensayo de doblado-desdoblado indicado en el artículo 31.2 y 31.3.

En el caso de existir empalmes por soldadura se comprobará la soldabilidad (artículo 90.4).

Las condiciones de aceptación o rechazo se establecen en el artículo 90.5.

- Elementos resistentes de los forjados:

Viguetas prefabricadas de hormigón, u hormigón y arcilla cocida.

Losas alveolares pretensadas (ver Parte II, Relación de productos con marcado CE, 1.2.1).

Según la Instrucción EFHE, para elementos resistentes se comprobará que:

las viguetas o losas alveolares pretensadas llevan marcas que permitan la identificación del fabricante, tipo de elemento, fecha de fabricación y longitud del elemento, y que dichas marcas coinciden con los datos que deben figurar en la hoja de suministro;

las características geométricas y de armado del elemento resistente cumplen las condiciones reflejadas en la Autorización de Uso y coinciden con las establecidas en los planos de los forjados del proyecto de ejecución del edificio;

los recubrimientos mínimos de los elementos resistentes cumplen las condiciones señaladas en el apartado 34.3 con respecto al que consta en las autorizaciones de uso;

certificado al que se hace referencia en el punto e) del apartado 3.2;

en su caso, conforme a lo establecido en los apartados 14.2.1 y 14.3, certificados de garantía a los que se hace referencia en los Anejos 5 y 6.

- Piezas prefabricadas para entrevigado:

En cuanto al control y aceptación de este tipo de piezas, se cumplirá que toda pieza de entrevigado sea capaz de soportar una carga característica de 1 kN, repartida uniformemente en una placa de 200 x 75 x 25 mm, situada en la zona más desfavorable de la pieza.

En piezas de entrevigado cerámicas, el valor medio de la expansión por humedad, determinado según UNE 67036:99, no será mayor que 0,55 mm/m, y no debe superarse en ninguna de las mediciones individuales el valor de 0,65 mm/m. Las piezas de entrevigado que superen el valor límite de expansión total podrán utilizarse, no obstante, siempre que el valor medio de la expansión potencial, según la UNE 67036:99, determinado previamente a su puesta en obra, no sea mayor que 0,55 mm/m.

En cada suministro que llegue a la obra de piezas de entrevigado se realizarán las comprobaciones siguientes:

que las piezas están legalmente fabricadas y comercializadas;

que el sistema dispone de Autorización de uso en vigor, justificada documentalmente por el fabricante, de acuerdo con la Instrucción EFHE, y que las condiciones allí reflejadas coinciden con las características geométricas de la pieza de

N2024A0165 EXP 20/02/2024 FECHA DATA
ADC9337D3D CSV
Verificable en www.coavn.org/verificacion www.coavn.org/verificacion egiaztagarria
VISADO BISATUA
COLEGIO OFICIAL DE ARQUITECTOS VASCO-NAVARRO EUSKAL HERRIKO ARKITEKTOEN ELKARGO OFIZIALA NAVARRA
COAVN

entrevigado. Esta comprobación no será necesaria en el caso de productos que posean un distintivo de calidad reconocido oficialmente.

Almacenamiento y manipulación (criterios de uso, conservación y mantenimiento)

- Cemento:

Si el suministro se realiza en sacos, el almacenamiento será en lugares ventilados y no húmedos; si el suministro se realiza a granel, el almacenamiento se llevará a cabo en silos o recipientes que lo aíslen de la humedad.

Aún en el caso de que las condiciones de conservación sean buenas, el almacenamiento del cemento no debe ser muy prolongado, ya que puede meteorizarse. El almacenamiento máximo aconsejable es de tres meses, dos meses y un mes, respectivamente, para las clases resistentes 32,5, 42,5 y 52,5. Si el período de almacenamiento es superior, se comprobará que las características del cemento continúan siendo adecuadas.

- Áridos:

Los áridos deberán almacenarse de tal forma que queden protegidos de una posible contaminación por el ambiente, y especialmente, por el terreno, no debiendo mezclarse de forma incontrolada las distintas fracciones granulométricas.

Deberán también adoptarse las precauciones necesarias para eliminar en lo posible la segregación de los áridos, tanto durante el almacenamiento como durante el transporte.

- Aditivos:

Los aditivos se transportarán y almacenarán de manera que se evite su contaminación y que sus propiedades no se vean afectadas por factores físicos o químicos (heladas, altas temperaturas, etc.).

Para las cenizas volantes o el humo de sílice suministrados a granel se emplearán equipos similares a los utilizados para el cemento, debiéndose almacenar en recipientes y silos impermeables que los protejan de la humedad y de la contaminación, los cuales estarán perfectamente identificados para evitar posibles errores de dosificación.

- Armaduras pasivas:

Tanto durante el transporte como durante el almacenamiento, las armaduras pasivas se protegerán de la lluvia, la humedad del suelo y de posibles agentes agresivos. Hasta el momento de su empleo se conservarán en obra, cuidadosamente clasificadas según sus tipos, calidades, diámetros y procedencias.

- Armaduras activas:

Las armaduras de pretensado se transportarán debidamente protegidas contra la humedad, deterioro contaminación, grasas, etc.

Para eliminar los riesgos de oxidación o corrosión, el almacenamiento se realizará en locales ventilados y al abrigo de la humedad del suelo y paredes. En el almacén se adoptarán las precauciones precisas para evitar que pueda ensuciarse el material o producirse cualquier deterioro de los aceros debido a ataque químico, operaciones de soldadura realizadas en las proximidades, etc.

Antes de almacenar las armaduras se comprobará que están limpias, sin manchas de grasa, aceite, pintura, polvo, tierra o cualquier otra materia perjudicial para su buena conservación y posterior adherencia.

Las armaduras deben almacenarse cuidadosamente clasificadas según sus tipos, clases y los lotes de que procedan.

- Viguetas prefabricadas y losas alveolares pretensadas:

Tanto la manipulación, a mano o con medios mecánicos como el izado y acopio de las viguetas y losas alveolares pretensadas en obra se realizará siguiendo las instrucciones indicadas por cada fabricante, almacenándose en su posición normal de trabajo, sobre apoyos que eviten el contacto con el terreno o con cualquier producto que las pueda deteriorar. Si alguna resultase dañada afectando a su capacidad portante deberá desecharse.

Las viguetas y losas alveolares pretensadas se apilarán limpias sobre durmientes, que coincidirán en la misma vertical, con vuelos, en su caso, no mayores que 0,50 m, ni alturas de pilas superiores a 1,50 m, salvo que el fabricante indique otro valor.

EXP NE2024005659 FECHA DATA 20/02/2024
CSV 1022903703D
Verificable en www.coavn.org/verificacion
www.coavn.org/verificacion egiaztagarria
VISADO
BISATUA
COAVN
COLEGIO OFICIAL DE ARQUITECTOS VASCO-NAVARRO
EUSKAL HERRIKO ARKITEKTOEN ELKARGO OFIZIALA
NAVARRA

Prescripción en cuanto a la ejecución por unidades de obra

Características técnicas de cada unidad de obra

Compatibilidad entre los productos, elementos y sistemas constructivos

No se empleará aluminio en moldes que vayan a estar en contacto con el hormigón.

En los hormigones armados o pretensados no podrán utilizarse como aditivos el cloruro cálcico ni en general productos en cuya composición intervengan cloruros, sulfuros, sulfitos u otros componentes químicos que puedan ocasionar o favorecer la corrosión de las armaduras.

En el caso de estructuras pretensadas, se prohíbe el uso de cualquier sustancia que catalice la absorción del hidrógeno por el acero.

Para prevenir el fenómeno electroquímico de la corrosión galvánica entre metales con diferente potencial, se adoptarán las siguientes medidas:

- Evitar el contacto entre dos metales de distinta actividad. En caso de no poder evitar el contacto, se deberán seleccionar metales próximos en la serie galvánica.
- Aislar eléctricamente los metales con diferente potencial.
- Evitar el acceso de agua y oxígeno a la zona de unión de los dos metales.

Proceso de ejecución

Ejecución

- Condiciones generales:

Se tomarán las precauciones necesarias, en función de la agresividad ambiental a la que se encuentre sometido cada elemento, para evitar su degradación pudiendo alcanzar la duración de la vida útil acordada, según lo indicado en proyecto.

Se cumplirán las prescripciones constructivas indicadas en la Norma de Construcción Sismorresistente NCSE-02 que sean de aplicación, según lo indicado en proyecto, para cada uno de los elementos:

- Vigas de hormigón armado: disposiciones del armado superior, armado inferior, estribos, etc.
- Soportes de hormigón armado: armado longitudinal, cercos, armaduras de espera en nudos de arranque, armado de nudos intermedios y nudos superiores, etc.

- Forjados: disposiciones del armado superior, armado en nudos, armadura de reparto, etc.
- Pantallas de rigidización: disposiciones de la armadura base, cercos en la parte baja de los bordes, etc.
- Elementos prefabricados: tratamiento de los nudos.

- Replanteo:

Se comprobará el replanteo de soportes, con sus ejes marcados indicándose los que reducen a ejes, los que mantienen una cara o varias caras fijas entre diferentes plantas.

- Ejecución de la ferralla:

La distancia libre, horizontal y vertical, entre dos barras aisladas consecutivas, salvo el caso de grupos de barras, será igual o superior al mayor de los tres valores siguientes 2 cm, el diámetro de la mayor ó 1,25 veces el tamaño máximo del árido.

Corte: se llevará a cabo de acuerdo con las normas de buena práctica constructiva, utilizando cizallas, sierras, discos o máquinas de oxicorte y quedando prohibido el empleo del arco eléctrico.

Doblado: las barras corrugadas se doblarán en frío.

En el caso de mallas electrosoldadas rigen las mismas limitaciones anteriores siempre que el doblado se efectúe a una distancia igual a 4 diámetros contados a partir del nudo, o soldadura, más próximo. En caso contrario el diámetro mínimo de doblado no podrá ser inferior a 20 veces el diámetro de la armadura. No se admitirá el enderezamiento de codos, incluidos los de suministro, salvo cuando esta operación pueda realizarse sin daño, inmediato o futuro, para la barra correspondiente.

Colocación de las armaduras: las jaulas o ferralla serán lo suficientemente rígidas y robustas para asegurar la inmovilidad de las barras durante su transporte y montaje y el hormigonado de la pieza, de manera que no varíe su posición especificada en proyecto y permitan al hormigón envolverlas sin dejar coqueras.

Separadores: los calzos y apoyos provisionales en los encofrados y moldes deberán ser de hormigón, mortero o plástico o de otro material apropiado, quedando prohibidos los de madera y, si el hormigón ha de quedar visto, los metálicos. Se comprobarán en obra los espesores de recubrimiento indicados en proyecto. Los recubrimientos deberán garantizarse mediante la disposición de los correspondientes elementos separadores colocados en obra.

Empalmes: en los empalmes por solapo, la separación entre las barras será de 4 diámetros como máximo. En las armaduras en tracción esta separación no será inferior a los valores indicados para la distancia libre entre barras aisladas.

Las soldaduras a tope de barras de distinto diámetro podrán realizarse siempre que la diferencia entre diámetros sea inferior a 3 mm.

Se prohíbe el enderezamiento en obra de las armaduras activas.

Antes de autorizar el hormigonado, y una vez colocadas y, en su caso, tesas las armaduras, se comprobará si su posición, así como la de las vainas, anclajes y demás elementos, concuerdan con la indicada en los planos, y si las sujeciones son las adecuadas para garantizar su invariabilidad durante el hormigonado y vibrado. Si fuera preciso, se efectuarán las oportunas rectificaciones.

- Fabricación y transporte a obra del hormigón:

Criterios generales: las materias primas se amasarán de forma que se consiga una mezcla íntima y uniforme, estando todo el árido recubierto de pasta de cemento. La dosificación del cemento, de los áridos y en su caso, de las adiciones, se realizará en peso. No se mezclarán masas frescas de hormigones fabricados con cementos no compatibles debiendo limpiarse las hormigoneras antes de comenzar la fabricación de una masa con un nuevo tipo de cemento no compatible con el de la masa anterior. El amasado se realizará con un período de batido, a la velocidad de régimen, no inferior a noventa segundos.

Transporte del hormigón preparado: el transporte mediante amasadora móvil se efectuará siempre a velocidad de agitación y no de régimen. El tiempo transcurrido entre la adición de agua de amasado y la colocación del hormigón no debe ser mayor a una hora y media. En tiempo caluroso, el tiempo límite debe ser inferior salvo que se hayan adoptado medidas especiales para aumentar el tiempo de fraguado.

- Apuntalado:

Se dispondrán durmientes de reparto para el apoyo de los puntales. Si los durmientes de reparto descansan directamente sobre el terreno, habrá que cerciorarse de que no puedan asentar en él. Los tableros llevarán marcada la altura a hormigonar. Las juntas de los tableros serán estancas, en función de la consistencia del hormigón y forma de compactación. Se unirá el encofrado al apuntalamiento, impidiendo todo movimiento lateral o incluso hacia arriba (levantamiento), durante el hormigonado. Se fijarán las cuñas y, en su caso, se tensarán los tirantes. Los puntales arriostrarán en las dos direcciones, para que el apuntalado sea capaz de resistir los esfuerzos horizontales que puedan producirse durante la ejecución de los forjados. En los forjados de viguetas armadas se colocarán los apuntalados nivelados con los apoyos y sobre ellos se colocarán las viguetas. En los forjados de viguetas pretensadas se colocarán las viguetas ajustando a continuación los apuntalados. Los puntales deberán poder transmitir la fuerza que reciban y, finalmente, permitir el desapuntalado con facilidad.

- Cimbras, encofrados y moldes:

Serán lo suficientemente estancos para impedir una pérdida apreciable de pasta entre las juntas, indicándose claramente sobre el encofrado la altura a hormigonar y los elementos singulares. Los encofrados pueden ser de madera, cartón, plástico o metálicos, evitándose el metálico en tiempos fríos y los de color negro en tiempo soleado. Se colocarán dando la forma requerida al soporte y cuidando la estanquidad de la junta. Los de madera se humedecerán ligeramente, para no deformarlos, antes de verter el hormigón.

Los productos desencofrantes o desmoldeantes aprobados se aplicarán en capas continuas y uniformes sobre la superficie interna del encofrado o molde, colocándose el hormigón durante el tiempo en que estos productos sean efectivos. Los encofrados y moldes de madera se humedecerán para evitar que absorban el agua contenida en el hormigón. Por otra parte, las piezas de madera se dispondrán de manera que se permita su libre entumecimiento, sin peligro de que se originen esfuerzos o deformaciones anormales.

En la colocación de las placas metálicas de encofrado y posterior vertido de hormigón, se evitará la disgregación del mismo, picándose o vibrándose sobre las paredes del encofrado. Tendrán fácil desencofrado, no utilizándose gasoil, grasas o similares. El encofrado (los fondos y laterales) estará limpio en el momento de hormigonar, quedando el interior pintado con desencofrante antes del montaje, sin que se produzcan goteos, de manera que el desencofrante no impedirá la ulterior aplicación de revestimiento ni la posible ejecución de juntas de hormigonado, especialmente cuando sean elementos que posteriormente se hayan de unir para trabajar solidariamente. La sección del elemento no quedará disminuida en ningún

VISADO
BISATUA
COAVN
FECHA DATA 20/02/2024
Verificable en www.coavn.org/verificacion
www.coavn.org/verificacion egiaztagarria

punto por la introducción de elementos del encofrado ni de otros. No se transmitirán al encofrado vibraciones de motores. El desencofrado se realizará sin golpes y sin sacudidas.

- Colocación de las viguetas y piezas de entrevigados:

Se izarán las viguetas desde el lugar de almacenamiento hasta su lugar de ubicación, cogidas de dos o más puntos, siguiendo las instrucciones indicadas por cada fabricante para la manipulación, a mano o con grúa. Se colocarán las viguetas en obra apoyadas sobre muros y/o encofrado, colocándose posteriormente las piezas de entrevigado, paralelas, desde la planta inferior, utilizándose bovedillas ciegas y apeándose, si así se especifica en proyecto, procediéndose a continuación al vertido y compactación del hormigón. Si alguna resultara dañada afectando a su capacidad portante será desechada. En los forjados reticulares, se colocarán los casetones en los recuadros formados entre los ejes del replanteo. En los forjados no reticulares, la vigueta quedará empotrada en la viga, antes de hormigonar. Finalizada esta fase, se ajustarán los puntales y se procederá a la colocación de las bovedillas, las cuales no invadirán las zonas de macizado o del cuerpo de vigas o soportes. Se dispondrán los pasatubos y se encofrarán los huecos para instalaciones. En los voladizos se realizarán los oportunos resaltes, molduras y goterones, que se detallen en el proyecto; así mismo se dejarán los huecos precisos para chimeneas, conductos de ventilación, pasos de canalizaciones, etc. Se encofrarán las partes macizas junto a los apoyos.

- Colocación de las armaduras:

Se colocarán las armaduras sobre el encofrado, con sus correspondientes separadores. La armadura de negativos se colocará preferentemente bajo la armadura de reparto. Podrá colocarse por encima de ella siempre que ambas cumplan las condiciones requeridas para los recubrimientos y esté debidamente asegurado el anclaje de la armadura de negativos sin contar con la armadura de reparto. En los forjados de losas alveolares pretensadas, las armaduras de continuidad y las de la losa superior hormigonada en obra, se mantendrán en su posición mediante los separadores necesarios. En muros y pantallas se anclarán las armaduras sobre las esperas, tanto longitudinal como transversalmente, encofrándose tanto el trasdós como el intradós, aplomados y separadas sus armaduras. Se utilizarán calzos separadores y elementos de suspensión de las armaduras para obtener el recubrimiento adecuado y posición correcta de negativos en vigas.

Colocación y aplomado de la armadura del soporte; en caso de reducir su sección se grifará la parte correspondiente a la espera de la armadura, solapándose la siguiente y atándose ambas. Los cercos se sujetarán a las barras principales mediante simple atado u otro procedimiento idóneo, prohibiéndose expresamente la fijación mediante puntos de soldadura una vez situada la ferralla en los moldes o encofrados. Encofrada la viga, previo al hormigonado, se colocarán las armaduras longitudinales principales de tracción y compresión, y las transversales o cercos según la separación entre sí obtenida.

- Puesta en obra del hormigón:

No se colocarán en obra masas que acusen un principio de fraguado. Antes de hormigonar se comprobará que no existen elementos extraños, como barro, trozos de madera, etc. y se regará abundantemente, en especial si se utilizan piezas de entrevigado de arcilla cocida. No se colocarán en obra tongadas de hormigón cuyo espesor sea superior al que permita una compactación completa de la masa. En general, se controlará que el hormigonado del elemento, se realice en una jornada. Se adoptarán las medias necesarias para que, durante el vertido y colocación de las masas de hormigón, no se produzca disgregación de la mezcla, evitándose los movimientos bruscos de la masa, o el impacto contra los encofrados verticales y las armaduras. Queda prohibido el vertido en caída libre para alturas superiores a un metro. En el caso de vigas planas el hormigonado se realizará tras la colocación de las armaduras de negativos, siendo necesario el montaje del forjado. En el caso de vigas de canto con forjados apoyados o empotrados, el hormigonado de la viga será anterior a la colocación del forjado, en el caso de forjados apoyados y tras la colocación del forjado, en el caso de forjados semiempotrados. En el momento del hormigonado, las superficies de las piezas prefabricadas que van a quedar en contacto con el hormigón vertido en obra deben estar exentas de polvo y convenientemente humedecidas para garantizar la adherencia entre los dos hormigones.

El hormigonado de los nervios o juntas y la losa superior se realizará simultáneamente, compactando con medios adecuados a la consistencia del hormigón. En los forjados de losas alveolares pretensadas se asegurará que la junta quede totalmente rellena. En el caso de losas alveolares pretensadas, la compactación del hormigón de relleno de las juntas se realizará con un vibrador que pueda penetrar en el ancho de las juntas. Las juntas de hormigonado perpendiculares a las viguetas deberán disponerse a una distancia de apoyo no menor que 1/5 de la luz, más allá de la sección en que acaban las armaduras para momentos negativos. Las juntas de hormigonado paralelas a las mismas es aconsejable situarlas sobre el eje de las bovedillas y nunca sobre los nervios.

En losas/ forjados reticulares el hormigonado de los nervios y de la losa superior se realizará simultáneamente. Se hormigonará la zona maciza alrededor de los pilares. La placa apoyará sobre los pilares (ábaco).

- Compactación del hormigón:

Se realizará mediante los procedimientos adecuados a la consistencia de la mezcla, debiendo prolongarse hasta que refluya la pasta a la superficie. La compactación del hormigón se hará con vibrador, controlando la duración, distancia, profundidad y forma del vibrado. No se rastrillará en forjados. Como criterio general el hormigonado en obra se compactará por picado con barra (los hormigones de consistencia blanda o fluida, se picarán hasta la capa inferior ya compactada), vibrado enérgico, (los hormigones secos se compactarán, en tongadas no superiores a 20 cm) y vibrado normal en los hormigones plásticos o blandos.

- Juntas de hormigonado:

Deberán, en general, estar previstas en el proyecto, se situarán en dirección lo más normal posible a la de las tensiones de compresión, y allí donde su efecto sea menos perjudicial. Se les dará la forma apropiada que asegure una unión lo más íntima posible entre el antiguo y el nuevo hormigón. Cuando haya necesidad de disponer juntas de hormigonado no previstas en el proyecto se dispondrán en los lugares que apruebe la dirección facultativa, y preferentemente sobre los puntales de la cimbra. Se evitarán juntas horizontales. No se reanudará el hormigonado de las mismas sin que hayan sido previamente examinadas y aprobadas, si procede. Antes de reanudar el hormigonado se limpiará la junta de toda suciedad o árido suelto y se retirará la capa superficial de mortero utilizando para ello chorro de arena o cepillo de alambre. Se prohíbe a tal fin el uso de productos corrosivos. Para asegurar una buena adherencia entre el hormigón nuevo y el antiguo se eliminará toda lechada existente en el hormigón endurecido, y en el caso de que esté seco, se humedecerá antes de proceder al vertido del nuevo hormigón.

La forma de la junta será la adecuada para permitir el paso de hormigón de relleno, con el fin de crear un núcleo capaz de transmitir el esfuerzo cortante entre losas colaterales y para, en el caso de situar en ella armaduras, facilitar su

VISADO
20/02/2024
EXP
FECHA
DATA
CSV
Verificable en www.coavn.org/verificacion
www.coavn.org/verificacion egiaztagarria
COAVN
COLEGIO OFICIAL DE ARQUITECTOS VASCO-NAVARRO
EUSKAL HERRIKO ARKITEKTOEN ELKARGO OFIZIALA
NAVARRA

colocación y asegurar una buena adherencia. La sección transversal de las juntas deberá cumplir con los requisitos siguientes: el ancho de la junta en la parte superior de la misma no será menor que 30 mm; el ancho de la junta en la parte inferior de la misma no será menor que 5 mm, ni al diámetro nominal máximo de árido.

- Hormigonado en temperaturas extremas:

La temperatura de la masa del hormigón en el momento de verterla en el molde o encofrado, no será inferior a 5 ºC. No se autorizará el hormigonado directo sobre superficies de hormigón que hayan sufrido los efectos de las heladas, sin haber retirado previamente las partes dañadas por el hielo. Se prohíbe verter el hormigón sobre elementos cuya temperatura sea inferior a 0 ºC. En general se suspenderá el hormigonado cuando llueva con intensidad, nieve, exista viento excesivo, una temperatura ambiente superior a 40 ºC. o se prevea que dentro de las 48 h siguientes, pueda descender la temperatura ambiente por debajo de los 0 ºC. El empleo de aditivos anticongelantes requerirá una autorización expresa. Cuando el hormigonado se efectúe en tiempo caluroso, se adoptarán las medidas oportunas para evitar la evaporación del agua de amasado. Para ello, los materiales y encofrados deberán estar protegidos del soleamiento y una vez vertido se protegerá la mezcla del sol y del viento, para evitar que se deseque.

- Curado del hormigón:

Se deberán tomar las medidas oportunas para asegurar el mantenimiento de la humedad del hormigón durante el fraguado y primer período de endurecimiento, mediante un adecuado curado. Si el curado se realiza mediante riego directo, éste se hará sin que produzca deslavado de la superficie y utilizando agua sancionada como aceptable por la práctica. Queda prohibido el empleo de agua de mar.

- Descimbrado, desencofrado y desmoldeo:

Las operaciones de descimbrado, desencofrado y desmoldeo no se realizarán hasta que el hormigón haya alcanzado la resistencia necesaria. Los plazos de desapuntalado serán los prescritos en el articulo 75 de la Instrucción EHE. El orden de retirada de los puntales será desde el centro del vano hacia los extremos y en el caso de voladizos del vuelo hacia el arranque. No se entresacarán ni retirarán puntales sin la autorización previa de la dirección facultativa. No se desapuntalará de forma súbita y se adoptarán precauciones para impedir el impacto de las sopandas y puntales sobre el forjado. Se desencofrará transcurrido el tiempo definido en el proyecto y se retirarán los apeos según se haya previsto. El desmontaje de los moldes se realizará manualmente, tras el desencofrado y limpieza de la zona a desmontar. Se cuidará de no romper los cantos inferiores de los nervios de hormigón, al apalancar con la herramienta de desmoldeo. Terminado el desmontaje se procederá a la limpieza de los moldes y su almacenado.

Tolerancias admisibles

Se comprobará que las dimensiones de los elementos ejecutados presentan unas desviaciones admisibles para el funcionamiento adecuado de la construcción. El autor del proyecto podrá adoptar el sistema de tolerancias de la Instrucción EHE, Anejo 10, completado o modificado según estime oportuno.

Condiciones de terminación

Las superficies vistas, una vez desencofradas o desmoldeadas, no presentarán coqueras o irregularidades que perjudiquen al comportamiento de la obra o a su aspecto exterior.

Para los acabados especiales se especificarán los requisitos directamente o bien mediante patrones de superficie.

Para el recubrimiento o relleno de las cabezas de anclaje, orificios, entalladuras, cajetines, etc., que deba efectuarse una vez terminadas las piezas, en general se utilizarán morteros fabricados con masas análogas a las empleadas en el hormigonado de dichas piezas, pero retirando de ellas los áridos de tamaño superior a 4 mm.

El forjado acabado presentará una superficie uniforme, sin irregularidades, con las formas y texturas de acabado en función de la superficie encofrante. Si ha de quedar la losa vista tendrá además una coloración uniforme, sin goteos, manchas o elementos adheridos.

Control de ejecución, ensayos y pruebas

Control de ejecución

Se seguirán las prescripciones del capitulo XVI de la Instrucción EHE (artículo 95). Considerando los tres niveles siguientes para la realización del control de la ejecución: control de ejecución a nivel reducido, a nivel normal y a nivel intenso, según lo exprese el proyecto de ejecución.

Las comprobaciones generales que deben efectuarse para todo tipo de obras durante la ejecución son:

- Comprobaciones de replanteo y geométricas:
  Cotas, niveles y geometría.
  Tolerancias admisibles.
  Espesor mínimo de la losa superior hormigonada en obra, excepto en los forjados con losas alveolares pretensadas en las que pueden no disponerse ésta, será de: 40 mm sobre viguetas; 40 mm sobre piezas de entrevigado de arcilla cocida o de hormigón y losas alveolares pretensadas; 50 mm sobre piezas de entrevigado de otro tipo; 50 mm sobre piezas de entrevigado en el caso de zonas con aceleración sísmica de cálculo mayor que 0,16 g.
  En el caso de forjados de viguetas sin armaduras transversales de conexión con el hormigón vertida en obra, el peine de la pieza de entrevigado dejará a ambos lados de la cara superior de la vigueta un paso de 30 mm, como mínimo.
- Cimbras y andamiajes:
  Existencia de cálculo, en los casos necesarios.
  Comprobación de planos.
  Comprobación de cotas y tolerancias.
  Revisión del montaje.
- Armaduras:
  Tipo, diámetro y posición.
  Corte y doblado.
  Almacenamiento.
  Tolerancias de colocación.
  Recubrimientos y separación entre armaduras. Utilización de separadores y distanciadores.
  Estado de vainas, anclajes y empalmes y accesorios.
- Encofrados:

EXP N0024A0165 FECHA DATA 20/02/2024
CSV 102C90367C3D
Verificable en www.coavn.org/verificacion
www.coavn.org/verificacion egiaztagarria
VISADO BISATUA
COAVN
COLEGIO OFICIAL DE ARQUITECTOS VASCO-NAVARRO
EUSKAL HERRIKO ARKITEKTOEN ELKARGO OFIZIALA
NAVARRA

Estanquidad, rigidez y textura.
Tolerancias.
Posibilidad de limpieza, incluidos fondos.
Geometría y contraflechas.

- Transporte, vertido y compactación:
  Tiempos de transporte.
  Condiciones de vertido: método, secuencia, altura máxima, etc.
  Hormigonado con viento, tiempo frío, tiempo caluroso o lluvia.
  Compactación del hormigón.
  Acabado de superficies.
- Juntas de trabajo, contracción o dilatación:
  Disposición y tratamiento de juntas de trabajo y contracción.
  Limpieza de las superficies de contacto.
  Tiempo de espera.
  Armaduras de conexión.
  Posición, inclinación y distancia.
  Dimensiones y sellado, en los casos que proceda.
- Curado:
  Método aplicado.
  Plazos de curado.
  Protección de superficies.
- Desmoldeado y descimbrado:
  Control de la resistencia del hormigón antes del tesado.
  Control de sobrecargas de construcción.
  Comprobación de plazos de descimbrado.
  Reparación de defectos.
- Tesado de armaduras activas:
  Programa de tesado y alargamiento de armaduras activas.
  Comprobación de deslizamientos y anclajes.
  Inyección de vainas y protección de anclajes.
- Tolerancias y dimensiones finales:
  Comprobación dimensional.
  Reparación de defectos y limpieza de superficies.
- Específicas para forjados de edificación:
  Comprobación de la Autorización de Uso vigente.
  Dimensiones de macizados, ábacos y capiteles.
  Condiciones de enlace de los nervios.
  Comprobación geométrica del perímetro crítico de rasante.
  Espesor de la losa superior.
  Canto total.
  Huecos: posición, dimensiones y solución estructural.
  Armaduras de reparto.
  Separadores.

En las obras de hormigón pretensado, sólo podrán emplearse los niveles de control de ejecución normal e intenso. Las comprobaciones específicas que deben efectuarse para estructuras prefabricadas de hormigón durante la ejecución son:

- Estado de bancadas:
  Limpieza.
- Colocación de tendones:
  Placas de desvío.
  Trazado de cables.
  Separadores y empalmes.
  Cabezas de tesado.
  Cuñas de anclaje.
- Tesado:
  Comprobación de la resistencia del hormigón antes de la transferencia.
  Comprobación de cargas.
  Programa de tesado y alargamientos.
  Transferencia.
  Corte de tendones.
- Moldes:
  Limpieza y desencofrantes.
  Colocación.
- Curado:
  Ciclo térmico.
  Protección de piezas.
- Desmoldeo y almacenamiento:
  Levantamiento de piezas.
  Almacenamiento en fábrica.
- Transporte a obra y montaje:
  Elementos de suspensión y cuelgue.
  Situación durante el transporte.
  Operaciones de carga y descarga.
  Métodos de montaje.

VISADO 20/02/2024
N2024A0165
FECHA DATA
102C903703D
CSV
Verificable en www.coavn.org/verificacion
www.coavn.org/verificacion egiaztagarria
VISADO
BISATUA
COAVN
COLEGIO OFICIAL DE ARQUITECTOS VASCO-NAVARRO
EUSKAL HERRIKO ARKITEKTOEN ELKARGO OFIZIALA
NAVARRA

Almacenamiento en obra.
Comprobación del montaje.

Las comprobaciones que deben efectuarse para forjados unidireccionales de hormigón estructural realizados con elementos prefabricados durante la ejecución son:

Los acopios cumplirán las especificaciones del artículo 25.
Las viguetas o losas alveolares pretensadas no presentan daños que afecten a su capacidad resistente.
Los enlaces o apoyos en las viguetas o losas alveolares pretensadas son correctos.
La ejecución de los apuntalados es correcta, con especial atención a la distancia entre sopandas, diámetros y resistencia de los puntales.
La colocación de viguetas coincide con la posición prevista en los planos.
La longitud y diámetro de las armaduras colocadas en obra son las indicadas en los planos.
La posición y fijación de las armaduras se realiza mediante la utilización de los separadores adecuados.
Las disposiciones constructivas son las previstas en el proyecto.
Se realiza la limpieza y regado de las superficies antes del vertido del hormigón en obra.
El espesor de la losa superior hormigonada en obra coincide con los prescritos.
La compactación y curado del hormigón son correctos.
Se cumplen las condiciones para proceder al desapuntalado.
Las tolerancias son las que figuran en el proyecto.
Cuando en el proyecto se hayan utilizado coeficientes diferentes de los de la Instrucción EHE que permite el artículo 6, se comprobará que cumplen las condiciones que se establecen en éste.

Ensayos y pruebas

Según el artículo 99 de la Instrucción EHE, de las estructuras proyectadas y construidas con arreglo a dicha Instrucción, en las que los materiales y la ejecución hayan alcanzado la calidad prevista, comprobada mediante los controles preceptivos, sólo necesitan someterse a ensayos de información y en particular a pruebas de carga, las incluidas en los supuestos que se relacionan a continuación:

- Cuando así lo dispongan las Instrucciones, Reglamentos específicos de un tipo de estructura o el proyecto.
- Cuando debido al carácter particular de la estructura convenga comprobar que la misma reúne ciertas condiciones específicas. En este caso el proyecto establecerá los ensayos oportunos que se deben realizar, indicando con toda precisión la forma de realizarlos y el modo de interpretar los resultados.
- Cuando a juicio de la dirección facultativa existan dudas razonables sobre la seguridad, funcionalidad o durabilidad de la estructura.
- Cuando se realicen pruebas de carga, estas no deberán realizarse antes de que el hormigón haya alcanzado la resistencia de proyecto.

Conservación y mantenimiento

No es conveniente mantener más de tres plantas apeadas, ni tabicar sin haber desapuntalado previamente.

Durante la ejecución se evitará la actuación de cualquier carga estática o dinámica que pueda provocar daños irreversibles en los elementos ya hormigonados.

EXP N2024A0165 FECHA DATA 20/02/2024
CSV 1602C90370D5D Verificable en www.coavn.org/verificacion www.coavn.org/verificacion egiaztagarria
VISADO BISATUA
COAVN NAVARRA

4 Cubiertas

4.1 Lucernarios

4.1.1 Claraboyas

Descripción

Elemento prefabricado de cerramiento de huecos, para la iluminación de locales, con posibilidad de ventilación regulable, en cubiertas de pendiente no superior al 5%.

La inclinación del lucernario será menor de 60º respecto a la horizontal.

Criterios de medición y valoración de unidades

Unidad de claraboya colocada con cúpula sobre zócalo. Completamente colocada según proyecto, incluso parte proporcional de mermas y solapes, enfoscado, maestreado y fratasado por ambas caras para zócalos de fábrica, elementos especiales, protección durante las obras y limpieza final.

Prescripciones sobre los productos

Características y recepción de los productos que se incorporan a las unidades de obra

La recepción de los productos, equipos y sistemas se realizará conforme se desarrolla en la Parte II Condiciones de recepción de productos. Este control comprende el control de la documentación de los suministros (incluida la correspondiente al marcado CE, cuando sea pertinente), el control mediante distintivos de calidad o evaluaciones técnicas de idoneidad y el control mediante ensayos.

- Cúpula: de material sintético termoestable: policarbonato, metacrilato, polimetacrilato, etc. El material de la cúpula debe ser impermeable e inalterable a los agentes atmosféricos.
- Sistemas de cubierta traslúcida autoportante, excepto los de cristal (ver Parte II, Relación de productos con marcado CE, 5.1).
- Accesorios prefabricados para cubiertas: luces individuales para cubiertas de plástico (ver Parte II, Relación de productos con marcado CE, 5.3.3).
- Zócalo: podrá ser prefabricado con material y características iguales a la cúpula, o de fábrica realizados con ladrillo hueco y mortero de cemento de dosificación 1:6. Enfoscado, maestreado y fratasado por ambas caras de zócalo. La superficie interior del zócalo será lisa, clara y brillante para facilitar la reflexión de la luz.
- Sistema de fijación: será estanco a la lluvia.

- Lámina impermeabilizante (ver Parte II, Relación de productos con marcado CE, 4.1): será de superficie autoprotegida.

Según el CTE DB HE 1, apartado 4, los productos para huecos y lucernarios se caracterizan mediante los siguientes parámetros:

La parte semitransparente del hueco, por la transmitancia térmica y el factor solar.

Los marcos de los huecos, por la transmitancia térmica y la absortividad.

Prescripción en cuanto a la ejecución por unidades de obra

Características técnicas de cada unidad de obra

Condiciones previas: soporte

Para poder colocar la claraboya, la cubierta estará en la fase de impermeabilización. El forjado garantizará la estabilidad, con flecha mínima.

Compatibilidad entre los productos, elementos y sistemas constructivos

No existirá ninguna incompatibilidad entre el impermeabilizante de la cubierta y el impermeabilizante de la claraboya. La imprimación tiene que ser del mismo material que la lámina impermeabilizante de la cubierta.

Proceso de ejecución

Ejecución

Se comprobará la situación y dimensiones (holguras necesarias) del elemento claraboya. Se comprobará que no coinciden con elementos estructurales ni con juntas de dilatación.

Se suspenderán los trabajos cuando exista lluvia, nieve o la velocidad del viento sea superior a 50 km/h, en este último caso se retirarán los materiales y herramientas que puedan desprenderse. Si una vez realizados los trabajos se dan estas condiciones, se revisarán y asegurarán las partes realizadas.

- Cúpula:

Cuando vaya sobre zócalo de fábrica irá fijada a los tacos dispuestos en el zócalo interponiendo arandelas de goma. En el caso de claraboyas con zócalo prefabricado, se fijará a la cubierta con clavos separados 30 cm. En caso de cúpulas practicables, se utilizará cerco rígido solidario a la cúpula con burlete de goma para cierre hermético con el zócalo. Cuando puedan producirse efectos de succión sobre la cubierta superiores a 50 kg/m^2 se solicitará un estudio especial de la fijación de la claraboya. Cuando sean previsibles temperaturas ambiente superiores a 40 ºC, se emplearán exclusivamente claraboyas con zócalo prefabricado.

- Zócalo de fábrica:

Ambas caras del zócalo deberán ir enfoscadas maestreadas y fratasadas de 1 cm de espesor.

- Impermeabilización:

Se colocará bordeando el zócalo hasta la cara interior y solapará 30 cm sobre la impermeabilización de la cubierta. La lámina cubrirá los clavos de fijación (en el caso de zócalo prefabricado). Las láminas de impermeabilización se colocarán solapadas. Se evitarán bolsas de aire en las láminas adheridas.

Según el CTE DB HS 1, apartado 2.4.4.2.7, deberán impermeabilizarse las zonas del faldón que estén en contacto con el precerco o el cerco del lucernario, mediante elementos de protección prefabricados o realizados in situ.

En la parte inferior del lucernario, los elementos de protección deben colocarse por debajo de las piezas de la capa de protección y prolongarse 10 cm como mínimo desde el encuentro y en la superior por encima y prolongarse 10 cm como mínimo.

Tolerancias admisibles

No se aceptará el replanteo de huecos y la altura del zócalo con una variación superior a 2 cm.

Control de ejecución, ensayos y pruebas

Control de ejecución

Puntos de observación:
Replanteo de huecos y altura del zócalo.
Ejecución del zócalo y la impermeabilización.
Ejecución de la cúpula.

Conservación y mantenimiento

No se pisará por encima de las claraboyas ni se apoyarán elementos sobre ellas.

4.2 Cubiertas planas

Descripción

Dentro de las cubiertas planas podemos encontrar los tipos siguientes:

- Cubierta transitable no ventilada, convencional o invertida según la disposición de sus componentes. La pendiente estará comprendida entre el 1% y el 15%, según el uso al que esté destinada, tránsito peatonal o tránsito de vehículos.
- Cubierta ajardinada, cuya protección pesada está formada por una capa de tierra de plantación y la propia vegetación, siendo no ventilada.
- Cubierta no transitable no ventilada, convencional o invertida, según la disposición de sus componentes, con protección de grava o de lámina autoprotegida. La pendiente estará comprendida entre el 1% y el 5%.
- Cubierta transitable, ventilada y con solado fijo. La pendiente estará comprendida entre el 1% y el 3%, recomendándose el 3% en cubiertas destinadas al tránsito peatonal.

EXP 20240165 FECHA DATA 20/02/2024
CSV 102C903703D
Verificable en www.coavn.org/verificacion
www.coavn.org/verificacion egiaztagarria
VISADO
BISATUA
COLEGIO OFICIAL DE ARQUITECTOS VASCO-NAVARRO
EUSKAL HERRIKO ARKITEKTOEN ELKARGO OFIZIALA
NAVARRA
COAVN

Criterios de medición y valoración de unidades

- Metro cuadrado de cubierta, totalmente terminada, medida en proyección horizontal, incluyendo sistema de formación de pendientes, barrera contra el vapor, aislante térmico, capas separadoras, capas de impermeabilización, capa de protección y puntos singulares (evacuación de aguas, juntas de dilatación), incluyendo los solapos, parte proporcional de mermas y limpieza final. En cubierta ajardinada también se incluye capa drenante, producto antirraices, tierra de plantación y vegetación; no incluye sistema de riego.

Prescripciones sobre los productos

Características y recepción de los productos que se incorporan a las unidades de obra

La recepción de los productos, equipos y sistemas se realizará conforme se desarrolla en la Parte II, Condiciones de recepción de productos. Este control comprende el control de la documentación de los suministros (incluida la correspondiente al marcado CE, cuando sea pertinente), el control mediante distintivos de calidad o evaluaciones técnicas de idoneidad y el control mediante ensayos.

Las cubiertas deben disponer de los elementos siguientes:

- Sistema de formación de pendientes:

Podrá realizarse con hormigones aligerados u hormigones de áridos ligeros con capa de regularización de espesor comprendido entre 2 y 3 cm. de mortero de cemento, con acabado fratasado; con arcilla expandida estabilizada superficialmente con lechada de cemento; con mortero de cemento (ver Parte II, Relación de productos con marcado CE, 19.1).

En cubierta transitable ventilada el sistema de formación de pendientes podrá realizarse a partir de tabiques constituidos por piezas prefabricadas o ladrillos (tabiques palomeros), superpuestos de placas de arcilla cocida machihembradas o de ladrillos huecos.

Debe tener una cohesión y estabilidad suficientes, y una constitución adecuada para el recibido o fijación del resto de componentes.

La superficie será lisa, uniforme y sin irregularidades que puedan punzonar la lámina impermeabilizante.

Se comprobará la dosificación y densidad.

- Barrera contra el vapor, en su caso (ver Parte II, Relación de productos con marcado CE, 4.1.7, 4.1.8):

Pueden establecerse dos tipos:

- Las de bajas prestaciones: film de polietileno.

- Las de altas prestaciones: lámina de oxiasfalto o de betún modificado con armadura de aluminio, lámina de PVC, lámina de EPDM. También pueden emplearse otras recomendadas por el fabricante de la lámina impermeable.

El material de la barrera contra el vapor debe ser el mismo que el de la capa de impermeabilización o compatible con ella.

- Aislante térmico (ver Parte II, Relación de productos con marcado CE, 3):

Puede ser de lanas minerales como fibra de vidrio y lana de roca, poliestireno expandido, poliestireno extruido, poliuretano, perlita de celulosa, corcho aglomerado, etc. El aislante térmico debe tener una cohesión y una estabilidad suficiente para proporcionar al sistema la solidez necesaria frente solicitaciones mecánicas. Las principales condiciones que se le exigen son: estabilidad dimensional, resistencia al aplastamiento, imputrescibilidad, baja higroscopicidad.

Se utilizarán materiales con una conductividad térmica declarada menor a 0,06 W/mK a 10 ºC y una resistencia térmica declarada mayor a 0,25 m^2K/W.

Su espesor se determinará según las exigencias del CTE DB HE 1.

- Capa de impermeabilización (ver Parte II, Relación de productos con marcado CE, 4):

La impermeabilización puede ser de material bituminoso y bituminosos modificados; de poli (cloruro de vinilo) plastificado; de etileno propileno dieno monómero, etc.

Deberá soportar temperaturas extremas, no será alterable por la acción de microorganismos y prestará la resistencia al punzonamiento exigible.

- Capa separadora:

Deberán utilizarse cuando existan incompatibilidades entre el aislamiento y las láminas impermeabilizantes o alteraciones de los primeros al instalar los segundos. Podrán ser fieltros de fibra de vidrio o de poliéster, o films de polietileno.

Capa separadora antiadherente: puede ser de fieltro de fibra de vidrio, o de fieltro orgánico saturado. Cuando exista riesgo de especial punzonamiento estático o dinámico, ésta deberá ser también antipunzonante. Cuando tenga función antiadherente y antipunzante podrá ser de geotextil de poliéster, de geotextil de polipropileno, etc.

Cuando se pretendan las dos funciones (desolidarización y resistencia a punzonamiento) se utilizarán fieltros antipunzonantes no permeables, o bien dos capas superpuestas, la superior de desolidarización y la inferior antipunzonante (fieltro de poliéster o polipropileno tratado con impregnación impermeable).

- Capa de protección (ver Parte II, Relación de productos con marcado CE, 8):

- Cubiertas ajardinadas:

Producto antirraíces: constituidos por alquitrán de hulla, derivados del alquitrán como brea o productos químicos con efectos repelentes de las raíces.

Capa drenante: grava y arena de río. La grava estará exenta de sustancias extrañas y arena de río con granulometría continua, seca y limpia y tamaño máximo del grano 5 mm.

Tierra de plantación: mezcla formada por partes iguales en volumen de tierra franca de jardín, mantillo, arena de río, brezo y turba pudiendo adicionarse para reducir peso hasta un 10% de aligerantes como poliestireno expandido en bolas o vermiculita.

- Cubiertas con protección de grava:

La grava puede ser suelta o aglomerada con mortero. Se podrán utilizar gravas procedentes de machaqueo. La capa de grava debe estar limpia y carecer de sustancias extrañas, y su tamaño, comprendido entre 16 y 32 mm. En pasillos y zonas de trabajo, se colocarán losas mixtas prefabricadas compuestas por una capa superficial de mortero, terrazo, árido lavado u otros, con trasdosado de poliestireno extrusionado.

- Cubiertas sin capa de protección: la lámina impermeable será autoprotegida.

VISADO N202401650 20/02/2024
CSV 00C9003703D3
Verificable en www.coavn.org/verificacion
www.coavn.org/verificacion egiaztagarria
VISADO BISATUA
COAVN
COLEGIO OFICIAL DE ARQUITECTOS VASCO-NAVARRO
EUSKAL HERRIKO ARKITEKTOEN ELKARGO OFIZIALA
NAVARRA

- Cubiertas con solado fijo:

Baldosas recibidas con mortero, capa de mortero, piedra natural recibida con mortero, hormigón, adoquín sobre lecho de arena, mortero filtrante, aglomerado asfáltico u otros materiales de características análogas.

- Cubiertas con solado flotante:

Piezas apoyadas sobre soportes, baldosas sueltas con aislante térmico incorporado u otros materiales de características análogas. Puede realizarse con baldosas autoportantes sobre soportes telescópicos concebidos y fabricados expresamente para este fin. Los soportes dispondrán de una plataforma de apoyo que reparta la carga y sobrecarga sobre la lámina impermeable sin riesgo de punzonamiento.

- Cubiertas con capa de rodadura:

Aglomerado asfáltico, capa de hormigón, adoquinado u otros materiales de características análogas. El material que forma la capa debe ser resistente a la intemperie en función de las condiciones ambientales previstas.

- Sistema de evacuación de aguas: canalones, sumideros, bajantes, rebosaderos, etc.

El sumidero o el canalón debe ser una pieza prefabricada, de un material compatible con el tipo de impermeabilización que se utilice y debe disponer de un ala de 10 cm de achura como mínimo en el borde superior. Deben estar provistos de un elemento de protección para retener los sólidos que puedan obturar la bajante.

- Otros elementos: morteros, ladrillos, piezas especiales de remate, etc.

Durante el almacenamiento y transporte de los distintos componentes, se evitará su deformación por incidencia de los agentes atmosféricos, de esfuerzos violentos o golpes, para lo cual se interpondrán lonas o sacos.

Los acopios de cada tipo de material se formarán y explotarán de forma que se evite su segregación y contaminación, evitándose una exposición prolongada del material a la intemperie, formando los acopios sobre superficies no contaminantes y evitando las mezclas de materiales de distintos tipos.

Prescripción en cuanto a la ejecución por unidades de obra

Características técnicas de cada unidad de obra

Condiciones previas.

El forjado garantizará la estabilidad con flecha mínima, compatibilidad física con los movimientos del sistema y química con los componentes de la cubierta.

Los paramentos verticales estarán terminados.

Ambos soportes serán uniformes, estarán limpios y no tendrán cuerpos extraños.

Compatibilidad entre los productos, elementos y sistemas constructivos

- Barrera contra el vapor:

El material de la barrera contra el vapor debe ser el mismo que el de la capa de impermeabilización o compatible con ella.

- Incompatibilidades de las capas de impermeabilización:

Se evitará el contacto de las láminas impermeabilizantes bituminosas, de plástico o de caucho, con petróleos, aceites, grasas, disolventes en general y especialmente con sus disolventes específicos.

Cuando el sistema de formación de pendientes sea el elemento que sirve de soporte a la capa de impermeabilización, el material que lo constituye debe ser compatible con el material impermeabilizante y con la forma de unión de dicha impermeabilizante a él.

No se utilizarán en la misma lámina materiales a base de betunes asfálticos y másticos de alquitrán modificado.

No se utilizará en la misma lámina oxiasfalto con láminas de betún plastómero (APP) que no sean específicamente compatibles con ellas.

Se evitará el contacto entre láminas de policloruro de vinilo plastificado y betunes asfálticos, salvo que el PVC esté especialmente formulado para ser compatible con el asfalto.

Se evitará el contacto entre láminas de policloruro de vinilo plastificado y las espumas rígidas de poliestireno o las espumas rígidas de poliuretano.

Según el CTE DB HS 1, apartado 2.4.2, el sumidero o el canalón debe ser una pieza prefabricada, de un material compatible con el tipo de impermeabilización que se utilice.

- Capa separadora:

Para la función de desolidarización se utilizarán productos no permeables a la lechada de morteros y hormigones.

Según el CTE DB HS 1, apartado 2.4.2, las cubiertas deben disponer de capa separadora en las siguientes situaciones: bajo el aislante térmico, cuando deba evitarse el contacto entre materiales químicamente incompatibles; bajo la capa de impermeabilización, cuando deba evitarse el contacto entre materiales químicamente incompatibles o la adherencia entre la impermeabilización y el elemento que sirve de soporte en sistemas no adheridos.

Cuando el aislante térmico esté en contacto con la capa de impermeabilización, ambos materiales deben ser compatibles; en caso contrario debe disponerse una capa separadora entre ellos.

Proceso de ejecución

Ejecución

- En general:

Se suspenderán los trabajos cuando exista lluvia, nieve o la velocidad del viento sea superior a 50 km/h, en este último caso se retirarán los materiales y herramientas que puedan desprenderse. Si una vez realizados los trabajos se dan estas condiciones, se revisarán y asegurarán las partes realizadas. Con temperaturas inferiores a 5 ºC se comprobará si pueden llevarse a cabo los trabajos de acuerdo con el material a aplicar. Se protegerán los materiales de cubierta en la interrupción en los trabajos. Las bajantes se protegerán con paragravillas para impedir su obstrucción durante la ejecución del sistema de pendientes.

- Sistema de formación de pendientes:

La pendiente de la cubierta se ajustará a la establecida en proyecto (CTE DB HS 1, apartado 2.4.2).

N2024A0165 20/02/2024
NÚM. FECHA
DATA
102C9037B3D8
CSV
Verificable en www.coavn.org/verificacion
www.coavn.org/verificacion egiaztagarria
VISADO
BISATUA
COAVN
COLEGIO OFICIAL DE ARQUITECTOS VASCO-NAVARRO
EUSKAL HERRIKO ARKITEKTOEN ELKARGO OFIZIALA
NAVARRA

En el caso de cubiertas con pavimento flotante, la inclinación de la formación de pendientes quedará condicionada a la capacidad de regulación de los apoyos de las baldosas (resistencia y estabilidad); se rebajará alrededor de los sumideros.

El espesor de la capa de formación de pendientes estará comprendido entre 30 cm y 2 cm; en caso de exceder el máximo, se recurrirá a una capa de difusión de vapor y a chimeneas de ventilación. Este espesor se rebajará alrededor de los sumideros.

En el caso de cubiertas transitables ventiladas el espesor del sistema de formación de pendientes será como mínimo de 2 cm. La cámara de aire permitirá la difusión del vapor de agua a través de las aberturas al exterior, dispuestas de forma que se garantice la ventilación cruzada. Para ello se situarán las salidas de aire 30 cm por encima de las entradas, disponiéndose unas y otras enfrentadas.

El sistema de formación de pendientes quedará interrumpido por las juntas estructurales del edificio y por las juntas de dilatación.

- Barrera contra el vapor:

En caso de que se contemple en proyecto, la barrera de vapor se colocará inmediatamente encima del sistema de formación de pendientes, ascenderá por los laterales y se adherirá mediante soldadura a la lámina impermeabilizante.

Cuando se empleen láminas de bajas prestaciones, no será necesaria soldadura de solapos entre piezas ni con la lámina impermeable. Si se emplean láminas de altas prestaciones, será necesaria soldadura entre piezas y con la lámina impermeable.

Según el CTE DB HS 1, apartado 5.1.4, la barrera contra el vapor debe extenderse bajo el fondo y los laterales de la capa de aislante térmico.

Se aplicará en unas condiciones térmicas ambientales que se encuentren dentro de los márgenes prescritos en las especificaciones de aplicación del fabricante.

- Capa separadora:

Deberá intercalarse una capa separadora para evitar el riesgo de punzonamiento de la lámina impermeable.

En cubiertas invertidas, cuando se emplee fieltro de fibra de vidrio o de poliéster, se dispondrán piezas simplemente solapadas sobre la lámina impermeabilizante.

Cuando se emplee fieltro de poliéster o polipropileno para la función antiadherente y antipunzonante, este irá tratado con impregnación impermeable.

En el caso en que se emplee la capa separadora para aireación, ésta quedará abierta al exterior en el perímetro de la cubierta, de tal manera que se asegure la ventilación cruzada (con aberturas en el peto o por interrupción del propio pavimento fijo y de la capa de aireación).

- Aislante térmico:

Se colocará de forma continua y estable, según el CTE DB HS 1, apartado 5.1.4.3.

- Capa de impermeabilización:

Antes de recibir la capa de impermeabilización, el soporte cumplirá las siguientes condiciones: estabilidad dimensional, compatibilidad con los elementos que se van a colocar sobre él, superficie lisa y de formas suaves, pendiente adecuada y humedad limitada (seco en superficie y masa). Los paramentos a los que ha de entregarse la impermeabilización deben prepararse con enfoscado maestreado y fratasado para asegurar la adherencia y estanqueidad de la junta.

Según el CTE DB HS 1, apartado 5.1.4, las láminas se colocarán en unas condiciones térmicas ambientales que se encuentren dentro de los márgenes prescritos en las especificaciones de aplicación del fabricante.

Se interrumpirá la ejecución de la capa de impermeabilización en cubiertas mojadas o con viento fuerte.

La impermeabilización se colocará en dirección perpendicular a la línea de máxima pendiente. Las distintas capas de impermeabilización se colocarán en la misma dirección y a cubrejuntas. Los solapos quedarán a favor de la corriente de agua y no quedarán alineados con los de las hileras contiguas.

Cuando la impermeabilización sea de material bituminoso o bituminoso modificado y la pendiente sea mayor de 15%, se utilizarán sistemas fijados mecánicamente. Si la pendiente está comprendida entre el 5 y el 15%, se usarán sistemas adheridos.

Si se quiere independizar el impermeabilizante del elemento que le sirve de soporte, se usarán sistemas no adheridos. Cuando se utilicen sistemas no adheridos se empleará una capa de protección pesada.

Cuando la impermeabilización sea con poli (cloruro de vinilo) plastificado, si la cubierta no tiene protección, se usarán sistemas adheridos o fijados mecánicamente.

Se reforzará la impermeabilización siempre que se rompa la continuidad del recubrimiento. Se evitarán bolsas de aire en las láminas adheridas.

La capa de impermeabilización quedará desolidarizada del soporte y de la capa de protección, sólo en el perímetro y en los puntos singulares.

La imprimación tiene que ser del mismo material que la lámina impermeabilizante.

- Capa de protección:

- Cubiertas ajardinadas:

Producto antirraíces: se colocará llegando hasta la parte superior de la capa de tierra.

Capa drenante: la grava tendrá un espesor mínimo de 5 cm, servirá como primera base de la capa filtrante; ésta será a base de arena de río, tendrá un espesor mínimo de 3 cm y se extenderá uniformemente sobre la capa de grava. Las instalaciones que deban discurrir por la azotea (líneas fijas de suministro de agua para riego, etc.) deberán tenderse preferentemente por las zonas perimetrales, evitando su paso por los faldones. En los riegos por aspersión las conducciones hasta los rociadores se tenderán por la capa drenante.

Tierra de plantación: la profundidad de tierra vegetal estará comprendida entre 20 y 50 cm. Las especies vegetales que precisen mayor profundidad se situarán en zonas de superficie aproximadamente igual a la ocupada por la proyección de su copa y próximas a los ejes de los soportes de la estructura. Se elegirán preferentemente especies de crecimiento lento y con portes que no excedan los 6 m. Los caminos peatonales dispuestos en las superficies ajardinadas pueden realizarse con arena en una profundidad igual a la de la tierra vegetal separándola de ésta por elementos como muretes de piedra ladrillo o lajas de pizarra.

- Cubiertas con protección de grava:

La capa de grava será en cualquier punto de la cubierta de un espesor tal que garantice la protección permanente del sistema de impermeabilización frente a la insolación y demás agentes climáticos y ambientales Los espesores no podrán

EXP N2024A0065 FECHA DATA 20/02/2024
CSV 10EC9937D8D Verificable en www.coavn.org/verificacion www.coavn.org/verificacion egiaztagarria
VISADO BISATUA
COAVN 1971 COLEGIO OFICIAL DE ARQUITECTOS VASCO-NAVARRO EUSKAL HERRIKO ARKITEKTOEN ELKARGO OFIZIALA NAVARRA

ser menores de 5 cm y estarán en función del tipo de cubierta y la altura del edificio, teniendo en cuenta que las esquinas irán más lastradas que las zonas de borde y éstas más que la zona central. Cuando la lámina vaya fijada en su perímetro y en sus zonas centrales de ventilaciones, antepechos, rincones, etc., se podrá admitir que el lastrado perimetral sea igual que el central. En cuanto a las condiciones como lastre, peso de la grava y en consecuencia su espesor, estarán en función de la forma de la cubierta y de las instalaciones en ella ubicadas. Se dispondrán pasillos y zonas de trabajo que permitan el tránsito sin alteraciones del sistema.

- Cubiertas con solado fijo:

Se establecerán las juntas de dilatación necesarias para prevenir las tensiones de origen térmico. Según el CTE DB HS 1, apartado 2.4.4.1.1, las juntas deberán disponerse coincidiendo con las juntas de la cubierta; en el perímetro exterior e interior de la cubierta y en los encuentros con paramentos verticales y elementos pasantes; en cuadrícula, situadas a 5 m como máximo en cubiertas no ventiladas, y a 7,5 m como máximo en cubiertas ventiladas, de forma que las dimensiones de los paños entre las juntas guarden como máximo la relación 1:1,5.

Las piezas irán colocadas sobre solera de 2,5 cm, como mínimo, extendida sobre la capa separadora. Para la realización de las juntas entre piezas se empleará material de agarre, evitando la colocación a hueso.

- Cubiertas con solado flotante:

Según el CTE DB HS 1, apartado 2.4.3.5.3, las piezas apoyadas sobre soportes en solado flotante deberán disponerse horizontalmente. Las piezas o baldosas deberán colocarse con junta abierta.

Las baldosas permitirán, mediante una estructura porosa o por las juntas abiertas, el flujo de agua de lluvia hacia el plano inclinado de escorrentía, de manera que no se produzcan encharcamientos. Entre el zócalo de protección de la lámina en los petos perimetrales u otros paramentos verticales, y las baldosas se dejará un hueco de al menos 15 mm.

- Cubiertas con capa de rodadura:

Según el CTE DB HS 1, apartado 2.4.3.5.4, cuando el aglomerado asfáltico se vierta en caliente directamente sobre la impermeabilización, el espesor mínimo de la capa de aglomerado deberá ser 8 cm. Cuando el aglomerado asfáltico se vierta sobre una capa de mortero dispuesta sobre la impermeabilización, deberá interponerse una capa separadora para evitar la adherencia de 4 cm de espesor como máximo y armada de tal manera que se evite su fisuración.

- Sistema de evacuación de aguas:

Los sumideros se situaran preferentemente centrados entre las vertientes o faldones para evitar pendientes excesivas; en todo caso, separados al menos 50 cm de los elementos sobresalientes y 1 m de los rincones o esquinas.

El encuentro entre la lámina impermeabilizante y la bajante se resolverá con pieza especialmente concebida y fabricada para este uso, y compatible con el tipo de impermeabilización de que se trate. Los sumideros estarán dotados de un dispositivo de retención de los sólidos y tendrán elementos que sobresalgan del nivel de la capa de formación de pendientes a fin de aminorar el riesgo de obturación.

Según el CTE DB HS 1, apartado 2.4.4.1.4, el elemento que sirve de soporte de la impermeabilización deberá rebajarse alrededor de los sumideros o en todo el perímetro de los canalones. La impermeabilización deberá prolongarse 10 cm como mínimo por encima de las alas del sumidero. La unión del impermeabilizante con el sumidero o el canalón deberá ser estanca. El borde superior del sumidero deberá quedar por debajo del nivel de escorrentía de la cubierta. Cuando el sumidero se disponga en un paramento vertical, deberá tener sección rectangular. Cuando se disponga un canalón su borde superior deberá quedar por debajo del nivel de escorrentía de la cubierta y debe estar fijado al elemento que sirve de soporte.

Se realizarán pozos de registro para facilitar la limpieza y mantenimiento de los desagües.

- Elementos singulares de la cubierta.

- Accesos y aberturas:

Según el CTE DB HS 1, apartado 2.4.4.1.9, los que estén situados en un paramento vertical deberán realizarse de una de las formas siguientes:

Disponiendo un desnivel de 20 cm de altura como mínimo por encima de la protección de la cubierta, protegido con un impermeabilizante que lo cubra y ascienda por los laterales del hueco hasta una altura de 15 cm como mínimo por encima de dicho desnivel.

Disponiéndolos retranqueados respecto del paramento vertical 1 m como mínimo.

Los accesos y las aberturas situados en el paramento horizontal de la cubierta deberán realizarse disponiendo alrededor del hueco un antepecho impermeabilizado de una altura de 20 cm como mínimo por encima de la protección de la cubierta.

- Juntas de dilatación:

Según el CTE DB HS 1, apartado 2.4.4.1.1, las juntas deberán afectar a las distintas capas de la cubierta a partir del elemento que sirve de soporte resistente. Los bordes de las juntas deberán ser romos, con un ángulo de 45º y la anchura de la junta será mayor que 3 cm.

La distancia entre las juntas de cubierta deberá ser como máximo 15 m.

La disposición y el ancho de las juntas estará en función de la zona climática; el ancho será mayor de 15 mm.

La junta se establecerá también alrededor de los elementos sobresalientes.

Las juntas de dilatación del pavimento se sellarán con un mástico plástico no contaminante, habiéndose realizado previamente la limpieza o lijado si fuera preciso de los cantos de las baldosas.

En las juntas deberá colocarse un sellante dispuesto sobre un relleno introducido en su interior. El sellado deberá quedar enrasado con la superficie de la capa de protección de la cubierta.

- Encuentro de la cubierta con un paramento vertical y puntos singulares emergentes:

Según el CTE DB HS 1, apartado 2.4.4.1.2, la impermeabilización deberá prolongarse por el paramento vertical hasta una altura de 20 cm como mínimo por encima de la protección de la cubierta. El encuentro debe realizarse redondeándose o achaflanándose. Los elementos pasantes deberán separarse 50 cm como mínimo de los encuentros con los paramentos verticales y de los elementos que sobresalgan de la cubierta.

Para que el agua de las precipitaciones no se filtre por el remate superior de la impermeabilización debe realizarse de alguna de las formas siguientes:

Mediante roza de 3 x 3 cm como mínimo, en la que debe recibirse la impermeabilización con mortero en bisel.

Mediante un retranqueo con una profundidad mayor que 5 cm, y cuya altura por encima de la protección de la cubierta sea mayor que 20 cm.

Mediante un perfil metálico inoxidable provisto de una pestaña al menos en su parte superior.

EXP M2024A0168 FECHA DATA 20/02/2024
CSV 402C9833D03D
Verificable en www.coavn.org/verificacion
www.coavn.org/verificacion egiaztagarria
VISADO
BISATUA
COAVN
COLEGIO OFICIAL DE ARQUITECTOS VASCO-NAVARRO
EUSKAL HERRIKO ARKITEKTOEN ELKARGO OFIZIALA
NAVARRA

Cuando se trate de cubiertas transitables, además de lo dicho anteriormente, la lámina quedará protegida de la intemperie en su entrega a los paramentos o puntos singulares, (con banda de terminación autoprotegida), y del tránsito por un zócalo.

- Encuentro de la cubierta con el borde lateral:

Según el CTE DB HS 1, apartado 2.4.4.1.3, deberá realizarse prolongando la impermeabilización 5 cm como mínimo sobre el frente del alero o el paramento o disponiendo un perfil angular con el ala horizontal, que debe tener una anchura mayor que 10 cm.

- Rebosaderos:

Según el CTE DB HS 1, apartado 2.4.4.1.5, en las cubiertas planas que tengan un paramento vertical que las delimite en todo su perímetro, se dispondrán rebosaderos cuando exista una sola bajante en la cubierta, cuando se prevea que si se obtura una bajante, el agua acumulada no pueda evacuar por otras bajantes o cuando la obturación de una bajante pueda producir una carga en la cubierta que comprometa la estabilidad.

El rebosadero deberá disponerse a una altura intermedia entre el punto mas bajo y el más alto de la entrega de la impermeabilización al paramento vertical. El rebosadero debe sobresalir 5 cm como mínimo de la cara exterior del paramento vertical y disponerse con una pendiente favorable a la evacuación.

- Encuentro de la cubierta con elementos pasantes:

Según el CTE DB HS 1, apartado 2.4.4.1.6, el anclaje de elementos deberá realizarse de una de las formas siguientes:

Sobre un paramento vertical por encima del remate de la impermeabilización.

Sobre la parte horizontal de la cubierta de forma análoga a la establecida para los encuentros con elementos pasantes o sobre una bancada apoyada en la misma.

- Rincones y esquinas:

Según el CTE DB HS 1, apartado 2.4.4.1.8, deberán disponerse elementos de protección prefabricados o realizados in situ hasta una distancia de 10 cm como mínimo desde el vértice formado por los dos planos que conforman el rincón o la esquina y el plano de cubierta.

Control de ejecución, ensayos y pruebas

Control de ejecución

Puntos de observación:

- Sistema de formación de pendientes: adecuación a proyecto.

Juntas de dilatación, respetan las del edificio.

Juntas de cubierta, distanciadas menos de 15 m.

Preparación del encuentro de la impermeabilización con paramento vertical, según proyecto (roza, retranqueo, etc.), con el mismo tratamiento que el faldón.

Soporte de la capa de impermeabilización y su preparación.

Colocación de cazoletas y preparación de juntas de dilatación.

- Barrera de vapor, en su caso: continuidad.
- Aislante térmico:

Correcta colocación del aislante, según especificaciones del proyecto. Espesor. Continuidad.

- Ventilación de la cámara, en su caso.
- Impermeabilización:

Replanteo, según el número de capas y la forma de colocación de las láminas.

Elementos singulares: solapes y entregas de la lámina impermeabilizante.

- Protección de grava:

Espesor de la capa. Tipo de grava. Exenta de finos. Tamaño, entre 16 y 32 mm.

- Protección de baldosas:

Baldosas recibidas con mortero, comprobación de la humedad del soporte y de la baldosa y dosificación del mortero.

Baldosas cerámicas recibidas con adhesivos, comprobación de que estén secos el soporte y la baldosa e idoneidad del adhesivo.

Anchura de juntas entre baldosas según material de agarre. Cejas. Nivelación. Planeidad con regla de 2 m. Rejuntado. Junta perimetral.

Ensayos y pruebas

La prueba de servicio para comprobar su estanquidad, consistirá en una inundación de la cubierta.

Conservación y mantenimiento

Una vez acabada la cubierta, no se recibirán sobre ella elementos que la perforen o dificulten su desagüe, como antenas y mástiles, que deberán ir sujetos a paramentos.

N2024A0165 EXP
20/02/2024 FECHA DATA
102C903782D CSV
Verificable en www.coavn.org/verificacion
www.coavn.org/verificacion egiaztagarria
VISADO
BISATUA
COAVN
COLEGIO OFICIAL DE ARQUITECTOS VASCO-NAVARRO
EUSKAL HERRIKO ARKITEKTOEN ELKARGO OFIZIALA
NAVARRA

5 Fachadas y particiones

5.1 Fachadas de fábrica

5.1.1 Fachadas de piezas de arcilla cocida y de hormigón

Descripción

Cerramiento de ladrillo de arcilla cocida o bloque de arcilla aligerada o de hormigón, tomado con mortero compuesto por cemento y/o cal, arena, agua y a veces aditivos, que constituye fachadas compuestas de varias hojas, con/sin cámara de aire, pudiendo ser sin revestir (cara vista) o con revestimiento, de tipo continuo o aplacado.

Remates de alféizares de ventana, antepechos de azoteas, etc., formados por piezas de material pétreo, arcilla cocida, hormigón o metálico, recibidos con mortero u otros sistemas de fijación.

Será de aplicación todo lo que afecte del capítulo 3.2 Fachadas de fábricas de acuerdo con su comportamiento mecánico previsible.

Criterios de medición y valoración de unidades

Metro cuadrado de cerramiento de ladrillo de arcilla cocida o bloque de arcilla aligerada o de hormigón, tomado con mortero de cemento y/o cal, de una o varias hojas, con o sin cámara de aire, con o sin enfoscado de la cara interior de la hoja exterior con mortero de cemento, incluyendo o no aislamiento térmico, con o sin revestimiento interior y exterior, con o sin trasdosado interior, aparejada, incluso replanteo, nivelación y aplomado, parte proporcional de enjarjes, mermas y roturas, humedecido de los ladrillos o bloques y limpieza, incluso ejecución de encuentros y elementos especiales, medida deduciendo huecos superiores a 1 m^2.

Metro lineal de elemento de remate de alféizar o antepecho colocado, incluso rejuntado o sellado de juntas, eliminación de restos y limpieza.

Prescripciones sobre los productos

Características y recepción de los productos que se incorporan a las unidades de obra

La recepción de los productos, equipos y sistemas se realizará conforme se desarrolla en la Parte II, Condiciones de recepción de productos. Este control comprende el control de la documentación de los suministros (incluida la correspondiente al marcado CE, cuando sea pertinente), el control mediante distintivos de calidad o evaluaciones técnicas de idoneidad y el control mediante ensayos.

- En general:

Según CTE DB HE 1, apartado 4, se comprobará que las propiedades higrométricas de los productos utilizados en los cerramientos se corresponden con las especificadas en proyecto: conductividad térmica λ, factor de resistencia a la difusión del vapor de agua μ, y, en su caso, densidad ρ y calor específico cp, cumpliendo con la transmitancia térmica máxima exigida a los cerramientos que componen la envolvente térmica.

- Revestimiento exterior (ver capítulo 7.1.4. Enfoscados, guarnecidos y enlucidos):

Si el aislante se coloca en la parte exterior de la hoja principal de ladrillo, el revestimiento podrá ser de adhesivo cementoso mejorado armado con malla de fibra de vidrio acabado con revestimiento plástico delgado, etc.

Mortero para revoco y enlucido (ver Parte II, Relación de productos con marcado CE, 19.1.11): según CTE DB SI 2, apartado 1, la clase de reacción al fuego de los materiales que ocupen más del 10% de la superficie del acabado exterior será B-s3 d2 en aquellas fachadas cuyo arranque sea accesible al público bien desde la rasante exterior o bien desde una cubierta, así como en toda fachada cuya altura exceda de 18. Según CTE DB SE F, apartado 3. Si se utiliza un acabado exterior impermeable al agua de lluvia, éste deber ser permeable al vapor, para evitar condensaciones en la masa del muro, en los términos establecidos en el DB HE.

- Hoja principal:

Podrá ser un cerramiento de ladrillo de arcilla cocida, silicocalcáreo o bloque de arcilla aligerada o de hormigón, tomado con mortero compuesto por cemento y/o cal, arena, agua y a veces aditivos.

Ladrillos de arcilla cocida (ver Parte II, Relación de productos con marcado CE, 2.1.1). Según CTE DB HS 1, apartado 2.3.2, en caso de exigirse en proyecto que el ladrillo sea de baja higroscopicidad, se comprobará que la absorción es menor o igual que el 10 %, según el ensayo descrito en UNE 67027:1984.

Bloque de arcilla aligerada (ver Parte II, Relación de productos con marcado CE, 2.1.1).

Piezas silicocalcáreas (ver Parte II, Relación de productos con marcado CE, 2.1.2).

Bloque de hormigón (ver Parte II, Relación de productos con marcado CE, 2.1.3, 2.1.4).

Mortero de albañilería (ver Parte II, Relación de productos con marcado CE, 19.1.12). Clases especificadas de morteros para albañilería para las siguientes propiedades: resistencia al hielo y contenido en sales solubles en las condiciones de servicio. Para elegir el tipo de mortero apropiado se debe considerar el grado de exposición, incluyendo la protección prevista contra la saturación de agua. Según CTE DB SE F, apartado 4.2. El mortero ordinario para fábricas convencionales no será inferior a M1. El mortero ordinario para fábrica armada o pretensada, los morteros de junta delgada y los morteros ligeros, no serán inferiores a M5. En cualquier caso, para evitar roturas frágiles de los muros, la resistencia a la compresión del mortero no debe ser superior al 0,75 de la resistencia normalizada de las piezas.

- Sellantes para juntas (ver Parte II, Relación de productos con marcado CE, 9):

Según el CTE DB HS 1, apartado 2.3.3.1, los materiales de relleno y sellantes tendrán una elasticidad y una adherencia suficientes para absorber los movimientos de la hoja previstos y serán impermeables y resistentes a los agentes atmosféricos.

- Armaduras de tendel (ver Parte II, Relación de productos con marcado CE, 2.2.3):

Según CTE DB SE F, apartado 3.3. En la clase de exposición I, pueden utilizarse armaduras de acero al carbono sin protección. En las clases IIa y IIb, se utilizarán armaduras de acero al carbono protegidas mediante galvanizado fuerte o protección equivalente, a menos que la fábrica esté terminada mediante un enfoscado de sus caras expuestas, el mortero de la fábrica sea superior a M5 y el recubrimiento lateral mínimo de la armadura sea superior a 30 mm, en cuyo caso podrán utilizarse armaduras de acero al carbono sin protección. Para las clases III, IV, H, F y Q, en todas las subclases las armaduras de tendel serán de acero inoxidable austenítico o equivalente.

- Revestimiento intermedio (ver Parte II, Relación de productos con marcado CE, 19.1.11):

Podrá ser enfoscado de mortero mixto, mortero de cemento con aditivos hidrofugantes, etc. El revestimiento intermedio será siempre necesario cuando la hoja exterior sea cara vista.

Según CTE DB HS 1 apartado 2.3.2. En caso de exigirse en proyecto que sea de resistencia alta a la filtración, el mortero tendrá aditivos hidrofugantes.

- Cámara de aire:

En su caso, tendrá un espesor mínimo de 3 cm y contará con separadores de la longitud y material adecuados (plástico, acero galvanizado, etc.), siendo recomendable que dispongan de goterón. Podrá ser ventilada (en grados muy ventilada o ligeramente ventilada) o sin ventilar. En caso de revestimiento con aplacado, la ventilación se producirá a través de los elementos del mismo. Según CTE DB SI 2, apartado 1.La clase de reacción al fuego de los materiales que ocupen más del 10% de las superficies interiores de las cámaras ventiladas será B-s3 d2 en aquellas fachadas cuyo arranque sea accesible al público bien desde la rasante exterior o bien desde una cubierta, así como en toda fachada cuya altura exceda de 18 m.

- Aislante térmico (ver Parte II, Relación de productos con marcado CE, 3):

VISADO
BISATUA
COAVN
NAVARRA
FECHA DATA 20/02/2024
CSV 202C9D3703D
Verificable en www.coavn.org/verificacion
www.coavn.org/verificacion egiaztagarria

Podrá ser paneles de lana mineral (MW), de poliestireno expandido (EPS), de poliestireno extruído (XPS), de poliuretano (PUR), etc.

Según CTE DB HS 1 Apéndice A, en caso de exigirse en proyecto que el aislante sea no hidrófilo, se comprobará que tiene una succión o absorción de agua a corto plazo por inmersión parcial menor que 1kg/m^2 según ensayo UNE-EN 1609:1997 o una absorción de agua a largo plazo por inmersión total menor que el 5% según ensayo UNE-EN 12087:1997.

- Hoja interior:

Podrá ser de hoja de ladrillo arcilla cocida, placa de yeso laminado sobre estructura portante de perfiles de acero galvanizado, panel de yeso laminado con aislamiento térmico incluido, fijado con mortero, etc.

Ladrillos de arcilla cocida (ver Parte II, Relación de productos con marcado CE, 2.1.1).

Mortero de albañilería (ver Parte II, Relación de productos con marcado CE, 19.1.12).

Placas de yeso laminado (ver Parte II, Relación de productos con marcado CE, 19.2.1).

Perfiles de acero galvanizado (ver Parte II, Relación de productos con marcado CE, 19.5.3).

- Revestimiento interior (ver capítulo 7.1.4. Enfoscados, guarnecidos y enlucidos):

Podrá ser guarnecido y enlucido de yeso y cumplirá lo especificado en el capítulo Guarnecidos y enlucidos.

Yeso (ver Parte II, Relación de productos con marcado CE, 19.2.4).

- Remates (ver Parte II, Relación de productos con marcado CE, según el material):

Podrán ser de material pétreo natural o artificial, arcilla cocida o de hormigón, o metálico, en cuyo caso estará protegido contra la corrosión. Las piezas no se presentarán piezas agrietadas, rotas, desportilladas ni manchadas, tendrán un color y una textura uniformes.

Prescripción en cuanto a la ejecución por unidades de obra

Características técnicas de cada unidad de obra

Condiciones previas: soporte

Hoja principal, fábrica de piezas de arcilla cocida o de hormigón:

Se exigirá la condición de limitación de flecha a los elementos estructurales flectados: vigas de borde o remates de forjado. Terminada la estructura, se comprobará que el soporte (forjado, losa, riostra, etc.) haya fraguado totalmente, esté seco, nivelado, y limpio de cualquier resto de obra. Comprobado el nivel del forjado terminado, si hay alguna irregularidad se rellenará con mortero. En caso de utilizar dinteles metálicos, serán resistentes a la corrosión o estarán protegidos contra ella antes de su colocación.

Revestimiento intermedio: (ver capítulo 7.1.4. Enfoscados, guarnecidos y enlucidos)

Aislante térmico:

En caso de colocar paneles rígidos se comprobará que la hoja principal no tenga desplomes ni falta de planeidad. Si existen defectos considerables en la superficie del revestimiento se corregirán, por ejemplo aplicando una capa de mortero de regularización, para facilitar la colocación y el ajuste de los paneles.

Hoja interior: fábrica de piezas arcilla cocidas o de hormigón: se comprobará la limpieza del soporte (forjado, losa, etc.), así como la correcta colocación del aislante.

Hoja interior: trasdosado autoportante de placas de yeso laminado con perfilería metálica:

(ver capítulo Tabiquería de placas de yeso laminado sobre estructura metálica).

Revestimiento exterior: enfoscado de mortero. (ver capítulo 7.1.4. Enfoscados, guarnecidos y enlucidos).

En caso de pilares, vigas y viguetas de acero, se forrarán previamente con piezas de arcilla cocida o de cemento.

Remate:

Previamente a la colocación de los remates, los antepechos estarán saneados, limpios y terminados al menos tres días antes de ejecutar el elemento de remate.

Proceso de ejecución

Ejecución

Hoja principal:

Se replanteará la situación de la fachada, comprobando las desviaciones entre forjados. Será necesaria la verificación del replanteo por la dirección facultativa.

Se colocarán miras rectas y aplomadas en la cara interior de la fachada en todas las esquinas, huecos, quiebros, juntas de movimiento, y en tramos ciegos a distancias no mayores que 4 m. Se marcará un nivel general de planta en los pilares con un nivel de agua. Se realizará el replanteo horizontal de la fábrica señalando en el forjado la situación de los huecos, juntas de dilatación y otros puntos de inicio de la fábrica, según el plano de replanteo del proyecto, de forma que se evite colocar piezas menores de medio ladrillo.

Las juntas de dilatación de la fábrica sustentada se dispondrán de forma que cada junta estructural coincida con una de ellas.

Según CTE DB HS 1, apartado 2.3.3.1. Se cumplirán las distancias máximas entre juntas de dilatación, en función del material componente: 12 m en caso de piezas de arcilla cocida, y 6 m en caso de bloques de hormigón.

El replanteo vertical se realizará de forjado a forjado, marcando en las reglas las alturas de las hiladas, del alféizar y del dintel. Se ajustará el número de hiladas para no tener que cortar las piezas. En el caso de bloques, se calculará el espesor del tendel (1 cm + 2 mm, generalmente) para encajar un número entero de bloques. (considerando la dimensión nominal de altura del bloque), entre referencias de nivel sucesivas según las alturas libres entre forjados que se hayan establecido en proyecto es conveniente.

Se dispondrán los precercos en obra.

La primera hilada en cada planta se recibirá sobre capa de mortero de 1 cm de espesor, extendida en toda la superficie de asiento de la fábrica. Las hiladas se ejecutarán niveladas, guiándose de las lienzas que marcan su altura. Se comprobará que la hilada que se está ejecutando no se desploma sobre la anterior. Las fábricas se levantarán por hiladas horizontales enteras, salvo cuando dos partes tengan que levantarse en distintas épocas, en cuyo caso la primera se dejará escalonada. Si esto no fuera posible, se dispondrán enjarjes. Los encuentros de esquinas o con otras fábricas, se harán mediante enjarjes en todo su espesor y en todas las hiladas.

En el caso de fábrica armada, ver capítulo de Fábrica estructural.

VISADO BISATUA
EXP EN2024A0165
FECHA DATA 20/02/2024
CSV 802C9933703D
Verificable en www.coavn.org/verificacion
www.coavn.org/verificacion egiaztagarria
COAVN COLEGIO OFICIAL DE ARQUITECTOS VASCO-NAVARRO
EUSKAL HERRIKO ARKITEKTOEN ELKARGO OFIZIALA
NAVARRA

En caso de ladrillos de arcilla cocida:

Los ladrillos se humedecerán antes de su colocación para que no absorban el agua del mortero. Los ladrillos se colocarán a restregón, utilizando suficiente mortero para que penetre en los huecos del ladrillo y las juntas queden rellenas. Se recogerán las rebabas de mortero sobrante en cada hilada. En el caso de fábricas cara vista, a medida que se vaya levantando la fábrica se irá limpiando y realizando las llagas (primero las llagas verticales para obtener las horizontales más limpias). Asimismo, se comprobará mediante el uso de plomadas la verticalidad de todo el muro y también el plomo de las juntas verticales correspondientes a hiladas alternas. Dichas juntas seguirán la ley de traba empleada según el tipo de aparejo.

En caso de bloques de arcilla aligerada:

Los bloques se humedecerán antes de su colocación. Las juntas de mortero de asiento se realizarán de 1 cm de espesor como mínimo en una banda única. Los bloques se colocarán sin mortero en la junta vertical. Se asentarán verticalmente, no a restregón, haciendo tope con el machihembrado, y golpeando con una maza de goma para que el mortero penetre en las perforaciones. Se recogerán las rebabas de mortero sobrante. Se comprobará que el espesor del tendel una vez asentados los bloques esté comprendido entre 1 y 1,5 cm. La separación entre juntas verticales de dos hiladas consecutivas deberá ser igual o mayor a 7 cm. Para ajustar la modulación vertical se podrán variar los espesores de las juntas de mortero (entre 1 y 1,5 cm), o se utilizarán piezas especiales de ajuste vertical o piezas cortadas en obra con cortadora de mesa.

En caso de bloques de hormigón:

Debido a la conicidad de los alvéolos de los bloques huecos, la cara que tiene más superficie de hormigón se colocará en la parte superior para ofrecer una superficie de apoyo mayor al mortero de la junta. Los bloques se colocarán secos, humedeciendo únicamente la superficie del bloque en contacto con el mortero, si el fabricante lo recomienda. Para la formación de la junta horizontal, en los bloques ciegos el mortero se extenderá sobre la cara superior de manera completa; en los bloques huecos, se colocará sobre las paredes y tabiquillos, salvo cuando se pretenda interrumpir el puente térmico y la transmisión de agua a través de la junta, en cuyo caso sólo se colocará sobre las paredes, quedando el mortero en dos bandas separadas. Para la formación de la junta vertical, se aplicará mortero sobre los salientes de la testa del bloque, presionándolo. Los bloques se llevarán a su posición mientras el mortero esté aún blando y plástico. Se quitará el mortero sobrante evitando caídas de mortero, tanto en el interior de los bloques como en la cámara de trasdosado, y sin ensuciar ni rayar el bloque. No se utilizarán piezas menores de medio bloque. Cuando se precise cortar los bloques se realizará el corte con maquinaria adecuada. Mientras se ejecute la fábrica, se conservarán los plomos y niveles de forma que el paramento resulte con todas las llagas alineadas y los tendeles a nivel. Las hiladas intermedias se colocarán con sus juntas verticales alternadas. Si se realiza el llagueado de las juntas, previamente se rellenarán con mortero fresco los agujeros o pequeñas zonas que no hayan quedado completamente ocupadas, comprobando que el mortero esté todavía fresco y plástico. El llagueado no se realizará inmediatamente después de la colocación, sino después del inicio del fraguado del mortero, pero antes de su endurecimiento. Si hay que reparar una junta después de que el mortero haya endurecido se eliminará el mortero de la junta en una profundidad al menos de 15 mm y no mayor del 15% del espesor del mismo, se mojará con agua y se repasará con mortero fresco. No se realizarán juntas matadas inferiormente, porque favorecen la entrada de agua en la fábrica. Los enfoscados interiores o exteriores se realizarán transcurridos 45 días después de terminar la fábrica para evitar fisuración por retracción del mortero de las juntas.

En general:

Las fábricas se trabajarán siempre a una temperatura ambiente que oscile entre 5 y 40 º C. Si se sobrepasan estos límites, 48 horas después, se revisará la obra ejecutada. Durante la ejecución de las fábricas, se adoptarán las siguientes protecciones:

Contra la lluvia: las partes recientemente ejecutadas se protegerán con plásticos para evitar el lavado de los morteros, la erosión de las juntas y la acumulación de agua en el interior del muro. Se procurará colocar lo antes posible elementos de protección, como alfeizares, albardillas, etc.

Contra el calor y los efectos de secado por el viento: se mantendrá húmeda la fábrica recientemente ejecutada, para evitar una evaporación del agua del mortero demasiado rápida, hasta que alcance la resistencia adecuada.

Contra heladas: si ha helado antes de iniciar el trabajo, se inspeccionarán las fábricas ejecutadas, debiendo demoler las zonas afectadas que no garanticen la resistencia y durabilidad establecidas. Si la helada se produce una vez iniciado el trabajo, se suspenderá, protegiendo lo construido con mantas de aislante térmico o plásticos.

Frente a posibles daños mecánicos debidos a otros trabajos a desarrollar en obra (vertido de hormigón, andamiajes, tráfico de obra, etc.), se protegerán los elementos vulnerables de las fábricas (aristas, huecos, zócalos, etc.). Las fábricas deberán ser estables durante su construcción, por lo que se elevarán a la vez que sus correspondientes arriostramientos. En los casos donde no se pueda garantizar su estabilidad frente a acciones horizontales, se arriostrarán a elementos suficientemente sólidos. Cuando el viento sea superior a 50 km/h, se suspenderán los trabajos y se asegurarán las fábricas realizadas.

Elementos singulares:

Juntas de dilatación:

Según CTE DB HS 1, apartado 2.3.3.1. Se colocará un sellante sobre un relleno introducido en la junta. La profundidad del sellante será mayor o igual que 1 cm y la relación entre su espesor y su anchura estará comprendida entre 0,5 y 2. En fachadas enfoscadas el sellante quedará enrasado con el paramento de la hoja principal sin enfoscar. Cuando se utilicen chapas metálicas en las juntas de dilatación, se dispondrán de forma que cubran a ambos lados de la junta una banda de muro de 5 cm como mínimo y cada chapa se fijará mecánicamente en dicha banda y se sellará su extremo correspondiente.

Arranque de la fábrica desde cimentación:

Según CTE DB HS 1, apartado 2.3.3.2. En el arranque de la fábrica desde cimentación se dispondrá una barrera impermeable a más de 15 cm por encima del nivel del suelo exterior que cubra todo el espesor de la fachada. Cuando la fachada esté constituida por un material poroso o tenga un revestimiento poroso, se dispondrá un zócalo de un material cuyo coeficiente de succión sea menor que el 3%, u otra solución que proteja la fachada de salpicaduras hasta una altura mínima de 30 cm, y que cubra la barrera impermeable dispuesta entre el muro y la fachada. La unión del zócalo con la fachada en su parte superior deberá sellarse o adoptarse otra solución que produzca el mismo efecto.

Encuentros de la fachada con los forjados:

CSV 20/02/2024 FECHA DATA
Verificable en www.coavn.org/verificacion
www.coavn.org/verificacion egiaztagarria
VISADO BISATUA
COAVN COLEGIO OFICIAL DE ARQUITECTOS VASCO-NAVARRO EUSKAL HERRIKO ARKITEKTOEN ELKARGO OFIZIALA NAVARRA

Según CTE DB HS 1, apartado 2.3.3.3. Cuando la hoja principal esté interrumpida por los forjados, se dispondrá de una junta de desolidarización entre la hoja principal y cada forjado por debajo de éstos, dejando una holgura de 2 cm, disponer refuerzos locales (ver CTE). Esta holgura se rellenará después de la retracción de la hoja principal, con un material cuya elasticidad sea compatible con la deformación prevista del forjado, y se protegerá de la filtración con un goterón. Cuando el paramento exterior de la hoja principal sobresalga del borde del forjado, el vuelo será menor que 1/3 del espesor de dicha hoja. Cuando el forjado sobresalga del plano exterior de la fachada tendrá una pendiente hacia el exterior para evacuar el agua del 10% como mínimo y se dispondrá un goterón en el borde del mismo.

Encuentros de la fachada con los pilares:

Según CTE DB HS 1, apartado 2.3.3.4. Cuando la hoja principal esté interrumpida por los pilares, si se colocan piezas de menor espesor que la hoja principal por la parte exterior de los pilares, para conseguir la estabilidad de estas piezas, se dispondrá una armadura o cualquier otra solución que produzca el mismo efecto.

Encuentros de la cámara de aire ventilada con los forjados y los dinteles, en su caso:

Según CTE DB HS 1, apartado 2.3.3.5. Cuando la cámara quede interrumpida por un forjado o un dintel, se dispondrá un sistema de recogida y evacuación del agua filtrada o condensada en la misma. Como sistema de recogida de agua se utilizará un elemento continuo impermeable (lámina, perfil especial, etc.) dispuesto a lo largo del fondo de la cámara, con inclinación hacia el exterior, de tal forma que su borde superior esté situado como mínimo a 10 cm del fondo y al menos 3 cm por encima del punto más alto del sistema de evacuación Cuando se disponga una lámina, ésta se introducirá en la hoja interior en todo su espesor. Para la evacuación se dispondrá el sistema indicado en proyecto: tubos de material estanco, llagas de la primera hilada desprovistas de mortero en caso de fábrica cara vista, etc., que, en cualquier caso, estarán separados 1,5 m como máximo. Para poder comprobar la limpieza del fondo de la cámara tras la construcción del paño completo, se dejarán sin colocar uno de cada 4 ladrillos de la primera hilada.

Encuentro de la fachada con la carpintería:

Según CTE DB HS 1, apartado 2.3.3.6. La junta entre el cerco y el muro se sellará con un cordón que se introducirá en un llagueado practicado en el muro de forma que quede encajado entre dos bordes paralelos. Cuando la carpintería esté retranqueada respecto del paramento exterior de la fachada, se rematará el alféizar con un vierteaguas para evacuar hacia el exterior el agua de lluvia y se dispondrá un goterón en el dintel para evitar que el agua de lluvia discurra por la parte inferior del dintel hacia la carpintería o se adoptarán soluciones que produzcan los mismos efectos. Cuando el grado de impermeabilidad exigido sea igual a 5, si las carpinterías están retranqueadas respecto del paramento exterior de la fachada, se dispondrá precerco y una barrera impermeable en las jambas entre la hoja principal y el precerco, o en su caso el cerco, prolongada 10 cm hacia el interior del muro. El vierteaguas tendrá una pendiente hacia el exterior, será impermeable o se dispondrá sobre una barrera impermeable fijada al cerco o al muro que se prolongue por la parte trasera y por ambos lados del vierteaguas. El vierteaguas dispondrá de un goterón en la cara inferior del saliente, separado del paramento exterior de la fachada al menos 2 cm, y su entrega lateral en la jamba será de 2 cm como mínimo. La junta de las piezas con goterón tendrá la forma del mismo para no crear a través de ella un puente hacia la fachada.

Antepechos y remates superiores de las fachadas:

Según CTE DB HS 1, apartado 2.3.3.7. Los antepechos se rematarán con la solución indicada en proyecto para evacuar el agua de lluvia. Las albardillas y vierteaguas tendrán una inclinación, dispondrán de goterones en la cara inferior de los salientes hacia los que discurre el agua, separados de los paramentos correspondientes del antepecho al menos 2 cm y serán impermeables o se dispondrán sobre una barrera impermeable que tenga una pendiente. Se dispondrán juntas de dilatación cada dos piezas cuando sean de piedra o prefabricadas y cada 2 m cuando sean de arcilla cocida. Las juntas entre las piezas se realizarán de tal manera que sean impermeables con un sellado adecuado. Se replantearán las piezas de remate. Los paramentos de aplicación estarán saneados, limpios y húmedos. Si es preciso se repicarán previamente. En caso de recibirse los vierteaguas o albardillas con mortero, se humedecerá la superficie del soporte para que no absorba el agua del mismo; no se apoyarán elementos sobre ellos, al menos hasta tres días después de su ejecución.

Anclajes a la fachada:

Según CTE DB HS 1, apartado 2.3.3.8. Cuando los anclajes de elementos tales como barandillas o mástiles se realicen en un plano horizontal de la fachada, la junta entre el anclaje y la fachada se realizará de tal forma que se impida la entrada de agua a través de ella, mediante el sistema indicado en proyecto: sellado, elemento de goma, pieza metálica, etc.

Aleros y cornisas:

Según CTE DB HS 1, apartado 2.3.3.9. Los aleros y las cornisas de constitución continua tendrán una pendiente hacia el exterior para evacuar el agua y los que sobresalgan más de 20 cm del plano de la fachada cumplirán las siguientes condiciones: serán impermeables o tendrán la cara superior protegida por una barrera impermeable; dispondrán en el encuentro con el paramento vertical de elementos de protección prefabricados o realizados in situ que se extiendan hacia arriba al menos 15 cm y cuyo remate superior se resuelva de forma que evite que el agua se filtre en el encuentro y en el remate; dispondrán de un goterón en el borde exterior de la cara inferior. La junta de las piezas con goterón tendrá la forma del mismo para no crear a través de ella un puente hacia la fachada.

Dinteles:

Se adoptará la solución de proyecto (armado de los tendeles, viguetas pretensadas, perfiles metálicos, cargadero de piezas de arcilla cocida / hormigón y hormigón armado, etc.). Se consultará a la dirección facultativa el correspondiente apoyo de los cargaderos, los anclajes de perfiles al forjado, etc.

Revestimiento intermedio: (ver capítulo 7.1.4. Enfoscados, guarnecidos y enlucidos)

Aislante térmico:

Según CTE DB HE 1, apartado 5.2.1. Se controlará que la puesta en obra de los aislantes térmicos se ajusta a lo indicado en el proyecto, en cuanto a su colocación, posición, dimensiones y tratamiento de puntos singulares. En caso de colocación de paneles por fijación mecánica, el número de fijaciones dependerá de la rigidez de los paneles, y deberá ser el recomendado por el fabricante, aumentándose el número en los puntos singulares. En caso de fijación por adhesión, se colocarán los paneles de abajo hacia arriba. Si la adherencia de los paneles a la hoja principal se realiza mediante un adhesivo interpuesto, no se sobrepasará el tiempo de utilización del adhesivo; si la adherencia se realiza mediante el revestimiento intermedio, los paneles se colocarán recién aplicado el revestimiento, cuando esté todavía fresco. Los paneles deberán quedar estables en posición vertical, y continuos, evitando puentes térmicos. No se interrumpirá el aislante en la junta de dilatación de la fachada.

Barrera de vapor:

VISADO BISATUA
EXP 20/02/2024
FECHA DATA
CSV 2024400565
Verificable en www.coavn.org/verificacion
www.coavn.org/verificacion egiaztagarria
COAVN
COLEGIO OFICIAL DE ARQUITECTOS VASCO-NAVARRO
EUSKAL HERRIKO ARKITEKTOEN ELKARGO OFIZIALA
NAVARRA

Si es necesaria ésta se colocará en la cara caliente del cerramiento y se controlará que durante su ejecución no se produzcan roturas o deterioros en la misma (CTE DB HE 1, apartado 5.2.2).

Hoja interior: fábrica de piezas de arcilla cocida o de hormigón: (ver capítulo particiones de piezas de arcilla cocida o de hormigón)

Hoja interior: trasdosado autoportante de placas de yeso laminado sobre perfilaría: (ver capítulo particiones de piezas de arcilla cocida o de hormigón)

Revestimiento exterior. (ver capítulo 7.1.4. Enfoscados, guarnecidos y enlucidos).

Control de ejecución, ensayos y pruebas

Control de ejecución

Puntos de observación.

- Replanteo:

Replanteo de las hojas del cerramiento. Desviaciones respecto a proyecto.

En zonas de circulación, vuelos con altura mínima de 2,20 m, elementos salientes y protecciones de elementos volados cuya altura sea menor que 2,00 m.

Huecos para el servicio de extinción de incendios: altura máxima del alféizar: 1,20 m; dimensiones mínimas del hueco: 0,80 m horizontal y 1,20 m vertical; distancia máxima entre ejes de huecos consecutivos: 25 m, etc.

Distancia máxima entre juntas verticales de la hoja.

- Ejecución:

Composición del cerramiento según proyecto: espesor y características.

Si la fachada arranca desde la cimentación, existencia de barrera impermeable, y de zócalo si el cerramiento es de material poroso.

Enjarjes en los encuentros y esquinas de muros.

Colocación de piezas: existencia de miras aplomadas, limpieza de ejecución, solapes de piezas (traba).

Aparejo y espesor de juntas en fábrica cara vista.

Holgura del cerramiento en el encuentro con el forjado superior (de 2 cm y relleno a las 24 horas).

Arriostramiento durante la construcción.

Encuentros con los forjados: en caso de hoja exterior enrasada: existencia de junta de desolidarización; en caso de vuelo de la hoja exterior respecto al forjado: menor que 1/3 del espesor de la hoja.

Encuentros con los pilares: si existen piezas de menor espesor que la hoja principal por la parte exterior de los pilares, existencia de armadura.

Encuentro de la fachada con la carpintería: en caso de grado de impermeabilidad 5 y carpintería retranqueada, colocación de barrera impermeable.

Albardillas y vierteaguas: pendiente mínima, impermeables o colocación sobre barrera impermeable y, con goterón con separación mínima de la fachada de 2 cm.

Anclajes horizontales en la fachada: junta impermeabilizada: sellado, elemento de goma, pieza metálica, etc.

Aleros y cornisas: pendiente mínima. Si sobresalen más de 20 cm: impermeabilizados, encuentro con el paramento vertical con protección hacia arriba mínima de 15 cm y goterón.

Dinteles: dimensión y entrega.

Juntas de dilatación: aplomadas y limpias.

Revestimiento intermedio: (ver capítulo 7.1.4. Enfoscados, guarnecidos y enlucidos).

Cámara de aire: espesor. Limpieza. En caso de cámara ventilada, disposición de un sistema de recogida y evacuación del agua.

Aislamiento térmico: espesor y tipo. Continuidad. Correcta colocación: cuando no rellene la totalidad de la cámara, en contacto con la hoja interior y existencia separadores.

Ejecución de los puentes térmicos (capialzados, frentes de forjados, soportes) y aquellos integrados en los cerramientos según detalles constructivos correspondientes.

Barrera de vapor: existencia, en su caso. Colocación en la cara caliente del cerramiento y no deterioro durante la ejecución.

Revestimiento exterior: (ver capítulo 7.1.4. Enfoscados, guarnecidos y enlucidos)

- Comprobación final:

Planeidad, medida con regla de 2 m.

Desplome, no mayor de 10 mm por planta, ni mayor de 30 mm en todo el edificio.

Ensayos y pruebas

Prueba de servicio: estanquidad de paños de fachada al agua de escorrentía. Muestreo: una prueba por cada tipo de fachada y superficie de 1000 m^2 o fracción.

Conservación y mantenimiento

No se permitirá la acumulación de cargas de uso superiores a las previstas ni alteraciones en la forma de trabajo de los cerramientos o en sus condiciones de arriostramiento.

Los muros de cerramiento no se someterán a humedad habitual y se denunciará cualquier fuga observada en las canalizaciones de suministro o evacuación de agua.

Se evitará el vertido sobre la fábrica de productos cáusticos y de agua procedente de las jardineras.

Si fuera apreciada alguna anomalía, se realizará una inspección, observando si aparecen fisuras de retracción.

Cualquier alteración apreciable como fisura, desplome o envejecimiento indebido será analizada por la dirección facultativa que dictaminará su importancia y peligrosidad y, en su caso, las reparaciones que deban realizarse.

En caso de fábrica cara vista para un correcto acabado se evitará ensuciarla durante su ejecución, protegiéndola si es necesario. Si fuese necesaria una limpieza final se realizará por profesional cualificado, mediante los procedimientos adecuados (lavado con agua, limpieza química, proyección de abrasivos, etc.) según el tipo de pieza (ladrillo de arcilla cocida, bloque de arcilla aligerada o de hormigón) y la sustancia implicada.

N2024A01655 20/02/2024
NÚM. FECHA DATA
102C90378D3D
CSV
Verificable en www.coavn.org/verificacion
www.coavn.org/verificacion egiaztagarria
VISADO
BISATUA
COAVN
COLEGIO OFICIAL DE ARQUITECTOS VASCO-NAVARRO
EUSKAL HERRIKO ARKITEKTOEN ELKARGO OFIZIALA
NAVARRA

5.2 Huecos

5.2.1 Carpinterías

Descripción

Puertas: compuestas de hoja/s plegables, abatible/s o corredera/s. Podrán ser metálicas (realizadas con perfiles de acero laminados en caliente, conformados en frío, acero inoxidable o aluminio anodizado o lacado), de madera, de plástico (PVC) o de vidrio templado.

Ventanas: compuestas de hoja/s fija/s, abatible/s, corredera/s, plegables, oscilobatiente/s o pivotante/s, Podrán ser metálicas (realizadas con perfiles de acero laminados en caliente, conformados en frío, acero inoxidable o aluminio anodizado o lacado), de madera o de material plástico (PVC).

En general: irán recibidas con cerco sobre el cerramiento o en ocasiones fijadas sobre precerco. Incluirán todos los junquillos, patillas de fijación, tornillos, burletes de goma, accesorios, así como los herrajes de cierre y de colgar necesarios.

Criterios de medición y valoración de unidades

Metro cuadrado de carpintería o superficie del hueco a cerrar, totalmente terminada, incluyendo herrajes de cierre y de colgar, y accesorios necesarios; así como colocación, sellado, pintura, lacado o barniz en caso de carpintería de madera, protección durante las obras y limpieza final. No se incluyen persianas o todos, ni acristalamientos.

Prescripciones sobre los productos

Características y recepción de los productos que se incorporan a las unidades de obra

La recepción de los productos, equipos y sistemas se realizará conforme se desarrolla en la Parte II, Condiciones de recepción de los productos. Este control comprende el control de la documentación de los suministros (incluida la correspondiente al marcado CE, cuando sea pertinente), el control mediante distintivos de calidad o evaluaciones técnicas de idoneidad y el control mediante ensayos.

- Puertas y ventanas en general:

Ventanas y puertas peatonales exteriores sin características de resistencia al fuego y/ o control de humo (ver Parte II, Relación de productos con marcado CE, 7.1.1).

Puertas industriales, comerciales, de garaje y portones. Productos sin características de resistencia al fuego o control de humos (ver Parte II, Relación de productos con marcado CE, 7.1.2).

Herrajes para la edificación. Dispositivos de emergencia accionados por una manilla o un pulsador para salidas de socorro (ver Parte II, Relación de productos con marcado CE, 7.3.1).

Herrajes para la edificación. Dispositivos antipánico para salidas de emergencia activados por una barra horizontal (ver Parte II, Relación de productos con marcado CE, 7.3.2).

Herrajes para la edificación. Dispositivos de cierre controlado de puertas (ver Parte II, Relación de productos con marcado CE, 7.3.3).

Herrajes para la edificación. Dispositivos de retención electromagnética para puertas batientes. (ver Parte II, Relación de productos con marcado CE, 7.3.4).

Herrajes para la edificación. Bisagras de un solo eje. Requisitos y métodos de ensayo (ver Parte II, Relación productos con marcado CE, 7.3.6).

Herrajes para edificación. Cerraduras y pestillos. Cerraduras, pestillos y cerraderos mecánicos. Requisitos y métodos de ensayo (ver Parte II, Relación de productos con marcado CE, 7.3.7).

Según el CTE DB HE 1, apartado 4.1, los productos para huecos y lucernarios se caracterizan mediante los siguientes parámetros:

Parte semitransparente: transmitancia térmica U (W/m^2K). Factor solar, $g_{\perp}$ (adimensional).

Marcos: transmitancia térmica $U_{H,m}$ (W/m^2K). Absortividad α en función de su color.

Según el CTE DB HE 1, apartado 2.3, las carpinterías de los huecos (ventanas y puertas), se caracterizan por su permeabilidad al aire (capacidad de paso del aire, expresada en m^3/h, en función de la diferencia de presiones), medida con una sobrepresión de 100 Pa. Según el apartado 3.1.1. tendrá unos valores inferiores a los siguientes:

Para las zonas climáticas A y B: 50 m3/h m^2;

Para las zonas climáticas C, D y E: 27 m3/h m^2.

Precerco, podrá ser de perfil tubular conformado en frío de acero galvanizado, o de madera.

Accesorios para el montaje de los perfiles: escuadras, tornillos, patillas de fijación, etc.; burletes de goma, cepillos, además de todos accesorios y herrajes necesarios (de material inoxidable). Juntas perimetrales. Cepillos en caso de correderas.

- Puertas y ventanas de madera:

Tableros derivados de la madera para utilización en la construcción (ver Parte II, Relación de productos con marcado CE, 19.7.1).

Juntas de estanqueidad (ver Parte II, Relación de productos con marcado CE, 9).

Junquillos.

Perfiles de madera (ver Parte II, Relación de productos con marcado CE, 1.5.2). Sin alabeos, ataques de hongos o insectos, fendas ni abolladuras. Ejes rectilíneos. Clase de madera. Defectos aparentes. Geometría de las secciones. Cámara de descompresión. Orificios para desagüe. Dimensiones y características de los nudos y los defectos aparentes de los perfiles. La madera utilizada en los perfiles será de peso específico no inferior a 450 kg/m3 y un contenido de humedad no mayor del 15% ni menor del 12% y no mayor del 10% cuando sea maciza. Irá protegida exteriormente con pintura, lacado o barniz.

- Puertas y ventanas de acero:

Perfiles de acero laminado en caliente o conformado en frío (protegidos con imprimación anticorrosiva de 15 micras de espesor o galvanizado) o de acero inoxidable (ver Parte II, Relación de productos con marcado CE, 1.1.2, 19.5.2, 19.5.3): tolerancias dimensionales, sin alabeos, grietas ni deformaciones, ejes rectilíneos, uniones de perfiles soldados en toda su longitud. Dimensiones adecuadas de la cámara que recoge el agua de condensación, y orificio de desagüe.

VISADO
BISATUA
N202440165
20/02/2024
102C9037D3D
Verificable en www.coavn.org/verificacion
www.coavn.org/verificacion egiaztagarria
COAVN
COLEGIO OFICIAL DE ARQUITECTOS VASCO-NAVARRO
EUSKAL HERRIKO ARKITEKTOEN ELKARGO OFIZIALA
NAVARRA

Perfiles de chapa para marco: espesor de la chapa de perfiles ó 0,8 mm, inercia de los perfiles.

Junquillos de chapa. Espesor de la chapa de junquillos ò 0,5 mm.

Herrajes ajustados al sistema de perfiles.

- Puertas y ventanas de aluminio (ver Parte II, Relación de productos con marcado CE, 19.6.1)

Perfiles de marco: inercia de los perfiles, los ángulos de las juntas estarán soldados o vulcanizados, dimensiones adecuadas de la cámara o canales que recogen el agua de condensación, orificios de desagüe (3 por metro), espesor mínimo de pared de los perfiles 1,5 mm color uniforme, sin alabeos, fisuras, ni deformaciones, ejes rectilíneos.

Chapa de vierteaguas: espesor mínimo 0,5 mm.

Junquillos: espesor mínimo 1 mm.

Juntas perimetrales.

Cepillos en caso de correderas.

Protección orgánica: fundido de polvo de poliéster: espesor.

Protección anódica: espesor de 15 micras en exposición normal y buena limpieza; espesor de 20 micras, en interiores con rozamiento; espesor de 25 micras en atmósferas marina o industrial.

Ajuste de herrajes al sistema de perfiles. No interrumpirán las juntas perimetrales.

- Puertas y ventanas de materiales plásticos:

Perfiles para marcos. Perfiles de PVC. Espesor mínimo de pared en los perfiles 18 mm y peso específico 1,40 gr/cm3 Modulo de elasticidad. Coeficiente redilatación. Inercia de los perfiles. Uniones de perfiles soldados. Dimensiones adecuadas de la cámara que recoge el agua de condensación. Orificios de desagüe. Color uniforme. Sin alabeos, fisuras, ni deformaciones. Ejes rectilíneos.

Burletes perimetrales.

Junquillos. Espesor 1 mm.

Herrajes especiales para este material.

Masillas para el sellado perimetral: masillas elásticas permanentes y no rígidas.

- Puertas de vidrio:

Vidrio de silicato sodocálcico de seguridad templado térmicamente (ver Parte II, Relación de productos con marcado CE, 7.4.8).

Vidrio borosilicatado de seguridad templado térmicamente (ver Parte II, Relación de productos con marcado CE, 7.4.9).

Vidrio de seguridad de silicato sodocálcico templado en caliente (ver Parte II, Relación de productos con marcado CE, 7.4.10).

El almacenamiento en obra de los productos será en un lugar protegido de lluvias y focos húmedos, en zonas alejadas de posibles impactos. No estarán en contacto con el terreno.

Prescripción en cuanto a la ejecución por unidades de obra

Características técnicas de cada unidad de obra

Condiciones previas: soporte

La fábrica que reciba la carpintería de la puerta o ventana estará terminada, a falta de revestimientos. El cerco estará colocado y aplomado.

Compatibilidad entre los productos, elementos y sistemas constructivos

Para prevenir el fenómeno electroquímico de la corrosión galvánica entre metales con diferente potencial, se adoptarán las siguientes medidas:

Evitar el contacto entre dos metales de distinta actividad. En caso de no poder evitar el contacto, se deberá seleccionar metales próximos en la serie galvánica.

Aislar eléctricamente los metales con diferente potencial.

Evitar el acceso de agua y oxígeno a la zona de unión de los dos metales.

Puertas y ventanas de acero: el acero sin protección no entrará en contacto con el yeso.

Puertas y ventanas de aleaciones ligeras: se evitará el contacto directo con el cemento o la cal, mediante precerco de madera, u otras protecciones. Se evitará la formación de puentes galvánicos por la unión de distintos materiales (soportes formados por paneles ligeros, montantes de muros cortina, etc.).

Según el CTE DB SE A, apartado. 3. Durabilidad. Ha de prevenirse la corrosión del acero evitando el contacto directo con el aluminio de las carpinterías de cerramiento, muros cortina, etc.

Deberá tenerse especial precaución en la posible formación de puentes galvánicos por la unión de distintos materiales (soportes formados por paneles ligeros, montantes de muros cortina, etc.).

Proceso de ejecución

Ejecución

En general:

Se comprobará el replanteo y dimensiones del hueco, o en su caso para el precerco.

Antes de su colocación se comprobará que la carpintería conserva su protección. Se repasará la carpintería en general: ajuste de herrajes, nivelación de hojas, etc. La cámara o canales que recogen el agua de condensación tendrán las dimensiones adecuadas; contará al menos con 3 orificios de desagüe por cada metro.

Se realizarán los ajustes necesarios para mantener las tolerancias del producto.

Se fijará la carpintería al precerco o a la fábrica. Se comprobará que los mecanismos de cierre y maniobra son de funcionamiento suave y continuo. Los herrajes no interrumpirán las juntas perimetrales de los perfiles.

Las uniones entre perfiles se realizarán del siguiente modo:

Puertas y ventanas de material plástico: a inglete mediante soldadura térmica, a una temperatura de 180 ºC, quedando unidos en todo su perímetro de contacto.

Puertas y ventanas de madera: con ensambles que aseguren su rigidez, quedando encolados en todo su perímetro de contacto.

EXP M2024A0165
FECHA DATA 20/02/2024
CSV 1028903703D
Verificable en www.coavn.org/verificacion
www.coavn.org/verificacion egiaztagarria
VISADO BISATUA
COLEGIO OFICIAL DE ARQUITECTOS VASCO-NAVARRO
EUSKAL HERRIKO ARKITEKTOEN ELKARGO OFIZIALA
NAVARRA
COAVN

Puertas y ventanas de acero: con soldadura que asegure su rigidez, quedando unidas en todo su perímetro de contacto.

Puertas y ventanas de aleaciones ligeras: con soldadura o vulcanizado, o escuadras interiores, unidas a los perfiles por tornillos, remaches o ensamble a presión.

Según el CTE DB HS 1, apartado. 2.3.3.6. Si el grado de impermeabilidad exigido es 5, las carpinterías se retranquearán del paramento exterior de la fachada, disponiendo precerco y se colocará una barrera impermeable en las jambas entre la hoja principal y el precerco, o en su caso el cerco, prolongada 10 cm hacia el interior del muro (Véase la figura 2.11). Se sellará la junta entre el cerco y el muro con cordón en llagueado practicado en el muro para que quede encajado entre dos bordes paralelos. Si la carpintería está retranqueada del paramento exterior, se colocará vierteaguas, goterón en el dintel…etc. para que el agua de lluvia no llegue a la carpintería. El vierteaguas tendrá una pendiente hacia el exterior de 10º mínimo, será impermeable o colocarse sobre barrera impermeable, y tendrá goterón en la cara inferior del saliente según la figura 2.12. La junta de las piezas con goterón tendrá su misma forma para que no sea un puente hacia la fachada.

Tolerancias admisibles

Según el CTE DB SU 2, apartado. 1.4 Las superficies acristaladas que se puedan confundir con puertas o aberturas llevarán, en toda su longitud, señalización a una altura inferior entre 850 mm y 1100 mm y a una altura superior entre 1500 mm y 1700 mm.

Condiciones de terminación

En general: la carpintería quedará aplomada. Se limpiará para recibir el acristalamiento, si lo hubiere. Una vez colocada, se sellarán las juntas carpintería-fachada en todo su perímetro exterior. La junta será continua y uniforme, y el sellado se aplicará sobre superficies limpias y secas. Así se asegura la estanquidad al aire y al agua.

Puertas y ventanas de aleaciones ligeras, de material plástico: se retirará la protección después de revestir la fábrica.

Según el CTE DB SE M, apartado 3.2, las puertas y ventanas de madera se protegerán contra los daños que puedan causar agentes bióticos y abióticos.

Control de ejecución, ensayos y pruebas

Control de ejecución

- Carpintería exterior.

Puntos de observación:

Los materiales que no se ajusten a lo especificado se retirarán o, en su caso, demolida o reparada la parte de obra afectada.

Puertas y ventanas de madera: desplome máximo fuera de la vertical: 6 mm por m en puertas y 4 mm por m en ventanas.

Puertas y ventanas de material plástico: estabilidad dimensional longitudinal de la carpintería inferior a más menos el 5%.

Puertas de vidrio: espesores de los vidrios.

Preparación del hueco: replanteo. Dimensiones. Se fijan las tolerancias en límites absorbibles por la junta. Si hay precerco, carece de alabeos o descuadres producidos por la obra. Lámina impermeabilizante entre antepecho y vierteaguas. En puertas balconeras, disposición de lámina impermeabilizante. Vaciados laterales en muros para el anclaje en su caso.

Fijación de la ventana: comprobación y fijación del cerco. Fijaciones laterales. Empotramiento adecuado. Fijación a la caja de persiana o dintel. Fijación al antepecho.

Sellado: en ventanas de madera: recibido de los cercos con argamasa o mortero de cemento. Sellado con masilla. En ventanas metálicas: fijación al muro. En ventanas de aluminio: evitar el contacto directo con el cemento o la cal mediante precerco de madera, o si no existe precerco mediante pintura de protección (bituminosa). En ventanas de material plástico: fijación con sistema de anclaje elástico. Junta perimetral entre marco y obra ò 5 mm. Sellado perimetral con masillas elásticas permanentes (no rígida).

Según CTE DB SU 1. Los acristalamientos exteriores cumplen lo especificado para facilitar su limpieza desde el interior o desde el exterior.

Según CTE DB SI 3 punto 6. Las puertas previstas como salida de planta o de edificio y las previstas para la evacuación de > 50 personas, cumplen lo especificado.

Según CTE DB HE 1. Está garantizada la estanquidad a la permeabilidad al aire.

Comprobación final: según CTE DB SU 2. Las superficies acristaladas que puedan confundirse con puertas o aberturas, y puertas de vidrio sin tiradores o cercos, están señalizadas. Si existe una puerta corredera de accionamiento manual, incluidos sus mecanismos la distancia hasta el objeto fijo más próximo es como mínimo 20 cm. Según el CTE DB SI 3. Los siguientes casos cumplen lo establecido en el DB: las puertas previstas como salida de planta o de edificio y previstas para la evacuación de más de 50 personas. Las puertas giratorias, excepto cuando sean automáticas y dispongan de un sistema que permita el abatimiento de sus hojas en el sentido de la evacuación, incluso en el de fallo de suministro eléctrico.

- Carpintería interior:

Puntos de observación:

Los materiales que no se ajusten a lo especificado se retirarán o, en su caso, demolida o reparada la parte de obra afectada.

Puertas de madera: desplome máximo fuera de la vertical: 6 mm.

Comprobación proyecto: según el CTE DB SU 1. Altura libre de paso en zonas de circulación, en zonas de uso restringido y en los umbrales de las puertas la altura libre.

Replanteo: según el CTE DB SU 2. Barrido de la hoja en puertas situadas en pasillos de anchura menor a 2,50 m. En puertas de vaivén, percepción de personas a través de las partes transparentes o translúcidas.

En los siguientes casos se cumple lo establecido en el CTE DB SU 2: superficies acristaladas en áreas con riesgo de impacto. Partes vidriadas de puertas y cerramientos de duchas y bañeras. Superficies acristaladas que se puedan confundir

EXP N2024/4065 FECHA DATA 20/02/2024
CSV 102C90376330 Verificable en www.coavn.org/verificacion www.coavn.org/verificacion egiaztagarria
VISADO BISATUA
COAVN EUSKAL HERRIKO ARKITEKTOEN ELKARGO OFIZIALA NAVARRA

con puertas o aberturas. Puertas de vidrio que no dispongan de elementos que permitan identificarlas. Puertas correderas de accionamiento manual.

Las puertas que disponen de bloqueo desde el interior cumplen lo establecido en el CTE DB SU 3.

En los siguientes casos se cumple lo establecido en el CTE DB SI 1: puertas de comunicación de las zonas de riesgo especial con el resto con el resto del edificio. Puertas de los vestíbulos de independencia.

Según el CTE DB SI 3, dimensionado y condiciones de puertas y pasos, puertas de salida de recintos, puertas situadas en recorridos de evacuación y previstas como salida de planta o de edificio.

Fijación y colocación: holgura de hoja a cerco inferior o igual a 3mm. Holgura con pavimento. Número de pernios o bisagras.

Mecanismos de cierre: tipos según especificaciones de proyecto. Colocación. Disposición de condena por el interior (en su caso).

Acabados: lacado, barnizado, pintado.

Ensayos y pruebas

- Carpintería exterior:

  Prueba de funcionamiento: funcionamiento de la carpintería.

  Prueba de escorrentía en puertas y ventanas de acero, aleaciones ligeras y material plástico: estanqueidad al agua. Conjuntamente con la prueba de escorrentía de fachadas, en el paño mas desfavorable.
- Carpintería interior:

  Prueba de funcionamiento: apertura y accionamiento de cerraduras.

Conservación y mantenimiento

Se conservará la protección de la carpintería hasta el revestimiento de la fábrica y la colocación del acristalamiento.

No se apoyarán pescantes de sujeción de andamios, poleas para elevar cargas, mecanismos para limpieza exterior u otros objetos que puedan dañarla.

5.2.2 Acristalamientos

Descripción

Según el CTE DB HE 1, apartado Terminología, los huecos son cualquier elemento semitransparente de la envolvente del edificio, comprendiendo las puertas y ventanas acristaladas. Estos acristalamientos podrán ser:

- Vidrios sencillos: una única hoja de vidrio, sustentada a carpintería o fijada directamente a la estructura portante. Pueden ser:

  Monolíticos:

  Vidrio templado: compuestos de vidrio impreso sometido a un tratamiento térmico, que les confiere resistencia a esfuerzos de origen mecánico y térmico. Podrán tener después del templado un ligero mateado al ácido o a la arena.

  Vidrio impreso armado: de silicato sodocálcico, plano, transparente, incoloro o coloreado, con malla de acero incorporada, de caras impresas o lisas.

  Vidrio pulido armado: obtenido a partir del vidrio impreso armado de silicato sodocálcico, plano, transparente, incoloro, de caras paralelas y pulidas.

  Vidrio plano: de silicato sodocálcico, plano, transparente, incoloro o coloreado, obtenido por estirado continuo, caras pulidas al fuego.

  Vidrio impreso: de silicato sodocálcico, plano, transparente, que se obtiene por colada y laminación continuas.

  Vidrio borosilicatado: silicatado con un porcentaje de óxido de boro que le confiere alto nivel de resistencia al choque térmico, hidrolítico y a los ácidos.

  Vidrio de capa: vidrio básico, especial, tratado o laminado, en cuya superficie se ha depositado una o varias capas de materiales inorgánicos para modificar sus propiedades.

  Laminados: compuestos por dos o más hojas de vidrio unidas por láminas de butiral, sustentados con perfil conformado a carpintería o fijados directamente a la estructura portante. Pueden ser:

  Vidrio laminado: conjunto de una hoja de vidrio con una o más hojas de vidrio (básicos, especiales, de capa, tratados) y/ o hojas de acristalamientos plásticos unidos por capas o materiales que pegan o separan las hojas y pueden dar propiedades de resistencia al impacto, al fuego, acústicas, etc.

  Vidrio laminado de seguridad: conjunto de una hoja de vidrio con una o más hojas de vidrio (básicos, especiales, de capa, tratados) y/ o hojas de acristalamientos plásticos unidos por capas o materiales que aportan resistencia al impacto.
- Vidrios dobles: compuestos por dos vidrios separados por cámara de aire deshidratado, sustentados con perfil conformado a carpintería, o fijados directamente a la estructura portante, consiguiendo aislamiento térmico y acústico. Pueden ser:

  Vidrios dobles: pueden estar compuestos por dos vidrios monolíticos o un vidrio monolítico con un vidrio laminado.

  Vidrios dobles bajo emisivos: pueden estar compuestos por un vidrio bajo emisivo con un vidrio monolítico o un vidrio bajo emisivo con un vidrio laminado.
- Vidrios sintéticos: compuestos por planchas de policarbonato, metacrilato, etc., que con distintos sistemas de fijación constituyen cerramientos verticales y horizontales, pudiendo ser incoloras, traslúcidas u opacas.

Criterios de medición y valoración de unidades

Metro cuadrado, medida la superficie acristalada totalmente terminada, incluyendo sistema de fijación, protección y limpieza final.

Prescripciones sobre los productos

Características y recepción de los productos que se incorporan a las unidades de obra

La recepción de los productos, equipos y sistemas se realizará conforme se desarrolla en la Parte II, Condiciones de Recepción de productos. Este control comprende el control de la documentación de los suministros (incluida la correspondiente al marcado CE, cuando sea pertinente), el control mediante distintivos de calidad o evaluaciones técnicas de idoneidad y el control mediante ensayos.

VISADO N2024A0065 20/02/2024
CSV 02C0937C3D
Verificable en www.coavn.org/verificacion
www.coavn.org/verificacion egiaztagarria
COAVN NAVARRA

- Vidrio, podrá ser:
  Vidrio incoloro de silicato sodocálcico (ver Parte II, Relación de productos con marcado CE, 7.4.1).
  Vidrio de capa (ver Parte II, Relación de productos con marcado CE, 7.4.2).
  Unidades de vidrio aislante (ver Parte II, Relación de productos con marcado CE, 7.4.3).
  Vidrio borosilicatado (ver Parte II, Relación de productos con marcado CE, 7.4.4).
  Vidrio de silicato sodocálcico termoendurecido (ver Parte II, Relación de productos con marcado CE, 7.4.5).
  Vidrio de silicato sodocálcico de seguridad templado térmicamente (ver Parte II, Relación de productos con marcado CE, 7.4.6).
  Vidrio de silicato sodocálcico endurecido químicamente (ver Parte II, Relación de productos con marcado CE, 7.4.7).
  Vidrio borosilicatado de seguridad templado térmicamente (ver Parte II, Relación de productos con marcado CE, 7.4.8).
  Productos de vidrio de silicato básico alcalinotérreo (ver Parte II, Relación de productos con marcado CE, 7.4.9).
  Vidrio de seguridad de silicato sodocálcico templado en caliente (ver Parte II, Relación de productos con marcado CE, 7.4.10).
  Vidrio de seguridad de silicato alcalinotérreo endurecido en caliente (ver Parte II, Relación de productos con marcado CE, 7.4.11).
  Vidrio laminado y vidrio laminado de seguridad (ver Parte II, Relación de productos con marcado CE, 7.4.12).
- Galces y junquillos: resistirán las tensiones transmitidas por el vidrio. Serán inoxidables o protegidos frente a la corrosión. Las caras verticales del galce y los junquillos encarados al vidrio, serán paralelas a las caras del acristalamiento, no pudiendo tener salientes superiores a 1 mm. Altura del galce, (teniendo en cuenta las tolerancias dimensionales de la carpintería y de los vidrios, holguras perimetrales y altura de empotramiento), y ancho útil del galce (respetando las tolerancias del espesor de los vidrios y las holguras laterales necesarias. Los junquillos serán desmotables para permitir la posible sustitución del vidrio.
- Calzos: podrán ser de madera dura tratada o de elastómero. Dimensiones según se trate de calzos de apoyo, perimetrales o laterales. Imputrescibles, inalterables a temperaturas entre -10ºC y +80ºC, compatibles con los productos de estanqueidad y el material del bastidor.
- Masillas para relleno de holguras entre vidrio y galce y juntas de estanqueidad (ver Parte II, Relación de productos con marcado CE, 9):
  Masillas que endurecen: masillas con aceite de linaza puro, con aceites diversos o de endurecimiento rápido.
  Masillas plásticas: de breas de alquitrán modificadas o betunes, asfaltos de gomas, aceites de resinas, etc.
  Masillas elásticas: “Thiokoles” o “Siliconas”.
  Masillas en bandas preformadas autoadhesivas: de productos de síntesis, cauchos sintéticos, gomas y resinas especiales.
  Perfiles extrusionados elásticos: de PVC, neopreno en forma de U, etc.
  En acristalamientos formados por vidrios sintéticos:
- Planchas de policarbonato, metacrilato (de colada o de extrusión), etc.: resistencia a impacto, aislamiento térmico, nivel de transmisión de luz, transparencia, resistencia al fuego, peso específico, protección contra radiación ultravioleta.
- Base de hierro troquelado, goma, clips de fijación.
- Elemento de cierre de aluminio: medidas y tolerancias. Inercia del perfil. Espesor del recubrimiento anódico. Calidad del sellado del recubrimiento anódico.

Los productos se conservarán al abrigo de la humedad, sol, polvo y salpicaduras de cemento y soldadura. almacenarán sobre una superficie plana y resistente, alejada de las zonas de paso. En caso de almacenamiento en exterior, se cubrirán con un entoldado ventilado. Se repartirán los vidrios en los lugares en que se vayan a colocar: en pilas con una altura inferior a 25 cm, sujetas por barras de seguridad; apoyados sobre dos travesaños horizontales, protegidos por un material blando; protegidos del polvo por un plástico o un cartón.

Prescripción en cuanto a la ejecución por unidades de obra

Características técnicas de cada unidad de obra

Condiciones previas: soporte

En general el acristalamiento irá sustentado por carpintería (de acero, de madera, de aluminio, de PVC, de perfiles laminados), o bien fijado directamente a la estructura portante mediante fijación mecánica o elástica. La carpintería estará montada y fijada al elemento soporte, imprimada o tratada en su caso, limpia de óxido y los herrajes de cuelgue y cierre instalados.

Los bastidores fijos o practicables soportarán sin deformaciones el peso de los vidrios que reciban; además no se deformarán por presiones de viento, limpieza, alteraciones por corrosión, etc. La flecha admisible de la carpintería no excederá de 1/200 del lado sometido a flexión, para vidrio simple y de 1/300 para vidrio doble.

En caso de vidrios sintéticos, éstos se montarán en carpinterías de aleaciones ligeras, madera, plástico o perfiles laminados.

Compatibilidad entre los productos, elementos y sistemas constructivos

Para prevenir el fenómeno electroquímico de la corrosión galvánica entre metales con diferente potencial, se adoptarán las siguientes medidas:

Evitar el contacto entre dos metales de distinta actividad. En caso de no poder evitar el contacto, se deberá seleccionar metales próximos en la serie galvánica.

Aislar eléctricamente los metales con diferente potencial.

Evitar el acceso de agua y oxígeno a la zona de unión de los dos metales.

Se evitará el contacto directo entre:

Masilla de aceite de linaza - hormigón no tratado.

Masilla de aceite de linaza - butiral de polivinilo.

Masillas resinosas - alcohol.

VISADO 20/02/2024
BISATUA
COAVN
Verificable en www.coavn.org/verificacion
www.coavn.org/verificacion egiaztagarria

Masillas bituminosas - disolventes y todos los aceites.
Testas de las hojas de vidrio.
Vidrio con metal excepto metales blandos, como el plomo y el aluminio recocido.
Vidrios sintéticos con otros vidrios, metales u hormigón.
En caso de vidrios laminados adosados canto con canto, se utilizará como sellante silicona neutra, para que ésta no ataque al butiral de polivinilo y produzca su deterioro.
No se utilizarán calzos de apoyo de poliuretano para el montaje de acristalamientos dobles.

Proceso de ejecución

Ejecución

- Acristalamientos en general:

Galces:
Los bastidores estarán equipados con galces, colocando el acristalamiento con las debidas holguras perimetrales y laterales, que se rellenarán posteriormente con material elástico; así se evitará la transmisión de esfuerzos por dilataciones o contracciones del propio acristalamiento. Los galces pueden ser abiertos (para vidrios de poco espesor, menos de 4 mm, dimensiones reducidas o en vidrios impresos de espesor superior a 5 mm y vidrios armados), o cerrados para el resto de casos.
La forma de los galces podrá ser:
Galces con junquillos. El vidrio se fijará en el galce mediante un junquillo, que según el tipo de bastidor podrá ser:
Bastidores de madera: junquillos de madera o metálicos clavados o atornillados al cerco.
Bastidores metálicos: junquillos de madera atornillados al cerco o metálicos atornillados o clipados.
Bastidores de PVC: junquillos clipados, metálicos o de PVC.
Bastidores de hormigón: junquillos atornillados a tacos de madera previamente recibidos en el cerco o interponiendo cerco auxiliar de madera o metálico que permita la reposición eventual del vidrio.
- Galces portahojas. En carpinterías correderas, el galce cerrado puede estar formado por perfiles en U.
- Perfil estructural de elastómero, asegurará fijación mecánica y estanqueidad.
- Galces auto-drenados. Los fondos del galce se drenarán ara equilibrar la presión entre el aire exterior y el fondo del galce, limitando las posibilidades de penetración del agua y de condensación, favoreciendo la evacuación de posibles infiltraciones. Será obligatorio en acristalamientos aislantes.
Se extenderá la masilla en el galce de la carpintería o en el perímetro del hueco antes de colocar el vidrio.
Acuñado:
Los vidrios se acuñarán al bastidor para asegurar su posicionamiento, evitar el contacto vidrio-bastidor y repartir su peso. Podrá realizarse con perfil continuo o calzos de apoyo puntuales situados de la siguiente manera:
Calzos de apoyo: repartirán el peso del vidrio en el bastidor. En bastidores de eje de rotación vertical: un solo calzo de apoyo, situado en el lado próximo al pernio en el bastidor a la francesa o en el eje de giro para bastidor pivotante. En los demás casos: dos calzos a una distancia de las esquinas de L/10, siendo L la longitud del lado donde se emplazan.
Calzos perimetrales: se colocarán en el fondo del galce para evitar el deslizamiento del vidrio.
Calzos laterales: asegurarán un espesor constante a los selladores, contribuyendo a la estanqueidad y transmitiendo al bastidor los esfuerzos perpendiculares que inciden sobre el plano del vidrio. Se colocarán como mínimo dos parejas por cada lado del bastidor, situados en los extremos y a una distancia de 1/10 de su longitud y próximos a los calzos de apoyo perimetrales, pero nunca coincidiendo con ellos.
Relleno de los galces, para asegurar la estanqueidad entre los vidrios y sus marcos. Podrá ser:
Con enmasillado total. Las masillas que endurecen y las plásticas se colocarán con espátula o pistola. Las masillas elásticas se colocarán con pistola en frío.
Con bandas preformadas, de neopreno, butil, etc. y sellado de silicona. Las masillas en bandas preformadas o perfiles extrusionados se colocarán a mano, presionando sobre el bastidor.
Con perfiles de PVC o neopreno. Se colocarán a mano, presionando pegándolos.
Se suspenderán los trabajos cuando la colocación se efectúe desde el exterior y la velocidad del viento sea superior a 50 km/h.

- Acristalamiento formado por vidrios laminados:

Cuando esté formado por dos vidrios de diferente espesor, el de menor espesor se colocará al exterior. El número de hojas será al menos de dos en barandillas y antepechos, tres en acristalamiento antirrobo y cuatro en acristalamiento antibala.

- Acristalamiento formado por vidrios sintéticos:

En disposición horizontal, se fijarán correas al soporte, limpias de óxido e imprimadas o tratadas, en su caso.
En disposición vertical no será necesario disponer correas horizontales hasta una carga de 0,1 N/mm^2.
Se dejará una holgura perimetral de 3 mm para que los vidrios no sufran esfuerzos por variaciones dimensionales.
El soporte no transmitirá al vidrio los esfuerzos producidos por sus contracciones, dilataciones o deformaciones.
Los vidrios se manipularán desde el interior del edificio, asegurándolos con medios auxiliares hasta su fijación.
Los vidrios se fijarán, mediante perfil continuo de ancho mínimo 60 mm, de acero galvanizado o aluminio.
Entre vidrio y perfil se interpondrá un material elástico que garantice la uniformidad de la presión de apriete.
La junta se cerrará con perfil tapajuntas de acero galvanizado o aluminio y la interposición de dos juntas de material elástico que uniformicen el apriete y proporcionen estanqueidad. El tapajuntas se fijará al perfil base con tornillos autorroscantes de acero inoxidable o galvanizado cada 35 cm como máximo. Los extremos abiertos del vidrio se cerrarán con perfil en U de aluminio.

- Acristalamiento formado por vidrios templados:

Las manufacturas (muescas, taladros, etc.) se realizarán antes de templar el vidrio.
Se colocarán de forma que no sufran esfuerzos debidos a: contracciones o dilataciones del propio vidrio, de los bastidores que puedan enmarcarlo o flechas de los elementos resistentes y asientos diferenciales. Asimismo se colocarán de modo que no pierdan su posición por esfuerzos habituales (peso propio, viento, vibraciones, etc.)
Se fijarán por presión de las piezas metálicas, con una lámina de material elástico sin adherir entre metal y vidrio.

VISADO
EXP 20/02/2024
FECHA DATA
CSV 1026903703D
Verificable en www.coavn.org/verificacion
www.coavn.org/verificacion egiaztagarria
VISADO
BISATUA
COLEGIO OFICIAL DE ARQUITECTOS VASCO-NAVARRO
EUSKAL HERRIKO ARKITEKTOEN ELKARGO OFIZIALA
NAVARRA
COAVN

Los vidrios empotrados, sin suspensión, pueden recibirse con cemento, independizándolos con cartón, bandas bituminosas, etc., dejando una holgura entre canto de vidrio y fondo de roza. Los vidrios suspendidos, se fijarán por presión sobre el elemento resistente o con patillas, previamente independizados, como en el caso anterior.

Tolerancias admisibles

Según el CTE DB SU 2, apartado. 1.4. La señalización de los vidrios estará a una altura inferior entre 850 mm y 1100 mm y a una altura superior entre 1500 mm y 1700 mm.

Condiciones de terminación

En caso de vidrios simples, dobles o laminados, para conseguir la estanqueidad entre los vidrios y sus marcos se sellará la unión con masillas elásticas, bandas preformadas autoadhesivas o perfiles extrusionados elásticos.

Control de ejecución, ensayos y pruebas

Control de ejecución

Puntos de observación.
Dimensiones del vidrio: espesor especificado 1 mm. Dimensiones restantes especificadas 2 mm.
Vidrio laminado: en caso de hojas con diferente espesor, la de mayor espesor al interior.
Perfil continuo: colocación, tipo especificado, sin discontinuidades.
Calzos: todos colocados correctamente, con tolerancia en su posición 4 cm.
Masilla: sin discontinuidades, agrietamientos o falta de adherencia.
Sellante: sección mínima de 25 mm^2 con masillas plásticas de fraguado lento y 15 mm^2 las de fraguado rápido.
En vidrios sintéticos, diferencia de longitud entre las dos diagonales del acristalamiento (cercos 2 m): 2.5 mm.

Conservación y mantenimiento

En general, los acristalamientos formados por vidrios simples, dobles, laminados y templados se protegerán con las condiciones adecuadas para evitar deterioros originados por causas químicas (impresiones producidas por la humedad, caída de agua o condensaciones) y mecánicas (golpes, ralladuras de superficie, etc.).

En caso de vidrios sintéticos, una vez colocados, se protegerán de proyecciones de mortero, pintura, etc.

5.2.3 Persianas

Descripción

Cerramientos de huecos de fachada, enrollables o de celosía, de accionamiento manual o a motor, para oscurecer y proteger de las vistas el interior de los locales.

Criterios de medición y valoración de unidades

Unidad o metro cuadrado de hueco cerrado con persiana, totalmente montada, incluyendo todos los mecanismos y accesorios necesarios para su funcionamiento.

Prescripciones sobre los productos

Características y recepción de los productos que se incorporan a las unidades de obra

- Persiana (ver Parte II, Relación de productos con marcado CE, 7.2.1): podrá ser enrollable o de celosía. La persiana estará formada por lamas de madera, aluminio o PVC, siendo la lama inferior más rígida que las restantes.

Lamas de madera: altura máxima 6 cm, anchura mínima 1,10 cm. Humedad: inferior a 8% en zona interior y a 12% en zona litoral. Dimensiones. Inercia. Nudos. Fendas y acebolladuras. Peso específico. Dureza.

Lamas de aluminio: espesores y dimensiones: altura máxima 6 cm, anchura mínima 1,10 cm. Anodizado: 20 micras exteriores, 25 micras en ambiente marino. Calidad del sellado del recubrimiento anódico.

Lamas de PVC: peso específico: mínimo 1,40 gr/cm3. Espesor del perfil: mínimo 1 mm.

- Guía: los perfiles en forma de U que conformen la guía, serán de acero galvanizado o aluminio anodizado y espesor mínimo 1 mm.
- Sistema de accionamiento.

En caso de sistema de accionamiento manual:
El rodillo será resistente a la humedad y capaz de soportar el peso de la persiana.
La polea será de acero o aluminio, protegidos contra la corrosión, o de PVC.
La cinta será de material flexible con una resistencia a tracción cuatro veces superior al peso de la persiana.
En caso de sistema de accionamiento mecánico:
El rodillo será resistente a la humedad y capaz de soportar el peso de la persiana.
La polea será de acero galvanizado o protegido contra la corrosión.
El cable estará formado por hilos de acero galvanizado, e irá alojado en un tubo de PVC rígido.
El mecanismo del torno estará alojado en caja de acero galvanizado, aluminio anodizado o PVC rígido.

- Caja de persiana: en cualquier caso la caja de persiana estará cerrada por elementos resistentes a la humedad, de madera, chapa metálica u hormigón, siendo practicable desde el interior del local. Asimismo serán estancas al aire y al agua de lluvia y se dotarán de un sistema de bloqueo desde el interior, en puntos donde se precise tomar medidas contra el robo. No constituirá puente térmico.

Prescripción en cuanto a la ejecución por unidades de obra

Características técnicas de cada unidad de obra

Condiciones previas: soporte

La fachada estará terminada y el aislamiento colocado.

EXP M2024A0165 FECHA DATA 20/02/2024
CSV 102C9637039 Verificable en www.coavn.org/verificacion www.coavn.org/verificacion egiaztagarria
VISADO BISATUA
COLEGIO OFICIAL DE ARQUITECTOS VASCO-NAVARRO EUSKAL HERRIKO ARKITEKTOEN ELKARGO OFIZIALA NAVARRA
COAVN

Los huecos de fachada estarán terminados, incluso el revestimiento interior, el aislamiento y la carpintería.

Compatibilidad entre los productos, elementos y sistemas constructivos

Para prevenir el fenómeno electroquímico de la corrosión galvánica entre metales con diferente potencial, se adoptarán las siguientes medidas:

Evitar el contacto entre dos metales de distinta actividad. En caso de no poder evitar el contacto, se deberá seleccionar metales próximos en la serie galvánica.

Aislar eléctricamente los metales con diferente potencial.

Evitar el acceso de agua y oxígeno a la zona de unión de los dos metales.

Se evitarán los siguientes contactos bimetálicos:

Cinc en contacto con: acero, cobre, plomo y acero inoxidable.

Aluminio con: plomo y cobre.

Acero dulce con: plomo, cobre y acero inoxidable.

Plomo con: cobre y acero inoxidable.

Cobre con: acero inoxidable. Proceso de ejecución.

Proceso de ejecución

Ejecución

En caso de persiana enrollable:

Se situarán y aplomarán las guías, fijándose al muro mediante atornillado o anclaje de sus patillas.

Estarán provistas, para su fijación, de perforaciones o patillas equidistantes. Las patillas tendrán un espesor mayor a 1 mm y una longitud de 10 cm como mínimo. Tendrán 3 puntos de fijación para alturas no mayores de 250 cm, 4 puntos para alturas no mayores de 350 cm y 5 para alturas mayores. Los puntos de fijación extremos distarán de éstos 25 cm como máximo. Las guías estarán separadas como mínimo 5 cm de la carpintería y penetrarán 5 cm en la caja de enrollamiento.

Se introducirán en las guías la persiana y entre éstas y las lamas habrá una holgura de 5 mm.

El rodillo se unirá a la polea y se fijará, mediante anclaje de sus soportes a las paredes de la caja de enrollamiento cuidando que quede horizontal.

El mecanismo de enrollamiento automático, se fijará al paramento en el mismo plano vertical que la polea y a 80 cm del suelo.

La cinta se unirá en sus extremos con el mecanismo de enrollamiento automático y la polea, quedando tres vueltas de reserva cuando la persiana esté cerrada.

La lama superior de la persiana, estará provista de cintas, para su fijación al rodillo. La lama inferior será más rígida que las restantes y estará provista de dos topes a 20 cm de los extremos para impedir que se introduzca totalmente en la caja de enrollamiento.

En caso de persiana de celosía:

Si es corredera, las guías se fijarán adosadas al muro y paralelas a los lados del hueco, mediante tornillos o patillas. Los herrajes de colgar y los pivotes guía se fijarán a la persiana a 5 cm de los extremos.

Si es abatible, el marco se fijará al muro mediante tornillos o patillas, con dos puntos de fijación como mínimo cada lado del marco.

Si es plegable, las guías se colocarán adosadas o empotradas en el muro y paralelas entre sí, fijándose mediante tornillos o patillas. Se colocarán herrajes de colgar cada dos hojas de manera que ambos queden en la misma vertical.

Condiciones de terminación

La persiana quedará aplomada, ajustada y limpia.

Control de ejecución, ensayos y pruebas

Control de ejecución

Puntos de observación.

Se prestará especial cuidado en la ejecución de las cajas de persiana, debido a los puentes térmicos que se pueden crear, atendiéndose a los detalles constructivos correspondientes.

- Disposición y fijación.

Situación y aplomado de las guías: penetración en la caja, 5 cm. Separación de la carpintería, 5 cm como mínimo.

Fijación de las guías.

Caja de persiana: fijación de sus elementos al muro. Estanquidad de las juntas de encuentro de la caja con el muro. Aislante térmico.

- Comprobación final.

Sistema de bloqueo desde el interior, en su caso.

Lama inferior más rígida con topes que impidan la penetración de la persiana en la caja.

Ensayos y pruebas

Accionamiento de la persiana. Subida, bajada y fijación a una altura.

Conservación y mantenimiento

Las persianas se protegerán adecuadamente.

No se someterán a esfuerzos para los que no han sido diseñadas.

EXP N2024A0165
FECHA DATA 20/02/2024
CSV 102C9003703D
Verificable en www.coavn.org/verificacion
www.coavn.org/verificacion egiaztagarria
VISADO
BISATUA
COAVN
COLEGIO OFICIAL DE ARQUITECTOS VASCO-NAVARRO
EUSKAL HERRIKO ARKITEKTOEN ELKARGO OFIZIALA
NAVARRA

5.3 Particiones

5.3.1 Tabiquería de placa de yeso laminado con estructura metálica

Descripción

Tabiques de placa de yeso laminado con estructura metálica de acero galvanizado, de los siguientes tipos:

Tabique sencillo: con estructura sencilla (única) a cuyos lados se atornilla una placa.

Tabique múltiple: con estructura sencilla (única) a cuyos lados se atornillan dos o más placas de diferente tipo y espesor.

Tabique doble: con dos estructuras paralelas y arriostradas entre sí, a cuyos lados se atornilla una placa de diferente tipo y espesor.

Tabique especial: con dos estructuras paralelas y arriostradas entre sí, a cuyos lados se atornillan dos o más placas de diferente tipo y espesor.

Criterios de medición y valoración de unidades

Metro cuadrado de tabique formado por el número de placas de yeso del tipo y espesor determinados, a cada lado de una estructura metálica sencilla/doble, formada por montantes separados a ejes una distancia determinada, en mm, y canales del ancho especificado, en mm, dando el espesor total especificado de tabique terminado, en mm. Almas con aislante, en su caso, del tipo y espesor especificados, en una o en las dos estructuras. Parte proporcional de tornillería, pastas y cintas para juntas, anclajes para suelo y techo, etc. Totalmente terminado y listo para imprimar y decorar.

Prescripciones sobre los productos

Características y recepción de los productos que se incorporan a las unidades de obra

La recepción de los productos, equipos y sistemas se realizará conforme se desarrolla en la Parte II, Condiciones de recepción de productos. Este control comprende el control de la documentación de los suministros (incluida la correspondiente al marcado CE, cuando sea pertinente), el control mediante distintivos de calidad o evaluaciones técnicas de idoneidad y el control mediante ensayos.

- Placas de yeso laminado (ver Parte II, Relación de productos con marcado CE, 19.2.1).
- Perfiles metálicos para particiones de placas de yeso laminado (ver Parte II, Relación de productos con marcado CE, 19.5.3), de acero galvanizado: canales (perfiles en forma de “U”) y montantes (en forma de “C”).
- Adhesivos a base de yeso (ver Parte II, Relación de productos con marcado CE, 19.2.9).
- Material de juntas para placas de yeso laminado (ver Parte II, Relación de productos con marcado CE, 19.2.6), de papel microperforado o de malla para juntas de placas, de fibra de vidrio para tratamientos de juntas con placas M0 y perfiles guardavivos para protección de los cantos vivos.
- Tornillos: tipo placa-metal (P), metal-metal (M), placa-madera (N).
- Aislante térmico (ver Parte II, Relación de productos con marcado CE, 3).

Prescripción en cuanto a la ejecución por unidades de obra

Características técnicas de cada unidad de obra

Condiciones previas: soporte

Se exigirá la condición de limitación de flecha a los elementos estructurales flectados: vigas de borde o remates de forjado. Terminada la estructura, se comprobará que el soporte (forjado, losa, etc.) haya fraguado totalmente, esté seco, nivelado y limpio de cualquier resto de obra.

Las fachadas, cubiertas y otros muros en contacto con las unidades de tabiquería estarán totalmente terminados e impermeabilizados, y con los vierteaguas colocados.

La carpintería de huecos exteriores y cajas de persianas estarán colocadas; siendo recomendable que los huecos exteriores dispongan del acristalamiento. Los cercos interiores y otros elementos a incorporar en el tabique por los instaladores de la tabiquería estarán en obra. El techo estará limpio y plano. Los tabiques no serán solidarios con los elementos estructurales verticales u horizontales.

Compatibilidad

Para prevenir el fenómeno electroquímico de la corrosión galvánica entre metales con diferente potencial, se adoptarán las siguientes medidas:

Evitar el contacto entre dos metales de distinta actividad. En caso de no poder evitar el contacto, se deberá seleccionar metales próximos en la serie galvánica.

Aislar eléctricamente los metales con diferente potencial.

Evitar el acceso de agua y oxígeno a la zona de unión de los dos metales.

Se aislarán las tuberías para evitar condensaciones.

Todos los elementos metálicos (de unión o refuerzo) que entren en contacto con el tabique de escayola, como rigidizadores, esquineros, etc., deberán estar protegidos contra la corrosión, mediante galvanizado, zincado o, al menos, cubiertos de pintura. En este caso, la pintura elegida, deberá ser compatible con los productos a utilizar, tales como el propio panel, la escayola y el adhesivo. La pintura estará totalmente seca antes de entrar en contacto con estos elementos.

Proceso de ejecución

Ejecución

Replanteo:

Se realizará el replanteo horizontal de los tabiques, según la distribución del proyecto, marcando la situación de los cercos, huecos, juntas de dilatación de la tabiquería, etc. En caso de tabiques de gran longitud se realizarán juntas de dilatación como máximo cada 15 m. Se respetarán en el tabique las juntas estructurales del edificio.

Colocación de canales:

COAVN
COLEGIO OFICIAL DE ARQUITECTOS VASCO-NAVARRO
EUSKAL HERRIKO ARKITEKTOEN ELKARGO OFIZIALA
NAVARRA
VISADO
102C9337QD
Nº 2024A0165
FECHA 20/02/2024
DATA
Verificable en www.coavn.org/verificacion
www.coavn.org/verifikazioa egiaztagarria

Los perfiles inferiores llevarán en la superficie de apoyo una banda de estanqueidad. Además, será recomendable colocar esta banda en todo el perímetro del tabique.

Los canales se anclarán tanto a suelo como a techo. Se respetará la distancia entre anclajes aconsejada por el fabricante, y como mínimo deberán colocarse tres anclajes para piezas superiores a 50 cm y dos para piezas inferiores a 50 cm. El tipo y la fiabilidad del anclaje a las solicitaciones que se producen en él según el material del soporte, será avalada por el fabricante del anclaje.

Los canales se colocarán con continuidad a tope, y no solapados; en los cruces y esquinas quedarán separados el espesor de las placas del tabique pasante.

Colocación de elementos verticales:

De arranque con la obra gruesa o unidades terminadas:

Se fijarán a la obra con anclajes cada 60 cm como máximo y en no menos de tres puntos para tramos superiores a 50 cm. Se atornillarán a los canales inferior y superior. Se colocarán continuos de suelo a techo.

Fijos:

Los montantes que determinan puntos especiales de arranque, como esquinas, cruces, jambas, arranques, sujeción de soportes, etc., se situarán en su posición, y se atornillarán con tornillos tipo M, no con tornillos P, o se fijarán mediante punzonado, a los canales superior e inferior. No romperán la modulación general de los montantes de la unidad. Para la disposición y fijación de los perfiles necesarios en cada punto se seguirán las indicaciones del fabricante.

En general, en la realización de esquinas se colocarán dos montantes, uno por cada tabique coincidente.

En los cruces se podrá colocar un montante de encuentro dentro del tabique del que arrancan los otros y en estos últimos se colocarán montantes de arranque; o bien se sujetará el montante de arranque del tabique a realizar a la placa o placas del tabique ya instalado mediante anclajes.

Para la sujeción de los cercos de puertas, armarios, etc., se reforzará la estructura en el dintel, colocando dos tramos de montantes atornillados con tornillos M o unidos por punzonamiento a los que forman las jambas. En el dintel del cerco se colocará un canal doblado a 90º en sus dos extremos formando unas patillas de 15 a 20 cm, e igualmente el canal del suelo se subirá de 15 cm a 20 cm por cada lateral del hueco. Estas patillas quedarán unidas por atornillado o punzonado a los montantes que enmarcan el hueco.

Se consultará al fabricante la máxima longitud del tabique sin rigidizadores (cercos, encuentros, esquinas, son considerados así), que dependerá del tipo de tabique, modulación, dimensión del perfil, número y espesor de las placas.

De modulación o intermedios:

Los perfiles intermedios se encajarán en los canales por simple giro, dejándolos sueltos, sin atornillar su unión, y con una longitud de 8 mm a 10 mm más corta de la luz entre suelo y techo. La distancia entre ejes será la especificada en proyecto, submúltiplo de la dimensión de la placa y no mayor a 60 cm. Esta modulación se mantendrá en la parte superior de los huecos.

Los montantes se colocarán en el mismo sentido, excepto los del final y los lógicos de huecos de paso o soportes para anclajes o similar. En caso de que los montantes sean de menor longitud que la luz a cubrir entre suelo y techo, se solaparán entre ellos o a través de piezas auxiliares, de forma que el solape quede perfectamente solidario.

Las perforaciones para el paso de instalaciones coincidirán en la misma línea horizontal. En caso de tener que realizar otras perforaciones, se comprobará que el perfil no queda debilitado. Es recomendable que los mecanismos de electricidad y otras instalaciones no coincidan en lados opuestos del tabique.

En caso de tabiques dobles o especiales los montantes se arriostrarán entre ellos, con cartelas de las dimensiones y las distancias indicadas por el fabricante. En caso de alturas especiales o de no desear el arriostramiento (juntas de dilatación, altas prestaciones acústicas, etc.) se consultará a la dirección facultativa, y será objeto de estudio específico.

Atornillado de las placas de yeso:

Se colocarán las placas de una cara del tabique, se montarán las instalaciones que lleve en su interior y, después de ser probadas, y colocados los anclajes, soportes o aislamientos previstos, se cerrará el tabique por la otra cara.

En los tabiques sencillos o dobles las placas se colocarán en posición longitudinal respecto a los montantes, de manera que sus juntas verticales coincidan siempre con un montante. En los tabiques múltiples y especiales se podrán colocar indistintamente en posición transversal o longitudinal.

Las placas se colocarán a tope en techo y apoyadas sobre calzos en el suelo, que las separan del suelo terminado entre 10 y 15 mm. Cuando las placas sean de menor dimensión que la altura libre se colocarán de manera que no coincidan sus juntas transversales en la misma línea horizontal, con un solape mínimo de 40 cm.

Las placas se fijarán a los perfiles cada 25 cm mediante tornillos perpendiculares a las placas, con la longitud indicada por el fabricante. Los tornillos del borde longitudinal de las placas se colocarán a 10 mm de éste y los de los bordes transversales a no menos de 15 mm. No se atornillarán las placas a los perfiles en la zona donde se produce el cruce de un montante con un canal.

Las juntas entre placas deberán contrapearse en cada cara, de tal forma que no coincida una junta del mismo nivel de laminación en un mismo montante.

En los huecos, las placas se colocarán según instrucciones del fabricante. En caso de tabiques sencillos se colocarán haciendo bandera en los cercos. Las juntas entre placas de caras opuestas de un mismo nivel de laminación no coincidirán en el mismo montante.

- Tolerancias admisibles

Separación entre placas y suelo terminado: entre 10 y 15 mm.

Longitud de perfiles intermedios encajados en canales: entre 8 mm y 10 mm.

En zonas de circulación, altura sin elementos que vuelen más de 150 mm: entre 1,00 y 2,00 m.

- Condiciones de terminación

Se comprobarán y repasarán las superficies a tratar. Las cabezas de los tornillos estarán rehundidas y limpias de celulosa a su alrededor. Las cajas para mecanismos eléctricos y distintos pasos de instalaciones estarán convenientemente recibidas y emplastecidas. Las superficies de las placas estarán limpias de polvo y manchas. Se repasarán las posibles zonas deterioradas, saneándolas convenientemente y realizando su emplastecido.

Las juntas entre placas tendrán un espesor inferior a 3 mm; en caso contrario, se realizará un emplastecido previo al tratamiento.

VISADO
BISATUA
FECHA DATA 20/02/2024
CSV 80C9837039
Verificable en www.coavn.org/verificacion
www.coavn.org/verificacion egiaztagarria
COAVN
COLEGIO OFICIAL DE ARQUITECTOS VASCO-NAVARRO
EUSKAL HERRIKO ARKITEKTOEN ELKARGO OFIZIALA
NAVARRA

Como acabado se aplicará pasta en las cabezas de tornillos y juntas de placas, asentando en éstas la cinta de juntas con espátula. Se dejará secar y se aplicará una capa de pasta de acabado. Una vez seco, se aplicará una segunda capa y se lijará la superficie tratada.

En el caso de tabiques especiales de protección al fuego laminados (múltiples o especiales), será necesario emplastecer las juntas de las placas interiores.

Las aristas de las esquinas se rematarán con cinta o perfil guardavivos, fijado con pasta a las placas.

Control de ejecución, ensayos y pruebas

Control de ejecución

Puntos de observación.

- Replanteo:

Desviaciones respecto a proyecto en cuanto a replanteo y espesores de la tabiquería.
No podrán producirse errores superiores a ± 20 mm no acumulativos.
Juntas de dilatación de la tabiquería: máximo cada 15 m.

- Ejecución:

Colocación de canales: colocación de banda de estanqueidad. Comprobación de los anclajes.
Colocación de montantes de arranque: fijaciones, tipo y distancia. Uniones a otros tabiques.
Colocación de montantes intermedios: modulación y sin atornillar.
Colocación de montantes fijos (esquinas, cruces, jambas, etc.): fijaciones y distancia.
Refuerzos en huecos y fijación del cerco o premarco (descuadres y alabeos).
Sujeción de las placas: firmes, tornillos adecuados. Existencia de montante debajo de cada junta longitudinal.
Zonas de circulación: según el CTE DB SU 2, apartado 1. Los paramentos carezcan de elementos salientes que vuelen más de 150 mm en la zona de altura comprendida entre 1,00 m y 2,20 m medida a partir del suelo.

- Comprobación final:

Planeidad local: diferencias entre resaltes no mayor a 1 mm, medida con regla de 20 cm.
Planeidad general: diferencias entre resaltes no mayor a 5 mm, medida con regla de 2 m.
Desplome. No mayor de 5 mm en 3 m de altura.
Acabado de la superficie adecuado para la aplicación de revestimientos decorativos.

Ensayos y pruebas

Se realizará una prueba previa “in situ” de los anclajes de los perfiles canal para comprobar su idoneidad frente a las solicitaciones que se producen en ellos según el material del soporte. Las instalaciones que vayan a quedar ocultas se someterán a una prueba para verificar su correcto funcionamiento, previa al cierre del tabique.

Conservación y mantenimiento

Se evitarán las humedades y la transmisión de empujes sobre las particiones.
No se fijarán o colgarán pesos del tabique sin seguir las indicaciones del fabricante.
Se inspeccionará la posible aparición de fisuras, grietas, desplomes, etc.
La limpieza se realizará según el tipo de acabado.
Todos los trabajos de reparación se llevarán a cabo por profesional cualificado.

6 Instalaciones

6.1 Instalación de electricidad: baja tensión y puesta a tierra

Descripción

Instalación de baja tensión: instalación de la red de distribución eléctrica para tensiones entre 230 / 400 V, desde el final de la acometida de la compañía suministradora en el cuadro o caja general de protección, hasta los puntos de utilización en el edificio.

Instalación de puesta a tierra: se establecen para limitar la tensión que, con respecto a la tierra, puedan presentar en un momento dado las masas metálicas, asegurar la protección de las protecciones y eliminar o disminuir el riesgo que supone una avería en los materiales eléctricos utilizados. Es una unión eléctrica directa, sin fusibles ni protección alguna, de una parte del circuito eléctrico o de una parte conductora no perteneciente al mismo mediante una toma de tierra con un electrodo o grupos de electrodos enterrados en el suelo.

Criterios de medición y valoración de unidades

Instalación de baja tensión: los conductores se medirán y valorarán por metro lineal de longitud de iguales características, todo ello completamente colocado incluyendo tubo, bandeja o canal de aislamiento y parte proporcional de cajas de derivación y ayudas de albañilería cuando existan. El resto de elementos de la instalación, como caja general de protección, módulo de contador, mecanismos, etc., se medirán por unidad totalmente colocada y comprobada incluyendo todos los accesorios y conexiones necesarios para su correcto funcionamiento, y por unidades de enchufes y de puntos de luz incluyendo partes proporcionales de conductores, tubos, cajas y mecanismos.

Instalación de puesta a tierra: los conductores de las líneas principales o derivaciones de la puesta a tierra se medirán y valorarán por metro lineal, incluso tubo de aislamiento y parte proporcional de cajas de derivación, ayudas de albañilería y conexiones. El conductor de puesta a tierra se medirá y valorará por metro lineal, incluso excavación y relleno. El resto de componentes de la instalación, como picas, placas, arquetas, etc., se medirán y valorarán por unidad, incluso ayudas y conexiones.

N2024A0165 EXP 20/02/2024 FECHA DATA
Verificable en www.coavn.org/verificacion
www.coavn.org/verificacion egiaztagarria
VISADO BISATUA
EUSKAL HERRIKO ARKITEKTOEN ELKARGO OFIZIALA NAVARRA

Prescripciones sobre los productos

Características y recepción de los productos que se incorporan a las unidades de obra

La recepción de los productos, equipos y sistemas se realizará conforme se desarrolla en la Parte II, Condiciones de recepción de productos. Este control comprende el control de la documentación de los suministros (incluida la correspondiente al marcado CE, cuando sea pertinente), el control mediante distintivos de calidad o evaluaciones técnicas de idoneidad y el control mediante ensayos.

Instalación de baja tensión:

En general, la determinación de las características de la instalación se efectúa de acuerdo con lo señalado en la norma UNE 20.460-3.

- Caja general de protección (CGP). Corresponderán a uno de los tipos recogidos en las especificaciones técnicas de la empresa suministradora. que hayan sido aprobadas por la Administración Pública competente.
- Línea General de alimentación (LGA). Es aquella que enlaza la Caja General de Protección con la centralización de contadores. Las líneas generales de alimentación estarán constituidas por:
  Conductores aislados en el interior de tubos empotrados.
  Conductores aislados en el interior de tubos enterrados.
  Conductores aislados en el interior de tubos en montaje superficial.
  Conductores aislados en el interior de canales protectoras cuya tapa sólo se pueda abrir con la ayuda de un útil.
  Canalizaciones eléctricas prefabricadas que deberán cumplir la norma UNE-EN-60439-2.
  Conductores aislados en el interior de conductos cerrados de obra de fábrica, proyectados y construidos al efecto.
- Contadores.
  Colocados en forma individual.
  Colocados en forma concentrada (en armario o en local).
- Derivación individual: es la parte de la instalación que, partiendo de la línea general de alimentación suministra energía eléctrica a una instalación de usuario. Las derivaciones individuales estarán constituidas por:
  Conductores aislados en el interior de tubos empotrados.
  Conductores aislados en el interior de tubos enterrados.
  Conductores aislados en el interior de tubos en montaje superficial.
  Conductores aislados en el interior de canales protectoras cuya tapa sólo se pueda abrir con la ayuda de un útil.
  Canalizaciones eléctricas prefabricadas que deberán cumplir la norma UNE-EN 60439-2.
  Conductores aislados en el interior de conductos cerrados de obra de fábrica, proyectados y construidos al efecto.
  Los diámetros exteriores nominales mínimos de los tubos en derivaciones individuales serán de 3,20 cm.
- Interruptor de control de potencia (ICP).
- Cuadro General de Distribución. Tipos homologados por el MICT:
  Interruptores diferenciales.
  Interruptor magnetotérmico general automático de corte omnipolar.
  Interruptores magnetotérmicos de protección bipolar.
- Instalación interior:
  Circuitos. Conductores y mecanismos: identificación, según especificaciones de proyecto.
  Puntos de luz y tomas de corriente.
  Aparatos y pequeño material eléctrico para instalaciones de baja tensión.
  Cables eléctricos, accesorios para cables e hilos para electrobobinas.
- Regletas de la instalación como cajas de derivación, interruptores, conmutadores, base de enchufes, pulsadores, zumbadores y regletas.
  El instalador poseerá calificación de Empresa Instaladora.
- En algunos casos la instalación incluirá grupo electrógeno y/o SAI. En la documentación del producto suministrado en obra, se comprobará que coincide con lo indicado en el proyecto, las indicaciones de la dirección facultativa y las normas UNE que sean de aplicación de acuerdo con el Reglamento Electrotécnico para Baja Tensión: marca del fabricante. Distintivo de calidad. Tipo de homologación cuando proceda. Grado de protección. Tensión asignada. Potencia máxima admisible. Factor de potencia. Cableado: sección y tipo de aislamiento. Dimensiones en planta. Instrucciones de montaje.
  No procede la realización de ensayos.

Las piezas que no cumplan las especificaciones de proyecto, hayan sufrido daños durante el transporte o que presentaren defectos serán rechazadas.

- Instalación de puesta a tierra:
  Conductor de protección.
  Conductor de unión equipotencial principal.
  Conductor de tierra o línea de enlace con el electrodo de puesta a tierra.
  Conductor de equipotencialidad suplementaria.
  Borne principal de tierra, o punto de puesta a tierra.
  Masa.
  Elemento conductor.

Toma de tierra: pueden ser barras, tubos, pletinas, conductores desnudos, placas, anillos o bien mallas metálicas constituidos por los elementos anteriores o sus combinaciones. Otras estructuras enterradas, con excepción de las armaduras pretensadas. Los materiales utilizados y la realización de las tomas de tierra no afectará a la resistencia mecánica y eléctrica por efecto de la corrosión y comprometa las características del diseño de la instalación.

El almacenamiento en obra de los elementos de la instalación se hará dentro de los respectivos embalajes originales y de acuerdo con las instrucciones del fabricante. Será en un lugar protegido de lluvias y focos húmedos, en zonas alejadas de posibles impactos. No estarán en contacto con el terreno.

EXP M2024A0165
FECHA DATA 20/02/2024
CSV 402C9037C8E5
Verificable en www.coavn.org/verificacion
www.coavn.org/verificacion egiaztagarria
VISADO
BISATUA
COLEGIO OFICIAL DE ARQUITECTOS VASCO-NAVARRO
EUSKAL HERRIKO ARKITEKTOEN ELKARGO OFIZIALA
NAVARRA
COAVN

Prescripción en cuanto a la ejecución por unidades de obra

Características técnicas de cada unidad de obra

Condiciones previas: soporte

Instalación de baja tensión:

La fijación se realizará una vez acabado completamente el paramento que la soporte. Las instalaciones sólo podrán ser ejecutadas por instaladores o empresas instaladoras que cumplan con la reglamentación vigente en su ámbito de actuación.

El soporte serán los paramentos horizontales y verticales, donde la instalación podrá ser vista o empotrada.

En el caso de instalación vista, esta se fijará con tacos y tornillos a paredes y techos, utilizando como aislante protector de los conductores tubos, bandejas o canaletas.

En el caso de instalación empotrada, los tubos flexibles de protección se dispondrán en el interior de rozas practicadas a los tabiques. Las rozas no tendrán una profundidad mayor de 4 cm sobre ladrillo macizo y de un canuto sobre el ladrillo hueco, el ancho no será superior a dos veces su profundidad. Las rozas se realizarán preferentemente en las tres hiladas superiores. Si no es así tendrá una longitud máxima de 1 m. Cuando se realicen rozas por las dos caras del tabique, la distancia entre rozas paralelas será de 50 cm.

Instalación de puesta a tierra:

El soporte de la instalación de puesta a tierra de un edificio será por una parte el terreno, ya sea el lecho del fondo de las zanjas de cimentación a una profundidad no menor de 80 cm, o bien el terreno propiamente dicho donde se hincarán picas, placas, etc.

El soporte para el resto de la instalación sobre nivel de rasante, líneas principales de tierra y conductores de protección, serán los paramentos verticales u horizontales totalmente acabados o a falta de revestimiento, sobre los que se colocarán los conductores en montaje superficial o empotrados, aislados con tubos de PVC rígido o flexible respectivamente.

Compatibilidad entre los productos, elementos y sistemas constructivos

En general:

En general, para prevenir el fenómeno electroquímico de la corrosión galvánica entre metales con diferente potencial, se adoptarán las siguientes medidas:

Evitar el contacto entre dos metales de distinta actividad. En caso de no poder evitar el contacto, se deberá seleccionar metales próximos en la serie galvánica.

Aislar eléctricamente los metales con diferente potencial.

Evitar el acceso de agua y oxígeno a la zona de unión de los dos metales.

En la instalación de baja tensión:

Cuando algún elemento de la instalación eléctrica deba discurrir paralelo o instalarse próximo a una tubería de agua, se colocará siempre por encima de ésta. Las canalizaciones eléctricas no se situarán por debajo de otras canalizaciones que puedan dar lugar a condensaciones, tales como las destinadas a conducción de vapor, de agua, de gas, etc., a menos que se tomen las disposiciones necesarias para proteger las canalizaciones eléctricas contra los efectos de estas condensaciones.

Las canalizaciones eléctricas y las no eléctricas sólo podrán ir dentro de un mismo canal o hueco en la construcción cuando se cumplan simultáneamente las siguientes condiciones:

La protección contra contactos indirectos estará asegurada por alguno de los sistemas señalados en la Instrucción IBT-BT-24, considerando a las conducciones no eléctricas, cuando sean metálicas, como elementos conductores.

Las canalizaciones eléctricas estarán convenientemente protegidas contra los posibles peligros que pueda presentar su proximidad a canalizaciones, y especialmente se tendrá en cuenta: la elevación de la temperatura, debida a la proximidad con una conducción de fluido caliente; la condensación; la inundación por avería en una conducción de líquidos, (en este caso se tomarán todas las disposiciones convenientes para asegurar su evacuación); la corrosión por avería en una conducción que contenga-un fluido corrosivo; la explosión por avería en una conducción que contenga un fluido inflamable; la intervención por mantenimiento o avería en una de las canalizaciones puede realizarse sin dañar al resto.

En la instalación de puesta a tierra:

Las canalizaciones metálicas de otros servicios (agua, líquidos o gases inflamables, calefacción central, etc.) no se utilizarán como tomas de tierra por razones de seguridad.

Proceso de ejecución

Ejecución

Instalación de baja tensión:

Se comprobará que todos los elementos de la instalación de baja tensión coinciden con su desarrollo en proyecto, en caso contrario se redefinirá según el criterio y bajo la supervisión de la dirección facultativa. Se marcará por instalador autorizado y en presencia de la dirección facultativa los diversos componentes de la instalación, como tomas de corriente, puntos de luz, canalizaciones, cajas, etc.

Al marcar los tendidos de la instalación se tendrá en cuenta la separación mínima de 30 cm con la instalación de fontanería.

Se comprobará la situación de la acometida, ejecutada según R.E.B.T. y normas particulares de la compañía suministradora.

Se colocará la caja general de protección en lugar de permanente acceso desde la vía pública, y próxima a la red de distribución urbana o centro de transformación. La caja de la misma deberá estar homologada por UNESA y disponer de dos orificios que alojarán los conductos (metálicos protegidos contra la corrosión, fibrocemento o PVC rígido, autoextinguible de grado 7 de resistencia al choque), para la entrada de la acometida de la red general. Dichos conductos tendrán un diámetro mínimo de 15 cm o sección equivalente, y se colocarán inclinados hacía la vía pública. La caja de protección quedará empotrada y fijada sólidamente al paramento por un mínimo de 4 puntos, las dimensiones de la hornacina superarán las de la caja en 15 cm en todo su perímetro y su profundidad será de 30 cm como mínimo.

N2024A01465 20/02/2024
CSV 1028903780 3D
Verificable en www.coavn.org/verificacion
www.coavn.org/verificacion egiaztagarria
VISADO
BISATUA
NAVARRA

Se colocará un conducto de 10 cm desde la parte superior del nicho, hasta la parte inferior de la primera planta para poder realizar alimentaciones provisionales en caso de averías, suministros eventuales, etc.

Las puertas serán de tal forma que impidan la introducción de objetos, colocándose a una altura mínima de 20 cm sobre el suelo, y con hoja y marco metálicos protegidos frente a la corrosión. Dispondrán de cerradura normalizada por la empresa suministradora y se podrá revestir de cualquier material.

Se ejecutará la línea general de alimentación (LGA), hasta el recinto de contadores, discurriendo por lugares de uso común con conductores aislados en el interior de tubos empotrados, tubos en montaje superficial o con cubierta metálica en montaje superficial, instalada en tubo cuya sección permita aumentar un 100% la sección de los conductos instalada inicialmente. La unión de los tubos será roscada o embutida. Cuando tenga una longitud excesiva se dispondrán los registros adecuados. Se procederá a la colocación de los conductores eléctricos, sirviéndose de pasa hilos (guías) impregnadas de sustancias que permitan su deslizamiento por el interior.

El recinto de contadores, se construirá con materiales no inflamables, y no estará atravesado por conducciones de otras instalaciones que no sean eléctricas. Sus paredes no tendrán resistencia inferior a la del tabicón del 9 y dispondrá de sumidero, ventilación natural e iluminación (mínimo 100 lx). Los módulos de centralización quedarán fijados superficialmente con tornillos a los paramentos verticales, con una altura mínima de 50 cm y máxima de 1,80 cm.

Se ejecutarán las derivaciones individuales, previo trazado y replanteo, que se realizarán a través de canaladuras empotradas o adosadas o bien directamente empotradas o enterradas en el caso de derivaciones horizontales, disponiéndose los tubos como máximo en dos filas superpuestas, manteniendo una distancia entre ejes de tubos de 5 cm como mínimo. En cada planta se dispondrá un registro, y cada tres una placa cortafuego. Los tubos por los que se tienden los conductores se sujetarán mediante bases soportes y con abrazaderas y los empalmes entre los mismos se ejecutarán mediante manguitos de 10 cm de longitud.

Se colocarán los cuadros generales de distribución e interruptores de potencia ya sea en superficie fijada por 4 puntos como mínimo o empotrada, en cuyo caso se ejecutará como mínimo en tabicón de 12 cm de espesor.

Se ejecutará la instalación interior; si es empotrada se realizarán rozas siguiendo un recorrido horizontal y vertical y en el interior de las mismas se alojarán los tubos de aislante flexible. Se colocarán registros con una distancia máxima de 15 m. Las rozas verticales se separarán de los cercos y premarcos al menos 20 cm y cuando se dispongan rozas por dos caras de paramento la distancia entre dos paralelas será como mínimo de 50 cm, y su profundidad de 4 cm para ladrillo macizo y 1 canuto para hueco, el ancho no será superior a dos veces su profundidad. Las cajas de derivación quedarán a una distancia de 20 cm del techo. El tubo aislante penetrará 5 mm en las cajas donde se realizará la conexión de los cables (introducidos estos con ayuda de pasahilos) mediante bornes o dedales aislantes. Las tapas de las cajas de derivación quedarán adosadas al paramento.

Si el montaje fuera superficial, el recorrido de los tubos, de aislante rígido, se sujetará mediante grapas y las uniones de conductores se realizarán en cajas de derivación igual que en la instalación empotrada.

Se realizará la conexión de los conductores a las regletas, mecanismos y equipos.

Para garantizar una continua y correcta conexión los contactos se dispondrán limpios y sin humedad y se protegerán con envolventes o pastas.

Las canalizaciones estarán dispuestas de forma que faciliten su maniobra, inspección y acceso a sus conexiones.

Las canalizaciones eléctricas se identificarán. Por otra parte, el conductor neutro o compensador, cuando exista, estará claramente diferenciado de los demás conductores.

Para la ejecución de las canalizaciones, estas se fijarán sobre las paredes por medio de bridas, abrazaderas, collares de forma que no perjudiquen las cubiertas de los mismos. La distancia entre dos puntos de fijación sucesivos no excederá de 40 cm. Se evitará curvar los cables con un radio demasiado pequeño, y salvo prescripción en contra fijada por la Norma UNE correspondiente al cable utilizado, este radio no será inferior a 10 veces el diámetro exterior del cable.

Los cruces de los cables con canalizaciones no eléctricas se podrán efectuar por la parte anterior o posterior a éstas, dejando una distancia mínima de 3 cm entre la superficie exterior de la canalización no eléctrica y la cubierta de los cables, cuando el cruce se efectúe por la parte anterior de aquélla.

Los extremos de los cables serán estancos cuando las características de los locales o emplazamientos así lo exijan, utilizándose para este fin cajas u otros dispositivos adecuados. La estanqueidad podrá quedar asegurada con la ayuda de prensaestopas.

Los empalmes y conexiones se realizarán por medio de cajas o dispositivos equivalentes provistos de tapas desmontables que aseguren a la vez la continuidad de la protección mecánica establecida, el aislamiento y la inaccesibilidad de las conexiones y su verificación en caso necesario.

En caso de conductores aislados en el interior de huecos de la construcción, se evitarán, dentro de lo posible, las asperezas en el interior de los huecos y los cambios de dirección de los mismos en un número elevado o de pequeño radio de curvatura. La canalización podrá ser reconocida y conservada sin que sea necesaria la destrucción parcial de las paredes, techos, etc., o sus guarnecidos y decoraciones. Los empalmes y derivaciones de los cables serán accesibles, disponiéndose para ellos las cajas de derivación adecuadas.

Paso a través de elementos de la construcción: en toda la longitud da los pasos de canalizaciones no se dispondrán empalmes o derivaciones de cables. Para la protección mecánica de los cables en la longitud del paso, se dispondrán éstos en el interior de tubos

Instalación de puesta a tierra:

Se comprobará que la situación, el espacio y los recorridos de la instalación coinciden con el proyecto, principalmente la situación de las líneas principales de bajada a tierra, de las instalaciones y masas metálicas. En caso contrario se redefinirá según el criterio y bajo la supervisión de la dirección facultativa y se procederá al marcado por instalador autorizado de todos los componentes de la instalación.

Durante la ejecución de la obra se realizará una puesta a tierra provisional que estará formada por un cable conductor que unirá las máquinas eléctricas y masas metálicas que no dispongan de doble aislamiento y un conjunto de electrodos de picas.

Al iniciarse las obras de cimentación del edificio se dispondrá el cable conductor en el fondo de la zanja, a una profundidad no inferior a 80 cm formando una anillo cerrado exterior al perímetro del edificio, al que se conectarán los electrodos, hasta conseguir un valor mínimo de resistencia a tierra.

N2402A0161 20/02/2024
IDENTIFICACIÓN FECHA
IDENTIFIKAZIOA DATA
Verificable en www.coavn.org/verificacion
www.coavn.org/verifikazioa egiaztagarria
VISADO
BISATUA
COAVN
COLEGIO OFICIAL DE ARQUITECTOS VASCO-NAVARRO
EUSKAL HERRIKO ARKITEKTOEN ELKARGO OFIZIALA
NAVARRA

Una serie de conducciones enterradas unirá todas las conexiones de puesta tierra situadas en el interior del edificio. Estos conductores irán conectados por ambos extremos al anillo y la separación entre dos de estos conductores no será inferior a 4 m.

Los conductores de protección estarán protegidos contra deterioros mecánicos, químicos, electroquímicos y esfuerzos electrodinámicos. Las conexiones serán accesibles para la verificación y ensayos, excepto en el caso de las efectuadas en cajas selladas con material de relleno o en cajas no desmontables con juntas estancas. Ningún aparato estará intercalado en el conductor de protección, aunque para los ensayos podrán utilizarse conexiones desmontables mediante útiles adecuados.

Para la ejecución de los electrodos, en el caso de que se trate de elementos longitudinales hincados verticalmente (picas), se realizarán excavaciones para alojar las arquetas de conexión, se preparará la pica montando la punta de penetración y la cabeza protectora, se introducirá el primer tramo manteniendo verticalmente la pica con una llave, mientras se compruebe la verticalidad de la plomada. Paralelamente se golpeará con una maza, enterrando el primer tramo de la pica, se quitará la cabeza protectora y se enroscará el segundo tramo, enroscando de nuevo la cabeza protectora y volviendo a golpear; cada vez que se introduzca un nuevo tramo se medirá la resistencia a tierra. A continuación se deberá soldar o fijar el collar de protección y una vez acabado el pozo de inspección se realizará la conexión del conductor de tierra con la pica.

Durante la ejecución de las uniones entre conductores de tierra y electrodos de tierra se cuidará que resulten eléctricamente correctas. Las conexiones no dañarán ni a los conductores ni a los electrodos de tierra.

Sobre los conductores de tierra y en lugar accesible, se preverá un dispositivo para medir la resistencia de la toma de tierra correspondiente. Este dispositivo puede estar combinado con el borne principal de tierra, ser desmontable, mecánicamente seguro y asegurar la continuidad eléctrica.

Si los electrodos fueran elementos superficiales colocados verticalmente en el terreno, se realizará un hoyo y se colocará la placa verticalmente, con su arista superior a 50 cm como mínimo de la superficie del terreno; se recubrirá totalmente de tierra arcillosa y se regará. Se realizará el pozo de inspección y la conexión entre la placa y el conductor de tierra con soldadura aluminotérmica.

Se ejecutarán las arquetas registrables en cuyo interior alojarán los puntos de puesta a tierra a los que se sueldan en un extremo la línea de enlace con tierra y en el otro la línea principal de tierra. La puesta a tierra se ejecutará sobre apoyos de material aislante.

La línea principal se ejecutará empotrada o en montaje superficial, aislada con tubos de PVC, y las derivaciones de puesta a tierra con conducto empotrado aislado con PVC flexible. Sus recorridos serán lo más cortos posibles y sin cambios bruscos de dirección, y las conexiones de los conductores de tierra serán realizadas con tornillos de aprieto u otros elementos de presión, o con soldadura de alto punto de fusión.

Condiciones de terminación

Instalación de baja tensión:

Las rozas quedarán cubiertas de mortero o yeso, y enrasadas con el resto de la pared. Terminada la instalación eléctrica interior, se protegerán las cajas y cuadros de distribución para evitar que queden tapados por los revestimientos posteriores de los paramentos. Una vez realizados estos trabajos se descubrirán y se colocarán los automatismos eléctricos, embellecedores y tapas. Al término de la instalación, e informada la dirección facultativa, el instalador autorizado emitirá la documentación reglamentaria que acredite la conformidad de la instalación con la Reglamentación vigente.

Instalación de puesta a tierra:

Al término de la instalación, el instalador autorizado, e informada la dirección facultativa, emitirá la documentación reglamentaria que acredite la conformidad de la instalación con la Reglamentación vigente.

Control de ejecución, ensayos y pruebas

Instalación de baja tensión:

Instalación general del edificio:

- Caja general de protección:

Dimensiones del nicho mural. Fijación (4 puntos).

Conexión de los conductores. Tubos de acometidas.

- Línea general de alimentación (LGA):

Tipo de tubo. Diámetro y fijación en trayectos horizontales. Sección de los conductores.

Dimensión de patinillo para línea general de alimentación. Registros, dimensiones.

Número, situación, fijación de pletinas y placas cortafuegos en patinillos de líneas generales de alimentación.

- Recinto de contadores:

Centralización de contadores: número y fijación del conjunto prefabricado y de los contadores. Conexiones de líneas generales de alimentación y derivaciones individuales.

Contadores trifásicos independientes: número y fijación del conjunto prefabricado y de los contadores. Conexiones.

Cuarto de contadores: dimensiones. Materiales (resistencia al fuego). Ventilación. Desagüe.

Cuadro de protección de líneas de fuerza motriz: situación, alineaciones, fijación del tablero. Fijación del fusible de desconexión, tipo e intensidad. Conexiones.

Cuadro general de mando y protección de alumbrado: situación, alineaciones, fijación. Características de los diferenciales, conmutador rotativo y temporizadores. Conexiones.

- Derivaciones individuales:

Patinillos de derivaciones individuales: dimensiones. Registros, (uno por planta). Número, situación y fijación de pletinas y placas cortafuegos.

Derivación individual: tipo de tubo protector, sección y fijación. Sección de conductores. Señalización en la centralización de contadores.

- Canalizaciones de servicios generales:

Patinillos para servicios generales: dimensiones. Registros, dimensiones. Número, situación y fijación de pletinas, placas cortafuegos y cajas de derivación.

EXP N2024A0659
FECHA DATA 20/02/2024
CSV I02C903703D
Verificable en www.coavn.org/verificacion
www.coavn.org/verificacion egiaztagarria
VISADO
BISATUA
COAVN
COLEGIO OFICIAL DE ARQUITECTOS VASCO-NAVARRO
EUSKAL HERRIKO ARKITEKTOEN ELKARGO OFIZIALA
NAVARRA

Líneas de fuerza motriz, de alumbrado auxiliar y generales de alumbrado: tipo de tubo protector, sección. Fijación. Sección de conductores.

- Tubo de alimentación y grupo de presión:
  Tubo de igual diámetro que el de la acometida, a ser posible aéreo.

Instalación interior del edificio:

- Cuadro general de distribución:
  Situación, adosado de la tapa. Conexiones. Identificación de conductores.
- Instalación interior:
  Dimensiones, trazado de las rozas.
  Identificación de los circuitos. Tipo de tubo protector. Diámetros.
  Identificación de los conductores. Secciones. Conexiones.
  Paso a través de elementos constructivo. Juntas de dilatación.
  Acometidas a cajas.
  Se respetan los volúmenes de prohibición y protección en locales húmedos.

Red de equipotencialidad: dimensiones y trazado de las rozas. Tipo de tubo protector. Diámetro. Sección del conductor. Conexiones.

- Cajas de derivación:
  Número, tipo y situación. Dimensiones según número y diámetro de conductores. Conexiones. Adosado a la tapa del paramento.
- Mecanismos:
  Número, tipo y situación. Conexiones. Fijación al paramento.

Instalación de puesta a tierra:

- Conexiones:
  Punto de puesta a tierra.
- Borne principal de puesta a tierra:
  Fijación del borne. Sección del conductor de conexión. Conexiones y terminales. Seccionador.
- Línea principal de tierra:
  Tipo de tubo protector. Diámetro. Fijación. Sección del conductor. Conexión.
- Picas de puesta a tierra, en su caso:
  Número y separaciones. Conexiones.
- Arqueta de conexión:
  Conexión de la conducción enterrada, registrable. Ejecución y disposición.
- Conductor de unión equipotencial:
  Tipo y sección de conductor. Conexión. Se inspeccionará cada elemento.
- Línea de enlace con tierra:
  Conexiones.
- Barra de puesta a tierra:
  Fijación de la barra. Sección del conductor de conexión. Conexiones y terminales.

Ensayos y pruebas

Instalación de baja tensión.
Instalación general del edificio:
Resistencia al aislamiento:
De conductores entre fases (si es trifásica o bifásica), entre fases y neutro y entre fases y tierra.

Instalación de puesta a tierra:
Resistencia de puesta a tierra del edificio. Verificando los siguientes controles:
La línea de puesta a tierra se empleará específicamente para ella misma, sin utilizar otras conducciones no previstas para tal fin.
Comprobación de que la tensión de contacto es inferior a 24 V en locales húmedos y 50 V en locales secos, en cualquier masa del edificio.
Comprobación de que la resistencia es menor de 20 ohmios.

Conservación y mantenimiento

Instalación de baja tensión. Se preservarán todos los componentes de la instalación del contacto con materiales agresivos y humedad.
Instalación de puesta a tierra. Se preservarán todos los elementos de materiales agresivos, impactos, humedades y suciedad

Prescripciones sobre verificaciones en el edificio terminado

Verificaciones y pruebas de servicio para comprobar las prestaciones finales del edificio

Instalación de baja tensión y de puesta a tierra. Documentación: certificados, boletines y documentación adicional exigida por la Administración competente.

EXP N2024A0165 FECHA DATA 20/02/2024
CSV 102C9033703D
Verificable en www.coavn.org/verificacion
www.coavn.org/verificacion egiaztagarria
VISADO
BISATUA
COAVN
COLEGIO OFICIAL DE ARQUITECTOS VASCO-NAVARRO
EUSKAL HERRIKO ARKITEKTOEN ELKARGO OFIZIALA
NAVARRA

6.2 Instalación de fontanería y aparatos sanitarios

6.2.1 Fontanería

Descripción

Instalación de agua fría y caliente en red de suministro y distribución interior de los edificios incluidos en el ámbito de aplicación general del CTE, desde la toma de la red interior hasta las griferías, ambos inclusive.

Criterios de medición y valoración de unidades

Las tuberías y aislamientos se medirán y valorarán por metro lineal de longitud de iguales características, sin descontar los elementos intermedios como válvulas, accesorio, etc., todo ello completamente colocado e incluyendo la parte proporcional de accesorios, manguitos, soporte, etc. para tuberías, y la protección cuando exista para los aislamientos.

El resto de componentes de la instalación se medirán por unidad totalmente colocada y comprobada incluyendo todos los accesorios y conexiones necesarios para su correcto funcionamiento.

Prescripciones sobre los productos

Características y recepción de los productos que se incorporan a las unidades de obra

Productos constituyentes: llaves de paso, tubos, válvulas antirretorno, filtro, armario o arqueta del contador general, marco y tapa, contador general, depósito auxiliar de alimentación, grupo de presión, depósitos de presión, local de uso exclusivo para bombas, válvulas limitadoras de presión, sistemas de tratamiento de agua, batería de contadores, contadores divisionarios, colectores de impulsión y retorno, bombas de recirculación, aislantes térmicos, etc.

- Red de agua fría.

Filtro de la instalación general: el filtro debe ser de tipo Y con un umbral de filtrado comprendido entre 25 y 50 µm, con malla de acero inoxidable y baño de plata, y autolimpiable.

Sistemas de control y regulación de la presión:

Grupos de presión. Deben diseñarse para que pueda suministrar a zonas del edificio alimentables con presión de red, sin necesidad de la puesta en marcha del grupo.

Las bombas del equipo de bombeo serán de iguales prestaciones.

Deposito de presión: estará dotado de un presostato con manómetro.

Sistemas de tratamiento de agua.

Los materiales utilizados en la fabricación de los equipos de tratamiento de agua deben tener las características adecuadas en cuanto a resistencia mecánica, química y microbiológica para cumplir con los requerimientos inherentes tanto al agua como al proceso de tratamiento.

Todos los aparatos de descarga, tanto depósitos como grifos, los calentadores de agua instantáneos, los acumuladores, las calderas individuales de producción de ACS y calefacción y, en general, los aparatos sanitarios, llevarán una llave de corte individual.

- Instalaciones de agua caliente sanitaria.

Distribución (impulsión y retorno).

El aislamiento de las redes de tuberías, tanto en impulsión como en retorno, deberá ajustarse a lo dispuesto en el Reglamento de Instalaciones Térmicas en los Edificios y sus Instrucciones Técnicas Complementarias ITE.

- Tubos: material. Diámetro nominal, espesor nominal y presión nominal. Serie o tipo de tubo y tipo de rosca o unión. Marca del fabricante y año de fabricación. Norma UNE a la que responde. Dada la alteración que producen en las condiciones de potabilidad del agua, quedan prohibidos expresamente los tubos de aluminio y aquellos cuya composición contenga plomo. Se consideran adecuados para las instalaciones de agua de consumo humano los siguientes tubos:

Tubos de acero galvanizado, según Norma UNE 19 047:1996
Tubos de cobre, según Norma UNE EN 1 057:1996
Tubos de acero inoxidable, según Norma UNE 19 049-1:1997
Tubos de fundición dúctil, según Norma UNE EN 545:1995
Tubos de policloruro de vinilo no plastificado (PVC), según Norma UNE EN 1452:2000
Tubos de policloruro de vinilo clorado (PVC-C), según Norma UNE EN ISO 15877:2004
Tubos de polietileno (PE), según Normas UNE EN 12201:2003
Tubos de polietileno reticulado (PE-X), según Norma UNE EN ISO 15875:2004
Tubos de polibutileno (PB), según Norma UNE EN ISO 15876:2004
Tubos de polipropileno (PP) según Norma UNE EN ISO 15874:2004

Tubos multicapa de polímero / aluminio / polietileno resistente a temperatura (PE-RT), según Norma UNE 53 960 EX:2002;

Tubos multicapa de polímero / aluminio / polietileno reticulado (PE-X), según Norma UNE 53 961 EX:2002.

- Griferías: materiales. Defectos superficiales. Marca del fabricante o del importador sobre el cuerpo o sobre el órgano de maniobra. Grupo acústico y clase de caudal.
- Accesorios.

Grapa o abrazadera: será siempre de fácil montaje y desmontaje, así como aislante eléctrico.

Sistemas de contabilización de agua fría: los contadores de agua deberán fabricarse con materiales que posean resistencia y estabilidad adecuada al uso al que se destinan, también deberán resistir las corrosiones.

Todos los materiales utilizados en los tubos, accesorios y componentes de la red, incluyendo también las juntas elásticas y productos usados para la estanqueidad, así como los materiales de aporte y fundentes para soldaduras, cumplirán las condiciones y requisitos expuestos a continuación:

No deben modificar las características organolépticas ni la salubridad del agua suministrada.

Deben ser resistentes a la corrosión interior.

Deben ser capaces de funcionar eficazmente en las condiciones de servicio previstas.

Deben ser resistentes a temperaturas de hasta 40ºC, y a las temperaturas exteriores de su entorno inmediato.

VISADO 20/02/2024
VISADO BISATUA
CSV I02C903703D
Verificable en www.coavn.org/verificacion
www.coavn.org/verificacion egiaztagarria
COAVN
COLEGIO OFICIAL DE ARQUITECTOS VASCO-NAVARRO
EUSKAL HERRIKO ARKITEKTOEN ELKARGO OFIZIALA
NAVARRA

Deben ser compatibles con el agua suministrada y no deben favorecer la migración de sustancias de los materiales en cantidades que sean un riesgo para la salubridad y limpieza del agua de consumo humano.

Su envejecimiento, fatiga, durabilidad y las restantes características mecánicas, físicas o químicas, no deben disminuir la vida útil prevista de la instalación.

Para cumplir las condiciones anteriores pueden utilizarse revestimientos, sistemas de protección o sistemas de tratamiento de agua.

Uniones de tubos: de acero galvanizado o zincado, las roscas de los tubos serán del tipo cónico.

- El ACS se considera igualmente agua de consumo humano y cumplirá por tanto con todos los requisitos al respecto.
- El aislamiento térmico de las tuberías utilizado para reducir pérdidas de calor, evitar condensaciones y congelación del agua en el interior de las conducciones, se realizará con coquillas resistentes a la temperatura de aplicación. Los materiales utilizados como aislante térmico que cumplan la norma UNE 100 171:1989 se considerarán adecuados para soportar altas temperaturas.
- El material de válvulas y llaves no será incompatible con las tuberías en que se intercalen. El cuerpo de la llave ó válvula será de una sola pieza de fundición o fundida en bronce, latón, acero, acero inoxidable, aleaciones especiales o plástico. Solamente pueden emplearse válvulas de cierre por giro de 90º como válvulas de tubería si sirven como órgano de cierre para trabajos de mantenimiento.

Se realizará la comprobación de la documentación de suministro en todos los casos, comprobando que coincide lo suministrado en obra con lo indicado en el proyecto y las normas UNE que sea de aplicación de acuerdo con el CTE.

Se verificará el marcado CE para los productos siguientes:

Tubos y racores de acero para el transporte de líquidos acuosos, incluido el agua destinada al consumo humano (ver Parte II, Relación de productos con marcado CE, 15.2).

Juntas para la conexión de tubos de acero y racores para el transporte de líquidos acuosos (ver Parte II, Relación de productos con marcado CE, 15.3).

Tubos y racores de acero inoxidable para el transporte de líquidos acuosos (ver Parte II, Relación de productos con marcado CE, 15.4).

Tubos redondos de cobre (ver Parte II, Relación de productos con marcado CE, 15.10).

Las piezas que hayan sufrido daños durante el transporte o que presentaren defectos no apreciados en la recepción en fábrica serán rechazadas. Asimismo serán rechazados aquellos productos que no cumplan las características técnicas mínimas que deban reunir.

Prescripción en cuanto a la ejecución por unidades de obra

Características técnicas de cada unidad de obra

Condiciones previas: soporte

El soporte serán los paramentos horizontales y verticales, donde la instalación podrá disponerse vista, registrable o estar empotrada.

Las tuberías ocultas o empotradas discurrirán preferentemente por patinillos o cámaras de fábrica, realizados al efecto o prefabricados, techos o suelos técnicos, muros cortina o tabiques técnicos. Si esto no fuera posible, discurrirán por rozas realizadas en paramentos de espesor adecuado, no estando permitido su empotramiento en tabiques de ladrillo hueco sencillo.

Las instalaciones sólo podrán ser ejecutadas por instaladores o empresas instaladoras que cumplan con la reglamentación vigente en su ámbito de actuación.

Revisión de documentación: certificados, boletines y documentación adicional exigida por la Administración competente.

Compatibilidad entre los productos, elementos y sistemas constructivos

Para prevenir el fenómeno electroquímico de la corrosión galvánica entre metales con diferente potencial, adoptarán las siguientes medidas:

Evitar el contacto entre dos metales de distinta actividad. En caso de no poder evitar el contacto, se deberá seleccionar metales próximos en la serie galvánica.

Aislar eléctricamente los metales con diferente potencial.

Evitar el acceso de agua y oxígeno a la zona de unión de los dos metales.

Según el CTE DB HS 4, apartado 6.3.2.1, se evitará el acoplamiento de tuberías y elementos de metales con diferentes valores de potencial electroquímico excepto cuando según el sentido de circulación del agua se instale primero el de menor valor.

En particular, las tuberías de cobre no se colocarán antes de las conducciones de acero galvanizado, según el sentido de circulación del agua. No se instalarán aparatos de producción de ACS en cobre colocados antes de canalizaciones en acero.

Excepcionalmente, por requisitos insalvables de la instalación, se admitirá el uso de manguitos antielectrolíticos, de material plástico, en la unión del cobre y el acero galvanizado. Se autoriza sin embargo, el acoplamiento de cobre después de acero galvanizado, montando una válvula de retención entre ambas tuberías.

Se podrán acoplar al acero galvanizado elementos de acero inoxidable.

En las vainas pasamuros, se interpondrá un material plástico para evitar contactos inconvenientes entre distintos materiales.

Según el CTE DB HS 4, apartado 5.1.1.3.1, las tuberías metálicas se protegerán contra la agresión de todo tipo de morteros, del contacto con el agua en su superficie exterior y de la agresión del terreno mediante la interposición de un elemento separador de material adecuado e instalado de forma continua en todo el perímetro de los tubos y en toda su longitud, no dejando juntas de unión de dicho elemento que interrumpan la protección e instalándolo igualmente en todas las piezas especiales de la red, tales como codos, curvas.

Toda conducción exterior y al aire libre, se protegerá igualmente.

Si las tuberías y accesorios están concebidos como partes de un mismo sistema de instalación, éstos no se mezclarán con los de otros sistemas.

COAVN
EXP N2024A01865 FECHA DATA 20/02/2024
CSV 102C9037034D
Verificable en www.coavn.org/verificacion
www.coavn.org/verificacion egiaztagarria
VISADO
BISATUA
COLEGIO OFICIAL DE ARQUITECTOS VASCO-NAVARRO
EUSKAL HERRIKO ARKITEKTOEN ELKARGO OFIZIALA
NAVARRA

Los materiales que se vayan a utilizar en la instalación, en relación con su afectación al agua que suministre no deben presentar incompatibilidad electroquímica entre sí.

El material de válvulas y llaves no será incompatible con las tuberías en que se intercalen.

No podrán emplearse para las tuberías ni para los accesorios, materiales que puedan producir concentraciones de sustancias nocivas que excedan los valores permitidos por el Real Decreto 140/2003, de 7 de febrero.

Dada la alteración que producen en las condiciones de potabilidad del agua, quedan prohibidos expresamente los tubos de aluminio y aquellos cuya composición contenga plomo.

Cuando los tubos discurren enterrados o empotrados los revestimientos que tendrán serán según el material de los mismos, serán:

Para tubos de acero con revestimiento de polietileno, bituminoso, de resina epoxídica o con alquitrán de poliuretano.

Para tubos de cobre con revestimiento de plástico.

Para tubos de fundición con revestimiento de película continua de polietileno, de resina epoxídica, con betún, con láminas de poliuretano o con zincado con recubrimiento de cobertura

Proceso de ejecución

Ejecución

Ejecución redes de tuberías, según el CTE DB HS 4, apartado 5.1.1.1:

Cuando discurran por conductos, éstos estarán debidamente ventilados y contarán con un adecuado sistema de vaciado. El trazado de las tuberías vistas se efectuará en forma limpia y ordenada. Si estuvieran expuestas a cualquier tipo de deterioro por golpes o choques fortuitos, deberán protegerse adecuadamente. Las conducciones no deben ser instaladas en contacto con el terreno, disponiendo siempre de un adecuado revestimiento de protección.

Uniones y juntas:

Las uniones de los tubos serán estancas, según el CTE DB HS 4, apartado 5.1.1.2. Las uniones de tubos resistirán adecuadamente la tracción. Son admisibles las soldaduras fuertes. En las uniones tubo-accesorio se observarán las indicaciones del fabricante.

Protecciones:

Según el CTE DB HS 4, apartado 5.1.1.3.2, tanto en tuberías empotradas u ocultas como en tuberías vistas, se considerará la posible formación de condensaciones en su superficie exterior y se dispondrá un elemento separador de protección, no necesariamente aislante pero si con capacidad de actuación como barrera antivapor.

Según el CTE DB HS 4, apartado 5.1.1.3.3, cuando la temperatura exterior del espacio por donde discurre la red pueda alcanzar valores capaces de helar el agua de su interior, se aislará térmicamente dicha red con aislamiento adecuado al material de constitución y al diámetro de cada tramo afectado.

Según el CTE DB HS 4, apartado 5.1.1.3.4, cuando una tubería haya de atravesar cualquier paramento del edificio u otro tipo de elemento constructivo que pudiera transmitirle esfuerzos perjudiciales de tipo mecánico, lo hará dentro de una funda circular, de mayor diámetro y suficientemente resistente. Cuando en instalaciones vistas, el paso se produzca en sentido vertical, el pasatubos sobresaldrá al menos 3 cm por el lado en que pudieran producirse golpes ocasionales, con el fin de proteger al tubo. Igualmente, si se produce un cambio de sentido, éste sobresaldrá como mínimo una longitud igual al diámetro de la tubería más 1 cm. Cuando la red de tuberías atraviese, en superficie o de forma empotrada, una junta de dilatación constructiva del edificio, se instalará un elemento o dispositivo dilatador.

Según el CTE DB HS 4, apartado 5.1.1.3.5, a la salida de las bombas se instalarán conectores flexibles, que actúen de protección contra el ruido.

Grapas y abrazaderas, según el CTE DB HS 4, apartado 5.1.1.4.1: la colocación de grapas y abrazaderas para la fijación de los tubos a los paramentos se hará de forma tal que los tubos queden perfectamente alineados con dichos paramentos, guarden las distancias exigidas y no transmitan ruidos y/o vibraciones al edificio.

Soportes, según el CTE DB HS 4, apartado 5.1.1.4.2, se dispondrán soportes de manera que el peso de los tubos cargue sobre estos y nunca sobre los propios tubos o sus uniones. No podrán anclarse en ningún elemento de tipo estructural, salvo que en determinadas ocasiones no sea posible otra solución.

Alojamiento del contador general, según el CTE DB HS 4, apartado 5.1.2.1: la cámara o arqueta de alojamiento del contador general estará construida de tal forma que una fuga de agua en la instalación no afecte al resto del edificio. A tal fin, estará impermeabilizada y contará con un desagüe en su piso o fondo que garantice la evacuación del caudal de agua máximo previsto en la acometida. Las superficies interiores de la cámara o arqueta, cuando ésta se realice “in situ”, se terminarán adecuadamente mediante un enfoscado, bruñido y fratasado, sin esquinas en el fondo, que a su vez tendrá la pendiente adecuada hacia el sumidero. Si la misma fuera prefabricada cumplirá los mismos requisitos de forma general. En cualquier caso, contará con la pre-instalación adecuada para una conexión de envío de señales para la lectura a distancia del contador. Las cámaras o arquetas estarán cerradas con puertas capaces de resistir adecuadamente tanto la acción de la intemperie como posibles esfuerzos mecánicos derivados de su utilización y situación. En las mismas, se practicarán aberturas que posibiliten la necesaria ventilación de la cámara.

Contadores divisionarios aislados, según el CTE DB HS 4, apartado 5.1.2.2: se alojarán en cámara, arqueta o armario según las distintas posibilidades de instalación y cumpliendo los requisitos establecidos para el contador general en cuanto a sus condiciones de ejecución.

Depósito auxiliar de alimentación para grupo de sobre elevación, según el CTE DB HS 4, apartado 5.1.3.1.1: habrá de ser fácilmente accesible así como fácil de limpiar. Contará en cualquier caso con tapa y esta ha de estar asegurada contra deslizamiento y disponer en la zona más alta de suficiente ventilación y aireación. Habrá que asegurar todas las uniones con la atmósfera contra la entrada de animales e inmisiones nocivas con sifón para el rebosado. Estarán, en todos los casos, provistos de un rebosadero. Se dispondrá, en la tubería de alimentación al depósito, de uno o varios dispositivos de cierre. Dichos dispositivos serán válvulas pilotadas. En el caso de existir exceso de presión habrá de interponerse, antes de dichas válvulas, una que limite dicha presión con el fin de no producir el deterioro de las anteriores. La centralita dispondrá de un hidronivel. Se dispondrá de los mecanismos necesarios que permitan la fácil evacuación del agua contenida en el depósito, para facilitar su mantenimiento y limpieza. Asimismo, se construirán y conectarán de manera que el agua se renueve por su propio modo de funcionamiento evitando siempre la existencia de agua estancada.

Bombas para grupo de sobre elevación, según el CTE DB HS 4, apartado 5.1.3.1.2: se montarán sobre bancada de hormigón u otro tipo de material que garantice la suficiente masa e inercia del conjunto e impida la transmisión de ruidos y

COAVN
COLEGIO OFICIAL DE ARQUITECTOS VASCO-NAVARRO
EUSKAL HERRIKO ARKITEKTOEN ELKARGO OFIZIALA
NAVARRA
VISADO
BISATUA
EXP 20/02/2024 0165
FECHA DATA
Verificable en www.coavn.org/verificacion
www.coavn.org/verificacion egiaztagarria
CSV 0126 9808 7203 3D

vibraciones al edificio. Entre la bomba y la bancada irán interpuestos elementos antivibratorios adecuados al equipo a instalar, sirviendo estos de anclaje del mismo a la citada bancada. A la salida de cada bomba se instalará un manguito elástico. Igualmente, se dispondrán llaves de cierre, antes y después de cada bomba. Las bombas de impulsión se instalarán preferiblemente sumergidas.

Deposito de presión, según el CTE DB HS 4, apartado 5.1.3.1.3: estará dotado de un presostato con manómetro, tarado a las presiones máxima y mínima de servicio, haciendo las veces de interruptor, comandando la centralita de maniobra y control de las bombas. Los valores correspondientes de reglaje han de figurar de forma visible en el depósito. En equipos con varias bombas de funcionamiento en cascada, se instalarán tantos presostatos como bombas se desee hacer entrar en funcionamiento. El depósito de presión dispondrá de una válvula de seguridad, situada en su parte superior, con una presión de apertura por encima de la presión nominal de trabajo e inferior o igual a la presión de timbrado del depósito. Si se instalaran varios depósitos de presión, estos pueden disponerse tanto en línea como en derivación.

Funcionamiento alternativo de grupo de presión convencional, según el CTE DB HS 4, apartado 5.1.3.2: se preverá una derivación alternativa (by-pass) para el funcionamiento alternativo del grupo de presión convencional. Esta derivación llevará incluidas una válvula de tres vías motorizada y una válvula antirretorno posterior a ésta. El accionamiento de la válvula también podrá ser manual. Cuando existan baterías mezcladoras, se instalará una reducción de presión centralizada. Asimismo, se dispondrá de un racor de conexión para la instalación de un aparato de medición de presión o un puente de presión diferencial. El filtro ha de instalarse antes del primer llenado de la instalación, y se situará inmediatamente delante del contador según el sentido de circulación del agua. En la ampliación de instalaciones existentes o en el cambio de tramos grandes de instalación, es conveniente la instalación de un filtro adicional en el punto de transición. Sólo se instalarán aparatos de dosificación conformes con la reglamentación vigente.

Condiciones de terminación

La instalación se entregará terminada, conectada y comprobada.

Control de ejecución, ensayos y pruebas

Control de ejecución

Instalación general del edificio.

Acometida: tubería de acometida atraviesa el muro por un orificio con pasatubos rejuntado e impermeabilizado. Llave de registro (exterior al edificio). Llave de paso, alojada en cámara impermeabilizada en el interior del edificio.

Contador general: situación del armario o cámara; colocación del contador, llaves y grifos; diámetro y recibido del manguito pasamuros.

Llave general: diámetro y recibido del manguito pasamuros; colocación de la llave.

Tubo de alimentación y grupo de presión: diámetro; a ser posible aéreo.

Grupo de presión: marca y modelo especificado

Depósito hidroneumático: homologado por el Ministerio de Industria.

Equipo de bombeo: marca, modelo, caudal, presión y potencia especificados. Llevará válvula de asiento a la salida del equipo y válvula de aislamiento en la aspiración. Fijación, que impida la transmisión de esfuerzos a la red y vibraciones.

Batería de contadores divisionarios: local o armario de alojamiento, impermeabilizado y con sumidero sifónico. Colocación del contador y llave de paso. Separación de otras centralizaciones de contadores (gas, electricidad…) Fijación del soporte; colocación de contadores y llaves.

Instalación particular del edificio.

Montantes:

Grifos para vaciado de columnas, cuando se hayan previsto.

En caso de instalación de antiarietes, colocación en extremos de montantes y con llave de corte.

Diámetro y material especificados (montantes).

Pasatubos en muros y forjados, con holgura suficiente.

Posición paralela o normal a los elementos estructurales.

Comprobación de las separaciones entre elementos de apoyo o fijación.

Derivación particular:

Canalizaciones a nivel superior de los puntos de consumo.

Llaves de paso en locales húmedos.

Distancia a una conducción o cuadro eléctrico mayor o igual a 30 cm.

Diámetros y materiales especificados.

Tuberías de PVC, condiciones especiales para no impedir la dilatación.

Tuberías de acero galvanizado empotradas, no estarán en contacto con yeso o mortero mixto.

Tuberías de cobre recibidas con grapas de latón. La unión con galvanizado mediante manguitos de latón. Protección, en el caso de ir empotradas.

Prohibición de utilizar las tuberías como puesta a tierra de aparatos eléctricos.

Grifería:

Verificación con especificaciones de proyecto.

Colocación correcta con junta de aprieto.

Calentador individual de agua caliente y distribución de agua caliente:

Cumple las especificaciones de proyecto.

Calentador de gas. Homologado por Industria. Distancias de protección. Conexión a conducto de evacuación de humos. Rejillas de ventilación, en su caso.

Termo eléctrico. Acumulador. Conexión mediante interruptor de corte bipolar.

En cuartos de baño, se respetan los volúmenes de prohibición y protección.

Disposición de llaves de paso en entrada y salida de agua de calentadores o termos.

Ensayos y pruebas

Pruebas de las instalaciones interiores.

N2024A0165 EXP
20/02/2024 FECHA DATA
I02C903703D CSV
Verificable en www.coavn.org/verificacion
www.coavn.org/verificacion egiaztagarria
VISADO
BISATUA
COLEGIO OFICIAL DE ARQUITECTOS VASCO-NAVARRO
EUSKAL HERRIKO ARKITEKTOEN ELKARGO OFIZIALA
NAVARRA
COAVN

Prueba de resistencia mecánica y estanquidad de todas las tuberías, elementos y accesorios que integran la instalación, estando todos sus componentes vistos y accesibles para su control. Una vez realizada la prueba anterior a la instalación se le conectarán la grifería y los aparatos de consumo, sometiéndose nuevamente a la prueba anterior.

En caso de instalaciones de ACS se realizarán las siguientes pruebas de funcionamiento:

Medición de caudal y temperatura en los puntos de agua.

Obtención de los caudales exigidos a la temperatura fijada una vez abiertos el número de grifos estimados en la simultaneidad.

Comprobación del tiempo que tarda el agua en salir a la temperatura de funcionamiento una vez realizado el equilibrado hidráulico de las distintas ramas de la red de retorno y abiertos uno a uno el grifo más alejado de cada uno de los ramales, sin haber abierto ningún grifo en las últimas 24 horas.

Serán motivo de rechazo las siguientes condiciones:

Medidas no se ajustan a lo especificado.

Colocación y uniones defectuosas.

Estanquidad: ensayados el 100% de conductos y accesorios, se rechazará la instalación si no se estabiliza la presión a las dos horas de comenzada la prueba.

Funcionamiento: ensayados el 100% de grifos, fluxores y llaves de paso de la instalación, se rechazará la instalación si se observa funcionamiento deficiente en: estanquidad del conjunto completo, aguas arriba y aguas abajo del obturador, apertura y cierre correctos, sujeción mecánica sin holguras, movimientos ni daños al elemento al que se sujeta.

Conservación y mantenimiento

Las acometidas que no sean utilizadas inmediatamente tras su terminación o que estén paradas temporalmente, deben cerrarse en la conducción de abastecimiento. Las acometidas que no se utilicen durante un año deben ser taponadas.

Se procederá a la limpieza de filtros de grifos y de cualquier otro elemento que pueda resultar obstruido antes de la entrega de la obra.

Sistemas de tratamiento de agua.

Los productos químicos utilizados en el proceso deben almacenarse en condiciones de seguridad en función de su naturaleza y su forma de utilización. La entrada al local destinado a su almacenamiento debe estar dotada de un sistema para que el acceso sea restringido a las personas autorizadas para su manipulación.

Prescripciones sobre verificaciones en el edificio terminado

Verificaciones y pruebas de servicio para comprobar las prestaciones finales del edificio

Instalación general del edificio.
Prueba hidráulica de las conducciones:
Prueba de presión
Prueba de estanquidad
Grupo de presión: verificación del punto de tarado de los presostatos.
Nivel de agua/ aire en el deposito.
Lectura de presiones y verificaciones de caudales.
Comprobación del funcionamiento de válvulas.
Instalaciones particulares.
Prueba hidráulica de las conducciones:
Prueba de presión
Prueba de estanquidad
Prueba de funcionamiento: simultaneidad de consumo.
Caudal en el punto más alejado.

6.2.2 Aparatos sanitarios

Descripción

Dispositivos pertenecientes al equipamiento higiénico de los edificios, empleados tanto para el suministro local de agua como para su evacuación. Cuentan con suministro de agua fría y caliente mediante grifería y están conectados a la red de evacuación de aguas.

Bañeras, platos de ducha, lavabos, inodoros, bidés, vertederos, urinarios, etc., incluyendo los sistemas de fijación utilizados para garantizar su estabilidad contra el vuelco, y su resistencia necesaria a cargas estáticas. Estos a su vez podrán ser de diferentes materiales: porcelana, porcelana vitrificada, acrílicos, fundición, chapa de acero esmaltada, etc.

Criterios de medición y valoración de unidades

Se medirá y valorará por unidad de aparato sanitario, completamente terminada su instalación incluidas ayudas de albañilería y fijaciones, sin incluir grifería ni desagües.

Prescripciones sobre los productos

Características y recepción de los productos que se incorporan a las unidades de obra

Todos los aparatos sanitarios llevarán una llave de corte individual.

Todos los edificios en cuyo uso se prevea la concurrencia pública deben contar con dispositivos de ahorro de agua en los grifos. Los dispositivos que pueden instalarse con este fin son: grifos con aireadores, grifería termostática, grifos con sensores infrarrojos, grifos con pulsador temporizador, fluxores y llaves de regulación antes de los puntos de consumo.

Los rociadores de ducha manual deben tener incorporado un dispositivo antirretorno.

La recepción de los productos, equipos y sistemas se realizará conforme se desarrolla en la Parte II, Condiciones de recepción de productos. Este control comprende el control de la documentación de los suministros (incluida la

EXP N2024A0165 FECHA DATA 20/02/2024
CSV 10C903703D
Verificable en www.coavn.org/verificacion
www.coavn.org/verificacion egiaztagarria
VISADO BISATUA
COAVN
COLEGIO OFICIAL DE LA ARQUITECTOS VASCO-NAVARRO
EUSKAL HERRIKO ARKITEKTOEN ELKARGO OFIZIALA
NAVARRA

correspondiente al marcado CE, cuando sea pertinente), el control mediante distintivos de calidad o evaluaciones técnicas de idoneidad y el control mediante ensayos.

Productos con marcado CE:

- Inodoros y conjuntos de inodoros con sifón incorporado, (ver Parte II, Relación de productos con marcado CE, 15.1).
- Bañeras de hidromasaje, (ver Parte II, Relación de productos con marcado CE, 15.5).
- Fregaderos de cocina, (ver Parte II, Relación de productos con marcado CE, 15.6).
- Bidets (ver Parte II, Relación de productos con marcado CE, 15.7).
- Cubetas de lavado comunes para usos domésticos, (ver Parte II, Relación de productos con marcado CE, 15.8).

Las características de los aparatos sanitarios se verificarán con especificaciones de proyecto, y se comprobará la no existencia de manchas, bordes desportillados, falta de esmalte, ni otros defectos en las superficies lisas. Se verificará que el color sea uniforme y la textura lisa en toda su superficie. En caso contrario se rechazarán las piezas con defecto.

Durante el almacenamiento, se mantendrá la protección o se protegerán los aparatos sanitarios para no dañarlos antes y durante el montaje.

Prescripción en cuanto a la ejecución por unidades de obra

Características técnicas de cada unidad de obra

Condiciones previas: soporte

En caso de:

Inodoros, vertederos, bidés y lavabos con pie: el soporte será el paramento horizontal pavimentado.

En ciertos bidés, lavabos e inodoros: el soporte será el paramento vertical ya revestido.

Fregaderos y lavabos encastrados: el soporte será el propio mueble o meseta.

Bañeras y platos de ducha: el soporte será el forjado limpio y nivelado.

Se preparará el soporte, y se ejecutarán las instalaciones de agua fría- caliente y saneamiento, previamente a la colocación de los aparatos sanitarios.

Compatibilidad entre los productos, elementos y sistemas constructivos

Para prevenir el fenómeno electroquímico de la corrosión galvánica entre metales con diferente potencial, se adoptarán las siguientes medidas:

Evitar el contacto entre dos metales de distinta actividad. En caso de no poder evitar el contacto, se deberá seleccionar metales próximos en la serie galvánica.

Aislar eléctricamente los metales con diferente potencial.

Evitar el acceso de agua y oxígeno a la zona de unión de los dos metales.

No habrá contacto entre el posible material de fundición o planchas de acero de los aparatos sanitarios con yeso.

Proceso de ejecución

Ejecución

Los aparatos sanitarios se fijarán al soporte horizontal o vertical con las fijaciones suministradas por el fabricante, dichas uniones se sellarán con silicona neutra o pasta selladora, al igual que las juntas de unión con la grifería.

Los aparatos metálicos tendrán instalada la toma de tierra con cable de cobre desnudo, para la conexión equipotencial eléctrica.

Las válvulas de desagüe se solaparán a los aparatos sanitarios interponiendo doble anillo de caucho o neopreno para asegurar la estanquidad.

Los mecanismos de alimentación de cisternas que conlleven un tubo de vertido hasta la parte inferior del depósito, deberán incorporar un orificio antisifón u otro dispositivo eficaz antirretorno.

Según el CTE DB HS 4, la instalación deberá suministrar a los aparatos y equipos del equipamiento higiénico los caudales que figuran en la tabla 2.1. En los aparatos sanitarios la llegada de agua se realizará de tal modo que no se produzcan retornos. En las zonas de pública concurrencia de los edificios, los grifos de los lavabos y las cisternas estarán dotados de dispositivos de ahorro de agua. En todos los aparatos que se alimentan directamente de la distribución de agua, tales como bañeras, lavabos, bidés, fregaderos, lavaderos, y en general, en todos los recipientes, el nivel inferior de la llegada del agua debe verter a 2 cm, por lo menos, por encima del borde superior del recipiente.

Una vez montados los aparatos sanitarios, se montarán sus griferías y se conectarán con la instalación de fontanería y con la red de saneamiento.

Tolerancias admisibles

En bañeras y duchas: horizontalidad 1 mm/ m.

En lavabo y fregadero: nivel 1 cm y caída frontal respecto al plano horizontal < ó = 5 mm.

Inodoros, bidés y vertederos: nivel 1 cm y horizontalidad 2 mm.

Condiciones de terminación

Todos los aparatos sanitarios quedarán nivelados en ambas direcciones en la posición prevista y fijados solidariamente a sus elementos soporte.

Quedará garantizada la estanquidad de las conexiones con el conducto de evacuación.

Los grifos quedarán ajustados mediante roscas (junta de aprieto).

El nivel definitivo de la bañera será el correcto para el alicatado, y la holgura entre el revestimiento y la bañera no será superior a 1,5 mm, que se sellará con silicona neutra.

Control de ejecución, ensayos y pruebas

Control de ejecución

Verificación con especificaciones de proyecto.

Unión correcta con junta de aprieto entre el aparato sanitario y la grifería.

Fijación y nivelación de los aparatos.

EXP N2024A0165
FECHA DATA 20/02/2024
CSV 102C9633052
Verificable en www.coavn.org/verificacion
www.coavn.org/verificacion egiaztagarria
VISADO
BISATUA
COLEGIO OFICIAL DE ARQUITECTOS VASCO-NAVARRO
EUSKAL HERRIKO ARKITEKTOEN ELKARGO OFIZIALA
NAVARRA
COAVN

Conservación y mantenimiento

Todos los aparatos sanitarios se precintarán evitando su utilización y protegiéndolos de materiales agresivos, impactos, humedad y suciedad.

Sobre los aparatos sanitarios no se manejarán elementos duros y pesados que en su caída puedan hacer saltar el esmalte.

No se someterán los elementos a cargas para las cuales no están diseñados, especialmente si van colgados de los muros en lugar de apoyados en el suelo.

7 Revestimientos

7.1 Revestimiento de paramentos

7.1.1 Alicatados

Descripción

Revestimiento para acabados de paramentos interiores y exteriores con baldosas cerámicas esmaltadas o no, con mosaico cerámico de vidrio, y piezas complementarias y especiales, recibidos al soporte mediante material de agarre, con o sin acabado rejuntado.

Criterios de medición y valoración de unidades

Metro cuadrado de alicatado realmente ejecutado, incluyendo cortes, parte proporcional de piezas complementarias y especiales, rejuntado y mochetas, descontando huecos, incluso eliminación de restos y limpieza.

Prescripciones sobre los productos

Características y recepción de los productos que se incorporan a las unidades de obra

- Baldosas cerámicas:

Gres esmaltado: baldosas con absorción de agua baja o media - baja, prensadas en seco, esmaltadas. Adecuadas para revestimiento de fachadas.

Gres porcelánico: baldosas con muy baja absorción de agua, prensadas en seco o extruídas, para revestimientos de fachadas y paredes interiores. Hay dos tipos básicos: gres porcelánico no esmaltado y gres porcelánico esmaltado.

Gres rústico: baldosas con absorción de agua baja o media - baja, extruídas, generalmente no esmaltadas. Para revestimiento de fachadas.

Barro cocido: baldosas con de apariencia rústica y alta absorción de agua, en su mayoría no esmaltadas.

Azulejo: baldosas con absorción de agua alta, prensadas en seco y esmaltadas. Para revestimiento de paredes interiores.

- Sistemas: conjuntos de piezas con medidas, formas o colores diferentes que tienen una función común:

Sistemas para piscinas: incluyen piezas planas y tridimensionales. Son generalmente esmaltadas y de gres. Deben tener buena resistencia a la intemperie y a los agentes químicos de limpieza y aditivos para aguas de piscina.

- Mosaico: podrá ser de piezas cerámicas, de gres o esmaltadas, o mosaico de vidrio.
- Piezas complementarias y especiales, de muy diversas medidas y formas: listeles, tacos, tiras y algunas molduras, cenefas.

Características mínimas que deben cumplir todas las baldosas cerámicas:

El dorso de las piezas tendrá rugosidad suficiente, preferentemente con entalladuras en forma de “cola de milano” una profundidad superior a 2 mm.

Características dimensionales.

Expansión por humedad, máximo 0,6 mm/m.

Resistencia química a productos domésticos y a bases y ácidos.

Resistencia a las manchas.

Cuando se trate de revestimiento exterior, debe tener una resistencia a filtración, según el CTE DB HS 1 apartado 2.3.2.

Las piezas no estarán rotas, desportilladas ni manchadas y tendrán un color y una textura uniforme en toda su superficie.

- Sistema de colocación en capa gruesa: para su colocación se pueden usar morteros industriales (secos, húmedos, semiterminados y hechos en obra. Material de agarre: mortero tradicional (MC).
- Sistema de colocación en capa fina, los materiales de agarre que se usan son:

Adhesivos cementosos o morteros cola (C): constituido por conglomerantes hidráulicos, cargas minerales y aditivos orgánicos. Hay dos clases principales: adhesivo cementoso normal (C1) y adhesivo cementoso mejorado (C2).

Adhesivos en dispersión o pastas adhesivas (D): constituido por un conglomerante orgánico, aditivos orgánicos y cargas minerales. Existen dos clases: adhesivo en dispersión normal (D1) y adhesivo en dispersión mejorado (D2).

Adhesivos de resinas reactivas (R): constituido por resinas sintéticas, aditivos orgánicos y cargas minerales. Existen dos clases principales: adhesivo de resinas reactivas normal (R1) y adhesivo de resinas reactivas mejorado (R2).

Características de los materiales de agarre son: adherencia mecánica y química, tiempo abierto, deformabilidad, durabilidad a ciclos de hielo y deshielo, etc.

- Material de rejuntado:

Material de rejuntado cementoso (CG): constituido por conglomerantes hidráulicos, cargas minerales y aditivos orgánicos, que solo tienen que mezclarse con agua o adición liquida justo antes de su uso. Existen dos clases: normal (CG1) y mejorado (CG2). Sus características fundamentales son: resistencia a abrasión; resistencia a flexión; resistencia a compresión; retracción; absorción de agua.

Material de rejuntado de resinas reactivas (RG): constituido por resinas sintéticas, aditivos orgánicos y cargas minerales. Sus características fundamentales son: resistencia a abrasión; resistencia a flexión; resistencia a la compresión; retracción; absorción de agua.

Lechada de cemento (L): producto no normalizado preparado in situ con cemento Pórtland y cargas minerales.

- Material de relleno de las juntas:

EXP N2024A0165
FECHA DATA 20/02/2024
CSV 302C90303D
Verificable en www.coavn.org/verificacion
www.coavn.org/verificacion egiaztagarria
VISADO
BISATUA
COAVN
COLEGIO OFICIAL DE ARQUITECTOS VASCO-NAVARRO
EUSKAL HERRIKO ARKITEKTOEN ELKARGO OFIZIALA
NAVARRA

Juntas estructurales: perfiles o cubrecantos de plástico o metal, másticos, etc.

Juntas perimetrales: Poliestireno expandido, silicona.

Juntas de partición: perfiles, materiales elásticos o material de relleno de las juntas de colocación.

La recepción de los productos, equipos y sistemas se realizará conforme se desarrolla en la Parte II, Condiciones de recepción de productos. Este control comprende el control de la documentación de los suministros (incluida la del marcado CE cuando sea pertinente), el control mediante distintivos de calidad o evaluaciones técnicas de idoneidad y el control mediante ensayos.

- Baldosas cerámicas (ver Parte II, Relación de productos con marcado CE, 8.3.4):

Cada suministro ira acompañado de una hoja de suministro que contendrá los datos de la baldosa: tipo de baldosa, dimensiones y forma, acabado y declaración del fabricante de las características técnicas de la baldosa suministrada.

Las baldosas cerámicas y/o su embalaje deben ser marcados con:

Marca comercial del fabricante o fabricación propia.

Marca de primera calidad.

Tipo de baldosa, con medidas nominales y medidas de fabricación. Código de la baldosa.

Tipo de superficie: esmaltada o no esmaltada.

En caso de que el embalaje o en albarán de entrega no se indique el código de baldosa con especificación técnica, se solicitará al distribuidor o al fabricante información de las características técnicas de la baldosa cerámica suministrada.

- Mosaicos: en general se presentan pegados por la cara vista a hojas de papel generalmente perforado o, por el dorso, a una red textil, de papel o de plástico.
- Adhesivos para baldosas cerámicas (ver Parte II, Relación de productos con marcado CE, 8.3.3): el producto se suministrará ensacado. Los sacos se recepcionarán en buen estado, sin desgarrones, zonas humedecidas ni fugas de material.
- Morteros de agarre (ver Parte II, Relación de productos con marcado CE, 19.1): hecho en obra, comprobación de las dosificaciones, materias primas: identificación: cemento, agua, cales, arena; mortero industrial: identificación.

Almacenamiento y manipulación (criterios de uso, conservación y mantenimiento)

Los adhesivos se almacenarán en local cubierto, seco y ventilado. Su tiempo de conservación es de aproximadamente un año desde su fabricación.

Prescripción en cuanto a la ejecución por unidades de obra

Características técnicas de cada unidad de obra

- Condiciones previas: soporte

La puesta en obra de los revestimientos cerámicos deberá llevarse a cabo por profesionales especialistas con la supervisión de la dirección facultativa de las obras.

El soporte tendrá las siguientes propiedades para la colocación de baldosas: estabilidad dimensional, flexibilidad, resistencia mecánica, sensibilidad al agua, planeidad.

Se realizarán las siguientes comprobaciones sobre el soporte base:

De la estabilidad dimensional: tiempos de espera desde fabricación.

De la superficie de colocación.

Planeidad: capa gruesa, (pueden compensarse desviaciones con espesor de mortero). Capa fina (la desviación máxima con regla de 2 m, no excede de 3 mm, o prever una capa de mortero o pasta niveladora como medida adicional).

Humedad: capa gruesa, (se humecta el tabique sin llegar a saturación). Capa fina, (la superficie está aparentemente seca).

Limpieza: ausencia de polvo, pegotes, aceite, etc.

Rugosidad: en caso de soportes existentes muy lisos, prever aumento de rugosidad mediante repicado u otros medios; esto no será necesario con adhesivos C2, D o R.

Impermeabilización: sobre soportes de madera o yeso será conveniente prever una imprimación impermeabilizante.

- Compatibilidad entre los productos, elementos y sistemas constructivos

Para prevenir el fenómeno electroquímico de la corrosión galvánica entre metales con diferente potencial, se adoptarán las siguientes medidas:

Evitar el contacto entre dos metales de distinta actividad. En caso de no poder evitar el contacto, se deberá seleccionar metales próximos en la serie galvánica.

Aislar eléctricamente los metales con diferente potencial.

Evitar el acceso de agua y oxígeno a la zona de unión de los dos metales.

El enfoscado de base, una vez fraguado, estará exento de sales solubles que puedan impedir la adherencia del mortero adhesivo.

El alicatado con mortero de cemento se aplicará en paramentos cerámicos o de cemento, mientras que el alicatado con adhesivo se aplicará en el revestimiento de paramentos de cualquier tipo.

En caso de soportes deformables o sujetos a movimientos importantes, se usará el material de rejuntado de mayor deformabilidad.

Proceso de ejecución

- Ejecución

La colocación deberá efectuarse en unas condiciones climáticas normales (5 ºC a 30 ºC), procurando evitar el soleado directo, las corrientes de aire, lluvias y aplicar con riesgo de heladas.

Se limpiará y humedecerá el soporte a revestir si es recibido con mortero. Si es recibido con pasta adhesiva se mantendrá seco el soporte. En cualquier caso se conseguirá una superficie rugosa del soporte. Se mojarán las baldosas por inmersión si procede, para que no absorban el agua del mortero. Se colocará una regla horizontal al inicio del alicatado y se replantearán las baldosas en el paramento para el despiece de los mismos. El alicatado se comenzará a partir del nivel superior del pavimento y antes de realizar éste. Sobre muros de hormigón se eliminará todo resto de desencofrante.

EXP 2024A0165 FECHA DATA 20/02/2024
CSV 1029903703D
Verificable en www.coavn.org/verificacion
www.coavn.org/verificacion egiaztagarria
VISADO
BISATUA
COAVN
COLEGIO OFICIAL DE ARQUITECTOS VASCO-NAVARRO
EUSKAL HERRIKO ARKITEKTOEN ELKARGO OFIZIALA
NAVARRA

- Amasado:

Adhesivos cementosos: según recomendaciones del fabricante, se amasará el producto hasta obtener una masa homogénea y cremosa. Finalizado el amasado, se mantendrá la pasta en reposo durante unos minutos. Antes de su aplicación se realizara un breve amasado con herramienta de mano.

Adhesivos en dispersión: se presentan listos para su uso.

Adhesivos de resinas reactivas: según indicaciones del fabricante.

- Colocación general:

Será recomendable, mezclar piezas de varias cajas. Las piezas cerámicas se colocarán sobre la masa extendida presionándola por medio de ligeros golpes con un mazo de goma y moviéndolas ligeramente hasta conseguir el aplastamiento total de los surcos del adhesivo para lograr un contacto pleno. Las baldosas se colocarán dentro del tiempo abierto del adhesivo, antes de que se forme una película seca en la superficie del mismo que evite la adherencia. No se realizará el alicatado hasta que no se haya producido la retracción más importante del muro, es decir entre 45 y 60 días. Cuando se coloquen productos porosos no esmaltados, se recomienda la aplicación de un producto antiadherente del cemento, previamente a las operaciones de rejuntado para evitar su retención y endurecimiento sobre la superficie del revestimiento.

Sistemas de colocación: colocación en capa gruesa, (se colocará la cerámica directamente sobre el soporte). Colocación en capa fina, (se realizará sobre una capa previa de regularización del soporte).

En caso de azulejos recibidos con adhesivo: si se utiliza adhesivo de resinas sintéticas, el alicatado podrá fijarse directamente a los paramentos de mortero, sin picar la superficie pero limpiando previamente el paramento. Para otro tipo de adhesivo se aplicará según las instrucciones del fabricante. Se recomienda extender el adhesivo en paños no mayores de 2 m^2. Las baldosas no deberán colocarse si se forma una película seca en la superficie del adhesivo.

En caso de azulejos recibidos con mortero de cemento: se colocarán los azulejos extendidos sobre el mortero de cemento previamente aplicado sobre el soporte (no mediante pellas individuales en cada pieza), picándolos con la paleta y colocando pequeñas cuñas de madera en las juntas.

En caso de mosaicos: el papel de la cara vista se desprenderá tras la colocación y la red dorsal quedará incorporada al material de agarre.

- Juntas:

El alicatado se realizará a junta abierta. La separación mínima entre baldosas será de 1,5 mm.

Juntas de colocación y rejuntado: puede ser aconsejable llenar parcialmente las juntas de colocación con tiras de un material compresible antes de llenarlas a tope. El material compresible no debería adherirse al material de rejuntado o, en otro caso, deberá cubrirse con una cinta de desolidarización. Estas cintas son generalmente autoadhesivas. La profundidad mínima del rejuntado debe ser de 6mm. Se deberían rellenar a las 24 horas del embaldosado.

Juntas de movimiento estructurales: deberán llegar al soporte, incluyendo la capa de desolidarización si la hubiese, y su anchura deberá ser, como mínimo, la de la junta del soporte. Se rematan usualmente rellenándolas con materiales de elasticidad duradera.

Juntas de movimiento perimetrales: se deben prever antes de colocar la capa de regularización, dejándose en los límites de las superficies horizontales a embaldosar con otros elementos tales como paredes, pilares, etc. Se podrá prescindir de ellas en recintos con superficies menores de 7 m^2. Deberán ser juntas continuas con una anchura mayor o igual de 5mm, y quedarán ocultas por el revestimiento adyacente. Deberán estar limpias de materiales de obra y llegar hasta el soporte.

Juntas de partición (dilatación): la superficie máxima a revestir sin estas juntas es de 50 m^2 a 70 m^2 en interior, y de la mitad de estas en el exterior. La posición de las juntas debe replantearse de forma que no estén cruzadas en el paso, si no deberían protegerse. Estas juntas deberán cortar el revestimiento cerámico, el adhesivo y el mortero base con una anchura mayor o igual de 5 mm. Podrán rellenarse con perfiles o materiales elásticos.

- Corte y taladrado:

Los taladros que se realicen en las piezas para el paso de tuberías, tendrán un diámetro de 1 cm mayor que el diámetro de estas. Siempre que sea posible, los cortes se realizarán en los extremos de los paramentos.

- Tolerancias admisibles

Características dimensionales para colocación con junta mínima:

- Longitud y anchura/ rectitud de lados:
  Para L ≤ 100 mm ±0,4 mm
  Para L > 100 mm ±0,3% y ± 1,5 mm.
- Ortogonalidad:
  Para L ≤ 100 mm ±0,6 mm
  Para L > 100 mm ±0,5% y ± 2,0 mm.
- Planitud de superficie:
  Para L ≤ 100 mm ±0,6 mm
  Para L > 100 mm ±0,5% y + 2,0/- 1,0 mm.

- Condiciones de terminación

Una vez fraguado el mortero o pasta se retirarán las cuñas y se limpiarán las juntas, retirando todas las sustancias perjudiciales o restos de mortero o pasta adhesiva, rejuntándose posteriormente con lechada de cemento blanco o gris (coloreada cuando sea preciso), no aceptándose el rejuntado con polvo de cemento.

Una vez finalizada la colocación y el rejuntado, se limpiará la superficie del material cerámico con una solución ácida diluida para eliminar los restos de cemento.

Nunca se efectuará una limpieza ácida sobre revestimientos recién colocados. Se limpiará la superficie con cepillos de fibra dura, agua y jabón, eliminando todos los restos de mortero con espátulas de madera.

Se sellarán siempre los encuentros con carpinterías y vierteaguas.

Se impregnará la superficie con agua limpia previamente a cualquier tratamiento químico, y posterior aclarado

EXP M-2024-A0065 FECHA DATA 20/02/2024
CSV 102C903703D
Verificable en www.coavn.org/verificacion
www.coavn.org/verificacion egiaztagarria
VISADO
BISATUA
COLEGIO OFICIAL DE ARQUITECTOS VASCO-NAVARRO
EUSKAL HERRIKO ARKITEKTOEN ELKARGO OFIZIALA
NAVARRA
COAVN

Control de ejecución, ensayos y pruebas

- Control de ejecución

Aplicación de base de cemento: comprobar dosificación, consistencia y planeidad final.

Capa fina, desviación máxima medida con regla de 2 m: 3 mm.

Aplicación de imprimación: verificar la idoneidad de la imprimación y que la aplicación se hace siguiendo las instrucciones del fabricante.

Baldosa: verificar que se ha realizado el control de recepción.

Mortero de cemento (capa gruesa): comprobar que las baldosas se han humedecido por inmersión en agua. Comprobar reglado y nivelación del mortero fresco extendido.

Adhesivo (capa fina): verificar que el tipo de adhesivo corresponde al especificado en proyecto.

Aplicación del adhesivo: comprobar que se utiliza siguiendo las instrucciones del fabricante. Comprobar espesor, extensión y peinado con llana dentada adecuada.

Tiempo abierto de colocación: comprobar que las baldosas se colocan antes de que se forme una película sobre la superficie del adhesivo. Comprobar que las baldosas se asientan definitivamente antes de que concluya el tiempo abierto del adhesivo.

Colocación por doble encolado: comprobar que se utiliza esta técnica en embaldosados en exteriores y para baldosas mayores de 35 cm. o superficie mayor de 1225 cm^2.

En cualquier caso: levantando al azar una baldosa, el reverso no presenta huecos.

Juntas de movimiento: estructurales: comprobar que no se cubren y que se utiliza un sellante adecuado. Perimetrales y de partición: comprobar su disposición, que no se cubren de adhesivo y que se utiliza un material adecuado para su relleno.

Juntas de colocación: verificar el tipo de material de rejuntado corresponde con el especificado en proyecto. Comprobar la eliminación y limpieza del material sobrante.

Desviación de planeidad del revestimiento: la desviación entre dos baldosas adyacentes no debe exceder de 1 mm. La desviación máxima se medirá con regla de 2 m. Para paramentos no debe exceder de 2 mm.

Alineación de juntas de colocación; La diferencia de alineación de juntas se mide con regla de 1 m. Para paramentos: no debe exceder de ± 1 mm. Para suelos: no debe exceder de ± 2 mm.

Limpieza final: comprobación y medidas de protección.

Conservación y mantenimiento

Se evitarán los golpes que puedan dañar el alicatado, así como roces y punzonamiento.

No se sujetarán sobre el alicatado elementos que puedan dañarlo o provocar la entrada de agua, es necesario profundizar hasta encontrar el soporte.

7.1.2 Pinturas

Descripción

Revestimiento continuo con pinturas y barnices de paramentos y elementos de estructura, carpintería, cerrajería, instalaciones, previa preparación de la superficie o no con imprimación, situados al interior o al exterior, que sirven como elemento decorativo o protector.

Criterios de medición y valoración de unidades

Metro cuadrado de superficie de revestimiento continuo con pintura o barniz, incluso preparación del soporte y de la pintura, mano de fondo y mano/s de acabado totalmente terminado, y limpieza final.

Prescripciones sobre los productos

Características y recepción de los productos que se incorporan a las unidades de obra

La recepción de los productos, equipos y sistemas se realizará conforme se desarrolla en la Parte II, Condiciones de recepción de productos. Este control comprende el control de la documentación de los suministros (incluida la del marcado CE cuando sea pertinente), el control mediante distintivos de calidad o evaluaciones técnicas de idoneidad y el control mediante ensayos.

- Imprimación: servirá de preparación de la superficie a pintar, podrá ser: imprimación para galvanizados y metales no férreos, imprimación anticorrosivo (de efecto barrera o protección activa), imprimación para madera o tapaporos, imprimación selladora para yeso y cemento, imprimación previa impermeabilización de muros, juntas y sobre hormigones de limpieza o regulación y las cimentaciones, etc.
- Pinturas y barnices: constituirán mano de fondo o de acabado de la superficie a revestir. Estarán compuestos de:

Medio de disolución: agua (es el caso de la pintura al temple, pintura a la cal, pintura al silicato, pintura al cemento, pintura plástica, etc.); disolvente orgánico (es el caso de la pintura al aceite, pintura al esmalte, pintura martelé, laca nitrocelulósica, pintura de barniz para interiores, pintura de resina vinílica, pinturas bituminosas, barnices, pinturas intumescentes, pinturas ignífugas, pinturas intumescentes, etc.).

Aglutinante (colas celulósicas, cal apagada, silicato de sosa, cemento blanco, resinas sintéticas, etc.).

Pigmentos.

Aditivos en obra: antisiliconas, aceleradores de secado, aditivos que matizan el brillo, disolventes, colorantes, tintes, etc.

En la recepción de cada pintura se comprobará, el etiquetado de los envases, en donde deberán aparecer: las instrucciones de uso, la capacidad del envase, el sello del fabricante.

Los materiales protectores deben almacenarse y utilizarse de acuerdo con las instrucciones del fabricante y su aplicación se realizará dentro del periodo de vida útil del producto y en el tiempo indicado para su aplicación, de modo que la protección quede totalmente terminada en dichos plazos, según el CTE DB SE A apartado 3 durabilidad.

Las pinturas se almacenarán de manera que no soporten temperaturas superiores a 40ºC, y no se utilizarán una vez transcurrido su plazo de caducidad, que se estima en un año.

COAVN N2024A0165 20/02/2024
10C9083703D
Verificable en www.coavn.org/verificacion
www.coavn.org/verificacion egiaztagarria
VISADO
BISATUA
COAVN COLEGIO OFICIAL APAREJADORES Y ARQUITECTOS TÉCNICOS VIZCAYA-NAVARRO
EUSKAL HERRIKO ARKITEKTOEN ELKARGO OFIZIALA
NAVARRA

Los envases se mezclarán en el momento de abrirlos, no se batirá, sino que se removerá.

Prescripción en cuanto a la ejecución por unidades de obra

Características técnicas de cada unidad de obra

- Condiciones previas: soporte

Según el CTE DB SE A apartado 10.6, inmediatamente antes de comenzar a pintar se comprobará que las superficies cumplen los requisitos del fabricante.

El soporte estará limpio de polvo y grasa y libre de adherencias o imperfecciones. Para poder aplicar impermeabilizantes de silicona sobre fábricas nuevas, habrán pasado al menos tres semanas desde su ejecución.

Si la superficie a pintar está caliente a causa del sol directo puede dar lugar, si se pinta, a cráteres o ampollas. Si la pintura tiene un vehículo al aceite, existe riesgo de corrosión del metal.

En soportes de madera, el contenido de humedad será del 14-20% para exteriores y del 8-14% para interiores.

Si se usan pinturas de disolvente orgánico las superficies a recubrir estarán secas; en el caso de pinturas de cemento, el soporte estará humedecido.

Estarán recibidos y montados cercos de puertas y ventanas, canalizaciones, instalaciones, bajantes, etc.

Según el tipo de soporte a revestir, se considerará:

- Superficies de yeso, cemento, albañilería y derivados: se eliminarán las eflorescencias salinas y la alcalinidad con un tratamiento químico; asimismo se rascarán las manchas superficiales producidas por moho y se desinfectará con fungicidas. Las manchas de humedades internas que lleven disueltas sales de hierro, se aislarán con productos adecuados. En caso de pintura cemento, se humedecerá totalmente el soporte.
- Superficies de madera: en caso de estar afectada de hongos o insectos se tratará con productos fungicidas, asimismo se sustituirán los nudos mal adheridos por cuñas de madera sana y se sangrarán aquellos que presenten exudado de resina. Se realizará una limpieza general de la superficie y se comprobará el contenido de humedad. Se sellarán los nudos mediante goma laca dada a pincel, asegurándose que haya penetrado en las oquedades de los mismos y se lijarán las superficies.
- Superficies metálicas: se realizará una limpieza general de la superficie. Si se trata de hierro se realizará un rascado de óxidos mediante cepillo metálico, seguido de una limpieza manual de la superficie. Se aplicará un producto que desengrase a fondo de la superficie.

  En cualquier caso, se aplicará o no una capa de imprimación tapaporos, selladora, anticorrosiva, etc.

- Compatibilidad entre los productos, elementos y sistemas constructivos

Para prevenir el fenómeno electroquímico de la corrosión galvánica entre metales con diferente potencial, se adoptarán las siguientes medidas:

Evitar el contacto entre dos metales de distinta actividad. En caso de no poder evitar el contacto, se deberá seleccionar metales próximos en la serie galvánica.

Aislar eléctricamente los metales con diferente potencial.

Evitar el acceso de agua y oxígeno a la zona de unión de los dos metales.

En exteriores, y según el tipo de soporte, podrán utilizarse las siguientes pinturas y barnices:

sobre ladrillo: cemento y derivados: pintura a la cal, al silicato, al cemento, plástica, al esmalte y barniz hidrófugo.

sobre madera: pintura al óleo, al esmalte y barnices.

sobre metal: pintura al esmalte.

En interiores, y según el tipo de soporte, podrán utilizarse las siguientes pinturas y barnices:

sobre ladrillo: pintura al temple, a la cal y plástica.

sobre yeso o escayola: pintura al temple, plástica y al esmalte.

sobre madera: pintura plástica, al óleo, al esmalte, laca nitrocelulósica y barniz.

sobre metal: pintura al esmalte, pintura martelé y laca nitrocelulósica.

Proceso de ejecución

- Ejecución

La temperatura ambiente no será mayor de 28 ºC a la sombra ni menor de 12 ºC durante la aplicación del revestimiento. El soleamiento no incidirá directamente sobre el plano de aplicación. En tiempo lluvioso se suspenderá la aplicación cuando el paramento no esté protegido. No se pintará con viento o corrientes de aire por posibilidad de no poder realizar los empalmes correctamente ante el rápido secado de la pintura.

Se dejarán transcurrir los tiempos de secado especificados por el fabricante. Asimismo se evitarán, en las zonas próximas a los paramentos en periodo de secado, la manipulación y trabajo con elementos que desprendan polvo o dejen partículas en suspensión.

- Pintura al temple: se aplicará una mano de fondo con temple diluido, hasta la impregnación de los poros del ladrillo, yeso o cemento y una mano de acabado.
- Pintura a la cal: se aplicará una mano de fondo con pintura a la cal diluida, hasta la impregnación de los poros del ladrillo o cemento y dos manos de acabado.
- Pintura al silicato: se protegerán las carpinterías y vidrierías, dada la especial adherencia de este tipo de pintura y se aplicará una mano de fondo y otra de acabado.
- Pintura al cemento: se preparará en obra y se aplicará en dos capas espaciadas no menos de 24 horas.
- Pintura plástica, acrílica, vinílica: si es sobre ladrillo, yeso o cemento, se aplicará una mano de imprimación selladora y dos manos de acabado; si es sobre madera, se aplicará una mano de imprimación tapaporos, un plastecido de vetas y golpes con posterior lijado y dos manos de acabado.
- Pintura al aceite: se aplicará una mano de imprimación con brocha y otra de acabado, espaciándolas un tiempo entre 24 y 48 horas.
- Pintura al esmalte: previa imprimación del soporte se aplicará una mano de fondo con la misma pintura diluida en caso de que el soporte sea yeso, cemento o madera, o dos manos de acabado en caso de superficies metálicas.

COAVN
EXP N2024A0165
FECHA DATA 20/02/2024
Verificable en www.coavn.org/verificacion
www.coavn.org/verificacion egiaztagarria
VISADO
BISATUA
COLEGIO OFICIAL DE ARQUITECTOS VASCO-NAVARRO
EUSKAL HERRIKO ARKITEKTOEN ELKARGO OFIZIALA
NAVARRA

- Pintura martelé o esmalte de aspecto martelado: se aplicará una mano de imprimación anticorrosiva y una mano de acabado a pistola.
- Laca nitrocelulósica: en caso de que el soporte sea madera, se aplicará una mano de imprimación no grasa y en caso de superficies metálicas, una mano de imprimación antioxidante; a continuación, se aplicaran dos manos de acabado a pistola de laca nitrocelulósica.
- Barniz hidrófugo de silicona: una vez limpio el soporte, se aplicará el número de manos recomendado por el fabricante.
- Barniz graso o sintético: se dará una mano de fondo con barniz diluido y tras un lijado fino del soporte, se aplicarán dos manos de acabado.

 Condiciones de terminación

- Pintura al cemento: se regarán las superficies pintadas dos o tres veces al día unas 12 horas después de su aplicación.
- Pintura al temple: podrá tener los acabados lisos, picado mediante rodillo de picar o goteado mediante proyección a pistola de gotas de temple.

Control de ejecución, ensayos y pruebas

 Control de ejecución

Se comprobará que se ha ejecutado correctamente la preparación del soporte (imprimación selladora, anticorrosivo, etc.), así como la aplicación del número de manos de pintura necesarios.

Conservación y mantenimiento

Se comprobará el aspecto y color, la inexistencia de desconchados, embolsamientos y falta de uniformidad, etc., de la aplicación realizada.

7.2 Revestimientos de suelos y escaleras

7.2.1 Revestimientos cerámicos para suelos y escaleras

Descripción

Revestimiento para acabados de suelos interiores, exteriores y peldaños de escaleras con baldosas cerámicas esmaltadas o no, con mosaico cerámico de vidrio, y piezas complementarias y especiales, recibidos al soporte mediante material de agarre, con o sin acabado rejuntado.

Criterios de medición y valoración de unidades

Metro cuadrado de embaldosado realmente ejecutado, incluyendo cortes, parte proporcional de piezas complementarias y especiales, rejuntado, eliminación de restos y limpieza.

Los revestimientos de peldaño y los rodapiés, se medirán y valorarán por metro lineal.

Prescripciones sobre los productos

Características y recepción de los productos que se incorporan a las unidades de obra

La recepción de los productos, equipos y sistemas se realizará conforme se desarrolla en la Parte II, Condiciones de recepción de productos. Este control comprende el control de la documentación de los suministros (incluida la del marcado CE cuando sea pertinente), el control mediante distintivos de calidad o evaluaciones técnicas de idoneidad y el control mediante ensayos.

- Baldosas cerámicas (ver Parte II, Relación de productos con marcado CE, 8.3.4):

Gres esmaltado: baldosas con absorción de agua baja o media - baja, prensadas en seco, esmaltadas. Adecuadas para suelos interiores y exteriores.

Gres porcelánico: baldosas con muy baja absorción de agua, prensadas en seco o extruídas para suelos interiores y exteriores. Hay dos tipos básicos: gres porcelánico no esmaltado y gres porcelánico esmaltado.

Baldosín catalán: baldosas con absorción de agua desde media - alta a alta o incluso muy alta, extruídas, generalmente no esmaltadas. Se utiliza para solado de terrazas, balcones y porches

Gres rústico: baldosas con absorción de agua baja o media - baja, extruídas, generalmente no esmaltadas. Para revestimiento de solados exteriores.

Barro cocido: baldosas con de apariencia rústica y alta absorción de agua, en su mayoría no esmaltadas.

- Sistemas: conjuntos de piezas con medidas, formas o colores diferentes que tienen una función común:

Sistemas para escaleras; incluyen peldaños, tabicas, rodapiés o zanquines, generalmente de gres.

Sistemas para piscinas: incluyen piezas planas y tridimensionales. Son generalmente esmaltadas y de gres. Deben tener buena resistencia a la intemperie y a los agentes químicos de limpieza y aditivos para aguas de piscina.

- Mosaico: podrá ser de piezas cerámicas, de gres o esmaltadas, o mosaico de vidrio.
- Piezas complementarias y especiales, de muy diversas medidas y formas: listeles, tacos, tiras y algunas molduras y cenefas.
- Características mínimas que deben cumplir todas las baldosas cerámicas

El dorso de las piezas tendrá rugosidad suficiente, preferentemente con entalladuras en forma de “cola de milano”, y una profundidad superior a 2 mm.

Características dimensionales.

Expansión por humedad, máximo 0,6 mm/m.

Resistencia química a productos domésticos y a bases y ácidos.

Resistencia a las manchas.

Resistencia al deslizamiento, para evitar el riesgo de resbalamiento de los suelos, según su uso y localización en el edificio se le exigirá una clase u otra (tabla 1.1. del CTE DB SU 1).

VISADO
BISATUA
EXP. 2024A0165
FECHA DATA 20/02/2024
1028903703D
Verificable en www.coavn.org/verificacion
www.coavn.org/verificacion egiaztagarria
COAVN
COLEGIO OFICIAL DE ARQUITECTOS VASCO-NAVARRO
EUSKAL HERRIKO ARKITEKTOEN ELKARGO OFIZIALA
NAVARRA

Según el CTE DB HS 1, apartado 2.3.2, cuando se trate de revestimiento exterior, debe tener una resistencia a filtración determinada, según el CTE DB HS 1.

- Bases para embaldosado (suelos):

Sin base o embaldosado directo: sin base o con capa no mayor de 3 mm, mediante película de polietileno, fieltro bituminoso, esterilla especial, etc.

Base de arena o gravilla: con arena gruesa o gravilla natural o de machaqueo de espesor inferior a 2 cm. para nivelar, rellenar o desolidarizar. Debe emplearse en estado seco.

Base de arena estabilizada: con arena natural o de machaqueo estabilizada con un conglomerante hidráulico. Puede servir de relleno.

Base de mortero o capa de regularización: con mortero pobre, de espesor entre 3 y 5 cm., para posibilitar la colocación con capa fina o evitar la deformación de capas aislantes.

Base de mortero armado: mortero armado con mallazo, el espesor puede estar entre 4 y 6 cm. Se utiliza como capa de refuerzo para el reparto de cargas y para garantizar la continuidad del soporte.

- Sistema de colocación en capa gruesa: para su colocación se pueden usar morteros industriales (secos, húmedos), semiterminados y hechos en obra. Material de agarre: mortero tradicional (MC) (ver Parte II, Relación de productos con marcado CE, 19.1.12).
- Sistema de colocación en capa fina, adhesivos (ver Parte II, Relación de productos con marcado CE, 8.3.3):

Adhesivos cementosos o morteros cola (C): constituido por conglomerantes hidráulicos, cargas minerales y aditivos orgánicos. Hay dos clases principales: adhesivo cementoso normal (C1) y adhesivo cementoso mejorado (C2).

Adhesivos en dispersión o pastas adhesivas (D): constituido por un conglomerante orgánico, aditivos orgánicos y cargas minerales. Existen dos clases: adhesivo en dispersión normal (D1) y adhesivo en dispersión mejorado (D2).

Adhesivos de resinas reactivas (R): constituido por resinas sintéticas, aditivos orgánicos y cargas minerales. Existen dos clases principales: adhesivo de resinas reactivas normal (R1) y adhesivo de resinas reactivas mejorado (R2).

Características de los materiales de agarre: adherencia mecánica y química, tiempo abierto, deformabilidad, durabilidad a ciclos de hielo y deshielo, etc.

- Material de rejuntado:

Material de rejuntado cementoso (CG): constituido por conglomerantes hidráulicos, cargas minerales y aditivos orgánicos, que solo tienen que mezclarse con agua o adición liquida justo antes de su uso. Existen dos clases: normal (CG1) y mejorado (CG2). Sus características fundamentales son: resistencia a abrasión; resistencia a flexión; resistencia a compresión; retracción; absorción de agua.

Material de rejuntado de resinas reactivas (RG): constituido por resinas sintéticas, aditivos orgánicos y cargas minerales. Sus características fundamentales son: resistencia a abrasión; resistencia a flexión; resistencia a la compresión; retracción; absorción de agua.

Lechada de cemento (L): producto no normalizado preparado in situ con cemento Pórtland y cargas minerales.

- Material de relleno de las juntas (ver Parte II, Relación de productos con marcado CE, según material):

Juntas estructurales: perfiles o cubrecantos de plástico o metal, másticos, etc.

Juntas perimetrales: poliestireno expandido, silicona.

Juntas de partición: perfiles, materiales elásticos o material de relleno de las juntas de colocación.

Con el fin de limitar el riesgo de resbalamiento, los suelos tendrán una clase (resistencia al deslizamiento) adecuada conforme al DB-SU 1, en función del uso y localización en el edificio.

Prescripción en cuanto a la ejecución por unidades de obra

Características técnicas de cada unidad de obra

- Condiciones previas: soporte

La puesta en obra de los revestimientos cerámicos se llevará a cabo por profesionales especialistas con la supervisión de la dirección facultativa.

En general, el soporte para la colocación de baldosas debe reunir las siguientes características: estabilidad dimensional, flexibilidad, resistencia mecánica, sensibilidad al agua, planeidad.

En cuanto a la estabilidad dimensional del soporte base se comprobarán los tiempos de espera desde la fabricación.

En cuanto a las características de la superficie de colocación, reunirá las siguientes:

- Planeidad:

Capa gruesa: se comprobará que pueden compensarse las desviaciones con espesor de mortero.

Capa fina: se comprobará que la desviación máxima con regla de 2 m, no excede de 3 mm.

- Humedad:

Capa gruesa: en la base de arena (capa de desolidarización) se comprobará que no hay exceso de humedad.

Capa fina: se comprobará que la superficie está aparentemente seca.

- Limpieza: ausencia de polvo, pegotes, aceite, etc.
- Flexibilidad: la flecha activa de los forjados no será superior a 10 mm.
- Resistencia mecánica: el forjado deberá soportar sin rotura o daños las cargas de servicio, el peso permanente del revestimiento y las tensiones del sistema de colocación.
- Rugosidad: en caso de soportes muy lisos y poco absorbentes, se aumentará la rugosidad por picado u otros medios. En caso de soportes disgregables se aplicará una imprimación impermeabilizante.
- Impermeabilización: sobre soportes de madera o yeso será conveniente prever una imprimación impermeabilizante.
- Humedad: en caso de capa fina, la superficie tendrá una humedad inferior al 3%.

En algunas superficies como soportes preexistentes en obras de rehabilitación, pueden ser necesarias actuaciones adicionales para comprobar el acabado y estado de la superficie (rugosidad, porosidad, dureza superficial, presencia de zonas huecas, etc.)

En soportes deformables o sujetos a movimientos importantes, se usará el material de rejuntado de mayor deformabilidad.

EXP N2024A0065 FECHA DATA 20/02/2024
CSV 102C9037303D
Verificable en www.coavn.org/verificacion
www.coavn.org/verificacion egiaztagarria
VISADO BISATUA
COAVN
COLEGIO OFICIAL DE ARQUITECTOS VASCO-NAVARRO
EUSKAL HERRIKO ARKITEKTOEN ELKARGO OFIZIALA
NAVARRA

En caso de embaldosado tomado con capa fina sobre madera o revestimiento cerámico existente, se aplicará previamente una imprimación como puente de adherencia, salvo que el adhesivo a utilizar sea C2 de dos componentes, o R.

En caso de embaldosado tomado con capa fina sobre revestimiento existente de terrazo o piedra natural, se tratará éste con agua acidulada para abrir la porosidad de la baldosa preexistente.

Proceso de ejecución

- Ejecución

Condiciones generales:

La colocación se realizará en unas condiciones climáticas normales (5 ºC a 30 ºC), procurando evitar el soleado directo, las corrientes de aire, lluvias y aplicar con riesgo de heladas.

- Preparación:

Aplicación, en su caso, de base de mortero de cemento. Disposición de capa de desolidarización, caso de estar prevista en proyecto. Aplicación, en su caso, de imprimación-

Existen dos sistemas de colocación:

Colocación en capa gruesa: se coloca la cerámica directamente sobre el soporte, aunque en los suelos se debe de prever una base de arena u otro sistema de desolidarización.

Colocación en capa fina: se realiza generalmente sobre una capa previa de regularización del soporte.

- Ejecución:

Amasado:

Con adhesivos cementosos: según recomendaciones del fabricante, se amasará el producto hasta obtener una masa homogénea y cremosa. Finalizado el amasado, se mantendrá la pasta en reposo durante unos minutos. Antes de su aplicación se realizara un breve amasado con herramienta de mano. Con adhesivos en dispersión: se presentan listos para su uso. Con adhesivos de resinas reactivas: según indicaciones del fabricante.

Colocación general:

Es recomendable, al colocar, mezclar piezas de varias cajas. Las piezas cerámicas se colocarán sobre la masa extendida presionándola por medio de ligeros golpes con un mazo de goma y moviéndolas ligeramente hasta conseguir el aplastamiento total de los surcos del adhesivo para lograr un contacto pleno. Las baldosas se colocarán dentro del tiempo abierto del adhesivo, antes de que se forme una película seca en la superficie del mismo que evite la adherencia. Se recomienda extender el adhesivo en paños no mayores de 2 m^2. En caso de mosaicos: el papel de la cara vista se desprenderá tras la colocación y la red dorsal quedará incorporada al material de agarre. En caso de productos porosos no esmaltados, se recomienda la aplicación de un producto antiadherente del cemento, previamente a las operaciones de rejuntado para evitar su retención y endurecimiento sobre la superficie del revestimiento.

Juntas

La separación mínima entre baldosas será de 1,5 mm. En caso de soportes deformables, la separación entre baldosas será mayor o igual a 3 mm.

Juntas de colocación y rejuntado: puede ser aconsejable llenar parcialmente las juntas de colocación con tiras de un material compresible antes de llenarlas a tope. El material compresible no debería adherirse al material de rejuntado o, otro caso, debe cubrirse con una cinta de desolidarización. Estas cintas son generalmente autoadhesivas. La profundidad mínima del rejuntado será de 6mm. Se deberán rellenar a las 24 horas del embaldosado.

Juntas de movimiento estructurales: deberán llegar al soporte, incluyendo la capa de desolidarización si la hubiese, su anchura debe ser, como mínimo, la de la junta del soporte. Se rematan usualmente rellenándolas con materiales de elasticidad duradera.

Juntas de movimiento perimetrales: evitarán el contacto del embaldosado con otros elementos tales como paredes, pilares exentos y elevaciones de nivel mediante se deben prever antes de colocar la capa de regularización, y dejarse en los límites de las superficies horizontales a embaldosar con otros elementos tales como paredes, pilares…Se puede prescindir de ellas en recintos con superficies menores de 7 m^2. Deben ser juntas continuas con una anchura mayor o igual de 5mm. Quedarán ocultas por el rodapié o por el revestimiento adyacente. Deberán estar limpias de restos de materiales de obra y llegar hasta el soporte.

Juntas de partición (dilatación): la superficie máxima a revestir sin estas juntas es de 50 m^2 a 70 m^2 en interior, y de la mitad de estas en el exterior. La posición de las juntas deberá replantearse de forma que no estén cruzadas en el paso, o no deberían protegerse. Estas juntas deberán cortar el revestimiento cerámico, el adhesivo y el mortero base con una anchura mayor o igual de 5 mm. Pueden rellenarse con perfiles o materiales elásticos.

Corte y taladrado:

Los taladros que se realicen en las piezas para el paso de tuberías, tendrán un diámetro de 1 cm mayor que el diámetro de estas. Siempre que sea posible los cortes se realizarán en los extremos de los paramentos.

- Tolerancias admisibles

Características dimensionales para colocación con junta mínima:

- Longitud y anchura/ rectitud de lados:
  Para L ≤ 100 mm ±0,4 mm
  Para L > 100 mm ±0,3% y ± 1,5 mm.
- Ortogonalidad:
  Para L ≤ 100 mm ±0,6 mm
  Para L > 100 mm ±0,5% y ± 2,0 mm.
- Planitud de superficie:
  Para L ≤ 100 mm ±0,6 mm
  L > 100 mm ±0,5% y + 2,0/- 1,0 mm.

Según el CTE DB SU 1, apartado 2, para limitar el riesgo de caídas el suelo debe cumplir las condiciones siguientes:

No presentar imperfecciones que supongan una diferencia de nivel mayor de 6 mm.

Los desniveles menores o igual de 50 mm se resolverán con una pendiente ≤ 25%.

VISADO
BISATUA
N2024A0165
20/02/2024
CSV
Verificable en www.coavn.org/verificacion
www.coavn.org/verificacion egiaztagarria
COAVN
COLEGIO OFICIAL DE ARQUITECTOS VASCO-NAVARRO
EUSKAL HERRIKO ARKITEKTOEN ELKARGO OFIZIALA
NAVARRA

En zonas interiores para circulación de personas, el suelo no presentaran huecos donde puedan introducirse una esfera de 15 mm de diámetro.

- Condiciones de terminación

En revestimientos porosos es habitual aplicar tratamientos superficiales de impermeabilización con líquidos hidrófugos y ceras para mejorar su comportamiento frente a las manchas y evitar la aparición de eflorescencias. Este tratamiento puede ser previo o posterior a la colocación.

En pavimentos que deban soportar agresiones químicas, el material de rejuntado debe ser de resinas de reacción de tipo epoxi.

Una vez finalizada la colocación y el rejuntado, la superficie del material cerámico suele presentar restos de cemento. Normalmente basta con una limpieza con una solución ácida diluida para eliminar esos restos.

Nunca debe efectuarse una limpieza ácida sobre revestimientos recién colocados.

Es conveniente impregnar la superficie con agua limpia previamente a cualquier tratamiento químico. Y aclarar con agua inmediatamente después del tratamiento, para eliminar los restos de productos químicos.

Control de ejecución, ensayos y pruebas

- Control de ejecución

- De la preparación:

Aplicación de base de cemento: comprobar dosificación, consistencia y planeidad final.

Capa fina, desviación máxima medida con regla de 2 m: 3 mm.

Capa de desolidarización: para suelos, comprobar su disposición y espesor.

Aplicación de imprimación: verificar la idoneidad de la imprimación y que la aplicación se hace siguiendo las instrucciones del fabricante.

- Comprobación de los materiales y colocación del embaldosado:

Baldosa: verificar que se ha realizado el control de recepción.

Mortero de cemento (capa gruesa):

Comprobar que las baldosas se han humedecido por inmersión en agua.

Comprobar reglado y nivelación del mortero fresco extendido.

En suelos: comprobar que antes de la colocación de las baldosas se espolvorea cemento sobre el mortero fresco extendido.

Adhesivo (capa fina):

Verificar que el tipo de adhesivo corresponde al especificado en proyecto.

Aplicación del adhesivo:

Comprobar que se utiliza siguiendo las instrucciones del fabricante.

Comprobar espesor, extensión y peinado con llana dentada adecuada.

Tiempo abierto de colocación:

Comprobar que las baldosas se colocan antes de que se forme una película sobre la superficie del adhesivo.

Comprobar que las baldosas se asientan definitivamente antes de que concluya el tiempo abierto del adhesivo.

Colocación por doble encolado: comprobar que se utiliza esta técnica en embaldosados en exteriores y para baldosas mayores de 35 cm. o superficie mayor de 1225 cm^2.

Juntas de movimiento:

Estructurales: comprobar que se cubren y se utiliza un sellante adecuado.

Perimetrales y de partición: comprobar su disposición, que no se cubren de adhesivo y que se utiliza un material adecuado para su relleno.

Juntas de colocación: verificar que el tipo de material de rejuntado corresponde con el especificado en proyecto. Comprobar la eliminación y limpieza del material sobrante.

- Comprobación final:

Desviación de planeidad del revestimiento: la desviación entre dos baldosas adyacentes no debe exceder de 1mm. La desviación máxima se medirá con regla de 2m.

Para paramentos no debe exceder de 2 mm.

Para suelos no debe exceder de 3 mm.

Alineación de juntas de colocación; la diferencia de alineación de juntas se medirá con regla de 1 m.

Para paramentos: no debe exceder de ± 1 mm.

Para suelos: no debe exceder de ± 2 mm.

Limpieza final: comprobación y medidas de protección.

Conservación y mantenimiento

Las zonas recién pavimentadas deberán señalizarse para evitar que el solado sea transitado antes del tiempo recomendado por el fabricante del adhesivo. Se colocará una protección adecuada frente a posibles daños debidos a trabajos posteriores, pudiendo cubrirse con cartón, plásticos gruesos, etc.

EXP 2024A0365 FECHA DATA 20/02/2024
CSV 102C90370D3D
Verificable en www.coavn.org/verificacion
www.coavn.org/verificacion egiaztagarria
VISADO
BISATUA
COAVN
COLEGIO OFICIAL DE ARQUITECTOS VASCO-NAVARRO
EUSKAL HERRIKO ARKITEKTOEN ELKARGO OFIZIALA
NAVARRA

7.2.2 Soleras

Descripción

Capa resistente compuesta por una subbase granular compactada, impermeabilización y una capa de hormigón con espesor variable según el uso para el que esté indicado. Se apoya sobre el terreno, pudiéndose disponer directamente como pavimento mediante un tratamiento de acabado superficial, o bien como base para un solado.

Se utiliza para base de instalaciones o para locales con sobrecarga estática variable según el uso para el que este indicado (garaje, locales comerciales, etc.).

Criterios de medición y valoración de unidades

Metro cuadrado de solera terminada, con sus distintos espesores y características del hormigón, incluido limpieza y compactado de terreno.

Las juntas se medirán y valorarán por metro lineal, incluso separadores de poliestireno, con corte y colocación del sellado.

Prescripciones sobre los productos

Características y recepción de los productos que se incorporan a las unidades de obra

- Capa subbase: podrá ser de gravas, zahorras compactadas, etc.
- Impermeabilización (ver Parte II, Relación de productos con marcado CE, 4): podrá ser de lámina de polietileno, etc.
- Hormigón en masa:
- Cemento (ver Parte II, Relación de productos con marcado CE, 19.1.1): cumplirá las exigencias en cuanto a composición, características mecánicas, físicas y químicas que establece la Instrucción para la recepción de cementos RC-03.
- Áridos (ver Parte II, Relación de productos con marcado CE, 19.1.13): cumplirán las condiciones físico- químicas, físico- mecánicas y granulométricas establecidas en la EHE.
- Agua: se admitirán todas las aguas potables y las tradicionalmente empleadas. En caso de duda, el agua deberá cumplir las condiciones de acidez, contenido en sustancias disueltas, sulfatos, cloruros…,
- Armadura de retracción (ver Parte II, Relación de productos con marcado CE, 1.1.4): será de malla electrosoldada de barras o alambres corrugados que cumple las condiciones en cuanto a adherencia y características mecánicas mínimas establecidas en la EHE.
- Ligantes, ligantes compuestos y mezclas prefabricadas a base de sulfato cálcico para soleras (ver Parte II, Relación de productos con marcado CE, 19.1.18).
- Ligantes de soleras continuas de magnesita (ver Parte II, Relación de productos con marcado CE, 19.1.19).

Incompatibilidades entre materiales: en la elaboración del hormigón, se prohíbe el empleo de áridos que contengan sulfuros oxidables.

- Sistema de drenaje

Drenes lineales: tubos de hormigón poroso o de PVC, polietileno, etc. (ver Parte II, Relación de productos con marcado CE, 14.1).

Drenes superficiales: láminas drenantes de polietileno y geotextil, etc. (ver Parte II, Relación de productos con marcado CE, 4.3).

- Encachados de áridos naturales o procedentes de machaqueo, etc.
- Arquetas de hormigón.
- Sellador de juntas de retracción (ver Parte II, Relación de productos con marcado CE, 9): será de material elástico. Será de fácil introducción en las juntas y adherente al hormigón.
- Relleno de juntas de contorno (ver Parte II, Relación de productos con marcado CE, 3): podrá ser de poliestireno expandido, etc.

Se eliminarán de las gravas acopiadas, las zonas segregadas o contaminadas por polvo, por contacto con la superficie de apoyo, o por inclusión de materiales extraños.

El árido natural o de machaqueo utilizado como capa de material filtrante estará exento de arcillas y/o margas y de cualquier otro tipo de materiales extraños.

Se comprobará que el material es homogéneo y que su humedad es la adecuada para evitar su segregación durante su puesta en obra y para conseguir el grado de compactación exigido. Si la humedad no es la adecuada se adoptarán las medidas necesarias para corregirla sin alterar la homogeneidad del material.

Los acopios de las gravas se formarán y explotarán, de forma que se evite la segregación y compactación de las mismas.

Prescripción en cuanto a la ejecución por unidades de obra

Características técnicas de cada unidad de obra

- Condiciones previas: soporte

Se compactarán y limpiarán los suelos naturales.
Las instalaciones enterradas estarán terminadas.
Se fijarán puntos de nivel para la realización de la solera.

- Compatibilidad entre los productos, elementos y sistemas constructivos

Para prevenir el fenómeno electroquímico de la corrosión galvánica entre metales con diferente potencial, adoptarán las siguientes medidas:

Evitar el contacto entre dos metales de distinta actividad. En caso de no poder evitar el contacto, se deberá seleccionar metales próximos en la serie galvánica.

Aislar eléctricamente los metales con diferente potencial.

Evitar el acceso de agua y oxígeno a la zona de unión de los dos metales.

No se dispondrán soleras en contacto directo con suelos de arcillas expansivas, ya que podrían producirse abombamientos, levantamientos y roturas de los pavimentos, agrietamiento de particiones interiores, etc.

Proceso de ejecución

- Ejecución

- Ejecución de la subbase granular:
  Se extenderá sobre el terreno limpio y compactado. Se compactará mecánicamente y se enrasará.
- Colocación de la lámina de polietileno sobre la subbase.

102C90370360 N2224040165 CSV
FECHA DATA 20/02/2024
Verificable en www.coavn.org/verificacion
www.coavn.org/verificacion egiaztagarria
VISADO
BISATUA
COAVN
COLEGIO OFICIAL DE ARQUITECTOS VASCO-NAVARRO
EUSKAL HERRIKO ARKITEKTOEN ELKARGO OFIZIALA
NAVARRA

- Capa de hormigón:

Se extenderá una capa de hormigón sobre la lámina impermeabilizante; su espesor vendrá definido en proyecto según el uso y la carga que tenga que soportar. Si se ha disponer de malla electrosoldada se dispondrá antes de colocar el hormigón. El curado se realizará mediante riego, y se tendrá especial cuidado en que no produzca deslavado.

- Juntas de contorno:

Antes de verter el hormigón se colocará el elemento separador de poliestireno expandido que formará la junta de contorno alrededor de cualquier elemento que interrumpa la solera, como pilares y muros.

- Juntas de retracción:

Se ejecutarán mediante cajeados previstos o realizados posteriormente a máquina, no separadas más de 6 m, que penetrarán en 1/3 del espesor de la capa de hormigón.

- Drenaje. Según el CTE DB HS 1 apartado 2.2.2:

Si es necesario se dispondrá una capa drenante y una capa filtrante sobre el terreno situado bajo el suelo. En caso de que se utilice como capa drenante un encachado, deberá disponerse una lamina de polietileno por encima de ella.

Se dispondrán tubos drenantes, conectados a la red de saneamiento o a cualquier sistema de recogida para su reutilización posterior, en el terreno situado bajo el suelo. Cuando dicha conexión esté situada por encima de la red de drenaje, se colocará al menos una cámara de bombeo con dos bombas de achique.

En el caso de muros pantalla los tubos drenantes se colocarán a un metro por debajo del suelo y repartidos uniformemente junto al muro pantalla.

Se colocará un pozo drenante por cada 800 m^2 en el terreno situado bajo el suelo. El diámetro interior del pozo será como mínimo igual a 70 cm. El pozo deberá disponer de una envolvente filtrante capaz de impedir el arrastre de finos del terreno. Deberán disponerse dos bombas de achique, una conexión para la evacuación a la red de saneamiento o a cualquier sistema de recogida para su reutilización posterior y un dispositivo automático para que el achique sea permanente.

- Tolerancias admisibles

Condiciones de no aceptación:

Espesor de la capa de hormigón: variación superior a - 1 cm ó +1,5 cm.

Planeidad de la capa de arena (medida con regla de 3 m): irregularidades locales superiores a 20 mm.

Planeidad de la solera medida por solape de 1,5 m de regla de 3 m: falta de planeidad superior a 5 mm si la solera no lleva revestimiento.

Compacidad del terreno será de valor igual o mayor al 80% del Próctor Normal en caso de solera semipesada y 85% en caso de solera pesada.

Planeidad de la capa de arena medida con regla de 3 m, no presentará irregularidades locales superiores a 20 mm.

Espesor de la capa de hormigón: no presentará variaciones superiores a -1 cm o +1,50 cm respecto del valor especificado.

Planeidad de la solera, medida por solape de 1,50 m de regla de 3 m, no presentará variaciones superiores a 5 mm, si no va a llevar revestimiento posterior.

Junta de retracción: la distancia entre juntas no será superior a 6 m.

Junta de contorno: el espesor y altura de la junta no presentará variaciones superiores a -0,50 cm o +1,50 cm respecto a lo especificado.

- Condiciones de terminación

La superficie de la solera se terminará mediante reglado, o se dejará a la espera del solado.

Control de ejecución, ensayos y pruebas

- Control de ejecución

Puntos de observación.

- Ejecución:

Compacidad del terreno, planeidad de la capa de arena, espesor de la capa de hormigón, planeidad de la solera.
Resistencia característica del hormigón.
Planeidad de la capa de arena.
Resistencia característica del hormigón: no será inferior al noventa por ciento (90%) de la especificada.
Espesor de la capa de hormigón.
Impermeabilización: inspección general.

- Comprobación final:

Planeidad de la solera.
Junta de retracción: separación entre las juntas.
Junta de contorno: espesor y altura de la junta.

Conservación y mantenimiento

No se superarán las cargas normales previstas.

Se evitará la permanencia en el suelo de los agentes agresivos admisibles y la caída de los no admisibles.

La solera no se verá sometida a la acción de: aguas con pH menor de 6 o mayor de 9, o con una concentración de sulfatos superior a 0,20 gr/l, aceites minerales orgánicos y pesados, ni a temperaturas superiores a 40 ºC.

EXP N2024A0065 FECHA DATA 20/02/2024
CSV I02C903703D
Verificable en www.coavn.org/verificacion
www.coavn.org/verificacion egiaztagarria
VISADO
BISATUA
COAVN
COLEGIO OFICIAL DE ARQUITECTOS VASCO-NAVARRO
EUSKAL HERRIKO ARKITEKTOEN ELKARGO OFIZIALA
NAVARRA

7.3 Falsos techos

Descripción

Revestimiento de techos en interiores de edificios mediante placas de escayola, cartón-yeso, metálicas, conglomerados, etc., (sin juntas aparentes cuando se trate de techos continuos, fijas o desmontables en el caso de techos registrables), con el fin de reducir la altura de un local, y/o aumentar el aislamiento acústico y/o térmico, y/o ocultar posibles instalaciones o partes de la estructura.

Criterios de medición y valoración de unidades

Metro cuadrado de superficie realmente ejecutada de falso techo, incluso parte proporcional de elementos de suspensión, entramados, soportes.

Metro lineal de moldura perimetral si la hubiera.

Unidad de florón si lo hubiere.

Prescripciones sobre los productos

Características y recepción de los productos que se incorporan a las unidades de obra

La recepción de los productos, equipos y sistemas se realizará conforme se desarrolla en la Parte II, Condiciones de recepción de productos. Este control comprende el control de la documentación de los suministros (incluida la del marcado CE cuando sea pertinente), el control mediante distintivos de calidad o evaluaciones técnicas de idoneidad y el control mediante ensayos.

- Techos suspendidos (ver Parte II, Relación de productos con marcado CE, 8.8).
- Panel de escayola, con distintos tipos de acabado: con cara exterior lisa o en relieve, con/sin fisurado y/o material acústico incorporado, etc. Las placas de escayola no presentarán una humedad superior al 10% en peso, en el momento de su colocación.
- Placas o paneles (ver Parte II, Relación de productos con marcado CE, según material):

Paneles metálicos, de chapa de aluminio, (espesor mínimo de chapa 0,30 mm, espesor mínimo del anodizado, 15 micras), chapa de acero cincado lacado, etc. con acabado perforado, liso o en rejilla, con o sin material absorbente acústico incorporado.

Placa rígida de conglomerado de lana mineral u otro material absorbente acústico.

Placas de yeso laminado con/sin cara vista revestida por lámina vinílica.

Placas de escayola (ver Parte II, Relación de productos con marcado CE, 8.9).

Placa de fibras vegetales unidas por un conglomerante: será incombustible y estará tratada contra la pudrición y los insectos.

Paneles de tablero contrachapado.

Lamas de madera, aluminio, etc.

- Estructura de armado de placas para techos continuos (ver Parte II, Relación de productos con marcado CE, 19.5.3):

Estructura de perfiles de acero galvanizado o aluminio con acabado anodizado (espesor mínimo 10 micras), longitudinales y transversales.

Sistema de fijación:

Elemento de suspensión: podrá ser mediante varilla roscada de acero galvanizado con gancho cerrado en ambos extremos, perfiles metálicos galvanizados, tirantes de reglaje rápido, etc.

Elemento de fijación al forjado:

Si es de hormigón, podrá ser mediante clavo de acero galvanizado fijado mediante tiro de pistola y gancho con tuerca, etc.

Si son bloques de entrevigado, podrá ser mediante taco de material sintético y hembrilla roscada de acero galvanizado, etc.

Si son viguetas, podrá ser mediante abrazadera de chapa galvanizada, etc.

En caso de que el elemento de suspensión sean cañas, éstas se fijarán mediante pasta de escayola y fibras vegetales o sintéticas.

Elemento de fijación a placa: podrá ser mediante alambre de acero recocido y galvanizado, pella de escayola y fibras vegetales o sintéticas, perfiles laminados anclados al forjado, con o sin perfilería secundaria de suspensión, y tornillería para la sujeción de las placas, etc., para techos continuos. Para techos registrables, podrá ser mediante perfil en T de aluminio o chapa de acero galvanizada, perfil en U con pinza a presión, etc., pudiendo quedar visto u oculto.

- Material de juntas entre planchas para techos continuos (ver Parte II, Relación de productos con marcado CE, 19.2 podrá ser de pasta de escayola (80 l de agua por cada 100 kg de escayola) y fibras vegetales o sintéticas, etc.
- Elementos decorativos (ver Parte II, Relación de productos con marcado CE, 19.2.8): molduras o florones de escayola fijados con pegamento cola, etc.

El acopio de los materiales deberá hacerse a cubierto, protegiéndolos de la intemperie.

Las placas se trasladarán en vertical o de canto, evitando la manipulación en horizontal.

Para colocar las placas habrá que realizar los ajustes previamente a su colocación, evitando forzarlas para que encajen en su sitio.

Prescripción en cuanto a la ejecución por unidades de obra

Características técnicas de cada unidad de obra

- Condiciones previas: soporte

Antes de comenzar la colocación del falso techo se habrán dispuesto, fijado y terminado todas las instalaciones situadas debajo del forjado. Las instalaciones que deban quedar ocultas se habrán sometido a las pruebas necesarias para su correcto funcionamiento. Preferiblemente se habrán ejecutado las particiones, la carpintería de huecos exteriores con sus acristalamientos y cajas de persianas.

- Compatibilidad entre los productos, elementos y sistemas constructivos

Para prevenir el fenómeno electroquímico de la corrosión galvánica entre metales con diferente potencial, se adoptarán las siguientes medidas:

Evitar el contacto entre dos metales de distinta actividad. En caso de no poder evitar el contacto, se deberá seleccionar metales próximos en la serie galvánica.

Aislar eléctricamente los metales con diferente potencial.

Evitar el acceso de agua y oxígeno a la zona de unión de los dos metales.

CSV 102C9030703D
Verificable en www.coavn.org/verificacion
www.coavn.org/verificacion egiaztagarria
FECHA DATA 20/02/2024
VISADO BISATUA
COAVN
COLEGIO OFICIAL DE ARQUITECTOS VASCO-NAVARRO
EUSKAL HERRIKO ARKITEKTOEN ELKARGO OFIZIALA
NAVARRA

Proceso de ejecución

- Ejecución

Se habrán obtenido los niveles en todos los locales objeto de actuación, marcando la altura de forma indeleble en todos los paramentos y elementos singulares y/o sobresalientes de los mismos, tales como pilares, marcos, etc.

- Techos continuos:

Se dispondrán un mínimo de 3 elementos de suspensión, no alineados y uniformemente repartidos por m^2.

En caso de fijaciones metálicas y varillas suspensoras, éstas se dispondrán verticales y el atado se realizará con doble alambre de diámetro mínimo 0,70 mm. Cuando se trate de un sistema industrializado, se dispondrá la estructura sustentante anclada al forjado y atornillada a la perfilería secundaria (si existe), así como a la perimetral. Las placas se atornillarán perpendicularmente a la perfilería y alternadas.

En caso de fijación con cañas, éstas se recibirán con pasta de escayola (en la proporción de 80 l de agua por 100 kg de escayola) y fibras vegetales o sintéticas. Estas fijaciones podrán disponerse en cualquier dirección.

En caso de planchas de escayola, éstas se dispondrán sobre reglones que permitan su nivelación, colocando las uniones longitudinalmente en el sentido de la luz rasante, y las uniones transversales alternadas.

Las planchas perimetrales estarán separadas 5 mm de los paramentos verticales.

Las juntas de dilatación se dispondrán cada 10 m y se formarán con un trozo de plancha recibida con pasta de escayola a uno de los lados y libre en el otro.

- Techos registrables:

Las varillas roscadas que se usen como elemento de suspensión, se unirán por el extremo superior a la fijación y por el extremo inferior al perfil del entramado, mediante manguito o tuerca.

Las varillas roscadas que se usen como elementos de arriostramiento, se colocarán entre dos perfiles del entramado, mediante manguitos; la distancia entre varillas roscadas no será superior a 120 cm.

Los perfiles que forman el entramado y los perfiles de remate se situarán convenientemente nivelados, a las distancias que determinen las dimensiones de las placas y a la altura prevista en todo el perímetro; los perfiles de remate se fijarán mediante tacos y tornillos de cabeza plana, distanciados un máximo de 50 cm entre sí.

La colocación de las placas se iniciará por el perímetro, apoyando las placas sobre el ángulo de chapa y sobre los perfiles del entramado.

En caso de placas acústicas metálicas, su colocación se iniciará por el perímetro transversalmente al perfil U, apoyadas por un extremo en el elemento de remate y fijadas al perfil U mediante pinzas, cuya suspensión se reforzará con un tornillo de cabeza plana del mismo material que las placas.

- Condiciones de terminación

Las uniones entre planchas se rellenarán con fibras vegetales o sintéticas y pasta de escayola, (en la proporción de 80 l de agua por cada 100 kg de escayola), y se acabarán interiormente con pasta de escayola en una proporción de 100 l de agua por cada 100 kg de escayola.

Antes de realizar cualquier tipo de trabajos en el falso techo, se esperará al menos 24 horas.

Para la colocación de luminarias, o cualquier otro elemento, se respetará la modulación de las placas, suspensiones y arriostramientos.

El falso techo quedará limpio, con su superficie plana y al nivel previsto. El conjunto quedará estable e indeformable.

Control de ejecución, ensayos y pruebas

- Control de ejecución

Se comprobará que la humedad de las placas es menor del 10%.

Se comprobará el relleno de uniones y acabados. No se admitirán defectos aparentes de relleno de juntas o su acabado.

Se comprobarán las fijaciones en tacos, abrazaderas, ataduras y varillas.

Se comprobará que la separación entre planchas y paramentos es menor de 5 mm.

Suspensión y arriostramiento. La separación entre varillas suspensoras y entre varillas de arriostramiento, será inferior a 1,25 m. No se admitirá un atado deficiente de las varillas de suspensión, ni habrá menos de 3 varillas por m^2.

Se comprobará la planeidad en todas las direcciones con regla de 2 m. Los errores en la planeidad no serán superiores a 4 mm.

Se comprobará la nivelación. La pendiente del techo no será superior a 0,50%.

EXP N2024A0165 FECHA DATA 20/02/2024
CSV 1026903703D
Verificable en www.coavn.org/verificacion
www.coavn.org/verificacion egiaztagarria
VISADO
BISATUA
COLEGIO OFICIAL DE ARQUITECTOS VASCO-NAVARRO
EUSKAL HERRIKO ARKITEKTOEN ELKARGO OFIZIALA
NAVARRA
COAVN

Condiciones de recepción de productos
1. Condiciones generales de recepción de los productos

1.1. Código Técnico de la Edificación

Según se indica en el Código Técnico de la Edificación, en la Parte I, artículo 7.2, el control de recepción en obra de productos, equipos y sistemas, se realizará según lo siguiente:

7.2. Control de recepción en obra de productos, equipos y sistemas.
1. El control de recepción tiene por objeto comprobar que las características técnicas de los productos, equipos y sistemas suministrados satisfacen lo exigido en el proyecto. Este control comprenderá:
a) el control de la documentación de los suministros, realizado de acuerdo con el artículo 7.2.1;
b) el control mediante distintivos de calidad o evaluaciones técnicas de idoneidad, según el artículo 7.2.2; y
c) el control mediante ensayos, conforme al artículo 7.2.3.

7.2.1. Control de la documentación de los suministros.
1. Los suministradores entregarán al constructor, quien los facilitará a la dirección facultativa, los documentos de identificación del producto exigidos por la normativa de obligado cumplimiento y, en su caso, por el proyecto o por la dirección facultativa. Esta documentación comprenderá, al menos, los siguientes documentos:
a) los documentos de origen, hoja de suministro y etiquetado;
b) el certificado de garantía del fabricante, firmado por persona física; y
c) los documentos de conformidad o autorizaciones administrativas exigidas reglamentariamente, incluida la documentación correspondiente al marcado CE de los productos de construcción, cuando sea pertinente, de acuerdo con las disposiciones que sean transposición de las Directivas Europeas que afecten a los productos suministrados.

7.2.2. Control de recepción mediante distintivos de calidad y evaluaciones de idoneidad técnica.
1. El suministrador proporcionará la documentación precisa sobre:
a) los distintivos de calidad que ostenten los productos, equipos o sistemas suministrados, que aseguren las características técnicas de los mismos exigidas en el proyecto y documentará, en su caso, el reconocimiento oficial del distintivo de acuerdo con lo establecido en el artículo 5.2.3; y
b) las evaluaciones técnicas de idoneidad para el uso previsto de productos, equipos y sistemas innovadores, de acuerdo con lo establecido en el artículo 5.2.5, y la constancia del mantenimiento de sus características técnicas.
2. El director de la ejecución de la obra verificará que esta documentación es suficiente para la aceptación de los productos, equipos y sistemas amparados por ella.

7.2.3. Control de recepción mediante ensayos.
1. Para verificar el cumplimiento de las exigencias básicas del CTE puede ser necesario, en determinados casos, realizar ensayos y pruebas sobre algunos productos, según lo establecido en la reglamentación vigente, o bien según lo especificado en el proyecto u ordenados por la dirección facultativa.
2. La realización de este control se efectuará de acuerdo con los criterios establecidos en el proyecto o indicados por la dirección facultativa sobre el muestreo del producto, los ensayos a realizar, los criterios de aceptación y rechazo y las acciones a adoptar.

Este Pliego de Condiciones, conforme a lo indicado en el CTE, desarrolla el procedimiento a seguir en la recepción de los productos en función de que estén afectados o no por la Directiva 89/106/CE de Productos de la Construcción (DPC), de 21 de diciembre de 1988, del Consejo de las Comunidades Europeas.

El Real Decreto 1630/1992, de 29 de diciembre, por el que se dictan disposiciones para la libre circulación de productos de construcción, en aplicación de la Directiva 89/106/CEE, regula las condiciones que estos productos deben cumplir para poder importarse, comercializarse y utilizarse dentro del territorio español de acuerdo con la mencionada Directiva. Además dichos productos deben llevar el marcado CE, el cual indica que satisfacen las disposiciones del RD 1630/1992.

1.2. Productos afectados por la Directiva de Productos de la Construcción

Los productos de construcción relacionados en la DPC que disponen de norma UNE EN (para productos tradicionales) o Guía DITE (Documento de idoneidad técnica europeo, para productos no tradicionales), y cuya comercialización se encuentra dentro de la fecha de aplicación del marcado CE, serán recibidos en obra según el siguiente procedimiento:

a) Control de la documentación de los suministros: se verificará la existencia de los documentos establecidos en los apartados a) y b) del artículo 7.2.1 del apartado 1.1 anterior, incluida la documentación correspondiente al marcado CE:
1. Deberá ostentar el marcado. El símbolo del marcado CE figurará en al menos uno de estos lugares:
- sobre el producto, o
- en una etiqueta adherida al producto, o
- en el embalaje del producto, o
- en una etiqueta adherida al embalaje del producto, o
- en la documentación de acompañamiento (por ejemplo, en el albarán o factura).
2. Se deberá verificar el cumplimiento de las características técnicas mínimas exigidas por la reglamentación y por el proyecto, lo que se hará mediante la comprobación de éstas en el etiquetado del marcado CE.
3 Se comprobará la documentación que debe acompañar al marcado CE, la Declaración CE de conformidad firmada por el fabricante cualquiera que sea el tipo de sistema de evaluación de la conformidad.

VISADO
BISATUA
EXP IN2024A0165
FECHA DATA 20/02/2024
CSV 1926803703D
Verificable en www.coavn.org/verificacion
www.coavn.org/verificacion egiaztagarria
COAVN
COLEGIO OFICIAL DE ARQUITECTOS VASCO-NAVARROS
EUSKAL HERRIKO ARKITEKTOEN ELKARGO OFIZIALA
NAVARRA

Podrá solicitarse al fabricante la siguiente documentación complementaria:
- Ensayo inicial de tipo, emitido por un organismo notificado en productos cuyo sistema de evaluación de la conformidad sea 3.
- Certificado de control de producción en fábrica, emitido por un organismo notificado en productos cuyo sistema de evaluación de la conformidad sea 2 o 2+.
- Certificado CE de conformidad, emitido por un organismo notificado en productos cuyo sistema de evaluación de la conformidad sea 1 o 1+.

La información necesaria para la comprobación del marcado CE se amplía para determinados productos relevantes y de uso frecuente en edificación en la subsección 2.1 de la presente Parte del Pliego.

b) En el caso de que alguna especificación de un producto no esté contemplada en las características técnicas del marcado, deberá realizarse complementariamente el control de recepción mediante distintivos de calidad o mediante ensayos, según sea adecuado a la característica en cuestión.

1.3. Productos no afectados por la Directiva de Productos de la Construcción

Si el producto no está afectado por la DPC, el procedimiento a seguir para su recepción en obra (excepto en el caso de productos provenientes de países de la UE que posean un certificado de equivalencia emitido por la Administración General del Estado) consiste en la verificación del cumplimiento de las características técnicas mínimas exigidas por la reglamentación y el proyecto mediante los controles previstos en el CTE, a saber:

a) Control de la documentación de los suministros: se verificará en obra que el producto suministrado viene acompañado de los documentos establecidos en los apartados a) y b) del artículo 7.2.1 del apartado 1.1 anterior, y los documentos de conformidad o autorizaciones administrativas exigidas reglamentariamente, entre los que cabe citar:

Certificado de conformidad a requisitos reglamentarios (antiguo certificado de homologación) emitido por un Laboratorio de Ensayo acreditado por ENAC (de acuerdo con las especificaciones del RD 2200/1995) para los productos afectados por disposiciones reglamentarias vigentes del Ministerio de Industria.

Autorización de Uso de los forjados unidireccionales de hormigón armado o pretensado, y viguetas o elementos resistentes armados o pretensados de hormigón, o de cerámica y hormigón que se utilizan para la fabricación de elementos resistentes para pisos y cubiertas para la edificación concedida por la Dirección General de Arquitectura y Política de Vivienda del Ministerio de Vivienda.

En determinados casos particulares, certificado del fabricante, como en el caso de material eléctrico de iluminación que acredite la potencia total del equipo (CTE DB HE) o que acredite la succión en fábricas con categoría de ejecución A, si este valor no viene especificado en la declaración de conformidad del marcado CE (CTE DB SE F).

b) Control de recepción mediante distintivos de calidad y evaluaciones de idoneidad técnica:
Sello o Marca de conformidad a norma emitido por una entidad de certificación acreditada por ENAC (Entidad Nacional de Acreditación) de acuerdo con las especificaciones del RD 2200/1995.

Evaluación técnica de idoneidad del producto en el que se reflejen las propiedades del mismo. Las entidades españolas autorizadas actualmente son: el Instituto de Ciencias de la Construcción “Eduardo Torroja” (IETcc), que emite el Documento de Idoneidad Técnica (DIT), y el Institut de Tecnologia de la Construcció de Catalunya (ITeC), que emite el Documento de Adecuación al Uso (DAU).

c) Control de recepción mediante ensayos:
Certificado de ensayo de una muestra del producto realizado por un Laboratorio de Ensayo acreditado por una Comunidad Autónoma o por ENAC.

A continuación, en el apartado 2. Relación de productos con marcado CE, se especifican los productos de edificación a los que se les exige el marcado CE, según la última resolución publicada en el momento de la redacción del presente documento (Resolución de 17 de abril de 2007 de la Dirección General de Desarrollo Industrial, por la que se amplían los anexos I, II y III de la Orden de 29 de Noviembre de 2001, por la que se publican las referencias a las Normas UNE que suponen transposición de normas armonizadas, así como el periodo de coexistencia y la entrada en vigor del marcado CE relativo a varias familias de productos de la construcción).

En la medida en que vayan apareciendo nuevas resoluciones, este listado deberá actualizarse.

VISADO
SIN2028A0165
FECHA 20/02/2024
Verificable en www.coavn.org/verificacion
www.coavn.org/verificacion egiaztagarria
B02C9033703D
COAVN
COLEGIO OFICIAL DE ARQUITECTOS VASCO-NAVARRO
EUSKAL HERRIKO ARKITEKTOEN ELKARGO OFIZIALA
NAVARRA

2. Relación de productos con marcado CE

Relación de productos de construcción correspondiente a la Resolución de 17 de abril de 2007 de la Dirección General de Desarrollo Industrial.
Los productos que aparecen en el listado están clasificados por su uso en elementos constructivos, si está determinado o, en otros casos, por el material constituyente.
Para cada uno de ellos se detalla la fecha a partir de la cual es obligatorio el marcado CE, las normas armonizadas de aplicación y el sistema de evaluación de la conformidad.

En el listado aparecen unos productos referenciados con asterisco (*), que son los productos para los que se amplia la información y se desarrollan en el apartado 2.1. Productos con información ampliada de sus características. Se trata de productos para los que se considera oportuno conocer más a fondo sus especificaciones técnicas y características, a la hora de llevar a cabo su recepción, ya que son productos de uso frecuente y determinantes para garantizar las exigencias básicas que se establecen en la reglamentación vigente.

Pamplona, enero de 2.024



Fdo. ANDRES MARTINEZ TEJADA
Arquitecto

EXP N2024A0165
FECHA DATA 20/02/2024
CSV 102C903703D
Verificable en www.coavn.org/verificacion
www.coavn.org/verificacion egiaztagarria
VISADO
BISATUA
COAVN
COLEGIO OFICIAL DE ARQUITECTOS VASCO-NAVARRO
EUSKAL HERRIKO ARKITEKTOEN ELKARGO OFIZIALA
NAVARRA

ESTUDIO DE GESTIÓN DE RESIDUOS DE CONSTRUCCIÓN Y DEMOLICIÓN

EXP N2024A0165
FECHA DATA 20/02/2024
CSV 102C903703D
Verificable en www.coavn.org/verificacion
www.coavn.org/verificacion egiaztagarria
VISADO
BISATUA
COAVN
COLEGIO OFICIAL DE ARQUITECTOS VASCO-NAVARRO
EUSKAL HERRIKO ARKITEKTOEN ELKARGO OFIZIALA
NAVARRA

0.- DATOS GENERALES

0.1.- MARCO LEGAL

- Ley 22/2.011 de 28 de Julio de Residuos y suelos contaminados

- ORDEN MAM/304/2.002 de 8 de Febrero por la que se publican las operaciones de valorización y eliminación de residuos y la lista europea de residuos.

- R.D. 105/2.008 de 1 de Febrero por el que se regula la producción y gestión de los residuos de construcción y demolición.

- **DECRETO FORAL 23/2011**, de 28 de marzo, por el que se regula la producción y gestión de los residuos de construcción y demolición en el ámbito territorial de la Comunidad Foral de Navarra

0.2.- AMBITO DE APLICACIÓN

El previsto en el Art. 2 del D.F. 23/2011 de 28 de Marzo:

"No tendrán la consideración de RCDs a efectos de la aplicación del presente Decreto Foral:

2.a) Las tierras y piedras no contaminadas por sustancias peligrosas que sean reutilizadas en la misma obra, en una obra distinta o en una actividad de restauración, acondicionamiento o relleno, siempre y cuando pueda acreditarse de forma fehaciente su destino a reutilización.

2.d) Los residuos provenientes de obras menores de construcción o reparación domiciliaria, cuando no superen 50 Kg de peso."

3.- A los residuos que se generen en obras de construcción o demolición y estén regulados por legislación específica sobre residuos (peligrosos y no peligrosos), cuando estén mezclados con otros RCDs, les será de aplicación este Decreto Foral en aquellos aspectos no contemplados en aquella legislación.

0.3.- DEFINICIONES (Art. 3 del D.F. 23/2.011)

a) Residuos de construcción y demolición (RCDs): cualquier sustancia u objeto que, cumpliendo la definición de «Residuo» incluida en el artículo 3.a) de la Ley 22/2.011, de 28 de Julio, se genere en una obra de construcción o demolición.

b) Obra de construcción y demolición: la actividad consistente en:

b.1) La construcción, rehabilitación, reparación, reforma o demolición de un bien inmueble, tal como un edificio, carretera, puerto, aeropuerto, ferrocarril, canal, presa, instalación deportiva o de ocio, así como cualquier otro análogo de ingeniería civil.
b.2) La realización de trabajos que modifiquen la forma o sustancia del terreno o del subsuelo, tales como excavaciones, inyecciones, urbanizaciones u otros análogos, con exclusión de aquellas actividades a las que sea de aplicación la Directiva 2006/21/CE del Parlamento Europeo y del Consejo, de 15 de marzo, sobre la gestión de los residuos de industrias extractivas.
Se considerará parte integrante de la obra toda instalación que de servicio exclusivo a la misma, y en la medida en que su montaje y desmontaje tenga lugar durante la ejecución de la obra o al final de la misma, tales como: Plantas de machaqueo; plantas de fabricación de hormigón, grava-cemento o suelo-cemento; plantas de prefabricados de hormigón; plantas de fabricación de mezclas bituminosas; talleres de fabricación de encofrados; talleres de elaboración de ferralla; almacenes de materiales y almacenes de residuos de la propia obra y plantas de tratamiento de los residuos de construcción y demolición de la obra.

c) Obras de construcción y demolición de escasa entidad: Son las obras de construcción o demolición, que sin tener la consideración de obra menor de construcción o reparación domiciliaria, los residuos que genera no superan 50 m^3 y que, en general no precisan de proyecto firmado por profesionales titulados aunque puede precisar de licencia de obra o declaración responsable.

d) Obras menores de construcción o reparación domiciliaria: Son las obras de construcción o demolición en un domicilio particular, comercio, oficina o inmueble del sector servicios, de sencilla técnica y escasa entidad constructiva y económica, que no suponga alteración del volumen, del uso, de las instalaciones de uso común o del número de viviendas y locales, y que no precisa de proyecto firmado por profesionales titulados.

e) Residuo inerte: aquel residuo no peligroso que no experimenta transformaciones físicas, químicas o biológicas significativas, no es soluble ni combustible, ni reacciona física ni químicamente ni de ninguna otra manera, no es

N2024A0165 EXP 20/02/2024 FECHA DATA
I02C903703D CSV
Verificable en www.coavn.org/verificacion www.coavn.org/verificacion egiaztagarria
VISADO BISATUA
COAVN COLEGIO OFICIAL DE ARQUITECTOS VASCO-NAVARRO EUSKAL HERRIKO ARKITEKTOEN ELKARGO OFIZIALA NAVARRA

biodegradable, no afecta negativamente a otras materias con las cuales entra en contacto de forma que pueda dar lugar a contaminación del medio ambiente o perjudicar a la salud humana. La lixiviabilidad total, el contenido de contaminantes del residuo y la ecotoxicidad del lixiviado deberán ser insignificantes, y en particular no deberán suponer un riesgo para la calidad de las aguas superficiales o subterráneas.

f) Productor de RCDs:

f.1) La persona física o jurídica titular de la licencia urbanística en una obra de construcción o demolición; en aquellas obras que no precisen de licencia urbanística, tendrá la consideración de productor del residuo la persona física o jurídica titular del bien inmueble objeto de una obra de construcción o demolición.
f.2) La persona física o jurídica que efectúe operaciones de tratamiento, de mezcla o de otro tipo, que ocasionen un cambio de naturaleza o de composición de los residuos.
f.3) El importador o adquirente en cualquier Estado miembro de la Unión Europea de RCDs.

g) Gestor de RCDs: la persona física o jurídica que recoja, transporte, valorice y/o elimine RCDs, incluida la vigilancia de estas operaciones, así como el mantenimiento posterior al cierre de los vertederos, incluidas las actuaciones realizadas en calidad de negociante o agente;

h) Poseedor de RCDs: la persona física o jurídica que tenga en su poder los RCDs y que no ostente la condición de gestor de residuos. En todo caso, tendrá la consideración de poseedor la persona física o jurídica que ejecute la obra de construcción o demolición, tales como el constructor, los subcontratistas o los trabajadores autónomos. En todo caso, no tendrán la consideración de poseedor de RCDs los trabajadores por cuenta ajena.

i) Tratamiento previo: proceso físico, térmico, químico o biológico, incluida la clasificación, que cambia las características de los RCDs reduciendo su volumen o su peligrosidad, facilitando su manipulación, incrementando su potencial de valorización o mejorando su comportamiento en el vertedero.

j) Valorización: todo procedimiento que permita el aprovechamiento de los recursos contenidos en los RCDs sin poner en peligro la salud humana y sin utilizar métodos que puedan causar perjuicios al medio ambiente. En todo caso, estarán incluidos en este concepto los procedimientos enumerados en el anexo I, parte B de la Orden MAM 304/2002, de 8 de febrero, por la que se publican las operaciones de valorización y eliminación de residuos y la lista europea de residuos.

PARTE A. OPERACIONES DE ELIMINACION DE RESIDUOS: (Orden MAM 304/2002)

D1 Depósito sobre el suelo o en su interior (por ejemplo, vertido, etc.).
D2 Tratamiento en medio terrestre (por ejemplo, biodegradación de residuos líquidos o lodos en el suelo, etc.).
D3 Inyección en profundidad (por ejemplo, inyección de residuos bombeables en pozos, minas de sal, fallas geológicas naturales, etc.).
D4 Embalse superficial (por ejemplo vertido de residuos líquidos o lodos en pozos, estanques o lagunas, etc.).
D5 Vertido en lugares especialmente diseñados (por ejemplo, colocación en celdas estancas separadas, recubiertas y aisladas entre sí y el medio ambiente, etc.).
D6 Vertido en el medio acuático, salvo en el mar.
D7 Vertido en el mar, incluida la inserción en el lecho marino.
D8 Tratamiento biológico no especificado en otro apartado del presente anejo y que dé como resultado compuestos o mezclas que se eliminen mediante alguno de los procedimientos enumerados entre D1 y D12.
D9 Tratamiento fisicoquímico no especificado en otro apartado del presente anejo y que dé como resultado compuestos o mezclas que se eliminen mediante uno de los procedimientos enumerados entre D1 y D12 (por ejemplo, evaporación, secado, calcinación, etc.).
D10 Incineración en tierra.
D11 Incineración en el mar.
D12 Depósito permanente (por ejemplo, colocación de contenedores en una mina, etc.).
D13 Combinación o mezcla previa a cualquiera de las operaciones enumeradas entre D1 y D12.
D14 Reenvasado previo a cualquiera de las operaciones enumeradas entre D1 y D13.
D15 Almacenamiento previo a cualquiera de las operaciones enumeradas entre D1 y D14 (con exclusión del almacenamiento temporal previo a la recogida en el lugar de producción).

PARTE B. OPERACIONES DE VALORIZACIÓN: (Orden MAM 304/2002)

R1 Utilización principal como combustible o como otro medio de generar energía.
R2 Recuperación o regeneración de disolventes.
R3 Reciclado o recuperación de sustancias orgánicas que no se utilizan como disolventes (incluidas las operaciones de formación de abono y otras transformaciones biológicas).
R4 Reciclado o recuperación de metales y de compuestos metálicos.
R5 Reciclado o recuperación de otras materias inorgánicas.
R6 Regeneración de ácidos o de bases.
R7 Recuperación de componentes utilizados para reducir la contaminación.
R8 Recuperación de componentes procedentes de catalizadores.
R9 Regeneración u otro nuevo empleo de aceites.

N2024A0165 EXP
20/02/2024 FECHA DATA
I02C903703D CSV
Verificable en www.coavn.org/verificacion
www.coavn.org/verificacion egiaztagarria
VISADO
BISATUA
COAVN
COLEGIO OFICIAL DE ARQUITECTOS VASCO-NAVARRO
EUSKAL HERRIKO ARKITEKTOEN ELKARGO OFIZIALA
NAVARRA

R10 Tratamiento de suelos, produciendo un beneficio a la agricultura o una mejora ecológica de los mismos.
R11 Utilización de residuos obtenidos a partir de cualquiera de las operaciones enumeradas entre R1 y R10.
R12 Intercambio de residuos para someterlos a cualquiera de las operaciones enumeradas entre R1 y R11.
R13 Acumulación de residuos para someterlos a cualquiera de las operaciones enumeradas entre R1 y R12 (con exclusión del almacenamiento temporal previo a la recogida en el lugar de la producción).

k) Almacenamiento: el depósito temporal de RCDs, con carácter previo a su valorización o eliminación, por tiempo inferior a dos años, a menos que reglamentariamente se establezcan plazos inferiores. No se incluye en este concepto el depósito temporal de RCDs en las instalaciones de producción con los mismos fines y por períodos de tiempo inferiores a los señalados en el párrafo anterior.

l) Áridos y materiales reciclados: son los productos obtenidos mediante el reciclado de los RCDs, que cumplen con las especificaciones y requisitos técnicos y legales para el uso a que se destinen ya sea en obras de construcción o en otros usos específicos, no generando impactos adversos globales para el medio ambiente o la salud.

0.4.- CARACTERISTICAS DE LA OBRA

OBRA: Edificio de servicios campo de fútbol.

DIRECCION: Campo de fútbol de Caparroso. Navarra.

TIPO DE OBRA: Obra de nueva planta.

USO GENERAL OBRA DE NUEVA PLANTA: No residencial

USO GENERAL OBRA DE REFORMA: Servicios y oficina.

TIPOLOGIA EN DEMOLICIONES : No hay demoliciones

Nº DE PLANTAS SOBRE RASANTE: 1

Nº DE PLANTAS BAJO RASANTE: 0

SUPERFICIE CONSTRUIDA TOTAL: 200 m2

SUPERFICIE CONSTRUIDA POR PLANTAS: planta baja 200 m2
Hay una parte que solo tiene cubierta. La superficie para el estudio de residuos se considera 124 m2

VOLUMEN EXCAVACIONES PREVISTO: 51 m3.

N2024A0165 EXP 20/02/2024 FECHA DATA
102C903703D CSV
Verificable en www.coavn.org/verificacion
www.coavn.org/verificacion egiaztagarria
VISADO BISATUA
COLEGIO OFICIAL DE ARQUITECTOS VASCO-NAVARRO EUSKAL HERRIKO ARKITEKTOEN ELKARGO OFIZIALA NAVARRA
COAVN

1.- IDENTIFICACION Y CUANTIFICACION DE RESIDUOS

No tendrán la consideración de RCDs a efectos de la aplicación del D.F. 23/2.011, las tierras y piedras no contaminadas por sustancias peligrosas que sean reutilizadas en la misma obra, en una obra distinta o en una actividad de restauración, acondicionamiento o relleno, siempre y cuando pueda acreditarse de forma fehaciente su destino a reutilización.

LISTADO DE RESIDUOS DE CONSTRUCCION Y DEMOLICION SEGÚN D.F. 23/2.011:

Se consideran RCDs los recogidos en la siguiente lista, en la que se indican también las operaciones de gestión que se deberán realizar con ellos (Anejo 2, D.F. 23/2.011):

Lista Europea de Residuos LER (1)	DESCRIPCIÓN	GESTIÓN FINAL (2)
150101	Cartón procedente de obras de construcción y demolición.	R3
170101	Hormigón.	R5/D5
170102	Ladrillos	R5/D5
170103	Tejas y materiales cerámicos.	R5/D5
170107	Mezclas de hormigón, ladrillos, tejas y materiales cerámicos distintas de las especificadas en el código 17 01 06.	R5/D5
170201	Madera	R3/R1/D5
170202	Vidrio.	R5/D5
170203	Plástico.	R3/R1/D5
170302	Mezclas bituminosas distintas de las especificadas en el código 17 03 01.	R5/R1/D5
170401	Cobre, bronce, latón	R4

170402	Aluminio.	R4
170403	Plomo.	R4
170404	Zinc.	R4
170405	Hierro y acero.	R4
170406	Estaño.	R4
170407	Metales mezclados.	R4
170411	Cables distintos de los especificados en el código 17 04 10.	R3/R4
170504	Tierras y piedras no reutilizadas. (procedentes de excavaciones)	D5
170506	Lodos de drenaje distintos de los especificados en el código 17 05 05.	R5/D9/D5
170508	Balasto de vías férreas distinto del especificado en el código 17 05 07.	R5/D5
170604	Materiales de aislamiento distintos de los especificados en los códigos 17 06 01 y 17 06 03.	R5/D5
170802	Materiales de construcción a partir de yeso distintos de los especificados en el código 17 08 01.	R5/D5
170904	Residuos mezclados de construcción y demolición distintos de los especificados en los códigos 17 09 01, 17 09 02 y 17 09 03.	R5/D5
200202	Tierras y piedras no reutilizadas. (procedentes de residuos de parques y jardines)	D5

Los RCDs que pueden ser valorizados en la misma obra en la que se han producido son los que se citan en la siguiente lista siempre y cuando no contengan más de 1% de materiales impropios. (Anejo 2, D.F. 23/2.011):

Lista Europea de Residuos LER (1)	DESCRIPCIÓN	METODO TRATAMIENTO EMPLEADO (2)
170101	Hormigón.	R5
170102	Ladrillos	R5
170103	Tejas y materiales cerámicos.	R5
170107	Mezclas de hormigón, ladrillos, tejas y materiales cerámicos distintas de las especificadas en el código 17 01 06.	R5
170302	Mezclas bituminosas distintas de las especificadas en el código 17 03 01.	R5
170508	Balasto de vías férreas distinto del especificado en el código 17 05 07.	R5

(1) Código del residuo según la Lista de Residuos incluida en el Anejo 2 de la Orden MAM/304/2002, de 8 de febrero, por la que se publican las operaciones de valorización y eliminación de residuos y la lista europea de residuos.

(2) Código de la operación de gestión según el Anejo 1 de la Orden MAM/304/2002. La operación prioritaria se indica en primer lugar, en caso de no realizarse dicha operación, el productor deberá justificar adecuadamente la causa de ello Se admiten operaciones de gestión intermedia en estaciones de transferencia (D15 ó R13), siempre que la gestión final sea la prevista en este Anejo.

R1 Operación de valorización. Utilización principal como combustible o como otro medio de generar energía.

R3. Operación de valorización. Reciclado o recuperación de sustancias orgánicas que no se utilizan como disolventes (incluidas las operaciones de formación de abono y otras transformaciones biológicas)

R4. Operación de valorización. Reciclado o recuperación de metales y de compuestos metálicos.

R5. Operación de valorización. Reciclado o recuperación de otras materias inorgánicas.

D5. Operación de eliminación. Vertido en lugares especialmente diseñados (por ejemplo colocación en celdas estancas separadas, recubiertas y aisladas entre sí y el medio ambiente, etc).

D9. Operación de eliminación mediante tratamiento fisicoquímico no especificado en otro apartado y que dé como resultado compuestos o mezclas que se eliminen mediante uno de los procedimientos enumerados entre D1 y D12 (por ejemplo, evaporación, secado, calcinación, etc.)

CRITERIOS CUANTIFICACION RESIDUOS DE CONSTRUCCION Y DEMOLICION SEGÚN D.F. 23/2.011:

En los supuestos en que no haya otros criterios o datos para el cálculo de RCDs producido en las obras, se aplicaran los siguientes ratios (Anejo 3 del D.F. 23/2.011):

N2024A0165 EXP 20/02/2024 FECHA DATA
I02C903703D CSV
Verificable en www.coavn.org/verificacion www.coavn.org/verificacion egiaztagarria
VISADO BISATUA
COAVN COLEGIO OFICIAL DE ARQUITECTOS VASCO-NAVARRO EUSKAL HERRIKO ARKITEKTOEN ELKARGO OFIZIALA NAVARRA

Obra nueva.	
Residencial	0,146 m³/m² construido
No residencial	0,146 m³/m² construido
Industrial	0,146 m³/m² construido
Reforma.	
Residencial	0,57 m³/m² construido
Naves Industriales	1,263 m³/m² construido
Locales comerciales	0,89 m³/m² construido
Demolición.	
Edificios de estructura de hormigón	1,22 m³/m² construido
Demolición obra de fábrica	0,746 m³/m² construido
Naves industriales	1,263 m³/m² construido
Excavación	1,6 t por m² construido - Esponjamiento de tierras V x 1,1

ESTIMACION RCDs GENERADOS EN OBRA:

Estimación de la cantidad, expresada en toneladas y en metros cúbicos, de los residuos de construcción y demolición que se generarán en la obra, codificados y cuantificados según los criterios del D.F. 23/2.011:

Obra Nueva:

S m^2 superficie construída	**V** m^3 volumen residuos (S x 0,146)	**d** densidad tipo (entre 1,5 y 0,5 tn/m^3)	**Tn** toneladas de residuo (v x d)
124 m2	18,10 m3	1,2	21,73

A partir del dato global de Tn de RCDs, se establecen la siguiente descomposición orientativa por tipología de residuos en función de las características propias de la obra:

EXP N2024A0165 FECHA DATA 20/02/2024
CSV 102C903703D
Verificable en www.coavn.org/verificacion
www.coavn.org/verificacion egiaztagarria
VISADO
BISATUA
COLEGIO OFICIAL DE ARQUITECTOS VASCO-NAVARRO
EUSKAL HERRIKO ARKITEKTOEN ELKARGO OFIZIALA
NAVARRA
COAVN

OBRA NUEVA Y REFORMA		TOTAL RESIDUOS:	21,73
COD. LER	DESCRIPCION	% EN PESO	TN
150101	**Cartón procedente de obras de contrucción y demolición**	0,30	0,07
170101	**Hormigón**	16,00	3,48
170102	**Ladrillos**	28,00	6,08
170103	**Tejas, azulejos y otros materiales cerámicos**	1,00	0,22
170107	Mezclas de hormigón, ladrillos, tejas y materiales cerámicos distintas de las especificadas en el código 170106	15,00	3,26
170201	**Madera**	4,00	0,87
170202	**Vidrio**	0,50	0,11
170203	**Plástico**	1,50	0,33
170302	Mezclas bituminosas distintas de las espedificadas en el código 170301	5,00	1,09
	Metales como:		
170401	**Cobre, bronce, latón**		
170402	**Aluminio**		
170403	**Plomo**		
170404	**Zinc**		
170405	**Hierro y acero**		
170406	**Estaño**		
170407	**Metales mezclados**		
170411	**Cables distintos de los especificados en código 170410**	3,50	0,76
170504	Tierras y piedras no reutilizadas (procedentes de excavaciones)(*)	1,00	0,22
170506	Lodos de drenaje distintos de los especificados en el código 170505	1,00	0,22
170508	Balasto de vías férreas distinto del especificado en el código 170507	1,00	0,22
170604	Materiales de aislamiento distintos de los especificados en el código 170601 y 170603	0,10	0,02
170802	Materiales de construcción a partir de yeso distintos de los especificados en el código 170801	3,01	0,65
170904	Residuos mezclados de construcción y demolición distintos de los especificados en los códigos 170901, 170902 y 170903	16,00	3,48
200202	Tierras y piedras no reutilizadas. Procedentes de residuos de parques y jardines. (*)	0,00	0,00
Varios	**RCD Potencialmente peligrosos** (ver desglose en cuadro siguiente)	3,09	0,67
	TOTAL	**100,00**	**21,73**
	(*) Consideradas en apartado de excavaciones y tierras no reutilizadas		

Se indican en negrita los RCDs que deberán separarse en obra cuando de forma individualizada para cada una de dichas fracciones, la cantidad prevista de generación para el total de la obra supere las siguientes cantidades (Art. 5.4 D.F. 23/2.011):

- Hormigón: 80 t.
- Ladrillos, tejas, cerámicos: 40 t.
- Metal: 2 t.
- Madera: 1 t.
- Vidrio: 1 t.
- Plástico: 0,5 t.
- Papel y cartón: 0,5 t.

Excavaciones y tierras no reutilizadas :

No se consideran como residuos las tierras y piedras no contaminadas por sustancias peligrosas y reutilizadas en la misma obra, en obra distinta, o destinada a reutilización en actividad de restauración, acondicionamiento o relleno.

V1 Residuos tierras en vaciados, zanjas, cimientos, etc. m^3	**V2** Estimación tierras no reutilizadas m^3	**d** densidad tipo (entre 1,5 y 0,5 tn/m^3)	**Tn** toneladas de residuo (V2 x d)
51 m3	40	0,5	20 Tn

N2024A0165 EXP 20/02/2024 FECHA DATA
I02C903703D CSV
Verificable en www.coavn.org/verificacion www.coavn.org/verificacion egiaztagarria
VISADO BISATUA
COLEGIO OFICIAL DE ARQUITECTOS VASCO-NAVARRO EUSKAL HERRIKO ARKITEKTOEN ELKARGO OFIZIALA NAVARRA
COAVN

2.- MEDIDAS PARA LA PREVENCION DE GENERACION DE RESIDUOS

Se establecen las siguientes pautas las cuales deben interpretarse como una clara estrategia por parte del poseedor de los residuos, aportando la información dentro del Plan de Gestión de Residuos, que él estime conveniente en la Obra para alcanzar los siguientes objetivos.

a).- Son aspectos prioritarios en la obra minimizar y reducir las cantidades de materias primas que se utilizan y de los residuos que se originan.

Hay que prever la cantidad de materiales que se necesitan para la ejecución de la obra. Un exceso de materiales, además de ser caro, es origen de un mayor volumen de residuos sobrantes de ejecución. También es necesario prever el acopio de los materiales fuera de zonas de tránsito de la obra, de forma que permanezcan bien embalados y protegidos hasta el momento de su utilización, con el fin de evitar residuos procedentes de la rotura de piezas.

b).- Los residuos que se originan deben ser gestionados de la manera más eficaz para su valorización.

Es necesario prever en qué forma se va a llevar a cabo la gestión de todos los residuos que se originan en la obra. Se debe determinar la forma de valorización de los residuos, si se reutilizarán, reciclarán o servirán para recuperar la energía almacenada en ellos. El objetivo es poder disponer los medios y trabajos necesarios para que los residuos resultantes estén en las mejores condiciones para su valorización.

c).- Fomentar la clasificación de los residuos que se producen de manera que sea más fácil su valorización y gestión en el vertedero

La recogida selectiva de los residuos es tan útil para facilitar su valorización como para mejorar su gestión en el vertedero. Así ,los residuos, una vez clasificados pueden enviarse a gestores especializados en el reciclaje o deposición de cada uno de ellos, evitándose así transportes innecesarios porque los residuos sean excesivamente heterogéneos o porque contengan materiales no admitidos por el vertedero o la central recicladora.

d).- Planificar la obra teniendo en cuenta las expectativas de generación de residuos y de su eventual minimización o reutilización.

Se deben identificar, en cada una de las fases de la obra, las cantidades y características de los residuos que se originarán en el proceso de ejecución, con el fin de hacer una previsión de los métodos adecuados para su minimización o reutilización y de las mejores alternativas para su deposición. Es necesario que las obras vayan planificándose con estos objetivos, porque la evolución conduce hacia un futuro con menos vertederos, cada vez más caros y alejados.

e).- Disponer de un directorio de los compradores de residuos, vendedores de materiales reutilizados y recicladores más próximos.

La información sobre las empresas de servicios e industriales dedicadas a la gestión de residuos es una base imprescindible para planificar una gestión eficaz.

f).- El personal de la obra que participa en la gestión de los residuos debe tener una formación suficiente sobre los aspectos administrativos necesarios.

El personal debe recibir la formación necesaria para ser capaz de rellenar partes de transferencia de residuos al transportista (apreciar cantidades y características de los residuos), verificar la calificación de los transportistas y supervisar que los residuos no se manipulan de modo que se mezclen con otros que deberían ser depositados en vertederos especiales.

g).- La reducción del volumen de residuos reporta un ahorro en el coste de su gestión.

El coste actual de vertido de los residuos no incluye el coste ambiental real de la gestión de estos residuos. Hay que tener en cuenta que cuando se originan residuos también se producen otros costes directos, como los de almacenamiento en la obra, carga y transporte; asimismo se generan otros costes indirectos, los de los nuevos materiales que ocuparán el lugar de los residuos que podrían haberse reciclado en la propia obra; por otra parte, la puesta en obra de esos materiales dará lugar a nuevos residuos. Además, hay que considerar la pérdida de los beneficios que se podían haber alcanzado si se hubiera recuperado el valor potencial de los residuos al ser utilizados como materiales reciclados.

h).- Los contratos de suministro de materiales deben incluir un apartado en el que se defina claramente que el suministrador de los materiales y productos de la obra se hará cargo de los embalajes en que se transportan hasta ella.

Se trata de hacer responsable de la gestión a quien origina el residuo. Esta prescripción administrativa de la obra también tiene un efecto disuasorio sobre el derroche de los materiales de embalaje.

N2024A0165 EXP
20/02/2024 FECHA DATA
102C903703D CSV
Verificable en www.coavn.org/verificacion
www.coavn.org/verificacion egiaztagarria
VISADO
BISATUA
COAVN
COLEGIO OFICIAL DE ARQUITECTOS VASCO-NAVARRO
EUSKAL HERRIKO ARKITEKTOEN ELKARGO OFIZIALA
NAVARRA

i).- Los contenedores, sacos, depósitos y demás recipientes de almacenaje y transporte de los diversos residuos deben estar etiquetados debidamente.

Los residuos deben ser fácilmente identificables para los que trabajan con ellos y para todo el personal de la obra. Por consiguiente, los recipientes que los contienen deben ir etiquetados, describiendo con claridad la clase y características de los residuos. Estas etiquetas tendrán el tamaño y disposición adecuada, de forma que sean visibles, inteligibles y duraderas, esto es, capaces de soportar el deterioro de los agentes atmosféricos y el paso del tiempo.

3.- OPERACIONES DE REUTILIZACION, VALORIZACION O ELIMINACION

En todos los casos los residuos se tratarán mediante depósito en recipientes específicos en obra y entrega a gestor autorizado de Residuos Peligrosos (RPs)

Los residuos urbanos orgánicos y similares generados en obra, se trasladarán a contenedor del servicio de tratamiento de R.S.U. de la población

Previsión de operaciones de reutilización:

	Operación prevista	Destino previsto
X	No se prevé operación de reutilización alguna	
	Reutilización de tierras procedentes de la excavación	
	Reutilización de residuos minerales o pétreos en áridos reciclados o en urbanización	
	Reutilización de materiales cerámicos	
	Reutilización de materiales no pétreos: madera, vidrio,...	
	Reutilización de materiales metálicos	
	Otros (indicar)	

Previsión de operaciones de valoración "in situ" de los residuos generados:

X	No se prevé operación alguna de valoración "in situ"
	Utilización principal como combustible o como otro medio de generar energía
	Recuperación o regeneración de disolventes
	Reciclado o recuperación de sustancias orgánicas que utilizan no disolventes
	Reciclado y recuperación de metales o compuestos metálicos
	Reciclado o recuperación de otras materias inorgánicas
	Regeneración de ácidos y bases
	Tratamiento de suelos, para una mejora ecológica de los mismos.
	Acumulación de residuos para su tratamiento según el Anexo II.B de la Decisión Comisión 96/350/CE.
	Otros (indicar)

Los RCDs que pueden ser valorizados en la misma obra en la que se han producido son los que se citan en la siguiente lista, siempre y cuando no contengan más de un 1% de materiales impropios:

Lista Europea de Residuos LER	DESCRIPCIÓN	METODO TRATAMIENTO EMPLEADO
170101	Hormigón.	R5
170102	Ladrillos	R5
170103	Tejas y materiales cerámicos.	R5
170107	Mezclas de hormigón, ladrillos, tejas y materiales cerámicos distintas de las especificadas en el código 17 01 06.	R5
170302	Mezclas bituminosas distintas de las especificadas en el código 17 03 01.	R5
170508	Balasto de vías férreas distinto del especificado en el código 17 05 07.	R5

N2024A0165 EXP
20/02/2024 FECHA DATA
I02C903703D CSV
Verificable en www.coavn.org/verificacion
www.coavn.org/verificacion egiaztagarria
VISADO
BISATUA
COLEGIO OFICIAL DE ARQUITECTOS VASCO-NAVARRO
EUSKAL HERRIKO ARKITEKTOEN ELKARGO OFIZIALA
NAVARRA
COAVN

Destino previsto para los residuos no reutilizables ni valorables "in situ":

	Código LER	DESCRIPCIÓN	GESTION FINAL (*)	TRATA-MIENTO	DESTINO
x	**150101**	**Cartón procedente de obras de construcción y demolición.**	R3	Reciclado	Gestor RNPs
x	**170101**	**Hormigón.**	R5/D5	Reciclado/ Vertedero	Planta reciclaje RCD
x	**170102** **170103**	**Ladrillos** **Tejas, azulejos y otros materiales cerámicos.**	R5/D5	Reciclado/ Vertedero	Planta reciclaje RCD
x	170107	Mezclas de hormigón, ladrillos, tejas y materiales cerámicos distintas de las especificadas en el código 17 01 06.	R5/D5	Reciclado/ Vertedero	Planta reciclaje RCD
	170201	**Madera**	R3/R1/D5	Reciclado/ Combustible/ Vertedero	Gestor RNPs
	170202	**Vidrio.**	R5/D5	Reciclado/ Vertedero	Gestor RNPs
x	**170203**	**Plástico.**	R3/R1/D5	Reciclado/ Combustible/ Vertedero	Gestor RNPs
x	170302	Mezclas bituminosas distintas de las especificadas en el código 17 03 01.	R5/R1/D5	Reciclado/ Combustible/ Vertedero	Planta reciclaje RCD
x	**170401** **170402** **170403** **170404** **170405** **170406** **170407**	**Metales como:** **Cobre, bronce, latón** **Aluminio.** **Plomo.** **Zinc.** **Hierro y acero.** **Estaño.** **Metales mezclados.**	R4	Reciclado	Gestor RNPs
	170411	**Cables distintos de los especificados en el código 17 04 10.**	R3/R4	Reciclado	Gestor RNPs
x	170504	Tierras y piedras no reutilizadas. (procedentes de excavaciones)	D5	Vertedero	Restauración/ Vertedero
	170506	Lodos de drenaje distintos de los especificados en el código 17 05 05.	R5/D9/D5	Reciclado/ Tratamiento/ Vertedero	Gestor RNPs Restauración/ Vertedero
	170508	Balasto de vías férreas distinto del especificado en el código 17 05 07.	R5/D5	Reciclado/ Vertedero	Gestor RNPs
x	170604	Materiales de aislamiento distintos de los especificados en los códigos 17 06 01 y 17 06 03.	R5/D5	Reciclado/ Vertedero	Gestor RNPs
	170802	Materiales de construcción a partir de yeso distintos de los especificados en el código 17 08 01.	R5/D5	Reciclado/ Vertedero	Planta reciclaje RCD
	170904	Residuos mezclados de construcción y demolición distintos de los especificados en los códigos 17 09 01, 17 09 02 y 17 09 03.	R5/D5	Reciclado/ Vertedero	Planta reciclaje RCD
	200202	Tierras y piedras no reutilizadas. (procedentes de residuos de parques y jardines)	D5	Vertedero	Restauración/ Vertedero
x	Varios	**RCD Potencialmente peligrosos** (Ver desglose en cuadro siguiente)			

N2024A0165 EXP 20/02/2024 FECHA DATA
102C903703D CSV
Verificable en www.coavn.org/verificacion www.coavn.org/verificacion egiaztagarria
VISADO BISATUA
COLEGIO OFICIAL DE ARQUITECTOS VASCO-NAVARRO EUSKAL HERRIKO ARKITEKTOEN ELKARGO OFIZIALA NAVARRA
COAVN

	Cód. LER.	RCD: Potencialmente peligrosos	TRATA-MIENTO	DESTINO
	17 01 06	Mezcla de hormigón, ladrillos, tejas y materiales cerámicos con sustancias peligrosas (SP's)	Tratamiento/ Depósito seguridad	Gestor autorizado RPs
	17 02 04	Madera, vidrio o plástico con sustancias peligrosas o contaminadas por ellas		
x	17 03 01	Mezclas Bituminosas que contienen alquitrán de hulla		
	17 04 09	Residuos Metálicos contaminados con sustancias peligrosas		
	17 06 01	Materiales de Aislamiento que contienen Amianto		
	17 06 03	Otros materiales de aislamiento que contienen sustancias peligrosas		
	17 08 01	Materiales de Construcción a partir de Yeso contaminados con SP's		
	17 09 03	Otros residuos de construcción y demolición que contienen SP's		
	17 05 03	Tierras y piedras que contienen sustancias peligrosas		
x	15 02 02	Absorbentes contaminados (trapos…)		
x	13 02 05	Aceites usados (minerales no clorados de motor..)		
	20 01 21	Tubos fluorescentes		
	16 06 04	Pilas alcalinas y salinas		
	15 01 10	Envases vacíos de metal ó plástico contaminados		
x	08 01 11	Sobrantes de pintura ó barnices		
	14 06 03	Sobrantes de disolventes no halogenados		
x	07 07 01	Sobrantes de desencofrantes		
	17 09 04	RCDs mezclados distintos de los códigos 17 09 01, 02 y 03		

(*) Código de la operación de gestión según el Anejo 1 de la Orden MAM/304/2002. La operación prioritaria se indica en primer lugar, en caso de no realizarse dicha operación, el productor deberá justificar adecuadamente la causa de ello.

Se indican en negrita los RCDs que deberán separarse en obra cuando de forma individualizada para cada una de dichas fracciones, la cantidad prevista de generación para el total de la obra supere las siguientes cantidades (Art. 5.4 D.F. 23/2.011):

4.- MEDIDAS PARA LA SEPARACION DE RESIDUOS EN OBRA

Deberán separarse en obra cuando de forma individualizada para cada una de dichas fracciones, la cantidad prevista de generación para el total de la obra supere las siguientes cantidades (Art. 5.4 D.F. 23/2.011):

- Hormigón: 80 t.
- Ladrillos, tejas, cerámicos: 40 t.
- Metal: 2 t.
- Madera: 1 t.
- Vidrio: 1 t.
- Plástico: 0,5 t.
- Papel y cartón: 0,5 t.

Medidas empleadas para separación de los residuos en obra:

	Eliminación previa de elementos desmontables y/o peligrosos.
	Derribo separativo/ Segregación en obra nueva (ej: pétreos, madera, metales, plasticos+cartón+envases, orgánicos, peligrosos).
	Derribo integral o recogida de escombros en obra nueva "todo mezclado", y posterior tratamiento en planta
x	Separación in situ de RCDs marcados en el art. 5.4. que superen en la estimación inicial las cantidades limitantes.
x	Idem. aunque no superen en la estimación inicial las cantidades limitantes.
	Separación por agente externo de los RCDs marcados en el art. 5.4. que superen en la estimación inicial las cantidades limitantes.
	Idem. aunque no superen en la estimación inicial las cantidades limitantes.
	Separarán in situ/agente externo otras fracciones de RCDs no marcadas en el artículo 5.4.
	Otros (indicar)

N2024A0165 EXP 20/02/2024 FECHA DATA
102C903703D CSV
Verificable en www.coavn.org/verificacion www.coavn.org/verifikazioa egiaztagarria
VISADO BISATUA
COLEGIO OFICIAL DE ARQUITECTOS VASCO-NAVARRO EUSKAL HERRIKO ARKITEKTOEN ELKARGO OFIZIALA NAVARRA
COAVN

5.- PLANOS DE LAS INSTALACIONES RELACIONADAS CON RCDs

El poseedor de los residuos deberá encontrar en la obra un lugar apropiado en el que almacenar los residuos. Si para ello dispone de un espacio amplio con un acceso fácil para máquinas y vehículos, conseguirá que la recogida sea más sencilla. Si, por el contrario, no se acondiciona esa zona, habrá que mover los residuos de un lado a otro hasta depositarlos en el camión que los recoja.

Además, es peligroso tener montones de residuos dispersos por toda la obra, porque fácilmente son causa de accidentes. Así pues, deberá asegurarse un adecuado almacenaje y evitar movimientos innecesarios, que entorpecen la marcha de la obra y no facilitan la gestión eficaz de los residuos. En definitiva, hay que poner todos los medios para almacenarlos correctamente, y, además, sacarlos de la obra tan rápidamente como sea posible, porque el almacenaje en un solar abarrotado constituye un grave problema.

Es importante que los residuos se almacenen justo después de que se generen para que no se ensucien y se mezclen con otros sobrantes; de este modo facilitamos su posterior reciclaje. Asimismo hay que prever un número suficiente de contenedores -en especial cuando la obra genera residuos constantemente- y anticiparse antes de que no haya ninguno vacío donde depositarlos.

Planos de las instalaciones previstas para el almacenamiento, manejo y, en su caso, otras operaciones de gestión de los residuos de construcción y demolición en la obra, planos que posteriormente podrán ser objeto de adaptación a las características particulares de la obra y sus sistemas de ejecución, siempre con el acuerdo de la dirección facultativa de la obra.

En los planos de especifica la situación y dimensiones de:

	Bajantes de escombros
x	Acopios y/o contenedores de los distintos RCDs (tierras, pétreos, maderas, plásticos, metales, vidrios, cartones…
x	Zonas o contenedor para lavado de canaletas / cubetas de hormigón
	Almacenamiento de residuos y productos tóxicos potencialmente peligrosos
x	Contenedores para residuos urbanos
	Planta móvil de reciclaje “in situ”
x	Ubicación de los acopios provisionales de materiales para reciclar como áridos, vidrios, madera o materiales cerámicos.



N2024A0165
EXP
20/02/2024
FECHA
DATA
102C903703D
CSV
Verificable en www.coavn.org/verificacion
www.coavn.org/verificacion egiaztagarria
VISADO
BISATUA
COLEGIO OFICIAL DE ARQUITECTOS VASCO-NAVARRO
EUSKAL HERRIKO ARKITEKTOEN ELKARGO OFIZIALA
NAVARRA
COAVN

6.- PLIEGO DE CONDICIONES TECNICAS PARTICULARES RELACIONADAS CON RCDs

Obligaciones del Productor de RCDs (art. 4 D.F. 23/2.011):

1. Además de los requisitos exigidos por la legislación sobre residuos, el productor de RCDs deberá cumplir con las siguientes obligaciones:

a) Incluir en el proyecto de la obra un **estudio de gestión de RCDs** cuyo contenido mínimo será el siguiente:

1.- Una estimación de la cantidad, expresada en toneladas y/o m³, de los RCDs que se generarán en la obra, codificados con arreglo al Anejo 2ª del D.F. 23/2.011. Para el cálculo de las cantidades generadas en la obra podrá utilizarse los ratios de generación de residuos que figuran en el Anejo 3 del mismo D.F.
2.- Las medidas para la prevención de generación de residuos en la obra objeto del proyecto.
3.- Las operaciones de reutilización, valorización o eliminación a que se destinarán los residuos que se generarán en la obra.
4.- Las medidas para la separación de los residuos en obra, en particular, para el cumplimiento por parte del poseedor de los residuos, de la obligación establecida en el apartado 4 del artículo 5 del D.F. 23/2.011.
5.- Los planos de las instalaciones previstas para el almacenamiento, manejo, separación y, en su caso, otras operaciones de gestión de los RCDs dentro de la obra. Posteriormente, dichos planos podrán ser objeto de adaptación a las características particulares de la obra y sus sistemas de ejecución, previo acuerdo de la dirección facultativa de la obra.
6.- Las prescripciones del pliego de condiciones técnicas particulares del proyecto, en relación con el almacenamiento, manejo, separación y, en su caso, otras operaciones de gestión de los RCDs dentro de la obra.
7.- Una valoración del coste previsto de la gestión de los RCDs que formará parte del presupuesto del proyecto en capítulo independiente.

b) En obras de demolición, rehabilitación, reparación o reforma, hacer un inventario de los residuos peligrosos que se generarán, que deberá incluirse en el estudio de gestión a que se refiere la letra a del apartado 1 anterior, así como prever su retirada selectiva, con el fin de evitar la mezcla entre ellos o con otros residuos no peligrosos, y asegurar su envío a gestores autorizados de residuos peligrosos.

c) Disponer de la documentación que acredite que los RCDs realmente producidos en sus obras han sido gestionados, en su caso, en obra o entregados a una instalación de valorización o de eliminación para su tratamiento por gestor de residuos autorizado, en los términos recogidos en el del D.F. 23/2.011 y, en particular, en el estudio de gestión de residuos de la obra o en sus modificaciones. La documentación correspondiente a cada año natural deberá mantenerse durante los cinco años siguientes.

d) Salvo que se trate de una obra menor de construcción o reparación domiciliaria, que estará a tenor de lo que establezcan las ordenanzas municipales, constituir la fianza o garantía financiera equivalente que asegure el cumplimiento de las obligaciones de correcta gestión de los RCDs de la obra, de acuerdo con las condiciones del artículo 6 del D.F. 23/2.011.

2. En el caso de obras de edificación, cuando se presente un proyecto básico para la obtención de la licencia urbanística, dicho proyecto contendrá, al menos, los documentos referidos en los números 1, 2, 3, 4 y 7 de la letra a) y en la letra b) del apartado 1.

Obligaciones del Poseedor de RCDs. (art. 5 D.F. 23/2.011):

1. Además de las obligaciones previstas en la normativa aplicable, la persona física o jurídica que ejecute la obra estará obligada a presentar a la propiedad de la misma un **plan** que refleje cómo llevará a cabo las obligaciones que le incumban en relación con los RCDs que se vayan a producir en la obra, en particular las recogidas en los artículos 4.1 y 5 del D.F. 23/2.011. El plan, una vez aprobado por la dirección facultativa y aceptado por la propiedad, pasará a formar parte de los documentos contractuales de la obra.

2. El poseedor de RCDs, cuando no proceda a gestionarlos por sí mismo, y sin perjuicio de los requerimientos del proyecto aprobado o de lo que establezcan las ordenanzas municipales, en su caso, estará obligado a entregarlos a un gestor autorizado de residuos o a participar en un acuerdo voluntario o convenio de colaboración para su gestión. Los RCDs se destinarán preferentemente, y por este orden, a operaciones de reutilización, reciclado o a otras formas de valorización. Solamente se destinarán los RCDs a eliminación cumpliendo las condiciones establecidas en el artículo 10 del D.F. 23/2.011.

3. El poseedor de los residuos estará obligado, mientras se encuentren en su poder, a mantenerlos en condiciones adecuadas de higiene y seguridad, así como a evitar la mezcla de fracciones ya seleccionadas que impida o dificulte su posterior valorización o eliminación.

4. Los RCDs deberán separarse en fracciones cuando se cumplan las condiciones del art. 5 del D.F. 23/2.011. La separación en fracciones se llevará a cabo preferentemente por el poseedor de los RCDs dentro de la obra en que se produzcan. Las fracciones separadas se gestionarán de acuerdo al punto 2 de este apartado. Cuando por falta

N2024A0165 EXP
20/02/2024 FECHA DATA
I02C903703D CSV
Verificable en www.coavn.org/verificacion
www.coavn.org/verificacion egiaztagarria
VISADO
BISATUA
COAVN
COLEGIO OFICIAL DE ARQUITECTOS VASCO-NAVARRO
EUSKAL HERRIKO ARKITEKTOEN ELKARGO OFIZIALA
NAVARRA

de espacio físico en la obra no resulte técnicamente viable efectuar dicha separación en origen, el poseedor podrá encomendar la separación de fracciones a un gestor de residuos en una instalación de tratamiento de RCDs externa a la obra. En este último caso, el poseedor deberá obtener del gestor de la instalación documentación acreditativa de que éste ha cumplido, en su nombre, la obligación recogida en el presente apartado.

5. El poseedor de los RCDs estará obligado a sufragar los correspondientes costes de gestión y, en su caso, a entregar al productor los certificados/facturas de entrega de RCDs acreditativos de la correcta gestión de los residuos generados de acuerdo con el plan establecido en el apartado 1, así como a mantener la documentación correspondiente a cada año natural durante los cinco años siguientes.

Obligaciones de carácter general:

- En todo momento cumplirá las normas y órdenes dictadas.

- Todo el personal de la obra, del cual es el responsable, conocerá sus obligaciones acerca de la manipulación de los residuos de obra.

- Es necesario disponer de un directorio de compradores/vendedores potenciales de materiales usados o reciclados cercanos a la ubicación de la obra.

- Las iniciativas para reducir, reutilizar y reciclar los residuos en la obra han de ser coordinadas debidamente.

- Animar al personal de la obra a proponer ideas sobre cómo reducir, reutilizar y reciclar residuos.

- Facilitar la difusión, entre todo el personal de la obra, de las iniciativas e ideas que surgen en la propia obra para la mejor gestión de los residuos.

- Informar a los técnicos redactores del proyecto acerca de las posibilidades de aplicación de los residuos en la propia obra o en otra.

- Debe seguirse un control administrativo de la información sobre el tratamiento de los residuos en la obra, y para ello se deben conservar los registros de los movimientos de los residuos dentro y fuera de ella.

- Los contenedores deben estar etiquetados correctamente, de forma que los trabajadores obra conozcan dónde deben depositar los residuos.

- Siempre que sea posible, intentar reutilizar y reciclar los residuos de la propia obra antes de optar por usar materiales procedentes de otros solares.

- El personal de la obra es responsable de cumplir correctamente todas aquellas órdenes y normas que el responsable de la gestión de los residuos disponga.

- Etiquetar de forma conveniente cada uno de los contenedores que se van a usar en función de las características de los residuos que se depositarán. Las etiquetas deben informar sobre qué materiales pueden, o no, almacenarse en cada recipiente. La información debe ser clara y comprensible. Las etiquetas deben ser de gran formato y resistentes al agua.

- Utilizar siempre el contenedor apropiado para cada residuo. Las etiquetas se colocan para facilitar la correcta separación de los mismos.

- Separar los residuos a medida que son generados para que no se mezclen con otros y resulten contaminados.

- No colocar residuos apilados y mal protegidos alrededor de la obra ya que, si se tropieza con ellos o quedan extendidos sin control, pueden ser causa de accidentes.

- Nunca sobrecargar los contenedores destinados al transporte. Son más difíciles de maniobrar y transportar, y dan lugar a que caigan residuos, que no acostumbran a ser recogidos del suelo.

- Los contenedores deben salir de la obra perfectamente cubiertos. No se debe permitir que la abandonen sin estarlo porque pueden originar accidentes durante el transporte.

- Es obligación del Contratista mantener limpias las obras y sus alrededores tanto de escombros como de materiales sobrantes, retirar las instalaciones provisionales que no sean necesarias, así como ejecutar todos los trabajos y adoptar las medidas que sean apropiadas para que la obra presente buen aspecto.

EXP N2024A0165
FECHA DATA 20/02/2024
CSV 102C903703D
Verificable en www.coavn.org/verificacion
www.coavn.org/verificacion egiaztagarria
VISADO
BISATUA
COAVN
COLEGIO OFICIAL DE ARQUITECTOS VASCO-NAVARRO
EUSKAL HERRIKO ARKITEKTOEN ELKARGO OFIZIALA
NAVARRA

Obligaciones de carácter Particular:

Prescripciones que se consideran parte de las prescripciones técnicas del proyecto (se marcan aquellas que sean de aplicación a la obra)

	- Para los derribos: se realizarán actuaciones previas tales como apeos, apuntalamientos, estructuras auxiliares…para las partes o elementos peligroso, referidos tanto a la propia obra como a los edificios colindantes - Como norma general, se procurará actuar retirando los elementos contaminados y/o peligrosos tan pronto como sea posible, así como los elementos a conservar o valiosos (cerámicos, mármoles…). Seguidamente se actuará desmontando aquellas partes accesibles de las instalaciones, carpinterías y demás elementos que lo permitan
X	- El depósito temporal de los escombros, se realizará bien en sacos industriales iguales o inferiores a 1m³, con la ubicación y condicionado a lo que al respecto establezcan las ordenanzas municipales. Dicho depósito en acopios, también deberá estar en lugares debidamente señalizados y segregados del resto de residuos
X	- El depósito temporal para RCDs valorizables (maderas, plásticos, metales, chatarra…) que se realice en contenedores o acopios, se deberá señalizar y segregar del resto de residuos de un modo adecuado.
X	- Los contenedores deberán estar pintados en colores que destaquen su visibilidad, especialmente durante la noche, y contar con una banda de material reflectante de al menos 15cm a lo largo de toso su perímetro. En los mismos deberá figurar la siguiente información: Razón social, CIF, teléfono del titular del contenedor / envase y el número de inscripción en el registro de transportistas de residuos. Esta información también deberá quedar reflejada en los sacos industriales y otros medios de contención y almacenaje de residuos.
X	- El responsable de la obra a la que presta servicio el contenedor adoptará las medidas necesarias para evitar el depósito de residuos ajenos a la misma. Los contadores permanecerán cerrados, o cubiertos al menos, fuera del horario de trabajo, para evitar el depósito de residuos ajenos a la obra a la que prestan servicio.
X	- En el equipo de obra deberán establecerse los medios humanos, técnicos y procedimientos para la separación de cada tipo de RCD.
X	- Se atenderán los criterios municipales establecidos (ordenanzas, condiciones de licencia de obras…), especialmente si obligan a la separación en origen de determinadas materias objeto de reciclaje o deposición. En este último caso se deberá asegurar por parte del contratista realizar una evaluación económica de las condiciones en las que es viable esta operación, tanto por las posibilidades reales de ejecutarla como por disponer de plantas de reciclaje o gestores de RCDs adecuados.
X	- Se deberá asegurar en la contratación de la gestión de los RCDs que el destino final (planta de reciclaje, vertedero, cantera, incineradora…) son centros con la autorización autonómica de la Consejería que tenga atribuciones para ello, así mismo se deberá contratar sólo transportistas o gestores autorizados por dicha Consejería e inscritos en el registro pertinente. - Se llevará a cabo un control documental en el que quedarán reflejados los avales de retirada y entrega final de cada transporte de residuos
X	- La gestión tanto documental como operativa de los residuos peligrosos que se hallen en una obra de derribo o de nueva planta se regirán conforme a la legislación nacional y autonómica vigente y a los requisitos de las ordenanzas municipales. - Asimismo los residuos de carácter urbano generados en las obras (restos de comidas, envases…) serán gestionados acorde con los preceptos marcados por la legislación y autoridad municipal correspondiente.
	- Para el caso de los residuos con amianto se seguirán los pasos marcados por la Orden MAM/304/2002 de 8 de febrero por la que se publican las operaciones de valorización y eliminación de residuos y la lista europea de residuos para poder considerarlos como peligroso o no peligrosos. En cualquier caso siempre se cumplirán los preceptos dictados por el RD 108/1991 de 1 de febrero sobre la prevención y reducción de la contaminación del medio ambiente producida por el amianto, así como la legislación laboral al respecto.
X	- Los restos de lavado de canaletas / cubas de hormigón serán tratadas como escombros
X	- Se evitará en todo momento la contaminación con productos tóxicos o peligrosos de los plásticos y restos de madera para su adecuada segregación, así como la contaminación de los acopios o contenedores de escombros con componentes peligrosos
	- Las tierras superficiales que pueden tener un uso posterior para jardinería o recuperación de los suelos degradados será retirada y almacenada durante el menor tiempo posible en caballones de altura no superior a 2 metros. Se evitará la humedad excesiva, la manipulación y la contaminación con otros materiales.
	- Otros (indicar)

N2024A0165 EXP 20/02/2024 FECHA DATA
102C903703D CSV
Verificable en www.coavn.org/verificacion www.coavn.org/verificacion egiaztagarria
VISADO BISATUA
COAVN COLEGIO OFICIAL DE ARQUITECTOS VASCO-NAVARRO EUSKAL HERRIKO ARKITEKTOEN ELKARGO OFIZIALA NAVARRA

7.- VALORACION COSTE PREVISTO GESTION RCDs

Valoración del coste previsto para la correcta gestión de los RCDs. (Este presupuesto, forma parte del PEM de la Obra, en capítulo diferenciado).

Tipo de RCD	Estimación de RCD en Tn	Coste gestión en €/Tn (En planta, vertedero, gestor autorizado, etc.)	Importe en €
TIERRAS Y PETREOS DE LA EXCAVACION (Excavaciones y tierras no reutilizadas)	20 TN	(*)	(*)
Residuos de Construcción y Demolición. (RCDs)	21,06 TN	20 €/Tn (**)	421,20 €
Residuos de Construcción y Demolición Potencialmente peligrosos y otros	0,67 TN	200 €/Tn (**)	134,00 €
Gastos gestión, alquileres, etc.			500,00 €
		TOTAL	1.055,20 € (> 1000 € y < 3% PEM)

(*) Los costos de gestión de tierras y pétreos excedentes de excavación se valoran en el presupuesto general de la obra, en los capítulos correspondientes a excavaciones. No se consideran en este Estudio de Gestión de Residuos por no influir para el cálculo de la fianza o aval bancario a que hace referencia el art. 6 del D.F. 23/2.011.

(**) Se han considerado los precios que se establecen en el D.F. 23/2.011. como referencia para el cálculo de la fianza o aval bancario (art. 6.2.a).

Pamplona, enero 2024



Fdo. ANDRES MARTINEZ TEJADA

Arquitecto

EXP N2024A0165 FECHA DATA 20/02/2024
CSV 102C903703D
Verificable en www.coavn.org/verificacion www.coavn.org/verificacion egiaztagarria
VISADO BISATUA
COLEGIO OFICIAL DE ARQUITECTOS VASCO-NAVARRO EUSKAL HERRIKO ARKITEKTOEN ELKARGO OFIZIALA NAVARRA
COAVN

PLAN DE CONTROL DE CALIDAD

COAVN
COLEGIO OFICIAL DE ARQUITECTOS VASCO-NAVARRO
EUSKAL HERRIKO ARKITEKTOEN ELKARGO OFIZIALA
NAVARRA
VISADO
BISATUA
CSV 102C903703D
Verificable en www.coavn.org/verificacion
www.coavn.org/verificacion egiaztagarria
EXP N2024A0165
FECHA DATA 20/02/2024

El control y seguimiento de la calidad de lo que se va a ejecutar en obra se regula expresamente a través del Pliego de Condiciones (características de los materiales, sellos de calidad, control de recepción, criterios de aceptación o rechazo, condiciones de suministro, pruebas, tolerancias, control de ejecución, verificaciones, etc), y también en el Presupuesto en cuanto a definición de características y calidades. El presente **Plan de Control de Calidad** se complementa por tanto con el contenido de **Pliego de Condiciones** y del **Presupuesto** del proyecto de ejecución, y en caso de contradicción entre ellos prevalecerá el contenido del Plan de Control de Calidad como documento de referencia.

Previamente al inicio de la obra, el Contratista presentará un **Programa de Control de Calidad y Plan de Ensayos** confeccionado por laboratorio debidamente acreditado en el que se relacionarán los ensayos mínimos a realizar en cumplimiento de la legislación vigente para todos los productos, equipos y sistemas que intervendrán en la obra, y en el que expresamente se cumplirán los mínimos establecidos en este Plan de Control de Calidad. Este Programa de Control de Calidad deberá ser expresamente aceptado por el Director de Ejecución de la obra. Al margen de los ensayos y verificaciones establecidos en el Programa de Control de Calidad, la Dirección Facultativa podrá ordenar durante el proceso de ejecución de la obra cuantos ensayos sobre productos, equipos, sistemas o unidades de obra ejecutadas considere oportuno.

El control de calidad general de las obras incluye:

A. El control de recepción de productos, equipos y sistemas

B. El control de la ejecución

C. El control de la obra terminada

Para ello:

1) El director de la ejecución de la obra recopilará la documentación del control realizado, verificando que es conforme con lo establecido en el proyecto, sus anejos y modificaciones.

2) El constructor recabará de los suministradores de productos y facilitará al director de obra y al director de la ejecución de la obra la documentación de los productos anteriormente señalada, así como sus instrucciones de uso y mantenimiento, y las garantías correspondientes cuando proceda.

3) La documentación de calidad preparada por el constructor sobre cada una de las unidades de obra podrá servir, si así lo autorizara el director de la ejecución de la obra, como parte del control de calidad de la obra.

CONTROL DE CALIDAD EN ESTRUCTURAS

En apartados diferenciados de este Plan de Control de Calidad se recoge la normativa sobre gestión de calidad en las estructuras según el CODIGO ESTRUCTURAL 2021 (CE), reflejándose un extracto de las determinaciones contenidas en el CE y relativas a la gestión de calidad, con referencia en cada apartado al capítulo y artículo del CE donde figuran tales determinaciones.

El control de calidad específico de la estructura incluye:

D. Gestión de calidad en estructuras en general.

E. Gestión de calidad en estructuras de hormigón

F. Gestión de calidad en estructuras metálicas

Una vez finalizada la obra, la documentación del seguimiento del control será depositada por el director de la ejecución de la obra en el Colegio Profesional correspondiente o, en su caso, en la Administración Publica competente, que asegure su tutela y se comprometa a emitir certificaciones de su contenido a quienes acrediten un interés legítimo.

A. CONTROL DE RECEPCION DE PRODUCTOS, EQUIPOS Y SISTEMAS .

El control de recepción tiene por objeto comprobar las características técnicas mínimas exigidas que deben reunir los productos, equipos y sistemas que se incorporen de forma permanente en el edificio proyectado, así como sus condiciones de suministro, las garantías de calidad y el control de recepción.

Durante la construcción de las obras el director de la ejecución de la obra realizará los siguientes controles:

N2024A0165 EXP
20/02/2024 FECHA DATA
102C903703D CSV
Verificable en www.coavn.org/verificacion
www.coavn.org/verificacion egiaztagarria
VISADO
BISATUA
COAVN
COLEGIO OFICIAL DE ARQUITECTOS VASCO-NAVARRO
EUSKAL HERRIKO ARKITEKTOEN ELKARGO OFIZIALA
NAVARRA

1.- Control de la documentación de los suministros

Los suministradores entregarán al constructor, quien los facilitará al director de la ejecución de la obra, los documentos de identificación del producto exigidos por la normativa de obligado cumplimiento y, en su caso, por el proyecto o por la dirección facultativa. Esta documentación comprenderá, al menos, los siguientes documentos:

- Los documentos de origen, hoja de suministro y etiquetado.
- El certificado de garantía del fabricante, firmado por persona física.
- Los documentos de conformidad o autorizaciones administrativas exigidas reglamentariamente, incluida la documentación correspondiente al marcado CE de los productos de construcción, cuando sea pertinente, de acuerdo con las disposiciones que sean transposición de las Directivas Europeas que afecten a los productos suministrados.

2.- Control mediante distintivos de calidad o evaluaciones técnicas de idoneidad

El suministrador proporcionará la documentación precisa sobre:

- Los distintivos de calidad que ostenten los productos, equipos o sistemas suministrados, que aseguren las características técnicas de los mismos exigidas en el proyecto y documentará, en su caso, el reconocimiento oficial del distintivo de acuerdo con lo establecido en el artículo 5.2.3 del capítulo 2 del CTE.
- Las evaluaciones técnicas de idoneidad para el uso previsto de productos, equipos y sistemas innovadores, de acuerdo con lo establecido en el artículo 5.2.5 del capítulo 2 del CTE, y la constancia del mantenimiento de sus características técnicas.

El director de la ejecución de la obra verificará que esta documentación es suficiente para la aceptación de los productos, equipos y sistemas amparados por ella.

3.- Control mediante ensayos

Para verificar el cumplimiento de las exigencias básicas del CTE puede ser necesario, en determinados casos, realizar ensayos y pruebas sobre algunos productos, según lo establecido en la reglamentación vigente, o bien según lo especificado en el proyecto u ordenados por la dirección facultativa.

La realización de este control se efectuará de acuerdo con los criterios establecidos en el proyecto o indicados por la dirección facultativa sobre el muestreo del producto, los ensayos a realizar, los criterios de aceptación y rechazo y las acciones a adoptar.

El resto de controles se realizarán según las exigencias de la normativa vigente de aplicación de la que se incorpora un listado orientativo por materiales y elementos constructivos.

CONTROL EN LA FASE DE RECEPCIÓN DE MATERIALES Y ELEMENTOS CONSTRUCTIVOS

1. CEMENTOS

Instrucción para la recepción de cementos (RC-16)
Aprobada por el Real Decreto 256/2016, de 10 de junio, por el que se aprueba la instrucción para la recepción de cementos (RC-16).

Cementos comunes
Obligatoriedad del marcado CE para este material (UNE-EN 197-1), aprobada por Resolución de 1 de Febrero de 2005 (BOE 19/02/2005).

Cementos especiales
Obligatoriedad del marcado CE para los cementos especiales con muy bajo calor de hidratación (UNE-EN 14216) y cementos de alto horno de baja resistencia inicial (UNE- EN 197- 4), aprobadas por Resolución de 1 de Febrero de 2005 (BOE 19/02/2005).

Cementos de albañilería
Obligatoriedad del marcado CE para los cementos de albañilería (UNE- EN 413-1, aprobada por Resolución de 1 de Febrero de 2005 (BOE 19/02/2005).

2. HORMIGÓN ARMADO Y PRETENSADO

Código Estructural 2021
Aprobada por Real Decreto 470/2021 de 29 de Junio

3. RED DE SANEAMIENTO

Código Técnico de la Edificación,
Aprobado por Real Decreto 314/2006, de 17 de marzo. (BOE 28/3/2006)
Epígrafe 6. Productos de construcción

N2024A0165 EXP 20/02/2024 FECHA DATA
102C903703D CSV
Verificable en www.coavn.org/verificacion
www.coavn.org/verificacion egiaztagarria
VISADO
BISATUA
COAVN COLEGIO OFICIAL DE ARQUITECTOS VASCO-NAVARRO EUSKAL HERRIKO ARKITEKTOEN ELKARGO OFIZIALA NAVARRA

Geotextiles y productos relacionados. Requisitos para uso en sistemas de drenaje
Obligatoriedad del marcado CE para estos productos (UNE-EN 13252), aprobada por Orden de 29 de noviembre de 2001 (BOE 07/12/2001).

Plantas elevadoras de aguas residuales para edificios e instalaciones. (Kits y válvulas de retención para instalaciones que contienen materias fecales y no fecales.
Obligatoriedad del marcado CE para estos productos (UNE-EN 12050), aprobada por Orden de 29 de noviembre de 2001 (BOE 07/12/2001).

Tuberías de fibrocemento para drenaje y saneamiento. Pasos de hombre y cámaras de inspección
Obligatoriedad del marcado CE para estos productos (UNE-EN 588-2), aprobada por Resolución de 3 de octubre de 2003 (BOE 31/10/2002).

Juntas elastoméricas de tuberías empleadas en canalizaciones de agua y drenaje (de caucho vulcanizado, de elastómeros termoplásticos, de materiales celulares de caucho vulcanizado y de poliuretano vulcanizado).
Obligatoriedad del marcado CE para estos productos (UNE-EN 681-1, 2, 3 y 4) aprobada por Resolución de 16 de enero de 2003 (BOE 06/02/2003).

Canales de drenaje para zonas de circulación para vehículos y peatones Obligatoriedad del marcado CE para estos productos (UNE-EN 1433), aprobada por Resolución de 12 de junio de 2003 (BOE 11/07/2003).

Pates para pozos de registro enterrados
Obligatoriedad del marcado CE para estos productos (UNE-EN 13101), aprobada por Resolución de 10 de octubre de 2003 (BOE 31/10/2003).

Válvulas de admisión de aire para sistemas de drenaje
Obligatoriedad del marcado CE para estos productos (UNE-EN 12380), aprobada por Resolución de 10 de octubre de 2003. (BOE 31/10/2003)

Tubos y piezas complementarias de hormigón en masa, hormigón armado y hormigón con fibra de acero
Obligatoriedad del marcado CE para estos productos (UNE-EN 1916), aprobada por Resolución de 14 de abril de 2003 (BOE 28/04/2003).

Pozos de registro y cámaras de inspección de hormigón en masa, hormigón armado y hormigón con fibras de acero.
Obligatoriedad del marcado CE para estos productos (UNE-EN 1917), aprobada por Resolución de 14 de abril de 2003 (BOE 28/04/2003).

Pequeñas instalaciones de depuración de aguas residuales para poblaciones de hasta 50 habitantes equivalentes. Fosas sépticas.
Obligatoriedad del marcado CE para estos productos (UNE-EN 12566-1), aprobada por Resolución de 1 de febrero de 2005 (BOE 19/02/2005).

Escaleras fijas para pozos de registro.
Obligatoriedad del marcado CE para estos productos (UNE-EN 14396), aprobada por Resolución de 1 de febrero de 2005 (BOE 19/02/2005).

4. CIMENTACIÓN Y ESTRUCTURAS

Sistemas y Kits de encofrado perdido no portante de bloques huecos, paneles de materiales aislantes o a veces de hormigón
Obligatoriedad del marcado CE para estos productos (Guía DITE Nº 009), aprobada por Resolución de 26 de noviembre de 2002 (BOE 19/12/2002).

Geotextiles y productos relacionados. Requisitos para uso en movimientos de tierras, cimentaciones y estructuras de construcción
Obligatoriedad del marcado CE para estos productos (UNE-EN 13251), aprobada por Orden de 29 de noviembre de 2001 (BOE 07/12/2001).

Anclajes metálicos para hormigón
Obligatoriedad del marcado CE para estos productos, aprobadas por Resolución de 26 de noviembre de 2002 (BOE 19/12/2002) y Resolución de 1 de febrero de 2005 (BOE 19/02/2005).

- Anclajes metálicos para hormigón. Guía DITE Nº 001–1 ,2, 3 y 4.
- Anclajes metálicos para hormigón. Anclajes químicos. Guía DITE Nº 001-5.

Apoyos estructurales
Obligatoriedad del marcado CE para estos productos, aprobada por Resolución de 1 de febrero de 2005 (BOE 19/02/2005).

- Apoyos de PTFE cilíndricos y esféricos. UNE-EN 1337-7.
- Apoyos de rodillo. UNE-EN 1337- 4.
- Apoyos oscilantes. UNE-EN 1337-6.

Aditivos para hormigones y pastas
Obligatoriedad del marcado CE para los productos relacionados, aprobada por Resolución de 6 de mayo de 2002 y Resolución de 9 de noviembre de 2005 (BOE 30/05/2002 y 01/12/2005).

- Aditivos para hormigones y pastas. UNE-EN 934-2
- Aditivos para hormigones y pastas. Aditivos para pastas para cables de pretensado. UNE-EN 934-4

N2024A0165 EXP
20/02/2024 FECHA DATA
102C903703D CSV
Verificable en www.coavn.org/verificacion
www.coavn.org/verificacion egiaztagarria
VISADO
BISATUA
COLEGIO OFICIAL DE ARQUITECTOS VASCO-NAVARRO
EUSKAL HERRIKO ARKITEKTOEN ELKARGO OFIZIALA
NAVARRA
COAVN

Ligantes de soleras continuas de magnesita. Magnesita cáustica y de cloruro de magnesio
Obligatoriedad del marcado CE para estos productos (UNE-EN 14016-1), aprobada por Resolución de 1 de febrero de 2005 (BOE 19/02/2005).

Áridos para hormigones, morteros y lechadas
Obligatoriedad del marcado CE para los productos relacionados, aprobada por Resolución de 14 de enero de 2004 (BOE 11/02/2004).

- Áridos para hormigón. UNE-EN 12620.
- Áridos ligeros para hormigones, morteros y lechadas. UNE-EN 13055-1.
- Áridos para morteros. UNE-EN 13139.

Vigas y pilares compuestos a base de madera
Obligatoriedad del marcado CE para estos productos, de acuerdo con la Guía DITE nº 013; aprobada por Resolución de 26 de noviembre de 2002 (BOE 19/12/2002).

Kits de postensado compuesto a base de madera
Obligatoriedad del marcado CE para estos productos (UNE EN 523), aprobada por Resolución de 26 de noviembre de 2002 (BOE 19/12/2002).

Vainas de fleje de acero para tendones de pretensado
Obligatoriedad del marcado CE para estos productos, de acuerdo con la Guía DITE nº 011; aprobada por Resolución de 26 de noviembre de 2002 (BOE 19/12/2002).

5. ALBAÑILERÍA

Cales para la construcción
Obligatoriedad del marcado CE para estos productos (UNE-EN 459-1), aprobada por Resolución de 3 de octubre de 2003 (BOE 31/10/2002).

Paneles de yeso
Obligatoriedad del marcado CE para los productos relacionados, aprobada por Resolución de 6 de mayo de 2002 (BOE 30/05/2002) y Resolución de 9 de Noviembre de 2005 (BOE 01712/2005).

- Paneles de yeso. UNE-EN 12859.
- Adhesivos a base de yeso para paneles de yeso. UNE-EN 12860.

Chimeneas
Obligatoriedad del marcado CE para estos productos (UNE-EN 13502), aprobada por Resolución de 14 de abril de 2003 (BOE 28/04/2003), Resolución de 28 de junio de 2004 (BOE 16/07/2004) y Resolución de 1 de febrero de 2005 (BOE 19/02/2005).

- Terminales de los conductos de humos arcillosos / cerámicos. UNE-EN 13502.
- Conductos de humos de arcilla cocida. UNE -EN 1457.
- Componentes. Elementos de pared exterior de hormigón. UNE- EN 12446
- Componentes. Paredes interiores de hormigón. UNE- EN 1857
- Componentes. Conductos de humo de bloques de hormigón. UNE-EN 1858
- Requisitos para chimeneas metálicas. UNE-EN 1856-1

Kits de tabiquería interior (sin capacidad portante)
Obligatoriedad del marcado CE para estos productos, de acuerdo con la Guía DITE nº 003; aprobada por Resolución de 26 de noviembre de 2002 (BOE 19/12/2002).

Especificaciones de elementos auxiliares para fábricas de albañilería
Obligatoriedad del marcado CE para estos productos aprobada por Resolución de 28 de junio de 2004 (BOE 16/07/2004).

- Tirantes, flejes de tensión, abrazaderas y escuadras. UNE-EN 845-1.
- Dinteles. UNE-EN 845-2.
- Refuerzo de junta horizontal de malla de acero. UNE- EN 845-3.

Especificaciones para morteros de albañilería
Obligatoriedad del marcado CE para estos productos aprobada por Resolución de 28 de junio de 2004 (BOE 16/07/2004).

- Morteros para revoco y enlucido. UNE-EN 998-1.
- Morteros para albañilería. UNE-EN 998-2.

6. AISLAMIENTOS TÉRMICOS

Código Técnico de la Edificación, Documento Básico DB HE Ahorro de Energía
Aprobado por Real Decreto 314/2006, de 17 de marzo. (BOE 28/3/2006)

- 4 Productos de construcción
- Apéndice C Normas de referencia. Normas de producto.

Productos aislantes térmicos para aplicaciones en la edificación
Obligatoriedad del marcado CE para los productos relacionados, aprobada por Resolución de 12 de junio de 2003 (BOE 11/07/2003) y modificación por Resolución de 1 de febrero de 2005 (BOE19/02/2005).

- Productos manufacturados de lana mineral (MW). UNE-EN 13162
- Productos manufacturados de poliestireno expandido (EPS). UNE-EN 13163
- Productos manufacturados de poliestireno extruido (XPS). UNE-EN 13164
- Productos manufacturados de espuma rígida de poliuretano (PUR). UNE-EN 13165
- Productos manufacturados de espuma fenólica (PF). UNE-EN 13166

EXP N2024A0165 FECHA DATA 20/02/2024
CSV 102C903703D
Verificable en www.coavn.org/verificacion
www.coavn.org/verificacion egiaztagarria
VISADO
BISATUA
COAVN
COLEGIO OFICIAL DE ARQUITECTOS VASCO-NAVARRO
EUSKAL HERRIKO ARKITEKTOEN ELKARGO OFIZIALA
NAVARRA

- Productos manufacturados de vidrio celular (CG). UNE-EN 13167
- Productos manufacturados de lana de madera (WW). UNE-EN 13168
- Productos manufacturados de perlita expandida (EPB). UNE-EN 13169
- Productos manufacturados de corcho expandido (ICB). UNE-EN 13170
- Productos manufacturados de fibra de madera (WF). UNE-EN 13171

Sistemas y kits compuestos para el aislamiento térmico exterior con revoco
Obligatoriedad del marcado CE para estos productos, de acuerdo con la Guía DITE nº 004; aprobada por Resolución de 26 de noviembre de 2002 (BOE 19/12/2002).

Anclajes de plástico para fijación de sistemas y kits compuestos para el aislamiento térmico exterior con revoco
Obligatoriedad del marcado CE para estos productos, de acuerdo con la Guía DITE nº 01; aprobada por Resolución de 26 de noviembre de 2002 (BOE 19/12/2002).

7. AISLAMIENTO ACÚSTICO

Código Técnico de la Edificación, Documento Básico DB HR. Protección frente al ruido.
Aprobado por Real Decreto 1371/2007, de 19 de octubre. (BOE 23/10/07)
- 4.1. Características exigibles a los productos
- 4.3. Control de recepción en obra de productos

8. IMPERMEABILIZACIONES

Código Técnico de la Edificación, Documento Básico DB HS1-Salubridad. Protección frente a la humedad.
Aprobado por Real Decreto 314/2006, de 17 de marzo. (BOE 28/3/2006)
- Epígrafe 4. Productos de construcción

Sistemas de impermeabilización de cubiertas aplicados en forma líquida
Obligatoriedad del marcado CE para estos productos, de acuerdo con la Guía DITE nº 005; aprobada por Resolución de 26 de noviembre de 2002 (BOE 19/12/2002).

Sistemas de impermeabilización de cubiertas con membranas flexibles fijadas mecánicamente
Obligatoriedad del marcado CE para estos productos, de acuerdo con la Guía DITE nº 006; aprobada por Resolución de 26 de noviembre de 2002 (BOE 19/12/2002).

9. REVESTIMIENTOS

Materiales de piedra natural para uso como pavimento
Obligatoriedad del marcado CE para los productos relacionados, aprobada por Resolución de 3 de octubre de 2003 (BOE 31/10/2002).
- Baldosas. UNE-EN 1341
- Adoquines. UNE-EN 1342
- Bordillos. UNE-EN 1343

Adoquines de arcilla cocida
Obligatoriedad del marcado CE para estos productos (UNE-EN 1344) aprobada por Resolución de 14 de abril de 2003 (BOE 28/04/2003).

Adhesivos para baldosas cerámicas
Obligatoriedad del marcado CE para estos productos (UNE-EN 12004) aprobada por Resolución de 16 de enero (BOE 06/02/2003).

Adoquines de hormigón
Obligatoriedad del marcado CE para estos productos (UNE-EN 1338) aprobada por Resolución de 14 de enero de 2004 (BOE 11/02/2004).

Baldosas prefabricadas de hormigón
Obligatoriedad del marcado CE para estos productos (UNE-EN 1339) aprobada por Resolución de 14 de enero de 2004 (BOE 11/02/2004).

Materiales para soleras continuas y soleras. Pastas autonivelantes
Obligatoriedad del marcado CE para estos productos (UNE-EN 13813) aprobada por Resolución de 14 de abril de 2003 (BOE 28/04/2003)

Techos suspendidos
Obligatoriedad del marcado CE para estos productos (UNE-EN 13964) aprobada por Resolución de 1 de febrero de 2004 (BOE 19/02/2004).

Baldosas cerámicas
Obligatoriedad del marcado CE para estos productos (UNE-EN 14411) aprobada por Resolución de 1 de febrero de 2004 (BOE 19/02/2004).

10. CARPINTERÍA, CERRAJERÍA Y VIDRIERÍA

Dispositivos para salidas de emergencia
Obligatoriedad del marcado CE para los productos relacionados, aprobada por Resolución de 6 de mayo de 2002 (BOE 30/05/2002).
- Dispositivos de emergencia accionados por una manilla o un pulsador para salidas de socorro. UNE-EN 179

N2024A0165 EXP
20/02/2024 FECHA DATA
102C903703D CSV
Verificable en www.coavn.org/verificacion
www.coavn.org/verificacion egiaztagarria
VISADO
BISATUA
COAVN
COLEGIO OFICIAL DE ARQUITECTOS VASCO-NAVARRO
EUSKAL HERRIKO ARKITEKTOEN ELKARGO OFIZIALA
NAVARRA

- Dispositivos antipánico para salidas de emergencias activados por una barra horizontal. UNE-EN 1125

Herrajes para la edificación
Obligatoriedad del marcado CE para los productos relacionados, aprobada por Resolución de 14 de abril de 2003 (BOE 28/04/2003), Resolución de 3 de octubre de 2003 (BOE 31/10/2002) y ampliado en Resolución de 1 de febrero de 2005 (BOE 19/02/2005).

- Dispositivos de cierre controlado de puertas. UNE-EN 1154.
- Dispositivos de retención electromagnética para puertas batientes. UNE-EN 1155.
- Dispositivos de coordinación de puertas. UNE-EN 1158.
- Bisagras de un solo eje. UNE-EN 1935.
- Cerraduras y pestillos. UNE -EN 12209.

Tableros derivados de la madera para su utilización en la construcción
Obligatoriedad del marcado CE para estos productos (UNE-EN 13986) aprobada por Resolución de 14 de abril de 2003 (BOE 28/04/2003).

Sistemas de acristalamiento sellante estructural
Obligatoriedad del marcado CE para los productos relacionados, aprobada por Resolución de 26 de noviembre de 2002 (BOE 19/12/2002).

- Vidrio. Guía DITE nº 002-1
- Aluminio. Guía DITE nº 002-2
- Perfiles con rotura de puente térmico. Guía DITE nº 002-3

Puertas industriales, comerciales, de garaje y portones
Obligatoriedad del marcado CE para estos productos (UNE-EN 13241-1) aprobada por Resolución de 28 de junio de 2004 (BOE 16/07/2004).

Toldos
Obligatoriedad del marcado CE para estos productos (UNE-EN 13561) aprobada por Resolución de 1 de febrero de 2005 (BOE 19/02/2005).

Fachadas ligeras
Obligatoriedad del marcado CE para estos productos (UNE-EN 13830) aprobada por Resolución de 1 de febrero de 2005 (BOE 19/02/2005).

11. PREFABRICADOS

Productos prefabricados de hormigón. Elementos para vallas
Obligatoriedad del marcado CE para estos productos aprobada por Resolución de 6 de mayo de 2002 (BOE 30/05/2002) y ampliadas por Resolución de 1 de febrero de 2005 (BOE 19/02/2005)

- Elementos para vallas. UNE-EN 12839.
- Mástiles y postes. UNE-EN 12843.

Componentes prefabricados de hormigón armado de áridos ligeros de estructura abierta
Obligatoriedad del marcado CE para estos productos (UNE-EN 1520), aprobada por Resolución de 28 de junio de 2004 (BOE 16/07/2004).

Kits de construcción de edificios prefabricados de estructura de madera
Obligatoriedad del marcado CE para estos productos, de acuerdo con la Guía DITE nº 007; aprobada por Resolución de 26 de noviembre de 2002 (BOE 19/12/2002).

Escaleras prefabricadas (kits)
Obligatoriedad del marcado CE para estos productos, de acuerdo con la Guía DITE nº 008; aprobada por Resolución de 26 de noviembre de 2002 (BOE 19/12/2002).

Kits de construcción de edificios prefabricados de estructura de troncos
Obligatoriedad del marcado CE para estos productos, de acuerdo con la Guía DITE nº 012; aprobada por Resolución de 26 de noviembre de 2002 (BOE 19/12/2002).

Bordillos prefabricados de hormigón
Obligatoriedad del marcado CE para estos productos (UNE-EN 1340), aprobada por Resolución de 28 de junio de 2004 (BOE 16/07/2004)

12. INSTALACIONES

- **INSTALACIONES DE FONTANERÍA Y APARATOS SANITARIOS**

Código Técnico de la Edificación, Documento Básico DB HS 4 Suministro de agua
Aprobado por Real Decreto 314/2006, de 17 de marzo. (BOE 28/3/2006)

- Epígrafe 5. Productos de construcción

Juntas elastoméricas de tuberías empleadas en canalizaciones de agua y drenaje (de caucho vulcanizado, de elastómeros termoplásticos, de materiales celulares de caucho vulcanizado y de poliuretano vulcanizado)
Obligatoriedad del marcado CE para estos productos (UNE-EN 681-1, 2, 3 y 4), aprobada por Resolución de 16 de enero de 2003 (BOE 06/02/2003).

N2024A0165 EXP 20/02/2024 FECHA DATA
102C903703D CSV
Verificable en www.coavn.org/verificacion
www.coavn.org/verificacion egiaztagarria
VISADO
BISATUA
COLEGIO OFICIAL DE ARQUITECTOS VASCO-NAVARRO
EUSKAL HERRIKO ARKITEKTOEN ELKARGO OFIZIALA
NAVARRA
COAVN

Dispositivos anti-inundación en edificios
Obligatoriedad del marcado CE para estos productos (UNE-EN 13564), aprobada por Resolución de 14 de abril de 2003 (BOE 28/04/2003).

Fregaderos de cocina
Obligatoriedad del marcado CE para estos productos (UNE-EN 13310), aprobada por Resolución de 9 de noviembre de 2005 (BOE 01/12/2005).

Inodoros y conjuntos de inodoros con sifón incorporado
Obligatoriedad del marcado CE para estos productos (UNE-EN 997), aprobada por Resolución de 1 de febrero de 2005 (BOE 19/02/2005).

- **INSTALACIONES ELÉCTRICAS**

Columnas y báculos de alumbrado
Obligatoriedad del marcado CE para estos productos aprobada por Resolución de 10 de octubre de 2003 (BOE 31/10/2003) y ampliada por resolución de 1 de 28 de junio de 2004 (BOE 16/07/2004)

- Acero. UNE-EN 40- 5.
- Aluminio. UNE-EN 40-6
- Mezcla de polímeros compuestos reforzados con fibra. UNE-EN 40-7

- **INSTALACIONES DE GAS**

Juntas elastoméricas empleadas en tubos y accesorios para transporte de gases y fluidos hidrocarbonados
Obligatoriedad del marcado CE para estos productos (UNE-EN 682) aprobada por Resolución de 3 de octubre de 2002 (BOE 31/10/2002)

Sistemas de detección de fuga
Obligatoriedad del marcado CE para estos productos (UNE-EN 682) aprobada por Resolución de 28 de junio de 2004 (BOE 16/07/2004)

- **INSTALACIONES DE CALEFACCIÓN, CLIMATIZACIÓN Y VENTILACIÓN**

Sistemas de control de humos y calor
Obligatoriedad del marcado CE para estos productos aprobada por Resolución de 28 de junio de 2004 (BOE 16/07/2004)

- Aireadores naturales de extracción de humos y calor. UNE-EN12101- 2.
- Aireadores extractores de humos y calor. UNE-ENE-12101-3.

Paneles radiantes montados en el techo alimentados con agua a una temperatura inferior a 120ºC
Obligatoriedad del marcado CE para estos productos (UNE-EN 14037-1) aprobada por Resolución de 28 de junio de 2004 (BOE 16/07/2004).

Radiadores y convectores
Obligatoriedad del marcado CE para estos productos (UNE-EN 442-1) aprobada por Resolución de 1 de febrero de 2005 (BOE 19/02/2005)

- **INSTALACIONES DE PROTECCIÓN CONTRA INCENDIOS**

Instalaciones fijas de extinción de incendios. Sistemas equipados con mangueras.
Obligatoriedad del marcado CE para los productos relacionados, aprobada por Resolución de 3 de octubre de 2002 (BOE 31/10/2002).

- Bocas de incendio equipadas con mangueras semirrígidas. UNE-EN 671-1
- Bocas de incendio equipadas con mangueras planas. UNE-EN 671-2

Sistemas fijos de extinción de incendios. Componentes para sistemas de extinción mediante agentes gaseosos
Obligatoriedad del marcado CE para los productos relacionados, aprobada por Resolución de 3 de octubre de 2002 (BOE 31/10/2002), ampliada por Resolución de 28 de Junio de 2004 (BOE16/07/2004) y modificada por Resolución de 9 de Noviembre de 2005(BOE 01/12/2005).

- Válvulas direccionales de alta y baja presión y sus actuadores para sistemas de CO2. UNE-EN 12094-5.
- Dispositivos no eléctricos de aborto para sistemas de CO2. UNE-EN 12094-6
- Difusores para sistemas de CO2. UNE-EN 12094-7
- Válvulas de retención y válvulas antiretorno. UNE-EN 12094-13
- Requisitos y métodos de ensayo para los dispositivos manuales de disparo y paro. UNE-EN-12094-3.
- Requisitos y métodos de ensayo para detectores especiales de incendios. UNEEN-12094-9.
- Requisitos y métodos de ensayo para dispositivos de pesaje. UNE-EN-12094- 11.
- Requisitos y métodos de ensayo para dispositivos neumáticos de alarma. UNEEN- 12094-12

Sistemas de extinción de incendios. Sistemas de extinción por polvo
Obligatoriedad del marcado CE para estos productos (UNE-EN 12416-1 y 2) aprobada por Resolución de 3 de octubre de 2002 (BOE 31/10/2002) y modificada por Resolución de 9 de Noviembre de 2005 (BOE 01/12/2005).

Sistemas fijos de lucha contra incendios. Sistemas de rociadores y agua pulverizada.
Obligatoriedad del marcado CE para estos productos aprobada por Resolución de 3 de octubre de 2002 (BOE 31/10/2002), ampliadas y modificadas por Resoluciones del 14 de abril de 2003(BOE 28/04/2003), 28 de junio de junio de 2004(BOE 16/07/2004) y 19 de febrero de 2005(BOE 19/02/2005).

- Rociadores automáticos. UNE-EN 12259-1

EXP N2024A0165 FECHA DATA 20/02/2024
CSV 102C903703D
Verificable en www.coavn.org/verificacion
www.coavn.org/verificacion egiaztagarria
VISADO BISATUA
COAVN COLEGIO OFICIAL DE ARQUITECTOS VASCO-NAVARRO EUSKAL HERRIKO ARKITEKTOEN ELKARGO OFIZIALA NAVARRA

- Conjuntos de válvula de alarma de tubería mojada y cámaras de retardo. UNEEN 12259-2
- Conjuntos de válvula de alarma de tubería seca. UNE-EN 12259-3
- Alarmas hidroneumáticas. UNE-EN-12259-4
- Componentes para sistemas de rociadores y agua pulverizada. Detectores de flujo de agua. UNE-EN-12259-5

Sistemas de detección y alarma de incendios.
Obligatoriedad del marcado CE para estos productos aprobada por Resolución de 14 de abril de 2003 (BOE 28/04/2003), ampliada por Resolución del 10 de octubre de 2003 (BOE 31/10/2003).

- Dispositivos de alarma de incendios-dispositivos acústicos. UNE-EN 54-3.
- Equipos de suministro de alimentación. UNE-EN 54-4.
- Detectores de calor. Detectores puntuales. UNE-EN 54-5.
- Detectores de humo. Detectores puntuales que funcionan según el principio de luz difusa, luz trasmitida o por ionización. UNE-EN-54-7.
- Detectores de humo. Detectores lineales que utilizan un haz óptico de luz. UNE-EN-54-12.

Reglamento de instalaciones de protección contra incendios (RIPCI-93)
Aprobado por Real Decreto 1942/1993, de 5 de noviembre. (BOE 14/12/1993)

Fase de recepción de equipos y materiales

- Artículo 2
- Artículo 3
- Artículo 9

- **COMPORTAMIENTO ANTE EL FUEGO DE ELEMENTOS CONSTRUCTIVOS Y MATERIALES DE CONSTRUCCIÓN**

Código Técnico de la Edificación, Documento Básico DB SI Seguridad en Caso de Incendio
Aprobado por Real Decreto 314/2006, de 17 de marzo. (BOE 28/3/2006)

- Justificación del comportamiento ante el fuego de elementos constructivos y los materiales (ver REAL DECRETO 842/2013, de 31 de Octubre, por el que se aprueba la clasificación de los productos de construcción y de los elementos constructivos en función de sus propiedades de reacción y de resistencia frente al fuego).

REAL DECRETO 842/2013, de 31 de Octubre, por el que se aprueba la clasificación de los productos de construcción y de los elementos constructivos en función de sus propiedades de reacción y de resistencia frente al fuego.

- **INSTALACIONES TÉRMICAS**

Reglamento de instalaciones térmicas en los edificios (RITE) (Hasta el 28 de febrero de 2008)
Aprobado por Real Decreto 1751/1998, de 31 de julio (BOE 05/08/1998), y modificado por Real Decreto 1218/2002, de 22 de noviembre. (BOE 03/12/2004)

Fase de recepción de equipos y materiales

- ITE 04 - EQUIPOS Y MATERIALES
  - ITE 04.1 GENERALIDADES
  - ITE 04.2 TUBERÍAS Y ACCESORIOS
  - ITE 04.3 VÁLVULAS
  - ITE 04.4 CONDUCTOS Y ACCESORIOS
  - ITE 04.5 CHIMENEAS Y CONDUCTOS DE HUMOS
  - ITE 04.6 MATERIALES AISLANTES TÉRMICOS
  - ITE 04.7 UNIDADES DE TRATAMIENTO Y UNIDADES TERMINALES
  - ITE 04.8 FILTROS PARA AIRE
  - ITE 04.9 CALDERAS
  - ITE 04.10 QUEMADORES
  - ITE 04.11 EQUIPOS DE PRODUCCIÓN DE FRÍO
  - ITE 04.12 APARATOS DE REGULACIÓN Y CONTROL
  - ITE 04.13 EMISORES DE CALOR

Reglamento de instalaciones térmicas en los edificios (RITE)
(A partir del 1 de marzo de 2008)
REAL DECRETO 1027/2007, de 20 de julio, por el que se aprueba el Reglamento de Instalaciones Térmicas en los Edificios.

- **INSTALACIONES DE ELECTRICIDAD**

Reglamento Electrotécnico de Baja Tensión (REBT)
Aprobado por Real Decreto 842/2002, de 2 de agosto. (BOE 18/09/2002)

- Artículo 6. Equipos y materiales
- ITC-BT-06. Materiales. Redes aéreas para distribución en baja tensión
- ITC-BT-07. Cables. Redes subterráneas para distribución en baja tensión

- **INSTALACIONES DE GAS**

Reglamento Técnico de distribución y utilización de combustibles gaseosos y sus instrucciones técnicas complementarias, Real Decreto 919/2006

N2024A0165 EXP
20/02/2024 FECHA DATA
102C903703D CSV
Verificable en www.coavn.org/verificacion
www.coavn.org/verificacion egiaztagarria
VISADO
BISATUA
COLEGIO OFICIAL DE ARQUITECTOS VASCO-NAVARRO
EUSKAL HERRIKO ARKITEKTOEN ELKARGO OFIZIALA
NAVARRA
COAVN

B. CONTROL DE EJECUCION .

Durante la construcción, el director de la ejecución de la obra controlará la ejecución de cada unidad de obra verificando su replanteo, los materiales que se utilicen, la correcta ejecución y disposición de los elementos constructivos y de las instalaciones, así como las verificaciones y demás controles a realizar para comprobar su conformidad con lo indicado en el proyecto, la legislación aplicable, las normas de buena práctica constructiva y las instrucciones de la dirección facultativa. En la recepción de la obra ejecutada pueden tenerse en cuenta las certificaciones de conformidad que ostenten los agentes que intervienen, así como las verificaciones que, en su caso, realicen las entidades de control de calidad de la edificación.

Se comprobará que se han adoptado las medidas necesarias para asegurar la compatibilidad entre los diferentes productos, elementos y sistemas constructivos.

En el control de ejecución de la obra se adoptarán los métodos y procedimientos que se contemplen en las evaluaciones técnicas de idoneidad para el uso previsto de productos, equipos y sistemas innovadores, previstas en el artículo 5.2.5.

Los diferentes controles se realizarán según las exigencias de la normativa vigente de aplicación de la que se incorpora un listado por elementos constructivos.

CONTROL EN LA FASE DE EJECUCIÓN DE ELEMENTOS CONSTRUCTIVOS

1. HORMIGÓN ARMADO Y PRETENSADO

Código Estructural 2021
Aprobada por Real Decreto 470/2021 de 29 de Junio

2. IMPERMEABILIZACIONES

Código Técnico de la Edificación, Documento Básico DB HS1-Salubridad. Protección frente a la humedad.
Aprobado por Real Decreto 314/2006, de 17 de marzo. (BOE 28/3/2006)

Fase de ejecución de elementos constructivos
- Epígrafe 5 Construcción

3. AISLAMIENTO TÉRMICO

Código Técnico de la Edificación, Documento Básico DB HE Ahorro de Energía
Aprobado por Real Decreto 314/2006, de 17 de marzo. (BOE 28/3/2006)

Fase de ejecución de elementos constructivos
- 5 Construcción
- Apéndice C Normas de referencia. Normas de ensayo.

4. AISLAMIENTO ACÚSTICO

Código Técnico de la Edificación, Documento Básico DB HR. Protección frente al ruido. (obligado cumplimiento a partir 24/10/08)
Aprobado por Real Decreto 1371/2007, de 19 de octubre. (BOE 23/10/07)
- 5.2. Control de la ejecución

5. INSTALACIONES

- **INSTALACIONES DE PROTECCIÓN CONTRA INCENDIOS**

Reglamento de instalaciones de protección contra incendios (RIPCI-93)
Aprobado por Real Decreto 1942/1993, de 5 de noviembre. (BOE 14/12/1993)

Fase de ejecución de las instalaciones
- Artículo 10

- **INSTALACIONES TÉRMICAS**

Reglamento de instalaciones térmicas en los edificios (RITE) Real Decreto 1027/2007

Reglamento de instalaciones térmicas en los edificios (RITE) (A partir del 1 de marzo de 2008)
- REAL DECRETO 1027/2007, de 20 de julio, por el que se aprueba el Reglamento de Instalaciones Térmicas en los Edificios.

EXP N2024A0165 FECHA DATA 20/02/2024
CSV 102C903703D
Verificable en www.coavn.org/verificacion
www.coavn.org/verificacion egiaztagarria
VISADO
BISATUA
COLEGIO OFICIAL DE ARQUITECTOS VASCO-NAVARRO
EUSKAL HERRIKO ARKITEKTOEN ELKARGO OFIZIALA
NAVARRA
COAVN

- **INSTALACIONES DE GAS**

Reglamento técnico de distribución y utilización de combustibles gaseosos y sus instrucciones técnicas complementarias. Real Decreto 919/2006

- **INSTALACIONES DE FONTANERÍA**

Código Técnico de la Edificación, Documento Básico DB HS 4 Suministro de agua
Aprobado por Real Decreto 314/2006, de 17 de marzo. (BOE 28/3/2006)

Fase de recepción de las instalaciones
- Epígrafe 6. Construcción

- **RED DE SANEAMIENTO**

Código Técnico de la Edificación, Documento Básico DB HE Ahorro de Energía
Aprobado por Real Decreto 314/2006, de 17 de marzo. (BOE 28/3/2006)

Fase de recepción de materiales de construcción
Epígrafe 5. Construcción

C.- CONTROL DE LA OBRA TERMINADA .

Con el fin de comprobar las prestaciones finales del edificio en la obra terminada deben realizarse las verificaciones y pruebas de servicio establecidas en el proyecto o por la dirección facultativa y las previstas en el CTE y resto de la legislación aplicable que se enumera a continuación:

ELEMENTOS CONSTRUCTIVOS

1. HORMIGÓN ARMADO Y PRETENSADO

Código Estructural 2021
Aprobada por Real Decreto 470/2021 de 29 de Junio

2. AISLAMIENTO ACÚSTICO

Código Técnico de la Edificación, Documento Básico DB HR. Protección frente al ruido. (obligado cumplimiento a partir 24/10/08)
Aprobado por Real Decreto 1371/2007, de 19 de octubre. (BOE 23/10/07)
- 5.3. Control de la obra terminada

3. IMPERMEABILIZACIONES

Código Técnico de la Edificación, Documento Básico DB HS1-Salubridad. Protección frente a la humedad.
Aprobado por Real Decreto 314/2006, de 17 de marzo. (BOE 28/3/2006)
- Epígrafe 5.3 Control de la obra terminada

4. INSTALACIONES

- **INSTALACIONES DE PROTECCIÓN CONTRA INCENDIOS**

Reglamento de instalaciones de protección contra incendios (RIPCI-93)
Aprobado por Real Decreto 1942/1993, de 5 de noviembre. (BOE 14/12/1993)
- Artículo 18

- **INSTALACIONES TÉRMICAS**

Reglamento de instalaciones térmicas en los edificios (RITE) Real Decreto 1027/2007 de 20 de Julio

Reglamento de instalaciones térmicas en los edificios (RITE) (A partir del 1 de marzo de 2008)
- REAL DECRETO 1027/2007, de 20 de julio, por el que se aprueba el Reglamento de Instalaciones Térmicas en los Edificios.

- **INSTALACIONES DE ELECTRICIDAD**

Reglamento Electrotécnico de Baja Tensión (REBT)
Aprobado por Real Decreto 842/2002, de 2 de agosto. (BOE 18/09/2002)

Fase de recepción de las instalaciones
- Artículo 18. Ejecución y puesta en servicio de las instalaciones
- ITC-BT-04. Documentación y puesta en servicio de las instalaciones
- ITC-BT-05. Verificaciones e inspecciones

N2024A0165 EXP 20/02/2024 FECHA DATA
102C903703D CSV
Verificable en www.coavn.org/verificacion
www.coavn.org/verificacion egiaztagarria
VISADO
BISATUA
COAVN
COLEGIO OFICIAL DE ARQUITECTOS VASCO-NAVARRO
EUSKAL HERRIKO ARKITEKTOEN ELKARGO OFIZIALA
NAVARRA

- Procedimiento para la tramitación, puesta en servicio e inspección de las instalaciones eléctricas no industriales conectadas a una alimentación en baja tensión en la Comunidad de Madrid, aprobado por (Orden 9344/2003, de 1 de octubre. (BOCM 18/10/2003)

- **INSTALACIONES DE GAS**

Reglamento técnico de distribución y utilización de combustibles gaseosos y sus instrucciones técnicas complementarias. Real Decreto 919/2006

Instrucción sobre documentación y puesta en servicio de las instalaciones receptoras de Gases Combustibles
Aprobada por Orden Ministerial de 17 de diciembre de 1985. (BOE 09/01/1986)
- 3. Puesta en servicio de las instalaciones receptoras de gas que precisen proyecto.
- 4. Puesta en servicio de las instalaciones de gas que no precisan proyecto para su ejecución.

D.- GESTION DE CALIDAD EN ESTRUCTURAS EN GENERAL .

Se refleja un extracto de las determinaciones contenidas en el CE y relativas a la gestión de calidad, con referencia en cada apartado al capítulo y artículo del CE donde figuran tales determinaciones.

PRINCIPIOS GENERALES (Cap-1)

CONDICIONES TECNICAS DE LA EJECUCION (4.2.3)

Durante la ejecución de la obra, **el constructor** elaborará la documentación que reglamentariamente sea exigible y que, como mínimo, deberá incluir una memoria que recoja las incidencias principales de la ejecución, una colección de planos que reflejen el estado final de la obra tal y como ha sido construida y la documentación correspondiente al control de calidad efectuado durante la obra, todo ello de conformidad con lo establecido en el proyecto y en este Código. Dicha documentación será entregada a la dirección facultativa que, tras su aprobación, la trasladará a la propiedad como parte de la documentación final de la obra

BASES GENERALES PARA LA EJECUCION DE LA ESTRUCTURA (Cap-4)

CRITERIOS GENERALES PARA LA EJECUCION DE LAS ESTRUCTURAS (12)

Se establece un nivel de control normal para la ejecución de la estructura de hormigón.
Para la estructura de acero se establece una clase de ejecución 2.

GESTION DE LOS PROCESOS CONSTRUCTIVOS (14)

El constructor deberá disponer de:

a) unos procedimientos escritos para cada uno de los procesos de ejecución de la estructura, coherentes con el proyecto, acordes con la reglamentación que sea aplicable y conforme con sus propios medios de producción, y

b) un sistema de gestión de los materiales, productos y elementos que se vayan a colocar en la obra, de manera que se asegure la trazabilidad de los mismos. Dicho sistema de gestión deberá presentar, al menos, las siguientes características:

– disponer de un registro de suministradores de la obra, con identificación completa de los mismos y de los materiales y productos suministrados,

– disponer de un sistema de almacenamiento de los acopios en la obra que permita mantener, en su caso, la trazabilidad de cada una de las partidas o remesas que llegan a la obra, y

– disponer de un sistema de registro y seguimiento de las unidades ejecutadas que relacione estas con las partidas de productos utilizados y, en su caso, con las remesas empleadas en las mismas, de manera que se pueda mantener un determinado nivel de trazabilidad durante la ejecución de la obra, de acuerdo con el nivel de control y la clase de ejecución definido en el proyecto, de acuerdo con la tabla 14 del CE

GESTION DE LOS ACOPIOS DE MATERIALES EN LA OBRA (15)

El constructor deberá disponer de un sistema de gestión de los materiales, productos y elementos estructurales que se vayan a colocar en la obra, de manera que se asegure la trazabilidad de los mismos. Dicho sistema de gestión deberá presentar, al menos, las siguientes características:

– disponer de un registro de suministradores de la obra, con identificación completa de los mismos y de los materiales y productos suministrados,

– disponer de un sistema de almacenamiento de los acopios en la obra que permita mantener, en su caso, la trazabilidad de cada una de las partidas o remesas que llegan a la obra, y

– disponer de un sistema de registro y seguimiento de las unidades ejecutadas que relacione estas con las partidas de productos utilizados y, en su caso, con las remesas empleadas en las mismas, de manera que se

N2024A0165 EXP 20/02/2024 FECHA DATA
102C903703D CSV
Verificable en www.coavn.org/verificacion
www.coavn.org/verificacion egiaztagarria
VISADO BISATUA
COAVN COLEGIO OFICIAL DE ARQUITECTOS VASCO-NAVARRO EUSKAL HERRIKO ARKITEKTOEN ELKARGO OFIZIALA NAVARRA

pueda mantener la trazabilidad durante la ejecución de la obra, de acuerdo con el nivel de control de la ejecución definido.

ACTUACIONES ASOCIADAS A LA EJECUCION (16)

Antes del inicio de la ejecución de la estructura, la dirección facultativa velará para que el constructor efectúe las actuaciones siguientes:

– depósito en las instalaciones de la obra del correspondiente libro de órdenes, facilitado por la dirección facultativa;

– identificación de suministradores inicialmente previsto, así como del resto de agentes involucrados en la obra, reflejando sus datos en el correspondiente directorio que deberá estar permanentemente actualizado hasta la recepción de la obra;

– comprobación de la existencia de la documentación que avale la idoneidad técnica de los equipos previstos para su empleo durante la obra como, por ejemplo, los certificados de calibración o la definición de los parámetros óptimos de soldeo de los equipos de soldadura; y

– en caso de que se pretenda realizar soldaduras en obra, se comprobará la existencia de personal soldador con la cualificación u homologación suficiente.

Además, el constructor deberá comprobar la conformidad de la documentación previa de cada uno de los productos antes de su utilización.

Asimismo, con carácter previo al inicio de la ejecución, el constructor deberá comprobar que no hay constancia documental de modificaciones sustanciales que puedan conllevar alteraciones respecto a la estructura de hormigón proyectada inicialmente.

Al objeto de conseguir la trazabilidad de los materiales y productos empleados en la obra, el constructor deberá comunicar a la dirección facultativa las características del sistema que garantice dicha trazabilidad, con indicación de los criterios de gestión de las partidas y remesas recibidas en la obra, así como de los correspondientes acopios en la misma.

GESTION DE LA CALIDAD DE LAS ESTRUCTURAS: (Cap-5)

CRITERIOS GENERALES PARA LA GESTION DE LA CALIDAD DE LAS ESTRUCTURAS (17)

Definición de los tipos de conformidad para estructuras, en el articulado del CE:

Tipo de conformidad	Artículos y capítulos del Código Estructural de aplicación a:		
	Estructuras de hormigón	Estructuras de acero	Estructuras mixtas hormigón-acero
Control del proyecto.	Artículo 20 + capítulo 12.	Artículo 20 + capítulo 22.	Artículo 20 + capítulo 32.
Control de la conformidad de los productos.	Artículo 21 + capítulo 13.	Artículo 21 + capítulo 23.	Artículo 21 + capítulo 33.
Control de la ejecución de la estructura.	Artículo 22 + capítulo 14.	Artículo 22 + capítulo 24.	Artículo 22 + capítulo 34.
Control de la estructura terminada.	Artículo 23.	Artículo 23.	Artículo 23.

AGENTES DEL CONTROL DE CALIDAD (17.2)

1.- Dirección Facultativa

La dirección facultativa, en uso de sus atribuciones y actuando en nombre de la propiedad, tendrá las siguientes obligaciones y responsabilidades respecto al control:

a) aprobar un programa de control de calidad para la obra, que desarrolle el plan de control incluido en el proyecto,

b) velar por el desarrollo y validar las actividades de control en los siguientes casos:

– control de recepción de los productos que se coloquen en la obra conforme al programa de control,

– control de los productos una vez recepcionados hasta su colocación,

– control de la ejecución

c) recopilar y archivar la documentación del control realizado.

La dirección facultativa podrá requerir también cualquier justificación adicional de la conformidad de los productos empleados en cualquier instalación industrial que suministre productos a la obra. Asimismo, podrá decidir la realización de comprobaciones, tomas de muestras, ensayos o inspecciones sobre dichos productos antes de ser transformados o durante su transformación.

En el ámbito de la edificación, de acuerdo con el Artículo 13 de la Ley 38/1999, de 5 de noviembre, de Ordenación de la Edificación, estas serán obligaciones del director de la ejecución.

2.- Laboratorios y entidades de control de calidad

Los laboratorios y entidades de control de calidad deberán poder demostrar su independencia respecto al resto de los agentes involucrados en la obra. Previamente al inicio de la misma, entregarán a la propiedad

N2024A0165 EXP 20/02/2024 FECHA DATA
102C903703D CSV
Verificable en www.coavn.org/verificacion www.coavn.org/verifikazioa egiaztagarria
VISADO BISATUA
COAVN COLEGIO OFICIAL DE ARQUITECTOS VASCO-NAVARRO EUSKAL HERRIKO ARKITEKTOEN ELKARGO OFIZIALA NAVARRA

una declaración, firmada por persona física, que avale la referida independencia y que deberá ser incorporada por la dirección facultativa a la documentación final de la obra

GARANTIA DE LA CONFORMIDAD DE PRODUCTOS Y PROCESOS DE EJECUCION, DISTINTIVOS DE CALIDAD. (18)

La ejecución de la estructura se llevará a cabo según el proyecto y las modificaciones autorizadas y documentadas por la dirección facultativa. Durante la ejecución de la estructura se elaborará la documentación que reglamentariamente sea exigible y en ella se incluirá, sin perjuicio de lo que establezcan otras reglamentaciones, la documentación a la que hace referencia el Anejo 4 del CE.
De forma voluntaria, los productos y los procesos pueden disponer de las garantías necesarias para que se cumplan los requisitos mínimos contemplados en el CE, mediante la incorporación de sistemas, como por ejemplo, los distintivos de calidad oficialmente reconocidos (DCOR) concedido por organismo de certificación acreditado conforme al Reglamento (CE) del Parlamento Europeo

PLAN Y PROGRAMA DE CONTROL (19)

Antes de iniciar las actividades de control en la obra, la dirección facultativa aprobará un programa de control, preparado de acuerdo con el plan de control definido en el proyecto, y que tenga en cuenta el cronograma o plan de obra del constructor y su procedimiento de autocontrol. El programa de control contemplará, al menos, los siguientes aspectos:

a) la identificación de productos y procesos objeto de control, definiendo los correspondientes lotes de control y unidades de inspección, describiendo para cada caso las comprobaciones a realizar y los criterios a seguir en el caso de no conformidad;
b) la previsión de medios materiales y humanos destinados al control con identificación, en su caso, de las actividades a subcontratar;
c) la programación del control, en función del procedimiento de autocontrol del constructor y del cronograma de obra previsto para la ejecución por el mismo;
d) la designación del responsable encargado de la toma de muestras, así como el procedimiento para la toma de estas muestras: lotificación según plan de ensayos, realización de probetas según normativa contemplada en el CE, conservación de las muestras (en obra hasta su traslado a laboratorio); y
e) el sistema de documentación del control que se empleará durante la obra.

CONTROL DE CONFORMIDAD DE LOS PRODUCTOS (21)

Los suministradores entregarán al constructor, quien los trasladará a la dirección facultativa, cualquier documento de identificación del producto exigido por la reglamentación aplicable o, en su caso, por el proyecto o por la dirección facultativa. Sin perjuicio de lo establecido adicionalmente para cada producto en otros artículos del CE, se facilitarán, al menos, los documentos que se detallan en el Anejo 4 del CE.

CONTROL DE LA CONFORMIDAD DE LOS PROCESOS DE EJECUCION (22)

Durante la construcción de la estructura, la dirección facultativa controlará la ejecución de cada parte de la misma, bien directamente o a través de una entidad de control, verificando su replanteo, los productos que se utilicen y la correcta ejecución y disposición de los elementos constructivos. Efectuará cualquier comprobación adicional que estime necesaria para comprobar la conformidad con lo indicado en el proyecto, la reglamentación aplicable y las órdenes de la propia dirección facultativa. Comprobará que se han adoptado las medidas necesarias para asegurar la compatibilidad entre los diferentes productos, elementos y sistemas constructivos.
El control de la ejecución comprenderá:

a) Control de ejecución mediante comprobación del control de producción del constructor:
Los resultados de todas las comprobaciones realizadas en el autocontrol deberán registrarse en un soporte, físico o electrónico, que deberá estar a disposición de la dirección facultativa. Cada registro deberá estar firmado por la persona física que haya sido designada por el constructor para el autocontrol de cada actividad. Durante la obra, el constructor deberá mantener a disposición de la dirección facultativa un registro permanentemente actualizado, donde se reflejen las designaciones de las personas responsables de efectuar en cada momento el autocontrol relativo a cada proceso de ejecución. Una vez finalizada la obra, dicho registro se incorporará a la documentación final de la misma.
b) Control de ejecución mediante inspección de los procesos.
La dirección facultativa, en representación de la propiedad, tiene la obligación de efectuar el control de la ejecución, comprobando los registros del autocontrol del constructor y efectuando las inspecciones puntuales de los procesos de ejecución que sean necesarios, según lo especificado en proyecto, lo establecido por el CE o lo ordenado por la propia dirección facultativa.

CONTROL DE LA COMPROBACION DE LA CONFORMIDAD DE LA ESTRUCTURA TERMINADA (23)

Todas las actividades relacionadas con el control establecido por el CE deberán quedar documentadas en los correspondientes registros, físicos o electrónicos, que permitan disponer de las evidencias documentales de todas las

N2024A0165 EXP
20/02/2024 FECHA DATA
102C903703D CSV
Verificable en www.coavn.org/verificacion
www.coavn.org/verificacion egiaztagarria
VISADO
BISATUA
COAVN
COLEGIO OFICIAL DE ARQUITECTOS VASCO-NAVARRO
EUSKAL HERRIKO ARKITEKTOEN ELKARGO OFIZIALA
NAVARRA

comprobaciones, actas de ensayo y partes de inspección que se hayan llevado a cabo, han de ser incluidas, una vez finalizada la obra, en la documentación final de la misma

E.- GESTION DE CALIDAD EN ESTRUCTURAS DE HORMIGON .

Se refleja un extracto de las determinaciones contenidas en el CE y relativas a la gestión de calidad, con referencia en cada apartado al capítulo y artículo del CE donde figuran tales determinaciones.

ESTRUCTURA DE HORMIGON. PROPIEDADES TECNOLOGICAS DE LOS MATERIALES (Cap-8)

ARIDOS (30)

Los áridos deben tener marcado CE según la norma UNE-EN 12620, y las propiedades definidas en la declaración de prestaciones (DdP) deberán cumplir lo establecido en el artículo 30 del CE.

EJECUCION DE ESTRUCTURAS DE HORMIGON (Cap-11)

PROCESOS PREVIOS A LA COLOCACION DE ARMADURAS (48)

PROCESOS PREVIOS A LA COLOCACION DE ARMADURAS CIMBRAS Y APUNTALAMIENTOS (48.2)

Antes de su empleo en la obra, el constructor deberá disponer de un proyecto de la cimbra en el que, al menos, se contemplen los siguientes aspectos:

– justifique su seguridad, así como límite las deformaciones de la misma antes y después del hormigonado,
– contenga la memoria descriptiva de la cimbra incluyendo la descripción detallada de los elementos constituyentes de la misma con sus características y especificaciones generales sobre su montaje y su capacidad de carga hasta entregar las cargas resistidas a otros elementos, distintos de la cimbra
– contenga unos planos que definan completamente la cimbra y sus elementos, y
– contenga un pliego de prescripciones que indique las características que deben cumplir, en su caso, los perfiles metálicos, los tubos, las grapas, los elementos auxiliares y cualquier otro elemento que forme parte de la cimbra.

Además, el constructor deberá disponer de un procedimiento escrito para el montaje y desmontaje de la cimbra o apuntalamiento, en el que se especifiquen los requisitos para su manipulación, ajuste, contraflechas, carga, desenclavamiento y desmantelamiento. Se comprobará también que, en caso de que fuera preciso, existe un procedimiento escrito para la colocación del hormigón, de forma que se logre limitar las flechas y los asentamientos.
Además, la dirección facultativa dispondrá de un certificado, facilitado por el constructor y firmado por persona física, en el que se garantice que los elementos empleados realmente en la construcción de la cimbra cumplen las especificaciones definidas en el correspondiente pliego de prescripciones técnicas particulares del proyecto de dicha cimbra.
Cuando los forjados tengan un peso propio mayor que 5 kN/m² o cuando la altura de los puntales sea mayor que 3,5 m, el constructor deberá disponer de un estudio detallado del sistema de apuntalamiento, que deberá ser aprobado por la dirección facultativa.

PRODUCTOS DESENCOFRANTES (48.4)

Previamente a su aplicación, el constructor facilitará a la dirección facultativa un certificado, firmado por persona física, que refleje las características del producto desencofrante que se pretende emplear, así como sus posibles efectos sobre el hormigón.

ELABORACION, ARMADO Y MONTAJE DE ARMADURAS (49)

BARRAS AISLADAS (49.4.1.1)

La distancia libre, horizontal y vertical, entre dos barras aisladas consecutivas, salvo lo indicado en el apartado 49.4.1, será igual o superior al mayor de los tres valores siguientes:

– 20 milímetros;
– el diámetro de la mayor;
– 1,25 veces el tamaño máximo del árido.

EMPALMES POR SOLAPO (49.5.2.2)

Este tipo de empalmes se realizará colocando las barras una al lado de otra, dejando una separación entre ellas de 4ø como máximo. Para armaduras en tracción esta separación no será menor que la prescrita en el apartado 49.4.1 del CE.

N2024A0165 EXP 20/02/2024 FECHA DATA
I02C903703D CSV
Verificable en www.coavn.org/verificacion
www.coavn.org/verificacion egiaztagarria
VISADO
BISATUA
COLEGIO OFICIAL DE ARQUITECTOS VASCO-NAVARRO
EUSKAL HERRIKO ARKITEKTOEN ELKARGO OFIZIALA
NAVARRA
COAVN

SUMIISTRO DE FERRALLA (ELABORADA Y ARMADA) (49.6)

La ferralla elaborada y, en su caso, la ferralla armada, deberán suministrarse exentas de pintura, grasa o cualquier otra sustancia nociva que pueda afectar negativamente al acero, al hormigón o a la adherencia entre ambos.
Se suministrarán a la obra acompañadas de las correspondientes etiquetas que permitan la identificación inequívoca de la trazabilidad, de sus características y de la identificación del elemento al que están destinadas, de acuerdo con el despiece al que hace referencia el apartado 49.3.1 del CE.
Además, deberán ir acompañadas de la documentación a la que se hace referencia en el artículo 59 del CE.

MONTAJE DE ARMADURAS (49.8)

La ferralla armada se montará en obra exenta de pintura, grasa o cualquier otra sustancia nociva que pueda afectar negativamente al acero, al hormigón o a la adherencia entre ambos.
No deberá emplearse cualquier acero que presente picaduras o un nivel de oxidación excesivo que pueda afectar a sus condiciones de adherencia. Se comprobará que estas no se han visto significativamente alteradas. Para ello, se procederá a un cepillado mediante cepillo de púas de alambre y se comprobará que la pérdida de peso de la armadura no excede del 1 % y que las condiciones de adherencia se encuentran dentro de los límites prescritos en el apartado 34.2 del CE.

DISPOSICION DE SEPARADORES (49.8.2)

La posición especificada para las armaduras pasivas y, en especial, los recubrimientos nominales indicados en el apartado 43.4.1 del CE, deberán garantizarse mediante la disposición de los correspondientes elementos (separadores o calzos) colocados en obra. Estos elementos cumplirán lo dispuesto en el apartado 43.4.2 del CE, debiéndose disponer de acuerdo con las prescripciones de la tabla 49.8.2.

Tabla 49.8.2 Disposición de separadores

Elemento		Distancia máxima
Elementos superficiales horizontales (losas, forjados, zapatas y losas de cimentación, etc.).	Emparrillado inferior.	50 ø ≤ 100 cm
	Emparrillado superior.	50 ø ≤ 50 cm
Muros.	Cada emparrillado.	50 ø o 50 cm
	Separación entre emparrillados.	100 cm
Vigas [1].		100 cm
Soportes [1].		100 ø ≤ 200 cm

FABRICACION Y SUMINISTRO DEL HORMIGON (51)

PRESCRIPCION GENERAL (51.1)

El hormigón estructural requiere estar fabricado en centrales que cumplirán con lo especificado en el apartado 51.2

DESIGNACION Y CARACTERÍSTICAS (51.3.4)

El hormigón fabricado en central podrá designarse por propiedades o, excepcionalmente, por dosificación, de acuerdo con lo indicado en el apartado 33.6 del CE.
En ambos casos el peticionario deberá especificar documentalmente al fabricante, y previamente al suministro, como mínimo:

– La consistencia.
– El tamaño máximo del árido.
– La clase de exposición ambiental a la que va a estar expuesto el hormigón.
– La resistencia característica a compresión (véase el apartado 33.1 del CE), para hormigones designados por propiedades.
– El contenido de cemento, expresado en kilos por metro cúbico (kg/m3), para hormigones designados por dosificación y para aquellos que aún designados por propiedades tienen una especificación de contenido de cemento más exigente que el indicado para cada exposición ambiental.
– La indicación, en su caso, de características especiales del tipo de cemento, particularmente en aquellos casos que requieren el uso de cementos SR, SRC o MR.
– La indicación de si el hormigón va a ser utilizado en masa, armado o pretensado.

N2024A0165 EXP
20/02/2024 FECHA DATA
102C903703D CSV
Verificable en www.coavn.org/verificacion
www.coavn.org/verificacion egiaztagarria
VISADO
BISATUA
COAVN
COLEGIO OFICIAL DE ARQUITECTOS VASCO-NAVARRO
EUSKAL HERRIKO ARKITEKTOEN ELKARGO OFIZIALA
NAVARRA

Cuando la designación del hormigón fuese por propiedades, el suministrador establecerá la composición de la mezcla del hormigón, garantizando al peticionario las características especificadas de tamaño máximo del árido, consistencia y resistencia característica, así como las limitaciones derivadas de la clase de exposición ambiental especificado (contenido de cemento y relación agua/cemento)

En ningún caso se emplearán adiciones, ni aditivos que no estén incluidos en la tabla 31.2 del CE, sin el conocimiento del peticionario, ni la autorización de la dirección facultativa.

TRANSPORTE DEL HORMIGON (51.4.1)

El tiempo transcurrido entre la adición de agua del amasado al cemento y a los áridos y la colocación del hormigón, no debe ser mayor de hora y media, salvo que se utilicen aditivos retardadores de fraguado. Dicho tiempo límite podrá disminuirse, en su caso, cuando el fabricante del hormigón considere necesario establecer en su hoja de suministro un plazo inferior para su puesta en obra. En tiempo caluroso, o bajo condiciones que contribuyan a un rápido fraguado del hormigón, el tiempo límite deberá ser inferior, a menos que se adopten medidas especiales que, sin perjudicar la calidad del hormigón, aumenten el tiempo de fraguado

PUESTA EN OBRA Y CURADO DEL HORMIGÓN (52)

VERTIDO Y COLOCACION DEL HORMIGÓN (52.1)

En ningún caso se tolerará la colocación en obra de masas que acusen un principio de fraguado
En el vertido y colocación de las masas, incluso cuando estas operaciones se realicen de un modo continuo mediante conducciones apropiadas, se adoptarán las debidas precauciones para evitar la disgregación de la mezcla.

HORMIGONADO EN TIEMPO FRIO (52.3.1)

Se prohíbe verter el hormigón sobre elementos (armaduras, moldes, etc.) cuya temperatura sea inferior a cero grados centígrados.
En general, se suspenderá el hormigonado siempre que se prevea que, dentro de las cuarenta y ocho horas siguientes, pueda descender la temperatura ambiente por debajo de los cero grados centígrados.

HORMIGONADO EN TIEMPO CALUROSO (52.3.2)

Cuando el hormigonado se efectúe en tiempo caluroso, se adoptarán las medidas oportunas para evitar la evaporación del agua de amasado, en particular durante el transporte del hormigón y para reducir la temperatura de la masa.
Para ello los materiales constituyentes del hormigón y los encofrados o moldes destinados a recibirlo deberán estar protegidos del soleamiento.
Una vez efectuada la colocación del hormigón se protegerá éste del sol y especialmente del viento, para evitar que se deseque.
Si la temperatura ambiente es superior a 40°C o hay un viento excesivo, se suspenderá el hormigonado, salvo que, previa autorización expresa de la dirección facultativa, se adopten medidas especiales.

PROCESOS POSTERIORES AL HORMIGONADO (53)

DESCIMBRADO Y DESAPUNTALADO (53.2)

De manera previa al hormigonado deberá disponerse de un plan de descimbrado específico para la obra, propuesto por el constructor, que contemple, en su caso, las prescripciones de proyecto. Este plan se someterá a la aprobación de la dirección facultativa.

GESTION DE CALIDAD DE LOS PRODUCTOS EN ESTRUCTURAS DE HORMIGON (Cap-13)

CRITERIOS ESPECIFICOS PARA EL CONTROL DE LOS PRODUCTOS (56)

Con carácter general, el suministro de los materiales deberá cumplir las exigencias documentales recogidas en el apartado 21.1. del CE
La comprobación de la conformidad del cemento se efectuará de acuerdo con la Instrucción para la recepción de cementos vigente.
Los áridos deberán disponer del marcado CE
Los aditivos deberán disponer del marcado CE

CONTROL DEL HORMIGÓN (57)

TOMA DE MUESTRAS (57.2)

Cada determinación constará del número mínimo suficiente de probetas, de las cuales se ensayarán a 28 días como mínimo dos de ellas y cuya media será la base para la comprobación de resistencia. También se reservarán al menos

N2024A0165 EXP
20/02/2024 FECHA DATA
I02C903703D CSV
Verificable en www.coavn.org/verificacion
www.coavn.org/verificacion egiaztagarria
VISADO
BISATUA
COAVN
COLEGIO OFICIAL DE ARQUITECTOS VASCO-NAVARRO
EUSKAL HERRIKO ARKITEKTOEN ELKARGO OFIZIALA
NAVARRA

dos probetas para ensayar si fuera necesario a edades superiores a 28 días. Transcurridos 60 días sin que nadie autorizado haya dispuesto de las probetas, se desecharan definitivamente

REALIZACION DE ENSAYOS (57.3)

En general, la comprobación de las especificaciones de este Código para el hormigón endurecido, se llevará a cabo mediante ensayos realizados a la edad de 28 días

ENSAYOS DE DOCILIDAD DEL HORMIGON (57.3.1)

La docilidad del hormigón se comprobará mediante la determinación de la consistencia del hormigón fresco por el método del asentamiento, según UNE-EN 12350-2.
El resultado del ensayo de asentamiento del hormigón se obtiene como la media de dos determinaciones conformes a la norma UNE-EN 12350-2, sobre la misma muestra de hormigón.

ENSAYOS DE RESISTENCIA DEL HORMIGON (57.3.2)

Todos los métodos de cálculo y las especificaciones del CE se refieren a características del hormigón endurecido obtenidas mediante ensayos sobre probetas cilíndricas de 150x300 mm de diámetro y altura nominales
Para su consideración al aplicar los criterios de aceptación para la resistencia del hormigón, del apartado 57.5.3 del CE, el recorrido relativo de un grupo de tres probetas obtenido mediante la diferencia entre el mayor resultado y el menor, dividida por el valor medio de las tres, tomadas de la misma amasada, no podrá exceder el 20 %. En el caso de dos probetas, el recorrido relativo no podrá exceder el 13 %.

CONTROL PREVIO AL SUMINISTRO (57.4)

Las comprobaciones previas al suministro del hormigón tienen por objeto verificar la conformidad de la dosificación e instalaciones que se pretenden emplear para su fabricación.

COMPROBACION DOCUMENTAL PREVIA AL SUMINISTRO (57.4.1)

Además de la documentación general a la que hace referencia el apartado 57.5.1 del CE, que sea aplicable al hormigón, en el caso de hormigones que no estén en posesión de un distintivo de calidad oficialmente reconocido, según el Anejo 4 el suministrador, o en su caso el constructor, deberá presentar a la dirección facultativa una copia firmada por persona física con representación suficiente, de la declaración responsable cuyo modelo se adjunta en el citado anejo, y en su caso el resto de los ensayos previos y característicos, con una antigüedad máxima de seis meses.

Modelo de declaración responsable (Art. 1.1.6 del Anejo 4 del CE):

EXP N2024A0165 FECHA DATA 20/02/2024
CSV 102C903703D
Verificable en www.coavn.org/verificacion
www.coavn.org/verifikazioa egiaztagarria
VISADO
BISATUA
COAVN COLEGIO OFICIAL DE ARQUITECTOS VASCO-NAVARRO EUSKAL HERRIKO ARKITEKTOEN ELKARGO OFIZIALA NAVARRA

DECLARACION RESPONSABLE DEL FABRICANTE DE HORMIGÓN PREVIA AL SUMINISTRO A UNA OBRA

Datos de la persona declarante:

Nombre.....Apellidos .....NIF/CIF/NIE.....,

Hace esta declaración responsable en calidad de .....

Datos del fabricante de hormigón:

Central :

Ubicación:

Municipio: Código Postal:

Tipo de Vía: Nombre de la vía: Número:

Polígono: Km: Isla: Sector: Parcela:

Declaro :

1. Que como fabricante suministraré a la obra .....

   situada en .....

   los hormigones tipificados siguientes: T-R/C/TM/A.....
2. Que dispongo de las instalaciones conforme a las especificaciones indicadas en el Código Estructural y conforme a la reglamentación industrial vigente, relativa al control de producción de hormigones fabricados en central, pudiendo exhibir, si es preciso, la documentación exigible que en ésta última se pueda contemplar.
3. Que los materiales que utilizaré serán conformes a las especificaciones indicadas en el Código Estructural y que está a disposición de la dirección facultativa, si se solicita, la documentación de identificación de los materiales componentes (procedencia, suministrador, certificaciones, etc).
4. Que la dosificación nominal del hormigón que suministraré cumplirá lo siguiente:
   - Contenido mínimo de cemento (Kg/m3): + valor de la tolerancia
   - Relación máxima agua/cemento: - valor de la tolerancia
   - Contenido de adiciones, en su caso (Kg/m3):
   - Cantidad de aditivo (% respecto de peso del cemento):
5. Que en todos los casos se cumplen las dosificaciones de la tabla 43.2.1.
6. Que el hormigón que suministraré cumplirá con las condiciones técnicas establecidas en el Código estructural vigente, y en el contrato o pedido de suministro.
7. Que dispongo de un sistema de aseguramiento de la calidad documentado.
8. Que cada suministro irá acompañado del correspondiente albarán u hoja de suministro, conforme a las condiciones técnicas establecidas en el Código estructural, en el proyecto de ejecución y en el pedido.
9. Que para los hormigones de ambientes XA, XS, XD, XF y XM; se ha comprobado la impermeabilidad al agua del hormigón, conforme a lo indicado en este Código Estructural. Al efecto se adjunta informe o acta de ensayo, con antigüedad inferior a seis meses.
10. Que para los hormigones sometidos a una clase de exposición XF2 y XF4, se ha comprobado el contenido de aire ocluido acorde a lo indicado en este Código Estructural. Al efecto se adjunta informe o acta de ensayo, con antigüedad inferior a seis meses.
11. Que en caso de haberse solicitado en el pedido alguna característica adicional para el hormigón o para alguno de sus materiales componentes, se aportará la documentación justificativa necesaria para acreditar su cumplimiento.
12. Que entregaré a la dirección facultativa la documentación técnica que se me solicite para justificar cualquier especificación técnica incluida en la declaración responsable.
13. En el caso de los ambientes XC3, XC4, XD, XS, XF, XA y XM, estará a disposición del usuario, para cada fórmula de trabajo, una 'Ficha Técnica' del hormigón a suministrar donde se incluirá información adicional sobre los materiales componentes y la dosificación nominal, tal y como se indica en el Código Estructural. Esta ficha técnica estará actualizada en todo momento y dispondrá de una referencia única que permita identificarla en los albaranes de suministro o distinguirla de otras, en el caso de que existan varias fichas para una misma tipificación del hormigón.
14. Que siempre que se produzca un cambio en el suministrador de los materiales componentes, se comunicará previamente.

Localidad y fecha: .....

Firmado:

Activar Windows

EXP N2024A0165 FECHA DATA 20/02/2024
CSV 102C903703D
Verificable en www.coavn.org/verificacion
www.coavn.org/verificacion egiaztagarria
VISADO BISATUA
COAVN COLEGIO OFICIAL DE ARQUITECTOS VASCO-NAVARRO EUSKAL HERRIKO ARKITEKTOEN ELKARGO OFIZIALA NAVARRA

CONTROL DURANTE EL SUMINISTRO (57.5)

CONTROL DOCUMENTAL DURANTE EL SUMINISTRO (57.5.1)

Cada partida de hormigón empleada en la obra deberá ir acompañada de una hoja de suministro, cuyo contenido mínimo se establece en el Anejo 4 del CE.

Modelo de ficha técnica (Art. 1.1.6 del Anejo 4 del CE):

CONTENIDO DE LA FICHA TECNICA DEL HORMIGON

(Necesaria para ambientes XC3, XC4, XD, XS, XF, XA y XM)

Datos del fabricante de hormigón:
Central :
Ubicación:
Producto : T-R/C/TM/A.....
Referencia unica de producto:..... *(Cuando una ficha contenga diferentes variantes de un mismo producto, cada una de ellas deberá tener una denominación claramente diferenciada.)*

Datos de Identificación de los materiales:

- Cemento: (Designación completa, suministrador y procedencia.)
- ÁRIDOS
  - Árido fino: (Designación completa, suministrador y procedencia.)
  - Árido grueso: (Designación completa, suministrador y procedencia.)
- Aditivos: (Designación completa, tipo y fabricante.)
- Agua: Procedencia (Red pública, pozo, reciclada...).
  (En el caso de que el agua no proceda de la red de suministro de agua potable los resultados de los ensayos deberán estar a disposición del usuario.)
- Adiciones:(Designación completa, tipo, procedencia y sumnistrador.)

La declaración de prestaciones de los materiales que lo requieran deberá estar a disposición del usuario.

En el caso de prestaciones especiales contempladas en este Código, los ensayos que verifiquen su cumplimiento, deberán estar a disposición del usuario. Por ejemplo, los requerimientos del árido en la exposición XM o del cemento en el caso de áridos potencialmente reactivos.

Datos de la dosificación nominal (*) del producto:

- Contenido nominal de cemento (Kg/m3): ± valor de la tolerancia
- Relación agua/cemento nominal: ± valor de la tolerancia
- Contenido nominal de adiciones, en su caso (Kg/m3): ± valor de la tolerancia
- Cantidad de aditivo (% respecto de peso del cemento) (**): ± valor de la tolerancia
- Otros datos opcionales, en su caso.

(*) Los valores "nominales" se refieren a los valores reflejados en la dosificación teórica empleada en la planta.

(**) Se podrá reflejar un rango de dosificaciones de aditivos que comprenda las posibles variaciones en su dosificación en función de las condiciones ambientales.

Fecha y Firma de la persona responsable en planta de la dosificación nominal:

COMPROBACION DE LA CONFORMIDAD DE LA DOCILIDAD DEL HORMIGON DURANTE EL SUMINISTRO (57.5.2)

Los ensayos de consistencia del hormigón fresco se realizarán cuando se fabriquen probetas para controlar la resistencia del hormigón.

Criterios de aceptación o rechazo:

N2024A0165 EXP 20/02/2024 FECHA DATA
102C903703D CSV
Verificable en www.coavn.org/verificacion www.coavn.org/verificacion egiaztagarria
VISADO BISATUA
COLEGIO OFICIAL DE ARQUITECTOS VASCO-NAVARRO EUSKAL HERRIKO ARKITEKTOEN ELKARGO OFIZIALA NAVARRA
COAVN

Tabla 57.5.2.2 Tolerancias para la consistencia del hormigón

Consistencia definida por su clase conforme a la tabla 33.5.a		
Tipo de consistencia	Tolerancia en mm	Intervalo resultante en mm
Seca (S) Plástica (P) Blanda (B) Fluida (F) Líquida (L)	±10	0 - 30 20 - 50 40 - 100 90 - 160 150 - 220

CONTROL ESTADISTICO DE LA RESISTENCIA DEL HORMIGON DURANTE EL SUMINISTRO (57.5.4)

LOTES Y ENSAYOS DE CONTROL DE LA RESISTENCIA (57.5.4.1)

Para el control de su resistencia, el hormigón de la obra se dividirá en lotes, previamente al inicio de su suministro, de acuerdo con lo indicado en la tabla 57.5.4.1,

Tabla 57.5.4.1 Tamaño máximo de los lotes de control de la resistencia y número de amasadas a ensayar por lote (N)

Tipo de elemento	Volumen de hormigón	Tiempo de hormigonado	N.º de elementos o dimensión	N.º de amasadas a controlar en cada lote Hormigón sin distintivo oficialmente reconocido	N.º de amasadas a controlar en cada lote Hormigón con distintivo oficialmente reconocido
Cimentaciones con elementos de volumen superior a 200 m³	V. vertido de forma continua	1 semana	1 elemento	N ≥ V/35 N ≥ 3	N ≥ V/105 N≥1
Cimentaciones superficiales con elementos de volumen inferior a 200 m³	100 m³	1 semana		N ≥ 3	N=1
Vigas, forjados, losas para pavimentos y otros elementos trabajando a flexión	100 m³	2 semanas	1000 m² de superficie construida 2 plantas (**)	N ≥ 3	N=1
Pilares y muros portantes de edificación	100 m³	2 semanas	500 m² de superficie construida (*) 2 plantas (**)	N ≥ 3	N=1

(*) En el caso de que el número de amasadas necesarias para ejecutar los pilares de un lote sea igual o inferior a tres, el límite de 500 m2 se podrá elevar a 1000 m2.
(**) En el caso de que un lote esté constituido por elementos de dos plantas, se deberán tener resultados de ambas plantas.

Cuando un lote esté constituido por amasadas de hormigones en posesión de un distintivo de calidad oficialmente reconocido, se aumentará su tamaño multiplicando los valores de la tabla 57.5.4.1 por cinco.
En el caso de que un lote esté constituido por amasadas de hormigones pertenecientes a centrales cuya dispersión esté certificada, se aumentará su tamaño multiplicando por dos los valores de la tabla 57.5.4.1.
En estos casos de tamaño ampliado del lote, el número mínimo de lotes será de tres, correspondiendo, si es posible, cada lote a elementos incluidos en filas distintas de la tabla 57.5.4.1 y en caso de obras de edificación los tres lotes mínimos corresponderían a cimentación, elementos sometidos a compresión y elementos sometidos a flexión.

N2024A0165 EXP
20/02/2024 FECHA DATA
102C903703D CSV
Verificable en www.coavn.org/verificacion
www.coavn.org/verificacion egiaztagarria
VISADO BISATUA
COAVN
COLEGIO OFICIAL DE ARQUITECTOS VASCO-NAVARRO
EUSKAL HERRIKO ARKITEKTOEN ELKARGO OFIZIALA
NAVARRA

HORMIGONES **SIN DISTINTIVO DE CALIDAD** OFICIALMENTE RECONOCIDO						
	Tipo de elemento estructural					
	Pilares y muros portantes		Vigas, forjados, losas de pavimentos y otros elementos trabajando a flexión		Cimentaciones	
	LÍMITE SUP. CE	DATOS PROYECTO	LÍMITE SUP. CE	DATOS PROYECTO	LÍMITE SUP. CE	DATOS PROYECTO
Volumen hormigón	100 m^3	2,78 m3	100 m^3		100 m^3	10,11m3
Tiempo hormigonado	2 semanas	1 semana	2 semanas	1 semana	1 semana	1 semana
Superficie construida	500 m^2	85 m2	1.000 m^2	120 m2	-	
Nº de plantas	2	1	2	1	-	
Nº de LOTES (según la condición más estricta)	**1**		**1**		**1**	

Nº TOTAL DE AMASADAS A ENSAYAR: ……3….lotes x 3 = …9.. amasadas
Nº PROBETAS POR AMASADA = 5 (Rotura: 1 a siete días, 2 a 28 días y 2 de reserva a 60 días)

HORMIGONES **CON DISTINTIVO DE CALIDAD** OFICIALMENTE RECONOCIDO						
	Tipo de elemento estructural					
	Pilares y muros portantes		Vigas, forjados, losas de pavimentos y otros elementos trabajando a flexión		Cimentaciones	
	LÍMITE SUP. CE	DATOS PROYECTO	LÍMITE SUP. CE	DATOS PROYECTO	LÍMITE SUP. CE	DATOS PROYECTO
Volumen hormigón	500 m^3	2,78 m3	500 m^3		500 m^3	10,11 m3
Tiempo hormigonado	10 semanas	1 semana	10 semanas	1 semana	5 semana	1 semana
Superficie construida	2.500 m^2	85 m2	5.000 m^2	120 m2	-	
Nº de plantas	10	1	10	1	-	
Nº de LOTES (según la condición más estricta)	**1**		**1**		**1**	

Nº TOTAL DE AMASADAS A ENSAYAR: …3…….lotes x 1 = …3.. amasadas
Nº PROBETAS POR AMASADA = 5 (Rotura: 1 a siete días, 2 a 28 días y 2 de reserva a 60 días)

CRITERIOS DE ACEPTACION O RECHAZO DE LA RESISTENCIA DEL HORMIGON (57.5.4.3)

Los criterios de aceptación de la resistencia del hormigón para modalidad de control estadístico, se definen a partir de la siguiente casuística:

– Caso 1: hormigones con la dispersión certificada dentro del alcance de certificación de un distintivo de calidad oficialmente reconocido.
– Caso 2: hormigones sin distintivo de calidad oficialmente reconocido suministrados de forma continua por la misma central de hormigón preparado en los que se controlan en la obra más de treinta y seis amasadas del mismo tipo de hormigón.
– Caso 3: hormigones sin distintivo de calidad oficialmente reconocido, fabricados de forma continua en central de obra o suministrados de forma continua por la misma central de hormigón preparado.

Para cada caso, se procederá a la aceptación del lote cuando se cumplan los criterios establecidos en la tabla 57.5.4.3.a.

Tabla 57.5.4.3.a Criterios de aceptación de los lotes de hormigón

Caso de control estadístico	Criterio de aceptación	Observaciones
1	$f(\bar{x}) = \bar{x}(1 - 1{,}66\delta^{*}) \geq f_{ck}$	Hormigones con la dispersión certificada dentro del alcance de certificación de un distintivo de calidad oficialmente reconocido.
2	$f(\bar{x}) = \bar{x} - 1.66 s_{35}^{*} \geq f_{ck}$	Se han controlado más de 36 amasadas.
3	$f(x_i) = x_i \; K_n \geq f_{ck}$	Hasta la 36.ª amasada.

N2024A0165 EXP 20/02/2024 FECHA DATA
102C903703D CSV
Verificable en www.coavn.org/verificacion www.coavn.org/verificacion egiaztagarria
VISADO BISATUA
COAVN COLEGIO OFICIAL DE ARQUITECTOS VASCO-NAVARRO EUSKAL HERRIKO ARKITEKTOEN ELKARGO OFIZIALA NAVARRA

$f(\bar{x})$; $f(x_1)$ Funciones de aceptación.

$\bar{x}$ Valor medio de los resultados obtenidos en las *N* amasadas ensayadas por lote de obra.

x_1 Valor mínimo de los resultados obtenidos en las últimas *N* amasadas controladas del lote de obra.

f_{ck} Valor de la resistencia característica especificada en el proyecto.

K_n Coeficiente que toma los valores reflejados en la tabla 57.5.4.3.b.

s_{35}^* Valor de la desviación típica muestral, correspondiente a las últimas 35 amasadas.

$$s_{35}^* = \sqrt{\frac{1}{34}\sum_{i=1}^{35}(x_i - \bar{x}_{35})^2}$$

δ Coeficiente de variación certificado.

Tabla 57.5.4.3.b Número de amasadas controladas

Coeficiente	Número de amasadas controladas (*N*)								
	3	4	5	6	7	8	9	10	>10
K_n	0,89	0,91	0,93	0,94	0,95	0,96	0,97	0,98	1

COMPROBACIÓN DE LA CONFORMIDAD DE LA DURABILIDAD DEL HORMIGON DURANTE EL SUMINISTRO (57.5.7)

En los hormigones que no posean un distintivo de calidad oficialmente reconocido conforme a lo indicado en el artículo 18 del CE, se realizará el ensayo de penetración de agua en el hormigón, de acuerdo con lo indicado en el apartado 57.3.3 del CE, al inicio y posteriormente una vez cada seis meses a lo largo del suministro para cada tipo de dosificación, para los hormigones de ambientes XA, XS, XD, XF o XM.
La dirección facultativa o el plan de control, pueden extender este ensayo a hormigones de otros ambientes. En este caso se considerará como «característica adicional» en la designación del hormigón, siendo de aplicación lo previsto en este caso en el apartado 51.3.4 del CE.
El ensayo será satisfactorio cuando el resultado, conforme a lo indicado en el apartado 57.3.3 del CE cumpla simultáneamente las siguientes condiciones:

Tabla 57.5.7 Especificaciones para las profundidades máxima y media en el ensayo de penetración de agua

Clase de exposición ambiental	Especificaciones para las profundidades máxima	Especificaciones para las profundidades medias
XS3, XA3 XA2 (solo en el caso de elementos pretensados)	$Z_m = \frac{Z_1 + Z_2 + Z_3}{3} \leq 30$ mm $Z_3 \leq 40$ mm	$T_m = \frac{T_1 + T_2 + T_3}{3} \leq 20$ mm $T_3 \leq 27$ mm
XS1, XS2, XD1, XD2, XD3, XA1, XM1, XM2, XM3, XF3, XF1, XF2, XF4, XA2 (en el caso de elementos en masa o armados)	$Z_m = \frac{Z_1 + Z_2 + Z_3}{3} \leq 50$ mm $Z_3 \leq 65$ mm	$T_m = \frac{T_1 + T_2 + T_3}{3} \leq 30$ mm $T_3 \leq 40$ mm
X0, XC1, XC2, XC3, XC4	No requiere esta comprobación	No requiere esta comprobación

En los hormigones que no posean un distintivo de calidad oficialmente reconocido conforme a lo indicado en el artículo 18 del CE, se realizará el ensayo de contenido de aire en el hormigón, de acuerdo con lo indicado en el apartado 57.3.3 del CE, al inicio y posteriormente una vez cada seis meses a lo largo del suministro para cada tipo de dosificación, cuando un hormigón esté sometido a una clase de exposición XF2 y XF4.
La dirección facultativa o el pliego de prescripciones técnicas de la obra pueden extender este ensayo a otros ambientes. En este caso se considerará «característica adicional» en la designación del hormigón, siendo de aplicación lo previsto para este caso en el apartado 51.3.4 del CE.
El ensayo será satisfactorio cuando el resultado, conforme a lo indicado en el apartado 57.3.3 del CE cumpla con la limitación indicada en el apartado 43.3.2 del CE

CERTIFICADO DEL HORMIGON SUMINISTRADO (57.6)

N2024A0165 EXP 20/02/2024 FECHA DATA
102C903703D CSV
Verificable en www.coavn.org/verificacion
www.coavn.org/verificacion egiaztagarria
VISADO BISATUA
COAVN COLEGIO OFICIAL DE ARQUITECTOS VASCO-NAVARRO EUSKAL HERRIKO ARKITEKTOEN ELKARGO OFIZIALA NAVARRA

Al finalizar el suministro de un hormigón a la obra, el constructor facilitará a la dirección facultativa un certificado de los hormigones suministrados, con indicación de los tipos y cantidades de los mismos, elaborado por el fabricante y firmado por persona física con representación suficiente, cuyo contenido será conforme a lo establecido en el Anejo 4 del CE. También se podrán elaborar certificados parciales mensuales en el caso de suministros prolongados en el tiempo.

Modelo de certificado de garantía final del suministro de hormigón (Art. 3 del Anejo 4 del CE):

CERTIFICADO DE SUMINISTRO

Nombre de la empresa suministradora: _____

Nombre y cargo del responsable del suministro:_____

Dirección:_____

Identificación del declarante
Nombre, domicilio, teléfono/fax, documento de identificación (CIF/NIF/Pasaporte)

Certifico

Que la empresa_____

Identificación del declarante
Nombre, domicilio, teléfono/fax, documento de identificación (CIF/NIF/Pasaporte)

ha entregado en_____

Lugar de recepción del material o producto

los suministros que a continuación se detallan:

_____	_____	_____	_____	_____
_____	_____	_____	_____	_____
Fecha	*Nº Albarán*	*Identificación del producto o material*	*Cantidad*	*Tiene DCOR*

Durante el periodo transcurrido entre la declaración de estar en posesión de un distintivo de calidad reconocido oficialmente y el último suministro, no se ha producido ni suspensión, ni retirada del citado distintivo. *(En el caso de que fuese aplicable)*.

Declaro bajo mi responsabilidad la conformidad del suministro arriba detallado con las disposiciones establecidas en el Código Estructural, aprobado mediante Real Decreto de ____ de _____ de _____.

Lugar, fecha y firma.

Activar Windows

DECISIONES DERIVADAS DEL CONTROL DE HORMIGONES (57.7)

Para aceptar que se inicie el suministro de un hormigón a la obra, se comprobará previamente que se han subsanado los incumplimientos referentes al apartado 57.4. (control previo al suministro) del CE. En caso contrario, no podrá comenzarse el suministro del hormigón a la obra.
La dirección facultativa, o en quién ésta delegue, no aceptará la puesta en obra de una amasada de hormigón en la que se detectan incumplimientos referentes a los apartados 57.5.1 (control documental durante el suministro) y 57.5.2 (comprobación de docilidad del hormigón) del CE.

DECISIONES DERIVADAS DEL CONTROL DE LA RESISTENCIA (57.7.3.1)

En el caso de un hormigón en posesión de un distintivo de calidad oficialmente reconocido, que no cumpla el criterio de aceptación definido en la tabla 57.5.4.3.a para el control de identificación, la dirección facultativa aceptará el lote cuando los valores individuales obtenidos en dichos ensayos sean superiores a 0,90.fck y siempre que, además, tras

N2024A0165 EXP 20/02/2024 FECHA DATA
102C903703D CSV
Verificable en www.coavn.org/verificacion
www.coavn.org/verificacion egiaztagarria
VISADO
BISATUA
COAVN COLEGIO OFICIAL DE ARQUITECTOS VASCO-NAVARRO EUSKAL HERRIKO ARKITEKTOEN ELKARGO OFIZIALA NAVARRA

revisar los resultados de control de producción correspondientes al período más próximo a la fecha de suministro del mismo, se cumpla:

$x - 1{,}645.\sigma \geq 0{,}90.f_{ck}$

En otros casos, la dirección facultativa, sin perjuicio de las sanciones que fueran contractualmente aplicables, valorará la aceptación, refuerzo o demolición de los elementos construidos con el hormigón del lote a partir de la información obtenida mediante la aplicación gradual de los procedimientos que se detallan en los apartados siguientes.

ACTUACIONES CONSECUENTES A LAS DECISIONES DERIVADAS DEL CONTROL DE LA RESISTENCIA (57.7.3.2)

De forma general, la dirección facultativa dispondrá de los siguientes instrumentos de actuación que se exponen en este apartado, una vez que el lote ha resultado no conforme.
Los criterios en cuestión son:

a) Para hormigones que no dispongan de un distintivo de calidad oficialmente reconocido, se podrá disponer de las dos probetas no ensayadas de las amasadas del lote no conforme y hacer una nueva estimación de la resistencia. La dirección facultativa en el caso de ensayar probetas con más de 28 días, valorará el incremento de la resistencia con la edad de la probeta.

b) Además la dirección facultativa podrá disponer la realización de ensayos de información complementaria, conforme a lo dispuesto en el apartado 57.8 del CE, al objeto de comprobar si la resistencia característica del hormigón real de la estructura, se corresponde con la especificada en el proyecto. Dichos ensayos serán realizados por un laboratorio acordado por las partes y conforme con el apartado 17.2.2 del CE.

c) En el caso de que a partir de los ensayos de información se deduzca que la resistencia característica estimada del hormigón de la estructura es inferior a la especificada en el proyecto, por iniciativa propia o a petición de cualquiera de las partes, la dirección facultativa podrá encargar la realización de un estudio específico de seguridad de los elementos afectados por el hormigón del lote sometido a aceptación, en el que se compruebe que es admisible el nivel de seguridad que se obtiene con el valor de resistencia del hormigón realmente colocado en la obra estimado a partir de los ensayos de información. El estudio de seguridad lo realizará la propia dirección facultativa u otro técnico habilitado en quien delegue.

d) En casos muy específicos y una vez realizado el estudio de seguridad, la dirección facultativa podrá ordenar el ensayo del comportamiento estructural del elemento realmente construido, mediante la realización de pruebas de carga, de acuerdo con el apartado 23.2 del CE.

ACTUACIONES DERIVADAS DEL CONTROL DE DURABILIDAD (57.7.3.3.)

En el caso de que se detectase que un hormigón colocado en la obra presenta cualquier incumplimiento de las exigencias de durabilidad que contempla el CE, la dirección facultativa valorará la realización de comprobaciones experimentales específicas y, en su caso, la adopción de medidas de protección superficial para compensar los posibles efectos potencialmente desfavorables del incumplimiento. En particular, la dirección facultativa valorará cuidadosamente el control establecido en el apartado 57.5.7 del CE.

ENSAYOS DE INFORMACION COMPLEMENTARIA DEL HORMIGÓN (57.8)

La dirección facultativa podrá decidir su empleo por solicitud de cualquiera de las partes, cuando existan dudas justificadas sobre la representatividad de los resultados obtenidos en el control experimental a partir de probetas de hormigón fresco.
Los ensayos de información del hormigón pueden consistir en:

a) la rotura de probetas testigo extraídas del hormigón endurecido, conforme a la norma UNE-EN 12504-1.

b) el empleo de métodos no destructivos fiables, como complemento de los anteriormente descritos y debidamente correlacionados con los mismos.

La dirección facultativa juzgará en cada caso los resultados, teniendo en cuenta que para la obtención de resultados fiables la realización, siempre delicada de estos ensayos, deberá estar a cargo de personal especializado

CONTROL DEL HORMIGON PARA LA FABRICACION DE ELEMENTOS FREFABRICADOS (57.9)

En el caso de elementos prefabricados que tengan marcado CE, su control del hormigón deberá realizarse conforme a los correspondientes criterios establecidos en la correspondiente norma europea armonizada.
En el caso de productos para los que no sea de aplicación el marcado CE o para aquéllos en los que el prefabricador desee voluntariamente que, de acuerdo con el apartado 62.1 del CE, le sea aplicado un coeficiente parcial de seguridad de 1,50 para el hormigón, deberá seguirse lo indicado en este apartado del CE.
El control descrito en los apartados siguientes deberá ser realizado por el fabricante de los elementos en su propia planta, pudiendo la dirección facultativa disponer la comprobación de la conformidad de dicho control, de acuerdo con lo indicado en el artículo 62 del CE.

CONTROL DEL ACERO PARA ARMADURAS PASIVAS (58)

La comprobación de su conformidad, de acuerdo con lo indicado en el artículo 56 comprenderá:

N2024A0165 EXP 20/02/2024 FECHA DATA
102C903703D CSV
Verificable en www.coavn.org/verificacion
www.coavn.org/verificacion egiaztagarria
VISADO
BISATUA
COAVN COLEGIO OFICIAL DE ARQUITECTOS VASCO-NAVARRO EUSKAL HERRIKO ARKITEKTOEN ELKARGO OFIZIALA NAVARRA

a) un control documental conforme al apartado 21.1 del CE,
b) en su caso, un control mediante distintivos de calidad oficialmente reconocidos conformes con lo indicado en el artículo 18 del CE, y
c) en su caso, un control experimental, mediante la realización de ensayos (dicho control experimental no será preceptivo en el caso de que el acero presente un distintivo de calidad oficialmente reconocido conforme a lo indicado en el artículo 18 del CE).

Sin perjuicio de lo establecido al respecto en este Código, el plan de control podrá fijar los ensayos que considere pertinentes.

En los productos que no posean un distintivo de calidad oficialmente reconocido conforme a lo indicado en el artículo 18 del CE, para la realización de los ensayos, control experimental, se procederá a la división en lotes de la cantidad de acero suministrado. El tamaño máximo del lote será de 30 toneladas, procedentes del mismo fabricante de acero, marca comercial, tipo de acero, forma de suministro y serie de diámetros.

Las series de diámetros se clasifican como sigue a continuación:

– Serie fina: diámetros hasta 10 mm.
– Serie media: diámetros desde 12 mm hasta 20 mm.
– Serie gruesa: diámetros 25 mm y 32 mm.
– Serie muy gruesa: diámetros desde 40 mm.

De cada lote se tomará una muestra representativa formada por dos barras diferentes y sobre cada una de ellas se realizarán los siguientes ensayos de acuerdo con la norma
UNE-EN ISO 15630-1:

– Ensayo de tracción, con envejecimiento artificial de las probetas. El ensayo será satisfactorio cuando cumpla las especificaciones que les sean de aplicación en el artículo 34 del CE.
– Ensayo de doblado-desdoblado o, alternativamente, el ensayo de doblado simple, con los mandriles especificados en el artículo 34 del CE. El resultado se considerará satisfactorio si tras el ensayo no se detectan fisuras o grietas en el acero a simple vista.
– Determinación de la masa por metro (m/m). El ensayo será satisfactorio cuando cumpla las especificaciones que les sean de aplicación en el artículo 34 del CE.
– Determinación de las características geométricas para las corrugas (altura, separación, inclinación, ángulo, índice de corrugas, perímetro sin corrugas y altura de aleta longitudinal) o para las grafilas (profundidad, anchura, separación, suma de espacio y ángulo de inclinación con el eje longitudinal), según sea de aplicación. El ensayo será satisfactorio cuando cumpla las especificaciones que les sean de aplicación en el artículo 34 del CE o del certificado específico de homologación de adherencia, en función de las longitudes de anclaje y solape empleadas en el proyecto.

CONTROL DE LAS ARMADURAS PASIVAS (59)

CONTROL DE LAS ARMADURAS NORMALIZADAS (MALLAS ELECTROSOLDADAS Y ARMADURAS BASICAS ELECTROSOLDADAS EN CELOSIA) (59.1).

Mientras no esté vigente el marcado CE para las armaduras normalizadas, deberán ser conformes con el CE. La comprobación de su conformidad, de acuerdo con lo indicado en el artículo 56 del CE comprenderá:

a) un control documental conforme al apartado 21.1,
b) en su caso, un control mediante distintivos de calidad oficialmente reconocidos conformes con lo indicado en el artículo 18 del CE, y
c) en su caso, un control experimental, mediante la realización de ensayos (dicho control experimental no será preceptivo en el caso de que la armadura normalizada presente un distintivo de calidad oficialmente reconocido conforme a lo indicado en el artículo 18 del CE).

CONTROL PREVIO AL SUMINISTRO (59.1.3)

Además de la documentación general a la que hace referencia el apartado 21.1 del CE que sea aplicable a las armaduras normalizadas que se pretende suministrar a la obra, el suministrador deberá presentar a la dirección facultativa una copia firmada por persona física de la siguiente documentación:

a) en su caso, documento que acredite que la armadura se encuentra en posesión de un distintivo de calidad oficialmente reconocido,
b) en su caso, documentos que acrediten que la armadura dispone del marcado CE

CONTROL DURANTE EL SUMINISTRO (59.1.4)

CONTROL EXPERIMENTAL DURANTE EL SUMINISTRO (59.1.4.2)

En los productos que no posean un distintivo de calidad oficialmente reconocido conforme a lo indicado en el artículo 18 del CE, se procederá a la división en lotes de la cantidad de armaduras normalizadas suministradas. El tamaño máximo del lote será de 30 toneladas, procedentes del mismo fabricante de armaduras, marca comercial, tipo de acero y serie de diámetros.

De cada lote se tomará una muestra representativa formada por dos mallas o paneles y sobre cada uno de ellos se realizarán los siguientes ensayos:

– Ensayo de tracción, con envejecimiento artificial de las probetas. El ensayo será satisfactorio

N2024A0165 EXP 20/02/2024 FECHA DATA
102C903703D CSV
Verificable en www.coavn.org/verificacion www.coavn.org/verificacion egiaztagarria
VISADO BISATUA
COAVN COLEGIO OFICIAL DE ARQUITECTOS VASCO-NAVARRO EUSKAL HERRIKO ARKITEKTOEN ELKARGO OFIZIALA NAVARRA

cuando cumplan las especificaciones que les sean de aplicación en el artículo 35 del CE..
– Ensayo de doblado-desdoblado o, alternativamente, el ensayo de doblado simple. El resultado se considerará satisfactorio si tras el ensayo no se detectan fisuras o grietas en el acero a simple vista.
- Determinación de la masa por metro (m/m). El ensayo será satisfactorio cuando se cumplan las especificaciones que les sean de aplicación en el artículo 35 del CE.
– Determinación de las características geométricas para las corrugas o para las grafilas), según sea de aplicación. El ensayo será satisfactorio cuando se cumplan las especificaciones que les sean de aplicación en el artículo 35 del CE o del certificado específico de homologación de adherencia.
– Determinación del cortante en cizalladura o despegue de nudo. El ensayo se considerará satisfactorio. cumplan las especificaciones que le sean de aplicación en el artículo 35 del CE.
– Determinación de las dimensiones de la mallas electrosoldadas (longitud, anchura y separación entre elementos) y de la armadura básica electrosoldada en celosía (longitud, altura, anchura y paso de celosía). El ensayo será satisfactorio cuando cumpla las especificaciones que les sean de aplicación en el artículo 35 del CE

CERTIFICADO DE SUMINISTRO (59.1.5)

El constructor archivará un certificado firmado por persona física y preparado por el suministrador de las armaduras normalizadas, que trasladará a la dirección facultativa al final de la obra, en el que se exprese la conformidad con el CE de la totalidad de las armaduras suministradas, con expresión de las cantidades reales correspondientes a cada tipo, así como su trazabilidad hasta los fabricantes, de acuerdo con la información disponible en la documentación que establece la norma UNE-EN 10080.

CONTROL DE LA FERRALLA (ELABORADA Y ARMADA) (59.2)

En el caso de ferralla según lo indicado en el apartado 35.3 del CE, la dirección facultativa o, en su caso, el constructor, deberá comunicar por escrito al elaborador de la ferralla el cronograma de obra, marcando pedidos de las armaduras y fechas límite para su recepción en obra, tras lo que el elaborador de las mismas deberá comunicar por escrito a la dirección facultativa su programa de fabricación, con identificación de los procesos que va a utilizar (enderezado y/o soldadura) y si el acero que va a utilizar o alguno de los procesos para la elaboración de la ferralla disponen de un distintivo de calidad oficialmente reconocido, ello al objeto de posibilitar la elaboración del Programa de control, la realización de toma de muestras y las actividades de comprobación que, preferiblemente deben efectuarse en la instalación de ferralla.
Las comprobaciones y ensayos establecidos en este apartado no serán preceptivos en el caso de que la ferralla esté en posesión de un distintivo de calidad oficialmente reconocido.

COMPROBACION DOCUMENTAL PREVIA AL SUMINISTRO DE LA FERRALLA (59.2.3.1)

Además de la documentación general a la que hace referencia el apartado 21.1 del CE que sea aplicable a la ferralla que se pretende suministrar a la obra, el suministrador o, en su caso, el constructor, deberá presentar a la dirección facultativa una copia firmada por persona física designada por el suministrador de la siguiente documentación:

a) en su caso, documento que acredite que la ferralla que se suministrará se encuentra en posesión de un distintivo de calidad oficialmente reconocido;
b) en su caso, documento que acredite que el acero que se utilizará para la fabricación de la armadura se encuentra en posesión de un distintivo de calidad oficialmente reconocido;
c) en el caso de que se trate de ferralla armada mediante soldadura no resistente, certificados de cualificación del personal que realizará dicha soldadura, que avale su formación específica para dicho procedimiento;
d) en el caso de que se pretenda emplear procesos de soldadura resistente, certificados de homologación de soldadores y del proceso de soldadura;
e) en el caso de que el proyecto haya dispuesto unas longitudes de anclaje y solape que exijan el empleo de acero con un certificado de adherencia, éste deberá incorporarse a la correspondiente documentación previa al suministro.
f) en el caso de que la ferralla esté en posesión de un distintivo de calidad oficialmente reconocido, en función de su alcance, la comprobación documental comprenderá:

– Ferralla elaborada en posesión de un distintivo de calidad oficialmente reconocido:
no será preceptiva la documentación a la que se refiere el apartado b).
– Ferralla armada mediante soldadura no resistente en posesión de un distintivo de calidad oficialmente reconocido: no será preceptiva la documentación a la que se refieren los apartados b) y c).
– Ferralla armada mediante soldadura resistente en posesión de un distintivo de calidad oficialmente reconocido: no será preceptiva la documentación referida en los apartados b) y d).

Declaración responsable del ferralla previa al suministro a una obra (Art. 1.1.9.2 del Anejo 4 del CE):

N2024A0165 EXP
20/02/2024 FECHA DATA
102C903703D CSV
Verificable en www.coavn.org/verificacion
www.coavn.org/verificacion egiaztagarria
VISADO
BISATUA
COAVN
COLEGIO OFICIAL DE ARQUITECTOS VASCO-NAVARRO
EUSKAL HERRIKO ARKITEKTOEN ELKARGO OFIZIALA
NAVARRA

DECLARACION RESPONSABLE DEL FERRALLA PREVIA AL SUMINISTRO A UNA OBRA

Datos de la persona declarante:

Nombre.....Apellidos .....NIF/CIF/NIE.....,

Hace esta declaración responsable en calidad de .....

Datos del ferralla:

Taller :

Ubicación:

Municipio: Código Postal:

Tipo de Vía: Nombre de la vía: Número:

Polígono: Km: Isla: Sector: Parcela:

Declaro :

1. Que como ferralla suministraré a la obra .....

   situada en .....

   las armaduras pasivas elaboradas y armadas siguientes:.....
2. Que dispongo de las instalaciones conforme a las especificaciones establecidas en el Código Estructural.
3. Que realizo el control de producción conforme a las especificaciones establecidas en el Código Estructural.
4. Que los productos de acero que utilizaré serán conformes a las especificaciones establecidas en el Código Estructural.
5. Que las armaduras que suministraré cumplirán con las condiciones técnicas establecidas en el Código Estructural vigente y en el pedido.
6. Que para el armado de la ferralla elaborada se utilizarán procesos de: .....
7. Que se utilizarán procesos de enderezado en los siguientes diámetros: .....
8. Que dispongo de un sistema de aseguramiento de la calidad documentado.
9. Que cada suministro irá acompañado del correspondiente albarán u hoja de suministro conforme a las condiciones técnicas establecidas en el Código estructural y en el pedido.
10. Que los productos de acero utilizados para la elaboración de las armaduras (sí/no) disponen de distintivo de calidad oficialmente reconocido.
11. Que entregaré a la dirección facultativa la documentación técnica que se me solicite para justificar cualquier especificación técnica incluida en la declaración responsable.

Localidad y fecha: .....

Firmado:

CONTROL DURANTE EL SUMINISTRO (59.2.4)

COMPROBACIONES EXPERIMENTALES. CRITERIOS GENERALES (59.2.4.2)

Las comprobaciones experimentales a las que hace referencia este apartado no serán preceptivas en el caso de que la ferralla esté en posesión de un distintivo de calidad oficialmente reconocido.
En la ferralla que no posea un distintivo de calidad oficialmente reconocido conforme a lo indicado en el artículo 18 del CE, para la realización de los ensayos, control experimental, se define como lote aquel que cumple las siguientes condiciones:

– el tamaño del lote no será superior a **25 toneladas,**
– en el caso de ferralla fabricada en una instalación industrial fija ajena a la obra, deberá haber sido suministrada en remesas consecutivas desde la misma instalación,

COMPROBACIONES EXPERIMENTALES. CARACTERÍSTICAS MECANICAS Y DE ADHERENCIA (59.2.4.3)

Las características mecánicas y de adherencia de la ferralla elaborada y armada serán objeto de comprobación de su conformidad por parte de la dirección facultativa.
En el caso de que los productos a suministrar estén en posesión de un distintivo de calidad oficialmente reconocido, la dirección facultativa podrá eximir las comprobaciones experimentales que se indican en este apartado.

CERTIFICADO DE SUMINISTRO (59.2.5)

El constructor archivará un certificado firmado por persona física y preparado por el suministrador de la ferralla, que trasladará a la dirección facultativa al final de la obra, en el que se exprese la conformidad con el CE de la totalidad de la ferralla suministrada, con expresión de las cantidades reales correspondientes a cada tipo, así como su trazabilidad hasta los fabricantes, de acuerdo con la información disponible en la documentación que establece la norma UNE-EN 10080.

N2024A0165 EXP
20/02/2024 FECHA DATA
102C903703D CSV
Verificable en www.coavn.org/verificacion
www.coavn.org/verificacion egiaztagarria
VISADO
BISATUA
COAVN
COLEGIO OFICIAL DE ARQUITECTOS VASCO-NAVARRO
EUSKAL HERRIKO ARKITEKTOEN ELKARGO OFIZIALA
NAVARRA

Certificado de suministro del ferralla (Art. 3 del Anejo 4 del CE):

CERTIFICADO DE SUMINISTRO

Nombre de la empresa suministradora: _____

Nombre y cargo del responsable del suministro:_____

Dirección:_____

Identificación del declarante
Nombre, domicilio, teléfono/fax, documento de identificación (CIF/NIF/Pasaporte)

Certifico

Que la empresa_____

Identificación del declarante
Nombre, domicilio, teléfono/fax, documento de identificación (CIF/NIF/Pasaporte)

ha entregado en_____

Lugar de recepción del material o producto

los suministros que a continuación se detallan:

_____	_____	_____	_____	_____
_____	_____	_____	_____	_____
Fecha	*Nº Albarán*	*Identificación del producto o material*	*Cantidad*	*Tiene DCOR*

Durante el periodo transcurrido entre la declaración de estar en posesión de un distintivo de calidad reconocido oficialmente y el último suministro, no se ha producido ni suspensión, ni retirada del citado distintivo. *(En el caso de que fuese aplicable).*

Declaro bajo mi responsabilidad la conformidad del suministro arriba detallado con las disposiciones establecidas en el Código Estructural, aprobado mediante Real Decreto de ____ de _____ de _____.

Lugar, fecha y firma.

GESTION DE LA CALIDAD DE LA EJECUCION DE ESTRUCTURAS DE HORMIGON (CAP-14)

PROGRAMACIÓN DEL CONTROL DE EJECUCION EN LAS ESTRUCTURAS DE HORMIGÓN (63)

LOTES DE EJECUCIÓN (63.1)

El Programa de control aprobado por la dirección facultativa contemplará una división de la obra en lotes de ejecución, coherentes con el desarrollo previsto en el plan de obra para la ejecución de la misma y conformes con los siguientes criterios:

a) se corresponderán con partes sucesivas en el proceso de ejecución de la obra,
b) no se mezclarán elementos de tipología estructural distinta, que pertenezcan a filas diferentes en la tabla 63.1,
c) el tamaño del lote no será superior al indicado, en función del tipo de elementos, en la tabla 63.1.

N2024A0165 EXP
20/02/2024 FECHA DATA
102C903703D CSV
Verificable en www.coavn.org/verificacion
www.coavn.org/verificacion egiaztagarria
VISADO
BISATUA
COAVN
COLEGIO OFICIAL DE ARQUITECTOS VASCO-NAVARRO
EUSKAL HERRIKO ARKITEKTOEN ELKARGO OFIZIALA
NAVARRA

Tabla 63.1 Tamaño máximo de los lotes de ejecución

Tipo de elemento	N.º de elementos o dimensión
Cimentaciones en edificación, depósitos, chimeneas o torres	Elementos de cimentación correspondientes a 250 m² de superficie, sin rebasar 10 elementos
Vigas, forjados y otros elementos trabajando a flexión en edificación, depósitos, chimeneas o torres	250 m² de superficie construida 2 plantas 50 m de muro de contención
Pilares y muros portantes de edificación	250 m² de superficie construida 2 plantas 50 m de muro

UNIDADES DE INSPECCION (63.2)

Para cada lote de ejecución y para cada uno de los procesos, el programa de control definirá las unidades de inspección sobre las que se desarrollará el control de la conformidad de la ejecución.

Para la definición de las posibles unidades de inspección en cada lote de ejecución, el programa de control identificará la totalidad de los procesos y actividades susceptibles de ser inspeccionadas, de acuerdo con lo previsto en el CE.

Las unidades de inspección se definirán en función del proceso de ejecución o actividad, o del tipo de elemento al que corresponden, según se indica en las tablas 63.2.a y 63.2.b.

Tabla 63.2.a Unidades de inspección en función del proceso de ejecución o actividad

Proceso de ejecución	Tamaño máximo de la unidad de inspección
Control de la gestión de acopios	Acopio correspondiente a cada material, forma de suministro, fabricante y partida que se emplean en cada lote de ejecución(*)
Replanteos	Replanteos correspondientes a un 20 % de cada planta o nivel a ejecutar en el caso de edificación Replanteos de cada uno de los elementos (cimentaciones, alzados de pilas, alzados de estribos, tableros, etc.), en el caso de puentes
Cimbrado	3000 m³ de cimbra
Despiece de planos de armaduras diseñadas según proyecto	Planillas correspondientes a una remesa de armaduras
Elaboración de las armaduras, mediante atado o soldadura no resistente (incluyendo procesos de enderezado, corte, doblado y armado, en su caso)	Conjunto de armaduras elaboradas en 1/4 de jornada(**)
Descimbrado	3.000 m³ de cimbra
Uniones de los prefabricados	Uniones ejecutadas para cada elemento prefabricado

N2024A0165 EXP 20/02/2024 FECHA DATA
102C903703D CSV
Verificable en www.coavn.org/verificacion
www.coavn.org/verificacion egiaztagarria
VISADO BISATUA
COLEGIO OFICIAL DE ARQUITECTOS VASCO-NAVARRO
EUSKAL HERRIKO ARKITEKTOEN ELKARGO OFIZIALA
NAVARRA
COAVN

Tabla 63.2.b Unidades de inspección en función del tipo de elemento

Tipo de elemento	Procesos de ejecución						
	Encofrado	Montaje de armaduras pasivas	Operaciones de pretensado	Vertido y compactación	Desencofrado	Curado	Acabado
Elementos de cimentación con volúmenes inferiores a los 350 m³.	Encofrado de cada elemento de cimentación.	Armadura de cada elemento de cimentación.	Montaje, tesado e inyección (en su caso) de cada una de las unidades de pretensado.	Hormigón de cada elemento de cimentación.	Desencofrado de cada elemento de cimentación.	Curado del hormigón de cada elemento de cimentación.	Acabado de la superficie vista del hormigón de cada elemento de cimentación.
Alzados de pilares, y muros en edificación.	Encofrado de cada pilar. Encofrado de 5 m de muro, en su caso.	Armadura de cada pilar. Armadura correspondiente a 5 m de muro, en su caso.	Montaje, tesado e inyección (en su caso) de cada una de las unidades de pretensado.	Hormigón correspondiente a cada pilar. Hormigón correspondiente a 5 m de muro, en su caso.	Desencofrado de cada pilar. Desencofrado de 5 m de muro, en su caso.	Curado de la superficie de cada pilar. Curado correspondiente a 5 m de muro, en su caso.	Superficie de cada pilar. Superficie de cada 5 m de muro, en su caso.
Vigas, forjados y otros elementos trabajando a flexión en edificación Losa superior e inferior de marcos.	Encofrado de cada elemento.	Armadura de cada elemento.	Montaje, tesado e inyección (en su caso) de cada una de las unidades de pretensado.	Hormigón de cada elemento.	Desencofrado de cada elemento.	Curado de cada superficie.	Superficie de cada elemento.

COMPROBACIONES PREVIAS AL COMIENZO DE LA EJECUCION (64)

Antes del inicio de la ejecución de cada parte de la obra, la dirección facultativa deberá constatar que existe un programa de control para los productos y para la ejecución, que haya sido redactado específicamente para la obra, conforme a lo indicado en el proyecto y en el CE.
Cualquier incumplimiento de los requisitos previos establecidos, provocará el aplazamiento del inicio de la obra hasta que la dirección facultativa constate documentalmente que se ha subsanado la causa que dio origen al citado incumplimiento.

CONTROL DE LOS PROCESOS DE EJECUCION PREVIOS A LA COLOCACION DE LA ARMADURA (65)

CONTROL DE REPLANTEO DE LA ESTRUCTURA (65.1)

Se comprobará que los ejes de los elementos, las cotas y la geometría de las secciones presentan unas posiciones y magnitudes dimensionales cuyas desviaciones respecto al proyecto son conformes con las tolerancias indicadas en el Anejo 14 del CE, para los coeficientes parciales de los materiales adoptados en el cálculo de la estructura.

CONTROL DE LAS CIMENTACIONES (65.2)

En el caso de cimentaciones superficiales, deberán efectuarse al menos las siguientes comprobaciones:
– comprobar que en el caso de zapatas colindantes a medianerías, se han adoptado las precauciones adecuadas para evitar daños a las estructuras existentes,
– comprobar que la compactación del terreno sobre el que apoyará la zapata, es conforme con lo establecido en el proyecto,
– comprobar, en su caso, que se han adoptado las medidas oportunas para la eliminación del agua, y
– comprobar, en su caso, que se ha vertido el hormigón de limpieza para que su espesor sea el definido en el proyecto.

CONTROL DE LAS CIMBRAS Y APUNTALAMIENTOS (65.3)

Durante la ejecución de la cimbra, deberá comprobarse la correspondencia de la misma con los planos de su proyecto, con especial atención a los elementos de arriostramiento y a los sistemas de apoyo. Se efectuará también sendas revisiones del montaje y desmontaje, comprobando que se cumple lo establecido en el correspondiente procedimiento escrito.
En general, se comprobará que la totalidad de los procesos de montaje y desmontaje, y en su caso el de recimbrado o reapuntalamiento, se efectúan conforme a lo establecido en el correspondiente proyecto.

EXP N2024A0165 FECHA DATA 20/02/2024
CSV 102C903703D
Verificable en www.coavn.org/verificacion
www.coavn.org/verificacion egiaztagarria
VISADO
BISATUA
COAVN COLEGIO OFICIAL DE ARQUITECTOS VASCO-NAVARRO EUSKAL HERRIKO ARKITEKTOEN ELKARGO OFIZIALA NAVARRA

La dirección facultativa solicitará, comprobará y adjuntará a la documentación de la obra el certificado indicado en el apartado 48.2 del CE, que debe facilitarle el constructor.

CONTROL DE ENCOFRADOS Y MOLDES (65.4)

Previamente al vertido del hormigón, se comprobará que la geometría de las secciones es conforme con lo establecido en el proyecto, aceptando la misma siempre que se encuentre dentro de las tolerancias establecidas en el proyecto o, en su defecto, por el Anejo 14 del CE. Además se comprobarán los aspectos indicados en el apartado 48.3 del CE.
Previamente al hormigonado, deberá comprobarse que las superficies interiores de los moldes y encofrados están limpias y que se ha aplicado, en su caso, el correspondiente producto desencofrante.

PRESUPUESTO DEL PLAN DE CONTROL DE CALIDAD

En el presupuesto general del proyecto, en capítulo diferenciado, se definen y valoran las partidas correspondientes a este Plan de Control de Calidad

Pamplona, enero 2024



Fdo. ANDRES MARTINEZ TEJADA

Arquitecto

N2024A0165 EXP
20/02/2024 FECHA DATA
102C903703D CSV
Verificable en www.coavn.org/verificacion
www.coavn.org/verificacion egiaztagarria
VISADO
BISATUA
COAVN
COLEGIO OFICIAL DE ARQUITECTOS VASCO-NAVARRO
EUSKAL HERRIKO ARKITEKTOEN ELKARGO OFIZIALA
NAVARRA

MANUAL DE USO
Y MANTENIMIENTO DEL EDIFICIO

COAVN
COLEGIO OFICIAL DE ARQUITECTOS VASCO-NAVARRO
EUSKAL HERRIKO ARKITEKTOEN ELKARGO OFIZIALA
NAVARRA

VISADO
BISATUA

CSV 102C903703D

Verificable en www.coavn.org/verificacion
www.coavn.org/verifikazioa egiaztagarria

EXP N2024A0165
FECHA DATA 20/02/2024

ESTRUCTURA

CIMENTACIÓN

DESCRIPCIÓN CONSTRUCTIVA
Cimentación superficial de zapatas aisladas de hormigón armado

INSTRUCCIONES DE USO
Modificación de cargas
Debe evitarse cualquier tipo de cambio en el sistema de carga de las diferentes partes del edificio. Si desea introducir modificaciones o cualquier cambio de uso dentro del edificio consulte a su Técnico de Cabecera.

Lesiones
Las lesiones (grietas, desplomes) en la cimentación no son apreciables directamente y se detectan a partir de las que aparecen en otros elementos constructivos (paredes, techos, etc.). En estos casos hace falta que el Técnico de Cabecera realice un informe sobre las lesiones detectadas, determine su gravedad y, si es el caso, la necesidad de intervención.

Las alteraciones de importancia efectuadas en los terrenos próximos, como son nuevas construcciones, realización de pozos, túneles, vías, carreteras o rellenos de tierras pueden afectar a la cimentación del edificio. Si durante la realización de los trabajos se detectan lesiones, deberán estudiarse y, si es el caso, se podrá exigir su reparación.

Las corrientes subterráneas de agua naturales y las fugas de conducciones de agua o de desagües pueden ser causa de alteraciones del terreno y de descalces de la cimentación. Estos descalces pueden producir un asentamiento de la zona afectada que puede transformarse en deterioros importantes en el resto de la estructura. Por esta razón, es primordial eliminar rápidamente cualquier tipo de humedad proveniente del subsuelo.

OPERACIONES DE MANTENIMIENTO

A inspeccionar

Cada 10 años	Inspección general de los elementos que conforman la cimentación.

ESTRUCTURA VERTICAL

DESCRIPCIÓN CONSTRUCTIVA
Estructura de pilares de hormigón armado

INSTRUCCIONES DE USO
Uso
Las humedades persistentes en los elementos estructurales tienen un efecto nefasto sobre la conservación de la estructura.

Si se tienen que colgar objetos (cuadros, estanterías, muebles o luminarias) en los elementos estructurales se deben utilizar tacos y tornillos adecuados para el material de base.

Modificaciones
Los elementos que forman parte de la estructura del edificio, paredes de carga incluidas, no se pueden alterar sin el control del Técnico de Cabecera. Esta prescripción incluye la realización de rozas en las paredes de carga y la abertura de pasos para la redistribución de espacios interiores.

Lesiones
Durante la vida útil del edificio pueden aparecer síntomas de lesiones en la estructura o en elementos en contacto con ella. En general, estos defectos pueden ser de carácter grave. En estos casos es necesario que el Técnico de Cabecera analice las lesiones detectadas, determine su importancia y, si es el caso, decida la necesidad de una intervención.

Relación orientativa de síntomas de lesiones con posible repercusión sobre la estructura:
-Deformaciones: desplomes de paredes, fachadas y pilares.
-Fisuras y grietas: en paredes, fachadas y pilares.

N2024A0165 EXP
20/02/2024 FECHA DATA
102C903703D CSV
Verificable en www.coavn.org/verificacion
www.coavn.org/verificacion egiaztagarria
VISADO
BISATUA
COLEGIO OFICIAL DE ARQUITECTOS VASCO-NAVARRO
EUSKAL HERRIKO ARKITEKTOEN ELKARGO OFIZIALA
NAVARRA
COAVN

- Desconchados en el revestimiento de hormigón.
- Aparición de manchas de óxido en elementos de hormigón armado.

OPERACIONES DE MANTENIMIENTO

A inspeccionar

Cada 10 años	Revisión total de los elementos de la estructura vertical.

ESTRUCTURA HORIZONTAL

DESCRIPCIÓN CONSTRUCTIVA
Forjados de semiviguetas de hormigón pretensado
Entrevigados de bovedilla de hormigón aligerado

INSTRUCCIONES DE USO
Uso
En general, deben colocarse los muebles de gran peso o que contienen materiales de gran peso -como es el caso de armarios y librerías- cerca de pilares o paredes de carga.

En los forjados deben colgarse los objetos (luminarias) con tacos y tornillos adecuados para el material de base.

Modificaciones
La estructura tiene una resistencia limitada: ha sido dimensionada para aguantar su propio peso y los pesos añadidos de personas, muebles y electrodomésticos. Si se cambia el tipo de uso del edificio, por ejemplo a almacén, la estructura se sobrecargará y se sobrepasarán los límites de seguridad.

Lesiones
Con el paso del tiempo es posible que aparezca algún tipo de lesión detectable desde la parte inferior del techo. Si aparece alguno de los siguientes síntomas se recomienda que realice una consulta a su Técnico de Cabecera.

Relación orientativa de síntomas de lesiones con posible repercusión sobre la estructura:
- Deformaciones: abombamientos en techos, baldosas del pavimento desencajadas, puertas o ventanas que no ajustan.
- Fisuras y grietas: en techos, suelos, vigas y dinteles de puertas, balcones y ventanas.

- Desconchados en el revestimiento de hormigón.
- Manchas de óxido en elementos de hormigón.

OPERACIONES DE MANTENIMIENTO

A inspeccionar

Cada 10 años	Control de aparición de lesiones en los elementos de hormigón de la estructura horizontal.
Cada 10 años	Revisión general de los elementos portantes horizontales.

ESTRUCTURA DE CUBIERTA

DESCRIPCIÓN CONSTRUCTIVA
Cubierta inclinada con pendientes formadas por forjados de viguetas de hormigón pretensado
La sobrecarga admisible en la cubierta inclinada es de kg/m2
La sobrecarga admisible en la cubierta plana es de kg/m2

INSTRUCCIONES DE USO
Uso
Al igual que el resto del edificio, la cubierta tiene su propia estructura con una resistencia limitada al uso para el cual está diseñada.

EXP N2024A0165 FECHA DATA 20/02/2024
CSV 102C903703D
Verificable en www.coavn.org/verificacion
www.coavn.org/verificacion egiaztagarria
VISADO
BISATUA
COLEGIO OFICIAL DE ARQUITECTOS VASCO-NAVARRO
EUSKAL HERRIKO ARKITEKTOEN ELKARGO OFIZIALA
NAVARRA
COAVN

Modificaciones
Siempre que quiera modificar el uso de la cubierta (sobre todo en cubiertas planas) debe consultarlo a su Técnico de Cabecera.

Lesiones
Con el paso del tiempo es posible que aparezca algún tipo de lesión detectable desde la parte inferior de la cubierta, aunque en muchos casos ésta no será visible. Por ello es conveniente respetar los plazos de revisión de los diferentes elementos. Si aparece alguno de los síntomas siguientes se recomienda que realice una consulta a su Técnico de Cabecera.

Relación orientativa de síntomas de lesiones con posible repercusión sobre la estructura de la cubierta:
- Manchas de humedad en los pisos bajo cubierta.
- Deformaciones: abombamientos en techos, tejas desencajadas.
- Fisuras y grietas: en techos, aleros, vigas, pavimentos y elementos salientes de la cubierta.

- Desconchados en el revestimiento de hormigón.
- Manchas de óxido en elementos de hormigón.

OPERACIONES DE MANTENIMIENTO

A inspeccionar

Cada 5 años	Control de aparición de lesiones en los elementos de hormigón de la estructura de la cubierta.
Cada 5 años	Inspección general de la estructura resistente y del espacio bajo cubierta.

CERRAMIENTOS EXTERIORES

CERRAMIENTOS DE FACHADA

DESCRIPCIÓN CONSTRUCTIVA
Cerramientos de paredes de fábrica de bloques de hormigón ligero

INSTRUCCIONES DE USO
Las fachadas separan la vivienda del ambiente exterior, por esta razón deben cumplir importantes exigencias de aislamiento respecto del frío o el calor, el ruido, la entrada de aire y humedad, de resistencia, de seguridad al robo, etc.

La fachada constituye la imagen externa de la casa y de sus ocupantes, conforma la calle y por lo tanto configura el aspecto de nuestra ciudad. Por esta razón, no puede alterarse (cerrar balcones con cristal, abrir aberturas nuevas, instalar toldos o rótulos no apropiados) sin tener en cuenta las ordenanzas municipales y la aprobación de la Comunidad de Propietarios.

OPERACIONES DE MANTENIMIENTO

A inspeccionar

Cada 10 años	Inspección del estado de las juntas, aparición de fisuras, grietas y desconchados en los cerramientos de bloques de hormigón ligero.
Cada 10 años	Inspección general de los cerramientos de la fachada

A limpiar

Cada año	Limpieza de la superficie de las cornisas.

EXP N2024A0165 FECHA DATA 20/02/2024
CSV 102C903703D
Verificable en www.coavn.org/verificacion
www.coavn.org/verificacion egiaztagarria
VISADO
BISATUA
COLEGIO OFICIAL DE ARQUITECTOS VASCO-NAVARRO
EUSKAL HERRIKO ARKITEKTOEN ELKARGO OFIZIALA
NAVARRA
COAVN

ACABADOS DE FACHADA

DESCRIPCIÓN CONSTRUCTIVA
Revestimiento y acabado enfoscado

INSTRUCCIONES DE USO
Los acabados de la fachada acostumbran a ser uno de los puntos más frágiles del edificio ya que están en contacto directo con la intemperie. Por otro lado, lo que inicialmente puede ser sólo suciedad o una degradación de la imagen estética de la fachada puede convertirse en un peligro, ya que cualquier desprendimiento caería directamente sobre la calle.

OPERACIONES DE MANTENIMIENTO

A inspeccionar

Cada 10 años	Inspección general de los acabados de la fachada.

A renovar

Cada 20 años	Renovación del revestimiento y acabado enfoscado de la fachada.

VENTANAS, BARANDILLAS, REJAS Y PERSIANAS DE FACHADA

DESCRIPCIÓN CONSTRUCTIVA
Vallado de malla metálica
Ventanas de aluminio
Persianas enrollables automáticas
Celosías de lamas metálicas

INSTRUCCIONES DE USO
Las ventanas son elementos comunes del edificio aunque su uso sea mayoritariamente privado. Cualquier modificación de su imagen exterior (incluido el cambio de perfilería) deberá ser aprobada por la propiedad. No obstante, la limpieza y el mantenimiento corresponde a los usuarios de las viviendas.

No se apoyarán, sobre las ventanas y balcones, elementos de sujeción de andamios, poleas para levantar cargas o muebles, mecanismos de limpieza exteriores u otros objetos que puedan dañarlos.

No se deben dar golpes fuertes a las ventanas. Por otro lado, las ventanas pueden conseguir una alta estanquidad al aire y al ruido colocando burletes especialmente concebidos para esta finalidad.

Los cristales deben limpiarse con agua jabonosa, preferentemente tibia, y posteriormente se secarán. No se deben fregar con trapos secos, ya que el cristal se rayaría.

El aluminio se debe limpiar con detergentes no alcalinos y agua caliente. Debe utilizarse un trapo suave o una esponja.

En las persianas de aluminio, debe evitarse forzar las lamas cuando se queden encalladas en las guías. Se deben limpiar con detergentes no alcalinos y agua caliente utilizando un trapo suave o una esponja.

OPERACIONES DE MANTENIMIENTO

A inspeccionar

Cada 10 años	Comprobación del estado de las condiciones de solidez, anclaje y fijación del vallado.
Cada 10 años	Comprobación del estado de las ventanas, su estabilidad y su estanquidad al agua y al aire. Se repararan si es necesario.
Cada 10 años	Comprobación del sellado de los marcos con la fachada y especialmente con el vierteaguas.

A limpiar

Cada 6 meses	Limpieza de las ventanas, balcones, persianas y celosías.

EXP N2024A0165
FECHA DATA 20/02/2024
CSV 102C903703D
Verificable en www.coavn.org/verificacion
www.coavn.org/verificacion egiaztagarria
VISADO
BISATUA
COLEGIO OFICIAL DE ARQUITECTOS VASCO-NAVARRO
EUSKAL HERRIKO ARKITEKTOEN ELKARGO OFIZIALA
NAVARRA
COAVN

Cada 6 meses	Limpieza de los canales y las perforaciones de desagüe de las ventanas y balcones, y limpieza de las guías de los cerramientos de tipo corredero.

A renovar

Cada 5 años	Reposición de las cintas de persianas enrollables.
Cada 10 años	Renovación del sellado de los marcos con la fachada.

AISLAMIENTO TÉRMICO Y ACÚSTICO

DESCRIPCIÓN CONSTRUCTIVA
Aislamiento formado por dos hojas + material aislante
Material aislante en forma de placas
Material aislante en forma de mantas o fieltros
El material aislante es poliestireno extruido
El material aislante es lana de roca

INSTRUCCIONES DE USO

Aislamiento térmico
Una falta de aislamiento térmico puede ser la causa de la existencia de humedades de condensación. El Técnico de Cabecera deberá analizar los síntomas adecuadamente para determinar posibles defectos en el aislamiento térmico.

Si el aislamiento térmico se moja, pierde su efectividad. Por lo tanto debe evitarse cualquier tipo de humedad que lo pueda afectar.

Aislamiento acústico
El ruido se transmite por el aire o a través de los materiales del edificio. Puede provenir de la calle o del interior de la casa.

El ruido de la calle se puede reducir mediante ventanas con doble vidrio o dobles ventanas. Los ruidos de las personas se pueden reducir colocando materiales aislantes o absorbentes acústicos en paredes y techos.

CUBIERTA

CUBIERTA PLANA

DESCRIPCIÓN CONSTRUCTIVA
La solución constructiva es una cubierta invertida
Impermeabilización con lámina bituminosa de oxiasfalto
Acabado con gravilla
Acabado con lámina autoprotegida

INSTRUCCIONES DE USO

Las cubiertas planas deben mantenerse limpias y sin hierbas, especialmente los sumideros, canales y limahoyas. Es preferible no colocar jardineras cerca de los desagües o bien que estén elevadas del suelo para permitir el paso del agua.

Este tipo de cubierta sólo debe utilizarse para el uso que haya sido proyectada. En este sentido, se evitará el almacenamiento de materiales, muebles, etc., y el vertido de productos químicos agresivos como son los aceites, disolventes o lejías.

Si en la cubierta se instalan nuevas antenas, equipos de aire acondicionado o, en general, aparatos que requieran ser fijados, la sujeción no debe afectar a la impermeabilización.

Tampoco deben utilizarse como puntos de anclaje de tensores, mástiles y similares, las barandillas metálicas o de obra, ni los conductos de evacuación de humos existentes, salvo que el Técnico de

N2024A0165 EXP
20/02/2024 FECHA DATA
102C903703D CSV
Verificable en www.coavn.org/verificacion
www.coavn.org/verificacion egiaztagarria
VISADO
BISATUA
COAVN
COLEGIO OFICIAL DE ARQUITECTOS VASCO-NAVARRO
EUSKAL HERRIKO ARKITEKTOEN ELKARGO OFIZIALA
NAVARRA

Cabecera lo autorice. Si estas nuevas instalaciones precisan un mantenimiento periódico, se preverán en su entorno las protecciones adecuadas.

En el caso de que se observen humedades en los pisos bajo cubierta, éstas humedades deberán controlarse, ya que pueden tener un efecto negativo sobre los elementos estructurales.

La capa de grava evita el deterioro del aislamiento térmico por los rayos ultravioletas del sol. Los trabajos de reparación se realizarán siempre sin que la grava retirada sobrecargue la estructura.

OPERACIONES DE MANTENIMIENTO

A inspeccionar

Cada año	Eliminación de la vegetación que crece entre la grava, se pueden utilizar productos herbicidas.
Cada año	Comprobación de la impermeabilización en los puntos de encuentro con otros elementos: antepechos, chimeneas, etc.
Cada 2 años	Comprobación de la perfecta cubrición del aislamiento térmico por parte de la capa protectora de grava.
Cada 3 años	Inspección de los acabados de la cubierta plana.
Cada 5 años	Inspección de los anclajes y fijaciones de los elementos sujetos a la cubierta plana, como antenas, pararrayos, etc., reparándolos si es necesario.
Cada 5 años	Revisión general de la cubierta plana con substitución de las piezas rotas o sueltas.

A limpiar

Cada 6 meses	Limpieza de las azoteas. Se evitará la acumulación de hojarasca, papeles y suciedad en general en los sumideros.

A renovar

Cada 10 años	Substitución de la lámina bituminosa de oxiasfalto.

LUCERNARIOS, TRAGALUCES Y CLARABOYAS

DESCRIPCIÓN CONSTRUCTIVA

Lucernarios, tragaluces y claraboyas fijos
Cobertura de policarbonato celular

INSTRUCCIONES DE USO

Las claraboyas y los lucernarios deben limpiarse asiduamente, ya que al ensuciarse reducen considerablemente la cantidad de luz que dejan pasar.

Por su situación dentro del edificio, deben extremarse las medidas de seguridad en el momento de limpiarlas para evitar accidentes.

OPERACIONES DE MANTENIMIENTO

A inspeccionar

Cada 5 años	Inspección del lucernario realizado con base de policarbonato con celdas y de sus elementos de fijación.
Cada 5 años	Inspección de todos los sellados de los tragaluces, lucernarios y claraboyas.

A limpiar

Cada 6 meses	Limpieza de los lucernarios, claraboyas y tragaluces.

N2024A0165 EXP
20/02/2024 FECHA DATA
102C903703D CSV
Verificable en www.coavn.org/verificacion
www.coavn.org/verificacion egiaztagarria
VISADO
BISATUA
COLEGIO OFICIAL DE ARQUITECTOS VASCO-NAVARRO
EUSKAL HERRIKO ARKITEKTOEN ELKARGO OFIZIALA
NAVARRA
COAVN

AISLAMIENTO TÉRMICO DE CUBIERTA

DESCRIPCIÓN CONSTRUCTIVA
El material aislante es de poliestireno extruido

INSTRUCCIONES DE USO

Si el aislamiento térmico se moja, pierde su efectividad. Por lo tanto, debe evitarse cualquier tipo de humedad que lo pueda afectar. Igual que ocurre con las fachadas, la falta de aislamiento térmico puede ser la causa de la existencia de humedades de condensación. Si aparecen consulte a su Técnico de Cabecera.

CERRAMIENTOS Y ACABADOS INTERIORES

REVESTIMIENTOS VERTICALES Y HORIZONTALES

DESCRIPCIÓN CONSTRUCTIVA
Acabado pintado
Acabado con aplacado de cerámica

INSTRUCCIONES DE USO
Los revestimientos interiores, como todos los elementos constructivos, tienen una duración limitada. Suelen estar expuestos al desgaste por abrasión, rozamiento y golpes.

Son materiales que necesitan más mantenimiento y deben ser substituidos con una cierta frecuencia. Por esta razón, se recomienda conservar una cierta cantidad de los materiales utilizados para corregir desperfectos y en previsión de pequeñas reformas.

Como norma general, se evitará el contacto de elementos abrasivos con la superficie del revestimiento. La limpieza también debe hacerse con productos no abrasivos.

Cuando se observen anomalías en los revestimientos no imputables al uso, consúltelo a su Técnico de Cabecera. Los daños causados por el agua se repararán inmediatamente.

A menudo los defectos en los revestimientos son consecuencia de otros defectos de los paramentos de soporte, paredes, tabiques o techos, que pueden tener diversos orígenes ya analizados en otros apartados. No podemos actuar sobre el revestimiento si previamente no se determinan las causas del problema.

No se admitirá la sujeción de elementos pesados en el grueso del revestimiento, deben sujetarse en la pared de soporte o en los elementos resistentes, siempre con las limitaciones de carga que impongan las normas.

OPERACIONES DE MANTENIMIENTO

A inspeccionar
Cada 5 años — Control de la aparición de anomalías como fisuras, grietas, movimientos o roturas en los revestimientos verticales y horizontales.

A limpiar
Cada 6 meses — Limpieza de los aplacados de cerámica.

A renovar
Cada 5 años — Repintado de los paramentos interiores.

EXP N2024A0165 FECHA DATA 20/02/2024
CSV 102C903703D
Verificable en www.coavn.org/verificacion
www.coavn.org/verificacion egiaztagarria
VISADO
BISATUA
COLEGIO OFICIAL DE ARQUITECTOS VASCO-NAVARRO
EUSKAL HERRIKO ARKITEKTOEN ELKARGO OFIZIALA
NAVARRA
COAVN

PAVIMENTOS, ZÓCALOS Y PELDAÑOS

DESCRIPCIÓN CONSTRUCTIVA
Pavimentos, zócalos y peldaños de gres natural o esmaltado

INSTRUCCIONES DE USO
Los pavimentos, como todos los elementos constructivos, tienen una duración limitada y, como los revestimientos interiores, están muy expuestos al deterioro por abrasión, rozamiento y golpes. Son materiales que necesitan un buen mantenimiento y una buena limpieza y que según las características han de substituirse con una cierta frecuencia.

Como norma general, se evitará el contacto con elementos abrasivos. El mercado ofrece muchos productos de limpieza que permiten al usuario mantener los pavimentos con eficacia y economía. El agua es un elemento habitual en la limpieza de pavimentos, pero debe utilizarse con prudencia ya que algunos materiales, por ejemplo la madera, se degradan más fácilmente con la humedad, y otros materiales ni tan solo la admiten. Los productos abrasivos como la lejía, los ácidos o el amoníaco deben utilizarse con prudencia, ya que son capaces de decolorar y destruir muchos de los materiales de pavimento.

Los productos que incorporan abrillantadores no son recomendables ya que pueden aumentar la adherencia del polvo.

Las piezas desprendidas o rotas han de substituirse rápidamente para evitar que se afecten las piezas contiguas.

Se recomienda conservar una cierta cantidad de los materiales utilizados en los pavimentos para corregir futuros desperfectos y en previsión de pequeñas reformas.

Cuando se observen anomalías en los pavimentos no imputables al uso, consúltelo a su Técnico de Cabecera.

Los daños causados por el agua se repararán siempre lo más rápido posible. En ocasiones los defectos en los pavimentos son consecuencia de otros defectos de los forjados o de las soleras de soporte, que pueden tener otras causas, ya analizadas en otros apartados.

Los materiales cerámicos de gres exigen un trabajo de mantenimiento bastante reducido, no son atacados por los productos químicos normales.
Su resistencia superficial es variada, por lo tanto han de adecuarse a los usos establecidos. Los golpes contundentes pueden romperlos o desconcharlos.

EXP N2024A0165
FECHA DATA 20/02/2024
CSV 102C903703D
Verificable en www.coavn.org/verificacion
www.coavn.org/verificacion egiaztagarria
VISADO
BISATUA
COLEGIO OFICIAL DE ARQUITECTOS VASCO-NAVARRO
EUSKAL HERRIKO ARKITEKTOEN ELKARGO OFIZIALA
NAVARRA
COAVN

PUERTAS Y BARANDILLAS INTERIORES

DESCRIPCIÓN CONSTRUCTIVA
Puertas de madera aplacada
Acabado de las puertas lacado
Herrajes de acero inoxidable

INSTRUCCIONES DE USO
Si se aprecian defectos de funcionamiento en las cerraduras es conveniente comprobar su estado y substituirlas si es el caso. La reparación de la cerradura, si la puerta queda cerrada, puede obligar a romper la puerta o el marco.

OPERACIONES DE MANTENIMIENTO

A inspeccionar

Cada 5 años	Comprobación del estado de las puertas, su estabilidad y los deterioros que se hayan producido. Reparación si es necesario.

A limpiar

Cada mes	Limpieza de las puertas interiores.
Cada 6 meses	Abrillantado del acero inoxidable de los herrajes con productos especiales.

A renovar

Cada 10 años	Renovación de los acabados lacados de las puertas.

EQUIPAMIENTOS

INSTALACIONES DE PROTECCIÓN

DESCRIPCIÓN CONSTRUCTIVA
Extintores manuales de polvo seco
Extintores manuales de anhídrido carbónico

INSTRUCCIONES DE USO
Estas instalaciones son de prevención y no se usan durante la vida normal del edificio, pero su falta de uso puede favorecer las averías, por tanto es necesario seguir las instrucciones de mantenimiento periódico correctamente.

En caso de realizar pruebas de funcionamiento o simulacros de emergencia, habrá que comunicarlo con la antelación necesaria a los usuarios del edificio para evitar situaciones de pánico.

Según el tipo de edificio, es necesario disponer de un plan de emergencia, que debe estar aprobado por las autoridades competentes. Es recomendable que todos los usuarios del edificio conozcan la existencia de los elementos de protección de que se dispone y las instrucciones para su correcto uso.

Es conveniente concertar un contrato de mantenimiento con una empresa especializada del sector.

OPERACIONES DE MANTENIMIENTO

A inspeccionar

Cada 3 meses	Comprobación del estado de carga (peso y presión) de los extintores.
Cada 3 meses	Comprobación de la buena accesibilidad y señalización de los equipos extintores y del buen estado de los precintos.
Cada año	Comprobación del estado de carga (peso y presión) de los extintores y de sus accesorios.
Cada año	Inspección general de todas las instalaciones de protección.
Cada 5 años	Prueba de presión de los extintores según la MIE-AP5.

A renovar

Cada 20 años	Substitución de los extintores.

Pamplona, enero 2024

Fdo. ANDRES MARTINEZ TEJADA
Arquitecto

EXP N2024A0165 FECHA DATA 20/02/2024
CSV 102C903703D
Verificable en www.coavn.org/verificacion
www.coavn.org/verificacion egiaztagarria
VISADO
BISATUA
COLEGIO OFICIAL DE ARQUITECTOS VASCO-NAVARRO
EUSKAL HERRIKO ARKITEKTOEN ELKARGO OFIZIALA
NAVARRA
COAVN

ESTUDIO DE SEGURIDAD Y SALUD

COAVN
COLEGIO OFICIAL DE ARQUITECTOS VASCO-NAVARRO
EUSKAL HERRIKO ARKITEKTOEN ELKARGO OFIZIALA
NAVARRA
VISADO
BISATUA
CSV 102C903703D
Verificable en www.coavn.org/verificacion
www.coavn.org/verificacion egiaztagarria
EXP N2024A0165
FECHA DATA 20/02/2024

1.- MEMORIA

1.1.- DATOS DEL ESTUDIO DE S. y S.

1.2.- DESCRIPCION DE LA OBRA

1.3.- ACCESOS Y SEÑALIZACIÓN DE LA OBRA

1.4.- INTERFERENCIA DE SERVICIOS AFECTADOS

1.5.- INSTALACIONES PROVISIONALES DE OBRA

1.6.- EQUIPOS DE PROTECCION INDIVIDUAL

1.7.- PLANNING DE EJECUCION DE OBRA. MEDIDAS PREVENTIVAS

1.8.- MEDIDAS PREVENTIVAS POR FASES DE OBRA

1.9.- RECURSO PREVENTIVO

1.10.- COORDINACION DE ACTIVIDADES EMPRESARIALES

1.11.- TRABAJOS DE REPARACION, CONSERVACION Y MANTENIMIENTO

1.12.- VIGENCIA DEL PRESENTE ESTUDIO

2.- PLIEGO DE CONDICIONES

2.1.- DEFINICION Y ALCANCE DEL PLIEGO

2.2.- LEGISLACIÓN VIGENTE APLICABLE A LA OBRA.

2.3.- PRINCIPIOS DE ACCIÓN PREVENTIVA

2.4.- INFORMACION Y FORMACION DE LOS TRABAJADORES

2.5.- NORMAS TÉCNICAS A CUMPLIR POR LOS ELEMENTOS DE PROTECCIÓN.

2.6.- ACCIONES A DESARROLLAR EN CASO DE ACCIDENTE LABORAL

2.7.- SISTEMA DE CONTROL DEL FUNCIONAMIENTO DE LA SEGURIDAD Y SALUD.

2.8.- AUTORIZACIONES Y LICENCIAS.

2.9.- APROBACION CERTIFICACIONES

2.10.- PLAN DE EVACUACION DE EMERGENCIA DE LA OBRA

2.11.- CONOCIMIENTO DE LOS DERECHOS Y OBLIGACIONES EN MATERIA DE SEGURIDAD Y SALUD POR PARTE DE LOS TRABAJADORES DEL CONTRATISTA Y AUTONOMOS

2.12.- ELEVACION Y TRANSPORTE DE MATERIALES

2.13.- CONDICIONES TECNICAS ESPECIFICAS DE LAS PROTECCIONES COLECTIVAS

3.- MEDICIONES Y PRESUPUESTO

4.- PLANOS

EXP N2024A0165 FECHA DATA 20/02/2024

CSV 102C903703D

Verificable en www.coavn.org/verificacion
www.coavn.org/verificacion egiaztagarria

VISADO
BISATUA

COAVN
COLEGIO OFICIAL DE ARQUITECTOS VASCO-NAVARRO
EUSKAL HERRIKO ARKITEKTOEN ELKARGO OFIZIALA
NAVARRA

1. MEMORIA

1.1.- DATOS DEL PSS DE SEGURIDAD Y SALUD

Nombre del proyecto: Edificio de servicios para campo de fútbol de Caparroso

Autor del proyecto de ejecución: Andrés Martínez Tejada.

Autor estudio de Seguridad y Salud: Andrés Martínez Tejada

Promotor: Ayuntamiento de Caparroso

Presupuesto de ejecución material: aprox 180.000 €

Presupuesto de seguridad y salud: aprox. 4.009,00 €

Plazo inicial de ejecución de la obra: 5 meses

Número de trabajadores máximo coincidente: 4 trabajadores.

1.2.- DESCRIPCIÓN DE LA OBRA:

Se proyecta un edificio en planta baja, distribuido por un lado con aseos diferenciados de hombres y mujeres, y por otro un aseo accesible mixto, un despacho y una barra de bar con un pequeño almacén. Entre estas dos partes existe un paso abierto que comunica los dos lados del edificio, dando servicio a los dos campos de fútbol existentes. Cuando las instalaciones no están en uso, este paso permanecerá cerrado con persiana automática a ambos lados del paso.
Junto a la barra de bar se proyecta una terraza abierta en dos de sus lados, y cubierta, donde poder resguardarse los asistentes a las instalaciones.

1.2.1.- ACCESOS

El acceso hasta la obra se hace a través de la carretera nacional N-128, hasta llegar a las instalaciones deportivas, que tienen acceso a través de un parking. El acceso de las personas se realiza por el mismo sitio, ya que se desplazarán hasta la zona en vehículos.
Una vez en la obra, hay accesos diferenciados para personal y maquinaria.

Se marcan los acceso en el plano que se adjunta.

1.2.2.- SUSTENTACION DEL EDIFICIO

Las características del subsuelo se definirán con precisión en el estudio geotécnico.
En base a las consideraciones y recomendaciones del Estudio Geotécnico se opta por una cimentación semiprofunda en el nivel geotécnico 2, a 3 mts de profundidad, mediante zapatas aisladas sobre pozos.

Tensión admisible del terreno 2,00 Kg/cm2.

El hormigón que se encuentra en contacto con el terreno será con cementos sulforresistentes.

1.2.3.- SISTEMA ESTRUCTURAL

Estructura portante formada por pórticos de hormigón armado con vigas de cuelgue y forjado de viguetas unidireccional con bovedillas de hormigón y canto de 35+5 cm. El nivel inferior se resuelve con solera elevada sobre piezas de encofrado perdido tipo “iglú” formando cámara ventilada sobre el terreno.

N2024A0165 EXP
20/02/2024 FECHA DATA
102C903703D CSV
Verificable en www.coavn.org/verificacion
www.coavn.org/verificacion egiaztagarria
VISADO
BISATUA
COAVN
COLEGIO OFICIAL DE ARQUITECTOS VASCO-NAVARRO
EUSKAL HERRIKO ARKITEKTOEN ELKARGO OFIZIALA
NAVARRA

1.2.4.- SISTEMA ENVOLVENTE

Fachadas

Los cerramientos exteriores están formados a base de hoja exterior de bloque de hormigón visto color crema de 19 cm de espesor, raseo interior 1,5 cm de llanazo de mortero hidrófugo, doble manta de aislamiento de 6 cm de lana de roca, cámara de aire, trasdosado interior de subestructura de acero galvanizado de 70 mm y dos placas de cartón yeso de 13 mm, con aislante de lana mineral de 6 cm entre el entramado.

Cubiertas.

Cubierta plana visitable para mantenimiento tipo invertida, a base de mortero aligerado con arlita para formación de pendiente, lámina geotextil, lámina impermeabilizante, lámina geotextil, aislante de 6 cm de poliestireno extrusionado, nueva lámina de geotextil y capa de grava de canto rodado de 4 cm para protección del aislante. Por la cara inferior de forjado, justo encima del falso techo, se colocará aislante de panel rígido de lana de roca de 6 cm.

1.2.5.- SISTEMA DE COMPARTIMENTACIÓN

Todas las compartimentaciones interiores de obra se han proyectado en tabiquería de placas de yeso laminado sobre estructura metálica de 70 mm, conformándose con un mínimo de cuatro placas de 13 mm y aislamiento interior de lana mineral.

1.2.6.- SISTEMA DE ACABADOS

Como pavimento general se utilizarán piezas de gres, recibidas con cemento-cola sobre solera de hormigón de nivelación. Comportamiento a resbaladicidad Clase 2 en todos los interiores. El paso y el solado de la terraza será de hormigón barrido.

Los baños, el almacén y parte del bar se alicatarán con piezas de 20 x 20 y el resto se acabarán en pintura. En baños las piezas serán de color blanco con junta negra, y en el bar y los antepechos será de color rojo.

Los falsos techos de los interiores serán de PYL liso y pintado, el alero de hormigón visto y el techo de la terraza de enfoscado y enlucido de mortero pintado.

La carpintería interior se resolverá con puertas a base de marcos telescópicos de aluminio, y hojas con panel acabado de formica de 6 mm e interior de poliestireno extruido. Serán de color blanco y en la zona del bar, roja por fuera y blanca por dentro.

1.2.7.- SISTEMA DE INSTALACIONES

Las instalaciones son las referentes a fontanería y saneamiento, electricidad y climatización.
El alumbrado se define con detalle en el ANEXO al proyecto de Instalación de Electricidad en Baja tensión.

1.3.- ACCESOS Y SEÑALIZACIÓN DE LA OBRA

1.3.1. ACCESOS:

El acceso hasta la obra se hace a través de la carretera nacional N-128, hasta llegar a las instalaciones deportivas, que tienen acceso a través de un parking. El acceso de las personas se realiza por el mismo sitio, ya que se desplazarán hasta la zona en vehículos.
En el perímetro de la zona de obras se colocará un vallado, con dos puertas; una para personal y otra para vehículos, junto con la señalización indicada más adelante, tal y como se marca en planos.
Para el acceso a los vestuarios del campo de fútbol, quedará el camino cortado en la zona de las obras, teniendo que dar la vuelta al campo de fútbol, para llegar a las mismas.

N2024A0165 EXP
20/02/2024 FECHA DATA
102C903703D CSV
Verificable en www.coavn.org/verificacion
www.coavn.org/verificacion egiaztagarria
VISADO
BISATUA
COAVN
COLEGIO OFICIAL DE ARQUITECTOS VASCO-NAVARRO
EUSKAL HERRIKO ARKITEKTOEN ELKARGO OFIZIALA
NAVARRA

1.3.2. SEÑALIZACIÓN DE LA OBRA:

En los accesos a la obra se colocarán las siguientes señales:

- Prohibido el paso a toda persona ajena a la obra
- Obligatorio el uso de casco de seguridad dentro de la obra
- Obligatorio el uso de calzado de seguridad
- Peligro de salida de camiones en la carretera de acceso a la obra
- Señal de Stop.
- Desvío de peatones.

Dentro de la obra se señalizará:

- Caseta con botiquín
- Extintores: CO2 y Polvo.
- Teléfonos de emergencias y Plan de emergencia
- Peligro riesgo eléctrico en los cuadros eléctricos

1.3.3. CERRAMIENTO PROVISIONAL

Como cerramiento de la obra se colocará una valla prefabricada realizada con paneles de 3,50x2,00 m de altura, enrejados de 80x150mm y D=8mm de espesor soldado, tubos de D=40 mm de espesor, todo ello galvanizado en caliente. Se encajarán los tubos verticales en soportes de hormigón prefabricado, quedando separados cada 3,5 m.

En el cerramiento de la obra existirá una puerta de acceso a camiones y maquinaria con dos hojas abatibles, y otra puerta independiente para el personal. Se marca en plano donde se encuentran dichas puertas. Se vallará la obra en todo el perímetro.

De esta manera la obra queda cerrada y señalizada para que ninguna persona ajena a la obra pueda acceder. Será el contratista principal el que vele por que esto se cumpla.

1.4.- INTERFERENCIAS CON SERVICIOS AFECTADOS

Se cuenta con las correspondientes acometidas de saneamiento, agua, luz, etc. de las propias instalaciones deportivas.
Antes de la ejecución de la obra, la constructora consultará el estado de las canalizaciones y su interferencia con la obra, realizando, si es necesario, los desvíos oportunos. Se consultará a la Compañía Eléctrica Suministradora (IBERDROLA).

1.5.- INSTALACIONES PROVISIONALES DE OBRA

Las instalaciones provisionales se situarán dentro de la parcela, dentro del vallado, en la zona marcada en planos. Antes de comenzar la obra se desmontará el vallado que existe y se guardará para su reutilización y se desmontará el módulo prefabricado de aseos, que se trasladará a otro sitio.

Durante todo el transcurso de la obra existirá una caseta prefabricada, debidamente acondicionada para alojar los **BAÑOS Y SERVICIOS** para 4 personas. Deberá contener al menos dos inodoro, dos lavabos y una duchas y estará dotado de agua potable y termo eléctrico, saneamiento, iluminación, tomas de corriente, calefacción y portarrollos.

Como **VESTUARIO** para los trabajadores se dispondrá de una caseta, con capacidad para 4 personas (2 m2 por persona), taquillas individuales dotadas de cerradura, dispondrá también de calefacción, iluminación, bancos, etc.

El servicio de **COMEDOR** para los trabajadores se dispondrá de una caseta, con capacidad para 4 personas (2 m2 por persona), mesa, bancos, calientacomidas, etc.
Existe la posibilidad de llegar a un acuerdo con un restaurante de la zona para que los trabajadores cuenten con el servicio diario de comedor.

N2024A0165 EXP
20/02/2024 FECHA DATA
102C903703D CSV
Verificable en www.coavn.org/verificacion
www.coavn.org/verificacion egiaztagarria
VISADO
BISATUA
COAVN
COLEGIO OFICIAL DE ARQUITECTOS VASCO-NAVARRO
EUSKAL HERRIKO ARKITEKTOEN ELKARGO OFIZIALA
NAVARRA

El Contratista habilitará además las casetas suplementarias que crea necesarias para las funciones de oficina, despacho de reuniones y de trabajo, almacén de herramientas, etc. El almacén no se tiene en cuenta en el presupuesto de Seguridad y salud por formar parte de los gastos generales o medios auxiliares de la obra.
Para la limpieza y conservación de las instalaciones se dispondrá de un trabajador con la dedicación necesaria.
Se dispondrán en la obra bidones en los que se verterá la basura, recogiéndolas diariamente para que sean retiradas por el servicio municipal.

En las zona próxima a la obra, se instalarán las siguientes *acometidas provisionales:*

- *Saneamient*o: Utilizando una de las acometidas previstas para dicha parcela, se dejará la conexión del saneamiento en el interior de la parcela. Primero se localizará el punto de acometida existente, para continuar con la apertura de zanja, colocación del tubo de hormigón y el relleno posterior. A este tubo se conectará el desagüe de la caseta sanitaria mediante arqueta de conexión.

- *Agua:* Del mismo modo se utilizará una de las acometidas de agua previstas. Se colocará el contador en pedestal de fábrica de ladrillo de 1 pie con hornacina y el resto de canalización irá enterrado para abastecer los distintos puntos de consumo.

- *Electricidad*: De las arquetas de conexión exteriores de la red enterrada, se tomará suministro llevando la canalización enterrada hasta el Cuadro Eléctrico, del cual se alimentará a cada punto de consumo

EVACUACION DE ESCOMBROS:

La evacuación de escombros se realizará a través de contenedores, para posteriormente retirarlos mediante camión contenedor a la escombrera.
Los residuos se separarán en diferentes recipientes.

1.6.- EQUIPOS DE PROTECCIÓN INDIVIDUAL

Los equipos de protección individual serán personales. Se entregará a cada uno con acuse de recibo. Sólo se entregará uno nuevo cuando la anterior ya no cumpla su función.

Es obligatorio durante el transcurso de la obra el uso de casco, calzado de protección y ropa de alta visibilidad.

Como equipos de protección individual tendremos:
- Cascos de seguridad
- Pantalla de seguridad para soldadura
- Pantalla contra partículas
- Botas de seguridad
- Guantes de cuero, aislantes y de goma.
- Gafas contraimpactos
- Gafas antipolvo
- Mascarilla antipolvo
- Cascos auditivos
- Cinturón de seguridad
- Cinturón con arnés de seguridad
- Líneas de vida
- Faja lumbar
- Protector auditivo
- Chaleco reflectante.

Para las visitas de obra es obligatoria la utilización de:
- Casco de seguridad
- Botas de seguridad
- Chaleco reflectante.

Es recomendable que a las subcontratas se soliciten las ofertas incluyendo las medidas de protección individual a utilizar así como la presentación de su propio Plan de Seguridad y Salud o

EXP N2024A0165 FECHA DATA 20/02/2024
CSV 102C903703D
Verificable en www.coavn.org/verificacion www.coavn.org/verificacion egiaztagarria
VISADO BISATUA
COAVN COLEGIO OFICIAL DE ARQUITECTOS VASCO-NAVARRO EUSKAL HERRIKO ARKITEKTOEN ELKARGO OFIZIALA NAVARRA

aceptación del existente. Será luego la empresa contratista principal la que vigile la utilización de estas medidas.

1.7.- PLANNING DE EJECUCION DE LOS TRABAJOS. MEDIDAS DE PREVENCION

1.7.1.- DEMOLICIONES.

Lo primero se retirará el vallado con sus puertas, que se acopiarán para poder reutilizarlo. Y se desmontará el módulo de aseo que se trasladará a otra ubicación.

Se picará el suelo de asfalto desde la entrada hasta el edificio de vestuarios y se modificará las instalaciones necesarias. El depósito de riesgo y los báculos se mantienen.

1.7.2.- MOVIMIENTO DE TIERRAS

Se realizará una excavación en vaciado hasta la cota -50 cm, y aquí se realizarán los pozos de cimentación hasta la cota -3,00 m que es donde se cimenta.

Si fuese necesario hacer talud en el vaciado este será de 1:1.

Los pozos de cimentación se señalizarán con cinta de balizamiento, y se hormigonaran lo antes posible, para quitar el riesgo de caída en altura. Es posible que el terreno se desmorone, por esos es necesario verter el hormigón de limpieza nada más abrir el pozo, o será necesario realizar una entibación.

La maquinaria debe llevar sonido marcha atrás y cumplir con toda la normativa vigente.

Está prohibido que exista personal en el radio de acción de las máquinas.

En esta fase de obra será obligatorio el uso de chalecos reflectantes de alta visibilidad.

Existirá un señalista en la salida de los camiones a la carretera, y se colocará señalización en la misma.

1.7.3.- ESTRUCTURA DE HORMIGÓN

Para realizar el forjado sanitario no hay riesgo de caída en altura, ya que es a pie de calle.

Los pilares se hormigonarán desde castillete de hormigonado.

En la zona del forjado se colocará redes horizontales por caminos sujetas a los puntales del encofrado total. El encofrado se volará 1 mts desde la losa y donde no hay losa desde el forjado. En el perímetro de dicho encofrado se sujetará la barandilla, dicha barandilla se colocará desde escalera de mano o desde el encofrado atado con cinturón tipo arnés a una línea de vida.

El acceso al forjado se realizará a través de un cuerpo de andamio escalera.

En los huecos de las claraboyas se dejará el mallazo del forjado pasante y se tapará con un tablero clavado.

1.7.4.- REVESTIMIENTO DE CUBIERTA.

Para realizar el interior de la cubierta, estará ya levantado el antepecho de la misma. Como dicho antepecho no tiene altura suficiente que sirva como protección, se dejarán las protecciones que se han utilizado para levantar el cierre de fachada. En la losa se mantendrá la barandilla y en la zona donde no hay losa, se mantendrá el andamio. No se desmontará ninguna protección hasta que esté terminada la cubierta.

Los huecos de las claraboyas se mantendrán protegidos con tableros clavados

En el antepecho se colocarán 4 puntos de anclaje homologados, que servirán para atarse con cinturón tipo arnés o para atar una línea de vida, para la realización de trabajos puntuales y para mantenimiento.

Para colocar la claraboya el trabajador se atará a los puntos de anclaje, antes de quitar los tableros de proyección.

Para el acceso a la cubierta, se colocará un cuerpo de andamio con escaleras.

1.7.5.- CERRAMIENTO EXTERIOR

Para realizar el cierre de bloque caravista, la parte de abajo se realizará a pié llano o desde borriquetas, y la parte del antepecho, en la zona de la losa, se colocará una barandilla de protección en la losa y se trabajará desde aquí, y en la zona donde no hay losa, se colocará un andamio tubular, que sobrepasará en un metro el antepecho.

1.7.6.- REVESTIMIENTO DE PAREDES

Se colocará cerámica en las paredes que se indica en el proyecto y el resto se pintarán.

Se realizará desde borriquetas o escalera de tijera.

N2024A0165 EXP
20/02/2024 FECHA DATA
I02C903703D CSV
Verificable en www.coavn.org/verificacion
www.coavn.org/verificacion egiaztagarria
VISADO
BISATUA
COAVN
COLEGIO OFICIAL DE ARQUITECTOS VASCO-NAVARRO
EUSKAL HERRIKO ARKITEKTOEN ELKARGO OFIZIALA
NAVARRA

1.7.7.- INSTALACIONES

Se realizarán instalaciones de electricidad, iluminación e instalaciones de protección de incendios.
Se trabajará desde escaleras de tijera. Para el acceso a la cubierta se accederá a través de las escaleras preparadas para ello.
La descarga y movimiento del material se realiza manualmente.
Para los trabajos se utilizará herramientas manuales y pequeñas máquinas eléctricas (taladro, pistola fija clavos, radiales, etc.).

1.7.8.- CARPINTERÍA EXTERIOR

La carpintería exterior es de aluminio. También se colocan persianas eléctricas encima de la barra de bar y en el paso donde la zona de aseos.
Se utiliza herramienta de mano para colocarla (taladradora, destornillador eléctrico, radiales, etc) y mesas eléctricas para corte de madera.
La descarga y movimiento del material se realiza manualmente, aunque se ayudará en dichas tareas con el camión grúa.

1.7.9- REMATES

Una vez terminadas las obras se llevarán a cabo la reparación de pequeños defectos existentes en la construcción.
Se utilizarán medios manuales (maquinaria eléctrica manual y herramientas de mano).

1.8.- MEDIDAS PREVENTIVAS POR FASES DE OBRA

FASES DE OBRA

1.- Desmantelamientos y demoliciones
2.- Movimiento de tierras, pozos y zanjas
3.- Cimentación
4.- Estructura de hormigón
5.- Cerramiento exterior y cubierta
6.- Albañilería interior- tabiques de cartón yeso
7.- Falsos techos
8.- Instalación fontanería, saneamiento y ventilaciones.
9.- Instalación de electricidad y protección contra incendios
10.- Carpintería interior
11.- Carpintería exterior y sellados
12.- Vidrios
13.- Soleras
14.- Revestimiento paredes y techos
15.- Solados cerámicos
16.- Urbanización
17.- Limpiezas fin de obra
18.- Riesgos Ergonómicos en construcción
19.- Riesgos Higiénicos en construcción

MEDIOS AUXILIARES Y PROTECCIONES

20.- Andamio metálico tubular
21.- Borriquetas
22.- Redes bajo forjado
23.- Barandillas de protección
24.- Castillete de hormigonado
25.- Escaleras portátiles

EXP N2024A0165 FECHA DATA 20/02/2024
CSV 102C903703D
Verificable en www.coavn.org/verificacion
www.coavn.org/verificacion egiaztagarria
VISADO
BISATUA
COLEGIO OFICIAL DE ARQUITECTOS VASCO-NAVARRO
EUSKAL HERRIKO ARKITEKTOEN ELKARGO OFIZIALA
NAVARRA
COAVN

MAQUINARIA

26.- Camión grúa
27.- Plataforma o cesta elevadora móvil
28.- Camión
29.- Hormigonera portátil basculante
30.- Carretilla autovolquete
31.- Pala cargadora
32.- Camión hormigonera
33.- Miniretroexcavadora
34.- Telescópica
35.- Pequeña compactadora- rana
36.- Maquinillo
37.- Martillo neumático
38.- Carretilla elevadora
39.- Soldadura eléctrica
40.- Compresor
41.- Cortadora de mesa de disco
42.- Pistola fija clavos
43.- Herramientas portátiles.

EXP N2024A0165
FECHA DATA 20/02/2024
CSV 102C903703D
Verificable en www.coavn.org/verificacion
www.coavn.org/verificacion egiaztagarria
VISADO
BISATUA
COAVN
COLEGIO OFICIAL DE ARQUITECTOS VASCO-NAVARRO
EUSKAL HERRIKO ARKITEKTOEN ELKARGO OFIZIALA
NAVARRA

1.- DESMANTELAMIENTOS Y DEMOLICIONES

Riesgos y medidas preventivas:

- Caída a distinto nivel:
  Andamio tubular móvil normalizado o desde escalera de mano.
- Los riesgos derivados de la utilización del andamio tubular móvil
- Desprendimiento de objetos hacia niveles inferiores:
  Cerrar el paso por debajo de la zona de trabajo.
  Evitar trabajos simultáneos en planos inferiores.
  Se prohíbe arrojar restos desde la plataforma de trabajo.
- Fatiga y deterioro muscular por sobreesfuerzo:
  Se establecerán descansos cada 45 minutos máximos en tareas de demolición.
  No se cargará con pesos superiores a 30 kg por un solo operario.
  Se utilizarán las protecciones individuales
- Cortes producidos por máquina de corte:
  Utilizar la carcasa de protección
  Utilizar las protecciones personales
- Proyección de fragmentos o partículas:
  Utilización de EPI´s.
- Intoxicación por inhalación de polvo:
  Se cambiará de habitáculo de trabajo cada 30 minutos
  Se regará con agua
  Utilizar las protecciones personales

Protecciones colectivas:

Andamio tubular móvil normalizado
Borriquetas con superficie de trabajo igual o superior a 60 cm.

Equipos de protección individual:

- Casco de seguridad
- Botas de seguridad con puntera reforzada y plantilla metálica
- Guantes de seguridad anticorte y de elementos metálicos
- Ropa de alta visibilidad.
- Mascarilla para polvo

2.- MOVIMIENTO DE TIERRAS, POZOS Y ZANJAS

Riesgos y medidas preventivas:

- Caída de personas a distinto nivel:

Los pozos o zanjas de profundidad inferior a 2m se señalizarán en su perímetro.

El hormigón de limpieza se echará nada más realizar la excavación de la zapata, para evitar el riesgo de caída en altura. En esta obra los pozos serán de 2,50 mts. Si no se echa el hormigón de limpieza de manera inmediata, será necesario entibar, para que no se desprendan los taludes.

Los pozos o zanjas de profundidad igual o superior a 2m se protegerán con barandilla de protección perimetral de 90cm de altura formada por pasamanos, listón intermedio y rodapié.

El acceso a los pozos o zanjas se realizará mediante escalera de mano fijada en su parte superior, con zapatas antideslizantes y que sobresalga 1m del borde superior de los mismos.

- Desprendimiento de tierras:

Prohibido el paso de vehículos por el perímetro de pozo o zanja a distancia inferior a 2m desde el borde del mismo.

Para la realización de pozos o zanjas de profundidad mayor a 1’30m se deberá dejar un talud de seguridad en función del terreno, según lo establecido en el estudio geotécnico. Se realizarán revisiones continuas del comportamiento de los taludes y sus protecciones.

El talud de excavación será 1:1, ya que el terreno no es compacto.

En zanjas de profundidad mayor de 1’30m, siempre que haya operarios trabajando en su interior, se mantendrá uno de retén en el exterior, que podrá actuar como ayudante de trabajo y dará la alarma caso de producirse alguna emergencia.

N2024A0165 EXP
20/02/2024 FECHA DATA
102C903703D CSV
Verificable en www.coavn.org/verificacion
www.coavn.org/verificacion egiaztagarria
VISADO
BISATUA
COLEGIO OFICIAL DE ARQUITECTOS VASCO-NAVARRO
EUSKAL HERRIKO ARKITEKTOEN ELKARGO OFIZIALA
NAVARRA
COAVN

Si no es posible dejar talud en la excavación y el operario tiene que entrar, se entibará el pozo o zanja.

Durante los trabajos en pozos o zanjas de profundidad mayor a 1'30m deberá estar presente el RECURSO PREVENTIVO.

Si se detecta cualquier conducción subterránea o en caso de que surgiera alguna anomalía no prevista durante la excavación o durante los trabajos en el interior del pozo o zanja, se abandonará el mismo y se suspenderán los trabajos, notificándolo a la Dirección.

El acceso a la excavación se realiza a pie llano. Por esta misma entrará la maquinaria.

- Interferencias con conducciones subterráneas:

Realizar estudio previo sobre existencia de canalizaciones antes de comenzar la extracción de tierras para determinar las medidas a tomar en cada caso.

- Atrapamiento de personas por máquinas:

Se prohíbe que exista personal en el radio de acción de las máquinas.

Durante el trabajo de las máquinas, será obligatorio el uso de chaleco reflectante de alta visibilidad.

hay dos entradas diferenciadas para acceso de personal y maquinaria.

- Atropello de operarios por las máquinas:

Colocar caminos de entrada del personal distintas que las de los vehículos
Delimitar la circulación de máquinas y peatones
Que las máquinas cumplan su ITC
Que los conductores sean profesionales
El ancho mínimo de las rampas de acceso será de 4,5mts y pendientes no mayores del 12%.

- Patologías no traumáticas, ruido:

Utilizar protección auditiva

- Electrocución:

Comprobar la posible existencia de conducciones de AT y BT enterradas. Mantener la distancia mínima de seguridad, aislarlos o proceder al corte de la corriente mientras duren los trabajos en sus proximidades.

Protecciones colectivas:

- Colocar barandilla de protección en el perímetro del pozo si la profundidad es mayor a 2 mts.
- Realizar talud en la excavación o entibar si el pozo es superior a 1,3 mts, y señalizar el perímetro.
- Colocar señalización si la zanja es inferior a 2 mts.
- Realizar talud de seguridad en la excavación en vaciado.

Equipos de protección individual:

Botas de seguridad con puntera reforzada y plantilla metálica
Casco de polietileno.
Trajes para ambientes húmedos.
Chaleco reflectante.
Guantes de cuero, goma o PVC.

3.- CIMENTACION

Riesgos y medidas preventivas:

- Caída de personas a distinto nivel:

La cimentación va en pozos mayores a 2mts de profundidad, por lo que la excavación se vallará.

- Delimitación de la zona de trabajo del camión hormigonera:

Durante el vertido del hormigón colocarse detrás de la canaleta
No desplazar el camión hormigonera con la canaleta montada.

- Salpicaduras de mortero a los ojos, lumbalgias y lesiones:

Utilizar las protecciones individuales

- Atropello de operarios por las máquinas:

Colocar caminos de entrada del personal distintas que las de los vehículos
Delimitar la circulación de máquinas y peatones
Que las máquinas cumplan su ITC

N2024A0165 EXP 20/02/2024 FECHA DATA
102C903703D CSV
Verificable en www.coavn.org/verificacion www.coavn.org/verificacion egiaztagarria
VISADO BISATUA
COAVN COLEGIO OFICIAL DE ARQUITECTOS VASCO-NAVARRO EUSKAL HERRIKO ARKITEKTOEN ELKARGO OFIZIALA NAVARRA

Que los conductores sean profesionales

- Contacto eléctrico:
  Comprobar que las canalizaciones eléctricas están bien protegidas
  Enterrar las canalizaciones eléctricas en las zonas de tránsito de maquinaria y trabajadores
  Revisión periódica de la instalación y de su puesta a tierra

Protecciones colectivas

Colocar barandilla en pozos superiores a 2 mts, y señalizar el resto.

Equipos de protección individual:

Casco de seguridad
Botas de seguridad con puntera reforzada y plantilla metálica
Botas de goma
Guantes de cuero
Traje impermeable para tiempo lluvioso

Para el hormigonado:
Gafas de seguridad antiproyecciones
Muñequeras y cinturón antivibratorio

4.- ESTRUCTURA DE HORMIGÓN

Riesgos y medidas preventivas:

- Caída de personas a distinto nivel:
  Los pailares se realizarán desde castilletes de hormigón.
  Para la ejecución del forjado se colocarán redes horizontales por caminos bajo encofrado, encofrado total y barandilla de protección en todo el perímetro sujeto al encofrado. Se volará el encofrado 1 mts más, para dejar un camino de trabajo. Una vez hormigonado la protección pasará a la losa.
  El acceso al forjado es a través de un cuerpo de andamio con escaleras.
  En los huecos de las claraboyas se dejará el mallazo pasado.
  Colocar tableros clavados como protección de los huecos del forjado donde las claraboyas.
  Siempre que no existan medios de protección colectiva frente al riesgo de caída en altura de más de 2 mt. será obligatorio el uso de arnés de seguridad amarrado a una línea de vida o puntos de amarre fijos.

- Delimitación de la zona de trabajo del camión hormigonera:
  Durante el vertido del hormigón colocarse detrás de la canaleta
  No desplazar el camión hormigonera con la canaleta montada.

- Salpicaduras de mortero a los ojos, lumbalgias y lesiones:
  Utilizar las protecciones individuales

- Aplastamiento con chapas de encofrado:
  Los operarios deben llevan las protecciones de pies y manos siempre.

- Atropello de operarios por las máquinas:
  Colocar caminos de entrada del personal distintas que las de los vehículos
  Delimitar la circulación de máquinas y peatones
  Que las máquinas cumplan su ITC
  Que los conductores sean profesionales

- Contacto eléctrico:
  Comprobar que las canalizaciones eléctricas están bien protegidas
  Enterrar las canalizaciones eléctricas en las zonas de tránsito de maquinaria y trabajadores
  Revisión periódica de la instalación y de su puesta a tierra

Protecciones colectivas

Se coloca encofrado continuo y redes horizontales bajo encofrado.
Protección de barandillas en todo el perímetro
Protecciones con tapas de madera en huecos en forjado

EXP N2024A0165 FECHA DATA 20/02/2024
CSV 102C903703D
Verificable en www.coavn.org/verificacion www.coavn.org/verificacion egiaztagarria
VISADO BISATUA
COAVN COLEGIO OFICIAL DE ARQUITECTOS VASCO-NAVARRO EUSKAL HERRIKO ARKITEKTOEN ELKARGO OFIZIALA NAVARRA

Equipos de protección individual:

Casco de seguridad
Botas de seguridad con puntera reforzada y plantilla metálica
Botas de goma
Guantes de cuero
Traje impermeable para tiempo lluvioso
Arnés de seguridad (para trabajos en altura eventuales, con riesgo de caída)

5.- CERRAMIENTO EXTERIOR Y CUBIERTA

Riesgos y medidas preventivas:

- Caída a distinto nivel:
  El cierre de bloque de hormigón, se realizará a pie llano o desde plataformas de trabajo, con su barandilla de protección.
  El antepecho de la cubierta se levantará con protección de barandilla colocada en la losa, o con la protección de andamio tubular en la zona donde no hay losa.

- Desprendimiento de objetos hacia niveles inferiores:
  Cerrar el paso por debajo de la zona que se está trabajando y colocar marquesinas de entrada.
  Evitar trabajos simultáneos en planos inferiores.
  Se prohíbe arrojar restos desde la plataforma de trabajo.

- Cortes producidos por máquina de corte:
  Utilizar la carcasa de protección
  Utilizar las protecciones personales

- Desmoronamiento de plataformas:
  No sobrecargar las plataformas.
  Realizar revisiones periódicas al andamio.

Protecciones colectivas:

Barandilla de protección.
Andamio tubular

Equipos de protección individual:

- Casco de seguridad
- Botas de seguridad con puntera reforzada y plantilla metálica
- Guantes de seguridad anticorte y de PVC
- Ropa de trabajo y traje impermeable para tiempo lluvioso
- Cinturón de seguridad
- Gafas de seguridad

6.- ALBAÑILERIA INTERIOR

Riesgos y medidas preventivas:

- Caída a distinto nivel:
  Se trabaja desde plataformas de trabajo para realizar los trasdosados y la tabiquería. Cuando la plataforma sea alta, será necesario que la plataforma tenga barandilla de protección.
  Se protegerán los huecos existentes con barandilla de protección o se taparán cuajándolas con tablones de madera

- Contacto eléctrico indirecto:
  Se revisará periódicamente la instalación eléctrica
  Las conexiones se realizarán con clavijas de conexión normalizadas.

- Cortes producidos por máquina de corte:
  Utilizar la carcasa de protección

EXP N2024A0165 FECHA DATA 20/02/2024
CSV 102C903703D
Verificable en www.coavn.org/verificacion
www.coavn.org/verificacion egiaztagarria
VISADO
BISATUA
COAVN
COLEGIO OFICIAL DE ARQUITECTOS VASCO-NAVARRO
EUSKAL HERRIKO ARKITEKTOEN ELKARGO OFIZIALA
NAVARRA

Utilizar las protecciones personales

- Desmoronamiento de plataformas:
  No sobrecargar la plataforma.
  Realizar revisiones periódicas al andamio.

Protecciones colectivas

Plataforma de trabajo con barandilla

Equipos de protección individual:

Casco de seguridad
Botas de seguridad con puntera reforzada y plantilla metálica
Guantes de seguridad anticorte y de PVC
Cinturón de seguridad
Gafas de seguridad

7.-FALSO TECHO

Riesgos y medidas preventivas:

- Caída a distinto nivel:
  Se protegerán los huecos existentes con barandilla de protección o se taparán cuajándolas con tablones de madera.
  Los andamios tubulares se montarán con todas sus partes: husillos, crucetas, superficie de trabajo mayor o igual a 60 cm, barandilla perimetral.

- Proyección de fragmentos o partículas:
  Utilización de gafas de protección de proyección de material, especialmente al fijar estructura interior.

- Cortes con herramientas destinadas a cortar placas de cartón yeso (cúter).
  Utilización de guantes anticorte.

- Contacto eléctrico indirecto:
  Se revisará periódicamente la instalación eléctrica
  Las conexiones se realizarán con clavijas de conexión normalizadas.

Protecciones colectivas:
Oclusión de huecos en forjado o protección de barandillas.
Andamios y borriquetas según su manual de montaje.

Equipos de protección individual:

Casco de seguridad
Botas de seguridad con puntera reforzada y plantilla metálica
Guantes de seguridad anticorte
Cinturón de seguridad
Gafas de seguridad antiproyecciones

8.- INST. FONTANERÍA, SANEAMIENTO, VENTILACIÓN y CLIMATIZACIÓN

Riesgos y medidas preventivas:

- Caída al mismo nivel :
  Se dotará de iluminación suficiente las zonas de almacenamiento y de trabajo.
  En caso de cruce de tuberías por lugares de paso, se protegerán mediante la cubrición por tableros.

N2024A0165 EXP
20/02/2024 FECHA DATA
102C903703D CSV
Verificable en www.coavn.org/verificacion
www.coavn.org/verificacion egiaztagarria
VISADO
BISATUA
COAVN
COLEGIO OFICIAL DE ARQUITECTOS VASCO-NAVARRO
EUSKAL HERRIKO ARKITEKTOEN ELKARGO OFIZIALA
NAVARRA

Se mantendrá orden y limpieza. Se limpiará conforme se avance, apilando el escombro para su vertido por las trompas.

El acopio de los aparatos sanitarios se realizará en un almacén.

Cuando los aparatos sean servidos, se transportarán directamente al sitio de ubicación, para no poner obstáculos en las vías de paso.

- Caída distinto nivel:

Si en las operaciones de aplomado, transporte o cualquier otra, tuviera que quitarse las protecciones las protecciones colectivas (redes, barandillas, etc), estás serán repuestas tan pronto como finalice la operación, tiempo durante el cual no quedará abandonado ese punto desprotegido, al que los trabajadores se aproximarán adoptando medidas complementarias, como el uso de cinturones de seguridad anclados a lugar seguros.

Los trabajos sobre cubierta o en el exterior de fachadas serán suspendidos en presencia de fuertes vientos.

La cubierta donde van las máquinas se mantendrá protegida por el andamio hasta fin de obra.

- Los riesgos derivados de la utilización del andamio tubular (ver ficha)

- Golpes por materiales transportados por la grúa:

Se prohíbe utilizar los flejes de los paquetes como asideros de carga.

A las cargas transportadas con grúas se les pondrá una cuerda guía para evitar la necesidad de encaramarse a las mismas a su recepción.

Los bloques de aparatos sanitarios flejados sobre bateas, se descargarán flejados con la ayuda del gancho de la grúa. La carga será guiada por dos hombres mediante los dos cabos de guía que penderán de ella.

- Desprendimiento de objetos a niveles inferiores:

El vertido de escombros se realizará de forma controlada, y se sacará a la zona de la acera para transportarlo en contenedores.

- Atrapamiento por y entre objetos:

Las zonas de carga y descarga de camiones estarán libres de blandones, compactando esta zona con zahorras.

- Heridas provocadas por herramienta de mano u objetos:

Los bancos de trabajo se mantendrán en buenas condiciones de uso, evitando se levanten astillas durante la labor.

Las herramientas se llevarán en el cinturón portaherramientas.

Los materiales susceptibles de rodar serán calzados.

- Explosión:

La iluminación eléctrica del local donde se almacenan las botellas o bombonas de gases licuados se efectuará mediante mecanismos estancos antideflagrantes de seguridad.

Sobre la puerta del almacén de gases licuados se establecerá una señal normalizada de “peligro de explosión” y otra de “prohibido fumar”.

Se prohíbe el uso de mecheros y sopletes junto a materiales inflamables.

Instalar un letrero de prevención que indique: “No utilizar acetileno para soldar cobre o elementos que lo contengan , se produce acetiluro de cobre que es explosivo.

Se evitará soldar con botellas expuestas al sol.

Las botellas y bombonas se transportarán y permanecerán en los carros portabotellas.

Antes de realizar la carga de la instalación, comprobar que las llaves de corte y válvulas están en buen estado.

- Incendios y quemaduras:

Se prohíbe el uso de mecheros y sopletes junto a materiales inflamables.

Al lado de la puerta del almacén de gases licuados s instalará un extintor de polvo seco.

- Exposición a sustancias nocivas o tóxicas:

Antes de acceder a colectores o galería fecales, se procederá a realizar una medición de la calidad del aire y de la ausencia de gases.

Se prohíbe soldar con plomo en lugares cerrados. Siempre que se deba soldar con plomo se establecerá una corriente de aire de ventilación, para evitar el riesgo de respirar productos tóxicos.

El local destinado a almacenar bombonas de gases licuados, tendrá ventilación constante de corriente aire.

N2024A0165 EXP 20/02/2024 FECHA DATA
I02C903703D CSV
Verificable en www.coavn.org/verificacion www.coavn.org/verificacion egiaztagarria
VISADO BISATUA
COAVN COLEGIO OFICIAL DE ARQUITECTOS VASCO-NAVARRO EUSKAL HERRIKO ARKITEKTOEN ELKARGO OFIZIALA NAVARRA

- Fatiga y sobreesfuerzo:

  El transporte de tramos de tubería a hombro por un solo hombre se realizará inclinando la carga hacia atrás, de tal forma que el extremo que va por delante supere la altura de un hombre.

  Para el transporte de botellas y bombonas se utilizarán los carros portabotellas.

  El transporte del material sanitario se efectuará a hombro, por lo que deberá adoptarse una postura adecuada al coger la carga, nunca mayor a 30 kg por persona.

- Contactos eléctricos:

  La iluminación artificial será con lámparas portátiles que se efectuará mediante mecanismos estancos de seguridad, con mango aislante y rejilla de protección de la bombilla, con un transformador de 24 V.

  La instalación eléctrica dispondrá de interruptores diferenciales de sensibilidad al menos 300 mA asociados a toma de tierra de resistencia inferior a 80 W.

  Los receptores dispondrán de clavijas macho-hembra normalizadas.

Protecciones colectivas:

Los huecos de instalaciones estarán protegidos con barandilla u ocluidos. En caso de que en un momento puntual, el trabajador tenga que quitar las protecciones el trabajador se atará con cinturón tipo arnés.

Equipos de protección individual:

Casco de seguridad
Botas de seguridad con puntera reforzada y plantilla metálica
Guantes de seguridad anticorte y de PVC
Gafas antiproyecciones
Gafas de soldador
Yelmo de soldador

9.- INSTALACION DE ELECTRICIDAD Y PROTECCIÓN CONTRA INCENDIOS

Riesgos y medidas preventivas:

- Caídas al mismo nivel:

  Se mantendrá orden y limpieza. Los materiales de deshecho serán retirados para impedir que se formen acopios incontrolados de escombros. En la fase de apertura y cierre de rozas se cuidará más la limpieza, que se hará conforme se avance.

  Las bobinas de cableado estarán calzadas o tumbadas para evitar que rueden descontroladamente.

- Caídas a distinto nivel:

  Las escaleras de mano a utilizar serán de tipo tijera, dotadas de zapatas antideslizantes y cadenilla limitadora de apertura.

  Se prohíbe la formación de andamios utilizando escaleras de mano a modo de borriquetas.

- Los riesgos derivados de la utilización del andamio tubular (ver ficha)

- Heridas provocadas por herramientas de mano u objetos:

  En los trabajos de apertura de rozas y desprendimiento de partículas, se utilizarán protectores oculares adecuados.

  Cuando se manipulen elementos cortantes se utilizarán guantes contra agresiones mecánicas.

- Explosiones:

  Antes de entrar en servicio las celdas de transformación, se revisarán las conexiones de mecanismos, protecciones y cuadros eléctricos.

- Contactos eléctricos:

  Las conexiones eléctricas se realizarán siempre sin tensión.

  La herramienta a utilizar estará protegida con material aislante normalizado contra los contactos con energía eléctrica. Si el aislamiento está deteriorado será sustituida por otra en buen estado.

  Para evitar la conexión accidental a la red, el último cableado que se ejecutará será el que va del cuadro general al de la compañía suministradora.

  Las pruebas de funcionamiento de la instalación eléctrica serán anunciadas a todo el personal de la obra antes de ser iniciadas.

N2024A0165 EXP 20/02/2024 FECHA DATA
102C903703D CSV
Verificable en www.coavn.org/verificacion
www.coavn.org/verificacion egiaztagarria
VISADO BISATUA
COAVN COLEGIO OFICIAL DE ARQUITECTOS VASCO-NAVARRO EUSKAL HERRIKO ARKITEKTOEN ELKARGO OFIZIALA NAVARRA

Antes de entrar en carga a la instalación eléctrica, se hará una revisión en profundidad de las conexiones de mecanismos, protecciones y empalmes de los cuadros eléctricos directos e indirectos, de acuerdo con la REBT.

Se verificará la puesta a tierra de masas, asociadas a un dispositivo de corte automático, que origine la desconexión del circuito con derivaciones a tierra.

Protecciones colectivas:

Se colocará barandilla para que no pase personal mientras se realizan los trabajos.

No se modificaran las protecciones colectivas. En caso necesario se avisará al encargado de obra para que lo sustituya por otra protección.

Equipos de protección individual:

Casco de seguridad
Botas de seguridad con puntera reforzada y plantilla metálica
Botas de seguridad sin herrajes metálicos.
Guantes de seguridad anticorte y de PVC
Arnés de seguridad
Comprobador de tensión

10.- CARPINTERIA INTERIOR

Riesgos y medidas preventivas:

- Heridas producidas por pequeñas máquinas eléctricas (taladros, pistolas, lijadoras,...)
  Se utilizarán protecciones individuales
  El uso de las máquinas eléctricas se realizará con atención.

- Fatiga y deterioro muscular por reparto de material y sobreesfuerzo:
  Se establecerán descansos cada 45 minutos máximos en tareas de reparto de materiales.
  No se cargará con pesos superiores a 30 kg por un solo operario.

- Cortes provocados por mesa de corte:
  Se utilizarán las protecciones individuales
  No se quitarán las protecciones de la máquina

Protecciones colectivas:

No se modificaran las protecciones colectivas. En caso necesario se avisará al encargado de obra para que lo sustituya por otra protección.

Equipos de protección individual:

Casco de seguridad
Botas de seguridad con puntera reforzada y plantilla metálica
Guantes de seguridad anticorte y de PVC
Gafas de seguridad
Mascarilla de seguridad con filtro recambiable para polvo de madera, disolvente o colas.

11.- CARPINTERIA EXTERIOR Y SELLADOS

Riesgos y medidas preventivas:

- Caída a diferente altura:
  Las carpinterías se colocarán a pie llano o desde una escalera de mano.

- Heridas producidas por pequeñas máquinas eléctricas(taladros, pistolas,...)
  Se utilizarán protecciones individuales
  El uso de las máquinas eléctricas se realizará con atención.

- Fatiga y deterioro muscular por reparto de material y sobreesfuerzo:
  Se establecerán descansos cada 45 minutos máximos en tareas de reparto de materiales.

EXP N2024A0165 FECHA DATA 20/02/2024
CSV 102C903703D
Verificable en www.coavn.org/verificacion www.coavn.org/verificacion egiaztagarria
VISADO BISATUA
COLEGIO OFICIAL DE ARQUITECTOS VASCO-NAVARRO EUSKAL HERRIKO ARKITEKTOEN ELKARGO OFIZIALA NAVARRA
COAVN

No se cargará con pesos superiores a 30 kg por un solo operario.

- Cortes provocados por mesa de corte:
  Se utilizarán las protecciones individuales
  No se quitarán las protecciones de la máquina

- Quemaduras por los productos de sellado.
  Utilización de guantes.

Protecciones colectivas:

No se modificaran las protecciones colectivas. En caso necesario se avisará al encargado de obra para que lo sustituya por otra protección.

Equipos de protección individual:

Casco de seguridad
Botas de seguridad con puntera reforzada y plantilla metálica
Guantes de seguridad anticorte y de PVC
Gafas de seguridad
Mascarilla de seguridad con filtro recambiable para disolvente o colas.

12.- VIDRIOS

Riesgos y medidas preventivas:

- Caídas al mismo nivel:
  Los vidrios se almacenarán sobre durmientes de madera, posición casi vertical, ligeramente ladeados contra un determinado paramento.
  Los caminos a seguir con el vidrio deben estar limpios y sin mangueras y cables por el suelo.

- Caídas distinto nivel:
  Se prohíbe usar a modo de borriquetas los bidones, cajas, o similares, debido a que se trata de superficies inestables.
  La colocación de los cristales se hará siempre que sea posible desde el interior de los edificios. Se colocará a pie llano o desde una escalera de mano.
  Disponer de escaleras de tijera con cadenilla y zapatas antideslizantes.
  Se prohíbe los trabajos con vidrio bajo régimen de vientos fuertes (más de 60Km/h)

- Desprendimiento de objetos a niveles inferiores:
  Se prohíbe permanecer o trabajar en la vertical de un tajo de la instalación de vidrio.
  La manipulación de las planchas de vidrio se ejecutará con la ayuda de ventosas de seguridad.
  Mientras las vidrieras no estén debidamente recibidas en su emplazamiento definitivo, se asegurará la estabilidad.

- Heridas provocadas por herramientas u objetos:
  Se mantendrá libre de fragmentos de vidrio los tajos, para evitar el riesgo de cortes.
  Los vidrios instalados se marcarán con pintura para señalizar su existencia.
  Se prohíbe los trabajos con vidrio en régimen de temperaturas inferiores a 0ºC.

- Sobreesfuerzos:
  Adoptar la postura adecuada al recoger la carga.
  No se cargarán con pesos superiores a 30 Kg por un solo operario.

- Contactos eléctricos:
  La alimentación eléctrica de máquinas y equipos en las obras de construcción se encontrará en perfecto estado de uso.
  Se prohíbe el conexionado de cables a los cuadros de alimentación sin la utilización de las clavijas macho-hembra.

N2024A0165 EXP
20/02/2024 FECHA DATA
102C903703D CSV
Verificable en www.coavn.org/verificacion
www.coavn.org/verificacion egiaztagarria
VISADO
BISATUA
COLEGIO OFICIAL DE ARQUITECTOS VASCO-NAVARRO
EUSKAL HERRIKO ARKITEKTOEN ELKARGO OFIZIALA
NAVARRA
COAVN

- Exposición a sustancias nocivas o tóxicas:
  Si se manejan pegamentos o siliconas, que emanen vapores tóxicos, durante las operaciones de fijación del vidrio, los trabajadores usarán mascarillas antivapores y guantes de goma para disminuir el riesgo de dermatosis u otras lesiones.

Protecciones colectivas:

No se modificaran las protecciones colectivas. En caso necesario se avisará al encargado de obra para que lo sustituya por otra protección.

Equipos de protección individual:

Casco de seguridad
Botas de seguridad con puntera reforzada y plantilla metálica
Guantes de seguridad anticorte y de PVC
Mascarilla antivapores
Cinturón tipo arnés y línea de vida.

13.- SOLERAS

Riesgos y medidas preventivas:

- Atropamientos en máquina elevadora de arena
  Se procederá a su manipulación cuando la máquina esté parada y desconectada.

- Golpes con la manguera:
  Amarrar las mangueras a puntos fijos seguros.
  Las cuerdas de atado, de las mangueras a puntos fijos, deben ofrecer una resistencia adecuada.
  Repasar las bridas de unión entre mangueras.

- Fatiga y deterioro muscular por suministro de material y sobreesfuerzo:
  Se establecerán descansos cada 45 minutos máximos en tareas de suministro de los áridos a planta.
  No se cargará con pesos superiores a 30 kg por un solo operario: colocación de mangueras, descarga de sacos.

- Heridas provocadas por herramienta de mano:
  Se utilizarán las protecciones individuales

- Caídas a otro nivel por huecos existentes en planta:
  Se protegerán los huecos existentes con barandillas de protección.
  Durante la colocación de las mangueras, cuando se coloquen por el exterior de la fachada el personal utilizará cinturón tipo arnés sujeto a punto fijo en planta.

Protecciones colectivas:

No se modificaran las protecciones colectivas. En caso necesario se avisará al encargado de obra para que lo sustituya por otra protección.

Equipos de protección individual:

Casco de seguridad
Botas de seguridad con puntera reforzada y plantilla metálica
Guantes de de PVC
Ropa de trabajo
Rodilleras

EXP N2024A0165 FECHA DATA 20/02/2024
CSV 102C903703D
Verificable en www.coavn.org/verificacion
www.coavn.org/verificacion egiaztagarria
VISADO
BISATUA
COLEGIO OFICIAL DE ARQUITECTOS VASCO-NAVARRO
EUSKAL HERRIKO ARKITEKTOEN ELKARGO OFIZIALA
NAVARRA
COAVN

14.- REVESTIMIENTO PAREDES Y TECHOS

Riesgos y medidas preventivas:

- Caídas al mismo nivel:

Se mantendrá el orden y la limpieza: las zonas de trabajo serán limpiadas de escombros diariamente y cuando sea necesario. Los sacos de desecho y restos de mortero serán retirados para impedir que se formen acopios incontrolados de escombros y basuras.

- Caídas a distinto nivel:

Se trabajará desde plataformas o desde andamio tubular, según manual de montaje.

Instalar plataformas de trabajo de 60 cm de ancho mínimo. Los elementos que la compongan se fijarán convenientemente de manera que no pueda darse basculamiento ni deslizamiento.

Se prohíbe el uso de bidones, bovedillas, escaleras de mano, caja de materiales. como borriquetas o como complemento de las mismas para ganar altura, por tratarse de superficies inseguras.

- Desprendimiento de objetos a niveles inferiores:

Nunca arrojar materiales desde la plataforma de trabajo.
Deberán disponerse marquesinas en las zonas de entrada de la obra.

- Desplomes o derrumbamientos:

No realizar trabajos en fábricas levantadas a menos de 48 horas.
No rebasar en acopios más de 2 alturas de palets.

- Atrapamientos por y entre objetos:

En la hormigonera pastera, mantener protegidas con carcasa sus engranajes, poleas y corona de la cuba. Cuidar el perfecto estado del freno de basculamiento del bombo.

- Fatiga y deterioro muscular por reparto de material y sobreesfuerzo:

Adoptar la postura adecuada al recoger la carga.
No se cargará pesos superiores a 30 kg por un solo operario.
En el transporte de miras, reglas, tablones,...se realizará en el hombro, teniendo en cuenta que los objetos largos serán transportados entre dos personas. El extremo anterior en voladizo irá por encima de la cabeza para evitar golpear a otras personas.

- Proyección de partículas en los ojos:

El personal que extienda la pasta sobre los paramentos llevará protector ocular.

Protecciones colectivas:

No arrojar materiales desde la plataforma de trabajo

Equipos de protección individual:

Casco de seguridad
Botas de seguridad con puntera reforzada y plantilla metálica
Guantes de seguridad anticorte y de PVC
Mascarilla para productos tóxicos

15.- SOLADOS CERÁMICOS

Riesgos y medidas preventivas:

- Fatiga y deterioro muscular por reparto de material y sobreesfuerzo:

Se establecerán descansos cada 45 minutos máximos en tareas de reparto de materiales.
No se cargará con pesos superiores a 30 kg por un solo operario.

- Heridas provocadas por herramienta de mano:

Se utilizarán las protecciones individuales

- Caídas a otro nivel por huecos existentes en planta:

Se protegerán los huecos existentes con barandillas de protección

N2024A0165 EXP 20/02/2024 FECHA DATA
102C903703D CSV
Verificable en www.coavn.org/verificacion
www.coavn.org/verificacion egiaztagarria
VISADO
BISATUA
COAVN COLEGIO OFICIAL DE ARQUITECTOS VASCO-NAVARRO EUSKAL HERRIKO ARKITEKTOEN ELKARGO OFIZIALA NAVARRA

- Fuego de materiales muy combustibles:
  El almacenamiento de materiales de alta combustibilidad se realizará en locales aislados y cerrados bajo llave. Por tanto su manipulación estará controlada.

Protecciones colectivas:

Los huecos de instalaciones estarán ocluidos o protegidos por barandilla.

Equipos de protección individual:

Casco de seguridad
Botas de seguridad con puntera reforzada y plantilla metálica
Guantes de seguridad anticorte y de PVC
Mascarilla para productos tóxicos

16.- URBANIZACIÓN

Se aplica las medidas preventivas de ejecución de soleras, pavimentos, electricidad, etc. enumeradas anteriormente.

Riesgos y medidas preventivas:

- Caída a diferente nivel:
  Colocar las barandillas de protección

- Caídas al mismo nivel:
  Se mantendrá orden y limpieza.

- Fatiga y deterioro muscular por reparto de material y sobreesfuerzo:
  Se establecerán descansos cada 45 minutos máximos en tareas de reparto de materiales.
  No se cargará con pesos superiores a 30 kg por un solo operario.

- Heridas provocadas por herramienta de mano:
  Se utilizarán las protecciones individuales

- Heridas provocadas por el material:
  Utilización de guantes para colocar el vallado del jardín.

Protecciones colectivas:

No se modificaran las protecciones colectivas. En caso necesario se avisará al encargado de obra para que lo sustituya por otra protección.

Equipos de protección individual:

Casco de seguridad
Botas de seguridad con puntera reforzada y plantilla metálica
Guantes de seguridad anticorte y de PVC
Ropa de trabajo

17.- LIMPIEZA FIN DE OBRA

Riesgos y medidas preventivas:

- Caídas al mismo nivel:
  Se mantendrá orden y limpieza.

- Toxicidad de los productos de limpieza:
  Se utilizarán las protecciones individuales

EXP N2024A0165
FECHA DATA 20/02/2024
CSV 102C903703D
Verificable en www.coavn.org/verificacion
www.coavn.org/verifikazioa egiaztagarria
VISADO
BISATUA
COLEGIO OFICIAL DE ARQUITECTOS VASCO-NAVARRO
EUSKAL HERRIKO ARKITEKTOEN ELKARGO OFIZIALA
NAVARRA
COAVN

- Quemaduras provocadas por los productos:
  Utilización de guantes

Equipos de protección individual:

Casco de seguridad
Botas de seguridad con puntera reforzada y plantilla metálica
Guantes de PVC
Ropa de trabajo

18.- RIESGOS ERGONOMICOS EN CONTRUCCIÓN

Riesgos y medidas preventivas

En construcción se pueden manipular durante toda la jornada variedad de pesos, desde elementos de entre 2 y 10 kg (ladrillos, bloques, puntales, tableros,...) hasta elementos más pesados de entre 10 y 35 kg (tablones pesados, sacos de yesos y cementos,...) o incluso mayores (bordillos, viguetas de obra: 16kg/m). Habitualmente:

El trabajador se desplaza con la carga.
El suelo suele ser irregular y presenta obstáculos.
Las sujeciones son incorrectas (no disponen de asideros).
No se suelen flexionar las rodillas, se flexiona la espalda.

Manipulación de cargas

Existen cuatro reglas generales para obtener un levantamiento seguro:
Mantener la espalda recta cuando se esté levantando una carga, usando los músculos de las piernas para bajar el cuerpo y levantar la carga.
Mantener la carga tan cerca del cuerpo como sea posible.
Evitar tirones y movimientos bruscos, levantar la carga con un suave movimiento del cuerpo.
Durante el levantamiento evitar los giros del tronco, dar la vuelta con los pies en lugar de girar la cintura.
Los principios generales de diseño de tareas con manipulación manual de cargas se pueden dividir en tres áreas principales:

Eliminar la necesidad de manipulación manual de cargas pesadas

Utilizar los medios mecánicos de que se disponga, grúa, montacargas, maquinillos.
Proporcionar todos los materiales a una altura adecuada de trabajo, dejando los materiales a la altura tal que no sea necesario levantarlos (ladrillos, bloques, ... colocados en superficie elevada).

Disminuir las demandas de trabajo

Disminuir el peso de la carga manipulada, es decir, no coger demasiada carga de una vez (no cargar más de un saco, no coger muchos puntales ni tableros de una vez, no cargar mucho los cestos, ...).
Pedir ayuda a otros trabajadores si la carga no se puede dividir y es muy pesada.
Utilizar carretillas en la medida de lo posible.
Cambiar el tipo de manipulación manual: bajar mejor que levantar, empujar menor que tirar, tirar mejor que sostener.
En cuanto al manejo de carga se hará lo posible por reducir la distancia entre los puntos inicial y final del levantamiento (aumentando la altura del inicio y reduciéndose la del final) evitándose alturas por encima del hombro del trabajador. Por ejemplo se aprovecharán plataformas, como palets u otros, para dejar material sobre ellos.
Se reducirá la frecuencia de los levantamientos, para ello se realizarán pausas o se alternará con tareas que no supongan manipulación manual de cargas.

Reducir los movimientos que causan estrés postural

Reducir los movimientos de inclinación y de giro: Para ello la obra estará limpia y ordenada, dejando al trabajador espacio para moverse libremente, colocando los materiales al alcance de los brazos. No se

EXP N2024A0165 FECHA DATA 20/02/2024
CSV 102C903703D
Verificable en www.coavn.org/verificacion www.coavn.org/verificacion egiaztagarria
VISADO BISATUA
COAVN COLEGIO OFICIAL DE ARQUITECTOS VASCO-NAVARRO EUSKAL HERRIKO ARKITEKTOEN ELKARGO OFIZIALA NAVARRA

utilizarán contenedores y cajas profundas que obliguen a inclinarse demasiado para coger el material que contienen.

Reducir fuerzas excesivas. Se proporcionará mejor acceso a los objetos, en especial si éstos son muy pesados. Por ejemplo se utilizarán mordazas para poder manipular con medios auxiliares elementos pesados como bordillos, arquetas, viguetas, etc.

Carga postural

En trabajos de construcción, dependiendo de las tareas que se realicen, las posturas pueden variar, no obstante, las posturas que se dan con más frecuencia y que caben destacar por su penosidad son:

Trabajos con los brazos por encima de los hombros en determinadas tareas:

Raseos y enlucidos de techos y partes altas.

Colocación de ladrillo y bloque en partes altas o apertura de rozas en las mismas zonas.

Retirada de puntales y tableros/bañeras (haciendo palanca con una barra de uñas) con los brazos por encima de los hombros, en los techos.

Trabajos de rodillas y agachado:

Tareas de solado y alicatado de suelos y partes bajas de tabiquería.

Colocación de ladrillo y bloque en partes bajas o apertura de rozas en las mismas zonas.

Trabajos en cubierta, colocación de rastreles y teja.

Mezcla de masas en cestos.

Recomendaciones ergonómicas para movimientos repetitivos.

Reducir tasa de repetición.

Como en toda cuestión ergonómica, es fundamental alternar tareas, no cargando los mismos músculos o articulaciones de manera prolongada. Por ejemplo durante los trabajos de picado se parará para acopiar o retirar escombro, otro tanto con trabajos repetitivos de raseo,...

Evitar herramientas que causen desviaciones de la muñeca cuando se estén usando.

Es decir, se deben doblar las herramientas, no la muñeca. Esto se tendrá en cuanta a la hora de elegir la herramienta de mano que se compra (llanas, paletas, ...) que tengan el mango diseñado de tal forma que la muñeca permanezca recta (en posición neutra) durante su utilización.

Las herramientas se han de agarrar de modo correcto conservando la posición neutra de la muñeca, evitando flexiones, extensiones o desviaciones de la misma.

Reducir el deslizamiento y la fuerza de agarre.

Se elegirán herramientas con mangos adecuados, con una superficie adecuada antideslizante, y se mantendrán limpios en todo momento.

Utilizar el grupo muscular más fuerte.

Los músculos del antebrazo son más fuertes que los de los dedos. Aplicarlo en operaciones tipo martilleo.

Al agarrar utilizar toda la mano en lugar de únicamente las yemas de los dedos (agarre de lija mediante taco de madera, utilizar espátulas siempre con mango y no cogiéndolas con las yemas de los dedos, ...)

En cuanto a los accionamientos de herramientas, se recomienda que los gatillos de uso prolongado estén accionados con toda la mano en lugar de con un único dedo.

Reducir trauma externo (estrés por contacto).

Se seleccionarán mangos que tengan diseño redondo, sin cantos angulosos, de forma que se utilice toda la palma de la mano en su agarre.

Se evitarán herramientas que lleven ranuras marcadas para los dedos, pues ejercen exceso de presión en ellos.

19.- RIESGOS HIGIENICOS EN CONSTRUCCION

Riesgos y medidas preventivas

Exposición a ruido

La exposición a los ruidos en el puesto de trabajo puede provocar daños auditivos irreversibles, accidentes laborales y contribuir a que surjan otros problemas de salud.

En los trabajos de construcción se producen elevados niveles de ruido que, debido a una exposición prolongada, degeneran en enfermedad profesional, en la pérdida de audición.

Entre las principales fuentes de ruido en la construcción se encuentran:

Las herramientas percutoras (como las taladradoras de hormigón, martillo picador).

El uso de explosivos (como las voladuras, las herramientas que usan explosivos).

EXP N2024A0165 FECHA DATA 20/02/2024
CSV 102C903703D
Verificable en www.coavn.org/verificacion www.coavn.org/verificacion egiaztagarria
VISADO BISATUA
COLEGIO OFICIAL DE ARQUITECTOS VASCO-NAVARRO EUSKAL HERRIKO ARKITEKTOEN ELKARGO OFIZIALA NAVARRA
COAVN

Las herramientas neumáticas.

Los motores de combustión interna.

La maquinaria rotativa (sierra circular, cortadora de material cerámico, rozadoras etc.)

Retroexcavadora (especialmente con martillo picador).

Se deberán planificar los procesos de trabajo para reducir al mínimo la exposición de los trabajadores al ruido.

A ser posible, debe eliminarse la producción de ruido. Con tal fin se pueden cambiar los métodos de construcción o de trabajo. Si la eliminación resulta imposible, es necesario controlar el ruido.

Entre las medidas preventivas cabe incluir las siguientes:

Usar una máquina que emita un ruido menor.

Evitar los impactos de metal sobre metal.

Insonorizar para reducir el ruido o aislar las partes vibratorias.

Realizar trabajos preventivos de mantenimiento ya que el nivel de ruido puede cambiar a medida que se desgastan las piezas.

Aislar los procedimientos ruidosos y limitar el acceso a las zonas ruidosas.

Distribuir los trabajos para que el menor número de trabajadores quede expuesto al ruido.

El equipo personal de protección auditiva debe ser el último recurso. El equipo:

Debe ser adecuado para el trabajo, tipo y nivel de ruido, y compatible con el resto de los equipos de protección.

Los trabajadores deben poder elegir una protección auditiva adecuada para encontrar la que les resulte más cómoda.

Debe impartirse formación sobre como utilizar, almacenar y mantener el equipo de protección auditiva.

Por encima de los 80 dBA de ruido, se proveerá a los operarios afectados de protectores auditivos.

Por encima de los 90 dBA (de nivel diario equivalente) o 140 dB de nivel de Pico será obligatorio el uso de protectores auditivos por todo el personal afectado.

Exposición a agentes químicos.

En construcción son habituales los trabajos de riesgo por inhalación de polvo como son los trabajos con la cortadora de material cerámico, radial, martillo picador, trabajos de desescombro, etc.

Si estos trabajos no se realizan en el exterior, se mantendrá ventilada la zona de trabajo. Se hará uso de protección respiratoria con filtro para partículas FPP2. Si es necesario de regará para evitar polvo en suspensión.

RECUERDE:

Cada producto químico que se utiliza ha de disponer de su ficha de seguridad.

En ella se indica cómo se debe de trabajar con el producto y qué medidas preventivas se han de adoptar, además de los equipos de protección individual (EPI`s) que se deben utilizar.

Como norma general y para algunos productos habituales en obra:

- Yesos, cementos y morteros: Se evitará al máximo la presencia de polvo de cemento o yeso en el aire, aireando la zona de trabajo y utilizando protección respiratoria con filtro para partículas. Para mezclas acuosas se utilizarán guantes impermeables y se protegerán la piel y los ojos.

- Desencofrantes, acelerantes, retardantes y plastificantes de hormigones y morteros. Durante su utilización se protegerá la piel mediante guantes impermeables y se utilizarán gafas para evitar salpicaduras en ojos.

- Desincrustantes y otros productos para limpieza de caravista o fachadas: Estos productos suelen contener ácidos, por lo que son corrosivos. Para la aplicación del productos se ventilará la zona de trabajo y utilizará protección respiratoria adecuada. Se utilizarán guantes resistentes al ácido, gafas que aseguren una protección completa contra vapores y salpicaduras y ropa que proteja toda la piel, además de botas de goma.

-Acondicionadores de superficies: para su utilización se ventilará la zona de trabajo y utilizará protección respiratoria para vapores orgánicos (filtro marrón). Se utilizarán en su manejo guantes impermeables y gafas para evitar salpicaduras.

Como norma general se dan una serie de medidas preventivas a adoptar para evitar o disminuir el riesgo de aspiración de polvo:

No utilizar maquinaria que produzca polvo cerca de otro trabajador. Restringir el acceso a algunas áreas de trabajo para reducir la exposición de otros trabajadores.

En áreas con poca ventilación, como patios o en las esquinas interiores de un edificio, usar ventiladores para alejar el aire cargado de polvo.

No usar aire comprimido para limpiarse, limpiar la ropa o el equipo.

N2024A0165 EXP
20/02/2024 FECHA DATA
102C903703D CSV
Verificable en www.coavn.org/verificacion www.coavn.org/verificacion egiaztagarria
VISADO BISATUA
COAVN COLEGIO OFICIAL DE ARQUITECTOS VASCO-NAVARRO EUSKAL HERRIKO ARKITEKTOEN ELKARGO OFIZIALA NAVARRA

Exposición a niveles de iluminación inadecuados.

Siempre que sea posible, los lugares de trabajo tendrán una iluminación natural, que deberá complementarse con una iluminación artificial cuando la primera, por sí sola, no garantice las condiciones de visibilidad adecuadas. En tales casos se utilizará preferentemente la iluminación artificial general, complementada a su vez con una localizada cuando en zonas concretas se requieran niveles de iluminación elevados.

Se cumplirá lo especificado en el Anexo IV “Iluminación de los lugares de trabajo” del RD 486/1997, de 14 de abril, por el que se establecen las disposiciones mínimas de seguridad y salud en los lugares de trabajo y resto de la legislación vigente.

La falta de iluminación puede dar lugar a graves riesgos en materia de seguridad (caídas en huecos de ascensor, bajar por unas escaleras con deficiente iluminación, utilizar maquinaria rotativa con deficiente visibilidad...)

Exposición a vibraciones

En los trabajos de construcción se producen vibraciones que pueden resultar dañinas en trabajos con determinados equipos, como son los trabajos con martillos picadores o con taladros o la utilización de maquinaria móvil de obra (dumper, retroexcavadora, ...) que como consecuencia del firme desnivelado de obra y la escasa amortiguación transmiten al trabajador vibraciones peligrosas.

Frente a este riesgo se tomarán las siguientes medidas:
Alternar tareas, evitando periodos largos en el que el trabajador utilice estos equipos de trabajo.
Utilizar guantes (o asientos) que aíslen de la vibración producida por los equipos de trabajo.
Realizar un correcto mantenimiento de los equipos de trabajo que eviten una mayor transmisión de vibraciones por el uso.

Exposición a niveles elevados de calor / frío.

Dada las características de los trabajos en construcción, la mayoría de la jornada laboral el trabajador se ve expuesto a la climatología existente. En algunos de los trabajos, como son los de urbanización, movimiento de tierras, excavación, estructura de hormigón o cerramiento de fachada, toda la jornada laboral el trabajador está sometido a las inclemencias del tiempo.

Para evitar riesgos o disminuir sus consecuencias se tomarán medidas adecuadas, como son:
En época del frío se utilizará ropa de abrigo que proteja del frío y del agua o nieve, en especial en trabajos a la intemperie.
En verano en días de sol se llevará todo el cuerpo cubierto con tejidos que transpiren (algodón). La parte que no lleve cubierta deberá protegerla con cremas barrera. Se beberá agua abundante y se realizarán descansos periódicos lejos de los rayos solares.
Durante los trabajos interiores se procurará ir cerrando huecos, de modo que no se produzcan corrientes peligrosas. Se utilizará ropa que proteja de las corrientes.

EXP N2024A0165 FECHA DATA 20/02/2024
CSV 102C903703D
Verificable en www.coavn.org/verificacion
www.coavn.org/verificacion egiaztagarria
VISADO
BISATUA
COAVN
COLEGIO OFICIAL DE ARQUITECTOS VASCO-NAVARRO
EUSKAL HERRIKO ARKITEKTOEN ELKARGO OFIZIALA
NAVARRA

20.- ANDAMIO METÁLICO TUBULAR

Riesgos y medidas preventivas:

- Caída a diferente nivel:
  El andamio se montará según sus instrucciones de montaje. Se dispondrán plataformas de trabajo de 60 cm de anchura mínima. Los elementos que la compongan se fijarán convenientemente de modo que no puedan darse basculamientos y deslizamientos.
  Se colocarán barandillas de 90 cm en todo el perímetro, provistas de rodapié y listón intermedio.
  Irán provistos de escaleras adosadas o integradas , para acceder de un piso a otro. No se utilizaran los travesaños laterales de la estructura del andamiaje.
  La base del andamio irá nivelado con husillos de nivelación.
  Diariamente se someterá por parte del encargado a una inspección ocular de los distintos elementos del andamio, y se realizaran las revisiones periódicas por escrito.

- Caídas al mismo nivel:
  Se mantendrá orden y limpieza.

- Heridas provocadas por herramienta de mano en el montaje:
  Se utilizarán las protecciones individuales

Protecciones colectivas:

Se montará siempre con barandilla de protección.

Equipos de protección individual:

Casco de seguridad
Botas de seguridad con puntera reforzada y plantilla metálica
Guantes de seguridad anticorte
Cinturón de seguridad durante el montaje

21.- BORRIQUETAS

- Caídas al mismo nivel:
  Extremar las condiciones de limpieza.
  La plataforma de trabajo debe ser de material antideslizante, y con anchura mínima de 60 cm.

- Caída en altura:
  No se colocarán elementos para alcanzar mayor altura como pequeñas escaleras. Si se necesita mayor altura se recurrirá a otro medio auxiliar.
- Vuelcos de la borriqueta:
  Las patas de la borriqueta deben tener unas zapatas antideslizantes.
  La borriqueta tener una relación de esbeltez adecuada para que sea lo más estable posible.

- Otros:
  La anchura mínima de la plataforma tiene ser 60 cm.
  Hay que inspeccionar antes de usar, para comprobar que la plataforma de trabajo no está estropeada.

Equipos de protección individual:

Botas de seguridad con puntera reforzada y plantilla metálica
Casco de polietileno
Guantes de cuero

EXP N2024A0165 FECHA DATA 20/02/2024
CSV 102C903703D
Verificable en www.coavn.org/verificacion
www.coavn.org/verificacion egiaztagarria
VISADO BISATUA
COLEGIO OFICIAL DE ARQUITECTOS VASCO-NAVARRO EUSKAL HERRIKO ARKITEKTOEN ELKARGO OFIZIALA NAVARRA
COAVN

22.- REDES HORIZONTALES BAJO FORJADO

Riesgos y medidas preventivas:

- Caídas al mismo nivel:
  Se mantendrá orden y limpieza.

- Caídas a distinto nivel:
  Se montará desde plataforma o cesta elevadora

- Golpes en la cabeza por objetos desprendidos de niveles superiores.
  No se puede trabajar en niveles superiores mientras se están colocando las redes.
  Se sujetará las redes a la estructura metálica.

Protecciones colectivas:

Se realizarán revisiones de la red antes de subirse a trabajar a la zona que lo protege, para el montaje del forjado.

Equipos de protección individual:

Casco de seguridad
Botas de seguridad con puntera reforzada y plantilla metálica
Guantes de seguridad anticorte

23.- BARANDILLA DE PROTECCIÓN

Riesgos y medidas preventivas:

- Caída a distinto nivel:
  El operario que se encargue de su colocación se anclará con arnés anticaída a estructuras sólidas o a una línea de vida.
  Se recomienda colocar barandillas con emboquillado embutido en el hormigón y pie derecho tubular, de esta forma el montaje y desmontaje será más sencillo.
  Las barandillas no se desmontarán para descarga de material en las plantas. Habrá lugares destinados para cumplir esta función con sus correspondientes protecciones.

- Caída al mismo nivel y golpes:
  Mantener limpieza en la obra.

Protecciones colectivas:

Para colocar la barandilla se trabajará desde un andamio por el exterior.

Equipos de protección individual:

Casco de seguridad.
Botas de seguridad con puntera reforzada y plantilla metálica.
Guantes de cuero
Cinturón de seguridad anticaídas.

24.- CASTILLETE DE HORMIGONADO

Riesgos y medidas preventivas:

- Caídas al mismo nivel:
  Extremar las condiciones de limpieza, especialmente de restos de hormigón.
  La plataforma de trabajo debe ser de material antideslizante.

N2024A0165 EXP 20/02/2024 FECHA DATA
102C903703D CSV
Verificable en www.coavn.org/verificacion
www.coavn.org/verificacion egiaztagarria
VISADO
BISATUA
COLEGIO OFICIAL DE ARQUITECTOS VASCO-NAVARRO
EUSKAL HERRIKO ARKITEKTOEN ELKARGO OFIZIALA
NAVARRA
COAVN

- Caída en altura:

La barandilla de protección perimetral deberá ser completa, mínimo de 90 cm de altura, con listón intermedio y rodapié de 15 cm. Mientras haya trabajadores sobre la plataforma la barandilla deberá estar colocada en todo su perímetro.

No se colocarán elementos para alcanzar mayor altura como borriquetas o pequeñas escaleras. Si se necesita mayor altura se recurrirá a otro medio auxiliar.

No se añadirán elementos al castillete que puedan alterar su configuración, longitud, estabilidad, equilibrio, etc.

Se prohíbe el transporte de personas u objetos sobre las plataformas durante sus cambios de posición.

El ascenso y descenso a la torreta se realizará siempre de frente a la escalera.

Se prohíbe trepar o subirse en la barandilla de la torreta para facilitar el vertido de hormigón.

- Golpes con cubilote de grúa:

La barandilla tendrá un color llamativo para aumentar la percepción para el gruísta y disminuir el riesgo de golpes.

- Vuelcos y movimiento del castillete:

Las patas del castillete de hormigonado deben tener unas zapatas antideslizantes y en caso de tener ruedas contarán con dispositivo de bloqueo. en caso de tener dos ruedas los píes derechos opuestos actuarán de frenos.

El castillete debe tener una relación de esbeltez adecuada para que sea lo más estable posible.

- Otros:

Las dimensiones mínimas de la plataforma para dos personas es de 1,10 x 1,10m

Los castilletes deben inspeccionarse diariamente antes de su puesta en servicio.

Protecciones colectivas:

Debe tener barandilla en todo el perímetro de la plataforma.

Equipos de protección individual:

Botas de seguridad con puntera reforzada y plantilla metálica
Casco de polietileno
Guantes de cuero

25.- ESCALERAS PORTATILES

Riesgos y medidas preventivas:

- Caída en altura del personal:

La escalera se apoyará en superficie plana y sólida o sobre placas horizontales de superficie, resistencia y fijezas adecuadas.

Estarán provistas de zapatas u otro mecanismo antideslizante en su pie y ganchos de sujección en su parte superior

La escalera sobrepasará en 1 mts el acceso.

- Caída de materiales transportados inadecuadamente o por carga excesiva:

El acceso, descenso y trabajo se hará siempre de frente a la escalera. Nunca la utilizarán dos o más operarios a la vez.

Está prohibido transportar pesos a mano o a hombro iguales o superiores a 25 kg sobre las escaleras de mano.

Protección colectiva:

No quitar las protecciones colectivas que puede haber en la obra.

Equipos de protección individual:

Botas de seguridad con puntera reforzada y plantilla metálica
Casco de polietileno.

EXP N2024A0165 FECHA DATA 20/02/2024
CSV 102C903703D
Verificable en www.coavn.org/verificacion www.coavn.org/verificacion egiaztagarria
VISADO BISATUA
COLEGIO OFICIAL DE ARQUITECTOS VASCO-NAVARRO EUSKAL HERRIKO ARKITEKTOEN ELKARGO OFIZIALA NAVARRA
COAVN

26.- CAMION GRUA

Riesgos evitables:

- Descargas eléctricas por alcanzar líneas aéreas en tensión.
- Choque de la grúa o sus cargas
- Medida: la distancia mínima de seguridad entre la grúa o la carga suspendida y cualquier línea eléctrica será de 5 m.

Riesgos y medidas preventivas:

- Desprendimiento de cargas durante el montaje:
  Verificación de cargas y elementos de suspensión antes de suspender los mismos.

- Vuelco del camión grúa:
  No cargar, ni desplazar cargas superiores a los límites para los que está prevista la utilización del camión grúa.

Equipos de protección individual:

Botas de seguridad con puntera reforzada y plantilla metálica
Guantes de seguridad anticorte

Formación específica:

Formación y entrenamiento continuo en materia de montaje y desmontaje
Formación en materia de suspensión de cargas y elementos a utilizar
Formación del gruísta sobre la utilización del camión grúa.

Información específica:

Pesos y características de las cargas admisibles de la grúa.
Características, modelo, cargas admisibles y dimensiones al gruista.

27- PLATAFORMA O CESTA ELEVADORA MOVIL

Riesgos y medidas preventivas:

- Caída en altura del personal:
  La plataforma tendrá barandilla de protección perimetral formada por listón superior a 90cm, listón intermedio y rodapié de 15cm.
  Se prohíbe la utilización de elementos auxiliares sobre la plataforma para ganar altura.
  Los operarios deberán mantener siempre los dos pies sobre la plataforma. Se prohíbe trepar por la plataforma o cesta, así como acceder de la plataforma al edificio o viceversa.
  Obligatorio uso de cinturón de seguridad tipo arnés debidamente anclado.
  Comprobar el funcionamiento de los controles de operación antes de la puesta en marcha.
  No subir o bajar de la plataforma si está elevada.

- Caída de materiales:
  La plataforma deberá constar de rodapié en todo el perímetro.
  Se utilizarán cinturones portaherramientas.
- Caídas de personal a la misma altura:
  Mantener orden y limpieza en la plataforma de trabajo.

- Vuelco del equipo:
  La superficie de apoyo deberá ser resistente y estar nivelada.
  Si se usan estabilizadores, comprobar el correcto despliegue y no actuar sobre ellos mientras la plataforma no esté en posición de transporte.
  Mantener distancia de seguridad con obstáculos tanto en dirección horizontal como vertical: rampas, desniveles, agujeros, etc.

N2024A0165 EXP
20/02/2024 FECHA DATA
102C903703D CSV
Verificable en www.coavn.org/verificacion
www.coavn.org/verificacion egiaztagarria
VISADO
BISATUA
COAVN
COLEGIO OFICIAL DE ARQUITECTOS VASCO-NAVARRO
EUSKAL HERRIKO ARKITEKTOEN ELKARGO OFIZIALA
NAVARRA

No manejar la plataforma de forma temeraria o distraída. La velocidad máxima es de 0'7 m/sg.
Se prohíbe añadir elementos que puedan aumentar la carga por viento (paneles).
No elevar o conducir la plataforma con viento o condiciones meteorológicas adversas.

- Atrapamientos por y entre objetos:
  No realizar acciones sobre el chasis si la plataforma no está inmovilizada.

- Contactos eléctricos:
  Comprobar la posible existencia de conducciones de AT y BT en la vertical del equipo. Mantener la distancia mínima de seguridad, aislarlos o proceder al corte de la corriente mientras duren los trabajos en sus proximidades.

- Otros:
  No sobrecargar la plataforma.
  No utilizar la plataforma como grúa.
  Se prohíbe alterar, modificar o desconectar los sistemas de seguridad del equipo.
  Es necesario la autorización de uso del personal que lo vaya a utilizar.

Protecciones colectivas:

Realizar las revisiones periódicas de mantenimiento de la plataforma.

Equipos de protección individual:

Botas de seguridad con puntera reforzada y plantilla metálica
Casco de polietileno con barbuquejo.
Cinturón de seguridad tipo arnés.

28.- CAMION

Riesgos y medidas preventivas:

- Atropellos o golpes con vehículos
  El camión llevará los siguientes elementos: faros de marcha adelante, de retroceso, intermitentes de aviso de giro, pilotos de posición delanteros y traseros, pilotos de balizamiento superior delantero de la caja, freno de mano, bocina automática de retroceso, cabina antivuelco y antiimpactos.

- Caídas de los operarios al subir o bajar de las máquinas:
  Utilizar los peldaños y asideros, no subir utilizando las llantas.
  No saltar de la máquina al suelo.
  No subir o bajarse en marcha

- Atrapamientos por partes móviles de la máquina:
  No se quitarán las tapas de protecciones más que para operaciones de mantenimiento.

Protecciones colectivas:

No se anularán las protecciones propias del camión.

Equipos de protección individual:

Botas de seguridad con puntera reforzada y plantilla metálica
Casco de polietileno, para cuando se baje del camión.
Ropa de trabajo

29.- HORMIGONERA PORTATIL BASCULANTE

Riesgos y medidas preventivas:

- Caída por desplome:

N2024A0165 EXP 20/02/2024 FECHA DATA
102C903703D CSV
Verificable en www.coavn.org/verificacion
www.coavn.org/verificacion egiaztagarria
VISADO BISATUA
COAVN COLEGIO OFICIAL DE ARQUITECTOS VASCO-NAVARRO EUSKAL HERRIKO ARKITEKTOEN ELKARGO OFIZIALA NAVARRA

Las hormigoneras se ubicarán como mínimo a tres metros del borde de la excavación, zanja o vaciado.

- Contactos eléctricos:
  Las carcasas y demás partes metálicas estarán conectadas a tierra.
  La botonera de mandos eléctricos de la hormigonera será de accionamiento estanco.
  Las operaciones de limpieza se realizarán desconectando previamente la hormigonera de la red eléctrica.

- Atrapamientos por partes móviles de la máquina:
  Los órganos de transmisión (correas, corona y engranaje) estarán protegidos mediante carcasa metálica.
  Deberá disponer de freno de basculamiento de bombo.

Protecciones colectivas:

No se anularán las protecciones propias de la hormigonera.

Equipos de protección individual:

Botas de seguridad con puntera reforzada y plantilla metálica
Casco de polietileno, para cuando se baje del camión.
Gafas de seguridad antipolvo
Guantes de goma o PVC
Mascarilla con filtro recambiable.

30.- CARRETILLA AUTOVOLQUETE

Riesgos y medidas preventivas:

- Vuelco del vehículo:
  Evitar trabajar en pendientes pronunciadas. No es aconsejable las pendientes superiores al 20% en terrenos húmedos y al 30% en terrenos secos.
  Se debe circular marcha atrás por las pendientes y marcha hacia delante por las rampas.
  Se deben colocar topes adecuados para las ruedas delanteras, cuando se tengan que verter materiales junto a zanjas y taludes. Estos topes estarán situados a una distancia prudencial del borde del terreno, teniendo en cuanta el ángulo natural del talud.
  Los materiales transportados nunca se echarán directamente a las zanjas y taludes con el vehículo. Se depositarán al lado y posteriormente con una pala mecánica o manualmente se tirarán dentro.
  Revisar las cargas antes de iniciar la marcha, observando que éstas estén colocadas correctamente. No deben sobrepasar el borde del volquete.
  El puesto de conducción estará protegido mediante pórtico de seguridad.

- Caída de personas a distinto nivel:
  Prohibir terminantemente el transporte de personas con el vehículo.

- Atropello de personas:
  Dotar al vehículo de claxon
  Instalar retrovisores

- Generales:
  Realizar la revisión y el mantenimiento de acuerdo con las instrucciones del fabricante
  El conductor del vehículo debe poseer el permiso de conducir clase B
  Retirar los elementos necesarios de puesta en marcha, cuando se deje estacionado, en prevención de que otra persona no autorizada pueda cogerlo.
  Regar la zona de paso para evitar el exceso de polvo ambiental.

Equipos de protección individual:

Botas de seguridad con puntera reforzada y plantilla metálica
Casco de polietileno
Gafas de seguridad antipolvo

EXP N2024A0165 FECHA DATA 20/02/2024
CSV 102C903703D
Verificable en www.coavn.org/verificacion www.coavn.org/verificacion egiaztagarria
VISADO BISATUA
COLEGIO OFICIAL DE ARQUITECTOS VASCO-NAVARRO EUSKAL HERRIKO ARKITEKTOEN ELKARGO OFIZIALA NAVARRA
COAVN

Guantes de goma o PVC
Mascarilla con filtro recambiable.
Cascos de protección auditiva en trabajos a más de 85 dbA
Ropa de alta visibilidad en trabajos con movimiento de maquinaria

31.- PALA CARGADORA

Riesgos y medidas preventivas:

- Caída de personas a otro nivel

No está permitido bajar pendientes con el motor parado o en punto muerto
La tierra extraída de las excavaciones se ha de acopiar como a 2 m del borde de coronación del talud y siempre en función de las características del terreno.
Si la máquina empieza a inclinarse hacia delante, bajar la cuchara rápidamente para volver a equilibrarla.
No utilizar cucharas más grandes de lo que permita el fabricante.
Extraer siempre el material de cara a la pendiente.

- Golpes a otras personas:

Prohibir la presencia de personas en el radio de acción de la máquina.

- Proyección de fragmentos o partículas

Prohibir la presencia de personas en el radio de acción de la máquina.

- Atrapamientos por vuelco de la máquina

Para desplazarse por terrenos con pendiente orientar el brazo hacia abajo, casi tocando el suelo.
Estacionar la retroexcavadora en zonas adecuadas, de terreno llano y firme, sin riesgos ni desplomes, desprendimientos o inundaciones. Poner los frenos, sacar las llaves del contacto, cerrar el interruptor de la batería, cerrar la cabina, el compartimiento del motor y apoyar la pala en el suelo.

- Contactos eléctricos

En operaciones próximas a cables eléctricos se ha de verificar la tensión de los mismos para identificar la distancia mínima de trabajo.

- Riesgos de daño para la salud por polvo, ruido y vibraciones.

Hay que regar la zona para que no haya demasiado polvo.

Medidas preventivas generales:

Utilizar retroexcavadoras con marcado CE o adaptadas al RD 1215/1997
Ha de estar dotada de señal acústica de marcha atrás, y recomendable que tenga avisador luminoso tipo rotatorio.
La persona que la utilice únicamente en la obra, debe estar autorizada, debe tener la formación e información específica de PRL que fija el RD 1215/1997, y se ha leído su manual de instrucciones. Si la máquina circula por una vía pública, es necesario, además, que el conductor tenga carnet B de conducir.
Mantener al día la ITV
Asegurar la máxima visibilidad de la retroexcavadora mediante la limpieza de los retrovisores, parabrisas y espejos.
Verificar la existencia de un extintor en la retroexcavadora

Equipos de protección individual:

Botas de seguridad con puntera reforzada y plantilla metálica
Casco de polietileno (fuera de la máquina)
Gafas de seguridad antipolvo
Guantes de goma o PVC
Mascarilla con filtro recambiable.
Cascos de protección auditiva
Fajas y cinturones antivibraciones.
Ropa de alta visibilidad (fuera de la máquina)

EXP N2024A0165 FECHA DATA 20/02/2024
CSV 102C903703D
Verificable en www.coavn.org/verificacion
www.coavn.org/verificacion egiaztagarria
VISADO
BISATUA
COLEGIO OFICIAL DE ARQUITECTOS VASCO-NAVARRO
EUSKAL HERRIKO ARKITEKTOEN ELKARGO OFIZIALA
NAVARRA
COAVN

32.- CAMION HORMIGONERA

Riesgos y medidas preventivas:

- Caída de personas a otro nivel

No está permitido bajar pendientes con el motor parado o en punto muerto

Evitar desplazamientos del camión hormigonera en zonas a menos de 2 m del borde de coronación de taludes.

- Golpes o contactos con elementos móviles de la máquina

La velocidad de descarga del camión se ajustará adecuadamente a las condiciones de trabajo

La limpieza de cisternas y canaletas hay que realizarlas en la zona habilitada para esta finalidad.

Para acceder a la cisterna hay que utilizar la escalera definida para esta utilidad.

- Atrapamiento por vuelco de la máquina

Estacionar el camión en zonas adecuadas, de terreno llano y firme, sin riesgos ni desplomes, desprendimientos o inundaciones. Poner los frenos, sacar las llaves del contacto, cerrar el interruptor de la batería, cerrar la cabina, el compartimiento del motor.

- Contactos eléctricos

En operaciones en zonas próximas a cables eléctricos se ha de verificar la tensión de los mismos para identificar la distancia mínima de trabajo.

En caso de encontrarse próxima de zona de líneas eléctricas, ubicar un pórtico de limitación de altura.

- Riesgo de daños a la salud por polvo, ruidos y vibraciones.

Medidas preventivas generales:

Utilizar camiones hormigoneras con marcado CE o adaptadas al RD 1215/1997

Ha de estar dotada de señal acústica de marcha atrás, y recomendable que tenga avisador luminoso tipo rotatorio.

La persona que la utilice únicamente en la obra, debe estar autorizada, debe tener la formación e información específica de PRL que fija el RD 1215/1997, y se ha leído su manual de instrucciones. Si la máquina circula por una vía pública, es necesario, además, que el conductor tenga carnet B de conducir.

Mantener al día la ITV

Asegurar la máxima visibilidad de la retroexcavadora mediante la limpieza de los retrovisores, parabrisas y espejos.

Verificar la existencia de un extintor en el camión.

Equipos de protección individual:

Botas de seguridad con puntera reforzada y plantilla metálica
Casco de polietileno (fuera de la máquina)
Gafas de seguridad antipolvo
Guantes de goma o PVC
Cascos de protección auditiva
Fajas y cinturones antivibraciones.
Ropa de alta visibilidad (fuera de la máquina)

33.- MINIRETROEXCAVADORA

Riesgos y medidas preventivas:

- Vuelco del equipo

En los desplazamientos deberá llevarse la cuchara lo más cerca posible del suelo, circulando siempre a velocidad moderada.

No se transportarán personas en la máquina, ni se utilizará para elevar a personal que realice otras tareas.

- Atrapamientos y atropelllos

No se permite la simultaneidad de personas trabajando en las inmediaciones de la zona de operaciones de la máquina, o en lugares donde pueda ser alcanzada.

EXP N2024A0165 FECHA DATA 20/02/2024
CSV 102C903703D
Verificable en www.coavn.org/verificacion
www.coavn.org/verificacion egiaztagarria
VISADO
BISATUA
COLEGIO OFICIAL DE ARQUITECTOS VASCO-NAVARRO
EUSKAL HERRIKO ARKITEKTOEN ELKARGO OFIZIALA
NAVARRA
COAVN

- Contactos con electricidad

En los desplazamientos y maniobras se prestará especial atención a la distribución de las líneas eléctricas que pudieran estar presentes, guardando la distancia de seguridad y previendo los movimientos de la cuchara y la carga. Distancias mínimas: 3 m en baja tensión y 5 m en alta tensión.

Equipos de protección individual:

Botas de seguridad con puntera reforzada y plantilla metálica
Casco de polietileno (fuera de la máquina)
Gafas de seguridad antipolvo
Mascarilla antipolvo
Guantes de goma o PVC
Cascos de protección auditiva
Fajas y cinturones antivibraciones.
Ropa de alta visibilidad (fuera de la máquina)

34.- TELESCOPICA

Riesgos y medidas preventivas:

Atropello
Caída de la carga, durante su transporte.
Vuelco de la máquina
Caídas del operario al subir o bajar
Choque por falta de visibilidad.
Contacto con líneas eléctricas aéreas.
Golpes contra la misma máquina por parte del operador.

Se evitará el estacionamiento y desplazamiento de la guíndola telescópica autopropulsada a una distancia inferior a 2 m del borde de las zanjas o cortes del terreno no sujeto mediante muros. En caso de ser necesaria una aproximación inferior a la citada se deberá entibar la zona de la zanja afectada por el estacionamiento de la telescópica, dotándose, además, al lugar de un tope firme y fuerte para la rueda trasera de la máquina , para evitar los deslizamientos.

Cuando deba salir de la cabina utilizará el casco de seguridad

El conductor de la telescópica deberá respetar las señales de tráfico internas de la obra

Se mantendrá la máquina alejada de terrenos inseguros, propensos a hundimientos. Puede volcar y sufrir lesiones

Prohibido acercarse a menos de 5 m. de líneas eléctricas aéreas con conductores desnudos. Se deberán adoptar medidas preventivas para evitar el contacto fortuito con ellas

Se deberá evitar pasar el brazo de la guíndola, con carga o sin ella sobre el personal. Puede producir accidentes fortuitos.

No dar marcha atrás sin la ayuda de un señalista. Tras la máquina puede haber operarios y objetos

El acceso a la cabina de conducción se realizará por los lugares previstos para ello. No se debe saltar nunca directamente al suelo.

No debe realizar el maquinista por si mismo maniobras en espacios angostos. Deberá pedir ayuda de un señalista y evitará accidentes

Antes de cruzar un paso por terreno no firme, el maquinista se cerciorará de que tiene la resistencia necesaria para soportar el peso de la máquina.
Se debe asegurar la inmovilidad del brazo de la guíndola antes de iniciar ningún desplazamiento. Se colocará este en la posición de viaje con el fin de evitar accidentes por movimientos descontrolado.

Se limpiará asiduamente los zapatos del barro o grava que pudieran tener antes de subir a la cabina.

EXP N2024A0165 FECHA DATA 20/02/2024
CSV 102C903703D
Verificable en www.coavn.org/verificacion www.coavn.org/verificacion egiaztagarria
VISADO BISATUA
COAVN COLEGIO OFICIAL DE ARQUITECTOS VASCO-NAVARRO EUSKAL HERRIKO ARKITEKTOEN ELKARGO OFIZIALA NAVARRA

Queda totalmente prohibido sobrepasar la carga máxima autorizada para ser izada por la guíndola. Antes de poner en servicio la máquina, se comprobarán todos los dispositivos de frenado. Los sobreesfuerzos pueden dañarla y sufrir accidentes.

No se permitirá que el resto del personal acceda a los mandos. Pueden provocar accidentes.

No se deben remontar rampas que no sean uniformes y que superen la pendiente del 20%

Con el fin de evitar posibles incendios en la máquina, se recomienda llevar esta siempre equipada de extintor.

Equipos de protección individual:

Botas de seguridad con puntera reforzada y plantilla metálica
Casco de polietileno (fuera de la máquina)
Guantes de goma o PVC
Cascos de protección auditiva
Fajas y cinturones antivibraciones.
Ropa de alta visibilidad (fuera de la máquina)

35.- PEQUEÑA COMPACTADORA RANA

Riesgos y medidas preventivas:

- Caídas al mismo nivel o distinto nivel.

Comprobar que no existen fugas de líquidos, que no vibra en exceso por falta de fijaciones.
No se puede trabajar sobre terrenos helados, hormigón o asfalto.
Avanzar con el pisón de frente, evitar desplazamientos laterales. La máquina puede descontrolarse.

- Ruidos y vibraciones.

- Sobreesfuerzos.

La posición de guía puede hacer inclinar al operario la espalda, por ello es necesario que se utilice faja elástica para evitar una lumbalgia.

- Polvo.

Regar la zona a aplanar, o usar mascarilla de filtro mecánico recambiable antipolvo.

Equipos de protección individual:

Botas de seguridad con puntera reforzada y plantilla metálica
Casco de polietileno (fuera de la máquina)
Gafas de seguridad antipolvo, en caso de generar polvo
Mascarilla en caso de generar polvo
Guantes de goma o PVC
Cascos de protección auditiva
Fajas y cinturones antivibraciones.
Ropa de alta visibilidad si hay maquinaria en la obra

36.- MAQUINILLO

Riesgos y Medidas preventivas:

- Caída de operarios a distinto nivel:
  Colocación de cinturón tipo arnés fijado a argolla.
- Caída de carga a distinto nivel:
  Se cerrará el paso en la zona inferior.
- Caída de la máquina:
  Anclaje según instrucciones de la máquina.
- Atrapamientos:
  Correcta protección del motor.
- Contactos con la energía eléctrica:
  Correcta protección del motor.

N2024A0165 EXP 20/02/2024 FECHA DATA
102C903703D CSV
Verificable en www.coavn.org/verificacion
www.coavn.org/verificacion egiaztagarria
VISADO
BISATUA
COAVN COLEGIO OFICIAL DE ARQUITECTOS VASCO-NAVARRO EUSKAL HERRIKO ARKITEKTOEN ELKARGO OFIZIALA NAVARRA

Medidas preventivas:

- En esta obra el anclaje se realizará conforme lo establecido en las instrucciones de la máquina.
- La toma de corriente se realizará mediante una manquera eléctrica antihumedad.
- Los soportes de los maquinillos estarán dotados de barras laterales de ayuda a la realización de las maniobras.
- El maquinillo estará dotado de: Dispositivo limitador de carga en marcha ascendente. Gancho con pestillo de seguridad. Carcasa protectora de la maquinaria con cierre efectivo para el acceso a las partes móviles internas. En todo momento estará instalada al completo.
- En todo momento podrá leerse en caracteres grandes la carga máxima autorizada para izar, que coincidirán con la marcada por el fabricante del maquinillo.
- Se instalará una argolla de seguridad donde estará anclado el fiador del arnés de seguridad del operario autorizado para su utilización.
- Se prohíbe anclar los fiadores de seguridad del cinturón tipo arnés al maquinillo instalado.
- Se realizará mantenimiento periódico del maquinillo.
- Se prohíbe izar o desplazar cargas con el maquinillo mediante tirones sesgados, por se maniobras inseguras y peligrosas.
- Se acotará la zona inferior de carga en prevención de daños por desprendimientos de objetos durante el izado.
- Se prohíben operaciones de mantenimiento sin desconectar de la red eléctrica.

Equipos de protección individual:

- Casco de seguridad
- Botas de seguridad con puntera reforzada y plantilla metálica
- Arnés de seguridad

37.- MARTILLO NEUMATICO

Riesgos y medidas preventivas:

- Proyecciones de fragmentos procedentes del material que se excava o de la propia herramienta:

No realizar esfuerzos de palanca y operaciones similares con el martillo en marcha.

Se realizarán revisiones periódicas a los órganos móviles de la máquina, así como el estado de los martillos perforadores, sustituyendo aquellos que por su grado de desgaste pueda dar lugar a aparición de riesgos por rotura de los mismos.

Llevar gafas contraimpactos

- Golpe con la manguera de aire comprimido.

Las mangueras de aire comprimido deben estar situadas de forma que no dificulten el trabajo de los operarios ni paso del personal

Vigilar el acoplamiento de las mangueras

Cerrar el paso de aire antes de desarmar el martillo

- Vibraciones y ruidos

Utilizar cascos de protección auditiva y cinturón antivibratorio.

Equipos de protección individual:

Botas de seguridad con puntera reforzada y plantilla metálica
Casco de polietileno
Gafas de seguridad antipolvo, en caso de generar polvo
Mascarilla en caso de generar polvo
Guantes de goma o PVC
Cascos de protección auditiva
Fajas y cinturones antivibraciones.
Ropa de alta visibilidad si hay maquinaria en la obra

N2024A0165 EXP
20/02/2024 FECHA DATA
102C903703D CSV
Verificable en www.coavn.org/verificacion
www.coavn.org/verifikazioa egiaztagarria
VISADO
BISATUA
COLEGIO OFICIAL DE ARQUITECTOS VASCO-NAVARRO
EUSKAL HERRIKO ARKITEKTOEN ELKARGO OFIZIALA
NAVARRA
COAVN

38.- CARRETILLA ELEVADORA

Riesgos y medidas preventivas:

- Atrapamiento por vuelco:

Carretilla equipada de dispositivo antivuelco y operador siempre con cinturón de seguridad o dispositivo de retención.

Nunca circular a más de 10 Km/h. Reducir la velocidad al tomar una curva o gira.

Circular con el mástil inclinado hacia atrás y las horquillas a 15 cm. del suelo (en carga/vacío).

Suelos de locales uniformes, sin irregularidades. No subir/bajar bordillos o desniveles. Usar rampas adecuadas. Eliminar del suelo los objetos punzantes o lacerantes.

Revisión diaria de neumáticos, sustituyendo los deficientes

Nunca sobrepasar los limites de carga. Instalar sistema limitador de carga.

- Caída en altura del personal:

Carretilla equipada de dispositivo antivuelco y operador siempre con cinturón de seguridad o dispositivo de retención.

Verificar resistencia de suelos, previo al paso de carretillas.

No circular junto al borde de rampas. Proteger y señalizar los bordes de rampas.

Nunca circular a más de 10 Km/h.

- Atrapamientos por y entre objetos:

Nunca circular a más de 10 Km/h. Moderar la velocidad en zonas con pisos húmedos o resbaladizos.

Carretilla dotada de giro-faro sobre pórtico de seguridad, conectado de forma permanente durante la marcha; de claxon discontinuo, que se active con la marcha atrás; y de alumbrado.

Iluminar los pasillos y zonas interiores (min. 100 lux).

Dotar de espacio suficiente para el tránsito y las maniobras de las carretillas. Delimitar y mantener siempre libres las zonas de paso de peatones y carretillas. Proteger salidas de peatones del interior de locales. Pisos de pavimento antideslizante, más en zonas húmedas.

Mantener siempre buena visibilidad. La carga no debe dificultar la visibilidad. Si es necesario, usar carretillas de conductor sobreelevado.

- Maniobras descontroladas de la carretilla:

Descenso de pendientes marcha atrás y con precaución; no efectuar giros en rampas.

Instalar espejos retrovisores (central y laterales) para facilitar las maniobras; carretilla dotada de claxon discontinuo, que se active con la marcha atrás.

Iluminar los pasillos y zonas interiores (min. 100 lux).

Mantener siempre buena visibilidad. La carga no debe dificultar la visibilidad. Si es necesario usar carretillas de conductor sobreelevado. Extremar precauciones circulando marcha atrás, y, si se precisa, ayudarse de señalista formado. Asiento dotado de sistema que permita giro de unos 30º para maniobras marcha atrás.

- Caída de cargas transportadas y/o elevadas:

Carretilla equipada de estructura de protección contra caída de objetos.

Cargas siempre sobre horquilla imposibilitando su caída (uso de paletas o contenedores y sistemas de fijación adecuados).

Siempre se circulara con las cargas a 15 cm. del suelo.

El descenso de pendientes marcha atrás y con precaución.

El paso sobre resaltes del terreno diagonalmente y a poca velocidad.

Revisión diaria y periódica de los circuitos hidráulicos.

- Caídas de personal al subir/bajar de la carretilla o al ser elevados:

Dotar a la carretilla de un estribo de piso antideslizante sito sobre el chasis, y de una abrazadera en el bastidor del pórtico.

Instruir al operador sobre la forma segura para ascenso y descenso de la carretilla.

Prohibir transportar personas y utilizarla para la elevación de personas.

Instruir al operador de los riesgos de transporte no autorizado de personas.

- Incendio y/o explosión:

Usar carretillas antiexplosivas certificadas según RD 400 /1996.

Dotar a las carretillas de motor térmico de dispositivo de retención de chispas (apagallamas) a la salida del tubo de escape.

Revisión diaria de la combustión en las carretillas de motor térmico.

N2024A0165 EXP 20/02/2024 FECHA DATA
102C903703D CSV
Verificable en www.coavn.org/verificacion www.coavn.org/verificacion egiaztagarria
VISADO BISATUA
COAVN COLEGIO OFICIAL DE ARQUITECTOS VASCO-NAVARRO EUSKAL HERRIKO ARKITEKTOEN ELKARGO OFIZIALA NAVARRA

- Contactos eléctricos:

Comprobar la posible existencia de conducciones de AT y BT en la vertical del equipo. Mantener la distancia mínima de seguridad, aislarlos o proceder al corte de la corriente mientras duren los trabajos en sus proximidades.

- Traumatismos articulares:

Asiento del operador dotado de suspensión, anatómico y regulable en altura y horizontalmente y permitirá giro de unos 30º para maniobras marcha atrás

Instruir al operador para que se ajuste el asiento antes de iniciar el trabajo.

Superficies de circulación uniformes y carecerán de irregularidades.

- Intoxicación y/o asfixia:

No trabajar en recintos cerrados mal ventilados con carretillas de motor térmico.

- Otros:

No sobrecargar la carretilla por encima de la carga máxima autorizada.

Si se circula con la carretilla por vías públicas, debe tener los permisos y autorizaciones necesarios de acuerdo con la legislación vigente, así como contratar la póliza de seguro pertinente, previo a su utilización en vía pública. Además deberá tener la ficha técnica correspondiente.

Se prohíbe alterar, modificar o desconectar los sistemas de seguridad del equipo.

Prohibido circular con la carga elevada, efectuar giros a velocidad elevada, frenar bruscamente, transportar personas, poner en marcha la carretilla o accionar los mandos si no se encuentra sentado en el puesto del operador.

Para evitar uso inadecuado o por personal no formado o no autorizado, llave de contacto en poder del operador o de un responsable de la empresa.

Equipos de protección individual:

Botas de seguridad con puntera reforzada y plantilla metálica
Casco de polietileno.
Ropa de trabajo.

39.- SOLDADURA ELÉCTRICA

Riesgos y medidas preventivas:

- Contacto eléctrico directo en el circuito de alimentación:

Los cables de alimentación deberán estar en perfecto estado de conservación.

Las conexiones eléctricas deberán ser del tipo cerrado y en perfecto estado de conservación y aislamiento.

Las masas de los aparatos de soldadura estarán puestas a tierra

Las pinzas de los equipos de soldadura estarán perfectamente aisladas eléctricamente.

Se recomienda el sistema de protección " puesta a tierra de las masas, asociados a dispositivos diferenciales"

- Radiaciones ultravioleta, luminosas e infrarrojas emanadas de la soldadura:

No realizar esfuerzos de palanca y operaciones similares con el martillo en marcha.

Todo el personal que realice labores de soldadura utilizará gafas de seguridad homologadas, con protectores laterales y oculares filtrantes.

Equipos de protección individual:

Botas de seguridad con puntera reforzada y plantilla metálica
Casco de polietileno
Gafas de cristal inactínico
Mascarilla con filtro para vapores de plomo o cinc
Guantes de cuero

EXP N2024A0165 FECHA DATA 20/02/2024
CSV 102C903703D
Verificable en www.coavn.org/verificacion
www.coavn.org/verificacion egiaztagarria
VISADO
BISATUA
COAVN COLEGIO OFICIAL DE ARQUITECTOS VASCO-NAVARRO EUSKAL HERRIKO ARKITEKTOEN ELKARGO OFIZIALA NAVARRA

40.- COMPRESOR

Riesgos y medidas preventivas:

- Ruido:

Se utilizarán compresores silenciosos para disminuir la contaminación acústica.

Las carcasas protectoras estarán siempre instaladas en la posición de cerradas, en prevención de atropamientos y ruidos.

En caso necesario se utilizarán apantallamientos y se reducirá el tiempo de exposición al ruido.

Se utilizarán protectores auditivos si hiciese falta.

- Rotura de la manguera de presión:

Las mangueras estarán siempre en perfectas condiciones de uso, sin grietas o desgastes que puedan dar lugar a un reventón.

Los mecanismos de empalme estarán recibidos a las mangueras mediante racores de presión según cálculo.

Las mangueras de presión se mantendrán elevadas en los cruces sobre los caminos de la obra.

Equipos de protección individual:

Botas de seguridad con puntera reforzada y plantilla metálica
Casco de polietileno
Casco de protección auditiva
Guantes de cuero
Mascarilla con filtro para vapores.

41.- CORTADORA DE MESA DE DISCO

Riesgos y medidas preventivas:

- Exposición a ambientes pulvígenos:

En cortes de material cerámico se deberá realizar a la intemperie, con una protección de mascarilla y empapado el material en agua.

- Contactos eléctricos:

Tendrá interruptor estanco y toma de tierra.
Estará asociado a un interruptor de alta sensibilidad
En caso de lluvia se recomienda no utilizar la máquina.

- Cortes y atrapamientos por partes móviles de la máquina:

La sierra dispondrá de carcasa de protección de disco, cuchillo divisor de corte, y empujador de la pieza a cortar y guía.

Antes de utilizar comprobar que el disco no tiene fisuras y está rajado.

Utilizar siempre el empujador para cortar la madera

Antes de realizar el corte se deberán quitar todos los clavos, y si la madera tiene muchos nudos desecharla.

Protecciones colectivas:

No se anularán las protecciones propias de la cortadora de disco.

Equipos de protección individual:

Botas de seguridad con puntera reforzada y plantilla metálica
Casco de polietileno, para cuando se baje del camión.
Gafas de seguridad antipolvo
Mascarilla con filtro recambiable.

EXP N2024A0165 FECHA DATA 20/02/2024
CSV 102C903703D
Verificable en www.coavn.org/verificacion www.coavn.org/verificacion egiaztagarria
VISADO BISATUA
COAVN COLEGIO OFICIAL DE ARQUITECTOS VASCO-NAVARRO EUSKAL HERRIKO ARKITEKTOEN ELKARGO OFIZIALA NAVARRA

42.- PISTOLA FIJACLAVOS

Riesgos y medidas preventivas:

- Ruido:
  Utilizar casco de protección auditiva.

- Disparo accidental sobre personas o cosas:
  No disparar sobre superficies irregulares.
  Cerciorarse antes de disparar que no hay nadie al otro lado del objeto sobre el que dispara.
  Instalar el adaptador para disparos sobre superficies curvas antes de dar el tiro.

- Caídas al mismo nivel:
  No disparé apoyado sobre objetos inestables (cajas, pilas de materiales, etc)

- Partículas proyectadas:
  No intente realizar disparos en lugares próximos a las aristas de un objeto, ya que puede desprenderse fragmentos de forma descontrolada.

Protecciones colectivas:

No se anularán las protecciones propias de la pistola fijaclavos

Equipos de protección individual:

Botas de seguridad con puntera reforzada y plantilla metálica
Casco de seguridad
Gafas de seguridad antiproyecciones
Guantes de cuero
Cascos de proyección auditiva

43.- HERRAMIENTAS PORTÁTILES

Riesgos y medidas preventivas:

- Golpes y cortes con las herramientas:
  Antes de iniciar los trabajos se comprobará el estado de las herramientas, desechándose las que presenten roturas.
  Cada operación requiere una herramienta específica. Deberá elegirse la adecuada para cada trabajo.
  La unión entre los elementos de la herramienta debe ser firme, de manera que se evite la rotura o proyección de la misma. Los mangos no tendrán bordes agudos ni superficies resbaladizas y en trabajos con electricidad serán aislantes.

- Caída de las herramientas en el transporte:
  Para el transporte de las herramientas manuales se emplearán cinturones portaherramientas o cajas de herramientas.

Protecciones colectivas:

No se anularán las protecciones propias de las herramientas.

Equipos de protección individual:

Botas de seguridad con puntera reforzada y plantilla metálica
Casco de polietileno, para cuando se baje del camión.
Ropa de trabajo
Gafas de seguridad antiproyecciones.

N2024A0165 EXP
20/02/2024 FECHA DATA
102C903703D CSV
Verificable en www.coavn.org/verificacion
www.coavn.org/verificacion egiaztagarria
VISADO
BISATUA
COLEGIO OFICIAL DE ARQUITECTOS VASCO-NAVARRO
EUSKAL HERRIKO ARKITEKTOEN ELKARGO OFIZIALA
NAVARRA
COAVN

1.9.- RECURSO PREVENTIVO

Conforme se establece en el Capítulo IV, artículo 32 bis (añadido a la Ley 31/1995 por las modificaciones introducidas por la Ley de reforma del marco normativo de la prevención de riesgos laborales), estos deberán :
a) Vigilar el cumplimiento y hacer cumplir a todos los trabajadores, las medidas incluidas en el Plan de seguridad y salud en el trabajo, y comprobar la eficacia de las mismas.
b) Aplicar los principios de la acción preventiva que se recogen en el artículo 15 de la Ley de Pevención de Riesgos Laborales.
c) Cumplir la normativa en materia de prevención de riesgos laborales, teniendo en cuenta, las obligaciones sobre coordinación de actividades empresariales prevista en al Ley de Prevención
d) Informar y proporcionar las instrucciones adecuadas a los trabajadores autónomos sobre todas las medidas que hayan de adoptarse en lo que se refiere a su seguridad y salud en la obra.
e) Atender las indicaciones y cumplir las instrucciones del coordinador en materia de seguridad y salud durante la ejecución de la obra.

El recurso preventivo de la obra será una persona que esté en la obra de continúo. Se entregará el acta del nombramiento en el inicio de obra, junto con el justificante de la formación.

También será necesario que las subcontratas que entren a trabajar a la obra tengan una persona nombrada como recurso preventivo, y esté presente cuando se realicen los trabajos con riesgo.
Sería necesaria la presencia de recurso preventivo en todos los trabajos en donde existan riesgos especiales, cuando los riesgos puedan verse agravados o modificados en el desarrollo del proceso de la actividad, por la concurrencia de actividades diversas que se desarrollen simultáneamente y que hagan preciso el control de la correcta aplicación de los métodos de trabajo.

1.10.- COORDINACION DE ACTIVIDADES EMPRESARIALES.

Los principios de coordinación de actividades empresariales tienen por objeto:
1. Cumplir con los principios preventivos de la Ley de Prevención de Riesgos Laborales.
2. Establecer de forma previa las condiciones de seguridad y salud necesarias para la realización de los trabajos por parte de empresas subcontratistas.
3. Difundir y dar a conocer las normas y medidas preventivas que es preciso aplicar o adoptar.
4. Vigilar el cumplimiento de la normativa de prevención de riesgos laborales por parte de las empresas subcontratistas.

La empresa contratista entregará a las subcontratas la siguiente documentación antes del inicio de las obras:
- Plan de Seguridad y Salud completo de la obra o la parte correspondiente a los trabajos desarrollados por la empresa.
- Medidas de emergencia existentes en el centro de trabajo.

Las empresas subcontratistas con anterioridad al comienzo de los trabajos, debe entregar a la empresa principal la siguiente documentación:
- Modalidad organizativa de la prevención.
- Evaluación de riesgos y planificación de medidas preventivas.
- Justificantes de que los trabajadores que vayan a realizar trabajos en esta obra han recibido formación sobre los riesgos del trabajo a desempeñar.
- Certificados de adaptación y conformidad de los medios técnicos de producción.
- Listado de trabajadores a intervenir en la obra, así como su aptitud médica para desempeñar dichos trabajos, y la entrega de Epis.

Con carácter mensual se deberán celebrarán reuniones de coordinación con un representante de cada una de las empresas subcontratistas y con los trabajadores autónomos presentes en la obra con el fin de coordinar los trabajos a ejecutar y de establecer conjuntamente medidas preventivas específicas o protocolos de actuación, adquiriendo todos los participantes la obligación de transmitir lo acordado en dichas reuniones a todos sus trabajadores presentes en la obra.

EXP N2024A0165 FECHA DATA 20/02/2024
CSV 102C903703D
Verificable en www.coavn.org/verificacion
www.coavn.org/verificacion egiaztagarria
VISADO
BISATUA
COAVN
COLEGIO OFICIAL DE ARQUITECTOS VASCO-NAVARRO
EUSKAL HERRIKO ARKITEKTOEN ELKARGO OFIZIALA
NAVARRA

1.11.- TRABAJOS DE REPARACION, CONSERVACIÓN Y MANTENIMIENTO

El Plan de Mantenimiento posterior de lo construido se ha establecido a partir de una atención postejecución de la obra. Se realizará una inspección de las irregularidades que pudieran aparecer en obra, bien por notificación del Gobierno de Navarra, bien por visita de obra posterior a la construcción realizada por los técnicos de la empresa. Supervisando la reparación de los desperfectos que competan a la responsabilidad de la constructora.

Por tradición en el sector de la construcción y aplicando los conocimientos de la empresa constructora, a la vista del Plan de Mantenimiento, los trabajos que implican riesgos de accidentes son los pertinentes realizados en:

- Cubierta
- Revestimientos de fachada
- Interiores

PREVENCIÓN PROYECTADA PARA EL MANTENIMIENTO POSTERIOR

El acceso a la cubierta se realiza a través de una escalera de mano exterior, a la zona de la cubierta plana.
Para el mantenimiento de la cubierta hay cuatro puntos de anclaje homologados, donde atar un cinturón de seguridad o colocar una línea de vida.

El mantenimiento de la fachada se realizará a pie llano, o desde un cuerpo de andamio.
En el interior del edificio el mantenimiento se realizará a pie llano o con escaleras de mano.

1.12.- VIGENCIA DEL PRESENTE ESTUDIO

Su desarrollo corresponderá al Plan de Seguridad a elaborar por el contratista o Constructor principal de la obra, el cual deberá ser presentado de acuerdo con lo establecido en el Pliego General de Condiciones de este proyecto, a la dirección de obra, en la misma fecha y conjuntamente con el programa de ejecución de las obras, la cual procederá a introducir las modificaciones que estimen oportunas y a su informe y trámite para su aprobación.

EXP N2024A0165 FECHA DATA 20/02/2024
CSV 102C903703D
Verificable en www.coavn.org/verificacion
www.coavn.org/verifikazioa egiaztagarria
VISADO
BISATUA
COLEGIO OFICIAL DE ARQUITECTOS VASCO-NAVARRO
EUSKAL HERRIKO ARKITEKTOEN ELKARGO OFIZIALA
NAVARRA
COAVN

Pamplona, enero de 2024

El arquitecto:



Fdo: Andrés Martínez

2. PLIEGO DE CONDICIONES

2.1.- DEFINICION Y ALCANCE DEL PLIEGO

Este pliego, conjuntamente con la memoria, estado de mediciones y presupuesto y planos, forman el E.S.S. que servirá de base para la ejecución de la obra con el debido control de los riesgos, de ejecución de un Edificio de servicios para el campo de fútbol de Caparroso (Navarra). El proyecto de ejecución ha sido redactado por el Arquitecto Andrés Martínez.

En caso de incompatibilidad o contradicción entre los Planos y el Pliego, prevalecerá el contenido de este último. En cualquier caso será el que desempeñará las funciones de Coordinador de Seguridad en fase de ejecución de las obras quien dirima cualquier duda que pueda surgir.

2.2.-LEGISLACION VIGENTE APLICABLE A LA OBRA.

LISTADO NO EXHAUSTIVO DE LEGISLACIÓN	
Ley 31/1995, de 8 de Noviembre; BOE Nº 269 de 10 de Noviembre	De Prevención de Riesgos Laborales.
RD. 39/1997, de 17 de Enero; BOE. Nº 27 de 31 de Enero	Por el que se aprueba el Reglamento de los Servicios de Prevención
RD. 485/1997, de 14 de Abril; BOE. Nº 97 de 23 de Abril	Sobre disposiciones mínimas en materia de señalización de seguridad y salud en el Trabajo.
RD. 486/1997, de 14 de Abril; BOE. Nº 97 de 23 de Abril	Por el que se establecen disposiciones mínimas de seguridad y salud en los lugares de trabajo.
RD. 487/1997, de 14 de Abril; BOE. Nº 97 de 23 de Abril	Disposiciones mínimas de seguridad y salud relativas a la manipulación manual de cargas que entrañe riesgos, en particular dorsolumbares, para los trabajadores.
RD. 488/1997, de 14 de Abril; BOE. Nº 97 de 23 de Abril	Disposiciones mínimas de seguridad y salud relativas al trabajo que incluyen pantallas de visualización.
RD. 664/1997, de 12 de Mayo; BOE. Nº 124, de 24 de Mayo	Protección de los trabajadores contra los riesgos relacionados con la exposición a agentes biológicos durante el trabajo.
RD. 665/1997, de 12 de Mayo; BOE. Nº 124 de 24 de Mayo	Sobre la protección de los trabajadores contra los riesgos relacionados con la exposición a agentes cancerígenos durante el trabajo.
Directiva 89/656 CEE	Prescripciones mínimas de utilización de Epi´s
RD. 773/1997, de 30 de Mayo BOE. Nº 140 de 12 de Junio	Sobre disposiciones mínimas de seguridad y salud relativas a la utilización por los trabajadores de equipos de protección individual.
RD. 1215/1997, de 18 de Julio; BOE. Nº 188 de 7 de Agosto	Disposiciones mínimas de seguridad y salud para la utilización por los trabajadores de los equipos de trabajo.
RD. 1627/1997, de 24 de Octubre; BOE. Nº 256, de 25 de Octubre	Disposiciones mínimas de seguridad y salud en las obras de construcción.
Ley 39/1999, BOE de 6 de Noviembre de 1999	Ordenación de la Edificación.
RD. 614/2001, de 8 de Junio	Sobre disposiciones mínimas para protección de la salud y seguridad de los trabajadores frente al riesgo eléctrico.
Código de la Circulación, 1934	Regulación del Tránsito Rodado.
(Reglamento de Circulación (1992),	Regulación del Tránsito Rodado.

EXP N2024A0165 FECHA DATA 20/02/2024
CSV 102C903703D
Verificable en www.coavn.org/verificacion www.coavn.org/verificacion egiaztagarria
VISADO BISATUA
COAVN COLEGIO OFICIAL DE ARQUITECTOS VASCO-NAVARRO EUSKAL HERRIKO ARKITEKTOEN ELKARGO OFIZIALA NAVARRA

Ley de Responsabilidad Civil y Seguro en la Circulación a Motor, 1995.	Regulación del Tránsito Rodado.
Ley de Transporte Terrestre y Reglamento de los transportes Terrestres, 1987 y 1990).	Regulación del Tránsito Rodado.
Ley de Seguridad Vial, 1990 y modificaciones (1997).	Regulación del Tránsito Rodado.
Ley 19/2001, de 19 de diciembre	De reforma del texto articulado de la Ley sobre Tráfico, Circulación de Vehículos a Motor y Seguridad Vial (RDL 339/1990, de 2/03)
RD 1801/2003	Seguridad general de los productos
RD 836/2003 de 27 de junio	Instrucción técnica complementaria MIE-AEM-2 de reglamento de aparatos de elevación y manuntención, referente a grúas torre para obras.
Ley 54/2003, de 12 de diciembre.	Reforma del marco normativo de la prevención de riesgos laborales.
Real Decreto 171/2004, de 30 de enero	Se desarrolla el artículo 24 de la Ley 31/1995, de 8 de noviembre, de Prevención de Riesgos Laborales, en materia de coordinación de actividades empresariales.
Real Decreto 2177/2004, de 12 de noviembre	Se modifica el Real Decreto 1215/1997, de 18 de julio, por lo que se establecen las disposiciones mínimas de seguridad y salud para la utilización de los trabajadores de los equipos de trabajo, en materia de trabajos temporales en altura.
RD 688/2005 de 10 de junio	Regula el régimen de funcionamiento de las mutuas de accidentes de trabajo y enfermedades profesionales de la seguridad social
Real Decreto 286/2006, de 10 de marzo	Sobre la protección de la salud y la seguridad de los trabajadores, contra los riesgos relacionados con la exposición al ruido.
Real Decreto 314/2006, de 17 de marzo	Por el que se aprueba el Código Técnico de la edificación.
Real Decreto 604/2006	Se modifica el Real Decreto 39/1995 de reglamentos de servicios de Prevención y el RD.1627/1997 de disposiciones mínimas de seguridad y salud en las obras de Construcción.
Ley 32/2006	Reguladora de la Subcontratación en el sector de la Construcción.
RD 1299/2006 de 19 de mayo	Se aprueba el cuadro de enfermedades profesionales en el sistema de la seguridad social
Ley 20/2007 del 11 de julio	Estatuto del trabajador autónomo
RD 1644/2008, 11 de octubre	Incorpora al derecho español la directiva 2006/42/CE relativa a máquinas.
RD 327/2009 de 13 de marzo	Desarrolla la Ley 32/2006, reguladora de la subcontratación en el sector de la construcción.
RD 337/2010 de 19 de marzo	Modifica partes del R.D. 39/1997; R.D.1109/2007, R.D:1627/1997.
Convenio de la construcción	Convenio de la construcción.

Legislación aplicable al Comité de Seguridad y Salud
Esta figura de la prevención de riesgos, está regulada por la Ley 31/1.995 de 8 de noviembre, de Prevención de Riesgos Laborales en: Artículo 38 y 39.

N2024A0165 EXP 20/02/2024 FECHA DATA
102C903703D CSV
Verificable en www.coavn.org/verificacion
www.coavn.org/verificacion egiaztagarria
VISADO BISATUA
COAVN COLEGIO OFICIAL DE ARQUITECTOS VASCO-NAVARRO EUSKAL HERRIKO ARKITEKTOEN ELKARGO OFIZIALA NAVARRA

Legislación aplicable a los servicios de prevención
Real Decreto 39/1.997, de 17 de enero, por el que se aprueba el Reglamento de los Servicios de Prevención.

Orden de 27 de junio de 1.997 por la que se desarrolla el Real Decreto 39/1.997, de 17 de enero, en relación con las condiciones de acreditación de las entidades especializadas como servicios de prevención ajenos a las empresas, de autorización de las personas o entidades especializadas que pretendan desarrollar la actividad de auditoria del sistema de prevención de las empresas y de autorización de las entidades públicas o privadas para desarrollar y certificar actividades formativas en materia de prevención de riesgos laborales.
Se deberán aplicar estas y todas aquellas normativas que vayan a afectar en cada caso.

2.3.-PRINCIPIOS DE ACCION PREVENTIVA

Durante la ejecución de las obras, se aplicarán los principios de acción preventiva:

- El mantenimiento de la obra en buen estado de orden y limpieza.
- La elección y el emplazamiento de los puestos y áreas de trabajo, teniendo en cuenta sus condiciones de acceso, y la determinación de las vías o zonas de desplazamiento o circulación.
- La manipulación de los distintos materiales y la utilización de los medios auxiliares.
- El mantenimiento y control de las instalaciones y dispositivos necesarios para la ejecución de la obra.
- La delimitación y acondicionamiento de las zonas de almacenamiento y depósitos de los distintos materiales.
- La recogida de materiales peligrosos utilizados.
- El almacenamiento y la eliminación de escombros.
- La adaptación del período de tiempo efectivo que habrá de dedicarse a las distintas fases de trabajo.
- Las incompatibilidades con cualquier trabajo que se realice en la obra.
- En los tajos sin iluminación natural se dotará de iluminación artificial (mínimo 200 lux medidos a 1 m. del suelo).
- Los operarios estarán cualificados para el tipo de trabajo que vayan a realizar, en especial cuando ello implique el manejo de maquinaria.
- Siempre habrá en obra un encargado cualificado nombrado por la empresa constructora y perteneciente a la empresa. Ante su posible ausencia deberá quedar una persona expresamente autorizada por escrito por el mismo encargado para desempeñar su papel. Sin la presencia de una de estas dos personas, se paralizarán los trabajos y se cerrará la obra.
- Mantener una buena coordinación entre trabajadores, contratista y subcontratista.

2.4.- INFORMACION Y FORMACION DE LOS TRABAJADORES

Según se establece en el artículo 18 de la Ley de Prevención de Riesgos Laborales:
A fin de dar cumplimiento al deber de protección establecido en la presente Ley, el empresario adoptará las medidas adecuadas para que los trabajadores reciban todas las informaciones necesarias en relación con:

-Los riesgos para la seguridad y salud de los trabajadores en el trabajo, tanto aquellos que afecten a la empresa en su conjunto como a cada tipo de puesto de trabajo o función.
-Las medidas y actividades de protección y prevención aplicables a los riesgos señalados en el apartado anterior.
-Las medidas de emergencia.

Según se establece en el artículo 19 de la Ley de Prevención de Riesgos:

En cumplimiento del deber de protección, el empresario deberá garantizar que cada trabajador reciba una formación teórica y práctica, suficiente y adecuada, en materia preventiva, tanto en el momento de su contratación, cualquiera que sea la modalidad o duración de ésta, como cuando se produzcan cambios en las funciones que desempeñe o se introduzcan nuevas tecnologías o cambios en los equipos de trabajo.

N2024A0165 EXP
20/02/2024 FECHA DATA
102C903703D CSV
Verificable en www.coavn.org/verificacion
www.coavn.org/verificacion egiaztagarria
VISADO
BISATUA
COLEGIO OFICIAL DE ARQUITECTOS VASCO-NAVARRO
EUSKAL HERRIKO ARKITEKTOEN ELKARGO OFIZIALA
NAVARRA
COAVN

Información a los trabajadores:
La ley indica que deberá informarse directamente a los trabajadores de los riesgos específicos que afecten a su puesto de trabajo y de las medidas de prevención y protección aplicables a dichos riesgos.
Se adoptarán las medidas adecuadas para que los trabajadores reciban todas las informaciones:
- los riesgos para la seguridad y salud de los trabajadores en el trabajo, tanto aquellos que afectan a la empresa en su conjunto como a cada tipo de puesto de trabajo o función.
- las medidas y actividades de protección y prevención aplicables a los riesgos señalados en el apartado anterior.
- las medidas de emergencia necesarias, para organizar la asistencia de los servicios de primeros auxilios, asistencia médica de urgencia y lucha contra incendios, de forma que queda garantizada la rapidez y eficacia de las mismas.

Es necesario que las personas que integran la línea de Mando dispongan de la información y formación adecuadas en materia de Prevención de Riesgos Laborales y, fundamentalmente, los conocimientos necesarios para la implantación del presente Plan de Seguridad, así como para su control y seguimiento. Esta formación es obligatoria en el caso de los recursos preventivos.

La formación e información se impartirá en los siguientes casos:
- Cuando comience la obra independientemente de la modalidad y duración de contrato.
- Cuando se produzca un cambio en las funciones que desempeña habitualmente el trabajador que implique la aparición de nuevos riesgos.
- Cuando pueda verse expuesto a nuevos riesgos, debido a interferencias con otras empresas contratistas.
- Cuando se vayan a realizar operaciones de especial riesgo.
- Cuando se cambien los equipos de trabajo.
- Cuando en la empresa existan equipos de trabajo que puedan presentar un riesgo específico para la salud de los trabajadores.

Durante la formación se hará entrega a los trabajadores de una documentación en la que quede recogida los contenidos de la formación impartida, en especial la que hace referencia a los riesgos a los que se puede ver expuesto los trabajadores durante la realización de los trabajos, así como las medidas preventivas que deben adoptarse en cada caso para evitar, controlar o reducir el riesgo.

Todos los trabajadores de las distintas empresas que vayan a realizar trabajos incluidos en el Plan de seguridad, deberán ser informados y formados sobre el contenido del Plan de seguridad que les atañe. Es condición imprescindible para entrar en la obra haber recibido está formación / información.

N2024A0165 EXP 20/02/2024 FECHA DATA
102C903703D CSV
Verificable en www.coavn.org/verificacion
www.coavn.org/verificacion egiaztagarria
VISADO BISATUA
COAVN COLEGIO OFICIAL DE ARQUITECTOS VASCO-NAVARRO EUSKAL HERRIKO ARKITEKTOEN ELKARGO OFIZIALA NAVARRA

2.5.-NORMAS TECNICAS A CUMPLIR POR LOS ELEMENTOS DE PROTECCION COLECTIVA.

Condiciones generales

En la memoria de este estudio de seguridad y salud en el trabajo, para la construcción de un edificio polivalente en piscinas municipales de Esquiroz (Navarra), se han definido los medios de protección colectiva que se van a utilizar para la prevención de los riesgos detectados, que cumplirán con las siguientes condiciones generales:

1. Las protecciones colectivas proyectadas en este trabajo, están destinadas a la protección de los riesgos de todos los trabajadores y visitantes de la obra; es decir: trabajadores de la empresa contratista, los de las empresas subcontratistas, empresas colaboradoras, trabajadores autónomos y visitas de los técnicos de dirección de obra; visitas de las inspecciones de organismos oficiales o de invitados por diversas causas.
2. La protección colectiva de esta obra, ha sido diseñada y representada en los planos de seguridad y salud para que según lo que en ellos se especifica, sea puesta en práctica.
3. Las protecciones colectivas de esta obra, estarán en acopio disponible para uso inmediato, dos días antes de la fecha decidida para su montaje, según lo previsto en el plan de ejecución de obra.
4. Serán nuevas, a estrenar, si sus componentes tienen caducidad de uso reconocida, o si así se especifica en su apartado correspondiente dentro de este pliego de condiciones particulares. Idéntico principio al descrito, se aplicará a los componentes de madera.
5. Antes de ser necesario su uso, estarán en acopio real en la obra con las condiciones idóneas de almacenamiento para su buena conservación. Serán instaladas previamente antes de iniciar cualquier trabajo que requiera su montaje. Queda prohibido el comienzo de un trabajo o actividad que requiera protección colectiva, hasta que esta esté montada por completo en el ámbito del riesgo que neutraliza o elimina, el incumplimiento de esta condición origina “riesgo intolerable”.

6. Inmediatamente, se desmontarán, las protecciones colectivas en uso en la que se aprecien deterioros con merma efectiva de su calidad real. Se sustituirá a continuación el componente deteriorado y se volverá a montar la protección colectiva una vez resuelto el problema.
Entre tanto se realiza esta operación, se suspenderán los trabajos protegidos por el tramo deteriorado y se aislará eficazmente la zona para evitar accidentes. Estas operaciones quedarán protegidas mediante el uso de equipos de protección individual. En cualquier caso, estas situaciones se evalúan como riesgo intolerable.
7. Durante la realización de la obra, puede ser necesario variar el modo o la disposición de la instalación de la protección colectiva prevista en el plan de seguridad y salud en el trabajo. Si esto ocurre, la nueva situación será definida en los planos de seguridad y salud y presentados a la aprobación del Coordinador en materia de seguridad y salud durante la ejecución de la obra.
8. El montaje y uso correcto de la protección colectiva, se prefiere a la utilización de equipos de protección individual para defenderse de idéntico riesgo; en consecuencia, la Jefatura de Obra no admitirá el cambio de uso de protección colectiva prevista, por el de equipos de protección individual, ni a nuestros trabajadores ni a los dependientes de las diversas subcontratistas o a los trabajadores autónomos.
9. Los encargados de seguridad de la obra, quedan obligados a conservar en la posición de uso prevista y montada, las protecciones colectivas que fallen por cualquier causa, hasta que se realice la investigación de su fallo. En caso de fallo de las protecciones colectivas por accidente, se procederá según las normas legales vigentes, avisando además sin demora, al Coordinador en materia de seguridad y salud durante la ejecución de la obra y a la Dirección Facultativa.

CONDICIONES TÉCNICAS DE INSTALACIÓN Y UTILIZACIÓN DE LAS PROTECCIONES COLECTIVAS
Dentro del apartado correspondiente de cada protección colectiva se incluyen y especifican las condiciones técnicas de instalación y utilización, junto con su calidad, definición técnica de la unidad y los procedimientos de obligado cumplimiento que se han creado para que sean cumplidas por los trabajadores que deben montarlas, mantenerlas, cambiarlas de posición y retirarlas.

Al existir en la obra protecciones colectivas ya colocadas, se deberá realizar una revisión de las mismas, antes de ponerlas en uso, y ponerlas en perfectas condiciones de funcionamiento.

2.6.-ACCIONES A DESARROLLAR EN CASO DE ACCIDENTE LABORAL.

Dependiendo de la gravedad del accidente se actuará de la siguiente manera:

- si es una herida superficial se atenderá el accidentado en el botiquín de obra, recomendándose la asistencia posterior al médico.

- si el accidente reviste gravedad y el herido puede trasladarse por su propio pie, éste será acompañado al **CENTRO DE SALUD** más próximo. Este se encuentra en Plaza Cuernavaca s/n de Caparroso**.** Teléfono **948 710819.**

- en caso de que el accidente sea muy grave se requerirá el servicio de ambulancia y el accidentado será trasladado al servicio de Urgencias del hospital más próximo en Pamplona: **Hospital de Navarra o al Hospital Virgen del Camino en C/ Irunlarrea nº 3 y 4 respectivamente.**

- En caso de accidente laboral se actuará de la siguiente manera:

a.- El accidentado es lo más importante y por tanto se le atenderá inmediatamente para evitar la progresión o empeoramiento de las lesiones.
b.- En las caídas a diferente nivel se inmovilizará al accidentado.
c.- En los accidentes eléctricos, se extremará la atención primaria en la obra, aplicando las técnicas especiales de reanimación hasta la llegada de la ambulancia.
d.- Se evitará, siempre que la gravedad del accidentado lo permita según el buen criterio de las personas que le atienden, el traslado con transportes particulares por la incomodidad y riesgo que implica.

N2024A0165 EXP
20/02/2024 FECHA DATA
102C903703D CSV
Verificable en www.coavn.org/verificacion
www.coavn.org/verificacion egiaztagarria
VISADO
BISATUA
COAVN
COLEGIO OFICIAL DE ARQUITECTOS VASCO-NAVARRO
EUSKAL HERRIKO ARKITEKTOEN ELKARGO OFIZIALA
NAVARRA

NOTIFICACIÓN DE ACCIDENTES:

Al margen de la exigencia Administrativa si la hubiera, se levantará un Acta del Accidente. El objetivo fundamental de la formalización de este documento es dejar constancia documental de los posibles accidentes que puedan ocurrir en la obra.

Deberá ser cumplimentado con la mayor brevedad posible para que forme parte de las diligencias a cumplimentar en caso de accidente con consecuencia de daños personales. En este caso se transcribirán al Libro de Incidencias los hechos acaecidos.

INVESTIGACIÓN DE ACCIDENTES:

Al margen de la exigencia Administrativa si la hubiera, se realizará una Investigación de Accidentes. El objetivo fundamental de la formalización de este documento es dejar constancia documental de la investigación de los posibles accidentes que puedan ocurrir en la obra.

Deberá ser cumplimentado con la mayor brevedad posible.

Los casos de accidente deberán ser comunicados al Departamento de Trabajo.

Socorrista

Entre los empleados de la empresa constructora adjudicataria existirá una persona socorrista con capacidad para poder enfrentarse a situaciones de gran urgencia como por ejemplo casos de parada cardiaca, paros respiratorios y traslado de heridos con lesiones traumatológicas y hemorragias, además de a las que sean de carácter leve.

En caso de no haber una persona preparada se solicitará a un empleado especialmente apto para que realice un cursillo básico de primeros auxilios.

Botiquín

Se dispondrá de un botiquín con los medios para efectuar las curas de urgencia en caso de accidente, debiendo figurar al frente del mismo el socorrista, encargado o persona designada por la empresa.

El botiquín contendrá como mínimo, agua oxigenada, alcohol de 96º, tintura de yodo (Betadine), mercurocromo, amoniaco, algodón hidródilo, gasa estéril, vendas, esparadrapo, antiespasmódicos, torniquete, bolsas de goma para agua y hielo, guantes esterilizados, jeringuilla, hervidor, agujas para inyectables y termómetro clínico.

Se revisará mensualmente y se repondrá inmediatamente lo usado.

Centros asistenciales.

Junto al teléfono de la oficina de obra y en lugar visible se colocará el número de teléfono de los centros de asistencias urgentes en Navarra.

A continuación se adjunta un impreso de ***NOTIFICACION DE ACCIDENTES***:

EXP N2024A0165 FECHA DATA 20/02/2024
CSV 102C903703D
Verificable en www.coavn.org/verificacion
www.coavn.org/verificacion egiaztagarria
VISADO
BISATUA
COAVN
COLEGIO OFICIAL DE ARQUITECTOS VASCO-NAVARRO
EUSKAL HERRIKO ARKITEKTOEN ELKARGO OFIZIALA
NAVARRA

DATOS DEL: Accidentado ☐ Incidentado ☐

NOMBRE Y APELLIDOS:

OBRA: OFICIO: PUESTO:

DATOS DEL: Accidente ☐ R.G.I. ☐ Mejora del sistema ☐

FECHA: HORA DEL DIA: LUGAR DEL SUCESO:

TESTIGOS:

EXPLICACION DETALLADA DEL SUCESO:

¿HA TOMADO ALGUNA SOLUCION PROVISIONAL?: Sí ☐ No ☐
¿PUEDE PASAR A DEFINITIVA?: Sí ☐ No ☐
CLASIFICACION: Daño ☐ Lesión ☐ Blanco ☐

(a rellenar por el Servicio Médico): DIAGNOSTICO: CAUSA BAJA: Sí ☐ No ☐ Enviado a: OBSERVACIONES: FIRMA:	NOMBRE Y APELLIDOS DEL QUE NOTIFICA: FECHA DE LA NOTIFICACION: HORA DE LA NOTIFICACION: FIRMA:

NOTIFICAR EL MISMO DIA DEL SUCESO AL ENCARGADO Y COORDINADOR DE SEGURIDAD Y SALUD

EXP N2024A0165 FECHA DATA 20/02/2024
CSV 102C903703D
Verificable en www.coavn.org/verificacion
www.coavn.org/verificacion egiaztagarria
VISADO
BISATUA
COAVN COLEGIO OFICIAL DE ARQUITECTOS VASCO-NAVARRO EUSKAL HERRIKO ARKITEKTOEN ELKARGO OFIZIALA NAVARRA

2.7.-SISTEMA DE CONTROL DE FUNCIONAMIENTO DE LA SEGURIDAD Y SALUD.

Funciones del jefe de obra

- Dirigir y coordinar los trabajos de los subcontratistas.
- El Jefe de Obra es el máximo responsable en Prevención de Riesgos Laborales durante la ejecución de las obras y está facultado a paralizar los trabajos de forma parcial o total cuando puedan poner en peligro la seguridad y salud de los trabajadores.
- Supervisar los procesos constructivos de las obras.
- Llevar a cabo las inspecciones de ejecución de obra.
- Colaborar en la coordinación de actividades empresariales en obra.

F*unciones del encargado de la obra*

- Dirigir y coordinar los trabajos de los subcontratistas y personal propio de la empresa.
- Llevar a cabo las inspecciones de ejecución de obra.
- Colaborar en la coordinación de actividades empresariales en obra.
- Control de subcontratas que acceden a obra.
- Vigilar el estado de los lugares de trabajo para asegurar su adecuado estado.
- Vigilar el estado de la maquinaria y equipos de trabajo, de manera que se mantengan conformes a la legislación de aplicación.
- Informar a los trabajadores afectados de los riesgos existentes en los lugares de trabajo y de las medidas preventivas y de protección a adoptar.
- Analizar los trabajos que se llevan a cabo en su área detectando posibles riesgos o deficiencias para su eliminación o minimización.
- Vigilar con especial atención aquellas situaciones críticas (anexo II del RD 1627) que puedan surgir, bien sea en la realización de nuevas tareas bien en las ya existentes, para adoptar medidas correctoras inmediatas.

Funciones de todos los trabajadores

- Cumplir y contribuir en el cumplimiento de los requisitos de prevención que se definan en la acción preventiva de la empresa.
- Utilizar todos los equipos de protección individual que le sean asignados como consecuencia de su puesto o tareas que desempeñan.
- No inutilizar, puentear o eliminar las protecciones de carácter colectivo que hayan sido instaladas.
- Notificar a su mando superior cualquier situación de peligro para él u otros trabajadores que detecte.
- Actuar de acuerdo con la señalización de seguridad.
- Notificar y colaborar en la investigación de accidentes e incidentes en los que se haya visto involucrado.
- Todas aquellas otras funciones y responsabilidades definidas en el Sistema de Gestión de la Prevención

Coordinador en materia de seguridad y salud durante la ejecución de la obra:

Es el técnico competente integrado en la dirección facultativa, designado por el promotor.

Sus competencias son las dispuestas en el R.D. 1627/97 en su artículo 9:

- Coordinar la aplicación de los principios generales de prevención y de seguridad.
- Coordinar las actividades de la obra para garantizar que los contratistas, los subcontratistas y los trabajadores autónomos apliquen de manera coherente y responsable los principios de la acción preventiva.
- Aprobar el plan de seguridad y salud elaborado por el contratista.
- Organizar la coordinación de actividades empresariales
- Coordinar las acciones y funciones de control de la aplicación correcta de los métodos de trabajo.
- Adoptar las medidas necesarias para que sólo las personas autorizadas puedan acceder a la obra.

N2024A0165 EXP 20/02/2024 FECHA DATA
102C903703D CSV
Verificable en www.coavn.org/verificacion www.coavn.org/verificacion egiaztagarria
VISADO BISATUA
COLEGIO OFICIAL DE ARQUITECTOS VASCO-NAVARRO EUSKAL HERRIKO ARKITEKTOEN ELKARGO OFIZIALA NAVARRA
COAVN

Libro de incidencias

- En cada centro de trabajo existirá con fines de control y seguimiento del plan de seguridad y salud un libro de incidencias que constará de hojas por duplicado.
- El libro de incidencias será facilitado por el Colegio profesional al que pertenece el técnico o por una oficina de supervisión de proyectos.
- El libro de incidencias deberá mantenerse siempre en obra y estará en poder del coordinador en materia de seguridad y salud durante la ejecución de la obra o en poder de la Dirección Facultativa.

RD 1109/2007. Efectuada una anotación en el libro de incidencias, el coordinador en materia de seguridad y salud durante la ejecución de la obra o, cuando no sea necesaria la designación de coordinador, la dirección facultativa, deberá notificarla al contratista afectado y a los representantes de los trabajadores. En el caso de que la anotación se refiera a cualquier incumplimiento de las advertencias u observaciones previamente anotadas en dicho libro por las personas facultadas para ello, así como en el supuesto a que se refiere el artículo siguiente, deberá remitirse una copia a la Inspección de Trabajo y Seguridad Social en el plazo de veinticuatro horas. En todo caso, deberá especificarse si la anotación efectuada supone una reiteración de una advertencia u observación anterior o si, por el contrario, se trata de una nueva observación

Libro de subcontratación

REAL DECRETO 1109/2007, de 24 de agosto,
Obligatoriedad del Libro de Subcontratación.
Cada contratista, con carácter previo a la subcontratación con un subcontratista o trabajador autónomo de parte de la obra que tenga contratada, deberá obtener un Libro de Subcontratación habilitado que se ajuste al modelo que se inserta como anexo III.

Contenido del Libro de Subcontratación.
El contratista deberá llevar el Libro de Subcontratación en orden, al día y con arreglo a las disposiciones contenidas en la Ley 32/2006, de 18 de octubre, y en este Real Decreto.
En dicho Libro el contratista deberá reflejar, por orden cronológico desde el comienzo de los trabajos, y con anterioridad al inicio de estos, todas y cada una de las subcontrataciones realizadas en la obra con empresas subcontratistas y trabajadores autónomos incluidos en el ámbito de ejecución de su contrato, conteniendo todos los datos que se establecen en el modelo incluido en el anexo III de este real decreto y en el artículo 8.1 de la Ley 32/2006, de 18 de octubre.

Obligaciones y derechos relativos al Libro de Subcontratación.
El contratista deberá conservar el Libro de Subcontratación en la obra de construcción hasta la completa terminación del encargo recibido del promotor. Asimismo, deberá conservarlo durante los cinco años posteriores a la finalización de su participación en la obra.
Con ocasión de cada subcontratación, el contratista deberá proceder del siguiente modo:
a) En todo caso, deberá comunicar la subcontratación anotada al coordinador de seguridad y salud, con objeto de que éste disponga de la información y la transmita a las demás empresas contratistas de la obra, en caso de existir, a efectos de que, entre otras actividades de coordinación, éstas puedan dar cumplimiento a lo dispuesto en artículo 9.1 de la Ley 32/2006, de 18 de octubre, en cuanto a la información a los representantes de los trabajadores de las empresas de sus respectivas cadenas de subcontratación.
b) También en todo caso, deberá comunicar la subcontratación anotada a los representantes de los trabajadores de las diferentes empresas incluidas en el ámbito de ejecución de su contrato que figuren identificados en el Libro de Subcontratación.
c) Cuando la anotación efectuada suponga la ampliación excepcional de la subcontratación prevista en el artículo 5.3 de la Ley 32/2006, de 18 de octubre, además de lo previsto en las dos letras anteriores, el contratista deberá ponerlo en conocimiento de la autoridad laboral competente mediante la remisión, en el plazo de los cinco días hábiles siguientes a su aprobación por la dirección facultativa, de un informe de ésta en el que se indiquen las circunstancias de su necesidad y de una copia de la anotación efectuada en el Libro de Subcontratación.
3. En las obras de edificación a las que se refiere la Ley 38/1999, de 5 de noviembre, de Ordenación de la Edificación, una vez finalizada la obra, el contratista entregará al director de obra una copia del Libro de Subcontratación debidamente cumplimentado, para que lo incorpore al Libro del Edificio. El contratista conservará en su poder el original.

N2024A0165 EXP 20/02/2024 FECHA DATA
102C903703D CSV
Verificable en www.coavn.org/verificacion
www.coavn.org/verificacion egiaztagarria
VISADO
BISATUA
COAVN
COLEGIO OFICIAL DE ARQUITECTOS VASCO-NAVARRO
EUSKAL HERRIKO ARKITEKTOEN ELKARGO OFIZIALA
NAVARRA

2.8.- AUTORIZACIONES Y LICENCIAS

El Contratista se compromete a entregar las autorizaciones que perceptivamente tienen que expedir las autoridades competentes de nuestra autonomía, como es el caso de Industria, Sanidad y Trabajo, etc. para la puesta en servicio del Centro de Trabajo con sus instalaciones.

Son también de cuenta del Contratista todos los arbitrios, licencias municipales, vallas, alumbrado, multas, etc. que ocasionen las obras desde su inicio hasta la recepción por parte del Promotor.

El promotor se ve obligado a dar Aviso Previo a la autoridad laboral competente antes del inicio de las obras, según se indica en el artículo 18 del R.D. 1627/97. Dicho Aviso se redactará con arreglo a lo dispuesto en el anexo III del citado R.D., debiendo exponerse en obra de forma visible.

2.9.- APROBACIÓN CERTIFICACIONES

- El Coordinador en materia de seguridad y salud o la Dirección Facultativa en su caso, serán los encargados de revisar y aprobar las certificaciones correspondientes al Plan de Seguridad y Salud y serán presentadas a la Propiedad para su abono.
- Una vez al mes la Constructora extenderá la valoración de las partidas que, en materia de Seguridad y Salud se hubiesen realizado en la obra. La valoración se hará conforme al Plan de Seguridad y Salud y de acuerdo con los precios contratados por la Propiedad. Esta valoración será visada y aprobada por la Dirección Facultativa y sin este requisito no podrá ser abonada por la propiedad.
- El abono de las certificaciones expuestas en el párrafo anterior se hará conforme se estipule en el contrato de obra.
- Se tendrá en cuenta a la hora de redactar el presupuesto del apartado de seguridad, sólo las partidas que intervienen como medidas de seguridad y salud, haciendo omisión de medios auxiliares, sin los cuales la obra no se podría realizar.
- En caso de plantearse una revisión de precios, el Contratista comunicará esta proposición a la Propiedad por escrito, habiendo obtenido la aprobación previa del Coordinador en materia de seguridad y salud durante la ejecución de la obra.

2.10.- PLAN DE EVACUACION DE EMERGENCIA DE LA OBRA

La empresa contratista está legalmente obligada a componer el plan de evacuación de emergencia de los trabajadores en esta obra. Se realizará en cada una de las fases durante la obra, tajo a tajo en planos de obra para su replanteo permanente, las vías de evacuación necesarias según la marcha de los trabajos, y estará a disposición de los trabajadores.

Plan de evacuación: se protegerá a las personas ante cualquier situación de emergencia obligándoles a trasladarse de forma ordenada hacia lugares seguros.
Equipo de primera intervención: se formará a dos trabajadores en materia de emergencia y equipos contraincendios que serán los encargados de actuar directamente contra las causas de la emergencia.
Equipo de primeros auxilios: estarán compuesto por dos trabajadores con la preparación imprescindible para realizar los primeros auxilios.
Equipo de alarma y evacuación: se creará un grupo de dos trabajadores cuya misión será la de dirigir ordenadamente a las personas hacia las salidas de emergencia correspondientes, verificando que nadie quede sin evacuar, y auxiliar a los heridos en colaboración con el equipo de primeros auxilios.
Emergencia parcial: se empleará al equipo de primera intervención, el equipo de primeros auxilios y el equipo de alarma y evacuación.
Emergencia general: además de las anteriores se intervendría con los recursos exteriores de Protección civil y Bomberos.
Evacuación y emergencia:
- Se señalizarán las vías o salidas de emergencia.
- La superficie de los accesos y vías deben estar exentas de obstáculos. Deberán ser regulares y uniformes.
- El suelo se mantendrá limpio y exento de sustancias resbaladizas.
- Existirá separación entre vías peatonales y de vehículos
- Las superficies y huecos de salida deberán ser adecuados y suficientes.
- Los operarios deberán conocer las distintas salidas de emergencia.

N2024A0165 EXP 20/02/2024 FECHA DATA
102C903703D CSV
Verificable en www.coavn.org/verificacion www.coavn.org/verificacion egiaztagarria
VISADO BISATUA
COAVN COLEGIO OFICIAL DE ARQUITECTOS VASCO-NAVARRO EUSKAL HERRIKO ARKITEKTOEN ELKARGO OFIZIALA NAVARRA

Detección y lucha contra incendios:

- Se formará a dos personas para la lucha contra incendios que formarán al equipo de Primera Intervención
- Los productos inflamables se almacenarán en local cerrado, de acceso restringido bajo llave, de ventilación suficiente y se señalizará su ubicación.
- Se dispondrá en obra, permanentemente, como mínimo un extintor verificado de 6 kg de polvo polivalente de eficacia 21A-113B. Su ubicación será accesible y estará señalizada.
- Se limpiarán diariamente las virutas, serrín o productos residuales.
- Se informará a los trabajadores sobre las medidas a adoptar en caso de incendio mediante la entrega de Fichas Individuales de Actuación y carteles divulgativos.
- Se recomienda instalar alarma sonora y comprobar su funcionamiento.

EXP N2024A0165
FECHA DATA 20/02/2024
CSV 102C903703D
Verificable en www.coavn.org/verificacion
www.coavn.org/verificacion egiaztagarria
VISADO
BISATUA
COAVN
COLEGIO OFICIAL DE ARQUITECTOS VASCO-NAVARRO
EUSKAL HERRIKO ARKITEKTOEN ELKARGO OFIZIALA
NAVARRA

ACTUACIÓN ANTE EMERGENCIAS EN: " EDIFICIO SERVICIOS CAMPO DE FÚTBOL CAPARROSO"

La persona que detecta la emergencia (ACCIDENTES A PERSONAS / INCIDENTES / SITUACIONES PELIGROSAS) dará **AVISO** al ENCARGADO DE OBRA / JEFE DE OBRA de la forma más rápida.

En el caso de que no se encuentre al Encargado / Jefe de Obra, y si no se puede controlar la emergencia con los medios existentes, dará **AVISO** a los EQUIPOS EXTERNOS y se mantendrá en un lugar seguro.	**ENCARGADO SEGURIDAD:** **CONSTRUCTORA:**

EN CASO DE ACCIDENTE

¿El lesionado puede desplazarse por su propio pie sin riesgo para su salud?

NO → **AMBULANCIA** → **SOS NAVARRA 112**

SI →

- **MUTUA**
- CENTROS SANITARIOS

Dirección y horarios de la Mutua

Dirección hospitales más cercanos



EMERGENCIAS DIVERSAS (incendios, explosiones, inundaciones, etc…)

- **BOMBEROS**
- SEGURIDAD CIUDADANA

- **SOS NAVARRA 112**
- **IBERDROLA 901 202 020**
- **GAS NAVARRA 900 760 760**
- **MANCOMUNIDAD AGUAS PAMPLONA 901 502 503**
- **POLICIA 112**

N2024A01665 EXP 20/02/2024 FECHA DATA
102C903703D CSV
Verificable en www.coavn.org/verificacion
www.coavn.org/verificacion egiaztagarria
VISADO BISATUA
COAVN
COLEGIO OFICIAL DE ARQUITECTOS VASCO-NAVARRO EUSKAL HERRIKO ARKITEKTOEN ELKARGO OFIZIALA NAVARRA

Consignas a seguir en caso de INCENDIO



- Si descubre un incendio:
  - ✓ Mantenga la calma. No grite.
  - ✓ Avise del suceso, personalmente o por teléfono, a su superior.
  - ✓ Sólo en el caso de un conato, que considere que puede ser controlado fácilmente, ataque el fuego con los medios a su alcance.
- Si se ordena la evacuación de la obra:
  - ✓ Desconecte la máquina con la que se encuentre trabajando. Aparcando fuera de las vías de circulación y lejos de todo foco de fuego.
  - ✓ Abandone la obra por la salida más cercana. Con rapidez, pero no corra. Siga las instrucciones del responsable de la obra.

Consignas a seguir en caso de ACCIDENTE / INCIDENTE / ACTO INSEGURO

- Todo accidente / incidente / situación insegura se deberá comunicar al encargado en el mas breve espacio de tiempo o en el momento de su detección.

En CASO DE ACCIDENTE GRAVE, trasladar urgentemente al trabajador al centro sanitario mas cercano y realizar acto seguido comunicación a E.O., J.O. y Dpto. Calidad, M:A. y PRL.

Consignas a seguir en caso de EVACUACION

- Una vez se oiga la señal o aviso de alarma o evacuación,, se abandonara el puesto de trabajo
- Se mantendrá la calma, es importante no correr,
- En caso que se encuentren habilitados los ascensores, queda prohibido su utilización
- El encargado de obra desconectará la corriente desde el cuadro eléctrico general
- Se utilizarán las vias de evacuación. (Ver plano)
- Todo el personal acudirá al punto de reunión

UTILIZACION EXTINTORES PORTATILES

UTILIZACION DEL EXTINTOR PORTATIL







1.- ELECCION DEL EXTINTOR EN FUNCION DEL FUEGO A APAGAR




2.- DESCOLGAR EL EXTINTOR, DEJARLO EN POSICION VERTICAL Y QUITAR EL PASADOR DE SEGURIDAD.

3.- APUNTE LA BOQUILLA DEL EXTINTOR HACIA LA BASE DE LAS LLAMAS.

ACERCARSE AL FUEGO DEJANDO COMO MINIMO UN METRO DE DISTANCIA.

EN CASO DE ESPACIOS ABIERTOS ACERCARSE EN DIRECCION DEL VIENTO.

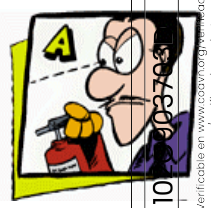






4.- APRIETE EL GATILLO MANTENIENDO EL EXTINTOR EN POSICION VERTICAL.

REALIZAR PREVIAMENTE UNA PEQUEÑA DESCARGA DE COMPROBACION DE SALIDA DEL AGENTE EXTINTOR

5.- DIRIGIR EL CHORRO A LA BASE DE LAS LLAMAS CON MOVIMIENTO DE BARRIDO QUE CUBRA EL AREA DE FUEGO.



CUANDO NO SE DEBE COMBATIR UN FUEGO

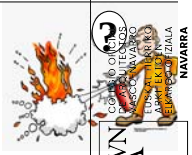

Nunca combata un fuego:

Si el fuego se está esparciendo más allá del lugar donde empezó.


• Si usted no puede combatirlo de espaldas a una salida de emergencia.

• Si no tiene el equipo adecuado para combatir fuegos.

EN CUALQUIERA DE ESTAS SITUACIONES. NO COMBATA EL FUEGO USTED MISMO.
PIDA AYUDA INMEDIATAMENTE LLAME AL 112

N2024A0165 EXP 20/02/2024 FECHA DATA
10 003703 CSV
VISADO BISATUA
COAVN NAVARRA

EN CASO DE EMERGENCIA

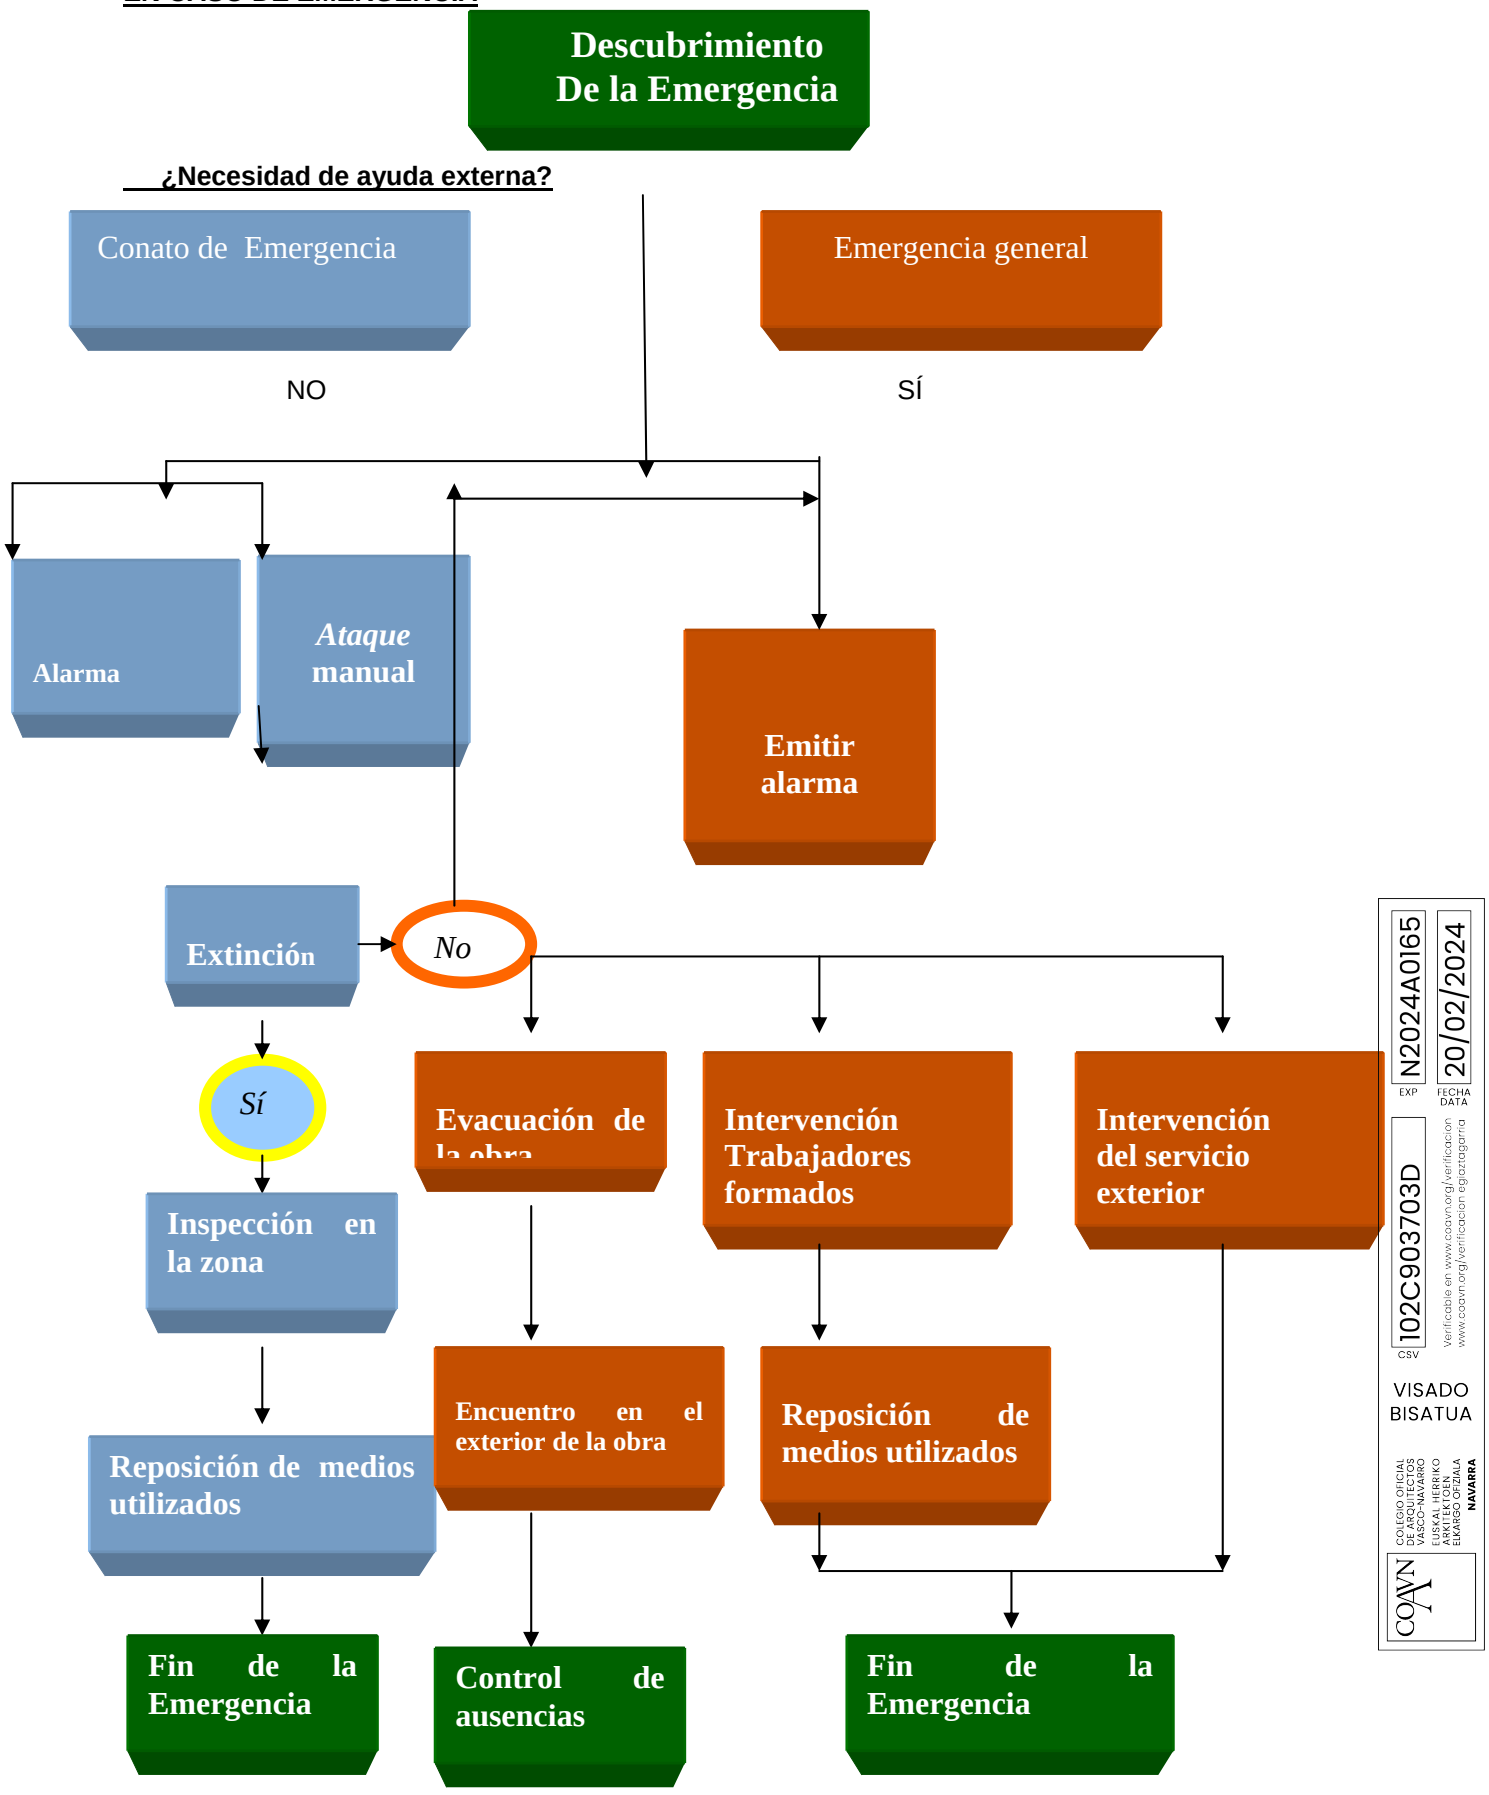

N2024A0165 EXP
20/02/2024 FECHA DATA
102C903703D CSV
Verificable en www.coavn.org/verificacion
www.coavn.org/verificacion egiaztagarria
VISADO BISATUA
COLEGIO OFICIAL DE ARQUITECTOS VASCO-NAVARRO
EUSKAL HERRIKO ARKITEKTOEN ELKARGO OFIZIALA
NAVARRA
COAVN

2.11.-CONOCIMIENTO DE LOS DERECHOS Y OBLIGACIONES EN MATERIA DE SEGURIDAD Y SALUD POR PARTE DE LOS TRABAJADORES DEL CONTRATISTA Y AUTONOMOS.

Durante el transcurso de la obra, el contratista, los subcontratista y/o el encargado de prevención de riesgos proporcionará a los diferentes trabajadores y/o empleados (contratados, autónomos, etc.) que se vayan incorporando a la obra, una copia del capítulo del Plan de Seguridad que incumba a la tarea que les corresponda y dará las informaciones generales en cuanto al desarrollo de la obra y particularmente de las medidas de prevención tomadas, además proporcionará las prendas de uso personal especificadas para cada situación de riesgo.

Los trabajadores de la obra estarán obligados a cumplir las disposiciones de seguridad establecidas en el Plan de Seguridad y Salud que se elabore y en particular:

- Ajustar su actuación en la obra a lo establecido en el Plan de Seguridad y participando en cualquier medida de actuación coordinada que se establezca.

- Utilizar los equipos de trabajo y de protección personal especificados en su tarea. El trabajador podrá elegir otros equipos de trabajo o protección siempre que los propuestos por el Contratista o Subcontratista no cuenten con la calidad o la aptitud suficientes.

- Atender las indicaciones y cumplir las instrucciones del coordinador en materia de Seguridad y Salud.

2.12.- CONDICIONES TECNICAS ESPECÍFICAS DE LAS PROTECCIONES COLECTIVAS.

Las protecciones colectivas que se van a utilizar en la obra deben cumplir con una serie de condiciones:

MANTENIMIENTO DE LOS EQUIPOS DE PROTECCIÓN COLECTIVA.

Las protecciones colectivas requieren de una vigilancia en su mantenimiento que garantice la idoneidad de su funcionamiento para el fin que fueron instaladas. Esta tarea debe de ser realizada por el Delegado de Prevención, apartado -d-, artículo 36 de la Ley de Prevención de Riesgos Laborales, quien revisará la situación de estos elementos con la periodicidad que se determine en cada caso y que como pauta general se indica a continuación.
- Elementos de redes y protecciones exteriores, en general, barandillas, antepechos, etc. (semanalmente).
- Elementos de andamiaje, apoyos, anclajes, arriostramientos, plataformas, etc. (semanalmente).
- Estado del cable de las grúas torre independientemente de la revisión diaria del gruista (semanalmente).
- Instalación provisional de electricidad, situación de cuadros auxiliares de plantas, cuadros secundarios, clavijas, etc. (semanalmente).
- Extintores, almacén de medios de protección personal, botiquín, etc. (mensualmente).
- Limpieza de dotaciones de las casetas de servicios higiénicos, vestuarios, etc. (semanalmente).

CONDICIONES PARTICULARES DE LAS PROTECCIONES COLECTIVAS.

Andamio metálico tubular apoyado, (utilizado como S + S)

Descripción técnica.
Andamio metálico tubular apoyado multidireccional normalizado, utilizado como protección contra el riesgo de caída a distinto nivel. Compuesto por estructura, plataformas de trabajo, protección perimetral y accesos. Montado según Instrucciones del Fabricante o Plan de Montaje y Desmontaje (si corresponde). Obligatorio la entrega por parte de la empresa que lo monta del certificado de montaje y mercado CE del andamio.

N2024A0165 EXP 20/02/2024 FECHA DATA
102C903703D CSV
Verificable en www.coavn.org/verificacion www.coavn.org/verificacion egiaztagarria
VISADO BISATUA
COLEGIO OFICIAL DE ARQUITECTOS VASCO-NAVARRO EUSKAL HERRIKO ARKITEKTOEN ELKARGO OFIZIALA NAVARRA
COAVN

Materiales:

Estructura, protecciones y escaleras de acceso formadas por tubos de acero (pintados o galvanizados) o de aluminio. Plataformas de trabajo de acero galvanizado o aluminio, con resistencia suficiente y superficie antideslizante.

Dimensiones:

Según UNE 76-502-90

Protección perimetral:

Compuesta por pasamanos tubular, barra intermedia y rodapié. No deben ser extraíbles salvo por acción voluntaria. Los rodapiés se instalarán en todo el perímetro. Las barandillas se instalarán en los lados de la plataforma con riesgo de caída en altura, excepto en lados del paramento siempre que el andamio esté a máximo 30cm del mismo; en caso contrario se instalarán las protecciones descritas.

Marcos verticales:

Elementos básicos para sustentación de diferentes pisos de la andamiada; compuestos por travesaños y montantes. La necesidad de amarres del andamio a la estructura del edificio se establecerá en el Plan de Montaje del andamio, donde se definirá la disposición y número de los mismos.

Escaleras y pasarelas de acceso:

Acceso a plataformas por escaleras inclinadas o desde plantas del edificio mediante pasarelas. Para escaleras se utilizarán plataformas con trampilla, que será abatible quedando la plataforma de trabajo como conjunto único y uniforme. Las pasarelas permanecerán solidarias a la estructura portante, evitando basculamiento o deslizamiento. En caso de estar a 2m o más de altura, dispondrán de barandilla de protección. Tendrán resistencia suficiente y superficie antideslizante.

Barandilla para huecos de fachada

Especificación técnica.

Barandillas de materiales rígidos y resistentes para huecos de fachada, incluso parte proporcional de montaje, cambios de posición y retirada.

Calidad: El material y sus componentes serán nuevos, a estrenar.

Pies derechos.

Serán los muros de cerramiento del hueco de la ventana a proteger, que recibirán embutidos en ellos los componentes de las barandillas, o el premarco del hueco, o se colocarán montantes verticales a los que se fijarán las barandillas. En este caso deberá garantizarse la resistencia del montante, así como su estabilidad.

Barandilla.

La barandilla se formará por fragmentos tubulares comercializados de acero con un diámetro de 6cm o por listones de madera con sección resistente, que se fijarán para evitar su desplazamiento, siempre .

Rodapié

En el caso de que el hueco de ventana careciese de alféizar durante la construcción, se instalará un rodapié de madera de 15 x 0,5 cm.

Dimensiones.

Altura de la barra pasamanos, será de 90 cm.

Altura de la barra intermedia, será de 1/2, de la altura del hueco existente entre la parte baja de la barra pasamanos y la cara superior del rodapié, en el caso de ser necesario su montaje; si no es necesario, se instalará a ½ del hueco existente.

Además se colocarán barras complementarias en caso de realizarse trabajos junto a las ventanas utilizando escaleras de mano o cualquier otro medio auxiliar que eleve al trabajador, a una altura intermedia entre la barra de pasamanos y el dintel, debiendo quedan una separación de aproximadamente 50cm entre barras. En caso contrario se colocarán cuantas barras más sean necesarias cumpliendo esta prescripción.

N2024A0165 EXP
20/02/2024 FECHA DATA
102C903703D CSV
Verificable en www.coavn.org/verificacion
www.coavn.org/verificacion egiaztagarria
VISADO
BISATUA
COAVN
COLEGIO OFICIAL DE ARQUITECTOS VASCO-NAVARRO
EUSKAL HERRIKO ARKITEKTOEN ELKARGO OFIZIALA
NAVARRA

Barandilla sobre montantes tipo sargento

Especificación técnica.
Barandillas de formadas por: montantes tipo sargento; listón superior o pasamanos, listón intermedio y rodapié.

Calidad: Todos los elementos serán de materiales rígidos y resistentes.
Montante.
Serán un modelo comercializado metálico, para sujeción por aprieto tipo sargento, pintado contra la corrosión. Será tubo cuadrado, que se fijará al forjado en forma de pinza, que será graduable para poder ajustarlo al canto del forjado. Es el elemento vertical que permite el anclaje del conjunto guardacuerpo al borde de la abertura a proteger. En él se fijan la barandilla, el listón intermedio y el rodapié, que irán sujetos de forma rígida por la parte interior de los mismos.

Barandilla o pasamanos.
Es la barra superior, destinada a proporcionar sujeción utilizando la mano. El material será madera o hierro situado como mínimo a 90 cm del suelo, siempre de materiales rígidos y resistentes.

Barra horizontal o listón intermedio.
Es el elemento situado entre el rodapié y la barandilla, asegurando una protección suplementaria tendente a evitar que pase el cuerpo de una persona.

Rodapié.
Es un elemento apoyado sobre el suelo que impide la caída de objetos. Estará formado por un elemento plano y resistente (una tabla de madera puede ser utilizada) de una altura entre los 15 y 30 cm.

El rodapié no solamente sirve para impedir que el pie de las personas que resbalen pase por debajo de la barandilla y listón intermedio, sino también para evitar permanentemente la caída de materiales y herramientas.

Lugares en los que está previsto instalarlos:
Especificados en planos. Lugares en los que exista riesgo de caída en altura.

Barandilla sobre montantes incorporables al forjado.

Especificación técnica.
Barandillas de formadas por: montantes incorporables al forjado; listón superior o pasamanos, listón intermedio y rodapié.

Calidad: Todos los elementos serán de materiales rígidos y resistentes.
Montante.
Serán un modelo comercializado metálico, para sujeción por incorporación a cápsulas o cartuchos insertados en hormigón, pintado contra la corrosión. Es el elemento vertical que permite el anclaje del conjunto guardacuerpo al borde de la abertura a proteger. En él se fijan la barandilla, el listón intermedio y el rodapié, que irán sujetos de forma rígida por la parte interior de los mismos.

Barandilla o pasamanos.
Es la barra superior, destinada a proporcionar sujeción utilizando la mano. El material será madera o hierro situado como mínimo a 90 cm del suelo, siempre de materiales rígidos y resistentes.

Barra horizontal o listón intermedio.
Es el elemento situado entre el rodapié y la barandilla, asegurando una protección suplementaria tendente a evitar que pase el cuerpo de una persona.

Rodapié.
Es un elemento apoyado sobre el suelo que impide la caída de objetos. Estará formado por un elemento plano y resistente (una tabla de madera puede ser utilizada) de una altura entre los 15 y 30 cm.

El rodapié no solamente sirve para impedir que el pie de las personas que resbalen pase por debajo de la barandilla y listón intermedio, sino también para evitar permanentemente la caída de materiales y herramientas.

N2024A0165 EXP
20/02/2024 FECHA DATA
102C903703D CSV
Verificable en www.coavn.org/verificacion
www.coavn.org/verificacion egiaztagarria
VISADO
BISATUA
COAVN
COLEGIO OFICIAL DE ARQUITECTOS VASCO-NAVARRO
EUSKAL HERRIKO ARKITEKTOEN ELKARGO OFIZIALA
NAVARRA

Cápsulas o cartuchos.

Las cápsulas o cartuchos serán de cualquier material con tapa que se mantendrá hasta colocar el montante, de altura suficiente para que los pies derechos queden insertados al menos 10cm en el hormigón. El diámetro será ligeramente mayor que el del montante o en caso de que quede holgura, se utilizarán medios para fijar y estabilizar el montante. Deberán colocarse a un mínimo de 10 cm del borde de forjado para evitar fisuras en el mismo. Se introducirán en el hormigón sin fraguar y el montante podrá ser colocado una vez haya fraguado el hormigón.

Lugares en los que está previsto instalarlos:

Especificados en planos. Lugares en los que exista riesgo de caída en altura.

Cuerdas fiadoras de poliamida para arneses cinturones de seguridad

Especificación técnica.
Cuerdas fiadoras para cinturones de seguridad, fabricadas con poliamida 6.6 industrial con un diámetro de 12 mm, etiquetadas certificadas "N" por AENOR o cualquier otro organismo de certificación de los Estados Miembros de la Unión Europea.

Calidad: El material a utilizar será nuevo, a estrenar.
Cuerdas.
Fabricadas en poliamida 6.6 industrial con un diámetro de 12 mm, y certificado de resistencia a la tracción por valores en torno a 30 kN kj, emitido por su fabricante. Estarán etiquetadas producto certificado de seguridad "N" por AENOR o cualquier otro organismo de certificación de los Estados Miembros de la Unión Europea.

Amarre.
Las cuerdas se suministrarán con guardacabos que permita su fijación.

Sustitución de cuerdas.
Las cuerdas fiadores para los cinturones de seguridad serán sustituidas de inmediato cuando:

1. Tengan en su longitud hilos rotos en cantidad aproximada al 10 %.
2. Estén sucias de hormigones o con adherencias importantes.
3. Estén quemadas por alguna gota de soldadura u otra causa cualquiera.
4. Cada cuerda fiadora se inspeccionará detenidamente antes de su uso.

Eslingas de seguridad

Descripción técnica.
Eslingas de seguridad fabricadas en cables, cadenas o tela, rematado con lazos y ganchos timbrada para la carga máxima que puede soportar, con certificado de control de calidad emitido por el fabricante.

Eslingas.
Las eslingas tendrán la resistencia a la tracción en coherencia para la carga que debe soportar. Los cables estarán fabricados en acero galvanizado torcido de cordón continuo; las cadenas también serán de acero galvanizado; y las de tela estarán fabricadas en poliéster.

Lazos.
Formados por vuelta de cable sobre sí mismo, sujeto con casquillo electrosoldado. En su interior está dotado de una chapa guardacabos. En el caso de las de tela, estarán formados por vuelta de tela sobre sí misma, gazas reforzadas o anillas en cada extremo.

Ganchos.
En cada lazo, está recibido un gancho timbrado para la carga máxima que puede soportar la eslinga, dotado de pestillo de seguridad.

EXP N2024A0165 FECHA DATA 20/02/2024
CSV 102C903703D
Verificable en www.coavn.org/verificacion www.coavn.org/verificacion egiaztagarria
VISADO BISATUA
COAVN COLEGIO OFICIAL DE ARQUITECTOS VASCO-NAVARRO EUSKAL HERRIKO ARKITEKTOEN ELKARGO OFIZIALA NAVARRA

Extintor de incendios

Especificación técnica.
Extintor de incendios, modelo univeral par fuegos A, B, C para fuegos universal, con capacidad extintora 25A - 85B. Incluso parte proporcional de instalación, mantenimiento y retirada.

Calidad:
Los extintores que se vayan a montar en la obra serán nuevos o estarán revisados.

Los extintores que estén previsto instalar serán los conocidos con el nombre de “tipo universal”, marca: Aerofeu, modelo: univeral para fuegos A, B, C, dadas las características de la obra que se ha de construir.
Lugares en los que está previsto instalarlos:
Especificados en planos.
Mantenimiento de los extintores de incendios.
Los extintores serán revisados y retimbrados según el mantenimiento oportuno recomendado por su fabricante, que deberá concertar el contratista principal de la obra con una empresa especializada.

Condiciones expresas de instalación.
Se instalarán sobre patillas de cuelgue ó sobre carro, según las necesidades de extinción previstas. Se colocará en una zona donde no existan obstáculos para acceder hasta él.

Oclusión de hueco horizontal por tapa de madera

Especificación técnica.
Oclusión de hueco horizontal por tapa de madera de pino fabricada con tabla de escuadría 20 x 2,5 cm, incluso parte proporcional de montaje, retoque y retirada.

Calidad: El material que se decida utilizar será nuevo, a estrenar.
Dimensiones y montaje.
La oclusión provisional de cada hueco de esta obra queda definida, en cuanto a sus dimensiones y montaje, en los planos.

Tapa de madera.
Formada por tabla de madera de pino, sin nudos, de escuadría 20 x 2,5 cm.

Instalación.
Como norma general, los huecos quedarán cubiertos por la tapa de madera en toda su dimensión + 10 cm de lado en todo su perímetro. La protección quedará inmovilizada en el hueco.

Plataformas elevadoras móviles de personal

Descripción técnica.
Plataformas o cestas elevadoras autopropulsadas sobre ruedas con sistema de elevación mediante tijera, telescópicos o articulados, con estabilizadores, parada de emergencia, sistema de descenso manual de emergencia y barras antivuelco. Deberán tener Certificado de homologación CE y realizar las revisiones periódicas.

Componentes.
Plataforma de trabajo
Está formada por una bandeja rodeada por una barandilla, o por una cesta.

Estructura extensible
Estructura unida al chasis sobre la que está instalada la plataforma de trabajo, permitiendo moverla hasta la situación deseada. Puede constar de uno o varios tramos, plumas o brazos, simples, telescópicos o articulados, estructura de tijera o cualquier combinación entre todos ellos, con o sin posibilidad de orientación con relación a la base.

La proyección vertical del c.d.g. de la carga, durante la extensión de la estructura puede estar en el interior del polígono de sustentación, o, según la constitución de la máquina, en el exterior de dicho polígono.

EXP N2024A0165 FECHA DATA 20/02/2024
CSV 102C903703D
Verificable en www.coavn.org/verificacion www.coavn.org/verificacion egiaztagarria
VISADO BISATUA
COAVN COLEGIO OFICIAL DE ARQUITECTOS VASCO-NAVARRO EUSKAL HERRIKO ARKITEKTOEN ELKARGO OFIZIALA NAVARRA

Chasis
Es la base de la PEMP. Puede ser autopropulsado, empujado o remolcado; puede estar situado sobre el suelo, ruedas, cadenas, orugas o bases especiales; montado sobre remolque, semi-remolque, camión o furgón; y fijado con estabilizadores, ejes exteriores, gatos u otros sistemas que aseguren su estabilidad.

Elementos complementarios
- Estabilizadores: Son todos los dispositivos o sistemas concebidos para asegurar la estabilidad de las PEMP como pueden ser gatos, bloqueo de suspensión, ejes extensibles, etc.
- Sistemas de accionamiento: Son los sistemas que sirven para accionar todos los movimientos de las estructuras extensibles. Pueden ser accionadas por cables, cadenas, tornillo o por piñón y cremallera.
- Órganos de servicio: Incluye los paneles de mando normales, de seguridad y de emergencia.

Carretilla elevadora

Descripción técnica.
Carretilla automotora todo terreno de exterior para elevación de carga por mástil vertical o por brazo inclinable y telescópico (manipulador telescópico), con motor térmico, para transporte o manipulación de cargas vertical u horizontalmente De operador transportado sentado sobre la carretilla. Con cuatro ruedas sobre dos ejes motrices o anterior motriz y posterior directriz y carga en voladizo:

Componentes.
Bastidor:
Estructura generalmente de acero soldado, sobre la cual se instalan todos los componentes de la carretilla con sus cargas y transmite su efecto directamente al suelo a través de las ruedas (sin suspensión).

Contrapeso:
Masa fijada a la parte posterior del bastidor, destinada a equilibrar la carga en la carretilla contrapesada.

Mástil de elevación o brazo telescópico:
Permiten el posicionamiento y la elevación de las cargas.

Tablero porta horquillas - Horquillas:
Placa fijada al mástil que permite el acoplamiento y la sujeción de las horquillas u otros implementos. Si es necesario, detrás del tablero porta horquillas debe montarse un respaldo de apoyo de la carga (placa porta horquilla) para evitar el deslizamiento de la misma sobre el operador. Las horquillas son un dispositivo que incluye dos o más brazos de horquilla de sección maciza, que se fijan sobre el tablero porta horquillas y que normalmente se posicionan manualmente.

Techo o tejadillo protector del operador:
Estructura resistente que protege al operador contra la caída de objetos. Obligatorio, siempre que exista riesgo debido a la caída de objetos. En algunos casos si la cabina es cerrada, forma parte de la misma

Protección del operador frente al riesgo de vuelco:
Estructura resistente que protege al operador contra los efectos del vuelco del equipo. Obligatorio, siempre que exista riesgo de que el equipo pueda volcar. Cuando la carretilla esté provista de cabina, la misma debe garantizar la plena protección del operador y, entre otros aspectos, garantizar la protección frente a caída de objetos y frente a vuelco.

Asiento:
Puesto del operador en las carretillas que lo equipan. Debe ser anatómico y dotado de suspensión (para evitar que las vibraciones se transmitan al operador ya que las carretillas carecen de sistemas de amortiguación), regulable y adaptable, con sistema de ajuste al peso del operador de forma que pueda ser utilizado cómodamente por todo tipo de personas. En algunos modelos para facilitar la posición del operador al efectuar marcha atrás, posen un sistema que permite el giro del asiento unos 30º. Cuando la máquina pueda ir equipada de una estructura de protección para los

N2024A0165 EXP 20/02/2024 FECHA DATA
102C903703D CSV
Verificable en www.coavn.org/verificacion
www.coavn.org/verificacion egiaztagarria
VISADO
BISATUA
COAVN
COLEGIO OFICIAL DE ARQUITECTOS VASCO-NAVARRO
EUSKAL HERRIKO ARKITEKTOEN ELKARGO OFIZIALA
NAVARRA

casos de vuelco, el asiento debe estar dotado de un cinturón de seguridad o de un sistema de retención del operador equivalente.

Ruedas:
Sirven de apoyo de la carretilla sobre el suelo permitiendo la tracción de la misma. Pueden ser de bandas macizas, súper elásticas macizas, o neumáticas (cubierta neumática, con o sin cámara, con superficies de rodadura de distintos tipos e hinchadas a la presión indicada por el fabricante).

Sistemas y/o componentes de seguridad:

Sistema de frenado, sistemas de alarma óptica y acústica para advertir de la presencia del vehículo, dispositivos de advertencia o limitación del exceso de carga, sistema de protección para caso de vuelco y contra caída de objetos, etc.

Plataforma de seguridad para descarga en altura

Descripción técnica.
Plataforma de descarga fabricada con chapa impresa contra los deslizamientos con un espesor de 4 mm. Esta chapa se apoya sobre pletinas continuas, soldadas a las platabandas interiores y superiores de la perfilería de sustentación; pintada contra la corrosión. Esta chapa se articula mediante goznes soldados de acero.

Está dotada de tiradores, lo suficientemente largos para ser asidos sin necesidad de pisar la zona que se va a levantar.
Componentes.
Todos ellos según un modelo comercializado, con justificación del cálculo aplicado y certificado de su fabricante, de cumplir con las solicitaciones exigidas en el mismo. En su caso, según un modelo proyectado expresamente para la función que se quiere realizar con justificación expresa del cálculo realizado para garantizar su estabilidad y seguridad.

Perfiles laminados de sustentación.
Diseñados en función del cálculo realizado, pintados contra la corrosión.

Barandillas laterales.
Fabricadas con tubos de acero de 50-2 mm de diámetro soldadas a los perfiles laminados, formando pasamanos de 1 m de altura, barra intermedia y un rodapié de chapa de 2 mm de espesor y 20 cm de altura; pintadas contra la corrosión.

Puertas.
Las puertas, igual que las barandillas laterales estarán formadas por tubos de acero de 50-2 mm de diámetro, pintadas contra la corrosión. Estarán situadas en la parte interior de la plataforma. Constarán de sistema de cierre, estando prohibida su fijación para mantenerlas abiertas.

Protección personal.

Para la utilización de las plataformas será obligatorio el uso de cinturones de seguridad fijados a punto resistente y estable, con una cuerda de enganche instalada de forma que no se permita al personal llegar al borde exterior de la plataforma. Está prohibido abrir las puertas de la plataforma si el trabajador no se ha colocado el cinturón de seguridad. Se colocará un cinturón de seguridad en cada plataforma instalada, manteniéndose ya fijado para facilitar su utilización.

Señalización.

Se colocarán señales informativas indicando que las puertas deben mantenerse cerradas y que es obligatoria la utilización de cinturón de seguridad.

Valla metálica para cierre de seguridad de la obra, con todos sus componentes

Descripción técnica.
Valla metálica para cierre de seguridad de la obra formada por: pies derechos metálicos sobre dados de hormigón; módulos de chapa galvanizada metálica entre los pies derechos y portón de acceso a la obra para máquinas y camiones y de puerta para peatones.

N2024A0165 EXP 20/02/2024 FECHA DATA
102C903703D CSV
Verificable en www.coavn.org/verificacion www.coavn.org/verificacion egiaztagarria
VISADO BISATUA
COAVN COLEGIO OFICIAL DE ARQUITECTOS VASCO-NAVARRO EUSKAL HERRIKO ARKITEKTOEN ELKARGO OFIZIALA NAVARRA

Componentes.
Dados de hormigón.
Hormigón en masa H-100 Kg/cm2, árido de tamaño de 40 mm, máximo.

Pies derechos.
Vigas comercializadas de acero galvanizado para valla de obra.

Módulos.
Malla de acero galvanizado en módulos de 300 x 200 cm .

Portón de obra.
Amplitud de paso: 6 m.
Puerta de peatones.
Puerta de obra formada por bastidores y puerta de goznes de amplitud de paso 90 cm.

2.13.- CONDICIONES TECNICAS ESPECÍFICAS DE LAS PROTECCIONES INDIVIDUALES.

El Real Decreto 773/1997, de 30 de mayo, establece en el marco de la Ley 31/1995 de 8 de noviembre de Prevención de Riesgos laborales, en sus Artículos 5, 6 y 7, las disposiciones mínimas de seguridad y salud para la elección, utilización por los trabajadores en el trabajo y mantenimiento de los equipos de protección individual (EPI's). La Directiva 89/656 CEE, marca las prescripciones mínimas de utilización de epi´s.

ENTREGA DE EPIS :

Se hará entrega de los EPIs a los trabajadores. Se normalizará y sistematizará el control de los Equipos de Protección Individual para acreditar documentalmente la entrega de los mismos.

El objetivo fundamental de este protocolo es dejar constancia documental de la entrega de acuse de recibo del equipamiento individual de protección (E.P.I.) que cada Empresa Subcontratista está obligada a facilitar al personal a su cargo.

Arnés cinturón de seguridad anticaídas

Especificación técnica.
Unidad de cinturón de seguridad contra las caídas. Formado por faja dotada de hebilla de cierre; arnés unido a la faja dotado de argolla de cierre; arnés unido a la faja para pasar por la espalda, hombros y pecho, completado con perneras ajustables. Con argolla en "D" de acero estampado para cuelgue; ubicada en la cruceta del arnés a la espalda; cuerda de amarre de 1 m., de longitud, dotada de un mecanismo amortiguador y de un mosquetón de acero para enganche. Con marca CE según normas E.P.I.

Cumplimiento de normas UNE.
Los cinturones de seguridad anticaídas, cumplirán las siguientes normas UNE:

UNE. EN 361/93
UNE. EN 358/93
UNE. EN 355/92
UNE. EN 355/93

Obligación de su utilización.
En todos aquellos trabajos con riesgo de caída desde altura definidos en la memoria dentro del análisis de riesgos. Trabajos de: montaje, mantenimiento, cambio de posición y desmantelamiento de todas y cada una de las protecciones colectivas, y todas aquellos trabajos en lo que exista un riesgo de caída en altura para el trabajador en los que no pueda existir una protección colectiva.

Ámbito de obligación de su utilización.
En toda la obra. En todos aquellos puntos que presenten riesgo de caída desde altura.

N2024A0165 EXP 20/02/2024 FECHA DATA
I02C903703D CSV
Verificable en www.coavn.org/verificacion www.coavn.org/verificacion egiaztagarria
VISADO BISATUA
COAVN COLEGIO OFICIAL DE ARQUITECTOS VASCO-NAVARRO EUSKAL HERRIKO ARKITEKTOEN ELKARGO OFIZIALA NAVARRA

Botas aislantes de la electricidad

Especificación técnica.
Unidad de par de botas fabricadas en material aislante de la electricidad. Comercializadas en varias tallas. Dotadas de suela contra los deslizamientos, para protección de trabajos en baja tensión. Con marca CE. según normas E.P.I.

Obligación de su utilización.
Todos aquellos trabajadores que deban instalar o manipular conductores eléctricos, cuadros y mecanismos de la instalación eléctrica provisional de obra y aquellos que deban trabajar por cualquier causa en los cuadros eléctricos de aparatos, equipos y maquinaria de obra en tensión o bajo sospecha que pueda estarlo.
Ámbito de obligación de su utilización.
Toda la obra, siempre que tengan que trabajar en la red eléctrica de la obra, cuadros eléctricos, equipos, aparatos y maquinaria de obra en las condiciones descritas.

Los que específicamente están obligados a la utilización de las botas aislantes de la electricidad.
Electricistas de la obra.

Ayudantes de los electricistas.
Peones especialistas ayudantes de electricistas.
Peones ordinarios de ayuda a electricistas.
Personal cercano a líneas en tensión.

Calzado de seguridad en loneta reforzada y serraje con suela de goma o PVC

Especificación técnica.
Calzado de seguridad contra los riesgos de aplastamiento o de pinchazos en los pies. Comercializadas en varias tallas. Fabricadas con serraje de piel y loneta reforzada contra los desgarros. Dotadas de puntera metálica pintada contra la corrosión; plantillas de acero inoxidable forradas contra el sudor, suela de goma contra los deslizamientos, con talón reforzado. Ajustables mediante cordones. Con marca CE, según normas E.P.I.

Cumplimiento de normas UNE.
Las botas de seguridad cumplirán las siguientes normas UNE:

UNE. EN 344/93 + ERRATUM/94 y 2/95 + AL/97
UNE. EN 345/93 + A1797
UNE. EN 345-2/96
UNE. EN 346/93 + A1/97
UNE. EN 346-2/96
UNE. EN 347/93 + A1/97
UNE. EN 347-2/96

Obligación de su utilización
En la realización de cualquier trabajo con riesgo de recibir golpes o aplastamientos en los pies y pisar objetos cortantes o punzantes.

Ámbito de obligación de su utilización.
Durante toda la obra.

Botas de seguridad de PVC de media caña, con plantilla contra los objetos punzantes y puntera reforzada (bota de agua).

Especificación técnica.
Unidad de botas de seguridad. Comercializadas en varias tallas. Fabricadas en cloruro de polivinilo o goma; de media caña, con talón y empeine reforzados. Forrada en loneta resistente. Dotada de puntera y plantilla metálicas embutidas en el PVC y con plantilla contra el sudor. Con suela dentada contra los deslizamientos. Con marca CE. según normas E.P.I.

EXP N2024A0165 FECHA DATA 20/02/2024
CSV 102C903703D
Verificable en www.coavn.org/verificacion
www.coavn.org/verificacion egiaztagarria
VISADO BISATUA
COLEGIO OFICIAL DE ARQUITECTOS VASCO-NAVARRO
EUSKAL HERRIKO ARKITEKTOEN ELKARGO OFIZIALA
NAVARRA
COAVN

Obligación de su utilización.
En la realización de cualquier trabajo, con la existencia del riesgo de pisadas sobre objetos punzantes o cortantes en ambientes húmedos, encharcados o con hormigones frescos.

Ámbito de obligación de su utilización.
Toda la superficie de la obra en fase de hormigonado de estructura y en tiempo lluvioso, en todos los trabajos que impliquen caminar sobre barros.

Casco de seguridad, contra golpes en la cabeza

Especificación técnica.
Unidad de casco de seguridad contra golpes en la cabeza, con arnés de adaptación de apoyo sobre el cráneo, con cintas textiles de amortiguación y contra el sudor de la frente frontal; ajustable a la nuca, de tal forma que se impide la caída accidental del casco. Con marca CE. según normas E.P.I.

Cumplimiento de normas UNE.
Los cascos de seguridad cumplirán las siguientes normas UNE:

UNE. EN 397/95 + ERRATUM/96
UNE. EN 966/95 + ERRATUM/96
Obligación de su utilización.
Durante toda la realización de la obra y en todos los lugares, con excepción de instalaciones provisionales para los trabajadores; oficinas y en el interior de cabinas de maquinaria.

Ámbito de obligación de su utilización.
Desde el momento de entrar en la obra, durante toda la estancia en ella, dentro de los lugares con riesgos para la cabeza.

Obligados a la utilización de la protección del casco de seguridad.
Todo el personal en general contratado por el contratista, por los subcontratistas y los autónomos si los hubiese. Se exceptúa, por carecer de riesgo evidente y sólo "en obra en fase de terminación", a los pintores y personal que remate la urbanización y jardinería.

Todo el personal de oficinas sin exclusión, cuando accedan a los lugares de trabajo.
Jefatura de Obra y cadena de mando de todas las empresas participantes.
Coordinación de seguridad y salud durante la ejecución de la obra, Dirección Facultativa, representantes y visitantes invitados por la Propiedad.
Cualquier visita de inspección de un organismo oficial o de representantes de casas comerciales para la venta de artículos.

Cascos auriculares protectores auditivos

Especificación técnica.
Unidad de cascos auriculares protectores auditivos amortiguadores de ruido para ambas orejas. Fabricados con casquetes auriculares ajustables con almohadillas recambiables para uso optativo con o sin el casco de seguridad. Con marca CE. según normas E.P.I.

Cumplimiento de normas UNE.
Los cascos auriculares protectores auditivos cumplirán las siguientes normas UNE:

UNE. EN 352- 1/94
UNE. EN 352-2/94
UNE. EN 352-3/94
Obligación de su utilización.
En la realización o trabajando en presencia de un ruido cuya presión sea igual o superior a 85 dB. medidos con sonómetro en la escala 'A', aunque se pondrán a disposición de los trabajadores a partir de los 80 dBA.

Ámbito de obligación de su utilización.
En toda la obra y solar, en consecuencia de la ubicación del punto productor del ruido del que se protege.

N2024A0165 EXP 20/02/2024 FECHA DATA
102C903703D CSV
Verificable en www.coavn.org/verificacion www.coavn.org/verificacion egiaztagarria
VISADO BISATUA
COLEGIO OFICIAL DE ARQUITECTOS VASCO-NAVARRO EUSKAL HERRIKO ARKITEKTOEN ELKARGO OFIZIALA NAVARRA
COAVN

Cinturón portaherramientas

Especificación técnica.
Unidad de cinturón portaherramientas formado por faja con hebilla de cierre, dotada de bolsa de cuero y aros tipo canana con pasador de inmovilización, para colgar hasta 4 herramientas. Con marca CE., según normas E.P.I.

Obligación de su utilización.
En la realización de cualquier trabajo fuera de talleres que requieran un mínimo de herramientas y elementos auxiliares.

Ámbito de obligación de su utilización.
Toda la obra.

Obligados a la utilización del cinturón portaherramientas.
Oficiales y ayudantes ferrallistas.

Oficiales y ayudantes carpinteros encofradores.
Oficiales y ayudantes de carpinterías de madera o metálica.
Instaladores en general.

Faja de protección contra sobreesfuerzos

Especificación técnica.
Unidad de faja de protección contra sobreesfuerzos, para la protección de la zona lumbar del cuerpo humano. Fabricada en cuero y material sintético ligero. Ajustable en la parte delantera mediante hebillas. Con marca CE. según normas E.P.I.
Obligación de su utilización.
Para todos los trabajos de carga, descarga y transporte a hombro de objetos pesados y todos aquellos otros sujetos al riesgo de sobreesfuerzo, según el "análisis de riesgos" contenido en la "memoria".

Ámbito de obligación de su utilización.
En cualquier punto de la obra en el que se realicen trabajos de carga, transporte a hombro y descarga.

Obligados a utilizar la faja de protección contra sobreesfuerzos.
Peones en general, que realicen trabajos de ayudantía en los que deban transportar cargas.

Peones dedicados a labores de carga, transporte a brazo y descarga de objetos.
Oficiales, ayudantes y peones que manejen la siguiente maquinaria: motovolquete autotransportado dúmper). Martillos neumáticos. Pisones mecánicos.

Filtro mecánico para mascarilla contra el polvo

Especificación técnica.
Unidad de filtro para recambio del de las mascarillas contra el polvo, con una retención de partículas superior al 98 %. Con marca CE. según normas E.P.I.

Obligación de su utilización.
En cualquier trabajo a realizar en atmósferas saturadas de polvo o con producción de polvo, en el que esté indicado el cambio de filtro por rotura o saturación. Del cambio se dará cuenta documental al coordinador en materia de seguridad y salud durante la ejecución de la obra, y en su caso, a la Dirección Facultativa.

Ámbito de obligación de su utilización.
Toda la obra, independientemente del sistema de contratación utilizado.

Obligados a utilizar el filtro mecánico para mascarilla contra el polvo.

EXP N2024A0165 FECHA DATA 20/02/2024
CSV 102C903703D
Verificable en www.coavn.org/verificacion www.coavn.org/verificacion egiaztagarria
VISADO BISATUA
COAVN COLEGIO OFICIAL DE ARQUITECTOS VASCO-NAVARRO EUSKAL HERRIKO ARKITEKTOEN ELKARGO OFIZIALA NAVARRA

Oficiales, ayudantes y peones sueltos o especialistas que realicen trabajos con martillos neumáticos, rozadoras, taladros y sierras circulares en general.

Gafas protectoras contra el polvo

Especificación técnica.
Unidad de gafas contra el polvo, con montura de vinilo dotada con ventilación indirecta; sujeción a la cabeza mediante cintas textiles elásticas contra las alergias y visor panorámico de policarbonato. Con marca CE. según normas E.P.I.

Cumplimiento de normas UNE.
Los ensayos de las gafas contra el polvo, cumplirán las siguientes normas UNE:

UNE. EN 167/96
UNE. EN 168/96
Obligación de su utilización.
En la realización de todos los trabajos con producción de polvo, reseñados en el "análisis de riesgos detectables" de la "memoria".

Ámbito de obligación de su utilización.
En cualquier punto de la obra, en la que se trabaje dentro de atmósferas con producción o presencia de polvo en suspensión.

Obligados a utilizar las gafas protectoras contra el polvo.
Peones que realicen trabajos de carga y descarga de materiales pulverulentos que puedan derramarse.

Peones que transporten materiales pulverulentos.
Peones que derriben algún objeto o manejen martillos neumáticos; pulidoras con producción de polvo no retirado por aspiración localizada o eliminado mediante cortina de agua.
Peones especialistas que manejen pasteras o realicen vertidos de pastas y hormigones mediante cubilote, canaleta o bombeo.
Pintores a pistola.
Escayolistas sujetos al riesgo.
Enlucidores y revocadores sujetos al riesgo.
En general, todo trabajador, independientemente de su categoría profesional, que a juicio del "Encargado de seguridad" o del "Coordinador de Seguridad y Salud", esté expuesto al riesgo de recibir salpicaduras o polvo en los ojos.

Gafas de seguridad contra el polvo y los impactos

Especificación técnica.
Unidad de gafas de seguridad contra el polvo y los impactos en los ojos. Fabricadas con montura de vinilo, pantalla exterior de policarbonato, pantalla interior contra choques y cámara de aire entre las dos pantallas para evitar condensaciones. Modelo panorámico, ajustable a la cabeza mediante bandas elásticas textiles contra las alergias. Con marca CE. según normas E.P.I.

Cumplimiento de normas UNE.
Los ensayos de las gafas de seguridad contra el polvo y los impactos, cumplirán las siguientes normas UNE:

UNE. EN 167/96
UNE. EN 168/96
Obligación de su utilización.
En la realización de todos los trabajos con riesgos de proyección o arranque de partículas, reseñados dentro del análisis de riesgos de la memoria.

Ámbito de obligación de su utilización.
En cualquier punto de la obra en el que se trabaje produciendo o arrancando partículas.

Obligados al uso de gafas de seguridad contra el polvo y los impactos.
Peones y peones especialistas, que manejen sierras circulares en vía seca, rozadoras, taladros, pistola fija clavos, lijadoras y pistolas hinca clavos.

N2024A0165 EXP
20/02/2024 FECHA DATA
102C903703D CSV
Verificable en www.coavn.org/verificacion
www.coavn.org/verificacion egiaztagarria
VISADO
BISATUA
COAVN
COLEGIO OFICIAL DE ARQUITECTOS VASCO-NAVARRO
EUSKAL HERRIKO ARKITEKTOEN ELKARGO OFIZIALA
NAVARRA

En general, todo trabajador que a juicio del encargado de seguridad o del Coordinador en materia de seguridad y salud durante la ejecución de la obra, esté sujeto al riesgo de recibir partículas proyectadas en los ojos.

Guantes de cuero flor y loneta

Especificación técnica.
Unidad de par de guantes fabricados en cuero flor en la parte anterior de palma y dedos de la mano, dorso de loneta de algodón, comercializados en varias tallas. Ajustables a la muñeca de las manos mediante bandas extensibles ocultas. Con marca CE. según normas E.P.I.

Cumplimiento de normas UNE.
Los guantes fabricados en cuero flor y loneta, cumplirán la siguiente norma UNE:

UNE. EN 388/95
Obligación de su utilización.
En todos los trabajos de manejo de herramientas manuales: picos, palas.

En todos los trabajos de manejo y manipulación de puntales y bovedillas.
Manejo de sogas o cuerdas de control seguro de cargas en suspensión a gancho.
En todos los trabajos similares por analogía a los citados.
Ámbito de obligación de su utilización.
En todo el recinto de la obra.

Guantes de goma o de "PVC"

Especificación técnica.
Unidad de par de guantes de goma o de "PVC". Fabricados en una sola pieza, impermeables y resistentes a: cementos, pinturas, jabones, detergentes, amoniaco, etc. Comercializado en varias tallas. Con marca CE. según normas E.P.I.

Obligación de su utilización.
Trabajos de sostener elementos mojados o húmedos, trabajos de hormigonado, curado de hormigones, morteros, yesos, escayolas y pinturas.

Ámbito de obligación de su utilización.
En todo el recinto de la obra.

Mascarilla de papel filtrante contra el polvo

Especificación técnica.
Unidad de mascarilla simple, fabricada en papel filtro antipolvo, por retención mecánica simple. Dotada de bandas elásticas de sujeción a la cabeza y adaptador de aluminio protegido para la cara. Con marca CE, según normas EPI.

Obligación de su utilización.
En cualquier trabajo con producción de polvo o realizado en lugares con concentración de polvo.

Ámbito de obligación de su utilización.
En todo el recinto de la obra en el que existan atmósferas saturadas de polvo.

Los que están obligados a la utilización de mascarilla de papel filtrante contra el polvo.
Oficiales, ayudantes y peones que manejan alguna de las siguientes herramientas: rozadora, sierra circular para ladrillo en vía seca, martillo neumático, coordinación de seguridad y salud durante la ejecución de la obra, dirección de obra, mandos y visitas si penetran en atmósferas con polvo.

N2024A0165 EXP
20/02/2024 FECHA DATA
102C903703D CSV
Verificable en www.coavn.org/verificacion
www.coavn.org/verificacion egiaztagarria
VISADO
BISATUA
COAVN
COLEGIO OFICIAL DE ARQUITECTOS VASCO-NAVARRO
EUSKAL HERRIKO ARKITEKTOEN ELKARGO OFIZIALA
NAVARRA

Pantalla de seguridad de sustentación manual, contra las radiaciones de soldadura eléctrica, oxiacetilénica y oxicorte

Especificación técnica.
Unidad de pantalla de protección de radiaciones y chispas de soldadura eléctrica, oxiacetilénica y oxicorte, de sustentación manual, con un peso máximo entre 200 y 600 gr dotada con un doble filtro, uno neutro contra los impactos y el otro contra las radiaciones, abatible; resistentes a la perforación y penetración por objetos incandescentes o sólidos proyectados violentamente. Con marca CE., según normas E.P.I.

Cumplimiento de normas UNE.
Los filtro para radiaciones de arco voltaico, cumplirán las siguientes normas UNE:

UNE. EN 169/93
UNE. EN 169/92
UNE. EN 170/93
UNE. EN 161/93
UNE. EN 379/94

Obligación de su utilización.
En todos los trabajos de soldadura eléctrica, oxiacetilénica y oxicorte.

Ámbito de obligación de su utilización.
En toda la obra.

Obligados a utilizar la pantalla de seguridad de sustentación manual, contra las radiaciones de soldadura eléctrica, oxiacetilénica y oxicorte.

Oficiales y ayudantes de soldadura eléctrica, oxiacetilénica y oxicorte, al realizar sus tareas específicas.

Trajes de trabajo, (monos o buzos de algodón)

Especificación técnica.
Unidad de mono o buzo de trabajo, fabricado en diversos cortes y confección en una sola pieza, con cierre de doble cremallera frontal, con un tramo corto en la zona de la pelvis hasta cintura. Dotado de seis bolsillos; dos a la altura del pecho, dos delanteros y dos traseros, en zona posterior de pantalón; cada uno de ellos cerrados por una cremallera. Estará dotado de una banda elástica lumbar de ajuste en la parte dorsal al nivel de la cintura. Fabricados en algodón 100 X 100, en los colores blanco, amarillo o naranja. Con marca CE, según normas E.P.I.

Cumplimiento de normas UNE.
El mono o buzo de trabajo, cumplirá la siguiente norma UNE:

UNE 863/96
UNE 1149/96

Obligación de su utilización.
En su trabajo, a todos los trabajadores de la obra.

Ámbito de obligación de su utilización.
En toda la obra.

Obligados a utilizar trajes de trabajo.
Todos los trabajadores de la obra, independientemente de que pertenezcan a la plantilla de la empresa contratista o trabajen como subcontratistas o autónomos.

Traje impermeable de chaqueta y pantalón impermeables

Especificación técnica.
Unidad de traje impermeable para trabajar. Fabricado en los colores: blanco, amarillo, naranja, en PVC termosoldado; formado por chaqueta y pantalón. La chaqueta está dotada de dos bolsillos laterales delanteros y de cierre por abotonadura simple. El pantalón se sujeta y ajusta a la cintura mediante cinta de algodón embutida en el mismo. Con marca CE. según normas E.P.I.

Obligación de su utilización.

N2024A0165 EXP
20/02/2024 FECHA DATA
102C903703D CSV
Verificable en www.coavn.org/verificacion
www.coavn.org/verificacion egiaztagarria
VISADO
BISATUA
COAVN
COLEGIO OFICIAL DE ARQUITECTOS VASCO-NAVARRO
EUSKAL HERRIKO ARKITEKTOEN ELKARGO OFIZIALA
NAVARRA

En aquellos trabajos sujetos a salpicaduras o realizados en lugares con goteos o bajo tiempo lluvioso leve.

Ámbito de obligación de su utilización.
En toda la obra.

Obligados a utilizar traje impermeable
Todos los trabajadores de la obra, independientemente de que pertenezcan a la plantilla de la empresa contratista, subcontratistas o autónomos.

Ropa de alta visibilidad.

Especificación técnica.
Unidad de traje impermeable para trabajar. Fabricado en los colores: blanco, amarillo, naranja, en PVC termosoldado; formado por chaqueta y pantalón. La chaqueta está dotada de dos bolsillos laterales delanteros y de cierre por abotonadura simple. El pantalón se sujeta y ajusta a la cintura mediante cinta de algodón embutida en el mismo. Con marca CE. según normas E.P.I.

Obligación de su utilización.
En aquellos trabajos sujetos a salpicaduras o realizados en lugares con goteos o bajo tiempo lluvioso leve.

Ámbito de obligación de su utilización.
En toda la obra.

Obligados a utilizar traje impermeable
Todos los trabajadores de la obra, independientemente de que pertenezcan a la plantilla de la empresa contratista, subcontratistas o autónomos.

Pamplona, enero de 2024

El arquitecto:



Fdo: Andrés Martínez

EXP N2024A0165
FECHA DATA 20/02/2024
CSV 102C903703D
Verificable en www.coavn.org/verificacion
www.coavn.org/verificacion egiaztagarria
VISADO
BISATUA
COAVN
COLEGIO OFICIAL DE ARQUITECTOS VASCO-NAVARRO
EUSKAL HERRIKO ARKITEKTOEN ELKARGO OFIZIALA
NAVARRA

PRESUPUESTO Y MEDICIONES

EDIFICIO SERVICIOS CAMPO DE FUTBOL - SEGURIDAD Y SALUD

CÓDIGO	RESUMEN	UDS	LONGITUD	ANCHURA	ALTURA	PARCIALES	CANTIDAD	PRECIO	IMPORTE
	CAPÍTULO 01 HIGIENE Y BIENESTAR								
01.01	ud ACOMET.PROV.ELECT.A CASETA.								
	Acometida provisional de electricidad a casetas de obra.								
		1				1,00			
							1,00	82,68	82,68
01.02	ud ACOMET.PROV.FONTAN. Y SANEAM..A CASETA.								
	Acometida provisional de fontanería y saneamiento a casetas de obra.								
		1				1,00			
							1,00	95,20	95,20
01.03	ms ALQUILER CASETA ASEO 9,20 m2.								
	Mes de alquiler de caseta prefabricada para aseos en obra de 4,00x2,30x2,30 m. Estructura y cerramiento de chapa galvanizada pintada, aislamiento de poliestireno expandido. Ventana de 0,84x0,80 m. de aluminio anodizado, corredera, con reja y luna de 6 mm., con termo de 50l, un inodoro y una placa de ducha y pileta de dos grifos, todo de fibra de vidrio con terminación de gel-coat blanco y pintura antideslizante, suelo contrachapado hidrófugo con capa fenolítica antideslizante y resistente al desgaste, puerta madera en inodoro, cortina en ducha. Tubería de polibutileno aislante y resistente a incrustaciones, hielo y corrosiones, instalación eléctrica mono. 220 V. con automático. Entrega y recogida del módulo con camión grúa.								
		5				5,00			
							5,00	62,50	312,50
01.04	ms ALQUILER CASETA VESTUARIOS 9,32 m2								
	Mes de alquiler de caseta prefabricada para vestuarios de obra de 4,00x2,33x2,30 m de 9,32 m2. Estructura y cerramiento de chapa galvanizada pintada, aislamiento de poliestireno expandido autoextinguible, interior con tablero melaminado en color. Cubierta en arco de chapa galvanizada ondulada reforzada con perfil de acero; fibra de vidrio de 60 mm, interior con tablex lacado. Suelo de aglomerado revestido con PVC continuo de 2 mm, y poliestireno de 50 mm con apoyo en base de chapa galvanizada de sección trapezoidal. Puerta de 0,8x2 m, de chapa galvanizada de 1mm, reforzada y con poliestireno de 20 mm., picaporte y cerradura. Dos ventanas aluminio anodizado corredera, contraventana de acero galvanizado. Instalación eléctrica a 220 V, toma de tierra, automático, 2 fluorescentes de 40 W, enchufes para 1500 W y punto luz exterior de 60 W Con transporte a 200 km.(ida). Entrega y recogida del módulo con camión grúa.								
		5				5,00			
							5,00	58,30	291,50
01.05	ms ALQUILER CASETA COMEDOR 9,32 m2								
	Mes de alquiler de caseta prefabricada para comedor de obra de 4,0x2,33x2,30 m. de 9,32 m2. Estructura y cerramiento de chapa galvanizada pintada, aislamiento de poliestireno expandido autoextinguible, interior con tablero melaminado en color. Cubierta en arco de chapa galvanizada ondulada reforzada con perfil de acero; fibra de vidrio de 60 mm., interior con tablex lacado. Suelo de aglomerado revestido con PVC continuo de 2 mm., y poliestireno de 50 mm. con apoyo en base de chapa galvanizada de sección trapezoidal. Puerta de 0,8x2 m., de chapa galvanizada de 1mm., reforzada y con poliestireno de 20 mm., picaporte y cerradura. Una ventana de aluminio anodizado corredera, contraventana de acero galvanizado. Instalación eléctrica a 220 V., toma de tierra, automático, 2 fluorescentes de 40 W., enchufes para 1500 W. y punto luz exterior de 60 W. Entrega y recogida del módulo con camión grúa.								
		5				5,00			
							5,00	38,62	193,10
01.06	ud TAQUILLA METÁLICA INDIVIDUAL								
	Taquilla metálica individual para vestuario de 1,80 m. de altura en acero laminado en frío, con tratamiento antifosfatante y antocorrosivo, con pintura secada al horno, cerradura, balda y tubo percha, lamas de ventilación en puerta, colocada, (amortizable en 3 usos).								
		4				4,00			

N2024A0165 EXP 20/02/2024 FECHA DATA
102C9037683D CSV
Verificable en www.coavn.org/verificacion egiaztagarria
VISADO BISATUA
COAVN
COLEGIO OFICIAL DE ARQUITECTOS VASCO-NAVARRO EUSKAL HERRIKO ARKITEKTOEN ELKARGO OFIZIALA NAVARRA

CÓDIGO	RESUMEN	UDS	LONGITUD	ANCHURA	ALTURA	PARCIALES	CANTIDAD	PRECIO	IMPORTE
							4,00	18,55	74,20
01.07	ud HORNO MICROONDAS								
	Horno microondas de 18 litros de capacidad, con plato giratorio incorporado (amortizable en 5 usos).								
		1				1,00			
							1,00	22,15	22,15
01.08	ud MESA MELAMINA PARA 10 PERSONAS								
	Mesa de melamina para comedor de obra con capacidad para 10 personas, (amortizable en 4 usos).								
		1				1,00			
							1,00	35,20	35,20
01.09	ud BANCO MADERA PARA 5 PERSONAS								
	Banco de madera con capacidad para 5 personas, (amortizable en 2 usos).								
		2				2,00			
							2,00	18,26	36,52
01.10	ud RADIADOR INFRARROJOS								
	Radiador de infrarrojos para casetas.								
		1				1,00			
							1,00	45,20	45,20
01.11	ud PORTARROLLOS INDUS.C/CERRADUR								
	Portarollos industrial con cerradura de seguridad, colocado, (amortizable en 3 usos).								
		1				1,00			
							1,00	9,15	9,15
01.12	ud JABONERA INDUSTRIAL 1 l.								
	Dosificador de jabón de uso industrial de 1 l. de capacidad, con dosificador de jabón colocada (amortizable en 3 usos).								
		1				1,00			
							1,00	8,45	8,45
01.13	ud DEPÓSITO-CUBO DE BASURAS								
	Cubo para recogida de basuras. (amortizable en 2 usos).								
		1				1,00			
							1,00	15,20	15,20
01.14	hr MANO DE OBRA LIMPIEZA								
	Mano de obra de limpieza y conservación. Se presupuesta una hora a la semana.								
	1 hora semanal	5	4,00			20,00			
							20,00	10,49	209,80
	TOTAL CAPÍTULO 01 HIGIENE Y BIENESTAR.....								1.430,85

N2024A0165 20/02/2024
EXP FECHA DATA
102C903703D
CSV
Verificable en www.coavn.org/verificacion
www.coavn.org/verificacion egiaztagarria
VISADO
BISATUA
COAVN
COLEGIO OFICIAL DE ARQUITECTOS VASCO-NAVARRO
EUSKAL HERRIKO ARKITEKTOEN ELKARGO OFIZIALA
NAVARRA

CÓDIGO	RESUMEN	UDS	LONGITUD	ANCHURA	ALTURA	PARCIALES	CANTIDAD	PRECIO	IMPORTE
	CAPÍTULO 02 PROTECCIONES COLECTIVAS								
02.01	ml VALLA ENREJADOS GALVAN.								
	Ml de valla realizada con paneles prefabricados de 3.50x2,00 m. de altura, enrejados de 80x150 mm. y D=8 mm. de espesor, soldado a tubos de D=40 mm. y 1,50 mm. de espesor, todo ello galvanizado en caliente, sobre soporte de hormigón prefabricado separados cada 3,50 m., incluso accesorios de fijación, p.p. de portón para vehículos y puerta peatonal, incluso montaje y desmontaje.								
		1	120,00			120,00			
							120,00	2,75	330,00
02.02	ml MALLA POLIETILENO DE SEGURIDAD								
	Malla de polietileno alta densidad con tratamiento antiultravioleta, color naranja de 1 m de altura, tipo stopper, i/colocación y desmontaje, amortizable en tres usos.								
		1	20,00			20,00			
							20,00	0,45	9,00
02.03	m2 REDES HORIZONTALES POR CAMINOS BAJO ENCOFRADO								
	Redes horizontales de seguridad de poliamida de 7x7 cm de paso, colocada bajo forjado por caminos, en módulos de 1,10 m (según anchura tablero) x 15 mts. Incluido ganchos para anclaje a puntales y cuerdas de unión. Medida la superficie montada y desmontada para una posterior utilización.								
		1	15,00	6,40		96,00			
							96,00	2,25	216,00
02.04	ml BARANDILLA PERIMETRO FORJADO								
	Barandilla de protección de perímetros de forjados de 1 mt. de altura, compuesta por guardacuerpos metálico cada 2,5 m. (amortizable en 8 usos), fijado por apriete al forjado o encofrado o colocado con cápulas embebidas en el forjado, pasamanos y travesaño intermedio formado por tubo 50 mm. (amortizable en 10 usos), pintado en amarillo y negro, y rodapié de 15x5 cm. (amortizable en 3 usos), para aberturas corridas, incluso colocación y desmontaje. s/ R.D. 486/97. Se colocará en el encofrado volado de la losa, y al desencofrar se recolocará en la losa. Incluida las dos colocaciones.								
		1	85,00			85,00			
							85,00	4,50	382,50
02.05	m2 ANDAMIO TUBULAR DE PROTECCION								
	Andamio metálico tubular multidireccional, como elemento de seguridad. Las plataformas de trabajo se compondrán de dos bandejas de hierro en cada tramo, se colocará módulo con escalera interior incorporada. Los tramos se arriostrarán mediante el sistema que incorpora el propio andamio. Se utiliza como protección contra el riesgo de caída desde altura, incluso parte proporcional de montaje, mantenimiento y retirada. Se mantendrá durante todo el tiempo necesario para protección de los trabajadores. Se incluye en el precio una parte proporcional del andamio, el resto se considera incluido dentro del precios de las partidas de ejecución.								
		1	19,00		5,00	95,00			
							95,00	1,95	185,25
02.06	ud PASADIZO PROTECCIÓN 1.5x2 m								
	Pasadizo protección de 1,50x2,00 m. formado por modulo de andamio metálico de 1,50 m. de ancho y entablado de madera de 20x5 cm., incluso montaje y desmontaje, (amortizable 10 usos).								
		1				1,00			
							1,00	14,98	14,98
02.07	ud SETAS PLÁSTICO PROTECCIÓN								
	Setas de plástico para protección de esperas de armaduras								
		50				50,00			
							50,00	0,09	4,50

NM24A0165 EXP
20/02/2024 FECHA DATA
102C903703D CSV
Verificable en www.coavn.org/verificacion www.coavn.org/verificacion egiaztagarria
VISADO BISATUA
COAVN
COLEGIO OFICIAL DE ARQUITECTOS VASCO-NAVARRO EUSKAL HERRIKO ARKITEKTOEN ELKARGO OFIZIALA NAVARRA

CÓDIGO	RESUMEN	UDS	LONGITUD	ANCHURA	ALTURA	PARCIALES	CANTIDAD	PRECIO	IMPORTE
02.08	ud CARTEL INDICATIVO S/SOPORTE								
	Señal de seguridad cuadrada de 60x60 cm, normalizada, amortizable en cinco usos, i/p.p. de apertura de pozo, hormigonado, colocación y desmontaje. s/ R.D. 485/97.								
		3				3,00			
							3,00	4,00	12,00
02.09	ud SEÑAL STOP I/SOPORTE								
	Señal de STOP, tipo octogonal de D=60cm, normalizada, con soporte de acero galvanizado, i/p.p. de apertura de pozo, hormigonado, colocación y desmontaje, s/ R.D. 485/97.								
		2				2,00			
							2,00	19,18	38,36
02.10	ml BANDA BICOLOR ROJO-BLANCO								
	Cinta de balizamiento bicolor rojo/blanco de material plástico, incluso colocación y desmontaje. s/ R.D. 485/97.								
		1	150,00			150,00			
							150,00	0,18	27,00
02.11	ud MARQUESINA PROTECCION ACCESO PERSONAL A OBRA								
	Marquesina de fachada para protección de paso de personal a la obra. Instalada incluso montaje y desmontaje.								
		1				1,00			
							1,00	65,00	65,00
02.12	ud COSTO MENSUAL DE BRIGADA SEG								
	Costo mensual de brigada de seguridad, constituída por un oficial y dos peones, empleada en mantenimiento, reparación y limpieza de la obra.								
	Mensual	5				5,00			
							5,00	70,00	350,00

TOTAL CAPÍTULO 02 PROTECCIONES COLECTIVAS 1.634,59

2024A0165 20/02/2024
EXP FECHA DATA
102C903703D
CSV
Verificable en www.coavn.org/verificacion
www.coavn.org/verificacion egiaztagarria
VISADO
BISATUA
COLEGIO OFICIAL DE ARQUITECTOS VASCO-NAVARRO
EUSKAL HERRIKO ARKITEKTOEN ELKARGO OFIZIALA
NAVARRA
COAVN

CÓDIGO	RESUMEN	UDS	LONGITUD	ANCHURA	ALTURA	PARCIALES	CANTIDAD	PRECIO	IMPORTE
	CAPÍTULO 03 PROTECCIONES INDIVIDUALES								
03.01	ud CASCO DE SEGURIDAD.								
	Ud. Casco de seguridad con arnés de adaptación, homologado B.O.E. 30-12-74 y Ordenanza General de Seguridad e Higiene del 9-3-71 Art. 143 MT-1.								
		4				4,00			
							4,00	1,22	4,88
03.02	ud PANTALLA CONTRA PARTICULAS								
	Ud. Pantalla de protección contra partículas, con fijación en cabeza. Ordenanza General de Seguridad e Higiene del 9-3-71 Art. 144-145-146 MT-3.								
		2				2,00			
							2,00	4,11	8,22
03.03	ud GAFAS CONTRA IMPACTOS								
	Ud. Gafas protectoras contra impactos, incoloras, homologadas. B.O.E. 17-8-78 y Ordenanza General Seguridad e Higiene del 9-3-71 Art. 145-146 MT-16.								
		2				2,00			
							2,00	6,28	12,56
03.04	ud GAFAS ANTIPOLVO								
	Ud. Gafas antipolvo antiempañables, panorámicas. Ordenanaza General de Seguridad e Higiene del 9-3-71 Art. 144-145-146 MT-17.								
		2				2,00			
							2,00	6,28	12,56
03.05	ud MASCARILLA ANTIPOLVO								
	Ud. Mascarilla antipolvo de un filtro. Ordenanza General de Seguridad e Higiene del 9-3-71 Art. 141-151 y MT-7.								
		4				4,00			
							4,00	4,34	17,36
03.06	ud FILTRO RECAMBIO MASCARILLA								
	Ud. Caja de 20 uds de filtros de recambio mascarilla para polvo y humos, homologado. Norma MT-7.								
		1				1,00			
							1,00	20,14	20,14
03.07	ud CASCOS PROTECTORES AUDITIVOS								
	Ud. Protectores auditivos con arnés a la nuca (amortizables en 3 usos). Certificado CE. s/ R.D. 773/97.								
		2				2,00			
							2,00	4,37	8,74
03.08	ud IMPERMEABLE								
	Ud. Impermeable de trabajo de 2 piezas de PVC.								
		3				3,00			
							3,00	11,15	33,45
03.09	ud CHALECO REFLECTANTE								
	Chaleco reflectante								
		4				4,00			
							4,00	9,69	38,76

N2024A0165 EXP
20/02/2024 FECHA DATA
102C9033703D CSV
Verificable en www.coavn.org/verificacion
www.coavn.org/verificacion egiaztagarria
VISADO
BISATUA
COAVN
COLEGIO OFICIAL DE ARQUITECTOS VASCO-NAVARRO
EUSKAL HERRIKO ARKITEKTOEN ELKARGO OFIZIALA
NAVARRA

CÓDIGO	RESUMEN	UDS	LONGITUD	ANCHURA	ALTURA	PARCIALES	CANTIDAD	PRECIO	IMPORTE
03.10	ud EQ. ARNÉS DORS./TORS./LAT C/A.C.								
	Arnés de seguridad con amarre dorsal, torsal lateral, fabricado con cintura ligera con cierre rectangular y riñonera de polietileno de forma ergonómica con cincha de nylon de 45 mm. y elementos metálicos de acero inoxidable, incluso dispositivo anticaídas de cierre y apertura de doble seguridad, permitiendo seleccionar un deslizamiento manual o automático, bloqueo automático, equipado con cuerda de nylon D=16 mm y 20 m de longitud, mosquetón de amarre de 24 mm, y eslinga de sujección doble, amortizable en 5 obras. Certificado CE EN 361 s/ R.D. 773/97.								
		2				2,00			
							2,00	35,20	70,40
03.11	m LÍNEA HORIZONTAL DE SEGURIDAD								
	Línea horizontal de seguridad para anclaje y desplazamiento de cinturones de seguridad con cuerda para dispositivo anticaída, D=14 mm, y anclaje autoblocante de fijación de mosquetones de los cinturones, incluido sistema de sujección a la estructura de la cumbrera de la cubierta. i/desmontaje.								
		1	22,00			22,00			
							22,00	6,25	137,50
03.12	m LÍNEA VERTICAL DE SEGURIDAD								
	Línea vertical de seguridad para anclaje y desplazamiento de cinturones de seguridad con cuerda para dispositivo anticaída, D=14 mm, y anclaje autoblocante de fijación de mosquetones de los cinturones, i/desmontaje.								
		2	4,00			8,00			
							8,00	4,25	34,00
03.13	ud FAJA ELASTICA SOBRESFUERZOS.								
	Faja elástica para protección de sobreesfuerzos, homologada.								
		2				2,00			
							2,00	6,10	12,20
03.14	ud CINTURON PORTAHERRAMIENTAS.								
	Cinturón portaherramientas, homologado.								
		4				4,00			
							4,00	4,71	18,84
03.15	ud PAR GUANTES USO GENERAL.								
	Ud. Par de guantes de uso general de lona y serraje.								
		4				4,00			
							4,00	4,74	18,96
03.16	ud PAR GUANTES AISLANTES.								
	Ud. Par de guantes aislantes de electricista para protección de contacto eléctrico en tensión hasta 5.000 V. Ordenanza General de Seguridad e Higiene del 9-3-71 Art. 70-149. MT-26.								
		2				2,00			
							2,00	9,75	19,50
03.17	ud PAR BOTAS AGUA.								
	Ud. Par de botas de agua, Norma MT-27.								
		2				2,00			
							2,00	7,58	15,16
03.18	ud PAR BOTAS SEGURIDAD.								
	Ud. Par de botas de seguridad con puntera metálica para refuerzo y plantillas de acero flexibles, para riesgos de perforación. MT-5.								
		4				4,00			
							4,00	14,60	58,40

N2024A01665 EXP. 20/02/2024 FECHA DATA
1026903703D CSV
Verificable en http://www.coavn.org/verificacion
www.coavn.org/verificacion egiaztagarria
VISADO BISATUA
COAVN
COLEGIO OFICIAL DE ARQUITECTOS VASCO-NAVARRO EUSKAL HERRIKO ARKITEKTOEN ELKARGO OFIZIALA
NAVARRA

CÓDIGO	RESUMEN	UDS	LONGITUD	ANCHURA	ALTURA	PARCIALES	CANTIDAD	PRECIO	IMPORTE
03.19	ud PAR BOTAS AISLANTES.								
	Ud. Par de botas aislantes para electricista, hasta 5.000 V de tensión. B.O.E. 12-2-80.								
		2				2,00			
							2,00	8,97	17,94
	TOTAL CAPÍTULO 03 PROTECCIONES INDIVIDUALES.....								559,57

N2024A0165 EXP 20/02/2024 FECHA DATA
102C903703D CSV
Verificable en www.coavn.org/verificacion
www.coavn.org/verificacion egiaztagarria
VISADO
BISATUA
COAVN
COLEGIO OFICIAL DE ARQUITECTOS VASCO-NAVARRO
EUSKAL HERRIKO ARKITEKTOEN ELKARGO OFIZIALA
NAVARRA

CÓDIGO	RESUMEN	UDS	LONGITUD	ANCHURA	ALTURA	PARCIALES	CANTIDAD	PRECIO	IMPORTE
	CAPÍTULO 04 MEDICINA PREVENTIVA								
04.01	ud BOTIQUÍN DE URGENCIA								
	Botiquín de urgencia para colocar en obra.								
		1				1,00			
							1,00	150,12	150,12
	TOTAL CAPÍTULO 04 MEDICINA PREVENTIVA.....								150,12

N2024A0165 EXP
20/02/2024 FECHA DATA
102C903703D CSV
Verificable en www.coavn.org/verificacion
www.coavn.org/verificacion egiaztagarria
VISADO
BISATUA
COAVN
COLEGIO OFICIAL DE ARQUITECTOS VASCO-NAVARRO
EUSKAL HERRIKO ARKITEKTOEN ELKARGO OFIZIALA
NAVARRA

CÓDIGO	RESUMEN	UDS	LONGITUD	ANCHURA	ALTURA	PARCIALES	CANTIDAD	PRECIO	IMPORTE
	CAPÍTULO 05 EXTINCION INCENDIOS								
05.01	ud EXTINTOR POLVO ABC 9 kg. PR.INC.								
	Extintor de polvo químico ABC polivalente antibrasa de eficacia 43A/233B, de 9 kg. de agente extintor, con soporte, manómetro comprobable y manguera con difusor, según norma UNE 23110. Medida la unidad instalada. s/ R.D. 486/97. Totalmente instalado.								
		1				1,00			
							1,00	31,97	31,97
05.02	ud EXTINTOR CO2 5 kg.								
	Extintor de nieve carbónica CO2, de eficacia 89B, con 5 kg. de agente extintor, modelo NC-5-P, con soporte y boquilla con difusor, según norma UNE 23110. Medida la unidad instalada. s/ R.D. 486/97.								
		1				1,00			
							1,00	50,24	50,24
	TOTAL CAPÍTULO 05 EXTINCION INCENDIOS.....								82,21

N2024A0165 EXP 20/02/2024 FECHA DATA
102C903703D CSV
Verificable en www.coavn.org/verificacion
www.coavn.org/verificacion egiaztagarria
VISADO BISATUA
COLEGIO OFICIAL DE ARQUITECTOS VASCO-NAVARRO
EUSKAL HERRIKO ARKITEKTOEN ELKARGO OFIZIALA
NAVARRA
COAVN

CÓDIGO	RESUMEN	UDS	LONGITUD	ANCHURA	ALTURA	PARCIALES	CANTIDAD	PRECIO	IMPORTE
	CAPÍTULO 06 PROTECCION INSTALACION ELECTRICA								
06.01	ud LÁMPARA PORTÁTIL MANO								
	Portatiles de seguridad para iluminación eléctrica formados por: casquillo portalámparas estanco para intemperie dotado de rejilla de protección de bombilla, lámpara de 100 W. de potencia y cable manguera de intemperie de 15 m., dotada de clavija conectora estanca de intemperie. Todo ello cumpliendo el REBT.								
		2				2,00			
							2,00	6,80	13,60
06.02	ud TOMA DE TIERRA R80 Oh; R=150 Oh.m								
	Red de toma de tierra independiente y normalizada, para estructuras metálicas de máquinas fijas formadas por: cable de cobre desnudo, pica, placa, presillas de conexión, arqueta de fábrica para conexión dotada de tapa de hormigón y tubo pasacables. Incluso p.p. de construcción, montaje, mantenimiento y demolición.								
		1				1,00			
							1,00	68,96	68,96
06.03	ud INTERRUPTOR DIFERENCIAL DE 30 mA								
	Interruptor diferencial de alta sensibilidad (30 mA), incluida instalación.								
		2				2,00			
							2,00	34,70	69,40
	TOTAL CAPÍTULO 06 PROTECCION INSTALACION ELECTRICA.....								151,96
	TOTAL.....								4.009,30

N2024A0165 EXP 20/02/2024 FECHA DATA
I02C903703D CSV
Verificable en www.coavn.org/verificacion
www.coavn.org/verificacion egiaztagarria
VISADO
BISATUA
COLEGIO OFICIAL DE ARQUITECTOS VASCO-NAVARRO
EUSKAL HERRIKO ARKITEKTOEN ELKARGO OFIZIALA
NAVARRA
COAVN

RESUMEN DE PRESUPUESTO

EDIFICIO SERVICIOS CAMPO DE FUTBOL - SEGURIDAD Y SALUD

CAPITULO	RESUMEN	EUROS
1	HIGIENE Y BIENESTAR	1.430,85
2	PROTECCIONES COLECTIVAS	1.634,59
3	PROTECCIONES INDIVIDUALES	559,57
4	MEDICINA PREVENTIVA	150,12
5	EXTINCION INCENDIOS	82,21
6	PROTECCION INSTALACION ELECTRICA	151,96
	TOTAL EJECUCIÓN MATERIAL	4.009,30

Asciende el presupuesto general a la expresada cantidad de CUATRO MIL NUEVE EUROS con TREINTA CÉNTIMOS

Pamplona, enero de 2024

El arquitecto:



Fdo: Andrés Martínez

EXP N2024A0165
FECHA DATA 20/02/2024
CSV 102C903703D
Verificable en www.coavn.org/verificacion
www.coavn.org/verificacion egiaztagarria
VISADO
BISATUA
COAVN
COLEGIO OFICIAL DE ARQUITECTOS VASCO-NAVARRO
EUSKAL HERRIKO ARKITEKTOEN ELKARGO OFIZIALA
NAVARRA



EXP N2024A0165
FECHA DATA 20/02/2024
CSV 102C903703D
Verificable en www.coavn.org/verificador.aspx
www.coavn.org/verificador.aspx
VISADO
BISATUA
COAVN
COLEGIO OFICIAL DE ARQUITECTOS VASCO-NAVARRO
EUSKAL HERRIKO ARKITEKTOEN ELKARGO OFIZIALA
NAVARRA

- CENTRO MEDICO
PLAZA CUERNAVACA S/N CAPARROSO
TFNO 948710819


- HOSPITAL DE NAVARRA
CALLE IRUNLARREA 3 PAMPLONA
TFNO 848.422222

1. SITUACION Y HOSPITALES



2. ORGANIZACION GENERAL DE LA OBRA


EXP N2024A0165
FECHA DATA 20/02/2024
CSV 102C903703D
Verificable en www.coavn.org/verificacion
www.coavn.org/verificacion ejercicio
VISADO
BISATUA
COAVN
COLEGIO OFICIAL DE ARQUITECTOS VASCO-NAVARRO
EUSKAL HERRIKO ARKITEKTOEN ELKARGO OFIZIALA
NAVARRA

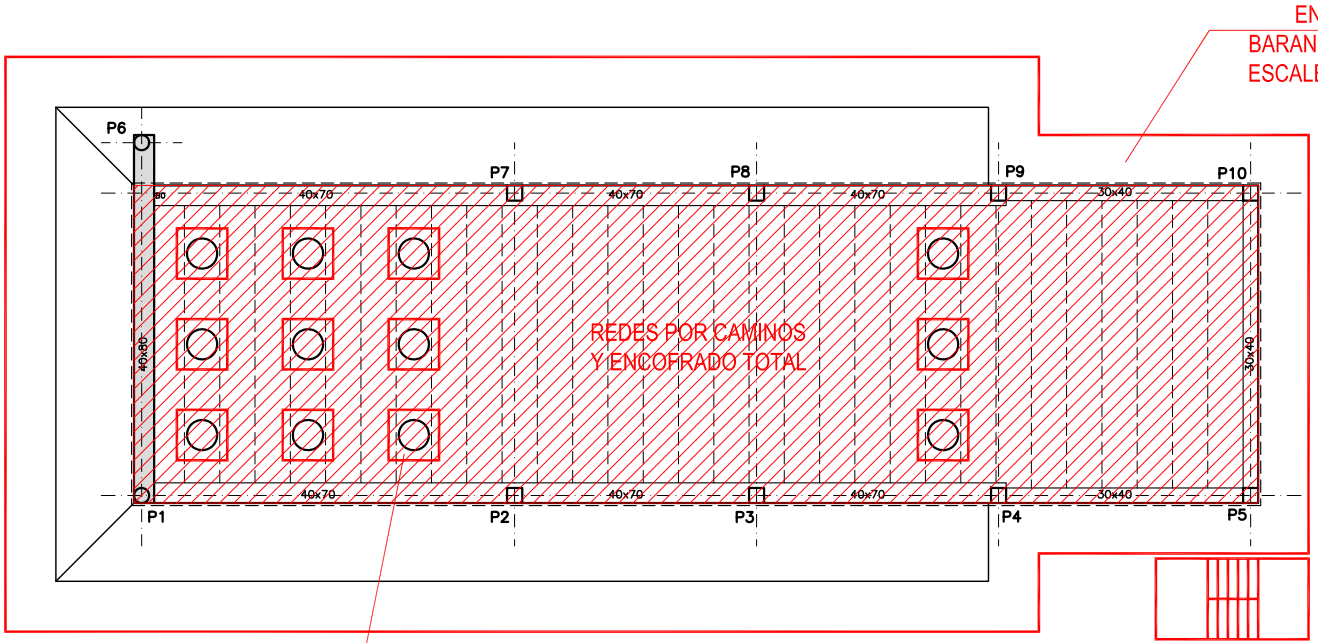

FORJADO 1
COTA SUPERIOR FORJADO +335

N2024A0165 EXP
20/02/2024 FECHA DATA
102C903703D CSV
Verificable en www.coavn.org/verificacion
www.coavn.org/verificacion egiaztagarria
VISADO
BISATUA
COAVN
COLEGIO OFICIAL DE ARQUITECTOS VASCO-NAVARRO
EUSKAL HERRIKO ARKITEKTOEN ELKARGO OFIZIALA
NAVARRA


3. EJECUCION ESTRUCTURA

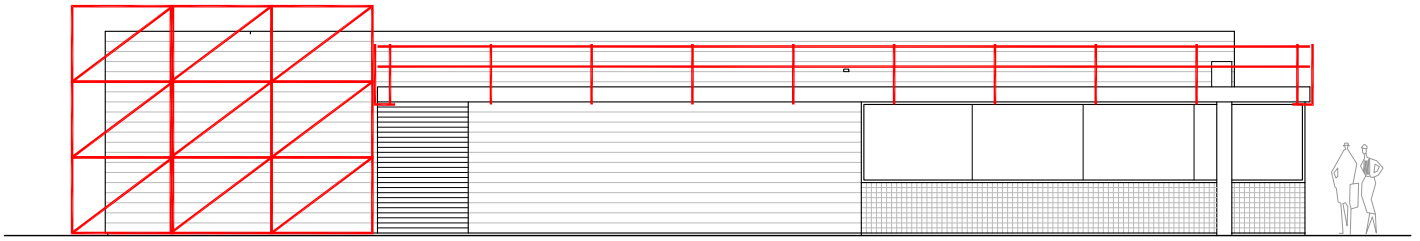

ALZADO SUR

BARANDILLA EN EL BORDE DE LOSA COLOCADA
DESDE ESCALERA O DESDE EL FORJADO ATADO
CON CINTURON A LINEA DE VIDA

PROTECCION DE HUECO DE CLARABOYA
CON TABLERO CLAVADO.
SE DEJARA PASANTE EL MALLAZO DE FORJADO

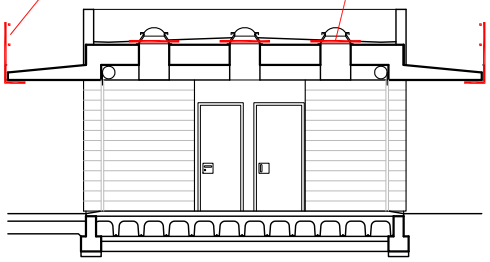

SECCION 2

- EJECUCION DE ANTEPECHO CON BARANDILLA COLOCADA EN LA LOSA.

- LEVANTE DE BLOQUE EN ZONA SIN LOSA VOLADA DESDE ANDAMIO TUBULAR.

- SE DEJARAN CUATRO PUNTOS DE ANCLAJE DEFINITIVOS EN CUBIERTA PARA TRABAJOS PUNTUALES Y POR MANTENIMIENTO.

EXP N2024A0165
FECHA DATA 20/02/2024
CSV 102C903703D
Verificable en www.coavn.org/verificacion
www.coavn.org/verificacion egiaztagarria
VISADO
BISATUA
COAVN
CONSEJO VASCO DE ARQUITECTOS
EUSKAL HERRIKO ARKITEKTOEN ELKARGO OFIZIALA
NAVARRA

4. EJECUCION DE ALBAÑILERIA

MEDICIONES Y PRESUPUESTO

COAVN
COLEGIO OFICIAL DE ARQUITECTOS VASCO-NAVARRO
EUSKAL HERRIKO ARKITEKTOEN ELKARGO OFIZIALA
NAVARRA
VISADO
BISATUA
CSV 102C903703D
Verificable en www.coavn.org/verificacion
www.coavn.org/verificacion egiaztagarria
EXP N2024A0165
FECHA DATA 20/02/2024

PRESUPUESTO Y MEDICIONES

EDIFICIO DE SERVICIOS CAMPO FUTBOL. CAPARROSO

CÓDIGO	RESUMEN	UDS	LONGITUD	ANCHURA	ALTURA	PARCIALES	CANTIDAD	PRECIO	IMPORTE
	CAPÍTULO 01 CONDICIONES GENERALES PARA LA OBRA								
01.01	UD SEGURO DE OBRA								
	La Empresa Constructora que resulte adjudicataria de las obras deberá contar con un seguro de obra o empresa que cubra todo tipo de responsabilidades o incidencias que pudieran derivarse de la ejecución de las obras, de cuantía apropiada a la entidad de las mismas. Muy especialmente deberá cubrir los daños o responsabilidades que pudieran producirse sobre el resto del edificio o bienes materiales y sobre las personas vinculadas o no a la obra. En ningún caso podrá reclamarse a la Propiedad ni a los técnicos intervinientes en la obra indemnizaciones o sobrecostes por las causas citadas.								
							0,00	0,00	0,00
01.02	UD TRABAJOS AUXILIARES Y REPLANTEOS								
	Los trabajos auxiliares de replanteos, acometidas provisionales de obra, preparación de accesos provisionales, casetas para operarios y oficinas, limpieza de parcela una vez finalizada la obra, retirada de escombros, etc., que no figuren expresamente valorados en los presupuestos de obras o presupuesto de Estudio de Seguridad, se entienden incluidos en los gastos generales, por lo que no serán objeto de abono independiente.								
							0,00	0,00	0,00
01.03	UD CRITERIOS GENERALES DE MEDICION								
	En la medición de las diferentes partidas se seguirá, por este orden, el criterio especificado expresamente en la mismas o en el capítulo correspondiente, y si éste no se especifica, se aplicarán los criterios implícitos utilizados en el estado de mediciones, o en su defecto, se utilizarán los criterios indicados en el Pliego de Condiciones.								
							0,00	0,00	0,00
01.04	UD MEDIOS AUXILIARES PARA EJECUCION DE LAS PARTIDAS DE OBRA								
	El contratista aportará todos los medios auxiliares necesarios para la ejecución de las distintas partidas de obra; herramientas, maquinaria pesada, grúas, andamios, encofrados, maquinaria portátil, plataformas de trabajo, etc. En los precios unitarios de las partidas se consideran incluidos todos los costes de los medios auxiliares necesarios para ejecución de la misma, figuren o no en la descripción de la partida.								
							0,00	0,00	0,00
01.05	UD LIMPIEZA DE OBRA								
	Las obras se entregarán limpias y en condiciones de uso para la Propiedad. En concreto se retirarán todos los restos de escombros, pegotes, gotas y rastros de pinturas, protecciones de aparatos, basuras, etc. Se seguirá el criterio que adopte sobre el terreno la Dirección Facultativa de las obras. Los trabajos de limpieza de obra se entienden incluidos en las propias partidas o en gastos generales, por lo que no serán objeto de certificación o abono específico por la Propiedad								
							0,00	0,00	0,00
01.06	UD ENSAYOS Y DICTAMENES TECNICOS								
	Se elaborarán en obra cuantos ensayos y dictámenes técnicos solicite la Dirección Facultativa, sobre elementos a instalar en obra, proceso de ejecución, etc. Todos los ensayos o dictámenes que se soliciten serán con cargo a la empresa constructora, considerándose su costo incluido en gastos generales de la obra. Únicamente los ensayos de control de materiales y ejecución expresamente valorados en el Plan de Control de Calidad se abonarán según partida correspondiente de presupuesto.								
							0,00	0,00	0,00
01.07	UD AFECCIONES A EDIFICIO EXISTENTE								
	La empresa constructora adoptará las medidas necesarias para evitar daños en el entorno y especialmente en las instalaciones deportivas. Serán por cuenta de la empresa constructora las reparaciones de daños en otras partes de las instalaciones deportivas que pudieran producirse como consecuencia de la ejecución de las obras, tanto en exteriores como en interiores de edificación.								
							0,00	0,00	0,00

N2024A0165 EXP. 20/02/2024 FECHA DATA
02C903703D CSV
verificable en www.coavn.org/verificacion
www.coavn.org/verificacion egiaztagarria
VISADO BISATUA
COLEGIO OFICIAL DE ARQUITECTOS VASCO-NAVARRO EUSKAL HERRIKO ARKITEKTOEN ELKARGO OFIZIALA NAVARRA
COAVN

CÓDIGO	RESUMEN	UDS	LONGITUD	ANCHURA	ALTURA	PARCIALES	CANTIDAD	PRECIO	IMPORTE
	TOTAL CAPÍTULO 01 CONDICIONES GENERALES PARA LA OBRA.....								0,00

EXP N2024A0165 FECHA DATA 20/02/2024
CSV 102C903703D
Verificable en www.coavn.org/verificacion
www.coavn.org/verificacion egiaztagarria
VISADO
BISATUA
COAVN
COLEGIO OFICIAL DE ARQUITECTOS VASCO-NAVARRO
EUSKAL HERRIKO ARKITEKTOEN ELKARGO OFIZIALA
NAVARRA

CÓDIGO	RESUMEN	UDS	LONGITUD	ANCHURA	ALTURA	PARCIALES	CANTIDAD	PRECIO	IMPORTE
	CAPÍTULO 02 TRABAJOS PREVIOS Y DEMOLICIONES								
02.01	ML DESMANTELAMIENTO DE CIERRE METALICO DE PARCELA								
	Desmantelamiento de cierre de malla metálica existente cogida con postes metálicos y hormigón a la tierra, en cierre de instalaciones deportivas, con altura aproximada de 2 mts. Comprendiendo retirada de malla y retida de postes incluido hormigón de sujección y almacenaje en sitio seguro, para su posterior reutilización.. Incluye desescombro, limpieza, carga, transporte a vertedero de la parte que no se puede reutilizar y canon de vertido. Medición de longitud realmente ejecutada.								
		1	41,00			41,00			
							41,00	14,50	594,50
02.02	UD DESMANTELAMIENTO DE PUERTAS DE CIERRE								
	Desmantelamiento de puertas de malla metálica existente cogida con postes metálicos y hormigón a la tierra, en cierre de instalaciones deportivas, con altura aproximada de 2 mts. Comprendiendo retirada de puertas y retida de postes incluido hormigón de sujección y almacenaje en sitio seguro, para su posterior reutilización. Incluye desescombro, limpieza, carga, transporte a vertedero de la parte que no se puede reutilizar y canon de vertido. Medida la unidad retirada.								
	P. sencilla	1				1,00			
	P. doble	2				2,00			
							3,00	35,62	106,86
02.03	M2 DEMOLICION DE PAVIMENTO ASFÁLTICO								
	Demolición de pavimento de aglomerado asfáltico y base junto a campo de fútbol, con retroexcavadora con martillo rompedor, Incluso p/p de corte previo del contorno con cortadora de asfalto, limpieza, acopio, retirada y carga mecánica de escombros sobre camión o contenedor.Medida la superficie demolida.								
		1	44,00	4,20		184,80			
							184,80	5,95	1.099,56
02.04	UD PROTECCION DE BÁCULOS DURANTE LA OBRA								
	Protección de báculos durante el transcurso de la obra, desde el suelo hasta 2 mts de altura, para que no sufra golpes. Medida la unidad.								
		2				2,00			
							2,00	57,00	114,00
02.05	UD PROTECCION DE DEPOSITO DE RIESGO DURANTE LA OBRA								
	Protección de la superficie del depósito de riego durante toda la obra, con tableros clavados entre ellos, para no ensuciar o golpear el depósito, ya que el pavimento terminado es el existente. Medida la unidad.								
		1				1,00			
							1,00	72,00	72,00
02.06	UD RETIRADA DE MODULO DE SERVICIOS PREFABRICADO								
	Retirada de módulo prefabricado de servicios portátiles y rampa, a ubicación indicada por el Ayuntamiento para su reutilización, incluso retirada de todas las instalaciones propias del los servicios (electricidad, fontanería y saneamiento,..). Incluye retirada a vertedero, limpieza, acopio.Medida la unidad hasta dejar la zona limpia.								
		1				1,00			
							1,00	105,00	105,00
	TOTAL CAPÍTULO 02 TRABAJOS PREVIOS Y DEMOLICIONES.....								2.091,92

N2024A0065 EXP
20/02/2024 FECHA DATA
I02C903703D CSV
Verificable en www.coavn.org/verificacion
www.coavn.org/verificacion egiaztagarria
VISADO
BISATUA
COLEGIO OFICIAL DE ARQUITECTOS VASCO-NAVARRO
EUSKAL HERRIKO ARKITEKTOEN ELKARGO OFIZIALA
NAVARRA
COAVN

CÓDIGO	RESUMEN	UDS	LONGITUD	ANCHURA	ALTURA	PARCIALES	CANTIDAD	PRECIO	IMPORTE
	CAPÍTULO 03 MOVIMIENTO DE TIERRAS Y RELLENOS								
03.01	UD CONDICIONES GENERALES								
	Las unidades de este capítulo se realizarán conforme al proyecto. Se medirán por volumen deducido a partir de las dimensiones teóricas en planta que figuran en proyecto y de la profundidad definitiva que fije la Dirección Facultativa en obra, o criterio expresamente indicado en la partida correspondiente. Las partidas de excavación comprenden en todos los casos la parte proporcional de achique de agua freática que pudiera filtrarse durante la ejecución de las obras y su bombeo, así como entibados si fueran necesarios para mantener las paredes de excavación, por lo que no serán objeto de abono específico. (VER CARACTERISTICAS DE TERRENO EN ESTUDIO GEOTECNICO)								
							0,00	0,00	0,00
03.02	M3 EXCAVACION DE TIERRAS EN VACIADO CONSISTENCIA MEDIA								
	Excavación de tierras en vaciados para formación de niveles según detalle de planos, retirando todo el material hasta alcanzar las rasantes de proyecto, realizado en terreno de consistencia media. Excavación realizada con medios mecánicos, comprendiendo la totalidad de vaciados hasta rasante estimada. Agotamiento de aguas en caso necesario, excesos, desprendimientos, aplomado de paredes, refino de fondos y laterales, entibaciones, y medidas de seguridad reglamentarias. Incluso carga, transporte hasta vertedero y canon de vertido. Medición sobre volumen marcado en planos, considerando ataluzamientos.								
		1	17,00	8,00	0,70	95,20			
							95,20	17,85	1.699,32
03.03	M3 EXCAVACION EN TIERRAS DE CONSISTENCIA MEDIA EN POZOS Y ZAPATAS								
	Excavación de tierras en formación de zanjas para cimientos y conducciones y zapatas aisladas de pilares o de muros, realizada sobre terreno de consistencia media (Ver características de terreno en estudio geotécnico), hasta cotas definidas en proyecto. Excavación realizada con medios mecánicos. Agotamiento de aguas, excesos, desprendimientos, aplomado de paredes, refino de fondos y laterales, entibaciones si fueran precisas, y medidas de seguridad reglamentarias. Incluso carga, transporte hasta vertedero sobre camión y canon de vertido. Medición sobre dimensiones teóricas de zapatas y zanjas en planta y profundidad real de excavación, sin considerar ataluzamientos.								
	P1	1	1,50	1,50	2,60	5,85			
	P2 y P7	2	1,70	1,70	2,15	12,43			
	P3	1	1,40	1,40	2,25	4,41			
	P4 y P9	2	1,40	1,40	2,25	8,82			
	P5 y P10	2	1,20	1,20	2,25	6,48			
	P6	1	1,40	1,40	2,60	5,10			
	P8	1	1,40	1,40	2,25	4,41			
	Zapata corrida	1	30,00	0,40	0,10	1,20			
							48,70	33,25	1.619,28
03.04	M3 RELLENOS Y FORMACION BASES SOLERAS CON TODO UNO COMPACTADO								
	Relleno en formación de bases de solera, a base de zahorras artificiales de machaqueo, granulometría huso Z2, con equivalente en arena >30, extendido, rasanteado, humectada y compactada, hasta obtener densidad aparente de 100% PM.								
	Base presolera	1	14,50	5,90	0,20	17,11			
							17,11	29,80	509,88
03.05	M3 CANTO RODADO EN CUBIERTA INVERTIDA								
	Aporte y extendido de grava de canto rodado previamente lavada y totalmente exenta de finos, colocada sobre el geotextil del aislamiento de cubierta, en capa de espesor mínimo 4 cm en cualquier punto, según detalles. Granulometría mayor de 12. Se mide el volumen extendido.								
		1	22,00	6,00	0,04	5,28			
							5,28	115,00	607,20
	TOTAL CAPÍTULO 03 MOVIMIENTO DE TIERRAS Y RELLENOS.....								4.435,68

N2024A0165 EXP 20/02/2024 FECHA DATA
102C903703D CSV
Verificable en www.coavn.org/verificacion www.coavn.org/verificacion egiaztagarria
VISADO BISATUA
COAVN ARKITEKTOEN EUSKAL HERRIKO ARKITEKTOEN ELKARGO OFIZIALA NAVARRA
COLEGIO OFICIAL DE ARQUITECTOS VASCO-NAVARRO

CÓDIGO	RESUMEN	UDS	LONGITUD	ANCHURA	ALTURA	PARCIALES	CANTIDAD	PRECIO	IMPORTE
	CAPÍTULO 04 LAMINAS PARAVAPOR Y VENTILACION CAMARA SANITARIA								
04.01	M2 LAMINA PARAVAPOR DOBLE DE POLIETILENO BAJO SOLERA								
	Suministro y colocación de doble lámina de polietileno a matajunta de galga 600, asentado sobre capa de todo uno presupuestada en otra partida, con solapes de 20 cm., tomando las precauciones necesarias para evitar su perforación antes del vertido de hormigón de presolera. Medición en desarrollo sin contar solapes.								
		1	14,50	5,90		85,55			
							85,55	2,10	179,66
04.02	UD ARQUETA DE VENTILACION DE CAMARA SANITARIA								
	Ejecución completa de arqueta de ventilación de cámara sanitaria, a base de arqueta de hormigón formada por paredes de 10 cm directamente apoyadas en terreno, con dimensiones interiores de 25x55 cm y altura de 50 cm, sin suelo, incluso relleno de base con grava de machaqueo y suministro y colocación de tapa de rejilla tipo Tramex de 30x60 cm con marco de angular, todo ello en acero galvanizado. Terminada y colocada, incluso recibido y nivelado con mortero de cemento.								
		4				4,00			
							4,00	88,00	352,00
04.03	UD FORMACION CONDUCTO VENTILACION CAMARA HASTA ARQUETA								
	Suministro y colocación de conducto de PVC de diámetro 160 mm comunicando cámara de solera con arqueta de ventilación, formada por tramos rectos de diferentes longitudes y codo, incluso parte proporcional de cruces de murete perímetro de solera y arqueta, realizado según detalle de planos, incluso parte proporcional de piezas especiales de codos, cortes, etc. Terminado.								
		12				12,00			
							12,00	27,50	330,00
	TOTAL CAPÍTULO 04 LAMINAS PARAVAPOR Y VENTILACION CAMARA SANITARIA.....								861,66

N2024A0165 EXP 20/02/2024 FECHA DATA
102C903703D CSV
Verificable en www.coavn.org/verificacion
www.coavn.org/verificacion egiaztagarria
VISADO
BISATUA
COLEGIO OFICIAL DE ARQUITECTOS VASCO-NAVARRO
EUSKAL HERRIKO ARKITEKTOEN ELKARGO OFIZIALA
NAVARRA
COAVN

CÓDIGO	RESUMEN	UDS	LONGITUD	ANCHURA	ALTURA	PARCIALES	CANTIDAD	PRECIO	IMPORTE
	CAPÍTULO 05 CIMENTACION Y ESTRUCTURA DE HORMIGON								
05.01	UD EJECUCION DE HORMIGONES Y CRITERIOS DE MEDICION								
	Los hormigones tendrán las resistencias características que se expresan, vertido con cuidado para que no se produzcan disgregaciones de los áridos, y vibrado, incluyendo excesos, pérdidas y asentamientos, así como aditivos plastificantes o anticongelantes requeridos por el sistema de vertido o la climatología (se exige la previa autorización de la D.F.). El cemento será el adecuado para resistir las condiciones del medio en contacto con el hormigón CEM II/A-M 42,5 R. Todo ello ejecutado según planos y curado. El acero para armaduras del hormigón se elaborará en obra o taller y en todo caso será el expresado en características y cuantías en proyecto, colocado con separadores en superficies horizontales a separación no superior a 50 diámetros ni a 100 cm. En muros se colocarán separadores en una red ortogonal a distancias no superiores a 50 diámetros ni a 50 cm. La separación entre los emparrillados de ambas caras se asegurará mediante calzos continuos a distancias no superiores a 100 cm. Recubrimientos mínimos según se especifica en planos. Los encofrados se realizarán con tableros, moldes o paneles prefabricados metálicos o de madera, incluyéndose en el precio unitario de las partidas la p.p. de encofrados donde fueran necesarios, desencofrados, rascado, limpieza, desencofrante, separadores, codales, latiguillos, p.p. de apeos, puntales, etc. En los precios unitarios de cada partida se incluye la parte proporcional de ejecución de juntas de hormigonado y de dilatación, suministro y colocación de juntas hidroexpansivas a colocar según detalles de planos o criterios que señale en obra la D.F., juntas antifiltraciones de PVC, enlaces con otros elementos estructurales mediante taladros y recibidos de barras de conexión con epoxi, colocación de placas de anclaje, etc, independientemente de que figuren o no así descritos en la partida. La medición de hormigón en zapatas y limpieza, se realizará según la superficie teórica que figura en planos. La profundidad será también la teórica de planos, excepto si al D.F. decide variar la cota de excavación, en cuyo caso de medirá la nueva profundidad definida por la D.F. En el resto de partidas, la medición se realizará según secciones o superficies teóricas de proyecto, sin duplicar cruces. Los precios unitarios comprenden por tanto la parte proporcional de excesos de hormigón, o en su defecto de encofrados necesarios.								
							0,00	0,00	0,00
05.02	UD CONDICIONES DE HORMIGONADO DE LIMPIEZA Y RELLENO EN POZOS CIMENT								
	El hormigonado de limpieza y relleno en pozos de cimentación se realizará inmediatamente a la excavación, limpiando previamente la base de cimentación retirando desprendimientos de tierras de paredes. Se dispondrán de bombas de achique para retirar el agua freática que pudiera filtrarse.								
							0,00	0,00	0,00
05.03	M3 HORMIGON DE LIMPIEZA HM20 BAJO ZAPATAS								
	Hormigón en masa HM20 N/mm2, en relleno bases y limpieza de zapatas, realizado con árido de machaqueo, tamaño máximo 20 mm. Cemento sulforesistente, colocado en ambiente húmedo, raramente seco, y consistencia fluida (HM20/F/20/XA3). Elaborado en central y colocado según Código estructural y NTE. Incluso parte proporcional de limpieza de fondos, vertido, vibrado, curado, encofrados si fueran necesarios, etc. Medición según dimensiones en planta de proyecto y profundidad de proyecto o la que expresamente señale la D.F. en obra								
	P1	1	1,50	1,50	2,25	5,06			
	P2 y P7	2	1,70	1,70	2,15	12,43			
	P3	1	1,40	1,40	2,25	4,41			
	P4 y P9	2	1,40	1,40	2,25	8,82			
	P5 y P10	2	1,20	1,20	2,25	6,48			
	P6	1	1,40	1,40	2,25	4,41			
	P8	1	1,40	1,40	2,25	4,41			
	Zapata corrida	1	30,00	0,40	0,10	1,20			
							47,22	115,00	5.430,30

N2024A0165 EXP 20/02/2024 FECHA DATA
102C903703D CSV
Verificable en www.coavn.org/verificacion
www.coavn.org/verificacion egiaztagarria
VISADO
BISATUA
COLEGIO OFICIAL DE ARQUITECTOS VASCO-NAVARRO EUSKAL HERRIKO ARKITEKTOEN ELKARGO OFIZIALA NAVARRA
COAVN

CÓDIGO	RESUMEN	UDS	LONGITUD	ANCHURA	ALTURA	PARCIALES	CANTIDAD	PRECIO	IMPORTE
05.04	M3 HORMIGON ZAPATAS HA35/B/20/XA3								
	Hormigón armado HA35 N/mm2, en formación zapatas de pilares, armado según detalle de planos, realizado con árido de machaqueo, tamaño máximo 20 mm. Cemento sulforresistente, colocado en ambiente húmedo raramente seco, y consistencia blanda (HA35/B/20/XA3). Elaborado en central y colocado según Código estructural y NTE. Incluso parte proporcional de limpieza de fondos, vertido, vibrado, curado y encofrados si fueran necesarios. Acero en barras corrugadas B-500S, incluso corte, elaboración, colocación y parte proporcional de separadores. Medición según dimensiones teóricas de proyecto, sin contar excesos de excavación.								
	P1	1	1,50	1,50	0,30	0,68			
	P2 y P7	2	1,70	1,70	0,35	2,02			
	P3	1	1,40	1,40	0,30	0,59			
	P4 y P9	2	1,40	1,40	0,30	1,18			
	P5 y P10	2	1,20	1,20	0,30	0,86			
	P6	1	1,40	1,40	0,30	0,59			
	P8	1	1,40	1,40	0,30	0,59			
	Zapata corrida	1	30,00	0,40	0,30	3,60			
							10,11	295,00	2.982,45
05.05	M3 MURETES DE HORMIGON 20 CM								
	Hormigón armado HA35 N/mm2 hidrófugo, en formación de muretes de espesor 20 cm en formación de remate perimetral de solera ventilada, armado según detalle de planos, realizado con árido de machaqueo, tamaño máximo 20mm. Cemento sulforresistente, colocado en ambiente húmedo raramente seco, y consistencia blanda (HA35/B/20/XA3). Elaborado en central y colocado según Código estructural. Incluso p.p. de limpieza de fondos, vertido, vibrado y curado. Acero en barras corrugadas B-500S, incluso corte, elaboración, colocación y p.p. de separadores. Encofrado, y p.p. de elementos complementarios para su estabilidad y correcta ejecución, y formación de conductos para ventilación de cámara de soleras. Totalmente terminado. Medición desde cara superior de zapata hasta cara superior de solera, sin descontar cruces con pilares.								
	Murete	1	42,80	0,20	0,50	4,28			
							4,28	315,00	1.348,20
05.06	M2 PRESOLERA INTERIOR 10 cm								
	Formación de presoleras para apoyo posterior de casetones de polipropileno, a base de hormigón HA35 N/mm2 hidrófugo y de retracción moderada, con árido de machaqueo de tamaño máximo 20 mm. cemento sulforresietnte, colocado en ambiente húmedo raramente seco, y consistencia blanda (HA35/B/20/XA3) con aditivo hidrofugante, vertido, regleado, nivelado, vibrado y curado, junta de estanqueidad perimetral tipo Adeka y en encuentro con pilares. Espesor de 10 cm, armada con d=6 cada 15 cm. Terminación regleada y nivelada, lista para colocación de casetones de polipropileno. Medición descontando muros hormigón y sin descontar pilares.								
		1	14,50	5,90		85,55			
							85,55	19,85	1.698,17
05.07	M2 FORMACION CAMARA SANITARIA CAVITIS 30 cm								
	Formación solera ventilada a base de módulos de polipropileno reciclado de 30 cm de altura y dimensiones de 50x75cm, tipo Caviti C-30, colocados sobre presolera valorada en otra partida, ajustados a perímetro de muros y pilares, con formación de ventilaciones en parte del perímetro según se detalla en planos, conexiones con tubos de ventilación, y capa de compresión de 10 cm de espesor mínimo, realizada con hormigón HA25 N/mm2 con árido de machaqueo de tamaño máximo 20 mm. cemento CEM II/A-M 42,5 R, colocado en ambiente húmedo raramente seco, y consistencia blanda, (HA25/B/20/XC1) con aditivo hidrofugante, vertido, regleado, nivelado, vibrado y curado, unida a muretes de hormigón con barras de acero corrugado de Ø8 cada 20 cm, encofrados necesarios, armada con malla 15x15x6. Terminación en regleado y fratasada manual.								
		1	14,50	5,90		85,55			

N0024A0165 EXP
20/02/2024 FECHA DATA
102C903703D CSV
Verificable en www.coavn.org/verificacion
www.coavn.org/verificacion egiaztagarria
VISADO
BISATUA
COAVN
COLEGIO OFICIAL DE ARQUITECTOS VASCO-NAVARRO
EUSKAL HERRIKO ARKITEKTOEN ELKARGO OFIZIALA
NAVARRA

CÓDIGO	RESUMEN	UDS	LONGITUD	ANCHURA	ALTURA	PARCIALES	CANTIDAD	PRECIO	IMPORTE
							85,55	41,20	3.524,66
05.08	M3 PILARES DE HORMIGON HA25/F/20/XC1								
	Hormigón HA25 N/mm2 en pilares de sección cuadrada, armado según detalle de planos, realizado con árido de machaqueo, tamaño máximo 20 mm. Cemento CEM II/A-M 42,5 R y colocado en ambiente seco, y consistencia fluida (HA25/F/20/XC1). Elaborado en central y colocado según Código estructural. Incluso vertido, vibrado y curado. Acero en barras corrugadas B-500S, incluso corte, elaboración, colocación y parte proporcional de separadores. Encofrado de chapas metálicas, limpieza, humedecido y aplicación de desencofrante, desencofrado y parte proporcional de elementos complementarios para su estabilidad y correcta ejecución. Medición descontando cruces con vigas.								
		6	0,30	0,30	3,10	1,67			
	P5 y P10	2	0,30	0,30	3,40	0,61			
							2,28	585,50	1.334,94
05.09	M3 PILARES HORMIGON VISTO CIRCULARES HA25/F/20/XC1								
	Hormigón HA25 N/mm2 en pilares de sección circular, armado según detalle de planos, realizado con árido de machaqueo, tamaño máximo 20 mm. Cemento CEM II/A-M 42,5 R y colocado en ambiente seco, y consistencia fluida (HA25/F/20/XC1). Elaborado en central y colocado según Código estructural. Incluso vertido, vibrado y curado. Acero en barras corrugadas B-500S, incluso corte, elaboración, colocación y parte proporcional de separadores. Encofrado prefabricado de cartón reforzado con revestimiento de PVC para quedar el pilar visto, limpieza, desencofrado y parte proporcional de elementos complementarios para su estabilidad y correcta ejecución. Medición descontando cruces con vigas.								
		2	0,08		3,10	0,50			
							0,50	675,00	337,50
05.10	M2 FORJADO VIGUETAS SEMIRRESISTENTES 35+5								
	Forjado de 40 cm (35+5) de espesor total, realizado con semiviguetas de hormigón pretensado tipo " Z DE VIGUETAS NAVARRA S.L." y bloques aligerantes de hormigón vibrado, según características detalladas en planos, incluso apuntalamiento con correas cada 2m, encofrados, desencofrados, armaduras de negativos con acero B-500S, relleno de senos, capa de compresión y zonas macizadas junto a vigas de anchura mínima 12 cm con hormigón (HA25/F/20/XC1), parte proporcional de bovedillas rebajadas, colocación de mallazo 20x30x4 de acero B-500T, etc. Se incluye la formación de huecos para lucernarios de diámetro 60 cm, donde posteriormente se colocará un cilindro de chapa. Totalmente terminado según Instrucciones Código estructural, EF-96 y NTE. Medición descontando vigas zunchos, sin descontar huecos.								
		1	21,50	5,60		120,40			
							120,40	74,20	8.9[illegible]8,68
05.11	M3 HORMIGON EN VIGAS Y ZUNCHOS HA25/F/20/XC1								
	Hormigón HA25 N/mm2 en vigas y zunchos, armado según detalle de planos, realizado con árido de machaqueo, tamaño máximo 20mm. Cemento CEM II/A-M 42,5 R y colocado en ambiente seco, y consistencia fluida (HA25/F/20/XC1). Elaborado en central y colocado según Código estructural. Incluso vertido, vibrado y curado. Acero en barras corrugadas B-500S, incluso corte, elaboración, colocación y parte proporcional de separadores. Encofrado de madera, limpieza, humedecido y aplicación de desencofrante, desencofrado y parte proporcional de elementos complementarios para su estabilidad y correcta ejecución. Medición según secciones de proyecto sin doblar nudos ni brochales.								
		2	17,10	0,40	0,70	9,58			
		2	5,10	0,30	0,40	1,22			
		1	6,40	0,30	0,40	0,77			
		1	7,30	0,40	0,80	2,34			
							13,91	565,85	7.870,97

N2024A0165 EXP
20/02/2024 FECHA DATA
102C9033703D CSV
Verificable en www.coavn.org/verificacion
www.coavn.org/verificacion egiaztagarria
VISADO
BISATUA
COLEGIO OFICIAL DE ARQUITECTOS VASCO-NAVARRO
EUSKAL HERRIKO ARKITEKTOEN ELKARGO OFIZIALA
NAVARRA
COAVN

CÓDIGO	RESUMEN	UDS	LONGITUD	ANCHURA	ALTURA	PARCIALES	CANTIDAD	PRECIO	IMPORTE
05.12	M2 LOSA HORMIGÓN VISTO EN ALERO								
	Losa de hormigón vista en formación de alero perimetral a forjado, de espesor variable 15/30 cm, realizada según detalle de planos con hormigón HA-25 N/mm2, con árido de machaqueo de tamaño máximo 20 mm, cemento CEM II/A-M 42,5 R, colocado en ambiente seco, y consistencia fluida (HA25/F/20/XC1). Elaborado en central y colocado según Código Estructural. Encofrado de tablilla de madera de 10 cm, cepilla machiembrada, de primera puesta, perpendicular a fachada y encuentros a inglete en esquinas para quedar vista, según detalle de proyecto. Armada con mallazo superior e inferior, según detalles planos con acero B-500S. Inlcuido formación de goterón, vertido, vibrado, desencofrado, curado, etc. Medida la superficie ejecutada.								
		1	9,40	1,55		14,57			
		2	17,00	1,55		52,70			
							67,27	98,50	6.626,10
	TOTAL CAPÍTULO 05 CIMENTACION Y ESTRUCTURA DE HORMIGON.....								40.086,97

EXP N2024A0165 FECHA DATA 20/02/2024
CSV 102C903703D
Verificable en www.coavn.org/verificacion
www.coavn.org/verificacion egiaztagarria
VISADO
BISATUA
COAVN COLEGIO OFICIAL DE ARQUITECTOS VASCO-NAVARRO
EUSKAL HERRIKO ARKITEKTOEN ELKARGO OFIZIALA
NAVARRA

CÓDIGO	RESUMEN	UDS	LONGITUD	ANCHURA	ALTURA	PARCIALES	CANTIDAD	PRECIO	IMPORTE
	CAPÍTULO 06 PERFILERIA HIERRO Y METALISTERIA								
06.01	KG HIERRO EN PERFIL HUECO ESTRUCTURAS, BASTIDORES, REFUERZOS, ETC,								
	Kilogramos de acero S275, en perfiles huecos en formación de estructuras, bastidores, apoyos, etc. Colocado, aplomado y asentado en obra. Chapas de anclaje con estructura de hormigón en acero S275JR en perfil plano con espárragos de acero corrugado o atornilladas a forjado, según detalle de planos. Incluso cortes, pérdidas, soldaduras, despuntes y tratamiento superficial mediante limpieza y desengrasado, imprimación antioxidante en taller, repaso de imprimación en obra y aplicación de una mano de esmalte, andamios, apuntalamientos y apeos necesarios. Totalmente colocado. Ejecutado según CTE-DB-SE.A. Medición según peso teórico de perfiles incrementado en 20% por pérdidas, placas de anclaje, tornillos de fijación, tolerancias, etc.								
	Apoyo encimera granito								
	40.2	2	5,20		2,48	25,79			
		6	0,40		2,48	5,95			
	chapas, tornillos,etc.	0,2	31,74			6,35			
							38,09	6,90	262,82
06.02	ML REMATE ANTEPECHO CUBIERTA CHAPA LACADA D10+40+250+20+10								
	Suministro y colocación de perfil de chapa plegada lacada, RAL a decidir, de 1,0 mm, de espesor en desarrollo aproximado de 330 mm (10+40+250+20+10) en formación de remate de antepecho de cubierta plana, realizado según detalle de planos, incluso p.p. de fijaciones a soporte con casquillos, relleno con espuma de poliuretano inyectado, elementos de seguridad, etc. Totalmente terminada. Medida la longitud realmente ejecutada.								
		2	22,50			45,00			
		2	6,50			13,00			
							58,00	17,85	1.035,30
06.03	ML REMATE FRENTE ALERO CHAPA LACADA 30+300+20								
	Suministro y colocación de perfil de chapa plegada lacada en color azul similar al existente en vestuarios, espesor de 1,0 mm, en desarrollo aproximado de 350 mm (30+300+20) en remate de frente de alero de hormigón visto, realizado según detalle de planos, incluso p.p. de fijaciones a soporte mediante casquillos ocultos cada 50 cm, relleno con espuma de poliuretano inyectado, elementos de seguridad, etc. Los tramos tendrán una longitud inferior a 2m. Totalmente terminada. Medida la longitud realmente ejecutada.								
		2	18,50			37,00			
		2	1,50			3,00			
		1	9,40			9,40			
							49,40	16,29	804,73
06.04	UD CARPINTERIA METÁLICA FIJA H1 880 X 160 cm + VIDRIO 4+4 LAMINADO								
	Carpintería metálica pintada (pintura incluida en otra partida) en color a decidir por D.F. de dimensiones totales 880 x 160 cm, colocada a 105 cm de altura del solado en terraza, sobre murete de bloque. Formado por perfil tubular hueco con ceja, tipo Perfrisa o similar, con junquillo para sujección de vidrio de 4+4 mm laminado, incluido en la partida, sujeto a muro de bloque y forjado de hormigón, según detalle planos. Medida la unidad colocada.								
	H1	1				1,00			
							1,00	1.595,00	1.595,00

N2024A0165 EXP
20/02/2024 FECHA DATA
I02C903703D CSV
Verificable en www.coavn.org/verificacion
www.coavn.org/verificacion egiaztagarria
VISADO
BISATUA
COLEGIO OFICIAL DE ARQUITECTOS VASCO-NAVARRO
EUSKAL HERRIKO ARKITEKTOEN ELKARGO OFIZIALA
NAVARRA
COAVN

CÓDIGO	RESUMEN	UDS	LONGITUD	ANCHURA	ALTURA	PARCIALES	CANTIDAD	PRECIO	IMPORTE
06.05	UD PUERTA METALICA DE PERFILES H2 BATIENTE 140X260 cm								
	Puerta metálica batiente H2 de una hoja abatible a 180º, de dimensiones 140 x 260 cm,formada por marco con perfil en L, y perfiles de acero 40.20.1,5 mm, soldados cada 10 cm a eje, según detalle plano. Incluida bisagras por el exterior, cerradura y sistema de fijación a la pared en posición abierta. Preparada para pintar. Medida la unidad colocada.								
	H2	1				1,00			
							1,00	512,50	512,50
06.06	UD CARPINTERIA FIJA DE PERFILES H3 140X260 cm								
	Carpintería metálica fija H3, de dimensiones 140 x 260 cm,formada por marco con perfil en L, y perfiles de acero 40.20.1,5 mm, soldados cada 10 cm a eje, según detalle plano. Preparada para pintar. Medida la unidad colocada.								
	H3	1				1,00			
							1,00	446,90	446,90
06.07	UD CILINDRO DE CHAPA HUECO CLARABOYA DIAMETRO 60 cm ALTURA 71 cm								
	Cilindro de chapa de espesor 1 mm, en acero pintado en blanco, para claraboyas de diámetro 60 cm y altura 71 cm, sujeto a forjado mediante L atonilladas a forjado y soldadas a cilindro. Incluidos varios refuerzos perimetrales de acero. Dicho cilindro se sellará al circulo de la claraboya y será un centímetro más largo que el falso techo. Listo para pintar. Medida la unidad colocada.								
		3				3,00			
							3,00	98,50	295,50
06.08	UD CILINDRO DE CHAPA HUECO CLARABOYA DIAMETRO 60 cm ALTURA 41 cm								
	Cilindro de chapa de espesor 1 mm, en acero pintado en blanco, para claraboyas de diámetro 60 cm y altura 41 cm, sujeto a forjado mediante L atonillada a forjado y soldada a cilindro. Incluidos varios refuerzos perimetrales de acero. Dicho cilindro se sellará al circulo de la claraboya y será un centímetro más largo que el mortero de techo de terraza. Listo para pintar. Medida la unidad colocada.								
		9				9,00			
							9,00	87,25	785,25
06.09	UD PUNTO DE ANCLAJE EN CUBIERTA HOMOLOGADO								
	Dispositivo homologado de anclaje para fijación mecánica en el antepecho de bloque de la cubierta, para asegurar a un operario con un cinturón o para sujetar una línea de vida.								
		4				4,00			
							4,00	45,00	180,00

TOTAL CAPÍTULO 06 PERFILERIA HIERRO Y METALISTERIA..... 5.918,00

N2024A0165 EXP
20/02/2024 FECHA DATA
1022900703D CSV
Verificable en www.coavn.org/verificacion www.coavn.org/verificacion egiaztagarria
VISADO BISATUA
COAVN COLEGIO OFICIAL DE ARQUITECTOS VASCO-NAVARRO EUSKAL HERRIKO ARKITEKTOEN ELKARGO OFIZIALA NAVARRA

CÓDIGO	RESUMEN	UDS	LONGITUD	ANCHURA	ALTURA	PARCIALES	CANTIDAD	PRECIO	IMPORTE
	CAPÍTULO 07 ALBAÑILERIA Y PYL								
07.01	M2 FORMACION BASE Y PENDIENTES PARA IMPERMEABILIZACION SOBRE FORJAD								
	Formación de pendientes sobre forjado de cubierta para su impermeabilización, a base de capa de mortero de cemento aligerado con arlita de espesor comprendido entre 3 y 8 cm, para una pendiente de un 2% , con terminación lucida a buena vista para pegar sobre ella la impermeabilización, incluso p.p. de recibido de sumidero y banda perimetral de 2 cm de EPS. Terminada. Medición de superficie realmente ejecutada.								
		1	22,00	6,00		132,00			
							132,00	14,35	1.894,20
07.02	M2 FORMACION SOLERA PARA PAVIMENTAR								
	Ejecución de capa de nivelación con mortero semiseco de arena silícea pobre en cemento en la proporción 1:3, lista para colocación posterior de pavimento de gres pegado. Totalmente nivelada. Espesor medio estimado de 5-6 cm . Fratasado mecánico. Medición de superficie realizada.								
	Servicio 1	1	12,20			12,20			
	Servicio 2	1	13,10			13,10			
	Servicio accesible	1	6,20			6,20			
	Despacho	1	12,50			12,50			
	Apoyo bar	1	5,20			5,20			
	Barra bar	1	15,30			15,30			
							64,50	15,50	999,75
07.03	M2 LEVANTE DE BLOQUE DE HORMIGON VISTO COLOR CREMA								
	Levante de bloque de hormigón visto color crema, de 20 cm de espesor, 40x20x20 cm, con juntas horizontales y verticales de 5 mm de espesor, junta rehundida, recibida con mortero de cemento industrial, M-7,5, suministrado a granel, con piezas especiales tales como medios bloques y bloques de esquina. En otra partida hay un suplemento por bloques ciegos. Medida la superficie ejecutada.								
	Fachada	1	32,80		4,05	132,84			
	Paso	2	4,80		2,90	27,84			
	bar	1	5,00		2,90	14,50			
							175,18	39,40	6.902,09
07.04	ML SUPLEMENTO POR BLOQUE VISTO CREMA CIEGO EN REMATE								
	Suplemento por bloque ciego de hormigón visto color crema en remate de antepecho. Medida como suplemento a la partida de bloque, la longitud colocada.								
	Antepecho cubierta	1	57,00			57,00			
							57,00	6,50	370,50
07.05	M2 LEVANTE DE BLOQUE DE 19 mm								
	Muro de carga de 20 cm de espesor de fábrica de bloque de hormigón, liso estándar "PREFHORVISA", color gris, 40x20x20 cm, resistencia normalizada R10 (10 N/mm²), para revestir, "PREFHORVISA", con juntas horizontales y verticales de 5 mm de espesor, junta rehundida, recibida con mortero de cemento industrial, color gris, M-7,5, suministrado a granel, con piezas especiales tales como medios bloques y bloques de esquina. El precio no incluye los zunchos horizontales ni la formación de los dinteles de los huecos del paramento.								
	Pared bar	1	5,40		2,90	15,66			
	Mostrador bar	1	5,20		1,10	5,72			
	Terraza lateral	1	8,80		1,10	9,68			
							31,06	31,33	973,11
07.06	ML SUPLEMENTO POR BLOQUE CIEGO EN REMATE								
	Suplemento por bloque ciego de hormigón estandar en remate de muretes de terraza y bar. Medida como suplemento a la partida de bloque, la longitud colocada.								
	barra	1	5,20			5,20			
	cierre lateral	1	8,80			8,80			
							14,00	4,50	63,00

NI2024A0165 EXP 20/02/2024 FECHA DATA
102C9033703D CSV
Verificable en www.coavn.org/verificacion www.coavn.org/verificacion egiaztagarria
VISADO BISATUA
COLEGIO OFICIAL DE ARQUITECTOS VASCO-NAVARRO EUSKAL HERRIKO ARKITEKTOEN ELKARGO OFIZIALA NAVARRA
COAVN

CÓDIGO	RESUMEN	UDS	LONGITUD	ANCHURA	ALTURA	PARCIALES	CANTIDAD	PRECIO	IMPORTE
07.07	M2 ENFOSCADO Y LUCIDO CON MORTERO DE CEMENTO HIDROFUGO								
	Enfoscado maestreado y lucido aplicado en exteriores o interiores para pintar, con mortero de cemento, dosificación 1:6.(M-40), de 15-20 mm. de espesor con tratamiento hidrófugo. Incluso salpicado previo del paño con lechada de cemento, p.p. de encuentros con carpinterías, humedecido de paramentos, colocación y retirada de andamios y limpieza del lugar de trabajo. Se mide la superficie realmente ejecutada, deduciendo huecos.								
	Techo terraza	1	7,80		5,20	40,56			
	Perímetro puertas	2	2,30		2,90	13,34			
	desc. p	-2	0,80		2,10	-3,36			
		1	1,00		2,90	2,90			
	desc. p	-1	0,80		2,10	-1,68			
							51,76	19,20	993,79
07.08	M2 RASEO DE MORTERO DE CEMENTO HIDRÓFUGO								
	Raseo de mortero en trasdos de levante de bloque, de 15 mm de espesor, con mortero de cemento, dosificación 1:6.(M-40), con tratamiento hidrófugo. Incluso salpicado previo del paño con lechada de cemento, p.p. de encuentros con carpinterías, humedecido de paramentos, colocación y retirada de andamios y limpieza del lugar de trabajo. Se mide la superficie realmente ejecutada, deduciendo huecos.								
	Antepecho de cubierta	2	22,00		0,70	30,80			
		2	6,00		0,70	8,40			
	Trasdosado fachada	1	19,50		2,60	50,70			
		1	20,50		2,90	59,45			
							149,35	12,30	1.837,01
07.09	M2 ENFOSCADO CON MORTERO DE CEMENTO MAESTREADO PARA ALICATAR								
	Enfoscado maestreado con mortero de cemento sobre paramentos verticales para alicatar, en espesor mínimo de 15 mm, incluso salpicado de lechada de cemento previo, formación de rincones, remates y parte proporcional de andamios necesarios, medidas de seguridad y limpieza final. Medición de superficie realmente ejecutada, descontando huecos.								
	Bar	1	8,20		2,60	21,32			
		-1	0,80		2,10	-1,68			
	Barra	2	5,20		1,12	11,65			
	Terraza bar	2	8,80		1,20	21,12			
		1	10,00		0,20	2,00			
							54,41	12,85	699,17
07.10	M2 GUARNECIDO YESO CARA INFERIOR FORJADO GARANTIZAR ESTABILIDAD FUE								
	Guarnecido proyectado de yeso negro, raseado y sin lucir, en paramentos de techos por cara inferior de forjado de viguetas, para garantizar la estabilidad al fuego de la estructura, en espesor mínimo de 15 mm. Incluso p.p. de andmaios, medidas de seguridad y limpieza final. Medición de superficie realmente ejecutada, descontando huecos.								
	Forjado	1	15,00		6,40	96,00			
							96,00	13,20	1.267,20
07.11	M2 TRASDOSADO FACHADA PYL 70/13+13 W CON AISLANTE								
	Suministro y montaje de trasdosado a base de placas de cartón-yeso hidrófugas, formado por Pladur metal 96/400 (70/13+13), formado por estructura de doble perfil de chapa de acero galvanizado de 70 mm de ancho reforzados, a base de doble montantes separados 400 mm y canales, dos placas de Pladur tipo W de 13 mm de espesor, dando un ancho total de tabique 96 mm. Incluso parte proporcional de tornillería, banda acústica de dilatación autoadhesiva, pastas y cinta para juntas, anclajes en suelo y techo, perforaciones para paso de instalaciones y selladas posteriormente con yeso, suministro y colocación de panel semirígido de lana mineral de 70 mm Euroclase A1 de reacción al fuego según UNE-EN 13501-1. Terminado y listo para pintar o revestir directamente. Medición descontando huecos de carpintería.								
		1	18,70		2,90	54,23			
		1	18,40		2,90	53,36			

N2024A0165 EXP
20/02/2024 FECHA DATA
102C90370BD CSV
Verificable en www.coavn.org/verificacion
www.coavn.org/verificacion egiaztagarria
VISADO
BISATUA
COAVN
COLEGIO OFICIAL DE ARQUITECTOS VASCO-NAVARRO
EUSKAL HERRIKO ARKITEKTOEN ELKARGO OFIZIALA
NAVARRA

CÓDIGO	RESUMEN	UDS	LONGITUD	ANCHURA	ALTURA	PARCIALES	CANTIDAD	PRECIO	IMPORTE
		-1	0,80		2,10	-1,68			
		-1	1,40		2,35	-3,29			
							102,62	38,30	3.930,35
07.12	M2 TABIQUE DE 4XPLADUR-N13 W CON AISLANTE LANA MINERAL								
	Suministro y montaje de tabique de placas de cartón-yeso hidrófugas Pladur metal 122/400 (13+13/70/13+13), formado por una estructura de perfiles de chapa de acero galvanizado de 70 mm de ancho, a base de montantes separados 400 mm y canales, a cada lado externo se atornillan dos placas de Pladur tipo W de 13 mm de espesor, dando un ancho total de tabique 122 mm. Incluso parte proporcional de tornillería, banda acústica de dilatación autoadhesiva, pastas y cinta para juntas, anclajes en suelo y techo, perforaciones para paso de instalaciones y selladas posteriormente con yeso, suministro y colocación de panel semirígido de lana mineral de 70 mm Euroclase A1 de reacción al fuego según UNE-EN 13501-1. Terminado y listo para pintar o revestir directamente. Medición descontando huecos de carpinterías.								
	Division servicios	1	7,00		2,90	20,30			
		-2	0,80		2,10	-3,36			
	División baños	1	9,20		2,90	26,68			
		-2	0,80		2,10	-3,36			
							40,26	52,20	2.101,57
07.13	UD FORMACION DE CHIMENEA EN CUBIERTA Y REMATE								
	Formación de chimenea con media asta de ladrillo de altura aproximada 1 mts, enfosada con mortero y rematada con un aspirador estático tipo Ventum. Medida la unidad ejecutada.								
		2				2,00			
							2,00	269,50	539,00
07.14	UD RECIBIDO PREMARCO EN HUECO DE PUERTA INTERIOR DE MADERA								
	Suministro y recibido de premarco de madera de pino en puertas interiores, comprendiendo apertura de agujeros en levante, recibido de zarpas y macizado con mortero de cemento en todo el perímetro de premarco. Terminado y listo para fijar forros de puertas.								
	P. abatible	4				4,00			
	P. corredera	1				1,00			
							5,00	38,00	190,00
07.15	UD RECIBIDO PREMARCO EN HUECO DE ALUMINIO EN CERRAMIENTOS FACHADA								
	Recibido de premarco de carpintería interior o exterior de aluminio, con mortero de cemento. Incluso apertura de huecos para patillas ó pletinas, aplomado, nivelado y recatado de mortero desde premarco hasta forjado. Medido por unidad de carpintería.								
	A1	1				1,00			
							1,00	40,00	40,00
07.16	UD AYUDA DE ALBAÑILERIA A TODAS LAS INSTALACIONES								
	Ayudas de albañilería a todas las instalaciones definidas en proyectos específicos de desarrollo de instalaciones elaborados por estudio de ingeniería. Comprendiendo mano de obra en carga y descarga, materiales, anclajes, apertura y tapado de rozas y agujeros, sellados para reducción de transmisión sonora y/o reposición con material similar al paramento horizontal, vertical o forjado, limpieza y remates. Colocación y retirada de andamios y medidas de seguridad reglamentarias.								
		1				1,00			
							1,00	950,00	950,00

TOTAL CAPÍTULO 07 ALBAÑILERIA Y PYL..... 23.750,74

N2024A0165 EXP. 20/02/2024 FECHA DATA
302C903703D CSV
Verificable en www.coavn.org/verificacion egiaztagarria www.coavn.org/verificacion egiaztagarria
VISADO BISATUA
COLEGIO OFICIAL DE ARQUITECTOS VASCO-NAVARRO EUSKAL HERRIKO ARKITEKTOEN ELKARGO OFIZIALA NAVARRA
COAVN

CÓDIGO	RESUMEN	UDS	LONGITUD	ANCHURA	ALTURA	PARCIALES	CANTIDAD	PRECIO	IMPORTE
	CAPÍTULO 08 IMPERMEABILIZACION - AISLAMIENTOS - CLARABOYAS								
08.01	M2 IMPERMEABILIZACION LÁMINA ASFÁLTICA								
	Lámina de betún modificado con elastómero SBS, LBM(SBS)-50/G-FP, de 3,5 mm de espesor, masa nominal 5 kg/m², con armadura de fieltro de poliéster reforzado y estabilizado de 150 g/m², con autoprotección mineral de color gris. Según UNE-EN 13707. Productos auxiliares, medias cañas, fijaciones a muro, banda de refuerzo en rincones, encuentro soldado de lámina inferior con muro, encuentros con sumideros, suministro, etc. Medida la superfice colocada.								
	Cubierta	1	22,00	6,00		132,00			
	Antepecho	2	22,00	0,30		13,20			
		2	6,00	0,30		3,60			
	Claraboyas	12	2,00	0,30		7,20			
							156,00	24,80	3.868,80
08.02	ML IMPERMEABILIZACION LÁMINA ASFÁLTICA AUTOPROTEGIDA								
	Formación de remate perimetral de impermeabilización de cubierta, a base de lámina autoprotegida en desarrollo de 90 cm (20 sobre cubierta y 70 sobre antepecho vertical) hasta rematar bajo el vierteagua de chapa del antepecho. Productos auxiliares, medias cañas, fijaciones a muro, banda de refuerzo en rincones, encuentro soldado con lámina inferior. Medida longitud de antepecho ejecutada.								
	Antepecho	2	22,00		0,70	30,80			
		2	6,00		0,70	8,40			
							39,20	45,00	1.764,00
08.03	M2 PINTURA IMPERMEABLE ALERO DE HORMIGON								
	Formación de revestimiento elástico en cara superior de alero de hormigón, mediante la aplicación de una primera capa de revestimiento continuo elástico impermeabilizante a base de polímeros acrílicos en dispersión acuosa, color blanco, diluido con un 10% de agua, y posterior aplicación de una segunda capa con el mismo producto sin diluir, con un rendimiento de 1,5 kg/m², en color similar al hormigón. Medida la superficie ejecutada.								
	Alero	1	43,50	1,85		80,48			
							80,48	17,22	1.385,87
08.04	M2 AISLAMIENTO DE LANA DE ROCA DE 60 mm								
	Suministro y colocación de aislamiento térmico en trasdós de levante de bloque de hormigón, formado por panel semirrígido de lana mineral, según UNE-EN 13162, de panel de 60 mm colocados a matajunta tipo Alpharock-premium , densidad nominal 70 kg/m2, conductividad térmica 0,033 W/(mK), euroclase A1, fijado con adhesivo cementoso. Incluso p/p de cortes, fijaciones y limpieza. Medición descontando huecos.								
	Trasdosado fachada	1	19,50		2,70	52,65			
		1	20,50		2,70	55,35			
							108,00	13,79	1.489,32
08.05	M2 AISLAMIENTO POLIESTIRENO EXTRUSIONADO 60 mm CUBIERTA PLANA								
	Suministro e instalación de placa rígida aislante de espuma de poliestireno extruido, con estructura de células cerradas de 6 cm. de espesor, en planchas de borde a media madera, resistencia a compresión >= 300 kPa, conductividad térmica 0,034 W/(mK), Euroclase E. Colocada en aislamiento de cubierta plana, según se define en planos. Incluso parte proporcional de colocación, encaje, mermas, cortes etc. Totalmente instalada.								
		1	22,00	6,00		132,00			

N2024A0165 EXP. 20/02/2024 FECHA DATA
102C903703D CSV
Verificable en www.coavn.org/verificacion www.coavn.org/verificacion egiaztagarria
VISADO BISATUA
COLEGIO OFICIAL DE ARQUITECTOS VASCO-NAVARRO EUSKAL HERRIKO ARKITEKTOEN ELKARGO OFIZIALA NAVARRA
COAVN

CÓDIGO	RESUMEN	UDS	LONGITUD	ANCHURA	ALTURA	PARCIALES	CANTIDAD	PRECIO	IMPORTE
							132,00	13,95	1.841,40
08.06	M2 AISLAMIENTO CON POLIESTIRENO EXTRUSIONADO 40 mm EN SOLERA								
	Suministro e instalación de placa rígida aislante de espuma de poliestireno extruido, con estructura de células cerradas de 4 cm. de espesor, en planchas de borde a media madera, resistencia a compresión >= 300 kPa, conductividad térmica 0,034 W/(mK), Euroclase E. Colocado sobre forjado sanitario, según se define en planos. Incluso parte proporcional de colocación, encaje, mermas, cortes etc. Totalmente instalada.								
		1	14,50	5,90		85,55			
							85,55	11,25	962,44
08.07	M2 LAMINA GEOTEXTIL CUBIERTA								
	Suministro y colocación de lámina de protección en impermeabilización y aislante de cubierta plana, formada por geotextil Danofelt PY-500 de poliéster punzonado, con un peso de 500 gr/m2 y <5 mm. de apertura en ensayo de perforación dinámica, colocada bajo lámina impermeabilizante, sobre lámina impermeabilizante y bajo capa de grava de canto rodado de cubierta, con solapes de 20 cm, incluso p. p. de solapes, colocación, remates y medios auxiliares. Medida la superficie teórica sin contar solapes.								
	Geotextil	3	22,00	6,00		396,00			
							396,00	2,25	891,00
08.08	UD GÁRGOLA- REBOSADERO								
	Suministro y colocación de gárgola-rebosadero en posición definida en planos, a base de pieza especial de salida horizontal para cubierta plana de PVC o similar, recibida con impermeabilización, con sección mínima de evacuación de 100 cm2, colocada a nivel 2 cm más elevado que la cara superior de sumideros y formando goterón en exterior. incluye colocación de malla por la parte de la cubierta, para que no entren gravas. Medida la unidad terminada.								
		2				2,00			
							2,00	48,50	97,00
08.09	UD CLARABOYAS CIRCULARES Ø 60 cm								
	Suministro y colocación de claraboya fija circular, diámetro 60 cm, de Maydisa o similar, formada por zócalo circular de poliester reforzado con fibra de vidrio y aislamiento térmico interior a base de espuma de poliuretano, fijado a la cubierta con tirafondos. La parte exterior es rugosa para facilitar el agarre de la impermeabilización y la parte interior es blanca y lisa. La cúpula es bivalva de polimetilmetacrilato de metilo PMMA, en color hielo. Fijación estanca de cúpula a obra con tirafondos y colocación de capuchones protectores. Hueco de forjado Ø60. Incluye p.p. de medios auxiliares y medidas de seguridad, tirafondos, tornillos, etc. Marcado CE. Garantía de 5 años de estanqueidad al agua, aire y viento. Medida la unidad colocada.								
		12				12,00			
							12,00	224,00	2.688,00

TOTAL CAPÍTULO 08 IMPERMEABILIZACION - AISLAMIENTOS - CLARABOYAS 14.987,83

N2024A01465 EXP 20/02/2024 FECHA DATA
B02C903703D CSV
Verificable en www.coavn.org/verificacion www.coavn.org/verificacion egiaztagarria
VISADO BISATUA
COAVN
COLEGIO OFICIAL DE ARQUITECTOS VASCO-NAVARRO
EUSKAL HERRIKO ARKITEKTOEN ELKARGO OFIZIALA
NAVARRA

CÓDIGO	RESUMEN	UDS	LONGITUD	ANCHURA	ALTURA	PARCIALES	CANTIDAD	PRECIO	IMPORTE
	CAPÍTULO 09 FALSOS TECHOS								
09.01	M2 FALSO TECHO DE PLADUR DE 15 mm HIDRÓFUGO								
	Formación de falso techo, a base de estructura metálica oculta y placa Pladur-W de 15 mm. de espesor hidrófuga. Incluso p.p. de perfilería galvanizada, accesorios de fijación, piezas de empalme, horquillas de techo, material de agarre, nivelación, repaso de juntas, colocación de rejillas y apertura de huecos para instalaciones, etc. Se mide la superficie ejecutada, incluyendo superficie de tabicas, con deducción de huecos. No se descuenta superficie de registros.								
	Servicio 1	1	12,15			12,15			
	Servicio 2	1	13,10			13,10			
	Paso	1	11,60			11,60			
	Servicio accesible	1	6,20			6,20			
	Apoyo bar	1	5,15			5,15			
	Despacho	1	12,50			12,50			
	Barra bar	1	15,25			15,25			
	Tabica	1	2,10			2,10			
							78,05	34,52	2.694,29
09.02	ML FORMACION FALSA VIGA COLECTOR PLUVIALES								
	Formación de falsa viga, para albergar los colectores de pluviales en techo de terraza, de dimensiones 30 x 40 cm, en pladur de 15 mm hidrúfugo. Incluso p.p. de perfilería galvanizada, accesorios de fijación, piezas de empalme, horquillas de techo, material de agarre, nivelación, repaso de juntas, y apertura de huecos para instalaciones, etc.Se mide la longitud ejecutada.								
		1	20,00			20,00			
							20,00	34,45	689,00
09.03	ML SUPLEMENTO POR TABICA								
	Suplemento por fornación de tabica en falso techo, formada con el mismo material del techo. Medida la longitud ejecutada.								
	Bar	1	5,20			5,20			
							5,20	7,50	39,00
09.04	UD REGISTRO FALSO TECHO 50X50								
	Suministro e instalación de registro en falso techo para acceso a instalaciones, en número y situación a definir en obra, dimensiones 50x50 cm, para placa similar al techo, mecanismos de fijación y accionamiento. Terminado e instalado.								
		2				2,00			
							2,00	68,70	137,40
	TOTAL CAPÍTULO 09 FALSOS TECHOS.....								3.559,69

N2024A0165 EXP
20/02/2024 FECHA DATA
192C19037O3D CSV
Verifique en https://www.coavn.org/verificacion
www.coavn.org/verificacion egiaztagarria
VISADO
BISATUA
COLEGIO OFICIAL DE ARQUITECTOS VASCO-NAVARRO
EUSKAL HERRIKO ARKITEKTOEN ELKARGO OFIZIALA
NAVARRA
COAVN

CÓDIGO	RESUMEN	UDS	LONGITUD	ANCHURA	ALTURA	PARCIALES	CANTIDAD	PRECIO	IMPORTE
	CAPÍTULO 10 SOLADOS Y REVESTIMIENTOS								
10.01	UD CONDICIONES GENERALES PARA PAVIMENTOS Y REVESTIMIENTOS CERAMICOS								
	Previamente a la ejecución de pavimentos y revestimientos se aprobarán las muestras por la Dirección Facultativa. Se incluye en los precios la colocación según se describe en las unidades, así como la nivelación previa de los recintos, piezas especiales de remates, ayudas, enlechados final con cemento blanco y colorantes inorgánicos y limpieza esmerada. Se sustituirán sin cargo todas aquellas piezas de pavimento o revestimiento que resulten con manchas de difícil o dudosa eliminación. Se medirán las partidas por m2 de los finalmente ejecutado, deduciendo todo tipo de huecos. Las piezas cerámicas que así lo requieran se humedecerán previamente al menos durante 24 horas, y se incluye en precio unitario el suministro y colocación de perfil de aluminio en remates superiores, laterales y esquinas de alicatados,								
							0,00	0,00	0,00
10.02	M2 REVESTIMIENTO PARAMENTOS BALDOSA 20X20 cm BLANCA								
	Alicatado con azulejo acabado liso, 20x20 cm, en blanco brillo, capacidad de absorción de agua E>10% , colocado sobre una superficie soporte de cartón yeso, en paramentos interiores, recibido con adhesivo cementoso de uso exclusivo para interiores, con junta en color negra (separación entre 1,5 y 3 mm); inlcuidas cantoneras de aluminio en esquinas. Medida la superficie ejecutada descontando huecos.								
	Servicio 1	1	14,60		2,50	36,50			
		-1	0,80		2,10	-1,68			
	Servicio 2	1	15,00		2,50	37,50			
		-1	0,80		2,10	-1,68			
	Servicio accesible	1	10,20		2,50	25,50			
		-1	0,90		2,10	-1,89			
	Apoyo bar	1	9,20		2,50	23,00			
		-1	0,80		2,10	-1,68			
							115,57	27,20	3.143,50
10.03	M2 REVESTIMIENTO PARAMENTOS GRES PORCELANICO 45x90 cm								
	Suministro y colocación de revestimiento de baldosa de gres porcelánico de 45 x 90 cm, rectificado, referencia tipo BEREN LIGHT GREY NATURAL DE LIVING CERAMICS, colocada en horizontal, recibidas con pasta adhesiva de cemento cola Fixagrés Flex Gris aplicada con llana dentada, colocado con junta de 2 mm y enlechado final con Juntatec. Incluso parte proporcional de replanteo, preparación de base, recortes, encuentros y limpieza final. Replanteo a confirmar en obra por la Dirección Facultativa. Terminado. Medida la superficie ejecutada, descontando huecos.								
	Bar	1	8,20		2,60	21,32			
		-1	0,80		2,10	-1,68			
	Barra	2	5,20		1,12	11,65			
	Terraza bar	2	8,80		1,20	21,12			
		1	10,00		0,20	2,00			
							54,41	57,80	3.144,90
10.04	M2 PAVIMENTO DE GRES PORCELANICO CLASE 2 60x60 cm								
	Suministro y colocación de pavimento de baldosa de gres porcelánico de 60 x 60 cm, rectificado, referencia tipo BEREN LIGHT GREY BUSH HAMMERED DE LIVING CERAMICS, CLASE 2 a resbaladicidad, recibidas con pasta adhesiva de cemento cola Fixagrés Flex Gris aplicada con llana dentada, colocado con junta de 2 mm y enlechado final con Juntatec. Incluso parte proporcional de replanteo, preparación de base, formación de juntas de dilatación de 7 mm de ancho en encuentro con paramentos verticales y en el paño a distancia entre ellas no superior a 8 m rellenadas con masilla elástica tipo Thiokol del mismo color de pavimento, recortes, encuentros y limpieza final. Replanteo a confirmar en obra por la Dirección Facultativa. Terminado. Medida la superficie ejecutada.								
	Servicio 1	1	12,20			12,20			
	Servicio 2	1	13,10			13,10			
	Servicio accesible	1	6,20			6,20			

N2024A0165 EXP 20/02/2024 FECHA DATA
102C903703D CSV
Verificable en www.coavn.org/verificacion www.coavn.org/verificacion egiaztagarria
VISADO BISATUA
COAVN COLEGIO OFICIAL DE ARQUITECTOS VASCO-NAVARRO EUSKAL HERRIKO ARKITEKTOEN ELKARGO OFIZIALA NAVARRA

CÓDIGO	RESUMEN	UDS	LONGITUD	ANCHURA	ALTURA	PARCIALES	CANTIDAD	PRECIO	IMPORTE
	Despacho	1	12,50			12,50			
	Apoyo bar	1	5,20			5,20			
	Barra bar	1	15,30			15,30			
							64,50	74,50	4.805,25
10.05	ML RODAPIE GRES PORCELANICO PEGADO								
	Suministro y colocación de rodapié de gres Beren Light Grey natural, de dimensiones 90x10 cm, colocado directamente adherido a paramento con cola especial para porcelánico. Juntas de 3 mm, crucetas, etc. Medida la longitud colocada.								
	Despacho	1	5,00			5,00			
							5,00	14,65	73,25
10.06	M2 PAVIMENTO HORMIGON ACABADO BARRIDO								
	Pavimento de hormigón armado de 10 cm de espesor, realizada con hormigón HA-25/F/20/XC2 fabricado en central, y vertido desde camión, y malla electrosoldada ME 20x20 Ø 8 B 500 T UNE-EN 10080 como armadura de reparto, colocada sobre separadores homologados, extendido y vibrado manual mediante regla vibrante,acabo barrido; con juntas de retracción de 5 mm de espesor cada 8 mts máximo, mediante corte con disco de diamante. Medida la superficie ejecutada.								
	Paso	1	6,50	1,80		11,70			
							11,70	24,90	291,33

TOTAL CAPÍTULO 10 SOLADOS Y REVESTIMIENTOS..... 11.458,23

N2024A0168 EXP
20/02/2024 FECHA DATA
I02C903703D CSV
Verificable en www.coavn.org/verificacion
www.coavn.org/verificacion egiaztagarria
VISADO
BISATUA
COLEGIO OFICIAL DE ARQUITECTOS VASCO-NAVARRO
EUSKAL HERRIKO ARKITEKTOEN ELKARGO OFIZIALA
NAVARRA
COAVN

CÓDIGO	RESUMEN	UDS	LONGITUD	ANCHURA	ALTURA	PARCIALES	CANTIDAD	PRECIO	IMPORTE
	CAPÍTULO 11 CARPINTERIA INTERIOR MADERA								
11.01	UD PUERTA PC1 CORREDERA UNA HOJA DE 90 cm								
	Puerta interior corredera PC1, con los mismos acabados de puerta P1, formada por premarco con carcasa metálica tipo KRONA para quedar embebida en tabiquería de bloque por un lado y PYL por el otro y revestimientos, forro telescópico de aluminio anodizado en color plata formando batientes y tapajuntas y hoja de 90 cm formada por doble panel fenólico de 6 mm acabado en laminado color blanco RAL 9010, con cantos de PVC y relleno interior con panel de aislante rígido. Herrajes de colgar y seguridad, tirador por ambas caras de acero inoxidable de placa cuadrada tipo TESA mod. SENA. Con condena. Completa y terminada, toda ella con tornillería de acero inoxidable.								
		1				1,00			
							1,00	687,95	687,95
11.02	UD PUERTA P1 UNA HOJA DE 80 CON CERRADURA								
	Puerta interior P1 formada por forro telescópico de aluminio anodizado en color a decidir formando batientes y tapajuntas con junta elástica para amortiguar ruidos y favorecer aislamiento, y hoja de 80 cm formada por doble panel fenoólico de 6 mm acabado en laminado color blanco RAL 9010, con cantos de PVC y relleno interior con panel de aislante rígido. Herrajes de colgar y seguridad, manillas de acero inoxidable de placa cuadrada tipo TESA mod. SENA, cuatro pernios de acero inoxidable y cerradura. Completa y terminada, toda ella con tornillería de acero inoxidable, incluyendo tope en suelo sujeto con tirafondo. Colocada sobre premarco valorado en otra partida.								
		4				4,00			
							4,00	495,00	1.980,00
11.03	UD SUPLEMENTO POR COLOCACIÓN DE MUELLE CIERRAPUERTAS								
	Suplemento por instalación de muelle hidráulico cierrapuertas para garantizar que la puerta permanece cerrada, Tipo DORMA TS 97 colocado sobre carpintería de madera P1.								
		2				2,00			
							2,00	78,50	157,00
11.04	UD MUELLE CIERRAPUERTAS EN PUERTA CORREDERA								
	Suplemento por instalación de muelle hidráulico cierrapuertas para garantizar que la puerta permanece cerrada, Tipo DORMA TS Compact colocado sobre carpintería de madera corredera PC1. Sistema oculto de cierre automático sobre puertas correderas.								
		1				1,00			
							1,00	180,00	180,00
11.05	UD AMAESTREAMIENTO DE LLAVES								
	Partida para amaestramiento de llaves de las puertas que indique la propiedad, y en los niveles que defina.								
		1				1,00			
							1,00	85,00	85,00
11.06	UD FORMACION FRENTE Y COMPARTIMENTACION DE CABINA CON TABLERO FENOL								
	Suministro y montaje de frente TD2 de dos cabinas y división entre ellas1 y cierre lateral, de dimensiones 228 x 200 cm en frente y división de 150 x 200 cm, con laterales fijos y dos hojas de 70 cm de paso libre, de estructura totalmente aérea tipo VIMSA, de frontales soportados únicamente en moldura metálica de acero inoxidable que se instala de pared a libre y en cuerpos en ángulo se suspende de forjado superior, SIN PATAS, formado por tableros sandwich de grosor total 42 mm inyectados con poliuretano en el interior y con revestimiento por ambas caras de tablero compacto fenólico de 3 mm de espesor. Cierre tipo muletilla de acero inoxidable, manilla con resbalón en acero inoxidable, bisagras y perfilería en acero inoxidable, puertas con cantos biselados de 70 cm y con altura total de 200 cm. Color a definir en obra por la Dirección Facultativa. Incluso ayudas de albañilería si fueran necesarias.								
	TD2	2				2,00			
							2,00	1.180,00	2.360,00

N2024A01655 EXP
20/02/2024 FECHA DATA
102C90376 3D CSV
Verificable en www.coavn.org/verificacion
www.coavn.org/verificacion egiaztagarria
VISADO BISATUA
COLEGIO OFICIAL DE ARQUITECTOS VASCO-NAVARRO
EUSKAL HERRIKO ARKITEKTOEN ELKARGO OFIZIALA
NAVARRA
COAVN

CÓDIGO	RESUMEN	UDS	LONGITUD	ANCHURA	ALTURA	PARCIALES	CANTIDAD	PRECIO	IMPORTE
11.07	UD TABLERO FENÓLICO PARA CORTAR VISTAS TD1								
	Suministro y montaje de frente panel para cortar vistas TD1 dimensiones 104 x 200 cm, formado de estructura totalmente aérea tipo VIMSA, de frontales soportados únicamente en moldura metálica de acero inoxidable que se instala de pared a pared, SIN PATAS, formado por tableros sandwich de grosor total 42 mm inyectados con poliuretano en el interior y con revestimiento por ambas caras de tablero compacto fenólico de 3 mm de espesor. Color a definir en obra por la Dirección Facultativa. Incluso ayudas de albañilería si fueran necesarias.								
		2				2,00			
							2,00	240,00	480,00
11.08	UD ENCIMERA LAVABOS PANEL COMPACTO FENOLICO								
	Formación de encimera para lavabos F1, de 230 cm de longitud (a confirmar en obra), realizada con tablero compacto fenólico blanco o color a definir por la Dirección Facultativa, de 10 mm de espesor, con faldón de 20 cm y copete en fondo y laterales, con encuentros biselados. Incluso agujero para encastrado de tres lavabos y formación de subestructura de fijación a paramentos a base de palomillas de 55x30 cm de cuadradillo de 40.40.1 colocadas cada 40 cm fijadas a montantes de levante PYL y reforzada con cartela y travesaño de unión de las palomillas en el borde exterior, todo ello con tratamiento antioxidante y esmaltado en obra en color blanco. Totalmente terminada, fijada y sellada a paramento.								
	Baños	2				2,00			
							2,00	470,00	940,00
11.09	UD MOSTRADOR PUNTO ATENCION ACCESIBLE P. COMPACTO								
	Mostrador F2 de tablero compacto en color a decidir por D.F., dimensiones de 140x50 cm, como punto de atencióm accesible,formado por tableros sandwich de grosor total 42 mm inyectados con poliuretano en el interior y con revestimiento por ambas caras de tablero compacto fenólico de 3 mm de espesor. Color a definir en obra por la Dirección Facultativa.El tablero es abatible, con bisagras en un lado, sujeto al bloque y punto de apoyo en el otro lado. tendrá un sistema de fijación cuando esté vertical junto a la pared. Cantos de tablero biselados. Medida la unidad colocada.								
		1				1,00			
							1,00	395,00	395,00

TOTAL CAPÍTULO 11 CARPINTERIA INTERIOR MADERA..... 7.264,95

VISADO
BISATUA
COAVN
COLEGIO OFICIAL DE ARQUITECTOS VASCO-NAVARRO
EUSKAL HERRIKO ARKITEKTOEN ELKARGO OFIZIALA
NAVARRA
CSV 102C903703D
FECHA DATA 20/02/2024
N2024A0165
Verificable en www.coavn.org/verificacion
www.coavn.org/verificacion egiaztagarria

CÓDIGO	RESUMEN	UDS	LONGITUD	ANCHURA	ALTURA	PARCIALES	CANTIDAD	PRECIO	IMPORTE
	CAPÍTULO 12 CARPINTERIA DE ALUMINIO Y PERSIANAS SEGURIDAD								
12.01	UD CARPINTERÍA A1 ALUMINIO COR 70 140 x 235 cm								
	Carpintería A1 de dimensiones140 x 235 cm, con una parte fija abjo y dos hojas oscilobatientes, comprendiendo:								
	Suministro y montaje de carpintería de aluminio lacado en color a decidir, con un espesor mínimo de 15 micras, para conformado de marco perimetral, sistema Cor-70 "CORTIZO", con perfilería provista de rotura de puente térmico, y con premarco. Compuesta por perfiles extrusionados formando marco. Accesorios, juntas de acristalamiento de EPDM de alta calidad, tornillería de acero inoxidable, elementos de estanqueidad, accesorios y utillajes de mecanizado homologados. Incluso p/p de sellado perimetral de juntas por medio de un cordón de silicona neutra y ajuste final en obra. Acristalamiento compuesto de doble acristalamiento, conjunto formado por vidrio exterior laminado de 4+4 mm, cámara de aire deshidratada de 12 mm y vidrio interior laminado de 4+4 mm con tratamiento de baja emisividad según detalle planos. Todo ello elaborado en taller, con las siguientes características en banco de ensayos:								
	Clasificación a la permeabilidad al aire clase 4, según UNE-EN 12207, clasificación a la estanqueidad al agua clase 9A, según UNE-EN 12208 y clasificación a la resistencia a la carga del viento clase C5, según UNE-EN 12210. Totalmente montada.								
	Incluye: Suministro del premarco. Ayudas de albañilería que fueran precisas. Colocación de la carpintería. Ajuste final. Sellado de juntas perimetrales.								
	A1	1				1,00			
							1,00	1.045,00	1.045,00
12.02	UD PERSIANA DE SEGURIDAD PER.1 BARRA BAR								
	Suministro e instalacion de persiana enrollable 4,0 Modelo: ARTICULADA GALVANIZADA tipo Colbaix, en color a elegir segun carta RAL.								
	Medida de persiana de 260 x 155 cm, colocada sobre encimera.								
	Fabricada en perfiles laminados en frio longitudinales de acero galvanizado de 0,8mm de espesor engarzadas								
	Guias perfil "U" fabricadas en acero galvanizado. Perfil de cierre fabricado en acero galvanizado laminado en frio de 2mm de espesor.								
	Certificada según EN-13.241.								
	Compensación mediante eje reforzado de acero galvanizado de 60/76mm								
	Poleas de acero galvanizadas 220/240 mm.								
	Testeros laterales galvanizados y regulables.								
	Suministro e instalacion de accionador coaxial 4,0 para puerta enrollable de seguridad Mod. ACM Monofasico								
	Sistema de bloqueo mediante electrofreno integrado.								
	Sistema de desbloqueo de emergencia incorporado mediante accionador manual de emergencia en caso de falta de suministro electrico								
	Cuadro de maniobras para puerta enrollable 4,0								
	Mod.BASIC -230 Vac -10 Amp. Programacion de parametros regulables. Opcion de pulsador externo o llave.								
	Medida la unidad colocada y funcionando.								
	PER.1	2				2,00			
							2,00	1.590,00	3.180,00

N2024A0165 EXP 20/02/2024 FECHA DATA
102C903703D CSV
Verificable en www.coavn.org/verificacion
www.coavn.org/verificacion egiaztagarria
VISADO BISATUA
COLEGIO OFICIAL DE ARQUITECTOS VASCO-NAVARRO EUSKAL HERRIKO ARKITEKTOEN ELKARGO OFIZIALA NAVARRA
COAVN

CÓDIGO	RESUMEN	UDS	LONGITUD	ANCHURA	ALTURA	PARCIALES	CANTIDAD	PRECIO	IMPORTE
12.03	UD PERSIANA SEGURIDAD PER.2 EN PASO								
	Suministro e instalacion de persiana enrollable 4,0 Modelo: ARTICULADA GALVANIZADA tipo Colbaix, en color a elegir segun carta RAL.								
	Medida de persiana de 180 x 260 cm, colocada en paso hacia los aseos.								
	Fabricada en perfiles laminados en frio longitudinales de acero galvanizado de 0,8mm de espesor engarzadas								
	Guias perfil "U" fabricadas en acero galvanizado. Perfil de cierre fabricado en acero galvanizado laminado en frio de 2mm de espesor.								
	Certificada según EN-13.241.								
	Compensación mediante eje reforzado de acero galvanizado de 60/76mm								
	Poleas de acero galvanizadas 220/240 mm.								
	Testeros laterales galvanizados y regulables.								
	Suministro e instalacion de accionador coaxial 4,0 para puerta enrollable de seguridad Mod. ACM Monofasico								
	Sistema de bloqueo mediante electrofreno integrado.								
	Sistema de desbloqueo de emergencia incorporado mediante accionador manual de emergencia en caso de falta de suministro electrico								
	Cuadro de maniobras para puerta enrollable 4,0								
	Mod.BASIC -230 Vac -10 Amp. Programacion de parametros regulables. Opcion de pulsador externo o llave.								
	Medida la unidad colocada y funcionando.								
	PER.2	2				2,00			
							2,00	1.650,00	3.300,00
12.04	UD GUÍA FIJA PARA PERSIANAS DE SEGURIDAD EN MOSTRADOR								
	Perfil necesario para colocación de guía fija para persiana enrollable de barra de bar, en mitad de las dos persianas sobre barra de bar. Medida la unidad colocada.								
		1				1,00			
							1,00	85,60	85,60

TOTAL CAPÍTULO 12 CARPINTERIA DE ALUMINIO Y PERSIANAS SEGURIDAD..... 7.614,60

N202401065 EXP
20/02/2024 FECHA DATA
102C903703D CSV
Verificable en www.coavn.org/verificacion
www.coavn.org/verificacion egiaztagarria
VISADO
BISATUA
COLEGIO OFICIAL DE ARQUITECTOS VASCO-NAVARRO
EUSKAL HERRIKO ARKITEKTOEN ELKARGO OFIZIALA
NAVARRA
COAVN

CÓDIGO	RESUMEN	UDS	LONGITUD	ANCHURA	ALTURA	PARCIALES	CANTIDAD	PRECIO	IMPORTE
	CAPÍTULO 13 PINTURA								
13.01	M2 PINTURA PLASTICA EXTERIORES								
	Pintura plástica lisa mate para exteriores de primera calidad sobre enfoscado de mortero de fachada, en blanco mate, aplicada en una mano de fondo y dos manos de acabado a rodillo o pistola. Los paramentos estarán limpios y exentos de polvo. Incluso limpieza del soporte, protecciones y limpieza final. Medida la superficie ejecutada.								
	Techo terraza	1	7,80	5,20		40,56			
	Perímetro puertas	2	2,30	2,90		13,34			
	desc. p	-2	0,80	2,10		-3,36			
		1	1,00	2,90		2,90			
	desc. p	-1	0,80	2,10		-1,68			
	Techo paso	1	6,40	1,80		11,52			
							63,28	7,90	499,91
13.02	M2 PINTURA PLASTICA LISA SATINADA EN INTERIORES								
	Pintura plástica lisa satinada de primera calidad sobre techos y paramentos verticales en color claro a definir en obra por la D.F., aplicada mediante brocha o rodillo, a base de plastecido, una mano de fondo , repaso de plastecido, y dos manos de acabado a rodillo o pistola, dejando la superficie lisa. Los paramentos estarán limpios y exentos de polvo. Los posibles defectos se corregirán mediante masilla plástica, eliminándose álcalis, mohos. Incluso preparación antisalitre, emplastecido, lijado, limpieza del soporte, protección de rodapiés, molduras, ventanas y limpieza. Medida la superficie ejecutada.								
	TECHOS								
	Servicio 1	1	12,15			12,15			
	Servicio 2	1	13,10			13,10			
	Servicio accesible	1	6,20			6,20			
	Apoyo bar	1	5,15			5,15			
	Despacho	1	12,50			12,50			
	Barra bar	1	15,25			15,25			
	Tabica	1	2,10			2,10			
	PAREDES								
	Despacho	1	14,20		2,50	35,50			
		-1	0,80		2,10	-1,68			
		1	15,00			15,00			
							115,27	6,45	743,49
13.03	M2 ESMALTE SATINADO SOBRE PERFILERIA METALICA								
	Pintura al esmalte laca de poliuretano satinado de primera calidad, aplicado con pistola o brocha sobre superficie metálicas de perfiles huecos, formada por: limpieza de la superficie y desengrasado, repaso de imprimación anticorrosiva, y dos manos de acabado de esmalte color a elegir en obra por la D:F., con lijado entre manos. Acabado perfectamente liso sin escurreduras ni porosidades. Medición por m.l. de perfil.								
	Cilindros	3	1,40		0,71	2,98			
		9	1,40		1,41	17,77			
	Perfiles apoyo encimera	1	4,00			4,00			
	Carpinteria H1	1	21,00		0,60	12,60			
	H2	1,5	3,80			5,70			
	H1	1,5	3,80			5,70			
							48,75	18,52	902,85
	TOTAL CAPÍTULO 13 PINTURA.....								2.146,25

N2024A0165 EXP 20/02/2024 FECHA DATA
102C9037034 CSV
Verificable en www.coavn.org/verificacion
www.coavn.org/verificacion egiaztagarria
VISADO
BISATUA
COLEGIO OFICIAL DE ARQUITECTOS VASCO-NAVARRO
EUSKAL HERRIKO ARKITEKTOEN ELKARGO OFIZIALA
NAVARRA
COAVN

CÓDIGO	RESUMEN	UDS	LONGITUD	ANCHURA	ALTURA	PARCIALES	CANTIDAD	PRECIO	IMPORTE
	CAPÍTULO 14 VARIOS								
14.01	ML ENCIMERA GRANITO 500 x 25mm BARRA BAR								
	Suministro y colocación de encimera de granito pulido brillante a decidir por D.F. para barra de bar, de sección 500 x 25 mm, colocada sobre soportes metálicos valorados en otra partida Terminada y colocada, pegado a subestructura metálica, ajustes, etc. Medida la longitud colocada.								
		1	5,20			5,20			
							5,20	162,00	842,40
14.02	UD ESPEJO SOBRE LAVABO								
	Suministro e instalación de lámina de espejo, pegada a pared de cerámica sobre lavabo, de dimensiones 230 x115 cm, con los cantos pulidos. Medida la unidad.								
		2				2,00			
							2,00	145,00	290,00
14.03	UD ESPEJO RECLINABLE PARA ASEO ACCESIBLE								
	Suministro e instalación de espejo reclinable para aseo asistido, de cantos redondeados, sin marco., de Mediclinic Terminado e instalado.								
		1				1,00			
							1,00	180,00	180,00
14.04	UD ASIDERO WC. ABATIBLE 800+200 cm ACERO INOXIDABLE								
	Suministro e instalación de asidero de pared abatible para WC con medidas 800+200 mm con superficie antideslizante, en acero inoxidable, fijación a la pared con embellecedores instalado a 780 mm del suelo. Colocado anclaje a refuerzo metálico en pladur en zona reforzada. Incluso anclajes y tornillos a pared. Completo y colocado.								
		2				2,00			
							2,00	105,25	210,50
14.05	UD CAMBIADOR PAÑALES HORIZONTAL								
	Cambiador de pañales horizontal para sujetar en pared, reforzado longitudinalmente con mecanismo de bisagra de acero cilíndrica y accionamiento neumático, fabricado en polietileno de alta calidad HDPE de 6 mm, superficie granulada, cinturón de seguridad, pletinas de anclaje a pared de acero. Medidas 900 x 510 x 100 mm. Medida la unidad instalada.								
		1				1,00			
							1,00	225,00	225,00
14.06	UD DOSIFICADOR DE JABÓN ACERO INOXIDABLE								
	Dosificador de jabón líquido para colocar en pared, en acero inoxidable, accionable mediante pulsador, con estructura robusta y sistema antivandálico. Medida la unidad colocada.								
		3				3,00			
							3,00	37,00	111,00
14.07	UD SECAMANOS AIRE								
	Secamanos de aire automático, modelo Machflow plus satinado de Mediclinics. Incluso instalación electrica. Colocado y funcionando								
		3				3,00			
							3,00	82,00	246,00
14.08	UD DISPENSADOR PAPEL HIGIENICO								
	Suministro e instalación de dispensador de papel higiénico circular inoxidable PRO783CS de Mediclinics para rollo grande. Instalado.								
		3				3,00			
							3,00	74,20	222,60

N2024A01625 EXP 20/02/2024 FECHA DATA
102C903703D CSV
Verificable en www.coavn.org/verificacion
www.coavn.org/verificacion egiaztagarria
VISADO
BISATUA
COAVN
COLEGIO OFICIAL DE ARQUITECTOS VASCO-NAVARRO
EUSKAL HERRIKO ARKITEKTOEN ELKARGO OFIZIALA
NAVARRA

CÓDIGO	RESUMEN	UDS	LONGITUD	ANCHURA	ALTURA	PARCIALES	CANTIDAD	PRECIO	IMPORTE
14.09	UD PERCHA DE COLGAR								
	Suministro e instalación de percha de colgar AI0010CS de Mediclinics. Instalada.								
		6				6,00			
							6,00	8,95	53,70
	TOTAL CAPÍTULO 14 VARIOS.....								2.381,20

N2024A0165 EXP
20/02/2024 FECHA DATA
102C903703D CSV
Verificable en www.coavn.org/verificacion
www.coavn.org/verificacion egiaztagarria
VISADO
BISATUA
COAVN
COLEGIO OFICIAL DE ARQUITECTOS VASCO-NAVARRO
EUSKAL HERRIKO ARKITEKTOEN ELKARGO OFIZIALA
NAVARRA

CÓDIGO	RESUMEN	UDS	LONGITUD	ANCHURA	ALTURA	PARCIALES	CANTIDAD	PRECIO	IMPORTE
	CAPÍTULO 15 URBANIZACION EXTERIOR								
15.01	M2 EXPLANACION DEL TERRENO Y FORMACION PENDIENTES Y NIVELES EN ZONA								
	Explanación de los terrenos objeto de pavimentación, dejando las tierras con las rasantes adecuadas para posterior extendido de todouno en zonas pavimentadas, incluso formación de pendientes regulares, excavación hasta cota -40 cm, rellenos y aporte de tierras, compactado del terreno, etc. Terminado.								
		1	15,00	3,00		45,00			
		1	21,00	9,00		189,00			
		-1	9,00	6,00		-54,00			
							180,00	4,45	801,00
15.02	M3 RELLENOS CON TODOUNO COMPACTADO EN FORMACION BASES SOLERAS								
	Relleno en formación de bases de soleras y sobreexcavaciones, a base de zahorras artificiales de machaqueo, granulometría huso Z2, con equivalente en arena >30, extendido, rasanteado, humectada y compactada, hasta obtener densidad aparente de 100% PM. El terreno quedará preparado con las pendeintes necesarias para ejecutar la solera. Medición según altura teórica de proyecto.								
		1	15,00	3,00	0,25	11,25			
		1	21,00	9,00	0,25	47,25			
		-1	9,00	6,00	0,25	-13,50			
							45,00	29,80	1.341,00
15.03	M2 REGULARIZACION TERRENO CON TODOUNO								
	Regularización de terreno a partir del vallado de cierre a base de todouno, para dejar el terreno finalizado, hasta cota marcada en proyecto. Extendido de todouno, riego y compactado y p.p. de medios auxiliares y medidas de seguridad. Medido la superficie ejecutada.								
	Detrás vallado	1	38,00	3,00		114,00			
							114,00	6,85	780,90
15.04	M2 SOLERA HORMIGON ACABADO BARRIDO 15 cm								
	Formación de soleras en exteriores de 15 cm de espesor en acabado barrido, a base de hormigón HA-25/F/20/XC1 consistencia plástica lograda mediante adición de fluidificante tipo Sikament FFC o similar con autorización previa de la D.F., con hormigón de retracción moderada, vertido, regleado, nivelado, vibrado manual mediante regla vibrante,acabo barrido. Elaborado en central y colocado según Código estructural. Incluso vertido, vibrado y curado. Acero en barras corrugadas B-500S, iarmada con malla de d=8 cada 20 cm, colocada con separadores de 5 cm, y ejecución de cortes para retracción a separación máxima de 4,5 m, con profundidad de 7 cm. Unida a murete de hormigón mediante conectores de 20 cm de longitud de Ø8 cada 20 cm. Realizadas las pendientes a sumidero tal y como se refleja en los planos.Terminada. Medida la superficie ejecutada.								
		1	15,00	3,00		45,00			
		1	21,00	9,00		189,00			
		-1	9,00	6,00		-54,00			
							180,00	27,71	4.987,80
15.05	M3 ZUNCHO DE HORMIGON DE BORDE								
	Hormigón HA25 N/mm2 en formación de zuncho de borde, armado según detalle de planos, realizado con árido de machaqueo, tamaño máximo 20mm. Cemento CEM II/A-M 42,5 R y colocado en ambiente seco, y consistencia fluida (HA25/F/20/XC1). Elaborado en central y colocado según Código estructural. Incluso vertido, vibrado y curado. Acero en barras corrugadas B-500S, incluso corte, elaboración, colocación y parte proporcional de separadores. Encofrado de madera, limpieza, humedecido y aplicación de desencofrante, desencofrado y parte proporcional de elementos complementarios para su estabilidad y correcta ejecución. Medición según secciones de proyecto.								
		1	21,00	0,20	0,35	1,47			
							1,47	423,00	621,81

N2024A00655 EXP
20/02/2024 FECHA DATA
102C903703D CSV
Verificable en www.coavn.org/verificacion www.coavn.org/verificacion egiaztagarria
VISADO BISATUA
COAVN
COLEGIO OFICIAL DE ARQUITECTOS VASCO-NAVARRO
EUSKAL HERRIKO ARKITEKTOEN ELKARGO OFIZIALA
NAVARRA

CÓDIGO	RESUMEN	UDS	LONGITUD	ANCHURA	ALTURA	PARCIALES	CANTIDAD	PRECIO	IMPORTE
15.06	ML VALLADO CIERRE REUTILIZADO								
	Colocación de vallado reutilizado desmontado al comenzar la obra, formado por malla de simple torsión, acabado galvanizado y postes de acero pintado empotrados en dados de hormigón, en pozos excavados en el terreno (incluidos en esta partida). Incluso accesorios para la fijación de la malla de simple torsión a los postes metálicos. Se incluye en la partida los elementos necesarios para dejar la valla en perfectas condiciones. Medida la longitud colocada.								
		1	19,00			19,00			
							19,00	13,30	252,70
15.07	UD REUBICACION DE PUERTA DOBLE DE CIERRE DE VALLADO.								
	Colocación de puerta reutilizada desmontada al comenzar la obra, de dos hojas de paso de dimensiones , situada en cerramiento, constituida por malla de simple torsión con acabado galvanizado y postes de tubo de acero galvanizado por inmersión. Incluso p/p de replanteo, apertura de huecos, relleno de hormigón HM-20 para recibido de los postes (inlcuido en esta partida). Se incluye en la partida los elementos necesarios para dejar la puerta en perfectas condiciones. Medida la unidad montada.								
		1				1,00			
							1,00	72,30	72,30
	TOTAL CAPÍTULO 15 URBANIZACION EXTERIOR.....								8.857,51

N2024A0165 EXP
20/02/2024 FECHA DATA
102C903703D CSV
Verificable en www.coavn.org/verificacion
www.coavn.org/verificacion egiaztagarria
VISADO
BISATUA
COLEGIO OFICIAL DE ARQUITECTOS VASCO-NAVARRO
EUSKAL HERRIKO ARKITEKTOEN ELKARGO OFIZIALA
NAVARRA
COAVN

CÓDIGO	RESUMEN	UDS	LONGITUD	ANCHURA	ALTURA	PARCIALES	CANTIDAD	PRECIO	IMPORTE
	CAPÍTULO 16 CONTROL DE CALIDAD								
16.01	UD ENSAYO AMASADA DE HORMIGON								
	Partida para realización de ensayo de una amasada de hormigón, de resistencia característica y consistencia del hormigón suministrado en obra. El número de ensayos a realizar se concretará en el Programa de Control de Calidad y Plan de Ensayos a elaborar por Laboratorio acreditado que deberá contar con la aceptación expresa de la Dirección Facultativa, y estará en función de la procedencia de los hormigones (calificación de la empresa suministradora del hormigón designada por la empresa constructora), tipo de elemento estructural, volumen de hormigón, tiempos de hormigonado previstos, superficie afectada y número de plantas. Todo ello en cumplimiento de las determinaciones de la instrucción C.E. Cada muestra comprenderá al menos cinco probetas y comprenderá toma de muestras en obra, traslado a laboratorio, conservación y curado en laboratorio y rotura a compresión simple, una a 7 días, dos a 28 días y otras dos reservadas para posible rotura a 60 días, incluso el ensayo de consistencia del hormigón fresco y elaboración de informe.								
	Amasadas								
	Zapatas	1	3,00			3,00			
	Pilares	1	3,00			3,00			
	Forjado	1	3,00			3,00			
							9,00	65,20	586,80
16.02	UD ENSAYOS DE ACERO DE ARMAR								
	Ensayos de acero de armado a realizar según art. 58 del CE, comprendiendo comprobaciones de sección equivalente, comprobaciones de características geométricas y cumplimiento de índice de corruga, y ensayos de doblado-desdoblado. Se comprobará así mismo para cada diámetro el tipo de acero empleado y su fabricante, límite elástico, carga de rotura y relación entre ambos, alargamiento de rotura y alargamiento bajo carga máxima. Se incluye además la elaboración de un informe técnico que refleje el resultado de los ensayos realizados y conclusiones. En el supuesto de que el fabricante del acero disponga de un dispositivo de calidad con un reconocimiento oficial en vigor, conforme a lo establecido en el Anejo Nº 18 de la CE, no será precisa la elaboración de estos ensayos.								
		1				1,00			
							1,00	283,50	283,50
16.03	UD ENSAYO DE BLOQUE HORMIGON VISTO								
	Ensayo de bloque de hormigón visto a utilizar en obra, tomando muestras del material depositado en obra, comprendiendo absorción de agua, absorción de agua por capilaridad, eflorescencia, heladicidad, resistencia a compresión e inclusiones calcáreas. Incluso redacción de informe señalando la idoneidad del bloque según normativa vigente.								
		1				1,00			
							1,00	157,50	157,50
16.04	UD ENSAYO RESBALADICIDAD DE SUELOS								
	Ensayo de resbaladicidad de pieza de pavimento de gres realizado "in situ" sobre pieza colocada, y según criterios de CTE, incluso parte proporcional de redacción de informe técnico y clasificación del pavimento según CTE-SUA.								
		1				1,00			
							1,00	93,50	93,50
16.05	UD ENSAYO DE IMPERMEABILIZACION DE CUBIERTA PLANA								
	Prueba de estanqueidad y servicio de cubierta plana, con criterios s/ CTE-DB-HS-1, mediante inundación con agua de todo el paño de cubierta, en altura mínima de 8 cm en cualquier punto y máxima de 18 cm, previo taponado de desagües y mantenimiento durante un periodo mínimo de 24 horas, comprobando las filtraciones al interior y el desaguado del 100% de la superficie probada. Incluso emisión del informe de las pruebas.								
		1				1,00			
							1,00	145,00	145,00

N2024A0165 EXP 20/02/2024 FECHA DATA
102903703D CSV
Verificable en www.coavn.org/verificacion
www.coavn.org/verificacion egiaztagarria
VISADO BISATUA
COAVN
COLEGIO OFICIAL DE ARQUITECTOS VASCO-NAVARRO EUSKAL HERRIKO ARKITEKTOEN ELKARGO OFIZIALA
NAVARRA

CÓDIGO	RESUMEN	UDS	LONGITUD	ANCHURA	ALTURA	PARCIALES	CANTIDAD	PRECIO	IMPORTE
	TOTAL CAPÍTULO 16 CONTROL DE CALIDAD.....								1.266,30

EXP N2024A0165 FECHA DATA 20/02/2024
CSV 102C903703D
Verificable en www.coavn.org/verificacion
www.coavn.org/verificacion egiaztagarria
VISADO
BISATUA
COAVN
COLEGIO OFICIAL DE ARQUITECTOS VASCO-NAVARRO
EUSKAL HERRIKO ARKITEKTOEN ELKARGO OFIZIALA
NAVARRA

CÓDIGO	RESUMEN	UDS	LONGITUD	ANCHURA	ALTURA	PARCIALES	CANTIDAD	PRECIO	IMPORTE
	CAPÍTULO 17 GESTION RESIDUOS CONSTRUCCION Y DEMOLICION								
17.01	UD GESTION DE RESIDUOS SEGÚN ESTUDIO QUE SE ADJUNTA								
	Gestión de residuos según estudio que se adjunta en Proyecto. Se consideran en este capítulo las mediciones y presupuesto estimado en el Estudio de Gestión de Residuos. Independientemente de las cantidades reales que pudieran resultar en obra, las partidas se abonarán según las mediciones teóricas que figuran en este proyecto.								
							0,00	0,00	0,00
17.02	T GESTION DE RESIDUOS DE CONSTRUCCION Y DEMOLICION								
	Gestión de residuo de construcción o demolición en planta, vertedero, gestor autorizado, etc, según se especifica en Estudio de Gestión de Residuos que forma parte de este Proyecto								
		1				21,06			
							21,06	20,00	421,20
17.03	T GESTION RESIDUOS CONSTRUCCION POTENCIALMENTE PELIGROSOS								
	Gestión de residuo de construcción o demolición potencialmente peligroso en planta, vertedero, gestor autorizado, etc, según se especifica en Estudio de Gestión de Residuos que forma parte de este Proyecto								
		1				0,67			
							0,67	200,00	134,00
17.04	UD PARTIDA PARA GESTION, ALQUILERES, ETC.								
	Partida para gastos de gestión, alquileres de contenedores y depósitos, etc, según se especifica en Estudio de Gestión de Residuos que forma parte de este Proyecto.								
		1				1,00			
							1,00	500,00	500,00
	TOTAL CAPÍTULO 17 GESTION RESIDUOS CONSTRUCCION Y DEMOLICION.....								1.055,20

N2024A01655 EXP
20/02/2024 FECHA DATA
102C903703D CSV
Verificable en www.coavn.org/verificacion
www.coavn.org/verificacion egiaztagarria
VISADO
BISATUA
COLEGIO OFICIAL DE ARQUITECTOS VASCO-NAVARRO
EUSKAL HERRIKO ARKITEKTOEN ELKARGO OFIZIALA
NAVARRA
COAVN

CÓDIGO	RESUMEN	UDS	LONGITUD	ANCHURA	ALTURA	PARCIALES	CANTIDAD	PRECIO	IMPORTE
	CAPÍTULO 18 SEGURIDAD Y SALUD								
18.01	UD SEGÚN ESTUDIO SEGURIDAD Y SALUD								
	Según presupuesto de medidas de seguridad y salud adjunto en el proyecto, en el estudio de seguridad y salud.								
		1				1,00			
							1,00	4.009,30	4.009,30
	TOTAL CAPÍTULO 18 SEGURIDAD Y SALUD.....								4.009,30

N2024A0165 EXP
20/02/2024 FECHA DATA
102C903703D CSV
Verificable en www.coavn.org/verificacion
www.coavn.org/verificacion egiaztagarria
VISADO
BISATUA
COLEGIO OFICIAL DE ARQUITECTOS VASCO-NAVARRO
EUSKAL HERRIKO ARKITEKTOEN ELKARGO OFIZIALA
NAVARRA
COAVN

CÓDIGO	RESUMEN	UDS	LONGITUD	ANCHURA	ALTURA	PARCIALES	CANTIDAD	PRECIO	IMPORTE
	CAPÍTULO 19 INSTALACIONES DE PROTECCION CONTRA INCENDIOS								
19.01	UD SEGÚN ANEXO INSTALACIONES								
	Según presupuesto de anexo de instalaciones de protección contra incendios al proyecto.								
							1,00	221,24	221,24
	TOTAL CAPÍTULO 19 INSTALACIONES DE PROTECCION CONTRA INCENDIOS.....								221,24

N2024A0165 EXP
20/02/2024 FECHA DATA
102C903703D CSV
Verificable en www.coavn.org/verificacion
www.coavn.org/verificacion egiaztagarria
VISADO
BISATUA
COAVN
COLEGIO OFICIAL DE ARQUITECTOS VASCO-NAVARRO
EUSKAL HERRIKO ARKITEKTOEN ELKARGO OFIZIALA
NAVARRA

CÓDIGO	RESUMEN	UDS	LONGITUD	ANCHURA	ALTURA	PARCIALES	CANTIDAD	PRECIO	IMPORTE
	CAPÍTULO 20 ELECTRICIDAD EN BAJA TENSION								
20.01	UD SEGÚN ANEXO INSTALACIONES								
	Según presupuesto de anexo de instalaciones de electricidad al proyecto.								
							1,00	21.028,85	21.028,85
	TOTAL CAPÍTULO 20 ELECTRICIDAD EN BAJA TENSION.....								21.028,85

EXP N2024A0165 FECHA DATA 20/02/2024
CSV 102C903703D
Verificable en www.coavn.org/verificacion
www.coavn.org/verificacion egiaztagarria
VISADO
BISATUA
COAVN
COLEGIO OFICIAL DE ARQUITECTOS VASCO-NAVARRO
EUSKAL HERRIKO ARKITEKTOEN ELKARGO OFIZIALA
NAVARRA

CÓDIGO	RESUMEN	UDS	LONGITUD	ANCHURA	ALTURA	PARCIALES	CANTIDAD	PRECIO	IMPORTE
	CAPÍTULO 21 CLIMATIZACION Y VENTILACION								
21.01	UD SEGUN ANEXO INSTALACIONES								
	Según presupuesto de anexo de instalaciones de climatizacion y ventilación al proyecto.								
							1,00	4.208,88	4.208,88
	TOTAL CAPÍTULO 21 CLIMATIZACION Y VENTILACION.....								4.208,88

N2024A0165 EXP
20/02/2024 FECHA DATA
102C903703D CSV
Verificable en www.coavn.org/verificacion
www.coavn.org/verificacion egiaztagarria
VISADO
BISATUA
COAVN
COLEGIO OFICIAL DE ARQUITECTOS VASCO-NAVARRO
EUSKAL HERRIKO ARKITEKTOEN ELKARGO OFIZIALA
NAVARRA

CÓDIGO	RESUMEN	UDS	LONGITUD	ANCHURA	ALTURA	PARCIALES	CANTIDAD	PRECIO	IMPORTE
	CAPÍTULO 22 FONTANERIA Y SANEAMIENTO								
22.01	UD SEGUN ANEXO INSTALACIONES								
	Según presupuesto de anexo de instalaciones de fontaneria y saneamiento al proyecto.								
							1,00	23.096,39	23.096,39
	TOTAL CAPÍTULO 22 FONTANERIA Y SANEAMIENTO.....								23.096,39

N2024A0165 EXP
20/02/2024 FECHA DATA
102C903703D CSV
Verificable en www.coavn.org/verificacion
www.coavn.org/verificacion egiaztagarria
VISADO
BISATUA
COAVN
COLEGIO OFICIAL DE ARQUITECTOS VASCO-NAVARRO
EUSKAL HERRIKO ARKITEKTOEN ELKARGO OFIZIALA
NAVARRA

CÓDIGO	RESUMEN	UDS	LONGITUD	ANCHURA	ALTURA	PARCIALES	CANTIDAD	PRECIO	IMPORTE
	CAPÍTULO 23 TRAMITACION INSTALACIONES								
23.01	UD SEGUN ANEXO INSTALACIONES								
							1,00	70,00	70,00
	TOTAL CAPÍTULO 23 TRAMITACION INSTALACIONES.....								70,00
	TOTAL.....								190.367,39

N2024A0165 EXP
20/02/2024 FECHA DATA
102C903703D CSV
Verificable en www.coavn.org/verificacion
www.coavn.org/verificacion egiaztagarria
VISADO
BISATUA
COAVN
COLEGIO OFICIAL DE ARQUITECTOS VASCO-NAVARRO
EUSKAL HERRIKO ARKITEKTOEN ELKARGO OFIZIALA
NAVARRA

RESUMEN DE PRESUPUESTO

EDIFICIO DE SERVICIOS CAMPO FUTBOL. CAPARROSO

CAPITULO	RESUMEN	EUROS
1	CONDICIONES GENERALES PARA LA OBRA	0,00
2	TRABAJOS PREVIOS Y DEMOLICIONES	2.091,92
3	MOVIMIENTO DE TIERRAS Y RELLENOS	4.435,68
4	LAMINAS PARAVAPOR Y VENTILACION CAMARA SANITARIA	861,66
5	CIMENTACION Y ESTRUCTURA DE HORMIGON	40.086,97
6	PERFILERIA HIERRO Y METALISTERIA	5.918,00
7	ALBAÑILERIA Y PYL	23.750,74
8	IMPERMEABILIZACION - AISLAMIENTOS - CLARABOYAS	14.987,83
9	FALSOS TECHOS	3.559,69
10	SOLADOS Y REVESTIMIENTOS	11.458,23
11	CARPINTERIA INTERIOR MADERA	7.264,95
12	CARPINTERIA DE ALUMINIO Y PERSIANAS SEGURIDAD	7.610,60
13	PINTURA	2.146,25
14	VARIOS	2.381,20
15	URBANIZACION EXTERIOR	8.857,51
16	CONTROL DE CALIDAD	1.266,30
17	GESTION RESIDUOS CONSTRUCCION Y DEMOLICION	1.055,20
18	SEGURIDAD Y SALUD	4.009,30
19	INSTALACIONES DE PROTECCION CONTRA INCENDIOS	221,24
20	ELECTRICIDAD EN BAJA TENSION	21.028,85
21	CLIMATIZACION Y VENTILACION	4.208,88
22	FONTANERIA Y SANEAMIENTO	23.096,39
23	TRAMITACION INSTALACIONES	70,00
	TOTAL EJECUCIÓN MATERIAL	190.367,39
	15,00 % GG + BI	28.555,11
	TOTAL PRESUPUESTO CONTRATA	218.922,50

Asciende el presupuesto general a la expresada cantidad de DOSCIENTOS DIECIOCHO MIL NOVECIENTOS VEINTIDOS EUROS con CINCUENTA CÉNTIMOS

Pamplona, enero 2024

Fdo. ANDRES MARTINEZ TEJADA

N2024A0165 EXP
20/02/2024 FECHA DATA
102C903703D CSV
Verificable en www.coavn.org/verificacion
www.coavn.org/verificacion egiaztagarria
VISADO
BISATUA
COLEGIO OFICIAL DE ARQUITECTOS VASCO-NAVARRO
EUSKAL HERRIKO ARKITEKTOEN ELKARGO OFIZIALA
NAVARRA
COAVN



EXP. N2024A0165
FECHA DATA 20/02/2024
CSV 102C903703D
Verificable en www.coavn.org/verificacion
www.coavn.org/verificacion egiaztagarria
VISADO BISATUA
COAVN COLEGIO OFICIAL DE ARQUITECTOS VASCO-NAVARRO EUSKAL HERRIKO ARKITEKTOEN ELKARGO OFIZIALA NAVARRA

FASE: PROYECTO DE EJECUCION
PROYECTO: EDIFICIO DE SERVICIOS CAMPO DE FUTBOL
SITUACIÓN: CAMPO DE FUTBOL MUNICIPAL CAPARROSO – NAVARRA
PROMOTOR: AYUNTAMIENTO DE CAPARROSO
PLANO: SITUACION ESCALA:

FECHA: ENE. 2024
REF.: 2214_CAP
PLANO n : 1
nº DE PLANOS 15

ARQUITECTO: ANDRÉS MARTÍNEZ TEJADA
C/ MEDIA LUNA 19 BAJO 1 – PAMPLONA – TFNO. 948.987256




FASE: PROYECTO DE EJECUCION
PROYECTO: EDIFICIO DE SERVICIOS CAMPO DE FUTBOL
SITUACIÓN: CAMPO DE FUTBOL MUNICIPAL
CAPARROSO – NAVARRA
PROMOTOR: AYUNTAMIENTO DE CAPARROSO
PLANO: EMPLAZAMIENTO
ESCALA: 1/500

ARQUITECTO: ANDRÉS MARTÍNEZ TEJADA
C/ MEDIA LUNA 19 BAJO 1 – PAMPLONA – TFNO. 948.987256

FECHA: ENE. 2024
REF.: 2214_CAP
PLANO n : 2
n° DE PLANOS 15

EXP N2024A0165
FECHA DATA 20/02/2024
CSV 102C903703D
Verificable en www.coavn.org/verificacion
www.coavn.org/verificacion egiaztagarria
VISADO BISATUA
COAVN
COLEGIO OFICIAL DE ARQUITECTOS VASCO-NAVARRO
LUSKAL HERRIKO ARKITEKTOEN ELKARGO OFIZIALA
NAVARRA

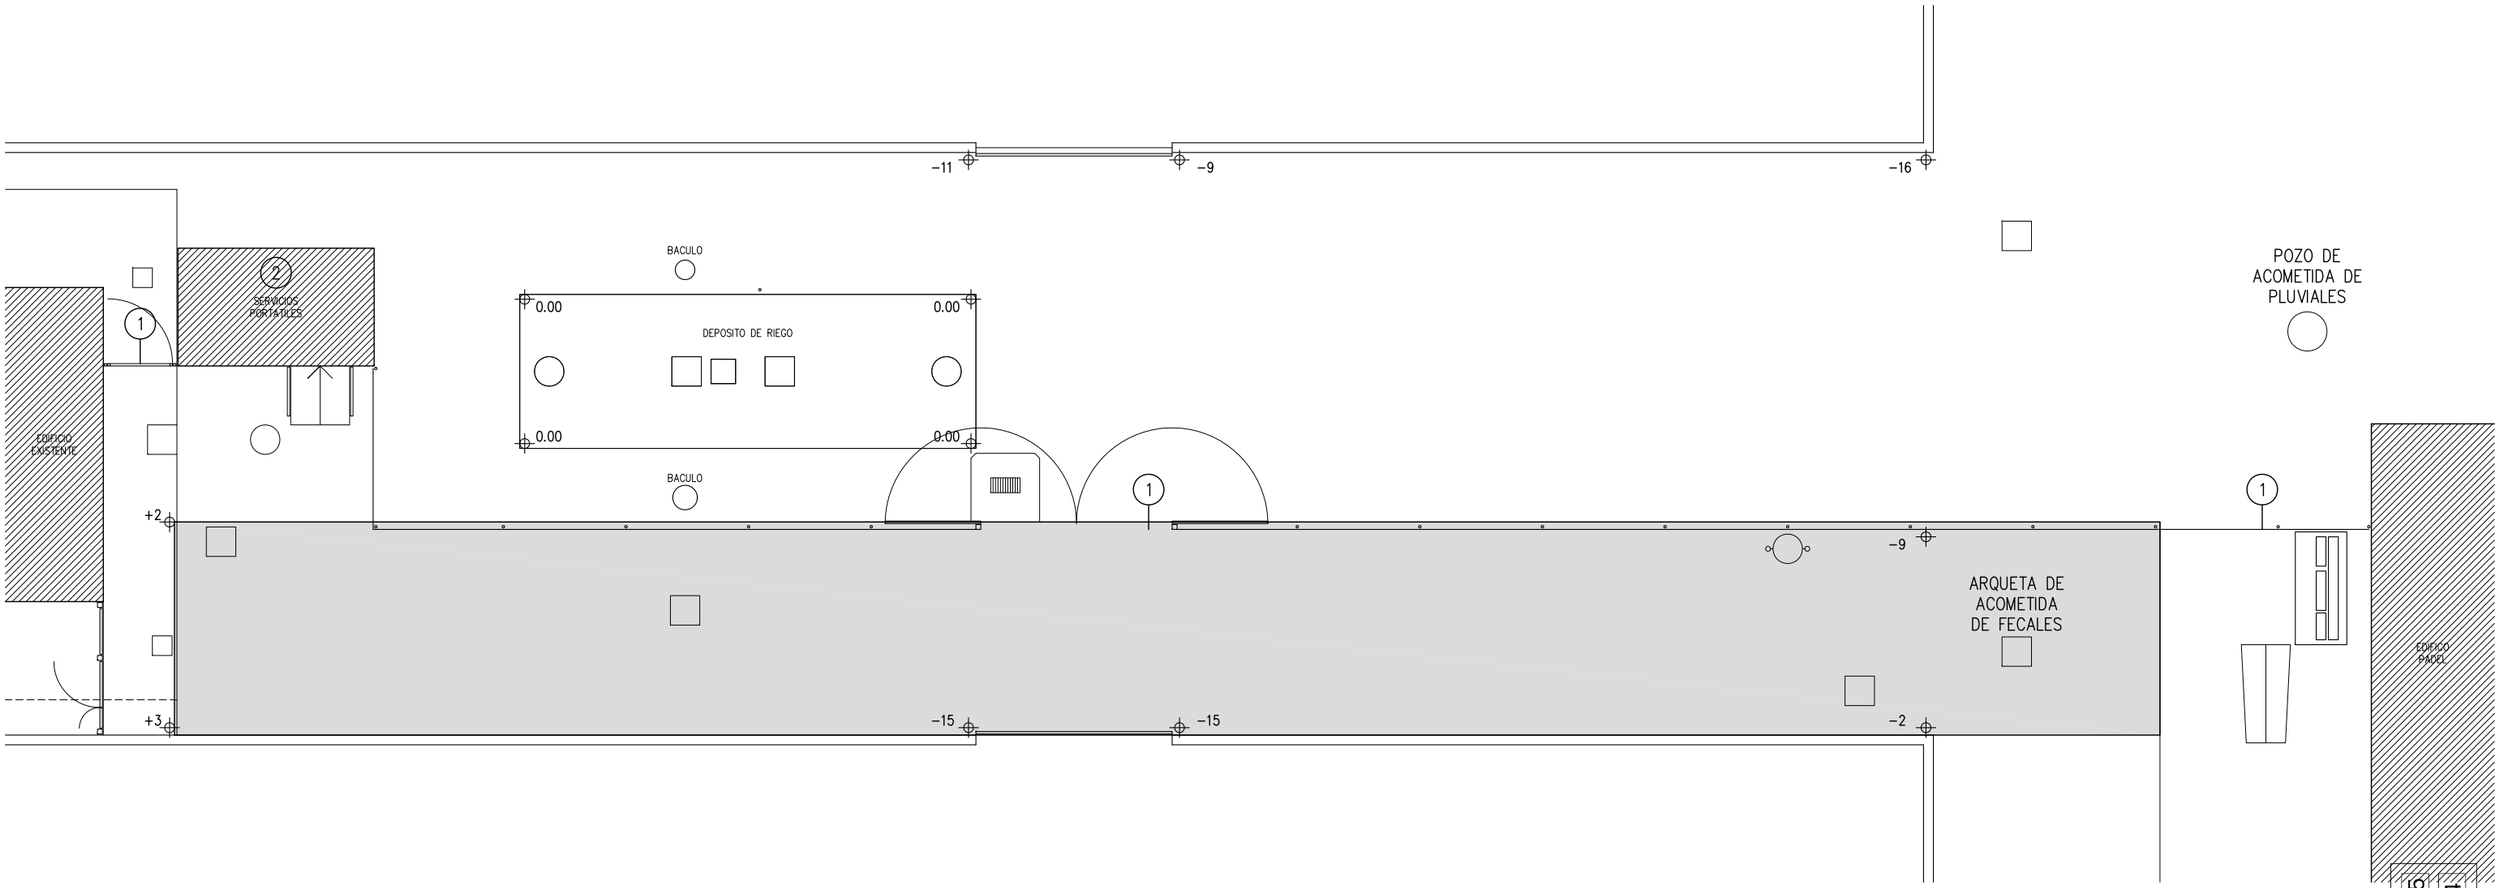

TRABAJOS PREVIOS

PREVIAMENTE AL INICIO DE LOS TRABAJOS Y EN COORDINACION CON LOS SERVICIOS MUNICIPALES, CLUB DEPORTIVO Y MANTENERDOR DE LAS INSTALACIONES SE LOCALIZARAN TODAS LAS REDES Y SERVICIOS EXISTENTES Y EN USO PARA PROCEDER A SU ANULACION Y-O DESVIO SEGUN LOS CASOS.

EL DEPOSITO DE RIEGO Y LOS BACULOS DE ILUMINACION PERMANERCERAN EN USO DURANTE TODA LA OBRA.

PAVIMENTO ASFALTICO A DEMOLER

(1) CIERRE EXISTENTE A DESMANTELAR Y REUTILIZAR INCLUYENDO PUERTAS PETONALES Y RODADAS


(2) BLOQUE DE SERVICIOS EXISTENTES A RETIRAR

N2024A0165 EXP
20/02/2024 FECHA DATA
102C903703D CSV
Verificable en www.coavn.org/verificacion
www.coavn.org/verificacion egiaztagarria
VISADO BISATUA
COAVN
COLEGIO OFICIAL DE ARQUITECTOS VASCO-NAVARRO EUSKAL HERRIKO ARKITEKTOEN ELKARGO ZIBILA
NAVARRA

FASE: PROYECTO DE EJECUCION
PROYECTO: EDIFICIO DE SERVICIOS CAMPO DE FUTBOL
SITUACIÓN: CAMPO DE FUTBOL MUNICIPAL CAPARROSO – NAVARRA
PROMOTOR: AYUNTAMIENTO DE CAPARROSO
PLANO: ESTADO ACTUAL TRABAJOS PREVIOS
ESCALA: 1/125


FECHA: ENE. 2024
REF.: 2214_CAP
PLANO n : 3
n° DE PLANOS 15

ARQUITECTO: ANDRÉS MARTÍNEZ TEJADA
C/ MEDIA LUNA 19 BAJO 1 – PAMPLONA – TFNO. 948.987256

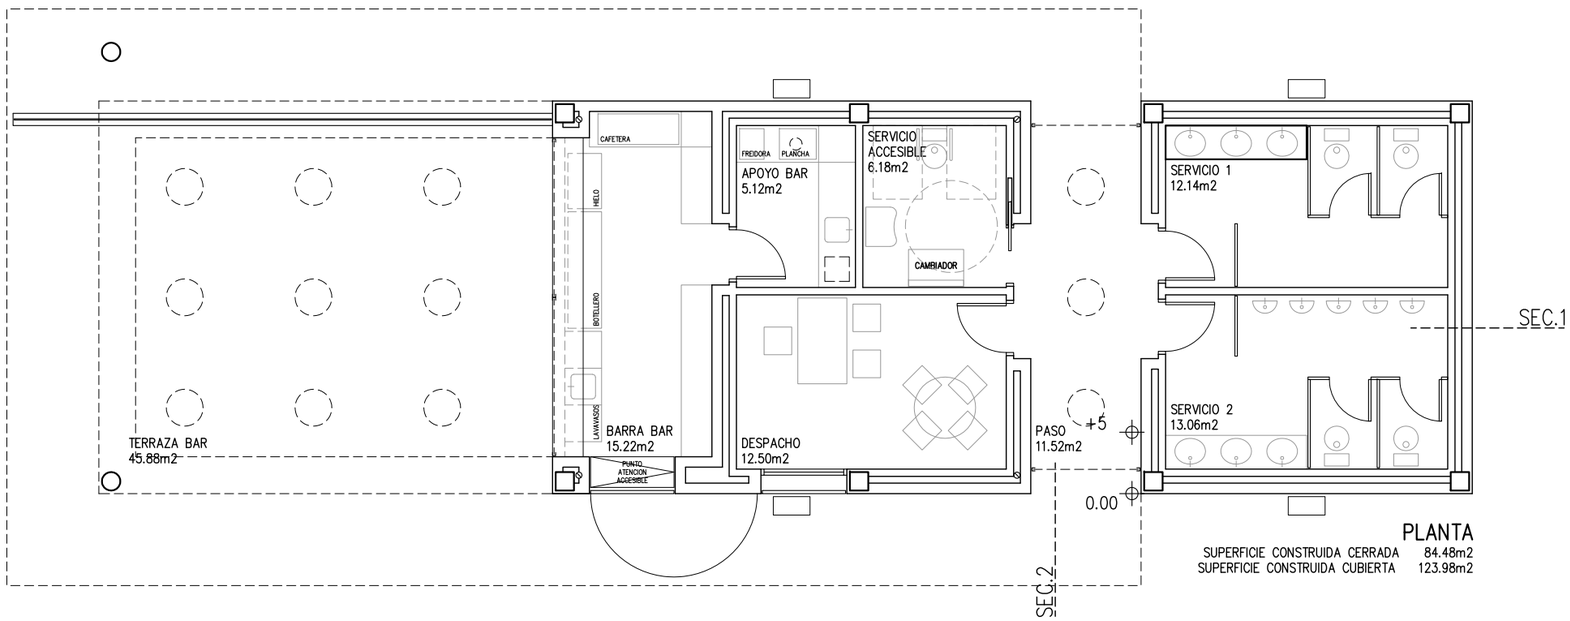

PLANTA

SUPERFICIE CONSTRUIDA CERRADA 84.48m2
SUPERFICIE CONSTRUIDA CUBIERTA 123.98m2

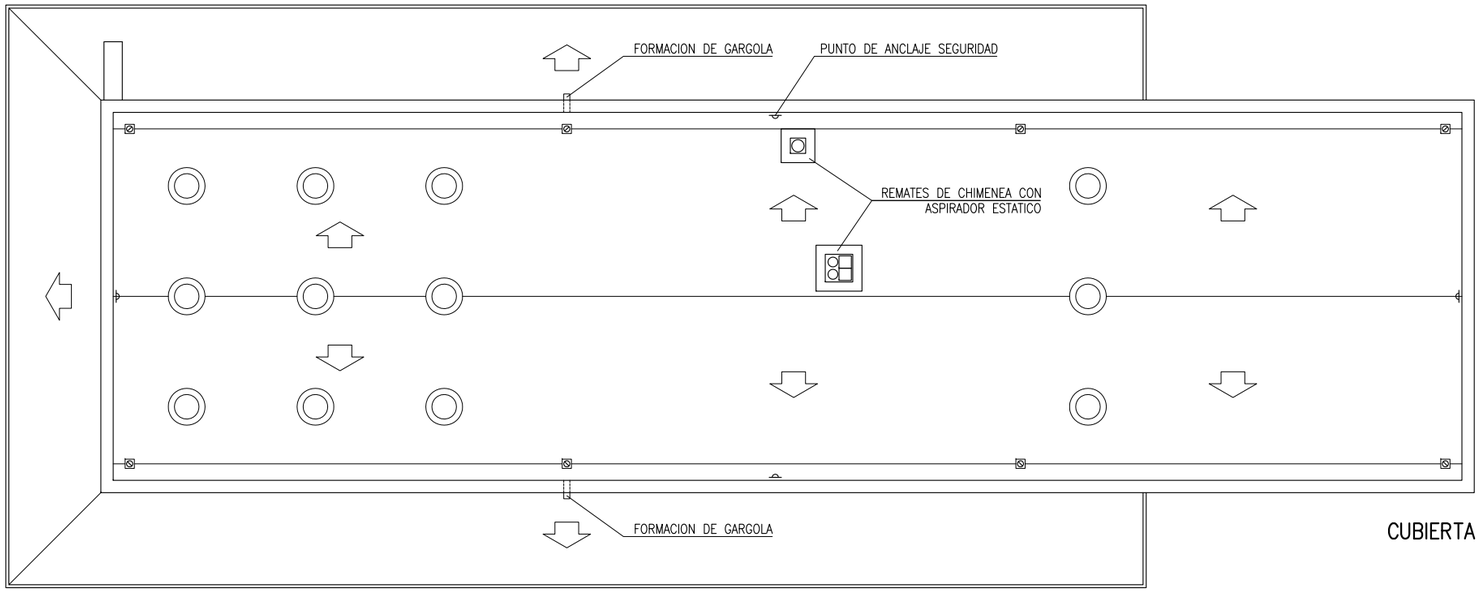


CUBIERTA

N2024A0165 EXP
20/02/2024 FECHA DATA
102C903703D CSV
Verificable en www.coavn.org/verificacion
www.coavn.org/verificacion egiztagarria
VISADO
BISATUA
COAVN
COLEGIO OFICIAL DE ARQUITECTOS VASCO-NAVARRO
LURSAL HERRIKO ARKITEKTOEN EUSKADI-ZONALDEA
NAVARRA


FASE: PROYECTO DE EJECUCION
PROYECTO: EDIFICIO DE SERVICIOS CAMPO DE FUTBOL
SITUACIÓN: CAMPO DE FUTBOL MUNICIPAL
CAPARROSO – NAVARRA
PROMOTOR: AYUNTAMIENTO DE CAPARROSO
PLANO: PLANTA
CUBIERTA
ESCALA: 1/100

FECHA: ENE. 2024
REF.: 2214_CAP
PLANO n : 4
n° DE PLANOS 15

ARQUITECTO: ANDRÉS MARTÍNEZ TEJADA
C/ MEDIA LUNA 19 BAJO 1 – PAMPLONA – TFNO. 948.987256

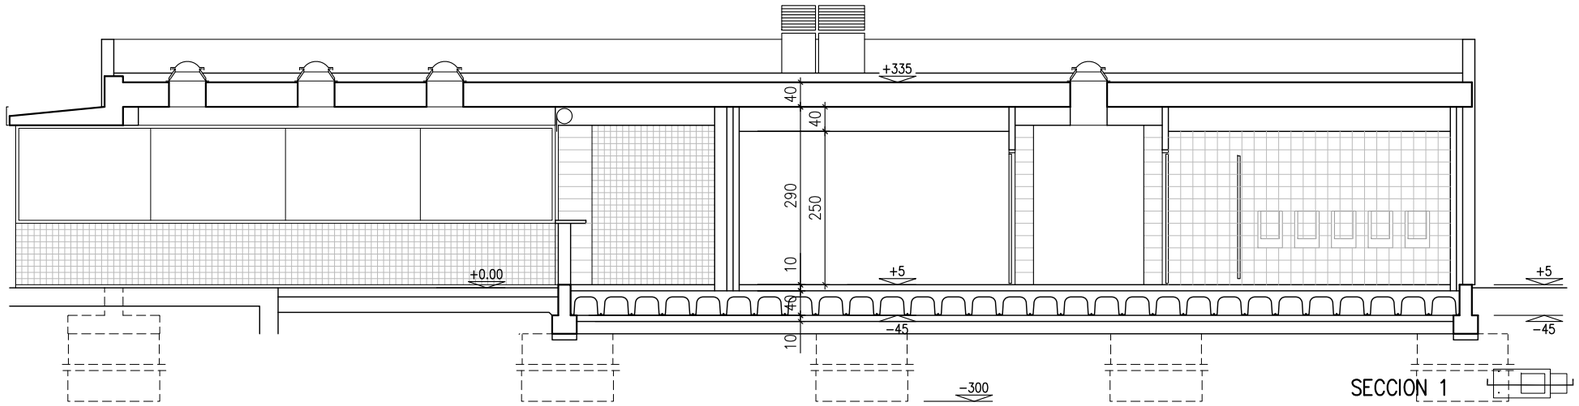


SECCION 1

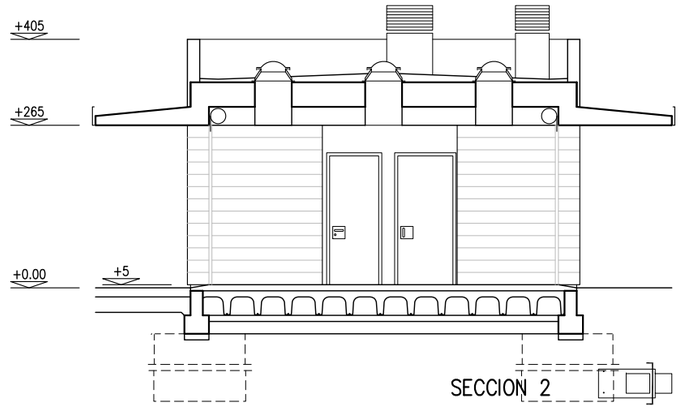


SECCION 2



ALZADO SUR

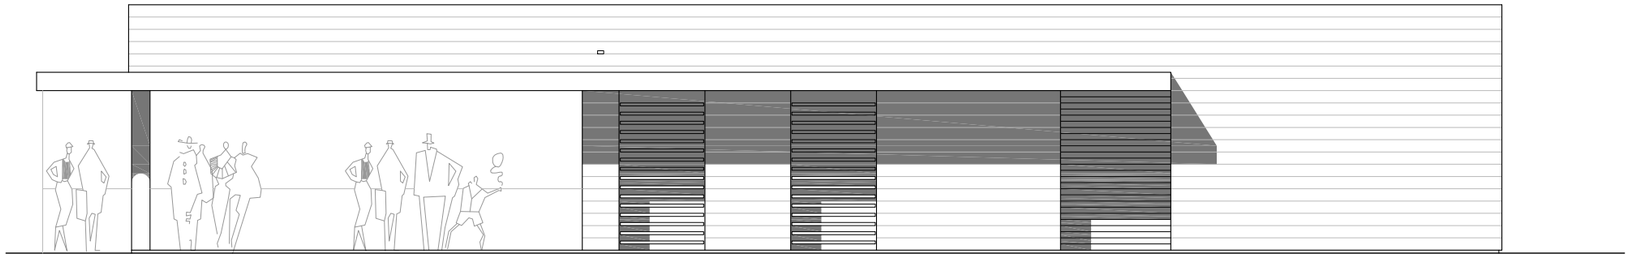

ALZADO NORTE

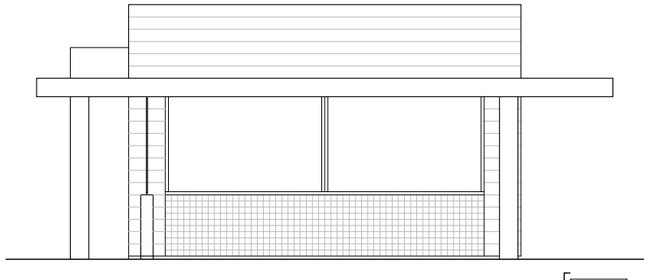

ALZADO ESTE




ALZADO OESTE

FASE: PROYECTO DE EJECUCION
PROYECTO: EDIFICIO DE SERVICIOS CAMPO DE FUTBOL
SITUACIÓN: CAMPO DE FUTBOL MUNICIPAL CAPARROSO – NAVARRA
PROMOTOR: AYUNTAMIENTO DE CAPARROSO
PLANO: ALZADOS SECCIONES
ESCALA: 1/100

FECHA: ENE. 2024
REF.: 2214_CAP
PLANO n : 5
n° DE PLANOS 15

ARQUITECTO: ANDRÉS MARTÍNEZ TEJADA
C/ MEDIA LUNA 19 BAJO 1 – PAMPLONA – TFNO. 948.987256

EXP N2024A0165
FECHA DATA 20/02/2024
CSV 102C903703D
Verificable en www.coavn.org/verificacion
www.coavn.org/verificacion egiaztagirria
VISADO BISATUA
COAVN
COLEGIO OFICIAL DE ARQUITECTOS VASCO-NAVARRO
EUSKAL HERRIKO ARKITEKTOEN ELKARGO OFIZIALA
NAVARRA



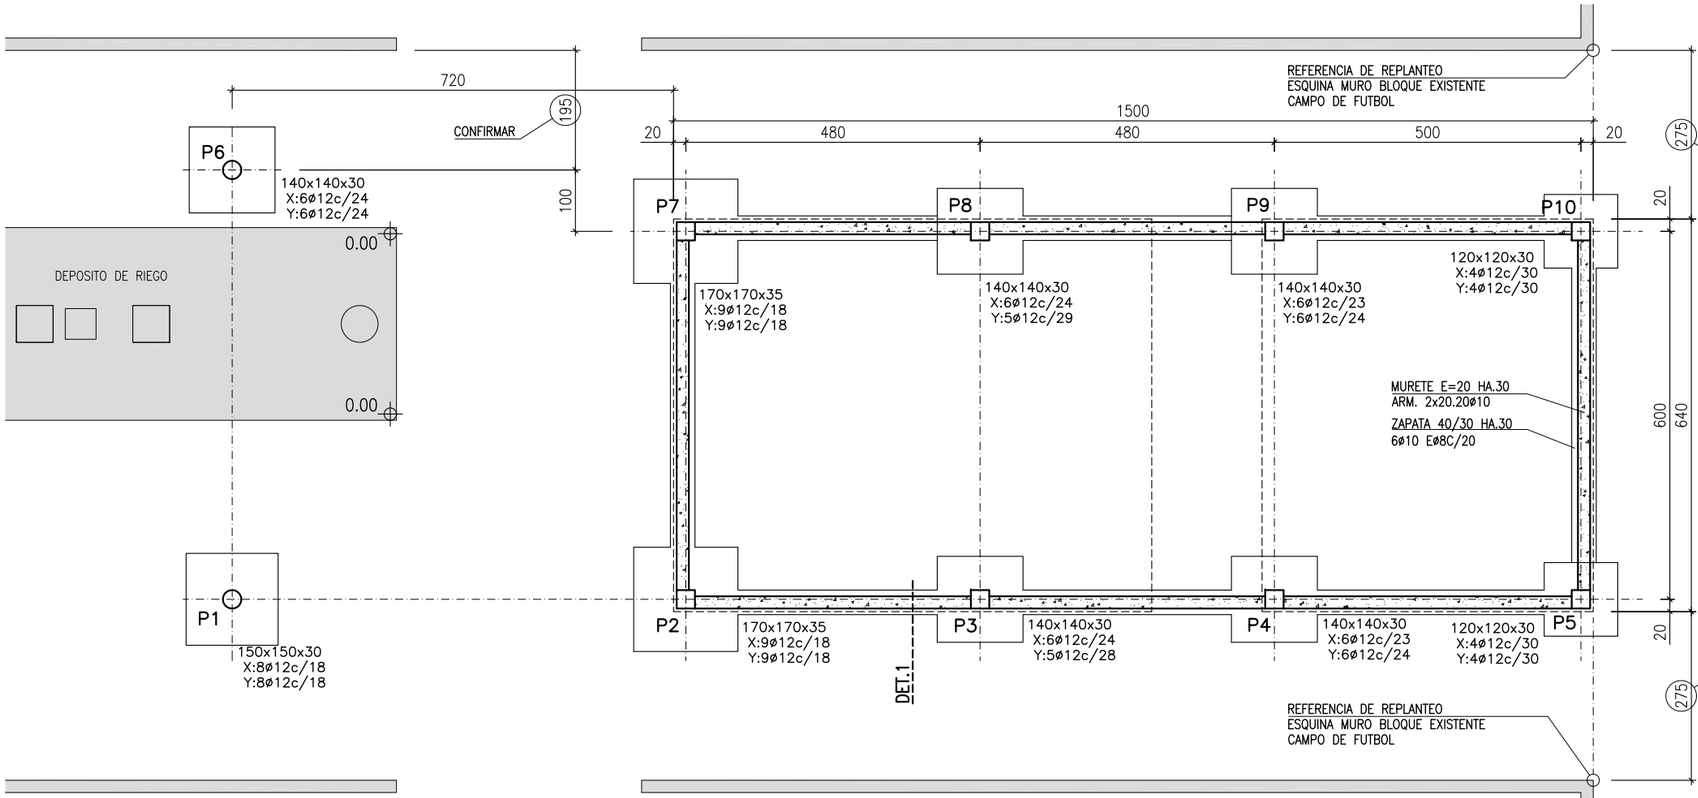


CIMIENTOS

COTA SUPERIOR ZAPATAS −45
RASANTE REFERENCIA +0.00
PAV. TERMINADO DEPOSITO RIEGO EXISTENTE

RESISTENCIA DEL TERRENO = 2.0Kp/cm2
RASANTE ESTIMADA −3.00m

CUADRO DE PILARES

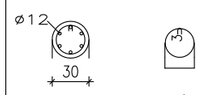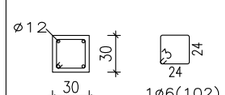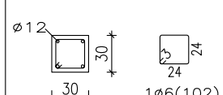P1=P6	P2=P3=P4=P7=P8=P9	P5=P10
		
1ø6(84)	1ø6(102)	1ø6(102)
Arm. Long.: 6ø12 Arranque: 6ø12 Estribos: ø6	Arm. Long.: 4ø12 Arranque: 4ø12 Estribos: ø6	Arm. Long.: 4ø12 Arranque: 4ø12 Estribos: ø6

Intervalo (cm)	N°	Separación (cm)
260 a 380	12	10
60 a 260	14	15
0 a 60	10	6
Arranque	3	-

Intervalo (cm)	N°	Separación (cm)
260 a 380	12	10
60 a 260	14	15
0 a 60	10	6
Arranque	3	-

Intervalo (cm)	N°	Separación (cm)
290 a 380	9	10
60 a 290	16	15
0 a 60	10	6
Arranque	3	-

FORJADO 1
COTA +335

CARA SUPERIOR
ZAPATAS
COTA −45

Cuadro de arranques	
Referencias	Armados Esquinas
P1 y P6	6ø12 (30+22+60)
P2 y P7	4ø12 (30+27+42)
P3, P4, P5, P8, P9 y P10	4ø12 (30+22+42)

CUADRO DE ELEMENTOS DE CIMENTACIÓN

Referencias	Dimensiones (cm)	Canto (cm)	Armado inf. X	Armado inf. Y
P1	150x150	30	8ø12c/18	8ø12c/18
P2 y P7	170x170	35	9ø12c/18	9ø12c/18
P3	140x140	30	6ø12c/24	5ø12c/28
P4 y P9	140x140	30	6ø12c/23	6ø12c/24
P5 y P10	120x120	30	4ø12c/30	4ø12c/30
P6	140x140	30	6ø12c/24	6ø12c/24
P8	140x140	30	6ø12c/24	5ø12c/29

IMPORTANTE: EL ESTRIBADO DE PILARES SE REALIZARA SEGUN DETALLE PRESENTANDO MAYOR DENSIDAD EN ZONAS PROXIMAS A ENCUENTROS CON FORJADOS

COTA +0.00 = RASANTE SUPERIOR DEPOSITO EXISTENTE
(A CONFIRMAR EN OBRA)

CUADRO DE CARACTERISTICAS Y COEFICIENTES SEGUN CODIGO ESTRUCTURAL 2021

ELEMENTOS EJECUTADOS IN SITU						
HORMIGON						
ELEMENTO ESTRUCTURAL ESTRUCTURAL	TIPO DE HORMIGON	NIVEL DE CONTROL	COEFICIENTE PARCIAL DE SEGURIDAD (γ_c)	RESISTENCIA DE CALCULO (N/mm2)	RECUBRIMIENTO (mm) MINIMO	RECUBRIMIENTO (mm) NOMINAL
TODA LA OBRA						
CIMENTACION	HA-35/B/20/XA3	NORMAL	1,50	⩾20,00	40	50
MUROS Y PRESOLERAS	HA-35/B/20/XA3	NORMAL	1,50	⩾20,00	40	50
SOLERAS	HA-25/F/20/XC1	NORMAL	1,50	⩾16,67	20	30
PILARES	HA-25/F/20/XC1	NORMAL	1,50	⩾16,67	20	30
VIGAS Y FORJADOS	HA-25/F/20/XC1	NORMAL	1,50	⩾16,67	20	30
ACERO						
ELEMENTO ESTRUCTURAL	TIPO DE ACERO	CONTROL	COEFICIENTE PARCIAL DE SEGURIDAD (γ_s)	RESISTENCIA DE CALCULO (N/mm2)	EL ACERO UTILIZADO EN LAS ARMADURAS ESTARA EN POSESION DE UN DISTINTIVO DE CALIDAD CON UN RECONOCIMIENTO OFICIAL EN VIGOR	
TODA LA OBRA		ART. 58-59 C.E.				
CIMENTACION	B 500 S		1,15	⩾ 435		
MUROS	B 500 S / ME 500 S		1,15	⩾ 435		
PILARES	B 500 S		1,15	⩾ 435		
VIGAS Y FORJADOS	B 500 S		1,15	⩾ 435		


EJECUCION						
	COEFICIENTES PARCIALES DE SEGURIDAD PARA LAS ACCIONES					
	ESTADOS LIMITES ULTIMOS				ESTADOS LIMITES DE SERVICIO	
	Situacion persistente o transitoria		Situacion accidental			
TIPO DE ACCION	EFECTO FAVORABLE	EFECTO FAVORABLE	EFECTO FAVORABLE	EFECTO FAVORABLE	EFECTO FAVORABLE	EFECTO FAVORABLE
PERMANENTE	γ_G= 1,00	γ_G= 1,35	γ_G= 1,00	γ_G= 1,00	γ_G= 1,00	γ_G= 1,00
PERMANENTE DE VALOR NO CONSTANTE	γ_Q= 1,00	γ_Q= 1,50	γ_Q= 1,00	γ_Q= 1,00	γ_Q= 1,00	γ_Q= 1,00
VARIABLE	γ_Q= 0,00	γ_Q= 1,50	γ_Q= 0,00	γ_Q= 1,00	γ_Q= 0,00	γ_Q= 1,00
ACCIDENTAL	-	-	γ_A= 1,00	γ_A= 1,00	-	-

FASE: PROYECTO DE EJECUCION
PROYECTO: EDIFICIO DE SERVICIOS CAMPO DE FUTBOL
SITUACIÓN: CAMPO DE FUTBOL MUNICIPAL
CAPARROSO – NAVARRA
PROMOTOR: AYUNTAMIENTO DE CAPARROSO
PLANO: CIMIENTOS ESCALA: 1/100

ARQUITECTO: ANDRÉS MARTÍNEZ TEJADA
C/ MEDIA LUNA 19 BAJO 1 – PAMPLONA – TFNO. 948.987256

FECHA: ENE. 2024
REF.: 2214_CAP
PLANO n : 6
n° DE PLANOS 15

N2024A0165 EXP
20/02/2024 FECHA DATA
102C903703D CSV
Verificable en www.coavnarg/verificacion
www.coavnarg/verificacion egiaztagarria
VISADO BISATUA
COAVN
COLEGIO OFICIAL DE ARQUITECTOS VASCO-NAVARRO
EUSKAL HERRIKO ARKITEKTOEN ELKARGO OFIZIALA
NAVARRA

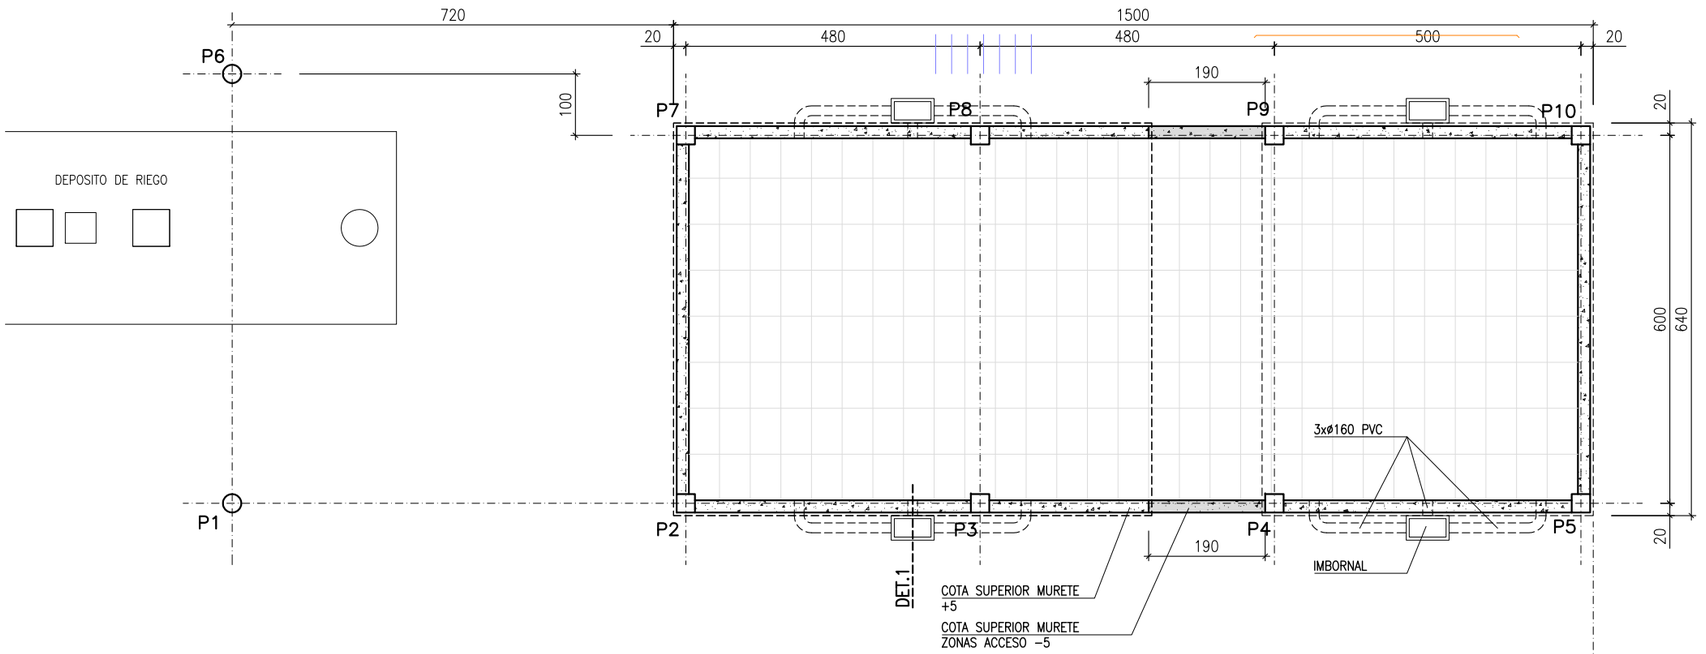


SOLERA VENTILADA

COTA SUPERIOR SOLERA -5

CAMARA SANITARIA VENTILADA
ENCOFRADO PERDIDO
TIPO IGLU CAVITI C-30
H=30+10 DIMENSIONES 50x75
CAPA SUPERIOR HA25 DE 10cm
ARMADA MALLAZO 15.15.ø6
SOBRE PRESOLERA HA.25 E=10cm
MALLAZO 15.15.ø6
ENCACHADO TODOUNO COMPACTADO 20cm

COTA +0.00 = RASANTE SUPERIOR DEPOSITO EXISTENTE
(A CONFIRMAR EN OBRA)

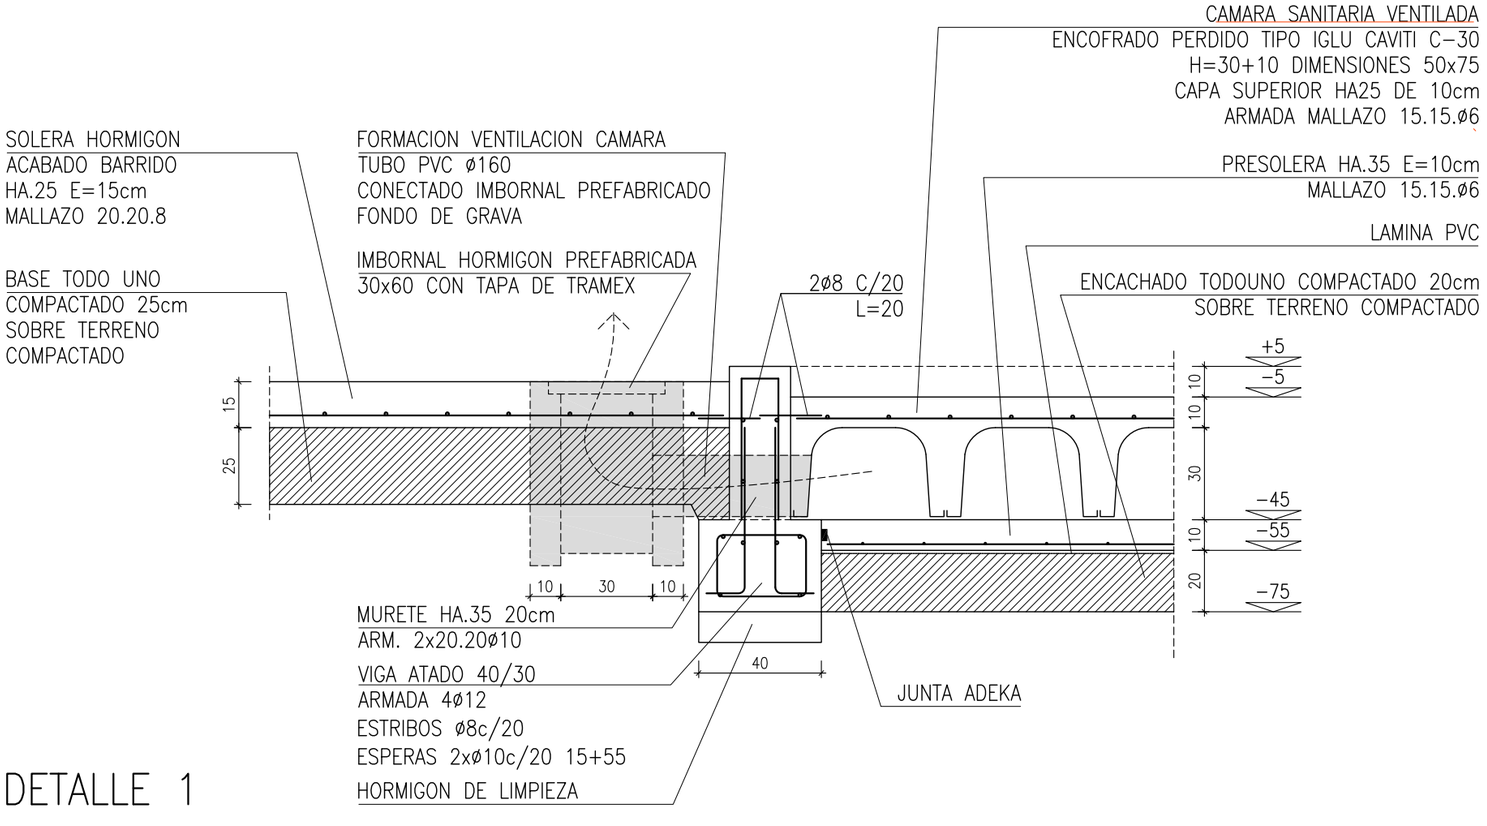

DETALLE 1

CUADRO DE CARACTERISTICAS Y COEFICIENTES SEGUN CODIGO ESTRUCTURAL 2021

ELEMENTOS EJECUTADOS IN SITU

HORMIGON

ELEMENTO ESTRUCTURAL ESTRUCTURAL	TIPO DE HORMIGON	NIVEL DE CONTROL	COEFICIENTE PARCIAL DE SEGURIDAD (γ_c)	RESISTENCIA DE CALCULO (N/mm2)	RECUBRIMIENTO (mm)	
					MINIMO	NOMINAL
TODA LA OBRA						
CIMENTACION	HA-35/B/20/XA3	NORMAL	1,50	⩾20,00	40	50
MUROS Y PRESOLERAS	HA-35/B/20/XA3	NORMAL	1,50	⩾20,00	40	50
SOLERAS	HA-25/F/20/XC1	NORMAL	1,50	⩾16,67	20	30
PILARES	HA-25/F/20/XC1	NORMAL	1,50	⩾16,67	20	30
VIGAS Y FORJADOS	HA-25/F/20/XC1	NORMAL	1,50	⩾16,67	20	30

ACERO

ELEMENTO ESTRUCTURAL	TIPO DE ACERO	CONTROL	COEFICIENTE PARCIAL DE SEGURIDAD (γ_s)	RESISTENCIA DE CALCULO (N/mm2)	
TODA LA OBRA					EL ACERO UTILIZADO EN LAS ARMADURAS ESTARA EN POSESION DE UN DISTINTIVO DE CALIDAD CON UN RECONOCIMIENTO OFICIAL EN VIGOR
CIMENTACION	B 500 S	ART. 58-59 C.E.	1,15	⩾ 435	
MUROS	B 500 S / ME 500 S		1,15	⩾ 435	
PILARES	B 500 S		1,15	⩾ 435	
VIGAS Y FORJADOS	B 500 S		1,15	⩾ 435	

EJECUCION


TIPO DE ACCION	COEFICIENTES PARCIALES DE SEGURIDAD PARA LAS ACCIONES					
	ESTADOS LIMITES ULTIMOS				ESTADOS LIMITES DE SERVICIO	
	Situacion persistente o transitoria		Situacion accidental			
	EFECTO FAVORABLE	EFECTO FAVORABLE	EFECTO FAVORABLE	EFECTO FAVORABLE	EFECTO FAVORABLE	EFECTO FAVORABLE
PERMANENTE	γ_G= 1,00	γ_G= 1,35	γ_G= 1,00	γ_G= 1,00	γ_G= 1,00	γ_G= 1,00
PERMANENTE DE VALOR NO CONSTANTE	γ_{G^*}= 1,00	γ_{G^*}= 1,50	γ_{G^*}= 1,00	γ_{G^*}= 1,00	γ_{G^*}= 1,00	γ_{G^*}= 1,00
VARIABLE	γ_Q= 0,00	γ_Q= 1,50	γ_Q= 0,00	γ_Q= 1,00	γ_Q= 0,00	γ_Q= 1,00
ACCIDENTAL	-	-	γ_A= 1,00	γ_A= 1,00	-	-

FASE: PROYECTO DE EJECUCION
PROYECTO: EDIFICIO DE SERVICIOS CAMPO DE FUTBOL
SITUACIÓN: CAMPO DE FUTBOL MUNICIPAL
CAPARROSO – NAVARRA
PROMOTOR: AYUNTAMIENTO DE CAPARROSO
PLANO: SOLERAS ESCALA: 1/100

ARQUITECTO: ANDRÉS MARTÍNEZ TEJADA
C/ MEDIA LUNA 19 BAJO 1 – PAMPLONA – TFNO. 948.987256

FECHA: ENE. 2024
REF.: 2214_CAP
PLANO n : 7
n° DE PLANOS 15


EXP N2024A0165
FECHA DATA 20/02/2024
CSV 102C903703D
Verificable en www.coavn.org/verificacion
www.coavn.org/verificacion egiaztagarria
VISADO BISATUA
COAVN
COLEGIO OFICIAL DE ARQUITECTOS VASCO-NAVARRO
EUSKAL HERRIKO ARKITEKTOEN ELKARGO OFIZIALA
NAVARRA

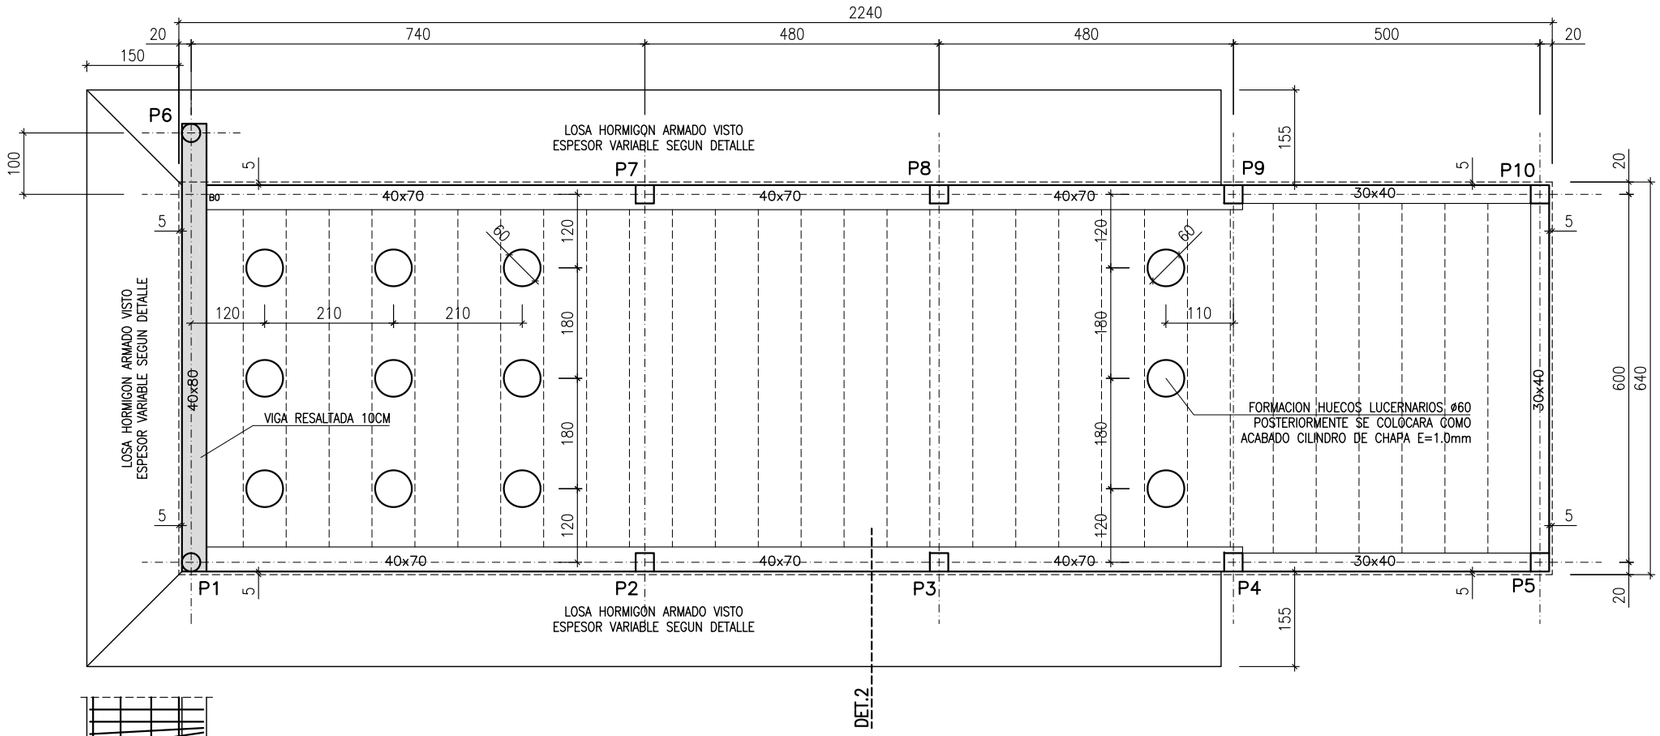


FORJADO 1

COTA SUPERIOR FORJADO +335


CUADRO DE ACCIONES CONSIDERADAS	
FORJADO VIGUETA 35+5 (CUBIERTA)	
FORJADO	4'00 KN/m2
FORMACION CUBIERTA	3'00 KN/m2
SOBRECARGA USO	1'00 KN/m2
TOTAL	8'00 KN/m2

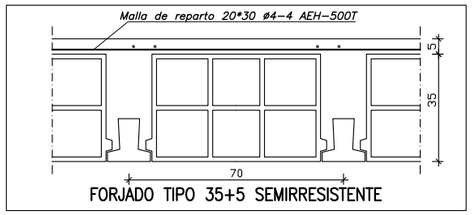


FORJADO TIPO 35+5 SEMIRRESISTENTE

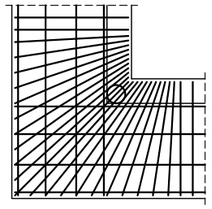

ESQUEMA COLOCACION ARMADO
EN ESQUINA ALERO

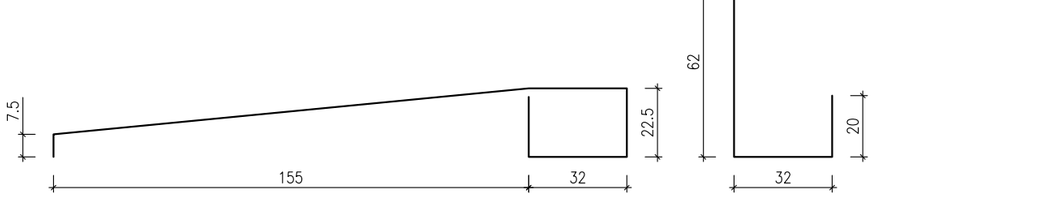

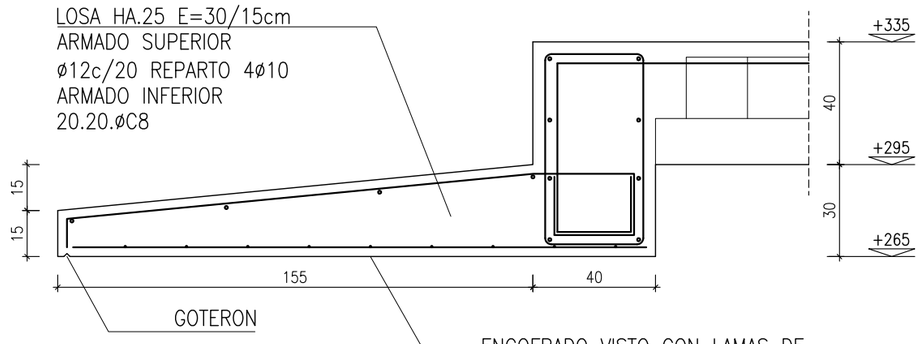

DETALLE 2

CUADRO DE CARACTERISTICAS Y COEFICIENTES SEGUN CODIGO ESTRUCTURAL 2021

ELEMENTOS EJECUTADOS IN SITU

HORMIGON

ELEMENTO ESTRUCTURAL ESTRUCTURAL	TIPO DE HORMIGON	NIVEL DE CONTROL	COEFICIENTE PARCIAL DE SEGURIDAD (γ_c)	RESISTENCIA DE CALCULO (N/mm2)	RECUBRIMIENTO (mm)	
					MINIMO	NOMINAL
TODA LA OBRA						
CIMENTACION	HA-35/B/20/XA3	NORMAL	1,50	⩾20,00	40	50
MUROS Y PRESOLERAS	HA-35/B/20/XA3	NORMAL	1,50	⩾20,00	40	50
SOLERAS	HA-25/F/20/XC1	NORMAL	1,50	⩾16,67	20	30
PILARES	HA-25/F/20/XC1	NORMAL	1,50	⩾16,67	20	30
VIGAS Y FORJADOS	HA-25/F/20/XC1	NORMAL	1,50	⩾16,67	20	30

ACERO

ELEMENTO ESTRUCTURAL	TIPO DE ACERO	CONTROL	COEFICIENTE PARCIAL DE SEGURIDAD (γ_s)	RESISTENCIA DE CALCULO (N/mm2)	EL ACERO UTILIZADO EN LAS ARMADURAS ESTARA EN POSESION DE UN DISTINTIVO DE CALIDAD CON UN RECONOCIMIENTO OFICIAL EN VIGOR
TODA LA OBRA					
CIMENTACION	B 500 S	ART. 58-59 C.E.	1,15	⩾ 435	
MUROS	B 500 S / ME 500 S		1,15	⩾ 435	
PILARES	B 500 S		1,15	⩾ 435	
VIGAS Y FORJADOS	B 500 S		1,15	⩾ 435	

EJECUCION

TIPO DE ACCION	COEFICIENTES PARCIALES DE SEGURIDAD PARA LAS ACCIONES					
	ESTADOS LIMITES ULTIMOS				ESTADOS LIMITES DE SERVICIO	
	Situacion persistente o transitoria		Situacion accidental			
	EFECTO FAVORABLE	EFECTO FAVORABLE	EFECTO FAVORABLE	EFECTO FAVORABLE	EFECTO FAVORABLE	EFECTO FAVORABLE
PERMANENTE	γ_G= 1,00	γ_G= 1,35	γ_G= 1,00	γ_G= 1,00	γ_G= 1,00	γ_G= 1,00
PERMANENTE DE VALOR NO CONSTANTE	γ_G= 1,00	γ_G= 1,50	γ_G= 1,00	γ_G= 1,00	γ_G= 1,00	γ_G= 1,00
VARIABLE	γ_Q= 0,00	γ_Q= 1,50	γ_Q= 0,00	γ_Q= 1,00	γ_Q= 0,00	γ_Q= 1,00
ACCIDENTAL	–	–	γ_A= 1,00	γ_A= 1,00	–	–

FASE: PROYECTO DE EJECUCION

PROYECTO: EDIFICIO DE SERVICIOS CAMPO DE FUTBOL

SITUACIÓN: CAMPO DE FUTBOL MUNICIPAL
CAPARROSO – NAVARRA


PROMOTOR: AYUNTAMIENTO DE CAPARROSO


PLANO: FORJADO ESCALA: 1/100

FECHA: ENE. 2024
REF.: 2214_CAP
PLANO n : 8
n° DE PLANOS 15

ARQUITECTO: ANDRÉS MARTÍNEZ TEJADA
C/ MEDIA LUNA 19 BAJO 1 – PAMPLONA – TFNO. 948.987256

EXP N2024A0165
FECHA DATA 20/02/2024
CSV 102C903703D
Verificable en www.coavn.org/verificacion
www.coavn.org/verificacion egiaztagarria
VISADO BISATUA
COLEGIO OFICIAL DE ARQUITECTOS VASCO-NAVARRO EUSKAL HERRIKO ARKITEKTOEN ELKARGO OFIZIALA
NAVARRA
COAVN

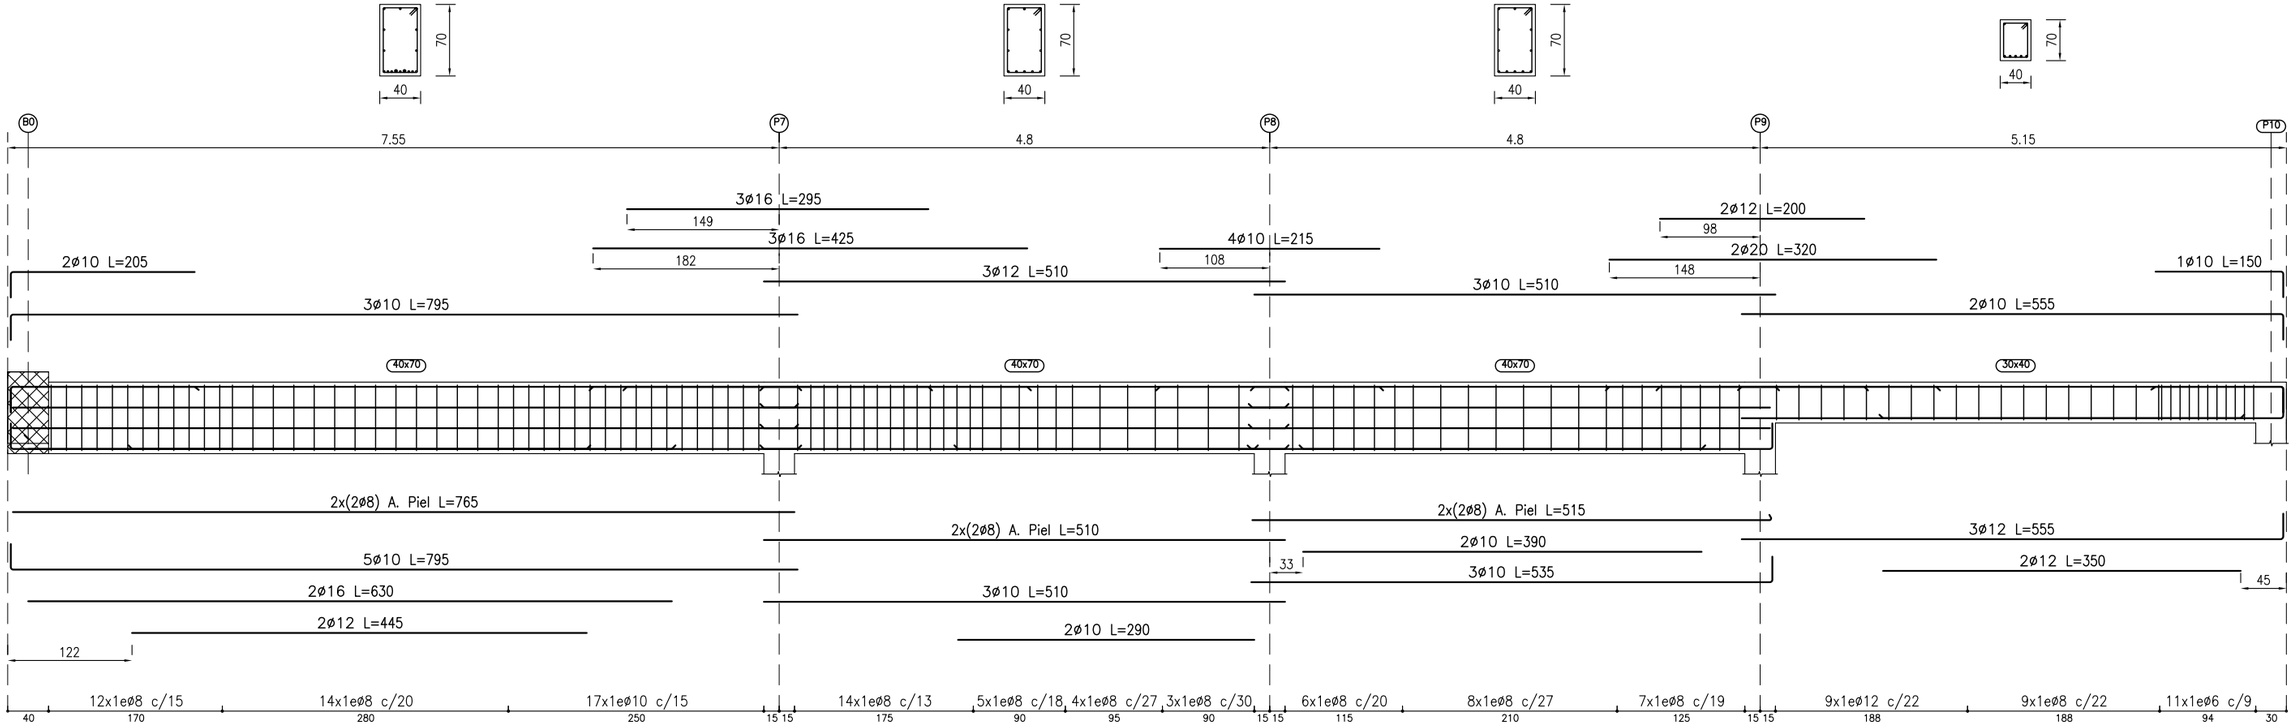

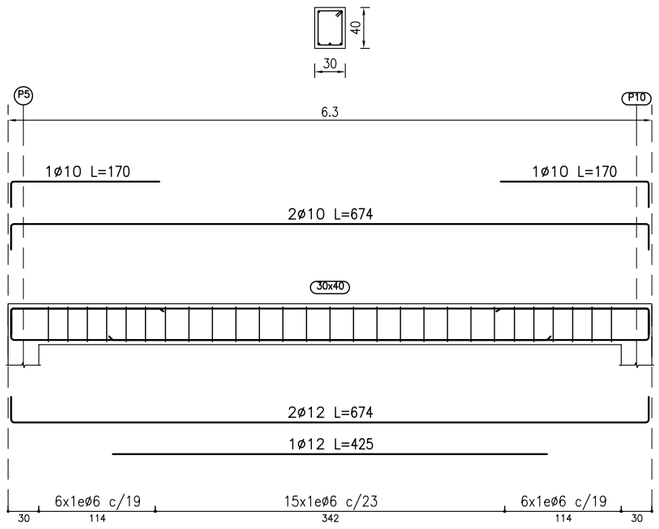

CUADRO DE CARACTERISTICAS Y COEFICIENTES SEGUN CODIGO ESTRUCTURAL 2021

ELEMENTOS EJECUTADOS IN SITU						
HORMIGON						
ELEMENTO ESTRUCTURAL ESTRUCTURAL	TIPO DE HORMIGON	NIVEL DE CONTROL	COEFICIENTE PARCIAL DE SEGURIDAD (γ_c)	RESISTENCIA DE CALCULO (N/mm2)	RECUBRIMIENTO (mm)	
					MINIMO	NOMINAL
TODA LA OBRA						
CIMENTACION	HA-35/B/20/XA3	NORMAL	1,50	⩾20,00	40	50
MUROS Y PRESOLERAS	HA-35/B/20/XA3	NORMAL	1,50	⩾20,00	40	50
SOLERAS	HA-25/F/20/XC1	NORMAL	1,50	⩾16,67	20	30
PILARES	HA-25/F/20/XC1	NORMAL	1,50	⩾16,67	20	30
VIGAS Y FORJADOS	HA-25/F/20/XC1	NORMAL	1,50	⩾16,67	20	30
ACERO						
ELEMENTO ESTRUCTURAL	TIPO DE ACERO	CONTROL	COEFICIENTE PARCIAL DE SEGURIDAD (γ_s)	RESISTENCIA DE CALCULO (N/mm2)	EL ACERO UTILIZADO EN LAS ARMADURAS ESTARA EN POSESION DE UN DISTINTIVO DE CALIDAD CON UN RECONOCIMIENTO OFICIAL EN VIGOR	
TODA LA OBRA						
CIMENTACION	B 500 S	ART. 58-59 C.E.	1,15	⩾ 435		
MUROS	B 500 S / ME 500 S		1,15	⩾ 435		
PILARES	B 500 S		1,15	⩾ 435		
VIGAS Y FORJADOS	B 500 S		1,15	⩾ 435		

EJECUCION						
	COEFICIENTES PARCIALES DE SEGURIDAD PARA LAS ACCIONES					
	ESTADOS LIMITES ULTIMOS				ESTADOS LIMITES DE SERVICIO	
	Situacion persistente o transitoria		Situacion accidental			
TIPO DE ACCION	EFECTO FAVORABLE	EFECTO FAVORABLE	EFECTO FAVORABLE	EFECTO FAVORABLE	EFECTO FAVORABLE	EFECTO FAVORABLE
PERMANENTE	γ_G= 1,00	γ_G= 1,35	γ_G= 1,00	γ_G= 1,00	γ_G= 1,00	γ_G= 1,00
PERMANENTE DE VALOR NO CONSTANTE	γ_G= 1,00	γ_G= 1,50	γ_G= 1,00	γ_G= 1,00	γ_G= 1,00	γ_G= 1,00
VARIABLE	γ_Q= 0,00	γ_Q= 1,50	γ_Q= 0,00	γ_Q= 1,00	γ_Q= 0,00	γ_Q= 1,00
ACCIDENTAL	–	–	γ_A= 1,00	γ_A= 1,00	–	–

FASE: PROYECTO DE EJECUCION

PROYECTO: EDIFICIO DE SERVICIOS CAMPO DE FUTBOL

SITUACIÓN: CAMPO DE FUTBOL MUNICIPAL
CAPARROSO – NAVARRA


PROMOTOR: AYUNTAMIENTO DE CAPARROSO


PLANO: ARMADOS DE VIGAS 2 ESCALA: 1/60

FECHA: ENE. 2024
REF.: 2214_CAP
PLANO n : 9
n° DE PLANOS 15

ARQUITECTO: ANDRÉS MARTÍNEZ TEJADA
C/ MEDIA LUNA 19 BAJO 1 – PAMPLONA – TFNO. 948.987256

N2024A0165 EXP
20/02/2024 FECHA DATA
102C903703D CSV
Verificable en www.coavn.org/verificacion
www.coavn.org/verificacion egiaztagarria
VISADO
BISATUA
COLEGIO OFICIAL DE ARQUITECTOS VASCO-NAVARRO
EUSKAL HERRIKO ARKITEKTOEN ELKARGO OFIZIALA
NAVARRA
COAVN

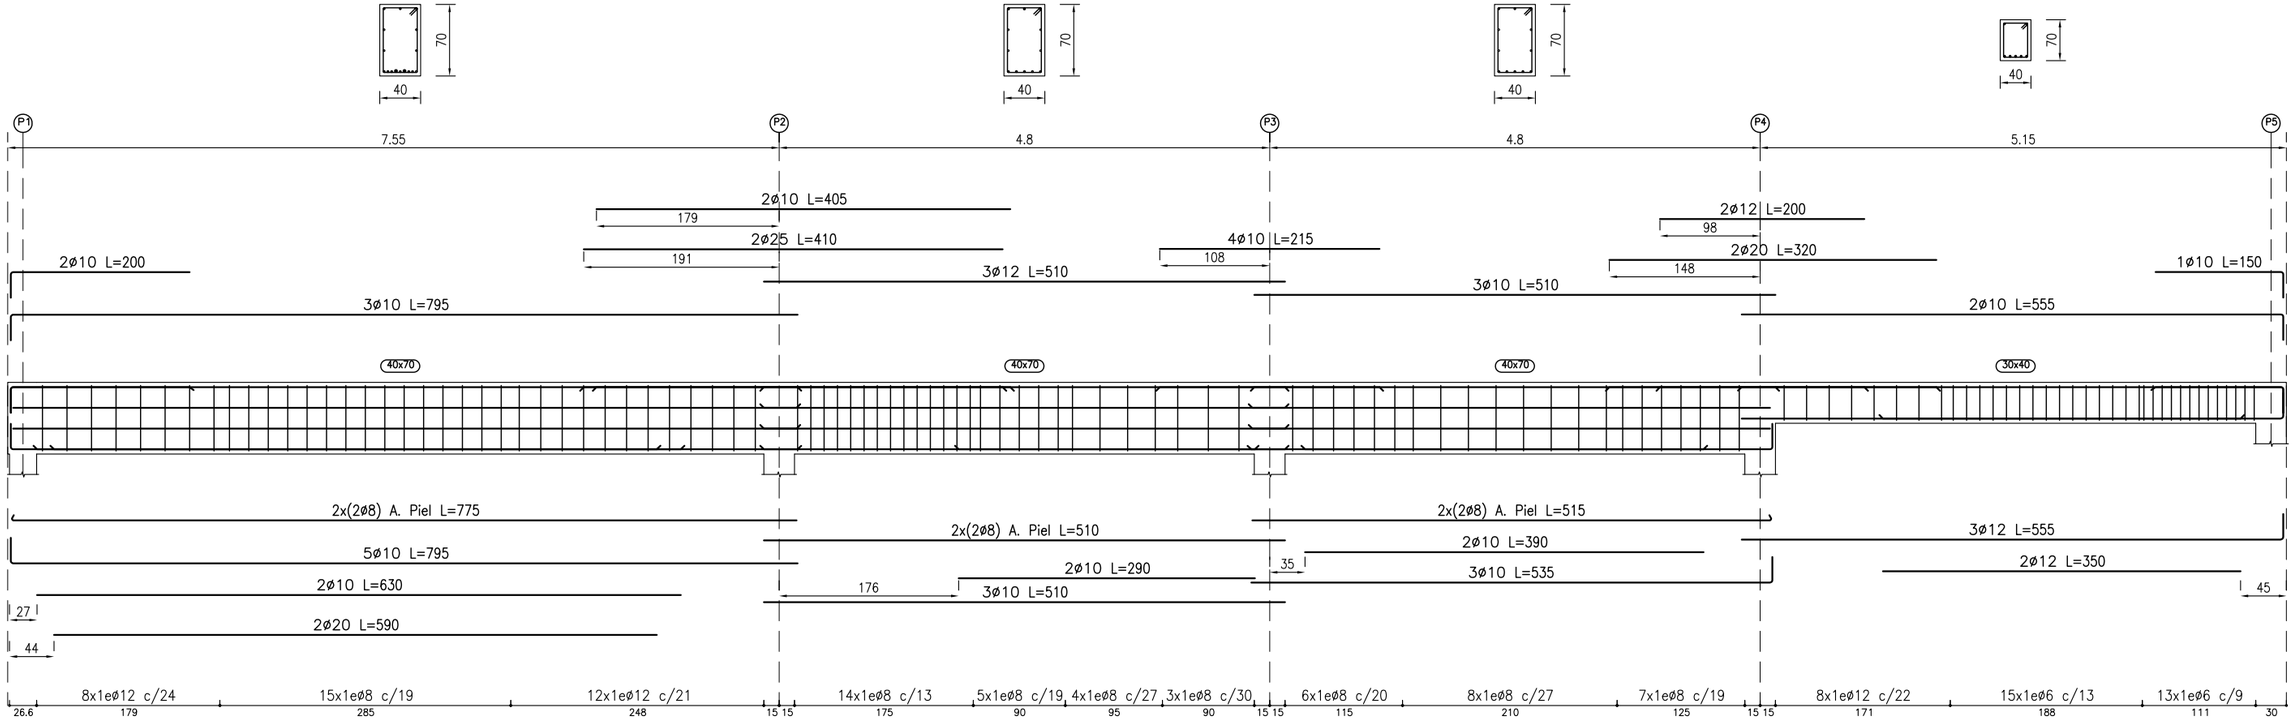

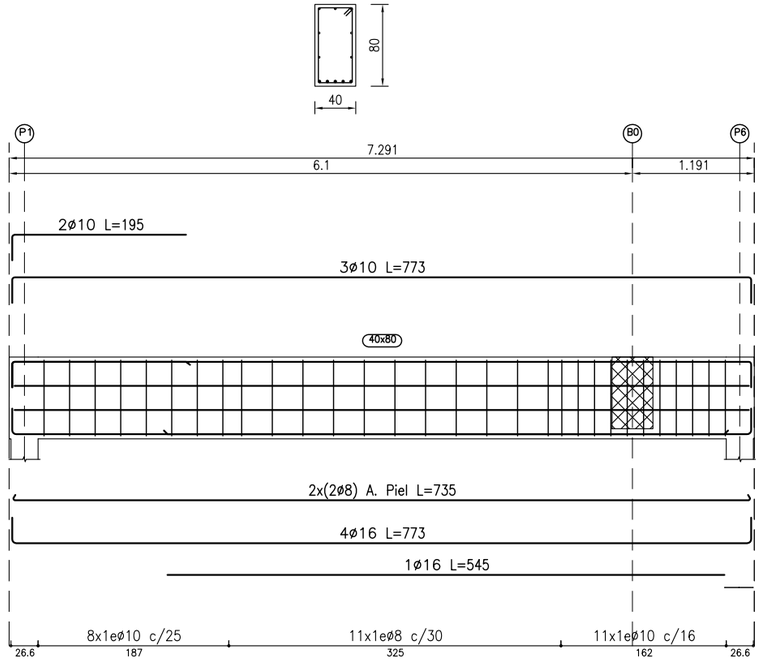

CUADRO DE CARACTERISTICAS Y COEFICIENTES SEGUN CODIGO ESTRUCTURAL 2021

ELEMENTOS EJECUTADOS IN SITU						
HORMIGON						
ELEMENTO ESTRUCTURAL ESTRUCTURAL	TIPO DE HORMIGON	NIVEL DE CONTROL	COEFICIENTE PARCIAL DE SEGURIDAD (γ_c)	RESISTENCIA DE CALCULO (N/mm2)	RECUBRIMIENTO (mm)	
					MINIMO	NOMINAL
TODA LA OBRA						
CIMENTACION	HA-35/B/20/XA3	NORMAL	1,50	⩾20,00	40	50
MUROS Y PRESOLERAS	HA-35/B/20/XA3	NORMAL	1,50	⩾20,00	40	50
SOLERAS	HA-25/F/20/XC1	NORMAL	1,50	⩾16,67	20	30
PILARES	HA-25/F/20/XC1	NORMAL	1,50	⩾16,67	20	30
VIGAS Y FORJADOS	HA-25/F/20/XC1	NORMAL	1,50	⩾16,67	20	30
ACERO						
ELEMENTO ESTRUCTURAL	TIPO DE ACERO	CONTROL	COEFICIENTE PARCIAL DE SEGURIDAD (γ_s)	RESISTENCIA DE CALCULO (N/mm2)	EL ACERO UTILIZADO EN LAS ARMADURAS ESTARA EN POSESION DE UN DISTINTIVO DE CALIDAD CON UN RECONOCIMIENTO OFICIAL EN VIGOR	
TODA LA OBRA		ART. 58-59 C.E.				
CIMENTACION	B 500 S		1,15	⩾ 435		
MUROS	B 500 S / ME 500 S		1,15	⩾ 435		
PILARES	B 500 S		1,15	⩾ 435		
VIGAS Y FORJADOS	B 500 S		1,15	⩾ 435		

EJECUCION						
	COEFICIENTES PARCIALES DE SEGURIDAD PARA LAS ACCIONES					
	ESTADOS LIMITES ULTIMOS				ESTADOS LIMITES DE SERVICIO	
	Situacion persistente o transitoria		Situacion accidental			
TIPO DE ACCION	EFECTO FAVORABLE	EFECTO FAVORABLE	EFECTO FAVORABLE	EFECTO FAVORABLE	EFECTO FAVORABLE	EFECTO FAVORABLE
PERMANENTE	γ_G= 1,00	γ_G= 1,35	γ_G= 1,00	γ_G= 1,00	γ_G= 1,00	γ_G= 1,00
PERMANENTE DE VALOR NO CONSTANTE	γ_{G^*}= 1,00	γ_{G^*}= 1,50	γ_{G^*}= 1,00	γ_{G^*}= 1,00	γ_{G^*}= 1,00	γ_{G^*}= 1,00
VARIABLE	γ_Q= 0,00	γ_Q= 1,50	γ_Q= 0,00	γ_Q= 1,00	γ_Q= 0,00	γ_Q= 1,00
ACCIDENTAL	–	–	γ_A= 1,00	γ_A= 1,00	–	–

FASE: PROYECTO DE EJECUCION

PROYECTO: EDIFICIO DE SERVICIOS CAMPO DE FUTBOL

SITUACIÓN: CAMPO DE FUTBOL MUNICIPAL
CAPARROSO – NAVARRA

PROMOTOR: AYUNTAMIENTO DE CAPARROSO

PLANO: ARMADOS DE VIGAS 1 ESCALA: 1/60

FECHA: ENE. 2024


REF.: 2214_CAP


PLANO n : 10

n° DE PLANOS 15

ARQUITECTO: ANDRÉS MARTÍNEZ TEJADA
C/ MEDIA LUNA 19 BAJO 1 – PAMPLONA – TFNO. 948.987256

N2024A0165 EXP
20/02/2024 FECHA DATA
102C903703D CSV
Verificable en www.coavn.org/verificacion
www.coavn.org/verificacion egiaztagarria
VISADO BISATUA
COLEGIO OFICIAL DE ARQUITECTOS VASCO-NAVARRO EUSKAL HERRIKO ARKITEKTOEN ELKARGO OFIZIALA NAVARRA
COAVN

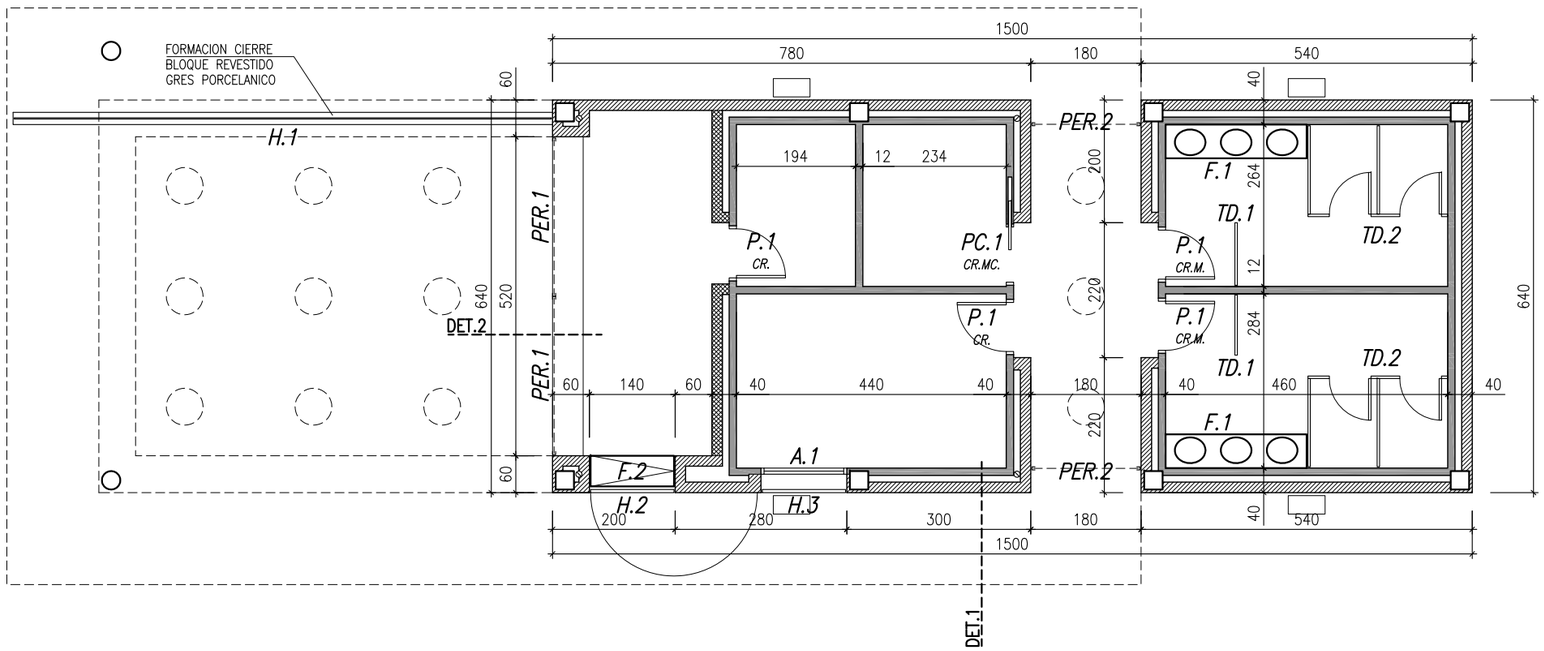


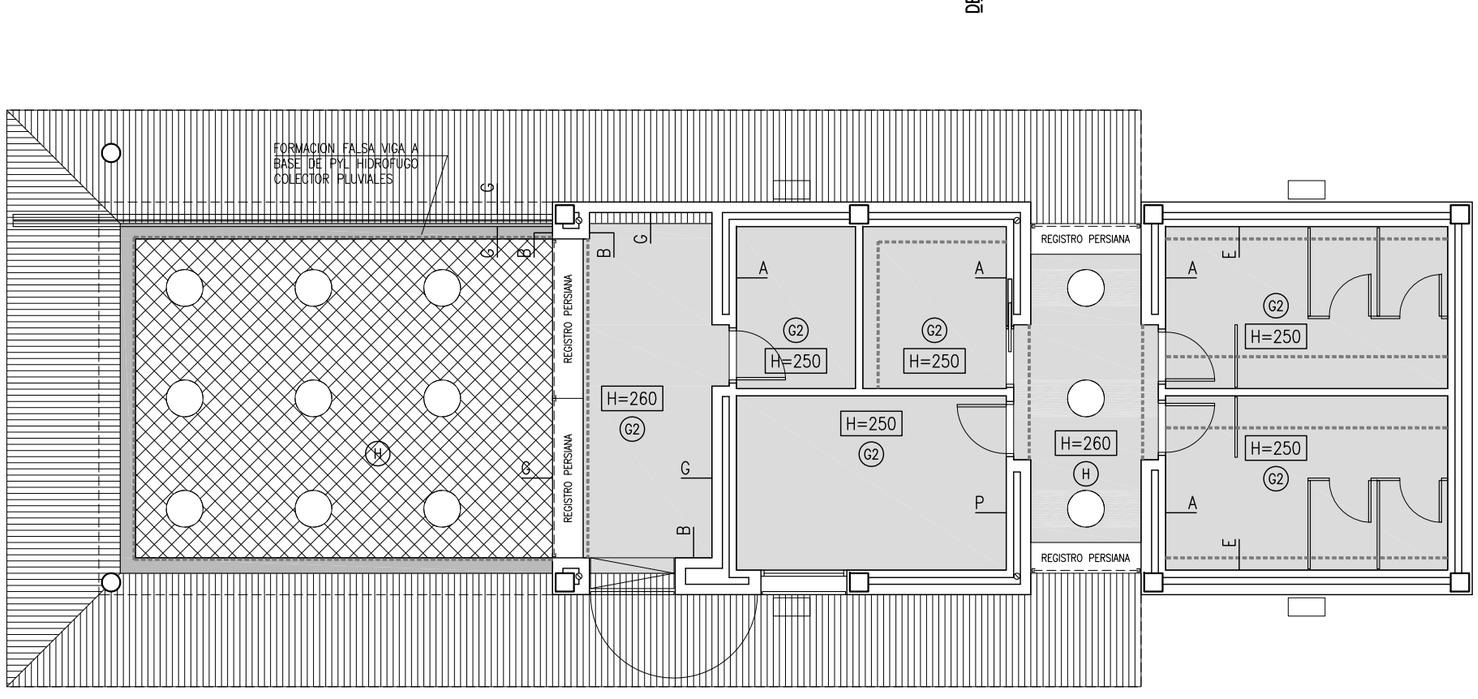

LEVANTE BLOQUE HORMIGON CREMA 39x19x19

LEVANTE BLOQUE HORMIGON 39x19x19

LEVANTE PYL

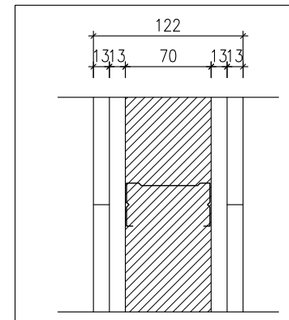

TABIQUE
13+13+70+13+13

SEPARACION ENTRE
MONTANTES = 400mm

DETALLE TIPO
COMPARTIMENTACION
E=122mm

FALSOS TECHOS
(REPLANTEO APARATOS, EQUIPOS Y REJILLAS A CONFIRMAR EN OBRA)

H=250 FALSO TECHO PYL

HORMIGON VISTO

LUCIDO Y PINTADO MORTERO CEMENTO HIDROFUGO

LUMINARIA LED LINEAL

PAVIMENTOS

H HORMIGON BARRIDO

G2 PAVIMENTO DE GRES CLASE 2

REVESTIMIENTOS

B BLOQUE HORMIGON

P PINTADO

G GRES PORCELANICO

A ALICATADO

E ESPEJO

EXP N2024A0165
FECHA DATA 20/02/2024
CSV 102C903703D
Verificable en www.coavn.org/verificacion
www.coavn.org/verificacion egiaztagirria
VISADO
BISATUA
COLEGIO OFICIAL DE ARQUITECTOS VASCO-NAVARRO
EUSKAL HERRIKO ARKITEKTOEN EUSKADI-NAVARRA
NAVARRA
COAVN

FASE: PROYECTO DE EJECUCION

PROYECTO: EDIFICIO DE SERVICIOS CAMPO DE FUTBOL

SITUACIÓN: CAMPO DE FUTBOL MUNICIPAL
CAPARROSO – NAVARRA

PROMOTOR: AYUNTAMIENTO DE CAPARROSO

PLANO: ALBAÑILERIA
REVESTIMIENTOS

ESCALA: 1/100

FECHA: ENE. 2024


REF.: 2214_CAP

PLANO n : 11


n° DE PLANOS 15

ARQUITECTO: ANDRÉS MARTÍNEZ TEJADA
C/ MEDIA LUNA 19 BAJO 1 – PAMPLONA – TFNO. 948.987256

DET.1

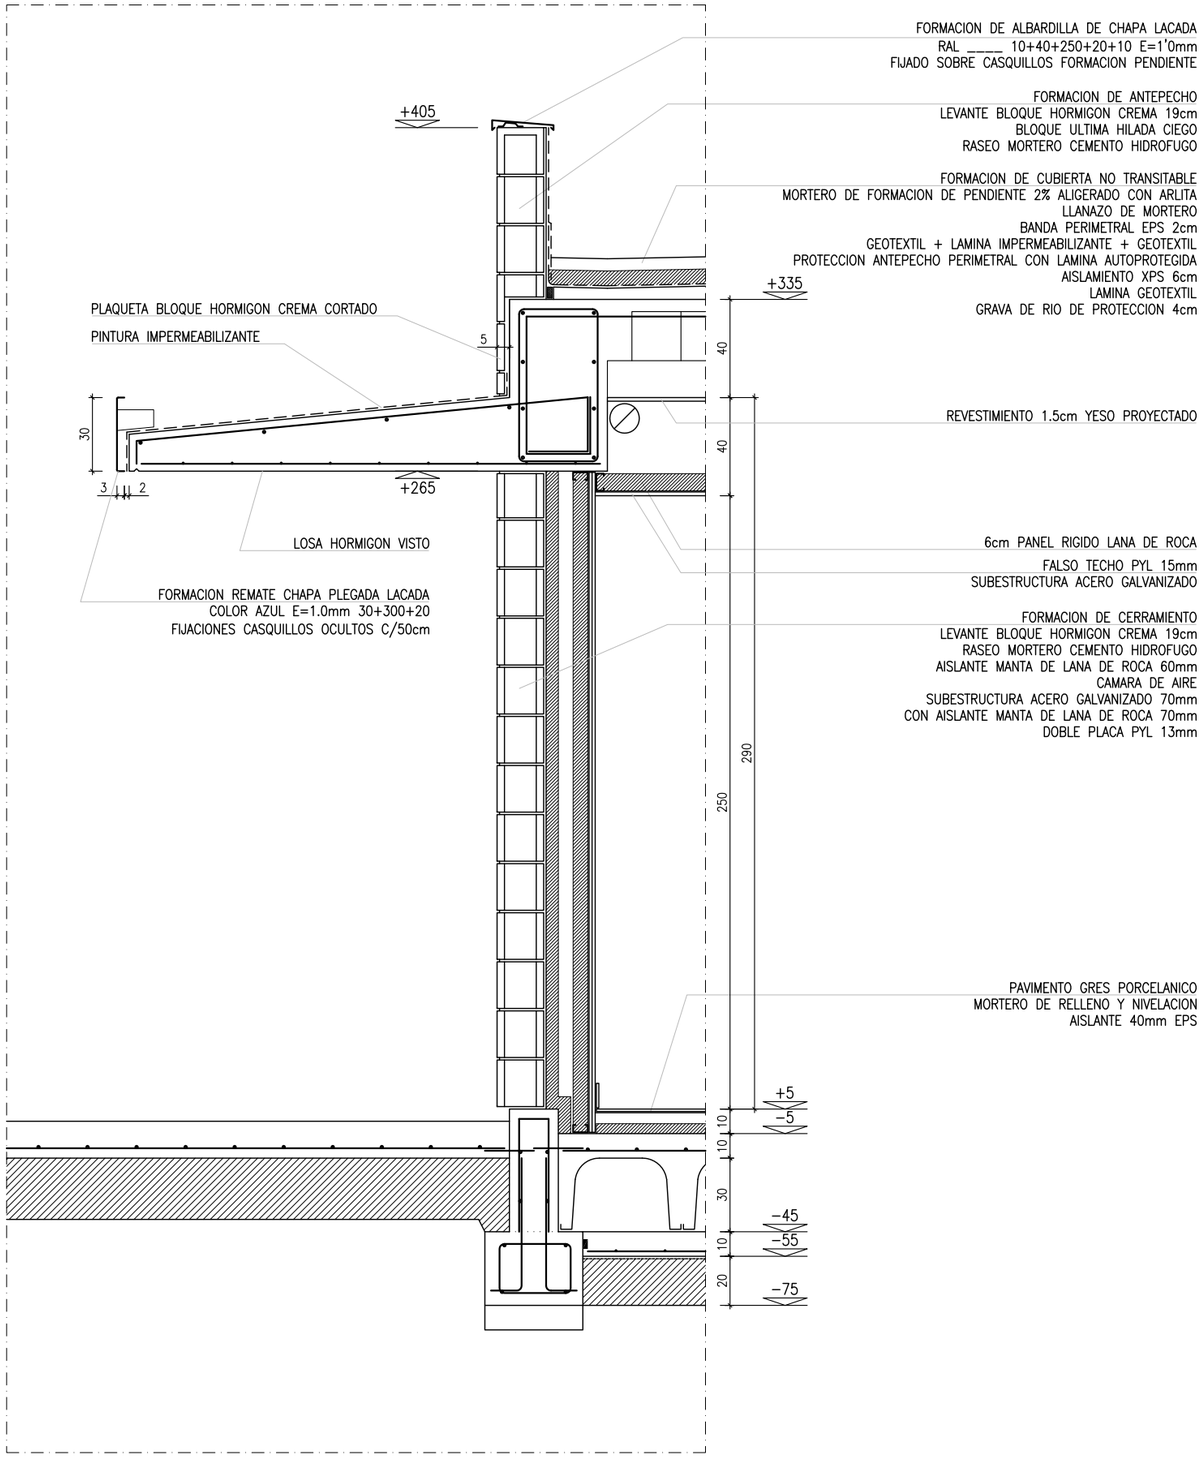

DET.2

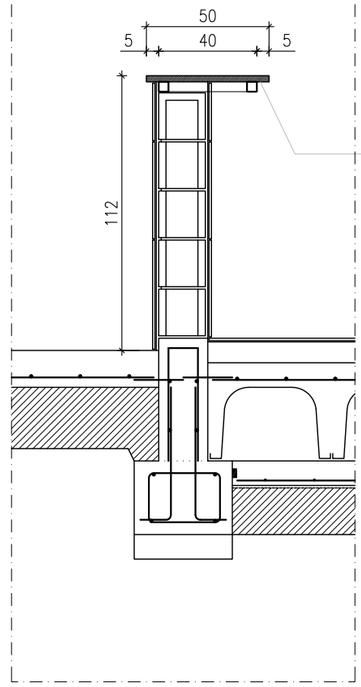

N2024A0165 EXP
20/02/2024 FECHA DATA
102C903703D CSV
Verificable en www.coavn.org/verificacion
www.coavn.org/verificacion egiaztagarria
VISADO BISATUA
COAVN
COLEGIO OFICIAL DE ARQUITECTOS VASCO-NAVARRO
EUSKAL HERRIKO ARKITEKTOEN ELKARGO OFIZIALA
NAVARRA

FASE: PROYECTO DE EJECUCION
PROYECTO: EDIFICIO DE SERVICIOS CAMPO DE FUTBOL
SITUACIÓN: CAMPO DE FUTBOL MUNICIPAL
CAPARROSO – NAVARRA
PROMOTOR: AYUNTAMIENTO DE CAPARROSO
PLANO: DETALLES CONSTRUCTIVOS ESCALA: 1/25

FECHA: ENE. 2024
REF.: 2214_CAP
PLANO n : 12
nº DE PLANOS 15


ARQUITECTO: ANDRÉS MARTÍNEZ TEJADA
C/ MEDIA LUNA 19 BAJO 1 – PAMPLONA – TFNO. 948.987256

CARPINTERIA METALICA PINTADA


PINTADA
COLOR A DEFINIR EN OBRA



H.1
1 UNIDAD
VIDRIO AJUNQUILLADO

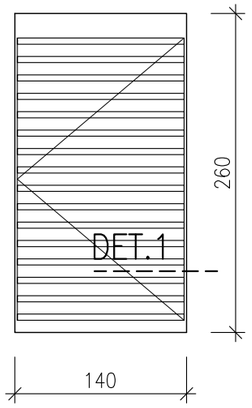


H.2
1 UNIDAD
BATIENTE
CERRADURA

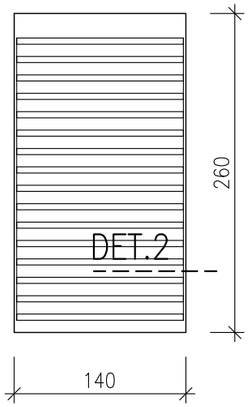

H.3
1 UNIDAD
FIJA


CARPINTERIA ALUMINIO EXTERIOR

VENTANAS: CORTIZO COR.70
COLOR: A DEFINIR EN OBRA

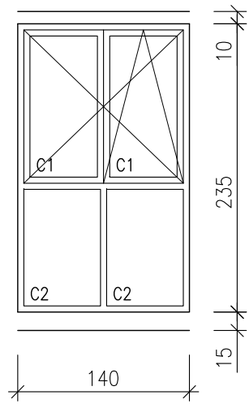


A.1
1 UNIDAD
OSCILOBATIENTE


PERSIANA SEGURIDAD

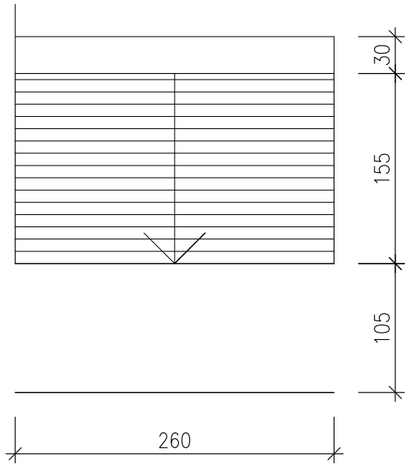


PER.1
2 UNIDADES
PERSIANA DE SEGURIDAD

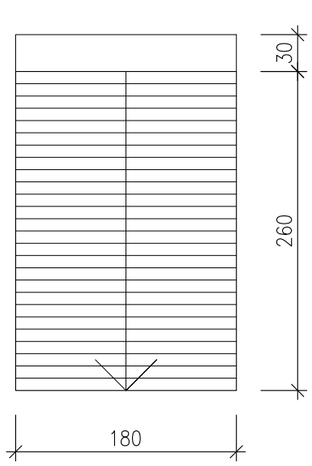

PER.2
2 UNIDADES
PERSIANA DE SEGURIDAD

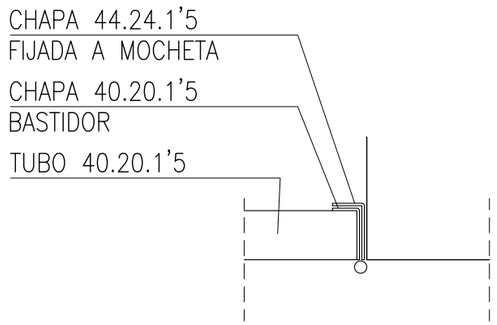

DETALLE 1

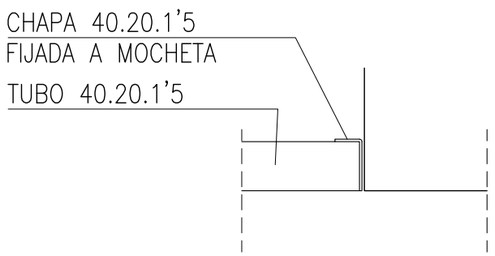

DETALLE 2

REFERENCIA	EXTERIOR	CAMARA	INTERIOR
C1	4	12	BAJA EMISIVIDAD 4
C2	4+4	12	BAJA EMISIVIDAD 4+4
L1	VIDRIO LAMINADO 4+4		

IMPORTANTE: MEDIDAS A COMPROBAR EN OBRA

FASE: PROYECTO DE EJECUCION
PROYECTO: EDIFICIO DE SERVICIOS CAMPO DE FUTBOL
SITUACIÓN: CAMPO DE FUTBOL MUNICIPAL CAPARROSO – NAVARRA
PROMOTOR: AYUNTAMIENTO DE CAPARROSO
PLANO: CARPINTERIAS 1 CUBIERTA
ESCALA: 1/50


ARQUITECTO: ANDRÉS MARTÍNEZ TEJADA
C/ MEDIA LUNA 19 BAJO 1 – PAMPLONA – TFNO. 948.987256

FECHA: ENE. 2024
REF.: 2214_CAP
PLANO n : 13
n° DE PLANOS 15

N2024A0165 EXP
20/02/2024 FECHA DATA
102C903703D CSV
Verificable en www.coavn.org/verificacion
www.coavn.org/verificacion egiaztagarria
VISADO BISATUA
COAVN
COLEGIO OFICIAL DE ARQUITECTOS VASCO-NAVARRO
LURSAL HERRIKO ARKITEKTOEN EGOITZA OFIZIALA
NAVARRA

ENCIMERAS SERVICIOS


PANEL COMPACTO FENOLICO BLANCO E=10mm
SUBESTRUCTURA METALICA 40.40.1
FALDON 20cm
COPETE 10cm FONDO Y LATERALES
ENCUENTRO CANTOS BISELADOS

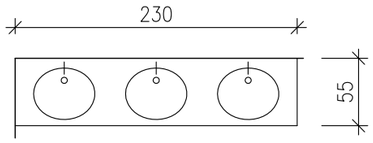


F.1
2 UNIDADES

PUNTO ATENCION ACCESIBLE

MOSTRADOR ACCESO ABATIBLE
TABLERO E=40mm ¿ COLOR ?
SISTEMA FIJACION
ENCUENTRO CANTOS BISELADOS

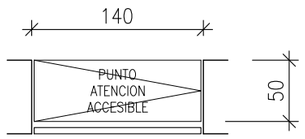


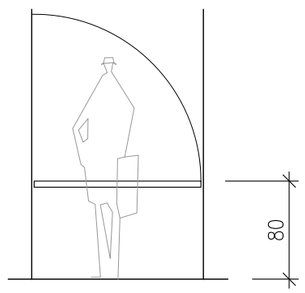


F.2
1 UNIDAD

CARPINTERIA FENOLICA

TABLEROS FENOLICOS BLANCOS
E=40mm
SIN APOYOS A SUELO
TIRANTES A FORJADO

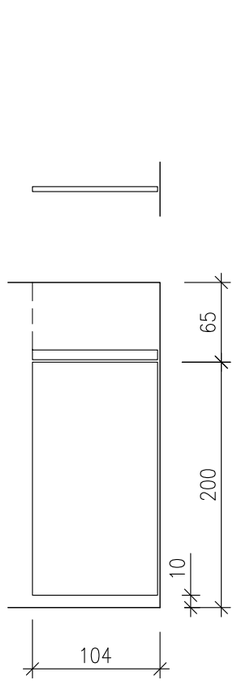


TD.1
2 UNIDADES
SIMETRICAS

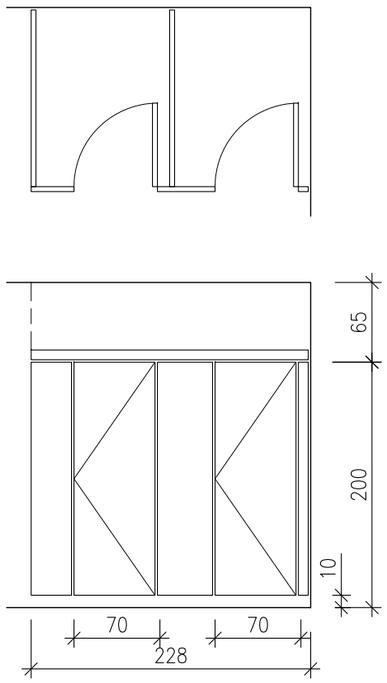


TD.2
2 UNIDADES
SIMETRICAS

CARPINTERIA MADERA

PUERTAS EMBOQUILLADAS TABLERO FENOLICO
PLACAS Y HERRAJES ACERO INOXIDABLE
COLOR: BLANCO

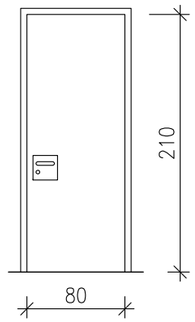


P.1
4 UNIDADES
CR CERRADURA 4 UDS
M MUELLE 2 UDS

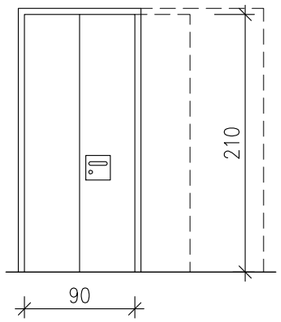

PC.1
1 UNIDAD
CONDENA
MUELLE CIERRAPUERTAS

DETALLE EMBOQUILLADO E 1/50

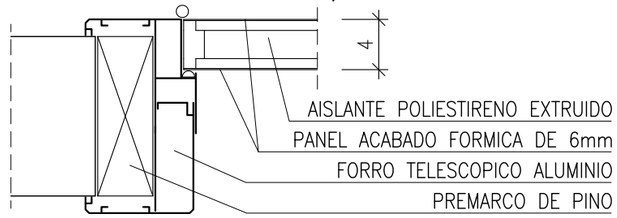


EXP N2024A0165
FECHA DATA 20/02/2024
CSV 102C903703D
Verificable en www.coavn.org/verificacion
www.coavn.org/verificacion egiaztagarria
VISADO
BISATUA
COAVN
COLEGIO OFICIAL DE ARQUITECTOS VASCO-NAVARRO
LURSAL HERRIKO ARKITEKTOEN EUSKADI-OZEANIA
NAVARRA


IMPORTANTE: MEDIDAS A COMPROBAR EN OBRA

FASE: PROYECTO DE EJECUCION
PROYECTO: EDIFICIO DE SERVICIOS CAMPO DE FUTBOL
SITUACIÓN: CAMPO DE FUTBOL MUNICIPAL CAPARROSO – NAVARRA
PROMOTOR: AYUNTAMIENTO DE CAPARROSO
PLANO: CARPINTERIAS 2 CUBIERTA
ESCALA: 1/50

FECHA: ENE. 2024
REF.: 2214_CAP
PLANO n : 14
n° DE PLANOS 15

ARQUITECTO: ANDRÉS MARTÍNEZ TEJADA
C/ MEDIA LUNA 19 BAJO 1 – PAMPLONA – TFNO. 948.987256

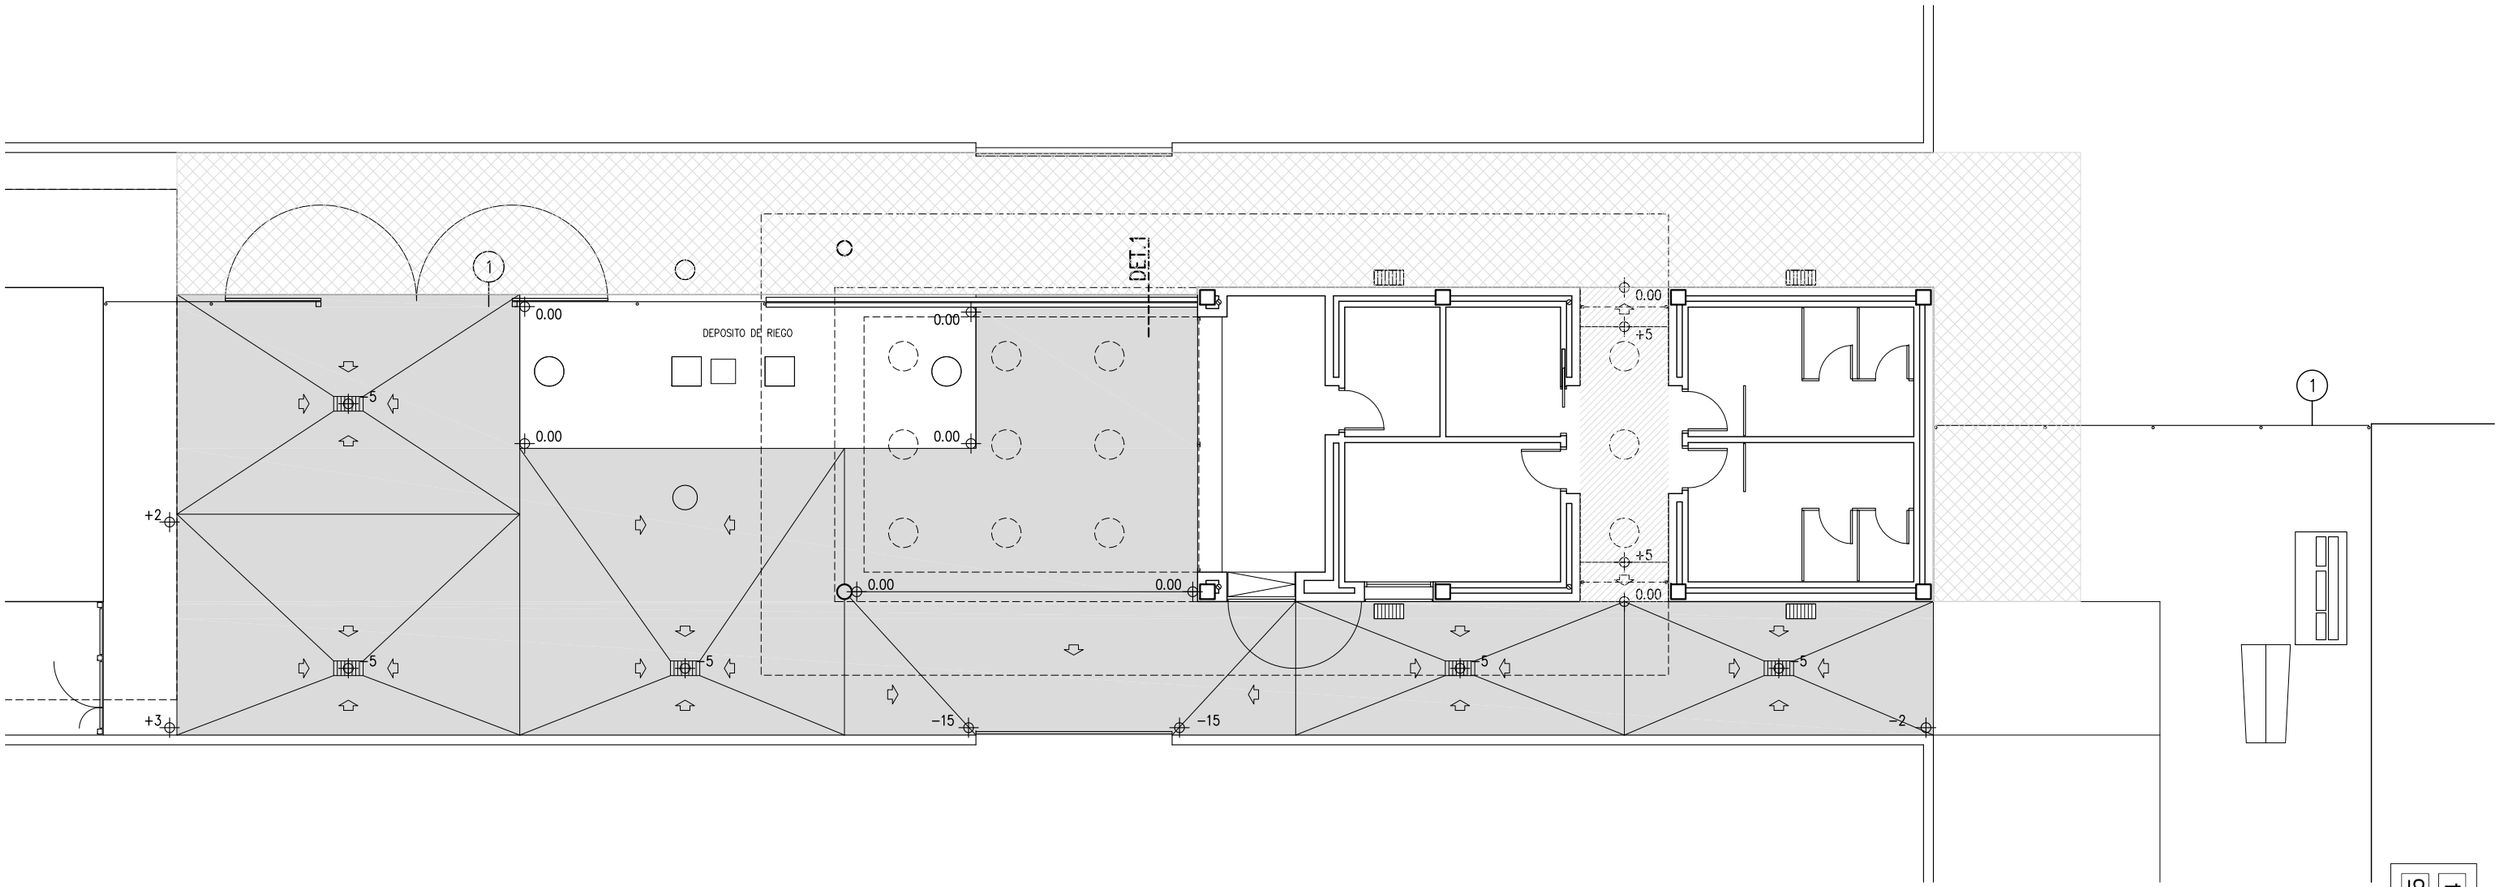

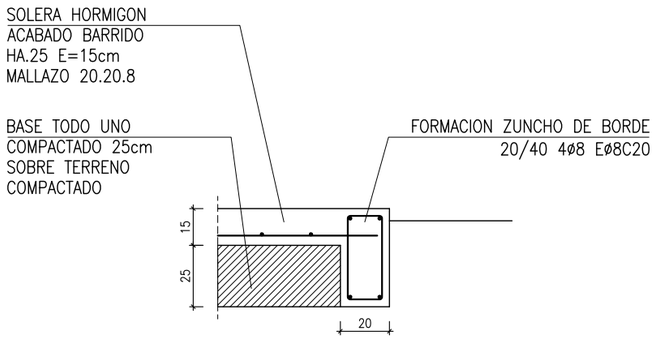

DETALLE 1

SOLERA HORMIGON ACABADO BARRIDO
BASE TODO UNO COMPACTADO 25cm
HA.25 E=15cm MALLAZO 20.20.8
PENDIENTES SEGÚN PLANO
JUNTAS DE HORMIGONADO Y DILATACIÓN SEGÚN PLANO

PAVIMENTO HORMIGON ACABADO BARRIDO
BASE SOLERA SANITARIA
HA.25 E=10cm MALLAZO 20.20.8
PENDIENTES SEGÚN PLANO
JUNTAS DE HORMIGONADO Y DILATACIÓN SEGÚN PLANO

RECEBO Y REGULARIZACION TODO UNO COMPACTADO

(1) CIERRE EXISTENTE DESMANTELADO Y REUTILIZADO
INCLUYENDO PUERTAS PETONALES Y RODADAS

N2024A0165 EXP
20/02/2024 FECHA DATA
102C903703D CSV
Verificable en www.coavn.org/verificacion
www.coavn.org/verificacion egiaztagarria
VISADO BISATUA
COAVN
COLEGIO OFICIAL DE ARQUITECTOS VASCO-NAVARRO
EUSKAL HERRIKO ARKITEKTOEN ELKARGO ZOZIALA
NAVARRA

FASE: PROYECTO DE EJECUCION
PROYECTO: EDIFICIO DE SERVICIOS CAMPO DE FUTBOL
SITUACIÓN: CAMPO DE FUTBOL MUNICIPAL
CAPARROSO – NAVARRA
PROMOTOR: AYUNTAMIENTO DE CAPARROSO
PLANO: URBANIZACION ESCALA: 1/125

FECHA: ENE. 2024
REF.: 2214_CAP
PLANO n : 15
nº DE PLANOS 15

ARQUITECTO: ANDRÉS MARTÍNEZ TEJADA
C/ MEDIA LUNA 19 BAJO 1 – PAMPLONA – TFNO. 948.987256