Nafarroako Gobernua
Hezkuntza
Departamentua
Gobierno de Navarra
Departamento de
Educación

EXP N2024A0356 FECHA DATA 16/04/2024
CSV 10793837A1B
Verificable en www.coavn.org/verificacion
www.coavn.org/verificacion egiaztagarria
VISADO
BISATUA
COAVN COLEGIO OFICIAL DE ARQUITECTOS VASCO-NAVARRO EUSKAL HERRIKO ARKITEKTOEN ELKARGO OFIZIALA NAVARRA

oinarrizko eta exekuzio proiektua
proyecto básico y de ejecución

arraiozko haur eta lehen hezkuntzako ikastetxearen handitze eta erreforma lanak
ampliación y reforma del colegio de educación infantil y primaria de arraioz

nafarroako gobernua hezkuntza departamentua
gobierno de navarra departamento de educación
2024ko martxoa marzo 2024

linoplazaarkitektura
lino plaza y asociados, s.l.p. (b31719438) jaime urrutia 36 – 31700 elizondo (nafarroa) **t** 948 58 18 02 **f** 948 58 14 12 **e** info@linoplaza.com **w** www.linoplaza.com

COAVN
COLEGIO OFICIAL DE ARQUITECTOS VASCO-NAVARRO
EUSKAL HERRIKO ARKITEKTOEN ELKARGO OFIZIALA
NAVARRA

VISADO
BISATUA

CSV 10793837A1B

Verificable en www.coavn.org/verificacion
www.coavn.org/verificacion egiaztagarria

EXP N2024A0356

FECHA DATA 16/04/2024

1 MEMORIA

2 ESTUDIO DE GESTION DE RESIDUOS

3 PLAN DE CONTROL DE CALIDAD

4 MEDICIONES Y PRESUPUESTO

5 PLIEGO DE CONDICIONES

6 INSTRUCCIONES DE USO Y MANTENIMIENTO

7 DOCUMENTACIÓN GRÁFICA

8 ANEXO I: ESTUDIO DE SEGURIDAD Y SALUD

9 ANEXO II: CRITERIOS BÁSICOS EN INSTALACIONES DE CABLEADO ESTRUCTURADO PARA NASERTIC EN SEDES DE GOBIERNO DE NAVARRA

En Elizondo, a marzo de 2024,

Javier Oteiza Larrechea, arquitecto
colegiado C.O.A.V.N. nº. 2.941
C.S.C.A.E. nº: 418.617
(lino plaza y asociados, slp)

EXP N2024A0356 FECHA DATA 16/04/2024
CSV 10793837A1B
Verificable en www.coavn.org/verificacion
www.coavn.org/verificacion egiaztagarria
VISADO
BISATUA
COLEGIO OFICIAL DE ARQUITECTOS VASCO-NAVARRO
EUSKAL HERRIKO ARKITEKTOEN ELKARGO OFIZIALA
NAVARRA
COAVN

EXP N2024A0356
FECHA DATA 16/04/2024
CSV 10793837A1B
Verificable en www.coavn.org/verificacion
www.coavn.org/verificacion egiaztagarria
VISADO
BISATUA
COAVN
COLEGIO OFICIAL DE ARQUITECTOS VASCO-NAVARRO
EUSKAL HERRIKO ARKITEKTOEN ELKARGO OFIZIALA
NAVARRA

Nafarroako Gobernua
Hezkuntza
Departamentua
Gobierno de Navarra
Departamento de
Educación

EXP N2024A0356 FECHA DATA 16/04/2024
CSV 10793837A1B
Verificable en www.coavn.org/verificacion
www.coavn.org/verificacion egiaztagarria
VISADO
BISATUA
COLEGIO OFICIAL DE ARQUITECTOS VASCO-NAVARRO
EUSKAL HERRIKO ARKITEKTOEN ELKARGO OFIZIALA
NAVARRA
COAVN

oinarrizko eta exekuzio proiektua
proyecto básico y de ejecución

arraiozko haur eta lehen hezkuntzako ikastetxearen handitze eta erreforma lanak

ampliación y reforma del colegio de educación infantil y primaria de arraioz

nafarroako gobernua hezkuntza departamentua
gobierno de navarra departamento de educación

2024ko martxoa marzo 2024

memoria memoria

linoplazaarkitektura

lino plaza y asociados, s.l.p. (b31719438) jaime urrutia 36 – 31700 elizondo (nafarroa) **t** 948 58 18 02 **f** 948 58 14 12 **e** info@linoplaza.com **w** www.linoplaza.com

COAVN
COLEGIO OFICIAL DE ARQUITECTOS VASCO-NAVARRO
EUSKAL HERRIKO ARKITEKTOEN ELKARGO OFIZIALA
NAVARRA

VISADO
BISATUA

CSV 10793837A1B

Verificable en www.coavn.org/verificacion
www.coavn.org/verificacion egiaztagarria

EXP N2024A0356

FECHA DATA 16/04/2024

A. MEMORIA DESCRIPTIVA 7

1. AGENTES 7
1.1. PROMOTOR 7
1.2. AUTOR DEL PROYECTO 7

2. INFORMACION PREVIA 7
2.1. OBJETO DEL PROYECTO 7
2.2. PROGRAMA DE NECESIDADES 7
2.3. DATOS DE LA PARCELA 7
2.4. CONDICIONES URBANÍSTICAS 8

3. DESCRIPCION DEL PROYECTO 8
3.1. DESCRIPCIÓN DE LA SOLUCIÓN ADOPTADA 8
3.2. GEOMETRIA DEL EDIFICIO 10
3.3. CUMPLIMIENTO DEL PLAN MUNICIPAL 10
3.4. CUMPLIMIENTO DE LA NORMATIVA FORAL 11
3.5. CUMPLIMIENTO DE LA NORMATIVA ESTATAL 11
3.6. OTRAS NORMAS. 11

B. MEMORIA CONSTRUCTIVA 13

1. SISTEMA ESTRUCTURAL 13
1.1. DESCRIPCIÓN DE LA SOLUCIÓN ESTRUCTURAL 13
1.2. MÉTODOS DE CALCULO 14
1.3. CARACTERÍSTICAS 20
1.4. NORMAS QUE AFECTAN A LA ESTRUCTURA 24
1.5. ACCIONES ADOPTADAS EN EL CALCULO 26

2. SISTEMA ENVOLVENTE 27
2.1. SOLERAS 27
2.2. MUROS DE FACHADA 27
2.3. CUBIERTA 28
2.4. CARPINTERÍA EXTERIOR 28

3. SISTEMAS DE COMPARTIMENTACIÓN 28

4. SISTEMAS DE ACABADOS 28
4.1. TECHOS 28
4.2. ELEMENTOS VERTICALES 28
4.3. SOLADOS 28
4.4. ACABADOS EXTERIORES 28

5. SISTEMAS DE ACONDICIONAMIENTO E INSTALACIONES 29
5.1. DESCRIPCIÓN GENERAL 29
5.2. FONTANERÍA 29
5.3. SANEAMIENTO 29
5.4. ELECTRICIDAD 29
5.5. CALEFACCION 30
5.6. TELECOMUNICACIONES 30
5.7. PROTECCIÓN CONTRA INCENDIOS 30
5.8. VENTILACIÓN 30

C. CUMPLIMIENTO DEL C.T.E. 31

1. CRITERIOS GENERALES 31

2. SEGURIDAD EN CASO DE INCENDIO (DB-SI) 31
2.1. PROPAGACIÓN INTERIOR 31

N2024A0356 EXP 16/04/2024 FECHA DATA
10793837A1B CSV
Verificable en www.coavn.org/verificacion
www.coavn.org/verificacion egiaztagarria
VISADO BISATUA
COLEGIO OFICIAL DE ARQUITECTOS VASCO-NAVARRO
EUSKAL HERRIKO ARKITEKTOEN ELKARGO OFIZIALA
NAVARRA
COAVN

2.2. PROPAGACIÓN EXTERIOR 32
2.3. EVACUACIÓN DE LOS OCUPANTES 33
2.4. INSTALACIONES DE PROTECCION CONTRA INCENDIOS 34
2.5. INTERVENCIÓN DE LOS BOMBEROS 35
2.6. RESISTENCIA AL FUEGO DE LA ESTRUCTURA 35
3. SEGURIDAD DE UTILIZACION Y ACCESIBILIDAD (DB-SUA) 36
3.1. SUA 1. RIESGO DE CAIDAS 36
3.2. SUA 2. RIESGO DE IMPACTO 37
3.3. SUA 3. RIESGO DE APRISIONAMIENTO EN RECINTOS 38
3.4. SUA 4. RIESGO CAUSADO POR ILUMINACION INADECUADA 38
3.5. SUA 5. RIESGO CAUSADO POR SITUACIONES DE ALTA OCUPACION 40
3.6. SUA 6. RIESGO DE AHOGAMIENTO 40
3.7. SUA 7. RIESGO CAUSADO POR VEHICULOS EN MOVIMIENTO 40
3.8. SUA 8. RIESGO CAUSADO POR LA ACCION DEL RAYO 40
3.9. SUA 9. ACCESIBILIDAD 40
4. AHORRO DE ENERGIA (DB-HE) 42
4.1. HE-0. LIMITACION DEL CONSUMO ENERGETICO 42
4.2. HE-1. CONDICIONES PARA EL CONTROL DE LA DEMANDA ENERGETICA. 42
4.3. HE-2: CONDICIONES DE LAS INSTALACIONES TERMICAS 45
4.4. HE-3: CONDICIONES DE LAS INSTALACIONES DE ILUMINACION 45
4.5. HE-4: CONTRIBUCION SOLAR MÍNIMA DE ENERGIA RENOVABLE PARA CUBRIR LA DEMANDA DE AGUA CALIENTE SANITARIA 47
4.6. HE-5: GENERACION MINIMA DE ENERGIA ELECTRICA PROCEDENTE DE FUENTES RENOVABLES 47
4.7. HE-6: DOTACIONES MINIMAS PARA LA INFRAESTRUCTURA DE RECARGA DE VEHICULOS ELECTRICOS 47
5. SALUBRIDAD (DB-HS) 47
5.1. HS-1. PROTECCION FRENTE A LA HUMEDAD 47
5.2. HS-2. RECOGIDA Y EVACUACION DE RESIDUOS 52
5.3. HS-3. CALIDAD DEL AIRE INTERIOR 52
5.4. HS-4. SUMINISTRO DE AGUA 52
5.5. HS-5. EVACUACION DE AGUAS 56
5.6. HS-6: PROTECCION FRENTA A LA EXPOSICION AL RADON 60
6. PROTECCION FRENTE AL RUIDO (DB-HR) 61
7. SEGURIDAD ESTRUCTURAL (DB-SE) 61
7.1. CUMPLIMIENTO DEL DB-SE. BASES DE CÁLCULO 61
7.2. CUMPLIMIENTO DEL DB-SE-AE. ACCIONES EN LA EDIFICACIÓN. 62
7.3. CUMPLIMIENTO DEL DB-SE-C. CIMIENTOS. 62
7.4. CUMPLIMIENTO DEL DB-SE-A. ACERO. 64
7.5. CUMPLIMIENTO DEL DB-SE-F. FÁBRICA 65
7.6. CUMPLIMIENTO DEL DB-SE-M. MADERA 65
D. CUMPLIMIENTO DEL R.I.T.E. 69
1. AMBITO DE APLICACION 69
2. MEMORIA TECNICA 69
2.1. DESCRIPCIÓN DE LA INSTALACION 69
2.2. EXIGENCIA DE BIENESTAR E HIGIENE 69
2.3. EXIGENCIA DE EFICIENCIA ENERGETICA 70
2.4. EXIGENCIA DE SEGURIDAD 71
E. ANEXO I: CEDULA PARCELARIA 73

N2024A0356 EXP
16/04/2024 FECHA DATA
10793837A1B CSV
Verificable en www.coavn.org/verificacion
www.coavn.org/verificacion egiaztagarria
VISADO
BISATUA
COAVN
COLEGIO OFICIAL DE ARQUITECTOS VASCO-NAVARRO
EUSKAL HERRIKO ARKITEKTOEN ELKARGO OFIZIALA
NAVARRA

F. ANEXO II: DOCUMENTACION FOTOGRAFICA 75

G. ANEXO III: INSTALACION DE ELECTRICIDAD DE BAJA TENSION 77

1.1. DESCRIPCION DE LA INSTALACION 77
1.2. PREVISION DE CARGAS PARA SUMINISTRO EN BAJA TENSION 77
1.3. ACOMETIDA 79
1.4. INSTALACIONES DE ENLACE 79
1.5. INSTALACIONES INTERIORES RECEPTORAS 82
1.6. INSTALACIONES EN LOCALES DE PUBLICA CONCURRENCIA 93
1.7. INSTALACIONES RECEPTORES 96
1.8. METODO Y FORMA DE CALCULO DEL APARELLAJE ELECTRICO Y CONDUCTORES 97
1.9. PUESTA A TIERRA DE LAS MASAS 98

H. ANEXO IV: CALCULOS DE ILUMINACION 103

EXP N2024A0356 FECHA DATA 16/04/2024
CSV 10793837A1B
Verificable en www.coavn.org/verificacion
www.coavn.org/verificacion egiaztagarria
VISADO
BISATUA
COAVN COLEGIO OFICIAL DE ARQUITECTOS VASCO-NAVARRO EUSKAL HERRIKO ARKITEKTOEN ELKARGO OFIZIALA NAVARRA

EXP N2024A0356
FECHA DATA 16/04/2024
CSV 10793837A1B
Verificable en www.coavn.org/verificacion
www.coavn.org/verificacion egiaztagarria
VISADO
BISATUA
COAVN
COLEGIO OFICIAL DE ARQUITECTOS VASCO-NAVARRO
EUSKAL HERRIKO ARKITEKTOEN ELKARGO OFIZIALA
NAVARRA

A. MEMORIA DESCRIPTIVA

1. AGENTES

1.1. PROMOTOR

El encargo lo realiza el Departamento de educación del Gobierno de Navarra con C.I.F. S3100007H y con domicilio en Calle Santo Domingo 8, 31001 Pamplona (Navarra).

1.2. AUTOR DEL PROYECTO

El presente documento ha sido redactado por el equipo técnico de LINO PLAZA y ASOCIADOS, s.l.p. por mediación del arquitecto D. Javier Oteiza Larrechea, perteneciente al Colegio de Arquitectos Vasco Navarro (C.O.A.V.N.) con número de colegiado 2941.

2. INFORMACION PREVIA

2.1. OBJETO DEL PROYECTO

El objeto del encargo es la ampliación y reforma del colegio de educación infantil y primaria de Arraioz.

2.2. PROGRAMA DE NECESIDADES

Es voluntad del promotor dotar al edificio de un aula de psicomotricidad y un aula de educación infantil, así como de dotar al mismo de condiciones suficientes de accesibilidad.

2.3. DATOS DE LA PARCELA

2.3.1. GEOMETRÍA

La parcela a la que hace referencia el presente documento es la parcela catastral 35del polígono 8 de Arraioz.

La parcela linda al Este con la parcela catastral 256 del polígono 8 de Arraioz, al norte con la parcela catastral 33 del polígono 8 de Arraioz, al Sur con la calle Elizabide Karrika, y al Oeste con la parcela catastral 33 del polígono 8 de Arraioz.

La parcela cuenta con una superficie de 248,79 m² según catastro.

Se aporta cédula parcelaria.

2.3.2. EDIFICACIÓN

El edificio que alberga el colegio, de planta rectangular (13,45x9,00m) y 3 alturas (PB+1+PBC) ocupa la esquina Este de la parcela. A este edificio se anexa, por su cara Este, un volumen de una única planta que alberga la sala de caldera y la escalera exterior de acceso a la plata primera.

El conjunto formado por los 2 volúmenes construidos ocupa la práctica totalidad de la profundidad de la parcela, exceptuando el espacio libre que linda con la calle Elizabidea karrika, que resuelve una rampa de acceso a la planta baja del edificio.

EXP N2024A0356 FECHA DATA 16/04/2024
CSV 10793837A1B
Verificable en www.coavn.org/verificacion www.coavn.org/verificacion egiaztagarria
VISADO BISATUA
COAVN COLEGIO OFICIAL DE ARQUITECTOS VASCO-NAVARRO EUSKAL HERRIKO ARKITEKTOEN ELKARGO OFIZIALA NAVARRA

El único espacio libre de edificación de la parcela se encuentra en la esquina Oeste de la parcela, con un frente a espacio público de 8,00m y una profundidad de 10,15m según catastro y 9,00m según medición in-situ.

El edificio cuenta en la actualidad conlos siguientes espacios:

- Planta baja: aula de Educación Infantil y aseos para alumnos y personal docente. Esta planta cuenta con 2 accesos directos desde el exterior; uno al aula de Educación Infantil y otro al espacio de distribución a los aseos.
- Planta Primera: 2 aulas de Educación Primaria, Biblioteca y aseos. Esta planta cuenta con acceso independiente desde el exterior a través de la escalera ubicada en el volumen anexo al Este.
- Planta Bajocubierta: sala para el personal docente y espacios de almacenamiento. Esta planta cuenta con acceso a través de una escalera interior desde la planta primera del edificio.

Cabe destacar que no existe comunicación interior entre las plantas baja y primera del edificio.

2.4. CONDICIONES URBANÍSTICAS

2.4.1. SITUACIÓN URBANÍSTICA DEL TERRENO

La parcela afectada por el presente proyecto se localiza en Arraioz y es calificada como suelo urbano con edificación consolidada tipo I de uso Dotacional.

2.4.2. SERVICIOS URBANOS EXISTENTES

La parcela cuenta con acceso, desde la calle Elizabidea, a las acometidas a las redes de:

- Evacuación de aguas fecales.
- Evacuación de aguas pluviales.
- Abastecimiento de agua.
- Abastecimiento de energía eléctrica.
- Telecomunicaciones.
- Abastecimiento de gas.

3. DESCRIPCION DEL PROYECTO

3.1. DESCRIPCIÓN DE LA SOLUCIÓN ADOPTADA

3.1.1. ANTECEDENTES

Durante el proceso de concepción de la ampliación del edificio se barajaron múltiples opciones para la resolución formal del mismo.

Partiendo del programa de necesidades acordado con el promotor, el equipo redactor concluyó que era suficiente una ampliación del edificio en Planta Baja y Planta Primera para satisfacer las necesidades de espacios requeridas.

Atendiendo a criterios de respeto a la prexistencia, por un lado, y a criterios económicos por otro, se optó por plantear una ampliación a modo de anexo

N2024A0356 EXP
16/04/2024 FECHA DATA
10793837A1B CSV
Verificable en www.coavn.org/verificacion
www.coavn.org/verifikazioa egiaztagarria
VISADO
BISATUA
COAVN
COLEGIO OFICIAL DE ARQUITECTOS VASCO-NAVARRO
EUSKAL HERRIKO ARKITEKTOEN ELKARGO OFIZIALA
NAVARRA

diferenciando éste, tanto el volumen como en aspecto estético y solución constructiva, del edificio histórico, resultando una ampliación acotada y limitada a las necesidades del promotor.

Consultada la solución con el Departamento de Patrimonio Arquitectónico (Javier Sancho), éste resuelve que la ampliación se debe de realizar en continuidad con el edificio existente, prolongando la cubierta y repitiendo el ritmo de los huecos de fachada de modo que se resuelvan 2 nuevas crujías en la ampliación.

Adaptada la solución a dichos condicionantes, resulta la necesidad de que algunos de los huecos de esas 2 crujías deben de cegarse para acordar las necesidades de espacios interiores con los requerimientos estéticos impuestos, manteniendo únicamente el aspecto exterior de los mismos, o limitar a dotar a la ampliación de una única crujía de huecos.

El Servicio de Patrimonio arquitectónico se decanta por ésta última solución, que es la que se plasma en el presente proyecto.

3.1.2. CRITERIOS FUNCIONALES

Actualmente, la escuela de Arraioz no cuenta con sala de psicomotricidad, las condiciones de accesibilidad no son adecuadas y las aulas disponibles no son suficientes para el alumnado previsto en los próximos cursos.

Es por ello que, se pretende ampliar el edificio y redistribuir la planta baja para dotar el edificio de los espacios necesarios y unas condiciones de accesibilidad adecuadas.

El edificio se distribuye de la siguiente manera:

- Planta baja:
  - Entrada.
  - Aula de educación infantil (edificio viejo).
  - Aseo alumnos.
  - Sala de psicomotricidad (edificio nuevo).
- Planta primera:
  - Distribuidor.
  - Tres aulas en el edificio viejo.
  - Un aula en el edificio nuevo.
  - Aseos alumnos.
- Planta bajo cubierta:
  - Desván.

3.1.3. CRITERIOS ESTÉTICOS

Siguiendo con la tipología estética del edificio preexistente, por imposición de Servicio de Patrimonio Arquitectónico del Gobierno de Navarra, se ha optado por utilizar para el acabado de cerramientos materiales iguales a los empleados en el edificio preexistente (piedra, madera, revocos coloreados…), para cubrición de la cubierta se ha utilizado teja cerámica mixta.

N2024A0356 EXP 16/04/2024 FECHA DATA
10793837A1B CSV
Verificable en www.coavn.org/verificacion www.coavn.org/verificacion egiaztagarria
VISADO BISATUA
COAVN COLEGIO OFICIAL DE ARQUITECTOS VASCO-NAVARRO EUSKAL HERRIKO ARKITEKTOEN ELKARGO OFIZIALA NAVARRA

3.1.4. CRITERIOS CONSTRUCTIVOS

Se proyecta una estructura basada en muros de carga de bloques de hormigón y pilares de hormigón armado sobre zapatas de hormigón armado, y forjados unidireccionales de hormigón armado.

La cubierta será de entramado de madera.

3.2. GEOMETRIA DEL EDIFICIO

3.2.1. DESCRIPCION DEL EDIFICIO

Para el edificio ampliado se proyecta un volumen de dimensiones en planta 8,00 x 9,00 m y 3 plantas de altura, que cuenta con una cubierta a tres aguas con pendiente del 44% siendo la continuación de la cubierta del edificio existente.

La superficie de parcela ocupada por el edificio en su totalidad es de 209,10 m2.

3.2.2. CUADRO DE SUPERFICIES

		Sup. útil (m2)*	Sup. construida (m2)*
PLANTA BAJA		**176,35**	**209,10**
	Entrada	10,45	
	Aula de educación infantil	65,45	
	Aula	43,90	
	Aseos	6,90	
	Distribuidor	6,45	
	Sala de psicomotricidad	43,20	
PLANTA PRIMERA		**142,90**	**193,05**
	Distribuidor**	9,55	
	Baño **	6,40	
	Aula **	13,45	
	Aula	29,15	
	Aula	27,05	
	Distribuidor	6,30	
	Escalera	7,60	
	Aula primaria	43,40	
PLANTA BAJO CUBIERTA		**147,10**	**193,05**
	Escalera **	6,30	
	Desván **	23,55	
	Desván **	64,35	
	Desván	52,90	
	TOTAL	**466,35**	**595,20**

* los espacios abiertos computan al 50% de su superficie.

** espacios sobre los que no se actúa.

3.3. CUMPLIMIENTO DEL PLAN MUNICIPAL

El edificio se ha proyectado teniendo en cuenta la normativa urbanística y ordenanzas recogidas en el Plan Municipal de Baztan.

N2024A0356 EXP 16/04/2024 FECHA DATA
10793837A1B CSV
Verificable en www.coavn.org/verificacion www.coavn.org/verificacion egiaztagarria
VISADO BISATUA
COLEGIO OFICIAL DE ARQUITECTOS VASCO-NAVARRO EUSKAL HERRIKO ARKITEKTOEN ELKARGO OFIZIALA NAVARRA
COAVN

3.4. CUMPLIMIENTO DE LA NORMATIVA FORAL

3.4.1. CONDICIONES DE ACCESIBILIDAD (DF 154/1989)

El edificio se ha proyectado conforme al DF 154/1989 de 21 de julio.

3.5. CUMPLIMIENTO DE LA NORMATIVA ESTATAL

3.5.1. CUMPLIMIENTO DEL C.T.E.

El presente proyecto da cumplimiento a los DB-SI (seguridad frente a incendios), DB-SUA (seguridad de utilización y accesibilidad), DB-HE (ahorro de energía), DB-HS (salubridad), DB-HR (protección contra el ruido) y DB-SE (seguridad estructural) del Código Técnico de la Edificación, cumpliéndose la normativa vigente anterior para el resto de cuestiones acogiéndose a la disposiciones transitorias segunda y tercera del R.D. 134/2006 de 17 de marzo de 2006, publica en el B.O.E. número 74 de 28 de marzo de 2006, por el que se aprueba el Código Técnico de la Edificación.

Se adjuntan fichas justificativas de los documentos mencionados.

3.6. OTRAS NORMAS.

Así mismo en la redacción del proyecto se ha tenido en cuenta toda la normativa vigente y aplicable al caso, así como Ordenes, tanto del Ministerio de Vivienda como del Ministerio de Obras Públicas, Presidencia del Gobierno, Entidades y Gobiernos Autonómicos y Locales.

En Elizondo, a marzo de 2024,

Javier Oteiza Larrechea, arquitecto
colegiado C.O.A.V.N. nº. 2.941
C.S.C.A.E. nº: 418.617
(lino plaza y asociados, slp)

EXP N2024A0356 FECHA DATA 16/04/2024
CSV 10793837A1B
Verificable en www.coavn.org/verificacion
www.coavn.org/verificacion egiaztagarria
VISADO
BISATUA
COLEGIO OFICIAL DE ARQUITECTOS VASCO-NAVARRO
EUSKAL HERRIKO ARKITEKTOEN ELKARGO OFIZIALA
NAVARRA
COAVN

EXP N2024A0356
FECHA DATA 16/04/2024
CSV 10793837A1B
Verificable en www.coavn.org/verificacion
www.coavn.org/verificacion egiaztagarria
VISADO
BISATUA
COAVN
COLEGIO OFICIAL DE ARQUITECTOS VASCO-NAVARRO
EUSKAL HERRIKO ARKITEKTOEN ELKARGO OFIZIALA
NAVARRA

B.MEMORIA CONSTRUCTIVA

1. SISTEMA ESTRUCTURAL

1.1. DESCRIPCIÓN DE LA SOLUCIÓN ESTRUCTURAL

1.1.1. CONSIDERACIONES INICIALES

La edificación de referencia presenta un total de 4 niveles, el primero ejecutado con zapatas de hormigón apoyadas sobre el terreno, el segundo y el tercero ejecutados mediante forjado unidireccional de viguetas de hormigón, y forjado de cubierta constituido por un entramado de madera.

La elección de los espesores se ha efectuado considerando la luz de vigas y forjados a efectos de reducir su deformación a términos admisibles.

1.1.2. DATOS SOBRE EL TERRENO

Se ha adoptado una cimentación mediante zapatas cuya carga se lleva a terreno resistente con una presión transmitida al terreno de valor 0,20 N/mm², dato obtenido de la estimación de las cargas transmitidas del edificio existente a la parcela.

1.1.3. SISTEMA DE CIMENTACIÓN ELEGIDO

La cimentación se organiza mediante zapatas de hormigón armado. El cálculo de sus dimensiones se ha realizado de acuerdo con la tensión admisible del terreno definida en el párrafo anterior.

No existen datos que hagan suponer que el nivel de cimentación esté bajo el nivel freático.

1.1.4. SISTEMA ESTRUCTURAL ELEGIDO

El sistema estructural elegido está constituido por forjado unidireccional de semiviguetas de HA con un canto total de 30cm. (desglose 25+5 cm) sobre muros de fábrica de bloques de hormigón.

Forjados unidireccionales de semiviguetas armadas.

Dichos forjados se resuelven con bloques aligerados de mortero y nervios formados por viguetas semirresistentes de hormigón armado. Dichas viguetas presentarán un ancho mínimo de 12 y se dispondrán con un intereje de 60. La losa superior de 5 aloja un mallazo electrosoldado con la descripción y cuantías reflejadas en planos.

Cuando sea necesario por cálculo se dispondrán zonas macizadas que se indicarán en planos para poder resistir cortantes de excepcional magnitud. Análogamente, en diversas zonas se definirán rellenos mediante bovedilla rebajada, a efectos de incrementar el bloque superior de hormigón o de alojar las armaduras de los nervios parteluz.

En las correspondientes plantas de estructura, y sobre cada paño de forjado, se facilitan los armados para momentos flectores positivos que se producen sobre los nervios y los refuerzos de negativos que se deberán disponer en cada nervio. Paralelamente se proporcionan los esfuerzos cortantes ponderados referidos a una

N2024A0356 EXP
16/04/2024 FECHA DATA
10793837A1B CSV
Verificable en www.coavn.org/verificacion
www.coavn.org/verificacion egiaztagarria
VISADO
BISATUA
COAVN
COLEGIO OFICIAL DE ARQUITECTOS VASCO-NAVARRO
EUSKAL HERRIKO ARKITEKTOEN ELKARGO OFIZIALA
NAVARRA

banda de forjado de un metro de ancho. El sistema se complementa con diversos brochales, zunchos perimetrales y de borde.

Forjados de viguetas de madera.

Dichos forjados se resuelven con viguetas de madera con las escuadrías y sistema de unión a las vigas que se señalan en los planos. Sobre las mismas se coloca un tablero de madera con un espesor total de 20 mm. El sistema se complementa con diversos brochales, zunchos perimetrales y de borde.

Además de la estructura tipo, en las zonas señaladas se ha optado por otra estructura realizada con pórticos de hormigón armado por exigencias del diseño. La definición concreta de la estructura, sus dimensiones y armado son los que se especifican en planos.

1.1.5. CONDICIONES DE DURABILIDAD

De acuerdo con las prescripciones contenidas en el Código Estructural, el proyecto de la estructura considero las medidas necesarias para que alcance la duración de su vida útil prevista. En particular y de acuerdo con lo exigido en el art. 27.1, se especifican a continuación las clases de exposición consideradas en la estructura.

- Cimentaciones, muros de sótano y elementos en contacto con el terreno: XC2.
- Vigas, pilares y elementos estructurales interiores: Ambiente XC3.
- Vigas, pilares y elementos estructurales situados a la intemperie: Ambiente XC2.
- Forjados interiores, salvo cocinas y baños: Ambiente XC3.
- Forjados de cocinas y baños. Forjados sanitarios. Cubiertas no protegidas: Ambiente XC2.
- Forjados exteriores: Ambiente XC2.

1.2. MÉTODOS DE CALCULO

1.2.1. CIMENTACIÓN

Se ha considerado una presión admisible del terreno de valor 0,2 N/mm^2.

Cálculo manual de la cimentación.

En el dimensionamiento de la cimentación se han utilizado procedimientos manuales si bien auxiliados por diversos programas de ordenador de uso libre, de acuerdo con las hipótesis que a continuación se indican.

El objetivo de la citada aplicación es el dimensionamiento de cimentaciones superficiales de hormigón armado.

En todos los casos se obtienen las dimensiones en planta, el canto y las armaduras según dos direcciones ortogonales. Para ello, se asume la hipótesis de distribución uniforme de presiones sobre el terreno. Para el cálculo de losas de cimentación se considera la respuesta elástica del terreno en función del módulo de balasto. Se admiten los principios de la teoría y práctica de la Mecánica del Suelo al definir la tensión admisible del terreno. La ley de respuesta de éste será, por tanto, lineal y rectangular, incluso en el caso de cargas excéntricas.

N2024A0356 EXP 16/04/2024 FECHA DATA
10793837A1B CSV
Verificable en www.coavn.org/verificacion
www.coavn.org/verificacion egiaztagarria
VISADO BISATUA
COLEGIO OFICIAL DE ARQUITECTOS VASCO-NAVARRO EUSKAL HERRIKO ARKITEKTOEN ELKARGO OFIZIALA NAVARRA
COAVN

Como método de cálculo se emplea el método de los Estados Límites Últimos, de acuerdo con el capítulo III del Código Estructural. Las comprobaciones que se realizan durante el proceso de cálculo son las que se describen a continuación:

ESTADO LÍMITE DE TENSIONES SOBRE EL TERRENO

Se consideran todas las acciones que la estructura trasmite al terreno en sus valores característicos. Para el cálculo de las tensiones sobre el terreno se considera como peso propio de la zapata o losa el siguiente valor: p=24,5 kN/m^3.

Los pilares o muros transmiten a la cimentación los siguientes esfuerzos:

- Esfuerzo axil N.
- Momentos Flectores M_x, M_y.
- Esfuerzos cortantes Q_x, Q_y.

Conocido un sistema de fuerzas, se puede calcular el punto de paso de la resultante de cargas en la base de la zapata a la que es preciso adicionar el peso propio de la zapata. El rectángulo que se forma tomando como centro el punto de paso de la resultante y los bordes más próximos al contorno de la zapata, es decir el rectángulo cuyo centro coincide con el punto de aplicación de la carga define la llamada Área Eficaz. Suponiendo que la carga vertical se distribuye uniformemente sobre dicha área, la cimentación puede considerarse suficiente si la tensión obtenida es inferior a la tensión admisible del terreno.

Área Eficaz	Apt
Tensión transmitida al terreno	óct = Nt / Apt
debiendo cumplirse que	óct ≤ óadmisible

ESTADO LÍMITE DE EQUILIBRIO

Se ha analizado el equilibrio de la zapata teniendo en cuenta cuál es el origen de la carga, que puede ser de tipo permanente o variable. Además, considerará si el efecto de la misma es favorable o desfavorable a efecto de aplicar los correspondientes coeficientes de ponderación.

ESTADO LÍMITE DE AGOTAMIENTO DE SECCIONES

Esta comprobación se hace en forma distinta según el elemento sea rígido o flexible.

Para los elementos de cimentación rígidos, de acuerdo con lo indicado por el Código Estructural, se realiza el cálculo por el método de bielas, sin considerar en ningún caso el peso propio de la cimentación. La armadura se calcula en cada dirección ortogonal y se distribuye uniformemente. Se verifican igualmente las condiciones de cuantía mínima, anclaje y fisuración, definidas todas ellas en el mencionado Código Estructural. Por último, se comprueba la compresión de las bielas de acuerdo con lo especificado en la Código Estructural.

Para los elementos de cimentación flexibles, de acuerdo con lo indicado por el Código Estructural, se realiza el cálculo por el método de flexión, igualmente sin considerar el peso propio de la cimentación. Para ello se determina la sección de referencia y sobre ella se calcula el momento flector producido por la reacción del terreno. La armadura se calcula en cada dirección ortogonal y se distribuye uniformemente. También se hacen las comprobaciones a cortante y punzonamiento fijadas por el Código Estructural para este tipo de cimentaciones. Se verifican igualmente las condiciones de cuantía mínima, anclaje y fisuración, definidas todas ellas en el mencionado Código Estructural.

EXP N2024A0356 FECHA DATA 16/04/2024
CSV 10793837A1B
Verificable en www.coavn.org/verificacion www.coavn.org/verificacion egiaztagarria
VISADO BISATUA
COAVN COLEGIO OFICIAL DE ARQUITECTOS VASCO-NAVARRO EUSKAL HERRIKO ARKITEKTOEN ELKARGO OFIZIALA NAVARRA

PROCESO DE CÁLCULO

La cimentación principal se ha realizado mediante Zapatas.

Las zapatas que componen la cimentación se calculan suponiendo una respuesta lineal del terreno. En el caso de zapatas rígidas se calculan por el método de bielas y para zapatas flexibles se calculan por la flexión y el cortante sobre sus respectivas secciones de referencia. En este último caso se efectúan las correspondientes comprobaciones de punzonamiento.

En el caso de zapatas de medianería y esquina, los momentos provocados por la excentricidad de la carga se equilibran por los elementos de arriostramiento que se describen en los planos.

1.2.2. ESTRUCTURA

Cálculo manual de la estructura.

En el dimensionamiento de la estructura se han utilizado procedimientos manuales si bien auxiliados por diversos programas de ordenador de uso libre, de acuerdo con las hipótesis que a continuación se indican.

Se considera la retícula estructural formada por muros que reciben las cargas de los forjados. Las vigas y pilares se consideran modelizados por elementos barra y sus nudos se consideran como rígidos. En cuanto al apoyo sobre los muros de fábrica se considera que la distribución de tensiones sobre los mismos se ajusta a lo dispuesto en la NBE-FL-90.

Los forjados se consideran apoyados sobre los muros, tanto a efectos de cálculo de secciones, como para la determinación de las condiciones de deformación. Las comprobaciones para los forjados son las indicadas en la NBE-EFHE.

Como método de cálculo se emplea el método de los Estados Límites Últimos, de acuerdo con el capítulo II del Código Estructural. Las comprobaciones que se realizan durante el proceso de cálculo son las que se describen a continuación:

1.2.2.1. DISCRETIZACIÓN DE LA ESTRUCTURA

La estructura se discretiza en barras y nudos de la siguiente manera:

a.- Los pilares son barras verticales entre cada planta definiendo un nudo en arranque de cimentación y en la intersección de cada planta, siendo su eje el de la sección transversal.

b.- Las vigas y brochales se definen en planta fijando nudos en la intersección con el eje de pilares o con los puntos de intersección del eje de las vigas.

c.- Las vigas inclinadas se definen entre dos puntos que pueden estar en diferente nivel o planta, considerando dos nudos en dichas intersecciones.

d.- Los forjados no forman parte de la retícula estructural, sino que se calculan aparte y se considera que los pórticos reciben las cargas que trasmiten.

1.2.2.2. REDISTRIBUCIONES CONSIDERADAS

Existe redistribución plástica en vigas de hasta un 15%. No existe redistribución plástica en forjados.

1.2.2.3. RIGIDECES CONSIDERADAS

N2024A0356 EXP 16/04/2024 FECHA DATA
10793837A1B CSV
Verificable en www.coavn.org/verificacion
www.coavn.org/verificacion egiaztagarria
VISADO
BISATUA
COAVN COLEGIO OFICIAL DE ARQUITECTOS VASCO-NAVARRO EUSKAL HERRIKO ARKITEKTOEN ELKARGO OFIZIALA NAVARRA

Para la obtención de los términos de la matriz de rigidez se consideran todos los elementos de hormigón en su sección bruta.

1.2.2.4. MOMENTOS MÍNIMOS

Se cubre en la totalidad de las jácenas unos momentos mínimos, fracción del supuesto isostático pl5/8. Dichas magnitudes se han establecido en los siguientes términos:

- Momentos negativos: pl5/32
- Momentos positivos: pl5/20

1.2.2.5. MÉTODO DE CALCULO

De acuerdo con el Código Estructural, el proceso general de cálculo es el llamado de los Estados Límites, en el que se trata de reducir a un valor suficientemente bajo la probabilidad de que se alcancen aquellos estados límites que ponen la estructura fuera de servicio.

Las comprobaciones de los estados límites últimos (equilibrio, agotamiento o rotura, inestabilidad o pandeo, adherencia, anclaje y fatiga) se realizan para cada hipótesis de carga, con acciones ponderadas y propiedades resistentes de los materiales minoradas, mediante la introducción de una serie de coeficientes de seguridad.

En las regiones definidas según el Código Estructural se efectúan correcciones a los valores de armado obtenidos, de acuerdo con lo dispuesto en el capítulo IX de la citada Norma.

Las comprobaciones de los estados límites de utilización (fisuración y deformación) se realizan para cada hipótesis de carga con acciones de servicio (sin mayorar) y propiedades resistentes de los materiales de servicio (sin minorar).

Para el dimensionado de las secciones de hormigón armado en estados límites últimos se emplea el Método de la Parábola-Rectángulo, con los diagramas tensión-deformación del hormigón y para cada tipo de acero, de acuerdo con la Normativa vigente. Se utilizan los límites exigidos por las cuantías mínimas indicadas por las normas, tanto geométricas como mecánicas, así como las disposiciones indicadas referentes a número mínimo de redondos, diámetros mínimos y separaciones mínimas y máximas.

1.2.2.6. COMPROBACIÓN Y DIMENSIONADO DE VIGAS

El dimensionado de vigas se efectúa a flexión simple para la determinación de la armadura longitudinal.

Si la armadura de montaje superior se considera colaborante, habrán de respetarse cuidadosamente las condiciones de anclaje de dicha armadura. Igualmente, podrá colaborar como armadura de compresión superior de la zona central, allí donde se necesite.

A partir de la envolvente de capacidades mecánicas necesarias se determina la armadura real a disponer, teniendo en cuenta dicha relación a efectos de determinar las longitudes de anclaje, así como el desplazamiento de un canto útil de la envolvente de momentos flectores.

Para el dimensionado a esfuerzo cortante se efectúa la comprobación a compresión oblicua realizada en el borde de apoyo directo, y el dimensionado de los cercos a partir de un canto útil del borde de apoyo mencionado.

N2024A0356 EXP 16/04/2024 FECHA DATA
10793837A1B CSV
Verificable en www.coavn.org/verificacion
www.coavn.org/verificacion egiaztagarria
VISADO
BISATUA
COAVN COLEGIO OFICIAL DE ARQUITECTOS VASCO-NAVARRO EUSKAL HERRIKO ARKITEKTOEN ELKARGO OFIZIALA NAVARRA

1.2.2.7. COMPROBACIÓN Y DIMENSIONADO DE PILARES

El dimensionado de pilares se realiza en flexión-compresión esviada. A partir de unos armados que pueden ser simétricos a dos caras (o a cuatro) se comprueba si todas las combinaciones posibles cumplen dicho armado en función de los esfuerzos, estableciendo la compatibilidad de esfuerzos y deformaciones, y comprobando que con dicho armado no se superan las tensiones del hormigón y del acero ni sus límites de deformación.

Se considera la excentricidad adicional por pandeo cuando se sobrepasan los límites indicados en la Norma.

1.2.2.8. DEFORMACIONES EN VIGAS

En primer lugar se determina si las condiciones de canto de la viga permiten evitar la comprobación ante la deformación de acuerdo con lo especificado en el anejo 14 del Código Estructural. En estos casos se considera innecesario realizar cálculos más detallados.

En los casos en los que no se cumpla o no sea de aplicación dicha limitación, se determina la flecha máxima activa en jácenas utilizando la fórmula de Branson de acuerdo con lo indicado en el art 55 del Código Estructural. El valor de la flecha que se obtiene es la instantánea, a la que se debe añadir la flecha diferida según lo indicado el citado artículo del Código Estructural. Asimismo se determina la flecha activa según el proceso constructivo previsto.

1.2.2.9. COMPROBACIÓN DE LA ESTRUCTURA

Al objeto de verificar la idoneidad del modelo estructural y de los cálculos utilizados, se han realizado diversas comprobaciones de la estructura. Para ello se han efectuado diferentes recálculos de los elementos más significativos o que presentan mayores niveles de riesgo con fórmulas simplificadas o con programas de uso libre.

1.2.3. ESTRUCTURA RESISTENTE COMPLEMENTARIA

Par Cálculo manual de la estructura.

En el dimensionamiento de la estructura se han utilizado procedimientos manuales si bien auxiliados por diversos programas de ordenador de uso libre, de acuerdo con las hipótesis que a continuación se indican.

Para todos los estados de carga se realiza un cálculo estático y se supone un comportamiento lineal de los materiales y, por tanto, un cálculo de primer orden, de cara a la obtención de desplazamientos y esfuerzos.

Como método de cálculo se emplea el método de los Estados Límites Últimos, de acuerdo con el capítulo III del Código Estructural. Las comprobaciones que se realizan durante el proceso de cálculo son las que se describen a continuación:

1.2.3.1. DISCRETIZACIÓN DE LA ESTRUCTURA

La estructura se discretiza en barras y nudos de la siguiente manera:

a.- Los pilares son barras verticales entre cada planta definiendo un nudo en arranque de cimentación y en la intersección de cada planta, siendo su eje el de la sección transversal.

N2024A0356 EXP 16/04/2024 FECHA DATA
10793837A1B CSV
Verificable en www.coavn.org/verificacion
www.coavn.org/verificacion egiaztagarria
VISADO
BISATUA
COLEGIO OFICIAL DE ARQUITECTOS VASCO-NAVARRO
EUSKAL HERRIKO ARKITEKTOEN ELKARGO OFIZIALA
NAVARRA
COAVN

b.- Las vigas y brochales se definen en planta fijando nudos en la intersección con el eje de pilares o con los puntos de intersección del eje de las vigas.

c.- Las vigas inclinadas se definen entre dos puntos que pueden estar en diferente nivel o planta, considerando dos nudos en dichas intersecciones.

d.- Los forjados no forman parte de la retícula estructural, sino que se calculan aparte y se considera que los pórticos reciben las cargas que trasmiten.

e.- Los muros no forman parte de la retícula estructural, sino que se calculan aparte. Se considera que reciben las cargas trasmitidas por los forjados en la forma indicada en la NBE-FL-90.

1.2.3.2. REDISTRIBUCIONES CONSIDERADAS

No existe redistribución plástica en vigas de hasta un 15%No existe redistribución plástica en forjados.

1.2.3.3. RIGIDECES CONSIDERADAS

Para la obtención de los términos de la matriz de rigidez se consideran todos los elementos de hormigón en su sección bruta.

1.2.3.4. MOMENTOS MÍNIMOS

Se cubre en la totalidad de las jácenas unos momentos mínimos, fracción del supuesto isostático pl5/8. Dichas magnitudes se han establecido en los siguientes términos:

- Momentos negativos: pl5/32
- Momentos positivos: pl5/20

1.2.3.5. MÉTODO DE CALCULO

De acuerdo con el Capítulo III del Código Estructural, el proceso general de cálculo es el llamado de los Estados Límites, en el que se trata de reducir a un valor suficientemente bajo la probabilidad de que se alcancen aquellos estados límites que ponen la estructura fuera de servicio.

Las comprobaciones de los estados límites últimos (equilibrio, agotamiento o rotura, inestabilidad o pandeo, adherencia, anclaje y fatiga) se realizan para cada hipótesis de carga, con acciones ponderadas y propiedades resistentes de los materiales minoradas, mediante la introducción de una serie de coeficientes de seguridad.

En las regiones D definidas según el artículo 10 del Código Estructural se efectúan correcciones a los valores de armado obtenidos, de acuerdo con lo dispuesto en el capítulo IX de la citada Norma.

Las comprobaciones de los estados límites de utilización (fisuración y deformación) se realizan para cada hipótesis de carga con acciones de servicio (sin mayorar) y propiedades resistentes de los materiales de servicio (sin minorar).

Para el dimensionado de las secciones de hormigón armado en estados límites últimos se emplea el Método de la Parábola-Rectángulo, con los diagramas tensión-deformación del hormigón y para cada tipo de acero, de acuerdo con la Normativa vigente. Se utilizan los límites exigidos por las cuantías mínimas indicadas por las normas, tanto geométricas como mecánicas, así como las disposiciones indicadas referentes a número mínimo de redondos, diámetros mínimos y separaciones mínimas y máximas.

N2024A0356 EXP 16/04/2024 FECHA DATA
10793837A1B CSV
Verificable en www.coavn.org/verificacion
www.coavn.org/verificacion egiaztagarria
VISADO BISATUA
COAVN COLEGIO OFICIAL DE ARQUITECTOS VASCO-NAVARRO EUSKAL HERRIKO ARKITEKTOEN ELKARGO OFIZIALA NAVARRA

1.2.3.6. COMPROBACIÓN Y DIMENSIONADO DE VIGAS

El dimensionado de vigas se efectúa a flexión simple para la determinación de la armadura longitudinal.

Si la armadura de montaje superior se considera colaborante, habrán de respetarse cuidadosamente las condiciones de anclaje de dicha armadura. Igualmente, podrá colaborar como armadura de compresión superior de la zona central, allí donde se necesite.

A partir de la envolvente de capacidades mecánicas necesarias se determina la armadura real a disponer, teniendo en cuenta dicha relación a efectos de determinar las longitudes de anclaje, así como el desplazamiento de un canto útil de la envolvente de momentos flectores.

Para el dimensionado a esfuerzo cortante se efectúa la comprobación a compresión oblicua realizada en el borde de apoyo directo, y el dimensionado de los cercos a partir de un canto útil del borde de apoyo mencionado.

1.2.3.7. COMPROBACIÓN Y DIMENSIONADO DE PILARES

El dimensionado de pilares se realiza en flexión-compresión esviada. A partir de unos armados que pueden ser simétricos a dos caras (o a cuatro) se comprueba si todas las combinaciones posibles cumplen dicho armado en función de los esfuerzos, estableciendo la compatibilidad de esfuerzos y deformaciones, y comprobando que con dicho armado no se superan las tensiones del hormigón y del acero ni sus límites de deformación.

Se considera la excentricidad adicional por pandeo cuando se sobrepasan los límites indicados en la Norma.

1.2.3.8. DEFORMACIONES EN VIGAS

En primer lugar se determina si las condiciones de canto de la viga permiten evitar la comprobación ante la deformación de acuerdo con lo especificado en el Código Estructural. En estos casos se considera innecesario realizar cálculos más detallados.

En los casos en los que no se cumpla o no sea de aplicación dicha limitación, se determina la flecha máxima activa en jácenas utilizando la fórmula de Branson de acuerdo con los indicados en el art 55 del Código Estructural. El valor de la flecha que se obtiene es la instantánea, a la que se debe añadir la flecha diferida según lo indicado el citado artículo del Código Estructural. Asimismo se determina la flecha activa según el proceso constructivo previsto.

1.2.3.9. COMPROBACIÓN DE LA ESTRUCTURA

Al objeto de verificar la idoneidad del modelo estructural y de los cálculos utilizados, se han realizado diversas comprobaciones de la estructura. Para ello se han efectuado diferentes recálculos de los elementos más significativos o que presentan mayores niveles de riesgo con fórmulas simplificadas o con programas de uso libre.

1.3. CARACTERÍSTICAS

1.3.1. CARACTERÍSTICAS DE LOS MATERIALES, NIVELES DE CONTROL Y COEFICIENTES DE SEGURIDAD

Los materiales que se emplearán en la cimentación y en la estructura, y sus características más importantes, así como los niveles de control previstos y sus

N2024A0356 EXP 16/04/2024 FECHA DATA
10793837A1B CSV
Verificable en www.coavn.org/verificacion
www.coavn.org/verifikazioa egiaztagarria
VISADO
BISATUA
COAVN
COLEGIO OFICIAL DE ARQUITECTOS VASCO-NAVARRO
EUSKAL HERRIKO ARKITEKTOEN ELKARGO OFIZIALA
NAVARRA

coeficientes de seguridad correspondientes, son los que se expresan en el siguiente listado:

1.3.1.1. HORMIGON ARMADO

ELEMENTOS DE CIMENTACIÓN

Resistencia característica a los 28 días, fck	25 N/mm^2.
Tipo de cemento	CEM II/A-P N/mm^2.
Tamaño máximo del árido	20 mm.
Tipo de ambiente, agresividad	XC2
Consistencia del hormigón	Blanda
Asiento en el Cono de Abrams	3 a 5 cm
Sistema de compactación	Vibrado normal
Nivel de control	Estadístico
Coeficiente de minoración	1,5
Resistencia de cálculo del hormigón, fcd	16,67 N/mm^2.

El hormigón empleado debe venir acompañado de documentación que acredite su procedencia, para que sea posible la correcta aplicación del coeficiente Kn en la obtención de la Resistencia Característica Estimada de las probetas.

ELEMENTOS DE HORMIGÓN ARMADO

Resistencia característica a los 28 días, fck	25 N/mm^2.
Tipo de cemento	CEM II/A-P.
Tamaño del árido.En forjados, vigas y losas	20 mm.
En muros y soportes	20 mm.
Tipo de ambiente, agresividad	XC2
Consistencia del hormigón	Fluida
Asiento en el Cono de Abrams	3 a 5 cm
Sistema de compactación	Vibrado normal
Nivel de control Estadístico	
Coeficiente de minoración	1,5
Resistencia de cálculo del hormigón, fcd	16,67N/mm^2.

El hormigón empleado debe venir acompañado de documentación que acredite su procedencia, para que sea posible la correcta aplicación del coeficiente Kn en la obtención de la Resistencia Característica Estimada de las probetas.

MUROS, SOPORTES, VIGAS Y LOSAS A LA INTEMPERIE

Resistencia característica a los 28 días, fck	30 N/mm^2.
Tipo de cemento	CEM II/A-P.
Tamaño del árido.En forjados, vigas y losas	20 mm.

N2024A0356 EXP 16/04/2024 FECHA DATA
10793837A1B CSV
Verificable en www.coavn.org/verificacion
www.coavn.org/verificacion egiaztagarria
VISADO
BISATUA
COAVN COLEGIO OFICIAL DE ARQUITECTOS VASCO-NAVARRO EUSKAL HERRIKO ARKITEKTOEN ELKARGO OFIZIALA NAVARRA

En muros y soportes	20 mm.
Tipo de ambiente, agresividad	XS1
Consistencia del hormigón	Blanda
Asiento en el Cono de Abrams	3 a 5 cm
Sistema de compactación	Vibrado normal
Nivel de control Estadístico	
Coeficiente de minoración	1,5
Resistencia de cálculo del hormigón, fcd	16,67 N/mm^2.

El hormigón empleado debe venir acompañado de documentación que acredite su procedencia, para que sea posible la correcta aplicación del coeficiente Kn en la obtención de la Resistencia Característica Estimada de las probetas.

FORJADOS DE HORMIGÓN ARMADO

FORJADOS SITUADOS EN INTERIOR	
Resistencia característica a los 28 días, fck	25 N/mm^2.
Tipo de cemento	CEM II/A-P.
Tamaño del árido.En forjados, vigas y losas	20 mm.
En muros y soportes	20 mm.
Tipo de ambiente, agresividad en cocinas y baños.	XC2
En forjados interiores salvo cocinas y baños	I
Consistencia del hormigón	Fluida
Asiento en el Cono de Abrams	3 a 5 cm
Sistema de compactación	Vibrado normal
Nivel de control Estadístico	
Coeficiente de minoración	1,5
Resistencia de cálculo del hormigón, fcd	16,67N/mm^2.
FORJADOS SITUADOS A LA INTEMPERIE	
Resistencia característica a los 28 días, fck	30 N/mm^2.
Tipo de cemento	CEM II/A-P.
Tamaño del árido.En forjados, vigas y losas 20 mm.	
En muros y soportes	20 mm.
Tipo de ambiente, agresividad	XS1
Consistencia del hormigón	Blanda
Asiento en el Cono de Abrams	3 a 5 cm
Sistema de compactación	Vibrado normal
Nivel de control Estadístico	
Coeficiente de minoración	1,5

EXP N2024A0356 FECHA DATA 16/04/2024
CSV 10793837A1B
Verificable en www.coavn.org/verificacion
www.coavn.org/verificacion egiaztagarria
VISADO
BISATUA
COAVN COLEGIO OFICIAL DE ARQUITECTOS VASCO-NAVARRO EUSKAL HERRIKO ARKITEKTOEN ELKARGO OFIZIALA NAVARRA

Resistencia de cálculo del hormigón, fcd	16,67N/mm^2.

El hormigón empleado debe venir acompañado de documentación que acredite su procedencia, para que sea posible la correcta aplicación del coeficiente Kn en la obtención de la Resistencia Característica Estimada de las probetas.

ACERO UTILIZADO EN ARMADURAS

BARRAS	
Designación	B 500 S
Límite elástico	500 N/mm^2.
Nivel de control	Reducido
Coeficiente de minoración	1,15
Resistencia de cálculo del acero	434,78 N/mm^2.
Alargamiento de rotura en % sobre base de 5 Ø no menor que	12 %
Relación carga de rotura / límite elástico en ensayo no menor que	1,05
MALLAS ELECTROSOLDADAS	
Designación	B-500 S
Límite elástico	500 N/mm^2.
Carga unitaria de rotura mínima	550 N/mm2.
Alargamiento de rotura mínimo, en % sobre base de 5 Ø	8
Relación carga unitaria de rotura / límite elástico en ensayo mínima	1,03

EJECUCIÓN

Nivel de control	Normal
Coeficiente de mayoración de acciones	
permanentes desfavorables	1,5
Coeficiente de mayoración de acciones variables desfavorables	1,6

MUROS DE FÁBRICA

Tipo de fábrica	Bloque de hormigón
Resistencia del material base	100 kg/cm^2
Resistencia del mortero	10 kg/cm^2
Espesor de las juntas	1 cm

ESTRUCTURA DE MADERA

MADERA

Nombre	Abeto Abies Alba
Clase resistente UNE EN 338	C16

EXP N2024A0356 FECHA DATA 16/04/2024
CSV 10793837A1B
Verificable en www.coavn.org/verificacion www.coavn.org/verificacion egiaztagarria
VISADO BISATUA
COLEGIO OFICIAL DE ARQUITECTOS VASCO-NAVARRO EUSKAL HERRIKO ARKITEKTOEN ELKARGO OFIZIALA NAVARRA
COAVN

Clase de riesgo	III
Grado de protección	MEDIA
Tipo de protección	(sales hidrosolubles por inmersión)
Propiedades mecánicas	
Flexión	16 N/mm^2.
Tracción paralela	10 N/mm^2.
Tracción perpendicular	0.30 N/mm^2.
Compresión paralela	17 N/mm^2.
Compresión perpendicular	4.60 N/mm^2.
Cortante	1.80 N/mm^2.
ELEMENTOS METALICOS	
Clase de servicio	2
Pernos	Fe/Zn 12c
Chapas de acero entre 3 y 5 mm:	Fe/Zn 12c

1.3.2. ENSAYOS A EFECTUAR

1.3.2.1. HORMIGÓN ARMADO

Los ensayos de control que se efectuarán durante la obra sobre los materiales de la cimentación y la estructura, son los que especifica el Capítulo XIV del Código Estructural para los niveles de control establecidos en el punto anterior (normal).

El promotor formalizará un contrato con un Laboratorio acreditado para la realización de estos ensayos, que afectarán al hormigón, a las barras de acero y a las mallas electrosoldadas.

1.3.3. ASIENTOS ADMISIBLES Y LÍMITES DE DEFORMACIÓN

De acuerdo con la Norma DB-SE en función del tipo de terreno y de las características del edificio, se acepta como asiento general máximo admisible el valor de 50 mm.; comprobando en todo caso que no se produce desorganización en la estructura ni en los cerramientos.

Los límites de deformación vertical, en términos de flecha activa, de las vigas y de los forjados, establecidos para asegurar la compatibilidad de deformaciones de los distintos elementos estructurales y constructivos, son los que se señalan a continuación: L/500 y L/1000 + 0,50 cm.

Los límites de deformación vertical, en términos de flecha activa, de las vigas y de los forjados, establecidos para asegurar la compatibilidad de deformaciones de los distintos elementos estructurales y constructivos, son los que se señalan a continuación: L/500 y L/1000 + 0,50 cm.

1.4. NORMAS QUE AFECTAN A LA ESTRUCTURA

1.4.1. ACCIONES Y CONSIDERACIONES RELATIVAS AL TERRENO

CTE-DB-SE ACCIONES EN LA EDIFICACIÓN

N2024A0356 EXP 16/04/2024 FECHA DATA
10793837A1B CSV
Verificable en www.coavn.org/verificacion www.coavn.org/verificacion egiaztagarria
VISADO BISATUA
COAVN COLEGIO OFICIAL DE ARQUITECTOS VASCO-NAVARRO EUSKAL HERRIKO ARKITEKTOEN ELKARGO OFIZIALA NAVARRA

NCSE-02 NORMA DE CONSTRUCCIÓN SISMORRESISTENTE: PARTE GENERAL Y EDIFICACIÓN

Real Decreto 997/2002 de 27-Sep., del Ministerio de Fomento. (BOE 11.Oct.02).

1.4.2. CEMENTO

RC-16 INSTRUCCIÓN PARA LA RECEPCIÓN DE CEMENTOS

Real Decreto 256/2016 de 10-Jun. (BOE 25.Jun.16).

OBLIGATORIEDAD DE HOMOLOGACIÓN DE LOS CEMENTOS PARA LA FABRICACIÓN DE HORMIGONES Y MORTEROS

Real Decreto 1313/1988 de 8-Oct., del Ministerio de Industria y Energía. (BOE 24.Nov.88).

MODIFICACIÓN DE LAS NORMAS UNE DEL ANEXO AL REAL DECRETO 1313/1988 DE 28 DE OCTUBRE, SOBRE OBLIGATORIEDAD DE HOMOLOGACIÓN DE CEMENTOS

Orden de 28-Jun. de 1989, del Ministerio de Relaciones con las Cortes y con la Secretaría de Gobierno. (BOE 30.Jun.89).

1.4.3. ESTRUCTURAS DE FORJADOS

EFHE INSTRUCCIÓN PARA EL PROYECTO Y LA EJECUCIÓN DE FORJADOS UNIDIRECCIONALES DE HORMIGÓN ESTRUCTURAL REALIZADOS CON ELEMENTOS PREFABRICADOS

Real Decreto 642/2002 de 5-Julio, del Ministerio de Fomento. (BOE 6.Ago.02).

FABRICACIÓN Y EMPLEO DE ELEMENTOS RESISTENTES PARA PISOS Y CUBIERTAS

Real Decreto 1630/1980 de 18-Jul. de la Presidencia del Gobierno. (BOE).

MODIFICACIÓN DE FICHAS TÉCNICAS A QUE SE REFIERE EL REAL DECRETO ANTERIOR SOBRE AUTORIZACIÓN DE USO PARA LA FABRICACIÓN Y EMPLEO DE ELEMENTOS RESISTENTES DE PISOS Y CUBIERTAS

Orden de 29-Nov. de 1989, del Ministerio de Obras Públicas y Urbanismo. (BOE 16.Dic.89).

ALAMBRES TREFILADOS LISOS Y CORRUGADOS PARA MALLAS ELECTROSOLDADAS Y VIGUETAS SEMIRRESISTENTES DE HORMIGÓN ARMADO PARA LA CONSTRUCCIÓN

Real Decreto 2702/1985 de 18-Dic., del Ministerio de Industria y Energía. (BOE 28.Feb.86).

1.4.4. ESTRUCTURAS DE HORMIGÓN

CODIGO ESTRUCTURAL RD470/2021, de 29 de Junio por el que se aprueba el nuevo Código Estructural

EXP N2024A0356 FECHA DATA 16/04/2024
CSV 10793837A1B
Verificable en www.coavn.org/verificacion www.coavn.org/verificacion egiaztagarria
VISADO BISATUA
COLEGIO OFICIAL DE ARQUITECTOS VASCO-NAVARRO EUSKAL HERRIKO ARKITEKTOEN ELKARGO OFIZIALA NAVARRA
COAVN

1.5. ACCIONES ADOPTADAS EN EL CALCULO

1.5.1. ACCIONES GRAVITATORIAS

Forjado de cubierta:

Peso propio estimado (cubierta de madera)	1kN/m²
Cargas muertas	1kN/m²
Sobrecarga de uso	1kN/m²
Carga total de cálculo	3kN/m²

Forjado de techo de planta primera

Peso propio estimado (unidirec. de semiviguetas de HA 25+5 cm., intereje 60 cm., bloques alig. de mortero)	3,6kN/m²
Cagas muertas	2kN/m²
Sobrecarga de uso	2kN/m²
Carga total de cálculo	7,6kN/m²

Forjado de techo de planta baja

Peso propio estimado (unidirec. de semiviguetas de HA 25+5 cm., intereje 60 cm., bloques alig. de mortero)	3,6kN/m²
Cagas muertas	2kN/m²
Sobrecarga de uso	2kN/m²
Carga total de cálculo	7,6kN/m²

Forjado de suelo de planta baja

Peso propio estimado (unidirec. de semiviguetas de HA 25+5 cm., intereje 60 cm., bloques alig. de mortero)	3,6kN/m²
Cagas muertas	2kN/m²
Sobrecarga de uso	2kN/m²
Carga total de cálculo	7,6kN/m²

En el dimensionado de vigas, el peso propio de las mismas se ha considerado como una carga lineal actuando en el eje de la pieza. Análogamente, las tabiquerías no incluidas bajo el concepto de sobrecarga se computan linealmente a lo largo de su base.

Los balcones volados se calculan, además de con la sobrecarga de uso indicada para el uso con el que comunica, con una sobrecarga lineal en sus bordes de 2 kN/m.

La sobrecarga de nieve se ha considerado en la estimación de acciones sobre los ámbitos de cubierta. Su análisis se ha efectuado según CTE-SE-AE.

N2024A0356 EXP 16/04/2024 FECHA DATA
10793837A1B CSV
Verificable en www.coavn.org/verificacion www.coavn.org/verificacion egiaztagarria
VISADO BISATUA
COAVN COLEGIO OFICIAL DE ARQUITECTOS VASCO-NAVARRO EUSKAL HERRIKO ARKITEKTOEN ELKARGO OFIZIALA NAVARRA

1.5.2. ACCION DEL VIENTO

El valor de la acción eólica se ha establecido en función de los parámetros recogidos en el CTE-SE-AE: $q_e = q_b \times c_e \times c_p$.

La localidad en la que se sitúa la edificación objeto del presente proyecto se encuentra por debajo de 2000 m sobre el nivel del mar.

Grado de aspereza del entorno: III.

Altura de la edificación:	6,60 m	$c_e = 2,1$
Esbeltez:	viento en X: 0,38	$c_p = 0,7$
		$C_s = -0,4$
	viento en Y: 0,58	$c_p = 0,8$
		$C_s = -0,4$

Presión dinámica (q_b): 0,5 kg/m^2 .

1.5.3. ACCIONES TÉRMICAS Y REOLÓGICAS

En base al CTE-SE-AE, no es prescriptivo el estudio de acciones térmicas y reológicas en estructuras formadas por pilares y vigas siempre que se dispongan juntas de dilatación a distancia adecuada. Dicha magnitud se estima en un máximo de 40 m., aun cuando puede verse aumentada hasta 50 m. si los soportes no presentan una gran rigidez. Partiendo de los citados parámetros, se estima que el presente proyecto se encuentra en el ámbito descrito por la Normativa.

1.5.4. ACCIONES SÍSMICAS

Se ha calculado la estructura considerando los siguientes datos:

- Aceleración básica: 0,04 g.
- Importancia del edificio: NORMAL.
- Suelo: TIPO II.
- Ductilidad: DUCTILIDAD BAJA.
- Cargas consideradas: 0,5 sobrecargas.

2. SISTEMA ENVOLVENTE

2.1. SOLERAS

El suelo del edificio se resolverá mediante un forjado sanitario.

2.2. MUROS DE FACHADA

Los espacios interiores del edificio nuevo se separan del espacio exterior mediante un cerramiento base, formado por: pintura plástica exterior, revoco de fachada de mortero, fábrica de bloques de hormigón de grado de succión máximo 0,32 g/cm^3, enfoscado de mortero para regularización de soporte, y trasdosado mediante: aislamiento térmico de lana mineral, y trasdosado autoportante de cartón-yeso. Este

N2024A0356 EXP 16/04/2024 FECHA DATA
10793837A1B CSV
Verificable en www.coavn.org/verificacion www.coavn.org/verificacion egiaztagarria
VISADO BISATUA
COLEGIO OFICIAL DE ARQUITECTOS VASCO-NAVARRO EUSKAL HERRIKO ARKITEKTOEN ELKARGO OFIZIALA NAVARRA
COAVN

cerramiento varía en su acabado interior en función del local al que pertenezca, siendo alicatado en locales húmedos, y pintado para el resto de espacios.

En el edificio viejo en las fachadas de la planta baja se trasdosarán por el interior mediante aislamiento térmico de lana mineral, y trasdosado autportante de cartón yeso. Este cerramiento varía en su acabado interior en función del local al que pertenezca, siendo alicatado en locales húmedos, y pintado para el resto de espacios.

2.3. CUBIERTA

La cubierta de la edificación proyectada se ejecutará mediante (de interior a exterior) tabla de madera, aislamiento térmico de lana mineral entre cabios, tabla de madera, lámina transpirable de polietileno, y acabado de teja cerámica mixta.

2.4. CARPINTERÍA EXTERIOR

La carpintería exterior se resolverá mediante premarcos de madera de abeto que se situarán contra la fábrica de bloques del cerramiento anulando los puentes térmicos de jambas, dinteles y alfeizares. Sobre ellos se colocarán carpinterías de PVC con imitación a madera color verde con sistema de oscurecimiento mediante persianas enrollables y contraventanas.

Los vidrios de las ventanas y puertas balconeras serán: 4+16+6 y 4.4+16+3.3.

3. SISTEMAS DE COMPARTIMENTACIÓN

La compartimentación de los espacios interiores del edificio se ejecutará mediante tabiquería autoportante de cartón yeso en planta baja y primera.

4. SISTEMAS DE ACABADOS

4.1. TECHOS

Todos los techos irán revestidos de falso techo continuo de placas de cartón-yeso.

4.2. ELEMENTOS VERTICALES

Los acabados de los elementos verticales en el interior del edificio serán de placas de yeso laminado pintado en la totalidad de las estancias a excepción de baños, donde irán alicatados de azulejo (a definir por la dirección facultativa y la propiedad).

4.3. SOLADOS

Los solados serán de hormigón impreso, piedra natural, y/o gres antideslizante (a definir por la dirección facultativa y la propiedad) en los espacios exteriores.

Los espacios interiores del colegio dispondrán de solado vinílico de PVC según documentación gráfica.

4.4. ACABADOS EXTERIORES

Los acabados exteriores serán de pintura plástica color blanco y/o color, madera a definir por la dirección facultativa.

N2024A0356 EXP 16/04/2024 FECHA DATA
10793837A1B CSV
Verificable en www.coavn.org/verificacion
www.coavn.org/verificacion egiaztagarria
VISADO
BISATUA
COAVN COLEGIO OFICIAL DE ARQUITECTOS VASCO-NAVARRO EUSKAL HERRIKO ARKITEKTOEN ELKARGO OFIZIALA NAVARRA

5. SISTEMAS DE ACONDICIONAMIENTO E INSTALACIONES

5.1. DESCRIPCIÓN GENERAL

La parcela cuenta con acceso, desde la calle Elizabide, a las acometidas a las redes de:

- Evacuación de aguas fecales.
- Evacuación de aguas pluviales.
- Abastecimiento de agua.
- Abastecimiento de energía eléctrica.
- Telecomunicaciones.
- Abastecimiento de gas.

5.2. FONTANERÍA

Se pretende conectar desde la red existente en el edificio para el nuevo baño en la planta baja.

La nueva distribución interior se realizará con tubería reticulada con llaves de corte a la entrada de cada espacio abastecido y en cada uno de los aparatos, según diámetros establecidos en la documentación gráfica, conforme a lo especificado en el anexo de justificación del CTE-HS.

Se plantea un sistema de producción de agua caliente sanitaria mediante un termo eléctrico existente en el edificio.

Todo el material empleado dispondrá de sello AENOR.

5.3. SANEAMIENTO

Evacuación de aguas fecales

La red vertical de saneamiento de ejecutará con tubería de PVC homologada y con sello AENOR según diámetros establecidos en la documentación gráfica, conforme a lo especificado en el anexo de justificación del CTE-HS.

La red de evacuación de aguas fecales se conducirá hasta la red general municipal.

Evacuación de aguas pluviales

La red de evacuación de aguas pluviales se resuelve mediante canalones y bajantes de chapa lacada.

La red horizontal de saneamiento de ejecutará con tubería de PVC homologada y con sello AENOR según diámetros establecidos en la documentación gráfica, conforme a lo especificado en el anexo de justificación del CTE-HS.

La aguas pluviales se verterán a terreno.

5.4. ELECTRICIDAD

Se propone la instalación de un nuevo cuadro general con acometida trifásica desde el contador, desde el que partirán los nuevos circuitos propuestos para dar servicio a los nuevos espacios generados y a los espacios intervenidos en el edifico preexistente. El cuadro dispondrá de espacio de reserva para la inclusión de nuevos circuitos que

N2024A0356 EXP
16/04/2024 FECHA DATA
10793837A1B CSV
Verificable en www.coavn.org/verificacion
www.coavn.org/verificacion egiaztagarria
VISADO
BISATUA
COAVN COLEGIO OFICIAL DE ARQUITECTOS VASCO-NAVARRO EUSKAL HERRIKO ARKITEKTOEN ELKARGO OFIZIALA NAVARRA

den servicio a las zonas del edificio sobre las que no se interviene en el momento en que se decida su reforma.

Como medida provisional, se mantendrá el cuadro existente en el edificio a modo de cuadro secundario, al que se acometerá desde el nuevo cuadro general, manteniendo en servicio las líneas y protecciones de las zonas no intervenidas.

5.5. CALEFACCION

Se plantea un sistema de calefacción mediante radiadores, ampliando la red existente en el edificio.

Las necesidades caloríficas, reflejadas en la documentación gráfica, se han calculado para un salto térmico de -4ºC a +20ºC.

5.6. TELECOMUNICACIONES

Se propone la instalación de un nuevo rack de comunicaciones, desde el que se dará servicio a los nuevos espacios generados y a los espacios intervenidos en el edifico preexistente.

Como medida provisional, se mantendrá el rack existente en el edificio, al que se acometerá desde el nuevo rack, manteniendo en servicio las líneas de las zonas no intervenidas.

La instalación se realizará acorde al documento "CRITERIOS BÁSICOS EN INSTALACIONES DE CABLEADO ESTRUCTURADO PARA NASERTIC EN SEDES DE GOBIERNO DE NAVARRA", que se incluye como anexo al proyecto.

5.7. PROTECCIÓN CONTRA INCENDIOS

La instalación se describe en el apartado del presente documento destinado a la justificación del cumplimiento de la DB-SI del CTE.

5.8. VENTILACIÓN

Todos los espacios disponen de ventilación natural superior a la requerida (10-15% sobre la superficie del espacio ventilado, en función de su situación).

Se dispone un sistema de ventilación con extracción y admisión mecánicas a través de dos equipos de recuperación de calor, uno para cada planta.

N2024A0356 EXP
16/04/2024 FECHA DATA
10793837A1B CSV
Verificable en www.coavn.org/verificacion
www.coavn.org/verificacion egiaztagarria
VISADO
BISATUA
COAVN
COLEGIO OFICIAL DE ARQUITECTOS VASCO-NAVARRO
EUSKAL HERRIKO ARKITEKTOEN ELKARGO OFIZIALA
NAVARRA

En Elizondo, a marzo de 2024,

Javier Oteiza Larrechea, arquitecto
colegiado C.O.A.V.N. nº. 2.941
C.S.C.A.E. nº: 418.617
(lino plaza y asociados, slp)

C. CUMPLIMIENTO DEL C.T.E.

1. CRITERIOS GENERALES

El presente proyecto da cumplimiento a los DB-SI (seguridad frente a incendios), DB-SUA (seguridad de utilización y accesibilidad), DB-HE (ahorro de energía), DB-HS (salubridad), DB-HR (protección frente al ruido) y DB-SE (seguridad estructural) del Código Técnico de la Edificación, cumpliéndose la normativa vigente anterior para el resto de cuestiones acogiéndose a la disposiciones transitorias segunda y tercera del R.D. 134/2006 de 17 de marzo de 2006, publica en el B.O.E. número 74 de 28 de marzo de 2006, por el que se aprueba el Código Técnico de la Edificación.

2. SEGURIDAD EN CASO DE INCENDIO (DB-SI)

2.1. PROPAGACIÓN INTERIOR

2.1.1. COMPARTIMENTACIÓN EN SECTORES DE INCENDIO

2.1.1.1. Condiciones de compartimentación

El uso previsto del edificio es de docente. El edificio tiene tres plantas, pero la superficie construida es inferior a 4.000 m2, por lo que todo el edificio es un único sector. La superficie construida del edificio y por lo tanto del sector de incendio es de 595,20 m2.

2.1.1.2. Resistencia al fuego

Como se trata de un edificio de uso docente, el sector de incendio será único y aislado, no habrá contacto entre dos sectores de incendio distintos por lo que las condiciones de la Tabla 1.2 del apartado SI1-3 de la CTE no afectarán al presente proyecto.

2.1.2. LOCALES Y ZONAS DE RIESGO ESPECIAL

En el edificio no existen locales y zonas de riesgo especial.

Se encuentra un anexo en la fachada este del edificio que el utilizado como cuarto de instalaciones, con una potencia instalada inferior a 70 kW, por lo que no se considera un local de riesgo especial.

2.1.3. ESPACIOS OCULTOS. PASOS DE INSTALACIONES

La compartimentación del edificio en sectores de incendio se debe garantizar también en los espacios ocultos y en los pasos de instalaciones. Al considerarse todo el edificio un único sector de incendio este apartado no afecta al presente proyecto.

2.1.4. REACCIÓN AL FUEGO DE LOS ELEMENTOS CONSTRUCTIVOS Y DECORATIVOS

2.1.4.1. Elementos constructivos

A los efectos de considerar la clase de reacción al fuego de los elementos constructivos, el uso del edificio es docente.

La reacción al fuego de los elementos constructivos será C-s2,d0 en techos y paredes y Efl en suelo para un uso docente.

N2024A0356 EXP 16/04/2024 FECHA DATA
10793837A1B CSV
Verificable en www.coavn.org/verificacion www.coavn.org/verificacion egiaztagarria
VISADO BISATUA
COAVN COLEGIO OFICIAL DE ARQUITECTOS VASCO-NAVARRO EUSKAL HERRIKO ARKITEKTOEN ELKARGO OFIZIALA NAVARRA

La distribución interior y cerramientos se resuelven mediante tabiquerías y trasdosados formados por placas de cartón-yeso laminado de 15 mm de espesor sobre subestructura autoportante de perfiles de chapa de acero galvanizado de 70 mm con separación vertical de 400mm con alma rellena de lana mineral, que será A1, lo que garantiza la reacción necesaria.

En cuanto a la reacción al fuego de los techos, en las aulas de uso docente serán de placas de yeso laminados con condición C-s2,d0, que deberá ser garantizada por el instalador.

El suelo estará conformado por un suelo vinílico de PVC en la totalidad del edificio nuevo y las partes reformadas del viejo edificio con una reacción Efl en uso docente.

2.1.4.2. Instalaciones eléctricas

Las condiciones de reacción al fuego de los componentes de las instalaciones eléctricas (cable, tubos, bandejas, regletas, armarios, etc.) se regulan en su reglamentación específica, siendo estos adecuados a los usos definidos anteriormente.

2.1.4.3. Elementos textiles de cubrición

En este edificio docente no habrá elementos textiles de cubrición.

2.2. PROPAGACIÓN EXTERIOR

2.2.1. MEDIANERIAS

2.2.1.1. Condiciones

Al tratarse de un único sector, las condiciones relacionadas a las medianerías no afectarán al presente proyecto.

2.2.2. FACHADAS

2.2.2.1. Condiciones para limitar el riesgo de propagación exterior horizontal

Como todas las fachadas corresponden a un mismo sector, las condiciones para limitar el riesgo de propagación exterior horizontal no afectarán al presente proyecto.

2.2.2.2. Condiciones para limitar el riesgo de propagación exterior vertical

Al tratarse de un sector de incendio, verticalmente no hay fachadas que pertenezcan a distintos sectores por lo que no hará falta cumplir ninguna condición del apartado 1.3 de la sección de SI 2 de la CTE.

2.2.2.3. Condiciones para limitar el riesgo de propagación exterior superficial

Como el edificio es accesible al público desde la rasante exterior, la clase de reacción al fuego, será al menos B-s3,d2 hasta una altura de 3,5m como mínimo.

El acabado propuesto para fachada es mortero monocapa, que cumple la condición A1, que supera el mínimo exigido.

2.2.3. CUBIERTAS

2.2.3.1. Condiciones para limitar el riesgo de propagación exterior

Al ser una única cubierta continua no se ve afectada por estas condiciones.

EXP N2024A0356 FECHA DATA 16/04/2024
CSV 10793837A1B
Verificable en www.coavn.org/verificacion
www.coavn.org/verificacion egiaztagarria
VISADO
BISATUA
COAVN COLEGIO OFICIAL DE ARQUITECTOS VASCO-NAVARRO EUSKAL HERRIKO ARKITEKTOEN ELKARGO OFIZIALA NAVARRA

2.2.3.2. Condiciones para limitar el riesgo de propagación exterior superficial

El material de revestimiento de la cubierta será cerámico cumpliendo la condición de que pertenezca a la clase de reacción al fuego B_{ROOF} (t1).

Las cubiertas no tendrán ningún elemento de iluminación, ventilación o extracción de humos como lucernarios o claraboyas.

2.3. EVACUACIÓN DE LOS OCUPANTES

El edificio dispondrá de los medios de evacuación adecuados para que los ocupantes puedan abandonarlo o alcanzar un lugar seguro dentro del mismo en condiciones de seguridad.

A los efectos de considerar las condiciones de evacuación de ocupantes, se considera el edificio de uso.

2.3.1. COMPATIBILIDAD DE LOS ELEMENTOS DE EVACUACIÓN

El edificio objeto del presente documento es de uso docente por lo que no es necesario cumplir las condiciones de compatibilidad.

2.3.2. CÁLCULO DE LA OCUPACIÓN

Teniendo en cuenta que el uso previsto de este edificio es docente, la ocupación máxima de este edificio será la siguiente:

	SUPERFICIE ÚTIL (M²)	m2/persona	OCUPACIÓN (Nº persona)
DOCENTE			
Planta baja	**132,45**		**44**
Aula	65,45	2	32
Sala de psicomotricidad	43,20	5	8
Distribuidor	6,45	10	1
Aseos	6,90	3	2
Entrada	10,45	10	1
Planta primera	**137,55**		**78**
Aula	13,45	1,5	8
Aula	29,15	1,5	19
Aula	27,05	1,5	18
Baño	6,40	3	2
Distribuidor	9,55	10	1
Distribuidor	2,25	10	1
Distribuidor	6,30	10	1
Aula	28,60	1,5	19
Aula disponible	14,80	1,5	9

2.3.3. NÚMERO DE SALIDAS Y LONGITUD DE LOS RECORRIDOS DE EVACUACIÓN

Al tratarse de un edificio docente con más de 50 alumnos, habrá como mínimo 2 salidas de evacuación en contacto directo con el exterior.

Ningún recorrido de evacuación hasta alguna salida de planta o recinto excederá de 35 m.

N2024A0356 EXP 16/04/2024 FECHA DATA
10793837A1B CSV
Verificable en www.coavn.org/verificacion www.coavn.org/verificacion egiaztagarria
VISADO BISATUA
COLEGIO OFICIAL DE ARQUITECTOS VASCO-NAVARRO EUSKAL HERRIKO ARKITEKTOEN ELKARGO OFIZIALA NAVARRA
COAVN

Las aulas ubicadas en la planta primera del edificio contarán con 2 salidas al exterior con un recorrido de evacuación menor que 35m. Se proponen dos recorridos alternativos: una salida de la planta será mediante escaleras exteriores de evacuación descendentes y la otra se resolverá a través de la puerta de entrada al edificio en planta baja mediante las escaleras interiores.

2.3.4. DIMENSIONADO DE LOS MEDIOS DE EVACUACIÓN

Todas las puertas cuentan con un paso de 80cm suficiente para la evacuación de 122 personas.

Todos los pasillos, rampas y escaleras cuantas con anchuras de paso iguales o superiores a 1m, suficientes para la evacuación de 122 personas.

2.3.5. PROTECCIÓN DE LAS ESCALERAS

Teniendo una altura de evacuación inferior a 14m no es necesario proteger la escalera.

2.3.6. PUERTAS SITUADAS EN RECORRIDOS DE EVACUACIÓN

Las puertas previstas de evacuación serán abatibles con eje de giro vertical y su sistema de cierre, o bien no actuará mientras haya actividad en las zonas a evacuar, o bien, consistirá en un dispositivo de fácil y rápida apertura desde el lado del cual provenga dicha evacuación, sin tener que utilizar una llave y sin tener que actuar sobre más de un mecanismo.

Las puertas previstas para el paso de más de 100 personas se abrirán en el sentido de la evacuación.

2.3.7. SEÑALIZACIÓN DE LOS MEDIOS DE EVACUACIÓN

Se dispondrán señales con el rótulo SALIDA.

Se dispondrán señales indicativas de dirección del recorrido de evacuación mediante señales fotoluminiscentes que cumplirán lo establecido en las normas UNE 23035-1:2003, UNE 23035-2:2003 y UNE 23035-4:2003 y su mantenimiento se realizará conforme a lo establecido en la norma UNE 23035-3:2003.

2.3.8. CONTROL DE HUMO DE INCENDIO

No es necesario instalar un sistema de control de humo de incendio, por no encontrarse el tipo de edificio estudiado dentro de los casos recogidos en este apartado.

2.3.9. EVACUACION DE PERSONAS CON DISCAPACIDAD EN CASO DE INCENDIO

No es necesario dotar al edificio de ningún sistema especial para la evacuación de personas con discapacidad por tratarse de un edificio de uso Docente con una altura de evacuación inferior a 14m.

2.4. INSTALACIONES DE PROTECCION CONTRA INCENDIOS

El edificio dispondrá de los equipos e instalaciones adecuados para hacer posible la detección, el control y la extinción del incendio.

N2024A0356 EXP 16/04/2024 FECHA DATA
10793837A1B CSV
Verificable en www.coavn.org/verificacion www.coavn.org/verificacion egiaztagarria
VISADO BISATUA
COLEGIO OFICIAL DE ARQUITECTOS VASCO-NAVARRO EUSKAL HERRIKO ARKITEKTOEN ELKARGO OFIZIALA NAVARRA
COAVN

2.4.1. DOTACIÓN DE INSTALACIONES DE PROTECCIÓN CONTRA INCENDIOS

Únicamente será necesario disponer de extintores de incendio.

Se instalarán 4 extintores de eficacia 21A-113B, uno junto a cada salida de evacuación y en el almacén y la sala de instalaciones.

Se instalará, así mismo, 1 extintor de CO2 junto al cuadro eléctrico del local y la sala de instalaciones.

2.4.2. SEÑALIZACIÓN DE LAS INSTALACIONES MANUALES DE PROTECCIÓN CONTRA INCENDIOS

La señalización de las instalaciones manuales de protección contra incendios debe cumplir lo establecido en el vigente Reglamento de instalaciones de protección contra incendios, aprobado por el Real Decreto 513/2017, de 22 de mayo.

2.5. INTERVENCIÓN DE LOS BOMBEROS

2.5.1. APROXIMACIÓN A LOS EDIFICIOS

Los viales de aproximación de los vehículos de los bomberos a los espacios de maniobra cuentan con:

Anchura mínima libre superior a 3,5 m;

Altura mínima libre o gálibo superior 4,5 m;

Capacidad portante del vial 20 kN/m².

En los tramos curvos, el carril de rodadura permite el trazo de una corona circular con radios mínimos de 5,30 m y 12,50 m, y con una anchura libre para circulación de 7,20 m.

2.5.2. ENTORNO DE LOS EDIFICIOS

La altura de evacuación descendente es menor que 9 m por lo que queda excluido el cumplimiento de este apartado.

2.6. RESISTENCIA AL FUEGO DE LA ESTRUCTURA

2.6.1. GENERALIDADES

La estructura portante mantendrá su resistencia al fuego durante el tiempo necesario para que puedan cumplirse las exigencias básicas.

2.6.2. RESISTENCIA AL FUEGO DE LA ESTRUCTURA

Por tratarse de un edifico de un único sector de incendios de uso Docente la estructura deberá contar con una resistencia al fuego R60. La cubierta deberá contar con una resistencia al fuego R30.

Las vigas de hormigón cuentan con un canto de 30 cm y un recubrimiento de armaduras de 30 mm de hormigón, lo que garantiza una REI90.

Los forjados unidireccionales disponen de elementos de entrevigado de hormigón de 30 cm de espesor y con recubrimiento de armaduras superior a 35 mm con placa de yeso laminado por de bajo que garantiza el R60 exigido.

N2024A0356 EXP
16/04/2024 FECHA DATA
10793837A1B CSV
Verificable en www.coavn.org/verificacion
www.coavn.org/verificacion egiaztagarria
VISADO
BISATUA
COAVN
COLEGIO OFICIAL DE ARQUITECTOS VASCO-NAVARRO
EUSKAL HERRIKO ARKITEKTOEN ELKARGO OFIZIALA
NAVARRA

La estructura de la cubierta es de madera. Las secciones que la conforman se han calculado de manera que resistan las cargas estimadas aun cuando se produzca una pérdida de sección de 28 mm por cada una de las caras expuestas al fuego (velocidad de carbonización 0,70) y un factor reducción de resistencia de los tirafondos de unión igual a 1 (recubrimiento superior a 45 mm), lo que garantiza el R30 requerido.

En la cubierta se encuentran dos cerchas de madera que sujetan el techo de planta primera por lo que esta estructura tendrá que cumplir con R60. Para ello, a dicha estructura se le aplicará un tratamiento contra el fuego que garantiza el R60 exigido.

3. SEGURIDAD DE UTILIZACION Y ACCESIBILIDAD (DB-SUA)

3.1. SUA 1. RIESGO DE CAIDAS

3.1.1. RESBALADICIDAD EE LOS SUELOS

Teniendo en cuanta el uso docente del edificio y sus condiciones de uso, las zonas interiores secas serán de Clase 1 mientras las zonas interiores húmedas serán de Clase 2.

3.1.2. DISCONTINUIDADES EN EL PAVIMENTO

Excepto en zonas de uso restringido o exteriores y con el fin de limitar el riesgo de caídas como consecuencia de traspiés o de tropiezos, el suelo debe cumplir las condiciones siguientes:

- No tendrá juntas que presenten un resalto de más de 4 mm. Los elementos salientes del nivel del pavimento, puntuales y de pequeña dimensión (por ejemplo, los cerraderos de puertas) no deben sobresalir del pavimento más de 12 el saliente que exceda de 6 mm en sus caras enfrentadas al sentido de circulación de las personas no debe formar un ángulo con el pavimento que exceda de 45º.
- Los desniveles que no excedan de 5 cm se resolverán con una pendiente que no exceda del 25%;
- En zonas para circulación de personas, el suelo no presentará perforaciones o huecos por los que pueda introducirse una esfera de 1,5 cm de diámetro.

No se disponen barreras para delimitar zonas de circulación

En zonas de circulación no se disponen un escalón aislado, ni dos consecutivos exceptuando la entrada en planta primera que tiene como objetivo delimitar la entrada de agua.

3.1.3. DESNIVELES

Protección de desniveles

Se instalarán barandillas en las escaleras.

Características de las barreras de protección

La altura de las barandillas será 0,90 m y contará con una resistencia y rigidez suficiente para resistir una fuerza horizontal de 0,8 kN/m.

Las barreras de protección están diseñadas de forma que:

N2024A0356 EXP 16/04/2024 FECHA DATA
10793837A1B CSV
Verificable en www.coavn.org/verificacion
www.coavn.org/verificacion egiaztagarria
VISADO BISATUA
COLEGIO OFICIAL DE ARQUITECTOS VASCO-NAVARRO EUSKAL HERRIKO ARKITEKTOEN ELKARGO OFIZIALA NAVARRA
COAVN

- No puedan ser fácilmente escaladas por los niños, para lo cual:
- En la altura comprendida entre 30 cm y 50 cm sobre el nivel del suelo o sobre la línea de inclinación de una escalera no existen puntos de apoyo, incluidos salientes sensiblemente horizontales con más de 5 cm de saliente.
- En la altura comprendida entre 50 cm y 80 cm sobre el nivel del suelo no existen salientes que tengan una superficie sensiblemente horizontal con más de 15 cm de fondo.
- No tienen aberturas que puedan ser atravesadas por una esfera de 10 cm de diámetro, exceptuándose las aberturas triangulares que forman la huella y la contrahuella de los peldaños con el límite inferior de la barandilla, siempre que la distancia entre este límite y la línea de inclinación de la escalera no exceda de 5 cm.

3.1.4. ESCALERAS Y RAMPAS

Escaleras de uso restringido

La anchura de cada tramo es superior a 0,80 m.

La contrahuella es menor que 20 cm y la huella mayor que 22 cm.

Escaleras de uso general

La anchura de cada tramo es superior a 0,80 m.

La contrahuella es mayor a 13 cm e inferior a 18,5 cm (el edificio dispone de ascensor), y la huella es superior a 28 cm.

Todos los peldaños son iguales a lo largo de toda la escalera.

Cada escalera cuenta con dos tramos rectos. Ninguno de ellos salva una altura superior a 3,20m.

La anchura de cada tramo es mayor a 1,00 m.

Las mesetas cuentan con una dimensión mayor 1,00x1,00m.

Dispone de barandilla con pasamanos en su lado abierto.

Rampas

Para acceder al edificio se encuentra una rampa con una pendiente de 3,41 % que afectos de este DB-SUA no lo considera una rampa.

3.1.5. LIMPIEZA DE ACRISTALAMIENTOS EXTERIORES

El presente apartado no es de aplicación.

3.2. SUA 2. RIESGO DE IMPACTO

3.2.1. IMPACTO

Impacto con elementos fijos

La altura libre de paso en zonas de circulación es superior a 2,20 m. En los umbrales de las puertas la altura libre es, en el punto más desfavorable, de 2 m.

N2024A0356 EXP
16/04/2024 FECHA DATA
10793837A1B CSV
Verificable en www.coavn.org/verificacion
www.coavn.org/verificacion egiaztagarria
VISADO
BISATUA
COAVN
COLEGIO OFICIAL DE ARQUITECTOS VASCO-NAVARRO
EUSKAL HERRIKO ARKITEKTOEN ELKARGO OFIZIALA
NAVARRA

Los elementos fijos que sobresalen de las fachadas y que están situados sobre zonas de circulación están a una altura superior a 2,20 m.

En zonas de circulación, las paredes carecen de elementos salientes.

Los elementos volados de la losa de la rampa disponen de barandilla fija hasta el suelo restringiendo el acceso hasta ellos y evitando el riego de impacto.

Impacto con elementos practicables

Las puertas de recintos que no son de ocupación nula (definida en el Anejo SI A del DB SI) situadas en el lateral de los pasillos se disponen de forma que el barrido de la hoja no invade el pasillo.

Impacto con elementos frágiles

La puertas de vidrio y las mamparas de vidrio situadas en los baños de las unidades de alojamiento, tendrán una clasificación X(Y)Z, conforme a la norma UNE EN 12600:2003, según los siguientes criterios:

- X: 1, 2 ó 3.
- Y: B ó C.
- Z: cualquiera.

Las partes vidriadas de puertas y de cerramientos de duchas y bañeras estarán constituidas por elementos laminados o templados que resistan sin rotura un impacto de nivel 3, conforme al procedimiento descrito en la norma UNE EN 12600:2003.

Impacto con elementos insuficientemente perceptibles

Las superficies acristaladas y puertas de vidrio de dispondrán de señalización visualmente contrastada situada a una altura inferior comprendida entre 0,85 y 1,10 m y a una altura superior comprendida entre 1,50 y 1,70 m.

3.2.2. ATRAPAMIENTO

No se han previsto puertas correderas en el edificio.

3.3. SUA 3. RIESGO DE APRISIONAMIENTO EN RECINTOS

Las puertas de los baños disponen de dispositivo para su bloqueo desde el interior con sistema de desbloqueo de las puertas desde el exterior del recinto.

La fuerza de apertura de las puertas de salida será de 140 N, como máximo, excepto en las situadas en itinerarios accesibles, en las que se será de 25 N, como máximo, en general, y 65 N cuando sean resistentes al fuego (la fuerza de maniobra de apertura y cierre de las puertas de maniobra manual batientes/pivotantes y deslizantes equipadas con pestillos de media vuelta y destinadas a ser utilizadas por peatones se empleará el método de ensayo especificado en la norma UNE-EN 12046-2:2000).

3.4. SUA 4. RIESGO CAUSADO POR ILUMINACION INADECUADA

3.4.1. ALUMBRADO NORMAL EN ZONAS DE CIRCULACION

Se dispone una instalación de alumbrado capaz de proporcionar, una iluminancia mínima de 20 lux en zonas exteriores y de 100 lux en zonas interiores.

El factor de uniformidad media será del 40% como mínimo.

N2024A0356 EXP 16/04/2024 FECHA DATA
10793837A1B CSV
Verificable en www.coavn.org/verificacion
www.coavn.org/verificacion egiaztagarria
VISADO BISATUA
COAVN COLEGIO OFICIAL DE ARQUITECTOS VASCO-NAVARRO EUSKAL HERRIKO ARKITEKTOEN ELKARGO OFIZIALA NAVARRA

3.4.2. ALUMBRADO DE EMERGENCIA

Dotación

Se dispone de un alumbrado de emergencia que, en caso de fallo del alumbrado normal, suministra la iluminación necesaria para facilitar la visibilidad a los usuarios de manera que puedan abandonar el edificio, evite las situaciones de pánico y permita la visión de las señales indicativas de las salidas y la situación de los equipos y medios de protección existentes.

Cuentan con alumbrado de emergencia todas las zonas del edificio.

Posición y características de las luminarias

Las luminarias están situadas a más de 2 m del nivel del suelo.

Se disponen una en cada puerta de salida, en las escaleras, en los cambios de nivel, en los cambios de dirección y en las intersecciones de pasillos.

Características de la instalación

La instalación es fija, está provista de fuente propia de energía y entrará automáticamente en funcionamiento al producirse un fallo de alimentación en la instalación de alumbrado normal en las zonas cubiertas por el alumbrado de emergencia.

El alumbrado de emergencia de las vías de evacuación alcanza el menos el 50% del nivel requerido al cabo de los 5 s y el 100% a los 60 s.

La instalación cumplirá las condiciones de servicio que se indican a continuación durante una hora, como mínimo, a partir del instante en que tenga lugar el fallo:

- En vías de evacuación con una anchura inferior a 2 m, la iluminancia horizontal en el suelo será de 1 lux.
- En los puntos en los que estén situados los equipos de seguridad, las instalaciones de protección contra incendios manuales y los cuadros de distribución del alumbrado, la iluminancia horizontal será de 5 lux.
- La relación entre la iluminancia máxima y la mínima no es mayor que 40:1 en la línea central de la vía de evacuación.
- Los niveles de iluminación establecidos se han obtenido considerando nulo el factor de reflexión sobre paredes y techos.
- El índice de rendimiento cromático Ra de las lámparas será 40 mínimo.

Iluminación de las señales de seguridad

La luminancia de cualquier área de color de seguridad de la señal el menos de 2 cd/m2.

La relación de la luminancia máxima a la mínima dentro del color blanco o de seguridad es menor que 10:1.

La relación entre la luminancia Lblanca y La luminancia Lcolor>10 es mayor que 5:1 y menor que 15:1.

Las señales de seguridad están iluminadas más del 50 % al cabo de 5 s y al 100% al cabo de 60 s.

N2024A0356 EXP 16/04/2024 FECHA DATA
10793837A1B CSV
Verificable en www.coavn.org/verificacion www.coavn.org/verificacion egiaztagarria
VISADO BISATUA
COAVN COLEGIO OFICIAL DE ARQUITECTOS VASCO-NAVARRO EUSKAL HERRIKO ARKITEKTOEN ELKARGO OFIZIALA NAVARRA

3.5. SUA 5. RIESGO CAUSADO POR SITUACIONES DE ALTA OCUPACION

El edificio objeto del presente proyecto no se encuentra en el ámbito de aplicación de este apartado.

3.6. SUA 6. RIESGO DE AHOGAMIENTO

El edificio objeto del presente proyecto no se encuentra en el ámbito de aplicación de este apartado.

3.7. SUA 7. RIESGO CAUSADO POR VEHICULOS EN MOVIMIENTO

El edificio objeto del presente proyecto no se encuentra en el ámbito de aplicación de este apartado.

3.8. SUA 8. RIESGO CAUSADO POR LA ACCION DEL RAYO

N_g: 3,00 (Arraioz)

A_e: 4.441,3758 m2 (superficie de captura)

C_1: 0,5 (próximo a otros edificios o árboles de la misma altura o más altos)

C_2: 2,5 (estructura de hormigón y cubierta de madera)

C_3: 1 (contenido no inflamable)

C_4: 3 (docente)

C_5: 1 (resto de edificios)

$N_e = N_g \times A_e \times C_1 \times 10^{-6} = 6.662,06 \times 10^{-6}$

$N_a = 5,5 \times 10^{-3} / (C_2 \times C_3 \times C_4 \times C_5) = 0,733 \times 10^{-3}$

Por ser $N_e > N_a$ será necesario calcular la eficacia requerida a la instalación de protección contra el rayo:

$E = 1 - (N_a/N_e) = 0,88$

Nivel de protección: 3

En las proximidades del edificio hay instalado 1 pararrayos:

- Situado en la iglesia que está situada a 27m del edificio propuesto y a la misma cota,

La iglesia cuenta con un sistema de protección frente al rayo cuyo ámbito de protección se desconoce. Se estudiará su alcance para comprobar que el edificio propuesto se encuentra protegido, y si no fuera así, se protegerá al edificio mediante una malla conductora en cubierta que garantice el nivel de protección requerido.

3.9. SUA 9. ACCESIBILIDAD

Accesibilidad en el exterior

La parcela dispone de un itinerario accesible que comunica la entrada principal al edificio con la vía pública.

Accesibilidad entre las plantas del edificio

Se prevé la instalación de un ascensor accesible que comunique las plantas.

N2024A0356 EXP 16/04/2024 FECHA DATA
10793837A1B CSV
Verificable en www.coavn.org/verificacion www.coavn.org/verificacion egiaztagarria
VISADO BISATUA
COAVN COLEGIO OFICIAL DE ARQUITECTOS VASCO-NAVARRO EUSKAL HERRIKO ARKITEKTOEN ELKARGO OFIZIALA NAVARRA

Accesibilidad en las plantas del edificio

El edifico dispondrá de un itinerario accesible que comunica el acceso accesible a él (entrada principal accesible al edificio) con las zonas de uso público, con todo origen de evacuación de las zonas de uso privado exceptuando las zonas de ocupación nula, y con los elementos accesibles.

3.9.1. DOTACIÓN DE ELEMENTOS ACCESIBLES

Plazas de aparcamiento accesible

El edificio no cuenta con aparcamiento propio.

Servicios higiénicos accesibles

Se dispone de un aseo accesible.

Mobiliario fijo

Se dispondrá un punto de llamada accesible para recibir asistencia.

Mecanismos

Los interruptores, los dispositivos de intercomunicación y los pulsadores de alarma serán mecanismos accesibles.

3.9.2. SEÑALIZACIÓN PARA LA ACCESIBILIDAD

Dotación

Se señalizarán;

- La entrada accesible al edificio.
- Los itinerarios accesibles
- Los servicios higiénicos accesibles
- El Itinerario accesible que comunica la vía pública con el punto de llamada accesible ubicado en el acceso al edificio.

Características

Las entradas al edificio accesibles, los itinerarios accesibles y los servicios higiénicos accesibles se señalizarán mediante SIA, complementado, en su caso, con flecha direccional.

Los ascensores accesibles se señalizarán mediante SIA. Asimismo, contarán con indicación en Baille y arábigo en alto relieve a una altura entre 0,80 y 1,20 m, junto al marco, a la derecha de la puerta y en el sentido de la entrada

Los servicios higiénicos de uso general se señalizarán con pictogramas normalizados de sexo en alto relieve y contraste cromático, a una altura entre 0,80 y 1,20 m, junto al marco, a la derecha de la puerta y en el sentido de la entrada.

Las bandas señalizadoras visuales y táctiles serán de color contrastado con el pavimento, con relieve de altura 3±1 mm en interiores y 5±1 mm en exteriores. Las exigidas en el apartado 4.2.3 de la Sección SUA 1 para señalizar el arranque de escaleras, tendrán 80 cm de longitud en el sentido de la marcha, anchura la del itinerario y acanaladuras perpendiculares al eje de la escalera. Las exigidas para

N2024A0356 EXP 16/04/2024 FECHA DATA
10793837A1B CSV
Verificable en www.coavn.org/verificacion www.coavn.org/verificacion egiaztagarria
VISADO BISATUA
COAVN COLEGIO OFICIAL DE ARQUITECTOS VASCO-NAVARRO EUSKAL HERRIKO ARKITEKTOEN ELKARGO OFIZIALA NAVARRA

señalizar el itinerario accesible hasta un punto de llamada accesible o hasta un punto de atención accesible, serán de acanaladura paralela a la dirección de la marcha y de anchura 40 cm. Longitud de bandas de señalización delante de escaleras

Las características y dimensiones del Símbolo Internacional de Accesibilidad para la movilidad (SIA) se establecen en la norma UNE 41501:2002.

4. AHORRO DE ENERGIA (DB-HE)

4.1. HE-0. LIMITACION DEL CONSUMO ENERGETICO

4.1.1. AMBITO DE APLICACION

Según los criterios de aplicación en edificios existentes que figuran en la introducción del presente documento básico, en los casos en los que no sea posible alcanzar el nivel de prestación establecido con carácter general en este DB, podrán adoptarse soluciones que permitan el mayor grado de adecuación posible, determinándose el mismo, siempre que se dé alguno de los siguientes casos:

a) en edificios con valor histórico o arquitectónico reconocido, cuando otras soluciones pudiesen alterar de manera inaceptable su carácter o aspecto, o;

b) la aplicación de otras soluciones no suponga una mejora efectiva en las prestaciones relacionadas con el requisito básico de "Ahorro de energía", o;

c) otras soluciones no sean técnica o económicamente viables, o;

d) otras soluciones impliquen cambios sustanciales en elementos de la envolvente térmica o en las instalaciones de generación térmica sobre los que no se fuera a actuar inicialmente.

En este caso, no se pretenden cambiar las instalaciones de generación térmica, por lo que, el HE-0 queda fuera del ámbito de aplicación

4.2. HE-1. CONDICIONES PARA EL CONTROL DE LA DEMANDA ENERGETICA.

4.2.1. LIMITACION DE LA DEMANDA ENERGETICA

4.2.1.1. Definición de la zona climática

El edificio se ubica en Arraioz, a una altura de 233m sobre el nivel del mar, por lo que su zona climática es D2.

4.2.1.2. Descripción geométrica

Se proyecta un volumen de dimensiones en planta 9,00x8,00 m y 3 plantas de altura, que cuenta con una cubierta a tres aguas siendo la continuación de la cubierta existente a cuatro aguas y faldón con pendiente del 44%.

4.2.1.3. Perfil de uso

Se establece como perfil de uso del edificio el definido como USO DOCENTE en el apéndice C al DB HE-1.

4.2.1.4. Cálculo de parámetros característicos

CAMARA VENTILADA

N2024A0356 EXP 16/04/2024 FECHA DATA
10793837A1B CSV
Verificable en www.coavn.org/verificacion
www.coavn.org/verificacion egiaztagarria
VISADO BISATUA
COLEGIO OFICIAL DE ARQUITECTOS VASCO-NAVARRO EUSKAL HERRIKO ARKITEKTOEN ELKARGO OFIZIALA NAVARRA
COAVN

Nombre	e	ro	mu	Ra
				0,17
Acabado de PVC	0,2			0
Recrecido de mortero	5	1,800	10,00	0,0278
XPS (0.034)	10	0,034	100,00	2,9412
Forjado unidireccional	30,00	1,128	80,00	0,266
				0,00
TOTALES				**3,405**

U = 1/3,405 = 0,2937 < 0,41 W/m2K

FACHADA DE FÁBRICA

Nombre	e	ro	mu	R
				0,04
Enfoscado de mortero	2	1	10	0,02
Fábrica BH	20	0,923	10	0,2167
MW (0.037 W/mK)	15	0,037	1,3	4,0541
Papel Kraft PE (barrera de vapor) Z3	0,1	500	2025	0
Placa de yeso laminado	1,50	0,250	4,00	0,0600
				0,13
TOTALES				**4,5207**

U = 1/4,5207 = 0,2212 < 0,41 W/m2K

CUBIERTA DE MADERA

Nombre	e	ro	mu	R
				0,04
Teja de arcilla cocida	1	1	30	0,01
Cámara de aire ventilada	5	0,625	1	0,08
MW (0.037 W/mK)	10	0,037	1,3	2,7027
Tarima de madera	2	0,15	20	0,1333
				0,10
TOTALES				**3,066**

U = 1/3,066 = 0,3262 < 0,35 W/m2K

FORJADO INTERIOR HORIZONTAL (PB/P1)

Nombre	e	ro	mu	Ra
				0,17
Acabado de PVC	0,2			0
Recrecido de mortero	5	1,80	10	0,0278
XPS (0,034)	3,5	0,034	100	1,0294
Lámina anti-impacto	0,1	500	2025	0
Forjado unidireccional	30	1,128	80	0,266
MW (0,037)	10	0,037	1,3	2,7027
Placa de yeso laminado	1,50	0,250	4	0,06
				0,04
TOTALES				**4,2959**

U = 1/4,2959 = 0,2328 < 1,20W/m2K

N2024A0356 EXP 16/04/2024 FECHA DATA
10793837A1B CSV
Verificable en www.coavn.org/verificacion
www.coavn.org/verificacion egiaztagarria
VISADO
BISATUA
COAVN COLEGIO OFICIAL DE ARQUITECTOS VASCO-NAVARRO EUSKAL HERRIKO ARKITEKTOEN ELKARGO OFIZIALA NAVARRA

FORJADO INTERIOR HORIZONTAL (P1/PBC)

Nombre	**e**	**ro**	**mu**	**Ra**
				0,17
Acabado de PVC	0,2			0
Recrecido de mortero	5	1,80	10	0,0278
Forjado unidireccional	30	1,128	80	0,266
MW (0,037)	10	0,037	1,3	2,7027
Placa de yeso laminado	1,50	0,250	4	0,06
				0,04
TOTALES				**3,2665**

U = 1/3,2665 = 0,3061 < 0,85W/m2K

CARPINTERIAS

Las carpinterías se conforman mediante:

- Perfiles de madera con una transmitancia térmica de 1,80 W/m2K y una absortividad de 0,90.
- Vidrios DOBLES 4.16.6 y 3+3.16.4+4 con cámaras rellenas de aire con una transmitancia térmica de 1,8 W/m2K y un factor solar de 0,7.
- La permeabilidad al aire será de 3 m3/hm2 (Clase 4) para ventanas, y de 27 m3/hm2 para la puerta de acceso.

PUENTES TERMICOS

Se elimina la totalidad de los puentes térmicos de la siguiente manera:

- FORJADO-FACHADA: se da continuidad al aislamiento entresuelo y fachada.
- CUBIERTA FACHADA: se da continuidad al aislamiento de fachada y cubierta.
- CARPINTERIA-FACHADA: la carpintería de instala en continuidad con el aislamiento por el interior.

4.2.1.5. Cuantificación de la exigencia

El porcentaje de ahorro de la demanda energética conjunta de calefacción y refrigeración, respecto al edificio de referencia del edificio o la parte ampliada, en su caso, debe ser igual o superior al 25%.

4.2.1.6. Verificación de la exigencia

Su cumplimiento se justificará en el proyecto específico de instalaciones térmicas del edificio.

4.2.2. LIMITACION DEL RIESGO DE CONDENSACIONES

4.2.2.1. Condiciones exteriores de cálculo

CAPITAL DE PROVINCIA	PAMPLONA
temperatura exterior capital	4,50
humedad relativa exterior capital	80,00%
ALTITUD capital provincia	449,00
Psat capìtal provincia	841,90
Pvapor exterior	673,52

N2024A0356 EXP 16/04/2024 FECHA DATA
10793837A1B CSV
Verificable en www.coavn.org/verificacion
www.coavn.org/verificacion egiaztagarria
VISADO BISATUA
COLEGIO OFICIAL DE ARQUITECTOS VASCO-NAVARRO EUSKAL HERRIKO ARKITEKTOEN ELKARGO OFIZIALA NAVARRA
COAVN

LOCALIDAD DE CALCULO	ARRAIOZ
ALTITUD localidad de cálculo	233
Tª localidad de cálculo	4,50
HR localidad de cálculo	80,00%
Psat localidad de cálculo	841,90

4.2.2.2. Condiciones interiores de cálculo

Temperatura ambiente interior	20ºC
Humedad relativa interior	55,00%
Psat interior	2.336,95
Pvapor interior	1.285,32

4.2.2.3. Condensaciones superficiales

FACHADA

U = 1/4,5207 = 0,2212 W/m2K

Frsi = 0,9447

Frsi min = 0,61

CUBIERTA

U =1/3,066= 0,3262 w/m2K

Frsi = 0,92

Frsi min = 0,61

4.2.2.4. Condensaciones intersticiales

FACHADA

Se coloca una lámina paravapor de Papel Kraft Polietileno en la cara interior del aislamiento con una resistencia a la difusión de vapor Z3 (3 m2hPa/mg) por lo que no es necesaria la comprobación.

CUBIERTA DE MADERA

Se coloca una lámina paravapor de Papel Kraft Polietileno en la cara interior del aislamiento con una resistencia a la difusión de vapor Z3 (3 m2hPa/mg) por lo que no es necesaria la comprobación.

4.3. HE-2: CONDICIONES DE LAS INSTALACIONES TERMICAS

Justificado en el apartado de Justificación del RITE.

4.4. HE-3: CONDICIONES DE LAS INSTALACIONES DE ILUMINACION

4.4.1. VALOR DE EFICIENCIA ENERGETICA DE LA INSTALACION

Los valores límite de eficiencia energética de los espacios del edificio son:

- Aulas y laboratorios 3,5

N2024A0356 EXP 16/04/2024 FECHA DATA
10793837A1B CSV
Verificable en www.coavn.org/verificacion
www.coavn.org/verificacion egiaztagarria
VISADO BISATUA
COLEGIO OFICIAL DE ARQUITECTOS VASCO-NAVARRO EUSKAL HERRIKO ARKITEKTOEN ELKARGO OFIZIALA NAVARRA
COAVN

- Zonas comunes 4,0
- Almacenes, archivos, salas técnicas y cocinas 4,0

	potencia	superficie	Pot/sup	VEEI
Aula psicomotricidad	138	43,20	3,19	0,76
Aula de educación infantil	207	65,45	3,16	0,74
Vestíbulo de acceso	23	10,45	2,20	0,89
Distribuidor PB	23	6,45	3,57	1,03
Aula primaria	138	43,20	3,19	0,75
Distribuidor P1	23	6,45	3,57	1,01

4.4.2. POTENCIA INSTALADA EN EL EDIFICIO

Teniendo en cuenta el uso del edificio, la potencia instalada del edificio no podrá superar los 10W/m2.

4.4.3. SISTEMAS DE CONTROL Y REGULACIÓN

Las instalaciones de iluminación disponen, para cada zona, de un sistema de control y regulación con las siguientes condiciones:

- toda zona dispone al menos de un sistema de encendido y apagado manual, no aceptándose los sistemas de encendido y apagado en cuadros eléctricos como único sistema de control.
- no se dispone de un sistema de encendidos por horario centralizado en cada cuadro eléctrico debido a que el uso del edificio precisa de un horario posible de uso de la iluminación permanente.
- Se coloca un sistema de aprovechamiento de la luz natural, que regule el nivel de iluminación en función del aporte de luz natural, en la primera línea paralela de luminarias situadas a una distancia inferior a 5 m de la ventana en las aulas en las que la anchura sea superior a 6 m.

4.4.3.1. Sistema de control de iluminación

Se instala un sistema de gestión de alumbrado centralizado en el cuadro general de mando y protección. Este sistema estará compuesto por una unidad central de gestión que comunicará con las diferentes luminarias y dispositivos de mando y control (pulsadores, detectores de movimiento, reguladores de luz natural, etc.), a través de un bus de comunicación DALI.

El sistema de control de iluminación se implementará mediante software en un PC de control desde el que se podrán configurar y programar, así como controlar las diferentes funciones y encendidos que componen la instalación.

N2024A0356 EXP 16/04/2024 FECHA DATA
10793837A1B CSV
Verificable en www.coavn.org/verificacion
www.coavn.org/verificacion egiaztagarria
VISADO BISATUA
COAVN COLEGIO OFICIAL DE ARQUITECTOS VASCO-NAVARRO EUSKAL HERRIKO ARKITEKTOEN ELKARGO OFIZIALA NAVARRA

4.5. HE-4: CONTRIBUCION SOLAR MÍNIMA DE ENERGIA RENOVABLE PARA CUBRIR LA DEMANDA DE AGUA CALIENTE SANITARIA

Se trata de una ampliación de un edificio existente donde no se cambia la instalación de generación térmica por lo que no es de aplicación esta sección.

La demanda de la zona ampliada es de 80 l/d · persona inferior a los 100 l/d exigidos.

4.6. HE-5: GENERACION MINIMA DE ENERGIA ELECTRICA PROCEDENTE DE FUENTES RENOVABLES

El edificio objeto del presente proyecto queda fuera del ámbito de aplicación.

4.7. HE-6: DOTACIONES MINIMAS PARA LA INFRAESTRUCTURA DE RECARGA DE VEHICULOS ELECTRICOS

El edificio no cuenta con zona de aparcamiento propio por lo que queda fuera del ámbito de aplicación.

5. SALUBRIDAD (DB-HS)

5.1. HS-1. PROTECCION FRENTE A LA HUMEDAD

5.1.1. SUELOS

5.1.1.1. Grado de impermeabilidad.

El *grado de impermeabilidad* mínimo exigido a los suelos que están en contacto con el terreno frente a la penetración del agua del terreno y de las escorrentías se obtiene en la tabla 2.3 del apartado 2.2.1 del DB-HS 1 del CTE en función de la presencia de agua y del coeficiente de permeabilidad del terreno.

La presencia de agua se considera en este caso baja por estar la cara inferior del suelo en contacto con el terreno por encima del nivel freático.

Teniendo en cuenta lo anterior, y sin necesidad de considerar un coeficiente de permeabilidad del terreno mayor que 10^{-5} cm/s, se obtiene que el grado de impermeabilidad de los suelos deberá ser igual o inferior a 2.

5.1.1.2. Condiciones de las soluciones constructivas

Las condiciones exigidas a cada solución constructiva, en función del tipo de muro, del tipo de suelo, del tipo de intervención en el terreno y del grado de impermeabilidad, se obtienen en la tabla 2.4 del apartado 2.2.2 del DB-HS 1 del CTE.

Para un forjado sanitario de hormigón armado sobre un terreno sin intervención y un grado de impermeabilidad mínimo exigido de 2 la solución de suelo deberá cumplir las siguientes condiciones: V1.

Se proponen 6 aberturas de ventilación de 125 mm de diámetro, que suman un total de 736,31 cm2 de ventilación, para ventilar un suelo de 63,75 m2 de superficie, que resulta en una relación de 11,55, que se encuentra dentro de los parámetros exigidos.

5.1.1.3. Condiciones de los puntos singulares

N2024A0356 EXP 16/04/2024 FECHA DATA
10793837A1B CSV
Verificable en www.coavn.org/verificacion
www.coavn.org/verificacion egiaztagarria
VISADO BISATUA
COAVN COLEGIO OFICIAL DE ARQUITECTOS VASCO-NAVARRO EUSKAL HERRIKO ARKITEKTOEN ELKARGO OFIZIALA NAVARRA

Encuentros del suelo con los muros

No existe este tipo de encuentro en el edificio proyectado.

Encuentros entre suelos y particiones interiores

Al no disponer de impermeabilización por el interior la tabiquería interior no afecta a la misma.

Encuentros del muro con particiones interiores

No procede.

5.1.2. FACHADAS

5.1.2.1. Grado de impermeabilidad.

El *grado de impermeabilidad* mínimo exigido a las fachadas frente a la penetración de las precipitaciones se obtiene en la tabla 2.5 del apartado 2.3.1 del DB-HS 1 del CTE en función de la zona pluviométrica de promedios y del grado de exposición al viento correspondientes al lugar de ubicación del edificio.

El edifico de ubicará en la zona eólica C en una zona rural accidentada (terreno tipo III) de clase de entorno E0, y cuenta con una altura inferior a 15 m, se obtiene que el grado de exposición al viento es V2. La zona pluviométrica de promedios para la parcela estudiada es la III.

De todo lo anterior se concluye que el grado de impermeabilidad exigido a las fachadas es menor o igual a 4.

5.1.2.2. Condiciones de las soluciones constructivas

Las condiciones exigidas a cada solución constructiva, en función de la existencia o no de revestimiento exterior y del grado de impermeabilidad, se obtienen en la tabla 2.7 del apartado 2.3.2 del DB-HS 1 del CTE.

Hay dos tipos de fachadas:

La primera se compone, de exterior a interior, de acabado de pintura plástica sobre enfoscado de mortero de 15 mm de espesor, fábrica de bloques de hormigón de 20 cm, enfoscado de mortero hidrófugo de 15 mm, aislamiento térmico de lana mineral 80 mm, placa de yeso laminado de 15 mm sobre subestructura autoportante de perfiles de chapa de acero galvanizado de 70 mm con alma rellena de lana mineral. Cerramiento que en sus capas de revestimiento exterior y hoja principal cumple las condiciones R3+C1, que le confieren un grado de impermeabilidad 5.

5.1.2.3. Condiciones de los puntos singulares

Juntas de dilatación

La hoja principal, compuesta por una fábrica de bloques de hormigón de 20 cm de espesor contará con juntas de dilatación cada 20 metros lineales de paño, es decir, no es necesaria ninguna en el edificio proyectado.

N2024A0356 EXP 16/04/2024 FECHA DATA
10793837A1B CSV
Verificable en www.coavn.org/verificacion www.coavn.org/verifikazioa egiaztagarria
VISADO BISATUA
COAVN COLEGIO OFICIAL DE ARQUITECTOS VASCO-NAVARRO EUSKAL HERRIKO ARKITEKTOEN ELKARGO OFIZIALA NAVARRA

El revestimiento exterior contará con juntas de dilatación de tal manera que la superficie situada entre ambas no exceda la recomendada por el fabricante del material en cuestión.

Arranque de la fachada desde la cimentación

Se impermeabilizará todo el espesor de la fachada a la altura de la solera de planta baja (15 cm por encima del suelo terminado exterior).

La fachada está revestida por un enfoscado de mortero acabado con pintura plástica o un zócalo de aplacado de piedra.

El remate de la barrera impermeable se sellará mediante un sellador de juntas. La profundidad del sellante en la junta será de 1 cm, enrasado con la cara exterior de la hoja principal, y su anchura de 1 cm.

Encuentros de la fachada con los forjados

La hoja principal se interrumpe por los forjados, por lo que se dejará en su encuentro superior una holgura de 2 cm que se rellenará a posteriori con material elástico para absorber las deformaciones del forjado.

Se reforzará el revestimiento exterior con mallas de fibra de vidrio de tal forma que sobrepasen el forjado en 15 cm tanto por su cara superior y 15 cm por debajo de la primera hilada de la fábrica.

Encuentros de la fachada con los pilares

La hoja principal no se interrumpe por pilares.

Encuentros de la cámara de aire ventilada con los forjados y los dinteles

No existen cámaras de aire ventiladas.

Encuentro de la fachada con la carpintería

El precerco de la carpintería se coloca de manera que entre la hoja principal del cerramiento y la carpintería se interponga una capa de proyectado de poliuretano (utilizado como aislamiento térmico), que hace las veces de barrera impermeable.

Se sella la junta entre el cerco y el muro con un cordón introducido en un llagueado practicado en el muro de forma que queda encajado entre dos bordes paralelos.

La carpintería está retranqueada respecto del paramento exterior de la fachada, por lo que se remata el alféizar con un vierteaguas de piedra con goterón, separado del paramento exterior de la fachada 2 cm y entrega lateral en la jamba de 2 cm, para evacuar hacia el exterior el agua de lluvia.

El vierteaguas dispone de una pendiente hacia el exterior de 10º, y se dispone sobre una barrera impermeable de pintura impermeabilizante aplicado sobre una base de mortero con una pendiente hacia el exterior de 10º como mínimo.

N2024A0356 EXP
16/04/2024 FECHA DATA
10793837A1B CSV
Verificable en www.coavn.org/verificacion
www.coavn.org/verificacion egiaztagarria
VISADO
BISATUA
COAVN
COLEGIO OFICIAL DE ARQUITECTOS VASCO-NAVARRO
EUSKAL HERRIKO ARKITEKTOEN ELKARGO OFIZIALA
NAVARRA

Antepechos y remates superiores de las fachadas

Los antepechos se rematan mediante albardillas de piedra con goterón, separado del paramento exterior de la fachada 2 cm y entrega lateral en la jamba de 2 cm, para evacuar hacia el exterior el agua de lluvia.

La albardilla dispone de una pendiente hacia el exterior de 10º, y se dispone sobre una barrera impermeable de pintura impermeabilizante aplicado sobre una base de mortero con una pendiente hacia el exterior de 10º como mínimo.

Anclajes a la fachada

El anclaje de las barandillas a la fachada se ejecutará utilizando arandelas de goma que impidan la entrada de agua a través del mismo.

Aleros y cornisas

Las terrazas previstas se resuelven mediante una losa de hormigón a la que se dará una pendiente del 2% mediante mortero, y sobre la que se extenderá una capa impermeable. Sobre se tomarán piezas de gres antideslizante mediante mortero cola.

En el encuentro de la terraza con la fachada se realizará una media caña de 5 cm de diámetro y se prolongará la impermeabilización sobre el paramento hasta una altura de 20 cm. La impermeabilización se rematará mediante un retranqueo del espesor de la hoja principal del paramento.

En el encuentro de la terraza con la carpintería se extenderá la impermeabilización por debajo del alfeizar del hueco hasta el precerco.

5.1.3. CUBIERTAS

5.1.3.1. Grado de impermeabilidad.

Para las cubiertas el grado de impermeabilidad exigido es único e independiente de factores climáticos. Cualquier solución constructiva alcanza este grado de impermeabilidad siempre que se cumplan las condiciones indicadas a continuación.

5.1.3.2. Condiciones de las soluciones constructivas

La cubierta del edificio se compone, de interior a exterior, de los siguientes elementos: tarima de madera de abeto de 2 cm de espesor, aislamiento térmico de placas semirígidas de lana mineral, lámina impermeable transpirable, y teja cerámica mixta sobre rastreles.

La cubierta cuenta con un sistema de recogida y conducción de aguas pluviales con vertido a terreno o a calle.

5.1.3.3. Condiciones de los componentes

Sistema de formación de pendientes

La formación de pendientes (44%) se ejecuta mediante un entramado de vigas y cabios de madera dimensionados conforme al DB-SE del CTE.

Aislamiento térmico

N2024A0356 EXP 16/04/2024 FECHA DATA
10793837A1B CSV
Verificable en www.coavn.org/verificacion
www.coavn.org/verificacion egiaztagarria
VISADO BISATUA
COAVN COLEGIO OFICIAL DE ARQUITECTOS VASCO-NAVARRO EUSKAL HERRIKO ARKITEKTOEN ELKARGO OFIZIALA NAVARRA

Se emplea lana mineral de alta densidad, que es suficientemente estable frente a las solicitaciones mecánicas que pueden afectarle, y las condiciones de humedad a que puede estar sometido.

Capa de impermeabilización

La capa de impermeabilización está formada por una lámina de polietileno de alta densidad, lámina impermeable transpirable, fijada mecánicamente (44% pendiente, con protección pesada).

Cámara de aire ventilada

No existe cámara de aire ventilada.

Capa de protección

Se prevé una capa de protección de teja cerámica mixta sobre rastreles.

Se fijarán al soporte la totalidad de las piezas.

5.1.3.4. Condiciones de los puntos singulares

Cubierta planas

No existen cubiertas planas en el presente proyecto.

Cubiertas inclinadas

Encuentro de la cubierta con paramento vertical

No es aplicable al presente proyecto.

Alero

Las piezas de la cubierta se colocan con un vuelo de 5 cm sobre el soporte.

La primera hilada de paneles se recalza para que tenga la misma pendiente que el resto de la cubierta.

Borde lateral

El borde lateral se resuelve con piezas especiales del mismo fabricante que el material de cubrición. Dichas piezas vuelan lateralmente más de 5 cm.

Limahoyas

No es aplicable al presente proyecto.

Cumbreras y limatesas

No es aplicable al presente proyecto.

EXP N2024A0356 FECHA DATA 16/04/2024
CSV 10793837A1B
Verificable en www.coavn.org/verificacion
www.coavn.org/verifikazioa egiaztagarria
VISADO
BISATUA
COAVN COLEGIO OFICIAL DE ARQUITECTOS VASCO-NAVARRO EUSKAL HERRIKO ARKITEKTOEN ELKARGO OFIZIALA NAVARRA

Encuentro de la cubierta con elementos pasantes

El encuentro de la base de chimeneas se resolverá mediante la ejecución de baberos de Zinc que desviará el agua de su parte trasera hacia los laterales.

En el perímetro del encuentro se colocarán elementos de protección prefabricados de Zinc hasta una altura de 20 cm sobre el encuentro.

Lucernarios

El encuentro de los lucernarios de cubierta con la misma con elementos prefabricados del mismo fabricante que los lucernarios. Estos elementos se situarán por debajo de los elementos de cubrición en la parte inferior del lucernario y por encima en la parte superior, en ambos casos se prolongarán 10 cm por encima o por debajo de los elementos de cubrición del tejado.

Anclaje de elementos

Los anclajes de antenas se protegerán mediante elementos prefabricados que cubrirán una banda de una altura de 20 cm de altura sobre el tejado del elemento anclado.

Canalones

Se prevé la colocación de canalones de acero lacado vistos con pendiente del 1% hacia las bajantes.

Las tejas cerámicas vuelan 5 cm sobre el canalón.

5.2. HS-2. RECOGIDA Y EVACUACION DE RESIDUOS

Este apartado no es de aplicación al tipo de edificio objeto del proyecto.

5.3. HS-3. CALIDAD DEL AIRE INTERIOR

Su cumplimiento se justificará según lo establecido en el RITE.

5.4. HS-4. SUMINISTRO DE AGUA

5.4.1. ESQUEMA GENERAL DE LA INSTALACION

El esquema general de la instalación es del siguiente tipo:

Red con contador general único, según el esquema de la documentación gráfica que forma parte del presente proyecto, y compuesta por la acometida, la instalación general que contiene un armario del contador general, un tubo de alimentación y un distribuidor principal.

5.4.2. ELEMENTOS QUE COMPONEN LA INSTALACION

5.4.2.1. Red de agua fría

Acometida

La *acometida* dispone, de los elementos siguientes:

N2024A0356 EXP 16/04/2024 FECHA DATA
10793837A1B CSV
Verificable en www.coavn.org/verificacion
www.coavn.org/verificacion egiaztagarria
VISADO
BISATUA
COAVN COLEGIO OFICIAL DE ARQUITECTOS VASCO-NAVARRO EUSKAL HERRIKO ARKITEKTOEN ELKARGO OFIZIALA NAVARRA

- una llave de toma o un collarín de toma en carga, sobre la tubería de distribución de la red exterior de suministro que abra el paso a la acometida;
- un tubo de acometida que enlace la llave de toma con la llave de corte general;
- Una llave de corte en el exterior de la propiedad.

Instalación general

Llave de corte general:

Sirve para interrumpir el suministro al edificio. Se sitúa en el armario del contador general.

Filtro de la instalación general:

El filtro de la instalación general debe retener los residuos del agua que puedan dar lugar a corrosiones en las canalizaciones metálicas. Se instala a continuación de la llave de corte general, dentro del armario del contador. El filtro es de tipo Y con un umbral de filtrado comprendido entre 25 y 50 µm, con malla de acero inoxidable y baño de plata, para evitar la formación de bacterias y autolimpiable. La situación del filtro debe ser tal que permita realizar adecuadamente las operaciones de limpieza y mantenimiento sin necesidad de corte de suministro.

Armario o arqueta del contador general:

El armario o arqueta del contador general contiene, dispuestos en este orden, la llave de corte general, un filtro de la instalación general, el contador, un grifo de prueba, una válvula de retención y una llave de salida. Su instalación se realiza en un plano paralelo al del suelo.

La llave de salida permite la interrupción del suministro al edificio. La llave de corte general y la de salida servirán para el montaje y desmontaje del contador general.

Instalaciones particulares

Las instalaciones particulares están compuestas de los elementos siguientes:

- una llave de paso situada en el interior de la propiedad particular en lugar accesible para su manipulación;
- una derivación particular, cuyo trazado se realiza de forma tal que las derivaciones a los cuartos húmedos sean independientes. Cada una de estas derivaciones cuenta con una llave de corte, tanto para agua fría como para agua caliente;
- ramales de enlace;
- puntos de consumo, de los cuales, todos los aparatos de descarga, tanto depósitos como grifos, los calentadores de agua instantáneos, los acumuladores, las calderas individuales de producción de ACS y calefacción y, en general, los aparatos sanitarios, llevan una llave de corte individual.

Sistemas de control y regulación de la presión

No son necesarios en el proyecto.

Sistemas de tratamiento de agua

N2024A0356 EXP 16/04/2024 FECHA DATA
10793837A1B CSV
Verificable en www.coavn.org/verificacion www.coavn.org/verificacion egiaztagarria
VISADO BISATUA
COAVN COLEGIO OFICIAL DE ARQUITECTOS VASCO-NAVARRO EUSKAL HERRIKO ARKITEKTOEN ELKARGO OFIZIALA NAVARRA

No se dan en el proyecto.

5.4.2.2. Instalación de agua caliente sanitaria

Distribución

Las instalaciones particulares están compuestas de los elementos siguientes:

- una llave de paso situada en el interior de la propiedad particular en lugar accesible para su manipulación;
- una derivación particular, cuyo trazado se realiza de forma tal que las derivaciones a los cuartos húmedos sean independientes. Cada una de estas derivaciones cuenta con una llave de corte, tanto para agua fría como para agua caliente;
- ramales de enlace;
- puntos de consumo, de los cuales, todos los aparatos de descarga, tanto depósitos como grifos, los calentadores de agua instantáneos, los acumuladores, las calderas individuales de producción de ACS y calefacción y, en general, los aparatos sanitarios, llevan una llave de corte individual.

Se dispondrán tomas de agua caliente sanitaria en lavabos, bidets, bañeras, duchas, fregaderos, lavavajillas y lavadoras.

Dado que la longitud de tubería al punto más alejado no supera los 15 m no es necesario dotar a la instalación de red de retorno.

Para soportar adecuadamente los movimientos de dilatación por efectos térmicos se tomarán las precauciones siguientes:

- en las distribuciones principales se dispondrán las tuberías y sus anclajes de tal modo que dilaten libremente, según lo establecido en el Reglamento de Instalaciones Térmicas en los Edificios y sus Instrucciones Técnicas Complementarias ITE para las redes de calefacción;
- en los tramos rectos se considera la dilatación lineal del material, previendo dilatadores en los puntos donde se considera necesario, cumpliéndose para cada tipo de tubo las distancias que se especifican en el Reglamento antes citado.

El aislamiento de las redes de tuberías, tanto en impulsión como en retorno, se ajusta a lo dispuesto en el Reglamento de Instalaciones Térmicas en los Edificios y sus Instrucciones Técnicas Complementarias ITE.

Regulación y control

Se instalan equipos de producción y preparación capaces de regular y controlar la temperatura de preparación y distribución.

5.4.2.3. Protección contra retornos

Puntos de consumo de alimentación directa

En los aparatos que se alimentan directamente de la distribución de agua (bañeras, lavabos…) el nivel inferior de la llegada del agua verterá a 20 mm, por lo menos, por encima del borde superior del recipiente.

Los rociadores de ducha manual disponen de un dispositivo antirretorno.

N2024A0356 EXP 16/04/2024 FECHA DATA
10793837A1B CSV
Verificable en www.coavn.org/verificacion www.coavn.org/verificacion egiaztagarria
VISADO BISATUA
COAVN COLEGIO OFICIAL DE ARQUITECTOS VASCO-NAVARRO EUSKAL HERRIKO ARKITEKTOEN ELKARGO OFIZIALA NAVARRA

5.4.2.4. Separación respecto a otras instalaciones

El tendido de las tuberías de agua fría se ejecutará de tal modo que no resulten afectadas por los focos de calor y por consiguiente deben discurrir siempre separadas de las canalizaciones de agua caliente (ACS o calefacción) a una distancia de 4 cm, como mínimo. Cuando las dos tuberías estén en un mismo plano vertical, la de agua fría debe ir siempre por debajo de la de agua caliente.

Las tuberías irán por debajo de cualquier canalización o elemento que contenga dispositivos eléctricos o electrónicos, así como de cualquier red de telecomunicaciones, guardando una distancia en paralelo de al menos 30cm.

Con respecto a las conducciones de gas se guardará al menos una distancia de 3 cm.

5.4.2.5. Señalización

Las tuberías de agua de consumo humano se señalarán con los colores verde oscuro o azul.

No se dispone instalación de agua no apta para consumo humano.

5.4.3. DIMENSIONADO

5.4.3.1. Reserva de espacio en el edificio

Teniendo en cuenta que el diámetro de la acometido, y en consecuencia el del contador, es de 32 mm (tubería de polietileno), se obtiene, de la tabla 4.1 del apartado 4.1 del DB-HS 4 del CTE, que la dimensión del armario para el contador general será de 900 x 500 x 300 mm (largo x ancho x alto).

5.4.3.2. Dimensionado de las redes de distribución

Por tratarse de viviendas unifamiliares no existen redes de distribución.

5.4.3.3. Dimensionado de las derivaciones a cuartos húmedos y ramales de enlace.

Las dimensiones de las derivaciones a cuartos húmedos recogidos en la documentación gráfica del presente proyecto se han tomado de la tabla 4.2 del apartado 4.3 del DB-HS 4 del CTE, teniendo en cuenta que la instalación se ejecutará mediante tuberías de polietileno reticulado.

	Agua fría	Agua caliente
Lavabo	Ø 12 mm	Ø 12 mm
Ducha	Ø 12 mm	Ø 12 mm
Bañera	Ø 20 mm	Ø 20 mm
Inodoro	Ø 12 mm	
Fregadero	Ø 12 mm	Ø 12 mm
Lavavajillas	Ø 12 mm	Ø 12 mm
Lavadora	Ø 12 mm	Ø 12 mm

N2024A0356 EXP 16/04/2024 FECHA DATA
10793837A1B CSV
Verificable en www.coavn.org/verificacion
www.coavn.org/verificacion egiaztagarria
VISADO
BISATUA
COAVN COLEGIO OFICIAL DE ARQUITECTOS VASCO-NAVARRO EUSKAL HERRIKO ARKITEKTOEN ELKARGO OFIZIALA NAVARRA

Los diámetros de los diferentes tramos de la red de suministro se dimensionarán conforme al procedimiento establecido en el apartado 4.2 del DB-HS 4 del CTE, adoptándose como mínimo los valores de la tabla 4.3 del DB-HS 4 del CTE, de donde se obtiene:

	Agua fría	**Agua caliente**
Baño	Ø 20 mm	Ø 20 mm
Cocina	Ø 20 mm	Ø 20 mm
Acometida	Ø 20 mm	Ø 20 mm

5.4.3.4. Cálculo del aislamiento térmico en tuberías de ACS

El aislamiento de las conducciones de agua caliente se realizará medinate coquilla de espuma elastomérica de célula cerrada de 20 mm, conforme al RITE, tanto para las tuberías de Ø 12 mm como para las de Ø 20 mm.

5.4.3.5. Cálculo de dilatadores

Se colocarán dilatadores conforme a lo indicado en la norma UNE ENV 12 108:2002.

5.4.3.6. Dimensionado de los equipos, elementos y dispositivos de la instalación

No es necesario disponer grupos de presión ni reductores de presión.

No se prevé la instalación de sistemas y equipos de tratamiento de agua.

5.5. HS-5. EVACUACION DE AGUAS

5.5.1. CONFIGURACION DEL SISTEMA DE EVACUACION

Se dispone un sistema separativo de aguas residuales con vertido a las redes municipales de recogida.

5.5.2. ELEMENTOS QUE COMPONEN LA INSTALACIÓN

5.5.2.1. Elementos de la red de evacuación

Cierres hidráulicos

Se prevé la instalación de sifones individuales para cada aparato conectado a la red.

Los cierres hidráulicos tendrán las siguientes características:

- Serán autolimpiables, de tal forma que el agua que los atraviese arrastre los sólidos en suspensión.
- Sus superficies interiores no retendrán materias sólidas.
- No tendrán partes móviles que impidan su correcto funcionamiento.
- Tendrán un registro de limpieza fácilmente accesible y manipulable.
- La altura mínima de cierre hidráulico será 50 mm, para usos continuos y 70 mm para usos discontinuos. La altura máxima será 100 mm. La corona estará a una distancia igual o menor que 60 cm por debajo de la válvula de

N2024A0356 EXP 16/04/2024 FECHA DATA
10793837A1B CSV
Verificable en www.coavn.org/verificacion
www.coavn.org/verificacion egiaztagarria
VISADO BISATUA
COLEGIO OFICIAL DE ARQUITECTOS VASCO-NAVARRO EUSKAL HERRIKO ARKITEKTOEN ELKARGO OFIZIALA NAVARRA
COAVN

desagüe del aparato. El diámetro del sifón será igual o mayor que el diámetro de la válvula de desagüe e igual o menor que el del ramal de desagüe.

- Se instalará lo más cerca posible de la válvula de desagüe del aparato, para limitar la longitud de tubo sucio sin protección hacia el ambiente.
- No se instalarán serie.

Redes de pequeña evacuación

Las redes de pequeña evacuación se han diseñado conforme a los siguientes criterios:

- El trazado de la red debe ser lo más sencillo posible para conseguir una circulación natural por gravedad, evitando los cambios bruscos de dirección y utilizando las piezas especiales adecuadas.
- Deben conectarse a las bajantes; cuando por condicionantes del diseño esto no fuera posible, se permite su conexión al manguetón del inodoro.
- En los aparatos dotados de sifón individual deben tener las características siguientes:
- En los fregaderos, los lavaderos, los lavabos y los bidés la distancia a la bajante debe ser 4,00 m como máximo, con pendientes comprendidas entre un 2,5 y un 5 %.
- En las bañeras y las duchas la pendiente debe ser menor o igual que el 10%.
- El desagüe de los inodoros a las bajantes debe realizarse directamente o por medio de un manguetón de acometida de longitud igual o menor que 1,00 m, siempre que no sea posible dar al tubo la pendiente necesaria.
- Debe disponerse un rebosadero en los lavabos, bidés, bañeras y fregaderos.
- No deben disponerse desagües enfrentados acometiendo a una tubería común.
- Las uniones de los desagües a las bajantes deben tener la mayor inclinación posible, que en cualquier caso no debe ser menor que 45º.
- Cuando se utilice el sistema de sifones individuales, los ramales de desagüe de los aparatos sanitarios deben unirse a un tubo de derivación, que desemboque en la bajante o si esto no fuera posible, en el manguetón del inodoro, y que tenga la cabecera registrable con tapón roscado.

Bajantes y canalones

Las bajantes y canalones se proyectan sin desviaciones ni retranqueos y con diámetro uniforme en toda su altura.

Colectores

Los colectores serán enterrados en zanjas de dimensiones adecuadas y con una pendiente del 2%.

La acometida a los colectores enterrados se realiza mediante arquetas a pie de bajante no sifónicas.

No existe ninguna red enterrada de más de 15 m de longitud sin registro.

N2024A0356 EXP
16/04/2024 FECHA DATA
10793837A1B CSV
Verificable en www.coavn.org/verificacion
www.coavn.org/verificacion egiaztagarria
VISADO
BISATUA
COLEGIO OFICIAL DE ARQUITECTOS VASCO-NAVARRO
EUSKAL HERRIKO ARKITEKTOEN ELKARGO OFIZIALA
NAVARRA
COAVN

Elementos de conexión

Las arquetas se disponen sobre cimiento de hormigón, con tapa practicable. Sólo puede acometer un colector por cada cara de la arqueta, de tal forma que el ángulo formado por el colector y la salida sea mayor que 90º.

Las arquetas tienen las siguientes características:

- La arqueta a pie de bajante se utiliza para registro al pie de las bajantes y no son de tipo sifónico.
- En las arquetas de paso no acometen más de tres colectores.
- Las arquetas de registro disponen de tapa accesible y practicable;

Al final de la instalación y antes de la acometida se dispone el pozo general del edificio.

5.5.2.2. Elementos especiales

Sistema de bombeo y elevación

No es necesaria su disposición en el presente proyecto.

Válvulas antirretorna de seguridad

Se prevé la instalación de una válvula antirretorno de seguridad para prevenir inundaciones cuando la red exterior de alcantarillado se sobrecargue, situada en la última arqueta de la instalación antes de la conexión con la red general.

5.5.2.3. Subsistemas de ventilación de las instalaciones

Subsistema de ventilación primaria

Dadas las características del presente proyecto se considera suficiente la instalación de un sistema de ventilación primaria (los edificios cuantan tan sólo con 2 plantas, y los ramales de desagüe tienen longitudes inferiores a los 5 m).

La cubierta de los edificios no es transitable, por lo que las bajantes de aguas residuales se prolongan 1,30 m por encima de la cubierta del edificio.

La salida de la ventilación primaria no está situada a menos de 6 m de la toma de aire para ventilación y la sobrepasa en altura.

La salida de la ventilación primaria,se sitúa a más 50 cm por encima de la cota máxima de los huecos de los recintos habitables de los edificios.

La salida de la ventilación se cubre mediante una pieza metálica dotada de lamas orientadas que impide la entrada de cuerpos extraños y favorece la expulsión de gases.

5.5.3. DIMENSIONADO

5.5.3.1. Aguas residuales

Derivaciones individuales y sifones

N2024A0356 EXP 16/04/2024 FECHA DATA
10793837A1B CSV
Verificable en www.coavn.org/verificacion
www.coavn.org/verificacion egiaztagarria
VISADO BISATUA
COLEGIO OFICIAL DE ARQUITECTOS VASCO-NAVARRO EUSKAL HERRIKO ARKITEKTOEN ELKARGO OFIZIALA NAVARRA
COAVN

La adjudicación de UD a cada tipo de aparato y los diámetros mínimos de los sifones y las derivaciones individuales correspondientes se establecen en la tabla 4.1 del apartado 4.1.1.1 del DB-HS 5 del CTE en función del uso.

Lavabo	1 unidad de desagüe	Ø 32 mm
Bidé - Ducha	2 unidades de desagüe	Ø 32 mm
Bañera	3 unidades de desagüe	Ø 40 mm
Inodoro con cisterna	4 unidades de desagüe	Ø 100 mm
Fregadero – Lavavajillas - Lavadora	3 unidades de desagüe	Ø 40 mm

Ramales colectores

En la tabla 4.3 del apartado 4.1.1.3 del DB-HS 5 del CTE se obtiene el diámetro de los ramales colectores entre aparatos sanitarios y la bajante según el número máximo de unidades de desagüe y la pendiente del ramal colector (2% en el caso que nos ocupa).

Lavabo-bidé-bañera (ducha)	6 unidades de desagüe	Ø 50 mm
Lavabo-bide-bañera (ducha)-inodoro	10 unidad de desagüe	Ø 100 mm
Fregadero-lavavajillas	6 unidad de desagüe	Ø 50 mm
Lavadora-secadora	6 unidad de desagüe	Ø 50 mm

Bajantes de aguas residuales

El dimensionado de las bajantes se realiza de forma tal que no se rebasa el límite de ± 250 Pa de variación de presión y para un caudal tal que la superficie ocupada por el agua no sea mayor que 1/3 de la sección transversal de la tubería.

El diámetro de las bajantes se obtiene en la tabla 4.4 del apartado 4.1.2 del DB-HS 5 del CTE como el mayor de los valores obtenidos considerando el máximo número de UD en la bajante y el máximo número de UD en cada ramal en función del número de plantas.

El diámetro elegido para las bajantes es de 110 mm, que soporta, para una altura de edificio inferior a tres planta, 360 Uds por bajante y 181 Uds por ramal, valores muy superiores a los previstos en el proyecto.

Colectores horizontales de aguas residuales

Los colectores horizontales se dimensionan para funcionar a media de sección, hasta un máximo de tres cuartos de sección, bajo condiciones de flujo uniforme.

El diámetro de los colectores horizontales se obtiene en la tabla 4.5 del apartado 4.1.3 del DB-HS 5 del CTE en función del máximo número de UD y de la pendiente.

El diámetro elegido para los colectores enterrados es de 110 mm, que soporta, para una pendiente del 2%, 321 Uds por colector, valor muy superior al previsto en el proyecto para cada edificio.

N2024A0356 EXP 16/04/2024 FECHA DATA
10793837A1B CSV
Verificable en www.coavn.org/verificacion
www.coavn.org/verificacion egiaztagarria
VISADO BISATUA
COAVN COLEGIO OFICIAL DE ARQUITECTOS VASCO-NAVARRO EUSKAL HERRIKO ARKITEKTOEN ELKARGO OFIZIALA NAVARRA

5.5.3.2. Aguas pluviales

Red de pequeña evacuación de aguas pluviales

En el presente proyecto no existen cubiertas planas, por lo que no se precisa la colocación de sumideros para la recogida de aguas pluviales.

Canalones

El diámetro nominal del canalón de evacuación de aguas pluviales de sección semicircular para una intensidad pluviométrica de 100 mm/h se obtiene en la tabla 4.7 del apartado 4.2.2 del DB-HS 5 del CTE en función de su pendiente y de la superficie a la que sirve.

En el caso que nos ocupa (según apéndice B del DB-HS 5 del CTE) nos encontramos en la zona pluviométrica A e isoyeta 40, datos de los que se deduce que la intensidad pluviométrica de la zona es de 125 mm/h. Por lo tanto se aplica un factor de corrección 1,25 a las superficies indicadas en la tabla señalada en el párrafo anterior.

Se emplean canalones de 125 mm de diámetro, que con una pendiente del 2% es capaz de evacuar 92 m2 de cubierta, superior a la superficie de cada faldón.

Bajantes de aguas pluviales

Se emplean bajantes de diámetro 110 mm que según la tabla 4.8 del apartado 4.2.3 del DB-HS 5 del CTE, sirven para evacuar 464 m2 de cubierta, superior a la superficie que evacúa cada tramo.

Colectores de aguas pluviales

Se prevé la conexión de las bajantes a los colectores existentes.

5.5.3.3. Redes de ventilación

Ventilación primaria

La *ventilación primaria* tendrá el mismo diámetro que la *bajante* de la que es prolongación.

5.5.3.4. Accesorios

Las dimensiones mínimas de las arquetas se obtienen de la tabla 4.13 del apartado 4.5 del DB-HS 5 del CTE, en función del colector de salida de esta.

La dimensión de arquetas prevista en proyecto, 60 x 60 cm, admite un colector de salida de 200 mm, superior al diámetro de los colectores previstos.

5.6. HS-6: PROTECCION FRENTA A LA EXPOSICION AL RADON

Baztan se encuentra en el listado de términos municipales ubicados en Zona 1, por lo que será suficiente con instalar una barrera de protección contra el radón bajo la solera de la planta baja y por el exterior de los muros de contención del terreno.

En este caso, se ejecutará un forjado sanitario con ventilación suficiente como para la protección frente a la exposición al radón.

EXP N2024A0356 FECHA DATA 16/04/2024
CSV 10793837A1B
Verificable en www.coavn.org/verificacion
www.coavn.org/verificacion egiaztagarria
VISADO
BISATUA
COAVN COLEGIO OFICIAL DE ARQUITECTOS VASCO-NAVARRO EUSKAL HERRIKO ARKITEKTOEN ELKARGO OFIZIALA NAVARRA

6. PROTECCION FRENTE AL RUIDO (DB-HR)

Al ser una obra de ampliación queda fuera del ámbito de aplicación de este apartado.

7. SEGURIDAD ESTRUCTURAL (DB-SE)

La estructura se ha comprobado siguiendo los DB's siguientes:

DB-SE	Bases de cálculo.
DB-SE-AE	Acciones en la edificación.
DB-SE-C	Cimientos.
DB-SE-F	Fábrica.
DB-SE-M	Madera.
DB-SI	Seguridad en caso de incendio.

Y se han tenido en cuenta, además, las especificaciones de la normativa siguiente:

NCSE	Norma de construcción sismorresistente: parte general y edificación.
CE	Código estructural.

7.1. CUMPLIMIENTO DEL DB-SE. BASES DE CÁLCULO.

La estructura se ha analizado y dimensionado frente a los estados límite, que son aquellas situaciones para las que, de ser superadas, puede considerarse que el edificio no cumple alguno de los requisitos estructurales para los que ha sido concebido.

7.1.1. SE 1. RESISTENCIA Y ESTABILIDAD.

La estructura se ha calculado frente a los estados límite últimos, que son los que, de ser superados, constituyen un riesgo para las personas, ya sea porque producen una puesta fuera de servicio del edificio o el colapso total o parcial del mismo. En general se han considerado los siguientes:

a) pérdida del equilibrio del edificio, o de una parte estructuralmente independiente, considerado como un cuerpo rígido;

b) fallo por deformación excesiva, transformación de la estructura o de parte de ella en un mecanismo, rotura de sus elementos estructurales (incluidos los apoyos y la cimentación) o de sus uniones, o inestabilidad de elementos estructurales incluyendo los originados por efectos dependientes del tiempo (corrosión, fatiga).

Las verificaciones de los estados límite últimos que aseguran la capacidad portante de la estructura, establecidas en el DB-SE 4.2, son las siguientes:

Se ha comprobado que hay suficiente resistencia de la estructura portante, de todos los elementos estructurales, secciones, puntos y uniones entre elementos, porque para todas las situaciones de dimensionado pertinentes, se cumple la siguiente condición:

$E_d \leq R_d$

siendo

E_d	valor de cálculo del efecto de las acciones

N2024A0356 EXP 16/04/2024 FECHA DATA
10793837A1B CSV
Verificable en www.coavn.org/verificacion
www.coavn.org/verificacion egiaztagarria
VISADO BISATUA
COAVN COLEGIO OFICIAL DE ARQUITECTOS VASCO-NAVARRO EUSKAL HERRIKO ARKITEKTOEN ELKARGO OFIZIALA NAVARRA

R_d valor de cálculo de la resistencia correspondiente

Se ha comprobado que hay suficiente estabilidad del conjunto del edificio y de todas las partes independientes del mismo, porque para todas las situaciones de dimensionado pertinentes, se cumple la siguiente condición:

$E_{d,dst} \leq E_{d,stb}$

siendo

$E_{d,dst}$ valor de cálculo del efecto de las acciones desestabilizadoras

$E_{d,stb}$ valor de cálculo del efecto de las acciones estabilizadoras

7.1.2. SE 2. APTITUD AL SERVICIO.

La estructura se ha calculado frente a los estados límite de servicio, que son los que, de ser superados, afectan al confort y al bienestar de los usuarios o de terceras personas, al correcto funcionamiento del edificio o a la apariencia de la construcción.

Los estados límite de servicio pueden ser reversibles e irreversibles. La reversibilidad se refiere a las consecuencias que excedan los límites especificados como admisibles, una vez desaparecidas las acciones que las han producido. En general se han considerado los siguientes:

a) las deformaciones (flechas, asientos o desplomes) que afecten a la apariencia de la obra, al confort de los usuarios, o al funcionamiento de equipos e instalaciones;

b) las vibraciones que causen una falta de confort de las personas, o que afecten a la funcionalidad de la obra;

c) los daños o el deterioro que pueden afectar desfavorablemente a la apariencia, a la durabilidad o a la funcionalidad de la obra.

Las verificaciones de los estados límite de servicio, que aseguran la aptitud al servicio de la estructura, han comprobado su comportamiento adecuado en relación con las deformaciones, las vibraciones y el deterioro, porque se cumple, para las situaciones de dimensionado pertinentes, que el efecto de las acciones no alcanza el valor límite admisible establecido para dicho efecto en el DB-SE 4.3.

7.2. CUMPLIMIENTO DEL DB-SE-AE. ACCIONES EN LA EDIFICACIÓN.

Las acciones sobre la estructura para verificar el cumplimiento de los requisitos de seguridad estructural, capacidad portante (resistencia y estabilidad) y aptitud al servicio, establecidos en el DB-SE se han determinado con los valores dados en el DB-SE-AE.

7.3. CUMPLIMIENTO DEL DB-SE-C. CIMIENTOS.

El comportamiento de la cimentación en relación a la capacidad portante (resistencia y estabilidad) se ha comprobado frente a los estados límite últimos asociados con el colapso total o parcial del terreno o con el fallo estructural de la cimentación. En general se han considerado los siguientes:

a) pérdida de la capacidad portante del terreno de apoyo de la cimentación por hundimiento, deslizamiento o vuelco;

EXP N2024A0356 FECHA DATA 16/04/2024
CSV 10793837A1B
Verificable en www.coavn.org/verificacion www.coavn.org/verifikazioa egiaztagarria
VISADO BISATUA
COAVN COLEGIO OFICIAL DE ARQUITECTOS VASCO-NAVARRO EUSKAL HERRIKO ARKITEKTOEN ELKARGO OFIZIALA NAVARRA

b) pérdida de la estabilidad global del terreno en el entorno próximo a la cimentación;

c) pérdida de la capacidad resistente de la cimentación por fallo estructural; y

d) fallos originados por efectos que dependen del tiempo (durabilidad del material de la cimentación, fatiga del terreno sometido a cargas variables repetidas).

Las verificaciones de los estados límite últimos, que aseguran la capacidad portante de la cimentación, son las siguientes:

En la comprobación de estabilidad, el equilibrio de la cimentación (estabilidad al vuelco o estabilidad frente a la subpresión) se ha verificado, para las situaciones de dimensionado pertinentes, cumpliendo la condición:

$E_{d,dst} \leq E_{d,stb}$

siendo

$E_{d,dst}$ el valor de cálculo del efecto de las acciones desestabilizadoras;

$E_{d,stb}$ el valor de cálculo del efecto de las acciones estabilizadoras.

En la comprobación de resistencia, la resistencia local y global del terreno se ha verificado, para las situaciones de dimensionado pertinentes, cumpliendo la condición:

$E_d \leq R_d$

siendo

E_d el valor de cálculo del efecto de las acciones;

R_d el valor de cálculo de la resistencia del terreno.

La comprobación de la resistencia de la cimentación como elemento estructural se ha verificado cumpliendo que el valor de cálculo del efecto de las acciones del edificio y del terreno sobre la cimentación no supera el valor de cálculo de la resistencia de la cimentación como elemento estructural.

El comportamiento de la cimentación en relación a la aptitud al servicio se ha comprobado frente a los estados límite de servicio asociados con determinados requisitos impuestos a las deformaciones del terreno por razones estéticas y de servicio. En general se han considerado los siguientes:

a) los movimientos excesivos de la cimentación que puedan inducir esfuerzos y deformaciones anormales en el resto de la estructura que se apoya en ellos, y que aunque no lleguen a romperla afecten a la apariencia de la obra, al confort de los usuarios, o al funcionamiento de equipos e instalaciones;

b) las vibraciones que al transmitirse a la estructura pueden producir falta de confort en las personas o reducir su eficacia funcional;

c) los daños o el deterioro que pueden afectar negativamente a la apariencia, a la durabilidad o a la funcionalidad de la obra.

La verificación de los diferentes estados límite de servicio que aseguran la aptitud al servicio de la cimentación, es la siguiente:

El comportamiento adecuado de la cimentación se ha verificado, para las situaciones de dimensionado pertinentes, cumpliendo la condición:

$E_{ser} \leq C_{lim}$

siendo

N2024A0356 EXP 16/04/2024 FECHA DATA
10793837A1B CSV
Verificable en www.coavn.org/verificacion
www.coavn.org/verifikazioa egiaztagarria
VISADO
BISATUA
COAVN COLEGIO OFICIAL DE ARQUITECTOS VASCO-NAVARRO EUSKAL HERRIKO ARKITEKTOEN ELKARGO OFIZIALA NAVARRA

E_{ser} el efecto de las acciones;

C_{lim} el valor límite para el mismo efecto.

Los diferentes tipos de cimentación requieren, además, las siguientes comprobaciones y criterios de verificación, relacionados más específicamente con los materiales y procedimientos de construcción empleados:

7.3.1. CIMENTACIONES DIRECTAS.

En el comportamiento de las cimentaciones directas se ha comprobado que el coeficiente de seguridad disponible con relación a las cargas que producirían el agotamiento de la resistencia del terreno para cualquier mecanismo posible de rotura, es adecuado. Se han considerado los estados límite últimos siguientes: a) hundimiento; b) deslizamiento; c) vuelco; d) estabilidad global; y e) capacidad estructural del cimiento; verificando las comprobaciones generales expuestas.

En el comportamiento de las cimentaciones directas se ha comprobado que las tensiones transmitidas por las cimentaciones dan lugar a deformaciones del terreno que se traducen en asientos, desplazamientos horizontales y giros de la estructura que no resultan excesivos y que no podrán originar una pérdida de la funcionalidad, producir fisuraciones, agrietamientos, u otros daños. Se han considerado los estados límite de servicio siguientes: a) los movimientos del terreno son admisibles para el edificio a construir; y b) los movimientos inducidos en el entorno no afectan a los edificios colindantes; verificando las comprobaciones generales expuestas y las comprobaciones adicionales del DB-SE-C 4.2.2.3.

7.4. CUMPLIMIENTO DEL DB-SE-A. ACERO.

En relación a los estados límite se han verificado los definidos con carácter general en el DB SE 3.2:

a) estabilidad y la resistencia (estados límite últimos);

b) aptitud al servicio (estados límite de servicio).

En la comprobación frente a los estados límite últimos se ha analizado y verificado ordenadamente la resistencia de las secciones, de las barras y de las uniones, según la exigencia básica SE-1, en concreto según los estados límite generales del DB-SE 4.2.

El comportamiento de las secciones en relación a la resistencia se ha comprobado frente a los estados límite últimos siguientes: a) tracción; b) corte; c) compresión; d) flexión; e) torsión; f) flexión compuesta sin cortante; g) flexión y cortante; h) flexión, axil y cortante; i) cortante y torsión; y j) flexión y torsión.

El comportamiento de las barras en relación a la resistencia se ha comprobado frente a los estados límite últimos siguientes: a) tracción; b) compresión; c) flexión; d) flexión y tracción; y g) flexión y compresión.

En el comportamiento de las uniones en relación a la resistencia se han comprobado las resistencias de los elementos que componen cada unión según SE-A 8.5 y 8.6; y en relación a la capacidad de rotación se han seguido las consideraciones de SE-A 8.7; el comportamiento de las uniones de perfiles huecos en las vigas de celosía se ha analizado y comprobado según SE-A 8.9.

EXP N2024A0356 FECHA DATA 16/04/2024
CSV 10793837A1B
Verificable en www.coavn.org/verificacion
www.coavn.org/verificacion egiaztagarria
VISADO
BISATUA
COAVN COLEGIO OFICIAL DE ARQUITECTOS VASCO-NAVARRO EUSKAL HERRIKO ARKITEKTOEN ELKARGO OFIZIALA NAVARRA

La comprobación frente a los estados límite de servicio se ha analizado y verificado según la exigencia básica SE-2, en concreto según los estados y valores límite establecidos en el DB-SE 4.3.

El comportamiento de la estructura en relación a la aptitud al servicio se ha comprobado frente a los estados límite de servicio siguientes: a) deformaciones, flechas y desplomes; b) vibraciones; y c) deslizamiento de uniones.

7.5. CUMPLIMIENTO DEL DB-SE-F. FÁBRICA.

En relación a los estados límite se han verificado los definidos con carácter general en el DB SE 3.2, siguiendo las consideraciones del apartado 3 del DB-SE-F:

a) capacidad portante (estados límite últimos).

b) aptitud al servicio (estados límite de servicio).

Se han dispuesto juntas de movimiento para permitir dilataciones térmicas y por humedad, fluencia y retracción, las deformaciones por flexión y los efectos de las tensiones internas producidas por cargas verticales o laterales, sin que la fábrica sufra daños, teniendo en cuenta, para las fábricas sustentadas, las distancias de la tabla 2.1.

En la comprobación frente a los estados límite últimos de los muros sometidos predominantemente a carga vertical, se ha verificado la resistencia a compresión vertical; y en el comportamiento de la estructura frente a acciones horizontales se ha verificado su resistencia a esfuerzo cortante; y también se ha considerado la combinación del esfuerzo normal y del esfuerzo cortante más desfavorable.

El comportamiento de los muros con acciones laterales locales en relación a la resistencia se ha comprobado frente al estado límite último de flexión.

7.6. CUMPLIMIENTO DEL DB-SE-M. MADERA.

En relación a los estados límite se han verificado los definidos con carácter general en el DB SE 3.2, siguiendo las consideraciones del apartado 2 del DB-SE-M:

a) capacidad portante (estados límite últimos).

b) aptitud al servicio (estados límite de servicio).

En la comprobación frente a los estados límite últimos se han analizado y verificado:

a) el agotamiento de las secciones sometidas a tensiones orientadas según las direcciones principales;

b) el agotamiento de las secciones constantes sometidas a solicitaciones combinadas; c) el agotamiento de las secciones en piezas de canto variable o curvas de madera laminada encolada o microlaminada, en relación al efecto del desvío de la fibra (piezas de canto variable), a las tensiones perpendiculares a la dirección de la fibra (piezas de canto variable o curvas) y a la pérdida de resistencia a flexión debida al curvado de las láminas;

d) el agotamiento de las piezas rebajadas en relación a las concentraciones de tensiones que implican los rebajes; y

e) el agotamiento de las piezas con agujeros.

N2024A0356 EXP
16/04/2024 FECHA DATA
10793837A1B CSV
Verificable en www.coavn.org/verificacion
www.coavn.org/verifikazioa egiaztagarria
VISADO
BISATUA
COAVN
COLEGIO OFICIAL DE ARQUITECTOS VASCO-NAVARRO
EUSKAL HERRIKO ARKITEKTOEN ELKARGO OFIZIALA
NAVARRA

El comportamiento de las secciones en relación a la resistencia se ha comprobado frente a los estados límite últimos siguientes:

a) tracción uniforme paralela a la fibra;

b) tracción uniforme perpendicular a la fibra;

c) compresión uniforme paralela a la fibra;

d) compresión uniforme perpendicular a la fibra;

e) flexión simple;

f) flexión esviada;

g) cortante;

h) torsión;

i) compresión inclinada respecto a la fibra;

j) flexión y tracción axial combinadas;

k) flexión y compresión axial combinadas;

l) tracción perpendicular y cortante combinados.

El comportamiento de las piezas en relación a la estabilidad se ha comprobado frente a los estados límite últimos siguientes: a) pandeo de columnas solicitadas a flexión compuesta (pandeo por flexión); y b) vuelco lateral de vigas.

La comprobación frente a los estados límite de servicio se ha analizado y verificado según la exigencia básica SE-2, en concreto según los estados y valores límite establecidos en el DB-SE 4.3.

El comportamiento de la estructura en relación a la aptitud al servicio se ha comprobado frente a los estados límite de servicio de deslizamiento de uniones y de vibraciones.

Se han comprobado la capacidad de carga, según el apartado 8 de SE-M, de las uniones entre piezas de madera, tableros y chapas de acero mediante los sistemas de unión siguientes:

a) elementos mecánicos de fijación de tipo clavija (clavos, pernos, pasadores, tirafondos y grapas);

b) elementos mecánicos de fijación de tipo conectores; y

c) uniones tradicionales.

En Elizondo, a marzo de 2024,

Javier Oteiza Larrechea, arquitecto

colegiado C.O.A.V.N. nº. 2.941

C.S.C.A.E. nº: 418.617

(lino plaza y asociados, slp)

N2024A0356 EXP 16/04/2024 FECHA DATA
10793837A1B CSV
Verificable en www.coavn.org/verificacion www.coavn.org/verificacion egiaztagarria
VISADO BISATUA
COLEGIO OFICIAL DE ARQUITECTOS VASCO-NAVARRO EUSKAL HERRIKO ARKITEKTOEN ELKARGO OFIZIALA NAVARRA
COAVN

EXP N2024A0356
FECHA DATA 16/04/2024
CSV 10793837A1B
Verificable en www.coavn.org/verificacion
www.coavn.org/verificacion egiaztagarria
VISADO
BISATUA
COAVN
COLEGIO OFICIAL DE ARQUITECTOS VASCO-NAVARRO
EUSKAL HERRIKO ARKITEKTOEN ELKARGO OFIZIALA
NAVARRA

EXP N2024A0356
FECHA DATA 16/04/2024
CSV 10793837A1B
Verificable en www.coavn.org/verificacion
www.coavn.org/verificacion egiaztagarria
VISADO
BISATUA
COAVN
COLEGIO OFICIAL DE ARQUITECTOS VASCO-NAVARRO
EUSKAL HERRIKO ARKITEKTOEN ELKARGO OFIZIALA
NAVARRA

D. CUMPLIMIENTO DEL R.I.T.E.

1. AMBITO DE APLICACION

Dado que la potencia a instalar para la generación de calor y agua caliente sanitaria es inferior a 70kW es necesario redactar la presente memoria técnica para la instalación de calefacción.

2. MEMORIA TECNICA

2.1. DESCRIPCIÓN DE LA INSTALACION

2.1.1. ACONDICIONAMIENTO TÉRMICO

Se plantea un sistema de acondicionamiento térmico por radiadores calentado mediante una caldera de gas existente.

La distribución del agua caliente a radiadores se efectuará a través de tuberías de polietileno reticulado.

2.1.2. AGUA CALIENTE SANITARIA

La producción de agua caliente sanitaria se realiza a través de un termo eléctrico existente.

Siendo la demanda de ACS inferior a 50l/día, no es necesaria la instalación de apoyo solar térmico.

2.1.3. VENTILACIÓN

Se propone un sistema de extracción y admisión de aire mecánico, con un recuperador de calor.

2.2. EXIGENCIA DE BIENESTAR E HIGIENE

2.2.1. CALIDAD DEL AMBIENTE TÉRMICO

La instalación se calcula para lograr una temperatura ambiente interior de invierno de 21 a 23ºC y una humedad relativa del 40-50%, y una temperatura ambiente interior en verano de 23 a 25ºC y una humedad relativa del 45-60%

Se estima una temperatura exterior de -4ºC y una humedad del 70%.

La velocidad del aire será inferior a 0,16m/s

2.2.2. CALIDAD DEL AIRE INTERIOR

La instalación de ventilación se ha calculado considerando una calidad de aire IDA 2 (12,5 l/s por persona) para la totalidad de las aulas.

Se han considerado niveles de ocupación de 1,5m2/persona en general, a excepción de los baños y la sala de psicomotricidad, en la que se ha considerado una ocupación de 3m2/persona y 5m2/persona respectivamente.

Considerando una calidad del aire exterior ODA 1 se instalan filtros F8 para el aire de admisión.

N2024A0356 EXP 16/04/2024 FECHA DATA
10793837A1B CSV
Verificable en www.coavn.org/verificacion www.coavn.org/verificacion egiaztagarria
VISADO BISATUA
COAVN COLEGIO OFICIAL DE ARQUITECTOS VASCO-NAVARRO EUSKAL HERRIKO ARKITEKTOEN ELKARGO OFIZIALA NAVARRA

El aire de extracción se clasifica como AE 1.

2.2.3. EXIGENCIA DE HIGIENE

En la preparación de agua caliente para usos sanitarios se cumplirá con la legislación vigente higiénico-sanitaria para la prevención y control de la legionelosis.

En los casos no regulados por la legislación vigente, el agua caliente sanitaria se preparará a una temperatura que resulte compatible con su uso, considerando las pérdidas en la red de tuberías.

Los sistemas, equipos y componentes de la instalación térmica, que de acuerdo con la legislación vigente higiénico-sanitaria para la prevención y control de la legionelosis deban ser sometidos a tratamientos de choque térmico se diseñarán para poder efectuar y soportar los mismos.

Los materiales empleados en el circuito resistirán la acción agresiva del agua sometida a tratamiento de choque químico.

No se permite la preparación de agua caliente para usos sanitarios mediante la mezcla directa de agua fría con condensado o vapor procedente de calderas.

2.2.4. EXIGENCIA DE CALIDAD DEL AMBIENTE ACÚSTICO

Las instalaciones térmicas del edificio cumplen las exigencias del documento DB-HR Protección frente al ruido del Código Técnico de la Edificación, que les afectan.

2.3. EXIGENCIA DE EFICIENCIA ENERGETICA

2.3.1. GENERADORES DE CALOR

La caldera existente en el edificio es de gas.

2.3.2. TUBERÍAS

Los conductos previstos para la distribución de agua y gas son de polietileno reticulado con diámetros inferiores a 35 mm, por lo que irán aislados con una coquilla de 20 mm para calefacción y 25 mm para agua caliente sanitaria (0,04W/mK).

Las redes de conductos tendrán una estanquidad correspondiente a clase B.

2.3.3. CONTROL

Instalaciones de climatización

Se instalan sistemas de control automático en cada estancia para que se puedan mantener en los locales las condiciones de diseño previstas, ajustando los consumos de energía a las variaciones de la carga térmica.

Instalación de ventilación

La instalación de ventilación funcionará permanentemente durante el horario de apertura al público del edificio.

2.3.4. CONTABILIZACIÓN DE CONSUMOS

Dadas las características de la instalación no es necesario contabilizar los consumos.

N2024A0356 EXP 16/04/2024 FECHA DATA
10793837A1B CSV
Verificable en www.coavn.org/verificacion
www.coavn.org/verificacion egiaztagarria
VISADO BISATUA
COAVN COLEGIO OFICIAL DE ARQUITECTOS VASCO-NAVARRO EUSKAL HERRIKO ARKITEKTOEN ELKARGO OFIZIALA NAVARRA

2.3.5. RECUPERACIÓN DE ENERGIA

A pesar de que el caudal de aire expulsado al exterior es inferior a 0,5 m3/s se ha decidido implementar un recuperador de calor con una eficiencia del 72%.

2.4. EXIGENCIA DE SEGURIDAD

2.4.1. GENERADOR DE CALOR

Los generadores de calor estarán equipados con un sistema de detección de flujo que impida el funcionamiento del mismo si no circula por él el caudal mínimo, salvo que el fabricante especifique que no requieren circulación mínima.

2.4.2. SALA DE MÁQUINAS

Los equipos de generación de calor se instalan en el exterior del edifico, a la intemperie, en una zona no transitadas por el uso habitual del edificio, salvo por personal especializado de mantenimiento.

2.4.3. REDES DE TUBERÍAS

Se dispondrá un desconector para reponer las pérdidas de líuido de la instalación, al que precederán una válvula de cierre, un filtro y un contador. El llenado será manual, y se instalará también un presostato que actúe una alarma y pare los equipos.

El diámetro de la conexión será de 15 mm.

En el tramo que conecta los circuitos cerrados al dispositivo de alimentación se instalará una válvula automática de alivio que tendrá un diámetro de 20 mm tarada a una presión superior en 0,2-0,3 bar a la de servicio (siempre menor que la presión de prueba).

La instalación dispondrá de una válvula de 20 mm, en el punto más bajo de la misma, para el vaciado parcial o total de la misma.

Los puntos altos de la instalación dispondrán de purgadores de diámetro 15 mm.

La instalación dispondrá de un vaso de expansión capaz de absorber el volumen de dilatación del fluido.

Se dispondrá una válvula de seguridad tarada a una presión superior a la de servicio e inferior a la de prueba.

La instalación dispondrá de un dispositivo de seguridad que impida la puesta en marcha de la instalación a una presión inferior a la indicada en el presente documento.

La red de tuberías se trazará conforma al CTN 53 de AENOR (tuberías de polietileno reticulado).

Cada circuito hidráulico dispondrá de un filtro con una luz de 1 mm, con una velocidad de paso menor o igual que la velocidad del fluido en las tuberías contiguas.

Las válvulas automáticas de diámetro nominal mayor de 15 mm, contadores y aparatos similares se protegerán con filtros de 0,25 mm de luz.

Todas las unidades terminales disponen de válvulas de cierre en la entrada y en la salida del mismo.

N2024A0356 EXP
16/04/2024 FECHA DATA
10793837A1B CSV
Verificable en www.coavn.org/verificacion
www.coavn.org/verifikazioa egiaztagarria
VISADO
BISATUA
COAVN COLEGIO OFICIAL DE ARQUITECTOS VASCO-NAVARRO EUSKAL HERRIKO ARKITEKTOEN ELKARGO OFIZIALA NAVARRA

2.4.4. CONDUCTOS DE AIRE

Los conductos deben cumplir en materiales y fabricación, las normas UNE-EN 12237 para conductos metálicos, y UNE-EN 13403 para conductos no metálicos.

El revestimiento interior de los conductos resistirá la acción agresiva de los productos de desinfección, y su superficie interior tendrá una resistencia mecánica que permita soportar los esfuerzos a los que estará sometida durante las operaciones de limpieza mecánica que establece la norma UNE 100012 sobre higienización de sistemas de climatización.

La velocidad y la presión máximas admitidas en los conductos serán las que vengan determinadas por el tipo de construcción, según las normas UNE-EN 12237 para conductos metálicos y UNE-EN 13403 para conductos de materiales aislantes.

Para el diseño de los soportes de los conductos se seguirán las instrucciones que dicte el fabricante, en función del material empleado, sus dimensiones y colocación.

2.4.5. PROTECCIÓN CONTRA INCENCIOS

Justificado en el apartado de justificación del CTE SI.

2.4.6. SEGURIDAD DE UTILIZACIÓN

La instalación no se encuentra accesible al usuario.

Se dispondrá un esquema de principio y el manual de uso y mantenimiento en las proximidades de los equipos.

En Elizondo, a marzo de 2024

Javier Oteiza Larrechea, arquitecto
colegiado C.O.A.V.N. nº. 2.941
C.S.C.A.E. nº: 418.617
(lino plaza y asociados, slp)

N2024A0356 EXP 16/04/2024 FECHA DATA
10793837A1B CSV
Verificable en www.coavn.org/verificacion www.coavn.org/verificacion egiaztagarria
VISADO BISATUA
COLEGIO OFICIAL DE ARQUITECTOS VASCO-NAVARRO EUSKAL HERRIKO ARKITEKTOEN ELKARGO OFIZIALA NAVARRA
COAVN

E. ANEXO I: CEDULA PARCELARIA

Gobierno de Navarra / Nafarroako Gobernua — HACIENDA NAVARRA / NAFARROAKO OGASUNA

CÉDULA PARCELARIA / LURZATI ZEDULA


Referencia Catastral Bien Inmueble **31000000000015228040H**
Municipio **BAZTAN** Cód. **50** Entidad **ARRAIOZ** Expedida **23/2/2024**

CÓDIGOS LOCALIZADORES Y DATOS DESCRIPTIVOS

CÓDIGOS LOCALIZADORES (*)				DIRECCIÓN O PARAJE	SUPERFICIES (m²) Principal	Común	USO, DESTINO O CULTIVO	AÑO CONSTR.
8	35	1	1	ELIZABIDEA KARRIKA, 9 Bajo	121,00		ESCUELA E.G.B.	1913
8	35	1	2	ELIZABIDEA KARRIKA, 9 1º	122,00		VIVIENDA	1913
8	35	1	3	ELIZABIDEA KARRIKA, 9 2º	121,00		ALMACEN	1913
8	35	1	4	ELIZABIDEA KARRIKA, 9 Bajo	12,00		EDIFICIO MENOR	1913
8	35	1	5	ELIZABIDEA KARRIKA, 9 Bajo	21,00		PAVIMENTO	1913

CROQUIS DE SITUACIÓN DE LA PARCELA EN LA QUE SE UBICAN LAS UNIDADES INMOBILIARIAS

Referencia de Plano 90/2-7/2-4/A-6 Superficie de Parcela (m²) 248,79 Escala: 1:500

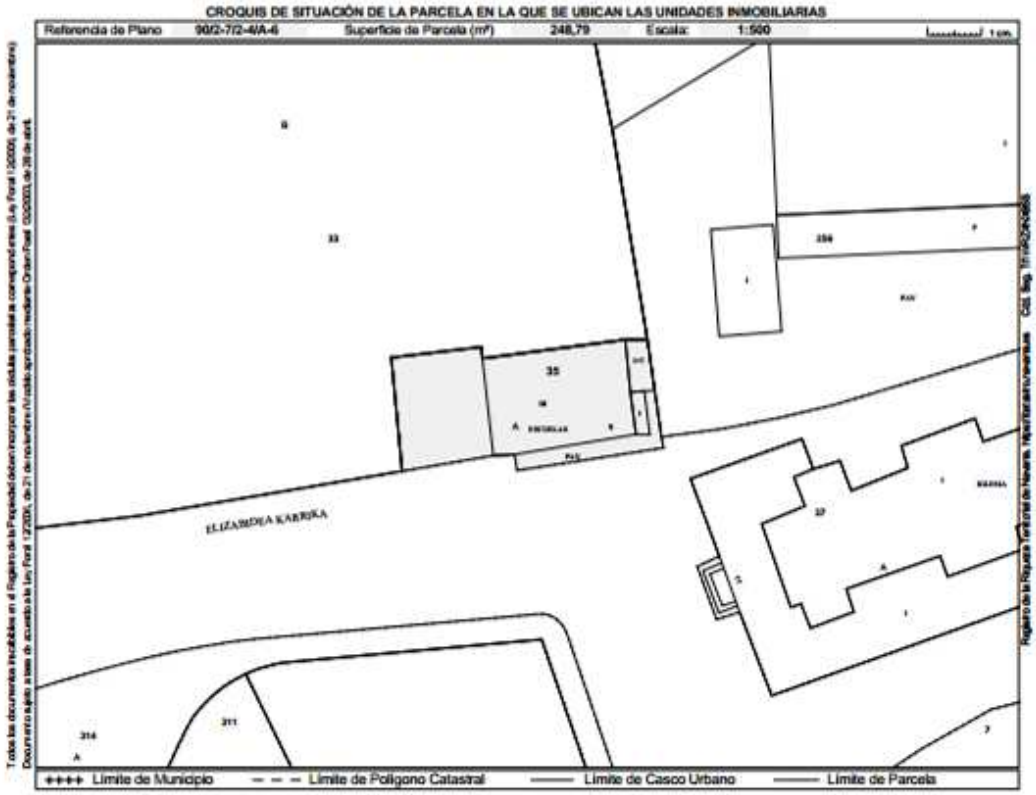

Conforme a lo dispuesto en el artículo 41 de la Ley Foral 12/2006, de 21 de noviembre, la titularidad y el valor catastral son datos protegidos. Los titulares pueden acceder a sus datos previa identificación, en las oficinas del Servicio de Riqueza Territorial o por otros medios, utilizando cualquiera de los códigos de seguridad legalmente establecidos.

(*) Los códigos localizadores se componen de Polígono, Parcela, Subárea o Subparcela y Unidad Urbana.

N2024A0356 EXP 16/04/2024 FECHA DATA
10793837A1B CSV
Verificable en www.coavn.org/verificacion www.coavn.org/verificacion egiaztagarria
VISADO BISATUA
COLEGIO OFICIAL DE ARQUITECTOS VASCO-NAVARRO EUSKAL HERRIKO ARKITEKTOEN ELKARGO OFIZIALA NAVARRA
COAVN

EXP N2024A0356
FECHA DATA 16/04/2024
CSV 10793837A1B
Verificable en www.coavn.org/verificacion
www.coavn.org/verificacion egiaztagarria
VISADO
BISATUA
COAVN
COLEGIO OFICIAL DE ARQUITECTOS VASCO-NAVARRO
EUSKAL HERRIKO ARKITEKTOEN ELKARGO OFIZIALA
NAVARRA

F. ANEXO II: DOCUMENTACION FOTOGRAFICA





N2024A0356 EXP
16/04/2024 FECHA DATA
10793837A1B CSV
Verificable en www.coavn.org/verificacion
www.coavn.org/verificacion egiaztagarria
VISADO
BISATUA
COAVN
COLEGIO OFICIAL DE ARQUITECTOS VASCO-NAVARRO
EUSKAL HERRIKO ARKITEKTOEN ELKARGO OFIZIALA
NAVARRA





N2024A0356 EXP
16/04/2024 FECHA DATA
10793837A1B CSV
Verificable en www.coavn.org/verificacion
www.coavn.org/verificacion egiaztagarria
VISADO
BISATUA
COAVN
COLEGIO OFICIAL DE ARQUITECTOS VASCO-NAVARRO
EUSKAL HERRIKO ARKITEKTOEN ELKARGO OFIZIALA
NAVARRA

G. ANEXO III: INSTALACION DE ELECTRICIDAD DE BAJA TENSION

1.1. DESCRIPCION DE LA INSTALACION

Desde el módulo de protección y medida partirá la derivación individual en instalación de superficie, bajo tubo de PVC rígido, hasta el cuadro general de mando y protección de la instalación interior.

Esta derivación individual discurrirá por lugares de uso común y será no propagadora del incendio y con emisión de humos y opacidad reducida. La caída de tensión máxima admisible será del 1,5 %.

En el recibidor de acceso del edifico existente, se ubicará el nuevo cuadro general de mando y protección de la instalación interior. Este cuadro alimentará directamente al cuadro de mando y protección del edificio existente, y al cuadro de mando y protección del nuevo edificio de ampliación.

La ubicación de todos los cuadros queda definida en los planos del proyecto.

Todos los cuadros contarán con:

- Interruptor de corte unipolar en la entrada.
- Protección diferencial de sensibilidad 30 mA para receptores de alumbrado y de 300 mA para los de fuerza.
- Interruptores automáticos magnetotérmicos para la protección contra sobrecargas y cortocircuitos.

Además, cada interruptor automático deberá ir señalizado con el circuito al que pertenece.

En la tapa interior se pegará el esquema del cuadro eléctrico y se recubrirá de un material plástico transparente para una mayor protección.

Deberá llevar además una placa metálica impresa con caracteres indelebles en la que conste:

- Nombre o marca comercial del instalador.
- Fecha en la que se realizó la instalación.
- Marcado CE y CEM de cumplimiento de directivas europeas.

La instalación tendrá un conductor de tierra para la protección de las distintas tomas de corriente, maquinaria y partes metálicas del local.

1.2. PREVISION DE CARGAS PARA SUMINISTRO EN BAJA TENSION

La carga total correspondiente a un edificio es la suma de las cargas correspondientes al conjunto de las instalaciones y servicios que forman parte del mismo, y del conjunto de maquinaria o receptores necesarios para el desarrollo de la actividad.

PREVISION DE CARGAS

ALUMBRADO			simultaneidad	
Escalera y aseos PB	175	W	100%	175 W

N2024A0356 EXP 16/04/2024 FECHA DATA
10793837A1B CSV
Verificable en www.coavn.org/verificacion www.coavn.org/verificacion egiaztagarria
VISADO BISATUA
COAVN COLEGIO OFICIAL DE ARQUITECTOS VASCO-NAVARRO EUSKAL HERRIKO ARKITEKTOEN ELKARGO OFIZIALA NAVARRA

	Aula psicomotricidad	225	W	100%	225	W
	Aula educación infantil	225	W	100%	225	W
	Escalera y aseos P1	175	W	100%	175	W
	Aula Primaria 1	225	W	100%	225	W
	Aula Primaria 2	225	W	100%	225	W
	Aula Primaria 3	225	W	100%	225	W
	Sala de caldera	100	W	100%	100	W
FUERZA						
	Rack	1.500	W	60%	900	W
	Ordenadores	1.800	W	60%	1.080	W
	Usos generales PB	2.500	W	60%	1.500	W
	Usos generales P1	2.500	W	60%	1.500	W
OTROS						
	Caldera	300	W	80%	240	W
	Bombas de calefacción	150	W	80%	120	W
	Ascensor	4.500	W	80%	3.600	W
	Recuperadores de calor (2)	4.600	W	80%	3.680	W
	Resistencias recuperadores (2)	19.600	W	80%	15.680	W
		39.025	W		**29.875**	**W**

1.2.1. PUNTOS DE RECARGA PARA VEHICULO ELECTRICO

La previsión de potencia de los puntos de recarga a instalar en edificios de uso no residencial tales como los edificios de oficinas y otros de usos comerciales se calculará conforme a la disposición adicional primera del RD 1053/2014 con la siguiente fórmula:

P_{VE}= (nº de plazas/40)x 3.680 W

No existen plazas de aparcamiento asociados al edificio, por lo que la potencia prevista para los puntos de recarga para vehículo eléctrico será cero.

La potencia total instalada será:

Alumbrado	1.575 W
Fuerza	8.300W
Otros	29.150W
TOTAL POTENCIA INSTALADA	**39.025 W**

Dado el tipo de actividad que se va a realizar, se tendrá en cuenta una simultaneidad del 100% para alumbrado, 60% para fuerza, 80% para otros (caldera…), con un factor de utilización general de 1, por lo que la potencia total prevista será:

((1.575 x 1) + (8.300 x 0,6) + (29.150 x 0,8)) x 1 = 29.875 W

Además de la potencia prevista para el nuevo edificio, es preciso tener en cuenta la potencia existente en el edificio actual. Atendiendo a los históricos de datos de consumos se prevé una potencia para el mismo de 25.00 W.

N2024A0356 EXP 16/04/2024 FECHA DATA
10793837A1B CSV
Verificable en www.coavn.org/verificacion
www.coavn.org/verificacion egiaztagarria
VISADO BISATUA
COLEGIO OFICIAL DE ARQUITECTOS VASCO-NAVARRO EUSKAL HERRIKO ARKITEKTOEN ELKARGO OFIZIALA NAVARRA
COAVN

La potencia máxima admisible será la máxima potencia admitida por la instalación sin que esta sufra deterioros. En este caso será 68.900 kW.

1.3. ACOMETIDA

Parte de la instalación de la red de distribución, que alimenta la caja o cajas generales de protección o unidad funcional equivalente.

La línea de acometida ejecutará según lo dispuesto en la ITC-BT-11, y según las condiciones especificadas en las normas particulares y manuales técnicos de la compañía suministradora.

Este tipo de instalación se realizará de acuerdo con lo indicado en la ITC BT 07 del R.E.B.T., y el manual técnico MT 2.41.65 de la compañía suministradora i-DE Redes Eléctricas Inteligentes S.A.U.

Los conductores o cables serán aislados, de aluminio y los materiales utilizados y las condiciones de instalación cumplirán con las prescripciones establecidas en la ITC BT 06 para redes aéreas de distribución.

Por cuanto se refiere a las secciones de los conductores y al número de los mismos, se calcularán teniendo en cuenta los siguientes aspectos:

- Máxima carga prevista de acuerdo con la ITC-BT-10.
- Tensión de suministro.
- Intensidades máximas admisibles para el tipo de conductor y las condiciones de su instalación.
- La caída de tensión máxima admisible. Esta caída de tensión será la que la empresa distribuidora tenga establecida en su reparto de caídas de tensión en los elementos que constituyen la red, para que en la caja o cajas generales de protección esté dentro de los límites establecidos por el Reglamento por el que se regulan las actividades de transporte, distribución, comercialización, suministro y procedimientos de autorización de instalaciones de energía eléctrica.

Los cables no presentarán empalmes y su sección será uniforme, exceptuándose en este caso las conexiones realizadas en la ubicación de los contadores y en los dispositivos de protección.

Atendiendo a los requerimientos de la compañía suministradora en su manual técnico MT 2.41.22, los cables para líneas subterráneas deberán cumplir con su norma técnica NI 56.36.01 y tendrá las siguientes características:

Tipo de cable	AL RZ
Conductor	Aluminio
Aislamiento	Polietileno reticulado (XLPE)
Sección	4x50 mm2
Tensión asignada	0,6/1 kV
Clase de reacción al fuego (CPR)	Fca

1.4. INSTALACIONES DE ENLACE

Se denomina instalaciones de enlace, aquellas que unen la caja general de protección, incluidas estas con las instalaciones interiores o receptoras del usuario. En

N2024A0356 EXP 16/04/2024 FECHA DATA
10793837A1B CSV
Verificable en www.coavn.org/verificacion
www.coavn.org/verificacion egiaztagarria
VISADO
BISATUA
COAVN COLEGIO OFICIAL DE ARQUITECTOS VASCO-NAVARRO EUSKAL HERRIKO ARKITEKTOEN ELKARGO OFIZIALA NAVARRA

instalaciones se situarán y discurrirán siempre por lugares de uso común y quedarán de propiedad del usuario, que se responsabilizara de su conservación y mantenimiento.

Las partes que constituyen las instalaciones de enlace son:

- Caja de protección y medida
- Derivación individual (DI)
- Caja para interruptor de control de potencia (ICP)
- Dispositivos Generales de Mando y protección (DGMP)

1.4.1. CAJAS GENERALES DE PROTECCIÓN

Para el caso de suministro para un único usuario se colocará un único elemento la caja general de protección y el equipo de medida; dicho elemento de denominará caja de protección y medida.

Se instalará en la fachada del edificio existente, sustituyendo el actual módulo de protección y mediad que quedará fuera se servicio. Se colocará en instalación empotrada de tal forma que los elementos de medida se encuentren entre 70 y 180 cm. sobre el nivel del suelo, y además los fusibles de protección queden a una altura mínima del suelo de 30 cm.

La caja general de protección y medida a utilizar corresponderá a uno de los tipos recogidos en las especificaciones técnicas (NI 42.71.01 y NI 42.72.00), de la empresa suministradora que hayan sido aprobadas por la Administración Pública competente. Dentro de la misma se instalará cortacircuitos fusibles en todos los conductores de fase o polares, con poder de corte al menos igual a la corriente de cortocircuito prevista en el punto de su instalación.

La caja general de protección y medida cumplirán todo lo que sobre el particular se indica en la Norma UNE-EN 60.439 -1, tendrán grado de inflamabilidad según se indica en la norma UNE-EN 60.439 -3, una vez instaladas tendrán un grado de protección IP43 según UNE 20.324 e IK 09 según UNE-EN 50.102 y serán precintables.

La envolvente deberá disponer de la ventilación interna necesaria que garantice la no formación de condensaciones. El material transparente para la lectura será resistente a la acción de los rayos ultravioleta.

La caja general de protección y medida a instalar serán:

Tipo CGPM	Fusibles
CMT-300E-M	NH 00 125A gG

El neutro de la caja de protección y medida se conectará a tierra, según se especifica en el punto 10 del manual técnico de la compañía suministradora MT 2.51.01. Esta puesta a tierra estará constituida por una pica de Ac-Cu de ø14 mm. y 1,5 m. de longitud, unida al borne del neutro mediante un conductor aislado tipo DN-RA 0,6/1 KV de 50 mm² de Cu.

N2024A0356 EXP 16/04/2024 FECHA DATA
10793837A1B CSV
Verificable en www.coavn.org/verificacion
www.coavn.org/verificacion egiaztagarria
VISADO BISATUA
COLEGIO OFICIAL DE ARQUITECTOS VASCO-NAVARRO EUSKAL HERRIKO ARKITEKTOEN ELKARGO OFIZIALA NAVARRA
COAVN

1.4.2. DERIVACIÓN INDIVIDUAL

La derivación individual se inicia en el módulo de protección y medida y comprende los fusibles de seguridad, el conjunto de medida y los dispositivos generales de mando y protección.

El tubo protector tendrá una sección nominal que permita ampliar la sección de los conductores inicialmente instalados en un 100%. En las mencionadas condiciones de instalación, el diámetro exterior nominal del tubo en la derivación individual será de 75 mm > 32 mm, exigidos en la ITC BT 15.

Las uniones del tubo rígido serán roscadas, o embutidas, de manera que no puedan separarse los extremos.

Cada derivación individual incluirá el hilo de mando para posibilitar la aplicación de diferentes tarifas. Los conductores a utilizar serán de cobre o aluminio, aislados y normalmente unipolares, siendo su tensión asignada 450/750V. Para el caso de cables multiconductores o para el caso de derivaciones individuales en el interior de tubos enterrados, el aislamiento de los conductores será de tensión asignada 0,6/1KV. Los cables serán no propagadores del incendio y con emisión de humos y opacidad reducida. Los elementos de conducción de cables con características equivalentes a los clasificados como "no propaga de la llama".

Para el cálculo de la sección de los conductores se tendrá en cuenta tanto la demanda prevista por cada usuario como la caída de tensión máxima admisible.

La caída de tensión máxima admisible será:

- Para el caso de derivaciones individuales en suministros para un único usuario en que no existe línea general de alimentación: 1,5%.

Se utilizarán cables con aislamiento de dieléctrico seco, tipo RZ1- (AS), de las siguientes características:

Conductor	Cobre
Tensión asignada	0,6/1 kV
Aislamiento	Polietileno reticulado (XLPE)
Cubierta	Poliolefina (Z1)
Sección	4x50 mm2
Clase de reacción al fuego (CPR)	Cca -s1b,d1,a1
Categoría de resistencia al incendio según UNE-EN 60332-1-2	(AS) Alta seguridad.

1.4.3. DISPOSITIVOS GENERAL E INDIVIDUALES DE MANDO Y PROTECCION, INTERRUPTOR DE CONTROL DE POTENCIA

Los dispositivos de generales de mando y protección de la instalación irán instalados en el cuadro general de la instalación interior ubicado en la sala de instalaciones, en la planta baja del edificio existente.

La altura a la cual se situarán los dispositivos generales e individuales de mando y protección de los circuitos, medida desde el nivel del suelo, estarán comprendidas entre 1 y 2 m.

N2024A0356 EXP 16/04/2024 FECHA DATA
10793837A1B CSV
Verificable en www.coavn.org/verificacion www.coavn.org/verificacion egiaztagarria
VISADO BISATUA
COAVN COLEGIO OFICIAL DE ARQUITECTOS VASCO-NAVARRO EUSKAL HERRIKO ARKITEKTOEN ELKARGO OFIZIALA NAVARRA

Además del cuadro general, los dispositivos individuales de mando y protección de cada uno de los circuitos que componen se instalaran en los diferentes cuadros auxiliares previstos tal y como queda reflejado en los planos adjuntos a la memoria.

Los dispositivos generales e individuales de mando y protección serán, como mínimo:

- Un interruptor general automático de corte omnipolar, que permita su accionamiento manual y que esté dotado de elementos de protección contra sobrecarga y cortocircuitos. Este interruptor será independiente del interruptor de control de potencia. El interruptor instalado tendrá un poder de corte para la intensidad de cortocircuito de 25 kA, valor superior a los 4,5 kA mínimos exigidos en la ITC-BT-17, y al valor obtenido en los cálculos adjuntos a la presente memoria.
- Se instalará un interruptor diferencial por cada circuito o grupo de circuitos, quedando así protegidos todos los circuitos contra contactos indirectos, salvo que la protección contra contactos indirectos se efectúe mediante otros dispositivos de acuerdo con la ITC-BT-24.
- En el caso de que se instale más de un interruptor diferencial en serie, existirá una selectividad entre ellos.
- Dispositivos de corte omnipolar y accionamiento manual, destinados a la protección contra sobrecargas y cortocircuitos de cada uno de los circuitos interiores del local. Tendrán los polos protegidos que corresponda al número de fases del circuito que protegen. Sus características de interrupción estarán de acuerdo con las corrientes admisibles de los conductores del circuito que protegen. Se ha prescrito interruptores que protegen todas las fases y el neutro de cada derivación, tanto en circuitos monofásicos como en trifásicos, no siendo esto estrictamente necesario en circuitos monofásico, si se ha estimado oportuno en circuitos trifásicos en previsión de la posible existencia de armónicos debido al gran número de receptores electrónicos, balastos electrónicos etc., utilizados en la actualidad.
- Dispositivo de protección contra sobretensiones, si fuese necesario.

Las envolventes de los cuadros se ajustarán a las normas UNE 20.451 y UNE-EN 60.439-3, con un grado de protección mínimo IP 30 según UNE 20.324 e IK07 según UNE-EN 50.102, tal y como se especifica en la instrucción técnica complementaria ITC BT 17. Estos índices de protección se aumentarán dependiendo de los requerimientos de las zonas clasificadas en las que se instale cada uno de los cuadros.

El instalador fijará de forma permanente sobre el cuadro de distribución una placa, impresa con caracteres indelebles, en la que conste su nombre o marca comercial, fecha en que se realizó la instalación, así como la intensidad asignada del interruptor general automático.

La composición de las derivaciones, así como los calibres de los distintos interruptores automáticos de protección e interruptores diferenciales, quedan definidos en los esquemas unifilares que se adjuntan en el apartado de Planos.

1.5. INSTALACIONES INTERIORES RECEPTORAS

La instalación interior o receptora comienza en el cuadro general de protección y engloba todos los elementos que componen la instalación eléctrica propiedad del usuario final de la misma.

N2024A0356 EXP 16/04/2024 FECHA DATA
10793837A1B CSV
Verificable en www.coavn.org/verificacion
www.coavn.org/verificacion egiaztagarria
VISADO BISATUA
COAVN COLEGIO OFICIAL DE ARQUITECTOS VASCO-NAVARRO EUSKAL HERRIKO ARKITEKTOEN ELKARGO OFIZIALA NAVARRA

La sección de los conductores a instalar serán de cobre aislado cuya sección se ha determinado de forma que la caída de tensión entre el origen de la instalación interior y cualquier punto de utilización sea, salvo lo previsto en las instrucciones particulares, menor del 3% para alumbrado y del 5% para los demás usos.

La sección de los conductores se ha determinado también por las intensidades máximas admisibles de los cables que dependen de la temperatura de ambiente del aire de 40 °C, método de instalación, agrupamientos y tipos de cable. Esta limitación atiende a la norma UNEHD 60364-5-52:2014.

Para tener en cuenta las corrientes armónicas debidas a cargas no lineales y posibles desequilibrios, salvo justificación por cálculo, la sección del conductor neutro será como mínimo igual a la de las fases.

Los conductores de la instalación serán fácilmente identificables, especialmente por lo que respecta al conductor neutro y al conductor de protección. Esta identificación se realizará por los colores que presenten sus aislamientos. Cuando exista conductor neutro en la instalación o se prevea para un conductor de fase su pase posterior a conductor neutro, se identificarán éstos por el color azul claro. Al conductor de protección se le identificará por el color verdeamarillo.

Todos los conductores de fase, o en su caso, aquellos para los que no se prevea su pase posterior a neutro, se identificarán por los colores marrón o negro. Cuando se considere necesario identificar tres fases diferentes, se utilizará también el color gris.

Para los conductores de protección que estén constituidos por el mismo metal que los conductores de fase o polares, tendrán una sección mínima igual a la fijada en la tabla.

Secciones de los conductores de fase o polares de la instalación (mm^2)	Secciones mínimas de los conductores de protección (mm^2)
$S \leq 16$	S (*)
$16 < S \leq 35$	16
$S > 35$	S/2

(*) Con un mínimo de:
2,5 mm^2 si los conductores de protección no forman parte de la canalización de alimentación y tienen una protección mecánica
4 mm^2 si los conductores de protección no forman parte de la canalización de alimentación y no tienen una protección mecánica

Las instalaciones se subdividirán de forma que las perturbaciones originadas por averías que puedan producirse en un punto de ellas afecten solamente a ciertas partes de la instalación, por ejemplo a un sector del edificio, a un piso, a un solo local, etc., para lo cual los dispositivos de protección de cada circuito estarán adecuadamente coordinados y serán selectivos con los dispositivos generales de protección que les precedan.

El cable de protección de los receptores que lo precisen será de la misma sección que los conductores activos.

Para que se mantenga el mayor equilibrio posible en la carga de los conductores que forman parte de una instalación, se procurará que aquella quede repartida entre sus fases o conductores polares.

Se podrán desconectar de la fuente de alimentación de energía, las siguientes instalaciones:

- Toda instalación cuyo origen esté en una línea general de alimentación.
- Toda instalación con origen en un cuadro de mando o de distribución.

N2024A0356 EXP 16/04/2024 FECHA DATA
10793837A1B CSV
Verificable en www.coavn.org/verificacion www.coavn.org/verificacion egiaztagarria
VISADO BISATUA
COLEGIO OFICIAL DE ARQUITECTOS VASCO-NAVARRO EUSKAL HERRIKO ARKITEKTOEN ELKARGO OFIZIALA NAVARRA
COAVN

Se instalarán dispositivos apropiados que permitan conectar y desconectar en carga en una sola maniobra, en:

- Toda instalación interior, o receptora en su origen, circuitos principales y cuadros secundarios. Podrán exceptuarse de esta prescripción los circuitos destinados a relojes, a rectificadores para instalaciones telefónicas cuya potencia nominal no exceda de 500 VA y los circuitos de mando o control, siempre que su desconexión impida cumplir alguna función importante para la seguridad de la instalación. Estos circuitos podrán desconectarse mediante dispositivos independientes del general de la instalación.
- Cualquier receptor.
- Todo circuito auxiliar para mando o control, excepto los destinados a la tarificación de la energía.
- Toda instalación de aparatos de elevación o transporte, en su conjunto.
- Todo circuito de alimentación en baja tensión destinado a una instalación de tubos luminosos de descarga en alta tensión.
- Toda instalación de locales que presente riesgo de incendio o de explosión.
- Las instalaciones a la intemperie.
- Los circuitos con origen en cuadros de distribución.
- Las instalaciones de acumuladores.
- Los circuitos de salida de generadores.

Las instalaciones eléctricas se establecerán de forma que no supongan riesgo para las personas y los animales domésticos tanto en servicio normal como cuando puedan presentarse averías previsibles.

En relación con estos riesgos, las instalaciones deberán proyectarse y ejecutarse aplicando las medidas de protección necesarias contra los contactos directos e indirectos.

Las instalaciones deberán presentar una resistencia de aislamiento al menos igual a los valores indicados en la tabla siguiente:

Tensión nominal de la instalación	Tensión de ensayo en corriente continua (V)	Resistencia de aislamiento (MΩ)
Muy Baja Tensión de Seguridad (MBTS) Muy Baja Tensión de protección (MBTP)	250	≥ 0,25
Inferior o igual a 500 V, excepto caso anterior	500	≥ 0,5
Superior a 500 V	1000	≥ 1,0
Nota: Para instalaciones a MBTS y MBTP, véase la ITC-BT-36		

La rigidez dieléctrica será tal que, desconectados los aparatos de utilización (receptores), resista durante 1 minuto una prueba de tensión de 2U + 1000 V a frecuencia industrial, siendo U la tensión máxima de servicio expresada en voltios, y con un mínimo de 1.500 V.

N2024A0356 EXP 16/04/2024 FECHA DATA
10793837A1B CSV
Verificable en www.coavn.org/verificacion
www.coavn.org/verificacion egiaztagarria
VISADO
BISATUA
COLEGIO OFICIAL DE ARQUITECTOS VASCO-NAVARRO
EUSKAL HERRIKO ARKITEKTOEN ELKARGO OFIZIALA
NAVARRA
COAVN

Las corrientes de fuga no serán superiores, para el conjunto de la instalación o para cada uno de los circuitos en que ésta pueda dividirse a efectos de su protección, a la sensibilidad que presenten los interruptores diferenciales instalados como protección contra los contactos indirectos.

Los interruptores diferenciales y magnetotérmicos deberán tener concedida la Marca de Conformidad a Normas UNE o su equivalente europea o americana v.g. OVE (Austria), KEMA (Holanda), D (Dinamarca), N (Noruega), S (Suecia), NF (Francia), V.D.E. (Alemania), etc. Los interruptores y conmutadores cortarán la corriente máxima del circuito en que estén colocados sin dar lugar a la formación de arco permanente, abriendo o cerrando los circuitos sin posibilidad de tomar una posición intermedia. Serán del tipo cerrado y de material aislante.

Las bases de toma de corriente utilizadas serán del tipo indicado en las figuras C2a, ESB 25-5a o ESB32-5a de la norma UNE 20315. El tipo indicado en la figura C3a queda reservado para instalaciones en las que se requiera distinguir la fase del neutro, o disponer de una red de tierras específica (Sala de intervención p.ej.). Todas ellas dispondrán de obturadores automáticos de los alvéolos.

En instalaciones diferentes de las indicadas en la ITC-BT 25 para viviendas, además se admitirán las bases de toma de corriente indicadas en la serie de normas UNE EN 60309.

Las bases móviles serán del tipo indicado en las figuras ESC 10-1a, C2a o C3a de la Norma UNE 20315. Las clavijas utilizadas en los cordones prolongadores serán del tipo indicado en las figuras ESC 10-1b, C2b, C4, C6 o ESB 25-5b.

En el caso en que existan dos mecanismos juntos, ambos se alojarán en la misma caja, la cual deberá estar dimensionada suficientemente para evitar falsos contactos.

Las alturas al suelo de los diferentes mecanismos salvo indicación contraria serán de:

- 1,00 m. Interruptores, conmutadores y cruzamientos

- 1,10 m. Tomas de corriente en aseos y cocina.

- 0.20 m. El resto de tomas de corriente.

En ningún caso se permitirá la unión de conductores mediante conexiones y/o derivaciones por simple retorcimiento o arrollamiento entre sí de los conductores, sino que deberá realizarse siempre utilizando bornes de conexión montados individualmente o constituyendo bloques o regletas de conexión; puede permitirse asimismo, la utilización de bridas de conexión. Siempre deberán realizarse en el interior de cajas de empalme y/o de derivación, y en el interior de canales con tapa y grado de protección IP4X o superior, según se especifica en la ITC-BT-21 apartado 3.1. Si se trata de conductores de varios alambres cableados, las conexiones se realizarán de forma que la corriente se reparta por todos los alambres componentes y si el sistema adoptado es de tornillo de apriete entre una arandela metálica bajo su cabeza y una superficie metálica, los conductores de sección superior a 6 mm2 deberán conectarse por medio de terminales adecuados, de forma que las conexiones no queden sometidas a esfuerzos mecánicos.

N2024A0356 EXP
16/04/2024 FECHA DATA
10793837A1B CSV
Verificable en www.coavn.org/verificacion
www.coavn.org/verificacion egiaztagarria
VISADO
BISATUA
COAVN
COLEGIO OFICIAL DE ARQUITECTOS VASCO-NAVARRO
EUSKAL HERRIKO ARKITEKTOEN ELKARGO OFIZIALA
NAVARRA

1.5.1. SISTEMAS DE INSTALACION

Los diferentes sistemas de instalación empleados se ajustarán en todo momento a lo dispuesto en la ITC-BT-20, tomando en consideración los principios fundamentales de la norma UNE 20.460-5-52.

El tipo de canalización realizada en cada zona se hará en función de las influencias externas, el que se considere más adecuado de entre los descritos para conductores y cables en la norma UNE 20.460-5-52.

Los sistemas de instalación de las canalizaciones en función de los tipos de conductores o cables deben estar de acuerdo con la tabla, siempre y cuando las influencias externas estén de acuerdo con las prescripciones de las normas de canalizaciones correspondientes.

Conductores y cables		Sistemas de instalación							
		Sin fijación	Fijación directa	Tubos	Canales y molduras	Conductos de sección no circular	Bandejas de escalera Bandejas soportes	Sobre aisladores	Con fiador
Conductores desnudos		-	-	-	-	-	-	+	-
Conductores aislados		-	-	+	*	+	-	+	-
Cables con cubierta	Multipolares	*	*	*	*	*	*	0	*
	Unipolares	0	*	*	*	*	*	0	*

+: Admitido
-: No admitido
0: No aplicable o no utilizado en la práctica
*: Se admiten conductores aislados si la tapa sólo puede abrirse con un útil o con una acción manual importante y la canal es IP 4X o IP XXD

Los sistemas de instalación de las canalizaciones, en función de la situación deben estar de acuerdo con la tabla

Situaciones		Sistemas de instalación							
		Sin fijación	Fijación directa	Tubos	Canales y molduras	Conductos de sección no circular	Bandejas de escalera Bandejas soportes	Sobre aisladores	Con fiador
Huecos de la construcción	Accesibles	+	+	+	+	+	+	0	0
	No accesibles	+	0	+	0	+	0	-	-
Canal de obra		+	+	+	+	+	+	-	-
Enterrados		+	0	+	-	+	0	-	-
Empotrados en estructuras		+	+	+	+	+	0	-	-
En montaje superficial		-	+	+	+	+	+	+	-
Aéreo		-	-	(*)	+	-	+	+	+

+: Admitido
-: No admitido
0: No aplicable o no utilizado en la práctica
*: No se utilizan en la práctica salvo en instalaciones cortas y destinadas a la alimentación de máquinas o elementos de movilidad restringida

En toda la longitud de los pasos de canalizaciones a través de elementos de la construcción, tales como muros, tabiques y techos, no se dispondrán empalmes o derivaciones de cables, estando protegidas contra los deterioros mecánicos, las acciones químicas y los efectos de la humedad, tal y como se especifica en la ITC BT 20, en su apartado 3.

1.5.2. TUBOS PROTECTORES

Los tubos protectores pueden ser:

- Tubo y accesorios metálicos.
- Tubo y accesorios no metálicos.
- Tubo y accesorios compuestos (constituidos por materiales metálicos y no metálicos).

N2024A0356 EXP 16/04/2024 FECHA DATA
10793837A1B CSV
Verificable en www.coavn.org/verificacion
www.coavn.org/verificacion egiaztagarria
VISADO BISATUA
COLEGIO OFICIAL DE ARQUITECTOS VASCO-NAVARRO EUSKAL HERRIKO ARKITEKTOEN ELKARGO OFIZIALA NAVARRA
COAVN

Todos los tubos serán no propagadores de la llama y Preferentemente con cero contenido en halógenos y productores de humos transparentes y no tóxicos en casos de incendios.
Los tubos se clasifican según lo dispuesto en las normas siguientes y en sus actualizaciones vigentes:

- UNE-EN 50.086 -2-1: Sistemas de tubos rígidos
- UNE-EN 50.086 -2-2: Sistemas de tubos curvables
- UNE-EN 50.086 -2-3: Sistemas de tubos flexibles
- UNE-EN 50.086 -2-4: Sistemas de tubos enterrados

Las características de protección de la unión entre el tubo y sus accesorios no deben ser inferiores a los declarados para el sistema de tubos. La superficie interior de los tubos no deberá presentar en ningún punto aristas, asperezas o fisuras susceptibles de dañar los conductores o cables aislados o de causar heridas a instaladores o usuarios.

Las dimensiones de los tubos no enterrados y con unión roscada utilizados en las instalaciones eléctricas son las que se prescriben en la UNE-EN 60.423. Para los tubos enterrados, las dimensiones se corresponden con las indicadas en la norma UNE-EN 50.086-2-4. Para el resto de los tubos, las dimensiones serán las establecidas en la norma correspondiente de las citadas anteriormente. La denominación se realizará en función del diámetro exterior. El diámetro interior mínimo deberá ser declarado por el fabricante.

En lo relativo a la resistencia a los efectos del fuego considerados en la norma particular para cada tipo de tubo, se seguirá lo establecido por la aplicación de la Directiva de Productos de la Construcción (89/106/CEE).

Los tubos podrán ser flexibles cuando vayan empotrados en pared; en el resto de los casos serán siempre blindados, incluso cuando discurran por huecos de la construcción tales como bovedillas, faltos techos de escayola, patinillos, etc.

El diámetro exterior mínimo de los tubos, en función del número y la sección ocupada (s/o) por los conductores a conducir, se obtendrá de las tablas indicadas en la ITC-BT-21, así como las características mínimas según el tipo de instalación.

Canalizaciones fijas en superficie	2,5 veces (s/o)
Canalizaciones empotradas	3 veces (s/o)
Canalizaciones aéreas	4 veces (s/o)
Canalizaciones enterradas	4 veces (s/o)

1.5.2.1. Conductores aislados bajo tubos protectores

Para la ejecución de las canalizaciones bajo tubos protectores, se tendrán en cuenta las prescripciones generales siguientes:

- Un tubo sólo contendrá conductores de un único circuito excepto si se cumplen simultáneamente las siguientes premisas:
  - Los conductores estarán aislados para la máxima tensión de servicio.
  - Los circuitos partirán de un mismo aparato general de mando y protección.
  - Cada circuito estará protegido por separado contra las sobreintensidades.
- El trazado de las canalizaciones se hará siguiendo líneas verticales y horizontales o paralelas a las aristas de las paredes que limitan el local donde se efectúa la instalación.

N2024A0356 EXP 16/04/2024 FECHA DATA
10793837A1B CSV
Verificable en www.coavn.org/verificacion www.coavn.org/verificacion egiaztagarria
VISADO BISATUA
COLEGIO OFICIAL DE ARQUITECTOS VASCO-NAVARRO EUSKAL HERRIKO ARKITEKTOEN ELKARGO OFIZIALA NAVARRA
COAVN

- Los tubos se unirán entre sí mediante accesorios adecuados a su clase que aseguren la continuidad de la protección que proporcionan a los conductores.
- Las curvas practicadas en los tubos serán continuas y no originarán reducciones de sección inadmisibles. Los radios mínimos de curvatura para cada clase de tubo serán los especificados por el fabricante conforme a UNE-EN 50.086-2-2.
- Será posible la fácil introducción y retirada de los conductores en los tubos después de colocarlos y fijados éstos y sus accesorios, disponiendo para ello los registros que se consideren convenientes, que en tramos rectos no estarán separados entre sí más de 15 metros. El número de curvas en ángulo situadas entre dos registros consecutivos no será superior a 3.
- Los registros estarán destinados a facilitar la introducción y retirada de los conductores en los tubos y servir al mismo tiempo como cajas de empalme o derivación.
- Las conexiones entre conductores se realizarán en el interior de cajas apropiadas de material aislante y no propagador de la llama. Las cajas metálicas estarán protegidas contra la corrosión. Las dimensiones de estas cajas serán tales que permitan alojar holgadamente todos los conductores que deban contener. Su profundidad será al menos igual al diámetro del tubo mayor más un 50 % del mismo, con un mínimo de 40 mm. Su diámetro o lado interior mínimo será de 60 mm. Cuando se quieran hacer estancas las entradas de los tubos en las cajas de conexión, deberán emplearse prensaestopas o racores adecuados. En las cajas de derivación todas las conexiones se realizarán utilizando bornas, bridas o regletas de conexión y estarán situadas a una altura mínima de 2 m.
- En los tubos metálicos sin aislamiento interior, se tendrá en cuenta la posibilidad de que se produzcan condensaciones de agua en su interior, para lo cual se elegirá convenientemente el trazado de su instalación, previendo la evacuación y estableciendo una ventilación apropiada en el interior de los tubos mediante el sistema adecuado, como puede ser, por ejemplo, el uso de una "T" de la que uno de los brazos no se emplea.
- Los tubos metálicos que sean accesibles deben ponerse a tierra. Su continuidad eléctrica quedará convenientemente asegurada. En el caso de utilizar tubos metálicos flexibles, es necesario que la distancia entre dos puestas a tierra consecutivas de los tubos no exceda de 10 metros.
- No podrán utilizarse los tubos metálicos como conductores de protección o de neutro.
- En montaje fijo en superficie los tubos se fijarán a las paredes o techos por medio de bridas o abrazaderas protegidas contra la corrosión y sólidamente sujetas. La distancia entre éstas será, como máximo, de 0,50 metros. Se dispondrán fijaciones de una y otra parte en los cambios de dirección, en los empalmes y en la proximidad inmediata de las entradas en cajas o aparatos.
- En alineaciones rectas, las desviaciones del eje del tubo respecto a la línea que une los puntos extremos no serán superiores al 2 por 100.
- Es conveniente disponer los tubos, siempre que sea posible, a una altura mínima de 2,50 metros sobre el suelo, con objeto de protegerlos de eventuales daños mecánicos.

N2024A0356 EXP 16/04/2024 FECHA DATA
10793837A1B CSV
Verificable en www.coavn.org/verificacion
www.coavn.org/verificacion egiaztagarria
VISADO
BISATUA
COAVN COLEGIO OFICIAL DE ARQUITECTOS VASCO-NAVARRO EUSKAL HERRIKO ARKITEKTOEN ELKARGO OFIZIALA NAVARRA

- En montaje fijo empotrado, las dimensiones de las rozas serán las suficientes para que los tubos queden recubiertos por una capa de un centímetro de espesor como mínimo. En los ángulos el espesor de esta capa se podrá reducir a 0.5 cm.
- No se instalarán tubos empotrados entre forjado y revestimiento tubos destinados a la instalación eléctrica de las plantas inferiores. Para la instalación correspondiente a la propia planta, los tubos instalados entre forjado y revestimiento, quedarán recubiertos por una capa de hormigón o mortero de 1 centímetro de espesor, como mínimo, además del revestimiento.
- Los pasos de instalación vista a empotrada se efectuarán a través de cajas de registro de superficie.

1.5.2.2. Cables y conductores aislados enterrados

Las condiciones para estas canalizaciones, en las que los conductores aislados deberán ir bajo tubo, salvo que tengan cubierta una tensión asignada 0,6/1kV, se establecerán de acuerdo con lo señalado en la Instrucciones ITC-BT-07 e ITC-BT-21.

1.5.3. BANDEJAS

Las bandejas o bandejas de escalera serán según UNE-EN 61537 "Sistemas de bandejas y bandejas de escalera para conducciones de cables"

Serán de material aislante o metálicas, con una resistencia mínima al impacto de 2 J, par una temperatura de instalación y servicio de -5 ≤ T ≤ 60º C.

Sólo se utilizarán conductores aislados con cubierta (incluidos cables armados o con aislamiento mineral), unipolares o multipolares según norma UNE 20.460 -5-52.

El cometido de las bandejas es el soporte y la conducción de los cables. Debido a que las bandejas no efectúan una función de protección, se instalarán cables de tensión asignada 0,6/1 KV.

Se podrán colocar cajas de empalme y/o derivación, mediante la utilización de los pertinentes sistemas de fijación.

Al igual que las canales protectoras conductoras, las bandejas metálicas se conectarán a la red de tierra quedando su continuidad eléctrica convenientemente asegurada.

1.5.4. PROTECCION CONTRA SOBREINTENSIDAD

En cumplimento con la ITC-BT-22, todo circuito estará protegido contra los efectos de las sobreintensidades que puedan presentarse en el mismo, para lo cual la interrupción de este circuito se realizará en un tiempo conveniente o estará dimensionado para las sobreintensidades previsibles.

Los dispositivos de protección contra sobreintensidades se determinarán en función de lo especificado en la norma UNE-HD 60364-4-43.

Como norma general irán colocados en los cuadros de mando y protección, en el origen de cada uno de los circuitos a proteger´, y serán tales que quedarán protegidos tanto los conductores de fase como los conductores de neutro.

Se han dimensionado de forma que el poder de corte del dispositivo de protección sea en todo momento superior a la intensidad máxima de cortocircuito que pueda presentarse en el punto de instalación.

N2024A0356 EXP 16/04/2024 FECHA DATA
10793837A1B CSV
Verificable en www.coavn.org/verificacion www.coavn.org/verificacion egiaztagarria
VISADO BISATUA
COAVN COLEGIO OFICIAL DE ARQUITECTOS VASCO-NAVARRO EUSKAL HERRIKO ARKITEKTOEN ELKARGO OFIZIALA NAVARRA

El calibre y la curva de disparo de los dispositivos de protección se han definido en función de la intensidad máxima admisible por el conductor, de acuerdo con la norma UNE-HD 60364-5-52, según la sección y el sistema de instalación, cumpliendo en todo momento con las dos condiciones siguientes:

a) IB ≤ IN ≤ IZ

b) I2 ≤ 1,45 ≤ IZ

Siendo:

IB, intensidad prevista en el circuito

IZ, intensidad máxima admisible del conductor según UNE-HD 60364-5-52

IN, intensidad nominal del dispositivo de protección

I2, intensidad que asegura el funcionamiento del dispositivo de protección en tC (tiempo convencional según norma del producto)

I2 = 1,45IN (para interruptores automáticos magnetotérmicos modulares)

I2 = 1,30IN (para interruptores automáticos de caja moldeada)

En el caso de cartuchos fusibles la condición b) equivale a; IF ≤ 1,45 ≤ IZ

Siendo IF, la intensidad de funcionamiento del fusible, que para los fusibles del tipo gG, será:

IF ≤ 1,60 ≤ IN, para IN ≥ 16 A

IF ≤ 1,90 ≤ IN, para 4 A < IN < 16 A

Con el fin de mejorar la funcionalidad de la instalación y garantizar la continuidad de servicio en aquellos circuitos críticos que así lo exijan, los dispositivos de protección contra sobreintensidades se han elegido teniendo en cuenta la adecuada coordinación y selectividad entre las protecciones colocadas en serie, de tal forma que lo defectos producidos en un punto de la instalación afecten lo menos posible al resto de circuitos existentes aguas arriba de dicho defecto.

La línea de acometida procedente de la red de distribución quedará protegida contra sobreintensidades por medio de los cartuchos fusibles tipo gG ubicados en la caja general de protección.

Al igual que la línea de acometida, la protección de la derivación individual se realizará, mediante la instalación coordinada del fusible de seguridad ubicado en el módulo de protección y medida, y el interruptor automático magnetotérmico general (dispositivo general de mando y protección), situado en el cuadro general de mando y protección de la instalación interior.

Para la protección de los circuitos que componen la instalación interior, se dispondrán interruptores automáticos magnetotérmicos, tanto para la protección contra sobrecargas como parar la protección de cortocircuitos.

Los dispositivos de protección contra sobreintensidades prescritos serán según las normas:

- UNE-EN 60898 (Interruptores automáticos magnetotérmicos modulares)

- UNE-EN 60269 (Fusibles)

N2024A0356 EXP 16/04/2024 FECHA DATA
10793837A1B CSV
Verificable en www.coavn.org/verificacion www.coavn.org/verificacion egiaztagarria
VISADO BISATUA
COAVN COLEGIO OFICIAL DE ARQUITECTOS VASCO-NAVARRO EUSKAL HERRIKO ARKITEKTOEN ELKARGO OFIZIALA NAVARRA

En los esquemas unifilares adjuntos a la presente memoria quedan reflejados todos los dispositivos de protección previstos, indicando su calibre, poder de corte y curva de disparo.

1.5.5. PROTECCION CONTRA LOS CONTACTOS DIRECTOS E INDIRECTOS

La protección contra contactos directos e indirectos que puedan producirse en la instalación se realizará según lo especificado en la ITC-BT-24 del Reglamento Electrotécnico de Baja Tensión.

1.5.5.1. Protección contra contactos indirectos

Para la protección contra contactos directos se emplea:

Aislamiento de las partes activas

Todas las partes activas de la instalación contarán con un aislamiento tal que no pueda ser eliminado más que destruyéndolo.

Todos los conductores instalados serán del tipo flexible, asilados, de 750 Voltios de tensión nominal y flexible, aislados con cubierta de 1.000 Voltios de tensión nominal.

Todas las conexiones se realizarán mediante la utilización de bornes o elementos de conexión específicos, con asilamiento específico o mediante la aplicación de manguitos tomacorrientes adecuados. En ningún caso se realizará el asilamiento de dichas conexiones con la simple aplicación de cinta aislante.

Los conductores se instalarán de forma que su aislamiento no de deteriore o elimine involuntariamente por cortes producidos por aristas vivas, máquinas en funcionamiento, etc.

Todos los conductores quedarán convenientemente alejados de fuentes de calor o sustancias corrosivas que puedan comprometer su aislamiento.

La resistencia de aislamiento de la instalación, sin los aparatos de consumo será, según la ITC-BT-19, ≥ 500 MΩ.

Por medio de barreras o envolventes

Como norma general todas las partes activas de la instalación quedarán dentro de envolventes con un grado de protección mínimo IPXXB, según UNE -EN 60529.

Todos los cuadros de protección, cajas de distribución, arquetas de registro etc. instaladas, cuentan con un índice de protección IP2X o superior, el cual proporciona un nivel de protección equivalente al IPXXB mencionado.

La aparamenta eléctrica a instalar en el interior de los cuadros de distribución como son, interruptores automáticos magnetotérmicos, diferenciales, etc., tendrán un grado de protección mínimo IP 20.

Todas las bandejas o canales en las que se instalen líneas compuestas por cables aislados de 750 V de tensión nominal, serán cerradas con tapa y con un índice de protección mínimo IP2X para las perforadas e IP3X para la lisas.

La apertura de estas envolventes o tapas sólo se podrá realizar mediante la utilización de llaves o de una herramienta.

Protección complementaria por dispositivo de corriente diferencial-residual.

Como medida complementaria a las medidas de protección anteriores, en previsión de fallo de alguna de éstas, o imprudencias de los usuarios, se instalarán interruptores

N2024A0356 EXP 16/04/2024 FECHA DATA
10793837A1B CSV
Verificable en www.coavn.org/verificacion www.coavn.org/verificacion egiaztagarria
VISADO BISATUA
COAVN COLEGIO OFICIAL DE ARQUITECTOS VASCO-NAVARRO EUSKAL HERRIKO ARKITEKTOEN ELKARGO OFIZIALA NAVARRA

automáticos diferenciales de 30 mA de sensibilidad en todas aquellas derivaciones a las que pueden tener acceso usuarios no especializados.

1.5.5.2. Protección contra contactos indirectos

Según las características y circunstancias de la zona en la que se ejecute la instalación, la protección contra contactos indirectos se conseguirá aplicando alguna de las siguientes medidas definidas en la ITC BT 24, apartado 4; que serán:

Por corte automático de la alimentación.

Se preverá la instalación de interruptores automáticos diferenciales, en coordinación con la red de puesta a tierra diseñada. Ante un fallo, éstos interruptores diferenciales cortan automáticamente la alimentación, impidiendo así la aparición de una tensión de contacto de valor suficiente, que se mantenga durante un tiempo, capaz de producir daño a las personas o animales domésticos, según los valores de referencia especificados en la UNE 20.572-1.

Se mantendrán unos valores de tensión de contacto límite de 50 V, valor eficaz en corriente alterna, en condiciones normales, y 24 V, en locales húmedos o mojados, y 12 V, en locales sumergidos.

Las características principales de los dispositivos de protección dependerán del esquema de instalación utilizado. En el caso que nos ocupa el esquema será TT, por lo que los interruptores automáticos diferenciales utilizados cumplirán con los requerimientos exigidos en el punto 4.1.2 de la ITC BT 24.

Se cumplirá con la condición:

$$R_t \times I_a < U_c$$

Siendo:

Rt, resistencia a tierra total (Ω)

Ia, corriente que asegura el funcionamiento de la instalación (A)

Uc, tensión de contacto límite (V)

Los interruptores diferenciales utilizados serán de funcionamiento instantáneo.

Para los diferenciales instalados en serie se preverá la colocación de dispositivos selectivos (tipo "S"), de tal forma que el colocado agua arriba tenga un tiempo de funcionamiento retardado, pero nunca mayor de 1 segundo.

Los dispositivos de corriente diferencial residual prescritos serán según las normas:

- UNE-EN 61008 (Interruptores diferenciales, de usos domésticos y análogo)

- UNE-EN 61009 (Interruptores diferenciales con dispositivo de protección contra sobreintensidades incorporado de uso doméstico o análogo)

El calibre, número de polos, sensibilidad y tiempo de disparo de los interruptores diferenciales colocados en la instalación, quedan completamente definidos en los planos de esquemas unifilares adjuntos a la memoria.

Por empleo de equipos clase II o por aislamiento equivalente.

Siempre que sea posible, aquellos elementos que componen la instalación eléctrica y que puedan quedar al alcance de la mano de las personas, serán elementos con aislamiento doble o reforzado, es decir, aparatos (clase II), especialmente en locales, húmedos o mojados, o locales de usos críticos.

N2024A0356 EXP 16/04/2024 FECHA DATA
10793837A1B CSV
Verificable en www.coavn.org/verificacion www.coavn.org/verificacion egiaztagarria
VISADO BISATUA
COAVN COLEGIO OFICIAL DE ARQUITECTOS VASCO-NAVARRO EUSKAL HERRIKO ARKITEKTOEN ELKARGO OFIZIALA NAVARRA

1.6. INSTALACIONES EN LOCALES DE PUBLICA CONCURRENCIA

Al tratarse de un edificio de uso docente, con una ocupación prevista, según el Documento Básico DB SI 3 del Código Técnico de la Edificación es superior a 50 personas, quedará clasificado como local de reunión, trabajo y usos sanitarios.

1.6.1. ASLIMENTACION DE LOS SERVICIOS DE SEGURIDAD

En cumplimento del punto 2.3 de la ITC-BT-28, al estar clasificado como local de pública concurrencia se dispondrá de alumbrado de emergencia.
El alumbrado de emergencia instalado en las diferentes dependencias, estará compuesto por bloques autónomos equipados con baterías recargables, con capacidad y autonomía según lo descrito en el punto 12.2 de la presente memoria. La entrada en funcionamiento de los bloques de emergencia será automática, quedando disponibles en 0,5 segundos como máximo, por lo que se considerará una conmutación de corte breve, según el Punto 2, de la ITC BT 28.

1.6.2. ALUMBRADO DE EMERGENCIA

Según la ITC BT 28, las instalaciones destinadas a alumbrado de emergencia tienen por objeto asegurar, en caso de fallo de la alimentación al alumbrado normal, la iluminación en los locales y accesos hasta las salidas, para una eventual evacuación del público o iluminar otros puntos que se señalen.

La alimentación del alumbrado de emergencia será automática con corte breve.

El alumbrado de emergencia se subdivide en dos grupos: el alumbrado de seguridad y el alumbrado de reemplazamiento.

1.6.3. ALUMBRADO DE SEGURIDAD

Es el alumbrado de emergencia previsto para garantizar la seguridad de las personas que evacuen una zona o que tienen que terminar un trabajo potencialmente peligroso antes de abandonar la zona.

El alumbrado de seguridad estará previsto para entrar en funcionamiento automáticamente cuando se produce el fallo del alumbrado general o cuando la tensión de éste baje a menos del 70% de su valor nominal.

La instalación de este alumbrado estará compuesta principalmente por luminarias de emergencia autónomas automáticas equipados con baterías propias, recargables a través del suministro normal del edificio Dichos luminarias se instalarán en una ubicación fija, quedando totalmente prohibida la instalación de luminarias móviles destinadas a este fin.

Alumbrado de evacuación.

El alumbrado de evacuación será capaz de garantizar el reconocimiento y la utilización de las rutas de evacuación, como pasillos o escaleras, así como identificar los puntos de los servicios de protección contra incendios que exijan utilización manual y los cuadros de distribución del alumbrado del edificio.

Se garantizará en todo momento que las vías de evacuación estén permanentemente iluminadas cuando los locales estén o puedan está iluminados, bien sea con alumbrado normal o alumbrado de evacuación. Cuando se utilice el alumbrado normal, como alumbrado de evacuación, se debe tener en cuenta que la interrupción del mismo no puede ser accesible al público, y sólo debe poder ser

N2024A0356 EXP 16/04/2024 FECHA DATA
10793837A1B CSV
Verificable en www.coavn.org/verificacion www.coavn.org/verificacion egiaztagarria
VISADO BISATUA
COAVN COLEGIO OFICIAL DE ARQUITECTOS VASCO-NAVARRO EUSKAL HERRIKO ARKITEKTOEN ELKARGO OFIZIALA NAVARRA

manejado por personal adecuado. En aquellas zonas en las que el público pueda apagar el alumbrado normal, se colocarán luminarias de emergencia combinadas.

En rutas de evacuación, el alumbrado de evacuación proporcionará a nivel del suelo y en el eje de los pasos principales, una iluminancia horizontal mínima de 1 lux.

La iluminancia mínima en los equipos de protección contra incendios y cuadro de distribución de alumbrado será de 5 lux.

En los puntos en los que estén situados los equipos de las instalaciones de protección contra incendios que exijan utilización manual y en los cuadros de distribución del alumbrado, la iluminancia mínima será de 5 lux.

En cualquier caso la relación entre la iluminancia máxima y la mínima en el eje de los pasos principales será menor de 40.

Las luminarias de emergencia previstas para el alumbrado de evacuación tendrán una autonomía mínima de 1 hora, proporcionando la iluminancia prevista.

Ambiente o anti-pánico.

El alumbrado ambiente o anti-pánico, proporcionará el nivel lumínico suficiente que permita a los ocupantes del local identificar y acceder a las rutas de evacuación, evitando así situaciones de riesgo o pánico.

El alumbrado ambiente o anti-pánico proporcionará una iluminancia horizontal mínima de 0,5 lux en todo el espacio considerado, desde el suelo hasta una altura de 1 m.

En cualquier caso, la relación entre la iluminancia máxima y la mínima en todo el espacio considerado será menor de 40.

Para garantizar los requisitos de alumbrado de evacuación y ambiente con las mismas luminarias definidas en el punto anterior, éstas de instalarán al menos a 2 m por encima del suelo.

Lugares en los que se instalará alumbrado de seguridad.

- En todos los recintos cuya ocupación sea mayor de 100 personas.
- En los recorridos generales de evacuación de zonas destinadas a usos residencial u hospitalario y los de zonas destinadas a cualquier otro uso que estén previstos para la evacuación de más de 100 personas.
- En los aseos generales de planta en edificios de acceso público.
- En los estacionamientos cerrados y cubiertos para más de 5 vehículos, incluidos los pasillos y las escaleras que conduzcan desde aquellos hasta el exterior o hasta las zonas generales del edificio.
- En los locales que alberguen equipos generales de las instalaciones de protección.
- En las salidas de emergencia y en las señales de seguridad reglamentarias.
- En todo cambio de dirección de la ruta de evacuación.
- En toda intersección de pasillos con las rutas de evacuación.
- En el exterior del edificio, en la vecindad inmediata a la salida.
- Cerca(1) de las escaleras, de manera que cada tramo de escaleras reciba una iluminación directa.
- Cerca(1) de cada cambio de nivel.

N2024A0356 EXP 16/04/2024 FECHA DATA
10793837A1B CSV
Verificable en www.coavn.org/verificacion
www.coavn.org/verificacion egiaztagarria
VISADO
BISATUA
COAVN COLEGIO OFICIAL DE ARQUITECTOS VASCO-NAVARRO EUSKAL HERRIKO ARKITEKTOEN ELKARGO OFIZIALA NAVARRA

- Cerca(1) de cada puesto de primeros auxilios.
- Cerca(1) de cada equipo manual destinado a la prevención y extinción de incendios.
- En los cuadros de distribución de la instalación de alumbrado de las zonas indicadas anteriormente.

(1) Cerca significa a una distancia inferior a 2 metros, medida horizontalmente.

En las zonas incluidas en los apartados m) y n), el alumbrado de seguridad proporcionará una iluminancia mínima de 5 lux al nivel de operación.

1.6.3.1. Prescripciones de los aparatos para alumbrado de emergencia

Todas las luminarias de emergencia instaladas cumplirán con la norma UNE-EN 60.598-2-22 (Requisitos particulares. Luminarias para alumbrado de emergencia), cuyo marcado de características será visible según el apartado 22.6.17 de dicha norma.

Todas las luminarias será de tecnología LED. En caso de que se propongan cambios en el modelo de luminarias que afecten a la tecnología de las mismas además de cumplir con la norma UNE especificada en el párrafo anterior, deberán cumplir con la norma UNE 20.392 o UNE 20.062, según sea la luminaria para lámparas fluorescentes o incandescentes, respectivamente.

1.6.4. PRESCRIPCIONES GENERALES

Las instalaciones se ejecutarán según los especificado en el apartado 4, ITC BT 28 del R.E.B.T.

- En dispositivo de mando y protección general estará constituido por un interruptor automático magnetotérmico instalado en el cuadro general de mando y protección, según ITC BT 17.

En el cuadro general se instalarán interruptores automáticos magnetotérmicos omnipolares que realizarán las funciones de seccionamiento, corte en carga y protección de las líneas generales de distribución y derivaciones a cuadro secundarios que parta de él, tal y como queda reflejado en los esquemas unifilares adjuntos a la presente memoria.

- Tanto el cuadro general como los cuadros secundarios se instarán en zonas fuera del acceso al público tal y como se indica en los planos adjuntos, y separadas de las zonas con peligro acusado de incendio o pánico por medio de elementos o puertas no propagadoras del fuego.
- Todos los dispositivos me mando y protección de las líneas de alimentación a receptores ubicado tanto en el cuadro general como en los cuados auxiliares quedarán señalizados mediante un rótulo o placa identificativa del circuito al que pertenecen.
- Se instalarán al menos tres líneas de alumbrado independientes en cada una de las dependencias dónde se reúna público, de tal forma que el fallo de cualquier origen en una de ella no afecte a más de un tercio de las luminarias instaladas. Cada una de estas líneas quedará protegida en su origen contra sobrecargas, cortocircuitos mediante interruptores automáticos maremotérmicos, y contactos indirectos mediante interruptores automáticos diferenciales.

N2024A0356 EXP 16/04/2024 FECHA DATA
10793837A1B CSV
Verificable en www.coavn.org/verificacion
www.coavn.org/verificacion egiaztagarria
VISADO
BISATUA
COAVN COLEGIO OFICIAL DE ARQUITECTOS VASCO-NAVARRO EUSKAL HERRIKO ARKITEKTOEN ELKARGO OFIZIALA NAVARRA

- Las canalizaciones se ejecutarán atendiendo a lo dispuesto en las ITC BT 19 e ITC BT 20 y estarán constituidas por conductores o cables tipo H07Z1-K Tipo 2 y RZ1-K (AS), de 450/750 V y 0,6/1 kV de nivel de aislamiento respectivamente, no propagadores del incendio y con emisión de humos y opacidad reducida (0 halógenos), según los siguientes sistemas de instalación:

  a) Conductores y cables con cubierta alojados en el interior de tubos en instalación empotrada o en superficie, preferiblemente libres de halógenos.

  b) Cables con cubierta sobre bandeja de varilla de acero.

- A partir del cuadro general de distribución se instalarán líneas distribuidoras generales, accionadas por medio de interruptores automáticos magnetotérmicos omnipolares, al menos para cada uno de los siguientes grupos de dependencias o locales:

  a) Salas de reunión, por planta del edificio

  b) Almacenes

  c) Talleres

  d) Pasillos, escaleras y vestíbulos.

1.7. INSTALACIONES RECEPTORES

1.7.1. MOTORES

Los motores se instalarán de manera que la aproximación a sus partes en movimiento no pueda ser causa de accidente. Los motores no deben estar en contacto con materias fácilmente combustibles y se situarán de manera que no puedan provocar la ignición de estas.

Los conductores de conexión que alimentan a un solo motor deben estar dimensionados para una intensidad del 125 % de la intensidad a plena carga del motor. Los conductores de conexión que alimentan a varios motores, deben estar dimensionados para una intensidad no inferior a la suma del 125 % de la intensidad a plena carga del motor de mayor potencia, más la intensidad a plena carga de todos los demás.

Los motores deben estar protegidos contra cortocircuitos y contra sobrecargas en todas sus fases, debiendo esta última protección ser de tal naturaleza que cubra, en los motores trifásicos, el riesgo de la falta de tensión en una de sus fases. En el caso de motores con arrancador estrella-triángulo, se asegurará la protección, tanto para la conexión en estrella como en triángulo.

Los motores deben estar protegidos contra la falta de tensión por un dispositivo de corte automático de la alimentación, cuando el arranque espontáneo del motor, como consecuencia del restablecimiento de la tensión, pueda provocar accidentes, o perjudicar el motor, de acuerdo con la norma UNE 20.460 -4-45.

Los motores deben tener limitada la intensidad absorbida en el arranque, cuando se puedan producir efectos que perjudiquen a la instalación u ocasionen perturbaciones inaceptables al funcionamiento de otros receptores o instalaciones.

En general, los motores de potencia superior a 0,75 kilovatios deben estar provistos de reóstatos de arranque o dispositivos equivalentes, que no permitan que la relación de

N2024A0356 EXP 16/04/2024 FECHA DATA
10793837A1B CSV
Verificable en www.coavn.org/verificacion
www.coavn.org/verificacion egiaztagarria
VISADO BISATUA
COAVN COLEGIO OFICIAL DE ARQUITECTOS VASCO-NAVARRO EUSKAL HERRIKO ARKITEKTOEN ELKARGO OFIZIALA NAVARRA

corriente entre el período de arranque y el de marcha normal que corresponda a su plena carga (según las características del motor que debe indicar su placa) sea superior a la señalada en el cuadro siguiente:

De 0,75 kW a 1,5 kW	4,5
De 1,50 kW a 5 kW	3,0
De 5 kW a 15 kW	2,0
Más de 15 kW	1,5

1.8. METODO Y FORMA DE CALCULO DEL APARELLAJE ELECTRICO Y CONDUCTORES

Para el cálculo de los dispositivos contra sobrecargas y cortocircuito se ha realizado según el siguiente procedimiento;

- Se calcula el consumo de cada equipo.
- Se distribuyen los circuitos desde el cuadro general a los secundarios.
- Se calculan las intensidades nominales de cada protección y se dimensionan las secciones de los circuitos.
- Se redimensionan las secciones por caída de tensión.
- Se calculan los cortocircuitos en cada uno de los puntos de la instalación.
- Se definen las características de los interruptores magnetotérmicos para despejar los c/c previsibles en esos puntos y se tiene en cuenta el refuerzo de los interruptores colocados aguas arriba.
- Se definen las curvas de disparo de los relés térmicos y magnéticos para que haya selectividad.
- Se calcula la energía que deja pasar cada interruptor automático antes de abrir teniendo en cuenta la Icc y el tipo de relé instalado (si está temporizado o no).
- Se calcula los kÂ que deja pasar cada interruptor automático antes de abrir teniendo en cuenta la Icc y el tipo de relé instalado (si está temporizado o no).
- Elección del aparellaje pasivo ante cortocircuitos (Interruptores, interruptores diferenciales etc...) adecuado a los kÂ previsibles en los puntos en que se coloca. Esto es necesario para que el equipo soporte los kÂ que deja pasar ese interruptor automático y no se produzca la destrucción del cuadro en un eventual cierre sobre cortocircuito).
- Definición de las secciones mínimas de los conductores a las salidas de las protecciones para su adecuación a los esfuerzos térmicos producidos en los cortocircuitos. Con esto se evita el deterioro de las características de los aislantes de los conductores con el consiguiente riesgo de incendio en el cuadro.

Se adjunta a la presente memoria anexo de cálculos justificativos tanto de caídas de tensión como de intensidades de cortocircuito.

N2024A0356 EXP 16/04/2024 FECHA DATA
10793837A1B CSV
Verificable en www.coavn.org/verificacion
www.coavn.org/verificacion egiaztagarria
VISADO
BISATUA
COAVN COLEGIO OFICIAL DE ARQUITECTOS VASCO-NAVARRO EUSKAL HERRIKO ARKITEKTOEN ELKARGO OFIZIALA NAVARRA

1.9. PUESTA A TIERRA DE LAS MASAS

Se establecerá una red de puesta a tierra de protección con objeto de limitar la tensión que, con respecto a tierra, puedan presentar en un momento dado las masas metálicas, asegurando así la actuación de las protecciones, eliminando o disminuyendo el riesgo ante una avería en los materiales eléctricos utilizados.

La red de puesta a tierra se ajustará en todo momento a lo dispuesto en la ITC-BT18, y en su caso a la ITC-BT-26 del Reglamento Electrotécnico de Baja Tensión.

1.9.1. TOMAS DE TIERRA

En el fondo de las zanjas de cimentación del edificio o enterrado directamente, se instalará un cable de cobre desnudo de 35 mm² formando un anillo cerrado que comprenda a todo su perímetro. La profundidad del mismo se situará, como mínimo a 50 cm. a partir de la última solera transitable, sobre terrenos de baja resistividad.

A este conductor se conectarán los hierros de la estructura considerados como principales y como mínimo uno por zapata de dicho perímetro. Esta unión se hará por soldadura autógena de alto punto de fusión, aluminotérmica.

En ningún caso se utilizarán las partes metálicas de otros servicios (agua, líquidos o gases inflamables, calefacción central, etc.) como tomas de tierra.

1.9.2. CONDUCTOS DE TIERRA

El conductor de puesta a tierra enlazará la toma de tierra con el borne de tierra existentes en la instalación.

Estará constituido por un conductor de cobre rígido desnudo de 35 mm2 de sección, según la Tabla 1 de la ITC-BT-18.

TIPO	Protegido mecánicamente	No protegido mecánicamente
Protegido contra la corrosión*	Según tabla 2 ITC-BT-18	16 mm² Cobre 16 mm² Ac Galvanizado
No protegido contra la corrosión	25 mm² Cobre 50 mm² Hierro	
* La protección contra la corrosión puede obtenerse mediante una envolvente		

Las uniones de los conductores de tierra con la toma de tierra se realizarán preferentemente mediante soldadura aluminotérmica, pudiéndose emplear sistemas equivalentes mediante grapas de conexión de apriete que garanticen la conexión eléctrica y no dañen ni a los conductores ni a los electrodos de tierra.

1.9.3. PUNTOS DE PUESTA A TIERRA

Dispondrán de toma de tierra específica con tapa de registro y pica de tierra, unidas al anillo fundamental con cable de cobre desnudo de 1x35 mm², las siguientes instalaciones como mínimo:

Maquinaria ascensor.

Elementos metálicos importantes.

N2024A0356 EXP 16/04/2024 FECHA DATA
10793837A1B CSV
Verificable en www.coavn.org/verificacion
www.coavn.org/verifikazioa egiaztagarria
VISADO BISATUA
COLEGIO OFICIAL DE ARQUITECTOS VASCO-NAVARRO EUSKAL HERRIKO ARKITEKTOEN ELKARGO OFIZIALA NAVARRA
COAVN

Para la medición y control del sistema general de tierras, se dispondrá de **una caja de seccionamiento** situada preferentemente en la proximidad del cuadro general de baja tensión del edificio.

1.9.4. LINEAS PRINCIPALES DE TIERRA. DERIVACIONES

La protección en la instalación interior se realizará conectando ésta a la puesta a tierra general del edificio a través los conductores de protección, derivaciones de línea principal de tierra, y línea principal de tierra.

Los conductores de protección propiamente dichos se distribuirán por la instalación interior desde el cuadro general de mando y protección, y los diferentes cuadros auxiliares existente en la misma.

Tanto las derivaciones de la línea principal de tierra como los conductores de protección tendrán las mismas características y discurrirán por los mismos conductos que los conductores activos.

Los conductores de protección estarán constituidos por conductores de cobre flexible aislado de secciones, según la Tabla 2 de la ITC-BT-18.

Sección de los conductores de fase de la instalación S (mm²)	Sección mínima de los conductores de protección S_P (mm²)
$S \leq 16$	$S_P = S$
$16 < S \leq 35$	$S_P = 16$
$S > 35$	$S_P = S/2$

En ningún caso se utilizarán como conductores de tierra las tuberías de agua, gas, calefacción, desagües, conductos de evacuación de humos o basuras, ni las cubiertas metálicas de los cables, tanto de la instalación eléctrica como de teléfonos o de cualquier otro servicio similar, ni las partes conductoras de los sistemas de conducción de los cables, tubos, canales y bandejas.

Las conexiones en los conductores de tierra serán realizadas mediante dispositivos, con tornillos de apriete u otros similares, que garanticen una continua y perfecta conexión entre aquéllos, quedando prohibida su conexión por simple retorcimiento.

1.9.5. RESISTENCIA DE PUESTA A TIERRA

El electrodo se dimensionará de forma que su resistencia de tierra será tal, que cualquier derivación a masa no pueda dar lugar a tensiones de contacto superiores a:

12 V en locales sumergidos.

24 V en local o emplazamientos conductores.

50 V en los demás casos.

La resistencia a tierra debe ser tal que se cumpla la expresión:

$$R_t \times I_a < U_c$$

Siendo:

Rt, resistencia a tierra total (Ω)

Ia, corriente que asegura el funcionamiento de la instalación (A)

N2024A0356 EXP 16/04/2024 FECHA DATA
10793837A1B CSV
Verificable en www.coavn.org/verificacion
www.coavn.org/verificacion egiaztagarria
VISADO BISATUA
COLEGIO OFICIAL DE ARQUITECTOS VASCO-NAVARRO EUSKAL HERRIKO ARKITEKTOEN ELKARGO OFIZIALA NAVARRA
COAVN

Uc, tensión de contacto límite (V)

En función del interruptor diferencial instalado y las características de la zona en el que se ubica la instalación, los valores máximos de la resistencia a tierra serán:

Tensiones máximas de contacto según REBT	Sensibilidad del interruptor diferencial					
	10 mA	30 mA	300 mA	500 mA	1 A	3 A
50 V	5000	1666	167	100	50	17
24 V	2400	800	80	48	24	8
12 V	1200	400	40	24	12	4

En el caso más desfavorable se utilizarán interruptores diferenciales de 300 mA que, para locales o emplazamientos conductores, la resistencia de tierra debe ser menor a 80 Ω. Para más seguridad y ya que en la mayoría de los casos se desconoce la resistividad del terreno, intentaremos obtener una resistencia de tierra máxima de 15 Ω para edificios con pararrayos y de 37 Ω para edificios sin pararrayos, obteniendo en cualquier caso y de forma asegurable una resistencia a tierra menor a la exigida por el REBT.

Se intentará pues, conseguir una resistencia de puesta a tierra próxima a los 37 Ω por no poseer el edificio de un pararrayos, por lo que, tras calcular la resistencia de puesta a tierra del anillo perimetral, tendremos en cuenta el número de picas necesarias para mejorar la resistencia a tierra obtenida, sabiendo que:

$$R_{anillo} = \frac{2 \times \rho}{L_{anillo}}$$

$$R_{picas} = \frac{\rho}{N \times L_{picas}}$$

$$\frac{1}{R_t} = \frac{1}{R_{anillo}} + \frac{1}{R_{picas}}$$

Siendo:

Ranillo, resistencia de puesta a tierra del anillo perimetral (Ω)

ρ, resistividad del terreno (Ωm)

Lanillo, longitud del anillo de tierra (m)

Rpicas, resistencia de puesta a tierra de las picas (Ω)

N, número de picas

Lpicas, longitud de las picas (m)

N2024A0356 EXP 16/04/2024 FECHA DATA
10793837A1B CSV
Verificable en www.coavn.org/verificacion www.coavn.org/verificacion egiaztagarria
VISADO BISATUA
COLEGIO OFICIAL DE ARQUITECTOS VASCO-NAVARRO EUSKAL HERRIKO ARKITEKTOEN ELKARGO OFIZIALA NAVARRA
COAVN

Rt, resistencia de puesta a tierra total (Ω)

$$R_{anillo} = \frac{2 \times 500}{75} = 13{,}3\ \Omega$$

En principio, según los cálculos, no haría falta colocar ninguna pica unida al anillo de tierra.

No obstante, con el fin de mejorar en lo posible la resistencia de puesta a tierra, prevemos pues la instalación de 6 picas de tierra de 2 m. de longitud y 14,6 mm. de ø, de acero cobreado, con arqueta registrable, conectadas al anillo citado.

$$R_{picas} = \frac{500}{6 \times 2} = 41{,}7\ \Omega$$

$$\frac{1}{R_t} = \frac{1}{13{,}3} + \frac{1}{41{,}7} \rightarrow R_t = 10{,}08\ \Omega < 37\ \Omega$$

Una vez ejecutada la instalación, el instalador realizará una medición de la resistencia de puesta a tierra para comprobar que el resultado obtenido está conforme a los valores solicitados, y en caso contrario, tomar las medidas correctoras pertinentes hasta cumplir con la normativa vigente.

En Elizondo, a marzo de 2024

Javier Oteiza Larrechea, arquitecto
colegiado C.O.A.V.N. nº. 2.941
C.S.C.A.E. nº: 418.617
(lino plaza y asociados, slp)

N2024A0356 EXP 16/04/2024 FECHA DATA
10793837A1B CSV
Verificable en www.coavn.org/verificacion
www.coavn.org/verifikazioa egiaztagarria
VISADO
BISATUA
COAVN COLEGIO OFICIAL DE ARQUITECTOS VASCO-NAVARRO EUSKAL HERRIKO ARKITEKTOEN ELKARGO OFIZIALA NAVARRA

EXP N2024A0356
FECHA DATA 16/04/2024
CSV 10793837A1B
Verificable en www.coavn.org/verificacion
www.coavn.org/verificacion egiaztagarria
VISADO
BISATUA
COAVN
COLEGIO OFICIAL DE ARQUITECTOS VASCO-NAVARRO
EUSKAL HERRIKO ARKITEKTOEN ELKARGO OFIZIALA
NAVARRA

H. ANEXO IV: CALCULOS DE ILUMINACION

N2024A0356 EXP
16/04/2024 FECHA DATA
10793837A1B CSV
Verificable en www.coavn.org/verificacion
www.coavn.org/verificacion egiaztagarria
VISADO
BISATUA
COAVN
COLEGIO OFICIAL DE ARQUITECTOS VASCO-NAVARRO
EUSKAL HERRIKO ARKITEKTOEN ELKARGO OFIZIALA
NAVARRA

EXP N2024A0356
FECHA DATA 16/04/2024
CSV 10793837A1B
Verificable en www.coavn.org/verificacion
www.coavn.org/verificacion egiaztagarria
VISADO
BISATUA
COAVN
COLEGIO OFICIAL DE ARQUITECTOS VASCO-NAVARRO
EUSKAL HERRIKO ARKITEKTOEN ELKARGO OFIZIALA
NAVARRA

DIALux
15.04.2024

Proyecto elaborado por JAVIER OTEIZA LARRECHEA
Teléfono 948581802
Fax
e-Mail javier@linoplaza.com


TRILUX E-Line 7651 HE PW 40-865ET L150 01 E-Line / Hoja de datos de luminarias



Clasificación luminarias según CIE: 93
Código CIE Flux: 56 85 95 93 100

7651 HE PW 40-865ET L150 01 (TK10200361):
Portaequipos LED para el sistema en línea continua E-Line 7651 Fix. Versión para el uso en áreas de aplicación con altos requisitos en lo referente a la resistencia térmica, la eficiencia de las luminarias y la vida útil de la línea continua. Los portaequipos con una longitud de 1475 mm son aptos para el diseño de las instalaciones nuevas, pero también para las aplicaciones de reforma en instalaciones y existentes con sistemas en línea continua E-Line T5N/LED Apto para su uso en empresas con certificación HACCP, IFS y/o BRC Global Standard Food. Apto para la combinación con los perfiles de soporte E-Line Fix 0765.... Compatible con los perfiles de soporte E-Line T5N/LED 07650.... Fijación al carril a través de cierres en acero inoxidable, accionables sin necesidad de herramientas. Con protección mecánica contra la instalación incorrecta. Un sonido de encaje confirma el montaje adecuado del portaequipos en el perfil de soporte. Los elementos de montaje transparentes de PC resistente a la radiación ultravioleta pueden quitarse después del montaje exitoso y, de esta manera, garantizan una protección contra robo y desmontaje. El sistema óptico está compuesto por un recubrimiento prismático y a prueba de golpes de PMMA con un alto grado de transmisión. Con una distribución extensiva y simétrica de las intensidades luminosas. Semiángulo: C0 = 94°, C90 = 101°, Ángulo de irradiación principal C0 = +/- 28°. Altura de instalación recomendada: 8 - 12 m. Índice de deslumbramiento unificado según la clasificación UGR (EN 12464-1) ≤ 25. Con suave componente indirecto para una iluminación de la superficie (8%). El flujo luminoso y el color de la luz son fijos. El flujo luminoso de las luminarias del portaequipos se parametriza según los deseos del cliente durante el proceso de fabricación. Con dos módulos LED (2 x 96 LED). La luz generada está libre de componentes infrarrojos (IR) y ultravioletas (UV). Flujo luminoso nominal parametrizado del portaequipos 4200 lm, potencia conectada 23,00 W, rendimiento luminoso de la luminaria 183 lm/W. Color de luz color blanco día, temperatura del color (CCT) 6500 K, indice de reproducción cromática general (CRI) Ra > 80. Tolerancia de color (inicialmente MacAdam) ≤ 3 SDCM. Vida útil nominal media L80(tq 50 °C) = 70.000 h. La fuente de luz puede ser sustituida acorde con los requisitos del diseño ecológico (VO (UE) 2019/2020). Portaequipos de chapa de acero. Superficie recubierta de color blanco (RAL 9016). Longitud del portaequipos: 1474 mm. El concepto de embalaje con optimización de recursos de los componentes de la línea continua facilita el montaje y protege el medio ambiente. Clase de protección (EN 61140): I, grado de protección (DIN EN 60529): IP20, grado de la resistencia al impacto según IEC 62262: IK04, temperatura de prueba para el ensayo de hilo incandescente según IEC 60695-2-11: 650 °C. Grado de protección del compartimiento de la lámpara IP50 (A prueba de insectos). Peso de: 2,0 kg. Conexión eléctrica automática a través de enchufes con selección de fase. La selección de la fase se realiza sin necesidad de herramientas. Con transformador electrónico, conmutable. El equipamiento eléctrico puede sustituirse según los requisitos del diseño ecológico (VO (EU) 2019/2020). El producto cumple con los requisitos básicos de las directrices europeas aplicables y de la ley para la seguridad de aparatos y productos y lleva el

Emisión de luz 1:

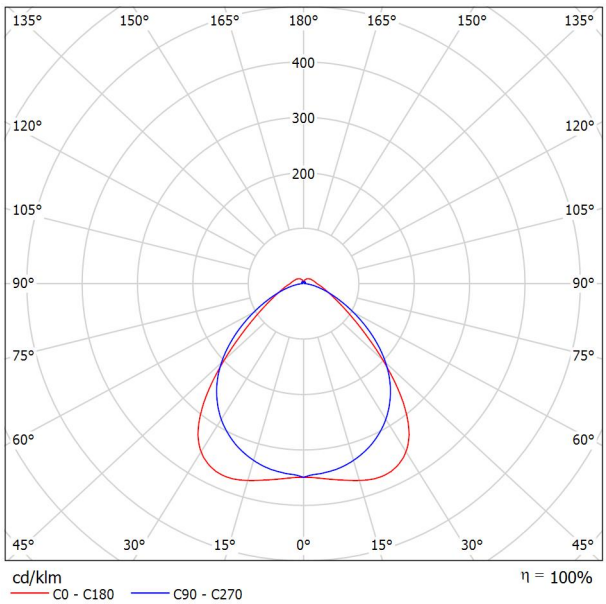

Emisión de luz 1:

Valoración de deslumbramiento según UGR

ρ Techo		70	70	50	50	30	70	70	50	50	30
ρ Paredes		50	30	50	30	30	50	30	50	30	30
ρ Suelo		20	20	20	20	20	20	20	20	20	20
Tamaño del local X	Y	Mirado en perpendicular al eje de lámpara					Mirado longitudinalmente al eje de lámpara				
2H	2H	19.1	20.3	19.5	20.6	21.0	20.2	21.3	20.5	21.6	22.0
	3H	20.0	21.0	20.4	21.4	21.8	20.9	21.9	21.3	22.3	22.7
	4H	20.5	21.4	20.9	21.8	22.2	21.2	22.1	21.6	22.5	22.9
	6H	21.1	22.0	21.6	22.4	22.8	21.3	22.2	21.8	22.6	23.1
	8H	21.5	22.3	21.9	22.8	23.2	21.4	22.2	21.8	22.6	23.1
	12H	22.0	22.8	22.4	23.2	23.7	21.4	22.2	21.8	22.6	23.1
4H	2H	19.6	20.6	20.1	21.0	21.4	20.4	21.4	20.9	21.8	22.2
	3H	20.7	21.5	21.2	21.9	22.4	21.4	22.2	21.9	22.7	23.2
	4H	21.4	22.1	21.9	22.6	23.1	21.8	22.6	22.3	23.0	23.5
	6H	22.2	22.8	22.7	23.3	23.9	22.1	22.7	22.7	23.2	23.8
	8H	22.7	23.3	23.2	23.8	24.4	22.2	22.8	22.8	23.3	23.9
	12H	23.3	23.9	23.9	24.4	25.0	22.3	22.8	22.8	23.3	23.9
8H	4H	21.7	22.3	22.2	22.8	23.3	22.1	22.7	22.6	23.2	23.7
	6H	22.8	23.3	23.4	23.8	24.4	22.6	23.1	23.2	23.6	24.2
	8H	23.5	23.9	24.1	24.5	25.1	22.8	23.2	23.4	23.8	24.4
	12H	24.3	24.7	24.9	25.3	25.9	23.0	23.3	23.6	23.9	24.6
12H	4H	21.7	22.2	22.3	22.8	23.4	22.1	22.7	22.7	23.2	23.8
	6H	22.9	23.3	23.5	23.9	24.5	22.7	23.2	23.3	23.7	24.4
	8H	23.7	24.1	24.3	24.7	25.3	23.0	23.4	23.7	24.0	24.6

Variación de la posición del espectador para separaciones S entre luminarias

S = 1.0H	+0.3 / -0.3	+0.3 / -0.3
S = 1.5H	+0.4 / -0.6	+0.5 / -0.8
S = 2.0H	+0.8 / -1.0	+1.0 / -1.4
Tabla estándar	BK06	BK04
Sumando de corrección	6.4	5.5

Índice de deslumbramiento corregido en relación a 4200lm Flujo luminoso total

N202440356
16/04/2024
EXP. FECHA
DATA
Verificable en www.coavn.org/verificacion
www.coavn.org/verificacion egiaztagarria
VISADO
BISATUA
COAVN
COLEGIO OFICIAL DE ARQUITECTOS VASCO-NAVARRO
EUSKAL HERRIKO ARKITEKTOEN ELKARGO OFIZIALA
NAVARRA

marcado CE. Además, la luminaria dispone de la certificación ENEC otorgada por un organismo de auditoría independiente. La luminaria estará disponible durante 10 años, y las piezas de recambio (módulo LED, equipamiento eléctrico y sistema óptico) durante 15 años a partir de la fecha de la factura, reservándonos el derecho a modificaciones aceptables que sirvan para el progreso.

07650 L75 7LV E 75 01 (TOC 7272400):
Perfil de soporte para luminarias individuales para línea continua E-Line 7651 Fix LED o terminaciones de línea continua. En combinación con un acoplamiento para línea continua a pedir por separado también apta para las aplicaciones en línea continua. Longitud del perfil de soporte: 737,5 mm. Con un cableado continuo de siete polos. Sección transversal del conductor de 2,5 mm2. Con 1 conector hembra para la conexión eléctrica sin necesidad de herramientas de los portaequipos. Con un par de conectores macho y hembra de 7 polos para una conexión eléctrica rápida, así como para unos extremos del cableado continuo a prueba de contactos eléctricos accidentales. El cableado continuo termorresistente ha sido equipado en fábrica con todos los componentes necesarios. Todas las uniones han sido realizadas como conexión rápida y protegidas contra la polarización inversa. A través de una abertura practicable superior (M20/PG13,5) puede realizarse la alimentación sin necesidad de accesorios. El cuerpo del perfil de suministro es de chapa de acero galvanizado en caliente. Superficie con recubrimiento de color blanco.


07650 L150 7LV E 150 01 (TOC 7272500):
Perfil de soporte para luminarias individuales para línea continua E-Line 7651 Fix LED o terminaciones de línea continua. En combinación con un acoplamiento para línea continua a pedir por separado también apta para las aplicaciones en línea continua. Longitud del perfil de soporte: 1475 mm. Con un cableado continuo de siete polos. Sección transversal del conductor de 2,5 mm2. Con 1 conector hembra para la conexión eléctrica sin necesidad de herramientas de los portaequipos. Con un par de conectores macho y hembra de 7 polos para una conexión eléctrica rápida, así como para unos extremos del cableado continuo a prueba de contactos eléctricos accidentales. El cableado continuo termorresistente ha sido equipado en fábrica con todos los componentes necesarios. Todas las uniones han sido realizadas como conexión rápida y protegidas contra la polarización inversa. A través de una abertura practicable superior (M20/PG13,5) puede realizarse la alimentación sin necesidad de accesorios. El cuerpo del perfil de suministro es de chapa de acero galvanizado en caliente. Superficie con recubrimiento de color blanco.

N2024A0356
EXP
16/04/2024
FECHA DATA
10793837A1B
CSV
Verificable en www.coavn.org/verificacion
www.coavn.org/verificacion egiaztagarria
VISADO
BISATUA
COAVN
COLEGIO OFICIAL DE ARQUITECTOS VASCO-NAVARRO
EUSKAL HERRIKO ARKITEKTOEN ELKARGO OFIZIALA
NAVARRA

DIALux
15.04.2024

Proyecto elaborado por JAVIER OTEIZA LARRECHEA
Teléfono 948581802
Fax
e-Mail javier@linoplaza.com

Aula psicomotricidad / Resumen

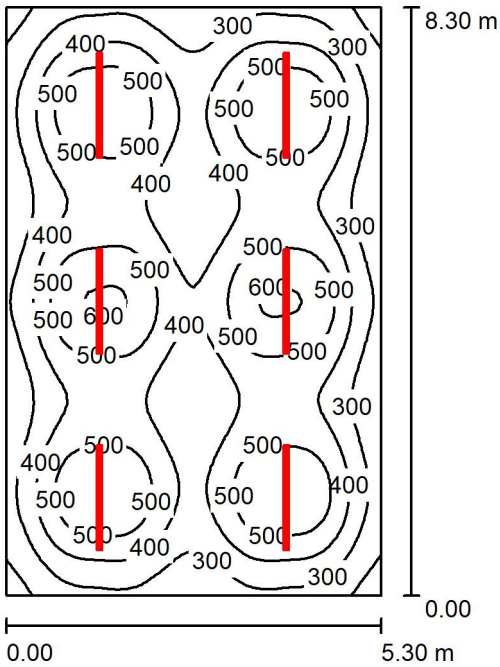

Altura del local: 2.900 m, Altura de montaje: 2.360 m, Factor mantenimiento: 0.80

Valores en Lux, Escala 1:107

Superficie	ρ [%]	E_m [lx]	E_{min} [lx]	E_{max} [lx]	E_{min} / E_m
Plano útil	/	413	155	615	0.376
Suelo	20	352	196	460	0.557
Techo	70	95	63	124	0.662
Paredes (4)	50	162	73	263	/

Plano útil:

Altura:	0.850 m
Trama:	64 x 64 Puntos
Zona marginal:	0.000 m

UGR

	Longi-	Tran
Pared izq	22	22
Pared inferior	23	22

(CIE, SHR = 0.25.) al eje de luminaria

Lista de piezas - Luminarias

N°	Pieza	Designación (Factor de corrección)	Φ (Luminaria) [lm]	Φ (Lámparas) [lm]	P [W]
1	6	TRILUX E-Line 7651 HE PW 40-865ET L150 01 E-Line (1.000)	4200	4200	23.0
			Total: 25198	Total: 25200	138.0


Valor de eficiencia energética: 3.14 W/m² = 0.76 W/m²/100 lx (Base: 43.99 m²)

COAVN N2024A03356 16/04/2024 EXP FECHA DATA
1079387A1B CSV
Verificable en www.coavn.org/verificacion
www.coavn.org/verificacion egoaren
VISADO BISATUA
COLEGIO OFICIAL DE ARQUITECTOS VASCO-NAVARRO EUSKAL HERRIKO ARKITEKTOEN EKAKO OFIZIALA NAVARRE

DIALux
15.04.2024

Proyecto elaborado por JAVIER OTEIZA LARRECHEA
Teléfono 948581802
Fax
e-Mail javier@linoplaza.com

Aula Educación Infantil / Resumen

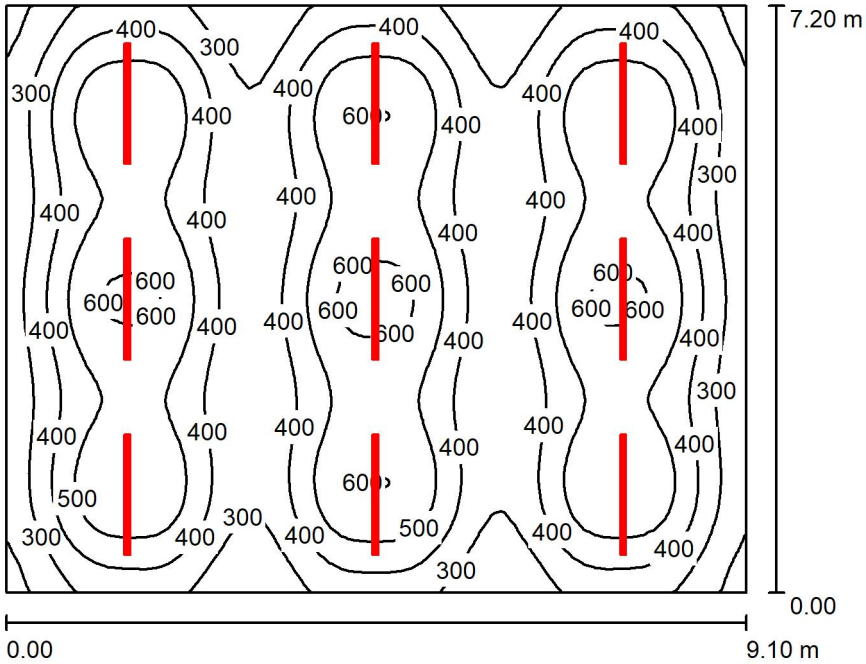

Altura del local: 2.900 m, Altura de montaje: 2.400 m, Factor mantenimiento: 0.80

Valores en Lux, Escala 1:93

Superficie	ρ [%]	E_m [lx]	E_{min} [lx]	E_{max} [lx]	E_{min} / E_m
Plano útil	/	427	168	636	0.393
Suelo	20	377	211	457	0.560
Techo	70	104	71	133	0.682
Paredes (4)	50	175	83	354	/

Plano útil:

Altura:	0.850 m
Trama:	64 x 64 Puntos
Zona marginal:	0.000 m

UGR

	Longi-	Tran
Pared izq	23	23
Pared inferior	23	23

(CIE, SHR = 0.25.)

al eje de luminaria

Lista de piezas - Luminarias

N°	Pieza	Designación (Factor de corrección)	Φ (Luminaria) [lm]	Φ (Lámparas) [lm]	P [W]
1	9	TRILUX E-Line 7651 HE PW 40-865ET L150 01 E-Line (1.000)	4200	4200	23.0
			Total: 37797	Total: 37800	207.0


Valor de eficiencia energética: 3.16 W/m² = 0.74 W/m²/100 lx (Base: 65.52 m²)

N2024A03456 16/04/2024
EXP FECHA
1079387A1B
CSV
Verificable en www.coavn.org/verificacion
www.coavn.org/verificacion egoaren
VISADO BISATUA
COAVN
COLEGIO OFICIAL DE ARQUITECTOS VASCO-NAVARRO
EUSKAL HERRIKO ARKITEKTOEN ELKARGO OFIZIALA
NAVARRE

DIALux
15.04.2024

Proyecto elaborado por JAVIER OTEIZA LARRECHEA
Teléfono 948581802
Fax
e-Mail javier@linoplaza.com

Vestíbulo de acceso / Resumen

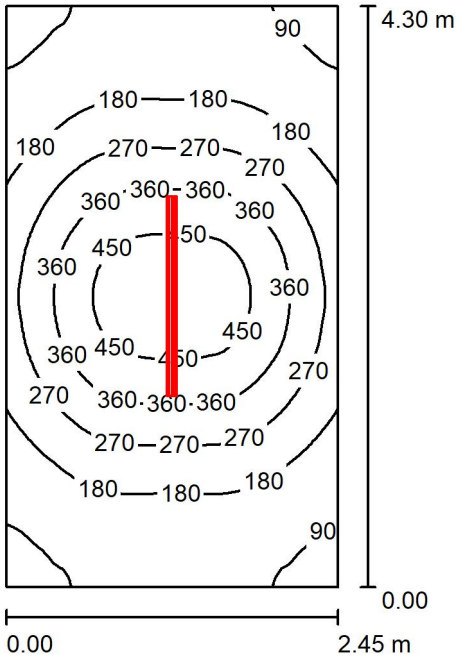

Altura del local: 2.900 m, Altura de montaje: 2.400 m, Factor mantenimiento: 0.80

Valores en Lux, Escala 1:56

Superficie	ρ [%]	E_m [lx]	E_{min} [lx]	E_{max} [lx]	E_{min} / E_m
Plano útil	/	246	72	504	0.294
Suelo	20	178	101	251	0.565
Techo	70	50	28	87	0.570
Paredes (4)	50	86	33	196	/

Plano útil:

Altura:	0.850 m
Trama:	64 x 64 Puntos
Zona marginal:	0.000 m

UGR

	Longi-	Tran
Pared izq	20	20
Pared inferior	20	21

(CIE, SHR = 0.25.) al eje de luminaria

Lista de piezas - Luminarias

N°	Pieza	Designación (Factor de corrección)	Φ (Luminaria) [lm]	Φ (Lámparas) [lm]	P [W]
1	1	TRILUX E-Line 7651 HE PW 40-865ET L150 01 E-Line (1.000)	4200	4200	23.0
			Total: 4200	Total: 4200	23.0


Valor de eficiencia energética: 2.18 W/m² = 0.89 W/m²/100 lx (Base: 10.53 m²)

N2024A03356 16/04/2024
EXP FECHA
10793887A1B
CSV
Verificable en www.coavn.org/verificacion con el código
www.coavn.org/verificacion egiaztapena
VISADO
BISATUA
COAVN
COLEGIO OFICIAL DE ARQUITECTOS VASCO-NAVARRO
EUSKAL HERRIKO ARKITEKTOEN ELKARGO OFIZIALA
NAVARRA

DIALux
15.04.2024

Proyecto elaborado por JAVIER OTEIZA LARRECHEA
Teléfono 948581802
Fax
e-Mail javier@linoplaza.com

Distribuidor PB / Resumen

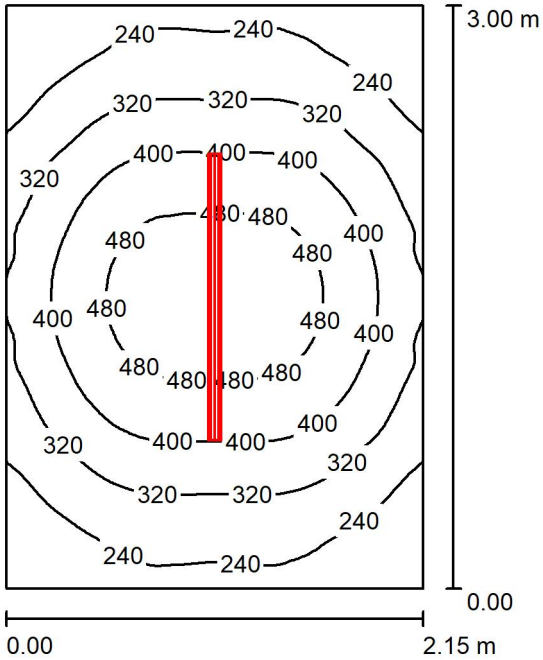

Altura del local: 2.900 m, Altura de montaje: 2.400 m, Factor mantenimiento: 0.80

Valores en Lux, Escala 1:39

Superficie	ρ [%]	E_m [lx]	E_{min} [lx]	E_{max} [lx]	E_{min} / E_m
Plano útil	/	346	165	526	0.477
Suelo	20	229	169	275	0.737
Techo	70	74	47	107	0.642
Paredes (4)	50	135	55	253	/

Plano útil:
Altura: 0.850 m
Trama: 64 x 64 Puntos
Zona marginal: 0.000 m

UGR (CIE, SHR = 0.25.)

	Longi-	Tran
Pared izq	19	20
Pared inferior	20	21

al eje de luminaria

Lista de piezas - Luminarias

N°	Pieza	Designación (Factor de corrección)	Φ (Luminaria) [lm]	Φ (Lámparas) [lm]	P [W]
1	1	TRILUX E-Line 7651 HE PW 40-865ET L150 01 E-Line (1.000)	4200	4200	23.0
			Total: 4200	Total: 4200	23.0


Valor de eficiencia energética: 3.57 W/m² = 1.03 W/m²/100 lx (Base: 6.45 m²)

EXP N2024A03456 DATA 16/04/2024
CSV 107938137A1B
Verificable en www.coavn.org/verificacion
www.coavn.org/verificacion egoitza.com
VISADO BISATUA
COAVN COLEGIO OFICIAL DE ARQUITECTOS VASCO-NAVARRO EUSKAL HERRIKO ARKITEKTOEN ELKARGO ZIBILA NAVARRE

DIALux
15.04.2024

Proyecto elaborado por JAVIER OTEIZA LARRECHEA
Teléfono 948581802
Fax
e-Mail javier@linoplaza.com

Aula Primaria / Resumen

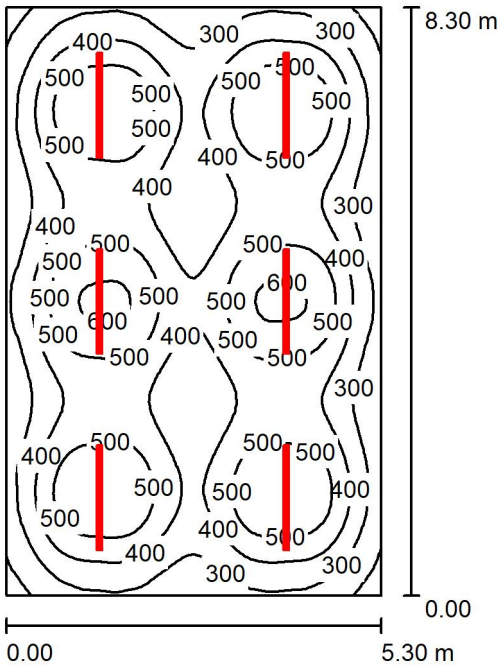

Altura del local: 2.560 m, Altura de montaje: 2.360 m, Factor mantenimiento: 0.80

Valores en Lux, Escala 1:107

Superficie	ρ [%]	E_m [lx]	E_{min} [lx]	E_{max} [lx]	E_{min} / E_m
Plano útil	/	418	160	623	0.383
Suelo	20	358	200	466	0.560
Techo	70	105	63	192	0.604
Paredes (4)	50	174	88	265	/

Plano útil:

Altura:	0.850 m
Trama:	64 x 64 Puntos
Zona marginal:	0.000 m

UGR

	Longi-	Tran
Pared izq	22	22
Pared inferior	23	22

(CIE, SHR = 0.25.)

al eje de luminaria

Lista de piezas - Luminarias


N°	Pieza	Designación (Factor de corrección)	Φ (Luminaria) [lm]	Φ (Lámparas) [lm]	P [W]
1	6	TRILUX E-Line 7651 HE PW 40-865ET L150 01 E-Line (1.000)	4200	4200	23.0
			Total: 25198	Total: 25200	138.0

Valor de eficiencia energética: 3.14 W/m² = 0.75 W/m²/100 lx (Base: 43.99 m²)

N2024A03356 26/04/2024
EXP FECHA
1079387A1B
CSV
Verificable en www.coavn.org/verificacion
www.coavn.org/verificacion egoaren
VISADO
BISATUA
COAVN
COLEGIO OFICIAL DE ARQUITECTOS VASCO-NAVARRO
EUSKAL HERRIKO ARKITEKTOEN ELKARGO OFIZIALA
NAVARRE

Proyecto elaborado por JAVIER OTEIZA LARRECHEA
Teléfono 948581802
Fax
e-Mail javier@linoplaza.com

Distribuidor P1 / Resumen

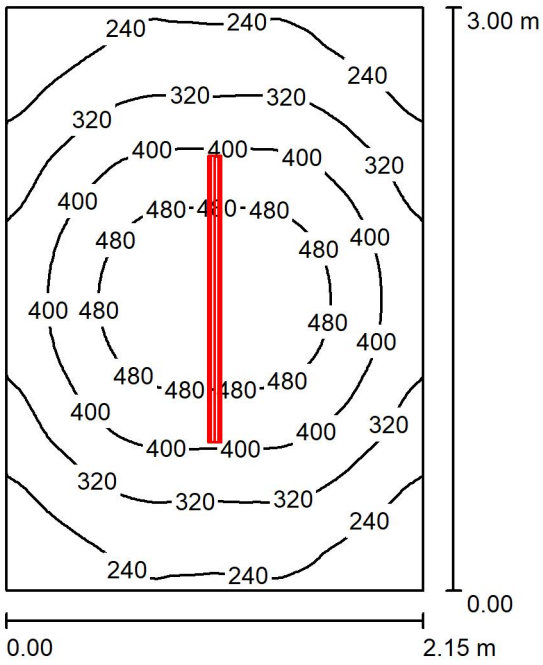

Altura del local: 2.560 m, Altura de montaje: 2.400 m, Factor mantenimiento: 0.80

Valores en Lux, Escala 1:39

Superficie	ρ [%]	E_m [lx]	E_{min} [lx]	E_{max} [lx]	E_{min} / E_m
Plano útil	/	354	172	536	0.486
Suelo	20	234	172	281	0.735
Techo	70	92	52	196	0.561
Paredes (4)	50	149	63	258	/

Plano útil:

Altura:	0.850 m
Trama:	64 x 64 Puntos
Zona marginal:	0.000 m

UGR (al eje de luminaria)

	Longi-	Tran
Pared izq	19	20
Pared inferior	20	21

(CIE, SHR = 0.25.)

Lista de piezas - Luminarias

N°	Pieza	Designación (Factor de corrección)	Φ (Luminaria) [lm]	Φ (Lámparas) [lm]	P [W]
1	1	TRILUX E-Line 7651 HE PW 40-865ET L150 01 E-Line (1.000)	4200	4200	23.0
			Total: 4200	Total: 4200	23.0

Valor de eficiencia energética: 3.57 W/m² = 1.01 W/m²/100 lx (Base: 6.45 m²)

N2024A03456
16/04/2024
EXP FECHA DATA
107938A1B
CSV
Verificable en www.coavn.org/verificacion
www.coavn.org/verificacion egoaren
VISADO BISATUA
COAVN
COLEGIO OFICIAL DE ARQUITECTOS VASCO-NAVARRO
EUSKAL HERRIKO ARKITEKTOEN ELKARGO OFIZIALA
NAVARRE

Nafarroako Gobernua
Hezkuntza
Departamentua

Gobierno de Navarra
Departamento de
Educación

EXP N2024A0356
FECHA DATA 16/04/2024
CSV 10793837A1B
Verificable en www.coavn.org/verificacion
www.coavn.org/verificacion egiaztagarria
VISADO
BISATUA
COLEGIO OFICIAL DE ARQUITECTOS VASCO-NAVARRO
EUSKAL HERRIKO ARKITEKTOEN ELKARGO OFIZIALA
NAVARRA
COAVN

oinarrizko eta exekuzio proiektua
proyecto básico y de ejecución

arraiozko haur eta lehen hezkuntzako ikastetxearen handitze eta erreforma lanak
ampliación y reforma del colegio de educación infantil y primaria de arraioz

nafarroako gobernua hezkuntza departamentua
gobierno de navarra departamento de educación

2024ko martxoa marzo 2024

hondakinak kudeatzeko azterlana estudio de gestión de residuos

linoplazaarkitektura
lino plaza y asociados, s.l.p. (b31719438) jaime urrutia 36 – 31700 elizondo (nafarroa) **t** 948 58 18 02 **f** 948 58 14 12 **e** info@linoplaza.com **w** www.linoplaza.com

COAVN
COLEGIO OFICIAL DE ARQUITECTOS VASCO-NAVARRO
EUSKAL HERRIKO ARKITEKTOEN ELKARGO OFIZIALA
NAVARRA

VISADO
BISATUA

CSV 10793837A1B

Verificable en www.coavn.org/verificacion
www.coavn.org/verificacion egiaztagarria

EXP N2024A0356

FECHA DATA 16/04/2024

A. MEMORIA 5
1. DESCRIPCION DE LA ACTIVIDAD. 5
2. CARACTERISTICAS DEL EMPLAZAMIENTO. 5
3. NORMATIVA DE OBLIGADO CUMPLIMIENTO. 5
4. IDENTIFICACIÓN DE LOS RESIDUOS. 5
4.1. RESIDUOS NO PELIGROSOS 5
4.2. RESIDUOS PELIGROSOS 6
5. ESTIMACION CANTIDAD DE RESIDUOS. 6
6. MEDIDAS DE SEGREGACION 'IN SITU'. 7
7. PREVISION DE REUTILIZACION. 8
8. PREVISION DE OPERACIONES DE VALORIZACION 'IN SITU'. 8
9. DESTINO PREVISTO PARA LOS RESIDUOS. 9
B. PLIEGO DE CONDICIONES. 11
C. PRESUPUESTO. 13
D. DOCUMENTACION GRAFICA. 15

EXP N2024A0356 FECHA DATA 16/04/2024
CSV 10793837A1B
Verificable en www.coavn.org/verificacion
www.coavn.org/verificacion egiaztagarria
VISADO
BISATUA
COAVN COLEGIO OFICIAL DE ARQUITECTOS VASCO-NAVARRO EUSKAL HERRIKO ARKITEKTOEN ELKARGO OFIZIALA NAVARRA

EXP N2024A0356
FECHA DATA 16/04/2024
CSV 10793837A1B
Verificable en www.coavn.org/verificacion
www.coavn.org/verificacion egiaztagarria
VISADO
BISATUA
COAVN
COLEGIO OFICIAL DE ARQUITECTOS VASCO-NAVARRO
EUSKAL HERRIKO ARKITEKTOEN ELKARGO OFIZIALA
NAVARRA

A. MEMORIA

1. DESCRIPCION DE LA ACTIVIDAD.

El objeto de las obras definidas en el proyecto son las obras de ampliación y reforma del colegio de educación infantil y primaria de Arraioz.

El horario del proceso de construcción se producirá durante la jornada de trabajo que comprende de 8 a 19h, de lunes a viernes y el sábado de 8 a 13 h.

2. CARACTERISTICAS DEL EMPLAZAMIENTO.

El edificio se encuentra en la parcela 35 del polígono 8 de Arraioz.

3. NORMATIVA DE OBLIGADO CUMPLIMIENTO.

- DECRETO FORAL 23/2011, de 28 de marzo, por el que se regula la producción y gestión de los residuos de construcción y demolición en el ámbito territorial de la Comunidad Foral de Navarra.
- LEY 22/2011, de 28 de julio, de residuos y suelos contaminantes.
- REAL DECRETO 105/2008, de 1 de febrero, por el que se regula la producción y gestión de los residuos de construcción y demolición.
- ORDEN MAM/304/2002, de 8 de febrero por la que se publican las operaciones de valoración y eliminación de residuos y lista europea de residuos (BOE 12 de Marzo de 2002).

4. IDENTIFICACIÓN DE LOS RESIDUOS.

4.1. RESIDUOS NO PELIGROSOS

Conforme al punto A del Anejo II al DF 23/2011, de 28 de marzo, por el que se regula la producción y gestión de los residuos de construcción y demolición en el ámbito territorial de la Comunidad Foral de Navarra, s. consideran RCDs los recogidos en la siguiente lista, de los que se indica con un aspa los generados en la obra descrita en el presente proyecto:

	LER (1)	**DESCRIPCIÓN**
X	150101	Cartón procedente de obras de construcción y demolición.
X	170101	Hormigón.
	170102	Ladrillos.
X	170103	Tejas y materiales cerámicos.
X	170107	Mezclas de hormigón, ladrillos, tejas y materiales cerámicos distintas de las especificadas en el código 17 01 06.
X	170201	Madera.
X	170202	Vidrio.
X	170203	Plástico.
	170302	Mezclas bituminosas distintas de las especificadas en el código 17 03 01.
	170401	Cobre, bronce, latón.

N2024A0356 EXP 16/04/2024 FECHA DATA
10793837A1B CSV
Verificable en www.coavn.org/verificacion www.coavn.org/verificacion egiaztagarria
VISADO BISATUA
COAVN COLEGIO OFICIAL DE ARQUITECTOS VASCO-NAVARRO EUSKAL HERRIKO ARKITEKTOEN ELKARGO OFIZIALA NAVARRA

	170402	Aluminio.
	170403	Plomo.
	170404	Zinc.
X	170405	Hierro y acero.
	170406	Estaño.
	170407	Metales mezclados.
X	170411	Cables distintos de los especificados en el código 17 04 10.
	170504	Tierras y piedras no reutilizadas.
	170506	Lodos de drenaje distintos de los especificados en el código 17 05 05.
	170508	Balasto de vías férreas distinto del especificado en el código 17 05 07.
X	170604	Materiales de aislamiento distintos de los especificados en los códigos 17 06 01 y 17 06 03.
	170802	Materiales de construcción a partir de yeso distintos de los especificados en el código 17 08 01.
X	170904	Residuos mezclados de construcción y demolición distintos de los especificados en los códigos 17 09 01, 17 09 02 y 17 09 03.
X	200202	Tierras y piedras no reutilizadas.

(1) Código del residuo según la Lista de Residuos incluida en el Anejo 2 de la Orden MAM/304/2002, de 8 de febrero, por la que se publican las operaciones de valorización y eliminación de residuos y la lista europea de residuos.

4.2. RESIDUOS PELIGROSOS

No existen residuos peligrosos procedentes de los trabajos de derribos.

5. ESTIMACION CANTIDAD DE RESIDUOS.

La estimación se realizará en función de las categorías del punto anterior.

Se estima para el cálculo de los residuos generados en el acondicionamiento la ratio establecida en el anejo 3 al DF23/2001 para obra nueva residencial.

En base a estos datos, la estimación completa de residuos en la obra es:

Superficie Construida total	394,95	m²
Residuos de demolición	73,18	m²
Residuos de construcción	43,25	m²
Total de residuos generados	116,43	m³
Densidad tipo (entre 1,5 y 0,5 T/m³)	1,23	Tn/m³
Toneladas de residuos	142,68	Tn

Con el dato estimado de RCDs, se consideran los siguientes pesos y volúmenes en función de la tipología de residuo:

LER (1)	DESCRIPCIÓN	% volumen	volumen (m3)	densidad (Tn/m3)	peso (Tn)
150101	Cartón procedente de obras de construcción y demolición.	0,50%	0,58	0,900	0,52
170101	Hormigón.	10,50%	12,22	1,500	18,34
170102	Ladrillos.	8,00%	9,31	1,500	13,97
170103	Tejas y materiales cerámicos.	10,00%	11,64	1,500	17,46

N2024A0356 EXP 16/04/2024 FECHA DATA
10793837A1B CSV
Verificable en www.coavn.org/verificacion
www.coavn.org/verificacion egiaztagarria
VISADO
BISATUA
COLEGIO OFICIAL DE ARQUITECTOS VASCO-NAVARRO
EUSKAL HERRIKO ARKITEKTOEN ELKARGO OFIZIALA
NAVARRA
COAVN

170107	Mezclas de hormigón, ladrillos, tejas y materiales cerámicos distintas de las especificadas en el código 17 01 06.	20,00%	23,29	1,500	34,93
170201	Madera.	8,00%	9,31	0,600	5,59
170202	Vidrio.	0,50%	0,58	1,500	0,87
170203	Plástico.	5,00%	5,82	0,900	5,24
170405	Hierro y acero.	5,00%	5,82	1,500	8,73
170411	Cables distintos de los especificados en el código 17 04 10.	0,50%	0,58	1,500	0,87
170604	Materiales de aislamiento distintos de los especificados en los códigos 17 06 01 y 17 06 03.	10,50%	12,22	0,500	6,11
170802	Materiales de construcción a partir de yeso distintos de los especificados en el código 17 08 01.	15,00%	17,45	1,200	20,46
170904	Residuos mezclados de construcción y demolición distintos de los especificados en los códigos 17 09 01, 17 09 02 y 17 09 03.	6,50%	7,57	1,200	9,08
	TOTALES	**100,00%**	**116,43**	**1,226**	**142,68**

6. MEDIDAS DE SEGREGACION 'IN SITU'.

En base al artículo 5.5 del RD 105/2008, los residuos de construcción y demolición deberán separase en fracciones, cuando, de forma individualizada para cada una de dichas fracciones, la cantidad prevista de generación para el total de la obra supere las siguientes cantidades:

Hormigón	80,00 T
Ladrillos, tejas, cerámicos	40,00 T
Metales	2,00 T
Madera	1,00 T
Vidrio	1,00 T
Plásticos	0,50 T
Papel y cartón	0,50 T

Medidas empleadas (se marcan las casillas según lo aplicado)

X	Eliminación previa de elementos desmontables y/o peligrosos
X	Derribo separativo / segregación en obra nueva (ej.: pétreos, madera, metales, plásticos + cartón + envases, orgánicos, peligrosos…). Solo en caso de superar las fracciones establecidas en el artículo 5.5 del RD 105/2008
X	Derribo integral o recogida de escombros en obra nueva "todo mezclado", y posterior tratamiento en planta

Los contenedores o sacos industriales empleados cumplirán las especificaciones que designe la Comunidad Foral de Navarra.

N2024A0356 EXP 16/04/2024 FECHA DATA
10793837A1B CSV
Verificable en www.coavn.org/verificacion
www.coavn.org/verificacion egiaztagarria
VISADO BISATUA
COAVN COLEGIO OFICIAL DE ARQUITECTOS VASCO-NAVARRO EUSKAL HERRIKO ARKITEKTOEN ELKARGO OFIZIALA NAVARRA

7. PREVISION DE REUTILIZACION.

Previsión de operaciones de reutilización en la misma obra o en emplazamientos externos (en este caso se identificará el destino previsto)

Se marcan las operaciones previstas y el destino previsto inicialmente para los materiales (propia obra o externo).

	OPERACIÓN PREVISTA	DESTINO INICIAL
X	No hay previsión de reutilización en la misma obra o en emplazamientos externos, simplemente serán transportados a vertedero autorizado	Externo
X	Reutilización de tierras procedentes de la excavación	
X	Reutilización de residuos minerales o pétreos en áridos reciclados o en urbanización	
X	Reutilización de materiales cerámicos	
	Reutilización de materiales no pétreos: madera, vidrio…	
	Reutilización de materiales metálicos	
	Otros (indicar)	

8. PREVISION DE OPERACIONES DE VALORIZACION 'IN SITU'.

Se marcan las operaciones previstas y el destino previsto inicialmente para los materiales (propia obra o externo)

	OPERACIÓN PREVISTA
X	No hay previsión de reutilización en la misma obra o en emplazamientos externos, simplemente serán transportados a vertedero autorizado
	Utilización principal como combustible o como otro medio de generar energía
	Recuperación o regeneración de disolventes
	Reciclado o recuperación de sustancias orgánicas que utilizan no disolventes
	Reciclado o recuperación de metales o compuestos metálicos
	Reciclado o recuperación de otras materias orgánicas
	Regeneración de ácidos y bases
	Tratamiento de suelos, para una mejora ecológica de los mismos
	Acumulación de residuos para su tratamiento según el Anexo II.B de la Comisión 96/350/CE
	Otros (indicar)

N2024A0356 EXP 16/04/2024 FECHA DATA
10793837A1B CSV
Verificable en www.coavn.org/verificacion
www.coavn.org/verifikazioa egiaztagarria
VISADO
BISATUA
COLEGIO OFICIAL DE ARQUITECTOS VASCO-NAVARRO
EUSKAL HERRIKO ARKITEKTOEN ELKARGO OFIZIALA
NAVARRA
COAVN

9. DESTINO PREVISTO PARA LOS RESIDUOS.

Destino previsto para los residuos no reutilizables ni valorizables "in situ" (indicando características y cantidad de cada tipo de residuos)

Las empresas de Gestión y tratamiento de residuos estarán en todo caso autorizadas por la Comunidad Foral de Navarra para la gestión de residuos no peligrosos.

LER (1)	DESCRIPCIÓN	peso (Tn)	GESTIÓN FINAL (2)
150101	Cartón procedente de obras de construcción y demolición.	0,52	R3
170101	Hormigón.	18,34	R5/D5
170102	Ladrillos.	13,97	R5/D5
170103	Tejas y materiales cerámicos.	17,46	R5/D5
170107	Mezclas de hormigón, ladrillos, tejas y materiales cerámicos distintas de las especificadas en el código 17 01 06.	34,93	R5/D5
170201	Madera.	5,59	R3/R1/D5
170202	Vidrio.	0,87	R5/D5
170203	Plástico.	5,24	R3/R1/D5
170405	Hierro y acero.	8,73	R4
170411	Cables distintos de los especificados en el código 17 04 10.	0,87	R3/R4
170604	Materiales de aislamiento distintos de los especificados en los códigos 17 06 01 y 17 06 03.	6,11	R5/D5
170802	Materiales de construcción a partir de yeso distintos de los especificados en el código 17 08 01.	20,96	R5/D5
170904	Residuos mezclados de construcción y demolición distintos de los especificados en los códigos 17 09 01, 17 09 02 y 17 09 03.	9,08	R5/D5

(1) Código del residuo según la Lista de Residuos incluida en el Anejo 2 de la Orden MAM/304/2002, de 8 de febrero, por la que se publican las operaciones de valorización y eliminación de residuos y la lista europea de residuos.
(2) Código de la operación de gestión según el Anejo 1 de la Orden MAM/304/2002, de 8 de febrero, por la que se publican las operaciones de valorización y eliminación de residuos y la lista europea de residuos. La operación prioritaria se indica en primer lugar, en caso de no realizarse dicha operación, el productor deberá justificar adecuadamente la causa de ello Se admiten operaciones de gestión intermedia en estaciones de transferencia (D15 ó R13), siempre que la gestión final sea la prevista en este Anejo.

EXP N2024A0356 FECHA DATA 16/04/2024
CSV 10793837A1B
Verificable en www.coavn.org/verificacion
www.coavn.org/verificacion egiaztagarria
VISADO
BISATUA
COAVN COLEGIO OFICIAL DE ARQUITECTOS VASCO-NAVARRO EUSKAL HERRIKO ARKITEKTOEN ELKARGO OFIZIALA NAVARRA

EXP N2024A0356
FECHA DATA 16/04/2024
CSV 10793837A1B
Verificable en www.coavn.org/verificacion
www.coavn.org/verificacion egiaztagarria
VISADO
BISATUA
COAVN
COLEGIO OFICIAL DE ARQUITECTOS VASCO-NAVARRO
EUSKAL HERRIKO ARKITEKTOEN ELKARGO OFIZIALA
NAVARRA

B.PLIEGO DE CONDICIONES

Con carácter General:

Prescripciones a incluir en el pliego de prescripciones técnicas del proyecto, en relación con el almacenamiento, manejo y, en su caso, otras operaciones de gestión de los residuos de construcción y demolición en obra.

Gestión de residuos de construcción y demolición

Gestión de residuos según RD 105/2008, realizándose su identificación con arreglo a la Lista Europea de Residuos publicada por Orden MAM/304/2002 de 8 de febrero o sus modificaciones posteriores.

La segregación, tratamiento y gestión de residuos se realizará mediante el tratamiento correspondiente por parte de empresas homologadas mediante contenedores o sacos industriales.

Certificación de los medios empleados

Es obligación del contratista proporcionar a la Dirección Facultativa de la obra y a la Propiedad de los certificados de los contenedores empleados así como de los puntos de vertido final, ambos emitidos por entidades autorizadas y homologadas por la Comunidad Foral de Navarra.

Limpieza de las obras

Es obligación del Contratista mantener limpias las obras y sus alrededores tanto de escombros como de materiales sobrantes, retirar las instalaciones provisionales que no sean necesarias, así como ejecutar todos los trabajos y adoptar las medidas que sean apropiadas para que la obra presente buen aspecto.

Con carácter Particular:

Prescripciones a incluir en el pliego de prescripciones técnicas del proyecto (se marcan aquellas que sean de aplicación a la obra)

X	Para los derribos: se realizarán actuaciones previas tales como apeos, apuntalamientos, estructuras auxiliares…para las partes o elementos peligroso, referidos tanto a la propia obra como a los edificios colindantes. Como norma general, se procurará actuar retirando los elementos contaminados y/o peligrosos tan pronto como sea posible, así como los elementos a conservar o valiosos (cerámicos, mármoles…). Seguidamente se actuará desmontando aquellas partes accesibles de las instalaciones, carpinterías y demás elementos que lo permitan.
X	El depósito temporal de los escombros, se realizará bien en sacos industriales iguales o inferiores a 1m³, contenedores metálicos específicos con la ubicación y condicionado que establezcan las ordenanzas municipales. Dicho depósito en acopios, también deberá estar en lugares debidamente señalizados y segregados del resto de resíduos.
X	El depósito temporal para RCDs valorizables (maderas, plásticos, metales, chatarra…) que se realice en contenedores o acopios, se deberá señalizar y segregar del resto de residuos de un modo adecuado.
X	Los contenedores deberán estar pintados en colores que destaquen su visibilidad, especialmente durante la noche, y contar con una banda de material reflectante de al menos 15cm a lo largo de toso su perímetro. En los mismos deberá figurar la siguiente información: Razón social, CIF, teléfono

N2024A0356 EXP 16/04/2024 FECHA DATA
10793837A1B CSV
Verificable en www.coavn.org/verificacion
www.coavn.org/verificacion egiaztagarria
VISADO BISATUA
COAVN COLEGIO OFICIAL DE ARQUITECTOS VASCO-NAVARRO EUSKAL HERRIKO ARKITEKTOEN ELKARGO OFIZIALA NAVARRA

	del titular del contenedor / envase y el número de inscripción en el registro de transportistas de residuos. Esta información también deberá quedar reflejada en los sacos industriales y otros medios de contención y almacenaje de residuos.
X	El responsable de la obra a la que presta servicio el contenedor adoptará las medidas necesarias para evitar el depósito de residuos ajenos a la mismo. Los contadores permanecerán cerrados, o cubiertos al menos, fuera del horario de trabajo, para evitar el depósito de residuos ajenos a la obra a la que prestan servicio.
X	En el equipo de obra deberán establecerse los medios humanos, técnicos y procedimientos para la separación d cada tipo de RCD.
X	Se atenderán los criterios municipales establecidos (ordenanzas, condiciones de licencia de obras…), especialmente si obligan a la separación en origen de determinadas materias objeto de reciclaje o deposición. En este último caso se deberá asegurar por parte del contratista realizar una evaluación económica de las condiciones en las que es viable esta operación, tanto por las posibilidades reales de ejecutarla como por disponer de plantas de reciclaje o gestores de RCDs adecuados. La Dirección de Obra será la responsable de tomar la última decisión y de su justificación ante las autoridades locales o autonómicas pertinentes.
X	Se deberá asegurar en la contratación de la gestión de los RCDs que el destino final (planta de reciclaje, vertedero, cantera, incineradora…) son centros con autorización autonómica de la Comunidad Foral de Navarra, así mismo se deberá contratar sólo transportistas o gestores autorizados por dicha Junta e inscritos en el registro pertinente Se llevará a cabo un control documental en el que quedarán reflejados los avales de retirada y entrega final de cada transporte de residuos
X	La gestión tanto documental como operativa de los residuos peligrosos que se hallen en una obra de derribo o de nueva planta se regirán conforme a la legislación nacional y autonómica vigente y a los requisitos de las ordenanzas municipales Asimismo los residuos de carácter urbano generados en las obras (restos de comidas, envases…) serán gestionados acorde con los preceptos marcados por la legislación y autoridad municipal correspondiente.
X	Para el caso de los residuos con amianto se seguirán los pasos marcados por la Orden MAM/304/2002 de 8 de febrero por la que se publican las operaciones de valorización y eliminación de residuos y la lista europea de residuos para poder considerarlos como peligroso o no peligrosos. En cualquier caso siempre se cumplirán los preceptos dictados por el RD 108/1991 de 1 de febrero sobre la prevención y reducción de la contaminación del medio ambiente producida por el amianto, así como la legislación laboral al respecto.
	Los restos de lavado de canaletas / cubas de hormigón serán tratadas como escombros.
X	Se evitará en todo momento la contaminación con productos tóxicos o peligrosos de los plásticos y restos de madera para su adecuada segregación, así como la contaminación de los acopios o contenedores de escombros con componentes peligrosos
X	Las tierras superficiales que pueden tener un uso posterior para jardinería o recuperación de los suelos degradados será retirada y almacenada durante el menor tiempo posible en cabellones de altura no superior a 2 metros. Se evitará la humedad excesiva, la manipulación y la contaminación con otros materiales.

N2024A0356 EXP 16/04/2024 FECHA DATA
10793837A1B CSV
Verificable en www.coavn.org/verificacion
www.coavn.org/verificacion egiaztagarria
VISADO
BISATUA
COAVN COLEGIO OFICIAL DE ARQUITECTOS VASCO-NAVARRO EUSKAL HERRIKO ARKITEKTOEN ELKARGO OFIZIALA NAVARRA

C. PRESUPUESTO

A continuación se desglosa el capítulo presupuestario correspondiente a la gestión de los residuos de la obra, repartido en función del volumen de cada material.

LER (1)	DESCRIPCIÓN	volumen (m3)	GESTIÓN FINAL (2)	precio (€/m3)	coste
150101	Cartón procedente de obras de construcción y demolición.	0,58	R3	10,00	5,82
170101	Hormigón.	12,22	R5/D5	5,00	61,12
170102	Ladrillos.	9,31	R5/D5	5,00	46,57
170103	Tejas y materiales cerámicos.	11,64	R5/D5	5,00	58,21
170107	Mezclas de hormigón, ladrillos, tejas y materiales cerámicos distintas de las especificadas en el código 17 01 06.	23,29	R5/D5	5,00	116,43
170201	Madera.	9,31	R3/R1/D5	10,00	93,14
170202	Vidrio.	0,58	R5/D5	10,00	5,82
170203	Plástico.	5,82	R3/R1/D5	10,00	58,21
170405	Hierro y acero.	5,82	R4	10,00	58,21
170411	Cables distintos de los especificados en el código 17 04 10.	0,58	R3/R4	10,00	5,82
170604	Materiales de aislamiento distintos de los especificados en los códigos 17 06 01 y 17 06 03.	12,22	R5/D5	10,00	122,25
170802	Materiales de construcción a partir de yeso distintos de los especificados en el código 17 08 01.	17,46	R5/D5	10,00	174,64
170904	Residuos mezclados de construcción y demolición distintos de los especificados en los códigos 17 09 01, 17 09 02 y 17 09 03.	7,57	R5/D5	10,00	75,68
	TOTALES	**116,43**			**881,93**

Con todo lo anteriormente expuesto, el técnico que suscribe entiende que queda suficientemente desarrollado el Estudio de Gestión de Residuos para el proyecto reflejado en su encabezado.

En Elizondo, a marzo de 2024,


Javier Oteiza Larrechea, arquitecto
colegiado C.O.A.V.N. nº. 2.941
C.S.C.A.E. nº: 418.617
(lino plaza y asociados, slp)

N2024A0356 EXP 16/04/2024 FECHA DATA
10793837A1B CSV
Verificable en www.coavn.org/verificacion
www.coavn.org/verificacion egiaztagarria
VISADO BISATUA
COAVN COLEGIO OFICIAL DE ARQUITECTOS VASCO-NAVARRO EUSKAL HERRIKO ARKITEKTOEN ELKARGO OFIZIALA NAVARRA

EXP N2024A0356
FECHA DATA 16/04/2024
CSV 10793837A1B
Verificable en www.coavn.org/verificacion
www.coavn.org/verificacion egiaztagarria
VISADO
BISATUA
COAVN
COLEGIO OFICIAL DE ARQUITECTOS VASCO-NAVARRO
EUSKAL HERRIKO ARKITEKTOEN ELKARGO OFIZIALA
NAVARRA

D. DOCUMENTACION GRAFICA

EXP N2024A0356
FECHA DATA 16/04/2024
CSV 10793837A1B
Verificable en www.coavn.org/verificacion
www.coavn.org/verificacion egiaztagarria
VISADO
BISATUA
COAVN
COLEGIO OFICIAL DE ARQUITECTOS VASCO-NAVARRO
EUSKAL HERRIKO ARKITEKTOEN ELKARGO OFIZIALA
NAVARRA

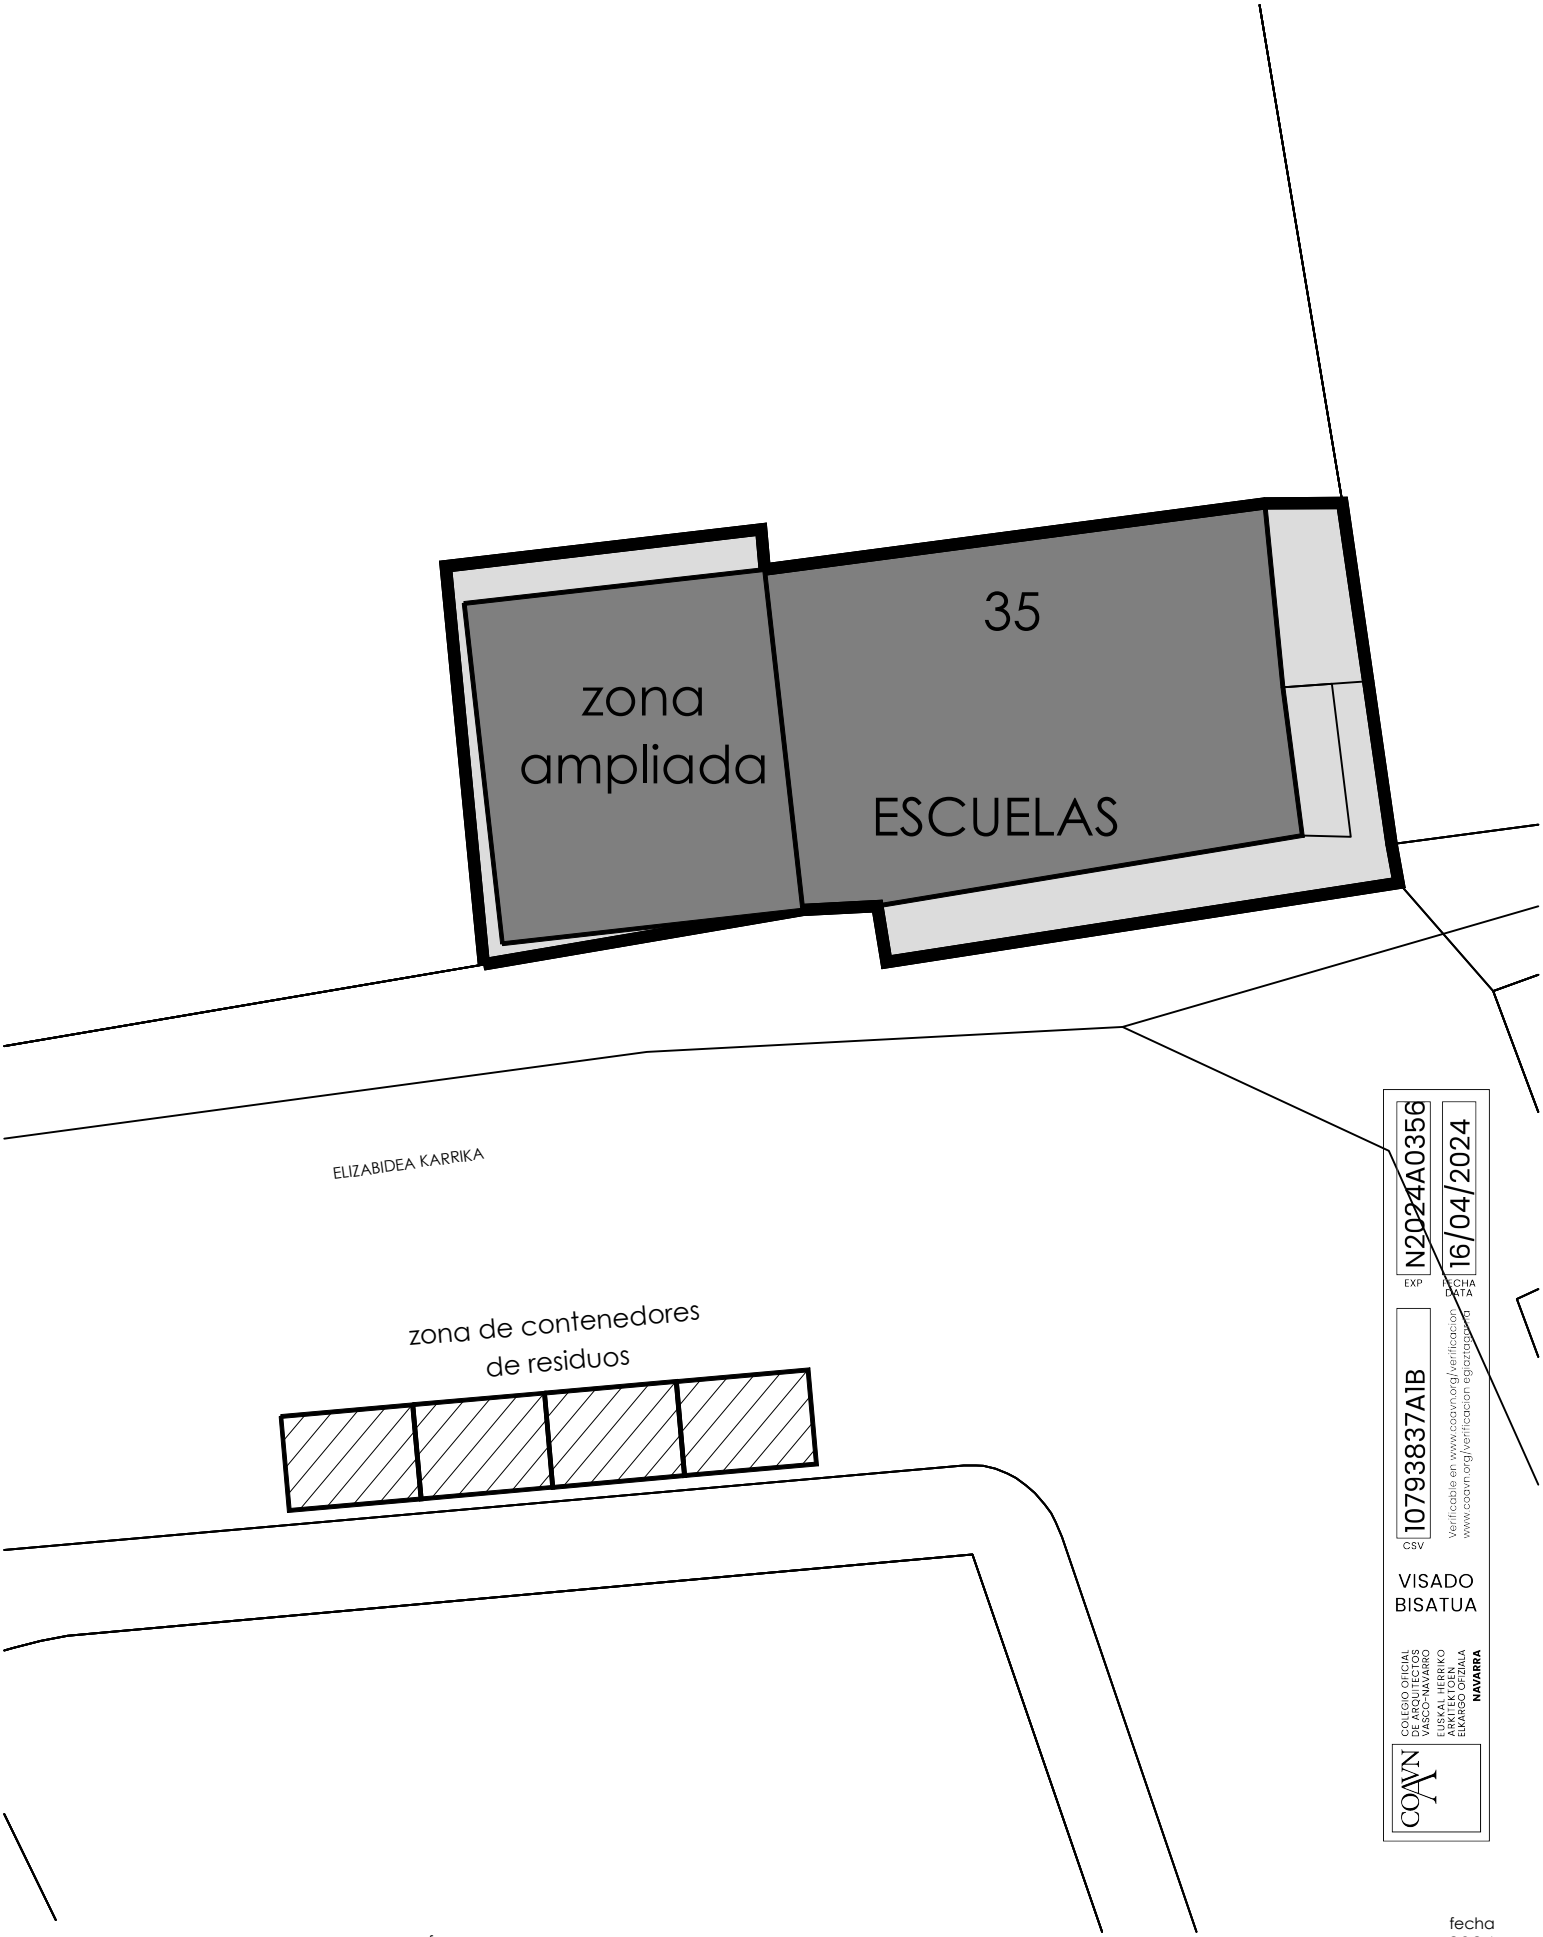

N2024A0356
EXP
16/04/2024
FECHA DATA
10793837A1B
CSV
Verificable en www.coavn.org/verificacion
www.coavn.org/verificacion egiaztagiria.org
VISADO
BISATUA
COAVN
COLEGIO OFICIAL DE ARQUITECTOS VASCO-NAVARRO
EUSKAL HERRIKO ARKITEKTOEN ELKARGO OFIZIALA
NAVARRA

fase
proyecto básico y de ejecución
proyecto
ampliación y reforma del colegio de educación infantil y primaria de arraioz
plano
estudio de gestión de residuos.
propiedad
gobierno de navarra: departamento de educación

fecha
marzo 2024
referencia
2086-PE-DG.dwg
escala
1:200
nº plano
egr.01

linoplazaarkitektura
arquitecto
javier oteiza larrechea
lino plaza y asociados, s.l.p. (b31719438) jaime urrutia 36 - 31700 elizondo (nafarroa) t. 948 58 18 02 f. 948 58 14 12 e. info@linoplaza.com w. www.linoplaza.com

Nafarroako Gobernua
Hezkuntza
Departamentua

Gobierno de Navarra
Departamento de
Educación

EXP N2024A0356
FECHA DATA 16/04/2024
CSV 10793837A1B
Verificable en www.coavn.org/verificacion
www.coavn.org/verificacion egiaztagarria
VISADO
BISATUA
COLEGIO OFICIAL DE ARQUITECTOS VASCO-NAVARRO
EUSKAL HERRIKO ARKITEKTOEN ELKARGO OFIZIALA
NAVARRA
COAVN

oinarrizko eta exekuzio proiektua
proyecto básico y de ejecución

arraiozko haur eta lehen hezkuntzako ikastetxearen handitze eta erreforma lanak

ampliación y reforma del colegio de educación infantil y primaria de arraioz

nafarroako gobernua hezkuntza departamentua
gobierno de navarra departamento de educación

2024ko martxoa marzo 2024

kalitatea kontrolatzeko plana plande control de calidad

linoplazaarkitektura
lino plaza y asociados, s.l.p. (b31719438) jaime urrutia 36 – 31700 elizondo (nafarroa) **t** 948 58 18 02 **f** 948 58 14 12 **e** info@linoplaza.com **w** www.linoplaza.com

COAVN
COLEGIO OFICIAL DE ARQUITECTOS VASCO-NAVARRO
EUSKAL HERRIKO ARKITEKTOEN ELKARGO OFIZIALA
NAVARRA

VISADO
BISATUA

CSV 10793837A1B

Verificable en www.coavn.org/verificacion
www.coavn.org/verificacion egiaztagarria

EXP N2024A0356

FECHA DATA 16/04/2024

A. INTRODUCCION 5

B. CONTROL DE RECEPCION DE LOS PRODUCTOS 7

1. GENERALIDADES 7
2. HORMIGONES ESTRUCTURALES 8
2.1. CONTROL DE LA RESISTENCIA DEL HORMIGON 8
2.2. CONTROL DE LA RESISTENCIA DEL HORMIGON 10
2.3. CONTROL DEL ACERO 10
3. FORJADOS UNIDIRECCIONALES DE HORMIGON ESTRUCTURAL 12
3.1. CONTROL DE LOS MATERIALES 12
4. ESTRUCTURAS DE ACERO 12
4.1. CONTROL DE LOS MATERIALES 12
4.2. CONTROL DE LA FABRICACIÓN 13
4.3. CRITERIO GENERAL DE NO-ACEPTACIÓN DEL PRODUCTO 13
5. ESTRUCTURAS DE FÁBRICA 13
5.1. CONTROL DE LOS MATERIALES 13
5.2. CRITERIO GENERAL DE NO-ACEPTACIÓN DEL PRODUCTO 13
6. ESTRUCTURAS DE MADERA 13
6.1. CONTROL DE LOS MATERIALES 13
6.2. CRITERIO GENERAL DE NO-ACEPTACIÓN DEL PRODUCTO 14
7. OTROS MATERIALES Y ELEMENTOS CONSTRUCTIVOS 14
7.1. CEMENTOS 15
7.2. HORMIGÓN ARMADO Y PRETENSADO 15
7.3. FORJADOS UNIDIRECCIONALES DE HORMIGÓN ARMADO O PRETENSADO 15
7.4. ESTRUCTURAS DE MADERA 16
7.5. ESTRUCTURAS DE MADERA 16
7.6. ESTRUCTURAS DE FÁBRICA 16
7.7. RED DE SANEAMIENTO 16
7.8. CIMENTACIÓN Y ESTRUCTURAS 17
7.9. ALBAÑILERÍA 18
7.10. AISLAMIENTOS TÉRMICOS 19
7.11. AISLAMIENTO ACÚSTICO 20
7.12. IMPERMEABILIZACIONES 20
7.13. REVESTIMIENTOS 20
7.14. CARPINTERÍA, CERRAJERÍA Y VIDRIERÍA 21
7.15. INSTALACIONES 22

C. CONTROL DE EJECUCION 27

1. GENERALIDADES 27
2. EJECUCION DE ELEMENTOS CONSTRUCTIVOS 27
2.1. HORMIGÓN ARMADO Y PRETENSADO 27
2.2. FORJADOS UNIDIRECCIONALES DE HORMIGÓN ARMADO O PRETENSADO 27
2.3. ESTRUCTURAS METÁLICAS 27
2.4. ESTRUCTURAS DE FÁBRICA 28
2.5. IMPERMEABILIZACIONES 28
2.6. AISLAMIENTO TÉRMICO 28
2.7. AISLAMIENTO ACÚSTICO 28
2.8. INSTALACIONES 28

D. CONTROL DE LA OBRA TERMINADA 31

EXP N2024A0356 FECHA DATA 16/04/2024
CSV 10793837A1B
Verificable en www.coavn.org/verificacion
www.coavn.org/verificacion egiaztagarria
VISADO BISATUA
COAVN COLEGIO OFICIAL DE ARQUITECTOS VASCO-NAVARRO EUSKAL HERRIKO ARKITEKTOEN ELKARGO OFIZIALA NAVARRA

1. GENERALIDADES 31
2. ELEMENTOS CONSTRUCTIVOS 31
2.1. HORMIGÓN ARMADO Y PRETENSADO 31
2.2. FORJADOS UNIDIRECCIONALES DE HORMIGÓN ARMADO O PRETENSADO 31
2.3. AISLAMIENTO ACÚSTICO 31
2.4. IMPERMEABILIZACIONES 31
2.5. INSTALACIONES 31

E. PRESUPUESTO DE CONTROL DE CALIDAD 33

F. ANEXO I: CONTROL DE LOS COMPONENTES DEL HORMIGON 35
1. GENERALIDADES 35
2. ARIDOS 35
3. AGUA 35
4. CEMENTO 36
5. ADITIVOS Y ADICIONES 36

EXP N2024A0356 FECHA DATA 16/04/2024
CSV 10793837A1B
Verificable en www.coavn.org/verificacion
www.coavn.org/verificacion egiaztagarria
VISADO
BISATUA
COAVN COLEGIO OFICIAL DE ARQUITECTOS VASCO-NAVARRO EUSKAL HERRIKO ARKITEKTOEN ELKARGO OFIZIALA NAVARRA

A. INTRODUCCION

Se redacta el presente Plan de Control de Calidad como anejo del proyecto reseñado a continuación con el objeto de dar cumplimiento a lo establecido en el RD 314/2006, de 17 de marzo por el que se aprueba el CTE modificado por RD 1371/2007.

El control de calidad de las obras incluye:

- El control de recepción de productos
- El control de la ejecución
- El control de la obra terminada

Para ello:

- El director de la ejecución de la obra recopilará la documentación del control realizado, verificando que es conforme con lo establecido en el proyecto, sus anejos y modificaciones.
- El constructor recabará de los suministradores de productos y facilitará al director de obra y al director de la ejecución de la obra la documentación de los productos anteriormente señalada, así como sus instrucciones de uso y mantenimiento, y las garantías correspondientes cuando proceda.
- La Dirección Facultativa confeccionará durante el transcurso de la obra el Libro de Control de Calidad.
- La Dirección Facultativa y el Constructor general de la obra, o en su caso, el responsable parcial de ella, firmarán en el LCC, dándose por enterados de los resultados de las pruebas, ensayos, análisis y demás documentos que lo formen.

Una vez finalizada la obra el libro de control de calidad (LCC, redactado conforme a las fichas publicadas por ORDEN de 16 de abril de 2008) será depositada por el director de la ejecución de la obra en el Colegio Profesional correspondiente o, en su caso, en la Administración Pública competente, que asegure su tutela y se comprometa a emitir certificaciones de su contenido a quienes acrediten un interés legítimo.

El LCC contendrá la siguiente documentación:

- Los resultados de los ensayos, pruebas y análisis realizados.
- Certificación del/os Laboratorio/s en la que se indiquen el tipo y número de los ensayos, pruebas y análisis realizados.
- La documentación relativa a certificados de garantía, marcas o sellos de calidad, homologaciones, etc.
- Los albaranes de los materiales recibidos en obra.
- Resultados y aceptación o rechazo de los materiales y unidades de obra. Cuando los materiales o resultados de los ensayos, pruebas y análisis no sean conformes a lo especificado en el Proyecto de Ejecución, la Dirección Facultativa establecerá y justificará las medidas correctoras oportunas reflejándose éstas, tanto en el Libro de Ordenes y Asistencias, como en el Libro de Control de Calidad.

N2024A0356 EXP 16/04/2024 FECHA DATA
10793837A1B CSV
Verificable en www.coavn.org/verificacion www.coavn.org/verifikazioa egiaztagarria
VISADO BISATUA
COAVN COLEGIO OFICIAL DE ARQUITECTOS VASCO-NAVARRO EUSKAL HERRIKO ARKITEKTOEN ELKARGO OFIZIALA NAVARRA

- Las modificaciones en cuanto a calidades de materiales o especificaciones del Proyecto de Ejecución, las modificaciones del Programa de Control de Calidad, así como la justificación de las medidas correctoras.

Todo ello reflejará y justificará la observancia de la normativa de obligado cumplimiento que afecte a dicha obra y referida tanto a los materiales, como unidades de obra e instalaciones.

EXP N2024A0356
FECHA DATA 16/04/2024
CSV 10793837A1B
Verificable en www.coavn.org/verificacion
www.coavn.org/verificacion egiaztagarria
VISADO
BISATUA
COAVN COLEGIO OFICIAL DE ARQUITECTOS VASCO-NAVARRO
EUSKAL HERRIKO ARKITEKTOEN ELKARGO OFIZIALA
NAVARRA

B.CONTROL DE RECEPCION DE LOS PRODUCTOS

1. GENERALIDADES

El control de recepción tiene por objeto comprobar las características técnicas mínimas exigidas que deben reunir los productos, equipos y sistemas que se incorporen de forma permanente en el edificio proyectado, así como sus condiciones de suministro, las garantías de calidad y el control de recepción.

Durante la construcción de las obras el director de la ejecución de la obra realizará los siguientes controles:

- Control de la documentación de los suministros

  Los suministradores entregarán al constructor, quien los facilitará al director de la ejecución de la obra, los documentos de identificación del producto exigidos por la normativa de obligado cumplimiento y, en su caso, por el proyecto o por la dirección facultativa. Esta documentación comprenderá, al menos, los siguientes documentos:

  - Los documentos de origen, hoja de suministro y etiquetado.
  - El certificado de garantía del fabricante, firmado por persona física.
  - Los documentos de conformidad o autorizaciones administrativas exigidas reglamentariamente, incluida la documentación correspondiente al marcado CE de los productos de construcción, cuando sea pertinente, de acuerdo con las disposiciones que sean transposición de las Directivas Europeas que afecten a los productos suministrados.

- Control mediante distintivos de calidad o evaluaciones técnicas de idoneidad

  El suministrador proporcionará la documentación precisa sobre:

  - Los distintivos de calidad que ostenten los productos, equipos o sistemas suministrados, que aseguren las características técnicas de los mismos exigidas en el proyecto y documentará, en su caso, el reconocimiento oficial del distintivo de acuerdo con lo establecido en el artículo 5.2.3 del capítulo 2 del CTE.
  - Las evaluaciones técnicas de idoneidad para el uso previsto de productos, equipos y sistemas innovadores, de acuerdo con lo establecido en el artículo 5.2.5 del capítulo 2 del CTE, y la constancia del mantenimiento de sus características técnicas.

  El director de la ejecución de la obra verificará que esta documentación es suficiente para la aceptación de los productos, equipos y sistemas amparados por ella.

- Control mediante ensayos

  Para verificar el cumplimiento de las exigencias básicas del CTE puede ser necesario, en determinados casos, realizar ensayos y pruebas sobre algunos productos, según lo establecido en la reglamentación vigente, o bien según lo especificado en el proyecto u ordenados por la dirección facultativa.

N2024A0356 EXP
16/04/2024 FECHA DATA
10793837A1B CSV
Verificable en www.coavn.org/verificacion
www.coavn.org/verificacion egiaztagarria
VISADO
BISATUA
COLEGIO OFICIAL DE ARQUITECTOS VASCO-NAVARRO
EUSKAL HERRIKO ARKITEKTOEN ELKARGO OFIZIALA
NAVARRA
COAVN

La realización de este control se efectuará de acuerdo con los criterios establecidos en el proyecto o indicados por la dirección facultativa sobre el muestreo del producto, los ensayos a realizar, los criterios de aceptación y rechazo y las acciones a adoptar.

2. HORMIGONES ESTRUCTURALES

El control se hará conforme lo establecido en el capítulo 14 del Código Estructural.

Las condiciones o características de calidad exigidas al hormigón se especifican indicando las referentes a su resistencia a compresión, su consistencia, tamaño máximo del árido, el tipo de ambiente a que va a estar expuesto.

2.1. CONTROL DE LA RESISTENCIA DEL HORMIGON

El control se hará conforme lo establecido en el capítulo VIII del Código Estructural.

Verificación de espesores de recubrimiento:

- Si los elementos resistentes están en posesión de un distintivo oficialmente reconocido, se les eximirá de la verificación de espesores de recubrimiento, salvo indicación contraria de la Dirección Facultativa.
- Para el resto de los casos se seguirá el procedimiento indicado en el anejo 19.

2.1.1. MODALIDADES DE CONTROL:

- Modalidad 1: Control a nivel reducido.

  Condiciones:

  - Se adopta un valor de la resistencia de cálculo a compresión f_{cd} no superior a 10 N/mm^2
  - El hormigón no está sometido a clases de exposición III o IV

  Además se trata de un edificio incluido en una de estas tres tipologías:

  - Obras de ingeniería de pequeña importancia
  - Edificio de viviendas de una o dos plantas con luces inferiores a 6 m
  - Edificio de viviendas de hasta cuatro plantas con luces inferiores a 6 m. (sólo elementos que trabajen a flexión)

  Ensayos: Medición de la consistencia del hormigón:

  - Se realizará un ensayo de medida de la consistencia según UNE 83313:90 al menos cuatro veces espaciadas a lo largo del día, quedando constancia escrita.

- Modalidad 2: Control al 100 por 100.

  Cuando se conozca la resistencia de todas las amasadas. Válida para cualquier obra.

  - Se realizará determinando la resistencia de todas las amasadas componentes de la obra o la parte de la obra sometida a esta modalidad.

- Modalidad 3: Control estadístico del hormigón.

N2024A0356 EXP
16/04/2024 FECHA DATA
10793837A1B CSV
Verificable en www.coavn.org/verificacion
www.coavn.org/verificacion egiaztagarria
VISADO
BISATUA
COAVN
COLEGIO OFICIAL DE ARQUITECTOS VASCO-NAVARRO
EUSKAL HERRIKO ARKITEKTOEN ELKARGO OFIZIALA
NAVARRA

Cuando sólo se conozca la resistencia de una fracción de las amasadas que se colocan. Es de aplicación en todas las obras de hormigón en masa, armado o pretensado.

División de la obra en lotes según los siguientes límites:

Límite superior	Tipo de elemento estructural		
	Elementos comprimidos	Elementos flexionados	Macizos
Volumen hormigón	100 m^3	100 m^3	100 m^3
Tiempo hormigonado	1 semana	1 semana	1 semana
Superficie construida	500 m^2	1.000 m^2	-
Nº de plantas	1	1	-
Nº de LOTES según la condición más estricta	**1 lote (1 x planta)**	**1 lote (1 x planta)**	**---**

Si los hormigones están fabricados en central de hormigón preparado en posesión de un Sello o Marca de Calidad, se podrán usar los siguientes valores como mínimos de cada lote:

Límite superior	Tipo de elemento estructural		
	Elementos comprimidos	Elementos flexionados	Macizos
Volumen hormigón	200 m^3	200 m^3	200 m^3
Tiempo hormigonado	1 semana	1 semana	1 semana
Superficie construida	1.000 m^2	2.000 m^2	-
Nº de plantas	4	4	-
Nº de LOTES según la condición más estricta	**1 lote**	**1 lote**	**---**

Siempre y cuando los resultados de control de producción sean satisfactorios y estén a disposición del Peticionario, siendo tres el número mínimo de lotes que deberá muestrearse correspondiendo a los tres tipos de elementos estructurales que figuran en el cuadro.

En el caso de que en algún lote la f_{est} fuera menor que la resistencia característica de proyecto, se pasará a realizar el control normal sin reducción de intensidad, hasta que en cuatro lotes consecutivos se obtengan resultados satisfactorios.

El control se realizará determinando la resistencia de N amasadas por lote.

Siendo, $N \geq 2$ si $f_{ck} \leq 25$ N/mm²

$N \geq 4$ si 25 N/mm² $< f_{ck} \leq 35$ N/mm²

$N \geq 6$ si $f_{ck} > 35$ N/mm²

Con las siguientes condiciones:

- Las tomas de muestra se realizarán al azar entre las amasadas de la obra.
- No se mezclan en un mismo lote elementos de tipología estructural.
- Los ensayos se realizarán sobre probetas fabricadas, conservadas y rotas según UNE 83300:84, 83301:91, 83303:84 y 83304:84.
- Los laboratorios que realicen los ensayos deberán cumplir lo establecido en el RD 1230/1989 y disposiciones que lo desarrollan. La elección de los

N2024A0356 EXP 16/04/2024 FECHA DATA
10793837A1B CSV
Verificable en www.coavn.org/verificacion www.coavn.org/verificacion egiaztagarria
VISADO BISATUA
COLEGIO OFICIAL DE ARQUITECTOS VASCO-NAVARRO EUSKAL HERRIKO ARKITEKTOEN ELKARGO OFIZIALA NAVARRA
COAVN

citados espesores se ha efectuado considerando la luz de vigas y forjados a efectos de reducir su deformación a términos admisibles.

2.2. CONTROL DE LA RESISTENCIA DEL HORMIGON

Se realizará de la siguiente manera:

- Si la central dispone de un Control de Producción y está en posesión de un Sello o Marca de Calidad oficialmente reconocido, o si el hormigón fabricado en central, está en posesión de un distintivo reconocido o un CC-CE, no es necesario el control de recepción en obra de los materiales componentes del hormigón.
- Para el resto de los casos se establece en el **anexo I** el número de ensayos por lote para el cemento, el agua de amasado, los áridos y otros componentes del hormigón según lo dispuesto en el art.57 del Código Estructural.

2.3. CONTROL DEL ACERO

Se realizará de la siguiente manera:

Se establecen dos niveles de control: reducido y normal.

- **Control reducido:** sólo aplicable a armaduras pasivas cuando el consumo de acero en obra es reducido, con la condición de que el acero esté certificado.

<table>
<tr><td>Comprobaciones sobre cada diámetro</td><td colspan="3">Condiciones de aceptación o rechazo</td></tr>
<tr><td rowspan="4">La sección equivalente no será inferior al 95,5% de su sección nominal</td><td colspan="2">Si las dos comprobaciones resultan satisfactorias</td><td>partida aceptada</td></tr>
<tr><td colspan="2">Si las dos comprobaciones resultan no satisfactorias</td><td>partida rechazada</td></tr>
<tr><td rowspan="2">Si se registra un sólo resultado no satisfactorio se comprobarán cuatro nuevas muestras correspondientes a la partida que se controla</td><td>Si alguna resulta no satisfactoria</td><td>partida rechazada</td></tr>
<tr><td>Si todas resultan satisfactorias</td><td>partida aceptada</td></tr>
<tr><td>Formación de grietas o fisuras en las zonas de doblado y ganchos de anclaje, mediante inspección en obra</td><td colspan="2">La aparición de grietas o fisuras en los ganchos de anclaje o zonas de doblado de cualquier barra</td><td>partida rechazada</td></tr>
</table>

- **Control normal:** aplicable a todas las armaduras (activas y pasivas) y en todo caso para hormigón pretensado.

Clasificación de las armaduras según su diámetro	
Serie fina	$\Phi \leq 10$ mm
Serie media	$12 \leq \Phi \leq 20$ mm
Serie gruesa	$\Phi \geq 25$ mm

	Productos certificados	**Productos no certificados**

N2024A0356 EXP 16/04/2024 FECHA DATA
10793837A1B CSV
Verificable en www.coavn.org/verificacion www.coavn.org/verificacion egiaztagarria
VISADO BISATUA
COLEGIO OFICIAL DE ARQUITECTOS VASCO-NAVARRO EUSKAL HERRIKO ARKITEKTOEN ELKARGO OFIZIALA NAVARRA
COAVN

Los resultados del control del acero deben ser conocidos	antes de la puesta en uso de la estructura		antes del hormigonado de la parte de obra correspondiente	
Lotes	Serán de un mismo suministrador		Serán de un mismo suministrador, designación y serie.	
Cantidad máxima del lote	**armaduras pasivas**	**armaduras activas**	**armaduras pasivas**	**armaduras activas**
	40 toneladas o fracción	20 toneladas o fracción	20 toneladas o fracción	10 toneladas o fracción
N° de probetas	**dos probetas por cada lote**			

- Se tomarán y se realizarán las siguientes comprobaciones según lo establecido en el Código Estructural:
  - Comprobación de la sección equivalente para armaduras pasivas y activas.
  - Comprobación de las características geométricas de las barras corrugadas.
  - Realización del ensayo de doblado-desdoblado para armaduras pasivas, alambres de pretensado y barras de pretensado.
- Se determinarán, al menos en dos ocasiones durante la realización de la obra, el límite elástico, carga de rotura y alargamiento (en rotura, para las armaduras pasivas; bajo carga máxima, para las activas) como mínimo en una probeta de cada diámetro y tipo de acero empleado y suministrador según las UNE 7474-1:92 y 7326:88 respectivamente. En el caso particular de las mallas electrosoldadas se realizarán, como mínimo, dos ensayos por cada diámetro principal empleado en cada una de las dos ocasiones; y dichos ensayos incluirán la resistencia al arrancamiento del nudo soldado según UNE 36462:80.
- En el caso de existir empalmes por soldadura, se deberá comprobar que el material posee la composición química apta para la soldabilidad, de acuerdo con UNE 36068:94, así como comprobar la aptitud del procedimiento de soldeo.

Condiciones de aceptación o rechazo

Se procederá de la misma forma tanto para aceros certificados como no certificados.

- Comprobación de la sección equivalente: Se efectuará igual que en el caso de control a nivel reducido.
- Características geométricas de los resaltos de las barras corrugadas: El incumplimiento de los límites admisibles establecidos en el certificado específico de adherencia será condición suficiente para que se rechace el lote correspondiente.
- Ensayos de doblado-desdoblado: Si se produce algún fallo, se someterán a ensayo cuatro nuevas probetas del lote correspondiente.

N2024A0356 EXP 16/04/2024 FECHA DATA
10793837A1B CSV
Verificable en www.coavn.org/verificacion
www.coavn.org/verificacion egiaztagarria
VISADO
BISATUA
COAVN COLEGIO OFICIAL DE ARQUITECTOS VASCO-NAVARRO EUSKAL HERRIKO ARKITEKTOEN ELKARGO OFIZIALA NAVARRA

Cualquier fallo registrado en estos nuevos ensayos obligará a rechazar el lote correspondiente.

- Ensayos de tracción para determinar el límite elástico, la carga de rotura y el alargamiento en rotura: Mientras los resultados de los ensayos sean satisfactorios, se aceptarán las barras del diámetro correspondiente. Si se registra algún fallo, todas las armaduras de ese mismo diámetro existentes en obra y las que posteriormente se reciban, serán clasificadas en lotes correspondientes a las diferentes partidas suministradas, sin que cada lote exceda de las 20 toneladas para las armaduras pasivas y 10 toneladas para las armaduras activas. Cada lote será controlado mediante ensayos sobre dos probetas. Si los resultados de ambos ensayos son satisfactorios, el lote será aceptado. Si los dos resultados fuesen no satisfactorios, el lote será rechazado, y si solamente uno de ellos resulta no satisfactorio, se efectuará un nuevo ensayo completo de todas las características mecánicas que deben comprobarse sobre 16 probetas. El resultado se considerará satisfactorio si la media aritmética de los dos resultados más bajos obtenidos supera el valor garantizado y todos los resultados superan el 95% de dicho valor. En caso contrario el lote será rechazado.
- Ensayos de soldeo: En caso de registrarse algún fallo en el control del soldeo en obra, se interrumpirán las operaciones de soldadura y se procederá a una revisión completa de todo el proceso.

3. FORJADOS UNIDIRECCIONALES DE HORMIGON ESTRUCTURAL

3.1. CONTROL DE LOS MATERIALES

El control se hará conforme lo establecido en el capítulo VII de la Instrucción EFHE.

Verificación de espesores de recubrimiento:

- Si los elementos resistentes están en posesión de un distintivo oficialmente reconocido, se les eximirá de la verificación de espesores de recubrimiento, salvo indicación contraria de la Dirección Facultativa.
- Para el resto de los casos se seguirá el procedimiento indicado en el **anejo II**.

4. ESTRUCTURAS DE ACERO

4.1. CONTROL DE LOS MATERIALES

En el caso venir con certificado expedido por el fabricante se controlará que se corresponde de forma inequívoca cada elemento de la estructura con el certificado de origen que lo avala.

Para las características que no queden avaladas por el certificado de origen se establecerá un control mediante ensayos realizados por un laboratorio independiente.

En los casos que alguno de los materiales, por su carácter singular, carezcan de normativa nacional específica se podrán utilizar otras normativas o justificaciones con el visto bueno de la dirección facultativa.

N2024A0356 EXP
16/04/2024 FECHA DATA
10793837A1B CSV
Verificable en www.coavn.org/verificacion
www.coavn.org/verificacion egiaztagarria
VISADO
BISATUA
COAVN
COLEGIO OFICIAL DE ARQUITECTOS VASCO-NAVARRO
EUSKAL HERRIKO ARKITEKTOEN ELKARGO OFIZIALA
NAVARRA

4.2. CONTROL DE LA FABRICACIÓN

El control se realizará mediante el control de calidad de la documentación de taller y el control de la calidad de la fabricación con las especificaciones indicadas en el apartado 12.4 del DB SE-A.

4.3. CRITERIO GENERAL DE NO-ACEPTACIÓN DEL PRODUCTO

El incumplimiento de alguna de las especificaciones de un producto, salvo demostración de que no suponga riesgo apreciable, tanto de las resistencias mecánicas como de la durabilidad, será condición suficiente para la no-aceptación del producto y en su caso de la partida.

5. ESTRUCTURAS DE FÁBRICA

5.1. CONTROL DE LOS MATERIALES

En el caso de que las piezas no tuvieran un valor de resistencia a compresión en la dirección del esfuerzo, se tomarán muestras según UNE EN771 y se ensayarán según EN 772-1:2002, aplicando el esfuerzo en la dirección correspondiente. El valor medio obtenido se multiplicará por el valor δ de la tabla 8.1 del DB SE-F, no superior a 1,00 y se comprobará que el resultado obtenido es mayor o igual que el valor de la resistencia normalizada especificada en el proyecto.

En cualquier caso, o cuando se haya especificado directamente la resistencia de la fábrica, podrá acudirse a determinar directamente esa variable a través de la EN 1052-1.

5.2. CRITERIO GENERAL DE NO-ACEPTACIÓN DEL PRODUCTO

El incumplimiento de alguna de las especificaciones de un producto, salvo demostración de que no suponga riesgo apreciable, tanto de las resistencias mecánicas como de la durabilidad, será condición suficiente para la no-aceptación del producto y en su caso de la partida.

6. ESTRUCTURAS DE MADERA

6.1. CONTROL DE LOS MATERIALES

Comprobaciones:

- Con carácter general:
  - aspecto y estado general del suministro;
  - que el producto es identificable y se ajusta a las especificaciones del proyecto.
- Con carácter específico: se realizarán, también, las comprobaciones que en cada caso se consideren oportunas de las que a continuación se establecen salvo, en principio, las que estén avaladas por los procedimientos reconocidos en el CTE;
  - Madera aserrada:
    - Especie botánica: La identificación anatómica se realizará en laboratorio especializado;

N2024A0356 EXP 16/04/2024 FECHA DATA
10793837A1B CSV
Verificable en www.coavn.org/verificacion
www.coavn.org/verificacion egiaztagarria
VISADO
BISATUA
COAVN COLEGIO OFICIAL DE ARQUITECTOS VASCO-NAVARRO EUSKAL HERRIKO ARKITEKTOEN ELKARGO OFIZIALA NAVARRA

- Clase Resistente: La propiedad o propiedades de resistencia, rigidez y densidad, se especificarán según notación y ensayos del apartado 4.1.2;
- Tolerancias en las dimensiones: Se ajustarán a la norma UNE EN 336 para maderas de coníferas. Esta norma, en tanto no exista norma propia, se aplicará también para maderas de frondosas con los coeficientes de hinchazón y merma de la especie de frondosa utilizada;
- Contenido de humedad: Salvo especificación en contra, debe ser ≤ 20% según UNE 56529 o UNE 56530.

- Tableros:
  - Propiedades de resistencia, rigidez y densidad: Se determinarán según notación y ensayos del apartado 4.4.2;
  - Tolerancias en las dimensiones: Según UNE EN 312-1 para tableros de partículas, UNE EN 300 para tablero de virutas orientadas (OSB), UNE EN 622-1 para tableros de fibras y UNE EN 315 para tableros contrachapados;
- Elementos estructurales de madera laminada encolada:
  - Clase Resistente: La propiedad o propiedades de resistencia, de rigidez y la densidad, se especificarán según notación del apartado 4.2.2;
  - Tolerancias en las dimensiones: Según UNE EN 390.
- Otros elementos estructurales realizados en taller.
  - Tipo, propiedades, tolerancias dimensionales, planeidad, contraflechas (en su caso): Comprobaciones según lo especificado en la documentación del proyecto.
- Madera y productos derivados de la madera, tratados con productos protectores.
  - Tratamiento aplicado: Se comprobará la certificación del tratamiento.
- Elementos mecánicos de fijación.
  - Se comprobará la certificación del tipo de material utilizado y del tratamiento de protección.

6.2. CRITERIO GENERAL DE NO-ACEPTACIÓN DEL PRODUCTO

El incumplimiento de alguna de las especificaciones de un producto, salvo demostración de que no suponga riesgo apreciable, tanto de las resistencias mecánicas como de la durabilidad, será condición suficiente para la no-aceptación del producto y en su caso de la partida.

7. OTROS MATERIALES Y ELEMENTOS CONSTRUCTIVOS

El resto de controles se realizarán según las exigencias de la normativa vigente de aplicación de la que se incorpora un listado por materiales y elementos constructivos.

N2024A0356 EXP 16/04/2024 FECHA DATA
10793837A1B CSV
Verificable en www.coavn.org/verificacion www.coavn.org/verificacion egiaztagarria
VISADO BISATUA
COAVN COLEGIO OFICIAL DE ARQUITECTOS VASCO-NAVARRO EUSKAL HERRIKO ARKITEKTOEN ELKARGO OFIZIALA NAVARRA

7.1. CEMENTOS

Instrucción para la recepción de cementos (RC-16)

Aprobada por el Real Decreto 256/2016, de 10 de junio (BOE 25/06/2016).

- Artículos 7 y 8. Control de recepción.
- Artículos 9,10, 11, 12 y 13. Transporte, almacenamiento, manipulación y usos del cemento.

Cementos comunes

Obligatoriedad del marcado CE para este material (UNE-EN 197-1), aprobada por Resolución de 1 de Febrero de 2005 (BOE 19/02/2005).

Cementos especiales

Obligatoriedad del marcado CE para los cementos especiales con muy bajo calor de hidratación (UNE-EN 14216) y cementos de alto horno de baja resistencia inicial (UNE-EN 197- 4), aprobadas por Resolución de 1 de Febrero de 2005 (BOE 19/02/2005).

Cementos de albañilería

Obligatoriedad del marcado CE para los cementos de albañilería (UNE- EN 413-1, aprobada por Resolución de 1 de Febrero de 2005 (BOE 19/02/2005).

7.2. HORMIGÓN ARMADO Y PRETENSADO

Código Estructural (CE)

Aprobada por Real Decreto 470/2021 de 29 de junio. (BOE 10/08/2021)

- Artículo 18 Certificación y distintivos
- Artículo 57. Control de los componentes del hormigón
- Artículo 57. Control de la calidad del hormigón
- Artículo 57. Control de la consistencia del hormigón
- Artículo 57. Control de la resistencia del hormigón
- Artículo 57. Control de las especificaciones relativas a la durabilidad del hormigón
- Artículo 57. Ensayos previos del hormigón
- Artículo 57. Ensayos característicos del hormigón
- Artículo 57. Ensayos de control del hormigón
- Artículo 58. Control de la calidad del acero
- Artículo 37. Control de dispositivos de anclaje y empalme de las armaduras postesas.
- Artículo 61. Control de las vainas y accesorios para armaduras de pretensado
- Artículo 67. Control de los equipos de tesado
- Artículo 61. Control de los productos de inyección

7.3. FORJADOS UNIDIRECCIONALES DE HORMIGÓN ARMADO O PRETENSADO

Instrucción para el proyecto y la ejecución de forjados unidireccionales de hormigón estructural realizados con elementos prefabricados. (EFHE)

Aprobada por Real Decreto 642/2002, de 5 de julio. (BOE 06/08/2002)

- Artículo 4. Exigencias administrativas (Autorización de uso)
- Artículo 34. Control de recepción de los elementos resistentes y piezas de entrevigado
- Artículo 35. Control del hormigón y armaduras colocados en obra

N2024A0356 EXP
16/04/2024 FECHA DATA
10793837A1B CSV
Verificable en www.coavn.org/verificacion
www.coavn.org/verificacion egiaztagarria
VISADO
BISATUA
COAVN
COLEGIO OFICIAL DE ARQUITECTOS VASCO-NAVARRO
EUSKAL HERRIKO ARKITEKTOEN ELKARGO OFIZIALA
NAVARRA

7.4. ESTRUCTURAS DE MADERA

Código Técnico de la Edificación, Documento Básico DB SE-M-Seguridad Estructural-Madera

Aprobado por Real Decreto 314/2006, de 17 de marzo. (BOE 28/3/2006). Epígrafe 13. Control

- Epígrafe 13.1 Suministro y recepción de los productos

7.5. ESTRUCTURAS DE MADERA

Código Técnico de la Edificación, Documento Básico DB SE-M-Seguridad Estructural-Madera

Aprobado por Real Decreto 314/2006, de 17 de marzo. (BOE 28/3/2006). Epígrafe 13. Control

- Epígrafe 13.1 Suministro y recepción de los productos

7.6. ESTRUCTURAS DE FÁBRICA

Código Técnico de la Edificación, Documento Básico DB SE-F-Seguridad Estructural-Fábrica

Aprobado por Real Decreto 314/2006, de 17 de marzo. (BOE 28/3/2006). Epígrafe 8. Control de la ejecución

- Epígrafe 8.1 Recepción de materiales

7.7. RED DE SANEAMIENTO

Código Técnico de la Edificación, Documento Básico DB HE Ahorro de Energía

Aprobado por Real Decreto 314/2006, de 17 de marzo. (BOE 28/3/2006)

Epígrafe 6. Productos de construcción

Geotextiles y productos relacionados. Requisitos para uso en sistemas de drenaje

Obligatoriedad del marcado CE para estos productos (UNE-EN 13252), aprobada por Orden de 29 de noviembre de 2001 (BOE 07/12/2001).

Plantas elevadoras de aguas residuales para edificios e instalaciones. (Kits y válvulas de retención para instalaciones que contienen materias fecales y no fecales.

Obligatoriedad del marcado CE para estos productos (UNE-EN 12050), aprobada por Orden de 29 de noviembre de 2001 (BOE 07/12/2001).

Tuberías de fibrocemento para drenaje y saneamiento. Pasos de hombre y cámaras de inspección

Obligatoriedad del marcado CE para estos productos (UNE-EN 588-2), aprobada por Resolución de 3 de octubre de 2003 (BOE 31/10/2002).

Juntas elastoméricas de tuberías empleadas en canalizaciones de agua y drenaje (de caucho vulcanizado, de elastómeros termoplásticos, de materiales celulares de caucho vulcanizado y de poliuretano vulcanizado).

Obligatoriedad del marcado CE para estos productos (UNE-EN 681-1, 2, 3 y 4) aprobada por Resolución de 16 de enero de 2003 (BOE 06/02/2003).

N2024A0356 EXP
16/04/2024 FECHA DATA
10793837A1B CSV
Verificable en www.coavn.org/verificacion
www.coavn.org/verificacion egiaztagarria
VISADO
BISATUA
COAVN
COLEGIO OFICIAL DE ARQUITECTOS VASCO-NAVARRO
EUSKAL HERRIKO ARKITEKTOEN ELKARGO OFIZIALA
NAVARRA

Canales de drenaje para zonas de circulación para vehículos y peatones Obligatoriedad del marcado CE para estos productos (UNE-EN 1433), aprobada por Resolución de 12 de junio de 2003 (BOE 11/07/2003).

Pates para pozos de registro enterrados

Obligatoriedad del marcado CE para estos productos (UNE-EN 13101), aprobada por Resolución de 10 de octubre de 2003 (BOE 31/10/2003).

Válvulas de admisión de aire para sistemas de drenaje

Obligatoriedad del marcado CE para estos productos (UNE-EN 12380), aprobada por Resolución de 10 de octubre de 2003. (BOE 31/10/2003)

Tubos y piezas complementarias de hormigón en masa, hormigón armado y hormigón con fibra de acero

Obligatoriedad del marcado CE para estos productos (UNE-EN 1916), aprobada por Resolución de 14 de abril de 2003 (BOE 28/04/2003).

Pozos de registro y cámaras de inspección de hormigón en masa, hormigón armado y hormigón con fibras de acero.

Obligatoriedad del marcado CE para estos productos (UNE-EN 1917), aprobada por Resolución de 14 de abril de 2003 (BOE 28/04/2003).

Pequeñas instalaciones de depuración de aguas residuales para poblaciones de hasta 50 habitantes equivalentes. Fosas sépticas.

Obligatoriedad del marcado CE para estos productos (UNE-EN 12566-1), aprobada por Resolución de 1 de febrero de 2005 (BOE 19/02/2005).

Escaleras fijas para pozos de registro.

Obligatoriedad del marcado CE para estos productos (UNE-EN 14396), aprobada por Resolución de 1 de febrero de 2005 (BOE 19/02/2005).

7.8. CIMENTACIÓN Y ESTRUCTURAS

Sistemas y Kits de encofrado perdido no portante de bloques huecos, paneles de materiales aislantes o a veces de hormigón

Obligatoriedad del marcado CE para estos productos (Guía DITE Nº 009), aprobada por Resolución de 26 de noviembre de 2002 (BOE 19/12/2002).

Geotextiles y productos relacionados. Requisitos para uso en movimientos de tierras, cimentaciones y estructuras de construcción

Obligatoriedad del marcado CE para estos productos (UNE-EN 13251), aprobada por Orden de 29 de noviembre de 2001 (BOE 07/12/2001).

Anclajes metálicos para hormigón

Obligatoriedad del marcado CE para estos productos, aprobadas por Resolución de 26 de noviembre de 2002 (BOE 19/12/2002) y Resolución de 1 de febrero de 2005 (BOE 19/02/2005).

- Anclajes metálicos para hormigón. Guía DITE Nº 001–1 ,2, 3 y 4.
- Anclajes metálicos para hormigón. Anclajes químicos. Guía DITE Nº 001-5.

Apoyos estructurales

N2024A0356 EXP
16/04/2024 FECHA DATA
10793837A1B CSV
Verificable en www.coavn.org/verificacion
www.coavn.org/verificacion egiaztagarria
VISADO
BISATUA
COAVN
COLEGIO OFICIAL DE ARQUITECTOS VASCO-NAVARRO
EUSKAL HERRIKO ARKITEKTOEN ELKARGO OFIZIALA
NAVARRA

Obligatoriedad del marcado CE para estos productos, aprobada por Resolución de 1 de febrero de 2005 (BOE 19/02/2005).

- Apoyos de PTFE cilíndricos y esféricos. UNE-EN 1337-7.
- Apoyos de rodillo. UNE-EN 1337- 4.
- Apoyos oscilantes. UNE-EN 1337-6.

Aditivos para hormigones y pastas

Obligatoriedad del marcado CE para los productos relacionados, aprobada por Resolución de 6 de mayo de 2002 y Resolución de 9 de noviembre de 2005 (BOE 30/05/2002 y 01/12/2005).

- Aditivos para hormigones y pastas. UNE-EN 934-2
- Aditivos para hormigones y pastas. Aditivos para pastas para cables de pretensado. UNE-EN 934-4

Ligantes de soleras continuas de magnesita. Magnesita cáustica y de cloruro de magnesio

Obligatoriedad del marcado CE para estos productos (UNE-EN 14016-1), aprobada por Resolución de 1 de febrero de 2005 (BOE 19/02/2005).

Áridos para hormigones, morteros y lechadas

Obligatoriedad del marcado CE para los productos relacionados, aprobada por Resolución de 14 de enero de 2004 (BOE 11/02/2004).

- Áridos para hormigón. UNE-EN 12620.
- Áridos ligeros para hormigones, morteros y lechadas. UNE-EN 13055-1.
- Áridos para morteros. UNE-EN 13139.

Vigas y pilares compuestos a base de madera

Obligatoriedad del marcado CE para estos productos, de acuerdo con la Guía DITE nº 013; aprobada por Resolución de 26 de noviembre de 2002 (BOE 19/12/2002).

Kits de postensado compuesto a base de madera

Obligatoriedad del marcado CE para estos productos (UNE EN 523), aprobada por Resolución de 26 de noviembre de 2002 (BOE 19/12/2002).

Vainas de fleje de acero para tendones de pretensado

Obligatoriedad del marcado CE para estos productos, de acuerdo con la Guía DITE nº 011; aprobada por Resolución de 26 de noviembre de 2002 (BOE 19/12/2002).

7.9. ALBAÑILERÍA

Cales para la construcción

Obligatoriedad del marcado CE para estos productos (UNE-EN 459-1), aprobada por Resolución de 3 de octubre de 2003 (BOE 31/10/2002).

Paneles de yeso

Obligatoriedad del marcado CE para los productos relacionados, aprobada por Resolución de 6 de mayo de 2002 (BOE 30/05/2002) y Resolución de 9 de Noviembre de 2005 (BOE 01712/2005).

- Paneles de yeso. UNE-EN 12859.
- Adhesivos a base de yeso para paneles de yeso. UNE-EN 12860.

N2024A0356 EXP 16/04/2024 FECHA DATA
10793837A1B CSV
Verificable en www.coavn.org/verificacion
www.coavn.org/verificacion egiaztagarria
VISADO
BISATUA
COLEGIO OFICIAL DE ARQUITECTOS VASCO-NAVARRO
EUSKAL HERRIKO ARKITEKTOEN ELKARGO OFIZIALA
NAVARRA
COAVN

Chimeneas

Obligatoriedad del marcado CE para estos productos (UNE-EN 13502), aprobada por Resolución de 14 de abril de 2003 (BOE 28/04/2003), Resolución de 28 de junio de 2004 (BOE 16/07/2004) y Resolución de 1 de febrero de 2005 (BOE 19/02/2005).

- Terminales de los conductos de humos arcillosos / cerámicos. UNE-EN 13502.
- Conductos de humos de arcilla cocida. UNE -EN 1457.
- Componentes. Elementos de pared exterior de hormigón. UNE- EN 12446
- Componentes. Paredes interiores de hormigón. UNE- EN 1857
- Componentes. Conductos de humo de bloques de hormigón. UNE-EN 1858
- Requisitos para chimeneas metálicas. UNE-EN 1856-1

Kits de tabiquería interior (sin capacidad portante)

Obligatoriedad del marcado CE para estos productos, de acuerdo con la Guía DITE nº 003; aprobada por Resolución de 26 de noviembre de 2002 (BOE 19/12/2002).

Especificaciones de elementos auxiliares para fábricas de albañilería

Obligatoriedad del marcado CE para estos productos aprobada por Resolución de 28 de junio de 2004 (BOE 16/07/2004).

- Tirantes, flejes de tensión, abrazaderas y escuadras. UNE-EN 845-1.
- Dinteles. UNE-EN 845-2.
- Refuerzo de junta horizontal de malla de acero. UNE- EN 845-3.

Especificaciones para morteros de albañilería

Obligatoriedad del marcado CE para estos productos aprobada por Resolución de 28 de junio de 2004 (BOE 16/07/2004).

- Morteros para revoco y enlucido. UNE-EN 998-1.
- Morteros para albañilería. UNE-EN 998-2.

7.10. AISLAMIENTOS TÉRMICOS

Código Técnico de la Edificación, Documento Básico DB HE Ahorro de Energía

Aprobado por Real Decreto 314/2006, de 17 de marzo. (BOE 28/3/2006)

- 4 Productos de construcción
- Apéndice C Normas de referencia. Normas de producto.

Productos aislantes térmicos para aplicaciones en la edificación

Obligatoriedad del marcado CE para los productos relacionados, aprobada por Resolución de 12 de junio de 2003 (BOE 11/07/2003) y modificación por Resolución de 1 de febrero de 2005 (BOE19/02/2005).

- Productos manufacturados de lana mineral (MW). UNE-EN 13162
- Productos manufacturados de poliestireno expandido (EPS). UNE-EN 13163
- Productos manufacturados de poliestireno extruido (XPS). UNE-EN 13164
- Productos manufacturados de espuma rígida de poliuretano (PUR). UNE-EN 13165
- Productos manufacturados de espuma fenólica (PF). UNE-EN 13166
- Productos manufacturados de vidrio celular (CG). UNE-EN 13167
- Productos manufacturados de lana de madera (WW). UNE-EN 13168
- Productos manufacturados de perlita expandida (EPB). UNE-EN 13169
- Productos manufacturados de corcho expandido (ICB). UNE-EN 13170
- Productos manufacturados de fibra de madera (WF). UNE-EN 13171

EXP N2024A0356 FECHA DATA 16/04/2024
CSV 10793837A1B
Verificable en www.coavn.org/verificacion
www.coavn.org/verificacion egiaztagarria
VISADO
BISATUA
COAVN COLEGIO OFICIAL DE ARQUITECTOS VASCO-NAVARRO EUSKAL HERRIKO ARKITEKTOEN ELKARGO OFIZIALA NAVARRA

Sistemas y kits compuestos para el aislamiento térmico exterior con revoco

Obligatoriedad del marcado CE para estos productos, de acuerdo con la Guía DITE nº 004; aprobada por Resolución de 26 de noviembre de 2002 (BOE 19/12/2002).

Anclajes de plástico para fijación de sistemas y kits compuestos para el aislamiento térmico exterior con revoco

Obligatoriedad del marcado CE para estos productos, de acuerdo con la Guía DITE nº 01; aprobada por Resolución de 26 de noviembre de 2002 (BOE 19/12/2002).

7.11. AISLAMIENTO ACÚSTICO

Norma Básica de la Edificación (NBE CA-88) «Condiciones acústicas de los edificios» (cumplimiento alternativo al DB HR hasta 23/10/08)

Aprobada por Orden Ministerial de 29 de septiembre de 1988. (BOE 08/10/1988)

- Artículo 21. Control de la recepción de materiales
- Anexo 4. Condiciones de los materiales
- 4.1. Características básicas exigibles a los materiales
- 4.2. Características básicas exigibles a los materiales específicamente acondicionantes acústicos
- 4.3. Características básicas exigibles a las soluciones constructivas
- 4.4. Presentación, medidas y tolerancias
- 4.5. Garantía de las características
- 4.6. Control, recepción y ensayos de los materiales
- 4.7. Laboratorios de ensayo

Código Técnico de la Edificación, Documento Básico DB HR. Protección frente al ruido. (obligado cumplimiento a partir 24/10/08)

Aprobado por Real Decreto 1371/2007, de 19 de octubre. (BOE 23/10/07)
- 4.1. Características exigibles a los productos
- 4.3. Control de recepción en obra de productos

7.12. IMPERMEABILIZACIONES

Código Técnico de la Edificación, Documento Básico DB HS1-Salubridad. Protección frente a la humedad.

Aprobado por Real Decreto 314/2006, de 17 de marzo. (BOE 28/3/2006)

- Epígrafe 4. Productos de construcción

Sistemas de impermeabilización de cubiertas aplicados en forma líquida

Obligatoriedad del marcado CE para estos productos, de acuerdo con la Guía DITE nº 005; aprobada por Resolución de 26 de noviembre de 2002 (BOE 19/12/2002).

Sistemas de impermeabilización de cubiertas con membranas flexibles fijadas mecánicamente

Obligatoriedad del marcado CE para estos productos, de acuerdo con la Guía DITE nº 006; aprobada por Resolución de 26 de noviembre de 2002 (BOE 19/12/2002).

7.13. REVESTIMIENTOS

Materiales de piedra natural para uso como pavimento

N2024A0356 EXP 16/04/2024 FECHA DATA
10793837A1B CSV
Verificable en www.coavn.org/verificacion www.coavn.org/verificacion egiaztagarria
VISADO BISATUA
COAVN COLEGIO OFICIAL DE ARQUITECTOS VASCO-NAVARRO EUSKAL HERRIKO ARKITEKTOEN ELKARGO OFIZIALA NAVARRA

Obligatoriedad del marcado CE para los productos relacionados, aprobada por Resolución de 3 de octubre de 2003 (BOE 31/10/2002).

- Baldosas. UNE-EN 1341
- Adoquines. UNE-EN 1342
- Bordillos. UNE-EN 1343

Adoquines de arcilla cocida

Obligatoriedad del marcado CE para estos productos (UNE-EN 1344) aprobada por Resolución de 14 de abril de 2003 (BOE 28/04/2003).

Adhesivos para baldosas cerámicas

Obligatoriedad del marcado CE para estos productos (UNE-EN 12004) aprobada por Resolución de 16 de enero (BOE 06/02/2003).

Adoquines de hormigón

Obligatoriedad del marcado CE para estos productos (UNE-EN 1338) aprobada por Resolución de 14 de enero de 2004 (BOE 11/02/2004).

Baldosas prefabricadas de hormigón

Obligatoriedad del marcado CE para estos productos (UNE-EN 1339) aprobada por Resolución de 14 de enero de 2004 (BOE 11/02/2004).

Materiales para soleras continuas y soleras. Pastas autonivelantes

Obligatoriedad del marcado CE para estos productos (UNE-EN 13813) aprobada por Resolución de 14 de abril de 2003 (BOE 28/04/2003)

Techos suspendidos

Obligatoriedad del marcado CE para estos productos (UNE-EN 13964) aprobada por Resolución de 1 de febrero de 2004 (BOE 19/02/2004).

Baldosas cerámicas

Obligatoriedad del marcado CE para estos productos (UNE-EN 14411) aprobada por Resolución de 1 de febrero de 2004 (BOE 19/02/2004).

7.14. CARPINTERÍA, CERRAJERÍA Y VIDRIERÍA

Dispositivos para salidas de emergencia

Obligatoriedad del marcado CE para los productos relacionados, aprobada por Resolución de 6 de mayo de 2002 (BOE 30/05/2002).

- Dispositivos de emergencia accionados por una manilla o un pulsador para salidas de socorro. UNE-EN 179
- Dispositivos antipánico para salidas de emergencias activados por una barra horizontal. UNE-EN 1125

Herrajes para la edificación

Obligatoriedad del marcado CE para los productos relacionados, aprobada por Resolución de 14 de abril de 2003 (BOE 28/04/2003), Resolución de 3 de octubre de 2003 (BOE 31/10/2002) y ampliado en Resolución de 1 de febrero de 2005 (BOE 19/02/2005).

- Dispositivos de cierre controlado de puertas. UNE-EN 1154.
- Dispositivos de retención electromagnética para puertas batientes. UNE-EN 1155.

N2024A0356 EXP 16/04/2024 FECHA DATA
10793837A1B CSV
Verificable en www.coavn.org/verificacion
www.coavn.org/verificacion egiaztagarria
VISADO BISATUA
COLEGIO OFICIAL DE ARQUITECTOS VASCO-NAVARRO EUSKAL HERRIKO ARKITEKTOEN ELKARGO OFIZIALA NAVARRA
COAVN

- Dispositivos de coordinación de puertas. UNE-EN 1158.
- Bisagras de un solo eje. UNE-EN 1935.
- Cerraduras y pestillos. UNE -EN 12209.

Tableros derivados de la madera para su utilización en la construcción

Obligatoriedad del marcado CE para estos productos (UNE-EN 13986) aprobada por Resolución de 14 de abril de 2003 (BOE 28/04/2003).

Sistemas de acristalamiento sellante estructural

Obligatoriedad del marcado CE para los productos relacionados, aprobada por Resolución de 26 de noviembre de 2002 (BOE 19/12/2002).

- Vidrio. Guía DITE nº 002-1
- Aluminio. Guía DITE nº 002-2
- Perfiles con rotura de puente térmico. Guía DITE nº 002-3

Puertas industriales, comerciales, de garaje y portones

Obligatoriedad del marcado CE para estos productos (UNE-EN 13241-1) aprobada por Resolución de 28 de junio de 2004 (BOE 16/07/2004).

Toldos

Obligatoriedad del marcado CE para estos productos (UNE-EN 13561) aprobada por Resolución de 1 de febrero de 2005 (BOE 19/02/2005).

Fachadas ligeras

Obligatoriedad del marcado CE para estos productos (UNE-EN 13830) aprobada por Resolución de 1 de febrero de 2005 (BOE 19/02/2005).

7.15. INSTALACIONES

7.15.1. INSTALACIONES DE FONTANERÍA Y APARATOS SANITARIOS

Código Técnico de la Edificación, Documento Básico DB HS 4 Suministro de agua

Aprobado por Real Decreto 314/2006, de 17 de marzo. (BOE 28/3/2006)

- Epígrafe 5. Productos de construcción

Juntas elastoméricas de tuberías empleadas en canalizaciones de agua y drenaje (de caucho vulcanizado, de elastómeros termoplásticos, de materiales celulares de caucho vulcanizado y de poliuretano vulcanizado)

Obligatoriedad del marcado CE para estos productos (UNE-EN 681-1, 2, 3 y 4), aprobada por Resolución de 16 de enero de 2003 (BOE 06/02/2003).

Dispositivos anti-inundación en edificios

Obligatoriedad del marcado CE para estos productos (UNE-EN 13564), aprobada por Resolución de 14 de abril de 2003 (BOE 28/04/2003).

Inodoros y conjuntos de inodoros con sifón incorporado

Obligatoriedad del marcado CE para estos productos (UNE-EN 997), aprobada por Resolución de 1 de febrero de 2005 (BOE 19/02/2005).

7.15.2. INSTALACIONES ELÉCTRICAS

Columnas y báculos de alumbrado

EXP N2024A0356 FECHA DATA 16/04/2024
CSV 10793837A1B
Verificable en www.coavn.org/verificacion
www.coavn.org/verificacion egiaztagarria
VISADO
BISATUA
COLEGIO OFICIAL DE ARQUITECTOS VASCO-NAVARRO
EUSKAL HERRIKO ARKITEKTOEN ELKARGO OFIZIALA
NAVARRA
COAVN

Obligatoriedad del marcado CE para estos productos aprobada por Resolución de 10 de octubre de 2003 (BOE 31/10/2003) y ampliada por resolución de 1 de 28 de junio de 2004 (BOE 16/07/2004)

- Acero. UNE-EN 40- 5.
- Aluminio. UNE-EN 40-6
- Mezcla de polímeros compuestos reforzados con fibra. UNE-EN 40-7

7.15.3. INSTALACIONES DE CALEFACCIÓN, CLIMATIZACIÓN Y VENTILACIÓN

Sistemas de control de humos y calor

Obligatoriedad del marcado CE para estos productos aprobada por Resolución de 28 de junio de 2004 (BOE 16/07/2004)

- Aireadores naturales de extracción de humos y calor. UNE-EN12101- 2.
- Aireadores extractores de humos y calor. UNE-ENE-12101-3.

Paneles radiantes montados en el techo alimentados con agua a una temperatura inferior a 120ºC

Obligatoriedad del marcado CE para estos productos (UNE-EN 14037-1) aprobada por Resolución de 28 de junio de 2004 (BOE 16/07/2004).

Radiadores y convectores

Obligatoriedad del marcado CE para estos productos (UNE-EN 442-1) aprobada por Resolución de 1 de febrero de 2005 (BOE 19/02/2005)

7.15.4. INSTALACIONES DE PROTECCIÓN CONTRA INCENDIOS

Instalaciones fijas de extinción de incendios. Sistemas equipados con mangueras.

Obligatoriedad del marcado CE para los productos relacionados, aprobada por Resolución de 3 de octubre de 2002 (BOE 31/10/2002).

- Bocas de incendio equipadas con mangueras semirrígidas. UNE-EN 671-1
- Bocas de incendio equipadas con mangueras planas. UNE-EN 671-2

Sistemas fijos de extinción de incendios. Componentes para sistemas de extinción mediante agentes gaseosos

Obligatoriedad del marcado CE para los productos relacionados, aprobada por Resolución de 3 de octubre de 2002 (BOE 31/10/2002), ampliada por Resolución de 28 de Junio de 2004 (BOE16/07/2004) y modificada por Resolución de 9 de Noviembre de 2005(BOE 01/12/2005).

- Válvulas direccionales de alta y baja presión y sus actuadores para sistemas de CO2. UNE-EN 12094-5.
- Dispositivos no eléctricos de aborto para sistemas de CO2. UNE-EN 12094-6
- Difusores para sistemas de CO2. UNE-EN 12094-7
- Válvulas de retención y válvulas antiretorno. UNE-EN 12094-13
- Requisitos y métodos de ensayo para los dispositivos manuales de disparo y paro. UNE-EN-12094-3.
- Requisitos y métodos de ensayo para detectores especiales de incendios. UNEEN-12094-9.
- Requisitos y métodos de ensayo para dispositivos de pesaje. UNE-EN-12094- 11.
- Requisitos y métodos de ensayo para dispositivos neumáticos de alarma. UNEEN-12094-12

N2024A0356 EXP 16/04/2024 FECHA DATA
10793837A1B CSV
Verificable en www.coavn.org/verificacion www.coavn.org/verifikazioa egiaztagarria
VISADO BISATUA
COAVN COLEGIO OFICIAL DE ARQUITECTOS VASCO-NAVARRO EUSKAL HERRIKO ARKITEKTOEN ELKARGO OFIZIALA NAVARRA

Sistemas de extinción de incendios. Sistemas de extinción por polvo

Obligatoriedad del marcado CE para estos productos (UNE-EN 12416-1 y 2) aprobada por Resolución de 3 de octubre de 2002 (BOE 31/10/2002) y modificada por Resolución de 9 de Noviembre de 2005 (BOE 01/12/2005).

Sistemas fijos de lucha contra incendios. Sistemas de rociadores y agua pulverizada.

Obligatoriedad del marcado CE para estos productos aprobada por Resolución de 3 de octubre de 2002 (BOE 31/10/2002), ampliadas y modificadas por Resoluciones del 14 de abril de 2003(BOE 28/04/2003), 28 de junio de junio de 2004(BOE 16/07/2004) y 19 de febrero de 2005(BOE 19/02/2005).

- Rociadores automáticos. UNE-EN 12259-1
- Conjuntos de válvula de alarma de tubería mojada y cámaras de retardo. UNEEN 12259-2
- Conjuntos de válvula de alarma de tubería seca. UNE-EN 12259-3
- Alarmas hidroneumáticas. UNE-EN-12259-4
- Componentes para sistemas de rociadores y agua pulverizada. Detectores de flujo de agua. UNE-EN-12259-5

Sistemas de detección y alarma de incendios.

Obligatoriedad del marcado CE para estos productos aprobada por Resolución de 14 de abril de 2003 (BOE 28/04/2003), ampliada por Resolución del 10 de octubre de 2003 (BOE 31/10/2003).

- Dispositivos de alarma de incendios-dispositivos acústicos. UNE-EN 54-3.
- Equipos de suministro de alimentación. UNE-EN 54-4.
- Detectores de calor. Detectores puntuales. UNE-EN 54-5.
- Detectores de humo. Detectores puntuales que funcionan según el principio de luz difusa, luz trasmitida o por ionización. UNE-EN-54-7.
- Detectores de humo. Detectores lineales que utilizan un haz óptico de luz. UNE-EN-54-12.

Reglamento de instalaciones de protección contra incendios (RIPCI-93)

Aprobado por Real Decreto 1942/1993, de 5 de noviembre. (BOE 14/12/1993)

Fase de recepción de equipos y materiales

- Artículo 2
- Artículo 3
- Artículo 9

7.15.5. COMPORTAMIENTO ANTE EL FUEGO DE ELEMENTOS CONSTRUCTIVOS Y MATERIALES DE CONSTRUCCIÓN

Código Técnico de la Edificación, Documento Básico DB SI Seguridad en Caso de Incendio

Aprobado por Real Decreto 314/2006, de 17 de marzo. (BOE 28/3/2006)

- Justificación del comportamiento ante el fuego de elementos constructivos y los materiales (ver REAL DECRETO 312/2005, de 18 de marzo, por el que se aprueba la clasificación de los productos de construcción y de los elementos constructivos en función de sus propiedades de reacción y de resistencia frente al fuego).

N2024A0356 EXP
16/04/2024 FECHA DATA
10793837A1B CSV
Verificable en www.coavn.org/verificacion
www.coavn.org/verificacion egiaztagarria
VISADO
BISATUA
COLEGIO OFICIAL DE ARQUITECTOS VASCO-NAVARRO
EUSKAL HERRIKO ARKITEKTOEN ELKARGO OFIZIALA
NAVARRA
COAVN

REAL DECRETO 312/2005, de 18 de marzo, por el que se aprueba la clasificación de los productos de construcción y de los elementos constructivos en función de sus propiedades de reacción y de resistencia frente al fuego.

7.15.6. INSTALACIONES TÉRMICAS

Reglamento de instalaciones térmicas en los edificios (RITE) (Hasta el 28 de febrero de 2008)

Aprobado por Real Decreto 1751/1998, de 31 de julio (BOE 05/08/1998), y modificado por Real Decreto 1218/2002, de 22 de noviembre. (BOE 03/12/2004)

Fase de recepción de equipos y materiales

- ITE 04 - EQUIPOS Y MATERIALES
  - ITE 04.1 GENERALIDADES
  - ITE 04.2 TUBERÍAS Y ACCESORIOS
  - ITE 04.3 VÁLVULAS
  - ITE 04.4 CONDUCTOS Y ACCESORIOS
  - ITE 04.5 CHIMENEAS Y CONDUCTOS DE HUMOS
  - ITE 04.6 MATERIALES AISLANTES TÉRMICOS
  - ITE 04.7 UNIDADES DE TRATAMIENTO Y UNIDADES TERMINALES
  - ITE 04.8 FILTROS PARA AIRE
  - ITE 04.9 CALDERAS
  - ITE 04.10 QUEMADORES
  - ITE 04.11 EQUIPOS DE PRODUCCIÓN DE FRÍO
  - ITE 04.12 APARATOS DE REGULACIÓN Y CONTROL
  - ITE 04.13 EMISORES DE CALOR

Reglamento de instalaciones térmicas en los edificios (RITE)

(A partir del 1 de marzo de 2008)

REAL DECRETO 1027/2007, de 20 de julio, por el que se aprueba el Reglamento de Instalaciones Térmicas en los Edificios.

7.15.7. INSTALACIONES DE ELECTRICIDAD

Reglamento Electrotécnico de Baja Tensión (REBT)

Aprobado por Real Decreto 842/2002, de 2 de agosto. (BOE 18/09/2002)

- Artículo 6. Equipos y materiales
- ITC-BT-06. Materiales. Redes aéreas para distribución en baja tensión
- ITC-BT-07. Cables. Redes subterráneas para distribución en baja tensión

7.15.8. INSTALACIONES DE INFRAESTRUCTURAS DE TELECOMUNICACIÓN

Reglamento regulador de las infraestructuras comunes de telecomunicaciones para el acceso a los servicios de telecomunicación en el interior de los edificios y de la actividad de instalación de equipos y sistemas de telecomunicaciones (RICT).

Aprobado por Real Decreto 401/2003, de 4 de abril. (BOE 14/05/2003)

Fase de recepción de equipos y materiales

- Artículo 10. Equipos y materiales utilizados para configurar las instalaciones

EXP N2024A0356 FECHA DATA 16/04/2024
CSV 10793837A1B
Verificable en www.coavn.org/verificacion www.coavn.org/verificacion egiaztagarria
VISADO BISATUA
COAVN COLEGIO OFICIAL DE ARQUITECTOS VASCO-NAVARRO EUSKAL HERRIKO ARKITEKTOEN ELKARGO OFIZIALA NAVARRA

7.15.9. INSTALACIÓN DE APARATOS ELEVADORES

Disposiciones de aplicación de la Directiva del Parlamento Europeo y del Consejo 95/16/CE, sobre ascensores

Aprobadas por Real Decreto 1314/1997 de 1 de agosto. (BOE 30/09/1997)

Fase de recepción de equipos y materiales

- Artículo 6. marcado «CE» y declaración «CE» de conformidad

N2024A0356 EXP 16/04/2024 FECHA DATA
10793837A1B CSV
Verificable en www.coavn.org/verificacion
www.coavn.org/verificacion egiaztagarria
VISADO
BISATUA
COAVN COLEGIO OFICIAL DE ARQUITECTOS VASCO-NAVARRO EUSKAL HERRIKO ARKITEKTOEN ELKARGO OFIZIALA NAVARRA

C. CONTROL DE EJECUCION

1. GENERALIDADES

Durante la construcción, el director de la ejecución de la obra controlará la ejecución de cada unidad de obra verificando su replanteo, los materiales que se utilicen, la correcta ejecución y disposición de los elementos constructivos y de las instalaciones, así como las verificaciones y demás controles a realizar para comprobar su conformidad con lo indicado en el proyecto, la legislación aplicable, las normas de buena práctica constructiva y las instrucciones de la dirección facultativa. En la recepción de la obra ejecutada pueden tenerse en cuenta las certificaciones de conformidad que ostenten los agentes que intervienen, así como las verificaciones que, en su caso, realicen las entidades de control de calidad de la edificación.

Se comprobará que se han adoptado las medidas necesarias para asegurar la compatibilidad entre los diferentes productos, elementos y sistemas constructivos.

En el control de ejecución de la obra se adoptarán los métodos y procedimientos que se contemplen en las evaluaciones técnicas de idoneidad para el uso previsto de productos, equipos y sistemas innovadores, previstas en el artículo 5.2.5.

2. EJECUCION DE ELEMENTOS CONSTRUCTIVOS

2.1. HORMIGÓN ARMADO Y PRETENSADO

Instrucción de Hormigón Estructural (EHE)

Aprobada por Real Decreto 2661/1998 de 11 de diciembre. (BOE 13/01/1998)

Fase de ejecución de elementos constructivos

- Artículo 95. Control de la ejecución
- Artículo 97. Control del tesado de las armaduras activas
- Artículo 98. Control de ejecución de la inyección
- Artículo 99. Ensayos de información complementaria de la estructura

2.2. FORJADOS UNIDIRECCIONALES DE HORMIGÓN ARMADO O PRETENSADO

Instrucción para el proyecto y la ejecución de forjados unidireccionales de hormigón estructural realizados con elementos prefabricados. (EFHE)

Aprobada por Real Decreto 642/2002, de 5 de julio. (BOE 06/08/2002)

Fase de ejecución de elementos constructivos

- CAPÍTULO V. Condiciones generales y disposiciones constructivas de los forjados
- CAPÍTULO VI. Ejecución
- Artículo 36. Control de la ejecución

2.3. ESTRUCTURAS METÁLICAS

Código Técnico de la Edificación, Documento Básico DB SE-A-Seguridad Estructural-Acero

Aprobado por Real Decreto 314/2006, de 17 de marzo. (BOE 28/3/2006). Epígrafe 12. Control de calidad

EXP N2024A0356 FECHA DATA 16/04/2024
CSV 10793837A1B
Verificable en www.coavn.org/verificacion www.coavn.org/verificacion egiaztagarria
VISADO BISATUA
COAVN COLEGIO OFICIAL DE ARQUITECTOS VASCO-NAVARRO EUSKAL HERRIKO ARKITEKTOEN ELKARGO OFIZIALA NAVARRA

Fase de ejecución de elementos constructivos

- Epígrafe 12.5 Control de calidad del montaje

2.4. ESTRUCTURAS DE FÁBRICA

Código Técnico de la Edificación, Documento Básico DB SE-F-Seguridad Estructural-Fábrica

Aprobado por Real Decreto 314/2006, de 17 de marzo. (BOE 28/3/2006). Epígrafe 8. Control de la ejecución

Fase de ejecución de elementos constructivos

- Epígrafe 8.2 Control de la fábrica
- Epígrafe 8.3 Morteros y hormigones de relleno
- Epígrafe 8.4 Armaduras
- Epígrafe 8.5 Protección de fábricas en ejecución

2.5. IMPERMEABILIZACIONES

Código Técnico de la Edificación, Documento Básico DB HS1-Salubridad. Protección frente a la humedad.

Aprobado por Real Decreto 314/2006, de 17 de marzo. (BOE 28/3/2006)

Fase de ejecución de elementos constructivos

- Epígrafe 5 Construcción

2.6. AISLAMIENTO TÉRMICO

Código Técnico de la Edificación, Documento Básico DB HE Ahorro de Energía

Aprobado por Real Decreto 314/2006, de 17 de marzo. (BOE 28/3/2006)

Fase de ejecución de elementos constructivos

- Epígrafe 5 Construcción
- Apéndice C Normas de referencia. Normas de ensayo.

2.7. AISLAMIENTO ACÚSTICO

Norma Básica de la Edificación (NBE CA-88) «Condiciones acústicas de los edificios» (cumplimiento alternativo al DB HR hasta 23/10/08)

Aprobada por Orden Ministerial de 29 de septiembre de 1988. (BOE 08/10/1988)

Fase de ejecución de elementos constructivos

- Artículo 22. Control de la ejecución

Código Técnico de la Edificación, Documento Básico DB HR. Protección frente al ruido. (obligado cumplimiento a partir 24/10/08)

Aprobado por Real Decreto 1371/2007, de 19 de octubre. (BOE 23/10/07)
- 5.2. Control de la ejecución

2.8. INSTALACIONES

2.8.1. INSTALACIONES DE PROTECCIÓN CONTRA INCENDIOS

Reglamento de instalaciones de protección contra incendios (RD 513/2017)

N2024A0356 EXP
16/04/2024 FECHA DATA
10793837A1B CSV
Verificable en www.coavn.org/verificacion
www.coavn.org/verificacion egiaztagarria
VISADO
BISATUA
COAVN
COLEGIO OFICIAL DE ARQUITECTOS VASCO-NAVARRO
EUSKAL HERRIKO ARKITEKTOEN ELKARGO OFIZIALA
NAVARRA

Aprobado por Real Decreto 513/2017, de 22 de mayo. (BOE 12/06/2017)

Fase de ejecución de las instalaciones

- Artículo 19

2.8.2. INSTALACIONES TÉRMICAS

Reglamento de instalaciones térmicas en los edificios (RITE) (Hasta el 28 de febrero de 2008)

Aprobado por Real Decreto 1751/1998, de 31 de julio (BOE 05/08/1998), y modificado por Real Decreto 1218/2002, de 22 de noviembre. (BOE 03/12/2004)

Fase de ejecución de las instalaciones

- Artículo 7. Proyecto, ejecución y recepción de las instalaciones
- ITE 05 - MONTAJE
  - ITE 05.1 GENERALIDADES
  - ITE 05.2 TUBERÍAS, ACCESORIOS Y VÁLVULAS
  - ITE 05.3 CONDUCTOS Y ACCESORIOS

Reglamento de instalaciones térmicas en los edificios (RITE) (A partir del 1 de marzo de 2008)

- REAL DECRETO 1027/2007, de 20 de julio, por el que se aprueba el Reglamento de Instalaciones Térmicas en los Edificios.

2.8.3. INSTALACIONES DE FONTANERÍA

Código Técnico de la Edificación, Documento Básico DB HS 4 Suministro de agua

Aprobado por Real Decreto 314/2006, de 17 de marzo. (BOE 28/3/2006)

Fase de recepción de las instalaciones

- Epígrafe 6. Construcción

2.8.4. RED DE SANEAMIENTO

Código Técnico de la Edificación, Documento Básico DB HE Ahorro de Energía

Aprobado por Real Decreto 314/2006, de 17 de marzo. (BOE 28/3/2006)

Fase de recepción de materiales de construcción

Epígrafe 5. Construcción

2.8.5. INSTALACIONES DE INFRAESTRUCTURAS DE TELECOMUNICACIÓN

Reglamento regulador de las infraestructuras comunes de telecomunicaciones para el acceso a los servicios de telecomunicación en el interior de los edificios y de la actividad de instalación de equipos y sistemas de telecomunicaciones (RICT).

Aprobado por Real Decreto 401/2003, de 4 de abril. (BOE 14/05/2003)

Fase de ejecución de las instalaciones

- Artículo 9. Ejecución del proyecto técnico

Desarrollo del Reglamento regulador de las infraestructuras comunes de telecomunicaciones para el acceso a los servicios de telecomunicación en el interior

EXP N2024A0356 FECHA DATA 16/04/2024
CSV 10793837A1B
Verificable en www.coavn.org/verificacion www.coavn.org/verificacion egiaztagarria
VISADO BISATUA
COLEGIO OFICIAL DE ARQUITECTOS VASCO-NAVARRO EUSKAL HERRIKO ARKITEKTOEN ELKARGO OFIZIALA NAVARRA
COAVN

de los edificios y la actividad de instalación de equipos y sistemas de telecomunicaciones

Aprobado por Orden CTE/1296/2003, de 14 de mayo. (BOE 27/05/2003)

Fase de ejecución de las instalaciones

- Artículo 3. Ejecución del proyecto técnico

2.8.6. INSTALACIÓN DE APARATOS ELEVADORES

Disposiciones de aplicación de la Directiva del Parlamento Europeo y del Consejo 95/16/CE, sobre ascensores

Aprobadas por Real Decreto 1314/1997 de 1 de agosto. (BOE 30/09/1997)

Fase de ejecución de las instalaciones

- Artículo 6. marcado «CE» y declaración «CE» de conformidad

EXP N2024A0356
FECHA DATA 16/04/2024
CSV 10793837A1B
Verificable en www.coavn.org/verificacion
www.coavn.org/verificacion egiaztagarria
VISADO
BISATUA
COAVN
COLEGIO OFICIAL DE ARQUITECTOS VASCO-NAVARRO
EUSKAL HERRIKO ARKITEKTOEN ELKARGO OFIZIALA
NAVARRA

D. CONTROL DE LA OBRA TERMINADA

1. GENERALIDADES

Con el fin de comprobar las prestaciones finales del edificio en la obra terminada deben realizarse las verificaciones y pruebas de servicio establecidas en el proyecto o por la dirección facultativa y las previstas en el CTE y resto de la legislación aplicable que se enumera a continuación:

2. ELEMENTOS CONSTRUCTIVOS

2.1. HORMIGÓN ARMADO Y PRETENSADO

Instrucción de Hormigón Estructural (EHE)

Aprobada por Real Decreto 2661/1998 de 11 de diciembre. (BOE 13/01/1998)

- Artículo 4.9. Documentación final de la obra

2.2. FORJADOS UNIDIRECCIONALES DE HORMIGÓN ARMADO O PRETENSADO

Instrucción para el proyecto y la ejecución de forjados unidireccionales de hormigón estructural realizados con elementos prefabricados. (EFHE)

Aprobada por Real Decreto 642/2002, de 5 de julio. (BOE 06/08/2002)

- Artículo 3.2. Documentación final de la obra

2.3. AISLAMIENTO ACÚSTICO

Código Técnico de la Edificación, Documento Básico DB HR. Protección frente al ruido. (obligado cumplimiento a partir 24/10/08)

Aprobado por Real Decreto 1371/2007, de 19 de octubre. (BOE 23/10/07)
- 5.3. Control de la obra terminada

2.4. IMPERMEABILIZACIONES

Código Técnico de la Edificación, Documento Básico DB HS1-Salubridad. Protección frente a la humedad.

Aprobado por Real Decreto 314/2006, de 17 de marzo. (BOE 28/3/2006)

- Epígrafe 5.3 Control de la obra terminada

2.5. INSTALACIONES

2.5.1. INSTALACIONES DE PROTECCIÓN CONTRA INCENDIOS

Reglamento de instalaciones de protección contra incendios (RD 513/2017)

Aprobado por Real Decreto 513/2017, de 22 de mayo. (BOE 12/06/2017)

- Artículo 19

N2024A0356 EXP 16/04/2024 FECHA DATA
10793837A1B CSV
Verificable en www.coavn.org/verificacion
www.coavn.org/verificacion egiaztagarria
VISADO
BISATUA
COAVN COLEGIO OFICIAL DE ARQUITECTOS VASCO-NAVARRO EUSKAL HERRIKO ARKITEKTOEN ELKARGO OFIZIALA NAVARRA

2.5.2. INSTALACIONES TÉRMICAS

Reglamento de instalaciones térmicas en los edificios (RITE) (Hasta el 28 de febrero de 2008)

Aprobado por Real Decreto 1751/1998, de 31 de julio (BOE 05/08/1998), y modificado por Real Decreto 1218/2002, de 22 de noviembre. (BOE 03/12/2004)

- Artículo 7. Proyecto, ejecución y recepción de las instalaciones
- ITE 06 - PRUEBAS, PUESTA EN MARCHA Y RECEPCIÓN
  - ITE 06.1 GENERALIDADES
  - ITE 06.2 LIMPIEZA INTERIOR DE REDES DE DISTRIBUCIÓN
  - ITE 06.3 COMPROBACIÓN DE LA EJECUCIÓN
  - ITE 06.4 PRUEBAS
  - ITE 06.5 PUESTA EN MARCHA Y RECEPCIÓN
  - APÉNDICE 06.1 Modelo del certificado de la instalación

Reglamento de instalaciones térmicas en los edificios (RITE) (A partir del 1 de marzo de 2008)

- REAL DECRETO 1027/2007, de 20 de julio, por el que se aprueba el Reglamento de Instalaciones Térmicas en los Edificios.

2.5.3. INSTALACIONES DE ELECTRICIDAD

Reglamento Electrotécnico de Baja Tensión (REBT)

Aprobado por Real Decreto 842/2002, de 2 de agosto. (BOE 18/09/2002)

Fase de recepción de las instalaciones

- Artículo 18. Ejecución y puesta en servicio de las instalaciones
- ITC-BT-04. Documentación y puesta en servicio de las instalaciones
- ITC-BT-05. Verificaciones e inspecciones
- Procedimiento para la tramitación, puesta en servicio e inspección de las instalaciones eléctricas no industriales conectadas a una alimentación en baja tensión en la Comunidad de Madrid, aprobado por (Orden 9344/2003, de 1 de octubre. (BOCM 18/10/2003)

2.5.4. INSTALACIÓN DE APARATOS ELEVADORES

Disposiciones de aplicación de la Directiva del Parlamento Europeo y del Consejo 95/16/CE, sobre ascensores

Aprobadas por Real Decreto 1314/1997 de 1 de agosto. (BOE 30/09/1997)

- ANEXO VI. Control final

N2024A0356 EXP 16/04/2024 FECHA DATA
10793837A1B CSV
Verificable en www.coavn.org/verificacion www.coavn.org/verificacion egiaztagarria
VISADO BISATUA
COAVN COLEGIO OFICIAL DE ARQUITECTOS VASCO-NAVARRO EUSKAL HERRIKO ARKITEKTOEN ELKARGO OFIZIALA NAVARRA

E. PRESUPUESTO DE CONTROL DE CALIDAD

El coste de las medidas a tomar para garantizar el cumplimiento del presente Plan de Control de Calidad se incluye en el presupuesto general de la obra, como parte proporcional de las partidas de obra.

Aquellas actuaciones, que por sus características no son imputables a las partidas presupuestarias se incluyen en un capítulo independiente denominado CONTROL DE CALIDAD.

EXP N2024A0356
FECHA DATA 16/04/2024
CSV 10793837A1B
Verificable en www.coavn.org/verificacion
www.coavn.org/verificacion egiaztagarria
VISADO
BISATUA
COAVN
COLEGIO OFICIAL DE ARQUITECTOS VASCO-NAVARRO
EUSKAL HERRIKO ARKITEKTOEN ELKARGO OFIZIALA
NAVARRA

EXP N2024A0356
FECHA DATA 16/04/2024
CSV 10793837A1B
Verificable en www.coavn.org/verificacion
www.coavn.org/verificacion egiaztagarria
VISADO
BISATUA
COAVN
COLEGIO OFICIAL DE ARQUITECTOS VASCO-NAVARRO
EUSKAL HERRIKO ARKITEKTOEN ELKARGO OFIZIALA
NAVARRA

F. ANEXO I: CONTROL DE LOS COMPONENTES DEL HORMIGON

1. GENERALIDADES

Obligatorio sólo para hormigones realizados en obra o que la central no disponga de un control de producción reconocido.

2. ARIDOS

Con antecedentes o experiencia suficiente de su empleo, no será preciso hacer ensayos.

Con carácter general cuando no se disponga de un certificado de idoneidad de los áridos emitido, como máximo un año antes de la fecha de empleo, por un laboratorio oficial u oficialmente acreditado (según Código Estructural art. 30º y 51.2.2.2)

ENSAYOS		Nº ENSAYOS
1	UNE EN 933-2:96 Granulometría de las partículas de los áridos	1
2	UNE 7133:58 Terrones de arcilla	1
3	UNE 7134:58 Partículas blandas	1
4	UNE 7244:71 Material retenido por tamiz 0,063 que flota en líquido de peso específico 2	1
5	UNE 1744-1:99 Compuestos de azufre, expresados en SO3= referidos al árido seco	1
6	UNE 1744-1:99 Sulfatos solubles en ácidos, expresados en SO3= referidos al árido seco	1
7	UNE 1744-1:99 Cloruros	1
8	UNE 933-9:99 Azul de metileno	1
9	UNE 146507:99 Reactividad a los álcalis del cemento	1
10	UNE EN 1097-1:97 Friabilidad de la arena	1
11	UNE EN 1097-2:99 Resistencia al desgaste de la grava	1
12	UNE 83133:90 y UNE 83134:90 Absorción de agua por los áridos	1
13	UNE 1367-2:99 Pérdida de peso máxima con sulfato magnésico	1
14	UNE 7238:71 Coeficiente de forma del árido grueso	1
15	UNE 933-3:97 Índice de lajas del árido grueso	1

3. AGUA

En general, podrán emplearse todas las aguas sancionadas como aceptables por la práctica.

En general, cuando no se posean antecedentes de su utilización en obras de hormigón, o en caso de duda, deberán analizarse las aguas (según Código Estructural art. 29 y 51.2.2.3)

ENSAYOS		Nº ENSAYOS
1	UNE 7234:71 Exponente de hidrógeno pH	1
2	UNE 7130:58 Sustancias disueltas	1
3	UNE 7131:58 Sulfatos, expresados en SO4	1
4	UNE 7178:60 Ión cloruro Cl-	1

N2024A0356 EXP 16/04/2024 FECHA DATA
10793837A1B CSV
Verificable en www.coavn.org/verificacion
www.coavn.org/verificacion egiaztagarria
VISADO BISATUA
COAVN COLEGIO OFICIAL DE ARQUITECTOS VASCO-NAVARRO EUSKAL HERRIKO ARKITEKTOEN ELKARGO OFIZIALA NAVARRA

5	UNE 7132:58 Hidratos de carbono	1
6	UNE 7235:71 Sustancias orgánicas solubles en éter	1
7	UNE 7236:71 Toma de muestras para el análisis químico	1

4. CEMENTO

Ensayos 1 al 14 (art. 28 y art.51.2.2.1 del Código Estructural):

Antes de comenzar el hormigonado o si varían las condiciones de suministro o cuando lo indique la Dirección de la Obra.

En cementos con Sello o Marca de Calidad, oficialmente reconocido por la Administración competente, de un Estado miembro de la Unión Europea o que sea parte del Acuerdo sobre el Espacio Económico Europeo, se le eximirá de los ensayos de recepción previstos en la Instrucción para la recepción de cementos RC-16. En tal caso, el suministrador deberá aportar, en el acto de recepción, una copia del correspondiente certificado emitido por Organismo autorizado y, en su caso, del de equivalencia (apartado 10.b.4 de RC-16).

Ensayos 9 al 14 (art. 28 y art.51.2.2.1 del Código Estructural):

Una vez cada tres meses de obra y cuando lo indique la Dirección de Obra. Cuando el cemento se halle en posesión de un Sello o Marca de conformidad oficialmente homologado la Dirección de Obra podrá eximirle, mediante comunicación escrita, de la realización de estos ensayos, siendo sustituidos por la documentación de identificación del cemento y los resultados del autocontrol que se posean. En cualquier caso deberán conservarse muestras preventivas durante 100 días.

ENSAYOS		Nº ENSAYOS
1	UNE EN 196-2:96 Pérdida por calcinación	1
2	UNE EN 196-2:96 Residuo insoluble	1
3	UNE EN 196-5:96 Puzolanicidad	1
4	UNE 80118:88 Exp. Calor de hidratación	1
5	UNE 80117:87 Exp. Blancura	1
6	UNE 80304:86 Composición potencial del Clínker	1
7	UNE 80217:91 Álcalis	1
8	UNE 80217:91 Alúmina	1
9	UNE EN 196-2:96 Contenido de sulfatos	1
10	UNE 80217:91 Contenido de cloruros	1
11	UNE EN 196-3:96 Tiempos de fraguado	1
12	UNE EN 196-3:96 Estabilidad de volumen	1
13	UNE EN 196-1:96 Resistencia a compresión	1
14	UNE EN 196-2:96 Contenido en sulfuros	1

5. ADITIVOS Y ADICIONES

No podrán utilizarse aditivos que no se suministren correctamente etiquetados y acompañados del certificado de garantía del fabricante, firmado por una persona física. Los aditivos no pueden tener una proporción superior al 5% del peso del cemento.

EXP N2024A0356 FECHA DATA 16/04/2024
CSV 10793837A1B
Verificable en www.coavn.org/verificacion
www.coavn.org/verificacion egiaztagarria
VISADO
BISATUA
COAVN COLEGIO OFICIAL DE ARQUITECTOS VASCO-NAVARRO EUSKAL HERRIKO ARKITEKTOEN ELKARGO OFIZIALA NAVARRA

Cuando se utilicen cenizas volantes o humo de sílice (adiciones) se exigirá el correspondiente certificado de garantía emitido por un laboratorio oficial u oficialmente acreditado con los resultados de los ensayos prescritos.

Ensayos 1 al 3 (Ensayos sobre aditivos):

Antes de comenzar la obra se comprobará el efecto de los aditivos sobre las características de calidad del hormigón, mediante ensayos previos (según art. 51.2.2.5 del Código Estructural) También se comprobará la ausencia en la composición del aditivo de compuestos químicos que puedan favorecer la corrosión de las armaduras y se determinará el pH y residuo seco.

Durante la ejecución de la obra se vigilará que los tipos y marcas del aditivo utilizado sean precisamente los aceptados.

Ensayos del 4 al 10 para las cenizas volantes y del 8 al 11 para el humo de sílice (Ensayos sobre adiciones):

Se realizarán en laboratorio oficial u oficialmente acreditado. Al menos una vez cada tres meses de obra se realizarán las siguientes comprobaciones sobre adiciones: trióxido de azufre, pérdida por calcinación y finura para las cenizas volantes, y pérdida por calcinación y contenido de cloruros para el humo de sílice, con el fin de comprobar la homogeneidad del suministro.

ENSAYOS		Nº ENSAYOS
1	UNE 83210:88 EX Determinación del contenido de halogenuros totales	1
2	UNE 83227:86 Determinación del pH	1
3	UNE EN 480-8:97 Residuo seco	1
4	UNE EN 196-2:96 Anhídrido sulfúrico	1
5	UNE EN 451-1:95 Óxido de calcio libre	1
6	UNE EN 451-2:95 Finura	1
7	UNE EN 196-3:96 Expansión por el método de las agujas	1
8	UNE 80217:91 Cloruros	1
9	UNE EN 196-2:96 Pérdida al fuego	1
10	UNE EN 196-1:96 Índice de actividad	1
11	UNE EN 196-2:96 Óxido de silicio	1

En Elizondo, a marzo 2024,

Javier Oteiza Larrechea, arquitecto
colegiado C.O.A.V.N. nº. 2.941
C.S.C.A.E. nº. 418.617
(lino plaza y asociados, slp)

N2024A0356 EXP
16/04/2024 FECHA DATA
10793837A1B CSV
Verificable en www.coavn.org/verificacion
www.coavn.org/verificacion egiaztagarria
VISADO
BISATUA
COLEGIO OFICIAL DE ARQUITECTOS VASCO-NAVARRO
EUSKAL HERRIKO ARKITEKTOEN ELKARGO OFIZIALA
NAVARRA
COAVN

EXP N2024A0356
FECHA DATA 16/04/2024
CSV 10793837A1B
Verificable en www.coavn.org/verificacion
www.coavn.org/verificacion egiaztagarria
VISADO
BISATUA
COAVN
COLEGIO OFICIAL DE ARQUITECTOS VASCO-NAVARRO
EUSKAL HERRIKO ARKITEKTOEN ELKARGO OFIZIALA
NAVARRA

Nafarroako Gobernua
Hezkuntza
Departamentua
Gobierno de Navarra
Departamento de
Educación

EXP N2024A0356
FECHA DATA 16/04/2024
CSV 10793837A1B
Verificable en www.coavn.org/verificacion
www.coavn.org/verificacion egiaztagarria
VISADO
BISATUA
COLEGIO OFICIAL DE ARQUITECTOS VASCO-NAVARRO
EUSKAL HERRIKO ARKITEKTOEN ELKARGO OFIZIALA
NAVARRA
COAVN

oinarrizko eta exekuzio proiektua
proyecto básico y de ejecución

arraiozko haur eta lehen hezkuntzako ikastetxearen handitze eta erreforma lanak
ampliación y reforma del colegio de educación infantil y primaria de arraioz

nafarroako gobernua hezkuntza departamentua
gobierno de navarra departamento de educación

2024ko martxoa marzo 2024

neurketak eta aurrekontua mediciones y presupuesto

linoplazaarkitektura

lino plaza y asociados, s.l.p. (b31719438) jaime urrutia 36 – 31700 elizondo (nafarroa) **t** 948 58 18 02 **f** 948 58 14 12 **e** info@linoplaza.com **w** www.linoplaza.com

COAVN
COLEGIO OFICIAL DE ARQUITECTOS VASCO-NAVARRO
EUSKAL HERRIKO ARKITEKTOEN ELKARGO OFIZIALA
NAVARRA

VISADO
BISATUA

CSV 10793837A1B

Verificable en www.coavn.org/verificacion
www.coavn.org/verificacion egiaztagarria

EXP N2024A0356

FECHA DATA 16/04/2024


RESUMEN DE PRESUPUESTO

CAPITULO	RESUMEN	EUROS	%
CAPITULO 01	NOTAS PREVIAS		
CAPITULO 02	ACTUACIONES PREVIAS Y MEDIOS AUXILIARES	19.342,47	4,42%
CAPITULO 03	DEMOLICIONES	14.090,27	3,22%
CAPITULO 04	MOVIMIENTO DE TIERRAS	4.662,24	1,07%
CAPITULO 05	RED HOR. DE SANEAMIENTO	3.549,72	0,81%
CAPITULO 06	CIMENTACIONES	12.900,04	2,95%
CAPITULO 07	ESTRUCTURA	44.963,46	10,28%
CAPITULO 08	CANTERIA	31.276,37	7,39%
CAPITULO 09	CARPINTERIA DE ARMAR	31.276,37	7,15%
CAPITULO 10	CUBIERTA	17.746,99	4,06%
CAPITULO 11	ALBAÑILERÍA	37.123,39	8,48%
CAPITULO 12	AISLAMIENTOS E IMPERMEABILIZACIONES	25.536,83	5,84%
CAPITULO 13	ALICATADOS Y CHAPADOS	3.388,80	0,77%
CAPITULO 14	PAVIMENTOS	31.045,59	7,10%
CAPITULO 15	CARPINTERÍA	20.280,79	4,63%
CAPITULO 16	CERRAJERIA	8.864,81	2,03%
CAPITULO 17	FONTANERIA Y APARATOS SANITARIOS	3.312,60	0,76%
CAPITULO 18	CALEFACCION	5.301,20	1,21%
CAPITULO 19	VENTILACION	36.734,14	840%
CAPITULO 20	ELECTRICIDAD	27.659,90	6,32%
CAPITULO 21	TELECOMUNICACIONES	4.132,15	0,94%
CAPITULO 22	ACCESIBILIDAD	1.449,22	0,33%
CAPITULO 23	PROTECCION CONTRA INCENDIOS	7.441,27	1,70%
CAPITULO 24	INSTALACIONES ESPECIALES	17.847,21	4,08%
CAPITULO 25	PINTURA Y SEÑALIZACION	14.209,13	3,25%
CAPITULO 26	URBANIZACION	3.931,27	0,90%
CAPITULO 27	EQUIPAMIENTO	493,90	0,11%
CAPITULO 28	CONTROL DE CALIDAD	4.635,17	1,06%
CAPITULO 29	GESTION DE RESIDUOS	881,93	0,20%
CAPITULO 30	SEGURIDAD Y SALUD	2.447,01	0,56%
	PRESUPUESTO DE EJECUCION MATERIAL	**437.569,10**	
	Gastos generales + beneficio industrial (15%)	65.635,37	
	TOTAL EJECUCION POR CONTRATA	**503.204,47**	
	I.V.A (21,00%)	105.672,94	
	PRESUPUESTO BASE DE LICITACION	**608.877,41**	

EXP N2024A0356 FECHA DATA 16/04/2024
CSV 10793837A1B
Verificable en www.coavn.org/verificacion
www.coavn.org/verificacion egiaztagarria
VISADO
BISATUA
COAVN COLEGIO OFICIAL DE ARQUITECTOS VASCO-NAVARRO EUSKAL HERRIKO ARKITEKTOEN ELKARGO OFIZIALA NAVARRA

Asciende el presupuesto de las obras a la citada cantidad de SEISCIENTOS OCHO MIL OCHOCIENTOS SETENTA Y SIETE EUROS CON CUARENTA Y UN CENTIMOS DE EURO.

En Elizondo, a marzo de 2024,

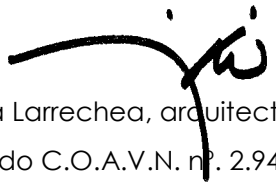

Javier Oteiza Larrechea, arquitecto
colegiado C.O.A.V.N. nº. 2.941
C.S.C.A.E. nº: 418.617
(lino plaza y asociados, slp)

EXP N2024A0356
FECHA DATA 16/04/2024
CSV 10793837A1B
Verificable en www.coavn.org/verificacion
www.coavn.org/verificacion egiaztagarria
VISADO
BISATUA
COLEGIO OFICIAL DE ARQUITECTOS VASCO-NAVARRO
EUSKAL HERRIKO ARKITEKTOEN ELKARGO OFIZIALA
NAVARRA
COAVN

PRESUPUESTO Y MEDICIONES

CÓDIGO	RESUMEN	UDS	LONG.	ANCH.	ALT.	PARCIALES	CANTIDAD	PRECIO	IMPORTE

01 NOTAS PREVIAS

01.01 INF NOTAS GENERALES PREVIAS

(DQ690100) NOTAS PREVIAS GENERALES a tener en cuenta:

PERSONAL:
El Contratista dispondrá siempre del personal adecuado, con la calificación profesional acorde con la ejecución de cada unidad de obra, y siempre le advertirá de la forma de llevar a cabo su trabajo, de las dificultades o peligros en materia de seguridad, de cómo utilizar los medios colectivos y personales de seguridad, todos los cuales deberá propocionárselos.

TRABAJOS PREVIOS y/o AUXILIARES:
El conjunto de trabajos previos y/o auxiliares de replanteos, tanto de cimentación, estructura, tabiquerías, cerramientos, instalaciones, como expresamente de redes de instalaciones que pudieran coincidir en el espacio con el objetivo de evitar posibles interferencias; acometidas provisionales de obra; limpieza previa de los tajos o de las unidades de obra una vez acabados los tajos; retirada de escombros; de preparación adecuada de accesos y desvíos provisionales (cuantas veces sea preciso); protección de urbanización existente, preparación de zonas para instalaciones propias del personal, etc.; limpieza esmerada y específica de la obra antes de su entrega, reposición y reparación de daños en la urbanización, etc.; aquellos otros que no figuren expresamente valorados en el presupuesto general o en el presupuesto de estudio de seguridad, se entienden incluidos en los gastos generales.

CASETA OFICINA:
Caseta para oficina y muestrario, para uso de la Dirección Facultativa (D.F.), conteniendo un mínimo de:
Sala de reuniones de 12 m2; aseo con inodoro y lavabo, toallero, portarrollos, escobillero, espejo y suministro de papel higiénico; juego de 2 llaves a disposición de la D.F.; pizarra de 2x1 m tipo Velleda con sus rotuladores específicos; mesa y sillas para 6 personas; tomas de corriente eléctrica; toma de teléfono preparada para la conexión de ordenadores portátiles; montaje y desmontaje, solera de cimentación, acometidas de luz, teléfono, agua y saneamiento (en su caso).
Dadas las características especiales de la obra, lo lógico es disponer de un local con las condiciones expresadas en el párrafo anterior, siempre y cuando no afecte a la ejecución de unidades de obra o de la terminación de las mismas.
Su costo total de implantación, alquiler, uso, consumos, etc., a lo largo de toda su utilización, debe tenerse en cuenta por el Adjudicatario en los Gastos Generales de la obra contratada.
Esta caseta puede ser aneja a las que, con igual uso, disponga la Constructora para su utilización como oficina de obra en el transcurso de la misma.

ORDEN Y LIMPIEZA:
En todo momento se mantendrá la obra en perfecto estado de limpieza y con todos los medios de seguridad (colectivos, personales, de bienestar, etc.) previstos en el Plan de Seguridad o los que sin constar en éste sean necesarios.
La D.F. se reserva el derecho de, sustitutoriamente, establecer las limpiezas y puestas en orden de los tajos que considere conveniente, con el objetivo de conseguir una mayor eficacia, una mejor ejecución de las unidades de obra y/o una mejora de las condiciones de seguridad, todo ello sin costo para la Propiedad.

TAJOS:
En general, todos los tajos quedarán acabados de tal modo que el trabajo siguiente en esa zona (o en ese componente del edificio) requiera únicamente su propia preparación y no trabajos complementarios derivados de haber dejado los primeros inacabados, desordenados o que resulten inadecuados. De no cumplirse estas condiciones, la D.F. podrá deducir los importes que estime convenientes en tanto se terminan las unidades completamente del modo aquí indicado.

OCUPACIÓN DE ESPACIOS PÚBLICOS:
No se invadirán en ningún momento los viales o aceras de uso público, excepción hecha de los autorizados expresamente por la propiedad, quien a su vez recabará la información sobre los permisos necesarios ante los organismos pertinentes, siendo la Constructora la que se encargue de la obtención de los mismos.

DISPONIBILIDAD DE MATERIALES, MEDIOS AUXILIARES Y MEDIOS DE SEGURIDAD:
No se empezarán los trabajos si previamente no se ha hecho acopio de materiales suficientes, o no se dispone de los medios auxiliares adecuados o no están dispuestos los medios de seguridad. Todos los me-

N2024A0356 EXP 16/04/2024 FECHA DATA
10793837A1B CSV
Verificable en www.coavn.org/verificacion
www.coavn.org/verificacion egiaztagarria
VISADO
BISATUA
COAVN COLEGIO OFICIAL DE ARQUITECTOS VASCO-NAVARRO EUSKAL HERRIKO ARKITEKTOEN ELKARGO OFIZIALA NAVARRA

PRESUPUESTO Y MEDICIONES

CÓDIGO	RESUMEN	UDS	LONG.	ANCH.	ALT.	PARCIALES	CANTIDAD	PRECIO	IMPORTE

dios auxiliares, maquinaria o medios de seguridad que no figuren expresamente valorados en el presupuesto general o en el presupuesto de estudio de seguridad, se entienden incluidos en los gastos generales.

MATERIALES:
La inclusión de marcas en alguna de las partidas del presupuesto (necesaria para la mejor y más fácil comprensión) no implica la elección exclusiva y/o excluyente de la citada marca del producto, unidad de obra, sistema o procedimiento, sino que debe entenderse siempre añadida a tal marca la expresión "o equivalente" (o, también, "o similar"), siendo la D.F. de las obras la única que podrá decidir (a la vista de la documentación técnica y económica suficiente y pertinente) sobre el interés para la Propiedad de la equivalencia o similitud de lo que pudiera proponerse por parte del Licitador. Para ello éste presentará la documentación citada con antelación suficiente como para que la D.F. tome las decisiones oportunas, en orden al cumplimiento de la planificación contractual de las obras. El Adjudicatario presentará una planificación exhaustiva sobre la presentación tanto de muestras como de pruebas, unidades completas o documentación pertinente a estos extremos, la cual someterá a la aprobación de la D.F., teniendo ésta la facultad de modificarla buscando como finalidad principal la calidad de la obra a ejecutar y el cumplimiento de los objetivos contractuales.
Todos los materiales cumplirán con la clasificación que exija la normativa en vigor, especialmente en materia de clasificación al fuego, salubridad, seguridad de utilización, accesibilidad, etc... Los materiales contarán con marcado CE y DdP (declaración de prestaciones)

MUESTRAS:
El Adjudicatario aportará cuantas muestras sean precisas de todos los materiales y componentes y aquellas que la D.F. le solicite, bien en sí mismos o bien en unidades de obra ejecutadas, teniendo en cuenta que será responsabilidad del Contratista el hecho de ser presentadas con la antelación suficiente como para que su confirmación o cambio no tenga incidencia en los plazos o hitos intermedios y en el plazo final.
Todas las carpinterías, antes de ser encargada su fabricación definitiva, serán objeto de aprobación por parte de la D.F. de la muestra o prueba de una unidad completa de cada tipo que preceptivamente debe presentar el Constructor, con las mismas consideraciones en cuanto a plazos descritas en el párrafo anterior.

FORMA DE MEDICIÓN:
Se describe en este punto y en gran parte de las partidas de este presupuesto la forma en que se ha realizado la medición en el presupuesto, para facilitar la confección de la oferta. La oferta deberá ser "cerrada", por lo que el único caso de aplicación de este apartado en obra será si hubiesen partidas nuevas (no grafiadas o no presupuestadas) que requiriesen de un precio contradictorio en cuanto ejemplo o método a seguir.
En general la forma de medición de cada partida se corresponderá con lo que se dispone en cada una de ellas.
Como regla general, se abonará la medición obtenida según la unidad expresada para cada partida, sin duplicidades ni solapes, deduciendo huecos, con medidas teóricas (excepto la profundidad en caso de cimientos, que siempre serán las reales y/o las ordenadas por la D.F.).
En caso de discrepancias entre documentos y/o documentación de los difirentes Proyectos, documentos que afectan a ésta obra, se tomará el más exigente y, previamente, se notificará a la D.F., para tomar la decisión definitiva.

PRECIOS:
El coste final se obtendrá de aplicar los precios unitarios que figuran en el presente documento a las mediciones reales de obra ejecutada.
Los precios descompuestos no se consideran contractuales, unicamente servirán, en caso de ser necesario, para elaborar precios nuevos o contradictorios, que deberán ser previamente aprobados por la D.F., para tomar la decisión definitiva.
El precio unitario de las partidas incluye todos los elementos y procesos descritos en el texto de la partida y demás definiciones que se indiquen en todos los documentos del Proyecto de Ejecución.
El desglose de los precios descompuestos en ningún caso servirá para ejecutar una solución distinta de la descrita en el texto o en el resto de los documentos del proyecto.

ENSAYOS, PRUEBAS y MUESTRAS:
Los costos derivados de la acreditación de la calidad mediante DOCUMENTACION y/o ENSAYOS de los materiales y de todas las PRUEBAS de calidad y/o funcionamiento de las diferentes unidades de obra o instalaciones, así como el aporte y/o confección y presentación de cuantas MUESTRAS solicite la D.F. cuya especificación no se encuentre en el capítulo correspondiente de Control de Calidad, se consideran inclui-

EXP N2024A0356
FECHA DATA 16/04/2024
CSV 10793837A1B
Verificable en www.coavn.org/verificacion
www.coavn.org/verificacion egiaztagarria
VISADO
BISATUA
COAVN
COLEGIO OFICIAL DE ARQUITECTOS VASCO-NAVARRO
EUSKAL HERRIKO ARKITEKTOEN ELKARGO OFIZIALA
NAVARRA

PRESUPUESTO Y MEDICIONES

CÓDIGO	RESUMEN	UDS	LONG.	ANCH.	ALT.	PARCIALES	CANTIDAD	PRECIO	IMPORTE

dos en los precios unitarios.
Se realizarán todos los Ensayos obligatorios según la normativa vigente.

INTERFERENCIAS CON EL FUNCIONAMIENTO DEL COLEGIO:
El Plan de obra se acordará previamente al inicio de los trabajos con la Dirección del Colegio. Se coordinarán especialmente los accesos, fechas, horarios, forma de ejecutar los trabajos e interferencias que se puedan producir durante las obras, primando siempre reducir al máximo las molestias a los residentes. Se establecerá una comisión de seguimiento formada por la Dirección del Colegio, representante fijo de la Dirección Facultativa, Coordinador de Seguridad y representante de la Constructora, cuyo coste estará incluido en los Gastos Generales de la obra.

FASES DE OBRA:
Según se describe en los diferentes apartados de este Proyecto, las obras se realizarán necesariamente por fases totalmente diferenciadas, dado que debe mantenerse en funcionamiento el Colegio y con las mínimas afecciones posibles durante las obras.
Las fases se diferenciarán según se especifica en el Poyecto y los accesos a los correspondientes ámbitos de obra serán los expresamente acordados.
El hecho de que algunas partidas de este presupuesto y de presupuestos de desarrollo de instalaciones deban realizarse en diferentes fases, no implicará incrementos de precios o indemnizaciones por este concepto sobre los precios unitarios contemplados en este Presupuesto.

GESTION DE RESIDUOS:
La producción y gestión de residuos de construcción y demolición se realizará conforme al R.D 105/2008 y el DF 23/2011, de 28 de marzo, por el que se regula la producción y gestión de los residuos de construcción y demolición en el ámbito territorial de la CF de Navarra.

LIMPIEZA DE OBRA:
Las obras se entregarán limpias y en condiciones de uso para la Propiedad, a falta únicamente de la limpieza propia de empresas especializadas o personal de mantenimiento del centro. En concreto se retirarán todos los restos de escombros, pegotes, gotas y rastros de pinturas, protecciones de aparatos, basuras, etc. Se seguirá el criterio que adopte sobre el terreno la D.F. Los trabajos de limpieza de obra se entienden incluidos en las propias partidas o en gastos generales, por lo que no serán objeto de certificación o abono específico por la Propiedad.

	0,00	0,00	0,00

TOTAL 01 0,00

N2024A0356 EXP
16/04/2024 FECHA DATA
10793837A1B CSV
Verificable en www.coavn.org/verificacion
www.coavn.org/verificacion egiaztagarria
VISADO
BISATUA
COAVN
COLEGIO OFICIAL DE ARQUITECTOS VASCO-NAVARRO
EUSKAL HERRIKO ARKITEKTOEN ELKARGO OFIZIALA
NAVARRA

PRESUPUESTO Y MEDICIONES

CÓDIGO	RESUMEN	UDS	LONG.	ANCH.	ALT.	PARCIALES	CANTIDAD	PRECIO	IMPORTE

02 ACTUACIONES PREVIAS Y MEDIOS AUXILIARES

02.01 UD TRABAJOS PREVIOS Y/O AUXILIARES

(D02BA002) Ud. Conjunto de trabajos previos y/o auxiliares de: replanteo inicial, acometidas provisionales de obra, desvío provisional de servicios afectados por las obras, preparación adecuada de accesos provisionales (cuantas veces sea preciso), protección de elementos urbanos y edificios colindantes, etc..., i/p.p. de medios auxiliares y de seguridad. Medida la unidad terminada.

		1				1,00	1,00		1.140,75
							1,00	1.140,75	1.140,75

02.02 UD INFORMACION Y LOCALIZACION

(D02BA003) Ud. Información complementaria de la incluida en el proyecto o de la que aporten las compañías de servicios o la propia Dirección de obra, que el contratista gestionará y deberá obtener del estado de las redes del edificio y del entorno, localización de las arquetas, registros y conducciones subterráneas, marcado de elementos importantes, establecimiento de hitos y referencias topográficas de replanteo inamovibles, localización y jalonamiento de las conducciones subterráneas que deban respetarse,etc..., i/p.p. de medios auxiliares y de seguridad. Medida la unidad terminada.

		1				1,00	1,00		561,71
							1,00	561,71	561,71

02.03 UD TRASLADO DE MOBILIARIO Y EQUIPAMIENTO

(D00AA010) Ud. Traslado de mobiliario y equipamiento a lugar de acopio y/o uso durante la ejecución de la obra, desmontaje y montaje si fuese necesario, comprendiendo cualquier elemento existente y nuevo traslado al colegio al finalizar las obras, i/ p.p. de medios auxiliares y costes indirectos. Medida la unidad terminada.

		1				1,00			
							1,00	908,18	908,18

02.04 UD TRASLADO DE LUMINARIA + BRAZO PARED ALUMB. PUBLICO I/INSTAL.

(D01UE002) Ud. Traslado de luminaria con brazo de pared de alumbrado público a lugar de acopio y/o uso durante la ejecución de la obra, desmontaje y montaje si fuese necesario, comprendiendo cualquier elemento existente y nuevo traslado al finalizar las obras, i/ p.p. de corte o anulación de instalaciones, retirada y traslado de material inservible a pie de carga medios auxiliares y costes indirectos. Medida la unidad terminada.

		1				1,00			
							1,00	295,63	295,63

02.05 UD TRASLADO PAPELERA METAL. C/RECUP.

(D01UE006) Ud.. Traslado de papelera metálica y sus accesorios, por medios manuales, a lugar de acopio y/o uso durante la ejecución de la obra, desmontaje y montaje si fuese necesario, comprendiendo cualquier elemento existente y nuevo traslado al finalizar las obras, i/p.p. de corte o anulación de elementos de fijación, retirada y traslado de material inservible a pie de carga y costes indirectos. Medida la unidad terminada.

		1				1,00			
							1,00	22,15	22,15

02.06 PA RED PROVISIONAL SERVICIOS AFECTADOS

(D01UA025) PA. Partida alzada para red provisional de agua potable, red eléctrica de baja tensión y alumbrado público de los materiales y secciones existentes y red de gas de los mismos diametros existentes para abastecer a distintos edificios que pudieran ser afectados durante la ejecución de la obra, esto incluye todo tipo de medios para dar servicio durante la obra. Medida la unidad terminada.

		1				1,00			
							1,00	454,09	454,09

02.07 UD CARTEL SEÑALIZACION FINANCIACION OBRA BILINGÜE

(D00AA015) Ud. Cartel de señalización de financiación de obra con medidas, diseño y ubicación según convocatoria de ayudas, con soporte metálico, rotulación bilingüe (castellano-euskera), i/ p.p. de formación de bases de apoyo, montaje, desmontaje, medios auxiliares y costes indirectos. Medida la unidad terminada.

		1				1,00			
							1,00	272,45	272,45

N2024A0356 EXP 16/04/2024 FECHA DATA
10793837A1B CSV
Verificable en www.coavn.org/verificacion
www.coavn.org/verificacion egiaztagarria
VISADO
BISATUA
COAVN
COLEGIO OFICIAL DE ARQUITECTOS VASCO-NAVARRO
EUSKAL HERRIKO ARKITEKTOEN ELKARGO OFIZIALA
NAVARRA

PRESUPUESTO Y MEDICIONES

CÓDIGO	RESUMEN	UDS	LONG.	ANCH.	ALT.	PARCIALES	CANTIDAD	PRECIO	IMPORTE
02.08	**M2 MONTAJE Y DESM. ANDAMIO EUROPEO**								
(D40AA005)	M2. Andamio tubular convencional apto para trabajos hasta una altura de 12 m., consistente en: suministro en alquiler, montaje y desmontaje, separación al paramento de 20-25cm. aproximadamente, amarres a huecos mediante husillos con tacos de madera contrachapada y control periodico de su tensión y amarres a partes resistentes con tacos de expansión, químicos , especiales para ladrillo u hormigón, etc., colocados cada 12m2, con una resistencia a tracción de 300kg, red de protección para caida de materiales, preparación de base, placas de apoyo al suelo sobre tacos de madera o durmientes, de acuerdo con la capacidad de carga de la solera, accesos de plataformas con trampilla y escaleras abatibles en su interior, barandilla exterior con dos barras y rodapie, barandilla interior con 1 barra , todo según detalle de planos de montaje y la normativa de obligado cumplimiento sobre andamiajes. Considerando 3 meses de montaje. Medida la superficie por el exterior.								
		1	72,90		10,50	765,45	765,45		8.733,78
							765,45	11,41	8.733,78
02.09	**UD MONTAJE Y DESM. GRUA AUTOM. 20 MTS**								
(D40AA001)	Ud Grua pluma automontante con una altura máxima bajo gancho de 16 m y brazo de 20 mts, con carga máxima en punta de 600 Kg, potencia necesaria para la acometida de eléctrica de 16,2 Kw, consistente en: montaje, utilización durante aproximadamente 1 mes y desmontaje, preparación de base de apoyo, todo según proyecto y dirección técnica de montaje y la normativa de obligado cumplimiento sobre aparatos de elevación para obras.								
		1				1,00	1,00		4.578,16
							1,00	4.578,16	4.578,16
02.10	**M2 PROTECC. CUBIERTA LONA IMPERM. I/MANT. + DESM.**								
(D41GC037)	M2. Protección de cubierta con lona confeccionada con tejido de poliester recubierto de pvc de 600 gr/m2 o similar con ribete y ojales perimetrales, cuerda de sujeción, de diámetro 12 mm, considerando un alquiler de 60 días, i/p.p. de subestructura auxiliar, material de fijación, colocación, mantenimiento, evacuación de agua y desmontaje, medios auxiliares y costes indirectos. Medida la superficie protegida. (valorada en función del n.º optimo de utilizaciones).								
		1	15,45	11,00	1,09	185,25			
							185,25	12,50	2.315,63
02.11	**UD CORTADO Y TROCEADO DE ÁRBOL**								
(D36BA005)	Ud. Cortado y troceado por medio de sierra mecánica y transporte fuera de la obra de tronco de árbol, de hasta 30 cm de diametro medido a 1 m de altura, i/p.p. de medios auxiliares y costes indirectos. Medida la unidad terminada.								
		1				1,00	1,00		32,69
							1,00	32,69	32,69
02.12	**UD EXTRACCIÓN Y TRANSPORTE DE TOCÓN**								
(D36BA008)	Ud. Extracción por medios mecánicos y transporte a vertedero de tocón de hasta 50 cm de diámetro.								
		1				1,00	1,00		27,25
							1,00	27,25	27,25
	TOTAL 02								**19.342,47**

N2024A0356 EXP 16/04/2024 FECHA DATA
10793837A1B CSV
Verificable en www.coavn.org/verificacion
www.coavn.org/verificacion egiaztagarria
VISADO
BISATUA
COLEGIO OFICIAL DE ARQUITECTOS VASCO-NAVARRO
EUSKAL HERRIKO ARKITEKTOEN ELKARGO OFIZIALA
NAVARRA
COAVN

PRESUPUESTO Y MEDICIONES

CÓDIGO	RESUMEN	UDS	LONG.	ANCH.	ALT.	PARCIALES	CANTIDAD	PRECIO	IMPORTE

03 DEMOLICIONES

03.01 M2 LEVANTADO VALLA LIGERA A MANO

(D01MD100) M2. Levantado, por medios manuales, de vallado o cerca realizada con piquetes, alambre de espino y malla metálica galvanizada o material ligero análogo de cualquier tipo, i/p.p. de retirada de escombros a pie de carga y costes indirectos. Medida la superficie realmente ejecutada.

	1	20,00		1,25	25,00	25,00	183,50
						25,00	7,34	183,50

03.02 UD DEMOLICIÓN COMPLETA CASETA GASOIL MÁQUINA

(D01WC010) Ud. Demolición, sobre rasante, de elementos varios de caseta de gasoil, por medios mecánicos y/o manuales, i/p.p. de inertización y anulación de caseta por empresa autorizada, extracción y gestión medioambiental de los residuos, retirada de equipo de bombeo y demás elementos, limpieza y retirada de escombros a pie de carga, riego de escombros, carga mecánica de estos sobre camión, transporte a vertedero o planta de reciclaje y costes indirectos, según NTE/ADD-20. Medida la unidad terminada.

	1				1,00	1,00	192,45
						1,00	192,45	192,45

03.03 UD DEMOLICIÓN COMPLETA DEPOSITO GASOIL ENT. MÁQUINA

(D01WC015) Ud. Demolición, bajo rasante, de elementos varios de depósito de gasoil, por medios mecánicos, i/p.p. de inertización y anulación de depósito de gasóleo por empresa autorizada, extracción y gestión medioambiental de los residuos, retirada de boca de carga, conducto de ventilación y demás elementos, limpieza y retirada de escombros a pie de carga, riego de escombros, carga mecánica de estos sobre camión, transporte a vertedero o planta de reciclaje y costes indirectos, según NTE/ADD-20. Medida la unidad terminada.

	1				1,00	1,00	2.144,81
						1,00	2.144,81	2.144,81

03.04 M2 DEMOL. LOSA BALCON. HORMIGÓN C/COMPRESOR

(D01QD210) M2. Demolición de losa de balcón de hormigón armado de hasta 15 cm de espesor, con martillo compresor de 2.000 L/min, i/p.p. de apeo previo, corte con disco de diamante, retirada de escombros a pie de carga y costes indirectos, según NTE/ADD-11.

balcon fachada oeste	1	3,00	1,00		3,00	3,00	188,58
						3,00	62,86	188,58

03.05 M2 LEVANTADO BARANDILLA METAL BALCON

(D01MD020) M2. Levantado de barandilla metálica en balcón, por medios manuales, i/p.p. de traslado y apilado de material válido en el lugar de acopio, retirada de escombros a pie de carga y costes indirectos, según NTE/ADD-18. Medida la superficie realmente ejecutada.

balcon fachada oeste	1	5,00		1,00	5,00	5,00	64,60
						5,00	12,92	64,60

03.06 M2 LEVANTADO BARANDILLA MIXTA TERRAZA

(D01MD023) M2. Levantado de barandilla mixta formada por pilastras de hormigón, bastidor metálico y barrotes verticales de madera pintada en escaleras y terraza, por medios manuales y/o mecánicos, i/p.p. de traslado y apilado de material válido en el lugar de acopio, retirada de escombros a pie de carga, medios auxiliares y costes indirectos, según NTE/ADD-18. Medida la superficie realmente ejecutada.

terraza y escalera fachada este							0,00
horiz.	1	8,35		0,95	7,93		
inclin	1	4,75		0,95	4,51		
						12,44	24,35	302,91

03.07 M2 DEMOL. FAB. BLOQUE HORM. REVESTIDO A MANO

(D01CA010) M2. Demolición, por medios manuales, de fábrica revestida de bloque de hormigón de hasta 20 cm de espesor, recibida con morteros y/o ligeramente armada, incluidos sus revestimientos, i/p.p. de retirada de escombros a pie de carga y costes indirectos, según NTE/ADD-13. Medido la superficie realmente ejecutada.

antepecho rampa entrada	1	8,45		0,80	6,76		
						6,76	12,45	84,16

N2024A0356 EXP 16/04/2024 FECHA DATA
10793837A1B CSV
Verificable en www.coavn.org/verificacion
www.coavn.org/verificacion egiaztagarria
VISADO BISATUA
COAVN COLEGIO OFICIAL DE ARQUITECTOS VASCO-NAVARRO EUSKAL HERRIKO ARKITEKTOEN ELKARGO OFIZIALA NAVARRA

PRESUPUESTO Y MEDICIONES

CÓDIGO	RESUMEN	UDS	LONG.	ANCH.	ALT.	PARCIALES	CANTIDAD	PRECIO	IMPORTE
03.08	**M3 DEMOL. MURO MAMPOST. DÉBIL MEC.**								
(D01CA030)	M3. Demolición, por medios mecánicos, de fábrica de mampostería en muros, ejecutada en seco o ligeramente recibida con morteros pobres, i/ p.p. de retirada de escombros a pie de carga y costes indirectos, según NTE/ADD-13. Medido el volumen realmente ejecutado.								
	frente parcela	1	8,00	0,60	1,00	4,80			
							4,80	42,50	204,00
03.09	**UD DEMOL. ARQUETA LADRILLO MACIZO < 150 L**								
(D01SD010)	Ud. Demolición de arqueta de ladrillo macizo de hasta 150 L de volumen interior, por medios manuales, i/p.p. de acopio de tapas o material aprovechable, retirada de escombros a pie de carga y costes indirectos. Medida la unidad terminada.								
		2				2,00			
							2,00	27,25	54,50
03.10	**M2 CORTE PAV. HGÓN. ARM. C/DISCO**								
(D01KA303)	M2. Corte de pavimento asfáltico ó solera de hormigón ligeramente armada - armadura # hasta 15x15 cm. D=6x6 mm-, (medidas de longitud por profundidad de corte), con cortadora de disco diamante, en suelo de calles ó calzadas, i/p.p. de replanteo, maquinaria auxiliar de obra y costes indirectos. Medida la superficie realmente ejecutada.								
	rampa entrada	1	4,00		0,15	0,60			
	acometidas	2	8,00		0,15	2,40			
	interior	2	11,95		0,15	3,59			
							6,59	60,14	396,32
03.11	**M2 LEVANTADO A MÁQ. PAVIM. ASFALTICO**								
(D36AA020)	M2. Levantado por medios mecánicos de pavimento asfáltico de hasta 15 cms.de espesor, incluso p.p. de retirada de escombros a pie de carga y costes indirectos. Medida la superficie realmente ejecutada.								
	frente	1	8,00	1,50		12,00	12,00		174,48
	acometidas	1	8,00	0,60		4,80			
							16,80	14,54	244,27
03.12	**M2 DEMOL. SOLERA HORM. 15 CM. C/COM.**								
(D01KG020)	M2. Demolición de solera de hormigón en masa o ligeramente armada, de 15 cm. de espesor, con martillo compresor de 2.000 l/min., i/p.p. de corte de bordes con cortadora de disco diamante, replanteo, retirada de escombros a pie de carga, maquinaria auxiliar de obra y p.p. de costes indirectos, según NTE/ADD-19. Medida la superficie realmente ejecutada.								
	rampa entrada	1	12,85	1,50		19,28			
	interior	1	11,95	0,60		7,17			
	varios	1		10,00		10,00			
							36,45	12,30	448,34
03.13	**UD DEMOL. INST. ELÉCTRICA m² SUPERFICIE**								
(D01UA110)	Ud. Repercusión/m² util de edificación de los trabajos de levantado de instalación eléctrica y telecomunicaciones (cajas, mecanismos, hilos, etc.) y parte de red general correspondiente, i/p.p. de acopio de elementos y material aprovechable, retirada de los escombros y material sobrante a pie de carga y costes indirectos. Medida la superficie realmente ejecutada.								
	pb	1	11,95	7,50		89,63			
							89,63	3,05	273,37
03.14	**UD DEMOL. INST. FONTANERÍA m² SUPERFICIE**								
(D01UA120)	Ud. Repercusión/m² de edificación de los trabajos de levantado de instalación de fontanería y desagües y parte de red general correspondiente, i/acopio de elementos y material aprovechable, retirada de los escombros y material sobrante a pie de carga y p.p. de costes indirectos. Medida la superficie realmente ejecutada.								
	pb	1	11,95	7,50		89,63			
							89,63	2,40	215,11
03.15	**UD DEMOL. INST. CALEFACCIÓN m² SUPERFICIE**								
(D01UA130)	Ud. Repercusión/m² de edificación de los trabajos de levantado de instalación de calefacción y acs (radiadores, tuberías, accesorios, etc.) y parte de red general correspondiente, i/acopio de elementos y material aprovechable, retirada de los escombros y material sobrante a pie de carga y p.p. de costes indirectos. Contabilizada una unidad por cada m² de superficie construida (i/p.p. de zonas comunes, en su caso). Medida la superficie realmente ejecutada.								
	pb	1	11,95	7,50		89,63			

N2024A0356 EXP 16/04/2024 FECHA DATA
10793837A1B CSV
Verificable en www.coavn.org/verificacion
www.coavn.org/verificacion egiaztagarria
VISADO
BISATUA
COAVN COLEGIO OFICIAL DE ARQUITECTOS VASCO-NAVARRO EUSKAL HERRIKO ARKITEKTOEN ELKARGO OFIZIALA NAVARRA

PRESUPUESTO Y MEDICIONES

CÓDIGO	RESUMEN	UDS	LONG.	ANCH.	ALT.	PARCIALES	CANTIDAD	PRECIO	IMPORTE
							89,63	3,18	285,02
03.16	**UD LEVANTADO CALENTADOR ELÉCTRICO C/RECUP**								
(D01UE110)	Ud.. Levantado, por medios manuales, de calentador eléctrico y accesorios, con o sin recuperación de los mismos para, en su caso, su posterior colocación, i/p.p. de corte o anulación del suministro y de las correspondientes canalizaciones y costes indirectos. Medida la unidad terminada.								
		1				1,00			
							1,00	58,96	58,96
03.17	**UD LEVANT. APAR. SANIT. I/INSTALACIÓN C/RECUP**								
(D01UC010)	Ud. Levantado de aparato sanitario, accesorios e instalación correspondiente, por medios manuales, i/p.p. de traslado y acopio de material recuperable, retirada de escombros a pie de carga y costes indirectos. Medida la unidad terminada.								
		7				7,00			
							7,00	22,70	158,90
03.18	**ML DEM. BAJ/CANAL. CUBIERTA S/RECUP.**								
(D01AM205)	Ml. Demolición, por medios manuales, de canalones y/o bajantes de cualquier material y sección, sin aprovechamiento de materiales, i/p.p de limpieza y retirada de escombros a pie de carga, maquinaria auxiliar de obra y costes indirectos. Medida la longitud ejecutada.								
	canalones	2	16,00			32,00			
		2	11,50			23,00			
	bajantes	3	11,50			34,50			
							89,50	4,09	366,06
03.19	**M2 DEMOL. COBERTURA TEJA MIXTA C/APROV**								
(D01AA019)	M2. Demolición de cubierta de teja cerámica mixta, por medios manuales, i/p.p. de desmontado de enrrastrelado, láminas, aislamiento, cumbreras, limas y piezas especiales, con recuperación de material aprovechable, traslado del mismo a lugar de acopio por medios manuales, apilado, retirada de escombros a pie de carga, maquinaria auxiliar de obra y costes indirectos, según NTE/ADD-3. Medida la superficie realmente ejecutada en verdadera magnitud deduciendo huecos mayores de 1 m².								
		1	15,45	11,00	1,09	185,25			
							185,25	5,24	970,71
03.20	**M2 CORTE Y DEMOL. VUELO LOSA HORM. I/APEO**								
(D01AG020)	M2. Corte y demolición de alero de hormigón armado en aleros de cubierta formada por losa de 15 cm de espesor fuertemente armada, por medios mecánicos y/o manuales, incluso p.p. de apeo previo, corte previo con disco de diamante, retirada de escombros a pie de carga, medios auxiliares de obra y costes indirectos. Medida la superficie realmente ejecutada sin deducir huecos.								
	vuelos terraza	1	4,80	0,30		1,44			
							1,44	83,55	120,31
03.21	**M2 DEMOL. TABLERO AGLOM. CUBIERTA C/APROV**								
(D01AG011)	M2. Demolición, por medios manuales, de tablero aglomerado o entablado de madera en cubierta, i/p.p. de recuperación de material aprovechable, traslado del mismo a planta baja por medios manuales, apilado, retirada de escombros a pie de carga, medios auxiliares de obra y costes indirectos, s/ NTE/ADD-4. Medida la superficie realmente ejecutada en verdadera magnitud deduciendo huecos mayores de 1 m².								
		1	6,00	11,00	1,09	71,94			
							71,94	3,58	257,55
03.22	**M2 DEMOL. ENTRAM. MADERA CUBIERTA C/APROV.**								
(D01AG021)	M2. Demolición de entramado de cerchas, cuadrales, durmientes, carreras, limas, cabios y brochales de madera en cubierta, por medios manuales, incluso p.p. de apeo previo, recuperación de material aprovechable, traslado del mismo a planta baja por medios mecánicos, retirada de escombros a pie de carga, medios auxiliares de obra y costes indirectos. Medida la superficie realmente ejecutada sin deducir huecos.								
		1	6,00	11,00	1,09	71,94			
							71,94	5,56	399,99

N2024A0356 EXP
16/04/2024 FECHA DATA
10793837A1B CSV
Verificable en www.coavn.org/verificacion
www.coavn.org/verificacion egiaztagarria
VISADO
BISATUA
COAVN
COLEGIO OFICIAL DE ARQUITECTOS VASCO-NAVARRO
EUSKAL HERRIKO ARKITEKTOEN ELKARGO OFIZIALA
NAVARRA

PRESUPUESTO Y MEDICIONES

CÓDIGO	RESUMEN	UDS	LONG.	ANCH.	ALT.	PARCIALES	CANTIDAD	PRECIO	IMPORTE
03.23	**M2 DEMOL. TABICÓN LADRILLO H/D.**								
(D01EA020)	M2. Demolición de tabicón de ladrillo hueco doble, por medios manuales, i/p.p. de sus revestimientos (yeso, mortero, alicatados, etc...), retirada de escombros a pie de carga, medios auxiliares de obra y costes indirectos, según NTE/ADD-9. Medida la superficie realmente ejecutada sin deducir huecos.								
	pb								
	v	1	7,50		3,25	24,38			
		1	4,10		3,25	13,33			
	h	1	3,95		3,25	12,84			
		1	1,90		3,25	6,18			
	p1								
		1	2,50		2,80	7,00			
	varios	1		10,00		10,00			
							73,73	7,85	578,78
03.24	**ML LEVANTADO DE PELDAÑO HORMIGON**								
(D01KD510)	Ml Levantado de peldaño de escalera de hormigón visto, ligeramente armado, por medios manuales, i/p.p. de retirada de escombros a pie de carga y costes indirectos, según NTE/ADD-10. Medida la longitud de nariz ejecutada.								
	escalera terraza	14	1,20			16,80			
	ext	5	1,50			7,50			
							24,30	8,15	198,05
03.25	**UD LEVANTADO CERCOS EN TABIQUES**								
(D01MA010)	Ud. Levantado, por medios manuales, de cercos hasta 3 m2. en tabiques, i/p.p. de carpintería, premarcos, jambas, etc...; traslado y apilado de material recuperable, retirada de escombros a pie de carga y p.p. costes indirectos, según NTE/ADD-18. Medida la unidad totalemente terminada.								
		7				7,00			
							7,00	13,62	95,34
03.26	**UD LEVANTADO DE REJAS EN MUROS**								
(D01MA027)	Ud. Levantado, por medios manuales, de rejas metálicas de hasta 3 m2. en muros, i/p.p. de corte con disco, extracción de anclajes, etc...;traslado y apilado de material recuperable, retirada de escombros a pie de carga, medios auxiliares y costes indirectos, según NTE/ADD-18. Medida la unidad totalemente terminada.								
		1				1,00			
							1,00	23,67	23,67
03.27	**UD LEVANTADO DE CERCOS EN MUROS**								
(D01MA020)	Ud. Levantado, por medios manuales, de cercos hasta 3 m2. en muros, i/p.p. de carpintería, premarcos, jambas, etc...;traslado y apilado de material recuperable, retirada de escombros a pie de carga y p.p. de costes indirectos, según NTE/ADD-18. Medida la unidad totalemente terminada.								
		3				3,00			
							3,00	22,70	68,10
03.28	**M2 APERT. HUECO (>1,00 m2) MAMP. MANO**								
(D01CA501)	M2. Apertura y/o ampliación, por medios manuales, de huecos mayores de 1,00 m2. de superficie, en muros de fábrica de mampostería recibida con morteros pobres, de hasta 70 cm de espesor, sin afectar a la estabilidad del muro, i/p.p. de vaciado interior de mochetas y antepechos, apeo del hueco hasta adintelar, retirada de escombros a pie de carga, medios auxiliares de obra y costes indirectos. Medida la superficie del hueco terminado por el exterior.								
	puerta paso ampliacion en pb	1	1,10		2,90	3,19			
	puerta paso desvan	1	0,80		2,10	1,68			
							4,87	285,10	1.388,44
03.29	**M3 APERT. MECHIN. MAMPOST. C/M. ELÉC.**								
(D01OA310)	M3. Apertura de rozas o mechinales., con martillo eléctrico, en muros de fábrica de mamposteria tomada con morteros pobres, i/p.p. de replanteo, retirada de escombros a pie de carga y costes indirectos. Medido el volumen del elemento a empotrar.								
	apoyo forjado en muros existentes	10	0,30	0,30	0,30	0,27			
	pasamuros	2	0,80	0,30	0,30	0,14			
	varios	1		0,50		0,50			
							0,91	1.250,32	1.137,79

N2024A0356 EXP 16/04/2024 FECHA DATA
10793837A1B CSV
Verificable en www.coavn.org/verificacion
www.coavn.org/verificacion egiaztagarria
VISADO BISATUA
COLEGIO OFICIAL DE ARQUITECTOS VASCO-NAVARRO EUSKAL HERRIKO ARKITEKTOEN ELKARGO OFIZIALA NAVARRA
COAVN

PRESUPUESTO Y MEDICIONES

CÓDIGO	RESUMEN	UDS	LONG.	ANCH.	ALT.	PARCIALES	CANTIDAD	PRECIO	IMPORTE
03.30	**M2 LEVANT. PAVIM. BALD. CERÁM. A MANO**								
(D01KD010)	M2. Levantado, por medios manuales, de solado de baldosas cerámicas o gres incluso recrecido, i/p.p. de retirada de escombros a pie de carga y costes indirectos, según NTE/ADD-10.								
	pb	1	7,50	4,00		30,00			
							30,00	16,72	501,60
03.31	**M2 LEVANTADO TARIMA FLOTANTE MANO**								
(D01KD130)	M2. Levantado, por medios manuales, de tarima flotante sobre lamina acústica, incluso recrecido, i/p.p. de retirada de escombros a pie de carga y costes indirectos, según NTE/ADD-10. Medida la superficie ejectada.								
	pb	1	8,00	7,50		60,00			
							60,00	6,62	397,20
03.32	**M2 PICADO GUARNECIDO O REVOCO**								
(D01IA010)	M2. Picado de guarnecido de yeso o revocos de cal en paramentos, por medios manuales, eliminándolo en su totalidad y dejando la fábrica lista para posterior revestimiento, i/retirada de escombros a pie de carga, medios auxiliares de obra y p.p. de costes indirectos. Medida la superficie realmente ejecutada sin deducir huecos.								
	remate fachada	2		1,00	7,50	15,00			
	varios	1		12,00		12,00			
							27,00	7,50	202,50
03.33	**M2 DEMOL. CIELO RASO YESO S/LISTON**								
(D01GA010)	M2. Demolición de cielo raso de yeso sobre listón o falso techo continuo de plancha de escayola o similar, por medios manuales, i/p.p. de retirada de escombros a pie de carga, medios auxiliares de obra y p.p. de costes indirectos, según NTE/ADD-12. Medida la superficie realmente ejecutada sin deducir huecos.								
	techo pb	1	11,95	7,50		89,63			
		4	7,50		0,30	9,00			
							98,63	9,00	887,67
03.34	**M3 CARGA Y EVAC. ESCOMBRO CONTENEDOR**								
(D01YM010)	M3. Carga y evacuación de escombros por medios manuales a contenedor de 15 m3. de capacidad, colocado en obra a pie de carga, i/ p.p. de servicio de entrega, alquiler, tasas por ocupación de vía pública, cambio de contenedor, humedecido y costes indirectos, incluidos los medios auxiliares de señalización. Medido el volumen teorico de derribo mayorado.								
	17 01 03 tejas y materiales cerámicos								
	img teja	1		0,06		11,12	=D01/D01AA019		
	17 01 07 mezcla hormigon, ladrillos, ...								
	la piedra se reutiliza								
	img demol depos	1		4,00		4,00			
	img demol pav	1		0,10		1,68	=D01/D36AA020		
	img demol pav	1		0,10		3,00	=D01/D01KD010		
	img demol pav	1		0,08		4,80	=D01/D01KD130		
	img arq	1		0,50		1,00	=D01/D01SD010		
	img solera	1		0,15		5,47	=D01/D01KG020		
	img vuelos	1		0,25		0,36	=D01/D01AG020		
	img losa	1		0,15		0,45	=D01/D01QD210		
	img peld	1		0,03		0,73	=D01/D01KD510		
	img bloq	1		0,15		1,01	=D01/D01CA010		
	img rev	1		0,03		0,81	=D01/D01IA010		
	17 02 01 madera								
	img tab	1		0,02		1,44	=D01/D01AG011		
	img carp armar	1		0,06		4,32	=D01/D01AG021		
	img carp int	1		0,10		0,70	=D01/D01MA010		
	img carp ext	1		0,15		0,45	=D01/D01MA020		
	img demol pav	1		0,02		1,20	=D01/D01KD130		
	17 02 03 plastico								
	img canal	1		0,06		5,37	=D01/D01AM205		
	17 04 05 hierro y acero								
	img baran	1		0,05		0,25	=D01/D01MD020		
	img baran	1		0,10		1,24	=D01/D01MD023		
	varios	1		4,00		4,00			
	17 08 02 materiales con yeso...								
	img tabiq	1		0,12		8,85	=D01/D01EA020		
	img ft	1		0,05		4,93	=D01/D01GA010		
	17 09 04 otros RCDs								
	varios	1		6,00		6,00			
							73,18	13,62	996,71

N2024A0356 EXP 16/04/2024 FECHA DATA
10793837A1B CSV
Verificable en www.coavn.org/verificacion
www.coavn.org/verificacion egiaztagarria
VISADO
BISATUA
COAVN
COLEGIO OFICIAL DE ARQUITECTOS VASCO-NAVARRO
EUSKAL HERRIKO ARKITEKTOEN ELKARGO OFIZIALA
NAVARRA

PRESUPUESTO Y MEDICIONES

CÓDIGO	RESUMEN	UDS	LONG.	ANCH.	ALT.	PARCIALES	CANTIDAD	PRECIO	IMPORTE
	TOTAL 03								**14.090,27**

EXP N2024A0356
FECHA DATA 16/04/2024
CSV 10793837A1B
Verificable en www.coavn.org/verificacion
www.coavn.org/verificacion egiaztagarria
VISADO
BISATUA
COAVN
COLEGIO OFICIAL DE ARQUITECTOS VASCO-NAVARRO
EUSKAL HERRIKO ARKITEKTOEN ELKARGO OFIZIALA
NAVARRA

PRESUPUESTO Y MEDICIONES

CÓDIGO	RESUMEN	UDS	LONG.	ANCH.	ALT.	PARCIALES	CANTIDAD	PRECIO	IMPORTE

04 MOVIMIENTO DE TIERRAS

04.01 INF MOVIMIENTO DE TIERRAS

(D0200001) Excavación de tierras, cualquiera que sea su naturaleza, excepto roca dura, por medios mecánicos, adaptándose a las cotas previstas, incluso p.p. de excesos, desprendimientos, refinos, entibaciones necesarias, carga y transportes a vertedero se miden a parte. El transporte se realizará a vertedero más proximo i/canon de vertido, realizada en las unidades que se indican. Las unidades de este capítulo se realizarán conforme al proyecto, al Pliego de Prescripciones Técnicas Generales para obras de carreteras y puentes y a las disposiciones y condiciones generales de aplicación y los Documentos Básicos que conforman el Código Técnico de la Edificación, además como complemento de los DB, de carácter reglamentario, se seguirán los Documentos Reconocidos por el CTE, definidos como documentos técnicos sin carácter reglamentario, que cuentan con el reconocimiento del Ministerio de la Vivienda y órdenes vigentes hasta la fecha de redacción de este proyecto. La medición de los movimientos de tierra se realizará sobre las cotas, perfiles y medidas de proyecto, excepto en la excavación de zanjas y pozos de cimentación en donde la medición de la profundidad se realizará sobre trabajos realmente ejecutados.

						0,00	0,00	0,00

04.02 UD REPLANTEO GENERAL

(D02BA001) Ud. Replanteo general de la obra, compuesto por colocación de camillas, replanteo, nivelación y comprobación de dimensiones necesarias para la correcta ejecución de todas los trabajos a ejecutar, incluso p.p. de apoyo topográfico, medios auxiliares y posterior desmontaje. Medida la unidad terminada.

	1				1,00		
						1,00	169,82	169,82

04.03 M2 RETIR. Y ACOPIO CAPA VEGETAL A MÁQUINA

(D02AA610) M2. Retirada de capa de tierra vegetal, hasta una profundidad máx. de 40 cm, realizado por medios mecánicos y/o manuales, incluso acopio en las inmediaciones para su posterior extendido en parcela y protección de los montones mediante lámina polietileno 0.2 mm. Ejecución según CTE- DB SE-C. Medida la superficie real ejecutada.

zona actuacion	1	10,00	9,00		90,00		
						90,00	2,51	225,90

04.04 M3 EXCAV. MANUAL ZANJAS INSTAL. T.D.

(D02HA260) M3. Excavación manual de zanjas para alojar instalaciones, en terreno de consistencia dura, i/posterior relleno y apisonado de tierras procedentes de la excavación y p.p. de costes indirectos. Ejecución según CTE- DB SE-C. Medida la superficie teórica por la profundidad real.

saneamiento						
imq ø110	1	0,40	0,40	3,28	=D03/D03AG101	
imq ø125	1	0,40	0,60	2,40	=D03/D03AG102	
imq ø160	1	0,60	0,80	3,84	=D03/D03AG103	
arquetas	6	1,00	1,00	6,00		
varios	1	10,00		10,00		
					25,52	20,43	521,37

04.05 M3 EXCAV. MINI-RETRO TERRENO DURO

(D02EP260) M3. Excavación en interior de edificio para saneo de planta baja, en terreno de consistencia dura, con mini-retroexcavadora, con transporte de tierras a pie de carga, en vaciado, i/p.p. de costes indirectos. Medido el volumen terorico sobre planos de perfiles transversales.

rebaje	1	9,00	8,00	0,40	28,80		
						28,80	19,45	560,16

04.06 M3 EXCAV. MINI-RETRO. CIMEN. T. DURO

(D02HF202) M3. Excavación en interior de edificio, con mini-retroexcavadora, en zanjas y pozos de cimentación y/o recalces, de terrenos de consistencia dura, hasta encontrar firme de acuerdo con informe geotécnico, con perfilado manual del fondo para respetar medidas mínimas de proyecto, con extracción de tierras a los bordes, i/p.p. de costes indirectos. Ejecución según CTE- DB SE-C. Medida la superficie teórica por la profundidad aceptada por la D.F.

zanjas	2	8,00	0,60	1,00	9,60
	2	7,80	0,60	1,00	9,36

N2024A0356 EXP 16/04/2024 FECHA DATA
10793837A1B CSV
Verificable en www.coavn.org/verificacion
www.coavn.org/verificacion egiaztagarria
VISADO
BISATUA
COLEGIO OFICIAL DE ARQUITECTOS VASCO-NAVARRO
EUSKAL HERRIKO ARKITEKTOEN ELKARGO OFIZIALA
NAVARRA
COAVN

PRESUPUESTO Y MEDICIONES

CÓDIGO	RESUMEN	UDS	LONG.	ANCH.	ALT.	PARCIALES	CANTIDAD	PRECIO	IMPORTE
	escalonamientos	2	0,60	0,60	0,95	0,68			
	hasta firme	1		6,00		6,00			
							25,64	27,56	706,64

04.07 M3 RELLENO GRAVILLA ZANJAS

(D36BI105) M3. Suministro, extensión y compactación de gravilla de 5 a 25 mm en capas de 10 cm, en recubrimiento de instalaciones en zanja. Medido el volumen teorico sobre planos de perfiles transversales.

saneamiento						
imq ø110	1		0,40	0,20	1,64	=D03/D03AG101
imq ø125	1		0,40	0,40	1,60	=D03/D03AG102
imq ø160	1		0,60	0,60	2,88	=D03/D03AG103
varios	1		10,00		10,00	
					16,12	42,50 685,10

04.08 M3 RELLENO Y COMPAC. MECÁN. S/APORTE

(D02TF151) M3. Relleno, extendido y compactado de tierras propias, por medios mecánicos, en tongadas de 30 cm. de espesor, i/regado de las mismas y p.p. de costes indirectos. Ejecución según CTE- DB SE-C. Medido el volumen terorico sobre planos de perfiles transversales.

imq capa vegetal	1		0,40	36,00	=D02/D02AA610
				36,00	8,05 289,80

04.09 M3 TRANSP. TIERRAS < 10 KM. CARG. MEC.

(D02VK301) M3. Transporte de tierras procedentes de excavación a vertedero, con un recorrido total de hasta 10 Km., en camión volquete de 10 Tm., i/carga por medios mecánicos y p.p. de cánon de escombrera y costes indirectos. Medido el volumen de excavación teorico.

imq excav	1		1,30	37,44	=D02/D02EP260
imq zanjas	1		0,60	15,31	=D02/D02HA260
imq ciment	1		1,30	33,33	=D02/D02HF202
				86,08	15,41 1.326,49

04.10 M2 EXTENDIDO TIERRA VEGETAL 40 cm C/LABOREO

(D38PA030) M2. Suministro, extendido y laboreo de capa de 40 cm. de tierra vegetal, limpia y cribada por medios mecánicos y/o manuales, i/p.p. de perfilado, rastrillado y despedregado, remate manual de bordes y zonas especiales, recogida y carga de residuos y transporte a vertedero, listo para siembra. Medida la superficie ejecutada deduciendo huecos mayores de 1.00 m².

1	28,00	1,00	28,00	28,00	176,96
				28,00	6,32 176,96

TOTAL 04..... 4.662,24

N2024A0356 EXP 16/04/2024 FECHA DATA
10793837A1B CSV
Verificable en www.coavn.org/verificacion www.coavn.org/verificacion egiaztagarria
VISADO BISATUA
COAVN COLEGIO OFICIAL DE ARQUITECTOS VASCO-NAVARRO EUSKAL HERRIKO ARKITEKTOEN ELKARGO OFIZIALA NAVARRA

PRESUPUESTO Y MEDICIONES

CÓDIGO	RESUMEN	UDS	LONG.	ANCH.	ALT.	PARCIALES	CANTIDAD	PRECIO	IMPORTE

05 RED HOR. DE SANEAMIENTO

05.01 INF RED HORIZONTAL DE SANEAMIENTO

(D0300001) Red subterránea para evacuación realizada según cotas, perfiles y detalles de proyecto; construída con los materiales y marcas que se expresan o similares previamente aprobados por la Dirección Facultativa; Las unidades de este capítulo se realizarán conforme al proyecto y a las disposiciones y condiciones generales de aplicación y los Documentos Básicos que conforman el Código Técnico de la Edificación, además como complemento de los DB, de carácter reglamentario, se seguirán los Documentos Reconocidos por el CTE, definidos como documentos técnicos sin carácter reglamentario, que cuentan con el reconocimiento del Ministerio de la Vivienda y órdenes vigentes hasta la fecha de redacción de este proyecto. La medición de la red de saneamiento se realizará por unidades realmente ejecutadas, entre ejes de arquetas o pozos de registro, totalmente terminadas, probadas e incluyendo la limpieza final de conducciones y registros.

							0,00	0,00	0,00

05.02 UD ACOMET. RED GRAL. SANE. T. D. 8 m. i/ARQUETA

(D03DI005) Ud. P.A.J. Acometida domiciliaria de saneamiento a la red general, hasta una longitud de 8 m., en terreno duro, con rotura de pavimento por medio de compresor, excavación mecánica, conexión directa a colector mediante clip mecánico, tubo de pvc ø200, relleno y apisonado de zanja con tierra procedente de la excavación, arqueta de arranque según modelo SCPSA, con tapa de fundición normalizada, i/p.p. de restitución de pavimentos, limpieza y transporte de tierras sobrantes a pie de carga, según CTE/DB-HS 5 y prescripciones SCPSA. Medida la unidad terminada.

		1				1,00			
							1,00	768,20	768,20

05.03 UD REVISION RED SANEAMIENTO EXIST.

(D03DI010) Ud. Revisión de la red de saneamiento existente en el edificio, comprobando el buen estado y funcionamiento de las canalizaciones, las embocaduras, las tapas de registro, etc..., incluso p.p. de pequeñas reparaciones si fuese necesario, según CTE/DB-HS 5. Medida la unidad totalmente terminada.

		1				1,00			
							1,00	227,04	227,04

05.04 UD ARQUE/PIE BAJ. REG. PREF. PP 35X35

(D03DB101) Ud. Arqueta desmontable modular de Polipropileno reforzado con cargas mineral, autorresistente, con fondo, estanca, de dimensiones interiores 35x35 y hasta 60 cm de profundidad, i/ p.p. de excavación necesaria y relleno perimetral posterior, solera de hormigón HM-20 N/mm2, accesorios, juntas de estanqueidad, cerco y tapa de superficie de fundición ductil clase B-125 UNE-EN-124:1995 de 40x40 cm, embocaduras, recibido de canalizaciones según CTE/DB-HS 5. Medida la unidad terminada.

	plu	4				4,00			
							4,00	136,23	544,92

05.05 UD ARQUETA REGISTRO PREF. PP 45x45

(D03DB103) Ud. Arqueta desmontable modular de Polipropileno reforzado con cargas mineral, autorresistente, con fondo, estanca, de dimensiones interiores 45x45 y hasta 80 cm de profundidad, i/ p.p. de excavación necesaria y relleno perimetral posterior, solera de hormigón HM-20 N/mm2, accesorios, juntas de estanqueidad, cerco y tapa de superficie de fundición ductil clase B-125 UNE-EN-124:1995 de 50x50 cm, embocaduras, recibido de canalizaciones según CTE/DB-HS 5. Medida la unidad terminada.

	fec	1				1,00			
							1,00	158,93	158,93

05.06 UD ARQUETA SIFONICA PREF. PP 58x58

(D03DB104) Ud. Arqueta desmontable modular de Polipropileno reforzado con cargas mineral, autorresistente, con fondo, estanca, de dimensiones interiores 58x58 y hasta 80 cm de profundidad, i/ p.p. de placa de PP para realizar sifón insertándola en la hendidura existente para ello, excavación necesaria y relleno perimetral posterior, solera de hormigón HM-20 N/mm2, accesorios, juntas de estanqueidad, cerco y tapa de superficie de fundición ductil clase B-125 UNE-EN-124:1995 de 60x60 cm, embocaduras, recibido de canalizaciones según CTE/DB-HS 5. Medida la unidad terminada.

		1				1,00			
							1,00	222,50	222,50

N2024A0356 EXP 16/04/2024 FECHA DATA
10793837A1B CSV
Verificable en www.coavn.org/verificacion
www.coavn.org/verificacion egiaztagarria
VISADO BISATUA
COLEGIO OFICIAL DE ARQUITECTOS VASCO-NAVARRO EUSKAL HERRIKO ARKITEKTOEN ELKARGO OFIZIALA NAVARRA
COAVN

PRESUPUESTO Y MEDICIONES

CÓDIGO	RESUMEN	UDS	LONG.	ANCH.	ALT.	PARCIALES	CANTIDAD	PRECIO	IMPORTE
05.07	**UD INCREM. POR TAPA RELLENABLE INOX 50x50**								
(D03DB310)	Ud. Incremento por utilizar marco y tapa en acero inoxidable AISI-304 para rellenar de 50x50 cm, en lugar de tapa de fundición B-125, en arquetas de Polipropileno (PP) de dimensiones 45x45 cm, según CTE/DB-HS 5. Medida la unidad terminada.								
		2				2,00			
							2,00	227,04	454,08
05.08	**ML TUBERÍA PVC 110 mm. i/SOLERA**								
(D03AG101)	Ml. Tubería de PVC sanitaria serie B, de 110 mm de diámetro y 3,2 mm. de espesor, unión por adhesivo, color gris, colocada sobre solera de hormigón HM-20 N/mm2, y cama de arena, con una pendiente mínima del 2 %, i/ p.p. de piezas especiales según UNE EN 1329 y CTE/DB-HS 5. Medida la longitud ejecutada entre ejes de arquetas.								
	plu	4	1,00			4,00			
	fec	1	2,50			2,50			
		2	2,00			4,00			
	varios	1	10,00			10,00			
							20,50	17,86	366,13
05.09	**ML TUBERÍA PVC 125 mm. i/SOLERA**								
(D03AG102)	Ml. Tubería de PVC sanitaria serie B, de 125 mm de diámetro y 3.2 mm. de espesor, unión por adhesivo, color gris, colocada sobre solera de hormigón HM-20 N/mm2, y cama de arena, con una pendiente mínima del 2 %, i/ p.p. de piezas especiales según UNE EN 1329 y CTE/DB-HS 5. Medida la longitud ejecutada entre ejes de arquetas.								
	fec	1	10,00			10,00			
							10,00	19,43	194,30
05.10	**ML TUBERÍA PVC 160 mm. i/SOLERA**								
(D03AG103)	Ml. Tubería de PVC sanitaria serie B, de 160 mm de diámetro y 3.2 mm. de espesor, unión por adhesivo, color gris, colocada sobre solera de hormigón HM-20 N/mm2, y cama de arena, con una pendiente mínima del 2 %, i/ p.p. de piezas especiales según UNE EN 1329 y CTE/DB-HS 5. Medida la longitud ejecutada entre ejes de arquetas.								
	fec	1	8,00			8,00			
							8,00	21,96	175,68
05.11	**ML FORMAC. CANALETA P/TUB. DREN.**								
(D03AI300)	Ml. Formación de canaleta para colocación posterior de tubería de drenaje, con un diámetro de 30cm., realizada con mortero de cemento M 5, según CTE/DB-HS 1. Medida la longitud ejecutada.								
	trasdos murete	1	17,50			17,50			
							17,50	6,36	111,30
05.12	**ML TUB. DRENAJ. PVC. TAMIZ. D=160 mm.**								
(D03AI102)	Ml. Tubería de drenaje de PVC ranurada de 20cm. de diámetro, colocada sobre solera de hormigón HM-20 N/mm2, incluso p.p. de piezas especiales, conexiones a arquetas y geotextil Sika Geotex PP 120 o similar, según CTE/DB-HS 1. Medida la longitud ejecutada entre ejes de arquetas.								
	imq form	1				17,50	=D03/D03AI300		
							17,50	10,90	190,75
05.13	**M3 RELLENO GRAVA FILTRANTE A MANO**								
(D03AI210)	M3. Relleno de grava filtrante de 40/80 mm. tamaño máximo, vertido a mano en zanjas de drenajes, con transporte en carretilla desde descarga de camión a distancia inferior a 10 m, según CTE/DB-HS 1. Medido el volumen terorico sobre planos de perfiles transversales.								
	imq form	1		0,30	0,60	3,15	=D03/D03AI300		
							3,15	43,14	135,89
	TOTAL 05								**3.549,72**

N2024A0356 EXP
16/04/2024 FECHA DATA
10793837A1B CSV
Verificable en www.coavn.org/verificacion
www.coavn.org/verificacion egiaztagarria
VISADO
BISATUA
COLEGIO OFICIAL DE ARQUITECTOS VASCO-NAVARRO
EUSKAL HERRIKO ARKITEKTOEN ELKARGO OFIZIALA
NAVARRA
COAVN

PRESUPUESTO Y MEDICIONES

CÓDIGO	RESUMEN	UDS	LONG.	ANCH.	ALT.	PARCIALES	CANTIDAD	PRECIO	IMPORTE

06 CIMENTACIONES

06.01 INF CIMENTACIONES

(D0400001) Cimentaciones de hormigón armado, que sirven como base a la estructura del edificio. La disposición del hormigón, la sección, armado y colocación de las armaduras metálicas y las secciones de las zapatas corridas o aisladas y vigas riostras, se ajustarán a los planos y demás documentos del proyecto, a las órdenes o instrucciones de la Dirección Facultativa, incluso p.p. de replanteo, rasanteo y compactado de fondos, achique de agua. Las unidades de este capítulo se realizarán conforme al proyecto, a la instrucción EHE y a las disposiciones y condiciones generales de aplicación y los Documentos Básicos que conforman el Código Técnico de la Edificación, además como complemento de los DB, de carácter reglamentario, se seguirán los Documentos Reconocidos por el CTE, definidos como documentos técnicos sin carácter reglamentario, que cuentan con el reconocimiento del Ministerio de la Vivienda y órdenes vigentes hasta la fecha de redacción de este proyecto. La medición de la cimentación se realizará sobre las cotas y medidas de proyecto, excepto en zanjas y pozos en donde la medición de la profundidad se realizará sobre trabajos realmente ejecutados.

						0,00	0,00	0,00

06.02 UD ESTUDIO GEOTÉCNICO C0 T1 INF.+DIR.

(D04TK101) Ud. Estudio geotécnico del terreno para tipo de construcción C-0 y grupo de terreno T-1, con sondeo hasta una profundidad máx. de 10 mts, con transporte de maquinaria, calicatas, ensayos de penetración dinámica superpesada (DPSH), ensayos de laboratorio, informe y dirección, según CTE/DB-SE-C. Medida la unidad totalmente terminada.

	1				1,00			
						1,00	1.789,26	1.789,26

06.03 M3 HOR. LIMP. HL-200/B/20 VERT. MANUAL

(D04EF010) M3. Hormigón en masa HL-200/B/20, con tamaño máximo del árido de 20 mm., elaborado en central para limpieza y nivelado de fondos de cimentación, incluso vertido por medios manuales, vibrado y colocación. El espesor mínimo será de 10 cm. Según CTE/DB-SE-C y Código Estructural. Medida la superficie de proyecto por la profundidad aprobada previamente por la D.F.

zanjas	2	8,00	0,60	0,10	0,96			
	2	7,80	0,60	0,10	0,94			
escalonamientos	2	0,60	0,60	0,10	0,07			
hasta firme	1		6,00		6,00			
						7,97	129,50	1.032,12

06.04 M3 HOR. HA-25/B/20/XC2 CIMENT. V. MAN.

(D04IC003) M3. Hormigón armado HA-25/B/20/XC2 N/mm2, con tamaño máximo del árido de 20mm, elaborado en central en relleno de elementos de cimentación: zapatas y vigas de atado, i/p.p. de armadura B-500 S (cuantia s/proyecto), vertido por medios manuales, vibrado y colocación. Según CTE/DB-SE-C y Código Estructural. Medida la superficie de proyecto por la profundidad aprobados previamente por la D.F.

zanjas	2	8,00	0,60	0,50	4,80			
	2	7,80	0,60	0,50	4,68			
escalonamientos	2	0,60	0,60	0,95	0,68			
foso	1	1,90	1,80	0,40	1,37			
varios	1		2,00		2,00			
						13,53	214,36	2.900,29

06.05 M3 H. A. HA-25/B/20/XC2 MUROS 2C. MET. 1CV

(D04IX304) M3. Hormigón armado HA-25/B/20/XC2 N/mm2, con tamaño máximo del árido de 20mm, elaborado en central en rellenos de muros, incluso armadura B-500 S (cuantia s/proyecto), encofrado y desencofrado con panel metálico a dos caras, con acabado visto en cara interior, vertido por medios manuales, vibrado, colocado y sellado de tubos pasamuros. Según CTE/DB-SE-C y Código Estructural. Medido el volumen realmente ejecutado.

hasta cota terreno	2	8,00	0,25	0,70	2,80			
	2	8,50	0,25	0,70	2,98			
foso	1	7,00	0,20	1,30	1,82			
varios	1		2,00		2,00			
						9,60	360,12	3.457,15

N2024A0356 EXP 16/04/2024 FECHA DATA
10793837A1B CSV
Verificable en www.coavn.org/verificacion
www.coavn.org/verificacion egiaztagarria
VISADO
BISATUA
COAVN COLEGIO OFICIAL DE ARQUITECTOS VASCO-NAVARRO EUSKAL HERRIKO ARKITEKTOEN ELKARGO OFIZIALA NAVARRA

PRESUPUESTO Y MEDICIONES

CÓDIGO	RESUMEN	UDS	LONG.	ANCH.	ALT.	PARCIALES	CANTIDAD	PRECIO	IMPORTE
06.06	**UD ANCLAJE CIM/CIM 8Ø16 RESINA EPOXI**								
(D40GN110)	Ud. Anclaje entre cimentación existente y a ejecutar, mediante 8 redondos de Ø16 de 50 cm de longitud, recibidos en los taladros con resina epoxy de dos componentes, PREPOXY ADHERENTE G2 ó similar y pegado de la cara de los paramentos con resina epoxy de dos componentes, PREPOXY ADHERENTE G2 ó similar, i/p.p. de replanteo, limpieza, medios auxiliares y costes indirectos. Medida la unidad terminada.								
		2				2,00			
							2,00	81,74	163,48
06.07	**M2 ENCACHADO PIEDRA 40/80 15 CM**								
(D04PF501)	M2. Encachado de piedra caliza 40/80 de 15 cm. de espesor en sub-base de solera, i/extendido y compactado con pisón. Construido según CTE DB-HS. Medida la superficie ejecutada deduciendo huecos mayores de 2 m².								
	rampa entrada	1	12,90	1,50		19,35			
	ps ampliacion	1	8,50	5,25		44,63			
	zanjas interior	1	11,95	0,60		7,17			
	arreglos	1		10,00		10,00			
							81,15	13,71	1.112,57
06.08	**M2 SOLERA HA-25 #150*150*5 15 CM**								
(D04PM155)	M2. Solera de hormigón de retracción moderada C2 de 15 cm. de espesor, realizada con hormigón HA-25/P/20/IIa N/mm2., tamaño máximo del árido 20 mm. elaborado en central, i/vertido, colocación y armado con mallazo electrosoldado #150*150*5 mm., incluso p.p. de banda perimetral de porexpan 2 cm, aplicación de producto colmatador de poros, formación de pendientes, juntas cada 4 mts, aserrado y sellado de las mismas . Construido según CTE DB-HS y EHE. Medida la superficie ejecutada deduciendo huecos mayores de 2 m².								
	ps ampliacion	1	8,50	5,25		44,63			
	zanjas interior	1	11,95	0,60		7,17			
	arreglos	1		10,00		10,00			
							61,80	14,78	913,40
06.09	**UD FORM. VENT. CAMARA PVC Ø 200**								
(D12KA012)	Ud. Formación de salida de ventilación de cámara de forjado sanitario realizado con tubo de PVC ø200 mm., rejilla plana en fachada, de lamas fijas de aluminio lacado en color con 60 micras de espesor mínimo de película seca, con mosquitera, tomada con mortero de cemento M 5 según UNE-EN 998-2, i/ p.p. de encofrado, malla de alambre de acero inoxidable anti roedores, sellado perimetral de juntas por medio de un cordón de silicona neutra y medios auxiliares. Medida la unidad terminada.								
		8				8,00	8,00		500,00
							8,00	62,50	500,00
06.10	**ML TUBERÍA VENT. CAMARA PVC Ø110**								
(D25NA610)	Ml. Tubería de PVC de 110 mm. serie B color gris, de conformidad con UNE EN 1329 para ventilación de forjado sanitario hasta cubierta, i/p.p. de codos, tes y demás accesorios, totalmente instalada, según CTE/ DB-HS y HE. Medida la longitud realmente ejecutada.								
		1	10,50			10,50	10,50		195,62
							10,50	18,63	195,62
06.11	**M2 INCR. POR FRATASADO MECÁNICO**								
(D04PM500)	M2. Incremento de precio por la realización de fratasado mecánico (helicóptero), sobre la superficie de la solera o losa ya extendida, incluso p.p. remate de bordes y esquinas. Construido según CTE DB-HS y Código Estructural. Medida la superficie ejecutada deduciendo huecos mayores de 2 m².								
	img solera	1				61,80	=D04/D04PM155		
							61,80	13,53	836,15
	TOTAL 06								**12.900,04**

N2024A0356 EXP
16/04/2024 FECHA DATA
10793837A1B CSV
Verificable en www.coavn.org/verificacion
www.coavn.org/verificacion egiaztagarria
VISADO
BISATUA
COAVN
COLEGIO OFICIAL DE ARQUITECTOS VASCO-NAVARRO
EUSKAL HERRIKO ARKITEKTOEN ELKARGO OFIZIALA
NAVARRA

PRESUPUESTO Y MEDICIONES

CÓDIGO	RESUMEN	UDS	LONG.	ANCH.	ALT.	PARCIALES	CANTIDAD	PRECIO	IMPORTE

07 ESTRUCTURA

07.01 M2 E. H. FORJ. SEMIVIG PRETENS. 25+5> 5 m.

(D05GF001)

M2. Estructura de hormigón armado para luces mayores de 5 m., formada por pilares, vigas y zunchos con forjado 25+5 cm. con semiviguetas de hormigón pretensado tipo VIGUETAS NAVARRAS o similar, capa de compresión de hormigón HA-25/F/20/XC2 N/mm2, con tamaño máximo del árido de 20 mm., elaborado en central, armadura B-500 S (cuantia s/proyecto), conectores, mallazo, encofrado y desencofrado, ejecución de pasos de instalaciones y juntas de hormigonado o dilatación, vertido con pluma-grua, vibrado, colocado y curado, i/p.p. de recibido de placas de anclaje metálicas, medios auxiliares y costes indirectos, totalmente terminada según proyecto, CTE DB-SE y Código Estructural. Medida la superficie realmente ejecutada deduciendo huecos mayores de 1 m².

suelo pb	1	9,00	8,00		72,00		
	-1	2,25	1,80		-4,05		
techo pb	1	9,00	8,00		72,00		
	-1	2,25	1,80		-4,05		
	-1	3,69	1,30		-4,80		
	-1	3,06	0,95		-2,91		
techo p1	1	9,00	8,00		72,00		
	-1	2,25	1,80		-4,05		
	-1	3,06	2,25		-6,89		
						189,25	100,71	19.059,37

07.02 M2 FÁB. BLOQ. HORM. GRIS 50x20x20 cm.

(D07AA201)

M2. Fábrica de bloques de hormigón color gris de medidas 50x20x20 cm., para terminación posterior, absorción máxima 0.32 g/cm³, i/relleno de hormigón HM-20 N/mm2 y armadura en zona según normativa y recibido con mortero de cemento y arena de río M 5 según UNE-EN 998-2, i/p.p. de cargaderos en huecos de ventanas o puertas, arriostramientos verticales, piezas especiales, roturas, aplomado, nivelado y limpieza, todo ello según norma UNE EN 771-3 y CTE/ DB-SE-F. Medida la superficie ejecutada deduciendo huecos mayores de 1 m².

interior							
ps	1	8,50		2,00	17,00		
hastial	1	8,50		1,25	10,63		
fachada							
pb	1	25,00		3,25	81,25		
p1	1	25,00		2,80	70,00		
pbc	1	25,00		1,75	43,75		
a deducir	-3		1,10	2,09	-6,90		
	-3		0,90	1,52	-4,10		
caja ascensor							
	1	7,00		8,50	59,50		
	-2		1,00	2,25	-4,50		
varios	1		10,00		10,00		
fachada							
						276,63	30,07	8.318,26

07.03 M3 H. A. HA-25/F/20/XC2 CENT. E. M. VIST. LOS. INC. ESC. I/PELD.

(D05AK272)

M3. Hormigón armado HA-25/F/20/XC2 N/mm2, con tamaño máximo del árido de 20 mm., elaborado en central, en losas inclinadas de escaleras (losa y peldañeado), acabado visto, i/p.p. de apertura de rozas perimetrales, armadura con acero B-500S (cuantia s/proyecto) y encofrado visto de madera, desencofrado, vertido con pluma-grua, vibrado y colocado según proyecto, CTE DB-SE y Código Estructural . Medido el volumen realmente ejecutado.

escalera ext terraza							
tramo 1	1	5,00	1,15	0,15	0,86		
peldaños	16	1,15	0,28	0,09	0,46		
escalera int pb a p1							
tramo 1	1	3,55	1,05	0,15	0,56		
tramo 2	1	2,15	1,40	0,15	0,45		
tramo 3	1	3,00	1,05	0,15	0,47		
peldaños	19	1,05	0,28	0,09	0,50		
escalera int p1 a pbc							
tramo 1	1	2,70	1,05	0,15	0,43		
tramo 2	1	2,20	1,40	0,15	0,46		
tramo 3	1	2,40	1,20	0,15	0,43		
peldaños	8	1,05	0,28	0,10	0,24		
	8	1,20	0,28	0,10	0,27		
varios	1		0,50		0,50		
						5,63	1.950,22	10.979,74

N2024A0356 EXP 16/04/2024 FECHA DATA
10793837A1B CSV
Verificable en www.coavn.org/verificacion
www.coavn.org/verificacion egiaztagarria
VISADO
BISATUA
COAVN COLEGIO OFICIAL DE ARQUITECTOS VASCO-NAVARRO EUSKAL HERRIKO ARKITEKTOEN ELKARGO OFIZIALA NAVARRA

PRESUPUESTO Y MEDICIONES

CÓDIGO	RESUMEN	UDS	LONG.	ANCH.	ALT.	PARCIALES	CANTIDAD	PRECIO	IMPORTE
07.04	**M2 H. A. HA-25/F/20/XC2 CENT. E. M. VIST. LO.**								
(D05AK271)	M2. Hormigón armado HA-25/F/20/XC2 N/mm2, con tamaño máximo del árido de 20 mm., elaborado en central, en losas planas de 15 cm. de espesor, i/p.p. de formación de vuelos con goterón, armadura con acero B-500S (cuantia s/proyecto) y encofrado visto de madera, desencofrado, vertido con pluma-grua, vibrado y colocado según proyecto, CTE DB-SE y Código Estructural. Medida la superficie realmente ejecutada.								
	terraza	1	5,15	2,50		12,88			
	rampa entrada	1	12,90	1,50		19,35			
	techo ascesor	1	2,00	1,90		3,80			
	varios	1		10,00		10,00			
							46,03	95,76	4.407,83
07.05	**M3 H. A. HA-25/B/20/XC2 ZUNCHOS 2C. TABL.**								
(D04IX244)	M3. Hormigón armado HA-25/B/20/XC2 N/mm2, con tamaño máximo del árido de 20mm, elaborado en central en rellenos de zunchos de coronación de muros, i/p.p. de armadura B-500 S (cuantia s/proyecto), encofrado y desencofrado con tablero aglomerado a dos caras no visto, vertido por medios manuales, vibrado y colocado. Según CTE/DB-SE-C y Código Estructural. Medido el volumen realmente ejecutado.								
	zuncho coronacion	1	25,00	0,20	0,20	1,00			
		2	4,95	0,20	0,30	0,59			
	zunchos ascensor	2	7,00	0,20	0,20	0,56			
	varios	1		0,50		0,50			
							2,65	195,99	519,37
07.06	**ML ANCLAJE FORJ/FORJ 4Ø16 RESINA EPOXI**								
(D40GN115)	Ml. Anclaje entre forjado existente y a ejecutar, mediante 4 redondos de Ø16 de 50 cm de longitud por ml, recibidos en los taladros con resina epoxy de dos componentes, PREPOXY ADHERENTE G2 ó similar y pegado de la cara de los paramentos con resina epoxy de dos componentes, PREPOXY ADHERENTE G2 ó similar, i/p.p. de replanteo, limpieza, medios auxiliares y costes indirectos. Medida la longitud ejecutada.								
	suelo pb	1	7,50			7,50			
	techo pb	1	3,50			3,50			
	techo p1	1	7,50			7,50			
							18,50	40,87	756,10
07.07	**M2 INCR. POR FRATASADO MECÁNICO**								
(D04PM500)	M2. Incremento de precio por la realización de fratasado mecánico (helicóptero), sobre la superficie de la solera o losa ya extendida, incluso p.p. remate de bordes y esquinas. Construido según CTE DB-HS y Código Estructural. Medida la superficie ejecutada deduciendo huecos mayores de 2 m².								
	img losas	1				46,03	=D05/D05AK271		
							46,03	13,53	622,79
07.08	**UD REMATES Y ARREGLOS VARIOS ESTRUC.**								
(D05XX101)	Ud. P.A.J. Remates y arreglos varios en trabajos de estructura incluso p.p. de pequeño material, medios auxiliares y costes indirectos. Medida la unidad terminada.								
		1				1,00			
							1,00	300,00	300,00

TOTAL 07 ..... 44.963,46

N2024A0356 EXP
16/04/2024 FECHA DATA
10793837A1B CSV
Verificable en www.coavn.org/verificacion
www.coavn.org/verificacion egiaztagarria
VISADO
BISATUA
COAVN
COLEGIO OFICIAL DE ARQUITECTOS VASCO-NAVARRO
EUSKAL HERRIKO ARKITEKTOEN ELKARGO OFIZIALA
NAVARRA

PRESUPUESTO Y MEDICIONES

CÓDIGO	RESUMEN	UDS	LONG.	ANCH.	ALT.	PARCIALES	CANTIDAD	PRECIO	IMPORTE

08 CANTERIA

08.01 M2 MAMPOST.ORDIN. DE ARENISCA HASTA 25 cm 1 cv

(D06DP010) M2. Mampostería ordinaria de piedra arenisca del lugar, a una cara vista, en cualquier tipo de fábrica y espesor hasta 25 cm., con junta enrasada de hasta 3 cm. de espesor, recibida con mortero de cemento M 5 según UNE-EN 998-2, i/p.p. de puesta de la piedra a pie de obra, encofrado cara posterior, mallazo electrosoldado 15x15ø10, llaves de anclaje a hoja interior, rejuntado y limpieza de la misma, según CTE y NTE-EFP-6. Medida la superficie realmente ejecutada deduciendo huecos superiores a 2 m2.

zocalo ampliacion						
fn	1	26,45		26,45		
fs	1	31,80		31,80		
fo	1	19,70		19,70		
					77,95	210,15 16.381,19

08.02 ML REMAT.ESQUIN.P.ARENISCA IRREGULAR ABUJARDAD

(D06WL120) Ml. Remate de esquinas en cadena dentada irregular con sillares de diversas secciones hasta 60x40X25 cm. de piedra arenisca del lugar, acabado abujardado, recibidos con mortero de cemento y arena de río M 5 según UNE-EN 998-2, i/rejuntado, limpieza y medios auxiliares a cualquier altura, construido según CTE y /NTE-EFP-9. Medida la longitud de arista ejecutada.

	2	10,50		21,00		
					21,00	145,32 3.051,72

08.03 ML RECERCADO HUECOS P. ARENISCA M.20 cm

(D06WF020) Ml. Recercado de huecos con sillares de diversas secciones hasta 60x40X25 cm. de piedra piedra del Baztan del lugar, acabado abujardado, mocheta de 20 cm, 2 caras vistas, con junta, recibidos con mortero de cemento y arena de río M 5 según UNE-EN 998-2, i/rejuntado a punta de paleta y limpieza, según NTE-EFP. Medida la longitud de arista ejecutada.

ps	1	1,10	2,20	5,80	(C+.3)+2*D	
ce01	3	1,10	2,09	20,94	2*(C+0.3)+2*D	
ce02	6	0,50	1,53	27,96	2*(C+0.3)+2*D	
ce03	3	0,90	1,52	16,32	2*(C+0.3)+2*D	
ce04	3	0,80	0,50	9,60	2*(C+0.3)+2*D	
					80,62	155,06 12.500,94

08.04 UD REMATES Y ARREGLOS VARIOS CANTERIA

(D06AC701) Ud. P.A.J. Remates y arreglos varios en trabajos de canteria, incluso p.p. de pequeño material, medios auxiliares y costes indirectos. Medida la unidad terminada.

	1			1,00		
					1,00	387,38 387,38

TOTAL 08..... 32.321,23

N2024A0356 EXP 16/04/2024 FECHA DATA
10793837A1B CSV
Verificable en www.coavn.org/verificacion www.coavn.org/verificacion egiaztagarria
VISADO BISATUA
COLEGIO OFICIAL DE ARQUITECTOS VASCO-NAVARRO EUSKAL HERRIKO ARKITEKTOEN ELKARGO OFIZIALA NAVARRA
COAVN

PRESUPUESTO Y MEDICIONES

CÓDIGO	RESUMEN	UDS	LONG.	ANCH.	ALT.	PARCIALES	CANTIDAD	PRECIO	IMPORTE

09 CARPINTERIA DE ARMAR

09.01 KG ACERO S275 EN REFUERZO ESTRUCTURAL

(D05AA005) Kg. Acero laminado S275 en perfiles para refuerzos estructurales segun detalles de proyecto, con una tensión de rotura de 410 N/mm2, i/p.p. de despuntes y dos manos de pintura antioxidante, totalmente montadas, según CTE/ DB-SE-A. Los trabajos serán realizados por soldador cualificado según norma UNE-EN 287-1:1992. Medido el peso teorico.

refuerzo vigas pb								
upn 240	4	8,10	33,20		1.075,68			
varios	1		100,00		100,00			
						1.175,68	3,95	4.643,94

09.02 M3 MADERA LAM. ABETO GL-24 ELEM. ESTRUC. TRAT.+LASUR

(D05AF063) M3. Madera laminada de abeto KVH o QLH-Dúo/Trío o similar, clase GL-24h, en elementos estructurales tradicionales: cerchas, puentes, cuadrales, carreras, cabios y brochales de diversas escuadrías (según proyecto), incluso replanteo, colocación, cortes, cajeados, ensambles y piezas de unión, molduras, encolado y/o clavado, nivelado, aplomado y p.p. de medios auxiliares; tratamiento por inmersión en sales hidrosolubles para clase de riesgo III, acabado cepillado 4 caras y cantos biselados, con una mano de fondo, lijado y dos manos de lasur a poro abierto. Según CTE DB SE-M. Medido el volumen realmente ejecutado.

cercha								
tirante	1	9,00	0,20	0,24	0,43			
pares	2	4,85	0,20	0,24	0,47			
pendolón	1	1,85	0,20	0,24	0,09			
tornapuntas	2	1,85	0,14	0,20	0,10			
tirante sup	2	4,80	0,10	0,24	0,23			
estructura ppal								
cuadrales	2	2,90	0,20	0,24	0,28			
puente	1	5,15	0,20	0,24	0,25			
durmientes	2	8,20	0,20	0,24	0,79			
	1	9,00	0,20	0,24	0,43			
chinelas	3	1,00	0,20	0,20	0,12			
limas	2	8,25	0,20	0,24	0,79			
carreras interm	2	10,40	0,20	0,24	1,00			
	1	4,20	0,20	0,24	0,20			
cumbrera	1	8,70	0,20	0,24	0,42			
estructura secundaria								
cabios	48	6,00	0,12	0,16	5,53			
brochales	6	1,25	0,12	0,16	0,14			
% cortes, ensambles, etc...	1		1,15		1,15			
						12,42	1.750,00	21.735,00

09.03 M2 TABLERO AGLOM. HIDROF. H(T-313) 22 MM + PINT.

(D08AM205) M2. Tablero aglomerado hidrófugo e ignífugo H(T-313)/M1 /E1 de 22 mm. de espesor, machihembrado, colocado sobre estructura de madera, con tirafondos y/o clavos, incluso sellado de juntas con lámina autoadhesiva de aluminio de 10 cm. de ancho y mano de fondo y dos manos de pintura. Medida la superficie real ejecutada.

interior		10,50	8,80	1,09	100,72			
						100,72	21,47	2.162,46

09.04 M2 ENTABLADO ABETO MACH. 23 MM TRAT.+LASUR

(D08AM004) M2. Entablado de madera de abeto machihembrada de 23 mm. de espesor y 120 mm de anchura, junta biselada, colocada y fijada sobre cualquier elemento resistente de cubierta, i/p.p. de medios auxiliares, tratamiento por inmersión en sales hidrosolubles para clase de riesgo III, acabado cepillado, con una mano de fondo, lijado y dos manos de lasur a poro abierto y costes indirectos. Medida la superficie realmente ejecutada en verdadera magnitud.

aleros	1	30,00	1,25		37,50			
						37,50	23,56	883,50

09.05 ML FRENTE DE MADERA ENTRE CABIOS TRAT.+LASUR

(D08OA010) Ml. Frente de madera entre cabios (tabanques), realizado con tabla de pino de 20 mm., canto liso, introducida entre las ranuras preparadas, al efecto, en los cabios y clavada a ellos de forma oculta, i/ tratamiento por inmersión en sales hidrosolubles para clase de riesgo III, acabado cepillado, con una mano de fondo, lijado y dos manos de lasur a poro abierto y p.p de costes indirectos; Medida la longitud total del alero en su plano de contacto con la fachada.

tabanques	1	25,00			25,00			
						25,00	18,90	472,50

N2024A0356 EXP 16/04/2024 FECHA DATA
10793837A1B CSV
Verificable en www.coavn.org/verificacion
www.coavn.org/verificacion egiaztagarria
VISADO BISATUA
COLEGIO OFICIAL DE ARQUITECTOS VASCO-NAVARRO EUSKAL HERRIKO ARKITEKTOEN ELKARGO OFIZIALA NAVARRA
COAVN

PRESUPUESTO Y MEDICIONES

CÓDIGO	RESUMEN	UDS	LONG.	ANCH.	ALT.	PARCIALES	CANTIDAD	PRECIO	IMPORTE
09.06	**KG ACERO S275 EN HERRAJE CARPINTERIA ARMAR**								
(D05AA007)	Kg. Acero laminado S275 en perfiles para herrajes para carpinteria de armar segun detalles de proyecto, con una tensión de rotura de 410 N/mm2, i/p.p. de despuntes, tornillería inox de alta resistencia y dos manos de pintura antioxidante, totalmente montadas, según CTE/ DB-SE-A. Los trabajos serán realizados por soldador cualificado según norma UNE-EN 287-1:1992. Medido el peso teorico.								
	cercha	1		100,00		100,00			
	estruct. ppal	1		75,00		75,00			
	varios	1		50,00		50,00			
							225,00	4,56	1.026,00
09.07	**UD REMATES Y ARREGLOS VARIOS CARPINTERIA ARMAR**								
(D07AC701)	Ud. P.A.J. Remates y arreglos varios en trabajos de carpinteria de armar, incluso p.p. de pequeño material, medios auxiliares y costes indirectos. Medida la unidad terminada.								
		1				1,00			
							1,00	352,97	352,97
	TOTAL 09								**31.276,37**

N2024A0356 EXP
16/04/2024 FECHA DATA
10793837A1B CSV
Verificable en www.coavn.org/verificacion
www.coavn.org/verificacion egiaztagarria
VISADO
BISATUA
COLEGIO OFICIAL DE ARQUITECTOS VASCO-NAVARRO
EUSKAL HERRIKO ARKITEKTOEN ELKARGO OFIZIALA
NAVARRA
COAVN

PRESUPUESTO Y MEDICIONES

CÓDIGO	RESUMEN	UDS	LONG.	ANCH.	ALT.	PARCIALES	CANTIDAD	PRECIO	IMPORTE

10 CUBIERTA

10.01 M2 COBERTURA TEJA MIXTA ROJA

(D08IH703) M2. Cobertura de teja cerámica mixta roja similar a la existente., colocadas en hiladas paralelas al alero, con solapes y sujección en seco mediante clips de acero inox. o mediante adhesivo elástico, i/p.p. de piezas especiales, limas y cumbrera ventilada colocada en seco sobre perfil metálico perforado, baberos, limas, tejas de ventilación (1 ud / 10 m²), peine antipajaros y remates, medios auxiliares y elementos de seguridad, s/CTE HS 1, HS 5 y UNE 136.020. Medida la superficie realmente ejecutada en verdadera magnitud deduciendo huecos mayores de 1 m².

	1	23,45	11,00	1,09	281,17		
						281,17	24,52	6.894,29

10.02 M2 RASTRELADO CUBIERTA L/PINO TRAT.

(D08IH950) M2. Rastrelado de cubierta formado por listón principal en el sentido de maxima pendiente para formación de cámara de microventilación, de pino tratado de 40x30 mm. con intereje según cabios, rastrel para sujección de teja cerámica, de pino tratado de 40x30 mm. con intereje según modelo de teja, clavados y/o atornillados con elementos galvanizados a la estructura portante, i/ p.p. de zapata de inicio, recrecido en zonas de alero, remate lateral, medios auxiliares y costes indirectos. Medida la superficie realmente ejecutada en verdadera magnitud deduciendo huecos mayores de 1 m².

imq cobert	1				281,17	=D08/D08IH703	
						281,17	10,90	3.064,75

10.03 ML REMATE LATERAL ALEROS MADERA + LASUR

(D08OA020) Ml. Remate lateral de aleros madera, realizado con pieza de abeto de 140x30 mm., canto moldurado, ranura para recibir entarimado, cepillada, clavada, i/tratamiento por inmersión en sales hidrosolubles para clase de riesgo III, acabado cepillado, con una mano de fondo, lijado y dos manos de lasur a poro abierto y p.p de costes indirectos; Medida la longitud ejecutada en verdadera magnitud.

bandeaux	2	23,45			46,90		
	2	11,00			22,00		
						68,90	16,35	1.126,52

10.04 ML REMATE ENCUENTRO CUBIERTA WAKAFLEX

(D08RK510) Ml. Formación de encuentro de cubierta con paramento vertical mediante banda flexible color teja y babero de acero galvanizado para remate de enfoscado tipo WAKAFLEX o similar, atornillado a paramento vertical, sellado con silicona neutra, i/p.p. de piezas especiales, solapes, soldadura, replanteo, limpieza y p.p. de costes indirectos. Medida la longitud ejecutada.

chimenea	1	2,00			2,00		
						2,00	21,80	43,60

10.05 UD REMATE SUP. CHIMENEA IMS VENTUM

(D08RC010) Ud. Remate superior de chimeneas formado por sombrero antirregolfante de diversas medidas según proyecto, realizado con chapa prelacada, de IMS VENTUM o similar, acoplado sobre base de adaptación mod. IMS regulable, recibida y fijada a la chimenea con fijación propia, i/p.p. de costes indirectos. Medida la unidad terminada.

ch1	1				1,00		
						1,00	181,64	181,64

10.06 ML CANALÓN ACERO PREL. DESAR.=33 CM.

(D08QI010) Ml. Canalón visto de chapa de acero prelacado en color, de sección circular de 0,6 mm. de espesor y 33 cm. de desarrollo, fijado al alero mediante soportes prelacados para exterior separados 50 cm., i/ piezas especiales en testeros, esquinas, dilatadores, sellado de juntas con sikaflex y conexión a bajantes, banda bituminosa autoadhesiva color teja sika multiseal o similar, salvahojas y p.p. de costes indirectos. Segun UNE-EN 612 y CTE. Medida la longitud realmente ejecutada.

canalon	2	24,00			48,00		
	2	11,50			23,00		
						71,00	36,45	2.587,95

10.07 ML BAJANTE ACERO PRELAC. D=100 MM.

(D08QC025) Ml. Bajante pluvial visto de chapa de acero prelacado en color, de 100 mm. de diámetro y 0,6 mm. de espesor, fijado a fachadas mediante abrazaderas prelacadas, i/codos, anclajes y p.p. de costes indirectos. Segun UNE-EN 612 y CTE. Medida la longitud realmente ejecutada.

	2	9,50	19,00	
	2	12,50	25,00	

N2024A0356 EXP 16/04/2024 FECHA DATA
10793837A1B CSV
Verificable en www.coavn.org/verificacion
www.coavn.org/verificacion egiaztagarria
VISADO BISATUA
COAVN COLEGIO OFICIAL DE ARQUITECTOS VASCO-NAVARRO EUSKAL HERRIKO ARKITEKTOEN ELKARGO OFIZIALA NAVARRA

PRESUPUESTO Y MEDICIONES

CÓDIGO	RESUMEN	UDS	LONG.	ANCH.	ALT.	PARCIALES	CANTIDAD	PRECIO	IMPORTE
							44,00	32,87	1.446,28
10.08	**UD CUBREBAJANTE FUNDICION DN 110**								
(D0808)	Ud. Cubrebajante de fundición ductil para bajante de ø 110 y 1.00 m de altura, incluso accesorios de fijación, medios auxiliares y costes indirectos. Medida la unidad terminada.								
		4				4,00			
							4,00	81,74	326,96
10.09	**UD FORMACIÓN BASE ANTENA CUB. I/FIJ. + IMP.**								
(D15JA015)	Ud. Formación de base para antenas en cubierta, mediante dado de hormigón HA-25/P/20/ IIa N/mm2, elaborado en obra, i/p.p. de armadura con acero B-500S, anclajes a estructura, fijación de bases suministradas por el instalador, impermeabilización con pintura elástica y medios auxiliares y de seguridad necesarios para la correcta ejecución de los trabajos. Medida la unidad terminada.								
		1				1,00			
							1,00	185,00	185,00
10.10	**ML LINEA VIDA HORIZ. PERM. CLASE C**								
(D008XX155)	Ml Línea de anclaje horizontal permanente, de cable de acero, con amortiguador de caídas INNOTECH o similar, clase C, compuesta por 2 anclajes terminales de aleación de aluminio L-2653 con tratamiento térmico T6; 2 anclajes intermedios de aleación de aluminio L-2653 con tratamiento térmico T6; cable flexible de acero galvanizado, de 10 mm de diámetro, compuesto por 7 cordones de 19 hilos; carro AIO GLEIT-10 horizontal, tensor de caja abierta; conjunto de tres sujetacables y un guardacable; protector para cabo; placa de señalización y conjunto de dos precintos de seguridad, i/pp. de accesorios de fijación, sellado de apoyos, medios auxiliares y costes indirectos. Medida la longitud relamente ejecutada.								
		1	12,50			12,50			
							12,50	151,20	1.890,00
	TOTAL 10								**17.746,99**

EXP N2024A0356 FECHA DATA 16/04/2024
CSV 10793837A1B
Verificable en www.coavn.org/verificacion
www.coavn.org/verificacion egiaztagarria
VISADO
BISATUA
COLEGIO OFICIAL DE ARQUITECTOS VASCO-NAVARRO
EUSKAL HERRIKO ARKITEKTOEN ELKARGO OFIZIALA
NAVARRA
COAVN

PRESUPUESTO Y MEDICIONES

CÓDIGO	RESUMEN	UDS	LONG.	ANCH.	ALT.	PARCIALES	CANTIDAD	PRECIO	IMPORTE

11 ALBAÑILERIA

11.01 M2 ENFOSCADO M 7,5 EN CÁMARAS

(D13DD010) M2. Enfoscado sin maestrear de 10 mm. de espesor en cámaras de aire con mortero de cemento M 7,5 según UNE-EN 998-2, grado de impermeabilidad R3, i/p.p. de medios auxiliares con empleo de borriquetas o, en su caso, de pequeño andamiaje, así como distribución de material en tajo. Medida la superficie ejecutada descontando huecos mayores de 1m2.

pb	1	24,20		3,25	78,65			
p1	1	24,20		2,80	67,76			
pbc	1	24,20		1,75	42,35			
a deducir	-3		1,10	2,09	-6,90			
	-3		0,90	1,52	-4,10			
						177,76	7,12	1.265,65

11.02 M2 ENFOSC. MAESTR. FACH. HIDRÓFUGO M 10

(D13DG105) M2. Enfoscado maestreado y fratasado, de 20 mm. de espesor en toda su superficie, con mortero hidrófugo M 10 según UNE-EN 998-2, grado de impermeabilidad R3, aplicado en paramentos horizontales y/o verticales de fachadas con maestras cada metro, i/ p.p. de mallas de FV en cambios de materiales y junta entre edificios, guardavivos para exterior galvanizado con pvc, resina de unión para superficies de baja adherencia, preparación y humedecido de soporte, limpieza, medios auxiliares con empleo, en su caso, de andamiaje homologado, así como distribución del material en tajos y costes indirectos. Medida la superficie ejecutada descontando huecos mayores de 1m2.

pb	1	27,00		3,25	87,75			
p1	1	27,00		2,80	75,60			
pbc	1	27,00		1,75	47,25			
a deducir	-3		1,10	2,09	-6,90			
	-3		0,90	1,52	-4,10			
						199,60	21,96	4.383,22

11.03 M2 ENFOSC. MAESTR. FRAT. M 5 VERT.

(D13DG030) M2. Enfoscado maestreado y fratasado, de 20 mm. de espesor en toda su superficie, con mortero de cemento y arena de río M 5 según UNE-EN 998-2 aplicado en paramentos verticales, con maestras cada metro, i/ p.p. de cantoneras, mallas de FV en cambios de materiales, resina de unión para superficies de baja adherencia, preparación y humedecido de soporte, limpieza, p.p. de medios auxiliares con empleo, en su caso, de andamiaje homologado, así como distribución del material en tajos y costes indirectos. Medida la superficie ejecutada descontando huecos mayores de 0.50 m2.

ps	1	27,50		2,00	55,00			
caja ascensor								
	1	7,00		8,50	59,50			
	-2		1,00	2,25	-4,50			
varios	1		20,00		20,00	130,00		2.031,90
						130,00	15,63	2.031,90

11.04 M2 TRASDOSADO DIRECTO PLADUR 15

(D10DA030) M2. Trasdosado directo de paramentos, formado por una placa de yeso laminado Pladur tipo N o similar de 15 mm. de espesor (UNE 102.023) o similar, recibida directamente sobre el paramento vertical con pasta de agarre o fijada con tornillería a estructura metálica de acero galvanizado de maestras de diferentes espesores, previamente anclada al paramento, i/p.p. de replanteo auxiliar, nivelación, tornillería, anclajes, recibido de cajas para mecanismos sobre la placa, encintado, tratamiento de juntas, totalmente terminado y listo para imprimar, pintar o decorar. Medida la superficie ejecutada descontando huecos mayores de 1 m2.

mochetas int	9	15,00	0,60		81,00			
bajo escalera	1		12,00		12,00			
varios	1		12,00		12,00			
						105,00	15,47	1.624,35

11.05 M2 TRASD. AUTOP. ARRIOST. PLADUR-METAL 70+15/600

(D10DA040) M2. Trasdosado autoportante arriostrado para muros, formado por una estructura de perfiles de chapa de acero galvanizado de 70 mm. de ancho a base de montantes (elementos verticales) separados 600 mm. entre ellos y canales (elementos horizontales) a cuyo lado externo se atornilla una placa de yeso laminado Pladur tipo N o similar de 15 mm. de espesor (UNE 102.023), dando un ancho total del sistema de 85 mm., i/p.p. de replanteo auxiliar, bandas acústicas perimetrales, anclajes para suelo y techo, tratamiento y refuerzo en huecos para recibir carpintería, refuerzos de chapa de acero galvanizado de 2 mm o tablero de madera, nivelación, tornillería, anclajes, guardavivos, perfiles de remate, formación de esquinas o mochetas, recibido de cajas para mecanismos sobre la placa, encintado, tratamiento de juntas, totalmente terminado y listo para imprimar, pintar o decorar. Medida la superfi-

N2024A0356 EXP 16/04/2024 FECHA DATA
10793837A1B CSV
Verificable en www.coavn.org/verificacion
www.coavn.org/verificacion egiaztagarria
VISADO BISATUA
COAVN COLEGIO OFICIAL DE ARQUITECTOS VASCO-NAVARRO EUSKAL HERRIKO ARKITEKTOEN ELKARGO OFIZIALA NAVARRA

PRESUPUESTO Y MEDICIONES

CÓDIGO	RESUMEN	UDS	LONG.	ANCH.	ALT.	PARCIALES	CANTIDAD	PRECIO	IMPORTE
	cie ejecutada a cinta corrida en compensación por mochetas.								
	pb	1	31,70		3,25	103,03			
		1	38,90		3,25	126,43			
	p1	1	31,70		2,80	88,76			
	pbc	1	31,70		1,75	55,48			
	a deducir	-8		1,10	2,09	-18,39			
		-8		0,90	1,52	-10,94			
							344,37	26,75	9.211,90
11.06	**M2 TABIQUE PLADUR-METAL 15+70+15/600**								
(D10DA055)	M2. Tabique autoportante 15+70+15, formado por una estructura de perfiles de chapa de acero galvanizado de 70 mm. de ancho a base de montantes (elementos verticales) separados 600 mm. entre ellos y canales (elementos horizontales) a cada lado de la cual se atornilla una placa de yeso laminado Pladur tipo N o similar de 15 mm. de espesor (UNE 102.023) dando un ancho total del tabique terminado de 100 mm., i/p.p. de replanteo auxiliar, bandas acústicas perimetrales, anclajes para suelo y techo, tratamiento y refuerzo en huecos para recibir carpintería, refuerzos de chapa de acero galvanizado de 2 mm o tablero de madera, nivelación, tornillería, anclajes, guardavivos, perfiles de remate, formación de esquinas o mochetas, recibido de cajas para mecanismos sobre la placa, encintado, tratamiento de juntas, totalmente terminado y listo para imprimar, pintar o decorar. Medida la superficie ejecutada descontando huecos mayores de 1 m2.								
	pb								
	h	1	1,15		1,00	1,15			
		1	1,20		1,50	1,80			
		1	2,46		3,25	8,00			
	v	1	4,23		3,25	13,75			
		1	2,55		2,90	7,40			
		1	7,20		3,25	23,40			
	a deducir	-4		0,95	2,10	-7,98			
	p1								
	h	1	5,30		2,80	14,84			
		2	1,60		2,80	8,96			
	v	1	6,55		2,80	18,34			
		1	1,70		2,80	4,76			
	a deducir	-4		0,95	2,10	-7,98			
	escaleras								
	cierre entre zancas	1		13,25		13,25			
	varios	1		20,00		20,00			
							119,69	42,13	5.042,54
11.07	**M2 INCREMENTO PLACA RESIST. AGUA**								
(D10DA041)	M2. Incremento por colocacion de placa resistente al agua Pladur WA o similar. Medida la superficie ejecutada descontando huecos mayores de 1 m2.								
	paredes								
	baño pb	1	10,58		3,25	34,39			
		1	15,00	0,60		9,00			
	techos								
	baño pb	1		6,90		6,90			
							50,29	2,45	123,21
11.08	**M2 INCREMENTO PLACA RESIST. FUEGO**								
(D10DA047)	M2. Incremento por colocacion de placa resistente al fuego Pladur FOC o similar. Medida la superficie ejecutada descontando huecos mayores de 1 m2.								
	forrado conductos	1		20,00		20,00			
							20,00	2,57	51,40
11.09	**M2 INCREMENTO TABIQUE H>3.00 mts**								
(D10DA046)	M2. Incremento por colocacion de montantes perfilería en forma de H en tabiques con altura superior a 3.00 mts . Medida la superficie ejecutada descontando huecos mayores de 1 m2.								
	trasdosados								
	pb	1	31,70		3,25	103,03			
		1	38,90		3,25	126,43			
	tabiques								
	h	1	2,46		3,25	8,00			
	v	1	4,23		3,25	13,75			
		1	7,20		3,25	23,40			
							274,61	5,10	1.400,51

N2024A0356 EXP 16/04/2024 FECHA DATA
10793837A1B CSV
Verificable en www.coavn.org/verificacion
www.coavn.org/verificacion egiaztagarria
VISADO
BISATUA
COAVN
COLEGIO OFICIAL DE ARQUITECTOS VASCO-NAVARRO
EUSKAL HERRIKO ARKITEKTOEN ELKARGO OFIZIALA
NAVARRA

PRESUPUESTO Y MEDICIONES

CÓDIGO	RESUMEN	UDS	LONG.	ANCH.	ALT.	PARCIALES	CANTIDAD	PRECIO	IMPORTE
11.10	**UD PLACA METAL. REFUERZO ELEM. SUSP.**								
(D10DA060)	Ud. Placa metálica como refuerzo de elementos suspendidos, fijado sobre el sistema de entramado autoportante para placas de yeso laminado, de 1300 mm de anchura y 250 mm de altura, compuesto por chapa galvanizada de 0.6 mm fijado mecánicamente a perfiles metálicos de conexión. Incluso replanteo, nivelación y fijación del elemento. Totalmente montado. Medida la unidad terminada.								
	sanitarios	4				4,00			
	radiadores	12				12,00			
	accesibilidad	8				8,00			
	cuadros	4				4,00			
	extintores	6				6,00			
	varios	12				12,00			
							46,00	12,36	568,56
11.11	**M2 TECHO CONTÍNUO PLADUR TC/47/N-12,5**								
(D14AP001)	M2. Falso techo formado por una estructura de perfiles de chapa de acero galvanizado a base de perfiles contínuos en forma de "U" de 47 mm. de ancho y separados entre ellos 600 mm., suspendidos del forjado por medio de "horquillas" especiales y varilla roscada, a la cual se atornilla una placa de yeso laminado Pladur tipo N o similar de 12,5 mm. de espesor, incluso anclajes, tornillería, cintas y pastas para juntas. Totalmente terminado y listo para imprimar, pintar o decorar. Medida la superficie ejecutada.								
	pb								
	sala psicomotricidad	1		43,20		43,20			
	distribuidor	1		6,45		6,45			
	p1								
	disponible	1		14,80		14,80			
	aula primaria	1		28,60		28,60			
	distribuidor	1		14,95		14,95			
	varios	1		20,00		20,00			
							128,00	23,80	3.046,40
11.12	**M2 TECHO CONTÍNUO KNAUF D 112 EI-60**								
(D14AP558)	M2. Suministro y montaje de falso techo continuo liso D112 "KNAUF" (15+15+27+27), con resistencia al fuego EI 60, formado por dos placas de yeso laminado cortafuego (F) "KNAUF" PYL 15x1200xlongitud, BA, UNE-EN 520 atornilladas a una estructura metálica de acero galvanizado de maestras primarias 60/27 mm separadas cada 1000 mm e/e y suspendidas del forjado o elemento soporte mediante cuelgues combinados cada 800 mm, y maestras secundarias fijadas perpendicularmente a las primarias mediante caballetes y colocadas con una modulación máxima de 400 mm e/e. Incluso p/p de fijaciones, tornillería, banda acústica bajo los perfiles perimetrales, pasta de juntas, cinta de juntas y accesorios de montaje. Totalmente terminado y listo para imprimar y revestir. Medida la superficie ejecutada.								
	pb								
	baño	1		6,90		6,90			
	entrada	1		10,45		10,45			
	aula educación infantil	1		65,45		65,45			
	p1								
	distribuidor	1		2,25		2,25			
	varios	1		20,00		20,00			
							105,05	32,45	3.408,87
11.13	**ML FORRADO VIGAS-CONDUCTOS 3C 30x30 cm KNAUF D 112 EI-60**								
(D14AR001)	Ml. Forrado de vigas o conducciones y ejecución de cajones en falsos techos continuos D112 "KNAUF" (15+15+27+27), con resistencia al fuego EI 60, formado por dos placas de yeso laminado cortafuego (F) "KNAUF" PYL 15x1200xlongitud, BA, UNE-EN 520 atornilladas a una estructura metálica de acero galvanizado, de hasta 30x30 cm de sección, con tres caras vistas, incluso juntas de dilatación, repaso de las juntas y limpieza, y cualquier tipo de medio auxiliar, s/NTE-RTC. Medida la longitud de arista ejecutada.								
	vigas	2	7,20			14,40			
							14,40	62,35	897,84
11.14	**ML FAJA O TABICA VERTICAL PLADUR N-12,5 H<60 cm**								
(D14AP401)	Ml. Faja o tabica en cambio de nivel de falso techo continuo de hasta 60 cm de altura, formada por placa de yeso laminado Pladur tipo N o similar de 12,5 mm. de espesor, incluso juntas, repaso de las mismas, colocación de andamios y limpieza, y cualquier tipo de medio auxiliar, completamente terminado. Medida la longitud ejecutada								
	escaleras	2	2,15			4,30			
							4,30	23,52	101,14

N2024A0356 EXP 16/04/2024 FECHA DATA
10793837A1B CSV
Verificable en www.coavn.org/verificacion
www.coavn.org/verificacion egiaztagarria
VISADO BISATUA
COLEGIO OFICIAL DE ARQUITECTOS VASCO-NAVARRO EUSKAL HERRIKO ARKITEKTOEN ELKARGO OFIZIALA NAVARRA
COAVN

PRESUPUESTO Y MEDICIONES

CÓDIGO	RESUMEN	UDS	LONG.	ANCH.	ALT.	PARCIALES	CANTIDAD	PRECIO	IMPORTE
11.15	**UD TRAMPILLA REGISTRO FT 60x60 cm**								
(D10DA048)	Ud. Trampilla de registro de acero galvanizado lacado en color blanco, Metaltramp de "PLACO" o similar, de 600x600 mm, formada por marco y puerta con llave, para falso techo continuo de placas de yeso laminado. Incluso accesorios de montaje, marcado y corte de la placa de yeso laminado. Colocación de la trampilla. Medida la unidad terminada.								
		2				2,00			
							2,00	61,85	123,70
11.16	**M2 RECIB. CERCOS MUR. EXT. A REVEST.**								
(D12AA210)	M2. Recibido de cercos o precercos de cualquier material en muro de cerramiento exterior para revestir, utilizando mortero de cemento M 10 según UNE-EN 998-2, totalmente colocado y aplomado, i/p.p. de barrera impermeable perimetral de 20 cm de anchura, sellado y medios auxiliares. Segun CTE DB-HS1. Medida la superficie ejecutada de fuera a fuera de premarco.								
	imq carp. ext	1				16,82	=D13/D22GD005		
							16,82	13,62	229,09
11.17	**M2 RECIBIDO DE CERCOS EN TABIQUES**								
(D12AG010)	M2. Recibido de cercos o precercos de cualquier material en tabiques, utilizando pasta de yeso negro, totalmente colocado y aplomado, i/p.p. de medios auxiliares. Medida la superficie ejecutada de fuera a fuera de premarco.								
	imq pp	1				15,96	=D13/D20CD120		
							15,96	10,90	173,96
11.18	**ML FORRADO CHIMENEA C/LAD. C. V.**								
(D08RA010)	Ml. Forrado de conducto de chimenea sobre faldón de cubierta realizado con: fábrica de 1/2 pie de espesor de ladrillo caravista de 5 cm., hasta 0,20 m2. de sección libre del hueco o del conducto; sellado perimetral en el encuentro con el faldón con bandaleta de chapa de acero galvanizado y lámina wakaflex o similar, recibido con mortero de cemento M 5 según UNE-EN 998-2, i/replanteo y p.p. de costes indirectos. Medida la longitud ejecutada en el eje de la chimenea.								
		1	1,50			1,50			
							1,50	272,45	408,68
11.19	**UD REMATES Y ARREGLOS VARIOS ALBAÑILERIA**								
(D35AC203)	Ud. P.A.J. Remates y arreglos varios en trabajos de albañileria incluso p.p. de pequeño material, medios auxiliares y costes indirectos. Medida la unidad terminada.								
		1				1,00			
							1,00	305,94	305,94
11.20	**UD AYUDAS ALBAÑ. EN AMPL. ESCUELA**								
(D12SY010)	Ud. Ayuda, por ampliación de escuela, de los trabajos conjuntos de albañilería necesarios para la correcta ejecución y montaje de las instalaciones de electricidad, telecomunicaciones, fontanería, calefacción (o climatización) y especiales, i/p.p. de porcentaje estimado para consumo de pequeño material y empleo de medios auxiliares. Medida la unidad terminada.								
		1				1,00			
							1,00	2.724,53	2.724,53
	TOTAL 11								**37.123,39**

N2024A0356 EXP
16/04/2024 FECHA DATA
10793837A1B CSV
Verificable en www.coavn.org/verificacion
www.coavn.org/verificacion egiaztagarria
VISADO
BISATUA
COLEGIO OFICIAL DE ARQUITECTOS VASCO-NAVARRO
EUSKAL HERRIKO ARKITEKTOEN ELKARGO OFIZIALA
NAVARRA
COAVN

PRESUPUESTO Y MEDICIONES

CÓDIGO	RESUMEN	UDS	LONG.	ANCH.	ALT.	PARCIALES	CANTIDAD	PRECIO	IMPORTE

12 AISLAMIENTOS E IMPERMEABILIZACIONES

12.01 M2 AISLAM. CAMARAS MW 80+70 mm 0.037 W/mK

(D16AK109) M2. Aislamiento termoacústico, con panel semirígido de lana mineral de 80+70 mm. de espesor, coeficiente transmisión térmica máxima 0.037 W/mK, para trasdosado de fachadas, panel de 80 mm continuo fijado a paramentos verticales y panel de 70 mm entre montantes de trasdosado pyl, i/ p.p. de accesorios de fijación, sellado de juntas con cinta paravapor. Según CTE-HE y UNE EN 13162. Medida la superficie ejecutada a cinta corrida en compensación por mochetas.

imq trasdosado	1			344,37	=D09/D10DA040		
					344,37	18,53	6.381,18

12.02 M2 AISLAM. TABIQUES MW 70 mm 0.037 W/mK

(D16AK105) M2. Aislamiento termoacústico, con panel semirígido de lana mineral de 70 mm. de espesor, coeficiente transmisión térmica máxima 0.037 W/mK, para tabiqueria interior de montaje en seco, i/p.p. de estructura y accesorios. Según CTE-HE y UNE EN 13162. Medida la superficie ejecutada descontando huecos mayores de 1 m2.

imq tab	1			119,69	=D09/D10DA055		
					119,69	7,95	951,54

12.03 M2 AISLAM. TECHOS MW 100 mm. 0.037 W/mK

(D16AM037) M2. Aislamiento de techos bajo forjado con panel semirígido de lana mineral de 70 mm. de espesor, coeficiente transmisión térmica máxima 0.037 W/mK, fijado mecánicamente al forjado, i/ p.p. de estructura y accesorios, sellado de juntas con cinta paravapor. Según CTE-HE y UNE EN 13162. Medida la superficie ejecutada descontando huecos mayores de 1 m2.

imq ft pyl	1			128,00	=D09/D14AP001		
imq ft r60	1			105,05	=D09/D14AP558		
					233,05	13,96	3.253,38

12.04 M2 AISLAM. FORJADOS XPS 100 mm 0.034 W/mK

(D16AG027) M2. Aislamiento térmico sobre forjados mediantes placas rígidas de poliestireno extruído, coeficiente transmisión térmica 0.034 W/mK, de 100 mm. de espesor, totalmente colocado, segun CTE DB-HE. Medida la superficie realmente ejecutada.

suelo pb	1	9,00	8,00	72,00			
	-1	2,25	1,75	-3,94			
					68,06	11,65	792,90

12.05 M2 AISLAM. CUB. INVERT. XPS 40 mm 0.034 W/mK

(D16AG029) M2. Aislamiento térmico sobre cubiertas invertidas directamente sobre la impermeabilización mediantes placas rígidas de poliestireno extruído, coeficiente transmisión térmica 0.034 W/mK, de 40 mm. de espesor, totalmente colocado, segun CTE DB-HE. Medida la superficie realmente ejecutada.

terraza	1	5,15	2,50	12,88			
					12,88	6,70	86,30

12.06 M2 AISLAM. CUBIERTAS MW 100mm 0.037 W/mK

(D16AA525) M2. Aislamiento termoacústico continuo con panel rígido de lana mineral de 100 mm. de espesor, coeficiente transmisión térmica máxima 0.037 W/mK, para cubiertas inclinadas bajo rastreles, atornilladas a estructura con tirafondos segun indicaciones del fabricante, i/ p.p. de accesorios, sellado de juntas con cinta paravapor. Según CTE-HE y UNE EN 13162. Medida la superficie realmente ejecutada en verdadera magnitud.

imq teja	1			281,17	=D08/D08IH703		
					281,17	16,19	4.552,14

12.07 M2 AISLAM. TÉRM-ACUST. B/RECR. MW 40mm 0.041 W/mK

(D16DD002) M2. Aislamiento térmico y acústico contra ruidos de impacto en forjado de piso colocado bajo recrecidos para suelo flotante, con panel rígido de lana de roca tipo Rocksol-E o similar, de alta densidad 150Kg/m³, conductividad térmica 0.041 W/(m²K), de 40 mm de espesor, incluso p.p. de remates perimetrales, totalmente colocado, segun CTE DB-HE. Medida la superficie realmente ejecutada.

pb	1	11,95	7,50	89,63			
p1	1		54,75	54,75			
varios	1		4,00	4,00			
					148,38	6,56	973,37

N2024A0356 EXP 16/04/2024 FECHA DATA
10793837A1B CSV
Verificable en www.coavn.org/verificacion
www.coavn.org/verificacion egiaztagarria
VISADO BISATUA
COLEGIO OFICIAL DE ARQUITECTOS VASCO-NAVARRO EUSKAL HERRIKO ARKITEKTOEN ELKARGO OFIZIALA NAVARRA
COAVN

PRESUPUESTO Y MEDICIONES

CÓDIGO	RESUMEN	UDS	LONG.	ANCH.	ALT.	PARCIALES	CANTIDAD	PRECIO	IMPORTE
12.08	**M2 LAM. FRENO DE VAPOR EN CUBIERTA 150 gr/m³ Sd 13 m**								
(D17AP105)	M2. Freno de vapor con estanqueidad al aire, impermeable al agua de lluvia, de polipropileno, con armadura y bandas autoadhesivas en la cara inferior VAPOR 150TT "ROTHOBLAAS" o similar, de 0,50 mm de espesor y 150 g/m², de 13 m de espesor de aire equivalente frente a la difusión de vapor de agua, según UNE-EN 1931, permeabilidad al aire 0,02 m³/h·m² a 50 Pa, (Euroclase E de reacción al fuego, según UNE-EN 13501-1); colocado por el exterior de la cubierta inclinada con una pendiente media del faldón mayor o igual al 30%. i/ p.p. de solapes, sellado y grapado, lista para proteger con protección pesada, medios auxiliares y costes indirectos. Construido según CTE DB HE y especificaciones del fabricante. Medida la superficie realmente ejecutada en verdadera magnitud,								
	imq teja	1				281,17	=D08/D08IH703		
							281,17	5,05	1.419,91
12.09	**M2 LAM. DIFUSION VARIABLE EN TRASDOSADO 80 gr/m³ 0,2<Sd<5 m**								
(D17AP125)	M2. Lámina de difusión variable de poliamida, con armadura de polipropileno, CLIMA CONTROL 80 de "ROTHOBLAAS" o similar, de 0,2 mm de espesor y 80 g/m², de 0,2 a 5 m de espesor de aire equivalente frente a la difusión de vapor de agua, según UNE-EN 1931, permeabilidad al aire 0,002 m³/h·m² a 50 Pa, (Euroclase E de reacción al fuego según UNE-EN 13501-1); colocada por el interior del aislamiento en trasdosados de fachada, i/ p.p. de solapes, encolado, grapado y sellado de juntas con cinta autoadhesiva, lista para proteger con protección pesada, medios auxiliares y costes indirectos. Construido según CTE DB HE y especificaciones del fabricante. Medida la superficie ejecutada descontando huecos mayores de 1 m2.								
	imq trasdosado	1				344,37	=D09/D10DA040		
							344,37	7,01	2.414,03
12.10	**M2 BARRERA PROTECCION RADON 300 Bq/m3 LDPE 0.4 mm**								
(D03MA075)	M2. Barrera de protección frente al radón sobre solera o losa de cimentación, en terreno con nivel de referencia de exposición al radón 300 Bq/m³, con lámina de polietileno de baja densidad (LDPE), FLOOR RADON de "ROTHOBLAAS" o similar, malla de refuerzo de fibra de poliéster y armadura de polietileno de alta densidad (PEAD/HDPE), de 0,4 mm de espesor, 0,35 kg/m² de masa superficial, color rojo, y coeficiente de difusión frente al gas radón 10x10-12 m²/s, no adherida, colocada con solapes en la cara superior de la losa de cimentación. Exhalación de radón prevista a través de la barrera de protección: 19,04 Bq/m²·h. Incluso cola Outside Glue "ROTHOBLAAS" o similar, para el sellado de solapes.., i/p.p. de remates laterales, según CTE/DB-HS 1. Medida la superficie ejecutada.								
	suelo pb	1	9,00	8,00		72,00			
							72,00	10,23	736,56
12.11	**M2 IMP. LAM. TRANSPIRABLE 170 gr/m³ W1**								
(D17AP100)	M2. Lámina altamente transpirable, impermeable al agua de lluvia, de polipropileno, con armadura y bandas autoadhesivas en la cara inferior, TRASPIR 170TT "ROTHOBLAAS" o similar, de 0,6 mm de espesor y 170 g/m², de 0,02 m de espesor de aire equivalente frente a la difusión de vapor de agua, según UNE-EN 1931, estanqueidad al agua clase W1 según UNE-EN 1928, permeabilidad al aire 0,02 m³/h·m² a 50 Pa, (Euroclase E de reacción al fuego, según UNE-EN 13501-1); colocada por el exterior de la cubierta inclinada con una pendiente media del faldón mayor o igual al 30%; i/ p.p. de solapes, sellado y grapado, lista para proteger con protección pesada, medios auxiliares y costes indirectos. Construido según CTE DB HS y especificaciones del fabricante. Medida la superficie realmente ejecutada en verdadera magnitud,								
	imq teja	1				281,17	=D08/D08IH703		
							281,17	8,96	2.519,28
12.12	**M2 IMPERMEAB. MUROS CON IGOLATEX**								
(D17GG601)	M2. Impermeabilización por el exterior de muros de hormigón que no estén en contacto permanente con el agua y estructuras a proteger posteriormente, mediante un revestimiento impermeable compuesto por una emulsión de betún modificado con látex, de carácter aniónico, IGOLATEX, de SIKA o similar, extendida en dos manos de 1 Kg/m2 cada una, previa imprimación del soporte con 0,3 Kg/m2 del mismo producto, diluido con un 20% de agua, aplicado con brocha o rodillo, y dejando secar cada capa antes de aplicar la siguiente. Según CTE/DB-HS 1. Medida la superficie ejecutada deduciendo huecos mayores de 0.50 m².								
	muros horm.	2	8,00		1,00	16,00			
		2	8,50		1,00	17,00			
							33,00	10,52	347,16

N2024A0356 EXP 16/04/2024 FECHA DATA
10793837A1B CSV
Verificable en www.coavn.org/verificacion
www.coavn.org/verificacion egiaztagarria
VISADO
BISATUA
COLEGIO OFICIAL DE ARQUITECTOS VASCO-NAVARRO
EUSKAL HERRIKO ARKITEKTOEN ELKARGO OFIZIALA
NAVARRA
COAVN

PRESUPUESTO Y MEDICIONES

CÓDIGO	RESUMEN	UDS	LONG.	ANCH.	ALT.	PARCIALES	CANTIDAD	PRECIO	IMPORTE
12.13	**M2 IMP. MUROS LÁMINA DELTA DRAIN**								
(D17JA010)	M2. Lámina impermeabilizante drenante DELTA DRAIN o similar, formada por nódulos dobles de altura aproximada 12 mm, con filtro de polipropileno para la protección de recubrimientos impermeables, en muros de cimentación, hasta una profundidad máxima de 5,00 mts, i/ p.p de material de fijación a soporte, rematado superiormente con perfil metálico y medios auxiliares necesarios. Según CTE/DB-HS 1. Medida la superficie ejecutada deduciendo huecos mayores de 0.50 m².								
	muros horm.	2	8,00		1,00	16,00			
		2	8,50		1,00	17,00			
							33,00	12,36	407,88
12.14	**M2 IMPERM. LÁMINA EPDM ROLLO 1,2 mm A<6.00 MTS**								
(D17DB301)	M². Impermeabilización de terrazas con lámina sintética sin armadura a base de Etileno Propileno Dieno (EPDM), SURE SEAL NR de DANOSA, o similar, suministrada en rollo de 1,2 mm de espesor y anchura hasta 6.00 mts, colocada en posición flotante, anclada a los bordes, soldada entre sí, incluso parte proporcional de adhesivos y sellantes, a proteger con acabado posterior. Según CTE/DB-HS 1. Medida la superficie realmente ejecutada en verdadera magnitud.								
	terraza	1	5,15	2,50		12,88			
		1	5,00	1,15		5,75			
							18,63	17,92	333,85
12.15	**UD IMPERM. LOCALES HUMEDOS <10m2**								
(D17AR500)	Ud. Impermeabilización de locales humedos de hasta 10 m2, formado por: formación de pendientes con mortero de cemento con maestras, recibido de desagüe, raseo final fino para pegar impermeabilización; impermeabilización de tela polimérica tipo BUTECH o similar, recibida con cemento cola similar al de pegado de baldosa, i/ p.p. de levantado por paramentos verticales 20 cm, cortes, solapes y remates de encuentros, listo para alicatar. Medida la unidad terminada.								
		1				1,00			
							1,00	211,79	211,79
12.16	**UD IMPERM. FOSO ASCENSOR <25m2**								
(D17AR535)	Ud. Impermeabilización de foso de ascensor de hasta 25 m2 de superficie, con mortero cementoso impermeabilizante flexible bicomponente, de color gris, aplicado con brocha en dos o más capas, sobre el soporte humedecido, hasta conseguir un espesor mínimo total de 2 mm, i/ p.p. de preparación y limpieza del soporte, remates de esquinas y encuentros, listo para pintar. Medida la unidad terminada.								
		1				1,00			
							1,00	155,56	155,56
	TOTAL 12								**25.536,83**

N2024A0356 EXP
16/04/2024 FECHA DATA
10793837A1B CSV
Verificable en www.coavn.org/verificacion
www.coavn.org/verificacion egiaztagarria
VISADO
BISATUA
COLEGIO OFICIAL DE ARQUITECTOS VASCO-NAVARRO
EUSKAL HERRIKO ARKITEKTOEN ELKARGO OFIZIALA
NAVARRA
COAVN

PRESUPUESTO Y MEDICIONES

CÓDIGO	RESUMEN	UDS	LONG.	ANCH.	ALT.	PARCIALES	CANTIDAD	PRECIO	IMPORTE

13 ALICATADOS Y CHAPADOS

13.01 M2 ALIC. PLAQUETA GRES (18 €/M2) COLA

(D18AD100) M2. Alicatado con plaqueta de gres especial (compacto, imitación mármol, etc. -precio del material 18 euros/m2-), en formato comercial, recibido con cemento cola adecuado al material y soporte, i/piezas especiales, formación de ingletes, rejuntado, limpieza y p.p. de costes indirectos, s/NTE-RPA-3. Medida la superficie ejecutada descontando huecos mayores de 1m2.

baño pb	1	10,58		3,25	34,39		
	1	15,00	0,60		9,00		
a deducir	-1		0,95	2,10	-2,00		
						41,39	38,51 1.593,93

13.02 ML CENEFA DE GRES (15€/ML) COLA

(D18AD352) Ml. Alicatado cenefa o listelo de gres especial (compacto, imitación mármol, etc. -precio del material 15 euros/ml-), en formato comercial, recibido con cemento cola adecuado al material y soporte, i/piezas especiales, ejecución de ingletes, limpieza y p.p de costes indirectos, s/NTE-RPA-3. Medida la longitud ejecutada.

baño pb	1	10,58			10,58		
	1	4,00			4,00		
						14,58	21,36 311,43

13.03 ML REMATE ESQUINA SCHLÜTER QUADEC E 12,5

(D18VA010) Ml. Perfil de remate Schlüter Quadec E 12,5 al.h=12,5 mm, de alta calidad de acero inoxidable para proteger y decorar cantos. Colocación en interiores/exteriores en paredes y pavimentos, recibido al soporte con adhesivo cemento cola Tipo C1. Medida la longitud ejecutada

baño pb	1	15,00			15,00		
						15,00	18,25 273,75

13.04 M2 ESPEJO LAMINADO SEGURIDAD 3+3 mm COLA

(D24PA015) M2. Espejo laminado de seguridad compuesto po un espejo plateado sin plomo (<50 ppm) MIRALITE REVOLUTION realizado con un vidrio Planiclear de 3 mm plateado por su cara posterior y un vidrio Float incoloro de 3 mm, laminado con una lámina de seguridad de PVB, para instalación rehundida en cajeado de revestimiento, recibido con adhesivo adecuado al material y soporte, i/p.p. de perfil de remate de borde en acero inoxidable, sellado perimetral, limpieza y costes indirectos, s/NTE-RPA-3. Medida la superficie ejecutada.

1		2,00	1,50	3,00	3,00	262,86
					3,00	87,62 262,86

13.05 ML PROTECTOR ESQUINA INOXIDABLE 50 mm ADHESIVO

(D23TA005) Ml. Protector de esquina con angulo de 90º, de acero inoxidable Aisi 304, de 1 mm de espesor, de 50 mm de lado, fijado al paramento con adhesivo, i/ p.p. de preparación del soporte, limpieza y medios auxiliares. Medida la longitud ejecutada

10	1,15			11,50	11,50	325,91
					11,50	28,34 325,91

13.06 UD FORM. MACHONES APOYO PILETAS I/ALICATADO

(D18XX005) Ud. Formación de machones para apoyo de piletas, formado por tabiques de ladrillo de dimensiones según proyecto, revestidos con alicatado similar al resto del baño, i/ p.p. de replanteo, cantoneras, rejuntado y limpieza. Medida la unidad terminada.

4				4,00	4,00	155,23 620,92

TOTAL 13..... 3.388,80

N2024A0356 EXP 16/04/2024 FECHA DATA
10793837A1B CSV
Verificable en www.coavn.org/verificacion www.coavn.org/verificacion egiaztagarria
VISADO BISATUA
COLEGIO OFICIAL DE ARQUITECTOS VASCO-NAVARRO EUSKAL HERRIKO ARKITEKTOEN ELKARGO OFIZIALA NAVARRA
COAVN

PRESUPUESTO Y MEDICIONES

CÓDIGO	RESUMEN	UDS	LONG.	ANCH.	ALT.	PARCIALES	CANTIDAD	PRECIO	IMPORTE
14	**PAVIMENTOS**								
14.01	**M2 RECRECIDO 5/10 CM. MORTERO m 2,5**								
(D19AA008)									
	imq aislam. suelos	1				68,06	=D10/D16AG027		
	imq aislam. suelos	1				148,38	=D10/D16DD002		
							216,44	14,71	3.183,83
14.02	**M2 ALFOMBRA ENTRADA VINILO 10 mm**								
(D35WW01)	M2. Alfombra de entrada para zonas de trafico medio, construido en bucles de vinilo flexibles de 10 mm de espesor tipo 3M Nomad Terra o similar, con soporte para instalación rehundida en cajeado de pavimento, i/ p.p de replanteo, perfil de remate de borde en acero inoxidable, totalmente colocado s/ CTE BD SU. Medida la superficie ejecutada.								
	entrada	1	1,500	2,000		3,000			
							3,00	68,11	204,33
14.03	**M2 PAVIMENTO VINILICO EN ROLLOS 2 mm (30 €/M2) COLA**								
(D19QA245)									
	imq recrecido	1				216,44	=D12/D19AA008		
							216,44	59,33	12.841,39
14.04	**M2 SOLADO DE GRES INT. C2 (18 €/M2) COLA**								
(D19DD008)	M2. Solado de baldosa de gres para interiores, precio del material 18 euros/m2, (resistencia al deslizamiento Rd s/ UNE-ENV 12633 para: a) zonas secas, CLASE 1 para pendientes menores al 6% y CLASE 2 para pendientes superiores al 6% y escaleras, b) zonas húmedas, CLASE 2 para pendientes menores al 6% y CLASE 3 para pendientes superiores al 6% y escaleras y piscinas), recibido con cemento cola adecuado al material y soporte, i/p.p. de formación de pendientes, piezas especiales, juntas de dilatación y sellado de las mismas, remates con otros pavimentos, rejuntado y limpieza, s/ CTE BD SU y NTE-RSB-7. Medida la superficie ejecutada.								
	baño	1	2,85	2,45		6,98			
							6,98	34,15	238,37
14.05	**ML ZOCALO PVC H:1.00 m SOLDADO TERMOFUSION A PAVIMENTO**								
(D19QA415)									
	pb								
	sala psicomotricidad	1	31,90			31,90			
	distribuidor	1	10,84			10,84			
	entrada	1	16,05			16,05			
	aula educacion infantil	1	33,80			33,80			
	p1								
	aula primaria	1	21,70			21,70			
	disponible	1	16,20			16,20			
	distribuidor	1	15,60			15,60			
							146,09	72,58	10.603,21
14.06	**ML REVESTIMIENTO PELDAÑO PVC 2 mm C/REMATE ANTIDESLIZANTE I/ZANQUIN**								
(D19QA710)	MI. Revestimiento continuo de huella y tabica de peldaño con lámina de PVC, de 2 mm de espesor, con material similar al pavimento, colocado en obra con adhesivo y soldado a tope por termofusión al pavimento, con remate mediante perfil en L perforado de aluminio anodizado, de 40x20 mm, color plata, con muescas antideslizantes, fijado mecánicamente, i/p.p. de limpieza y preparación de la superficie soporte, replanteo, corte, colocación, soldado, zanquin soldado a tope por termofusión al pavimento, medios auxiliares y costes indirectos. Según CTE DB SUA y NTE-RSF. Medida la longitud ejecutada.								
	escaleras pb a p1	19	1,05			19,95			
	escaleras p1 a pbc	8	1,05			8,40			
		8	1,20			9,60			
							37,95	98,25	3.728,59
14.07	**UD REMATES Y ARREGLOS VARIOS PAVIMENTOS**								
(D12AC203)	Ud. P.A.J. Remates y arreglos varios en trabajos de pavimentos incluso p.p. de pequeño material, medios auxiliares y costes indirectos. Medida la unidad terminada.								
		1				1,00			
							1,00	245,87	245,87

N2024A0356 EXP
16/04/2024 FECHA DATA
10793837A1B CSV
Verificable en www.coavn.org/verificacion
www.coavn.org/verificacion egiaztagarria
VISADO BISATUA
COLEGIO OFICIAL DE ARQUITECTOS VASCO-NAVARRO EUSKAL HERRIKO ARKITEKTOEN ELKARGO OFIZIALA NAVARRA
COAVN

PRESUPUESTO Y MEDICIONES

CÓDIGO	RESUMEN	UDS	LONG.	ANCH.	ALT.	PARCIALES	CANTIDAD	PRECIO	IMPORTE
	TOTAL 14								**31.045,59**

EXP N2024A0356
FECHA DATA 16/04/2024
CSV 10793837A1B
Verificable en www.coavn.org/verificacion
www.coavn.org/verificacion egiaztagarria
VISADO
BISATUA
COAVN
COLEGIO OFICIAL DE ARQUITECTOS VASCO-NAVARRO
EUSKAL HERRIKO ARKITEKTOEN ELKARGO OFIZIALA
NAVARRA

PRESUPUESTO Y MEDICIONES

CÓDIGO	RESUMEN	UDS	LONG.	ANCH.	ALT.	PARCIALES	CANTIDAD	PRECIO	IMPORTE

15 CARPINTERIA

15.01 M2 CARPINT. EXT.PVC BICOLOR MULTIAPERT. C4/E750/C5 Rw>34 dB

(D22GD005) M2. Carpinteria PVC en puertas y ventanas para acristalar, Deceuninck serie Zendow#neo Premiun 70 o similar, dos hojas, una oscilo-abatible, perfil acabado bicolor similar a existente, permeabilidad al aire clase 4, estanqueidad al agua E750, resistencia al viento C5, transmision termica Uf<0.98W/m²K, aislamiento acústico Rw= 34dB, de hojas practicables sin partelunas y tapajuntas de 7 cm, con herrajes de colgar y de seguridad de aluminio lacado Winkhaus / G.U. o similar, manilla apertura lógica, cerco y hojas con refuerzo interior de thermofibra, doble junta de goma estanca, junquillos, herrajes, umbral bajo puerta enrasado de aluminio, mecanismo de barra antipánico, i/ p.p. de premarcos de madera, jambas, tapetas exteriores, sellado de juntas con espuma y silicona. Según Memoria de carpinteria y CTE DB HE, HS y HR. Medida la superficie ejecutada del hueco terminado por el exterior.

ce01	3		1,10	2,10	6,93			
ce02	6		0,50	1,53	4,59			
ce03	3		0,90	1,52	4,10			
ce04	3		0,80	0,50	1,20			
						16,82	295,63	4.972,50

15.02 M2 DOBLE ACRIST. INC. SEG. 3.3/16/4.4 g<0.62 U<1.1 W/m²K Rw>34 dB

(D24GH015) M2. Doble acristalamiento formado por un vidrio laminado de seguridad de 6 mm (3+3) y un vidrio laminado de seguridad de 8 mm. de espesor (4+4) y cámara rellena de argón de 16 mm con perfil separador de aluminio y doble sellado perimetral o similar con unos valores mínimos según UNE 85.220:86 g<0,62;U<1,1W/m²K y Rw >34 dB, fijado sobre carpintería con acuñado mediante calzos de apoyo perimetrales y laterales y sellado en frío con silicona neutra, incluso cortes de vidrio y colocación de junquillos. Según Memoria de carpinteria y CTE DB HE, HS y HR. Medida la superficie acristalada.

ce01	3	0,90	1,10	2,10	6,24			
ce02	6	0,90	0,50	1,53	4,13			
ce03	3	0,90	0,90	1,52	3,69			
ce04	3	0,90	0,80	0,50	1,08			
						15,14	87,25	1.320,97

15.03 M2 PERS. ENR. ALUMINIO MINI. + CAPIALZ

(D21PA210) M2. Persiana enrollable de aluminio, con lamas lacadas 40x9 mm, rellenas de aislamiento térmico, tipo Alugix 45S de Gimenez Ganga o similar, i/p.p. de capialzado de pvc compacto 200x200 mm acabado similar a la carpinteria, recogedor, cinta, accesorios, montaje y p.p. de costes indirectos. Medida la superficie de hueco terminado por el exterior.

ce01	3		1,10	2,10	6,93			
ce02	6		0,50	1,53	4,59			
ce03	3		0,90	1,52	4,10			
ce04	3		0,80	0,50	1,20			
						16,82	286,08	4.811,87

15.04 M2 PUERTA PASO LISA BLOCK MELAMINA COLOR

(D20CD120)

ci01	8		0,95	2,10	15,96			
						15,96	236,13	3.768,63

15.05 M2 TAB. MÓVIL ALUM. + VIDRIO TEMPLADO 10 mm

(D20XB010) M2. Tabique móvil modelo Todocristal de Allglass Confort Systems o similar formadas por paneles de vidrio templado monolitico de 10 mm de espesor, perfilería superior e inferior en aluminio de 40x40 mm lacado en color RAL estandar, con pistas deslizantes de polímero, sistema de sujeción de los perfiles a los forjados o vigas estructurales mediante sistema de varillas y pletinas anclados mecanicamente, según diseño de proyecto y especificaciones del fabricante, i/p.p. de piezas especiales, sistema de cierre, elementos de fijación, medios auxiliares y costes indirectos; totalmente instalado. Medida la superficie ejecutada del hueco.

separacion aula primaria - disponible	1	4,40		2,20	9,68			
						9,68	424,69	4.111,00

15.06 ML PASAMANOS CILIN. Ø 50 mm ROBLE + BARNIZ

(D20YD110) Ml. Pasamanos cilindrico ø 50 mm de Roble, fijado mediante pletinas con soportes de varilla de acero inoxidable de 10 mm de diámetro cada 0.50 m, atornillado a pared mediante chapa circular de 50 mm de diámetro con tacos adecuados al soporte, angulos terminales, internos o externos, de acero inoxidable, i/p.p. de barnizado y totalmente colocado. Medida la longitud realmente ejecutada.

N2024A0356 EXP 16/04/2024 FECHA DATA
10793837A1B CSV
Verificable en www.coavn.org/verificacion
www.coavn.org/verificacion egiaztagarria
VISADO BISATUA
COAVN COLEGIO OFICIAL DE ARQUITECTOS VASCO-NAVARRO EUSKAL HERRIKO ARKITEKTOEN ELKARGO OFIZIALA NAVARRA

PRESUPUESTO Y MEDICIONES

CÓDIGO	RESUMEN	UDS	LONG.	ANCH.	ALT.	PARCIALES	CANTIDAD	PRECIO	IMPORTE
	escalera pb a p1								
	tramo 1 y 3	2	3,00			6,00			
	escalera p1 a pbc								
	tramo 1	1	2,40			2,40			
	varios	1	6,00			6,00			
							14,40	57,46	827,42

15.07 UD AMAESTREAMIENTO DE LLAVES EN 3 NIVELES

(D20AA001) Ud Amaestreamiento de llaves con cerradura incluida, en 3 niveles, siendo nivel uno, llave individual, nivel dos, llave maestra para grupos de locales a determinar por el ayuntamiento de baztan y el servicio navarro de salud y nivel 3, llave maestra para todas las puertas, i/ p.p. de comprobación y documentación de estructura de amaestramiento. Medida la unidad terminada.

		1				1,00			
							1,00	227,04	227,04

15.08 UD REMATES Y ARREGLOS VARIOS CARPINTERIA

(D13AC203) Ud. P.A.J. Remates y arreglos varios en trabajos de carpinteria incluso p.p. de pequeño material, medios auxiliares y costes indirectos. Medida la unidad terminada.

		1				1,00			
							1,00	241,36	241,36

TOTAL 15..... 20.280,79

N2024A0356 EXP 16/04/2024 FECHA DATA
10793837A1B CSV
Verificable en www.coavn.org/verificacion
www.coavn.org/verificacion egiaztagarria
VISADO
BISATUA
COLEGIO OFICIAL DE ARQUITECTOS VASCO-NAVARRO
EUSKAL HERRIKO ARKITEKTOEN ELKARGO OFIZIALA
NAVARRA
COAVN

PRESUPUESTO Y MEDICIONES

CÓDIGO	RESUMEN	UDS	LONG.	ANCH.	ALT.	PARCIALES	CANTIDAD	PRECIO	IMPORTE

16 CERRAJERIA

16.01 ML BARANDILLA PLETINA MACIZA 10 mm. + OXIRON

(D23IG015) MI. Barandilla de 110 cm de altura, realizada con bastidor de pletina maciza de 60x10 mm., barrotes con varilla de ø12 cada 10 cm, anclados a fábrica bien con placa y tornillos de alta resistencia, o recibidos mediante garras con mortero de cemento. i/ p.p. de mano de imprimación y acabado en oxirón forja. Construido según detalles de proyecto y CTE DB-SU. Medida la longitud ejecutada.

escalera exterior y terraza						
escalon ext	1	1,50		1,50		
escalera	1	5,00		5,00		
terraza	1	8,75		8,75		
					15,25	145,36	2.216,74

16.02 ML BARANDILLA ESCALERA PLETINA 10 mm. + PASAMANOS ROBLE ø 50 mm.

(D23IG025) MI. Barandilla de escalera de 1.55 m de altura, realizada con bastidor y barrotes de pletina maciza de 60x10 mm., barrotes con varilla de ø12 cada 10 cm, según diseño de proyecto, anclados a losas de escalera con placa y tornillos de alta resistencia, doble pasamanos cilindrico ø 50 mm de roble barnizado, i/ p.p. de mano de imprimación y acabado en esmalte satinado color. Construido según detalles de proyecto y CTE DB-SU. Medida la longitud ejecutada.

escalera p1 a pbc						
tramo 2	1	2,40		2,40		
desvan	1	4,00		4,00		
					6,40	248,63	1.591,23

16.03 M2 DEFENSA RAMPA PLETINA 10 mm. + PASAMANOS ø 50 mm. + OXIRON

(D23IG027) M2. Defensa de rampa, desde rasante de calle hasta 1.00 m por encima de la rampa, realizada con bastidor y barrotes de pletina maciza de 60x10 mm., barrotes con pletina maciza de 60x10 cada 10 cm, según diseño de proyecto, anclados a estructura con placa y tornillos de alta resistencia, pasamanos cilindrico ø 50 mm, i/ p.p. de mano de imprimación y acabado en en oxirón forja. Construido según detalles de proyecto y CTE DB-SU. Medida la superficie ejecutada.

defensa rampa	1	20,85		20,85	20,85		3.175,66
					20,85	152,31	3.175,66

16.04 M2 CARP. EXTERIOR ABATIBLE CIEGA CHAPA LISA LAC. COLOR

(D23AA101) M2. Carpinteria exterior de hojas abatibles de chapa lisa de acero de 1 mm de espesor, engatillada, realizada en bandejas, con rigidizadores de tubo rectangular, acabado lacado en color, i/p.p. de patillas para recibir en fábricas, rejillas de ventilación, herrajes de colgar y de seguridad y medios auxiliares. Totalmente montada. Medida la supericie ejecutada de fuera a fuera de premarco.

ce06	2	0,95	2,10	3,99		
					3,99	185,76	741,18

16.05 KG ACERO S275 EN HERRAJE CARPINTERIA ARMAR

(D05AA007) Kg. Acero laminado S275 en perfiles para herrajes para carpinteria de armar segun detalles de proyecto, con una tensión de rotura de 410 N/mm2, i/p.p. de despuntes, tornillería inox de alta resistencia y dos manos de pintura antioxidante, totalmente montadas, según CTE/ DB-SE-A. Los trabajos serán realizados por soldador cualificado según norma UNE-EN 287-1:1992. Medido el peso teorico.

soporte maquinaria	1	250,00		250,00		
					250,00	4,56	1.140,00

TOTAL 16 ..... 8.864,81

N2024A0356 EXP 16/04/2024 FECHA DATA
10793837A1B CSV
Verificable en www.coavn.org/verificacion www.coavn.org/verificacion egiaztagarria
VISADO BISATUA
COAVN COLEGIO OFICIAL DE ARQUITECTOS VASCO-NAVARRO EUSKAL HERRIKO ARKITEKTOEN ELKARGO OFIZIALA NAVARRA

PRESUPUESTO Y MEDICIONES

CÓDIGO	RESUMEN	UDS	LONG.	ANCH.	ALT.	PARCIALES	CANTIDAD	PRECIO	IMPORTE

17 FONTANERIA Y APARATOS SANITARIOS

17.01 UD REF. ACOMETIDA EXIST. AMPLIACION ESCUELA

(D25AD020) Ud. Reforma de acometida existente a la red general de distribución para adecuarla a las nuevas necesidades por ampliación de escuela, con tubería de polietileno de 32 mm y 10 Atm. para uso alimentario serie Hersalit de Saenger, brida de conexión, machón rosca, manguitos, llaves de paso tipo globo, válvula antiretorno, tapa de registro exterior, grifo de pruebas de latón y pequeño material auxiliar, según CTE/ DB-HS 4 suministro de agua. Medida la unidad terminada.

		1				1,00		
							1,00	198,65	198,65

17.02 UD INSTALAC. CONDUCC. ACS COBRE + CALORIF

(D29AF107) Ud. Red de tuberías para ACS en ampliación de escuela, de cobre rígido, con diversos diámetros según proyecto, i/p.p. de soldadura en estaño-plata, codos, tes, manguitos y demás accesorios, calorifugado de tuberías a base de coquilla flexible de espesor nominal 30 mm., equivalente a los 35 mm. del RITE (Apéndice IT 1.2.4.2), equivalente a los 30 mm del RITE para temperaturas de +60º C a 100ºC SH/ARMAFLEX SH-30X042 o similar, incluso acabado mediante cinta especial, totalmente instalada. Medida la unidad terminada.

		1				1,00		
							1,00	362,15	362,15

17.03 UD INSTAL. COBRE AGUA F-C BAÑO + CALORIF.

(D25RF400) Ud. Instalación de red de agua fría y caliente con tubería de cobre y red de desagüe de PVC de un baño con dos lavabos y tres inodoros de tanque bajo, i/p.p. de red interior o ascendentes desde contadores y desagües hasta arquetas, insonorización y ventilación de bajantes, sin aparatos sanitarios, canalización con tubo de PVC corrugado de diversos diámetros, para protección de tuberías, calorifugado de tuberías a base de coquilla flexible de espesor nominal 25 mm., equivalente a los 30 mm. del RITE (Apéndice IT 1.2.4.2), para temperaturas de uso de +40 ºC a 60 ºC (ACS) SH/ARMAFLEX SH-24X015 o simialr, incluso acabado mediante cinta especial, según CTE/ DB-HS 4 suministro de agua. Medida la unidad terminada.

		1				1,00		
							1,00	387,56	387,56

17.04 UD DESAGÜE RECUPERADOR A LA RED

(D31SZ205) Ud. desagüe de recuperador hasta la red general de saneamiento realizado con tubería de PVC, incluso sifón de corte de olores, totalmente instalado. Medida la unidad terminada.

		1				1,00		
							1,00	45,41	45,41

17.05 UD INODORO BABY T. BAJO BLANCO

(D26LD041) Ud. Inodoro de Roca modelo Baby o similar, de tanque bajo en blanco, con asiento de caida amortiguada y tapa pintada, mecanismo de doble descarga, llave de escuadra de 1/2" cromada, latiguillo flexible de 20 cm., salida dual, empalme simple de PVC de 110 mm., i/p.p. de recibido y sellado, totalmente instalado. Medida la unidad terminada.

		2				2,00		
							2,00	313,32	626,64

17.06 UD INODORO PMR ACCESS T. BAJO BLANCO

(D26LD042) Ud. Inodoro para personas de movilidad reducida de Roca modelo Access o similar, de tanque bajo en blanco, con asiento de caida amortiguada y tapa pintada con apertura frontal, mecanismo de doble descarga, llave de escuadra de 1/2" cromada, latiguillo flexible de 20 cm., con salida dual, empalme simple de PVC de 110 mm., i/p.p. de recibido y sellado, totalmente instalado. Medida la unidad terminada.

		1				1,00		
							1,00	482,30	482,30

N2024A0356 EXP 16/04/2024 FECHA DATA
10793837A1B CSV
Verificable en www.coavn.org/verificacion
www.coavn.org/verificacion egiaztagarria
VISADO BISATUA
COLEGIO OFICIAL DE ARQUITECTOS VASCO-NAVARRO EUSKAL HERRIKO ARKITEKTOEN ELKARGO OFIZIALA NAVARRA
COAVN

PRESUPUESTO Y MEDICIONES

CÓDIGO	RESUMEN	UDS	LONG.	ANCH.	ALT.	PARCIALES	CANTIDAD	PRECIO	IMPORTE
17.07	**UD LAV. MURAL PMR ACCESS BLANCO GRIF. PRO**								
(D26FD062)	Ud. Lavabo mural para personas con movilidad reducida de Roca modelo Access o similar de 100x45 cm. en blanco, para apoyo sobre machones (partida aparte), con grifería de empotrar Roca modelo Ona o similar, válvula de desagüe de 32 mm., llaves de escuadra de 1/2", cromadas y sifón individual de PVC 40 mm. y latiguillo flexible de 20 cm., i/p.p. de recibido y sellado, totalmente instalado. Medida la unidad terminada.								
	.								
		2				2,00			
							2,00	489,15	978,30
17.08	**UD RECOL. TERMO ELÉCTRICO MURAL VERT.**								
(D26SA021)	Ud. Recolocación de termo eléctrico recuperado del derribo, para el servicio de A.C.S., mural vertical, i/ p.p. de suministro de accesorios de montaje, manguitos y válvula de seguridad, fijación, válvula de seguridad antirretorno, llaves de corte de esfera y latiguillos flexibles, tanto en la entrada de agua como en la salida. Totalmente montado, conexionado y probado. Medida la unidad terminada.								
	baño pb	1				1,00			
							1,00	231,59	231,59
	TOTAL 17								**3.312,60**

N2024A0356 EXP 16/04/2024 FECHA DATA
10793837A1B CSV
Verificable en www.coavn.org/verificacion
www.coavn.org/verificacion egiaztagarria
VISADO
BISATUA
COLEGIO OFICIAL DE ARQUITECTOS VASCO-NAVARRO
EUSKAL HERRIKO ARKITEKTOEN ELKARGO OFIZIALA
NAVARRA
COAVN

PRESUPUESTO Y MEDICIONES

CÓDIGO	RESUMEN	UDS	LONG.	ANCH.	ALT.	PARCIALES	CANTIDAD	PRECIO	IMPORTE

18 CALEFACCION

18.01 UD CONEXION INSTALAC. CALEF. EXISTENTE

(D29BE118) Ud. Conexión a instalación de calefacción existente, compuesta por revisión de equipo de producción de calor, reforma tramos iniciales, conexión de red de ida y retorno, etc...; incluso p.p. de accesorios y pequeño material, completamente montado, probado y funcionando.

	1			1,00		
					1,00	187,45	187,45

18.02 UD INSTALAC. CONDUCC. CALEF. COBRE + CALORIF

(D29AF108) Ud. Red de tuberías para calefacción en ampliación de Escuela, de cobre rígido, con diversos diámetros según proyecto, i/p.p. de soldadura en estaño-plata, codos, tes, manguitos y demás accesorios, calorifugado de tuberías a base de coquilla flexible de espesor nominal 30 mm., equivalente a los 35 mm. del RITE (Apéndice IT 1.2.4.2), equivalente a los 30 mm del RITE para temperaturas de +60º C a 100ºC (CALEFACCIÓN) SH/ARMAFLEX SH-30X042 o similar, incluso acabado mediante cinta especial, válvula de descarga, totalmente instalada. Medida la unidad terminada.

	1			1,00		
					1,00	598,62	598,62

18.03 UD TERMOSTATO AMBIENTE PROGRAM.

(D30YA010) Ud. Termostato ambiente de 8º a 32ºC, programación independiente del día de la semana, 6 cambios de nivel diarios con 3 niveles de temperatura ambiente:confort, actividad y reducido, totalmente instalado. Medida la unidad terminada.

	2			2,00		
					2,00	120,36	240,72

18.04 UD ELEMENTO ALUMINIO DUBAL 60 BAXI

(D30VH402) Ud. Elemento de aluminio reversible modelo DUBAL 60 de BAXI o similar, con una potencia útil de 120,8 W en color blanco RAL 9010, de altura 600 mm, ancho 80 mm y profundidad 82 mm, para instalación mural en horizontal con sistema bitubo, i/p.p. de conexión, tapones, detentores, válvulas termostáticas, reducciones, manguitos y soporte de montaje. Medida la unidad terminada

pb	1	120,00		120,00		
p1	1	48,00		48,00		
					168,00	22,74	3.820,32

18.05 UD TRAMITACION LEGALIZACION INSTAL. CALEFACCION

(D16XX102) Ud. Tramitaciones a realizar para legalizar la instalación de calefacción ante un Organismo de Control Autorizado, incluyendo: Certificados de instalador, tramitación y gestiones ante OCA, de proyecto y dirección de obra, gastos y tasas de tramitación ante OCA, gestiones con compañía suministradora y gastos de desplazamiento. Medida la unidad totalmente terminada.

	1			1,000		
					1,00	454,09	454,09

TOTAL 18..... 5.301,20

N2024A0356 EXP 16/04/2024 FECHA DATA
10793837A1B CSV
Verificable en www.coavn.org/verificacion
www.coavn.org/verificacion egiaztagarria
VISADO BISATUA
COAVN COLEGIO OFICIAL DE ARQUITECTOS VASCO-NAVARRO EUSKAL HERRIKO ARKITEKTOEN ELKARGO OFIZIALA NAVARRA

PRESUPUESTO Y MEDICIONES

CÓDIGO	RESUMEN	UDS	LONG.	ANCH.	ALT.	PARCIALES	CANTIDAD	PRECIO	IMPORTE

19 VENTILACION

19.01 UD RECUPERADOR CALOR KOSNER KRC 3 HRU EX KOSNER

(4151000403) Ud. Recuperador de calor KOSNER serie KRC-3 HRU EX con control electrónico, intercambiador de flujos cruzados de eficiencia mínima 53,7% y termodinámico de alta eficiencia con compresor SCROLL, válvula de expansión electrónica, filtro deshidratador, depósito de líquido, transductores de presión y dispositivos de seguridad. Con conexiones circulares modificables en obra, carcasa exterior de Aluzinc con panel sandwich de espesor 36 mm, aislado en espuma de poliuretano de densidad 42 kg/m3. Opcionales de baterías de post-calentamiento (eléctrica o agua), batería de post-enfriamiento (agua) y batería de pre-calentamiento eléctrico están disponibles como módulos externos a la unidad. Obligatorio control electrónico DIXELL-HRU (código específico) con protocolo de comunicación Modbus (RS485). Presostato diferencial de aire para la detección de filtros sucios o cualquier anomalía del circuito frigorífico. Filtros F7 (ePM2,5 70%) para impulsión del flujo de aire exterior y filtros M5 (ePM10 50%) para el flujo de aire de extracción. Alimentación 400V/3/50Hz. Potencia máx. absorbida 6,04 kW. Caudal nominal de 2500 m3/h. Potencia frigorífica 12,7 kW (EER 3,26). Potencia calorífica 13 kW (COP 4,81). Presión disponible 180 Pa vencida pérdida de recuperador y filtro saturación media. Ventiladores centrífugos electrónicos EC. Potencia sonora máxima Lw 69 dB(A). Circuito frigorífico con 3,20 kg de gas R-410A. Rango de funcionamiento aire interior en refrigeración 18ºC/28ºC y en calefacción 15ºC/25ºC. Rango de trabajo según temperaturas exteriores 15ºC/40ºC en frío y -20ºC/20ºC en calor. Dimensiones AnchoxLargoxAlto 1960x1430x620 mm. Peso 262 kg. Diámetro conexiones circulares 355 mm. Unidad con posibilidad de incorporar filtros M5/F7, tejadillos protección intemperie y viseras salida-entrada aire exterior con malla anti-pájaros; o material de características técnicas similares a juicio de la dirección facultativa; i/p.p. de accesorios de montaje, piezas especiales, pequeño material y accesorios, apoyos antivibratorios de neopreno, medios auxiliares y costes indirectos. Totalmente colocado, conexionado eléctricamente y probado. Según CTE DB-HS. Medida la unidad terminada.

	2	2,00			
			2,00	12.160,00	24.320,00

19.02 UD TERMINAL REMOTO DIXELL KRC-HRU CON DISPLAY LCD KOSNER

(4151001045_2) Ud. Teclado gráfico remoto Dixel KRC-HRU de KOSNER, con una resolución de pantalla de 82x156 mm y protección frontal IP65. Distancia máxima de control: 150 m desde el procesador de la unidad; o material de características técnicas similares a juicio de la dirección facultativa; i/p.p. de pequeño material, accesorios de montaje, medios auxiliares y costes indirectos. Totalmente colocado, conexionado eléctricamente y probado. Medida la unidad terminada.

	4	4,00			
			4,00	270,00	1.080,00

19.03 UD BATERIA ELECTRICA PRE/POST-CAL ELECT KRC 3 HRU Ø355MM 8KW T KOSNER

(4151001343) Ud. Bateria de pre y post calentamiento eléctrico para recuperador KOSNER serie KRC 3 HRU. Alimentación trifásica 380V. Potencia 8 Kw. Gestión de la temperatura a través de control electrónico modulación PWM con dos etapas, compatible con control DIXELL HRU. Protección térmica con rearme automático a 55ºC y rearme manual a 70ºC, contactor y caja de terminales. Opcional contacto abierto de flujo de aire. Módulo externo para instalación en conducto de Ø355MM, dimensiones LargoxAncho 473x490MM y peso 8.5 Kg; o material de características técnicas similares a juicio de la dirección facultativa; i/p.p. de accesorios de montaje, pequeño material, piezas especiales, medios auxiliares y costes indirectos. Totalmente colocado, conexionado eléctricamente y probado. Según CTE DB-HS. Medida la unidad terminada.

	2	2,00			
			2,00	790,00	1.580,00

19.04 UD SILENCIADOR ACÚSTICO SIL-400

(ZCDH9067) Ud. Silenciador acustico. Diámetro 400 mm. diamtetro exterior 500 mm. Marca SOLER&PALAU modelos SIL-400 ó material de características técnicas similares a juicio de la dirección facultativa. Totalmente colocado, conexionado eléctricamente y probado, incluso pequeño material y accesorios. Medida la unidad terminada.

IMPUL-RET REC	4	4,00			
			4,00	398,63	1.594,52

EXP N2024A0356 FECHA DATA 16/04/2024
CSV 10793837A1B
Verificable en www.coavn.org/verificacion www.coavn.org/verificacion egiaztagarria
VISADO BISATUA
COLEGIO OFICIAL DE ARQUITECTOS VASCO-NAVARRO EUSKAL HERRIKO ARKITEKTOEN ELKARGO OFIZIALA NAVARRA
COAVN

PRESUPUESTO Y MEDICIONES

CÓDIGO	RESUMEN	UDS	LONG.	ANCH.	ALT.	PARCIALES	CANTIDAD	PRECIO	IMPORTE
19.05	**UD REJILLA COMP P/COND. CIRCULAR**								
(CMA10011)	Ud Rejilla compacta para impulsión y retorno, especialmente diseñada para acoplar a conducto circular, con lamas aerodinámicas horizontales orientables, equipada con marco de montaje, marco decorativo y regulación de caudal tipo corredera. Unidad en color RAL a definir en obra,. Marca LUFTEC-SCHAKO tipo KG-R 8 de diversas medidas según proyecto (precio medio compensado). sin plenum de conexión o material de características técnicas similares a juicio de la dirección facultativa; fijación mediante tornillos vistos, i/p.p. de accesorios de montaje y elementos de fijación. Totalmente montada y conectada a la red de conductos. Según CTE DB-HS. Medida la unidad terimnada.								
	pb	10				10,00	10,00		957,40
	p1	14				14,00			
							24,00	95,74	2.297,76
19.06	**UD REJILLA 600x675 AC. GALV. C/MARCO**								
(CMA10031)	Ud. Rejilla para toma de aire exterior con perfiles de acero galvanizado de dimensiones 600 x 675 mm, con marco de montaje. Marca SCHAKO modelo ALA-S 600x675 mm. o material de características técnicas similares a juicio de la dirección facultativa; fijación mediante tornillos vistos, i/p.p. de encofrado, malla de alambre mosquitera, sellado perimetral de juntas por medio de un cordón de silicona neutra, accesorios de montaje, elementos de fijación, costes indirectos y medios auxiliares. Totalmente montada y conectada a la red de conductos. Según CTE DB-HS. Medida la unidad terimnada.								
	oda-des	4				4,00	4,00		806,76
							4,00	201,69	806,76
19.07	**ML COND. CIRC. ACERO GALV. HELICONORTE**								
(CIA3040104)	MI. Conducto circular de diámetros varios según proyecto (precio medio compensado), realizado en chapa de acero galvanizada de 0.5 mm. de espesor realizados según norma UNE 100101, i/p.p. de pequeño material, accesorios de soporte y fijación isofonicos, piezas especiales: codos, tes, reducciones, etc..., registros según normas UNE 100030 y UNE 100101 para examen y limpieza cada menos de 10 m lineales de conducto según ITE 02.9.3.o material de características técnicas similares a juicio de la dirección facultativa. Totalmente colocado y embocado. Según CTE DB-HS. Medida la longitud ejecutada.								
	total	1		120,70		120,70			
							120,70	33,56	4.050,69
19.08	**ML COND. CIRC. ACERO GALV. D=400 HELICONORTE +AIS EXT**								
(CIA3040120)	MI. Conducto circular de diámetro 400 mm. realizado en chapa de acero galvanizada de 0.6 mm. de espesor realizados según norma UNE 100101, con su parte proporcional de registros según normas UNE 100030 y UNE 100101 para examen y limpieza cada menos de 10 m lineales de conducto según ITE 02.9.3.aislado exteriormente con expuma elastomérica o caucho sintético, tipo "ARMAFLEX/ARMADUCT" de espesor 19 mm o material de características técnicas similares a juicio de la dirección facultativa; i/p.p. de pequeño material, accesorios de soporte y fijación isofonicos, piezas especiales: codos, tes, reducciones, etc... Totalmente colocado y embocado. Según CTE DB-HS. Medida la longitud ejecutada.								
	admision fachada	2	3,00			6,00			
							6,00	49,26	295,56
19.09	**ML COND. CIRC. ACERO GALV. D=400 HELICONORTE**								
(CIA3040107)	MI. Conducto circular de diámetro 400 mm. realizado en chapa de acero galvanizada de 0.6 mm. de espesor realizados según norma UNE 100101, con su parte proporcional de registros según normas UNE 100030 y UNE 100101 para examen y limpieza cada menos de 10 m lineales de conducto según ITE 02.9.3.o material de características técnicas similares a juicio de la dirección facultativa. i/p.p. de pequeño material, accesorios de soporte y fijación isofonicos, piezas especiales: codos, tes, reducciones, etc... Totalmente colocado y embocado. Según CTE DB-HS. Medida la longitud ejecutada.								
	descarga cubierta	2	3,00			6,00			
							6,00	42,46	254,76
19.10	**UD TRAMITACION LEGALIZACION INSTAL. VENTIL.**								
(D17XX101)	Ud. Tramitaciones a realizar para legalizar la instalación de ventilación ante un Organismo de Control Autorizado, incluyendo: Certificados de instalador, tramitación y gestiones ante OCA, de proyecto y dirección de obra, gastos y tasas de tramitación ante OCA, gestiones con compañía suministradora y gastos de desplazamiento. Medida la unidad totalmente terminada.								
		1				1,000			
							1,00	454,09	454,09

N2024A0356 EXP 16/04/2024 FECHA DATA
10793837A1B CSV
Verificable en www.coavn.org/verificacion
www.coavn.org/verificacion egiaztagarria
VISADO
BISATUA
COLEGIO OFICIAL DE ARQUITECTOS VASCO-NAVARRO
EUSKAL HERRIKO ARKITEKTOEN ELKARGO OFIZIALA
NAVARRA
COAVN

PRESUPUESTO Y MEDICIONES

CÓDIGO	RESUMEN	UDS	LONG.	ANCH.	ALT.	PARCIALES	CANTIDAD	PRECIO	IMPORTE
	TOTAL 19								**36.734,14**

EXP N2024A0356
FECHA DATA 16/04/2024
CSV 10793837A1B
Verificable en www.coavn.org/verificacion
www.coavn.org/verificacion egiaztagarria
VISADO
BISATUA
COAVN
COLEGIO OFICIAL DE ARQUITECTOS VASCO-NAVARRO
EUSKAL HERRIKO ARKITEKTOEN ELKARGO OFIZIALA
NAVARRA

PRESUPUESTO Y MEDICIONES

CÓDIGO	RESUMEN	UDS	LONG.	ANCH.	ALT.	PARCIALES	CANTIDAD	PRECIO	IMPORTE

20 ELECTRICIDAD

20.01 UD GASTOS TRAMITAC.-CONTRATAC. AMPLIAC. ESCUELA

(D27AC001) Ud. Gastos tramitación y contratación con la Compañía para la ampliación del suministro de la Escuela desde sus redes de distribución, incluído derechos de acometida, enganche y verificación en la contratación de la póliza de abono. Medida la unidad terminada.

	1				1,00		
						1,00	504,90	504,90

20.02 UD MODIF. ACOMETIDA ELEC. AMPLIC. ESCUELA

(D27AA001) Ud. Modificación de la acometida electrica existente, adaptándola a las nuevas necesidades de la ampliación de la escuela (trifásica), revisando y/o modificando si fuese necesario los tubos de protección, CGP, linea general de alimentación y contador, según proyecto, incluso p.p. de obra civil si fuese necesario, según ITC-BT-13 e ITC-BT-14. Medida la unidad terminada.

	1				1,00		
						1,00	2.524,53	2.524,53

20.03 ML DERIVACIÓN INDIVIDUAL 3,5x50 mm² Cu

(D27HK001) Ml. Derivación individual (subterránea), resistente al fuego RZ1-K (AS), 0,6/1 kV 3,5x50 mm², reacción al fuego (CPR): Cca-s1b,d1,a1 (delimitada entre la centralización de contadores y el cuadro de distribución), bajo tubo PVC Dext= 125 mm, incluido tendido del conductor en su interior, así como p/p de tubo y terminales correspondientes. ITC-BT 15 y cumplirá con la UNE 21.123 parte 4 ó 5. Medida la longitud ejecutada.

	1	25,00			25,00		
						25,00	34,06	851,50

20.04 UD CUADRO DISTR. PRINCIPAL ESCUELA (20c)

(D27IE022) Ud. Cuadro de distribución, protección y mando principal, para la escuela, formado por un cuadro doble aislamiento ó armario metálico de empotrar ó superficie con puerta, incluido carriles, embarrados de circuitos y protección IGA-63A (III+N); 1 interruptor diferencial de 40A/4p/30mA, 12 interruptores diferenciales de 40A/2p/30mA, 2 PIAS de 25A (III+N); 1 PIA de 20A (III+N); 9 PIAS de 10A (I+N); 5 PIAS de 16A (I+N); contactor de 40A/2p/220V; reloj-horario de 15A/220V. con reserva de cuerda y dispositivo de accionamiento manual ó automatico, totalmente cableado, conexionado y rotulado. Medida la unidad terminada.

	1				1,00		
						1,00	1.935,31	1.935,31

20.05 UD TOMA DE TIERRA AMPLIACION ESCUELA

(D27GA001) Ud. Toma tierra para ampliación de escuela, realizada con picas cobrizadas de D=14,3 mm. y 2 m. de longitud y cable de cobre desnudo de 1x35 mm2. conexionado mediante soldadura aluminotérmica, i/ p.p. de arquetas, caja de seccionamiento y medición de tierras y línea principal de tierra hasta embarrado de centralización de contadores. Según proyecto electrico, ITC-BT 18 Medida la unidad terminada.

	1				1,00		
						1,00	408,68	408,68

20.06 UD TIERRA EQUIPOTENCIAL LOCAL HUM.

(D27GE001) Ud. Tierra equipotencial para locales humedos (baños, aseos, cocinas,etc..), realizado con conductor de 4 mm2. sin protección mecánica y 2,5 mm2. con protección mecánica, conexionando las canalizaciones metálicas existentes y las masas de los aparatos sanitarios metálicos y todos los demás elementos conductores accesibles de acuerdo al Reglamento Electrotécnico para Baja Tensión actualmente en vigor. Según proyecto electrico, ITC-BT 18 Medida la unidad terminada.

	1				1,00		
						1,00	54,49	54,49

N2024A0356 EXP 16/04/2024 FECHA DATA
10793837A1B CSV
Verificable en www.coavn.org/verificacion www.coavn.org/verificacion egiaztagarria
VISADO BISATUA
COAVN COLEGIO OFICIAL DE ARQUITECTOS VASCO-NAVARRO EUSKAL HERRIKO ARKITEKTOEN ELKARGO OFIZIALA NAVARRA

PRESUPUESTO Y MEDICIONES

CÓDIGO	RESUMEN	UDS	LONG.	ANCH.	ALT.	PARCIALES	CANTIDAD	PRECIO	IMPORTE
20.07	**UD TIERRA EQUPOTENCIAL ESTRUCTURA**								
(D27GG001)	MI. Toma de tierra a estructura de hormigón armado en terreno arcilloso para edificios, con cable de cobre desnudo de 1x35 m2 con conexión mediante soldadura aluminotérmica o grapas. Según proyecto electrico, ITC-BT 18 Medida la longitud ejecutada.								
		1				1,00			
							1,00	54,49	54,49
20.08	**ML BANDEJA DE REJILLA SUSPENDIDA <60x300 mm**								
(EKA301140B3)	MI. Bandeja de varilla de acero electrozincado bricomatado, Pemsa Rejiband o similar, resistencia a la corrosión Clase 5, con borde de seguridad para soporte y conducción de cables de diversas medidas según proyecto de hasta 60x300 mm, montada suspendida, incluso cable de equipotencialidad verde-amarillo 16 mm² de sección y p.p. de pequeño material, accesorios de unión, curvas, soportes y mano de obra de colocación y montaje. Según UNE-EN 61537. Medida la longitud ejecutada.								
	pb	64				64,00	64,00		1.686,40
	p1	28				28,00			
	varios	10				10,00			
							102,00	26,35	2.687,70
20.09	**UD CIRCUITO "ASCENSOR" D1 5X6 mm2**								
(D27JC030)	Ud. Circuito "ascensor" D1, hasta una distancia máxima de 20 metros, realizado con tubo PVC corrugado de D=32/gp. 5 conductores de cobre unipolares aislados para una tensión nominal de 750 V y sección 6 mm², en sistema trifásico (activos, neutro y protección) incluido p./p. de cajas de registro y regletas de conexión. Medida la unidad terminada.								
	unidad ext	1				1,00			
							1,00	158,93	158,93
20.10	**UD CIRCUITO "CALEFACCION" D2 3X2,5 mm2**								
(D27JC020)	Ud. Circuito "calefacción" D2, hasta una distancia máxima de 20 metros, realizado con tubo PVC corrugado de D=21/gp. 3 conductores de cobre unipolares aislados para una tensión nominal de 750 V. y sección 2,5mm2., en sistema monofásico (activo, neutro y protección) incluído p./p. de cajas de registro y regletas de conexión. Medida la unidad terminada.								
		1				1,00			
							1,00	136,23	136,23
20.11	**UD CIRCUITO "VENTILACION" D3 5x6 mm2**								
(D27JC025)	UD.Circuito "ventilacion" D3, hasta una distancia máxima de 20 metros, realizado con tubo PVC corrugado de D=21/gp. 5 conductores de cobre unipolares aislados para una tensión nominal de 750 V. y sección 6 mm2., en sistema monofásico (activo, neutro y protección) incluído p./p. de cajas de registro y regletas de conexión. Medida la unidad terminada.								
		4				4,00			
							4,00	203,56	814,24
20.12	**UD CIRCUITO "TERMO ACS" D4 3X2,5 mm2**								
(D27JC027)	Ud. Circuito "termo acs" D4, hasta una distancia máxima de 20 metros, realizado con tubo PVC corrugado de D=21/gp. 3 conductores de cobre unipolares aislados para una tensión nominal de 750 V. y sección 2,5mm2., en sistema monofásico (activo, neutro y protección) incluído p./p. de cajas de registro y regletas de conexión. Medida la unidad terminada.								
		1				1,00			
							1,00	136,23	136,23

N2024A0356 EXP
16/04/2024 FECHA DATA
10793837A1B CSV
Verificable en www.coavn.org/verificacion
www.coavn.org/verificacion egiaztagarria
VISADO
BISATUA
COAVN COLEGIO OFICIAL DE ARQUITECTOS VASCO-NAVARRO
EUSKAL HERRIKO ARKITEKTOEN ELKARGO OFIZIALA
NAVARRA

PRESUPUESTO Y MEDICIONES

CÓDIGO	RESUMEN	UDS	LONG.	ANCH.	ALT.	PARCIALES	CANTIDAD	PRECIO	IMPORTE
20.13	**UD CIRCUITO "TELECOMUNICACIONES" D5 3X2,5 mm2**								
(D27JC032)	Ud. Circuito "telecomunicaciones" D5, hasta una distancia máxima de 20 metros, realizado con tubo PVC corrugado de D=21/gp. 3 conductores de cobre unipolares aislados para una tensión nominal de 750 V. y sección 2,5mm2., en sistema monofásico (activo, neutro y protección) incluído p./p. de cajas de registro y regletas de conexión. Medida la unidad terminada.								
		1				1,00			
							1,00	136,23	136,23
20.14	**UD CIRCUITO "MEGAFONIA" D6 3X2,5 mm2**								
(D27JC033)	Ud. Circuito "megafonia" D6, hasta una distancia máxima de 20 metros, realizado con tubo PVC corrugado de D=21/gp. 3 conductores de cobre unipolares aislados para una tensión nominal de 750 V. y sección 2,5mm2., en sistema monofásico (activo, neutro y protección) incluído p./p. de cajas de registro y regletas de conexión. Medida la unidad terminada.								
		1				1,00			
							1,00	136,23	136,23
20.15	**UD CIRCUITO "TC PB" D7/8 3X2,5 mm2**								
(D27JC034)	Ud. Circuito "tomas de corriente generales de pb" D7 y D8, hasta una distancia máxima de 20 metros, realizado con tubo PVC corrugado de D=21/gp. 3 conductores de cobre unipolares aislados para una tensión nominal de 750 V. y sección 2,5mm2., en sistema monofásico (activo, neutro y protección) incluído p./p. de cajas de registro y regletas de conexión. Medida la unidad terminada.								
		3				3,00			
							3,00	136,23	408,69
20.16	**UD CIRCUITO "TC P1" D9/10 3X2,5 mm2**								
(D27JC036)	Ud. Circuito "tomas de corriente p1" D8 y D9, hasta una distancia máxima de 20 metros, realizado con tubo PVC corrugado de D=21/gp. 3 conductores de cobre unipolares aislados para una tensión nominal de 750 V. y sección 2,5mm2., en sistema monofásico (activo, neutro y protección) incluído p./p. de cajas de registro y regletas de conexión. Medida la unidad terminada.								
		3				3,00			
							3,00	136,23	408,69
20.17	**UD CIRCUITO "ILUMINACION PB" D12/13 3X1,5 mm2**								
(D27JC040)	Ud. Circuito "iluminación pb" D12 y D13, hasta una distancia máxima de 20 metros, realizado con tubo PVC corrugado de D=16/gp. 3 conductores de cobre unipolares aislados para una tensión nominal de 750 V. y sección 1,5mm2., en sistema monofásico (activo, neutro y protección) incluído p./p. de cajas de registro y regletas de conexión. Medida la unidad terminada.								
		3				3,00			
							3,00	136,23	408,69
20.18	**UD CIRCUITO "ILUMINACION P1" D14/15 3X1,5 mm2**								
(D27JC041)	Ud. Circuito "iluminación p1" D13 y D14, hasta una distancia máxima de 20 metros, realizado con tubo PVC corrugado de D=16/gp. 3 conductores de cobre unipolares aislados para una tensión nominal de 750 V. y sección 1,5mm2., en sistema monofásico (activo, neutro y protección) incluído p./p. de cajas de registro y regletas de conexión. Medida la unidad terminada.								

N2024A0356 EXP
16/04/2024 FECHA DATA
10793837A1B CSV
Verificable en www.coavn.org/verificacion www.coavn.org/verificacion egiaztagarria
VISADO BISATUA
COLEGIO OFICIAL DE ARQUITECTOS VASCO-NAVARRO EUSKAL HERRIKO ARKITEKTOEN ELKARGO OFIZIALA NAVARRA
COAVN

PRESUPUESTO Y MEDICIONES

CÓDIGO	RESUMEN	UDS	LONG.	ANCH.	ALT.	PARCIALES	CANTIDAD	PRECIO	IMPORTE
		3				3,00			
							3,00	136,23	408,69

20.19 UD CIRCUITO "EMERGENCIA" D16/17/18/19 3X1,5 mm2

(D27JC042) Ud. Circuito "iluminación de emergencia" D14, hasta una distancia máxima de 20 metros, realizado con tubo PVC corrugado de D=16/gp. 3 conductores de cobre unipolares aislados para una tensión nominal de 750 V. y sección 1,5mm2., en sistema monofásico (activo, neutro y protección) incluído p./p. de cajas de registro y regletas de conexión. Medida la unidad terminada.

		4				4,00			
							4,00	136,23	544,92

20.20 UD CIRCUITO "ESCALERA" D20 3X1,5 mm2

(D27JC048) Ud. Circuito "iluminación escalera" D20, hasta una distancia máxima de 20 metros, realizado con tubo PVC corrugado de D=16/gp. 3 conductores de cobre unipolares aislados para una tensión nominal de 750 V. y sección 1,5mm2., en sistema monofásico (activo, neutro y protección) incluído p./p. de cajas de registro y regletas de conexión. Medida la unidad terminada.

		1				1,00			
							1,00	136,23	136,23

20.21 UD INST. 1 LUZ/1 INTERR..LEGRAND-PRE

(D27LA101) Ud. Instalación completa para 1 punto de luz accionado desde un interruptor, realizado en tubo PVC corrugado de D=13/gp5 y conductor de cobre unipolar aislados para una tensión nominal de 750V y sección 1,5mm2, incluido:cajas registro, caja mecanismo universal con tornillo, interruptor unipolar LEGRAND-PRESIDENTE y marco respectivo , totalmente montado e instalado. Medida la unidad terminada.

	ps	1				1,00			
	pb	2				2,00			
	p1	1				1,00			
	pbc	1				1,00			
							5,00	27,25	136,25

20.22 UD INST. 1 LUZ/2 INTERR..LEGRAND-PRE

(D27LA110) Ud. Instalación completa para 1 punto de luz accionado desde 2 interruptores, realizado en tubo PVC corrugado de D=13/gp5 y conductor de cobre unipolar aislados para una tensión nominal de 750V y sección 1,5mm2, incluido:cajas registro, cajas mecanismo universal con tornillo, conmutadores y cruzamiento LEGRAND-PRESIDENTE y marcos respectivos , totalmente montado e instalado. Medida la unidad terminada.

	pb	1				1,00			
	p1	1				1,00			
							2,00	63,57	127,14

20.23 UD INST. 2 LUZ/1 INTERR..LEGRAND-PRE

(D27LA200) Ud. Instalación completa para 2 puntos de luz accionados desde un interruptor, realizado en tubo PVC corrugado de D=13/gp5 y conductor de cobre unipolar aislados para una tensión nominal de 750V y sección 1,5mm2, incluido:cajas registro, caja mecanismo universal con tornillo, interruptor unipolar LEGRAND-PRESIDENTE y marco respectivo , totalmente montado e instalado. Medida la unidad terminada.

	pb	1				1,00			
	p1	1				1,00			
							2,00	36,33	72,66

N2024A0356 EXP 16/04/2024 FECHA DATA
10793837A1B CSV
Verificable en www.coavn.org/verificacion www.coavn.org/verificacion egiaztagarria
VISADO BISATUA
COLEGIO OFICIAL DE ARQUITECTOS VASCO-NAVARRO EUSKAL HERRIKO ARKITEKTOEN ELKARGO OFIZIALA NAVARRA
COAVN

PRESUPUESTO Y MEDICIONES

CÓDIGO	RESUMEN	UDS	LONG.	ANCH.	ALT.	PARCIALES	CANTIDAD	PRECIO	IMPORTE
20.24	**UD INST. 2 LUZ/2 INTERR..LEGRAND-PRE**								
(D27LA205)	Ud. Instalación completa para 2 puntos de luz accionados desde 2 interruptores, realizado en tubo PVC corrugado de D=13/gp5 y conductor de cobre unipolar aislados para una tensión nominal de 750V y sección 1,5mm2, incluido:cajas registro, cajas mecanismo universal con tornillo, conmutadores LEGRAND-PRESIDENTE y marcos respectivos, totalmente montado e instalado. Medida la unidad terminada.								
	escalera	1				1,00			
							1,00	49,95	49,95
20.25	**UD INST. 4 LUZ/2 INTERR..LEGRAND-PRE**								
(D27LA307)	Ud. Instalación completa para 3 puntos de luz accionados desde 2 interruptores, realizado en tubo PVC corrugado de D=13/gp5 y conductor de cobre unipolar aislados para una tensión nominal de 750V y sección 1,5mm2, incluido:cajas registro, cajas mecanismo universal con tornillo, conmutadores LEGRAND-PRESIDENTE y marcos respectivos, totalmente montado e instalado. Medida la unidad terminada.								
	pb	1				1,00			
							1,00	59,03	59,03
20.26	**UD INST. 1 LUZ/1 DET. MOVIM. IP 54 180º ALC. 16 M**								
(D27LD101)	Ud. Instalación completa para 1 punto de luz accionado mediante detector de movimiento por infrarrojos, realizado en tubo PVC corrugado de D=13/gp5 y conductor de cobre unipolar aislados para una tensión nominal de 750V y sección 1,5mm2, incluido:cajas registro, caja mecanismo universal con tornillo, detector de movimiento orientable, con grado de protección IP 54, ángulo de detección 180º, alcance 16 m, para una potencia máxima de lámparas incandescentes o halógenas 2000 W y lámparas fluorescentes 1000 VA, 230 V y 50 Hz, montaje empotrado en falso techo, con temporizador y luminancia regulables, totalmente montado e instalado. Medida la unidad terminada.								
	distribuidor pb	1				1,00			
	aseo	1				1,00			
	distribuidor p1	1				1,00			
							3,00	149,85	449,55
20.27	**UD INST. 1 LUZ/2 DET. MOVIM. IP 54 90º ALC. 12 M**								
(D27LD102)	Ud. Instalación completa para 1 punto de luz accionado mediante 2 detectores de movimiento por infrarrojos, realizado en tubo PVC corrugado de D=13/gp5 y conductor de cobre unipolar aislados para una tensión nominal de 750V y sección 1,5mm2, incluido:cajas registro, caja mecanismo universal con tornillo, detector de movimiento orientable, con grado de protección IP 54, ángulo de detección 90º, alcance 12 m, para una potencia máxima de lámparas incandescentes o halógenas 2000 W y lámparas fluorescentes 1000 VA, 230 V y 50 Hz, montaje en paramento vertical, con temporizador y luminancia regulables, totalmente montado e instalado. Medida la unidad terminada.								
	entrada	1				1,00			
							1,00	192,11	192,11
20.28	**UD INST. 2 LUZ/2 DET. MOVIM. IP 54 90º ALC. 12 M**								
(D27LD103)	Ud. Instalación completa para 1 punto de luz accionado mediante 2 detectores de movimiento por infrarrojos, realizado en tubo PVC corrugado de D=13/gp5 y conductor de cobre unipolar aislados para una tensión nominal de 750V y sección 1,5mm2, incluido:cajas registro, caja mecanismo universal con tornillo, detector de movimiento orientable, con grado de protección IP 54, ángulo de detección 90º, alcance 12 m, para una potencia máxima de lámparas incandescentes o halógenas 2000 W y lámparas fluorescentes 1000 VA, 230 V y 50 Hz, montaje en paramento vertical, con temporizador y luminancia regulables, totalmente montado e instalado. Medida la unidad terminada.								
	escalera	1				1,00			
							1,00	201,23	201,23

N2024A0356 EXP 16/04/2024 FECHA DATA
10793837A1B CSV
Verificable en www.coavn.org/verificacion
www.coavn.org/verificacion egiaztagarria
VISADO
BISATUA
COAVN
COLEGIO OFICIAL DE ARQUITECTOS VASCO-NAVARRO
EUSKAL HERRIKO ARKITEKTOEN ELKARGO OFIZIALA
NAVARRA

PRESUPUESTO Y MEDICIONES

CÓDIGO	RESUMEN	UDS	LONG.	ANCH.	ALT.	PARCIALES	CANTIDAD	PRECIO	IMPORTE
20.29	**UD SIST. CONTROL ILUMINACION DALI**								
(D27LD702)	Ud. Instalación completa de sistema de control de iluminación Zumbotel modelo LITECOM controler o similar, CCD Controler compuesto de 3xDALI, 1xBus LM, tecla prueba, LED estado, AxEthernet 100 Mb/s, RJ45; actuador 4 salidas LITECOM ED-4RUKS, 12 entradas de regulación ED-SXED, 4 sensores de luz ED-EYE, licencia para activar el modo LITECOM infinity, para interconectar controladores y ampliación funcional del sistema, cableado bus DALI apantallado, empotrada bajo tubo de pvc ø20 mm, cajas de registro, bridas de sujección, Cable BUS DALI LSZH 1x2x0,8 mm² y demás accesorios; i/ p.p. de programación, configuración, integración con sistema existente en el edificio, puesta a punto y pruebas. Incluso toda clase de accesorios y mano de obra; totalmente montado e instalado. Medida la unidad terminada.								
		1				1,00			
							1,00	4.719,17	4.719,17
20.30	**UD BASE ENCHUFE 25A LEGRAND**								
(D27OE101)	Ud. Base enchufe con toma de tierra lateral realizada en tubo PVC coarrugado M 32/gp5 y conductor de cobre unipolar aislados para una tensión nominal de 750 V. y sección 6 mm2., (activo, neutro y protección), incluído caja registro, caja mecanismos especial con tornillo, base enchufe de 25 A (II+T.T.) Legrand, totalmente montado e instalado. Medida la unidad terminada.								
		8				8,00			
							8,00	43,59	348,72
20.31	**UD BASE ENCHUFE 16A LEGRAND**								
(D27OC005)	Ud. Base enchufe con toma tierra lateral de 10/16A(II+T.T) superficial realizado en tubo PVC rígido M 20/gp5 y conductor de cobre unipolar, aislados para una tensión nominal de 750V. y sección 2,5 mm2 (activo, neutro y protección), incluido caja de registro "plexo" D=70 toma de corriente superficial "plexo"LEGRAND y regletas de conexión, totalmente montado e instalado. Medida la unidad terminada.								
	ps	1				1,00			
	pb	12				12,00			
	p1	8				8,00			
	pbc	2				2,00			
							23,00	36,33	835,59
20.32	**UD PUESTO TRABAJO 2 RED+2SAI+MÓDULO RJ45**								
(D27PK050)	Ud. Suministro y colocación puesto de trabajo formado por caja de empotrar en tabiqueria pladur de 4 módulos dobles con marcado CE según normativa UNE 60 670 de medidas 286x146x50 fábricado en material autoextinguible y libre de halógenos, modelo CEC4 + CEM4 (incluye cubeta, marco y separador energía-datos) de color a elegir por la dirección facultativa y formada por 2 tomas de corriente tipo schuko 2P+TT 16A con led y obturador de seguridad, 2 tomas de SAI tipo schuko 2P+TT 16A con led y obturador de seguridad y placa de 1 a 4 conectores RJ11 - RJ45. Totalmente instalado y probado. Medida la unidad terminada								
		5				5,00			
							5,00	104,44	522,20
20.33	**UD LUMINARIA TRILUX E-LINE NEXT FIX LED 7651Fi HE PW 40-840 ETDD**								
(EPA8850016)	Ud. Suministro e instalación de luminaria suspendida, compuesta por perfil soporte de chapa blanco y módulo óptico portaequipo con difusor microprismático, marca TRILUX serie E-LINE NEXT FIX LED modelo 7651Fi HE PW 40-840 ETDD L150 01, Potencia: 23 W, Flujo lumínico: 182lm/w, Tª color: 4000K, Regulación: DALI o equivalente a juicio de la dirección facultativa, i/p.p. de perfil soporte 07650FI L150 7LV E 150 01, tapas finales, garras de sujección o kit de suspensión, material auxiliar y mano de obra de montaje y conexión. Medida la unidad terminada.								
		24				24,00			
							24,00	221,04	5.304,96
20.34	**UD APLIQUE LAMP AMBIENT IP 65 LED 31W**								
(EPA553305)	UD Aplique de superficie de luz directa e indirecta para adosar a pared o a techo modelo AMBIENT LED 700MM 2600 WW WH. de la marca LAMP. Potencia: 31W, Temperatura de color: 3000K, Flujo de salida: 3900, Acabado:Blanco mate. Fabricado en extrusión de aluminio pintado en color blanco mate y difusor de policarbonato glaseado. Modelo para LED MID-POWER, con temperatura de color blanco cálido y equipo electrónico incorporado. Con un grado de protección IP40, IK06. Clase de aislamiento I. o material de características técnicas similares a juicio de la dirección facultativa. Medida la unidad terminada.								

N2024A0356 EXP 16/04/2024 FECHA DATA
10793837A1B CSV
Verificable en www.coavn.org/verificacion
www.coavn.org/verificacion egiaztagarria
VISADO
BISATUA
COAVN COLEGIO OFICIAL DE ARQUITECTOS VASCO-NAVARRO EUSKAL HERRIKO ARKITEKTOEN ELKARGO OFIZIALA NAVARRA

PRESUPUESTO Y MEDICIONES

CÓDIGO	RESUMEN	UDS	LONG.	ANCH.	ALT.	PARCIALES	CANTIDAD	PRECIO	IMPORTE
		4				4,00			
							4,00	122,50	490,00

20.35 UD DOWNLIGHT ARKOSLIGHT MIX 3 3000K W

(EPA11410041) Ud. Suministro e instalación de downlight empotrable en techo, marca: Arkoslight, modelo: MIX 3 3000K W, referencia: A1870311W, color: blanco mate, flujo lumínico: 3025 Lm, potencia: 22 W, temperatura de color: 3000 K, índice de reproducción cromática: CRI>90, estanqueidad: IP43 o equivalente a juicio de la dirección facultativa; i/p.p. de material accesorio y mano de obra de montaje y conexión. Medida la unidad terminada.

		4				4,00			
							4,00	68,75	275,00

20.36 UD LUM. ESTANCA. CORELINE WT120C 1xLED 60S/840

(EPA6640054) Ud. de luminaria estanca totalmente colocada y conexionada, marca: PHILIPS, serie: WT120C LED60S/840 PSU L1500, potencia: 48W/6000Lm, Tª de color: 4000K, IP65/IK08 o material de características técnicas similares a juicio de la dirección facultativa, incluso pequeño material accesorio y mano de obra de instalación. Medida la unidad terminada.

		1				1,00			
							1,00	112,56	112,56

20.37 UD TRAMITACION LEGALIZACION INSTAL. ELECTR.

(D18XX101) Ud. Tramitaciones a realizar para legalizar la instalación de electricidad ante un Organismo de Control Autorizado y compañía suministradora, incluyendo: Certificados de instalador, tramitación y gestiones ante OCA, de proyecto y dirección de obra, gastos y tasas de tramitación ante OCA, gestiones con compañía suministradora y gastos de desplazamiento. Medida la unidad totalmente terminada.

		1				1,000			
							1,00	908,18	908,18

TOTAL 20 ..... 27.659,90

EXP N2024A0356 FECHA DATA 16/04/2024
CSV 10793837A1B
Verificable en www.coavn.org/verificacion
www.coavn.org/verificacion egiaztagarria
VISADO
BISATUA
COLEGIO OFICIAL DE ARQUITECTOS VASCO-NAVARRO
EUSKAL HERRIKO ARKITEKTOEN ELKARGO OFIZIALA
NAVARRA
COAVN

PRESUPUESTO Y MEDICIONES

CÓDIGO	RESUMEN	UDS	LONG.	ANCH.	ALT.	PARCIALES	CANTIDAD	PRECIO	IMPORTE

21 TELECOMUNICACIONES

21.01 UD MODIF. ACOMETIDA TELECOM. AMPLIACION ESCUELA

(D27AA002) Ud. Modificación de la acometida de telecomunicaciones existente, adaptándola a las nuevas necesidades de la ampliación de la escuela, revisando y/o modificando si fuese necesario: punto de interconexión y distribución, canalizaciones, registros secundarios y registro de terminación de red (RTR), incluso p.p. de obra civil si fuese necesario, según ITC-BT-13 e ITC-BT-14. Medida la unidad terminada.

		1				1,00			
							1,00	471,78	471,78

21.02 UD PREINST. MONITOR INTERACTIVO S/PROTOCOLO

(D27AD101) Ud. Preinstalación para monitor interactivo, según protocolo del Departamento de Educación, compuesto de: caja RJ-45 con cuatro tomas de corriente tipo schuko 16A, dos tomas de red, un conector hembra USB tipo B y otro HDMI, conectado con red de datos y fuerza; caja MI con una toma de corriente tipo schuko 16A, un conector hembra USB tipo B y otro HDMI, conexión entre cajas con tubo corrugado de ø25 mm, incluso p.p. pequeño material, elementos de fijación y soporte, medios auxiliares y costes indirectos, según normativa vigente y detalles de proyecto. Medida la unidad terminada.

		1				1,00			
							1,00	273,13	273,13

21.03 UD INSTAL. RACK. ESCUELA SIMILAR EXIST. S/PROTOCOLO

(D27AA012) Ud. Instalación de armario concentrador de la red de voz y datos, tipo Rack, según protocolo de Nasertic, similar al existente en el centro, compuesto de: armario concentrador, bandeja de soporte, regleta de alimentación, paneles pasahilos y de conexión, incluso p.p. pequeño material, elementos de fijación y soporte, medios auxiliares y costes indirectos, según ITC-BT-13 e ITC-BT-14. Medida la unidad terminada.

		1				1,00			
							1,00	681,13	681,13

21.04 UD CIRCUITO INFORMATICO CABLE DE 4 PARES CATEGORÍA 6

(D27XD205) Ud Circuito informático en red para unión del armario con las tomas de usuario realizado, hasta una distancia máxima de 20 metros, con cable apantallado categoría 6 formado por 4 pares señalizados con distintos colores, con cubierta LSZH, i/p.p. de tubo corrugado 13/20 en circuito independiente de otras instalaciónes, totalmente colocado, cajas de distribución y conexionado de servidor y ordenador con clavija RJ45. Medida la unidad terminada.

		4				4,00			
							4,00	99,90	399,60

21.05 ML CABLEADO INFORMATICO CABLE DE 4 PARES CATEGORÍA 6

(D27XD211) Ml. Cableado informatico con cable rígido U/UTP de 4 pares trenzados de cobre, categoría 6, reacción al fuego clase Eca según UNE-EN 50575, con conductor unifilar de cobre, aislamiento de polietileno y vaina exterior de PVC, de 6,2 mm de diámetro, en montaje en canal o bajo tubo, i/p.p. de accesorios, elementos de sujección, soldaduras de unión, instalado, montaje, conexionado y certificación del mismo. Medida la longitud ejecutada.

		1	20,00			20,00			
							20,00	1,36	27,20

21.06 UD TOMA INFORMATICA RJ45 C6 UTP

(E19IM040) Ud Suministro e instalación de roseta UTP cat.6 SL , marca AMP o similar, empotrada e integrada en la misma caja y el mismo marco de la serie existente en el ediificio, junto con el resto de los mecanismos ubicados en el mismo punto. Incluso caja, embellecedor y roseta. Incluso conexionado a cable de 4 pares, toda clase de accesorios y mano de obra y certificado según normativa vigente. Medida la unidad terminada.

		8				8,00			
							8,00	11,35	90,80

EXP N2024A0356 FECHA DATA 16/04/2024
CSV 10793837A1B
Verificable en www.coavn.org/verificacion www.coavn.org/verificacion egiaztagarria
VISADO BISATUA
COAVN COLEGIO OFICIAL DE ARQUITECTOS VASCO-NAVARRO EUSKAL HERRIKO ARKITEKTOEN ELKARGO OFIZIALA NAVARRA

PRESUPUESTO Y MEDICIONES

CÓDIGO	RESUMEN	UDS	LONG.	ANCH.	ALT.	PARCIALES	CANTIDAD	PRECIO	IMPORTE
21.07	**UD INST. PORTERO ELEC. 2 ACCESOS 2 PTOS APERTURA**								
(D42XX105)	Ud. Portero electrónico para 2 accesos con 2 puntos de apertura compuesto por dos placas exteriores con grupo fónico eléctrico amplificador de 1W, regulación de volumen placa-teléfonos, 2 teléfonos de comunicación, alimentador de audio y sobrepuertas standar, totalmente instalado y conexionado. Medida la unidad terminada.								
		1				1,00			
							1,00	363,27	363,27
21.08	**UD INST. COMPLETA MEGAFONIA 4 REG 6 ALTAV. 2W**								
(D33MH050)	Ud. Instalación completa de megafonía compuesta de: central de sonido mono adaptable a cualquier fuente musical; 4 reguladores de sonido analógicos de 1 canal musical mono que permiten regular el volumen de cada estancia, 6 altavoces de 2", 2 W y 8 Ohm instalados en falso techo; adaptadores para incorporar elementos de sonido. Incluso red de distribución interior en vivienda formada por canalización y cableado para la conducción de las señales con tubo flexible de PVC corrugado y cable flexible trenzado de 3x1,5 mm², cajas de empotrar, cajas de derivación y accesorios; i/p.p. de replanteo y trazado, colocación y fijación de tubos y cajas, tendido de cables, montaje, conexionado y comprobación de su correcto funcionamiento. Medida la unidad terminada.								
		1				1,00			
							1,00	681,13	681,13
21.09	**UD SISTEMA ANTENA UHF/FM INDIVIDUAL**								
(D33EA010)	Ud. Equipo de captación individual para una vivienda con 4 tomas de TV y FM, compuesto por antena de UHF/45 elementos y antena circular de FM, completamente instalado para recibir todos los canales de TV terrestre, con garras de fijación en V galvanizadas de 500 mm. de largo, mástil de antena de 3 m. de altura y 45 mm. de diámetro, cable coaxial TELEVES T-100, todo ello homologado por la D.G.Tel., i/conexiones de puesta a tierra. Medida la unidad terminada.								
		1				1,00			
							1,00	363,27	363,27
21.10	**UD TOMA TELÉFONO LEGRAND GALEA**								
(D27MA221)	Ud. Toma para teléfono, realizada con canalización de PVC corrugado M 20/gp5, incluído guía de alambre galvanizado, p.p. de distribución general, cajas de registro, caja mecanismo universal con tornillo, toma teléfono LEGRAND GALEA blanco, así como marco respectivo, totalmente montado e instalado. Medida la unidad terminada.								
		1				1,00			
							1,00	36,33	36,33
21.11	**UD TOMA TV-FM LEGRAND GALEA**								
(D27NC041)	Ud. Toma TV-FM realizada en tubo PVC corrugado M 20/gp5, incluído guía de alambre galvanizado, p.p. de distribución general, cajas de registro, caja mecanismo universal con tornillo, toma TV-FM LEGRAND GALEA blanco, así como marco respectivo, totalmente montado e instalado. Medida la unidad terminada.								
		1				1,00			
							1,00	36,33	36,33
21.12	**UD TRAMITACION LEGALIZACION INSTAL. TELECOM.**								
(D19XX102)	Ud. Tramitaciones a realizar para legalizar la instalación de telecomunicaciones ante un Organismo de Control Autorizado y compañía suministradora, incluyendo: Certificados de instalador, tramitación y gestiones ante OCA, de proyecto y dirección de obra, gastos y tasas de tramitación ante OCA, gestiones con compañía suministradora y gastos de desplazamiento. Medida la unidad totalmente terminada.								
		1				1,000			
							1,00	708,18	708,18
	TOTAL 21								**4.132,15**

N2024A0356 EXP 16/04/2024 FECHA DATA
10793837A1B CSV
Verificable en www.coavn.org/verificacion www.coavn.org/verificacion egiaztagarria
VISADO BISATUA
COAVN COLEGIO OFICIAL DE ARQUITECTOS VASCO-NAVARRO EUSKAL HERRIKO ARKITEKTOEN ELKARGO OFIZIALA NAVARRA

PRESUPUESTO Y MEDICIONES

CÓDIGO	RESUMEN	UDS	LONG.	ANCH.	ALT.	PARCIALES	CANTIDAD	PRECIO	IMPORTE

22 ACCESIBILIDAD

22.01 UD SIST. ALARMA EMERGENCIA BAÑOS

(D46GM055) Ud. Instalación completa de sistema de alarma de emergencia en baños compuesto de controlador de una zona de llamada con batería 12V, tiradores de techo, punto de reinicio (RESET) con zumbador, piloto luminoso exterior con zumbador, etiqueta de "WC discapacitados"", cableado 4 hilos seguridad, totalmente instalada s/ CTE DB SUA. Medida la unidad terminada.

	1			1,00			
					1,00	408,68	408,68

22.02 UD SEÑAL ACCESIBILIDAD ACRILICO C/COLA

(D46KA020) Ud. Señal de accesibilidad para indentificar entradas, itinerarios y equipamiento accesible, fabricado en material acrílico, con pictograma normalizado SIA (UNE 41501:2002) y CTE-SUA 9, en alto relieve, idioma Braille y contraste cromático sin reflejos ni deslumbramientos para interiores, en el caso de señales adicionales de tipo literal la rotulación será bilingüe (castellano-euskera), i/ p.p. de fijación química mediante adhesivo, replanteo, medios auxiliares y costes indirectos, totalmente instalada, según proyecto, CTE-SUA y normativa de la comunidad autónoma o local. Medida la unidad terminada.

	2			2,00	2,00		39,74
					2,00	19,87	39,74

22.03 M2 BANDA PODOTACTIL RESINA, IN SITU, 80CMS, ACANALADA

(D19YA550) M2. Señalización de escaleras mediante banda podotáctil de instalación in situ de 80cms de ancho total, con color contrastado con el resto del pavimento, a base de resina de metacrilato catalizado por peróxidos con árido antideslizante Floortactil o similar, de bandas longitudinales rectas y paralelas, de dimensiones según normativa, con clasificación al fuego Cfl-s1, i/ p.p. replanteo, preparación de superficies, sellado y limpieza. Ejecutado s/ CTE DB SUA Medida la superficie ejecutada.

	2	1,05	0,80	1,68	1,68		329,82
					1,68	196,32	329,82

22.04 UD BARRA APOYO MURAL WC. FIJO 800+300 cm BLANCO

(D19JA320) Ud. Suministro e instalación de barra de apoyo mural fijo para WC con medidas 800+300 mm con superficie antideslizante, colocada en pared derecha/izquierda, con forma de U, "PRESTO EQUIP" modelo 89140 o similar, de aluminio y nylon, acabado en blanco, fijación a la pared con embellecedores instalado a 780 mm del suelo, i/ p.p. de replanteo, accesorios de fijación, medios auxiliares y costes indirectos. Según CTE SUA y UNE 41523. Completo y colocado. Medida la unidad terminada.

	1			1,00	1,00		210,35
					1,00	210,35	210,35

22.05 UD BARRA APOYO ABATIBLE WC 800+200 cm BLANCO+PORTARROLLOS

(D19JA325) Ud. Suministro e instalación de barra de apoyo abatible para WC con medidas 800+200 mm con superficie antideslizante, "PRESTO EQUIP" modelo 89170 o similar, de aluminio y nylon, acabado en blanco, con portarrollos de papel higiénico, fijación a la pared con embellecedores instalado a 780 mm del suelo, i/ p.p. de replanteo, accesorios de fijación, medios auxiliares y costes indirectos. Según CTE SUA y UNE 41523. Completo y colocado. Medida la unidad terminada.

	1			1,00	1,00		339,15
					1,00	339,15	339,15

22.06 M2 VINILO SEÑALIZACION SUPERFICIES VIDRIO

(D46KA022) M2. Vinilo adhesivo serigrafiado para señalización de superficies de vidrio, según diseño de proyecto, i/ p.p. de limpieza de vidrio con vaporizador, replanteo e instalación, medios auxiliares y costes indirectos , según CTE-SUA y normativa de la comunidad autónoma o local. Medida la unidad terminada.

imq tabique movil	1			9,68	=D13/D20XB010		
					9,68	12,55	121,48

TOTAL 22..... 1.449,22

N2024A0356 EXP 16/04/2024 FECHA DATA
10793837A1B CSV
Verificable en www.coavn.org/verificacion www.coavn.org/verificacion egiaztagarria
VISADO BISATUA
COAVN COLEGIO OFICIAL DE ARQUITECTOS VASCO-NAVARRO EUSKAL HERRIKO ARKITEKTOEN ELKARGO OFIZIALA NAVARRA

PRESUPUESTO Y MEDICIONES

CÓDIGO	RESUMEN	UDS	LONG.	ANCH.	ALT.	PARCIALES	CANTIDAD	PRECIO	IMPORTE

23 PROTECC. CONTRA INCENDIOS

23.01 UD EXTINT. POLVO ABC 6 Kg. EF 21A-113B

(D34AA006) Ud. Extintor de polvo ABC con eficacia 21A-113B para extinción de fuego de materias sólidas, líquidas, productos gaseosos e incendios de equipos eléctricos, de 6 Kg. de agente extintor con soporte, manómetro y boquilla con difusor según norma UNE-23110, totalmente instalado según CTE/DB-SI 4. Certificado por AENOR. Medida la unidad terminada.

		4				4,00		
							4,00	81,74	326,96

23.02 UD EXTINT. NIEVE CARB. 5 Kg. EF 34B

(D34AA310) Ud. Extintor de nieve carbónica CO2 con eficacia 34B para extinción de fuego de materias sólidas, líquidas, e incendios de equipos eléctricos, de 5 Kg. de agente extintor con soporte y manguera con difusor según CTE/DB-SI 4, totalmente instalado. Certificado por AENOR. Medida la unidad terminada.

		1				1,00		
							1,00	108,98	108,98

23.03 UD EMERGENCIA DAISALUX NOVA LD N3 150 LÚMENES

(D28AO015) Ud. Bloque autónomo de emergencia IP44 IK 04, modelo DAISALUX serie Nova LD N3 o similar, de superficie o empotrado, de 150 lúmenes con lámpara de emergencia LED, con caja de empotrar blanca o negra, o estanca (IP66 IK08), con difusor biplano, opal o transparente. Carcasa fábricada en policarbonato blanco, resistente a la prueba de hilo incandescente 850°C. Piloto testigo de carga LED. Autonomía 1 hora. Equipado con batería Ni-Cd estanca de alta temperatura. Base y difusor construidos en policarbonato. Opción de telemando. Construido según normas UNE 20-392-93 y UNE-EN 60598-2-22. Etiqueta de señalización, replanteo, montaje, pequeño material y conexionado. Medida la unidad terminada.

	pb	6				6,00		
	p1	4				4,00		
							10,00	102,36	1.023,60

23.04 UD SEÑAL LUMINISCENTE EXT. INCENDIOS

(D34MA005) Ud. Señal luminiscente para elementos de extinción de incendios (extintores, bies, pulsadores....) de 297x210 por una cara en pvc rígido de 2 mm de espesor, totalmente instalada, según norma UNE 23033 y CTE/DB-SI 4.

		5				5,00		
							5,00	14,98	74,90

23.05 UD SEÑAL LUMINISCENTE EVACUACIÓN

(D34MA010) Ud. Señal luminiscente para indicación de la evacuación (salida, salida emergencia, direccionales, no salida....) de 297x148mm por una cara en pvc rígido de 2mm de espesor, totalmente montada según norma UNE 23033 y CTE/DB-SI 4.

	pb	12				12,00		
	p1	8				8,00		
							20,00	14,98	299,60

23.06 KG PINTURA INTUMESCENTE S/ELEM. ESTRUC. METAL 60 min

(D35EE040) Kg Protección pasiva contra incendios de elemento estructural metálico mediante la aplicación de pintura intumescente de resinas de polimerización especial de Procolor o similar sobre estructura metálica con un espesor mínimo de 800 micras, i/p.p. de limpieza y capa antioxidante, con una resistencia al fuego mínima de 60 minutos (precio por kilo de perfil). Medido el peso nominal según documentación gráfica de Proyecto

	tirantes	1		100,00		100,00		
							100,00	3,12	312,00

23.07 M2 PINTURA INTUMESCENTE S/ELEM. ESTRUC. MADERA 60 min

(IOR150) M2 Protección pasiva contra incendios de elemento estructural de cubierta de madera de dimensión mínima mayor de 90 mm, mediante la aplicación de dos manos de pintura intumescente para interior, a base de copolímeros acrílicos y vinílicos, color blanco, acabado mate, (rendimiento: 3,81 kg/m²), con una resistencia al fuego de 60 minutos, según UNE-EN 1363-1; i/p.p. de preparación de superficies, protección de bordes, limpieza posterior, medios auxiliares y costes indirectos. Medida la superficie realmente ejecutada.

cercha

N2024A0356 EXP 16/04/2024 FECHA DATA
10793837A1B CSV
Verificable en www.coavn.org/verificacion www.coavn.org/verificacion egiaztagarria
VISADO BISATUA
COAVN COLEGIO OFICIAL DE ARQUITECTOS VASCO-NAVARRO EUSKAL HERRIKO ARKITEKTOEN ELKARGO OFIZIALA NAVARRA

PRESUPUESTO Y MEDICIONES

CÓDIGO	RESUMEN	UDS	LONG.	ANCH.	ALT.	PARCIALES	CANTIDAD	PRECIO	IMPORTE
	tirante	2	9,00	0,20	0,24	15,84	2*(C+D)		
	pares	4	4,85	0,20	0,24	17,07	2*(C+D)		
	pendolón	2	1,85	0,20	0,24	3,26	2*(C+D)		
	tornapuntas	4	1,85	0,14	0,20	5,03	2*(C+D)		
	tirante sup	4	4,80	0,10	0,24	13,06	2*(C+D)		
	cerchas								
							54,26	97,59	5.295,23
	TOTAL 23								**7.441,27**

N2024A0356 EXP
16/04/2024 FECHA DATA
10793837A1B CSV
Verificable en www.coavn.org/verificacion
www.coavn.org/verificacion egiaztagarria
VISADO
BISATUA
COAVN
COLEGIO OFICIAL DE ARQUITECTOS VASCO-NAVARRO
EUSKAL HERRIKO ARKITEKTOEN ELKARGO OFIZIALA
NAVARRA

PRESUPUESTO Y MEDICIONES

CÓDIGO	RESUMEN	UDS	LONG.	ANCH.	ALT.	PARCIALES	CANTIDAD	PRECIO	IMPORTE

24 INSTALACIONES ESPECIALES

24.01 **UD ASCEN. S/CM 2 PARADAS 6 PERS. 2 v**

(D33AB060) Ud. Ascensor eléctrico sin cuarto de máquinas ORONA NEXT ESSENTIA o similar, de frecuencia variable de 1 m/s de velocidad, 2 paradas, 450 kg de carga nominal, con capacidad para 6 personas, un solo embarque, nivel básico de acabado en cabina de 1000x1250x2200 mm, maniobra universal simple, puertas interiores automáticas de acero inoxidable y puertas exteriores automáticas en acero inoxidable de 800x2000 mm., para un hueco de 1600 x1500 mm y un recorrido total de 3500 mm, i/p.p. de montaje y pruebas totalmente instalado, calidad media, con preinstalación de R.E.M. Medida la unidad terminada

	1			1,00	1,00		17.847,21
					1,00	17.847,21	17.847,21

TOTAL 24..... 17.847,21

N2024A0356 EXP 16/04/2024 FECHA DATA
10793837A1B CSV
Verificable en www.coavn.org/verificacion www.coavn.org/verificacion egiaztagarria
VISADO BISATUA
COLEGIO OFICIAL DE ARQUITECTOS VASCO-NAVARRO EUSKAL HERRIKO ARKITEKTOEN ELKARGO OFIZIALA NAVARRA
COAVN

PRESUPUESTO Y MEDICIONES

CÓDIGO	RESUMEN	UDS	LONG.	ANCH.	ALT.	PARCIALES	CANTIDAD	PRECIO	IMPORTE

25 PINTURA Y SEÑALIZACION

25.01 M2 PINTURA PLÁSTICA BLANCA INT

(D35AC001) M2. Pintura plástica lisa blanca PROCOLOR YUMBO PLUS o similar en paramentos verticales y horizontales interiores, lavable dos manos, i/lijado y emplastecido. Medida la superficie ejecutada descontando huecos mayores de 0.50 m2.

techos							
img techos	1			128,00	=D09/D14AP001		
img techos	1			105,05	=D09/D14AP558		
img forr	1			14,40	=D09/D14AR001		
img tab	1			4,30	=D09/D14AP401		
paredes							
img trasd	1			344,37	=D09/D10DA040		
img trasd	1			105,00	=D09/D10DA030		
img enfos	1			130,00	=D09/D13DG030		
img tab	2			239,38	=D09/D10DA055		
a deducir alic	-1			-41,39	=D11/D18AD100		
cuarto caldera	1		50,00	50,00			
varios	1		150,00	150,00			
						1.229,11	6,36 7.817,14

25.02 M2 PINTURA PLÁSTICA COLOR INT

(D35AC010) M2. Pintura plástica color lisa PROCOLOR mix o similar en paramentos verticales y horizontales interiores, lavable dos manos, i/lijado y emplastecido. Medida la superficie ejecutada descontando huecos mayores de 0.50 m2.

contrastes cromaticos	0,3			368,73	=D22/D35AC001		
						368,73	8,17 3.012,52

25.03 M2 PINTURA PLÁSTICA PARA FACHADA

(D35AC100) M2. Pintura acrílica plástica PROCOTEX LISO MATE MIX o similar aplicada con rodillo, en paramentos verticales y horizontales de fachada, color dos manos, segun CTE. Medida la superficie ejecutada descontando huecos mayores de 0.50 m2.

img rev	1			199,60	=D09/D13DG105		
varios	1		20,00	20,00			
						219,60	10,90 2.393,64

25.04 M2 LASUR. CARP. ARMAR MADERA EXT. I/ LIJADO

(D35CE040) M2. Barnizado de elementos de carpinteria de armar en madera exterior con dos manos de lasur a poro abierto Bondex o similar, i/p.p. de lijado de recubrimientos existentes y capa de imprimación. Medida la superficie ejecutada en verdadera magnitud por dos caras.

aleros	2	9,75	1,00	19,50			
	1	9,15	1,00	9,15			
						28,65	18,35 525,73

25.05 UD PLACA DE METACRILATO ROTULADA

(D35IB001) Ud. Placa de metacrilato de hasta 40x10 cm. para señalización de puertas, portales, plantas, ascensores, puertas de servicios y similares, con señaletica a base de pictogramas, en el caso de señales adicionales de tipo literal la rotulación será bilingüe (castellano-euskera), i/ p.p. de recibido con tacos y rotulación de la misma. Medida la unidad terminada.

	5			5,00			
						5,00	36,33 181,65

25.06 UD REMATES Y ARREGLOS VARIOS PINTURA

(D35AC202) Ud. P.A.J. Remates y arreglos varios en trabajos de pintura, incluso p.p. de pequeño material, medios auxiliares y costes indirectos. Medida la unidad terminada.

	1			1,00			
						1,00	278,45 278,45

TOTAL 25 ..... 14.209,13

N2024A0356 EXP 16/04/2024 FECHA DATA
10793837A1B CSV
Verificable en www.coavn.org/verificacion www.coavn.org/verificacion egiaztagarria
VISADO BISATUA
COLEGIO OFICIAL DE ARQUITECTOS VASCO-NAVARRO EUSKAL HERRIKO ARKITEKTOEN ELKARGO OFIZIALA NAVARRA
COAVN

PRESUPUESTO Y MEDICIONES

CÓDIGO	RESUMEN	UDS	LONG.	ANCH.	ALT.	PARCIALES	CANTIDAD	PRECIO	IMPORTE
26	**URBANIZACION**								
26.01	**M2 MAMPOST.ORDIN. DE ARENISCA HASTA 45 cm 2 cv**								
(D06DP020)	M2. Mampostería ordinaria de piedra arenisca, a dos caras vistas, en cualquier tipo de fábrica y espesor hasta 45 cm., con junta enrasada de hasta 3 cm. de espesor, recibida con mortero de cemento 1/6, i/puesta de la piedra a pie de obra, p.p. de rejuntado y limpieza de la misma, según NTE-EFP-6. Medida la superficie realmente ejecutada deduciendo huecos superiores a 2 m2.								
	remates muro parcela colindante	1	2,00		1,00	2,00			
							2,00	215,00	430,00
26.02	**M2 FORMACION SUBBASE ZAHORRA ARTIFICIAL**								
(D36EA105)	M2. Formación de sub-bases con zahorra artificial clasificada (husos Z-1 o Z-2), de 15 cm de espesor, compactada y perfilada por medios mecánicos, i/p.p. de acabado, por medios manuales, de bordes, costes indirectos. Ejecución según CTE. Medida la superficie real ejecutada.								
	remates	1		60,00		60,00			
							60,00	12,08	724,80
26.03	**M2 PAVIMENTO ASFALTICO M.B.C. 6+4 CM.**								
(D36GD320)	M2. Pavimento asfáltico para calles de urbanización residencial formado por mezcla bituminosa en caliente con capa base de 6 cm, capa intermedia de 6 cm y capa de rodadura de 4 cm, fabricada y puesta en obra, extendido y compactación, i/p.p de preparación de base, riego asfáltico, filler de aportación y betún, formación de pendientes y remates perimetrales, medios auxiliares y costes indirectos, según normativa vigente y ordenanza municipal. Medida la superficie ejecutada deduciendos huecos mayores de 1.00 m².								
	remates	1		60,00		60,00			
							60,00	22,70	1.362,00
26.04	**M2 PINTURA SEÑALIZACION VIARIA MAN.**								
(D38IA020)	M2. Aplicación manual de pintura alcídica color blanco, para marcado de pasos de peatones, flechas e inscripciones en viales. Incluso microesferas de vidrio, para conseguir efecto retrorreflectante en seco y con humedad o lluvia; i/p.p. de replanteo, limpieza de superficies, encintado, medios auxiliares y costes indirectos. Medida la superficie realmente ejecutada.								
	remates	1		10,00		10,00			
							10,00	55,01	550,10
26.05	**UD CORRECCIÓN TAPA POZO REGISTRO / ARQUETA**								
(D36UJ101)	Ud. Corrección a nueva rasante de tapa de pozo de registro o arqueta, i/ p.p. de pequeño material y medios auxiliares. Medida la unidad terminada.								
		2				2,00			
							2,00	205,14	410,28
26.06	**PA REPOSICIÓN PAVIMENTO Y REMATES VARIOS**								
(D36GO001)	Ud. Reposición de pavimento existente en la conexión de las obras con otros pavimentos de aceras y calles, en acometida de las instalaciones a las redes generales, repasos y remates variosl. Totalmente acabado y colocado, i/costes indirectos. Medida la unidad terminada.								
		1				1,00			
							1,00	454,09	454,09
	TOTAL 26								**3.931,27**

N2024A0356 EXP 16/04/2024 FECHA DATA
10793837A1B CSV
Verificable en www.coavn.org/verificacion
www.coavn.org/verificacion egiaztagarria
VISADO
BISATUA
COAVN COLEGIO OFICIAL DE ARQUITECTOS VASCO-NAVARRO EUSKAL HERRIKO ARKITEKTOEN ELKARGO OFIZIALA NAVARRA

PRESUPUESTO Y MEDICIONES

CÓDIGO	RESUMEN	UDS	LONG.	ANCH.	ALT.	PARCIALES	CANTIDAD	PRECIO	IMPORTE

27 EQUIPAMIENTO

27.01 UD DOSIFICADOR MURAL DE JABÓN LIQUIDO 1L BLANCO

(D26XH015) Ud. Dosificador de jabón líquido manual con disposición mural, de 1 l de capacidad, "PRESTO EQUIP" modelo 88308 o similar, carcasa de ABS, color blanco, i/ p.p. de replanteo, accesorios de fijación, medios auxiliares y costes indirectos. Según CTE SU. Completo y colocado. Medida la unidad terminada.

2		2,00	2,00		118,16
			2,00	59,08	118,16

27.02 UD DISPENSADOR DE PAPEL TOALLA BLANCO

(D26XH025) Ud. Suministro e instalación de dispensador de papel toalla, de papel continuo, con carcasa de ABS de color blanco, de 251x300x195 mm, para un rollo de papel de 240 m y 155 mm de diámetro, i/ p.p. de replanteo, accesorios de fijación, medios auxiliares y costes indirectos. Según CTE SU. Completo y colocado. Medida la unidad terminada.

2		2,00	2,00		105,48
			2,00	52,74	105,48

27.03 UD TOALLERO DE BARRA 43 cm BLANCO

(D26XH035) Ud. Suministro y colocación de toallero de barra, "PRESTO EQUIP" modelo Simple Public 88043 o similar, de acero inoxidable AISI 304, acabado blanco, de 430x90 mm, fijado al soporte con las sujeciones suministradas por el fabricante, i/ p.p. de replanteo, accesorios de fijación, medios auxiliares y costes indirectos. Según CTE SU. Completo y colocado. Medida la unidad terminada.

2		2,00	2,00		93,02
			2,00	46,51	93,02

27.04 UD ESCOBILLERO MURAL CIERRE PRESION

(D26XH045) Ud. Suministro y colocación de escobillero de pared, para baño, "PRESTO EQUIP" modelo Resort 88086 o similar, de acero inoxidable AISI 304, acabado satinado, con soporte mural, con sistema de cierre mediante presión, fijado al soporte con las sujeciones suministradas por el fabricante, i/ p.p. de replanteo, accesorios de fijación, medios auxiliares y costes indirectos. Según CTE SU. Completo y colocado. Medida la unidad terminada.

3		3,00	3,00		177,24
			3,00	59,08	177,24

TOTAL 27 493,90

N2024A0356 EXP 16/04/2024 FECHA DATA
10793837A1B CSV
Verificable en www.coavn.org/verificacion
www.coavn.org/verificacion egiaztagarria
VISADO BISATUA
COLEGIO OFICIAL DE ARQUITECTOS VASCO-NAVARRO EUSKAL HERRIKO ARKITEKTOEN ELKARGO OFIZIALA NAVARRA
COAVN

PRESUPUESTO Y MEDICIONES

CÓDIGO	RESUMEN	UDS	LONG.	ANCH.	ALT.	PARCIALES	CANTIDAD	PRECIO	IMPORTE

28 CONTROL DE CALIDAD

28.01 NTROL DE MATERIALES

28.01.01 NOTAS PREVIAS

(C060101) Los costos derivados de la acreditación de la calidad mediante DOCUMENTACION y/o ENSAYOS de los materiales y de todas las PRUEBAS de calidad y/o funcionamiento de las diferentes unidades de obra o instalaciones, así como el aporte y/o confección y presentación de cuantas MUESTRAS solicite la D.F. cuya especificación no se encuentre en el presente capítulo, se consideran incluidos en los precios unitarios.

					0,00	0,00	0,00

28.01.02 M2 CONTR. CALID. ESTRUC. NIV. NORM.

(D05GE101) M2. Control de calidad de una estructura con un nivel normal, incluyendo tomas de muestras de hormigón fresco, medida del asiento de cono, fabricación de probetas cilíndricas de 15 x 30 cm, curado, refrentado y ensayo a compresión, toma de muestras de acero y ensayo a tracción de las probetas, de acuerdo a EHE.

imq ciment	1	9,00	8,00		72,00			
imq forj	1				189,25	=D05/D05GF001		
imq esc	1				5,63	=D05/D05AK272		
imq losas	1				46,03	=D05/D05AK271		
						312,91	4,09	1.279,80

TOTAL 28.01..... 1.279,80

28.02 EBAS DE SERVICIO

28.02.01 UD MOJADO FACHADA POR AGUA

(D50PM205) Ud. Prueba de servicio de toda la fachada del edificio (ladrillo visto, trasdosado de piedra, muro cortina, ventanas, puertas...etc) s/ norma Europea, consistente en mojar la misma con aspersores de agua provocando una suave lluvia y manteniéndola durante 24 horas seguidas, comprobando posteriormente la inexistencia de manchas de humedad en el interior del edificio. (precio hasta tramos independientes de fachada de longitud máxima = 40 metros). Medida la unidad terminada.

	1				1,00			
						1,00	112,80	112,80

28.02.02 UD PRUEBA CONDUCTO VENTILACIÓN

(D50PG505) Ud. Prueba de funcionamiento de los conductos de ventilación de locales comprobando la buena aspiración del conducto al aplicarle una fuente de humo. (precio por ud. completa de conducto). Medida la unidad terminada.

	2				2,00			
						2,00	16,92	33,84

28.02.03 UD PRUEBA ESTANQ. CUBIERTA <300 M2.

(D50PE205) Ud. Prueba de estanquidad en cubierta inclinada según CTE hasta 300 m2 de superficie. Medida la unidad terminada.

	1				1,00			
						1,00	84,60	84,60

28.02.04 UD PR. SERV. INST. FONTANERÍA ESCUELA < 500 m²

(D50PO205) Ud. Prueba de servicio de la red de fontanería de una escuela de hasta 500 m2 de superficie construida, consistente en: 1) Prueba de presión y estanquidad, según Norma Básica de las instalaciones interiores de agua. 2) Comprobación de funcionamiento de la instalación en lo que se refiere a la llegada de agua a los puntos de consumo, correcto funcionamiento de llaves, identificación e inexistencia de gotas, (por local), según UNE 19-703-84. 3) Comprobación del tipo y espesor de aislamiento en canalizaciones de distribución según IT- IC 19. 4) Ensayo de vertido y evacuación (por local). 5) prueba de funcionamiento del grupo de presión. 6) Simultaneidad de caudales con comprobación de caudales en los puntos de consumo más desfavorables. Por último se comprobará la inexistencia de manchas de humedad en los aseos y locales anexos del edificio. Medida la unidad terminada.

N2024A0356 EXP 16/04/2024 FECHA DATA
10793837A1B CSV
Verificable en www.coavn.org/verificacion
www.coavn.org/verificacion egiaztagarria
VISADO BISATUA
COLEGIO OFICIAL DE ARQUITECTOS VASCO-NAVARRO EUSKAL HERRIKO ARKITEKTOEN ELKARGO OFIZIALA NAVARRA
COAVN

PRESUPUESTO Y MEDICIONES

CÓDIGO	RESUMEN	UDS	LONG.	ANCH.	ALT.	PARCIALES	CANTIDAD	PRECIO	IMPORTE
		1				1,00			
							1,00	181,64	181,64

28.02.05 UD PRUEBA SERV. INST. ELÉCTRICA ESCUELA < 500 m²

(D50PQ305) Ud. Prueba de servicio de la instalación eléctrica de una escuela de hasta 500 m2 de superficie construida, comprobando la red de baja tensión y alumbrado, consistente en: 1) INSTALACIÓN INTERIOR: Verificación de certificaciones de los materiales utilizados; Revisión y medida de la red de puesta a tierra de la instalación, según ITC-BT-18.12; Comprobación de funcionamiento de los dispositivos individuales de mando y protección, según ITC-BT-17; Medida de tensión en cuadro secundario o cuadro general entre fase y fases-neutro (por cuadro); comprobación del equilibrado de fases; Verificación de tiempo de disparo y sensibilidad de interruptores diferenciales (por interruptor) UNE 20-383-85; Verificación de interruptores de protección (por interruptor); Determinación de caida de tensión (por circuito) REBT MIBT 017; Medida de aislamiento entre conductores activos y tierra, según MIBT 017, por circuito; Medida del factor de potencia a la entrada de cuadro (por circuito); 2) ACOMETIDA A LA RED GENERAL: Verificación de la acometida a la red general de distribución de energía de acuerdo a ITC-BT-11, comprobación de la instalación de enlace de acuerdo a ITC-BT-12; 3) DOCUMENTACIÓN ADMINISTRATIVA: Verificación de la existencia de la documentación técnica que debe tener la instalación para ser legalmente puesta en servicio así como que la misma ha sido tramitada en el organismo competente de la administración, todo de acuerdo a ITC-BT-04 para conseguir el certificado de la instalación debidamente visado; Verificación de la existencia del alta del suministro de energía realizada por el titular de la instalación ante la compañía suministradora habiendo entregado para ello el correspondiente certificado de la instalación de acuerdo a ITC-BT-04. Medida la unidad terminada.

		1				1,00			
							1,00	227,04	227,04

28.02.06 UD PRUEBA SERV. VENTILAC. FORZADA ESCUELA < 500 m²

(D50PS555) Ud. Prueba de servicio de la instalación de ventilación forzada de una escuela de hasta 500 m2 de superficie construida, de acuerdo a RITE, REBT, NTE-ICI, comprobando: el nivel sonoro, la accesibilidad de todas las partes registrales, los caudales registrados, el funcionamiento general de la instalación; para ello se realizará el siguiente protocolo de pruebas: Verificación de las certificaciones de pruebas de calidad de los distintos equipos e instalaciones (por unidad); Comprobación de medidas de conductos y chimeneas (por tramo); Medidas del caudal de aire inyectado o extraido (por rejilla); Verificación del tipo y condiciones de los filtros de aire (por unidad de ventilación); Medida de ruidos (por local); Medida de vibraciones (por local); Prueba de estanquidad de los conductos; Medida de presión en la aspiración y en la descarga (por conducto); Medidas de tensión a l asalida de cuadro de alimentación a equipos entre fases y fases-neutro (por equipo); Verificación de disparo de interruptores diferenciales (por interruptor) UNE 20-383-75; Medida de resistencia a tierra en cuadro de alimentación (por medida); Verificación de sección del conductor y protección dispuesta (por equipo); Medida de aislamiento entre conductores activos y tierra MIBT-017 (por circuito; Medida de potencias eléctricas absorbidas en ventiladores. Estableciendo de caudales de aire; Medida de caudales de aire en ventiladores y climatizadores. Medida la unidad terminada.

		1				1,00			
							1,00	272,45	272,45

28.02.07 UD PRUEBA SERV. INSTAL. TELECOMUNIC. ESCUELA < 500 m²

(D50PT205) Ud. Prueba de servicio de las instalaciones de telecomunicaciones de una escuela de hasta 500 m2 de superficie construida , consistente en: Medida de señal VHF, UHF y AM en tomas de vivienda (por unidad de toma), para comprobar que se alcanzan las señales exigidas en el proyecto y la normativa vigente. Medida la unidad terminada.

		1				1,00			
							1,00	81,74	81,74

28.02.08 UD ENSAYO DE ESTANQUEIDAD SANEAMIENTO

(D50PC205) Ud. Ensayo de estanquidad, entre dos puntos del saneamiento, según Pliego de Prescripciones del M.O.P.U. Medida la unidad terminada.

		1				1,00			
							1,00	90,82	90,82

N2024A0356 EXP 16/04/2024 FECHA DATA
10793837A1B CSV
Verificable en www.coavn.org/verificacion www.coavn.org/verificacion egiaztagarria
VISADO BISATUA
COAVN COLEGIO OFICIAL DE ARQUITECTOS VASCO-NAVARRO EUSKAL HERRIKO ARKITEKTOEN ELKARGO OFIZIALA NAVARRA

PRESUPUESTO Y MEDICIONES

CÓDIGO	RESUMEN	UDS	LONG.	ANCH.	ALT.	PARCIALES	CANTIDAD	PRECIO	IMPORTE
28.02.09	**UD ENSAYO ACUSTICO ESCUELA < 500 m²**								
(D50PC210)	Ud. Ensayo acústico de una escuela de hasta 500 m2 de superficie construida, para comprobación de requisitos acústicos de proyecto, realizado por laboratorio homologado, según normativa vigente, i/ p.p. de medios auxiliares y certificados finales. Medida la unidad terminada.								
		1				1,00			
							1,00	2.270,44	2.270,44
	TOTAL 28.02								**3.355,37**
	TOTAL 28								**4.635,17**

N2024A0356 EXP 16/04/2024 FECHA DATA
10793837A1B CSV
Verificable en www.coavn.org/verificacion
www.coavn.org/verificacion egiaztagarria
VISADO
BISATUA
COAVN COLEGIO OFICIAL DE ARQUITECTOS VASCO-NAVARRO EUSKAL HERRIKO ARKITEKTOEN ELKARGO OFIZIALA NAVARRA

PRESUPUESTO Y MEDICIONES

CÓDIGO	RESUMEN	UDS	LONG.	ANCH.	ALT.	PARCIALES	CANTIDAD	PRECIO	IMPORTE
29	**GESTION DE RESIDUOS**								
29.01	**UD GESTION DE RESIDUOS**								
(23.1)	Ud Importe correspondiente a la valoración del Estudio de gestión de residuos RCDs.								
		1				1,00			
							1,00	881,93	881,93
	TOTAL 29								**881,93**

N2024A0356 EXP 16/04/2024 FECHA DATA
10793837A1B CSV
Verificable en www.coavn.org/verificacion
www.coavn.org/verificacion egiaztagarria
VISADO
BISATUA
COAVN COLEGIO OFICIAL DE ARQUITECTOS VASCO-NAVARRO EUSKAL HERRIKO ARKITEKTOEN ELKARGO OFIZIALA NAVARRA

PRESUPUESTO Y MEDICIONES

CÓDIGO	RESUMEN	UDS	LONG.	ANCH.	ALT.	PARCIALES	CANTIDAD	PRECIO	IMPORTE
30	**SEGURIDAD Y SALUD**								
30.01	**UD SEGURIDAD Y SALUD**								
(17.1)	Ud Importe correspondiente a la valoración del Estudio de Seguridad y salud.								
		1				1,00			
							1,00	2.447,01	2.447,01
	TOTAL 30								**2.447,01**
	TOTAL								**437.569,10**

EXP N2024A0356 FECHA DATA 16/04/2024
CSV 10793837A1B
Verificable en www.coavn.org/verificacion
www.coavn.org/verificacion egiaztagarria
VISADO
BISATUA
COAVN COLEGIO OFICIAL DE ARQUITECTOS VASCO-NAVARRO EUSKAL HERRIKO ARKITEKTOEN ELKARGO OFIZIALA NAVARRA

Nafarroako Gobernua
Hezkuntza
Departamentua
Gobierno de Navarra
Departamento de
Educación

EXP N2024A0356 FECHA DATA 16/04/2024
CSV 10793837A1B
Verificable en www.coavn.org/verificacion
www.coavn.org/verificacion egiaztagarria
VISADO
BISATUA
COLEGIO OFICIAL DE ARQUITECTOS VASCO-NAVARRO
EUSKAL HERRIKO ARKITEKTOEN ELKARGO OFIZIALA
NAVARRA
COAVN

oinarrizko eta exekuzio proiektua
proyecto básico y de ejecución

arraiozko haur eta lehen hezkuntzako ikastetxearen handitze eta erreforma lanak

ampliación y reforma del colegio de educación infantil y primaria de arraioz

nafarroako gobernua hezkuntza departamentua
gobierno de navarra departamento de educación

2024ko martxoa marzo 2024

baldintza plegua pliego de condiciones

linoplazaarkitektura

lino plaza y asociados, s.l.p. (b31719438) jaime urrutia 36 – 31700 elizondo (nafarroa) **t** 948 58 18 02 **f** 948 58 14 12 **e** info@linoplaza.com **w** www.linoplaza.com

COAVN
COLEGIO OFICIAL DE ARQUITECTOS VASCO-NAVARRO
EUSKAL HERRIKO ARKITEKTOEN ELKARGO OFIZIALA
NAVARRA

VISADO
BISATUA

CSV 10793837A1B

Verificable en www.coavn.org/verificacion
www.coavn.org/verificacion egiaztagarria

EXP N2024A0356

FECHA DATA 16/04/2024

A. CONDICIONES GENERALES 7
1. NATURALEZA Y OBJETO DEL PLIEGO GENERAL 7
2. DOCUMENTACIÓN DEL CONTRATO DE OBRA. 7
B. CONDICIONES GENERALES DE INDOLE FACULTATIVA 9
1. DELIMITACION GENERAL DE FUNCIONES TÉCNICAS 9
1.1. DELIMITACIÓN DE FUNCIONES DE LOS AGENTES INTERVINIENTES 9
1.1.1. EL PROMOTOR 9
1.1.2. EL PROYECTISTA 9
1.1.3. EL CONSTRUCTOR 9
1.1.4. EL DIRECTOR DE OBRA 10
1.1.5. EL DIRECTOR DE LA EJECUCIÓN DE LA OBRA 10
1.1.6. EL COORDINADOR DE SEGURIDAD Y SALUD 11
1.1.7. LAS ENTIDADES Y LOS LABORATORIOS DE CONTROL DE CALIDAD DE LA EDIFICACIÓN 11
2. DE LAS OBLIGACIONES Y DERECHOS GENERALES DEL CONSTRUCTOR O CONTRATISTA 11
2.1. VERIFICACIÓN DE LOS DOCUMENTOS DEL PROYECTO 11
2.2. PLAN DE SEGURIDAD Y SALUD 11
2.3. PLAN O PROGRAMA DE CONTROL DE CALIDAD 11
2.4. OFICINA EN LA OBRA 11
2.5. REPRESENTACIÓN DEL CONTRATISTA. JEFE DE OBRA 11
2.6. PRESENCIA DEL CONSTRUCTOR EN LA OBRA 11
2.7. TRABAJOS NO ESTIPULADOS EXPRESAMENTE 12
2.8. INTERPRETACIONES, ACLARACIONES Y MODIFICACIONES DE LOS DOCUMENTOS DEL PROYECTO 12
2.9. RECLAMACIONES CONTRA LAS ORDENES DE LA DIRECCION FACULTATIVA 12
2.10. RECUSACIÓN POR EL CONTRATISTA DEL PERSONAL NOMBRADO POR EL ARQUITECTO 12
2.11. FALTAS DEL PERSONAL 12
2.12. SUBCONTRATAS 12
3. RESPONSABILIDAD CIVIL DE LOS AGENTES QUE INTERVIENEN EN EL PROCESO DE LA EDIFICACIÓN 12
3.1. DAÑOS MATERIALES 12
3.2. RESPONSABILIDAD CIVIL 12
4. PRESCRIPCIONES GENERALES RELATIVAS A TRABAJOS, MATERIALES Y MEDIOS AUXILIARES 13
4.1. CAMINOS Y ACCESOS 13
4.2. REPLANTEO 13
4.3. INICIO DE LA OBRA. RITMO DE EJECUCIÓN DE LOS TRABAJOS 13
4.4. ORDEN DE LOS TRABAJOS 13
4.5. FACILIDADES PARA OTROS CONTRATISTAS 13
4.6. AMPLIACIÓN DEL PROYECTO POR CAUSAS IMPREVISTAS O DE FUERZA MAYOR 13
4.7. PRÓRROGA POR CAUSA DE FUERZA MAYOR 13
4.8. RESPONSABILIDAD DE LA DIRECCIÓN FACULTATIVA EN EL RETRASO DE LA OBRA 13
4.9. CONDICIONES GENERALES DE EJECUCIÓN DE LOS TRABAJOS 13
4.10. DOCUMENTACIÓN DE OBRAS OCULTAS 13
4.11. TRABAJOS DEFECTUOSOS 13
4.12. VICIOS OCULTOS 14
4.13. DE LOS MATERIALES Y DE LOS APARATOS. SU PROCEDENCIA 14
4.14. PRESENTACIÓN DE MUESTRAS 14
4.15. MATERIALES NO UTILIZABLES 14
4.16. MATERIALES Y APARATOS DEFECTUOSOS 14
4.17. GASTOS OCASIONADOS POR PRUEBAS Y ENSAYOS 14
4.18. LIMPIEZA DE LAS OBRAS 14
4.19. OBRAS SIN PRESCRIPCIONES 14
5. DE LAS RECEPCIONES DE EDIFICIOS Y OBRAS ANEJAS 14
5.1. ACTA DE RECEPCIÓN 14
5.2. DE LAS RECEPCIONES PROVISIONALES 15
5.3. DOCUMENTACIÓN FINAL 15
5.4. MEDICIÓN DEFINITIVA DE LOS TRABAJOS Y LIQUIDACIÓN PROVISIONAL DE LA OBRA 15
5.5. PLAZO DE GARANTÍA 15
5.6. CONSERVACIÓN DE LAS OBRAS RECIBIDAS PROVISIONALMENTE 15
5.7. DE LA RECEPCIÓN DEFINITIVA 15
5.8. PRORROGA DEL PLAZO DE GARANTÍA 15
5.9. DE LAS RECEPCIONES DE TRABAJOS CUYA CONTRATA HAYA SIDO RESCINDIDA 16
C. CONDICIONES GENERALES DE INDOLE ECONOMICA 17
1. PRINCIPIO GENERAL 17
2. FIANZAS 17
2.1. FIANZA EN SUBASTA PÚBLICA 17

N2024A0356 EXP 16/04/2024 FECHA DATA
10793837A1B CSV
Verificable en www.coavn.org/verificacion
www.coavn.org/verificacion egiaztagarria
VISADO
BISATUA
COLEGIO OFICIAL DE ARQUITECTOS VASCO-NAVARRO
EUSKAL HERRIKO ARKITEKTOEN ELKARGO OFIZIALA
NAVARRA
COAVN

2.2. EJECUCIÓN DE TRABAJOS CON CARGO A LA FIANZA 17
2.3. DEVOLUCIÓN DE FIANZAS 17
2.4. DEVOLUCIÓN DE LA FIANZA EN EL CASO DE EFECTUARSE RECEPCIONES PARCIALES 17
3. DE LOS PRECIOS 17
3.1. COMPOSICIÓN DE LOS PRECIOS UNITARIOS 17
3.1.1. PRECIOS DE CONTRATA. IMPORTE DE CONTRATA 18
3.1.2. PRECIOS CONTRADICTORIOS 18
3.1.3. RECLAMACIÓN DE AUMENTO DE PRECIOS 18
3.1.4. FORMAS TRADICIONALES DE MEDIR O DE APLICAR LOS PRECIOS 18
3.1.5. DE LA REVISIÓN DE LOS PRECIOS CONTRATADOS 18
3.1.6. ACOPIO DE MATERIALES 18
3.2. OBRAS POR ADMINISTRACIÓN 18
3.2.1. ADMINISTRACIÓN 18
3.2.2. LIQUIDACIÓN DE OBRAS POR ADMINISTRACIÓN 18
3.2.3. NORMAS PARA LA ADQUISICIÓN DE LOS MATERIALES Y APARATOS 19
3.2.4. DEL CONSTRUCTOR EN EL BAJO RENDIMIENTO DE LOS OBREROS 19
3.2.5. RESPONSABILIDADES DEL CONSTRUCTOR 19
3.3. VALORACIÓN Y ABONO DE LOS TRABAJOS 19
3.3.1. FORMAS DE ABONO DE LAS OBRAS 19
3.3.2. RELACIONES VALORADAS Y CERTIFICACIONES 19
3.3.3. MEJORAS DE OBRAS LIBREMENTE EJECUTADAS 20
3.3.4. ABONO DE TRABAJOS PRESUPUESTADOS CON PARTIDA ALZADA 20
3.3.5. ABONO DE AGOTAMIENTOS Y OTROS TRABAJOS ESPECIALES NO CONTRATADOS 20
3.3.6. PAGOS 20
3.3.7. ABONO DE TRABAJOS EJECUTADOS DURANTE EL PLAZO DE GARANTÍA 20
4. INDEMNIZACIONES MUTUAS 20
4.1. INDEMNIZACIÓN POR RETRASO DEL PLAZO DE TERMINACIÓN DE LAS OBRAS 20
4.2. DEMORA DE LOS PAGOS POR PARTE DEL PROPIETARIO 20
5. VARIOS 21
5.1. MEJORAS, AUMENTOS Y/O REDUCCIONES DE OBRA. 21
5.2. UNIDADES DE OBRA DEFECTUOSAS, PERO ACEPTABLES 21
5.3. SEGURO DE LAS OBRAS 21
5.4. CONSERVACIÓN DE LA OBRA 21
5.5. USO POR EL CONTRATISTA DE EDIFICIO O BIENES DEL PROPIETARIO 21
5.6. PAGO DE ARBITRIOS 21
5.7. GARANTÍAS POR DAÑOS MATERIALES OCASIONADOS POR VICIOS Y DEFECTOS DE LA CONSTRUCCIÓN 21
D. CONDICIONES GENERALES DE INDOLE TECNICA 23
1. ACTUACIONES PREVIAS 23
1.1. DERRIBOS 23
1.1.1. Derribos de estructuras y cimentacion 24
1.1.2. Derribo de fachadas y particiones 25
1.1.3. Levantado de instalaciones 26
1.1.4. Derribo de cubiertas 26
1.1.5. Demolición de revestimientos 27
2. ACONDICIONAMIENTO Y CIMENTACIÓN 27
2.1. MOVIMIENTO DE TIERRAS 27
2.1.1. Transportes de tierras y escombros 27
2.1.2. Zanjas y pozos 28
2.2. CIMENTACIONES DIRECTAS 30
2.2.1. Losas de cimentación 30
2.2.2. Zapatas (aisladas, corridas y elementos de atado) 33
3. ESTRUCTURAS 37
3.1. ESTRUCTURAS DE ACERO 37
3.2. FÁBRICA ESTRUCTURAL 42
3.3. ESTRUCTURAS DE HORMIGÓN (ARMADO Y PRETENSADO) 47
3.4. ESTRUCTURAS DE MADERA 56
4. CUBIERTAS 63
4.1. CUBIERTAS INCLINADAS 63
4.2. LUCERNARIOS 68
5. FACHADAS Y PARTICIONES 68
5.1. FACHADAS DE FÁBRICA 68
5.1.1. Fachadas de piezas de arcilla cocida y de hormigón 68
5.2. HUECOS 73

N2024A0356 EXP
16/04/2024 FECHA DATA
10793837A1B CSV
Verificable en www.coavn.org/verificacion
www.coavn.org/verificacion egiaztagarria
VISADO
BISATUA
COAVN
COLEGIO OFICIAL DE ARQUITECTOS VASCO-NAVARRO
EUSKAL HERRIKO ARKITEKTOEN ELKARGO OFIZIALA
NAVARRA

5.2.1. Carpinterías ... 73
5.2.2. Acristalamientos ... 76
5.2.3. Persianas ... 79
5.3. DEFENSAS ... 80
5.3.1. Barandillas ... 80
5.3.2. Rejas ... 82
5.4. PARTICIONES ... 83
5.4.1. Mamparas para particiones ... 83
5.4.2. Tabiquería de placa de yeso laminado con estructura metálica ... 84
6. INSTALACIONES ... 87
6.1. INSTALACIÓN DE AUDIOVISUALES ... 87
6.1.1. Antenas de televisión y radio ... 87
6.1.2. Telecomunicación por cable ... 88
6.1.3. Telefonía ... 90
6.2. ACONDICIONAMIENTO DE RECINTOS- CONFORT ... 92
6.2.1. Calefacción ... 92
6.2.2. Instalación de ventilación ... 94
6.3. INSTALACIÓN DE ELECTRICIDAD: BAJA TENSIÓN Y PUESTA A TIERRA ... 96
6.4. INSTALACIÓN DE FONTANERÍA Y APARATOS SANITARIOS ... 101
6.4.1. Fontanería ... 101
6.4.2. Aparatos sanitarios ... 105
6.5. INSTALACIÓN DE GAS Y COMBUSTIBLES LÍQUIDOS ... 106
6.5.1. Gas licuado del petróleo ... 106
6.6. INSTALACIÓN DE ALUMBRADO ... 109
6.6.1. Alumbrado de emergencia ... 109
6.6.2. Instalación de iluminación ... 112
6.6.3. Indicadores luminosos ... 113
6.7. INSTALACIÓN DE PROTECCIÓN ... 114
6.7.1. Instalación de protección contra incendios ... 114
6.8. INSTALACIÓN DE EVACUACIÓN DE RESIDUOS ... 117
6.8.1. Residuos líquidos ... 117
6.9. INSTALACIÓN DE TRANSPORTE ... 122
6.9.1. Ascensores ... 122
7. REVESTIMIENTOS ... 124
7.1. REVESTIMIENTO DE PARAMENTOS ... 124
7.1.1. Alicatados ... 124
7.1.2. Enfoscados, guarnecidos y enlucidos ... 127
7.1.3. Pinturas ... 131
7.2. REVESTIMIENTOS DE SUELOS Y ESCALERAS ... 133
7.2.1. Revestimientos continuos para suelos y escaleras ... 133
7.2.2. Revestimientos cerámicos para suelos y escaleras ... 136
7.2.3. Soleras ... 139
7.3. FALSOS TECHOS ... 141
E. CONDICIONES DE RECEPCIÓN DE PRODUCTOS ... 145
1. CONDICIONES GENERALES DE RECEPCIÓN DE LOS PRODUCTOS ... 145
1.1. CÓDIGO TÉCNICO DE LA EDIFICACIÓN ... 145
1.2. PRODUCTOS AFECTADOS POR LA DIRECTIVA DE PRODUCTOS DE LA CONSTRUCCIÓN ... 145
1.3. PRODUCTOS NO AFECTADOS POR LA DIRECTIVA DE PRODUCTOS DE LA CONSTRUCCIÓN ... 146
2. RELACIÓN DE PRODUCTOS CON MARCADO CE ... 146
2.1. PRODUCTOS CON INFORMACIÓN AMPLIADA DE SUS CARACTERÍSTICAS ... 161
2.1.1. ACERO PARA EL ARMADO DEL HORMIGÓN ... 161
2.1.2. BLOQUES DE HORMIGÓN (ARIDOS DENSOS Y LIGEROS) PARA FÁBRICA DE ALBAÑILERIA ... 162
2.1.3. PIEZAS DE PIEDRA NATURAL PARA FÁBRICA DE ALBAÑILERIA ... 163
2.1.4. PRODUCTOS AISLANTES TÉRMICOS PARA APLICACIONES EN LA EDIFICACIÓN ... 163
2.1.5. PRODUCTOS MANUFACTURADOS DE LANA MINERAL (MW) ... 164
2.1.6. PRODUCTOS MANUFACTURADOS DE POLIESTIRENO EXTRUIDO (XPS) ... 164
2.1.7. LÁMINAS PLASTICAS Y DE CAUCHO PARA IMPERMEABILIZACIÓN DE CUBIERTAS ... 165
2.1.8. LÁMINAS BITUMINOSAS PARA EL CONTROL DE VAPOR DE AGUA ... 166
2.1.9. VENTANAS Y PUERTAS PEATONALES EXTERIORES ... 167
2.1.10. VIDRIOS PARA LA CONSTRUCCIÓN ... 169
2.1.11. TEJAS Y PIEZAS AUXILIARES DE ARCILLA COCIDA ... 171
2.1.12. ADHESIVOS PARA BALDOSAS CERAMICAS ... 171
2.1.13. BALDOSAS CERAMICAS ... 172

N2024A0356 EXP
16/04/2024 FECHA DATA
10793837A1B CSV
Verificable en www.coavn.org/verificacion
www.coavn.org/verifikazioa egiaztagarria
VISADO
BISATUA
COLEGIO OFICIAL DE ARQUITECTOS VASCO-NAVARRO
EUSKAL HERRIKO ARKITEKTOEN ELKARGO OFIZIALA
NAVARRA
COAVN

2.1.14. CEMENTOS COMUNES 173
2.1.15. CALES PARA LA CONSTRUCCIÓN 173
2.1.16. ADITIVOS PARA HORMIGONES 174
2.1.17. MORTEROS PARA REVOCO Y ENLUCIDO 175
2.1.18. MORTEROS PARA ALBAÑILERÍA 176
2.1.19. ÁRIDOS PARA HORMIGÓN 176
2.1.20. ÁRIDOS PARA MORTEROS 177
2.1.21. PLACAS DE YESO LAMINADO 177
2.1.22. PANELES DE YESO 178
2.1.23. YESOS Y PRODUCTOS A BASE DE YESO 178

EXP N2024A0356
FECHA DATA 16/04/2024
CSV 10793837A1B
Verificable en www.coavn.org/verificacion
www.coavn.org/verificacion egiaztagarria
VISADO
BISATUA
COAVN
COLEGIO OFICIAL DE ARQUITECTOS VASCO-NAVARRO
EUSKAL HERRIKO ARKITEKTOEN ELKARGO OFIZIALA
NAVARRA

A. CONDICIONES GENERALES

1. NATURALEZA Y OBJETO DEL PLIEGO GENERAL.

Articulo 1.- El presente Pliego General de Condiciones tiene carácter supletorio del Pliego de Condiciones particulares del Proyecto.

Ambos, como parte del proyecto arquitectónico tiene por finalidad regular la ejecución de las obras fijando los niveles técnicos y de calidad exigibles, precisando las intervenciones que corresponden, según el contrato y con arreglo a la legislación aplicable, al Promotor o dueño de la obra, al Contratista o constructor de la misma, sus técnicos y encargados, al Arquitecto y al Aparejador o Arquitecto Técnico y a los laboratorios y entidades de Control de Calidad, así como las relaciones entre todos ellos y sus correspondientes obligaciones en orden al cumplimiento del contrato de obra.

2. DOCUMENTACIÓN DEL CONTRATO DE OBRA.

Artículo 2- Integran el contrato los siguientes documentos relacionados por orden de prelación en cuanto al valor de :sus especificaciones en caso de omisión o aparente contradicción:

1.º Las condiciones fijadas en el propio documento de contrato de empresa o arrendamiento de obra, si existiera.

2.º El Pliego de Condiciones particulares.

3.º El presente Pliego General de Condiciones.

4.º El resto de la documentación de Proyecto (memoria, planos, mediciones y presupuesto).

En las obras que lo requieran, también formarán parte el Estudio de Seguridad y Salud y el Proyecto de Control de Calidad de la Edificación.

Deberá incluir las condiciones y delimitación de los campos de actuación de laboratorios y entidades de Control de Calidad, si la obra lo requiriese.

Las órdenes e instrucciones de la Dirección facultativa de la obras se incorporan al Proyecto como interpretación, complemento o precisión de sus determinaciones.

En cada documento, las especificaciones literales prevalecen sobre las gráficas y en los planos, la cota prevalece sobre la medida a escala.

EXP N2024A0356
FECHA DATA 16/04/2024
CSV 10793837A1B
Verificable en www.coavn.org/verificacion
www.coavn.org/verificacion egiaztagarria
VISADO
BISATUA
COLEGIO OFICIAL DE ARQUITECTOS VASCO-NAVARRO
EUSKAL HERRIKO ARKITEKTOEN ELKARGO OFIZIALA
NAVARRA
COAVN

EXP N2024A0356
FECHA DATA 16/04/2024
CSV 10793837A1B
Verificable en www.coavn.org/verificacion
www.coavn.org/verificacion egiaztagarria
VISADO
BISATUA
COAVN
COLEGIO OFICIAL DE ARQUITECTOS VASCO-NAVARRO
EUSKAL HERRIKO ARKITEKTOEN ELKARGO OFIZIALA
NAVARRA

B. CONDICIONES GENERALES DE INDOLE FACULTATIVA

1. DELIMITACION GENERAL DE FUNCIONES TÉCNICAS

1.1. DELIMITACIÓN DE FUNCIONES DE LOS AGENTES INTERVINIENTES

Articulo 3.- Ámbito de aplicación de la L.O.E.

La Ley de Ordenación de la Edificación es de aplicación al proceso de la edificación, entendiendo por tal la acción y el resultado de construir un edificio de carácter permanente, público o privado, cuyo uso principal esté comprendido en los siguientes grupos:

- Administrativo, sanitario, religioso, residencial en todas sus formas, docente y cultural.
- Aeronáutico; agropecuario; de la energía; de la hidráulica; minero; de telecomunicaciones (referido a la ingeniería de las telecomunicaciones); del transporte terrestre, marítimo, fluvial y aéreo; forestal; industrial; naval; de la ingeniería de saneamiento e higiene, y accesorio a las obras de ingeniería y su explotación.
- Todas las demás edificaciones cuyos usos no estén expresamente relacionados en los grupos anteriores.

Cuando el proyecto a realizar tenga por objeto la construcción de edificios para los usos indicados en el grupo a) la titulación académica y profesional habilitante será la de arquitecto.

Cuando el proyecto a realizar tenga por objeto la construcción de edificios para los usos indicados en el grupo b) la titulación académica y profesional habilitante, con carácter general, será la de ingeniero, ingeniero técnico o arquitecto y vendrá determinada por las disposiciones legales vigentes para cada profesión, de acuerdo con sus respectivas especialidades y competencias específicas.

Cuando el proyecto a realizar tenga por objeto la construcción de edificios para los usos indicados en el grupo c) la titulación académica y profesional habilitante será la de arquitecto, arquitecto técnico, ingeniero o ingeniero técnico y vendrá determinada por las disposiciones legales vigentes para cada profesión, de acuerdo con sus especialidades y competencias específicas.

1.1.1. EL PROMOTOR

Será Promotor cualquier persona, física o jurídica, pública o privada, que, individual o colectivamente decide, impulsa, programa o financia, con recursos propios o ajenos, las obras de edificación para sí o para su posterior enajenación, entrega o cesión a terceros bajo cualquier título.

Son obligaciones del promotor:

- Ostentar sobre el solar la titularidad de un derecho que le faculte para construir en él.
- Facilitar la documentación e información previa necesaria para la redacción del proyecto, así como autorizar al director de obra las posteriores modificaciones del mismo.
- Gestionar y obtener las preceptivas licencias y autorizaciones administrativas, así como suscribir el acta de recepción de la obra.
- Designará al Coordinador de Seguridad y Salud para el proyecto y la ejecución de la obra.
- Suscribir los seguros previstos en la Ley de Ordenación de la Edificación.
- Entregar al adquirente, en su caso, la documentación de obra ejecutada, o cualquier otro documento exigible por las Administraciones competentes.

1.1.2. EL PROYECTISTA

Articulo 4.- Son obligaciones del proyectista (art. 10 de la L.O.E.):

- Estar en posesión de la titulación académica y profesional habilitante de arquitecto, arquitecto técnico o ingeniero técnico, según corresponda, y cumplir las condiciones exigibles para el ejercicio de la profesión. En caso de personas jurídicas, designar al técnico redactor del proyecto que tenga la titulación profesional habilitante.
- Redactar el proyecto con sujeción a la normativa vigente y a lo que se haya establecido en el contrato y entregarlo, con los visados que en su caso fueran preceptivos.
- Acordar, en su caso, con el promotor la contratación de colaboraciones parciales.

1.1.3. EL CONSTRUCTOR

Articulo 5.- Son obligaciones del constructor (art. 11 de la L.O.E.):

- Ejecutar la obra con sujeción al proyecto, a la legislación aplicable y a las instrucciones del director de obra y del director de la ejecución de la obra, a fin de alcanzar la calidad exigida en el proyecto.
- Tener la titulación o capacitación profesional que habilita para el cumplimiento de las condiciones exigibles para actuar como constructor.
- Designar al jefe de obra que asumirá la representación técnica del constructor en la obra y que por su titulación o experiencia deberá tener la capacitación adecuada de acuerdo con las características y la complejidad de la obra.
- Asignar a la obra los medios humanos y materiales que su importancia requiera.
- Organizar los trabajos de construcción, redactando los planes de obra que se precisen y proyectando o autorizando las instalaciones provisionales y medios auxiliares de la obra.
- Elaborar el Plan de Seguridad y Salud de la obra en aplicación del Estudio correspondiente, y disponer, en todo caso, la ejecución de las medidas preventivas, velando por su cumplimiento y por la observancia de la normativa vigente en materia de Seguridad y Salud en el trabajo.
- Atender las indicaciones y cumplir las instrucciones del Coordinador en materia de seguridad y salud durante la ejecución de la obra, y en su caso de la dirección facultativa.
- Formalizar las subcontrataciones de determinadas partes o instalaciones de la obra dentro de los límites establecidos en el contrato.
- Firmar el acta de replanteo o de comienzo y el acta de recepción de la obra.
- Ordenar y dirigir la ejecución material con arreglo al proyecto, a las normas técnicas y a las reglas de la buena construcción. A tal efecto, ostenta la jefatura de todo el personal que intervenga en la obra y coordina las intervenciones de los subcontratistas.
- Asegurar la idoneidad de todos y cada uno de los materiales y elementos constructivos que se utilicen, comprobando los preparados en obra y rechazando, por iniciativa propia o por prescripción del Aparejador o Arquitecto Técnico, los suministros o prefabricados que no cuenten con las garantías o documentos de idoneidad requeridos por las normas de aplicación.
- Custodiar los Libros de órdenes y seguimiento de la obra, así como los de Seguridad y Salud y el del Control de Calidad, éstos si los hubiere, y dar el enterado a las anotaciones que en ellos se practiquen.

N2024A0356 EXP 16/04/2024 FECHA DATA
10793837A1B CSV
Verificable en www.coavn.org/verificacion
www.coavn.org/verificacion egiaztagarria
VISADO BISATUA
COLEGIO OFICIAL DE ARQUITECTOS VASCO-NAVARRO EUSKAL HERRIKO ARKITEKTOEN ELKARGO OFIZIALA NAVARRA
COAVN

- Facilitar al Aparejador o Arquitecto Técnico con antelación suficiente, los materiales precisos para el cumplimiento de su cometido.
- Preparar las certificaciones parciales de obra y la propuesta de liquidación final.
- Suscribir con el Promotor las actas de recepción provisional y definitiva.
- Concertar los seguros de accidentes de trabajo y de daños a terceros durante la obra.
- Facilitar al director de obra los datos necesarios para la elaboración de la documentación de la obra ejecutada.
- Facilitar el acceso a la obra a los Laboratorios y Entidades de Control de Calidad contratados y debidamente homologados para el cometido de sus funciones.
- Suscribir las garantías por daños materiales ocasionados por vicios y defectos de la construcción previstas en el Art. 19 de la L.O.E.

1.1.4. EL DIRECTOR DE OBRA

Articulo 6.- Corresponde al Director de Obra:

- Estar en posesión de la titulación académica y profesional habilitante de arquitecto, arquitecto técnico, ingeniero o ingeniero técnico, según corresponda y cumplir las condiciones exigibles para el ejercicio de la profesión. En caso de personas jurídicas, designar al técnico director de obra que tenga la titulación profesional habilitante.
- Verificar el replanteo y la adecuación de la cimentación y de la estructura proyectadas a las características geotécnicas del terreno.
- Dirigir la obra coordinándola con el Proyecto de Ejecución, facilitando su interpretación técnica, económica y estética.
- Asistir a las obras, cuantas veces lo requiera su naturaleza y complejidad, a fin de resolver las contingencias que se produzcan en la obra y consignar en el Libro de Órdenes y Asistencias las instrucciones precisas para la correcta interpretación del proyecto.
- Elaborar, a requerimiento del promotor o con su conformidad, eventuales modificaciones del proyecto, que vengan exigidas por la marcha de la obra siempre que las mismas se adapten a las disposiciones normativas contempladas y observadas en la redacción del proyecto.
- Coordinar, junto al Aparejador o Arquitecto Técnico, el programa de desarrollo de la obra y el Proyecto de Control de Calidad de la obra, con sujeción al Código Técnico de la Edificación y a las especificaciones del Proyecto.
- Comprobar, junto al Aparejador o Arquitecto Técnico, los resultados de los análisis e informes realizados por Laboratorios y/o Entidades de Control de Calidad.
- Coordinar la intervención en obra de otros técnicos que, en su caso, concurran a la dirección con función propia en aspectos de su especialidad.
- Dar conformidad a las certificaciones parciales de obra y la liquidación final.
- Suscribir el acta de replanteo o de comienzo de obra y el certificado final de obra, así como conformar las certificaciones parciales y la liquidación final de las unidades de obra ejecutadas, con los visados que en su caso fueran preceptivos.
- Asesorar al Promotor durante el proceso de construcción y especialmente en el acto de la recepción.
- Preparar con el Contratista, la documentación gráfica y escrita del proyecto definitivamente ejecutado para entregarlo al Promotor.
- A dicha documentación se adjuntará, al menos, el acta de recepción, la relación identificativa de los agentes que han intervenido durante el proceso de edificación, así como la relativa a las instrucciones de uso y mantenimiento del edificio y sus instalaciones, de conformidad con la normativa que le sea de aplicación. Esta documentación constituirá el Libro del Edificio, y será entregada a los usuarios finales del edificio.

1.1.5. EL DIRECTOR DE LA EJECUCIÓN DE LA OBRA

Articulo 7.- Corresponde al Aparejador o Arquitecto Técnico la dirección de la ejecución de la obra, que formando parte de la dirección facultativa, asume la función técnica de dirigir la ejecución material de la obra y de controlar cualitativa y cuantitativamente la construcción y la calidad de lo edificado. Siendo sus funciones específicas:

- Estar en posesión de la titulación académica y profesional habilitante y cumplir las condiciones exigibles para el ejercicio de la profesión. En caso de personas jurídicas, designar al técnico director de la ejecución de la obra que tenga la titulación profesional habilitante.
- Redactar el documento de estudio y análisis del Proyecto para elaborar los programas de organización y de desarrollo de la obra.
- Planificar, a la vista del proyecto arquitectónico, del contrato y de la normativa técnica de aplicación, el control de calidad y económico de las obras.
- Redactar, cuando se le requiera, el estudio de los sistemas adecuados a los riesgos del trabajo en la realización de la obra y aprobar el Proyecto de Seguridad y Salud para la aplicación del mismo.
- Redactar, cuando se le requiera, el Proyecto de Control de Calidad de la Edificación, desarrollando lo especificado en el Proyecto de Ejecución.
- Efectuar el replanteo de la obra y preparar el acta correspondiente, suscribiéndola en unión del Arquitecto y del Constructor.
- Comprobar las instalaciones provisionales, medios auxiliares y medidas de Seguridad y Salud en el trabajo, controlando su correcta ejecución.
- Realizar o disponer las pruebas y ensayos de materiales, instalaciones y demás unidades de obra según las frecuencias de muestreo programadas en el Plan de Control, así como efectuar las demás comprobaciones que resulten necesarias para asegurar la calidad constructiva de acuerdo con el proyecto y la normativa técnica aplicable. De los resultados informará puntualmente al Constructor, impartiéndole, en su caso, las órdenes oportunas; de no resolverse la contingencia adoptará las medidas que corresponda dando cuenta al Arquitecto.
- Realizar las mediciones de obra ejecutada y dar conformidad, según las relaciones establecidas, a las certificaciones valoradas y a la liquidación final de la obra.
- Verificar la recepción en obra de los productos de construcción, ordenando la realización de ensayos y pruebas precisas.
- Dirigir la ejecución material de la obra comprobando los replanteos, los materiales, la correcta ejecución y disposición de los elementos constructivos y de las instalaciones, de acuerdo con el proyecto y con las instrucciones del director de obra.
- Consignar en el Libro de Órdenes y Asistencias las instrucciones precisas.
- Suscribir el acta de replanteo o de comienzo de obra y el certificado final de obra, así como elaborar y suscribir las certificaciones parciales y la liquidación final de las unidades de obra ejecutadas.

N2024A0356 EXP 16/04/2024 FECHA DATA
10793837A1B CSV
Verificable en www.coavn.org/verificacion
www.coavn.org/verificacion egiaztagarria
VISADO
BISATUA
COAVN COLEGIO OFICIAL DE ARQUITECTOS VASCO-NAVARRO EUSKAL HERRIKO ARKITEKTOEN ELKARGO OFIZIALA NAVARRA

- Colaborar con los restantes agentes en la elaboración de la documentación de la obra ejecutada, aportando los resultados del control realizado.

1.1.6. EL COORDINADOR DE SEGURIDAD Y SALUD

El coordinador en materia de Seguridad y Salud durante la ejecución de la obra deberá desarrollar las siguientes funciones:

- Coordinar la aplicación de los principios generales de prevención y de seguridad.
- Coordinar las actividades de la obra para garantizar que los contratistas y, en su caso, los subcontratistas y los trabajadores autónomos apliquen de manera coherente y responsable los principios de la acción preventiva que se recogen en el artículo 15 de la Ley de Prevención de Riesgo Laborales durante la ejecución de la obra.
- Aprobar el plan de seguridad y salud elaborado por el contratista y, en su caso, las modificaciones introducidas en el mismo.
- Coordinar las acciones y funciones de control de la aplicación correcta de los métodos de trabajo.
- Adoptar las medidas necesarias para que sólo las personas autorizadas puedan acceder a la obra. La dirección facultativa asumirá esta función cuando no fuera necesaria la designación de coordinador.

1.1.7. LAS ENTIDADES Y LOS LABORATORIOS DE CONTROL DE CALIDAD DE LA EDIFICACIÓN

Articulo 8.- Las entidades de control de calidad de la edificación prestan asistencia técnica en la verificación de la calidad del proyecto, de los materiales y de la ejecución de la obra y sus instalaciones de acuerdo con el proyecto y la normativa aplicable.

Los laboratorios de ensayos para el control de calidad de la edificación prestan asistencia técnica, mediante la realización de ensayos o pruebas de servicio de los materiales, sistemas o instalaciones de una obra de edificación.

Son obligaciones de las entidades y de los laboratorios de control de calidad (art. 14 de la L.O.E.):

- Prestar asistencia técnica y entregar los resultados de su actividad al agente autor del encargo y, en todo caso, al director de la ejecución de las obras.
- Justificar la capacidad suficiente de medios materiales y humanos necesarios para realizar adecuadamente los trabajos contratados, en su caso, a través de la correspondiente acreditación oficial otorgada por las Comunidades Autónomas con competencia en la materia.

2. DE LAS OBLIGACIONES Y DERECHOS GENERALES DEL CONSTRUCTOR O CONTRATISTA

2.1. VERIFICACIÓN DE LOS DOCUMENTOS DEL PROYECTO

Artículo 9.- Antes de dar comienzo a las obras, el Constructor consignará por escrito que la documentación aportada le resulta suficiente para la comprensión de la totalidad de la obra contratada, o en caso contrario, solicitará las aclaraciones pertinentes.

2.2. PLAN DE SEGURIDAD Y SALUD

Artículo10.- El Constructor, a la vista del Proyecto de Ejecución conteniendo, en su caso, el Estudio de Seguridad y Salud o en su defecto el Estudio Básico de Seguridad y Salud, presentará el Plan de Seguridad y Salud de la obra a la aprobación del Coordinador en materia de Seguridad y Salud durante la obra o en su defecto a la dirección facultativa.

2.3. PLAN O PROGRAMA DE CONTROL DE CALIDAD

Artículo 11.- El Constructor tendrá a su disposición el Plan o Programa de Control de Calidad de la obra en el que se especificarán las características y requisitos que deberán cumplir los materiales y unidades de obra, y los criterios para la recepción de los productos, equipos y sistemas, según estén avalados o no por sellos marcas e calidad; ensayos, análisis y pruebas a realizar, determinación de lotes y otros parámetros definidos en el Proyecto por el Arquitecto o documentación que lo complete.

2.4. OFICINA EN LA OBRA

Artículo 12.- El Constructor habilitará en la obra una oficina en la que existirá una mesa o tablero adecuado, en el que puedan extenderse y consultarse los planos. En dicha oficina tendrá siempre el Contratista a disposición de la Dirección Facultativa:

- El Proyecto de Ejecución completo, incluidos los complementos que en su caso redacte el Arquitecto.
- La Licencia de Obras.
- El Libro de Ordenes y Asistencia.
- El Plan de Seguridad y Salud y su Libro de Incidencias, si hay para la obra.
- El Programa o Plan de Control de Calidad y su Libro de registro, si hay para la obra.
- El Reglamento y Ordenanza de Seguridad y Salud en el Trabajo.
- La documentación de los seguros suscritos por el Constructor.

Dispondrá además el Constructor una oficina para la Dirección facultativa, convenientemente acondicionada para que en ella se pueda trabajar con normalidad a cualquier hora de la jornada.

2.5. REPRESENTACIÓN DEL CONTRATISTA. JEFE DE OBRA

Artículo 13.- El Constructor viene obligado a comunicar a la propiedad la persona designada como delegado suyo en la obra, que tendrá el carácter de Jefe de Obra de la misma, con dedicación plena y con facultades para representarle y adoptar en todo momento cuantas decisiones competan a la contrata.

Serán sus funciones las del Constructor según se especifica en el artículo 5.

Cuando la importancia de las obras lo requiera y así se consigne en el Pliego de "Condiciones particulares de índole facultativa", el Delegado del Contratista será un facultativo de grado superior o grado medio, según los casos.

El Pliego de Condiciones particulares determinará el personal facultativo o especialista que el Constructor se obligue a mantener en la obra como mínimo, y el tiempo de dedicación comprometido.

El incumplimiento de esta obligación o, en general, la falta de cualificación suficiente por parte del personal según la naturaleza de los trabajos, facultará al Arquitecto para ordenar la paralización de las obras sin derecho a reclamación alguna, hasta que se subsane la deficiencia.

2.6. PRESENCIA DEL CONSTRUCTOR EN LA OBRA

Artículo 14.- El Jefe de Obra, por si o por medio de sus técnicos, o encargados estará presente durante la jornada legal de trabajo y acompañará al Arquitecto o al Aparejador o Arquitecto Técnico, en las visitas que hagan a las obras, poniéndose a su disposición para la práctica de los reconocimientos que se consideren necesarios y suministrándoles los datos precisos para la comprobación de mediciones y liquidaciones.

N2024A0356 EXP 16/04/2024 FECHA DATA
10793837A1B CSV
Verificable en www.coavn.org/verificacion
www.coavn.org/verificacion egiaztagarria
VISADO
BISATUA
COLEGIO OFICIAL DE ARQUITECTOS VASCO-NAVARRO
EUSKAL HERRIKO ARKITEKTOEN ELKARGO OFIZIALA
NAVARRA
COAVN

2.7. TRABAJOS NO ESTIPULADOS EXPRESAMENTE

Artículo 15.- Es obligación de la contrata el ejecutar cuando sea necesario para la buena construcción y aspecto de las obras, aun cuando no se halle expresamente determinado en los Documentos de Proyecto, siempre que, sin separarse de su espíritu y recta interpretación, lo disponga el Arquitecto dentro de los límites de posibilidades que los presupuestos habiliten para cada unidad de obra y tipo de ejecución.

En defecto de especificación en el Pliego de Condiciones Particulares, se entenderá que requiere reformado de proyecto con consentimiento expreso de la propiedad, Promotor, toda variación que suponga incremento de precios de alguna unidad de obra en más del 20 por 100 ó del total del presupuesto en más de un 10 por 100.

2.8. INTERPRETACIONES, ACLARACIONES Y MODIFICACIONES DE LOS DOCUMENTOS DEL PROYECTO

Artículo 16.- El Constructor podrá requerir del Arquitecto o del Aparejador o Arquitecto Técnico, según sus respectivos cometidos, las instrucciones o aclaraciones que se precisen para la correcta interpretación y ejecución de lo proyectado.

Cuando se trate de aclarar, interpretar o modificar preceptos de los Pliegos de Condiciones o indicaciones de los planos o croquis, las órdenes e instrucciones correspondientes se comunicarán precisamente por escrito al Constructor, estando éste obligado a su vez a devolver los originales o las copias suscribiendo con su firma el enterado, que figurará al pie de todas las órdenes, avisos o instrucciones que reciba tanto del Aparejador o Arquitecto Técnico como del Arquitecto.

Cualquier reclamación que en contra de las disposiciones tomadas por éstos crea oportuno hacer el Constructor, habrá de dirigirla, dentro precisamente del plazo de tres días, a quién la hubiere dictado, el cual dará al Constructor el correspondiente recibo, si éste lo solicitase.

2.9. RECLAMACIONES CONTRA LAS ORDENES DE LA DIRECCION FACULTATIVA

Artículo 17.- Las reclamaciones que el Contratista quiera hacer contra las órdenes o instrucciones dimanadas de la Dirección Facultativa, sólo podrá presentarlas, a través del Arquitecto, ante la Propiedad, si son de orden económico y de acuerdo con las condiciones estipuladas en los Pliegos de Condiciones correspondientes.

Contra disposiciones de orden técnico del Arquitecto o del Aparejador o Arquitecto Técnico, no se admitirá reclamación alguna, pudiendo el Contratista salvar su responsabilidad, si lo estima oportuno, mediante exposición razonada dirigida al Arquitecto, el cual podrá limitar su contestación al acuse de recibo, que en todo caso será obligatorio para este tipo de reclamaciones.

2.10. RECUSACIÓN POR EL CONTRATISTA DEL PERSONAL NOMBRADO POR EL ARQUITECTO

Artículo 18.- El Constructor no podrá recusar a los Arquitectos, Aparejadores o personal encargado por éstos de la vigilancia de las obras, ni pedir que por parte de la propiedad se designen otros facultativos para los reconocimientos y mediciones.

Cuando se crea perjudicado por la labor de éstos procederá de acuerdo con lo estipulado en el articulo precedente, pero sin que por esta causa puedan interrumpirse ni perturbarse la marcha de los trabajos.

2.11. FALTAS DEL PERSONAL

Artículo 19.- El Arquitecto, en supuestos de desobediencia a sus instrucciones, manifiesta incompetencia o negligencia grave que comprometan o perturben la marcha de los trabajos, podrá requerir al Contratista para que aparte de la obra a los dependientes u operarios causantes de la perturbación.

2.12. SUBCONTRATAS

Artículo 20.- El Contratista podrá subcontratar capítulos o unidades de obra a otros contratistas e industriales, con sujeción en su caso, a lo estipulado en el Pliego de Condiciones Particulares y sin perjuicio de sus obligaciones como Contratista general de la obra.

3. RESPONSABILIDAD CIVIL DE LOS AGENTES QUE INTERVIENEN EN EL PROCESO DE LA EDIFICACIÓN

3.1. DAÑOS MATERIALES

Artículo 21.- Las personas físicas o jurídicas que intervienen en el proceso de la edificación responderán frente a los propietarios y los terceros adquirentes de los edificios o partes de los mismos, en el caso de que sean objeto de división, de los siguientes daños materiales ocasionados en el edificio dentro de los plazos indicados, contados desde la fecha de recepción de la obra, sin reservas o desde la subsanación de éstas:

- Durante diez años, de los daños materiales causados en el edificio por vicios o defectos que afecten a la cimentación, los soportes, las vigas, los forjados, los muros de carga u otros elementos estructurales, y que comprometan directamente la resistencia mecánica y la estabilidad del edificio.
- Durante tres años, de los daños materiales causados en el edificio por vicios o defectos de los elementos constructivos o de las instalaciones que ocasionen el incumplimiento de los requisitos de habitabilidad del art. 3 de la L.O.E.

El constructor también responderá de los daños materiales por vicios o defectos de ejecución que afecten a elementos de terminación o acabado de las obras dentro del plazo de un año.

3.2. RESPONSABILIDAD CIVIL

Artículo 22.- La responsabilidad civil será exigible en forma personal e individualizada, tanto por actos u omisiones de propios, como por actos u omisiones de personas por las que se deba responder.

No obstante, cuando pudiera individualizarse la causa de los daños materiales o quedase debidamente probada la concurrencia de culpas sin que pudiera precisarse el grado de intervención de cada agente en el daño producido, la responsabilidad se exigirá solidariamente. En todo caso, el promotor responderá solidariamente con los demás agentes intervinientes ante los posibles adquirentes de los daños materiales en el edificio ocasionados por vicios o defectos de construcción.

Sin perjuicio de las medidas de intervención administrativas que en cada caso procedan, la responsabilidad del promotor que se establece en la Ley de Ordenación de la Edificación se extenderá a las personas físicas o jurídicas que, a tenor del contrato o de su intervención decisoria en la promoción, actúen como tales promotores bajo la forma de promotor o gestor de cooperativas o de comunidades de propietarios u otras figuras análogas.

Cuando el proyecto haya sido contratado conjuntamente con más de un proyectista, los mismos responderán solidariamente.

Los proyectistas que contraten los cálculos, estudios, dictámenes o informes de otros profesionales, serán directamente responsables de los daños que puedan derivarse de su insuficiencia, incorrección o inexactitud, sin perjuicio de la repetición que pudieran ejercer contra sus autores.

El constructor responderá directamente de los daños materiales causados en el edificio por vicios o defectos derivados de la impericia, falta de capacidad profesional o técnica, negligencia o incumplimiento de las obligaciones atribuidas al jefe de obra y demás personas físicas o jurídicas que de él dependan.

Cuando el constructor subcontrate con otras personas físicas o jurídicas la ejecución de determinadas partes o instalaciones de la obra, será directamente responsable de los daños materiales por vicios o defectos de su ejecución, sin perjuicio de la repetición a que hubiere lugar.

El director de obra y el director de la ejecución de la obra que suscriban el certificado final de obra serán responsables de la veracidad y exactitud de dicho documento.

N2024A0356 EXP 16/04/2024 FECHA DATA
10793837A1B CSV
Verificable en www.coavn.org/verificacion
www.coavn.org/verificacion egiaztagarria
VISADO BISATUA
COLEGIO OFICIAL DE ARQUITECTOS VASCO-NAVARRO EUSKAL HERRIKO ARKITEKTOEN ELKARGO OFIZIALA NAVARRA
COAVN

Quien acepte la dirección de una obra cuyo proyecto no haya elaborado él mismo, asumirá las responsabilidades derivadas de las omisiones, deficiencias o imperfecciones del proyecto, sin perjuicio de la repetición que pudiere corresponderle frente al proyectista.

Cuando la dirección de obra se contrate de manera conjunta a más de un técnico, los mismos responderán solidariamente sin perjuicio de la distribución que entre ellos corresponda.

Las responsabilidades por daños no serán exigibles a los agentes que intervengan en el proceso de la edificación, si se prueba que aquellos fueron ocasionados por caso fortuito, fuerza mayor, acto de tercero o por el propio perjudicado por el daño.

Las responsabilidades a que se refiere este artículo se entienden sin perjuicio de las que alcanzan al vendedor de los edificios o partes edificadas frente al comprador conforme al contrato de compraventa suscrito entre ellos, a los artículos 1.484 y siguientes del Código Civil y demás legislación aplicable a la compraventa.

4. PRESCRIPCIONES GENERALES RELATIVAS A TRABAJOS, MATERIALES Y MEDIOS AUXILIARES

4.1. CAMINOS Y ACCESOS

Artículo 23.- El Constructor dispondrá por su cuenta los accesos a la obra, el cerramiento o vallado de ésta y su mantenimiento durante la ejecución de la obra. El Aparejador o Arquitecto Técnico podrá exigir su modificación o mejora.

4.2. REPLANTEO

Artículo 24.- El Constructor iniciará las obras con el replanteo de las mismas en el terreno, señalando las referencias principales que mantendrá como base de ulteriores replanteos parciales. Dichos trabajos se considerará a cargo del Contratista e incluidos en su oferta.

El Constructor someterá el replanteo a la aprobación del Aparejador o Arquitecto Técnico y una vez esto haya dado su conformidad preparará un acta acompañada de un plano que deberá ser aprobada por el Arquitecto, siendo responsabilidad del Constructor la omisión de este trámite.

4.3. INICIO DE LA OBRA. RITMO DE EJECUCIÓN DE LOS TRABAJOS

Artículo 25.- El Constructor dará comienzo a las obras en el plazo marcado en el Pliego de Condiciones Particulares, desarrollándolas en la forma necesaria para que dentro de los períodos parciales en aquél señalados queden ejecutados los trabajos correspondientes y, en consecuencia, la ejecución total se lleve a efecto dentro del plazo exigido en el Contrato.

Obligatoriamente y por escrito, deberá el Contratista dar cuenta al Arquitecto y al Aparejador o Arquitecto Técnico del comienzo de los trabajos al menos con tres días de antelación.

4.4. ORDEN DE LOS TRABAJOS

Artículo 26.- En general, la determinación del orden de los trabajos es facultad de la contrata, salvo aquellos casos en que, por circunstancias de orden técnico, estime conveniente su variación la Dirección Facultativa.

4.5. FACILIDADES PARA OTROS CONTRATISTAS

Artículo 27.- De acuerdo con lo que requiera la Dirección Facultativa, el Contratista General deberá dar todas las facilidades razonables para la realización de los trabajos que le sean encomendados a todos los demás Contratistas que intervengan en la obra. Ello sin perjuicio de las compensaciones económicas a que haya lugar entre Contratistas por utilización de medios auxiliares o suministros de energía u otros conceptos.

En caso de litigio, ambos Contratistas estarán a lo que resuelva la Dirección Facultativa.

4.6. AMPLIACIÓN DEL PROYECTO POR CAUSAS IMPREVISTAS O DE FUERZA MAYOR

Articulo 28.- Cuando sea preciso por motivo imprevisto o por cualquier accidente, ampliar el Proyecto, no se interrumpirán los trabajos, continuándose según las instrucciones dadas por el Arquitecto en tanto se formula o se tramita el Proyecto Reformado.

El Constructor está obligado a realizar con su personal y sus materiales cuanto la Dirección de las obras disponga para apeos, apuntalamientos, derribos, recalzos o cualquier otra obra de carácter urgente, anticipando de momento este servicio, cuyo importe le será consignado en un presupuesto adicional o abonado directamente, de acuerdo con lo que se convenga.

4.7. PRÓRROGA POR CAUSA DE FUERZA MAYOR

Articulo 29.- Si por causa de fuerza mayor o independiente de la voluntad del Constructor, éste no pudiese comenzar las obras, o tuviese que suspenderlas, o no le fuera posible terminarlas en los plazos prefijados, se le otorgará una prorroga proporcionada para el cumplimiento de la contrata, previo informe favorable del Arquitecto. Para ello, el Constructor expondrá, en escrito dirigido al Arquitecto, la causa que impide la ejecución o la marcha de los trabajos y el retraso que por ello se originaría en los plazos acordados, razonando debidamente la prórroga que por dicha causa solicita.

4.8. RESPONSABILIDAD DE LA DIRECCIÓN FACULTATIVA EN EL RETRASO DE LA OBRA

Articulo 30.- El Contratista no podrá excusarse de no haber cumplido los plazos de obras estipulados, alegando como causa la carencia de planos u órdenes de la Dirección Facultativa, a excepción del caso en que habiéndolo solicitado por escrito no se le hubiesen proporcionado.

4.9. CONDICIONES GENERALES DE EJECUCIÓN DE LOS TRABAJOS

Articulo 31.- Todos los trabajos se ejecutarán con estricta sujeción al Proyecto, a las modificaciones del mismo que previamente hayan sido aprobadas y a las órdenes e instrucciones que bajo su responsabilidad y por escrito entreguen el Arquitecto o el Aparejador o Arquitecto Técnico al Constructor, dentro de las limitaciones presupuestarias y de conformidad con lo especificado en el artículo 15.

4.10. DOCUMENTACIÓN DE OBRAS OCULTAS

Artículo 32.- De todos los trabajos y unidades de obra que hayan de quedar ocultos a la terminación del edificio, se levantarán los planos precisos para que queden perfectamente definidos; estos documentos se extenderán por triplicado, entregándose: uno, al Arquitecto; otro, al Aparejador; y, el tercero, al Contratista, firmados todos ellos por los tres. Dichos planos, que deberán ir suficientemente acotados, se considerarán documentos indispensables e irrecusables para efectuar las mediciones.

4.11. TRABAJOS DEFECTUOSOS

Articulo 33.- El Constructor debe emplear los materiales que cumplan las condiciones exigidas en las "Condiciones generales y particulares de índole Técnica" del Pliego de Condiciones y realizará todos y cada uno de los trabajos contratados de acuerdo con lo especificado también en dicho documento.

Por ello, y hasta que tenga lugar la recepción definitiva del edificio, es responsable de la ejecución de los trabajos que ha contratado y de las faltas y defectos que en éstos puedan existir por su mala ejecución o por la deficiente calidad de los materiales empleados o aparatos colocados, sin que le exonere de responsabilidad el control que compete al Aparejador o Arquitecto Técnico, ni tampoco el hecho de que estos trabajos hayan sido valorados en las certificaciones parciales de obra, que siempre se entenderán extendidas y abonadas a buena cuenta.

N2024A0356 EXP 16/04/2024 FECHA DATA
10793837A1B CSV
Verificable en www.coavn.org/verificacion www.coavn.org/verificacion egiaztagarria
VISADO BISATUA
COLEGIO OFICIAL DE ARQUITECTOS VASCO-NAVARRO EUSKAL HERRIKO ARKITEKTOEN ELKARGO OFIZIALA NAVARRA
COAVN

Como consecuencia de lo anteriormente expresado, cuando el Aparejador o Arquitecto Técnico advierta vicios o defectos en los trabajos ejecutados, o que los materiales empleados o los aparatos colocados no reúnen las condiciones preceptuadas, ya sea en el curso de la ejecución de los trabajos, o finalizados éstos, y antes de verificarse la recepción definitiva de la obra, podrá disponer que las partes defectuosas sean demolidas y reconstruidas de acuerdo con lo contratado, y todo ello a expensas de la contrata. Si ésta no estimase justa la decisión y se negase a la demolición y reconstrucción ordenadas, se planteará la cuestión ante el Arquitecto de la obra, quien resolverá.

4.12. VICIOS OCULTOS

Artículo 34.- Si el Aparejador o Arquitecto Técnico tuviese fundadas razones para creer en la existencia de vicios ocultos de construcción en las obras ejecutadas, ordenará efectuar en cualquier tiempo, y antes de la recepción definitiva, los ensayos, destructivos o no, que crea necesarios para reconocer los trabajos que supongan defectuosos, dando cuenta de la circunstancia al Arquitecto.

Los gastos que se ocasionen serán de cuenta del Constructor, siempre que los vicios existan realmente, en caso contrario serán a cargo de la Propiedad.

4.13. DE LOS MATERIALES Y DE LOS APARATOS. SU PROCEDENCIA

Artículo 35.- El Constructor tiene libertad de proveerse de los materiales y aparatos de todas clases en los puntos que le parezca conveniente, excepto en los casos en que el Pliego Particular de Condiciones Técnicas preceptúe una procedencia determinada.

Obligatoriamente, y antes de proceder a su empleo o acopio, el Constructor deberá presentar al Aparejador o Arquitecto Técnico una lista completa de los materiales y aparatos que vaya a utilizar en la que se especifiquen todas las indicaciones sobre marcas, calidades, procedencia e idoneidad de cada uno de ellos.

4.14. PRESENTACIÓN DE MUESTRAS

Artículo 36.- A petición del Arquitecto, el Constructor le presentará las muestras de los materiales siempre con la antelación prevista en el Calendario de la Obra.

4.15. MATERIALES NO UTILIZABLES

Artículo 37.- El Constructor, a su costa, transportará y colocará, agrupándolos ordenadamente y en el lugar adecuado, los materiales procedentes de las excavaciones, derribos, etc., que no sean utilizables en la obra.

Se retirarán de ésta o se llevarán al vertedero, cuando así estuviese establecido en el Pliego de Condiciones Particulares vigente en la obra.

Si no se hubiese preceptuado nada sobre el particular, se retirarán de ella cuando así lo ordene el Aparejador o Arquitecto Técnico, pero acordando previamente con el Constructor su justa tasación, teniendo en cuenta el valor de dichos materiales y los gastos de su transporte.

4.16. MATERIALES Y APARATOS DEFECTUOSOS

Articulo 38.- Cuando los materiales, elementos de instalaciones o aparatos no fuesen de la calidad prescrita en este Pliego, o no tuvieran la preparación en él exigida o, en fin, cuando la falta de prescripciones formales de aquél, se reconociera o demostrara que no eran adecuados para su objeto, el Arquitecto a instancias del Aparejador o Arquitecto Técnico, dará orden al Constructor de sustituirlos por otros que satisfagan las condiciones o llenen el objeto a que se destinen.

Si a los quince (15) días de recibir el Constructor orden de que retire los materiales que no estén en condiciones, no ha sido cumplida, podrá hacerlo la Propiedad cargando los gastos a la contrata.

Si los materiales, elementos de instalaciones o aparatos fueran defectuosos, pero aceptables a juicio del Arquitecto, se recibirán pero con la rebaja del precio que aquél determine, a no ser que el Constructor prefiera sustituirlos por otros en condiciones.

4.17. GASTOS OCASIONADOS POR PRUEBAS Y ENSAYOS

Artículo 39.- Todos los gastos originados por las pruebas y ensayos de materiales o elementos que intervengan en la ejecución de las obras, serán de cuenta de la contrata.

Todo ensayo que no haya resultado satisfactorio o que no ofrezca las suficientes garantías podrá comenzarse de nuevo a cargo del mismo.

4.18. LIMPIEZA DE LAS OBRAS

Artículo 40.- Es obligación del Constructor mantener limpias las obras y sus alrededores, tanto de escombros como de materiales sobrantes, hacer desaparecer las instalaciones provisionales que no sean necesarias, así como adoptar las medidas y ejecutar todos los trabajos que sean necesarios para que la obra ofrezca buen aspecto.

4.19. OBRAS SIN PRESCRIPCIONES

Artículo 41.- En la ejecución de trabajos que entran en la construcción de las obras y para los cuales no existan prescripciones consignadas explícitamente en este Pliego ni en la restante documentación del Proyecto, el Constructor se atendrá, en primer término, a las instrucciones que dicte la Dirección Facultativa de las obras y, en segundo lugar, a las reglas y prácticas de la buena construcción

5. DE LAS RECEPCIONES DE EDIFICIOS Y OBRAS ANEJAS

5.1. ACTA DE RECEPCIÓN

Artículo 42.- La recepción de la obra es el acto por el cual el constructor una vez concluida ésta, hace entrega de la misma al promotor y es aceptada por éste. Podrá realizarse con o sin reservas y deberá abarcar la totalidad de la obra o fases completas y terminadas de la misma, cuando así se acuerde por las partes.

La recepción deberá consignarse en un acta firmada, al menos, por el promotor y el constructor, y en la misma se hará constar:

- Las partes que intervienen.
- La fecha del certificado final de la totalidad de la obra o de la fase completa y terminada de la misma.
- El coste final de la ejecución material de la obra.
- La declaración de la recepción de la obra con o sin reservas, especificando, en su caso, éstas de manera objetiva, y el plazo en que deberán quedar subsanados los defectos observados. Una vez subsanados los mismos, se hará constar en un acta aparte, suscrita por los firmantes de la recepción.
- Las garantías que, en su caso, se exijan al constructor para asegurar sus responsabilidades.
- Se adjuntará el certificado final de obra suscrito por el director de obra (arquitecto) y el director de la ejecución de la obra (aparejador) y la documentación justificativa del control de calidad realizado.

El promotor podrá rechazar la recepción de la obra por considerar que la misma no está terminada o que no se adecua a las condiciones contractuales. En todo caso, el rechazo deberá ser motivado por escrito en el acta, en la que se fijará el nuevo plazo para efectuar la recepción.

N2024A0356 EXP 16/04/2024 FECHA DATA
10793837A1B CSV
Verificable en www.coavn.org/verificacion
www.coavn.org/verificacion egiaztagarria
VISADO BISATUA
COLEGIO OFICIAL DE ARQUITECTOS VASCO-NAVARRO EUSKAL HERRIKO ARKITEKTOEN ELKARGO OFIZIALA NAVARRA
COAVN

Salvo pacto expreso en contrario, la recepción de la obra tendrá lugar dentro de los treinta días siguientes a la fecha de su terminación, acreditada en el certificado final de obra, plazo que se contará a partir de la notificación efectuada por escrito al promotor. La recepción se entenderá tácitamente producida si transcurridos treinta días desde la fecha indicada el promotor no hubiera puesto de manifiesto reservas o rechazo motivado por escrito.

5.2. DE LAS RECEPCIONES PROVISIONALES

Artículo 43.- Esta se realizará con la intervención de la Propiedad, del Constructor, del Arquitecto y del Aparejador o Arquitecto Técnico. Se convocará también a los restantes técnicos que, en su caso, hubiesen intervenido en la dirección con función propia en aspectos parciales o unidades especializadas.

Practicado un detenido reconocimiento de las obras, se extenderá un acta con tantos ejemplares como intervinientes y firmados por todos ellos. Desde esta fecha empezará a correr el plazo de garantía, si las obras se hallasen en estado de ser admitidas. Seguidamente, los Técnicos de la Dirección Facultativa extenderán el correspondiente Certificado de final de obra.

Cuando las obras no se hallen en estado de ser recibidas, se hará constar en el acta y se darán al Constructor las oportunas instrucciones para remediar los defectos observados, fijando un plazo para subsanarlos, expirado el cual, se efectuará un nuevo reconocimiento a fin de proceder a la recepción provisional de la obra.

Si el Constructor no hubiese cumplido, podrá declararse resuelto el contrato con pérdida de la fianza.

5.3. DOCUMENTACIÓN FINAL

Articulo 44.- El Arquitecto, asistido por el Contratista y los técnicos que hubieren intervenido en la obra, redactarán la documentación final de las obras, que se facilitará a la Propiedad. Dicha documentación se adjuntará, al acta de recepción, con la relación identificativa de los agentes que han intervenido durante el proceso de edificación, así como la relativa a las instrucciones de uso y mantenimiento del edificio y sus instalaciones, de conformidad con la normativa que le sea de aplicación. Esta documentación constituirá el Libro del Edificio, que ha ser encargada por el promotor, será entregada a los usuarios finales del edificio. A su vez dicha documentación se divide en:

a.- DOCUMENTACIÓN DE SEGUIMIENTO DE OBRA

Dicha documentación según el Código Técnico de la Edificación se compone de:

- Libro de órdenes y asistencias de acuerdo con lo previsto en el Decreto 461/1971 de 11 de marzo.
- Libro de incidencias en materia de seguridad y salud, según el Real Decreto 1627/1997 de 24 de octubre.
- Proyecto con sus anejos y modificaciones debidamente autorizadas por el director de la obra.
- Licencia de obras, de apertura del centro de trabajo y, en su caso, de otras autorizaciones administrativas.

La documentación de seguimiento será depositada por el director de la obra en el COAG.

b.- DOCUMENTACIÓN DE CONTROL DE OBRA

Su contenido cuya recopilación es responsabilidad del director de ejecución de obra, se compone de:

- Documentación de control, que debe corresponder a lo establecido en el proyecto, más sus anejos y modificaciones.
- Documentación, instrucciones de uso y mantenimiento, así como garantías de los materiales y suministros que debe ser proporcionada por el constructor, siendo conveniente recordárselo fehacientemente.
- En su caso, documentación de calidad de las unidades de obra, preparada por el constructor y autorizada por el director de ejecución en su colegio profesional.

c.- CERTIFICADO FINAL DE OBRA.

Este se ajustará al modelo publicado en el Decreto 462/1971 de 11 de marzo, del Ministerio de Vivienda, en donde el director de la ejecución de la obra certificará haber dirigido la ejecución material de las obras y controlado cuantitativa y cualitativamente la construcción y la calidad de lo edificado de acuerdo con el proyecto, la documentación técnica que lo desarrolla y las normas de buena construcción.

El director de la obra certificará que la edificación ha sido realizada bajo su dirección, de conformidad con el proyecto objeto de la licencia y la documentación técnica que lo complementa, hallándose dispuesta para su adecuada utilización con arreglo a las instrucciones de uso y mantenimiento.

Al certificado final de obra se le unirán como anejos los siguientes documentos:

- -Descripción de las modificaciones que, con la conformidad del promotor, se hubiesen introducido durante la obra haciendo constar su compatibilidad con las condiciones de la licencia.
- Relación de los controles realizados.

5.4. MEDICIÓN DEFINITIVA DE LOS TRABAJOS Y LIQUIDACIÓN PROVISIONAL DE LA OBRA

Artículo 45.- Recibidas provisionalmente las obras, se procederá inmediatamente por el Aparejador o Arquitecto Técnico a su medición definitiva, con precisa asistencia del Constructor o de su representante. Se extenderá la oportuna certificación por triplicado que, aprobada por el Arquitecto con su firma, servirá para el abono por la Propiedad del saldo resultante salvo la cantidad retenida en concepto de fianza (según lo estipulado en el Art. 6 de la L.O.E.)

5.5. PLAZO DE GARANTÍA

Artículo 46.- El plazo de garantía deberá estipularse en el Pliego de Condiciones Particulares y en cualquier caso nunca deberá ser inferior a nueve meses (un año con Contratos de las Administraciones Públicas).

5.6. CONSERVACIÓN DE LAS OBRAS RECIBIDAS PROVISIONALMENTE

Artículo 47.- Los gastos de conservación durante el plazo de garantía comprendido entre las recepciones provisional y definitiva, correrán a cargo del Contratista.

Si el edificio fuese ocupado o utilizado antes de la recepción definitiva, la guardería, limpieza y reparaciones causadas por el uso correrán a cargo del propietario y las reparaciones por vicios de obra o por defectos en las instalaciones, serán a cargo de la contrata.

5.7. DE LA RECEPCIÓN DEFINITIVA

Artículo 48.- La recepción definitiva se verificará después de transcurrido el plazo de garantía en igual forma y con las mismas formalidades que la provisional, a partir de cuya fecha cesará la obligación del Constructor de reparar a su cargo aquellos desperfectos inherentes a la normal conservación de los edificios y quedarán sólo subsistentes todas las responsabilidades que pudieran alcanzarle por vicios de la construcción.

5.8. PRORROGA DEL PLAZO DE GARANTÍA

Artículo 49.- Si al proceder al reconocimiento para la recepción definitiva de la obra, no se encontrase ésta en las condiciones debidas, se aplazará dicha recepción definitiva y el Arquitecto-Director marcará al Constructor los plazos y formas en que deberán realizarse las obras necesarias y, de no efectuarse dentro de aquellos, podrá resolverse el contrato con pérdida de la fianza.

N2024A0356 EXP 16/04/2024 FECHA DATA
10793837A1B CSV
Verificable en www.coavn.org/verificacion
www.coavn.org/verificacion egiaztagarria
VISADO
BISATUA
COLEGIO OFICIAL DE ARQUITECTOS VASCO-NAVARRO
EUSKAL HERRIKO ARKITEKTOEN ELKARGO OFIZIALA
NAVARRA
COAVN

5.9. DE LAS RECEPCIONES DE TRABAJOS CUYA CONTRATA HAYA SIDO RESCINDIDA

Artículo 50.- En el caso de resolución del contrato, el Contratista vendrá obligado a retirar, en el plazo que se fije en el Pliego de Condiciones Particulares, la maquinaria, medios auxiliares, instalaciones, etc., a resolver los subcontratos que tuviese concertados y a dejar la obra en condiciones de ser reanudada por otra empresa.

Las obras y trabajos terminados por completo se recibirán provisionalmente con los trámites establecidos en este Pliego de Condiciones. Transcurrido el plazo de garantía se recibirán definitivamente según lo dispuesto en este Pliego.

Para las obras y trabajos no determinados pero aceptables a juicio del Arquitecto Director, se efectuará una sola y definitiva recepción.

EXP N2024A0356
FECHA DATA 16/04/2024
CSV 10793837A1B
Verificable en www.coavn.org/verificacion
www.coavn.org/verifikazioa egiaztagarria
VISADO
BISATUA
COAVN
COLEGIO OFICIAL DE ARQUITECTOS VASCO-NAVARRO
EUSKAL HERRIKO ARKITEKTOEN ELKARGO OFIZIALA
NAVARRA

C. CONDICIONES GENERALES DE INDOLE ECONOMICA

1. PRINCIPIO GENERAL

Artículo 51.- Todos los que intervienen en el proceso de construcción tienen derecho a percibir puntualmente las cantidades devengadas por su correcta actuación con arreglo a las condiciones contractualmente establecidas.

La propiedad, el contratista y, en su caso, los técnicos pueden exigirse recíprocamente las garantías adecuadas al cumplimiento puntual de sus obligaciones de pago

2. FIANZAS

Artículo 52.- El contratista prestará fianza con arreglo a alguno de los siguientes procedimientos según se estipule:

- Depósito previo, en metálico, valores, o aval bancario, por importe entre el 4 por 100 y el 10 por 100 del precio total de contrata.
- Mediante retención en las certificaciones parciales o pagos a cuenta en igual proporción.

El porcentaje de aplicación para el depósito o la retención se fijará en el Pliego de Condiciones Particulares.

2.1. FIANZA EN SUBASTA PÚBLICA

Artículo 53.- En el caso de que la obra se adjudique por subasta pública, el depósito provisional para tomar parte en ella se especificará en el anuncio de la misma y su cuantía será de ordinario, y salvo estipulación distinta en el Pliego de Condiciones particulares vigente en la obra, de un cuatro por ciento (4 por 100) como mínimo, del total del Presupuesto de contrata.

El Contratista a quien se haya adjudicado la ejecución de una obra o servicio para la misma, deberá depositar en el punto y plazo fijados en el anuncio de la subasta o el que se determine en el Pliego de Condiciones Particulares del Proyecto, la fianza definitiva que se señale y, en su defecto, su importe será el diez por cien (10 por 100) de la cantidad por la que se haga la adjudicación de las formas especificadas en el apartado anterior.

El plazo señalado en el párrafo anterior, y salvo condición expresa establecida en el Pliego de Condiciones particulares, no excederá de treinta días naturales a partir de la fecha en que se le comunique la adjudicación, y dentro de él deberá presentar el adjudicatario la carta de pago o recibo que acredite la constitución de la fianza a que se refiere el mismo párrafo.

La falta de cumplimiento de este requisito dará lugar a que se declare nula la adjudicación, y el adjudicatario perderá el depósito provisional que hubiese hecho para tomar parte en la subasta.

2.2. EJECUCIÓN DE TRABAJOS CON CARGO A LA FIANZA

Artículo 54.- Si el Contratista se negase a hacer por su cuenta los trabajos precisos para ultimar la obra en las condiciones contratadas. El Arquitecto Director, en nombre y representación del propietario, los ordenará ejecutar a un tercero, o, podrá realizarlos directamente por administración, abonando su importe con la fianza depositada, sin perjuicio de las acciones a que tenga derecho el Propietario, en el caso de que el importe de la fianza no bastare para cubrir el importe de los gastos efectuados en las unidades de obra que no fuesen de recibo.

2.3. DEVOLUCIÓN DE FIANZAS

Artículo 55.- La fianza retenida será devuelta al Contratista en un plazo que no excederá de treinta (30) días una vez firmada el Acta de Recepción Definitiva de la obra. La propiedad podrá exigir que el Contratista le acredite la liquidación y finiquito de sus deudas causadas por la ejecución de la obra, tales como salarios, suministros, subcontratos...

2.4. DEVOLUCIÓN DE LA FIANZA EN EL CASO DE EFECTUARSE RECEPCIONES PARCIALES

Artículo 56.- Si la propiedad, con la conformidad del Arquitecto Director, accediera a hacer recepciones parciales, tendrá derecho el Contratista a que se le devuelva la parte proporcional de la fianza

3. DE LOS PRECIOS

3.1. COMPOSICIÓN DE LOS PRECIOS UNITARIOS

Artículo 57.- El cálculo de los precios de las distintas unidades de obra es el resultado de sumar los costes directos, los indirectos, los gastos generales y el beneficio industrial.

Se considerarán costes directos:

- La mano de obra, con sus pluses y cargas y seguros sociales, que interviene directamente en la ejecución de la unidad de obra.
- Los materiales, a los precios resultantes a pie de obra, que queden integrados en la unidad de que se trate o que sean necesarios para su ejecución.
- Los equipos y sistemas técnicos de seguridad e higiene para la prevención y protección de accidentes y enfermedades profesionales.
- Los gastos de personal, combustible, energía, etc., que tengan lugar por el accionamiento o funcionamiento de la maquinaria e instalaciones utilizadas en la ejecución de la unidad de obra.
- Los gastos de amortización y conservación de la maquinaria, instalaciones, sistemas y equipos anteriormente citados.

Se considerarán costes indirectos:

Los gastos de instalación de oficinas a pie de obra, comunicaciones edificación de almacenes, talleres, pabellones temporales para obreros, laboratorios, seguros, etc., los del personal técnico y administrativo adscrito exclusivamente a la obra y los imprevistos. Todos estos gastos, se cifrarán en un porcentaje de los costes directos.

Se considerarán gastos generales:

Los gastos generales de empresa, gastos financieros, cargas fiscales y tasas de la Administración, legalmente establecidas. Se cifrarán como un porcentaje de la suma de los costes directos e indirectos (en los contratos de obras de la Administración pública este porcentaje se establece entre un 13 por 100 y un 17 por 100).

Beneficio industrial:

El beneficio industrial del Contratista se establece en el 6 por 100 sobre la suma de las anteriores partidas en obras para la Administración.

Precio de ejecución material:

Se denominará Precio de Ejecución material el resultado es la suma de los costes directos, los Indirectos.

Precio de Contrata:

N2024A0356 EXP 16/04/2024 FECHA DATA
10793837A1B CSV
Verificable en www.coavn.org/verificacion www.coavn.org/verificacion egiaztagarria
VISADO BISATUA
COLEGIO OFICIAL DE ARQUITECTOS VASCO-NAVARRO EUSKAL HERRIKO ARKITEKTOEN ELKARGO OFIZIALA NAVARRA
COAVN

El precio de Contrata es la suma de los costes directos, los Indirectos, los Gastos Generales y el Beneficio Industrial.

El IVA se aplica sobre esta suma (precio de contrata) pero no integra el precio.

3.1.1. PRECIOS DE CONTRATA. IMPORTE DE CONTRATA

Artículo 58.- En el caso de que los trabajos a realizar en un edificio u obra aneja cualquiera se contratasen a riesgo y ventura, se entiende por Precio de contrata el que importa el coste total de la unidad de obra, es decir, el precio de Ejecución material, más el tanto por ciento (%) sobre este último precio en concepto de Beneficio Industrial del Contratista. El beneficio se estima normalmente, en 6 por 100, salvo que en las Condiciones Particulares se establezca otro distinto.

3.1.2. PRECIOS CONTRADICTORIOS

Artículo 59.- Se producirán precios contradictorios sólo cuando la Propiedad por medio del Arquitecto decida introducir unidades o cambios de calidad en alguna de las previstas, o cuando sea necesario afrontar alguna circunstancia imprevista.

El Contratista estará obligado a efectuar los cambios.

A falta de acuerdo, el precio se resolverá contradictoriamente entre el Arquitecto y el Contratista antes de comenzar la ejecución de los trabajos y en el plazo que determine el Pliego de Condiciones Particulares. Si subsiste la diferencia se acudirá, en primer lugar, al concepto más análogo dentro del cuadro de precios del proyecto, y en segundo lugar al banco de precios de uso más frecuente en la localidad.

Los contradictorios que hubiere se referirán siempre a los precios unitarios de la fecha del contrato.

3.1.3. RECLAMACIÓN DE AUMENTO DE PRECIOS

Artículo 60.- Si el Contratista, antes de la firma del contrato, no hubiese hecho la reclamación u observación oportuna, no podrá bajo ningún pretexto de error u omisión reclamar aumento de los precios fijados en el cuadro correspondiente del presupuesto que sirva de base para la ejecución de las obras.

3.1.4. FORMAS TRADICIONALES DE MEDIR O DE APLICAR LOS PRECIOS

Artículo 61.- En ningún caso podrá alegar el Contratista los usos y costumbres del país respecto de la aplicación de los precios o de la forma de medir las unidades de obras ejecutadas, se estará a lo previsto en primer lugar, al Pliego General de Condiciones Técnicas y en segundo lugar, al Pliego de Condiciones Particulares Técnicas.

3.1.5. DE LA REVISIÓN DE LOS PRECIOS CONTRATADOS

Artículo 62.- Contratándose las obras a riesgo y ventura, no se admitirá la revisión de los precios en tanto que el incremento no alcance, en la suma de las unidades que falten por realizar de acuerdo con el calendario, un montante superior al tres por 100 (3 por 100) del importe total del presupuesto de Contrato.

Caso de producirse variaciones en alza superiores a este porcentaje, se efectuará la correspondiente revisión de acuerdo con la fórmula establecida en el Pliego de Condiciones Particulares, percibiendo el Contratista la diferencia en más que resulte por la variación del IPC superior al 3 por 100.

No habrá revisión de precios de las unidades que puedan quedar fuera de los plazos fijados en el Calendario de la oferta.

3.1.6. ACOPIO DE MATERIALES

Artículo 63.- El Contratista queda obligado a ejecutar los acopios de materiales o aparatos de obra que la Propiedad ordene por escrito.

Los materiales acopiados, una vez abonados por el Propietario son, de la exclusiva propiedad de éste; de su guarda y conservación será responsable el Contratista

3.2. OBRAS POR ADMINISTRACIÓN

3.2.1. ADMINISTRACIÓN

Artículo 64.- Se denominan Obras por Administración aquellas en las que las gestiones que se precisan para su realización las lleva directamente el propietario, bien por sí o por un representante suyo o bien por mediación de un constructor.

Las obras por administración se clasifican en las dos modalidades siguientes:

- Obras por administración directa
- Obras por administración delegada o indirecta

OBRAS POR ADMINISTRACIÓN DIRECTA

Artículo 65.- Se denominas 'Obras por Administración directa" aquellas en las que el Propietario por sí o por mediación de un representante suyo, que puede ser el propio Arquitecto-Director, expresamente autorizado a estos efectos, lleve directamente las gestiones precisas para la ejecución de la obra, adquiriendo los materiales, contratando su transporte a la obra y, en suma interviniendo directamente en todas las operaciones precisas para que el personal y los obreros contratados por él puedan realizarla; en estas obras el constructor, si lo hubiese, o el encargado de su realización, es un mero dependiente del propietario, ya sea como empleado suyo o como autónomo contratado por él, que es quien reúne en sí, por tanto, la doble personalidad de propietario y Contratista.

OBRAS POR ADMINISTRACIÓN DELEGADA O INDIRECTA

Artículo 66.- Se entiende por 'Obra por Administración delegada o indirecta" la que convienen un Propietario y un Constructor para que éste, por cuenta de aquél y como delegado suyo, realice las gestiones y los trabajos que se precisen y se convengan.

Son por tanto, características peculiares de las "Obras por Administración delegada o indirecta las siguientes:

- Por parte del Propietario, la obligación de abonar directamente o por mediación del Constructor todos los gastos inherentes à la realización de los trabajos convenidos, reservándose el Propietario la facultad de poder ordenar, bien por sí o por medio del Arquitecto-Director en su representación, el orden y la marcha de los trabajos, la elección de los materiales y aparatos que en los trabajos han de emplearse y, en suma, todos los elementos que crea preciso para regular la realización de los trabajos convenidos.
- Por parte del Constructor, la obligación de llevar la gestión práctica de los trabajos, aportando sus conocimientos constructivos, los medios auxiliares precisos y, en suma, todo lo que, en armonía con su cometido, se requiera para la ejecución de los trabajos, percibiendo por ello del Propietario un tanto por ciento (%) prefijado sobre el importe total de los gastos efectuados y abonados por el Constructor.

3.2.2. LIQUIDACIÓN DE OBRAS POR ADMINISTRACIÓN

Artículo 67.- Para la liquidación de los trabajos que se ejecuten por administración delegada o indirecta, regirán las normas que a tales fines se establezcan en las "Condiciones particulares de índole económica" vigentes en la obra; a falta de ellas, las cuentas de administración las presentará el Constructor al Propietario, en relación valorada a la que deberá acompañarse y agrupados en el orden que se expresan los documentos siguientes todos ellos conformados por el Aparejador o Arquitecto Técnico:

N2024A0356 EXP 16/04/2024 FECHA DATA
10793837A1B CSV
Verificable en www.coavn.org/verificacion
www.coavn.org/verificacion egiaztagarria
VISADO
BISATUA
COLEGIO OFICIAL DE ARQUITECTOS VASCO-NAVARRO
EUSKAL HERRIKO ARKITEKTOEN ELKARGO OFIZIALA
NAVARRA
COAVN

- Las facturas originales de los materiales adquiridos para los trabajos y el documento adecuado que justifique el depósito o el empleo de dichos materiales en la obra.
- Las nóminas de los jornales abonados, ajustadas a lo establecido en la legislación vigente, especificando el número de horas trabajadas en las obras por los operarios de cada oficio y su categoría, acompañando. a dichas nóminas una relación numérica de los encargados, capataces, jefes de equipo, oficiales y ayudantes de cada oficio, peones especializados y sueltos, listeros, guardas, etc., que hayan trabajado en la obra durante el plazo de tiempo a que correspondan las nóminas que se presentan.
- Las facturas originales de los transportes de materiales puestos en la obra o de retirada de escombros.
- Los recibos de licencias, impuestos y demás cargas inherentes a la obra que haya pagado o en cuya gestión haya intervenido el Constructor, ya que su abono es siempre de cuenta del Propietario.

A la suma de todos los gastos inherentes a la propia obra en cuya gestión o pago haya intervenido el Constructor se le aplicará, a falta de convenio especial, un quince por ciento (15 por 100), entendiéndose que en este porcentaje están incluidos los medios auxiliares y los de seguridad preventivos de accidentes, los Gastos Generales que al Constructor originen los trabajos por administración que realiza y el Beneficio Industrial del mismo.

ABONO AL CONSTRUCTOR DE LAS CUENTAS DE ADMINISTRACIÓN DELEGADA

Artículo 68.- Salvo pacto distinto, los abonos al Constructor de las cuentas de Administración delegada los realizará el Propietario mensualmente según las partes de trabajos realizados aprobados por el propietario o por su delegado representante.

Independientemente, el Aparejador o Arquitecto Técnico redactará, con igual periodicidad, la medición de la obra realizada, valorándola con arreglo al presupuesto aprobado. Estas valoraciones no tendrán efectos para los abonos al Constructor salvo que se hubiese pactado lo contrario contractualmente.

3.2.3. NORMAS PARA LA ADQUISICIÓN DE LOS MATERIALES Y APARATOS

Artículo 69.- No obstante las facultades que en estos trabajos por Administración delegada se reserva el Propietario para la adquisición de los materiales y aparatos, si al Constructor se le autoriza para gestionarlos y adquirirlos, deberá presentar al Propietario, o en su representación al Arquitecto-Director, los precios y las muestras de los materiales y aparatos ofrecidos, necesitando su previa aprobación antes de adquirirlos.

3.2.4. DEL CONSTRUCTOR EN EL BAJO RENDIMIENTO DE LOS OBREROS

Artículo 70.- Si de los partes mensuales de obra ejecutada que preceptivamente debe presentar el Constructor al Arquitecto-Director, éste advirtiese que los rendimientos de la mano de obra, en todas o en algunas de las unidades de obra ejecutada, fuesen notoriamente inferiores a los rendimientos normales generalmente admitidos para unidades de obra iguales o similares, se lo notificará por escrito al Constructor, con el fin de que éste haga las gestiones precisas para aumentar la producción en la cuantía señalada por el Arquitecto-Director.

Si hecha esta notificación al Constructor, en los meses sucesivos, los rendimientos no llegasen a los normales, el Propietario queda facultado para resarcirse de la diferencia, rebajando su importe del quince por ciento (15 por 100) que por los conceptos antes expresados correspondería abonarle al Constructor en las liquidaciones quincenales que preceptivamente deben efectuársele. En caso de no llegar ambas partes a un acuerdo en cuanto a los rendimientos de la mano de obra, se someterá el caso a arbitraje.

3.2.5. RESPONSABILIDADES DEL CONSTRUCTOR

Artículo 71.- En los trabajos de "Obras por Administración delegada", el Constructor solo será responsable de los efectos constructivos que pudieran tener los trabajos o unidades por él ejecutadas y también de los accidentes o perjuicios que pudieran sobrevenir a los obreros o a terceras personas por no haber tomado las medidas precisas que en las disposiciones legales vigentes se establecen. En cambio, y salvo lo expresado en el artículo 70 precedente, no será responsable del mal resultado que pudiesen dar los materiales y aparatos elegidos con arreglo a las normas establecidas en dicho artículo.

En virtud de lo anteriormente consignado, el Constructor está obligado a reparar por su cuenta los trabajos defectuosos y a responder también de los accidentes o perjuicios expresados en el párrafo anterior

3.3. VALORACIÓN Y ABONO DE LOS TRABAJOS

3.3.1. FORMAS DE ABONO DE LAS OBRAS

Artículo 72.- Según la modalidad elegida para la contratación de las obras y salvo que en el Pliego Particular de Condiciones económicas se preceptúe otra cosa, el abono de los trabajos se efectuará así:

- Tipo fijo o tanto alzado total. Se abonará la cifra previamente fijada como base de la adjudicación, disminuida en su caso en el importe de la baja efectuada por el adjudicatario.
- Tipo fijo o tanto alzado por unidad de obra. Este precio por unidad de obra es invariable y se haya fijado de antemano, pudiendo variar solamente el número de unidades ejecutadas.
- Previa medición y aplicando al total de las diversas unidades de obra ejecutadas, del precio invariable estipulado de antemano para cada una de ellas, estipulado de antemano para cada una de ellas, se abonará al Contratista el importe de las comprendidas en los trabajos ejecutados y ultimados con arreglo y sujeción a los documentos que constituyen el Proyecto, los que servirán de base para la medición y valoración de las diversas unidades.
- Tanto variable por unidad de obra. Según las condiciones en que se realice y los materiales diversos empleados en su ejecución de acuerdo con las Órdenes del Arquitecto-Director.
- Se abonará al Contratista en idénticas condiciones al caso anterior.
- Por listas de jornales y recibos de materiales, autorizados en la forma que el presente "Pliego General de Condiciones económicas" determina.
- Por horas de trabajo, ejecutado en las condiciones determinadas en el contrato.

3.3.2. RELACIONES VALORADAS Y CERTIFICACIONES

Artículo 73.- En cada una de las épocas o fechas que se fijen en el contrato o en los 'Pliegos de Condiciones Particulares" que rijan en la obra, formará el Contratista una relación valorada de las obras ejecutadas durante los plazos previstos, según la medición que habrá practicado el Aparejador.

Lo ejecutado por el Contratista en las condiciones preestablecidas, se valorará aplicando al resultado de la medición general, cúbica, superficial, lineal, ponderada o numeral correspondiente para cada unidad de obra, los precios señalados en el presupuesto para cada una de ellas, teniendo presente además lo establecido en el presente "Pliego General de Condiciones económicas" respecto a mejoras o sustituciones de material y a las obras accesorias y especiales, etc.

Al Contratista, que podrá presenciar las mediciones necesarias para extender dicha relación se le facilitarán por el Aparejador los datos correspondientes de la relación valorada, acompañándolos de una nota de envío, al objeto de que, dentro del plazo de diez (10) días a partir de la fecha del recibo de dicha nota, pueda el Contratista examinarlos y devolverlos firmados con su conformidad o hacer, en caso contrario, las observaciones o reclamaciones que considere oportunas.

N2024A0356 EXP 16/04/2024 FECHA DATA
10793837A1B CSV
Verificable en www.coavn.org/verificacion
www.coavn.org/verificacion egiaztagarria
VISADO BISATUA
COLEGIO OFICIAL DE ARQUITECTOS VASCO-NAVARRO EUSKAL HERRIKO ARKITEKTOEN ELKARGO OFIZIALA NAVARRA
COAVN

Dentro de los diez (10) días siguientes a su recibo, el Arquitecto-Director aceptará o rechazará las reclamaciones del Contratista si las hubiere, dando cuenta al mismo de su resolución, pudiendo éste, en el segundo caso, acudir ante el Propietario contra la resolución del Arquitecto-Director en la forma referida en los "Pliegos Generales de Condiciones Facultativas y Legales".

Tomando como base la relación valorada indicada en el párrafo anterior, expedirá el Arquitecto-Director la certificación de las obras ejecutadas. De su importe se deducirá el tanto por ciento que para la construcción de la fianza se haya preestablecido.

El material acopiado a pie de obra por indicación expresa y por escrito del Propietario, podrá certificarse hasta el noventa por ciento (90 por 100) de su importe, a los precios que figuren en los documentos del Proyecto, sin afectarlos del tanto por ciento de contrata.

Las certificaciones se remitirán al Propietario, dentro del mes siguiente al período a que se refieren, y tendrán el carácter de documento y entregas a buena cuenta, sujetas a las rectificaciones y variaciones que se deriven de la liquidación final, no suponiendo tampoco dichas certificaciones aprobación ni recepción de las obras que comprenden.

Las relaciones valoradas contendrán solamente la obra ejecutada en el plazo a que la valoración se refiere. En el caso de que el Arquitecto-Director lo exigiera, las certificaciones se extenderán al origen.

3.3.3. MEJORAS DE OBRAS LIBREMENTE EJECUTADAS

Artículo 74.- Cuando el Contratista, incluso con autorización del Arquitecto-Director, emplease materiales de más esmerada preparación o de mayor tamaño que el señalado en el Proyecto o sustituyese una clase de fábrica con otra que tuviese asignado mayor precio o ejecutase con mayores dimensiones cualquiera parte de la obra, o, en general, introdujese en ésta y sin pedírsela, cualquiera otra modificación que sea beneficiosa a juicio del Arquitecto-Director, no tendrá derecho, sin embargo, más que al abono de lo que pudiera corresponder en el caso de que hubiese construido la obra con estricta sujeción a la proyectada y contratada o adjudicada.

3.3.4. ABONO DE TRABAJOS PRESUPUESTADOS CON PARTIDA ALZADA

Artículo 75.- Salvo lo preceptuado en el "Pliego de Condiciones Particulares de índole económica", vigente en la obra, el abono de los trabajos presupuestados en partida alzada, se efectuará de acuerdo con el procedimiento que corresponda entre los que a continuación se expresan:

- Si existen precios contratados para unidades de obras iguales, las presupuestadas mediante partida alzada, se abonarán previa medición y aplicación del precio establecido.
- Si existen precios contratados para unidades de obra similares, se establecerán precios contradictorios para las unidades con partida alzada, deducidos de los similares contratados.
- Si no existen precios contratados para unidades de obra iguales o similares, la partida alzada se abonará íntegramente al Contratista, salvo el caso de que en el Presupuesto de la obra se exprese que el importe de dicha partida debe justificarse, en cuyo caso el Arquitecto-Director indicará al Contratista y con anterioridad a su ejecución, el procedimiento que de seguirse para llevar dicha cuenta, que en realidad será de Administración, valorándose los materiales y jornales a los precios que figuren en el Presupuesto aprobado o, en su defecto, a los que con anterioridad a la ejecución convengan las dos partes, incrementándose su importe total con el porcentaje que se fije en el Pliego de Condiciones Particulares en concepto de Gastos Generales y Beneficio Industrial del Contratista.

3.3.5. ABONO DE AGOTAMIENTOS Y OTROS TRABAJOS ESPECIALES NO CONTRATADOS

Artículo 76.- Cuando fuese preciso efectuar agotamientos, inyecciones y otra clase de trabajos de cualquiera índole especial y ordinaria, que por no estar contratados no sean de cuenta del Contratista, y si no se contratasen con tercera persona, tendrá el Contratista la obligación de realizarlos y de satisfacer los gastos de toda clase que ocasionen, los cuales le serán abonados por el Propietario por separado de la Contrata.

Además de reintegrar mensualmente estos gastos al Contratista, se le abonará juntamente con ellos el tanto por ciento del importe total que, en su caso, se especifique en el Pliego de Condiciones Particulares.

3.3.6. PAGOS

Artículo 77.- Los pagos se efectuarán por el Propietario en los plazos previamente establecidos, y su importe corresponderá precisamente al de las certificaciones de obra conformadas por el Arquitecto-Director, en virtud de las cuales se verifican aquéllos.

3.3.7. ABONO DE TRABAJOS EJECUTADOS DURANTE EL PLAZO DE GARANTÍA

Artículo 78.- Efectuada la recepción provisional y si durante el plazo de garantía se hubieran ejecutado trabajos cualesquiera, para su abono se procederá así:

- Si los trabajos que se realicen estuvieran especificados en el Proyecto, y sin causa justificada no se hubieran realizado por el Contratista a su debido tiempo; y el Arquitecto-Director exigiera su realización durante el plazo de garantía, serán valorados a los precios que figuren en el Presupuesto y abonados de acuerdo con lo establecido en los "Pliegos Particulares" o en su defecto en los Generales, en el caso de que dichos precios fuesen inferiores a los que rijan en la época de su realización; en caso contrario, se aplicarán estos últimos.
- Si se han ejecutado trabajos precisos para la reparación de desperfectos ocasionados por el uso del edificio, por haber sido éste utilizado durante dicho plazo por el Propietario, se valorarán y abonarán a los precios del día, previamente acordados.

Si se han ejecutado trabajos para la reparación de desperfectos ocasionados por deficiencia de la construcción o de la calidad de los materiales, nada se abonará por ellos al Contratista.

4. INDEMNIZACIONES MUTUAS

4.1. INDEMNIZACIÓN POR RETRASO DEL PLAZO DE TERMINACIÓN DE LAS OBRAS

Artículo 79.- La indemnización por retraso en la terminación se establecerá en un tanto por mil del importe total de los trabajos contratados, por cada día natural de retraso, contados a partir del día de terminación fijado en el Calendario de obra, salvo lo dispuesto en el Pliego Particular del presente proyecto.

Las sumas resultantes se descontarán y retendrán con cargo a la fianza.

4.2. DEMORA DE LOS PAGOS POR PARTE DEL PROPIETARIO

Artículo 80.- Si el propietario no efectuase el pago de las obras ejecutadas, dentro del mes siguiente al que corresponde el plazo convenido el Contratista tendrá además el derecho de percibir el abono de un cinco por ciento (5%) anual (o el que se defina en el Pliego Particular), en concepto de intereses de demora, durante el espacio de tiempo del retraso y sobre el importe de la mencionada certificación.

Si aún transcurrieran dos meses a partir del término de dicho plazo de un mes sin realizarse dicho pago, tendrá derecho el Contratista a la resolución del contrato, procediéndose a la liquidación correspondiente de las obras ejecutadas y de los materiales acopiados, siempre que éstos reúnan las condiciones preestablecidas y que su cantidad no exceda de la necesaria para la terminación de la obra contratada o adjudicada.

No obstante lo anteriormente expuesto, se rechazará toda solicitud de resolución del contrato fundada en dicha demora de pagos, cuando el Contratista no justifique que en la fecha de dicha solicitud ha invertido en obra o en materiales acopiados admisibles la parte de presupuesto correspondiente al plazo de ejecución que tenga señalado en el contrato

N2024A0356 EXP 16/04/2024 FECHA DATA
10793837A1B CSV
Verificable en www.coavn.org/verificacion
www.coavn.org/verificacion egiaztagarria
VISADO
BISATUA
COLEGIO OFICIAL DE ARQUITECTOS VASCO-NAVARRO
EUSKAL HERRIKO ARKITEKTOEN ELKARGO OFIZIALA
NAVARRA
COAVN

5. VARIOS

5.1. MEJORAS, AUMENTOS Y/O REDUCCIONES DE OBRA.

Artículo 76.- No se admitirán mejoras de obra, más que en el caso en que el Arquitecto-Director haya ordenado por escrito la ejecución de trabajos nuevos o que mejoren la calidad de los contratados, así como la de los materiales y aparatos previstos en el contrato. Tampoco se admitirán aumentos de obra en las unidades contratadas, salvo caso de error en las mediciones del Proyecto a menos que el Arquitecto-Director ordene, también por escrito, la ampliación de las contratadas.

En todos estos casos será condición indispensable que ambas partes contratantes, antes de su ejecución o empleo, convengan por escrito los importes totales de las unidades mejoradas, los precios de los nuevos materiales o aparatos ordenados emplear y los aumentos que todas estas mejoras o aumentos de obra supongan sobre el importe de las unidades contratadas.

Se seguirán el mismo criterio y procedimiento, cuando el Arquitecto-Director introduzca innovaciones que supongan una reducción apreciable en los importes de las unidades de obra contratadas.

5.2. UNIDADES DE OBRA DEFECTUOSAS, PERO ACEPTABLES

Articulo 77.- Cuando por cualquier causa fuera menester valorar obra defectuosa, pero aceptable a juicio del Arquitecto-Director de las obras, éste determinará el precio o partida de abono después de oír al Contratista, el cual deberá conformarse con dicha resolución, salvo el caso en que, estando dentro del plazo de ejecución, prefiera demoler la obra y rehacerla con arreglo a condiciones, sin exceder de dicho plazo.

5.3. SEGURO DE LAS OBRAS

Artículo 78.- El Contratista estará obligado a asegurar la obra contratada durante todo el tiempo que dure su ejecución hasta la recepción definitiva; la cuantía del seguro coincidirá en cada momento con el valor que tengan por contrata los objetos asegurados.

El importe abonado por la Sociedad Aseguradora, en el caso de siniestro, se ingresará en cuenta a nombre del Propietario, para que con cargo a ella se abone la obra que se construya, y a medida que ésta se vaya realizando.

El reintegro de dicha cantidad al Contratista se efectuará por certificaciones, como el resto de los trabajos de la construcción. En ningún caso, salvo conformidad expresa del Contratista, hecho en documento público, el Propietario podrá disponer de dicho importe para menesteres distintos del de reconstrucción de la parte siniestrada.

La infracción de lo anteriormente expuesto será motivo suficiente para que el Contratista pueda resolver el contrato, con devolución de fianza, abono completo de gastos, materiales acopiados, etc., y una indemnización equivalente al importe de los daños causados al Contratista por el siniestro y que no se le hubiesen abonado, pero sólo en proporción equivalente a lo que suponga la indemnización abonada por la Compañía Aseguradora, respecto al importe de los daños causados por el siniestro, que serán tasados a estos efectos por el Arquitecto-Director.

En las obras de reforma o reparación, se fijarán previamente la porción de edificio que debe ser asegurada y su cuantía, y si nada se prevé, se entenderá que el seguro ha de comprender toda la parte del edificio afectada por la obra.

Los riesgos asegurados y las condiciones que figuren en la póliza o pólizas de Seguros, los pondrá el Contratista, antes de contratarlos, en conocimiento del Propietario, al objeto de recabar de éste su previa conformidad o reparos.

Además se han de establecer garantías por daños materiales ocasionados por vicios y defectos de la construcción, según se describe en el Art. 81, en base al Art. 19 de la L.O.E.

5.4. CONSERVACIÓN DE LA OBRA

Artículo 79.- Si el Contratista, siendo su obligación, no atiende a la conservación de la obra durante el plazo de garantía, en el caso de que el edificio no haya sido ocupado por el Propietario antes de la recepción definitiva, el Arquitecto-Director, en representación del Propietario, podrá disponer todo lo que sea preciso para que se atienda a la guardería, limpieza y todo lo que fuese menester para su buena conservación, abonándose todo ello por cuenta de la Contrata.

Al abandonar el Contratista el edificio, tanto por buena terminación de las obras, como en el caso de resolución del contrato, está obligado a dejarlo desocupado y limpio en el plazo que el Arquitecto Director fije.

Después de la recepción provisional del edificio y en el caso de que la conservación del edificio corra a cargo del Contratista, no deberá haber en él más herramientas, útiles, materiales, muebles, etc., que los indispensables para su guardería y limpieza y para los trabajos que fuese preciso ejecutar.

En todo caso, ocupado o no el edificio, está obligado el Contratista a revisar y reparar la obra, durante el plazo expresado, procediendo en la forma prevista en el presente "Pliego de Condiciones Económicas".

5.5. USO POR EL CONTRATISTA DE EDIFICIO O BIENES DEL PROPIETARIO

Artículo 80.- Cuando durante la ejecución de las obras ocupe el Contratista, con la necesaria y previa autorización del Propietario, edificios o haga uso de materiales o útiles pertenecientes al mismo, tendrá obligación de repararlos y conservarlos para hacer entrega de ellos a la terminación del contrato, en perfecto estado de conservación, reponiendo los que se hubiesen inutilizado, sin derecho a indemnización por esta reposición ni por las mejoras hechas en los edificios, propiedades o materiales que haya utilizado.

En el caso de que al terminar el contrato y hacer entrega del material, propiedades o edificaciones, no hubiese cumplido el Contratista con lo previsto en el párrafo anterior, lo realizará el Propietario a costa de aquél y con cargo a la fianza.

5.6. PAGO DE ARBITRIOS

El pago de impuestos y arbitrios en general, municipales o de otro origen, sobre vallas, alumbrado, etc., cuyo abono debe hacerse durante el tiempo de ejecución de las obras y por conceptos inherentes a los propios trabajos que se realizan, correrán a cargo de la contrata, siempre que en las condiciones particulares del Proyecto no se estipule lo contrario.

5.7. GARANTÍAS POR DAÑOS MATERIALES OCASIONADOS POR VICIOS Y DEFECTOS DE LA CONSTRUCCIÓN

Artículo 81.- El régimen de garantías exigibles para las obras de edificación se hará efectivo de acuerdo con la obligatoriedad que se establece en la L.O.E. (el apartado c) exigible para edificios cuyo destino principal sea el de vivienda según disposición adicional segunda de la L.O,.E.), teniendo como referente a las siguientes garantías:

Seguro de daños materiales o seguro de caución, para garantizar, durante un año, el resarcimiento de los daños causados por vicios o defectos de ejecución que afecten a elementos de terminación o acabado de las obras, que podrá ser sustituido por la retención por el promotor de un 5% del importe de la ejecución material de la obra.

Seguro de daños materiales o seguro de caución, para garantizar, durante tres años, el resarcimiento de los daños causados por vicios o defectos de los elementos constructivos o de las instalaciones que ocasionen el incumplimiento de los requisitos de habitabilidad especificados en el art. 3 de la L.O.E.

Seguro de daños materiales o seguro de caución, para garantizar, durante diez años, el resarcimiento de los daños materiales causados por vicios o defectos que tengan su origen o afecten a la cimentación, los soportes, las vigas, los forjados, los muros de carga u otros elementos estructurales, y que comprometan directamente la resistencia mecánica y estabilidad del edificio.

.

N2024A0356 EXP 16/04/2024 FECHA DATA
10793837A1B CSV
Verificable en www.coavn.org/verificacion
www.coavn.org/verificacion egiaztagarria
VISADO
BISATUA
COAVN COLEGIO OFICIAL DE ARQUITECTOS VASCO-NAVARRO EUSKAL HERRIKO ARKITEKTOEN ELKARGO OFIZIALA NAVARRA

EXP N2024A0356
FECHA DATA 16/04/2024
CSV 10793837A1B
Verificable en www.coavn.org/verificacion
www.coavn.org/verificacion egiaztagarria
VISADO
BISATUA
COAVN
COLEGIO OFICIAL DE ARQUITECTOS VASCO-NAVARRO
EUSKAL HERRIKO ARKITEKTOEN ELKARGO OFIZIALA
NAVARRA

D. CONDICIONES GENERALES DE INDOLE TECNICA

1. ACTUACIONES PREVIAS

1.1. DERRIBOS

DESCRIPCIÓN

Descripción

Operaciones destinadas a la demolición total o parcial de un edificio o de un elemento constructivo, incluyendo o no la carga, el transporte y descarga de los materiales no utilizables que se producen en los derribos.

Criterios de medición y valoración de unidades

Generalmente, la evacuación de escombros, con los trabajos de carga, transporte y descarga, se valorará dentro de la unidad de derribo correspondiente. En el caso de que no esté incluida la evacuación de escombros en la correspondiente unidad de derribo: metro cúbico de evacuación de escombros contabilizado sobre camión.

PRESCRIPCION EN CUANTO A LA EJECUCIÓN POR UNIDADES DE OBRA

Características previas de cada unidad de obra

Condiciones previas

Se realizará un reconocimiento previo del estado de las instalaciones, estructura, estado de conservación, estado de las edificaciones colindantes o medianeras. Además, se comprobará el estado de resistencia de las diferentes partes del edificio. Se desconectarán las diferentes instalaciones del edificio, tales como agua, electricidad y teléfono, neutralizándose sus acometidas. Se dejarán previstas tomas de agua para el riego, para evitar la formación de polvo, durante los trabajos. Se protegerán los elementos de servicio público que puedan verse afectados, como bocas de riego, tapas y sumideros de alcantarillas, árboles, farolas, etc. Se desinsectará o desinfectará si es un edificio abandonado. Se comprobará que no exista almacenamiento de materiales combustibles, explosivos o peligrosos. En edificios con estructura de madera o con abundancia de material combustible se dispondrá, como mínimo, de un extintor manual contra incendios.

Proceso de ejecución

Ejecución

En la ejecución se incluyen dos operaciones, derribo y retirada de los materiales de derribo.

La demolición podrá realizarse según los siguientes procedimientos:

- Demolición elemento a elemento, cuando los trabajos se efectúen siguiendo un orden que en general corresponde al orden inverso seguido para la construcción.
- Demolición por colapso, puede efectuarse mediante empuje por impacto de bola de gran masa o mediante uso de explosivos. Los explosivos no se utilizarán en edificios de estructuras de acero, con predominio de madera o elementos fácilmente combustibles.
- Demolición por empuje, cuando la altura del edificio que se vaya a demoler, o parte de éste, sea inferior a 2/3 de la alcanzable por la maquina y ésta pueda maniobrar libremente sobre el suelo con suficiente consistencia. No se puede usar contra estructuras metálicas ni de hormigón armado. Se habrá demolido previamente, elemento a elemento, la parte del edificio que esté en contacto con medianeras, dejando aislado el tajo de la máquina.

Se debe evitar trabajar en obras de demolición y derribo cubiertas de nieve o en días de lluvia. Las operaciones de derribo se efectuarán con las precauciones necesarias para lograr unas condiciones de seguridad suficientes y evitar daños en las construcciones próximas, y se designarán y marcarán los elementos que hayan de conservarse intactos. Los trabajos se realizarán de forma que produzcan la menor molestia posible a los ocupantes de las zonas próximas a la obra a derribar.

No se suprimirán los elementos atirantados o de arriostramiento en tanto no se supriman o contrarresten las tensiones que incidan sobre ellos. En elementos metálicos en tensión se tendrá presente el efecto de oscilación al realizar el corte o al suprimir las tensiones. El corte o desmontaje de un elemento no manejable por una sola persona se realizará manteniéndolo suspendido o apuntalado, evitando caídas bruscas y vibraciones que se transmitan al resto del edificio o a los mecanismos de suspensión. En la demolición de elementos de madera se arrancarán o doblarán las puntas y clavos. No se acumularán escombros ni se apoyarán elementos contra vallas, muros y soportes, propios o medianeros, mientras éstos deban permanecer en pie. Tampoco se depositarán escombros sobre andamios. Se procurará en todo momento evitar la acumulación de materiales procedentes del derribo en las plantas o forjados del edificio.

El abatimiento de un elemento constructivo se realizará permitiendo el giro, pero no el desplazamiento, de sus puntos de apoyo, mediante mecanismo que trabaje por encima de la línea de apoyo del elemento y permita el descenso lento. Cuando haya que derribar árboles, se acotará la zona, se cortarán por su base atirantándolos previamente y abatiéndolos seguidamente.

Los compresores, martillos neumáticos o similares, se utilizarán previa autorización de la dirección facultativa. Las grúas no se utilizarán para realizar esfuerzos horizontales u oblicuos. Las cargas se comenzarán a elevar lentamente con el fin de observar si se producen anomalías, en cuyo caso se subsanarán después de haber descendido nuevamente la carga a su lugar inicial. No se descenderán las cargas bajo el solo control del freno.

Se evitará la formación de polvo regando ligeramente los elementos y/o escombros. Al finalizar la jornada no deben quedar elementos del edificio en estado inestable, que el viento, las condiciones atmosféricas u otras causas puedan provocar su derrumbamiento. Se protegerán de la lluvia, mediante lonas o plásticos, las zonas o elementos del edificio que puedan ser afectados por aquella.

La evacuación de escombros, se podrá realizar de las siguientes formas:

- Apertura de huecos en forjados, coincidentes en vertical con el ancho de un entrevigado y longitud de 1 m a 1,50 m, distribuidos de tal forma que permitan la rápida evacuación de los mismos. Este sistema sólo podrá emplearse en edificios o restos de edificios con un máximo de dos plantas y cuando los escombros sean de tamaño manejable por una persona.
- Mediante grúa, cuando se disponga de un espacio para su instalación y zona para descarga del escombro.
- Mediante canales. El último tramo del canal se inclinará de modo que se reduzca la velocidad de salida del material y de forma que el extremo quede como máximo a 2 m por encima del suelo o de la plataforma del camión que realice el transporte. El canal no irá situado exteriormente en fachadas que den a la vía pública, salvo su tramo inclinado inferior, y su sección útil no será superior a 50 x 50 cm. Su embocadura superior estará protegida contra caídas accidentales.
- Lanzando libremente el escombro desde una altura máxima de dos plantas sobre el terreno, si se dispone de un espacio libre de lados no menores de 6 x 6 m.
- Por desescombrado mecanizado. La máquina se aproximará a la medianería como máximo la distancia que señale la documentación técnica, sin sobrepasar en ningún caso la distancia de 1 m y trabajando en dirección no perpendicular a la medianería.

N2024A0356 EXP 16/04/2024 FECHA DATA
10793837A1B CSV
Verificable en www.coavn.org/verificacion www.coavn.org/verificacion egiaztagarria
VISADO BISATUA
COAVN COLEGIO OFICIAL DE ARQUITECTOS VASCO-NAVARRO EUSKAL HERRIKO ARKITEKTOEN ELKARGO OFIZIALA NAVARRA

En todo caso, el espacio donde cae escombro estará acotado y vigilado. No se permitirán hogueras dentro del edificio, y las hogueras exteriores estarán protegidas del viento y vigiladas. En ningún caso se utilizará el fuego con propagación de llama como medio de demolición.

Condiciones de terminación

En la superficie del solar se mantendrá el desagüe necesario para impedir la acumulación de agua de lluvia o nieve que pueda perjudicar a locales o cimentaciones de fincas colindantes. Finalizadas las obras de demolición, se procederá a la limpieza del solar.

Control de ejecución, ensayos y pruebas

Control de ejecución

Durante la ejecución se vigilará y se comprobará que se adopten las medidas de seguridad especificadas, que se dispone de los medios adecuados y que el orden y la forma de ejecución se adaptan a lo indicado.

Durante la demolición, si aparecieran grietas en los edificios medianeros se paralizarán los trabajos, y se avisará a la dirección facultativa, para efectuar su apuntalamiento o consolidación si fuese necesario, previa colocación o no de testigos.

Conservación y mantenimiento

En tanto se efectúe la consolidación definitiva, en el solar donde se haya realizado la demolición, se conservarán las contenciones, apuntalamientos y apeos realizados para la sujeción de las edificaciones medianeras, así como las vallas y/o cerramientos.

Una vez alcanzada la cota 0, se hará una revisión general de las edificaciones medianeras para observar las lesiones que hayan podido surgir. Las vallas, sumideros, arquetas, pozos y apeos quedarán en perfecto estado de servicio.

1.1.1. DERRIBOS DE ESTRUCTURAS Y CIMENTACION

DESCRIPCION

Descripción

Trabajos de demolición de elementos constructivos con función estructural.

Criterios de medición y valoración de unidades

- Metro cúbico de demolición de la estructura.
- Unidad realmente desmontada de cercha de cubierta.
- Metro cuadrado de demolición de:

Forjados.

Soleras.

Escalera catalana.

Con retirada de escombros y carga, sin transporte a vertedero.

PRESCRIPCIÓN EN CUANTO A LA EJECUCIÓN POR UNIDADES DE OBRA

Características técnicas de cada unidad de obra

Condiciones previas

Se tendrán en cuenta las prescripciones de la subsección 1.1. Derribos.

Si la demolición se realiza por medio explosivo, se pedirá permiso de la autoridad competente. Se apuntalarán los elementos en voladizo antes de aligerar sus contrapesos. Los forjados en los que se observe cedimiento se apuntalarán previamente al derribo. Las cargas que soporten los apeos se transmitirán al terreno, a elementos estructurales verticales o a forjados inferiores en buen estado, sin superar la sobrecarga admisible para éste. En arcos se equilibrarán previamente los empujes laterales y se apearán sin cortar los tirantes hasta su demolición. Todas las escaleras y pasarelas que se usen para el tránsito estarán limpias de obstáculos hasta el momento de su demolición.

Proceso de ejecución

Ejecución

Se tendrán en cuenta las prescripciones de la subsección 1.1. Derribos.

El orden de demolición se efectuará, en general, para estructuras apoyadas, de arriba hacia abajo de tal forma que la demolición se realice prácticamente al mismo nivel, sin que haya personas situadas en la misma vertical ni en la proximidad de elementos que se abatan o vuelquen.

- Demolición de solera de piso:

Se troceará la solera, en general, después de haber demolido los muros y pilares de la planta baja, salvo los elementos que deban quedar en pie.

- Demolición de muros y pilastras:

Muro de carga: en general, se habrán demolido previamente los elementos que se apoyen en él, como cerchas, bóvedas, forjados, etc. Muros de cerramiento: se demolerán, en general, los muros de cerramiento no resistente después de haber demolido el forjado superior o cubierta y antes de derribar las vigas y pilares del nivel en que se trabaja. Los cargaderos y arcos en huecos no se quitarán hasta haber aligerado la carga que sobre ellos gravite. Los chapados podrán desmontarse previamente de todas las plantas, cuando esta operación no afecte a la estabilidad del muro. A medida que avance la demolición del muro se irán levantando los cercos, antepechos e impostas. En muros entramados de madera se desmontarán en general los durmientes antes de demoler el material de relleno. Los muros de hormigón armado, se demolerán en general como soportes, cortándolos en franjas verticales de ancho y altura no mayores de 1 y 4 m, respectivamente. Al interrumpir la jornada no se dejarán muros ciegos sin arriostrar de altura superior a 7 veces su espesor.

- Demolición de bóveda:

Se apuntalarán y contrarrestarán, en general, previamente los empujes. Se suprimirá el material de relleno y no se cortarán los tirantes hasta haberla demolido totalmente. Las bóvedas de cañón se cortarán en franjas transversales paralelas. Se demolerá la clave en primer lugar y se continuará hacia los apoyos para las de cañón y en espiral para las de rincón.

- Demolición de vigas:

En general, se habrán demolido previamente todos los elementos de la planta superior, incluso muros, pilares y forjados, quedando la viga libre de cargas. Se suspenderá previamente la parte de viga que vaya a levantarse, cortando o desmontando seguidamente sus extremos. No se dejarán vigas o parte de éstas en voladizo sin apuntalar.

- Demolición de soportes:

En general, se habrán demolido previamente todos los elementos que acometan superiormente al soporte, como vigas o forjados con ábacos. Se suspenderá o atirantará el soporte y posteriormente se cortará o desmontará inferiormente. No se permitirá volcarlo sobre los forjados. Cuando sea de hormigón armado se permitirá abatir la pieza sólo cuando se hayan cortado las armaduras longitudinales de su parte inferior, menos las de una cara que harán de charnela y se cortarán una vez abatido.

N2024A0356 EXP 16/04/2024 FECHA DATA
10793837A1B CSV
Verificable en www.coavn.org/verificacion
www.coavn.org/verificacion egiaztagarria
VISADO BISATUA
COLEGIO OFICIAL DE ARQUITECTOS VASCO-NAVARRO EUSKAL HERRIKO ARKITEKTOEN ELKARGO OFIZIALA NAVARRA
COAVN

- Demolición de cerchas y correas metálicas:

Los techos suspendidos en las cerchas se quitarán previamente. Cuando la cercha vaya a descender entera, se suspenderá previamente evitando las deformaciones y fijando algún cable por encima del centro de gravedad, para evitar que bascule. Posteriormente se anularán los anclajes. Cuando vaya a ser desmontada por piezas se apuntalará y troceará, empezando el despiezado por los pares. Se controlará que las correas metálicas estén apeadas antes de cortarlas, evitando el problema de que queden en voladizo, provocando giros en el extremo opuesto, por la elasticidad propia del acero, en recuperación de su primitiva posición, golpeando a los operarios y pudiendo ocasionar accidentes graves.

- Demolición de forjado:

Se demolerá, en general, después de haber suprimido todos los elementos situados por encima del forjado, incluso soportes y muros. Se quitarán, en general, los voladizos en primer lugar, cortándolos a haces exteriores del elemento resistente en el que se apoyan. Los cortes del forjado no dejarán elementos en voladizo sin apuntalar. Se observará, especialmente, el estado del forjado bajo aparatos sanitarios, junto a bajantes y en contacto con chimeneas. Cuando el material de relleno sea solidario con el forjado se demolerá, en general, simultáneamente. Cuando este material de relleno forme pendientes sobre forjados horizontales se comenzará la demolición por la cota más baja. Si el forjado está constituido por viguetas, se demolerá el entrevigado a ambos lados de la vigueta sin debilitarla y cuando sea semivigueta sin romper su zona de compresión. Previa suspensión de la vigueta, en sus dos extremos se anularán sus apoyos. Cuando la vigueta sea continua prolongándose a otras crujías, previamente se apuntalará la zona central del forjado de las contiguas y se cortará la vigueta a haces interiores del apoyo continuo. Las losas de hormigón armadas en una dirección se cortarán, en general, en franjas paralelas a la armadura principal de peso no mayor al admitido por la grúa. Previa suspensión, en los extremos de la franja se anularán sus apoyos. En apoyos continuos con prolongación de armaduras a otras crujías, se apuntalarán previamente las zonas centrales de los forjados contiguos, cortando los extremos de la franja a demoler a haces interiores del apoyo continuo. Las losas armadas en dos direcciones se cortarán, en general, por recuadros sin incluir las franjas que unan los ábacos o capiteles, empezando por el centro y siguiendo en espiral. Se habrán apuntalado previamente los centros de los recuadros contiguos. Posteriormente se cortarán las franjas de forjados que unen los ábacos y finalmente éstos.

- Demolición de escalera catalana (formada por un conjunto de escalones sobre una bóveda tabicada):

El tramo de escalera entre pisos se demolerá antes que el forjado superior donde se apoya. La demolición del tramo de escalera se ejecutará desde una andamiada que cubra el hueco de la misma. Primero se retirarán los peldaños y posteriormente la bóveda de ladrillo.

- Demolición de cimentación:

La demolición del cimiento se realizará bien con compresor, bien con un sistema explosivo. Si se realiza por explosión controlada, se seguirán las medidas específicas de las ordenanzas correspondientes, referentes a empleo de explosivos, utilizándose dinamitas y explosivos de seguridad y cumpliendo las distancias mínimas a los inmuebles habitados cercanos. Si la demolición se realiza con martillo compresor, se irá retirando el escombro conforme se vaya demoliendo el cimiento.

1.1.2. DERRIBO DE FACHADAS Y PARTICIONES

DESCRIPCIÓN

Descripción

Demolición de las fachadas, particiones y carpinterías de un edificio.

Criterios de medición y valoración de unidades

- Metro cuadrado de demolición de:

Tabique.

Muro de bloque.

- Metro cúbico de demolición de:

Fábrica de ladrillo macizo.

Muro de mampostería.

- Metro cuadrado de apertura de huecos, con retirada de escombros y carga, sin transporte a vertedero.
- Unidad de levantado de carpintería, incluyendo marcos, hojas y accesorios, con retirada de escombros y carga, sin transporte a vertedero, con o sin aprovechamiento de material y retirada del mismo, sin transporte a almacén.

PRESCRIPCIÓN EN CUANTO A LA EJECUCIÓN POR UNIDADES DE OBRA

Características técnicas de cada unidad de obra

Condiciones previas

Se tendrán en cuenta las prescripciones de la subsección 1.1. Derribos.

Antes de abrir huecos, se comprobará los problemas de estabilidad en que pueda incurrirse por la apertura de los mismos. Si la apertura del hueco se va a realizar en un muro de ladrillo macizo, primero se descargará el mismo, apeando los elementos que apoyan en el muro y a continuación se adintelará el hueco antes de proceder a la demolición total.

Proceso de ejecución

Ejecución

Se tendrán en cuenta las prescripciones de la subsección 1.1. Derribos.

Al finalizar la jornada de trabajo, no quedarán muros que puedan ser inestables. El orden de demolición se efectuará, en general, de arriba hacia abajo de tal forma que la demolición se realice prácticamente al mismo nivel, sin que haya personas situadas en la misma vertical ni en la proximidad de elementos que se abatan o vuelquen.

- Levantado de carpintería y cerrajería:

Los elementos de carpintería se desmontarán antes de realizar la demolición de las fábricas, con la finalidad de aprovecharlos, si así está estipulado en el proyecto. Se desmontarán aquellas partes de la carpintería que no están recibidas en las fábricas. Generalmente por procedimientos no mecánicos, se separarán las partes de la carpintería que estén empotradas en las fábricas. Se retirará la carpintería conforme se recupere. Es conveniente no desmontar los cercos de los huecos, ya que de por sí constituyen un elemento sustentante del dintel y, a no ser que se encuentren muy deteriorados, evitan la necesidad de tener que tomar precauciones que nos obliguen a apearlos. Los cercos se desmontarán, en general, cuando se vaya a demoler el elemento estructural en el que estén situados. Cuando se retiren carpinterías y cerrajerías en plantas inferiores a la que se está demoliendo, no se afectará la estabilidad del elemento estructural en el que estén situadas y se dispondrán protecciones provisionales en los huecos que den al vacío.

- Demolición de tabiques:

Se demolerán, en general, los tabiques antes de derribar el forjado superior que apoye en ellos. Cuando el forjado haya cedido, no se quitarán los tabiques sin apuntalar previamente aquél. Los tabiques de ladrillo se derribarán de arriba hacia abajo. La tabiquería interior se ha de derribar a nivel de cada planta, cortando con rozas verticales y efectuando el vuelco por empuje, que se hará por encima del punto de gravedad.

- Demolición de cerramientos:

N2024A0356 EXP 16/04/2024 FECHA DATA
10793837A1B CSV
Verificable en www.coavn.org/verificacion
www.coavn.org/verifikazioa egiaztagarria
VISADO BISATUA
COAVN COLEGIO OFICIAL DE ARQUITECTOS VASCO-NAVARRO EUSKAL HERRIKO ARKITEKTOEN ELKARGO OFIZIALA NAVARRA

Se demolerán, en general, los cerramientos no resistentes después de haber demolido el forjado superior o cubierta y antes de derribar las vigas y pilares del nivel en que se trabaja. El vuelco sólo podrá realizarse para elementos que se puedan despiezar, no empotrados, situados en fachadas hasta una altura de dos plantas y todos los de planta baja. Será necesario previamente atirantar y/o apuntalar el elemento, hacer rozas inferiores de un tercio de su espesor o anular los anclajes, aplicando la fuerza por encima del centro de gravedad del elemento.

- Demolición de cerramiento prefabricado:

Se levantará, en general, un nivel por debajo del que se está demoliendo, quitando previamente los vidrios. Se podrá desmontar la totalidad de los cerramientos prefabricados cuando no se debilite con ello a los elementos estructurales, disponiendo en este caso protecciones provisionales en los huecos que den al vacío.

- Apertura de huecos:

Se evacuarán los escombros producidos y se terminará del hueco. Si la apertura del hueco se va a realizar en un forjado, se apeará previamente, pasando a continuación a la demolición de la zona prevista, arriostrando aquellos elementos.

1.1.3. LEVANTADO DE INSTALACIONES

DESCRIPCIÓN

Descripción

Trabajos destinados al levantamiento de las instalaciones (electricidad, fontanería, saneamiento, climatización, etc.) y aparatos sanitarios.

Criterios de medición y valoración de unidades

- Metro lineal de levantado de:

Mobiliario de cocina: bancos, armarios y repisas de cocina corriente.

Tubos de calefacción y fijación.

Albañales.

Tuberías de fundición de red de riego (levantado y desmontaje).

Incluyendo parte proporcional de piezas especiales, llaves y bocas, con o sin recuperación de las mismas.

- Unidad de levantado de:

Sanitarios: fregadero, lavabo, bidé, inodoro, bañera, ducha. Incluyendo accesorios.

Radiadores y accesorios.

- Unidad realmente desmontada de equipos industriales.

Todas las unidades de obra incluyen en la valoración la retirada de escombros y carga, sin transporte a vertedero.

PRESCRIPCIÓN EN CUANTO A LA EJECUCIÓN POR UNIDADES DE OBRA

Características técnicas de cada unidad de obra

Condiciones previas

Se tendrán en cuenta las prescripciones de la subsección 1.1. Derribos.

Antes de proceder al levantamiento de aparatos sanitarios y radiadores deberán neutralizarse las instalaciones de agua y electricidad. Será conveniente cerrar la acometida al alcantarillado. Se vaciarán primero los depósitos, tuberías y demás conducciones de agua. Se desconectarán los radiadores de la red. Antes de iniciar los trabajos de demolición del albañal se desconectará el entronque de éste al colector general, obturando el orificio resultante.

Proceso de ejecución

Ejecución

Se tendrán en cuenta las prescripciones de la subsección 1.1. Derribos.

En general, se desmontarán sin trocear los elementos que puedan producir cortes o lesiones, como vidrios y aparatos sanitarios. El troceo de un elemento se realizará por piezas de tamaño manejable por una sola persona.

- Levantado de aparatos sanitarios y accesorios, sin recuperación de material:

Se vaciarán primeramente los depósitos, tuberías y demás conducciones. Se levantarán los aparatos procurando evitar que se rompan.

- Levantado de radiadores y accesorios:

Se vaciarán de agua, primero la red y después los radiadores, para poder retirar los radiadores.

- Demolición de equipos industriales:

Se desmontarán los equipos industriales, en general, siguiendo el orden inverso al que se utilizó al instalarlos, sin afectar a la estabilidad de los elementos resistentes a los que estén unidos.

- Demolición de albañal:

Se realizará la rotura, con o sin compresor, de la solera o firme. Se excavarán las tierras por medios manuales hasta descubrir el albañal. Se procederá, a continuación, al desmontaje o rotura de la conducción de aguas residuales.

- Levantado y desmontaje de tuberías de fundición de red de riego:

Se vaciará el agua de la tubería. Se excavará hasta descubrir la tubería. Se desmontarán los tubos y piezas especiales que constituyan la tubería. Se rellenará la zanja abierta.

1.1.4. DERRIBO DE CUBIERTAS

DESCRIPCIÓN

Descripción

Trabajos destinados a la demolición de los elementos que constituyen la cubierta de un edificio.

Criterios de medición y valoración de unidades

Metro cuadrado de derribo de cubierta, exceptuando el material de relleno, con retirada de escombros y carga, sin transporte a vertedero.

Metro cúbico de material de relleno, con recuperación o no de teja, acopio y retirada de escombros y carga, sin transporte a vertedero.

PRESCRIPCIÓN EN CUANTO A LA EJECUCIÓN POR UNIDADES DE OBRA

Características técnicas de cada unidad de obra

N2024A0356 EXP 16/04/2024 FECHA DATA
10793837A1B CSV
Verificable en www.coavn.org/verificacion
www.coavn.org/verificacion egiaztagarria
VISADO BISATUA
COLEGIO OFICIAL DE ARQUITECTOS VASCO-NAVARRO EUSKAL HERRIKO ARKITEKTOEN ELKARGO OFIZIALA NAVARRA
COAVN

Condiciones previas

Se tendrán en cuenta las prescripciones de la subsección 1.1. Derribos.

Antes de iniciar la demolición de una cubierta se comprobará la distancia a los tendidos eléctricos aéreos y la carga de los mismos. Se comprobará el estado de las correas.

Se derribarán las chimeneas y demás elementos que sobresalgan de la cubierta, así como los falsos techos e instalaciones suspendidas antes de proceder a la demolición de la cubierta.

Se taparán, previamente al derribo de las pendientes de la cubierta, los sumideros de las bajantes, para prevenir posibles obturaciones.

Proceso de ejecución

Ejecución

Se tendrán en cuenta las prescripciones de la subsección 1.1. Derribos.

- Demolición de los cuerpos salientes en cubierta:

Se demolerán, en general, antes de levantar el material de cobertura. Cuando vayan a ser troceados se demolerás de arriba hacia abajo, no permitiendo volcarlos sobre la cubierta. Cuando vayan a ser descendidos enteros se suspenderán previamente y se anularán los anclajes.

- Demolición de material de cobertura:

Se levantará, en general, por zonas de faldones opuestos, empezando por la cumbrera. Al retirar las tejas, se hará de forma simétrica respecto a la cumbrera, y siempre desde ésta hacia los aleros.

- Demolición de tablero en cubierta:

Se levantará, en general, por zonas de faldones opuestos, empezando por la cumbrera.

- Demolición de la formación de pendientes con tabiquillos:

Se derribará, en general, por zonas de faldones opuestos, empezando por la cumbrera, después de quitar la zona de tablero que apoya en ellos. A medida que avance la demolición de tabiquillos se derribarán los tabicones y tabiques de arriostramiento.

- Demolición de la formación de pendientes con material de relleno:

Se demolerá, en general, por zonas de faldones opuestos empezando por las limas más elevadas y equilibrando las cargas. No se demolerá en esta operación, la capa de compresión de los forjados, ni se debilitarán las vigas y viguetas.

- Demolición de listones, cabios y correas:

Se levantará, en general, por zonas de faldones opuestos empezando por la cumbrera. Cuando no exista otro arriostramiento entre cerchas que el que proporcionan los cabios y correas, no podrán levantarse éstos sin apuntalar previamente las cerchas.

1.1.5. DEMOLICIÓN DE REVESTIMIENTOS

DESCRIPCIÓN

Descripción

Demolición de revestimientos de suelos, paredes y techos.

Criterios de medición y valoración de unidades

Metro cuadrado de demolición de revestimientos de suelos, paredes y techos, con retirada de escombros y carga, sin transporte a vertedero.

PRESCRIPCIÓN EN CUANTO A LA EJECUCIÓN POR UNIDADES DE OBRA

Características técnicas de cada unidad de obra

Condiciones previas

Se tendrán en cuenta las prescripciones de la subsección 1.1. Derribos.

Antes del picado del revestimiento se comprobará que no pasa ninguna instalación, o que en caso de pasar está desconectada. Antes de la demolición de los peldaños se comprobará el estado de la bóveda o la losa de la escalera.

Proceso de ejecución

Ejecución

Se tendrán en cuenta las prescripciones de la subsección 1.1. Derribos.

- Demolición de techo suspendido:

Los cielos rasos se quitarán, en general, previamente a la demolición del forjado o del elemento resistente al que pertenezcan.

- Demolición de pavimento:

Se levantará, en general, antes de proceder al derribo del elemento resistente en el que esté colocado, sin demoler, en esta operación, la capa de compresión de los forjados, ni debilitar las bóvedas, vigas y viguetas.

- Demolición de revestimientos de paredes:

Los revestimientos se demolerán a la vez que su soporte, sea tabique o muro, a menos que se pretenda su aprovechamiento, en cuyo caso se desmontarán antes de la demolición del soporte.

- Demolición de peldaños:

Se desmontará el peldañeado de la escalera en forma inversa a como se colocara, empezando, por tanto, por el peldaño más alto y desmontando ordenadamente hasta llegar al primer peldaño. Si hubiera zanquín, éste se demolerá previamente al desmontaje del peldaño. El zócalo se demolerá empezando por un extremo del paramento.

2. ACONDICIONAMIENTO Y CIMENTACIÓN

2.1. MOVIMIENTO DE TIERRAS

2.1.1. TRANSPORTES DE TIERRAS Y ESCOMBROS

DESCRIPCIÓN

Descripción

Trabajos destinados a trasladar a vertedero las tierras sobrantes de la excavación y los escombros.

N2024A0356 EXP
16/04/2024 FECHA DATA
10793837A1B CSV
Verificable en www.coavn.org/verificacion
www.coavn.org/verificacion egiaztagarria
VISADO
BISATUA
COLEGIO OFICIAL DE ARQUITECTOS VASCO-NAVARRO
EUSKAL HERRIKO ARKITEKTOEN ELKARGO OFIZIALA
NAVARRA
COAVN

Criterios de medición y valoración de unidades

Metro cúbico de tierras o escombros sobre camión, para una distancia determinada a la zona de vertido, considerando tiempos de ida, descarga y vuelta, pudiéndose incluir o no el tiempo de carga y/o la carga, tanto manual como con medios mecánicos.

PRESCRIPCIÓN EN CUANTO A LA EJECUCIÓN POR UNIDADES DE OBRA

Características técnicas de cada unidad de obra

Condiciones previas

Se organizará el tráfico determinando zonas de trabajos y vías de circulación.

Cuando en las proximidades de la excavación existan tendidos eléctricos, con los hilos desnudos, se deberá tomar alguna de las siguientes medidas:

Desvío de la línea.

Corte de la corriente eléctrica.

Protección de la zona mediante apantallados.

Se guardarán las máquinas y vehículos a una distancia de seguridad determinada en función de la carga eléctrica.

Proceso de ejecución

Ejecución

En caso de que la operación de descarga sea para la formación de terraplenes, será necesario el auxilio de una persona experta para evitar que al acercarse el camión al borde del terraplén, éste falle o que el vehículo pueda volcar, siendo conveniente la instalación de topes, a una distancia igual a la altura del terraplén, y/o como mínimo de 2 m.

Se acotará la zona de acción de cada máquina en su tajo. Cuando sea marcha atrás o el conductor esté falto de visibilidad estará auxiliado por otro operario en el exterior del vehículo. Se extremarán estas precauciones cuando el vehículo o máquina cambie de tajo y/o se entrecrucen itinerarios.

En la operación de vertido de materiales con camiones, un auxiliar se encargará de dirigir la maniobra con objeto de evitar atropellos a personas y colisiones con otros vehículos.

Para transportes de tierras situadas por niveles inferiores a la cota 0 el ancho mínimo de la rampa será de 4,50 m, ensanchándose en las curvas, y sus pendientes no serán mayores del 12% o del 8%, según se trate de tramos rectos o curvos, respectivamente. En cualquier caso, se tendrá en cuenta la maniobrabilidad de los vehículos utilizados.

Los vehículos de carga, antes de salir a la vía pública, contarán con un tramo horizontal de terreno consistente, de longitud no menor de vez y media la separación entre ejes, ni inferior a 6 m.

Las rampas para el movimiento de camiones y/o máquinas conservarán el talud lateral que exija el terreno.

La carga, tanto manual como mecánica, se realizará por los laterales del camión o por la parte trasera. Si se carga el camión por medios mecánicos, la pala no pasará por encima de la cabina. Cuando sea imprescindible que un vehículo de carga, durante o después del vaciado, se acerque al borde del mismo, se dispondrán topes de seguridad, comprobándose previamente la resistencia del terreno al peso del mismo.

Control de ejecución, ensayos y pruebas

Control de ejecución

Se controlará que el camión no sea cargado con una sobrecarga superior a la autorizada.

2.1.2. ZANJAS Y POZOS

DESCRIPCIÓN

Descripción

Excavaciones abiertas y asentadas en el terreno, accesibles a operarios, realizadas con medios manuales o mecánicos, con ancho o diámetro no mayor de 2 m ni profundidad superior a 7 m.

Las zanjas son excavaciones con predominio de la longitud sobre las otras dos dimensiones, mientras que los pozos son excavaciones de boca relativamente estrecha con relación a su profundidad.

Criterios de medición y valoración de unidades

- Metro cúbico de excavación a cielo abierto, medido sobre planos de perfiles transversales del terreno, tomados antes de iniciar este tipo de excavación, y aplicadas las secciones teóricas de la excavación, en terrenos deficientes, blandos, medios, duros y rocosos, con medios manuales o mecánicos.
- Metro cuadrado de refino, limpieza de paredes y/o fondos de la excavación y nivelación de tierras, en terrenos deficientes, blandos, medios y duros, con medios manuales o mecánicos, sin incluir carga sobre transporte.
- Metro cuadrado de entibación, totalmente terminada, incluyendo los clavos y cuñas necesarios, retirada, limpieza y apilado del material.

PRESCRIPCIONES SOBRE LOS PRODUCTOS

Características y recepción de los productos que se incorporan a las unidades de obra

La recepción de los productos, equipos y sistemas se realizará conforme se desarrolla en la Parte II, Condiciones de recepción de productos. Este control comprende el control de la documentación de los suministros (incluida la correspondiente al marcado CE, cuando sea pertinente), el control mediante distintivos de calidad o evaluaciones técnicas de idoneidad y el control mediante ensayos.

- Entibaciones:

Elementos de madera resinosa, de fibra recta, como pino o abeto: tableros, cabeceros, codales, etc. La madera aserrada se ajustará, como mínimo, a la clase I/80. El contenido mínimo de humedad en la madera no será mayor del 15%. La madera no presentará principio de pudrición, alteraciones ni defectos.

- Tensores circulares de acero protegido contra la corrosión.
- Sistemas prefabricados metálicos y de madera: tableros, placas, puntales, etc.
- Elementos complementarios: puntas, gatos, tacos, etc.
- Maquinaria: pala cargadora, compresor, martillo neumático, martillo rompedor.
- Materiales auxiliares: explosivos, bomba de agua.

Cuando proceda hacer ensayos para la recepción de los productos, según su utilización, estos podrán ser los que se indican:

N2024A0356 EXP 16/04/2024 FECHA DATA
10793837A1B CSV
Verificable en www.coavn.org/verificacion www.coavn.org/verificacion egiaztagarria
VISADO BISATUA
COAVN COLEGIO OFICIAL DE ARQUITECTOS VASCO-NAVARRO EUSKAL HERRIKO ARKITEKTOEN ELKARGO OFIZIALA NAVARRA

- Entibaciones de madera: ensayos de características físico-mecánicas: contenido de humedad. Peso específico. Higroscopicidad. Coeficiente de contracción volumétrica. Dureza. Resistencia a compresión. Resistencia a la flexión estática; con el mismo ensayo y midiendo la fecha a rotura, determinación del módulo de elasticidad E. Resistencia a la tracción. Resistencia a la hienda. Resistencia a esfuerzo cortante.

PRESCRIPCIÓN EN CUANTO A LA EJECUCIÓN POR UNIDADES DE OBRA

Características técnicas de cada unidad de obra

Condiciones previas

En todos los casos se deberá llevar a cabo un estudio previo del terreno con objeto de conocer la estabilidad del mismo.

Se solicitará de las correspondientes Compañías, la posición y solución a adoptar para las instalaciones que puedan ser afectadas por la excavación, así como la distancia de seguridad a tendidos aéreos de conducción de energía eléctrica.

Se protegerán los elementos de Servicio Público que puedan ser afectados por la excavación, como bocas de riego, tapas y sumideros de alcantarillado, farolas, árboles, etc.

Antes del inicio de los trabajos, se presentarán a la aprobación de la dirección facultativa los cálculos justificativos de las entibaciones a realizar, que podrán ser modificados por la misma cuando lo considere necesario. La elección del tipo de entibación dependerá del tipo de terreno, de las solicitaciones por cimentación próxima o vial y de la profundidad del corte.

Cuando las excavaciones afecten a construcciones existentes, se hará previamente un estudio en cuanto a la necesidad de apeos en todas las partes interesadas en los trabajos.

Antes de comenzar las excavaciones, estarán aprobados por la dirección facultativa el replanteo y las circulaciones que rodean al corte. Las camillas de replanteo serán dobles en los extremos de las alineaciones, y estarán separadas del borde del vaciado no menos de 1 m. Se dispondrán puntos fijos de referencia, en lugares que no puedan ser afectados por la excavación, a los que se referirán todas las lecturas de cotas de nivel y desplazamientos horizontales y/o verticales de los puntos del terreno y/o edificaciones próximas señalados en la documentación técnica. Se determinará el tipo, situación, profundidad y dimensiones de cimentaciones que estén a una distancia de la pared del corte igual o menor de dos veces la profundidad de la zanja.

El contratista notificará a la dirección facultativa, con la antelación suficiente el comienzo de cualquier excavación, a fin de que éste pueda efectuar las mediciones necesarias sobre el terreno inalterado.

Proceso de ejecución

Ejecución

Una vez efectuado el replanteo de las zanjas o pozos, la dirección facultativa autorizará el inicio de la excavación. La excavación continuará hasta llegar a la profundidad señalada en los planos y obtenerse una superficie firme y limpia a nivel o escalonada. El comienzo de la excavación de zanjas o pozos, cuando sea para cimientos, se acometerá cuando se disponga de todos los elementos necesarios para proceder a su construcción, y se excavarán los últimos 30 cm en el momento de hormigonar.

- Entibaciones (se tendrán en cuenta las prescripciones respecto a las mismas del capítulo 2.1.1 Explanaciones):

En general, se evitará la entrada de aguas superficiales a las excavaciones, achicándolas lo antes posible cuando se produzcan, y adoptando las soluciones previstas para el saneamiento de las profundas. Cuando los taludes de las excavaciones resulten inestables, se entibarán. En tanto se efectúe la consolidación definitiva de las paredes y fondo de la excavación, se conservarán las contenciones, apuntalamientos y apeos realizados para la sujeción de las construcciones y/o terrenos adyacentes, así como de vallas y/o cerramientos. Una vez alcanzadas las cotas inferiores de los pozos o zanjas de cimentación, se hará una revisión general de las edificaciones medianeras. Se excavará el terreno en zanjas o pozos de ancho y profundo según la documentación técnica. Se realizará la excavación por franjas horizontales de altura no mayor a la separación entre codales más 30 cm, que se entibará a medida que se excava. Los productos de excavación de la zanja, aprovechables para su relleno posterior, se podrán depositar en caballeros situados a un solo lado de la zanja, y a una separación del borde de la misma de un mínimo de 60 cm.

- Pozos y zanjas:

Según el CTE DB SE C, apartado 4.5.1.3, la excavación debe hacerse con sumo cuidado para que la alteración de las características mecánicas del suelo sea la mínima inevitable. Las zanjas y pozos de cimentación tendrán las dimensiones fijadas en el proyecto. La cota de profundidad de estas excavaciones será la prefijada en los planos, o las que la dirección facultativa ordene por escrito o gráficamente a la vista de la naturaleza y condiciones del terreno excavado.

Los pozos, junto a cimentaciones próximas y de profundidad mayor que éstas, se excavarán con las siguientes prevenciones:

- reduciendo, cuando se pueda, la presión de la cimentación próxima sobre el terreno, mediante apeos;

- realizando los trabajos de excavación y consolidación en el menor tiempo posible;

- dejando como máximo media cara vista de zapata pero entibada;

- separando los ejes de pozos abiertos consecutivos no menos de la suma de las separaciones entre tres zapatas aisladas o mayor o igual a 4 m en zapatas corridas o losas.

No se considerarán pozos abiertos los que ya posean estructura definitiva y consolidada de contención o se hayan rellenado compactando el terreno.

Cuando la excavación de la zanja se realice por medios mecánicos, además, será necesario:

- que el terreno admita talud en corte vertical para esa profundidad;

- que la separación entre el tajo de la máquina y la entibación no sea mayor de vez y media la profundidad de la zanja en ese punto.

En general, los bataches comenzarán por la parte superior cuando se realicen a mano y por la inferior cuando se realicen a máquina. Se acotará, en caso de realizarse a máquina, la zona de acción de cada máquina. Podrán vaciarse los bataches sin realizar previamente la estructura de contención, hasta una profundidad máxima, igual a la altura del plano de cimentación próximo más la mitad de la distancia horizontal, desde el borde de coronación del talud a la cimentación o vial más próximo. Cuando la anchura del batache sea igual o mayor de 3 m, se entibará. Una vez replanteados en el frente del talud, los bataches se iniciarán por uno de los extremos, en excavación alternada. No se acumulará el terreno de excavación, ni otros materiales, junto al borde del batache, debiendo separarse del mismo una distancia no menor de dos veces su profundidad.

Según el CTE DB SE C, apartado 4.5.1.3, aunque el terreno firme se encuentre muy superficial, es conveniente profundizar de 0,5 m a 0,8 m por debajo de la rasante.

- Refino, limpieza y nivelación.

Se retirarán los fragmentos de roca, lajas, bloques y materiales térreos, que hayan quedado en situación inestable en la superficie final de la excavación, con el fin de evitar posteriores desprendimientos. El refino de tierras se realizará siempre recortando y no recreciendo, si por alguna circunstancia se produce un sobreancho de excavación, inadmisible bajo el punto de vista de estabilidad del talud, se rellenará con material compactado. En los terrenos meteorizables o erosionables por lluvias, las operaciones de refino se realizarán en un plazo comprendido entre 3 y 30 días, según la naturaleza del terreno y las condiciones climatológicas del sitio.

Tolerancias admisibles

N2024A0356 EXP 16/04/2024 FECHA DATA
10793837A1B CSV
Verificable en www.coavn.org/verificacion www.coavn.org/verificacion egiaztagarria
VISADO BISATUA
COLEGIO OFICIAL DE ARQUITECTOS VASCO-NAVARRO EUSKAL HERRIKO ARKITEKTOEN ELKARGO OFIZIALA NAVARRA
COAVN

Comprobación final:

El fondo y paredes de las zanjas y pozos terminados, tendrán las formas y dimensiones exigidas, con las modificaciones inevitables autorizadas, debiendo refinarse hasta conseguir unas diferencias de ±5 cm, con las superficies teóricas.

Se comprobará que el grado de acabado en el refino de taludes, será el que se pueda conseguir utilizando los medios mecánicos, sin permitir desviaciones de línea y pendiente, superiores a 15 cm, comprobando con una regla de 4 m.

Las irregularidades localizadas, previa a su aceptación, se corregirán de acuerdo con las instrucciones de la dirección facultativa.

Se comprobarán las cotas y pendientes, verificándolo con las estacas colocadas en los bordes del perfil transversal de la base del firme y en los correspondientes bordes de la coronación de la trinchera.

Condiciones de terminación

Se conservarán las excavaciones en las condiciones de acabado, tras las operaciones de refino, limpieza y nivelación, libres de agua y con los medios necesarios para mantener la estabilidad.

Según el CTE DB SE C, apartado 4.5.1.3, una vez hecha la excavación hasta la profundidad necesaria y antes de constituir la solera de asiento, se nivelará bien el fondo para que la superficie quede sensiblemente de acuerdo con el proyecto, y se limpiará y apisonará ligeramente.

Control de ejecución, ensayos y pruebas

Control de ejecución

Puntos de observación:

- Replanteo:

Cotas entre ejes.

Dimensiones en planta.

Zanjas y pozos. No aceptación de errores superiores al 2,5/1000 y variaciones iguales o superiores a ± 10 cm.

- Durante la excavación del terreno:

Comparar terrenos atravesados con lo previsto en proyecto y estudio geotécnico.

Identificación del terreno de fondo en la excavación. Compacidad.

Comprobación de la cota del fondo.

Excavación colindante a medianerías. Precauciones.

Nivel freático en relación con lo previsto.

Defectos evidentes, cavernas, galerías, colectores, etc.

Agresividad del terreno y/o del agua freática.

Pozos. Entibación en su caso.

- Entibación de zanja:

Replanteo, no admitiéndose errores superiores al 2,5/1000 y variaciones en ± 10 cm.

Se comprobará una escuadría, separación y posición de la entibación, no aceptándose que sean inferiores, superiores y/o distintas a las especificadas.

- Entibación de pozo:

Por cada pozo se comprobará una escuadría, separación y posición, no aceptándose si las escuadrías, separaciones y/o posiciones son inferiores, superiores y/o distintas a las especificadas.

Conservación y mantenimiento

En los casos de terrenos meteorizables o erosionables por las lluvias, la excavación no deberá permanecer abierta a su rasante final más de 8 días sin que sea protegida o finalizados los trabajos de colocación de la tubería, cimentación o conducción a instalar en ella. No se abandonará el tajo sin haber acodalado o tensado la parte inferior de la última franja excavada. Se protegerá el conjunto de la entibación frente a filtraciones y acciones de erosión por parte de las aguas de escorrentía. Las entibaciones o parte de éstas sólo se quitaran cuando dejen de ser necesarias y por franjas horizontales, comenzando por la parte inferior del corte.

2.2. CIMENTACIONES DIRECTAS

2.2.1. LOSAS DE CIMENTACIÓN

DESCRIPCIÓN

Descripción

Cimentaciones directas realizadas mediante losas horizontales de hormigón armado, cuyas dimensiones en planta son muy grandes comparadas con su espesor, bajo soportes y muros pertenecientes a estructuras de edificación.

Pueden ser: continuas y uniformes, con refuerzos bajo pilares, con pedestales, con sección en cajón, nervada o aligerada.

Criterios de medición y valoración de unidades

- Metro cúbico de hormigón en masa o para armar.

Medido el volumen a excavación teórica llena, hormigón de resistencia o dosificación especificados, puesto en obra según el Código Estructural.

- Kilogramo de acero montado para losas.

Acero del tipo y diámetro especificados, montado en losas, incluyendo cortes, ferrallado y despuntes, y puesta en obra según el Código Estructural.

- Metro cúbico de hormigón armado en losas.

Hormigón de resistencia o dosificación especificados, fabricado en obra o en central, para losas de canto especificado, con una cuantía media del tipo de acero especificada, incluso recortes, separadores, alambre de atado, puesta en obra, vibrado y curado del hormigón según el Código Estructural.

- Metro cuadrado de capa de hormigón de limpieza.

De hormigón de resistencia, consistencia y tamaño máximo del árido especificados, fabricado en obra o en central, del espesor determinado, en la base de la cimentación, transportado y puesto en obra, según el Código Estructural.

- Metro lineal de tubo drenante.

Realmente ejecutado, medido en el terreno, incluyendo el lecho de asiento. No se incluye la excavación.

N2024A0356 EXP 16/04/2024 FECHA DATA
10793837A1B CSV
Verificable en www.coavn.org/verificacion
www.coavn.org/verificacion egiaztagarria
VISADO
BISATUA
COLEGIO OFICIAL DE ARQUITECTOS VASCO-NAVARRO
EUSKAL HERRIKO ARKITEKTOEN ELKARGO OFIZIALA
NAVARRA
COAVN

- Metro cúbico de relleno de material drenante.

Realmente ejecutado, medido sobre los planos de perfiles transversales, no siendo de pago las demasías por exceso de excavación, delimitación de zona, mediciones incluidas en otras unidades de obra, etc.

- Metro cúbico de material filtrante.

Medido sobre los planos de perfiles transversales en zonas de relleno localizadas.

- Metro cuadrado de encachado.

Formado por una capa de material filtrante del espesor determinado sobre la que se asienta una capa de grava, ambas capas extendidas uniformemente, incluyendo compactación y apisonado.

- Unidad de arqueta.

Formada por solera de hormigón en masa, fábrica de ladrillo macizo y tapa con perfil metálico y retícula, formada con acero, hormigonado, incluso encofrado y desencofrado.

- Metro cuadrado de impermeabilización.

Incluidos los materiales utilizados, la preparación de la superficie y cuantos trabajos sean necesarios para la completa terminación de la unidad.

PRESCRIPCIONES SOBRE LOS PRODUCTOS

Características y recepción de los productos que se incorporan a las unidades de obra

La recepción de los productos, equipos y sistemas se realizará conforme se desarrolla en la Parte II. Este control comprende el control de la documentación de los suministros (incluida la correspondiente al marcado CE, cuando sea pertinente), el control mediante distintivos de calidad o evaluaciones técnicas de idoneidad y el control mediante ensayos.

- Hormigón para armar (HA), de resistencia o dosificación especificados en proyecto.
- Barras corrugadas de acero (ver Parte II, Relación de productos con marcado CE, 1.1.4), de características físicas y mecánicas indicadas en proyecto.
- Mallas electrosoldadas de acero (ver Parte II, Relación de productos con marcado CE, 1.1.4), de características físicas y mecánicas indicadas en proyecto.
- Impermeabilización y drenaje, según tipo de impermeabilización requerido en el CTE DB HS 1 apartado 2.1, (ver capítulo 2.2.1. Muros ejecutados con encofrados).

Almacenamiento y manipulación (criterios de uso, conservación y mantenimiento)

El almacenamiento de los cementos, áridos, aditivos y armaduras se efectuará según las indicaciones del capítulo XI del Código Estructural (artículos 51.2.2.1, 51.2.2.2, 51.2.2.5 y 49.2.3) para protegerlos de la intemperie, la humedad y la posible contaminación o agresión del ambiente. Así, los cementos suministrados en sacos se almacenarán en un lugar ventilado y protegido, mientras que los que se suministren a granel se almacenarán en silos, igual que los aditivos (cenizas volantes o humos de sílice).

En el caso de los áridos se evitará que se contaminen por el ambiente y el terreno y que se mezclen entre sí las distintas fracciones granulométricas.

Las armaduras se conservarán clasificadas por tipos, calidades, diámetros y procedencias. En el momento de su uso estarán exentas de sustancias extrañas (grasa, aceite, pintura, etc.), no admitiéndose pérdidas de peso por oxidación superficial superiores al 1 % respecto del peso inicial de la muestra, comprobadas tras un cepillado con cepillo de alambres.

PRESCRIPCIÓN EN CUANTO A LA EJECUCIÓN POR UNIDADES DE OBRA

Características técnicas de cada unidad de obra

Condiciones previas: soporte

El plano de apoyo (el terreno, tras la excavación) presentará una superficie limpia y plana, será horizontal, fijándose su profundidad según el proyecto, determinándose la profundidad mínima en función la estabilidad del suelo frente a los agentes atmosféricos.

Compatibilidad entre los productos, elementos y sistemas constructivos

Se tomarán las precauciones necesarias en terrenos agresivos o con presencia de agua que pueda contener sustancias potencialmente agresivas en disolución, respecto a la durabilidad del hormigón y de las armaduras, de acuerdo con el artículo 39 del Código Estructural.

Estas medidas incluyen la adecuada elección del tipo de cemento a emplear (según RC-16), de la dosificación y permeabilidad del hormigón, del espesor de recubrimiento de las armaduras, etc.

Las incompatibilidades en cuanto a las componentes del hormigón, cementos, agua, áridos y aditivos son las especificadas en el capítulo VIII del Código Estructural.

Proceso de ejecución

Ejecución

- Información previa:

Localización y trazado de las instalaciones de los servicios que existan y las previstas para el edificio en la zona de terreno donde se va a actuar.

Según el CTE DB SE C, apartado 4.6.2, Se realizará la confirmación de las características del terreno establecidas en el proyecto. El resultado de tal inspección se incorporará a la documentación final de obra. En particular se debe comprobar que el nivel de apoyo de la cimentación, la estratigrafía, el nivel freático, las condiciones hidrogeológicas, la resistencia y humedad del terreno se ajustan a lo previsto y si se detectan defectos evidentes tales como cavernas, fallas, galerías, pozos, etc. o corrientes subterráneas que puedan producir socavación o arrastres.

- Excavación:

Para la excavación se adoptarán las precauciones necesarias en función del tipo de terreno y de las distancias a las edificaciones colindantes.

El plano de apoyo de la losa se situará a la profundidad prevista por debajo del nivel de la rasante.

La excavación se realizará en función del terreno; si es predominantemente arenoso, hasta el plano de apoyo de la losa se realizará por bandas, hasta descubrir el plano de apoyo, que se regará con una lechada de cemento; una vez endurecida, se extenderá la capa de hormigón de limpieza y regularización para el apoyo.

Si el terreno es arcillo-limoso, la excavación se hará en dos fases, en la primera se excavará hasta una profundidad máxima de 30 cm, por encima del nivel de apoyo, para en una segunda fase terminar la excavación por bandas, limpiando la superficie descubierta y aplicando el hormigón de limpieza hasta la regulación del apoyo.

Si el terreno está constituido por arcilla, al menos la solera de asiento debe echarse inmediatamente después de terminada la excavación. Si esto no puede realizarse, la excavación debe dejarse de 10 a 15 cm por encima de la cota definitiva de cimentación hasta el momento en que todo esté preparado para hormigonar.

N2024A0356 EXP 16/04/2024 FECHA DATA
10793837A1B CSV
Verificable en www.coavn.org/verificacion
www.coavn.org/verificacion egiaztagarria
VISADO BISATUA
COLEGIO OFICIAL DE ARQUITECTOS VASCO-NAVARRO EUSKAL HERRIKO ARKITEKTOEN ELKARGO OFIZIALA NAVARRA
COAVN

La excavación que se realiza para losas con cota de cimentación profunda trae aparejado un levantamiento del fondo de la excavación. Según el CTE DB SE C, apartado 4.5.2.2, este se determinará siguiendo las indicaciones del en función del tipo de terreno, situación del nivel freático, etc., y se tomarán las precauciones oportunas.

Si la profundidad de la excavación a cielo abierto para sótanos es importante, el fondo de la excavación puede resultar inestable y romper por levantamiento, cualesquiera que sean la resistencia y el tipo de entibación utilizado para las paredes laterales. En este caso debe comprobarse la estabilidad del fondo de la excavación.

Si las subpresiones de agua son muy fuertes puede ser necesario anclar la losa o disponer una instalación permanente de drenaje y bombeo. Si en el terreno se puede producir sifonamiento (limos, arenas finas, etc.), el agotamiento debe efectuarse desde pozos filtrantes y nunca desde sumideros, según el CTE DB SE C apartados 6.3.2.2.2 y 7.4.3. Según el CTE DB HS 1, apartado 2.2, el sistema de drenaje y evacuación cumplirá asimismo las exigencias de dicho apartado.

- Hormigón de limpieza:

Sobre la superficie del terreno se dispondrá una capa de hormigón de limpieza o solera de asiento de 10 cm de espesor mínimo, sobre la que se colocarán las armaduras con los correspondientes separadores de mortero.

El curado del hormigón de limpieza se prolongará durante 72 horas.

- Colocación de las armaduras y hormigonado:

Se seguirán las prescripciones de la subsección 3.3. Estructuras de hormigón.

Se cumplirán las dimensiones y disposición de armaduras que se especifican en el artículo 50 del Código Estructural. La armadura longitudinal dispuesta en la cara superior, inferior y laterales no distará más de 30 cm.

El recubrimiento mínimo se ajustará a las especificaciones del artículo 44.2.1 del Código Estructural: si se ha preparado el terreno y se ha dispuesto una capa de hormigón de limpieza tal y como se ha indicado en este apartado, los recubrimientos mínimos serán los de las tablas 44.2.1.1.a y 44.2.1.1.b en función de la resistencia característica del hormigón, del tipo de elemento y de la clase de exposición. Para garantizar dichos recubrimientos los emparrillados o armaduras que se coloquen en el fondo de la losa, se apoyarán sobre separadores de materiales resistentes a la alcalinidad del hormigón, según las indicaciones del artículo 43.4.2 del Código Estructural. No se apoyarán sobre camillas metálicas que después del hormigonado queden en contacto con la superficie del terreno, por facilitar la oxidación de las armaduras. Las distancias máximas de los separadores serán de 50 diámetros ó 100 cm, para las armaduras del emparrillado inferior y de 50 diámetros ó 50 cm, para las armaduras del emparrillado superior.

El hormigonado se realizará, a ser posible, sin interrupciones que puedan dar lugar a planos de debilidad. En caso necesario, las juntas de trabajo deben situarse en zonas lejanas a los pilares, donde menores sean los esfuerzos cortantes. Antes de reanudar el hormigonado, se limpiarán las juntas eliminando los áridos que hayan quedado sueltos, se retirará la capa superficial de mortero dejando los áridos al descubierto y se humedecerá la superficie. El vertido se realizará desde una altura no superior a 100 cm. La temperatura de hormigonado será la indicada en el Código Estructural.

En losas de gran canto se controlará el calor de hidratación del cemento, ya que puede dar lugar a fisuraciones y combado de la losa.

- Impermeabilización:

Según el CTE DB HS 1, apartado 2.2, los sótanos bajo el nivel freático se deben proteger de las filtraciones de agua para cada solución constructiva en función del grado de impermeabilidad requerido. Las condiciones de ejecución se describen en el apartado 5.1.2 de dicho documento.

Tolerancias admisibles

- Niveles:

cara superior del hormigón de limpieza: +20 mm; -50 mm;

cara superior de la losa: +20 mm; -50 mm;

espesor del hormigón de limpieza: -30 mm.

- Dimensiones de la sección transversal: +5% ≤ 120 mm; -5% ≥ 20 mm.

- Planeidad:

del hormigón de limpieza: ±16 mm;

de la cara superior del cimiento: ±16 mm;

de caras laterales (para cimientos encofrados): ±16 mm.

Condiciones de terminación

Las superficies que vayan a quedar vistas deberán quedar sin imperfecciones, de lo contrario se utilizarán materiales específicos para la reparación de defectos y limpieza de las mismas.

Si el hormigonado se ha efectuado en tiempo frío, será necesario proteger la cimentación para evitar que el hormigón fresco resulte dañado. Se cubrirá la superficie mediante placas de poliestireno expandido bien fijadas o mediante láminas calorifugadas. En casos extremos puede ser necesario utilizar técnicas para la calefacción del hormigón.

Si el hormigonado se ha efectuado en tiempo caluroso, debe iniciarse el curado lo antes posible. En casos extremos puede ser necesario proteger la cimentación del sol y limitar la acción del viento mediante pantallas, o incluso, hormigonar de noche.

Control de ejecución, ensayos y pruebas

Control de ejecución

Unidad y frecuencia de inspección: 2 por cada 1000 m² de planta.

Puntos de observación:

- Comprobación y control de materiales.
- Replanteo de ejes:

Comprobación de cotas entre ejes de soportes y muros.

- Excavación del terreno, según el capítulo 2.1.4 Vaciados.
- Operaciones previas a la ejecución:

Eliminación del agua de la excavación (en su caso).

Rasanteo del fondo de la excavación.

Compactación del plano de apoyo de la losa.

Colocación de encofrados laterales, en su caso.

Drenajes permanentes bajo el edificio, en su caso.

Hormigón de limpieza. Nivelación.

No interferencia entre conducciones de saneamiento y otras. Pasatubos.

N2024A0356 EXP 16/04/2024 FECHA DATA
10793837A1B CSV
Verificable en www.coavn.org/verificacion
www.coavn.org/verificacion egiaztagarria
VISADO
BISATUA
COLEGIO OFICIAL DE ARQUITECTOS VASCO-NAVARRO
EUSKAL HERRIKO ARKITEKTOEN ELKARGO OFIZIALA
NAVARRA
COAVN

Juntas estructurales.

- Colocación de armaduras:

Separación de la armadura inferior del fondo.

Suspensión y atado de armaduras superiores (canto útil).

Recubrimientos exigidos en proyecto.

Disposición, número y diámetro de las barras, esperas y longitudes de anclaje.

- Agotamientos según especificaciones del proyecto para evitar sifonamientos o daños a edificios vecinos.
- Ejecución correcta de las impermeabilizaciones previstas.
- Puesta en obra y compactación del hormigón que asegure las resistencias de proyecto.
- Curado del hormigón.
- Juntas: distancia entre juntas de retracción no mayor de 16 m, en el hormigonado continuo de las losas.
- Comprobación final: tolerancias. Defectos superficiales.

Ensayos y pruebas

Se efectuarán todos los ensayos preceptivos para estructuras de hormigón, descritos en el capítulo XIII y anejo 18 del Código Estructural. Entre ellos:

- Ensayos de los componentes del hormigón, en su caso:

Cemento: físicos, mecánicos, químicos, etc. (según RC 16) y determinación del ion Cl- (artículo 33 Código Estructural).

Agua: análisis de su composición (sulfatos, sustancias disueltas, etc.; artículo 29 Código Estructural).

Áridos: de identificación, de condiciones físico-químicas, físico-mecánicas y granulométricas (artículo 30 Código Estructural).

Aditivos: análisis de su composición (artículo 31, Código Estructural).

- Ensayos de control del hormigón:

Ensayo de consistencia (artículo 57.3.1, Código Estructural).

Ensayo de durabilidad: ensayo para la determinación de la profundidad de penetración de agua (artículo 57.3.3, Código Estructural).

Ensayo de resistencia (previos, característicos o de control, artículo 57.3.2, Código Estructural).

- Ensayos de control del acero, junto con el del resto de la obra:

Sección equivalente, características geométricas, doblado-desdoblado, límite elástico, carga de rotura, alargamiento de rotura en armaduras pasivas (artículo 58, Código Estructural).

Conservación y mantenimiento

Durante el período de ejecución deberán tomarse las precauciones oportunas para asegurar la conservación en buen estado de las cimentaciones

Cuando la losa de cimentación tenga que ser sometida, durante la ejecución de la obra, a cargas no previstas en proyecto, como cargas dinámicas o cargas vibratorias, la dirección facultativa efectuará un estudio especial y se adoptarán las medidas que en su caso fuesen necesarias.

Se prohíbe cualquier uso que someta a la losa a humedad habitual.

Se reparará cualquier fuga observada, durante la ejecución de la obra, en las canalizaciones de suministro o evacuación de agua y se vigilará la presencia de aguas ácidas, salinas o de agresividad potencial.

No se almacenarán sobre la losa materiales que puedan ser dañinos para el hormigón.

Si se aprecia alguna anomalía, fisuras o cualquier otro tipo de lesión en el edificio, será estudiado por la dirección facultativa que dictaminará su importancia y peligrosidad, proponiendo las medidas a adoptar así como las soluciones de refuerzo adecuadas, si fuera el caso.

PRESCRIPCIONES SOBRE VERIFICACIONES EN EL EDIFICIO TERMINADO

Verificaciones y pruebas de servicio para comprobar las prestaciones finales del edificio

Según el CTE DB SE C, apartado 4.6.5, antes de la puesta en servicio del edificio se comprobará que la losa se comporta en la forma prevista en el proyecto y, si lo exige el proyecto o la dirección facultativa, si los asientos se ajustan a lo previsto. Se verificará, asimismo, que no se han plantado árboles cuyas raíces puedan originar cambios de humedad en el terreno de cimentación o creado zonas verdes cuyo drenaje no esté previsto en el proyecto, sobre todo en terrenos expansivos.

Aunque es recomendable que se efectúe un control de asientos para cualquier tipo de construcción, en edificios de tipo C-3 (construcciones entre 11 y 20 plantas) y C-4 (conjuntos monumentales o singulares y edificios de más de 20 plantas), será obligado el establecimiento de un sistema de nivelación para controlar el asiento de las zonas más características de la obra, de forma que el resultado final de las observaciones quede incorporado a la documentación de la obra. Este sistema se establecerá en las condiciones siguientes:

- Se protegerá el punto de referencia para poderlo considerar como inmóvil, durante todo el periodo de observación.

- Se nivelará como mínimo un 10 % de los pilares del total de la edificación. Si la superestructura apoya sobre muros, se situará un punto de referencia como mínimo cada 20 m, siendo como mínimo 4 el número de puntos. La precisión de la nivelación será de 0,1 mm.

- Se recomienda tomar lecturas de movimientos, como mínimo, al completar el 50 % de la estructura, al final de la misma y al terminar la tabiquería de cada dos plantas de la edificación.

2.2.2. ZAPATAS (AISLADAS, CORRIDAS Y ELEMENTOS DE ATADO)

DESCRIPCIÓN

Descripción

Cimentaciones directas de hormigón en masa o armado destinados a transmitir al terreno, y repartir en un plano de apoyo horizontal, las cargas de uno o varios pilares de la estructura, de los forjados y de los muros de carga, de sótano, de cerramiento o de arriostramiento, pertenecientes a estructuras de edificación.

Tipos de zapatas:

- Zapata aislada: como cimentación de un pilar aislado, interior, medianero o de esquina.
- Zapata combinada: como cimentación de dos ó más pilares contiguos.
- Zapata corrida: como cimentación de alineaciones de tres o más pilares, muros o forjados.

Los elementos de atado entre zapatas aisladas son de dos tipos:

N2024A0356 EXP 16/04/2024 FECHA DATA
10793837A1B CSV
Verificable en www.coavn.org/verificacion
www.coavn.org/verificacion egiaztagarria
VISADO
BISATUA
COLEGIO OFICIAL DE ARQUITECTOS VASCO-NAVARRO
EUSKAL HERRIKO ARKITEKTOEN ELKARGO OFIZIALA
NAVARRA
COAVN

- Vigas de atado o soleras para evitar desplazamientos laterales, necesarios en los casos prescritos en la Norma de Construcción Sismorresistente NCSE vigente.
- Vigas centradoras entre zapatas fuertemente excéntricas (de medianería y esquina) y las contiguas, para resistir momentos aplicados por muros o pilares o para redistribuir cargas y presiones sobre el terreno

Criterios de medición y valoración de unidades

- Unidad de zapata aislada o metro lineal de zapata corrida de hormigón.

Completamente terminada, de las dimensiones especificadas, de hormigón de resistencia o dosificación especificadas, de la cuantía de acero especificada, para un recubrimiento de la armadura principal y una tensión admisible del terreno determinadas, incluyendo elaboración, ferrallado, separadores de hormigón, puesta en obra y vibrado, según el Código Estructural. No se incluye la excavación ni el encofrado, su colocación y retirada.

- Metro cúbico de hormigón en masa o para armar en zapatas, vigas de atado y centradoras.

Hormigón de resistencia o dosificación especificados con una cuantía media del tipo de acero especificada, incluso recortes, separadores, alambre de atado, puesta en obra, vibrado y curado del hormigón, según el Código Estructural, incluyendo o no encofrado.

- Kilogramo de acero montado en zapatas, vigas de atado y centradoras.

Acero del tipo y diámetro especificados, incluyendo corte, colocación y despuntes, según el Código Estructural.

- Kilogramo de acero de malla electrosoldada en cimentación.

Medido en peso nominal previa elaboración, para malla fabricada con alambre corrugado del tipo especificado, incluyendo corte, colocación y solapes, puesta en obra, según el Código Estructural.

- Metro cuadrado de capa de hormigón de limpieza.

De hormigón de resistencia, consistencia y tamaño máximo del árido, especificados, del espesor determinado, en la base de la cimentación, transportado y puesto en obra, según el Código Estructural.

- Unidad de viga centradora o de atado.

Completamente terminada, incluyendo volumen de hormigón y su puesta en obra, vibrado y curado; y peso de acero en barras corrugadas, ferrallado y colocado.

PRESCRIPCIONES SOBRE LOS PRODUCTOS

Características y recepción de los productos que se incorporan a las unidades de obra

La recepción de los productos, equipos y sistemas se realizará conforme se desarrolla en la Parte II, Condiciones de recepción de productos. Este control comprende el control de la documentación de los suministros (incluida la correspondiente al marcado CE, cuando sea pertinente), el control mediante distintivos de calidad o evaluaciones técnicas de idoneidad y el control mediante ensayos.

- Hormigón en masa (HM) o para armar (HA), de resistencia o dosificación especificados en proyecto.
- Barras corrugadas de acero (ver Parte II, Relación de productos con marcado CE, 1.1.4), de características físicas y mecánicas indicadas en proyecto.
- Mallas electrosoldadas de acero (ver Parte II, Relación de productos con marcado CE, 1.1.4), de características físicas y mecánicas indicadas en proyecto.
- Si el hormigón se fabrica en obra: cemento, agua, áridos y aditivos (ver Parte II, Relación de productos con marcado CE, 19.1).

Almacenamiento y manipulación (criterios de uso, conservación y mantenimiento)

El almacenamiento de los cementos, áridos, aditivos y armaduras se efectuará según las indicaciones del capítulo XI del Código Estructural (artículos 51.2.2.1, 51.2.2.2, 51.2.2.5 y 49.2.3) para protegerlos de la intemperie, la humedad y la posible contaminación o agresión del ambiente. Así, los cementos suministrados en sacos se almacenarán en un lugar ventilado y protegido, mientras que los que se suministren a granel se almacenarán en silos, igual que los aditivos (cenizas volantes o humos de sílice).

En el caso de los áridos se evitará que se contaminen por el ambiente y el terreno y que se mezclen entre sí las distintas fracciones granulométricas.

Las armaduras se conservarán clasificadas por tipos, calidades, diámetros y procedencias. En el momento de su uso estarán exentas de sustancias extrañas (grasa, aceite, pintura, etc.), no admitiéndose pérdidas de peso por oxidación superficial superiores al 1% respecto del peso inicial de la muestra, comprobadas tras un cepillado con cepillo de alambres.

PRESCRIPCIÓN EN CUANTO A LA EJECUCIÓN POR UNIDADES DE OBRA

Características técnicas de cada unidad de obra

Condiciones previas: soporte

El plano de apoyo (el terreno, tras la excavación) presentará una superficie limpia y plana, será horizontal, fijándose su profundidad en el proyecto. Para determinarlo, se considerará la estabilidad del suelo frente a los agentes atmosféricos, teniendo en cuenta las posibles alteraciones debidas a los agentes climáticos, como escorrentías y heladas, así como las oscilaciones del nivel freático, siendo recomendable que el plano quede siempre por debajo de la cota más baja previsible de éste, con el fin de evitar que el terreno por debajo del cimiento se vea afectado por posibles corrientes, lavados, variaciones de pesos específicos, etc. Aunque el terreno firme se encuentre muy superficial, es conveniente profundizar de 0,5 a 0,8 m por debajo de la rasante.

No es aconsejable apoyar directamente las vigas sobre terrenos expansivos o colapsables.

Compatibilidad entre los productos, elementos y sistemas constructivos

Se tomarán las precauciones necesarias en terrenos agresivos o con presencia de agua que pueda contener sustancias potencialmente agresivas en disolución, respecto a la durabilidad del hormigón y de las armaduras, de acuerdo con el artículo 39 del Código Estructural. Estas medidas incluyen la adecuada elección del tipo de cemento a emplear (según RC-16), de la dosificación y permeabilidad del hormigón, del espesor de recubrimiento de las armaduras, etc.

Las incompatibilidades en cuanto a los componentes del hormigón, cementos, agua, áridos y aditivos son las especificadas en el capítulo XI del Código Estructural: se prohíbe el uso de aguas de mar o salinas para el amasado o curado del hormigón armado o pretensado (artículo 29); se prohíbe el empleo de áridos que procedan de rocas blandas, friables o porosas o que contengan nódulos de yeso, compuestos ferrosos o sulfuros oxidables (artículo 30.1); se prohíbe la utilización de aditivos que contengan cloruros, sulfuros, sulfitos u otros componentes que favorezcan la corrosión (artículo 31.1); se limita la cantidad de ion cloruro total aportado por las componentes del hormigón para proteger las armaduras frente a la corrosión (artículo 33.1), etc.

Proceso de ejecución

Ejecución

- Información previa:

N2024A0356 EXP 16/04/2024 FECHA DATA
10793837A1B CSV
Verificable en www.coavn.org/verificacion
www.coavn.org/verificacion egiaztagarria
VISADO BISATUA
COAVN COLEGIO OFICIAL DE ARQUITECTOS VASCO-NAVARRO EUSKAL HERRIKO ARKITEKTOEN ELKARGO OFIZIALA NAVARRA

Localización y trazado de las instalaciones de los servicios que existan y las previstas para el edificio en la zona de terreno donde se va a actuar. Se estudiarán las soleras, arquetas de pie del pilar, saneamiento en general, etc., para que no se alteren las condiciones de trabajo o se generen, por posibles fugas, vías de agua que produzcan lavados del terreno con el posible descalce del cimiento.

Según el CTE DB SE C, apartado 4.6.2, se realizará la confirmación de las características del terreno establecidas en el proyecto. El resultado de tal inspección, definiendo la profundidad de la cimentación de cada uno de los apoyos de la obra, su forma y dimensiones, y el tipo y consistencia del terreno se incorporará a la documentación final de obra. Si el suelo situado debajo de las zapatas difiere del encontrado durante el estudio geotécnico (contiene bolsadas blandas no detectadas) o se altera su estructura durante la excavación, debe revisarse el cálculo de las zapatas.

- Excavación:

Las zanjas y pozos de cimentación tendrán las dimensiones fijadas en el proyecto y se realizarán según las indicaciones establecidas en el capítulo 2.1.5. Zanjas y pozos.

La cota de profundidad de las excavaciones será la prefijada en los planos o las que la dirección facultativa ordene por escrito o gráficamente a la vista de la naturaleza y condiciones del terreno excavado.

Si los cimientos son muy largos es conveniente también disponer llaves o anclajes verticales más profundos, por lo menos cada 10 m.

Para la excavación se adoptarán las precauciones necesarias en función de las distancias a las edificaciones colindantes y del tipo de terreno para evitar al máximo la alteración de sus características mecánicas.

Se acondicionará el terreno para que las zapatas apoyen en condiciones homogéneas, eliminando rocas, restos de cimentaciones antiguas y lentejones de terreno más resistente, etc. Los elementos extraños de menor resistencia, serán excavados y sustituidos por un suelo de relleno compactado convenientemente, de una compresibilidad sensiblemente equivalente a la del conjunto, o por hormigón en masa.

Las excavaciones para zapatas a diferente nivel, se realizarán de modo que se evite el deslizamiento de las tierras entre los dos niveles distintos. La inclinación de los taludes de separación entre estas zapatas se ajustará a las características del terreno. A efectos indicativos y salvo orden en contra, la línea de unión de los bordes inferiores entre dos zapatas situadas a diferente nivel no superará una inclinación 1H:1V en el caso de rocas y suelos duros, ni 2H:1V en suelos flojos a medios.

Para excavar en presencia de agua en suelos permeables, se precisará el agotamiento de ésta durante toda la ejecución de los trabajos de cimentación, sin comprometer la estabilidad de taludes o de las obras vecinas.

En las excavaciones ejecutadas sin agotamiento en suelos arcillosos y con un contenido de humedad próximo al límite líquido, se procederá a un saneamiento temporal del fondo de la zanja, por absorción capilar del agua del suelo con materiales secos permeables que permita la ejecución en seco del proceso de hormigonado.

En las excavaciones ejecutadas con agotamiento en los suelos cuyo fondo sea suficientemente impermeable como para que el contenido de humedad no disminuya sensiblemente con los agotamientos, se comprobará si es necesario proceder a un saneamiento previo de la capa inferior permeable, por agotamiento o por drenaje.

Si se estima necesario, se realizará un drenaje del terreno de cimentación. Éste se podrá realizar con drenes, con empedrados, con procedimientos mixtos de dren y empedrado o bien con otros materiales idóneos.

Los drenes se colocarán en el fondo de zanjas en perforaciones inclinadas con una pendiente mínima de 5 cm por metro. Los empedrados se rellenarán de cantos o grava gruesa, dispuestos en una zanja, cuyo fondo penetrará en la medida necesaria y tendrá una pendiente longitudinal mínima de 3 a 4 cm por metro. Con anterioridad a la colocación de la grava, en su caso se dispondrá un geotéxtil en la zanja que cumpla las condiciones de filtro necesarias para evitar la migración de materiales finos.

La terminación de la excavación en el fondo y paredes de la misma, debe tener lugar inmediatamente antes de ejecutar la capa de hormigón de limpieza, especialmente en terrenos arcillosos. Si no fuera posible, debe dejarse la excavación de 10 a 15 cm por encima de la cota definitiva de cimentación hasta el momento en que todo esté preparado para hormigonar.

El fondo de la excavación se nivelará bien para que la superficie quede sensiblemente de acuerdo con el proyecto, y se limpiará y apisonará ligeramente.

- Hormigón de limpieza:

Sobre la superficie de la excavación se dispondrá una capa de hormigón de regularización, de baja dosificación, con un espesor mínimo de 10 cm creando una superficie plana y horizontal de apoyo de la zapata y evitando, en el caso de suelos permeables, la penetración de la lechada de hormigón estructural en el terreno que dejaría mal recubiertos los áridos en la parte inferior. El nivel de enrase del hormigón de limpieza será el previsto en el proyecto para la base de las zapatas y las vigas riostras. El perfil superior tendrá una terminación adecuada a la continuación de la obra.

El hormigón de limpieza, en ningún caso servirá para nivelar cuando en el fondo de la excavación existan fuertes irregularidades.

- Colocación de las armaduras y hormigonado.

La puesta en obra, vertido, compactación y curado del hormigón, así como la colocación de las armaduras seguirán las indicaciones del Código Estructural.

Las armaduras verticales de pilares o muros deben enlazarse a la zapata como se indica en la norma NCSE-02.

Se cumplirán las especificaciones relativas a dimensiones mínimas de zapatas y disposición de armaduras del artículo 50 del Código Estructural: el canto mínimo en el borde de las zapatas no será inferior a 35 cm, si son de hormigón en masa, ni a 25 cm, si son de hormigón armado. La armadura longitudinal dispuesta en la cara superior, inferior y laterales no distará más de 30 cm.

El recubrimiento mínimo se ajustará a las especificaciones del artículo 44.2.1 del Código Estructural: si se ha preparado el terreno y se ha dispuesto una capa de hormigón de limpieza tal y como se ha indicado en este apartado, los recubrimientos mínimos serán los de las tablas 44.2.1.1.a y 44.2.1.1.b en función de la resistencia característica del hormigón, del tipo de elemento y de la clase de exposición, de lo contrario, si se hormigona la zapata directamente contra el terreno el recubrimiento será de 7 cm. Para garantizar dichos recubrimientos los emparrillados o armaduras que se coloquen en el fondo de las zapatas, se apoyarán sobre separadores de materiales resistentes a la alcalinidad del hormigón, según las indicaciones de los artículos 43.4.2 y 49.8.2 del Código Estructural. No se apoyarán sobre camillas metálicas que después del hormigonado queden en contacto con la superficie del terreno, por facilitar la oxidación de las armaduras. Las distancias máximas de los separadores serán de 50 diámetros ó 100 cm, para las armaduras del emparrillado inferior y de 50 diámetros ó 50 cm, para las armaduras del emparrillado superior. Es conveniente colocar también separadores en la parte vertical de ganchos o patillas para evitar el movimiento horizontal de la parrilla del fondo.

La puesta a tierra de las armaduras, se realizará antes del hormigonado, según la subsección 5.3. Electricidad: baja tensión y puesta a tierra.

El hormigón se verterá mediante conducciones apropiadas desde la profundidad del firme hasta la cota de la zapata, evitando su caída libre. La colocación directa no debe hacerse más que entre niveles de aprovisionamiento y de ejecución sensiblemente equivalentes. Si las paredes de la excavación no presentan una cohesión suficiente se encofrarán para evitar los desprendimientos.

Las zapatas aisladas se hormigonarán de una sola vez.

En zapatas continuas pueden realizarse juntas de hormigonado, en general en puntos alejados de zonas rígidas y muros de esquina, disponiéndolas en puntos situados en los tercios de la distancia entre pilares.

En muros con huecos de paso o perforaciones cuyas dimensiones sean menores que los valores límite establecidos, la zapata corrida será pasante, en caso contrario, se interrumpirá como si se tratara de dos muros independientes. Además las zapatas corridas se prolongarán, si es posible, una dimensión igual a su vuelo, en los extremos libres de los muros.

N2024A0356 EXP 16/04/2024 FECHA DATA
10793837A1B CSV
Verificable en www.coavn.org/verificacion
www.coavn.org/verificacion egiaztagarria
VISADO BISATUA
COAVN COLEGIO OFICIAL DE ARQUITECTOS VASCO-NAVARRO EUSKAL HERRIKO ARKITEKTOEN ELKARGO OFIZIALA NAVARRA

No se hormigonará cuando el fondo de la excavación esté inundado, helado o presente capas de agua transformadas en hielo. En ese caso, sólo se procederá a la construcción de la zapata cuando se haya producido el deshielo completo, o bien se haya excavado en mayor profundidad hasta retirar la capa de suelo helado.

- Precauciones:

Se adoptarán las disposiciones necesarias para asegurar la protección de las cimentaciones contra los aterramientos, durante y después de la ejecución de aquellas, así como para la evacuación de aguas caso de producirse inundaciones de las excavaciones durante la ejecución de la cimentación evitando así aterramientos, erosión, o puesta en carga imprevista de las obras, que puedan comprometer su estabilidad.

Tolerancias admisibles

- Variación en planta del centro de gravedad de las zapatas aisladas:

2% de la dimensión de la zapata en la dirección considerada, sin exceder de ±50 mm.

- Niveles:

cara superior del hormigón de limpieza: +20 mm; -50 mm;

cara superior de la zapata: +20 mm; -50 mm;

espesor del hormigón de limpieza: -30 mm.

- Dimensiones en planta:

zapatas encofradas: +40 mm; -20 mm;

zapatas hormigonadas contra el terreno:

dimensión < 1 m: +80 mm; -20 mm;

dimensión > 1 m y < 2.5 m.: +120 mm; -20 mm;

dimensión > 2.5 m: +200 mm; -20 mm.

- Dimensiones de la sección transversal: +5% ≤ 120 mm; -5% ≥ 20 mm.

- Planeidad:

del hormigón de limpieza: ±16 mm;

de la cara superior del cimiento: ±16 mm;

de caras laterales (para cimientos encofrados): ±16 mm.

Condiciones de terminación

Las superficies acabadas deberán quedar sin imperfecciones, de lo contrario se utilizarán materiales específicos para la reparación de defectos y limpieza de las mismas.

Si el hormigonado se ha efectuado en tiempo frío, será necesario proteger la cimentación para evitar que el hormigón fresco resulte dañado. Se cubrirá la superficie mediante placas de poliestireno expandido bien fijadas o mediante láminas calorifugadas. En casos extremos puede ser necesario utilizar técnicas para la calefacción del hormigón.

Si el hormigonado se ha efectuado en tiempo caluroso, debe iniciarse el curado lo antes posible. En casos extremos puede ser necesario proteger la cimentación del sol y limitar la acción del viento mediante pantallas, o incluso, hormigonar de noche.

Control de ejecución, ensayos y pruebas

Control de ejecución

Unidad y frecuencia de inspección: 2 por cada 1000 m² de planta.

Puntos de observación:

Según el CTE DB SE C, apartado 4.6.4, se efectuarán los siguientes controles durante la ejecución:

- Comprobación y control de materiales.
- Replanteo de ejes:

Comprobación de cotas entre ejes de zapatas de zanjas.

Comprobación de las dimensiones en planta y orientaciones de zapatas.

Comprobación de las dimensiones de las vigas de atado y centradoras.

- Excavación del terreno:

Comparación terreno atravesado con estudio geotécnico y previsiones de proyecto.

Identificación del terreno del fondo de la excavación: compacidad, agresividad, resistencia, humedad, etc.

Comprobación de la cota de fondo.

Posición del nivel freático, agresividad del agua freática.

Defectos evidentes: cavernas, galerías, etc.

Presencia de corrientes subterráneas.

Precauciones en excavaciones colindantes a medianeras.

- Operaciones previas a la ejecución:

Eliminación del agua de la excavación (en su caso).

Rasanteo del fondo de la excavación.

Colocación de encofrados laterales, en su caso.

Drenajes permanentes bajo el edificio, en su caso.

Hormigón de limpieza. Nivelación.

No interferencia entre conducciones de saneamiento y otras. Pasatubos.

- Colocación de armaduras:

Disposición, tipo, número, diámetro y longitud fijados en el proyecto.

Recubrimientos exigidos en proyecto.

Separación de la armadura inferior del fondo.

Suspensión y atado de armaduras superiores en vigas (canto útil).

Disposición correcta de las armaduras de espera de pilares u otros elementos y comprobación de su longitud.

Dispositivos de anclaje de las armaduras.

N2024A0356 EXP 16/04/2024 FECHA DATA
10793837A1B CSV
Verificable en www.coavn.org/verificacion
www.coavn.org/verificacion egiaztagarria
VISADO
BISATUA
COLEGIO OFICIAL DE ARQUITECTOS VASCO-NAVARRO
EUSKAL HERRIKO ARKITEKTOEN ELKARGO OFIZIALA
NAVARRA
COAVN

- Impermeabilizaciones previstas.
- Puesta en obra y compactación del hormigón que asegure las resistencias de proyecto.
- Curado del hormigón.
- Juntas.
- Posibles alteraciones en el estado de zapatas contiguas, sean nuevas o existentes.
- Comprobación final. Tolerancias. Defectos superficiales.

Ensayos y pruebas

Se efectuarán todos los ensayos preceptivos para estructuras de hormigón, descritos en el capítulo XIII del Código Estructural y en el Anejo 18. Entre ellos:

- Ensayos de los componentes del hormigón, en su caso:

Cemento: físicos, mecánicos, químicos, etc. (según RC 16) y determinación del ion Cl- (artículo 33 Código Estructural).

Agua: análisis de su composición (sulfatos, sustancias disueltas, etc.; artículo 29 Código Estructural).

Áridos: de identificación, de condiciones físico-químicas, físico-mecánicas y granulométricas (artículo 30 Código Estructural).

Aditivos: análisis de su composición (artículo 31, Código Estructural).

- Ensayos de control del hormigón:

Ensayo de consistencia (artículo 57.3.1, Código Estructural).

Ensayo de durabilidad: ensayo para la determinación de la profundidad de penetración de agua (artículo 57.3.3, Código Estructural).

Ensayo de resistencia (previos, característicos o de control, artículo 57.3.2, Código Estructural).

- Ensayos de control del acero, junto con el del resto de la obra:

Sección equivalente, características geométricas, doblado-desdoblado, límite elástico, carga de rotura, alargamiento de rotura en armaduras pasivas (artículo 34, Código Estructural).

Conservación y mantenimiento

Durante el período de ejecución deberán tomarse las precauciones oportunas para asegurar la conservación en buen estado de la cimentación. Para ello, entre otras cosas, se adoptarán las disposiciones necesarias para asegurar su protección contra los aterramientos y para garantizar la evacuación de aguas, caso de producirse inundaciones, ya que éstas podrían provocar la puesta en carga imprevista de las zapatas. Se impedirá la circulación sobre el hormigón fresco.

No se permitirá la presencia de sobrecargas cercanas a las cimentaciones, si no se han tenido en cuenta en el proyecto.

En todo momento se debe vigilar la presencia de vías de agua, por el posible descarnamiento que puedan ocasionar bajo las cimentaciones, así como la presencia de aguas ácidas, salinas, o de agresividad potencial.

Cuando se prevea alguna modificación que pueda alterar las propiedades del terreno, motivada por construcciones próximas, excavaciones, servicios o instalaciones, será necesario el dictamen de la dirección facultativa, con el fin de adoptar las medidas oportunas.

Asimismo, cuando se aprecie alguna anomalía, asientos excesivos, fisuras o cualquier otro tipo de lesión en el edificio, deberá procederse a la observación de la cimentación y del terreno circundante, de la parte enterrada de los elementos resistentes verticales y de las redes de agua potable y saneamiento, de forma que se pueda conocer la causa del fenómeno, su importancia y peligrosidad. En el caso de ser imputable a la cimentación, la dirección facultativa propondrá los refuerzos o recalces que deban realizarse.

No se harán obras nuevas sobre la cimentación que puedan poner en peligro su seguridad, tales como perforaciones que reduzcan su capacidad resistente; pilares u otro tipo de cargaderos que trasmitan cargas importantes y excavaciones importantes en sus proximidades u otras obras que pongan en peligro su estabilidad.

Las cargas que actúan sobre las zapatas no serán superiores a las especificadas en el proyecto. Para ello los sótanos no deben dedicarse a otro uso que para el que fueran proyectados, ni se almacenarán en ellos materiales que puedan ser dañinos para los hormigones. Cualquier modificación debe ser autorizada por la dirección facultativa e incluida en la documentación de obra.

PRESCRIPCIONES SOBRE VERIFICACIONES EN EL EDIFICIO TERMINADO

Verificaciones y pruebas de servicio para comprobar las prestaciones finales del edificio

Según CTE DB SE C, apartado 4.6.5, antes de la puesta en servicio del edificio se comprobará que las zapatas se comportan en la forma establecida en el proyecto, que no se aprecia que se estén superando las presiones admisibles y, en aquellos casos en que lo exija el proyecto o la dirección facultativa, si los asientos se ajustan a lo previsto. Se verificará, asimismo, que no se han plantado árboles cuyas raíces puedan originar cambios de humedad en el terreno de cimentación, o creado zonas verdes cuyo drenaje no esté previsto en el proyecto, sobre todo en terrenos expansivos.

Aunque es recomendable que se efectúe un control de asientos para cualquier tipo de construcción, en edificios de tipo C-3 (construcciones entre 11 y 20 plantas) y C-4 (conjuntos monumentales o singulares y edificios de más de 20 plantas) será obligado el establecimiento de un sistema de nivelación para controlar el asiento de las zonas más características de la obra, de forma que el resultado final de las observaciones quede incorporado a la documentación de la obra. Según el CTE DB SE C, apartado 4.6.5, este sistema se establecerá según las condiciones que marca dicho apartado.

3. ESTRUCTURAS

3.1. ESTRUCTURAS DE ACERO

DESCRIPCIÓN

Descripción

Elementos metálicos incluidos en pórticos planos de una o varias plantas, como vigas y soportes ortogonales con nudos articulados, semirrígidos o rígidos, formados por perfiles comerciales o piezas armadas, simples o compuestas, que pueden tener elementos de arriostramiento horizontal metálicos o no metálicos.

También incluyen:

- Estructuras porticadas de una planta usuales en construcciones industriales con soportes verticales y dinteles de luz mediana o grande, formados por vigas de alma llena o cerchas trianguladas que soportan una cubierta ligera horizontal o inclinada, con elementos de arriostramiento frente a acciones horizontales y pandeo.
- Las mallas espaciales metálicas de dos capas, formadas por barras que definen una retícula triangulada con rigidez a flexión cuyos nudos se comportan como articulaciones, con apoyos en los nudos perimetrales o interiores (de la capa superior o inferior; sobre elementos metálicos o no metálicos), con geometría regular formada por módulos básicos repetidos, que no soportan cargas puntuales de importancia, aptas para cubiertas ligeras de grandes luces.

N2024A0356 EXP 16/04/2024 FECHA DATA
10793837A1B CSV
Verificable en www.coavn.org/verificacion
www.coavn.org/verificacion egiaztagarria
VISADO BISATUA
COLEGIO OFICIAL DE ARQUITECTOS VASCO-NAVARRO EUSKAL HERRIKO ARKITEKTOEN ELKARGO OFIZIALA NAVARRA
COAVN

Criterios de medición y valoración de unidades

Se especificarán las siguientes partidas, agrupando los elementos de características similares:

- Kilogramo de acero en perfil comercial (viga o soporte) especificando clase de acero y tipo de perfil.
- Kilogramo de acero en pieza soldada (viga o soporte) especificando clase de acero y tipo de perfil (referencia a detalle); incluyendo soldadura.
- Kilogramo de acero en soporte compuesto (empresillado o en celosía) especificando clase de acero y tipo de perfil (referencia a detalle); incluyendo elementos de enlace y sus uniones.
- Unidad de nudo sin rigidizadores especificar soldado o atornillado, y tipo de nudo (referencia a detalle); incluyendo cordones de soldadura o tornillos.
- Unidad de nudo con rigidizadores especificar soldado o atornillado, y tipo de nudo (referencia a detalle); incluyendo cordones de soldadura o tornillos.
- Unidad de placa de anclaje en cimentación incluyendo anclajes y rigidizadores (si procede), y especificando tipo de placa (referencia a detalle).
- Metro cuadrado de pintura anticorrosiva especificando tipo de pintura (imprimación, manos intermedias y acabado), número de manos y espesor de cada una.
- Metro cuadrado de protección contra fuego (pintura, mortero o aplacado) especificando tipo de protección y espesor; además, en pinturas igual que en punto anterior, y en aplacados sistema de fijación y tratamiento de juntas (si procede).
- En el caso de mallas espaciales:
- Kilogramo de acero en perfil comercial (abierto o tubo) especificando clase de acero y tipo de perfil; incluyendo terminación de los extremos para unión con el nudo (referencia a detalle).
- Unidad de nudo especificando tipo de nudo (referencia a detalle); incluyendo cordones de soldadura o tornillos (si los hay).
- Unidad de nudo de apoyo especificando tipo de nudo (referencia a detalle); incluyendo cordones de soldadura o tornillos o placa de anclaje (si los hay) en montaje a pie de obra y elevación con grúas.
- Unidad de acondicionamiento del terreno para montaje a nivel del suelo especificando características y número de los apoyos provisionales.
- Unidad de elevación y montaje en posición acabada incluyendo elementos auxiliares para acceso a nudos de apoyo; especificando equipos de elevación y tiempo estimado en montaje "in situ".
- Unidad de montaje en posición acabada.

En los precios unitarios de cada una, además de los conceptos expresados en cada caso, irá incluida la mano de obra directa e indirecta, obligaciones sociales y parte proporcional de medios auxiliares para acceso a la posición de trabajo y elevación del material, hasta su colocación completa en obra.

La valoración que así resulta corresponde a la ejecución material de la unidad completa terminada.

PRESCRIPCIONES SOBRE LOS PRODUCTOS

Características y recepción de los productos que se incorporan a las unidades de obra

La recepción de los productos, equipos y sistemas se realizará conforme se desarrolla en la Parte II, Condiciones de recepción de productos. Este control comprende el control de la documentación de los suministros (incluida la del marcado CE cuando sea pertinente), el control mediante distintivos de calidad o evaluaciones técnicas de idoneidad y el control mediante ensayos.

Aceros en chapas y perfiles (ver Parte II, Relación de productos con marcado CE, 1.1.4, 19.5.1, 19.5.2)

Los elementos estructurales pueden estar constituidos por los aceros establecidos por las normas UNE EN 10025:2006 (chapas y perfiles), UNE EN 10210-1:1994 (tubos acabados en caliente) y UNE EN 10219-1:1998 (tubos conformados en frío).

Los tipos de acero podrán ser S235, S275 y S355; para los de UNE EN 10025:2006 y otras se admite también el tipo S450; según el CTE DB SE A, tabla 4.1, se establecen sus características mecánicas. Estos aceros podrán ser de los grados JR, J0 y J2; para el S355 se admite también el grado K2.

Si se emplean otros aceros en proyecto, para garantizar su ductilidad, deberá comprobarse:

la relación entre la tensión de rotura y la de límite elástico no será inferior a 1,20,

el alargamiento en rotura de una probeta de sección inicial S0 medido sobre una longitud 5,65 $\sqrt{S_0}$ será superior al 15%,

la deformación correspondiente a la tensión de rotura debe superar al menos un 20% la correspondiente al límite elástico.

Para comprobar la ductilidad en cualquier otro caso no incluido en los anteriores, deberá demostrarse que la temperatura de transición (la mínima a la que la resistencia a rotura dúctil supera a la frágil) es menor que la mínima de aquellas a las que va a estar sometida la estructura.

Todos los aceros relacionados son soldables y únicamente se requiere la adopción de precauciones en el caso de uniones especiales (entre chapas de gran espesor, de espesores muy desiguales, en condiciones difíciles de ejecución, etc.).

Si el material va a sufrir durante la fabricación algún proceso capaz de modificar su estructura metalográfica (deformación con llama, tratamiento térmico específico, etc.) se deben definir los requisitos adicionales pertinentes.

- Tornillos, tuercas, arandelas (ver Parte II, Relación de productos con marcado CE, 1.1.3). Estos aceros podrán ser de las calidades 4.6, 5.6, 6.8, 8.8 y 10.9 normalizadas por ISO; según el CTE DB SE A, tabla 4.3, se establecen sus características mecánicas. En los tornillos de alta resistencia utilizados como pretensados se controlará el apriete.

- Materiales de aportación. Las características mecánicas de los materiales de aportación serán en todos los casos superiores a las del metal base.

En aceros de resistencia mejorada a la corrosión atmosférica, la resistencia a la corrosión del material de aportación debe ser equivalente a la del material base; cuando se suelden este tipo de aceros el valor del carbono equivalente no debe exceder de 0,54.

Los productos especificados por UNE EN 10025:2006 deben suministrarse con inspección y ensayos, específicos (sobre los productos suministrados) o no específicos (no necesariamente sobre los productos suministrados), que garanticen su conformidad con el pedido y con la norma. El comprador debe especificar al fabricante el tipo de documento de inspección requerido conforme a UNE EN 10204:2006 (tabla A.1). Los productos deben marcarse de manera legible utilizando métodos tales como la pintura, el troquelado, el marcado con láser, el código de barras o mediante etiquetas adhesivas permanentes o etiquetas fijas con los siguientes datos: el tipo, la calidad y, si fuera aplicable, la condición de suministro mediante su designación abreviada (N, conformado de normalización; M, conformado termomecánico); el tipo de marcado puede especificarse en el momento de efectuar el pedido.

Los productos especificados por UNE EN 10210 y UNE EN 10219 deben ser suministrados después de haber superado los ensayos e inspecciones no específicos recogidos en EN 10021:1994 con una testificación de inspección conforme a la norma UNE EN 10204, salvo exigencias contrarias del comprador en el momento de hacer el pedido. Cada perfil hueco debe ser marcado por un procedimiento adecuado y duradero, como la aplicación de pintura, punzonado o una etiqueta adhesiva en la que se indique la designación abreviada (tipo y grado de acero) y el nombre

N2024A0356 EXP 16/04/2024 FECHA DATA
10793837A1B CSV
Verificable en www.coavn.org/verificacion
www.coavn.org/verificacion egiaztagarria
VISADO BISATUA
COAVN COLEGIO OFICIAL DE ARQUITECTOS VASCO-NAVARRO EUSKAL HERRIKO ARKITEKTOEN ELKARGO OFIZIALA NAVARRA

del fabricante; cuando los productos se suministran en paquetes, el marcado puede ser indicado en una etiqueta fijada sólidamente al paquete.

Para todos los productos se verificarán las siguientes condiciones técnicas generales de suministro, según UNE EN 10021:

- Si se suministran a través de un transformador o intermediario, se deberá remitir al comprador, sin ningún cambio, la documentación del fabricante como se indica en UNE EN 10204, acompañada de los medios oportunos para identificar el producto, de forma que se pueda establecer la trazabilidad entre la documentación y los productos; si el transformador o intermediario ha modificado en cualquier forma las condiciones o las dimensiones del producto, debe facilitar un documento adicional de conformidad con las nuevas condiciones.
- Al hacer el pedido, el comprador deberá establecer que tipo de documento solicita, si es que requiere alguno y, en consecuencia, indicar el tipo de inspección: específica o no específica en base a una inspección no específica, el comprador puede solicitar al fabricante que le facilite una testificación de conformidad con el pedido o una testificación de inspección; si se solicita una testificación de inspección, deberá indicar las características del producto cuyos resultados de los ensayos deben recogerse en este tipo de documento, en el caso de que los detalles no estén recogidos en la norma del producto.
- Si el comprador solicita que la conformidad de los productos se compruebe mediante una inspección específica, en el pedido se concretará cual es el tipo de documento requerido: un certificado de inspección tipo 3.1 ó 3.2 según la norma UNE EN 10204, y si no está definido en la norma del producto: la frecuencia de los ensayos, los requisitos para el muestreo y la preparación de las muestras y probetas, los métodos de ensayo y, si procede, la identificación de las unidades de inspección

El proceso de control de esta fase debe contemplar los siguientes aspectos:

- En los materiales cubiertos por marcas, sellos o certificaciones de conformidad reconocidos por las Administraciones Públicas competentes, este control puede limitarse a un certificado expedido por el fabricante que establezca de forma inequívoca la traza que permita relacionar cada elemento de la estructura con el certificado de origen que lo avala.
- Si no se incluye una declaración del suministrador de que los productos o materiales cumplen con la Parte I del presente Pliego, se tratarán como productos o materiales no conformes.
- Cuando en la documentación del proyecto se especifiquen características no avaladas por el certificado de origen del material (por ejemplo, el valor máximo del límite elástico en el caso de cálculo en capacidad), se establecerá un procedimiento de control mediante ensayos.
- Cuando se empleen materiales que por su carácter singular no queden cubiertos por una norma nacional específica a la que referir la certificación (arandelas deformables, tornillos sin cabeza, conectadores, etc.) se podrán utilizar normas o recomendaciones de prestigio reconocido.
- Cuando haya que verificar las tolerancias dimensionales de los perfiles comerciales se tendrán en cuenta las siguientes normas:

serie IPN: UNE EN 10024:1995

series IPE y HE: UNE EN 10034:1994

serie UPN: UNE 36522:2001

series L y LD: UNE EN 10056-1:1999 (medidas) y UNE EN 10056-2:1994 (tolerancias)

tubos: UNE EN 10219:1998 (parte 1: condiciones de suministro; parte 2: tolerancias)

chapas: EN 10029:1991

Almacenamiento y manipulación (criterios de uso, conservación y mantenimiento)

El almacenamiento y depósito de los elementos constitutivos de la obra se hará de forma sistemática y ordenada para facilitar su montaje. Se cuidará especialmente que las piezas no se vean afectadas por acumulaciones de agua, ni estén en contacto directo con el terreno, y se mantengan las condiciones de durabilidad; para el almacenamiento de los elementos auxiliares tales como tornillos, electrodos, pinturas, etc., se seguirán las instrucciones dadas por el fabricante de los mismos.

Las manipulaciones necesarias para la carga, descarga, transporte, almacenamiento a pie de obra y montaje se realizarán con el cuidado suficiente para no provocar solicitaciones excesivas en ningún elemento de la estructura y para no dañar ni a las piezas ni a la pintura. Se cuidarán especialmente, protegiéndolas si fuese necesario, las partes sobre las que hayan de fijarse las cadenas, cables o ganchos que vayan a utilizarse en la elevación o sujeción de las piezas de la estructura.

Se corregirá cuidadosamente, antes de proceder al montaje, cualquier abolladura, comba o torcedura que haya podido provocarse en las operaciones de transporte. Si el efecto no puede ser corregido, o se presume que después de corregido puede afectar a la resistencia o estabilidad de la estructura, la pieza en cuestión se rechazará, marcándola debidamente para dejar constancia de ello.

PRESCRIPCIÓN EN CUANTO A LA EJECUCIÓN POR UNIDADES DE OBRA

Características técnicas de cada unidad de obra

Condiciones previas: soporte

Los elementos no metálicos de la construcción (hormigón, fábricas, etc.) que hayan de actuar como soporte de elementos estructurales metálicos, deben cumplir las "tolerancias en las partes adyacentes" indicadas posteriormente dentro de las tolerancias admisibles.

Las bases de los pilares que apoyen sobre elementos no metálicos se calzarán mediante cuñas de acero separadas entre 4 y 8 cm, después de acuñadas se procederá a la colocación del número conveniente de vigas de la planta superior y entonces se alinearán y aplomarán.

Los espacios entre las bases de los pilares y el elemento de apoyo si es de hormigón o fábrica, se limpiarán y rellenarán, retacando, con mortero u hormigón de cemento portland y árido, cuya máxima dimensión no sea mayor que 1/5 del espesor del espacio que debe rellenarse, y de dosificación no menor que 1:2. La consistencia del mortero u hormigón de relleno será la conveniente para asegurar el llenado completo; en general, será fluida hasta espesores de 5 cm y más seca para espesores mayores.

Compatibilidad entre los productos, elementos y sistemas constructivos

Las superficies que hayan de quedar en contacto en las uniones con tornillos pretensados de alta resistencia no se pintarán y recibirán una limpieza y el tratamiento especificado.

Las superficies que hayan de soldarse no estarán pintadas ni siquiera con la capa de imprimación en una zona de anchura mínima de 10 cm desde el borde de la soldadura; si se precisa una protección temporal se pintarán con pintura fácilmente eliminable, que se limpiará cuidadosamente antes del soldeo.

Para evitar posibles corrosiones es preciso que las bases de pilares y partes estructurales que puedan estar en contacto con el terreno queden embebidas en hormigón. No se pintarán estos elementos para evitar su oxidación; si han de permanecer algún tiempo a la intemperie se recomienda su protección con lechada de cemento.

Se evitará el contacto del acero con otros metales que tengan menos potencial electrovalente (por ejemplo, plomo, cobre) que le pueda originar corrosión electroquímica; también se evitará su contacto con materiales de albañilería que tengan comportamiento higroscópico, especialmente el yeso, que le pueda originar corrosión química.

Proceso de ejecución

Ejecución

Operaciones previas:

N2024A0356 EXP 16/04/2024 FECHA DATA
10793837A1B CSV
Verificable en www.coavn.org/verificacion
www.coavn.org/verificacion egiaztagarria
VISADO BISATUA
COLEGIO OFICIAL DE ARQUITECTOS VASCO-NAVARRO EUSKAL HERRIKO ARKITEKTOEN ELKARGO OFIZIALA NAVARRA
COAVN

Corte: se realizará por medio de sierra, cizalla, corte térmico (oxicorte) automático y, solamente si este no es posible, oxicorte manual; se especificarán las zonas donde no es admisible material endurecido tras procesos de corte, como por ejemplo:

Cuando el cálculo se base en métodos plásticos.

A ambos lados de cada rótula plástica en una distancia igual al canto de la pieza.

Cuando predomine la fatiga, en chapas y llantas, perfiles laminados, y tubos sin costura.

Cuando el diseño para esfuerzos sísmicos o accidentales se base en la ductilidad de la estructura.

Conformado: el acero se puede doblar, prensar o forjar hasta que adopte la forma requerida, utilizando procesos de conformado en caliente o en frío, siempre que las características del material no queden por debajo de los valores especificados; según el CTE DB SE A, apartado 10.2.2, los radios de acuerdo mínimos para el conformado en frío serán los especificados en dicho apartado.

Perforación: los agujeros deben realizarse por taladrado u otro proceso que proporcione un acabado equivalente; se admite el punzonado en materiales de hasta 2,5 cm de espesor, siempre que su espesor nominal no sea mayor que el diámetro nominal del agujero (o su dimensión mínima si no es circular).

Ángulos entrantes y entallas: deben tener un acabado redondeado con un radio mínimo de 5 mm.

Superficies para apoyo de contacto: se deben especificar los requisitos de planeidad y grado de acabado; la planeidad antes del armado de una superficie simple contrastada con un borde recto, no superará los 0,5 mm, en caso contrario, para reducirla, podrán utilizarse cuñas y forros de acero inoxidable, no debiendo utilizarse más de tres en cualquier punto que podrán fijarse mediante soldaduras en ángulo o a tope de penetración parcial.

Empalmes: sólo se permitirán los establecidos en el proyecto o autorizados por la dirección facultativa, que se realizarán por el procedimiento establecido.

Soldeo:

Se debe proporcionar al personal encargado un plan de soldeo que figurará en los planos de taller, con todos los detalles de la unión, las dimensiones y tipo de soldadura, la secuencia de soldeo, las especificaciones sobre el proceso y las medidas necesarias para evitar el desgarro laminar.

Se consideran aceptables los procesos de soldadura recogidos por UNE EN ISO 4063:2000.

Los soldadores deben estar certificados por un organismo acreditado y cualificarse de acuerdo con la norma UNE EN 287-1:2004; cada tipo de soldadura requiere la cualificación específica del soldador que la realiza.

Las superficies y los bordes deben ser apropiados para el proceso de soldeo que se utilice; los componentes a soldar deben estar correctamente colocados y fijos mediante dispositivos adecuados o soldaduras de punteo, y ser accesibles para el soldador; los dispositivos provisionales para el montaje deben ser fáciles de retirar sin dañar la pieza; se debe considerar la utilización de precalentamiento cuando el tipo de acero y/o la velocidad de enfriamiento puedan producir enfriamiento en la zona térmicamente afectada por el calor.

Para cualquier tipo de soldadura que no figure entre los considerados como habituales (por puntos, en ángulo, a tope, en tapón y ojal) se indicarán los requisitos de ejecución para alcanzar un nivel de calidad análogo a ellos; según el CTE DB SE A, apartado 10.7, durante la ejecución de los procedimientos habituales se cumplirán las especificaciones de dicho apartado especialmente en lo referente a limpieza y eliminación de defectos de cada pasada antes de la siguiente.

Uniones atornilladas:

Según el CTE DB SE A, apartados 10.4.1 a 10.4.3, las características de tornillos, tuercas y arandelas se ajustarán a las especificaciones dichos apartados. En tornillos sin pretensar el "apretado a tope" es el que consigue un hombre con una llave normal sin brazo de prolongación; en uniones pretensadas el apriete se realizará progresivamente desde los tornillos centrales hasta los bordes; según el CTE DB SE A, apartado 10.4.5, el control del pretensado se realizará por alguno de los siguientes procedimientos:

Método de control del par torsor.

Método del giro de tuerca.

Método del indicador directo de tensión.

Método combinado.

Según el CTE DB SE A, apartado 10.5, podrán emplearse tornillos avellanados, calibrados, hexagonales de inyección, o pernos de articulación, si se cumplen las especificaciones de dicho apartado.

Montaje en blanco. La estructura será provisional y cuidadosamente montada en blanco en el taller para asegurar la perfecta coincidencia de los elementos que han de unirse y su exacta configuración geométrica.

Recepción de elementos estructurales. Una vez comprobado que los distintos elementos estructurales metálicos fabricados en taller satisfacen todos los requisitos anteriores, se recepcionarán autorizándose su envío a la obra.

Transporte a obra. Se procurará reducir al mínimo las uniones a efectuar en obra, estudiando cuidadosamente los planos de taller para resolver los problemas de transporte y montaje que esto pueda ocasionar.

Montaje en obra:

Si todos los elementos recibidos en obra han sido recepcionados previamente en taller como es aconsejable, los únicos problemas que se pueden plantear durante el montaje son los debidos a errores cometidos en la obra que debe sustentar la estructura metálica, como replanteo y nivelación en cimentaciones, que han de verificar los límites establecidos para las "tolerancias en las partes adyacentes" mencionados en el punto siguiente; las consecuencias de estos errores son evitables si se tiene la precaución de realizar los planos de taller sobre cotas de replanteo tomadas directamente de la obra.

Por tanto esta fase de control se reduce a verificar que se cumple el programa de montaje para asegurar que todas las partes de la estructura, en cualquiera de las etapas de construcción, tienen arriostramiento para garantizar su estabilidad, y controlar todas las uniones realizadas en obra visual y geométricamente; además, en las uniones atornilladas se comprobará el apriete con los mismos criterios indicados para la ejecución en taller, y en las soldaduras, si se especifica, se efectuarán los controles no destructivos indicados posteriormente en el "control de calidad de la fabricación".

Tolerancias admisibles

Los valores máximos admisibles de las desviaciones geométricas, para situaciones normales, aplicables sin acuerdo especial y necesarias para:

La validez de las hipótesis de cálculo en estructuras con carga estática.

Según el CTE DB SE A, apartado 11, se definen las tolerancias aceptables para edificación en ausencia de otros requisitos y corresponden a:

Tolerancias de los elementos estructurales.

Tolerancias de la estructura montada.

Tolerancias de fabricación en taller.

Tolerancias en las partes adyacentes.

Condiciones de terminación

N2024A0356 EXP 16/04/2024 FECHA DATA
10793837A1B CSV
Verificable en www.coavn.org/verificacion
www.coavn.org/verifikazioa egiaztagarria
VISADO
BISATUA
COAVN COLEGIO OFICIAL DE ARQUITECTOS VASCO-NAVARRO EUSKAL HERRIKO ARKITEKTOEN ELKARGO OFIZIALA NAVARRA

Previamente a la aplicación de los tratamientos de protección, se prepararán las superficies reparando todos los defectos detectados en ellas, tomando como referencia los principios generales de la norma UNE EN ISO 8504-1:2002, particularizados por UNE EN ISO 8504-2:2002 para limpieza con chorro abrasivo y por UNE EN ISO 8504-3:2002 para limpieza por herramientas motorizadas y manuales.

En superficies de rozamiento se debe extremar el cuidado en lo referente a ejecución y montaje en taller, y se protegerán con cubiertas impermeables tras la preparación hasta su armado.

Las superficies que vayan a estar en contacto con el hormigón sólo se limpiarán sin pintar, extendiendo este tratamiento al menos 30 cm de la zona correspondiente.

Para aplicar el recubrimiento se tendrá en cuenta:

Galvanización. Se realizará de acuerdo con UNE EN ISO 1460:1996 y UNE EN ISO 1461:1999, sellando las soldaduras antes de un decapado previo a la galvanización si se produce, y con agujeros de venteo o purga si hay espacios cerrados, donde indique la Parte I del presente Pliego; las superficies galvanizadas deben limpiarse y tratarse con pintura de imprimación anticorrosiva con diluyente ácido o chorreado barredor antes de ser pintadas.

Pintura. Se seguirán las instrucciones del fabricante en la preparación de superficies, aplicación del producto y protección posterior durante un tiempo; si se aplica más de una capa se usará en cada una sombra de color diferente.

Tratamiento de los elementos de fijación. Para el tratamiento de estos elementos se considerará su material y el de los elementos a unir, junto con el tratamiento que estos lleven previamente, el método de apretado y su clasificación contra la corrosión.

Control de ejecución, ensayos y pruebas

Se desarrollará según las dos etapas siguientes:

- Control de calidad de la fabricación:

Según el CTE DB SE A, apartado 12.4.1, la documentación de fabricación será elaborada por el taller y deberá contener, al menos, una memoria de fabricación, los planos de taller y un plan de puntos de inspección. Esta documentación debe ser revisada y aprobada por la dirección facultativa verificando su coherencia con la especificada en la documentación general del proyecto, la compatibilidad entre los distintos procedimientos de fabricación, y entre éstos y los materiales empleados. Se comprobará que cada operación se realiza en el orden y con las herramientas especificadas, el personal encargado de cada operación posee la cualificación adecuada, y se mantiene el adecuado sistema de trazado que permita identificar el origen de cada incumplimiento

Soldaduras: se inspeccionará visualmente toda la longitud de todas las soldaduras comprobando su presencia y situación, tamaño y posición, superficies y formas, y detectando defectos de superficie y salpicaduras; se indicará si deben realizarse o no ensayos no destructivos, especificando, en su caso, la localización de las soldaduras a inspeccionar y los métodos a emplear; según el CTE DB SE A apartado 10.8.4.2, podrán ser (partículas magnéticas según UNE EN 1290:1998, líquidos penetrantes según UNE 14612:1980, ultrasonidos según UNE EN 1714:1998, ensayos radiográficos según UNE EN 1435:1998); el alcance de esta inspección se realizará de acuerdo con el artículo 10.8.4.1, teniendo en cuenta, además, que la corrección en distorsiones no conformes obliga a inspeccionar las soldaduras situadas en esa zona; se deben especificar los criterios de aceptación de las soldaduras, debiendo cumplir las soldaduras reparadas los mismos requisitos que las originales; para ello se puede tomar como referencia UNE EN ISO 5817:2004, que define tres niveles de calidad, B, C y D.

Uniones mecánicas: todas las uniones mecánicas, pretensadas o sin pretensar tras el apriete inicial, y las superficies de rozamiento se comprobarán visualmente; la unión debe rehacerse si se exceden los criterios de aceptación establecidos para los espesores de chapa, otras disconformidades podrán corregirse, debiendo volverse a inspeccionar tras el arreglo; según el CTE DB SE A, apartado 10.8.5.1, en uniones con tornillos pretensados se realizarán las inspecciones adicionales indicadas en dicho apartado; si no es posible efectuar ensayos de los elementos de fijación tras completar la unión, se inspeccionarán los métodos de trabajo; se especificarán los requisitos para los ensayos de procedimiento sobre el pretensado de tornillos. Previamente a aplicar el tratamiento de protección en las uniones mecánicas, se realizará una inspección visual de la superficie para comprobar que se cumplen los requisitos del fabricante del recubrimiento; el espesor del recubrimiento se comprobará, al menos, en cuatro lugares del 10% de los componentes tratados, según uno de los métodos de UNE EN ISO 2808:2000, el espesor medio debe ser superior al requerido y no habrá más de una lectura por componente inferior al espesor normal y siempre superior al 80% del nominal; los componentes no conformes se tratarán y ensayarán de nuevo

- Control de calidad del montaje:

Según el CTE DB SE A, apartado 12.5.1, la documentación de montaje será elaborada por el montador y debe contener, al menos, una memoria de montaje, los planos de montaje y un plan de puntos de inspección según las especificaciones de dicho apartado. Esta documentación debe ser revisada y aprobada por la dirección facultativa verificando su coherencia con la especificada en la documentación general del proyecto, y que las tolerancias de posicionamiento de cada componente son coherentes con el sistema general de tolerancias. Durante el proceso de montaje se comprobará que cada operación se realiza en el orden y con las herramientas especificadas, que el personal encargado de cada operación posee la cualificación adecuada, y se mantiene un sistema de trazado que permite identificar el origen de cada incumplimiento.

Ensayos y pruebas

Las actividades y ensayos de los aceros y productos incluidos en el control de materiales, pueden ser realizados por laboratorios oficiales o privados; los laboratorios privados, deberán estar acreditados para los correspondientes ensayos conforme a los criterios del Real Decreto 2200/1995, de 20 de diciembre, o estar incluidos en el registro general establecido por el Real Decreto 1230/1989, de 13 de octubre.

Previamente al inicio de las actividades de control de la obra, el laboratorio o la entidad de control de calidad deberán presentar a la dirección facultativa para su aprobación un plan de control o, en su caso, un plan de inspección de la obra que contemple, como mínimo, los siguientes aspectos:

Identificación de materiales y actividades objeto de control y relación de actuaciones a efectuar durante el mismo (tipo de ensayo, inspecciones, etc.).

Previsión de medios materiales y humanos destinados al control con indicación, en su caso, de actividades a subcontratar.

Programación inicial del control, en función del programa previsible para la ejecución de la obra.

Planificación del seguimiento del plan de autocontrol del constructor, en el caso de la entidad de control que efectúe el control externo de la ejecución.

Designación de la persona responsable por parte del organismo de control.

Sistemas de documentación del control a emplear durante la obra.

El plan de control deberá prever el establecimiento de los oportunos lotes, tanto a efectos del control de materiales como de los productos o de la ejecución, contemplando tanto el montaje en taller o en la propia obra.

PRESCRIPCIONES SOBRE VERIFICACIONES EN EL EDIFICIO TERMINADO

Verificaciones y pruebas de servicio para comprobar las prestaciones finales del edificio

Como última fase de todos los controles especificados anteriormente, se realizará una inspección visual del conjunto de la estructura y de cada elemento a medida que van entrando en carga, verificando que no se producen deformaciones o grietas inesperadas en alguna parte de ella.

En el caso de que se aprecie algún problema, o si especifica en la Parte I del presente Pliego, se pueden realizar pruebas de carga para evaluar la seguridad de la estructura, toda o parte de ella; en estos ensayos, salvo que se cuestione la seguridad de la estructura, no deben sobrepasarse las acciones de servicio, se realizarán de acuerdo con un Plan de Ensayos que evalúe la viabilidad de la prueba, por una organización con experiencia en este tipo de trabajos, dirigida por un técnico competente, que debe recoger los siguientes aspectos (Código Estructural):

N2024A0356 EXP 16/04/2024 FECHA DATA
10793837A1B CSV
Verificable en www.coavn.org/verificacion www.coavn.org/verificacion egiaztagarria
VISADO BISATUA
COLEGIO OFICIAL DE ARQUITECTOS VASCO-NAVARRO EUSKAL HERRIKO ARKITEKTOEN ELKARGO OFIZIALA NAVARRA
COAVN

- Viabilidad y finalidad de la prueba.
- Magnitudes que deben medirse y localización de los puntos de medida.
- Procedimientos de medida.
- Escalones de carga y descarga.
- Medidas de seguridad.
- Condiciones para las que el ensayo resulta satisfactorio.

Estos ensayos tienen su aplicación fundamental en elementos sometidos a flexión.

3.2. FÁBRICA ESTRUCTURAL

DESCRIPCIÓN

Descripción

Muros resistentes y de arriostramiento realizados a partir de piezas relativamente pequeñas, tomadas con mortero de cemento y/o cal, arena, agua y a veces aditivos, pudiendo incorporar armaduras activas o pasivas en los morteros o refuerzos de hormigón armado. Los paramentos pueden quedar sin revestir, o revestidos.

Será de aplicación todo lo que le afecte de las subsecciones 5.1 Fachadas de fábricas y 5.5 Particiones según su función secundaria.

Criterios de medición y valoración de unidades

- Fábrica de ladrillo cerámico.

Metro cuadrado de fábrica de ladrillo de arcilla cocida, sentada con mortero de cemento y/o cal, aparejada, incluso replanteo, nivelación y aplomado, parte proporcional de enjarjes, mermas y roturas, humedecido de los ladrillos y limpieza, medida deduciendo huecos superiores a 1 m^2.

- Fábrica de bloques de hormigón o de arcilla cocida aligerada.

Metro cuadrado de muro de bloque de hormigón de áridos densos y ligeros o de arcilla aligerada, recibido con mortero de cemento, con encadenados o no de hormigón armado y relleno de senos con hormigón armado, incluso replanteo, aplomado y nivelado, corte, preparación y colocación de las armaduras, vertido y compactado del hormigón y parte proporcional de mermas, despuntes, solapes, roturas, humedecido de las piezas y limpieza, medida deduciendo huecos superiores a 1 m^2.

- Fábrica de piedra.

Metro cuadrado de fábrica de piedra, sentada con mortero de cemento y/o cal, aparejada, incluso replanteo, nivelación y aplomado, parte proporcional de enjarjes, mermas y roturas, humedecido de las piezas y limpieza, medida deduciendo huecos superiores a 1 m^2.

PRESCRIPCIONES SOBRE LOS PRODUCTOS

Características y recepción de los productos que se incorporan a las unidades de obra

La recepción de los productos, equipos y sistemas se realizará conforme se desarrolla en la Parte II, Condiciones de recepción de productos. Este control comprende el control de la documentación de los suministros (incluida la del marcado CE cuando sea pertinente), el control mediante distintivos de calidad o evaluaciones técnicas de idoneidad y el control mediante ensayos.

Los muros de fábrica pueden ser de una hoja, capuchinos, careados, doblados, de tendel hueco, de revestimiento y de armado de fábrica.

Los materiales que los constituyen son:

- Piezas.

Las piezas pueden ser:

De ladrillo de arcilla cocida (ver Parte II, Relación de productos con marcado CE, 2.1.1).

De bloques de hormigón de áridos densos y ligeros (ver Parte II, Relación de productos con marcado CE, 2.1.3).

De bloques de arcilla cocida aligerada (ver Parte II, Relación de productos con marcado CE, 2.1.1).

De piedra artificial o natural (ver Parte II, Relación de productos con marcado CE, 2.1.5, 2.1.6).

Las designaciones de las piezas se referencian por sus medidas modulares (medida nominal más el ancho habitual de la junta).

Las piezas para la realización de fábricas pueden ser macizas, perforadas, aligeradas y huecas, según lo indique el proyecto.

La disposición de huecos será tal que evite riesgos de aparición de fisuras en tabiquillos y paredes de la pieza durante la fabricación, manejo o colocación.

La resistencia normalizada a compresión de las piezas será superior a 5 N/mm2, (CTE DB SE F, apartado 4.1)

Las piezas se suministrarán a obra con una declaración del suministrador sobre su resistencia y la categoría de fabricación.

Para bloques de piedra natural se confirmará la procedencia y las características especificadas en el proyecto, constatando que la piedra esta sana y no presenta fracturas.

Las piezas de categoría I tendrán una resistencia declarada, con probabilidad de no ser alcanzada inferior al 5%. El fabricante aportará la documentación que acredita que el valor declarado de la resistencia a compresión se ha obtenido a partir de piezas muestreadas según UNE EN 771 y ensayadas según UNE EN 772-1:2002, y la existencia de un plan de control de producción en fábrica que garantiza el nivel de confianza citado.

Las piezas de categoría II tendrán una resistencia a compresión declarada igual al valor medio obtenido en ensayos con la norma antedicha, si bien el nivel de confianza puede resultar inferior al 95%.

Cuando en proyecto se haya especificado directamente el valor de la resistencia normalizada con esfuerzo paralelo a la tabla, en el sentido longitudinal o en el transversal, se exigirá al fabricante, a través en su caso, del suministrador, el valor declarado obtenido mediante ensayos, procediéndose según los puntos anteriores.

Si no existe valor declarado por el fabricante para el valor de resistencia a compresión en la dirección de esfuerzo aplicado, se tomarán muestras en obra según UNE EN771 y se ensayarán según EN 772-1:2002, aplicando el esfuerzo en la dirección correspondiente. Según el CTE DB SE F, tabla 8.1, el valor medio obtenido se multiplicará por el valor δ de dicha tabla no superior a 1,00 y se comprobará que el resultado obtenido es mayor o igual que el valor de la resistencia normalizada especificada en el proyecto.

Si la resistencia a compresión de un tipo de piezas con forma especial tiene influencia predominante en la resistencia de la fábrica, su resistencia se podrá determinar con la última norma citada.

Según el CTE DB SE F, tablas 3.1 y 3.2, para garantizar la durabilidad se tendrán en cuenta las condiciones especificadas según las clases de exposición consideradas. Según el CTE DB SE F, tabla 3.3, se establecen las restricciones de uso de los componentes de las fábricas.

Si ha de aplicarse la norma sismorresistente (NCSE-02), el espesor mínimo para muros exteriores de una sola hoja será de 14 cm y de 12 cm para los interiores. Además, para una aceleración de cálculo ac ≥ 0,12 g, el espesor mínimo de los muros exteriores de una hoja será de 24 cm, si son de ladrillo de arcilla cocida, y de 18 cm si están construidos de bloques. Si se trata de muros interiores el espesor mínimo será de 14 cm. Para el

N2024A0356 EXP 16/04/2024 FECHA DATA
10793837A1B CSV
Verificable en www.coavn.org/verificacion
www.coavn.org/verificacion egiaztagarria
VISADO BISATUA
COAVN COLEGIO OFICIAL DE ARQUITECTOS VASCO-NAVARRO EUSKAL HERRIKO ARKITEKTOEN ELKARGO OFIZIALA NAVARRA

caso de muros exteriores de dos hojas (capuchinos) y si ac ≥ 0,12 g, ambas hojas estarán construidas con el mismo material, con un espesor mínimo de cada hoja de 14 cm y el intervalo entre armaduras de atado o anclajes será inferior a 35 cm, en todas las direcciones. Si únicamente es portante una de las dos hojas, su espesor cumplirá las condiciones señaladas anteriormente para los muros exteriores de una sola hoja. Para los valores de ac ≥ 0,08 g, todos los elementos portantes de un mismo edificio se realizarán con la misma solución constructiva.

- Morteros y hormigones (ver Parte II, Relación de productos con marcado CE, 19.1).

Los morteros para fábricas pueden ser ordinarios, de junta delgada o ligeros. El mortero de junta delgada se puede emplear cuando las piezas permitan construir el muro con tendeles de espesor entre 1 y 3 mm.

Los morteros ordinarios pueden especificarse por:

Resistencia: se designan por la letra M seguida de la resistencia a compresión en N/mm2

Dosificación en volumen: se designan por la proporción, en volumen, de los componentes fundamentales (por ejemplo 1:1:5 cemento, cal y arena). La elaboración incluirá las adiciones, aditivos y cantidad de agua, con los que se supone que se obtiene el valor de f_m supuesto.

El mortero ordinario para fábricas convencionales no será inferior a M1. El mortero ordinario para fábrica armada o pretensada, los morteros de junta delgada y los morteros ligeros, no serán inferiores a M5. Según el CTE DB SE F, apartado 4.2, en cualquier caso, para evitar roturas frágiles de los muros, la resistencia a la compresión del mortero no debe ser superior al 0,75 de la resistencia normalizada de las piezas.

El hormigón empleado para el relleno de huecos de la fábrica armada se caracteriza, por los valores de fck (resistencia característica a compresión de 20 o 25 N/mm2).

En la recepción de las mezclas preparadas se comprobará que la dosificación y resistencia que figuran en el envase corresponden a las solicitadas.

Los morteros preparados y los secos se emplearán siguiendo las instrucciones del fabricante, que incluirán el tipo de amasadora, el tiempo de amasado y la cantidad de agua.

El mortero preparado, se empleará antes de que transcurra el plazo de uso definido por el fabricante. Si se ha evaporado agua, podrá añadirse ésta sólo durante el plazo de uso definido por el fabricante.

- Arenas (ver Parte II, Relación de productos con marcado CE, 19.1.16).

Se realizará una inspección ocular de características y, si se juzga preciso, se realizará una toma de muestras para la comprobación de características en laboratorio.

Se puede aceptar arena que no cumpla alguna condición, si se procede a su corrección en obra por lavado, cribado o mezcla, y después de la corrección cumple todas las condiciones exigidas.

- Armaduras (ver Parte II, Relación de productos con marcado CE, 1.1.4).

Además de los aceros establecidos en el Código Estructural, se consideran aceptables los aceros inoxidables según UNE ENV 10080:1996, UNE EN 10088 y UNE EN 845-3:2006, y para pretensar los de EN 10138.

El galvanizado, o cualquier tipo de protección equivalente, debe ser compatible con las características del acero a proteger, no afectándolas desfavorablemente.

Para las clases XC2 y XC3, deben utilizarse armaduras de acero al carbono protegidas mediante galvanizado fuerte o protección equivalente, a menos que la fábrica esté terminada mediante un enfoscado de sus caras expuestas, el mortero de la fábrica sea no inferior a M5 y el recubrimiento lateral mínimo de la armadura no sea inferior a 30 mm, en cuyo caso podrán utilizarse armaduras de acero al carbono sin protección. Para las clases III, IV, H, F y Q, en todas las subclases las armaduras de tendel serán de acero inoxidable austenítico o equivalente.

- Barreras antihumedad.

Las barreras antihumedad serán eficaces respecto al paso del agua y a su ascenso capilar. Tendrán una durabilidad que indique el proyecto. Estarán formadas por materiales que no sean fácilmente perforables al utilizarlas, y serán capaces de resistir las tensiones, indicadas en proyecto, sin extrusionarse.

Las barreras antihumedad tendrán suficiente resistencia superficial de rozamiento como para evitar el movimiento de la fábrica que descansa sobre ellas.

- Llaves (ver Parte II, Relación de productos con marcado CE, 2.2.1).

En los muros capuchinos, sometidos a acciones laterales, se dispondrán llaves que sean capaces de trasladar la acción horizontal de una hoja a otra y capaces de transmitirla a los extremos.

Según el CTE DB SE F, tabla 3.3, deben respetarse las restricciones que se establecen dicha tabla sobre restricciones de uso de los componentes de las fábricas, según la clase de exposición definida en proyecto.

Almacenamiento y manipulación (criterios de uso, conservación y mantenimiento)

El almacenamiento y depósito de los elementos constitutivos de la fábrica se hará de forma sistemática y ordenada para facilitar su montaje.

- Piezas.

Las piezas se suministrarán a la obra sin que hayan sufrido daños en su transporte y manipulación que deterioren el aspecto de las fábricas o comprometan su durabilidad, y con la edad adecuada cuando ésta sea decisiva para que satisfagan las condiciones del pedido. Se suministrarán preferentemente paletizados y empaquetados. Los paquetes no serán totalmente herméticos para permitir el intercambio de humedad con el ambiente.

El acopio en obra se efectuará evitando el contacto con sustancias o ambientes que perjudiquen física o químicamente a la materia de las piezas. Las piezas se apilarán en superficies planas, limpias, no en contacto con el terreno.

- Arenas.

Cada remesa de arena que llegue a obra se descargará en una zona de suelo seco, convenientemente preparada para este fin, en la que pueda conservarse limpia. Las arenas de distinto tipo se almacenarán por separado.

- Cementos y cales.

Durante el transporte y almacenaje se protegerán los aglomerantes frente al agua, la humedad y el aire. Los distintos tipos de aglomerantes se almacenarán por separado.

- Morteros secos preparados y hormigones preparados.

La recepción y el almacenaje se ajustará a lo señalado para el tipo de material.

- Armaduras.

Las barras y las armaduras de tendel se almacenarán, se doblarán y se colocarán en la fábrica sin que sufran daños y con el cuidado suficiente para no provocar solicitaciones excesivas en ningún elemento de la estructura. Se cuidarán especialmente, protegiéndolas si fuese necesario, las partes sobre las que hayan de fijarse las cadenas, cables o ganchos que vayan a utilizarse en la elevación o sujeción de las piezas de la estructura. Se corregirá cuidadosamente, antes de proceder al montaje, cualquier abolladura, comba o torcedura que haya podido provocarse en las operaciones de transporte. Si el efecto no puede ser corregido, o se presume que después de corregido puede afectar a la resistencia o estabilidad de la estructura, la pieza en cuestión se rechazará, marcándola debidamente para dejar constancia de ello.

PRESCRIPCIÓN EN CUANTO A LA EJECUCIÓN POR UNIDADES DE OBRA

N2024A0356 EXP 16/04/2024 FECHA DATA
10793837A1B CSV
Verificable en www.coavn.org/verificacion www.coavn.org/verificacion egiaztagarria
VISADO BISATUA
COLEGIO OFICIAL DE ARQUITECTOS VASCO-NAVARRO EUSKAL HERRIKO ARKITEKTOEN ELKARGO OFIZIALA NAVARRA
COAVN

Características técnicas de cada unidad de obra

Condiciones previas: soporte

Se tomarán medidas protectoras para las fábricas que puedan ser dañadas por efecto de la humedad en contacto con el terreno, si no están definidas en el proyecto. Según el CTE DB HS 1, apartado 2.3.3.2, por ejemplo, si el muro es de fachada, en la base debe disponerse una barrera impermeable que cubra todo el espesor de la fachada a más de 15 cm por encima del nivel del suelo exterior para evitar el ascenso de agua por capilaridad o adoptarse otra solución que produzca el mismo efecto. Según el CTE DB HS 1, apartado 2.1.3.1, la superficie en que se haya de disponer la imprimación deberá estar lisa y limpia; sobre la barrera debe disponerse una capa de mortero de regulación de 2 cm de espesor como mínimo

Cuando sea previsible que el terreno contenga sustancias químicas agresivas para la fábrica, ésta se construirá con materiales resistentes a dichas sustancias o bien se protegerá de modo que quede aislada de las sustancias químicas agresivas.

La base de la zapata corrida de un muro será horizontal. Estará situada en un solo plano cuando sea posible económicamente; en caso contrario, se distribuirá en banqueos con uniformidad. En caso de cimentar con zapatas aisladas, las cabezas de éstas se enlazarán con una viga de hormigón armado. En caso de cimentación por pilotes, se enlazarán con una viga empotrada en ellos.

Los perfiles metálicos de los dinteles que conforman los huecos se protegerán con pintura antioxidante, antes de su colocación

En las obras importantes con retrasos o paradas muy prolongadas, la dirección facultativa debe tener en cuenta las acciones sísmicas que se puedan presentar y que, en caso de destrucción o daño por sismo, pudieran dar lugar a consecuencias graves. El director de obra comprobará que las prescripciones y los detalles estructurales mostrados en los planos satisfacen los niveles de ductilidad especificados y que se respetan durante la ejecución de la obra. En cualquier caso, una estructura de muros se considerará una solución "no dúctil", incluso aunque se dispongan los refuerzos que se prescriben en la norma sismorresistente (NCSE-02).

Compatibilidad entre los productos, elementos y sistemas constructivos

Se evitará el contacto entre metales de diferente potencial electrovalente para impedir el inicio de posibles procesos de corrosión electroquímica; también se evitará su contacto con materiales de albañilería que tengan comportamiento higroscópico, especialmente el yeso, que le pueda originar corrosión química.

Proceso de ejecución

Ejecución

Según el CTE DB SE F, apartado 8.2.1, el proyecto especifica la clase de categoría de ejecución: A, B y C. En los elementos de fábrica armada se especificará sólo clases A o B. En los elementos de fábrica pretensada se especificará clase A.

Categoría A: las piezas disponen de certificación de sus especificaciones en cuanto a tipo y grupo, dimensiones y tolerancias, resistencia normalizada, succión, y retracción o expansión por humedad. El mortero dispone de especificaciones sobre su resistencia a la compresión y a la flexotracción a 7 y 28 días. La fábrica dispone de un certificado de ensayos previos a compresión según la norma UNE EN 1052-1:1999, a tracción y a corte según la norma UNE EN 1052-4:2001. Se realiza una visita diaria de la obra. Control y supervisión continuados por el constructor.

Categoría B: las piezas disponen de certificación de sus especificaciones en cuanto a tipo y grupo, dimensiones y tolerancias, y resistencia normalizada. El mortero dispone de especificaciones sobre su resistencia a la compresión y a la flexotracción a 28 días. Se realiza una visita diaria de la obra. Control y supervisión continuados por el constructor.

Categoría C: cuando no se cumpla alguno de los requisitos de la categoría B.

- Replanteo.

Será necesaria la verificación del replanteo por la dirección facultativa. Se replanteará en primer lugar la fábrica a realizar. Posteriormente para el alzado de la fábrica se colocarán en cada esquina de la planta una mira recta y aplomada, con la referencias precisas a las alturas de las hiladas, y se procederá al tendido de los cordeles entre las miras, apoyadas sobre sus marcas, que se elevarán con la altura de una o varias hiladas para asegurar la horizontalidad de éstas.

Se dispondrán juntas de movimiento para permitir dilataciones térmicas y por humedad, fluencia y retracción, las deformaciones por flexión y los efectos de las tensiones internas producidas por cargas verticales o laterales, sin que la fábrica sufra daños; según el CTE DB SE F, apartado 2.2, tabla 2.1, para las fábricas sustentadas, se respetarán las distancias indicadas en dicha tabla. Siempre que sea posible la junta se proyectará con solape.

- Humectación

Las piezas, fundamentalmente las de arcilla cocida se humedecerán, durante unos minutos, por aspersión o inmersión antes de su colocación para que no absorban ni cedan agua al mortero.

- Colocación.

Las piezas se colocarán siempre a restregón, sobre una tortada de mortero, hasta que el mortero rebose por la llaga y el tendel. No se moverá ninguna pieza después de efectuada la operación de restregón. Si fuera necesario corregir la posición de una pieza, se quitará, retirando también el mortero.

Los bloques de arcilla cocida aligerada se toman con mortero de cemento sólo en junta horizontal. La junta vertical está machihembrada para formar los muros resistentes y de arriostramiento.

- Rellenos de juntas.

Si el proyecto especifica llaga llena el mortero debe macizar el grueso total de la pieza en al menos el 40% de su tizón; se considera hueca en caso contrario. El mortero deberá llenar las juntas, tendel (salvo caso de tendel hueco) y llagas totalmente. Si después de restregar el ladrillo no quedara alguna junta totalmente llena, se añadirá el mortero. El espesor de los tendeles y de las llagas de mortero ordinario o ligero no será menor que 8 mm ni mayor que 15 mm, y el de tendeles y llagas de mortero de junta delgada no será menor que 1 mm ni mayor que 3 mm.

Cuando se especifique la utilización de juntas delgadas, las piezas se asentarán cuidadosamente para que las juntas mantengan el espesor establecido de manera uniforme.

El llagueado en su caso, se realizará mientras el mortero esté fresco.

Sin autorización expresa, en muros de espesor menor que 20 cm, las juntas no se rehundirán en una profundidad mayor que 5 mm.

De procederse al rejuntado, el mortero tendrá las mismas propiedades que el de asentar las piezas. Antes del rejuntado, se cepillará el material suelto, y si es necesario, se humedecerá la fábrica. Cuando se rasque la junta se tendrá cuidado en dejar la distancia suficiente entre cualquier hueco interior y la cara del mortero.

Para bloques de arcilla cocida aligerada:

No se cortarán las piezas, sino que se utilizarán las debidas piezas complementarias de coordinación modular. Las juntas verticales no llevarán mortero al ser machihembradas. La separación entre juntas verticales de dos hiladas consecutivas no será inferior a 7 cm.

Los muros deberán mantenerse limpios durante la construcción. Todo exceso de mortero deberá ser retirado, limpiando la zona a continuación.

- Enjarjes.

Las fábricas deben levantarse por hiladas horizontales en toda la extensión de la obra, siempre que sea posible y no de lugar a situaciones intermedias inestables. Cuando dos partes de una fábrica hayan de levantarse en épocas distintas, la que se ejecute primero se dejará escalonada. Si esto no fuera posible, se dejará formando alternativamente entrantes, adarajas y salientes, endejas. En las hiladas consecutivas de un muro, las piezas se solaparán para que el muro se comporte como un elemento estructural único. El solape será al menos igual a 0,4 veces

EXP N2024A0356 FECHA DATA 16/04/2024
CSV 10793837A1B
Verificable en www.coavn.org/verificacion www.coavn.org/verificacion egiaztagarria
VISADO BISATUA
COAVN COLEGIO OFICIAL DE ARQUITECTOS VASCO-NAVARRO EUSKAL HERRIKO ARKITEKTOEN ELKARGO OFIZIALA NAVARRA

el grueso de la pieza y no menor que 4 cm. En las esquinas o encuentros, el solapo de las piezas no será menor que su tizón; en el resto del muro, pueden emplearse piezas cortadas para conseguir el solape preciso.

- Dinteles.

Las aberturas llevarán un dintel resistente, prefabricado o realizado in situ de acuerdo con la luz a salvar. En los extremos de los dinteles se dispondrá una armadura de continuidad sobre los apoyos, de una sección no inferior al 50% de la armadura en el centro del vano y se anclará según el CTE DB SE F, apartado 7.5. La armadura del centro del vano se prolongará hasta los apoyos, al menos el 25% de su sección, y se anclará según el apartado citado.

- Enlaces.

Enlaces entre muros y forjados:

Cuando se considere que los muros están arriostrados por los forjados, se enlazarán a éstos de forma que se puedan transmitir las acciones laterales. Las acciones laterales se transmitirán a los elementos arriostrantes o a través de la propia estructura de los forjados (monolíticos) o mediante vigas perimetrales. Las acciones laterales se pueden transmitir mediante conectores o por rozamiento.

Cuando un forjado carga sobre un muro, la longitud de apoyo será la estructuralmente necesaria pero nunca menor de 6,5 cm (teniendo en cuenta las tolerancias de fabricación y de montaje).

Las llaves de muros capuchinos se dispondrán de modo que queden suficientemente recibidas en ambas hojas (se considerará satisfecha esta prescripción si se cumple la norma UNE EN 845-1:2005), y su forma y disposición será tal que el agua no pueda pasar por las llaves de una hoja a otra.

La separación de los elementos de conexión entre muros y forjados no será mayor que 2 m, y en edificios de más de cuatro plantas de altura no será mayor que 1,25 m. Si el enlace es por rozamiento, no son necesarios amarres si el apoyo de los forjados de hormigón se prolonga hasta el centro del muro o un mínimo de 6,5 cm, siempre que no sea un apoyo deslizante.

Si es de aplicación la norma sismorresistente (NCSE-02), los forjados de viguetas sueltas, de madera o metálicas, deberán atarse en todo su perímetro a encadenados horizontales situados en su mismo nivel, para solidarizar la entrega y conexión de las viguetas con el muro. El atado de las viguetas que discurran paralelas a la pared se extenderá al menos a las tres viguetas más próximas.

Enlace entre muros:

Es recomendable que los muros que se vinculan se levanten de forma simultánea y debidamente trabados entre sí. En el caso de muros capuchinos, el número de llaves que vinculan las dos hojas de un muro capuchino no será menor que 2 por m². Si se emplean armaduras de tendel cada elemento de enlace se considerará como una llave. Se colocarán llaves en cada borde libre y en las jambas de los huecos. Al elegir las llaves se considerará cualquier posible movimiento diferencial entre las hojas del muro, o entre una hoja y un marco.

En el caso de muros doblados, las dos hojas de un muro doblado se enlazarán eficazmente mediante conectores capaces de transmitir las acciones laterales entre las dos hojas, con un área mínima de 300 mm²/m² de muro, con conectores de acero dispuestos uniformemente en número no menor que 2 conectores/m² de muro.

Algunas formas de armaduras de tendel pueden también actuar como llaves entre las dos hojas de un muro doblado. En la elección del conector se tendrán en cuenta posibles movimientos diferenciales entre las hojas.

En caso de fábrica de bloque hormigón hueco: los enlaces de los muros en esquina o en cruce se realizarán mediante encadenado vertical de hormigón armado, que irá anclada a cada forjado y en planta baja a la cimentación. El hormigón se verterá por tongadas de altura no superior a 1 m, al mismo tiempo que se levantan los muros. Se compactará el hormigón, llenando todo el hueco entre el encofrado y los bloques. Los bloques que forman las jambas de los huecos de paso o ventanas serán rellenados con mortero en un ancho del muro igual a la altura del dintel. La formación de dinteles será con bloques de fondo ciego colocados sobre una sopanda previamente preparada, dejando libre la canal de las piezas para la colocación de las armaduras y el vertido del hormigón.

En caso de fábrica de bloque de hormigón macizo: los enlaces de los muros en esquina o en cruce se realizarán mediante armadura horizontal de anclaje en forma de horquilla, enlazando alternativamente en cada hilada dispuesta perpendicularmente a la anterior uno y otro muro.

- Armaduras.

Las barras y las armaduras de tendel se doblarán y se colocarán en la fábrica sin que sufran daños perjudiciales que puedan afectar al acero, al hormigón, al mortero o a la adherencia entre ellos.

Se evitarán los daños mecánicos, rotura en las soldaduras de las armaduras de tendel, y depósitos superficiales que afecten a la adherencia.

Se emplearán separadores y estribos para mantener las armaduras en su posición y si es necesario, se atará la armadura con alambre.

Para garantizar la durabilidad de las armaduras:

Recubrimientos de la armadura de tendel:

el espesor mínimo del recubrimiento de mortero respecto al borde exterior, no será menor que 1,5 cm

el recubrimiento de mortero, por encima y por debajo de la armadura de tendel, no sea menor que 2 mm, incluso para los morteros de junta delgada

la armadura se dispondrá de modo que se garantice la constancia del recubrimiento.

Los extremos cortados de toda barra que constituya una armadura, excepto las de acero inoxidable, tendrán el recubrimiento que le corresponda en cada caso o la protección equivalente.

En el caso de cámaras rellenas o aparejos distintos de los habituales, el recubrimiento será no menor que 2 cm ni de su diámetro.

- Morteros y hormigones de relleno.

Se admite la mezcla manual únicamente en proyectos con categoría de ejecución C. El mortero no se ensuciará durante su manipulación posterior.

El mortero y el hormigón de relleno se emplearán antes de iniciarse el fraguado. El mortero u hormigón que haya iniciado el fraguado se desechará y no se reutilizará.

Al mortero no se le añadirán aglomerantes, áridos, aditivos ni agua después de su amasado.

Antes de rellenar de hormigón la cámara de un muro armado, se limpiará de restos de mortero y escombro. El relleno se realizará por tongadas, asegurando que se mezclan todos los huecos y no se segrega el hormigón. La secuencia de las operaciones conseguirá que la fábrica tenga la resistencia precisa para soportar la presión del hormigón fresco.

En muros con pilastras armadas, la armadura principal se fijará con antelación suficiente para ejecutar la fábrica sin entorpecimiento. Los huecos de fábrica en que se incluye la armadura se irán rellenando con mortero u hormigón al levantarse la fábrica.

Tolerancias admisibles

Según el CTE DB SE F, apartado 8.2, tabla 8.2, cuando en el proyecto no se definan tolerancias de ejecución de muros verticales, se emplearán los valores sobre tolerancias para elementos de fábrica de dicha tabla:

Desplome en la altura del piso de 2 cm y en la altura total del edificio de 5 cm.

Axialidad de 2 cm

Planeidad en 1 m de 5 mm y en 10 m de 2 cm.

Espesor de la hoja del muro más menos 2,5 cm y del muro capuchino completo más 1 cm.

N2024A0356 EXP 16/04/2024 FECHA DATA
10793837A1B CSV
Verificable en www.coavn.org/verificacion www.coavn.org/verificacion egiaztagarria
VISADO BISATUA
COLEGIO OFICIAL DE ARQUITECTOS VASCO-NAVARRO EUSKAL HERRIKO ARKITEKTOEN ELKARGO OFIZIALA NAVARRA
COAVN

Condiciones de terminación

Las fábricas quedarán planas y aplomadas, y tendrán una composición uniforme en toda su altura.

En muros de carga, para la ejecución de rozas y rebajes, se debe contar con las órdenes de la dirección facultativa, bien expresas o bien por referencia a detalles del proyecto. Las rozas no afectarán a elementos, como dinteles, anclajes entre piezas o armaduras. En muros de ejecución reciente, debe esperarse a que el mortero de unión entre piezas haya endurecido debidamente y a que se haya producido la correspondiente adherencia entre mortero y pieza.

En fábrica con piezas macizas o perforadas, las rozas que respetan las limitaciones según el CTE DB SE F, tabla 4.8, no reducen el grueso de cálculo, a efectos de la evaluación de su capacidad. Si es de aplicación la norma sismorresistente (NCSR-02), en los muros de carga y de arriostramiento sólo se admitirán rozas verticales separadas entre sí por lo menos 2 m y cuya profundidad no excederá de la quinta parte de su espesor. En cualquier caso, el grueso reducido no será inferior a los valores especificados en el apartado de prescripciones sobre los productos (piezas).

Control de ejecución, ensayos y pruebas

Control de ejecución

- Replanteo:

Comprobación de ejes de muros y ángulos principales.

Verticalidad de las miras en las esquinas. Marcado de hiladas (cara vista).

Espesor y longitud de tramos principales. Dimensión de huecos de paso.

Juntas estructurales.

- Ejecución de todo tipo de fábricas:

Comprobación periódica de consistencia en cono de Abrams.

Mojado previo de las piezas unos minutos.

Aparejo y traba en enlaces de muros. Esquinas. Huecos.

Relleno de juntas de acuerdo especificaciones de proyecto.

Juntas estructurales (independencia total de partes del edificio).

Barrera antihumedad según especificaciones del proyecto.

Armadura libre de sustancias

Ejecución de fábricas de bloques de hormigón o de arcilla cocida aligerada:

Las anteriores

Aplomado de paños.

Alturas parciales. Niveles de planta. Zunchos.

Tolerancias en la ejecución según el CTE DB SE F, tabla 8.2:

Desplomes.

Axialidad

Planeidad.

Espesores de la hoja o de las hojas del muro.

- Protección de la fábrica:

Protección en tiempo caluroso de fábricas recién ejecutadas.

Protección en tiempo frío (heladas) de fábricas recientes.

Protección de la fábrica durante la ejecución, frente a la lluvia.

Arriostramiento durante la construcción mientras el elemento de fábrica no haya sido estabilizado (al terminar cada jornada de trabajo).

Control de la profundidad de las rozas y su verticalidad.

- Ejecución de cargaderos y refuerzos:

Entrega de cargaderos. Dimensiones.

Encadenados verticales y horizontales según especificaciones de cálculo (sísmico). Armado.

Macizado y armado en fábricas de bloques.

Ensayos y pruebas

Cuando se establezca la determinación mediante ensayos de la resistencia de la fábrica, podrá determinarse directamente a través de la UNE EN 1502-1: 1999. Así mismo, para la determinación mediante ensayos de la resistencia del mortero, se usará la UNE EN 1015-11: 2000.

Conservación y mantenimiento

La coronación de los muros se cubrirá, con láminas de material plástico o similar, para impedir el lavado del mortero de las juntas por efecto de la lluvia y evitar eflorescencias, desconchados por caliches y daños en los materiales higroscópicos.

Se tomarán precauciones para mantener la humedad de la fábrica hasta el final del fraguado, especialmente en condiciones desfavorables, tales como baja humedad relativa, altas temperaturas o fuertes corrientes de aire.

Se tomarán precauciones para evitar daños a la fábrica recién construida por efecto de las heladas. Si ha helado antes de iniciar el trabajo, se revisará escrupulosamente lo ejecutado en las 48 horas anteriores, demoliéndose las zonas dañadas. Si la helada se produce una vez iniciado el trabajo, se suspenderá protegiendo lo recientemente construido

Si fuese necesario, aquellos muros que queden temporalmente sin arriostrar y sin carga estabilizante, se acodalarán provisionalmente, para mantener su estabilidad.

Se limitará la altura de la fábrica que se ejecute en un día para evitar inestabilidades e incidentes mientras el mortero está fresco.

PRESCRIPCIONES SOBRE VERIFICACIONES EN EL EDIFICIO TERMINADO

Verificaciones y pruebas de servicio para comprobar las prestaciones finales del edificio

En principio, las estructuras proyectadas, ejecutadas y controladas conforme a la normativa vigente, no será necesario someterlas a prueba alguna. No obstante, cuando se tenga dudas razonables sobre el comportamiento de la estructura del edificio ya terminado, para conceder el permiso de puesta en servicio o aceptación de la misma, se pueden realizar ensayos mediante pruebas de carga para evaluar la seguridad de la estructura, toda o parte de ella, en elementos sometidos a flexión. En estos ensayos, salvo que se cuestione la seguridad de la estructura, no deben sobrepasarse las acciones de servicio, se realizarán de acuerdo con un Plan de Ensayos que evalúe la viabilidad de la prueba, por una

N2024A0356 EXP
16/04/2024 FECHA DATA
10793837A1B CSV
Verificable en www.coavn.org/verificacion
www.coavn.org/verificacion egiaztagarria
VISADO
BISATUA
COAVN
COLEGIO OFICIAL DE ARQUITECTOS VASCO-NAVARRO
EUSKAL HERRIKO ARKITEKTOEN ELKARGO OFIZIALA
NAVARRA

organización con experiencia en este tipo de trabajos, dirigida por un técnico competente, que debe recoger los siguientes aspectos (adaptados del Código Estructural):

Viabilidad y finalidad de la prueba.

Magnitudes que deben medirse y localización de los puntos de medida.

Procedimientos de medida.

Escalones de carga y descarga.

Medidas de seguridad.

Condiciones para las que el ensayo resulta satisfactorio.

3.3. ESTRUCTURAS DE HORMIGÓN (ARMADO Y PRETENSADO)

DESCRIPCIÓN

Descripción

Como elementos de hormigón pueden considerarse:

- Forjados unidireccionales: constituidos por elementos superficiales planos con nervios, flectando esencialmente en una dirección. Se consideran dos tipos de forjados, los de viguetas o semiviguetas, ejecutadas en obra o pretensadas, y los de losas alveolares ejecutadas en obra o pretensadas.
- Placas o losas sobre apoyos aislados: estructuras constituidas por placas macizas o aligeradas con nervios de hormigón armado en dos direcciones perpendiculares entre sí, que no poseen, en general, vigas para transmitir las cargas a los apoyos y descansan directamente sobre soportes con o sin capitel.
- Muros de sótanos y muros de carga.
- Pantallas: sistemas estructurales en ménsula empotrados en el terreno, de hormigón armado, de pequeño espesor, gran canto y muy elevada altura, especialmente aptas para resistir acciones horizontales.
- Núcleo: un conjunto de pantallas enlazadas entre sí para formar una pieza de sección cerrada o eventualmente abierta por huecos de paso, que presenta una mayor eficacia que las pantallas para resistir esfuerzos horizontales.
- Estructuras porticadas: formadas por soportes y vigas. Las vigas son elementos estructurales, planos o de canto, de directriz recta y sección rectangular que salvan una determinada luz, soportando cargas de flexión. Los soportes son elementos de directriz recta y sección rectangular, cuadrada, poligonal o circular, de hormigón armado, pertenecientes a la estructura del edificio, que transmiten las cargas al cimiento.

Criterios de medición y valoración de unidades

- Metro cuadrado de forjado unidireccional (hormigón armado): hormigón de resistencia o dosificación especificados, con una cuantía media del tipo de acero especificada, con semivigueta armada o nervios in situ, del canto e intereje especificados, con bovedillas del material especificado, incluso encofrado, vibrado, curado y desencofrado, según el Código Estructural.
- Metro cuadrado de losa o forjado reticular: hormigón de resistencia o dosificación especificados, con una cuantía media del tipo de acero especificada, del canto e intereje especificados, con bovedillas del material especificado, incluso encofrado, vibrado, curado y desencofrado, según el Código Estructural.
- Metro cuadrado de forjado unidireccional con vigueta, semivigueta o losa pretensada, totalmente terminado, incluyendo las piezas de entrevigado para forjados con viguetas o semiviguetas pretensadas, hormigón vertido en obra y armadura colocada en obra, incluso vibrado, curado, encofrado y desencofrado, según Instrucción EFHE.
- Metro cuadrado de núcleos y pantallas de hormigón armado: completamente terminado, de espesor y altura especificadas, de hormigón de resistencia o dosificación especificados, de la cuantía del tipo acero especificada, incluyendo encofrado a una o dos caras del tipo especificado, elaboración, desencofrado y curado, según el Código Estructural.
- Metro lineal de soporte de hormigón armado: completamente terminado, de sección y altura especificadas, de hormigón de resistencia o dosificación especificados, de la cuantía del tipo de acero especificada, incluyendo encofrado, elaboración, desencofrado y curado, según el Código Estructural.
- Metro cúbico de hormigón armado para pilares, vigas y zunchos: hormigón de resistencia o dosificación especificados, con una cuantía media del tipo de acero especificada, en soportes de sección y altura determinadas y en vigas o zunchos de la sección determinada incluso recortes, separadores, alambre de atado, puesta en obra, vibrado y curado del hormigón según el Código Estructural, incluyendo encofrado y desencofrado

PRESCRIPCIONES SOBRE LOS PRODUCTOS

Características y recepción de los productos que se incorporan a las unidades de obra

- Hormigón para armar:

Se tipificará de acuerdo con el artículo 33 del Código Estructural, indicando:

- la resistencia característica especificada;
- el tipo de consistencia, medido por su asiento en cono de Abrams (artículo 33.5);
- el tamaño máximo del árido (artículo 28), y
- la designación del ambiente (artículo 27.1).

Tipos de hormigón:

- hormigón fabricado en central de obra o preparado;
- hormigón no fabricado en central.

Materiales constituyentes, en el caso de que no se acopie directamente el hormigón preamasado:

- Cemento:

Los cementos empleados podrán ser aquellos que cumplan la vigente Instrucción para la Recepción de Cementos, correspondan a la clase resistente 32,5 o superior y cumplan las especificaciones del artículo 28 del código estructural.

- Agua:

El agua utilizada, tanto para el amasado como para el curado del hormigón en obra, no contendrá sustancias nocivas en cantidades tales que afecten a las propiedades del hormigón o a la protección de las armaduras. En general, podrán emplearse todas las aguas sancionadas como aceptables por la práctica.

Se prohíbe el empleo de aguas de mar o salinas análogas para el amasado o curado de hormigón armado, salvo estudios especiales.

Deberá cumplir las condiciones establecidas en el artículo 29.

N2024A0356 EXP 16/04/2024 FECHA DATA
10793837A1B CSV
Verificable en www.coavn.org/verificacion www.coavn.org/verificacion egiaztagarria
VISADO BISATUA
COLEGIO OFICIAL DE ARQUITECTOS VASCO-NAVARRO EUSKAL HERRIKO ARKITEKTOEN ELKARGO OFIZIALA NAVARRA
COAVN

- Áridos:

Los áridos deberán cumplir las especificaciones contenidas en el artículo 30.

Como áridos para la fabricación de hormigones pueden emplearse arenas y gravas existentes en yacimientos naturales o rocas machacadas, así como otros productos cuyo empleo se encuentre sancionado por la práctica o resulte aconsejable como consecuencia de estudios realizados en laboratorio.

Se prohíbe el empleo de áridos que contengan sulfuros oxidables.

Los áridos se designarán por su tamaño mínimo y máximo en mm.

El tamaño máximo de un árido grueso será menor que las dimensiones siguientes:

- 0,8 de la distancia horizontal libre entre armaduras que no formen grupo, o entre un borde de la pieza y una armadura que forme un ángulo mayor de 45º con la dirección del hormigonado;
- 1,25 de la distancia entre un borde de la pieza y una armadura que forme un ángulo no mayor de 45º con la dirección de hormigonado,
- 0,25 de la dimensión mínima de la pieza, excepto en los casos siguientes:

Losa superior de los forjados, donde el tamaño máximo del árido será menor que 0,4 veces el espesor mínimo.

Piezas de ejecución muy cuidada y aquellos elementos en los que el efecto pared del encofrado sea reducido (forjados, que sólo se encofran por una cara), en cuyo caso será menor que 0,33 veces el espesor mínimo.

- Otros componentes:

Podrán utilizarse como componentes del hormigón los aditivos y adiciones, siempre que se justifique con la documentación del producto o los oportunos ensayos que la sustancia agregada en las proporciones y condiciones previstas produce el efecto deseado sin perturbar excesivamente las restantes características del hormigón ni representar peligro para la durabilidad del hormigón ni para la corrosión de armaduras.

En los hormigones armados se prohíbe la utilización de aditivos en cuya composición intervengan cloruros, sulfuros, sulfitos u otros componentes químicos que puedan ocasionar o favorecer la corrosión de las armaduras.

El Código Estructural recoge únicamente la utilización de cenizas volantes y el humo de sílice (artículo 31).

- Armaduras pasivas:

Serán de acero y estarán constituidas por:

- Barras corrugadas:

Los diámetros nominales se ajustarán a la serie siguiente:

6 - 8- 10 - 12 - 14 - 16 - 20 - 25 - 32 y 40 mm

- Mallas electrosoldadas:

Los diámetros nominales de los alambres corrugados empleados se ajustarán a la serie siguiente:

5 - 5,5 - 6- 6,5 - 7 - 7,5 - 8- 8,5 - 9 - 9,5 - 10 - 10,5 - 11 - 11,5 - 12 y 14 mm.

- Armaduras electrosoldadas en celosía:

Los diámetros nominales de los alambres, lisos o corrugados, empleados se ajustarán a la serie siguiente:

5 - 6- 7 - 8- 9 - 10 y 12 mm.

Cumplirán los requisitos técnicos establecidos en las UNE 36068:94, 36092:96 y 36739:95 EX, respectivamente, entre ellos las características mecánicas mínimas, especificadas en el artículo 34 del Código Estructural.

- Viguetas y losas alveolares pretensadas:

Las viguetas prefabricadas de hormigón, u hormigón y arcilla cocida, y las losas alveolares prefabricadas de hormigón pretensado cumplirán las condiciones del artículo 10 de la Instrucción EFHE.

- Piezas prefabricadas para entrevigado:

Las piezas de entrevigado pueden ser de arcilla cocida u hormigón (aligerantes y resistentes), poliestireno expandido y otros materiales suficientemente rígidos que no produzcan daños al hormigón ni a las armaduras (aligerantes).

En piezas colaborantes, la resistencia característica a compresión no será menor que la resistencia de proyecto del hormigón de obra con que se ejecute el forjado.

Recepción de los productos

La recepción de los productos, equipos y sistemas se realizará conforme se desarrolla en la Parte II, Condiciones de recepción de productos. Este control comprende el control de la documentación de los suministros (incluida la correspondiente al marcado CE, cuando sea pertinente), el control mediante distintivos de calidad o evaluaciones técnicas de idoneidad y el control mediante ensayos.

- Hormigón fabricado en central de obra u hormigón preparado:

- Control documental:

En la recepción se controlará que cada carga de hormigón vaya acompañada de una hoja de suministro, firmada por persona física, a disposición de la dirección facultativa, y en la que figuren, los datos siguientes:

Nombre de la central de fabricación de hormigón.

Número de serie de la hoja de suministro.

Fecha de entrega.

Nombre del peticionario y del responsable de la recepción.

Especificación del hormigón:

En el caso de que el hormigón se designe por propiedades:

Designación de acuerdo con el artículo 39.2.

Contenido de cemento en kilogramos por metro cúbico de hormigón, con una tolerancia de ± 15 kg.

Relación agua/cemento del hormigón, con una tolerancia de ± 0,02.

En el caso de que el hormigón se designe por dosificación:

Contenido de cemento por metro cúbico de hormigón.

Relación agua/cemento del hormigón, con una tolerancia de ± 0,02.

Tipo de ambiente de acuerdo con la tabla 27.1.a.

Tipo, clase, y marca del cemento.

Consistencia.

N2024A0356 EXP 16/04/2024 FECHA DATA
10793837A1B CSV
Verificable en www.coavn.org/verificacion
www.coavn.org/verificacion egiaztagarria
VISADO
BISATUA
COLEGIO OFICIAL DE ARQUITECTOS VASCO-NAVARRO
EUSKAL HERRIKO ARKITEKTOEN ELKARGO OFIZIALA
NAVARRA
COAVN

Tamaño máximo del árido.

Tipo de aditivo, según UNE-EN 934-2:98, si lo hubiere, y en caso contrario, indicación expresa de que no contiene.

Procedencia y cantidad de adición (cenizas volantes o humo de sílice, artículo 31) si la hubiere, y en caso contrario, indicación expresa de que no contiene.

Designación específica del lugar del suministro (nombre y lugar).

Cantidad del hormigón que compone la carga, expresada en metros cúbicos de hormigón fresco.

Identificación del camión hormigonera (o equipo de transporte) y de la persona que proceda a la descarga, según artículo 51.4.2.

Hora límite de uso para el hormigón.

La dirección facultativa podrá eximir de la realización del ensayo de penetración de agua cuando, además, el suministrador presente una documentación que permita el control documental sobre los siguientes puntos:

- Composición de las dosificaciones de hormigón que se va a emplear.

- Identificación de las materias primas.

- Copia del informe con los resultados del ensayo de determinación de profundidad de penetración de agua bajo presión realizados por laboratorio oficial o acreditado, como máximo con 6 meses de antelación.

- Materias primas y dosificaciones empleadas en la fabricación de las probetas utilizadas en los anteriores ensayos, que deberán coincidir con las declaradas por el suministrador para el hormigón empleado en obra.

- Ensayos de control del hormigón:

El control de la calidad del hormigón comprenderá el de su resistencia, consistencia y durabilidad:

Control de la consistencia (artículo 57.3.1). Se realizará siempre que se fabriquen probetas para controlar la resistencia, en control reducido o cuando lo ordene la dirección facultativa.

Control de la durabilidad (artículo 57.3.3). Se realizará el control documental, a través de las hojas de suministro, de la relación a/c y del contenido de cemento. Si las clases de exposición son III o IV o cuando el ambiente presente cualquier clase de exposición específica, se realizará el control de la penetración de agua. Se realizará siempre que se fabriquen probetas para controlar la resistencia, en control reducido o cuando lo ordene la dirección facultativa.

Control de la resistencia (artículo 57.3.2).

Con independencia de los ensayos previos y característicos (preceptivos si no se dispone de experiencia previa en materiales, dosificación y proceso de ejecución previstos), y de los ensayos de información complementaria, el Código Estructural establece con carácter preceptivo el control de la resistencia a lo largo de la ejecución mediante los ensayos de control, indicados en el artículo 57.

Ensayos de control de resistencia:

Tienen por objeto comprobar que la resistencia característica del hormigón de la obra es igual o superior a la de proyecto. El control podrá realizarse según las siguientes modalidades:

Control a nivel reducido.

Control al 100 por 100, cuando se conozca la resistencia de todas las amasadas (artículo 57.5.5).

Control estadístico del hormigón cuando sólo se conozca la resistencia de una fracción de las amasadas que se colocan (artículo 57.5.4 del Código Estructural). Este tipo de control es de aplicación general a obras de hormigón estructural. Para la realización del control se divide la obra en lotes con unos tamaños máximos en función del tipo de elemento estructural de que se trate. Se determina la resistencia de N amasadas por lote y se obtiene la resistencia característica estimada. Los criterios de aceptación o rechazo del lote se establecen en el artículo 57.5.4.3.

- Hormigón no fabricado en central.

En el hormigón no fabricado en central se extremarán las precauciones en la dosificación, fabricación y control.

- Control documental:

El constructor mantendrá en obra, a disposición de la dirección facultativa, un libro de registro donde constará:

La dosificación o dosificaciones nominales a emplear en obra, que deberá ser aceptada expresamente por la dirección facultativa. Así como cualquier corrección realizada durante el proceso, con su correspondiente justificación.

Relación de proveedores de materias primas para la elaboración del hormigón.

Descripción de los equipos empleados en la elaboración del hormigón.

Referencia al documento de calibrado de la balanza de dosificación del cemento.

Registro del número de amasadas empleadas en cada lote, fechas de hormigonado y resultados de los ensayos realizados, en su caso. En cada registro se indicará el contenido de cemento y la relación agua cemento empleados y estará firmado por persona física.

- Ensayos de control del hormigón:

Se realizarán los mismos ensayos que los descritos para el hormigón fabricado en central.

- Ensayos previos del hormigón:

Para establecer la dosificación, el fabricante de este tipo de hormigón deberá realizar ensayos previos, según el artículo 86, que serán preceptivos salvo experiencia previa.

- Ensayos característicos del hormigón:

Para comprobar, en general antes del comienzo de hormigonado, que la resistencia real del hormigón que se va a colocar en la obra no es inferior a la de proyecto, el fabricante de este tipo de hormigón deberá realizar ensayos, según el artículo 57.3, que serán preceptivos salvo experiencia previa.

- De los materiales constituyentes:

- Cemento (artículos 28 y 51.2.2.1 del Código Estructural, Instrucción RC-16 y ver Parte II, Marcado CE, 19.1).

Se establece la recepción del cemento conforme a la vigente Instrucción para la Recepción de Cementos. El responsable de la recepción del cemento deberá conservar una muestra preventiva por lote durante 100 días.

Control documental:

Cada partida se suministrará con un albarán y documentación anexa, que acredite que está legalmente fabricado y comercializado, de acuerdo con lo establecido en el apartado 9, Suministro e Identificación de la Instrucción RC-16.

Ensayos de control:

Antes de comenzar el hormigonado, o si varían las condiciones de suministro y cuando lo indique la dirección facultativa, se realizarán los ensayos de recepción previstos en la Instrucción RC-16 y los correspondientes a la determinación del ión cloruro, según el artículo 33 del Código Estructural.

N2024A0356 EXP 16/04/2024 FECHA DATA
10793837A1B CSV
Verificable en www.coavn.org/verificacion
www.coavn.org/verificacion egiaztagarria
VISADO
BISATUA
COLEGIO OFICIAL DE ARQUITECTOS VASCO-NAVARRO
EUSKAL HERRIKO ARKITEKTOEN ELKARGO OFIZIALA
NAVARRA
COAVN

Al menos una vez cada tres meses de obra y cuando lo indique la dirección facultativa, se comprobarán: componentes del cemento, principio y fin de fraguado, resistencia a compresión y estabilidad de volumen.

Distintivo de calidad. Marca N de AENOR. Homologación MICT.

Cuando el cemento posea un distintivo reconocido o un CC-CE, se le eximirá de los ensayos de recepción. En tal caso, el suministrador deberá aportar la documentación de identificación del cemento y los resultados de autocontrol que se posean.

Con independencia de que el cemento posea un distintivo reconocido o un CC-CE, si el período de almacenamiento supera 1, 2 ó 3 meses para los cementos de las clases resistentes 52,5, 42,5, 32,5, respectivamente, antes de los 20 días anteriores a su empleo se realizarán los ensayos de principio y fin de fraguado y resistencia mecánica inicial a 7 días (si la clase es 32,5) o a 2 días (las demás clases).

- Agua (artículos 29 y 51.2.2.3 del Código Estructural):

Cuando no se posean antecedentes de su utilización, o en caso de duda, se realizarán los siguientes ensayos:

Ensayos (según normas UNE): exponente de hidrógeno pH. Sustancias disueltas. Sulfatos. Ion Cloruro. Hidratos de carbono. Sustancias orgánicas solubles en éter.

- Áridos (artículo 30 del Código Estructural y ver Parte II, Marcado CE, 19.1.13):

Control documental:

Cada carga de árido irá acompañada de una hoja de suministro que estará en todo momento a disposición de la dirección facultativa, y en la que figuren los datos que se indican en el artículo 30.

Ensayos de control (según normas UNE):

Terrones de arcilla. Partículas blandas (en árido grueso). Materia que flota en líquido de p.e. = 2. Compuesto de azufre. Materia orgánica (en árido fino). Equivalente de arena. Azul de metileno. Granulometría. Coeficiente de forma. Finos que pasan por el tamiz 0,063 UNE EN 933-2:96. Determinación de cloruros. Además para firmes rígidos en viales: friabilidad de la arena. Resistencia al desgaste de la grava. Absorción de agua. Estabilidad de los áridos.

Salvo que se disponga de un certificado de idoneidad de los áridos que vayan a utilizarse emitido como máximo un año antes de la fecha de empleo, por un laboratorio oficial o acreditado, deberán realizarse los ensayos indicados.

- Otros componentes (artículo 31 del Código Estructural y ver Parte II, Marcado CE, 19.1).

Control documental:

No podrán utilizarse aditivos que no se suministren correctamente etiquetados y acompañados del certificado de garantía del fabricante, firmado por una persona física.

Cuando se utilicen cenizas volantes o humo de sílice, se exigirá el correspondiente certificado de garantía emitido por un laboratorio oficial u oficialmente acreditado con los resultados de los ensayos prescritos en el artículo 31.

Ensayos de control:

Se realizarán los ensayos de aditivos y adiciones indicados en los artículos 31, 51.2.2.4 y 51.2.2.5 acerca de su composición química y otras especificaciones.

Antes de comenzar la obra se comprobará en todos los casos el efecto de los aditivos sobre las características de calidad del hormigón. Tal comprobación se realizará mediante los ensayos previos citados en el artículo 56.4.3.

- Acero en armaduras pasivas (ver Parte II, Relación de productos con marcado CE, 1.1.4):

Control documental.

Aceros certificados (con distintivo reconocido o CC-CE según artículo 1):

Cada partida de acero irá acompañada de:

Acreditación de que está en posesión del mismo.

Certificado específico de adherencia, en el caso de barras y alambres corrugados;

Certificado de garantía del fabricante, firmado por persona física, en el que se indiquen los valores límites de las diferentes características expresadas en los artículos 34.2 (barras corrugadas), 35.2.1 (mallas electrosoldadas) y 35.2.2 (armaduras básicas electrosoldadas en celosía) que justifiquen que el acero cumple las exigencias contenidas en el Código Estructural.

Aceros no certificados (sin distintivo reconocido o CC-CE según artículo 1):

Cada partida de acero irá acompañada de:

Resultados de los ensayos correspondientes a la composición química, características mecánicas y geométricas, efectuados por un organismo de los citados en el artículo 1º del Código Estructural;

Certificado específico de adherencia, en el caso de barras y alambres corrugados.

CC-CE, que justifiquen que el acero cumple las exigencias establecidas en los artículos 34 y 35, según el caso.

Ensayos de control.

Se tomarán muestras de los aceros para su control según lo especificado en los artículos 58 y 59, estableciéndose los siguientes niveles de control:

Control a nivel reducido, sólo para aceros certificados.

Se comprobará sobre cada diámetro: que la sección equivalente cumple lo especificado en el artículo 34 y 35, realizándose dos verificaciones en cada partida; no formación de grietas o fisuras en las zonas de doblado y ganchos de anclaje, mediante inspección en obra.

Las condiciones de aceptación o rechazo se establecen en el artículo 58 y 59.

Control a nivel normal:

Las armaduras se dividirán en lotes que correspondan a un mismo suministrador, designación y serie. Se definen las siguientes series:

Serie fina: diámetros inferiores o iguales 10 mm.

Serie media: diámetros de 12 a 25 mm.

Serie gruesa: diámetros superiores a 25 mm.

El tamaño máximo del lote será de 40 t para acero certificado y de 20 t para acero no certificado.

Se comprobará sobre una probeta de cada diámetro, tipo de acero y suministrador en dos ocasiones:

Límite elástico, carga de rotura y alargamiento en rotura.

Por cada lote, en dos probetas:

se comprobará que la sección equivalente cumple lo especificado en el artículo 34 y 35,

se comprobarán las características geométricas de los resaltos, según el artículo 34 y 35,

se realizará el ensayo de doblado-desdoblado indicado en el artículo 34 y 35.

En el caso de existir empalmes por soldadura se comprobará la soldabilidad (artículo 58 y 59).

Las condiciones de aceptación o rechazo se establecen en el artículo 58 y 59.

N2024A0356 EXP 16/04/2024 FECHA DATA
10793837A1B CSV
Verificable en www.coavn.org/verificacion
www.coavn.org/verificacion egiaztagarria
VISADO
BISATUA
COAVN COLEGIO OFICIAL DE ARQUITECTOS VASCO-NAVARRO EUSKAL HERRIKO ARKITEKTOEN ELKARGO OFIZIALA NAVARRA

- Elementos resistentes de los forjados:

Viguetas prefabricadas de hormigón, u hormigón y arcilla cocida.

Losas alveolares pretensadas (ver Parte II, Relación de productos con marcado CE, 1.2.1).

Según la Instrucción EFHE, para elementos resistentes se comprobará que:

las viguetas o losas alveolares pretensadas llevan marcas que permitan la identificación del fabricante, tipo de elemento, fecha de fabricación y longitud del elemento, y que dichas marcas coinciden con los datos que deben figurar en la hoja de suministro;

las características geométricas y de armado del elemento resistente cumplen las condiciones reflejadas en la Autorización de Uso y coinciden con las establecidas en los planos de los forjados del proyecto de ejecución del edificio;

los recubrimientos mínimos de los elementos resistentes cumplen las condiciones señaladas en el apartado 44.2.1 de, con respecto al que consta en las autorizaciones de uso;

certificado al que se hace referencia en el punto e) del apartado 3.2;

en su caso, conforme a lo establecido en los apartados 14.2.1 y 14.3, certificados de garantía a los que se hace referencia en los Anejos 5 y 6.

- Piezas prefabricadas para entrevigado:

En cuanto al control y aceptación de este tipo de piezas, se cumplirá que toda pieza de entrevigado sea capaz de soportar una carga característica de 1 kN, repartida uniformemente en una placa de 200 x 75 x 25 mm, situada en la zona más desfavorable de la pieza.

En piezas de entrevigado cerámicas, el valor medio de la expansión por humedad, determinado según UNE 67036:99, no será mayor que 0,55 mm/m, y no debe superarse en ninguna de las mediciones individuales el valor de 0,65 mm/m. Las piezas de entrevigado que superen el valor límite de expansión total podrán utilizarse, no obstante, siempre que el valor medio de la expansión potencial, según la UNE 67036:99, determinado previamente a su puesta en obra, no sea mayor que 0,55 mm/m.

En cada suministro que llegue a la obra de piezas de entrevigado se realizarán las comprobaciones siguientes:

que las piezas están legalmente fabricadas y comercializadas;

que el sistema dispone de Autorización de uso en vigor, justificada documentalmente por el fabricante, de acuerdo con la Instrucción EFHE, y que las condiciones allí reflejadas coinciden con las características geométricas de la pieza de entrevigado. Esta comprobación no será necesaria en el caso de productos que posean un distintivo de calidad reconocido oficialmente.

Almacenamiento y manipulación (criterios de uso, conservación y mantenimiento)

- Cemento:

Si el suministro se realiza en sacos, el almacenamiento será en lugares ventilados y no húmedos; si el suministro se realiza a granel, el almacenamiento se llevará a cabo en silos o recipientes que lo aíslen de la humedad.

Aún en el caso de que las condiciones de conservación sean buenas, el almacenamiento del cemento no debe ser muy prolongado, ya que puede meteorizarse. El almacenamiento máximo aconsejable es de tres meses, dos meses y un mes, respectivamente, para las clases resistentes 32,5, 42,5 y 52,5. Si el período de almacenamiento es superior, se comprobará que las características del cemento continúan siendo adecuadas.

- Áridos:

Los áridos deberán almacenarse de tal forma que queden protegidos de una posible contaminación por el ambiente, y especialmente, por el terreno, no debiendo mezclarse de forma incontrolada las distintas fracciones granulométricas.

Deberán también adoptarse las precauciones necesarias para eliminar en lo posible la segregación de los áridos, tanto durante el almacenamiento como durante el transporte.

- Aditivos:

Los aditivos se transportarán y almacenarán de manera que se evite su contaminación y que sus propiedades no se vean afectadas por factores físicos o químicos (heladas, altas temperaturas, etc.).

Para las cenizas volantes o el humo de sílice suministrados a granel se emplearán equipos similares a los utilizados para el cemento, debiéndose almacenar en recipientes y silos impermeables que los protejan de la humedad y de la contaminación, los cuales estarán perfectamente identificados para evitar posibles errores de dosificación.

- Armaduras pasivas:

Tanto durante el transporte como durante el almacenamiento, las armaduras pasivas se protegerán de la lluvia, la humedad del suelo y de posibles agentes agresivos. Hasta el momento de su empleo se conservarán en obra, cuidadosamente clasificadas según sus tipos, calidades, diámetros y procedencias.

- Armaduras activas:

Las armaduras de pretensado se transportarán debidamente protegidas contra la humedad, deterioro contaminación, grasas, etc.

Para eliminar los riesgos de oxidación o corrosión, el almacenamiento se realizará en locales ventilados y al abrigo de la humedad del suelo y paredes. En el almacén se adoptarán las precauciones precisas para evitar que pueda ensuciarse el material o producirse cualquier deterioro de los aceros debido a ataque químico, operaciones de soldadura realizadas en las proximidades, etc.

Antes de almacenar las armaduras se comprobará que están limpias, sin manchas de grasa, aceite, pintura, polvo, tierra o cualquier otra materia perjudicial para su buena conservación y posterior adherencia.

Las armaduras deben almacenarse cuidadosamente clasificadas según sus tipos, clases y los lotes de que procedan.

- Viguetas prefabricadas y losas alveolares pretensadas:

Tanto la manipulación, a mano o con medios mecánicos como el izado y acopio de las viguetas y losas alveolares pretensadas en obra se realizará siguiendo las instrucciones indicadas por cada fabricante, almacenándose en su posición normal de trabajo, sobre apoyos que eviten el contacto con el terreno o con cualquier producto que las pueda deteriorar. Si alguna resultase dañada afectando a su capacidad portante deberá desecharse.

Las viguetas y losas alveolares pretensadas se apilarán limpias sobre durmientes, que coincidirán en la misma vertical, con vuelos, en su caso, no mayores que 0,50 m, ni alturas de pilas superiores a 1,50 m, salvo que el fabricante indique otro valor.

PRESCRIPCIÓN EN CUANTO A LA EJECUCIÓN POR UNIDADES DE OBRA

Características técnicas de cada unidad de obra

Compatibilidad entre los productos, elementos y sistemas constructivos

No se empleará aluminio en moldes que vayan a estar en contacto con el hormigón.

En los hormigones armados o pretensados no podrán utilizarse como aditivos el cloruro cálcico ni en general productos en cuya composición intervengan cloruros, sulfuros, sulfitos u otros componentes químicos que puedan ocasionar o favorecer la corrosión de las armaduras.

En el caso de estructuras pretensadas, se prohíbe el uso de cualquier sustancia que catalice la absorción del hidrógeno por el acero.

Para prevenir el fenómeno electroquímico de la corrosión galvánica entre metales con diferente potencial, se adoptarán las siguientes medidas:

N2024A0356 EXP 16/04/2024 FECHA DATA
10793837A1B CSV
Verificable en www.coavn.org/verificacion
www.coavn.org/verificacion egiaztagarria
VISADO
BISATUA
COLEGIO OFICIAL DE ARQUITECTOS VASCO-NAVARRO
EUSKAL HERRIKO ARKITEKTOEN ELKARGO OFIZIALA
NAVARRA
COAVN

- Evitar el contacto entre dos metales de distinta actividad. En caso de no poder evitar el contacto, se deberá seleccionar metales próximos en la serie galvánica.

- Aislar eléctricamente los metales con diferente potencial.

- Evitar el acceso de agua y oxígeno a la zona de unión de los dos metales.

Proceso de ejecución

Ejecución

- Condiciones generales:

Se tomarán las precauciones necesarias, en función de la agresividad ambiental a la que se encuentre sometido cada elemento, para evitar su degradación pudiendo alcanzar la duración de la vida útil acordada, según lo indicado en proyecto.

Se cumplirán las prescripciones constructivas indicadas en la Norma de Construcción Sismorresistente NCSE-02 que sean de aplicación, según lo indicado en proyecto, para cada uno de los elementos:

- Vigas de hormigón armado: disposiciones del armado superior, armado inferior, estribos, etc.

- Soportes de hormigón armado: armado longitudinal, cercos, armaduras de espera en nudos de arranque, armado de nudos intermedios y nudos superiores, etc.

- Forjados: disposiciones del armado superior, armado en nudos, armadura de reparto, etc.

- Pantallas de rigidización: disposiciones de la armadura base, cercos en la parte baja de los bordes, etc.

- Elementos prefabricados: tratamiento de los nudos.

- Replanteo:

Se comprobará el replanteo de soportes, con sus ejes marcados indicándose los que reducen a ejes, los que mantienen una cara o varias caras fijas entre diferentes plantas.

- Ejecución de la ferralla:

La distancia libre, horizontal y vertical, entre dos barras aisladas consecutivas, salvo el caso de grupos de barras, será igual o superior al mayor de los tres valores siguientes 2 cm, el diámetro de la mayor ó 1,25 veces el tamaño máximo del árido.

Corte: se llevará a cabo de acuerdo con las normas de buena práctica constructiva, utilizando cizallas, sierras, discos o máquinas de oxicorte y quedando prohibido el empleo del arco eléctrico.

Doblado: las barras corrugadas se doblarán en frío.

En el caso de mallas electrosoldadas rigen las mismas limitaciones anteriores siempre que el doblado se efectúe a una distancia igual a 4 diámetros contados a partir del nudo, o soldadura, más próximo. En caso contrario el diámetro mínimo de doblado no podrá ser inferior a 20 veces el diámetro de la armadura. No se admitirá el enderezamiento de codos, incluidos los de suministro, salvo cuando esta operación pueda realizarse sin daño, inmediato o futuro, para la barra correspondiente.

Colocación de las armaduras: las jaulas o ferralla serán lo suficientemente rígidas y robustas para asegurar la inmovilidad de las barras durante su transporte y montaje y el hormigonado de la pieza, de manera que no varíe su posición especificada en proyecto y permitan al hormigón envolverlas sin dejar coqueras.

Separadores: los calzos y apoyos provisionales en los encofrados y moldes deberán ser de hormigón, mortero o plástico o de otro material apropiado, quedando prohibidos los de madera y, si el hormigón ha de quedar visto, los metálicos. Se comprobarán en obra los espesores de recubrimiento indicados en proyecto. Los recubrimientos deberán garantizarse mediante la disposición de los correspondientes elementos separadores colocados en obra.

Empalmes: en los empalmes por solapo, la separación entre las barras será de 4 diámetros como máximo. En las armaduras en tracción esta separación no será inferior a los valores indicados para la distancia libre entre barras aisladas.

Las soldaduras a tope de barras de distinto diámetro podrán realizarse siempre que la diferencia entre diámetros sea inferior a 3 mm.

Se prohíbe el enderezamiento en obra de las armaduras activas.

Antes de autorizar el hormigonado, y una vez colocadas y, en su caso, tesas las armaduras, se comprobará si su posición, así como la de las vainas, anclajes y demás elementos, concuerdan con la indicada en los planos, y si las sujeciones son las adecuadas para garantizar su invariabilidad durante el hormigonado y vibrado. Si fuera preciso, se efectuarán las oportunas rectificaciones.

- Fabricación y transporte a obra del hormigón:

Criterios generales: las materias primas se amasarán de forma que se consiga una mezcla íntima y uniforme, estando todo el árido recubierto de pasta de cemento. La dosificación del cemento, de los áridos y en su caso, de las adiciones, se realizará en peso. No se mezclarán masas frescas de hormigones fabricados con cementos no compatibles debiendo limpiarse las hormigoneras antes de comenzar la fabricación de una masa con un nuevo tipo de cemento no compatible con el de la masa anterior. El amasado se realizará con un período de batido, a la velocidad de régimen, no inferior a noventa segundos.

Transporte del hormigón preparado: el transporte mediante amasadora móvil se efectuará siempre a velocidad de agitación y no de régimen. El tiempo transcurrido entre la adición de agua de amasado y la colocación del hormigón no debe ser mayor a una hora y media. En tiempo caluroso, el tiempo límite debe ser inferior salvo que se hayan adoptado medidas especiales para aumentar el tiempo de fraguado.

- Apuntalado:

Se dispondrán durmientes de reparto para el apoyo de los puntales. Si los durmientes de reparto descansan directamente sobre el terreno, habrá que cerciorarse de que no puedan asentar en él. Los tableros llevarán marcada la altura a hormigonar. Las juntas de los tableros serán estancas, en función de la consistencia del hormigón y forma de compactación. Se unirá el encofrado al apuntalamiento, impidiendo todo movimiento lateral o incluso hacia arriba (levantamiento), durante el hormigonado. Se fijarán las cuñas y, en su caso, se tensarán los tirantes. Los puntales se arriostrarán en las dos direcciones, para que el apuntalado sea capaz de resistir los esfuerzos horizontales que puedan producirse durante la ejecución de los forjados. En los forjados de viguetas armadas se colocarán los apuntalados nivelados con los apoyos y sobre ellos se colocarán las viguetas. En los forjados de viguetas pretensadas se colocarán las viguetas ajustando a continuación los apuntalados. Los puntales deberán poder transmitir la fuerza que reciban y, finalmente, permitir el desapuntalado con facilidad.

- Cimbras, encofrados y moldes:

Serán lo suficientemente estancos para impedir una pérdida apreciable de pasta entre las juntas, indicándose claramente sobre el encofrado la altura a hormigonar y los elementos singulares. Los encofrados pueden ser de madera, cartón, plástico o metálicos, evitándose el metálico en tiempos fríos y los de color negro en tiempo soleado. Se colocarán dando la forma requerida al soporte y cuidando la estanquidad de la junta. Los de madera se humedecerán ligeramente, para no deformarlos, antes de verter el hormigón.

Los productos desencofrantes o desmoldeantes aprobados se aplicarán en capas continuas y uniformes sobre la superficie interna del encofrado o molde, colocándose el hormigón durante el tiempo en que estos productos sean efectivos. Los encofrados y moldes de madera se humedecerán para evitar que absorban el agua contenida en el hormigón. Por otra parte, las piezas de madera se dispondrán de manera que se permita su libre entumecimiento, sin peligro de que se originen esfuerzos o deformaciones anormales.

En la colocación de las placas metálicas de encofrado y posterior vertido de hormigón, se evitará la disgregación del mismo, picándose o vibrándose sobre las paredes del encofrado. Tendrán fácil desencofrado, no utilizándose gasoil, grasas o similares. El encofrado (los fondos y laterales) estará limpio en el momento de hormigonar, quedando el interior pintado con desencofrante antes del montaje, sin que se produzcan

N2024A0356 EXP 16/04/2024 FECHA DATA
10793837A1B CSV
Verificable en www.coavn.org/verificacion www.coavn.org/verificacion egiaztagarria
VISADO BISATUA
COAVN COLEGIO OFICIAL DE ARQUITECTOS VASCO-NAVARRO EUSKAL HERRIKO ARKITEKTOEN ELKARGO OFIZIALA NAVARRA

goteos, de manera que el desencofrante no impedirá la ulterior aplicación de revestimiento ni la posible ejecución de juntas de hormigonado, especialmente cuando sean elementos que posteriormente se hayan de unir para trabajar solidariamente. La sección del elemento no quedará disminuida en ningún punto por la introducción de elementos del encofrado ni de otros. No se transmitirán al encofrado vibraciones de motores. El desencofrado se realizará sin golpes y sin sacudidas.

- Colocación de las viguetas y piezas de entrevigados:

Se izarán las viguetas desde el lugar de almacenamiento hasta su lugar de ubicación, cogidas de dos o más puntos, siguiendo las instrucciones indicadas por cada fabricante para la manipulación, a mano o con grúa. Se colocarán las viguetas en obra apoyadas sobre muros y/o encofrado, colocándose posteriormente las piezas de entrevigado, paralelas, desde la planta inferior, utilizándose bovedillas ciegas y apeándose, si así se especifica en proyecto, procediéndose a continuación al vertido y compactación del hormigón. Si alguna resultara dañada afectando a su capacidad portante será desechada. En los forjados reticulares, se colocarán los casetones en los recuadros formados entre los ejes del replanteo. En los forjados no reticulares, la vigueta quedará empotrada en la viga, antes de hormigonar. Finalizada esta fase, se ajustarán los puntales y se procederá a la colocación de las bovedillas, las cuales no invadirán las zonas de macizado o del cuerpo de vigas o soportes. Se dispondrán los pasatubos y se encofrarán los huecos para instalaciones. En los voladizos se realizarán los oportunos resaltes, molduras y goterones, que se detallen en el proyecto; así mismo se dejarán los huecos precisos para chimeneas, conductos de ventilación, pasos de canalizaciones, etc. Se encofrarán las partes macizas junto a los apoyos.

- Colocación de las armaduras:

Se colocarán las armaduras sobre el encofrado, con sus correspondientes separadores. La armadura de negativos se colocará preferentemente bajo la armadura de reparto. Podrá colocarse por encima de ella siempre que ambas cumplan las condiciones requeridas para los recubrimientos y esté debidamente asegurado el anclaje de la armadura de negativos sin contar con la armadura de reparto. En los forjados de losas alveolares pretensadas, las armaduras de continuidad y las de la losa superior hormigonada en obra, se mantendrán en su posición mediante los separadores necesarios. En muros y pantallas se anclarán las armaduras sobre las esperas, tanto longitudinal como transversalmente, encofrándose tanto el trasdós como el intradós, aplomados y separadas sus armaduras. Se utilizarán calzos separadores y elementos de suspensión de las armaduras para obtener el recubrimiento adecuado y posición correcta de negativos en vigas.

Colocación y aplomado de la armadura del soporte; en caso de reducir su sección se grifará la parte correspondiente a la espera de la armadura, solapándose la siguiente y atándose ambas. Los cercos se sujetarán a las barras principales mediante simple atado u otro procedimiento idóneo, prohibiéndose expresamente la fijación mediante puntos de soldadura una vez situada la ferralla en los moldes o encofrados. Encofrada la viga, previo al hormigonado, se colocarán las armaduras longitudinales principales de tracción y compresión, y las transversales o cercos según la separación entre sí obtenida.

- Puesta en obra del hormigón:

No se colocarán en obra masas que acusen un principio de fraguado. Antes de hormigonar se comprobará que no existen elementos extraños, como barro, trozos de madera, etc. y se regará abundantemente, en especial si se utilizan piezas de entrevigado de arcilla cocida. No se colocarán en obra tongadas de hormigón cuyo espesor sea superior al que permita una compactación completa de la masa. En general, se controlará que el hormigonado del elemento, se realice en una jornada. Se adoptarán las medias necesarias para que, durante el vertido y colocación de las masas de hormigón, no se produzca disgregación de la mezcla, evitándose los movimientos bruscos de la masa, o el impacto contra los encofrados verticales y las armaduras. Queda prohibido el vertido en caída libre para alturas superiores a un metro. En el caso de vigas planas el hormigonado se realizará tras la colocación de las armaduras de negativos, siendo necesario el montaje del forjado. En el caso de vigas de canto con forjados apoyados o empotrados, el hormigonado de la viga será anterior a la colocación del forjado, en el caso de forjados apoyados y tras la colocación del forjado, en el caso de forjados semiempotrados. En el momento del hormigonado, las superficies de las piezas prefabricadas que van a quedar en contacto con el hormigón vertido en obra deben estar exentas de polvo y convenientemente humedecidas para garantizar la adherencia entre los dos hormigones.

El hormigonado de los nervios o juntas y la losa superior se realizará simultáneamente, compactando con medios adecuados a la consistencia del hormigón. En los forjados de losas alveolares pretensadas se asegurará que la junta quede totalmente rellena. En el caso de losas alveolares pretensadas, la compactación del hormigón de relleno de las juntas se realizará con un vibrador que pueda penetrar en el ancho de las juntas. Las juntas de hormigonado perpendiculares a las viguetas deberán disponerse a una distancia de apoyo no menor que 1/5 de la luz, más allá de la sección en que acaban las armaduras para momentos negativos. Las juntas de hormigonado paralelas a las mismas es aconsejable situarlas sobre el eje de las bovedillas y nunca sobre los nervios.

En losas/ forjados reticulares el hormigonado de los nervios y de la losa superior se realizará simultáneamente. Se hormigonará la zona maciza alrededor de los pilares. La placa apoyará sobre los pilares (ábaco).

- Compactación del hormigón:

Se realizará mediante los procedimientos adecuados a la consistencia de la mezcla, debiendo prolongarse hasta que refluya la pasta a la superficie. La compactación del hormigón se hará con vibrador, controlando la duración, distancia, profundidad y forma del vibrado. No se rastrillará en forjados. Como criterio general el hormigonado en obra se compactará por picado con barra (los hormigones de consistencia blanda o fluida, se picarán hasta la capa inferior ya compactada), vibrado enérgico, (los hormigones secos se compactarán, en tongadas no superiores a 20 cm) y vibrado normal en los hormigones plásticos o blandos.

- Juntas de hormigonado:

Deberán, en general, estar previstas en el proyecto, se situarán en dirección lo más normal posible a la de las tensiones de compresión, y allí donde su efecto sea menos perjudicial. Se les dará la forma apropiada que asegure una unión lo más íntima posible entre el antiguo y el nuevo hormigón. Cuando haya necesidad de disponer juntas de hormigonado no previstas en el proyecto se dispondrán en los lugares que apruebe la dirección facultativa, y preferentemente sobre los puntales de la cimbra. Se evitarán juntas horizontales. No se reanudará el hormigonado de las mismas sin que hayan sido previamente examinadas y aprobadas, si procede. Antes de reanudar el hormigonado se limpiará la junta de toda suciedad o árido suelto y se retirará la capa superficial de mortero utilizando para ello chorro de arena o cepillo de alambre. Se prohíbe a tal fin el uso de productos corrosivos. Para asegurar una buena adherencia entre el hormigón nuevo y el antiguo se eliminará toda lechada existente en el hormigón endurecido, y en el caso de que esté seco, se humedecerá antes de proceder al vertido del nuevo hormigón.

La forma de la junta será la adecuada para permitir el paso de hormigón de relleno, con el fin de crear un núcleo capaz de transmitir el esfuerzo cortante entre losas colaterales y para, en el caso de situar en ella armaduras, facilitar su colocación y asegurar una buena adherencia. La sección transversal de las juntas deberá cumplir con los requisitos siguientes: el ancho de la junta en la parte superior de la misma no será menor que 30 mm; el ancho de la junta en la parte inferior de la misma no será menor que 5 mm, ni al diámetro nominal máximo de árido.

- Hormigonado en temperaturas extremas:

La temperatura de la masa del hormigón en el momento de verterla en el molde o encofrado, no será inferior a 5 ºC. No se autorizará el hormigonado directo sobre superficies de hormigón que hayan sufrido los efectos de las heladas, sin haber retirado previamente las partes dañadas por el hielo. Se prohíbe verter el hormigón sobre elementos cuya temperatura sea inferior a 0 ºC. En general se suspenderá el hormigonado cuando llueva con intensidad, nieve, exista viento excesivo, una temperatura ambiente superior a 40 ºC. o se prevea que dentro de las 48 h siguientes, pueda descender la temperatura ambiente por debajo de los 0 ºC. El empleo de aditivos anticongelantes requerirá una autorización expresa. Cuando el hormigonado se efectúe en tiempo caluroso, se adoptarán las medidas oportunas para evitar la evaporación del agua de amasado. Para ello, los materiales y encofrados deberán estar protegidos del soleamiento y una vez vertido se protegerá la mezcla del sol y del viento, para evitar que se deseque.

- Curado del hormigón:

Se deberán tomar las medidas oportunas para asegurar el mantenimiento de la humedad del hormigón durante el fraguado y primer período de endurecimiento, mediante un adecuado curado. Si el curado se realiza mediante riego directo, éste se hará sin que produzca deslavado de la superficie y utilizando agua sancionada como aceptable por la práctica. Queda prohibido el empleo de agua de mar.

- Descimbrado, desencofrado y desmoldeo:

N2024A0356 EXP 16/04/2024 FECHA DATA
10793837A1B CSV
Verificable en www.coavn.org/verificacion
www.coavn.org/verificacion egiaztagarria
VISADO
BISATUA
COAVN COLEGIO OFICIAL DE ARQUITECTOS VASCO-NAVARRO EUSKAL HERRIKO ARKITEKTOEN ELKARGO OFIZIALA NAVARRA

Las operaciones de descimbrado, desencofrado y desmoldeo no se realizarán hasta que el hormigón haya alcanzado la resistencia necesaria. Los plazos de desapuntalado serán los prescritos en los artículos 53.1 y 53.2 del Código Estructural. El orden de retirada de los puntales será desde el centro del vano hacia los extremos y en el caso de voladizos del vuelo hacia el arranque. No se entresacarán ni retirarán puntales sin la autorización previa de la dirección facultativa. No se desapuntalará de forma súbita y se adoptarán precauciones para impedir el impacto de las sopandas y puntales sobre el forjado. Se desencofrará transcurrido el tiempo definido en el proyecto y se retirarán los apeos según se haya previsto. El desmontaje de los moldes se realizará manualmente, tras el desencofrado y limpieza de la zona a desmontar. Se cuidará de no romper los cantos inferiores de los nervios de hormigón, al apalancar con la herramienta de desmoldeo. Terminado el desmontaje se procederá a la limpieza de los moldes y su almacenado.

Tolerancias admisibles

Se comprobará que las dimensiones de los elementos ejecutados presentan unas desviaciones admisibles para el funcionamiento adecuado de la construcción. El autor del proyecto podrá adoptar el sistema de tolerancias del Código Estructural, Anejo 14, completado o modificado según estime oportuno.

Condiciones de terminación

Las superficies vistas, una vez desencofradas o desmoldeadas, no presentarán coqueras o irregularidades que perjudiquen al comportamiento de la obra o a su aspecto exterior.

Para los acabados especiales se especificarán los requisitos directamente o bien mediante patrones de superficie.

Para el recubrimiento o relleno de las cabezas de anclaje, orificios, entalladuras, cajetines, etc., que deba efectuarse una vez terminadas las piezas, en general se utilizarán morteros fabricados con masas análogas a las empleadas en el hormigonado de dichas piezas, pero retirando de ellas los áridos de tamaño superior a 4 mm.

El forjado acabado presentará una superficie uniforme, sin irregularidades, con las formas y texturas de acabado en función de la superficie encofrante. Si ha de quedar la losa vista tendrá además una coloración uniforme, sin goteos, manchas o elementos adheridos.

Control de ejecución, ensayos y pruebas

Control de ejecución

Se seguirán las prescripciones del capítulo XI del Código Estructural (artículo 51 y 52). Considerando los tres niveles siguientes para la realización del control de la ejecución: control de ejecución a nivel reducido, a nivel normal y a nivel intenso, según lo exprese el proyecto de ejecución.

Las comprobaciones generales que deben efectuarse para todo tipo de obras durante la ejecución son:

- Comprobaciones de replanteo y geométricas:

Cotas, niveles y geometría.

Tolerancias admisibles.

Espesor mínimo de la losa superior hormigonada en obra, excepto en los forjados con losas alveolares pretensadas en las que pueden no disponerse ésta, será de: 40 mm sobre viguetas; 40 mm sobre piezas de entrevigado de arcilla cocida o de hormigón y losas alveolares pretensadas; 50 mm sobre piezas de entrevigado de otro tipo; 50 mm sobre piezas de entrevigado en el caso de zonas con aceleración sísmica de cálculo mayor que 0,16 g.

En el caso de forjados de viguetas sin armaduras transversales de conexión con el hormigón vertida en obra, el perfil de la pieza de entrevigado dejará a ambos lados de la cara superior de la vigueta un paso de 30 mm, como mínimo.

- Cimbras y andamiajes:

Existencia de cálculo, en los casos necesarios.

Comprobación de planos.

Comprobación de cotas y tolerancias.

Revisión del montaje.

- Armaduras:

Tipo, diámetro y posición.

Corte y doblado.

Almacenamiento.

Tolerancias de colocación.

Recubrimientos y separación entre armaduras. Utilización de separadores y distanciadores.

Estado de vainas, anclajes y empalmes y accesorios.

- Encofrados:

Estanquidad, rigidez y textura.

Tolerancias.

Posibilidad de limpieza, incluidos fondos.

Geometría y contraflechas.

- Transporte, vertido y compactación:

Tiempos de transporte.

Condiciones de vertido: método, secuencia, altura máxima, etc.

Hormigonado con viento, tiempo frío, tiempo caluroso o lluvia.

Compactación del hormigón.

Acabado de superficies.

- Juntas de trabajo, contracción o dilatación:

Disposición y tratamiento de juntas de trabajo y contracción.

Limpieza de las superficies de contacto.

Tiempo de espera.

Armaduras de conexión.

Posición, inclinación y distancia.

Dimensiones y sellado, en los casos que proceda.

- Curado:

Método aplicado.

N2024A0356 EXP 16/04/2024 FECHA DATA
10793837A1B CSV
Verificable en www.coavn.org/verificacion
www.coavn.org/verificacion egiaztagarria
VISADO
BISATUA
COAVN COLEGIO OFICIAL DE ARQUITECTOS VASCO-NAVARRO EUSKAL HERRIKO ARKITEKTOEN ELKARGO OFIZIALA NAVARRA

Plazos de curado.
Protección de superficies.

- Desmoldeado y descimbrado:

Control de la resistencia del hormigón antes del tesado.
Control de sobrecargas de construcción.
Comprobación de plazos de descimbrado.
Reparación de defectos.

- Tesado de armaduras activas:

Programa de tesado y alargamiento de armaduras activas.
Comprobación de deslizamientos y anclajes.
Inyección de vainas y protección de anclajes.

- Tolerancias y dimensiones finales:

Comprobación dimensional.
Reparación de defectos y limpieza de superficies.

- Específicas para forjados de edificación:

Comprobación de la Autorización de Uso vigente.
Dimensiones de macizados, ábacos y capiteles.
Condiciones de enlace de los nervios.
Comprobación geométrica del perímetro crítico de rasante.
Espesor de la losa superior.
Canto total.
Huecos: posición, dimensiones y solución estructural.
Armaduras de reparto.
Separadores.

En las obras de hormigón pretensado, sólo podrán emplearse los niveles de control de ejecución normal e intenso. Las comprobaciones específicas que deben efectuarse para estructuras prefabricadas de hormigón durante la ejecución son:

- Estado de bancadas:

Limpieza.

- Colocación de tendones:

Placas de desvío.
Trazado de cables.
Separadores y empalmes.
Cabezas de tesado.
Cuñas de anclaje.

- Tesado:

Comprobación de la resistencia del hormigón antes de la transferencia.
Comprobación de cargas.
Programa de tesado y alargamientos.
Transferencia.
Corte de tendones.

- Moldes:

Limpieza y desencofrantes.
Colocación.

- Curado:

Ciclo térmico.
Protección de piezas.

- Desmoldeo y almacenamiento:

Levantamiento de piezas.
Almacenamiento en fábrica.

- Transporte a obra y montaje:

Elementos de suspensión y cuelgue.
Situación durante el transporte.
Operaciones de carga y descarga.
Métodos de montaje.
Almacenamiento en obra.
Comprobación del montaje.

Las comprobaciones que deben efectuarse para forjados unidireccionales de hormigón estructural realizados con elementos prefabricados durante la ejecución son:

- Los acopios cumplirán las especificaciones del artículo 25.
- Las viguetas o losas alveolares pretensadas no presentan daños que afecten a su capacidad resistente.
- Los enlaces o apoyos en las viguetas o losas alveolares pretensadas son correctos.
- La ejecución de los apuntalados es correcta, con especial atención a la distancia entre sopandas, diámetros y resistencia de los puntales.
- La colocación de viguetas coincide con la posición prevista en los planos.

EXP N2024A0356 FECHA DATA 16/04/2024
CSV 10793837A1B
Verificable en www.coavn.org/verificacion
www.coavn.org/verificacion egiaztagarria
VISADO
BISATUA
COLEGIO OFICIAL DE ARQUITECTOS VASCO-NAVARRO
EUSKAL HERRIKO ARKITEKTOEN ELKARGO OFIZIALA
NAVARRA
COAVN

- La longitud y diámetro de las armaduras colocadas en obra son las indicadas en los planos.
- La posición y fijación de las armaduras se realiza mediante la utilización de los separadores adecuados.
- Las disposiciones constructivas son las previstas en el proyecto.
- Se realiza la limpieza y regado de las superficies antes del vertido del hormigón en obra.
- El espesor de la losa superior hormigonada en obra coincide con los prescritos.
- La compactación y curado del hormigón son correctos.
- Se cumplen las condiciones para proceder al desapuntalado.
- Las tolerancias son las que figuran en el proyecto.
- Cuando en el proyecto se hayan utilizado coeficientes diferentes de los del Código Estructural que permite el artículo 5, se comprobará que cumplen las condiciones que se establecen en éste.

Ensayos y pruebas

Según el artículo 57.3 del Código Estructural, de las estructuras proyectadas y construidas con arreglo a dicha Instrucción, en las que los materiales y la ejecución hayan alcanzado la calidad prevista, comprobada mediante los controles preceptivos, sólo necesitan someterse a ensayos de información y en particular a pruebas de carga, las incluidas en los supuestos que se relacionan a continuación:

- Cuando así lo dispongan las Instrucciones, Reglamentos específicos de un tipo de estructura o el proyecto.
- Cuando debido al carácter particular de la estructura convenga comprobar que la misma reúne ciertas condiciones específicas. En este caso el proyecto establecerá los ensayos oportunos que se deben realizar, indicando con toda precisión la forma de realizarlos y el modo de interpretar los resultados.
- Cuando a juicio de la dirección facultativa existan dudas razonables sobre la seguridad, funcionalidad o durabilidad de la estructura.
- Cuando se realicen pruebas de carga, estas no deberán realizarse antes de que el hormigón haya alcanzado la resistencia de proyecto.

Conservación y mantenimiento

No es conveniente mantener más de tres plantas apeadas, ni tabicar sin haber desapuntalado previamente.

Durante la ejecución se evitará la actuación de cualquier carga estática o dinámica que pueda provocar daños irreversibles en los elementos ya hormigonados.

3.4. ESTRUCTURAS DE MADERA

DESCRIPCIÓN

Descripción

Sistema estructural diseñado con elementos de madera o productos derivados de este material, que unidos entre sí formarán un conjunto resistente a las solicitaciones que puedan incidir sobre la edificación.

Incluye:

Elementos verticales (pilares o muros entramados).

Elementos horizontales (vigas, viguetas de forjado y entrevigado de suelo).

Armadura de cubiertas de correas, de pares, de cerchas y de bóvedas y cúpulas.

Los pilares de madera maciza podrán tener sección cuadrada, rectangular o maciza, con alturas de 3 ó 4 m.

Las vigas principales constituyen los sistemas de apoyo de los forjados

Las viguetas de forjado comprenden aquellas piezas que se emplean para la construcción de forjados de pisos, pudiéndose diferenciar:

Sistemas ligeros de entramado formado por piezas de pequeña escuadría.

Sistemas tradicionales de piezas de gran escuadría con entrevigado relleno de mortero, empleado en las edificaciones antiguas.

El entramado de madera maciza se utiliza en construcciones sencillas, por lo general de carácter rural, pudiendo emplearse también en la construcción de puentes o pasarelas de madera, utilizando estos entablados como superficie de tránsito o de rodadura.

En los forjados llamados pesados, los revoltones son de bóvedas de ladrillo y relleno con escombros correspondiendo esta tipología a la edificación antigua, pudiendo resolverse también con bovedillas de yeso. En la construcción actual se emplea este sistema, aunque puede completarse el entrevigado con bovedillas de arcilla cocida y otros materiales como tableros de madera o cerámicos.

Los muros de entramados, muy empleados en la construcción ligera, consisten en montantes de madera de pequeña sección dispuestos a una separación de 40 cm, armados con tablero contrachapado. En la construcción tradicional el sistema de montantes se completa con relleno de fábrica de ladrillo, de piedra o de adobe. En esta solución los montantes suelen estar más separados.

Las armaduras de cubierta consisten en sistemas estructurales que pueden consistir en el empleo de pares apoyados en su extremo inferior directamente sobre muro o sobre estribos, y el extremo superior apoyados uno contra otro o bien contra la hilera que constituye la cumbrera. Los estribos pueden estar atados mediante tirantes, con lo que mejora su comportamiento estructural, y pueden tener nudillos, además de tirantes, o exclusivamente nudillos.

Las cerchas son sistemas triangulados que apoyan directamente sobre muros o sobre durmientes, estando separadas de 1 a 3 o más metros, relacionándose entre si mediante correas. La tipología de cerchas podrá variar entre la cercha de pares, tirante y pendón, cercha romana de pares, tornapuntas, tirante y pendolón, la cercha en W, cercha en abanico, tipo Polonceau, de tijera, viga recta en celosía, sobre forjado creando espacio habitable, pórticos rígidos de madera aserrada y cartelas de tablero contrachapado clavado, entre otras.

Todas estas estructuras pueden ser de madera maciza o de madera laminada.

Criterios de medición y valoración de unidades

- m² de forjado con vigueta de madera, especificando escuadría de la vigueta y tipo de madera, de bovedilla y de hormigón.
- Unidad de cercha de madera especificando tipo de madera, luz y carga
- m² de estructura de madera laminada en arcos especificando luz y tipo de arcos
- m² de estructura de madera laminada pórticos especificando luz y tipo de pórticos
- m² de entablado de cubierta especificando tipo de madera y sección
- m² de estructura de madera laminada para cubierta, especificando tipo de madera, luz y pendiente.
- m de elementos de postes, vigas, correas, y cabios, especificando escuadría y tipo de madera
- m² de tratamiento de la madera contra insectos xilófagos al exterior, mediante rociado a presión.
- m² de tratamiento de la madera contra insectos xilófagos al exterior, mediante gasificado o humo.

N2024A0356 EXP 16/04/2024 FECHA DATA
10793837A1B CSV
Verificable en www.coavn.org/verificacion www.coavn.org/verificacion egiaztagarria
VISADO BISATUA
COLEGIO OFICIAL DE ARQUITECTOS VASCO-NAVARRO EUSKAL HERRIKO ARKITEKTOEN ELKARGO OFIZIALA NAVARRA
COAVN

- m² de tratamiento interior de muros contra insectos xilófagos, mediante inyector de ϕ12 mm.
- m² de tratamiento interior de muros contra insectos xilófagos, hasta 1 m, mediante inyector de ϕ18 mm.
- Unidad de tapón para tratamiento de madera
- m² de tratamiento de protección de la madera contra el fuego, especificando tipo de producto y procedimiento de aplicación.

Se considerarán incluidas en las mediciones las operaciones de nivelación, medios auxiliares empleados en el montaje, desperdicios por uniones, ensambladuras y diferentes pérdidas por acoples de los elementos para el montaje de la estructura, incluidos los herrajes necesarios para realizar las ensambladuras y uniones, es decir, todos los conceptos que intervienen para ultimar perfectamente la unidad de obra.

PRESCRIPCIONES SOBRE LOS PRODUCTOS

Características y recepción de los productos que se incorporan a las unidades de obra.

La recepción de los productos, equipos y sistemas se realizará conforme se desarrolla en la Parte II Condiciones de recepción de productos. Este control comprende el control de la documentación de los suministros (incluida la del marcado CE cuando sea pertinente), el control mediante distintivos de calidad o evaluaciones técnicas de idoneidad y el control mediante ensayos.

Los materiales que se incorporan a las unidades de obra son las siguientes:

- Madera maciza:

Dentro de la madera maciza se incluye la madera aserrada y la madera de rollizo. Según el CTE DB SE M, para la madera aserrada se realiza una asignación de clase resistente para diferentes clases arbóreas, permitiendo que especificada una clase resistente, se pueda utilizar, en el cálculo, los valores de las propiedades de resistencia, rigidez y densidad asociados a la misma, según el CTE DB SE M, tablas E.1 y E.2.

Las clases resistentes son:

Para coníferas y chopo: C14, C16, C18, C20, C22, C24, C27, C30, C35, C40, C45 y C50.

Para frondosas: D30, D35, D40, D50, D60 y D70.

Según el CTE DB SE M, Anejo C, en la tabla C.1, se establece para la madera aserrada, con carácter informativo y no exhaustivo, la asignación de clase resistente, en función de la calidad según la norma de clasificación la especie arbórea y la procedencia considerada. Según el CTE DB SE M, Anejo C, en la tabla C.2, se incluye, con carácter informativo y operativo, una selección del contenido de las normas UNE EN 1912:1999 y UNE 56.544:1997 relativas a la asignación de clase resistente a la madera aserrada, y según el CTE DB SE M, Anejo C, en la tabla C.1 se incluye la relación de las especies arbóreas, citadas en la Tabla C.1, indicando el nombre botánico, y su procedencia. Otras denominaciones posibles de la especie arbórea, locales o comerciales, se identificarán por su nombre botánico.

La madera en rollo se suele utilizar para la formación de forjados en medios rurales, así como en la construcción de armaduras de correas o de pares, también en sistemas rústicos.

El contenido de humedad será el que corresponda a la humedad de utilización, siempre que el proceso de fabricación lo permita, a fin de reducir los movimientos del material a causa de la variación de humedad.

- Madera laminada encolada:

Los elementos de madera laminada encolada constituyen piezas estructurales formadas por encolado de láminas de madera con dirección de la fibra sensiblemente paralela. La madera laminada podrá estar fabricada con todas las maderas citadas en la norma UNE EN 386:1995 "Madera laminada encolada. Requisitos de fabricación. Especificaciones y requisitos mínimos de fabricación".

El contenido de humedad de cada lámina deberá estar comprendido entre el 8 y el 15%. La variación del contenido de humedad de las láminas de una misma pieza no excederá el 4%. La comprobación del contenido de humedad se hará mediante la norma EN 13183.

Según el CTE DB SE M, la madera laminada encolada, para su uso en estructuras, estará clasificada según una clase resistente, basándose en una de las dos opciones siguientes:

Experimentalmente, con ensayos normalizados, según el CTE DB SE M, apartado D.2.

Deducida teóricamente a partir de las propiedades de las láminas de madera, que conforman el elemento estructural, según el CTE DB SE M, apartado D.3.

siendo que los valores de las propiedades de la madera laminada encolada así clasificada, son mayores o iguales a los que corresponden para la clase resistente asignada, permitiendo al proyectista que, especificada una Clase Resistente, pueda utilizar, en el cálculo, los valores de las propiedades de resistencia, rigidez y densidad asociados a la misma.

Las clases resistentes son las siguientes:

Para madera laminada encolada homogénea: GL24h, GL28h, GL32h y GL36h.

Para madera laminada encolada combinada: GL24c, GL28c, GL32c y GL36c.

Según el CTE DB SE M, en la tabla D.1 se expresa la asignación de clases resistentes de la madera laminada encolada, y en el apartado D.4, Tabla D.2 del mismo documento, se incluyen las correspondencias conocidas entre las clases resistentes de madera laminada encolada y de madera aserrada empleada en las láminas.

La asignación de clase resistente a la madera laminada encolada se obtiene, en este caso, mediante ensayos de acuerdo con las normas UNE EN 408:1996 y UNE EN 1194. Los valores obtenidos de las propiedades, mediante ensayos, deben ser superiores, o iguales, a los correspondientes a la clase resistente a asignar.

La asignación de clase resistente a la madera laminada encolada mediante ensayos se obtiene mediante cálculo aplicando las expresiones matemáticas que figuran en la norma UNE EN 1194, para lo cual es preciso conocer, previamente, los valores característicos de las propiedades de la madera aserrada a emplear en las láminas, de acuerdo con lo establecido en el CTE DB SE M, Anejo E.

En madera laminada combinada las expresiones se aplican a las propiedades de las partes individuales de la sección transversal. El análisis de las tensiones puede realizarse basándose en la hipótesis de la deformación plana de la sección. La comprobación de la resistencia debe realizarse en todos los puntos relevantes de la sección transversal. Los valores de las propiedades obtenidos mediante las expresiones que figuran en la norma UNE EN 1194 deben ser superiores o iguales a los correspondientes a la clase resistente a asignar.

La asignación de la clase resistente, con respecto a los valores de las propiedades de resistencia, rigidez y densidad asociadas se hará de acuerdo con las indicaciones del CTE DB SE M, Anejo E, Tabla E.3 para la madera laminada encolada homogénea y Tabla E.4 para la madera laminada encolada combinada.

Los requisitos mínimos de fabricación se indican en la norma UNE 386:1995 "Madera laminada encolada. Especificaciones y requisitos mínimos de fabricación", según la clase de servicio.

- Madera microlaminada:

Es un producto derivado de la madera para uso estructural fabricado con chapas de madera de pequeño espesor (del orden de 3 a 5 mm) encoladas con la misma dirección de la fibra, conocida con las siglas de su nombre en inglés, LVL. La madera microlaminada para uso estructural deberá suministrarse con una certificación de los valores de las propiedades mecánicas y del efecto del tamaño de acuerdo con los planteamientos generales del CTE DB SE M.

- Tablero estructural.

N2024A0356 EXP 16/04/2024 FECHA DATA
10793837A1B CSV
Verificable en www.coavn.org/verificacion
www.coavn.org/verificacion egiaztagarria
VISADO
BISATUA
COAVN COLEGIO OFICIAL DE ARQUITECTOS VASCO-NAVARRO EUSKAL HERRIKO ARKITEKTOEN ELKARGO OFIZIALA NAVARRA

El tablero es en general, una pieza en la que predominan la longitud y la anchura sobre el espesor, y en la que el elemento constitutivo principal es la madera. Se le conoce, también, como producto derivado de la madera.

Los tableros pueden ser:

Tablero contrachapado.

Tablero de fibras.

Tablero de partículas (tablero aglomerado y tablero de virutas).

El tablero contrachapado es el formado por capas de chapas de madera encoladas de modo que las direcciones de las fibras de dos capas consecutivas formen un cierto ángulo, generalmente de 90°. Los valores característicos de las propiedades mecánicas de los tableros contrachapados deben ser aportados por el fabricante de acuerdo con la normativa de ensayo UNE EN 789:1996 y la UNE EN 1058:1996.

El tablero de fibras es el formado por fibras lignocelulósicas mediante la aplicación de calor y/o presión. La cohesión se consigue por las propiedades adhesivas intrínsecas de las fibras o por adición de un aglomerante sintético. Podrán ser: tablero de fibras de densidad media (tablero DM o MDF); tablero de fibras duro (densidad mayor o igual a 900 kg/m^3); tablero de fibras semiduro (densidad comprendida entre 400 y 900 kg/m^3).

El tablero de partículas es aquél formado por partículas de madera o de otro material leñoso, aglomeradas entre sí mediante un adhesivo y presión, a la temperatura adecuada. También llamado tablero aglomerado. El tablero de virutas es un tablero de constitución similar al de partículas pero fabricado con virutas de mayores dimensiones. Sus propiedades mecánicas son mayores. Puede ser Tablero de virutas orientadas OSB (Oriented Strand Board), en cuyo caso las virutas de las capas externas están orientadas siguiendo la dirección longitudinal del tablero, por lo que las propiedades mecánicas del tablero se incrementan en esa dirección y disminuyen en la dirección perpendicular. Los valores de las propiedades de resistencia, rigidez y densidad de los tableros de fibras se incluyen el CTE DB SE M, tablas C9 y C10, y ambiente en el que se utilizan.

En las estructuras de madera, de los tableros anteriores, se utilizan solamente aquellos que, en las correspondientes normas UNE, se especifica para uso estructural o de alta prestación estructural. (Este último con propiedades de resistencia y de rigidez mayores que el análogo estructural).

El uso de los diferentes tipos de tableros debe limitarse a las clases de servicio contempladas para cada tipo en el CTE DB SE M, tabla 2.1. En el Anejo E.3 del mismo DB, figuran los valores de las propiedades de resistencia, rigidez y densidad asociados a cada tipo de tablero estructural de los que allí se especifican. En los apartados E.3.1 a E.3.3 se establecen los valores de las propiedades de resistencia, rigidez y densidad asociados a los tipos de tableros y al ambiente en el que se utilizan.

En el CTE DB SE M, tablas E.5 a E.8l, se indican los valores de las propiedades de resistencia, rigidez y densidad asociadas a cada tipo de tablero de partículas y ambiente en el que se utilizan

- Adhesivos.

La documentación técnica del adhesivo debe incluir las prescripciones de uso e incompatibilidades. El encolado de piezas de madera de especies diferentes o de productos derivados de la madera variados (sobre todo si los coeficientes de contracción son diferentes) requiere un conocimiento específico sobre su viabilidad.

En el CTE DB SE M, tabla 4.1, se describen los adhesivos utilizados en madera para uso estructural y su adecuación a la clase de servicio. Los adhesivos utilizados en la fabricación de elementos estructurales de madera se ajustarán a las normas UNE EN 301:1994 y UNE EN 12436: 2002.

Los adhesivos que cumplan las especificaciones para el Tipo I, definidas en UNE EN 301:1994, pueden utilizarse en todas las clases de servicio, y los que cumplan las especificaciones para el Tipo II únicamente en la clase de servicio 1 ó 2 y nunca expuestos de forma prolongada a temperaturas superiores a los 50 °C. En el producto se indicará de forma visible que el adhesivo es apto para uso estructural, así como para qué clases de servicio es apto.

- Uniones.

Las uniones de piezas estructurales de madera se realizarán mediante:

Elementos mecánicos de fijación de tipo clavija (clavos, pernos, pasadores, tirafondos y grapas).

Elementos mecánicos de fijación de tipo conectores.

Uniones tradicionales.

Elementos mecánicos de fijación.

Los elementos mecánicos de fijación contemplados en el CTE DB SE M para la realización de las uniones son:

De tipo clavija: clavos de fuste liso o con resaltos, grapas, tirafondos (tornillos rosca madera), pernos o pasadores.

Conectores: de anillo, de placa o dentados.

En el proyecto se especificará, para su utilización en estructuras de madera, y para cada tipo de elemento mecánico:

Resistencia característica a tracción del acero fu,k.

Información geométrica que permita la correcta ejecución de los detalles.

Las uniones exteriores expuestas al agua deben diseñarse de forma que se evite la retención del agua. En las estructuras que no estén en Clase de Servicio 1 ó 2, además de la consideración del tratamiento de la madera y la protección de otros materiales, las uniones deben quedar ventiladas y con capacidad de evacuar el agua rápidamente y sin retenciones. Todos los elementos metálicos que se empleen tendrá la misma resistencia al fuego que la propia estructura construida en madera o producto derivado de este material.

Para las uniones con clavijas, se estará a lo dispuesto en el CTE DB SE M, apartado 8.3; uniones con clavos, apartado 8.3.2; En la tabla 8.2 se establece la separación y distancias mínimas; uniones con grapas, apartado 8.3.3, del DB SE-M. En la tabla 8.3, se establecen las separaciones y distancias mínimas en grapas; uniones con pernos, apartado 8.3.4 del DB SE-M. En la tabla 8.4, se establecen las separaciones y distancias mínimas; uniones con pasadores, apartado 8.3.5. En la tabla 8.5, se establecen las separaciones y distancias mínimas para pasadores; uniones con tirafondos, apartado 8.3.6. En la tabla 8.6, se establecen las separaciones y distancias mínimas al borde para tirafondos.

Para uniones con conectores se estará a lo dispuesto en el CTE DB SE M, apartado 8.4, estableciéndose en la tabla 8.8 las separaciones y distancias mínimas para conectores de anillo y de placa.

- Uniones tradicionales.

Las uniones tradicionales, también denominadas carpinteras o uniones por contacto, transmiten las fuerzas mediante tensiones de compresión localizada y de cortante entre las mismas piezas de madera mediante el corte y mecanización adecuados. El material aportado (generalmente herrajes en forma de pletinas y otros elementos de fijación) es muy reducido y su función es la de mantener en posición las uniones. En algunos casos pueden servir para refuerzo de la unión o para resistir una inversión de la solicitación.

El control de recepción en obra de los productos, equipos y sistemas que se suministren tiene por objeto comprobar que las características técnicas de los productos suministrados satisfacen lo exigido en el proyecto. Se indicarán las condiciones particulares de control para la recepción de los productos, incluyendo los ensayos necesarios para comprobar que los mismos reúnen las características.

Debe comprobarse que los productos recibidos:

Corresponden a los especificados en el Pliego de condiciones del proyecto.

Disponen de la documentación exigida.

Están caracterizados por las propiedades exigidas.

N2024A0356 EXP 16/04/2024 FECHA DATA
10793837A1B CSV
Verificable en www.coavn.org/verificacion
www.coavn.org/verificacion egiaztagarria
VISADO
BISATUA
COAVN COLEGIO OFICIAL DE ARQUITECTOS VASCO-NAVARRO EUSKAL HERRIKO ARKITEKTOEN ELKARGO OFIZIALA NAVARRA

Han sido ensayados, cuando así se establezca en el Pliego de condiciones o lo determine la dirección facultativa, con la frecuencia establecida.

Para la madera y los productos derivados de madera para uso estructural existe marcado CE, que se irán actualizando según las resoluciones oficiales que se publiquen. Según Resolución de 13 de noviembre de 2006, de la Dirección General de Desarrollo Industrial (BOE 20 diciembre de 2006), las normas de marcado CE vigentes hasta la fecha, referentes a estos productos son las siguientes:

- Tableros derivados de la madera para su utilización en la construcción (ver Parte II, Relación de productos con marcado CE, 19.7.1).

- Estructura de madera. Madera laminada encolada (ver Parte II, Relación de productos con marcado CE, 1.5.1).

- Estructuras de madera. Madera estructural con sección transversal rectangular (ver Parte II, Relación de productos con marcado CE, 1.5.2).

- Estructuras de madera. Elementos estructurales prefabricados que utilizan conectores metálicos de placa dentada (ver Parte II, Relación de productos con marcado CE, 1 5.3).

- Estructuras de madera. Madera microlaminada (LVL). Requisitos (ver Parte II, Relación de productos con marcado CE, 1.5.4).

- Elementos metálicos de unión: (ver Parte II, Relación de productos con marcado CE, 1.1.3).

Estos aceros podrán ser de las calidades 4.6, 5.6, 6.8, 8.8 y 10.9 normalizadas por ISO, cuyas características mecánicas se recogen en el CTE DB SE A., tabla 4.3.

A la llegada de los productos a la obra, la dirección facultativa comprobará:

Para la madera aserrada:

Especie botánica: la identificación anatómica se realizará en laboratorio especializado.

Clase Resistente: la propiedad o propiedades de resistencia, rigidez y densidad, se especificarán según notación y ensayos del CTE DB SE M, apartado 4.1.2.

Tolerancias en las dimensiones: se ajustarán a la norma UNE EN 336:1995 para maderas de coníferas. Esta norma, en tanto no exista norma propia, se aplicará también para maderas de frondosas con los coeficientes de hinchazón y merma de la especie de frondosa utilizada.

Contenido de humedad: salvo especificación en contra, debe ser ≤ 20%.

Para los tableros:

Propiedades de resistencia, rigidez y densidad: se determinarán según notación y ensayos del CTE DB SE M, apartado 4.4.2.

Tolerancias en las dimensiones: según UNE EN 312-1:1997 para tableros de partículas, UNE EN 300:1997 para tablero de virutas orientadas (OSB), UNE EN 622-1:2004 para tableros de fibras y UNE EN 315:1994 para tableros contrachapados.

Para los elementos estructurales de madera laminada encolada:

Clase Resistente: la propiedad o propiedades de resistencia, de rigidez y la densidad, se especificarán según notación del CTE DB SE M, apartado 4.2.2.

Tolerancias en las dimensiones: según UNE EN 390:1995.

Dimensiones de la muestra a ensayar: una rebanada de la sección transversal de la pieza con una anchura de 50 mm, tomada del extremo de la pieza.

Determinación de la resistencia característica de las uniones dentadas de empalme de láminas. Norma de ensayo UNE EN 408:1996 "Estructuras de madera. Métodos de ensayo. Madera maciza y laminada encolada". Determinación de algunas propiedades físico-mecánicas".

Para otros elementos estructurales realizados en taller.

Tipo, propiedades, tolerancias dimensionales, planeidad, contraflechas, (en su caso): comprobaciones según lo especificado en la documentación del proyecto.

Para madera y productos derivados de la madera, tratados con productos protectores: se comprobará la certificación del tratamiento.

Para los elementos mecánicos de fijación: se comprobará la certificación del tipo de material utilizado y del tratamiento de protección.

El incumplimiento de alguna de las especificaciones de un producto, salvo demostración de que no suponga riesgo apreciable, tanto de las resistencias mecánicas como de la durabilidad, será condición suficiente para la no-aceptación del producto y en su caso de la partida.

Se debe comprobar que todos los productos vienen acompañados por los documentos de identificación exigidos por la normativa de obligado cumplimiento y, en su caso, por el proyecto o por la dirección facultativa. Esta documentación comprenderá, al menos, los siguientes documentos:

Los documentos de origen, hoja de suministro y etiquetado.

El certificado de garantía del fabricante, firmado por persona física.

Los documentos de conformidad o autorizaciones administrativas exigidas reglamentariamente, incluida la documentación correspondiente al marcado CE de los productos de construcción, cuando sea pertinente, de acuerdo con las disposiciones que sean transposición de las Directivas Europeas que afecten a los productos suministrados.

En el albarán de suministro o, en su caso, en documentos aparte, el suministrador facilitará, al menos, la siguiente información para la identificación de los materiales y de los elementos estructurales:

Con carácter general: nombre y dirección de la empresa suministradora; nombre y dirección de la fábrica o del aserradero, según corresponda; fecha del suministro; cantidad suministrada; certificado de origen, y distintivo de calidad del producto, en su caso.

Con carácter específico:

Madera aserrada: especie botánica y clase resistente, dimensiones nominales; contenido de humedad o indicación de acuerdo con la norma de clasificación correspondiente.

Tablero: tipo de tablero estructural según norma UNE (con declaración de los valores de las propiedades de resistencia, rigidez y densidad asociadas al tipo de tablero estructural); dimensiones nominales.

Elemento estructural de madera laminada encolada: tipo de elemento estructural y clase resistente (de la madera laminada encolada empleada); dimensiones nominales; marcado según UNE EN 386:1995.

Otros elementos estructurales realizados en taller: tipo de elemento estructural y declaración de la capacidad portante del elemento con indicación de las condiciones de apoyo (o los valores de las propiedades de resistencia, rigidez y densidad de los materiales que lo conforman); dimensiones nominales.

Madera y productos derivados de la madera tratados con productos protectores.

Certificado del tratamiento en el que debe figurar: la identificación del aplicador.

La especie de madera tratada; el protector empleado y su número de registro (Ministerio de Sanidad y Consumo); el método de aplicación empleado; la categoría de riesgo que cubre; la fecha del tratamiento; precauciones a tomar ante mecanizaciones posteriores al tratamiento; informaciones complementarias, en su caso.

Elementos mecánicos de fijación: tipo (clavo sin o con resaltos, tirafondo, pasador, perno o grapa) y resistencia característica a tracción del acero y tipo de protección contra la corrosión; dimensiones nominales;

N2024A0356 EXP 16/04/2024 FECHA DATA
10793837A1B CSV
Verificable en www.coavn.org/verificacion
www.coavn.org/verificacion egiaztagarria
VISADO
BISATUA
COAVN COLEGIO OFICIAL DE ARQUITECTOS VASCO-NAVARRO EUSKAL HERRIKO ARKITEKTOEN ELKARGO OFIZIALA NAVARRA

Declaración, cuando proceda, de los valores característicos de resistencia al aplastamiento y momento plástico para uniones madera-madera, madera-tablero y madera-acero.

Se deberá comprobar que los productos de construcción incorporados a la unidad de obra, llevan el marcado CE, de conformidad con la Directiva 89/106/CEE de productos de construcción. El suministrador proporcionará la documentación precisa sobre:

Los distintivos de calidad que ostenten los productos, equipos o sistemas suministrados, que aseguren las características técnicas de los mismos exigidas en el proyecto y documentará, en su caso, el reconocimiento oficial del distintivo.

Las evaluaciones técnicas de idoneidad para el uso previsto de productos, equipos y sistemas innovadores.

En determinados casos puede ser necesario realizar ensayos y pruebas sobre algunos productos, según lo establecido en la reglamentación vigente, o bien según lo especificado en el proyecto u ordenados por la dirección facultativa. La realización de este control se efectuará de acuerdo con los criterios establecidos en el proyecto o los indicados por la dirección facultativa sobre el muestreo del producto.

La asignación de clase resistente a la madera laminada encolada se obtiene, en este caso, mediante ensayos de acuerdo con las normas UNE EN 408:1996 y UNE EN 1194.

Los valores obtenidos de las propiedades, mediante ensayos, deben ser superiores, o iguales, a los correspondientes a la clase resistente a asignar.

El criterio de aceptación en los casos en que no haya de realizar ensayos será:

Que la documentación de suministro aportada es suficiente y adecuada a la normativa y a las especificaciones del proyecto.

Que el producto esta en posesión de un distintivo de calidad que exime de ensayos.

Que los resultados de los ensayos estén de acuerdo con los valores admisibles de la normativa, del proyecto o de la dirección facultativa.

Se verificará que la documentación anterior es suficiente para la aceptación de los productos, equipos y sistemas amparados por ella. Si no es así, la dirección facultativa estimará si ha de rechazarse; o bien condicionará su aceptación a la realización de los oportunos ensayos o a la presentación de informes o actas de ensayos realizados por un laboratorio ajeno al fabricante.

Almacenamiento y manipulación (criterios de uso, conservación y mantenimiento)

Los elementos de madera para estructuras deberán almacenarse en condiciones favorables de contenido de humedad, no superiores a las de utilización final de los mismos incorporados a las obras. Se recomienda que estos productos no se almacenen a la intemperie para no modificar su contenido de humedad considerablemente, teniendo en cuenta que en los días de mayor temperatura y aire más seco se puede producir fendas y alabeos tras un secado brusco de la madera. También se tendrá en cuenta el efecto de la luz solar en la superficie, pudiendo ésta alterarse de manera desigual su color. Así mismo, se recomienda que la madera almacenada no esté asentada en contacto con el terreno o directamente sobre la superficie sobre la que se apoya, debiendo estar separada ésta, para permitir su aireación.

Se evitará, durante el almacenaje de los elementos de madera o productos derivados de este material, que estén sometidos a tensiones superiores a las previstas para las condiciones de servicio. Si se tratara de elementos de grandes dimensiones, especialmente en el caso de tratarse de piezas de madera laminada, se evitará que en su manipulación se produzcan distorsiones que dañen los de manera permanente.

En el caso de tratarse de madera laminada, ésta se mantendrá protegida de la acción de la humedad, atendiendo a las características de los adhesivos que unen las láminas.

PRESCRIPCIÓN EN CUANTO A LA EJECUCIÓN POR UNIDADES DE OBRA

Características técnicas de cada unidad de obra

Condiciones previas: soporte

Se realizarán tareas de replanteo teniendo en cuenta las tolerancias admisibles para las estructuras de madera, y las operaciones necesarias para su presentación en obra y montaje final.

Se recomienda que los soportes se fijen a las bases de hormigón o de fábrica de ladrillo previstas en proyecto, mediante elementos metálicos no envolventes, que permitan la aireación del extremo del mismo. Estas bases deberán estar perfectamente niveladas para permitir el fácil asiento de la estructura.

En el caso de tratarse de elementos horizontales que se incorporan a la estructura vertical pétrea, se preverá realizar un replanteo exacto de los mismos, más la holgura necesaria para su montaje y posterior aireación de las cabezas. Es conveniente nivelar perfectamente la zona de apoyo de los elementos horizontales mediante la preparación de una capa de mortero, sobre la que se podrá colocar previamente, una plancha metálica para garantizar un completo apoyo del los mismos.

Las uniones se replantearán con especial cuidado para que una vez unidas o ensambladas las distintas piezas, éstas encajen perfectamente.

Compatibilidad entre los productos, elementos y sistemas constructivos

En todo caso se tendrá en cuenta la alteración que tanto la cal como el cemento producen en la madera, evitando así cualquier contacto entre estos materiales.

Proceso de ejecución

Ejecución

Antes de su utilización en la construcción, la madera debe secarse, en la medida que sea posible, hasta alcanzar contenidos de humedad adecuados a la obra acabada (humedad de equilibrio higroscópico).

Si los efectos de las contracciones o mermas no se consideran importantes, o si han sido reemplazadas las partes dañadas de la estructura, pueden aceptarse contenidos más elevados de humedad durante el montaje siempre que se asegure que la madera podrá secarse al contenido de humedad deseado.

Se evitará el contacto de la madera directamente con el terreno. Si el primer forjado sobre el terreno fuera de madera, éste se construirá elevado del mismo, debiendo quedar ventilada la cámara que se forme, con orificios protegidos con rejilla y situados a tal altura que evite la posible entrada de agua a la misma. La sección mínima de los mismos es de 1.500 cm^3.

Los anclajes de los durmientes a la cimentación serán de barras o pletinas de acero con sección mínima de 5 mm^2 con una separación máxima de 1,80 m entre sí y de 60 cm a las esquinas de la construcción. La longitud del anclaje embebido en obra gruesa será de 10 cm como mínimo.

Las piezas de solera se anclarán al durmiente con la misma cuantía anterior, y separación no superior a 1 m. La solución del anclaje será capaz de resistir acciones de succión mediante pletinas de pequeño espesor que se clavan o atornillan a los montantes y se anclan en el hormigón de la cimentación.

Las viguetas tendrán una entrega sobre las vigas de al menos 5 cm de longitud.

Para la construcción de juntas entre elementos, y para elementos formados con madera de conífera, se considerarán las siguientes variaciones dimensionales de origen higrotérmico:

Para tableros contrachapados y de OSB, y en su plano, serán como máximo de valor 0,02% por cada 1% de variación de contenido de humedad del mismo.

Para madera aserrada, laminada o microlaminada se podrá tomar, por cada 1% de variación de de contenido de humedad, un valor de 0,01% en dirección longitudinal y 0,2% en la transversal (esta última corresponde en realidad a la tangencial, y la radial se podrá tomar como 0,1%).

N2024A0356 EXP 16/04/2024 FECHA DATA
10793837A1B CSV
Verificable en www.coavn.org/verificacion
www.coavn.org/verificacion egiaztagarria
VISADO BISATUA
COLEGIO OFICIAL DE ARQUITECTOS VASCO-NAVARRO EUSKAL HERRIKO ARKITEKTOEN ELKARGO OFIZIALA NAVARRA
COAVN

A continuación se enumeran una serie de buenas prácticas que mejoran notablemente la durabilidad de la estructura:

Evitar el contacto directo de la madera con el terreno, manteniendo una distancia mínima de 20 cm y disponiendo un material hidrófugo (barrera antihumedad).

Evitar que los arranques de soportes y arcos queden embebidos en el hormigón u otro material de fábrica. Para ello se protegerán de la humedad colocándolos a una distancia suficiente del suelo o sobre capas impermeables.

Ventilar los encuentros de vigas en muros, manteniendo una separación mínima de 15 mm entre la superficie de la madera y el material del muro. El apoyo en su base debe realizarse a través de un material intermedio, separador, que no transmita la posible humedad del muro (véase CTE DB SE M, figura 11.2.a).

Evitar uniones en las que se pueda acumular el agua;

Proteger la cara superior de los elementos de madera que estén expuestos directamente a la intemperie y en los que pueda acumularse el agua. En el caso de utilizar una albardilla (normalmente de chapa metálica), esta albardilla debe permitir, además, la aireación de la madera que cubre (véase CTE DB SE M, figura 11.2.b).

Evitar que las testas de los elementos estructurales de madera queden expuestas al agua de lluvia ocultándolas, cuando sea necesario, con una pieza de remate protector (véase CTE DB SE M, figura 11.2.c).

Facilitar, en general, al conjunto de la cubierta la rápida evacuación de las aguas de lluvia y disponer sistemas de desagüe de las condensaciones en los lugares pertinentes.

Los posibles cambios de dimensiones, producidos por la hinchazón o merma de la madera, no deben quedar restringidos por los elementos de unión:

En general, en piezas de canto superior a 80 cm, no deben utilizarse empalmes ni nudos rígidos realizados con placas de acero que coarten el movimiento de la madera (véase CTE DB SE M, figura 11.3.a).

Las soluciones con placas de acero y pernos quedan limitadas a situaciones en las que se esperan pequeños cambios de las condiciones higrotérmicas del ambiente y el canto de los elementos estructurales no supera los 80 cm. Igualmente acontece en uniones de tipo corona en los nudos de unión de pilar/dintel en pórticos de madera laminada, según el CTE DB SE M, figura 11.3.

Para el atornillado de los elementos metálicos de unión se practicarán pre-taladros, con un diámetro no mayor del 70% del diámetro del tornillo o elemento de sujeción, y en todo caso atendiendo a las especificaciones del DB SE-M para evitar la rotura de la pieza por hienda.

Tolerancias admisibles

Las tolerancias dimensionales, o desviaciones admisibles respecto a las dimensiones nominales de la madera aserrada, se ajustarán a los límites de tolerancia de la clase 1 definidos en la norma UNE EN 336:1995 para coníferas y chopo. Esta norma se aplicará, también, para maderas de otras especies de frondosas con los coeficientes de hinchazón y merma correspondientes, en tanto no exista norma propia. Las tolerancias dimensionales, o desviaciones admisibles respecto a las dimensiones nominales de la madera laminada encolada, se ajustarán a los límites de tolerancia definidos en la norma UNE EN 390:1995.

La combadura de columnas y vigas medida en el punto medio del vano, en aquellos casos en los que puedan presentarse problemas de inestabilidad lateral, o en barras de pórticos, debe limitarse a 1/500 de la longitud del vano en piezas de madera laminada y microlaminada o a 1/300 en piezas de madera maciza.

Montaje de madera laminada:

El fabricante o montador de la estructura de madera deberá comprobar el replanteo de la obra en los puntos de apoyo de las piezas. El constructor deberá observar las siguientes tolerancias no acumulables admitidas generalmente:

Sobre la luz : ± 2 cm

Transversalmente: ± 1 cm

De nivelación: ± 2 cm

En las esquinas de la construcción: ±1 cm

Las tolerancias se reducirán a la mitad en el caso de colocar las placas de anclaje en el momento del vertido del hormigón.

Celosías con uniones de placas dentadas

Después del montaje, se admite una combadura máxima de 10 mm en cualquier pieza de la cercha siempre que se afiance de manera segura en la cubierta terminada de forma que se evite el momento provocado por dicha distorsión. La desviación máxima de una cercha respecto a la vertical no debe exceder el valor de 10 + 5·(H - 1) mm, con un valor máximo de 2,5 cm; donde H es la altura (diferencia de cota entre apoyos y punto más alto), expresada en metros.

Consideraciones relativas a las uniones

Las uniones exteriores expuestas al agua deben diseñarse de forma que se evite la retención del agua.

En las estructuras que no estén en Clase de Servicio 1 ó 2, además de la consideración del tratamiento de la madera y la protección de otros materiales, las uniones deben quedar ventiladas y con capacidad de evacuar el agua rápidamente y sin retenciones.

Condiciones de terminación

Durabilidad de las estructuras de madera.

Debe garantizarse la durabilidad de las estructuras de madera tanto del material como de las fijaciones metálicas empleadas en las uniones. Se deberán tomar medidas, por lo tanto, para garantizar la durabilidad de la estructura al menos durante el tiempo que se considere periodo de servicio y en condiciones de uso adecuado. Se tendrá en cuenta tanto el diseño de la propia estructura así como la posibilidad de añadir un tratamiento

Tratamiento contra la humedad:

La madera ha de estar tratada contra la humedad, según la clase de riesgo. Las especificaciones del tratamiento deberá hacerse referencia a

Tipo de producto a utilizar.

Sistema de aplicación: pincelado, pulverizado, autoclave, inmersión.

Retención y penetración del producto.

Protección de la madera.

La protección de la madera ante los agentes bióticos y abióticos será preventiva. Se preverá la posibilidad de que la madera no sufra ataques debidos a este origen en un nivel aceptable. Los productos a aplicar deberán estar indicados por los fabricantes, quienes en el envase y en la documentación técnica del dicho producto, indicarán las instrucciones de uso y mantenimiento.

Protección preventiva frente a los agentes bióticos

Según el grado de exposición al aumento del grado de humedad de la madera durante el tiempo en el que estará en servicio, se establecen cuatro niveles de riesgo de los elementos estructurales (apartado 3.2.1.2.del CTE DB SE M):

Tipos de protección frente a agentes bióticos y métodos de impregnación:

Protección superficial: es aquélla en la que la penetración media alcanzada por el protector es de 3 mm, siendo como mínimo de 1 mm en cualquier parte de la superficie tratada. Se corresponde con la clase de penetración P2 de la norma UNE EN 351-1:1996.

N2024A0356 EXP 16/04/2024 FECHA DATA
10793837A1B CSV
Verificable en www.coavn.org/verificacion
www.coavn.org/verificacion egiaztagarria
VISADO
BISATUA
COLEGIO OFICIAL DE ARQUITECTOS VASCO-NAVARRO
EUSKAL HERRIKO ARKITEKTOEN ELKARGO OFIZIALA
NAVARRA
COAVN

Protección media: es aquélla en la que la penetración media alcanzada por el protector es superior a 3 mm en cualquier zona tratada, sin llegar al 75% del volumen impregnable. Se corresponde con las clases de penetración P3 a P7 de la norma UNE EN 351-1:1996.

Protección profunda: es aquella en que la penetración media alcanzada por el protector es igual o superior al 75% del volumen impregnable. Se corresponde con las clases de penetración P8 y P9 de la norma UNE EN 351-1:1996.

La elección del tipo de protección frente a agentes bióticos se recoge la tabla 3.2 del DB SE-M, en la que se indica el tipo de protección exigido en función de la clase de riesgo.

Se ha de tener en cuenta que no todas las especies son igualmente impregnables. Entre las difícilmente impregnables se encuentran algunas especies coníferas: abetos, piceas, cedro rojo, en las que hay que emplear procedimientos especiales.

Además, cada especie, y en concreto las zonas de duramen y albura, pueden tener asociada lo que se llama durabilidad natural. La albura o el duramen de una especie no tiene por qué requerir protección para una determinada clase de riesgo a pesar de que así lo indicase la tabla 3.2.

Cada especie y zona tiene también asociada una impregnabilidad, es decir, una cierta capacidad de ser impregnada con mayor o menor profundidad. En caso de que se especifique la especie y zona, debe comprobarse que el tratamiento prescrito al elemento es compatible con su impregnabilidad.

En el caso de que el tratamiento empape la madera, en obra debe constatarse que se entrega el producto conforme a los requisitos del proyecto.

El fabricante garantizará que la especie a tratar es compatible con el tratamiento en profundidad (y con las colas en el caso de usarse).

Para la protección de piezas de madera laminada encolada: será el último tratamiento a aplicar en las piezas de madera laminada, una vez realizadas todas las operaciones de acabado (cepillado, mecanizado de aristas y taladros etc.).

Para los tratamientos de protección media o de profundidad, se realizará sobre las láminas previamente a su encolado. El fabricante deberá comprobar que el producto protector es compatible con el encolado, especialmente cuando se trate de protectores orgánicos.

Protección preventiva frente a agentes meteorológicos.

En este caso se tendrá especial cuidado en la ejecución de los detalles constructivos dado que en ello está la clave para mantener alejada la humedad de los elementos de madera, evitando en todos los casos que el agua quede retenida en los elementos de madera. Para la clase de riesgo igual o superior a 3, los elementos estructurales deben estar protegidos frente a los agentes meteorológicos, debiéndose emplear en el exterior productos de poro abierto, como los lasures, ya que no forman película, permitiendo el flujo de humedad entre el ambiente y la madera.

Protección contra la corrosión de los elementos metálicos:

Se estará a lo dispuesto en el CTE DB SE M, para los valores mínimos del espesor del revestimiento de protección frente a la corrosión o el tipo de acero necesario según las diferentes clases de servicio.

Protección preventiva frente a la acción del fuego:

Se tendrán en cuenta las indicaciones a este respecto indicados en el CTE DB SI vigente.

Control de ejecución, ensayos y pruebas

Control de ejecución

Para la realización del control de la ejecución de cualquier elemento será preceptiva la aceptación previa de todos los productos constituyentes o componentes de dicha unidad de inspección, cualquiera que haya sido el modo de control utilizado para la recepción del mismo.

El control de la ejecución de las obras se realizará en las diferentes fases, de acuerdo con las especificaciones del proyecto, sus anexos y modificaciones autorizados por la dirección facultativa.

Se comprobará el replanteo de ejes, así como la verticalidad de los soportes, se comprobará las dimensiones y disposición de los elementos resistentes, así como las ensambladuras y uniones, tanto visualmente como de su geometría. Se atenderá especialmente a las condiciones de arriostramiento de la estructura y en el caso de uniones atornilladas, se comprobará el apriete de los tornillos.

En caso de disconformidad con la unidad de inspección la dirección facultativa dará la oportuna orden de reparación o demolición y nueva ejecución. Subsanada la deficiencia, se procederá de nuevo a la inspección hasta que este satisfactoriamente ejecutado; pudiéndose en su caso ordenar una prueba de servicio de esa unidad de inspección antes de su aceptación.

Aceptadas las diferentes unidades de inspección, solo se dará por aceptado el elemento caso de no estar programada la prueba de servicio.

Ensayos y pruebas

Los ensayos a realizar podrán ser, en caso de duda, de comprobación de las características mecánicas y de tratamientos de los elementos estructurales. Se procederá de acuerdo con la normativa de ensayos recogidas por las normas vigentes.

En caso de tener que efectuar pruebas de carga, conforme a la programación de control o bien por orden de la dirección facultativa, se procederá a su realización, y se comprobará si sus resultados están de acuerdo con los valores de la normativa, del proyecto o de las indicaciones de la dirección facultativa. En caso afirmativo se procederá a la aceptación final.

Si los resultados de la prueba de carga no son conformes, la dirección facultativa dará las órdenes oportunas de reparación o, en su caso, de demolición. Subsanada la deficiencia, se procederá de nuevo como en el caso general, hasta la aceptación final del elemento controlado.

Conservación y mantenimiento

Deberá cuidarse especialmente que los elementos estructurales construidos en madera natural, o bien con productos derivados de este material puedan mojarse debido a las filtraciones de agua de lluvia durante los trabajos impermeabilización de la cubierta, o por no existir sistemas de cerramiento en los vanos, y también debido a las aportaciones de agua en aquellos oficios que conlleven su empleo.

También se tendrá especial cuidado con las manchas superficiales que se puedan producir en la superficie del material, que difícilmente se podrán retirar al penetrar en su estructura porosa.

PRESCRIPCIONES SOBRE VERIFICACIONES EN EL EDIFICIO TERMINADO

Verificaciones y pruebas de servicio para comprobar las prestaciones finales del edificio

Se comprobará el aspecto final de la estructura y particularmente de las uniones y ensambladuras. La eficacia de la impermeabilidad de la cubierta, así como de los cerramientos verticales es de especial importancia debido a las alteraciones que un aumento en el contenido de humedad de la madera puede ocasionar.

Al entrar en carga la estructura se comprobará visualmente su eficaz comportamiento, no produciéndose deformaciones o grietas en los elementos estructurales. En el caso de percibirse algún problema, por estar indicado en proyecto, con carácter voluntario, o bien en caso que la dirección facultativa lo requiera, se podrán realizar pruebas de carga, o bien otras comprobaciones sobre el producto terminado si el resultado no fuera satisfactorio. Se realizarán de acuerdo con un Plan de Ensayos que evalúe la viabilidad de la prueba, por una organización con experiencia en este tipo de trabajos, dirigida por un técnico competente, que debe recoger los siguientes aspectos (adaptados del artículo 57.3 del Código Estructural):

- Viabilidad y finalidad de la prueba.
- Magnitudes que deben medirse y localización de los puntos de medida.
- Procedimientos de medida.

N2024A0356 EXP 16/04/2024 FECHA DATA
10793837A1B CSV
Verificable en www.coavn.org/verificacion www.coavn.org/verificacion egiaztagarria
VISADO BISATUA
COAVN COLEGIO OFICIAL DE ARQUITECTOS VASCO-NAVARRO EUSKAL HERRIKO ARKITEKTOEN ELKARGO OFIZIALA NAVARRA

- Escalones de carga y descarga.
- Medidas de seguridad.
- Condiciones para las que el ensayo resulta satisfactorio.
- Estos ensayos tienen su aplicación fundamental en elementos sometidos a flexión.
- Se comprobará, además, la efectividad de las uniones metálicas, así como la protección a fuego.

4. CUBIERTAS

4.1. CUBIERTAS INCLINADAS

DESCRIPCIÓN

Descripción

Dentro de las cubiertas inclinadas podemos encontrar los tipos siguientes:

- Cubierta inclinada no ventilada, invertida sobre forjado inclinado. Siendo sus subtipos más representativos:

Resuelto con tejas planas o mixtas con fijación sobre rastreles dispuestos normales a la línea de máxima pendiente y fijados al soporte resistente, entre los cuales se coloca el aislante térmico.

Tejas planas o mixtas fijadas sobre tablero aglomerado fenólico clavado sobre rastreles, fijados a su vez al soporte resistente, entre los que se ubica el aislante térmico.

En condiciones favorables para su estabilidad, con pendiente por debajo del 57 %, también podrá recibirse la teja directamente sobre paneles de poliestireno extruido con la superficie acanalada fijados mecánicamente al soporte resistente, en cuyo caso, la función de los rastreles queda reducida a remates perimetrales y puntos singulares.

- Cubierta inclinada ventilada, con forjado inclinado. Siendo sus subtipos más representativos:

Resuelto con tejas planas o mixtas con tacones que permitan su enganche y fijación sobre listones dispuestos normales a la línea de máxima pendiente, clavados a su vez sobre rastreles fijados al soporte resistente en el sentido de la máxima pendiente; de manera que entre éstos últimos se ubica el material aislante y queda establecida la aireación, que se producirá naturalmente de alero a cumbrera.

Tablero aglomerado fenólico como soporte de las tejas planas o mixtas y/o placas, clavado sobre rastreles dispuestos en el sentido de la máxima pendiente y fijados al soporte resistente. A estos rastreles se encomienda la ubicación del material aislante y sobre el mismo la formación de la capa de aireación que se producirá naturalmente de alero a cumbrera.

Aireación de alero a cumbrera resuelta con la disposición de chapas onduladas en sus distintos formatos (que a su vez prestan condiciones de soporte y bajo teja) sobre rastreles fijados al soporte entre los que se ubica el material aislante.

- Cubierta inclinada ventilada con forjado horizontal. Siendo sus subtipos más representativos:

Sistema de formación de pendientes constituida por tablero a base de piezas aligeradas con capa de regularización, sobre tabiques palomeros que se asientan en forjado horizontal.

Sistema de formación de pendientes constituido por chapas onduladas en sus distintos formatos, bien sobre correas que se asientan en los muros piñón o muretes sobre forjado horizontal, o bien sobre estructura ligera.

Criterios de medición y valoración de unidades

Metro cuadrado de cubierta, totalmente terminada, medida sobre los planos inclinados y no referida a su proyección horizontal, incluyendo los solapos, parte proporcional de mermas y roturas, con todos los accesorios necesarios; así como colocación, sellado, protección durante las obras y limpieza final. No se incluyen canalones ni sumideros.

PRESCRIPCIONES SOBRE LOS PRODUCTOS

Características y recepción de los productos que se incorporan a las unidades de obra

La recepción de los productos, equipos y sistemas se realizará conforme se desarrolla en la Parte II Condiciones de recepción de productos. Este control comprende el control de la documentación de los suministros (incluida la correspondiente al marcado CE, cuando sea pertinente), el control mediante distintivos de calidad o evaluaciones técnicas de idoneidad y el control mediante ensayos.

Las cubiertas inclinadas podrán disponer de los elementos siguientes:

- Sistema de formación de pendientes:

Será necesario cuando el soporte resistente no tenga la pendiente adecuada al tipo de protección y de impermeabilización que se vaya a utilizar.

En cubierta sobre forjado horizontal el sistema de formación de pendientes podrá ser:

- Mediante apoyos a base de tabicones de ladrillo, tablero a base de piezas aligeradas machihembradas de arcilla cocida u hormigón recibidas con pasta de yeso y capa de regularización de espesor 30 mm con hormigón, tamaño máximo del árido 10 mm, acabado fratasado.

- Mediante estructura metálica ligera en función de la luz y de la pendiente.

- Mediante placas onduladas o nervadas de fibrocemento (ver Parte II, Relación de productos con marcado CE, 19.3.1), fijadas mecánicamente a las correas, solapadas lateralmente una onda y frontalmente en una dimensión de 30 mm como mínimo.

- Aislante térmico (ver Parte II, Relación de productos con marcado CE, 3):

Generalmente se utilizarán mantas de lana mineral, paneles rígidos o paneles semirrígidos.

Según el CTE DB HE 1, el material del aislante térmico debe tener una cohesión y una estabilidad suficientes para proporcionar al sistema la solidez necesaria frente a las solicitaciones mecánicas.

Se utilizarán materiales con una conductividad térmica declarada menor a 0,06 W/mK a 10 °C y una resistencia térmica declarada mayor a 0,25 m^2K/W.

En cubierta de teja sobre forjado inclinado, no ventilada se pueden usar paneles de: perlita expandida (EPB), poliestireno expandido (EPS), poliestireno extruido (XPS), poliuretano (PUR), mantas aglomeradas de lana mineral (MW), etc.

En cubierta de teja sobre forjado inclinado, ventilada se pueden usar paneles de: perlita expandida (EPB), poliestireno expandido (EPS), poliestireno extruido (XPS), poliuretano (PUR), mantas aglomeradas de lana mineral (MW); dispuestos entre los rastreles de madera y anclados al soporte mediante adhesivo laminar en toda su superficie.

En cubierta sobre forjado horizontal, se pueden usar: lana mineral (MW), poliestireno extruido (XPS), poliestireno expandido (EPS), poliuretano (PUR), perlita expandida (EPB), poliisocianurato (PIR).

- Capa de impermeabilización (ver Parte II, Relación de productos con marcado CE, 4):

Los materiales que se pueden utilizar son los siguientes, o aquellos que tengan similares características:

- Impermeabilización con materiales bituminosos y bituminosos modificados, las láminas podrán ser de oxiasfalto o de betún modificado.

N2024A0356 EXP 16/04/2024 FECHA DATA
10793837A1B CSV
Verificable en www.coavn.org/verificacion www.coavn.org/verificacion egiaztagarria
VISADO BISATUA
COAVN COLEGIO OFICIAL DE ARQUITECTOS VASCO-NAVARRO EUSKAL HERRIKO ARKITEKTOEN ELKARGO OFIZIALA NAVARRA

- Impermeabilización con poli (cloruro de vinilo) plastificado.
- Impermeabilización con etileno propileno dieno monómero.
- Impermeabilización con poliolefinas.
- Impermeabilización con un sistema de placas.

Para tejas clavadas se puede usar lámina monocapa, constituida por una lámina de betún modificado LBM-30, soldada completamente al soporte resistente, previamente imprimado con emulsión asfáltica.

Para tejas recibidas con mortero se puede usar lámina monocapa, constituida por una lámina de betún modificado LBM-40/G, soldada completamente al soporte resistente, previamente imprimado con emulsión asfáltica.

Lamina monocapa, constituida por una lámina autoadhesiva de betún modificado LBA-15, de masa 1,5 kg/m^2 (como tipo mínimo).

En el caso de que no haya tejado, se puede usar lámina monocapa sobre el aislante térmico, constituida por una lámina de betún modificado con autoprotección mineral LBM-50/G-FP y armadura de fieltro de poliéster.

Puede ser recomendable su utilización en cubiertas con baja pendiente o cuando el solapo de las tejas sea escaso, y en cubiertas expuestas al efecto combinado de lluvia y viento. Para esta función se utilizarán láminas asfálticas u otras láminas que no planteen dificultades de fijación al sistema de formación de pendientes, ni presenten problemas de adherencia para las tejas.

Resulta innecesaria su utilización cuando la capa bajo teja esté construida por chapas onduladas o nervadas solapadas, u otros elementos que presten similares condiciones de estanquidad.

La imprimación tiene que ser del mismo material que la lámina.

- Tejado (ver Parte II, Relación de productos con marcado CE, 8.2.1, 8.3.1):

- Para cubiertas sobre forjado inclinado, no ventiladas, el tejado podrá ser:

Tejado de tejas mixtas de hormigón con solape frontal y encaje lateral; fijadas con clavos sobre listones de madera, dispuestos en el sentido normal al de la máxima pendiente y fijados a su vez al soporte resistente con tirafondos cada 50 cm.

Tejado de tejas de arcilla cocida planas con encajes frontal y lateral; fijadas con clavos sobre tablero aglomerado fenólico de espesor 20 mm; clavado éste cada 30 cm a rastreles de madera, fijados al soporte resistente con tirafondos cada 50 cm.

Tejado de tejas de arcilla cocida curvas, con solape frontal y separación mínima entre cabezas de cobija 40 mm; las canales recibidas todas al soporte y las cobijas recibidas con mortero mixto sobre paneles de poliestireno extruido de superficie acanalada.

- Para cubiertas sobre forjado inclinado, ventiladas, el tejado podrá ser:

Tejado de tejas mixtas de hormigón con solape frontal y encaje lateral, fijadas con clavos sobre listones de madera, dispuestos en el sentido normal al de la máxima pendiente.

Tejado de tejas de arcilla cocida planas con encajes frontal y lateral, fijadas con clavos sobre tablero aglomerado fenólico de espesor 20 mm; clavado éste, cada 30 cm, a rastreles de madera, dispuestos en el sentido de la máxima pendiente y fijados al soporte resistente con tirafondos cada 50 cm

Tejado de tejas de arcilla cocida curvas, recibidas sobre chapa ondulada de fibrocemento, fijada a rastreles de madera, dispuestos en el sentido normal a la máxima pendiente y fijados al soporte resistente según instrucciones del fabricante del sistema.

- Para cubiertas sobre forjado horizontal, el tejado podrá ser:

Tejado de tejas de arcilla cocida curvas, con solape frontal, separación mínima entre cabezas de cobija 40 mm, las canales recibidas todas al soporte y las cobijas recibidas, con mortero mixto al soporte o adhesivo.

Tejado de tejas de arcilla cocida planas o mixtas con encajes frontal y lateral, cogidas con clavos sobre listones de madera fijados mecánicamente al soporte con clavos de acero templado, cada 30 cm.

Tejado de tejas curvas con solape frontal, separación mínima entre cabezas de cobija 40 mm, las canales recibidas todas al soporte y las cobijas en la cresta de la onda, con pelladas de mortero mixto.

Para el recibido de las tejas sobre soportes continuos se podrá utilizar mortero de cal hidráulica, mortero mixto, adhesivo cementoso u otros másticos adhesivos, según especificaciones del fabricante del sistema.

Sobre paneles de poliestireno extruido, podrán recibirse con mortero mixto, adhesivo cementoso u otros másticos adhesivos compatibles con el aislante, tejas curvas o mixtas.

- Sistema de evacuación de aguas:

Puede constar de canalones, sumideros y rebosaderos. El dimensionado se realizará según el cálculo descrito en el CTE DB HS 5.

Puede ser recomendable su utilización en función del emplazamiento del faldón.

El sistema podrá ser visto u oculto.

- Materiales auxiliares: morteros, rastreles de madera o metálicos, fijaciones, etc.
- Accesorios prefabricados (ver Parte II, Relación de productos con marcado CE, 5.3): pasarelas, pasos y escaleras, para acceso al tejado, ganchos de seguridad, etc.

Durante el almacenamiento y transporte de los distintos componentes, se evitará su deformación por incidencia de los agentes atmosféricos, de esfuerzos violentos o golpes, para lo cual se interpondrán lonas o sacos.

Los acopios de cada tipo de material se formarán y explotarán de forma que se evite su segregación y contaminación, evitándose una exposición prolongada del material a la intemperie, formando los acopios sobre superficies no contaminantes y evitando las mezclas de materiales de distintos tipos.

PRESCRIPCIÓN EN CUANTO A LA EJECUCIÓN POR UNIDADES DE OBRA

Características técnicas de cada unidad de obra

Condiciones previas: soporte

La superficie del forjado debe ser uniforme, plana, estar limpia y carecer de cuerpos extraños para la correcta recepción de la impermeabilización.

El forjado garantizará la estabilidad, con flecha mínima. Su constitución permitirá el anclaje mecánico de los rastreles.

Compatibilidad entre los productos, elementos y sistemas constructivos

No se utilizará el acero galvanizado en aquellas cubiertas en las que puedan existir contactos con productos ácidos y alcalinos; o con metales, excepto con el aluminio, que puedan formar pares galvánicos. Se evitará, por lo tanto, el contacto con el acero no protegido a corrosión, yeso fresco, cemento fresco, maderas de roble o castaño, aguas procedentes de contacto con cobre.

Podrá utilizarse en contacto con aluminio: plomo, estaño, cobre estañado, acero inoxidable, cemento fresco (sólo para el recibido de los remates de paramento); si el cobre se encuentra situado por debajo del acero galvanizado, podrá aislarse mediante una banda de plomo.

Se evitará la recepción de tejas con morteros ricos en cemento.

N2024A0356 EXP
16/04/2024 FECHA DATA
10793837A1B CSV
Verificable en www.coavn.org/verificacion
www.coavn.org/verificacion egiaztagarria
VISADO
BISATUA
COLEGIO OFICIAL DE ARQUITECTOS VASCO-NAVARRO
EUSKAL HERRIKO ARKITEKTOEN ELKARGO OFIZIALA
NAVARRA
COAVN

Proceso de ejecución

Ejecución

Se suspenderán los trabajos cuando llueva, nieve o la velocidad del viento sea superior a 50 km/h. En este último caso se retirarán los materiales y herramientas que puedan desprenderse. Cuando se interrumpan los trabajos deberán protegerse adecuadamente los materiales.

- Sistema de formación de pendientes:

Según el CTE DB HS 1, apartado 5.1.4.1, cuando la formación de pendientes sea el elemento que sirve de soporte de la impermeabilización, su superficie deberá ser uniforme y limpia. Además, según el apartado 2.4.3.1, el material que lo constituye deberá ser compatible con el material impermeabilizante y con la forma de unión de dicho impermeabilizante a él. El sistema de formación de pendientes debe tener una cohesión y estabilidad suficientes frente a las solicitaciones mecánicas y térmicas, y su constitución debe ser adecuada para el recibido o fijación del resto de componentes.

El sistema de formación de pendientes garantizará la estabilidad con flecha mínima. La superficie para apoyo de rastreles y paneles aislantes será plana y sin irregularidades que puedan dificultar la fijación de los mismos. Su constitución permitirá el anclaje mecánico de los rastreles.

- Cubierta de teja sobre forjado horizontal:

En caso de realizar la pendiente con tabiques palomeros, el tablero de cerramiento superior de la cámara de aireación deberá asegurarse ante el riesgo de deslizamiento, en especial con pendientes pronunciadas; a la vez deberá quedar independiente de los elementos sobresalientes de la cubierta y con las juntas de dilatación necesarias a fin de evitar tensiones de contracción-dilatación, tanto por retracción como por oscilaciones de la temperatura. Para el sistema de formación de la pendiente y constitución de la cámara de aireación se contemplan dos sistemas distintos:

A base de tabiques palomeros rematados con tablero de piezas aligeradas (de arcilla cocida o de hormigón) acabadas con capa de regularización u hormigón.

Utilización de paneles o placas prefabricados no permeables al agua, fijados mecánicamente, bien sobre correas apoyadas en cítaras de ladrillo, en vigas metálicas o de hormigón; o bien sobre entramado de madera o estructura metálica ligera. Las placas prefabricadas, onduladas o grecadas, que se utilicen para el cerramiento de la cámara de aireación, irán fijadas mecánicamente a las correas con tornillos autorroscantes y solapadas entre sí, de manera tal que se permita el deslizamiento necesario para evitar las tensiones de origen térmico.

La capa de regularización del tablero, para fijación mecánica de las tejas, tendrá un acabado fratasado, plano y sin resaltos que dificulten la disposición correcta de los rastreles o listones. Para el recibido de las tejas con mortero, la capa de regularización del tablero tendrá un espesor de 2 cm e idénticas condiciones que la anterior.

Cuando el soporte del tejado esté constituido por placas onduladas o nervadas, se tendrá en cuenta lo siguiente. El solape frontal entre placas será de 15 cm y el solape lateral vendrá dado por la forma de la placa y será al menos de una onda. Los rastreles metálicos para el cuelgue de las tejas planas o mixtas se fijarán a la distancia adecuada que asegure el encaje perfecto, o en su caso el solape necesario de las tejas. Para tejas curvas o mixtas recibidas con mortero, la dimensión y modulación de la onda o greca de las placas será la más adecuada a la disposición canal-cobija de las tejas que hayan de utilizarse. Cuando las placas y tejas correspondan a un mismo sistema se seguirán las instrucciones del fabricante.

- Aislante térmico:

Deberá colocarse de forma continua y estable.

- Cubierta de teja sobre forjado horizontal:

Podrán utilizarse mantas o paneles semirrígidos dispuestos sobre el forjado entre los apoyos de la cámara ventilada.

- Cubierta de teja sobre forjado inclinado, no ventilada:

En el caso de emplear rastreles, el espesor del aislante coincidirá con el de estos. Cuando se utilicen paneles rígidos o paneles semirrígidos para el aislamiento térmico, estarán dispuestos entre rastreles de madera o metálicos y adheridos al soporte mediante adhesivo bituminoso PB-II u otros compatibles. Si los paneles rígidos son de superficie acanalada, estarán dispuestos con los canales paralelos a la dirección del alero y fijados mecánicamente al soporte resistente.

- Cubierta de teja sobre forjado inclinado, ventilada:

En el caso de emplear rastreles, se colocarán en el sentido de la pendiente albergando el material aislante, conformando la capa de aireación. La altura de los rastreles estará condicionada por los espesores del aislante térmico y de la capa de aireación. La distancia entre rastreles estará en función del ancho de los paneles, siempre que el mismo no exceda de 60 cm; en caso contrario, los paneles se cortarán a la medida apropiada para su máximo aprovechamiento. La altura mínima de la cámara de aireación será de 3 cm y siempre quedará comunicada con el exterior.

- Capa de impermeabilización:

No se utilizará la capa de impermeabilización de manera sistemática o indiscriminada. Excepcionalmente podrá utilizarse en cubiertas con baja pendiente o cuando el solapo de las tejas sea escaso, y en cubiertas especialmente expuestas al efecto combinado de lluvia y viento. Cuando la pendiente de la cubierta sea mayor que 15 % deben utilizarse sistemas fijados mecánicamente.

Según el CTE DB HS 1, apartado 5.1.2.2, las láminas deberán aplicarse en unas condiciones térmicas ambientales que se encuentren dentro de los márgenes prescritos en las correspondientes especificaciones de aplicación. Según el apartado 2.4.3.3, cuando se disponga una capa de impermeabilización, ésta debe aplicarse y fijarse de acuerdo con las condiciones para cada tipo de material constitutivo de la misma. La impermeabilización deberá colocarse en dirección perpendicular a la línea de máxima pendiente. Los solapos, según el apartado 5.1.4.4, deben quedar a favor de la corriente de agua y no deben quedar alineados con los de las hileras contiguas.

Las láminas de impermeabilización se colocarán a cubrejuntas (con solapes superiores a 8 cm y paralelos o perpendiculares a la línea de máxima pendiente). Se evitarán bolsas de aire en las láminas adheridas. Las láminas impermeabilizantes no plantearán dificultades en su fijación al sistema de formación de pendientes, ni problemas de adherencia para las tejas.

Según el CTE DB HS 1, apartado 2.4.3.3, según el material del que se trate tendremos distintas prescripciones:

- Impermeabilización con materiales bituminosos y bituminosos modificados: cuando la pendiente de la cubierta esté comprendida entre el 5 y el 15%, deberán utilizarse sistemas adheridos. Cuando se quiera independizar el impermeabilizante del elemento que le sirve de soporte para mejorar la absorción de movimientos estructurales, deberán utilizarse sistemas no adheridos.

- Impermeabilización con poli (cloruro de vinilo) plastificado y con etileno propileno dieno monómero: cuando la cubierta no tenga protección, deberán utilizarse sistemas adheridos o fijados mecánicamente.

- Impermeabilización con poliolefinas: deberán utilizarse láminas de alta flexibilidad.

- Impermeabilización con un sistema de placas: cuando se utilice un sistema de placas como impermeabilización, el solapo de éstas deberá establecerse de acuerdo con la pendiente del elemento que les sirve de soporte y de otros factores relacionados con la situación de la cubierta, tales como zona eólica, tormentas y altitud topográfica. Deberá recibirse o fijarse al soporte una cantidad de piezas suficiente para garantizar su estabilidad dependiendo de la pendiente de la cubierta, del tipo de piezas y del solapo de las mismas, así como de la zona geográfica del emplazamiento del edificio.

- Cámara de aire:

Según el CTE DB HS 1, apartado 5.1.3, durante la construcción de la cubierta deberá evitarse que caigan cascotes, rebabas de mortero y suciedad en la cámara de aire. Cuando se disponga una cámara de aire, ésta debe situarse en el lado exterior del aislante térmico y ventilarse mediante un conjunto de aberturas.

N2024A0356 EXP 16/04/2024 FECHA DATA
10793837A1B CSV
Verificable en www.coavn.org/verificacion
www.coavn.org/verificacion egiaztagarria
VISADO
BISATUA
COAVN COLEGIO OFICIAL DE ARQUITECTOS VASCO-NAVARRO EUSKAL HERRIKO ARKITEKTOEN ELKARGO OFIZIALA NAVARRA

La altura mínima de la cámara de aireación será de 3 cm y quedará comunicada con el exterior, preferentemente por alero y cumbrera.

En cubierta de teja ventilada sobre forjado inclinado, la cámara de aireación se podrá conseguir con los rastreles únicamente o añadiendo a éstos un entablado de aglomerado fenólico o una chapa ondulada.

En cubierta de teja sobre forjado horizontal, la cámara debe permitir la difusión del vapor de agua a través de aberturas al exterior dispuestas de manera que se garantice la ventilación cruzada. A tal efecto las salidas de aire se situarán por encima de las entradas a la máxima distancia que permita la inclinación de la cubierta; unas y otras, se dispondrán enfrentadas; preferentemente con aberturas en continuo. Las aberturas irán protegidas para evitar el acceso de insectos, aves y roedores. Cuando se trate de limitar el efecto de las condensaciones ante condiciones climáticas adversas, al margen del aislante que se sitúe sobre el forjado horizontal, la capa bajo teja aportará el aislante térmico necesario.

- Tejado:

Según el CTE DB HS 1, apartado 2.4.3, deberá recibirse o fijarse al soporte una cantidad de piezas suficiente para garantizar la estabilidad y capacidad de adaptación del tejado a movimientos diferenciales, dependiendo de la pendiente de la cubierta, la altura máxima del faldón, el tipo de piezas y el solapo de las mismas, así como de la ubicación del edificio. El solapo de las piezas deberá establecerse de acuerdo con la pendiente del elemento que les sirve de soporte y de otros factores relacionados con la situación de la cubierta, tales como zona eólica, tormentas y altitud topográfica.

No se admite para uso de vivienda, la colocación a teja vana u otro sistema en que la estabilidad del tejado se fíe exclusivamente al propio peso de la teja.

En caso de tejas curvas, mixtas y planas recibidas con mortero, el recibido deberá realizarse de forma continua para evitar la rotura de piezas en los trabajos de mantenimiento o acceso a instalaciones. En el caso de piezas cobija, éstas se recibirán siempre en aleros, cumbreras y bordes laterales de faldón y demás puntos singulares. Con pendientes de cubierta mayores del 70 % y zonas de máxima intensidad de viento, se fijarán la totalidad de las tejas. Cuando las condiciones lo permitan y si no se fijan la totalidad de las tejas, se alternarán fila e hilera. El solapo de las tejas o su encaje, a efectos de la estanquidad al agua, así como su sistema de adherencia o fijación, será el indicado por el fabricante. Las piezas canales se colocarán todas con torta de mortero o adhesivo sobre el soporte. Las piezas cobijas se recibirán en el porcentaje necesario para garantizar la estabilidad del tejado frente al efecto de deslizamiento y a las acciones del viento. Las cobijas dejarán una separación libre de paso de agua comprendido entre 3 y 5 cm.

En caso de tejas recibidas con mortero sobre paneles de poliestireno extruido acanalados, la pendiente no excederá del 49 %; existirá la necesaria correspondencia morfológica y las tejas queden perfectamente encajadas sobre las placas. Se recibirán todas las tejas de aleros, cumbreras, bordes laterales de faldón, limahoyas y limatesas y demás puntos singulares. El mortero será bastardo de cal, cola u otros másticos adhesivos compatibles con el aislante y las tejas, según especificaciones del fabricante del sistema.

En caso de tejas curvas y mixtas recibidas sobre chapas onduladas en sus distintos formatos, el acoplamiento entre la teja y el soporte ondulado resulta imprescindible para la estabilidad del tejado, por lo que se estará a las especificaciones del fabricante del sistema sobre la idoneidad de cada chapa al subtipo de teja seleccionado. La adherencia de la teja al soporte se consigue con una pellada de mortero mixto aplicada a la cresta de la onda en el caso de chapa ondulada con teja curva, o a la parte plana de la placa mixta con teja curva o mixta. Como adhesivo también puede aplicarse adhesivo cementoso.

Cuando la fijación sea sobre chapas onduladas mediante rastreles metálicos, éstos serán perfiles omega de chapa de acero galvanizado de 0'60 mm de espesor mínimo, dispuestos en paralelo al alero y fijados en las crestas de las ondas con remaches tipo flor. Las fijaciones de las tejas a los rastreles metálicos se harán con tornillos rosca chapa y se realizarán del mismo modo que en el caso de rastreles de madera. Todo ello se realizará según especificaciones del fabricante del sistema.

En caso de tejas planas y mixtas fijadas mediante listones y rastreles de madera o entablados, los rastreles y listones de madera serán de la escuadría que se determine para cada caso, y se fijarán al soporte con la frecuencia necesaria tanto para asegurar su estabilidad como para evitar su alabeo. Podrán ser de madera de pino, estabilizadas sus tensiones para evitar alabeos, seca, y tratada contra el ataque de hongos e insectos. Los tramos de rastreles o listones se dispondrán con juntas de 1 cm, fijando ambos extremos a un lado y otro de la junta. Los rasteles se interrumpirán en las juntas de dilatación del edificio y de la cubierta. Cuando el tipo de soporte lo permita, los listones se fijarán con clavos de acero templado y los rastreles, previamente perforados, se fijarán con tirafondos. En caso de existir una capa de regularización de tableros, sobre las que hayan de fijarse listones o rastreles, tendrá un espesor mayor o igual que 3 cm. Los clavos penetrarán 2,5 cm en rastreles de al menos 5 cm. Los listones y rastreles de madera o entablados se fijarán al soporte tanto para asegurar su estabilidad como para evitar su alabeo. La distancia entre listones o rastreles de madera será tal que coincidan los encajes de las tejas o, en caso de no disponer estas de encaje, tal que el solapo garantice la estabilidad y estanquidad de la cubierta. Los clavos y tornillos para la fijación de la teja a los rastreles o listones de madera serán preferentemente de cobre o de acero inoxidable, y los enganches y corchetes de acero inoxidable o acero zincado. La utilización de fijaciones de acero galvanizado, se reserva para aplicaciones con escaso riesgo de corrosión. Se evitará la utilización de acero sin tratamiento anticorrosión.

Cuando la naturaleza del soporte no permita la fijación mecánica de los rastreles de madera, en las caras laterales, los rastreles llevarán puntas de 3 cm clavadas cada 20 cm, de forma que penetren en el rastrel 1,5 cm. A ambos lados del rastrel y a todo lo largo del mismo se extenderá mortero de cemento, de manera que las puntas clavadas en sus cantos queden recubiertas totalmente, rellenando también la holguras entre rastrel y soporte.

Disposición de los listones, rastreles y entablados:

Enlistonado sencillo sobre soporte continuo de albañilería (capa de compresión de forjados o capa de regularización de albañilería). Los listones de madera se dispondrán con su cara mayor apoyada sobre el soporte en el sentido normal al de la máxima pendiente, a la distancia que exija la dimensión de la teja, y fijados mecánicamente al soporte cada 50 cm con clavos de acero templado.

Enlistonado doble sobre soporte continuo de albañilería (capa de compresión de forjados o capa de regularización de albañilería). Los rastreles de madera, que tienen como función la ubicación del aislante térmico, y en su caso, la formación de la capa de aireación, se dispondrán apoyados sobre el soporte, en el sentido de la pendiente y fijados mecánicamente al soporte cada 50 cm con tirafondos. La separación entre listones, dependerá del ancho de los paneles aislantes que hayan de ubicarse entre los mismos (los paneles se cortarán cuando su ancho exija una separación entre listones mayor de 60 cm). Para la determinación de la escuadría de estos rastreles, se tendrá en cuenta el espesor del aislante y, en su caso, el de la capa de aireación; la suma de ambos determinará la altura del rastrel; la otra dimensión será proporcionada y apta para el apoyo y fijación. Una vez colocados los paneles aislantes (fijados por puntos al soporte con adhesivo compatible), se dispondrán listones paralelos al alero, con su cara mayor apoyada sobre los rastreles anteriores, a la distancia que exija la dimensión de la teja y fijados en cada cruce.

Entablado sobre rastreles. Entablado a base de tableros de aglomerado fenólico, de espesor mínimo 2 cm, fijados sobre los rastreles, como protección del aislante o, en su caso, cierre de la cámara de aireación. Los rastreles contarán con un canto capaz para albergar la capa de aislante y en su caso la de aireación, pero su ancho no será inferior a 7 cm, a fin de que los paneles de aglomerado fenólico apoyen al menos 3 cm con junta de 1 cm. Se dispondrán en el sentido de la máxima pendiente y a una distancia entre ejes tal que se acomode a la modulación de los tableros y de los paneles aislantes con el máximo aprovechamiento; la distancia entre ejes no deberá exceder de 68 cm para tableros de espesor 2 cm. Para las tejas planas o mixtas provistas de encaje vertical y lateral, los listones o rastreles se situarán a la distancia precisa que exija la dimensión de la teja, a fin de que los encajes coincidan debidamente. Los empalmes entre rastreles estarán separados 1 cm. Sobre los listones o rastreles las tejas pueden colocarse: simplemente apoyadas mediante los tetones de que las tejas planas están dotadas, adheridas por puntos o fijadas mecánicamente. Para este último supuesto las tejas presentarán las necesarias perforaciones. Los clavos y tornillos para la fijación de la teja a los rastreles o listones de madera serán preferentemente de cobre o de acero inoxidable, y los enganches y corchetes de acero inoxidable o de acero zincado (electrolítico). La utilización de fijaciones de acero galvanizado, se reserva para aplicaciones con escaso riesgo de corrosión. Se evitará la utilización de acero sin tratamiento anticorrosivo.

- Sistema de evacuación de aguas:

- Canalones:

N2024A0356 EXP 16/04/2024 FECHA DATA
10793837A1B CSV
Verificable en www.coavn.org/verificacion
www.coavn.org/verifikazioa egiaztagarria
VISADO
BISATUA
COAVN COLEGIO OFICIAL DE ARQUITECTOS VASCO-NAVARRO EUSKAL HERRIKO ARKITEKTOEN ELKARGO OFIZIALA NAVARRA

Según el CTE DB HS 1, apartado 2.4.4.2.9, para la formación del canalón deben disponerse elementos de protección prefabricados o realizados in situ.

Los canalones deben disponerse con una pendiente hacia el desagüe del 1 % como mínimo.

Las piezas del tejado que vierten sobre el canalón deben sobresalir 5 cm como mínimo sobre el mismo.

Cuando el canalón sea visto, debe disponerse el borde más cercano a la fachada de tal forma que quede por encima del borde exterior del mismo.

Los canalones, en función de su emplazamiento en el faldón, pueden ser: vistos, para la recogida de las aguas del faldón en el borde del alero; ocultos, para la recogida de las aguas del faldón en el interior de éste. En ambos casos los canalones se dispondrán con ligera pendiente hacia el exterior, favoreciendo el derrame hacia afuera, de manera que un eventual embalsamiento no revierta al interior. Para la construcción de canalones de zinc, se soldarán las piezas en todo su perímetro, las abrazaderas a las que se sujetará la chapa, se ajustarán a la forma de la misma y serán de pletina de acero galvanizado. Se colocarán a una distancia máxima de 50 cm y remetido al menos 1,5 cm de la línea de tejas del alero. Cuando se utilicen sistemas prefabricados, con acreditación de calidad o documento de idoneidad técnica, se seguirán las instrucciones del fabricante.

Según el CTE DB HS 1, apartado 2.4.4.2.9, cuando el canalón esté situado junto a un paramento vertical deben disponerse:

a. Cuando el encuentro sea en la parte inferior del faldón, los elementos de protección por debajo de las piezas del tejado de tal forma que cubran una banda a partir del encuentro de 10 cm de anchura como mínimo.

b. Cuando el encuentro sea en la parte superior del faldón, los elementos de protección por encima de las piezas del tejado de tal forma que cubran una banda a partir del encuentro de 10 cm de anchura como mínimo.

c. Elementos de protección prefabricados o realizados in situ de tal forma que cubran una banda del paramento vertical por encima del tejado de 25 cm como mínimo y su remate se realice de forma similar a la descrita para cubiertas planas.

Cuando el canalón esté situado en una zona intermedia del faldón debe disponerse de tal forma que el ala del canalón se extienda por debajo de las piezas del tejado 10 cm como mínimo y la separación entre las piezas del tejado a ambos lados del canalón sea de 20 cm como mínimo.

Cada bajante servirá a un máximo de 20 m de canalón.

- Canaletas de recogida:

Según el CTE DB HS 1, apartado 3.2, el diámetro de los sumideros de las canaletas de recogida del agua en los muros parcialmente estancos debe ser 110 mm como mínimo. Las pendientes mínima y máxima de la canaleta y el número mínimo de sumideros en función del grado de impermeabilidad exigido al muro deben ser los que se indican en la tabla 3.3.

- Puntos singulares, según el CTE DB HS 1, apartado 2.4.4:

- Encuentro de la cubierta con un paramento vertical: deberán disponerse elementos de protección prefabricados o realizados in situ. Los elementos de protección deben cubrir como mínimo una banda del paramento vertical de 25 cm de altura por encima del tejado y su remate debe realizarse de forma similar a la descrita en las cubiertas planas. Cuando el encuentro se produzca en la parte inferior del faldón, debe disponerse un canalón. Cuando el encuentro se produzca en la parte superior o lateral del faldón, los elementos de protección deben colocarse por encima de las piezas del tejado y prolongarse 10 cm como mínimo desde el encuentro.

- Alero: las piezas del tejado deben sobresalir 5 cm como mínimo y media pieza como máximo del soporte que conforma el alero. Cuando el tejado sea de pizarra o de teja, para evitar la filtración de agua a través de la unión de la primera hilada del tejado y el alero, debe realizarse en el borde un recalce de asiento de las piezas de la primera hilada de tal manera que tengan la misma pendiente que las de las siguientes, o debe adoptarse cualquier otra solución que produzca el mismo efecto.

- Borde lateral: en el borde lateral deben disponerse piezas especiales que vuelen lateralmente más de 5 cm o baberos protectores realizados in situ. En el último caso el borde puede rematarse con piezas especiales o con piezas normales que vuelen 5 cm.

- Limahoyas: deben disponerse elementos de protección prefabricados o realizados in situ. Las piezas del tejado deben sobresalir 5 cm como mínimo sobre la limahoya. La separación entre las piezas del tejado de los dos faldones debe ser 20 cm como mínimo.

- Cumbreras y limatesas: deben disponerse piezas especiales, que deben solapar 5 cm como mínimo sobre las piezas del tejado de ambos faldones. Las piezas del tejado de la última hilada horizontal superior y las de la cumbrera y la limatesa deben fijarse. Cuando no sea posible el solape entre las piezas de una cumbrera en un cambio de dirección o en un encuentro de cumbreras este encuentro debe impermeabilizarse con piezas especiales o baberos protectores.

- Encuentro de la cubierta con elementos pasantes: los elementos pasantes no deben disponerse en las limahoyas. La parte superior del encuentro del faldón con el elemento pasante debe resolverse de tal manera que se desvíe el agua hacia los lados del mismo. En el perímetro del encuentro deben disponerse elementos de protección prefabricados o realizados in situ, que deben cubrir una banda del elemento pasante por encima del tejado de 20 cm de altura como mínimo.

- Lucernarios (ver subsección 4.2. Lucernarios): deben impermeabilizarse las zonas del faldón que estén en contacto con el precerco o el cerco del lucernario mediante elementos de protección prefabricados o realizados in situ. En la parte inferior del lucernario, los elementos de protección deben colocarse por debajo de las piezas del tejado y prolongarse 10 cm como mínimo desde el encuentro y en la superior por encima y prolongarse 10 cm como mínimo.

-Anclaje de elementos: los anclajes no deben disponerse en las limahoyas. Deben disponerse elementos de protección prefabricados o realizados in situ, que deben cubrir una banda del elemento anclado de una altura de 20 cm como mínimo por encima del tejado.

- Juntas de dilatación: en el caso de faldón continuo de más de 25 m, o cuando entre las juntas del edificio la distancia sea mayor de 15 m, se estudiará la oportunidad de formar juntas de cubierta, en función del subtipo de tejado y de las condiciones climáticas del lugar.

Tolerancias admisibles

Los materiales o unidades de obra que no se ajusten a lo especificado deberán ser retirados o, en su caso, demolida o reparada la parte de obra afectada.

Motivos para la no aceptación:

- Chapa conformada:

Sentido de colocación de las chapas contrario al especificado.

Falta de ajuste en la sujeción de las chapas.

Rastreles no paralelos a la línea de cumbrera con errores superiores a 1 cm/m, o más de 3 cm para toda la longitud.

Vuelo del alero distinto al especificado con errores de 5 cm o no mayor de 35 cm.

Solapes longitudinales de las chapas inferiores a lo especificado con errores superiores a 2 mm.

- Pizarra:

Clavado de las piezas deficiente.

Paralelismo entre las hiladas y la línea del alero con errores superiores a ± 10 mm/m comprobada con regla de 1 m y/ó ± 50 mm/total.

Planeidad de la capa de yeso con errores superiores a ± 3 mm medida con regla de 1 m.

Colocación de las pizarras con solapes laterales inferiores a 10 cm; falta de paralelismo de hiladas respecto a la línea de alero con errores superiores a 10 mm/m o mayores que 50 mm/total.

N2024A0356 EXP 16/04/2024 FECHA DATA
10793837A1B CSV
Verificable en www.coavn.org/verificacion
www.coavn.org/verificacion egiaztagarria
VISADO
BISATUA
COAVN COLEGIO OFICIAL DE ARQUITECTOS VASCO-NAVARRO EUSKAL HERRIKO ARKITEKTOEN ELKARGO OFIZIALA NAVARRA

- Teja:

Paso de agua entre cobijas mayor de 5 cm o menor de 3 cm.

Paralelismo entre dos hiladas consecutivas con errores superiores a ± 20 mm (teja de arcilla cocida) o ± 10 mm (teja de mortero de cemento).

Paralelismo entre las hiladas y la línea del alero con errores superiores a ± 100 mm.

Alineación entre dos tejas consecutivas con errores superiores a ± 10 mm.

Alineación de la hilada con errores superiores a ± 20 mm (teja de arcilla cocida) o ± 10 mm (teja de mortero de cemento).

Solape con presente errores superiores a ± 5 mm.

Condiciones de terminación

Para dar una mayor homogeneidad a la cubierta en todos los elementos singulares (caballetes, limatesas y limahoyas, aleros, remates laterales, encuentros con muros u otros elementos sobresalientes, ventilación, etc.), se utilizarán preferentemente piezas especialmente concebidas y fabricadas para este fin, o bien se detallarán soluciones constructivas de solapo y goterón, en el proyecto, evitando uniones rígidas o el empleo de productos elásticos sin garantía de la necesaria durabilidad.

Control de ejecución, ensayos y pruebas

Control de ejecución

Puntos de observación:

- Formación de faldones:

Pendientes.

Forjados inclinados: controlar como estructura.

Fijación de ganchos de seguridad para el montaje de la cobertura.

Tableros sobre tabiquillos: tabiquillos, controlar como tabiques. Tableros, independizados de los tabiquillos. Ventilación de las cámaras.

- Aislante térmico:

Correcta colocación del aislante, según especificaciones de proyecto. Continuidad. Espesor.

- Limas, canalones y puntos singulares:

Fijación y solapo de piezas.

Material y secciones especificados en proyecto.

Juntas para dilatación.

Comprobación en encuentros entre faldones y paramentos.

- Canalones:

Longitud de tramo entre bajantes menor o igual que 10 m. Distancia entre abrazaderas de fijación. Unión a bajantes.

- Impermeabilización, en su caso: controlar como cubierta plana.
- Base de la cobertura:

Correcta colocación, en su caso, de rastreles o perfiles para fijación de piezas.

Comprobación de la planeidad con regla de 2 m.

- Piezas de cobertura:

Pendiente mínima, según el CTE DB HS 1, tabla 2.10 en función del tipo de protección, cuando no haya capa de impermeabilización.

Tejas curvas:

Replanteo previo de líneas de máxima y mínima pendiente. Paso entre cobijas. Recibido de las tejas. Cumbrera y limatesas: disposición y macizado de las tejas, solapes de 10 cm. Alero: vuelo, recalce y macizado de las tejas.

Otras tejas:

Replanteo previo de las pendientes. Fijación según instrucciones del fabricante para el tipo y modelo. Cumbreras, limatesas y remates laterales: piezas especiales.

Ensayos y pruebas

La prueba de servicio consistirá en un riego continuo de la cubierta durante 48 horas para comprobar su estanqueidad.

Conservación y mantenimiento

Si una vez realizados los trabajos se dan condiciones climatológicas adversas (lluvia, nieve o velocidad del viento superior a 50 km/h), se revisarán y asegurarán las partes realizadas.

No se recibirán sobre la cobertura elementos que la perforen o dificulten su desagüe, como antenas y mástiles, que deberán ir sujetos a paramentos.

4.2. LUCERNARIOS

5. FACHADAS Y PARTICIONES

5.1. FACHADAS DE FÁBRICA

5.1.1. FACHADAS DE PIEZAS DE ARCILLA COCIDA Y DE HORMIGÓN

DESCRIPCIÓN

Descripción

Cerramiento de ladrillo de arcilla cocida o bloque de arcilla aligerada o de hormigón, tomado con mortero compuesto por cemento y/o cal, arena, agua y a veces aditivos, que constituye fachadas compuestas de varias hojas, con/sin cámara de aire, pudiendo ser sin revestir (cara vista) o con revestimiento, de tipo continuo o aplacado.

Remates de alféizares de ventana, antepechos de azoteas, etc., formados por piezas de material pétreo, arcilla cocida, hormigón o metálico, recibidos con mortero u otros sistemas de fijación.

Será de aplicación todo lo que afecte del capítulo 3.2 Fachadas de fábricas de acuerdo con su comportamiento mecánico previsible.

N2024A0356 EXP 16/04/2024 FECHA DATA
10793837A1B CSV
Verificable en www.coavn.org/verificacion
www.coavn.org/verificacion egiaztagarria
VISADO BISATUA
COLEGIO OFICIAL DE ARQUITECTOS VASCO-NAVARRO EUSKAL HERRIKO ARKITEKTOEN ELKARGO OFIZIALA NAVARRA
COAVN

Criterios de medición y valoración de unidades

- Metro cuadrado de cerramiento de ladrillo de arcilla cocida o bloque de arcilla aligerada o de hormigón, tomado con mortero de cemento y/o cal, de una o varias hojas, con o sin cámara de aire, con o sin enfoscado de la cara interior de la hoja exterior con mortero de cemento, incluyendo o no aislamiento térmico, con o sin revestimiento interior y exterior, con o sin trasdosado interior, aparejada, incluso replanteo, nivelación y aplomado, parte proporcional de enjarjes, mermas y roturas, humedecido de los ladrillos o bloques y limpieza, incluso ejecución de encuentros y elementos especiales, medida deduciendo huecos superiores a 1 m^2.
- Metro lineal de elemento de remate de alféizar o antepecho colocado, incluso rejuntado o sellado de juntas, eliminación de restos y limpieza.

PRESCRIPCIONES SOBRE LOS PRODUCTOS

Características y recepción de los productos que se incorporan a las unidades de obra

La recepción de los productos, equipos y sistemas se realizará conforme se desarrolla en la Parte II, Condiciones de recepción de productos. Este control comprende el control de la documentación de los suministros (incluida la correspondiente al marcado CE, cuando sea pertinente), el control mediante distintivos de calidad o evaluaciones técnicas de idoneidad y el control mediante ensayos.

- En general:

Según CTE DB HE 1, apartado 4, se comprobará que las propiedades higrométricas de los productos utilizados en los cerramientos se corresponden con las especificadas en proyecto: conductividad térmica λ, factor de resistencia a la difusión del vapor de agua μ, y, en su caso, densidad ρ y calor específico cp, cumpliendo con la transmitancia térmica máxima exigida a los cerramientos que componen la envolvente térmica.

- Revestimiento exterior (ver capítulo 7.1.4. Enfoscados, guarnecidos y enlucidos):

Si el aislante se coloca en la parte exterior de la hoja principal de ladrillo, el revestimiento podrá ser de adhesivo cementoso mejorado armado con malla de fibra de vidrio acabado con revestimiento plástico delgado, etc.

Mortero para revoco y enlucido (ver Parte II, Relación de productos con marcado CE, 19.1.11): según CTE DB SI 2, apartado 1, la clase de reacción al fuego de los materiales que ocupen más del 10% de la superficie del acabado exterior será B-s3 d2 en aquellas fachadas cuyo arranque sea accesible al público bien desde la rasante exterior o bien desde una cubierta, así como en toda fachada cuya altura exceda de 18. Según CTE DB SE F, apartado 3. Si se utiliza un acabado exterior impermeable al agua de lluvia, éste deber ser permeable al vapor, para evitar condensaciones en la masa del muro, en los términos establecidos en el DB HE.

- Hoja principal:

Podrá ser un cerramiento de ladrillo de arcilla cocida, silicocalcáreo o bloque de arcilla aligerada o de hormigón, tomado con mortero compuesto por cemento y/o cal, arena, agua y a veces aditivos.

Ladrillos de arcilla cocida (ver Parte II, Relación de productos con marcado CE, 2.1.1). Según CTE DB HS 1, apartado 2.3.2, en caso de exigirse en proyecto que el ladrillo sea de baja higroscopicidad, se comprobará que la absorción es menor o igual que el 10 %, según el ensayo descrito en UNE 67027:1984.

Bloque de arcilla aligerada (ver Parte II, Relación de productos con marcado CE, 2.1.1).

Piezas silicocalcáreas (ver Parte II, Relación de productos con marcado CE, 2.1.2).

Bloque de hormigón (ver Parte II, Relación de productos con marcado CE, 2.1.3, 2.1.4).

Mortero de albañilería (ver Parte II, Relación de productos con marcado CE, 19.1.12). Clases especificadas de morteros para albañilería para las siguientes propiedades: resistencia al hielo y contenido en sales solubles en las condiciones de servicio. Para elegir el tipo de mortero apropiado se debe considerar el grado de exposición, incluyendo la protección prevista contra la saturación de agua. Según CTE DB SE F, apartado 4.2. El mortero ordinario para fábricas convencionales no será inferior a M1. El mortero ordinario para fábrica armada o pretensada, los morteros de junta delgada y los morteros ligeros, no serán inferiores a M5. En cualquier caso, para evitar roturas frágiles de los muros, la resistencia a la compresión del mortero no debe ser superior al 0,75 de la resistencia normalizada de las piezas.

- Sellantes para juntas (ver Parte II, Relación de productos con marcado CE, 9):

Según el CTE DB HS 1, apartado 2.3.3.1, los materiales de relleno y sellantes tendrán una elasticidad y una adherencia suficientes para absorber los movimientos de la hoja previstos y serán impermeables y resistentes a los agentes atmosféricos.

- Armaduras de tendel (ver Parte II, Relación de productos con marcado CE, 2.2.3):

Según CTE DB SE F, apartado 3.3. En la clase de exposición I, pueden utilizarse armaduras de acero al carbono sin protección. En las clases IIa y IIb, se utilizarán armaduras de acero al carbono protegidas mediante galvanizado fuerte o protección equivalente, a menos que la fábrica esté terminada mediante un enfoscado de sus caras expuestas, el mortero de la fábrica sea superior a M5 y el recubrimiento lateral mínimo de la armadura sea superior a 30 mm, en cuyo caso podrán utilizarse armaduras de acero al carbono sin protección. Para las clases III, IV, H, F y Q, en todas las subclases las armaduras de tendel serán de acero inoxidable austenítico o equivalente.

- Revestimiento intermedio (ver Parte II, Relación de productos con marcado CE, 19.1.11):

Podrá ser enfoscado de mortero mixto, mortero de cemento con aditivos hidrofugantes, etc. El revestimiento intermedio será siempre necesario cuando la hoja exterior sea cara vista.

Según CTE DB HS 1 apartado 2.3.2. En caso de exigirse en proyecto que sea de resistencia alta a la filtración, el mortero tendrá aditivos hidrofugantes.

- Cámara de aire:

En su caso, tendrá un espesor mínimo de 3 cm y contará con separadores de la longitud y material adecuados (plástico, acero galvanizado, etc.), siendo recomendable que dispongan de goterón. Podrá ser ventilada (en grados muy ventilada o ligeramente ventilada) o sin ventilar. En caso de revestimiento con aplacado, la ventilación se producirá a través de los elementos del mismo. Según CTE DB SI 2, apartado 1.La clase de reacción al fuego de los materiales que ocupen más del 10% de las superficies interiores de las cámaras ventiladas será B-s3 d2 en aquellas fachadas cuyo arranque sea accesible al público bien desde la rasante exterior o bien desde una cubierta, así como en toda fachada cuya altura exceda de 18 m.

- Aislante térmico (ver Parte II, Relación de productos con marcado CE, 3):

Podrá ser paneles de lana mineral (MW), de poliestireno expandido (EPS), de poliestireno extruído (XPS), de poliuretano (PUR), etc.

Según CTE DB HS 1 Apéndice A, en caso de exigirse en proyecto que el aislante sea no hidrófilo, se comprobará que tiene una succión o absorción de agua a corto plazo por inmersión parcial menor que 1kg/m^2 según ensayo UNE-EN 1609:1997 o una absorción de agua a largo plazo por inmersión total menor que el 5% según ensayo UNE-EN 12087:1997.

- Hoja interior:

Podrá ser de hoja de ladrillo arcilla cocida, placa de yeso laminado sobre estructura portante de perfiles de acero galvanizado, panel de yeso laminado con aislamiento térmico incluido, fijado con mortero, etc.

Ladrillos de arcilla cocida (ver Parte II, Relación de productos con marcado CE, 2.1.1).

Mortero de albañilería (ver Parte II, Relación de productos con marcado CE, 19.1.12).

Placas de yeso laminado (ver Parte II, Relación de productos con marcado CE, 19.2.1).

N2024A0356 EXP 16/04/2024 FECHA DATA
10793837A1B CSV
Verificable en www.coavn.org/verificacion
www.coavn.org/verificacion egiaztagarria
VISADO BISATUA
COLEGIO OFICIAL DE ARQUITECTOS VASCO-NAVARRO EUSKAL HERRIKO ARKITEKTOEN ELKARGO OFIZIALA NAVARRA
COAVN

Perfiles de acero galvanizado (ver Parte II, Relación de productos con marcado CE, 19.5.3).

- Revestimiento interior (ver capítulo 7.1.4. Enfoscados, guarnecidos y enlucidos):

Podrá ser guarnecido y enlucido de yeso y cumplirá lo especificado en el capítulo Guarnecidos y enlucidos.

Yeso (ver Parte II, Relación de productos con marcado CE, 19.2.4).

- Remates (ver Parte II, Relación de productos con marcado CE, según el material):

Podrán ser de material pétreo natural o artificial, arcilla cocida o de hormigón, o metálico, en cuyo caso estará protegido contra la corrosión. Las piezas no se presentarán piezas agrietadas, rotas, desportilladas ni manchadas, tendrán un color y una textura uniformes.

PRESCRIPCIÓN EN CUANTO A LA EJECUCIÓN POR UNIDADES DE OBRA

Características técnicas de cada unidad de obra

Condiciones previas: soporte

- Hoja principal, fábrica de piezas de arcilla cocida o de hormigón:

Se exigirá la condición de limitación de flecha a los elementos estructurales flectados: vigas de borde o remates de forjado. Terminada la estructura, se comprobará que el soporte (forjado, losa, riostra, etc.) haya fraguado totalmente, esté seco, nivelado, y limpio de cualquier resto de obra. Comprobado el nivel del forjado terminado, si hay alguna irregularidad se rellenará con mortero. En caso de utilizar dinteles metálicos, serán resistentes a la corrosión o estarán protegidos contra ella antes de su colocación.

- Revestimiento intermedio: (ver capítulo 7.1.4. Enfoscados, guarnecidos y enlucidos)
- Aislante térmico:

En caso de colocar paneles rígidos se comprobará que la hoja principal no tenga desplomes ni falta de planeidad. Si existen defectos considerables en la superficie del revestimiento se corregirán, por ejemplo aplicando una capa de mortero de regularización, para facilitar la colocación y el ajuste de los paneles.

- Hoja interior: fábrica de piezas arcilla cocidas o de hormigón: se comprobará la limpieza del soporte (forjado, losa, etc.), así como la correcta colocación del aislante.
- Hoja interior: trasdosado autoportante de placas de yeso laminado con perfilería metálica: (ver capítulo Tabiquería de placas de yeso laminado sobre estructura metálica).
- Revestimiento exterior: enfoscado de mortero. (ver capítulo 7.1.4. Enfoscados, guarnecidos y enlucidos).

En caso de pilares, vigas y viguetas de acero, se forrarán previamente con piezas de arcilla cocida o de cemento.

- Remate:

Previamente a la colocación de los remates, los antepechos estarán saneados, limpios y terminados al menos tres días antes de ejecutar el elemento de remate.

Proceso de ejecución

Ejecución

- Hoja principal:

Se replanteará la situación de la fachada, comprobando las desviaciones entre forjados. Será necesaria la verificación del replanteo por la dirección facultativa.

Se colocarán miras rectas y aplomadas en la cara interior de la fachada en todas las esquinas, huecos, quiebros, juntas de movimiento, y en tramos ciegos a distancias no mayores que 4 m. Se marcará un nivel general de planta en los pilares con un nivel de agua. Se realizará el replanteo horizontal de la fábrica señalando en el forjado la situación de los huecos, juntas de dilatación y otros puntos de inicio de la fábrica, según el plano de replanteo del proyecto, de forma que se evite colocar piezas menores de medio ladrillo.

Las juntas de dilatación de la fábrica sustentada se dispondrán de forma que cada junta estructural coincida con una de ellas.

Según CTE DB HS 1, apartado 2.3.3.1. Se cumplirán las distancias máximas entre juntas de dilatación, en función del material componente: 12 m en caso de piezas de arcilla cocida, y 6 m en caso de bloques de hormigón.

El replanteo vertical se realizará de forjado a forjado, marcando en las reglas las alturas de las hiladas, del alféizar y del dintel. Se ajustará el número de hiladas para no tener que cortar las piezas. En el caso de bloques, se calculará el espesor del tendel (1 cm + 2 mm, generalmente) para encajar un número entero de bloques. (considerando la dimensión nominal de altura del bloque), entre referencias de nivel sucesivas según las alturas libres entre forjados que se hayan establecido en proyecto es conveniente.

Se dispondrán los precercos en obra.

La primera hilada en cada planta se recibirá sobre capa de mortero de 1 cm de espesor, extendida en toda la superficie de asiento de la fábrica. Las hiladas se ejecutarán niveladas, guiándose de las lienzas que marcan su altura. Se comprobará que la hilada que se está ejecutando no se desploma sobre la anterior. Las fábricas se levantarán por hiladas horizontales enteras, salvo cuando dos partes tengan que levantarse en distintas épocas, en cuyo caso la primera se dejará escalonada. Si esto no fuera posible, se dispondrán enjarjes. Los encuentros de esquinas o con otras fábricas, se harán mediante enjarjes en todo su espesor y en todas las hiladas.

En el caso de fábrica armada, ver capítulo de Fábrica estructural.

En caso de ladrillos de arcilla cocida:

Los ladrillos se humedecerán antes de su colocación para que no absorban el agua del mortero. Los ladrillos se colocarán a restregón, utilizando suficiente mortero para que penetre en los huecos del ladrillo y las juntas queden rellenas. Se recogerán las rebabas de mortero sobrante en cada hilada. En el caso de fábricas cara vista, a medida que se vaya levantando la fábrica se irá limpiando y realizando las llagas (primero las llagas verticales para obtener las horizontales más limpias). Asimismo, se comprobará mediante el uso de plomadas la verticalidad de todo el muro y también el plomo de las juntas verticales correspondientes a hiladas alternas. Dichas juntas seguirán la ley de traba empleada según el tipo de aparejo.

En caso de bloques de arcilla aligerada:

Los bloques se humedecerán antes de su colocación. Las juntas de mortero de asiento se realizarán de 1 cm de espesor como mínimo en una banda única. Los bloques se colocarán sin mortero en la junta vertical. Se asentarán verticalmente, no a restregón, haciendo tope con el machihembrado, y golpeando con una maza de goma para que el mortero penetre en las perforaciones. Se recogerán las rebabas de mortero sobrante. Se comprobará que el espesor del tendel una vez asentados los bloques esté comprendido entre 1 y 1,5 cm. La separación entre juntas verticales de dos hiladas consecutivas deberá ser igual o mayor a 7 cm. Para ajustar la modulación vertical se podrán variar los espesores de las juntas de mortero (entre 1 y 1,5 cm), o se utilizarán piezas especiales de ajuste vertical o piezas cortadas en obra con cortadora de mesa.

En caso de bloques de hormigón:

Debido a la conicidad de los alvéolos de los bloques huecos, la cara que tiene más superficie de hormigón se colocará en la parte superior para ofrecer una superficie de apoyo mayor al mortero de la junta. Los bloques se colocarán secos, humedeciendo únicamente la superficie del bloque en contacto con el mortero, si el fabricante lo recomienda. Para la formación de la junta horizontal, en los bloques ciegos el mortero se extenderá sobre la cara superior de manera completa; en los bloques huecos, se colocará sobre las paredes y tabiquillos, salvo cuando se pretenda interrumpir el puente térmico y la transmisión de agua a través de la junta, en cuyo caso sólo se colocará sobre las paredes, quedando

N2024A0356 EXP 16/04/2024 FECHA DATA
10793837A1B CSV
Verificable en www.coavn.org/verificacion
www.coavn.org/verificacion egiaztagarria
VISADO BISATUA
COLEGIO OFICIAL DE ARQUITECTOS VASCO-NAVARRO EUSKAL HERRIKO ARKITEKTOEN ELKARGO OFIZIALA NAVARRA
COAVN

el mortero en dos bandas separadas. Para la formación de la junta vertical, se aplicará mortero sobre los salientes de la testa del bloque, presionándolo. Los bloques se llevarán a su posición mientras el mortero esté aún blando y plástico. Se quitará el mortero sobrante evitando caídas de mortero, tanto en el interior de los bloques como en la cámara de trasdosado, y sin ensuciar ni rayar el bloque. No se utilizarán piezas menores de medio bloque. Cuando se precise cortar los bloques se realizará el corte con maquinaria adecuada. Mientras se ejecute la fábrica, se conservarán los plomos y niveles de forma que el paramento resulte con todas las llagas alineadas y los tendeles a nivel. Las hiladas intermedias se colocarán con sus juntas verticales alternadas. Si se realiza el llagueado de las juntas, previamente se rellenarán con mortero fresco los agujeros o pequeñas zonas que no hayan quedado completamente ocupadas, comprobando que el mortero esté todavía fresco y plástico. El llagueado no se realizará inmediatamente después de la colocación, sino después del inicio del fraguado del mortero, pero antes de su endurecimiento. Si hay que reparar una junta después de que el mortero haya endurecido se eliminará el mortero de la junta en una profundidad al menos de 15 mm y no mayor del 15% del espesor del mismo, se mojará con agua y se repasará con mortero fresco. No se realizarán juntas matadas inferiormente, porque favorecen la entrada de agua en la fábrica. Los enfoscados interiores o exteriores se realizarán transcurridos 45 días después de terminar la fábrica para evitar fisuración por retracción del mortero de las juntas.

En general:

Las fábricas se trabajarán siempre a una temperatura ambiente que oscile entre 5 y 40 ° C. Si se sobrepasan estos límites, 48 horas después, se revisará la obra ejecutada. Durante la ejecución de las fábricas, se adoptarán las siguientes protecciones:

Contra la lluvia: las partes recientemente ejecutadas se protegerán con plásticos para evitar el lavado de los morteros, la erosión de las juntas y la acumulación de agua en el interior del muro. Se procurará colocar lo antes posible elementos de protección, como alfeizares, albardillas, etc.

Contra el calor y los efectos de secado por el viento: se mantendrá húmeda la fábrica recientemente ejecutada, para evitar una evaporación del agua del mortero demasiado rápida, hasta que alcance la resistencia adecuada.

Contra heladas: si ha helado antes de iniciar el trabajo, se inspeccionarán las fábricas ejecutadas, debiendo demoler las zonas afectadas que no garanticen la resistencia y durabilidad establecidas. Si la helada se produce una vez iniciado el trabajo, se suspenderá, protegiendo lo construido con mantas de aislante térmico o plásticos.

Frente a posibles daños mecánicos debidos a otros trabajos a desarrollar en obra (vertido de hormigón, andamiajes, tráfico de obra, etc.), se protegerán los elementos vulnerables de las fábricas (aristas, huecos, zócalos, etc.). Las fábricas deberán ser estables durante su construcción, por lo que se elevarán a la vez que sus correspondientes arriostramientos. En los casos donde no se pueda garantizar su estabilidad frente a acciones horizontales, se arriostrarán a elementos suficientemente sólidos. Cuando el viento sea superior a 50 km/h, se suspenderán los trabajos y se asegurarán las fábricas realizadas.

Elementos singulares:

Juntas de dilatación:

Según CTE DB HS 1, apartado 2.3.3.1. Se colocará un sellante sobre un relleno introducido en la junta. La profundidad del sellante será mayor o igual que 1 cm y la relación entre su espesor y su anchura estará comprendida entre 0,5 y 2. En fachadas enfoscadas el sellante quedará enrasado con el paramento de la hoja principal sin enfoscar. Cuando se utilicen chapas metálicas en las juntas de dilatación, se dispondrán de forma que cubran a ambos lados de la junta una banda de muro de 5 cm como mínimo y cada chapa se fijará mecánicamente en dicha banda y se sellará su extremo correspondiente.

Arranque de la fábrica desde cimentación:

Según CTE DB HS 1, apartado 2.3.3.2. En el arranque de la fábrica desde cimentación se dispondrá una barrera impermeable a más de 15 cm por encima del nivel del suelo exterior que cubra todo el espesor de la fachada. Cuando la fachada esté constituida por un material poroso o tenga un revestimiento poroso, se dispondrá un zócalo de un material cuyo coeficiente de succión sea menor que el 3%, u otra solución que proteja la fachada de salpicaduras hasta una altura mínima de 30 cm, y que cubra la barrera impermeable dispuesta entre el muro y la fachada. La unión del zócalo con la fachada en su parte superior deberá sellarse o adoptarse otra solución que produzca el mismo efecto.

Encuentros de la fachada con los forjados:

Según CTE DB HS 1, apartado 2.3.3.3. Cuando la hoja principal esté interrumpida por los forjados, se dispondrá de una junta de desolidarización entre la hoja principal y cada forjado por debajo de éstos, dejando una holgura de 2 cm, disponer refuerzos locales (ver CTE). Esta holgura se rellenará después de la retracción de la hoja principal, con un material cuya elasticidad sea compatible con la deformación prevista del forjado, y se protegerá de la filtración con un goterón. Cuando el paramento exterior de la hoja principal sobresalga del borde del forjado, el vuelo será menor que 1/3 del espesor de dicha hoja. Cuando el forjado sobresalga del plano exterior de la fachada tendrá una pendiente hacia el exterior para evacuar el agua del 10% como mínimo y se dispondrá un goterón en el borde del mismo.

Encuentros de la fachada con los pilares:

Según CTE DB HS 1, apartado 2.3.3.4. Cuando la hoja principal esté interrumpida por los pilares, si se colocan piezas de menor espesor que la hoja principal por la parte exterior de los pilares, para conseguir la estabilidad de estas piezas, se dispondrá una armadura o cualquier otra solución que produzca el mismo efecto.

Encuentros de la cámara de aire ventilada con los forjados y los dinteles, en su caso:

Según CTE DB HS 1, apartado 2.3.3.5. Cuando la cámara quede interrumpida por un forjado o un dintel, se dispondrá un sistema de recogida y evacuación del agua filtrada o condensada en la misma. Como sistema de recogida de agua se utilizará un elemento continuo impermeable (lámina, perfil especial, etc.) dispuesto a lo largo del fondo de la cámara, con inclinación hacia el exterior, de tal forma que su borde superior esté situado como mínimo a 10 cm del fondo y al menos 3 cm por encima del punto más alto del sistema de evacuación Cuando se disponga una lámina, ésta se introducirá en la hoja interior en todo su espesor. Para la evacuación se dispondrá el sistema indicado en proyecto: tubos de material estanco, llagas de la primera hilada desprovistas de mortero en caso de fábrica cara vista, etc., que, en cualquier caso, estarán separados 1,5 m como máximo. Para poder comprobar la limpieza del fondo de la cámara tras la construcción del paño completo, se dejarán sin colocar uno de cada 4 ladrillos de la primera hilada.

Encuentro de la fachada con la carpintería:

Según CTE DB HS 1, apartado 2.3.3.6. La junta entre el cerco y el muro se sellará con un cordón que se introducirá en un llagueado practicado en el muro de forma que quede encajado entre dos bordes paralelos. Cuando la carpintería esté retranqueada respecto del paramento exterior de la fachada, se rematará el alféizar con un vierteaguas para evacuar hacia el exterior el agua de lluvia y se dispondrá un goterón en el dintel para evitar que el agua de lluvia discurra por la parte inferior del dintel hacia la carpintería o se adoptarán soluciones que produzcan los mismos efectos. Cuando el grado de impermeabilidad exigido sea igual a 5, si las carpinterías están retranqueadas respecto del paramento exterior de la fachada, se dispondrá precerco y una barrera impermeable en las jambas entre la hoja principal y el precerco, o en su caso el cerco, prolongada 10 cm hacia el interior del muro. El vierteaguas tendrá una pendiente hacia el exterior, será impermeable o se dispondrá sobre una barrera impermeable fijada al cerco o al muro que se prolongue por la parte trasera y por ambos lados del vierteaguas. El vierteaguas dispondrá de un goterón en la cara inferior del saliente, separado del paramento exterior de la fachada al menos 2 cm, y su entrega lateral en la jamba será de 2 cm como mínimo. La junta de las piezas con goterón tendrá la forma del mismo para no crear a través de ella un puente hacia la fachada.

Antepechos y remates superiores de las fachadas:

Según CTE DB HS 1, apartado 2.3.3.7. Los antepechos se rematarán con la solución indicada en proyecto para evacuar el agua de lluvia. Las albardillas y vierteaguas tendrán una inclinación, dispondrán de goterones en la cara inferior de los salientes hacia los que discurre el agua, separados de los paramentos correspondientes del antepecho al menos 2 cm y serán impermeables o se dispondrán sobre una barrera impermeable que tenga una pendiente. Se dispondrán juntas de dilatación cada dos piezas cuando sean de piedra o prefabricadas y cada 2 m cuando sean de arcilla cocida. Las juntas entre las piezas se realizarán de tal manera que sean impermeables con un sellado adecuado. Se replantearán las piezas de remate. Los paramentos de aplicación estarán saneados, limpios y húmedos. Si es preciso se repicarán previamente.

N2024A0356 EXP 16/04/2024 FECHA DATA
10793837A1B CSV
Verificable en www.coavn.org/verificacion
www.coavn.org/verificacion egiaztagarria
VISADO
BISATUA
COAVN COLEGIO OFICIAL DE ARQUITECTOS VASCO-NAVARRO EUSKAL HERRIKO ARKITEKTOEN ELKARGO OFIZIALA NAVARRA

En caso de recibirse los vierteaguas o albardillas con mortero, se humedecerá la superficie del soporte para que no absorba el agua del mismo; no se apoyarán elementos sobre ellos, al menos hasta tres días después de su ejecución.

Anclajes a la fachada:

Según CTE DB HS 1, apartado 2.3.3.8. Cuando los anclajes de elementos tales como barandillas o mástiles se realicen en un plano horizontal de la fachada, la junta entre el anclaje y la fachada se realizará de tal forma que se impida la entrada de agua a través de ella, mediante el sistema indicado en proyecto: sellado, elemento de goma, pieza metálica, etc.

Aleros y cornisas:

Según CTE DB HS 1, apartado 2.3.3.9. Los aleros y las cornisas de constitución continua tendrán una pendiente hacia el exterior para evacuar el agua y los que sobresalgan más de 20 cm del plano de la fachada cumplirán las siguientes condiciones: serán impermeables o tendrán la cara superior protegida por una barrera impermeable; dispondrán en el encuentro con el paramento vertical de elementos de protección prefabricados o realizados in situ que se extiendan hacia arriba al menos 15 cm y cuyo remate superior se resuelva de forma que evite que el agua se filtre en el encuentro y en el remate; dispondrán de un goterón en el borde exterior de la cara inferior. La junta de las piezas con goterón tendrá la forma del mismo para no crear a través de ella un puente hacia la fachada.

Dinteles:

Se adoptará la solución de proyecto (armado de los tendeles, viguetas pretensadas, perfiles metálicos, cargadero de piezas de arcilla cocida / hormigón y hormigón armado, etc.). Se consultará a la dirección facultativa el correspondiente apoyo de los cargaderos, los anclajes de perfiles al forjado, etc.

Revestimiento intermedio: (ver capítulo 7.1.4. Enfoscados, guarnecidos y enlucidos)

- Aislante térmico:

Según CTE DB HE 1, apartado 5.2.1. Se controlará que la puesta en obra de los aislantes térmicos se ajusta a lo indicado en el proyecto, en cuanto a su colocación, posición, dimensiones y tratamiento de puntos singulares. En caso de colocación de paneles por fijación mecánica, el número de fijaciones dependerá de la rigidez de los paneles, y deberá ser el recomendado por el fabricante, aumentándose el número en los puntos singulares. En caso de fijación por adhesión, se colocarán los paneles de abajo hacia arriba. Si la adherencia de los paneles a la hoja principal se realiza mediante un adhesivo interpuesto, no se sobrepasará el tiempo de utilización del adhesivo; si la adherencia se realiza mediante el revestimiento intermedio, los paneles se colocarán recién aplicado el revestimiento, cuando esté todavía fresco. Los paneles deberán quedar estables en posición vertical, y continuos, evitando puentes térmicos. No se interrumpirá el aislante en la junta de dilatación de la fachada.

- Barrera de vapor:

Si es necesaria ésta se colocará en la cara caliente del cerramiento y se controlará que durante su ejecución no se produzcan roturas o deterioros en la misma (CTE DB HE 1, apartado 5.2.2).

- Hoja interior: fábrica de piezas de arcilla cocida o de hormigón: (ver capítulo particiones de piezas de arcilla cocida o de hormigón)
- Hoja interior: trasdosado autoportante de placas de yeso laminado sobre perfilaría: (ver capítulo particiones de piezas de arcilla cocida o de hormigón)
- Revestimiento exterior. (ver capítulo 7.1.4. Enfoscados, guarnecidos y enlucidos).

Control de ejecución, ensayos y pruebas

Control de ejecución

Puntos de observación.

- Replanteo:

Replanteo de las hojas del cerramiento. Desviaciones respecto a proyecto.

En zonas de circulación, vuelos con altura mínima de 2,20 m, elementos salientes y protecciones de elementos volados cuya altura sea menor que 2,00 m.

Huecos para el servicio de extinción de incendios: altura máxima del alféizar: 1,20 m; dimensiones mínimas del hueco: 0,80 m horizontal y 1,20 m vertical; distancia máxima entre ejes de huecos consecutivos: 25 m, etc.

Distancia máxima entre juntas verticales de la hoja.

- Ejecución:

Composición del cerramiento según proyecto: espesor y características.

Si la fachada arranca desde la cimentación, existencia de barrera impermeable, y de zócalo si el cerramiento es de material poroso.

Enjarjes en los encuentros y esquinas de muros.

Colocación de piezas: existencia de miras aplomadas, limpieza de ejecución, solapes de piezas (traba).

Aparejo y espesor de juntas en fábrica cara vista.

Holgura del cerramiento en el encuentro con el forjado superior (de 2 cm y relleno a las 24 horas).

Arriostramiento durante la construcción.

Encuentros con los forjados: en caso de hoja exterior enrasada: existencia de junta de desolidarización; en caso de vuelo de la hoja exterior respecto al forjado: menor que 1/3 del espesor de la hoja.

Encuentros con los pilares: si existen piezas de menor espesor que la hoja principal por la parte exterior de los pilares, existencia de armadura.

Encuentro de la fachada con la carpintería: en caso de grado de impermeabilidad 5 y carpintería retranqueada, colocación de barrera impermeable.

Albardillas y vierteaguas: pendiente mínima, impermeables o colocación sobre barrera impermeable y, con goterón con separación mínima de la fachada de 2 cm.

Anclajes horizontales en la fachada: junta impermeabilizada: sellado, elemento de goma, pieza metálica, etc.

Aleros y cornisas: pendiente mínima. Si sobresalen más de 20 cm: impermeabilizados, encuentro con el paramento vertical con protección hacia arriba mínima de 15 cm y goterón.

Dinteles: dimensión y entrega.

Juntas de dilatación: aplomadas y limpias.

Revestimiento intermedio: (ver capítulo 7.1.4. Enfoscados, guarnecidos y enlucidos).

Cámara de aire: espesor. Limpieza. En caso de cámara ventilada, disposición de un sistema de recogida y evacuación del agua.

Aislamiento térmico: espesor y tipo. Continuidad. Correcta colocación: cuando no rellene la totalidad de la cámara, en contacto con la hoja interior y existencia separadores.

Ejecución de los puentes térmicos (capialzados, frentes de forjados, soportes) y aquellos integrados en los cerramientos según detalles constructivos correspondientes.

N2024A0356 EXP
16/04/2024 FECHA DATA
10793837A1B CSV
Verificable en www.coavn.org/verificacion
www.coavn.org/verificacion egiaztagarria
VISADO
BISATUA
COAVN
COLEGIO OFICIAL DE ARQUITECTOS VASCO-NAVARRO
EUSKAL HERRIKO ARKITEKTOEN ELKARGO OFIZIALA
NAVARRA

Barrera de vapor: existencia, en su caso. Colocación en la cara caliente del cerramiento y no deterioro durante su ejecución.

Revestimiento exterior: (ver capítulo 7.1.4. Enfoscados, guarnecidos y enlucidos)

- Comprobación final:

Planeidad, medida con regla de 2 m.

Desplome, no mayor de 10 mm por planta, ni mayor de 30 mm en todo el edificio.

Ensayos y pruebas

Prueba de servicio: estanquidad de paños de fachada al agua de escorrentía. Muestreo: una prueba por cada tipo de fachada y superficie de 1000 m^2 o fracción.

Conservación y mantenimiento

No se permitirá la acumulación de cargas de uso superiores a las previstas ni alteraciones en la forma de trabajo de los cerramientos o en sus condiciones de arriostramiento.

Los muros de cerramiento no se someterán a humedad habitual y se denunciará cualquier fuga observada en las canalizaciones de suministro o evacuación de agua.

Se evitará el vertido sobre la fábrica de productos cáusticos y de agua procedente de las jardineras.

Si fuera apreciada alguna anomalía, se realizará una inspección, observando si aparecen fisuras de retracción.

Cualquier alteración apreciable como fisura, desplome o envejecimiento indebido será analizada por la dirección facultativa que dictaminará su importancia y peligrosidad y, en su caso, las reparaciones que deban realizarse.

En caso de fábrica cara vista para un correcto acabado se evitará ensuciarla durante su ejecución, protegiéndola si es necesario. Si fuese necesaria una limpieza final se realizará por profesional cualificado, mediante los procedimientos adecuados (lavado con agua, limpieza química, proyección de abrasivos, etc.) según el tipo de pieza (ladrillo de arcilla cocida, bloque de arcilla aligerada o de hormigón) y la sustancia implicada.

5.2. HUECOS

5.2.1. CARPINTERÍAS

DESCRIPCIÓN

Descripción

Puertas: compuestas de hoja/s plegables, abatible/s o corredera/s. Podrán ser metálicas (realizadas con perfiles de acero laminados en caliente, conformados en frío, acero inoxidable o aluminio anodizado o lacado), de madera, de plástico (PVC) o de vidrio templado.

Ventanas: compuestas de hoja/s fija/s, abatible/s, corredera/s, plegables, oscilobatiente/s o pivotante/s, Podrán ser metálicas (realizadas con perfiles de acero laminados en caliente, conformados en frío, acero inoxidable o aluminio anodizado o lacado), de madera o de material plástico (PVC).

En general: irán recibidas con cerco sobre el cerramiento o en ocasiones fijadas sobre precerco. Incluirán todos los junquillos, patillas de fijación, tornillos, burletes de goma, accesorios, así como los herrajes de cierre y de colgar necesarios.

Criterios de medición y valoración de unidades

Metro cuadrado de carpintería o superficie del hueco a cerrar, totalmente terminada, incluyendo herrajes de cierre y de colgar, y accesorios necesarios; así como colocación, sellado, pintura, lacado o barniz en caso de carpintería de madera, protección durante las obras y limpieza final. No se incluyen persianas o todos, ni acristalamientos.

PRESCRIPCIONES SOBRE LOS PRODUCTOS

Características y recepción de los productos que se incorporan a las unidades de obra

La recepción de los productos, equipos y sistemas se realizará conforme se desarrolla en la Parte II, Condiciones de recepción de los productos. Este control comprende el control de la documentación de los suministros (incluida la correspondiente al marcado CE, cuando sea pertinente), el control mediante distintivos de calidad o evaluaciones técnicas de idoneidad y el control mediante ensayos.

- Puertas y ventanas en general:

Ventanas y puertas peatonales exteriores sin características de resistencia al fuego y/ o control de humo (ver Parte II, Relación de productos con marcado CE, 7.1.1).

Puertas industriales, comerciales, de garaje y portones. Productos sin características de resistencia al fuego o control de humos (ver Parte II, Relación de productos con marcado CE, 7.1.2).

Herrajes para la edificación. Dispositivos de emergencia accionados por una manilla o un pulsador para salidas de socorro (ver Parte II, Relación de productos con marcado CE, 7.3.1).

Herrajes para la edificación. Dispositivos antipánico para salidas de emergencia activados por una barra horizontal (ver Parte II, Relación de productos con marcado CE, 7.3.2).

Herrajes para la edificación. Dispositivos de cierre controlado de puertas (ver Parte II, Relación de productos con marcado CE, 7.3.3).

Herrajes para la edificación. Dispositivos de retención electromagnética para puertas batientes. (ver Parte II, Relación de productos con marcado CE, 7.3.4).

Herrajes para la edificación. Bisagras de un solo eje. Requisitos y métodos de ensayo (ver Parte II, Relación de productos con marcado CE, 7.3.6).

Herrajes para edificación. Cerraduras y pestillos. Cerraduras, pestillos y cerraderos mecánicos. Requisitos y métodos de ensayo (ver Parte II, Relación de productos con marcado CE, 7.3.7).

Según el CTE DB HE 1, apartado 4.1, los productos para huecos y lucernarios se caracterizan mediante los siguientes parámetros:

Parte semitransparente: transmitancia térmica U (W/m^2K). Factor solar, $g_{\perp}$ (adimensional).

Marcos: transmitancia térmica $U_{H,m}$ (W/m^2K). Absortividad a en función de su color.

Según el CTE DB HE 1, apartado 2.3, las carpinterías de los huecos (ventanas y puertas), se caracterizan por su permeabilidad al aire (capacidad de paso del aire, expresada en m^3/h, en función de la diferencia de presiones), medida con una sobrepresión de 100 Pa. Según el apartado 3.1.1. tendrá unos valores inferiores a los siguientes:

Para las zonas climáticas A y B: 50 m3/h m^2;

Para las zonas climáticas C, D y E: 27 m3/h m^2.

Precerco, podrá ser de perfil tubular conformado en frío de acero galvanizado, o de madera.

Accesorios para el montaje de los perfiles: escuadras, tornillos, patillas de fijación, etc.; burletes de goma, cepillos, además de todos accesorios y herrajes necesarios (de material inoxidable). Juntas perimetrales. Cepillos en caso de correderas.

N2024A0356 EXP 16/04/2024 FECHA DATA
10793837A1B CSV
Verificable en www.coavn.org/verificacion
www.coavn.org/verificacion egiaztagarria
VISADO
BISATUA
COAVN COLEGIO OFICIAL DE ARQUITECTOS VASCO-NAVARRO EUSKAL HERRIKO ARKITEKTOEN ELKARGO OFIZIALA NAVARRA

- Puertas y ventanas de madera:

Tableros derivados de la madera para utilización en la construcción (ver Parte II, Relación de productos con marcado CE, 19.7.1).

Juntas de estanqueidad (ver Parte II, Relación de productos con marcado CE, 9).

Junquillos.

Perfiles de madera (ver Parte II, Relación de productos con marcado CE, 1.5.2). Sin alabeos, ataques de hongos o insectos, fendas ni abolladuras. Ejes rectilíneos. Clase de madera. Defectos aparentes. Geometría de las secciones. Cámara de descompresión. Orificios para desagüe. Dimensiones y características de los nudos y los defectos aparentes de los perfiles. La madera utilizada en los perfiles será de peso específico no inferior a 450 kg/m3 y un contenido de humedad no mayor del 15% ni menor del 12% y no mayor del 10% cuando sea maciza. Irá protegida exteriormente con pintura, lacado o barniz.

- Puertas y ventanas de acero:

Perfiles de acero laminado en caliente o conformado en frío (protegidos con imprimación anticorrosiva de 15 micras de espesor o galvanizado) o de acero inoxidable (ver Parte II, Relación de productos con marcado CE, 1.1.2, 19.5.2, 19.5.3): tolerancias dimensionales, sin alabeos, grietas ni deformaciones, ejes rectilíneos, uniones de perfiles soldados en toda su longitud. Dimensiones adecuadas de la cámara que recoge el agua de condensación, y orificio de desagüe.

Perfiles de chapa para marco: espesor de la chapa de perfiles ó 0,8 mm, inercia de los perfiles.

Junquillos de chapa. Espesor de la chapa de junquillos ò 0,5 mm.

Herrajes ajustados al sistema de perfiles.

- Puertas y ventanas de aluminio (ver Parte II, Relación de productos con marcado CE, 19.6.1)

Perfiles de marco: inercia de los perfiles, los ángulos de las juntas estarán soldados o vulcanizados, dimensiones adecuadas de la cámara o canales que recogen el agua de condensación, orificios de desagüe (3 por metro), espesor mínimo de pared de los perfiles 1,5 mm color uniforme, sin alabeos, fisuras, ni deformaciones, ejes rectilíneos.

Chapa de vierteaguas: espesor mínimo 0,5 mm.

Junquillos: espesor mínimo 1 mm.

Juntas perimetrales.

Cepillos en caso de correderas.

Protección orgánica: fundido de polvo de poliéster: espesor.

Protección anódica: espesor de 15 micras en exposición normal y buena limpieza; espesor de 20 micras, en interiores con rozamiento; espesor de 25 micras en atmósferas marina o industrial.

Ajuste de herrajes al sistema de perfiles. No interrumpirán las juntas perimetrales.

- Puertas y ventanas de materiales plásticos:

Perfiles para marcos. Perfiles de PVC. Espesor mínimo de pared en los perfiles 18 mm y peso específico 1,40 gr/cm3 Modulo de elasticidad. Coeficiente redilatación. Inercia de los perfiles. Uniones de perfiles soldados. Dimensiones adecuadas de la cámara que recoge el agua de condensación. Orificios de desagüe. Color uniforme. Sin alabeos, fisuras, ni deformaciones. Ejes rectilíneos.

Burletes perimetrales.

Junquillos. Espesor 1 mm.

Herrajes especiales para este material.

Masillas para el sellado perimetral: masillas elásticas permanentes y no rígidas.

- Puertas de vidrio:

Vidrio de silicato sodocálcico de seguridad templado térmicamente (ver Parte II, Relación de productos con marcado CE, 7.4.8).

Vidrio borosilicatado de seguridad templado térmicamente (ver Parte II, Relación de productos con marcado CE, 7.4.9).

Vidrio de seguridad de silicato sodocálcico templado en caliente (ver Parte II, Relación de productos con marcado CE, 7.4.10).

El almacenamiento en obra de los productos será en un lugar protegido de lluvias y focos húmedos, en zonas alejadas de posibles impactos. No estarán en contacto con el terreno.

PRESCRIPCIÓN EN CUANTO A LA EJECUCIÓN POR UNIDADES DE OBRA

Características técnicas de cada unidad de obra

Condiciones previas: soporte

La fábrica que reciba la carpintería de la puerta o ventana estará terminada, a falta de revestimientos. El cerco estará colocado y aplomado.

Compatibilidad entre los productos, elementos y sistemas constructivos

Para prevenir el fenómeno electroquímico de la corrosión galvánica entre metales con diferente potencial, se adoptarán las siguientes medidas:

Evitar el contacto entre dos metales de distinta actividad. En caso de no poder evitar el contacto, se deberá seleccionar metales próximos en la serie galvánica.

Aislar eléctricamente los metales con diferente potencial.

Evitar el acceso de agua y oxígeno a la zona de unión de los dos metales.

Puertas y ventanas de acero: el acero sin protección no entrará en contacto con el yeso.

Puertas y ventanas de aleaciones ligeras: se evitará el contacto directo con el cemento o la cal, mediante precerco de madera, u otras protecciones. Se evitará la formación de puentes galvánicos por la unión de distintos materiales (soportes formados por paneles ligeros, montantes de muros cortina, etc.).

Según el CTE DB SE A, apartado. 3. Durabilidad. Ha de prevenirse la corrosión del acero evitando el contacto directo con el aluminio de las carpinterías de cerramiento, muros cortina, etc.

Deberá tenerse especial precaución en la posible formación de puentes galvánicos por la unión de distintos materiales (soportes formados por paneles ligeros, montantes de muros cortina, etc.).

Proceso de ejecución

Ejecución

Se comprobará el replanteo y dimensiones del hueco, o en su caso para el precerco.

Antes de su colocación se comprobará que la carpintería conserva su protección. Se repasará la carpintería en general: ajuste de herrajes, nivelación de hojas, etc. La cámara o canales que recogen el agua de condensación tendrán las dimensiones adecuadas; contará al menos con 3 orificios de desagüe por cada metro.

N2024A0356 EXP 16/04/2024 FECHA DATA
10793837A1B CSV
Verificable en www.coavn.org/verificacion www.coavn.org/verificacion egiaztagarria
VISADO BISATUA
COLEGIO OFICIAL DE ARQUITECTOS VASCO-NAVARRO EUSKAL HERRIKO ARKITEKTOEN ELKARGO OFIZIALA NAVARRA
COAVN

Se realizarán los ajustes necesarios para mantener las tolerancias del producto.

Se fijará la carpintería al precerco o a la fábrica. Se comprobará que los mecanismos de cierre y maniobra son de funcionamiento suave y continuo. Los herrajes no interrumpirán las juntas perimetrales de los perfiles.

Las uniones entre perfiles se realizarán del siguiente modo:

- Puertas y ventanas de material plástico: a inglete mediante soldadura térmica, a una temperatura de 180 °C, quedando unidos en todo su perímetro de contacto.
- Puertas y ventanas de madera: con ensambles que aseguren su rigidez, quedando encolados en todo su perímetro de contacto.
- Puertas y ventanas de acero: con soldadura que asegure su rigidez, quedando unidas en todo su perímetro de contacto.
- Puertas y ventanas de aleaciones ligeras: con soldadura o vulcanizado, o escuadras interiores, unidas a los perfiles por tornillos, remaches o ensamble a presión.

Según el CTE DB HS 1, apartado. 2.3.3.6. Si el grado de impermeabilidad exigido es 5, las carpinterías se retranquearán del paramento exterior de la fachada, disponiendo precerco y se colocará una barrera impermeable en las jambas entre la hoja principal y el precerco, o en su caso el cerco, prolongada 10 cm hacia el interior del muro (Véase la figura 2.11). Se sellará la junta entre el cerco y el muro con cordón en llagueado practicado en el muro para que quede encajado entre dos bordes paralelos. Si la carpintería está retranqueada del paramento exterior, se colocará vierteaguas, goterón en el dintel…etc. para que el agua de lluvia no llegue a la carpintería. El vierteaguas tendrá una pendiente hacia el exterior de 10º mínimo, será impermeable o colocarse sobre barrera impermeable, y tendrá goterón en la cara inferior del saliente según la figura 2.12. La junta de las piezas con goterón tendrá su misma forma para que no sea un puente hacia la fachada.

Tolerancias admisibles

Según el CTE DB SU 2, apartado. 1.4 Las superficies acristaladas que se puedan confundir con puertas o aberturas llevarán, en toda su longitud, señalización a una altura inferior entre 850 mm y 1100 mm y a una altura superior entre 1500 mm y 1700 mm.

Condiciones de terminación

En general: la carpintería quedará aplomada. Se limpiará para recibir el acristalamiento, si lo hubiere. Una vez colocada, se sellarán las juntas carpintería-fachada en todo su perímetro exterior. La junta será continua y uniforme, y el sellado se aplicará sobre superficies limpias y secas. Así se asegura la estanquidad al aire y al agua.

Puertas y ventanas de aleaciones ligeras, de material plástico: se retirará la protección después de revestir la fábrica.

Según el CTE DB SE M, apartado 3.2, las puertas y ventanas de madera se protegerán contra los daños que puedan causar agentes bióticos y abióticos.

Control de ejecución, ensayos y pruebas

Control de ejecución

- Carpintería exterior.

Puntos de observación:

Los materiales que no se ajusten a lo especificado se retirarán o, en su caso, demolida o reparada la parte de obra afectada.

Puertas y ventanas de madera: desplome máximo fuera de la vertical: 6 mm por m en puertas y 4 mm por m en ventanas.

Puertas y ventanas de material plástico: estabilidad dimensional longitudinal de la carpintería inferior a más menos el 5%.

Puertas de vidrio: espesores de los vidrios.

Preparación del hueco: replanteo. Dimensiones. Se fijan las tolerancias en límites absorbibles por la junta. Si hay precerco, carece de alabeos o descuadres producidos por la obra. Lámina impermeabilizante entre antepecho y vierteaguas. En puertas balconeras, disposición de lámina impermeabilizante. Vaciados laterales en muros para el anclaje, en su caso.

Fijación de la ventana: comprobación y fijación del cerco. Fijaciones laterales. Empotramiento adecuado. Fijación a la caja de persiana o dintel. Fijación al antepecho.

Sellado: en ventanas de madera: recibido de los cercos con argamasa o mortero de cemento. Sellado con masilla. En ventanas metálicas: fijación al muro. En ventanas de aluminio: evitar el contacto directo con el cemento o la cal mediante precerco de madera, o si no existe precerco mediante pintura de protección (bituminosa). En ventanas de material plástico: fijación con sistema de anclaje elástico. Junta perimetral entre marco y obra ò 5 mm. Sellado perimetral con masillas elásticas permanentes (no rígida).

Según CTE DB SU 1. Los acristalamientos exteriores cumplen lo especificado para facilitar su limpieza desde el interior o desde el exterior.

Según CTE DB SI 3 punto 6. Las puertas previstas como salida de planta o de edificio y las previstas para la evacuación de > 50 personas, cumplen lo especificado.

Según CTE DB HE 1. Está garantizada la estanquidad a la permeabilidad al aire.

Comprobación final: según CTE DB SU 2. Las superficies acristaladas que puedan confundirse con puertas o aberturas, y puertas de vidrio sin tiradores o cercos, están señalizadas. Si existe una puerta corredera de accionamiento manual, incluidos sus mecanismos la distancia hasta el objeto fijo más próximo es como mínimo 20 cm. Según el CTE DB SI 3. Los siguientes casos cumplen lo establecido en el DB: las puertas previstas como salida de planta o de edificio y las previstas para la evacuación de más de 50 personas. Las puertas giratorias, excepto cuando sean automáticas y dispongan de un sistema que permita el abatimiento de sus hojas en el sentido de la evacuación, incluso en el de fallo de suministro eléctrico.

- Carpintería interior:

Puntos de observación:

Los materiales que no se ajusten a lo especificado se retirarán o, en su caso, demolida o reparada la parte de obra afectada.

Puertas de madera: desplome máximo fuera de la vertical: 6 mm.

Comprobación proyecto: según el CTE DB SU 1. Altura libre de paso en zonas de circulación, en zonas de uso restringido y en los umbrales de las puertas la altura libre.

Replanteo: según el CTE DB SU 2. Barrido de la hoja en puertas situadas en pasillos de anchura menor a 2,50 m. En puertas de vaivén, percepción de personas a través de las partes transparentes o translúcidas.

En los siguientes casos se cumple lo establecido en el CTE DB SU 2: superficies acristaladas en áreas con riesgo de impacto. Partes vidriadas de puertas y cerramientos de duchas y bañeras. Superficies acristaladas que se puedan confundir con puertas o aberturas. Puertas de vidrio que no dispongan de elementos que permitan identificarlas. Puertas correderas de accionamiento manual.

Las puertas que disponen de bloqueo desde el interior cumplen lo establecido en el CTE DB SU 3.

En los siguientes casos se cumple lo establecido en el CTE DB SI 1: puertas de comunicación de las zonas de riesgo especial con el resto con el resto del edificio. Puertas de los vestíbulos de independencia.

Según el CTE DB SI 3, dimensionado y condiciones de puertas y pasos, puertas de salida de recintos, puertas situadas en recorridos de evacuación y previstas como salida de planta o de edificio.

N2024A0356 EXP 16/04/2024 FECHA DATA
10793837A1B CSV
Verificable en www.coavn.org/verificacion
www.coavn.org/verifikazioa egiaztagarria
VISADO BISATUA
COAVN COLEGIO OFICIAL DE ARQUITECTOS VASCO-NAVARRO EUSKAL HERRIKO ARKITEKTOEN ELKARGO OFIZIALA NAVARRA

Fijación y colocación: holgura de hoja a cerco inferior o igual a 3mm. Holgura con pavimento. Número de pernios o bisagras.

Mecanismos de cierre: tipos según especificaciones de proyecto. Colocación. Disposición de condena por el interior (en su caso).

Acabados: lacado, barnizado, pintado.

Ensayos y pruebas

- Carpintería exterior:

Prueba de funcionamiento: funcionamiento de la carpintería.

Prueba de escorrentía en puertas y ventanas de acero, aleaciones ligeras y material plástico: estanqueidad al agua. Conjuntamente con la prueba de escorrentía de fachadas, en el paño mas desfavorable.

- Carpintería interior:

Prueba de funcionamiento: apertura y accionamiento de cerraduras.

Conservación y mantenimiento

Se conservará la protección de la carpintería hasta el revestimiento de la fábrica y la colocación del acristalamiento.

No se apoyarán pescantes de sujeción de andamios, poleas para elevar cargas, mecanismos para limpieza exterior u otros objetos que puedan dañarla.

5.2.2. ACRISTALAMIENTOS

DESCRIPCIÓN

Descripción

Según el CTE DB HE 1, apartado Terminología, los huecos son cualquier elemento semitransparente de la envolvente del edificio, comprendiendo las puertas y ventanas acristaladas. Estos acristalamientos podrán ser:

- Vidrios sencillos: una única hoja de vidrio, sustentada a carpintería o fijada directamente a la estructura portante. Pueden ser:

Monolíticos:

Vidrio templado: compuestos de vidrio impreso sometido a un tratamiento térmico, que les confiere resistencia a esfuerzos de origen mecánico y térmico. Podrán tener después del templado un ligero mateado al ácido o a la arena.

Vidrio impreso armado: de silicato sodocálcico, plano, transparente, incoloro o coloreado, con malla de acero incorporada, de caras impresas o lisas.

Vidrio pulido armado: obtenido a partir del vidrio impreso armado de silicato sodocálcico, plano, transparente, incoloro, de caras paralelas y pulidas.

Vidrio plano: de silicato sodocálcico, plano, transparente, incoloro o coloreado, obtenido por estirado continuo, caras pulidas al fuego.

Vidrio impreso: de silicato sodocálcico, plano, transparente, que se obtiene por colada y laminación continuas.

Vidrio borosilicatado: silicatado con un porcentaje de óxido de boro que le confiere alto nivel de resistencia al choque térmico, hidrolítico y a los ácidos.

Vidrio de capa: vidrio básico, especial, tratado o laminado, en cuya superficie se ha depositado una o varias capas de materiales inorgánicos para modificar sus propiedades.

Laminados: compuestos por dos o más hojas de vidrio unidas por láminas de butiral, sustentados con perfil conformado a carpintería o fijados directamente a la estructura portante. Pueden ser:

Vidrio laminado: conjunto de una hoja de vidrio con una o más hojas de vidrio (básicos, especiales, de capa, tratados) y/ o hojas de acristalamientos plásticos unidos por capas o materiales que pegan o separan las hojas y pueden dar propiedades de resistencia al impacto, al fuego, acústicas, etc.

Vidrio laminado de seguridad: conjunto de una hoja de vidrio con una o más hojas de vidrio (básicos, especiales, de capa, tratados) y/ o hojas de acristalamientos plásticos unidos por capas o materiales que aportan resistencia al impacto.

- Vidrios dobles: compuestos por dos vidrios separados por cámara de aire deshidratado, sustentados con perfil conformado a carpintería, o fijados directamente a la estructura portante, consiguiendo aislamiento térmico y acústico. Pueden ser:

Vidrios dobles: pueden estar compuestos por dos vidrios monolíticos o un vidrio monolítico con un vidrio laminado.

Vidrios dobles bajo emisivos: pueden estar compuestos por un vidrio bajo emisivo con un vidrio monolítico o un vidrio bajo emisivo con un vidrio laminado.

- Vidrios sintéticos: compuestos por planchas de policarbonato, metacrilato, etc., que con distintos sistemas de fijación constituyen cerramientos verticales y horizontales, pudiendo ser incoloras, traslúcidas u opacas.

Criterios de medición y valoración de unidades

Metro cuadrado, medida la superficie acristalada totalmente terminada, incluyendo sistema de fijación, protección y limpieza final.

PRESCRIPCIONES SOBRE LOS PRODUCTOS

Características y recepción de los productos que se incorporan a las unidades de obra

La recepción de los productos, equipos y sistemas se realizará conforme se desarrolla en la Parte II, Condiciones de Recepción de productos. Este control comprende el control de la documentación de los suministros (incluida la correspondiente al marcado CE, cuando sea pertinente), el control mediante distintivos de calidad o evaluaciones técnicas de idoneidad y el control mediante ensayos.

- Vidrio, podrá ser:

Vidrio incoloro de silicato sodocálcico (ver Parte II, Relación de productos con marcado CE, 7.4.1).

Vidrio de capa (ver Parte II, Relación de productos con marcado CE, 7.4.2).

Unidades de vidrio aislante (ver Parte II, Relación de productos con marcado CE, 7.4.3).

Vidrio borosilicatado (ver Parte II, Relación de productos con marcado CE, 7.4.4).

Vidrio de silicato sodocálcico termoendurecido (ver Parte II, Relación de productos con marcado CE, 7.4.5).

Vidrio de silicato sodocálcico de seguridad templado térmicamente (ver Parte II, Relación de productos con marcado CE, 7.4.6).

Vidrio de silicato sodocálcico endurecido químicamente (ver Parte II, Relación de productos con marcado CE, 7.4.7).

Vidrio borosilicatado de seguridad templado térmicamente (ver Parte II, Relación de productos con marcado CE, 7.4.8).

Productos de vidrio de silicato básico alcalinotérreo (ver Parte II, Relación de productos con marcado CE, 7.4.9).

Vidrio de seguridad de silicato sodocálcico templado en caliente (ver Parte II, Relación de productos con marcado CE, 7.4.10).

N2024A0356 EXP 16/04/2024 FECHA DATA
10793837A1B CSV
Verificable en www.coavn.org/verificacion
www.coavn.org/verificacion egiaztagarria
VISADO
BISATUA
COLEGIO OFICIAL DE ARQUITECTOS VASCO-NAVARRO
EUSKAL HERRIKO ARKITEKTOEN ELKARGO OFIZIALA
NAVARRA
COAVN

Vidrio de seguridad de silicato alcalinotérreo endurecido en caliente (ver Parte II, Relación de productos con marcado CE, 7.4.11).

Vidrio laminado y vidrio laminado de seguridad (ver Parte II, Relación de productos con marcado CE, 7.4.12).

- Galces y junquillos: resistirán las tensiones transmitidas por el vidrio. Serán inoxidables o protegidos frente a la corrosión. Las caras verticales del galce y los junquillos encarados al vidrio, serán paralelas a las caras del acristalamiento, no pudiendo tener salientes superiores a 1 mm. Altura del galce, (teniendo en cuenta las tolerancias dimensionales de la carpintería y de los vidrios, holguras perimetrales y altura de empotramiento), y ancho útil del galce (respetando las tolerancias del espesor de los vidrios y las holguras laterales necesarias. Los junquillos serán desmotables para permitir la posible sustitución del vidrio.
- Calzos: podrán ser de madera dura tratada o de elastómero. Dimensiones según se trate de calzos de apoyo, perimetrales o laterales. Imputrescibles, inalterables a temperaturas entre -10ºC y +80ºC, compatibles con los productos de estanqueidad y el material del bastidor.
- Masillas para relleno de holguras entre vidrio y galce y juntas de estanqueidad (ver Parte II, Relación de productos con marcado CE, 9):

Masillas que endurecen: masillas con aceite de linaza puro, con aceites diversos o de endurecimiento rápido.

Masillas plásticas: de breas de alquitrán modificadas o betunes, asfaltos de gomas, aceites de resinas, etc.

Masillas elásticas: "Thiokoles" o "Siliconas".

Masillas en bandas preformadas autoadhesivas: de productos de síntesis, cauchos sintéticos, gomas y resinas especiales.

Perfiles extrusionados elásticos: de PVC, neopreno en forma de U, etc.

En acristalamientos formados por vidrios sintéticos:

- Planchas de policarbonato, metacrilato (de colada o de extrusión), etc.: resistencia a impacto, aislamiento térmico, nivel de transmisión de luz, transparencia, resistencia al fuego, peso específico, protección contra radiación ultravioleta.
- Base de hierro troquelado, goma, clips de fijación.
- Elemento de cierre de aluminio: medidas y tolerancias. Inercia del perfil. Espesor del recubrimiento anódico. Calidad del sellado del recubrimiento anódico.

Los productos se conservarán al abrigo de la humedad, sol, polvo y salpicaduras de cemento y soldadura. Se almacenarán sobre una superficie plana y resistente, alejada de las zonas de paso. En caso de almacenamiento en el exterior, se cubrirán con un entoldado ventilado. Se repartirán los vidrios en los lugares en que se vayan a colocar: en pilas con una altura inferior a 25 cm, sujetas por barras de seguridad; apoyados sobre dos travesaños horizontales, protegidos por un material blando; protegidos del polvo por un plástico o un cartón.

PRESCRIPCIÓN EN CUANTO A LA EJECUCIÓN POR UNIDADES DE OBRA

Características técnicas de cada unidad de obra

Condiciones previas: soporte

En general el acristalamiento irá sustentado por carpintería (de acero, de madera, de aluminio, de PVC, de perfiles laminados), o bien fijado directamente a la estructura portante mediante fijación mecánica o elástica. La carpintería estará montada y fijada al elemento soporte, imprimada o tratada en su caso, limpia de óxido y los herrajes de cuelgue y cierre instalados.

Los bastidores fijos o practicables soportarán sin deformaciones el peso de los vidrios que reciban; además no se deformarán por presiones de viento, limpieza, alteraciones por corrosión, etc. La flecha admisible de la carpintería no excederá de 1/200 del lado sometido a flexión, para vidrio simple y de 1/300 para vidrio doble.

En caso de vidrios sintéticos, éstos se montarán en carpinterías de aleaciones ligeras, madera, plástico o perfiles laminados.

Compatibilidad entre los productos, elementos y sistemas constructivos

Para prevenir el fenómeno electroquímico de la corrosión galvánica entre metales con diferente potencial, se adoptarán las siguientes medidas:

Evitar el contacto entre dos metales de distinta actividad. En caso de no poder evitar el contacto, se deberá seleccionar metales próximos en la serie galvánica.

Aislar eléctricamente los metales con diferente potencial.

Evitar el acceso de agua y oxígeno a la zona de unión de los dos metales.

Se evitará el contacto directo entre:

Masilla de aceite de linaza - hormigón no tratado.

Masilla de aceite de linaza - butiral de polivinilo.

Masillas resinosas - alcohol.

Masillas bituminosas - disolventes y todos los aceites.

Testas de las hojas de vidrio.

Vidrio con metal excepto metales blandos, como el plomo y el aluminio recocido.

Vidrios sintéticos con otros vidrios, metales u hormigón.

En caso de vidrios laminados adosados canto con canto, se utilizará como sellante silicona neutra, para que ésta no ataque al butiral de polivinilo y produzca su deterioro.

No se utilizarán calzos de apoyo de poliuretano para el montaje de acristalamientos dobles.

Proceso de ejecución

Ejecución

- Acristalamientos en general:

Galces:

Los bastidores estarán equipados con galces, colocando el acristalamiento con las debidas holguras perimetrales y laterales, que se rellenarán posteriormente con material elástico; así se evitará la transmisión de esfuerzos por dilataciones o contracciones del propio acristalamiento. Los galces pueden ser abiertos (para vidrios de poco espesor, menos de 4 mm, dimensiones reducidas o en vidrios impresos de espesor superior a 5 mm y vidrios armados), o cerrados para el resto de casos.

La forma de los galces podrá ser:

Galces con junquillos. El vidrio se fijará en el galce mediante un junquillo, que según el tipo de bastidor podrá ser:

Bastidores de madera: junquillos de madera o metálicos clavados o atornillados al cerco.

Bastidores metálicos: junquillos de madera atornillados al cerco o metálicos atornillados o clipados.

Bastidores de PVC: junquillos clipados, metálicos o de PVC.

N2024A0356 EXP 16/04/2024 FECHA DATA
10793837A1B CSV
Verificable en www.coavn.org/verificacion
www.coavn.org/verificacion egiaztagarria
VISADO BISATUA
COLEGIO OFICIAL DE ARQUITECTOS VASCO-NAVARRO EUSKAL HERRIKO ARKITEKTOEN ELKARGO OFIZIALA NAVARRA
COAVN

Bastidores de hormigón: junquillos atornillados a tacos de madera previamente recibidos en el cerco o interponiendo cerco auxiliar de madera o metálico que permita la reposición eventual del vidrio.

- Galces portahojas. En carpinterías correderas, el galce cerrado puede estar formado por perfiles en U.

- Perfil estructural de elastómero, asegurará fijación mecánica y estanqueidad.

- Galces auto-drenados. Los fondos del galce se drenarán ara equilibrar la presión entre el aire exterior y el fondo del galce, limitando las posibilidades de penetración del agua y de condensación, favoreciendo la evacuación de posibles infiltraciones. Será obligatorio en acristalamientos aislantes.

Se extenderá la masilla en el galce de la carpintería o en el perímetro del hueco antes de colocar el vidrio.

Acuñado:

Los vidrios se acuñarán al bastidor para asegurar su posicionamiento, evitar el contacto vidrio-bastidor y repartir su peso. Podrá realizarse con perfil continuo o calzos de apoyo puntuales situados de la siguiente manera:

Calzos de apoyo: repartirán el peso del vidrio en el bastidor. En bastidores de eje de rotación vertical: un solo calzo de apoyo, situado en el lado próximo al pernio en el bastidor a la francesa o en el eje de giro para bastidor pivotante. En los demás casos: dos calzos a una distancia de las esquinas de L/10, siendo L la longitud del lado donde se emplazan.

Calzos perimetrales: se colocarán en el fondo del galce para evitar el deslizamiento del vidrio.

Calzos laterales: asegurarán un espesor constante a los selladores, contribuyendo a la estanqueidad y transmitiendo al bastidor los esfuerzos perpendiculares que inciden sobre el plano del vidrio. Se colocarán como mínimo dos parejas por cada lado del bastidor, situados en los extremos y a una distancia de 1/10 de su longitud y próximos a los calzos de apoyo y perimetrales, pero nunca coincidiendo con ellos.

Relleno de los galces, para asegurar la estanqueidad entre los vidrios y sus marcos. Podrá ser:

Con enmasillado total. Las masillas que endurecen y las plásticas se colocarán con espátula o pistola. Las masillas elásticas se colocarán con pistola en frío.

Con bandas preformadas, de neopreno, butil, etc. y sellado de silicona. Las masillas en bandas preformadas o perfiles extrusionados se colocarán a mano, presionando sobre el bastidor.

Con perfiles de PVC o neopreno. Se colocarán a mano, presionando pegándolos.

Se suspenderán los trabajos cuando la colocación se efectúe desde el exterior y la velocidad del viento sea superior a 50 km/h.

- Acristalamiento formado por vidrios laminados:

Cuando esté formado por dos vidrios de diferente espesor, el de menor espesor se colocará al exterior. El número de hojas será al menos de dos en barandillas y antepechos, tres en acristalamiento antirrobo y cuatro en acristalamiento antibala.

- Acristalamiento formado por vidrios sintéticos:

En disposición horizontal, se fijarán correas al soporte, limpias de óxido e imprimadas o tratadas, en su caso.

En disposición vertical no será necesario disponer correas horizontales hasta una carga de 0,1 N/mm^2.

Se dejará una holgura perimetral de 3 mm para que los vidrios no sufran esfuerzos por variaciones dimensionales.

El soporte no transmitirá al vidrio los esfuerzos producidos por sus contracciones, dilataciones o deformaciones.

Los vidrios se manipularán desde el interior del edificio, asegurándolos con medios auxiliares hasta su fijación.

Los vidrios se fijarán, mediante perfil continuo de ancho mínimo 60 mm, de acero galvanizado o aluminio.

Entre vidrio y perfil se interpondrá un material elástico que garantice la uniformidad de la presión de apriete.

La junta se cerrará con perfil tapajuntas de acero galvanizado o aluminio y la interposición de dos juntas de material elástico que uniformicen el apriete y proporcionen estanqueidad. El tapajuntas se fijará al perfil base con tornillos autorroscantes de acero inoxidable o galvanizado cada 35 cm como máximo. Los extremos abiertos del vidrio se cerrarán con perfil en U de aluminio.

- Acristalamiento formado por vidrios templados:

Las manufacturas (muescas, taladros, etc.) se realizarán antes de templar el vidrio.

Se colocarán de forma que no sufran esfuerzos debidos a: contracciones o dilataciones del propio vidrio, de los bastidores que puedan enmarcarlo o flechas de los elementos resistentes y asientos diferenciales. Asimismo se colocarán de modo que no pierdan su posición por esfuerzos habituales (peso propio, viento, vibraciones, etc.)

Se fijarán por presión de las piezas metálicas, con una lámina de material elástico sin adherir entre metal y vidrio.

Los vidrios empotrados, sin suspensión, pueden recibirse con cemento, independizándolos con cartón, bandas bituminosas, etc., dejando una holgura entre canto de vidrio y fondo de roza. Los vidrios suspendidos, se fijarán por presión sobre el elemento resistente o con patillas, previamente independizados, como en el caso anterior.

Tolerancias admisibles

Según el CTE DB SU 2, apartado. 1.4. La señalización de los vidrios estará a una altura inferior entre 850 mm y 1100 mm y a una altura superior entre 1500 mm y 1700 mm.

Condiciones de terminación

En caso de vidrios simples, dobles o laminados, para conseguir la estanqueidad entre los vidrios y sus marcos se sellará la unión con masillas elásticas, bandas preformadas autoadhesivas o perfiles extrusionados elásticos.

Control de ejecución, ensayos y pruebas

Control de ejecución

- Puntos de observación.

Dimensiones del vidrio: espesor especificado ± 1 mm. Dimensiones restantes especificadas ± 2 mm.

Vidrio laminado: en caso de hojas con diferente espesor, la de mayor espesor al interior.

Perfil continuo: colocación, tipo especificado, sin discontinuidades.

Calzos: todos colocados correctamente, con tolerancia en su posición ± 4 cm.

Masilla: sin discontinuidades, agrietamientos o falta de adherencia.

Sellante: sección mínima de 25 mm^2 con masillas plásticas de fraguado lento y 15 mm^2 las de fraguado rápido.

En vidrios sintéticos, diferencia de longitud entre las dos diagonales del acristalamiento (cercos 2 m): 2.5 mm.

Conservación y mantenimiento

En general, los acristalamientos formados por vidrios simples, dobles, laminados y templados se protegerán con las condiciones adecuadas para evitar deterioros originados por causas químicas (impresiones producidas por la humedad, caída de agua o condensaciones) y mecánicas (golpes, ralladuras de superficie, etc.).

N2024A0356 EXP 16/04/2024 FECHA DATA
10793837A1B CSV
Verificable en www.coavn.org/verificacion
www.coavn.org/verificacion egiaztagarria
VISADO BISATUA
COLEGIO OFICIAL DE ARQUITECTOS VASCO-NAVARRO EUSKAL HERRIKO ARKITEKTOEN ELKARGO OFIZIALA NAVARRA
COAVN

En caso de vidrios sintéticos, una vez colocados, se protegerán de proyecciones de mortero, pintura, etc.

5.2.3. PERSIANAS

DESCRIPCIÓN

Descripción

Cerramientos de huecos de fachada, enrollables o de celosía, de accionamiento manual o a motor, para oscurecer y proteger de las vistas el interior de los locales.

Criterios de medición y valoración de unidades

Unidad o metro cuadrado de hueco cerrado con persiana, totalmente montada, incluyendo todos los mecanismos y accesorios necesarios para su funcionamiento.

PRESCRIPCIONES SOBRE LOS PRODUCTOS

Características y recepción de los productos que se incorporan a las unidades de obra

- Persiana (ver Parte II, Relación de productos con marcado CE, 7.2.1): podrá ser enrollable o de celosía. La persiana estará formada por lamas de madera, aluminio o PVC, siendo la lama inferior más rígida que las restantes.

Lamas de madera: altura máxima 6 cm, anchura mínima 1,10 cm. Humedad: inferior a 8% en zona interior y a 12% en zona litoral. Dimensiones. Inercia. Nudos. Fendas y acebolladuras. Peso específico. Dureza.

Lamas de aluminio: espesores y dimensiones: altura máxima 6 cm, anchura mínima 1,10 cm. Anodizado: 20 micras en exteriores, 25 micras en ambiente marino. Calidad del sellado del recubrimiento anódico.

Lamas de PVC: peso específico: mínimo 1,40 gr/cm3. Espesor del perfil: mínimo 1 mm.

- Guía: los perfiles en forma de U que conformen la guía, serán de acero galvanizado o aluminio anodizado y de espesor mínimo 1 mm.
- Sistema de accionamiento.

En caso de sistema de accionamiento manual:

El rodillo será resistente a la humedad y capaz de soportar el peso de la persiana.

La polea será de acero o aluminio, protegidos contra la corrosión, o de PVC.

La cinta será de material flexible con una resistencia a tracción cuatro veces superior al peso de la persiana.

En caso de sistema de accionamiento mecánico:

El rodillo será resistente a la humedad y capaz de soportar el peso de la persiana.

La polea será de acero galvanizado o protegido contra la corrosión.

El cable estará formado por hilos de acero galvanizado, e irá alojado en un tubo de PVC rígido.

El mecanismo del torno estará alojado en caja de acero galvanizado, aluminio anodizado o PVC rígido.

- Caja de persiana: en cualquier caso la caja de persiana estará cerrada por elementos resistentes a la humedad, de madera, chapa metálica u hormigón, siendo practicable desde el interior del local. Asimismo serán estancas al aire y al agua de lluvia y se dotarán de un sistema de bloqueo desde el interior, en puntos donde se precise tomar medidas contra el robo. No constituirá puente térmico.

PRESCRIPCIÓN EN CUANTO A LA EJECUCIÓN POR UNIDADES DE OBRA

Características técnicas de cada unidad de obra

Condiciones previas: soporte

La fachada estará terminada y el aislamiento colocado.

Los huecos de fachada estarán terminados, incluso el revestimiento interior, el aislamiento y la carpintería.

Compatibilidad entre los productos, elementos y sistemas constructivos

Para prevenir el fenómeno electroquímico de la corrosión galvánica entre metales con diferente potencial, se adoptarán las siguientes medidas:

Evitar el contacto entre dos metales de distinta actividad. En caso de no poder evitar el contacto, se deberá seleccionar metales próximos en la serie galvánica.

Aislar eléctricamente los metales con diferente potencial.

Evitar el acceso de agua y oxígeno a la zona de unión de los dos metales.

Se evitarán los siguientes contactos bimetálicos:

Cinc en contacto con: acero, cobre, plomo y acero inoxidable.

Aluminio con: plomo y cobre.

Acero dulce con: plomo, cobre y acero inoxidable.

Plomo con: cobre y acero inoxidable.

Cobre con: acero inoxidable. Proceso de ejecución.

Proceso de ejecución

Ejecución

- En caso de persiana enrollable:

Se situarán y aplomarán las guías, fijándose al muro mediante atornillado o anclaje de sus patillas.

Estarán provistas, para su fijación, de perforaciones o patillas equidistantes. Las patillas tendrán un espesor mayor a 1 mm y una longitud de 10 cm como mínimo. Tendrán 3 puntos de fijación para alturas no mayores de 250 cm, 4 puntos para alturas no mayores de 350 cm y 5 para alturas mayores. Los puntos de fijación extremos distarán de éstos 25 cm como máximo. Las guías estarán separadas como mínimo 5 cm de la carpintería y penetrarán 5 cm en la caja de enrollamiento.

Se introducirán en las guías la persiana y entre éstas y las lamas habrá una holgura de 5 mm.

El rodillo se unirá a la polea y se fijará, mediante anclaje de sus soportes a las paredes de la caja de enrollamiento cuidando que quede horizontal.

El mecanismo de enrollamiento automático, se fijará al paramento en el mismo plano vertical que la polea y a 80 cm del suelo.

La cinta se unirá en sus extremos con el mecanismo de enrollamiento automático y la polea, quedando tres vueltas de reserva cuando la persiana esté cerrada.

N2024A0356 EXP 16/04/2024 FECHA DATA
10793837A1B CSV
Verificable en www.coavn.org/verificacion www.coavn.org/verificacion egiaztagarria
VISADO BISATUA
COLEGIO OFICIAL DE ARQUITECTOS VASCO-NAVARRO EUSKAL HERRIKO ARKITEKTOEN ELKARGO OFIZIALA NAVARRA
COAVN

La lama superior de la persiana, estará provista de cintas, para su fijación al rodillo. La lama inferior será más rígida que las restantes y estará provista de dos topes a 20 cm de los extremos para impedir que se introduzca totalmente en la caja de enrollamiento.

- En caso de persiana de celosía:

Si es corredera, las guías se fijarán adosadas al muro y paralelas a los lados del hueco, mediante tornillos o patillas. Los herrajes de colgar y los pivotes guía se fijarán a la persiana a 5 cm de los extremos.

Si es abatible, el marco se fijará al muro mediante tornillos o patillas, con dos puntos de fijación como mínimo cada lado del marco.

Si es plegable, las guías se colocarán adosadas o empotradas en el muro y paralelas entre sí, fijándose mediante tornillos o patillas. Se colocarán herrajes de colgar cada dos hojas de manera que ambos queden en la misma vertical.

Condiciones de terminación

La persiana quedará aplomada, ajustada y limpia.

Control de ejecución, ensayos y pruebas

Control de ejecución

Puntos de observación.

Se prestará especial cuidado en la ejecución de las cajas de persiana, debido a los puentes térmicos que se pueden crear, atendiéndose a los detalles constructivos correspondientes.

- Disposición y fijación.

Situación y aplomado de las guías: penetración en la caja, 5 cm. Separación de la carpintería, 5 cm como mínimo.

Fijación de las guías.

Caja de persiana: fijación de sus elementos al muro. Estanquidad de las juntas de encuentro de la caja con el muro. Aislante térmico.

- Comprobación final.

Sistema de bloqueo desde el interior, en su caso.

Lama inferior más rígida con topes que impidan la penetración de la persiana en la caja.

Ensayos y pruebas

Accionamiento de la persiana. Subida, bajada y fijación a una altura.

Conservación y mantenimiento

Las persianas se protegerán adecuadamente.

No se someterán a esfuerzos para los que no han sido diseñadas.

5.3. DEFENSAS

5.3.1. BARANDILLAS

DESCRIPCIÓN

Descripción

Defensa formada por barandilla compuesta de bastidor (pilastras y barandales), pasamanos y entrepaño, anclada a elementos resistentes como forjados, soleras y muros, para protección de personas y objetos de riesgo de caída entre zonas situadas a distinta altura.

Criterios de medición y valoración de unidades

Metro lineal incluso pasamanos y piezas especiales, totalmente montado.

PRESCRIPCIONES SOBRE LOS PRODUCTOS

Características y recepción de los productos que se incorporan a las unidades de obra

La recepción de los productos, equipos y sistemas se realizará conforme se desarrolla en la Parte II, Condiciones de recepción de productos. Este control comprende el control de la documentación de los suministros (incluida la del marcado CE cuando sea pertinente), el control mediante distintivos de calidad o evaluaciones técnicas de idoneidad y el control mediante ensayos.

- Bastidor:

Los perfiles que conforman el bastidor podrán ser de acero galvanizado, aleación de aluminio anodizado, etc.

Perfiles laminados en caliente de acero y chapas (ver Parte II, Relación de productos con marcado CE, 1.1.2).

Perfiles huecos de acero (ver Parte II, Relación de productos con marcado CE, 19.5.1, 19.5.2).

Perfiles de aluminio anodizado (ver Parte II, Relación de productos con marcado CE, 19.6.1).

Perfiles de madera (ver Parte II, Relación de productos con marcado CE, 1.5.2).

- Pasamanos:

Reunirá las mismas condiciones exigidas a la barandillas; en caso de utilizar tornillos de fijación, por su posición, quedarán protegidos del contacto directo con el usuario.

- Entrepaños:

Los entrepaños para relleno de los huecos del bastidor podrán ser de polimetacrilato, poliéster reforzado con fibra de vidrio, PVC, fibrocemento, etc., con espesor mínimo de 5 mm; asimismo podrán ser de vidrio (armado, templado o laminado), etc.

- Anclajes:

Los anclajes podrán realizarse mediante:

Placa aislada, en barandillas de acero para fijación de las pilastras cuando sus ejes disten del borde del forjado no menos de 10 cm y para fijación de barandales a los muros laterales.

Pletina continua, en barandillas de acero para fijación de las pilastras cuando sus ejes disten del borde del forjado no menos de 10 cm, coincidiendo con algún elemento prefabricado del forjado.

Angular continuo, en barandillas de acero para fijación de las pilastras cuando sus ejes disten del borde del forjado no menos de 10 cm, o se sitúen en su cara exterior.

Pata de agarre, en barandillas de aluminio, para fijación de las pilastras cuando sus ejes disten del borde del forjado no menos de 10 cm.

- Pieza especial, normalmente en barandillas de aluminio para fijación de pilastras, y de barandales con tornillos.

N2024A0356 EXP
16/04/2024 FECHA DATA
10793837A1B CSV
Verificable en www.coavn.org/verificacion
www.coavn.org/verifikazioa egiaztagarria
VISADO
BISATUA
COLEGIO OFICIAL DE ARQUITECTOS VASCO-NAVARRO
EUSKAL HERRIKO ARKITEKTOEN ELKARGO OFIZIALA
NAVARRA
COAVN

Los materiales y equipos de origen industrial, deberán cumplir las condiciones funcionales y de calidad que se fijan en las correspondientes normas y disposiciones vigentes relativas a fabricación y control industrial. Cuando el material o equipo llegue a obra con certificado de origen industrial que acredite el cumplimiento de dichas condiciones, normas o disposiciones, su recepción se realizará comprobando, únicamente, sus características aparentes.

PRESCRIPCIÓN EN CUANTO A LA EJECUCIÓN POR UNIDADES DE OBRA

Características técnicas de cada unidad de obra

Condiciones previas: soporte

Las barandillas se anclarán a elementos resistentes como forjados o soleras, y cuando estén ancladas sobre antepechos de fábrica su espesor será superior a 15 cm.

Siempre que sea posible se fijarán los barandales a los muros laterales mediante anclajes.

Compatibilidad entre los productos, elementos y sistemas constructivos

Para prevenir el fenómeno electroquímico de la corrosión galvánica entre metales con diferente potencial, se adoptarán las siguientes medidas:

Evitar el contacto entre dos metales de distinta actividad. En caso de no poder evitar el contacto, se deberá seleccionar metales próximos en la serie galvánica.

Aislar eléctricamente los metales con diferente potencial.

Evitar el acceso de agua y oxígeno a la zona de unión de los dos metales.

Se evitarán los siguientes contactos bimetálicos:

Cinc en contacto con: acero, cobre, plomo y acero inoxidable.

Aluminio con: plomo y cobre.

Acero dulce con: plomo, cobre y acero inoxidable.

Plomo con: cobre y acero inoxidable.

Cobre con: acero inoxidable. Proceso de ejecución

Proceso de ejecución

Ejecución

Replanteada en obra la barandilla, se marcará la situación de los anclajes.

Alineada sobre los puntos de replanteo, se presentará y aplomará con tornapuntas, fijándose provisionalmente a los anclajes mediante puntos de soldadura o atornillado suave.

Los anclajes podrán realizarse mediante placas, pletinas o angulares, según la elección del sistema y la distancia entre el eje de las pilastras y el borde de los elementos resistentes. Los anclajes garantizarán la protección contra empujes y golpes durante todo el proceso de instalación; asimismo mantendrán el aplomado de la barandilla hasta que quede definitivamente fijada al soporte.

Si los anclajes son continuos, se recibirán directamente al hormigonar el forjado. Si son aislados, se recibirán con mortero de cemento en los cajeados previstos al efecto en forjados y muros.

En forjados ya ejecutados los anclajes se fijarán mediante tacos de expansión con empotramiento no menor de 45 mm y tornillos. Cada fijación se realizará al menos con dos tacos separados entre sí 50 mm.

Siempre que sea posible se fijarán los barandales a los muros laterales mediante anclajes.

La unión del perfil de la pilastra con el anclaje se realizará por soldadura, respetando las juntas estructurales mediante juntas de dilatación de 40 mm de ancho entre barandillas.

Cuando los entrepaños y/o pasamanos sean desmontables, se fijarán con tornillos, junquillos, o piezas de ensamblaje, desmontables siempre desde el interior.

Condiciones de terminación

El sistema de anclaje al muro será estanco al agua, mediante sellado y recebado con mortero del encuentro de la barandilla con el elemento al que se ancle.

Según el CTE DB SU 8 apartados 2.3 y 3.8. Cuando los anclajes de barandillas se realicen en un plano horizontal de la fachada, la junta entre el anclaje y la fachada debe realizarse de tal forma que se impida la entrada de agua a través de ella mediante el sellado, un elemento de goma, una pieza metálica u otro elemento que produzca el mismo efecto.

Control de ejecución, ensayos y pruebas

Control de ejecución

Puntos de observación.

Disposición y fijación:

Aplomado y nivelado de la barandilla.

Comprobación de la altura y entrepaños (huecos).

Comprobación de la fijación (anclaje) según especificaciones del proyecto.

Ensayos y pruebas

Según el CTE DB SE AE, apartado 3.2. Se comprobará que las barreras de protección tengan resistencia y rigidez suficiente para resistir la fuerza horizontal establecida en dicho apartado, en función de la zona en que se encuentren. La fuerza se aplicará a 1,2 m o sobre el borde superior del elemento, si éste está situado a menos altura.

Las barreras de protección situadas delante de asientos fijos, resistirán una fuerza horizontal en el borde superior de 3 kN/m y simultáneamente con ella, una fuerza vertical uniforme de 1,0 kN/m, como mínimo, aplicada en el borde exterior.

En las zonas de tráfico y aparcamiento, los parapetos, petos o barandillas y otros elementos que delimiten áreas accesibles para los vehículos resistirán una fuerza horizontal, uniformemente distribuida sobre una longitud de 1 m, aplicada a 1,2 m de altura sobre el nivel de la superficie de rodadura o sobre el borde superior del elemento si éste está situado a menos altura, cuyo valor característico se definirá en el proyecto en función del uso específico y de las características del edificio, no siendo inferior a qk = 100 kN.

Conservación y mantenimiento

Las barreras de protección no se utilizarán como apoyo de andamios, tablones ni elementos destinados a la subida de cargas.

Se revisarán los anclajes hasta su entrega y se mantendrán limpias.

N2024A0356 EXP 16/04/2024 FECHA DATA
10793837A1B CSV
Verificable en www.coavn.org/verificacion www.coavn.org/verificacion egiaztagarria
VISADO BISATUA
COAVN COLEGIO OFICIAL DE ARQUITECTOS VASCO-NAVARRO EUSKAL HERRIKO ARKITEKTOEN ELKARGO OFIZIALA NAVARRA

5.3.2. REJAS

DESCRIPCIÓN

Descripción

Elementos de seguridad fijos en huecos exteriores constituidos por bastidor, entrepaño y anclajes, para protección física de ventanas, balcones, puertas y locales interiores contra la entrada de personas extrañas.

Criterios de medición y valoración de unidades

Unidades de reja, totalmente terminadas y colocadas o en metros cuadrados.

PRESCRIPCIONES SOBRE LOS PRODUCTOS

Características y recepción de los productos que se incorporan a las unidades de obra

La recepción de los productos, equipos y sistemas se realizará conforme se desarrolla en la Parte II, Condiciones de recepción de productos. Este control comprende el control de la documentación de los suministros (incluida la del marcado CE cuando sea pertinente), el control mediante distintivos de calidad o evaluaciones técnicas de idoneidad y el control mediante ensayos.

- Bastidor: elemento estructural formado por pilastras y barandales. Trasmite los esfuerzos a los que es sometida la reja a los anclajes.

Perfiles laminados en caliente de acero y chapas (ver Parte II, Relación de productos con marcado CE, 1.1.2).

Perfiles huecos de acero (ver Parte II, Relación de productos con marcado CE, 19.5.1, 19.5.2).

Perfiles de aluminio anodizado (ver Parte II, Relación de productos con marcado CE, 19.6.1).

- Entrepaño: conjunto de elementos lineales o superficiales de cierre entre barandales y pilastras.
- Sistema de anclaje:

Empotrada (patillas).

Tacos de expansión y tirafondos, etc.

PRESCRIPCIÓN EN CUANTO A LA EJECUCIÓN POR UNIDADES DE OBRA

Características técnicas de cada unidad de obra

Condiciones previas: soporte

Las rejas se anclarán a elementos resistentes (muro, forjado, etc.). Si son antepechos de fábrica el espesor mínimo será de 15 cm.

Los huecos en la fábrica y sus revestimientos estarán acabados.

Compatibilidad entre los productos, elementos y sistemas constructivos

Para prevenir el fenómeno electroquímico de la corrosión galvánica entre metales con diferente potencial, se adoptarán las siguientes medidas:

Evitar el contacto entre dos metales de distinta actividad. En caso de no poder evitar el contacto, se deberá seleccionar metales próximos en la serie galvánica.

Aislar eléctricamente los metales con diferente potencial.

Evitar el acceso de agua y oxígeno a la zona de unión de los dos metales.

Se evitarán los siguientes contactos bimetálicos:

Cinc en contacto con: acero, cobre, plomo y acero inoxidable.

Aluminio con: plomo y cobre.

Acero dulce con: plomo, cobre y acero inoxidable.

Plomo con: cobre y acero inoxidable.

Cobre con: acero inoxidable.

Proceso de ejecución

Ejecución

Se replanteará y marcará la situación de los anclajes y cajeados.

Presentada sobre los puntos de replanteo con tornapuntas, se aplomará y fijará a los paramentos mediante el anclaje de sus elementos, cuidando que quede completamente aplomada.

El anclaje al muro será estable y resistente, no originando penetración de agua en el mismo.

Condiciones de terminación

La reja quedará aplomada y limpia.

Las rejas de acero deberán llevar una protección anticorrosión de 20 micras como mínimo en exteriores, y 25 en ambiente marino.

Control de ejecución, ensayos y pruebas

Control de ejecución

Puntos de observación.

Disposición y fijación:

Aplomado y nivelado de rejas.

Comprobación de la altura y de entrepaños.

Sellado o recebado con mortero del encuentro de la reja con el elemento donde se ancle.

Comprobación de la fijación (anclaje) según especificaciones del proyecto.

Conservación y mantenimiento

Las rejas no se utilizarán en ningún caso como apoyo de andamios, tablones ni elementos destinados a la subida de muebles o cargas.

Las rejas se mantendrán limpias y se protegerán adecuadamente.

No se someterán a esfuerzos para los que no han sido diseñadas y puedan dañarlas.

N2024A0356 EXP 16/04/2024 FECHA DATA
10793837A1B CSV
Verificable en www.coavn.org/verificacion
www.coavn.org/verificacion egiaztagarria
VISADO
BISATUA
COLEGIO OFICIAL DE ARQUITECTOS VASCO-NAVARRO
EUSKAL HERRIKO ARKITEKTOEN ELKARGO OFIZIALA
NAVARRA
COAVN

5.4. PARTICIONES

5.4.1. MAMPARAS PARA PARTICIONES

DESCRIPCIÓN

Descripción

Sistema modular para particiones interiores formado por mamparas desmontables sin función estructural, fijas o móviles constituidas por una estructura de perfiles y un empanelado ciego, acristalado o mixto, pudiendo incluir puertas o no.

Criterios de medición y valoración de unidades

Metro cuadrado de superficie de mampara para divisiones interiores, realizada con perfiles y empanelado o acristalamiento, incluso corte, preparación y uniones de perfiles, fijación a paramentos de junquillos, patillas y herrajes de cuelgue y seguridad, ajustado a obra, totalmente colocada, nivelado y aplomado, repaso y ajuste final.

PRESCRIPCIONES SOBRE LOS PRODUCTOS

Características y recepción de los productos que se incorporan a las unidades de obra

La recepción de los productos, equipos y sistemas se realizará conforme se desarrolla en la Parte II, Condiciones de Recepción de productos. Este control comprende el control de la documentación de los suministros (incluida la correspondiente al marcado CE, cuando sea pertinente), el control mediante distintivos de calidad o evaluaciones técnicas de idoneidad y el control mediante ensayos.

- Perfil continuo perimetral de caucho sintético o material similar.
- Perfiles estructurales: perfiles básicos y complementarios, verticales y horizontales que forman un entramado. Podrán ser:

Perfiles extrusionados de aleación ligera de aluminio (ver Parte II, Relación de productos con marcado CE, 19.6.1): los perfiles vendrán con acabado anodizado (espesor mínimo 15 micras) o lacado y tendrán un espesor mínimo de perfil de 1,50 mm.

Perfiles de acero (ver Parte II, Relación de productos con marcado CE, 1.1.2, 19.5.1, 19.5.2): irán protegidos contra la oxidación mediante galvanizado, irán provistos de orificios para tornillos de presión y tendrán un espesor mínimo de 1 mm; a su vez llevarán adosados perfiles practicables o de registro de aluminio extrusionado.

Perfiles de madera maciza (ver Parte II, Relación de productos con marcado CE, 1.5.2): estarán correctamente escuadrados, tendrán sus caras vistas, cepilladas y lijadas de taller, con acabado pintado o barnizado. Para los perfiles ocultos no se precisan maderas de las empleadas normalmente en ebanistería y decoración.

- Paneles (ver Parte II, Relación de productos con marcado CE, según el material): elementos que se acoplan individualmente y por separado sobre los perfiles estructurales, podrán ser: ciegos o acristalados constituidos de diferentes componentes base: tableros de partículas, placas de yeso laminado, etc., con diversos acabados y/o recubrimientos.

Material de base: podrá ser de fibrocemento, material plástico, tablero aglomerado, etc.

Material de chapado: podrá ser de madera, metálico (chapa de aluminio, de acero, etc.), material sintético (PVC, revestimiento melamínico, vinílico), etc.

Acabado: podrá ir pintado, barnizado, lacado, anodizado, galvanizado, etc.

Asimismo podrán ser, de paneles sandwich constituidos por dos chapas de acero galvanizado o aluminio anodizado o prelacado con alma de lana mineral o similar.

Transparentes o translúcidos: podrán ser vidrios simples o dobles (en este caso con posibilidad de llevar cortina de lamas de aluminio o tela en la cámara interior), o bien de vidrios sintéticos (metacrilato, etc.). Se cumplirán las especificaciones recogidas en el capítulo Acristalamientos de la Parte I del presente Pliego de Condiciones Técnicas.

- Elemento de remate: perfil de zócalo para paso horizontal de instalaciones, tapajuntas, rodapiés, etc. Podrán ser de madera, presentando sus caras y cantos vistos, cepillados y lijados.
- Dispositivo de regulación: tensor, pernio (será de latón, aluminio o acero inoxidable o protegido contra la corrosión), clip de sujeción, será de acero inoxidable o protegido contra la corrosión. La espiga de ensamble, en las mamparas de madera, podrá ser de madera muy dura como roble, haya, etc.
- Productos de sellado de juntas (ver Parte II, Relación de productos con marcado CE, 9).
- Kits de tabiquería interior (ver Parte II, Relación de productos con marcado CE, 6.1).

PRESCRIPCIÓN EN CUANTO A LA EJECUCIÓN POR UNIDADES DE OBRA

Características técnicas de cada unidad de obra

Condiciones previas: soporte

Las mamparas se colocarán sobre el solado una vez esté ejecutado y acabado.

Compatibilidad entre los productos, elementos y sistemas constructivos

Para prevenir el fenómeno electroquímico de la corrosión galvánica entre metales con diferente potencial, se adoptarán las siguientes medidas:

Evitar el contacto entre dos metales de distinta actividad. En caso de no poder evitar el contacto, se deberá seleccionar metales próximos en la serie galvánica.

Aislar eléctricamente los metales con diferente potencial.

Evitar el acceso de agua y oxígeno a la zona de unión de los dos metales.

Las mamparas no serán solidarias con elementos estructurales verticales, de manera que las dilataciones, posibles deformaciones o los movimientos impuestos de la estructura no le afecten, ni puedan causar lesiones o patologías durante la vida del elemento de partición.

Proceso de ejecución

Ejecución

- En general:

Se replanteará la mampara a colocar.

Se dispondrá un perfil continuo de caucho o similar sobre el solado, techo o paramento para amortiguar las vibraciones y absorber las tolerancias.

- Acero:

Se colocarán los perfiles verticales aplomados y ligeramente tensados contra un perfil de reparto. Posteriormente se colocarán nivelados los horizontales intermedios y se tensarán definitivamente los verticales. El número de pernios no será menor de tres y se fijarán al perfil básico mediante tornillos de presión. El empanelado se colocará sobre el perfil con interposición del perfil de caucho sintético, quedando nivelado y

N2024A0356 EXP 16/04/2024 FECHA DATA
10793837A1B CSV
Verificable en www.coavn.org/verificacion
www.coavn.org/verificacion egiaztagarria
VISADO BISATUA
COLEGIO OFICIAL DE ARQUITECTOS VASCO-NAVARRO EUSKAL HERRIKO ARKITEKTOEN ELKARGO OFIZIALA NAVARRA
COAVN

aplomado. Las instalaciones como electricidad, telefonía y antenas podrán disponerse por el interior de los perfiles del entramado de la mampara. Las aberturas llevarán un dintel resistente, prefabricado o realizado in situ de acuerdo con la luz a salvar.

- Aleaciones ligeras:

Se colocarán primero los perfiles básicos horizontales continuos inferiores; posteriormente los verticales aplomados y ligeramente tensados. A continuación se colocarán nivelados los horizontales intermedios y se tensará definitivamente los verticales. Se colocará el tensor entre el perfil soporte y el de reparto. Su tensión se graduará mediante tuerca de apriete o sistema equivalente. Se fijarán los perfiles para empanelado y los de registro mediante clips. Se fijará el perfil tope mediante tornillos de presión. Se colocarán los elementos de ensamblaje en los encuentros de los perfiles básicos horizontales y verticales mediante tornillos de presión, quedando nivelados y aplomados. Se colocará el empanelado sobre el perfil para panel con interposición del perfil continuo de caucho sintético, quedando nivelado y aplomado. Las instalaciones como electricidad, telefonía y antenas podrán disponerse por el interior de los perfiles del entramado de la mampara. Las aberturas llevarán un dintel resistente, prefabricado o realizado in situ de acuerdo con la luz a salvar.

- Madera

Mampara desmontable:

Se colocará el perfil guía sobre los perfiles continuos de material elástico en suelo, techo y/o paramento, fijándolos mediante tornillos sobre tacos de madera o plástico. Se colocará, los perfiles de reparto, los perfiles soporte, y los perfiles intermedios, fijándolos por presión, debiendo quedar nivelados. En caso de entramado visto: se colocará el empanelado entre caras de perfiles soporte e intermedio, con interposición de calzos o perfil continuo de material elástico, fijándolo mediante junquillos. En caso de entramado oculto: el empanelado se colocará sobre las dos caras de perfiles soportes e intermedios fijándolo mediante tornillos. Se colocarán los tapajuntas. Los encuentros en ángulo se realizarán a tope.

Mampara fija:

Se colocará el perfil guía sobre los perfiles continuos de material elástico en suelo, techo y/o paramento, fijándolos mediante tornillos sobre tacos de madera o plástico. Se colocarán los perfiles de reparto, los perfiles soporte y los perfiles intermedios mediante escuadra de fijación, debiendo quedar nivelados. En caso de entramado visto: se colocará el empanelado entre caras de perfiles soporte e intermedio, con interposición de calzos o perfil continuo de material elástico, fijándolo mediante junquillos. En caso de entramado oculto: el empanelado se colocará sobre las dos caras de perfiles soportes e intermedios fijándolo mediante tornillos. Se colocarán los tapajuntas. Los encuentros en ángulo se realizarán a tope. Caso de incluir puertas su ejecución se ajustará a lo especificado en el capítulo Puertas y Ventanas.

Tolerancias admisibles

El suministrador, de acuerdo con el diseño y características de su sistema, establecerá las tolerancias que deben cumplir las materiales componentes del mismo.

Condiciones de terminación

El empanelado quedará nivelado y aplomado. Las particiones interiores, serán estables, planas, aplomadas y resistentes a los impactos

Control de ejecución, ensayos y pruebas

Control de ejecución

Puntos de observación.

- Condiciones de no aceptación automática:

Replanteo: errores superiores a 20 mm.

Colocación del perfil continuo: no está instalado, no es del tipo especificado o tiene discontinuidad.

Aplomado, nivelación y fijación de los entramado: desplomes superiores a 5 mm en los perfiles verticales o desnivel en los horizontales y/o fijación deficiente.

Colocación del tensor: si no está instalado en los perfiles básicos verticales y/o no ejerce presión suficiente.

Colocación y fijación del empanelado: falta de continuidad en los perfiles elásticos, colocación y/o fijación deficiente.

Colocación de la espiga de ensamble. Si no está colocada, no es del tipo especificado o no tiene holgura y no ejerce presión.

Colocación de la escuadra de fijación: si no está colocada, no es del tipo especificado. Fijación deficiente.

Colocación y fijación del tapajuntas. Si no están colocados y/o su fijación es deficiente.

Colocación y fijación de junquillos. Si no están colocados y/o su fijación es deficiente.

Colocación y fijación del perfil practicable y del perfil de registro: colocación y/o fijación deficiente.

Colocación y fijación de pernios: colocación y/o fijación deficiente. Número y tipo distinto del especificado.

5.4.2. TABIQUERÍA DE PLACA DE YESO LAMINADO CON ESTRUCTURA METÁLICA

DESCRIPCIÓN

Descripción

Tabiques de placa de yeso laminado con estructura metálica de acero galvanizado, de los siguientes tipos:

Tabique sencillo: con estructura sencilla (única) a cuyos lados se atornilla una placa.

Tabique múltiple: con estructura sencilla (única) a cuyos lados se atornillan dos o más placas de diferente tipo y espesor.

Tabique doble: con dos estructuras paralelas y arriostradas entre sí, a cuyos lados se atornilla una placa de diferente tipo y espesor.

Tabique especial: con dos estructuras paralelas y arriostradas entre sí, a cuyos lados se atornillan dos o más placas de diferente tipo y espesor.

Criterios de medición y valoración de unidades

Metro cuadrado de tabique formado por el número de placas de yeso del tipo y espesor determinados, a cada lado de una estructura metálica sencilla/doble, formada por montantes separados a ejes una distancia determinada, en mm, y canales del ancho especificado, en mm, dando el espesor total especificado de tabique terminado, en mm. Almas con aislante, en su caso, del tipo y espesor especificados, en una o en las dos estructuras. Parte proporcional de tornillería, pastas y cintas para juntas, anclajes para suelo y techo, etc. Totalmente terminado y listo para imprimar y decorar.

PRESCRIPCIONES SOBRE LOS PRODUCTOS

Características y recepción de los productos que se incorporan a las unidades de obra

La recepción de los productos, equipos y sistemas se realizará conforme se desarrolla en la Parte II, Condiciones de recepción de productos. Este control comprende el control de la documentación de los suministros (incluida la correspondiente al marcado CE, cuando sea pertinente), el control mediante distintivos de calidad o evaluaciones técnicas de idoneidad y el control mediante ensayos.

- Placas de yeso laminado (ver Parte II, Relación de productos con marcado CE, 19.2.1).
- Perfiles metálicos para particiones de placas de yeso laminado (ver Parte II, Relación de productos con marcado CE, 19.5.3), de acero galvanizado: canales (perfiles en forma de "U") y montantes (en forma de "C").

N2024A0356 EXP 16/04/2024 FECHA DATA
10793837A1B CSV
Verificable en www.coavn.org/verificacion
www.coavn.org/verificacion egiaztagarria
VISADO
BISATUA
COLEGIO OFICIAL DE ARQUITECTOS VASCO-NAVARRO
EUSKAL HERRIKO ARKITEKTOEN ELKARGO OFIZIALA
NAVARRA
COAVN

- Adhesivos a base de yeso (ver Parte II, Relación de productos con marcado CE, 19.2.9).
- Material de juntas para placas de yeso laminado (ver Parte II, Relación de productos con marcado CE, 19.2.6), de papel microperforado o de malla para juntas de placas, de fibra de vidrio para tratamientos de juntas con placas M0 y perfiles guardavivos para protección de los cantos vivos.
- Tornillos: tipo placa-metal (P), metal-metal (M), placa-madera (N).
- Aislante térmico (ver Parte II, Relación de productos con marcado CE, 3).

PRESCRIPCIÓN EN CUANTO A LA EJECUCIÓN POR UNIDADES DE OBRA

Características técnicas de cada unidad de obra

Condiciones previas: soporte

Se exigirá la condición de limitación de flecha a los elementos estructurales flectados: vigas de borde o remates de forjado. Terminada la estructura, se comprobará que el soporte (forjado, losa, etc.) haya fraguado totalmente, esté seco, nivelado y limpio de cualquier resto de obra.

Las fachadas, cubiertas y otros muros en contacto con las unidades de tabiquería estarán totalmente terminados e impermeabilizados, y con los vierteaguas colocados.

La carpintería de huecos exteriores y cajas de persianas estarán colocadas; siendo recomendable que los huecos exteriores dispongan del acristalamiento. Los cercos interiores y otros elementos a incorporar en el tabique por los instaladores de la tabiquería estarán en obra. El techo estará limpio y plano. Los tabiques no serán solidarios con los elementos estructurales verticales u horizontales.

Compatibilidad

Para prevenir el fenómeno electroquímico de la corrosión galvánica entre metales con diferente potencial, se adoptarán las siguientes medidas:

Evitar el contacto entre dos metales de distinta actividad. En caso de no poder evitar el contacto, se deberá seleccionar metales próximos en la serie galvánica.

Aislar eléctricamente los metales con diferente potencial.

Evitar el acceso de agua y oxígeno a la zona de unión de los dos metales.

Se aislarán las tuberías para evitar condensaciones.

Todos los elementos metálicos (de unión o refuerzo) que entren en contacto con el tabique de escayola, como rigidizadores, esquineros, etc., deberán estar protegidos contra la corrosión, mediante galvanizado, zincado o, al menos, cubiertos de pintura. En este caso, la pintura elegida, deberá ser compatible con los productos a utilizar, tales como el propio panel, la escayola y el adhesivo. La pintura estará totalmente seca antes de entrar en contacto con estos elementos.

Proceso de ejecución

Ejecución

- Replanteo:

Se realizará el replanteo horizontal de los tabiques, según la distribución del proyecto, marcando la situación de los cercos, huecos, juntas de dilatación de la tabiquería, etc. En caso de tabiques de gran longitud se realizarán juntas de dilatación como máximo cada 15 m. Se respetarán en el tabique las juntas estructurales del edificio.

- Colocación de canales:

Los perfiles inferiores llevarán en la superficie de apoyo una banda de estanqueidad. Además, será recomendable colocar esta banda en todo el perímetro del tabique.

Los canales se anclarán tanto a suelo como a techo. Se respetará la distancia entre anclajes aconsejada por el fabricante, y como mínimo deberán colocarse tres anclajes para piezas superiores a 50 cm y dos para piezas inferiores a 50 cm. El tipo y la fiabilidad del anclaje a las solicitaciones que se producen en él según el material del soporte, será avalada por el fabricante del anclaje.

Los canales se colocarán con continuidad a tope, y no solapados; en los cruces y esquinas quedarán separados el espesor de las placas del tabique pasante.

Colocación de elementos verticales:

De arranque con la obra gruesa o unidades terminadas:

Se fijarán a la obra con anclajes cada 60 cm como máximo y en no menos de tres puntos para tramos superiores a 50 cm. Se atornillarán a los canales inferior y superior. Se colocarán continuos de suelo a techo.

- Fijos:

Los montantes que determinan puntos especiales de arranque, como esquinas, cruces, jambas, arranques, sujeción de soportes, etc., se situarán en su posición, y se atornillarán con tornillos tipo M, no con tornillos P, o se fijarán mediante punzonado, a los canales superior e inferior. No romperán la modulación general de los montantes de la unidad. Para la disposición y fijación de los perfiles necesarios en cada punto se seguirán las indicaciones del fabricante.

En general, en la realización de esquinas se colocarán dos montantes, uno por cada tabique coincidente.

En los cruces se podrá colocar un montante de encuentro dentro del tabique del que arrancan los otros y en estos últimos se colocarán montantes de arranque; o bien se sujetará el montante de arranque del tabique a realizar a la placa o placas del tabique ya instalado mediante anclajes.

Para la sujeción de los cercos de puertas, armarios, etc., se reforzará la estructura en el dintel, colocando dos tramos de montantes atornillados con tornillos M o unidos por punzonamiento a los que forman las jambas. En el dintel del cerco se colocará un canal doblado a 90º en sus dos extremos formando unas patillas de 15 a 20 cm, e igualmente el canal del suelo se subirá de 15 cm a 20 cm por cada lateral del hueco. Estas patillas quedarán unidas por atornillado o punzonado a los montantes que enmarcan el hueco.

Se consultará al fabricante la máxima longitud del tabique sin rigidizadores (cercos, encuentros, esquinas, son considerados así), que dependerá del tipo de tabique, modulación, dimensión del perfil, número y espesor de las placas.

De modulación o intermedios:

Los perfiles intermedios se encajarán en los canales por simple giro, dejándolos sueltos, sin atornillar su unión, y con una longitud de 8 mm a 10 mm más corta de la luz entre suelo y techo. La distancia entre ejes será la especificada en proyecto, submúltiplo de la dimensión de la placa y no mayor a 60 cm. Esta modulación se mantendrá en la parte superior de los huecos.

Los montantes se colocarán en el mismo sentido, excepto los del final y los lógicos de huecos de paso o soportes para anclajes o similar. En caso de que los montantes sean de menor longitud que la luz a cubrir entre suelo y techo, se solaparán entre ellos o a través de piezas auxiliares, de forma que el solape quede perfectamente solidario.

Las perforaciones para el paso de instalaciones coincidirán en la misma línea horizontal. En caso de tener que realizar otras perforaciones, se comprobará que el perfil no queda debilitado. Es recomendable que los mecanismos de electricidad y otras instalaciones no coincidan en lados opuestos del tabique.

N2024A0356 EXP
16/04/2024 FECHA DATA
10793837A1B CSV
Verificable en www.coavn.org/verificacion
www.coavn.org/verificacion egiaztagarria
VISADO
BISATUA
COAVN
COLEGIO OFICIAL DE ARQUITECTOS VASCO-NAVARRO
EUSKAL HERRIKO ARKITEKTOEN ELKARGO OFIZIALA
NAVARRA

En caso de tabiques dobles o especiales los montantes se arriostrarán entre ellos, con cartelas de las dimensiones y a las distancias indicadas por el fabricante. En caso de alturas especiales o de no desear el arriostramiento (juntas de dilatación, altas prestaciones acústicas, etc.) se consultará a la dirección facultativa, y será objeto de estudio específico.

- Atornillado de las placas de yeso:

Se colocarán las placas de una cara del tabique, se montarán las instalaciones que lleve en su interior y, después de ser probadas, y colocados los anclajes, soportes o aislamientos previstos, se cerrará el tabique por la otra cara.

En los tabiques sencillos o dobles las placas se colocarán en posición longitudinal respecto a los montantes, de manera que sus juntas verticales coincidan siempre con un montante. En los tabiques múltiples y especiales se podrán colocar indistintamente en posición transversal o longitudinal.

Las placas se colocarán a tope en techo y apoyadas sobre calzos en el suelo, que las separan del suelo terminado entre 10 y 15 mm. Cuando las placas sean de menor dimensión que la altura libre se colocarán de manera que no coincidan sus juntas transversales en la misma línea horizontal, con un solape mínimo de 40 cm.

Las placas se fijarán a los perfiles cada 25 cm mediante tornillos perpendiculares a las placas, con la longitud indicada por el fabricante. Los tornillos del borde longitudinal de las placas se colocarán a 10 mm de éste y los de los bordes transversales a no menos de 15 mm. No se atornillarán las placas a los perfiles en la zona donde se produce el cruce de un montante con un canal.

Las juntas entre placas deberán contrapearse en cada cara, de tal forma que no coincida una junta del mismo nivel de laminación en un mismo montante.

En los huecos, las placas se colocarán según instrucciones del fabricante. En caso de tabiques sencillos se colocarán haciendo bandera en los cercos. Las juntas entre placas de caras opuestas de un mismo nivel de laminación no coincidirán en el mismo montante.

Tolerancias admisibles

Separación entre placas y suelo terminado: entre 10 y 15 mm.

Longitud de perfiles intermedios encajados en canales: entre 8 mm y 10 mm.

En zonas de circulación, altura sin elementos que vuelen más de 150 mm: entre 1,00 y 2,00 m.

Condiciones de terminación

Se comprobarán y repasarán las superficies a tratar. Las cabezas de los tornillos estarán rehundidas y limpias de celulosa a su alrededor. Las cajas para mecanismos eléctricos y distintos pasos de instalaciones estarán convenientemente recibidas y emplastecidas. Las superficies de las placas estarán limpias de polvo y manchas. Se repasarán las posibles zonas deterioradas, saneándolas convenientemente y realizando su emplastecido.

Las juntas entre placas tendrán un espesor inferior a 3 mm; en caso contrario, se realizará un emplastecido previo al tratamiento.

Como acabado se aplicará pasta en las cabezas de tornillos y juntas de placas, asentando en éstas la cinta de juntas con espátula. Se dejará secar y se aplicará una capa de pasta de acabado. Una vez seco, se aplicará una segunda capa y se lijará la superficie tratada.

En el caso de tabiques especiales de protección al fuego laminados (múltiples o especiales), será necesario emplastecer las juntas de las placas interiores.

Las aristas de las esquinas se rematarán con cinta o perfil guardavivos, fijado con pasta a las placas.

Control de ejecución, ensayos y pruebas

Control de ejecución

Puntos de observación.

- Replanteo:

Desviaciones respecto a proyecto en cuanto a replanteo y espesores de la tabiquería.

No podrán producirse errores superiores a ± 20 mm no acumulativos.

Juntas de dilatación de la tabiquería: máximo cada 15 m.

- Ejecución:

Colocación de canales: colocación de banda de estanqueidad. Comprobación de los anclajes.

Colocación de montantes de arranque: fijaciones, tipo y distancia. Uniones a otros tabiques.

Colocación de montantes intermedios: modulación y sin atornillar.

Colocación de montantes fijos (esquinas, cruces, jambas, etc.): fijaciones y distancia.

Refuerzos en huecos y fijación del cerco o premarco (descuadres y alabeos).

Sujeción de las placas: firmes, tornillos adecuados. Existencia de montante debajo de cada junta longitudinal.

Zonas de circulación: según el CTE DB SU 2, apartado 1. Los paramentos carezcan de elementos salientes que vuelen más de 150 mm en la zona de altura comprendida entre 1,00 m y 2,20 m medida a partir del suelo.

- Comprobación final:

Planeidad local: diferencias entre resaltes no mayor a 1 mm, medida con regla de 20 cm.

Planeidad general: diferencias entre resaltes no mayor a 5 mm, medida con regla de 2 m.

Desplome. No mayor de 5 mm en 3 m de altura.

Acabado de la superficie adecuado para la aplicación de revestimientos decorativos.

Ensayos y pruebas

Se realizará una prueba previa "in situ" de los anclajes de los perfiles canal para comprobar su idoneidad frente a las solicitaciones que se producen en ellos según el material del soporte. Las instalaciones que vayan a quedar ocultas se someterán a una prueba para verificar su correcto funcionamiento, previa al cierre del tabique.

Conservación y mantenimiento

Se evitarán las humedades y la transmisión de empujes sobre las particiones.

No se fijarán o colgarán pesos del tabique sin seguir las indicaciones del fabricante.

Se inspeccionará la posible aparición de fisuras, grietas, desplomes, etc.

La limpieza se realizará según el tipo de acabado.

Todos los trabajos de reparación se llevarán a cabo por profesional cualificado.

N2024A0356 EXP 16/04/2024 FECHA DATA
10793837A1B CSV
Verificable en www.coavn.org/verificacion www.coavn.org/verificacion egiaztagarria
VISADO BISATUA
COAVN COLEGIO OFICIAL DE ARQUITECTOS VASCO-NAVARRO EUSKAL HERRIKO ARKITEKTOEN ELKARGO OFIZIALA NAVARRA

6. INSTALACIONES

6.1. INSTALACIÓN DE AUDIOVISUALES

6.1.1. ANTENAS DE TELEVISIÓN Y RADIO

DESCRIPCIÓN

Descripción

Una antena es un dispositivo generalmente metálico capaz de radiar y recibir ondas de radio que adapta la entrada/ salida del receptor/ transmisor al medio.

Convierte la onda guiada por la línea de transmisión (el cable o guía de onda) en ondas electromagnéticas que se pueden transmitir por el espacio libre.

Existen diferentes tipos de antena en función del modo de radiación.

Criterios de medición y valoración de unidades

La medición y valoración de la instalación de antenas, se realizará por metro lineal para los cables coaxiales, los tubos protectores, etc., como longitudes ejecutadas con igual sección y sin descontar el paso por cajas si existieran y con la parte proporcional de codos o manguitos.

El resto de componentes de la instalación como antenas, mástil, amplificador, cajas de distribución, derivación, etc., se medirán y valoraran por unidad completa e instalada, incluso ayudas de albañilería.

PRESCRIPCIONES SOBRE LOS PRODUCTOS

Características y recepción de los productos que se incorporan a las unidades de obra

La recepción de los productos, equipos y sistemas se realizará conforme se desarrolla en la Parte II, Condiciones de recepción de productos. Este control comprende el control de la documentación de los suministros (incluida la correspondiente al marcado CE, cuando sea pertinente), el control mediante distintivos de calidad o evaluaciones técnicas de idoneidad y el control mediante ensayos.

En especial deberán ser sometidos a control de recepción los materiales reflejados en el punto 6 del anexo IV del Real Decreto 279/1999: arquetas de entrada y enlace, conductos, tubos, canaletas y sus accesorios, armarios de enlace registros principales, secundarios y de terminación de la red y toma.

- Equipo de captación.

Mástil o torre y sus piezas de fijación, generalmente de acero galvanizado.

Antenas para UHF, radio y satélite, y elementos anexos: soportes, anclajes, riostras, etc., deberán ser de materiales resistentes a la corrosión o tratados convenientemente a estos efectos.

Cable coaxial de tipo intemperie y en su defecto protegido adecuadamente.

Conductor de puesta a tierra desde el mástil.

- Equipamiento de cabecera.

Canalización de enlace.

Recintos (armario o cuarto) de instalación de telecomunicaciones superior (RITS).

Equipo amplificador.

Cajas de distribución.

Cable coaxial.

- Red.

Red de alimentación, red de distribución, red de dispersión y red interior del usuario, con cable coaxial, con conductor central de hilo de cobre, otro exterior con entramado de hilos de cobre, un dieléctrico intercalado entre ambos, y su recubrimiento exterior plastificado (tubo de protección), con registros principales.

Punto de acceso al usuario. (PAU)

Toma de usuario, con registros de terminación de red y de toma.

- Registros.

PRESCRIPCIÓN EN CUANTO A LA EJECUCIÓN POR UNIDADES DE OBRA

Características técnicas de cada unidad de obra

Condiciones previas: soporte

Para el equipo de captación, el soporte será todo muro o elemento resistente, situado en cubierta, al que se pueda anclar mediante piezas de fijación el mástil perfectamente aplomado, sobre el que se montarán las diferentes antenas. (No se recibirá en la impermeabilización de la terraza o su protección).

El equipamiento de cabecera irá adosado o empotrado a un elemento soporte vertical del RITS en todo su contorno. El resto de la instalación con su red de distribución, cajas de derivación y de toma, su soporte será los paramentos verticales u horizontales, ya sea discurriendo en superficie, sobre canaletas o galerías en cuyo caso los paramentos estarán totalmente acabados, o empotrados en los que se encontrarán estos a falta de revestimientos.

Compatibilidad entre los productos, elementos y sistemas constructivos

Para prevenir el fenómeno electroquímico de la corrosión galvánica entre metales con diferente potencial, se adoptarán las siguientes medidas:

Evitar el contacto entre dos metales de distinta actividad. En caso de no poder evitar el contacto, se deberá seleccionar metales próximos en la serie galvánica.

Aislar eléctricamente los metales con diferente potencial.

Evitar el acceso de agua y oxígeno a la zona de unión de los dos metales.

Para mantener la compatibilidad electromagnética de la instalación, se tendrán en cuenta las especificaciones establecidas en el punto 7 del anexo IV del Real Decreto 279/1999, en cuanto a tierra local, interconexiones equipotenciales y apantallamiento y compatibilidad electromagnética entre sistemas en el interior de los recintos de telecomunicaciones.

No se permite adosar el equipo de amplificación en los paramentos del cuarto de máquinas del ascensor.

Las tuberías de fontanería deben ir por debajo de cualquier canalización o elemento que contenga dispositivos eléctricos o electrónicos, así como de cualquier red de telecomunicaciones, guardando una distancia en paralelo de al menos 30 cm.

Proceso de ejecución

N2024A0356 EXP 16/04/2024 FECHA DATA
10793837A1B CSV
Verificable en www.coavn.org/verificacion
www.coavn.org/verificacion egiaztagarria
VISADO BISATUA
COLEGIO OFICIAL DE ARQUITECTOS VASCO-NAVARRO EUSKAL HERRIKO ARKITEKTOEN ELKARGO OFIZIALA NAVARRA
COAVN

Ejecución

Se fijará el mástil al elemento resistente de la cubierta mediante piezas de fijación y perfectamente aplomado, se unirán al mismo las antenas con sus elementos de fijación especiales, manteniendo una distancia entre antenas no menor de 1 m, y colocando en la parte superior del mástil UHF y debajo FM si existe instalación de radiodifusión (independientes de las antenas parabólicas). La distancia de la última antena por debajo al muro o suelo no será menor de 1 m.

El cable coaxial se tenderá desde la caja de conexión de cada antena, discurriendo por el interior del mástil hasta el punto de entrada al inmueble a través de elemento pasamuros. A partir de aquí discurrirá la canalización de enlace formada por 4 tubos empotrados o superficiales de PVC o acero, fijados mediante grapas separadas como máximo 1 m. Se ejecutará el registro de enlace en pared. Se realizará la conexión de puesta a tierra del mástil.

Ejecutado el RITS, se fijará el equipo de amplificación y distribución adosándolo empotrándolo al paramento vertical en todo su contorno; se realizará la instalación eléctrica del recinto para los cuadros de protección y el alumbrado, su toma a tierra, y los sistemas de ventilación ya sea natural directa, forzada o mecánica. Al fondo se fijará el equipo amplificador y se conectará a la caja de distribución mediante cable coaxial y a la red eléctrica interior del edificio. El registro principal se instalará en la base de la misma vertical de la canalización principal; si excepcionalmente no pudiera ser así, se proyectará lo más próximo posible admitiéndose cierta curvatura en los cables para enlazar con la canalización principal en ángulos no mayores de 90º.

Para edificios en altura la canalización principal se ejecutará empotrada mediante tubos de PVC rígido, galería vertical o canaleta. Si la canalización es horizontal, se ejecutará enterrada, empotrada o en superficie, mediante tubos o galerías en los que se alojarán exclusivamente redes de telecomunicación.

Se colocarán los registros secundarios practicando en el muro o pared de la zona comunitaria un hueco, con las paredes del fondo y laterales enlucidas, y en el fondo se adaptará una placa de material aislante (madera o plástico) para sujetar con tornillos los elementos de conexión necesarios; quedará cerrado con tapa o puerta de plástico o metálica y con cerco metálico; o bien mediante empotramiento en el muro de una caja de plástico o metálica. En el caso de canalización principal subterránea los registros secundarios se ejecutarán como arquetas de dimensiones mínimas 40x40x40 cm.

La red de dispersión se ejecutará a través de tubos o canaletas hasta llegar a los PAU y a la instalación interior del usuario, que se realizará con tubos de material plástico, corrugados o lisos, que irán empotrados por el interior de la vivienda hasta llegar a las tomas de usuario.

En los tramos de instalación empotrada (verticales u horizontales), la anchura de las rozas no superará el doble de su profundidad, y cuando se dispongan rozas por las dos caras del tabique la distancia entre las mismas será como mínimo de 50 cm. El cable se doblará en ángulos mayores de 90º.

Para tramos de la instalación mayores de 1,20 m y cambios de sección se intercalarán cajas de registro.

Los tubos - cable coaxial quedarán alojados dentro de la roza ejecutada, y penetrará el tubo de protección 5 mm en el interior de cada caja de derivación, que conectará mediante el cable coaxial con las cajas de toma.

Las cajas de derivación se instalarán en cajas de registro en lugar fácilmente accesible y protegida de los agentes atmosféricos.

Se procederá a la colocación de los conductores, sirviendo de ayuda la utilización de guías impregnadas con materiales que hagan más fácil su deslizamiento por el interior.

En todos los tubos se dejará instalado un tubo guía que será de alambre de acero galvanizado de 2 mm de diámetro o cuerda plástica de 5 mm sobresaliendo 20 cm en los extremos de cada tubo.

Se realizará la conexión de los conductores a las regletas de empalme y distribución y a la conexión de mecanismos y equipos.

Condiciones de terminación

Las antenas quedarán en contacto metálico directo con el mástil.

Se procederá al montaje de los equipos y aparatos y a la colocación de las placas embellecedoras de los mecanismos.

Las rozas quedarán cubiertas de mortero o yeso y enrasadas con el resto del paramento.

Control de ejecución, ensayos y pruebas

Control de ejecución

- Equipo de captación:

Anclaje y verticalidad del mástil.

Situación de las antenas en el mástil.

- Equipo de amplificación y distribución:

Sujeción del armario de protección.

Verificación de la existencia de punto de luz y base y clavija para la conexión del alimentador.

Fijación del equipo amplificador y de la caja de distribución.

Conexión con la caja de distribución.

- Canalización de distribución:

Comprobación de la existencia de tubo de protección.

- Cajas de derivación y de toma:

Conexiones con el cable coaxial.

Altura de situación de la caja y adosado de la tapa al paramento.

Ensayos y pruebas

Uso de la instalación.

Comprobación de los niveles de calidad para los servicios de radiodifusión sonora y de televisión establecidos en el Real Decreto 279/1999.

Conservación y mantenimiento

Se preservará de impactos mecánicos, así como del contacto con materiales agresivos, humedad y suciedad.

6.1.2. TELECOMUNICACIÓN POR CABLE

DESCRIPCIÓN

Descripción

La instalación de la infraestructura común de Telecomunicaciones está destinada a proporcionar el acceso al servicio de telecomunicación por cable, desde la red de alimentación de los diferentes operadores del servicio, hasta las tomas de los usuarios.

Criterios de medición y valoración de unidades

N2024A0356 EXP 16/04/2024 FECHA DATA
10793837A1B CSV
Verificable en www.coavn.org/verificacion www.coavn.org/verificacion egaztagarria
VISADO BISATUA
COLEGIO OFICIAL DE ARQUITECTOS VASCO-NAVARRO EUSKAL HERRIKO ARKITEKTOEN ELKARGO OFIZIALA NAVARRA
COAVN

La medición y valoración de la instalación de telecomunicación, se realizará por metro lineal para los cables, los tubos protectores, etc., como longitudes ejecutadas con igual sección, sin descontar el paso por cajas si existieran, y con la parte proporcional de codos o manguitos.

El resto de componentes de la instalación, como arquetas, registros, tomas de usuario, etc., se medirán y valorarán por unidad completa e instalada, incluso ayudas de albañilería.

PRESCRIPCIONES SOBRE LOS PRODUCTOS

Características y recepción de los productos que se incorporan a las unidades de obra

- Red de alimentación:

Enlace mediante cable:

Arqueta de entrada y registro de enlace.

Canalización de enlace hasta el recinto principal dentro del recinto de instalaciones de telecomunicaciones inferior (RITI), donde se ubica el punto de interconexión.

Enlace mediante medios radioeléctricos:

Elementos de captación, situados en cubierta.

Canalización de enlace hasta el recinto de instalaciones de telecomunicaciones superior (RITS).

Equipos de recepción y procesado de dichas señales.

Cables de canalización principal y unión con el RITI, donde se ubica el punto de interconexión en el recinto principal.

- Red de distribución.

Conjunto de cables (coaxiales) y demás elementos que van desde el registro principal situado en el RITI y, a través de las canalizaciones principal, secundaria e interior de usuario; y apoyándose en los registros secundarios y de terminación de la red, llega hasta los registros de toma de los usuarios.

- Elementos de conexión:

Punto de distribución final (interconexión).

Punto de terminación de la red (punto de acceso al usuario) de los servicios de difusión de televisión y teléfono, el vídeo a la carta y vídeo bajo demanda. Este punto podrá ser, punto de conexión de servicios, una toma de usuario o un punto de conexión de una red privada de usuario.

La infraestructura común para el acceso a los servicios de telecomunicaciones por cable podrá no incluir inicialmente el cableado de la red de distribución, caso de incluirlo se tendrá en cuenta que desde el repartidor de cada operador (en el registro principal), partirá un solo cable en red interior.

Todas estas características y limitaciones se completarán con las especificaciones establecidas en el Anexo III del Real Decreto 279/1999.

La recepción de los productos, equipos y sistemas se realizará conforme se desarrolla en la Parte II, Condiciones de Recepción de productos. Este control comprende el control de la documentación de los suministros (incluido el correspondiente al marcado CE, cuando sea pertinente), el control mediante distintivos de calidad o evaluaciones técnicas de idoneidad y el control mediante ensayos.

En especial deberán ser sometidos a un control de recepción de materiales, aquellos reflejados en el anexo III y en el punto 6 del anexo IV del Real Decreto 279/1999; arquetas de entrada y enlace, conductos, tubos, canaletas y sus accesorios, armarios de enlace, registros principales, secundarios y de terminación de la red y toma.

PRESCRIPCIÓN EN CUANTO A LA EJECUCIÓN POR UNIDADES DE OBRA

Características técnicas de cada unidad de obra

Condiciones previas: soporte

Todos los paramentos verticales y horizontales desde la red de alimentación hasta el punto de terminación de la misma estarán totalmente acabados si la red discurre en superficie, sobre canaletas o galerías o a falta de revestimientos si es empotrada.

Compatibilidad entre los productos, elementos y sistemas constructivos

Para prevenir el fenómeno electroquímico de la corrosión galvánica entre metales con diferente potencial, se adoptarán las siguientes medidas:

Evitar el contacto entre dos metales de distinta actividad. En caso de no poder evitar el contacto, se deberá seleccionar metales próximos en la serie galvánica.

Aislar eléctricamente los metales con diferente potencial.

Evitar el acceso de agua y oxígeno a la zona de unión de los dos metales.

Para mantener la compatibilidad electromagnética de la instalación será de aplicación lo previsto en el punto 7 del anexo IV del Real Decreto 279/1999, en cuanto a tierra local, interconexiones equipotenciales y apantallamiento y compatibilidad electromagnética entre sistemas en el interior de los recintos de telecomunicaciones.

Se evitará que los recintos de instalaciones de telecomunicaciones se encuentren en la vertical de canalizaciones o desagües, y se garantizará su protección frente a la humedad.

Proceso de ejecución

Ejecución

Se ejecutará la arqueta de entrada, con unas dimensiones mínimas de 80x70x82 cm; dispondrá de dos puntos para el tendido de cables, y en paredes opuestas la entrada de conductos; su tapa será de hormigón o fundición y estará provista de cierre de seguridad. Se situará en muro de fachada o medianero según indicación de la compañía.

Se ejecutará la canalización externa hasta el punto de entrada general del inmueble con dos conductos para TLCA (telecomunicación por cable), protegidos con tubos de PVC rígido de paredes interiores lisas, y fijadas al paramento mediante grapas separadas 1 m como máximo y penetrando 4 mm en las cajas de empalme. Posteriormente se procederá al tendido de la canalización de enlace hasta el RITI con los registros intermedios que sean precisos, (cada 30 m en canalización empotrada o superficial, o cada 50 m en subterránea, o en puntos de intersección de dos tramos rectos no alineados). Esta canalización de enlace se podrá ejecutar con tubos de PVC rígido o acero, en número igual a los de la canalización externa o bien por canaletas, que alojarán únicamente redes de telecomunicación. En ambos casos podrá instalarse empotrada, en superficie o en canalizaciones subterráneas. En los tramos superficiales, los tubos se fijarán con grapas separadas como máximo 1 m. Se ejecutará el registro de enlace ya sea en pared o como arqueta.

Se ejecutará el RITI, donde se fijará la caja del registro principal de TLCA; se fijará a los paramentos horizontales un sistema de escalerillas o canaletas horizontales para el tendido de los cables oportunos, se realizará la instalación eléctrica del recinto para los cuadros de protección y el alumbrado, su toma a tierra, y los sistemas de ventilación ya sea natural directa, forzada o mecánica. El registro principal tendrá las dimensiones necesarias para albergar los elementos de derivación que proporcionan las señales a los distintos usuarios, y se instalará en la base de la misma vertical de la canalización principal. Si excepcionalmente no pudiera ser así, se proyectará lo más próximo posible admitiéndose cierta curvatura en los cables para enlazar con la canalización principal.

N2024A0356 EXP
16/04/2024 FECHA DATA
10793837A1B CSV
Verificable en www.coavn.org/verificacion
www.coavn.org/verificacion egiaztagarria
VISADO
BISATUA
COAVN
COLEGIO OFICIAL DE ARQUITECTOS VASCO-NAVARRO
EUSKAL HERRIKO ARKITEKTOEN ELKARGO OFIZIALA
NAVARRA

Para edificios en altura se ejecutará empotrada mediante tubos de PVC rígido, galería vertical o canaleta (2 para TLCA). Si la canalización es horizontal, se ejecutará enterrada, empotrada o superficial, mediante tubos o galerías en los que se alojarán exclusivamente redes de telecomunicación.

En la canalización principal se colocarán los registros secundarios; estos se podrán ejecutar practicando en el muro o pared de la zona comunitaria un hueco, con las paredes del fondo y laterales enlucidas, y en el fondo se adaptará una placa de material aislante (madera o plástico) para sujetar los elementos conexión necesarios con tornillos; se cerrará con tapa o puerta de plástico o metálica y con cerco metálico, o bien empotrando en el muro una caja de plástico o metálica. En el caso de canalización principal subterránea los registros secundarios se ejecutarán como arquetas de dimensiones mínimas 40x40x40 cm.

La red secundaria se ejecutará a través de tubos o canaletas, hasta llegar a la instalación interior del usuario, que se realizará con tubos de material plástico, corrugados o lisos, que irán empotrados por el interior de la vivienda; posteriormente se unirán los registros de terminación de la red con los distintos registros de toma para los servicios de difusión de televisión, el vídeo a la carta y vídeo bajo demanda.

Se procederá a la colocación de los conductores, sirviendo de ayuda la utilización de pasahilos (guías) impregnados de componentes que hagan más fácil su deslizamiento por el interior.

En todos los tubos se dejará instalado un tubo guía que será de alambre de acero galvanizado de 2 mm de diámetro o cuerda plástica de 5 mm sobresaliendo 20 cm en los extremos de cada tubo.

Se realizará la conexión de los conductores a las regletas de empalme y distribución y a la conexión de mecanismos y equipos.

En el caso de acceso radioeléctrico del servicio, se ejecutará también la unión entre el RITS (donde llega la señal a través de pasamuros desde el elemento de captación en cubierta) y el RITI desde donde se desarrolla la instalación como se ha indicado partiendo desde el registro principal.

Condiciones de terminación

Se procederá al montaje de equipos y aparatos, y a la colocación de las placas embellecedoras de los mecanismos.

Las rozas quedarán cubiertas de mortero o yeso, y enrasadas con el resto de la pared.

Control de ejecución, ensayos y pruebas

Control de ejecución

Fijación de canalizaciones y de registros.

Profundidad de empotramientos.

Penetración de tubos en las cajas.

Enrase de tapas con paramentos.

Situación de los distintos elementos, registros, elementos de conexión…

Ensayos y pruebas

Uso de la canalización.

Existencia de hilo guía.

Conservación y mantenimiento

Se preservará de impactos mecánicos, así como del contacto con materiales agresivos, humedad y suciedad.

6.1.3. TELEFONÍA

DESCRIPCIÓN

Descripción

Instalación de la infraestructura común de Telecomunicaciones, para permitir el acceso al servicio de telefonía al público, desde la acometida de la compañía suministradora hasta cada toma de los usuarios de teléfono o red digital de servicios integrados (RDSI).

Criterios de medición y valoración de unidades

La medición y valoración de la instalación de telefonía se realizará por metro lineal para los cables, los tubos protectores…como longitudes ejecutadas con igual sección y sin descontar el paso por cajas si existieran, y con la parte proporcional de codos o manguitos y accesorios.

El resto de componentes de la instalación, como arquetas, registros, tomas de usuario, etc., se medirán y valorarán por unidad completa e instalada, incluso ayudas de albañilería.

PRESCRIPCIONES SOBRE LOS PRODUCTOS

Características y recepción de los productos que se incorporan a las unidades de obra

- Red de alimentación:

Enlace mediante cable:

Arqueta de entrada y registro de enlace.

Canalización de enlace hasta recinto principal situado en el recinto de instalaciones de telecomunicaciones inferior (RITI), donde se ubica punto de interconexión.

Enlace mediante medios radioeléctricos:

Elementos de captación, situados en cubierta.

Canalización de enlace hasta el recinto de instalaciones de telecomunicaciones superior (RITS).

Equipos de recepción y procesado de dichas señales.

Cables de canalización principal y unión con el RITI, donde se ubica el punto de interconexión en el recinto principal.

- Red de distribución:

Conjunto de cables multipares, (pares sueltos hasta 25), desde el punto de interconexión en el RITI hasta los registros secundarios. Dichos cables estarán cubiertos por una cinta de aluminio lisa y una capa continua de plástico ignífuga. Cuando la red de distribución se considera exterior, la cubierta de los cables será una cinta de aluminio-copolímero de etileno y una capa continua de polietileno colocada por extrusión para formar un conjunto totalmente estanco.

- Red de dispersión:

Conjunto de pares individuales (cables de acometida interior) y demás elementos que parten de los registros secundarios o punto de distribución hasta los puntos de acceso al usuario (PAU), en los registros de terminación de la red para TB+RSDI (telefonía básica + líneas RDSI). Serán uno o dos pares cuya cubierta estará formada por una capa continua de características ignífugas. En el caso de que la red de dispersión sea exterior, la cubierta estará formada por una malla de alambre de acero, colocada entre dos capas de plástico de características ignífugas.

- Red interior de usuario.

N2024A0356 EXP 16/04/2024 FECHA DATA
10793837A1B CSV
Verificable en www.coavn.org/verificacion
www.coavn.org/verificacion egiaztagarria
VISADO BISATUA
COLEGIO OFICIAL DE ARQUITECTOS VASCO-NAVARRO EUSKAL HERRIKO ARKITEKTOEN ELKARGO OFIZIALA NAVARRA
COAVN

Cables desde los PAU hasta las bases de acceso de terminal situados en los registros de toma. Serán uno o dos pares cuya cubierta estará formada por una capa continua de características ignífugas. Cada par estará formado por conductores de cobre electrolítico puro de calibre no inferior a 0,50 mm de diámetro, aislado por una capa continua de plástico coloreada según código de colores; para viviendas unifamiliares esta capa será de polietileno.

Elementos de conexión: puntos de interconexión, de distribución, de acceso al usuario y bases de acceso terminal.

- Regletas de conexión.

Todas estas características y limitaciones se completarán con las especificaciones establecidas en el Anexo II del Real Decreto 279/1999, al igual que los requisitos técnicos relativos a las ICT para la conexión de una red digital de servicios integrados (RDSI), en el caso que esta exista.

La recepción de los productos, equipos y sistemas se realizará conforme se desarrolla en la Parte II, Condiciones de recepción de productos. Este control comprende el control de la documentación de los suministros (incluida la correspondiente al marcado CE, cuando sea pertinente), el control mediante distintivos de calidad o evaluaciones técnicas de idoneidad y el control mediante ensayos.

En especial deberán ser sometidos a un control de recepción de materiales para cada caso, aquellos reflejados en el anexo II y en el punto 6 del anexo IV del Real Decreto 279/1999, como son arquetas de entrada y enlace, conductos, tubos, canaletas y sus accesorios, armarios de enlace registros principales, secundarios y de terminación de la red y toma.

PRESCRIPCIÓN EN CUANTO A LA EJECUCIÓN POR UNIDADES DE OBRA

Características técnicas de cada unidad de obra

Condiciones previas: soporte

El soporte de la instalación serán todos los paramentos verticales y horizontales desde la red de alimentación hasta el punto de terminación de la misma, ya sea discurriendo en superficie, sobre canaletas u galerías en cuyo caso los paramentos estarán totalmente acabado, o a falta de revestimientos si son empotrados.

Compatibilidad entre los productos, elementos y sistemas constructivos

Para prevenir el fenómeno electroquímico de la corrosión galvánica entre metales con diferente potencial, se adoptarán las siguientes medidas:

Evitar el contacto entre dos metales de distinta actividad. En caso de no poder evitar el contacto, se deberá seleccionar metales próximos en la serie galvánica.

Aislar eléctricamente los metales con diferente potencial.

Evitar el acceso de agua y oxígeno a la zona de unión de los dos metales.

Para mantener la compatibilidad electromagnética de la instalación, se tendrán en cuenta las especificaciones establecidas en el punto 8, Anexo II del Real Decreto 279/1999, en cuanto a accesos y cableado, interconexiones potenciales y apantallamiento, descargas atmosféricas, conexiones de una RSDI con otros servicios, etc., y lo establecido en punto 7 del anexo IV del mismo Real Decreto, en cuanto a tierra local, interconexiones equipotenciales y apantallamiento y compatibilidad electromagnética entre sistemas en el interior de los recintos de telecomunicaciones.

Proceso de ejecución

Ejecución

Se ejecutará la arqueta de entrada, con unas dimensiones mínimas de 80x70x82 cm; esta dispondrá de dos puntos para el tendido de cables, y en paredes opuestas la entrada de conductos, su tapa será de hormigón o fundición y estará provista de cierre de seguridad. Se situará en muro de fachada o medianero según indicación de la compañía.

Se ejecutará la canalización externa hasta el punto de entrada general del inmueble con 4 conductos para TB+1 conducto para RDSI, protegidos con tubos de PVC rígido de paredes interiores lisas, fijados al paramento mediante grapas separadas 1 m como máximo y penetrando 4 mm en las cajas de empalme. Posteriormente se procederá al tendido de la canalización de enlace, con los registros intermedios que sean precisos, (cada 30 m en canalización empotrada o superficial o cada 50 m en subterránea, y en puntos de intersección de dos tramos rectos no alineados), hasta el RITI. Esta canalización de enlace se podrá ejecutar por tubos de PVC rígido o acero, en número igual a los de la canalización externa o bien por canaletas, que alojarán únicamente redes de telecomunicación. En ambos casos podrán instalarse empotradas, en superficie o en canalizaciones subterráneas. En los tramos superficiales, los tubos se fijarán mediante grapas separadas como máximo 1 m. Se ejecutará el registro de enlace ya sea en pared o como arqueta.

Ejecutado el RITI, se fijará la caja del registro principal de TB+RDSI, y a los paramentos horizontales un sistema de escalerillas o canaletas horizontales para el tendido de los cables oportunos. Se realizará la instalación eléctrica del recinto para los cuadros de protección y el alumbrado, su toma a tierra, y los sistemas de ventilación ya sea natural directa, forzada o mecánica. El registro principal, se ejecutará con las dimensiones adecuadas para alojar las regletas del punto de interconexión, así como la colocación de las guías y soportes necesarios para el encaminamiento de cables y puentes. Dicho registro principal se instalará en la base de la misma vertical de la canalización principal; si excepcionalmente no pudiera ser así, se proyectará lo más próximo posible admitiéndose cierta curvatura en los cables para enlazar con la canalización principal.

En caso de edificios en altura, la canalización principal se ejecutará empotrada mediante tubos de PVC rígido, galería vertical o canaleta (1 para TB+RDSI). Si la canalización es horizontal, esta se ejecutará enterrada, empotrada o irá superficial, mediante tubos o galerías en los que se alojarán, exclusivamente redes de telecomunicación.

Se colocarán los registros secundarios que se podrán ejecutar practicando en el muro o pared de la zona comunitaria un hueco, con las paredes del fondo y laterales enlucidas, y en el fondo se adaptará una placa de material aislante (madera o plástico) para sujetar con tornillos los elementos de conexión necesarios. Se cerrarán con tapa o puerta de plástico o metálica y con cerco metálico, o bien empotrando en el muro una caja de plástico o metálica. En el caso de canalización principal subterránea los registros secundarios se ejecutarán como arquetas de dimensiones mínimas 40x40x40 cm.

Se ejecutará la red de dispersión a través de tubos o canaletas, hasta llegar a los PAU y a la instalación interior del usuario. Esta se ejecutará con tubos de material plástico, corrugados o lisos, que irán empotrados por el interior de la vivienda hasta llegar a los puntos de interconexión, de distribución, de acceso al usuario y bases de acceso terminal.

Se procederá a la colocación de los conductores, sirviendo de ayuda la utilización de pasahilos (guías) impregnados de componentes que hagan más fácil su deslizamiento por el interior.

En todos los tubos se dejará instalado un tubo guía que será de alambre de acero galvanizado de 2 mm de diámetro o cuerda plástica de 5 mm sobresaliendo 20 cm en los extremos de cada tubo.

Se realizará la conexión de los conductores a las regletas de empalme y distribución y a la conexión de mecanismos y equipos.

En el caso de acceso radioeléctrico del servicio, se ejecutará también la unión entre las RITS (donde llega la señal a través de pasamuros desde el elemento de captación en cubierta), y el RITI, desde el cual se desarrolla la instalación como se indica anteriormente partiendo desde el registro principal.

Condiciones de terminación

Se procederá al montaje de equipos y aparatos, y a la colocación de las placas embellecedoras de los mecanismos.

Las rozas quedarán cubiertas de mortero o yeso, y enrasadas con el resto de la pared.

N2024A0356 EXP 16/04/2024 FECHA DATA
10793837A1B CSV
Verificable en www.coavn.org/verificacion
www.coavn.org/verificacion egiaztagarria
VISADO
BISATUA
COAVN COLEGIO OFICIAL DE ARQUITECTOS VASCO-NAVARRO EUSKAL HERRIKO ARKITEKTOEN ELKARGO OFIZIALA NAVARRA

Control de ejecución, ensayos y pruebas

Control de ejecución

Fijación de canalizaciones y de registros.

Profundidad de empotramientos.

Penetración de tubos en las cajas.

Enrase de tapas con paramentos.

Situación de los distintos elementos, registros, elementos de conexión, etc.

Ensayos y pruebas

Pruebas de servicio:

- Requisitos eléctricos:

Según punto 6 anexo II del Real Decreto 279/1999.

- Uso de la canalización:

Existencia de hilo guía.

Conservación y mantenimiento

Se preservará de impactos mecánicos, así como del contacto con materiales agresivos, humedad y suciedad.

6.2. ACONDICIONAMIENTO DE RECINTOS- CONFORT

6.2.1. CALEFACCIÓN

DESCRIPCIÓN

Descripción

Instalación de calefacción que se emplea en edificios para modificar la temperatura de su interior, con la finalidad de conseguir el confort deseado.

Criterios de medición y valoración de unidades

Las tuberías y conductos se medirán y valorarán por metro lineal de longitud de iguales características, incluso codos, reducciones, piezas especiales de montaje y calorifugados, colocados y probados.

El resto de componentes de la instalación como calderas, radiadores, termostatos, etc., se medirán y valorarán por unidad totalmente colocada y comprobada incluyendo todos los accesorios y conexiones necesarios para su correcto funcionamiento.

PRESCRIPCIONES SOBRE LOS PRODUCTOS

Características y recepción de los productos que se incorporan a las unidades de obra

La recepción de los productos, equipos y sistemas se realizará conforme se desarrolla en la Parte II, Condiciones de recepción de productos. Este control comprende el control de la documentación de los suministros (incluida la correspondiente al marcado CE, cuando sea pertinente), el control mediante distintivos de calidad o evaluaciones técnicas de idoneidad y el control mediante ensayos.

- Aparatos insertables, incluidos los hogares abiertos, que utilizan combustibles sólidos, (ver Parte II, Relación de productos con marcado CE, 10.1).
- Estufas que utilizan combustibles sólidos, (ver Parte II, Relación de productos con marcado CE, 10.2).
- Calderas domésticas independientes que utilizan combustibles sólidos, (ver Parte II, Relación de productos con marcado CE, 10.3).
- Paneles radiantes montados en el techo alimentados con agua a temperatura inferior a 120 ºC, (ver Parte II, Relación de productos con marcado CE, 10.4).
- Radiadores y convectores (ver Parte II, Relación de productos con marcado CE, 10.5).
- Bloque de generación formado por caldera, (según ITE 04.9 del RITE) o bomba de calor.

Sistemas en función de parámetros como:

Demanda a combatir por el sistema (calefacción y agua caliente sanitaria).

Grado de centralización de la instalación (individual y colectiva).

Sistemas de generación (caldera, bomba de calor y energía solar).

Tipo de producción de agua caliente sanitaria (con y sin acumulación).

Según el fluido caloportador (sistema todo agua y sistema todo aire).

Equipos:

Calderas.

Bomba de calor (aire-aire o aire-agua).

Energía solar.

Otros.

- Bloque de transporte:

Red de transporte formada por tuberías o conductos de aire. (según ITE 04.2 y ITE 04.4 del RITE).

Canalizaciones de cobre calorifugado, acero calorifugado, etc.

Piezas especiales y accesorios.

Bomba de circulación o ventilador.

- Bloque de control:

Elementos de control como termostatos, válvulas termostáticas, etc. (según ITE 04.12 del RITE).

Termostato situado en los locales.

Control centralizado por temperatura exterior.

Control por válvulas termostáticas.

Otros.

N2024A0356 EXP 16/04/2024 FECHA DATA
10793837A1B CSV
Verificable en www.coavn.org/verificacion
www.coavn.org/verificacion egiaztagarria
VISADO
BISATUA
COLEGIO OFICIAL DE ARQUITECTOS VASCO-NAVARRO
EUSKAL HERRIKO ARKITEKTOEN ELKARGO OFIZIALA
NAVARRA
COAVN

- Bloque de consumo:

Unidades terminales como radiadores, convectores, etc. (según ITE 04.13 del RITE).

Accesorios como rejillas o difusores.

- En algunos sistemas, la instalación contará con bloque de acumulación.
- Accesorios de la instalación (según el RITE):

Válvulas de compuerta, de esfera, de retención, de seguridad, etc.

Conductos de evacuación de humos (según ITE 04.5 del RITE).

Purgadores.

Vaso de expansión cerrado o abierto.

Intercambiador de calor.

Grifo de macho.

Aislantes térmicos.

PRESCRIPCIÓN EN CUANTO A LA EJECUCIÓN POR UNIDADES DE OBRA

Características técnicas de cada unidad de obra

Condiciones previas: soporte

El soporte serán los paramentos horizontales y verticales, donde la instalación podrá ser vista o estar empotrada.

En el caso de instalación vista, los tramos horizontales pasarán preferentemente cerca del forjado o pavimento. Los elementos de fijación de las tuberías se colocarán con tacos y tornillos sobre tabiques, con una separación máxima entre ellos de 2 m.

En el caso de instalación empotrada, en tramos horizontales irá bajo el solado (suelo radiante) o suspendida del forjado, evitando atravesar elementos estructurales; en tramos verticales, discurrirá a través de rozas practicadas en los paramentos, que se ejecutarán preferentemente a máquina y una vez guarnecido el tabique. Tendrán una profundidad no mayor de 4 cm cuando se trate de ladrillo macizo y de 1 canuto en caso de ladrillo hueco, siendo el ancho de la roza nunca mayor a dos veces su profundidad. Las rozas se realizarán preferentemente en las tres hiladas superiores; si no es así, tendrán una longitud máxima de 1 m. Cuando se practiquen rozas por las dos caras del tabique, la distancia entre rozas paralelas será de 50 cm. La separación de las rozas a cercos y premarcos será como mínimo de 20 cm. Las conducciones se fijarán a los paramentos o forjados mediante grapas, interponiendo entre estas y el tubo un anillo elástico.

Cuando se deba atravesar un elemento estructural u obras de albañilería se hará a través de pasamuros, según RITE-ITE 05.2.4.

Compatibilidad entre los productos, elementos y sistemas constructivos

Para prevenir el fenómeno electroquímico de la corrosión galvánica entre metales con diferente potencial, se adoptarán las siguientes medidas:

Evitar el contacto entre dos metales de distinta actividad. En caso de no poder evitar el contacto, se deberá seleccionar metales próximos en la serie galvánica.

Aislar eléctricamente los metales con diferente potencial.

Evitar el acceso de agua y oxígeno a la zona de unión de los dos metales.

Entre los elementos de fijación y las tuberías se interpondrá un anillo elástico, y en ningún caso se soldarán al tubo.

Se evitará utilizar materiales diferentes en una misma instalación, y si se hace se aislarán eléctricamente de manera que no se produzca corrosión, pares galvánicos, etc. (por incompatibilidad de materiales: acero galvanizado/cobre, etc.).

Se evitarán las instalaciones mixtas cobre/acero galvanizado.

No se utilizarán los conductos metálicos de la instalación como tomas de tierra.

Para la fijación de los tubos se evitará la utilización de acero/mortero de cal (no muy recomendado) y de acero/yeso (incompatible).

El recorrido de las tuberías no deberá atravesar chimeneas ni conductos.

Proceso de ejecución

Ejecución

El instalador de climatización coordinará sus trabajos con la empresa constructora y con los instaladores de otras especialidades, tales como electricidad, fontanería, etc., que puedan afectar a su instalación y al montaje final del equipo.

Se comprobará que la situación, el espacio y los recorridos de la instalación coinciden con el proyecto, y en caso contrario se redefinirá según el criterio y bajo la supervisión de la dirección facultativa. Se procederá al marcado por instalador autorizado de todos los componentes de la instalación en presencia de esta, procediendo a la colocación de la caldera, bombas y vaso de expansión cerrado.

Se replanteará el recorrido de las tuberías, coordinándolas con el resto de instalaciones que puedan tener cruces, paralelismos y encuentros. Al marcar los tendidos de la instalación, se tendrá en cuenta la separación mínima de 25 cm entre los tubos de la instalación de calefacción y tuberías vecinas. Se deberá evitar la proximidad con cualquier conducto eléctrico.

Antes de su instalación, las tuberías deberán reconocerse y limpiarse para eliminar los cuerpos extraños.

Las calderas y bombas de calor se colocarán en bancada o paramento según recomendaciones del fabricante, quedando fijadas sólidamente. Las conexiones roscadas o embridadas irán selladas con cinta o junta de estanquidad de manera que los tubos no produzcan esfuerzos en las conexiones con la caldera. Alrededor de la caldera se dejarán espacios libres para facilitar labores de limpieza y mantenimiento. Se conectará al conducto de evacuación de humos y a la canalización del vaso de expansión si este es abierto.

Los conductos de evacuación de humos se instalarán con módulos rectos de cilindros concéntricos con aislamiento intermedio, conectados entre sí con bridas de unión normalizadas.

Se montarán y fijarán las tuberías y conductos ya sean vistas o empotradas en rozas que posteriormente se rellenarán con pasta de yeso. Las tuberías y conductos serán como mínimo del mismo diámetro que las bocas que les correspondan, y en el caso de circuitos hidráulicos se realizarán sus uniones con acoplamientos elásticos. Cada vez que se interrumpa el montaje se taparán los extremos abiertos.

Las tuberías y conductos se ejecutarán siguiendo líneas paralelas y a escuadra con elementos estructurales y con tres ejes perpendiculares entre sí, buscando un aspecto limpio y ordenado. Se colocarán de forma que dejen un espacio mínimo de 3 cm para la posterior colocación del aislamiento térmico y de forma que permitan manipularse y sustituirse sin desmontar el resto. En caso de conductos para gases con condensados, tendrán una pendiente de 0,5% para evacuar los mismos.

Las uniones, cambios de dirección y salidas se podrán hacer mediante accesorios soldados o roscados, asegurando la estanquidad de las uniones mediante pintura de las roscas con minio o empleando estopas, pastas o cintas. Si no se especifica, las reducciones de diámetro serán excéntricas y se colocarán enrasadas con las generatrices de los tubos a unir.

Las unidades terminales de consumo (radiadores, convectores, etc.), se fijarán sólidamente al paramento y se nivelarán, con todos sus elementos de control, maniobra, conexión, visibles y accesibles.

N2024A0356 EXP 16/04/2024 FECHA DATA
10793837A1B CSV
Verificable en www.coavn.org/verificacion
www.coavn.org/verificacion egiaztagarria
VISADO BISATUA
COLEGIO OFICIAL DE ARQUITECTOS VASCO-NAVARRO EUSKAL HERRIKO ARKITEKTOEN ELKARGO OFIZIALA NAVARRA
COAVN

Se realizara la conexión de todos los elementos de la red de distribución de agua o aire, de la red de distribución de combustible, y de la red de evacuación de humos, así como el montaje de todos los elementos de control y demás accesorios.

En el caso de instalación de calefacción por suelo radiante, se extenderán las tuberías por debajo del pavimento en forma de serpentín o caracol, siendo el paso entre tubos no superior a 20 cm. El corte de tubos para su unión o conexión se realizará perpendicular al eje y eliminando rebabas. En caso de accesorios de compresión se achaflanará la arista exterior. La distribución de agua se realizará a una temperatura de 40 a 50 ºC, alcanzando el suelo una temperatura media de 25-28 ºC, nunca mayor de 29 ºC.

Condiciones de terminación

Una vez terminada la ejecución, las redes de tuberías deberán ser limpiadas internamente antes de realizar las pruebas de servicio, eliminando polvo, cascarillas, aceites y cualquier otro elemento extraño. Posteriormente se hará pasar una solución acuosa con producto detergente y dispersantes orgánicos compatibles con los materiales empleados en el circuito. Finalmente se enjuagará con agua procedente del dispositivo de alimentación.

En caso de A.C.S. se medirá el PH del agua, repitiendo la operación de limpieza y enjuague hasta que este sea mayor de 7.5. (RITE-ITE 06.2).

En caso de red de distribución de aire, una vez completado el montaje de la misma y de la unidad de tratamiento de aire, pero antes de conectar las unidades terminales y montar los elementos de acabado, se pondrán en marcha los ventiladores hasta que el aire de salida de las aberturas no contenga polvo a simple vista. (RITE-ITE-06.2)

Control de ejecución, ensayos y pruebas

Control de ejecución

- Calderas:

Instalación de la caldera. Uniones, fijaciones, conexiones y comprobación de la existencia de todos los accesorios de la misma.

- Canalizaciones, colocación:

Diámetro distinto del especificado.

Puntos de fijación con tramos menores de 2 m.

Buscar que los elementos de fijación no estén en contacto directo con el tubo, que no existan tramos de más de 30 m sin lira, y que sus dimensiones correspondan con las especificaciones de proyecto.

Comprobar que las uniones tienen minio o elementos de estanquidad.

- En el calorifugado de las tuberías:

Existencia de pintura protectora.

Espesor de la coquilla se corresponde al del proyecto.

Distancia entre tubos y entre tubos y paramento es superior a 2 cm.

- Colocación de manguitos pasamuros:

Existencia del mismo y del relleno de masilla. Holgura superior a 1 cm.

- Colocación del vaso de expansión:

Fijación. Uniones roscadas con minio o elemento de estanquidad.

- Situación y colocación de la válvula de seguridad, grifo de macho, equipo de regulación exterior y ambiental, etc. Uniones roscadas o embridadas con elementos de estanquidad.
- Situación y colocación del radiador. Fijación al suelo o al paramento. Uniones. Existencia de purgador.

Ensayos y pruebas

Prueba hidrostática de las redes de tuberías (ITE 06.4.1 del RITE): una vez lleno el circuito de agua, purgado y aislado el vaso de expansión, la bomba y la válvula de seguridad, se someterá antes de instalar los radiadores, a una presión de vez y media la de su servicio, siendo siempre como mínimo de 6 bar, y se comprobará la aparición de fugas. Se realizarán pruebas de circulación de agua, poniendo las bombas en marcha, comprobando la limpieza de los filtros y midiendo presiones, y finalmente, se realizará la comprobación de la estanquidad del circuito con el fluido a la temperatura de régimen. Posteriormente se comprobará el tarado de todos los elementos de seguridad.

Pruebas de redes de conductos (ITE 06.4.2 del RITE): se realizará taponando los extremos de la red, antes de que estén instaladas las unidades terminales. Los elementos de taponamiento deben instalarse en el curso del montaje, de manera que sirvan, al mismo tiempo, para evitar la entrada en la red de materiales extraños.

Pruebas de libre dilatación (ITE 06.4.3 del RITE): las instalaciones equipadas con calderas, se elevarán a la temperatura de tarado de los elementos de seguridad, habiendo anulado previamente la actuación de los aparatos de regulación automática. Durante el enfriamiento de la instalación y al finalizar el mismo, se comprobará que no han tenido lugar deformaciones apreciables en ningún elemento o tramo de la tubería y que el sistema de expansión ha funcionado correctamente.

Eficiencia térmica y funcionamiento (ITE 06.4.5 del RITE): se medirá la temperatura en locales similares en planta inferior, intermedia y superior, debiendo ser igual a la estipulada en el proyecto, con una variación admisible de ± 2 ºC. El termómetro para medir la temperatura se colocará en un soporte en el centro del local a una altura del suelo de 1,50 m y permanecerá como mínimo 10 minutos antes de su lectura. La lectura se hará entre tres y cuatro horas después del encendido de la caldera. En locales donde entre la radiación solar, la lectura se hará dos horas después de que deje de entrar. Cuando haya equipo de regulación, esté se desconectará. Se comprobará simultáneamente el funcionamiento de las llaves y accesorios de la instalación.

Conservación y mantenimiento

Se preservarán todos los componentes de la instalación de materiales agresivos, impactos, humedades y suciedad. Se protegerán convenientemente las roscas.

6.2.2. INSTALACIÓN DE VENTILACIÓN

DESCRIPCIÓN

Descripción

Instalación para la renovación de aire de los diferentes locales de edificación de acuerdo con el ámbito de aplicación del CTE DB HS 3.

Los edificios dispondrán de medios para que sus recintos se puedan ventilar adecuadamente, de forma que se aporte un caudal suficiente de aire exterior y se garantice la extracción y expulsión del aire viciado por los contaminantes.

La evacuación de productos de combustión de las instalaciones térmicas se producirá por la cubierta del edificio, con independencia del tipo de combustible y del aparato que se utilice, de acuerdo con la reglamentación específica sobre instalaciones térmicas.

Criterios de medición y valoración de unidades

N2024A0356 EXP 16/04/2024 FECHA DATA
10793837A1B CSV
Verificable en www.coavn.org/verificacion www.coavn.org/verificacion egiaztagarria
VISADO BISATUA
COLEGIO OFICIAL DE ARQUITECTOS VASCO-NAVARRO EUSKAL HERRIKO ARKITEKTOEN ELKARGO OFIZIALA NAVARRA
COAVN

Los conductos de la instalación se medirán y valorarán por metro lineal, a excepción de los formados por piezas prefabricadas que se medirán por unidad, incluida la parte proporcional de piezas especiales, rejillas y capa de aislamiento a nivel de forjado, medida la longitud desde el arranque del conducto hasta la parte inferior del aspirador estático.

El aislamiento térmico se medirá y valorará por metro cuadrado.

El resto de elementos de la instalación de ventilación se medirán y valorarán por unidad, totalmente colocados y conectados.

PRESCRIPCIONES SOBRE LOS PRODUCTOS

Características y recepción de los productos que se incorporan a las unidades de obra

La recepción de los productos, equipos y sistemas se realizará conforme se desarrolla en la Parte II, Condiciones de recepción de productos. Este control comprende el control de la documentación de los suministros (incluida la del marcado CE cuando sea pertinente), el control mediante distintivos de calidad o evaluaciones técnicas de idoneidad y el control mediante ensayos.

- Conductos (colector general y conductos individuales):

Piezas prefabricadas, de arcilla cocida, de hormigón vibrado, fibrocemento, etc.

Elementos prefabricados, de fibrocemento, metálicas (conductos flexibles de aluminio y poliéster, de chapa galvanizada, etc.), de plástico (P.V.C.), etc.

- Rejillas: tipo. Dimensiones.
- Equipos de ventilación: extractores, ventiladores centrífugos, etc.
- Aspiradores estáticos: de hormigón, cerámicos, fibrocemento o plásticos. Tipos. Características. Certificado de funcionamiento.
- Sistemas para el control de humos y de calor, (ver Parte II, Relación de productos con marcado CE, 16.1): cortinas de humo, aireadores de extracción natural de extracción de humos y calor, aireadores extractores de humos y calor mecánicos; sistemas de presión diferencial (equipos) y suministro de energía.
- Alarmas de humo autónomas, (ver Parte II, Relación de productos con marcado CE, 17).
- Chimeneas: conductos, componentes, paredes exteriores, terminales, etc., (ver Parte II, Relación de productos con marcado CE, 16.2).
- Aislante térmico, (ver Parte II, Relación de productos con marcado CE, 3). Tipo. Espesor.

Según el CTE DB HS 3, apartado 3.2 los productos tendrán las siguientes características:

Conductos de admisión: los conductos tendrán sección uniforme y carecerán de obstáculos en todo su recorrido. Los conductos deberán tener un acabado que dificulte su ensuciamiento y serán practicables para su registro y limpieza cada 10 m como máximo en todo su recorrido.

Según el CTE DB HS 3, apartado 3.2.4, los conductos de extracción para ventilación mecánica cumplirán:

Cada conducto de extracción, salvo los de la ventilación específica de las cocinas, deberá disponer en la boca de expulsión de un aspirador mecánico, pudiendo varios conductos de extracción compartir un mismo aspirador mecánico.

Los conductos deberán tener un acabado que dificulte su ensuciamiento y serán practicables para su registro y limpieza en la coronación y en el arranque de los tramos verticales.

Cuando se prevea que en las paredes de los conductos pueda alcanzarse la temperatura de rocío éstos deberán aislarse térmicamente de tal forma que se evite la producción de condensación Los conductos que atraviesen elementos separadores de sectores de incendio deberán cumplir las condiciones de resistencia a fuego del apartado 3 del DB SI 1.

Los conductos deben ser estancos al aire para su presión de dimensionado.

PRESCRIPCIÓN EN CUANTO A LA EJECUCIÓN POR UNIDADES DE OBRA

Características técnicas de cada unidad de obra

Condiciones previas: soporte

El soporte de la instalación de ventilación serán los forjados, sobre los que arrancará el elemento columna hasta el final del conducto, y donde se habrán dejado previstos los huecos de paso con una holgura para poder colocar alrededor del conducto un aislamiento térmico de espesor mínimo de 2 cm, y conseguir que el paso a través del mismo no sea una unión rígida.

Cada tramo entre forjados se apoyará en el forjado inferior.

Compatibilidad entre los productos, elementos y sistemas constructivos

Para prevenir el fenómeno electroquímico de la corrosión galvánica entre metales con diferente potencial, se adoptarán las siguientes medidas:

Evitar el contacto entre dos metales de distinta actividad. En caso de no poder evitar el contacto, se deberá seleccionar metales próximos en la serie galvánica.

Aislar eléctricamente los metales con diferente potencial.

Evitar el acceso de agua y oxígeno a la zona de unión de los dos metales.

Proceso de ejecución

Ejecución

Según el CTE DB HS 3, apartado 6.1.1 Aberturas:

Cuando las aberturas se dispongan directamente en el muro deberá colocarse un pasamuros cuya sección interior tenga las dimensiones mínimas de ventilación previstas y se sellarán los extremos en su encuentro con el muro. Los elementos de protección de las aberturas deberán colocarse de tal modo que no se permita la entrada de agua desde el exterior.

Cuando los elementos de protección de las aberturas de extracción dispongan de lamas, éstas deberán colocarse inclinadas en la dirección de la circulación del aire.

Según el CTE DB HS 3, apartado 6.1.2 Conductos de extracción:

Deberá preverse el paso de los conductos a través de los forjados y otros elementos de partición horizontal de forma que se ejecuten aquellos elementos necesarios para ello tales como brochales y zunchos. Los huecos de paso de los forjados deberán proporcionar una holgura perimétrica de 2 cm que se rellenará con aislante térmico.

El tramo de conducto correspondiente a cada planta deberá apoyarse sobre el forjado inferior de la misma.

En caso de conductos de extracción para ventilación híbrida, las piezas deberán colocarse cuidando el aplomado, admitiéndose una desviación de la vertical de hasta 15º con transiciones suaves.

Cuando las piezas sean de hormigón en masa o de arcilla cocida, se recibirán con mortero de cemento tipo M-5a (1:6), evitando la caída de restos de mortero al interior del conducto y enrasando la junta por ambos lados. Cuando sean de otro material, se realizarán las uniones previstas en el sistema, cuidando la estanquidad de sus juntas.

N2024A0356 EXP
16/04/2024 FECHA DATA
10793837A1B CSV
Verificable en www.coavn.org/verificacion
www.coavn.org/verificacion egiaztagarria
VISADO
BISATUA
COAVN
COLEGIO OFICIAL DE ARQUITECTOS VASCO-NAVARRO
EUSKAL HERRIKO ARKITEKTOEN ELKARGO OFIZIALA
NAVARRA

Las aberturas de extracción conectadas a conductos de extracción se taparán para evitar la entrada de escombros u otros objetos hasta que se coloquen los elementos de protección correspondientes.

Cuando el conducto para la ventilación específica adicional de las cocinas sea colectivo, cada extractor deberá conectarse al mismo mediante un ramal que desembocará en el conducto de extracción inmediatamente por debajo del ramal siguiente.

Según el CTE DB HS 3, apartado 6.1.3 Sistemas de ventilación mecánicos:

Los aspiradores mecánicos y los aspiradores híbridos deberán disponerse en un lugar accesible para realizar su limpieza.

Previo a los extractores de las cocinas se colocará un filtro de grasas y aceites dotado de un dispositivo que indique cuando debe reemplazarse o limpiarse dicho filtro.

Se dispondrá un sistema automático que actúe de forma que todos los aspiradores híbridos y mecánicos de cada vivienda funcionen simultáneamente o bien adoptar cualquier otra solución que impida la inversión del desplazamiento del aire en todos los puntos.

El aspirador híbrido o el aspirador mecánico, en su caso, deberá colocarse aplomado y sujeto al conducto de extracción o a su revestimiento.

El sistema de ventilación mecánica deberá colocarse sobre el soporte de manera estable y utilizando elementos antivibratorios.

Los empalmes y conexiones serán estancos y estarán protegidos para evitar la entrada o salida de aire en esos puntos.

Condiciones de terminación

Se revisará que las juntas entre las diferentes piezas están llenas y sin rebabas, en caso contrario se rellenarán o limpiarán.

Control de ejecución, ensayos y pruebas

Control de ejecución

- Conducciones verticales:

Disposición: tipos y secciones según especificaciones. Correcta colocación y unión entre piezas.

Aplomado: comprobación de la verticalidad.

Sustentación: correcta sustentación de cada nivel de forjado. Sistema de apoyo.

Aislamiento térmico: espesor especificado. Continuidad del aislamiento.

Aspirador estático: altura sobre cubierta. Distancia a otros elementos. Fijación. Arriostramiento, en su caso.

- Conexiones individuales:

Derivaciones: correcta conexión con pieza especial de derivación. Correcta colocación de la rejilla.

- Aberturas y bocas de ventilación:

Ancho del retranqueo (en caso de estar colocadas en éste).

Aberturas de ventilación en contacto con el exterior: disposición para evitar la entrada de agua.

Bocas de expulsión. Situación respecto de cualquier elemento de entrada de aire de ventilación, del linde de la parcela y de cualquier punto donde pueda haber personas de forma habitual que se encuentren a menos de 10 m de distancia de la boca.

- Bocas de expulsión: disposición de malla antipájaros.
- Ventilación híbrida: altura de la boca de expulsión en la cubierta del edificio.
- Medios de ventilación híbrida y mecánica:

Conductos de admisión. Longitud.

Disposición de las aberturas de admisión y de extracción en las zonas comunes.

- Medios de ventilación natural:

Aberturas mixtas en la zona común de trasteros: disposición.

Número de aberturas de paso en la partición entre trastero y zona común.

Aberturas de admisión y extracción de trasteros: comunicación con el exterior y separación vertical entre ellas.

Aberturas mixtas en almacenes: disposición.

Aireadores: distancia del suelo.

Aberturas de extracción: conexión al conducto de extracción. Distancia a techo. Distancia a rincón o esquina.

Ensayos y pruebas

Prueba de funcionamiento: por conducto vertical, comprobación del caudal extraído en la primera y última conexión individual.

6.3. INSTALACIÓN DE ELECTRICIDAD: BAJA TENSIÓN Y PUESTA A TIERRA

DESCRIPCIÓN

Descripción

Instalación de baja tensión: instalación de la red de distribución eléctrica para tensiones entre 230 / 400 V, desde el final de la acometida de la compañía suministradora en el cuadro o caja general de protección, hasta los puntos de utilización en el edificio.

Instalación de puesta a tierra: se establecen para limitar la tensión que, con respecto a la tierra, puedan presentar en un momento dado las masas metálicas, asegurar la protección de las protecciones y eliminar o disminuir el riesgo que supone una avería en los materiales eléctricos utilizados. Es una unión eléctrica directa, sin fusibles ni protección alguna, de una parte del circuito eléctrico o de una parte conductora no perteneciente al mismo mediante una toma de tierra con un electrodo o grupos de electrodos enterrados en el suelo.

Criterios de medición y valoración de unidades

Instalación de baja tensión: los conductores se medirán y valorarán por metro lineal de longitud de iguales características, todo ello completamente colocado incluyendo tubo, bandeja o canal de aislamiento y parte proporcional de cajas de derivación y ayudas de albañilería cuando existan. El resto de elementos de la instalación, como caja general de protección, módulo de contador, mecanismos, etc., se medirán por unidad totalmente colocada y comprobada incluyendo todos los accesorios y conexiones necesarios para su correcto funcionamiento, y por unidades de enchufes y de puntos de luz incluyendo partes proporcionales de conductores, tubos, cajas y mecanismos.

Instalación de puesta a tierra: los conductores de las líneas principales o derivaciones de la puesta a tierra se medirán y valorarán por metro lineal, incluso tubo de aislamiento y parte proporcional de cajas de derivación, ayudas de albañilería y conexiones. El conductor de puesta a tierra se medirá y valorará por metro lineal, incluso excavación y relleno. El resto de componentes de la instalación, como picas, placas, arquetas, etc., se medirán y valorarán por unidad, incluso ayudas y conexiones.

PRESCRIPCIONES SOBRE LOS PRODUCTOS

Características y recepción de los productos que se incorporan a las unidades de obra

N2024A0356 EXP 16/04/2024 FECHA DATA
10793837A1B CSV
Verificable en www.coavn.org/verificacion
www.coavn.org/verificacion egiaztagarria
VISADO
BISATUA
COLEGIO OFICIAL DE ARQUITECTOS VASCO-NAVARRO
EUSKAL HERRIKO ARKITEKTOEN ELKARGO OFIZIALA
NAVARRA
COAVN

La recepción de los productos, equipos y sistemas se realizará conforme se desarrolla en la Parte II, Condiciones de recepción de productos. Este control comprende el control de la documentación de los suministros (incluida la correspondiente al marcado CE, cuando sea pertinente), el control mediante distintivos de calidad o evaluaciones técnicas de idoneidad y el control mediante ensayos.

Instalación de baja tensión:

En general, la determinación de las características de la instalación se efectúa de acuerdo con lo señalado en la norma UNE 20.460-3.

- Caja general de protección (CGP). Corresponderán a uno de los tipos recogidos en las especificaciones técnicas de la empresa suministradora. que hayan sido aprobadas por la Administración Pública competente.
- Línea General de alimentación (LGA). Es aquella que enlaza la Caja General de Protección con la centralización de contadores. Las líneas generales de alimentación estarán constituidas por:

Conductores aislados en el interior de tubos empotrados.

Conductores aislados en el interior de tubos enterrados.

Conductores aislados en el interior de tubos en montaje superficial.

Conductores aislados en el interior de canales protectoras cuya tapa sólo se pueda abrir con la ayuda de un útil.

Canalizaciones eléctricas prefabricadas que deberán cumplir la norma UNE-EN-60439-2.

Conductores aislados en el interior de conductos cerrados de obra de fábrica, proyectados y construidos al efecto.

- Contadores.

Colocados en forma individual.

Colocados en forma concentrada (en armario o en local).

- Derivación individual: es la parte de la instalación que, partiendo de la línea general de alimentación suministra energía eléctrica a una instalación de usuario. Las derivaciones individuales estarán constituidas por:

Conductores aislados en el interior de tubos empotrados.

Conductores aislados en el interior de tubos enterrados.

Conductores aislados en el interior de tubos en montaje superficial.

Conductores aislados en el interior de canales protectoras cuya tapa sólo se pueda abrir con la ayuda de un útil.

Canalizaciones eléctricas prefabricadas que deberán cumplir la norma UNE-EN 60439-2.

Conductores aislados en el interior de conductos cerrados de obra de fábrica, proyectados y construidos al efecto.

Los diámetros exteriores nominales mínimos de los tubos en derivaciones individuales serán de 3,20 cm.

- Interruptor de control de potencia (ICP).
- Cuadro General de Distribución. Tipos homologados por el MICT:

Interruptores diferenciales.

Interruptor magnetotérmico general automático de corte omnipolar.

Interruptores magnetotérmicos de protección bipolar.

- Instalación interior:

Circuitos. Conductores y mecanismos: identificación, según especificaciones de proyecto.

Puntos de luz y tomas de corriente.

Aparatos y pequeño material eléctrico para instalaciones de baja tensión.

Cables eléctricos, accesorios para cables e hilos para electrobobinas.

- Regletas de la instalación como cajas de derivación, interruptores, conmutadores, base de enchufes, pulsadores, zumbadores y regletas.

El instalador poseerá calificación de Empresa Instaladora.

- En algunos casos la instalación incluirá grupo electrógeno y/o SAI. En la documentación del producto suministrado en obra, se comprobará que coincide con lo indicado en el proyecto, las indicaciones de la dirección facultativa y las normas UNE que sean de aplicación de acuerdo con el Reglamento Electrotécnico para Baja Tensión: marca del fabricante. Distintivo de calidad. Tipo de homologación cuando proceda. Grado de protección. Tensión asignada. Potencia máxima admisible. Factor de potencia. Cableado: sección y tipo de aislamiento. Dimensiones en planta. Instrucciones de montaje.

No procede la realización de ensayos.

Las piezas que no cumplan las especificaciones de proyecto, hayan sufrido daños durante el transporte o que presentaren defectos serán rechazadas.

- Instalación de puesta a tierra:

Conductor de protección.

Conductor de unión equipotencial principal.

Conductor de tierra o línea de enlace con el electrodo de puesta a tierra.

Conductor de equipotencialidad suplementaria.

Borne principal de tierra, o punto de puesta a tierra.

Masa.

Elemento conductor.

Toma de tierra: pueden ser barras, tubos, pletinas, conductores desnudos, placas, anillos o bien mallas metálicas constituidos por los elementos anteriores o sus combinaciones. Otras estructuras enterradas, con excepción de las armaduras pretensadas. Los materiales utilizados y la realización de las tomas de tierra no afectará a la resistencia mecánica y eléctrica por efecto de la corrosión y comprometa las características del diseño de la instalación.

El almacenamiento en obra de los elementos de la instalación se hará dentro de los respectivos embalajes originales y de acuerdo con las instrucciones del fabricante. Será en un lugar protegido de lluvias y focos húmedos, en zonas alejadas de posibles impactos. No estarán en contacto con el terreno.

PRESCRIPCIÓN EN CUANTO A LA EJECUCIÓN POR UNIDADES DE OBRA

Características técnicas de cada unidad de obra

Condiciones previas: soporte

- Instalación de baja tensión:

N2024A0356 EXP 16/04/2024 FECHA DATA
10793837A1B CSV
Verificable en www.coavn.org/verificacion
www.coavn.org/verificacion egiaztagarria
VISADO
BISATUA
COLEGIO OFICIAL DE ARQUITECTOS VASCO-NAVARRO
EUSKAL HERRIKO ARKITEKTOEN ELKARGO OFIZIALA
NAVARRA
COAVN

La fijación se realizará una vez acabado completamente el paramento que la soporte. Las instalaciones sólo podrán ser ejecutadas por instaladores o empresas instaladoras que cumplan con la reglamentación vigente en su ámbito de actuación.

El soporte serán los paramentos horizontales y verticales, donde la instalación podrá ser vista o empotrada.

En el caso de instalación vista, esta se fijará con tacos y tornillos a paredes y techos, utilizando como aislante protector de los conductores tubos, bandejas o canaletas.

En el caso de instalación empotrada, los tubos flexibles de protección se dispondrán en el interior de rozas practicadas a los tabiques. Las rozas no tendrán una profundidad mayor de 4 cm sobre ladrillo macizo y de un canuto sobre el ladrillo hueco, el ancho no será superior a dos veces su profundidad. Las rozas se realizarán preferentemente en las tres hiladas superiores. Si no es así tendrá una longitud máxima de 1 m. Cuando se realicen rozas por las dos caras del tabique, la distancia entre rozas paralelas será de 50 cm.

- Instalación de puesta a tierra:

El soporte de la instalación de puesta a tierra de un edificio será por una parte el terreno, ya sea el lecho del fondo de las zanjas de cimentación a una profundidad no menor de 80 cm, o bien el terreno propiamente dicho donde se hincarán picas, placas, etc.

El soporte para el resto de la instalación sobre nivel de rasante, líneas principales de tierra y conductores de protección, serán los paramentos verticales u horizontales totalmente acabados o a falta de revestimiento, sobre los que se colocarán los conductores en montaje superficial o empotrados, aislados con tubos de PVC rígido o flexible respectivamente.

Compatibilidad entre los productos, elementos y sistemas constructivos

- En general:

En general, para prevenir el fenómeno electroquímico de la corrosión galvánica entre metales con diferente potencial, se adoptarán las siguientes medidas:

Evitar el contacto entre dos metales de distinta actividad. En caso de no poder evitar el contacto, se deberá seleccionar metales próximos en la serie galvánica.

Aislar eléctricamente los metales con diferente potencial.

Evitar el acceso de agua y oxígeno a la zona de unión de los dos metales.

- En la instalación de baja tensión:

Cuando algún elemento de la instalación eléctrica deba discurrir paralelo o instalarse próximo a una tubería de agua, se colocará siempre por encima de ésta. Las canalizaciones eléctricas no se situarán por debajo de otras canalizaciones que puedan dar lugar a condensaciones, tales como las destinadas a conducción de vapor, de agua, de gas, etc., a menos que se tomen las disposiciones necesarias para proteger las canalizaciones eléctricas contra los efectos de estas condensaciones.

Las canalizaciones eléctricas y las no eléctricas sólo podrán ir dentro de un mismo canal o hueco en la construcción, cuando se cumplan simultáneamente las siguientes condiciones:

La protección contra contactos indirectos estará asegurada por alguno de los sistemas señalados en la Instrucción IBT-BT-24, considerando a las conducciones no eléctricas, cuando sean metálicas, como elementos conductores.

Las canalizaciones eléctricas estarán convenientemente protegidas contra los posibles peligros que pueda presentar su proximidad a canalizaciones, y especialmente se tendrá en cuenta: la elevación de la temperatura, debida a la proximidad con una conducción de fluido caliente; la condensación; la inundación por avería en una conducción de líquidos, (en este caso se tomarán todas las disposiciones convenientes para asegurar su evacuación); la corrosión por avería en una conducción que contenga-un fluido corrosivo; la explosión por avería en una conducción que contenga un fluido inflamable; la intervención por mantenimiento o avería en una de las canalizaciones puede realizarse sin dañar al resto.

- En la instalación de puesta a tierra:

Las canalizaciones metálicas de otros servicios (agua, líquidos o gases inflamables, calefacción central, etc.) no se utilizarán como tomas de tierra por razones de seguridad.

Proceso de ejecución

Ejecución

- Instalación de baja tensión:

Se comprobará que todos los elementos de la instalación de baja tensión coinciden con su desarrollo en proyecto, y en caso contrario se redefinirá según el criterio y bajo la supervisión de la dirección facultativa. Se marcará por instalador autorizado y en presencia de la dirección facultativa los diversos componentes de la instalación, como tomas de corriente, puntos de luz, canalizaciones, cajas, etc.

Al marcar los tendidos de la instalación se tendrá en cuenta la separación mínima de 30 cm con la instalación de fontanería.

Se comprobará la situación de la acometida, ejecutada según R.E.B.T. y normas particulares de la compañía suministradora.

Se colocará la caja general de protección en lugar de permanente acceso desde la vía pública, y próxima a la red de distribución urbana o centro de transformación. La caja de la misma deberá estar homologada por UNESA y disponer de dos orificios que alojarán los conductos (metálicos protegidos contra la corrosión, fibrocemento o PVC rígido, autoextinguible de grado 7 de resistencia al choque), para la entrada de la acometida de la red general. Dichos conductos tendrán un diámetro mínimo de 15 cm o sección equivalente, y se colocarán inclinados hacía la vía pública. La caja de protección quedará empotrada y fijada sólidamente al paramento por un mínimo de 4 puntos, las dimensiones de la hornacina superarán las de la caja en 15 cm en todo su perímetro y su profundidad será de 30 cm como mínimo.

Se colocará un conducto de 10 cm desde la parte superior del nicho, hasta la parte inferior de la primera planta para poder realizar alimentaciones provisionales en caso de averías, suministros eventuales, etc.

Las puertas serán de tal forma que impidan la introducción de objetos, colocándose a una altura mínima de 20 cm sobre el suelo, y con hoja y marco metálicos protegidos frente a la corrosión. Dispondrán de cerradura normalizada por la empresa suministradora y se podrá revestir de cualquier material.

Se ejecutará la línea general de alimentación (LGA), hasta el recinto de contadores, discurriendo por lugares de uso común con conductores aislados en el interior de tubos empotrados, tubos en montaje superficial o con cubierta metálica en montaje superficial, instalada en tubo cuya sección permita aumentar un 100% la sección de los conductos instalada inicialmente. La unión de los tubos será roscada o embutida. Cuando tenga una longitud excesiva se dispondrán los registros adecuados. Se procederá a la colocación de los conductores eléctricos, sirviéndose de pasa hilos (guías) impregnadas de sustancias que permitan su deslizamiento por el interior.

El recinto de contadores, se construirá con materiales no inflamables, y no estará atravesado por conducciones de otras instalaciones que no sean eléctricas. Sus paredes no tendrán resistencia inferior a la del tabicón del 9 y dispondrá de sumidero, ventilación natural e iluminación (mínimo 100 lx). Los módulos de centralización quedarán fijados superficialmente con tornillos a los paramentos verticales, con una altura mínima de 50 cm y máxima de 1,80 cm.

Se ejecutarán las derivaciones individuales, previo trazado y replanteo, que se realizarán a través de canaladuras empotradas o adosadas o bien directamente empotradas o enterradas en el caso de derivaciones horizontales, disponiéndose los tubos como máximo en dos filas superpuestas, manteniendo una distancia entre ejes de tubos de 5 cm como mínimo. En cada planta se dispondrá un registro, y cada tres una placa cortafuego. Los tubos por los que se tienden los conductores se sujetarán mediante bases soportes y con abrazaderas y los empalmes entre los mismos se ejecutarán mediante manguitos de 10 cm de longitud.

N2024A0356 EXP
16/04/2024 FECHA DATA
10793837A1B CSV
Verificable en www.coavn.org/verificacion
www.coavn.org/verificacion egiaztagarria
VISADO
BISATUA
COAVN
COLEGIO OFICIAL DE ARQUITECTOS VASCO-NAVARRO
EUSKAL HERRIKO ARKITEKTOEN ELKARGO OFIZIALA
NAVARRA

Se colocarán los cuadros generales de distribución e interruptores de potencia ya sea en superficie fijada por 4 puntos como mínimo o empotrada, en cuyo caso se ejecutará como mínimo en tabicón de 12 cm de espesor.

Se ejecutará la instalación interior; si es empotrada se realizarán rozas siguiendo un recorrido horizontal y vertical y en el interior de las mismas se alojarán los tubos de aislante flexible. Se colocarán registros con una distancia máxima de 15 m. Las rozas verticales se separarán de los cercos y premarcos al menos 20 cm y cuando se dispongan rozas por dos caras de paramento la distancia entre dos paralelas será como mínimo de 50 cm, y su profundidad de 4 cm para ladrillo macizo y 1 canuto para hueco, el ancho no será superior a dos veces su profundidad. Las cajas de derivación quedarán a una distancia de 20 cm del techo. El tubo aislante penetrará 5 mm en las cajas donde se realizará la conexión de los cables (introducidos estos con ayuda de pasahilos) mediante bornes o dedales aislantes. Las tapas de las cajas de derivación quedarán adosadas al paramento.

Si el montaje fuera superficial, el recorrido de los tubos, de aislante rígido, se sujetará mediante grapas y las uniones de conductores se realizarán en cajas de derivación igual que en la instalación empotrada.

Se realizará la conexión de los conductores a las regletas, mecanismos y equipos.

Para garantizar una continua y correcta conexión los contactos se dispondrán limpios y sin humedad y se protegerán con envolventes o pastas.

Las canalizaciones estarán dispuestas de forma que faciliten su maniobra, inspección y acceso a sus conexiones.

Las canalizaciones eléctricas se identificarán. Por otra parte, el conductor neutro o compensador, cuando exista, estará claramente diferenciado de los demás conductores.

Para la ejecución de las canalizaciones, estas se fijarán sobre las paredes por medio de bridas, abrazaderas, o collares de forma que no perjudiquen las cubiertas de los mismos. La distancia entre dos puntos de fijación sucesivos no excederá de 40 cm. Se evitará curvar los cables con un radio demasiado pequeño, y salvo prescripción en contra fijada en la Norma UNE correspondiente al cable utilizado, este radio no será inferior a 10 veces el diámetro exterior del cable.

Los cruces de los cables con canalizaciones no eléctricas se podrán efectuar por la parte anterior o posterior a éstas, dejando una distancia mínima de 3 cm entre la superficie exterior de la canalización no eléctrica y la cubierta de los cables, cuando el cruce se efectúe por la parte anterior de aquélla.

Los extremos de los cables serán estancos cuando las características de los locales o emplazamientos así lo exijan, utilizándose para este fin cajas u otros dispositivos adecuados. La estanqueidad podrá quedar asegurada con la ayuda de prensaestopas.

Los empalmes y conexiones se realizarán por medio de cajas o dispositivos equivalentes provistos de tapas desmontables que aseguren a la vez la continuidad de la protección mecánica establecida, el aislamiento y la inaccesibilidad de las conexiones y su verificación en caso necesario.

En caso de conductores aislados en el interior de huecos de la construcción, se evitarán, dentro de lo posible, las asperezas en el interior de los huecos y los cambios de dirección de los mismos en un número elevado o de pequeño radio de curvatura. La canalización podrá ser reconocida y conservada sin que sea necesaria la destrucción parcial de las paredes, techos, etc., o sus guarnecidos y decoraciones. Los empalmes y derivaciones de los cables serán accesibles, disponiéndose para ellos las cajas de derivación adecuadas.

Paso a través de elementos de la construcción: en toda la longitud da los pasos de canalizaciones no se dispondrán empalmes o derivaciones de cables. Para la protección mecánica de los cables en la longitud del paso, se dispondrán éstos en el interior de tubos.

- Instalación de puesta a tierra:

Se comprobará que la situación, el espacio y los recorridos de la instalación coinciden con el proyecto, principalmente la situación de las líneas principales de bajada a tierra, de las instalaciones y masas metálicas. En caso contrario se redefinirá según el criterio y bajo la supervisión de la dirección facultativa y se procederá al marcado por instalador autorizado de todos los componentes de la instalación.

Durante la ejecución de la obra se realizará una puesta a tierra provisional que estará formada por un cable conductor que unirá las máquinas eléctricas y masas metálicas que no dispongan de doble aislamiento y un conjunto de electrodos de picas.

Al iniciarse las obras de cimentación del edificio se dispondrá el cable conductor en el fondo de la zanja, a una profundidad no inferior a 80 cm formando una anillo cerrado exterior al perímetro del edificio, al que se conectarán los electrodos, hasta conseguir un valor mínimo de resistencia a tierra.

Una serie de conducciones enterradas unirá todas las conexiones de puesta tierra situadas en el interior del edificio. Estos conductores irán conectados por ambos extremos al anillo y la separación entre dos de estos conductores no será inferior a 4 m.

Los conductores de protección estarán protegidos contra deterioros mecánicos, químicos, electroquímicos y esfuerzos electrodinámicos. Las conexiones serán accesibles para la verificación y ensayos, excepto en el caso de las efectuadas en cajas selladas con material de relleno o en cajas no desmontables con juntas estancas. Ningún aparato estará intercalado en el conductor de protección, aunque para los ensayos podrán utilizarse conexiones desmontables mediante útiles adecuados.

Para la ejecución de los electrodos, en el caso de que se trate de elementos longitudinales hincados verticalmente (picas), se realizarán excavaciones para alojar las arquetas de conexión, se preparará la pica montando la punta de penetración y la cabeza protectora, se introducirá el primer tramo manteniendo verticalmente la pica con una llave, mientras se compruebe la verticalidad de la plomada. Paralelamente se golpeará con una maza, enterrando el primer tramo de la pica, se quitará la cabeza protectora y se enroscará el segundo tramo, enroscando de nuevo la cabeza protectora y volviendo a golpear; cada vez que se introduzca un nuevo tramo se medirá la resistencia a tierra. A continuación se deberá soldar o fijar el collar de protección y una vez acabado el pozo de inspección se realizará la conexión del conductor de tierra con la pica.

Durante la ejecución de las uniones entre conductores de tierra y electrodos de tierra se cuidará que resulten eléctricamente correctas. Las conexiones no dañarán ni a los conductores ni a los electrodos de tierra.

Sobre los conductores de tierra y en lugar accesible, se preverá un dispositivo para medir la resistencia de la toma de tierra correspondiente. Este dispositivo puede estar combinado con el borne principal de tierra, ser desmontable, mecánicamente seguro y asegurar la continuidad eléctrica.

Si los electrodos fueran elementos superficiales colocados verticalmente en el terreno, se realizará un hoyo y se colocará la placa verticalmente, con su arista superior a 50 cm como mínimo de la superficie del terreno; se recubrirá totalmente de tierra arcillosa y se regará. Se realizará el pozo de inspección y la conexión entre la placa y el conductor de tierra con soldadura aluminotérmica.

Se ejecutarán las arquetas registrables en cuyo interior alojarán los puntos de puesta a tierra a los que se sueldan en un extremo la línea de enlace con tierra y en el otro la línea principal de tierra. La puesta a tierra se ejecutará sobre apoyos de material aislante.

La línea principal se ejecutará empotrada o en montaje superficial, aislada con tubos de PVC, y las derivaciones de puesta a tierra con conducto empotrado aislado con PVC flexible. Sus recorridos serán lo más cortos posibles y sin cambios bruscos de dirección, y las conexiones de los conductores de tierra serán realizadas con tornillos de aprieto u otros elementos de presión, o con soldadura de alto punto de fusión.

Condiciones de terminación

- Instalación de baja tensión:

Las rozas quedarán cubiertas de mortero o yeso, y enrasadas con el resto de la pared. Terminada la instalación eléctrica interior, se protegerán las cajas y cuadros de distribución para evitar que queden tapados por los revestimientos posteriores de los paramentos. Una vez realizados estos trabajos se descubrirán y se colocarán los automatismos eléctricos, embellecedores y tapas. Al término de la instalación, e informada la dirección facultativa, el instalador autorizado emitirá la documentación reglamentaria que acredite la conformidad de la instalación con la Reglamentación vigente.

- Instalación de puesta a tierra:

N2024A0356 EXP 16/04/2024 FECHA DATA
10793837A1B CSV
Verificable en www.coavn.org/verificacion
www.coavn.org/verificacion egiaztagarria
VISADO
BISATUA
COAVN COLEGIO OFICIAL DE ARQUITECTOS VASCO-NAVARRO EUSKAL HERRIKO ARKITEKTOEN ELKARGO OFIZIALA NAVARRA

Al término de la instalación, el instalador autorizado, e informada la dirección facultativa, emitirá la documentación reglamentaria que acredite la conformidad de la instalación con la Reglamentación vigente.

Control de ejecución, ensayos y pruebas

- Instalación de baja tensión:

Instalación general del edificio:

- Caja general de protección:

Dimensiones del nicho mural. Fijación (4 puntos).

Conexión de los conductores. Tubos de acometidas.

- Línea general de alimentación (LGA):

Tipo de tubo. Diámetro y fijación en trayectos horizontales. Sección de los conductores.

Dimensión de patinillo para línea general de alimentación. Registros, dimensiones.

Número, situación, fijación de pletinas y placas cortafuegos en patinillos de líneas generales de alimentación.

- Recinto de contadores:

Centralización de contadores: número y fijación del conjunto prefabricado y de los contadores. Conexiones de líneas generales de alimentación y derivaciones individuales.

Contadores trifásicos independientes: número y fijación del conjunto prefabricado y de los contadores. Conexiones.

Cuarto de contadores: dimensiones. Materiales (resistencia al fuego). Ventilación. Desagüe.

Cuadro de protección de líneas de fuerza motriz: situación, alineaciones, fijación del tablero. Fijación del fusible de desconexión, tipo e intensidad. Conexiones.

Cuadro general de mando y protección de alumbrado: situación, alineaciones, fijación. Características de los diferenciales, conmutador rotativo y temporizadores. Conexiones.

- Derivaciones individuales:

Patinillos de derivaciones individuales: dimensiones. Registros, (uno por planta). Número, situación y fijación de pletinas y placas cortafuegos.

Derivación individual: tipo de tubo protector, sección y fijación. Sección de conductores. Señalización en la centralización de contadores.

- Canalizaciones de servicios generales:

Patinillos para servicios generales: dimensiones. Registros, dimensiones. Número, situación y fijación de pletinas, placas cortafuegos y cajas de derivación.

Líneas de fuerza motriz, de alumbrado auxiliar y generales de alumbrado: tipo de tubo protector, sección. Fijación. Sección de conductores.

- Tubo de alimentación y grupo de presión:

Tubo de igual diámetro que el de la acometida, a ser posible aéreo.

Instalación interior del edificio:

- Cuadro general de distribución:

Situación, adosado de la tapa. Conexiones. Identificación de conductores.

- Instalación interior:

Dimensiones, trazado de las rozas.

Identificación de los circuitos. Tipo de tubo protector. Diámetros.

Identificación de los conductores. Secciones. Conexiones.

Paso a través de elementos constructivo. Juntas de dilatación.

Acometidas a cajas.

Se respetan los volúmenes de prohibición y protección en locales húmedos.

Red de equipotencialidad: dimensiones y trazado de las rozas. Tipo de tubo protector. Diámetro. Sección del conductor. Conexiones.

- Cajas de derivación:

Número, tipo y situación. Dimensiones según número y diámetro de conductores. Conexiones. Adosado a la tapa del paramento.

- Mecanismos:

Número, tipo y situación. Conexiones. Fijación al paramento.

- Instalación de puesta a tierra:

- Conexiones:

Punto de puesta a tierra.

- Borne principal de puesta a tierra:

Fijación del borne. Sección del conductor de conexión. Conexiones y terminales. Seccionador.

- Línea principal de tierra:

Tipo de tubo protector. Diámetro. Fijación. Sección del conductor. Conexión.

- Picas de puesta a tierra, en su caso:

Número y separaciones. Conexiones.

- Arqueta de conexión:

Conexión de la conducción enterrada, registrable. Ejecución y disposición.

- Conductor de unión equipotencial:

Tipo y sección de conductor. Conexión. Se inspeccionará cada elemento.

- Línea de enlace con tierra:

Conexiones.

- Barra de puesta a tierra:

Fijación de la barra. Sección del conductor de conexión. Conexiones y terminales.

Ensayos y pruebas

- Instalación de baja tensión.

N2024A0356 EXP 16/04/2024 FECHA DATA
10793837A1B CSV
Verificable en www.coavn.org/verificacion
www.coavn.org/verificacion egiaztagarria
VISADO
BISATUA
COLEGIO OFICIAL DE ARQUITECTOS VASCO-NAVARRO
EUSKAL HERRIKO ARKITEKTOEN ELKARGO OFIZIALA
NAVARRA
COAVN

Instalación general del edificio:

Resistencia al aislamiento:

De conductores entre fases (si es trifásica o bifásica), entre fases y neutro y entre fases y tierra.

- Instalación de puesta a tierra:

Resistencia de puesta a tierra del edificio. Verificando los siguientes controles:

La línea de puesta a tierra se empleará específicamente para ella misma, sin utilizar otras conducciones no previstas para tal fin.

Comprobación de que la tensión de contacto es inferior a 24 V en locales húmedos y 50 V en locales secos, en cualquier masa del edificio.

Comprobación de que la resistencia es menor de 20 ohmios.

Conservación y mantenimiento

Instalación de baja tensión. Se preservarán todos los componentes de la instalación del contacto con materiales agresivos y humedad.

Instalación de puesta a tierra. Se preservarán todos los elementos de materiales agresivos, impactos, humedades y suciedad

PRESCRIPCIONES SOBRE VERIFICACIONES EN EL EDIFICIO TERMINADO

Verificaciones y pruebas de servicio para comprobar las prestaciones finales del edificio

Instalación de baja tensión y de puesta a tierra. Documentación: certificados, boletines y documentación adicional exigida por la Administración competente.

6.4. INSTALACIÓN DE FONTANERÍA Y APARATOS SANITARIOS

6.4.1. FONTANERÍA

DESCRIPCIÓN

Descripción

Instalación de agua fría y caliente en red de suministro y distribución interior de los edificios incluidos en el ámbito de aplicación general del CTE, desde la toma de la red interior hasta las griferías, ambos inclusive.

Criterios de medición y valoración de unidades

Las tuberías y aislamientos se medirán y valorarán por metro lineal de longitud de iguales características, sin descontar los elementos intermedios como válvulas, accesorio, etc., todo ello completamente colocado e incluyendo la parte proporcional de accesorios, manguitos, soporte, etc. para tuberías, y la protección cuando exista para los aislamientos.

El resto de componentes de la instalación se medirán por unidad totalmente colocada y comprobada incluyendo todos los accesorios y conexiones necesarios para su correcto funcionamiento.

PRESCRIPCIONES SOBRE LOS PRODUCTOS

Características y recepción de los productos que se incorporan a las unidades de obra

Productos constituyentes: llaves de paso, tubos, válvulas antirretorno, filtro, armario o arqueta del contador general, marco y tapa, contador general, depósito auxiliar de alimentación, grupo de presión, depósitos de presión, local de uso exclusivo para bombas, válvulas limitadoras de presión, sistemas de tratamiento de agua, batería de contadores, contadores divisionarios, colectores de impulsión y retorno, bombas de recirculación, aislantes térmicos, etc.

- Red de agua fría.

Filtro de la instalación general: el filtro debe ser de tipo Y con un umbral de filtrado comprendido entre 25 y 50 µm, con malla de acero inoxidable y baño de plata, y autolimpiable.

Sistemas de control y regulación de la presión:

Grupos de presión. Deben diseñarse para que pueda suministrar a zonas del edificio alimentables con presión de red, sin necesidad de la puesta en marcha del grupo.

Las bombas del equipo de bombeo serán de iguales prestaciones.

Deposito de presión: estará dotado de un presostato con manómetro.

Sistemas de tratamiento de agua.

Los materiales utilizados en la fabricación de los equipos de tratamiento de agua deben tener las características adecuadas en cuanto a resistencia mecánica, química y microbiológica para cumplir con los requerimientos inherentes tanto al agua como al proceso de tratamiento.

Todos los aparatos de descarga, tanto depósitos como grifos, los calentadores de agua instantáneos, los acumuladores, las calderas individuales de producción de ACS y calefacción y, en general, los aparatos sanitarios, llevarán una llave de corte individual.

- Instalaciones de agua caliente sanitaria.

Distribución (impulsión y retorno).

El aislamiento de las redes de tuberías, tanto en impulsión como en retorno, deberá ajustarse a lo dispuesto en el Reglamento de Instalaciones Térmicas en los Edificios y sus Instrucciones Técnicas Complementarias ITE.

- Tubos: material. Diámetro nominal, espesor nominal y presión nominal. Serie o tipo de tubo y tipo de rosca o unión. Marca del fabricante y año de fabricación. Norma UNE a la que responde. Dada la alteración que producen en las condiciones de potabilidad del agua, quedan prohibidos expresamente los tubos de aluminio y aquellos cuya composición contenga plomo. Se consideran adecuados para las instalaciones de agua de consumo humano los siguientes tubos:

Tubos de acero galvanizado, según Norma UNE 19 047:1996

Tubos de cobre, según Norma UNE EN 1 057:1996

Tubos de acero inoxidable, según Norma UNE 19 049-1:1997

Tubos de fundición dúctil, según Norma UNE EN 545:1995

Tubos de policloruro de vinilo no plastificado (PVC), según Norma UNE EN 1452:2000

Tubos de policloruro de vinilo clorado (PVC-C), según Norma UNE EN ISO 15877:2004

Tubos de polietileno (PE), según Normas UNE EN 12201:2003

Tubos de polietileno reticulado (PE-X), según Norma UNE EN ISO 15875:2004

Tubos de polibutileno (PB), según Norma UNE EN ISO 15876:2004

Tubos de polipropileno (PP) según Norma UNE EN ISO 15874:2004

N2024A0356 EXP 16/04/2024 FECHA DATA
10793837A1B CSV
Verificable en www.coavn.org/verificacion
www.coavn.org/verificacion egiaztagarria
VISADO BISATUA
COLEGIO OFICIAL DE ARQUITECTOS VASCO-NAVARRO EUSKAL HERRIKO ARKITEKTOEN ELKARGO OFIZIALA NAVARRA
COAVN

Tubos multicapa de polímero / aluminio / polietileno resistente a temperatura (PE-RT), según Norma UNE 53 960 EX:2002;

Tubos multicapa de polímero / aluminio / polietileno reticulado (PE-X), según Norma UNE 53 961 EX:2002.

- Grifería: materiales. Defectos superficiales. Marca del fabricante o del importador sobre el cuerpo o sobre el órgano de maniobra. Grupo acústico y clase de caudal.
- Accesorios.

Grapa o abrazadera: será siempre de fácil montaje y desmontaje, así como aislante eléctrico.

Sistemas de contabilización de agua fría: los contadores de agua deberán fabricarse con materiales que posean resistencia y estabilidad adecuada al uso al que se destinan, también deberán resistir las corrosiones.

Todos los materiales utilizados en los tubos, accesorios y componentes de la red, incluyendo también las juntas elásticas y productos usados para la estanqueidad, así como los materiales de aporte y fundentes para soldaduras, cumplirán las condiciones y requisitos expuestos a continuación:

No deben modificar las características organolépticas ni la salubridad del agua suministrada.

Deben ser resistentes a la corrosión interior.

Deben ser capaces de funcionar eficazmente en las condiciones de servicio previstas.

Deben ser resistentes a temperaturas de hasta 40ºC, y a las temperaturas exteriores de su entorno inmediato.

Deben ser compatibles con el agua suministrada y no deben favorecer la migración de sustancias de los materiales en cantidades que sean un riesgo para la salubridad y limpieza del agua de consumo humano.

Su envejecimiento, fatiga, durabilidad y las restantes características mecánicas, físicas o químicas, no deben disminuir la vida útil prevista de la instalación.

Para cumplir las condiciones anteriores pueden utilizarse revestimientos, sistemas de protección o sistemas de tratamiento de agua.

Uniones de tubos: de acero galvanizado o zincado, las roscas de los tubos serán del tipo cónico.

- El ACS se considera igualmente agua de consumo humano y cumplirá por tanto con todos los requisitos al respecto.
- El aislamiento térmico de las tuberías utilizado para reducir pérdidas de calor, evitar condensaciones y congelación del agua en el interior de las conducciones, se realizará con coquillas resistentes a la temperatura de aplicación. Los materiales utilizados como aislante térmico que cumplan la norma UNE 100 171:1989 se considerarán adecuados para soportar altas temperaturas.
- El material de válvulas y llaves no será incompatible con las tuberías en que se intercalen. El cuerpo de la llave ó válvula será de una sola pieza de fundición o fundida en bronce, latón, acero, acero inoxidable, aleaciones especiales o plástico. Solamente pueden emplearse válvulas de cierre por giro de 90º como válvulas de tubería si sirven como órgano de cierre para trabajos de mantenimiento.

Se realizará la comprobación de la documentación de suministro en todos los casos, comprobando que coincide lo suministrado en obra con lo indicado en el proyecto y las normas UNE que sea de aplicación de acuerdo con el CTE.

Se verificará el marcado CE para los productos siguientes:

Tubos y racores de acero para el transporte de líquidos acuosos, incluido el agua destinada al consumo humano (ver Parte II, Relación de productos con marcado CE, 15.2).

Juntas para la conexión de tubos de acero y racores para el transporte de líquidos acuosos (ver Parte II, Relación de productos con marcado CE, 15.3).

Tubos y racores de acero inoxidable para el transporte de líquidos acuosos (ver Parte II, Relación de productos con marcado CE, 15.4).

Tubos redondos de cobre (ver Parte II, Relación de productos con marcado CE, 15.10).

Las piezas que hayan sufrido daños durante el transporte o que presentaren defectos no apreciados en la recepción en fábrica serán rechazadas. Asimismo serán rechazados aquellos productos que no cumplan las características técnicas mínimas que deban reunir.

PRESCRIPCIÓN EN CUANTO A LA EJECUCIÓN POR UNIDADES DE OBRA

Características técnicas de cada unidad de obra

Condiciones previas: soporte

El soporte serán los paramentos horizontales y verticales, donde la instalación podrá disponerse vista, registrable o estar empotrada.

Las tuberías ocultas o empotradas discurrirán preferentemente por patinillos o cámaras de fábrica, realizados al efecto o prefabricados, techos o suelos técnicos, muros cortina o tabiques técnicos. Si esto no fuera posible, discurrirán por rozas realizadas en paramentos de espesor adecuado, no estando permitido su empotramiento en tabiques de ladrillo hueco sencillo.

Las instalaciones sólo podrán ser ejecutadas por instaladores o empresas instaladoras que cumplan con la reglamentación vigente en su ámbito de actuación.

Revisión de documentación: certificados, boletines y documentación adicional exigida por la Administración competente.

Compatibilidad entre los productos, elementos y sistemas constructivos

Para prevenir el fenómeno electroquímico de la corrosión galvánica entre metales con diferente potencial, se adoptarán las siguientes medidas:

Evitar el contacto entre dos metales de distinta actividad. En caso de no poder evitar el contacto, se deberá seleccionar metales próximos en la serie galvánica.

Aislar eléctricamente los metales con diferente potencial.

Evitar el acceso de agua y oxígeno a la zona de unión de los dos metales.

Según el CTE DB HS 4, apartado 6.3.2.1, se evitará el acoplamiento de tuberías y elementos de metales con diferentes valores de potencial electroquímico excepto cuando según el sentido de circulación del agua se instale primero el de menor valor.

En particular, las tuberías de cobre no se colocarán antes de las conducciones de acero galvanizado, según el sentido de circulación del agua. No se instalarán aparatos de producción de ACS en cobre colocados antes de canalizaciones en acero.

Excepcionalmente, por requisitos insalvables de la instalación, se admitirá el uso de manguitos antielectrolíticos, de material plástico, en la unión del cobre y el acero galvanizado. Se autoriza sin embargo, el acoplamiento de cobre después de acero galvanizado, montando una válvula de retención entre ambas tuberías.

Se podrán acoplar al acero galvanizado elementos de acero inoxidable.

En las vainas pasamuros, se interpondrá un material plástico para evitar contactos inconvenientes entre distintos materiales.

Según el CTE DB HS 4, apartado 5.1.1.3.1, las tuberías metálicas se protegerán contra la agresión de todo tipo de morteros, del contacto con el agua en su superficie exterior y de la agresión del terreno mediante la interposición de un elemento separador de material adecuado e

N2024A0356 EXP 16/04/2024 FECHA DATA
10793837A1B CSV
Verificable en www.coavn.org/verificacion www.coavn.org/verificacion egiaztagarria
VISADO BISATUA
COLEGIO OFICIAL DE ARQUITECTOS VASCO-NAVARRO EUSKAL HERRIKO ARKITEKTOEN ELKARGO OFIZIALA NAVARRA
COAVN

instalado de forma continua en todo el perímetro de los tubos y en toda su longitud, no dejando juntas de unión de dicho elemento que interrumpan la protección e instalándolo igualmente en todas las piezas especiales de la red, tales como codos, curvas.

Toda conducción exterior y al aire libre, se protegerá igualmente.

Si las tuberías y accesorios están concebidos como partes de un mismo sistema de instalación, éstos no se mezclarán con los de otros sistemas.

Los materiales que se vayan a utilizar en la instalación, en relación con su afectación al agua que suministre no deben presentar incompatibilidad electroquímica entre sí.

El material de válvulas y llaves no será incompatible con las tuberías en que se intercalen.

No podrán emplearse para las tuberías ni para los accesorios, materiales que puedan producir concentraciones de sustancias nocivas que excedan los valores permitidos por el Real Decreto 140/2003, de 7 de febrero.

Dada la alteración que producen en las condiciones de potabilidad del agua, quedan prohibidos expresamente los tubos de aluminio y aquellos cuya composición contenga plomo.

Cuando los tubos discurren enterrados o empotrados los revestimientos que tendrán serán según el material de los mismos, serán:

Para tubos de acero con revestimiento de polietileno, bituminoso, de resina epoxídica o con alquitrán de poliuretano.

Para tubos de cobre con revestimiento de plástico.

Para tubos de fundición con revestimiento de película continua de polietileno, de resina epoxídica, con betún, con láminas de poliuretano o con zincado con recubrimiento de cobertura.

Proceso de ejecución

Ejecución

Ejecución redes de tuberías, según el CTE DB HS 4, apartado 5.1.1.1:

Cuando discurran por conductos, éstos estarán debidamente ventilados y contarán con un adecuado sistema de vaciado. El trazado de las tuberías vistas se efectuará en forma limpia y ordenada. Si estuvieran expuestas a cualquier tipo de deterioro por golpes o choques fortuitos, deberán protegerse adecuadamente. Las conducciones no deben ser instaladas en contacto con el terreno, disponiendo siempre de un adecuado revestimiento de protección.

Uniones y juntas:

Las uniones de los tubos serán estancas, según el CTE DB HS 4, apartado 5.1.1.2. Las uniones de tubos resistirán adecuadamente la tracción. Son admisibles las soldaduras fuertes. En las uniones tubo-accesorio se observarán las indicaciones del fabricante.

Protecciones:

Según el CTE DB HS 4, apartado 5.1.1.3.2, tanto en tuberías empotradas u ocultas como en tuberías vistas, se considerará la posible formación de condensaciones en su superficie exterior y se dispondrá un elemento separador de protección, no necesariamente aislante pero si con capacidad de actuación como barrera antivapor.

Según el CTE DB HS 4, apartado 5.1.1.3.3, cuando la temperatura exterior del espacio por donde discurre la red pueda alcanzar valores capaces de helar el agua de su interior, se aislará térmicamente dicha red con aislamiento adecuado al material de constitución y al diámetro de cada tramo afectado.

Según el CTE DB HS 4, apartado 5.1.1.3.4, cuando una tubería haya de atravesar cualquier paramento del edificio u otro tipo de elemento constructivo que pudiera transmitirle esfuerzos perjudiciales de tipo mecánico, lo hará dentro de una funda circular, de mayor diámetro y suficientemente resistente. Cuando en instalaciones vistas, el paso se produzca en sentido vertical, el pasatubos sobresaldrá al menos 3 cm por el lado en que pudieran producirse golpes ocasionales, con el fin de proteger al tubo. Igualmente, si se produce un cambio de sentido, éste sobresaldrá como mínimo una longitud igual al diámetro de la tubería más 1 cm. Cuando la red de tuberías atraviese, en superficie o de forma empotrada, una junta de dilatación constructiva del edificio, se instalará un elemento o dispositivo dilatador.

Según el CTE DB HS 4, apartado 5.1.1.3.5, a la salida de las bombas se instalarán conectores flexibles, que actúen de protección contra el ruido.

Grapas y abrazaderas, según el CTE DB HS 4, apartado 5.1.1.4.1: la colocación de grapas y abrazaderas para la fijación de los tubos a los paramentos se hará de forma tal que los tubos queden perfectamente alineados con dichos paramentos, guarden las distancias exigidas y no transmitan ruidos y/o vibraciones al edificio.

Soportes, según el CTE DB HS 4, apartado 5.1.1.4.2, se dispondrán soportes de manera que el peso de los tubos cargue sobre estos y nunca sobre los propios tubos o sus uniones. No podrán anclarse en ningún elemento de tipo estructural, salvo que en determinadas ocasiones no sea posible otra solución.

Alojamiento del contador general, según el CTE DB HS 4, apartado 5.1.2.1: la cámara o arqueta de alojamiento del contador general estará construida de tal forma que una fuga de agua en la instalación no afecte al resto del edificio. A tal fin, estará impermeabilizada y contará con un desagüe en su piso o fondo que garantice la evacuación del caudal de agua máximo previsto en la acometida. Las superficies interiores de la cámara o arqueta, cuando ésta se realice "in situ", se terminarán adecuadamente mediante un enfoscado, bruñido y fratasado, sin esquinas en el fondo, que a su vez tendrá la pendiente adecuada hacia el sumidero. Si la misma fuera prefabricada cumplirá los mismos requisitos de forma general. En cualquier caso, contará con la pre-instalación adecuada para una conexión de envío de señales para la lectura a distancia del contador. Las cámaras o arquetas estarán cerradas con puertas capaces de resistir adecuadamente tanto la acción de la intemperie como posibles esfuerzos mecánicos derivados de su utilización y situación. En las mismas, se practicarán aberturas que posibiliten la necesaria ventilación de la cámara.

Contadores divisionarios aislados, según el CTE DB HS 4, apartado 5.1.2.2: se alojarán en cámara, arqueta o armario según las distintas posibilidades de instalación y cumpliendo los requisitos establecidos para el contador general en cuanto a sus condiciones de ejecución.

Depósito auxiliar de alimentación para grupo de sobre elevación, según el CTE DB HS 4, apartado 5.1.3.1.1: habrá de ser fácilmente accesible así como fácil de limpiar. Contará en cualquier caso con tapa y esta ha de estar asegurada contra deslizamiento y disponer en la zona más alta de suficiente ventilación y aireación. Habrá que asegurar todas las uniones con la atmósfera contra la entrada de animales e inmisiones nocivas con sifón para el rebosado. Estarán, en todos los casos, provistos de un rebosadero. Se dispondrá, en la tubería de alimentación al depósito, de uno o varios dispositivos de cierre. Dichos dispositivos serán válvulas pilotadas. En el caso de existir exceso de presión habrá de interponerse, antes de dichas válvulas, una que limite dicha presión con el fin de no producir el deterioro de las anteriores. La centralita dispondrá de un hidronivel. Se dispondrá de los mecanismos necesarios que permitan la fácil evacuación del agua contenida en el depósito, para facilitar su mantenimiento y limpieza. Asimismo, se construirán y conectarán de manera que el agua se renueve por su propio modo de funcionamiento evitando siempre la existencia de agua estancada.

Bombas para grupo de sobre elevación, según el CTE DB HS 4, apartado 5.1.3.1.2: se montarán sobre bancada de hormigón u otro tipo de material que garantice la suficiente masa e inercia del conjunto e impida la transmisión de ruidos y vibraciones al edificio. Entre la bomba y la bancada irán interpuestos elementos antivibratorios adecuados al equipo a instalar, sirviendo estos de anclaje del mismo a la citada bancada. A la salida de cada bomba se instalará un manguito elástico. Igualmente, se dispondrán llaves de cierre, antes y después de cada bomba. Las bombas de impulsión se instalarán preferiblemente sumergidas.

Deposito de presión, según el CTE DB HS 4, apartado 5.1.3.1.3: estará dotado de un presostato con manómetro, tarado a las presiones máxima y mínima de servicio, haciendo las veces de interruptor, comandando la centralita de maniobra y control de las bombas. Los valores correspondientes de reglaje han de figurar de forma visible en el depósito. En equipos con varias bombas de funcionamiento en cascada, se instalarán tantos presostatos como bombas se desee hacer entrar en funcionamiento. El depósito de presión dispondrá de una válvula de seguridad, situada en su parte superior, con una presión de apertura por encima de la presión nominal de trabajo e inferior o igual a la presión de timbrado del depósito. Si se instalaran varios depósitos de presión, estos pueden disponerse tanto en línea como en derivación.

N2024A0356 EXP 16/04/2024 FECHA DATA
10793837A1B CSV
Verificable en www.coavn.org/verificacion
www.coavn.org/verificacion egiaztagarria
VISADO BISATUA
COAVN COLEGIO OFICIAL DE ARQUITECTOS VASCO-NAVARRO EUSKAL HERRIKO ARKITEKTOEN ELKARGO OFIZIALA NAVARRA

Funcionamiento alternativo de grupo de presión convencional, según el CTE DB HS 4, apartado 5.1.3.2: se preverá una derivación alternativa (by-pass) para el funcionamiento alternativo del grupo de presión convencional. Esta derivación llevará incluidas una válvula de tres vías motorizada y una válvula antirretorno posterior a ésta. El accionamiento de la válvula también podrá ser manual. Cuando existan baterías mezcladoras, se instalará una reducción de presión centralizada. Asimismo, se dispondrá de un racor de conexión para la instalación de un aparato de medición de presión o un puente de presión diferencial. El filtro ha de instalarse antes del primer llenado de la instalación, y se situará inmediatamente delante del contador según el sentido de circulación del agua. En la ampliación de instalaciones existentes o en el cambio de tramos grandes de instalación, es conveniente la instalación de un filtro adicional en el punto de transición. Sólo se instalarán aparatos de dosificación conformes con la reglamentación vigente.

Condiciones de terminación

La instalación se entregará terminada, conectada y comprobada.

Control de ejecución, ensayos y pruebas

Control de ejecución

- Instalación general del edificio.

Acometida: tubería de acometida atraviesa el muro por un orificio con pasatubos rejuntado e impermeabilizado. Llave de registro (exterior al edificio). Llave de paso, alojada en cámara impermeabilizada en el interior del edificio.

Contador general: situación del armario o cámara; colocación del contador, llaves y grifos; diámetro y recibido del manguito pasamuros.

Llave general: diámetro y recibido del manguito pasamuros; colocación de la llave.

Tubo de alimentación y grupo de presión: diámetro; a ser posible aéreo.

Grupo de presión: marca y modelo especificado

Depósito hidroneumático: homologado por el Ministerio de Industria.

Equipo de bombeo: marca, modelo, caudal, presión y potencia especificados. Llevará válvula de asiento a la salida del equipo y válvula de aislamiento en la aspiración. Fijación, que impida la transmisión de esfuerzos a la red y vibraciones.

Batería de contadores divisionarios: local o armario de alojamiento, impermeabilizado y con sumidero sifónico. Colocación del contador y llave de paso. Separación de otras centralizaciones de contadores (gas, electricidad…) Fijación del soporte; colocación de contadores y llaves.

- Instalación particular del edificio.

Montantes:

Grifos para vaciado de columnas, cuando se hayan previsto.

En caso de instalación de antiarietes, colocación en extremos de montantes y con llave de corte.

Diámetro y material especificados (montantes).

Pasatubos en muros y forjados, con holgura suficiente.

Posición paralela o normal a los elementos estructurales.

Comprobación de las separaciones entre elementos de apoyo o fijación.

Derivación particular:

Canalizaciones a nivel superior de los puntos de consumo.

Llaves de paso en locales húmedos.

Distancia a una conducción o cuadro eléctrico mayor o igual a 30 cm.

Diámetros y materiales especificados.

Tuberías de PVC, condiciones especiales para no impedir la dilatación.

Tuberías de acero galvanizado empotradas, no estarán en contacto con yeso o mortero mixto.

Tuberías de cobre recibidas con grapas de latón. La unión con galvanizado mediante manguitos de latón. Protección, en el caso de ir empotradas.

Prohibición de utilizar las tuberías como puesta a tierra de aparatos eléctricos.

Grifería:

Verificación con especificaciones de proyecto.

Colocación correcta con junta de aprieto.

Calentador individual de agua caliente y distribución de agua caliente:

Cumple las especificaciones de proyecto.

Calentador de gas. Homologado por Industria. Distancias de protección. Conexión a conducto de evacuación de humos. Rejillas de ventilación, en su caso.

Termo eléctrico. Acumulador. Conexión mediante interruptor de corte bipolar.

En cuartos de baño, se respetan los volúmenes de prohibición y protección.

Disposición de llaves de paso en entrada y salida de agua de calentadores o termos.

Ensayos y pruebas

- Pruebas de las instalaciones interiores.

Prueba de resistencia mecánica y estanquidad de todas las tuberías, elementos y accesorios que integran la instalación, estando todos sus componentes vistos y accesibles para su control. Una vez realizada la prueba anterior a la instalación se le conectarán la grifería y los aparatos de consumo, sometiéndose nuevamente a la prueba anterior.

- En caso de instalaciones de ACS se realizarán las siguientes pruebas de funcionamiento:

Medición de caudal y temperatura en los puntos de agua.

Obtención de los caudales exigidos a la temperatura fijada una vez abiertos el número de grifos estimados en la simultaneidad.

Comprobación del tiempo que tarda el agua en salir a la temperatura de funcionamiento una vez realizado el equilibrado hidráulico de las distintas ramas de la red de retorno y abiertos uno a uno el grifo más alejado de cada uno de los ramales, sin haber abierto ningún grifo en las últimas 24 horas.

- Serán motivo de rechazo las siguientes condiciones:

Medidas no se ajustan a lo especificado.

Colocación y uniones defectuosas.

EXP N2024A0356 FECHA DATA 16/04/2024
CSV 10793837A1B
Verificable en www.coavn.org/verificacion
www.coavn.org/verificacion egiaztagarria
VISADO
BISATUA
COAVN COLEGIO OFICIAL DE ARQUITECTOS VASCO-NAVARRO EUSKAL HERRIKO ARKITEKTOEN ELKARGO OFIZIALA NAVARRA

Estanquidad: ensayados el 100% de conductos y accesorios, se rechazará la instalación si no se estabiliza la presión a las dos horas de comenzada la prueba.

Funcionamiento: ensayados el 100% de grifos, fluxores y llaves de paso de la instalación, se rechazará la instalación si se observa funcionamiento deficiente en: estanquidad del conjunto completo, aguas arriba y aguas abajo del obturador, apertura y cierre correctos, sujeción mecánica sin holguras, movimientos ni daños al elemento al que se sujeta.

Conservación y mantenimiento

Las acometidas que no sean utilizadas inmediatamente tras su terminación o que estén paradas temporalmente, deben cerrarse en la conducción de abastecimiento. Las acometidas que no se utilicen durante un año deben ser taponadas.

Se procederá a la limpieza de filtros de grifos y de cualquier otro elemento que pueda resultar obstruido antes de la entrega de la obra.

Sistemas de tratamiento de agua.

Los productos químicos utilizados en el proceso deben almacenarse en condiciones de seguridad en función de su naturaleza y su forma de utilización. La entrada al local destinado a su almacenamiento debe estar dotada de un sistema para que el acceso sea restringido a las personas autorizadas para su manipulación.

PRESCRIPCIONES SOBRE VERIFICACIONES EN EL EDIFICIO TERMINADO

Verificaciones y pruebas de servicio para comprobar las prestaciones finales del edificio

Instalación general del edificio.

Prueba hidráulica de las conducciones:

Prueba de presión

Prueba de estanquidad

Grupo de presión: verificación del punto de tarado de los presostatos.

Nivel de agua/ aire en el deposito.

Lectura de presiones y verificaciones de caudales.

Comprobación del funcionamiento de válvulas.

Instalaciones particulares.

Prueba hidráulica de las conducciones:

Prueba de presión

Prueba de estanquidad

Prueba de funcionamiento: simultaneidad de consumo.

Caudal en el punto más alejado.

6.4.2. APARATOS SANITARIOS

DESCRIPCIÓN

Descripción

Dispositivos pertenecientes al equipamiento higiénico de los edificios, empleados tanto para el suministro local de agua como para su evacuación. Cuentan con suministro de agua fría y caliente mediante grifería y están conectados a la red de evacuación de aguas.

Bañeras, platos de ducha, lavabos, inodoros, bidés, vertederos, urinarios, etc., incluyendo los sistemas de fijación utilizados para garantizar su estabilidad contra el vuelco, y su resistencia necesaria a cargas estáticas. Estos a su vez podrán ser de diferentes materiales: porcelana, porcelana vitrificada, acrílicos, fundición, chapa de acero esmaltada, etc.

Criterios de medición y valoración de unidades

Se medirá y valorará por unidad de aparato sanitario, completamente terminada su instalación incluidas ayudas de albañilería y fijaciones, sin incluir grifería ni desagües.

PRESCRIPCIONES SOBRE LOS PRODUCTOS

Características y recepción de los productos que se incorporan a las unidades de obra

Todos los aparatos sanitarios llevarán una llave de corte individual.

Todos los edificios en cuyo uso se prevea la concurrencia pública deben contar con dispositivos de ahorro de agua en los grifos. Los dispositivos que pueden instalarse con este fin son: grifos con aireadores, grifería termostática, grifos con sensores infrarrojos, grifos con pulsador temporizador, fluxores y llaves de regulación antes de los puntos de consumo.

Los rociadores de ducha manual deben tener incorporado un dispositivo antirretorno.

La recepción de los productos, equipos y sistemas se realizará conforme se desarrolla en la Parte II, Condiciones de recepción de productos. Este control comprende el control de la documentación de los suministros (incluida la correspondiente al marcado CE, cuando sea pertinente), el control mediante distintivos de calidad o evaluaciones técnicas de idoneidad y el control mediante ensayos.

Productos con marcado CE:

- Inodoros y conjuntos de inodoros con sifón incorporado, (ver Parte II, Relación de productos con marcado CE, 15.1).
- Bañeras de hidromasaje, (ver Parte II, Relación de productos con marcado CE, 15.5).
- Fregaderos de cocina, (ver Parte II, Relación de productos con marcado CE, 15.6).
- Bidets (ver Parte II, Relación de productos con marcado CE, 15.7).
- Cubetas de lavado comunes para usos domésticos, (ver Parte II, Relación de productos con marcado CE, 15.8).

Las características de los aparatos sanitarios se verificarán con especificaciones de proyecto, y se comprobará la no existencia de manchas, bordes desportillados, falta de esmalte, ni otros defectos en las superficies lisas. Se verificará que el color sea uniforme y la textura lisa en toda su superficie. En caso contrario se rechazarán las piezas con defecto.

Durante el almacenamiento, se mantendrá la protección o se protegerán los aparatos sanitarios para no dañarlos antes y durante el montaje.

PRESCRIPCIÓN EN CUANTO A LA EJECUCIÓN POR UNIDADES DE OBRA

Características técnicas de cada unidad de obra

Condiciones previas: soporte

En caso de:

N2024A0356 EXP 16/04/2024 FECHA DATA
10793837A1B CSV
Verificable en www.coavn.org/verificacion
www.coavn.org/verificacion egiaztagarria
VISADO
BISATUA
COLEGIO OFICIAL DE ARQUITECTOS VASCO-NAVARRO
EUSKAL HERRIKO ARKITEKTOEN ELKARGO OFIZIALA
NAVARRA
COAVN

Inodoros, vertederos, bidés y lavabos con pie: el soporte será el paramento horizontal pavimentado.

En ciertos bidés, lavabos e inodoros: el soporte será el paramento vertical ya revestido.

Fregaderos y lavabos encastrados: el soporte será el propio mueble o meseta.

Bañeras y platos de ducha: el soporte será el forjado limpio y nivelado.

Se preparará el soporte, y se ejecutarán las instalaciones de agua fría- caliente y saneamiento, previamente a la colocación de los aparatos sanitarios.

Compatibilidad entre los productos, elementos y sistemas constructivos

Para prevenir el fenómeno electroquímico de la corrosión galvánica entre metales con diferente potencial, se adoptarán las siguientes medidas:

Evitar el contacto entre dos metales de distinta actividad. En caso de no poder evitar el contacto, se deberá seleccionar metales próximos en la serie galvánica.

Aislar eléctricamente los metales con diferente potencial.

Evitar el acceso de agua y oxígeno a la zona de unión de los dos metales.

No habrá contacto entre el posible material de fundición o planchas de acero de los aparatos sanitarios con yeso.

Proceso de ejecución

Ejecución

Los aparatos sanitarios se fijarán al soporte horizontal o vertical con las fijaciones suministradas por el fabricante, y dichas uniones se sellarán con silicona neutra o pasta selladora, al igual que las juntas de unión con la grifería.

Los aparatos metálicos tendrán instalada la toma de tierra con cable de cobre desnudo, para la conexión equipotencial eléctrica.

Las válvulas de desagüe se solaparán a los aparatos sanitarios interponiendo doble anillo de caucho o neopreno para asegurar la estanquidad.

Los mecanismos de alimentación de cisternas que conlleven un tubo de vertido hasta la parte inferior del depósito, deberán incorporar un orificio antisifón u otro dispositivo eficaz antirretorno.

Según el CTE DB HS 4, la instalación deberá suministrar a los aparatos y equipos del equipamiento higiénico los caudales que figuran en la tabla 2.1. En los aparatos sanitarios la llegada de agua se realizará de tal modo que no se produzcan retornos. En las zonas de pública concurrencia de los edificios, los grifos de los lavabos y las cisternas estarán dotados de dispositivos de ahorro de agua. En todos los aparatos que se alimentan directamente de la distribución de agua, tales como bañeras, lavabos, bidés, fregaderos, lavaderos, y en general, en todos los recipientes, el nivel inferior de la llegada del agua debe verter a 2 cm, por lo menos, por encima del borde superior del recipiente.

Una vez montados los aparatos sanitarios, se montarán sus griferías y se conectarán con la instalación de fontanería y con la red de saneamiento.

Tolerancias admisibles

En bañeras y duchas: horizontalidad 1 mm/ m.

En lavabo y fregadero: nivel 1 cm y caída frontal respecto al plano horizontal < ó = 5 mm.

Inodoros, bidés y vertederos: nivel 1 cm y horizontalidad 2 mm.

Condiciones de terminación

Todos los aparatos sanitarios quedarán nivelados en ambas direcciones en la posición prevista y fijados solidariamente a sus elementos soporte.

Quedará garantizada la estanquidad de las conexiones con el conducto de evacuación.

Los grifos quedarán ajustados mediante roscas (junta de aprieto).

El nivel definitivo de la bañera será el correcto para el alicatado, y la holgura entre el revestimiento y la bañera no será superior a 1,5 mm, que se sellará con silicona neutra.

Control de ejecución, ensayos y pruebas

Control de ejecución

Verificación con especificaciones de proyecto.

Unión correcta con junta de aprieto entre el aparato sanitario y la grifería.

Fijación y nivelación de los aparatos.

Conservación y mantenimiento

Todos los aparatos sanitarios se precintarán evitando su utilización y protegiéndolos de materiales agresivos, impactos, humedad y suciedad.

Sobre los aparatos sanitarios no se manejarán elementos duros y pesados que en su caída puedan hacer saltar el esmalte.

No se someterán los elementos a cargas para las cuales no están diseñados, especialmente si van colgados de los muros en lugar de apoyados en el suelo.

6.5. INSTALACIÓN DE GAS Y COMBUSTIBLES LÍQUIDOS

6.5.1. GAS LICUADO DEL PETRÓLEO

DESCRIPCIÓN

Descripción

Instalación de suministro de gas licuado del petróleo mediante depósitos fijos, con una capacidad geométrica conjunta de almacenamiento menor o igual a 2.000 m^3 para su consumo en instalaciones receptoras, bien sea directamente o a través de redes de distribución.

Normas de aplicación

Reglamento Técnico de distribución y utilización de combustibles gaseosos y sus instrucciones técnicas complementarias ICG 01 a 11. RD 919/2006.

Criterios de medición y valoración de unidades

Los depósitos se medirán y valorarán por unidad, incluso arqueta (enterrado) o capó (aéreo), con accesorios. Incluso soportes, homologado y timbrado, según normativa oficial vigente y disposiciones de la empresa suministradora. Instalado sobre soportes o bancada (enterrado o superficie), totalmente conectado. Verificado.

Las canalizaciones de acero o cobre se medirán y valorarán por metro lineal de iguales características totalmente instalado.

N2024A0356 EXP 16/04/2024 FECHA DATA
10793837A1B CSV
Verificable en www.coavn.org/verificacion www.coavn.org/verificacion egiaztagarria
VISADO BISATUA
COLEGIO OFICIAL DE ARQUITECTOS VASCO-NAVARRO EUSKAL HERRIKO ARKITEKTOEN ELKARGO OFIZIALA NAVARRA
COAVN

El resto de componentes de la instalación como baterías de botellas, regulador de alta presión, vaporizador, etc., se medirán y valorarán por unidad totalmente instalada.

PRESCRIPCIONES SOBRE LOS PRODUCTOS

Características y recepción de los productos que se incorporan a las unidades de obra

La recepción de los productos, equipos y sistemas se realizará conforme se desarrolla en la Parte II, Condiciones de recepción de productos. Este control comprende el control de la documentación de los suministros (incluida la del marcado CE cuando sea pertinente), el control mediante distintivos de calidad o evaluaciones técnicas de idoneidad y el control mediante ensayos.

Se realizará la comprobación de la documentación de suministro en todos los casos, comprobando que coincide lo suministrado en obra con lo indicado en el proyecto, a las indicaciones de la dirección facultativa y a las normas que sean de aplicación:

- Reglamento de Aparatos a Presión
- RD 769/1999 de transposición de la Directiva de Aparatos a Presión 97/23/CEE.

El conjunto de la instalación de suministro de gas licuado del petróleo y equipos comprende, aunque no sea precisa la instalación de todos ellos:

- Juntas elastoméricas empleadas en tubos y accesorios para transporte de gases y fluidos hidrocarbonatos (ver Parte II, Relación de productos con marcado CE, 12.1).
- Sistemas de detección de fugas (ver Parte II, Relación de productos con marcado CE, 12.2).
- Tanques de acero fabricados en taller, horizontales cilíndricos, de pared simple o de pared doble, para el almacenamiento por encima del suelo de líquidos inflamables y no inflamables contaminantes del agua (ver Parte II, Relación de productos con marcado CE, 11.4).
- Boca de carga.
- Depósito(s) con sus accesorios.
- Canalizaciones existentes entre la boca de carga y la(s) válvula(s) de salida, incluida(s) ésta(s).

La determinación de las características de la instalación se efectuará de acuerdo con lo señalado en la norma UNE 60.250.

El almacenamiento de los productos en obra se hará dentro de los respectivos embalajes originales y de acuerdo con las instrucciones del fabricante. Será en un lugar protegido de lluvias y focos húmedos, en zonas alejadas de posibles impactos. No estarán en contacto con el terreno.

PRESCRIPCIÓN EN CUANTO A LA EJECUCIÓN POR UNIDADES DE OBRA

Características técnicas de cada unidad de obra

Condiciones previas: soporte

La estación de GLP se puede instalar:

- Al aire libre.
- En patio.
- En azotea.
- Enterradas.

Tanto la superficie del terreno en la zona de ubicación de los depósitos como el espacio libre necesario deben ser sensiblemente horizontales.

En todos los casos deberán cumplirse las condiciones y las distancias de seguridad indicadas en la norma UNE 60250.

Compatibilidad entre los productos, elementos y sistemas constructivos

Para prevenir el fenómeno electroquímico de la corrosión galvánica entre metales con diferente potencial, se adoptarán las siguientes medidas:

Evitar el contacto entre dos metales de distinta actividad. En caso de no poder evitar el contacto, se deberá seleccionar metales próximos en la serie galvánica.

Aislar eléctricamente los metales con diferente potencial.

Evitar el acceso de agua y oxígeno a la zona de unión de los dos metales.

Para cada tipo de instalación, ya sea con depósito o con botellas, se deberán cumplir las condiciones de distancias mínimas desde la zona de depósito hasta diferentes lugares y/o instalaciones.

Proceso de ejecución

Ejecución

- Edificaciones de servicio de GLP.

Se deben realizar en una sola planta, cuya cota no debe ser inferior al nivel del terreno que los circunda.

En su construcción se emplearán materiales de clase M0, según la norma UN 23727.

El pavimento será de tal manera que los choques y golpes con objetos metálicos no puedan producir chispas.

La cubierta será de construcción ligera.

Las construcciones de servicio cerradas permitirán la evacuación del personal en caso de peligro, sus puertas serán metálicas abriendo hacia el exterior, con cerraduras de accionamiento rápido y con posibilidad de ser accionadas desde el interior sin necesidad de usar llaves.

Tendrán, como mínimo, dos rejillas de ventilación a menos de 10 cm del suelo, con una superficie mínima equivalente a 1/10 de la planta. Las rejillas se repartirán en dos paramentos opuestos o al menos en extremos opuestos del mismo paramento, incluidas puertas y estarán protegidas por malla metálica y su altura será inferior a su longitud.

- Depósitos:

Se instalará en posición horizontal o vertical según su diseño.

Para el fácil desplazamiento de los equipos de extinción de incendios, se dejarán libres los espacios reglamentarios alrededor de la proyección sobre el terreno de los depósitos.

En el emplazamiento de los depósitos y equipos existirá un cerramiento de 2 m de altura, como mínimo, que puede ser de malla metálica o de cualquier otro sistema análogo de clase M1.

Las puertas de los cerramientos abrirán hacia el exterior, serán de clase M1, y los cierres serán de accionamiento rápido desde el interior sin necesidad de utilizar llaves.

Cuando en una instalación existan equipos de trasvase, de vaporización, regulación o medida, éstos quedarán dentro del cerramiento.

En caso de depósitos de superficie:

N2024A0356 EXP 16/04/2024 FECHA DATA
10793837A1B CSV
Verificable en www.coavn.org/verificacion
www.coavn.org/verificacion egiaztagarria
VISADO
BISATUA
COAVN COLEGIO OFICIAL DE ARQUITECTOS VASCO-NAVARRO EUSKAL HERRIKO ARKITEKTOEN ELKARGO OFIZIALA NAVARRA

Los depósitos cilíndricos horizontales se deberán orientar de forma que su eje longitudinal no esté en dirección a otro depósito de la misma estación. Se colocarán sobre apoyos, capaces de soportar la carga que se produce durante la prueba hidráulica, realizados con materiales de clase M0. La fijación de estos apoyos permitirá las dilataciones y contracciones térmicas que puedan producirse. La colocación sobre los apoyos se realizará de forma que el orificio para el drenaje en el depósito se sitúe en la zona más baja de la generatriz o pared inferior del depósito a una distancia mínima de 50 cm al suelo en los depósitos de hasta 20 m³ y de 80 cm en los depósitos mayores. La distancia entre depósitos no será nunca inferior a la semisuma de sus radios y como mínimo será de 1 m. Serán puestos a tierra con una resistencia menor de 80 ohmios.

En caso de depósitos enterrados:

Se situarán sobre terreno firme y compactado y estarán anclados de forma que se impida su flotación. La distancia entre depósitos situados en la misma fosa será como mínimo de 1 m entre paredes de depósitos. Cuando sobre un depósito puedan circular vehículos deberá estar cubierto por una tapa o losa capaz de resistir las cargas. El material de relleno de la fosa estará exento de piedras o elementos que puedan dañar al depósito o a su protección y estará debidamente compactado. La estación de GLP se cerrará con una valla de 1 m de altura como mínimo, cuando se encuentre en una zona comunitaria de una comunidad de viviendas, con acceso libre para vecinos de la comunidad. La valvulería será accesible desde el exterior, y los accesorios de control fácilmente legibles.

Los depósitos aéreos estarán protegidos contra la corrosión externa mediante un revestimiento continuo impermeable al aire y al agua y resistencia mecánica adecuada, preferentemente de color blanco.

Los depósitos de acero enterrados, salvo aquellos con protección adicional, estarán protegidos contra la corrosión externa mediante un revestimiento continuo a base de brea de hulla, betún de petróleo, materias plásticas u otros materiales, de forma que la resistencia eléctrica, adherencia al metal, impermeabilidad al aire y al agua y resistencia mecánica sean las adecuadas a la naturaleza del material de relleno donde estén enterrados. Se comprobará visualmente el buen estado del revestimiento antes de ser enterrados. Como complemento del revestimiento externo, los depósitos enterrados irán provistos de un sistema de protección catódica salvo que se demuestre, con un estudio de agresividad del terreno, que no es necesaria.

- Canalizaciones:

Las tuberías para las canalizaciones de GLP podrán ser aéreas o enterradas, pero no empotradas. Si se sitúan en canaletas, éstas deben ser, en toda su longitud, ventiladas y registrables. Cuando las conducciones hayan de atravesar paramentos o forjados, lo harán por medio de pasamuros. El diámetro del pasamuros será, como mínimo 1 cm mayor que el diámetro exterior de la tubería. Las uniones entre tuberías que puedan formar pares galvánicos se realizarán mediante juntas aislantes debidamente dimensionadas. En caso de canalizaciones aéreas, la distancia mínima del punto inferior de la pared de las canalizaciones al suelo debe ser de 5 cm. Cuando discurran por un muro, estarán separadas de éste, como mínimo 2 cm. Las tuberías estarán protegidas contra la corrosión externa mediante pintura u otro sistema. Las tuberías destinadas a la fase líquida se pintarán en color rojo, y las destinadas a la fase gas, en color amarillo.

- Válvulas de seguridad:

La descarga de las válvulas de seguridad a la atmósfera se deberá realizar en todos los casos en sentido vertical y deberá estar protegida para evitar la entrada de agua y suciedad a su interior, pero sin dificultar su funcionamiento.

- Llaves de corte:

Serán estancas al exterior en todas sus posiciones, herméticas en su posición cerrada, precintables y para una presión de operación máxima superior o igual a 25 bar.

- Canalizaciones:

En la estación de GLP se dispondrán carteles indicadores con el siguiente texto: "Gas inflamable", "Prohibido fumar y encender fuego", que se deben situar en la proximidad de los depósitos, y en caso de existir cerramiento al menos en cada uno de los lados del mismo y en las puertas de acceso.

- Puesta a tierra:

Todos los depósitos, bombas, vaporizadores, tuberías, carcasas de motores y en general todas las partes metálicas de la instalación serán puestas a tierra con una resistencia inferior a 80 ohmios. Esta puesta a tierra será independiente de cualquier otra. Las masas metálicas enterradas dotadas de protección catódica se aislarán del resto de la instalación. Todos los circuitos de fuerza dispondrán de dispositivos de corte por intensidad de defecto, mediante interruptores diferenciales con sensibilidad máxima de 30 mA.

Condiciones de terminación

Verificar que todos los elementos de la instalación están en buen estado en sus partes visibles:

Estado de la pintura de los elementos de la instalación, comprobando que no presenta discontinuidades o indicios de corrosión.

Funcionamiento de instrumentos de control y medida (manómetros, niveles, etc.)

Existencia de placas de prohibido fumar y nº de teléfono de emergencia.

Comprobar la existencia de drenajes, anclajes y cimentaciones.

Verificar el correcto estado del cerramiento (continuo y que permita la correcta ventilación de la estación), puerta de acceso y elemento de cierre.

Localización de fugas, de haberlas, se realizará mediante la aplicación de agua jabonosa, con detectores de gas u otro método adecuado a tal fin; no se utilizarán llamas para la detección de fugas de gas.

Comprobación de la maniobrabilidad de las llaves y verificación de que son estancas a la presión de servicio, mediante agua jabonosa o detector de fugas.

Verificación de que en la estación de GLP no existen materiales combustibles, puntos de inflamación, equipos eléctricos no protegidos u otros elementos ajenos a ella.

Para los depósitos enterrados, verificación de la ausencia de corrosión de los mismos mediante la lectura del potencial.

Verificación de la existencia del material contraincendios, su buen estado aparente, accesibilidad y disposición de uso, y el funcionamiento de los rociadores y bocas de incendio en caso de que existan.

Verificación de la vigencia de las inspecciones reglamentarias del material contraincendios.

Verificación del cumplimiento general, en cuanto a las partes visibles, de las disposiciones señaladas en la norma UNE EN 60250:2004, y de forma especial las distancias de seguridad previstas.

Verificación del buen estado y funcionamiento de la toma de tierra, mediante la mediación de la resistencia de tierra, que debe ser inferior a 80 ohmios. En los depósitos instalados en azotea la medición de tierra se puede realizar directamente en el depósito.

Al término de la instalación, el instalador autorizado, e informada la dirección facultativa, emitirá la documentación reglamentaria que acredite la conformidad de la instalación con la Reglamentación vigente.

Control de ejecución, ensayos y pruebas

- Depósito:

Fosa, si es depósito enterrado.

Cimentación y situación.

Accesorios.

N2024A0356 EXP
16/04/2024 FECHA DATA
10793837A1B CSV
Verificable en www.coavn.org/verificacion
www.coavn.org/verificacion egiaztagarria
VISADO
BISATUA
COAVN
COLEGIO OFICIAL DE ARQUITECTOS VASCO-NAVARRO
EUSKAL HERRIKO ARKITEKTOEN ELKARGO OFIZIALA
NAVARRA

- Batería de botellas:

Situación e instalación.

- Canalización de acero o cobre:

Colocación de la tubería.

- Regulador de la presión:

Colocación del regulador.

- Vaporizador instalado:

Instalación del vaporizador.

Ensayos y pruebas

- Depósitos:

Prueba hidrostática de presión en el taller del fabricante, de acuerdo con la legislación vigente. En caso de sufrir algún accidente en el transporte, o en todo caso, si no se ha realizado dicha prueba hidrostática en el taller del fabricante, se realizará ésta una vez instalado el depósito. Los depósitos que cambien de emplazamiento se someterán a la prueba hidrostática en el nuevo emplazamiento.

Ensayo de estanqueidad.

- Canalizaciones en la fase líquida:

Prueba de presión.

Ensayo de estanqueidad.

- Canalizaciones de fase gaseosa:

Pruebas especificadas en la Norma UNE 60310 o la Norma UNE 60311 que corresponda, según la presión de servicio.

- Válvulas de seguridad y resto de los equipos:

El fabricante emitirá los certificados de idoneidad, (individuales o por lotes) correspondientes, que deben ser incorporados a la documentación del depósito.

Se verificará que las llaves son estancas a la presión de la prueba. Asimismo se comprobará que los equipos de trasvase y vaporización, si existen, así como los restantes elementos que componen la instalación, funcionan correctamente. Se llevará cuidado de no levantar los precintos que hayan podido poner los fabricantes.

Conservación y mantenimiento

Se preservarán todos los elementos de materiales agresivos, impactos, humedades y suciedad.

PRESCRIPCIONES SOBRE VERIFICACIONES EN EL EDIFICIO TERMINADO

Verificaciones y pruebas de servicio para comprobar las prestaciones finales del edificio

- Pruebas previas al suministro:

Previamente a la solicitud de puesta en servicio, la empresa suministradora deberá disponer de la documentación técnica de la instalación receptora, según lo establecido en la legislación vigente.

Una vez firmado el contrato de suministro, la empresa suministradora deberá proceder a realizar las pruebas previas contempladas en la legislación vigente. Levadas a cabo con resultado satisfactorio, la empresa suministradora deberá extender un Certificado de Pruebas Previas y debe solicitar para instalaciones receptoras suministradas desde redes de distribución, la puesta en servicio de la instalación a la empresa distribuidora correspondiente.

- Puesta en servicio:

Para la puesta en servicio de una instalación suministrada desde una red de distribución, la empresa distribuidora deberá proceder a realizar las comprobaciones y verificaciones establecidas en las disposiciones que al respecto le son de aplicación. Una vez llevadas a cabo, para dejar la instalación en servicio, la empresa distribuidora deberá realizar, además, las siguientes operaciones:

Comprobar que quedan cerradas, bloqueadas y precintadas las llaves de usuario de las instalaciones individuales que no sean objeto de puesta en servicio en ese momento.

Comprobar que quedan cerradas, bloqueadas, precintadas y taponadas las llaves de conexión de aquellos aparatos a gas pendientes de instalación o pendientes de poner en marcha.

Abrir la llave de acometida y purgar las instalaciones que van a quedar en servicio, que en el caso más general deben ser: la acometida interior, la instalación común y, si se da el caso, las instalaciones individuales que sean objeto de puesta en servicio.

La operación de purgado se debe realizar con la precauciones necesarias, asegurándose de que al darla por acabada no exista mezcla de aire-gas dentro de los límites de inflamabilidad en el interior de la instalación dejada en servicio.

6.6. INSTALACIÓN DE ALUMBRADO

6.6.1. ALUMBRADO DE EMERGENCIA

DESCRIPCIÓN

Descripción

Instalación de iluminación que, en caso de fallo del alumbrado normal, suministra la iluminación necesaria para facilitar la visibilidad a los usuarios de manera que puedan abandonar el edificio, evita las situaciones de pánico y permite la visión de las señales indicativas de las salidas y la situación de los equipos y medios de protección existentes.

Criterios de medición y valoración de unidades

Unidad de equipo de alumbrado de emergencia, totalmente terminada, incluyendo las luminarias, lámparas, los equipos de control y unidades de mando, la batería de acumuladores eléctricos o la fuente central de alimentación, fijaciones, conexión con los aislamientos necesarios y pequeño material.

PRESCRIPCIONES SOBRE LOS PRODUCTOS

Características y recepción de los productos que se incorporan a las unidades de obra

- Instalación de alumbrado de emergencia:

Según el CTE DB SU 4, apartado 2.3:

La instalación será fija, con fuente propia de energía, con funcionamiento automático en caso de fallo de la instalación de alumbrado normal. (Se considerará como fallo de alimentación el descenso de la tensión de alimentación por debajo del 70% de su valor nominal).

N2024A0356 EXP 16/04/2024 FECHA DATA
10793837A1B CSV
Verificable en www.coavn.org/verificacion
www.coavn.org/verifikazioa egiaztagarria
VISADO
BISATUA
COLEGIO OFICIAL DE ARQUITECTOS VASCO-NAVARRO
EUSKAL HERRIKO ARKITEKTOEN ELKARGO OFIZIALA
NAVARRA
COAVN

El alumbrado de emergencia de las vías de evacuación deberá alcanzar al menos el 50% del nivel de iluminación requerido al cabo de los 5 s y el 100% a los 60 s.

Durante una hora, como mínimo, a partir del instante en que tenga lugar el fallo la instalación cumplirá las condiciones de servicio indicadas en el CTE DB SU 4, apartado 2.3.

Según el apartado 3.4 de ITC-BT28, la alimentación del alumbrado de emergencia será automática con corte breve (es decir, disponible en 0,5 segundos). Se incluyen dentro de este alumbrado el de seguridad y el de reemplazamiento.

Según el apartado 3.4 DE ITC-BT28:

- Aparatos autónomos para alumbrado de emergencia:

Luminaria que proporciona alumbrado de emergencia de tipo permanente o no permanente en la que todos los elementos, tales como la batería, la lámpara, el conjunto de mando y los dispositivos de verificación y control, si existen, están contenidos dentro de la luminaria o a una distancia inferior a 1 m de ella.

Los aparatos autónomos destinados a alumbrado de emergencia deberán cumplir las normas UNE-EN 60.598 -2-22 y la norma UNE 20.392 o UNE 20.062, según sea la luminaria para lámparas fluorescentes o incandescentes, respectivamente.

- Luminaria alimentada por fuente central:

Luminaria que proporciona alumbrado de emergencia de tipo permanente, o no permanente y que está alimentada a partir de un sistema de alimentación de emergencia central, es decir, no incorporado en la luminaria. Las luminarias que actúan como aparatos de emergencia alimentados por fuente central deberán cumplir lo expuesto en la norma UNE-EN 60.598 - 2-22.

Los distintos aparatos de control, mando y protección generales para las instalaciones del alumbrado de emergencia por fuente central entre los que figurará un voltímetro de clase 2,5 por lo menos; se dispondrán en un cuadró único; situado fuera de la posible intervención del público.

Las líneas que alimentan directamente los circuitos individuales de los alumbrados de emergencia alimentados por fuente central, estarán protegidas por interruptores automáticos con una intensidad nominal dé 10 A como máximo. Una misma línea no podrá alimentar más de 12 puntos de luz o, si en la dependencia o local considerado existiesen varios puntos de luz para alumbrado de emergencia, éstos deberán ser repartidos, al menos, entre dos líneas diferentes, aunque su número sea inferior a doce.

La recepción de los productos, equipos y sistemas se realizará conforme se desarrolla en la Parte II, Condiciones de recepción de productos. Este control comprende el control de la documentación de los suministros (incluida la del marcado CE cuando sea pertinente), el control mediante distintivos de calidad o evaluaciones técnicas de idoneidad y el control mediante ensayos.

- Señales de evacuación indicativas de las salidas y de las señales indicativas de los medios manuales de protección contra incendios y de los de primeros auxilios:

Según el CTE DB SU 4, apartado 2.4:

La luminancia de cualquier área de color de seguridad de la señal debe ser al menos de 2 cd/m^2 en todas las direcciones de visión importantes;

La relación de la luminancia máxima a la mínima dentro del color blanco o de seguridad no debe ser mayor de 10:1, debiéndose evitar variaciones importantes entre puntos adyacentes.

La relación entre la luminancia L_{blanca}, y la luminancia L_{color} >10, no será menor que 5:1 ni mayor que 15:1.

Las señales de seguridad deben estar iluminadas al menos al 50% de la iluminancia requerida, al cabo de 5 s, y al 100% al cabo de 60 s.

- Luminaria:

Tensión asignada o la(s) gama(s) de tensiones.

Clasificación de acuerdo con las UNE correspondientes.

Indicaciones relativas al correcto emplazamiento de las lámparas en un lugar visible.

Gama de temperaturas ambiente en el folleto de instrucciones proporcionado por la luminaria.

Flujo luminoso.

- Equipos de control y unidades de mando:

Los dispositivos de verificación destinados a simular el fallo de la alimentación nominal, si existen, deben estar claramente marcados.

Características nominales de los fusibles y/o de las lámparas testigo cuando estén equipadas con estos.

Los equipos de control para el funcionamiento de las lámparas de alumbrado de emergencia y las unidades de mando incorporadas deben cumplir con las CEI correspondientes.

- La batería de acumuladores eléctricos o la fuente central de alimentación:

Los aparatos autónomos deben estar claramente marcados con las indicaciones para el correcto emplazamiento de la batería, incluyendo el tipo y la tensión asignada de la misma.

Las baterías de los aparatos autónomos deben estar marcadas, con el año y el mes o el año y la semana de fabricación, así como el método correcto a seguir para su montaje.

- Lámpara: se indicará la marca de origen, la potencia en vatios, la tensión de alimentación en voltios y el flujo nominal en lúmenes. Además, para las lámparas fluorescentes, se indicarán las condiciones de encendido y color aparente, el flujo nominal en lúmenes, la temperatura de color en ºK y el índice de rendimiento de color.

Además se tendrán en cuenta las características contempladas en las UNE correspondientes.

Las piezas que no cumplan las especificaciones de proyecto, hayan sufrido daños durante el transporte o que presentaren defectos serán rechazadas.

El almacenamiento de los productos en obra se hará dentro de los respectivos embalajes originales y de acuerdo con las instrucciones del fabricante. Será en un lugar protegido de lluvias y focos húmedos, en zonas alejadas de posibles impactos. No estarán en contacto con el terreno.

PRESCRIPCIÓN EN CUANTO A LA EJECUCIÓN POR UNIDADES DE OBRA

Características técnicas de cada unidad de obra

Condiciones previas: soporte

La fijación se realizará una vez acabado completamente el paramento que lo soporte.

- **Compatibilidad entre los productos, elementos y sistemas constructivos**

Para prevenir el fenómeno electroquímico de la corrosión galvánica entre metales con diferente potencial, se adoptarán las siguientes medidas:

Evitar el contacto entre dos metales de distinta actividad. En caso de no poder evitar el contacto, se deberá seleccionar metales próximos en la serie galvánica.

N2024A0356 EXP 16/04/2024 FECHA DATA
10793837A1B CSV
Verificable en www.coavn.org/verificacion
www.coavn.org/verificacion egiaztagarria
VISADO BISATUA
COLEGIO OFICIAL DE ARQUITECTOS VASCO-NAVARRO EUSKAL HERRIKO ARKITEKTOEN ELKARGO OFIZIALA NAVARRA
COAVN

Aislar eléctricamente los metales con diferente potencial.

Evitar el acceso de agua y oxígeno a la zona de unión de los dos metales.

Cuando algún elemento de la instalación eléctrica deba discurrir paralelo o instalarse próximo a una tubería de agua, se colocará siempre por encima de ésta.

Proceso de ejecución

Ejecución

- En general:

Según el CTE DB SU 4, apartado 2.1, contarán con alumbrado de emergencia las zonas y los elementos indicados en mismo.

Según el CTE DB SU 4, apartado 2.2, las luminarias de emergencia se colocarán del siguiente modo; una en cada puerta de salida, o para destacar un peligro potencial, o el emplazamiento de un equipo de seguridad. Como mínimo se dispondrán en puertas existentes en los recorridos de evacuación, escaleras, para que cada tramo reciba iluminación directa, cualquier cambio de nivel, cambios de dirección e intersecciones de pasillos.

Las instalaciones sólo podrán ser ejecutadas por instaladores o empresas instaladoras que cumplan con la reglamentación vigente en su ámbito de actuación.

Una vez replanteada la situación de la luminaria y efectuada su fijación al soporte, se conectarán tanto la luminaria como sus accesorios utilizando los aislamientos correspondientes.

- Alumbrado de seguridad:

Es el alumbrado de emergencia previsto para garantizar la seguridad de las personas que evacuen una zona o que tengan que terminar un trabajo potencialmente peligroso antes de abandonar la zona. El alumbrado de seguridad estará previsto para entrar en funcionamiento automáticamente cuando se produzca el fallo del alumbrado general o cuando la tensión de éste baje a menos del 70% de su valor nominal. La instalación de este alumbrado será fija y estará provista de fuentes propias de energía. Sólo se podrá utilizar el suministro exterior para proceder a su carga, cuando la fuente propia de energía esté constituida por baterías de acumuladores o aparatos autónomos automáticos.

- Alumbrado de evacuación:

Es la parte del alumbrado de seguridad previsto para garantizar el reconocimiento y la utilización de los medios o rutas de evacuación cuando los locales estén o puedan estar ocupados. En rutas de evacuación, el alumbrado de evacuación deberá proporcionar, a nivel del suelo y en el eje de los pasos principales, una iluminancia horizontal mínima de 1 lux. En los puntos en los que estén situados los equipos de las instalaciones de protección contra incendios que exijan utilización manual y en los cuadros de distribución del alumbrado, la iluminancia mínima será de 5 lux. La relación entre la iluminancia máxima y la mínima en el eje de los pasos principales será menor de 40. El alumbrado de evacuación deberá poder funcionar, cuando se produzca el fallo de la alimentación normal, como mínimo durante una hora, proporcionando la iluminancia prevista.

- Alumbrado ambiente o anti-pánico:

Es la parte del alumbrado de seguridad previsto para evitar todo riesgo de pánico y proporcionar una iluminación ambiente adecuada que permita a los ocupantes identificar y acceder a las rutas de evacuación e identificar obstáculos. El alumbrado ambiente o anta-pánico deberá proporcionar una iluminancia horizontal mínima de 0,5 lux en todo el espacio considerado, desde el suelo hasta una altura de 1 m. La relación entre la iluminancia máxima y la mínima en todo el espacio considerado será menor de 40. El alumbrado ambiente o anti-pánico deberá poder funcionar, cuando se produzca el fallo de la alimentación normal, cómo mínimo durante una hora, proporcionando la iluminancia prevista.

- Alumbrado de zonas de alto riesgo:

Es la parte del alumbrado de seguridad previsto para garantizar la seguridad de las personas ocupadas en actividades potencialmente peligrosas o que trabajara en un entorno peligroso. Permite la interrupción de los trabajos con seguridad para el operador y para los otros ocupantes del local. El alumbrado de las zonas de alto riesgo deberá proporcionar una iluminancia mínima de 15 lux o el 10% de la iluminancia normal, tomando siempre el mayor de los valores. La relación entre la iluminancia máxima y la mínima en todo el espacio considerado será menor de 10. El alumbrado de las zonas de alto riesgo deberá poder funcionar, cuando se produzca el fallo de la alimentación normal, como mínimo el tiempo necesario para abandonar la actividad o zona de alto riesgo.

- Alumbrado de reemplazamiento:

Parte del alumbrado de emergencia que permite la continuidad de las actividades normales. Cuando el alumbrado de reemplazamiento proporcione una iluminancia inferior al alumbrado normal, se usará únicamente para terminar el trabajo con seguridad.

Tolerancias admisibles

Las canalizaciones que alimenten los alumbrados de emergencia alimentados por fuente central se dispondrán, cuando se instalen sobre paredes o empotradas en ellas, a 5 cm como mínimo, de otras canalizaciones eléctricas y, cuando se instalen en huecos de la construcción estarán separadas de éstas por tabiques no metálicos.

Condiciones de terminación

El instalador autorizado deberá marcar en el espacio reservado en la etiqueta, la fecha de puesta en servicio de la batería.

Control de ejecución, ensayos y pruebas

Control de ejecución

Luminarias, conductores, situación, altura de instalación, puesta a tierra: deben coincidir en número y características con lo especificado en proyecto.

Conexiones: ejecutadas con regletas o accesorios específicos al efecto.

Luminarias, lámparas: número de estas especificadas en proyecto.

Fijaciones y conexiones.

Se permitirán oscilaciones en la situación de las luminarias de más menos 5 cm.

Ensayos y pruebas

- Alumbrado de evacuación:

La instalación cumplirá las siguientes condiciones de servicio durante 1 hora, como mínimo a partir del instante en que tenga lugar una caída al 70% de la tensión nominal:

Proporcionará una iluminancia de 1 lx, como mínimo, en el nivel del suelo en los recorridos de evacuación, medida en el eje en pasillos y escaleras, y en todo punto cuando dichos recorridos discurran por espacios distintos a los citados.

La iluminancia será, como mínimo, de 5 lx en los puntos en los que estén situados los equipos de las instalaciones de protección contra incendios que exijan utilización manual y en los cuadros de distribución del alumbrado.

La uniformidad de la iluminación proporcionada en los distintos puntos de cada zona será tal que el cociente entre la iluminancia máxima y la mínima sea menor que 40.

- Alumbrado ambiente o anti pánico:

Proporcionará una iluminancia horizontal mínima de 0,5 lux en todo el espacio considerado, desde el suelo hasta una altura de 1 m.

N2024A0356 EXP 16/04/2024 FECHA DATA
10793837A1B CSV
Verificable en www.coavn.org/verificacion www.coavn.org/verificacion egiaztagarria
VISADO BISATUA
COLEGIO OFICIAL DE ARQUITECTOS VASCO-NAVARRO EUSKAL HERRIKO ARKITEKTOEN ELKARGO OFIZIALA NAVARRA
COAVN

El cociente entre la iluminancia máxima y la mínima será menor que 40.

Proporcionará la iluminancia prevista durante al menos una hora.

- Alumbrado de zonas de alto riesgo;

Proporcionará una iluminancia horizontal mínima de 15 lux o el 10% de la iluminancia normal (el mayor de los dos valores).

El cociente entre la iluminancia máxima y la mínima será menor que 10.

Proporcionará la iluminancia prevista, cuando se produzca el fallo del suministro normal, como mínimo el tiempo necesario para abandonar la actividad o zona de alto riesgo.

Conservación y mantenimiento

Todos los elementos de la instalación se protegerán de la suciedad y de la entrada de objetos extraños.

Se procederá a la limpieza de los elementos que lo necesiten antes de la entrega de la obra.

PRESCRIPCIONES SOBRE VERIFICACIONES EN EL EDIFICIO TERMINADO

Verificaciones y pruebas de servicio para comprobar las prestaciones finales del edificio

Documentación: certificados, boletines y documentación adicional exigida por la Administración competente.

6.6.2. INSTALACIÓN DE ILUMINACIÓN

DESCRIPCIÓN

Descripción

Iluminación de espacios carentes de luz con la presencia de fuentes de luz artificiales, con aparato de alumbrado que reparte, filtra o transforma la luz emitida por una o varias lámparas eléctricas y que comprende todos los dispositivos necesarios para el soporte, la fijación y la protección de las lámparas y, en caso necesario, los circuitos auxiliares en combinación con los medios de conexión con la red de alimentación.

Criterios de medición y valoración de unidades

Unidad de equipo de luminaria, totalmente terminada, incluyendo el equipo de encendido, fijaciones, conexión comprobación y pequeño material. Podrán incluirse la parte proporcional de difusores, celosías o rejillas.

PRESCRIPCIONES SOBRE LOS PRODUCTOS

Características y recepción de los productos que se incorporan a las unidades de obra

La recepción de los productos, equipos y sistemas se realizará conforme se desarrolla en la Parte II, Condiciones de recepción de productos. Este control comprende el control de la documentación de los suministros (incluida la del marcado CE cuando sea pertinente), el control mediante distintivos de calidad o evaluaciones técnicas de idoneidad y el control mediante ensayos.

Se realizará la comprobación de la documentación de suministro en todos los casos, comprobando que coincide lo suministrado en obra con lo indicado en el proyecto.

- Equipos eléctricos para montaje exterior: grado de protección mínima IP54, según UNE 20.324 e IK 8 según UNE-EN 50.102. Montados a una altura mínima de 2,50 m sobre el nivel del suelo. Entradas y salidas de cables por la parte inferior de la envolvente.
- Luminarias para lámparas de incandescencia o de fluorescencia y otros tipos de descarga e inducción: marca del fabricante, clase, tipo (empotrable, para adosar, para suspender, con celosía, con difusor continuo, estanca, antideflagrante…), grado de protección, tensión asignada, potencia máxima admisible, factor de potencia, cableado, (sección y tipo de aislamiento, dimensiones en planta), tipo de sujeción, instrucciones de montaje. Las luminarias para alumbrado interior serán conformes la norma UNE-EN 60598. Las luminarias para alumbrado exterior serán de clase I o clase II y conformes a la norma UNE-EN 60.598-2-3 y a la UNE-EN 60598 -2-5 en el caso de proyectores de exterior.
- Lámpara: marca de origen, tipo o modelo, potencia (vatios), tensión de alimentación (voltios) y flujo nominal (lúmenes). Para las lámparas fluorescentes, condiciones de encendido y color aparente, temperatura de color en ºK (según el tipo de lámpara) e índice de rendimiento de color. Los rótulos luminosos y las instalaciones que los alimentan con tensiones asignadas de salida en vacío entre 1 y 10 kV, estarán a lo dispuesto en la norma UNE-EN 50.107.
- Accesorios para las lámparas de fluorescencia (reactancia, condensador y cebadores). Llevarán grabadas de forma clara e identificables siguientes indicaciones:

Reactancia: marca de origen, modelo, esquema de conexión, potencia nominal, tensión de alimentación, factor de frecuencia y tensión, frecuencia y corriente nominal de alimentación.

Condensador: marca de origen, tipo o referencia al catálogo del fabricante, capacidad, tensión de alimentación, tensión de ensayo cuando ésta sea mayor que 3 veces la nominal, tipo de corriente para la que está previsto, temperatura máxima de funcionamiento. Todos los condensadores que formen parte del equipo auxiliar eléctrico de las lámparas de descarga, para corregir el factor de potencia de los balastos, deberán llevar conectada una resistencia que asegure que la tensión en bornes del condensador no sea mayor de 50 V transcurridos 60 s desde la desconexión del receptor.

Cebador: marca de origen, tipo o referencia al catálogo del fabricante, circuito y tipo de lámpara para los que sea utilizable.

Equipos eléctricos para los puntos de luz: tipo (interior o exterior), instalación adecuada al tipo utilizado, grado de protección mínima.

- Conductores: sección mínima para todos los conductores, incluido el neutro. Los conductores de la red de tierra que unen los electrodos deberán cumplir las condiciones de ITC-BT-09.
- Elementos de fijación.

Las piezas que no cumplan las especificaciones de proyecto, hayan sufrido daños durante el transporte o que presentaren defectos serán rechazadas.

El almacenamiento de los productos en obra se hará dentro de los respectivos embalajes originales y de acuerdo con las instrucciones del fabricante. Será en un lugar protegido de lluvias y focos húmedos, en zonas alejadas de posibles impactos. No estarán en contacto con el terreno.

PRESCRIPCIÓN EN CUANTO A LA EJECUCIÓN POR UNIDADES DE OBRA

Características técnicas de cada unidad de obra

Condiciones previas: soporte

La fijación se realizará una vez acabado completamente el paramento que lo soporte.

Compatibilidad entre los productos, elementos y sistemas constructivos

Para prevenir el fenómeno electroquímico de la corrosión galvánica entre metales con diferente potencial, se adoptarán las siguientes medidas:

N2024A0356 EXP 16/04/2024 FECHA DATA
10793837A1B CSV
Verificable en www.coavn.org/verificacion
www.coavn.org/verificacion egiaztagarria
VISADO BISATUA
COLEGIO OFICIAL DE ARQUITECTOS VASCO-NAVARRO EUSKAL HERRIKO ARKITEKTOEN ELKARGO OFIZIALA NAVARRA
COAVN

Evitar el contacto entre dos metales de distinta actividad. En caso de no poder evitar el contacto, se deberá seleccionar metales próximos en la serie galvánica.

Aislar eléctricamente los metales con diferente potencial.

Evitar el acceso de agua y oxígeno a la zona de unión de los dos metales.

Cuando algún elemento de la instalación eléctrica deba discurrir paralelo o instalarse próximo a una tubería de agua, se colocará siempre por encima de ésta.

Proceso de ejecución

Ejecución

Según el CTE DB SU 4, apartado 1, en cada zona se dispondrá una instalación de alumbrado que proporcione el nivel de iluminación establecido en la tabla 1.1, medido a nivel del suelo. En las zonas de los establecimientos de uso Pública Concurrencia en las que la actividad se desarrolla con un nivel bajo de iluminación se dispondrá una iluminación de balizamiento en las rampas y en cada uno de los peldaños de las escaleras.

Según el CTE DB HE 3, apartado 2.2, las instalaciones de iluminación dispondrán, para cada zona, de un sistema de regulación y control que cumplan las siguientes condiciones:

Toda zona dispondrá al menos de un sistema de encendido y apagado manual, cuando no disponga de otro sistema de control, no aceptándose los sistemas de encendido y apagado en cuadros eléctricos como único sistema de control. Las zonas de uso esporádico dispondrán de un control de encendido y apagado por sistema de detección de presencia o sistema de temporización.

Se instalarán sistemas de aprovechamiento de la luz natural, que regulen el nivel de iluminación en función del aporte de luz natural, en la primera línea paralela de luminarias situadas a una distancia inferior a 3 m de la ventana, y en todas las situadas bajo un lucernario, en los casos indicados de las zonas de los grupos 1 y 2 (según el apartado 2.1).

Las instalaciones sólo podrán ser ejecutadas por instaladores o empresas instaladoras que cumplan con la reglamentación vigente en su ámbito de actuación.

Una vez replanteada la situación de la luminaria y efectuada su fijación al soporte, se conectarán tanto la luminaria como sus accesorios, con el circuito correspondiente.

Se proveerá a la instalación de un interruptor de corte omnipolar situado en la parte de baja tensión.

Las partes metálicas accesibles de los receptores de alumbrado que no sean de Clase II o Clase III, deberán conectarse de manera fiable y permanente al conductor de protección del circuito.

En redes de alimentación subterráneas, los tubos irán enterrados a una profundidad mínima de 40 cm desde el nivel del suelo, medidos desde la cota inferior del tubo, y su diámetro interior no será inferior a 6 cm. Se colocará una cinta de señalización que advierta de la existencia de cables de alumbrado exterior, situada a una distancia mínima del nivel del suelo de 10 cm y a 25 cm por encima del tubo.

Tolerancias admisibles

La iluminancia medida es un 10% inferior a la especificada.

Condiciones de terminación

Al término de la instalación, e informada la dirección facultativa, el instalador autorizado emitirá la documentación reglamentaria que acredite la conformidad de la instalación con la Reglamentación vigente.

Control de ejecución, ensayos y pruebas

Control de ejecución

Lámparas, luminarias, conductores, situación, altura de instalación, puesta a tierra, cimentaciones, báculos: coincidirán en número y características con lo especificado en proyecto.

Conexiones: ejecutadas con regletas o accesorios específicos al efecto.

Ensayos y pruebas

Accionamiento de los interruptores de encendido del alumbrado con todas las luminarias equipadas con sus lámparas correspondientes.

Conservación y mantenimiento

Todos los elementos de la instalación se protegerán de la suciedad y de la entrada de objetos extraños.

Se procederá a la limpieza de los elementos que lo necesiten antes de la entrega de la obra.

PRESCRIPCIONES SOBRE VERIFICACIONES EN EL EDIFICIO TERMINADO

Verificaciones y pruebas de servicio para comprobar las prestaciones finales del edificio

Documentación: certificados, boletines y documentación adicional exigida por la Administración competente.

6.6.3. INDICADORES LUMINOSOS

DESCRIPCIÓN

Descripción

Elementos luminosos, verticales y horizontales, de funcionamiento automático o no, que sirven para orientar o señalizar a los usuarios, y limitar el riesgo de daños a personas como consecuencia de una iluminación inadecuada en zonas de circulación de los edificios, tanto interiores como exteriores, incluso en caso de emergencia o de fallo del alumbrado normal.

Criterios de medición y valoración de unidades

Unidad de equipo de señalización luminosa, totalmente colocada, incluyendo las señales, alumbrado de las señales totalmente equipado, fijaciones, conexionado con los aislamientos y pequeño material necesarios.

PRESCRIPCIONES SOBRE LOS PRODUCTOS

Características y recepción de los productos que se incorporan a las unidades de obra

La recepción de los productos, equipos y sistemas se realizará conforme se desarrolla en la Parte II, Condiciones de recepción de productos. Este control comprende el control de la documentación de los suministros (incluida la del marcado CE cuando sea pertinente), el control mediante distintivos de calidad o evaluaciones técnicas de idoneidad y el control mediante ensayos.

Señales:

El material de que se constituyan las señales será resistente a las condiciones ambientales y funcionales del entorno en que estén instaladas, y la superficie de la señal no favorecerá el depósito de polvo sobre ella.

N2024A0356 EXP 16/04/2024 FECHA DATA
10793837A1B CSV
Verificable en www.coavn.org/verificacion
www.coavn.org/verificacion egiaztagarria
VISADO
BISATUA
COAVN COLEGIO OFICIAL DE ARQUITECTOS VASCO-NAVARRO EUSKAL HERRIKO ARKITEKTOEN ELKARGO OFIZIALA NAVARRA

El alumbrado de las señales será capaz de proporcionar el nivel de iluminación requerido en función de su ubicación. En el caso del alumbrado de emergencia, este será tal que en caso de fallo del alumbrado normal, suministrará la iluminación necesaria para facilitar la visibilidad a los usuarios y que estos puedan abandonar el edificio impidiendo situaciones de pánico y permitiendo la visión de las señales indicativas de las salidas y la situación de los equipos y medios de protección existentes.

Las formas, símbolos gráficos, tamaños y colores de las señales se determinarán mediante los principios recogidos en las normas UNE correspondientes.

Las señales normalizadas deberán llevar anotada la referencia a la norma de donde han sido extraídas.

Se tendrán en cuenta las indicaciones referidas en el CTE DB SU 4.

Los materiales que no se ajusten a lo especificado deberán ser retirados.

No se aceptarán las partidas cuando se varíen las condiciones iniciales.

El almacenamiento de los productos en obra será en un lugar protegido de lluvias, focos húmedos, en zonas alejadas de posibles impactos. No estarán en contacto con el terreno.

PRESCRIPCIÓN EN CUANTO A LA EJECUCIÓN POR UNIDADES DE OBRA

Características técnicas de cada unidad de obra

Condiciones previas: soporte

La instalación será fija, y la fijación de la luminaria se realizará una vez acabado completamente el paramento en el que se coloque.

Compatibilidad entre los productos, elementos y sistemas constructivos

Para prevenir el fenómeno electroquímico de la corrosión galvánica entre metales con diferente potencial, se adoptarán las siguientes medidas:

Evitar el contacto entre dos metales de distinta actividad. En caso de no poder evitar el contacto, se deberá seleccionar metales próximos en la serie galvánica.

Aislar eléctricamente los metales con diferente potencial.

Evitar el acceso de agua y oxígeno a la zona de unión de los dos metales.

Proceso de ejecución

Ejecución

En general, contarán con alumbrado de emergencia las zonas y los elementos señalados en el CTE DB SU 4, apartado.

La posición de las luminarias se realizará según lo indicado en el apartado 2.2 del CTE DB SU 4:

Se situarán al menos a 2 m por encima del nivel del suelo.

Se dispondrá una en cada puerta de salida y en posiciones en las que sea necesario destacar un peligro potencial o el emplazamiento de un equipo de seguridad. Como mínimo se dispondrán en los puntos indicados en el CTE DB SU 4, apartado 2.2.

Las señales se situarán en el lugar indicado en proyecto, a 2 m por encima del nivel del suelo, comprobando que se han colocado una en cada puerta de salida, escalera y cambio de nivel o dirección y en posiciones en las que sea necesario destacar un peligro potencial o el emplazamiento de un equipo de seguridad.

Condiciones de terminación

Una vez replanteada la situación de la luminaria y efectuada su fijación al soporte, se conectarán tanto la luminaria como sus accesorios utilizando los aislamientos correspondientes.

Control de ejecución, ensayos y pruebas

Ensayos y pruebas

Medición de los niveles de iluminación en las zonas de paso y salidas.

Desconexión del suministro principal y comprobación de que el alumbrado de emergencia entra en funcionamiento.

Se considerará fallo de alimentación el descenso de la tensión de alimentación por debajo del 70% de su valor nominal.

El alumbrado de emergencia de las vías de evacuación alcanzará al menos el 50% del nivel de iluminación requerido al cabo de los 5 s y el 100% a los 60 s.

La instalación cumplirá las condiciones de servicio que se indican a continuación durante una hora, como mínimo, a partir del instante en que tenga lugar el fallo:

En las vías de evacuación cuya anchura no exceda de 2 m, la iluminancia horizontal en el suelo debe ser, como mínimo, 1 lux a lo largo del eje central y 0,5 lux en la banda central que comprende al menos la mitad de la anchura de la vía. Las vías de evacuación con anchura superior a 2 m pueden ser tratadas como varias bandas de 2 m de anchura, como máximo.

En los puntos en los que estén situados los equipos de seguridad, las instalaciones de protección contra incendios de utilización manual y los cuadros de distribución del alumbrado, la iluminancia horizontal será de 5 lux, como mínimo.

A lo largo de la línea central de una vía de evacuación, la relación entre la iluminancia máxima y la mínima no debe ser mayor que 40:1.

Los niveles de iluminación establecidos deben obtenerse considerando nulo el factor de reflexión sobre paredes y techos y contemplando un factor de mantenimiento que englobe la reducción del rendimiento luminoso debido a la suciedad de las luminarias y al envejecimiento de las lámparas.

Con el fin de identificar los colores de seguridad de las señales, el valor mínimo del índice de rendimiento cromático Ra de las lámparas será 40.

La iluminación de las señales de evacuación indicativas de las salidas y de las señales indicativas de los medios manuales de protección contra incendios y primeros auxilios, cumplirán los siguientes requisitos:

La luminancia de cualquier área de color de seguridad de la señal debe ser al menos de 2 cd/m^2 en todas las direcciones de visión importantes.

La relación de la luminancia máxima a la mínima dentro del color blanco o de seguridad no debe ser mayor de 10:1, debiéndose evitar variaciones importantes entre puntos adyacentes.

La relación entre la luminancia Lblanca, y la luminancia Lcolor >10, no será menor que 5:1 ni mayor que 15:1.

Las señales de seguridad deben estar iluminadas al menos al 50% de la iluminancia requerida, al cabo de 5 s, y al 100% al cabo de 60 s.

6.7. INSTALACIÓN DE PROTECCIÓN

6.7.1. INSTALACIÓN DE PROTECCIÓN CONTRA INCENDIOS

DESCRIPCIÓN

Descripción

N2024A0356 EXP 16/04/2024 FECHA DATA
10793837A1B CSV
Verificable en www.coavn.org/verificacion www.coavn.org/verificacion egiaztagarria
VISADO BISATUA
COAVN COLEGIO OFICIAL DE ARQUITECTOS VASCO-NAVARRO EUSKAL HERRIKO ARKITEKTOEN ELKARGO OFIZIALA NAVARRA

Equipos e instalaciones destinados a reducir a límites aceptables el riesgo de que los usuarios de un edificio sufran daños derivados de un incendio de origen accidental, de acuerdo con el CTE DB SI, como consecuencia de las características de su proyecto y su construcción.

Criterios de medición y valoración de unidades

Unidad de equipo completamente recibida y/o terminada en cada caso; todos los elementos específicos de las instalaciones de protección contra incendios, como detectores, centrales de alarma, equipos de manguera, bocas, etc.

El resto de elementos auxiliares para completar dicha instalación, ya sea instalaciones eléctricas o de fontanería se medirán y valorarán siguiendo las recomendaciones establecidas en los apartados correspondientes de la subsección Electricidad: baja tensión y puesta a tierra y el capítulo Fontanería.

Los elementos que no se encuentren contemplados en cualquiera de los dos casos anteriores se medirán y valorarán por unidad de obra proyectada realmente ejecutada.

PRESCRIPCIONES SOBRE LOS PRODUCTOS

Características y recepción de los productos que se incorporan a las unidades de obra

La recepción de los productos, equipos y sistemas se realizará conforme se desarrolla en la Parte II, Condiciones de recepción de productos. Este control comprende el control de la documentación de los suministros (incluida la del marcado CE cuando sea pertinente), el control mediante distintivos de calidad o evaluaciones técnicas de idoneidad y el control mediante ensayos.

Los aparatos, equipos y sistemas, así como su instalación y mantenimiento empleados en la protección contra incendios, cumplirán las condiciones especificadas en el Reglamento de Instalaciones de Protección Contra Incendios RD 1942/ 1993.

Existen diferentes tipos de instalación contra incendios:

- Extintores portátiles o sobre carros.
- Columna seca (canalización según apartado correspondiente del capítulo Fontanería).
- Bocas de incendio equipadas.
- Grupos de bombeo.
- Sistema de detección y alarma de incendio, (activada la alarma automáticamente mediante detectores y/o manualmente mediante pulsadores).
- Instalación automática de extinción, (canalización según apartado correspondiente del capítulo Fontanería, con toma a la red general independiente de la de fontanería del edificio).
- Hidrantes exteriores.
- Rociadores.
- Sistemas de control de humos.
- Sistemas de ventilación.
- Sistemas de señalización.
- Sistemas de gestión centralizada.

Las características mínimas se especifican en cada una de las normas UNE correspondientes a cada instalación de protección de incendios.

Todos los componentes de la instalación deberán recibirse en obra conforme a: la documentación del fabricante, normativa si la hubiere, especificaciones del proyecto y a las indicaciones de la dirección facultativa durante la ejecución de las obras.

Productos con marcado CE:

- Productos de protección contra el fuego (ver Parte II, Relación de productos con marcado CE, 17.1).
- Hidrantes (ver Parte II, Relación de productos con marcado CE, 17.2).
- Sistemas de detección y alarma de incendios (ver Parte II, Relación de productos con marcado CE, 17.3):

Dispositivos de alarma de incendios acústicos.

Equipos de suministro de alimentación.

Detectores de calor puntuales.

Detectores de humo puntuales que funcionan según el principio de luz difusa, luz transmitida o por ionización.

Detectores de llama puntuales.

Pulsadores manuales de alarma.

Detectores de humo de línea que utilizan un haz óptico de luz.

Seccionadores de cortocircuito.

Dispositivos entrada/ salida para su uso en las vías de transmisión de detectores de fuego y alarmas de incendio.

Detectores de aspiración de humos.

Equipos de transmisión de alarmas y avisos de fallo.

- Instalaciones fijas de lucha contra incendios. Sistemas equipados con mangueras, (ver Parte II, Relación de productos con marcado CE, 17.4):

Bocas de incendio equipadas con mangueras semirrígidas.

Bocas de incendio equipadas con mangueras planas.

- Sistemas fijos de lucha contra incendios. Componentes para sistemas de extinción mediante agentes gaseosos, (ver Parte II, Relación de productos con marcado CE, 17.5):

Dispositivos automáticos y eléctricos de control y retardo.

Dispositivos automáticos no eléctricos de control y de retardo.

Dispositivos manuales de disparo y de paro.

Conjuntos de válvulas de los contenedores de alta presión y sus actuadores.

Válvulas direccionales de alta y baja presión y sus actuadores para sistemas de CO_2.

Dispositivos no eléctricos de aborto para sistemas de CO_2.

Difusores para sistemas de CO_2.

Conectores.

Detectores especiales de incendios.

Presostatos y manómetros.

N2024A0356 EXP 16/04/2024 FECHA DATA
10793837A1B CSV
Verificable en www.coavn.org/verificacion
www.coavn.org/verificacion egiaztagarria
VISADO BISATUA
COAVN COLEGIO OFICIAL DE ARQUITECTOS VASCO-NAVARRO EUSKAL HERRIKO ARKITEKTOEN ELKARGO OFIZIALA NAVARRA

Dispositivos mecánicos de pesaje.

Dispositivos neumáticos de alarma.

Válvulas de retención y válvulas antirretorno.

- Sistemas fijos de lucha contra incendios. Componentes para sistemas de rociadores y agua pulverizada, (ver Parte II, Relación de productos con marcado CE, 17.6):

Rociadores automáticos.

Conjuntos de válvula de alarma de tubería mojada y cámaras de retardo.

Conjuntos de válvula de alarma para sistemas de tubería seca.

Alarmas hidromecánicas.

Detectores de flujo de agua.

- Sistemas fijos de lucha contra incendios. Sistemas de extinción por polvo (ver Parte II, Relación de productos con marcado CE, 17.7).
- Instalaciones fijas de lucha contra incendios. Sistemas de espuma, (ver Parte II, Relación de productos con marcado CE, 17.8).

De acuerdo con el Real Decreto 1942/1993, de 5 de noviembre, por el que se aprueba el Reglamento de Instalaciones de Protección contra Incendios, la recepción de estos se hará mediante certificación de entidad de control que posibilite la colocación de la correspondiente marca de conformidad a normas.

No será necesaria la marca de conformidad de aparatos, equipos u otros componentes cuando éstos se diseñen y fabriquen como modelo único para una instalación determinada. No obstante, habrá de presentarse ante los servicios competentes en materia de industria de la Comunidad Autónoma, antes de la puesta en funcionamiento del aparato, el equipo o el sistema o componente, un proyecto firmado por técnico titulado competente, en el que se especifiquen sus características técnicas y de funcionamiento y se acredite el cumplimiento de todas las prescripciones de seguridad exigidas por el citado Reglamento, realizándose los ensayos y pruebas que correspondan de acuerdo con él.

Las piezas que hayan sufrido daños durante el transporte o que presentaren defectos no apreciados en la recepción en fábrica serán rechazadas.

Asimismo serán rechazados aquellos productos que no cumplan las características mínimas técnicas prescritas en proyecto.

Almacenamiento y manipulación (criterios de uso, conservación y mantenimiento)

Los productos se protegerán de humedad, impactos y suciedad, a ser posible dentro de los respectivos embalajes originales. Se protegerán convenientemente todas las roscas de la instalación.

No estarán en contacto con el terreno.

PRESCRIPCIÓN EN CUANTO A LA EJECUCIÓN POR UNIDADES DE OBRA

Características técnicas de cada unidad de obra

Condiciones previas: soporte

El soporte de las instalaciones de protección contra incendios serán los paramentos verticales u horizontales, así como los pasos a través de elementos estructurales, cumpliendo recomendaciones de la subsección Electricidad: baja tensión y puesta a tierra y el capítulo Fontanería según se trate de instalación de fontanería o eléctrica. Quedarán terminadas las fábricas, cajeados, pasatubos, etc., necesarios para la fijación, (empotradas o en superficie) y el paso de los diferentes elementos de la instalación. Las superficies donde se trabaje estarán limpias y niveladas.

El resto de componentes específicos de la instalación de la instalación de protección contra incendios, como extintores, B.I.E., rociadores, etc., irán sujetos en superficie o empotrados según diseño y cumpliendo los condicionantes dimensionales en cuanto a posición según el CTE DB SI. Dichos soportes tendrán la suficiente resistencia mecánica para soportar su propio peso y las acciones de su manejo durante su funcionamiento.

Compatibilidad entre los productos, elementos y sistemas constructivos

Para prevenir el fenómeno electroquímico de la corrosión galvánica entre metales con diferente potencial, se adoptarán las siguientes medidas:

Evitar el contacto entre dos metales de distinta actividad. En caso de no poder evitar el contacto, se deberá seleccionar metales próximos en la serie galvánica.

Aislar eléctricamente los metales con diferente potencial.

Evitar el acceso de agua y oxígeno a la zona de unión de los dos metales.

En el caso de utilizarse en un mismo local extintores de tipos diferentes, se tendrá en cuenta la posible incompatibilidad entre los distintos agentes de los mismos.

Cuando las canalizaciones sean superficiales, nunca se soldará el tubo al soporte.

Proceso de ejecución

Ejecución

La instalación de aparatos, equipos, sistemas y sus componentes, con excepción de los extintores portátiles, se realizará por instaladores debidamente autorizados.

La Comunidad Autónoma correspondiente, llevará un libro de Registro en el que figurarán los instaladores autorizados.

Durante el replanteo se tendrá en cuenta una separación mínima entre tuberías vecinas de 25 cm y con conductos eléctricos de 30 cm. Para las canalizaciones se limpiarán las roscas y el interior de estas.

Además de las condiciones establecidas en la subsección Electricidad: baja tensión y puesta a tierra y el capítulo Fontanería, se tendrán en cuenta las siguientes recomendaciones:

Se realizará la instalación ya sea eléctrica o de fontanería.

Se procederá a la colocación de los conductores eléctricos, con ayuda de pasahilos impregnados con sustancias para hacer fácil su paso por el interior.

Para las canalizaciones el montaje podrá ser superficial u empotrado. En el caso de canalizaciones superficiales las tuberías se fijarán con tacos o tornillos a las paredes con una separación máxima entre ellos de 2 m; entre el soporte y el tubo se interpondrá anillo elástico. Si la canalización es empotrada está ira recibida al paramento horizontal o vertical mediante grapas, interponiendo anillo elástico entre estas y el tubo, tapando las rozas con yeso o mortero.

El paso a través de elementos estructurales será por pasatubos, con holguras rellenas de material elástico, y dentro de ellos no se alojará ningún accesorio.

Todas las uniones, cambios de dirección, etc., serán roscadas asegurando la estanquidad con pintura de minio y empleando estopa, cintas, pastas, preferentemente teflón.

Las reducciones de sección de los tubos, serán excéntricas enrasadas con las generatrices de los tubos a unir.

Cuando se interrumpa el montaje se taparán los extremos.

N2024A0356 EXP 16/04/2024 FECHA DATA
10793837A1B CSV
Verificable en www.coavn.org/verificacion
www.coavn.org/verificacion egiaztagarria
VISADO
BISATUA
COLEGIO OFICIAL DE ARQUITECTOS VASCO-NAVARRO
EUSKAL HERRIKO ARKITEKTOEN ELKARGO OFIZIALA
NAVARRA
COAVN

Una vez realizada la instalación eléctrica y de fontanería se realizará la conexión con los diferentes mecanismos, equipos y aparatos de la instalación, y con sus equipos de regulación y control.

Tolerancias admisibles

Extintores de incendio: se comprobará que la parte superior del extintor quede, como máximo, a 1,70 m sobre el suelo.

Columna seca: la toma de fachada y las salidas en las plantas tendrán el centro de sus bocas a 90 cm sobre el nivel del suelo.

Bocas de incendio: la altura de su centro quedará, como máximo, a 1,50 m sobre el nivel del suelo o a más altura si se trata de BIE de 2,5 cm, siempre que la boquilla y la válvula de apertura manual, si existen, estén situadas a la altura citada.

Condiciones de terminación

Al término de la instalación, e informada la dirección facultativa, el instalador autorizado emitirá la documentación reglamentaria que acredite la conformidad de la instalación con la Reglamentación vigente.

Control de ejecución, ensayos y pruebas

Control de ejecución

Extintores de incendios

Columna seca:

Unión de la tubería con la conexión siamesa.

Fijación de la carpintería.

Toma de alimentación:

Unión de la tubería con la conexión siamesa.

Fijación de la carpintería.

Bocas de incendio, hidrantes:

Dimensiones.

Enrase de la tapa con el pavimento.

Uniones con la tubería.

Equipo de manguera:

Unión con la tubería.

Fijación de la carpintería.

Extintores, rociadores y detectores:

La colocación, situación y tipo.

Resto de elementos:

Comprobar que la ejecución no sea diferente a lo proyectado.

Se tendrán en cuenta los puntos de observación establecidos en los apartados correspondientes de la subsección Electricidad: baja tensión y puesta a tierra y el capítulo Fontanería, según sea el tipo de instalación de protección contra incendios.

Ensayos y pruebas

Columna seca (canalización según capítulo Electricidad, baja tensión y puesta a tierra y Fontanería).

El sistema de columna seca se someterá, antes de su puesta en servicio, a una prueba de estanquidad y resistencia mecánica.

Bocas de incendio equipadas, hidrantes, columnas secas.

Los sistemas se someterán, antes de su puesta en servicio, a una prueba de estanquidad y resistencia mecánica.

Rociadores.

Conductos y accesorios.

Prueba de estanquidad.

Funcionamiento de la instalación:

Sistema de detección y alarma de incendio.

Instalación automática de extinción.

Sistemas de control de humos.

Sistemas de ventilación.

Sistemas de gestión centralizada.

Instalación de detectores de humo y de temperatura.

Conservación y mantenimiento

Se vaciará la red de tuberías y se dejarán sin tensión todos los circuitos eléctricos hasta la fecha de la entrega de la obra.

Se repondrán todos los elementos que hayan resultado dañados antes de la entrega.

PRESCRIPCIONES SOBRE VERIFICACIONES EN EL EDIFICIO TERMINADO

Verificaciones y pruebas de servicio para comprobar las prestaciones finales del edificio

Previas las pruebas y comprobaciones oportunas, la puesta en funcionamiento de las instalaciones precisará la presentación, ante los servicios competentes en materia de industria de la Comunidad Autónoma, de un certificado de la empresa instaladora visado por un técnico titulado competente designado por la misma.

6.8. INSTALACIÓN DE EVACUACIÓN DE RESIDUOS

6.8.1. RESIDUOS LÍQUIDOS

DESCRIPCIÓN

Descripción

Instalación de la red de evacuación de aguas residuales y pluviales en los edificios incluidos en el ámbito de aplicación general del Código Técnico de la Edificación, incluido el tratamiento de aguas residuales previo a su vertido.

N2024A0356 EXP 16/04/2024 FECHA DATA
10793837A1B CSV
Verificable en www.coavn.org/verificacion
www.coavn.org/verificacion egiaztagarria
VISADO
BISATUA
COLEGIO OFICIAL DE ARQUITECTOS VASCO-NAVARRO
EUSKAL HERRIKO ARKITEKTOEN ELKARGO OFIZIALA
NAVARRA
COAVN

Cuando exista una única red de alcantarillado público deberá disponerse un sistema mixto o un sistema separativo con una conexión final de las aguas pluviales y las residuales, antes de su salida a la red exterior.

Cuando existan dos redes de alcantarillado público, una de aguas pluviales y otra de aguas residuales deberá disponerse un sistema separativo y cada red de canalizaciones deberá conectarse de forma independiente con la exterior correspondiente.

Criterios de medición y valoración de unidades

Las canalizaciones se medirán por metro lineal, incluyendo solera y anillado de juntas, relleno y compactado, totalmente terminado.

Los conductos y guardacaños, tanto de la red horizontal como de la vertical, se medirán y valorarán por metro lineal, incluyendo uniones, accesorios y ayudas de albañilería. En el caso de colectores enterrados se medirán y valorarán de la misma forma pero sin incluir excavación ni relleno de zanjas.

Los conductos de la instalación de ventilación se medirán y valorarán por metro lineal, a excepción de los formados por piezas prefabricadas que se medirán por unidad, incluida la parte proporcional de piezas especiales, rejillas, capa de aislamiento a nivel de forjado, medida la longitud desde el arranque del conducto hasta la parte inferior del aspirador estático.

Las canalizaciones y zanjas filtrantes de igual sección de la instalación de depuración se medirán por metro lineal, totalmente colocadas y ejecutadas, respectivamente.

Los filtros de arena se medirán por metro cuadrado con igual profundidad, totalmente terminados.

El resto de elementos de la instalación, como sumideros, desagües, arquetas, botes sifónicos, etc., se medirá por unidad, totalmente colocada y comprobada incluyendo todos los accesorios y conexiones necesarios para su correcto funcionamiento.

PRESCRIPCIONES SOBRE LOS PRODUCTOS

Características y recepción de los productos que se incorporan a las unidades de obra

La recepción de los productos, equipos y sistemas se realizará conforme se desarrolla en la Parte II, Condiciones de recepción de productos. Este control comprende el control de la documentación de los suministros (incluida la del marcado CE cuando sea pertinente), el control mediante distintivos de calidad o evaluaciones técnicas de idoneidad y el control mediante ensayos.

Los elementos que componen la instalación de la red de evacuación de agua son:

- Cierres hidráulicos, los cuales pueden ser: sifones individuales, botes sifónicos, sumideros sifónicos, arquetas sifónicas.
- Válvulas de desagüe. Las rejillas de todas las válvulas serán de latón cromado o de acero inoxidable, excepto en fregaderos en los que serán necesariamente de acero inoxidable.
- Redes de pequeña evacuación.
- Bajantes y canalones
- Calderetas o cazoletas y sumideros.
- Colectores, los cuales podrán ser colgados o enterrados.
- Elementos de conexión.

Arquetas dispuestas sobre cimiento de hormigón, con tapa practicable. Los tipos de arquetas pueden ser: a pie de bajante, de paso, de registro y de trasdós.

Separador de grasas.

- Elementos especiales.

Sistema de bombeo y elevación.

Válvulas antirretorno de seguridad.

- Subsistemas de ventilación.

Ventilación primaria.

Ventilación secundaria.

Ventilación terciaria.

Ventilación con válvulas de aireación-ventilación.

- Depuración.

Fosa séptica.

Fosa de decantación-digestión.

De forma general, las características de los materiales para la instalación de evacuación de aguas serán:

Resistencia a la fuerte agresividad de las aguas a evacuar.

Impermeabilidad total a líquidos y gases.

Suficiente resistencia a las cargas externas.

Flexibilidad para poder absorber sus movimientos.

Lisura interior.

Resistencia a la abrasión.

Resistencia a la corrosión.

Absorción de ruidos, producidos y transmitidos.

Las bombas deben ser de regulación automática, que no se obstruyan fácilmente, y siempre que sea posible se someterán las aguas negras a un tratamiento previo antes de bombearlas.

Las bombas tendrán un diseño que garantice una protección adecuada contra las materias sólidas en suspensión en el agua.

Estos sistemas deben estar dotados de una tubería de ventilación capaz de descargar adecuadamente el aire del depósito de recepción.

El material utilizado en la construcción de las fosas sépticas debe ser impermeable y resistente a la corrosión.

Productos con marcado CE, de conformidad con la Directiva 89/106/CEE de productos de la construcción:

Tuberías de gres, accesorios y juntas para saneamiento, (ver Parte II, Relación de productos con marcado CE, 14.1.1).

Tuberías de fibrocemento para drenaje y saneamiento. Pasos de hombre y cámaras de inspección, (ver Parte II, Relación de productos con marcado CE, 14.1.2).

Tubos y accesorios de acero galvanizado en caliente para canalización de aguas residuales, (ver Parte II, Relación de productos con marcado CE, 14.1.3).

Tubos y accesorios de acero inoxidable soldados longitudinalmente, para canalización de aguas residuales, (ver Parte II, Relación de productos con marcado CE, 14.1.4).

N2024A0356 EXP 16/04/2024 FECHA DATA
10793837A1B CSV
Verificable en www.coavn.org/verificacion
www.coavn.org/verificacion egiaztagarria
VISADO
BISATUA
COAVN COLEGIO OFICIAL DE ARQUITECTOS VASCO-NAVARRO EUSKAL HERRIKO ARKITEKTOEN ELKARGO OFIZIALA NAVARRA

Pozos de registro (ver Parte II, Relación de productos con marcado CE, 14.2).

Plantas elevadoras de aguas residuales (ver Parte II, Relación de productos con marcado CE, 14.3).

Válvulas de retención para aguas residuales en plantas elevadoras de aguas residuales (ver Parte II, Relación de productos con marcado CE, 14.4.1).

Válvulas equilibradoras de presión para sistemas de desagüe (ver Parte II, Relación de productos con marcado CE, 14.4.2).

Canales de desagüe para zonas de circulación utilizadas por peatones y vehículos, (ver Parte II, Relación de productos con marcado CE, 14.5).

Pequeñas instalaciones de depuración de aguas residuales para poblaciones de hasta 50 habitantes equivalentes. Fosas sépticas prefabricadas (ver Parte II, Relación de productos con marcado CE, 14.6.1).

Pequeñas instalaciones para el tratamiento de aguas residuales iguales o superiores a 50 PT. Plantas de tratamiento de aguas residuales domésticas ensambladas en su destino y/o embaladas (ver Parte II, Relación de productos con marcado CE, 14.6.2).

Dispositivos antiinundación para edificios (ver Parte II, Relación de productos con marcado CE, 14.7).

Juntas de estanquidad de tuberías empleadas en canalizaciones de agua y en drenaje, de caucho vulcanizado, elastómeros termoplásticos, materiales celulares de caucho vulcanizado y elementos de estanquidad de poliuretano moldeado (ver Parte II, Relación de productos con marcado CE, 14.8).

Se realizará la comprobación de la documentación de suministro en todos los casos, comprobando que coincide lo suministrado en obra con lo indicado en el proyecto.

Accesorios de desagüe: defectos superficiales. Diámetro del desagüe. Diámetro exterior de la brida. Tipo. Estanquidad. Marca del fabricante. Norma a la que se ajusta.

Desagües sin presión hidrostática: estanquidad al agua: sin fuga. Estanquidad al aire: sin fuga. Ciclo de temperatura elevada: sin fuga antes y después del ensayo. Marca del fabricante. Diámetro nominal. Espesor de pared mínimo. Material. Código del área de aplicación. Año de fabricación. Comportamiento funcional en clima frío.

Las piezas que no cumplan las especificaciones de proyecto, hayan sufrido daños durante el transporte o que presentaren defectos serán rechazadas.

Almacenamiento y manipulación (criterios de uso, conservación y mantenimiento)

El almacenamiento en obra se hará dentro de los respectivos embalajes originales y de acuerdo con las instrucciones del fabricante. Será en un lugar protegido de lluvias y focos húmedos, en zonas alejadas de posibles impactos. No estarán en contacto con el terreno.

PRESCRIPCIÓN EN CUANTO A LA EJECUCIÓN POR UNIDADES DE OBRA

Características técnicas de cada unidad de obra

Condiciones previas: soporte

Se habrán dejado en los forjados los huecos necesarios para el paso de conducciones y bajantes, al igual que en los elementos estructurales los pasatubos previstos en proyecto.

Se procederá a una localización de las canalizaciones existentes y un replanteo de la canalización a realizar, con el trazado de los niveles de la misma.

Los soportes de la instalación de saneamiento según los diferentes tramos de la misma serán:

Paramentos verticales (espesor mínimo ½ pie).

Forjados.

Zanjas realizadas en el terreno.

Compatibilidad entre los productos, elementos y sistemas constructivos

Para prevenir el fenómeno electroquímico de la corrosión galvánica entre metales con diferente potencial, se adoptarán las siguientes medidas:

Evitar el contacto entre dos metales de distinta actividad. En caso de no poder evitar el contacto, se deberá seleccionar metales próximos en la serie galvánica.

Aislar eléctricamente los metales con diferente potencial.

Evitar el acceso de agua y oxígeno a la zona de unión de los dos metales.

En los tramos de las derivaciones interiores, los conductos no se fijarán a la obra con elementos rígidos (morteros, yesos).

Para realizar la unión de los distintos tramos de tubos dentro de las zanjas, se considerará la compatibilidad de materiales y sus tipos de unión:

Con tuberías de hormigón, las uniones serán mediante corchetes de hormigón en masa;

Con tuberías de PVC, no se admitirán las uniones fabricadas mediante soldadura o pegamento de diversos elementos, las uniones entre tubos serán de enchufe o cordón con junta de goma, o pegado mediante adhesivos.

Según el CTE DB HS 4, apartado 6.3.1:

Para los tubos de acero galvanizado se considerarán agresivas las aguas no incrustantes con contenidos de ión cloruro superiores a 250 mg/l. Para los tubos de acero galvanizado las condiciones límites del agua a transportar, a partir de las cuales será necesario un tratamiento serán las de la tabla 6.1. Para las tuberías de acero inoxidable las calidades del mismo se seleccionarán en función del contenido de cloruros disueltos en el agua. Cuando éstos no sobrepasen los 200 mg/l se puede emplear el AISI- 304. Para concentraciones superiores es necesario utilizar el AISI-316.

Según el CTE DB HS 4, apartado 6.3.2:

Se evitará el acoplamiento de tuberías y elementos de metales con diferentes valores de potencial electroquímico excepto cuando según el sentido de circulación del agua se instale primero el de menor valor. Se podrán acoplar al acero galvanizado elementos de acero inoxidable. En las vainas pasamuros, se interpondrá un material plástico para evitar contactos inconvenientes entre distintos materiales. Para los tramos de las derivaciones interiores, los conductos no deberán quedar sujetos a la obra con elementos rígidos (morteros, yesos). En el caso de utilizar tubería de gres (debido a existencia de aguas residuales muy agresivas), la sujeción no será rígida, evitando los morteros y utilizando en su lugar un cordón embreado y el resto relleno de asfalto. La derivación o manguetón del inodoro que atraviese un paramento o forjado, no se sujetará con mortero, sino a través de pasatubos, o sellando el intersticio entre obra y conducto con material elástico. Cualquier paso de tramos de la red a través de elementos estructurales dejará una holgura a rellenar con material elástico. Válvulas de desagüe: en su montaje no se permitirá la manipulación de las mismas, quedando prohibida unión con enmasillado. Cuando el tubo sea de polipropileno, no se utilizará líquido soldador. Se deberán proteger las tuberías de fundición enterradas en terrenos particularmente agresivos. Se podrá evitar la acción de este tipo de terrenos mediante la aportación de tierras químicamente neutras o de reacción básica (por adición de cal), empleando tubos con revestimientos especiales y empleando protecciones exteriores mediante fundas de film de polietileno. En éste último caso, se utilizará tubo de PE de 0,2 mm de espesor y de diámetro superior al tubo de fundición. Como complemento, se utilizará alambre de acero con recubrimiento plastificado y tiras adhesivas de film de PE de unos 50 mm de ancho.

En redes de pequeña evacuación en el caso de tuberías empotradas se aislarán para evitar corrosiones, aplastamientos o fugas. Igualmente, no quedarán sujetas a la obra con elementos rígidos tales como yesos o morteros. En el caso de utilizar tuberías de gres, por la agresividad de las aguas, la sujeción no será rígida, evitando los morteros y utilizando en su lugar un cordón embreado y el resto relleno de asfalto.

N2024A0356 EXP 16/04/2024 FECHA DATA
10793837A1B CSV
Verificable en www.coavn.org/verificacion
www.coavn.org/verifikazioa egiaztagarria
VISADO
BISATUA
COAVN COLEGIO OFICIAL DE ARQUITECTOS VASCO-NAVARRO EUSKAL HERRIKO ARKITEKTOEN ELKARGO OFIZIALA NAVARRA

En el caso de colectores enterrados, para la unión de los distintos tramos de tubos dentro de las zanjas, se considerará la compatibilidad de materiales y sus tipos de unión:

Para tuberías de hormigón, las uniones serán mediante corchetes de hormigón en masa;

Para tuberías de PVC, no se admitirán las uniones fabricadas mediante soldadura o pegamento de diversos elementos, las uniones entre tubos serán de enchufe o cordón con junta de goma, o pegado mediante adhesivos.

Proceso de ejecución

Ejecución

El ensamblaje de las válvulas de desagüe y su interconexión se efectuará mediante juntas mecánicas con tuerca y junta tórica, quedando prohibida la unión con enmasillado. Cuando el tubo sea de polipropileno, no se utilizará líquido soldador.

Tanto los sifones individuales como los botes sifónicos serán accesibles en todos los casos, y siempre desde el propio local en que estén instalados. Los sifones individuales se instalarán lo más cerca posible de la válvula de descarga del aparato sanitario o en el mismo aparato sanitario. Los cierres hidráulicos no quedarán tapados u ocultos por tabiques, forjados, etc., que dificulten o imposibiliten su acceso y mantenimiento. Cuando el manguetón del inodoro sea de plástico, se acoplará al desagüe del aparato por medio de un sistema de junta de caucho de sellado hermético.

Los botes sifónicos quedarán enrasados con el pavimento y serán registrables mediante tapa de cierre hermético, estanca al aire y al agua. No se podrán conectar desagües procedentes de ningún otro tipo de aparato sanitario a botes sifónicos que recojan desagües de urinarios. La conexión de los ramales de desagüe al bote sifónico se realizará a una altura mínima de 2 cm y el tubo de salida como mínimo a 5 cm, formando así un cierre hidráulico. La conexión del tubo de salida a la bajante no se realizará a un nivel inferior al de la boca del bote para evitar la pérdida del sello hidráulico.

Tanto en las bajantes mixtas como en las bajantes de pluviales, la caldereta se instalará en paralelo con la bajante, a fin de poder garantizar el funcionamiento de la columna de ventilación. El sumidero sifónico se dispondrá a una distancia de la bajante inferior o igual a 5 m, y se garantizará que en ningún punto de la cubierta se supera una altura de 15 cm de hormigón de pendiente. Su diámetro será superior a 1,5 veces el diámetro de la bajante a la que desagua.

Los canalones, en general y salvo las siguientes especificaciones, se dispondrán con una pendiente mínima de 0,5%, hacia el exterior. Para la construcción de canalones de zinc, se soldarán las piezas en todo su perímetro, las abrazaderas a las que se sujetará la chapa, se ajustarán a la forma de la misma y serán de pletina de acero galvanizado. Se colocarán estos elementos de sujeción a una distancia máxima de 50 cm e irá remetido al menos 1,5 cm de la línea de tejas del alero. Con canalones de plástico, se puede establecer una pendiente mínima de 0,16%. En estos canalones se unirán los diferentes perfiles con manguito de unión con junta de goma. La separación máxima entre ganchos de sujeción no excederá de 1 m, dejando espacio para las bajantes y uniones, aunque en zonas de nieve dicha distancia se reducirá a 70 cm. Todos sus accesorios deben llevar una zona de dilatación de al menos 1 cm. La conexión de canalones al colector general de la red vertical aneja, en su caso, se hará a través de sumidero sifónico.

Las redes serán estancas y no presentarán exudaciones ni estarán expuestas a obstrucciones. Se evitarán los cambios bruscos de dirección y se utilizarán piezas especiales adecuadas. Se evitará el enfrentamiento de dos ramales sobre una misma tubería colectiva. Se sujetarán mediante bridas o ganchos dispuestos cada 70 cm para tubos de diámetro no superior a 5 cm y cada 50 cm para diámetros superiores. Cuando la sujeción se realice a paramentos verticales, estos tendrán un espesor mínimo de 9 cm. Las abrazaderas de cuelgue de los forjados llevarán forro interior elástico y serán regulables para darles la pendiente adecuada. En el caso de tuberías empotradas se aislarán para evitar corrosiones, aplastamientos o fugas. Igualmente, no quedarán sujetas a la obra con elementos rígidos tales como yesos o morteros. En el caso de utilizar tuberías de gres, por la agresividad de las aguas, la sujeción no será rígida, evitando los morteros y utilizando en su lugar un cordón embreado y el resto relleno de asfalto. Los pasos a través de forjados, o de cualquier elemento estructural, se harán con contratubo de material adecuado, con una holgura mínima de 1 cm, que se retacará con masilla asfáltica o material elástico.

Las bajantes se ejecutarán de manera que queden aplomadas y fijadas a la obra, cuyo espesor no deberá ser menor de 12 cm, con elementos de agarre mínimos entre forjados. La fijación se realizará con una abrazadera de fijación en la zona de la embocadura, para que cada tramo de tubo sea autoportante, y una abrazadera de guiado en las zonas intermedias. La distancia entre abrazaderas debe ser de 15 veces el diámetro. Las bajantes, en cualquier caso, se mantendrán separadas de los paramentos. En edificios de más de 10 plantas, se interrumpirá la verticalidad de la bajante con el fin de disminuir el posible impacto de caída. La desviación debe preverse con piezas especiales o escudos de protección de la bajante y el ángulo de la desviación con la vertical debe ser superior a 60º, a fin de evitar posibles atascos. El reforzamiento se realizará con elementos de poliéster aplicados "in situ".

Las ventilaciones primarias irán provistas del correspondiente accesorio estándar que garantice la estanqueidad permanente del remate entre impermeabilizante y tubería. En las bajantes mixtas o residuales, que vayan dotadas de columna de ventilación paralela, ésta se montará lo más próxima posible a la bajante; para la interconexión entre ambas se utilizarán accesorios estándar del mismo material de la bajante, que garanticen la absorción de las distintas dilataciones que se produzcan en las dos conducciones, bajante y ventilación. Dicha interconexión se realizará en cualquier caso, en el sentido inverso al del flujo de las aguas, a fin de impedir que éstas penetren en la columna de ventilación. Los pasos a través de forjados se harán en idénticas condiciones que para las bajantes. La ventilación terciaria se conectará a una distancia del cierre hidráulico entre 2 y 20 veces el diámetro de la tubería. Se realizará en sentido ascendente o en todo caso horizontal por una de las paredes del local húmedo. Las válvulas de aireación se montarán entre el último y el penúltimo aparato, y por encima, de 1 a 2 m, del nivel del flujo de los aparatos. Se colocarán en un lugar ventilado y accesible. La unión podrá ser por presión con junta de caucho o sellada con silicona. El entronque con la bajante se mantendrá libre de conexiones de desagüe a una distancia igual o mayor que 1 m a ambos lados. Se situará un tapón de registro en cada entronque y en tramos rectos cada 15 m, que se instalarán en la mitad superior de la tubería.

En los cambios de dirección se situarán codos de 45º, con registro roscado.

La separación entre abrazaderas será función de la flecha máxima admisible por el tipo de tubo, siendo:

En tubos de PVC y para todos los diámetros, 3 cm.

En tubos de fundición, y para todos los diámetros, 3 mm.

Aunque se deberá comprobar la flecha máxima citada, se incluirán abrazaderas cada 1,50 m, para todo tipo de tubos, y la red quedará separada de la cara inferior del forjado un mínimo de 5 cm. Estas abrazaderas, con las que se sujetarán al forjado, serán de hierro galvanizado y dispondrán de forro interior elástico, siendo regulables para darles la pendiente deseada. Se dispondrán sin apriete en las gargantas de cada accesorio, estableciéndose de ésta forma los puntos fijos; los restantes soportes serán deslizantes y soportarán únicamente la red. Cuando la generatriz superior del tubo quede a más de 25 cm del forjado que la sustenta, todos los puntos fijos de anclaje de la instalación se realizarán mediante silletas o trapecios de fijación, por medio de tirantes anclados al forjado en ambos sentidos, (aguas arriba y aguas abajo), del eje de la conducción, a fin de evitar el desplazamiento de dichos puntos por pandeo del soporte. En todos los casos se instalarán los absorbedores de dilatación necesarios. En tuberías encoladas se utilizarán manguitos de dilatación o uniones mixtas (encoladas con juntas de goma) cada 10 m. La tubería principal se prolongará 30 cm desde la primera toma para resolver posibles obturaciones. Los pasos a través de elementos de fábrica se harán con contra-tubo de algún material adecuado, con las holguras correspondientes, según se ha indicado para las bajantes.

La unión de la bajante a la arqueta se realizará mediante un manguito deslizante arenado previamente y recibido a la arqueta. Este arenado permitirá ser recibido con mortero de cemento en la arqueta, garantizando de esta forma una unión estanca. Si la distancia de la bajante a la arqueta de pie de bajante es larga, se colocará el tramo de tubo entre ambas sobre un soporte adecuado que no limite el movimiento de este, para impedir que funcione como ménsula.

Si las arquetas son fabricadas "in situ", podrán ser construidas con fábrica de ladrillo macizo de medio pie de espesor, enfoscada y bruñida interiormente, se apoyarán sobre una solera de hormigón de 10 cm de espesor y se cubrirán con una tapa de hormigón prefabricado de 5 cm de espesor. El espesor de las realizadas con hormigón será de 10 cm. La tapa será hermética con junta de goma para evitar el paso de olores y gases. Los encuentros de las paredes laterales se deben realizar a media caña, para evitar el depósito de materias sólidas en las esquinas.

N2024A0356 EXP 16/04/2024 FECHA DATA
10793837A1B CSV
Verificable en www.coavn.org/verificacion
www.coavn.org/verificacion egiaztagarria
VISADO
BISATUA
COAVN COLEGIO OFICIAL DE ARQUITECTOS VASCO-NAVARRO EUSKAL HERRIKO ARKITEKTOEN ELKARGO OFIZIALA NAVARRA

Igualmente, se conducirán las aguas entre la entrada y la salida mediante medias cañas realizadas sobre cama de hormigón formando pendiente.

Para la unión de los distintos tramos de tubos dentro de las zanjas, se considerará la compatibilidad de materiales y sus tipos de unión:

Para tuberías de hormigón, las uniones serán mediante corchetes de hormigón en masa.

Para tuberías de PVC, no se admitirán las uniones fabricadas mediante soldadura o pegamento de diversos elementos, las uniones entre tubos serán de enchufe o cordón con junta de goma, o pegado mediante adhesivos.

Cuando exista la posibilidad de invasión de la red por raíces de las plantaciones inmediatas a ésta, se tomarán las medidas adecuadas para impedirlo, como disponer mallas de geotextil. Los tubos se apoyarán en toda su longitud sobre un lecho de material granular (arena/grava) o tierra exenta de piedras (grueso mínimo de 10 + diámetro exterior/ 10 cm). Esta base, cuando se trate de terrenos poco consistentes, será un lecho de hormigón en toda su longitud. El espesor de este lecho de hormigón será de 15 cm y sobre él irá el lecho descrito anteriormente. Se compactarán los laterales y se dejarán al descubierto las uniones hasta haberse realizado las pruebas de estanqueidad. El relleno se realizará por capas de 10 cm, compactando, hasta 30 cm del nivel superior en que se realizará un último vertido y la compactación final.

Con tuberías de materiales plásticos, el lecho de apoyo se interrumpirá reservando unos nichos en la zona donde irán situadas las juntas de unión. Una vez situada la tubería, se rellenarán los flancos para evitar que queden huecos y se compactarán los laterales hasta el nivel del plano horizontal que pasa por el eje del tubo. Se utilizará relleno que no contenga piedras o terrones de más de 3 cm de diámetro y tal que el material pulverulento, (diámetro inferior a 0,1 mm), no supere el 12 %. Se proseguirá el relleno de los laterales hasta 15 cm por encima del nivel de la clave del tubo y se compactará nuevamente. La compactación de las capas sucesivas se realizará por capas no superiores a 30 cm y se utilizará material exento de piedras de diámetro superior a 1 cm.

El depósito acumulador de aguas residuales será de construcción estanca para evitar la salida de malos olores y estará dotado de una tubería de ventilación con un diámetro igual a la mitad del de acometida y como mínimo de 8 cm. Tendrá, preferiblemente, en planta una superficie de sección circular, para evitar la acumulación de depósitos sólidos. Debe quedar un mínimo de 10 cm entre el nivel máximo del agua en el depósito y la generatriz inferior de la tubería de acometida. Cuando se utilicen bombas de tipo sumergible, se alojarán en una fosa para reducir la cantidad de agua que queda por debajo de la boca de aspiración. El fondo del tanque deberá tener una pendiente mínima del 25 %.

Para controlar la marcha y parada de la bomba se utilizarán interruptores de nivel, instalados en los niveles alto y bajo respectivamente. Se instalará además un nivel de alarma por encima del nivel superior y otro de seguridad por debajo del nivel mínimo. Cuando exista riesgo de flotación de los equipos, éstos se fijarán a su alojamiento para evitar dicho riesgo.

En caso de existencia de fosa seca, ésta dispondrá de espacio suficiente para que haya, al menos, 60 cm alrededor y por encima de las partes o componentes que puedan necesitar mantenimiento. Igualmente, se le dotará de sumidero de al menos 10 cm de diámetro, ventilación adecuada e iluminación mínima de 200 lux.

Todas las conexiones de las tuberías del sistema de bombeo y elevación estarán dotadas de los elementos necesarios para la no transmisión de ruidos y vibraciones. El depósito de recepción que contenga residuos fecales no estará integrado en la estructura del edificio.

En la entrada del equipo se dispondrá una llave de corte, así como a la salida y después de la válvula de retención. No se realizará conexión alguna en la tubería de descarga del sistema. No se conectará la tubería de descarga a bajante de cualquier tipo. La conexión con el colector de desagüe se hará siempre por gravedad. En la tubería de descarga no se colocarán válvulas de aireación.

Tolerancias admisibles

No se admitirán desviaciones respecto a los valores de proyecto superiores al 10%.

Condiciones de terminación

Al término de la instalación, e informada la dirección facultativa, el instalador autorizado emitirá la documentación reglamentaria que acredite la conformidad de la instalación con la Reglamentación vigente.

Control de ejecución, ensayos y pruebas

Control de ejecución

- Red horizontal:
- Conducciones enterradas:

Zanjas de saneamiento. Profundidad. Lecho de apoyo de tubos. Pendientes. Relleno.

Tubos. Material y diámetro según especificaciones. Conexión de tubos y arquetas. Sellado.

Pozo de registro y arquetas:

Disposición, material y dimensiones según especificaciones. Tapas de registro.

Acabado interior. Conexiones a los tubos. Sellado.

- Conducciones suspendidas:

Material y diámetro según especificaciones. Registros.

Sujeción con bridas o ganchos al forjado (cada 70 cm). Pendientes.

Juntas estancas.

Pasatubos y sellado en el paso a través de muros.

Red de desagües:

- Desagüe de aparatos:

Sifones individuales en aparatos sanitarios y conexión a los aparatos.

Botes sifónicos (en su caso). Conexión y tapa.

Sifones registrables en desagües de aparatos de bombeo (lavadoras…)

Pendientes de la red horizontal. Conexión a bajantes.

Distancia máxima de inodoros a bajantes. Conexión del aparato a bajante.

- Sumideros:

Replanteo. Nº de unidades. Tipo.

Colocación. Impermeabilización, solapos.

Cierre hidráulico. Conexión. Rejilla.

- Bajantes:

Material y diámetro especificados.

Existencia de pasatubos y sellado a través de forjados.

Dos fijaciones mediante abrazaderas, por cada tubo.

Protección en zona de posible impacto.

N2024A0356 EXP 16/04/2024 FECHA DATA
10793837A1B CSV
Verificable en www.coavn.org/verificacion
www.coavn.org/verificacion egiaztagarria
VISADO
BISATUA
COAVN COLEGIO OFICIAL DE ARQUITECTOS VASCO-NAVARRO EUSKAL HERRIKO ARKITEKTOEN ELKARGO OFIZIALA NAVARRA

Remate de ventilación. Se prolonga por encima de la cubierta la longitud especificada.

La ventilación de bajantes no esta asociada a otros conductos de ventilación de locales (tipo Shunt)

- Ventilación:

Conducciones verticales:

Disposición: tipos y secciones según especificaciones. Correcta colocación y unión entre piezas.

Aplomado: comprobación de la verticalidad.

Sustentación: correcta sustentación de cada nivel de forjado. Sistema de apoyo.

Aislamiento térmico: espesor especificado. Continuidad del aislamiento.

Aspirador estático: altura sobre cubierta. Distancia a otros elementos.

Fijación. Arriostramiento, en su caso.

- Conexiones individuales:

Derivaciones: correcta conexión con pieza especial de derivación. Correcta colocación de la rejilla.

Revestimientos o falseado de la instalación: se pondrá especial cuidado en no interrumpirlos en todo su recorrido, desde el suelo hasta el forjado superior. No se admitirán falseos interrumpidos en los falsos techos o pasos de tuberías no selladas.

Ensayos y pruebas

Según CTE DB HS 5, apartado 5.6, se realizarán pruebas de estanqueidad.

Conservación y mantenimiento

La instalación no se utilizará para la evacuación de otro tipo de residuos que no sean aguas residuales o pluviales.

Se revisará que estén cerradas todas las conexiones de los desagües que vayan a conectarse a la red de alcantarillado y se taparán todas las arquetas para evitar caídas de personas, materiales y objetos.

PRESCRIPCIONES SOBRE VERIFICACIONES EN EL EDIFICIO TERMINADO

Verificaciones y pruebas de servicio para comprobar las prestaciones finales del edificio

Documentación: certificados, boletines y documentación adicional exigida por la Administración competente.

6.9. INSTALACIÓN DE TRANSPORTE

6.9.1. ASCENSORES

DESCRIPCIÓN

Descripción

Ascensor es todo aparato (eléctrico o hidráulico) utilizado para salvar desniveles definidos con ayuda de una cabina que se desplace a lo largo de guías rígidas, cuya inclinación sobre la horizontal sea superior a 15 grados, destinado al transporte de personas; de personas y de objetos; de objetos únicamente, si la cabina es accesible, es decir, si una persona puede entrar en ella sin dificultad y está equipada de elementos de mando situados dentro de la cabina o al alcance de una persona que se encuentre en el interior de la misma. También se consideran ascensores, a efectos, los aparatos que se desplacen siguiendo un recorrido totalmente fijo en el espacio, aunque no esté determinado por guías rígidas, tales como los ascensores de tijera.

Los montacargas son aparatos elevadores (eléctricos o hidráulicos) que se desplazan entre guías verticales, o débilmente inclinadas respecto a la vertical, sirven a niveles definidos y están dotados de un camarín cuyas dimensiones y constitución impiden materialmente el acceso de personas. En particular están comprendidos en esta categoría los aparatos que responden a alguna de las siguientes características: altura libre del camarín que no sobrepase 1,20 m, camarín dividido en varios compartimentos, ninguno de los cuales pase de una altura de 1,20 m, suelo de camarín que se encuentre al menos a 60 cm, (recomendación según fabricantes) por encima del suelo de piso, cuando el camarín se encuentra parado en un nivel de servicio. Puede admitirse el camarín de altura superior a 1,20 m, si está dotado de varios compartimentos fijos cuyas dimensiones se ajusten a las anteriormente indicadas.

Criterios de medición y valoración de unidades

Los ascensores o montacargas, se medirán y valorarán por unidad, incluyendo todos sus componentes y acabados, incluso ayudas de albañilería y totalmente instalado.

PRESCRIPCIONES SOBRE LOS PRODUCTOS

Características y recepción de los productos que se incorporan a las unidades de obra

La recepción de los productos, equipos y sistemas se realizará conforme se desarrolla en la Parte II, Condiciones de recepción de productos. Este control comprende el control de la documentación de los suministros (incluida la del marcado CE cuando sea pertinente), el control mediante distintivos de calidad o evaluaciones técnicas de idoneidad y el control mediante ensayos.

- Cuarto de máquinas:

Grupo tractor formado por reductor y motor eléctrico.

Limitador de velocidad.

Armario de maniobras y cuadros de mando generales.

- Hueco:

Cabina con su armadura de contrapeso, guías rígidas de acero y cables de acero.

Finales de carreras.

Puertas y sus enclavamientos de cierre.

Cables de suspensión.

Paracaídas.

- Foso:

Amortiguadores.

Todo ello acompañado de una instalación eléctrica, un sistema de maniobras y memorias, señalización en plantas, cerraduras y sistemas de cierre, dispositivos de socorro, botonera, rejilla de ventilación, etc.

- Ascensor:

Los ascensores de emergencia tendrán las siguientes características según el CTE DB SI 4, apartado 1:

N2024A0356 EXP 16/04/2024 FECHA DATA
10793837A1B CSV
Verificable en www.coavn.org/verificacion
www.coavn.org/verificacion egiaztagarria
VISADO
BISATUA
COLEGIO OFICIAL DE ARQUITECTOS VASCO-NAVARRO
EUSKAL HERRIKO ARKITEKTOEN ELKARGO OFIZIALA
NAVARRA
COAVN

Tendrá como mínimo una capacidad de carga de 630 kg, una superficie de cabina de 1,40 m², una anchura de paso de 80 cm y una velocidad tal que permita realizar todo su recorrido en menos de 60s.

En uso Hospitalario, las dimensiones de la planta de la cabina serán 1,20 m x 2,10 m, como mínimo.

En la planta de acceso al edificio se dispondrá un pulsador junto a los mandos del ascensor, bajo una tapa de vidrio, con la inscripción "Uso exclusivo bomberos". La activación del pulsador debe provocar el envío del ascensor a la planta de acceso y permitir su maniobra exclusivamente desde la cabina.

En caso de fallo del abastecimiento normal, la alimentación eléctrica al ascensor pasará a realizarse de forma automática desde una fuente propia de energía que disponga de una autonomía de 1 h como mínimo.

Todos los componentes de la instalación deberán recibirse en obra conforme a la documentación del fabricante, normativa si la hubiere, especificaciones del proyecto y a las indicaciones de la dirección facultativa durante la ejecución de las obras.

PRESCRIPCIÓN EN CUANTO A LA EJECUCIÓN POR UNIDADES DE OBRA

Características técnicas de cada unidad de obra

Condiciones previas: soporte

El elemento soporte de la instalación de ascensores será todo el hueco cerrado con paredes, piso y techo, construidas de manera que puedan resistir en cualquier punto la aplicación de una fuerza horizontal mínima de 30 kg sin que se produzca deformación elástica superior a 2,50 cm.

La estructura del hueco deberá soportar al menos las reacciones debidas a la maquinaria, a las guías como consecuencia de la actuación del paracaídas, o por descentrado de la carga de la cabina, por la acción de los amortiguadores en caso de impacto, etc.

Las paredes piso y techo, estarán construidas de materiales incombustibles, duraderos, además de tener una resistencia mecánica suficiente.

Compatibilidad entre los productos, elementos y sistemas constructivos

Para prevenir el fenómeno electroquímico de la corrosión galvánica entre metales con diferente potencial, se adoptarán las siguientes medidas:

Evitar el contacto entre dos metales de distinta actividad. En caso de no poder evitar el contacto, se deberá seleccionar metales próximos en la serie galvánica.

Aislar eléctricamente los metales con diferente potencial.

Evitar el acceso de agua y oxígeno a la zona de unión de los dos metales.

El hueco deberá ser destinado exclusivamente al servicio del ascensor o montacargas, no contendrá ni canalizaciones, ni órganos cualesquiera que sean extraños al servicio del ascensor (se puede admitir que contenga material que sirva par su calefacción, excepto radiadores de agua caliente o vapor), sus órganos de mando y reglaje deben de encontrarse fuera del hueco. El hueco aunque deba estar ventilado nunca se utilizará para ventilación de locales extraños a su servicio.

Proceso de ejecución

Ejecución

Estarán ejecutados los muros de cerramiento del hueco de ascensor, con los únicos huecos permitidos de puertas de pisos, abertura de las puertas de visita o de socorro del hueco y trampilla de visita, orificios de evacuación de gases y humos en caso de incendio, orificios de ventilación aberturas permanentes entre el hueco y el cuarto de máquinas o de polea. Estará ejecutada la losa del cuarto de máquinas, y la solera del foso, con colocación de sumidero sifónico. Así hueco, foso y cuarto de máquinas estarán completamente terminados.

Se fijarán las guías, poleas, motores, etc., a la estructura del edificio con soportes y bridas que sujeten por la base. Las uniones entre perfiles se realizarán machihembrando los extremos y con placas de unión enroscadas a la base de las guías.

Simultáneamente se irán colocando las puertas de plantas (con cercos) y los diferentes elementos de la instalación del cuarto de máquinas y del foso.

Se colocarán los cables de acero (no autorizándose el uso de cables empalmados por ningún sistema) que irán fijados a la cabina, al contrapeso y a los puntos de suspensión con material fundido, amarres de cuña de apretado automático, tres abrazaderas como mínimo o en su caso grapas o manguitos para cables.

Se colocarán los amortiguadores al final del recorrido de la cabina y contrapeso, soldados a una placa base.

El grupo tractor irá colocado sobre un bastidor de perfiles de acero interponiendo los dispositivos antivibratorios necesarios, al igual que el armario eléctrico que irá anclado o apoyado mediante soportes antivibratorios.

Se instalará el limitador de velocidad en la parte superior del recorrido y el paracaídas en la inferior de la cabina.

Se fijarán los selectores de paradas si existen en las paredes del hueco a la altura necesaria para parar la cabina al nivel de cada planta.

Las puertas y trampillas de visita y socorro no abrirán hacia el interior del hueco. El cierre estará regulado por mecanismos eléctricos de seguridad.

Se conectarán eléctricamente entre si el cuadro de maniobras, la cabina y los mandos exteriores, dicha instalación eléctrica de mando y control se realizará alojando los conductos en canaletas practicables a lo largo del recorrido por todo el recinto.

Se dispondrá instalación fija de alumbrado en todo el hueco, de dispositivo de parada del ascensor en el foso y de una toma de corriente, y alumbrado permanente en la cabina, y en el cuarto de máquinas con toma de corriente independiente de la línea de alimentación de la máquina.

El dispositivo de mando se socorro se alimentará con una fuente independiente de la del ascensor, pero pudiendo ser la de alumbrado.

Se realizará la conexión mecánica y eléctrica de la instalación, satisfaciendo las exigencias enunciadas en los documentos armonizados del Comité Europeo de Normalización (CENELEC) aprobados por los Comités Electrónicos de los países de la Comunidad Económica Europea, o en su ausencia satisfacer las exigencias de las regulaciones españolas.

Durante la ejecución de la instalación se tendrán en cuenta las siguientes holguras:

Puerta de cabina - cerramiento del recinto menor o igual a 12 cm.

Puerta de cabina - puerta exterior menor o igual a 15 cm.

Elemento móvil - cerramiento del recinto menor o igual a 3 cm.

Entre los elementos móviles menor o igual a 5 cm.

Condiciones de terminación

Se fijarán las botoneras tanto en el interior de la cabina, como en cada rellano, estando bien niveladas y de manera que ninguna pieza sometida a tensión sea accesible al usuario.

Control de ejecución, ensayos y pruebas

Control de ejecución

Comprobación entre el expediente técnico presentado ante el órgano competente de la Administración y la instalación que ha sido realizada.

N2024A0356 EXP
16/04/2024 FECHA DATA
10793837A1B CSV
Verificable en www.coavn.org/verificacion
www.coavn.org/verificacion egiaztagarria
VISADO
BISATUA
COLEGIO OFICIAL DE ARQUITECTOS VASCO-NAVARRO
EUSKAL HERRIKO ARKITEKTOEN ELKARGO OFIZIALA
NAVARRA
COAVN

Inspección visual de la aplicación de las reglas de buena construcción.

Comprobación de las indicaciones mencionadas en los certificados de aprobación para los elementos para los que se exigen pruebas de tipo, con las características del ascensor.

Ensayos y pruebas

Dispositivos de enclavamiento.

Dispositivos eléctricos de seguridad.

Elementos de suspensión y sus amarres.

Sistemas de frenado.

Medidas de intensidad y de potencia y medida de velocidad.

Medidas de la resistencia de aislamiento de los diferentes circuitos.

Dispositivos de seguridad al final del recorrido.

Comprobación de la adherencia.

Limitador de velocidad, en los dos sentidos de marcha.

Paracaídas de cabina, verificando que ha sido bien montado y ajustado y la solidez del conjunto cabina-paracaídas-guías y la fijación de estas al edificio.

Paracaídas de contrapeso.

Amortiguadores.

Dispositivo de petición de socorro.

PRESCRIPCIONES SOBRE VERIFICACIONES EN EL EDIFICIO TERMINADO

Verificaciones y pruebas de servicio para comprobar las prestaciones finales del edificio

Para la puesta en servicio se exigirá la autorización de puesta en marcha otorgada por el órgano competente de la Administración Pública.

7. REVESTIMIENTOS

7.1. REVESTIMIENTO DE PARAMENTOS

7.1.1. ALICATADOS

DESCRIPCIÓN

Descripción

Revestimiento para acabados de paramentos interiores y exteriores con baldosas cerámicas esmaltadas o no, con mosaico cerámico de vidrio, y piezas complementarias y especiales, recibidos al soporte mediante material de agarre, con o sin acabado rejuntado.

Criterios de medición y valoración de unidades

Metro cuadrado de alicatado realmente ejecutado, incluyendo cortes, parte proporcional de piezas complementarias y especiales, rejuntado y mochetas, descontando huecos, incluso eliminación de restos y limpieza.

PRESCRIPCIONES SOBRE LOS PRODUCTOS

Características y recepción de los productos que se incorporan a las unidades de obra

- Baldosas cerámicas:

Gres esmaltado: baldosas con absorción de agua baja o media - baja, prensadas en seco, esmaltadas. Adecuadas para revestimiento de fachadas.

Gres porcelánico: baldosas con muy baja absorción de agua, prensadas en seco o extruídas, para revestimientos de fachadas y paredes interiores. Hay dos tipos básicos: gres porcelánico no esmaltado y gres porcelánico esmaltado.

Gres rústico: baldosas con absorción de agua baja o media - baja, extruídas, generalmente no esmaltadas. Para revestimiento de fachadas.

Barro cocido: baldosas con de apariencia rústica y alta absorción de agua, en su mayoría no esmaltadas.

Azulejo: baldosas con absorción de agua alta, prensadas en seco y esmaltadas. Para revestimiento de paredes interiores.

- Sistemas: conjuntos de piezas con medidas, formas o colores diferentes que tienen una función común:

Sistemas para piscinas: incluyen piezas planas y tridimensionales. Son generalmente esmaltadas y de gres. Deben tener buena resistencia a la intemperie y a los agentes químicos de limpieza y aditivos para aguas de piscina.

- Mosaico: podrá ser de piezas cerámicas, de gres o esmaltadas, o mosaico de vidrio.
- Piezas complementarias y especiales, de muy diversas medidas y formas: listeles, tacos, tiras y algunas molduras y cenefas.

Características mínimas que deben cumplir todas las baldosas cerámicas:

El dorso de las piezas tendrá rugosidad suficiente, preferentemente con entalladuras en forma de "cola de milano", y una profundidad superior a 2 mm.

Características dimensionales.

Expansión por humedad, máximo 0,6 mm/m.

Resistencia química a productos domésticos y a bases y ácidos.

Resistencia a las manchas.

Cuando se trate de revestimiento exterior, debe tener una resistencia a filtración, según el CTE DB HS 1 apartado 2.3.2.

Las piezas no estarán rotas, desportilladas ni manchadas y tendrán un color y una textura uniforme en toda su superficie.

- Sistema de colocación en capa gruesa: para su colocación se pueden usar morteros industriales (secos, húmedos), semiterminados y hechos en obra. Material de agarre: mortero tradicional (MC).
- Sistema de colocación en capa fina, los materiales de agarre que se usan son:

Adhesivos cementosos o morteros cola (C): constituido por conglomerantes hidráulicos, cargas minerales y aditivos orgánicos. Hay dos clases principales: adhesivo cementoso normal (C1) y adhesivo cementoso mejorado (C2).

N2024A0356 EXP 16/04/2024 FECHA DATA
10793837A1B CSV
Verificable en www.coavn.org/verificacion
www.coavn.org/verificacion egiaztagarria
VISADO
BISATUA
COLEGIO OFICIAL DE ARQUITECTOS VASCO-NAVARRO
EUSKAL HERRIKO ARKITEKTOEN ELKARGO OFIZIALA
NAVARRA
COAVN

Adhesivos en dispersión o pastas adhesivas (D): constituido por un conglomerante orgánico, aditivos orgánicos y cargas minerales. Existen dos clases: adhesivo en dispersión normal (D1) y adhesivo en dispersión mejorado (D2).

Adhesivos de resinas reactivas (R): constituido por resinas sintéticas, aditivos orgánicos y cargas minerales. Existen dos clases principales: adhesivo de resinas reactivas normal (R1) y adhesivo de resinas reactivas mejorado (R2).

Características de los materiales de agarre son: adherencia mecánica y química, tiempo abierto, deformabilidad, durabilidad a ciclos de hielo y deshielo, etc.

- Material de rejuntado:

Material de rejuntado cementoso (CG): constituido por conglomerantes hidráulicos, cargas minerales y aditivos orgánicos, que solo tienen que mezclarse con agua o adición liquida justo antes de su uso. Existen dos clases: normal (CG1) y mejorado (CG2). Sus características fundamentales son: resistencia a abrasión; resistencia a flexión; resistencia a compresión; retracción; absorción de agua.

Material de rejuntado de resinas reactivas (RG): constituido por resinas sintéticas, aditivos orgánicos y cargas minerales. Sus características fundamentales son: resistencia a abrasión; resistencia a flexión; resistencia a la compresión; retracción; absorción de agua.

Lechada de cemento (L): producto no normalizado preparado in situ con cemento Pórtland y cargas minerales.

- Material de relleno de las juntas:

Juntas estructurales: perfiles o cubrecantos de plástico o metal, másticos, etc.

Juntas perimetrales: Poliestireno expandido, silicona.

Juntas de partición: perfiles, materiales elásticos o material de relleno de las juntas de colocación.

La recepción de los productos, equipos y sistemas se realizará conforme se desarrolla en la Parte II, Condiciones de recepción de productos. Este control comprende el control de la documentación de los suministros (incluida la del marcado CE cuando sea pertinente), el control mediante distintivos de calidad o evaluaciones técnicas de idoneidad y el control mediante ensayos.

- Baldosas cerámicas (ver Parte II, Relación de productos con marcado CE, 8.3.4):

Cada suministro ira acompañado de una hoja de suministro que contendrá los datos de la baldosa: tipo de baldosa, dimensiones y forma, acabado y declaración del fabricante de las características técnicas de la baldosa suministrada.

Las baldosas cerámicas y/o su embalaje deben ser marcados con:

Marca comercial del fabricante o fabricación propia.

Marca de primera calidad.

Tipo de baldosa, con medidas nominales y medidas de fabricación. Código de la baldosa.

Tipo de superficie: esmaltada o no esmaltada.

En caso de que el embalaje o en albarán de entrega no se indique el código de baldosa con especificación técnica, se solicitará al distribuidor o al fabricante información de las características técnicas de la baldosa cerámica suministrada.

- Mosaicos: en general se presentan pegados por la cara vista a hojas de papel generalmente perforado o, por el dorso, a una red textil, de papel o de plástico.
- Adhesivos para baldosas cerámicas (ver Parte II, Relación de productos con marcado CE, 8.3.3): el producto se suministrará ensacado. Los sacos se recepcionarán en buen estado, sin desgarrones, zonas humedecidas ni fugas de material.
- Morteros de agarre (ver Parte II, Relación de productos con marcado CE, 19.1): hecho en obra, comprobación de las dosificaciones, materias primas: identificación: cemento, agua, cales, arena; mortero industrial: identificación.

Almacenamiento y manipulación (criterios de uso, conservación y mantenimiento)

Los adhesivos se almacenarán en local cubierto, seco y ventilado. Su tiempo de conservación es de aproximadamente un año desde su fabricación.

PRESCRIPCIÓN EN CUANTO A LA EJECUCIÓN POR UNIDADES DE OBRA

Características técnicas de cada unidad de obra

Condiciones previas: soporte

La puesta en obra de los revestimientos cerámicos deberá llevarse a cabo por profesionales especialistas con la supervisión de la dirección facultativa de las obras.

El soporte tendrá las siguientes propiedades para la colocación de baldosas: estabilidad dimensional, flexibilidad, resistencia mecánica, sensibilidad al agua, planeidad.

Se realizarán las siguientes comprobaciones sobre el soporte base:

- De la estabilidad dimensional: tiempos de espera desde fabricación.
- De la superficie de colocación.
- Planeidad: capa gruesa, (pueden compensarse desviaciones con espesor de mortero). Capa fina (la desviación máxima con regla de 2 m, no excede de 3 mm, o prever una capa de mortero o pasta niveladora como medida adicional).
- Humedad: capa gruesa, (se humecta el tabique sin llegar a saturación). Capa fina, (la superficie está aparentemente seca).
- Limpieza: ausencia de polvo, pegotes, aceite, etc.
- Rugosidad: en caso de soportes existentes muy lisos, prever aumento de rugosidad mediante repicado u otros medios; esto no será necesario con adhesivos C2, D o R.
- Impermeabilización: sobre soportes de madera o yeso será conveniente prever una imprimación impermeabilizante.

Compatibilidad entre los productos, elementos y sistemas constructivos

Para prevenir el fenómeno electroquímico de la corrosión galvánica entre metales con diferente potencial, se adoptarán las siguientes medidas:

Evitar el contacto entre dos metales de distinta actividad. En caso de no poder evitar el contacto, se deberá seleccionar metales próximos en la serie galvánica.

Aislar eléctricamente los metales con diferente potencial.

Evitar el acceso de agua y oxígeno a la zona de unión de los dos metales.

El enfoscado de base, una vez fraguado, estará exento de sales solubles que puedan impedir la adherencia del mortero adhesivo.

El alicatado con mortero de cemento se aplicará en paramentos cerámicos o de cemento, mientras que el alicatado con adhesivo se aplicará en el revestimiento de paramentos de cualquier tipo.

En caso de soportes deformables o sujetos a movimientos importantes, se usará el material de rejuntado de mayor deformabilidad.

N2024A0356 EXP 16/04/2024 FECHA DATA
10793837A1B CSV
Verificable en www.coavn.org/verificacion
www.coavn.org/verificacion egiaztagarria
VISADO BISATUA
COLEGIO OFICIAL DE ARQUITECTOS VASCO-NAVARRO EUSKAL HERRIKO ARKITEKTOEN ELKARGO OFIZIALA NAVARRA
COAVN

Proceso de ejecución

Ejecución

La colocación deberá efectuarse en unas condiciones climáticas normales (5 ºC a 30 ºC), procurando evitar el soleado directo, las corrientes de aire, lluvias y aplicar con riesgo de heladas.

Se limpiará y humedecerá el soporte a revestir si es recibido con mortero. Si es recibido con pasta adhesiva se mantendrá seco el soporte. En cualquier caso se conseguirá una superficie rugosa del soporte. Se mojarán las baldosas por inmersión si procede, para que no absorban el agua del mortero. Se colocará una regla horizontal al inicio del alicatado y se replantearán las baldosas en el paramento para el despiece de los mismos. El alicatado se comenzará a partir del nivel superior del pavimento y antes de realizar éste. Sobre muros de hormigón se eliminará todo resto de desencofrante.

- Amasado:

Adhesivos cementosos: según recomendaciones del fabricante, se amasará el producto hasta obtener una masa homogénea y cremosa. Finalizado el amasado, se mantendrá la pasta en reposo durante unos minutos. Antes de su aplicación se realizara un breve amasado con herramienta de mano.

Adhesivos en dispersión: se presentan listos para su uso.

Adhesivos de resinas reactivas: según indicaciones del fabricante.

- Colocación general:

Será recomendable, mezclar piezas de varias cajas. Las piezas cerámicas se colocarán sobre la masa extendida presionándola por medio de ligeros golpes con un mazo de goma y moviéndolas ligeramente hasta conseguir el aplastamiento total de los surcos del adhesivo para lograr un contacto pleno. Las baldosas se colocarán dentro del tiempo abierto del adhesivo, antes de que se forme una película seca en la superficie del mismo que evite la adherencia. No se realizará el alicatado hasta que no se haya producido la retracción más importante del muro, es decir entre 45 y 60 días. Cuando se coloquen productos porosos no esmaltados, se recomienda la aplicación de un producto antiadherente del cemento, previamente a las operaciones de rejuntado para evitar su retención y endurecimiento sobre la superficie del revestimiento.

Sistemas de colocación: colocación en capa gruesa, (se colocará la cerámica directamente sobre el soporte). Colocación en capa fina, (se realizará sobre una capa previa de regularización del soporte).

En caso de azulejos recibidos con adhesivo: si se utiliza adhesivo de resinas sintéticas, el alicatado podrá fijarse directamente a los paramentos de mortero, sin picar la superficie pero limpiando previamente el paramento. Para otro tipo de adhesivo se aplicará según las instrucciones del fabricante. Se recomienda extender el adhesivo en paños no mayores de 2 m^2. Las baldosas no deberán colocarse si se forma una película seca en la superficie del adhesivo.

En caso de azulejos recibidos con mortero de cemento: se colocarán los azulejos extendidos sobre el mortero de cemento previamente aplicado sobre el soporte (no mediante pellas individuales en cada pieza), picándolos con la paleta y colocando pequeñas cuñas de madera en las juntas.

En caso de mosaicos: el papel de la cara vista se desprenderá tras la colocación y la red dorsal quedará incorporada al material de agarre.

- Juntas:

El alicatado se realizará a junta abierta. La separación mínima entre baldosas será de 1,5 mm.

Juntas de colocación y rejuntado: puede ser aconsejable llenar parcialmente las juntas de colocación con tiras de un material compresible antes de llenarlas a tope. El material compresible no debería adherirse al material de rejuntado o, en otro caso, deberá cubrirse con una cinta de desolidarización. Estas cintas son generalmente autoadhesivas. La profundidad mínima del rejuntado debe ser de 6mm. Se deberían rellenar a las 24 horas del embaldosado.

Juntas de movimiento estructurales: deberán llegar al soporte, incluyendo la capa de desolidarización si la hubiese, y su anchura deberá ser, como mínimo, la de la junta del soporte. Se rematan usualmente rellenándolas con materiales de elasticidad duradera.

Juntas de movimiento perimetrales: se deben prever antes de colocar la capa de regularización, dejándose en los límites de las superficies horizontales a embaldosar con otros elementos tales como paredes, pilares, etc. Se podrá prescindir de ellas en recintos con superficies menores de 7 m^2. Deberán ser juntas continuas con una anchura mayor o igual de 5mm, y quedarán ocultas por el revestimiento adyacente. Deberán estar limpias de materiales de obra y llegar hasta el soporte.

Juntas de partición (dilatación): la superficie máxima a revestir sin estas juntas es de 50 m^2 a 70 m^2 en interior, y de la mitad de estas en el exterior. La posición de las juntas debe replantearse de forma que no estén cruzadas en el paso, si no deberían protegerse. Estas juntas deberán cortar el revestimiento cerámico, el adhesivo y el mortero base con una anchura mayor o igual de 5 mm. Podrán rellenarse con perfiles o materiales elásticos.

- Corte y taladrado:

Los taladros que se realicen en las piezas para el paso de tuberías, tendrán un diámetro de 1 cm mayor que el diámetro de estas. Siempre que sea posible, los cortes se realizarán en los extremos de los paramentos.

Tolerancias admisibles

Características dimensionales para colocación con junta mínima:

- Longitud y anchura/ rectitud de lados:

Para L ≤ 100 mm ±0,4 mm

Para L > 100 mm ±0,3% y ± 1,5 mm.

- Ortogonalidad:

Para L ≤ 100 mm ±0,6 mm

Para L > 100 mm ±0,5% y ± 2,0 mm.

- Planitud de superficie:

Para L ≤ 100 mm ±0,6 mm

Para L > 100 mm ±0,5% y + 2,0/- 1,0 mm.

Condiciones de terminación

Una vez fraguado el mortero o pasta se retirarán las cuñas y se limpiarán las juntas, retirando todas las sustancias perjudiciales o restos de mortero o pasta adhesiva, rejuntándose posteriormente con lechada de cemento blanco o gris (coloreada cuando sea preciso), no aceptándose el rejuntado con polvo de cemento.

Una vez finalizada la colocación y el rejuntado, se limpiará la superficie del material cerámico con una solución ácida diluida para eliminar los restos de cemento.

Nunca se efectuará una limpieza ácida sobre revestimientos recién colocados. Se limpiará la superficie con cepillos de fibra dura, agua y jabón, eliminando todos los restos de mortero con espátulas de madera.

Se sellarán siempre los encuentros con carpinterías y vierteaguas.

Se impregnará la superficie con agua limpia previamente a cualquier tratamiento químico, y posterior aclarado.

N2024A0356 EXP 16/04/2024 FECHA DATA
10793837A1B CSV
Verificable en www.coavn.org/verificacion
www.coavn.org/verificacion egiaztagarria
VISADO
BISATUA
COLEGIO OFICIAL DE ARQUITECTOS VASCO-NAVARRO
EUSKAL HERRIKO ARKITEKTOEN ELKARGO OFIZIALA
NAVARRA
COAVN

Control de ejecución, ensayos y pruebas

Control de ejecución

Aplicación de base de cemento: comprobar dosificación, consistencia y planeidad final.

Capa fina, desviación máxima medida con regla de 2 m: 3 mm.

Aplicación de imprimación: verificar la idoneidad de la imprimación y que la aplicación se hace siguiendo las instrucciones del fabricante.

Baldosa: verificar que se ha realizado el control de recepción.

Mortero de cemento (capa gruesa): comprobar que las baldosas se han humedecido por inmersión en agua. Comprobar reglado y nivelación del mortero fresco extendido.

Adhesivo (capa fina): verificar que el tipo de adhesivo corresponde al especificado en proyecto.

Aplicación del adhesivo: comprobar que se utiliza siguiendo las instrucciones del fabricante. Comprobar espesor, extensión y peinado con llana dentada adecuada.

Tiempo abierto de colocación: comprobar que las baldosas se colocan antes de que se forme una película sobre la superficie del adhesivo. Comprobar que las baldosas se asientan definitivamente antes de que concluya el tiempo abierto del adhesivo.

Colocación por doble encolado: comprobar que se utiliza esta técnica en embaldosados en exteriores y para baldosas mayores de 35 cm. o superficie mayor de 1225 cm^2.

En cualquier caso: levantando al azar una baldosa, el reverso no presenta huecos.

Juntas de movimiento: estructurales: comprobar que no se cubren y que se utiliza un sellante adecuado. Perimetrales y de partición: comprobar su disposición, que no se cubren de adhesivo y que se utiliza un material adecuado para su relleno.

Juntas de colocación: verificar el tipo de material de rejuntado corresponde con el especificado en proyecto. Comprobar la eliminación y limpieza del material sobrante.

Desviación de planeidad del revestimiento: la desviación entre dos baldosas adyacentes no debe exceder de 1 mm. La desviación máxima se medirá con regla de 2 m. Para paramentos no debe exceder de 2 mm.

Alineación de juntas de colocación; La diferencia de alineación de juntas se mide con regla de 1 m. Para paramentos: no debe exceder de ± 1 mm. Para suelos: no debe exceder de ± 2 mm.

Limpieza final: comprobación y medidas de protección.

Conservación y mantenimiento

Se evitarán los golpes que puedan dañar el alicatado, así como roces y punzonamiento.

No se sujetarán sobre el alicatado elementos que puedan dañarlo o provocar la entrada de agua, es necesario profundizar hasta encontrar el soporte.

7.1.2. ENFOSCADOS, GUARNECIDOS Y ENLUCIDOS

DESCRIPCIÓN

Descripción

Revestimiento continuo: que se aplica en forma de pasta fluida directamente sobre la superficie que se reviste, puede ser:

- Enfoscado: para acabado de paramentos interiores o exteriores con morteros de cemento, cal, o mixtos, de 2 cm de espesor, maestreados o no, aplicado directamente sobre las superficies a revestir, pudiendo servir de base para un revoco u otro tipo de acabado.
- Guarnecido: para acabado de paramentos interiores, maestreados o no, a base de yeso, pudiendo ser monocapa, con una terminación final similar al enlucido, o bicapa, a base de un guarnecido de 1 a 2 cm de espesor realizado con pasta de yeso grueso (YG) y una capa de acabado o enlucido de menos de 2 mm de espesor realizado con yeso fino (YF); ambos tipos podrán aplicarse manualmente o mediante proyectado.
- Revoco: para acabado de paramentos interiores o exteriores con morteros de cemento, cal, mejorados con resinas sintéticas, humo de sílice, etc., hechos en obra o no, de espesor entre 6 y 15 mm, aplicados mediante tendido o proyectado en una o varias capas, sobre enfoscados o paramentos sin revestir, pudiendo tener distintos tipos de acabado.

Criterios de medición y valoración de unidades

- Enfoscado: metro cuadrado de superficie de enfoscado realmente ejecutado, incluso preparación del soporte, incluyendo mochetas y dinteles y deduciéndose huecos.
- Guarnecido: metro cuadrado de guarnecido con o sin maestreado y enlucido, realizado con pasta de yeso sobre paramentos verticales u horizontales, acabado manual con llana, incluso limpieza y humedecido del soporte, deduciendo los huecos y desarrollando las mochetas.
- Revoco: metro cuadrado de revoco, con mortero, aplicado mediante tendido o proyectado en una o dos capas, incluso acabados y posterior limpieza.

PRESCRIPCIONES SOBRE LOS PRODUCTOS

Características y recepción de los productos que se incorporan a las unidades de obra

La recepción de los productos, equipos y sistemas se realizará conforme se desarrolla en la Parte II, Condiciones de recepción de productos. Este control comprende el control de la documentación de los suministros (incluida la del marcado CE cuando sea pertinente), el control mediante distintivos de calidad o evaluaciones técnicas de idoneidad y el control mediante ensayos.

- Agua. Procedencia. Calidad.
- Cemento común (ver Parte II, Relación de productos con marcado CE, 19.1.1).
- Cal (ver Parte II, Relación de productos con marcado CE, 19.1.7).
- Pigmentos para la coloración (ver Parte II, Relación de productos con marcado CE, 19.1.20).
- Aditivos: plastificante, hidrofugante, etc. (ver Parte II, Relación de productos con marcado CE, 19.1.9).
- Enlistonado y esquineras: podrán ser metálicas para enlucido exterior (ver Parte II, Relación de productos con marcado CE, 8.5.1), interior (ver Parte II, Relación de productos con marcado CE, 8.5.2), etc.
- Malla de refuerzo: material (de tela metálica, armadura de fibra de vidrio etc.). Paso de retícula. Espesor.
- Morteros para revoco y enlucido (ver Parte II, Relación de productos con marcado CE, 19.1.11).
- Yeso para la construcción (ver Parte II, Relación de productos con marcado CE, 19.2.4).
- Aditivos de los morteros monocapa: retenedores de agua (mejoran las condiciones de curado), hidrofugantes (evitan que el revestimiento absorba un exceso de agua), aireantes (contribuyen a la obtención de una masa de producto más manejable,

N2024A0356 EXP 16/04/2024 FECHA DATA
10793837A1B CSV
Verificable en www.coavn.org/verificacion
www.coavn.org/verificacion egiaztagarria
VISADO
BISATUA
COLEGIO OFICIAL DE ARQUITECTOS VASCO-NAVARRO
EUSKAL HERRIKO ARKITEKTOEN ELKARGO OFIZIALA
NAVARRA
COAVN

con menor cantidad de agua), cargas ligeras (reducen el peso del producto y su módulo elástico, aumentan su deformabilidad), fibras, de origen natural o artificial, (permiten mejorar la cohesión de la masa y mejorar su comportamiento frente a las deformaciones) y pigmentos (dan lugar a una extensa gama cromática).

- Junquillos para juntas de trabajo o para despieces decorativos: material (madera, plástico, aluminio lacado o anodizado). Dimensiones. Sección.

Almacenamiento y manipulación (criterios de uso, conservación y mantenimiento)

- Mortero húmedo: el camión hormigonera lo depositará en cubilotes facilitados por el fabricante.
- Mortero seco: se dispondrá en silos compartimentados, estancos y aislados de la humedad, con amasado automático, o en sacos.
- Mortero predosificado: se dispondrá en silos compartimentados, estancos y aislados de la humedad, separándose el conglomerante y el árido.
- Cemento: si el suministro es en sacos, se dispondrán en lugar ventilado y protegido de la intemperie, humedad del suelo y paramentos. Si el suministro es a granel, se almacenará en silos o recipientes aislados de la humedad. En general, el tiempo máximo de almacenamiento será de tres, dos y un mes, para las clases resistentes de cemento 32,5, 42,5 y 52,5 o para morteros que contengan esos cementos.
- Cales aéreas (endurecen lentamente por la acción del CO2 presente en el aire). Cal viva en polvo: se almacenará en depósitos o sacos de papel herméticos y en lugar seco para evitar su carbonatación. Cal aérea hidratada (apagada): se almacenará en depósitos herméticos, estancos a la acción del anhídrido carbónico, en lugar seco y protegido de corrientes de aire.
- Cales hidráulicas (fraguan y endurecen con el agua): se conservarán en lugar seco y protegido de corrientes de aire para evitar su hidratación y posible carbonatación.
- Áridos: se protegerán para que no se contaminen por el ambiente ni por el terreno, tomando las precauciones para evitar su segregación.
- Aditivos: se protegerán para evitar su contaminación ni la alteración de sus propiedades por factores físicos o químicos.
- Adiciones (cenizas volantes, humo de sílice): se almacenarán en silos y recipientes impermeables que los protejan de la humedad y la contaminación.

PRESCRIPCIÓN EN CUANTO A LA EJECUCIÓN POR UNIDADES DE OBRA

Características técnicas de cada unidad de obra

Condiciones previas: soporte

- Enfoscados:

Compatibilidad con los componentes del mortero, tanto de sus características físicas como mecánicas: evitar reacciones entre el yeso del soporte y el cemento de componente de mortero. Las resistencias mecánicas del mortero, o sus coeficientes de dilatación, no serán superiores a los del soporte.

Estabilidad (haber experimentado la mayoría de las retracciones). No degradable. Resistencia a la deformación.

Porosidad y acciones capilares suficientes para conseguir la adhesión del mortero.

Capacidad limitada de absorción de agua.

Grado de humedad: si es bajo, según las condiciones ambientales, se mojará y se esperará a que absorba el agua; si es excesivo, no estará saturado para evitar falta de adherencia y producción de eflorescencias superficiales.

Limpieza. Exento de polvo, trazas de aceite, etc. que perjudiquen la adherencia del mortero.

Rugosidad. Si no la tiene, se creará mediante picado o colocación con anclajes de malla metálica o plástico.

Regularidad. Si carece de ella, se aplicará una capa niveladora de mortero con rugosidad suficiente para conseguir adherencia; asimismo habrá endurecido y se humedecerá previamente a la ejecución del enfoscado

Libre de sales solubles en agua (sulfatos, portlandita, etc.).

La fábrica soporte se dejará a junta degollada, barriéndose y regándose previamente a la aplicación del mortero. Si se trata de un paramento antiguo, se rascará hasta descascarillarlo.

Se admitirán los siguientes soportes para el mortero: fábricas de ladrillos cerámicos o sílico-calcáreos, bloques o paneles de hormigón, bloques cerámicos.

No se admitirán como soportes del mortero: los hidrofugados superficialmente o con superficies vitrificadas, pinturas, revestimientos plásticos o a base de yeso.

- Guarnecidos:

La superficie a revestir con el guarnecido estará limpia y humedecida. El guarnecido sobre el que se aplique el enlucido estará fraguado y tener consistencia suficiente para no desprenderse al aplicar éste. La superficie del guarnecido estará, además, rayada y limpia.

- Revocos:

Revoco con mortero hecho en obra de cemento o de cal: la superficie del enfoscado sobre el que se va a revocar estará limpia y humedecida y el mortero del enfoscado habrá fraguado.

Revoco con mortero preparado: en caso de realizarse sobre enfoscado, éste se limpiará y humedecerá. Si se trata de revoco monocapa sobre paramento sin revestir, el soporte será rugoso para facilitar la adherencia; asimismo garantizará resistencia, estabilidad, planeidad y limpieza. Si la superficie del soporte fuera excesivamente lisa se procederá a un "repicado" o a la aplicación de una imprimación adecuada (sintética o a base de cemento). Los soportes que mezclen elementos de distinto acabado se tratarán para regularizar su distinta absorción. Cuando el soporte sea muy absorbente se tratará con una imprimación previa que puede ser una emulsión añadida al agua de amasado.

Compatibilidad entre los productos, elementos y sistemas constructivos

Para prevenir el fenómeno electroquímico de la corrosión galvánica entre metales con diferente potencial, se adoptarán las siguientes medidas:

Evitar el contacto entre dos metales de distinta actividad. En caso de no poder evitar el contacto, se deberá seleccionar metales próximos en la serie galvánica.

Aislar eléctricamente los metales con diferente potencial.

Evitar el acceso de agua y oxígeno a la zona de unión de los dos metales.

- Enfoscados:

Según el CTE DB HS 1, apartado 2.3.2, en fachadas, cuando se dispone en fachadas con el aislante por el exterior de la hoja principal, será químicamente compatible con el aislante

No son aptas para enfoscar las superficies de yeso, ni las realizadas con resistencia análoga o inferior al yeso. Tampoco lo son las superficies metálicas que no hayan sido forradas previamente con piezas de arcilla cocida.

N2024A0356 EXP 16/04/2024 FECHA DATA
10793837A1B CSV
Verificable en www.coavn.org/verificacion
www.coavn.org/verificacion egiaztagarria
VISADO BISATUA
COLEGIO OFICIAL DE ARQUITECTOS VASCO-NAVARRO EUSKAL HERRIKO ARKITEKTOEN ELKARGO OFIZIALA NAVARRA
COAVN

En ambientes con ciclos hielo-deshielo, se controlará la porosidad del mortero, (tipo de conglomerante, aditivos, cantidad de agua de amasado, grado de hidratación, sistema de preparación, etc.), para evitar que el agua acceda a su interior.

Será recomendable el empleo de cementos resistentes a los sulfatos, de bajo contenido de aluminato tricálcico, para disminuir el riesgo de reacción con los iones sulfato procedentes de sales solubles en el agua (su existencia es posible dentro de la obra de fábrica), que daría lugar al compuesto expansivo "ettringita", lo que alteraría la estabilidad del mortero. Asimismo, dichas sales solubles pueden cristalizar en los poros del mortero dando lugar a fisuraciones.

En caso de que el mortero incorpore armaduras, el contenido de iones cloruro en el mortero fresco no excederá del 0,1% de la masa de cemento seco, pues pueden influir en la corrosión de las armaduras.

Para evitar la aparición de eflorescencias (manchas en la superficie del mortero por la precipitación y posterior cristalización de sales disueltas en agua, cuando esta se evapora): se controlará el contenido de nitratos, sulfatos, cloruros alcalinos y de magnesio, carbonatos alcalinos, e hidróxido de calcio carbonatado (portlandita), todos ellos solubles en el agua de la obra de fábrica o su entorno. Asimismo, se controlarán los factores que permitan la presencia de agua en la fábrica (humectación excesiva, protección inadecuada).

No se emplearan áridos que contengan sulfuros oxidables, en caso de utilizar escorias siderúrgicas, se comprobará que no contienen silicatos inestables ni compuestos ferrosos.

En caso de colocar armaduras en el mortero, se utilizarán aditivos anticongelantes no agresivos para las mismas, en especial los que contienen cloruros. El agua utilizada para el riego y curado del mortero no contendrá sustancias nocivas para el mismo.

- Guarnecidos:

No se revestirán con yeso los paramentos de locales en los que la humedad relativa habitual sea superior al 70%, los locales que frecuentemente hayan de ser salpicados por agua, como consecuencia de la actividad desarrollada, las superficies metálicas, sin previamente revestirlas con una superficie de arcilla cocida ni las superficies de hormigón realizadas con encofrado metálico si previamente no se han dejado rugosas mediante rayado o salpicado con mortero.

Según el CTE DB SE A, apartado 3, durabilidad, ha de prevenirse la corrosión del acero mediante una estrategia global que considere en forma jerárquica al edificio en su conjunto y especialmente, los detalles, evitando el contacto directo con yesos, etc.

- Revocos:

El revoco con mortero preparado monocapa no se colocará sobre soportes incompatibles con el material (por ejemplo de yeso), ni sobre soportes no adherentes, como amianto - cemento o metálicos. Los puntos singulares de la fachada (estructura, dinteles, cajas de persiana) requieren un refuerzo o malla de fibra de vidrio, de poliéster o metálica.

Proceso de ejecución

Ejecución

- En general:

Según el CTE DB HS 1, apartado. 2.3.3.1, las juntas de dilatación de la hoja principal, tendrán un sellante sobre un relleno introducido en la junta, que quedará enrasado con el paramento sin enfoscar.

Según el CTE DB HS 1, apartado. 2.1.2, en muros de sótano en contacto con el terreno, según el tipo de muro, de impermeabilización y el grado de impermeabilidad exigido, se revestirá su cara interior con una capa de mortero hidrófugo sin revestir.

Según el CTE DB HS 1, apartado. 2.3.2, en fachadas, en función de la existencia o no de revestimiento exterior y del grado de impermeabilidad, se exigirán las siguientes condiciones:

Para conseguir una resistencia media a la filtración, el revestimiento continuo exterior tendrá un espesor de entre 10 y 15 mm, (salvo los acabados con una capa plástica delgada), adherencia al soporte suficiente para garantizar su estabilidad; permeabilidad al vapor suficiente para evitar su deterioro (como consecuencia de una acumulación de vapor entre él y la hoja principal) y adaptación a los movimientos del soporte. Cuando se dispone en fachadas con el aislante por el exterior de la hoja principal, se dispondrá una armadura (malla de fibra de vidrio o de poliéster) para mejorar el comportamiento frente a la fisuración.

Para conseguir una resistencia muy alta a la filtración, el revestimiento continuo exterior tendrá estanquidad al agua suficiente para que el agua de filtración no entre en contacto con la hoja del cerramiento dispuesta inmediatamente por el interior del mismo; adherencia al soporte suficiente para garantizar su estabilidad; permeabilidad al vapor suficiente para evitar su deterioro como consecuencia de una acumulación de vapor entre él y la hoja principal; adaptación a los movimientos del soporte y comportamiento muy bueno frente a la fisuración, (que no se fisure debido a los esfuerzos mecánicos producidos por el movimiento de la estructura, por los esfuerzos térmicos relacionados con el clima y con la alternancia día-noche, ni por la retracción propia del material constituyente del mismo); estabilidad frente a los ataques físicos, químicos y biológicos que evite la degradación de su masa.

Para conseguir una resistencia muy alta a la filtración de la barrera contra la penetración del agua, se dispondrá un revestimiento continuo intermedio en la cara interior de la hoja principal, con las siguientes características: estanquidad al agua suficiente para que el agua de filtración no entre en contacto con la hoja del cerramiento dispuesta inmediatamente por el interior del mismo; adherencia al soporte suficiente para garantizar su estabilidad; permeabilidad suficiente al vapor para evitar su deterioro como consecuencia de una acumulación de vapor entre él y la hoja principal; adaptación a los movimientos del soporte y comportamiento muy bueno frente a la fisuración, (que no se fisure debido a los esfuerzos mecánicos producidos por el movimiento de la estructura, por los esfuerzos térmicos relacionados con el clima y con la alternancia día-noche, ni por la retracción propia del material constituyente del mismo); estabilidad frente a los ataques físicos, químicos y biológicos que evite la degradación de su masa.

Para conseguir una resistencia media a la filtración del revestimiento intermedio en la cara interior de la hoja principal, el enfoscado de mortero tendrá un espesor mínimo de 10 mm; para conseguir una resistencia alta a la filtración, el enfoscado de mortero llevará aditivos hidrofugantes con un espesor mínimo de 15 mm.

Según el CTE DB HS 1, apartado 2.3.3.3. Cuando la hoja principal esté interrumpida por los forjados se dispondrá un refuerzo del revestimiento exterior con armaduras dispuestas a lo largo del forjado de tal forma que sobrepasen el elemento hasta 15 cm por encima del forjado y 15 cm por debajo de la primera hilada de la fábrica.

Según el CTE DB HS 1, apartado 2.3.3.4. En fachadas con revestimiento continuo, si la hoja principal está interrumpida por los pilares, se reforzará el revestimiento con armaduras colocadas a lo largo del pilar de forma que lo sobrepasen 15 cm por ambos lados.

Según el CTE DB HS 1, apartado 5.1.1.3. Condiciones del revestimiento hidrófugo de mortero: el paramento donde se va aplicar el revestimiento estará limpio. Se aplicarán al menos cuatro capas de revestimiento de espesor uniforme y el espesor total no será mayor que 2 cm. No se aplicará el revestimiento cuando la temperatura ambiente sea menor que 0ºC ni cuando se prevea un descenso de la misma por debajo de dicho valor en las 24 horas posteriores a su aplicación. En los encuentros se solaparán las capas del revestimiento al menos 25 cm.

Según el CTE DB HS 1, apartado 5.1.3.2. Condiciones del revestimiento intermedio: se dispondrá adherido al elemento que sirve de soporte y aplicarse de manera uniforme sobre éste.

Según el CTE DB HS 1, apartado. 5.1.3.5. Condiciones del revestimiento exterior. Se dispondrá adherido o fijado al elemento que sirve de soporte.

Según el CTE DB HS 1 apartado 2.1.2. Si el muro en contacto con el terreno, para conseguir una impermeabilización tipo I1 y se impermeabiliza mediante aplicaciones líquidas, la capa protectora podrá ser un mortero reforzado con una armadura. Cuando el muro sea de fábrica para conseguir una impermeabilización tipo I3, se recubrirá por su cara interior con un revestimiento hidrófugo, como una capa de mortero hidrófugo sin revestir.

Según el CTE DB HS 1, apartado. 2.1.3.1 Cuando el muro se impermeabilice por el interior, sobre la barrera impermeable colocada en los arranques de fachada, se dispondrá una capa de mortero de regulación de 2 cm de espesor como mínimo.

N2024A0356 EXP 16/04/2024 FECHA DATA
10793837A1B CSV
Verificable en www.coavn.org/verificacion www.coavn.org/verificacion egiaztagarria
VISADO BISATUA
COAVN COLEGIO OFICIAL DE ARQUITECTOS VASCO-NAVARRO EUSKAL HERRIKO ARKITEKTOEN ELKARGO OFIZIALA NAVARRA

Según el CTE DB HS 1, apartado. 2.1.3.6. Las juntas horizontales de los muros de hormigón prefabricado podrán sellarse con mortero hidrófugo de baja retracción.

Según el CTE DB HS 1, apartado. 2.4.3.5. En cubiertas, cuando se disponga una capa de protección, y la cubierta no sea transitable, se podrá utilizar mortero que conforme una capa resistente a la intemperie en función de las condiciones ambientales previstas y con peso suficiente para contrarrestar la succión del viento.

Según el CTE DB HS 1, apartado. 2.4.3.5.2 Solado fijo. Podrá ser de capa de mortero o mortero filtrante.

Según el CTE DB HS 1, apartado. 2.4.3.5.4 Capa de rodadura. Cuando el aglomerado asfáltico se vierta sobre una capa de mortero dispuesta sobre la impermeabilización, se colocará entre estas dos capas una capa separadora de mortero para evitar la adherencia entre ellas de 4 cm de espesor como máximo y armada de tal manera que se evite su fisuración. Esta capa de mortero se aplicará sobre el impermeabilizante en los puntos singulares que estén impermeabilizados.

Según el CTE DB HS 1, apartado 2.4.4.1.2 Encuentro de la cubierta con un paramento vertical. Para que el agua de las precipitaciones o la que se deslice por el paramento no se filtre por el remate superior de la impermeabilización, éste podrá realizarse con mortero en bisel con un ángulo de 30° con la horizontal y redondeándose la arista del paramento.

- Enfoscados:

Se habrán recibido los cercos de puertas y ventanas, bajantes, canalizaciones y demás elementos fijados a los paramentos. Para enfoscados exteriores estará terminada la cubierta.

Se humedecerá el soporte, previamente limpio. Habrá fraguado el mortero u hormigón del soporte a revestir. En caso de haber discontinuidades en el soporte, se colocará un refuerzo de tela metálica en la junta, tensa y fijada con un solape mínimo de 10 cm a cada lado.

No se confeccionará el mortero cuando la temperatura del agua de amasado sea inferior a 5ºC o superior a 40 ºC. Se emplearán aditivos anticongelantes si así lo requiere el clima. Se amasará exclusivamente la cantidad que se vaya a necesitar.

En caso de enfoscados maestreados: se dispondrán maestras verticales formadas por bandas de mortero, formando arista en esquinas, rincones y guarniciones de hueco de paramentos verticales y en todo el perímetro del techo con separación no superior a 1 m en cada paño. Se aplicará el mortero entre maestras hasta conseguir un espesor de 15 mm; cuando sea se realizará por capas sucesivas. Si una capa de enfoscado se forma a base de varias pasadas de un mismo mortero fresco sobre fresco, cada pasada se aplicará después de comenzar a endurecer la anterior.

En caso de enfoscados sin maestrear, se dispondrán en paramentos donde el enfoscado vaya a quedar oculto o donde la planeidad final se obtenga con un revoco, estuco o plaqueado.

En enfoscados exteriores vistos se hará un llagueado, en recuadros de lado no mayor que 3 m, para evitar agrietamientos. Se respetarán las juntas estructurales.

Se suspenderá la ejecución en tiempo de heladas (comprobando el enfoscado al reiniciar el trabajo), en tiempo de lluvias si no está protegido y en tiempo seco o ventoso.

- Guarnecidos:

Previamente al revestido, se habrán recibido los cercos de puertas y ventanas y repasado la pared, tapando los desperfectos que pudiera haber; asimismo se habrán recibido los ganchos y repasado el techo. Los muros exteriores estarán terminados, incluso el revestimiento exterior si lo lleva, así como la cubierta del edificio o al menos tres forjados sobre la planta en que se va a realizar el guarnecido.

No se realizará el guarnecido cuando la temperatura ambiente sea inferior a 5ºC.

En las aristas verticales de esquina se colocarán guardavivos, aplomándolos y punteándolos con pasta de yeso en su parte perforada. Una vez colocado se realizará una maestra a cada uno de sus lados.

En caso de guarnecido maestreado, se ejecutarán maestras de yeso a base de bandas de al menos 12 mm de espesor, en rincones, esquinas y guarniciones de huecos de paredes, en todo el perímetro del techo y en un mismo paño cada 3 m como mínimo.

La pasta de yeso se utilizará inmediatamente después de su amasado, sin adición posterior de agua. Se aplicará la pasta entre maestras, apretándola contra la superficie, hasta enrasar con ellas. El espesor del guarnecido será de 12 mm y se cortará en las juntas estructurales del edificio. Cuando el espesor del guarnecido sea superior a 15 mm, se realizará por capas sucesivas de este espesor máximo, previo fraguado de la anterior, terminada rayada para mejorar la adherencia. Se evitarán los golpes y vibraciones que puedan afectar a la pasta durante su fraguado.

- Revocos:

Se habrán recibido los cercos de puertas y ventanas, bajantes, canalizaciones y demás elementos fijados a los paramentos.

En caso de revoco tendido con mortero de cemento: el mortero de revoco se aplicará con llana, comenzando por la parte superior del paramento; el espesor total del revoco no será inferior a 8 mm.

En caso de revoco proyectado con mortero de cemento: una vez aplicada una primera capa de mortero con el fratás de espesor no inferior a 3 mm, se proyectarán dos capas más, (manualmente con escobilla o mecánicamente) hasta conseguir un espesor total no inferior a 7 mm, continuando con sucesivas capas hasta conseguir la rugosidad deseada.

En caso de revoco tendido con mortero de cal o estuco: se aplicará con fratás una primera capa de mortero de cal de dosificación 1:4 con grano grueso, debiéndose comenzar por la parte superior del paramento; una vez endurecida, se aplicará con el fratás otra capa de mortero de cal de dosificación 1:4 con el tipo de grano especificado. El espesor total del revoco no será inferior a 10 mm.

En caso de revoco tendido con mortero preparado de resinas sintéticas: se iniciará el tendido por la parte superior del paramento. El mortero se aplicará con llana y la superficie a revestir se dividirá en paños no superiores a 10 m^2. El espesor del revoco no será inferior a 1 mm.

En caso de revoco proyectado con mortero preparado de resinas sintéticas: se aplicará el mortero manual o mecánicamente en sucesivas capas evitando las acumulaciones; la superficie a revestir se dividirá en paños no superiores a 10 m^2. El espesor total del revoco no será inferior a 3 mm.

En caso de revoco con mortero preparado monocapa: si se ha aplicado una capa regularizadora para mejorar la planeidad del soporte, se esperará al menos 7 días para su endurecimiento. Se replantearán y realizarán juntas de despiece con junquillos adheridos a la fachada con el propio mortero de base del monocapa antes de empezar a aplicar el revestimiento. Las juntas de despiece horizontales se dispondrán cada 2,20 metros y las verticales cada 7 metros y tendrán un ancho entre 10 y 20 mm, respetando las juntas estructurales. Se colocará malla de fibra de vidrio tratada contra los álcalis (que quedará embutida entre dos capas de revestimiento) en: todos los puntos singulares (dinteles, forjados, etc.), cajas de persiana sobresaliendo un mínimo de 20 cm a cada lado con el cerramiento, huecos de ventana con tiras como mínimo de 20 por 40 cm colocadas en diagonal. Los encuentros entre soportes de distinta naturaleza se resolverán, marcando la junta o puenteando la unión y armando el revestimiento con mallas.

El mortero predosificado industrialmente, se mezclará con agua y se aplicará en una única capa de unos 10 a 15 mm de espesor o en dos manos del producto si el espesor es mayor de 15 mm, dejando la primera con acabado rugoso. La aplicación se realizará mediante proyección mecánica (mediante máquinas de proyección continuas o discontinuas) o aplicación manual con llana. En caso de colocar refuerzos de malla de fibra de vidrio, de poliéster o metálica, se situará en el centro del espesor del revoco. La totalidad del producto se aplicará en las mismas condiciones climáticas. En climas muy secos, con viento, o temperaturas elevadas, se humedecerá la superficie con manguera y difusor para evitar una desecación excesiva. Los junquillos se retirarán a las 24 horas, cuando el mortero empiece a endurecer y tenga la consistencia suficiente para que no se deforme la línea de junta.

Se suspenderá la ejecución cuando la temperatura sea inferior a 0ºC o superior a 30ºC a la sombra, o en tiempo lluvioso cuando el paramento no esté protegido. Se evitarán golpes o vibraciones que puedan afectar al mortero durante el fraguado. En ningún caso se permitirán los secados artificiales. Una vez transcurridas 24 horas desde su ejecución, se mantendrá húmeda la superficie revocada hasta que haya fraguado.

N2024A0356 EXP
16/04/2024 FECHA DATA
10793837A1B CSV
Verificable en www.coavn.org/verificacion
www.coavn.org/verificacion egiaztagarria
VISADO
BISATUA
COAVN
COLEGIO OFICIAL DE ARQUITECTOS VASCO-NAVARRO
EUSKAL HERRIKO ARKITEKTOEN ELKARGO OFIZIALA
NAVARRA

Tolerancias admisibles

Según el CTE DB HS 1, apartado 2.3.2., para conseguir una resistencia media a la filtración, el revestimiento continuo exterior tendrá un espesor de entre 10 y 15 mm.

En caso de revoco con mortero preparado monocapa, el espesor podrá ser de unos 10 a 20 mm.

Condiciones de terminación

- Enfoscados:

La textura (fratasado o sin fratasar) será lo bastante rugosa en caso de que sirva de soporte a otra capa de revoco o estuco. Se mantendrá húmeda la superficie enfoscada mediante riego directo hasta que el mortero haya fraguado, especialmente en tiempo seco, caluroso o con vientos fuertes. Este sistema de curado podrá sustituirse mediante la protección con revestimiento plástico si se retiene la humedad inicial de la masa durante la primera fase de endurecimiento. El acabado podrá ser:

Fratasado, cuando sirva de soporte a un enlucido, pintura rugosa o aplacado con piezas pequeñas recibidas con mortero o adhesivo.

Bruñido, cuando sirva de soporte a una pintura lisa o revestimiento pegado de tipo ligero o flexible o cuando se requiera un enfoscado más impermeable.

- Guarnecidos:

Sobre el guarnecido fraguado se enlucirá con yeso fino terminado con llana, quedando a línea con la arista del guardavivos, consiguiendo un espesor de 3 mm.

- Revocos:

Revoco tendido con mortero de cemento: admite los acabados repicado, raspado con rasqueta metálica, bruñido, a fuego o esgrafiado.

Revoco tendido con mortero de cal o estuco: admite los acabados lavado con brocha y agua con o sin posterior picado, raspado con rasqueta metálica, alisado, bruñido o acabado con espátula.

Revoco tendido con mortero preparado de resinas sintéticas: admite los acabados pétreos con llana, raspado o picado con rodillo de esponja.

Revoco con mortero preparado monocapa: acabado en función de los pigmentos y la textura deseada (abujardado, bruñido, fratasado, lavado, etc.) que se obtienen a aplicando distintos tratamientos superficiales una vez aplicado el producto, o por proyección de áridos y planchado de la piedra cuando el mortero aún está fresco.

Control de ejecución, ensayos y pruebas

Control de ejecución

Puntos de observación.

- Enfoscados:

Comprobación del soporte: está limpio, rugoso y de adecuada resistencia (no yeso o análogos).

Idoneidad del mortero conforme a proyecto.

Tiempo de utilización después de amasado.

Disposición adecuada del maestreado.

Planeidad con regla de 1 m.

- Guarnecidos:

Comprobación del soporte: que no esté liso (rugoso, rayado, picado, salpicado de mortero), que no haya elementos metálicos en contacto y que esté húmedo en caso de guarnecidos.

Se comprobará que no se añade agua después del amasado.

Comprobar la ejecución de maestras o disposición de guardavivos.

- Revocos:

Comprobación del soporte: la superficie no está limpia y humedecida.

Dosificación del mortero: se ajusta a lo especificado en proyecto.

Ensayos y pruebas

- En general:

Prueba escorrentía en exteriores durante dos horas.

Dureza superficial en guarnecidos y enlucidos >40 shore.

- Enfoscados:

Planeidad con regla de 1 m.

- Guarnecidos:

Se verificará espesor según proyecto.

Comprobar planeidad con regla de 1 m.

- Revocos:

Espesor, acabado y planeidad: defectos de planeidad superiores a 5 mm en 1 m, no se interrumpe el revoco en las juntas estructurales.

Conservación y mantenimiento

Una vez ejecutado el enfoscado, se protegerá del sol y del viento para permitir la hidratación, fraguado y endurecimiento del cemento.

7.1.3. PINTURAS

DESCRIPCIÓN

DESCRIPCIÓN

Revestimiento continuo con pinturas y barnices de paramentos y elementos de estructura, carpintería, cerrajería e instalaciones, previa preparación de la superficie o no con imprimación, situados al interior o al exterior, que sirven como elemento decorativo o protector.

CRITERIOS DE MEDICIÓN Y VALORACIÓN DE UNIDADES

Metro cuadrado de superficie de revestimiento continuo con pintura o barniz, incluso preparación del soporte y de la pintura, mano de fondo y mano/s de acabado totalmente terminado, y limpieza final.

PRESCRIPCIONES SOBRE LOS PRODUCTOS

N2024A0356 EXP 16/04/2024 FECHA DATA
10793837A1B CSV
Verificable en www.coavn.org/verificacion
www.coavn.org/verificacion egiaztagarria
VISADO
BISATUA
COLEGIO OFICIAL DE ARQUITECTOS VASCO-NAVARRO
EUSKAL HERRIKO ARKITEKTOEN ELKARGO OFIZIALA
NAVARRA
COAVN

CARACTERÍSTICAS Y RECEPCIÓN DE LOS PRODUCTOS QUE SE INCORPORAN A LAS UNIDADES DE OBRA

La recepción de los productos, equipos y sistemas se realizará conforme se desarrolla en la Parte II, Condiciones de recepción de productos. Este control comprende el control de la documentación de los suministros (incluida la del marcado CE cuando sea pertinente), el control mediante distintivos de calidad o evaluaciones técnicas de idoneidad y el control mediante ensayos.

- Imprimación: servirá de preparación de la superficie a pintar, podrá ser: imprimación para galvanizados y metales no férreos, imprimación anticorrosivo (de efecto barrera o protección activa), imprimación para madera o tapaporos, imprimación selladora para yeso y cemento, imprimación previa impermeabilización de muros, juntas y sobre hormigones de limpieza o regulación y las cimentaciones, etc.
- Pinturas y barnices: constituirán mano de fondo o de acabado de la superficie a revestir. Estarán compuestos de:

Medio de disolución: agua (es el caso de la pintura al temple, pintura a la cal, pintura al silicato, pintura al cemento, pintura plástica, etc.); disolvente orgánico (es el caso de la pintura al aceite, pintura al esmalte, pintura martelé, laca nitrocelulósica, pintura de barniz para interiores, pintura de resina vinílica, pinturas bituminosas, barnices, pinturas intumescentes, pinturas ignífugas, pinturas intumescentes, etc.).

Aglutinante (colas celulósicas, cal apagada, silicato de sosa, cemento blanco, resinas sintéticas, etc.).

Pigmentos.

Aditivos en obra: antisiliconas, aceleradores de secado, aditivos que matizan el brillo, disolventes, colorantes, tintes, etc.

En la recepción de cada pintura se comprobará, el etiquetado de los envases, en donde deberán aparecer: las instrucciones de uso, la capacidad del envase, el sello del fabricante.

Los materiales protectores deben almacenarse y utilizarse de acuerdo con las instrucciones del fabricante y su aplicación se realizará dentro del periodo de vida útil del producto y en el tiempo indicado para su aplicación, de modo que la protección quede totalmente terminada en dichos plazos, según el CTE DB SE A apartado 3 durabilidad.

Las pinturas se almacenarán de manera que no soporten temperaturas superiores a 40ºC, y no se utilizarán una vez transcurrido su plazo de caducidad, que se estima en un año.

Los envases se mezclarán en el momento de abrirlos, no se batirá, sino que se removerá.

PRESCRIPCIÓN EN CUANTO A LA EJECUCIÓN POR UNIDADES DE OBRA

CARACTERÍSTICAS TÉCNICAS DE CADA UNIDAD DE OBRA

Condiciones previas: soporte

Según el CTE DB SE A apartado 10.6, inmediatamente antes de comenzar a pintar se comprobará que las superficies cumplen los requisitos del fabricante.

El soporte estará limpio de polvo y grasa y libre de adherencias o imperfecciones. Para poder aplicar impermeabilizantes de silicona sobre fábricas nuevas, habrán pasado al menos tres semanas desde su ejecución.

Si la superficie a pintar está caliente a causa del sol directo puede dar lugar, si se pinta, a cráteres o ampollas. Si la pintura tiene un vehículo al aceite, existe riesgo de corrosión del metal.

En soportes de madera, el contenido de humedad será del 14-20% para exteriores y del 8-14% para interiores.

Si se usan pinturas de disolvente orgánico las superficies a recubrir estarán secas; en el caso de pinturas de cemento, el soporte estará humedecido.

Estarán recibidos y montados cercos de puertas y ventanas, canalizaciones, instalaciones, bajantes, etc.

Según el tipo de soporte a revestir, se considerará:

- Superficies de yeso, cemento, albañilería y derivados: se eliminarán las eflorescencias salinas y la alcalinidad con un tratamiento químico; asimismo se rascarán las manchas superficiales producidas por moho y se desinfectará con fungicidas. Las manchas de humedades internas que lleven disueltas sales de hierro, se aislarán con productos adecuados. En caso de pintura cemento, se humedecerá totalmente el soporte.
- Superficies de madera: en caso de estar afectada de hongos o insectos se tratará con productos fungicidas, asimismo se sustituirán los nudos mal adheridos por cuñas de madera sana y se sangrarán aquellos que presenten exudado de resina. Se realizará una limpieza general de la superficie y se comprobará el contenido de humedad. Se sellarán los nudos mediante goma laca dada a pincel, asegurándose que haya penetrado en las oquedades de los mismos y se lijarán las superficies.
- Superficies metálicas: se realizará una limpieza general de la superficie. Si se trata de hierro se realizará un rascado de óxidos mediante cepillo metálico, seguido de una limpieza manual de la superficie. Se aplicará un producto que desengrase a fondo de la superficie.

En cualquier caso, se aplicará o no una capa de imprimación tapaporos, selladora, anticorrosiva, etc.

Compatibilidad entre los productos, elementos y sistemas constructivos

Para prevenir el fenómeno electroquímico de la corrosión galvánica entre metales con diferente potencial, se adoptarán las siguientes medidas:

Evitar el contacto entre dos metales de distinta actividad. En caso de no poder evitar el contacto, se deberá seleccionar metales próximos en la serie galvánica.

Aislar eléctricamente los metales con diferente potencial.

Evitar el acceso de agua y oxígeno a la zona de unión de los dos metales.

En exteriores, y según el tipo de soporte, podrán utilizarse las siguientes pinturas y barnices:

- sobre ladrillo: cemento y derivados: pintura a la cal, al silicato, al cemento, plástica, al esmalte y barniz hidrófugo.
- sobre madera: pintura al óleo, al esmalte y barnices.
- sobre metal: pintura al esmalte.
- En interiores, y según el tipo de soporte, podrán utilizarse las siguientes pinturas y barnices:
- sobre ladrillo: pintura al temple, a la cal y plástica.
- sobre yeso o escayola: pintura al temple, plástica y al esmalte.
- sobre madera: pintura plástica, al óleo, al esmalte, laca nitrocelulósica y barniz.
- sobre metal: pintura al esmalte, pintura martelé y laca nitrocelulósica.

PROCESO DE EJECUCIÓN

Ejecución

N2024A0356 EXP 16/04/2024 FECHA DATA
10793837A1B CSV
Verificable en www.coavn.org/verificacion
www.coavn.org/verificacion egiaztagarria
VISADO
BISATUA
COAVN COLEGIO OFICIAL DE ARQUITECTOS VASCO-NAVARRO EUSKAL HERRIKO ARKITEKTOEN ELKARGO OFIZIALA NAVARRA

La temperatura ambiente no será mayor de 28 ºC a la sombra ni menor de 12 ºC durante la aplicación del revestimiento. El soleamiento no incidirá directamente sobre el plano de aplicación. En tiempo lluvioso se suspenderá la aplicación cuando el paramento no esté protegido. No se pintará con viento o corrientes de aire por posibilidad de no poder realizar los empalmes correctamente ante el rápido secado de la pintura.

Se dejarán transcurrir los tiempos de secado especificados por el fabricante. Asimismo se evitarán, en las zonas próximas a los paramentos en periodo de secado, la manipulación y trabajo con elementos que desprendan polvo o dejen partículas en suspensión.

- Pintura al temple: se aplicará una mano de fondo con temple diluido, hasta la impregnación de los poros del ladrillo, yeso o cemento y una mano de acabado.
- Pintura a la cal: se aplicará una mano de fondo con pintura a la cal diluida, hasta la impregnación de los poros del ladrillo o cemento y dos manos de acabado.
- Pintura al silicato: se protegerán las carpinterías y vidrierías, dada la especial adherencia de este tipo de pintura y se aplicará una mano de fondo y otra de acabado.
- Pintura al cemento: se preparará en obra y se aplicará en dos capas espaciadas no menos de 24 horas.
- Pintura plástica, acrílica, vinílica: si es sobre ladrillo, yeso o cemento, se aplicará una mano de imprimación selladora y dos manos de acabado; si es sobre madera, se aplicará una mano de imprimación tapaporos, un plastecido de vetas y golpes con posterior lijado y dos manos de acabado.
- Pintura al aceite: se aplicará una mano de imprimación con brocha y otra de acabado, espaciándolas un tiempo entre 24 y 48 horas.
- Pintura al esmalte: previa imprimación del soporte se aplicará una mano de fondo con la misma pintura diluida en caso de que el soporte sea yeso, cemento o madera, o dos manos de acabado en caso de superficies metálicas.
- Pintura martelé o esmalte de aspecto martelado: se aplicará una mano de imprimación anticorrosiva y una mano de acabado a pistola.
- Laca nitrocelulósica: en caso de que el soporte sea madera, se aplicará una mano de imprimación no grasa y en caso de superficies metálicas, una mano de imprimación antioxidante; a continuación, se aplicaran dos manos de acabado a pistola de laca nitrocelulósica.
- Barniz hidrófugo de silicona: una vez limpio el soporte, se aplicará el número de manos recomendado por el fabricante.
- Barniz graso o sintético: se dará una mano de fondo con barniz diluido y tras un lijado fino del soporte, se aplicarán dos manos de acabado.

Condiciones de terminación

- Pintura al cemento: se regarán las superficies pintadas dos o tres veces al día unas 12 horas después de su aplicación.
- Pintura al temple: podrá tener los acabados lisos, picado mediante rodillo de picar o goteado mediante proyección a pistola de gotas de temple.

CONTROL DE EJECUCIÓN, ENSAYOS Y PRUEBAS

Control de ejecución

Se comprobará que se ha ejecutado correctamente la preparación del soporte (imprimación selladora, anticorrosivo, etc.), así como la aplicación del número de manos de pintura necesarios.

CONSERVACIÓN Y MANTENIMIENTO

Se comprobará el aspecto y color, la inexistencia de desconchados, embolsamientos y falta de uniformidad, etc., de la aplicación realizada.

7.2. REVESTIMIENTOS DE SUELOS Y ESCALERAS

7.2.1. REVESTIMIENTOS CONTINUOS PARA SUELOS Y ESCALERAS

DESCRIPCIÓN

Descripción

Revestimiento de suelos en interiores y exteriores, ejecutados en obra mediante tratamiento de forjados o soleras de forma superficial, o bien formación del pavimento continuo con un conglomerante y un material de adición, pudiendo recibir distintos tipos de acabado.

Según el uso que se le dé al pavimento los más usuales son: pavimento continuo de hormigón con distintos acabados; pavimento continuo a base de morteros; pavimentos continuos a base de resinas sintéticas; y pavimentos continuos de terrazo in situ.

Criterios de medición y valoración de unidades

Metro cuadrado de pavimento continuo realmente ejecutado, incluyendo pinturas, endurecedores, formación de juntas, eliminación de restos y limpieza.

PRESCRIPCIONES SOBRE LOS PRODUCTOS

Características y recepción de los productos que se incorporan a las unidades de obra

- Pastas autonivelantes para suelos (ver Parte II, Relación de productos con marcado CE, 8.2.8).
- Conglomerante:

Cemento (ver Parte II, Relación de productos con marcado CE, 19.1.1): cumplirá las exigencias en cuanto a composición, características mecánicas, físicas y químicas que establece la Instrucción para la recepción de cementos RC-16.

La proporción que se use dependerá de la temperatura ambiental prevista durante el vertido, del espesor del pavimento y de su acabado.

Materiales bituminosos (ver Parte II, Relación de productos con marcado CE, 4): podrán ser de mezcla en caliente constituida por un conglomerante bituminoso y áridos minerales.

Resinas sintéticas: es posible utilizar: epoxi, poliuretano, metacrilato, etc. Pueden ser transparentes, pigmentadas o mezcladas con cargas.

- Áridos (ver Parte II, Relación de productos con marcado CE, 19.1): podrán ser redondeados o de machaqueo. Para pavimento de terrazo in situ se suele usar áridos de mármol triturado, áridos de vidrio triturado, etc.
- Áridos de cuarzo: deberán haber sido lavados y secados, estando, por tanto, exentos de polvo y humedad. En el caso de áridos coloreados podrán ser tintados con resinas epoxi o poliuretano, no aceptándose los tintados con silicatos.
- Agua: se admitirán todas las aguas potables y las tradicionalmente empleadas; en caso de duda, el agua deberá cumplir las condiciones de acidez, contenido en sustancias disueltas, sulfatos, cloruros…, especificadas en las normas UNE.
- Aditivos en masa (ver Parte II, Relación de productos con marcado CE, 19.1): podrán usarse plastificantes para mejorar la docilidad del hormigón, reductores de aire, acelerantes, retardadores, pigmentos, etc.

N2024A0356 EXP 16/04/2024 FECHA DATA
10793837A1B CSV
Verificable en www.coavn.org/verificacion
www.coavn.org/verificacion egiaztagarria
VISADO
BISATUA
COLEGIO OFICIAL DE ARQUITECTOS VASCO-NAVARRO
EUSKAL HERRIKO ARKITEKTOEN ELKARGO OFIZIALA
NAVARRA
COAVN

- Malla electrosoldada de redondos de acero (ver Parte II, Relación de productos con marcado CE, 1.1.4): cumplirá las especificaciones recogidas en el capítulo Hormigón armado, de la Parte I del presente Pliego de Condiciones Técnicas.
- Fibras metálicas o de polipropileno para dotar al pavimento de capacidad resistente. Se puede emplear como sustituto del mallazo.
- Lámina impermeable (ver Parte II, Relación de productos con marcado CE, 4).
- Liquido de curado.
- Productos de acabado:

Pintura: cumplirá las especificaciones recogidas en el capítulo Pinturas, de la Parte I del presente Pliego de Condiciones Técnicas.

Moldes para el hormigón impreso.

Desmoldeante: servirá de material desencofrante para los moldes o patrones de imprimir, en caso de pavimentos continuos de hormigón con textura "in situ" permitiendo extraer texturas de las superficies de hormigón durante su proceso de fraguado. No alterará ninguna de las propiedades del hormigón, deberá ser estable, y servirá al hormigón como producto impermeabilizante impidiendo el paso del agua, a la vez que dota al hormigón de mayor resistencia a la helada. Asimismo será un elemento de curado que impedirá la evaporación del agua del hormigón.

Sellado: se puede usar laca selladora acrílica para superficies de hormigón o un impregnador en base metacrilato.

Resina de acabado: deberá ser incolora, y permitirá ser coloreada en caso de necesidad. Deberá ser impermeable al agua, resistente a la basicidad, a los ácidos ambientales, al calor y a los rayos UV (no podrá amarillear en ningún caso). Evitará la formación de hongos y microorganismos. Podrá aplicarse en superficies secas y/o húmedas, con frío o calor, podrá repintarse y dispondrá de una excelente rapidez de secado. Realzará los colores, formas, texturas y volúmenes de los pavimentos terminados.

- Juntas (ver Parte II, Relación de productos con marcado CE, 9):

Material de relleno de juntas: elastómeros, perfiles de PVC, bandas de latón, etc.

Material de sellado de juntas: será de material elástico, de fácil introducción en las juntas.

Cubrejuntas: podrán ser perfiles o bandas de material metálico o plástico.

Resinas: todos los envases deberán estar etiquetados con la información que contengan; nombre comercial, símbolos correspondientes de peligro y amenazas, riesgo y seguridad, etc.

Con el fin de limitar el riesgo de resbalamiento, los suelos tendrán una clase (resistencia al deslizamiento) adecuada conforme al CTE DB SU 1, en función del uso y localización en el edificio.

Los acopios de los materiales se harán el lugares previamente establecidos, y conteniéndose en recipientes adecuadamente cerrados y aislados. Los productos combustibles o fácilmente inflamables se almacenaran alejados de fuentes de calor.

PRESCRIPCIÓN EN CUANTO A LA EJECUCIÓN POR UNIDADES DE OBRA

Características técnicas de cada unidad de obra

Condiciones previas: soporte

- En caso de pavimentos exteriores, se colocarán previamente los bordillos o encofrados perimetrales.
- En caso de pavimento continuo con aglomerado bituminoso y con asfalto fundido, sobre la superficie del hormigón del forjado o solera se dará una imprimación con un riego de emulsión de betún.
- En caso de pavimento de hormigón continuo tratado superficialmente con mortero de resinas sintéticas o mortero hidráulico polimérico, se eliminará la lechada superficial del hormigón del forjado o solera mediante rascado con cepillos metálicos.
- En caso de pavimento continuo de hormigón tratado con mortero hidráulico, si el forjado o solera tiene más de 28 días, se rascará la superficie y se aplicará una imprimación previa, de acuerdo con el tipo de soporte y el mortero a aplicar.

En caso que el pavimento vaya colocado sobre el terreno, éste estará estabilizado y compactado al 100 % según ensayo Proctor Normal. En caso de colocarse sobre solera o forjado, la superficie de éstos estará exenta de grasas, aceite o polvo. La superficie del soporte será lo suficientemente plana, sin baches, abultamientos ni ondulaciones.

Antes de la instalación del revestimiento de resinas se comprobarán las pendientes por si se previera la posibilidad de formación de charcos y poder así proceder a su reparación. Se realizará un ensayo de humedad al soporte, pues según el revestimiento que se use necesitará contener más o menos humedad. En sistemas cementosos se necesita una humectación previa a la aplicación. Mientras que en sistemas poliméricos se requiere una superficie seca del soporte.

Compatibilidad entre los productos, elementos y sistemas constructivos

Para prevenir el fenómeno electroquímico de la corrosión galvánica entre metales con diferente potencial, se adoptarán las siguientes medidas:

Evitar el contacto entre dos metales de distinta actividad. En caso de no poder evitar el contacto, se deberá seleccionar metales próximos en la serie galvánica.

Aislar eléctricamente los metales con diferente potencial.

Evitar el acceso de agua y oxígeno a la zona de unión de los dos metales.

En caso de pavimentos continuos de hormigón tratados superficialmente con colorante- endurecedor para ser estampados posteriormente, el producto utilizado como desmoldeante tendrá que ser químicamente compatible con el colorante - endurecedor.

Proceso de ejecución

Ejecución

- En general:

En todos los casos se respetarán las juntas de la solera o forjado. En los pavimentos situados al exterior, se situarán juntas de dilatación formando una cuadrícula de lado no mayor de 5 m, que a la vez harán papel de juntas de retracción. En los pavimentos situados al interior, se situarán juntas de dilatación coincidiendo con las del edificio, y se mantendrán en todo el espesor del revestimiento. Cuando la ejecución del pavimento continuo se haga por bandas, se dispondrán juntas en las aristas longitudinales de las mismas.

- En caso de pavimento continuo de hormigón impreso:

Durante el vertido del hormigón se colocara una capa de malla electrosoldada o fibra de polipropileno. Se extenderá el hormigón de manera manual, alisando la superficie mediante llana; se incorporará capa de rodadura sobre el hormigón fresco; se aplicará polvo desencofrante para evitar la adherencia de los moldes con el hormigón; se estampará y dará textura a la superficie con el molde elegido; se realizarán los cortes de las juntas de dilatación; se llevará a cabo la limpieza del pavimento y finalmente se aplicará un liquido de curado.

- En caso de pavimento continuo de hormigón fratasado:

Una vez preparado el soporte se aplicará un puente de unión (pavimento monolítico), se colocará el mallazo sobre calzos y se realizará el hormigonado, pudiendo sustituir el mallazo por fibra metálica. Después se realizará un tratamiento superficial a base de fratasado mecánico con fratasadoras o helicópteros una vez que el hormigón tenga la consistencia adecuada; se incorporará opcionalmente una capa de rodadura con objeto de mejorar las características de la superficie.

N2024A0356 EXP 16/04/2024 FECHA DATA
10793837A1B CSV
Verificable en www.coavn.org/verificacion
www.coavn.org/verificacion egiaztagarria
VISADO
BISATUA
COAVN COLEGIO OFICIAL DE ARQUITECTOS VASCO-NAVARRO EUSKAL HERRIKO ARKITEKTOEN ELKARGO OFIZIALA NAVARRA

- En caso de pavimento continuo con hormigón pulido:

Durante el vertido se colocará capa de malla electrosoldada o fibras de polipropileno; una vez realizada la superficie se pulirá y se incorporará la capa de rodadura de cuarzo endurecedor; se realizará el fratasado mecánico hasta que la solera quede perfectamente pulida; se dividirá la solera en paños según la obra para aplicar el liquido de curado; se realizará el aserrado de las juntas y sellado de las mismas con masilla de poliuretano o equivalente.

- En caso de pavimento continuo con hormigón reglado:

Vertido, extendido, reglado o vibrado del hormigón sobre solera debidamente compactada y nivelada; se colocará mallazo o fibras según proyecto; se realizarán los cortes de juntas de dilatación en paños según proyecto.

- En caso de pavimento continuo con terrazo in situ:

Se formará con un aglomerante a base de resina o cemento que proporcionará a la masa su color, cargas minerales que le darán textura, pigmentos y aditivos. Se ejecutará sobre capa de 2 cm de arena sobre el forjado o solera, sobre la que se extenderá una capa de mortero de 1,5 cm, malla electrosoldada y otra capa de mortero de 1,5 cm. Una vez apisonada y nivelada esta capa, se extenderá el mortero de acabado disponiendo banda para juntas en cuadrículas de lado no mayor de 1,25 m.

- En caso de pavimento de hormigón continuo tratado superficialmente:

Se aplicará el tratamiento superficial del hormigón (endurecedor, recubrimiento), en capas sucesivas mediante brocha, cepillo, rodillo o pistola.

- En caso pavimento continuo de hormigón tratado con mortero hidráulico:

Se realizará mediante aplicación sobre el hormigón del mortero hidráulico, bien por espolvoreo con un mortero en seco o a la llana con un mortero en pasta.

- En caso de pavimento continuo con mortero de resinas sintéticas:

En caso de mortero autonivelante, éste se aplicará con espátula dentada hasta espesor no menor de 2 mm, en caso de mortero no autonivelante, éste se aplicará mediante llana o espátula hasta un espesor no menor de 4 mm.

- En caso de pavimento continuo a base de resinas:

Las resinas se mezclarán y aplicarán en estado líquido en la obra.

- En caso de pavimento continuo con mortero hidráulico polimérico:

El mortero se compactará y alisará mecánicamente hasta espesor no menor de 5 mm.

- Juntas:

Las juntas se conseguirán mediante corte con disco de diamante (juntas de retracción o dilatación) o mediante incorporación de perfiles metálicos (juntas estructurales o de construcción). En caso de junta de dilatación: el ancho de la junta será de 1 a 2 cm y su profundidad igual a la del pavimento. El sellado podrá ser de masilla o perfil preformado o bien con cubrejuntas por presión o ajuste. En caso de juntas de retracción: el ancho de la junta será de 5 a 10 mm y su profundidad igual a 1/3 del espesor del pavimento. El sellado podrá ser de masilla o perfil preformado o bien con cubrejuntas. Previamente se realizará la junta mediante un cajeado practicado a máquina en el pavimento. Las juntas de aislamiento serán aceptadas o cubiertas por el revestimiento, según se determine. Las juntas serán cubiertas por el revestimiento, previo tratamiento con masilla de resina epoxídica y malla de fibra. La junta de dilatación no se recubrirá por el revestimiento.

Según el CTE DB HS 1, apartado 2.2.3. Deberán respetarse las condiciones de disposición de bandas de refuerzo y de terminación, las de continuidad o discontinuidad, así como cualquier otra que afecte al diseño, relativas al sistema de impermeabilización que se emplee.

Grado de impermeabilidad:

El grado de impermeabilidad mínimo exigido a los suelos que están en contacto con el terreno frente a la penetración del agua de éste y de las escorrentías se obtiene en la tabla 2.3 de DB HS 1 del CTE, en función de la presencia de agua.

- Según el CTE DB HS 1, apartado 2.2.3.1, los encuentros del suelo con los muros serán:

Cuando el suelo y el muro sean hormigonados in situ, excepto en el caso de muros pantalla, debe sellarse la junta entre ambos con una banda elástica embebida en la masa del hormigón a ambos lados de la junta.

Cuando el muro sea un muro pantalla hormigonado in situ, el suelo debe encastrarse y sellarse en el intradós del muro de la siguiente forma:

debe abrirse una roza horizontal en el intradós del muro de 3 cm de profundidad como máximo que dé cabida al suelo más 3 cm de anchura como mínimo.

debe hormigonarse el suelo macizando la roza excepto su borde superior que debe sellarse con un perfil expansivo.

Cuando el muro sea prefabricado debe sellarse la junta conformada con un perfil expansivo situado en el interior de la junta.

- Encuentros entre suelos y particiones interiores:

Cuando el suelo se impermeabilice por el interior, la partición no debe apoyarse sobre la capa de impermeabilización, sino sobre la capa de protección de la misma.

Tolerancias admisibles

Respecto a la nivelación del soporte se recomienda por regla general una tolerancia de ± 5 mm.

Según el CTE DB SU 1 apartado 2, con el fin de limitar el riesgo de caídas como consecuencia de traspiés o tropiezos, el suelo debe cumplir las condiciones siguientes:

no presentará imperfecciones o irregularidades que supongan una diferencia de nivel de más de 6 mm;

los desniveles que no excedan de 50 mm se resolverán con una pendiente que no exceda el 25%;

en zonas interiores para circulación de personas, el suelo no presentará perforaciones o huecos por los que pueda introducirse una esfera de 15 mm de diámetro.

Cuando se dispongan barreras para delimitar zonas de circulación, tendrán una altura de 800 mm como mínimo.

Condiciones de terminación

En caso de pavimento continuo con empedrado: se eliminarán los restos de lechada y se limpiará su superficie.

En caso de pavimento continuo con terrazo in situ: el acabado se realizará mediante pulido con máquina de disco horizontal sobre la capa de mortero de acabado.

En caso de pavimento continuo con aglomerado bituminoso: el acabado final se realizará mediante compactación con rodillos, durante la cual, la temperatura del aglomerado no bajará de 80 °C.

En caso de pavimento continuo con asfalto fundido: el acabado final se realizará mediante compactación con llana.

En caso de pavimento continuo con mortero hidráulico polimérico: el acabado final podrá ser de pintado con resinas epoxi o poliuretano, o mediante un tratamiento superficial del hormigón con endurecedor.

En caso de pavimento continuo de hormigón tratado superficialmente con endurecedor o colorante: podrá recibir un acabado mediante aplicación de un agente desmoldeante, para posteriormente obtener textura con el modelo o patrón elegido; ésta operación se realizará mientras el hormigón siga en estado de fraguado plástico. Una vez endurecido el hormigón, se procederá al lavado de la superficie con agua a

N2024A0356 EXP 16/04/2024 FECHA DATA
10793837A1B CSV
Verificable en www.coavn.org/verificacion
www.coavn.org/verificacion egiaztagarria
VISADO
BISATUA
COLEGIO OFICIAL DE ARQUITECTOS VASCO-NAVARRO
EUSKAL HERRIKO ARKITEKTOEN ELKARGO OFIZIALA
NAVARRA
COAVN

presión para desincrustar el agente desmoldeante y materias extrañas. Para finalizar, se realizará un sellado superficial con resinas, proyectadas mediante sistema airless de alta presión en dos capas, obteniendo así el rechazo de la resina sobrante, una vez sellado el poro en su totalidad.

Control de ejecución, ensayos y pruebas

Control de ejecución

Puntos de observación.

- Comprobación del soporte:

Se comprobará la limpieza del soporte e imprimación, en su caso.

- Ejecución:

Replanteo, nivelación.

Espesor de la capa de base y de la capa de acabado.

Disposición y separación entre bandas de juntas.

Se comprobará que la profundidad del corte en la junta, sea al menos, de 1/3 del espesor de la losa.

- Comprobación final:

Planeidad con regla de 2 m.

Acabado de la superficie.

Conservación y mantenimiento

Se evitará la permanencia continuada sobre el pavimento de agentes químicos admisibles para el mismo y la caída accidental de agentes químicos no admisibles.

En caso de pavimento continuo de solados de mortero, éstos no se someterán a la acción de aguas con pH mayor de 9 o con concentración de sulfatos superior a 0,20 gr/l. Asimismo, no se someterán a la acción de aceites minerales orgánicos o pesados.

7.2.2. REVESTIMIENTOS CERÁMICOS PARA SUELOS Y ESCALERAS

DESCRIPCIÓN

Descripción

Revestimiento para acabados de suelos interiores, exteriores y peldaños de escaleras con baldosas cerámicas esmaltadas o no, con mosaico cerámico de vidrio, y piezas complementarias y especiales, recibidos al soporte mediante material de agarre, con o sin acabado rejuntado.

Criterios de medición y valoración de unidades

Metro cuadrado de embaldosado realmente ejecutado, incluyendo cortes, parte proporcional de piezas complementarias y especiales, rejuntado, eliminación de restos y limpieza.

Los revestimientos de peldaño y los rodapiés, se medirán y valorarán por metro lineal.

PRESCRIPCIONES SOBRE LOS PRODUCTOS

Características y recepción de los productos que se incorporan a las unidades de obra

La recepción de los productos, equipos y sistemas se realizará conforme se desarrolla en la Parte II, Condiciones de recepción de productos. Este control comprende el control de la documentación de los suministros (incluida la del marcado CE cuando sea pertinente), el control mediante distintivos de calidad o evaluaciones técnicas de idoneidad y el control mediante ensayos.

- Baldosas cerámicas (ver Parte II, Relación de productos con marcado CE, 8.3.4):

Gres esmaltado: baldosas con absorción de agua baja o media - baja, prensadas en seco, esmaltadas. Adecuadas para suelos interiores y exteriores.

Gres porcelánico: baldosas con muy baja absorción de agua, prensadas en seco o extruídas para suelos interiores y exteriores. Hay dos tipos básicos: gres porcelánico no esmaltado y gres porcelánico esmaltado.

Baldosín catalán: baldosas con absorción de agua desde media - alta a alta o incluso muy alta, extruídas, generalmente no esmaltadas. Se utiliza para solado de terrazas, balcones y porches

Gres rústico: baldosas con absorción de agua baja o media - baja, extruídas, generalmente no esmaltadas. Para revestimiento de solados exteriores.

Barro cocido: baldosas con de apariencia rústica y alta absorción de agua, en su mayoría no esmaltadas.

- Sistemas: conjuntos de piezas con medidas, formas o colores diferentes que tienen una función común:

Sistemas para escaleras; incluyen peldaños, tabicas, rodapiés o zanquines, generalmente de gres.

Sistemas para piscinas: incluyen piezas planas y tridimensionales. Son generalmente esmaltadas y de gres. Deben tener buena resistencia a la intemperie y a los agentes químicos de limpieza y aditivos para aguas de piscina.

- Mosaico: podrá ser de piezas cerámicas, de gres o esmaltadas, o mosaico de vidrio.
- Piezas complementarias y especiales, de muy diversas medidas y formas: listeles, tacos, tiras y algunas molduras y cenefas.
- Características mínimas que deben cumplir todas las baldosas cerámicas

El dorso de las piezas tendrá rugosidad suficiente, preferentemente con entalladuras en forma de "cola de milano", y una profundidad superior a 2 mm.

Características dimensionales.

Expansión por humedad, máximo 0,6 mm/m.

Resistencia química a productos domésticos y a bases y ácidos.

Resistencia a las manchas.

Resistencia al deslizamiento, para evitar el riesgo de resbalamiento de los suelos, según su uso y localización en el edificio se le exigirá una clase u otra (tabla 1.1. del CTE DB SU 1).

Según el CTE DB HS 1, apartado 2.3.2, cuando se trate de revestimiento exterior, debe tener una resistencia a filtración determinada, según el CTE DB HS 1.

- Bases para embaldosado (suelos):

Sin base o embaldosado directo: sin base o con capa no mayor de 3 mm, mediante película de polietileno, fieltro bituminoso, esterilla especial, etc.

N2024A0356 EXP 16/04/2024 FECHA DATA
10793837A1B CSV
Verificable en www.coavn.org/verificacion
www.coavn.org/verificacion egiaztagarria
VISADO
BISATUA
COLEGIO OFICIAL DE ARQUITECTOS VASCO-NAVARRO
EUSKAL HERRIKO ARKITEKTOEN ELKARGO OFIZIALA
NAVARRA
COAVN

Base de arena o gravilla: con arena gruesa o gravilla natural o de machaqueo de espesor inferior a 2 cm. para nivelar, rellenar o desolidarizar. Debe emplearse en estado seco.

Base de arena estabilizada: con arena natural o de machaqueo estabilizada con un conglomerante hidráulico. Puede servir de relleno.

Base de mortero o capa de regularización: con mortero pobre, de espesor entre 3 y 5 cm., para posibilitar la colocación con capa fina o evitar la deformación de capas aislantes.

Base de mortero armado: mortero armado con mallazo, el espesor puede estar entre 4 y 6 cm. Se utiliza como capa de refuerzo para el reparto de cargas y para garantizar la continuidad del soporte.

- Sistema de colocación en capa gruesa: para su colocación se pueden usar morteros industriales (secos, húmedos), semiterminados y hechos en obra. Material de agarre: mortero tradicional (MC) (ver Parte II, Relación de productos con marcado CE, 19.1.12).
- Sistema de colocación en capa fina, adhesivos (ver Parte II, Relación de productos con marcado CE, 8.3.3):

Adhesivos cementosos o morteros cola (C): constituido por conglomerantes hidráulicos, cargas minerales y aditivos orgánicos. Hay dos clases principales: adhesivo cementoso normal (C1) y adhesivo cementoso mejorado (C2).

Adhesivos en dispersión o pastas adhesivas (D): constituido por un conglomerante orgánico, aditivos orgánicos y cargas minerales. Existen dos clases: adhesivo en dispersión normal (D1) y adhesivo en dispersión mejorado (D2).

Adhesivos de resinas reactivas (R): constituido por resinas sintéticas, aditivos orgánicos y cargas minerales. Existen dos clases principales: adhesivo de resinas reactivas normal (R1) y adhesivo de resinas reactivas mejorado (R2).

Características de los materiales de agarre: adherencia mecánica y química, tiempo abierto, deformabilidad, durabilidad a ciclos de hielo y deshielo, etc.

- Material de rejuntado:

Material de rejuntado cementoso (CG): constituido por conglomerantes hidráulicos, cargas minerales y aditivos orgánicos, que solo tienen que mezclarse con agua o adición liquida justo antes de su uso. Existen dos clases: normal (CG1) y mejorado (CG2). Sus características fundamentales son: resistencia a abrasión; resistencia a flexión; resistencia a compresión; retracción; absorción de agua.

Material de rejuntado de resinas reactivas (RG): constituido por resinas sintéticas, aditivos orgánicos y cargas minerales. Sus características fundamentales son: resistencia a abrasión; resistencia a flexión; resistencia a la compresión; retracción; absorción de agua.

Lechada de cemento (L): producto no normalizado preparado in situ con cemento Pórtland y cargas minerales.

- Material de relleno de las juntas (ver Parte II, Relación de productos con marcado CE, según material):

Juntas estructurales: perfiles o cubrecantos de plástico o metal, másticos, etc.

Juntas perimetrales: poliestireno expandido, silicona.

Juntas de partición: perfiles, materiales elásticos o material de relleno de las juntas de colocación.

Con el fin de limitar el riesgo de resbalamiento, los suelos tendrán una clase (resistencia al deslizamiento) adecuada conforme al DB-SU 1, en función del uso y localización en el edificio.

PRESCRIPCIÓN EN CUANTO A LA EJECUCIÓN POR UNIDADES DE OBRA

Características técnicas de cada unidad de obra

Condiciones previas: soporte

La puesta en obra de los revestimientos cerámicos se llevará a cabo por profesionales especialistas con la supervisión de la dirección facultativa.

En general, el soporte para la colocación de baldosas debe reunir las siguientes características: estabilidad dimensional, flexibilidad, resistencia mecánica, sensibilidad al agua, planeidad.

En cuanto a la estabilidad dimensional del soporte base se comprobarán los tiempos de espera desde la fabricación.

En cuanto a las características de la superficie de colocación, reunirá las siguientes:

- Planeidad:

Capa gruesa: se comprobará que pueden compensarse las desviaciones con espesor de mortero.

Capa fina: se comprobará que la desviación máxima con regla de 2 m, no excede de 3 mm.

- Humedad:

Capa gruesa: en la base de arena (capa de desolidarización) se comprobará que no hay exceso de humedad.

Capa fina: se comprobará que la superficie está aparentemente seca.

- Limpieza: ausencia de polvo, pegotes, aceite, etc.
- Flexibilidad: la flecha activa de los forjados no será superior a 10 mm.
- Resistencia mecánica: el forjado deberá soportar sin rotura o daños las cargas de servicio, el peso permanente del revestimiento y las tensiones del sistema de colocación.
- Rugosidad: en caso de soportes muy lisos y poco absorbentes, se aumentará la rugosidad por picado u otros medios. En caso de soportes disgregables se aplicará una imprimación impermeabilizante.
- Impermeabilización: sobre soportes de madera o yeso será conveniente prever una imprimación impermeabilizante.
- Humedad: en caso de capa fina, la superficie tendrá una humedad inferior al 3%.

En algunas superficies como soportes preexistentes en obras de rehabilitación, pueden ser necesarias actuaciones adicionales para comprobar el acabado y estado de la superficie (rugosidad, porosidad, dureza superficial, presencia de zonas huecas, etc.)

En soportes deformables o sujetos a movimientos importantes, se usará el material de rejuntado de mayor deformabilidad.

En caso de embaldosado tomado con capa fina sobre madera o revestimiento cerámico existente, se aplicará previamente una imprimación como puente de adherencia, salvo que el adhesivo a utilizar sea C2 de dos componentes, o R.

En caso de embaldosado tomado con capa fina sobre revestimiento existente de terrazo o piedra natural, se tratará éste con agua acidulada para abrir la porosidad de la baldosa preexistente.

Proceso de ejecución

Ejecución

- Condiciones generales:

La colocación se realizará en unas condiciones climáticas normales (5 °C a 30 °C), procurando evitar el soleado directo, las corrientes de aire, lluvias y aplicar con riesgo de heladas.

N2024A0356 EXP 16/04/2024 FECHA DATA
10793837A1B CSV
Verificable en www.coavn.org/verificacion
www.coavn.org/verificacion egiaztagarria
VISADO BISATUA
COAVN COLEGIO OFICIAL DE ARQUITECTOS VASCO-NAVARRO EUSKAL HERRIKO ARKITEKTOEN ELKARGO OFIZIALA NAVARRA

- Preparación:

Aplicación, en su caso, de base de mortero de cemento. Disposición de capa de desolidarización, caso de estar prevista en proyecto. Aplicación, en su caso, de imprimación-

Existen dos sistemas de colocación:

Colocación en capa gruesa: se coloca la cerámica directamente sobre el soporte, aunque en los suelos se debe de prever una base de arena u otro sistema de desolidarización.

Colocación en capa fina: se realiza generalmente sobre una capa previa de regularización del soporte.

- Ejecución:

Amasado:

Con adhesivos cementosos: según recomendaciones del fabricante, se amasará el producto hasta obtener una masa homogénea y cremosa. Finalizado el amasado, se mantendrá la pasta en reposo durante unos minutos. Antes de su aplicación se realizara un breve amasado con herramienta de mano. Con adhesivos en dispersión: se presentan listos para su uso. Con adhesivos de resinas reactivas: según indicaciones del fabricante.

Colocación general:

Es recomendable, al colocar, mezclar piezas de varias cajas. Las piezas cerámicas se colocarán sobre la masa extendida presionándola por medio de ligeros golpes con un mazo de goma y moviéndolas ligeramente hasta conseguir el aplastamiento total de los surcos del adhesivo para lograr un contacto pleno. Las baldosas se colocarán dentro del tiempo abierto del adhesivo, antes de que se forme una película seca en la superficie del mismo que evite la adherencia. Se recomienda extender el adhesivo en paños no mayores de 2 m^2. En caso de mosaicos: el papel de la cara vista se desprenderá tras la colocación y la red dorsal quedará incorporada al material de agarre. En caso de productos porosos no esmaltados, se recomienda la aplicación de un producto antiadherente del cemento, previamente a las operaciones de rejuntado para evitar su retención y endurecimiento sobre la superficie del revestimiento.

Juntas

La separación mínima entre baldosas será de 1,5 mm. En caso de soportes deformables, la separación entre baldosas será mayor o igual a 3 mm.

Juntas de colocación y rejuntado: puede ser aconsejable llenar parcialmente las juntas de colocación con tiras de un material compresible antes de llenarlas a tope. El material compresible no debería adherirse al material de rejuntado o, en otro caso, debe cubrirse con una cinta de desolidarización. Estas cintas son generalmente autoadhesivas. La profundidad mínima del rejuntado será de 6mm. Se deberán rellenar a las 24 horas del embaldosado.

Juntas de movimiento estructurales: deberán llegar al soporte, incluyendo la capa de desolidarización si la hubiese, y su anchura debe ser, como mínimo, la de la junta del soporte. Se rematan usualmente rellenándolas con materiales de elasticidad duradera.

Juntas de movimiento perimetrales: evitarán el contacto del embaldosado con otros elementos tales como paredes, pilares exentos y elevaciones de nivel mediante se deben prever antes de colocar la capa de regularización, y dejarse en los límites de las superficies horizontales a embaldosar con otros elementos tales como paredes, pilares…Se puede prescindir de ellas en recintos con superficies menores de 7 m^2. Deben ser juntas continuas con una anchura mayor o igual de 5mm. Quedarán ocultas por el rodapié o por el revestimiento adyacente. Deberán estar limpias de restos de materiales de obra y llegar hasta el soporte.

Juntas de partición (dilatación): la superficie máxima a revestir sin estas juntas es de 50 m^2 a 70 m^2 en interior, y de la mitad de estas en el exterior. La posición de las juntas deberá replantearse de forma que no estén cruzadas en el paso, si no deberían protegerse. Estas juntas deberán cortar el revestimiento cerámico, el adhesivo y el mortero base con una anchura mayor o igual de 5 mm. Pueden rellenarse con perfiles o materiales elásticos.

Corte y taladrado:

Los taladros que se realicen en las piezas para el paso de tuberías, tendrán un diámetro de 1 cm mayor que el diámetro de estas. Siempre que sea posible los cortes se realizarán en los extremos de los paramentos.

Tolerancias admisibles

Características dimensionales para colocación con junta mínima:

- Longitud y anchura/ rectitud de lados:

Para L ≤ 100 mm ±0,4 mm

Para L > 100 mm ±0,3% y ± 1,5 mm.

- Ortogonalidad:

Para L ≤ 100 mm ±0,6 mm

Para L > 100 mm ±0,5% y ± 2,0 mm.

- Planitud de superficie:

Para L ≤ 100 mm ±0,6 mm

L > 100 mm ±0,5% y + 2,0/- 1,0 mm.

Según el CTE DB SU 1, apartado 2, para limitar el riesgo de caídas el suelo debe cumplir las condiciones siguientes:

- No presentar imperfecciones que supongan una diferencia de nivel mayor de 6 mm.
- Los desniveles menores o igual de 50 mm se resolverán con una pendiente ≤ 25%.
- En zonas interiores para circulación de personas, el suelo no presentaran huecos donde puedan introducirse una esfera de 15 mm de diámetro.

Condiciones de terminación

En revestimientos porosos es habitual aplicar tratamientos superficiales de impermeabilización con líquidos hidrófugos y ceras para mejorar su comportamiento frente a las manchas y evitar la aparición de eflorescencias. Este tratamiento puede ser previo o posterior a la colocación.

En pavimentos que deban soportar agresiones químicas, el material de rejuntado debe ser de resinas de reacción de tipo epoxi.

Una vez finalizada la colocación y el rejuntado, la superficie del material cerámico suele presentar restos de cemento. Normalmente basta con una limpieza con una solución ácida diluida para eliminar esos restos.

Nunca debe efectuarse una limpieza ácida sobre revestimientos recién colocados.

Es conveniente impregnar la superficie con agua limpia previamente a cualquier tratamiento químico. Y aclarar con agua inmediatamente después del tratamiento, para eliminar los restos de productos químicos.

Control de ejecución, ensayos y pruebas

Control de ejecución

- De la preparación:

Aplicación de base de cemento: comprobar dosificación, consistencia y planeidad final.

N2024A0356 EXP 16/04/2024 FECHA DATA
10793837A1B CSV
Verificable en www.coavn.org/verificacion
www.coavn.org/verificacion egiaztagarria
VISADO
BISATUA
COAVN COLEGIO OFICIAL DE ARQUITECTOS VASCO-NAVARRO EUSKAL HERRIKO ARKITEKTOEN ELKARGO OFIZIALA NAVARRA

Capa fina, desviación máxima medida con regla de 2 m: 3 mm.

Capa de desolidarización: para suelos, comprobar su disposición y espesor.

Aplicación de imprimación: verificar la idoneidad de la imprimación y que la aplicación se hace siguiendo las instrucciones del fabricante.

- Comprobación de los materiales y colocación del embaldosado:

Baldosa: verificar que se ha realizado el control de recepción.

Mortero de cemento (capa gruesa):

Comprobar que las baldosas se han humedecido por inmersión en agua.

Comprobar reglado y nivelación del mortero fresco extendido.

En suelos: comprobar que antes de la colocación de las baldosas se espolvorea cemento sobre el mortero fresco extendido.

Adhesivo (capa fina):

Verificar que el tipo de adhesivo corresponde al especificado en proyecto.

Aplicación del adhesivo:

Comprobar que se utiliza siguiendo las instrucciones del fabricante.

Comprobar espesor, extensión y peinado con llana dentada adecuada.

Tiempo abierto de colocación:

Comprobar que las baldosas se colocan antes de que se forme una película sobre la superficie del adhesivo.

Comprobar que las baldosas se asientan definitivamente antes de que concluya el tiempo abierto del adhesivo.

Colocación por doble encolado: comprobar que se utiliza esta técnica en embaldosados en exteriores y para baldosas mayores de 35 cm. o superficie mayor de 1225 cm^2.

Juntas de movimiento:

Estructurales: comprobar que se cubren y se utiliza un sellante adecuado.

Perimetrales y de partición: comprobar su disposición, que no se cubren de adhesivo y que se utiliza un material adecuado para su relleno.

Juntas de colocación: verificar que el tipo de material de rejuntado corresponde con el especificado en proyecto. Comprobar la eliminación y limpieza del material sobrante.

- Comprobación final:

Desviación de planeidad del revestimiento: la desviación entre dos baldosas adyacentes no debe exceder de 1mm. La desviación máxima se medirá con regla de 2m.

Para paramentos no debe exceder de 2 mm.

Para suelos no debe exceder de 3 mm.

Alineación de juntas de colocación; la diferencia de alineación de juntas se medirá con regla de 1 m.

Para paramentos: no debe exceder de ± 1 mm.

Para suelos: no debe exceder de ± 2 mm.

Limpieza final: comprobación y medidas de protección.

Conservación y mantenimiento

Las zonas recién pavimentadas deberán señalizarse para evitar que el solado sea transitado antes del tiempo recomendado por el fabricante del adhesivo. Se colocará una protección adecuada frente a posibles daños debidos a trabajos posteriores, pudiendo cubrirse con cartón, plásticos gruesos, etc.

7.2.3. SOLERAS

DESCRIPCIÓN

Descripción

Capa resistente compuesta por una subbase granular compactada, impermeabilización y una capa de hormigón con espesor variable según el uso para el que esté indicado. Se apoya sobre el terreno, pudiéndose disponer directamente como pavimento mediante un tratamiento de acabado superficial, o bien como base para un solado.

Se utiliza para base de instalaciones o para locales con sobrecarga estática variable según el uso para el que este indicado (garaje, locales comerciales, etc.).

Criterios de medición y valoración de unidades

Metro cuadrado de solera terminada, con sus distintos espesores y características del hormigón, incluido limpieza y compactado de terreno.

Las juntas se medirán y valorarán por metro lineal, incluso separadores de poliestireno, con corte y colocación del sellado.

PRESCRIPCIONES SOBRE LOS PRODUCTOS

Características y recepción de los productos que se incorporan a las unidades de obra

- Capa subbase: podrá ser de gravas, zahorras compactadas, etc.
- Impermeabilización (ver Parte II, Relación de productos con marcado CE, 4): podrá ser de lámina de polietileno, etc.
- Hormigón en masa:
- Cemento (ver Parte II, Relación de productos con marcado CE, 19.1.1): cumplirá las exigencias en cuanto a composición, características mecánicas, físicas y químicas que establece la Instrucción para la recepción de cementos RC-16.
- Áridos (ver Parte II, Relación de productos con marcado CE, 19.1.13): cumplirán las condiciones físico- químicas, físico-mecánicas y granulométricas establecidas en el Código Estructural.
- Agua: se admitirán todas las aguas potables y las tradicionalmente empleadas. En caso de duda, el agua deberá cumplir las condiciones de acidez, contenido en sustancias disueltas, sulfatos, cloruros…,
- Armadura de retracción (ver Parte II, Relación de productos con marcado CE, 1.1.4): será de malla electrosoldada de barras o alambres corrugados que cumple las condiciones en cuanto a adherencia y características mecánicas mínimas establecidas en el Código Estructural.
- Ligantes, ligantes compuestos y mezclas prefabricadas a base de sulfato cálcico para soleras (ver Parte II, Relación de productos con marcado CE, 19.1.18).
- Ligantes de soleras continuas de magnesita (ver Parte II, Relación de productos con marcado CE, 19.1.19).

N2024A0356 EXP 16/04/2024 FECHA DATA
10793837A1B CSV
Verificable en www.coavn.org/verificacion
www.coavn.org/verificacion egiaztagarria
VISADO
BISATUA
COLEGIO OFICIAL DE ARQUITECTOS VASCO-NAVARRO
EUSKAL HERRIKO ARKITEKTOEN ELKARGO OFIZIALA
NAVARRA
COAVN

Incompatibilidades entre materiales: en la elaboración del hormigón, se prohíbe el empleo de áridos que contengan sulfuros oxidables.

- Sistema de drenaje

Drenes lineales: tubos de hormigón poroso o de PVC, polietileno, etc. (ver Parte II, Relación de productos con marcado CE, 14.1).

Drenes superficiales: láminas drenantes de polietileno y geotéxtil, etc. (ver Parte II, Relación de productos con marcado CE, 4.3).

- Encachados de áridos naturales o procedentes de machaqueo, etc.
- Arquetas de hormigón.
- Sellador de juntas de retracción (ver Parte II, Relación de productos con marcado CE, 9): será de material elástico. Será de fácil introducción en las juntas y adherente al hormigón.
- Relleno de juntas de contorno (ver Parte II, Relación de productos con marcado CE, 3): podrá ser de poliestireno expandido, etc.

Se eliminarán de las gravas acopiadas, las zonas segregadas o contaminadas por polvo, por contacto con la superficie de apoyo, o por inclusión de materiales extraños.

El árido natural o de machaqueo utilizado como capa de material filtrante estará exento de arcillas y/o margas y de cualquier otro tipo de materiales extraños.

Se comprobará que el material es homogéneo y que su humedad es la adecuada para evitar su segregación durante su puesta en obra y para conseguir el grado de compactación exigido. Si la humedad no es la adecuada se adoptarán las medidas necesarias para corregirla sin alterar la homogeneidad del material.

Los acopios de las gravas se formarán y explotarán, de forma que se evite la segregación y compactación de las mismas.

PRESCRIPCIÓN EN CUANTO A LA EJECUCIÓN POR UNIDADES DE OBRA

Características técnicas de cada unidad de obra

Condiciones previas: soporte

Se compactarán y limpiarán los suelos naturales.

Las instalaciones enterradas estarán terminadas.

Se fijarán puntos de nivel para la realización de la solera.

Compatibilidad entre los productos, elementos y sistemas constructivos

Para prevenir el fenómeno electroquímico de la corrosión galvánica entre metales con diferente potencial, se adoptarán las siguientes medidas:

Evitar el contacto entre dos metales de distinta actividad. En caso de no poder evitar el contacto, se deberá seleccionar metales próximos en la serie galvánica.

Aislar eléctricamente los metales con diferente potencial.

Evitar el acceso de agua y oxígeno a la zona de unión de los dos metales.

No se dispondrán soleras en contacto directo con suelos de arcillas expansivas, ya que podrían producirse abombamientos, levantamientos y roturas de los pavimentos, agrietamiento de particiones interiores, etc.

Proceso de ejecución

Ejecución

- Ejecución de la subbase granular:

Se extenderá sobre el terreno limpio y compactado. Se compactará mecánicamente y se enrasará.

- Colocación de la lámina de polietileno sobre la subbase.
- Capa de hormigón:

Se extenderá una capa de hormigón sobre la lámina impermeabilizante; su espesor vendrá definido en proyecto según el uso y la carga que tenga que soportar. Si se ha disponer de malla electrosoldada se dispondrá antes de colocar el hormigón. El curado se realizará mediante riego, y se tendrá especial cuidado en que no produzca deslavado.

- Juntas de contorno:

Antes de verter el hormigón se colocará el elemento separador de poliestireno expandido que formará la junta de contorno alrededor de cualquier elemento que interrumpa la solera, como pilares y muros.

- Juntas de retracción:

Se ejecutarán mediante cajeados previstos o realizados posteriormente a máquina, no separadas más de 6 m, que penetrarán en 1/3 del espesor de la capa de hormigón.

- Drenaje. Según el CTE DB HS 1 apartado 2.2.2:

Si es necesario se dispondrá una capa drenante y una capa filtrante sobre el terreno situado bajo el suelo. En caso de que se utilice como capa drenante un encachado, deberá disponerse una lamina de polietileno por encima de ella.

Se dispondrán tubos drenantes, conectados a la red de saneamiento o a cualquier sistema de recogida para su reutilización posterior, en el terreno situado bajo el suelo. Cuando dicha conexión esté situada por encima de la red de drenaje, se colocará al menos una cámara de bombeo con dos bombas de achique.

En el caso de muros pantalla los tubos drenantes se colocarán a un metro por debajo del suelo y repartidos uniformemente junto al muro pantalla.

Se colocará un pozo drenante por cada 800 m² en el terreno situado bajo el suelo. El diámetro interior del pozo será como mínimo igual a 70 cm. El pozo deberá disponer de una envolvente filtrante capaz de impedir el arrastre de finos del terreno. Deberán disponerse dos bombas de achique, una conexión para la evacuación a la red de saneamiento o a cualquier sistema de recogida para su reutilización posterior y un dispositivo automático para que el achique sea permanente.

Tolerancias admisibles

- Condiciones de no aceptación:

Espesor de la capa de hormigón: variación superior a - 1 cm ó +1,5 cm.

Planeidad de la capa de arena (medida con regla de 3 m): irregularidades locales superiores a 20 mm.

Planeidad de la solera medida por solape de 1,5 m de regla de 3 m: falta de planeidad superior a 5 mm si la solera no lleva revestimiento.

Compacidad del terreno será de valor igual o mayor al 80% del Próctor Normal en caso de solera semipesada y 85% en caso de solera pesada.

Planeidad de la capa de arena medida con regla de 3 m, no presentará irregularidades locales superiores a 20 mm.

Espesor de la capa de hormigón: no presentará variaciones superiores a -1 cm o +1,50 cm respecto del valor especificado.

N2024A0356 EXP 16/04/2024 FECHA DATA
10793837A1B CSV
Verificable en www.coavn.org/verificacion
www.coavn.org/verificacion egiaztagarria
VISADO BISATUA
COAVN COLEGIO OFICIAL DE ARQUITECTOS VASCO-NAVARRO EUSKAL HERRIKO ARKITEKTOEN ELKARGO OFIZIALA NAVARRA

Planeidad de la solera, medida por solape de 1,50 m de regla de 3 m, no presentará variaciones superiores a 5 mm, si no va a llevar revestimiento posterior.

Junta de retracción: la distancia entre juntas no será superior a 6 m.

Junta de contorno: el espesor y altura de la junta no presentará variaciones superiores a -0,50 cm o +1,50 cm respecto a lo especificado.

Condiciones de terminación

La superficie de la solera se terminará mediante reglado, o se dejará a la espera del solado.

Control de ejecución, ensayos y pruebas

Control de ejecución

Puntos de observación.

- Ejecución:

Compacidad del terreno, planeidad de la capa de arena, espesor de la capa de hormigón, planeidad de la solera.

Resistencia característica del hormigón.

Planeidad de la capa de arena.

Resistencia característica del hormigón: no será inferior al noventa por ciento (90%) de la especificada.

Espesor de la capa de hormigón.

Impermeabilización: inspección general.

- Comprobación final:

Planeidad de la solera.

Junta de retracción: separación entre las juntas.

Junta de contorno: espesor y altura de la junta.

Conservación y mantenimiento

No se superarán las cargas normales previstas.

Se evitará la permanencia en el suelo de los agentes agresivos admisibles y la caída de los no admisibles.

La solera no se verá sometida a la acción de: aguas con pH menor de 6 o mayor de 9, o con una concentración en sulfatos superior a 0,20 gr/l, aceites minerales orgánicos y pesados, ni a temperaturas superiores a 40 ºC.

7.3. FALSOS TECHOS

DESCRIPCIÓN

Descripción

Revestimiento de techos en interiores de edificios mediante placas de escayola, cartón-yeso, metálicas, conglomerados, etc., (sin juntas aparentes cuando se trate de techos continuos, fijas o desmontables en el caso de techos registrables), con el fin de reducir la altura de un local, y/o aumentar el aislamiento acústico y/o térmico, y/o ocultar posibles instalaciones o partes de la estructura.

Criterios de medición y valoración de unidades

Metro cuadrado de superficie realmente ejecutada de falso techo, incluso parte proporcional de elementos de suspensión, entramados, soportes.

Metro lineal de moldura perimetral si la hubiera.

Unidad de florón si lo hubiere.

PRESCRIPCIONES SOBRE LOS PRODUCTOS

Características y recepción de los productos que se incorporan a las unidades de obra

La recepción de los productos, equipos y sistemas se realizará conforme se desarrolla en la Parte II, Condiciones de recepción de productos. Este control comprende el control de la documentación de los suministros (incluida la del marcado CE cuando sea pertinente), el control mediante distintivos de calidad o evaluaciones técnicas de idoneidad y el control mediante ensayos.

- Techos suspendidos (ver Parte II, Relación de productos con marcado CE, 8.8).
- Panel de escayola, con distintos tipos de acabado: con cara exterior lisa o en relieve, con/sin fisurado y/o material acústico incorporado, etc. Las placas de escayola no presentarán una humedad superior al 10% en peso, en el momento de su colocación.
- Placas o paneles (ver Parte II, Relación de productos con marcado CE, según material):

Paneles metálicos, de chapa de aluminio, (espesor mínimo de chapa 0,30 mm, espesor mínimo del anodizado, 15 micras), chapa de acero cincado lacado, etc. con acabado perforado, liso o en rejilla, con o sin material absorbente acústico incorporado.

Placa rígida de conglomerado de lana mineral u otro material absorbente acústico.

Placas de yeso laminado con/sin cara vista revestida por lámina vinílica.

Placas de escayola (ver Parte II, Relación de productos con marcado CE, 8.9).

Placa de fibras vegetales unidas por un conglomerante: será incombustible y estará tratada contra la pudrición y los insectos.

Paneles de tablero contrachapado.

Lamas de madera, aluminio, etc.

- Estructura de armado de placas para techos continuos (ver Parte II, Relación de productos con marcado CE, 19.5.3):

Estructura de perfiles de acero galvanizado o aluminio con acabado anodizado (espesor mínimo 10 micras), longitudinales y transversales.

Sistema de fijación:

Elemento de suspensión: podrá ser mediante varilla roscada de acero galvanizado con gancho cerrado en ambos extremos, perfiles metálicos galvanizados, tirantes de reglaje rápido, etc.

Elemento de fijación al forjado:

Si es de hormigón, podrá ser mediante clavo de acero galvanizado fijado mediante tiro de pistola y gancho con tuerca, etc.

Si son bloques de entrevigado, podrá ser mediante taco de material sintético y hembrilla roscada de acero galvanizado, etc.

Si son viguetas, podrá ser mediante abrazadera de chapa galvanizada, etc.

N2024A0356 EXP 16/04/2024 FECHA DATA
10793837A1B CSV
Verificable en www.coavn.org/verificacion
www.coavn.org/verificacion egiaztagarria
VISADO BISATUA
COLEGIO OFICIAL DE ARQUITECTOS VASCO-NAVARRO EUSKAL HERRIKO ARKITEKTOEN ELKARGO OFIZIALA NAVARRA
COAVN

En caso de que el elemento de suspensión sean cañas, éstas se fijarán mediante pasta de escayola y fibras vegetales o sintéticas.

Elemento de fijación a placa: podrá ser mediante alambre de acero recocido y galvanizado, pella de escayola y fibras vegetales o sintéticas, perfiles laminados anclados al forjado, con o sin perfilería secundaria de suspensión, y tornillería para la sujeción de las placas, etc., para techos continuos. Para techos registrables, podrá ser mediante perfil en T de aluminio o chapa de acero galvanizada, perfil en U con pinza a presión, etc., pudiendo quedar visto u oculto.

- Material de juntas entre planchas para techos continuos (ver Parte II, Relación de productos con marcado CE, 19.2): podrá ser de pasta de escayola (80 l de agua por cada 100 kg de escayola) y fibras vegetales o sintéticas, etc.
- Elementos decorativos (ver Parte II, Relación de productos con marcado CE, 19.2.8): molduras o florones de escayola, fijados con pegamento cola, etc.

El acopio de los materiales deberá hacerse a cubierto, protegiéndolos de la intemperie.

Las placas se trasladarán en vertical o de canto, evitando la manipulación en horizontal.

Para colocar las placas habrá que realizar los ajustes previamente a su colocación, evitando forzarlas para que encajen en su sitio.

PRESCRIPCIÓN EN CUANTO A LA EJECUCIÓN POR UNIDADES DE OBRA

Características técnicas de cada unidad de obra

Condiciones previas: soporte

Antes de comenzar la colocación del falso techo se habrán dispuesto, fijado y terminado todas las instalaciones situadas debajo del forjado. Las instalaciones que deban quedar ocultas se habrán sometido a las pruebas necesarias para su correcto funcionamiento. Preferiblemente se habrán ejecutado las particiones, la carpintería de huecos exteriores con sus acristalamientos y cajas de persianas.

Compatibilidad entre los productos, elementos y sistemas constructivos

Para prevenir el fenómeno electroquímico de la corrosión galvánica entre metales con diferente potencial, se adoptarán las siguientes medidas:

Evitar el contacto entre dos metales de distinta actividad. En caso de no poder evitar el contacto, se deberá seleccionar metales próximos en la serie galvánica.

Aislar eléctricamente los metales con diferente potencial.

Evitar el acceso de agua y oxígeno a la zona de unión de los dos metales.

Proceso de ejecución

Ejecución

Se habrán obtenido los niveles en todos los locales objeto de actuación, marcando la altura de forma indeleble en todos los paramentos y elementos singulares y/o sobresalientes de los mismos, tales como pilares, marcos, etc.

- Techos continuos:

Se dispondrán un mínimo de 3 elementos de suspensión, no alineados y uniformemente repartidos por m^2.

En caso de fijaciones metálicas y varillas suspensoras, éstas se dispondrán verticales y el atado se realizará con doble alambre de diámetro mínimo 0,70 mm. Cuando se trate de un sistema industrializado, se dispondrá la estructura sustentante anclada al forjado y atornillada a la perfilería secundaria (si existe), así como a la perimetral. Las placas se atornillarán perpendicularmente a la perfilería y alternadas.

En caso de fijación con cañas, éstas se recibirán con pasta de escayola (en la proporción de 80 l de agua por 100 kg de escayola) y fibras vegetales o sintéticas. Estas fijaciones podrán disponerse en cualquier dirección.

En caso de planchas de escayola, éstas se dispondrán sobre reglones que permitan su nivelación, colocando las uniones longitudinalmente en el sentido de la luz rasante, y las uniones transversales alternadas.

Las planchas perimetrales estarán separadas 5 mm de los paramentos verticales.

Las juntas de dilatación se dispondrán cada 10 m y se formarán con un trozo de plancha recibida con pasta de escayola a uno de los lados y libre en el otro.

- Techos registrables:

Las varillas roscadas que se usen como elemento de suspensión, se unirán por el extremo superior a la fijación y por el extremo inferior al perfil del entramado, mediante manguito o tuerca.

Las varillas roscadas que se usen como elementos de arriostramiento, se colocarán entre dos perfiles del entramado, mediante manguitos; la distancia entre varillas roscadas no será superior a 120 cm.

Los perfiles que forman el entramado y los perfiles de remate se situarán convenientemente nivelados, a las distancias que determinen las dimensiones de las placas y a la altura prevista en todo el perímetro; los perfiles de remate se fijarán mediante tacos y tornillos de cabeza plana, distanciados un máximo de 50 cm entre sí.

La colocación de las placas se iniciará por el perímetro, apoyando las placas sobre el ángulo de chapa y sobre los perfiles del entramado.

En caso de placas acústicas metálicas, su colocación se iniciará por el perímetro transversalmente al perfil U, apoyadas por un extremo en el elemento de remate y fijadas al perfil U mediante pinzas, cuya suspensión se reforzará con un tornillo de cabeza plana del mismo material que las placas.

Condiciones de terminación

Las uniones entre planchas se rellenarán con fibras vegetales o sintéticas y pasta de escayola, (en la proporción de 80 l de agua por cada 100 kg de escayola), y se acabarán interiormente con pasta de escayola en una proporción de 100 l de agua por cada 100 kg de escayola.

Antes de realizar cualquier tipo de trabajos en el falso techo, se esperará al menos 24 horas.

Para la colocación de luminarias, o cualquier otro elemento, se respetará la modulación de las placas, suspensiones y arriostramientos.

El falso techo quedará limpio, con su superficie plana y al nivel previsto. El conjunto quedará estable e indeformable.

Control de ejecución, ensayos y pruebas

Control de ejecución

Se comprobará que la humedad de las placas es menor del 10%.

Se comprobará el relleno de uniones y acabados. No se admitirán defectos aparentes de relleno de juntas o su acabado.

Se comprobarán las fijaciones en tacos, abrazaderas, ataduras y varillas.

Se comprobará que la separación entre planchas y paramentos es menor de 5 mm.

Suspensión y arriostramiento. La separación entre varillas suspensoras y entre varillas de arriostramiento, será inferior a 1,25 m. No se admitirá un atado deficiente de las varillas de suspensión, ni habrá menos de 3 varillas por m^2.

Se comprobará la planeidad en todas las direcciones con regla de 2 m. Los errores en la planeidad no serán superiores a 4 mm.

N2024A0356 EXP 16/04/2024 FECHA DATA
10793837A1B CSV
Verificable en www.coavn.org/verificacion
www.coavn.org/verificacion egiaztagarria
VISADO
BISATUA
COLEGIO OFICIAL DE ARQUITECTOS VASCO-NAVARRO
EUSKAL HERRIKO ARKITEKTOEN ELKARGO OFIZIALA
NAVARRA
COAVN

Se comprobará la nivelación. La pendiente del techo no será superior a 0,50%.

EXP N2024A0356
FECHA DATA 16/04/2024
CSV 10793837A1B
Verificable en www.coavn.org/verificacion
www.coavn.org/verificacion egiaztagarria
VISADO
BISATUA
COAVN
COLEGIO OFICIAL DE ARQUITECTOS VASCO-NAVARRO
EUSKAL HERRIKO ARKITEKTOEN ELKARGO OFIZIALA
NAVARRA

EXP N2024A0356
FECHA DATA 16/04/2024
CSV 10793837A1B
Verificable en www.coavn.org/verificacion
www.coavn.org/verificacion egiaztagarria
VISADO
BISATUA
COAVN
COLEGIO OFICIAL DE ARQUITECTOS VASCO-NAVARRO
EUSKAL HERRIKO ARKITEKTOEN ELKARGO OFIZIALA
NAVARRA

E. CONDICIONES DE RECEPCIÓN DE PRODUCTOS

1. CONDICIONES GENERALES DE RECEPCIÓN DE LOS PRODUCTOS

1.1. CÓDIGO TÉCNICO DE LA EDIFICACIÓN

Según se indica en el Código Técnico de la Edificación, en la Parte I, artículo 7.2, el control de recepción en obra de productos, equipos y sistemas, se realizará según lo siguiente:

7.2. Control de recepción en obra de productos, equipos y sistemas.

1. El control de recepción tiene por objeto comprobar que las características técnicas de los productos, equipos y sistemas suministrados satisfacen lo exigido en el proyecto. Este control comprenderá:

a) el control de la documentación de los suministros, realizado de acuerdo con el artículo 7.2.1;

b) el control mediante distintivos de calidad o evaluaciones técnicas de idoneidad, según el artículo 7.2.2; y

c) el control mediante ensayos, conforme al artículo 7.2.3.

7.2.1. Control de la documentación de los suministros.

1. Los suministradores entregarán al constructor, quien los facilitará a la dirección facultativa, los documentos de identificación del producto exigidos por la normativa de obligado cumplimiento y, en su caso, por el proyecto o por la dirección facultativa. Esta documentación comprenderá, al menos, los siguientes documentos:

a) los documentos de origen, hoja de suministro y etiquetado;

b) el certificado de garantía del fabricante, firmado por persona física; y

c) los documentos de conformidad o autorizaciones administrativas exigidas reglamentariamente, incluida la documentación correspondiente al marcado CE de los productos de construcción, cuando sea pertinente, de acuerdo con las disposiciones que sean transposición de las Directivas Europeas que afecten a los productos suministrados.

7.2.2. Control de recepción mediante distintivos de calidad y evaluaciones de idoneidad técnica.

1. El suministrador proporcionará la documentación precisa sobre:

a) los distintivos de calidad que ostenten los productos, equipos o sistemas suministrados, que aseguren las características técnicas de los mismos exigidas en el proyecto y documentará, en su caso, el reconocimiento oficial del distintivo de acuerdo con lo establecido en el artículo 5.2.3; y

b) las evaluaciones técnicas de idoneidad para el uso previsto de productos, equipos y sistemas innovadores, de acuerdo con lo establecido en el artículo 5.2.5, y la constancia del mantenimiento de sus características técnicas.

2. El director de la ejecución de la obra verificará que esta documentación es suficiente para la aceptación de los productos, equipos y sistemas amparados por ella.

7.2.3. Control de recepción mediante ensayos.

1. Para verificar el cumplimiento de las exigencias básicas del CTE puede ser necesario, en determinados casos, realizar ensayos y pruebas sobre algunos productos, según lo establecido en la reglamentación vigente, o bien según lo especificado en el proyecto u ordenados por la dirección facultativa.

2. La realización de este control se efectuará de acuerdo con los criterios establecidos en el proyecto o indicados por la dirección facultativa sobre el muestreo del producto, los ensayos a realizar, los criterios de aceptación y rechazo y las acciones a adoptar.

Este Pliego de Condiciones, conforme a lo indicado en el CTE, desarrolla el procedimiento a seguir en la recepción de los productos en función de que estén afectados o no por la Directiva 89/106/CE de Productos de la Construcción (DPC), de 21 de diciembre de 1988, del Consejo de las Comunidades Europeas.

El Real Decreto 1630/1992, de 29 de diciembre, por el que se dictan disposiciones para la libre circulación de productos de construcción, en aplicación de la Directiva 89/106/CEE, regula las condiciones que estos productos deben cumplir para poder importarse, comercializarse y utilizarse dentro del territorio español de acuerdo con la mencionada Directiva. Así, dichos productos deben llevar el marcado CE, el cual indica que satisfacen las disposiciones del RD 1630/1992.

1.2. PRODUCTOS AFECTADOS POR LA DIRECTIVA DE PRODUCTOS DE LA CONSTRUCCIÓN

Los productos de construcción relacionados en la DPC que disponen de norma UNE EN (para productos tradicionales) o Guía DITE (Documento de idoneidad técnica europeo, para productos no tradicionales), y cuya comercialización se encuentra dentro de la fecha de aplicación del marcado CE, serán recibidos en obra según el siguiente procedimiento:

a) Control de la documentación de los suministros: se verificará la existencia de los documentos establecidos en los apartados a) y b) del artículo 7.2.1 del apartado 1.1 anterior, incluida la documentación correspondiente al marcado CE:

1. Deberá ostentar el marcado. El símbolo del marcado CE figurará en al menos uno de estos lugares:

- sobre el producto, o
- en una etiqueta adherida al producto, o
- en el embalaje del producto, o
- en una etiqueta adherida al embalaje del producto, o
- en la documentación de acompañamiento (por ejemplo, en el albarán o factura).

2. Se deberá verificar el cumplimiento de las características técnicas mínimas exigidas por la reglamentación y por el proyecto, lo que se hará mediante la comprobación de éstas en el etiquetado del marcado CE.

3 Se comprobará la documentación que debe acompañar al marcado CE, la Declaración CE de conformidad firmada por el fabricante cualquiera que sea el tipo de sistema de evaluación de la conformidad.

Podrá solicitarse al fabricante la siguiente documentación complementaria:

- Ensayo inicial de tipo, emitido por un organismo notificado en productos cuyo sistema de evaluación de la conformidad sea 3.
- Certificado de control de producción en fábrica, emitido por un organismo notificado en productos cuyo sistema de evaluación de la conformidad sea 2 o 2+.
- Certificado CE de conformidad, emitido por un organismo notificado en productos cuyo sistema de evaluación de la conformidad sea 1 o 1+.

La información necesaria para la comprobación del marcado CE se amplía para determinados productos relevantes y de uso frecuente en edificación en la subsección 2.1 de la presente Parte del Pliego.

N2024A0356 EXP 16/04/2024 FECHA DATA
10793837A1B CSV
Verificable en www.coavn.org/verificacion www.coavn.org/verificacion egiaztagarria
VISADO BISATUA
COLEGIO OFICIAL DE ARQUITECTOS VASCO-NAVARRO EUSKAL HERRIKO ARKITEKTOEN ELKARGO OFIZIALA NAVARRA
COAVN

b) En el caso de que alguna especificación de un producto no esté contemplada en las características técnicas del marcado, deberá realizarse complementariamente el control de recepción mediante distintivos de calidad o mediante ensayos, según sea adecuado a la característica en cuestión.

1.3.PRODUCTOS NO AFECTADOS POR LA DIRECTIVA DE PRODUCTOS DE LA CONSTRUCCIÓN

Si el producto no está afectado por la DPC, el procedimiento a seguir para su recepción en obra (excepto en el caso de productos provenientes de países de la UE que posean un certificado de equivalencia emitido por la Administración General del Estado) consiste en la verificación del cumplimiento de las características técnicas mínimas exigidas por la reglamentación y el proyecto mediante los controles previstos en el CTE, a saber:

a) Control de la documentación de los suministros: se verificará en obra que el producto suministrado viene acompañado de los documentos establecidos en los apartados a) y b) del artículo 7.2.1 del apartado 1.1 anterior, y los documentos de conformidad o autorizaciones administrativas exigidas reglamentariamente, entre los que cabe citar:

Certificado de conformidad a requisitos reglamentarios (antiguo certificado de homologación) emitido por un Laboratorio de Ensayo acreditado por ENAC (de acuerdo con las especificaciones del RD 2200/1995) para los productos afectados por disposiciones reglamentarias vigentes del Ministerio de Industria.

Autorización de Uso de los forjados unidireccionales de hormigón armado o pretensado, y viguetas o elementos resistentes armados o pretensados de hormigón, o de cerámica y hormigón que se utilizan para la fabricación de elementos resistentes para pisos y cubiertas para la edificación concedida por la Dirección General de Arquitectura y Política de Vivienda del Ministerio de Vivienda.

En determinados casos particulares, certificado del fabricante, como en el caso de material eléctrico de iluminación que acredite la potencia total del equipo (CTE DB HE) o que acredite la succión en fábricas con categoría de ejecución A, si este valor no viene especificado en la declaración de conformidad del marcado CE (CTE DB SE F).

b) Control de recepción mediante distintivos de calidad y evaluaciones de idoneidad técnica:

Sello o Marca de conformidad a norma emitido por una entidad de certificación acreditada por ENAC (Entidad Nacional de Acreditación) de acuerdo con las especificaciones del RD 2200/1995.

Evaluación técnica de idoneidad del producto en el que se reflejen las propiedades del mismo. Las entidades españolas autorizadas actualmente son: el Instituto de Ciencias de la Construcción "Eduardo Torroja" (IETcc), que emite el Documento de Idoneidad Técnica (DIT), y el Institut de Tecnologia de la Construcció de Catalunya (ITeC), que emite el Documento de Adecuación al Uso (DAU).

c) Control de recepción mediante ensayos:

Certificado de ensayo de una muestra del producto realizado por un Laboratorio de Ensayo acreditado por una Comunidad Autónoma o por ENAC.

A continuación, en el apartado 2. Relación de productos con marcado CE, se especifican los productos de edificación a los que se les exige el marcado CE, según la última resolución publicada en el momento de la redacción del presente documento (Resolución de 17 de abril de 2007 de la Dirección General de Desarrollo Industrial, por la que se amplían los anexos I, II y III de la Orden de 29 de Noviembre de 2001, por la que se publican las referencias a las Normas UNE que son transposición de normas armonizadas, así como el periodo de coexistencia y la entrada en vigor del marcado CE relativo a varias familias de productos de la construcción).

En la medida en que vayan apareciendo nuevas resoluciones, este listado deberá actualizarse.

2. RELACIÓN DE PRODUCTOS CON MARCADO CE

Relación de productos de construcción correspondiente a la Resolución de 17 de abril de 2007 de la Dirección General de Desarrollo Industrial.

Los productos que aparecen en el listado están clasificados por su uso en elementos constructivos, si está determinado o, en otros casos, por el material constituyente.

Para cada uno de ellos se detalla la fecha a partir de la cual es obligatorio el marcado CE, las normas armonizadas de aplicación y el sistema de evaluación de la conformidad.

En el listado aparecen unos productos referenciados con asterisco (*), que son los productos para los que se amplia la información y se desarrollan en el apartado 2.1. Productos con información ampliada de sus características. Se trata de productos para los que se considera oportuno conocer más a fondo sus especificaciones técnicas y características, a la hora de llevar a cabo su recepción, ya que son productos de uso frecuente y determinantes para garantizar las exigencias básicas que se establecen en la reglamentación vigente.

Índice:

1. CIMENTACIÓN Y ESTRUCTURAS
2. FÁBRICA DE ALBAÑILERÍA
3. AISLANTES TÉRMICOS
4. IMPERMEABILIZACIÓN
5. CUBIERTAS
6. TABIQUERÍA INTERIOR
7. CARPINTERÍA, DEFENSAS, HERRAJES Y VIDRIO
8. REVESTIMIENTOS
9. PRODUCTOS PARA SELLADO DE JUNTAS
10. INSTALACIÓN DE CALEFACCIÓN
11. INSTALACIÓN DE DEPÓSITOS DE COMBUSTIBLES LÍQUIDOS
12. INSTALACIÓN DE GAS
13. INSTALACIÓN DE ELECTRICIDAD
14. INSTALACIÓN DE SANEAMIENTO Y DRENAJE
15. INSTALACIÓN DE FONTANERÍA Y APARATOS SANITARIOS
16. INSTALACIÓN DE VENTILACIÓN
17. INSTALACIÓN DE PROTECCIÓN CONTRA INCENDIOS
18. KITS DE CONSTRUCCION
19. OTROS (CLASIFICACIÓN POR MATERIAL)
19.1. HORMIGONES, MORTEROS Y COMPONENTES
19.2. YESO Y DERIVADOS
19.3. FIBROCEMENTO
19.4. PREFABRICADOS DE HORMIGÓN

N2024A0356 EXP 16/04/2024 FECHA DATA
10793837A1B CSV
Verificable en www.coavn.org/verificacion
www.coavn.org/verificacion egiaztagarria
VISADO
BISATUA
COLEGIO OFICIAL DE ARQUITECTOS VASCO-NAVARRO
EUSKAL HERRIKO ARKITEKTOEN ELKARGO OFIZIALA
NAVARRA
COAVN

19.5. ACERO
19.6. ALUMINIO
19.7. MADERA
19.8. VARIOS

1. CIMENTACIÓN Y ESTRUCTURAS

1.1. Acero

1.1.1. Vainas de fleje de acero para tendones de pretensado

Marcado CE obligatorio desde del 1 de junio de 2005. Norma de aplicación: UNE-EN 523:2005. Vainas de fleje de acero para tendones de pretensado. Terminología, especificaciones, control de la calidad. Sistema de evaluación de la conformidad: 4.

1.1.2. Productos laminados en caliente, de acero no aleado, para construcciones metálicas de uso general

Marcado CE obligatorio desde 1 de septiembre de 2006. Norma de aplicación: UNE-EN 10025-1:2005. Productos laminados en caliente, de acero no aleado, para construcciones metálicas de uso general. Parte 1: Condiciones técnicas de suministro. Sistema de evaluación de la conformidad: 2+.

1.1.3. Pernos estructurales de alta resistencia para precarga

Marcado CE obligatorio a partir del 1 de octubre de 2007. Norma de aplicación: UNE EN 14399-1:2006. Pernos estructurales de alta resistencia para precarga. Parte 1: Requisitos generales. Sistema de evaluación de la conformidad: 2+.

Marcado CE obligatorio a partir del 1 de octubre de 2007. Norma de aplicación: UNE EN 14399-4:2006. Pernos estructurales de alta resistencia para precarga. Parte 4. Sistema de evaluación de la conformidad 2+.

1.1.4. Acero para el armado de hormigón. Acero soldable para armaduras de hormigón armado*

Marcado CE obligatorio a partir del 1 de septiembre de 2007. UNE-EN 10080:2006. Acero para el armado de hormigón. Acero soldable para armaduras de hormigón armado. Generalidades. Sistema de evaluación de la conformidad: 1+.

1.2. Productos prefabricados de hormigón

1.2.1 Placas alveolares*

Marcado CE obligatorio a partir del 1 de marzo de 2008. Norma de aplicación: UNE-EN 1168:2006. Productos prefabricados de hormigón. Placas alveolares. Sistema de evaluación de la conformidad: 2+.

1.2.2 Pilotes de cimentación*

Marcado CE obligatorio a partir del 1 de enero de 2008. Norma de aplicación: UNE-EN 12794:2005. Productos Prefabricados de hormigón. Pilotes de cimentación. Sistema de evaluación de la conformidad: 2+

1.2.3 Elementos nervados para forjados*

Marcado CE obligatorio a partir del 1 de septiembre de 2007. Norma de aplicación UNE-EN 13224:2005/AC:2005. Productos prefabricados de hormigón - Elementos nervados para forjados. Sistema de evaluación de la conformidad: 2+.

1.2.4 Elementos estructurales lineales*

Marcado CE obligatorio a partir del 1 de septiembre de 2007. Norma de aplicación UNE-EN 13225:2005. Productos prefabricados de hormigón. Elementos estructurales lineales. Sistema de evaluación de la conformidad: 2+.

1.3. Apoyos estructurales

1.3.1. Apoyos elastoméricos

Marcado CE obligatorio a partir del 1 de enero de 2007. Norma de aplicación: UNE-EN 1337-3:2005. Apoyos estructurales. Parte 3: Apoyos elastoméricos. Sistema de evaluación de la conformidad: 1 /3.

1.3.2. Apoyos de rodillo

Marcado CE obligatorio desde el 1 de febrero de 2006. Norma de aplicación: UNE-EN 1337-4:2005. Apoyos estructurales. Parte 4: Apoyos de rodillo. Sistema de evaluación de la conformidad: 1 /3.

1.3.3. Apoyos «pot»

Marcado CE obligatorio desde el 1 de enero de 2007. Norma de aplicación: UNE-EN 1337-5:2006. Apoyos estructurales. Parte 5: Apoyos «pot» Sistema de evaluación de la conformidad: 1 /3.

1.3.4. Apoyos oscilantes

Marcado CE obligatorio desde el 1 de febrero de 2006. Norma de aplicación: UNE-EN 1337-6:2005. Apoyos estructurales. Parte 6: Apoyos oscilantes. Sistema de evaluación de la conformidad: 1 /3.

1.3.5. Apoyos oscilantes

Marcado CE obligatorio desde el 1 de junio de 2005. Norma de aplicación: UNE-EN 1337-7:2004. Apoyos estructurales. Parte 7: Apoyos de PTFE cilíndricos y esféricos. Sistema de evaluación de la conformidad: 1 /3.

1.4. Productos y sistemas para la protección y reparación de estructuras de hormigón

1.4.1. Sistemas para protección de superficie

Marcado CE obligatorio a partir del 1 de enero de 2009. Norma de aplicación: UNE-EN 1504-2:2005. Productos y sistemas para la protección y reparación de estructuras de hormigón. Definiciones, requisitos, control de calidad y evaluación de la conformidad. Parte 2: Sistemas para protección de superficie. Sistema de evaluación de la conformidad: 1/2+/3/4.

1.4.2. Reparación estructural y no estructural

Marcado CE obligatorio a partir del 1 de enero de 2009. Norma de aplicación: UNE-EN 1504-3:2006. Productos y sistemas para la protección y reparación de estructuras de hormigón. Parte 3: Reparación estructural y no estructural. Sistema de evaluación de la conformidad: 1/2+/3/4.

1.4.3. Adhesivos estructurales

Marcado CE obligatorio a partir del 1 de enero de 2009. Norma de aplicación: UNE-EN 1504-4:2005. Productos y sistemas para la protección y reparación de estructuras de hormigón. Definiciones, requisitos, control de calidad y evaluación de la conformidad. Parte 4: Adhesivos estructurales. Sistema de evaluación de la conformidad: 1/2+/3/4.

1.4.4. Productos y sistemas de inyección del hormigón

Marcado CE obligatorio a partir del 1 de enero de 2009. Norma de aplicación UNE-EN 1504-5:2004. Productos y sistemas para la protección y reparación de estructuras de hormigón. Definiciones, requisitos, control de calidad y evaluación de la conformidad. Parte 5: Productos y sistemas de inyección del hormigón. Sistema de evaluación de la conformidad: 2+/4.

1.4.5. Anclajes de armaduras de acero

N2024A0356 EXP 16/04/2024 FECHA DATA
10793837A1B CSV
Verificable en www.coavn.org/verificacion
www.coavn.org/verifikazioa egiaztagarria
VISADO
BISATUA
COAVN COLEGIO OFICIAL DE ARQUITECTOS VASCO-NAVARRO EUSKAL HERRIKO ARKITEKTOEN ELKARGO OFIZIALA NAVARRA

Marcado CE obligatorio a partir del 1 de enero de 2009. Norma de aplicación UNE-EN 1504-6:2007. Productos y sistemas para la protección y reparación de estructuras de hormigón. Definiciones, requisitos, control de calidad y evaluación de la conformidad. Parte 6: Anclajes de armaduras de acero. Sistema de evaluación de la conformidad: 1/2+/3/4.

1.4.6. Protección contra la corrosión de armaduras

Marcado CE obligatorio a partir del 1 de enero de 2009. Norma de aplicación UNE-EN 1504-7:2007. Productos y sistemas para la protección y reparación de estructuras de hormigón. Definiciones, requisitos, control de calidad y evaluación de la conformidad. Parte 7: Protección contra la corrosión de armaduras. Sistema de evaluación de la conformidad: 1/2+/3/4.

1.5. Estructuras de madera

1.5.1. Madera laminada encolada

Marcado CE obligatorio a partir del 1 de abril de 2007. Norma de aplicación: UNE-EN 14080:2006. Estructura de madera. Madera laminada encolada. Requisitos. Sistema de evaluación de conformidad: 1.

1.5.2. Clasificación de la madera estructural con sección transversal rectangular

Marcado CE obligatorio a partir del 1 de septiembre de 2007. Norma de aplicación: UNE-EN 14081-1:2006. Estructuras de madera. Clasificación de la madera estructural con sección transversal rectangular. Parte 1: especificaciones generales. Sistema de evaluación de conformidad 2+.

1.5.3. Elementos estructurales prefabricados que utilizan conectores metálicos de placa dentada

Marcado CE obligatorio desde el 1 de septiembre de 2006. Norma de aplicación: UNE-EN 14250:2005, Estructuras de madera. Requisitos de producto para elementos estructurales prefabricados que utilizan conectores metálicos de placa dentada. Sistema de evaluación de conformidad: 2+.

1.5.4. Madera microlaminada (LVL)

Marcado CE obligatorio desde el 1 de septiembre de 2006. Norma de aplicación: UNE UNE-EN 14374:2005. Estructuras de madera. Madera microlaminada (LVL). Requisitos. Sistema de evaluación de conformidad: 1.

1.5.5. Vigas y pilares compuestos a base de madera

Norma de aplicación: Guía DITE Nº 011. Vigas y pilares compuestos a base de madera. Sistema de evaluación de la conformidad: 3 sólo para ensayos de reacción al fuego.

1.6. Sistemas y Kits de encofrado perdido no portante de bloques huecos, paneles de materiales aislantes o a veces de hormigón

Norma de aplicación: Guía DITE Nº 009. Sistemas y Kits de encofrado perdido no portante de bloques huecos, paneles de materiales aislantes o a veces de hormigón. Sistema de evaluación de la conformidad: 3 sólo para ensayos de reacción al fuego.

2. FÁBRICA DE ALBAÑILERÍA

2.1. Piezas para fábrica de albañilería

2.1.1. Piezas de arcilla cocida*

Marcado CE obligatorio desde el 1 de abril de 2006. Norma de aplicación: UNE-EN 771-1:2003/A1:2006. Especificaciones de piezas para fábricas de albañilería. Parte 1: Piezas de arcilla cocida. Sistemas de evaluación de la conformidad: 2+/4.

2.1.2. Piezas silicocalcáreas*

Marcado CE obligatorio desde el 1 de abril de 2006. Norma de aplicación: UNE-EN 771-2:2005. Especificaciones de piezas para fábricas de albañilería. Parte 2: Piezas silicocalcáreas. Sistemas de evaluación de la conformidad: 2+/4.

2.1.3. Bloques de hormigón (áridos densos y ligeros)*

Marcado CE obligatorio desde el 1 de abril de 2006. Norma de aplicación: UNE EN 771-3. Especificaciones de piezas para fábricas de albañilería. Parte 3: bloques de hormigón (con áridos densos y ligeros). Sistemas de evaluación de la conformidad: 2+/4.

2.1.4. Bloques de hormigón celular curado en autoclave*

Marcado CE obligatorio desde el 1 de abril de 2006. Norma de aplicación: UNE EN 771-4:2004/A1 2005. Especificaciones de piezas para fábricas de albañilería. Parte 4. Bloques de hormigón celular curado en autoclave. Sistemas de evaluación de conformidad: 2+/4.

2.1.5. Piezas de piedra artificial*

Marcado CE obligatorio desde el 1 de abril de 2006. Norma de aplicación: UNE-EN 771-5:2005/A1:2005. Especificaciones de piezas para fábrica de albañilería. Parte 5: Piezas de piedra artificial. Sistemas de evaluación de conformidad: 2+/4.

2.1.6. Piezas de piedra natural*

Marcado CE obligatorio a partir del 1 de agosto de 2007. Norma de aplicación: UNE-EN 771-6:2006. Especificación de piezas para fábrica de albañilería. Parte 6: Piezas de piedra natural. Sistemas de evaluación de conformidad: 2+/4.

2.2. Componentes auxiliares para fábricas de albañilería

2.2.1. Llaves, amarres, colgadores, ménsulas y ángulos*

Marcado CE obligatorio desde el 1 de febrero de 2005. Norma de aplicación: UNE-EN 845-1:2005. Componentes auxiliares para fábricas de albañilería. Parte 1: Llaves, amarres, colgadores, ménsulas y ángulos. Sistema de evaluación de la conformidad: 3.

2.2.2. Dinteles

Marcado CE obligatorio desde el 1 de abril de 2006. Norma de aplicación: UNE-EN 845-2:2004. Componentes auxiliares para fábricas de albañilería. Parte 2: Dinteles. Sistema de evaluación de la conformidad: 3.

2.2.3. Armaduras de tendel prefabricadas de malla de acero*

Marcado CE obligatorio desde el 1 de febrero de 2005. Norma de aplicación: UNE-EN 845-3:2004. Componentes auxiliares para fábricas de albañilería. Parte 3: Armaduras de tendel prefabricadas de malla de acero. Sistema de evaluación de la conformidad: 3.

3. AISLANTES TÉRMICOS

3.1. Productos manufacturados de lana mineral (MW)*

Marcado CE obligatorio desde el 13 de mayo de 2003. Norma de aplicación: UNE EN 13162:2002. Productos aislantes térmicos para aplicaciones en la edificación. Productos manufacturados de lana mineral (MW). Sistemas de evaluación de la conformidad: 1, 3 ó 4.

3.2. Productos manufacturados de poliestireno expandido (EPS)*

Marcado CE obligatorio desde el 13 de mayo de 2003. Norma de aplicación: UNE EN 13163:2002. Productos aislantes térmicos para aplicaciones en la edificación. Productos manufacturados de poliestireno expandido (EPS). Especificación. Sistemas de evaluación de la conformidad: 1, 3 ó 4.

3.3. Productos manufacturados de poliestireno extruido (XPS)*

Marcado CE obligatorio desde el 13 de mayo de 2003. Norma de aplicación: UNE EN 13164:2002. Productos aislantes térmicos para aplicaciones en la edificación. Productos manufacturados de poliestireno extruido (XPS). Especificación. Sistemas de evaluación de la conformidad: 1, 3 ó 4.

3.4. Productos manufacturados de espuma rígida de poliuretano (PUR)*

N2024A0356 EXP 16/04/2024 FECHA DATA
10793837A1B CSV
Verificable en www.coavn.org/verificacion www.coavn.org/verificacion egiaztagarria
VISADO BISATUA
COLEGIO OFICIAL DE ARQUITECTOS VASCO-NAVARRO EUSKAL HERRIKO ARKITEKTOEN ELKARGO OFIZIALA NAVARRA
COAVN

Marcado CE obligatorio desde el 13 de mayo de 2003. Norma de aplicación: UNE EN 13165:2002. Productos aislantes térmicos para aplicaciones en la edificación. Productos manufacturados de espuma rígida de poliuretano (PUR). Especificación. Sistemas de evaluación de la conformidad: 1, 3 ó 4.

3.5. Productos manufacturados de espuma fenólica (PF)*

Marcado CE obligatorio desde el 13 de mayo de 2003. Norma de aplicación: UNE EN 13166:2002. Productos aislantes térmicos para aplicaciones en la edificación. Productos manufacturados de espuma fenólica (PF). Especificación. Sistemas de evaluación de la conformidad: 1, 3 ó 4.

3.6. Productos manufacturados de vidrio celular (CG)*

Marcado CE obligatorio desde el 13 de mayo de 2003. Norma de aplicación: UNE EN 13167:2002. Productos aislantes térmicos para aplicaciones en la edificación. Productos manufacturados de vidrio celular (CG). Especificación. Sistemas de evaluación de la conformidad: 1, 3 ó 4.

3.7. Productos manufacturados de lana de madera (WW)*

Marcado CE obligatorio desde el 13 de mayo de 2003. Norma de aplicación: UNE EN 13168:2002. Productos aislantes térmicos para aplicaciones en la edificación. Productos manufacturados de lana de madera (WW). Especificación. Sistemas de evaluación de la conformidad: 1, 3 ó 4.

3.8. Productos manufacturados de perlita expandida (EPB)*

Marcado CE obligatorio desde el 13 de mayo de 2003. Norma de aplicación: UNE EN 13169:2002. Productos aislantes térmicos para aplicaciones en la edificación. Productos manufacturados de perlita expandida (EPB). Especificación. Sistemas de evaluación de la conformidad: 1, 3 ó 4.

3.9. Productos manufacturados de corcho expandido (ICB)*

Marcado CE obligatorio desde el 13 de mayo de 2003. Norma de aplicación: UNE EN 13170:2002. Productos aislantes térmicos para aplicaciones en la edificación. Productos manufacturados de corcho expandido (ICB). Especificación. Sistemas de evaluación de la conformidad: 1, 3 ó 4.

3.10. Productos manufacturados de fibra de madera (WF)*

Marcado CE obligatorio desde el 13 de mayo de 2003. Norma de aplicación: UNE EN 13171:2002. Productos aislantes térmicos para aplicaciones en la edificación. Productos manufacturados de fibra de madera (WF). Especificación. Sistemas de evaluación de la conformidad: 1, 3 ó 4.

3.11. Productos in-situ de agregado ligero de arcilla expandida aligerada (LWA)

Marcado CE obligatorio desde el 1 de junio de 2006. Norma de aplicación: UNE-EN 14063-1:2005. Productos y materiales aislantes térmicos para aplicaciones en la edificación. Productos in-situ de agregado ligero de arcilla expandida aligerada (LWA). Parte 1: Especificación de los productos a granel antes de su instalación. Sistemas de evaluación de la conformidad: 1, 3 ó 4.

3.12. Productos para aislamiento térmico in-situ formados por perlita expandida (PE)

Marcado CE obligatorio desde el 1 de junio de 2006. Norma de aplicación: UNE-EN 14316-1:2005. Productos aislantes térmicos para edificios. Productos para aislamiento térmico in-situ formados por perlita expandida (PE). Parte 1: Especificación para productos de adhesivos y sellantes antes de instalación. Sistemas de evaluación de la conformidad: 3 /4.

3.13. Productos para aislamiento térmico in-situ formados por vermiculita exfoliada (EV)

Marcado CE obligatorio desde el 1 de junio de 2006. Norma de aplicación: UNE UNE-EN 14317-1:2005.Productos aislantes térmicos para edificios. Productos para aislamiento térmico in-situ formados por vermiculita exfoliada (EV). Parte 1: Especificación para productos de adhesivos y sellantes antes de instalación. Sistemas de evaluación de la conformidad: 3 /4.

3.14. Sistemas y kits compuestos para el aislamiento térmico exterior con revoco

Guía DITE Nº 004. Sistemas y kits compuestos para el aislamiento térmico exterior con revoco. Sistema de evaluación de la conformidad: 3 sólo para ensayos de reacción al fuego.

3.15. Anclajes de plástico para fijación de sistemas y Kits compuestos para el aislamiento térmico exterior con revoco

Norma de aplicación: Guía DITE Nº 014. Anclajes de plástico para fijación de sistemas y Kits compuestos para el aislamiento térmico exterior con revoco. Sistema de evaluación de la conformidad: 3 sólo para ensayos de reacción al fuego.

3.16. Kits para elementos prefabricados para aislamiento térmico exterior en muros (vetures)

Norma de aplicación: Guía DITE nº 017. Kits para elementos prefabricados para aislamiento térmico exterior en muros (vetures). Sistema de evaluación de la conformidad: 3 sólo para ensayos de reacción al fuego.

4. IMPERMEABILIZACIÓN

4.1. Láminas flexibles para la impermeabilización

4.1.1. Láminas bituminosas con armadura para impermeabilización de cubiertas*

Marcado CE obligatorio desde el 1 de septiembre de 2006. Norma de aplicación: UNE-EN 13707:2005. Láminas flexibles para la impermeabilización. Láminas bituminosas con armadura para impermeabilización de cubiertas. Definiciones y características. Sistemas de evaluación de la conformidad: 1/2+/3/4.

4.1.2. Láminas auxiliares para cubiertas con elementos discontinuos*

Marcado CE obligatorio desde el 1 de enero de 2007. Norma de aplicación: UNE-EN 13859:2006. Láminas flexibles para la impermeabilización. Definiciones y características de las láminas auxiliares. Parte 1: Láminas auxiliares para cubiertas con elementos discontinuos. Sistemas de evaluación de la conformidad: 1/3/4.

4.1.3. Capas base para muros*

Marcado CE obligatorio desde el 1 de septiembre de 2006. Norma de aplicación: UNE-EN 13859-2:2004. Láminas flexibles para la impermeabilización. Definiciones y características de las láminas auxiliares. Parte 2: Capas base para muros. Sistemas de evaluación de la conformidad: 1/3/4.

4.1.4. Láminas plásticas y de caucho para impermeabilización de cubiertas*

Marcado CE obligatorio a partir del 1 de julio de 2007. Norma de aplicación: UNE-EN 13956:2006. Láminas flexibles para la impermeabilización. Láminas plásticas y de caucho para impermeabilización de cubiertas. Definiciones y características. Sistemas de evaluación de la conformidad: 1/2+/3/4.

4.1.5. Membranas aislantes de plástico y caucho

Marcado CE obligatorio desde el 1 de octubre de 2006. Norma de aplicación: UNE-EN 13967:2005. Láminas flexibles para impermeabilización. Membranas aislantes de plástico y caucho incluyendo las membranas de plástico y caucho para el basamento de tanques. Definiciones y características. Sistemas de evaluación de la conformidad: 1/2+/3/4.

4.1.6. Membranas bituminosas aislantes

Marcado CE obligatorio desde el 1 de septiembre de 2006. Norma de aplicación: UNE-EN 13969:2005. Láminas flexibles para impermeabilización. Membranas bituminosas aislantes incluyendo las membranas bituminosas para el basamento de tanques. Definiciones y características. Sistemas de evaluación de la conformidad: 1/2+/3/4.

4.1.7. Láminas bituminosas para el control del vapor de agua*

Marcado CE obligatorio desde el 1 de septiembre de 2006. Norma de aplicación: UNE-EN 13970:2004. Láminas flexibles para la impermeabilización. Láminas bituminosas para el control del vapor de agua. Definiciones y características. Sistemas de evaluación de la conformidad: 1/3/4.

EXP N2024A0356 FECHA DATA 16/04/2024
CSV 10793837A1B
Verificable en www.coavn.org/verificacion
www.coavn.org/verificacion egiaztagarria
VISADO
BISATUA
COAVN COLEGIO OFICIAL DE ARQUITECTOS VASCO-NAVARRO EUSKAL HERRIKO ARKITEKTOEN ELKARGO OFIZIALA NAVARRA

4.1.8. Capas base de plástico y de caucho para el control del vapor de agua

Marcado CE obligatorio desde el 1 de septiembre de 2006. Norma de aplicación: UNE-EN 13984:2005. Láminas flexibles para impermeabilización. Capas base de plástico y de caucho para el control del vapor de agua. Definiciones y características. Sistemas de evaluación de la conformidad: 1/3/4.

4.1.9. Barreras anticapilaridad plásticas y de caucho

Marcado CE obligatorio a partir del 1 de febrero de 2008. Norma de aplicación: UNE-EN 14909:2007. Láminas flexibles para impermeabilización. Barreras anticapilaridad plásticas y de caucho. Sistemas de evaluación de la conformidad: 1/3/4.

4.1.10.Barreras anticapilaridad bituminosas

Marcado CE obligatorio a partir del 1 de marzo de 2008. Norma de aplicación: UNE-EN 149067:2007. Láminas flexibles para impermeabilización. Barreras anticapilaridad bituminosas. Sistemas de evaluación de la conformidad: 1/3/4.

4.2. Sistemas de impermeabilización de cubiertas

4.2.1. Sistemas de impermeabilización de cubiertas aplicados en forma líquida

Guía DITE Nº 005. Sistemas de impermeabilización de cubiertas aplicados en forma líquida. Sistema de evaluación de la conformidad: 3 sólo para ensayos de reacción al fuego.

4.2.2. Sistemas de impermeabilización de cubiertas con membranas flexibles fijadas mecánicamente

Guía DITE Nº 006. Sistemas de impermeabilización de cubiertas con membranas flexibles fijadas mecánicamente. Sistema de evaluación de la conformidad: 3 sólo para ensayos de reacción al fuego.

4.3. Geotextiles y productos relacionados

4.3.1. Uso en movimientos de tierras, cimentaciones y estructuras de contención

Marcado CE obligatorio desde el 1 de octubre de 2002. Norma de aplicación: UNE-EN 13251:2001/A1:2005. Geotextiles y productos relacionados. Requisitos para su uso en movimientos de tierras, cimentaciones y estructuras de contención. Sistema de evaluación de la conformidad: 2+/4.

4.3.2. Uso en sistemas de drenaje

Marcado CE obligatorio desde el 1 de octubre de 2002. Norma de aplicación: UNE-EN 13252:2001/ Erratum:2002/ A1:2005. Geotextiles y productos relacionados. Requisitos para su uso en sistemas de drenaje. Sistema de evaluación de la conformidad: 2+/4.

4.3.3. Uso en obras para el control de la erosión (protección costera y revestimiento de taludes)

Marcado CE obligatorio desde el 1 de octubre de 2002. Norma de aplicación: UNE-EN 13253:2001/ A1:2005. Geotextiles y productos relacionados. Requisitos para su uso en obras para el control de la erosión (protección costera y revestimiento de taludes). Sistema de evaluación de la conformidad: 2+/4.

4.3.4. Uso en los vertederos de residuos sólidos

Marcado CE obligatorio desde el 1 de octubre de 2002. Norma de aplicación: UNE-EN 13257:2001/ AC:2003/ A1:2005. Geotextiles y productos relacionados. Requisitos para su uso en los vertederos de residuos sólidos. Sistema de evaluación de la conformidad: 2+/4.

4.3.5. Uso en proyectos de contenedores para residuos líquidos

Marcado CE obligatorio desde el 1 de octubre de 2002. Norma de aplicación: UNE-EN 13265:2001/ AC:2003/ A1:2005. Geotextiles y productos relacionados. Requisitos para su uso en proyectos de contenedores para residuos líquidos. Sistema de evaluación de la conformidad: 2+/4.

4.4. Placas

4.4.1 Placas bituminosas con armadura sintética y/o mineral

Marcado CE obligatorio a partir del 1 de octubre de 2007. Norma de aplicación: UNE-EN 544:2006. Placas bituminosas con armadura sintética y/o mineral. Sistemas de evaluación de la conformidad: 3 /4.

4.4.2 Placas onduladas bituminosas

Marcado CE obligatorio a partir del 1 de abril de 2008. Norma de aplicación: UNE-EN 534:2007. Placas onduladas bituminosas. Especificaciones de productos y métodos de ensayo. Sistemas de evaluación de la conformidad: 1 / 3 /4.

5. CUBIERTAS

5.1. Sistemas de cubierta traslúcida autoportante (excepto los de cristal)

Norma de aplicación: Guía DITE Nº 010. Sistemas de cubierta traslúcida autoportante (excepto los de cristal). Sistema de evaluación de la conformidad: 3 sólo para ensayos de reacción al fuego.

5.2. Elementos especiales para cubiertas

Marcado CE obligatorio desde 1 de junio de 2007. Norma de aplicación: UNE-EN 13693:2005. Productos prefabricados de hormigón. Elementos especiales para cubiertas. Sistema de evaluación de la conformidad: 2+.

5.3. Accesorios prefabricados para cubiertas

5.3.1. Instalaciones para acceso a tejados. Pasarelas, pasos y escaleras

Marcado CE obligatorio a partir del 1 de noviembre de 2007. Norma de aplicación: UNE-EN 516:2006. Accesorios prefabricados para cubiertas. Instalaciones para acceso a tejados. Pasarelas, pasos y escaleras. Sistema de evaluación de la conformidad: 3.

5.3.2. Ganchos de seguridad

Marcado CE obligatorio a partir del 1 de diciembre de 2007. Norma de aplicación: UNE-EN 517:2006. Accesorios prefabricados para cubiertas. Ganchos de seguridad. Sistema de evaluación de la conformidad: 3.

5.3.3. Luces individuales para cubiertas de plástico

Marcado CE obligatorio desde el 1 de octubre de 2009. Norma de aplicación: UNE-EN 1873:2006. Accesorios prefabricados para cubiertas. Luces individuales para cubiertas de plástico. Especificación de producto y métodos de ensayo. Sistemas de evaluación de la conformidad: 1/3/4.

5.3.4. Escaleras de cubierta permanentes

Marcado CE obligatorio desde el 1 de septiembre de 2006. Norma de aplicación: UNE-EN 12951:2005. Accesorios para cubiertas prefabricados. Escaleras de cubierta permanentes. Especificaciones de producto y métodos de ensayo. Sistema de evaluación de la conformidad: 3.

6. TABIQUERÍA INTERIOR

6.1. Kits de tabiquería interior

Guía DITE Nº 003. Kits de tabiquería interior. Sistema de evaluación de la conformidad: 3 sólo para ensayos de reacción al fuego.

7. CARPINTERÍA, DEFENSAS, HERRAJES Y VIDRIO

7.1. Carpintería

7.1.1. Ventanas y puertas peatonales exteriores sin características de resistencia al fuego y/ o control de humo*

Marcado CE obligatorio a partir del 1 de febrero de 2009. Norma de aplicación: UNE-EN 14351-1:2006. Ventanas y puertas peatonales exteriores. Norma de producto, características de prestación. Parte 1: Ventanas y puertas peatonales exteriores sin características de resistencia al fuego y/ o control de humo. Sistema de evaluación de la conformidad: 1/3/4.

N2024A0356 EXP 16/04/2024 FECHA DATA
10793837A1B CSV
Verificable en www.coavn.org/verificacion
www.coavn.org/verificacion egiaztagarria
VISADO
BISATUA
COAVN COLEGIO OFICIAL DE ARQUITECTOS VASCO-NAVARRO EUSKAL HERRIKO ARKITEKTOEN ELKARGO OFIZIALA NAVARRA

7.1.2. Puertas industriales, comerciales, de garaje y portones, sin características de resistencia al fuego o control de humos

Marcado CE obligatorio desde el 1 de mayo de 2005. Norma UNE EN 13241-1:2003. Puertas industriales, comerciales, de garaje y portones. Parte 1: Productos sin características de resistencia al fuego o control de humos. Sistema de evaluación de la conformidad: 3.

7.1.3. Fachadas ligeras

CE obligatorio desde el 1 de diciembre de 2005. Norma de aplicación: UNE-EN 13830:2004. Fachadas ligeras. Norma de producto. Sistema de evaluación de la conformidad: 1/3.

7.2. Defensas

7.2.1. Persianas

Marcado CE obligatorio desde el 1 de abril de 2004. Norma de aplicación: UNE-EN 13659:2004. Persianas. Requisitos de prestaciones incluida la seguridad. Sistema de evaluación de la conformidad: 4.

7.2.2. Toldos

Marcado CE obligatorio desde el 1 de marzo de 2006. Norma de aplicación: UNE-EN 13561:2004.Toldos. Requisitos de prestaciones incluida la seguridad. Sistema de evaluación de la conformidad: 4.

7.3. Herrajes

7.3.1. Dispositivos de emergencia accionados por una manilla o un pulsador para salidas de socorro

Marcado CE obligatorio desde el 1 de abril de 2003. Norma de aplicación: UNE-EN 179:1997/A1:2001/AC:2003. Herrajes para la edificación. Dispositivos de emergencia accionados por una manilla o un pulsador para salidas de socorro. Requisitos y métodos de ensayo. Sistema de evaluación de la conformidad: 1.

7.3.2. Dispositivos antipánico para salidas de emergencia activados por una barra horizontal

Marcado CE obligatorio desde el 1 de abril de 2003. Norma de aplicación: UNE-EN 1125:1997/A1:2001/AC:2003. Herrajes para la edificación. Dispositivos antipánico para salidas de emergencia activados por una barra horizontal. Requisitos y métodos de ensayo. Sistema de evaluación de la conformidad: 1.

7.3.3. Dispositivos de cierre controlado de puertas

Marcado CE obligatorio desde el 1 de octubre de 2004. Norma de aplicación: UNE-EN 1154:2003. Herrajes para la edificación. Dispositivos de cierre controlado de puertas. Requisitos y métodos de ensayo. Sistema de evaluación de la conformidad: 1.

7.3.4. Dispositivos de retención electromagnética para puertas

Marcado CE obligatorio desde el 1 de octubre de 2004. Norma de aplicación: UNE-EN 1155:2003. Herrajes para la edificación. Dispositivos de retención electromagnética para puertas batientes. Requisitos y métodos de ensayo. Sistema de evaluación de la conformidad: 1.

7.3.5. Dispositivos de coordinación de puertas

Marcado CE obligatorio desde el 1 de octubre de 2004. Norma de aplicación: UNE-EN 1158:2003/AC:2006. Herrajes para la edificación. Dispositivos de coordinación de puertas. Requisitos y métodos de ensayo. Sistema de evaluación de la conformidad: 1.

7.3.6. Bisagras de un solo eje

Marcado CE obligatorio desde el 1 de diciembre de 2003. Norma de aplicación: UNE-EN 1935:2002. Herrajes para la edificación. Bisagras de un solo eje. Requisitos y métodos de ensayo. Sistema de evaluación de la conformidad: 1.

7.3.7. Cerraduras y pestillos. Cerraduras, pestillos y cerraderos mecánicos

Marcado CE obligatorio desde el 1 de junio de 2006. Norma de aplicación: UNE-EN 12209:2004/AC: 2006. Herrajes para edificación. Cerraduras y pestillos. Cerraduras, pestillos y cerraderos mecánicos. Requisitos y métodos de ensayo. Sistema de evaluación de la conformidad: 1.

7.4. Vidrio

7.4.1. Vidrio incoloro de silicato sodocálcico*

Marcado CE obligatorio desde el 1 de septiembre de 2006. Norma de aplicación: Norma UNE EN 572-9:2004. Vidrio para la construcción. Productos básicos de vidrio. Vidrio de silicato sodocálcico. Parte 9: Evaluación de la conformidad/Norma de producto. Sistema de evaluación de la conformidad: 1/3/4.

7.4.2. Vidrio de capa*

Marcado CE obligatorio desde el 1 de septiembre de 2006. Norma UNE EN 1096-4:2004. Vidrio para la edificación. Vidrio de capa. Parte 4: Evaluación de la conformidad/Norma de producto. Sistema de evaluación de la conformidad: 1/3/4.

7.4.3. Unidades de vidrio aislante*

Marcado CE obligatorio desde el 1 de marzo de 2007. Norma UNE EN 1279-5:2005 Vidrio para la edificación. Unidades de vidrio aislante. Parte 5: Evaluación de la conformidad. Sistema de evaluación de la conformidad: 1/3/4.

7.4.4. Vidrio borosilicatado*

Marcado CE obligatorio desde el 1 de septiembre de 2006. Norma UNE EN 1748-1-2:2004. Vidrio para la edificación. Productos básicos especiales. Parte 1-2: Vidrio borosilicatado. Evaluación de la conformidad/Norma de producto. Sistema de evaluación de la conformidad: 1/3/4.

7.4.5. Vidrio de silicato sodocálcico termoendurecido*

Marcado CE obligatorio desde el 1 de septiembre de 2006. Norma UNE EN 1863-2:2004. Vidrio para la edificación. Vidrio de silicato sodocálcico termoendurecido. Parte 2: Evaluación de l conformidad/Norma de producto. Sistema de evaluación de la conformidad: 1/3/4.

7.4.6. Vidrio de silicato sodocálcico de seguridad templado térmicamente*

Marcado CE obligatorio desde el 1 de septiembre de 2006. Norma UNE EN 12150-2:2004. Vidrio para la edificación. Vidrio de silicato sodocálcico de seguridad templado térmicamente. Parte 2: Evaluación de la conformidad/Norma de producto. Sistema de evaluación de la conformidad: 1/3/4.

7.4.7. Vidrio de silicato sodocálcico endurecido químicamente*

Marcado CE obligatorio desde el 1 de septiembre de 2006. Norma UNE EN 12337-2:2004. Vidrio para la edificación. Vidrio de silicato sodocálcico endurecido químicamente. Parte 2: Evaluación de la conformidad/Norma de producto. Sistema de evaluación de la conformidad: 1/3/4.

7.4.8. Vidrio borosilicatado de seguridad templado térmicamente*

Marcado CE obligatorio desde el 1 de septiembre de 2006. Norma UNE EN 13024-2:2004. Vidrio para la edificación. Vidrio borosilicatado de seguridad templado térmicamente. Parte 2: Evaluación de la conformidad/ Norma de producto. Sistema de evaluación de la conformidad: 1/3/4.

7.4.9. Productos de vidrio de silicato básico alcalinotérreo*

Marcado CE obligatorio desde el 1 de septiembre de 2006. Norma UNE EN 14178-2:2004. Vidrio para la edificación. Productos de vidrio de silicato básico alcalinotérreo. Parte 2: Evaluación de la conformidad/Norma de producto. Sistema de evaluación de la conformidad: 1/3/4.

7.4.10. Vidrio de seguridad de silicato sodocálcico templado en caliente*

N2024A0356 EXP 16/04/2024 FECHA DATA
10793837A1B CSV
Verificable en www.coavn.org/verificacion
www.coavn.org/verificacion egiaztagarria
VISADO
BISATUA
COLEGIO OFICIAL DE ARQUITECTOS VASCO-NAVARRO
EUSKAL HERRIKO ARKITEKTOEN ELKARGO OFIZIALA
NAVARRA
COAVN

Marcado CE obligatorio desde el 1 de marzo de 2007. Norma UNE EN 14179-2:2005. Vidrio para la edificación. Vidrio de seguridad de silicato sodocálcico templado en caliente. Parte 2: Evaluación de la conformidad/ Norma de producto. Sistema de evaluación de la conformidad: 1/3/4.

7.4.11. Vidrio de seguridad de silicato alcalinotérreo endurecido en caliente*

Marcado CE obligatorio a partir del 1 de junio de 2007. Norma UNE EN 14321-2:2005. Vidrio para la edificación. Vidrio de seguridad de silicato alcalinotérreo endurecido en caliente. Parte 2: Evaluación de la conformidad. Sistema de evaluación de la conformidad: 1/3/4.

7.4.12. Vidrio laminado y vidrio laminado de seguridad*

Marcado CE obligatorio desde el 1 de junio de 2006. Norma UNE EN 14449:2005/AC:2005. Vidrio para la edificación. Vidrio laminado y vidrio laminado de seguridad. Evaluación de la conformidad. Sistema de evaluación de la conformidad: 1/3/4.

7.4.13. Vidrio para la edificación. Vitrocerámicas

Marcado CE obligatorio desde el 1 de septiembre de 2006. Norma de aplicación: UNE-EN 1748-2-2:2005. Vidrio para la edificación. Productos básicos especiales. Parte 2-2: Vitrocerámicas. Evaluación de la conformidad/Norma de producto. Sistema de evaluación de la conformidad: 1/3 /4.

8. REVESTIMIENTOS

8.1. Piedra natural

8.1.1. Baldosas de piedra natural para uso como pavimento exterior*

Marcado CE obligatorio desde el 1 de octubre de 2003. Norma de aplicación: UNE-EN 1341:2002. Baldosas de piedra natural para uso como pavimento exterior. Requisitos y métodos de ensayo. Sistema de evaluación de la conformidad 4.

8.1.2. Adoquines de piedra natural para uso como pavimento exterior

Marcado CE obligatorio desde el 1 de octubre de 2003. Norma de aplicación: UNE-EN 1342:2003. Adoquines de piedra natural para uso como pavimento exterior. Requisitos y métodos de ensayo. Sistema de evaluación de la conformidad 4.

8.1.3. Bordillos de piedra natural para uso como pavimento exterior

Marcado CE obligatorio desde el 1 de octubre de 2003. Norma de aplicación: UNE-EN 1343:2003. Bordillos de piedra natural para uso como pavimento exterior. Requisitos y métodos de ensayo. Sistema de evaluación de la conformidad 4.

8.1.4. Piedra natural. Placas para revestimientos murales*

Marcado CE obligatorio desde el 1 de julio de 2006. Norma de aplicación UNE-EN 1469:2005. Piedra natural. Placas para revestimientos murales. Requisitos. Sistema de evaluación de la conformidad: ¾

8.1.5. Productos de piedra natural. Plaquetas*

Obligatorio desde el 1 de septiembre de 2006. Norma de aplicación: UNE EN 12057:2005. Productos de piedra natural. Plaquetas. Requisitos. Sistema de evaluación de la conformidad: 3/4.

8.1.6. Productos de piedra natural. Baldosas para pavimento y escaleras*

Obligatorio desde el 1 de septiembre de 2006. Norma de aplicación: UNE EN 12058:2005. Productos de piedra natural. Baldosas para pavimentos y escaleras. Requisitos. Sistema de evaluación de la conformidad: 3/4.

8.1.7. Productos de pizarra y piedra natural para tejados y revestimientos discontinuos

Obligatorio desde el 1 de mayo de 2008. Norma de aplicación: UNE-EN 12326-1:2005. Productos de pizarra y piedra natural para tejados y revestimientos discontinuos. Parte 1: Especificación de producto. Sistema de evaluación de la conformidad: 3/4.

8.2. Hormigón

8.2.1. Tejas y piezas de hormigón para tejados y revestimiento de muros*

Marcado CE obligatorio desde el 1 de septiembre de 2006. Norma de aplicación: UNE-EN 490:2005 Tejas y piezas de hormigón para tejados y revestimiento de muros. Especificaciones de producto. Sistemas de evaluación de la conformidad: 3/4.

8.2.2. Adoquines de hormigón

Marcado CE obligatorio desde el 1 de marzo de 2005. Norma de aplicación: UNE-EN 1338:2004/AC:2006. Adoquines de hormigón. Especificaciones y métodos de ensayo. Sistema de evaluación de la conformidad 4.

8.2.3. Baldosas de hormigón*

Marcado CE obligatorio desde el 1 de marzo de 2005. Norma de aplicación: UNE-EN 1339:2004/AC:2006. Baldosas de hormigón. Especificaciones y métodos de ensayo. Sistema de evaluación de la conformidad 4.

8.2.4. Bordillos prefabricados de hormigón

Marcado CE obligatorio desde el 1 de marzo de 2005. Norma de aplicación: UNE-EN 1340:2004. Bordillos prefabricados de hormigón. Especificaciones y métodos de ensayo. Sistema de evaluación de la conformidad 4.

8.2.5. Baldosas de terrazo para uso interior*

Obligatorio desde el 1 de junio de 2006. Norma de aplicación: UNE EN 13748-1:2005/A1 2005. Baldosas de terrazo. Parte 1: Baldosas de terrazo para uso interior. Sistema de evaluación de la conformidad: 4.

8.2.6. Baldosas de terrazo para uso exterior*

Obligatorio desde el 1 de abril de 2006. Norma de aplicación: UNE EN 13748-2:2005. Baldosas de terrazo. Parte 2: Baldosas de terrazo para uso exterior. Sistema de evaluación de la conformidad: 4.

8.2.7. Losas planas para solado

Marcado CE obligatorio desde el 1 de mayo de 2008. Norma de aplicación: UNE-EN 13747: 2006. Productos prefabricados de hormigón. Losas planas para solado. Sistema de evaluación de la conformidad: 2+.

8.2.8. Pastas autonivelantes para suelos

Obligatorio desde el 1 de agosto de 2004. Norma de aplicación: UNE-EN 13813:2003. Pastas autonivelantes y pastas autonivelantes para suelos. Pastas autonivelantes. Características y especificaciones. Sistema de evaluación de la conformidad: 1/3/4

8.2.9. Anclajes metálicos utilizados en pavimentos de hormigón

Obligatorio desde el 1 de septiembre de 2006. Norma de aplicación: UNE-EN 13877-3:2005. Pavimentos de hormigón. Parte 3: Especificaciones para anclajes metálicos utilizados en pavimentos de hormigón. Sistema de evaluación de la conformidad: 4.

8.3. Arcilla cocida

8.3.1. Tejas de arcilla cocida para colocación discontinua*

Marcado CE obligatorio desde el 1 de febrero de 2007. Norma de aplicación: UNE-EN 1304:2006. Tejas de arcilla cocida para colocación discontinua. Definiciones y especificaciones de producto. Sistemas de evaluación de la conformidad: 3/4.

8.3.2. Adoquines de arcilla cocida

N2024A0356 EXP
16/04/2024 FECHA DATA
10793837A1B CSV
Verificable en www.coavn.org/verificacion
www.coavn.org/verificacion egiaztagarria
VISADO
BISATUA
COLEGIO OFICIAL DE ARQUITECTOS VASCO-NAVARRO
EUSKAL HERRIKO ARKITEKTOEN ELKARGO OFIZIALA
NAVARRA
COAVN

Marcado CE obligatorio desde el 1 de enero de 2004. Norma de aplicación: UNE-EN 1344:2002. Adoquines de arcilla cocida. Especificaciones y métodos de ensayo. Sistema de evaluación de la conformidad 4.

8.3.3. Adhesivos para baldosas cerámicas*

Marcado CE obligatorio desde el 1 de abril de 2004. Norma de aplicación: UNE-EN 12004:2001/A1:2002/AC:2002. Adhesivos para baldosas cerámicas. Definiciones y especificaciones. Sistema de evaluación de la conformidad: 3.

8.3.4. Baldosas cerámicas*

Obligatorio desde el 1 de diciembre de 2005. Norma de aplicación: UNE-EN 14411:2004. Baldosas cerámicas. Definiciones, clasificación, características y marcado. (ISO13006:1998 modificada) Sistema de evaluación de la conformidad: 3/4.

8.4. Madera

8.4.1. Suelos de madera*

Obligatorio desde el 1 de marzo de 2007. Norma de aplicación: UNE-EN 14342:2006. Suelos de madera. Características, evaluación de conformidad y marcado. Sistema de evaluación de la conformidad: 3/4.

8.4.2. Frisos y entablados de madera

Marcado CE obligatorio a partir del 1 de junio de 2008. Norma de aplicación: UNE-EN 14915:2007. Frisos y entablados de madera. Características, evaluación de conformidad y marcado. Sistema de evaluación de la conformidad: 1/3/ 4.

8.5. Metal

8.5.1. Enlistonado y cantoneras metálicas. Enlucido interior

Marcado CE obligatorio desde 1 de marzo de 2007. Norma de aplicación: UNE-EN 13658-1:2006. Enlistonado y cantoneras metálicas. Definiciones, requisitos y métodos de ensayo. Parte 1: Enlucido interior. Sistema de evaluación de la conformidad: 3/4.

8.5.2. Enlistonado y cantoneras metálicas. Enlucido exterior

Marcado CE obligatorio desde 1 de marzo de 2007. Norma de aplicación: UNE-EN 13658-2:2006. Enlistonado y esquineras metálicas. Definiciones, requisitos y métodos de ensayo. Parte 2: Enlucido exterior. Sistema de evaluación de la conformidad: 3/4.

8.5.3. Láminas de metal autoportantes para cubiertas y revestimiento de paredes

Marcado CE obligatorio desde 1 de noviembre de 2007. Norma de aplicación: UNE-EN 14782:2006. Láminas de metal autoportantes para cubiertas y revestimiento de paredes. Sistema de evaluación de la conformidad: 3/4.

8.5.4. Láminas y flejes de metal totalmente soportados para cubiertas de tejados y acabados de paredes interiores y exteriores.

Marcado CE obligatorio a partir del 1 de julio de 2008. Norma de aplicación: UNE-EN 14783:2007. Láminas y flejes de metal totalmente soportados para cubiertas de tejados y acabados de paredes interiores y exteriores. Especificación de producto y requisitos. Sistema de evaluación de la conformidad: 3/4.

8.6. Laminados compactos y paneles de compuesto HPL para acabados de paredes y techos

Marcado CE obligatorio desde 1 de noviembre de 2006. Norma de aplicación: UNE-EN 438-7:2005. Laminados decorativos de alta presión (HPL). Láminas basadas en resinas termoestables (normalmente denominadas laminados). Parte 7: Laminados compactos y paneles de compuesto HPL para acabados de paredes y techos externos e internos. Sistema de evaluación de la conformidad: 1/3/4.

8.7. Recubrimientos de suelo resilientes, textiles y laminados

Obligatorio desde el 1 de enero de 2007. Norma de aplicación: UNE-EN 14041:2005/AC/2005. Recubrimientos de suelo resilientes, textiles y laminados. Características esenciales. Sistema de evaluación de la conformidad: 1/3/4.

8.8. Techos suspendidos

Marcado CE obligatorio desde el 1 de julio de 2007. Norma de aplicación: UNE-EN 13964:2005. Techos suspendidos. Requisitos y métodos de ensayo. Sistema de evaluación de la conformidad: 1/3/4.

8.9. Placas de escayola para techos suspendidos

Marcado CE obligatorio a partir del 1 de abril de 2008. Norma de aplicación: UNE-EN 14246:2007. Placas de escayola para techos suspendidos. Definiciones, especificaciones y métodos de ensayo. Sistema de evaluación de la conformidad: 3/4.

8.10. Superficies para áreas deportivas

Marcado CE obligatorio a partir del 1 de febrero de 2008. Norma de aplicación: UNE-EN 14904:2007. Superficies para áreas deportivas. Especificaciones para suelos multi-deportivos de interior. Sistema de evaluación de la conformidad: 1/3.

9. PRODUCTOS PARA SELLADO DE JUNTAS

9.1. Productos de sellado aplicados en caliente

Marcado CE obligatorio desde el 1 de enero de 2007. Norma de aplicación: UNE-EN 14188-1:2005. Productos para sellado de juntas. Parte 1: Especificaciones para productos de sellado aplicados en caliente. Sistema de evaluación de la conformidad: 4.

9.2. Productos de sellado aplicados en frío

Marcado CE obligatorio desde el 1 de enero de 2007. Norma de aplicación: UNE-EN 14188-2:2005. Productos para sellando de juntas. Parte 2: Especificaciones para productos de sellado aplicados en frío. Sistema de evaluación de la conformidad: 4.

9.3. Juntas preformadas

Marcado CE obligatorio desde el 1 de noviembre de 2007. Norma de aplicación: UNE-EN 14188-3:2006. Juntas de sellado. Parte 3: Especificaciones para juntas preformadas. Sistema de evaluación de la conformidad: 4.

10. INSTALACIÓN DE CALEFACCIÓN

10.1. Aparatos insertables, incluidos los hogares abiertos, que utilizan combustibles sólidos

Marcado CE obligatorio desde 1 de enero de 2007. Norma UNE EN 13229. Aparatos insertables, incluidos los hogares abiertos, que utilizan combustibles sólidos. Sistema de evaluación de la conformidad 3.

10.2. Estufas que utilizan combustibles sólidos

Marcado CE obligatorio desde 1 de julio de 2007. Norma UNE EN 13240. Estufas que utilizan combustibles sólidos.

Sistema de evaluación de la conformidad 3.

10.3. Calderas domésticas independientes que utilizan combustibles sólidos

Marcado CE obligatorio desde 1 de julio de 2007. Norma UNE-EN 12809:2002. Calderas domésticas independientes que utilizan combustibles sólidos. Sistema de evaluación de la conformidad 3.

10.4. Paneles radiantes montados en el techo alimentados con agua a una temperatura inferior a 120 °C

Marcado CE obligatorio desde 1 de febrero de 2005.Norma UNE EN 14037-1 Paneles radiantes montados en el techo alimentados con agua a una temperatura inferior a 120 °C. Sistema de evaluación de la conformidad: 3.

10.5. Radiadores y convectores

N2024A0356 EXP 16/04/2024 FECHA DATA
10793837A1B CSV
Verificable en www.coavn.org/verificacion
www.coavn.org/verificacion egiaztagarria
VISADO
BISATUA
COLEGIO OFICIAL DE ARQUITECTOS VASCO-NAVARRO
EUSKAL HERRIKO ARKITEKTOEN ELKARGO OFIZIALA
NAVARRA
COAVN

Marcado CE obligatorio desde 1 de diciembre 2005. Norma UNE EN 442-1 y A1. Radiadores y convectores. Sistema de evaluación de la conformidad 3.

11. INSTALACIÓN DE DEPÓSITOS DE COMBUSTIBLES LÍQUIDOS

11.1. Sistemas separadores para líquidos ligeros

Marcado CE obligatorio desde 1 de septiembre de 2006. Norma de aplicación: UNE-EN 858-1:2002/A1:2005.Sistemas separadores para líquidos ligeros (por ejemplo aceite y petróleo). Parte 1: Principios de diseño de producto, características y ensayo, marcado y control de calidad. Sistema de evaluación de la conformidad 3/4.

11.2. Depósitos estáticos de polietileno para el almacenamiento aéreo de carburantes, queroseno y combustibles diesel para calefacción doméstica

Marcado CE obligatorio desde 1 de enero de 2007. Norma de aplicación: UNE-EN 13341: 2005. Depósitos estáticos de materiales termoplásticos para el almacenamiento aéreo de carburantes, queroseno y combustibles diesel para calefacción doméstica. Depósitos de polietileno moldeados por soplado y por moldeo rotacional y de poliamida 6 fabricados por polimerización aniónica. Requisitos y métodos de ensayo. Sistema de evaluación de la conformidad 3.

11.3. Dispositivos de prevención del rebosamiento para tanques estáticos para combustibles petrolíferos líquidos

Marcado CE obligatorio desde 1 de junio de 2006. Norma de aplicación: UNE-EN 13616:2005/AC: 2006. Dispositivos de prevención del rebosamiento para tanques estáticos para combustibles petrolíferos líquidos. Sistema de evaluación de la conformidad 3/4.

11.4. Tanques horizontales cilíndricos, de acero fabricados en taller, de pared simple o de pared doble, para el almacenamiento por encima del suelo de líquidos inflamables y no inflamables contaminantes del agua

Marcado CE obligatorio desde 1 de enero de 2007. Norma de aplicación: UNE-EN 12285-2: 2005. Tanques de acero fabricados en taller. Parte 2: Tanques horizontales cilíndricos, de pared simple o de pared doble, para el almacenamiento por encima del suelo de líquidos inflamables y no inflamables contaminantes del agua. Sistema de evaluación de la conformidad: 1/3 /4.

12. INSTALACIÓN DE GAS

12.1. Juntas elastoméricas. Materiales de juntas empleadas en tubos y accesorios para transporte de gases y fluidos hidrocarbonados

Marcado CE obligatorio desde 1 de diciembre de 2003. Norma de aplicación: UNE-EN 682:2002. Juntas elastoméricas. Requisitos de los materiales de juntas empleadas en tubos y accesorios para transporte de gases y fluidos hidrocarbonados Sistema de evaluación de la conformidad: 4.

12.2. Sistemas de detección de fugas

Marcado CE obligatorio desde 1 de marzo de 2005. Norma de aplicación: UNE-EN 13160-1:2003. Sistemas de detección de fugas. Parte 1: Principios generales. Sistema de evaluación de la conformidad: 3/4

13. NSTALACIÓN DE ELECTRICIDAD

13.1. Columnas y báculos de alumbrado

Marcado CE obligatorio desde 1 de octubre de 2007. Norma de aplicación: UNE-EN 40-4: 2006. Columnas y báculos de alumbrado. Parte 4: Requisitos para columnas y báculos de alumbrado de hormigón armado y hormigón pretensado. Sistema de evaluación de la conformidad 1.

13.2. Columnas y báculos de alumbrado de acero

Marcado CE obligatorio desde 1 de febrero de 2005. Norma de aplicación: UNE-EN 40-5:2003. Columnas y báculos de alumbrado. Parte 5: Requisitos para las columnas y báculos de alumbrado de acero. Sistema de evaluación de la conformidad 1.

13.3. Columnas y báculos de alumbrado de aluminio

Marcado CE obligatorio desde 1 de febrero de 2005. Norma de aplicación: UNE-EN 40-6:2003. Columnas y báculos de alumbrado. Parte 6: Requisitos para las columnas y báculos de alumbrado de aluminio. Sistema de evaluación de la conformidad 1.

13.4. Columnas y báculos de alumbrado de materiales compuestos poliméricos reforzados con fibra

Marcado CE obligatorio desde 1 de octubre de 2004. Norma de aplicación: UNE-EN 40-7:2003. Columnas y báculos de alumbrado. Parte 7: Requisitos para columnas y báculos de alumbrado de materiales compuestos poliméricos reforzados con fibra. Sistema de evaluación de la conformidad 1.

14. INSTALACIÓN DE SANEAMIENTO Y DRENAJE

14.1. Tubos

14.1.1. Tuberías de gres, accesorios y juntas para saneamiento

Marcado CE obligatorio desde 1 de enero de 2007. Norma de aplicación: UNE-EN 295-10:2005. Tuberías de gres, accesorios y juntas para saneamiento. Parte 10: Requisitos obligatorios. Sistema de evaluación de la conformidad: 3.

14.1.2. Tuberías de fibrocemento para drenaje y saneamiento. Pasos de hombre y cámaras de inspección

Marcado CE obligatorio desde 1 de octubre de 2003. Norma de aplicación: UNE-EN 588-2:2002. Tuberías de fibrocemento para drenaje y saneamiento. Parte 2: Pasos de hombre y cámaras de inspección. Sistema de evaluación de la conformidad: 4.

14.1.3. Tubos y accesorios de acero galvanizado en caliente soldados longitudinalmente con manguito acoplable para canalización de aguas residuales

Marcado CE obligatorio desde 1 de junio de 2006. Norma de aplicación: UNE-EN 1123-1:2000/A1:2005

Tubos y accesorios de acero galvanizado en caliente soldados longitudinalmente con manguito acoplable para canalización de aguas residuales. Parte 1: Requisitos, ensayos, control de calidad. Sistema de evaluación de la conformidad: 4.

14.1.4. Tubos y accesorios de acero inoxidable soldados longitudinalmente, con manguito acoplable para canalización de aguas residuales

Marcado CE obligatorio desde 1 de junio de 2006. Norma de aplicación: UNE-EN 1124-1:2000/A1:2005. Tubos y accesorios de acero inoxidable soldados longitudinalmente, con manguito acoplable para canalización de aguas residuales. Parte 1: Requisitos, ensayos, control de calidad. Sistema de evaluación de la conformidad: 4.

14.2. Pozos de registro

14.2.1. Pozos de registro y cámaras de inspección de hormigón en masa, hormigón armado y hormigón con fibras de acero

Marcado CE obligatorio desde 23 de noviembre de 2004. Norma de aplicación: UNE-EN 1917:2003. Pozos de registro y cámaras de inspección de hormigón en masa, hormigón armado y hormigón con fibras de acero. Sistema de evaluación de la conformidad: 4.

14.2.2. Pates para pozos de registro enterrados

Marcado CE obligatorio desde 1 de agosto de 2004. Norma de aplicación: UNE-EN 13101:2003. Pates para pozos de registro enterrados. Requisitos, marcado, ensayos y evaluación de conformidad. Sistema de evaluación de la conformidad: 4.

14.2.3. Escaleras fijas para pozos de registro

Marcado CE obligatorio desde 1 de diciembre de 2005. Norma de aplicación: UNE-EN 14396:2004. Escaleras fijas para pozos de registro. Sistema de evaluación de la conformidad: 4.

14.3. Plantas elevadoras de aguas residuales

14.3.1. Plantas elevadoras de aguas residuales que contienen materias fecales

N2024A0356 EXP 16/04/2024 FECHA DATA
10793837A1B CSV
Verificable en www.coavn.org/verificacion
www.coavn.org/verificacion egiaztagarria
VISADO BISATUA
COAVN COLEGIO OFICIAL DE ARQUITECTOS VASCO-NAVARRO EUSKAL HERRIKO ARKITEKTOEN ELKARGO OFIZIALA NAVARRA

Marcado CE obligatorio desde 1 de noviembre de 2002. Norma de aplicación: UNE-EN 12050-1:2001. Plantas elevadoras de aguas residuales para edificios e instalaciones. Principios de construcción y ensayo. Parte 1: Plantas elevadoras de aguas residuales que contienen materias fecales. Sistema de evaluación de la conformidad: 3.

14.3.2. Plantas elevadoras de aguas residuales que no contienen materias fecales

Marcado CE obligatorio desde 1 de octubre de 2002. Norma de aplicación: UNE-EN 12050-2:2001. Plantas elevadoras de aguas residuales para edificios e instalaciones. Principios de construcción y ensayo. Parte 2: Plantas elevadoras de aguas residuales que no contienen materias fecales. Sistema de evaluación de la conformidad: 3.

14.3.3. Plantas elevadoras de aguas residuales que contienen materias fecales para aplicaciones limitadas

Marcado CE obligatorio desde 1 de octubre de 2002. Norma de aplicación: UNE-EN 12050-3:2001. Plantas elevadoras de aguas residuales para edificios e instalaciones. Principios de construcción y ensayo. Parte 3: Plantas elevadoras de aguas residuales que contienen materias fecales para aplicaciones limitadas. Sistema de evaluación de la conformidad: 3.

14.4. Válvulas

14.4.1. Válvulas de retención para aguas residuales que no contienen materias fecales y para aguas residuales que contienen materias fecales en plantas elevadoras de aguas residuales

Marcado CE obligatorio desde 1 de octubre de 2002. Norma de aplicación: UNE-EN 12050-4:2001. Plantas elevadoras de aguas residuales para edificios e instalaciones. Principios de construcción y ensayo. Parte 4: Válvulas de retención para aguas residuales que no contienen materias fecales y para aguas residuales que contienen materias fecales. Sistema de evaluación de la conformidad: 3.

14.4.2. Válvulas equilibradoras de presión para sistemas de desagüe

Marcado CE obligatorio desde 1 de octubre de 2004. Norma de aplicación: UNE-EN 12380:2003. Válvulas equilibradoras de presión para sistemas de desagüe. Requisitos, métodos de ensayo y evaluación de la conformidad. Sistema de evaluación de la conformidad: 4.

14.5. Canales de desagüe para zonas de circulación utilizadas por peatones y vehículos

Marcado CE obligatorio desde 1 de agosto de 2004. Norma de aplicación: UNE-EN 1433:2003/A1:2005. Canales de desagüe para zonas de circulación utilizadas por peatones y vehículos. Clasificación, requisitos de diseño y de ensayo, marcado y evaluación de la conformidad. Sistema de evaluación de la conformidad: 3.

14.6. Pequeñas instalaciones de depuración de aguas residuales

14.6.1. Pequeñas instalaciones de depuración de aguas residuales para poblaciones de hasta 50 habitantes equivalentes. Fosas sépticas prefabricadas

Marcado CE obligatorio desde 1 de diciembre de 2005. Norma de aplicación: UNE-EN 12566-1:2000/A1:2004. Pequeñas instalaciones de depuración de aguas residuales para poblaciones de hasta 50 habitantes equivalentes. Parte 1: Fosas sépticas prefabricadas. Sistema de evaluación de la conformidad: 3.

14.6.2. Pequeñas instalaciones para el tratamiento de aguas residuales iguales o superiores a 50 PT. Plantas de tratamiento de aguas residuales domésticas ensambladas en su destino y/o embaladas

Marcado CE obligatorio desde 1 de mayo de 2007. Norma de aplicación: UNE-EN 12566-3:2006. Pequeñas instalaciones para el tratamiento de aguas residuales iguales o superiores a 50 PT. Parte 3: Plantas de tratamiento de aguas residuales domésticas ensambladas en su destino y/o embaladas. Sistema de evaluación de la conformidad: 3.

14.7. Dispositivos antiinundación para edificios

Marcado CE obligatorio desde 1 de mayo de 2004. Norma de aplicación: UNE-EN 13564-1:2003. Dispositivos antiinundación para edificios. Parte 1: Requisitos. Sistema de evaluación de la conformidad: 4.

14.8. Juntas de estanquidad de tuberías empleadas en canalizaciones de agua y en drenaje

14.8.1. Caucho vulcanizado

Marcado CE obligatorio desde 1 de enero de 2004. Norma de aplicación: UNE-EN 681-1:1996/A1:1999/A2:2002. Juntas elastoméricas. Requisitos de los materiales para juntas de estanquidad de tuberías empleadas en canalizaciones de agua y en drenaje. Parte 1: Caucho vulcanizado. Sistema de evaluación de la conformidad: 4.

14.8.2. Elastómeros termoplásticos

Marcado CE obligatorio desde 1 de enero de 2004. Norma de aplicación: UNE-EN 681-2:2001/A1:2002. Juntas elastoméricas. Requisitos de los materiales para juntas de estanquidad de tuberías empleadas en canalizaciones de agua y en drenaje. Parte 2: Elastómeros termoplásticos. Sistema de evaluación de la conformidad: 4.

14.8.3. Materiales celulares de caucho vulcanizado

Marcado CE obligatorio desde 1 de enero de 2004. Norma de aplicación: UNE-EN 681-3:2001/A1:2002. Juntas elastoméricas. Requisitos de los materiales para juntas de estanquidad de tuberías empleadas en canalizaciones de agua y en drenaje. Parte 3: Materiales celulares de caucho vulcanizado. Sistema de evaluación de la conformidad: 4.

14.8.4. Elementos de estanquidad de poliuretano moldeado

Marcado CE obligatorio desde 1 de enero de 2004. Norma de aplicación: UNE-EN 681-4:2001/ A1:2002. Juntas elastoméricas. Requisitos de los materiales para juntas de estanquidad de tuberías empleadas en canalizaciones de agua y en drenaje. Parte 4: Elementos de estanquidad de poliuretano moldeado. Sistema de evaluación de la conformidad: 4.

14.9. Separadores de grasas

Marcado CE obligatorio desde 1 de septiembre de 2006. Norma de aplicación: UNE-EN 1825-1:2005. Separadores de grasas. Parte 1: Principios de diseño, características funcionales, ensayos, marcado y control de calidad. Sistema de evaluación de la conformidad: 3 /4.

15. INSTALACIÓN DE FONTANERÍA Y APARATOS SANITARIOS

15.1. Inodoros y conjuntos de inodoros con sifón incorporado

Marcado CE obligatorio desde 1 de diciembre de 2006. Norma de aplicación: UNE-EN 997:2004. Inodoros y conjuntos de inodoros con sifón incorporado. Sistema de evaluación de la conformidad: 4.

15.2. Tubos y racores de acero para el transporte de líquidos acuosos, incluido el agua destinada al consumo humano

Marcado CE obligatorio desde 1 de abril de 2007. Norma de aplicación: UNE-EN 10224:200/A1:20063. Tubos y racores de acero para el transporte de líquidos acuosos, incluido el agua destinada al consumo humano. Condiciones técnicas de suministro. Sistema de evaluación de la conformidad: 4.

15.3. Juntas para la conexión de tubos de acero y racores para el transporte de líquidos acuosos incluido agua para el consumo humano

Marcado CE obligatorio desde 1 de marzo de 2007. Norma de aplicación: UNE-EN 10311:2006. Juntas para la conexión de tubos de acero y racores para el transporte de líquidos acuosos incluido agua para el consumo humano. Sistema de evaluación de la conformidad: 4.

15.4. Tubos y racores de acero inoxidable para el transporte de líquidos acuosos incluyendo agua para el consumo humano

Marcado CE obligatorio desde 1 de abril de 2007. Norma de aplicación: UNE-EN 10312:2003/A1:2006. Tubos y racores de acero inoxidable para el transporte de líquidos acuosos incluyendo agua para el consumo humano. Condiciones técnicas de suministro. Sistema de evaluación de la conformidad: 4.

N2024A0356 EXP 16/04/2024 FECHA DATA
10793837A1B CSV
Verificable en www.coavn.org/verificacion
www.coavn.org/verificacion egiaztagarria
VISADO
BISATUA
COAVN COLEGIO OFICIAL DE ARQUITECTOS VASCO-NAVARRO EUSKAL HERRIKO ARKITEKTOEN ELKARGO OFIZIALA NAVARRA

15.5. Bañeras de hidromasaje

Marcado CE obligatorio desde 1 de octubre de 2007. Norma de aplicación: UNE-EN 12764:2005. Aparatos sanitarios. Especificaciones para bañeras de hidromasaje. Sistema de evaluación de la conformidad: 4.

15.6. Fregaderos de cocina

Marcado CE obligatorio desde 1 de febrero de 2005. Norma de aplicación: UNE-EN 13310:2003. Fregaderos de cocina. Requisitos funcionales y métodos de ensayo. Sistema de evaluación de la conformidad: 4.

15.7. Bidets

Marcado CE obligatorio desde 1 de octubre de 2008. Norma de aplicación: UNE-EN 14528: 2006. Bidets. Requisitos funcionales y métodos de ensayo. Sistema de evaluación de la conformidad: 4.

15.8. Cubetas de lavado comunes para usos domésticos

Marcado CE obligatorio desde 1 de marzo de 2008. Norma de aplicación: UNE-EN 14296:2006. Cubetas de lavado comunes para usos domésticos. Sistema de evaluación de la conformidad: 4.

15.9. Mamparas de ducha

Marcado CE obligatorio desde 1 de septiembre de 2007. Norma de aplicación: UNE-EN 14428:2005. Mamparas de ducha. Requisitos funcionales y métodos de ensayo. Sistema de evaluación de la conformidad: 4.

15.10.Cobre y aleaciones de cobre. Tubos redondos de cobre, sin soldadura, para agua y gas en aplicaciones sanitarias y de calefacción

Marcado CE obligatorio a partir del 1 de marzo de 2008. Norma de aplicación: UNE-EN 1057:2007. Cobre y aleaciones de cobre. Tubos redondos de cobre, sin soldadura, para agua y gas en aplicaciones sanitarias y de calefacción. Sistemas de evaluación de la conformidad: 1/3/ 4.

16. INSTALACIÓN DE VENTILACIÓN

16.1. Sistemas para el control de humos y de calor

16.1.1. Cortinas de humo

Marcado CE obligatorio desde 1 de septiembre de 2008. Norma de aplicación: UNE-EN 12101-1: 2006 /A1:2006. Sistemas para el control de humos y de calor. Parte 1: Especificaciones para cortinas de humo. Requisitos y métodos de ensayo. Sistema de evaluación de la conformidad: 1.

16.1.2. Aireadores de extracción natural de extracción de humos y calor

Marcado CE obligatorio desde 1 de septiembre de 2006. Norma de aplicación: UNE-EN 12101-2:2004. Sistemas para el control de humos y de calor. Parte 2: Especificaciones para aireadores de extracción natural de extracción de humos y calor. Sistema de evaluación de la conformidad: 1.

16.1.3. Aireadores extractores de humos y calor mecánicos

Marcado CE obligatorio desde 1 de abril de 2005. Norma de aplicación: UNE-EN 12101-3:2002/AC:2006. Sistemas de control de humos y calor. Parte 3: Especificaciones para aireadores extractores de humos y calor mecánicos. Sistema de evaluación de la conformidad: 1.

16.1.4. Sistemas de presión diferencial. Equipos

Marcado CE obligatorio desde 1 de abril de 2007. Norma de aplicación: UNE-EN 12101-6:2006. Sistemas control de humos y de calor. Parte 6: Sistemas de presión diferencial. Equipos. Sistema de evaluación de la conformidad: 1.

16.1.5. Suministro de energía

Marcado CE obligatorio desde 1 de enero de 2009. Norma de aplicación: UNE-EN 12101-10:2006. Sistemas de control de humos y calor. Parte 10: Suministro de energía. Sistema de evaluación de la conformidad: 1.

16.1.6. Alarmas de humo autónomas

Marcado CE obligatorio desde 1 de agosto de 2008. Norma de aplicación: UNE-EN 14604:2006. Alarmas de humo autónomas. Sistema de evaluación de la conformidad: 1.

16.2. Chimeneas

16.2.1. Chimeneas modulares con conductos de humo de arcilla o cerámicos

Marcado CE obligatorio desde el 1 de octubre de 2007. Norma de aplicación: UNE-EN 13063-1: 2006. Chimeneas. Chimeneas modulares con conductos de humo de arcilla o cerámicos. Parte 1: Requisitos y métodos de ensayo para resistencia al hollín. Sistema de evaluación de la conformidad: 2+.

Marcado CE obligatorio desde el 1 de marzo de 2007. Norma de aplicación: UNE-EN 13063-2:2006. Chimeneas. Chimeneas modulares con conductos de humo de arcilla o cerámicos. Parte 2: Requisitos y métodos de ensayo en condiciones húmedas. Sistema de evaluación de la conformidad: 2+.

16.2.2. Paredes exteriores de arcilla o cerámicas para chimeneas modulares

Marcado CE obligatorio desde el 1 de mayo de 2007. Norma de aplicación: UNE-EN 13069:2006. Chimeneas. Paredes exteriores de arcilla o cerámicas para chimeneas modulares. Requisitos y métodos de ensayo. Sistema de evaluación de la conformidad: 2+.

16.2.3. Materiales para conductos de ladrillo de chimeneas industriales autoportantes.

Marcado CE obligatorio desde el 1 de abril de 2007. Norma de aplicación: UNE-EN 13084-5:2006. Chimeneas industriales autoportantes. Parte 5: Materiales para conductos de ladrillo. Especificación del producto. Sistema de evaluación de la conformidad: 2+.

16.2.4. Construcciones cilíndricas de acero de uso en chimeneas de pared simple de acero y revestimientos de acero de chimeneas autoportantes

Marcado CE obligatorio desde el 1 de agosto de 2007. Norma de aplicación: UNE-EN 13084-7: 2006. Chimeneas autoportantes. Parte 7: Especificaciones de producto para construcciones cilíndricas de acero de uso en chimeneas de pared simple de acero y revestimientos de acero. Sistema de evaluación de la conformidad: 2+.

16.2.5. Conductos de humo de arcilla o cerámicos

Marcado CE obligatorio desde el 1 de agosto de 2004. Norma de aplicación: UNE-EN 1457:2003. Chimeneas. Conductos de humo de arcilla o cerámicos. Requisitos y métodos de ensayo. Sistema de evaluación de la conformidad: 2+.

16.2.6. Chimeneas metálicas modulares

Marcado CE obligatorio desde el 1 de agosto de 2004. Norma de aplicación: UNE-EN 1856-1:2004/1M 2005. Chimeneas. Requisitos para chimeneas metálicas. Parte 1: Chimeneas modulares. Sistema de evaluación de la conformidad: 2+/4.

16.2.7. Conductos interiores y conductos de unión metálicos para chimeneas metálicas

Marcado CE obligatorio desde el 1 de noviembre de 2007. Norma de aplicación: UNE-EN 1856-2:2005. Chimeneas. Requisitos para chimeneas metálicas. Parte 2: Conductos interiores y conductos de unión metálicos. Sistema de evaluación de la conformidad: 2+.

16.2.8. Conductos interiores de hormigón

Marcado CE obligatorio desde el 1 de mayo de 2005. Norma de aplicación: UNE-EN 1857:2004/AC:2006. Chimeneas. Componentes. Conductos interiores de hormigón. Sistema de evaluación de la conformidad: 2+.

16.2.9. Bloques para conductos de humo de hormigón

N2024A0356 EXP 16/04/2024 FECHA DATA
10793837A1B CSV
Verificable en www.coavn.org/verificacion
www.coavn.org/verifikazioa egiaztagarria
VISADO
BISATUA
COAVN COLEGIO OFICIAL DE ARQUITECTOS VASCO-NAVARRO EUSKAL HERRIKO ARKITEKTOEN ELKARGO OFIZIALA NAVARRA

Marcado CE obligatorio desde el 1 de mayo de 2005. Norma de aplicación: UNE-EN 1858:2004. Chimeneas. Componentes. Bloques para conductos de humo de hormigón. Sistema de evaluación de la conformidad: 2+.

16.2.10. Elementos de pared exterior de hormigón

Marcado CE obligatorio desde el 1 de febrero de 2005. Norma de aplicación: UNE-EN 12446:2003. Chimeneas. Componentes. Elementos de pared exterior de hormigón. Sistema de evaluación de la conformidad: 2+.

16.2.11. Terminales de los conductos de humos arcillosos/cerámicos

Marcado CE obligatorio desde el 1 de agosto de 2004. Norma de aplicación: UNE-EN 13502:2003. Chimeneas. Terminales de los conductos de humos arcillosos/cerámicos. Requisitos y métodos de ensayo. Sistema de evaluación de la conformidad: 4.

16.2.12. Chimeneas con conductos de humo de material plástico

Marcado CE obligatorio desde el 1 de junio de 2007. Norma de aplicación: UNE-EN 14471:2006. Chimeneas. Requisitos y métodos de ensayo para sistemas de chimeneas con conductos de humo de material plástico. Sistema de evaluación de la conformidad: 1/2+/3/4.

16.2.13. Bloques para conductos de humo de arcilla o cerámicos para chimeneas de pared simple

Marcado CE obligatorio a partir del 1 de mayo de 2008. Norma de aplicación: UNE-EN 1806:2007. Chimeneas. Bloques para conductos de humo de arcilla o cerámicos para chimeneas de pared simple. Requisitos y métodos de ensayo. Sistema de evaluación de la conformidad: 2+.

17. INSTALACIÓN DE PROTECCIÓN CONTRA INCENDIOS

17.1. Productos de protección contra el fuego

Normas de aplicación: Guía DITE Nº 018-1, Guía DITE Nº 018-2, Guía DITE Nº 018-3, Guía DITE Nº 018-4. Productos de protección contra el fuego. Sistema de evaluación de la conformidad: 3 sólo para ensayos de reacción al fuego.

17.2. Hidrantes

17.2.1. Hidrantes bajo nivel de tierra, arquetas y tapas

Marcado CE obligatorio desde 1 de mayo de 2007. Norma de aplicación: UNE- EN 14339:2006. Hidrantes bajo nivel de tierra, arquetas y tapas. Sistema de evaluación de la conformidad: 1.

17.2.2. Hidrantes

Marcado CE obligatorio desde 1 de mayo de 2007. Norma de aplicación: UNE-EN 14384:2006. Hidrantes. Sistema de evaluación de la conformidad: 1.

17.3. Sistemas de detección y alarma de incendios

17.3.1. Dispositivos de alarma de incendios acústicos

Marcado CE obligatorio desde el 30 de junio de 2005. Norma de aplicación: UNE-EN 54-3:2001/A1:2002. Sistema de evaluación de la conformidad: 1.

17.3.2. Equipos de suministro de alimentación

Marcado CE obligatorio desde el 31 de diciembre de 2007. Norma de aplicación: UNE-EN 54-4:1997 AC:1999/A1:2003. Sistema de evaluación de la conformidad: 1.

17.3.3. Detectores de calor puntuales

Marcado CE obligatorio desde el 30 de junio de 2005. Norma de aplicación: UNE-EN 54-5:2001/A1:2002. Sistema de evaluación de la conformidad: 1.

17.3.4. Detectores de humo puntuales que funcionan según el principio de luz difusa, luz transmitida o por ionización

Marcado CE obligatorio desde el 30 de junio de 2005. Norma de aplicación: UNE-EN 54-7:2001/A1:2002. Sistema de evaluación de la conformidad: 1.

17.3.5. Detectores de llama puntuales

Marcado CE obligatorio desde el 1 de septiembre de 2008. Norma de aplicación: UNE-EN 54-10: 2002/A1: 2006. Sistema de evaluación de la conformidad: 1.

17.3.6. Pulsadores manuales de alarma

Marcado CE obligatorio desde el 1 de septiembre de 2008. Norma de aplicación: UNE-EN 54-11: 2001/A1: 2006. Sistema de evaluación de la conformidad: 1.

17.3.7. Detectores de humo de línea que utilizan un haz óptico de luz

Marcado CE obligatorio desde el 31de diciembre de 2005. Norma de aplicación: UNE-EN 54-12:2003. Sistema de evaluación de la conformidad: 1.

17.3.8. Seccionadores de cortocircuito

Marcado CE obligatorio desde el 31de diciembre de 2008. Norma de aplicación: UNE-EN 54-17: 2006. Sistema de evaluación de la conformidad: 1.

17.3.9. Dispositivos entrada/salida para su uso en las vías de transmisión de los detectores de fuego y de las alarmas de incendio

Marcado CE obligatorio desde el 31de diciembre de 2008. Norma de aplicación: UNE-EN 54-18: 2006. Sistema de evaluación de la conformidad: 1.

17.3.10. Detectores de aspiración de humos

Marcado CE obligatorio a partir del 1 de julio de 2009. Norma de aplicación: UNE-EN 54-20: 2007. Sistema de evaluación de la conformidad: 1.

17.3.11. Equipos de transmisión de alarmas y avisos de fallo

Marcado CE obligatorio a partir del 1 de junio de 2009. Norma de aplicación: UNE-EN 54-21: 2007. Sistema de evaluación de la conformidad: 1.

17.4. Instalaciones fijas de lucha contra incendios. Sistemas equipados con mangueras

17.4.1. Bocas de incendio equipadas con mangueras semirrígidas

Marcado CE obligatorio desde el 1 de abril de 2004. Norma de aplicación: UNE-EN 671-1:2001. Sistema de evaluación de la conformidad: 1.

17.4.2. Bocas de incendio equipadas con mangueras planas

Marcado CE obligatorio desde el 1 de abril de 2004. Norma de aplicación: UNE-EN 671-2:2001. Sistema de evaluación de la conformidad: 1.

17.5. Sistemas fijos de lucha contra incendios. Componentes para sistemas de extinción mediante agentes gaseosos

17.5.1. Dispositivos automáticos y eléctricos de control y retardo

Marcado CE obligatorio desde el 1 de mayo de 2006. Norma de aplicación: UNE-EN 12094-1:2004. Parte 1: Requisitos y métodos de ensayo para los dispositivos automáticos y eléctricos de control y retardo. Sistema de evaluación de la conformidad: 1.

17.5.2. Dispositivos automáticos no eléctricos de control y de retardo

Marcado CE obligatorio desde el 1 de mayo de 2006. Norma de aplicación: UNE-EN 12094-2:2004. Parte 2: Requisitos y métodos de ensayo para los dispositivos automáticos no eléctricos de control y retardo. Sistema de evaluación de la conformidad: 1.

N2024A0356 EXP 16/04/2024 FECHA DATA
10793837A1B CSV
Verificable en www.coavn.org/verificacion
www.coavn.org/verifikazioa egiaztagarria
VISADO
BISATUA
COAVN COLEGIO OFICIAL DE ARQUITECTOS VASCO-NAVARRO EUSKAL HERRIKO ARKITEKTOEN ELKARGO OFIZIALA NAVARRA

17.5.3. Dispositivos manuales de disparo y de paro

Marcado CE obligatorio desde el 1 de septiembre de 2005. Norma de aplicación: UNE-EN 12094-3:2004. Parte 3: Requisitos y métodos de ensayo para los dispositivos manuales de disparo y paro. Sistema de evaluación de la conformidad: 1.

17.5.4. Conjuntos de válvulas de los contenedores de alta presión y sus actuadores

Marcado CE obligatorio a partir del 1 de agosto de 2007. Norma de aplicación: UNE-EN 12094-4:2005. Parte 4: Requisitos y métodos de ensayo para los conjuntos de válvulas de los contenedores de alta presión y sus actuadores. Sistema de evaluación de la conformidad: 1.

17.5.5. Válvulas direccionales de alta y baja presión y sus actuadores para sistemas de CO_2

Marcado CE obligatorio a partir del 1 de febrero de 2008. Norma de aplicación: UNE-EN 12094-5:2007. Parte 5: Requisitos y métodos de ensayo para válvulas direccionales de alta y baja presión y sus actuadores para sistemas de CO_2. Sistema de evaluación de la conformidad: 1.

17.5.6. Dispositivos no eléctricos de aborto para sistemas de CO2

Marcado CE obligatorio a partir del 1 de febrero de 2008. Norma de aplicación: UNE-EN 12094-6:2007. Parte 6: Requisitos y métodos de ensayo para los dispositivos no eléctricos de aborto para sistemas de CO_2. Sistema de evaluación de la conformidad: 1.

17.5.7. Difusores para sistemas de CO_2

Marcado CE obligatorio desde el 1 de noviembre de 2005. Norma de aplicación: UNE-EN 12094-7:2001/A1:2005. Parte 7: Requisitos y métodos de ensayo para difusores para sistemas de CO_2. Sistema de evaluación de la conformidad: 1.

17.5.8. Conectores

Marcado CE obligatorio a partir del 1 de mayo de 2009. Norma de aplicación: UNE-EN 12094-8:2007. Parte 8: Requisitos y métodos de ensayo para conectores. Sistema de evaluación de la conformidad: 1.

17.5.9. Detectores especiales de incendios

Marcado CE obligatorio desde el 1 de septiembre de 2005. Norma de aplicación: UNE-EN 12094-9:2003. Parte 9: Requisitos y métodos de ensayo para detectores especiales de incendios. Sistema de evaluación de la conformidad: 1.

17.5.10. Presostatos y manómetros

Marcado CE obligatorio desde el 1 de mayo de 2006. Norma de aplicación: UNE-EN 12094-10:2004. Parte 10: Requisitos y métodos de ensayo para presostatos y manómetros. Sistema de evaluación de la conformidad: 1.

17.5.11. Dispositivos mecánicos de pesaje

Marcado CE obligatorio desde el 1 de septiembre de 2005. Norma de aplicación: UNE-EN 12094-11:2003. Parte 11: Requisitos y métodos de ensayo para dispositivos mecánicos de pesaje. Sistema de evaluación de la conformidad: 1.

17.5.12. Dispositivos neumáticos de alarma

Marcado CE obligatorio desde el 1 de septiembre de 2005. Norma de aplicación: UNE-EN 12094-12:2004. Parte 12: Requisitos y métodos de ensayo para dispositivos neumáticos de alarma. Sistema de evaluación de la conformidad: 1.

17.5.13. Válvulas de retención y válvulas antirretorno

Marcado CE obligatorio desde el 1 de abril de 2004. Norma de aplicación: UNE-EN 12094-13:2001/AC:2002. Parte 13: Requisitos y métodos de ensayo para válvulas de retención y válvulas antirretorno. Sistema de evaluación de la conformidad: 1.

17.6. Sistemas fijos de lucha contra incendios. Componentes para sistemas de rociadores y agua pulverizada

17.6.1. Rociadores automáticos

Marcado CE obligatorio desde el 1 de septiembre de 2005. Norma de aplicación: UNE-EN 12259-1:2002/A2:2005/A3: 2006. Sistema de evaluación de la conformidad: 1.

17.6.2. Conjuntos de válvula de alarma de tubería mojada y cámaras de retardo

Marcado CE obligatorio desde el 1 de agosto de 2007. Norma de aplicación: UNE-EN 12259-2:2000/ A1:2001/ A2: 2006/AC:2002. Sistema de evaluación de la conformidad: 1.

17.6.3. Conjuntos de válvula de alarma para sistemas de tubería seca

Marcado CE obligatorio desde el 1 de agosto de 2007. Norma de aplicación: UNE-EN 12259-3:2001/ A1:2001/ A2:2006. Sistema de evaluación de la conformidad: 1.

17.6.4. Alarmas hidromecánicas

Marcado CE obligatorio desde el 1 de abril de 2004. Norma de aplicación: UNE-EN 12259-4:2000/A1:2001. Sistema de evaluación de la conformidad: 1.

17.6.5. Detectores de flujo de agua

Marcado CE obligatorio desde el 1 de septiembre de 2005. Norma de aplicación: UNE-EN 12259-5:2003. Sistema de evaluación de la conformidad: 1.

17.7. Sistemas fijos de lucha contra incendios. Sistemas de extinción por polvo

17.7.1. Componentes

Marcado CE obligatorio desde el 1 de abril de 2004. Norma de aplicación: UNE-EN 12416-1:2001. Sistema de evaluación de la conformidad: 1.

17.7.2. Diseño, construcción y mantenimiento

Marcado CE obligatorio desde el 1 de abril de 2004. Norma de aplicación: UNE-EN 12416-2:2001. Sistema de evaluación de la conformidad: 1.

17.8. Instalaciones fijas de lucha contra incendios. Sistemas de espuma

17.8.1. Componentes

Marcado CE obligatorio desde el 1 de marzo de 2007. Norma de aplicación: UNE-EN 13565-1:2005. Sistema de evaluación de la conformidad: 1.

18. KITS DE CONSTRUCCION

18.1. Edificios prefabricados

18.1.1. De estructura de madera

Norma de aplicación: Guía DITE Nº 007. Kits de construcción de edificios prefabricados de estructura de madera. Sistema de evaluación de la conformidad: 3 sólo para ensayos de reacción al fuego.

18.1.2. De estructura de troncos

Norma de aplicación: Guía DITE Nº 012. Kits de construcción de edificios prefabricados de estructura de troncos. Sistema de evaluación de la conformidad: 3 sólo para ensayos de reacción al fuego.

18.1.3. De estructura de hormigón

Norma de aplicación: Guía DITE nº 024. Kits de construcción de edificios prefabricados de estructura de hormigón. Sistema de evaluación de la conformidad: 3 sólo para ensayos de reacción al fuego.

18.1.4. De estructura metálica

N2024A0356 EXP 16/04/2024 FECHA DATA
10793837A1B CSV
Verificable en www.coavn.org/verificacion
www.coavn.org/verifikazioa egiaztagarria
VISADO
BISATUA
COAVN COLEGIO OFICIAL DE ARQUITECTOS VASCO-NAVARRO EUSKAL HERRIKO ARKITEKTOEN ELKARGO OFIZIALA NAVARRA

Norma de aplicación: Guía DITE nº 025. Kits de construcción de edificios prefabricados de estructura metálica. Sistema de evaluación de la conformidad: 3 sólo para ensayos de reacción al fuego.

18.2. Almacenes frigoríficos

Norma de aplicación: Guía DITE nº 021-1 - Guía DITE Nº 021-2. Kits de construcción de almacenes frigoríficos. Sistema de evaluación de la conformidad: 3 sólo para ensayos de reacción al fuego.

19. OTROS (Clasificación por material)

19.1. HORMIGONES, MORTEROS Y COMPONENTES

19.1.1. Cementos comunes*

Marcado CE obligatorio desde el 1 de febrero de 2002. Norma de aplicación: UNE-EN 197-1:2000/A1:2005. Cemento. Parte 1: Composición, especificaciones y criterios de conformidad de los cementos comunes. Sistema de evaluación de la conformidad: 1+.

19.1.2. Cementos de escorias de horno alto de baja resistencia inicial

Marcado CE obligatorio desde el 1 de febrero de 2006. Norma de aplicación: UNE-EN 197-4:2005 Cemento. Parte 4: Composición, especificaciones y criterios de conformidad de los cementos de escorias de horno alto de baja resistencia inicial. Sistema de evaluación de la conformidad: 1+.

19.1.3. Cementos de albañilería

Marcado CE obligatorio desde el 1 de diciembre de 2005. Norma de aplicación: UNE-EN 413-1:2005. Cementos de albañilería. Parte 1: Composición, especificaciones y criterios de conformidad. Sistema de evaluación de la conformidad: 1+.

19.1.4. Cemento de aluminato cálcico

Marcado CE obligatorio desde el 1 de agosto de 2007. Norma de aplicación: UNE-EN 14647:2006. Cemento de aluminato cálcico. Composición, especificaciones y criterios de conformidad. Sistema de evaluación de la conformidad: 1+.

19.1.5. Cementos especiales de muy bajo calor de hidratación

Marcado CE obligatorio desde el 1 de febrero de 2006. Norma de aplicación: UNE-EN 14216:2005. Cemento. Composición, especificaciones y criterios de conformidad de los cementos especiales de muy bajo calor de hidratación. Sistema de evaluación de la conformidad: 1+.

19.1.6. Cenizas volantes para hormigón

Marcado CE obligatorio desde el 1 de de enero de 2007. Norma de aplicación: UNE-EN 450-1:2006. Cenizas volantes para hormigón. Parte 1: Definiciones, especificaciones y criterios de conformidad. Sistema de evaluación de la conformidad: 1+.

19.1.7. Cales para la construcción*

Marcado CE obligatorio desde el 1 de agosto de 2003. Norma de aplicación: UNE-EN 459-1:2002. Cales para la construcción. Parte 1: Definiciones, especificaciones y criterios de conformidad. Sistema de evaluación de la conformidad: 2.

19.1.8. Aditivos para hormigones*

Marcado CE obligatorio desde el 1 de mayo de 2003. Norma de aplicación: UNE-EN 934-2:2002/A1:2005/A2:2006 Aditivos para hormigones, morteros y pastas. Parte 2: Aditivos para hormigones. Definiciones, requisitos, conformidad, marcado y etiquetado. Sistema de evaluación de la conformidad: 2+.

19.1.9. Aditivos para morteros para albañilería

Marcado CE obligatorio desde el 1 de junio de 2006. Norma de aplicación: UNE-EN 934-3:2004/AC:2005. Aditivos para hormigones, morteros y pastas. Parte 3: Aditivos para morteros para albañilería. Definiciones, requisitos, conformidad, marcado y etiquetado. Sistema de evaluación de la conformidad: 2+.

19.1.10. Aditivos para pastas para tendones de pretensado

Marcado CE obligatorio desde el 1 de de mayo de 2003. Norma de aplicación: UNE-EN 934-4:2002. Aditivos para hormigones, morteros y pastas. Parte 4: Aditivos para pastas para tendones de pretensado. Definiciones, especificaciones, conformidad, marcado y etiquetado. Sistema de evaluación de la conformidad: 2+.

19.1.11. Morteros para revoco y enlucido*

Marcado CE obligatorio desde el 1 de febrero de 2005. Norma de aplicación: UNE EN 998-1:2003/AC:2006. Especificaciones de los morteros para albañilería. Parte 1: Morteros para revoco enlucido. Sistema de evaluación de la conformidad: 4.

19.1.12. Morteros para albañilería*

Marcado CE obligatorio desde el 1 de febrero de 2005. Norma de aplicación: UNE EN 998-2:2004. Especificaciones de los morteros para albañilería. Parte 2: Morteros para albañilería. Sistemas de evaluación de la conformidad: 2+/4.

19.1.13. Áridos para hormigón*

Marcado CE obligatorio desde el 1 de junio de 2004. Norma de aplicación: UNE-EN 12620:2003/AC:2004. Áridos para hormigón. Sistemas de evaluación de la conformidad: 2+/4.

19.1.14. Áridos ligeros para hormigón, mortero e inyectado

Marcado CE obligatorio desde el 1 de junio de 2004. Norma de aplicación: UNE-EN 13055-1:2003/AC:2004. Áridos ligeros. Parte 1: Áridos ligeros para hormigón, mortero e inyectado. Sistemas de evaluación de la conformidad: 2+/4

19.1.15. Áridos ligeros para mezclas bituminosas, tratamientos superficiales y aplicaciones en capas tratadas y no tratadas

Marcado CE obligatorio desde el 1 de mayo de 2006. Norma de aplicación: UNE-EN 13055-2:2005. Áridos ligeros. Parte 2: Áridos ligeros para mezclas bituminosas, tratamientos superficiales y aplicaciones en capas tratadas y no tratadas. Sistemas de evaluación de la conformidad: 2+/4.

19.1.16. Áridos para morteros*

Marcado CE obligatorio desde el 1 de junio de 2004. Norma de aplicación: UNE-EN 13139:2003/AC:2004. Áridos para morteros. Sistemas de evaluación de la conformidad: 2+/4.

19.1.17. Humo de sílice para hormigón

Marcado CE obligatorio desde el 1 de abril de 2006. Norma de aplicación: UNE-EN 13263:2006. Humo de sílice para hormigón. Definiciones, requisitos y control de la conformidad. Sistema de evaluación de la conformidad: 1+.

19.1.18. Ligantes, ligantes compuestos y mezclas prefabricadas a base de sulfato cálcico para soleras

Marcado CE obligatorio desde el 1 de julio de 2006. Norma de aplicación: UNE-EN 13454-1:2005. Ligantes, ligantes compuestos y mezclas prefabricadas a base de sulfato cálcico para soleras. Parte 1: Definiciones y requisitos. Sistemas de evaluación de la conformidad: 1/3/4.

19.1.19. Ligantes de soleras continuas de magnesita. Magnesita cáustica y cloruro de magnesio

Marcado CE obligatorio desde el 1 de diciembre de 2005. Norma de aplicación: UNE-EN 14016-1:2005. Ligantes de soleras continuas de magnesita. Magnesita cáustica y cloruro de magnesio. Parte 1: Definiciones y requisitos

Sistemas de evaluación de la conformidad: 3/4.

19.1.20. Pigmentos para la coloración de materiales de construcción basados en cemento y/o cal

N2024A0356 EXP 16/04/2024 FECHA DATA
10793837A1B CSV
Verificable en www.coavn.org/verificacion
www.coavn.org/verificacion egiaztagarria
VISADO
BISATUA
COAVN COLEGIO OFICIAL DE ARQUITECTOS VASCO-NAVARRO EUSKAL HERRIKO ARKITEKTOEN ELKARGO OFIZIALA NAVARRA

Marcado CE obligatorio desde el 1 de marzo de 2007. Norma de aplicación: UNE-EN 12878:2006. Pigmentos para la coloración de materiales de construcción basados en cemento y/o cal. Especificaciones y métodos de ensayo. Sistema de evaluación de la conformidad: 2+.

19.1.21. Fibras de acero para hormigón

Marcado CE obligatorio a partir del 1 de junio de 2008. Norma de aplicación: UNE-EN 14889-1:2007. Fibras para hormigón. Parte 1: Fibras de acero. Definiciones, especificaciones y conformidad. Sistema de evaluación de la conformidad: 1/3.

19.1.22. Fibras poliméricas para hormigón

Marcado CE obligatorio a partir del 1 de junio de 2008. Norma de aplicación: UNE-EN 14889-2:2007. Fibras para hormigón. Parte 2: Fibras poliméricas. Definiciones, especificaciones y conformidad. Sistema de evaluación de la conformidad: 1/3.

19.2. YESO Y DERIVADOS

19.2.1. Placas de yeso laminado*

Marcado CE obligatorio desde 1 de marzo de 2007. Norma de aplicación: UNE-EN 520:2005 Placas de yeso laminado. Definiciones, especificaciones y métodos de ensayo. Sistema de evaluación de la conformidad: 3/4.

19.2.2. Paneles de yeso*

Marcado CE obligatorio desde 1 de abril de 2003. Norma de aplicación: UNE-EN 12859:2001/A1:2004. Paneles de yeso. Definiciones, especificaciones y métodos de ensayo. Sistema de evaluación de la conformidad: 3.

19.2.3. Adhesivos a base de yeso para paneles de yeso

Marcado CE obligatorio desde 1 de abril de 2003. Norma de aplicación: UNE-EN 12860:2001. Adhesivos a base de yeso para paneles de yeso. Definiciones, especificaciones y métodos de ensayo. Sistema de evaluación de la conformidad: 3.

19.2.4. Yeso y productos a base de yeso para la construcción*

Marcado CE obligatorio desde 1 de abril de 2007. Norma de aplicación: UNE-EN 13279-1:2006. Yeso y productos a base de yeso para la construcción. Parte 1: Definiciones y requisitos. Sistema de evaluación de la conformidad: 3 /4.

19.2.5. Paneles compuestos de cartón yeso aislantes térmico/acústicos

Marcado CE obligatorio desde 1 de septiembre de 2007. Norma de aplicación: UNE-EN 13950:2006. Paneles compuestos de cartón yeso aislantes térmico/acústicos. Definiciones, requisitos y métodos de ensayo. Sistema de evaluación de la conformidad: 3 /4.

19.2.6. Material de juntas para placas de yeso laminado

Marcado CE obligatorio desde 1 de marzo de 2007. Norma de aplicación: UNE-EN 13963:2006. Material de juntas para placas de yeso laminado. Definiciones, especificaciones y métodos de ensayo. Sistema de evaluación de la conformidad: 3 /4.

19.2.7. Productos de placas de yeso laminado de procesamiento secundario

Marcado CE obligatorio desde 1 de abril de 2007. Norma de aplicación: UNE-EN 14190:2006. Productos de placas de yeso laminado de procesamiento secundario. Definiciones, requisitos y métodos de ensayo. Sistema de evaluación de la conformidad: 3 /4.

19.2.8. Molduras de yeso prefabricadas

Marcado CE obligatorio desde 1 de septiembre de 2007. Norma de aplicación: UNE-EN 14209:2006. Molduras de yeso prefabricadas. Definiciones, requisitos y métodos de ensayo. Sistema de evaluación de la conformidad: 3 /4.

19.2.9. Adhesivos a base de yeso para aislamiento térmico/acústico de paneles de composite y placas de yeso

Marcado CE obligatorio desde 1 de septiembre de 2007. Norma de aplicación: UNE-EN 14496:2006. Adhesivos a base de yeso para aislamiento térmico/acústico de paneles de composite y placas de yeso. Definiciones, requisitos y métodos de ensayo. Sistema de evaluación de la conformidad: 3 /4.

19.2.10. Materiales en yeso fibroso

Marcado CE obligatorio a partir del 1 de junio de 2008. Norma de aplicación: UNE-EN 13815:2007. Materiales en yeso fibroso. Definiciones, especificaciones y métodos de ensayo. Sistema de evaluación de la conformidad: 1/3/4.

19.3. FIBROCEMENTO

19.3.1. Placas onduladas o nervadas de fibrocemento y piezas complementarias

Marcado CE obligatorio desde 1 de enero de 2007. Norma de aplicación: UNE-EN 494:2005. Placas onduladas o nervadas de fibrocemento y piezas complementarias. Especificaciones de producto y métodos de ensayo. Sistema de evaluación de la conformidad: 3 /4.

19.3.2. Plaquetas de fibrocemento y piezas complementarias

Marcado CE obligatorio desde 1 de enero de 2007. Norma de aplicación: UNE-EN 492:2005. Plaquetas de fibrocemento y piezas complementarias. Especificaciones de producto y métodos de ensayo. Sistema de evaluación de la conformidad: 3 /4.

19.3.3. Placas planas de fibrocemento

Marcado CE obligatorio desde 1 de enero de 2007. Norma de aplicación: UNE-EN 12467:2006. Placas planas de fibrocemento. Especificaciones del producto y métodos de ensayo. Sistema de evaluación de la conformidad: 3 /4.

19.4. PREFABRICADOS DE HORMIGÓN

19.4.1. Componentes prefabricados de hormigón armado de áridos ligeros con estructura abierta

Marcado CE obligatorio desde 1 de septiembre de 2004. Norma de aplicación: UNE-EN 1520:2003 /AC:2004

Componentes prefabricados de hormigón armado de áridos ligeros con estructura abierta. Sistema de evaluación de la conformidad: 2+ /4.

19.4.2. Tubos y piezas complementarias de hormigón en masa, hormigón armado y hormigón con fibra de acero

Marcado CE obligatorio desde 23 de noviembre de 2004. Normas de aplicación: UNE-EN 1916:2003/ AC:2005/ ERRATUM:2006, UNE 127916:2004. Tubos y piezas complementarias de hormigón en masa, hormigón armado y hormigón con fibra de acero. Sistema de evaluación de la conformidad: 4.

19.4.3. Elementos para vallas

Marcado CE obligatorio desde 1 de marzo de 2003. Norma de aplicación: UNE-EN 12839:2001. Productos prefabricados de hormigón. Elementos para vallas. Sistema de evaluación de la conformidad: 4.

19.4.4. Mástiles y postes

Marcado CE obligatorio desde 1 de septiembre de 2007. Norma de aplicación: UNE-EN 12843:2005. Productos prefabricados de hormigón. Mástiles y postes. Sistema de evaluación de la conformidad: 2+.

19.4.5. Garajes prefabricados de hormigón

Marcado CE obligatorio desde 1 de marzo de 2008. Norma de aplicación: UNE-EN 13978-1:2006. Productos prefabricados de hormigón. Garajes prefabricados de hormigón. Parte 1: Requisitos para garajes reforzados de una pieza o formados por elementos individuales con dimensiones de una habitación. Sistema de evaluación de la conformidad: 2+.

19.4.6. Marcos

N2024A0356 EXP 16/04/2024 FECHA DATA
10793837A1B CSV
Verificable en www.coavn.org/verificacion
www.coavn.org/verifikazioa egiaztagarria
VISADO
BISATUA
COAVN
COLEGIO OFICIAL DE ARQUITECTOS VASCO-NAVARRO
EUSKAL HERRIKO ARKITEKTOEN ELKARGO OFIZIALA
NAVARRA

Marcado CE obligatorio a partir del 1 de mayo de 2008. Norma de aplicación: UNE-EN 14844:2007. Productos prefabricados de hormigón. Marcos. Sistema de evaluación de la conformidad: 2+/4.

19.5. ACERO

19.5.1. Perfiles huecos para construcción acabados en caliente, de acero no aleado de grano fino

Marcado CE obligatorio a partir del 1 de febrero de 2008. UNE-EN 10210-1:2007. Perfiles huecos para construcción acabados en caliente, de acero no aleado de grano fino. Parte 1: Condiciones técnicas de suministro. Sistema de evaluación de la conformidad: 2+.

19.5.2. Perfiles huecos para construcción conformados en frío de acero no aleado y de grano fino

Marcado CE obligatorio a partir del 1 de febrero de 2008. UNE-EN 10219-1:2007. Perfiles huecos para construcción soldados, conformados en frío de acero no aleado y de grano fino. Parte 1: Condiciones técnicas de suministro. Sistema de evaluación de la conformidad: 2+.

19.5.3. Perfilería metálica para particiones, muros y techos en placas de yeso laminado

Marcado CE obligatorio desde 1 de enero de 2007. Norma de aplicación: UNE-EN 14195:2005. Perfilería metálica para particiones, muros y techos en placas de yeso laminado. Definiciones requisitos y métodos de ensayo. Sistema de evaluación de la conformidad: 3 /4.

19.6. ALUMINIO

19.6.1. Aluminio y aleaciones de aluminio. Productos estructurales

Marcado CE obligatorio desde el 1 de octubre de 2007. Norma de aplicación: UNE-EN 15088:2005. Aluminio y aleaciones de aluminio. Productos estructurales para construcción. Condiciones técnicas de inspección y suministro. Sistema de evaluación de la conformidad: 2+.

19.7. MADERA

19.7.1. Tableros derivados de la madera

Marcado CE obligatorio desde 1 de junio de 2006. Norma de aplicación: UNE-EN 13986:2006. Tableros derivados de la madera para su utilización en la construcción. Características, evaluación de la conformidad y marcado. Sistema de evaluación de la conformidad: 1/2+/3/4.

19.7.2. Paneles a base de madera prefabricados portantes de caras tensionadas

Norma de aplicación: Guía DITE Nº 019. Paneles a base de madera prefabricados portantes de caras pensionadas. Sistema de evaluación de la conformidad: 3 sólo para ensayos de reacción al fuego.

19.8. VARIOS

19.8.1. Cocinas domésticas que utilizan combustibles sólidos

Marcado CE obligatorio desde 1 de julio de 2007. Norma de aplicación: UNE-EN 12815:2002/AC:2003/A1:2005. Cocinas domésticas que utilizan combustibles sólidos. Requisitos y métodos de ensayo. Sistema de evaluación de la conformidad: 3.

19.8.2. Techos tensados

Marcado CE obligatorio desde 1 de octubre de 2006. Norma de aplicación: UNE-EN 14716:2005. Techos tensados. Especificaciones y métodos de ensayo. Sistema de evaluación de la conformidad: 1/3/4.

19.8.3. Escaleras prefabricadas (Kits)

Guía DITE Nº 008. Escaleras prefabricadas (Kits). Sistema de evaluación de la conformidad: 3 sólo para ensayos de reacción al fuego.

19.8.4. Paneles compuestos ligeros autoportantes

Norma de aplicación: Guía DITE Nº 016, parte 1. Paneles compuestos ligeros autoportantes. Parte 1: Aspectos generales. Sistema de evaluación de la conformidad: 3 sólo para ensayos de reacción al fuego.

2.1. PRODUCTOS CON INFORMACIÓN AMPLIADA DE SUS CARACTERÍSTICAS

Relación de productos, con su referencia correspondiente, para los que se amplía la información, por considerarse oportuno conocer más a fondo sus especificaciones técnicas y características a la hora de llevar a cabo su recepción, ya que son productos de uso frecuente y determinantes para garantizar las exigencias básicas que se establecen en la reglamentación vigente.

2.1.1. ACERO PARA EL ARMADO DEL HORMIGÓN

Armaduras pasivas de acero para su colocación en hormigón para uso estructural, de sección transversal circular o prácticamente circular, suministrado como producto acabado en forma de:

-Barras corrugadas, rollos (laminados en caliente o en frío) y productos enderezados.

-Paneles de mallas electrosoldados fabricados mediante un proceso de producción en serie en instalación fija.

-Armaduras básicas electrosoldadas en celosía.

CONDICIONES DE SUMINISTRO Y RECEPCIÓN

- Marcado CE:

Obligatorio desde el 1 de septiembre de 2007. Norma de aplicación: UNE EN 10080:2006. Acero para el armado de hormigón. Acero soldable para armaduras de hormigón armado. Generalidades.

Sistemas de evaluación de la conformidad: 1+.

Identificación: Se comprobará que la identificación del producto recibido se corresponde con las características exigidas por la normativa de obligado cumplimiento y, en su caso, por el proyecto o por la dirección facultativa.

Características reguladas que pueden estar especificadas, en función de los requisitos exigibles:

a. Soldabilidad y composición química.

b. Propiedades mecánicas (tracción máxima, límite elástico, carga de despegue en uniones soldadas, o atadas, resistencia a fatiga, aptitud al doblado).

c. Dimensiones, masa y tolerancia.

d. Adherencia y geometría superficial

- Distintivos de calidad:

Se comprobará que el producto ostenta los distintivos de calidad exigidos en su caso, por el proyecto o por la dirección facultativa, que aseguren las características exigidas.

- Ensayos:

Se realizarán los ensayos exigidos por la normativa de obligado cumplimiento (Código Estructural) y, en su caso, por el proyecto o por la dirección facultativa.

Ensayos regulados, según condiciones del marcado CE (normas UNE-EN) que pueden estar especificados:

Barras, rollos y productos enderezados (según EN ISO15630-1)

a. Ensayo de tracción

N2024A0356 EXP 16/04/2024 FECHA DATA
10793837A1B CSV
Verificable en www.coavn.org/verificacion
www.coavn.org/verificacion egiaztagarria
VISADO BISATUA
COLEGIO OFICIAL DE ARQUITECTOS VASCO-NAVARRO EUSKAL HERRIKO ARKITEKTOEN ELKARGO OFIZIALA NAVARRA
COAVN

b. Ensayo de doblado
c. Ensayo de fatiga por carga axial
d. Medición de la geometría superficial
e. Determinación del área relativa de corruga o de grafila
f. Determinación de la desviación respecto de la masan nominal por metro
g. Análisis químico

Mallas electrosoldadas (según EN ISO15630-2)

a. Ensayo de tracción
b. Determinación de la carga de despegue en las uniones
c. Ensayo de fatiga por carga axial
d. Análisis químicos

Mallas electrosoldadas (según EN ISO15630-1)

a. Medición de la geometría superficial
b. Determinación del área relativa de corruga o de grafila
c. Determinación de la desviación respecto de la masan nominal por metro

Armadura básica electrosoldada en celosía (según EN ISO15630-1)

a. Ensayo de tracción
b. Medición de la geometría superficial
c. Determinación del área relativa de corruga o de grafila
d. Determinación de la desviación respecto de la masan nominal por metro
e. Análisis químico

Armadura básica electrosoldada en celosía (según anejo B UNE EN 10080:2006)

a. Determinación de la carga de despegue en las uniones soldadas o atadas.

2.1.2. BLOQUES DE HORMIGÓN (ARIDOS DENSOS Y LIGEROS) PARA FÁBRICA DE ALBAÑILERIA

Bloques de hormigón de áridos densos y ligeros, o una combinación de ambos, utilizados como revestimientos o expuestos en fábricas de albañilería de edificios, autoportantes y no autoportantes, y en aplicaciones de ingeniería civil. Las piezas están fabricadas a base de cemento, áridos y agua, y pueden contener aditivos y adiciones, pigmentos colorantes y otros materiales incorporados o aplicados durante o después de la fabricación de la pieza. Los bloques son aplicables a todo tipo de muros, incluyendo muros simples, tabiques, paredes exteriores de chimeneas, con cámara de aire, divisiones, de contención y de sótanos.

Los bloques de hormigón deberán cumplir la norma UNE-EN 771-3:2004/A1:2005; Especificaciones de piezas para fábricas de albañilería. Parte 3: Bloques de hormigón (con áridos densos y ligeros). Además, se estará a lo dispuesto en el Pliego de Prescripciones Técnicas Generales para la Recepción de Bloques de Hormigón en las Obras de Construcción vigente.

CONDICIONES DE SUMINISTRO Y RECEPCIÓN

- Marcado CE: obligatorio desde el 1 de abril de 2006. Norma de aplicación: UNE EN 771-3. Especificaciones de piezas para fábricas de albañilería. Parte 3: bloques de hormigón (con áridos densos y ligeros). Sistemas de evaluación de conformidad: sistema 2+ para bloques de categoría I (piezas donde la resistencia a compresión declarada tiene una probabilidad de fallo no superior al 5%); sistema 4 para bloques de categoría II (piezas que no cumplen con el nivel de confianza de los elementos de categoría I).

Identificación: Se comprobará que la identificación del producto recibido se corresponde con las características exigidas por la normativa de obligado cumplimiento y, en su caso, por el proyecto o por la dirección facultativa.

a. Tipo, según su uso: común, cara vista y expuesto.
b. Dimensiones (longitud, anchura, altura), en mm, y tolerancias: se definen tres clases: D1, D2 y D3.
c. Configuración de la pieza (forma y características).
d. Resistencia a compresión o flexotracción de la pieza, en N/mm^2, y categoría: I ó II.

Características reguladas que pueden estar especificadas, en función de los requisitos exigibles:

a. Densidad aparente en seco (para efectuar el cálculo de carga, aislamiento acústico, aislamiento térmico, resistencia al fuego).
b. Densidad seca absoluta para el hormigón (en caso de requisitos acústicos).
c. Propiedades térmicas.
d. Durabilidad: resistencia al hielo/deshielo. En el caso de bloques protegidos completamente frente a la penetración de agua (con revestimiento, muros interiores, etc.) no es necesario hacer referencia a la resistencia al hielo-deshielo.
e. Absorción de agua por capilaridad, en g/cm^3 (para elementos exteriores).
f. Variación debida a la humedad.
g. Permeabilidad al vapor de agua (para elementos exteriores).
h. Reacción al fuego (clase).
i. Resistencia a la adherencia a cortante, en combinación con el mortero, en N/mm2 (en caso de requisitos estructurales).
j. Resistencia a la adherencia a flexión en combinación con el mortero.

- Ensayos:

Se realizarán los ensayos exigidos por la normativa de obligado cumplimiento y, en su caso, por el proyecto o por la dirección facultativa. Ensayos regulados que pueden estar especificados:

Dimensiones y tolerancias. Configuración. Densidad. Planeidad de las superficies de la cara vista. Resistencia mecánica. Variación debido a la humedad. Absorción de agua por capilaridad. Reacción al fuego (generalmente clase A1 sin ensayos). Durabilidad. Propiedades térmicas (es posible establecerlas por ensayo o cálculo). Resistencia a la adherencia(es posible establecerla por ensayo o a partir de valores fijos). Permeabilidad al vapor de agua(es posible establecerla por ensayo o cálculo).

ALMACENAMIENTO Y MANIPULACIÓN (CRITERIOS DE USO, CONSERVACIÓN Y MANTENIMIENTO)

Los bloques se apilarán en superficies planas, limpias, no en contacto con el terreno.

Si se reciben empaquetados, el envoltorio no será totalmente hermético.

N2024A0356 EXP 16/04/2024 FECHA DATA
10793837A1B CSV
Verificable en www.coavn.org/verificacion www.coavn.org/verificacion egiaztagarria
VISADO BISATUA
COLEGIO OFICIAL DE ARQUITECTOS VASCO-NAVARRO EUSKAL HERRIKO ARKITEKTOEN ELKARGO OFIZIALA NAVARRA
COAVN

2.1.3. PIEZAS DE PIEDRA NATURAL PARA FÁBRICA DE ALBAÑILERIA

Es un producto extraído de cantera, transformado en un elemento para fábricas de albañilería, mediante un proceso de manufacturación. La piedra natural de fábrica de albañilería, con espesor igual o superior a 80 mm, puede ser portante o no portante.

Tipos de rocas:

- Rocas ígneas o magmáticas (granito, basalto, …)
- Rocas sedimentarias (caliza, travertino,…)
- Rocas metamórficas (pizarra, mármol,…)

CONDICIONES DE SUMINISTRO Y RECEPCIÓN

- Marcado CE:

Obligatorio desde el 1 de agosto de 2007. Norma de aplicación: UNE-EN 771-6:2006. Especificaciones de piezas para fábricas de albañilería. Parte 6: Piezas de piedra natural.

Sistemas de evaluación de la conformidad: 2+ o 4.

Identificación: Se comprobará que la identificación del producto recibido se corresponde con las características exigidas por la normativa de obligado cumplimiento y, en su caso, por el proyecto o por la dirección facultativa.

Características reguladas que pueden estar especificadas, en función de los requisitos exigibles, para armaduras de junta de tendel para uso estructural:

a. Dimensiones nominales y tolerancias.

b. Denominación de acuerdo con la Norma EN 12440 (nombre tradicional, familia petrológica, color típico y lugar de origen). El nombre petrológico de acuerdo con la Norma EN 12407.

c. Resistencia a compresión media y las dimensiones y forma de la probeta ensayada.

En función del uso para los cuales el elemento es puesto en el mercado:

a. Resistencia a la compresión normalizada.
b. Resistencia a flexión media.
c. Resistencia a la adherencia a cortante.
d. Resistencia a la adherencia a flexión.
e. Porosidad abierta.
f. Densidad aparente.
g. Durabilidad (resistencia al hielo/deshielo).
h. Propiedades térmicas.

- Distintivos de calidad:

Se comprobará que el producto ostenta los distintivos de calidad exigidos, en su caso, por el proyecto o por la dirección facultativa, que aseguren las características exigidas.

- Ensayos:

Se realizarán los ensayos exigidos por la normativa de obligado cumplimiento y, en su caso, por el proyecto o por la dirección facultativa. Ensayos regulados, según condiciones del marcado CE (normas UNE-EN) que pueden estar especificados:

a. Dimensiones y tolerancias, ensayos según EN 772-16, EN 772-20 y EN 13373.
b. Configuración, ensayos según EN 772-16.
c. Densidad aparente, ensayos según EN 1936.
d. Resistencia a la compresión, ensayos según EN 772-1.
e. Resistencia a flexión, ensayos según EN 12372.
f. Resistencia a la adherencia a flexión, ensayos según EN 1052-2.
g. Resistencia a la adherencia a cortante, ensayos según EN 1052-3.
h. Porosidad abierta, ensayos según EN 1936.
i. Absorción de agua por capilaridad, ensayos según EN 772-11.
j. Resistencia al hielo/deshielo, ensayos según EN 12371.
k. Propiedades térmicas, ensayos según EN 1745.
l. Reacción al fuego, ensayos según EN 13501.

2.1.4. PRODUCTOS AISLANTES TÉRMICOS PARA APLICACIONES EN LA EDIFICACIÓN

Productos manufacturados y norma de aplicación:

- Lana mineral (MW). UNE EN 13162:2002.
- Poliestireno expandido (EPS). UNE EN 13163:2002.
- Poliestireno extruído (XPS). UNE EN 13164:2002.
- Espuma rígida de poliuretano (PUR). UNE EN 13165:2002.
- Espuma fenólica (PF). UNE EN 13166:2002.
- Vidrio celular (CG). UNE EN 13167:2002.
- Lana de madera (WW). UNE EN 13168:2002.
- Perlita expandida (EPB). UNE EN 13169:2002.
- Corcho expandido (ICB). UNE EN 13170:2002.
- Fibra de madera (WF). UNE EN 13171:2002.

Para la recepción de esta familia de productos es aplicable la exigencia del sistema del marcado CE, con el sistema de evaluación de la conformidad correspondiente en función del uso:

- Sistema 3: para cualquier uso.

- Sistema 1, 3 y 4: cuando su uso esté sujeto a reglamentaciones sobre reacción al fuego, de acuerdo con lo siguiente:

Clase (A1, A2, B, C)*: sistema 1.

Clase (A1, A2, B, C)**, D, E: sistema 3.

N2024A0356 EXP 16/04/2024 FECHA DATA
10793837A1B CSV
Verificable en www.coavn.org/verificacion www.coavn.org/verificacion egiaztagarria
VISADO BISATUA
COLEGIO OFICIAL DE ARQUITECTOS VASCO-NAVARRO EUSKAL HERRIKO ARKITEKTOEN ELKARGO OFIZIALA NAVARRA
COAVN

Clase (A1a E)***, F: sistema 4.

*** Productos o materiales para los que una etapa claramente identificable en el proceso de producción supone una mejora en la clasificación de reacción al fuego (por ejemplo la adición de retardadores de ignición o la limitación de material orgánico).

*** Productos o materiales no cubiertos por la nota (*).

*** Productos o materiales que no necesitan someterse a ensayo de reacción al fuego (por ejemplo productos o materiales de la clase A1 con arreglo a la decisión 96/603/CE, una vez enmendada).

Además, para estos productos es de aplicación el apartado 4, de la Sección HE-1 Limitación de la demanda energética, del Documento Básico DB-HE Ahorro de Energía del Código Técnico de la Edificación, en el que especifica que:

"4.3 Control de recepción en obra de productos:

1. En el Pliego de condiciones del proyecto se indicarán las condiciones particulares de control para la recepción de los productos que forman los cerramientos y particiones interiores de la envolvente térmica, incluyendo los ensayos necesarios para comprobar que los mismos reúnen las características exigidas en los apartados anteriores.

2. Debe comprobarse que los productos recibidos:

a) corresponden a los especificados en el Pliego de condiciones del proyecto;

b) disponen de la documentación exigida;

c) están caracterizados por las propiedades exigidas;

d) han sido ensayados, cuando así se establezca en el Pliego de condiciones o lo determine el director de la ejecución de la obra con el visto bueno de la dirección facultativa, con la frecuencia establecida.

3. En el control se seguirán los criterios indicados en el artículo 7.2 de la Parte I del CTE".

2.1.5. PRODUCTOS MANUFACTURADOS DE LANA MINERAL (MW)

Productos manufacturados de lana mineral, con o sin revestimiento, que se utilizan para el aislamiento térmico de los edificios. Los productos se fabrican en forma de fieltros, mantas, paneles o planchas.

- Marcado CE: obligatorio desde el 13 de mayo de 2003. Norma de aplicación: UNE EN 13162:2002. Productos aislantes térmicos para aplicaciones en la edificación. Productos manufacturados de lana mineral (MW). Sistemas de evaluación de la conformidad: 1, 3 ó 4.

Identificación: Se comprobará que la identificación del producto recibido se corresponde con las características exigidas por la normativa de obligado cumplimiento y, en su caso, por el proyecto o por la dirección facultativa.

a. Reacción al fuego: Euroclase.
b. Conductividad térmica (W/mK).
c. Resistencia térmica (m²K/W).
d. Espesor (mm).
e. Código de designación del producto:

Abreviación de la lana mineral: MW.

Norma del producto: EN 13162.

Tolerancia sobre el espesor: Ti.

Estabilidad dimensional a una temperatura especificada: DS(T+).

Estabilidad dimensional a una temperatura y a un grado de humedad del aire especificados: DS(TH).

Carga de compresión o resistencia a la compresión: CS(10/Y)i.

Resistencia a la tracción perpendicular a la superficie: Tri.

Carga puntual: PL(5)i.

Absorción de agua en caso de inmersión de corta duración: WS.

Absorción de agua en caso de inmersión de larga duración: WL(P).

Factor de resistencia de difusión del vapor de agua: MUi o Zi.

Rigidez dinámica: SDi.

Compresibilidad: CPi.

Deformación en presencia de una carga de compresión: CC(i1/i2/y)Sc.

Coeficiente de absorción del ruido práctico: APi.

Coeficiente de absorción del ruido ponderado: AWi.

En el código de designación se incluirá la información anterior, excepto cuando no existan requisitos para las propiedades.

- Ensayos:

Resistencia térmica y conductividad térmica. Longitud y anchura. Espesor. Rectangularidad. Planeidad. Estabilidad dimensional. Resistencia a la tracción paralela a las caras. Reacción al fuego. Estabilidad dimensional a temperatura específica. Estabilidad dimensional a temperatura y humedad específicas. Tensión o resistencia a compresión. Resistencia a la tracción perpendicular a las caras. Carga puntual. Fluencia a compresión. Absorción de agua a corto plazo. Absorción de agua a largo plazo. Transmisión de vapor de agua. Rigidez dinámica. Reducción de espesor a largo plazo. Absorción acústica. Resistencia al flujo de aire. Emisión de sustancias peligrosas.

2.1.6. PRODUCTOS MANUFACTURADOS DE POLIESTIRENO EXTRUIDO (XPS)

Productos manufacturados de espuma poliestireno extruido, con o sin revestimiento o recubrimiento, que se utilizan para el aislamiento térmico de los edificios. Los productos se fabrican en forma de planchas, las cuales también son disponibles con cantos especiales y tratamiento de la superficie (machihembrado, media madera, etc.).

- Marcado CE: Obligatorio desde el 13 de mayo de 2003. Norma de aplicación: UNE EN 13164:2002. Productos aislantes térmicos para aplicaciones en la edificación. Productos manufacturados de poliestireno extruido (XPS). Especificación. Sistemas de evaluación de la conformidad: 1, 3 ó 4.

Identificación: Se comprobará que la identificación del producto recibido se corresponde con las características exigidas por la normativa de obligado cumplimiento y, en su caso, por el proyecto o por la dirección facultativa.

a. Reacción al fuego.
b. Conductividad térmica (W/mK).
c. Resistencia térmica (m²K/W).
d. Espesor (mm).
e. Código de designación del producto:

N2024A0356 EXP 16/04/2024 FECHA DATA
10793837A1B CSV
Verificable en www.coavn.org/verificacion
www.coavn.org/verifikazioa egiaztagarria
VISADO BISATUA
COLEGIO OFICIAL DE ARQUITECTOS VASCO-NAVARRO EUSKAL HERRIKO ARKITEKTOEN ELKARGO OFIZIALA NAVARRA
COAVN

Abreviación del poliestireno extruido: XPS.

Norma del producto: EN 13164.

Tolerancia en espesor: Ti.

Tensión de compresión o Resistencia a compresión CS (10/Y)i.

Estabilidad dimensional a temperatura específica DS (T+).

Estabilidad dimensional a temperatura y humedad específicas: DS(TH).

Resistencia a la tracción perpendicular a las caras TRi.

Fluencia a compresión CC(i1,i2,y)σc.

Carga puntual: PL(5)i.

Absorción de agua a largo plazo por inmersión: WL(T)i.

Absorción de agua a largo plazo por difusión: WD(V)i.

Transmisión de vapor de agua.

Resistencia a ciclos de congelación-deshielo: FTi.

En el código de designación se incluirá la información anterior, excepto cuando no existan requisitos para las propiedades.

- Ensayos:

Resistencia térmica y conductividad térmica. Longitud y anchura. Espesor. Rectangularidad. Planeidad. Estabilidad dimensional bajo condiciones específicas de temperatura y humedad. Tensión de compresión o Resistencia a compresión. Reacción al fuego. Estabilidad dimensional a temperatura específica. Estabilidad dimensional a temperatura y humedad específicas. Deformación bajo condiciones de carga de compresión y temperatura. Tracción perpendicular a las caras. Fluencia a compresión. Carga puntual Absorción de agua a largo plazo por inmersión. Absorción de agua a largo plazo por difusión. Resistencia a ciclos de congelación-descongelación. Propiedades de transmisión de vapor de agua. Emisión de sustancias peligrosas.

2.1.7. LÁMINAS PLASTICAS Y DE CAUCHO PARA IMPERMEABILIZACIÓN DE CUBIERTAS

Láminas plásticas y de caucho, incluidas las láminas fabricadas con sus mezclas y aleaciones (caucho termoplástico) para las que su uso previsto es la impermeabilización de cubiertas.

Como sistema de impermeabilización se entiende el conjunto de componentes de impermeabilización de la cubierta en su forma aplicada y unida que tiene unas ciertas prestaciones y que debe comprobarse como un todo.

En estas láminas se utilizan tres grupos de materiales sintéticos: plásticos, cauchos y cauchos termoplásticos. A continuación se nombran algunos materiales típicos para los grupos individuales, con su código normativo:

- Plásticos:

Polietileno clorosulfonado, CSM o PE-CS; acetato de etil-etileno o terpolímero de acetato de etil-etileno, EEA; acetato de butil etileno, EBA; etieno, copolímero, betún, ECB o EBT; acetato de vinil etileno, EVAC; poliolefina flexible, FPP o PP-F; polietileno, PE; polietileno clorado, PE-C; poliisobutileno, PIB; polipropileno, PP; cloruro de polivinilo, PVC.

- Cauchos:

Caucho de butadieno, BR; caucho de cloropreno, CR; caucho de polietileno clorosulfonado, CSM; termopolímero de etileno, propileno y un dieno con una fracción residual no saturada de dieno en la cadena lateral, EPDM; caucho isobuteno-isopreno (caucho butílico), IIR; caucho acrilonitrilo-butadieno (caucho de nitrilo), NBR.

- Cauchos termoplásticos:

Aleaciones elastoméricas, EA; caucho de fundición procesable, MPR; estireno etileno butileno estireno, SEBS; elastómeros termoplásticos, no reticulados, TPE; elastómeros termoplásticos, reticulados, TPE-X; copolímeros SEBS, TPS o TPS-SEBS; caucho termoplástico vulcanizado, TPVER

CONDICIONES DE SUMINISTRO Y RECEPCIÓN

- Marcado CE: obligatorio desde el 1 de julio de 2007. Norma de aplicación: UNE-EN 13956:2006. Láminas flexibles para la impermeabilización. Láminas plásticas y de caucho para impermeabilización de cubiertas. Definiciones y características.

Sistemas de evaluación de la conformidad: 1 ó 2+, y en su caso, 3 ó 4 para las características de reacción al fuego y/o comportamiento a un fuego externo en función del uso previsto y nivel o clase:

Impermeabilización de cubiertas sujetas a reacción al fuego:

- Clase (A1, A2, B, C)*: sistema 1.

- Clase (A1, A2, B, C)**, D, E: sistema 3.

- Clase F: sistema 4.

Comportamiento de la impermeabilización de cubiertas sujetas a un fuego externo:

- pr EN 13501-5 para productos que requieren ensayo sistema 3.

- Productos Clase F ROOF: sistema 4.

Impermeabilización de cubiertas: sistema 2+ (por el requisito de estanquidad).

* Productos o materiales para los que una etapa claramente identificable en el proceso de producción supone una mejora en la clasificación de reacción al fuego (por ejemplo la adición de retardadores de fuego o la limitación de material orgánico).

** Productos o materiales no contemplados por la nota (*).

Identificación: Se comprobará que la identificación del producto recibido se corresponde con las características exigidas por la normativa de obligado cumplimiento y, en su caso, por el proyecto o por la dirección facultativa.

a. Anchura y longitud.

b. Espesor o masa.

c. Sustancias peligrosas y/o salud y seguridad y salud.

Características reguladas que pueden estar especificadas en función de los requisitos exigibles, relacionadas con los sistemas de impermeabilización siguientes:

- Láminas expuestas, que podrán ir adheridas o fijadas mecánicamente.

- Láminas protegidas, bien con lastrado de grava bien en cubiertas ajardinadas, parking o similares.

a. Defectos visibles (en todos los sistemas).

b. Dimensiones, tolerancias y masa por unidad de superficie (en todos los sistemas).

c. Estanquidad (en todos los sistemas).

N2024A0356 EXP 16/04/2024 FECHA DATA
10793837A1B CSV
Verificable en www.coavn.org/verificacion
www.coavn.org/verificacion egiaztagarria
VISADO BISATUA
COLEGIO OFICIAL DE ARQUITECTOS VASCO-NAVARRO EUSKAL HERRIKO ARKITEKTOEN ELKARGO OFIZIALA NAVARRA
COAVN

d. Comportamiento a un fuego externo (en el caso de láminas expuestas en función de los materiales y la normativa; en el caso de láminas protegidas, cuando la cubierta sea conforme con la Decisión de la Comisión 2000/533/CE).

e. Reacción al fuego (en todos los sistemas en función de los materiales o la normativa).

f. Resistencia al pelado de los solapes (en láminas expuestas).

g. Resistencia al cizallamiento de los solapes (en todos los sistemas).

h. Resistencia a la tracción (en todos los sistemas).

i. Alargamiento (en todos los sistemas).

j. Resistencia al impacto (en todos los sistemas).

k. Resistencia a una carga estática (en láminas protegidas).

l. Resistencia al desgarro (en láminas expuestas fijadas mecánicamente).

m. Resistencia a la penetración de raíces (sólo en láminas para cubierta ajardinada).

n. Estabilidad dimensional (en todos los sistemas).

o. Plegabilidad a baja temperatura (en todos los sistemas).

p. Exposición UV (1000 h) (en láminas expuestas).

q. Efectos de los productos químicos líquidos, incluyendo el agua (en todos los sistemas en función de los materiales y la normativa).

r. Resistencia al granizo (en láminas expuestas cuando lo requieran las condiciones climáticas).

s. Propiedades de transmisión de vapor de agua (en todos los sistemas en función de la normativa).

t. Resistencia al ozono (sólo para láminas de caucho en el caso de láminas expuestas o protegidas con grava).

u. Exposición al betún (en todos los sistemas en función de los materiales).

- Distintivos de calidad:

Se comprobará que el producto ostenta los distintivos de calidad exigidos, en su caso, por el proyecto o por la dirección facultativa, que aseguren las características exigidas.

- Ensayos:

Se realizarán los ensayos exigidos por la normativa de obligado cumplimiento y, en su caso, por el proyecto o por la dirección facultativa. Ensayos regulados que pueden estar especificados:

Defectos visibles. Anchura y longitud. Rectitud. Planeidad. Masa por unidad de área. Espesor efectivo. Estanquidad al agua. Comportamiento frente a un fuego externo. Reacción al fuego. Resistencia al pelado de los solapes. Resistencia al cizallamiento de los solapes. Resistencia a la tracción. Alargamiento. Resistencia al impacto. Resistencia a una carga estática. Resistencia al desgarro. Resistencia a la penetración de raíces. Estabilidad dimensional. Plegabilidad a baja temperatura. Exposición UVER Efectos de los productos químicos líquidos, incluyendo el agua. Resistencia al granizo. Propiedades de transmisión de vapor de agua. Resistencia al ozono. Exposición al betún.

2.1.8. LÁMINAS BITUMINOSAS PARA EL CONTROL DE VAPOR DE AGUA

Láminas flexibles bituminosas con armadura cuyo uso previsto es el de láminas para el control del vapor de agua en la edificación.

CONDICIONES DE SUMINISTRO Y RECEPCIÓN

- Marcado CE: obligatorio desde el 1 de septiembre de 2006. Norma de aplicación: UNE-EN 13970:2004. Láminas flexibles para la impermeabilización. Láminas bituminosas para el control del vapor de agua. Definiciones y características.

Sistemas de evaluación de la conformidad: 1 ó 3, el sistema 4 indica que no se requiere ensayo para la reacción al fuego en la clase F.

Láminas para el control del vapor de agua sujetas a reglamentos de reacción al fuego:

- Clase (A1, A2, B, C)*: sistema 1.

- Clase (A1, A2, B, C)**, D, E: sistema 3.

- Clase F: sistema 4.

* Productos o materiales para los que una etapa claramente identificable en el proceso de producción supone una mejora en la clasificación de reacción al fuego (por ejemplo la adición de retardadores de fuego o la limitación de material orgánico).

** Productos o materiales no contemplados por la nota (*).

Identificación: Se comprobará que la identificación del producto recibido se corresponde con las características exigidas por la normativa de obligado cumplimiento y, en su caso, por el proyecto o por la dirección facultativa.

a. Anchura y longitud.

b. Espesor o masa.

c. Sustancias peligrosas y/o salud y seguridad y salud.

Características reguladas que pueden estar especificadas en función de los requisitos exigibles:.

a. Reacción al fuego.

b. Estanquidad.

c. Resistencia a la tracción.

d. Resistencia al impacto.

e. Resistencia de la junta.

f. Flexibilidad a bajas temperaturas.

g. Resistencia al desgarro.

h. Durabilidad.

i. Permeabilidad al vapor de agua.

- Ensayos:

Se realizarán los ensayos exigidos por la normativa de obligado cumplimiento y, en su caso, por el proyecto o por la dirección facultativa. Ensayos regulados que pueden estar especificados:

Defectos visibles. Anchura y longitud. Rectitud. Espesor. Masa por unidad de área. Estanquidad. Resistencia al impacto. Durabilidad de la resistencia al vapor de agua frente al envejecimiento artificial. Durabilidad de la resistencia al vapor de agua frente a agentes químicos. Flexibilidad a bajas temperaturas. Resistencia al desgarro (por clavo). Resistencia de la junta. Resistencia al de vapor de agua. Propiedades de tracción. Reacción al fuego. Sustancias peligrosas.

N2024A0356 EXP 16/04/2024 FECHA DATA
10793837A1B CSV
Verificable en www.coavn.org/verificacion
www.coavn.org/verificacion egiaztagarria
VISADO
BISATUA
COLEGIO OFICIAL DE ARQUITECTOS VASCO-NAVARRO
EUSKAL HERRIKO ARKITEKTOEN ELKARGO OFIZIALA
NAVARRA
COAVN

2.1.9. VENTANAS Y PUERTAS PEATONALES EXTERIORES

Ventanas de maniobra manual o motorizada, balconeras y pantallas (conjunto de dos o más ventanas en un plano con o sin marcos separadores), para instalación en aberturas de muros verticales y ventanas de tejado para instalación en tejados inclinados completas con: herrajes, burletes, aperturas acristaladas con/sin persianas incorporadas, con/sin cajones de persiana, con/sin celosías.

Ventanas, de tejado, balconeras y pantallas (conjunto de dos o más puertas en un plano con o sin marcos separadores), maniobradas manualmente o motorizadas: completa o parcialmente acristaladas incluyendo cualquier tipo de relleno no transparente. Fijadas o parcialmente fijadas o operables con uno o más marcos (abisagrada, proyectante, pivotante, deslizante).

Puertas exteriores peatonales de maniobra manual o motorizadas con hojas planas o con paneles, completas con: tragaluces integrales, si los hubiera; partes adyacentes que están contenidas dentro de un marco único para inclusión en una apertura única si los hubiera.

CONDICIONES DE SUMINISTRO Y RECEPCIÓN

- Marcado CE: Obligatorio desde el 1 de febrero de 2009. Norma de aplicación: UNE EN 14351-1:2006. Ventanas y puertas peatonales exteriores. Norma de producto, características de prestación. Parte 1: Ventanas y puertas peatonales exteriores sin características de resistencia al fuego y/o control de humo. Sistema de evaluación de la conformidad:

NIVELES O CLASES / (SISTEMAS DE EVALUACIÓN DE LA CONFORMIDAD)

Productos: Puertas y Portones con o sin herrajes relacionados). Usos previstos:

- Compartimentación de fuego, humo y en rutas de escape: **(1)**
- En rutas de escape: **(1)**
- Otros usos específicos declarados y/o usos sujetos a otros requisitos específicos, en particular ruido, energía, estanqueidad y seguridad de uso: **(3)**
- Para comunicación interna solamente: **(4)**

Productos: Ventanas (con o sin herrajes relacionados). Usos previstos:

- Compartimentación de fuego/ humo y en rutas de escape: **(4)**
- Cualquiera otra: **(3)**

Productos: Ventanas de tejado. Usos previstos:

- Para usos sujetos a resistencia al fuego (por ejemplo, compartimentación de fuego): **CUALQUIERA / (3)**
- Para usos sujetos a reglamentaciones de reacción al fuego:

  A1, A2, B, C / (1)

  A1, A2, B, C, D, E / (3)

  A1 a E, F / (4)
- Para usos que contribuyan a rigidizar la estructura de la cubierta: **(3)**
- Para usos distintos de los especificados anteriormente: **(3)**

Identificación: Se comprobará que la identificación del producto recibido se corresponde con las características exigidas por la normativa de obligado cumplimiento y, en su caso, por el proyecto o por la dirección facultativa. Características reguladas que pueden estar especificadas, en función de los requisitos exigibles:

Ventanas:

a. Resistencia a la carga de viento. Clasificación /(Presión de ensayo Pa): 1/(400), 2/(800), 3/(1200), 4/(1600), 5/(2000), Exxx/(>2000).

b. Resistencia a la carga de viento. Clasificación /(Flecha del marco): A/(≤1/150), B/(≤1/200), C/(≤1/300).

c. Resistencia a la carga de nieve y permanente. (Valor declarado del relleno. P.ej., tipo y espesor del vidrio).

d. Reacción al fuego.(F,E,D,C,B,A2,A1)

e. Comportamiento al fuego exterior.

f. Estanquidad al agua (ventanas sin apantallar). Clasificación/ (Presión de ensayo Pa): 1A(0), 2A(50), 3A(100), 4A(150), 5A(200), 6A(250), 7A(300), 8A(450), 9A(600), Exxx(>600).

g. Estanquidad al agua (ventanas apantalladas). Clasificación/ (Presión de ensayo Pa): 1B(0), 2B(50), 3B(100), 4B(150), 5B(200), 6B(250), 7B(300).

h. Sustancias peligrosas. (Como se requiera por las reglamentaciones).

i. Resistencia al impacto. (Altura de caída en mm). 200, 300, 450, 700, 950.

j. Capacidad para soportar carga de los dispositivos de seguridad. (Valor umbral).

k. Prestación acústica. Atenuación de sonido Rw (C;Ctr) (dB). (Valor declarado).

l. Transmitancia térmica. Uw (W/(m2K). (Valor declarado).

m. Propiedades de radiación. Factor solar g. (Valor declarado).

n. Propiedades de radiación. Transmisión de luz (ζv). (Valor declarado).

o. Permeabilidad al aire. Clasificación/(Presión máx. de ensayo Pa)/(Permeabilidad de referencia al aire a 100 Pa (m^3/hm^2 o m^3/hm). 1/(150)/(50 o 12,50), 2/(300)/(27 o 6,75), 3/(600)/(9 o 2,25), 4/(600)/(3 0 0,75).

p. Fuerza de maniobra. 1, 2.

q. Resistencia mecánica. 1,2,3,4.

r. Ventilación. Exponente del flujo de aire (n). Características de flujo de aire (K). Proporciones de flujo de aire. (Valores declarados)

s. Resistencia a la bala. FB1, FB2, FB3, FB4, FB5, FB6, FB7, FSG.

t. Resistencia a la explosión (Tubo de impacto). EPR1, EPR2, EPR3, EPR4.

u. Resistencia a la explosión (Ensayo al aire libre). EXR1, EXR2, EXR3, EXR4, EXR5.

v. Resistencia a aperturas y cierres repetidos (Número de ciclos). 5000, 10000, 20000.

w. Comportamiento entre climas diferentes.

x. Resistencia a la efracción. 1, 2, 3, 4, 5, 6.

Puertas:

a. Resistencia a la carga de viento. Clasificación /(Presión de ensayo Pa): 1/(400), 2/(800), 3/(1200), 4/(1600), 5/(2000), Exxx/(>2000).

b. Resistencia a la carga de viento. Clasificación /(Flecha del marco): A/(≤1/150), B/(≤1/200), C/(≤1/300).

N2024A0356 EXP 16/04/2024 FECHA DATA
10793837A1B CSV
Verificable en www.coavn.org/verificacion
www.coavn.org/verificacion egiaztagarria
VISADO BISATUA
COAVN COLEGIO OFICIAL DE ARQUITECTOS VASCO-NAVARRO EUSKAL HERRIKO ARKITEKTOEN ELKARGO OFIZIALA NAVARRA

c. Estanquidad al agua (puertas sin apantallar). Clasificación/ (Presión de ensayo Pa): 1A(0), 2A(50), 3A(100), 4A(150), 5A(200), 6A(250), 7A(300), 8A(450), 9A(600), Exxx(>600).

d. Estanquidad al agua (puertas apantalladas). Clasificación/ (Presión de ensayo Pa): 1B(0), 2B(50), 3B(100), 4B(150), 5B(200), 6B(250), 7B(300).

e. Sustancias peligrosas. (Como se requiera por las reglamentaciones).

f. Resistencia al impacto. (Altura de caída en mm). 200, 300, 450, 700, 950.

g. Capacidad para soportar carga de los dispositivos de seguridad. (Valor umbral).

h. Altura y anchura. (Valores declarados).

i. Capacidad de desbloqueo.

j. Prestación acústica. Atenuación de sonido Rw (C;Ctr) (dB). (Valor declarado).

k. Transmitancia térmica. U_D (W/(m2K). (Valor declarado).

l. Propiedades de radiación. Factor solar g. (Valor declarado).

m. Propiedades de radiación. Transmisión de luz (ζv). (Valor declarado).

n. Permeabilidad al aire. Clasificación/(Presión máx. de ensayo Pa)/(Permeabilidad de referencia al aire a 100 Pa) m^3/hm^2 o m^3/hm. 1/(150)/(50 o 12,50), 2/(300)/(27 o 6,75), 3/(600)/(9 o 2,25), 4/(600)/(3 0 0,75).

o. Fuerza de maniobra. 1, 2, 3, 4

p. Resistencia mecánica. 1, 2, 3, 4.

q. Ventilación. Exponente del flujo de aire (n). Características de flujo de aire (K). Proporciones de flujo de aire. (Valores declarados)

r. Resistencia a la bala. FB1, FB2, FB3, FB4, FB5, FB6, FB7, FSG.

s. Resistencia a la explosión (Tubo de impacto). EPR1, EPR2, EPR3, EPR4.

t. Resistencia a la explosión (Campo abierto). EXR1, EXR2, EXR3, EXR4, EXR5.

u. Resistencia a aperturas y cierres repetidos (Número de ciclos). 5000, 10000, 20000, 50000, 100000, 200000, 500000, 100000.

v. Comportamiento entre climas diferentes. (Deformación permisible). 1(x), 2(x), 3(x).

w. Resistencia a la efracción. 1, 2, 3, 4, 5, 6.

Puertas y ventanas:

a. Información sobre almacenaje y transporte, si el fabricante no es responsable de la instalación del producto.

b. Requisitos y técnicas de instalación (in situ), si el fabricante no es responsable de la instalación del producto.

c. Mantenimiento y limpieza.

d. Instrucciones de uso final incluyendo instrucciones sobre sustitución de componentes.

e. Instrucciones de seguridad de uso.

- Distintivos de calidad:

Se comprobará que el producto ostenta los distintivos de calidad exigidos, en su caso, por el proyecto o por la dirección facultativa, que aseguren las características.

- Ensayos:

Hay características cuyos valores pueden cambiar si se modifica un cierto componente (herrajes, juntas de estanqueidad, material y perfil, acristalamiento), en cuyo caso debería llevarse a cabo un reensayo debido a modificaciones del producto.

Se realizarán los ensayos exigidos por la normativa de obligado cumplimiento y, en su caso, por el proyecto o por la dirección facultativa. Ensayos regulados que pueden estar especificados:

Resistencia a la carga de viento.

- Resistencia a la nieve y a la carga permanente.
- Reacción al fuego en ventanas de tejado.
- Comportamiento al fuego exterior en ventanas de tejado.
- Estanquidad al agua.
- Sustancias peligrosas.
- Resistencia al impacto, en puertas y ventanas acopladas con vidrio u otro material fragmentario.
- Capacidad de soportar carga de los mecanismos de seguridad (p. ej. Topes de sujeción y reversibles, limitadores y dispositivos de fijación para limpieza).
- Altura y anchura de apertura de puertas y balconeras en mm.
- Capacidad de desbloqueo de los dispositivos de salida de emergencia y antipático instalados en puertas exteriores.
- Prestaciones acústicas.
- Transmitancia térmica de puertas U_D y ventanas U_W.
- Propiedades de radiación: transmitancia de energía solar total y transmitancia luminosa de los acristalamientos translúcidos.
- Permeabilidad al aire.
- Durabilidad: material de fabricación, recubrimiento y protección. Información sobre el mantenimiento y las partes reemplazables. Durabilidad de ciertas características (estanquidad y permeabilidad al aire, transmitancia térmica, capacidad de desbloqueo, fuerzas de maniobra).
- Fuerzas de maniobra.
- Resistencia mecánica.
- Ventilación (dispositivos de transferencia de aire integrados en una ventana o puerta): características del flujo de aire, exponente de flujo, proporción de flujo del aire a presión diferencial de (4,8,10 y 20)Pa.
- Resistencia a la bala.
- Resistencia a la explosión (con tubo de impacto o ensayo al aire libre).
- Resistencia a aperturas y cierres repetidos.
- Comportamiento entre climas diferentes.
- Resistencia a la efracción.
- En puertas exteriores peatonales motorizadas: seguridad de uso, otros requisitos de los motores y componentes eléctricos/ herrajes.

N2024A0356 EXP 16/04/2024 FECHA DATA
10793837A1B CSV
Verificable en www.coavn.org/verificacion
www.coavn.org/verificacion egiaztagarria
VISADO
BISATUA
COAVN COLEGIO OFICIAL DE ARQUITECTOS VASCO-NAVARRO EUSKAL HERRIKO ARKITEKTOEN ELKARGO OFIZIALA NAVARRA

- En ventanas motorizadas: seguridad de uso de los motores y componentes eléctricos/ herrajes.

2.1.10. VIDRIOS PARA LA CONSTRUCCIÓN

Productos en forma de placas planas, curvadas o conformadas, obtenidos por colada continua, laminación, estirado o flotado, de una masa amorfa de elementos vitrificables, fundentes y estabilizantes, que pueden ser coloreados o tratados para mejorar sus propiedades mecánicas, usados en construcción para acristalamiento de huecos.

Los productos vítreos pueden tratarse según los métodos:

Recocido: una vez obtenido el vidrio por fusión de sus componentes, sale del horno y el recocido relaja las tensiones de enfriamiento.

Templado: una vez recocido el vidrio, se calienta hasta la plastificación y posterior enfriamiento consiguiendo propiedades mecánicas y fragmentación en trozos muy pequeños.

Termo endurecido: se le introduce una tensión superficial permanente de compresión mediante calentamiento/ enfriamiento consiguiendo aumentar su resistencia a las tensiones mecánicas y fragmentación en trozos muy pequeños.

Templado térmicamente: se le introduce una tensión superficial permanente de compresión mediante calentamiento/ enfriamiento consiguiendo aumentar su resistencia a las tensiones mecánicas y fragmentación en trozos muy pequeños y de bordes embotados.

Endurecido químicamente: proceso de cambio de iones, consiguiendo aumento de resistencia y fragmentación en trozos pequeños.

CONDICIONES DE SUMINISTRO Y RECEPCIÓN

- Marcado CE:

Vidrio incoloro de silicato sodocálcico. Marcado CE obligatorio desde 1 de septiembre de 2006. Norma de aplicación: Norma UNE EN 572-9:2004. Vidrio para la construcción. Productos básicos de vidrio. Vidrio de silicato sodocálcico. Parte 9: Evaluación de la conformidad/Norma de producto. Sistema de evaluación de la conformidad: 1/3/4.

Vidrio de capa. Marcado CE obligatorio desde 1 de septiembre de 2006. Norma UNE EN 1096-4:2004. Vidrio para la edificación. Vidrio de capa. Parte 4: Evaluación de la conformidad/Norma de producto. Sistema de evaluación de la conformidad: 1/3/4.

Unidades de vidrio aislante. Marcado CE obligatorio desde 1 de marzo de 2007. Norma UNE EN 1279-5:2005 Vidrio para la edificación. Unidades de vidrio aislante. Parte 5: Evaluación de la conformidad. Sistema de evaluación de la conformidad: 1/3/4.

Vidrio borosilicatado. Marcado CE obligatorio desde 1 de septiembre de 2006. Norma UNE EN 1748-1-2:2004. Vidrio para la edificación. Productos básicos especiales. Parte 1-2: Vidrio borosilicatado. Evaluación de la conformidad/Norma de producto. Sistema de evaluación de la conformidad: 1/3/4.

Vidrio de silicato sodocálcico termoendurecido. Marcado CE obligatorio desde 1 de septiembre de 2006. Norma UNE EN 1863-2:2004. Vidrio para la edificación. Vidrio de silicato sodocálcico termoendurecido. Parte 2: Evaluación de l conformidad/Norma de producto. Sistema de evaluación de la conformidad: 1/3/4.

Vidrio de silicato sodocálcico de seguridad templado térmicamente. Marcado CE obligatorio desde 1 de septiembre de 2006. Norma UNE EN 12150-2:2004. Vidrio para la edificación. Vidrio de silicato sodocálcico de seguridad templado térmicamente. Parte 2: Evaluación de la conformidad/Norma de producto. Sistema de evaluación de la conformidad: 1/3/4.

Vidrio de silicato sodocálcico endurecido químicamente. Marcado CE obligatorio desde 1 de septiembre de 2006. Norma UNE EN 12337-2:2004. Vidrio para la edificación. Vidrio de silicato sodocálcico endurecido químicamente. Parte 2: Evaluación de la conformidad/Norma de producto. Sistema de evaluación de la conformidad: 1/3/4.

Vidrio borosilicatado de seguridad templado térmicamente. Marcado CE obligatorio desde 1 de septiembre de 2006. Norma UNE EN 13024-2:2004. Vidrio para la edificación. Vidrio borosilicatado de seguridad templado térmicamente. Parte 2: Evaluación de la conformidad/ Norma de producto. Sistema de evaluación de la conformidad: 1/3/4.

Productos de vidrio de silicato básico alcalinotérreo. Marcado CE obligatorio desde 1 de septiembre de 2006. Norma UNE EN 14178-2:2004. Vidrio para la edificación. Productos de vidrio de silicato básico alcalinotérreo. Parte 2: Evaluación de la conformidad/Norma de producto. Sistema de evaluación de la conformidad: 1/3/4.

Vidrio de seguridad de silicato sodocálcico templado en caliente. Marcado CE obligatorio desde 1 de marzo de 2007. Norma UNE EN 14179-2:2005. Vidrio para la edificación. Vidrio de seguridad de silicato sodocálcico templado en caliente. Parte 2: Evaluación de la conformidad/ Norma de producto. Sistema de evaluación de la conformidad: 1/3/4.

Vidrio de seguridad de silicato alcalinotérreo endurecido en caliente. Marcado CE obligatorio desde 1 de junio de 2007. Norma UNE EN 14321-2:2005. Vidrio para la edificación. Vidrio de seguridad de silicato alcalinotérreo endurecido en caliente. Parte 2: Evaluación de la conformidad. Sistema de evaluación de la conformidad: 1/3/4.

Vidrio laminado y vidrio laminado de seguridad. Marcado CE obligatorio desde 1 de junio de 2006. Norma UNE EN 14449:2005/AC:2005. Vidrio para la edificación. Vidrio laminado y vidrio laminado de seguridad. Evaluación de la conformidad. Sistema de evaluación de la conformidad: 1/3/4.

Identificación: Se comprobará que la identificación del producto recibido se corresponde con las características exigidas por la normativa de obligado cumplimiento y, en su caso, por el proyecto o por la dirección facultativa. Características reguladas que pueden estar especificadas, en función de los requisitos exigibles:

a. Tipo de vidrio:

Vidrios básicos:

Vidrio impreso armado: de silicato sodocálcico, plano, transparente, incoloro o coloreado, con malla de acero incorporada, de caras impresas o lisas.

Vidrio pulido armado: obtenido a partir del vidrio impreso armado ,de silicato sodocálcico, plano, transparente, incoloro, de caras paralelas y pulidas.

Vidrio plano: de silicato sodocálcico, plano, transparente, incoloro o coloreado, obtenido por estirado continuo, caras pulidas al fuego.

Vidrio impreso: de silicato sodocálcico, plano, transparente, que se obtiene por colada y laminación continuas.

Vidrio "en U": vidrio de silicato sodocálcico, translúcido, incoloro o coloreado, que se obtiene por colada y laminación continuas y sometido a un proceso de formación de perfiles en "U" al que, en caso de ser armado, se le incorpora durante el proceso de fabricación una malla de acero soldada en todas sus intersecciones.

Vidrios básicos especiales:

Vidrio borosilicatado: silicatado con un porcentaje de óxido de boro que le confiere alto nivel de resistencia al choque térmico, hidrolítico y a los ácidos muy alta.

Vitrocerámica: vidrio formado por una fase cristalina y otra viscosa residual obtenido por los métodos habituales de fabricación de vidrios y sometido a un tratamiento térmico que transforma de forma controlada una parte del vidrio en una fase cristalina de grano fino que le dota de unas propiedades diferentes a las del vidrio del que procede.

Vidrios de capa:

Vidrio básico, especial, tratado o laminado, en cuya superficie se ha depositado una o varias capas de materiales inorgánicos para modificar sus propiedades.

N2024A0356 EXP 16/04/2024 FECHA DATA
10793837A1B CSV
Verificable en www.coavn.org/verificacion
www.coavn.org/verifikazioa egiaztagarria
VISADO BISATUA
COLEGIO OFICIAL DE ARQUITECTOS VASCO-NAVARRO EUSKAL HERRIKO ARKITEKTOEN ELKARGO OFIZIALA NAVARRA
COAVN

Vidrios laminados:

Vidrio laminado: conjunto de una hoja de vidrio con una o más hojas de vidrio (básicos, especiales, de capa, tratados) y/ o hojas de acristalamientos plásticos unidos por capas o materiales que pegan o separan las hojas y pueden dar propiedades de resistencia al impacto, al fuego, etc.

Vidrio laminado de seguridad: conjunto de una hoja de vidrio con una o más hojas de vidrio (básicos, especiales, de capa, tratados) y/ o hojas de acristalamientos plásticos unidos por capas o materiales que aportan resistencia al impacto.

b. Coloración. Coloreado/ incoloro. (Basado en la Norma UNE 572-1:2005, que indica los valores de transmisión luminosa para considerar que un vidrio es incoloro).

c. Cifra uno o varios dígitos que indican el espesor, en mm, del vidrio.

d. 2 grupos de números unidos por el signo x que indican, en mm, la longitud y anchura nominales.

e. Siglas que designan la clase de vidrio. Clase 1/ clase 2. (Basado en la Norma UNE-EN 572-4:1995, en función de los defectos y criterios de aceptación).

f. En vidrios impresos, referencia del dibujo del vidrio según la designación del fabricante.

g. En vidrios en "U": 3 grupos de cifras separados por una coma que indican, en mm, la anchura nomina, altura nominal del ala y longitud nominal del vidrio. Número que indica, en mm,. Tipo de vidrio en "U", armado o sin armar.

h. Apertura de la malla del armado.

i. Método de obtención del vidrio: plano o flotado, estirado, laminado, moldeado.

j. Clase según el valor nominal del coeficiente de dilatación lineal. Clase 1/ clase2/ clase 3.

k. Letra mayúscula que indica la categoría del vidrio. Categoría A/ categoría B/ categoría C. (Basado en Norma UNE EN 1748-1:1998, criterios de aceptación).

l. Designación del sustrato vítreo. Plano. Estirado. Impreso armado. Perfilado. De seguridad templado térmicamente. Borosilicatado de seguridad templado térmicamente. Reforzado térmicamente. Borosilicatado reforzado térmicamente. Laminado. Laminado de seguridad.

m. En vidrios de capa. Según ubicación de la superficie recubierta del vidrio (interior exterior o indistintamente) y/o utilización. Referencia de la Norma UNE, para los requisitos exigibles al vidrio, según la clase.

n. Propiedades adicionales. Con propiedades de resistencia al fuego o resistente al fuego.

o. Propiedades generales:

$T\ell$ (%). Transmisión luminosa

$T\ell_d$ (%). Transmisión luminosa difusa

Te. (%). Transmisión energética

$R\ell_E$. Reflexión luminosa exterior (%)

$R\ell_I$. Reflexión luminosa interior (%)

$R\ell_d$. Reflexión luminosa difusa

R_{eE}. Reflexión energética exterior (%)

R_{eI}. Reflexión energética interior (%)

A_e. Absorción energética (%)

A_{e1}. Absorción energética del vidrio exterior en doble acristalamiento (%)

A_{e2}. Absorción energética del vidrio interior en doble acristalamiento (%)

SC. Coeficiente de sombra

R_W. Índice de atenuación acústica ponderado (dB)

C. Término de adaptación acústica para el ruido rosa (dB)

C_{tr}. Término de adaptación acústica para el ruido de tráfico (dB)

R_A. Índice de atenuación acústica (ruido rosa) (dB)

B. Reflectancia luminosa detectada en un ángulo de 60° medido a partir de la vertical (Glassgard 60°)

$g_{\perp}$. Factor solar (adimensional)

U_{HVER} Transmitancia (W/m^2K)

- Distintivos de calidad:

Se comprobará que el producto ostenta los distintivos de calidad exigidos, en su caso, por el proyecto o por la dirección facultativa, que aseguren las características.

- Ensayos:

Se realizarán los ensayos exigidos por la normativa de obligado cumplimiento y, en su caso, por el proyecto o por la dirección facultativa. Ensayos regulados que pueden estar especificados:

Clasificación de la resistencia al fuego de vidrios para la construcción.

Determinación de la transmisión luminosa, de la transmisión solar directa, de la transmisión energética total y de la radiación ultravioleta T_{UV} de vidrios para la construcción.

Propiedades generales físicas y mecánicas de vidrios para la construcción:

Determinación de las dimensiones y del aspecto de los vidrios básicos de silicato sodocálcico para la construcción.

Comprobación del aspecto de los vidrios de capa para construcción.

Determinación de propiedades físicas y mecánicas de vidrios de capa para la construcción.

Determinación de la resistencia a flexión de vidrios para la construcción.

Comprobación de las dimensiones y del aspecto de vidrios borosilicatados para la construcción.

Comprobación de las dimensiones y del aspecto de vitrocerámicas para la construcción.

Comprobación de las dimensiones y del aspecto, y determinación de las propiedades físicas y mecánicas de vidrios de silicato sodocálcico de seguridad templado térmicamente para la construcción.

Comprobación de las dimensiones y del aspecto, y determinación de las propiedades físicas de vidrios de silicato sodocálcico endurecido químicamente para la construcción.

Determinación de la durabilidad de vidrios laminados para la construcción.

Comprobación de las dimensiones de vidrios laminados para la construcción.

N2024A0356 EXP 16/04/2024 FECHA DATA
10793837A1B CSV
Verificable en www.coavn.org/verificacion
www.coavn.org/verificacion egiaztagarria
VISADO
BISATUA
COAVN COLEGIO OFICIAL DE ARQUITECTOS VASCO-NAVARRO EUSKAL HERRIKO ARKITEKTOEN ELKARGO OFIZIALA NAVARRA

Determinación de la emisividad de vidrios para la construcción.

2.1.11. TEJAS Y PIEZAS AUXILIARES DE ARCILLA COCIDA

Elementos de recubrimiento para colocación discontinua sobre tejados inclinados y revestimiento interior y exterior de muros, que se obtienen por conformación (extrusión y/o prensado), secado y cocción, de una pasta arcillosa que puede contener aditivos y que pueden estar recubiertos total o parcialmente de engobe o esmalte.

Tipos:

- Teja con encaje lateral y de cabeza: teja que tiene un dispositivo de encaje lateral y un dispositivo de encaje transversal simple o múltiple.

- Teja con solo encaje lateral: teja que tiene un dispositivo de encaje lateral y carece de dispositivo de encaje transversal, lo que permite obtener valores variables de recubrimiento.

- Teja plana sin encaje: teja que no tiene ningún dispositivo de encaje y puede presentar ligeros nervios longitudinales y/o transversales.

- Teja de solape: teja que está perfilada en forma de S y no contiene ningún dispositivo de encaje.

- Teja curva: teja que tiene forma de canalón con bordes paralelos o convergentes y un diseño que permite obtener valores variables de solape de cabeza.

- Piezas especiales: elementos destinados a completar y/o complementar las tejas utilizadas en la cubierta con diseño y dimensiones compatibles con ellas.

CONDICIONES DE SUMINISTRO Y RECEPCIÓN

- Marcado CE:

Marcado CE obligatorio desde el 1 de febrero de 2007. Norma de aplicación: UNE-EN 1304:2006. Tejas de arcilla cocida para colocación discontinua. Definiciones y especificaciones de producto

Sistemas de evaluación de la conformidad: 3/4.

Identificación: Se comprobará que la identificación del producto recibido se corresponde con las características exigidas por la normativa de obligado cumplimiento y, en su caso, por el proyecto o por la dirección facultativa.

TEJA CON ENCAJE LATERAL Y DE CABEZA Y TEJA CON SOLO ENCAJE LATERAL:

a. Designación, se definen dos clases: mixta o plana.

b. Dimensiones nominales (longitud y anchura), en mm.

c. Impermeabilidad, se definen dos categorías: 1 (factor medio de impermeabilidad ≤ 0,5 cm3/cm2/día o coeficiente medio de impermeabilidad ≤ 0,8) ó 2 (factor medio de impermeabilidad ≤ 0,8 cm3/cm2/día o coeficiente medio de impermeabilidad ≤ 0,925).

d. Tipo de ensayo a la helada en función del país donde se vayan a utilizar: A (Bélgica, Luxemburgo y Holanda), B (Alemania, Austria, Finlandia, Islandia, Noruega, Suecia y Suiza), C (España, Francia, Grecia, Italia y Portugal), D (Dinamarca, Irlanda y Reino Unido).

TEJA PLANA SIN ENCAJE Y TEJA DE SOLAPE:

a. Dimensiones nominales (longitud y anchura), en mm.

b. Impermeabilidad, se definen dos categorías: 1 (factor medio de impermeabilidad ≤ 0,5 cm3/cm2/día o coeficiente medio de impermeabilidad ≤ 0,8) ó 2 (factor medio de impermeabilidad ≤ 0,8 cm3/cm2/día o coeficiente medio de impermeabilidad ≤ 0,925).

c. Tipo de ensayo a la helada en función del país donde se vayan a utilizar: A (Bélgica, Luxemburgo y Holanda), B (Alemania, Austria, Finlandia, Islandia, Noruega, Suecia y Suiza), C (España, Francia, Grecia, Italia y Portugal), D (Dinamarca, Irlanda y Reino Unido).

TEJA CURVA:

a. Dimensiones nominales (longitud), en mm.

b. Impermeabilidad, se definen dos categorías: 1 (factor medio de impermeabilidad ≤ 0,5 cm3/cm2/día o coeficiente medio de impermeabilidad ≤ 0,8) ó 2 (factor medio de impermeabilidad ≤ 0,8 cm3/cm2/día o coeficiente medio de impermeabilidad ≤ 0,925).

c. Tipo de ensayo a la helada en función del país donde se vayan a utilizar: A (Bélgica, Luxemburgo y Holanda), B (Alemania, Austria, Finlandia, Islandia, Noruega, Suecia y Suiza), C (España, Francia, Grecia, Italia y Portugal), D (Dinamarca, Irlanda y Reino Unido).

Características reguladas que pueden estar especificadas, en función de los requisitos exigibles:

a. Resistencia mecánica.

b. Comportamiento frente al fuego exterior.

c. Clase de reacción al fuego.

d. Emisión de sustancias peligrosas.

- Distintivos de calidad:

Se comprobará que el producto ostenta los distintivos de calidad exigidos, en su caso, por el proyecto o por la dirección facultativa, que aseguren las características exigidas.

- Ensayos:

Se realizarán los ensayos exigidos por la normativa de obligado cumplimiento y, en su caso, por el proyecto o por la dirección facultativa. Ensayos regulados que pueden estar especificados:

Características estructurales. Regularidad de la forma. Rectitud (control de flecha). Dimensiones. Impermeabilidad. Resistencia a flexión. Resistencia a la helada. Comportamiento al fuego exterior. Reacción al fuego.

2.1.12. ADHESIVOS PARA BALDOSAS CERAMICAS

Se definen distintos tipos de adhesivos según la naturaleza química de los conglomerantes.

Adhesivos cementosos (C): Mezcla de conglomerantes hidráulicos, cargas minerales y aditivos orgánicos, que sólo tiene que mezclarse con agua o adición líquida justo antes de su uso.

Adhesivos en dispersión (D): mezcla de conglomerantes orgánicos en forma de polímero en dispersión acuosa, aditivos orgánicos y cargas minerales, que se presenta lista para su uso.

Adhesivos de resinas reactivas (R): mezcla de resinas sintéticas, aditivos orgánicos y cargas minerales cuyo endurecimiento resulta de una reacción química. Están disponibles en forma de uno o más componentes.

CONDICIONES DE SUMINISTRO Y RECEPCIÓN

- Marcado CE:

Marcado CE obligatorio desde el 1 de abril de 2004. Norma de aplicación: UNE EN 12004. Adhesivos para baldosas cerámicas. Definiciones y especificaciones.

Sistemas de evaluación de la conformidad: 3.

N2024A0356 EXP 16/04/2024 FECHA DATA
10793837A1B CSV
Verificable en www.coavn.org/verificacion
www.coavn.org/verificacion egiaztagarria
VISADO BISATUA
COAVN COLEGIO OFICIAL DE ARQUITECTOS VASCO-NAVARRO EUSKAL HERRIKO ARKITEKTOEN ELKARGO OFIZIALA NAVARRA

Identificación: Se comprobará que la identificación del producto recibido se corresponde con las características exigidas por la normativa de obligado cumplimiento y, en su caso, por el proyecto o por la dirección facultativa. Características reguladas que pueden estar especificadas, en función de los requisitos exigibles:

Tipo de adhesivo según la naturaleza química de sus conglomerantes y sus características opcionales.

Tipos de adhesivos: cementosos (C), en dispersión (D), de resinas reactivas ®.

Según sus características opcionales: adhesivo normal (1), adhesivo mejorado (2), adhesivo de fraguado rápido (F), adhesivo con deslizamiento reducido (T), adhesivo con tiempo abierto prolongado (E).

a. Adherencia
b. Durabilidad: acción de envejecimiento con calor, acción de humedad con agua, ciclo de hielo/deshielo.
c. Ataque químico.
d. Tiempo de conservación.
e. Tiempo de reposo o maduración.
f. Vida útil.
g. Tiempo abierto.
h. Capacidad humectante.
i. Deslizamiento.
j. Tiempo de ajuste.
k. Capacidad de adherencia.
l. Deformabilidad.
m. Deformación transversal.

- Distintivos de calidad:

Se comprobará que el producto ostenta los distintivos de calidad exigidos, en su caso, por el proyecto o por la dirección facultativa, que avalen las características exigidas.

- Ensayos:

Se realizarán los ensayos exigidos por la normativa de obligado cumplimiento y, en su caso, por el proyecto o por la dirección facultativa. Ensayos regulados que pueden estar especificados:

Tiempo abierto. Deslizamiento. Resistencia a la tracción. Adherencia inicial. Resistencia a la cizalladura. Deformación transversal. Resistencia química. Capacidad humectante.

ALMACENAMIENTO Y MANIPULACIÓN (CRITERIOS DE USO, CONSERVACIÓN Y MANTENIMIENTO)

Se almacenaran en local cubierto, seco y ventilado. Su tiempo de conservación es de aproximadamente un año desde su fabricación.

2.1.13. BALDOSAS CERAMICAS

Placas de poco espesor fabricadas con arcillas y/o otras materias primas inorgánicas, generalmente utilizadas como revestimiento de suelos y paredes, moldeadas por extrusión o por prensado. Las baldosas pueden ser esmaltadas o no esmaltadas y son incombustibles e inalterables a la luz.

CONDICIONES DE SUMINISTRO Y RECEPCIÓN

- Marcado. Las baldosas cerámicas y/o su embalaje deben ser marcados con:

Marca comercial del fabricante o fabricación propia.

Marca de primera calidad

Tipo de baldosa, con medidas nominales y medidas de fabricación. Código de la baldosa.

Tipo de superficie: esmaltada o no esmaltada.

- Marcado CE: Obligatorio desde el 1 de diciembre de 2005. Norma de aplicación: UNE EN 14411. Baldosas cerámicas. Definiciones, clasificación, características y marcado. Sistema de evaluación de conformidad: Sistema 3 ó 4.

Identificación: Se comprobará que la identificación del producto recibido se corresponde con las características exigidas por la normativa de obligado cumplimiento y, en su caso, por el proyecto o por la dirección facultativa. Características reguladas que pueden estar especificadas, en función de los requisitos exigibles:

a. Tipo de baldosa:

a.1. Definidos según el método de fabricación: método A, baldosas extruidas; método B, baldosas prensadas; método C, baldosas fabricadas por otros métodos.

a.2. Definidos según su absorción de agua: baldosas con baja absorción de agua (Grupo I), baldosas con absorción de agua media (Grupo II), baldosa con elevada absorción de agua (Grupo III).

a.3. Definidos según acabado superficial: esmaltadas (GL) o no esmaltadas (UGL).

b. Dimensiones y aspectos superficiales: Longitud y anchura, espesor, rectitud de lados, ortogonalidad, plenitud de la superficie, aspecto superficial.

c. Propiedades físicas: absorción de agua, carga de rotura, resistencia a flexión (N/mm2), resistencia a la abrasión, coeficiente de dilatación térmica lineal, resistencia al choque térmico, resistencia al cuarteo, resistencia a la helada, coeficiente de fricción.

d. Además de las anteriores, para baldosas para suelos: dilatación por humedad, pequeñas diferencias de color y resistencia al impacto.

e. Propiedades químicas: resistencia a las manchas, resistencia a productos químicos y emisión plomo y cadmio.

- Distintivos de calidad:

Se comprobará que el producto ostenta los distintivos de calidad exigidos, en su caso, por el proyecto o por la dirección facultativa, que avalen las características exigidas.

- Ensayos:

Se realizarán los ensayos exigidos por la normativa de obligado cumplimiento y, en su caso, por el proyecto o por la dirección facultativa. Ensayos regulados que pueden estar especificados:

Resistencia al impacto por medición del coeficiente de restitución. Dilatación térmica lineal. Resistencia al choque térmico. Dilatación por humedad. Resistencia a la helada. Resistencia química. Resistencia a manchas. Emisión de plomo y cadmio de las baldosas esmaltadas. Pequeñas diferencias de color.

N2024A0356 EXP 16/04/2024 FECHA DATA
10793837A1B CSV
Verificable en www.coavn.org/verificacion
www.coavn.org/verificacion egiaztagarria
VISADO
BISATUA
COAVN COLEGIO OFICIAL DE ARQUITECTOS VASCO-NAVARRO EUSKAL HERRIKO ARKITEKTOEN ELKARGO OFIZIALA NAVARRA

2.1.14. CEMENTOS COMUNES

Conglomerantes hidráulicos finamente molidos que, amasados con agua, forman una pasta que fragua y endurece por medio de reacciones y procesos de hidratación y que, una vez endurecidos, conservan su resistencia y estabilidad incluso bajo el agua. Los cementos conformes con la UNE EN 197-1, denominados cementos CEM, son capaces, cuando se dosifican y mezclan apropiadamente con agua y áridos de producir un hormigón o un mortero que conserve su trabajabilidad durante tiempo suficiente y alcanzar, al cabo de periodos definidos, los niveles especificados de resistencia y presentar también estabilidad de volumen a largo plazo.

Los 27 productos que integran la familia de cementos comunes y su designación es:

TIPOS PRINCIPALES. DESIGNACIÓN (TIPOS DE CEMENTOS COMUNES)

CEM I. CEMENTO PORTLAND: CEM I

CEM II. CEMENTOS PORTLAND MIXTOS:

- Cemento Portland con escoria: CEM II/A-S, CEM II/B-S
- Cemento Portland con humo de sílice: CEM II/A-D
- Cemento Portland con puzolana: CEM II/A-P, CEM II/B-P, CEM II/A-Q, CEMII/B-Q
- Cemento Portland con ceniza volante: CEM II/A-V, CEM II/B-V, CEM II/A-W, CEM II/B-W
- Cemento Portland con esquisto calcinado: CEM II/A-T, CEM II/B-T
- Cemento Portland con caliza, CEM II/A-L, CEM II/B-L, CEM II/A-LL, CEM II/B-LL
- Cemento Portland mixto, CEM II/A-M, CEM II/B-M

CEM III. CEMENTOS CON ESCORIAS DE ALTO HORNO: CEM III/A, CEM III/B, CEM III/C

CEM IV. CEMENTOS PUZOLÁNICOS: CEM IV/A, CEM IV/A

CEM V. CEMENTOS COMPUESTOS: CEM V/A

CONDICIONES DE SUMINISTRO Y RECEPCIÓN

- Marcado CE: Obligatorio desde el 1 de abril de 2002. Norma de aplicación: UNE EN 197-1. Cemento. Parte 1: Composición, especificaciones y criterios de conformidad de los cementos comunes. Sistema de evaluación de la conformidad: 1+

Identificación: Los cementos CEM se identificarán al menos por el tipo, y por las cifras 32,5, 42,5 ó 52,5, que indican la clase de resistencia (ej., CEM I 42,5R). Para indicar la clase de resistencia inicial se añadirán las letras N o R, según corresponda. Cuando proceda, la denominación de bajo calor de hidratación. Puede llevar información adicional: límite en cloruros (%), límite de pérdida por calcinación de cenizas volantes (%), nomenclatura normalizada de aditivos.

En caso de cemento ensacado, el marcado de conformidad CE, el número de identificación del organismo de certificación y la información adjunta, deben ir indicados en el saco o en la documentación comercial que lo acompaña (albaranes de entrega), o bien en una combinación de ambos. Si sólo parte de la información aparece en el saco, entonces, es conveniente que la información completa se incluya en la información comercial. En caso de cemento expedido a granel, dicha información debería ir recogida de alguna forma apropiada, en los documentos comerciales que lo acompañen.

Se comprobará que la identificación del producto recibido se corresponde con las características exigidas por la normativa de obligado cumplimiento y, en su caso, por el proyecto o por la dirección facultativa. Características reguladas que pueden estar especificadas, en función de los requisitos exigibles:

a. Propiedades mecánicas (para todos los tipos de cemento):

a.1. Resistencia mecánica a compresión normal (Mpa). A los 28 días.

a.2. Resistencia mecánica a compresión inicial (Mpa). A los 2 ó 7 días.

b. Propiedades físicas (para todos los tipos de cemento):

b.1. Tiempo de principio de fraguado (min)

b.2. Estabilidad de volumen (expansión) (mm)

c. Propiedades químicas (para todos los tipos de cemento):

c.1. Contenido de cloruros (%)

c.2. Contenido de sulfato (% SO3)

c.3. Composición (% en masa de componentes principales - Clínker, escoria de horno alto, humo de sílice, puzolana natural, puzolana natural calcinada, cenizas volantes silíceas, cenizas volantes calcáreas, esquistos calcinados, caliza- y componentes minoritarios)

d. Propiedades químicas (para CEM I, CEM III):

d.1. Pérdida por calcinación (% en masa del cemento final)

d.2. Residuo insoluble (% en masa del cemento final)

e. Propiedades químicas (para CEM IV):

e.1 Puzolanicidad

- Distintivos de calidad:

Se comprobará que el producto ostenta los distintivos de calidad exigidos, en su caso, por el proyecto o por la dirección facultativa, que aseguren las características.

- Ensayos:

Se realizarán los ensayos exigidos por la normativa de obligado cumplimiento y, en su caso, por el proyecto o por la dirección facultativa. Ensayos regulados que pueden estar especificados:

Resistencia normal. Resistencia inicial. Principio de fraguado. Estabilidad. Cloruros. Sulfatos. Composición. Pérdida por calcinación. Residuo insoluble. Puzolanicidad.

2.1.15. CALES PARA LA CONSTRUCCIÓN

Formas físicas (polvo, terrones, pastas o lechadas), en las que pueden aparecer el óxido de calcio y el de magnesio y/o el hidróxido de calcio y/o el de magnesio, utilizadas como conglomerantes para preparar morteros para fábricas y revestimientos, interiores y exteriores.

Tipos:

- Cales aéreas: constituidas principalmente por óxido o hidróxido de calcio que endurecen bajo el efecto del dióxido de carbono presente en el aire. Pueden ser:

Cales vivas (Q): producidas por la calcinación de caliza y/o dolomía, pudiendo ser cales cálcicas (CL) y cales dolomíticas (semihidratadas o totalmente hidratadas).

Cales hidratadas (S): cales aéreas, cálcicas o dolomíticas resultantes del apagado controlado de las cales vivas.

N2024A0356 EXP 16/04/2024 FECHA DATA
10793837A1B CSV
Verificable en www.coavn.org/verificacion
www.coavn.org/verificacion egiaztagarria
VISADO BISATUA
COLEGIO OFICIAL DE ARQUITECTOS VASCO-NAVARRO EUSKAL HERRIKO ARKITEKTOEN ELKARGO OFIZIALA NAVARRA
COAVN

- Cales hidráulicas naturales (NHL): producidas por la calcinación de calizas más o menos arcillosas o silíceas con reducción a polvo mediante apagado con o sin molienda, que fraguan y endurecen con el agua. Pueden ser:

Cales hidráulicas naturales con adición de materiales (Z): pueden contener materiales hidráulicos o puzolánicos hasta un 20% en masa.

Cales hidráulicas (HL): constituidas principalmente por hidróxido de calcio, silicatos de calcio y aluminatos de calcio, producidos por la mezcla de constituyentes adecuados.

CONDICIONES DE SUMINISTRO Y RECEPCIÓN

- Marcado CE: Obligatorio desde el 1 de agosto de 2003. Norma de aplicación: UNE EN 459-1:2001. Cales para la construcción. Parte 1: Definiciones, especificaciones y criterios de conformidad. Sistema de evaluación de la conformidad: 2.

Identificación: Se comprobará que la identificación del producto recibido se corresponde con las características exigidas por la normativa de obligado cumplimiento y, en su caso, por el proyecto o por la dirección facultativa. Características reguladas que pueden estar especificadas, en función de los requisitos exigibles:

a. Tipo de cal: cálcica (CL), dolomítica (DL), hidráulica natural (NHL), hidráulica artificial (HL).

b. Cifra de dos dígitos que indica el contenido de CaO+MgO de las cales aéreas cálcicas.

c. Cifra de dos dígitos que indica el contenido de CaO+MgO de las cales aéreas dolomíticas.

d. Letra mayúscula que indica el estado en que son suministradas las cales aéreas cálcicas.

e. Letra mayúscula que indica el estado en que son suministradas las cales aéreas dolomíticas.

f. Cifra que indica, en MPa, la resistencia a compresión mínima a 28 días de las cales aéreas hidráulicas.

g. Letra mayúscula Z en caso de contener adiciones de materiales hidráulicos o puzolánicos adecuados hasta un 20% de la masa de las cales hidráulicas naturales.

h. Tiempo de fraguado en cales hidráulicas.

i. Contenido en aire de cales hidráulicas.

j. Estabilidad de volumen.

k. Finura.

l. Penetración.

m. Durabilidad.

- Distintivos de calidad:

Se comprobará que el producto ostenta los distintivos de calidad exigidos, en su caso, por el proyecto o por la dirección facultativa, que aseguren las características.

- Ensayos:

Se realizarán los ensayos exigidos por la normativa de obligado cumplimiento y, en su caso, por el proyecto o por la dirección facultativa. Ensayos regulados que pueden estar especificados:

En general, contenido de: CaO+MgO, MgO, Co2, SO3, cal libre (% de masa).

En cales hidráulicas, resistencia a compresión a los 28 días (Mpa).

En cales vivas, estabilidad después del apagado y rendimiento (dm3/10kg).

En cal cálcica hidratada, dolomítica hidratada, en pasta, hidráulica e hidráulica natural: Finura (% de rechazo en masa). Agua libre (%). Estabilidad (mm). Penetración (mm). Contenido en aire (%). Tiempo de fraguado (h).

Ensayos adicionales: Reactividad (en cal viva). Demanda de agua (ensayos de morteros). Retención de agua (ensayos de morteros). Densidad volumétrica aparente (kg/dm3). Finura (en cal viva). Blancura

2.1.16. ADITIVOS PARA HORMIGONES

Producto incorporado a los hormigones de consistencias normales en el momento del amasado en una cantidad ≤ 5%, en masa, del contenido de cemento en el hormigón con objeto de modificar las propiedades de la mezcla e estado fresco y/o endurecido.

CONDICIONES DE SUMINISTRO Y RECEPCIÓN

- Marcado CE: Obligatorio desde el 1 de octubre de 2007. Norma de aplicación: UNE EN 934-2:2001/A2:2005. Aditivos para hormigones, morteros y pastas. Parte 2: Aditivos para hormigones. Definiciones, requisitos, conformidad, marcado y etiquetado. Sistema de evaluación de la conformidad: 2+.

Identificación: Se comprobará que la identificación del producto recibido se corresponde con las características exigidas por la normativa de obligado cumplimiento y, en su caso, por el proyecto o por la dirección facultativa. Características reguladas que pueden estar especificadas, en función de los requisitos exigibles:

a. Homogeneidad.

b. Color.

c. Componente activo.

d. Densidad relativa.

e. Extracto seco convencional.

f. Valor del PH.

g. Efecto sobre el tiempo de fraguado con la dosificación máxima recomendada.

h. Contenido en cloruros totales.

i. Contenido en cloruros solubles en agua.

j. Contenido en alcalinos.

k. Comportamiento a la corrosión.

l. Características de los huecos de aire en el hormigón endurecido (Factor de espaciado en el hormigón de ensayo ≤ 0,2 mm

m. Resistencia a la compresión a 28 días ≥ 75% respecto a la del hormigón testigo.

n. Contenido en aire del hormigón fresco. ≥ 2,5% en volumen por encima del volumen de aire del hormigón testigo y contenido total en aire 4% / 6%.

- Distintivos de calidad:

Se comprobará que el producto ostenta los distintivos de calidad exigidos, en su caso, por el proyecto o por la dirección facultativa, que aseguren las características.

- Ensayos:

N2024A0356 EXP 16/04/2024 FECHA DATA
10793837A1B CSV
Verificable en www.coavn.org/verificacion
www.coavn.org/verificacion egiaztagarria
VISADO
BISATUA
COLEGIO OFICIAL DE ARQUITECTOS VASCO-NAVARRO
EUSKAL HERRIKO ARKITEKTOEN ELKARGO OFIZIALA
NAVARRA
COAVN

Se realizarán los ensayos exigidos por la normativa de obligado cumplimiento y, en su caso, por el proyecto o por la dirección facultativa. Ensayos regulados que pueden estar especificados:

Definición y composición de los hormigones y morteros de referencia para ensayos de aditivos para hormigón.

Determinación del tiempo de fraguado de hormigones con aditivos.

Determinación de la exudación del hormigón.

Determinación de la absorción capilar del hormigón.

Análisis infrarrojo de aditivos para hormigones.

Determinación del extracto seco convencional de aditivos para hormigones.

Determinación de las características de los huecos de aire en el hormigón endurecido.

Determinación del contenido en alcalinos de aditivos para hormigones.

Morteros de albañilería de referencia para ensayos de aditivos para morteros.

Toma de muestras, control y evaluación de la conformidad, marcado y etiquetado, de aditivos para hormigones.

Determinación de la pérdida de masa a 105º de aditivos sólidos para hormigones y morteros.

Determinación de la pérdida por calcinación de aditivos para hormigones y morteros.

Determinación del residuo insoluble en agua destilada de aditivos para hormigones y morteros.

Determinación del contenido de agua no combinada de aditivos para hormigones y morteros.

Determinación del contenido en halogenuros totales de aditivos para hormigones y morteros.

Determinación del contenido en compuestos de azufre de aditivos para hormigones y morteros.

Determinación del contenido en reductores de aditivos para hormigones y morteros.

Determinación del extracto seco convencional de aditivos líquidos para hormigones y morteros (método de la arena).

Determinación de la densidad aparente de aditivos líquidos para hormigones y morteros.

Determinación de la densidad aparente de aditivos sólidos para hormigones y morteros.

Determinación del PH de los aditivos para hormigones y morteros.

Determinación de la consistencia (método de la mesa de sacudidas) de fabricados con aditivos.

Determinación del contenido en aire ocluido en fabricados con aditivos.

Determinación de la pérdida de agua por evaporación en fabricados con aditivos.

2.1.17. MORTEROS PARA REVOCO Y ENLUCIDO

Morteros para revoco/enlucido hechos en fábrica (morteros industriales) a base de conglomerantes inorgánicos para exteriores (revocos) e interiores (enlucidos) utilizados en muros, techos, pilares y tabiques.

CONDICIONES DE SUMINISTRO Y RECEPCIÓN

Marcado CE: obligatorio desde el 1 de febrero de 2005. Norma de aplicación: UNE EN 998-2. Especificaciones de los morteros para albañilería. Parte 2: Morteros para albañilería. Sistema de evaluación de la conformidad: 4.

Identificación: Se comprobará que la identificación del producto recibido se corresponde con las características exigidas por la normativa de obligado cumplimiento y, en su caso, por el proyecto o por la dirección facultativa. Características reguladas que pueden estar especificadas, en función de los requisitos exigibles:

a. Tipo de mortero:

a.1. Definidos según el concepto: diseñados (por sus prestaciones) o prescritos (por sus proporciones).

a.2. Definidos según sus propiedades y/o su utilización: mortero para revoco/enlucido para uso corriente (GP), para revoco/enlucido (LW), para revoco coloreado (CR), para revoco monocapa (mortero para juntas y capas finas (T) o mortero ligero (L).

a.3. Definidos según el sistema de fabricación: mortero hecho en una fábrica (mortero industrial), mortero semiterminado hecho en una fábrica o mortero hecho en obra.

b. Tiempo de utilización.

c. Contenido en cloruros (para los morteros utilizados en albañilería armada): valor declarado (como una fracción en % en masa).

d. Contenido en aire.

e. Proporción de los componentes (para los morteros prescritos) y la resistencia a compresión o la clase de resistencia a compresión: proporciones de la mezcla en volumen o en peso.

f. Resistencia a compresión o la clase de resistencia a compresión (para los morteros diseñados): valores declarados (N/mm^2) o clases: M1, M2,5, M5, M10, M15, M20, Md, donde d es una resistencia a compresión mayor que 25 N/mm^2 declarada por el fabricante.

g. Resistencia de unión (adhesión) (para los morteros diseñados destinados a ser utilizados en construcciones sometidas a requisitos estructurales): valor declarado de la resistencia inicial de cizallamiento (N/mm^2) medida o tabulada.

h. Absorción de agua (para los morteros destinados a ser utilizados en construcciones exteriores y expuestas directamente a la intemperie): valor declarado en $[kg/(m^2.min)]^{0,5}$.

i. Permeabilidad al vapor de agua (para los morteros destinados a ser utilizados en construcciones exteriores): valores tabulados declarados del coeficiente μ de difusión de vapor de agua.

j. Densidad (para los morteros diseñados destinados a ser utilizados en construcciones sometidas a requisitos de aislamiento térmico).

k. Conductividad térmica (para los morteros diseñados destinados a ser utilizados en construcciones sometidas a requisitos de aislamiento térmico): valor declarado o tabulado medido (W/mK).

l. Durabilidad (resistencia a los ciclos de hielo/deshielo): valor declarado como pertinente, evaluación basada en función de las disposiciones en vigor en el lugar previsto de utilización.

m. Tamaño máximo de los áridos (para los morteros para juntas y capas finas): no será mayor que 2 mm.

n. Tiempo abierto o tiempo de corrección (para los morteros para juntas y capas finas).

o. Reacción frente al fuego (para los morteros destinados a ser utilizados en construcciones sometidas a requisitos frente al fuego): euroclases declaradas (A1 a F).

- Distintivos de calidad:

Se comprobará que el producto ostenta los distintivos de calidad exigidos, en su caso, por el proyecto o por la dirección facultativa, que avalen las características exigidas.

- Ensayos:

N2024A0356 EXP 16/04/2024 FECHA DATA
10793837A1B CSV
Verificable en www.coavn.org/verificacion
www.coavn.org/verificacion egiaztagarria
VISADO BISATUA
COAVN COLEGIO OFICIAL DE ARQUITECTOS VASCO-NAVARRO EUSKAL HERRIKO ARKITEKTOEN ELKARGO OFIZIALA NAVARRA

Se realizarán los ensayos exigidos por la normativa de obligado cumplimiento y, en su caso, por el proyecto o por la dirección facultativa. Ensayos regulados que pueden estar especificados:

Propiedades del mortero fresco: Tiempo de utilización. Contenido en cloruros. Contenido en aire. Tiempo abierto o tiempo de corrección (para los morteros para juntas y capas finas). Dimensiones de los áridos (para los morteros para juntas y capas finas).

Propiedades del mortero endurecido: Resistencia a compresión. Resistencia de unión (adhesión). Absorción de agua. Permeabilidad al vapor de agua. Densidad. Conductividad térmica. Conductividad térmica. Durabilidad.

2.1.18. MORTEROS PARA ALBAÑILERÍA

Morteros para albañilería hechos en fábrica (morteros industriales) utilizados en muros, pilares y tabiques de albañilería, para su trabazón y rejuntado.

CONDICIONES DE SUMINISTRO Y RECEPCIÓN

- Marcado CE: obligatorio desde el 1 de febrero de 2005. Norma de aplicación: UNE EN 998-2:2004. Especificaciones de los morteros para albañilería. Parte 2: Morteros para albañilería.

Sistemas de evaluación de la conformidad: 2+ para morteros industriales diseñados, ó 4 para morteros industriales prescritos.

Identificación: Se comprobará que la identificación del producto recibido se corresponde con las características exigidas por la normativa de obligado cumplimiento y, en su caso, por el proyecto o por la dirección facultativa. Características reguladas que pueden estar especificadas, en función de los requisitos exigibles:

a. Tipo de mortero:

- Definidos según el concepto: prediseñados (por sus prestaciones) o prescritos (por sus proporciones).
- Definidos según sus propiedades y/o su utilización: mortero para uso corriente (G), mortero para juntas y capas finas (T) o mortero ligero (L).
- Definidos según el sistema de fabricación: mortero hecho en una fábrica (mortero industrial), mortero semiterminado hecho en una fábrica, mortero predosificado, mortero premezclado de cal y arena o mortero hecho en obra.

b. Tiempo de utilización.

c. Contenido en cloruros (para los morteros utilizados en albañilería armada): valor declarado (como una fracción en % en masa).

d. Contenido en aire.

e. Proporción de los componentes (para los morteros prescritos) y la resistencia a compresión o la clase de resistencia a compresión: proporciones de la mezcla en volumen o en peso.

f. Resistencia a compresión o la clase de resistencia a compresión (para los morteros diseñados): valores declarados (N/mm^2) o categorías.

g. Resistencia de unión (adhesión) (para los morteros diseñados destinados a ser utilizados en construcciones sometidas a requisitos estructurales): valor declarado de la resistencia inicial de cizallamiento (N/mm^2) medida o tabulada.

h. Absorción de agua (para los morteros destinados a ser utilizados en construcciones exteriores): valor declarado en $[kg/(m^2.min)]^{0,5}$.

i. Permeabilidad al vapor de agua (para los morteros destinados a ser utilizados en construcciones exteriores): valores tabulados declarados del coeficiente μ de difusión de vapor de agua.

j. Densidad (para los morteros diseñados destinados a ser utilizados en construcciones sometidas a requisitos de aislamiento térmico).

k. Conductividad térmica (para los morteros diseñados destinados a ser utilizados en construcciones sometidas a requisitos de aislamiento térmico): valor declarado o tabulado medido (W/mK).

l. Durabilidad (resistencia a los ciclos de hielo/deshielo): valor declarado como pertinente, evaluación basada en función de las disposiciones en vigor en el lugar previsto de utilización.

m. Tamaño máximo de los áridos (para los morteros para juntas y capas finas).

n. Tiempo abierto o tiempo de corrección (para los morteros para juntas y capas finas).

o. Reacción frente al fuego (para los morteros destinados a ser utilizados en construcciones sometidas a requisitos frente al fuego): euroclases declaradas (A1 a F).

- Distintivos de calidad:

Se comprobará que el producto ostenta los distintivos de calidad exigidos, en su caso, por el proyecto o por la dirección facultativa, que avalen las características exigidas.

- Ensayos:

Se realizarán los ensayos exigidos por la normativa de obligado cumplimiento y, en su caso, por el proyecto o por la dirección facultativa. Ensayos regulados que pueden estar especificados:

- Propiedades del mortero fresco: Tiempo de utilización. Contenido en cloruros. Contenido en aire. Tiempo abierto o tiempo de corrección (para los morteros para juntas y capas finas). Dimensiones de los áridos (para los morteros para juntas y capas finas).

- Propiedades del mortero endurecido: Resistencia a compresión. Resistencia de unión (adhesión). Absorción de agua. Permeabilidad al vapor de agua. Densidad. Conductividad térmica. Conductividad térmica. Durabilidad.

2.1.19. ÁRIDOS PARA HORMIGÓN

Materiales granulares naturales (origen mineral, sólo sometidos a procesos mecánicos), artificiales (origen mineral procesados industrialmente que suponga modificaciones térmicas, etc.), reciclados (a partir de materiales inorgánicos previamente utilizados en la construcción), ó, sólo para áridos ligeros, subproductos industriales, (origen mineral procesados industrialmente y sometidos a procesos mecánicos), de tamaño comprendido entre 0 y 125 mm, utilizados en la fabricación de todo tipo de hormigones y en productos prefabricados de hormigón.

CONDICIONES DE SUMINISTRO Y RECEPCIÓN

- Marcado CE: Obligatorio desde el 1 de junio de 2004. Norma de aplicación: UNE EN 12620:2003/AC:2004. Áridos para hormigón. Sistema de evaluación de la conformidad: 2+/4.

Identificación: Se comprobará que la identificación del producto recibido se corresponde con las características exigidas por la normativa de obligado cumplimiento y, en su caso, por el proyecto o por la dirección facultativa. Tipo, según la densidad de partículas y el tamaño máximo de éstas: Áridos para hormigón (de peso normal): grueso, fino, todo uno, natural con granulometría de 0/8 mm o filler. Áridos ligeros.

a. Grupo al que pertenece el árido: filler y polvo mineral como componente inerte, PM; finos, FN; áridos finos, AF; áridos gruesos, AG; áridos todo uno TU.

b. Forma de presentación del árido: áridos rodados, R; áridos triturados, T; áridos mezcla de los anteriores, M.

c. Fracción granulométrica del árido d/D, en mm (d: tamaño del tamiz inferior. D: tamaño del tamiz superior).

N2024A0356 EXP 16/04/2024 FECHA DATA
10793837A1B CSV
Verificable en www.coavn.org/verificacion www.coavn.org/verificacion egiaztagarria
VISADO BISATUA
COLEGIO OFICIAL DE ARQUITECTOS VASCO-NAVARRO EUSKAL HERRIKO ARKITEKTOEN ELKARGO OFIZIALA NAVARRA
COAVN

d. Naturaleza (en caso de áridos poligénicos se podrá designar por más letras unidas): calizo, C; silíceo, SL; granito, G; ofita, O; basalto, B; dolomítico, D; varios (otras naturalezas no habituales, p. ej. Anfibolita, gneis, pódfido, etc.), V; artificial (cuando sea posible se debe indicar su procedencia), A; reciclado (cuando sea posible se debe indicar su procedencia), R.

e. En caso de que el árido sea lavado: L.

f. Densidad de las partículas, en Mg/m3.

Cualquier otra información necesaria según los requisitos especiales exigibles según su uso:

a. Requisitos geométricos: Índice de lajas. Coeficiente de forma. Contenido en conchas, en %. Contenido en finos, en % que pasa por el tamiz 0,063 mm.

b. Requisitos físicos: Resistencia a la fragmentación. Resistencia al desgaste. Resistencia al pulimento. Resistencia a la abrasión superficial. Resistencia a la abrasión por neumáticos claveteados. Resistencia a ciclos de hielo-deshielo. Resistencia a ciclos de hielo-deshielo, estabilidad al sulfato de magnesio. Densidades y absorción de agua. Estabilidad de volumen. Reactividad álcali-sílice.

c. Requisitos químicos: Contenido en sulfatos solubles en ácido. Contenido en cloruros. Contenido total en azufre. Otros componentes

Cualquier otra información necesaria para identificar el árido dependiente de los requisitos especiales exigibles según su uso:

a. Requisitos físicos: Coeficiente de forma. Contenido en finos. Contenido en agua. Densidades y absorción de agua. Resistencia al machaqueo. Crasa fracturadas. Resistencia a la desintegración. Resistencia a ciclos de hielo-deshielo.

b. Requisitos químicos: Contenido en sulfatos solubles en ácido. Contenido en cloruros. Contenido total en azufre. Pérdida por calcinación. Contaminantes orgánicos ligeros. Reactividad álcali-sílice.

- Distintivos de calidad:

Se comprobará que el producto ostenta los distintivos de calidad exigidos, en su caso, por el proyecto o por la dirección facultativa, que aseguren las características.

- Ensayos:

Se realizarán los ensayos exigidos por la normativa de obligado cumplimiento y, en su caso, por el proyecto o por la dirección facultativa. Ensayos regulados que pueden estar especificados:

Descripción petrográfica. Granulometría de las partículas. Tamices de ensayo. Índice de lajas. Porcentaje de caras fracturadas. Contenido en conchas en los áridos gruesos para hormigones. Equivalente de arena. Valor de azul de metileno. Granulometría del filler (por tamizado por chorro de aire). Resistencia al desgaste (micro-Deval). Resistencia a la fragmentación de los áridos gruesos para hormigones. Densidad aparente y volumen de huecos. Humedad mediante secado en estufa. Densidad y absorción de agua. Coeficiente de pulimento acelerado. Resistencia al desgaste por abrasión con neumáticos claveteados. Resistencia a ciclos de hielo-deshielo. Pérdida de peso en soluciones de sulfato magnésico. Retracción por secado. Resistencia al choque térmico. Análisis químico. Resistencia al machaqueo de áridos ligeros. Resistencia a la desintegración de áridos ligeros para hormigones. Resistencia a ciclos de hielo-deshielo de áridos ligeros para hormigones. Contenido en terrones de arcilla. Contenido en partículas blandas de los áridos gruesos. Coeficiente de forma. Contenido en partículas ligeras de los áridos gruesos. Friabilidad (desgaste micro-Deval) de los áridos finos. Absorción de agua de los áridos finos. Absorción de agua de los áridos gruesos. Módulo de finura. Reactividad álcali-sílice y álcali-silicato. Reactividad álcali-carbonato. Reactividad potencial de los áridos para hormigones con los alcalinos.

2.1.20. ÁRIDOS PARA MORTEROS

Materiales granulares naturales (origen mineral, sólo sometidos a procesos mecánicos), artificiales (origen mineral procesados industrialmente que suponga modificaciones térmicas, etc.), reciclados (a partir de materiales inorgánicos previamente utilizados en la construcción), ó, sólo para áridos ligeros, subproductos industriales, (origen mineral procesados industrialmente y sometidos a procesos mecánicos), de tamaño comprendido entre 0 y 8 mm, utilizados en la fabricación de morteros para edificaciones.

CONDICIONES DE SUMINISTRO Y RECEPCIÓN

- Marcado CE: Obligatorio desde el 1 de junio de 2004. Norma de aplicación: UNE EN 13139:2002. Áridos para morteros. Sistema de evaluación de la conformidad: 2+/4.

Identificación: Se comprobará que la identificación del producto recibido se corresponde con las características exigidas por la normativa de obligado cumplimiento y, en su caso, por el proyecto o por la dirección facultativa. Características reguladas que pueden estar especificadas, en función de los requisitos exigibles:

a. Tipo: De peso normal. Áridos ligeros. (según la densidad de partículas y el tamaño máximo de éstas)

b. Origen del árido (nombre de la cantera, mina o depósito)

c. 2 grupos de dígitos separados por una barra que indican, en mm, la fracción granulométrica d/D (d: tamaño del tamiz inferior. D: tamaño del tamiz superior)

d. Cifra que indica, en Mg/m3, la densidad de las partículas.

Cualquier otra información necesaria según los requisitos especiales exigibles a partir de su uso.

a. Requisitos geométricos y físicos. (Forma de las partículas para D>4mm. Contenido en conchas, para D>4mm. Contenido en finos, % que pasa por el tamiz 0,063 mm. Resistencia a ciclos de hielo-deshielo. Resistencia a ciclos de hielo-deshielo, estabilidad al sulfato de magnesio. Densidades y absorción de agua. Reactividad álcali-sílice.

b. Requisitos químicos. (Contenido en sulfatos solubles en ácido. Contenido en cloruros. Contenido total en azufre. Componentes que alteran la velocidad de fraguado y la de endurecimiento. Sustancias solubles en agua, para áridos artificiales. Pérdida por calcinación).

- Distintivos de calidad:

Se comprobará que el producto ostenta los distintivos de calidad exigidos, en su caso, por el proyecto o por la dirección facultativa, que aseguren las características.

- Ensayos:

Se realizarán los ensayos exigidos por la normativa de obligado cumplimiento y, en su caso, por el proyecto o por la dirección facultativa. Ensayos regulados que pueden estar especificados:

Descripción petrográfica de los áridos para morteros. Granulometría de las partículas de los áridos para morteros.

Tamices de ensayo para áridos para morteros. Índice de lajas de los áridos para morteros. Contenido en conchas en los áridos gruesos para morteros. Equivalente de arena de los áridos para morteros. Valor de azul de metileno de los áridos para morteros. Granulometría del filler (por tamizado por chorro de aire). Densidad y absorción de agua de los áridos para morteros. Resistencia a ciclos de hielo-deshielo de áridos para morteros. Pérdida de peso en soluciones de sulfato magnésico de los áridos para morteros. Análisis químico de los áridos para morteros. Resistencia a ciclos de hielo/ deshielo de áridos ligeros de morteros. Contenido en terrones de arcilla de los áridos para morteros. Módulo de finura de los áridos para morteros. Reactividad álcali-sílice y álcali-silicato de los áridos para morteros. Reactividad álcali-carbonato de los áridos para morteros. Reactividad potencial de los áridos para morteros con los alcalinos.

2.1.21. PLACAS DE YESO LAMINADO

CONDICIONES DE SUMINISTRO Y RECEPCIÓN

N2024A0356 EXP 16/04/2024 FECHA DATA
10793837A1B CSV
Verificable en www.coavn.org/verificacion www.coavn.org/verificacion egiaztagarria
VISADO BISATUA
COAVN COLEGIO OFICIAL DE ARQUITECTOS VASCO-NAVARRO EUSKAL HERRIKO ARKITEKTOEN ELKARGO OFIZIALA NAVARRA

- Marcado CE: Obligatorio a partir del 1 de marzo de 2007. Norma de aplicación: UNE EN 520. Placas de yeso laminado. Definiciones, especificaciones y métodos de ensayo. Sistema de evaluación de la conformidad: 3/ 4.

Identificación: Se comprobará que la identificación del producto recibido se corresponde con las características exigidas por la normativa de obligado cumplimiento y, en su caso, por el proyecto o por la dirección facultativa.

Las placas de yeso laminado vendrán definidas por la siguiente designación PYL (a), (b), UNE EN 520, donde:

a. Tipo: A: estándar, H1 ó 2: impregnada, DF: cortafuego, DI: de alta dureza.

b. Espesor nominal, en mm.

- Ensayos:

Según normas UNE: características geométricas, de aspecto y de forma: defectos estructurales, y aspecto, tolerancias dimensionales, tolerancias de forma; propiedades físicas y mecánicas: tolerancia de masa, absorción de agua, resistencia a flexión, carga de rotura y resistencia al impacto.

Según normas UNE EN: resistencia al esfuerzo cortante, reacción al fuego, factor de resistencia al vapor de agua, resistencia a flexión longitudinal, resistencia a flexión transversal, resistencia térmica, resistencia al impacto, aislamiento directo a ruido aéreo, absorción acústica.

ALMACENAMIENTO Y MANIPULACIÓN (CRITERIOS DE USO, CONSERVACIÓN Y MANTENIMIENTO)

Los paquetes de placas se almacenarán a cubierto al abrigo de las lluvias y la intemperie y sobre superficies lo más lisas y horizontales posibles.

Los paquetes de placas se acopiarán sobre calzos (tiras de placas) no distanciados más de 40 cm entre sí.

Las placas se trasladarán siempre en vertical o de canto, nunca de plano o en horizontal.

Las placas se cortarán mediante una cuchilla retráctil y/o un serrucho, trabajando siempre por la cara adecuada. Los bordes cortados se repasarán antes de su colocación. Se cortarán las placas efectuando todo tipo de ajustes antes de su colocación, sin forzarlas nunca para que encajen en su sitio.

2.1.22. PANELES DE YESO

Paneles de forma de paralelepípedo, machihembrados, por lo menos en dos de sus cantos opuestos, de superficie mínima 0,20 m^2, dimensión máxima 1000 mm y espesor mínimo 50 mm, macizos o perforados interiormente, no siendo, en este caso, su volumen de huecos superior al 40% del volumen total de la pieza y con un espesor mínimo de la pared de 10 mm; prefabricados en maquinaria e instalaciones fijas a partir de sulfato de calcio y agua, pudiendo llevar incorporadas fibras, cargas, áridos y otros aditivos, siempre y cuando no estén clasificados como sustancias peligrosas de acuerdo con la reglamentación europea, y pudiendo ser coloreados mediante pigmentos, unidos entre sí mediante adhesivos de base yeso o escayola, con superficies lisas, destinados a la realización de tabiquerías de paramentos no portantes interiores en edificios, protección contra el fuego de elementos, etc.

Tipos de paneles: Standard, alta densidad (o alta dureza) e hidrofugados.

En sus caras no se apreciarán fisuras, concavidades, abolladuras o asperezas y admitirán ser cortados con facilidad.

CONDICIONES DE SUMINISTRO Y RECEPCIÓN

- Marcado CE: obligatorio desde el 1 de abril de 2003. Norma de aplicación: UNE EN 12859. Paneles de yeso. Definiciones, especificaciones y métodos de ensayo. Sistema de evaluación de la conformidad: 3.

- Identificación: Se comprobará que la identificación del producto recibido se corresponde con las características exigidas por la normativa de obligado cumplimiento y, en su caso, por el proyecto o por la dirección facultativa.

a. Dimensiones nominales (longitud, altura, espesor), en mm.

b. Tipo de panel: macizo, perforado.

c. Clase de densidad: alta densidad (1100 ≤ d < 1500 kg/m3), densidad media (800 ≤ d < 1100 kg/m3), baja densidad (600 ≤ d < 800 kg/m3).

d. Masa nominal, en kg/m2.

e. Designación "hidrofugado", cuando el panel lo sea.

f. Categoría del pH: normal (6,5 ≤ pH< 10,5), bajo (4,5 ≤ pH < 6,5).

- Distintivos de calidad:

Se comprobará que el producto ostenta los distintivos de calidad exigidos, en su caso, por el proyecto o por la dirección facultativa, que avalen las características exigidas.

- Ensayos: Se realizarán los ensayos exigidos por la normativa de obligado cumplimiento y, en su caso, por el proyecto o por la dirección facultativa. Ensayos regulados que pueden estar especificados: Tolerancias dimensionales. Desviación de la masa. Desviación de la densidad. Humedad. pH. Absorción de agua. Dureza superficial. Resistencia a la flexión. Reacción al fuego (clase). Conductividad térmica.

ALMACENAMIENTO Y MANIPULACIÓN (CRITERIOS DE USO, CONSERVACIÓN Y MANTENIMIENTO)

Los paneles se almacenarán bajo cubierta; se quitará el retractilado de plástico para evitar condensaciones de humedad, en el caso de que hubiera cambios de humedad ambiente y cambios de temperatura.

No es recomendable remontar los palés de paneles. En caso necesario, no se remontarán más de dos alturas, para evitar dañarlos.

2.1.23. YESOS Y PRODUCTOS A BASE DE YESO

Yesos y conglomerantes a base de yeso en polvo para la construcción, incluidos los yesos premezclados para revestir paredes y techos en el interior de edificios en los que se aplica como material de acabado que puede ser decorado. Estos productos están especialmente formulados para cumplir sus especificaciones de uso mediante el empleo de aditivos, adiciones, agregados y otros conglomerantes. Se incluyen los yesos y productos de yeso para su aplicación manual o a máquina, y los morteros de agarre a base de yeso.

Se puede utilizar cal de construcción, en forma de hidróxido de calcio, como conglomerante adicional junto con el conglomerante de yeso. Si el conglomerante a base de yeso es el principal componente activo del mortero, se incluye en este apartado. Si la cal es el principal componente activo del mortero, se incluye en el apartado del producto Cales.

CONDICIONES DE SUMINISTRO Y RECEPCIÓN

- Marcado CE: obligatorio a partir del 1 de abril de 2007. Normas de aplicación: UNE EN 13279-1:2006. Yesos y productos a base de yeso para la construcción. Parte 1: Definiciones y especificaciones. Sistemas de evaluación de conformidad: sistema 3 (para su uso en paredes, tabiques, techos o revestimientos para la protección frente al fuego de elementos estructurales y/o para compartimentación frente al fuego de edificios y con característica de reacción al fuego) ó sistema 4 (para el resto de los casos).

Identificación: Se comprobará que la identificación del producto recibido se corresponde con las características exigidas por la normativa de obligado cumplimiento y, en su caso, por el proyecto o por la dirección facultativa.

a. Tipo de yeso o de conglomerante de yeso, según la siguiente designación y su identificación correspondiente:

- Conglomerante a base de yeso (para uso directo o para su transformación: productos en polvo, secos; para empleo directo en obra, etc.), A.

N2024A0356 EXP 16/04/2024 FECHA DATA
10793837A1B CSV
Verificable en www.coavn.org/verificacion
www.coavn.org/verificacion egiaztagarria
VISADO
BISATUA
COLEGIO OFICIAL DE ARQUITECTOS VASCO-NAVARRO
EUSKAL HERRIKO ARKITEKTOEN ELKARGO OFIZIALA
NAVARRA
COAVN

- Yesos para la construcción: yeso de construcción, B1; mortero de yeso, B2; mortero de yeso y cal, B3; yeso de construcción aligerado, B4; mortero aligerado de yeso, B5; mortero aligerado de yeso y cal, B6; yeso de construcción de alta dureza, B7.

- Yeso para aplicaciones especiales: yeso para trabajos con yeso fibroso, C1; yeso para morteros de agarre, C2; yeso acústico, C3; yeso con propiedades de aislamiento térmico, C4; yeso para protección contra el fuego, C5; yeso para su aplicación en capa fina, C6.

b. Tiempo de principio de fraguado.

c. Resistencia a compresión, en N/mm^2.

Características reguladas que pueden estar especificadas, en función de los requisitos exigibles:

a. Reacción al fuego (en situaciones de exposición: A1).

b. Resistencia al fuego.

c. Comportamiento acústico: aislamiento directo al ruido aéreo, en dB; absorción acústica.

d. Resistencia térmica, en m^2 K/W.

e. Sustancias peligrosas.

- Distintivos de calidad:

Se comprobará que el producto ostenta los distintivos de calidad exigidos, en su caso, por el proyecto o por la dirección facultativa, que avalen las características exigidas.

- Ensayos:

Se realizarán los ensayos exigidos por la normativa de obligado cumplimiento y, en su caso, por el proyecto o por la dirección facultativa. Ensayos regulados que pueden estar especificados:

- Para los conglomerantes de yeso: Contenido en sulfato de calcio.

- Para los yesos para la construcción: Contenido en conglomerante de yeso. Tiempo de principio de fraguado. Resistencia a flexión. Resistencia a compresión. Dureza superficial. Adherencia.

- Para los yesos especiales para la construcción: Contenido en conglomerante de $CaSO_4$. Finura de molido. Tiempo de principio de fraguado. Resistencia a flexión. Resistencia a compresión. Dureza superficial.

- Ensayos ligados a las condiciones finales de uso: Reacción al fuego. Resistencia al fuego. Aislamiento directo al ruido aéreo. Absorción acústica. Resistencia térmica (por cálculo). Sustancias peligrosas.

ALMACENAMIENTO Y MANIPULACIÓN (CRITERIOS DE USO, CONSERVACIÓN Y MANTENIMIENTO)

Los sacos de yeso se almacenarán a cubierto y protegidos de la humedad.

Si el yeso se recibe a granel se almacenará en silos.

En Elizondo, a febrero de 2024,

Javier Oteiza Larrechea, arquitecto
colegiado C.O.A.V.N. nº. 2.941
C.S.C.A.E. nº: 418.617
(lino plaza y asociados, slp)

N2024A0356 EXP 16/04/2024 FECHA DATA
10793837A1B CSV
Verificable en www.coavn.org/verificacion
www.coavn.org/verificacion egiaztagarria
VISADO
BISATUA
COLEGIO OFICIAL DE ARQUITECTOS VASCO-NAVARRO
EUSKAL HERRIKO ARKITEKTOEN ELKARGO OFIZIALA
NAVARRA
COAVN

EXP N2024A0356
FECHA DATA 16/04/2024
CSV 10793837A1B
Verificable en www.coavn.org/verificacion
www.coavn.org/verificacion egiaztagarria
VISADO
BISATUA
COAVN COLEGIO OFICIAL DE ARQUITECTOS VASCO-NAVARRO
EUSKAL HERRIKO ARKITEKTOEN ELKARGO OFIZIALA
NAVARRA

Nafarroako Gobernua
Hezkuntza
Departamentua

Gobierno de Navarra
Departamento de
Educación

EXP N2024A0356
FECHA DATA 16/04/2024
CSV 10793837A1B
Verificable en www.coavn.org/verificacion
www.coavn.org/verificacion egiaztagarria
VISADO
BISATUA
COLEGIO OFICIAL DE ARQUITECTOS VASCO-NAVARRO
EUSKAL HERRIKO ARKITEKTOEN ELKARGO OFIZIALA
NAVARRA
COAVN

oinarrizko eta exekuzio proiektua
proyecto básico y de ejecución

arraiozko haur eta lehen hezkuntzako ikastetxearen handitze eta erreforma lanak
ampliación y reforma del colegio de educación infantil y primaria de arraioz

nafarroako gobernua hezkuntza departamentua
gobierno de navarra departamento de educación

2024ko martxoa marzo 2024

erabilera eta mantentze argibideak instrucciones de uso y mantenimiento

linoplazaarkitektura

lino plaza y asociados, s.l.p. (b31719438) jaime urrutia 36 – 31700 elizondo (nafarroa) **t** 948 58 18 02 **f** 948 58 14 12 **e** info@linoplaza.com **w** www.linoplaza.com

COAVN
COLEGIO OFICIAL DE ARQUITECTOS VASCO-NAVARRO
EUSKAL HERRIKO ARKITEKTOEN ELKARGO OFIZIALA
NAVARRA

VISADO
BISATUA

CSV 10793837A1B

Verificable en www.coavn.org/verificacion
www.coavn.org/verificacion egiaztagarria

EXP N2024A0356

FECHA DATA 16/04/2024

1. INTRODUCCIÓN 5
2. ACONDICIONAMIENTO DEL TERRENO 5
2.1. MOVIMIENTO DE TIERRAS 5
2.2. RED DE SANEAMIENTO HORIZONTAL 6
3. CIMENTACIONES 8
3.1. SUPERFICIALES 8
4. ESTRUCTURAS 10
4.1. ACERO 10
4.2. CANTERÍA 11
4.3. FÁBRICA 13
4.4. HORMIGÓN ARMADO 14
4.5. MADERA 18
5. FACHADAS 20
5.1. CARPINTERÍA EXTERIOR 20
5.2. DEFENSAS EN EXTERIORES 21
5.3. CERRAMIENTOS 27
5.4. REMATE DE EXTERIORES 29
5.5. VIDRIOS 30
6. PARTICIONES 31
6.1. ARMARIOS 32
6.2. DEFENSAS INTERIORES 32
6.3. PUERTAS DE ENTRADA AL EDIFICIO 32
6.4. PUERTAS DE PASO INTERIORES 33
6.5. TABIQUES Y TRASDOSADOS 34
6.6. VIDRIOS 36
7. INSTALACIONES 36
7.1. INFRAESTRUCTURA COMÚN DE TELECOMUNICACIONES 36
7.2. AUDIOVISUALES 39
7.3. CALEFACCIÓN, CLIMATIZACIÓN Y AGUA CALIENTE SANITARIA 41
7.4. ELÉCTRICAS 45
7.5. FONTANERÍA 52
7.6. GAS 53
7.7. ILUMINACIÓN 55
7.8. CONTRA INCENDIOS 56
7.9. SALUBRIDAD 60
7.10. TRANSPORTE 65
8. AISLAMIENTOS E IMPERMEABILIZACIONES 67
8.1. AISLAMIENTOS PARA INSTALACIONES 67
8.2. IMPERMEABILIZACIONES 67
8.3. CUBIERTAS 68
8.4. TEJADOS 68
9. REVESTIMIENTOS 70
9.1. ALICATADOS 70
9.2. ESCALERAS 71
9.3. PINTURAS EN PARAMENTOS EXTERIORES 71
9.4. PINTURAS EN PARAMENTOS INTERIORES 72
9.5. PINTURAS SOBRE SOPORTE DE MADERA 73
9.6. PROTECCIÓN CONTRA INCENDIOS 74
9.7. CONTINUOS CONGLOMERADOS 75
9.8. SUELOS Y PAVIMENTOS 77
9.9. FALSOS TECHOS 78

N2024A0356 EXP
16/04/2024 FECHA DATA
10793837A1B CSV
Verificable en www.coavn.org/verificacion
www.coavn.org/verificacion egiaztagarria
VISADO
BISATUA
COLEGIO OFICIAL DE ARQUITECTOS VASCO-NAVARRO
EUSKAL HERRIKO ARKITEKTOEN ELKARGO OFIZIALA
NAVARRA
COAVN

10. SEÑALIZACIÓN Y EQUIPAMIENTO 79
10.1. BAÑOS 79
10.2. INDICADORES, MARCADOS, ROTULACIONES,... 82
11. URBANIZACIÓN INTERIOR DE LA PARCELA 84
11.1. PAVIMENTOS EXTERIORES 84

EXP N2024A0356
FECHA DATA 16/04/2024
CSV 10793837A1B
Verificable en www.coavn.org/verificacion
www.coavn.org/verificacion egiaztagarria
VISADO
BISATUA
COAVN
COLEGIO OFICIAL DE ARQUITECTOS VASCO-NAVARRO
EUSKAL HERRIKO ARKITEKTOEN ELKARGO OFIZIALA
NAVARRA

1. INTRODUCCIÓN

El presente manual pretende ser un documento que facilite el correcto uso y el adecuado mantenimiento del edificio, con el objeto de mantener a lo largo del tiempo las características funcionales y estéticas inherentes al edificio proyectado, recogiendo las instrucciones de uso y mantenimiento del edificio terminado, de conformidad con lo previsto en el Código Técnico de la Edificación (CTE), aprobado mediante Real Decreto 314/2006, de 17 de marzo.

Del buen uso dispensado y del cumplimiento de los requisitos de mantenimiento a realizar, dependerá en gran medida el inevitable ritmo de envejecimiento de nuestro edificio.

Este documento forma parte del Libro del Edificio, que debe estar a disposición de los propietarios. Además, debe completarse durante el transcurso de la vida del edificio, añadiéndose las posibles incidencias que vayan surgiendo, así como las inspecciones y reparaciones que se realicen.

2. ACONDICIONAMIENTO DEL TERRENO

La propiedad conservará en su poder la documentación técnica relativa a los datos resultantes del ensayo geotécnico del terreno y que sirvieron de base para la redacción del correspondiente proyecto técnico.

Cualquier modificación de las condiciones del terreno sobre el que se asienta el edificio que pueda modificar las condiciones de trabajo previstas en el proyecto debe ser justificada y comprobada mediante los cálculos oportunos, realizados por un técnico competente.

En el suelo, las variaciones de humedad cambian la estructura y comportamiento del mismo, lo que puede producir asientos. Se deberá, por tanto, evitar las fugas de la red de saneamiento horizontal que puedan producir una variación en el grado de humedad del suelo.

2.1. MOVIMIENTO DE TIERRAS

2.1.1. VACIADOS Y EXCAVACIONES

USO

PRECAUCIONES

En el caso de existir vegetación como medidas de contención y protección, se impedirá que ésta se seque, lo que alteraría las condiciones del terreno.

Se evitará la acumulación de aguas en bordes de coronación de excavaciones.

PRESCRIPCIONES

En caso de aparición de grietas paralelas al borde de la excavación, se informará inmediatamente a Técnico competente para que, a la vista de los daños observados, prescriba las medidas oportunas a tomar.

PROHIBICIONES

No se concentrarán cargas superiores a 200 kg/m² junto a la parte superior de los bordes de las excavaciones ni se modificará la geometría del talud socavando su pié o coronación.

MANTENIMIENTO

POR EL USUARIO

Se mantendrán protegidos frente a la erosión los bordes ataluzados.

Se realizará una inspección periódica de las laderas que queden por encima de la excavación con el fin de eliminar los objetos sueltos que puedan rodar con facilidad.

Se limpiarán periódicamente los desagües y canaletas en los bordes de coronación.

POR EL PROFESIONAL CUALIFICADO

Se tendrá en cuenta la agresividad del terreno o su posible contaminación con el fin de establecer las medidas de protección adecuadas para su mantenimiento.

N2024A0356 EXP 16/04/2024 FECHA DATA
10793837A1B CSV
Verificable en www.coavn.org/verificacion
www.coavn.org/verificacion egiaztagarria
VISADO
BISATUA
COAVN COLEGIO OFICIAL DE ARQUITECTOS VASCO-NAVARRO EUSKAL HERRIKO ARKITEKTOEN ELKARGO OFIZIALA NAVARRA

2.2. RED DE SANEAMIENTO HORIZONTAL

2.2.1. ARQUETAS

USO

PRECAUCIONES

La tapa de registro debe quedar siempre accesible, para poder efectuar las labores de mantenimiento de forma cómoda.

PRESCRIPCIONES

Si se observara la existencia de algún tipo de fugas (detectadas por la presencia de manchas o malos olores), se procederá rápidamente a su localización y posterior reparación.

En el caso de arquetas sifónicas o arquetas sumidero, se deberá vigilar que se mantengan permanentemente con agua, especialmente en verano.

PROHIBICIONES

No se deben modificar o ampliar las condiciones de uso o el trazado de las arquetas existentes sin consultar a un técnico competente.

En caso de sustitución de pavimentos, no se ocultarán los registros de las arquetas y se dejarán completamente practicables.

MANTENIMIENTO

POR EL USUARIO

Para un correcto funcionamiento de la instalación, se debe comprobar la estanqueidad general de la red con sus posibles fugas y la ausencia de olores y se debe realizar el mantenimiento del resto de elementos.

Cada año, al final del verano, se limpiarán las arquetas sumidero.

Cada 5 años, limpieza y reparación de los desperfectos que pudieran aparecer en las arquetas a pie de bajante, de paso o sifónicas.

POR EL PROFESIONAL CUALIFICADO

Cuando se efectúen las revisiones periódicas para la conservación de la instalación se repararán todos los desperfectos que pudieran aparecer.

Toda modificación en la instalación o en sus condiciones de uso que pueda alterar su normal funcionamiento será realizada previo estudio y bajo la dirección de un técnico competente. Se considera que han variado las condiciones de uso en los siguientes casos:

- Cambio de utilización del edificio.
- Modificación o ampliación parcial de la instalación que represente un aumento de los servicios o necesidades.
- Cambios en la legislación oficial que afecten a la instalación.

2.2.2. ACOMETIDAS

USO

PRECAUCIONES

El usuario procurará utilizar los distintos elementos de la instalación en sus condiciones normales, asegurando la estanqueidad de la red.

PRESCRIPCIONES

Si se observaran fugas, se procederá a su pronta localización y posterior reparación; asimismo, se recomienda la revisión y limpieza periódica de los elementos de la instalación.

PROHIBICIONES

No se deben modificar o ampliar las condiciones de uso o el trazado de la acometida existente sin consultar a un técnico competente.

MANTENIMIENTO

N2024A0356 EXP 16/04/2024 FECHA DATA
10793837A1B CSV
Verificable en www.coavn.org/verificacion www.coavn.org/verifikazioa egiaztagarria
VISADO BISATUA
COAVN COLEGIO OFICIAL DE ARQUITECTOS VASCO-NAVARRO EUSKAL HERRIKO ARKITEKTOEN ELKARGO OFIZIALA NAVARRA

POR EL USUARIO

Se comprobará periódicamente la estanqueidad general de la red y la ausencia de olores; se prestará una especial atención a las posibles fugas.

POR EL PROFESIONAL CUALIFICADO

Las obras que se realicen en zonas limítrofes al trazado de la acometida respetarán ésta sin que sea dañada, movida o puesta en contacto con materiales incompatibles.

Un instalador acreditado se hará cargo de las reparaciones en caso de aparición de fugas en los colectores.

2.2.3. COLECTORES

USO

PRECAUCIONES

El usuario procurará utilizar los distintos elementos de la instalación en sus condiciones normales, asegurando la estanqueidad de la red y evitando el paso de olores mefíticos a los locales por la pérdida del sello hidráulico en los sifones, mediante el vertido periódico de agua.

Evitar que los tramos vistos reciban golpes o sean forzados.

Evitar que sobre ellos caigan productos abrasivos o químicamente incompatibles.

PRESCRIPCIONES

Si se observaran fugas, se procederá a su pronta localización y posterior reparación; asimismo, se recomienda la revisión y limpieza periódica de los elementos de la instalación.

PROHIBICIONES

No se deben modificar o ampliar las condiciones de uso o el trazado de los colectores enterrados existentes sin consultar a un técnico competente.

Se prohíbe verter por los desagües aguas que contengan aceites que engrasen las tuberías, ácidos fuertes, sustancias tóxicas, detergentes no biodegradables, cuyas espumas se petrifican en los sifones, conductos y arquetas, así como plásticos o elementos duros que puedan obstruir algún tramo de la red.

MANTENIMIENTO

POR EL USUARIO

Cada año se comprobará la aparición de fugas o defectos de los colectores enterrados.

Se comprobará periódicamente la estanqueidad general de la red y la ausencia de olores; se prestará una especial atención a las posibles fugas de la red de colectores.

POR EL PROFESIONAL CUALIFICADO

Las obras que se realicen en los locales por los que atraviesan colectores enterrados respetarán éstos sin que sean dañados, movidos o puestos en contacto con materiales incompatibles.

Un instalador acreditado se hará cargo de las reparaciones en caso de aparición de fugas en los colectores.

2.2.4. DRENAJES

USO

PRECAUCIONES

Se evitarán golpes cuando se realicen excavaciones en sus proximidades.

Se evitará la plantación de árboles en las proximidades de la red de drenaje para impedir que las raíces cieguen los tubos.

PRESCRIPCIONES

Si se observaran fugas, se procederá a su pronta localización y posterior reparación; asimismo, se recomienda la revisión y limpieza periódica de los elementos de la instalación.

PROHIBICIONES

No se permitirá ningún trabajo de drenaje de tierras que altere las condiciones del proyecto sin la autorización previa de un técnico competente.

N2024A0356 EXP
16/04/2024 FECHA DATA
10793837A1B CSV
Verificable en www.coavn.org/verificacion
www.coavn.org/verificacion egiaztagarria
VISADO
BISATUA
COLEGIO OFICIAL DE ARQUITECTOS VASCO-NAVARRO
EUSKAL HERRIKO ARKITEKTOEN ELKARGO OFIZIALA
NAVARRA
COAVN

MANTENIMIENTO

POR EL USUARIO

Si por causa de excavaciones o nuevas construcciones próximas al edificio fuera apreciada alguna anomalía, será necesario ponerlo en conocimiento de un técnico competente.

Se comprobará el funcionamiento del drenaje en los puntos de desagüe cada 6 meses, o antes si fuera apreciada alguna anomalía.

POR EL PROFESIONAL CUALIFICADO

Cada 6 meses o antes se comprobará su funcionamiento en los puntos de desagüe, si fuera apreciada alguna anomalía.

Se sustituirá la grava en los tramos obstruidos.

En el caso de obstrucción, se provocará una corriente de agua en el sentido inverso; si la obstrucción se mantuviera, se localizará y se repondrán los elementos deteriorados.

Cada 10 años se procederá a la limpieza de arquetas y se repararán los desperfectos que puedan aparecer.

3. CIMENTACIONES

La propiedad conservará en su poder la documentación técnica relativa a los elementos componentes de la cimentación, en la que figurarán las solicitaciones para las que ha sido proyectado el edificio.

Cualquier modificación de los elementos componentes de la cimentación que puedan modificar las condiciones de trabajo previstas en el proyecto debe ser justificada y comprobada mediante los cálculos oportunos, realizados por un técnico competente.

La cimentación es difícil de mantener; es más fácil prever las actuaciones y prevenir su degeneración atendiendo a los factores que puedan alterar su durabilidad, de los que protegerse de la humedad es el más importante.

3.1. SUPERFICIALES

3.1.1. LOSAS

USO

PRECAUCIONES

En caso de producirse fugas en las redes de saneamiento o abastecimiento, se repararán rápidamente para evitar daños y humedades.

Si por causa de excavaciones, nuevas construcciones próximas o de cualquier otra índole aparecen fisuras, grietas o desplazamientos en las soleras o solados, será necesario ponerlo en conocimiento de un técnico competente.

PRESCRIPCIONES

La propiedad conservará en su poder la documentación técnica relativa a la losa de cimentación realizada, en la que figurarán las cargas previstas.

Cuando la losa de cimentación tenga que ser sometida a cargas no previstas en las normas, como cargas dinámicas o cargas vibratorias, se hará un estudio especial por un técnico competente y se adoptarán las medidas que, en su caso, fuesen necesarias.

Se prohibirá cualquier uso que someta la losa a humedad habitual y se denunciará cualquier fuga observada en las canalizaciones de sumidero o evacuación de agua.

PROHIBICIONES

No se realizarán perforaciones en las losas y se denunciará cualquier fuga observada en las canalizaciones de suministro o evacuación.

No se permitirá ningún trabajo en las losas o zona próxima que afecte a las condiciones de solidez y estabilidad parcial o general del edificio sin la autorización previa de un técnico competente.

N2024A0356 EXP
16/04/2024 FECHA DATA
10793837A1B CSV
Verificable en www.coavn.org/verificacion
www.coavn.org/verifikazioa egiaztagarria
VISADO
BISATUA
COAVN
COLEGIO OFICIAL DE ARQUITECTOS VASCO-NAVARRO
EUSKAL HERRIKO ARKITEKTOEN ELKARGO OFIZIALA
NAVARRA

No se permitirá variar las cargas previstas en el cálculo, salvo estudio particular realizado por un técnico competente.

MANTENIMIENTO

POR EL USUARIO

Cada cinco años se realizará una inspección general, o antes si fuera apreciada alguna anomalía, observando si aparecen fisuras o cualquier otro tipo de lesión.

Cuando se observe una anomalía, fisuras o cualquier otro tipo de lesión en el edificio, será estudiado por un técnico competente, que dictaminará su importancia y peligrosidad y, en caso de ser imputable a la cimentación, los refuerzos o recalces que deban realizarse.

POR EL PROFESIONAL CUALIFICADO

En caso de detectarse atasco en la red de saneamiento, la limpieza deberá realizarse por personal cualificado.

En las revisiones periódicas de mantenimiento de la estructura, deberá dictaminarse si se precisa un estudio más detallado del estado de la losa de cimentación.

3.1.2. ZAPATAS

USO

PRECAUCIONES

En caso de producirse fugas en las redes de saneamiento o abastecimiento, se repararán rápidamente para no causar daños a la cimentación.

Si por causa de excavaciones o nuevas construcciones próximas se observan daños, será necesario ponerlo en conocimiento de un técnico competente.

Las zapatas, salvo haberlo previsto con anterioridad, no estarán expuestas a la humedad habitual. Se denunciará cualquier fuga observada en las canalizaciones de suministro o evacuación y, en caso de atasco, la limpieza deberá realizarse por personal cualificado.

PRESCRIPCIONES

La propiedad conservará en su poder la documentación técnica relativa a las zapatas de hormigón armado construidas para cimentación, en la que figurarán las sobrecargas para las que han sido previstas o calculadas, así como sus características técnicas.

Las zapatas, salvo haberlo previsto con anterioridad, no estarán expuestas a humedad habitual y se denunciará cualquier fuga observada en las canalizaciones de suministro o evacuación.

PROHIBICIONES

No se realizarán perforaciones en las zapatas y se denunciará cualquier fuga observada en las canalizaciones de suministro o evacuación.

No se permitirá ningún trabajo en las zapatas o zona próxima que afecte a las condiciones de solidez y estabilidad parcial o general del edificio sin la autorización previa de un técnico competente.

No se realizarán perforaciones en las zapatas.

No se realizarán excavaciones junto a las zapatas que puedan alterar su resistencia.

No se modificarán las solicitaciones previstas en el proyecto sin un estudio previo.

MANTENIMIENTO

POR EL USUARIO

Cada cinco años se realizará una inspección general, o antes si fuera apreciada alguna anomalía, observando si aparecen fisuras en las zapatas o cualquier otro tipo de lesión.

En caso de ser observado alguno de estos síntomas, será estudiado por un técnico competente, que determinará su importancia y peligrosidad y, si es imputable a la cimentación, las reparaciones o medidas de protección que deban realizarse.

La zona de cimentación debe mantenerse en el mismo estado que quedó tras la ejecución de las obras.

Si se observan defectos, fisuras, ruidos, deberá ponerse en conocimiento del personal técnico adecuado.

N2024A0356 EXP
16/04/2024 FECHA DATA
10793837A1B CSV
Verificable en www.coavn.org/verificacion
www.coavn.org/verificacion egiaztagarria
VISADO
BISATUA
COLEGIO OFICIAL DE ARQUITECTOS VASCO-NAVARRO
EUSKAL HERRIKO ARKITEKTOEN ELKARGO OFIZIALA
NAVARRA
COAVN

POR EL PROFESIONAL CUALIFICADO

En las revisiones periódicas de mantenimiento de la estructura deberá dictaminarse si se precisa un estudio más detallado del estado de las zapatas de cimentación.

4. ESTRUCTURAS

La propiedad conservará en su poder la documentación técnica relativa a los elementos componentes de la estructura, en la que figurarán las solicitaciones para las que ha sido proyectada, indicando además:

- carga total prevista por m² de forjado.
- acciones previstas.
- coeficientes de seguridad, etc.

Cualquier modificación de los elementos componentes de la estructura que pueda modificar las condiciones de trabajo previstas en el proyecto debe ser justificada y comprobada mediante los cálculos oportunos, realizados por un técnico competente.

Su mantenimiento se debe ceñir principalmente a protegerla de acciones no previstas sobre el edificio, cambios de uso y sobrecargas en los forjados, así como de los agentes químicos y de la humedad (cubierta, voladizos, plantas bajas por capilaridad) que provocan la corrosión de las armaduras.

4.1. ACERO

4.1.1. VIGAS

USO

PRECAUCIONES

Cuando se prevea una modificación que pueda alterar las solicitaciones previstas para las vigas, será necesario el dictamen de un técnico competente.

PRESCRIPCIONES

Cuando fuera apreciada una anomalía, fisuras o cualquier otro tipo de lesión en las vigas, será objeto de un estudio realizado por un técnico competente, que dictaminará su importancia y peligrosidad y, en caso de que sea imputable a la estructura, ordenará los refuerzos y apeos que deban realizarse.

En caso de producirse fugas de saneamiento o abastecimiento, o infiltraciones de cubierta o fachada, se repararán rápidamente para que la humedad no ocasione o acelere procesos de corrosión de la estructura.

La propiedad conservará en su poder la documentación técnica relativa a los elementos realizados, en la que figurarán las solicitaciones para las que han sido previstos.

PROHIBICIONES

No se manipularán las vigas ni se modificarán las solicitaciones previstas en proyecto sin un estudio previo realizado por un técnico competente.

MANTENIMIENTO

POR EL USUARIO

Se repararán o sustituirán los elementos estructurales deteriorados o en mal estado y se protegerán con antioxidantes y esmaltes.

Cada tres años, o antes si fuera apreciada alguna anomalía, se realizará una inspección, se observará el estado de conservación de la protección contra la corrosión y el fuego de las vigas vistas y se procederá al repintado o reparación si fuera necesario. En todo caso, las actividades de mantenimiento se ajustarán a los plazos de garantía declarados por los fabricantes (pinturas, etc). Para volver a pintar la viga, bastará limpiar las manchas si el recubrimiento está en buen estado. En el caso de existir ampollas, desconchados, agrietamiento o cualquier otro tipo de defecto, como paso previo a la pintura, se eliminarán las partes sueltas con cepillo de alambre, se aplicará una composición decapante, se lijará y se lavará.

Inspección ocular por la posible aparición de fisuras en forjados y tabiques, así como humedades que puedan deteriorar la estructura metálica.

N2024A0356 EXP
16/04/2024 FECHA DATA
10793837A1B CSV
Verificable en www.coavn.org/verificacion
www.coavn.org/verificacion egiaztagarria
VISADO
BISATUA
COAVN
COLEGIO OFICIAL DE ARQUITECTOS VASCO-NAVARRO
EUSKAL HERRIKO ARKITEKTOEN ELKARGO OFIZIALA
NAVARRA

POR EL PROFESIONAL CUALIFICADO

Reparación o sustitución de elementos estructurales deteriorados o en mal estado.

Protección de la estructura metálica con antioxidantes y esmaltes o similares.

Cada diez años se realizará una inspección o antes si fuera apreciada alguna anomalía, debiendo dictaminarse si se precisa una inspección más detallada.

4.2. CANTERÍA

4.2.1. MUROS

USO

PRECAUCIONES

Sólo se permitirán actuaciones sobre los elementos estructurales del edificio (rozas y apertura de huecos en muros de carga y fachada, construcción de altillos, trasteros, cubrición de patios, etc.), previo estudio y autorización de un técnico competente.

Se evitará la exposición de la fábrica de piedra a la acción continuada de la humedad, como la proveniente de condensaciones desde el interior o la de ascenso capilar y se alertará de posibles filtraciones desde las redes de suministro o evacuación de agua.

Se evitarán golpes y rozaduras con elementos punzantes o pesados que puedan descascarillar o romper alguna pieza.

Se evitará el vertido sobre la fábrica de productos cáusticos y de agua procedente de jardineras.

PRESCRIPCIONES

Si se observara riesgo de desprendimiento de alguna pieza, deberá repararse inmediatamente.

Se protegerá y evitará cualquier uso que someta a los muros de fábrica de piedra a la humedad habitual y se denunciará cualquier fuga observada en las canalizaciones de suministro o evacuación de agua.

PROHIBICIONES

No se permitirá la acumulación de cargas de uso superiores a las previstas.

No se modificarán las condiciones de carga de las fábricas ni se rebasarán las previstas en el proyecto.

No se realizarán en la fábrica rozas horizontales o inclinadas para el paso de instalaciones o cualquier otra finalidad.

No se sujetarán elementos sobre la piedra tales como cables, instalaciones, soportes, anclajes de rótulos, etc., que puedan dañarla o provocar entrada de agua o su escorrentía sobre la fachada.

MANTENIMIENTO

POR EL USUARIO

Antes de proceder a la limpieza se recomienda un reconocimiento, por un técnico especializado, de los materiales y de la adecuación del método a emplear.

Cualquier alteración apreciable de esta naturaleza, como fisuras, desplome, envejecimiento indebido o descomposición de la piedra, deberá ser analizada por un técnico competente, que dictaminará su importancia y peligrosidad y realizará, en su caso, las reparaciones necesarias.

Inspección para detectar:

- La posible aparición y desarrollo de grietas y fisuras, así como desplomes u otras deformaciones.
- La erosión anormal o excesiva de paños o piezas aisladas, desconchados o descamaciones.
- La erosión anormal o pérdida del mortero de las juntas, aparición de humedades y manchas diversas.

POR EL PROFESIONAL CUALIFICADO

Cada 5 años se inspeccionará por un técnico competente la piedra, observando si se producen alteraciones por la acción de los agentes atmosféricos, fisuras debidas a asientos locales o a solicitaciones mecánicas imprevistas o anomalías debidas a otras causas.

N2024A0356 EXP 16/04/2024 FECHA DATA
10793837A1B CSV
Verificable en www.coavn.org/verificacion
www.coavn.org/verificacion egiaztagarria
VISADO BISATUA
COAVN COLEGIO OFICIAL DE ARQUITECTOS VASCO-NAVARRO EUSKAL HERRIKO ARKITEKTOEN ELKARGO OFIZIALA NAVARRA

Limpieza según el tipo de piedra, mediante los procedimientos usuales: lavado con agua, limpieza química, proyección de abrasivos, etc. Y limpieza de las manchas ocasionales y pintadas mediante procedimientos adecuados al tipo de sustancia implicada.

Antes de proceder a la limpieza se recomienda un reconocimiento, por un técnico especializado, del estado de los materiales y de la adecuación del método a emplear.

Reparación: sustitución de las piezas de piedra y rejuntado con mortero de las mismas características que el existente, procurando seguir las especificaciones de un técnico especialista.

En el caso de aparición de grietas, consultar siempre con un técnico especialista.

4.2.2. REMATES

USO

PRECAUCIONES

Sólo se permitirán actuaciones sobre los elementos estructurales del edificio (rozas y apertura de huecos en muros de carga y fachada, construcción de altillos, trasteros, cubrición de patios, etc.), previo estudio y autorización de un técnico competente.

Se evitará la exposición de los remates de piedra a la acción continuada de la humedad, como la proveniente de condensaciones desde el interior o la de ascenso capilar y se alertará de posibles filtraciones desde las redes de suministro o evacuación de agua.

Se evitarán golpes y rozaduras con elementos punzantes o pesados que puedan descascarillar o romper alguna pieza.

Se evitará el vertido sobre las piezas de productos cáusticos y de agua procedente de jardineras.

PRESCRIPCIONES

Si se observara riesgo de desprendimiento de alguna pieza, deberá repararse inmediatamente.

Se protegerá y evitará cualquier uso que someta a los elementos de piedra a la humedad habitual y se denunciará cualquier fuga observada en las canalizaciones de suministro o evacuación de agua.

PROHIBICIONES

No se permitirá la acumulación de cargas de uso superiores a las previstas.

No se modificarán las condiciones de carga de las fábricas ni se rebasarán las previstas en el proyecto.

No se realizarán en las piezas rozas horizontales o inclinadas para el paso de instalaciones o cualquier otra finalidad.

No se sujetarán elementos sobre la piedra tales como cables, instalaciones, soportes, anclajes de rótulos, etc., que puedan dañarla o provocar entrada de agua o su escorrentía sobre la fachada.

MANTENIMIENTO

POR EL USUARIO

Antes de proceder a la limpieza se recomienda un reconocimiento, por un técnico especializado, de los materiales y de la adecuación del método a emplear.

Cualquier alteración apreciable de esta naturaleza, como fisuras, desplome, envejecimiento indebido o descomposición de la piedra, deberá ser analizada por un técnico competente, que dictaminará su importancia y peligrosidad y realizará, en su caso, las reparaciones necesarias.

Inspección para detectar:

- La posible aparición y desarrollo de grietas y fisuras, así como desplomes u otras deformaciones.
- La erosión anormal o excesiva de piezas, desconchados o descamaciones.
- La erosión anormal o pérdida del mortero de las juntas, aparición de humedades y manchas diversas.

POR EL PROFESIONAL CUALIFICADO

Cada 5 años se inspeccionará por un técnico competente la piedra, observando si se producen alteraciones por la acción de los agentes atmosféricos, fisuras debidas a asientos locales o a solicitaciones mecánicas imprevistas o anomalías debidas a otras causas.

N2024A0356 EXP 16/04/2024 FECHA DATA
10793837A1B CSV
Verificable en www.coavn.org/verificacion
www.coavn.org/verificacion egiaztagarria
VISADO BISATUA
COLEGIO OFICIAL DE ARQUITECTOS VASCO-NAVARRO EUSKAL HERRIKO ARKITEKTOEN ELKARGO OFIZIALA NAVARRA
COAVN

Limpieza según el tipo de piedra, mediante los procedimientos usuales: lavado con agua, limpieza química, proyección de abrasivos, etc. Y limpieza de las manchas ocasionales y pintadas mediante procedimientos adecuados al tipo de sustancia implicada.

Antes de proceder a la limpieza se recomienda un reconocimiento, por un técnico especializado, del estado de los materiales y de la adecuación del método a emplear.

Reparación: sustitución de las piezas de piedra y rejuntado con mortero de las mismas características que el existente, procurando seguir las especificaciones de un técnico especialista.

En el caso de aparición de grietas, consultar siempre con un técnico especialista.

4.3. FÁBRICA

4.3.1. MUROS

USO

PRECAUCIONES

Se evitará la exposición de la fábrica vista a la acción continuada de la humedad, como la proveniente de condensaciones desde el interior o la de ascenso capilar. Se alertará de posibles filtraciones desde las redes de suministro o evacuación de agua.

Se evitarán golpes y rozaduras con elementos punzantes o pesados que puedan descascarillar o romper alguna pieza.

Se evitará el vertido de productos cáusticos y de agua procedente de jardineras sobre la fábrica.

PRESCRIPCIONES

Si se observara riesgo de desprendimiento de alguna pieza, deberá repararse inmediatamente.

Se protegerá y evitará cualquier uso que someta los muros de fábrica a la humedad habitual y se denunciará cualquier fuga observada en las canalizaciones de suministro o evacuación de agua.

PROHIBICIONES

No se permitirán actuaciones sobre los elementos estructurales del edificio (rozas y apertura de huecos en muros de carga y fachada, construcción de altillos, trasteros, cubrición de patios, etc.), sin estudio previo y autorización de un técnico competente.

No se permitirá la acumulación de cargas de uso superiores a las previstas. A estos efectos, especialmente en locales comerciales, de almacenamiento y de paso, deberá indicarse de manera visible la limitación de sobrecarga a que quedan sujetos.

Apoyar objetos pesados o aplicar esfuerzos perpendiculares al plano de la fachada.

Empotrar o apoyar en la fábrica vigas, viguetas u otros elementos estructurales que ejerzan una sobrecarga concentrada, no prevista en el cálculo.

Modificar las condiciones de carga de las fábricas o rebasar las previstas en el proyecto.

MANTENIMIENTO

POR EL USUARIO

Antes de proceder a la limpieza se recomienda un reconocimiento, por un técnico especializado, de los materiales y de la adecuación del método a emplear.

Cualquier obra de reforma en la que sea necesario romper la fábrica se aprovechará para comprobar el estado de las armaduras de anclaje y elementos ocultos.

Cualquier alteración apreciable de esta naturaleza, como fisuras, desplome, envejecimiento indebido o descomposición del ladrillo, deberá ser analizada por un técnico competente, que dictaminará su importancia y peligrosidad y realizará, en su caso, las reparaciones necesarias.

Inspección periódica por parte del usuario para detectar:

- La posible aparición y desarrollo de grietas y fisuras, así como desplomes u otras deformaciones.
- La erosión anormal o excesiva de paños, ladrillos o bloques aislados, desconchados o descamaciones.
- La erosión anormal o pérdida del mortero de las juntas, aparición de humedades y

N2024A0356 EXP
16/04/2024 FECHA DATA
10793837A1B CSV
Verificable en www.coavn.org/verificacion www.coavn.org/verificacion egiaztagarria
VISADO BISATUA
COLEGIO OFICIAL DE ARQUITECTOS VASCO-NAVARRO EUSKAL HERRIKO ARKITEKTOEN ELKARGO OFIZIALA NAVARRA
COAVN

manchas diversas.

POR EL PROFESIONAL CUALIFICADO

Cada tres años se realizará una inspección de las piezas que forman la fábrica, observando si se producen alteraciones por la acción de los agentes atmosféricos, fisuras debidas a asientos locales o a solicitaciones mecánicas imprevistas, erosión o pérdida del mortero de las juntas, aparición de humedades y manchas diversas.

Limpieza según el tipo de ladrillo, mediante los procedimientos usuales: lavado con agua, limpieza química, proyección de abrasivos, etc., y limpieza de las manchas ocasionales y pintadas mediante procedimientos adecuados al tipo de sustancia implicada.

Antes de proceder a la limpieza se recomienda un reconocimiento, por un técnico especializado, del estado de los materiales y de la adecuación del método a emplear.

Reparación: sustitución de las piezas y rejuntado con mortero de las mismas características que el existente, procurando seguir las especificaciones de un técnico especialista.

En el caso de aparición de grietas, consultar siempre con un técnico especialista.

4.4. HORMIGÓN ARMADO

4.4.1. ESCALERAS

USO

PRECAUCIONES

Se protegerá la losa y se evitará cualquier uso que la someta a una humedad mayor que la habitual. Se denunciará cualquier fuga observada en las canalizaciones de suministro o evacuación de agua.

Las juntas de dilatación necesitan ser inspeccionadas por un técnico competente.

En general, los orificios pequeños (tacos, etc.) no ocasionan ningún problema. No son recomendables orificios mayores aunque pueden ser realizados con supervisión de un técnico competente. En cualquier caso, se procurará distanciarlos y se evitará dejar al aire hierros de la armadura.

Se evitarán situaciones de humedad persistente que pueden ocasionar corrosión de los hierros.

No es conveniente sobrepasar la sobrecarga de uso ni las hipótesis de carga. (Véase la memoria del proyecto).

Debe ser tenido en cuenta que las fisuras, aun cuando no revistan peligro para la resistencia y estabilidad, pueden ser (sobre todo en losas a la intemperie) el camino de entrada de la humedad y, en consecuencia, de la corrosión de las armaduras.

PRESCRIPCIONES

Cuando fuera apreciada una anomalía, fisuras o cualquier otro tipo de lesión en la estructura, será objeto de un estudio realizado por un técnico competente, que dictaminará su importancia y peligrosidad y, en caso de que sea imputable a la estructura, ordenará los refuerzos y apeos que deban realizarse.

En caso de producirse fugas de saneamiento o abastecimiento, o infiltraciones de cubierta o fachada, se repararán rápidamente para que la humedad no ocasione o acelere procesos de corrosión de la estructura.

PROHIBICIONES

No se manipularán losas ni se modificarán las solicitaciones previstas en proyecto sin un estudio previo realizado por un técnico competente.

MANTENIMIENTO

POR EL USUARIO

Cuando se prevea una modificación que pueda alterar las solicitaciones previstas para las losas será necesario el dictamen de un técnico competente.

POR EL PROFESIONAL CUALIFICADO

En general, la reparación de pequeñas erosiones, desconchones, humedades no persistentes, etc.

N2024A0356 EXP
16/04/2024 FECHA DATA
10793837A1B CSV
Verificable en www.coavn.org/verificacion
www.coavn.org/verificacion egiaztagarria
VISADO
BISATUA
COLEGIO OFICIAL DE ARQUITECTOS VASCO-NAVARRO
EUSKAL HERRIKO ARKITEKTOEN ELKARGO OFIZIALA
NAVARRA
COAVN

Toda manipulación de mayor entidad de estos elementos requiere conocimientos técnicos, por lo que no deberán llevarse a cabo sin la supervisión de un técnico competente.

4.4.2. SOPORTES

USO

PRECAUCIONES

Cuando fuera apreciada alguna anomalía, fisuras o cualquier otro tipo de lesión en el edificio, será objeto de estudio por un técnico competente, que dictaminará su importancia y peligrosidad y, en caso de ser imputable a los soportes, ordenará los refuerzos y apeos que deban realizarse.

En general, los orificios pequeños (tacos para cuadros, estanterías, etc.) no ocasionan ningún problema. No son recomendables orificios mayores en pilares. En cualquier caso, se procurará distanciarlos y se evitará dejar al aire hierros de la armadura.

Se evitarán situaciones de humedad persistente que pueden ocasionar corrosión de los hierros.

No es conveniente sobrepasar la sobrecarga de uso (véase la memoria del proyecto), aunque si esto ocurre sólo localmente, en general, no tiene trascendencia en los pilares.

PRESCRIPCIONES

Las juntas de dilatación necesitan ser inspeccionadas periódicamente por un técnico competente.

Cuando se prevea una modificación del uso que pueda alterar las solicitaciones previstas en los soportes, será necesario el dictamen de un técnico competente.

PROHIBICIONES

Está terminantemente prohibida toda manipulación de los pilares (picado, perforado, etc.) que disminuya su sección resistente o deje hierros al descubierto. En este último caso, de producirse, las armaduras deberán protegerse con resinas sintéticas que aseguren su perfecto agarre al hormigón existente, nunca con yeso.

MANTENIMIENTO

POR EL USUARIO

Cada cinco años se realizará una inspección, o antes si fuera apreciada alguna anomalía, observando si aparecen fisuras y grietas en paredes, fachadas y pilares, desconchados en el revestimiento de hormigón, aparición de manchas de óxido en elementos de hormigón armado o cualquier otro tipo de lesión como desplomes de paredes, fachadas y pilares.

Inspección ocular periódica para observar:

- La aparición de fisuras o grietas en pilares, que reviste, en general, más importancia que en otros elementos estructurales. En caso de ser observadas, deberá avisarse a un técnico competente (Arquitecto o Arquitecto Técnico), quien dictaminará su importancia y, si es el caso, las medidas a llevar a cabo.
- La aparición de manchas de óxido es síntoma de corrosión de las armaduras. Deberá avisarse a un técnico competente.

En pilares vistos suelen producirse erosiones por golpes (plantas bajas, garajes) que, en general, pueden ser reparadas por personal cualificado.

Si las lesiones son de consideración, deberá ponerse en conocimiento de un técnico competente.

POR EL PROFESIONAL CUALIFICADO

Cada cinco años se renovarán las juntas estructurales en las zonas de sellado deteriorado.

En general, la reparación de pequeñas erosiones, desconchones, humedades no persistentes, etc.

Toda manipulación de mayor entidad de estos elementos requiere conocimientos técnicos, por lo que no deberán llevarse a cabo sin la supervisión de un técnico competente.

4.4.3. VIGAS

USO

N2024A0356 EXP
16/04/2024 FECHA DATA
10793837A1B CSV
Verificable en www.coavn.org/verificacion
www.coavn.org/verificacion egiaztagarria
VISADO
BISATUA
COLEGIO OFICIAL DE ARQUITECTOS VASCO-NAVARRO
EUSKAL HERRIKO ARKITEKTOEN ELKARGO OFIZIALA
NAVARRA
COAVN

PRECAUCIONES

Cuando sea apreciada alguna anomalía, fisuras o cualquier otro tipo de lesión en el edificio, será objeto de estudio por un técnico competente, que dictaminará su importancia y peligrosidad; en caso de ser imputable a los soportes, ordenará los refuerzos y apeos que deban realizarse.

Cuando se prevea una modificación del uso que pueda alterar las solicitaciones previstas en las vigas, será necesario el dictamen de un técnico competente.

Se procurará colocar los elementos de mobiliario de gran peso (estanterías, librerías) sobre las vigas y, en lo posible, cercanos a los pilares. Para ello será conveniente conocer su localización, lo que puede ser fácil en el caso de vigas descolgadas. En el caso de vigas planas se pueden exigir los planos de la estructura del edificio.

En general, los orificios pequeños (tacos para cuelgue de lámparas, etc.) no ocasionan ningún problema. No son recomendables orificios mayores, aunque pueden ser realizados con supervisión de un técnico competente. En cualquier caso, se procurará distanciarlos y se evitará dejar al aire hierros de la armadura.

Se evitarán situaciones de humedad persistente que pueden ocasionar corrosión de los hierros.

No es conveniente sobrepasar la sobrecarga de uso ni las hipótesis de carga. (Véase la memoria del proyecto).

Debe ser tenido en cuenta que las fisuras, aun cuando no revistan peligro para la resistencia y estabilidad, pueden ser (sobre todo en vigas a la intemperie) el camino de entrada de la humedad y, en consecuencia, de la corrosión de las armaduras.

PRESCRIPCIONES

Se protegerá y se evitará cualquier uso que someta las vigas a una humedad mayor que la habitual y se denunciará cualquier fuga observada en las canalizaciones de suministro o evacuación de agua.

Sólo se permitirán actuaciones sobre los elementos estructurales del edificio (rozas y apertura de huecos en muros de carga y fachada, construcción de altillos, trasteros, cubrición de patios, etc.), previo estudio y autorización de un técnico competente.

PROHIBICIONES

No se levantarán cerramientos en aquellos lugares que no estén previstos en proyecto, ya que pueden ser causantes de deformaciones excesivas por el aumento de cargas.

No se permitirá la acumulación de cargas de uso superiores a las previstas. A estos efectos, especialmente en locales comerciales, de almacenamiento y de paso, deberá indicarse de manera visible la limitación de sobrecargas a que quedan sujetos.

Está terminantemente prohibida toda manipulación de las vigas (picado, perforado, etc.) que disminuya su sección resistente o deje hierros al descubierto.

En este último caso, de producirse, las armaduras deberán protegerse con resinas sintéticas que aseguren su perfecto agarre al hormigón existente, nunca con yeso.

No se realizarán perforaciones ni oquedades en las vigas de hormigón armado.

MANTENIMIENTO

POR EL USUARIO

Inspección ocular periódica:

- En caso de ser observada la aparición de fisuras o grietas deberá avisarse a un técnico competente, quien dictaminará su importancia y, si es el caso, las medidas a llevar a cabo. Debe tenerse en cuenta que la aparición de fisuras en otros elementos no estructurales (muros o tabiques) puede ser indicativo de un incorrecto funcionamiento de la estructura.
- La aparición de manchas de óxido es síntoma de corrosión de las armaduras. Deberá avisarse a un técnico competente.
- En vigas descolgadas suelen producirse erosiones por golpes (plantas bajas, garajes) que, en general, pueden ser reparadas por personal cualificado. Si las lesiones son de consideración, deberá ponerse en conocimiento de un técnico competente.
- Cualquier alteración apreciable de esta naturaleza será estudiada por un técnico competente, que dictaminará su importancia y peligrosidad y realizará,

N2024A0356 EXP 16/04/2024 FECHA DATA
10793837A1B CSV
Verificable en www.coavn.org/verificacion www.coavn.org/verificacion egiaztagarria
VISADO BISATUA
COLEGIO OFICIAL DE ARQUITECTOS VASCO-NAVARRO EUSKAL HERRIKO ARKITEKTOEN ELKARGO OFIZIALA NAVARRA
COAVN

en su caso, las reparaciones necesarias.

- Cada cinco años se realizará una inspección, o antes si fuera apreciada alguna anomalía, observando si aparecen fisuras y grietas, deformaciones, desconchados en el revestimiento del hormigón, manchas de óxido en el revestimiento de hormigón o cualquier otro tipo de lesión.

POR EL PROFESIONAL CUALIFICADO

En general, la reparación de pequeñas erosiones, desconchones, humedades no persistentes, etc.

Toda manipulación de mayor entidad de estos elementos requiere conocimientos técnicos, por lo que no deberán llevarse a cabo sin la supervisión de un técnico competente.

Cada cinco años se realizará una inspección, o antes si fuera apreciada alguna anomalía, observando si aparecen en alguna zona fisuras en el cielo raso, tabiquería, otros elementos de cerramiento y flechas excesivas, así como señales de humedad.

Cada cinco años se renovarán las juntas estructurales en las zonas de sellado deteriorado.

4.4.4. FORJADOS UNIDIRECCIONALES

USO

PRECAUCIONES

Se procurará colocar los elementos de mobiliario de gran peso (estanterías, librerías) sobre las vigas y, en lo posible, cercanos a los pilares. Para ello, será conveniente conocer su localización, lo que puede ser fácil en el caso de vigas descolgadas; en el caso de vigas planas pueden exigirse los planos de la estructura del edificio.

Se evitarán situaciones de humedad persistente que puedan ocasionar corrosión de los hierros.

Se protegerán los forjados y se evitará cualquier uso que los someta a la humedad habitual; se denunciará cualquier fuga observada en las canalizaciones de suministro o evacuación de aguas.

Debe ser tenido en cuenta que las fisuras, aun cuando no revistan peligro para la resistencia y estabilidad, pueden ser (sobre todo en forjados a la intemperie) el camino de entrada de la humedad y, en consecuencia, de la corrosión de las armaduras.

PRESCRIPCIONES

Los orificios en las piezas aligerantes (desde tacos para cuelgue de lámparas hasta los de mayor entidad, para alojamiento de altavoces o focos) no ocasionan, en general, ningún problema.

Para piezas aligerantes de poliestireno u otros materiales escasamente resistentes existen en el mercado tacos especiales. En los nervios pueden practicarse pequeñas perforaciones (tacos), pero no son recomendables orificios mayores.

En cualquier caso, se evitará dejar al aire hierros de la armadura.

PROHIBICIONES

Está terminantemente prohibida toda manipulación de los forjados (picado, perforado, etc.) que disminuya su sección resistente o deje hierros al descubierto. En este último caso, de producirse, las armaduras deberán protegerse con resinas sintéticas que aseguren su perfecto agarre al hormigón existente, nunca con yeso.

No se permitirá la acumulación de cargas superiores a las previstas. A estos efectos, especialmente en locales comerciales, de almacenamiento y de paso, deberá indicarse de manera visible la limitación de sobrecargas a que quedan sujetos.

No se permitirán actuaciones sobre los forjados (rozas y aperturas de huecos, etc.) sin previo estudio y autorización de un técnico competente.

MANTENIMIENTO

POR EL USUARIO

Inspección ocular periódica:

- En caso de ser observada en los techos la aparición de fisuras o grietas, deberá avisarse a un técnico competente, quien dictaminará su importancia y, si es el caso, las medidas a llevar a cabo. Debe tenerse en cuenta que la aparición de lesiones en otros elementos no estructurales (fisuras en muros o tabiques, descuadre de puertas o ventanas) puede ser indicativo de un incorrecto

N2024A0356 EXP 16/04/2024 FECHA DATA
10793837A1B CSV
Verificable en www.coavn.org/verificacion www.coavn.org/verificacion egiaztagarria
VISADO BISATUA
COLEGIO OFICIAL DE ARQUITECTOS VASCO-NAVARRO EUSKAL HERRIKO ARKITEKTOEN ELKARGO OFIZIALA NAVARRA
COAVN

funcionamiento de la estructura.

- La aparición de manchas de óxido es síntoma de corrosión de las armaduras. Deberá avisarse a un técnico competente.

POR EL PROFESIONAL CUALIFICADO

En general, la reparación de pequeñas erosiones, desconchones, humedades no persistentes, etc.

Toda manipulación de mayor entidad de estos elementos requiere conocimientos técnicos, por lo que no deberán llevarse a cabo sin la supervisión de un técnico competente.

4.5. MADERA

4.5.1. CERCHAS PARA CUBIERTAS

USO

PRECAUCIONES

Se evitarán situaciones de humedad persistente que pueden ocasionar pudrición de la madera. No es conveniente sobrepasar la sobrecarga de uso ni las hipótesis de carga. (Véase la memoria del proyecto).

PRESCRIPCIONES

Sólo se permitirán actuaciones sobre los elementos estructurales de la cercha (rozas, cuelgue de elementos de peso, etc.), previo estudio y autorización de un técnico competente.

PROHIBICIONES

Está terminantemente prohibida toda manipulación de los pares y correas (picado, perforado, etc.) que disminuya su sección resistente.

MANTENIMIENTO

POR EL USUARIO

En el mantenimiento de la madera se emplearán acabados de poro abierto en los que no se producen descascarillamientos, evitando el barniz.

Para su conservación es aconsejable, además, que se protejan adecuadamente por diseño, evitando la acumulación de agua en contacto permanente con la madera.

Se harán inspecciones periódicas para detectar el ataque de xilófagos.

Inspección ocular periódica para observar:

- Aparición de flechas excesivas. En caso de ser observadas, deberá avisarse a un técnico competente, quien dictaminará su importancia y, si es el caso, las medidas a llevar a cabo.
- Situaciones persistentes de humedad (por ejemplo, en el empotramiento en muros), existencia de insectos xilófagos (carcomas o termitas), normalmente detectables por la aparición de pequeños agujeros que desprenden polvo amarillento.

POR EL PROFESIONAL CUALIFICADO

En general, la reparación de pequeñas erosiones, humedades no persistentes, etc.

Toda manipulación de mayor entidad de estos elementos estructurales que componen la cercha (por ejemplo, su sustitución o eliminación) requiere conocimientos técnicos, por lo que no deberán llevarse a cabo sin la supervisión de un técnico competente.

4.5.2. FORJADOS

USO

PRECAUCIONES

Se deberán evitar las variaciones continuas de la humedad ambiental, vibraciones de la estructura o desplazamientos de los elementos estructurales.

Se evitará la concentración de cargas no previstas en el cálculo.

N2024A0356 EXP 16/04/2024 FECHA DATA
10793837A1B CSV
Verificable en www.coavn.org/verificacion www.coavn.org/verifikazioa egiaztagarria
VISADO BISATUA
COLEGIO OFICIAL DE ARQUITECTOS VASCO-NAVARRO EUSKAL HERRIKO ARKITEKTOEN ELKARGO OFIZIALA NAVARRA
COAVN

Se evitará el anclaje de elementos no previstos en la estructura laminada.

En general, los orificios pequeños no ocasionan ningún problema (tacos para colgar lámparas, etc.); no son recomendables orificios mayores ni cargas colgadas de gran entidad.

Los forjados de este tipo son muy sensibles a las cargas concentradas y se pueden producir flechas diferenciadas importantes. Se procurará colocar los elementos de mobiliario de gran peso sobre las vigas (si existen) y, en lo posible, cercanos a los pilares o muros de carga.

En general, los orificios pequeños en viguetas (tacos para cuelgue de lámparas de poco peso, etc.) no ocasionan ningún problema. No son recomendables orificios mayores ni cargas colgadas de gran entidad.

PRESCRIPCIONES

Sólo se permitirán actuaciones sobre los elementos estructurales del edificio (rozas y apertura de huecos en muros de carga y fachada, construcción de altillos, trasteros, cubrición de patios, etc.), previo estudio y autorización de un técnico competente.

PROHIBICIONES

Está terminantemente prohibida toda manipulación de las viguetas (picado, perforado, etc.) que disminuya su sección resistente.

MANTENIMIENTO

POR EL USUARIO

En el mantenimiento de la madera se emplearán acabados de poro abierto en los que no se producen descascarillamientos, evitando el barniz.

Para su conservación es aconsejable, además, que se protejan adecuadamente por diseño, evitando la acumulación de agua en contacto permanente con la madera.

Se harán inspecciones periódicas para detectar el ataque de xilófagos.

Inspección ocular periódica para observar:

- Aparición de flechas excesivas. En caso de ser observadas, deberá avisarse a un técnico competente, quien dictaminará su importancia y, si es el caso, las medidas a llevar a cabo.
- Situaciones persistentes de humedad (por ejemplo, en el empotramiento en muros), existencia de insectos xilófagos (carcomas o termitas), normalmente detectables por la aparición de pequeños agujeros que desprenden polvo amarillento.

POR EL PROFESIONAL CUALIFICADO

En general, la reparación de pequeñas erosiones, humedades no persistentes, etc.

Toda manipulación de mayor entidad de estos elementos (por ejemplo, su sustitución o eliminación) o sobre los muros en que apoyan las viguetas (en caso de ausencia de vigas) requiere conocimientos técnicos, por lo que no deberán llevarse a cabo sin la supervisión de un técnico competente.

4.5.3. VIGAS

USO

PRECAUCIONES

Se deberán evitar las variaciones continuas de humedad ambiental, vibraciones de la estructura o desplazamientos de los elementos estructurales.

Para su conservación es aconsejable, además, que se protejan adecuadamente por diseño, evitando la acumulación de agua en contacto permanente con la madera.

Se evitará el anclaje de elementos no previstos.

Se procurará colocar los elementos de mobiliario de gran peso sobre las vigas y, en lo posible, cercanos a los pilares o muros de carga.

En general, los orificios pequeños (tacos para cuelgue de lámparas, etc.) no ocasionan ningún problema; no son recomendables orificios mayores en vigas.

Se evitarán situaciones de humedad persistente que pueden ocasionar pudrición de la madera. No es conveniente sobrepasar la sobrecarga de uso ni las hipótesis de carga. (Véase la memoria del proyecto).

N2024A0356 EXP 16/04/2024 FECHA DATA
10793837A1B CSV
Verificable en www.coavn.org/verificacion
www.coavn.org/verificacion egiaztagarria
VISADO
BISATUA
COAVN COLEGIO OFICIAL DE ARQUITECTOS VASCO-NAVARRO EUSKAL HERRIKO ARKITEKTOEN ELKARGO OFIZIALA NAVARRA

PRESCRIPCIONES

Se protegerá y se evitará cualquier uso que someta las vigas a una humedad mayor que la habitual y se denunciará cualquier fuga observada en las canalizaciones de suministro o evacuación de agua.

Sólo se permitirán actuaciones sobre los elementos estructurales del edificio (rozas y apertura de huecos en muros de carga y fachada, construcción de altillos, trasteros, cubrición de patios, etc.), previo estudio y autorización de un técnico competente.

PROHIBICIONES

Está terminantemente prohibida toda manipulación de las vigas (picado, perforado, etc.) que disminuya su sección resistente.

MANTENIMIENTO

POR EL USUARIO

En el mantenimiento de la madera se emplearán acabados de poro abierto en los que no se producen descascarillamientos, evitando el barniz.

Se harán inspecciones periódicas para detectar el ataque de xilófagos, normalmente detectables por la aparición de pequeños agujeros que desprenden polvo amarillento.

Inspección ocular periódica para observar:

- Aparición de flechas excesivas. En caso de ser observadas, deberá avisarse a un técnico competente, quien dictaminará su importancia y, si es el caso, las medidas a llevar a cabo.
- Situaciones persistentes de humedad (por ejemplo, en el empotramiento en muros), existencia de insectos xilófagos (carcomas o termitas), normalmente detectables por la aparición de pequeños agujeros que desprenden polvo amarillento.

POR EL PROFESIONAL CUALIFICADO

En general, la reparación de pequeñas erosiones, humedades no persistentes, etc.

Toda manipulación de mayor entidad de estos elementos (por ejemplo, su sustitución o eliminación) requiere conocimientos técnicos, por lo que no deberán llevarse a cabo sin la supervisión de un técnico competente.

5. FACHADAS

La propiedad conservará en su poder la documentación técnica relativa al uso para el que han sido proyectadas, debiendo utilizarse únicamente para tal fin.

No se realizará ninguna alteración de las premisas del proyecto, ya que un cambio de la solución inicial puede ocasionar problemas de humedad, sobrecargas excesivas, etc., además de alterar la condición estética del proyecto. Se evitará la sujeción de máquinas para instalaciones de aire acondicionado u otro tipo.

No se abrirán huecos en fachadas ni se permitirá efectuar rozas que disminuyan sensiblemente la sección del cerramiento sin la autorización de un técnico competente.

No se modificará la configuración exterior de balcones y terrazas, manteniendo la composición general de las fachadas y los criterios de diseño.

No se permitirán sobrecargas de uso superiores a las previstas ni alteraciones en la forma de trabajo de los elementos estructurales o en las condiciones de arriostramiento.

5.1. CARPINTERÍA EXTERIOR

5.1.1. PVC

USO

PRECAUCIONES

Cualquier modificación deberá ser aprobada por la Comunidad de Propietarios.

Evitar el cierre violento de las hojas de puertas y ventanas; manipular con prudencia los elementos de cierre.

N2024A0356 EXP
16/04/2024 FECHA DATA
10793837A1B CSV
Verificable en www.coavn.org/verificacion
www.coavn.org/verificacion egiaztagarria
VISADO
BISATUA
COLEGIO OFICIAL DE ARQUITECTOS VASCO-NAVARRO
EUSKAL HERRIKO ARKITEKTOEN ELKARGO OFIZIALA
NAVARRA
COAVN

Proteger la carpintería con cinta adhesiva o tratamientos reversibles cuando se vayan a llevar a cabo trabajos en la fachada, como limpieza, pintado, revoco, etc.

PRESCRIPCIONES

Si se observara la rotura o pérdida de estanqueidad de los perfiles, deberá avisarse a un técnico competente.

PROHIBICIONES

No se apoyarán sobre la carpintería pescantes de sujeción de andamios, poleas para elevar cargas o muebles, mecanismos para limpieza exterior u otros objetos que puedan dañarla.

No se modificará la carpintería ni se colocarán acondicionadores de aire sujetos a la misma sin la autorización previa de un técnico competente.

MANTENIMIENTO

POR EL USUARIO

Para la limpieza de las superficies exteriores lisas se utilizará agua normal, bencina blanca, detergente, solución acuosa de amoníaco, agua con jabón. Debe evitarse el empleo de productos que contengan elementos pulidores porque pueden rayarlos (acetona, éter, disolventes clorados o similares).

Cada tres años, o antes si se apreciara falta de estanqueidad, roturas o mal funcionamiento, se inspeccionará la carpintería reparando los defectos que puedan aparecer en ella o en sus mecanismos de cierre y maniobra y se procederá a su lavado con agua fría, sin usar productos como acetona, éter, disolventes clorados o similares.

Cada diez años se inspeccionará el anclaje de los marcos de las puertas a las paredes.

Cada diez años se renovará el sellado de los marcos con la fachada.

Comprobación del correcto funcionamiento de los mecanismos de cierre y de maniobra. En caso necesario, se engrasarán con aceite ligero o se desmontarán por un técnico competente para su correcto mantenimiento.

Inspección para detectar pérdida de estanqueidad de los perfiles, roturas, fallos en la sujeción del acristalamiento.

Limpieza de la suciedad debida a la contaminación y al polvo mediante agua fría, agua con adición de jabón neutro o parafina.

En cualquier caso, debe evitarse el empleo de abrasivos, disolventes clorados o similares, acetona, éter u otros productos susceptibles de atacar la carpintería.

En el caso de hojas correderas, debe cuidarse regularmente la limpieza de los raíles.

POR EL PROFESIONAL CUALIFICADO

Cada seis meses se comprobará el funcionamiento de cierres automáticos, retenedores magnéticos, mecanismos inclinados, motores hidráulicos, etc.

Cada año se engrasarán los herrajes con aceites para máquina de coser o vaselina.

Cada cinco años se revisará la masilla, burletes y perfiles de sellado.

Reparación de los elementos de cierre y sujeción. En caso de rotura o pérdida de estanqueidad de perfiles, deberán reintegrarse las condiciones iniciales o procederse a la sustitución de los elementos afectados, con reposición del lacado, en su caso.

5.2. DEFENSAS EN EXTERIORES

5.2.1. ANTEPECHOS Y BARANDILLAS

USO

PRECAUCIONES

Las barandillas no deberán utilizarse en ningún caso como apoyo de andamios, tablones, ni elementos destinados a la subida de muebles o cargas.

En las barandillas de aleaciones o acero:

- Se evitará el uso de productos abrasivos para su limpieza.

N2024A0356 EXP 16/04/2024 FECHA DATA
10793837A1B CSV
Verificable en www.coavn.org/verificacion www.coavn.org/verificacion egiaztagarria
VISADO BISATUA
COAVN COLEGIO OFICIAL DE ARQUITECTOS VASCO-NAVARRO EUSKAL HERRIKO ARKITEKTOEN ELKARGO OFIZIALA NAVARRA

- Se evitarán golpes y rozaduras, así como el vertido sobre ellas de ácidos, lejías, productos de limpieza o aguas procedentes de jardineras o de la cubierta que puedan afectar a los materiales constituyentes.
- Se evitará el estancamiento de agua en contacto con los elementos de acero.

PRESCRIPCIONES

Si se observara riesgo de desprendimiento de algún elemento, corrosión de los anclajes o cualquier otra anomalía, deberá avisarse a un técnico competente.

PROHIBICIONES

No deberán actuar sobre antepechos de terrazas, balcones, escaleras, etc., sobrecargas lineales horizontales que actúen en su borde superior con un valor superior a 0,50 kN/m en edificaciones de uso privado y superior a 1,00 kN/m en locales de uso público.

MANTENIMIENTO

POR EL USUARIO

Periódicamente, se limpiarán las barandillas.

Cada dos años se renovará la pintura de las barandillas, en climas muy agresivos.

Cada tres años se renovará la pintura de las barandillas, en climas húmedos.

Cada cinco años se renovará la pintura de las barandillas, en climas secos.

Cada tres años se revisarán los anclajes, en el caso de ser atornillados.

Cada cinco años se revisarán los anclajes, en el caso de ser soldados.

Aleaciones o acero:

- Inspección visual general, comprobando su fijación al soporte, si el anclaje es por soldadura. Si fuese mediante atornillado, se revisará anualmente.
- Se observará la posible aparición de manchas de óxido en la fábrica procedentes de los anclajes.
- Limpieza, eliminando el polvo con un trapo seco o ligeramente humedecido, con un paño húmedo o con agua y jabón neutro.
- Se evitarán ácidos, lejías o productos abrasivos.
- Conservación mediante repintado, en caso de barandillas de acero pintado y climas secos; cada tres años, con clima húmedo y cada dos años si el clima o ambiente es muy agresivo.

De piedra:

- Inspección visual general, para comprobar su fijación al soporte y para detectar en los elementos anomalías o desperfectos, como agrietamiento, manchas diversas, etc.

POR EL PROFESIONAL CUALIFICADO

Reparación, mediante pulverizadores o pinceles especiales de venta en el mercado, de las barandillas de aluminio anodizado que presenten rayado.

En caso de detectar posible corrosión de los anclajes, deberán descubrirse y protegerse adecuadamente, sellando convenientemente los empotramientos a la fábrica.

5.2.2. CIERRES METÁLICOS

USO

PRECAUCIONES

Se evitará el uso de productos abrasivos en la limpieza de los cierres.

Se evitarán golpes que puedan provocar deformaciones en la hoja, armazones, marco, guías o mecanismos.

Comprobar la ausencia de objetos extraños entre los largueros del marco y la hoja. Evitar la colocación de tacos o cuñas de madera entre el larguero del marco que lleva las bisagras y la hoja para mantener la puerta abierta.

N2024A0356 EXP 16/04/2024 FECHA DATA
10793837A1B CSV
Verificable en www.coavn.org/verificacion www.coavn.org/verificacion egiaztagarria
VISADO BISATUA
COLEGIO OFICIAL DE ARQUITECTOS VASCO-NAVARRO EUSKAL HERRIKO ARKITEKTOEN ELKARGO OFIZIALA NAVARRA
COAVN

Evitar portazos cuando existen fuertes corrientes de aire o regular el mecanismo eléctrico en las de cierre automático.

Locales:

- En los cierres enrollables se evitarán los movimientos bruscos de apertura o cierre que provocan golpes al final del recorrido. En estas operaciones conviene sujetar con el pie el travesaño final del cierre, con objeto de que el encaje de las cerraduras se produzca suavemente.
- Igualmente, los cierres extensibles se desplazarán con suavidad, evitando tirones bruscos y golpes al final del recorrido.

Puertas:

- Evitar golpes que puedan provocar deformaciones en la hoja, armazones, marco o herrajes.
- Comprobar la ausencia de objetos extraños entre los largueros del marco y la hoja. Evitar la colocación de tacos o cuñas de madera entre el larguero del marco que lleva las bisagras y la hoja para mantener la puerta abierta.
- Evitar portazos cuando existen fuertes corrientes de aire.
- Garaje, basculantes y levadizas:
- Evitar golpes que puedan provocar deformaciones en la hoja, armazones, marco, guías o mecanismos.
- Comprobar la ausencia de objetos extraños entre las guías y las hojas y entre largueros y piezas móviles.
- Evitar el cierre violento y el golpe final de la hoja cuando se acciona manualmente o regular el mecanismo eléctrico en las de cierre automático.

PRESCRIPCIONES

Si se observara cualquier tipo de anomalía, rotura, deterioro de las cerraduras y piezas fijas o de los elementos mecánicos o móviles de las lamas y perfiles, se dará aviso a un técnico competente.

PROHIBICIONES

No se colgará de los marcos o de la hoja ningún objeto ni se fijará sobre ellos.

No se apoyarán objetos pesados ni se aplicarán esfuerzos perpendiculares a la hoja.

Locales:

- No apoyar objetos pesados o aplicar esfuerzos perpendiculares al plano del cierre.
- No colgar de las lamas, barras o grapas ningún objeto ni fijarlo sobre ellas.

Puertas:

- No apoyar objetos pesados o aplicar esfuerzos perpendiculares a la hoja.
- No colgar de los marcos o la hoja ningún objeto ni fijarlo sobre ellos.

Garaje, basculantes y levadizas:

- No apoyar objetos pesados o aplicar esfuerzos perpendiculares a la hoja.
- No colgar de los marcos o la hoja ningún objeto ni fijarlo sobre ellos.

MANTENIMIENTO

POR EL USUARIO

Periódicamente, se limpiarán los cierres.

Cada seis meses se engrasarán las guías, elementos de giro y mecanismos de accionamiento.

Cada tres años, o antes si aparecieran roturas o mal funcionamiento, se inspeccionará el cierre reparando los defectos que hayan aparecido, así como la pintura o protección que pudiera llevar.

Cada tres años se renovará la pintura de los elementos metálicos de los cierres.

Inspección y conservación:

- Revisión del estado de las chapas, perfiles, marcos, montantes y travesaños para detectar posibles roturas y deformaciones, así como pérdida o deterioro de la

EXP N2024A0356 FECHA DATA 16/04/2024
CSV 10793837A1B
Verificable en www.coavn.org/verificacion
www.coavn.org/verificacion egiaztagarria
VISADO
BISATUA
COLEGIO OFICIAL DE ARQUITECTOS VASCO-NAVARRO
EUSKAL HERRIKO ARKITEKTOEN ELKARGO OFIZIALA
NAVARRA
COAVN

pintura o tratamiento externo anticorrosivo.

- Se revisarán cada seis meses los herrajes de colgar, engrasándolos con aceite ligero si fuera necesario, el estado de los mecanismos y del líquido de freno retenedor, en su caso, y el estado de los elementos del equipo automático.
- Se revisarán y engrasarán anualmente los herrajes de cierre y de seguridad.
- En el caso de sistemas de cierre con muelles, se revisarán y regularán cada tres años.
- Las puertas pintadas o esmaltadas se repintarán cada tres o cinco años según el grado de exposición.

Limpieza:

- Debe cuidarse la limpieza y evitarse la obstrucción de los rebajes del marco en donde encaja la hoja. Asimismo, deberán estar limpios de suciedad y pintura los herrajes de cuelgue y cierre (bisagras, cerraduras, etc.).
- Se limpiarán las hojas, perfiles, etc., según el material y su acabado, para lo que basta normalmente una esponja o paño humedecido o algo de detergente neutro, procediendo con suavidad para no rayar la superficie. Debe evitarse el empleo de polvos abrasivos, ácidos, productos químicos o disolventes orgánicos como la acetona.
- En las puertas dotadas de rejillas de ventilación, se limpiarán éstas anualmente.

Locales:

- Inspección del estado de las lamas, perfiles, barras, grapas, guías, montantes y travesaños, para detectar posibles roturas y deformaciones, así como pérdida o deterioro de la pintura o tratamiento externo anticorrosivo; inspección del buen estado de conservación y funcionamiento de las cerraduras, tornos de enrollamiento, bulones y ruedas de desplazamiento sobre las guías.
- Se comprobará y regulará la tensión de muelles y cables cada seis meses.

Limpieza y conservación:

- Debe cuidarse la limpieza y evitarse la obstrucción de los carriles de deslizamiento de los cierres. Debe hacerse lo mismo en las levas de cerraduras.
- Se limpiarán las lamas, perfiles, barras, etc., según el material y su acabado, para lo que basta normalmente una esponja o paño humedecido o algo de detergente neutro, procediendo con suavidad para no rayar la superficie. Debe evitarse el empleo de polvos abrasivos, ácidos, productos químicos o disolventes orgánicos como la acetona.
- Deberán engrasarse las guías de los cierres cada seis meses, con pincel y aceite multigrado. Asimismo, se engrasarán con aceite ligero los bombines, cerraduras y cualquier parte móvil del cierre.

Puertas:

Inspección y conservación:

- Revisión del estado de las chapas, perfiles, marcos, montantes y travesaños para detectar posibles roturas y deformaciones, así como pérdida o deterioro de la pintura o tratamiento externo anticorrosivo.
- Se revisarán cada seis meses los herrajes de colgar, engrasándolos con aceite ligero, si fuera necesario.
- Se revisarán y engrasarán anualmente los herrajes de cierre y de seguridad.
- Las puertas pintadas o esmaltadas se repintarán cada tres o cinco años, según estén expuestas al exterior o protegidas.

Limpieza:

- Debe cuidarse la limpieza y evitarse la obstrucción de los rebajes del marco en donde encaja la hoja. Asimismo, deberán estar limpios de suciedad y pintura los herrajes de cuelgue y cierre (bisagras, cerraduras, etc.).
- Se limpiarán las hojas, perfiles, etc., según el material y su acabado, para lo que basta normalmente una esponja o paño humedecido o algo de detergente neutro, procediendo con suavidad para no rayar la superficie. Debe evitarse el empleo de polvos abrasivos, ácidos, productos químicos o disolventes orgánicos como la acetona.

N2024A0356 EXP 16/04/2024 FECHA DATA
10793837A1B CSV
Verificable en www.coavn.org/verificacion
www.coavn.org/verificacion egiaztagarria
VISADO
BISATUA
COAVN
COLEGIO OFICIAL DE ARQUITECTOS VASCO-NAVARRO
EUSKAL HERRIKO ARKITEKTOEN ELKARGO OFIZIALA
NAVARRA

- En las puertas dotadas de rejillas de ventilación, se limpiarán éstas anualmente.

POR EL PROFESIONAL CUALIFICADO

En caso de reparación o reposición de los elementos mecánicos o móviles, se repararán o sustituirán por personal cualificado.

5.2.3. PERSIANAS Y CAPIALZADOS

USO

PRECAUCIONES

Se evitará el uso de productos abrasivos en la limpieza de las persianas. La limpieza de las persianas con lamas de madera se realizará en seco y las de PVC o de aluminio se limpiarán con agua y detergente.

Se evitará forzar las lamas en las persianas enrollables de aluminio cuando queden encalladas en las guías.

Se evitarán golpes y rozaduras, así como el vertido sobre la persiana de productos cáusticos y de agua procedente de jardineras o de la limpieza de la cubierta.

Se evitará el accionamiento brusco de la cinta o manivela de enrollado y que al subirla los topes lleguen a tocar el dintel.

PRESCRIPCIONES

Si se observara cualquier tipo de anomalía, rotura, deterioro de las cintas o cables y elementos mecánicos de elevación, se dará aviso a un técnico competente.

PROHIBICIONES

No se apoyarán objetos pesados ni se aplicarán esfuerzos perpendiculares al plano de cierre.

No se levantará la persiana empujándola por el borde inferior o tirando de los topes.

MANTENIMIENTO

POR EL USUARIO

Periódicamente, se limpiarán las persianas. Las de lamas de madera se limpiarán en seco y las de PVC o de aluminio, con agua y detergente, nunca con polvos abrasivos.

Cada año se inspeccionará el buen funcionamiento de los elementos móviles de las persianas enrollables.

Cada tres años, o antes si se apreciaran roturas o mal funcionamiento, se inspeccionará la persiana reparando los defectos que hayan aparecido y se procederá al barnizado, pintado o engrase de los elementos que lo precisen.

Cada tres años se repondrán las cintas de las persianas enrollables.

Cada tres años se engrasarán las guías y el tambor de las persianas enrollables.

Enrollables:

Inspección del estado de las lamas para detectar roturas, desencajados y desplazamientos horizontales y comprobación del buen estado de conservación de las cintas, cables o manivelas de elevación.

Limpieza y conservación:

- Debe cuidarse la limpieza y evitarse la obstrucción de las guías de deslizamiento de la persiana.
- Se limpiarán las lamas en seco, si son de madera vista o barnizada, y con agua y detergente neutro, si son de aluminio o de plástico, procediendo con suavidad para no rayar la superficie. Debe evitarse el empleo de polvos abrasivos, ácidos, productos químicos o disolventes orgánicos como la acetona.
- En el caso de persianas con manivela o accionadas eléctricamente, deberán engrasarse anualmente los cojinetes de los tornos o los elementos móviles correspondientes.

Venecianas:

Inspección del estado de las lamas y carriles para detectar roturas y deformaciones y comprobación del buen estado de conservación de los elementos de las cintas, cordones y elementos móviles.

N2024A0356 EXP 16/04/2024 FECHA DATA
10793837A1B CSV
Verificable en www.coavn.org/verificacion
www.coavn.org/verificacion egiaztagarria
VISADO
BISATUA
COAVN COLEGIO OFICIAL DE ARQUITECTOS VASCO-NAVARRO EUSKAL HERRIKO ARKITEKTOEN ELKARGO OFIZIALA NAVARRA

Limpieza y conservación:

- Debe cuidarse la limpieza y evitarse la obstrucción de los carriles de deslizamiento.
- Se limpiarán las lamas y cortinas en seco o con agua y detergente neutro, procediendo con suavidad para no rayar la superficie.
- Debe evitarse el empleo de polvos abrasivos, ácidos, productos químicos o disolventes orgánicos como la acetona.
- En el caso de persianas con lamas orientables, deberán engrasarse ligeramente todos los años los puntos de giro y los mecanismos.

POR EL PROFESIONAL CUALIFICADO

En caso de reparación o reposición de los elementos mecánicos de elevación, cintas o cables, se repararán o sustituirán por parte de personal cualificado.

5.2.4. REJAS Y ENTRAMADOS METÁLICOS

USO

PRECAUCIONES

Se evitarán los golpes y roces.

Se evitarán las humedades, ya que éstas producen en la reja cambios en su volumen, forma y aspecto.

PRESCRIPCIONES

Si se observara riesgo de desprendimiento de algún elemento, corrosión de los anclajes o cualquier otra anomalía, deberá avisarse a un técnico competente.

PROHIBICIONES

No deben utilizarse las rejas como apoyos de andamios, tablones ni elementos destinados a la subida de muebles o cargas.

MANTENIMIENTO

POR EL USUARIO

Periódicamente, se limpiarán las rejas.

Cada tres años, o antes si aparecieran roturas, se inspeccionará la reja, reparando los defectos que hayan aparecido así como la pintura o protección que pudiera llevar.

Cada tres años se revisarán los anclajes de las rejas si fueran atornillados y cada cinco en caso de ser soldados.

Cada tres años se renovará la pintura de las rejas y los complementos metálicos.

POR EL PROFESIONAL CUALIFICADO

Se realizarán las reparaciones oportunas de soldadura con las protecciones adecuadas y ayudas de albañilería necesarias.

5.2.5. CONTRAVENTANAS

USO

PRECAUCIONES

En el caso de contraventanas, la limpieza de los perfiles de PVC se puede hacer con productos ordinarios de menaje. No deben utilizarse productos abrasivos, ácidos corrosivos ni disolventes.

PRESCRIPCIONES

Si se observara la rotura o pérdida de estanqueidad de los perfiles, deberá avisarse a un técnico competente.

PROHIBICIONES

No se permitirá apoyar objetos pesados, aplicar esfuerzos perpendiculares al plano de las contraventanas, colgar de las lamas cualquier objeto ni fijarlo sobre ellas.

N2024A0356 EXP 16/04/2024 FECHA DATA
10793837A1B CSV
Verificable en www.coavn.org/verificacion www.coavn.org/verificacion egiaztagarria
VISADO BISATUA
COLEGIO OFICIAL DE ARQUITECTOS VASCO-NAVARRO EUSKAL HERRIKO ARKITEKTOEN ELKARGO OFIZIALA NAVARRA
COAVN

MANTENIMIENTO

POR EL USUARIO

Periódicamente, se limpiarán con los productos recomendados por el fabricante y se engrasarán los elementos sometidos a rozamiento.

Cada tres años, o antes si se apreciaran roturas o mal funcionamiento, se inspeccionarán los toldos y parasoles reparando los defectos que hayan aparecido y procediendo al barnizado, pintado o engrase de los elementos que lo precisen.

Inspección del estado de las lamas para detectar roturas y deformaciones y comprobación del buen estado de conservación de los herrajes de giro y de cierre.

Limpieza y conservación:

- Se limpiarán las lamas en seco, si son de madera vista o barnizada, o con agua y detergente neutro, si son pintadas, de aluminio o de plástico, procediendo con suavidad para no rayar la superficie. Debe evitarse el empleo de polvos abrasivos, ácidos, productos químicos o disolventes orgánicos como la acetona.
- En el caso de parasoles con lamas orientables, deberán engrasarse ligeramente todos los años los puntos de giro y los mecanismos de cierre y apertura.

POR EL PROFESIONAL CUALIFICADO

Repintado o barnizado de las lamas de madera y de los marcos metálicos con productos resistentes al agua y a la intemperie y con la periodicidad adecuada al tipo de clima.

En caso de anomalía, rotura o deterioro de los elementos mecánicos de orientación de las lamas, se sustituirán los componentes que lo precisen.

5.3. CERRAMIENTOS

5.3.1. FÁBRICAS

USO

PRECAUCIONES

Se evitará la exposición de la fábrica a la acción continuada de la humedad, como la proveniente de condensaciones desde el interior o la de ascenso capilar y se alertará de posibles filtraciones desde las redes de suministro o evacuación de agua.

Se evitarán golpes y rozaduras con elementos punzantes o pesados que puedan romper la fábrica.

Se evitará el vertido sobre la fábrica de productos cáusticos y de agua procedente de jardineras.

PRESCRIPCIONES

Si se observara riesgo de desprendimiento, aparición de fisuras, desplomes o envejecimiento indebido, se deberá dar aviso a un técnico competente.

La apertura de rozas requiere un previo estudio técnico.

PROHIBICIONES

Apoyar objetos pesados o aplicar esfuerzos perpendiculares al plano de la fachada.

Abrir rozas.

Empotrar o apoyar en la fábrica vigas, viguetas u otros elementos estructurales que ejerzan una sobrecarga concentrada, no prevista en el cálculo.

Modificar las condiciones de carga de las fábricas o rebasar las previstas en el proyecto.

Sujetar elementos sobre la fábrica, como cables, instalaciones, soportes, anclajes de rótulos, etc., que puedan dañarla o provocar entrada de agua o su escorrentía. En su caso, deberá estudiarse por un técnico cualificado.

MANTENIMIENTO

N2024A0356 EXP 16/04/2024 FECHA DATA
10793837A1B CSV
Verificable en www.coavn.org/verificacion
www.coavn.org/verificacion egiaztagarria
VISADO BISATUA
COLEGIO OFICIAL DE ARQUITECTOS VASCO-NAVARRO EUSKAL HERRIKO ARKITEKTOEN ELKARGO OFIZIALA NAVARRA
COAVN

POR EL USUARIO

Inspección para detectar la posible aparición y desarrollo de grietas y fisuras, así como desplomes u otras deformaciones, la erosión anormal o excesiva de paños, los desconchados o descamaciones, la erosión anormal o pérdida del mortero de las juntas y la aparición de humedades y manchas diversas.

POR EL PROFESIONAL CUALIFICADO

Antes de proceder a la limpieza se recomienda un reconocimiento, por un técnico especializado, del estado de los materiales y de la adecuación del método a emplear.

La limpieza se realizará según el tipo de fábrica, mediante los procedimientos usuales: lavado con agua, limpieza química, proyección de abrasivos, etc.; las manchas ocasionales y pintadas se eliminarán mediante procedimientos adecuados al tipo de sustancia implicada.

Reparación: sustitución de las piezas deterioradas por otras de las mismas características que las existentes, procurando seguir las especificaciones de un técnico especialista.

En el caso de aparición de grietas, consultar siempre con un técnico especialista.

5.3.2. MUROS CORTINA

USO

PRECAUCIONES

Se evitará el uso de productos abrasivos que puedan rayarlos o afecten al acabado superficial de los elementos metálicos.

Se evitarán golpes y rozaduras, así como el vertido sobre los elementos de la fachada de productos cáusticos y de agua procedente de jardineras o limpieza de la cubierta.

PRESCRIPCIONES

Cualquier modificación o reforma deberá ser aprobada previamente por un técnico competente.

PROHIBICIONES

No se apoyarán sobre el muro cortina elementos de elevación de cargas o muebles ni cables de instalación de rótulos, así como mecanismos de limpieza exterior o cualesquiera otros objetos que, al ejercer un esfuerzo sobre éste, puedan dañarlo.

MANTENIMIENTO

POR EL USUARIO

Cada año se repasarán todos los elementos pintados.

Cada año se limpiarán los vidrios y elementos opacos, al menos 2 veces en fachadas accesibles y 6 veces en fachadas no accesibles.

Cada año, al menos dos veces, se limpiarán los elementos decorativos.

Cada año se limpiarán los elementos metálicos con esponja y agua jabonosa o detergentes no alcalinos. Después, deben aclararse y secarse, frotando enérgicamente con un trapo.

Cada cinco años se revisarán las juntas de estanqueidad, reponiéndolas si existen filtraciones.

Cada diez años se revisará el estado de los elementos de sellado, sustituyéndolos en caso de pérdida de estanqueidad.

POR EL PROFESIONAL CUALIFICADO

Periódicamente, se harán inspecciones para detectar la pérdida de estanqueidad, roturas, deterioros o desprendimientos.

La limpieza se llevará a cabo por personal cualificado, según los materiales componentes del muro cortina:

Acristalamientos fijos: con agua y jabón o detergente no alcalino, al menos dos veces al año, evitando el uso de productos o utensilios abrasivos o que puedan dañar el vidrio.

Perfiles y paneles de aluminio: con esponja, agua jabonosa y detergente no alcalino o, cuando la suciedad sea importante, con agua y tricloroetileno, aclarando y secando mediante frotado con paño.

Perfiles y paneles de acero inoxidable: mediante agua y jabón o detergentes no clorados, en líquido o en polvo, utilizando esponjas, paños o cepillo suaves.

N2024A0356 EXP
16/04/2024 FECHA DATA
10793837A1B CSV
Verificable en www.coavn.org/verificacion
www.coavn.org/verifikazioa egiaztagarria
VISADO
BISATUA
COAVN
COLEGIO OFICIAL DE ARQUITECTOS VASCO-NAVARRO
EUSKAL HERRIKO ARKITEKTOEN ELKARGO OFIZIALA
NAVARRA

Perfiles y paneles de plástico: mediante agua fría, agua con adición de jabón neutro o parafina. En cualquier caso, debe evitarse el empleo de abrasivos, disolventes clorados o similares, acetona, éter u otros productos agresivos.

Perfiles y paneles pintados con esmaltes, pintura martelé o lacados: mediante esponjas o paños humedecidos con agua jabonosa.

En cualquier caso, se evitará la aplicación de productos ácidos o alcalinos que puedan provocar la oxidación o corrosión de los perfiles y chapas o de sus elementos de soporte o fijación.

Reparación: repintado, eliminación de rayas y abolladuras, sustitución de paneles o perfiles rotos o deteriorados, utilizando productos iguales a los existentes y previo estudio del muro cortina por un especialista o empresa constructora.

5.4. REMATE DE EXTERIORES

5.4.1. RECERCADOS

USO

PRECAUCIONES

Se evitarán golpes, rozaduras y vertidos de productos ácidos.

PRESCRIPCIONES

Si se observara riesgo de desprendimiento de alguna pieza de recercado o resultara dañada por cualquier circunstancia y se produjeran filtraciones de agua, deberá avisarse a personal cualificado.

PROHIBICIONES

No se colgarán elementos ni se producirán empujes que puedan dañar los elementos de recercado.

No se apoyarán objetos pesados ni se aplicarán esfuerzos concentrados perpendiculares al plano del elemento de recercado.

MANTENIMIENTO

POR EL USUARIO

Cada año, o antes si fuera apreciable alguna anomalía, se realizará una revisión de los elementos de recercado, inspeccionando la posible aparición de fisuras, desplomes o cualquier otro tipo de lesión.

POR EL PROFESIONAL CUALIFICADO

Reparación: sustitución de las piezas, recibiéndolas y efectuando el rejuntado según las especificaciones de un técnico.

5.4.2. VIERTEAGUAS

USO

PRECAUCIONES

Se evitarán golpes y rozaduras, así como el vertido sobre las piezas de productos ácidos y de agua procedente de jardineras.

PRESCRIPCIONES

Si se observara riesgo de desprendimiento de alguna pieza del vierteaguas o resultara dañado por cualquier circunstancia y se produjeran filtraciones de agua, deberá avisarse a personal cualificado.

PROHIBICIONES

No se colgarán elementos ni se producirán empujes que puedan dañar los vierteaguas.

No apoyar objetos pesados ni aplicar esfuerzos concentrados perpendiculares al plano del alféizar.

No apoyar macetas aunque existan protectores de caída, pues dificultan el drenaje del agua y manchan la piedra.

MANTENIMIENTO

N2024A0356 EXP
16/04/2024 FECHA DATA
10793837A1B CSV
Verificable en www.coavn.org/verificacion
www.coavn.org/verificacion egiaztagarria
VISADO
BISATUA
COAVN
COLEGIO OFICIAL DE ARQUITECTOS VASCO-NAVARRO
EUSKAL HERRIKO ARKITEKTOEN ELKARGO OFIZIALA
NAVARRA

POR EL USUARIO

Cada año, o antes si fuera apreciable alguna anomalía, se realizará una revisión de los vierteaguas, inspeccionando la posible aparición de fisuras, desplomes o cualquier otro tipo de lesión.

Inspección periódica para detectar:

- La posible aparición y desarrollo de grietas y fisuras, así como la erosión anormal o excesiva y los desconchados de los vierteaguas de materiales pétreos.
- La oxidación o corrosión de los vierteaguas metálicos, o la pérdida o deterioro de los tratamientos anticorrosivos o protectores, como esmaltes o lacados de las chapas.
- La erosión anormal o pérdida de la pasta de rejuntado, en el caso de vierteaguas de piezas.
- La deformación o pérdida de planeidad de la superficie de la albardilla, concentrándose el vertido del agua en ciertos puntos.

Limpieza según el tipo de material, pétreo o metálico, y el grado de suciedad debida a la contaminación y al polvo. Normalmente, se realiza mediante cepillado con agua y detergente neutro, evitando los productos y procedimientos abrasivos, los ácidos y cáusticos y los disolventes orgánicos.

POR EL PROFESIONAL CUALIFICADO

Reparación: sustitución de las piezas, recibiéndolas con mortero de cemento y rejuntado con lechada de cemento blanco, procurando seguir las especificaciones de un técnico. En el caso de chapas metálicas, sustituyéndolas o reponiendo los tratamientos protectores, en su caso.

5.5. VIDRIOS

5.5.1. ESPECIALES. DOBLE ACRISTALAMIENTO CON CÁMARA

USO

PRECAUCIONES

Se evitará en la limpieza de los vidrios el uso de productos abrasivos que puedan rayarlos.

Se evitará el contacto del vidrio con otros vidrios, con metales y, en general, con piedras y hormigones.

Se evitará interponer objetos o muebles en la trayectoria de giro de las hojas acristaladas, así como los portazos.

Se evitará la proximidad de fuentes de calor elevado.

Evitar el vertido sobre el acristalamiento de productos cáusticos capaces de atacar al vidrio.

PRESCRIPCIONES

Si se observara riesgo de desprendimiento de alguna hoja o fragmento, deberá avisarse a un profesional cualificado.

PROHIBICIONES

No apoyar objetos ni aplicar esfuerzos perpendiculares al plano del acristalamiento.

MANTENIMIENTO

POR EL USUARIO

Se limpiarán periódicamente con agua y productos no abrasivos ni alcalinos.

Se inspeccionarán periódicamente los vidrios para detectar posibles roturas, deterioro de las masillas o perfiles, pérdida de estanqueidad y estado de los anclajes.

Cada 5 años se revisarán las juntas de estanqueidad, reponiéndolas si existen filtraciones.

Cada 10 años, como máximo, se revisará la posible disminución de la visibilidad a causa de la formación de condensaciones o depósitos de polvo sobre las caras internas de la cámara.

Inspección ocular:

- Rotura del vidrio y deterioro anormal de las masillas o perfiles extrusionados o pérdida de estanqueidad.

N2024A0356 EXP 16/04/2024 FECHA DATA
10793837A1B CSV
Verificable en www.coavn.org/verificacion www.coavn.org/verificacion egiaztagarria
VISADO BISATUA
COAVN COLEGIO OFICIAL DE ARQUITECTOS VASCO-NAVARRO EUSKAL HERRIKO ARKITEKTOEN ELKARGO OFIZIALA NAVARRA

Limpieza de la suciedad debida a la contaminación y al polvo, normalmente con ligero lavado de agua y de productos de limpieza tradicionales no abrasivos ni alcalinos.

Cuando el vidrio lleva tratamiento por capas, como los "planitherm" o "cool-lite", deberá secarse la superficie, una vez aclarada, mediante un paño limpio y suave para evitar rayaduras.

POR EL PROFESIONAL CUALIFICADO

La reposición de los acristalamientos rotos, así como del material de sellado, reposición de las masillas elásticas, masillas preformadas autoadhesivas o perfiles extrusionados elásticos será llevada a cabo por un profesional cualificado.

5.5.2. ESPECIALES: SEGURIDAD

USO

PRECAUCIONES

Evitar en la limpieza de los vidrios el uso de productos abrasivos que puedan rayarlos.

Evitar el contacto del vidrio con otros vidrios, con metales y, en general, con piedras y hormigones.

Evitar interponer objetos o muebles en la trayectoria de giro de las hojas acristaladas, así como los portazos.

Evitar la proximidad de fuentes de calor elevado.

Evitar el vertido sobre el acristalamiento de productos cáusticos capaces de atacar el vidrio.

PRESCRIPCIONES

Si se observa riesgo de desprendimiento de alguna hoja o fragmento, deberá repararse inmediatamente.

Ante cualquier fenómeno, golpe o perforación que disminuyese las condiciones de seguridad del vidrio, éste será reemplazado.

PROHIBICIONES

No apoyar objetos ni aplicar esfuerzos perpendiculares al plano del acristalamiento.

MANTENIMIENTO

POR EL USUARIO

Inspección ocular periódica para observar las roturas del vidrio y el deterioro anormal de las masillas o perfiles extrusionados o su pérdida de estanqueidad.

Limpieza de la suciedad debida a la contaminación y al polvo, normalmente con ligero lavado de agua y de productos de limpieza tradicionales no abrasivos ni alcalinos.

POR EL PROFESIONAL CUALIFICADO

Reparación: reposición del acristalamiento roto con otro idéntico así como del material de sellado, previa limpieza cuidadosa del soporte para eliminar todo resto de vidrio.

Reposición de la masilla elástica, masillas en bandas preformadas autoadhesivas o perfiles extrusionados elásticos, sustituyéndolos en caso de pérdida de estanqueidad.

6. PARTICIONES

La propiedad conservará en su poder la documentación técnica relativa al uso para el que han sido proyectadas, debiendo utilizarse únicamente para tal fin.

No se realizará ninguna alteración de las premisas del proyecto, ya que un cambio de la solución inicial puede ocasionar problemas de humedad, sobrecargas excesivas, etc.

No se permitirán sobrecargas de uso superiores a las previstas ni alteraciones en la forma de trabajo de los elementos estructurales o en las condiciones de arriostramiento.

Se deberán ventilar las habitaciones entre 2 y 5 veces al día. El contenido de humedad del aire en el ambiente se eleva constantemente y se produce agua por condensación, lo que produce daños tales como formaciones de hongos y manchas de humedad. Se limpiará con productos especiales y con el repintado antimoho que evite su transparencia.

N2024A0356 EXP 16/04/2024 FECHA DATA
10793837A1B CSV
Verificable en www.coavn.org/verificacion www.coavn.org/verificacion egiaztagarria
VISADO BISATUA
COAVN COLEGIO OFICIAL DE ARQUITECTOS VASCO-NAVARRO EUSKAL HERRIKO ARKITEKTOEN ELKARGO OFIZIALA NAVARRA

No se deberán utilizar estufas de gas butano, puesto que producen una elevación considerable de la humedad. Las cortinas deben llegar sólo hasta la repisa de la ventana y, además, es aconsejable que entre la cortina y la ventana haya una distancia aproximada de 30 cm.

6.1. ARMARIOS

6.2. DEFENSAS INTERIORES

6.2.1. BARANDILLAS Y PASAMANOS DE ESCALERAS

USO

PRECAUCIONES

Se evitarán golpes y rozaduras, así como el vertido sobre ellas de ácidos, lejías, productos de limpieza o aguas procedentes de jardineras o de la cubierta que puedan afectar a los materiales constituyentes.

PRESCRIPCIONES

Si se observara riesgo de desprendimiento de algún elemento, deberá repararse inmediatamente.

Si se observara la aparición de manchas de óxido en la fábrica, procedente de la posible corrosión de los anclajes, deberá repararse inmediatamente, según indicaciones de personal cualificado.

PROHIBICIONES

No deberán utilizarse como apoyo de andamios, tablones ni elementos destinados a la subida de muebles o cargas.

No se aplicarán esfuerzos perpendiculares al plano de la barandilla.

MANTENIMIENTO

POR EL USUARIO

Inspección visual general, comprobando su fijación al soporte, observando la posible aparición de manchas de óxido en la fábrica, procedentes de los anclajes:

- Cada año, si es atornillado.
- Cada dos años, si es por soldadura.

Limpieza, eliminando el polvo con un trapo seco o ligeramente humedecido, con un paño húmedo o con agua y jabón neutro. Se evitarán ácidos, lejías o productos abrasivos.

Conservación mediante la renovación periódica de la pintura, como mínimo:

- Cada dos años, en climas muy agresivos.
- Cada tres años, en climas húmedos.
- Cada cinco años, en climas secos.

POR EL PROFESIONAL CUALIFICADO

La reparación de las barandillas de aluminio anodizado que presenten rayado se llevará a cabo por profesional cualificado mediante pulverizadores o pinceles especiales. Cuando se detecte posible corrosión de los anclajes, deberán descubrirse y protegerse adecuadamente, sellando los empotramientos a la fábrica.

6.3. PUERTAS DE ENTRADA AL EDIFICIO

6.3.1. ACORAZADAS

USO

PRECAUCIONES

Se evitarán los golpes, roces y humedades.

Se evitará la incidencia directa de los rayos del sol si no está preparada para tal acción, ya que puede producir cambios en su aspecto y planeidad.

N2024A0356 EXP 16/04/2024 FECHA DATA
10793837A1B CSV
Verificable en www.coavn.org/verificacion
www.coavn.org/verificacion egiaztagarria
VISADO BISATUA
COAVN COLEGIO OFICIAL DE ARQUITECTOS VASCO-NAVARRO EUSKAL HERRIKO ARKITEKTOEN ELKARGO OFIZIALA NAVARRA

PRESCRIPCIONES

La propiedad no modificará la carpintería ni colocará acondicionadores sujetos a la misma sin que previamente se aprueben estas operaciones por un técnico competente.

PROHIBICIONES

No se apoyarán sobre la carpintería objetos que puedan dañarla.

No se deberán forzar las manivelas ni los mecanismos.

No se colgarán pesos en las puertas.

No se someterán las puertas a esfuerzos incontrolados.

Nunca se deben utilizar elementos o productos abrasivos para limpiar la carpintería.

MANTENIMIENTO

POR EL USUARIO

Inspección periódica del funcionamiento:

- Cada año se revisarán y engrasarán los herrajes de cierre y seguridad y cada 6 meses, los herrajes de colgar.
- Cada 3 años se repasará la protección de las carpinterías pintadas en exteriores y cada 5 años, en carpinterías interiores.
- Cada 5 años, o antes si se apreciara falta de estanqueidad, roturas o mal funcionamiento, se inspeccionará la carpintería.

Cuando se detecte alguna de estas anomalías, se recurrirá a personal especializado.

Periódicamente, se limpiará la suciedad y residuos de polución con un trapo húmedo.

POR EL PROFESIONAL CUALIFICADO

En caso de rotura o pérdida de estanqueidad de perfiles, deberán reintegrarse las condiciones iniciales o procederse a la sustitución de los elementos afectados.

6.4. PUERTAS DE PASO INTERIORES

6.4.1. DE MADERA

USO

PRECAUCIONES

Se evitarán los golpes y roces.

Se evitarán las humedades, ya que éstas producen en la madera cambios en su volumen, forma y aspecto.

Se evitará la incidencia directa de los rayos del sol si no está preparada para tal acción, ya que puede producir cambios en su aspecto y planeidad.

PRESCRIPCIONES

Las condiciones higrotérmicas del recinto en el que se encuentran las puertas deben mantenerse entre los límites máximo y mínimo de habitabilidad.

Las puertas deberán estar siempre protegidas por algún tipo de pintura o barniz, según su uso y la situación de la calefacción.

PROHIBICIONES

No se apoyarán sobre la carpintería objetos que puedan dañarla.

No se modificará la carpintería ni se colocarán elementos sujetos a la misma que puedan dañarla.

No se deberán forzar las manivelas ni los mecanismos.

No se colgarán pesos en las puertas.

No se someterán las puertas a esfuerzos incontrolados.

Nunca se debe mojar la madera y, si ésta se humedece, debe secarse inmediatamente.

N2024A0356 EXP 16/04/2024 FECHA DATA
10793837A1B CSV
Verificable en www.coavn.org/verificacion
www.coavn.org/verificacion egiaztagarria
VISADO BISATUA
COAVN COLEGIO OFICIAL DE ARQUITECTOS VASCO-NAVARRO EUSKAL HERRIKO ARKITEKTOEN ELKARGO OFIZIALA NAVARRA

Nunca se deben utilizar elementos o productos abrasivos para limpiar la madera.

No se deben utilizar productos siliconados para limpiar o proteger un elemento de madera barnizado, ya que los restos de silicona impedirán su posterior rebarnizado. Se utilizará un producto químico recomendado por un especialista.

MANTENIMIENTO

POR EL USUARIO

Inspección periódica del funcionamiento:

- Cada 6 meses se revisarán los herrajes de colgar, realizando el engrase si fuera necesario.
- Cada año se engrasarán los herrajes con elementos de rozamiento.
- Cada 5 años, como máximo, se barnizarán y/o pintarán las puertas.
- Cada 5 años, como máximo, se comprobará la inmovilidad del entramado y del empanelado y el estado de los junquillos. En caso del deterioro del perfil continuo, se sustituirá éste.
- Cada 10 años se renovarán los acabados lacados de las puertas, el tratamiento contra los insectos y los hongos de las maderas de los marcos y puertas.

Para la limpieza diaria se deberán utilizar procedimientos simples y elementos auxiliares adecuados al objeto a limpiar: paño, plumero, aspirador, mopa, con el objetivo de limpiar el polvo depositado.

Cuando se requiera una limpieza en profundidad, es muy importante conocer el tipo de protección utilizado en cada elemento de madera.

En función de que sea barniz, cera o aceite, se utilizará un champú o producto químico similar recomendado por un especialista.

La carpintería pintada o barnizada puede lavarse con productos de droguería adecuados a cada caso.

Con los múltiples productos de abrillantado existentes en el mercado debe actuarse con mucha precaución, acudir a centros especializados, seleccionar marcas de garantía y, siempre antes de su aplicación general, realizar en un rincón poco visible una prueba de la compatibilidad del producto adquirido con la superficie a tratar.

POR EL PROFESIONAL CUALIFICADO

En caso de rotura de los perfiles, deberán reintegrarse las condiciones iniciales o procederse a la sustitución de los elementos afectados; asimismo, se realizará la sustitución y reposición de elementos de cuelgue y mecanismos de cierre.

6.5. TABIQUES Y TRASDOSADOS

6.5.1. FÁBRICAS

USO

PRECAUCIONES

Se evitará la exposición de las fábricas a la acción continuada de la humedad, como la proveniente de condensaciones desde el interior o la de ascenso capilar y se alertará de posibles filtraciones desde las redes de suministro o evacuación de agua.

Se evitarán golpes y rozaduras con elementos punzantes o pesados que puedan descascarillar o romper alguna pieza.

Se evitará el vertido sobre la fábrica de productos cáusticos.

Se evitará clavar algún elemento en la pared sin haber tenido en cuenta las conducciones ocultas existentes, eléctricas, de fontanería o calefacción.

PRESCRIPCIONES

Si se observara riesgo de desprendimiento de alguna pieza, deberá repararse inmediatamente.

PROHIBICIONES

No se empotrarán ni apoyarán en la fábrica vigas, viguetas u otros elementos estructurales que ejerzan una sobrecarga concentrada.

N2024A0356 EXP 16/04/2024 FECHA DATA
10793837A1B CSV
Verificable en www.coavn.org/verificacion
www.coavn.org/verificacion egiaztagarria
VISADO BISATUA
COLEGIO OFICIAL DE ARQUITECTOS VASCO-NAVARRO EUSKAL HERRIKO ARKITEKTOEN ELKARGO OFIZIALA NAVARRA
COAVN

No se modificarán las condiciones de carga de las fábricas ni se rebasarán las previstas en el proyecto.

No se colgarán elementos ni se producirán empujes que puedan dañar la tabiquería.

MANTENIMIENTO

POR EL USUARIO

Periódicamente, se harán inspecciones para detectar la pérdida de estanqueidad, roturas, deterioros o desprendimientos, en el caso de particiones interiores.

Cada diez años en locales habitados, cada año en locales deshabitados, o antes si fuera apreciada alguna anomalía, se realizará una revisión de la tabiquería, inspeccionando la posible aparición de:

- Fisuras, desplomes o cualquier otro tipo de lesión.
- La erosión anormal o excesiva de paños, desconchados o descamaciones.
- La erosión anormal o pérdida del mortero de las juntas.
- La aparición de humedades y manchas diversas.

En caso de ser observado alguno de estos síntomas, será estudiado por un técnico competente, que dictaminará su importancia y, en su caso, las reparaciones que deban realizarse.

POR EL PROFESIONAL CUALIFICADO

Reparación: reposición de las piezas rotas con otras idénticas, previa limpieza cuidadosa del hueco para eliminar todo resto. Como paso previo a la realización de alguna redistribución de la tabiquería, se deberá consultar a un técnico, por si pudiera afectar a elementos estructurales.

6.5.2. PLACAS

USO

PRECAUCIONES

Se evitarán humedades perniciosas permanentes o habituales.

Se evitarán golpes y rozaduras con elementos punzantes o pesados que puedan descascarillar o romper alguna pieza.

Se evitará el vertido sobre las placas de productos cáusticos y de agua procedente de jardineras.

Se evitará clavar algún elemento en la pared sin haber tenido en cuenta las conducciones ocultas existentes, eléctricas, de fontanería o calefacción.

Se evitará la transmisión de empujes sobre las particiones.

PRESCRIPCIONES

Si se observara riesgo de desprendimiento de alguna placa, deberá repararse inmediatamente.

PROHIBICIONES

No se empotrarán o apoyarán en la fábrica vigas, viguetas u otros elementos estructurales que ejerzan una sobrecarga concentrada.

No se modificarán las condiciones de carga de los tabiques ni se rebasarán las previstas en el proyecto.

No se colgarán elementos ni se producirán empujes que puedan dañar la tabiquería.

No se fijarán ni se colgarán objetos sin seguir las indicaciones del fabricante según el peso.

No se realizará ningún tipo de rozas.

MANTENIMIENTO

POR EL USUARIO

Periódicamente, se harán inspecciones para detectar la posible aparición de fisuras, grietas, desplomes, etc.

En caso de ser observado alguno de estos síntomas, será estudiado por un técnico competente, que dictaminará su importancia y, en su caso, las reparaciones que deban realizarse.

La limpieza se realizará según el tipo de acabado.

N2024A0356 EXP
16/04/2024 FECHA DATA
10793837A1B CSV
Verificable en www.coavn.org/verificacion
www.coavn.org/verificacion egiaztagarria
VISADO
BISATUA
COLEGIO OFICIAL DE ARQUITECTOS VASCO-NAVARRO
EUSKAL HERRIKO ARKITEKTOEN ELKARGO OFIZIALA
NAVARRA
COAVN

POR EL PROFESIONAL CUALIFICADO

Reparación: reposición de las piezas rotas con otras idénticas, previa limpieza cuidadosa del hueco para eliminar todo resto. Como paso previo a la realización de alguna redistribución de la tabiquería, se deberá consultar a un técnico, por si pudiera afectar a elementos estructurales.

Todos los trabajos de mantenimiento deberán realizarse por personal cualificado.

6.6. VIDRIOS

7. INSTALACIONES

La propiedad conservará en su poder la documentación técnica relativa al uso para el que han sido proyectadas, debiendo utilizarse únicamente para tal fin.

Es aconsejable no manipular personalmente las instalaciones y dirigirse en todo momento (avería, revisión y mantenimiento) a la empresa instaladora específica.

No se realizarán modificaciones de la instalación sin la intervención de un instalador especializado y las mismas se realizarán, en cualquier caso, dentro de las especificaciones de la reglamentación vigente y con la supervisión de un técnico competente.

Se dispondrá de los planos definitivos del montaje de todas las instalaciones, así como de diagramas esquemáticos de los circuitos existentes, con indicación de las zonas a las que prestan servicio, número y características de los mismos.

El mantenimiento y reparación de aparatos, equipos, sistemas y sus componentes empleados en las instalaciones, deben ser realizados por empresas o instaladores-mantenedores competentes y autorizados. Se debe disponer de un Contrato de Mantenimiento con las respectivas empresas instaladoras autorizadas antes de habitar el edificio.

Existirá un Libro de Mantenimiento, en el que la empresa instaladora encargada del mantenimiento dejará constancia de cada visita, anotando el estado general de la instalación, los defectos observados, las reparaciones efectuadas y las lecturas del potencial de protección.

El titular se responsabilizará de que esté vigente en todo momento el contrato de mantenimiento y de la custodia del Libro de Mantenimiento y del certificado de la última inspección oficial.

El usuario dispondrá del plano actualizado y definitivo de las instalaciones, aportado por el arquitecto, instalador o promotor o bien deberá proceder al levantamiento correspondiente de aquéllas, de forma que en los citados planos queden reflejados los distintos componentes de la instalación.

Igualmente, recibirá los diagramas esquemáticos de los circuitos existentes con indicación de las zonas a las que prestan servicio, número y características de todos los elementos, codificación e identificación de cada una de las líneas, códigos de especificación y localización de las cajas de registro y terminales e indicación de todas las características principales de la instalación.

En la documentación se incluirá razón social y domicilio de la empresa suministradora y/o instaladora.

7.1. INFRAESTRUCTURA COMÚN DE TELECOMUNICACIONES

7.1.1. ACOMETIDAS

USO

PRECAUCIONES

Las arquetas no están preparadas para el tráfico de vehículos. Por tanto, de ser necesario circular sobre ellas o depositar pesos encima, deben protegerse temporalmente con una chapa de acero o algún elemento similar.

PRESCRIPCIONES

La propiedad recibirá a la entrega de la vivienda planos definitivos del recorrido y trazado de la canalización externa.

PROHIBICIONES

El usuario no debe manipular ningún elemento de la canalización externa.

MANTENIMIENTO

N2024A0356 EXP 16/04/2024 FECHA DATA
10793837A1B CSV
Verificable en www.coavn.org/verificacion www.coavn.org/verificacion egiaztagarria
VISADO BISATUA
COLEGIO OFICIAL DE ARQUITECTOS VASCO-NAVARRO EUSKAL HERRIKO ARKITEKTOEN ELKARGO OFIZIALA NAVARRA
COAVN

POR EL USUARIO

El mantenimiento deberá ser realizado por un instalador autorizado de una empresa responsable.

POR EL PROFESIONAL CUALIFICADO

Toda modificación en la instalación o en sus condiciones de uso que pueda alterar su normal funcionamiento será realizada previo estudio y bajo la dirección de un técnico competente. Se considera que han variado las condiciones de uso en los siguientes casos:

- Cambio de utilización del edificio.
- Modificación o ampliación parcial de la instalación que represente un aumento de los servicios o necesidades.
- Cambios en la legislación oficial que afecten a la instalación.

7.1.2. CANALIZACIONES DE ENLACE

USO

PRECAUCIONES

Se evitará, en instalaciones colectivas, utilizar los patinillos y canaladuras previstos para la telefonía para otros usos diferentes.

PRESCRIPCIONES

La propiedad recibirá a la entrega de la vivienda planos definitivos del recorrido de las canalizaciones y registros de enlace.

PROHIBICIONES

No se podrá modificar la instalación ni sus condiciones de uso sin un estudio realizado por un técnico competente.

MANTENIMIENTO

POR EL USUARIO

El mantenimiento deberá ser realizado por un instalador autorizado de una empresa responsable, de manera que el usuario, únicamente en el caso de la existencia de anomalías, deberá dar aviso al operador del que se depende para descartar el problema en la línea con la central o en el punto de terminación de la red y solicitar los servicios de personal cualificado para la red interior y sus terminales.

POR EL PROFESIONAL CUALIFICADO

Siempre que se revisen las instalaciones, se repararán los defectos encontrados por un instalador autorizado y, en caso de que sea necesario, se repondrán las piezas que lo precisen.

Asimismo, además de lo anteriormente expuesto, en instalaciones colectivas se deberá, por parte del personal de mantenimiento:

- Mantener limpio y despejado el armario o recinto de cabecera donde se ubican los amplificadores.
- Mantener limpios los patinillos o canaladuras previstos para las telecomunicaciones, que no podrán ser destinados a otros usos diferentes.

7.1.3. EQUIPAMIENTO PARA RECINTOS

USO

PRECAUCIONES

Se evitará el acceso por parte del usuario a los recintos de instalaciones.

PRESCRIPCIONES

La propiedad recibirá a la entrega de la vivienda planos definitivos del montaje de las instalaciones de telecomunicaciones, incluida en las infraestructuras comunes de acceso a las mismas, quedando reflejados en los planos los distintos componentes de la instalación, así como doble juego de llaves del Recinto de Instalaciones de Telecomunicación Inferior y del Recinto de Instalaciones de Telecomunicación Superior o del Recinto de Instalaciones de Telecomunicación Único, según proceda en cada caso. La propiedad contará también con la referencia del domicilio social de la empresa instaladora.

N2024A0356 EXP 16/04/2024 FECHA DATA
10793837A1B CSV
Verificable en www.coavn.org/verificacion www.coavn.org/verificacion egiaztagarria
VISADO BISATUA
COLEGIO OFICIAL DE ARQUITECTOS VASCO-NAVARRO EUSKAL HERRIKO ARKITEKTOEN ELKARGO OFIZIALA NAVARRA
COAVN

PROHIBICIONES

No se podrá manipular la instalación, salvo por personal cualificado.

MANTENIMIENTO

POR EL USUARIO

El mantenimiento deberá ser realizado por un instalador autorizado de una empresa responsable.

POR EL PROFESIONAL CUALIFICADO

Siempre que se revisen las instalaciones, se repararán los defectos encontrados por un instalador autorizado y, en caso de que sea necesario, se repondrán las piezas que lo precisen.

7.1.4. CANALIZACIONES PRINCIPALES

USO

PRECAUCIONES

Se evitará, en instalaciones colectivas, utilizar los patinillos y canaladuras previstos para la telefonía para otros usos diferentes.

PRESCRIPCIONES

La propiedad recibirá a la entrega de la vivienda planos definitivos del recorrido de las canalizaciones y registros principales.

PROHIBICIONES

No se podrá modificar la instalación ni sus condiciones de uso sin un estudio realizado por un técnico competente.

MANTENIMIENTO

POR EL USUARIO

El mantenimiento deberá ser realizado por un instalador autorizado de una empresa responsable, de manera que el usuario, únicamente en el caso de la existencia de anomalías, deberá dar aviso al operador del que se depende.

POR EL PROFESIONAL CUALIFICADO

Siempre que se revisen las instalaciones, se repararán los defectos encontrados por un instalador autorizado y, en caso de que sea necesario, se repondrán las piezas que lo precisen.

7.1.5. CANALIZACIONES SECUNDARIAS

USO

PRECAUCIONES

Se evitará, en instalaciones colectivas, utilizar los patinillos y canaladuras previstos para la telefonía para otros usos diferentes.

PRESCRIPCIONES

La propiedad recibirá a la entrega de la vivienda planos definitivos del recorrido de las canalizaciones y registros secundarios.

PROHIBICIONES

No se podrá modificar la instalación ni sus condiciones de uso sin un estudio realizado por un técnico competente.

MANTENIMIENTO

POR EL USUARIO

El mantenimiento deberá ser realizado por un instalador autorizado de una empresa responsable, de manera que el usuario, únicamente en el caso de la existencia de anomalías, deberá dar aviso al operador del que se depende.

N2024A0356 EXP 16/04/2024 FECHA DATA
10793837A1B CSV
Verificable en www.coavn.org/verificacion
www.coavn.org/verificacion egiaztagarria
VISADO
BISATUA
COAVN COLEGIO OFICIAL DE ARQUITECTOS VASCO-NAVARRO EUSKAL HERRIKO ARKITEKTOEN ELKARGO OFIZIALA NAVARRA

POR EL PROFESIONAL CUALIFICADO

Siempre que se revisen las instalaciones, se repararán los defectos encontrados por un instalador autorizado y, en caso de que sea necesario, se repondrán las piezas que lo precisen.

7.1.6. CANALIZACIONES INTERIORES

USO

PRECAUCIONES

Se evitará realizar la conexión a la toma de señal para telecomunicaciones desde conectores no normalizados.

PRESCRIPCIONES

El usuario debe conocer de antemano las características del funcionamiento de los aparatos, expuestas por parte del fabricante, para su correcto uso.

PROHIBICIONES

No se podrá modificar la instalación ni ampliar el número de tomas sin un estudio realizado por un técnico competente.

El usuario no debe manipular ningún elemento de la red de distribución interior.

MANTENIMIENTO

POR EL USUARIO

Comprobar la buena comunicación entre interlocutores y procurar el buen estado de las tomas de señal. Ante cualquier anomalía, se debe dar aviso al operador del que se depende para descartar el problema en la línea con la central o en el punto de terminación de la red y solicitar los servicios de personal cualificado para la red interior y sus terminales.

POR EL PROFESIONAL CUALIFICADO

Siempre que se revisen las instalaciones, se repararán los defectos encontrados por un instalador autorizado y, en caso de que sea necesario, se repondrán las piezas que lo precisen.

Cada año, o antes si fuera apreciada alguna anomalía, se revisará por parte de un instalador autorizado:

El equipo de cabecera de red de distribución interior, comprobando y ajustando la sintonía de los receptores de satélite, midiendo y ajustando el nivel de señal a la salida del equipo de cabecera y midiendo la señal en las tomas del usuario.

Y en instalaciones colectivas e individuales:

- Comprobar la buena recepción de las emisoras y canales disponibles.
- Procurar el buen estado de las tomas de señal.

7.2. AUDIOVISUALES

7.2.1. RADIO-TELEVISIÓN

USO

PRECAUCIONES

Las antenas o sus mástiles de fijación no deberán utilizarse en ningún caso como apoyo de andamios, tablones ni elementos destinados a la subida de muebles o cargas.

PRESCRIPCIONES

La propiedad recibirá a la entrega de la vivienda planos definitivos del montaje de la antena y referencia del domicilio social de la empresa instaladora. Asimismo, debe conocer de antemano las características del funcionamiento de los aparatos, expuestas por parte del fabricante, para su correcto uso.

PROHIBICIONES

El usuario no debe subirse a las torres ni a los mástiles y, en consecuencia, no debe manipular ningún elemento del equipo de captación.

N2024A0356 EXP 16/04/2024 FECHA DATA
10793837A1B CSV
Verificable en www.coavn.org/verificacion
www.coavn.org/verificacion egiaztagarria
VISADO
BISATUA
COLEGIO OFICIAL DE ARQUITECTOS VASCO-NAVARRO
EUSKAL HERRIKO ARKITEKTOEN ELKARGO OFIZIALA
NAVARRA
COAVN

No se podrá modificar la instalación ni ampliar el número de tomas sin un estudio realizado por un técnico competente.

MANTENIMIENTO

POR EL USUARIO

El mantenimiento deberá ser realizado por un instalador autorizado de una empresa responsable, de manera que el usuario, únicamente desde la azotea u otros puntos que no entrañen peligro, deberá realizar inspecciones visuales de los sistemas de captación para poder detectar problemas de corrosión de torre y mástil, pérdida de tensión en los vientos, desprendimiento parcial de las antenas, goteras en la base de la torre, etc.

En caso de apreciarse alguna anomalía por parte del usuario, deberá avisarse a un instalador autorizado para que proceda a reparar los defectos encontrados y adopte las medidas oportunas.

POR EL PROFESIONAL CUALIFICADO

Siempre que se revisen las instalaciones, se repararán los defectos encontrados por un instalador autorizado y, en caso de que sea necesario, se repondrán las piezas que lo precisen.

Cada año, o antes si fuera apreciada alguna anomalía, se revisará por parte de un instalador autorizado la instalación, teniendo en cuenta los siguientes apartados:

- Revisar el sistema de captación terrestre, reorientando las antenas y parábolas que se hayan desviado.
- Reparar los preamplificadores de antenas terrestres y los conversores de parábolas.
- Sustituir las antenas u otro material dañado, como cables.
- Ajustar la tensión de los vientos y la presión de las tuercas y tornillos, revestir con imprimación de pintura antioxidante los elementos metálicos expuestos a la intemperie y reparar la impermeabilización de los anclajes del sistema.
- Comprobar la ganancia de señal en el amplificador, midiendo la señal a la entrada y salida del mismo.

7.2.2. TELEFONÍA BÁSICA

USO

PRECAUCIONES

Se evitará realizar la conexión a la toma de señal para teléfono desde conectores no normalizados.

Se evitará, en instalaciones colectivas, utilizar los patinillos y canaladuras previstos para la telefonía para otros usos diferentes.

PRESCRIPCIONES

La propiedad recibirá a la entrega de la vivienda planos definitivos del montaje de la instalación de telefonía, incluida en las infraestructuras comunes de acceso a las telecomunicaciones, quedando reflejado en los planos los distintos componentes de la instalación, así como doble juego de llaves del Recinto de Instalaciones de Telecomunicación Inferior y del Recinto de Instalaciones de telecomunicación Superior o del Recinto de Instalaciones de Telecomunicación Único, según proceda en cada caso. La propiedad contará también con la referencia del domicilio social de la empresa instaladora.

Asimismo, debe conocer de antemano las características del funcionamiento de los aparatos, expuestas por parte del fabricante, para su correcto uso.

PROHIBICIONES

El usuario no debe manipular ningún elemento de la instalación, sea de distribución o interior.

No se deben conectar teléfonos, faxes ni módem que no posean su etiqueta de homologación.

No se debe ampliar la red interior sin un asesoramiento y ejecución por parte de un instalador autorizado.

MANTENIMIENTO

POR EL USUARIO

El mantenimiento deberá ser realizado por un instalador autorizado de una empresa responsable.

N2024A0356 EXP 16/04/2024 FECHA DATA
10793837A1B CSV
Verificable en www.coavn.org/verificacion
www.coavn.org/verificacion egiaztagarria
VISADO
BISATUA
COLEGIO OFICIAL DE ARQUITECTOS VASCO-NAVARRO
EUSKAL HERRIKO ARKITEKTOEN ELKARGO OFIZIALA
NAVARRA
COAVN

Comprobar la buena comunicación entre interlocutores y procurar el buen estado de las tomas de señal. Ante cualquier anomalía, se debe dar aviso al operador del que se depende para descartar el problema en la línea con la central o en el punto de terminación de la red y solicitar los servicios de personal cualificado para la red interior y sus terminales.

POR EL PROFESIONAL CUALIFICADO

Siempre que se revisen las instalaciones, se repararán los defectos encontrados, por un instalador autorizado y, en caso de que sea necesario, se repondrán las piezas que lo precisen.

Cada año, o antes si fuera apreciada alguna anomalía, se revisará por parte de un instalador autorizado:

- La instalación tanto de las redes comunes como de la red interior.
- El estado de fijación, aparición de corrosiones o humedades en las cajas de conexión, instalación y armarios de enlace, base y registro.

Asimismo, además de lo anteriormente expuesto, en instalaciones colectivas se deberá, por parte del personal de mantenimiento:

- Mantener limpios y despejados los recintos de la instalación, así como los patinillos y canaladuras previstos, que no podrán ser utilizados para otros usos diferentes.

Y en instalaciones colectivas e individuales:

- Comprobar la buena recepción.
- Procurar el buen estado de las tomas de señal.

7.3. CALEFACCIÓN, CLIMATIZACIÓN Y AGUA CALIENTE SANITARIA

7.3.1. AGUA CALIENTE

USO

PRECAUCIONES

Leer atentamente las instrucciones de uso entregadas con la compra de los aparatos.

Tener siempre ventilado el lugar donde funcione un calentador de gas.

Comprobar que los conductos de evacuación de humos y gases están correctamente instalados.

En ausencias prolongadas y también durante la noche, cerrar el regulador de gas.

Impedir que los niños manipulen los aparatos o las llaves de gas.

PRESCRIPCIONES

Si se detectara olor a gas, deberán tenerse en cuenta lo siguiente:

- Cerrar inmediatamente el regulador del gas.
- No encender ninguna llama ni accionar timbres ni interruptores eléctricos.
- Ventilar el local.
- Avisar inmediatamente al servicio de averías de la empresa suministradora.
- Si se observara que no se produce la correcta combustión del calentador de gas (llama azulada y estable), avisar al servicio de averías de la empresa suministradora.

PROHIBICIONES

No manipular las partes interiores de los suministros de gas.

No modificar las ventilaciones de los recintos donde se ubiquen.

No situar nunca tumbadas las bombonas de gas; éstas deben mantenerse siempre en posición vertical.

MANTENIMIENTO

POR EL USUARIO

Los elementos y equipos de la instalación sólo serán manipulados por el personal del servicio técnico de la empresa suministradora.

El usuario únicamente realizará las siguientes operaciones de mantenimiento:

N2024A0356 EXP 16/04/2024 FECHA DATA
10793837A1B CSV
Verificable en www.coavn.org/verificacion
www.coavn.org/verificacion egiaztagarria
VISADO BISATUA
COLEGIO OFICIAL DE ARQUITECTOS VASCO-NAVARRO EUSKAL HERRIKO ARKITEKTOEN ELKARGO OFIZIALA NAVARRA
COAVN

Calentador instantáneo de gas:

- Cada seis meses se comprobará el correcto funcionamiento de la evacuación de gases quemados al exterior, así como que la ventilación se realiza adecuadamente.
- Una vez al año se comprobará el encendido y puesta en funcionamiento del calentador y los valores límite mínimos y máximos de presión en el mismo.
- Una vez al año se comprobará el funcionamiento y estanqueidad de la llave de aislamiento de gas, así como las demás del resto de circuitos hidráulicos.
- Cada cinco años se limpiarán y arreglarán (en su caso) los elementos susceptibles de mayor deterioro del calentador.

Calentador acumulador eléctrico:

- Cada seis meses se comprobará la ausencia de fugas y condensaciones, puntos de corrosión, rezumes, etc.
- Cada seis meses se comprobarán los elementos de conexión, regulación y control: aislamiento eléctrico, resistencia y termostato, válvula de seguridad y vaciado, ánodo de sacrificio (si existe), etc.
- Cada año se comprobará que la temperatura de salida del agua no sobrepasa los 65°C.
- Caso de apreciarse alguna anomalía por parte del usuario, deberá avisarse al servicio técnico de la empresa suministradora para que proceda a reparar los defectos encontrados y adopte las medidas oportunas.

POR EL PROFESIONAL CUALIFICADO

Cuando el usuario precise realizar alguna modificación que altere el funcionamiento de la instalación, pedirá una autorización a la empresa suministradora y utilizará los servicios de un instalador autorizado, que extenderá un certificado del trabajo realizado.

Se comprobará periódicamente la instalación del calentador a gas por parte del servicio técnico de la empresa suministradora, que revisará la instalación, realizando las pruebas de servicio y sustituyendo los tubos flexibles cuando estén deteriorados y, en todo caso, siempre antes de la fecha de caducidad.

7.3.2. CALDERAS Y GRUPOS TÉRMICOS

USO

PRECAUCIONES

Se evitarán las agresiones contra las calderas.

Cualquier manipulación debe hacerse por personal cualificado, salvo los mandos del frontal.

PRESCRIPCIONES

El usuario mantendrá las condiciones de seguridad especificadas en el proyecto del mismo y se pondrá en contacto con el Servicio de Mantenimiento ante la aparición de cualquier anomalía.

PROHIBICIONES

No rellenar el circuito de agua con la caldera caliente.

No manipular partes interiores de los suministros de gasóleo, quemador, electricidad ni de las centralitas de programación.

No modificar las ventilaciones de los recintos donde se ubiquen.

No se pondrá en marcha la instalación sin haber comprobado el nivel de agua del circuito, procediendo a su llenado si es insuficiente.

MANTENIMIENTO

POR EL USUARIO

La propiedad deberá poseer un contrato de mantenimiento con una empresa autorizada que se ocupe del mantenimiento periódico de la instalación, de manera que el usuario únicamente deberá realizar una inspección visual periódica de la caldera y sus elementos.

Comprobación del correcto funcionamiento de la caldera:

N2024A0356 EXP 16/04/2024 FECHA DATA
10793837A1B CSV
Verificable en www.coavn.org/verificacion www.coavn.org/verificacion egiaztagarria
VISADO BISATUA
COLEGIO OFICIAL DE ARQUITECTOS VASCO-NAVARRO EUSKAL HERRIKO ARKITEKTOEN ELKARGO OFIZIALA NAVARRA
COAVN

- Producción de calefacción y agua caliente sanitaria cuando se le demande (calderas mixtas).
- Que las llamas del mechero o quemador sean de color azulado.
- Total ausencia de olores.
- Presión de agua en el manómetro, que será la determinada en la puesta en marcha.

Ante cualquier anomalía, se debe dar aviso a la empresa suministradora.

Al final de cada temporada de uso, se limpiará y comprobará el equipo de la caldera, asegurándose de que no existen fisuras, corrosiones o rezumes por las juntas y de que los accesorios de control y medición, así como los dispositivos de seguridad, están en buen funcionamiento.

POR EL PROFESIONAL CUALIFICADO

Siempre que se revisen las instalaciones, se repararán los defectos encontrados por un instalador autorizado y, en caso de que sea necesario, se repondrán las piezas que lo precisen.

Al personal cualificado le corresponde el mantenimiento de las calderas y realizará las operaciones que a continuación se señalan:

Cada seis meses:

- Verificar la ausencia de fugas de combustible y el acoplamiento de la chimenea.
- Verificar la estanqueidad hidráulica del circuito primario de caldera.
- Comprobar la ausencia de fugas y condensaciones, puntos de corrosión, rezumes, etc.
- Comprobar los elementos de conexión, regulación y control: aislamiento eléctrico, resistencia y termostato, válvula de seguridad y vaciado, incluso vaso de expansión si lo lleva incorporado.

Cada año:

- Se inspeccionarán y, en su caso, se limpiarán los quemadores, boquillas, electrodos y chimenea de evacuación de humos.

7.3.3. SISTEMAS DE CONDUCCIÓN DE AGUA

USO

PRECAUCIONES

La instalación se mantendrá llena de agua, incluso en los periodos de no funcionamiento, para evitar oxidaciones por entrada de aire.

La bomba aceleradora se pondrá en marcha previamente al encendido de la caldera y se parará después de apagada ésta.

Se comprobará que los interruptores magnetotérmicos y diferenciales mantienen protegida la instalación y que queda totalmente parada y desconectada con la manipulación del interruptor de corte.

PRESCRIPCIONES

Se vigilará el nivel de llenado del circuito de calefacción, rellenándolo cuando fuera necesario, preferiblemente con caldera de frío.

Si se observara que los rellenados de la instalación se tienen que realizar con alguna frecuencia, se deberá avisar a la empresa o instalador autorizado que subsane la fuga.

PROHIBICIONES

No utilizar las tuberías del tendido de calefacción otros conductos metálicos bajo ningún concepto como toma de tierra.

No manipular ningún elemento de la instalación: superficie, llaves, válvulas, etc.

No modificar las condiciones exteriores seguridad previstas en la instalación original, salvo con un proyecto específico, desarrollado por un técnico competente.

MANTENIMIENTO

N2024A0356 EXP 16/04/2024 FECHA DATA
10793837A1B CSV
Verificable en www.coavn.org/verificacion
www.coavn.org/verifikazioa egiaztagarria
VISADO
BISATUA
COAVN COLEGIO OFICIAL DE ARQUITECTOS VASCO-NAVARRO EUSKAL HERRIKO ARKITEKTOEN ELKARGO OFIZIALA NAVARRA

POR EL USUARIO

El mantenimiento deberá ser realizado por personal cualificado de la empresa responsable, de manera que el usuario únicamente deberá inspeccionar la instalación para encontrar posibles fugas. Asimismo, deberá realizar una inspección visual periódica de los sistemas de conducción.

Ante cualquier anomalía, debe dar aviso a la empresa suministradora.

POR EL PROFESIONAL CUALIFICADO

Siempre que se revisen las instalaciones, se repararán los defectos encontrados por un instalador autorizado y, en caso de que sea necesario, se repondrán las piezas que lo precisen.

Cada cuatro años se realizará una prueba de estanqueidad y funcionamiento de la instalación de calefacción.

7.3.4. EMISORES POR AGUA PARA CLIMATIZACIÓN

USO

PRECAUCIONES

La instalación se mantendrá llena de agua, incluso en los periodos de no funcionamiento, para evitar oxidaciones por la entrada de aire.

En cualquier caso, es aconsejable, tanto para la marcha normal de los aparatos como para las anomalías que puedan presentarse, consultar las instrucciones de uso entregadas a la compra de los aparatos.

Cualquier manipulación debe hacerse por personal cualificado, salvo los mandos del frontal.

PRESCRIPCIONES

Toda modificación en la instalación o en sus condiciones de uso -ampliación de la instalación o cambio de destino del edificio- se llevará a cabo previo estudio realizado por un técnico competente.

Radiadores de chapa de acero, de hierro fundido, de aluminio y paneles de chapa de acero:

- Deben purgarse ante una caída anómala de temperatura.

Purgadores de radiadores:

- Cada purgador debe montarse con sus piezas especiales.

PROHIBICIONES

Radiadores de chapa de acero, de hierro fundido, de aluminio y paneles de chapa de acero:

No se deben de tapar ni cubrir parcialmente.

No se debe cargar sobre ellos ningún tipo de peso.

MANTENIMIENTO

POR EL USUARIO

Radiadores de hierro fundido y chapa acero:

- Purgado al principio de la temporada de calefacción o después de cualquier reparación en la instalación.
- Ajuste de la potencia de emisión por medio de la llave de regulación.
- Las labores de pintado se harán en frío.

Purgadores de radiadores:

- Inspección visual de fugas y comprobación del cerrado total.
- Purgado cada vez que se note una caída anómala de temperatura.
- Con radiadores de aluminio se purgará cada semana en las dos primeras temporadas de calefacción.

Radiadores de aluminio:

- Purgado semanal en el primer año para evitar la acumulación de gases generados por el radiador.
- Purgado al principio de la temporada de calefacción o después de cualquier reparación en la instalación.

N2024A0356 EXP 16/04/2024 FECHA DATA
10793837A1B CSV
Verificable en www.coavn.org/verificacion
www.coavn.org/verificacion egiaztagarria
VISADO BISATUA
COAVN COLEGIO OFICIAL DE ARQUITECTOS VASCO-NAVARRO EUSKAL HERRIKO ARKITEKTOEN ELKARGO OFIZIALA NAVARRA

- Ajuste de la potencia de emisión por medio de la llave de regulación.

POR EL PROFESIONAL CUALIFICADO

Siempre que se revisen las instalaciones, se repararán los defectos encontrados por personal cualificado y, en caso de que sea necesario, se repondrán las piezas que lo precisen.

Cada 2 años se llevará a cabo por un técnico competente una revisión completa de la instalación y del circuito de radiadores.

7.3.5. SISTEMAS DE CONDUCCIÓN DE AIRE

USO

PRECAUCIONES

Se tendrá especial cuidado en la manipulación de las rejillas y difusores de aire.

PRESCRIPCIONES

La propiedad recibirá a la entrega de la vivienda planos definitivos del recorrido de los conductos que forman parte de la instalación de la climatización e indicación de las principales características de la misma. La documentación incluirá razón social y domicilio de la empresa instaladora.

PROHIBICIONES

No se podrá modificar la instalación ni sus condiciones de uso (ampliación de la instalación, cambio de destino del edificio, etc.) ni ampliar el número de tomas sin un estudio realizado por un técnico competente.

MANTENIMIENTO

POR EL USUARIO

El mantenimiento de la instalación deberá ser realizado por un instalador autorizado de la empresa responsable.

Únicamente dos veces al año, preferiblemente antes de la temporada de utilización, el usuario deberá hacer las comprobaciones y realizar las operaciones siguientes en la instalación:

- Comprobación en los conductos del estado de su aislamiento, puntos de anclaje, conexiones, limpieza, etc.
- Limpieza de los conductos y difusores de aire.

En caso de apreciarse alguna de estas anomalías por parte del usuario, deberá avisarse a un instalador autorizado para que proceda a reparar los defectos encontrados y adopte las medidas oportunas.

POR EL PROFESIONAL CUALIFICADO

Siempre que se revisen las instalaciones, se repararán los defectos encontrados por un instalador autorizado y, en caso de que sea necesario, se repondrán las piezas que lo precisen.

Cada año, o antes si fuera apreciada alguna anomalía, se realizará por parte de personal cualificado el mantenimiento de todos los componentes de la instalación siguiendo las instrucciones del fabricante.

Deberán quedar reflejadas en los planos de la propiedad todas aquellas modificaciones que se produzcan como consecuencia de los trabajos de reparación de la instalación.

7.4. ELÉCTRICAS

7.4.1. PUESTA A TIERRA

USO

PRECAUCIONES

Se procurará que cualquier nueva instalación de pararrayos, antena de TV y FM, enchufes eléctricos, masas metálicas de los aseos y baños, fontanería, gas, calefacción, depósitos, calderas, guías de aparatos elevadores y, en general, todo elemento metálico importante, esté conectado a la red de toma de tierra del edificio.

N2024A0356 EXP 16/04/2024 FECHA DATA
10793837A1B CSV
Verificable en www.coavn.org/verificacion www.coavn.org/verificacion egiaztagarria
VISADO BISATUA
COLEGIO OFICIAL DE ARQUITECTOS VASCO-NAVARRO EUSKAL HERRIKO ARKITEKTOEN ELKARGO OFIZIALA NAVARRA
COAVN

PRESCRIPCIONES

El usuario dispondrá del plano actualizado y definitivo de la instalación de toma de tierra, de forma que en dicho plano queden reflejados los distintos componentes de la instalación: Líneas principales de tierra, arqueta de conexión y electrodos de toma de tierra, mediante un símbolo y/o número específico.

Toda modificación en la instalación o en sus condiciones de uso (ampliación de la instalación, cambio de destino del edificio, etc.) se llevará a cabo previo estudio realizado por un especialista, siendo aconsejable siempre consultar las instrucciones de uso entregadas en la compra de los aparatos.

Es obligatoria la conexión a la red de tierra de todos los electrodomésticos y luminarias que incorporen la conexión correspondiente.

PROHIBICIONES

Nunca se deben interrumpir o cortar las conexiones de la red de tierra.

MANTENIMIENTO

POR EL USUARIO

Todas las operaciones de mantenimiento, reparación o reposición serán realizadas por personal especializado.

Al usuario le corresponde, ante una sequedad excesiva del terreno y cuando lo demande la medida de la resistividad del terreno, el humedecimiento periódico de la red bajo supervisión de personal cualificado.

POR EL PROFESIONAL CUALIFICADO

Se indica a continuación la relación de las operaciones específicas de mantenimiento a realizar en los principales elementos o componentes de la instalación de toma de tierra, tales como líneas principales de tierra o arqueta de conexión y electrodos, por parte de personal especializado, que es aquel que está en posesión del título de instalador electricista autorizado y que pertenece a una empresa con la preceptiva autorización administrativa.

Líneas principales de tierra:

- Cada dos años se comprobará mediante inspección visual el estado frente a la corrosión de todas las conexiones, de la línea principal y derivadas de tierra, así como la continuidad de las líneas. Se repararán los defectos encontrados.
- Cada cinco años se comprobará el aislamiento de la instalación interior que entre cada conductor y tierra y entre cada dos conductores no deberá ser inferior a 250.000 Ohm. Se repararán los defectos encontrados.

Arqueta y puntos de conexión:

- Cada año, en la época en que el terreno esté más seco y después de cada descarga eléctrica, si el edificio tiene instalación de pararrayos, se comprobará su continuidad eléctrica en los puntos de puesta a tierra, como:
  - Instalación de pararrayos.
  - Instalación de antena colectiva de TV y FM.
  - Enchufes eléctricos y masas metálicas de los aseos.
  - Instalaciones de fontanería, gas y calefacción, depósitos, calderas, guías de aparatos elevadores y, en general, todo elemento metálico importante.
  - Estructuras metálicas y armaduras de muros y soportes de hormigón.

Se repararán los defectos encontrados.

Electrodos:

- Cada dos años se comprobará que el valor de la resistencia de tierra sigue siendo inferior a los 20 Ohm.
- En caso de que los valores obtenidos de resistencia a tierra fueran superiores al indicado, se suplementarán electrodos en contacto con el terreno hasta restablecer los valores de resistencia a tierra de proyecto.

El punto de puesta a tierra y su arqueta deben estar libres de obstáculos que impidan su accesibilidad. Ante una sequedad extraordinaria del terreno, siempre que la medición de la resistencia de tierra lo demande, debería realizarse un humedecimiento periódico de la red de tomas de tierra bajo la supervisión de personal cualificado.

N2024A0356 EXP 16/04/2024 FECHA DATA
10793837A1B CSV
Verificable en www.coavn.org/verificacion www.coavn.org/verificacion egiaztagarria
VISADO BISATUA
COAVN COLEGIO OFICIAL DE ARQUITECTOS VASCO-NAVARRO EUSKAL HERRIKO ARKITEKTOEN ELKARGO OFIZIALA NAVARRA

7.4.2. CAJAS GENERALES DE PROTECCIÓN

USO

PRECAUCIONES

Se procurará no obstruir el acceso libre y permanente de la compañía suministradora a la hornacina donde se ubica la caja general de protección del edificio.

PRESCRIPCIONES

Toda modificación en la instalación o en sus condiciones de uso (ampliación de la instalación, cambio de destino del edificio, etc.) se llevará a cabo previo estudio realizado por técnico competente.

PROHIBICIONES

Nunca se deben realizar obras junto a la hornacina donde se ubica la caja general de protección, ni conexiones de ningún tipo, sin autorización de la compañía suministradora.

MANTENIMIENTO

POR EL USUARIO

Todas las operaciones de mantenimiento, reparación o reposición serán realizadas por personal especializado.

POR EL PROFESIONAL CUALIFICADO

Cada cinco años se comprobarán los dispositivos de protección contra cortocircuitos, contactos directos e indirectos, así como sus intensidades nominales en relación a la sección de los conductores que protegen.

7.4.3. LÍNEAS GENERALES DE ALIMENTACIÓN

USO

PRECAUCIONES

Antes de realizar un taladro en un paramento situado en zona común, debe asegurarse de que en ese punto no existe una canalización eléctrica que pueda provocar un accidente.

PRESCRIPCIONES

Toda modificación en la instalación o en sus condiciones de uso (ampliación de la instalación, cambio de destino del edificio, etc.) se llevará a cabo previo estudio realizado por técnico competente.

PROHIBICIONES

No manipular la línea en ningún punto de su recorrido por zona común.

MANTENIMIENTO

POR EL USUARIO

Todas las operaciones de mantenimiento, reparación o reposición serán realizadas por personal especializado.

POR EL PROFESIONAL CUALIFICADO

Cada dos años, o después de producirse algún incidente en la instalación, se comprobará mediante inspección visual los bornes de abroche de la línea general de alimentación en la CGP.

7.4.4. CENTRALIZADORES DE CONTADORES

USO

PRECAUCIONES

Antes de realizar un taladro en un paramento del armario o cuarto de contadores, sobre el que se apoyan los mismos, debe asegurarse de que en ese punto no existe una canalización eléctrica empotrada que pueda provocar un accidente.

PRESCRIPCIONES

Toda modificación en la instalación o en sus condiciones de uso (ampliación de la instalación, cambio de destino del edificio, etc.) se llevará a cabo previo estudio realizado por técnico competente.

N2024A0356 EXP
16/04/2024 FECHA DATA
10793837A1B CSV
Verificable en www.coavn.org/verificacion
www.coavn.org/verificacion egiaztagarria
VISADO
BISATUA
COAVN
COLEGIO OFICIAL DE ARQUITECTOS VASCO-NAVARRO
EUSKAL HERRIKO ARKITEKTOEN ELKARGO OFIZIALA
NAVARRA

PROHIBICIONES

No colocar elementos no previstos en el recinto donde se ubican los contadores.

MANTENIMIENTO

POR EL USUARIO

Todas las operaciones de mantenimiento, reparación o reposición serán realizadas por personal especializado.

POR EL PROFESIONAL CUALIFICADO

Cada dos años se comprobarán las condiciones de ventilación, desagüe e iluminación, así como de apertura y accesibilidad al local.

Cada cinco años se verificará el estado del interruptor de corte en carga, comprobándose su estabilidad y posición.

7.4.5. DERIVACIONES INDIVIDUALES

USO

PRECAUCIONES

Se evitará la obstrucción de las tapas de registro.

PRESCRIPCIONES

Toda modificación en la instalación o en sus condiciones de uso (ampliación de la instalación, cambio de destino del edificio, etc.) se llevará a cabo previo estudio realizado por un especialista, siendo aconsejable siempre consultar las instrucciones de uso entregadas en la compra de los aparatos.

PROHIBICIONES

No pasar ningún tipo de instalación por los huecos y canaladuras que discurren por zonas de uso común.

MANTENIMIENTO

POR EL USUARIO

Todas las operaciones de mantenimiento, reparación o reposición serán realizadas por personal especializado.

POR EL PROFESIONAL CUALIFICADO

Cada cinco años se comprobará el aislamiento entre fases y entre cada fase y neutro.

7.4.6. INSTALACIONES INTERIORES

USO

PRECAUCIONES

Cuadros de mando y protección.

Como precaución, se recomienda desconectar el interruptor general cada vez que se abandone el edificio por un periodo largo de tiempo, comprobando que no afecta a ningún aparato electrodoméstico (frigorífico, etc.).

Red de distribución interior.

Antes de realizar un taladro en un paramento, para colgar un cuadro por ejemplo, debe asegurarse de que en ese punto no existe una canalización eléctrica empotrada que pueda provocar un accidente.

En caso de ser necesario introducir alguna modificación que afecte a las instalaciones eléctricas fijas, es preceptivo solicitar los servicios de un instalador electricista autorizado.

Aparatos eléctricos y mecanismos.

Cualquier aparato o receptor que se vaya a conectar a la red deberá llevar las clavijas adecuadas para la perfecta conexión, con su correspondiente toma de tierra.

Al utilizar o conectar algún aparato eléctrico se deben tener siempre las manos bien secas, no se debe estar descalzo ni con los pies húmedos.

N2024A0356 EXP
16/04/2024 FECHA DATA
10793837A1B CSV
Verificable en www.coavn.org/verificacion
www.coavn.org/verificacion egiaztagarria
VISADO
BISATUA
COAVN
COLEGIO OFICIAL DE ARQUITECTOS VASCO-NAVARRO
EUSKAL HERRIKO ARKITEKTOEN ELKARGO OFIZIALA
NAVARRA

Desconectar los aparatos eléctricos de la red después de usarlos. No desconectar los aparatos eléctricos tirando del cordón que lleva la clavija. La desconexión debe realizarse siempre tirando de la base que aloja las clavijas de conexión.

Antes de poner en marcha un aparato eléctrico nuevo, es preceptivo asegurarse de que la tensión de alimentación coincide con la que suministra la red.

Ante la necesidad de manipular un aparato eléctrico es preceptivo desconectarlo previamente de la red.

Si un aparato da corriente, se debe desenchufar inmediatamente y avisar a un técnico o instalador autorizado. Si la operación de desconexión puede resultar peligrosa, conviene desconectar el interruptor general antes de proceder a la desconexión del aparato.

PRESCRIPCIONES

Cuadros de mando y protección.

- Toda modificación en la instalación o en sus condiciones de uso (ampliación de la instalación, cambio de destino del edificio, etc.) se llevará a cabo previo estudio realizado por técnico competente.
- Cuando salta algún interruptor automático hay que intentar localizar la causa que lo produjo antes de proceder a su rearme. Si se originó a causa de la conexión de algún aparato en malas condiciones, lo que hay que hacer es desenchufarlo. Si, a pesar de la desconexión, el mecanismo no se deja rearmar, o bien si el problema está motivado por cualquier otra causa compleja, hay que pasar aviso a un profesional cualificado.

Red de distribución interior.

- El usuario dispondrá del plano actualizado y definitivo de la instalación eléctrica interior de la vivienda, de forma que en dicho plano queden reflejados los distintos componentes de la instalación privativa: cuadro general de distribución, circuitos interiores, puntos de luz, etc., mediante un símbolo y/o número específico.

Aparatos eléctricos y mecanismos.

- Las clavijas que posean toma de tierra deben conectarse obligatoriamente a una toma de corriente también con toma de tierra para que el receptor que se conecte a través de ella quede protegido y, por ende, se proteja la integridad del usuario.
- Es obligatoria la conexión a la red de tierra de todos los electrodomésticos y luminarias que incorporen la conexión correspondiente. Todo receptor que tenga clavija con toma de tierra deberá ser conectado exclusivamente en tomas con dicha toma de tierra.

PROHIBICIONES

Cuadros de mando y protección.

- No tocar el cuadro ni accionar cualquiera de sus mecanismos con las manos mojadas o húmedas.

Fusibles e interruptores diferenciales:

- Bajo ningún motivo debe suprimirse o puentearse este mecanismo de seguridad personal.

Interruptores magnetotérmicos:

- Bajo ningún motivo debe suprimirse este mecanismo de seguridad material ni tampoco se debe aumentar unilateralmente su intensidad.

Red de distribución interior de la vivienda:

- No se debe permitir la prolongación incontrolada de una línea eléctrica mediante la típica manguera sujeta en la pared o tirada sobre el suelo.
- No manipular nunca los cables de los circuitos ni sus cajas de conexión o derivación.

Aparatos eléctricos y mecanismos.

- No tocar nunca ningún aparato eléctrico estando dentro de la bañera o la ducha y, en general, dentro del volumen de prohibición de cuartos de baño.

Clavijas y receptores eléctricos:

- No se debe enchufar una clavija cuyas espigas no estén perfectamente afianzadas a los alvéolos de la toma de corriente, ya que este hecho es siempre origen de averías que pueden llegar a ser muy graves.

N2024A0356 EXP
16/04/2024 FECHA DATA
10793837A1B CSV
Verificable en www.coavn.org/verificacion
www.coavn.org/verificacion egiaztagarria
VISADO
BISATUA
COAVN
COLEGIO OFICIAL DE ARQUITECTOS VASCO-NAVARRO
EUSKAL HERRIKO ARKITEKTOEN ELKARGO OFIZIALA
NAVARRA

- No se debe forzar la introducción de una clavija en una toma inadecuada de menores dimensiones.
- No se deben conectar clavijas con tomas múltiples o ladrones, salvo que incorporen sus protecciones específicas.
- No se deben tocar ni coger las clavijas y sus receptores eléctricos con las manos mojadas o húmedas.
- El usuario no tiene por qué manipular los hilos de los cables, por lo que nunca debería conectar ningún aparato que no posea la clavija correspondiente.

Mecanismos interiores:

- No se debe encender y apagar ni, en su caso, pulsar repetida e innecesariamente, ya que con independencia de los perjuicios del receptor que se alimente, se está fatigando prematuramente el mecanismo.
- Tampoco se deben conectar aparatos de luz o cualquier otro receptor que alcance los 220 vatios de potencia, ya que la consecuencia inmediata es posibilitar el inicio de un incendio en el mecanismo.
- Por supuesto, el usuario no debe retirar ni manipular nunca los mecanismos de la instalación.

Tomas de corriente (enchufes):

- No hay que manipular nunca los alvéolos de las tomas con ningún objeto. Nunca se deben tocar con líquidos o humedades.
- No se deben conectar receptores que superen la potencia de la propia toma. Tampoco deben conectarse enchufes múltiples o "ladrones" cuya potencia total supere a la de la propia toma.

MANTENIMIENTO

POR EL USUARIO

Cuadros de mando y protección.

Se indica a continuación la relación de las operaciones específicas de mantenimiento a realizar por el usuario en los principales elementos o componentes de la instalación:

- Comprobación del correcto funcionamiento del interruptor diferencial del cuadro general de distribución de la vivienda, mediante el siguiente procedimiento:
- Acción manual sobre el botón de prueba que incluye el propio interruptor diferencial.
- Desconexión automática del paso de la corriente eléctrica mediante la recuperación de la posición de reposo (0) de mando de conexión-desconexión.
- Acción manual sobre el mismo mando para colocarlo en su posición de conexión (1) para recuperar el suministro eléctrico.

Comprobación del correcto funcionamiento de los interruptores magnetotérmicos. Cuando por sobreintensidad o cortocircuito saltara un interruptor magnetotérmico habría que actuar de la siguiente manera:

- Desenchufar aquel receptor eléctrico con el que se produjo la avería o, en su caso, desconectar el correspondiente interruptor.
- Rearmar (o activar) el magnetotérmico del fallo para recuperar el suministro habitual.
- Hacer revisar el receptor eléctrico que ha originado el problema o, en su caso, cerciorarse de que su potencia es menor que la que soporta el magnetotérmico.

Red de distribución interior.

El papel del usuario debe limitarse a la observación de la instalación y sus prestaciones y a dar aviso a un instalador autorizado de cualquier anomalía encontrada.

Aparatos eléctricos y mecanismos.

Durante las fases de realización de la limpieza de los equipos, se mantendrán desconectados de la red.

Se indica a continuación la relación de las operaciones específicas de mantenimiento a realizar por el usuario en los principales elementos o componentes de la instalación:

Clavijas y receptores eléctricos:

N2024A0356 EXP 16/04/2024 FECHA DATA
10793837A1B CSV
Verificable en www.coavn.org/verificacion www.coavn.org/verificacion egiaztagarria
VISADO BISATUA
COLEGIO OFICIAL DE ARQUITECTOS VASCO-NAVARRO EUSKAL HERRIKO ARKITEKTOEN ELKARGO OFIZIALA NAVARRA
COAVN

- El usuario debe procurar un buen trato a las clavijas, asiéndolas tanto para enchufar como para desenchufar y no tirar nunca del cable para esta última operación. El buen mantenimiento debe incluir la ausencia de golpes y roturas.
- La limpieza debe ser superficial, siempre con bayetas secas y en estado de desconexión.
- Cualquier síntoma de fogueado (quemadura por altas temperaturas a causa de conexiones defectuosas) debe implicar la inmediata sustitución de la clavija (y del enchufe, si también estuviera afectado).

Mecanismos interiores:

- Inspección ocular de todo el material para posible detección de anomalías visibles y dar aviso al profesional.
- Limpieza superficial de los mecanismos, siempre con bayetas secas y preferiblemente con desconexión previa de la corriente eléctrica.

Tomas de corriente (enchufes):

- La única acción permitida es la de su limpieza superficial con un trapo seco.
- Sin embargo, mediante la inspección visual se puede comprobar su buen estado a través del buen contacto con las espigas de las clavijas que soporte y de la ausencia de posibles fogueados de sus alvéolos.

POR EL PROFESIONAL CUALIFICADO

Cuadros de mando y protección.

- Cada año se comprobará el funcionamiento de todos los interruptores del cuadro, verificando que son estables en sus posiciones de abierto y cerrado.
- Cada dos años se realizará una revisión general, comprobando el estado del cuadro, los mecanismos alojados y conexiones.
- Cada dos años, o después de producirse algún incidente en la instalación, se comprobará mediante inspección visual el estado del interruptor de corte y de los fusibles de protección, el estado frente a la corrosión de la puerta del armario y la continuidad del conductor de puesta a tierra del marco metálico de la misma.

Red de distribución interior.

- Siempre que se revisen las instalaciones, se repararán los defectos encontrados por un instalador autorizado y, en caso de que sea necesario, se repondrán las piezas que lo precisen.
- A continuación, se detallan aquellas operaciones de mantenimiento que deben ser realizadas por personal cualificado de la empresa suministradora, para cada uno de los componentes de la instalación interior de la vivienda:
- Cada cinco años, revisar la rigidez dieléctrica entre los conductores.
- Cada diez años, revisión general de la instalación. Todos los temas de cableado son exclusivos de la empresa autorizada.

Aparatos eléctricos y mecanismos.

- Todo trabajo que implique manipulación de los elementos materiales del mecanismo, como sustitución de las teclas, los marcos, las lámparas de los visores, el cuerpo del mecanismo o revisión de sus contactos y conexiones, etc., deberá ser realizado por personal especializado.

A continuación, se detallan aquellas operaciones de mantenimiento que deben ser realizadas por personal cualificado de la empresa suministradora, para cada uno de los componentes de los mecanismos:

Mecanismos eléctricos.

- Cada dos años se verificará el estado de conservación de las cubiertas aislantes de los interruptores y bases de enchufe de la instalación. Se repararán los defectos encontrados.
- Cada diez años, revisión general de la instalación.

N2024A0356 EXP 16/04/2024 FECHA DATA
10793837A1B CSV
Verificable en www.coavn.org/verificacion
www.coavn.org/verificacion egiaztagarria
VISADO BISATUA
COLEGIO OFICIAL DE ARQUITECTOS VASCO-NAVARRO EUSKAL HERRIKO ARKITEKTOEN ELKARGO OFIZIALA NAVARRA
COAVN

7.5. FONTANERÍA

7.5.1. ACOMETIDAS

USO

PRECAUCIONES

La acometida de agua suele ser propiedad de la compañía suministradora. Por lo tanto, y dada su función, no es manipulable.

PRESCRIPCIONES

Cualquier anomalía que se observe en el funcionamiento de la acometida deberá comunicarse inmediatamente a la compañía suministradora.

PROHIBICIONES

No manipular ni modificar las redes ni realizar en las mismas cambios de materiales.

No se debe dejar la red sin agua.

No conectar tomas de tierra a la acometida.

Aunque discurran por tramos interiores, no se deben eliminar los aislamientos que las protegen.

MANTENIMIENTO

POR EL USUARIO

El papel del usuario debe limitarse a la observación de la instalación y sus prestaciones y a dar aviso a un instalador autorizado ante cualquier anomalía encontrada después de cerrar las llaves de corte.

POR EL PROFESIONAL CUALIFICADO

El mantenimiento de la acometida de agua sólo se puede realizar por parte de la compañía suministradora.

En caso de que haya que realizar cualquier reparación, se vaciará y se aislará el sector en el que se encuentre la avería, procediendo a cerrar todas las llaves de paso y abriendo las llaves de desagüe. Cuando se haya realizado la reparación se procederá a la limpieza y desinfección del sector.

7.5.2. TUBOS DE ALIMENTACIÓN

USO

PRECAUCIONES

El usuario utilizará los distintos elementos y equipos o componentes de la instalación en sus condiciones normales recomendadas por el fabricante. Para ello, seguirá las instrucciones indicadas en el catálogo o manual correspondiente, sin forzar o exponer a situaciones límite que podrían comprometer gravemente el correcto funcionamiento de los mismos.

PRESCRIPCIONES

Cualquier modificación que se quiera realizar en el tubo de alimentación debe contar con el asesoramiento de un técnico competente.

PROHIBICIONES

No se manipulará ni modificará la red ni se realizarán cambios de materiales.

MANTENIMIENTO

POR EL USUARIO

El papel del usuario debe limitarse a la observación de la instalación y sus prestaciones y a dar aviso a un instalador autorizado ante cualquier anomalía encontrada.

POR EL PROFESIONAL CUALIFICADO

Siempre que se revise la instalación, se repararán los defectos encontrados por un instalador autorizado y, en caso de que sea necesario, se repondrán las piezas que lo precisen.

Sin perjuicio de estas revisiones se repararán aquellos defectos que puedan presentar fugas o deficiencias de funcionamiento en conducciones, accesorios y resto de equipos.

N2024A0356 EXP
16/04/2024 FECHA DATA
10793837A1B CSV
Verificable en www.coavn.org/verificacion
www.coavn.org/verificacion egiaztagarria
VISADO
BISATUA
COAVN
COLEGIO OFICIAL DE ARQUITECTOS VASCO-NAVARRO
EUSKAL HERRIKO ARKITEKTOEN ELKARGO OFIZIALA
NAVARRA

7.5.3. CONTADORES

USO

PRECAUCIONES

Los contadores de agua suelen ser propiedad de la compañía suministradora o de la comunidad de propietarios, si es que la primera no se hace cargo directo de su lectura. Por lo tanto, y dada su función, no son manipulables.

PRESCRIPCIONES

Cualquier anomalía que se observe en el funcionamiento del contador general deberá comunicarse inmediatamente a la compañía suministradora.

Cualquier solicitud de revisión del funcionamiento del equipo deberá dirigirse a la empresa encargada de su lectura.

PROHIBICIONES

Nunca desmontar o alterar la lectura de los mismos.

MANTENIMIENTO

POR EL USUARIO

El papel del usuario debe limitarse a la observación de la instalación y sus prestaciones y a dar aviso a un instalador autorizado de cualquier anomalía encontrada, después de cerrar las llaves de corte del interior de la vivienda.

POR EL PROFESIONAL CUALIFICADO

El mantenimiento de los contadores de agua sólo se puede realizar por parte de la compañía suministradora.

En el caso de que haya que realizar cualquier reparación, se vaciará y se aislará el sector en el que se encuentre la avería, procediendo a cerrar todas las llaves de paso y abriendo las llaves de desagüe. Cuando se haya realizado la reparación se procederá a la limpieza y desinfección del sector.

Operaciones de mantenimiento a realizar periódicamente por parte de la compañía suministradora:

- Verificación del funcionamiento correcto y limpieza de los dispositivos que el contador incorpore: filtros y válvulas antirretorno.
- Sustitución de los elementos en mal estado.
- Comprobación del estado de la batería de contadores.

7.6. GAS

7.6.1. DEPÓSITOS

USO

PRECAUCIONES

Mantener el depósito protegido contra las agresiones y en las condiciones de seguridad especificadas en el proyecto del mismo.

PRESCRIPCIONES

El usuario se pondrá en contacto con el servicio de asistencia técnica de la empresa suministradora ante la aparición de cualquier anomalía y antes de realizar cualquier modificación en la instalación.

PROHIBICIONES

No manipular ningún elemento de la instalación: superficie, llaves, válvulas, etc.

No limpiar el depósito con productos agresivos o tóxicos.

No se podrán modificar las condiciones exteriores de ventilación y seguridad previstas en la instalación original del depósito, salvo con un proyecto específico.

MANTENIMIENTO

N2024A0356 EXP 16/04/2024 FECHA DATA
10793837A1B CSV
Verificable en www.coavn.org/verificacion www.coavn.org/verificacion egiaztagarria
VISADO BISATUA
COLEGIO OFICIAL DE ARQUITECTOS VASCO-NAVARRO EUSKAL HERRIKO ARKITEKTOEN ELKARGO OFIZIALA NAVARRA
COAVN

POR EL USUARIO

Los elementos y equipos de la instalación sólo serán manipulados por el personal del servicio técnico de la empresa suministradora.

El usuario no podrá realizar ninguna modificación de las condiciones de la instalación y únicamente inspeccionará la instalación para encontrar posibles fugas, deficiencias en el suministro de gas o control de los niveles de llenado. Realizar una inspección visual del exterior del depósito y sus elementos, sobre todo la ventilación y seguridad del mismo.

POR EL PROFESIONAL CUALIFICADO

La empresa suministradora cuidará del mantenimiento de la instalación de gas, realizando las operaciones de mantenimiento que a continuación se señalan:

El manejo de los elementos de la instalación en las operaciones de trasvase deberá ser efectuado por el personal asignado a ella.

El camión cisterna se situará en un punto próximo a la boca de carga y a una distancia de la misma señalada en el cuadro de distancias, de forma que su alejamiento de la zona, en caso de emergencia, no presente dificultades y pueda realizarse sin necesidad de maniobras.

Antes de comenzar el llenado de los depósitos se comprobará la cantidad máxima que cada uno de ellos puede admitir y que la cisterna esté correctamente conectada a tierra; se acotará, en su caso, una zona de acuerdo con el reglamento respectivo.

En caso de que las operaciones se efectúen con poca luz, el distribuidor facilitará su linterna antideflagrante en aquellas instalaciones que estén obligadas a tenerla.

Cada año se comprobará que la superficie de ventilación y los alrededores del depósito se encuentren libres de obstáculos que obturen los huecos o no dejen paso a los equipos de extinción.

Cada año se medirá el potencial entre el depósito y el suelo para que quede dentro de los márgenes permitidos en el reglamento sobre GLP y se garantizará la protección activa contra la corrosión.

Comprobación de que no existen fugas de gas y del aspecto adecuado que poseen las canalizaciones y válvulas. Ante la existencia de fugas, cerrar la llave de paso correspondiente, ventilar y avisar a un técnico correspondiente sin encender luces o accionar mecanismos eléctricos.

Realizar el mantenimiento que le compete por los aparatos concretos instalados en locales y vivienda.

Si se detecta la presencia de gases en los tubos, cerrar la llave de paso y ventilar el local.

Verificar el estado de la canalización con agua jabonosa, nunca con llama. En caso de aparición de defectos, se procederá a la sustitución del tubo.

Depósito de gas:

- En los depósitos de superficie se efectuará cada 5 años una prueba de estanqueidad, limpieza y pintura.
- En depósitos enterrados se efectuará cada 10 años una prueba de estanqueidad, limpieza y pintura, descubriéndose totalmente.

Será necesario revisar la instalación y realizar nuevamente las pruebas de servicio cuando se dé alguna de las siguientes circunstancias: una variación del tipo o características del gas suministrado, un cambio de destino del edificio o una modificación o ampliación de la instalación que afecte a su totalidad o a un tramo.

Se comprobará periódicamente la estanqueidad y funcionamiento de la válvula de exceso de flujo y del vaporizador, reponiéndola en caso de defecto.

El filtro de vaporizador se limpiará cada 6 meses.

Se comprobará cada dos años la presión de salida del regulador, efectuándose el reglaje adecuado y reponiéndolo en el caso de estar defectuoso.

7.6.2. ACOMETIDAS

USO

PRECAUCIONES

Cualquier obra que se realice en la arqueta o su entorno debe tener muy en cuenta ésta para no dañarla: vigilar dónde se hacen taladros, para no perforar la arqueta ni las canalizaciones, no realizar vertidos

N2024A0356 EXP 16/04/2024 FECHA DATA
10793837A1B CSV
Verificable en www.coavn.org/verificacion
www.coavn.org/verifikazioa egiaztagarria
VISADO
BISATUA
COAVN COLEGIO OFICIAL DE ARQUITECTOS VASCO-NAVARRO EUSKAL HERRIKO ARKITEKTOEN ELKARGO OFIZIALA NAVARRA

agresivos sobre ella, no forzarlas ni golpearlas evitando roturas de las canalizaciones o de sus juntas, no realizar trazados de otras instalaciones cerca de ellas.

Al abandonar durante un largo periodo el edificio, conviene comunicarlo a la compañía suministradora para su cierre.

PRESCRIPCIONES

El usuario se pondrá en contacto con el servicio de asistencia técnica de la empresa suministradora, ante la aparición de cualquier anomalía y antes de realizar cualquier modificación en la instalación.

PROHIBICIONES

Se prohibirá el acceso a la instalación de GLP (gases licuados del petróleo) a personas que no se encuentren autorizadas expresamente para ello.

Se prohibirá tener material combustible, tanto en la estación de GLP como en la de estacionamiento del camión cisterna.

Se prohibirá almacenar en la estación de GLP materiales ajenos a la misma.

No se manipulará ni modificará la llave de acometida de gas.

No se cerrarán los huecos de ventilación del armario o local donde se aloja el regulador.

No se manipularán ni modificarán los reguladores.

No se amueblará alrededor de las llaves dejándolas impracticables o sin ventilar.

No se forzarán ni manipularán los mecanismos de las llaves.

MANTENIMIENTO

POR EL USUARIO

Los elementos y equipos de la instalación sólo serán manipulados por el personal del servicio técnico de la empresa suministradora.

Por parte del usuario únicamente se realizarán las siguientes operaciones de mantenimiento:

- Cada cuatro años se revisará la instalación, utilizando los servicios de un instalador autorizado, que extenderá un certificado acreditativo de dicha revisión.

POR EL PROFESIONAL CUALIFICADO

La empresa suministradora cuidará del mantenimiento de la instalación de gas. Se hará cargo de las reparaciones en caso de existencia de fugas en las llaves o en las juntas, así como de la limpieza, revisión y modificación de las mismas en caso de ser necesario.

La manipulación, tanto de la llave de la acometida como de cualquier otra llave que, formando parte de la instalación común, esté precintada sólo podrá ser realizada por una persona autorizada por la empresa suministradora.

7.7. ILUMINACIÓN

7.7.1. INTERIOR

USO

PRECAUCIONES

Durante las fases de realización del mantenimiento, tanto en la reposición de las lámparas como durante la limpieza de los equipos, se mantendrán desconectados los interruptores automáticos correspondientes a los circuitos de la instalación de alumbrado.

Para cambiar cualquier bombilla de una lámpara, desconectar antes el interruptor automático correspondiente al circuito sobre el que están montados.

Las lámparas o cualquier otro elemento de iluminación no se suspenderán directamente de los hilos correspondientes a un punto de luz que, únicamente y con carácter provisional, se utilizarán como soporte de una bombilla.

La reposición de las lámparas de los equipos de alumbrado se efectuará cuando éstas alcancen su duración media mínima o en el caso de que se aprecien reducciones de flujo importantes. Dicha reposición se efectuará preferentemente por grupos de equipos completos y áreas de iluminación.

N2024A0356 EXP 16/04/2024 FECHA DATA
10793837A1B CSV
Verificable en www.coavn.org/verificacion www.coavn.org/verificacion egiaztagarria
VISADO BISATUA
COAVN COLEGIO OFICIAL DE ARQUITECTOS VASCO-NAVARRO EUSKAL HERRIKO ARKITEKTOEN ELKARGO OFIZIALA NAVARRA

PRESCRIPCIONES

Toda modificación en la instalación o en sus condiciones de uso (ampliación de la instalación, cambio de destino del edificio, etc.) se llevará a cabo previo estudio realizado por un especialista que certifique la idoneidad de la misma de acuerdo con la normativa vigente.

PROHIBICIONES

No colocar en ningún cuarto húmedo (aseo, baño, etc.) un punto de luz que no sea de doble aislamiento dentro de la zona de protección.

Luminarias:

- Para evitar posibles incendios no se debe impedir la buena refrigeración de la luminaria mediante objetos que la tapen parcial o totalmente.

Lámparas incandescentes:

- No se debe colocar ningún objeto sobre la lámpara.

Lámparas halógenas o de cuarzo-yodo:

- Aunque la lámpara esté fría, no se debe tocar con los dedos para no perjudicar la estructura de cuarzo de su ampolla, salvo que sea un formato de doble envoltura en el que existe una ampolla exterior de vidrio normal. En cualquier caso, no se debe colocar ningún objeto sobre la lámpara.

Lámparas fluorescentes y de descarga:

- En locales con uso continuado de personas no deberían utilizarse lámparas fluorescentes con un índice de rendimiento de color menor del 70 %.

MANTENIMIENTO

POR EL USUARIO

El papel del usuario debe limitarse a la observación de la instalación y sus prestaciones y a dar aviso a un instalador autorizado de cualquier anomalía encontrada.

Teniendo en cuenta siempre que, antes de realizar cualquier operación de limpieza, se debe comprobar la desconexión previa del suministro eléctrico del circuito completo al que pertenezca, se procederá a limpiar la suciedad y residuos de polución preferentemente en seco, utilizando trapos o esponjas que no rayen la superficie.

Para la limpieza de luminarias de aluminio anodizado se utilizarán soluciones jabonosas no alcalinas.

POR EL PROFESIONAL CUALIFICADO

Siempre que se revisen las instalaciones, se repararán los defectos encontrados por un instalador autorizado y, en caso de que sea necesario, se repondrán las piezas que lo precisen. La reposición de las lámparas de los equipos se efectuará cuando éstas almacenen su vida media mínima. Dicha reposición se efectuará preferentemente por grupos de equipos completos y áreas de iluminación.

Todas las lámparas repuestas serán de las mismas características que las reemplazadas.

Durante las operaciones de mantenimiento estarán desconectados los interruptores automáticos correspondientes a los circuitos de la instalación de alumbrado.

7.8. CONTRA INCENDIOS

7.8.1. ALUMBRADO DE EMERGENCIA

USO

PRECAUCIONES

Durante las fases de realización del mantenimiento, tanto en la reposición de las lámparas como durante la limpieza de los equipos, se mantendrán desconectados los interruptores automáticos correspondientes a los circuitos de la instalación de alumbrado.

Cuando voluntariamente se corta el suministro eléctrico, la luminaria de emergencia entra en acción, salvo que se actúe sobre su accionamiento de desconexión para que no se descarguen sus baterías.

N2024A0356 EXP
16/04/2024 FECHA DATA
10793837A1B CSV
Verificable en www.coavn.org/verificacion
www.coavn.org/verificacion egiaztagarria
VISADO
BISATUA
COLEGIO OFICIAL DE ARQUITECTOS VASCO-NAVARRO
EUSKAL HERRIKO ARKITEKTOEN ELKARGO OFIZIALA
NAVARRA
COAVN

En los sistemas con telemando común para varias luminarias se evitará la descarga pulsando el mencionado telemando, que estará en el cuadro general de distribución.

PRESCRIPCIONES

Toda modificación en la instalación o en sus condiciones de uso (ampliación de la instalación, cambio de destino del edificio, etc.) se llevará a cabo previo estudio realizado por un especialista que certifique la idoneidad de la misma de acuerdo con la normativa vigente.

PROHIBICIONES

No se cargará en los sistemas un telemando común para varias luminarias.

MANTENIMIENTO

POR EL USUARIO

El papel del usuario debe limitarse a la observación de la instalación y sus prestaciones y a dar aviso a un instalador autorizado de cualquier anomalía encontrada.

Teniendo en cuenta siempre que, antes de realizar cualquier operación de limpieza, se comprobará la desconexión previa del suministro eléctrico del circuito completo al que pertenezca, se procederá a limpiar la suciedad y residuos de polución preferentemente en seco, utilizando trapos o esponjas que no rayen la superficie.

Para la limpieza de luminarias de aluminio anodizado se utilizarán soluciones jabonosas no alcalinas.

POR EL PROFESIONAL CUALIFICADO

Siempre que se revisen las instalaciones, se repararán los defectos encontrados por un instalador autorizado y, en caso de que sea necesario, se repondrán las piezas que lo precisen. La reposición de las lámparas de los equipos se efectuará cuando éstas almacenen su vida media mínima. Dicha reposición se efectuará preferentemente por grupos de equipos completos y áreas de iluminación.

Todas las lámparas de repuesto serán de las mismas características que las reemplazadas.

Durante las operaciones de mantenimiento estarán desconectados los interruptores automáticos correspondientes a los circuitos de la instalación de alumbrado.

7.8.2. SEÑALIZACIÓN

USO

PRECAUCIONES

No se colgarán elementos sobre los elementos de señalización ni se impedirá su perfecta visualización.

PRESCRIPCIONES

Si se observara el deterioro de los rótulos y placas de señalización, deberán sustituirse por otros de análogas características.

PROHIBICIONES

No se utilizarán productos abrasivos que deterioren los rótulos de señalización.

MANTENIMIENTO

POR EL USUARIO

El papel del usuario debe limitarse a la limpieza periódica de los rótulos y placas, eliminando la suciedad y residuos de polución, preferentemente en seco, con trapos o esponjas que no rayen la superficie.

POR EL PROFESIONAL CUALIFICADO

Siempre que se revisen los elementos de señalización, se repararán los defectos encontrados y, en caso de que sea necesario, se repondrán las piezas que lo precisen. Todos los elementos serán de las mismas características que los reemplazados.

7.8.3. VENTILACIÓN

USO

N2024A0356 EXP 16/04/2024 FECHA DATA
10793837A1B CSV
Verificable en www.coavn.org/verificacion
www.coavn.org/verificacion egiaztagarria
VISADO
BISATUA
COAVN COLEGIO OFICIAL DE ARQUITECTOS VASCO-NAVARRO EUSKAL HERRIKO ARKITEKTOEN ELKARGO OFIZIALA NAVARRA

PRECAUCIONES

Ventilación en garajes:

- Para minimizar los riesgos de intoxicaciones por inhalación de gases nocivos expulsados por la combustión, se debe reducir a lo imprescindible el tiempo de motor encendido dentro del garaje.

Ventilación en vestíbulos previos:

- Para conseguir que este efecto no se reduzca o anule, el usuario mantendrá siempre libres las rendijas de respiración de puertas, así como expeditas en toda su superficie las rejillas de extracción de aire hacia los conductos de ventilación.

PRESCRIPCIONES

Ventilación en garajes y vestíbulos previos:

- Toda modificación de la distribución o de sus condiciones originales de uso (ampliación) puede alterar el normal funcionamiento de la ventilación, por lo que, en caso necesario, el cambio a realizar será efectuado previo estudio y bajo la dirección de un técnico competente especialista en la materia.

PROHIBICIONES

Ventilación en garajes:

- No se deben realizar procesos de carga de las baterías o acumuladores de los vehículos, ya que los vapores producidos constituyen un factor de riesgo en un recinto cerrado. Tampoco se deben realizar reparaciones ni trabajos de mantenimiento dentro del garaje.

Ventilación en vestíbulos previos:

- Utilizar las rejillas exclusivamente para aquella función para la que están diseñadas.

MANTENIMIENTO

POR EL USUARIO

Ventilación en garajes:

- Limpieza exterior de rejillas y conductos e inspección general del sistema, incluida la central de detección de monóxido de carbono, si la hubiere.
- Cualquier disfunción será objeto de llamada a la empresa de mantenimiento cualificada.

Ventilación en vestíbulos previos:

- Observación de su estado y limpieza. Cada seis meses deberán limpiarse las rejillas de los conductos de ventilación.
- Comprobación de que no existen problemas de funcionamiento y de que no se producen a través suyo entradas de gases o aire viciado en los locales.

POR EL PROFESIONAL CUALIFICADO

Ventilación en garajes:

- El profesional será el encargado de realizar las inspecciones periódicas de la instalación, la limpieza de conductos y la limpieza de los filtros de partículas de las cabinas extractoras.
- Cualquier avería en el posible sistema de detección de monóxido de carbono será realizada por personal competente.

Ventilación en vestíbulos previos:

- Un instalador acreditado se hará cargo de las reparaciones en caso de existencia anomalías, así como de la recolocación de las mismas si han sufrido daños.

7.8.4. EXTINTORES

USO

N2024A0356 EXP 16/04/2024 FECHA DATA
10793837A1B CSV
Verificable en www.coavn.org/verificacion
www.coavn.org/verificacion egiaztagarria
VISADO
BISATUA
COAVN COLEGIO OFICIAL DE ARQUITECTOS VASCO-NAVARRO EUSKAL HERRIKO ARKITEKTOEN ELKARGO OFIZIALA NAVARRA

PRECAUCIONES

Cuando se ha utilizado un extintor, hay que hacerlo recargar inmediatamente.

PRESCRIPCIONES

Toda modificación en la instalación o en sus condiciones de uso (ampliación de la instalación, cambio de destino del edificio, etc.) se llevará a cabo previo estudio realizado por un técnico competente especialista en la materia. El usuario deberá consultar y seguir siempre las instrucciones de uso entregadas en la compra de los aparatos y equipos.

PROHIBICIONES

Extintores de incendios (portátiles):

- No se debe retirar el elemento de seguridad o precinto del extintor si no es para usarlo acto seguido. No se deben cambiar los emplazamientos de los extintores, puesto que responden a criterios normativos.

MANTENIMIENTO

POR EL USUARIO

Según Real Decreto 1942/1993 y la Orden del 16 de Abril de 1998 sobre el mismo, se establece el programa mínimo de mantenimiento a realizar por el personal usuario o titular de la instalación:

Extintores de incendio; cada tres meses se comprobará:

- Su accesibilidad, el buen estado de conservación, seguros, precintos, inscripciones, manguera, etc.
- El estado de carga (peso y presión) del extintor y del botellín de gas impulsor (si existe) y el estado de las partes mecánicas (boquilla, válvulas, manguera, etc.), reponiéndolas en caso necesario.

POR EL PROFESIONAL CUALIFICADO

Según el Real Decreto 1942/1993 y la Orden del 16 de Abril de 1998 sobre el mismo, se establece el programa mínimo de mantenimiento, a realizar por personal de empresa mantenedora autorizada, para cada uno de los componentes de la instalación.

Extintores de incendios (portátiles):

Cada 3 meses:

- Comprobación de la accesibilidad, señalización, buen estado aparente de conservación.
- Inspección ocular de seguros, precintos, inscripciones, etc.
- Comprobación del peso y presión, en su caso.
- Inspección ocular del estado externo de las partes mecánicas (boquilla, válvula, manguera, etc.).

Cada año:

- Comprobación del peso y presión, en su caso.
- En el caso de extintores de polvo con botellín de gas de impulsión, se comprobará el buen estado del agente extintor y el peso y aspecto externo del botellín.
- Inspección ocular del estado de la manguera, boquilla o lanza, válvulas y partes mecánicas.
- En esta revisión anual no será necesaria la apertura de los extintores portátiles de polvo con presión permanente, salvo que en las comprobaciones que se citan se hayan observado anomalías que lo justifiquen. En el caso de apertura del extintor, la empresa mantenedora situará en el exterior del mismo un sistema indicativo que acredite que se ha realizado la revisión interior del aparato. Como ejemplo de sistema indicativo de que se ha realizado la apertura y revisión interior del extintor, se puede utilizar una etiqueta indeleble, en forma de anillo que se coloca en el cuello de la botella antes del cierre del extintor y que no puede ser retirada sin que se produzca la destrucción o deterioro de la misma.

Cada 5 años:

N2024A0356 EXP 16/04/2024 FECHA DATA
10793837A1B CSV
Verificable en www.coavn.org/verificacion
www.coavn.org/verificacion egiaztagarria
VISADO BISATUA
COAVN COLEGIO OFICIAL DE ARQUITECTOS VASCO-NAVARRO EUSKAL HERRIKO ARKITEKTOEN ELKARGO OFIZIALA NAVARRA

- A partir de la fecha de timbrado del extintor (y por tres veces) se retimbrará el extintor de acuerdo con la ITC-MIE AP.5 del reglamento de aparatos a presión sobre extintores (B.O.E, 23/6/82, 7/11/83, 20/6/85, 28/11/89).

7.9. SALUBRIDAD

7.9.1. BAJANTES

USO

PRECAUCIONES

Se evitará verter a la red productos que contengan aceites que engrasen las tuberías, ácidos fuertes, agentes no biodegradables, colorantes permanentes, sustancias tóxicas, etc., que puedan dañar u obstruir algún tramo de la red, así como objetos que puedan obstruir las bajantes.

Evitar utilizar la red de saneamiento como basurero, no tirando a través suyo pañales, compresas, bolsas de plástico, etc.

Habitualmente, las redes de saneamiento no admiten la evacuación de residuos muy agresivos, por lo que, de tener que hacer el vertido, se debe diluir al máximo con agua para evitar deterioros en la red o cerciorarse de que el material de la misma lo admite.

Se mantendrá agua permanentemente en los sumideros, botes sifónicos y sifones individuales para evitar malos olores y se limpiarán los de las terrazas y azoteas.

PRESCRIPCIONES

El usuario dispondrá del plano actualizado y definitivo de la instalación, de forma que en dicho plano queden reflejados los distintos sectores de la red, sumideros y puntos de evacuación y señalizados los equipos y componentes principales, mediante un símbolo y/o número específico. La documentación incluirá razón social y domicilio de la firma instaladora.

Las obras que se realicen en los locales por los que atraviesen bajantes respetarán éstas sin que sean dañadas, movidas o puestas en contacto con materiales incompatibles.

PROHIBICIONES

No se arrojarán al inodoro objetos que puedan obstruir la bajante.

En ningún caso se utilizarán las tuberías metálicas como elementos de puesta a tierra de aparatos o instalación eléctrica.

No utilizar la red de bajantes de pluviales para evacuar otro tipo de vertidos.

No se deben modificar o ampliar las condiciones de uso de las bajantes existentes sin consultar con un técnico competente.

MANTENIMIENTO

POR EL USUARIO

Para un correcto funcionamiento de la instalación de saneamiento, se debe comprobar la estanqueidad general de la red con sus posibles fugas y la ausencia de olores, así como realizar el mantenimiento del resto de elementos.

Por parte del usuario deberán realizarse las siguientes tareas de mantenimiento:

- Cada mes es conveniente verter agua caliente, sola o con sosa cáustica (con suma precaución, pues puede producir salpicaduras) por los desagües de los aparatos sanitarios para desengrasar las paredes de las canalizaciones de la red y conseguir un mejor funcionamiento de la misma.
- Cada año se comprobará la estanqueidad de la red.

En caso de apreciarse alguna de estas anomalías por parte del usuario, deberá avisarse a un instalador autorizado para que proceda a reparar los defectos encontrados y adopte las medidas oportunas.

POR EL PROFESIONAL CUALIFICADO

Siempre que se revisen las bajantes, un instalador acreditado se hará cargo de las reparaciones en caso de aparición de fugas en las mismas, así como de su modificación en caso de ser necesario, previa consulta con un técnico competente. Se repararán los defectos encontrados y, en caso de que sea necesario, se repondrán las piezas que lo precisen.

EXP N2024A0356 FECHA DATA 16/04/2024
CSV 10793837A1B
Verificable en www.coavn.org/verificacion www.coavn.org/verificacion egiaztagarria
VISADO BISATUA
COLEGIO OFICIAL DE ARQUITECTOS VASCO-NAVARRO EUSKAL HERRIKO ARKITEKTOEN ELKARGO OFIZIALA NAVARRA
COAVN

7.9.2. CANALONES

USO

PRECAUCIONES

Se procurará evitar la acumulación de sedimentos, vegetaciones y cuerpos extraños.

Se evitará el vertido de productos químicos agresivos, tales como aceites, disolventes, etc.

PRESCRIPCIONES

Si el canalón o el material de sujeción resultara dañado como consecuencia de circunstancias imprevistas y se produjeran filtraciones, deberán repararse inmediatamente los desperfectos.

PROHIBICIONES

No se recibirán sobre los canalones elementos que perforen o dificulten su desagüe.

MANTENIMIENTO

POR EL USUARIO

Para un correcto funcionamiento de la instalación, se debe comprobar la estanqueidad general de la red con sus posibles fugas y el mantenimiento del resto de elementos.

Por parte del usuario deberán realizarse las siguientes tareas de mantenimiento:

- Cada 6 meses se limpiará el canalón. Se reparará en el plazo más breve posible cualquier penetración de agua debida a deficiencias en el canalón.
- Cada año, coincidiendo con la época más seca del año, se procederá a la limpieza de hojarascas y hojas.
- Cada año se comprobará la estanqueidad de la red.

En caso de apreciarse alguna anomalía por parte del usuario, deberá avisarse a un instalador autorizado para que proceda a reparar los defectos encontrados y adopte las medidas oportunas.

POR EL PROFESIONAL CUALIFICADO

Cada dos años, o antes si fuera apreciada alguna anomalía, se revisarán todos los canalones, comprobando su estanqueidad o sujeción y reparando los desperfectos que se observen.

7.9.3. DERIVACIONES INDIVIDUALES

USO

PRECAUCIONES

Se evitará verter a la red productos que contengan aceites que engrasen las tuberías, ácidos fuertes, agentes no biodegradables, colorantes permanentes, sustancias tóxicas, etc., que puedan dañar u obstruir algún tramo de la red, así como objetos que puedan obstruir las bajantes.

Evitar utilizar la red de saneamiento como basurero, no tirando a través suyo pañales, compresas, bolsas de plástico, etc.

Habitualmente, las redes de saneamiento no admiten la evacuación de residuos muy agresivos, por lo que, de tener que hacer el vertido, se debe diluir al máximo con agua para evitar deterioros en la red o cerciorarse de que el material de la misma lo admite.

Se mantendrá agua permanentemente en los sumideros, botes sifónicos y sifones individuales para evitar malos olores y se limpiarán los de las terrazas y azoteas.

PRESCRIPCIONES

El usuario dispondrá del plano actualizado y definitivo de la instalación, de forma que en dicho plano queden reflejados los distintos sectores de la red, sumideros y puntos de evacuación y señalizados los equipos y componentes principales, mediante un símbolo y/o número específico. La documentación incluirá razón social y domicilio de la firma instaladora.

Las obras que se realicen en los locales por los que atraviesen las derivaciones individuales, respetarán éstas sin que sean dañadas, movidas o puestas en contacto con materiales incompatibles.

N2024A0356 EXP
16/04/2024 FECHA DATA
10793837A1B CSV
Verificable en www.coavn.org/verificacion
www.coavn.org/verificacion egiaztagarria
VISADO
BISATUA
COLEGIO OFICIAL DE ARQUITECTOS VASCO-NAVARRO
EUSKAL HERRIKO ARKITEKTOEN ELKARGO OFIZIALA
NAVARRA
COAVN

PROHIBICIONES

No se arrojarán al inodoro objetos que puedan obstruir la instalación.

En ningún caso se utilizarán las tuberías metálicas como elementos de puesta a tierra de aparatos o instalación eléctrica.

No utilizar la red de bajantes de pluviales para evacuar otro tipo de vertidos.

No se deben modificar ni ampliar las condiciones de uso de las derivaciones individuales existentes sin consultar con un técnico competente.

MANTENIMIENTO

POR EL USUARIO

Para un correcto funcionamiento de la instalación de saneamiento, se debe comprobar la estanqueidad general de la red con sus posibles fugas, la existencia de olores y el mantenimiento del resto de elementos.

Por parte del usuario deberán realizarse las siguientes tareas de mantenimiento:

- Cada mes es conveniente verter agua caliente, sola o con sosa cáustica (con suma precaución, pues puede producir salpicaduras) por los desagües de los aparatos sanitarios para desengrasar las paredes de las canalizaciones de la red y conseguir un mejor funcionamiento de la misma.
- Cada año se comprobará la estanqueidad de la red y se revisarán las derivaciones individuales.

En caso de apreciarse alguna de estas anomalías por parte del usuario, deberá avisarse a un instalador autorizado para que proceda a reparar los defectos encontrados y adopte las medidas oportunas.

POR EL PROFESIONAL CUALIFICADO

Siempre que se revisen las derivaciones individuales, un instalador acreditado se hará cargo de las reparaciones en caso de aparición de fugas, así como de la modificación de las mismas si fuera necesario, previa consulta con un técnico competente. Se repararán los defectos encontrados y, en caso de que sea necesario, se repondrán las piezas que lo precisen.

7.9.4. COLECTORES SUSPENDIDOS

USO

PRECAUCIONES

Se evitará verter a la red productos que contengan aceites que engrasen las tuberías, ácidos fuertes, agentes no biodegradables, colorantes permanentes, sustancias tóxicas, etc., que puedan dañar u obstruir algún tramo de la red, así como objetos que puedan obstruir las bajantes.

Evitar utilizar la red de saneamiento como basurero, no tirando a través suyo pañales, compresas, bolsas de plástico, etc.

Habitualmente, las redes de saneamiento no admiten la evacuación de residuos muy agresivos, por lo que, de tener que hacer el vertido, se debe diluir al máximo con agua para evitar deterioros en la red o cerciorarse de que el material de la misma lo admite.

Se mantendrá agua permanentemente en los sumideros, botes sifónicos y sifones individuales para evitar malos olores y se limpiarán los de las terrazas y azoteas.

El usuario procurará utilizar los distintos elementos de la instalación en sus condiciones normales, asegurando la estanqueidad de la red y evitando el paso de olores mefíticos a los locales por la pérdida del sello hidráulico en los sifones, mediante el vertido periódico de agua.

Evitar que los tramos vistos reciban golpes o sean forzados.

Evitar que sobre ellos caigan productos abrasivos o químicamente incompatibles.

PRESCRIPCIONES

El usuario dispondrá del plano actualizado y definitivo de la instalación, de forma que en dicho plano queden reflejados los distintos sectores de la red, sumideros y puntos de evacuación y señalizados los equipos y componentes principales, mediante un símbolo y/o número específico. La documentación incluirá razón social y domicilio de la firma instaladora.

N2024A0356 EXP 16/04/2024 FECHA DATA
10793837A1B CSV
Verificable en www.coavn.org/verificacion
www.coavn.org/verificacion egiaztagarria
VISADO
BISATUA
COLEGIO OFICIAL DE ARQUITECTOS VASCO-NAVARRO
EUSKAL HERRIKO ARKITEKTOEN ELKARGO OFIZIALA
NAVARRA
COAVN

Las obras que se realicen en los locales por los que atraviesen los colectores suspendidos respetarán éstos sin que sean dañados, movidos o puestos en contacto con materiales incompatibles.

Si se observaran fugas, se procederá a su pronta localización y posterior reparación, recomendándose la revisión y limpieza periódica de los elementos de la instalación.

PROHIBICIONES

No se arrojarán al inodoro objetos que puedan obstruir la instalación.

En ningún caso se utilizarán las tuberías metálicas como elementos de puesta a tierra de aparatos o instalación eléctrica.

No se deben modificar ni ampliar las condiciones de uso o el trazado de los colectores existentes sin consultar con un técnico competente.

No se deben modificar ni ampliar las condiciones de uso ni el trazado de los colectores suspendidos existentes sin consultar a un técnico competente.

Se prohíbe verter por los desagües aguas que contengan aceites que engrasen las tuberías, ácidos fuertes, sustancias tóxicas, detergentes no biodegradables, cuyas espumas se petrifican en los sifones, conductos y arquetas, así como plásticos o elementos duros que puedan obstruir algún tramo de la red.

MANTENIMIENTO

POR EL USUARIO

Para un correcto funcionamiento de la instalación de saneamiento, se debe comprobar la estanqueidad general de la red con sus posibles fugas y la ausencia de olores, así como realizar el mantenimiento del resto de elementos. Se vigilará la aparición de fugas o defectos en los colectores cuando éstos sean vistos. Si se encuentran ocultos, avisar a un técnico en caso de aparición de fugas.

Por parte del usuario deberán realizarse las siguientes tareas de mantenimiento:

- Cada mes es conveniente verter agua caliente, sola o con sosa cáustica (con suma precaución, pues puede producir salpicaduras) por los desagües de los aparatos sanitarios para desengrasar las paredes de las canalizaciones de la red y conseguir un mejor funcionamiento de la misma.
- Cada año se comprobará la estanqueidad de la red y se revisarán los colectores suspendidos. Se comprobará que no hay obstrucciones en los puntos críticos de la red.
- Caso de apreciarse alguna de estas anomalías por parte del usuario, deberá avisarse a un instalador autorizado para que proceda a reparar los defectos encontrados y adopte las medidas oportunas.
- Cada año se comprobará la aparición de fugas o defectos de los colectores suspendidos.

Se comprobará periódicamente la estanqueidad general de la red, así como la ausencia de olores y se prestará una especial atención a las posibles fugas de la red de colectores suspendidos.

POR EL PROFESIONAL CUALIFICADO

Siempre que se revisen los colectores suspendidos, un instalador acreditado se hará cargo de las reparaciones en caso de aparición de fugas, así como de la modificación de los mismos si es necesario, previa consulta con un técnico competente. Se repararán los defectos encontrados y, en caso de que sea necesario, se repondrán las piezas que lo precisen.

Las obras que se realicen en los locales por los que atraviesan colectores suspendidos respetarán éstos, sin dañarlos, moverlos o ponerlos en contacto con materiales incompatibles.

Un instalador acreditado se hará cargo de las reparaciones en caso de aparición de fugas en los colectores.

7.9.5. VENTILACIÓN, HUMOS Y GASES

USO

PRECAUCIONES

Las rejillas se deben limpiar con productos que no dañen ni el material de que están hechas ni sus acabados.

Se procurará no inhalar gases procedentes de las chimeneas.

N2024A0356 EXP
16/04/2024 FECHA DATA
10793837A1B CSV
Verificable en www.coavn.org/verificacion
www.coavn.org/verificacion egiaztagarria
VISADO
BISATUA
COLEGIO OFICIAL DE ARQUITECTOS VASCO-NAVARRO
EUSKAL HERRIKO ARKITEKTOEN ELKARGO OFIZIALA
NAVARRA
COAVN

La salida a la cubierta para el mantenimiento de los aspiradores será realizada exclusivamente por personal especializado, con las debidas condiciones de seguridad.

PRESCRIPCIONES

Toda modificación en la instalación o en sus condiciones de uso que pueda alterar su normal funcionamiento será realizada previo estudio y bajo la dirección de un técnico competente. Se considera que han variado las condiciones de uso en los siguientes casos:

- Variación de la distribución del local a ventilar o ampliación del mismo.
- Variación del combustible utilizado por los aparatos de combustión.
- Aumento del número de aparatos de combustión.
- Cambios en la Legislación Oficial que afecten a la instalación.

En caso de ser observada la aparición de grietas o fisuras en los conductos de ventilación, se consultará a un técnico competente, quien dictaminará su importancia y, si es el caso, las medidas a llevar a cabo, se repararán los desperfectos y se procederá a realizar una nueva prueba de servicio.

PROHIBICIONES

No se utilizarán los conductos de ventilación para otro uso que no sea, específica y absolutamente, el de conducción del aire extraído de los locales interiores del edificio.

No se deben eliminar ni cegar los conductos ni conectar a ellos rejillas de ventilación de locales.

Las rejillas no deben ser ocultadas en ningún caso, sea de forma temporal o permanente.

Las rejillas para extracción de gases o aire viciado y sus marcos no serán forzadas en su posición para evitar que se comunique el aire del local con los patinillos o las cámaras.

No se deben cegar las salidas de los aspiradores ni disminuir su altura.

MANTENIMIENTO

POR EL USUARIO

Se deben ventilar periódicamente los espacios interiores de las viviendas y elementos comunes, siendo por parte del usuario las siguientes tareas de mantenimiento:

Conductos de piezas prefabricadas:

- Comprobación de que no existen problemas de funcionamiento y de que no se producen a través suyo entradas de gases o aire viciado en los locales.

Rejillas:

- Observación de su estado y limpieza. Cada seis meses deberán limpiarse las rejillas de los conductos de ventilación.

Extractores:

- Realización de labores de limpieza y verificación del estado del extractor, además de la sustitución o limpieza de filtros, si los posee.

Chimeneas:

- Comprobación de que no existen problemas de funcionamiento en las chimeneas y de que los aparatos que evacúan en ellas no sufren anomalías en la evacuación de los productos procedentes de la combustión (falta o exceso de tiro).
- Si las chimeneas son vistas, avisar a un especialista si aparecen síntomas de óxidos o de picado de los esmaltes o galvanizados.

Aspiradores:

- Comprobación del funcionamiento adecuado de la aspiración.
- Inspección visual del estado del aspirador.

En caso de apreciarse alguna de estas anomalías por parte del usuario, deberá avisarse a un instalador autorizado para que proceda a reparar los defectos encontrados y adopte las medidas oportunas.

N2024A0356 EXP
16/04/2024 FECHA DATA
10793837A1B CSV
Verificable en www.coavn.org/verificacion
www.coavn.org/verificacion egiaztagarria
VISADO
BISATUA
COLEGIO OFICIAL DE ARQUITECTOS VASCO-NAVARRO
EUSKAL HERRIKO ARKITEKTOEN ELKARGO OFIZIALA
NAVARRA
COAVN

POR EL PROFESIONAL CUALIFICADO

Siempre que se revisen las instalaciones, o antes si fuese apreciada una anomalía, se repararán los defectos encontrados por un instalador autorizado y, en caso de que sea necesario, se sustituirán las piezas que lo precisen.

Conductos de piezas prefabricadas:

- Cada diez años se procederá a realizar una completa revisión de la instalación.

Rejillas:

- Cada cinco años se procederá a la limpieza de las rejillas.

Extractores:

- Cada año se verificarán los elementos antivibratorios de los ventiladores y extractores, así como los conductos elásticos de unión con los conductos de ventilación.
- Cada cinco años se comprobarán las conexiones eléctricas y se repararán los defectos encontrados.

Chimeneas:

- Cada cinco años se comprobará la estanqueidad de la acometida del conducto de evacuación a la chimenea.
- Cada cinco años se procederá a su limpieza.

Aspiradores:

- Cada cinco años se procederá a la limpieza del aspirador, eliminando aquellos elementos que se hayan podido fijar sobre él, con cuidado de que no caigan restos al interior de los conductos.

Se renovarán aquellas piezas que aparezcan rotas o con defectos.

7.10. TRANSPORTE

7.10.1. ASCENSORES

USO

PRECAUCIONES

El uso de la llave de apertura de puertas en caso de emergencia se limitará exclusivamente a operaciones de rescate en momentos de averías.

La iluminación del recinto del ascensor permanecerá apagada, excepto cuando se proceda a reparaciones en el interior del mismo.

El cuarto de máquinas será accesible únicamente a la persona encargada del servicio ordinario y al personal de la empresa conservadora.

La empresa instaladora facilitará una llave para apertura de puertas en caso de emergencia a la persona encargada del servicio ordinario de los ascensores.

El uso de esta llave se limitará exclusivamente a las operaciones de rescate de las personas que viajasen en el camarín en el momento de la avería.

Ascensores eléctricos e hidráulicos:

- Para que no se deterioren, no utilizar como montacargas.
- No maltratar sus acabados ni su botonera.
- No obstaculizar el cierre de sus puertas.

PRESCRIPCIONES

El cuarto de máquinas será accesible únicamente a la persona encargada del servicio ordinario y al personal de la empresa conservadora.

PROHIBICIONES

No se utilizará el camarín por un número de personas superior al indicado en la placa de carga ni para una carga superior a la que figura en la misma.

N2024A0356 EXP
16/04/2024 FECHA DATA
10793837A1B CSV
Verificable en www.coavn.org/verificacion
www.coavn.org/verificacion egiaztagarria
VISADO
BISATUA
COLEGIO OFICIAL DE ARQUITECTOS VASCO-NAVARRO
EUSKAL HERRIKO ARKITEKTOEN ELKARGO OFIZIALA
NAVARRA
COAVN

No se accionará el pulsador de alarma, salvo en caso de emergencia.

No dar saltos ni otros movimientos violentos.

No obstruir las guías de la puerta.

No utilizar el ascensor cuando directa o indirectamente se tenga conocimiento de que el ascensor no reúne las debidas condiciones de seguridad.

MANTENIMIENTO

POR EL USUARIO

Los elementos y equipos de la instalación sólo serán manipulados por el personal de la empresa fabricante o por el servicio de mantenimiento contratado a tal efecto, que deberá llevarse a cabo por una empresa conservadora autorizada por los Servicios Territoriales de la Consejería de Industria.

Por parte de los usuarios únicamente se realizarán las siguientes operaciones de mantenimiento:

- Comprobar periódicamente las instrucciones de la empresa conservadora, el buen funcionamiento del ascensor, el correcto funcionamiento de las puertas y de la nivelación del camarín en todas las plantas. Subiendo el ascensor, parando en todas ellas y bajando a pie comprobará en todas las plantas que las puertas semiautomáticas no se pueden abrir sin que esté el camarín parado en esa planta.

Si alguna de estas comprobaciones fuese desfavorable y observase alguna otra anomalía en el funcionamiento del ascensor, dejará éste fuera de servicio cortando el interruptor de alimentación del mismo, colocará en cada acceso carteles indicativos de "No Funciona" y avisará a la empresa conservadora.

Si la anomalía observada es que puede abrirse una puerta de acceso al recinto sin estar frente a ella el camarín, además del letrero "No Funciona" y de dejar fuera de servicio el ascensor, se condenará la puerta impidiendo su apertura.

Denunciar ante la Delegación de Industria correspondiente, a través del propietario o administrador del inmueble, cualquier deficiencia o abandono en relación con la debida conservación de la instalación.

Conservar en buen estado el libro de registro de revisiones.

POR EL PROFESIONAL CUALIFICADO

Siempre que se revisen las instalaciones, se repararán los defectos encontrados por un instalador autorizado y, en caso de que sea necesario, se repondrán las piezas que lo precisen.

Este servicio incluirá la conservación del equipo, las revisiones periódicas (reguladas por ley), la atención de avisos, los engrases y ajustes, así como la reparación o recambio de cualquier componente del conjunto, de modo que el equipo se mantenga en perfectas condiciones de uso.

Ascensor eléctrico:

- Se revisarán y subsanarán los problemas que surjan, al menos en los siguientes elementos: puertas de acceso y su enclavamiento, cable de tracción y sus amarres, grupo tractor y mecanismo de freno, paracaídas y limitador de velocidad, topes elásticos y amortiguadores, alarma y parada de emergencia, cabina y su acceso, contrapeso, circuitos eléctricos de seguridad, señalización y maniobras que afectan a la seguridad, hueco del ascensor y otros.

Ascensor hidráulico:

- Se revisarán y subsanarán los problemas que surjan, al menos en los siguientes elementos: puertas de acceso y su enclavamiento, cable de tracción, si lo hubiera, y sus amarres, grupo tractor, topes elásticos y amortiguadores, alarma y parada de emergencia, cabina y su acceso, circuitos eléctricos de seguridad, señalización y maniobras que afectan a la seguridad, hueco del ascensor y otros.

Recinto y sala de máquinas:

- Se procederá a la limpieza del foso del recinto del ascensor.
- Se procederá a la comprobación del funcionamiento de la instalación de alumbrado del recinto del ascensor. Se repararán los defectos encontrados.
- Se limpiará el cuarto de máquinas evitando que caiga suciedad al recinto.

N2024A0356 EXP 16/04/2024 FECHA DATA
10793837A1B CSV
Verificable en www.coavn.org/verificacion www.coavn.org/verificacion egiaztagarria
VISADO BISATUA
COAVN COLEGIO OFICIAL DE ARQUITECTOS VASCO-NAVARRO EUSKAL HERRIKO ARKITEKTOEN ELKARGO OFIZIALA NAVARRA

8. AISLAMIENTOS E IMPERMEABILIZACIONES

La propiedad conservará en su poder la documentación técnica relativa a los elementos componentes de los aislamientos e impermeabilizaciones, en la que figurarán las características para las que ha sido proyectada.

8.1. AISLAMIENTOS PARA INSTALACIONES

8.1.1. CONDUCCIONES

USO

PRECAUCIONES

Cualquier manipulación del aislamiento de tuberías, válvulas, etc., debe hacerse por personal cualificado.

Se evitará someterlos a esfuerzos para los que no han sido previstos.

PRESCRIPCIONES

Si se observara durante la realización de cualquier tipo de obra la alteración de las condiciones de aislamiento acústico de las coquillas proyectadas, se repararán inmediatamente.

PROHIBICIONES

No se colocarán elementos que perforen el aislamiento.

No se someterán a esfuerzos para los que no han sido previstos.

MANTENIMIENTO

POR EL USUARIO

Se seguirán las instrucciones específicas indicadas por el fabricante.

POR EL PROFESIONAL CUALIFICADO

Se seguirán las instrucciones específicas indicadas por el fabricante, debiendo ser sustituidos por otros del mismo tipo en caso de rotura o falta de eficacia.

8.2. IMPERMEABILIZACIONES

8.2.1. CIMENTACIONES

USO

PRECAUCIONES

Se procurará evitar la acumulación de sedimentos, vegetaciones y cuerpos extraños.

Se evitará el vertido de productos químicos agresivos, tales como aceites, disolventes, etc., sobre la impermeabilización.

PRESCRIPCIONES

Si el material de protección resultara dañado como consecuencia de circunstancias imprevistas y se produjeran filtraciones, deberán repararse inmediatamente los desperfectos.

PROHIBICIONES

No se colocarán elementos que perforen la impermeabilización.

MANTENIMIENTO

POR EL USUARIO

Una vez al año, o antes si fuera apreciada alguna anomalía, se revisará la superficie de la impermeabilización vista, reparando los desperfectos que se observen.

Se comprobará periódicamente el estado de la fijación de la impermeabilización al soporte, cuando ésta no esté protegida.

EXP N2024A0356 FECHA DATA 16/04/2024
CSV 10793837A1B
Verificable en www.coavn.org/verificacion
www.coavn.org/verificacion egiaztagarria
VISADO
BISATUA
COLEGIO OFICIAL DE ARQUITECTOS VASCO-NAVARRO
EUSKAL HERRIKO ARKITEKTOEN ELKARGO OFIZIALA
NAVARRA
COAVN

POR EL PROFESIONAL CUALIFICADO

Se seguirán las instrucciones específicas indicadas por el fabricante, debiendo ser sustituidos por otros del mismo tipo en caso de rotura o falta de eficacia.

8.2.2. MUROS DE SÓTANO Y CONSTRUCCIONES ENTERRADAS

USO

PRECAUCIONES

Se procurará evitar la acumulación de sedimentos, vegetaciones y cuerpos extraños.

Se evitará el vertido de productos químicos agresivos, tales como aceites, disolventes, etc., sobre la impermeabilización.

PRESCRIPCIONES

Si el material de protección resultara dañado como consecuencia de circunstancias imprevistas y se produjeran filtraciones, deberán repararse inmediatamente los desperfectos.

PROHIBICIONES

No se colocarán elementos que perforen la impermeabilización.

MANTENIMIENTO

POR EL USUARIO

Una vez al año, o antes si fuera apreciada alguna anomalía, se revisará la superficie de la impermeabilización vista, reparando los desperfectos que se observen.

Se comprobará periódicamente el estado de la fijación de la impermeabilización al soporte, cuando ésta no esté protegida.

POR EL PROFESIONAL CUALIFICADO

Se seguirán las instrucciones específicas indicadas por el fabricante, debiendo ser sustituidos por otros del mismo tipo en caso de rotura o falta de eficacia.

8.3. CUBIERTAS

La propiedad conservará en su poder la documentación técnica relativa al uso para el que han sido proyectadas, debiendo utilizarse únicamente para tal fin.

En general, no deben almacenarse materiales ni equipos de instalaciones sobre la cubierta. En caso de que fuera estrictamente necesario dicho almacenamiento, deberá comprobarse que el peso de éste no sobrepase la carga máxima que la cubierta puede soportar. Además, deberá realizarse una protección adecuada de su impermeabilización para que no pueda ser dañada.

Cuando en la cubierta de un edificio se sitúen, con posterioridad a su ejecución, equipos de instalaciones que necesiten un mantenimiento periódico, deberán disponerse las protecciones adecuadas en sus proximidades para que durante el desarrollo de dichas operaciones de mantenimiento no se dañen los elementos componentes de la impermeabilización de la cubierta.

En caso de que el sistema de estanqueidad resultara dañado como consecuencia de circunstancias imprevistas y se produjeran filtraciones, deberán repararse inmediatamente los desperfectos ocasionados.

8.4. TEJADOS

8.4.1. TEJAS

USO

PRECAUCIONES

La cobertura de cubiertas con tejas será accesible únicamente para conservación y mantenimiento.

El acceso a la cubierta lo efectuará solamente el personal especializado.

EXP N2024A0356 FECHA DATA 16/04/2024
CSV 10793837A1B
Verificable en www.coavn.org/verificacion
www.coavn.org/verificacion egiaztagarria
VISADO
BISATUA
COLEGIO OFICIAL DE ARQUITECTOS VASCO-NAVARRO
EUSKAL HERRIKO ARKITEKTOEN ELKARGO OFIZIALA
NAVARRA
COAVN

PRESCRIPCIONES

Si se observan humedades en el forjado bajo cubierta, deberá avisarse a un técnico competente, puesto que pueden tener un efecto negativo sobre los elementos estructurales.

PROHIBICIONES

No se transitará sobre la cubierta cuando las tejas estén mojadas.

No se recibirán sobre la cobertura elementos que la perforen o dificulten su desagüe, como antenas y mástiles, que deberán ir sujetos a paramentos.

No se cambiarán las características funcionales, estructurales o formales de los faldones, limas, desagües, etc.

No se utilizará gancho de servicio colocado para cargas superiores a 100 kg.

No se modificarán las solicitaciones ni se sobrepasarán las cargas previstas.

No se verterán productos químicos sobre la cubierta.

MANTENIMIENTO

POR EL USUARIO

Se inspeccionará visualmente, después de un periodo prolongado de lluvias, nevadas o fuertes vientos, la aparición de humedades en el interior del edificio o en el exterior para evitar que se obstruya el desagüe. Asimismo, se comprobará la ausencia de roturas o desprendimientos de los elementos de remate de los bordes y encuentros.

Todas las operaciones de conservación y mantenimiento deben realizarse por personal cualificado, nunca por el propietario, dado el peligro que puede representar.

POR EL PROFESIONAL CUALIFICADO

Los trabajos de mantenimiento o reparaciones de la cubierta deberán realizarse por personal especializado, que irá provisto de cinturón de seguridad que se sujetará a dos ganchos de servicio o a puntos fijos de la cubierta e irá provisto igualmente de calzado de suela blanda y antideslizante.

Los materiales o elementos de cobertura que por causa de golpes, acciones no previstas o natural envejecimiento, hayan sufrido roturas o desperfectos, deberán reponerse o sustituirse con materiales análogos a los previstos y en iguales condiciones de ejecución y puesta en obra.

En caso de apreciarse algún cedimiento en el faldón de la cubierta, se levantará la superficie afectada y se estudiará la causa por un técnico competente, que dictaminará su importancia y, en su caso, las reparaciones que deban efectuarse.

Cada año se realizará un mantenimiento adecuado, realizando como mínimo las operaciones siguientes:

Eliminación de cualquier tipo de vegetación y de los materiales acumulados por el viento.

Retirada periódica de los sedimentos que puedan formarse en la cubierta por retenciones ocasionales de agua.

Eliminación de la nieve que obstruya los huecos de ventilación de la cubierta.

Conservación en buen estado de los elementos de albañilería relacionados con el sistema de estanqueidad, tales como aleros, petos, etc.

Mantenimiento de la protección de la cubierta en las condiciones iniciales.

A continuación, se detallan aquellas operaciones de mantenimiento y conservación específicas para algunos de los componentes de la cubierta:

Faldón:

- Cada cinco años, o antes si se observara algún defecto de estanqueidad o de sujeción, se revisará reparando los defectos observados con materiales y ejecución análogos a los de la construcción original.

Gancho de servicio:

- No se utilizará para cargas superiores a 100 kg.
- Cada cinco años, o antes si es necesaria la utilización del gancho de servicio, se comprobará su sujeción, afianzándolo si fuera necesario.

N2024A0356 EXP 16/04/2024 FECHA DATA
10793837A1B CSV
Verificable en www.coavn.org/verificacion www.coavn.org/verificacion egiaztagarria
VISADO BISATUA
COLEGIO OFICIAL DE ARQUITECTOS VASCO-NAVARRO EUSKAL HERRIKO ARKITEKTOEN ELKARGO OFIZIALA NAVARRA
COAVN

9. REVESTIMIENTOS

La propiedad conservará en su poder la documentación técnica relativa al uso para el que han sido proyectadas, debiendo utilizarse únicamente para tal fin.

Como criterio general, no deben sujetarse elementos en el revestimiento. Se evitarán humedades perniciosas, permanentes o habituales, además de roces y punzonamientos.

9.1. ALICATADOS

9.1.1. CERÁMICO / GRES

USO

PRECAUCIONES

Se evitará limpiar los alicatados con productos químicos concentrados o mediante espátulas metálicas o estropajos abrasivos que deterioran o rayan la superficie cerámica o provocan su decoloración.

En el caso de los alicatados utilizados en el revestimiento de cocinas y cuartos de baño, hay que prestar especial atención y cuidado al rejuntado, ya que su buen estado garantiza que el agua y la humedad no penetren en el material de agarre, evitando de esta manera el deterioro del revestimiento.

Se evitarán golpes con objetos contundentes que puedan dañar el alicatado, así como roces y punzonamiento.

PRESCRIPCIONES

La propiedad conservará, al concluir la obra, una reserva de materiales utilizados en el revestimiento, equivalente al 1% del material colocado, en previsión de reformas o para corregir desperfectos.

Si se observara la aparición de manchas que pudiesen penetrar en las piezas por absorción debido a la porosidad de éstas, se eliminarán inmediatamente. La aparición de manchas negras o verduscas en el revestimiento normalmente se debe a la presencia de hongos por existir humedad en el recubrimiento. Se deben identificar y eliminar las causas de la humedad lo antes posible.

PROHIBICIONES

No se admitirá la sujeción de elementos pesados sobre el alicatado, que pueden dañar las piezas o provocar la entrada de agua. Se recibirán al soporte resistente o elemento estructural apropiado.

MANTENIMIENTO

POR EL USUARIO

Periódicamente, se limpiarán los alicatados con un fregado ordinario realizado mediante lavado con paño húmedo. No deben utilizarse ácidos de ningún tipo ni productos abrasivos que puedan manchar o rayar la superficie pulida del material. Para eliminar las manchas negras por existencia de humedad en el recubrimiento, se debe usar lejía doméstica (comprobar previamente su efecto sobre la baldosa).

Periódicamente, se recomienda sellar las juntas sometidas a humedad constante (entrega de bañeras o fregaderos) con la silicona que garantice la impermeabilización de las juntas.

Periódicamente, se inspeccionarán los alicatados para detectar en las piezas cerámicas anomalías o desperfectos, como roturas, pérdida de plaquetas, manchas diversas, etc.

Cada cinco años se revisarán los distintos revestimientos, con reposición cuando sea necesario.

Cada cinco años se comprobará el estado y relleno de juntas, cubrejuntas, rodapiés y cantoneras con material de relleno y sellado.

La limpieza ordinaria se realizará con bayeta húmeda, agua jabonosa y detergentes no agresivos.

La limpieza en cocinas debe realizarse frecuentemente con detergentes amoniacados o con bioalcohol.

Para eliminar restos de cemento debe utilizarse un producto específico o una solución de un vaso de vinagre en un cubo de agua.

Las colas, lacas y pinturas se eliminan con un poco de gasolina o alcohol en baja concentración.

POR EL PROFESIONAL CUALIFICADO

Las reparaciones del revestimiento o de sus materiales componentes, ya sea por deterioro u otras causas, se realizarán con los mismos materiales utilizados originalmente.

N2024A0356 EXP
16/04/2024 FECHA DATA
10793837A1B CSV
Verificable en www.coavn.org/verificacion
www.coavn.org/verificacion egiaztagarria
VISADO
BISATUA
COAVN
COLEGIO OFICIAL DE ARQUITECTOS VASCO-NAVARRO
EUSKAL HERRIKO ARKITEKTOEN ELKARGO OFIZIALA
NAVARRA

Comprobación cada dos años de los siguientes procesos patológicos: erosión mecánica, erosión química, grietas y fisuras, desprendimientos, humedades capilares y humedades accidentales.

Cuando se aprecie alguna anomalía no imputable al uso, se estudiará por un técnico competente, que dictaminará su importancia y, en su caso, las reparaciones que deban efectuarse.

En caso de desprendimiento de piezas, se comprobará el estado del soporte de mortero.

Inspección del estado de las juntas entre piezas y de las juntas de dilatación, comprobando su estanqueidad al agua y reponiendo, cuando sea necesario, los correspondientes sellados.

9.2. ESCALERAS

9.2.1. CERÁMICO / GRES

USO

PRECAUCIONES

Las condiciones de uso vendrán en función del tipo de revestimiento de la escalera.

Se evitará la permanencia continuada sobre el pavimento de los agentes químicos admisibles para el mismo y la caída accidental de agentes químicos no admisibles.

PRESCRIPCIONES

La propiedad conservará, al concluir la obra, una reserva de materiales utilizados en el revestimiento, equivalente al 1% del material colocado, en previsión de reformas o para corregir desperfectos.

Si el material utilizado en el revestimiento de las escaleras es dañado por cualquier circunstancia que pueda producir filtraciones de agua al interior de la fachada, deberá darse aviso a un técnico competente.

PROHIBICIONES

No se superarán las cargas máximas previstas en la documentación técnica.

No se utilizarán ácidos de ningún tipo ni productos abrasivos que puedan manchar o rayar la superficie del material.

MANTENIMIENTO

POR EL USUARIO

La inspección se realizará cada 5 años, o antes si se aprecia alguna anomalía.

Se realizará una inspección del pavimento con repaso de juntas y se repararán los desperfectos que se observen: baldosas rotas, agrietadas o desprendidas, en cuyo caso se repondrán y se procederá a su fijación.

POR EL PROFESIONAL CUALIFICADO

Comprobación cada dos años de los siguientes procesos patológicos: erosión mecánica, erosión química, grietas y fisuras, desprendimientos, humedades capilares y humedades accidentales.

Las manchas ocasionales y pintadas se eliminarán mediante procedimientos adecuados al tipo de sustancia implicada.

En peldaños, se procederá a la fijación o reemplazo de las cantoneras que puedan provocar tropiezos.

9.3. PINTURAS EN PARAMENTOS EXTERIORES

9.3.1. PLÁSTICAS

USO

PRECAUCIONES

Se evitará el vertido sobre el revestimiento de agua procedente de limpieza, jardineras, etc., así como la humedad que pudiera afectar a las propiedades de la pintura.

Evitar golpes y rozaduras.

Evitar el vertido sobre los paños pintados de productos químicos, disolventes o aguas procedentes de las jardineras o de la limpieza de otros elementos.

EXP N2024A0356 FECHA DATA 16/04/2024
CSV 10793837A1B
Verificable en www.coavn.org/verificacion
www.coavn.org/verificacion egiaztagarria
VISADO
BISATUA
COAVN COLEGIO OFICIAL DE ARQUITECTOS VASCO-NAVARRO EUSKAL HERRIKO ARKITEKTOEN ELKARGO OFIZIALA NAVARRA

PRESCRIPCIONES

Si se observara la aparición de humedades sobre la superficie pintada en la fachada, se determinará lo antes posible el origen de dicha humedad, ya que su presencia produce un deterioro del revestimiento.

PROHIBICIONES

No se permitirá rozar, rayar o golpear los paramentos pintados.

No se permitirá la limpieza o contacto del revestimiento con productos químicos o cáusticos capaces de alterar las condiciones del mismo.

No se permitirá la colocación en las paredes de elementos que deterioren la pintura por la dificultad posterior de reposición, como tacos, escarpias, etc.

MANTENIMIENTO

POR EL USUARIO

El periodo mínimo de revisión del estado de conservación de los distintos revestimientos para detectar desperfectos como desconchados, ampollas, cuarteamiento, eflorescencias, etc., vendrá en función del tipo de soporte, así como de su situación de exposición y no será superior al tiempo que a continuación se expresa:

- Cada tres años se revisará el estado de conservación de los revestimientos sobre cemento y derivados en exteriores.

Si anteriormente a estos periodos de reposición marcados se aprecian anomalías o desperfectos en el revestimiento, se efectuará su reparación según los criterios de reposición.

En las pinturas plásticas la limpieza se efectuará con esponjas o trapos humedecidos con agua jabonosa.

POR EL PROFESIONAL CUALIFICADO

Reposición, según el clima y grado de exposición. Antes de llevarla a cabo se dejará el soporte preparado adecuadamente. Para eliminar la pintura existente se utilizarán cepillos de púas, rasquetas o lijadores mecánicos.

En la reposición se aplicará sobre el revestimiento una disolución espesa de cola vegetal hasta conseguir el ablandamiento del revestimiento, rascándolo a continuación con espátula.

Tanto el repintado como la reposición del revestimiento se harán con materiales de suficiente calidad y aplicando un número de manos adecuado a las características del producto y al grado de exposición y agresividad del clima.

9.4. PINTURAS EN PARAMENTOS INTERIORES

9.4.1. PLÁSTICAS

USO

PRECAUCIONES

Evitar el vertido sobre el revestimiento de agua procedente de limpieza, jardineras, etc., así como la humedad que pudiera afectar a las propiedades de la pintura.

Evitar golpes y rozaduras.

Evitar el vertido sobre los paños pintados de productos químicos, disolventes o aguas procedentes de las jardineras o de la limpieza de otros elementos.

PRESCRIPCIONES

Si se observara la aparición de humedades sobre la superficie pintada, se determinará lo antes posible el origen de dicha humedad, ya que su presencia produce un deterioro del revestimiento.

PROHIBICIONES

No se permitirá rozar, rayar o golpear los paramentos pintados, teniendo precaución con el uso de puertas, sillas y demás mobiliario que pudiera ejercer las acciones antes señaladas.

No se permitirá la limpieza o contacto del revestimiento con productos químicos o cáusticos capaces de alterar las condiciones del mismo.

N2024A0356 EXP 16/04/2024 FECHA DATA
10793837A1B CSV
Verificable en www.coavn.org/verificacion
www.coavn.org/verificacion egiaztagarria
VISADO
BISATUA
COLEGIO OFICIAL DE ARQUITECTOS VASCO-NAVARRO
EUSKAL HERRIKO ARKITEKTOEN ELKARGO OFIZIALA
NAVARRA
COAVN

No se permitirá la colocación en las paredes de elementos que deterioren la pintura, por la dificultad posterior de reposición, como tacos, escarpias, chinchetas, etc.

MANTENIMIENTO

POR EL USUARIO

El periodo mínimo de revisión del estado de conservación de los distintos revestimientos para detectar desperfectos como desconchados, ampollas, cuarteamiento, eflorescencias, etc., vendrá en función del tipo de soporte, así como de su situación de exposición y no será superior al tiempo que a continuación se expresa:

- Cada cinco años se revisará el estado de conservación de los revestimientos sobre yeso, cemento, derivados y madera, en interiores.

Si anteriormente a estos periodos de reposición marcados se aprecian anomalías o desperfectos en el revestimiento, se efectuará su reparación según los criterios de reposición.

En las pinturas plásticas la limpieza se efectuará con esponjas o trapos humedecidos con agua jabonosa.

POR EL PROFESIONAL CUALIFICADO

Reposición, según el clima y grado de exposición. Antes de llevarla a cabo se dejará el soporte preparado adecuadamente. Para eliminar la pintura existente se utilizarán cepillos de púas, rasquetas o lijadores mecánicos.

En la reposición se aplicará sobre el revestimiento una disolución espesa de cola vegetal, hasta conseguir el ablandamiento del revestimiento, rascándolo a continuación con espátula.

Tanto el repintado como la reposición del revestimiento se harán con materiales de suficiente calidad y aplicando un número de manos adecuado a las características del producto y al grado de exposición y agresividad del clima. Ver recomendaciones del fabricante.

9.5. PINTURAS SOBRE SOPORTE DE MADERA

9.5.1. BARNICES

USO

PRECAUCIONES

Evitar las manchas y salpicaduras con productos que, por su contenido, se introduzcan en la pintura.

Evitar el vertido sobre el revestimiento de agua procedente de limpieza, jardineras, etc., así como la humedad que pudiera afectar a las propiedades de la pintura.

Evitar golpes y rozaduras.

Evitar el vertido sobre las superficies pintadas de productos químicos, disolventes o aguas procedentes de las jardineras o de la limpieza de otros elementos.

PRESCRIPCIONES

Cualquier anomalía o deterioro que se observe en la superficie de la madera pintada deberá ser comunicada a personal cualificado para que determine las causas y tome las oportunas medidas correctoras.

PROHIBICIONES

No se permitirá rozar, rayar o golpear los paramentos pintados, teniendo precaución con el uso de puertas, sillas y demás mobiliario que pudiera ejercer las acciones antes señaladas.

No se permitirá la limpieza o contacto del revestimiento con productos químicos o cáusticos capaces de alterar las condiciones del mismo.

MANTENIMIENTO

POR EL USUARIO

El periodo mínimo de revisión del estado de conservación de los distintos revestimientos para detectar desperfectos como desconchados, ampollas, cuarteamiento, eflorescencias, etc., vendrá en función del tipo de soporte, así como de su situación de exposición y no será superior al tiempo que a continuación se expresa:

N2024A0356 EXP
16/04/2024 FECHA DATA
10793837A1B CSV
Verificable en www.coavn.org/verificacion
www.coavn.org/verificacion egiaztagarria
VISADO
BISATUA
COAVN
COLEGIO OFICIAL DE ARQUITECTOS VASCO-NAVARRO
EUSKAL HERRIKO ARKITEKTOEN ELKARGO OFIZIALA
NAVARRA

- Cada año se revisará el estado de conservación de los revestimientos sobre madera en exteriores y cada tres años en interiores.

Si anteriormente a estos periodos de reposición marcados se aprecian anomalías o desperfectos en el revestimiento, se efectuará su reparación según los criterios de reposición.

Las superficies de madera pintadas con barnices se limpiarán con esponjas o trapos humedecidos con agua jabonosa.

POR EL PROFESIONAL CUALIFICADO

Reposición, según el clima y grado de exposición. Antes de llevarla a cabo se dejará el soporte preparado adecuadamente. Para eliminar la pintura existente se podrá recurrir a cualquiera de los siguientes procedimientos:

- Mecánicos: lijado, acuchillado, soplado con arena o granallado.
- Quemado con llama: de candileja, lamparilla o soplete.
- Ataque químico: solución de sosa cáustica hasta ablandar el revestimiento; decapantes o disolventes especiales que produzcan el ablandamiento y desprendimiento del revestimiento sin afectar al soporte.
- Decapantes técnicos: aplicación sobre el revestimiento de disolventes especiales hasta conseguir un ablandamiento y desprendimiento del mismo sin alterar o atacar el soporte.

En cualquiera de los procedimientos utilizados, se rascarán posteriormente con espátula de manera que no quede alterada la naturaleza del soporte.

Antes de la nueva aplicación del acabado, se dejará el soporte preparado como se indique en la especificación técnica del fabricante.

9.6. PROTECCIÓN CONTRA INCENDIOS

9.6.1. PINTURAS INTUMESCENTES

USO

PRECAUCIONES

Evitar el vertido sobre el revestimiento de agua procedente de limpieza, jardineras, etc., así como la humedad que pudiera afectar a las propiedades de la pintura.

Evitar golpes y rozaduras.

Evitar el vertido sobre los paños pintados de productos químicos, disolventes o aguas procedentes de las jardineras o de la limpieza de otros elementos.

PRESCRIPCIONES

Si se observara la aparición de desperfectos sobre la superficie protegida, se determinará lo antes posible el origen de dicho deterioro, ya que su presencia produce una falta de eficacia del revestimiento y, por consiguiente, una merma de seguridad.

PROHIBICIONES

No se permitirá rozar, rayar o golpear los elementos pintados.

No se permitirá la limpieza o contacto del revestimiento con productos químicos o cáusticos capaces de alterar las condiciones del mismo.

No se permitirá la colocación en los elementos pintados objetos que deterioren la pintura por la dificultad posterior de reposición, como tacos, escarpias, etc.

MANTENIMIENTO

POR EL USUARIO

El periodo mínimo de revisión del estado de conservación de los distintos revestimientos para detectar desperfectos como desconchados, ampollas, cuarteamiento, eflorescencias, etc., vendrá en función del tipo de soporte, así como de su situación de exposición y no será superior al tiempo que a continuación se expresa:

- Cada año se revisará el estado de conservación de los revestimientos vistos sobre

N2024A0356 EXP 16/04/2024 FECHA DATA
10793837A1B CSV
Verificable en www.coavn.org/verificacion
www.coavn.org/verifikazioa egiaztagarria
VISADO
BISATUA
COAVN COLEGIO OFICIAL DE ARQUITECTOS VASCO-NAVARRO EUSKAL HERRIKO ARKITEKTOEN ELKARGO OFIZIALA NAVARRA

cualquier tipo de superficie.

Si anteriormente a estos periodos de reposición marcados se aprecian anomalías o desperfectos en el revestimiento, se efectuará su reparación según los criterios de reposición.

POR EL PROFESIONAL CUALIFICADO

Reposición, según el clima y grado de exposición. Antes de llevarla a cabo se dejará el soporte preparado adecuadamente. Para eliminar la pintura existente se utilizarán cepillos de púas, rasquetas o lijadores mecánicos.

En la reposición se utilizará una pintura de suficiente calidad aplicando un número de manos adecuado a las características del producto y al grado de exposición y agresividad del clima. Ver recomendaciones del fabricante.

9.6.2. TRATAMIENTOS RETARDANTES

USO

PRECAUCIONES

Evitar el vertido sobre el revestimiento de agua procedente de limpieza, jardineras, etc., así como la humedad que pudiera afectar a las propiedades del mortero.

Evitar golpes y rozaduras.

Evitar el vertido sobre los paños revestidos de productos químicos, disolventes o aguas procedentes de las jardineras o de la limpieza de otros elementos.

PRESCRIPCIONES

Si se observara la aparición de desperfectos sobre la superficie protegida, se determinará lo antes posible el origen de dicho deterioro, ya que su presencia produce una falta de eficacia del revestimiento y, por consiguiente, una merma de seguridad.

PROHIBICIONES

No se permitirá rozar, rayar o golpear los elementos revestidos.

No se permitirá la limpieza o contacto del revestimiento con productos químicos o cáusticos capaces de alterar las condiciones del mismo.

No se permitirá la colocación en los elementos revestidos de objetos que deterioren la capa de mortero, como tacos, escarpias, etc., por la dificultad posterior de reposición.

MANTENIMIENTO

POR EL USUARIO

El periodo mínimo de revisión del estado de conservación de los distintos revestimientos para detectar desperfectos como desconchados, ampollas, cuarteamiento, eflorescencias, etc., vendrá en función del tipo de soporte, así como de su situación de exposición y no será superior al tiempo que a continuación se expresa:

- Cada año se revisará el estado de conservación de los revestimientos vistos sobre cualquier tipo de superficie.

Si anteriormente a estos periodos de reposición marcados se aprecian anomalías o desperfectos en el revestimiento, se efectuará su reparación según los criterios de reposición.

POR EL PROFESIONAL CUALIFICADO

Reposición, según el clima y grado de exposición. Antes de llevarla a cabo se dejará el soporte preparado adecuadamente.

En la reposición se utilizará un mortero de suficiente calidad adecuado a las características del producto y al grado de exposición y agresividad del clima. Ver recomendaciones del fabricante.

9.7. CONTINUOS CONGLOMERADOS

9.7.1. ENFOSCADOS

USO

N2024A0356 EXP 16/04/2024 FECHA DATA
10793837A1B CSV
Verificable en www.coavn.org/verificacion www.coavn.org/verificacion egiaztagarria
VISADO BISATUA
COLEGIO OFICIAL DE ARQUITECTOS VASCO-NAVARRO EUSKAL HERRIKO ARKITEKTOEN ELKARGO OFIZIALA NAVARRA
COAVN

PRECAUCIONES

Se evitará verter aguas sobre el enfoscado, especialmente si están sucias o arrastran tierras o impurezas.

PRESCRIPCIONES

Si se observa alguna anomalía en el enfoscado, no imputable al uso y con riesgo de desprendimiento, se levantará la superficie afectada y se estudiará la causa por un técnico competente, que dictaminará su importancia y, en su caso, las reparaciones que deban efectuarse.

PROHIBICIONES

No se admitirá la sujeción de elementos pesados en el espesor del enfoscado, debiendo sujetarse en el soporte o elemento resistente, con las limitaciones que incluyen en cada caso las normas correspondientes.

MANTENIMIENTO

POR EL USUARIO

Inspección periódica para detectar anomalías o desperfectos, como agrietamiento, abombamiento, exfoliación, desconchados, etc., y para comprobar el estado del revestimiento, si lo hubiere.

La limpieza se realizará con agua a baja presión.

Cada dos años se revisará el estado del revestimiento de terminación sobre el enfoscado. Cuando sea necesario pintarlo, se hará con pinturas compatibles con la cal y/o el cemento del enfoscado.

POR EL PROFESIONAL CUALIFICADO

Las reparaciones del revestimiento se realizarán con análogos materiales a los utilizados en el revestimiento original y se revisará el estado de las franjas que contienen tela metálica, levantando aquellas que estén deterioradas.

9.7.2. GUARNECIDOS Y ENLUCIDOS

USO

PRECAUCIONES

Se evitará someter a las paredes y techos con revestimiento de yeso a humedad relativa habitual superior al 70% y/o a salpicado frecuente de agua.

En caso de revestirse el yeso con pintura, ésta deberá ser compatible con las características del yeso.

Evitar golpes y rozaduras con elementos pesados o rígidos que producen retirada de material.

PRESCRIPCIONES

Si se observa alguna anomalía en el enlucido, no imputable al uso y con riesgo de desprendimiento, se levantará la superficie afectada y se estudiará la causa por un técnico competente, que dictaminará su importancia y, en su caso, las reparaciones que deban efectuarse.

PROHIBICIONES

No se admitirá la sujeción de elementos pesados en el espesor del revestimiento de yeso, debiendo sujetarse en el soporte o elemento resistente, con las limitaciones que incluyen en cada caso las normas correspondientes.

MANTENIMIENTO

POR EL USUARIO

Inspección periódica para detectar anomalías o desperfectos, como agrietamiento, abombamiento, exfoliación, desconchados, etc., y para comprobar el estado del revestimiento, si lo hubiere. Debe prestarse especial atención a los guardavivos que protegen las aristas verticales.

POR EL PROFESIONAL CUALIFICADO

Las reparaciones del revestimiento se realizarán con análogos materiales a los utilizados en el revestimiento original y se revisará el estado de las franjas que contienen tela metálica, levantando aquellas que estén deterioradas.

Se aprovechará para revisar el estado de los guardavivos sustituyendo aquellos que estén deteriorados. Las zonas deterioradas deberán picarse y repararse con la aplicación de un yeso nuevo.

N2024A0356 EXP
16/04/2024 FECHA DATA
10793837A1B CSV
Verificable en www.coavn.org/verificacion
www.coavn.org/verificacion egiaztagarria
VISADO
BISATUA
COAVN
COLEGIO OFICIAL DE ARQUITECTOS VASCO-NAVARRO
EUSKAL HERRIKO ARKITEKTOEN ELKARGO OFIZIALA
NAVARRA

9.8. SUELOS Y PAVIMENTOS

9.8.1. CERÁMICO / GRES

USO

PRECAUCIONES

Evitar abrasivos y punzonamientos que puedan rayar, romper o deteriorar la superficie del suelo.

Evitar la caída de objetos punzantes o de peso que puedan descascarillar o romper alguna pieza.

Evitar rayaduras producidas por el desplazamiento de objetos sin ruedas de goma.

Evitar la permanencia en el suelo de los agentes agresivos admisibles y la caída de los no admisibles.

PRESCRIPCIONES

La propiedad conservará al concluir la obra una reserva de materiales utilizados en el revestimiento, equivalente al 1% del material colocado, en previsión de reformas o para corregir desperfectos.

Si se observara la aparición de manchas que pudiesen penetrar en las piezas por absorción debida a la porosidad de las mismas, se deben eliminar inmediatamente. La aparición de manchas negras o verduscas en el revestimiento normalmente se debe a la presencia de hongos por existir humedad en el recubrimiento. Se deben identificar y eliminar las causas de la humedad lo antes posible.

El tipo de uso será el adecuado al material colocado (grado de dureza), pues de lo contrario sufrirá un deterioro y perderá el color y la textura exterior.

PROHIBICIONES

No se admitirá el encharcamiento de agua que, por filtración, puede afectar al forjado y a las armaduras del mismo o manifestarse en el techo de la vivienda inferior y afectar a los acabados e instalaciones.

No se superarán las cargas máximas previstas.

En la limpieza no se utilizarán espátulas metálicas ni estropajos abrasivos; no es aconsejable usar productos químicos muy concentrados.

Antes de utilizar un determinado producto se debe consultar en la tabla de características técnicas la resistencia al ataque de productos químicos.

MANTENIMIENTO

POR EL USUARIO

Periódicamente, se limpiarán los solados cerámicos/gres mediante lavado con agua jabonosa y detergentes no abrasivos. Para eliminar las manchas negras por existencia de humedad en el recubrimiento, se deben limpiar con lejía doméstica (comprobar previamente su efecto sobre la baldosa).

Periódicamente, se recomienda sellar las juntas sometidas a humedad constante (entrega de aparatos sanitarios) con la silicona que garantice la impermeabilización de las juntas.

Cada cinco años se revisarán los distintos revestimientos, con reposición cuando sea necesario.

Cada cinco años se comprobará el estado y relleno de juntas, cubrejuntas, rodapiés y cantoneras con material de relleno y sellado.

La limpieza en cocinas debe realizarse frecuentemente con detergentes amoniacados o con bioalcohol.

Para eliminar restos de cemento debe utilizarse un producto específico o una solución de un vaso de vinagre en un cubo de agua.

Las colas, lacas y pinturas se eliminan con un poco de gasolina o alcohol en baja concentración.

La tinta o rotulador con quitamanchas o con lejía.

Algunos productos porosos no esmaltados (baldosas de barro cocido y baldosín catalán) pueden requerir un tratamiento de impermeabilización superficial para evitar la retención de manchas y/o aparición de eflorescencias procedentes del mortero de cemento.

POR EL PROFESIONAL CUALIFICADO

Las reparaciones del revestimiento o de sus materiales componentes, ya sea por deterioro u otras causas, se realizarán con los mismos materiales utilizados originalmente.

EXP N2024A0356 FECHA DATA 16/04/2024
CSV 10793837A1B
Verificable en www.coavn.org/verificacion
www.coavn.org/verificacion egiaztagarria
VISADO
BISATUA
COAVN COLEGIO OFICIAL DE ARQUITECTOS VASCO-NAVARRO EUSKAL HERRIKO ARKITEKTOEN ELKARGO OFIZIALA NAVARRA

Comprobación cada dos años de los siguientes procesos patológicos: erosión mecánica, erosión química, grietas y fisuras, desprendimientos, humedades capilares y humedades accidentales.

Cuando se aprecie alguna anomalía no imputable al uso, se estudiará por un técnico competente, que dictaminará su importancia y, en su caso, las reparaciones que deban efectuarse.

En caso de desprendimiento de piezas, se comprobará el estado del soporte de mortero.

Inspección del estado de las juntas entre piezas y de las juntas de dilatación, comprobando su estanqueidad al agua y reponiendo, cuando sea necesario, los correspondientes sellados.

9.8.2. SINTÉTICOS

USO

PRECAUCIONES

Evitar abrasivos y punzonamientos que puedan rayar, romper o deteriorar la superficie del suelo.

Evitar la caída de objetos punzantes o de peso que puedan descascarillar o romper alguna pieza.

Evitar rayaduras producidas por el desplazamiento de objetos sin ruedas de goma.

Evitar la permanencia en el suelo de los agentes agresivos admisibles y la caída de los no admisibles.

PRESCRIPCIONES

La propiedad conservará al concluir la obra una reserva de materiales utilizados en el revestimiento, equivalente al 1% del material colocado, en previsión de reformas o para corregir desperfectos.

El tipo de uso será el adecuado al material colocado, pues de lo contrario sufrirá un deterioro y perderá el color y la textura exterior.

PROHIBICIONES

No se admitirá el encharcamiento de agua que, por filtración, puede afectar al forjado y a las armaduras del mismo o manifestarse en el techo de la vivienda inferior y afectar a los acabados e instalaciones.

No se superarán las cargas máximas previstas.

MANTENIMIENTO

POR EL USUARIO

La limpieza se realizará con paño húmedo, agua jabonosa y suficientes aclarados para su posterior eliminación. No se utilizarán productos agresivos de limpieza tales como agua fuerte, lejías, etc.

En el caso de pavimentos de goma, la limpieza se realizará con paño húmedo y agua jabonosa. En caso de presencia de grasas o aceites, se retirarán inmediatamente, aplicando un disolvente que no afecte a la composición y características de la goma.

POR EL PROFESIONAL CUALIFICADO

Las reparaciones del revestimiento o de sus materiales componentes, ya sea por deterioro u otras causas, se realizarán con los mismos materiales utilizados originalmente y en la forma indicada para su colocación por personal especializado.

Se realizarán comprobaciones periódicas para verificar la existencia de baldosas rotas, agrietadas o desprendidas, deformaciones o realces sobre el nivel del pavimento que puedan ocasionar tropiezos. Se tendrá especial cuidado en reparar cuanto antes los posibles desprendimientos en las juntas que puedan ocasionar tropiezos.

9.9. FALSOS TECHOS

9.9.1. PLACAS CONTINUAS

USO

PRECAUCIONES

Se evitará someter los techos con revestimiento de placas de escayola o de fibras a humedad relativa habitual superior al 70% o a salpicado frecuente de agua.

En caso de revestirse la placa con pintura, ésta deberá ser compatible con las características de las placas.

N2024A0356 EXP 16/04/2024 FECHA DATA
10793837A1B CSV
Verificable en www.coavn.org/verificacion www.coavn.org/verificacion egiaztagarria
VISADO BISATUA
COLEGIO OFICIAL DE ARQUITECTOS VASCO-NAVARRO EUSKAL HERRIKO ARKITEKTOEN ELKARGO OFIZIALA NAVARRA
COAVN

Se evitarán golpes y rozaduras con elementos pesados o rígidos que producen retirada de material.

PRESCRIPCIONES

Si se observara alguna anomalía en las placas, será estudiada por un técnico competente, que determinará su importancia y dictaminará si son o no reflejo de fallos de la estructura resistente o de las instalaciones del edificio.

PROHIBICIONES

No se colgarán elementos pesados de las placas sino en el soporte resistente con las limitaciones impuestas en cada caso por las normas correspondientes.

MANTENIMIENTO

POR EL USUARIO

Inspección periódica para detectar anomalías o desperfectos, como agrietamientos, abombamientos, estado de las juntas perimetrales de dilatación.

Cada 5 años, o antes si se apreciara alguna anomalía, se realizará una inspección ocular para apreciar y corregir las deficiencias.

La limpieza se hará según el tipo de material de la placa:

Si las placas son de escayola, la limpieza se hará en seco.

Si las placas son conglomeradas o de fibras vegetales, la limpieza se realizará mediante aspiración.

POR EL PROFESIONAL CUALIFICADO

Las reparaciones del revestimiento se realizarán con análogos materiales a los utilizados en el revestimiento original.

Cuando se proceda al repintado, éste se hará con pistola y pinturas poco densas, cuidando especialmente que la pintura no reduzca las perforaciones de las placas.

10. SEÑALIZACIÓN Y EQUIPAMIENTO

10.1. BAÑOS

10.1.1. APARATOS SANITARIOS

USO

PRECAUCIONES

Aparatos sanitarios:

Como precaución general, se recomienda poner los tapones de los aparatos sanitarios y un poco de agua en los mismos cada vez que se abandone el edificio, tanto si es por un periodo largo de tiempo como si es para un fin de semana. El objeto de esta medida es asegurar la estanqueidad de la red evitando el paso de olores mefíticos a los locales por pérdida del sello hidráulico en los sifones.

Evitar el uso de materiales abrasivos, productos de limpieza y de elementos duros y pesados que puedan dañar el material.

El usuario utilizará los distintos aparatos sanitarios en sus condiciones normales recomendadas por el fabricante. Para ello, seguirá las instrucciones indicadas en el catálogo o manual correspondiente, sin forzar o exponer a situaciones límite que podrían comprometer gravemente el correcto funcionamiento de los mismos.

Evitar manejar sobre los sanitarios elementos duros y pesados que en su caída puedan hacer saltar el esmalte.

Griferías:

- El usuario utilizará las distintas griferías en sus condiciones normales recomendadas por el fabricante. Para ello, seguirá las instrucciones indicadas en el catálogo o manual correspondiente, sin forzar o exponer a situaciones límites que podrían comprometer gravemente el correcto funcionamiento de los mismos.

N2024A0356 EXP 16/04/2024 FECHA DATA
10793837A1B CSV
Verificable en www.coavn.org/verificacion
www.coavn.org/verificacion egiaztagarria
VISADO BISATUA
COAVN COLEGIO OFICIAL DE ARQUITECTOS VASCO-NAVARRO EUSKAL HERRIKO ARKITEKTOEN ELKARGO OFIZIALA NAVARRA

- En el caso de griferías de mezclador normal y monomando se deberá evitar el cierre brusco para no provocar daños en las tuberías (ruidos, vibraciones, golpe de ariete).
- En el caso de la grifería convencional (de asiento inclinado o paralelo, sea individual o monobloc) se debe girar el volante sólo hasta que deje de salir agua; cualquier presión excesiva deteriorará la pieza de asiento y aparecerá un inevitable goteo.
- Se debe evitar que los rociadores de duchas y fregaderos (cuando éstos los incorporan) se golpeen contra superficies duras y ponerlos en contacto con jabones u otras sustancias que puedan obturar sus orificios.

PRESCRIPCIONES

La reparación o sustitución de aparatos o griferías se realizará previo cierre de la llave general de paso del local húmedo donde éstos se ubiquen. Para ello, se seguirán las instrucciones indicadas en el catálogo o manual correspondiente, sin forzar o exponer a situaciones límite, que podrían comprometer gravemente el correcto funcionamiento de los mismos.

Aparatos sanitarios:

- El usuario dispondrá del plano actualizado y definitivo de la situación de los cuartos húmedos con sus correspondientes aparatos sanitarios, de forma que en dicho plano queden reflejados los aparatos en su posición exacta dentro del edificio.

Llaves de corte de aparatos:

- Siempre deben cerrarse con suavidad.
- Debido a su función, debe limitarse su uso a las ocasiones estrictamente necesarias para evitar de este modo el desgaste de las juntas y, por tanto, mantener el cierre hermético de la red de agua.
- Cerrar la llave de vivienda cuando se abandone la vivienda durante un periodo prolongado, en previsión de averías.
- Cerrar las llaves de aparato o de local cuando se observe alguna anomalía en los mismos.
- En las llaves, del tipo que sean, se debe girar el volante sólo hasta que deje de salir agua; cualquier presión excesiva deteriorará la pieza de asiento o se forzará el cierre y aparecerá un inevitable goteo.

Griferías:

- Siempre deben cerrarse con suavidad.
- Debe comprobarse periódicamente que no aparece ningún defecto en el mismo que pueda causar puntos de óxido en la grifería.

PROHIBICIONES

Aparatos sanitarios:

- No someter los elementos a cargas para las cuales no están diseñados, especialmente si van colgados de los muros en lugar de apoyados en el suelo.
- No se debe desmontar el sanitario, ya que este trabajo está reservado al personal cualificado.
- No se utilizará salfumán o agua fuerte para su limpieza, ni siquiera muy rebajado, para evitar la corrosión del material.
- No se deben utilizar los inodoros para evacuar basura.
- No se debe manipular en el cuerpo de la llave, ya que este trabajo está reservado al personal cualificado. En ningún caso se debe forzar una llave, aunque se encuentre atascada, para evitar roturas de las tuberías de agua.
- No utilizar materiales abrasivos y evitar en lo posible el arrastre de arenas por su superficie, ya que hace que se raye.

Griferías:

- Nunca se debe dejar la grifería goteando. Hay que cerrar los grifos lo suficiente como para que esto no se produzca.
- No se debe manipular en el cuerpo de la grifería, ya que este trabajo está

N2024A0356 EXP
16/04/2024 FECHA DATA
10793837A1B CSV
Verificable en www.coavn.org/verificacion
www.coavn.org/verificacion egiaztagarria
VISADO
BISATUA
COAVN
COLEGIO OFICIAL DE ARQUITECTOS VASCO-NAVARRO
EUSKAL HERRIKO ARKITEKTOEN ELKARGO OFIZIALA
NAVARRA

reservado al personal cualificado.

MANTENIMIENTO

POR EL USUARIO

Aparatos sanitarios:

Para un correcto funcionamiento de los aparatos sanitarios, el usuario deberá atender a las recomendaciones del fabricante para su correcto uso.

El usuario deberá realizar las siguientes tareas de mantenimiento:

Cada seis meses, comprobación visual del estado de las juntas de desagüe y con los tabiques.

Cada 5 años, rejuntar las bases de los sanitarios.

Cuando los desagües estén obturados, se desenroscarán y se limpiarán. En caso de que estén rotos, se cambiarán. Las manipulaciones de aparatos sanitarios se realizarán cerrando previamente las llaves de paso correspondientes.

En el caso de que un aparato sanitario se mueva, deberá procederse inmediatamente a su fijación puesto que cuanto más tarde se lleve a cabo esta operación, más puede ser afectada la unión del aparato con la red de saneamiento, hasta llegar incluso a la rotura.

En caso de apreciarse alguna de estas anomalías por parte del usuario, deberá avisarse a un instalador autorizado, para que proceda a reparar los defectos encontrados y adopte las medidas oportunas.

Según las características de los aparatos sanitarios, se procederá a su limpieza de acuerdo con las siguientes recomendaciones:

Sanitarios de fundición esmaltada, de acero esmaltado y de acero inoxidable:

Se deberán limpiar con agua y jabón neutro, sin utilizar ningún tipo de estropajo ni cualquier otro tejido abrasivo, secándolo después de cada uso con un paño de algodón para evitar la aparición de manchas de cal.

Debe comprobarse periódicamente que no aparece ningún defecto en el mismo que pueda causar puntos de óxido en el sanitario.

Sanitarios de materiales sintéticos:

- Para su limpieza se utilizará una esponja o paño y productos de limpieza no abrasivos.
- Para manchas más resistentes utilizar agua clorada ligeramente o jabón lavavajillas y aclarar abundantemente con agua. Si fuera necesario, se puede utilizar un producto anticalcáreo o, en su defecto, una solución de agua y vinagre para eliminar depósitos de cal.

Bañeras de hidromasaje:

- Para su limpieza se utilizará una esponja o paño y productos de limpieza no abrasivos. Para manchas más resistentes, utilizar agua clorada ligeramente o jabón lavavajillas y aclarar abundantemente con agua. Si fuera necesario, se puede utilizar un producto anticalcáreo o, en su defecto, una solución de agua y vinagre para eliminar depósitos de cal.
- Debe comprobarse periódicamente que no aparece ningún defecto en el mismo que pueda causar fisuras en el sanitario ni posibilidad de introducción de agua en el sistema eléctrico.

Sanitarios de porcelana vitrificada:

- Aunque la porcelana vitrificada resiste muy bien agentes químicos agresivos (por ejemplo, salfumán o agua fuerte), se procurará no utilizarlos para evitar dañar los desagües y la red de saneamiento, siendo preferible la limpieza con detergente líquido neutro y cepillos, sin utilizar ningún tipo de estropajo ni cualquier otro tejido abrasivo. Secarlos después de su uso.
- Debe comprobarse periódicamente que no aparece ningún defecto en el mismo (golpes, fisuras, etc.) que pueda causar fugas en el sanitario.

Sanitarios de gres:

- Aunque el gres resiste muy bien agentes químicos agresivos (por ejemplo, salfumán o agua fuerte), se procurará no utilizarlos para evitar dañar los desagües y la red de saneamiento, siendo preferible la limpieza con detergente líquido neutro y cepillos, sin

N2024A0356 EXP 16/04/2024 FECHA DATA
10793837A1B CSV
Verificable en www.coavn.org/verificacion
www.coavn.org/verificacion egiaztagarria
VISADO BISATUA
COAVN COLEGIO OFICIAL DE ARQUITECTOS VASCO-NAVARRO EUSKAL HERRIKO ARKITEKTOEN ELKARGO OFIZIALA NAVARRA

utilizar ningún tipo de estropajo ni cualquier otro tejido abrasivo. Secarlos después de su uso.

- Debe comprobarse periódicamente que no aparece ningún defecto en el mismo (golpes, fisuras, etc.) que puedan causar fugas en el sanitario.

Llaves de corte de aparatos:

- La limpieza se realizará exclusivamente con detergente líquido, sin utilizar ningún tipo de estropajo ni cualquier otro tejido abrasivo. No se ejercerá presión sobre la llave.
- En general, en el interior de la vivienda hay llaves de todo-nada, por lo que nunca se deben dejar parcialmente abiertas, puesto que producirían ruidos, turbulencias y un descenso de presión y de caudal en los aparatos sanitarios a los que suministra.

Grifería:

- Para un correcto funcionamiento de las griferías, el usuario deberá atender a las recomendaciones del fabricante para su correcto uso.

El usuario deberá realizar las siguientes tareas de mantenimiento:

- Después de cada uso, debe enjuagar y secar la grifería y los rociadores para evitar la aparición de manchas. La limpieza se realizará exclusivamente con detergente líquido, sin utilizar ningún tipo de estropajo ni cualquier otro tejido abrasivo. En caso de aparición de manchas, limpiar con un descalcificador recomendado por el fabricante.

POR EL PROFESIONAL CUALIFICADO

Aparatos sanitarios:

Siempre que se revisen los aparatos sanitarios y sea necesario el cambio de los desagües por apreciarse su deterioro, se realizarán estas operaciones por parte de un instalador acreditado. Se repararán los defectos encontrados y, en caso que sea necesario, se repondrán las piezas que lo precisen, teniendo en cuenta las siguientes recomendaciones en función de las características de los aparatos sanitarios:

Sanitarios de fundición esmaltada y de acero esmaltado:

- En caso de aparición de óxido por haberse eliminado la capa de esmalte en algún punto, esmaltar de nuevo la superficie afectada cuanto antes para evitar la extensión del daño.

Sanitarios de materiales sintéticos:

- En el caso de rayado de la superficie, cuando ésta es lisa, se puede proceder a un lijado suave (lija nº 800 ó 2000) y, en su caso, a la aplicación de un pulimento. En cualquier caso, consultar con el fabricante.

Llaves de corte de aparatos:

- Cambio de juntas o de prensas cuando no se pueda impedir el goteo con el cierre normal.

Griferías:

- Siempre que se revisen las griferías, cuando no se pueda impedir el goteo con el cierre normal, por parte de un instalador acreditado se repararán los defectos encontrados y, en el caso que sea necesario, se repondrán las piezas que lo precisen.

10.2. INDICADORES, MARCADOS, ROTULACIONES,…

10.2.1. LUMINOSOS

USO

PRECAUCIONES

Durante las fases de realización del mantenimiento, tanto en la reposición de las lámparas como durante la limpieza de los equipos, se mantendrán desconectados los interruptores automáticos correspondientes a los circuitos de la instalación de alumbrado.

PRESCRIPCIONES

Toda modificación en la instalación o en sus condiciones de uso (ampliación de la instalación, cambio de destino del edificio, etc.) se llevará a cabo previo estudio realizado por un especialista que certifique la idoneidad de la misma de acuerdo con la normativa vigente.

N2024A0356 EXP 16/04/2024 FECHA DATA
10793837A1B CSV
Verificable en www.coavn.org/verificacion www.coavn.org/verificacion egiaztagarria
VISADO BISATUA
COLEGIO OFICIAL DE ARQUITECTOS VASCO-NAVARRO EUSKAL HERRIKO ARKITEKTOEN ELKARGO OFIZIALA NAVARRA
COAVN

PROHIBICIONES

Luminarias:

- Para evitar posibles incendios, no se debe impedir la buena refrigeración de la luminaria mediante objetos que la tapen parcial o totalmente.

Lámparas incandescentes:

- No se debe colocar ningún objeto sobre la lámpara.

Lámparas halógenas o de cuarzo-yodo:

- Aunque la lámpara esté fría, no se debe tocar con los dedos para no perjudicar la estructura de cuarzo de su ampolla, salvo que sea un formato de doble envoltura en el que existe una ampolla exterior de vidrio normal. En cualquier caso, no se debe colocar ningún objeto sobre la lámpara.

Lámparas fluorescentes y de descarga:

- En locales con uso continuado de personas no deberían utilizarse lámparas fluorescentes con un índice de rendimiento de color menor del 70 %.

MANTENIMIENTO

POR EL USUARIO

El papel del usuario debe limitarse a la observación de la instalación y sus prestaciones y a dar aviso a un instalador autorizado de cualquier anomalía encontrada.

Se debe tener en cuenta siempre que, antes de realizar cualquier operación de limpieza, se comprobará la desconexión previa del suministro eléctrico del circuito completo al que pertenezca y se procederá a limpiar la suciedad y residuos de polución, preferentemente en seco, utilizando trapos o esponjas que no rayen la superficie.

Para la limpieza de luminarias de aluminio anodizado se utilizarán soluciones jabonosas no alcalinas.

POR EL PROFESIONAL CUALIFICADO

Siempre que se revisen las instalaciones, se repararán los defectos encontrados por un instalador autorizado y, en caso de que sea necesario, se repondrán las piezas que lo precisen. La reposición de las lámparas de los equipos se efectuará cuando éstas almacenen su vida media mínima. Dicha reposición se efectuará preferentemente por grupos de equipos completos y áreas de iluminación.

Todas las lámparas repuestas serán de las mismas características que las reemplazadas.

Durante las operaciones de mantenimiento estarán desconectados los interruptores automáticos correspondientes a los circuitos de la instalación de alumbrado.

10.2.2. RÓTULOS Y PLACAS

USO

PRECAUCIONES

No se colgarán elementos sobre los elementos de señalización ni se impedirá su perfecta visualización.

PRESCRIPCIONES

Si se observara el deterioro de los rótulos y placas de señalización, deberán sustituirse por otros de análogas características.

PROHIBICIONES

No se utilizarán productos abrasivos que deterioren los rótulos de señalización.

MANTENIMIENTO

POR EL USUARIO

El papel del usuario debe limitarse a la limpieza periódica de los rótulos y placas, eliminando la suciedad y residuos de polución, preferentemente en seco, con trapos o esponjas que no rayen la superficie.

N2024A0356 EXP
16/04/2024 FECHA DATA
10793837A1B CSV
Verificable en www.coavn.org/verificacion
www.coavn.org/verificacion egiaztagarria
VISADO
BISATUA
COLEGIO OFICIAL DE ARQUITECTOS VASCO-NAVARRO
EUSKAL HERRIKO ARKITEKTOEN ELKARGO OFIZIALA
NAVARRA
COAVN

POR EL PROFESIONAL CUALIFICADO

Siempre que se revisen los elementos de señalización, se repararán los defectos encontrados y, en caso de que sea necesario, se repondrán las piezas que lo precisen. Todos los elementos serán de las mismas características que los reemplazados.

11. URBANIZACIÓN INTERIOR DE LA PARCELA

11.1. PAVIMENTOS EXTERIORES

11.1.1. CONTINUOS DE HORMIGÓN

USO

PRECAUCIONES

Se evitará la permanencia en el suelo de los agentes agresivos admisibles y la caída de los no admisibles.

PRESCRIPCIONES

Se protegerá el hormigón y se evitará cualquier uso que lo pueda rayar, debido al desplazamiento de objetos sin ruedas de goma.

Se denunciará cualquier fuga observada en las canalizaciones de suministro o evacuación de agua.

PROHIBICIONES

No se superarán las cargas normales previstas.

No se someterá directamente la solera a la acción de aguas con pH menor de 6, mayor de 9 ó con una concentración en sulfatos superior a 0,2 g/l, aceites minerales orgánicos y pesados.

No podrán utilizarse otros productos de limpieza de los que se desconozca si tienen sustancias que puedan perjudicar alguno de los componentes de la solera.

No podrán utilizarse productos de limpieza agresivos, especialmente los abrasivos.

MANTENIMIENTO

POR EL USUARIO

La conservación de la solera deberá centrarse en dos aspectos, uno de limpieza y otro de inspección:

- Inspección cada cinco años, o antes si fuera apreciada alguna anomalía, observando si aparecen en alguna zona grietas, fisuras, roturas o humedades.
- Inspección cada cinco años, o antes si fuera apreciada alguna anomalía, de las juntas de retracción y de contorno.

En el caso de ser observado alguno de estos síntomas, será estudiado por un técnico cualificado, que dictaminará las reparaciones que deban realizarse.

POR EL PROFESIONAL CUALIFICADO

En caso de tener tratamiento superficial, éste será saneado o repuesto cada 10 años o menos, si así lo indica el fabricante.

En Elizondo, a marzo de 2024,

Javier Oteiza Larrechea, arquitecto
colegiado C.O.A.V.N. nº. 2.941
C.S.C.A.E. nº: 418.617
(lino plaza y asociados, slp)

N2024A0356 EXP
16/04/2024 FECHA DATA
10793837A1B CSV
Verificable en www.coavn.org/verificacion www.coavn.org/verificacion egiaztagarria
VISADO BISATUA
COLEGIO OFICIAL DE ARQUITECTOS VASCO-NAVARRO EUSKAL HERRIKO ARKITEKTOEN ELKARGO OFIZIALA NAVARRA
COAVN

Nafarroako Gobernua
Hezkuntza
Departamentua
Gobierno de Navarra
Departamento de
Educación

EXP N2024A0356
FECHA DATA 16/04/2024
CSV 10793837A1B
Verificable en www.coavn.org/verificacion
www.coavn.org/verificacion egiaztagarria
VISADO
BISATUA
COLEGIO OFICIAL DE ARQUITECTOS VASCO-NAVARRO
EUSKAL HERRIKO ARKITEKTOEN ELKARGO OFIZIALA
NAVARRA
COAVN

oinarrizko eta exekuzio proiektua
proyecto básico y de ejecución

arraiozko haur eta lehen hezkuntzako ikastetxearen handitze eta erreforma lanak
ampliación y reforma del colegio de educación infantil y primaria de arraioz

nafarroako gobernua hezkuntza departamentua
gobierno de navarra departamento de educación

2024ko martxoa marzo 2024

dokumentazio grafikoa documentación gráfica

linoplazaarkitektura

lino plaza y asociados, s.l.p. (b31719438) jaime urrutia 36 – 31700 elizondo (nafarroa) **t** 948 58 18 02 **f** 948 58 14 12 **e** info@linoplaza.com **w** www.linoplaza.com

COAVN
COLEGIO OFICIAL DE ARQUITECTOS VASCO-NAVARRO
EUSKAL HERRIKO ARKITEKTOEN ELKARGO OFIZIALA
NAVARRA

VISADO
BISATUA

CSV 10793837A1B

Verificable en www.coavn.org/verificacion
www.coavn.org/verificacion egiaztagarria

EXP N2024A0356

FECHA DATA 16/04/2024

1 LISTADO DE PLANOS

lc.01	**localización.** plano de situación. plano de emplazamiento.	1:2.000 / 1:250	marzo 2024
ea.01	**estado actual.** plantas.	1:100	marzo 2024
ea.02	**estado actual.** alzados. sección.	1:100	marzo 2024
dg.01	**descripción general.** planta baja.	1:50	marzo 2024
dg.02	**descripción general.** planta primera. planta bajo cubierta.	1:50	marzo 2024
dg.03	**descripción general.** planta cubierta.	1:50	marzo 2024
dg.04	**descripción general.** alzado sur.	1:50	marzo 2024
dg.05	**descripción general.** alzado este. alzado oeste.	1:50	marzo 2024
dg.06	**descripción general.** sección.	1:50	marzo 2024
aa.01	**albañilería/acabados.** planta baja.	1:50	marzo 2024
aa.02	**albañilería/acabados.** planta primera.	1:100	marzo 2024
aa.03	**albañilería/acabados.** planta bajo cubierta.	1:50	marzo 2024
aa.04	**albañilería/acabados.** planta cubierta.	1:50	marzo 2024
aa.05	**albañilería/acabados.** memoria de carpintería. detalle constructivo.	1:25 1:50	marzo 2024
in.01	**instalaciones.** protección contra incendios y señalización. electricidad.	1:100	marzo 2024
in.02	**instalaciones.** cuadro de electricidad.	1:100	marzo 2024
in.03	**instalaciones.** calefacción. fontanería.	1:100	marzo 2024
in.04	**instalaciones.**	1:100	marzo 2024

EXP N2024A0356
FECHA DATA 16/04/2024
CSV 10793837A1B
Verificable en www.coavn.org/verificacion
www.coavn.org/verificacion egiaztagarria
VISADO
BISATUA
COAVN
COLEGIO OFICIAL DE ARQUITECTOS VASCO-NAVARRO
EUSKAL HERRIKO ARKITEKTOEN ELKARGO OFIZIALA
NAVARRA

	saneamiento.		
in.05	**instalaciones.** ventilación.	1:100	marzo 2024
es.01	**estructuras.** cimentación. suelo de planta baja.	1:50 1:100	marzo 2024
es.02	**estructuras.** techo de planta baja.	1:25 1:50 1:100	marzo 2024
es.03	**estructuras.** techo de planta primera.	1:50 1:100	marzo 2024
es.04	**estructuras.** cubierta.	1:50 1:100	marzo 2024

En Elizondo, a marzo de 2024,

Javier Oteiza Larrechea, arquitecto
colegiado C.O.A.V.N. nº. 2.941
C.S.C.A.E. nº: 418.617
(lino plaza y asociados, slp)

EXP N2024A0356 FECHA DATA 16/04/2024
CSV 10793837A1B
Verificable en www.coavn.org/verificacion www.coavn.org/verificacion egiaztagarria
VISADO BISATUA
COLEGIO OFICIAL DE ARQUITECTOS VASCO-NAVARRO EUSKAL HERRIKO ARKITEKTOEN ELKARGO OFIZIALA NAVARRA
COAVN