Mancomunidad Comarca de Pamplona
Iruñerriko Mankomunitatea

Servicios de la Comarca de Pamplona s.a.
Iruñerriko Zerbitzuak e.a.

# PROYECTO:

# 0000050_01 PROYECTO DE RENOVACIÓN DE LAS MEMBRANAS DEL REACTOR Nº3 DE LA EDAR DE ARAZURI

JUNIO 2025

INDICE

DOCUMENTO Nº1 MEMORIA
MEMORIA
ANEJOS A LA MEMORIA
ANEJO Nº1 ESTUDIO DE SEGURIDAD Y SALUD (ESS)
ESS: MEMORIA
ESS: PLANOS
ESS: PPTP
ESS: DESGLOSE DE PRESUPUESTO
ESS: MEDICIONES
ESS: CUADRO DE PRECIOS Nº1
ESS: PRESUPUESTO
ANEJO Nº2 ESTUDIO DE RESIDUOS DE LA CONSTRUCCIÓN Y DEMOLICIÓN (RCD)
ANEJO Nº3 PLANIFICACIÓN

DOCUMENTO Nº2 PLANOS
INDICE
PLANO Nº1 SITUACIÓN Y EMPLAZAMIENTO
PLANO Nº2 DETALLE MEMBRANAS
PLANO Nº3 EQUIPAMIENTO REACTOR
PLANO Nº4 PLANTA REACTOR Nº3
PLANO Nº5 SECCIONES REACTOR

DOCUMENTO Nº3 PLIEGO DE PRESCRIPCIONES TÉCNICAS PARTICULARES
PLIEGO DE PRESCRIPCIONES TÉCNICAS PARTICULARES

DOCUMENTO Nº4 PRESUPUESTO
DESGLOSE DE PRESUPUESTO
MEDICIONES
CUADRO DE PRECIOS Nº1
PRESUPUESTO
RESUMEN DE PRESUPUESTO

# DOCUMENTO Nº1 MEMORIA

ÍNDICE

Memoria
- Anejos a la memoria
  - Anejo Nº1 Estudio de Seguridad y Salud (ESS)
    - ESS: Memoria
    - ESS: Planos
    - ESS: PPTP
    - ESS: Desglose de Presupuesto
      - ESS: Mediciones
      - ESS: Cuadro de precios nº1
      - ESS: Presupuesto
  - Anejo Nº2 Estudio de Residuos de la Construcción y Demolición (RCD)
  - Anejo Nº3 Planificación

# MEMORIA

# ÍNDICE DE LA MEMORIA

**1. ANTECEDENTES Y OBJETO ..... 1**
1.1. AGENTES ..... 1
1.2. NATURALEZA DEL PROYECTO ..... 1
1.3. EMPLAZAMIENTO Y CONSIDERACIONES URBANÍSTICAS ..... 5
1.4. CONSIDERACIONES DE PROTECCIÓN AMBIENTAL ..... 5
**2. BASES DE DISEÑO ..... 5**
2.1. CARACTERÍSTICAS DEL SISTEMA DE AIREACIÓN ..... 6
2.2. CARACTERÍSTICAS DE LAS MEMBRANAS ..... 7
**3. LEYES, REGLAMENTOS Y NORMAS DE APLICACIÓN ..... 8**
3.1. REGLAMENTOS ..... 8
3.2. DISPOSICIONES OFICIALES ..... 8
3.2.1 LEGISLACIÓN NACIONAL ..... 8
3.2.2 LEGISLACIÓN AUTONÓMICA ..... 9
3.3. REGLAMENTACIÓN ESPECÍFICA ..... 9
**4. DESCRIPCIÓN DE LAS ACTUACIONES ..... 10**
4.1. DESCRIPCIÓN GENERAL ..... 10
4.2. DESCRIPCIÓN DEL REACTOR BIOLÓGICO Nº3 ..... 12
**5. ASEGURAMIENTO DE LA CALIDAD ..... 13**
**6. PLANIFICACIÓN DEL PROYECTO ..... 14**
**7. PRESUPUESTO ..... 15**
**8. CONDICIONES DE EJECUCIÓN ..... 16**

# 1. ANTECEDENTES Y OBJETO

## 1.1. AGENTES

PROMOTOR

SERVICIOS DE LA COMARCA DE PAMPLONA, S.A.

CIF: A-31118441

C/ Rincón de la Aduana, nº 12

31001 Pamplona, Navarra

CNAE 2009: 36. Captación, depuración y distribución de agua.

## 1.2. NATURALEZA DEL PROYECTO

Mancomunidad de la Comarca de Pamplona (MCP) nació en 1982 con el fin de gestionar el Ciclo Integral del Agua para sus 41 municipios integrados. En la actualidad y tras asumir la prestación de nuevos servicios (Residuos Urbanos, Transporte Urbano Comarcal, Taxi, Parque Fluvial de la Comarca de Pamplona) la entidad está integrada por 50 municipios (280 entidades de población). En la actualidad son más de 378.000 las personas que hacen uso de dichos servicios. La responsabilidad y sensibilización medioambiental son aspectos básicos de su actividad. Para la gestión del Ciclo Integral del Agua- incluye abastecimiento del agua potable y saneamiento y depuración de las aguas residuales, se crea la empresa Servicios de la Comarca de Pamplona SA (SCPSA).

Las aguas residuales generadas por el 95% de la población de la Comarca se conducen hasta la Estación Depuradora de Aguas Residuales (EDAR) de Arazuri, situada a 3 kilómetros de Pamplona a través de una red de colectores de 1.689 km.

En dicha estación, puesta en funcionamiento en agosto de 1990 y ampliada en 1999 se depuran las aguas residuales –tratamiento físico y biológico–. Asimismo, los lodos resultantes del proceso de depuración reciben un tratamiento para su posterior utilización en agricultura y jardinería; el biogás generado en el proceso de digestión de dichos lodos se transforma en energía térmica y eléctrica.

Durante el proceso de depuración, las aguas residuales pasan por las balsas de aireación (reactores biológicos), en cuya instalación tendrá lugar el proceso fundamental del biológico, es decir, una aireación y agitación del agua residual que suministra el oxígeno necesario para la acción depuradora de las bacterias aerobias, permitiendo la homogeneización de los fangos activados.

El líquido en proceso en los reactores se denomina licor por estar compuesto por una mezcla de agua residual primaria y fango procedente del biólogo.

Existen 4 balsas de aireación o reactores biológicos con una profundidad media de 6 m y una capacidad unitaria de 17.000m³.

En cada uno de los reactores una serie de tabiques deflectores compartimenta cada reactor del siguiente modo:

- ***Selector:*** pequeña área donde tiene lugar la tranquilización de la mezcla de aguas del primario y los fangos secundarios de recirculación externa. Esta zona está provista de agitadores para evitar sedimentaciones en el fondo de la balsa y favorecer el desplazamiento homogéneo del agua evitando caminos preferenciales en el licor.
- **Área anóxida,** zona sin oxígeno a la que llega el licor procedente del selector y en determinadas épocas del año también de la recirculación interna. Su superficie supone un 25% del área del reactor. Como en el caso anterior está provista de agitadores en su fondo.
- **Área facultativa,** zona provista de difusores para aireación del licor. Dado que en periodos puede actuar como zona anóxida está provista de agitadores para evitar decantaciones en su fondo. Su superficie es de un 15% de la superficie total.
- **Área óxida,** zona aireada, provista de una red de difusores en su fondo para la adición del aire al licor. Su superficie es del 60% del área total.

Las dimensiones de las zonas de un reactor son la siguientes expresadas en metros:

| Zona | Longitud | Anchura | Profundidad |
|---|---|---|---|
| Anóxica | 35,6 | 21 | 5,7 |
| Facultativa | 21,2 | 21 | 5,7 |
| Óxica | 86,6 | 21 | 5,7 |

La solera de la totalidad del reactor es horizontal sin pendientes. La columna de agua a caudal nominal es de 5,7 metros, siendo el mínimo de 5,66 metros.

En la primera zona del reactor, selector, se mezcla el agua residual procedente del tratamiento primario de la EDAR junto al caudal de fango de recirculación externa proveniente de los decantadores secundarios. La mezcla, denominada licor mixto, fluye a través de las diferentes zonas mediante un flujo pistón.


Existen dos bombas en cada reactor para la recirculación interna de licor mixto, bombeando el licor del final de la zona óxica a la zona anóxica para favorecer el proceso de desnitrificación. La regulación automática de la recirculación externa e interna es proporcional al caudal de entrada.

**Sistema de generación de aire**

Se dispone de 5 unidades turbosoplantes (3 + 2 reserva) con caudal variable entre 10.000 m³/h y 60.000 m³/h. La presión manométrica del colector de aire de impulsión de los turbosoplantes varía entre 580 mbar y 640 mbar siendo la regulación de caudal y presión automática en función de la demanda de oxígeno en los reactores.

El caudal de aire generado por los turbocompresores se conduce por tuberías en acero galvanizado con bajantes en acero inoxidable a las diferentes parrillas de los reactores.

El caudal de aire suministrado se reparte en cada reactor en cuatro zonas diferentes, zona facultativa, zona óxica I, zona óxica II y zona óxica III: Cada zona dispone de tubería independiente de suministro de aire, válvula reguladora, caudalímetro, dos parrillas de aireación con bajante independiente y una sonda de medida de oxígeno en superficie al final de la zona. La regulación del caudal de aire en cada zona se realiza de manera automática comparando la medida de oxígeno real con el valor de consigna y actuando sobre la válvula reguladora.

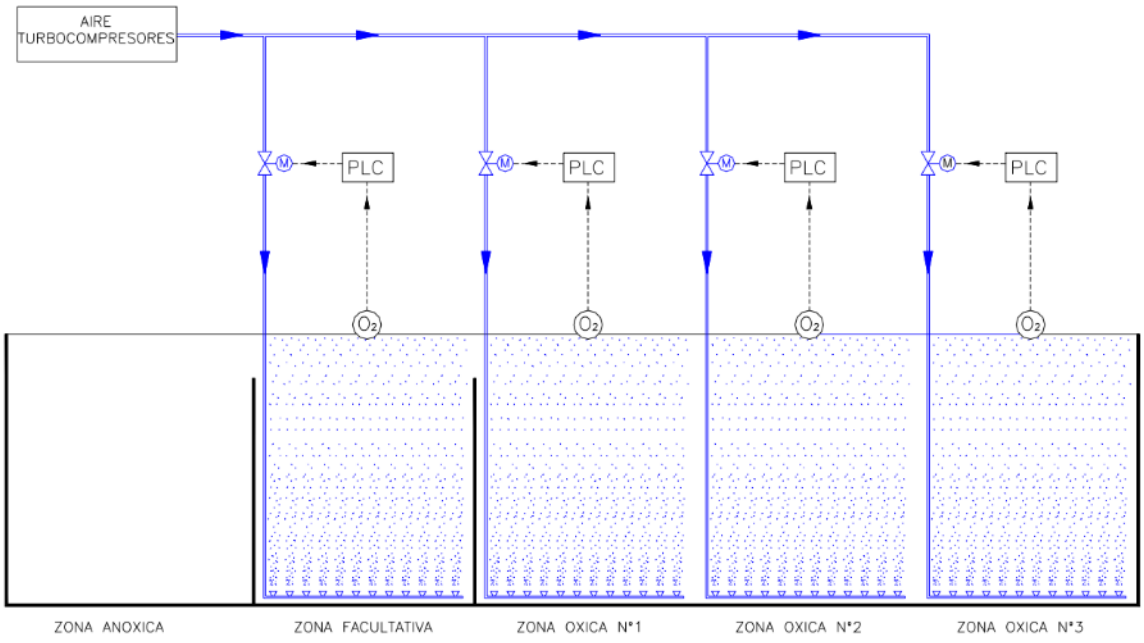

En el año 2013 se produjo la obra de renovación del sistema de aireación del reactor Nº3 y en 2014 se renovaron los otros 3 reactores.

Los trabajos realizados en aquella actuación fueron los siguientes:

- Desmontaje y gestión del sistema de aireación existente formado cada uno de ellos por 8 parrilas, 2 de ellas en la zona facultativa y seis en la zona óxica. 1.152 membranas de EPDM en la zona facultativa y 4.216 difusores cerámicos en la zona óxica. El material de esas parrillas es el PVC con abrazaderas y anclajes en AISI-316-L. La sustitución comprendió todos los elementos desde la brida del final de cada una de las ocho bajantes existentes en el fondo del reactor.
- Suministro y montaje de un nuevo sistema de aireación formado 8 parrillas con 4.056 difusores y sus correspondiente membranas EPDM.

Estas membranas tienen una vida de unos 10 años y ya han llegado a su fin. De este modo, resulta necesario proceder a la renovación de las membranas existentes con el fin de mejorar su fiabilidad.

La propuesta es solo cambiar las membranas y mantener toda la parrilla y solo hacerlo en una balsa. Se debe comprobar que el estado de las parrillas PVC es correcto y no empiece a dar problemas de roturas al hacer el cambio de la membrana.

Si todo va bien al año siguiente se sustituirán las membranas en las otras 3 balsas.

Por ello, se redacta el presente proyecto al objeto de proceder a la renovación de las membranas del reactor nº3 de la EDAR de Arazuri.

## 1.3. EMPLAZAMIENTO Y CONSIDERACIONES URBANÍSTICAS

Las actuaciones se realizarán dentro de la parcela que comprende la EDAR de Arazuri ubicada en la Carretera de Arazuri s/n, CP: 31170 en Arazuri (Navarra). Las membranas a sustituir se encuentran ubicadas en la zona de reactores biológicos de la EDAR.

Las coordenadas UTM del edificio de pretratamiento son:

X: 604.336

30 N Y: 4.740.417

La designación catastral de la actividad se corresponde con la Parcela nº 350 del Polígono 2 de la Arazuri:

| Parcela | Polígono | Municipio | Superficie total de la parcela |
|---|---|---|---|
| 350 | 2 | Arazuri | 460.611,90 $m^2$ |

En lo que se refiere a consideraciones urbanísticas, el Proyecto no contempla nuevas construcciones ni ampliaciones de los edificios existentes. La actuación se limitará a la renovación de equipos ya existentes por lo que no se producirá ningún aumento en la capacidad de tratamiento de la Planta de Depuración de Aguas Residuales.

## 1.4. CONSIDERACIONES DE PROTECCIÓN AMBIENTAL

La renovación de las membranas no constituye ningún cambio en la actividad que se desarrolla en la Estación Depuradora de Aguas Residuales.

Se trata tan sólo de una actuación englobada dentro del mantenimiento y renovación de las instalaciones.

**La presente actuación no conlleva ninguna modificación de la actividad productiva ni de las afecciones medioambientales generadas por la planta**.

# 2. BASES DE DISEÑO

La actuación consistirá en líneas generales en la sustitución de 4.056 membranas de los difusores del reactor nº3 de la EDAR de Arazuri. En principio no está contemplada la sustitución del PVC de las parrillas ni los soportes, pero en caso de encontrarse con alguna pieza deteriorada, se procederá a su sustitución.

La planta está diseñada para trabajar con 3 reactores operativos, por lo que es posible vaciar uno de los reactores para trabajos de mantenimiento y reposición, como es el caso.

Para el vaciado de la balsa se actuará del siguiente modo:

- Se cortará la alimentación, tanto de agua residual primaria como de licor de recirculación externa.
- Se procederá, mediante la colocación de bomba sumergida en el fondo, en las áreas óxicas y facultativa a través de PVC 600, a su vaciado por bombeo al reactor contiguo.

## 2.1. CARACTERÍSTICAS DEL SISTEMA DE AIREACIÓN

El sistema de aireación estará formado por los siguientes elementos:

- Bajantes. En un extremo terminado en brida para la conexión a bajante existente. El otro extremo conexión a parrilla de distribución aire.

- Parrillas de aireación formadas por colectores en forma de malla

- Difusores de membrana para la difusión de aire en los reactores.

- Soportes, bridas y tornillería necesaria para anclar las parrillas a la solera del reactor.

- Juntas y lubricantes necesarios para el montaje del sistema.

- Sistema de purga por parrilla para el vaciado del agua filtrada.

Los materiales utilizados para su construcción fueron los siguientes:

- Bajantes, colectores y parrillas en PVC ASTM D3915 o polipropileno.

- Suportación, tortillería, bridas en acero inoxidable AISI 304-L o superior.

- Cuerpo del difusor en PVC ASTM D3915 o polipropileno.

- Membrana del difusor en EPDM.

- Anillos tóricos de las juntas en Goma natural/SBR

## 2.2. CARACTERÍSTICAS DE LAS MEMBRANAS

Con el fin de renovar y mejorar el proceso, se van a sustituir las membranas. Estas nuevas membranas deberán tener las siguientes características técnicas:

- Membranas de 9” de diámetro
- Fabricadas de una sola pieza a través de la inyección en un molde con un espesor mínimo de 2mm.
- El diseño de la membrana se caracterizará por sus perforaciones repartidas en sectores circulares y su espesor variable, optimizando el reparto de aire a través de toda la superficie de la membrana, aumentando así el rendimiento y también la vida útil de la misma. Deberá soportar las diferentes tensiones a las que está sometida la membrana, provocadas tanto por la presión de la lámina de agua como del flujo del aire que pasa a través de ella.
- Deberá disponer de una válvula central que permita el funcionamiento on-off de la aireación sin límite de interrupciones, evitando la entrada de agua a la red de tuberías. Se debe evitar tener partes móviles que puedan desgastarse o movilizarse dentro del sistema.
- La membrana llevará integrada en su diseño la junta tórica. Se evitará tener partes móviles que puedan desgastarse o movilizarse dentro del sistema.
- Las membranas de aireación serán sometidas a controles de calidad durante la fabricación de las mismas. Estos controles serán realizados antes y después de realizar las perforaciones.
- La membrana llevará integrada en su diseño la junta tórica.
- El rango de trabajo las membranas trabajando en continuo, es de 0,85Nm3/h - 6.8Nm3/h, pudiendo aumentar este caudal en momentos puntuales.

Las membranas deberán cumplir una serie de parámetros según la siguiente tabla:

| Propiedades del material | Valor / Unidad | Procedimiento de la prueba |
|---|---|---|
| Resistencia a la Tracción sin perforar | 1200 PSI | ASTM D412 |
| Alargamiento a la rotura | 350% Min. | ASTM D412 |
| Dureza (Durómetro) | 58+5, shore A | ASTM 2240 |
| Conjunto de compresión de envejecimiento acelerado a 70ºC, 22 horas | 40% Max. | ASTM D395 (metodo de prueba B) |
| Envejecimiento acelerado Alargamiento (% retenido) a 100º C, 22 horas | 75% Max. | ASTM D573 |
| Resistencia al Ozono 72 Hrs. 40º C, 50 pphm | Sin grietas a 2X de ampliación | ASTM D1171 (método A) |
| Módulo de elongación a 300% | 500 PSI/Min. | ASTM D412 |

# 3. LEYES, REGLAMENTOS Y NORMAS DE APLICACIÓN

En la redacción del presente proyecto se tendrán en cuenta las Disposiciones, Prescripciones y Normas contenidas en los Reglamentos y Disposiciones Oficiales siguientes:

## 3.1. REGLAMENTOS

- Real Decreto 1215/1997, de 18 de julio, por el que se establecen las disposiciones mínimas de seguridad y salud para la utilización por los trabajadores de los equipos de trabajo.
- REAL DECRETO 560/2010, de 7 de mayo, del Ministerio de Industria, Comercio y Turismo, por el que se modifican diversas normas reglamentarias en materia de seguridad industrial para adecuarlas a la Ley 17/2009, de 23 de noviembre, sobre el libre acceso a las actividades de servicios y su ejercicio, y a la Ley 25/2009, de 22 de diciembre, de modificación de diversas leyes para su adaptación a la Ley sobre el libre acceso a las actividades de servicios y su ejercicio, BOE n.º 125 de 22/05/2010.
- Real Decreto 2267/2004, de 3 de diciembre, por el que se aprueba el Reglamento de seguridad contra incendios en los establecimientos industriales y modificaciones aplicadas mediante el Real Decreto 560/2010, de 7 de mayo.
- Las normas UNE y UNE-EN derivadas de la reglamentación anteriormente citada.

## 3.2. DISPOSICIONES OFICIALES

### 3.2.1 LEGISLACIÓN NACIONAL

- Ley 26/2007, de 23 de octubre, de Responsabilidad Medioambiental.
- Real Decreto 105/2008, de 1 de febrero, por el que se regula la producción y gestión de los residuos de construcción y demolición.
- Ley 22/2011, de 28 de julio, de residuos y suelos contaminados.
- Real Decreto 314/2006, de 17 de marzo, por el que se aprueba el Código Técnico de la Edificación y sus posteriores modificaciones mediante las correspondientes disposiciones.
- Real Decreto 470/2021, de 29 de junio, por el que se aprueba el Código Estructural.
- Real Decreto 1627/1997, de 24 de octubre, por el que se establecen disposiciones mínimas de seguridad y salud en las obras de construcción, y modificaciones posteriores.
- Ley 31/1995, de 8 de noviembre, de prevención de Riesgos Laborales.

### 3.2.2 LEGISLACIÓN AUTONÓMICA

- Decreto Foral 26/2022, de 30 de marzo, por el que se aprueba el reglamento de desarrollo de la Ley Foral 17/2020, de 16 de diciembre, reguladora de las actividades con incidencia ambiental.
- Decreto Foral, de 28 de marzo, por el que se regula la producción y gestión de los residuos de construcción y demolición en el ámbito territorial de la Comunidad Foral.

## 3.3. REGLAMENTACIÓN ESPECÍFICA

Para cualquier aspecto no explícitamente indicado en la presente Memoria y restante documentación del proyecto, habrán de considerarse las normas y reglamentos relacionados, en todos sus aspectos, y cualesquiera otras concurrentes. A efectos de este proyecto, se consideran todas ellas como Pliego de Prescripciones.

# 4. DESCRIPCIÓN DE LAS ACTUACIONES


## 4.1. DESCRIPCIÓN GENERAL

El proyecto plantea la renovación de las 4.056 membranas EPDM de los difusores del reactor Nº3 y en caso de ser necesario, algún aro de retención y parrilla de PVC deteriorada.

La secuencia prevista para la renovación de las membranas será la siguiente:

1) Se cortará la alimentación, tanto de agua residual primaria como de licor de recirculación externa.
2) Se procederá, mediante la colocación de bomba sumergida en el fondo, en las áreas óxicas y facultativa a su vaciado por bombeo al reactor contiguo.
3) Se instalará andamios-escalera y los medios y medidas de seguridad necesarias para realizar los trabajos cumpliendo la normativa vigente.
4) Limpieza del reactor Nº3. Debe quedar seco y limpio, es decir deberá estar completamente libre de fangos y de charcos.
5) Descarga y transporte del material al interior del reactor Nº3.
6) Desmontaje y gestión de residuos de las membranas actuales. El material de estas membranas es EPDM. Las parrillas son de PVC con abrazaderas y anclajes en AISI-316L. El proyecto solo comprende la sustitución de las membranas, pero en caso de que el aro de retención se encuentre deteriorado, también será sustituido.
7) Revisión de la instalación. Será necesario revisar toda la instalación de tubos de PVC de las bajantes y de la parrilla para comprobar que su estado es el adecuado. En caso de que algún tubo se encuentre deteriorado, será sustituido.
8) Finalizados los puntos anteriores, se realizarán las pruebas necesarias en las membranas y se procederá a su puesta en marcha definitiva.
9) Estas actividades deberán llevarse a cabo cumpliendo la legalidad vigente, indicándose específicamente lo relativo a la gestión de RCD’s y normativa de seguridad en el trabajo.

A continuación, se aporta fotografías de la instalación actual y de las membranas a sustituir:

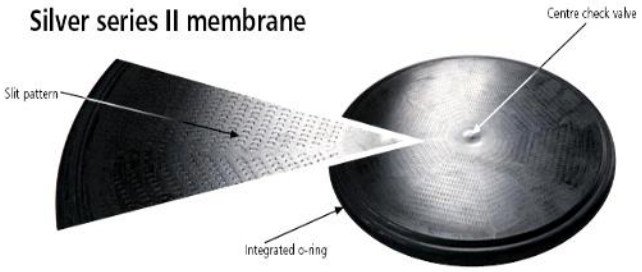


***Membrana tipo a sustituir***



***Instalación Actual***



***Instalación Actual***



***Polipasto Bombas Existentes***



***Instalación de andamio***

## 4.2. DESCRIPCIÓN DEL REACTOR BIOLÓGICO Nº3

En la siguiente imagen se muestra la ubicación del reactor biológico Nº3 donde se realizarán las actuaciones descritas:




*Ubicación del Reactor Biológio Nº3 de la EDAR de Arazuri.*

El tanque biológico Nº3 tiene forma rectangular y una capacidad total de 17.153 m³. En su interior el agua discurre por los siguientes compartimentos:

- Zona anóxica. 25% del volumen. Está equipada con cuatro agitadores sumergibles (dos en el selector y dos en la anóxica) y no dispone de difusores de aire.

- Zona facultativa. 15% del volumen. Equipada con dos agitadores para servicio como anóxica y sistema de aireación formado por parrillas con difusores de membrana para servicio como óxica.

- Zona óxica 60% del volumen. Equipada con parrillas de difusores de membrana.

Las dimensiones de las zonas del reactor son las siguientes expresadas en metros:

| Zona | Longitud | Anchura | Profundidad |
|---|---|---|---|
| Anóxica | 35,6 | 21 | 5,7 |
| Facultativa | 21,1 | 21 | 5,7 |
| Óxica | 86,6 | 21 | 5,7 |

La solera de la totalidad del reactor es horizontal sin pendientes. La columna de agua a caudal nominal es de 5,7 metros, siendo el mínimo de 5,66 metros.

En la primera zona del reactor, selector, se mezcla el agua residual procedente del tratamiento primario de la EDAR junto al caudal de fango de recirculación externa proveniente de los decantadores secundarios. La mezcla, denominada licor mixto, fluye a través de las diferentes zonas mediante un flujo pistón.

Existen dos bombas en cada reactor para la recirculación interna de licor mixto, bombeando el licor del final de la zona óxica a la zona anóxica para favorecer el proceso de desnitrificación. La regulación automática de la recirculación externa e interna es proporcional al caudal de entrada.

## 5. ASEGURAMIENTO DE LA CALIDAD

El aseguramiento y control de la calidad de los equipos suministrados, constituye una parte importante del presente proyecto:

- Las nuevas membranas se suministrarán en EPDM con carbón para la protección UV.

- En caso de tener que reemplazar alguna tubería de PVC, esta deberá estar protegida de la acción de la luz ultravioleta mediante la adición de un mínimo de 2% de TiO2.

El Pliego de Prescripciones Técnicas Particulares incluye en el apartado **IV.17 "Especificaciones Técnicas de las membranas"** diversos puntos de obligado cumplimiento por parte del adjudicatario que deberán cumplirse tanto en el proceso de fabricación de los equipos como en el proceso de montaje y puesta en marcha.

De forma general y durante el proceso de licitación, se deberá aportar la siguiente documentación mínima que acredite los siguientes aspectos:

1. El fabricante del equipo debe tener un Sistema de Gestión de Calidad certificado según DIN EN ISO 9001: 2015.
2. El fabricante del equipo debe tener un Sistema de Gestión Ambiental certificado.

Durante el proceso fabricación, el adjudicatario deberá seguir y acreditar las normas de fabricación especificadas en el pliego pudiendo ser estas equivalentes o con una exigencia superior mediante su correcta justificación.

Englobado dentro del control de calidad, el adjudicatario deberá entregar al finalizar la obra la siguiente documentación técnica mínima sin perjuicio del resto de documentación solicita en los distintos documentos que componen el proyecto:

- Catálogos de los equipos.
- Características y datos de las membranas
- Lista de elementos que conforman la solución.
- Lista de repuestos recomendados.
- Manual de instrucciones y funcionamiento (en papel y en soporte digital) - Certificados CE de todos los equipos instalados.

## 6. PLANIFICACIÓN DEL PROYECTO

La duración prevista para la ejecución material del proyecto se proyecta en **84 días naturales** contados desde la firma del contrato. El suministro de las membranas es la partida de mayor duración (8 semanas). Tras la recepción de las membranas en plana, la finalización material del proyecto se calcula en 21 días naturales.

En el Anexo nº3 se adjunta una propuesta con el cronograma aproximado de las distintas actuaciones que comprende el proyecto.

# 7. PRESUPUESTO

El resumen del presupuesto global de las actuaciones incluidas en el presente proyecto es el siguiente:

| | RENOVACIÓN DE LAS MEMBRANAS DEL REACTOR Nº3 DE LA EDAR DE ARAZURI | Pag.:1 |
|---|---|---|
| | RESUMEN DE CAPÍTULOS | |

| Nº Orden | Descripción de los capítulos | Importe |
|---|---|---|
| 1 | MONTAJE Y DESMONTAJE | 22.322,16 |
| 2 | MEMBRANAS | 54.720,00 |
| 3 | FONTANERÍA | 4.250,00 |
| 4 | PUESTA EN MARCHA | 1.296,54 |
| 5 | SEGURIDAD y SALUD | 3.640,80 |
| 6 | GESTIÓN RCDs | 325,84 |

| | |
|---|---|
| **PRESUPUESTO DE EJECUCIÓN MATERIAL** ..... | **86.555,34** |
| 10% Gastos Generales ..... | 8.655,53 |
| 6% Beneficio Industrial ..... | 5.193,32 |
| **PRESUPUESTO BRUTO** ..... | **100.404,19** |
| 21% I.V.A. ..... | 21.084,88 |
| **PRESUPUESTO LIQUIDO** ..... | **121.489,07** |

Suma el presente presupuesto la cantidad de:
CIENTO VEINTIUN MIL CUATROCIENTOS OCHENTA Y NUEVE EUROS CON SIETE CÉNTIMOS

Junio de 2025

Asciende el presupuesto general a la expresada cantidad de CIENTO VENTIUN MIL CUATROCEINTOS OCHENTA Y NUEVE EUROS CON SIETE CÉNTIMOS **(121.489,07€)** (I.V.A incluido)**.**

## 8. CONDICIONES DE EJECUCIÓN

El documento que recoge las condiciones técnicas de ejecución de las obras de este Proyecto es el Pliego de Prescripciones Técnicas Particulares.

En cuanto a las condiciones administrativas se estará a lo dispuesto en el Pliego de Cláusulas Administrativas Particulares.

Sin perjuicio de lo que pueda establecer el Pliego de Cláusulas Administrativas de la Obra, se establece un plazo de ejecución de las obras recogidas en este proyecto de OCHENTA Y CUATRO (84) DÍAS NATURALES.

Pamplona, Junio 2025

| El autor del proyecto | El director del proyecto |
|---|---|
| Jesús Mª Ojer Osés<br>Ingeniero Industrial | Agustina Rivera Martin<br>Ingeniero Industrial |

# ANEJOS A LA MEMORIA

## ÍNDICE

Anejo Nº1 Estudio de Seguridad y Salud.

Anejo Nº2 Estudio de Residuos de la Construcción y Demolición (RCDs).

Anejo Nº3 Planificación de las Obras.

# ANEJO Nº1 ESTUDIO DE SEGURIDAD Y SALUD (ESS)

**INDICE**

**ESS: Memoria**
**ESS: Planos**
**ESS: PPTP**
ESS: Desglose de Presupuesto
ESS: Mediciones
ESS: Cuadro de precios nº1
ESS: Presupuesto

# ANEJO Nº1 ESTUDIO DE SEGURIDAD Y SALUD

**INDICE**

**1. INTRODUCCIÓN**

**1.1. DESCRIPCIÓN DE LA OBRA PROYECTADA**

**1.2. PLAZO DE EJECUCIÓN DE LA OBRA**

**1.3. MARCO JURÍDICO**

**2. MEDIDAS PREVENTIVAS GENERALES A DISPONER EN OBRA**

**2.1. MEDIDAS GENERALES**

2.1.1. Medidas de carácter organizativo

2.1.1.1. Formación e información

2.1.1.2. Servicios de prevención y organización de la seguridad y salud en la obra.

2.1.1.3. Modelo de organización de la seguridad en la obra

2.1.1.4. Control de la Subcontratación.

2.1.2. Medidas de carácter dotacional

2.1.2.1. Servicio médico

2.1.2.2. Botiquín de obra

2.1.2.3. Instalaciones de higiene y bienestar

2.1.3. Medidas generales de carácter técnico

**2.2. MEDIDAS PREVENTIVAS RELATIVAS A LA MAQUINARIA, INSTALACIONES AUXILIARES Y EQUIPOS DE TRABAJO**

2.2.1. Medidas generales

2.2.1.1. Recepción de la máquina

2.2.1.2. Utilización de la máquina

2.2.1.3. Reparaciones y mantenimiento en obra

2.2.1.4. Manipulación de cargas.

**3. EVALUACIÓN DE RIESGOS Y MEDIDAS PREVENTIVAS EN EL PROCESO DE CONSTRUCCION**

**3.1. RIESGOS Y MEDIDAS PREVENTIVAS DE LAS ACTIVIDADES QUE COMPONEN LA OBRA PROYECTADA.**

3.1.1. TRABAJOS EN ALTURA

3.1.1.1. Montaje de protecciones colectivas.

3.1.1.2. Andamios tubulares

3.1.1.3. Andamios de borriqueta.

3.1.1.4. Andamio móvil.

3.1.1.5. Sistema anticaídas.

3.1.2. ACTIVIDADES DIVERSAS

3.1.2.1. Acopios y descargas de materiales

3.1.2.2. Almacenamiento de pinturas, disolventes y combustibles

3.1.2.3. Replanteo, topografía y arqueología

3.1.2.4. Actuaciones en la obra de los servicios técnicos

3.1.2.5. Colocación de carteles

3.1.2.6. Soldadura

3.1.2.7. Colocación de pórtico grúa

3.1.2.8. Montaje de calderería y bombas

3.1.2.9. Trabajos en espacios confinados

3.1.2.10. Operaciones con tuberías de fibrocemento

**3.2. RIESGOS Y MEDIDAS PREVENTIVAS DE LA MAQUINARIA Y LOS EQUIPOS DE TRABAJO.**

3.2.1. Maquinaria y herramientas diversas

3.2.1.1. Camión grúa-pluma

3.2.1.2. Grúa autopropulsada

3.2.1.3. Grúa torre

3.2.1.4. Carretilla elevadora – telescópica de manipulación de materiales

3.2.1.5. Compresor

3.2.1.6. Grupo electrógeno

3.2.1.7. Martillo neumático

3.2.1.8. Herramientas manuales

3.2.1.9. Motosierra

3.2.1.10. Tronzadora

3.2.1.11. Radial

3.2.1.12. Taladro

3.2.1.13. Cortadora de pavimentos

3.2.1.14. Sierra circular de mesa

3.2.1.15. Batidora para mortero

3.2.2. Equipos de trabajo diversos

3.2.2.1. Plataforma elevadora

3.2.2.2. Escaleras de mano

3.2.2.3. Andamios

3.2.2.4. Puntales

3.2.2.5. Eslingas, cadenas, cuerdas y cables.

## 4. PREVISIÓN DE RIESGOS EN LAS FUTURAS OPERACIONES DE CONSERVACIÓN, MANTENIMIENTO

## 5. CONCLUSIÓN

# 1. INTRODUCCIÓN

El presente estudio de seguridad y salud se redacta en cumplimiento de lo dispuesto en el Real Decreto 1627/1.997, de 24 de octubre, sobre disposiciones mínimas de seguridad y salud en las obras de construcción, teniendo como objetivos la prevención de accidentes laborales, enfermedades profesionales y daños a terceros que las actividades y medios materiales previstos puedan ocasionar durante la ejecución del proyecto de construcción "0000050_01 PROYECTO DE RENOVACIÓN DE LAS MEMBRANAS DEL REACTOR Nº3 DE LA EDAR DE ARAZURI."

El promotor es Servicios de la Comarca de Pamplona, S.A.

El proyecto ha sido realizado por los Servicios técnicos de Servicios de la Comarca de Pamplona, S.A.
Coordinador de Seguridad y Salud en fase de proyecto: No se ha designado

## 1.1. DESCRIPCIÓN DE LA OBRA PROYECTADA

Tal como se describe en la memoria descriptiva del proyecto, se plantea la renovación de las 4.056 membranas EPDM de los difusores del reactor Nº3 y en caso de ser necesario, algún aro de retención y parrilla de PVC deteriorada.

La secuencia prevista para la renovación de las membranas será la siguiente:
1) Se cortará la alimentación, tanto de agua residual primaria como de licor de recirculación externa.
2) Se procederá, mediante la colocación de bomba sumergida en el fondo, en las áreas óxicas y facultativa a su vaciado por bombeo al reactor contiguo.
3) Se instalará andamios, andamios-escalera, escaleras, etc.… y los medios y medidas de seguridad necesarias para realizar los trabajos cumpliendo la normativa vigente.
4) Limpieza del reactor Nº3. Debe quedar seco y limpio, es decir deberá estar completamente libre de fangos y de charcos.
5) Descarga y transporte del material al interior del reactor Nº3.
6) Desmontaje y gestión de residuos de las membranas actuales. El material de estas membranas es EPDM. Las parrillas son de PVC con abrazaderas y anclajes en AISI-316L. El proyecto solo comprende la sustitución de las membranas, pero en caso de que el aro de retención se encuentre deteriorado, también será sustituido.
7) Revisión de la instalación. Será necesario revisar toda la instalación de tubos de PVC 110, PVC 200 y PVC 250 de las bajantes y de la parrilla para comprobar que su estado es el adecuado. En caso de que algún tubo se encuentre deteriorado, será sustituido.
8) Finalizados los puntos anteriores, se realizarán las pruebas necesarias en las membranas y se procederá a su puesta en marcha definitiva.
9) Estas actividades deberán llevarse a cabo cumpliendo la legalidad vigente, indicándose específicamente lo relativo a la gestión de RCD's y normativa de seguridad en el trabajo.

## 1.2. PLAZO DE EJECUCIÓN DE LA OBRA

El plazo de ejecución del proyecto es de 84 días naturales desde la firma del contrato.
La empresa contratista deberá presentar con carácter mensual una planificación de actividades desarrollada, describiendo con detalle las actuaciones que implique cada trabajo.

## 1.3. MARCO JURÍDICO

Como queda dicho, este estudio de seguridad y salud se redacta en cumplimiento de lo dispuesto en el Real Decreto 1627/1.997, de 24 de octubre, sobre disposiciones mínimas de seguridad y salud en las obras de construcción, cuyo artículo 4 establece las condiciones de obligatoriedad para los proyectos técnicos de construcción, viniendo reglamentariamente exigido en el presente caso.

De acuerdo con ello, este estudio debe ser complementado, antes del comienzo de la obra, por el plan de seguridad y salud elaborado por el contratista. Dicho plan desarrollará las medidas preventivas previstas en el estudio, adaptando éstas a las técnicas y soluciones que han de ponerse finalmente en obra. Eventualmente, el plan de seguridad y salud podrá proponer alternativas preventivas a las medidas planificadas aquí, en las condiciones establecidas en el artículo 7 del ya citado Real Decreto 1627/1997. El plan de seguridad y salud constituirá el conjunto de medidas y actuaciones preventivas derivadas de este estudio, que el contratista se compromete a disponer en las distintas actividades y fases de la obra, sin perjuicio de las modificaciones y actualizaciones a que pueda haber lugar, en las condiciones reglamentariamente establecidas.

La base legal de este estudio, así como del citado Real Decreto 1627/97, dictado en su desarrollo, es la Ley 31/1.995, de 10 de noviembre, de prevención de riesgos laborales, cuyo desarrollo reglamentario, de aplicación directa al estudio de seguridad y salud, establece normas que deben ser observadas parcial o totalmente en su redacción y posterior cumplimiento, sin perjuicio de las recogidas en el pliego de condiciones de este estudio.

# 2. MEDIDAS PREVENTIVAS GENERALES A DISPONER EN OBRA

## 2.1. MEDIDAS GENERALES

Al objeto de asegurar el adecuado nivel de seguridad laboral en el ámbito de la obra, son necesarias una serie de medidas generales a disponer en la misma, no siendo éstas susceptibles de asociarse inequívocamente a ninguna actividad o maquinaria concreta, sino al conjunto de la obra. Estas medidas generales serán definidas concretamente y con el detalle suficiente en el plan de seguridad y salud de la obra.

### 2.1.1. Medidas de carácter organizativo

#### 2.1.1.1. Formación e información

En cumplimiento del deber de protección, el empresario deberá garantizar que cada trabajador reciba una formación teórica y práctica, suficiente y adecuada, en materia preventiva, centrada específicamente en el puesto de trabajo o función de cada trabajador.

En su aplicación, todos los operarios recibirán, al ingresar en la obra o con anterioridad, una exposición detallada de los métodos de trabajo y los riesgos que pudieran entrañar, juntamente con las medidas de prevención y protección que deberán emplear. Los trabajadores serán ampliamente informados de las medidas de seguridad, personales y colectivas que deben establecerse en el tajo al que están adscritos, repitiéndose esta información cada vez que se cambie de tajo.

El contratista facilitará una copia del plan de seguridad y salud a todas las subcontratas y trabajadores autónomos integrantes de la obra, así como a los representantes de los trabajadores.

#### 2.1.1.2. Servicios de prevención y organización de la seguridad y salud en la obra.

La empresa constructora viene obligada a disponer de una organización especializada de prevención de riesgos laborales, de acuerdo con lo establecido en el Real Decreto 39/1997, citado: cuando posea una plantilla superior a los 250 trabajadores, con Servicio de Prevención propio, mancomunado o ajeno contratado a tales efectos, en cualquier caso debidamente acreditado ante la Autoridad laboral competente o, en supuestos de menores plantillas, mediante la designación de uno o varios trabajadores, adecuadamente formados y acreditados a nivel básico, según se establece en el mencionado Real Decreto 39/1997.

La empresa contratista encomendará a su organización de prevención la vigilancia de cumplimiento de las obligaciones preventivas de la misma, plasmadas en el plan de seguridad y salud de la obra, así como la asistencia y asesoramiento al Jefe de obra en cuantas cuestiones de seguridad se planteen a lo largo de la duración de la obra.

Al menos uno de los trabajadores destinados en la obra poseerá formación y adiestramiento específico en primeros auxilios a accidentados, con la obligación de atender a dicha función en todos aquellos casos en que se produzca un accidente con efectos personales o daños o lesiones, por pequeños que éstos sean.

Todos los trabajadores destinados en la obra poseerán justificantes de haber pasado reconocimientos médicos preventivos y de capacidad para el trabajo a desarrollar, durante los últimos doce meses, realizados en el departamento de Medicina del Trabajo de un Servicio de Prevención acreditado.

El plan de seguridad y salud establecerá las condiciones en que se realizará la información a los trabajadores, relativa a los riesgos previsibles en la obra, así como las acciones formativas pertinentes.

### 2.1.1.3. Modelo de organización de la seguridad en la obra

Será necesario que cada empresario, contratista o subcontratista, disponga al incorporarse a la obra de una organización preventiva que, de acuerdo con lo establecido en los art. 16, 32 bis y la disposición adicional 14ª de la Ley 31/1995, se ocupe de poner en práctica la acción preventiva de la empresa, facilitar las correspondientes medidas preventivas y de vigilar su cumplimiento. Para ello, cada empresa deberá contar con las siguientes figuras:

Técnico(s) de prevención, miembro(s) de la Organización Preventiva del Contratista, designado(s) por su empresa para la presente obra que deberá planificar las medidas preventivas, formar e informar a sus trabajadores, investigar los accidentes e incidentes y desarrollar la coordinación de actividades empresariales con las diferentes empresas concurrentes en el centro de trabajo de la obra. Dicho(s) técnico(s) será el máximo representante de la organización preventiva del contratista en la obra debiendo garantizar la eficiencia de las actuaciones preventivas en la misma.

Trabajador(es) Responsable(s) de la Seguridad en obra: su principal obligación será la de vigilar el cumplimiento de lo prescrito en el plan de seguridad y salud (cumpliendo la función de los antiguos vigilantes de seguridad) en lo concerniente a la actividad desarrollada por su empresa. Cada empresario (contratista y subcontratistas) designará cuantos sean necesarios según las actividades que se lleven a cabo. Como integrantes del organigrama preventivo del empresario en la obra, deberán, en su caso, participar en el resto de obligaciones empresariales de carácter general (coordinación de actividades empresariales, formación e información de trabajadores.....). Los nombramientos de dichos trabajadores deberán ser efectivos antes del inicio de los trabajos de modo que las empresas contratista y subcontratistas cumplan con su obligación de vigilar el cumplimiento de lo establecido en el plan de seguridad y salud. Además, los nombramientos de los trabajadores en cuestión deberán ser convenientemente actualizados a lo largo de la obra.

De acuerdo con lo establecido en el art. 32 bis y en la disposición adicional decimocuarta de la Ley 31/1995, cualquiera de las anteriores figuras, como recursos preventivos del empresario contratista, deberán estar presentes en la obra, al menos, cuando se desarrollen trabajos de especial riesgo en la misma. Dichas obligaciones se harán extensivas a los trabajadores designados para desarrollar la acción preventiva de las empresas subcontratistas en la obra. La formación de estos recursos preventivos deberá adecuarse a lo establecido en el R.D. 39/1997, por el que se aprueba el Reglamento de los Servicios de Prevención.

Trabajador responsable de mantener actualizado y completo el Archivo de Seguridad de su empresa en obra.

Trabajador responsable de controlar el acceso de personas autorizadas a la obra y forma de desarrollar dicha tarea.

Trabajador responsable de la entrega y mantenimiento del estado de los Equipos de Protección Individual de todos sus trabajadores.

Señalar que, dependiendo de la magnitud de la actividad a desarrollar, las figuras aquí recogidas, a excepción de la de Técnico de Prevención y los Trabajadores Responsables de Seguridad, podrán recaer sobre un único trabajador. Asimismo, es importante resaltar que los Trabajadores Responsables de la Seguridad en obra tendrán como principal condicionante la continua presencia en obra para así poder vigilar el cumplimiento del plan de seguridad y salud.

### 2.1.1.4. Control de la Subcontratación.

De acuerdo con la Ley 32/2006 sobre subcontratación en el sector de la construcción, los empresarios participantes en la obra deberán atender a las siguientes indicaciones:

Se dispondrá del Libro de Subcontratación, que permanecerá en la obra, en el que se recogerá, desde el inicio de los trabajos, por orden cronológico todas y cada una de las subcontrataciones que realice, el nivel de subcontratación y la empresa comitente, el objeto del contrato, el representante de la subcontrata y si existen, los representantes de los trabajadores, la fecha de entrega de la parte del Plan de Seguridad y Salud que les afecte, así como la referencia a las instrucciones que imparta el coordinador de seguridad y salud para el desarrollo del procedimiento de coordinación (desde la primera anotación de obra hasta todas aquéllas que incluyan aspectos relacionados con la coordinación de actividades empresariales).

En todo caso, y en cumplimiento de la legislación vigente y salvo las excepciones establecidas en la Ley 32/2006, el tercer subcontratista no podrá subcontratar, como tampoco los trabajadores autónomos ni las empresas cuya labor se realice básicamente empleando mano de obra y/o maquinas-herramientas ligeras. Sin perjuicio de lo anterior, se trasladará al coordinador de seguridad y salud la relación de empresas que se vayan a incorporar a la obra.

Tanto el contratista como los subcontratistas deberán vigilar el cumplimiento de las empresas por ellos subcontratadas en lo referente a las obligaciones de acreditación y registro reguladas para el régimen de la subcontratación, mediante la recopilación de las empresas subcontratadas de la documentación demostrativa de tal cumplimiento.

Cada empresa participante en la obra deberá disponer de la documentación o título acreditativo de la posesión de la maquinaria que emplee, y de cuanta documentación sea exigida por otras disposiciones legales.

Los representantes legales de cada una de las empresas deberán ser informados de todas las subcontrataciones que se realicen en la obra.

Finalmente, los distintos empresarios, acreditarán la formación de todos sus trabajadores en materia de preventiva, adecuada al trabajo a realizar, de manera que conozcan los riesgos y las medidas preventivas para prevenirlos.

### 2.1.2. Medidas de carácter dotacional

#### 2.1.2.1. Servicio médico

La empresa contratista dispondrá de un Servicio de vigilancia de la salud de los trabajadores según lo dispuesto en la Ley de Prevención de Riesgos Laborales.

El empresario contratista principal deberá acreditar que ha posibilitado la realización de los preceptivos reconocimientos médicos del personal de la obra. Dichos reconocimientos, atendiendo a lo establecido en la legislación vigente, deberán tener carácter específico para el puesto de trabajo. En todo caso, se deberá contar con los certificados de aptitud de los trabajadores empleados en la obra y, en caso de existir restricciones, adaptar al trabajador a un puesto de trabajo para el que resulte apto.

#### 2.1.2.2. Botiquín de obra

Se dispondrá siempre de un botiquín, ubicado en un local de obra, en adecuadas condiciones de conservación y contenido y de fácil acceso, señalizado y con indicación de los teléfonos de urgencias a utilizar. Existirá al menos un trabajador formado en la prestación de primeros auxilios en la obra.

Conforme a lo estipulado en la Orden TAS/2947/2007, el botiquín de primeros auxilios contendrá el mínimo establecido en el Real Decreto 486/97, de 14 de abril:

- Desinfectantes y antisépticos autorizados
- Gasas estériles

- Algodón hidrófilo
- Venda
- Esparadrapo
- Apósitos adhesivos
- Tijeras
- Pinzas
- Guantes desechables

El plan de seguridad y salud precisará la situación donde se encontrarán en la obra, el ó los botiquines.

### 2.1.2.3. Instalaciones de higiene y bienestar

De acuerdo con el apartado 15 del Anexo 4 del Real Decreto 1627/97, la obra dispondrá de las instalaciones necesarias de higiene y bienestar, suministro de energía eléctrica, suministro de agua potable, etc.

En cuanto a las instalaciones de higiene y bienestar, éstas deberán dimensionarse en función del número de trabajadores que se estime puedan intervenir en las actividades. En cuanto a la ubicación de las mismas, debe tenerse en cuenta que en las obras de renovación de redes los tajos (especialmente los de excavación en zanja y montaje de tubería) suelen encontrarse muy dispersos, y además enmarcarse en una superficie de importantes de dimensiones, lo cual determinará la necesidad de que los operarios puedan verse obligados a desplazarse a través de caminos y de carreteras secundarias importantes distancias hasta alcanzar las instalaciones. Por este motivo, resulta especialmente importante que en este tipo de obras no se realice un simple dimensionado basado en el número de trabajadores, sino que además se realice un estudio del área, sectorizando la zona de los trabajos, y determinando los lugares de montaje de forma que resulten accesibles para todos los trabajadores.

De forma general, dichas instalaciones de higiene y bienestar deberán estar formadas por vestuarios y aseos, planteándose la posibilidad de que el comedor pueda verse sustituido por un concierto entre la empresa contratista y los centros de hostelería próximos a la obra.

No obstante lo establecido, se debe considerar que en múltiples situaciones las obras de renovación de redes suelen aparejar la ejecución de actividades de larga duración y en tajos concentrados, muy especialmente en lo relacionado con la ejecución de las estructuras, como grandes arquetas para válvulas en balsas, estaciones de bombeo, depósitos, fosas sépticas... En estos casos, resultará necesario que la empresa disponga en los tajos instalaciones fijas que complementen a las anteriores, bien mediante aseos químicos o similar.

En cualquier caso, las instalaciones de higiene y bienestar deberán tener una revisión periódica de su estado de conservación, estar situadas fuera de la zona de acción de las obras, y disponer del correspondiente cerramiento y de señalización.

Durante el montaje de las instalaciones de higiene y bienestar, los riesgos serán los propios de la maquinaria utilizada y de la manipulación e izado de cargas. Por tanto, resultarán de aplicación las medidas preventivas contempladas en el presente documento para las citadas actividades, además de las correspondientes a la maquinaria a emplear (camión-grúa, escaleras de mano y herramientas manuales). Por otra parte, deberán tenerse en cuenta las posibles situaciones de riesgo de caída a distinto nivel que podrían generarse, y muy especialmente durante su deslingado. De esta manera,

los trabajos deberán realizarse desde escalera de mano, o bien disponerse los medios de acceso y las protecciones necesarias (escaleras de mano, barandillas sólidas y rígidas, líneas de vida, etc.) en el supuesto de que los trabajos se debieran realizar sobre la cubierta de las instalaciones (o cuando sobre las mismas se instalen depósitos de agua... u otras casetas).

Las instalaciones de higiene y bienestar deberán disponer de los diferentes agentes extintores de acuerdo a los tipos de fuego a extinguir.

Finalmente, debe ponerse de relevancia la obligación de que las instalaciones de obra se empleen de forma exclusiva para los fines con que inicialmente sean concebidas. Por tanto, por ejemplo, se prohibirá el almacenamiento de los materiales en zonas reservadas al uso de aseos o vestuarios. Además, todos los productos especialmente peligrosos por su toxicidad, inflamabilidad etc., se deberán almacenar en lugares específicamente habilitados para ello, independientes de las zonas generales de almacén, instalaciones de higiene, acopios, etc. Finalmente, todos estos productos se emplearán conforme a lo especificado en las fichas de seguridad facilitadas por sus respectivos fabricantes.

En cuanto a la instalación eléctrica provisional de obra, una de las cuestiones más relevantes se corresponde con la necesidad de designar formalmente a los operarios responsables de cada una de las instalaciones eléctricas, que en todo caso dispondrán de la formación correspondiente como “instalador autorizado”. Dichas instalaciones serán revisadas periódicamente, y se dejará constancia documental de las mismas (serán realizadas por el responsable de la instalación).

El responsable de la instalación se encargará de comprobar que cada una de ellas cumple con lo establecido en el Reglamento Electrotécnico de Baja Tensión y con las ITC´s complementarias que le sean de aplicación, en los siguientes casos:

- Antes de la puesta en marcha de la instalación.
- Cuando en la instalación se produzca aumento o reducción de circuitos.
- Cuando un grupo electrógeno se cambie de ubicación.
- Cualquier instalación eléctrica provisional deberá cumplir las siguientes prescripciones:
- Se prohibirán las conexiones a tierra a través de conducciones de agua. Por lo tanto, no se permitirá "enganchar" a tuberías o a asimilables, como armaduras, etc.
- Se prohibirá el tránsito de los equipos y personas sobre mangueras eléctricas, ya que pueden pelarse y producir accidentes.
- Se prohibirá el tránsito bajo líneas eléctricas con elementos longitudinales transportados a hombro (pértigas, reglas, escaleras de mano,...). La inclinación de la pieza puede llegar a producir el contacto eléctrico.
- No se deberá permitir la anulación del hilo de tierra de las mangueras eléctricas.
- No se permitirán las conexiones directas cable-clavija de otra máquina.
- Se prohibirá que se desconecten las mangueras por el procedimiento del "tirón". La desconexión se realizará amarrando y tirando de la clavija enchufe.
- La ubicación de cuadros de distribución o de conexión eléctrica debe preverse en un lugar firme y seco.
- Deberá comprobarse diariamente el buen estado de los disyuntores diferenciales al inicio de la jornada y tras la pausa dedicada para la comida, accionando el botón de test.

- Se dispondrá siempre en el almacén disyuntores de repuesto y de interruptores automáticos magnetotérmicos, con los que sustituir los que se pudieran averiar.

- Todas las instalaciones eléctricas se deberán señalizar advirtiendo del riesgo eléctrico a todos los trabajadores de la obra. Además, esta señalización se deberá mantener en perfecto estado de conservación y mantenimiento.

- Los cuadros eléctricos contarán con grado de protección mínimo IP-45. Estos cuadros deberán permanecer siempre cerrados, de modo que sólo se manipulen por el responsable de la instalación.

- Todas las conexiones se realizarán usando las clavijas adecuadas.

- Se preverán instalaciones de seguridad que se activen en caso de fallo de la alimentación normal de los circuitos y aparatos instalados.

En cuanto a la instalación eléctrica en las obras, debemos considerar que la práctica totalidad de los casos, el empleo de equipos y herramientas eléctricas se realizará en intemperie, motivo por el cual todos los cables y conexiones deberán contar con doble aislamiento. En este sentido, debemos tener en cuenta que en un buen número de situaciones el empleo de estas herramientas eléctricas (como sierras radiales, equipos de soldadura...) se realizará en el interior de excavaciones que, en función del tipo de material, profundidad del nivel freático, etc., podrán albergar agua en su interior. Por lo tanto, se deberán plantear medidas alternativas a estos supuestos (empleo de herramientas alimentadas mediante batería, etc.), prohibiéndose terminantemente el empleo de herramientas eléctricas en zonas húmedas o con presencia de agua.

Por último, todos los grupos electrógenos en la obra (para la alimentación de bombas de achique y todo tipo de herramientas eléctricas) deberán disponer de su oportuna pica de toma de tierra, hincada en el terreno la longitud especificada por su fabricante.

### 2.1.3. Medidas generales de carácter técnico

El plan de seguridad y salud de la obra establecerá con el detalle preciso los accesos y las vías de circulación y aparcamiento de vehículos y máquinas en la obra, así como sus condiciones de protección y balizamiento.

Las vallas autónomas de protección y delimitación de espacios estarán construidas a base de polietileno de alta densidad, tendrán una altura mínima de 100 cm, incorporarán una banda reflectante y serán de colores amarillo o naranja luminosos, manteniéndose en correcto estado de conservación y no debiendo presentar elementos doblados o rotos.

En relación con las instalaciones eléctricas de obra, la resistencia de las tomas de tierra no será superior a aquélla que garantice una tensión máxima de 24 V, de acuerdo con la sensibilidad del interruptor diferencial que, como mínimo, será de 30 mA para alumbrado y de 300 mA para fuerza. Se comprobará periódicamente que se produce la desconexión al accionar el botón de prueba del diferencial, siendo absolutamente obligatorio proceder a una revisión de éste por personal especializado, o sustituirlo cuando la desconexión no se produce. Todos los elementos eléctricos, como fusibles, cortacircuitos e interruptores, serán de equipo cerrado, capaces de imposibilitar el contacto eléctrico fortuito de personas o cosas, al igual que los bornes de conexiones, que estarán provistas de protectores adecuados.

Se dispondrán interruptores, uno por enchufe, en el cuadro eléctrico general, al objeto de permitir dejar sin corriente los enchufes en los que se vaya a conectar maquinaria de 10 o más amperios, de manera que sea posible enchufar y desenchufar la máquina en ausencia de corriente. Los tableros portantes de bases de enchufe de los cuadros eléctricos auxiliares se fijarán eficazmente a elementos

rígidos, de forma que se impida el desenganche fortuito de los conductores de alimentación, así como contactos con elementos metálicos que puedan ocasionar descargas eléctricas a personas u objetos.

Las lámparas eléctricas portátiles tendrán mango aislante y dispositivo protector de la lámpara, teniendo alimentación de 24 voltios o, en su defecto, estar alimentadas por medio de un transformador de separación de circuitos.

Todas las máquinas eléctricas dispondrán de conexión a tierra, con resistencia máxima permitida de los electrodos o placas de 5 a 10 ohmios, disponiendo de cables con doble aislamiento impermeable y de cubierta suficientemente resistente. Las mangueras de conexión a las tomas de tierra llevarán un hilo adicional para conexión al polo de tierra del enchufe.

Los extintores de obra serán de polvo polivalente y cumplirán la Norma UNE 23010, colocándose en los lugares de mayor riesgo de incendio, a una altura de 1,50 m sobre el suelo y adecuadamente señalizados.

Los medidores portátiles de gases estarán calibrados y deberán medir como mínimo el porcentaje de oxígeno, así como las partes por millón (ppm) de CO, CO2 y CH4.

El plan de seguridad y salud desarrollará detalladamente estas medidas generales a adoptar en el curso de a obra, así como cuantas otras se consideren precisas, proponiendo las alternativas que el contratista estime convenientes, en su caso.

## 2.2. MEDIDAS PREVENTIVAS RELATIVAS A LA MAQUINARIA, INSTALACIONES AUXILIARES Y EQUIPOS DE TRABAJO

### 2.2.1. Medidas generales

Antes del inicio de los trabajos, el contratista comprobará que se cumplen las siguientes condiciones preventivas, así como las previstas en su propio plan de seguridad y salud, de las que mostrará, en su caso, comprobantes que el coordinador de seguridad y salud de la obra pueda requerir:

Como medidas generales respecto a la maquinaria y medios auxiliares a utilizar en la obra, se listan las siguientes:
Se seguirán las instrucciones dadas por el fabricante para su correcto uso. Deberán tener el marcado CE o en su defecto estarán adecuadas según R.D 1215/97, que establece las disposiciones mínimas de seguridad y salud para la utilización por los trabajadores de los equipos de trabajo.
Todos los operarios que manejan la maquinaria en general, disponen de la formación y de la información específica de PRL que fija el R.D. 1215/1997, de 18 de julio, artículo 5 y el Convenio Colectivo General del sector de la Construcción, habiendo leído el manual de instrucciones correspondiente. A este respecto, se seguirán siempre las normas de uso y mantenimiento del fabricante de cada máquina, del cual se dispondrá una copia en la propia máquina.
Cada maquina se utilizará sólo para los usos definidos por su fabricante y con los útiles específicos para cada uno de ellos, manteniendo siempre las condiciones de certificación/ homologación: cestas para elevación de personas acopladas a camión pluma, uso de retroexcavadora para elevación de cargas, uso de camión pluma para montaje de elementos, uso de manipulador telescópico para diferentes actividades (uñas para cargas paletizadas, plumín o gancho para izado de cargas, cazo para movimiento de tierras….)
Deberá tener en perfectas condiciones la señalización acústica de marcha atrás y luminosa, así como el resto de dispositivos y elementos (luces, retrovisores, etc.) de los que disponga la máquina, realizando un correcto mantenimiento tanto preventivo como correctivo, teniendo en cuenta para ello las previsiones de su fabricante, así como cualquier incidencia que ocurra en los equipos de trabajo. En ningún caso, se podrán manipular o desconectar los sistemas de seguridad y resguardos de los que disponga cada máquina.
Todos los sistemas de protección (barandillas, redes, líneas de vida, puntos fijos) y plataformas de trabajo (ménsulas), deberán cumplir los requisitos de la reglamentación al respecto, y utilizarse de

acuerdo a las instrucciones del fabricante. Antes de su utilización, los recursos preventivos comprobarán que están correctamente instalados y realizará también comprobaciones posteriores para garantizar que siguen en correcto estado. En particular, los sistemas de protección de borde cumplirán con la norma UNE-EN 13374.
Todos los equipos auxiliares como andamios, encofrados, sistemas de apuntalamiento…, quedarán garantizados en cuanto a estabilidad, correcta instalación, uso y mantenimiento, por inspección de los recursos preventivos. Sus características técnicas y configuración serán definidas previamente por técnico competente, y se revisará su montaje.
En cuanto al uso de escaleras, se evitará su uso siempre que sea posible sustituirlas por otros medios, como rampas a las excavaciones. Se evitará realizar trabajos desde escaleras o mover cargas, cuando esto comprometa la seguridad o estabilidad del trabajador (por brusquedad, soltar las manos…).

#### 2.2.1.1. Recepción de la máquina

A su llegada a la obra, cada máquina debe llevar en su carpeta de documentación las normas de seguridad para los operadores.

A su llegada a la obra, cada máquina irá dotada de un extintor timbrado y con las revisiones al día.

Cada maquinista deberá poseer la formación adecuada para que el manejo de la máquina se realice de forma segura y, en caso contrario, será sustituido o formado adecuadamente.

Cada maquinista contará con autorización expresa para el manejo de la máquina que se trate.

La maquinaria a emplear en la obra irá provista de cabinas antivuelco y antiimpacto.

Las cabinas no presentarán deformaciones como consecuencia de haber sufrido algún vuelco.

La maquinaria irá dotada de luces y bocina o sirena de retroceso, todas ellas en correcto estado de funcionamiento.

#### 2.2.1.2. Utilización de la máquina

Como medidas generales durante el uso de la maquinaria, se tendrán en cuenta las siguientes indicaciones:

Antes de iniciar el trabajo a los operadores se les facilitará el manual de instrucciones de la máquina y se les dará una explicación de los riesgos existentes y de las normas de seguridad que deben cumplir.

Sólo se utilizará por personal autorizado y especializado.

Es obligatorio el uso de cinturón de seguridad en todas las máquinas.

La maquinaria de movimiento de tierras irá provista de dispositivo luminoso y de avisador acústico de movimiento, así mismo el conductor deberá disponer de chaleco reflectante y de alta visibilidad.

En el caso de que la maquinaria de movimiento de tierras se utilice para elevación o transporte de cargas dentro de la obra, esta deberá ir obligatoriamente provista de una válvula de retención. Además, este uso deberá estar incluido en el manual de instrucciones de su fabricante

Nunca se abandonará la maquina con el motor en marcha, debiendo el conductor apagar la maquina y retirar siempre las llaves del contacto.

Los trabajadores nunca deben situarse en el radio de acción de los equipos ni de las cargas suspendidas.

Las personas que se encuentren trabajando cerca de la maquinaria de movimiento de tierras deberán utilizar obligatoriamente chaleco reflectante y de alta visibilidad. Deben avisar al maquinista antes de entrar en su radio de acción y asegurarse de obtener su aprobación para ello.

En el vehículo solo irá la cantidad de personas que indique el manual de instrucciones del fabricante. (Queda totalmente prohibido ir sobre las escaleras, en la cabina del vehículo…)

El acceso –salida de maquinaria de la obra, será dirigida por un señalista.

Para utilizar el teléfono móvil durante la conducción hay que disponer de un sistema de manos libres homologado.

La rampa para movimiento de máquinas y vehículos tendrá el talud lateral que exija el tipo de terreno. Su anchura mínima será de 4,5 m en los tramos rectos y mayor en la curva. La pendiente máxima será de 12 % en recta y 8 % en curva y siempre y cuando el manual del fabricante no tenga valores más restrictivos, en cuyo caso, se atenderán los mismos.

El inicio de movimiento de cada máquina parada se indicará acústicamente.

En caso puntual de ejecutar algún trabajo de mantenimiento, limpieza y reparación, estos se efectuarán siempre con la máquina parada.

Antes de iniciar cada turno de trabajo, se comprobará siempre que los mandos de la máquina funcionan correctamente.

Se prohibirá el acceso a la cabina de mando de la maquina cuando se utilicen vestimentas sin ceñir y joyas o adornos que puedan engancharse en los salientes y en los controles.

Se impondrá la buena costumbre de hacer sonar el claxon antes de comenzar a mover la máquina.

El maquinista ajustará el asiento de manera que alcance todos los controles sin dificultad.

Las subidas y bajadas de la máquina se realizarán por el lugar previsto para ello, empleando los peldaños y asideros dispuestos para tal fin y nunca empleando las llantas, cubiertas y guardabarros.

No se saltará de la máquina directamente al suelo, salvo en caso de peligro inminente para el maquinista.

Sólo podrán acceder a la máquina personas autorizadas a ello por el jefe de obra.

Antes de arrancar el motor, el maquinista comprobará siempre que todos los mandos están en su posición neutra, para evitar puestas en marcha imprevistas.

Antes de iniciar la marcha, el maquinista se asegurará de que no existe nadie cerca, que pueda ser arrollado por la máquina en movimiento.

No se permitirá liberar los frenos de la máquina en posición de parada si antes no se han instalado los tacos de inmovilización de las ruedas.

Si fuese preciso arrancar el motor mediante la batería de otra máquina, se extremarán las precauciones, debiendo existir una perfecta coordinación entre el personal que tenga que hacer la maniobra. Nunca se debe conectar a la batería descargada otra de tensión superior.

Cuando se trabaje con máquinas cuyo tren de rodaje sea de neumáticos, será necesario vigilar que la presión de los mismos es la recomendada por el fabricante. Durante el relleno de aire de los neumáticos el operario se situará tras la banda de rodadura, apartado del punto de conexión, pues el

reventón de la manguera de suministro o la rotura de la boquilla, pueden hacerla actuar como un látigo.

Siempre que el operador abandone la máquina, aunque sea por breves instantes, deberá antes hacer descender el equipo o útil hasta el suelo y colocar el freno de aparcamiento. Si se prevé una ausencia superior a tres minutos deberá, además, parar el motor.

Se prohibirá encaramarse a la máquina cuando ésta esté en movimiento.

Con objeto de evitar vuelcos de la maquinaria por deformaciones del terreno mal consolidado, se prohibirá circular y estacionar a menos de tres metros del borde de barrancos, zanjas, taludes de terraplén y otros bordes de explanaciones.

Se circulará con las luces encendidas cuando, a causa del polvo, pueda verse disminuida la visibilidad del maquinista o de otras personas hacia la máquina.

Estará terminantemente prohibido transportar personas en la máquina, si no existe un asiento adecuado para ello.

No se utilizará nunca la máquina por encima de sus posibilidades mecánicas, es decir, no se forzará la máquina con cargas o circulando por pendientes excesivas.

Las maniobras de marcha atrás y las maniobras en las que el conductor no tenga buena visibilidad serán guiadas por una persona distinta al conductor. El conductor sólo iniciará la maniobra una vez se lo indique el operario guía, habiendo verificado la ausencia de personas y de obstáculos en su trayectoria.

Está prohibido situarse en el radio de acción de la maquinaria y vehículos en toda la obra.

**2.2.1.3. Reparaciones y mantenimiento en obra**

El mantenimiento y reparación de la maquinaria, así como otras actividades complementarias no incluidas en proyecto, como por ejemplo el machaqueo de material de excavación para su revalorización, no son una actividad de la ejecución de la obra; pero, en caso de realizarse en la misma, será controlada por los recursos preventivos para evitar que interfiera con el resto de trabajos, realizando la oportuna coordinación de actividades empresariales (intercambio de instrucciones, separación de zonas de trabajo…)

En caso de realizarse excepcionalmente en obra, se tendrán en cuenta las siguientes indicaciones generales:

En los casos de fallos en la máquina, se subsanarán siempre las deficiencias de la misma antes de reanudar el trabajo.

Durante las operaciones de mantenimiento, la maquinaria permanecerá siempre con el motor parado, el útil de trabajo apoyado en el suelo, el freno de mano activado y la maquina bloqueada.

No se guardará combustible ni trapos grasientos sobre la máquina, para evitar riesgos de incendios.

No se levantará en caliente la tapa del radiador. Los vapores desprendidos de forma incontrolada pueden causar quemaduras al operario.

El cambio de aceite del motor y del sistema hidráulico se efectuará siempre con el motor frío, para evitar quemaduras.

El personal que manipule baterías deberá utilizar gafas protectoras y guantes impermeables.

En las proximidades de baterías se prohibirá fumar, encender fuego o realizar alguna maniobra que pueda producir un chispazo eléctrico.

Las herramientas empleadas en el manejo de baterías deben ser aislantes, para evitar cortocircuitos.

Se evitará siempre colocar encima de la batería herramientas o elementos metálicos, que puedan provocar un cortocircuito.

Siempre que sea posible, se emplearán baterías blindadas, que lleven los bornes intermedios totalmente cubiertos.

Al realizar el repostaje de combustible, se evitará la proximidad de focos de ignición, que podrían producir la inflamación del gasoil.

La verificación del nivel de refrigerante en el radiador debe hacerse siempre con las debidas precauciones, teniendo cuidado de eliminar la presión interior antes de abrir totalmente el tapón.

Cuando deba manipularse el sistema eléctrico de la máquina, el operario deberá antes desconectar el motor y extraer la llave del contacto.

Cuando deban soldarse tuberías del sistema hidráulico, siempre será necesario vaciarlas y limpiarlas de aceite.

**2.2.1.4. Manipulación de cargas.**

Previamente a la realización de los trabajos hay que asegurarse del buen estado y capacidad de carga de todos los equipos y elementos involucrados en la elevación (grúas, eslingas de sirga o cadenas o poliéster, etc.); en particular comprobar que los ganchos poseen pestillo de seguridad. Se prohibirá el uso de toda máquina o equipo auxiliar que esté defectuoso o incorrecto.

Antes de la entrada de los camiones, se deberá balizar con malla la zona de maniobra de los vehículos, de tal forma que no interfieran con sus maniobras en otros servicios.

Antes de la elevación completa de la pieza para su colocación se deberá tensar suavemente las eslingas y elevarla unos centímetros para verificar su amarre y equilibrio. Mientras se tensan las eslingas no se deberán tocar ni las eslingas ni la carga.

Los movimientos de las cargas deberán ser lo más progresivos y suaves posible, evitando los tirones y las maniobras bruscas.

No hay que colocarse en el radio de acción del movimiento de vehículos implicados en el transporte y manipulación de cargas.

Para evitar los atrapamientos en la colocación de material transportado con ayuda mecánica se evitará colocar las manos y brazos en los espacios entre las piezas. Para ello se utilizarán cuerdas o cabos de sujeción.

Los apilamientos de materiales deberán ser esmerados, estables y seguros contra los deslizamientos y derrumbamientos, para lo cual: evitar las alturas que hagan peligrar la estabilidad, hacer apilamientos compactos y a escuadra, apuntalar las piezas si es necesario y corregir los almacenamientos que se inclinen.

Igualmente, la colocación de materiales deberá ser estable y segura contra los deslizamientos y derrumbamientos, para ello fijar, calzar y apoyar las piezas adecuadamente y, si es necesario, apuntalarlas.

Cuando las condiciones meteorológicas no sean aceptables (tormenta eléctrica, viento, niebla…) se paralizarán los trabajos.

## 3. EVALUACIÓN DE RIESGOS Y MEDIDAS PREVENTIVAS EN EL PROCESO DE CONSTRUCCION

El estudio de identificación y evaluación de los riesgos potenciales existentes en cada fase de las actividades constructivas o por conjuntos de tajos de la obra proyectada, se lleva a cabo mediante la detección de necesidades preventivas en cada una de dichas fases, a través del análisis del proyecto y de sus definiciones, sus previsiones técnicas y de la formación de los precios de cada unidad de obra, así como de las prescripciones técnicas contenidas en su pliego de condiciones.

El resumen del análisis de necesidades preventivas se desarrolla en las páginas anexas, mediante el estudio de las actividades y tajos del proyecto, la detección e identificación de riesgos y condiciones peligrosas en cada uno de ellos y posterior selección de las medidas preventivas correspondientes en cada caso. Se señala la realización previa de estudios alternativos que, una vez aceptados por el autor del proyecto de construcción, han sido incorporados al mismo, en tanto que soluciones capaces de evitar riesgos laborales. La evaluación, resumida en las siguientes páginas, se refiere obviamente a aquellos riesgos o condiciones insuficientes que no han podido ser resueltas o evitadas totalmente antes de formalizar este estudio de seguridad y salud. Sí han podido ser evitados y suprimidos, por el contrario, diversos riesgos que, al iniciarse este estudio de seguridad y salud, fueron estimados como evitables y que, en consecuencia, se evitaron y han desaparecido, tanto por haber sido modificado el diseño o el proceso constructivo que se propuso inicialmente, como por haberse introducido el preceptivo empleo de procedimientos, sistemas de construcción o equipos auxiliares que eliminan la posibilidad de aparición del riesgo, al anular suficientes factores causales del mismo como para que éste pueda considerarse eliminado en la futura obra, tal y como el proyecto actual la resuelve.

A partir del análisis de las diferentes fases y unidades de obra proyectadas, se construyen las fichas de tajos y riesgos que no han podido ser evitados en proyecto y sobre los que es preciso establecer las adecuadas previsiones para la adopción de las medidas preventivas correspondientes, tal y como se detalla a continuación.

### 3.1. RIESGOS Y MEDIDAS PREVENTIVAS DE LAS ACTIVIDADES QUE COMPONEN LA OBRA PROYECTADA.

En relación con las condiciones de seguridad y salud laboral que han de producirse a lo largo de la ejecución de la obra proyectada, a continuación se describen las actividades que la componen, así como sus riesgos y medidas preventivas:

#### 3.1.1. TRABAJOS EN ALTURA

##### 3.1.1.1. Montaje de protecciones colectivas.

Se describe los riesgos para la seguridad y salud de los trabajadores que van a realizar los trabajos de montaje de protecciones colectivas, así como las soluciones técnicas, instrucciones y medidas preventivas a seguir para evitar, controlar, reducir, o eliminar dichos riesgos.

**Medidas Preventivas**

- En el montaje de protecciones colectivas (redes de seguridad, barandillas de protección, etc.) el operario utilizará arnés de seguridad el cuál estará amarrado a un lugar seguro, mientras

se encuentre cercano a la zona con riesgo de caída y aún no esté instalada la protección en su totalidad.

- Deberá utilizarse calzado de seguridad con puntera metálica para protegerse ante la posible caída de las cargas manipuladas (tablones, plataformas, barras, etc.).
- En la manipulación de los distintos elementos que componen la protección puede existir riesgo de corte en las manos, por rebabas, astillas, etc., de ahí que deban utilizarse guantes de protección mecánica en dicha manipulación.
- En el montaje en general de protecciones colectivas será necesaria la utilización de herramientas manuales para el clavado, atornillado, etc., de los elementos que componen la protección.
- Toda la zona que quede bajo el radio de acción de una posible caída de materiales deberá estar protegida o señalizada para evitar la presencia de personas mientras se efectúa el montaje.
- Todos los operarios que intervengan en las tareas de montaje deberán utilizar cinturones portaherramientas, para evitar dejar las herramientas en lugares con riesgos de caída a niveles inferiores.
- Todos los elementos que se utilicen para el montaje (barras, tablones, etc.) deberán mantenerse alejados del hueco o zona de posible caída, mientras no se vayan a montar. En el momento del montaje se adoptará la mayor precaución para evitar su caída.
- Durante la fase de montaje se prestará especial atención a la existencia, en las proximidades de la obra, de líneas eléctricas aéreas.
- Se evitará al máximo la manipulación manual de cargas, procurando utilizar en la medida de lo posible los medios mecánicos existentes.
- Cuando esto no sea posible, se proporcionará a los trabajadores una formación e información adecuada sobre la forma correcta de manipular las cargas y sobre los riesgos que corren de no hacerlo de dicha forma.

Para la realización de montaje de protecciones colectivas se hará uso de los siguientes:

- Equipos de Protección Individual (según trabajos):
- Casco de seguridad con barbuquejo.
- Botas de seguridad con puntera y suela metálica.
- Guantes de protección mecánica.
- Ropa de trabajo.
- Arnés de seguridad.

#### 3.1.1.2. Andamios tubulares

Se describe los riesgos generales para la seguridad y salud de los trabajadores que van a utilizar los andamios tubulares, así como las soluciones técnicas, instrucciones y medidas preventivas a seguir para evitar, controlar, reducir, o eliminar dichos riesgos

**Medidas Preventivas**

**Antes de comenzar los trabajos:**

- Una vez se hayan montado y antes de su primera utilización, el Jefe de Obra o el Encargado efectuará un reconocimiento de cada uno de los elementos que lo componen y, posteriormente, someterá el andamiaje a una prueba de plena carga.

- Diariamente, antes de comenzar los trabajos, el Encargado realizará una inspección ocular de los distintos elementos que puedan dar lugar a accidentes, tales como los apoyos, la plataforma de trabajo, las barandillas y, en general, todos los elementos sometidos a esfuerzos.

**Sobre sus características:**

- Su separación con respecto a la estructura del edificio será la mínima posible para evitar la existencia de huecos por los que pudieran caer los trabajadores (un indicador válido aproximado es de 30 cm.)

- Se dispondrán plataformas de trabajo de 60 centímetros de anchura mínima. Los elementos que la compongan se fijarán convenientemente de modo que no puedan darse basculamientos, deslizamientos u otros movimientos peligrosos.

- Se colocarán barandillas de 90 cm. en la parte externa provistas de rodapié y listón intermedio. Si es posible la caída del operario entre andamio y fachada, también se protegerá esa zona interna con barandilla y listón intermedio.

- Irán provistos de escaleras adosadas o integradas, para acceder de un piso a otro y no se utilizarán en ningún caso para tal fin los travesaños laterales de la estructura del andamiaje.

- Si son fijos, dispondrán de bases nivelables sobre tornillos sinfín (husillos de nivelación). Además, los módulos de base, se apoyarán sobre tablones de reparto de cargas en las zonas de apoyo directo sobre el terreno. Los husillos se clavarán a los tablones.

- Está prohibido trabajar en la coronación del andamio tubular antes de colocar las barandillas de cierre perimetral.

- Los andamios tubulares sobre módulos con escalerilla lateral, se montarán con ésta hacia la cara exterior, es decir, hacia la cara en la que no se trabaja.

- Está prohibido el uso de andamios de borriquetas apoyadas en la plataforma de trabajo de los andamios tubulares.

- No se apoyarán sobre suplementos formados por bidones, pilas de materiales diversos, “torretas de maderas diversas” o similares.

- Todos los cuerpos del conjunto llevarán arriostramientos del tipo “Cruces de San Andrés”, por ambas caras, salvo en el caso de andamios homologados según Norma UNE 76.502.90

- A partir del tercer cuerpo de altura, los módulos se anclarán a la pared, al menos, cada dos cuerpos; o a tresbolillo de un pié vertical a otro.

**Durante el trabajo:**

- Las cargas se izarán hasta la plataforma de trabajo mediante garruchas montadas sobre horcas tubulares sujetas mediante un mínimo de dos bridas al andamio tubular.
- Está prohibido hacer pastas directamente sobre la plataforma de trabajo.
- Los materiales se repartirán uniformemente por la superficie de trabajo o sobre un tablón situado a media altura en la parte posterior de la plataforma de trabajo, siempre y cuando, su existencia no merme la superficie útil de la plataforma.
- Bajo régimen de fuertes vientos, se suspenderán los trabajos en los andamios tubulares.
- Si se ha de trabajar en una cota por debajo de la plataforma de trabajo del andamio tubular, se instalarán viseras o una plataforma intermedia de protección.

**Equipos de Protección Individual**

Durante la utilización de andamios tubulares se hará uso, por parte de todos los trabajadores, de los siguientes Equipos de Protección Individual (EPI's):

- Botas de seguridad con puntera metálica.
- Guantes de seguridad anticorte.
- Casco de polietileno con barbuquejo.
- Ropa de trabajo
- Cinturón de seguridad (sólo en trabajos en altura con riesgo de caída eventual).
- Cinturón de seguridad clases A ó C (durante el montaje).

### 3.1.1.3. Andamios de borriqueta.

Se describe los riesgos generales para la seguridad y salud de los trabajadores que van a utilizar andamios de borriqueta, así como las soluciones técnicas, instrucciones y medidas preventivas a seguir para evitar, controlar, reducir, o eliminar dichos riesgos.

Medidas Preventivas

- No se montarán andamios sobre materiales de construcción como bovedillas, ladrillos, bidones escaleras de tijera, o cualquier otro elemento auxiliar no ideado para tal fin.
- De manera general, la distancia entre borriquetas no deberá ser superior a 2m para tablones de 5 cm.de espesor.
- Se formarán con 3 tablones trabados entre sí de una anchura mínima de 60 cm. (en total). A ser posible el grosor del tablón será de 7 cm.
- Los tablones sobrepasarán los puntos de apoyo en un mínimo de 10 cm. y un máximo de 20 cm. Además se dispondrán de modo que no puedan moverse ni dar lugar a basculamientos, deslizamientos o cualquier movimiento peligroso.
- Si se efectúa un solape entre dos tablones de una misma fila sobre un mismo punto de apoyo, este solape será, como mínimo, de 20 cm.

- Para alturas menores de 3 m, se podrán emplear andamios sin arriostrar. Si la altura supera 3 m hasta los 6 m (máximo permitido para este tipo de andamios), se emplearan borriquetas armadas de bastidores móviles arriostrados mediante cruces de San Andrés.

- Las plataformas de trabajo no sobresaldrán por los laterales de las borriquetas más de 40 cm. para evitar basculamientos.

- El material necesario para el trabajo se repartirá uniformemente por la plataforma de trabajo para evitar sobrecargas.

- Siempre que los andamios superen los 2 m, se instalaran barandillas con listón intermedio y rodapié.

- Las borriquetas metálicas de tipo tijera estarán dotadas de cadenas o cables que impidan que éstas puedan abrirse al utilizarse.

- No se emplearan estos andamios montados total o parcialmente sobre andamios metálicos o suspendidos.

- Si se utiliza iluminación eléctrica mediante portátiles, ésta, estará montada a base de manguera antihumedad con portalámparas estanco de seguridad con mango aislante y rejilla protectora de la bombilla, conectada al cuadro de distribución.

- Cuelgue de puntos fuertes de seguridad de la estructura de cables en los que amarrar el arnés de seguridad.

- Montaje de pies derechos firmemente acuñados al suelo y al techo, en los que instalar una barandilla sólida de 90 cm. de altura, medidos desde la plataforma de trabajo.

- En los trabajos sobre borriquetas, próximos a ventanas, huecos de ascensores, escaleras de acceso, se complementarán las barandillas existentes con otras más altas que eviten el riesgo de caída por encima de las mismas. Si no fueses posible la colocación de protecciones colectivas en ventanas, huecos de ascensores, escaleras de mano, etc. se hará uso obligatorio del arnés de seguridad anclado a punto seguro.

**Equipos de Protección Individual**

Durante la fase de utilización de andamios de borriqueta todos los trabajadores dispondrán de los siguientes Equipos de Protección Individual (EPI's):

- Casco de seguridad.

- Botas de seguridad con puntera metálica.

- Guantes de seguridad anticorte.

- Arnés de seguridad (para trabajos sobre plataformas ubicadas a 2 o más metros de altura)

### 3.1.1.4. Andamio móvil.

Se describe los riesgos generales para la seguridad y salud de los trabajadores que van a utilizar los andamios móviles, así como las soluciones técnicas, instrucciones y medidas preventivas a seguir para evitar, controlar, reducir, o eliminar dichos riesgos.

- Antes de comenzar los trabajos comprobar que no existen líneas eléctricas en la zona que pudieran provocar un contacto eléctrico.

- Antes de ser usado por el trabajador, el andamio ha de ser verificado por una persona competente.

- Con el fin de asegurar la estabilidad del andamio, se deberá cumplir en todo momento, la siguiente condición:

  - H/l <= (3,5 ó 4) con l >= 1 m, siendo;
  - H: altura del suelo hasta la última plataforma.
  - l: lado menor.
  - 3,5: según Fiche de Securité, C.D.U 69 057 6 de la OPPBTP.
  - 4: según recomendaciones de los fabricantes.

- Cuando la altura del andamio no cumpla dicha relación, se deberán colocar estabilizadores o aumentar el lado menor.

- Dado que el accidente más común es el basculamiento del andamio, no se deberá en ningún caso:

  - Intentar desplazar el andamio mediante esfuerzos realizados sobre una estructura fija, por un trabajador que se encuentre sobre el mismo.
  - Desplazar el andamio con personas sobre el mismo
  - Aplicar un esfuerzo horizontal importante en el sentido transversal. Por lo tanto está prohibido instalar montacargas, poleas, etc.

- Las ruedas de los andamios rodantes o móviles deberán disponer de un dispositivo de blocaje de rotación y traslación. Los ensamblajes deberán estar, tras el montaje, bloqueados con un dispositivo apropiado, de forma que se suprima todo posible juego. Deberá comprobarse así mismo el correcto funcionamiento de los frenos.

- Para evitar la deformación de las bases de los distintos niveles (deformación ó torsión), contenidas en planos paralelos al suelo, las “pisas” que forman las plataformas de trabajo en cada nivel deberán estar convenientemente sujetas a la estructura.

- El acceso a las plataformas de trabajo deberá realizarse por el interior, con escaleras integradas para tal fin en el andamio. Las plataformas de trabajo deberán estar protegidas por barandillas por sus cuatro lados y con sus correspondientes rodapiés y barandillas intermedias.

- El andamio ha de estar correctamente señalizado, de cara sobre todo a un posible tráfico de vehículos.

- Se deberán respetar en todo momento las cargas admisibles, diferenciado:

  - Cargas admisibles sobre la estructura.
  - Cargas admisibles sobre las ruedas.
  - Cargas admisibles sobre las plataformas
  - El uso del andamio rodante se recomienda en las siguientes situaciones:
  - Alturas inferiores a 10 m.
  - Suelo liso, estable y sensiblemente horizontal.
  - Inexistencia de esfuerzos horizontales: poleas, empujes...
  - Trabajos de corta duración con necesidad de movilidad de andamio.
  - Inexistencia de elementos externos que puedan comprometer la estabilidad; posibles riesgos generados por la existencia de tráfico de vehículos, viento, etc.

- La anchura mínima de la plataforma será de 60 cm. La plataforma de trabajo dispondrá de barandilla, listón intermedio y rodapié en todo el perímetro de la zona de trabajo.

- Los operarios que trabajen sobre andamios móviles utilizarán cinturones portaherramientas.
- Evitar depositar materiales en las plataformas del andamio. En caso de ser necesario, realizar almacenamientos en pequeñas cantidades y de forma ordenada.
- Si hay trabajadores bajo el andamio, deberán utilizar casco de protección con marcado C.E.
- Se deberá cumplir con lo especificado en el R.D. REAL DECRETO 2177/2004, de 12 de noviembre, por el que se modifica el de 18 de julio, por el que se establecen las disposiciones mínimas de seguridad y salud para la utilización por los trabajadores de los equipos de trabajo, en materia de trabajos temporales en altura.

**Equipos de Protección Individual**

Durante la utilización de andamios tubulares se hará uso, por parte de todos los trabajadores, de los siguientes Equipos de Protección Individual (EPI's):

- Botas de seguridad con puntera metálica.
- Guantes de seguridad anticorte.
- Casco de polietileno con barbuquejo.
- Ropa de trabajo.
- Arnés de anticaídas, cuando exista riesgo de caída...

**3.1.1.5. Sistema anticaídas.**

**Medidas Preventivas**

- Para los trabajos en altura con peligro de caída eventual se utilizarán arneses anticaídas de sujeción o anticaídas, dependiendo de las características del trabajo a realizar.
- Cinturones de sujeción:
- Son los elementos de sujeción y fijación, que sirven para trabajar en postes o elementos en altura, permitiendo al operario disponer de sus manos libres para ejecutar su trabajo.
- Los cinturones de sujeción no se pueden considerar elementos anticaídas y por lo tanto no se utilizarán como tales, pues en caso de caída, pueden producir graves lesiones al operario.

**Sistema anticaídas:**

- Son sistemas que evitan, en caso de caída de una persona, que ésta llegue al suelo y se produzca una lesión.
- A diferencia de los sistemas de sujeción, los sistemas anticaída deben estar preparados para amortiguar las tensiones y los esfuerzos que se generan en una caída sin producir lesiones al usuario.
- Por este motivo los sistemas anticaída utilizan el arnés como dispositivo de presión al cuerpo, ya que en caso de caída, el arnés no produce las lesiones que podría producir el arnés anticaídas.

- Los sistemas anticaída están formados por los siguientes elementos:
- Los dispositivos de presión del cuerpo.
- Los dispositivos de unión.
- Los anclajes.

**1. Dispositivos de presión del cuerpo.**

- Como dispositivo de presión del cuerpo en los sistemas anticaída se utiliza el arnés. El arnés se compone de varias cintas regulables cuya disposición es tal que los esfuerzos realizados en el momento de la detección de una caída se reparten por el conjunto delcuerpo sin crear traumatismos.
- Existen dos partes esenciales, las cuales están vinculadas entre sí:
- La parte superior; tirantes.
- La parte inferior; pernera con cinta bajo nalgas.
- Además, el arnés presenta un punto de anclaje dorsal.
- Las condiciones de trabajo que darán lugar al uso del arnés pueden conducirnos a equiparlo de varios accesorios.
- Dichos accesorios pueden tener estas funciones:

  1ª. Mejorar el confort en el trabajo:
  - Respaldo sobre cintas bajo nalgas.
  - Cinturón lumbar.

  2ª. Mejorar las posturas de trabajo:
  - Anclaje esternal.
  - Anclajes laterales.

- Cuando se añaden accesorios sobre el arnés, éste se convierte en arnés de trabajo además de ser un arnés de seguridad.
- Para ser eficaz y realmente utilizado, un arnés será individual, así se ajustará perfectamente a la morfología del usuario.
- Además se debe de prestar una particular atención a su uso, transportándolo en una bolsa o funda, y comprobar antes de su uso:
    - El estado de las costuras.
    - El estado de los diferentes puntos de anclaje.

**2. Dispositivos de unión.**

- El dispositivo de unión es el que se engancha, tanto al arnés como al anclaje, y posee una longitud tal que imposibilite que en caso de caída, el operario llegue al suelo.
- Los hay de varios tipos:
    - Cuerda regulable.

- Con absorbedor o paracaídas.
- Con enrollador (de cinta o cable).

**2.1. Cuerda regulable.**

- La cuerda regulable es una cuerda de una longitud aproximada de 2 m y que posee un sistema reductor, con el que se pude regular la longitud de la cuerda en función de las características del trabajo a realizar.

**2.2. Absorbedor.**

- El absorbedor es un sistema diseñado para absorber la energía generada en una caída, y así evitar que el operario sufra en su cuerpo dicha energía.
- Esta formado por una cinta plegada en zigzag, que en caso de caída se va desplegando absorbiendo la energía del impacto.

**2.3. Enrollador.**

- El enrollador consiste en una carcasa con un cable enrollado en su interior (de 5 a 30 m) y un dispositivo interno de frenado.
- El usuario, bien sea bajando, subiendo o en desplazamiento lateral, no tiene que preocuparse del dispositivo, ya que este posee un muelle interno que mantiene siempre tenso el cable.
- En caso de caída el freno interno del anticaída detiene el cable en menos de 0'60 m.
- El enrollador debe utilizarse para movimientos verticales en el eje del enrollador, sino se utiliza así, la caída puede ser peligrosa por el balanceo que se produciría al ser la longitud muy larga.

**3 Anclajes**

- Podemos utilizar distintos mecanismos como elemento de anclaje. Si no es necesario desenganchar el sistema muy a menudo podemos utilizar mosquetones. Si las operaciones de enganche y desenganche son repetitivas es mejor un gancho autobloqueo.

**4 Puntos de anclaje**

- La mayor dificultad en la utilización de un sistema anticaída es encontrar en punto de anclaje que nos permita realizar los trabajos sin dificultades. Los puntos de anclaje han de instalarse teniendo en cuenta las características del trabajo y la zona por donde han de moverse los operarios para realizarlo.
- Algunos trabajos solo requieren libertad de movimientos en el mismo plano, pero otros pueden requerir movimientos en las tres direcciones. Muchas veces será necesario utilizar sistemas asociados al anticaída que permitan libertad de movimientos.

**4.1 Líneas de vida**

- Las llamadas "líneas de vida" proporcionan al usuario un punto de anclaje móvil para el arnés anticaídas, en todo el recorrido por los lugares con peligro de caída desde altura, adaptándose a todo tipo de recorridos.
- Están compuestas por:

a) Una línea (cable, carril, etc.), que partiendo de un lugar seguro recorre toda la zona de peligro a la que se ha de acceder.
b) Unas piezas intermedias de sujeción (del cable, carril, etc.), que unen la línea a la estructura.
c) Un carro (al cual se engancha el arnés anticaídas) que discurre libremente por la línea, teniendo un único punto de entrada - salida ( en un lugar seguro) y desplazándose por encima de las piezas intermedias de sujeción sin que haya que soltarlo en ningún tramo del recorrido.

- Este sistema por tanto, permite al usuario enganchar su arnés anticaídas a la línea en un lugar seguro y recorrer toda la zona de peligro sin tener que soltar nunca su arnés anticaídas, ya que el carro al cual lo lleve enganchado pasa por todas las piezas intermedias de sujeción de la línea.

### 3.1.2. ACTIVIDADES DIVERSAS

#### 3.1.2.1. Acopios y descargas de materiales

Reserva y acondicionamiento de espacios para acopio de materiales paletizados y a montón, y descargas de los mismos.

**Medios para su ejecución:** Camión pluma, plataforma elevadora, escalera.

**Riesgos:**

Aplastamiento por caída de cargas suspendidas
Heridas con herramientas u otros objetos punzantes
Sobreesfuerzos
Atropellos
Golpes con objetos o herramientas
Caídas a distinto nivel
Caídas al mismo nivel

**Medidas preventivas:**

Tal como se ha establecido para las instalaciones de higiene y bienestar, todos los acopios en la obra se deberán definir y localizar de forma que se eviten todos los riesgos, tanto desde el punto de vista de las actividades realizadas en los mismos, como también en relación a las posibles interferencias que se pudieran generar con las restantes actividades de la obra.

Respecto a los primeros, los principales riesgos asociados al acondicionamiento de los acopios se relacionan con los derivados del izado de cargas, la estabilidad del material en el acopio, y el posible riesgo de caída a distinto nivel o incluso en altura durante las descargas. Por lo tanto, deberá cumplirse lo siguiente:

- El acopio de materiales será estable, evitando derrames o vuelcos y no superará la altura que para cada caso especifique el suministrador o fabricante de los mismos. Se prohibirá el acopio de materiales en las proximidades de taludes de excavación (bordes de zanjas, terraplenes, etc.) o en situaciones semejantes que aporten inestabilidad para el acopio.

- Como se ha dicho, la altura del acopio será la definida por el suministrador o fabricante para garantizar su estabilidad. En todo caso, esta altura será tenida en cuenta con posterioridad una vez se precise el transporte o la utilización de los materiales acopiados. En este sentido, no se permitirá que los trabajadores se encaramen sobre las alturas de material acopiado en la medida en que la situación comentada implique que los trabajadores se vean expuestos a riesgo de caída al mismo o distinto nivel.

- En caso de que no se dispusiera de alcance suficiente desde el apoyo sobre el terreno, los trabajadores harán uso de escaleras de mano. De igual manera, en el apilado de material se prestará especial cuidado en que no haya elementos que sobresalgan.

- En los acopios se tendrá en cuenta la resistencia de la base en la que se asienten, en función del peso del material a acopiar. En función de su tamaño, los materiales se apilarán de mayor a menor, permaneciendo los más pesados o voluminosos en las zonas bajas.

- Durante la manipulación de cargas suspendidas se garantizará su estabilidad durante su izado (empleándose los útiles y realizándose el eslingado desde los puntos específicamente habilitados para ello por su suministrador o fabricante), y prohibirse terminantemente la presencia de trabajadores en la zona de influencia de las cargas suspendidas. Para ello, si la dirección de las cargas fuera precisa solo se realizará mediante cabos de gobierno, prohibiéndose la manipulación manual de las cargas hasta que éstas no dejen de representar un riesgo por caída, atrapamientos, etc.

Durante el acondicionamiento de acopios también deberán preverse las condiciones de orden y limpieza necesarias para evitar los riesgos asociados a los mismos. Por lo tanto, resultará imprescindible la correcta iluminación en las zonas de paso y trabajo. De igual forma, en los acopios se deberán señalizar las zonas de tránsito de vehículos, además de facilitarse el movimiento de los materiales y el proceso productivo. De esta manera, las zonas de paso estarán limpias de restos de materiales y de los mismos acopios, deberán ser claras y bien definidas, y señalizarse debidamente. Los pasillos en los acopios deberán disponer de la anchura necesaria para facilitar el tránsito de los trabajadores y/o equipos a través de los mismos.

Se deberá prohibir el acopio de materiales en zonas que por interferencia o cualquier otra circunstancia implicaran un riesgo adicional a los intrínsecamente asociados con la descarga y manipulación de los materiales. Por tanto, por ejemplo deberá prohibirse el acondicionamiento de acopios en zonas próximas a líneas eléctricas.
Durante la descarga de cualquier tipo de material desde camión, plataforma, etc., se prohibirá que los trabajadores se encaramen sobre las cargas durante el proceso de modo que se vean expuestos a un posible riesgo de caída a distinto nivel o en altura. Esta cuestión presenta una especial relevancia durante las descargas de tubería, ya que éstas se suelen presentar sujetas a un buen número de variables. A continuación destacamos algunas de ellas:

- El tipo de tubería a descargar. Así, los tubos de PVC suelen suministrarse en paquetes flejados, mientras que las tuberías de poliéster se suministran sobre durmientes de madera sin flejar (hasta el extremo de que los grandes diámetros de poliéster -a partir de ∅ 1000 mm.- se suelen facilitar sin durmientes y sin flejes). De igual forma, el tipo de tubería y por tanto su peso, condicionará las características de las máquinas y de los útiles empleados durante la descarga.

- La longitud de la tubería a descargar. Lógicamente, la dimensión de los tubos condicionará tanto los útiles como la longitud de las eslingas a emplear. En este sentido, debe destacarse la obligación de que, con independencia de los útiles que se usen durante la descarga, éstos se encontrarán certificados y además cumplirán el contenido de la normativa específica de aplicación (RR.DD. 1215/97 y 1435/92). Además será preciso que esta certificación abarque tanto útil que se emplee -considerado individualmente- como al conjunto máquina-útil.

- El equipo empleado durante las descargas, bien retroexcavadora, camión-grúa, etc.

- Las condiciones bajo las cuales se suministren las tuberías, bien en camiones, plataformas, etc. En este sentido, debe precisarse que las plataformas pueden presentarse abiertas o cerradas, es decir, con o sin cartola en los laterales y en el techo de la misma. Se recomienda que en las obras la empresa contratista adopte las medidas necesarias de forma que el suministro de tubería siempre se realice en plataformas abiertas, que facilitan en gran medida

el eslingado (bien desde el propio terreno o desde escalera de mano) sin necesidad de que los trabajadores se deban encaramar sobre las cargas.

- Las tuberías en el exterior de la zanja permanecerán en todo momento calzadas para evitar que puedan rodar. Además, las tuberías se distanciarán del borde de las excavaciones al menos 2,00 m aproximadamente o la profundidad de la propia excavación.

En cuanto a las posibles interferencias con las restantes actividades realizadas en la obra, se deberán señalizar todos los almacenes y lugares de acopio, disponiéndose la señalización informativa que sea necesaria (riesgo de caída de cargas suspendidas...), y dotando a los mismos de cerramiento perimetral.

### 3.1.2.2. Almacenamiento de pinturas, disolventes y combustibles

**Riesgos:**

Caída de objetos por desplome o en manipulación
Incendios o explosiones
Exposición a sustancias nocivas o tóxicas
Dermatosis

**Medidas preventivas:**

Se preverá la ubicación del almacén, cubierto y separado, para los productos combustibles o tóxicos que hayan de emplearse en la obra y que deban quedar en la misma. A estos almacenes no podrá accederse fumando ni podrán realizarse labores que generen calor intenso, como soldaduras. Si existan materiales que desprendan vapores nocivos, deberán vigilarse periódicamente los orificios de ventilación del recinto. Además, los trabajadores que accedan a estos recintos dispondrán de filtros respiratorios.

Si los productos revisten toxicidad ecológica intensa, el punto de almacenamiento no se ubicará en vaguadas o terrenos extremadamente permeables para minimizar los efectos de un derrame ocasional.

Los almacenes estarán equipados con extintores adecuados al producto inflamable en cuestión en número suficiente y correctamente mantenidos. En cualquier caso, habrá de tenerse en cuenta la normativa respecto a sustancias tóxicas y peligrosas, en lo referente a la obligatoriedad de disponer de un consejero de seguridad en estos temas.

Se tendrán identificados todos los recipientes con el producto que contienen, junto con las instrucciones de uso, conservación y almacenamiento de cada uno de ellos.

El contratista deberá incluir en su Plan de Seguridad y Salud un procedimiento específico para el tratamiento de sustancias peligrosas, que sirva para identificar el uso en obra de estas sustancias, que permita tener en obra un archivo donde se guarden las fichas reales de cada producto, que establezca los responsables de su manipulación cumpliendo las indicaciones del producto en su uso y almacenamiento en obra.

### 3.1.2.3. Replanteo, topografía y arqueología

Medición de los trabajos realizados, marcado de "parches" y demás actuaciones.

**Medios para su ejecución:** Aparatos de topografía, retroexcavadoras o mixtas para la realización de catas durante los trabajos de arqueología, cintas, etc.

**Riesgos:**

Atropellos por maquinaria de obra o vehículos ajenos.
Sobreesfuerzos.
Caída de personas a distinto nivel (replanteos en obras de fábrica, estructuras, taludes…)
Caída de personas al mismo nivel.
Pisadas sobre objetos.

**Medidas preventivas:**

Los trabajos de replanteo engloban aquéllos que se realizan desde el inicio de las obras hasta su finalización, por los equipos de topografía, definiendo por medio de los replanteos todos los datos geométricos y medidas referenciadas en el terreno para poder realizar las actividades de los elementos constructivos que componen la obra. Estos trabajos han sido múltiples veces excluidos de los estudios y planes de seguridad y salud de las obras, lo que resulta improcedente, dado que son fuente de numerosos accidentes de gravedad variable.

Además de los riesgos relacionados con los equipos y la maquinaria empleada en la ejecución de estas actividades (aparatos de topografía, retroexcavadoras o mixtas para la realización de catas durante los trabajos de arqueología, etc.), los principales riesgos asociados con este tipo de labores guardan relación con los derivados del entorno en el que se realicen, así como con las posibles interferencias que se pudieran dar durante su ejecución con las restantes actividades de la obra. Por lo tanto, se deberán cumplir las prescripciones que a continuación de enumeran:

- La localización de las bases de replanteo se realizará teniendo en cuenta la orografía del terreno, de modo que el acceso y permanencia del personal en la zona no suponga un riesgo.

- Los puntos de medida se determinarán de modo que los ayudantes y peones no tengan que exponerse a riesgos.

- Se mantendrán las distancias de seguridad con líneas eléctricas aéreas (en el caso de utilizar jalones deberán ser de material dieléctrico) e incluso con torres o postes de estas instalaciones, no debiendo servir éstos en ningún momento como bases o puntos de medida.

- Todo el personal de topografía deberá evitar situarse en el radio de acción de la maquinaria, señalizar la zona de trabajo en caso de situarse en zonas de tráfico, y circular por la traza de acuerdo a las normas marcadas. Se organizarán los tajos de manera que se evite la presencia de trabajadores a pie en la zona de afección de la maquinaria en movimiento.

- Debe evitarse la estancia durante los replanteos en zonas donde puedan caer objetos, por lo que se avisarán a los equipos de trabajo para que eviten acciones que puedan dar lugar a proyección de objetos o herramientas mientras se esté trabajando en esa zona.

- Para clavar las estacas con ayuda de los punteros largos se utilizarán guantes y punteros con protector de golpes en manos. Deberá evitarse el uso de los punteros que presenten deformaciones en la zona de golpeo, por presentar el riesgo de proyección de partículas de acero en cara y ojos. Se usarán gafas antiproyecciones durante estas operaciones.

- Especial precaución se deberá tener a la hora de realizar mediciones sobre estructuras o a borde taludes o desniveles. En este caso, resultará obligado que todos los operarios que deban acceder a zonas con riesgo de caída en altura hagan uso de arnés de seguridad anclado a puntos estables y resistentes previamente fijados, siempre y cuando no exista previamente una protección colectiva que combata el citado riesgo. Además, idénticas medidas se adoptarán durante la toma de datos desde bordes de excavaciones.

- Se prohibirá realizar mediciones al borde de zanjas con riesgo de caída en altura (2,0 m.) sin la protección necesaria: Barandilla rígida reglamentaria retranqueada del borde de la

excavación al menos 1,00 m., o bien un punto fijo y estable previamente consolidado al que los trabajadores puedan anclar su arnés de seguridad.

- Los replanteos en zonas de tráfico se realizarán con la colocación previa de la señalización de obras y corte al tráfico del carril que se vaya a ocupar. Se llevarán chalecos reflectantes.

- El equipo se desplazará a los tajos en un vehículo todo terreno o furgoneta, dependiendo de las condiciones del terreno. Este vehículo deberá ir equipado con un botiquín, será revisado con periodicidad y conducido normalmente por un mismo operario, que vendrá obligado a circular de forma ordenada por los viales de obra. Cuando sea necesario alejarse del vehículo de obra, éste habrá de ser aparcado en un lugar visible para el resto de personas de la obra.

- Se colocarán adecuadamente los equipos de topografía en los vehículos de transporte, evitando que puedan moverse y sean causa de lesiones a los propios ocupantes del vehículo.

Por otra parte, la empresa contratista deberá organizar los tajos de la obra de tal forma que en ningún caso se de concurrencia de actividades entre las labores de topografía, replanteo y arqueología con los restantes trabajos realizados en la obra.

### 3.1.2.4. Actuaciones en la obra de los servicios técnicos

**Riesgos:**

Accidentes de tráfico "in itinere"
Atropellos por maquinaria o vehículos ajenos

**Medidas preventivas:**
Todas las obras son objeto de inspecciones y controles periódicos o esporádicos por parte de los servicios técnicos (directores de obra, inspectores, proyectistas, coordinador en materia de seguridad y salud, equipos de control de calidad, etc.). Estas visitas han de hacerse bajo las condiciones adecuadas de seguridad, por lo que han de adoptarse ciertas normas preventivas al respecto.
El plan de seguridad y salud de la obra deberá prever específicamente la forma, condiciones y medios a utilizar para asegurar que las visitas de obra se lleven a cabo bajo las adecuadas condiciones de seguridad. Para ello, cabe dar unas normas generales, las cuales serán concretadas y complementadas en el plan de seguridad y salud:
Antes de que un técnico o profesional de dirección y control se desplace al lugar de visita, deberá velarse por que esté perfectamente informado de los riesgos a que va a estar expuesto en obra. Sobre todo, deberá ser informado de todas aquellas condiciones específicas que se den en la obra y sin cuyo conocimiento previo podrían ser causa de riesgos importantes. Aún así, el visitante será acompañado en todo momento por alguna persona que conozca las peculiaridades del entorno.
Todos los visitantes a la obra deberán llevar las protecciones individuales adecuadas que sean necesarias para protegerles adecuadamente.
Las protecciones colectivas suelen ser eliminadas, lógicamente, de aquellos lugares donde cesa el trabajo, pero si dichas zonas han de ser visitadas por los servicios técnicos, las citadas protecciones deben ser repuestas, pudiendo, en caso contrario, negarse el visitante a acceder a dichos lugares o adoptar las decisiones que estime oportunas.

### 3.1.2.5. Colocación de carteles

**Medios para su ejecución:** camión grúa para transporte del material, medios de excavación y hormigonado (para la realización de cimentaciones), escaleras de mano.

**Riesgos:**

Caída de personas a distinto nivel

Caída de objetos en manipulación
Choques contra objetos móviles o inmóviles
Golpes y cortes por objetos y herramientas
Sobreesfuerzos
Atropellos y golpes por maquinaria o vehículos ajenos
Caídas de personas al mismo nivel
Caída de objetos en manipulación
Ruido

**Medidas preventivas:**
Se incluyen dos procedimientos para las labores de instalación de carteles y retirada de los mismos:

Procedimiento 1:

- Para el montaje: Se procederá al montaje de todas las piezas en el suelo. Una vez finalizado el montaje se procederá al izado mediante camión pluma y será embebido sobre la cimentación preparada a tal efecto, fijándolo a la misma.

- Desmontaje: Mediante camión grúa se sujetará el elemento a retirar, y se procederá a desmontarlo desde la base. Una vez soltado y depositado en el suelo se procederá al desmontaje de las diferentes piezas que lo componen.

Procedimiento 2:

- Para el montaje: Si no fuera posible realizar lo dispuesto en el primer método, se montarán los perfiles mediante camión pluma, y una vez montados estos se colocarán las lamas o elementos restantes empezando por la parte de abajo para terminar en la parte de arriba del cartel. Estas operaciones se pueden realizar en las alturas inferiores desde el suelo, y en las lamas de la parte superior del cartel utilizando escalera de mano sujeta al poste vertical del cartel, de manera que el operario pueda trabajar en condiciones firmes y seguras. En el caso en que las dimensiones del cartel superen los 3,5 metros (desde el punto de apoyo en la cimentación del poste hasta la parte superior de las lamas del cartel), se utilizará plataforma elevadora y arnés de seguridad.

- Desmontaje: Si no fuera posible realizar lo dispuesto en el primer método, se irá desmontando por piezas, de igual modo y con los mismos medios dispuestos en este 2º procedimiento para el montaje.

### 3.1.2.6. Soldadura

Medios de ejecución: equipo de soldadura oxiacetilénica, y eléctrica.

**Riesgos:**

Golpes y cortes por objetos y herramientas
Proyección de fragmentos o partículas
Sobreesfuerzos
Exposición a radiaciones
Contactos térmicos
Explosiones, incendios

Exposición a contactos eléctricos
Exposición a sustancias nocivas o tóxicas (humos y gases)

**Medidas preventivas:**

El plan de seguridad y salud deberá definir el tipo de soldadura a utilizar, recogiendo las medidas preventivas, protecciones colectivas y teniendo en consideración el lugar y tajo donde se realizarán estos trabajos, ya que la zona de trabajo influye en la implementación de los riesgos de la propia soldadura o en la aparición de nuevos riesgos (trabajos en altura, en el interior de zanjas, etc.).
Deberá especificar además la localización de las zonas de almacenamiento de los equipos peligrosos y recoger la señalización de riesgos que se deberá establecer.
Otro aspecto importante a considerar en la ejecución de los trabajos de soldadura son los riesgos generados por las condiciones climatológicas adversas (chispas trasladadas por el viento, afección de la lluvia y nieve para las soldaduras de tipo eléctrico…).
Se deberá evitar en las zonas de trabajo la confluencia con otras actividades. En caso de que fuese necesario la realización de otros trabajos en las proximidades de las zonas de soldadura se deberá prever la disposición de protecciones colectivas (apantallamientos).
Como normas básicas de seguridad se deberán cumplir las siguientes:

Soldadura eléctrica.

Puede haber derivaciones desde el circuito primario de la máquina a la carcasa. Por esta razón se debe conectar a una red eléctrica con toma de tierra, protegida por interruptores diferenciales. Si el grupo no va conectado a la red es conveniente situarlo sobre una banqueta distante para dificultar el cierre del circuito si se produce una derivación.
Es imprescindible vigilar el estado de los cables de conexión y las proyecciones de partículas incandescentes sobre los mismos. También se debe vigilar que su aislamiento y sección sean adecuados a la cantidad de corriente que transportan. Se los protegerá si cruzan zonas de paso y en ningún caso se permitirá el paso de vehículos por encima de los mismos.
La operación de cambio de electrodos debe hacerse con guantes y con las manos, ambos perfectamente secos, pues el cuerpo del trabajador puede cerrar el circuito eléctrico.
Como medida de seguridad complementaria conviene que exista un interruptor que permita cortar la corriente en las proximidades de la máquina y que tanto el operador como los trabajadores de puestos próximos tengan formación en primeros auxilios y sepan como proceder en caso de accidentes en presencia de la corriente eléctrica.
Antes de efectuar un cambio de intensidad desconectar el equipo.
Las conexiones con la máquina deben tener las protecciones necesarias y como mínimo fusibles automáticos y relé diferencial de sensibilidad media (300 mA), así como una buena toma de tierra.
La superficie exterior de los portaelectrodos y los bornes de conexión para circuitos de alimentación de los aparatos de soldadura, deberán estar cuidadosamente dimensionados y aislados.
Comprobar que los terminales de llegada de corriente no están al descubierto.
En lugares húmedos, aislar el lugar de trabajo sobre una base de madera seca o alfombra aislante.
No tocar la pinza y apoyarse en la mesa al mismo tiempo.
No apoyar las piezas sobre suelos sin aislarlas convenientemente de ellos.
No tocar el electrodo una vez conectado al equipo.
No introducir jamás el electrodo en agua para enfriarlo. Puede causar un accidente eléctrico.
Disponer junto al soldador de un recipiente o cubeta resistente al fuego para recoger los cabos de electrodo calientes al objeto de evitar incendios y quemaduras al personal.
Utilizar los parámetros de soldadura adecuados evitando someter al electrodo y a la pieza a intensidades superiores a las habituales, para finalizar antes la tarea. Deben existir extintores adecuados cerca de la zona de soldeo. En caso de incendio éste se encuadraría dentro de los de clase E, por lo que nunca se debe tratar de apagar con agua.

Soldadura oxiacetilénica.

Un proceso de soldadura implica elevadas temperaturas y chispas por lo que puede constituir un foco de ignición. No deben almacenarse materiales combustibles en las proximidades de los puestos de soldadura. No deben realizarse actividades que impliquen el uso de materiales inflamables como disolventes, pinturas o gasolinas.
Disponer alrededor del puesto de trabajo pantallas cortachispas que eviten que lleguen a las zonas no deseadas.
En las botellas de oxígeno las válvulas y la reductora de presión deben estar limpias de grasas y aceites.
No se utilizará nunca oxígeno ni aire para desempolvar o limpiar ropa y otros objetos. No aplicar sobre piel desnuda.
Nunca se deben situar debajo del lugar en que se esté soldando para evitar la caída de chispas y proyecciones sobre las botellas.
Ante un incendio fortuito en el equipo de soldadura antes de intentar sofocarlo se procederá a cerrar rápidamente las válvulas de alimentación, si es posible.
Nunca se soldarán o cortarán bidones que hayan contenido líquidos o gases inflamables.
Las botellas de gases se colocarán y fijarán para mantenerlas siempre en posición vertical, lejos de los focos de calor o llamas. (Espuma)
Las bocas de los grifos de las botellas de oxígeno y acetileno deben apuntar en direcciones opuestas.
Para el transporte se utilizará un carro porta botellas. Transportarlas con los grifos cerrados y las caperuzas puestas. Deben tener las válvulas cerradas.
Válvulas de seguridad contra retrocesos en las botellas y en el soporte.
Las mangueras para la conducción de gas acetileno u otro gas combustible serán de diferente color que las usadas para conducir oxígeno.
Revisar el estado de las mangueras eliminando las que se encuentren agrietadas o en mal estado.
Para buscar las fugas de gas en mangueras o válvulas utilizar agua jabonosa, jamás mediante llama.
No estrangular una manguera para detener temporalmente el flujo de gas, por ejemplo para cambiar un soplete o una boquilla.
Las mangueras deben ser, excepto casos anormales, de una sola pieza. Si fuera necesario hacer empalmes, estos se realizarían con los racores de conexión standard, prohibiéndose el uso de tubo a tal fin. La fijación de la manguera sobre los diversos racores se hará con abrazaderas, prohibiendo el uso de alambre.
Después de una parada larga o en el inicio del trabajo se purgarán las conducciones y el soplete antes de aplicar la llama.
Si se trata de soldadura en el exterior, las corrientes de aire facilitan la dispersión por lo que no es obligatorio el uso de protecciones respiratorias.
Protección de la vista con pantallas provistas de cristales inactínicos. Se utilizarán cristales conforme a la Norma Técnica Reglamentaria MT-18, en unos escalones de opacidad que fijan los valores de transmisión en porcentaje de las radiaciones ultravioleta, visibles e infrarrojos producidos en la operación de la soldadura.
El tipo de cristal recomendado va en función de la intensidad con la que se realiza el soldeo, pero como norma es conveniente que su opacidad no sea excesiva ya que en ese caso el soldador debe acercarse demasiado al cordón de soldadura y aspira mayor cantidad de humos.
Uso de prendas de protección de la piel contra las radiaciones no ionizantes.

### 3.1.2.7. Colocación de pórtico grúa

**Medios para su ejecución:** Grúa autopropulsada, plataforma elevadora.

**Riesgos:**

Caída de personas a distinto nivel
Caída de personas al mismo nivel
Caída de objetos por desplome o derrumbamiento

Caída de objetos en manipulación
Golpes y cortes por objetos y herramientas
Atrapamiento por o entre objetos
Sobreesfuerzos
Atropellos y golpes por vehículos

**Medidas preventivas:**

Los materiales de acopio, equipos y herramientas de trabajo deberán colocarse o almacenarse de forma que se evite su desplome, caída o vuelco. Se emplearán sistemas de sujeción y contención de la carga en el transporte de camiones. Se restringirá el paso de personas bajo las estructuras durante las operaciones de montaje y soldadura, colocándose señales y balizas convenientemente. Se respetarán las alturas máximas de apilamiento.

No se progresará en el montaje en altura de la estructura hasta que la parte inmediatamente inferior esté completamente asegurada. No se permitirá el izado de cargas en tiros oblicuos, debiendo efectuarse las arrancadas manteniendo la perfecta verticalidad de las cargas. No se permanecerá bajo ningún concepto bajo cargas suspendidas. No se transportarán cargas sobre zonas donde se encuentren operarios. No se utilizarán aparejos, eslingas o cualquier otro medio auxiliar de elevación que esté defectuoso o dañado. Todos los ganchos deberán estar dotados de pestillo de seguridad que evite el desenganche fortuito. No se superarán las cargas máximas autorizadas, tanto para grúas como medios auxiliares de elevación (cables, eslingas, etc.). Para la manipulación de cargas, utilizar con preferencia, cuando sea posible, medios mecánicos. No se sobrepasará la carga máxima indicada para estos medios de elevación. No se realizarán maniobras bruscas con cargas. No se manejarán cargas pesadas o inestables manualmente.

Se restringirá el paso de personas bajo las zonas de vuelo, durante las operaciones de manutención de materiales mediante el empleo de grúa, colocando la señalización correspondiente.

En caso de ser necesario el uso de plataformas de trabajo sobre andamios, estarán instaladas según la normativa vigente.

Se señalizará o limitará el paso de personas a lugares con peligro de caída de materiales o herramientas. Los espacios de trabajo estarán libres de riesgo de caídas de objetos por desprendimiento. En el caso de que esto no sea posible deberá protegerse adecuadamente mediante mallas, barandillas o similares. No se dejarán herramientas ni materiales que no sean necesarios en las plataformas o zonas de trabajo.

Los materiales y elementos estructurales se apilarán en lugares preseñalados, debiendo quedar libres de obstáculos las zonas de trabajo y paso del personal. Las zonas de trabajo ocupadas por los equipos de montaje dispondrán de la señalización adecuada. Las áreas sobre las que exista riesgo de caída de herramientas o materiales se acotarán debidamente, y el paso a través de ellas quedará prohibido.

El trabajo simultáneo en dos o más niveles superpuestos de mutua influencia se evitará siempre que sea posible. Únicamente será admitido en casos especiales, previo análisis de todas las situaciones de riesgo que pudiesen presentarse y disposición acorde con las protecciones intermedias que impidan la transferencia de riesgos causada por la simultaneidad de actividades.

El diseño, composición y colocación de dichas protecciones será objeto de un estudio particular, a realizar en la obra, que incluya instrucciones de actuación, horarios de las actividades simultáneas, código de comunicaciones, evacuación de posibles accidentados, etc.

Las diferentes piezas estructurales contarán con los elementos auxiliares apropiados de transporte y unión, a fin de que sean mínimos los riesgos de montaje.

Las operaciones de corte o limado de cualquier perfil metálico se efectuarán, siempre que sea posible, sobre el terreno, y no en su emplazamiento definitivo.

Las diversas piezas metálicas se estrobarán siempre de manera que el conjunto transporte-colocación quede simplificado al máximo. Se adoptarán posiciones de transportes semejantes a la de ensamblaje, o caso de no ser posible lo anterior, tales que permitan una manipulación y colocación final que no obligue a los operarios a adoptar posiciones expuestas o realizar sobreesfuerzos.

El operario de la grúa que aproxime y presente el elemento metálico tendrá que ver en todo momento a los operarios que coloquen el mismo; en caso contrario, se auxiliará de un señalista. Durante el proceso ningún trabajador quedará situado ocasionalmente debajo de la carga.

El operario de la grúa que vaya a recibir el elemento no se expondrá al riesgo de caída por tratar de guiar aquél, previamente a su recepción.

El elemento metálico a colocar no podrá ser soltado por la grúa hasta que el encargado del equipo de montaje lo ordene, una vez que aquel se encuentre en su posición correcta y unido al resto de la estructura.

Los elementos auxiliares previstos en los distintos emplazamientos para enganchar el cinturón de seguridad de los operarios estarán señalizados adecuadamente.

Los operarios se limpiarán el calzado de barro o grasa antes de comenzar los trabajos de montaje a fin de evitar caídas y golpes.

Los trabajos de montaje en altura se suspenderán cuando las condiciones meteorológicas incidan negativamente en la seguridad de los operarios.

Para los trabajos de construcción de la estructura soporte de cubierta, se realizarán desde plataformas o cestas elevadoras y el personal que las utilice deberá usar arnés de seguridad. Se colocará una línea de vida para el montaje de la cubierta, de este modo el personal que salga fuera de la cesta o plataforma elevadora, deberá anclar el arnés de seguridad a la línea de vida. Previamente se habrán instalado redes de seguridad perimetrales y bajo cubierta.

### 3.1.2.8. Montaje de calderería y bombas

**Medios para su ejecución:** Camión pluma, grúa móvil autopropulsada, escaleras de mano, andamios, equipos de soldadura, herramientas manuales.

**Riesgos:**

Caída de personas a distinto nivel
Caída de personas al mismo nivel
Caída de objetos por desplome o derrumbamiento
Caída de objetos en manipulación
Golpes y cortes por objetos y herramientas
Proyección de fragmentos o partículas
Atrapamiento por o entre objetos
Sobreesfuerzos
Atropellos y golpes por vehículos
Contactos eléctricos
Quemaduras

**Medidas preventivas:**

Se señalizarán y acotarán las zonas en que haya riesgo de caída de materiales por manipulación, elevación y transporte de los mismos.

Para los trabajos de soldadura se tendrán en cuenta las medidas preventivas contempladas para dichos trabajos.

Se protegerán con barandillas resistentes o, según los casos, se señalizarán convenientemente los huecos que se produzcan en el proceso de montaje.

Se ensamblarán a nivel de suelo, en la medida que permita la zona de montaje y la capacidad de las grúas, los módulos de estructuras con el fin de reducir en lo posible el número de horas de trabajo en altura y sus riesgos.

La zona de trabajo, sea en taller o en campo, se mantendrá siempre limpia y ordenada.

Los equipos permanecerán arriostrados, durante toda la fase de montaje, para garantizar su estabilidad en las peores condiciones previsibles.

Se prohibirá pasar cargas por encima del personal de la obra, así como permanecer en el radio de acción de las grúas empleadas para el izado y montaje de las piezas.

Los andamios utilizados cumplirán las condiciones mínimas establecidas en la legislación vigente.

Se instalarán cables fiadores para sujeción de los cinturones de seguridad, en aquellos casos en que no puedan montarse plataformas con barandillas, o sea necesario el desplazamiento de trabajadores sobre perfiles de la estructura.

Dado que estas actividades están muy condicionadas por el estado real de la obra en el momento de ejecutarlos, en los casos en que se detecte una complejidad especial o riesgos añadidos en un trabajo, se elaborarán evaluaciones de riesgos específicas con la antelación suficiente. Así como los procedimientos específicos correspondientes.

### 3.1.2.9. Trabajos en espacios confinados

Son todos aquellos trabajos que se realicen en cualquier espacio con aberturas limitadas de entrada y salida y ventilación natural desfavorable, en el que pueden acumularse contaminantes tóxicos y/o inflamables y/o tener una atmósfera deficiente en oxígeno.

**Medios para su ejecución:** los necesarios según la actividad a realizar en el espacio confinado.

**Riesgos:**

Caída de personas al mismo nivel
Caída de personas a distinto nivel
Caída de objetos por desplome o derrumbamiento
Caída de objetos en manipulación
Golpes y cortes por objetos y herramientas
Atrapamiento por o entre objetos
Atmósferas nocivas y/o tóxicas
Contaminantes biológicos
Aprisionamiento
Riesgos posturales
Electrocución
Problemas de comunicación
Ambiente físico agresivo (ruido, vibraciones, frío o calor, iluminación deficiente)
Los derivados de las tareas a realizar y de la maquinaria empleada.

**Medidas preventivas:**

Un espacio o recinto confinado es cualquier espacio con aberturas limitadas de entrada y salida, y ventilación natural desfavorable, en el que pueden acumularse contaminantes tóxicos o inflamables o tener una atmósfera deficiente de oxígeno, y que no está concebido para una ocupación continuada por parte del trabajador.
Conforme al contenido de la NTP-223, para trabajos en espacios confinados, se precisan una serie de indicaciones particulares para dichos trabajos:

- Se elaborará una autorización de entrada al recinto, válida para una sola jornada de trabajo mediante la que se regulen las actuaciones concretas a seguir por los trabajadores durante su actuación en el interior del espacio: Medios de acceso, medidas preventivas a adoptar (ventilación, control de la atmósfera interior,...), equipos de protección individual a emplear (máscaras respiratorias, arnés y cuerda de seguridad…), medios de vigilancia y control de las operaciones desde el exterior, etc. Es decir, se realizará un procedimiento específico de trabajo para cada situación concreta.

- Siempre que exista el riesgo de caída en altura, se protegerán los huecos de entrada al recinto con barandillas periféricas.

- Previamente al acceso de los trabajadores, y de forma continuada mientras se encuentren en el interior del recinto confinado, se realizarán mediciones de la atmósfera interior con instrumental adecuado y debidamente calibrado. Estas mediciones se iniciarán desde una zona segura en el exterior del recinto confinado, avanzando las mismas paulatinamente desde zonas totalmente controladas por parte de los propios trabajadores que accedan a la misma.

- Ante cualquier duda o incoherencia en la lectura de resultados, se deberán repetir las mediciones. Ningún trabajador podrá entrar hasta que los niveles de contaminante medidos estén por debajo de los límites de peligrosidad. Cuando se alcance cualquier nivel de alarma se abandonará inmediatamente el recinto y se avisará al encargado (recurso preventivo), al jefe de obra y al responsable de seguridad de la empresa. Los datos obtenidos en las mediciones continuas se registrarán y se archivarán, siendo imprescindible su anotación cuando estas sean desfavorables.

  Los valores admisibles de las mediciones, para los gases más comunes en recintos confinados (como colectores, pozos, arquetas...) se exponen en el siguiente cuadro:

| | | |
|---|---|---|
| $O_2$ | < 20,5 % (Equipos de respiración autónoma o semiautónoma) | |
| $CO_2$ | 5.000 ppm | VLA-ED |
| CO | 25 ppm | VLA-ED |
| $H_2S$ | 10 ppm | VLA-ED |
| $CH_4$ | 1.000 ppm | |

VLA: Valor Límite Ambiental
ED: Exposición Diaria

- Si fuera necesario utilizar un generador eléctrico, éste siempre se ubicará en el exterior del espacio confinado. En ningún caso, se introducirá en espacios confinados equipos con motor de combustión interna tales como compresores, motosierras, etc.

- En ningún caso se permitirá el acceso de los trabajadores sin hacer uso de equipos de respiración autónoma, en caso de que la medición de oxígeno resulte inferior al 20,5%.

- Si la atmósfera es potencialmente explosiva todos los equipos, herramientas, EPIs, etc. que se utilicen en el interior del recinto deberán contar con la protección EX correspondiente, para que no puedan producirse chispas que den lugar a un foco de ignición.

- Por otra parte, los operarios accederán al interior de la conducción con equipos portátiles de iluminación, de modo que sus niveles garanticen que los trabajos se desarrollen en condiciones seguras.

- Se establecerá un control total de los trabajos desde el exterior. Las personas que permanezcan en el exterior del recinto estarán perfectamente instruidas para mantener contacto continuo visual o por otro medio de comunicación eficaz (emisoras, walkie-talkies, etc.) con el trabajador que ocupe el espacio interior. Estas personas tienen la responsabilidad de actuar en casos de emergencia y avisar tan pronto adviertan algo anormal. El personal en el interior estará sujeto con cuerda de seguridad y arnés, desde el exterior, donde se dispondrán medios de sujeción y rescate adecuados (línea de vida con arnés de seguridad, trípode de rescate con arnés,...) y elementos de protección respiratoria de emergencia.

- Se formará a los trabajadores para que sean capaces de identificar lo que es un recinto confinado y la gravedad de los riesgos existentes. Para estos trabajos se elegirá personal adecuado, joven, que no sea claustrofóbico, ni temerario, y con buenas condiciones físicas y mentales.

### 3.1.2.10. Operaciones con tuberías de fibrocemento

Son todos aquellos trabajos que se realicen con elementos que contengan partículas de amianto (tuberías de fibrocemento, uralitas…), sobre todo si hay que cortar o demoler dichos elementos, ya que desprenderían las fibras de amianto.

**Medios para su ejecución:** los necesarios según la actividad a realizar.

**Riesgos:**

Caída de personas al mismo nivel
Caída de personas a distinto nivel
Caída de objetos por desplome o derrumbamiento
Caída de objetos en manipulación
Golpes y cortes por objetos y herramientas
Atrapamiento por o entre objetos
Proyección de partículas de amianto
Exposición a agentes físicos (ruido)
Los derivados de las tareas a realizar y de la maquinaria empleada.

**Medidas preventivas:**

El principal riesgo en las tuberías de fibrocemento es la utilización del amianto como material base (fibra que le da resistencia estructural), lo cual ha provocado su prohibición, en base a la incidencia en el desarrollo de enfermedades cancerígenas, por inhalación de los operarios en las labores de instalación y mantenimiento de la red, como corte, torneado y refrentado de los tubos. El mayor riesgo nos lo vamos a encontrar cuando tengamos que realizar cortes en el tubo y se desprenda polvo.
En todo caso se deberá seguir lo especificado en el RD 396/2006 por el que establecen las disposiciones mínimas de seguridad y salud aplicables a los trabajos con riesgo de exposición al amianto. A continuación se enumeran ciertas indicaciones recogidas en dicho Real Decreto, para estos trabajos:

- En primer lugar, se realizarán las mediciones necesarias para saber si la atmósfera respirable contiene una concentración superior al límite ambiental de exposición diaria (VLA-ED). Si se sobrepasa dicho límite, y no puedan utilizarse medidas preventivas colectivas frente a dicho riesgo, se deberán utilizar equipos de protección individual para las vías respiratorias. En ningún caso un mismo operador podrá superar las 4 horas diarias de trabajo, con un equipo de respiración.

- Antes de dar comienzo a las actividades con riesgo de exposición al amianto, la empresa encargada de ejecutar el trabajo, elaborará un plan de trabajo que será presentado ante la autoridad laboral.

- Todas las empresas que vayan a realizar actividades u operaciones con riesgo de exposición al amianto deberán inscribirse en el Registro de empresas con riesgo por Amianto.

- Los trabajadores estarán siempre protegidos frente al riesgo que ocasiona respirar partículas de amianto, por lo que se dispondrán las medidas colectivas necesarias para paliar dicho riesgo, en caso de que no puedan utilizarse medidas preventivas colectivas, los trabajadores tendrán a su disposición los equipos de protección individual que fuesen necesarios (como por ejemplo: traje de un solo uso de polietileno, guantes de nitrilo, mascarilla antipolvo FFP3, equipos de respiración autónoma...).

- Hay que tener en cuenta que los desechos de los tubos de fibrocemento, el traje usado, los guantes y las mascarillas tendrán que ser recogidos y retirados de la obra adecuadamente, para ser llevados a empresas especializadas en su tratamiento.

Los trabajos serán realizados por una empresa que este inscrita en el RERA y disponga de un plan de trabajos previamente aprobado por el organismo oficial competente (Autoridad Laboral). Dicho plan de trabajos podrá ser general o especifico e función de la envergadura del trabajo a ejecutar.
En todo caso se deberá seguir lo especificado en el RD 396/2006 por el que establecen las disposiciones mínimas de seguridad y salud aplicables a los trabajos con riesgo de exposición al amianto.

Además, se cumplirá lo siguiente:

Los trabajadores de la empresa que realicen los trabajos de retirada de productos con amianto cumplirán todas las medidas y requisitos incluidos en el Plan de Trabajo mencionado.

En cuanto al resto de trabajadores, tanto del contratista principal, como de otras subcontratas participantes en la obra, durante las labores de desamiantado ESTA PROHIBIDA SU PRESENCIA EN LA ZONA DE TRABAJO. Solo estarán en la zona de trabajo, que estará debidamente señalizada y balizada, los trabajadores que efectúen las correspondientes labores de desamiantado, estando prohibido, como ya se ha indicado, el acceso a la zona de trabajo a toda persona ajena.
Así mismo durante las labores de desamiantado no se va a ejecutar ningún otro trabajo en la zona afectada, ni por parte de la contrata principal ni de ninguna subcontrata.

Previo al inicio de los trabajos el Recurso Preventivo del contratista comprobará que los trabajadores que acceden a la zona de trabajo se corresponden con los incluidos en el Plan de Trabajo y que dichos operarios están equipados con los EPIs obligatorios (casco, buzo, calzado de seguridad, mascara con filtros P3, guantes), incluidos en el citado plan, así mismo comprobará el cumplimiento del resto de medidas preventivas incluidas en el plan de trabajo (señalización de la zona de trabajo, disposición de unidad de descontaminación, etc.)

En ningún caso un mismo operador podrá superar las 4 horas diarias de trabajo, con un equipo de respiración.

Los trabajadores estarán siempre protegidos frente al riesgo que ocasiona respirar partículas de amianto, por lo que se dispondrán las medidas colectivas necesarias para paliar dicho riesgo, en caso de que no puedan utilizarse medidas preventivas colectivas, los trabajadores tendrán a su disposición los equipos de protección individual que fuesen necesarios (como por ejemplo: traje de un solo uso de polietileno, guantes de nitrilo, mascarilla antipolvo FFP3, equipos de respiración autónoma...).

Para el corte no se utilizaran sierras radiales de alta velocidad. El uso de esta herramienta provoca una altísima concentración de fibras de amianto, superando los límites establecidos, usar para tuberías de pequeño diámetro cortadora de cadena manual o medios equivalentes.

Utilizar aporte de agua o aspiración durante el corte para minimizar la emisión de fibras de asbestos.

Preparación del medio de trabajo, sellando dicha zona para evitar la dispersión de las fibras y mejorar su recogida.

Limpiar adecuadamente la zona de trabajo y las herramientas utilizadas.

Hay que tener en cuenta que los desechos de los tubos de fibrocemento, el traje usado, los guantes y las mascarillas tendrán que ser recogidos y retirados de la obra adecuadamente, para ser llevados a empresas especializadas en su tratamiento.

Las tuberías se embalan con plástico de suficiente resistencia mecánica para evitar su rotura y se señalizan con el símbolo del amianto.
En caso de tuberías rotas o deterioradas se retirarán manualmente con precaución y depositarán en un saco de residuos, tipo big-bag, debidamente etiquetado.

Los trabajadores que realizan estos trabajos deben estar informados y formados sobre el protocolo de trabajo y la importancia de seguirlo correctamente.

**Protecciones personales:**

Polainas para colocar sobre el calzado.
Buzo integtal de protección frente a fribas de fibrocemento de polietileno.
Guantes de seguridad de nitrilo.
Gafas de seguridad.
Mascarilla de protección respiratoria FFP3.

**Protecciones colectivas:**

Señalización y balizamiento
Vallas electrosoldadas galvanizada

## 3.2. RIESGOS Y MEDIDAS PREVENTIVAS DE LA MAQUINARIA Y LOS EQUIPOS DE TRABAJO.

Las máquinas, instalaciones de obra y equipos de trabajo que pueden ser utilizadas durante la ejecución de la obra, en cuanto que elementos generadores de condiciones de trabajo peligrosas o riesgos para los trabajadores, se relacionan a continuación. Las condiciones de seguridad de dichas máquinas y equipos o de aquéllos que, efectivamente, sean finalmente utilizados por el contratista, serán exigibles en la obra y, como tales, figuran en el pliego de condiciones del presente estudio. Para cada una de las máquinas, equipos de trabajo e instalaciones previstos en las diferentes fases de la obra proyectada, se identifican y relacionan sus riesgos y medidas preventivas:

### 3.2.1. Maquinaria y herramientas diversas

#### 3.2.1.1. Camión grúa-pluma

Tipo de maquina: Equipo de trabajo formado por un vehículo portante, sobre ruedas o sobre orugas, dotado de sistemas de propulsión y dirección propios, en cuyo chasis se acopla un aparato de elevación tipo pluma.

**Riesgos:**

Atropellos y golpes por vehículos
Caída de objetos en manipulación
Choques contra objetos móviles o inmóviles
Vuelco
Atropamiento por o entre objetos
Exposición a contactos eléctricos

**Medidas preventivas:**
Con independencia de otras medidas preventivas que puedan adoptarse en el plan de seguridad y salud, se tendrán en cuenta las siguientes:

Siempre se colocarán calzos inmovilizadores en las cuatro ruedas y en los gatos estabilizadores, antes de iniciar las maniobras de carga que, como las de descarga, serán siempre dirigidas por un especialista.

Todos los ganchos de cuelgue, aparejos, balancines y eslingas o estribos dispondrán siempre de pestillos de seguridad

Se vigilará específicamente que no se sobrepasa la carga máxima admisible fijada por el fabricante del camión.

El gruísta tendrá siempre a la vista la carga suspendida y, si ello no fuera posible en alguna ocasión, todas sus maniobras estarán dirigidas por un señalista experto.

Estará terminantemente prohibido realizar arrastres de la carga o tirones sesgados de la misma

El camión grúa nunca deberá estacionar o circular a distancias inferiores a los dos metros del borde de excavaciones o de cortes del terreno.

Todas las zanjas, desniveles, así como la existencia de líneas eléctricas aéreas, habrán sido tenidas en consideración antes de la llegada al tajo del camión grúa, y estarán señalizadas y balizadas de manera que se asegure que no interfieren en los trabajos.

Se prohibirá la permanencia de personas alrededor del camión grúa a distancias inferiores a 5 metros del mismo, así como la permanencia bajo cargas en suspensión.

Las cargas en suspensión se guiarán mediante cabos de gobierno para evitar golpes y balanceos.

Se prohíbe la permanencia de personas en la zona de influencia de los movimientos de la grúa. Asimismo se prohíbe el paso o la permanencia de personas bajo cargas en suspensión.

El conductor tendrá prohibido dar marcha atrás sin la presencia y ayuda de un señalista, así como abandonar el camión con una carga suspendida.

No se permitirá que persona alguna ajena al operador acceda a la cabina del camión o maneje sus mandos.
En las operaciones con camión grúa se utilizará casco de seguridad (cuando el operador abandone la cabina), guantes de cuero y calzado antideslizante.

**3.2.1.2. Grúa autopropulsada**

Tipo de maquina: Equipo de trabajo instalado en una plataforma sobre ruedas o cadenas, con un sistema motor que le permite desplazarse de manera autónoma, dotado de un aparato de elevación.

**Riesgos:**

Caída de objetos por desplome o derrumbamiento
Caída de objetos en manipulación
Choques contra objetos móviles o inmóviles
Vuelco
Golpes y cortes por objetos y herramientas
Atrapamiento por o entre objetos
Exposición a contactos eléctricos

**Medidas preventivas:**

Antes de iniciar las maniobras de carga se estabilizará adecuadamente el vehículo mediante la correcta extensión de los gatos estabilizadores.

Los ganchos de cuelgue estarán dotados de pestillos de seguridad.

Siempre deberán aplicarse las instrucciones marcadas por el fabricante (ver el diagrama de cargas del equipo). Particularmente se prohíbe sobrepasar la carga máxima admisible fijada por el fabricante.

Las rampas de acceso a los tajos no superarán las pendientes indicadas en el manual del fabricante para cada máquina en prevención de vuelcos.

No realizar nunca arrastres de carga o tirones sesgados.

Las cargas en suspensión se guiarán mediante cabos de gobierno para evitar golpes y balanceos.

Se prohíbe la permanencia de personas en la zona de influencia de los movimientos de la grúa. Asimismo se prohíbe el paso o la permanencia de personas bajo cargas en suspensión.

Evitar pasar el brazo de la grúa y la carga por lugares donde haya personas o donde una caída de la carga pueda causar graves daños materiales.

Subir y bajar de la grúa por los lugares previstos para ello.

Asegurar la inmovilización del brazo de la grúa antes de iniciar un desplazamiento.

No permitir que nadie se encarame sobre la carga.

Limpiar los zapatos de grasa, aceite, grava o barro que pudieran tener antes de subir a la cabina.

Mantener la carga a la vista. Si esto no es posible ayudarse en las maniobras de uno o más señalistas.

No abandonar la máquina ni en marcha ni con la carga suspendida.

Antes de poner en servicio la máquina comprobar el buen estado de todos los dispositivos de seguridad del vehículo.

Todas las zanjas, desniveles, así como la existencia de líneas eléctricas aéreas, habrán sido tenidas en consideración antes de la llegada al tajo de la grúa, y estarán señalizadas y balizadas de manera que se asegure que no interfieren en los trabajos.

Respecto al Art. 8 del Real Decreto 837/2003 por el que se aprueba el nuevo texto modificado y refundido de la Instrucción técnica complementaria MIE-AEM-4 del Reglamento de aparatos de elevación y manutención, referente a grúas móviles autopropulsadas, se exigirá al contratista la confirmación por escrito de haber realizado la comprobación de que el terreno sobre el que vaya a trabajar la grúa tiene la resistencia suficiente, copia del carné oficial de operador de grúa móvil del gruista y la designación por escrito del Jefe de Maniobra.

**3.2.1.3. Grúa torre**

Tipo de maquina: Equipo de trabajo consistente en un aparato de elevación electromecánico, de funcionamiento discontinuo, destinado a elevar y distribuir, en el espacio, las cargas suspendidas de un gancho o de cualquier otro accesorio de aprehensión, suspendido a la vez de una pluma o de un carro que se desplaza a lo largo de una pluma orientable.

Tipología: Por la variación o no del ángulo de inclinación de la pluma: de pluma horizontal y pluma inclinada hasta un determinado ángulo.

Según su movilidad: fijas, trepadoras y desplazables en servicio.

Según su sistema de montaje: grúa torre desmontable por obra y grúa torre autodesplegable.

**Riesgos:**

Caída de personas a distinto nivel
Caída de objetos por desplome o derrumbamiento
Caída de objetos en manipulación
Choques contra objetos móviles o inmóviles
Vuelco
Golpes y cortes por objetos y herramientas
Atrapamientos por o entre objetos
Exposición a contactos eléctricos
Incendios

**Medidas preventivas:**

Se utilizarán grúas torre con el marcado CE o adecuación al RD 1215/97.

Es necesario carnet de operador de grúa torre para la utilización de este equipo.

Hay que respetar las limitaciones de carga indicadas por el fabricante.

Deben cumplirse todas las condiciones de seguridad exigibles para el montaje y utilización de las grúas torre para obras u otras aplicaciones, de acuerdo con la norma UNE 58-101-90 parte 2.

Seguir las instrucciones del fabricante.

Mantener las zonas de trabajo limpias y ordenadas, y en especial los raíles.

Debe instalarse un anemómetro para las grúas que se emplacen en lugares donde se prevé que los vientos son superiores a los vientos límite para el servicio de la misma.

El operador de la grúa torre debe disponer del manual de instrucciones para realizar sus consultas.

Al acabar el trabajo hay que subir el gancho hasta el máximo sin cargas suspendidas, y acercarlo al mástil de la grúa.

Antes de empezar a trabajar se limpiarán los posibles derrames de aceite o combustible que puedan existir.
Levantar la carga verticalmente.

Asegurarse que el gancho disponga de pestillo de seguridad y las eslingas estén bien colocadas.

Hay que verificar en todo momento que se encuentra en equilibrio estable, es decir, que el conjunto de fuerzas que actúan en la misma tienen un centro de gravedad y las eslingas estén bien colocadas.

Comprobar la existencia de placas informativas instaladas en un lugar visible.

Comprobar periódicamente el correcto funcionamiento de la toma a tierra.

Comprobar que la botonera no contraindique las órdenes antes del inicio de la jornada de trabajo.

Efectuar su mantenimiento y revisión cada 4 meses, según lo que establece el RD 836/2003 y la UNE 58-101-92 parte 2.

Se ha de instalar en terreno compacto.

Bajo ningún concepto un operario puede subir a la carga.

En ningún momento puede entrar en contacto con líneas eléctricas y por lo tanto tienen que respetarse las distancias de seguridad.

Al finalizar la jornada tiene que dejarse la grúa en posición veleta.

Evitar almacenar productos inflamables en torno al equipo y muy especialmente en su armario eléctrico.

Evitar la presencia de cables eléctricos en las zonas de paso.

Estos equipos tienen que ser reparados por personal autorizado.

La conexión o suministro eléctrico se tiene que realizar con manguera antihumedad.

Las grúas instaladas sobre raíles tienen que cumplir, entre otras, las siguientes especificaciones: tener vías perfectamente horizontales y alineadas, una base bien fundamentada (balasto u hormigón) y una correcta unión de los carriles.

Las operaciones de limpieza y mantenimiento se han de efectuar previa desconexión de la red eléctrica.

No se abandonará el puesto de trabajo con cargas suspendidas.

No se abandonará el equipo en funcionamiento.

Controlar visualmente las cargas suspendidas durante las maniobras.

Se prohíbe la utilización de la escalera grúa para acceder a las diferentes plantas de la obra.

Realizar la toma a tierra del cuadro eléctrico y de la estructura metálica de la grúa. En el caso de utilización de grúas sobre raíles, se realizará también la conexión a tierra de la vía.

Respetar las distancias mínimas de seguridad entre la grúa y otros elementos que indica el RD 836/2003.

Revisar el buen estado de los elementos de seguridad: limitadores de recorrido y esfuerzo.

Se revisará el estado de los cables, cadenas y ganchos, y se anularán las eslingas de cables de acero que estén aplastadas o tengan hilos rotos.

Es necesario saber cual es la carga máxima admisible, no sólo de la grúa, sino también de los medios auxiliares que se utilicen para elevar las cargas (cables, ganchos, eslingas…)

Debe estudiarse previamente el recorrido que tiene que hacerse con la carga hasta su situación definitiva para evitar interferencias en este recorrido.

Ésta prohibido el transporte de personas con las grúas.

Los movimientos de arranque, parada o cualquier otra maniobra, deben realizarse con suavidad.

No se deben utilizar las grúas para realizar tracciones oblicuas, arrancar cargas adheridas u operaciones extrañas.

Ésta prohibido balancear las cargas transportadas con las grúas para descargarlas más lejos de su alcance.

Si alguna de las maniobras y las operaciones queda fuera del alcance visual del gruísta, este deberá ser acompañado por un señalista que conozca la norma UNE 58000.

Situar la grúa en zona de seguridad respecto al viento y suspender la actividad cuando ésta supere los valores recomendados por el fabricante.

Verificar la existencia de cable fiador de la pluma de la grúa cuando se transite.

Verificar que la grúa torre dispone de una escalera de ascensión a la corona protegida con anillas de seguridad.

Desconectar este equipo de la red eléctrica cuando no se utilice.

Realizar mantenimientos periódicos de estos equipos.

El gruísta debe realizar inspecciones periódicas del estado de la grúa y lo debe anotar en el “comunicado de control mensual”.

No transportar cargas por encima del personal.

Dotar de protecciones colectivas o individuales necesarias en cualquier operación de mantenimiento que implique riesgo de caída a distinto nivel.

Se utilizarán los siguientes equipos de protección individual: casco, calzado de seguridad y arnés (cuando sea necesario).

#### 3.2.1.4. Carretilla elevadora – telescópica de manipulación de materiales

Tipo de maquina: Equipo de trabajo que se utiliza para la manipulación de cargas en zonas con superficies planas, preferentemente almacenes.

**Riesgos:**

Caída de personas a diferente nivel
Caída de objetos por desplome
Caída de objetos en manipulación
Choques y golpes contra objetos móviles o inmóviles
Vuelco de la máquina
Golpes y cortes por objetos y herramientas
Atrapamiento por o entre objetos
Atropellos, golpes y choques con o contra vehículos
Contactos térmicos y eléctricos
Explosiones, incendios
Exposición a agentes físicos: vibraciones y ruidos

**Medidas preventivas:**

Deben utilizarse carretillas elevadoras automotoras que dispongan de marcado CE, declaración de conformidad y manual de instrucciones o que se hayan sometido al menos a la puesta en conformidad de acuerdo con lo que especifica el RD 1215/97.

Se recomienda que esté dotada de avisador luminoso de tipo rotatorio o flash.

Ha de estar dotada de señal acústica de marcha atrás.

Cuando esta máquina circule únicamente por la obra, es necesario comprobar que la persona que la conduce tiene la autorización, dispone de la formación y de la información específicas de PRL que fija el RD 1215/97, de 18 de julio, artículo 5 o el Convenio Colectivo General del sector de la Construcción, artículo 156, y ha leído el manual de instrucciones correspondiente.

Verificar que la persona que conduce la carretilla elevadora automotora está autorizada.

Antes de iniciar los trabajos, comprobar que todos los dispositivos de la carretilla elevadora automotora responden correctamente y están en perfecto estado: frenos, neumáticos, etc.

Para utilizar el teléfono móvil durante la conducción hay que disponer de un sistema de manos libres.

Ajustar el asiento y los mandos a la posición adecuada.

Asegurar la máxima visibilidad de la carretilla elevadora automotora mediante la limpieza de retrovisores, parabrisas, espejos, etc.

Verificar que la cabina esté limpia, sin restos de aceite, grasa o barro y sin objetos descontrolados en la zona de los mandos.

El conductor tiene que limpiarse el calzado antes de subir a la máquina.

Subir y bajar de la carretilla elevadora automotora únicamente por el acceso previsto por el fabricante.

Comprobar que todos los rótulos de información de los riesgos estén en buen estado y situados en lugares visibles.

Verificar la existencia de un extintor en la carretilla elevadora automotora.

Mantener limpios los accesos, asideros y escaleras.

Controlar la máquina únicamente desde el asiento del conductor.

Prohibir la presencia de trabajadores o terceros en el radio de acción de la máquina.

La carretilla elevadora no puede utilizarse como medio para transportar personas, excepto que la máquina disponga de asientos previstos por el fabricante con este fin.

No subir ni bajar de la carretilla elevadora automotora en movimiento.

Durante la conducción, utilizar siempre un sistema de retención (cabina, cinturón de seguridad o similar).

No está permitido bajar pendientes con el motor parado o en punto muerto.

Realizar las entradas o salidas de la obra con precaución y, si fuese necesario, con el apoyo de un señalista.

Cuando las operaciones comporten maniobras complejas o peligrosas, el maquinista tiene que disponer de un señalista experto que lo guíe.

Mantener el contacto visual permanente con los equipos de obra que estén en movimiento y los trabajadores del puesto de trabajo.

Con el fin de evitar choques (colisiones), deben definirse y señalizarse los recorridos de la obra.

Si se tiene que trabajar en lugares cerrados, comprobar que la ventilación es suficiente o que los gases se han extraído.

Cuando se realicen transportes con cargas que superen la altura del respaldo de carga, es necesario atarlas.

Centrar el peso de la carga entre las horquillas.

En el transporte de los materiales, considerar la dirección del viento.

En el transporte de cargas con palés, fijar los materiales en flejes o similares.

Asegurar una correcta iluminación de la zona de trabajo.

Mantener las áreas de trabajo libres de obstáculos y los suelos limpios (sin aceites, grasas, etc.).

Limitar la velocidad a las condiciones del local o de la zona de obras y respetar la señalización de las vías de circulación.

Evitar el acceso de vehículos y peatones por la misma puerta de acceso a talleres, almacenes, etc.

No aparcar la carretilla elevadora automotora en intersecciones o zonas de paso.

Prohibir la utilización de la carretilla elevadora automotora para levantar personas.

Manipular únicamente cargas que estén dentro de la capacidad máxima de la carretilla elevadora automotora. En ningún caso se pueden añadir contrapesos.

Acercarse a la carga a una velocidad moderada.

La velocidad máxima de la carretilla elevadora automotora es de 10 km/h en espacios interiores y 20 km/h en espacios exteriores.

La carga tiene que colocarse lo más cerca posible del mástil de la carretilla elevadora automotora.

Realizar el transporte con la carga en la zona baja del traspalé, a unos 15 cm del suelo.

Con la carretilla elevadora automotora cargada, circular siempre de cara a la pendiente tanto en pendientes ascendentes como descendentes.

Evitar la realización de giros en zonas con pendientes.

Cuando circule detrás de otro vehículo, es necesario que mantenga una separación aproximadamente igual a tres veces la longitud de la carretilla elevadora automotora.

Si la carga quita visibilidad, hay que circular marcha atrás.

Prohibir desplazarse con el mástil inclinado hacia adelante, o con la carga en posición elevada.

Prohibir inclinar el mástil con la carga en posición elevada.

Prohibir dejar la carretilla elevadora automotora con la carga en posición elevada.

Una vez finalizado el trabajo, dejar la horquilla en contacto con el suelo.

Prohibir aparcar en zonas con pendiente.

En lugares cerrados, sólo utilizar carretillas eléctricas.

Evitar dejar la carretilla elevadora automotora estacionada en pendientes.

En operaciones de mantenimiento, no utilizar ropa holgada, ni joyas, y utilizar los equipos de protección adecuados.

En operaciones de mantenimiento, la máquina ha de estar estacionada en terreno llano, el freno de estacionamiento conectado, la palanca de transmisión en punto neutral, el motor parado y el interruptor de la batería en posición de desconexión.

En operaciones de cambio de horquillas, no controlar la alineación de los cojinetes y juntas con la mano, sino asegurar su posición con cinta adhesiva.

Efectuar las tareas de reparación de la carretilla elevadora automotora con el motor parado y la máquina estacionada.

Los residuos generados como consecuencia de una avería o de su resolución hay que segregarlos en contenedores.

En operaciones de transporte, comprobar si la longitud, la tara y el sistema de bloqueo y sujeción son los adecuados. Asimismo, hay que asegurarse de que las rampas de acceso pueden soportar el peso de la carretilla elevadora automotora y una vez situada hay que retirar la llave del contacto.

Estacionar la carretilla elevadora automotora en zonas adecuadas, de terreno llano y firme, sin riesgos de desplomes, desprendimientos o inundaciones (como mínimo a 2 m de los bordes de coronación). Hay que poner los frenos, sacar las llaves del contacto, cerrar el interruptor de la batería y cerrar la cabina y el compartimento del motor.

Se utilizarán los siguientes equipos de protección individual: casco (sólo fuera de la máquina y siempre que la cabina no este cubierta), protectores auditivos (cuando sea necesario), calzado de seguridad, fajas y cinturones antivibraciones, y guantes contra agresiones mecánicas (en tareas de mantenimiento).

### 3.2.1.5. Compresor

Tipo de maquina: Equipo de trabajo cuya misión consiste en producir un caudal de aire a una determinada presión según las necesidades de las máquinas que ha de accionar. Si es móvil, que es el caso más frecuente, puede transportarse fácilmente de un lugar a otro gracias a su montaje sobre chasis con ruedas.

**Riesgos:**

Proyección de fragmentos o partículas
Golpes y cortes por objetos y herramientas
Proyección de fragmentos o partículas
Atrapamiento
Explosiones

Incendio
Contactos térmicos
Ruido

**Medidas preventivas:**

El compresor será siempre arrastrado a su posición de trabajo cuidándose que no se rebase nunca la franja de dos metros de ancho desde el borde de cortes o de coronación de taludes y quedará en estación con la lanza de arrastre en posición horizontal, con lo que el aparato estará nivelado, y con las ruedas sujetas mediante tacos antideslizamiento. En caso de que la lanza de arrastre carezca de rueda o de pivote de nivelación, se adaptará éste mediante suplementos firmes y seguros.

Las operaciones de abastecimiento de combustible serán realizadas siempre con el motor parado. Las carcasas protectoras del compresor estarán siempre instaladas y en posición de cerradas.

Cuando el compresor no sea de tipo silencioso, se señalizará claramente y se advertirá el elevado nivel de presión sonora alrededor del mismo, exigiéndose el empleo de protectores auditivos a los trabajadores que deban operar en esa zona.

Se comprobará sistemáticamente el estado de conservación de las mangueras y boquillas, previéndose reventones y escapes en los mismos

**3.2.1.6. Grupo electrógeno**

Tipo de maquina: Equipo de trabajo accionado por un motor diesel o de gasolina, destinado a abastecer a consumidores fuera del alcance de una red eléctrica pública.

**Riesgos:**

Golpes y cortes por objetos y herramientas
Atrapamiento
Explosiones
Incendio
Exposición a contactos eléctricos
Ruido

**Medidas preventivas:**

Es un equipo autónomo alimentado con un motor de gasoil que se utiliza para obtener energía eléctrica en aquellos puntos en los cuales no se puede acceder a la red.

Han de instalarse de forma que resulten inaccesibles para personas no especializadas y autorizadas para su manejo.

El lugar de ubicación ha de estar perfectamente ventilado con el fin de evitar la formación de atmósferas tóxicas o explosivas.

El neutro ha de esta puesto a tierra en su origen.

La masa del grupo ha de conectarse a tierra por medio de una toma eléctricamente independiente de la anterior, salvo que disponga de aislamiento de protección o reforzado.

Cuando la potencia instalada lo aconseje, el cuadro general alimentará cuadros parciales, que cumplirán los requisitos exigidos al general, y que permitirán la diversificación de los circuitos y la selectividad de las protecciones.

Todos los instrumentos de control deberán conservarse en perfecto estado de uso.

Todas las operaciones de mantenimiento, reparación, etc…deberán hacerse a máquina parada y únicamente por personal especializado.

### 3.2.1.7. Martillo neumático

Tipo de maquina: Equipo de trabajo de conexión eléctrica, con mecanismo de golpeo por accionamiento neumático, que puede ser:

Martillo picador: utilizado para cincelar y arrancar hormigón, cimentaciones y firmes de calles, para compactar, apisonar y compactar en la fabricación de piezas.

Martillo perforador: con útiles giratorios y percutor incorporado para realizar perforaciones. Si se puede desconectar el percutor, puede utilizarse como taladradora, y si se puede desconectar el accionamiento giratorio, como martillo picador.

**Riesgos:**

Proyección de fragmentos o partículas
Golpes y cortes por objetos y herramientas
Sobreesfuerzos
Ruido
Vibraciones
Exposición a contactos eléctricos

**Medidas preventivas:**

Los trabajadores que deban utilizar martillos neumáticos poseerán formación y experiencia en su utilización en obra. Los martillos se conservarán siempre bien cuidados y engrasados, verificándose sistemáticamente el estado de las mangueras y la inexistencia de fugas en las mismas. Cuando deba desarmarse un martillo, se cortará siempre la conexión del aire, pero nunca doblando la manguera.

Antes de iniciarse el trabajo, se inspeccionará el terreno y los elementos estructurales a demoler, a fin de detectar la posibilidad de desprendimientos o roturas a causa de las vibraciones transmitidas por el martillo. En la operación de picado, el trabajador nunca cargará todo su peso sobre el martillo, pues éste podría deslizarse y caer. Se cuidará el correcto acoplamiento de la herramienta de ataque en el martillo y nunca se harán esfuerzos de palanca con el martillo en marcha.

Se prohibirá terminantemente dejar los martillos neumáticos abandonados o hincados en los materiales a romper. El paso de peatones cerca de la obra se alejará tanto como sea posible de los puntos de trabajo de los martillos neumáticos.

Los operadores utilizarán preceptivamente calzado de seguridad, guantes de cuero, gafas de protección contra impactos, protectores auditivos, mascarilla antipolvo y arnés antivibratorio.

### 3.2.1.8. Herramientas manuales

Tipo de maquina: Herramientas de mano para diversos trabajos

**Riesgos:**

Golpes y cotes por objetos y herramientas
Proyección de fragmentos o partículas

Sobreesfuerzos

**Medidas preventivas:**
Las herramientas se utilizarán sólo en aquéllas operaciones para las que han sido concebidas y se revisarán siempre antes de su empleo, desechándose cuando se detecten defectos en su estado de conservación. Se mantendrán siempre limpias de grasa u otras materias deslizantes y se colocarán siempre en los portaherramientas o estantes adecuados, evitándose su depósito desordenado o arbitrario o su abandono en cualquier sitio o por los suelos.

En su manejo se utilizarán guantes de cuero o de P.V.C. y botas de seguridad, así como casco y gafas antiproyecciones, en caso necesario.

### 3.2.1.9. Motosierra

Tipo de maquina: Equipo de trabajo consistente en una cadena flexible dentada unida por sus extremos y guiada por dos poleas, que movida por un motor, generalmente de explosión y guiada a través de un espadín guía, sirve para serrar.

**Riesgos:**

Caída de personas al mismo nivel
Golpes y cotes por objetos y herramientas
Proyección de fragmentos o partículas
Sobreesfuerzos
Ruido

**Medidas preventivas:**

La puesta en marcha se hará en lugar distinto a donde se efectúa el abastecimiento de combustible.

El arranque de la motosierra se efectuará colocando esta en el suelo verificando que la cadena no esté en contacto con ningún obstáculo.

Mantener las piernas separadas, consiguiendo una máxima proximidad con la máquina, repartiendo el poso de la forma más favorable posible.

Antes de aproximar la sierra al tronco revolucionar el motor lo más posible con el fin de evitar que los diente4s se traben en la madera y arrastren consigo a la máquina.

En el desramado emplear el tronco como protección, para evitar posibles cortes con la cadena en las piernas.

Se tendrán en consideración las instrucciones recogidas en el Manual de Seguridad editado por el Instituto Navarro de Salud Laboral.

### 3.2.1.10. Tronzadora

Tipo de maquina: Se denomina tronzadora o ingletadora a la máquina utilizada en obra para el corte de madera a un ángulo determinado a derecha e izquierda del plano normal de contacto del disco con la madera, pudiendo cortar asimismo a bisel.

**Riesgos:**

Proyección de fragmentos o partículas
Golpes y cortes por objetos y herramientas

Sobreesfuerzos
Exposición a agentes químicos (polvo) y físicos (ruido y vibraciones).
Exposición a contactos eléctricos

**Medidas preventivas:**

Utilizar tronzadoras con el marcado CE prioritariamente o adaptados al Real Decreto 1215/1997.

Es necesaria formación específica para la utilización de este equipo.

Seguir las instrucciones del fabricante.

Mantener las zonas de trabajo limpias y ordenadas.

Deben evitarse o minimizarse las posturas forzadas y los sobreesfuerzos durante el trabajo.

Antes de empezar a trabajar, limpiar los posibles derrames de aceite o combustible que puedan existir.

Evitar la presencia de cables eléctricos en las zonas de paso.

Tienen que ser reparados por personal autorizado.

La conexión o suministro eléctrico se tiene que realizar con manguera antihumedad.

Las operaciones de limpieza y mantenimiento se han de efectuar previa desconexión de la red eléctrica o de la batería.

Desconectar este equipo de la red eléctrica o extraer la batería, cuando no se utilice.

Realizar mantenimientos periódicos de estos equipos.

Se sustituirá el disco de corte en cuanto se desgaste más allá de la zona marcada.

Se evitará cualquier empuje perpendicular a las caras del disco, para evitar que se rompa y salte al girar.

Se utilizarán los siguientes equipos de protección individual: protectores auditivos, gafas o pantallas de protección con cristal transparente, mascarilla, calzado de seguridad y guantes contra agresiones mecánicas.

### 3.2.1.11. Radial

**Riesgos:**

Proyección de fragmentos o partículas
Golpes y cortes por objetos y herramientas
Sobreesfuerzos
Exposición a agentes químicos (polvo) y físicos (ruido y vibraciones).
Exposición a contactos eléctricos

**Medidas preventivas:**

Utilizar radiales con el marcado CE prioritariamente o adaptados al Real Decreto 1215/1997.

Es necesaria formación específica para la utilización de este equipo.

Seguir las instrucciones del fabricante.

Mantener las zonas de trabajo limpias y ordenadas.

Deben evitarse o minimizarse las posturas forzadas y los sobreesfuerzos durante el trabajo.

Antes de empezar a trabajar, limpiar los posibles derrames de aceite o combustible que puedan existir.

Evitar la presencia de cables eléctricos en las zonas de paso.

Tienen que ser reparados por personal autorizado.

La conexión o suministro eléctrico se tiene que realizar con manguera antihumedad.

Las operaciones de limpieza y mantenimiento se han de efectuar previa desconexión de la red eléctrica o de la batería.

Se mantendrán todos los resguardos de la máquina en perfectas condiciones, y bajo ningún concepto se modificarán o retirarán los mismos.

Se trabajará con el disco adecuado a cada tipo de material.

Desconectar este equipo de la red eléctrica o extraer la batería, cuando no se utilice.

Realizar mantenimientos periódicos de estos equipos.

El cambio del accesorio tiene que realizarse con el equipo parado.

Hay que verificar que los accesorios están en perfecto estado antes de su colocación.

Se utilizarán los siguientes equipos de protección individual: protectores auditivos, gafas, mascarilla, calzado de seguridad y guantes contra agresiones mecánicas y vibraciones.

### 3.2.1.12. Taladro

Tipo de maquina: Taladro sin percusión: herramienta eléctrica destinada a taladrar diferentes materiales como metales, madera, materiales sintéticos, etc.

Taladro con percusión: herramienta eléctrica destinada a taladrar especialmente hormigón, piedra y otros materiales duros similares (específicamente sobre piedra, mampostería, materiales duros y trabajos ocasionales de perforación en hormigón). Dispone de un mecanismo de carraca o engranajes dentados de impulsión de efecto axial, que se superpone al rotativo realizado por el husillo de accionamiento.

**Riesgos:**

Caída de objetos por manipulación.
Golpes y contactos con elementos móviles de la máquina.
Golpes por objetos o herramientas.
Proyección de fragmentos o partículas.
Sobreesfuerzos.

Contactos eléctricos.
Posturas forzadas.
Exposición a agentes químicos (polvo) y físicos (ruido y vibraciones).

**Medidas preventivas:**

Utilizar taladros con el marcado CE prioritariamente o adaptados al Real Decreto 1215/1997.

Es necesaria formación específica para la utilización de este equipo.

Seguir las instrucciones del fabricante.

Mantener las zonas de trabajo limpias y ordenadas.

Deben evitarse o minimizarse las posturas forzadas y los sobreesfuerzos durante el trabajo.

Antes de empezar a trabajar, limpiar los posibles derrames de aceite o combustible que puedan existir.

Evitar la presencia de cables eléctricos en las zonas de paso.

Evitar entrar en contacto con el accesorio de giro en rotación.

Se tiene que disponer de empuñadura auxiliar para una mejor sujeción y de interruptor con freno de inercia, de forma que al dejar de apretar se pare la máquina de manera automática.

Tienen que ser reparados por personal autorizado.

La conexión o suministro eléctrico se tiene que realizar con manguera antihumedad.

Las operaciones de limpieza y mantenimiento se han de efectuar previa desconexión de la red eléctrica o de la batería.

Realizar estas operaciones con equilibrio estable, colocando de forma correcta los pies.

Se ha de escoger la broca adecuada para el material que se tenga que agujerear.

Se tienen que sustituir inmediatamente las herramientas gastadas o agrietadas.

Desconectar este equipo de la red eléctrica o extraer la batería, cuando no se utilice.

Realizar mantenimientos periódicos de estos equipos.

El cambio del accesorio tiene que realizarse con el equipo parado.

Hay que verificar que los accesorios están en perfecto estado antes de su colocación.

Escoger el accesorio más adecuado para cada aplicación.

Se han de almacenar estos equipos en lugares cubiertos, fuera de las zonas de paso y preferiblemente con su embalaje original.

Se utilizarán los siguientes equipos de protección individual: casco (, protectores auditivos, gafas, mascarilla, calzado de seguridad, ropa de trabajo, y guantes contra agresiones mecánicas y vibraciones.

### 3.2.1.13. Cortadora de pavimentos

Tipo de maquina: Equipo de trabajo que se utiliza para cortar pavimentos mediante el movimiento rotatorio de un disco abrasivo.

**Riesgos:**

Atropamientos por las correas de transmisión
Proyección de fragmentos o partículas
Golpes y cortes por objetos y herramientas
Sobreesfuerzos
Exposición a agentes químicos (polvo) y físicos (ruido y vibraciones).
Exposición a contactos eléctricos

**Medidas preventivas:**

Esta máquina estará siempre a cargo de un especialista en su manejo que, antes de iniciar el corte, se informará de posibles conducciones subterráneas o de la existencia de mallazos o armaduras en el firme, procediéndose al replanteo exacto de la línea de sección a ejecutar, a fin de que pueda ser seguida por la ruedecilla guía de la cortadura. Los órganos móviles de la cortadora estarán siempre protegidos con la carcasa de origen de fabricación.

El corte se realizará en vía húmeda, mediante conexión al circuito de agua, para evitar la creación de un ambiente pulvígeno peligroso.

El manillar de gobierno de la cortadora estará correctamente revestido de material aislante eléctrico.

Se prohibirá terminantemente fumar durante la operación de carga de combustible y ésta se efectuará con la ayuda de embudo, para evitar derrames innecesarios.

Los trabajadores ocupados en la labor de corte de pavimento utilizarán protectores auditivos, guantes y botas de goma o de P.V.C., así como gafas de seguridad y mascarillas de filtro mecánico o químico, si la operación ha de realizarse en seco, con independencia de los equipos individuales de protección de uso general en la obra.

### 3.2.1.14. Sierra circular de mesa

Tipo de maquina:

Sierra de disco de diamante: Equipo de trabajo utilizado para el corte de piezas cerámicas compuesto por una mesa fija y un disco de sierra accionado por un motor dotado de un movimiento longitudinal.

Sierra de disco: Equipo de trabajo utilizado para el corte de piezas de madera, formado por una mesa y un disco de sierra fija y accionado por un motor.

**Riesgos:**

Caída de personas al mismo nivel.
Caída de objetos por manipulación.
Golpes contra objetos inmóviles.
Golpes y contactos con elementos móviles de la máquina.
Golpes por objetos o herramientas.
Proyección de fragmentos o partículas.
Atrapamientos por o entre objetos.
Contactos eléctricos.
Posturas forzadas.
Riesgo de daños a la salud derivados de la exposición a agentes químicos: polvo.

Riesgo de daños a la salud derivados de la exposición a agentes físicos: ruidos.

**Medidas preventivas:**

Este equipo únicamente debe ser utilizado por personal autorizado e instruido, con una formación específica adecuada.

Antes de poner en marcha el equipo: compruebe que la máquina está nivelada y sobre una base estable; compruebe que la tensión de la red corresponde a la indicada en la placa de la máquina; compruebe el correcto estado de conexiones, cables y toma de tierra; compruebe que el disco tiene todos los dientes en perfectas condiciones y que es el adecuado para el material a cortar; compruebe que las revoluciones de la máquina y del disco son compatibles.

Compruebe bien la fijación del disco y que gira en sentido correcto.

Compruebe que el diámetro del disco es el adecuado para la carcasa protectora.

No trabajar nunca si no está colocado el protector del disco.

No retire nunca el cuchillo divisor.

Antes de cortar una pieza cerciórese de que no tiene nudos, clavos o cualquier defecto que pueda hacer peligroso el corte.

El corte debe hacerse con las manos separadas del disco.

Para cortar las piezas pequeñas utilice un empujador apropiado, nunca lo haga con los dedos pulgares de las manos extendidos.

No retire los trozos residuales ni las virutas con el disco en funcionamiento.

Haga todas las operaciones de limpieza y mantenimiento con el equipo desconectado.

Compruebe que todas las protecciones de los elementos móviles están instaladas.

Si tiene que trabajar con piezas muy pesadas manéjelas siempre con elementos mecánicos.

Al terminar de cortar desconecte la máquina.

Conecte siempre la sierra a un cuadro normalizado provisto de protección diferencial y toma de tierra.

Mantenga seco el lugar de trabajo.

No lave nunca la máquina con agua a presión.

Procure que en su zona de trabajo el suelo esté limpio de aceite, grasas, trozos de madera o cualquier elemento que pueda potenciar un riego de caída.

### 3.2.1.15. Batidora para mortero

Tipo de maquina: Se trata de una herramienta manual con la que se realiza la mezcla de agua, cemento y aditivos para su posterior inyección. Funciona con un grupo electrógeno.

**Riesgos:**

Proyección de fragmentos o partículas
Atrapamiento por o entre objetos
Exposición a sustancias nocivas
Exposición a contactos eléctricos

**Medidas preventivas:**

Se trata de una herramienta manual con la que se realiza la mezcla de agua, cemento y aditivos para su posterior inyección. Funciona con un grupo electrógeno.

Las batidoras de mortero sólo se deben utilizar para los fines para los cuales están diseñadas.

El manejo, mantenimiento y conservación de la máquina solamente se debe encargar a personas que hayan sido instruidas y autorizadas por la empresa.

Antes de cualquier puesta en funcionamiento se debe verificar el estado general de la máquina y la seguridad de funcionamiento.

Las reparaciones, ajustes o sustituciones de componentes de la máquina solamente deben ser realizados por personal competente.

Nunca se debe introducir la mano en las partes móviles de la máquina, encontrándose ésta en marcha o desconectada. Siempre se debe desconectar primero el interruptor principal.

Antes de conecta la máquina se ha de asegurar que nadie pueda ser perjudicado por la máquina en la fase de arranque.

### 3.2.2. Equipos de trabajo diversos

#### 3.2.2.1. Plataforma elevadora

Equipo de trabajo móvil dotado de una plataforma de trabajo, la cual puede subir, bajar o desplazarse transportando personas o materiales, gracias a una estructura extensible.

Tipología: Tijera, brazo articulado, brazo telescópico y elevador vertical.

**Riesgos:**

Caída de personas a distinto nivel
Caída de objetos en manipulación
Choques contra objetos móviles o inmóviles
Atrapamiento por o entre objetos
Atropellos y golpes por vehículos

**Medidas preventivas:**

En el momento de la recepción del equipo y antes de su primera utilización, el responsable a pie de obra efectuará un riguroso reconocimiento de cada uno de los elementos la plataforma.

Todo el personal usuario será conocedor de las normas e instrucciones dadas por el fabricante, especialmente los límites de carga admisible y capacidad de movimiento.

Diariamente se deberán comprobar los indicadores de nivel, las luces y los avisadores acústicos de bajada y desplazamiento. Muy importante es comprobar que no existen fugas de aceite bajo la máquina, el estado de las ruedas y el buen estado general de la máquina.

Emplazar la plataforma en lugar seguro y nivelado, utilizar los estabilizadores. En pisos blandos poner tablones bajo los estabilizadores.

Avisar a los compañeros de la zona de influencia antes de ponerla en marcha.

No se permite el uso de plataformas con falta de barandillas o con la cadena del acceso sin poner, con los dispositivos de seguridad anulados y/o sin utilizar los estabilizadores.

No se debe elevar ni conducir la plataforma en condiciones meteorológicas adversas.

Trabajar con los dos pies firmemente apoyados en la plataforma. No intentar alcanzar puntos alejados, en este caso mover la plataforma lo que sea necesario para alcanzar dicho punto sin necesidad de adoptar postura peligrosa.

No se permite trabajar subido a las barandillas, subido a cajas o tablas, ni usar borriquetas o escaleras sobre la plataforma. El ocupante deberá estar sujeto en todo momento a la misma mediante su arnés de seguridad.

No se permite trabajar a terceras personas cerca de la plataforma.

Queda prohibida la elevación de cargas con estos equipos.

Está prohibido iniciar la actividad desde la plataforma si el puesto del mano de emergencia no está ocupado por una persona experta. Salvo en caso de emergencia, la plataforma debe ser maniobrada desde el puesto de mando de la cesta.

La cesta debe nivelarse correctamente a 0º antes de su utilización.

Si fuera necesario acceder a la superficie de cualquier elemento fuera de la plataforma, de forma previa se habrán previsto los puntos fijos o líneas de vida para amarrar el arnés de seguridad. En estos casos además, se llevará un arnés de doble cuerda de manera que el operario permanezca amarrado a la plataforma mientras se amarra con la segunda cuerda al punto fijo o línea de vida instalada (siempre deberá estar amarrado a un punto, no se podrá desembarcar de la plataforma sin amarrar).

#### 3.2.2.2. Escaleras de mano

**Riesgos:**

Caída de personas a distinto nivel
Caída de objetos en manipulación

**Medidas preventivas:**
Las escaleras de mano tendrán la resistencia y los elementos de apoyo y sujeción necesarios para que su utilización en las condiciones requeridas n suponga un riesgo de caída, por rotura o deslizamiento de las mismas. En particular, las escaleras de tijera dispondrán de elementos de seguridad que impidan su apertura al ser utilizadas.

Las escaleras de mano se utilizarán de la forma y con las limitaciones establecidas por el fabricante. No se emplearán escaleras de mano y, en particular, escaleras de más de 5 m de longitud, de cuya resistencia no se tengan garantías. Queda prohibido el uso de escaleras de mano de construcción improvisada.

Antes de usar una escalera de mano, deberá asegurarse su estabilidad. La base de la escalera deberá quedar sólidamente asentada. En el caso de escaleras simples, la parte superior se ajustará, si es necesario, al paramento sobre el que se apoya, y cuando esto no permita un apoyo estable, se sujetará al mismo mediante abrazadera u otros dispositivos equivalentes.

El ascenso, descenso y los trabajos desde escaleras se efectuarán de frente a las mismas.

Los trabajos a más de 3,5 metros de altura, desde el punto de operación al suelo, que requieran movimientos o esfuerzos peligrosos para la estabilidad del trabajador, sólo se efectuarán si se utiliza cinturón de seguridad o se adoptan otras medidas de protección alternativas.

Se prohíbe el transporte y manipulación de cargas por o desde escaleras de mano cuando por su peso o dimensiones puedan comprometer la seguridad del trabajador. Las escaleras de mano no se utilizarán por dos o más personas simultáneas.

Las escaleras de mano cumplirán las disposiciones específicas detalladas en el Real Decreto 2177/2004, de 12 de noviembre, por el que se modifica el Real Decreto 1215/1997, de 18 de julio, por el que se establecen las disposiciones mínimas de seguridad y salud para la utilización por los trabajadores de los equipos de trabajo, en materia de trabajos temporales en altura.

### 3.2.2.3. Andamios

**Riesgos:**

Caída de personas a distinto nivel
Caída de objetos en manipulación
Golpes y cortes por objetos y herramientas
Aplastamientos

**Medidas preventivas:**

Se tendrá en cuenta que durante el montaje, utilización y desmontaje de los andamios se cumplirán las normas previstas en las instrucciones de montaje que proporcione su suministrador o fabricante, así como en la legislación vigente (R.D. 2177/2004). En este sentido, se destacan muy especialmente las cuestiones siguientes:

- Las plataformas de trabajo de los andamios deberán estar protegidas frente al riesgo de caída en altura por medio de una barandilla perimetral reglamentaria formada por un listón superior, intermedio y rodapié de 15 cm. Esta barandilla deberá proteger todos los huecos y zonas a través de los cuales se pudiera materializar el riesgo de caída en altura. La altura del listón superior será de al menos 100 cm.

- No se ejecutarán actividades en plataformas de trabajo cuyo montaje no se haya rematado, y que no dispongan de las protecciones establecidas.

- Se prohibirá encaramarse o trepar a través de los elementos de los andamios. Con el objeto de facilitar el acceso a las plataformas de trabajo, éstos deberán disponer de escaleras interiores integradas en cada altura.

- Los andamios deberán apoyarse y arriostrarse de acuerdo con las condiciones especificadas por su suministrador o fabricante, de tal forma que se garantice su total estabilidad.

- Durante el montaje de los distintos elementos de los andamios se prohibirá que los trabajadores se encuentren expuestos a riesgo de caída en altura. Para ello, se priorizará la posibilidad de que durante el montaje y el desmontaje se usen las barandillas provisionales

de que disponen sus fabricantes ( o sino es posible se usará arnés de seguridad anclado a puntos fijos).

- En función de la configuración del andamio, resultará necesario elaborar un Plan de montaje, empleo y desmontaje, pudiendo ser sustituido por las instrucciones de su suministrador o fabricante (en los supuestos que establece la legislación). Además, deberán llevarse a cabo las funciones de supervisión e inspección de los trabajos de montaje y desmontaje de los andamios conforme a lo establecido en el R.D. 2177/2004.
- No se usarán los andamios hasta que no se hayan certificado conforme a los criterios de inspección establecidos anteriormente.
- Los trabajadores que intervengan en las labores de montaje y desmontaje de los andamios dispondrán de formación específica en la materia.
- Durante el montaje, desmontaje y utilización de los andamios se prohibirá la presencia de trabajadores en la zona de influencia de las cargas que debieran elevarse. Además, se prohibirá la realización de trabajos al pie de andamios, con el fin de evitar las interferencias que pudieran darse entre éstos y los que se realizaran sobre las plataformas de trabajo de los andamios.
- Se prohibirá el izado de parrillas de ferralla sobre los andamios cuando éstos estén ocupados por trabajadores.

#### 3.2.2.4. Puntales

**Riesgos:**

Caída de personas al mismo nivel.
Caída de objetos por desplome.
Caída de objetos por manipulación.
Caída de objetos desprendidos.
Pisadas sobre objetos.
Golpes contra objetos inmóviles.
Sobreesfuerzos.
Golpes y cortes por objetos y herramientas
Aplastamientos

**Medidas preventivas:**

Colocarlos de acuerdo con las instrucciones del fabricante.

Se tienen que acopiar los puntales de forma adecuada y fuera de los lugares de paso.

Deben evitarse o minimizarse las posturas forzadas y los sobreesfuerzos durante el trabajo.

Los puntales han de estar en perfectas condiciones de mantenimiento.

Se ha de evitar la colocación de puntales en mal estado o con pasadores improvisados.

Se tienen que colocar de forma segura y proporcional a la carga que tienen que soportar.

Una vez se ha hormigonado, hay que verificar que los puntales trabajen de forma homogénea y ajustarlos si fuese necesario.

Hay que verificar que los puntales se han colocado de forma perfectamente vertical. En caso de que se tengan que colocar de forma inclinada, hay que calzarlos con tablones o similares.

En la fase de desmontaje de los puntales es necesario cerrar la zona de trabajo para evitar el acceso de personal ajeno a la operación.

Se utilizarán los siguientes equipos de protección individual: casco, guantes contra agresiones mecánicas, calzado de seguridad y arnés (cuando sea necesario).

**3.2.2.5. Eslingas, cadenas, cuerdas y cables.**

**Riesgos:**

Caída de objetos en manipulación
Golpes y cortes por objetos y herramientas

Aplastamientos

Caída de personas a diferente nivel.
Caída de personas al mismo nivel.
Caída de objetos por desplome.

**Medidas preventivas:**

Planificar debidamente su ubicación en los puestos de trabajo para favorecer su efectividad y evitar interferencias de estos elementos con otros trabajadores.

Seguir y contemplar las instrucciones del fabricante en su uso y mantenimiento.

Asegurar su sustitución después de un incidente o siniestro.

Es necesario que todos los elementos, con la excepción de las cuerdas y de los propios sistemas de anclaje, dispongan de marcado CE, declaración de conformidad y manual de instrucciones.

La utilización de técnicas de acceso y posicionamiento mediante cuerdas será limitada a circunstancias en las que la evaluación de riesgos indique que el trabajo puede realizarse de forma segura y que, además, la utilización de otro equipo de trabajo más seguro no está justificada.

Los trabajos con técnicas verticales o sistemas de acceso y posicionamiento mediante cuerdas deberán tener la resistencia y los elementos necesarios de soporte o sujeción, o ambas, para que cuando se usen en las condiciones para las cuales se han diseñado no suponga un riesgo de caída por rotura o desplazamiento.

Teniendo en cuenta la evaluación de riesgos y especialmente en función de la duración del trabajo y de las exigencias de carácter ergonómico, deberá facilitarse un asiento con accesorios adecuados. La silla debe tener una anchura mínima de 45cm y debe disponer de cinturón de una anchura mínima 5cm para que el trabajador pueda atarse.

Los aparatos de izado, anclajes, soportes deben disponer, de manera visible, de la indicación del valor de su carga máxima, que nunca podrá sobrepasarse.

Estos elementos no pueden utilizarse con finalidades diferentes a las previstas por el fabricante.

En la utilización de las técnicas de acceso y posicionamiento mediante cuerdas se deben cumplir, además, las siguientes condiciones:

El sistema debe constar como mínimo de dos cuerdas con sujeción independiente, una como medio de acceso, de descenso y de soporte (cuerda de trabajo) y la otra como medio de emergencia (cuerda de seguridad).

En circunstancias excepcionales en las que, en la evaluación de riesgos, la utilización de una segunda cuerda haga más peligroso el trabajo, se admite la utilización de una sola cuerda, siempre que se justifiquen las razones técnicas que lo motiven y se tomen las medidas adecuadas para garantizar la seguridad.

Facilitar a los trabajadores unos arneses adecuados, que deben utilizarse y conectarse a la cuerda de seguridad.

La cuerda de trabajo debe estar equipada con un mecanismo seguro de ascenso y descenso y debe disponer de un sistema de bloqueo automático con la finalidad de impedir la caída en el caso de que el usuario pierda el control de su movimiento. La cuerda de seguridad debe estar equipada con un dispositivo móvil contra caídas que siga los desplazamientos del trabajador.

Las herramientas y demás accesorios que tenga que utilizar el trabajador deben estar sujetas al arnés o al asiento del trabajador o sujetados por otros medios adecuados.

El trabajo se debe planificar y supervisar de forma correcta, de manera que, en caso de emergencia, se pueda socorrer inmediatamente al trabajador.
Impartir a los trabajadores afectados una formación adecuada y específica para las operaciones previstas.

Verificar el estado de estos elementos antes de su utilización.

Es necesario comprobar la caducidad del producto antes de su utilización.

Debe evitarse el contacto con bordes afilados o cortantes.

En caso de elementos de izado, sujetar debidamente las cargas y evitar la presencia de personas bajo las mismas.

Se utilizarán los siguientes equipos de protección individual: casco, guantes contra agresiones mecánicas, calzado de seguridad, arnés y ropa de trabajo.

## 4. PREVISIÓN DE RIESGOS EN LAS FUTURAS OPERACIONES DE CONSERVACIÓN, MANTENIMIENTO

Bajo este epígrafe se agrupan aquellas medidas preventivas cuya adopción va encaminada a reducir y controlar los riesgos que puedan aparecer en la ejecución de los trabajos posteriores a ejecutar en el ámbito de la obra. Asimismo será necesario incluir en el estudio la obligación de recoger, con la finalización de las obras, toda aquella información que pueda resultar necesaria para el correcto desarrollo de los citados trabajos posteriores. Con ello deberán facilitarse tanto las futuras labores de conservación, mantenimiento y reparación de los elementos constituyentes de la obra, como, llegado el caso, futuras modificaciones en la obra primitiva. Con todo ello se da cumplimiento a lo recogido en el artículo 5.6 del Real Decreto 1627/1997, de 24 de octubre.

Deberán dejarse los medios necesarios para facilitar las operaciones de mantenimiento necesarias. Dichas medidas son las siguientes:

- Puntos de anclaje de arneses de seguridad para todos trabajos de mantenimiento que sean necesario realizar a una altura superior a dos metros y no fuera posible el empleo de andamios homologados.


## 5. CONCLUSIÓN


El estudio de seguridad y salud que se ha elaborado comprende la previsión de las actividades constructivas proyectadas y los riesgos previsibles en la ejecución de las mismas, así como las normas y medidas preventivas que habrán de adoptarse en la obra, la definición literal y gráfica precisa de las protecciones a utilizar, sus respectivas mediciones y precios y el presupuesto final del estudio.

Sobre la base de tales previsiones, el contratista elaborará y propondrá el plan de seguridad y salud de la obra, como aplicación concreta y desarrollo de este estudio, así como presentación y justificación de las alternativas preventivas que se juzguen necesarias, en función del método y equipos que en cada caso vayan a utilizarse en la obra.

En relación con tal función y aplicaciones, SCPSA del presente estudio de seguridad y salud estima que la redacción de las páginas anteriores resulta suficiente para cumplir dichos objetivos y para constituir el conjunto básico de previsiones preventivas de la obra a realizar.


# ESS: PLANOS

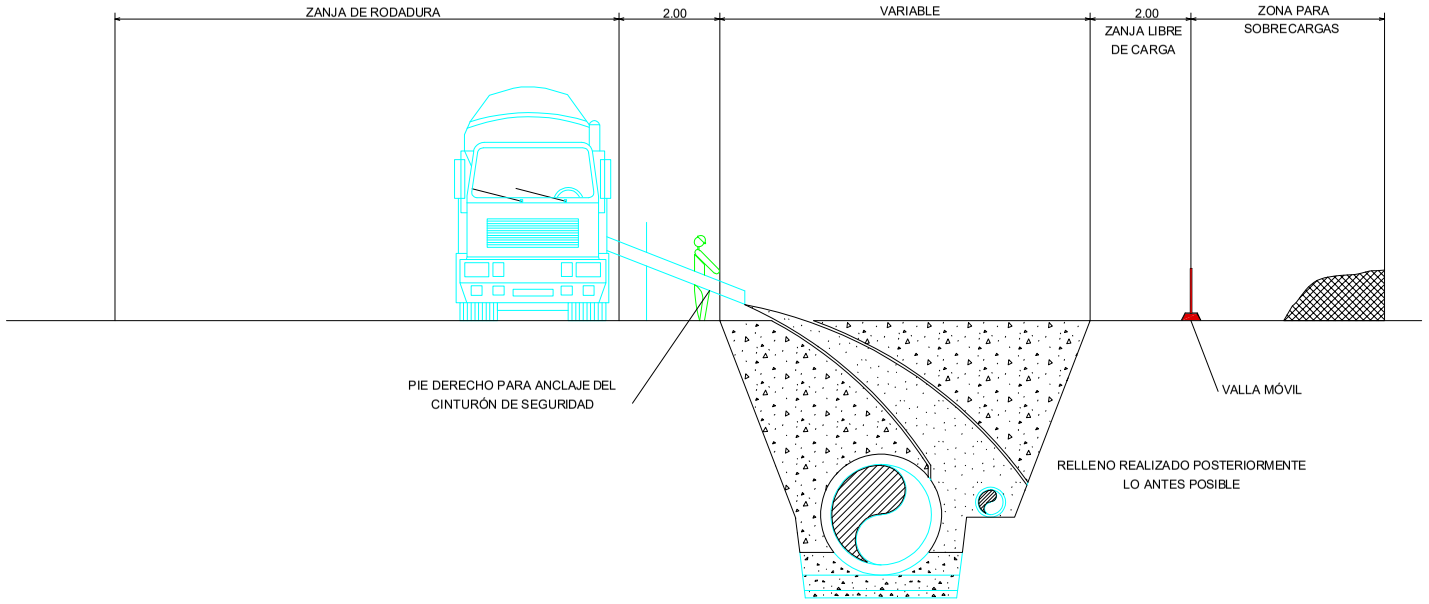


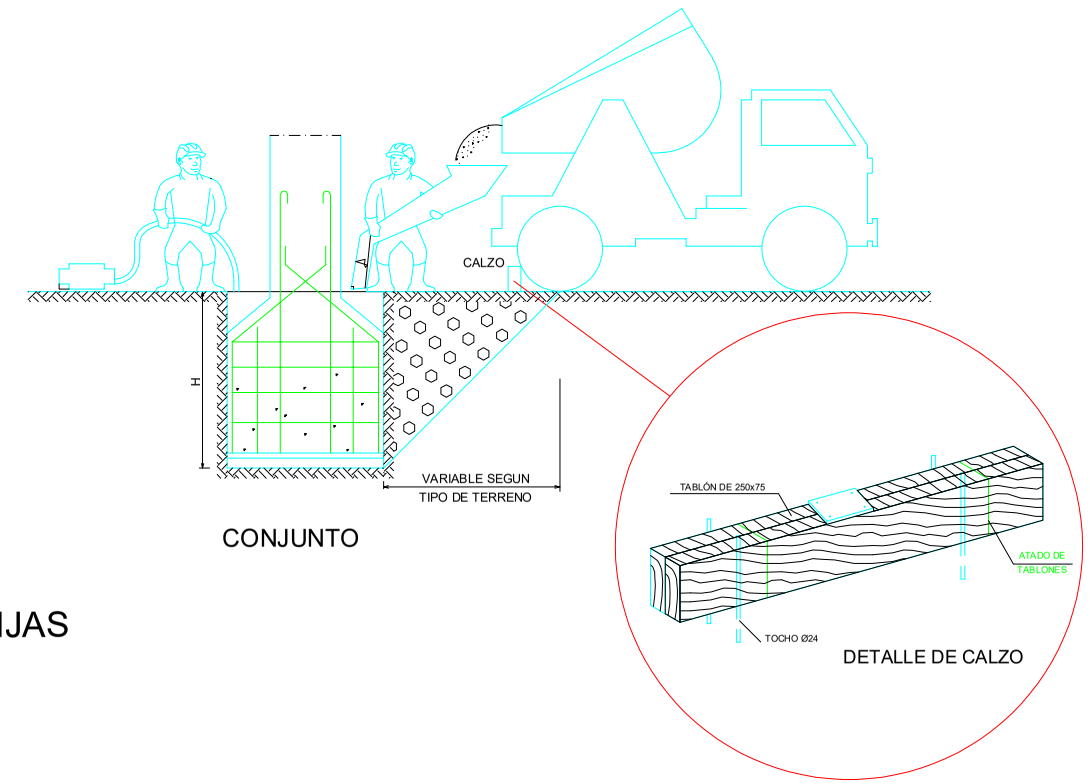

# RELLENO Y VERTIDO EN ZANJAS

SEÑAL MÓVIL DE APROXIMACIÓN A OBRA

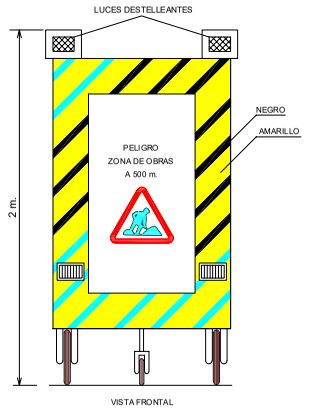




COLOCACION DE SEÑALES DE TRAFICO

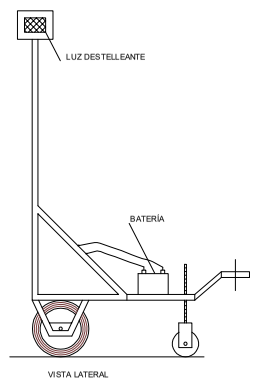

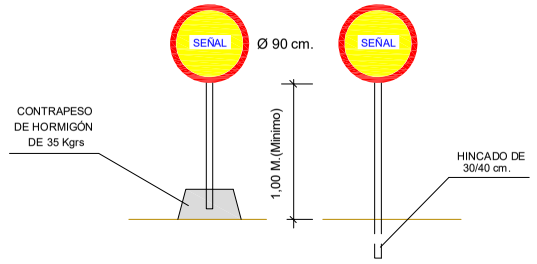
COLOCACIÓN DE VALLA AUTÓNOMA DE MATERIAL PLÁSTICO

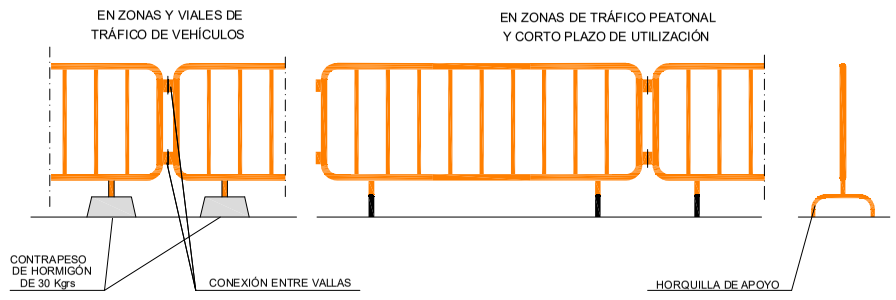




VALLA DE CERRAMIENTO DE MALLAZO

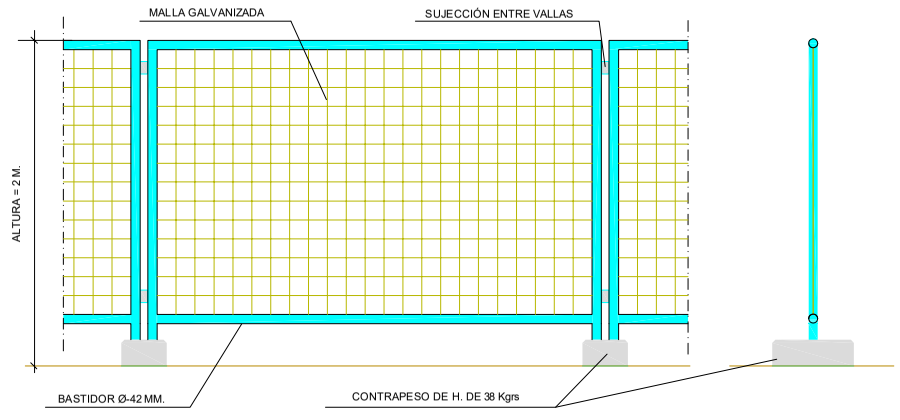


# SEÑALIZACIÓN Y VALLADO

TOPE DE RETROCESO DE VERTIDO DE TIERRAS

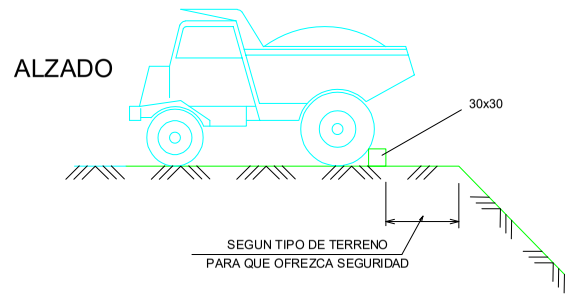

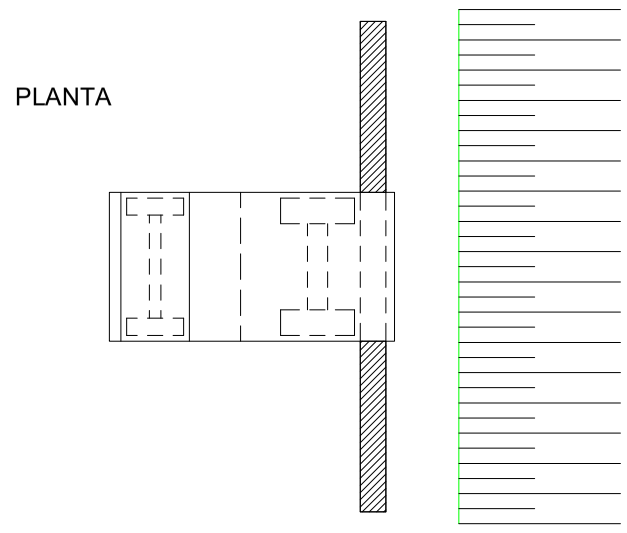

# DESCARGA DE TIERRAS EN VERTEDERO

Mancomunidad Comarca de Pamplona / Iruñerriko Mankomunitatea — Servicios de la Comarca de Pamplona s.a. / Iruñerriko Zerbitzuak s.a.


| | | | | | | |
|---|---|---|---|---|---|---|
| TITULO: 0000050_01 PROYECTO DE RENOVACIÓN DE LAS MEMBRANAS DEL REACTOR Nº3 DE LA EDAR DE ARAZURI | | | DIBUJADO: L.A.L | CODIG. ARCHIVO: 00000050_01 | FECHA: JUNIO 2025 | ESCALA: |
| | | | CODIGO DWG: 0000050_Planos ESS.dwg | | | |

| TITULO DEL PLANO | NÚMERO |
|---|---|
| ANEJO Nº1. ESTUDIO DE SEGURIDAD Y SALUD | 1 |
| | Nº DE HOJA: 1 de 5 |


# PASARELA PEATONAL

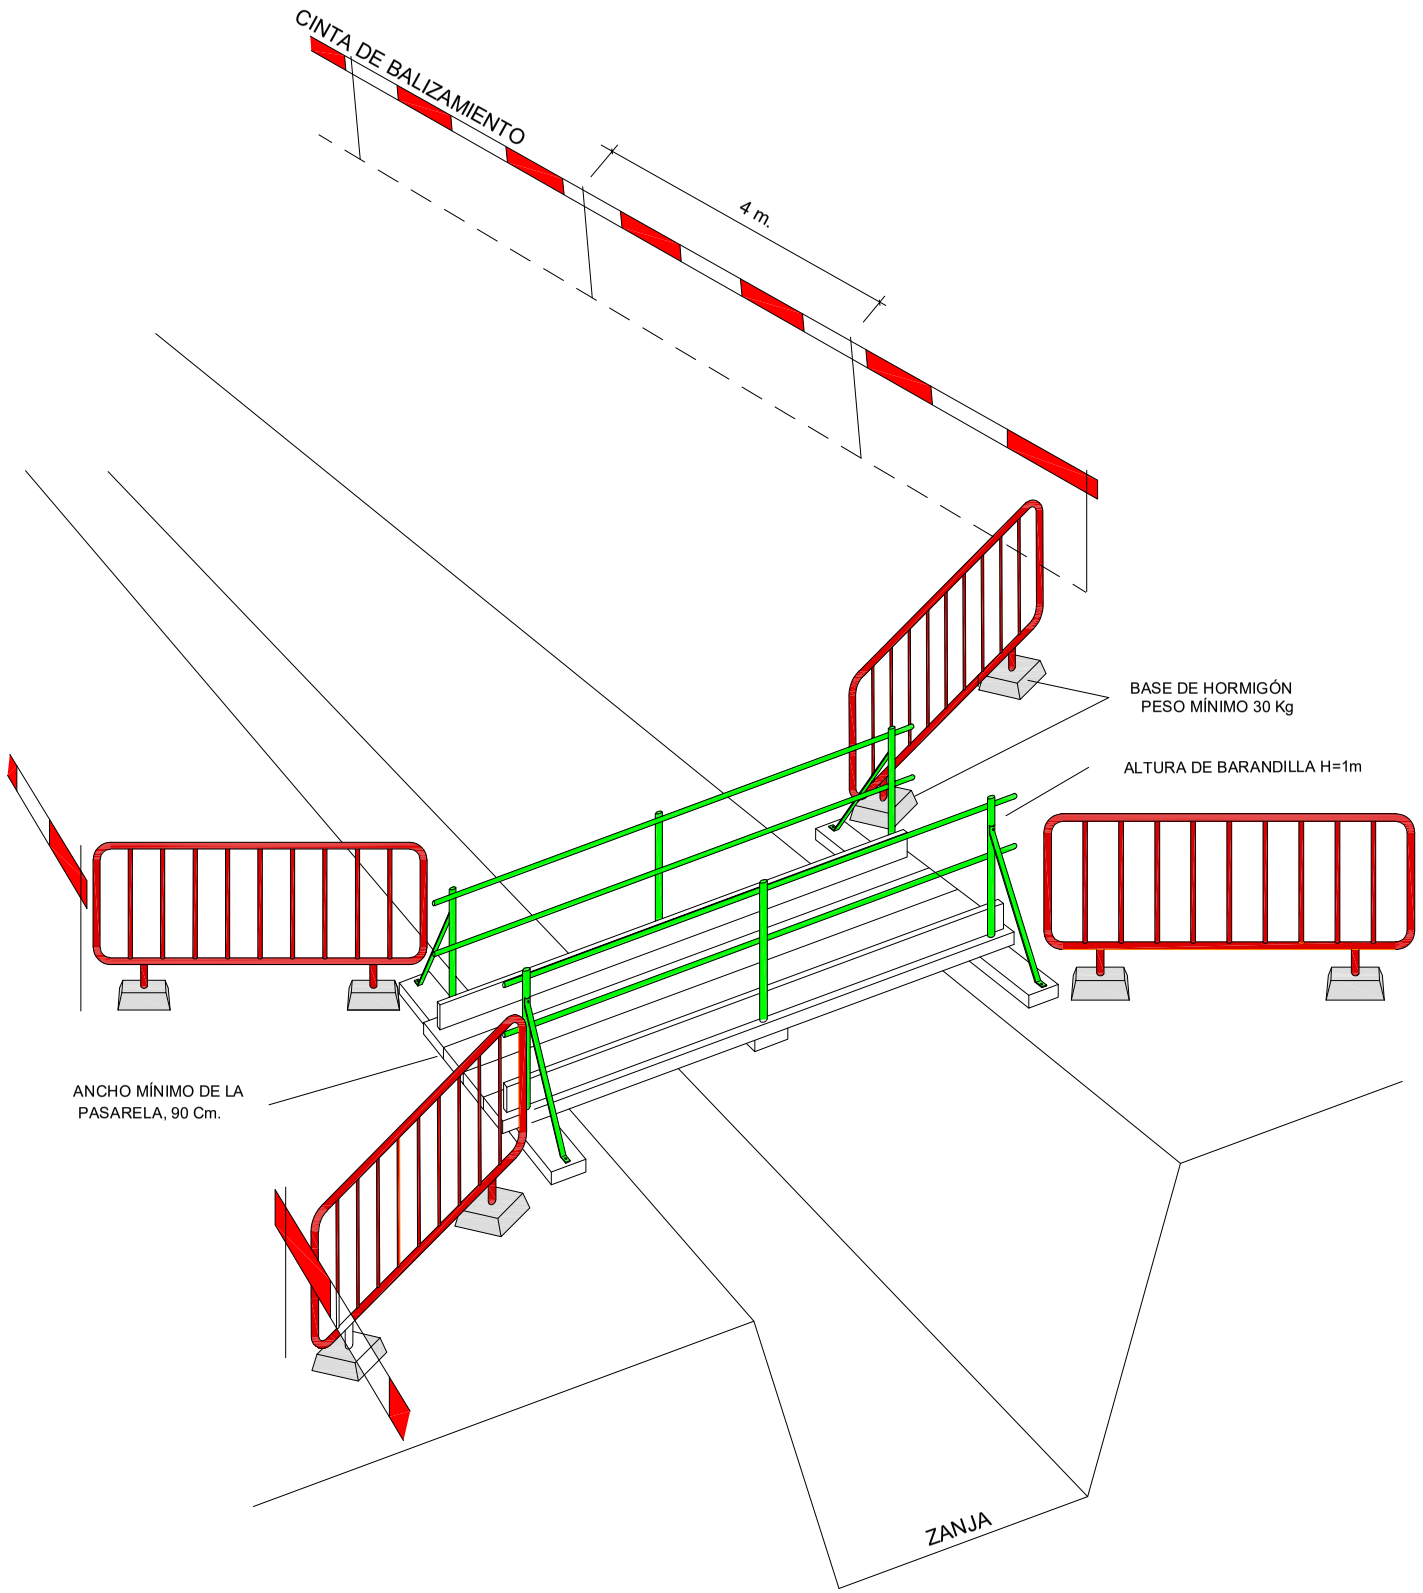


* EL N. MINIMO DE VALLAS SERA DE 2 Uds DE 2,50 M. EN CADA LADO
* LAS PROTECCIONES DEBERAN PERMANECER HASTA EL RELLENO DEFINITIVO DE LA ZANJA
* LA ESTRUCTURA DE LA PASARELA SE CALCULARA CONFORME AL ANCHO DE ZANJA Y LA CARGA PREVISTA

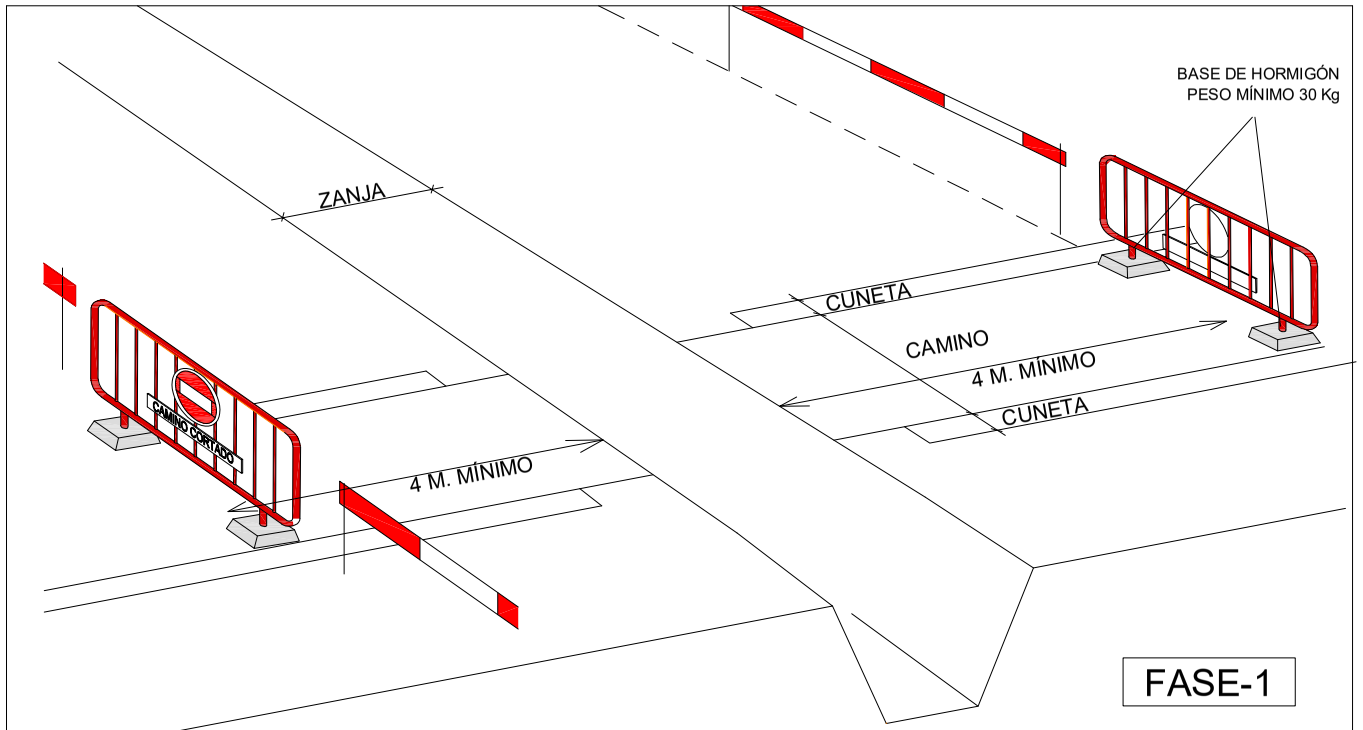



* DEBERÁ COLOCARSE CARTEL INDICATIVO DE "CAMINO CORTADO"
* LAS PROTECCIONES DEBERÁN PERMANECER HASTA EL RELLENO DEFINITIVO DE LA ZANJA

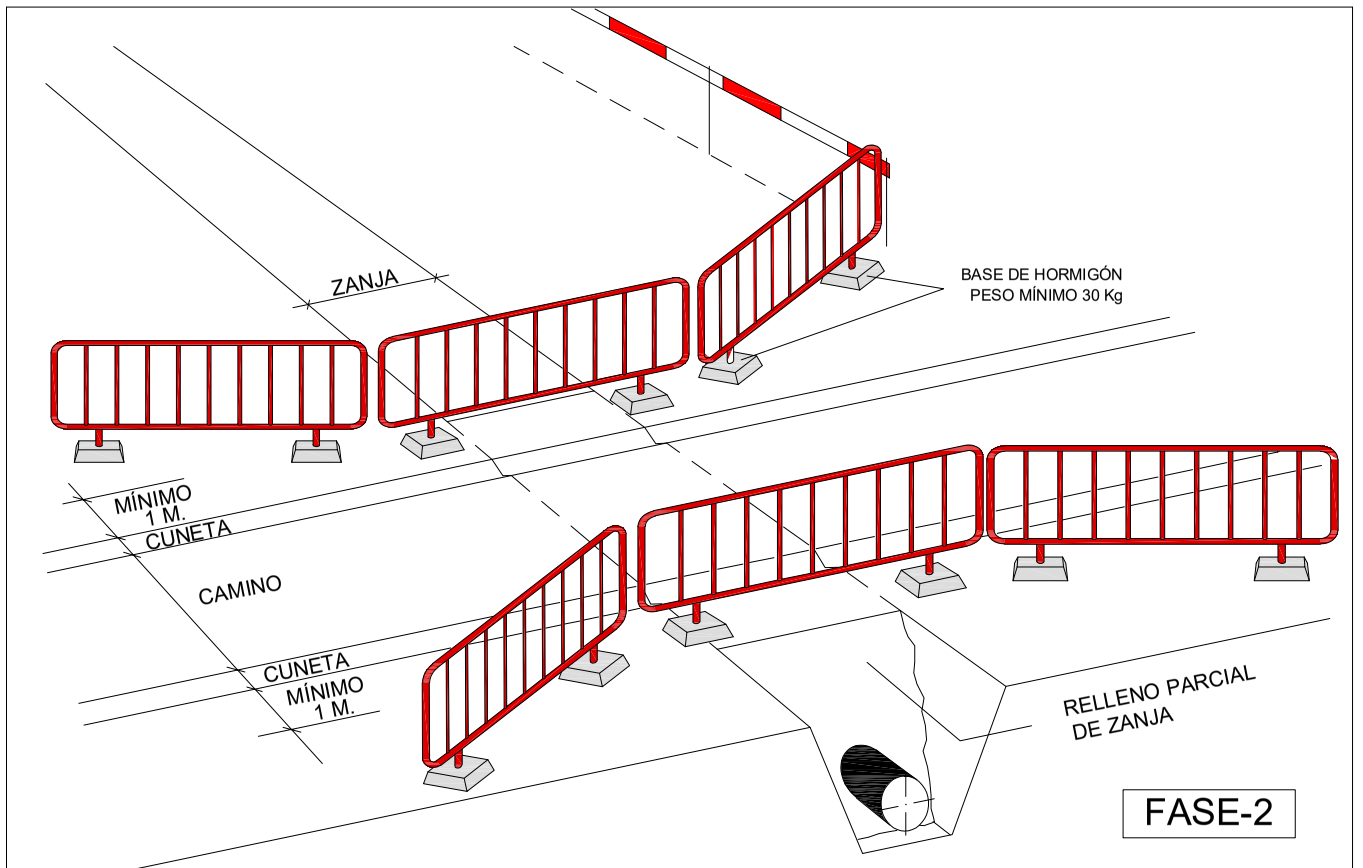



* EL Nº. MÍNIMO DE VALLAS SERA DE 3 Uds DE 2,50 M. EN CADA LADO
* LAS PROTECCIONES DEBERÁN PERMANECER HASTA EL RELLENO DEFINITIVO DE LA ZANJA

| | | | | | | | |
|---|---|---|---|---|---|---|---|
| Mancomunidad Comarca de Pamplona / Iruñerriko Mankomunitatea — Servicios de la Comarca de Pamplona s.a. / Iruñerriko Zerbitzuak s.a. | TITULO: 0000050_01 PROYECTO DE RENOVACIÓN DE LAS MEMBRANAS DEL REACTOR Nº3 DE LA EDAR DE ARAZURI | | | DIBUJADO: L.A.L; CODIG. ARCHIVO: 00000050_01; CODIGO DWG: 0000050_Planos ESS.dwg | FECHA: JUNIO 2025 | ESCALA: | TITULO DEL PLANO: ANEJO Nº1. ESTUDIO DE SEGURIDAD Y SALUD | NÚMERO: 2; Nº DE HOJA: 2 de 5 |

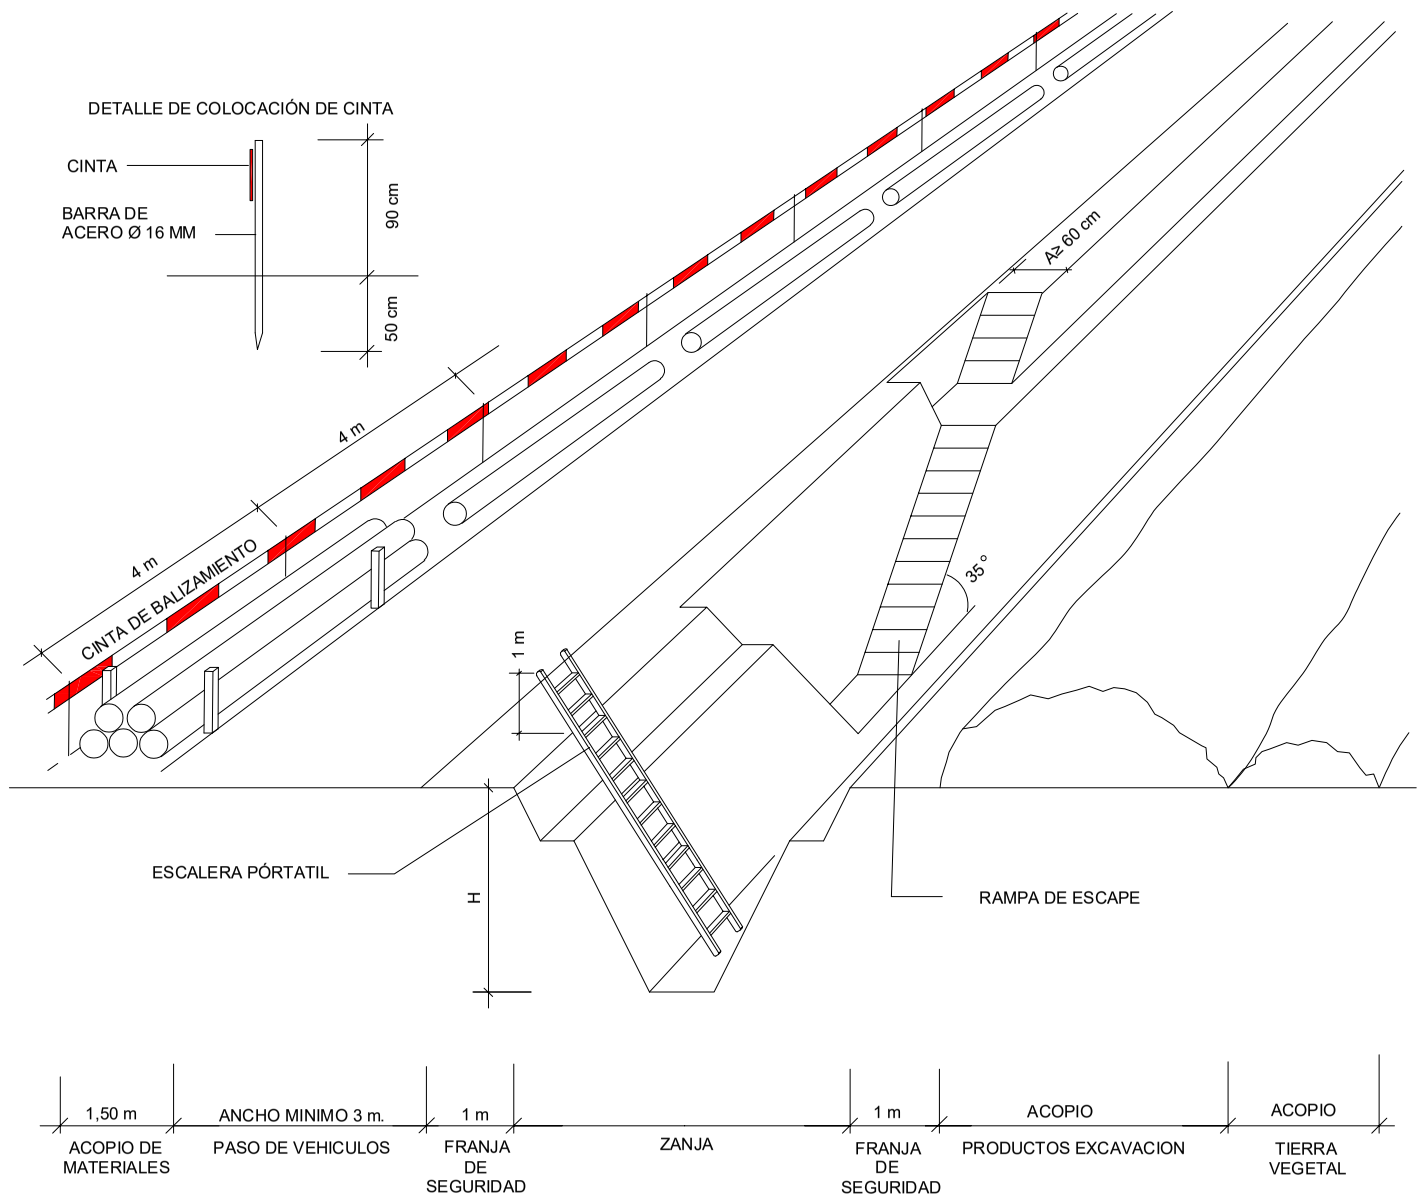



NOTA: TALUDES, ANCHO DE BERMAS Y ANCHO Y ALTURA DE ZANJA, SEGUN SECCIONES DE PROYECTO

## APERTURA DE ZANJAS EN CAMPO ABIERTO

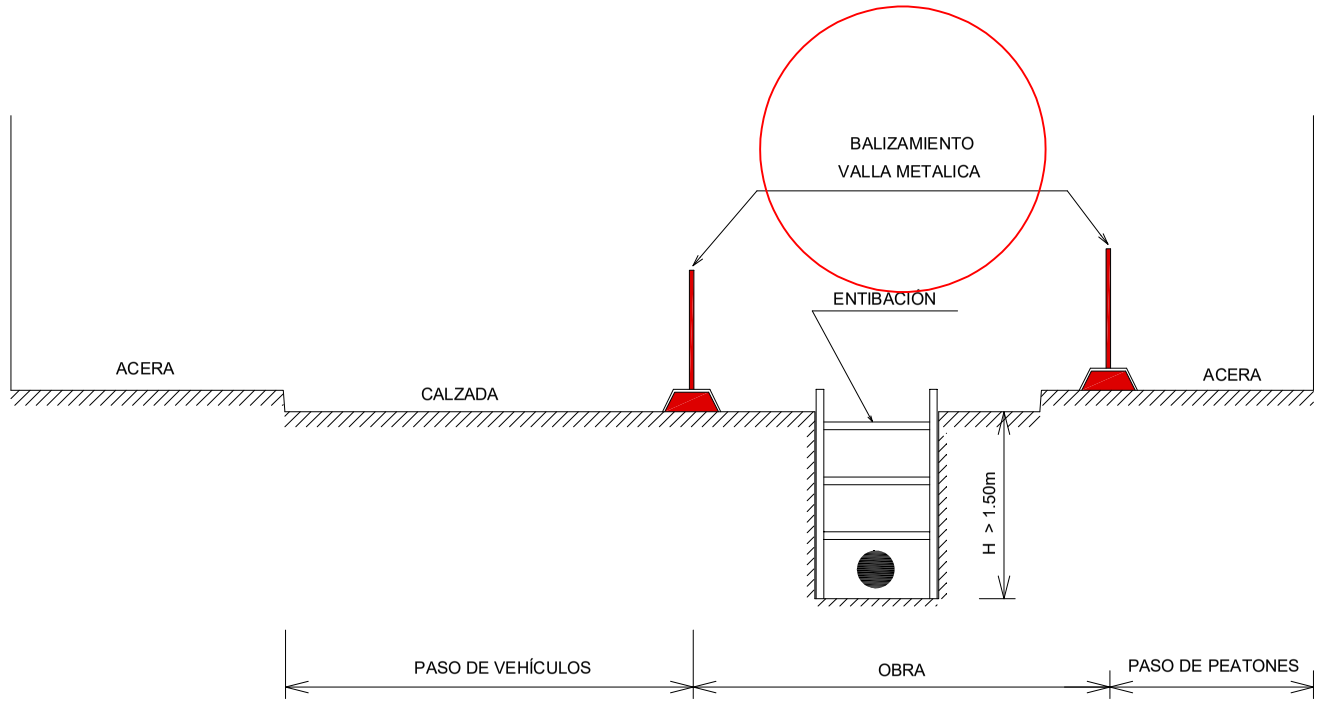



## APERTURA DE ZANJA CON ENTIBACIÓN EN CALZADA

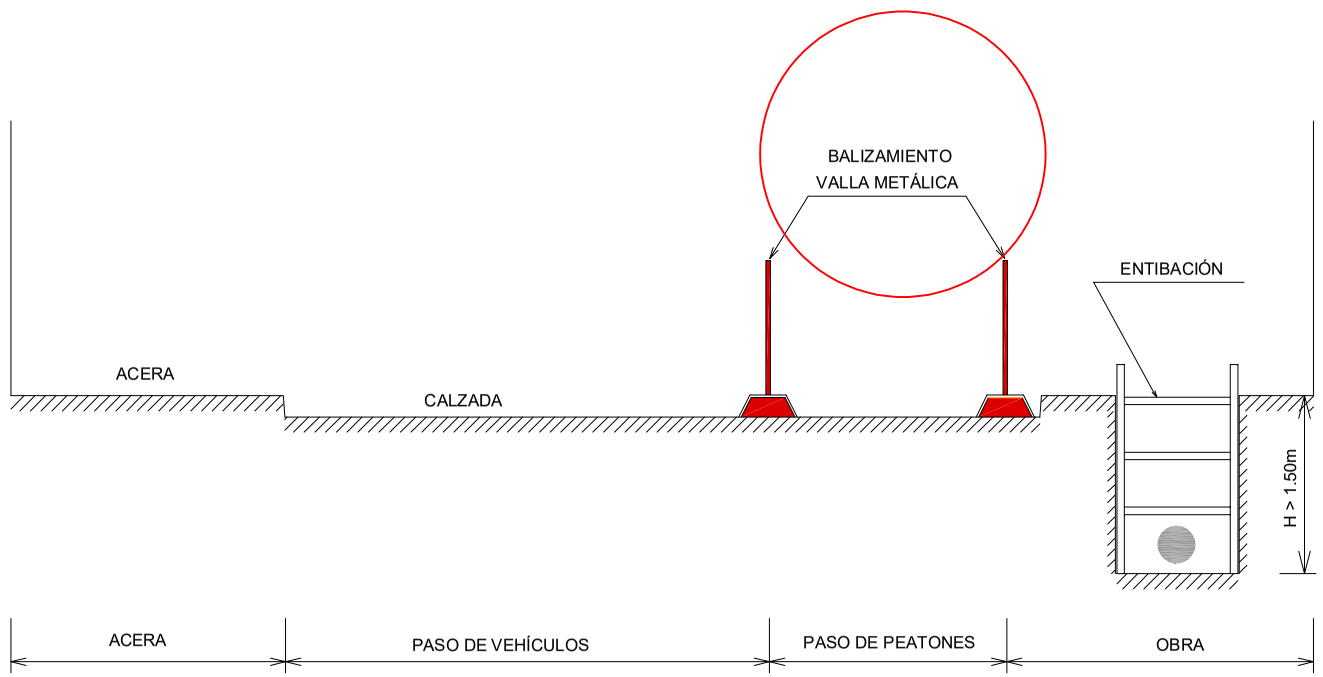



## APERTURA DE ZANJA CON ENTIBACIÓN EN ACERA

## APERTURA DE ZANJAS EN ZONA URBANA

| | | | | | | | | |
|---|---|---|---|---|---|---|---|---|
| Mancomunidad Comarca de Pamplona / Iruñerriko Mankomunitatea — Servicios de la Comarca de Pamplona s.a. / Iruñerriko Zerbitzuak e.a. | TÍTULO: 0000050_01 PROYECTO DE RENOVACIÓN DE LAS MEMBRANAS DEL REACTOR Nº3 DE LA EDAR DE ARAZURI | | | DIBUJADO: L.A.L<br>CODIG. ARCHIVO: 00000050_01<br>CODIGO DWG: 0000050_Planos ESS.dwg | FECHA: JUNIO 2025 | ESCALA: | TITULO DEL PLANO: ANEJO Nº1. ESTUDIO DE SEGURIDAD Y SALUD | NÚMERO: 3<br>Nº DE HOJA: 3 de 5 |

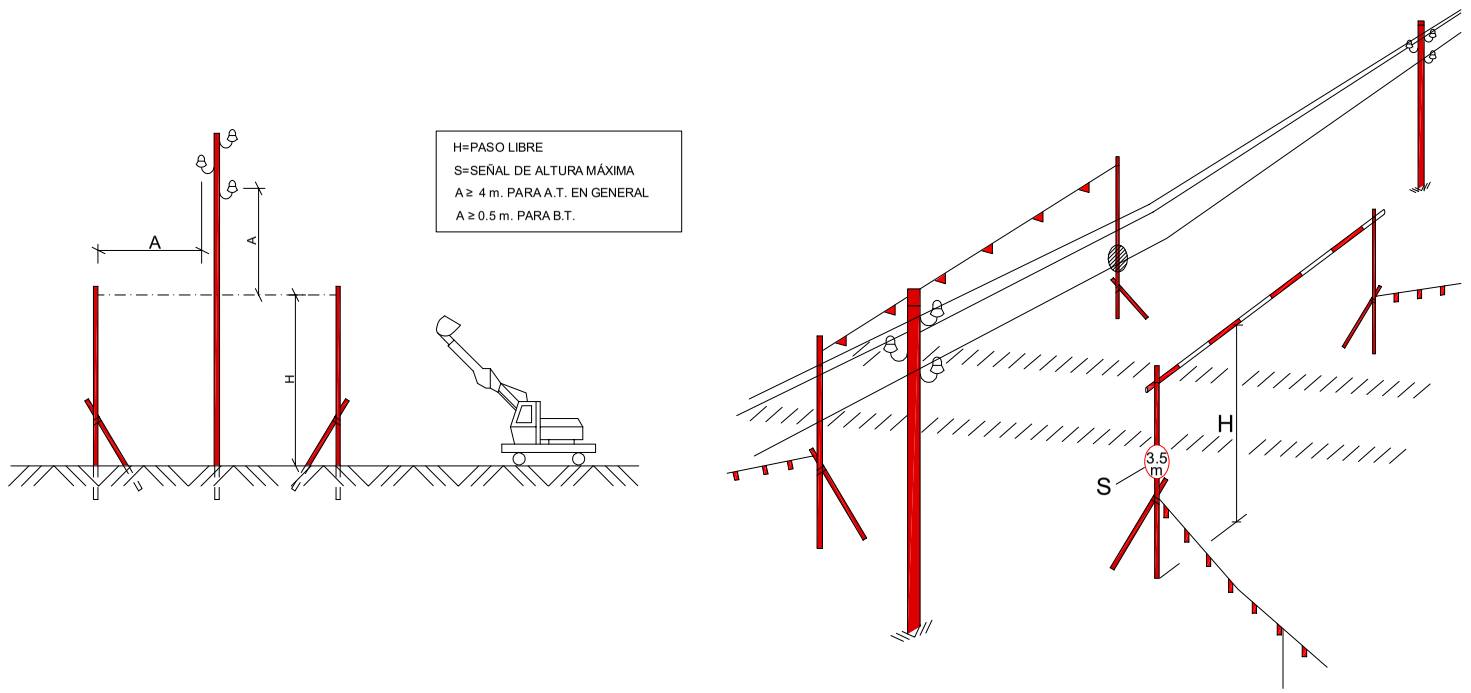



## PASO BAJO LÍNEAS ELÉCTRICAS

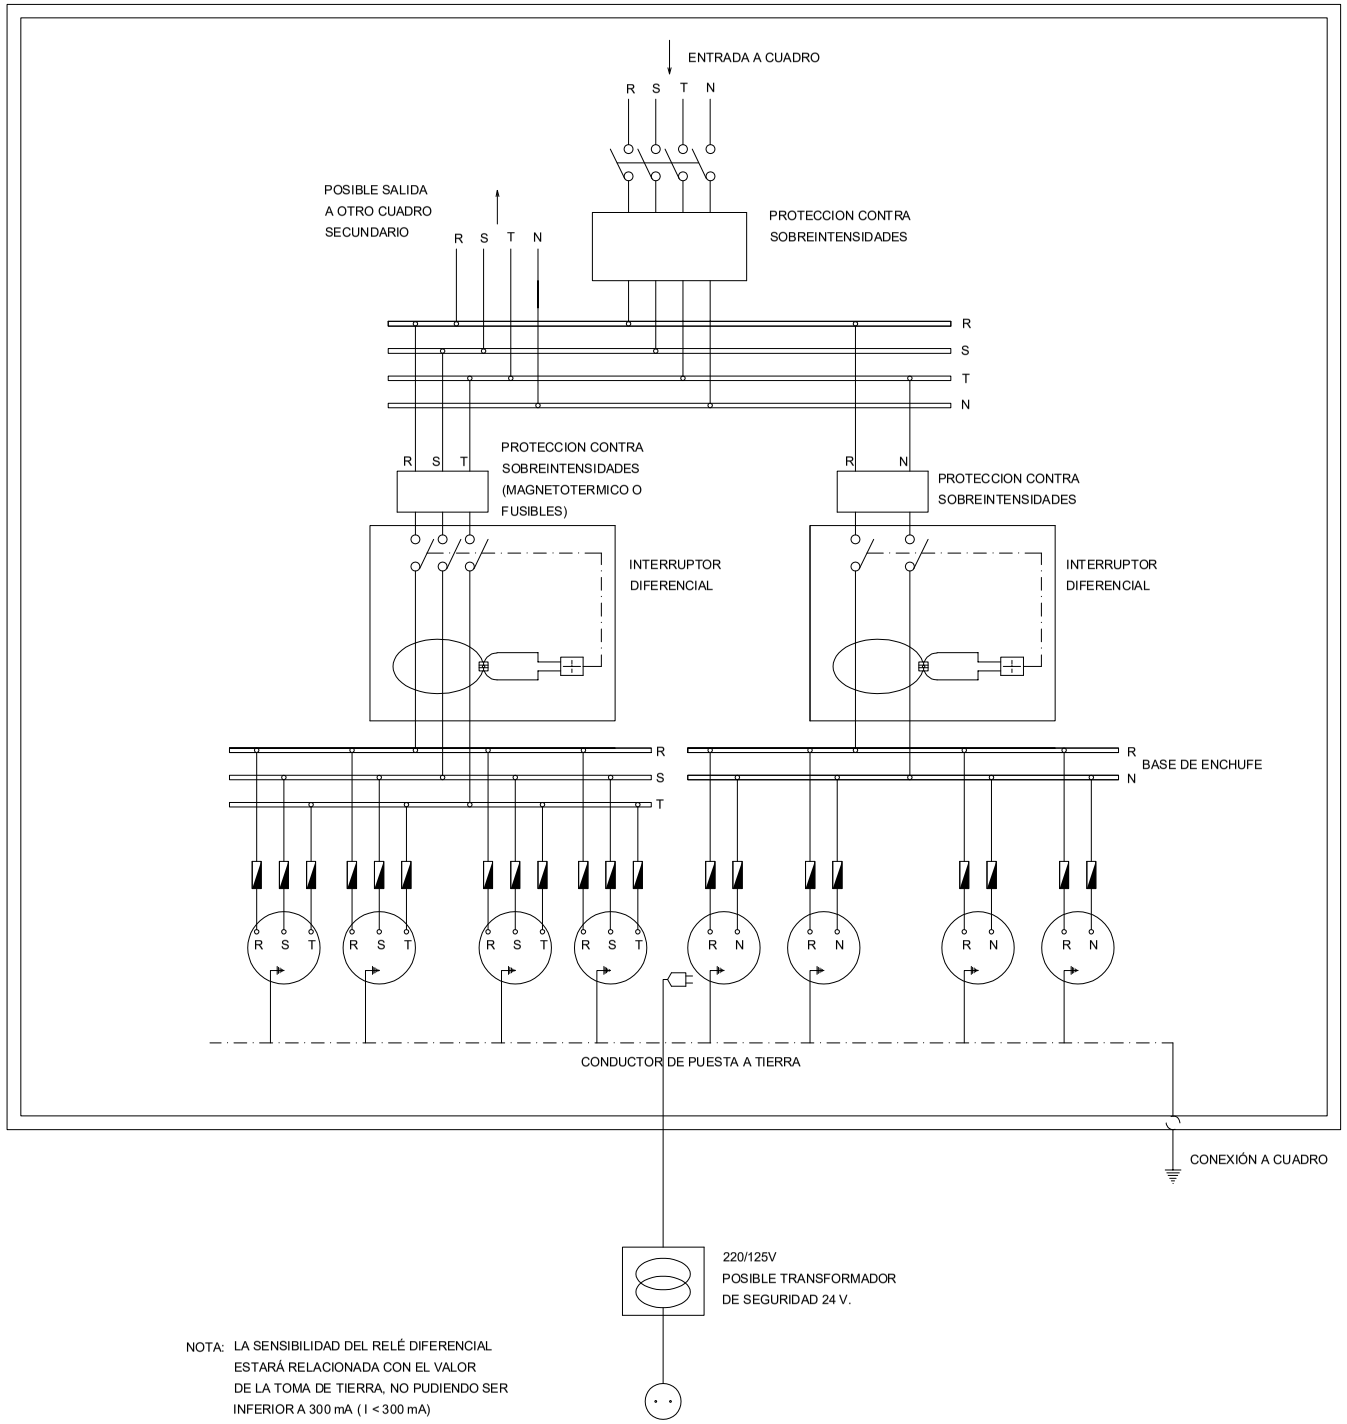


NOTA: LA SENSIBILIDAD DEL RELÉ DIFERENCIAL ESTARÁ RELACIONADA CON EL VALOR DE LA TOMA DE TIERRA, NO PUDIENDO SER INFERIOR A 300 mA ( I < 300 mA)

## CUADRO DE ALIMENTACIÓN A OBRA: ESQUEMA DE INSTALACIÓN

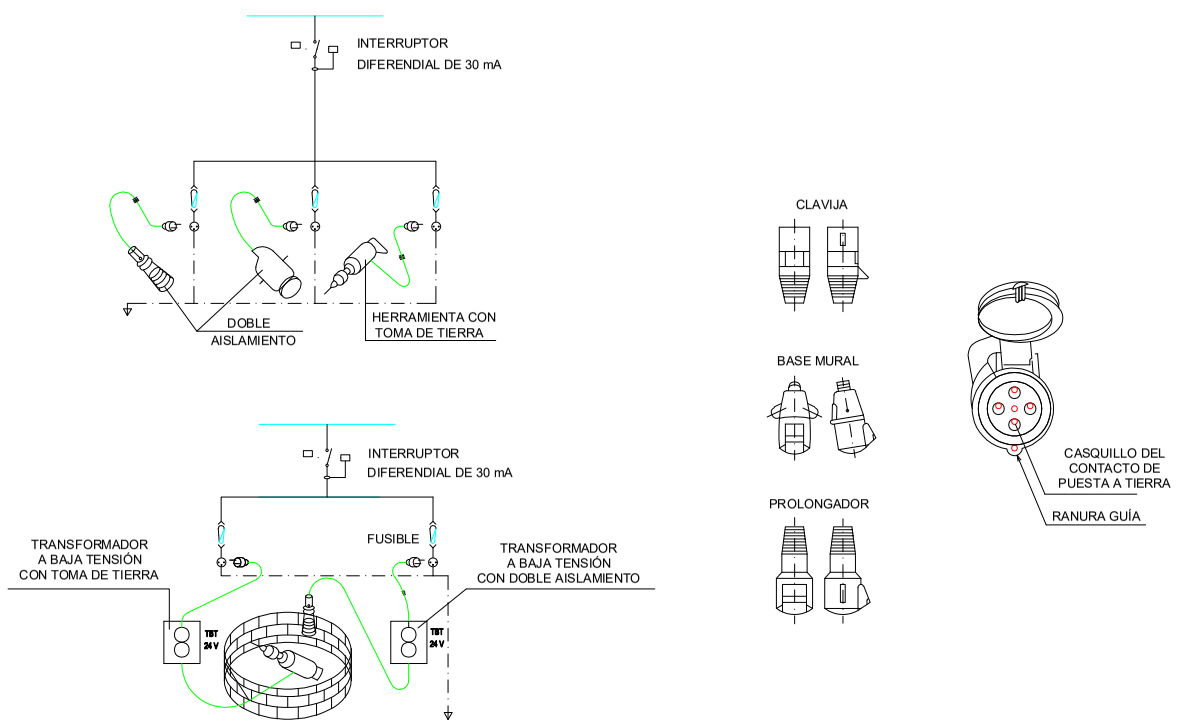









## DETALLES DE INSTALACIONES ELÉCTRICAS


| | | | | | | | |
|---|---|---|---|---|---|---|---|
| Mancomunidad Comarca de Pamplona / Iruñerriko Mankomunitatea — Servicios de la Comarca de Pamplona s.a. / Iruñerriko Zerbitzuak s.a. | TITULO: 0000050_01 PROYECTO DE RENOVACIÓN DE LAS MEMBRANAS DEL REACTOR Nº3 DE LA EDAR DE ARAZURI | | | DIBUJADO: L.A.L | CODIG. ARCHIVO: 00000050_01 | FECHA: JUNIO 2025 | ESCALA: |
| | | | | CODIGO DWG: 0000050_Planos ESS.dwg | | | |

| TITULO DEL PLANO | NÚMERO |
|---|---|
| ANEJO Nº1. ESTUDIO DE SEGURIDAD Y SALUD | 4 |
| | Nº DE HOJA: 4 de 5 |

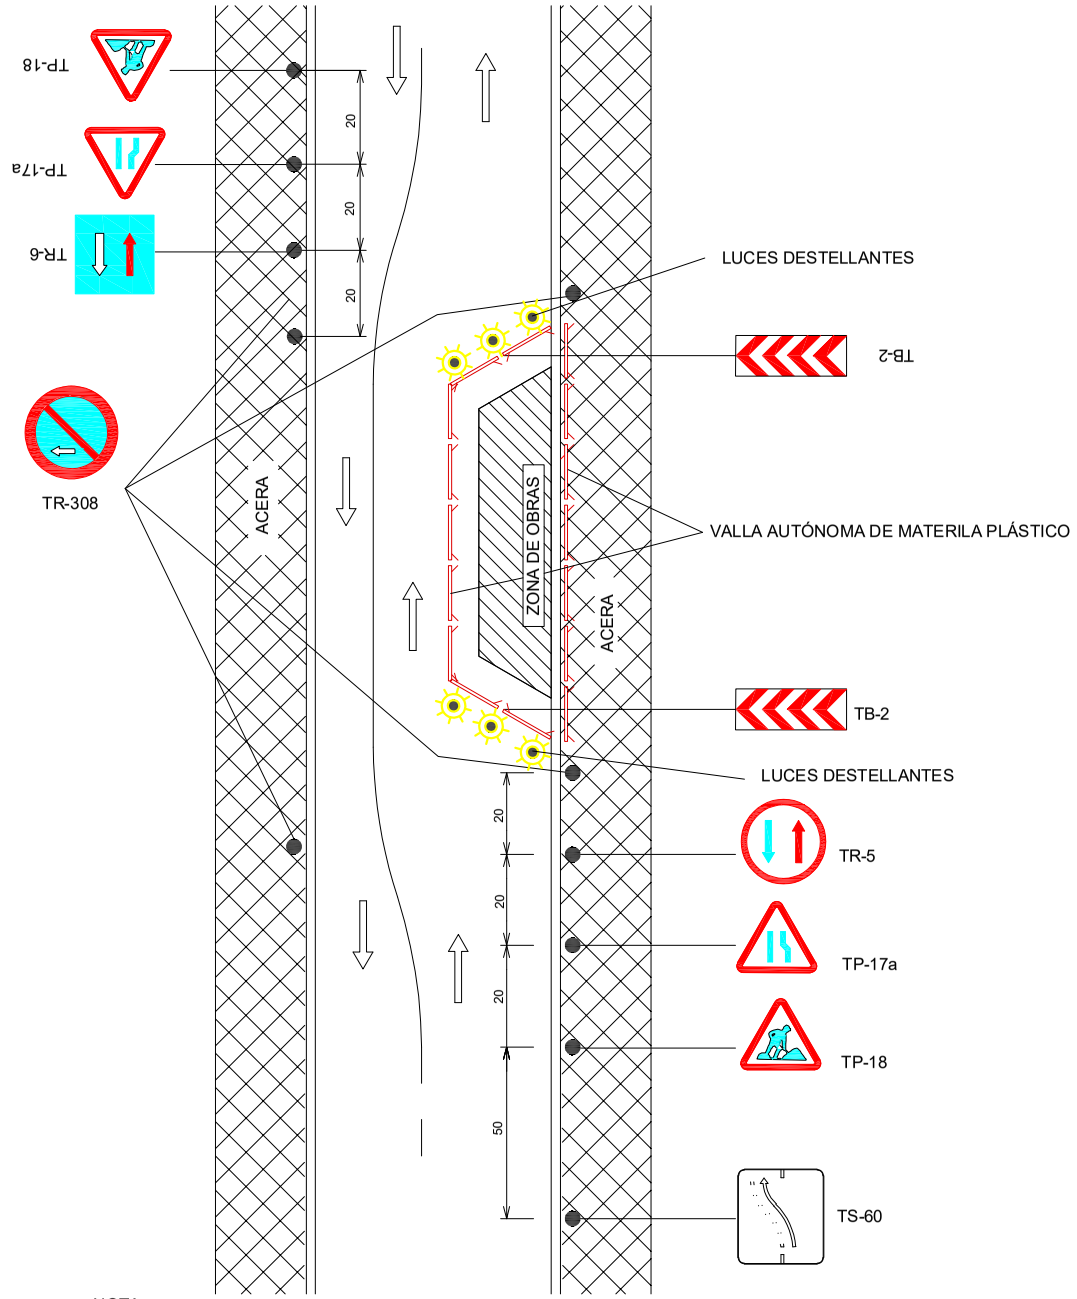



NOTA:
Las LUCES DESTELLANTES, sólo se instalarán en caso de permanecer el desvío durante la noche.

APERTURA DE ZANJA EN ZONA URBANA CON OCUPACIÓN PARCIAL DE CALZADA. SEÑALIZACIÓN Y BALIZAMIENTO

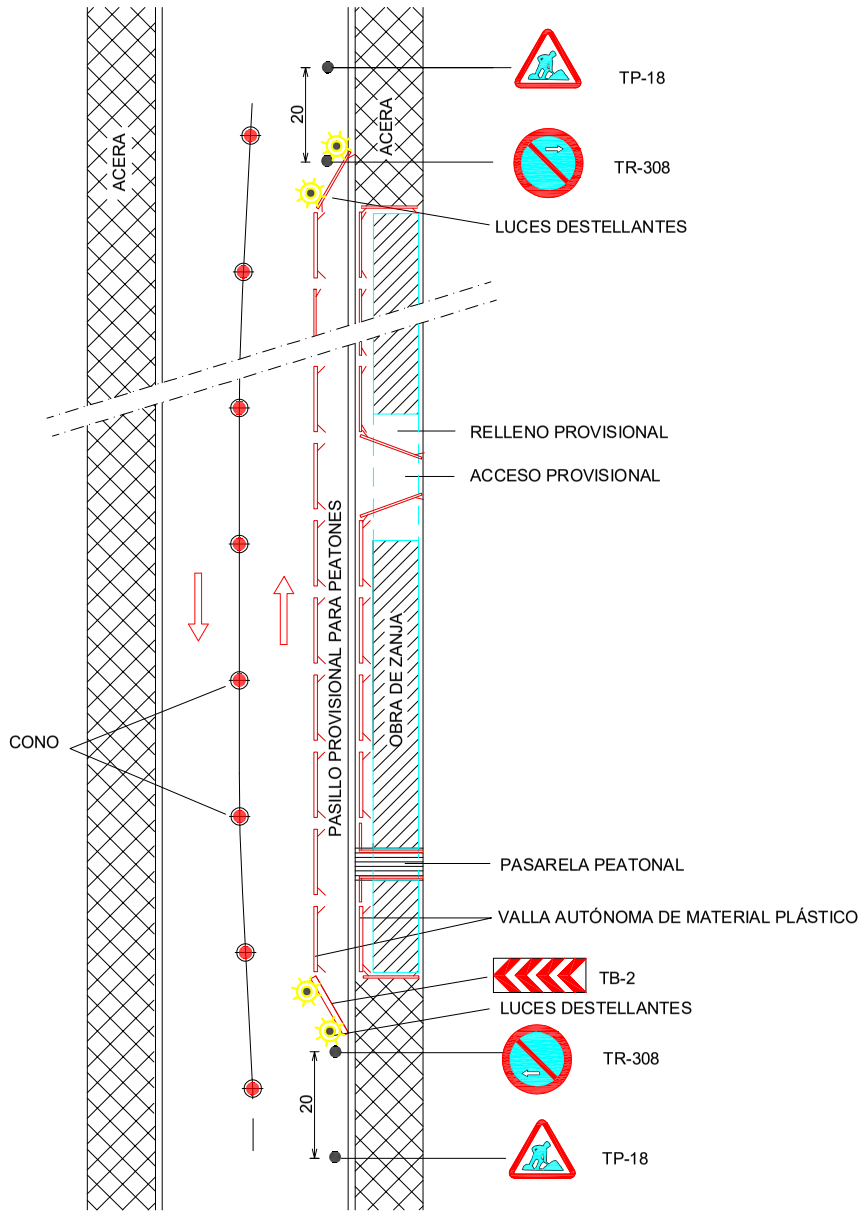


NOTA:
Las LUCES DESTELLANTES, sólo se instalarán en caso de permanecer el desvío durante la noche.

APERTURA DE ZANJA EN ZONA URBANA EN ACERA, CON PASOS PEATONALES. SEÑALIZACIÓN Y BALIZAMIENTO

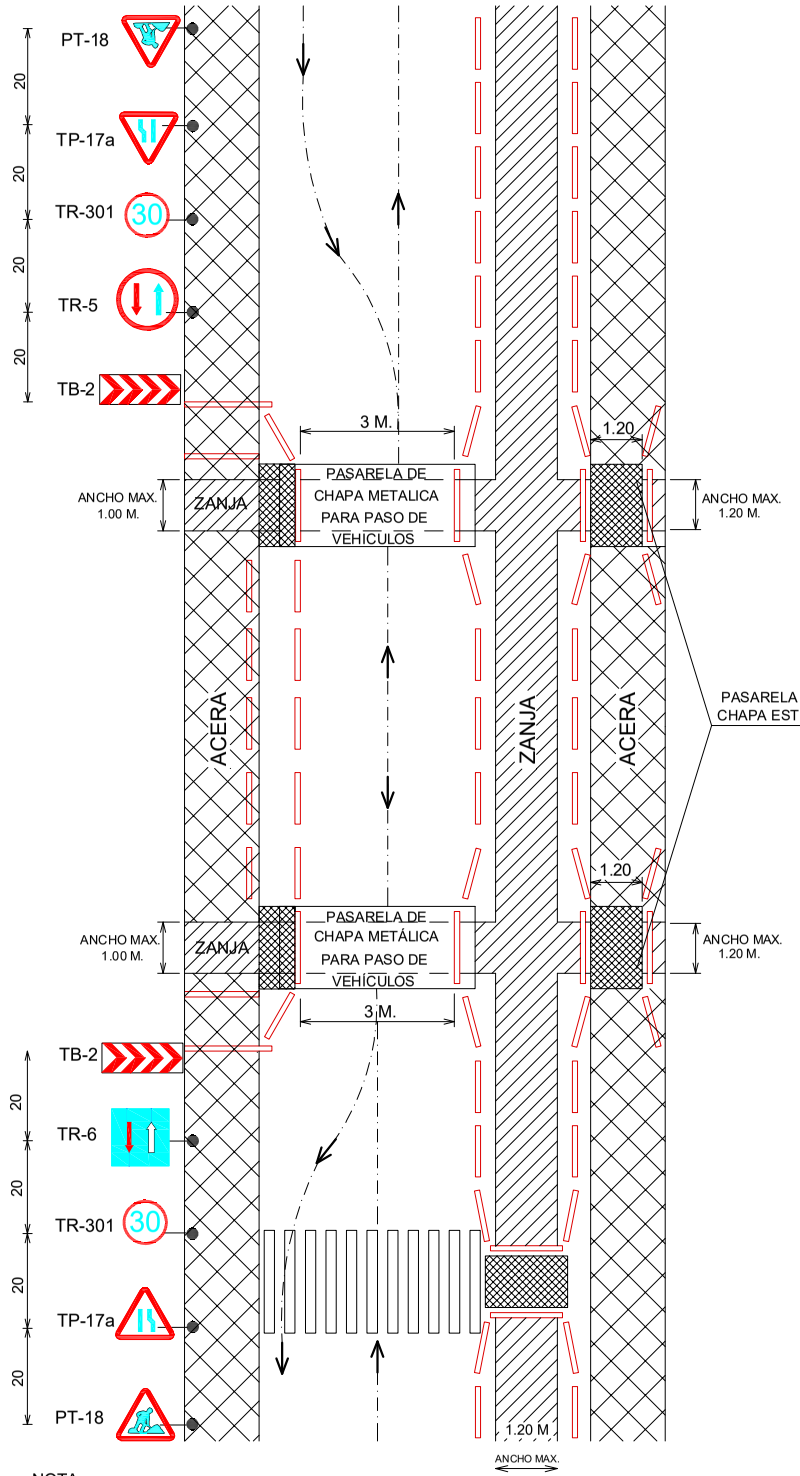


NOTA:
Para anchos de zanja superiores a 1.20m, la pasarela será de plataforma sobre estructura de madera o metálica con barandillas.

APERTURA DE ZANJA EN ZONA URBANA EN CALZADA Y CRUCES DE ACOMETIDAS. SEÑALIZACIÓN Y BALIZAMIENTO

| | | | | | | | |
|---|---|---|---|---|---|---|---|
| Mancomunidad Comarca de Pamplona / Iruñerriko Mankomunitatea — Servicios de la Comarca de Pamplona s.a. / Iruñerriko Zerbitzuak e.a. | TITULO: 0000050_01 PROYECTO DE RENOVACIÓN DE LAS MEMBRANAS DEL REACTOR Nº3 DE LA EDAR DE ARAZURI | | | DIBUJADO: L.A.L — CODIG. ARCHIVO: 00000050_01 — CODIGO DWG: 0000050_Planos ESS.dwg | FECHA: JUNIO 2025 | ESCALA: | TITULO DEL PLANO: ANEJO Nº1. ESTUDIO DE SEGURIDAD Y SALUD | NÚMERO: 5 — Nº DE HOJA: 5 de 5 |

# ESS: PPTP

## ÍNDICE

1. ÁMBITO DE APLICACIÓN DE ESTE PLIEGO

2. LEGISLACIÓN Y NORMAS APLICABLES

3. PLAN DE SEGURIDAD Y SALUD

4. OBLIGACIONES DE LAS DIVERSAS PARTES INTERVINIENTES EN LA OBRA

   4.1. PROMOTOR

   4.2. COORDINADOR DE SEGURIDAD Y SALUD

   4.3. CONTRATISTA DE LA OBRA

   4.4. SERVICIOS DE PREVENCIÓN

5. ORGANIZACIÓN PREVENTIVA EN LA OBRA

6. PRESENCIA DE LOS RECURSOS PREVENTIVOS

7. CONTROL DE ACCESOS

8. PLAN DE OBRA Y PLANIFICACION

9. INVESTIGACIÓN DE ACCIDENTES

10. LIBRO DE INCIDENCIAS

11. INSTALACIONES Y SERVICIOS DE HIGIENE Y BIENESTAR DE LOS TRABAJADORES

12. CONDICIONES A CUMPLIR POR LA MAQUINARIA Y LOS EQUIPOS DE TRABAJO

13. CONDICIONES A CUMPLIR POR LOS EQUIPOS DE PROTECCIÓN PERSONAL

14. CONDICIONES DE LAS PROTECCIONES COLECTIVAS

## 1. ÁMBITO DE APLICACIÓN DE ESTE PLIEGO

El presente Pliego de Condiciones Particulares forma parte del estudio de seguridad y salud del Proyecto de construcción **"0000050_01 PROYECTO DE RENOVACIÓN DE LAS MEMBRANAS DEL REACTOR Nº3 DE LA EDAR DE ARAZURI."**, cuyo promotor es Servicios de la Comarca de Pamplona, S.A.

Se redacta este Pliego en cumplimiento del artículo 5.2.b del Real Decreto 1627/1997, de 24 de octubre, sobre disposiciones mínimas de Seguridad y Salud en las obras de Construcción.

Se refiere este Pliego, en consecuencia, a partir de la enumeración de las normas legales y reglamentarias aplicables a la obra, al establecimiento de las prescripciones organizativas y técnicas que resultan exigibles en relación con la prevención de riesgos laborales en el curso de la construcción y, en particular, a la definición de la organización preventiva que corresponde al contratista y, en su caso, a los subcontratistas de la obra y a sus actuaciones preventivas, así como a la definición de las prescripciones técnicas que deben cumplir los sistemas y equipos de protección que hayan de utilizarse en las obras, formando parte o no de equipos y máquinas de trabajo.

Dadas las características de las condiciones a regular, el contenido de este Pliego se encuentra sustancialmente complementado con las definiciones efectuadas en la Memoria de este estudio de seguridad y salud, en todo lo que se refiere a características técnicas preventivas a cumplir por los equipos de trabajo y máquinas, así como por los sistemas y equipos de protección personal y colectiva a utilizar, su composición, transporte, almacenamiento y reposición, según corresponda. En estas circunstancias, el contenido normativo de este Pliego ha de considerarse ampliado con las previsiones técnicas de la Memoria, formando ambos documentos un sólo conjunto de prescripciones exigibles durante la ejecución de la obra.

## 2. LEGISLACIÓN Y NORMAS APLICABLES

El cuerpo legal y normativo de obligado cumplimiento está constituido por diversas normas de muy variada condición y rango, actualmente condicionadas por la situación de vigencias que deriva de la Ley 31/1.995, de Prevención de Riesgos Laborales, excepto en lo que se refiere a los reglamentos dictados en desarrollo directo de dicha Ley que, obviamente, están plenamente vigentes y condicionan o derogan, a su vez, otros textos normativos precedentes.

Con todo, el marco normativo vigente, propio de Prevención de Riesgos Laborales en el ámbito del Ministerio de Trabajo y Seguridad Social, se concreta del modo siguiente:

- Ley 31/1995, de 8 de noviembre, de Prevención de Riesgos Laborales (B.O.E. del 10-11-95). Modificaciones en la Ley 50/1998, de 30 de diciembre y en la Ley 54/2003 de 13 de diciembre.
- Ley 32/2006, de 18 de octubre, reguladora de la subcontratación en el sector de la construcción (B.O.E. 19-10-06)
- R.D. 1109/2007, que desarrolla la ley de subcontratación en el sector de la construcción.
- Orden Foral 170/2008, por la que se crea el Registro de Empresas Acreditadas en el Sector de la Construcción.
- Estatuto de los Trabajadores (Real Decreto Legislativo 1/95, de 24 de marzo)
- Reglamento de los Servicios de Prevención (Real Decreto 39/97, de 17 de enero, B.O.E. 31-01-97)

- Modificación del Reglamento de los Servicios de Prevención (Real Decreto 780/1998, de 30 de abril, B.O.E. 01-05-98)
- Desarrollo del Reglamento de los Servicios de Prevención (O.M. de 27-06-97, B.O.E. 04-07-97)
- Reglamento sobre disposiciones mínimas de Seguridad y Salud en las obras de Construcción (Real Decreto 1627/1997, de 24 de octubre, B.O.E. 25-10-97)
- Real Decreto 604/2006, de 19 de mayo, por el que se modifican el Real Decreto 39/1997, de 17 de enero, por el que se aprueba el Reglamento de los Servicios de Prevención.
- Reglamento sobre disposiciones mínimas en materia de Señalización de Seguridad y Salud en el Trabajo (Real Decreto 485/1997, de 14 de abril, B.O.E. 23-04-97)
- Reglamento sobre disposiciones mínimas de Seguridad y Salud en los Lugares Trabajo [excepto Construcción] (Real Decreto 486/97, de 14 de abril, B.O.E. 23-04-97)
- Reglamento sobre disposiciones mínimas de Seguridad y Salud relativas a la Manipulación de Cargas (Real Decreto 487/1997, de 14 de abril, B.O.E. 23-04-97)
- Reglamento sobre disposiciones mínimas de Seguridad y Salud relativas al trabajo con Equipos que incluyen Pantallas de Visualización (Real Decreto 488/1997, de 14 de abril, B.O.E. 23-04-97)
- Reglamento de Protección de los trabajadores contra los Riesgos relacionados con la Exposición a Agentes Biológicos durante el trabajo (Real Decreto 664/1997, de 12 de mayo, B.O.E. 24-05-97)
- Adaptación en función del progreso técnico del Real Decreto 664/1997 (Orden de 25 de marzo de 1998 (corrección de errores del 15 de abril)
- Reglamento de Protección de los trabajadores contra los Riesgos relacionados con la Exposición a Agentes Cancerígenos durante el trabajo (Real Decreto 665/1997, de 12 de mayo, B.O.E. 24-05-97)
- Reglamento sobre disposiciones mínimas de Seguridad y Salud relativas a la utilización por los trabajadores de Equipos de Protección Individual (Real Decreto 773/1997, de 22 de mayo, B.O.E. 12-06-97)
- Reglamento sobre disposiciones mínimas de Seguridad y Salud para la utilización por los trabajadores de los Equipos de Trabajo (Real Decreto 1215/1997, de 18 de julio, B.O.E. 07-08-97)
- Real Decreto 2177/2004 de 12 de noviembre, por el que se modifica el Real Decreto 1215/1997 de 18 de julio, por el que se establecen las disposiciones mínimas de seguridad y salud para la utilización por los trabajadores de los equipos de trabajo, en materia de trabajos temporales en altura.
- Real Decreto 949/1997, de 20 de junio, por el que se establece el certificado de profesionalidad de la ocupación de prevencionista de riesgos laborales
- Real Decreto 216/1999, de 5 de febrero, sobre disposiciones mínimas de seguridad y salud en el trabajo en el ámbito de las empresas de trabajo temporal.
- Real Decreto 396/2006, de 31 de marzo, sobre disposiciones mínimas de seguridad y salud aplicables a trabajos con riesgo de exposición al amianto
- Real Decreto 374/2001, de 6 de abril, sobre la protección de la salud y seguridad de los trabajadores contra los riesgos relacionados con los agentes químicos durante el trabajo.
- Real Decreto 837/2003, de 27 de junio, por el que se aprueba el nuevo texto modificado y refundido de la Instrucción técnica complementaria <MIE-AEM-4> del Reglamento de aparatos de elevación y manutención, referente a grúas móviles autopropulsadas.
- Real Decreto 614/2001, de 8 de junio, sobre disposiciones mínimas para la protección de la salud y seguridad de los trabajadores frente al riesgo eléctrico.

- Real Decreto 171/2004, de 30 de enero de desarrollo reglamentario del artículo 24 de la Ley 31/1995.
- Real Decreto 1311/2005, de 4 de noviembre, sobre la protección de la salud y la seguridad de los trabajadores frente a los riesgos derivados o que puedan derivarse de la exposición a vibraciones mecánicas.
- Real Decreto 286/2006, de 10 de marzo, sobre la protección de la salud y la seguridad de los trabajadores contra los riesgos relacionados con la exposición al ruido.
- Real Decreto 1644/2008, de 10 de octubre, por el que se establecen las normas para la comercialización y puesta en servicio de las máquinas.
- Ley 25/2009, de 22 de diciembre, de modificación de diversas leyes para su adaptación a la Ley sobre el libre acceso a las actividades de servicios y su ejercicio (Ley Ómnibus).

Junto a las anteriores, que constituyen el marco legal actual, tras la promulgación de la Ley de Prevención, debe considerarse un amplio conjunto de normas de prevención laboral que, si bien de forma desigual y a veces dudosa, permanecen vigentes en alguna parte de sus respectivos textos. Entre ellas, cabe citar las siguientes:

- Ordenanza General de Seguridad e Higiene en el Trabajo (O.M. de 09-03-71, B.O.E. 16-03-71; vigente el capítulo 6 del título II)
- Ordenanza Laboral de la Construcción, Vidrio y Cerámica (O.M. 28-08-70, B.O.E. 09-09-70), utilizable como referencia técnica, en cuanto no haya resultado mejorado, especialmente en su capítulo XVI, excepto las Secciones Primera y Segunda, por remisión expresa del Convenio General de la Construcción, en su Disposición Final Primera.2.
- Real Decreto 1407/1992, de 20 de noviembre, que regula las condiciones para la comercialización y libre circulación intracomunitaria de los Equipos de Protección Individual (B.O.E. 28-12-92)
- Real Decreto 1316/1989, de 27 de octubre, sobre protección de los trabajadores frente a los riesgos derivados de la exposición al Ruido durante el trabajo (B.O.E. 02-11-89)
- Convenio Colectivo Provincial de la Construcción.

Además, han de considerarse otras normas de carácter preventivo con origen en otros Departamentos ministeriales, especialmente del Ministerio de Industria, y con diferente carácter de aplicabilidad, ya como normas propiamente dichas, ya como referencias técnicas de interés, a saber:

- Ley de Industria (Ley 21/1992, de 16 de julio, B.O.E. 26-07-92)
- Real Decreto 474/1988, de 30 de marzo, por el que se establecen las disposiciones de aplicación de la Directiva 84/528/CEE, sobre aparatos elevadores y manejo mecánico (B.O.E. 20-05-88)
- Real Decreto 1495/1986, por el que se aprueba el Reglamento de Seguridad en las Máquinas (B.O.E. 21-07-86) y Reales Decretos 590/1989 (B.O.E. 03-06-89) y 830/1991 (B.O.E. 31-05-91) de modificación del primero.
- O.M. de 07-04-88, por la que se aprueba la Instrucción Técnica Reglamentaria MSG-SM1, del Reglamento de Seguridad de las Máquinas, referente a máquinas, elementos de máquinas o sistemas de protección usados (B.O.E. 15-04-88).
- Real Decreto 1435/1992, sobre disposiciones de aplicación de la Directiva del Consejo 89/392/CEE, relativa a la aproximación de legislaciones de los estados miembros sobre Máquinas (B.O.E. 11-12-92).
- Real Decreto 56/1995, de 20 de enero, que modifica el anterior 1435/1992.

- Real Decreto 2291/1985, de 8 de noviembre, por el que se aprueba el Reglamento de Aparatos de Elevación y Manutención (B.O.E. 11-12-85) e instrucciones técnicas complementarias.
- Decreto 2413/1973, d 20 de septiembre, por el que se aprueba el Reglamento Electrotécnico de Baja Tensión (B.O.E. 09-10-73) e Instrucciones técnicas complementarias
- Decreto 3115/1968, de 28 de noviembre, por el que se aprueba el Reglamento de Líneas Eléctricas Aéreas de Alta Tensión (B.O.E. 27-12-68)
- Real Decreto 245/1989 sobre determinación y limitación de la potencia acústica admisible de determinado material y maquinaria de obra (B.O.E. 11-03-89) y Real Decreto 71/1992, por el que se amplía el ámbito de aplicación del anterior, así como Órdenes de desarrollo.
- Guía Técnica para la evaluación y prevención del riesgo eléctrico editada por el Instituto Nacional de Seguridad e Higiene en el Trabajo.
- Guía para la elaboración del procedimiento en estabilización de taludes editada por OSALAN
- Manual de ejemplos de señalización de obras fijas y de señalización móvil de obras, del Ministerio de Fomento.

## 3. PLAN DE SEGURIDAD Y SALUD

El Contratista redactará un Plan de Seguridad y Salud, adaptando el presente Estudio a sus propios sistemas y medios de ejecución.

El Plan deberá recoger como disposiciones mínimas de seguridad y salud todas aquellas instrucciones, normas legales y reglamentarias recogidas en el presente Pliego, que junto con lo indicado en los planos del Estudio, afecten a los sistemas y métodos de ejecución en que se base el Plan de Seguridad y Salud.

De igual forma deberá considerar todas las disposiciones legales vigentes que no estando enunciadas en el texto de este Pliego, sirvan de complemento a las previsiones en él contenidas.
Dicho Plan será presentado antes del inicio de las obras, para su informe por el Coordinador de Seguridad y Salud en la ejecución de la obra y la aprobación por parte del Promotor.

Este Plan podrá ser modificado en función del proceso de ejecución de la obra, de la evolución de los trabajos y de las posibles incidencias que puedan surgir a lo largo de la misma. Estas modificaciónes requerirán idéntico trámite de informe por el Coordinador de Seguridad y Salud y aprobación expresa por parte del Promotor, así como con la necesaria información y comunicación al Comité de Seguridad y Salud, y en su defecto, a los representantes de los trabajadores.

Las modificaciones propuestas por el Contratista en el Plan no podrán implicar disminución de los niveles de protección previstos en el presente Estudio. Tampoco supondrá disminución del importe total recogido en el presupuesto.

## 4. OBLIGACIONES DE LAS DIVERSAS PARTES INTERVINIENTES EN LA OBRA

En cumplimiento de la legislación aplicable y, de manera específica, de lo establecido en la Ley 31/1995, de Prevención de Riesgos Laborales, en el Real Decreto 39/1997, de los Servicios de Prevención, y en el Real Decreto 1627/1997, sobre disposiciones mínimas de seguridad y salud en las obras de construcción, se establecen las obligaciones de las diversas partes intervinientes en la obra.

### 4.1. PROMOTOR

Corresponde a Servicios de la Comarca de Pamplona, S.A. la designación del coordinador de seguridad y salud de la obra, así como, aprobar el plan de seguridad y salud propuesto por el contratista de la obra, con el preceptivo informe y propuesta del coordinador, así como sus modificaciones posteriores si las hubiere.

### 4.2. COORDINADOR DE SEGURIDAD Y SALUD

El coordinador en materia de seguridad y salud durante la ejecución de la obra deberá desarrollar las siguientes funciones:

- Coordinar la aplicación de los principios generales de prevención y de seguridad:
  - Al tomar las decisiones técnicas y de organización con el fin de planificar los distintos trabajos o fases de trabajo que vayan a desarrollarse simultánea o sucesivamente.
  - Al estimar la duración requerida para la ejecución de estos distintos trabajos o fases de trabajo.
- Coordinar las actividades de la obra para garantizar que los contratistas y, en su caso, los subcontratistas y los trabajadores autónomos apliquen de manera coherente y responsable los principios de la acción preventiva que se recogen en el artículo 15 de la Ley de Prevención de Riesgos Laborales durante la ejecución de la obra y, en particular, en las tareas o actividades a que se refiere el artículo 10 de este Real Decreto.
- Informar el plan de seguridad y salud elaborado por el contratista y, en su caso, las modificaciones introducidas en el mismo.
- Organizar la coordinación de actividades empresariales prevista en el artículo 24 de la Ley de Prevención de Riesgos Laborales.
- Coordinar las acciones y funciones de control de la aplicación correcta de los métodos de trabajo.
- Adoptar las medidas necesarias para que sólo las personas autorizadas puedan acceder a la obra.

### 4.3. CONTRATISTA DE LA OBRA

En cuanto al contratista de la obra, viene éste obligado a redactar y presentar, con anterioridad al comienzo de los trabajos, el plan de seguridad y salud de la obra, en aplicación y desarrollo del presente estudio y de acuerdo con lo establecido en el artículo 7 del citado Real Decreto 1627/1997. Dicho plan contendrá, como mínimo, una breve descripción de la obra y la relación de sus principales unidades y actividades a desarrollar, así como el programa de los trabajos con indicación de los trabajadores concurrentes en cada fase y la evaluación de los riesgos esperables en la obra. Además, específicamente, el plan expresará las medidas preventivas previstas en el presente estudio que el contratista admita como válidas y suficientes para evitar o proteger los riesgos evaluados y presentará las alternativas a aquéllas que considere conveniente modificar, justificándolas técnicamente. Finalmente, el plan contemplará la valoración económica de tales alternativas o expresará la validez del Presupuesto del presente estudio de seguridad y salud. El plan presentado por el contratista deberá hacer referencia concreta a los contenidos del estudio y desarrollarlos específicamente, de modo que aquéllos serán directamente aplicables a la obra, excepto en aquellas

alternativas preventivas definidas y con los contenidos desarrollados en el plan, una vez aprobado éste reglamentariamente.

Las normas y medidas preventivas contenidas en este estudio y en el correspondiente plan de seguridad y salud, constituyen las obligaciones que el contratista viene obligado a cumplir durante la ejecución de la obra, sin perjuicio de los principios y normas legales y reglamentarias que le obligan como empresario.

En particular, corresponde al contratista cumplir y hacer cumplir el plan de seguridad y salud de la obra, así como la normativa vigente en materia de prevención de riesgos laborales y la coordinación de actividades preventivas entre las empresas y trabajadores autónomos concurrentes en la obra, en los términos previstos en el artículo 24 de la Ley de Prevención, informando y vigilando su cumplimiento por parte de los subcontratistas y de los trabajadores autónomos sobre los riesgos y medidas a adoptar, emitiendo las instrucciones internas que estime necesarias para velar por sus responsabilidades en la obra, incluidas las de carácter solidario, establecidas en el artículo 42.2 de la mencionada Ley.

Además, y de manera concreta, el empresario contratista principal deberá:

Exigir y vigilar el cumplimiento del plan de seguridad y salud por parte de todos y cada uno de sus subcontratistas o autónomos, sean del nivel que sean (todo ello según los art. 15, 16, 17. 24.3, 32 bis y la disposición adicional decimocuarta de la Ley 31/1995 y el art. 10 del R.D. 1627/1997).

Informar específicamente a los subcontratistas y trabajadores autónomos, en el momento de su contratación, de los siguientes aspectos:

a) De la parte del plan de seguridad y salud que afecte al trabajo que van a realizar en la obra, explicándoles los riesgos laborales que previsiblemente van a aparecer, su naturaleza y las medidas previstas para evitarlos o protegerse frente a los mismos, aclarándoles la manera en que tales medidas habrán de ser provistas antes del inicio de los trabajos. En los supuestos de discrepancias entre el contratista principal y alguno de los subcontratistas, ambos deberán acordar las modificaciones que proponen al plan de seguridad y salud de la obra y proponer las mismas al coordinador de seguridad y salud, según el procedimiento establecido en el número 2 del artículo 7 del RD 1627/1997.

b) De la organización preventiva de la obra que ha adoptado el contratista principal y de la necesidad de que cada subcontratista designe un responsable de seguridad en la obra para que, coordinado con la citada organización del contratista, pero subordinado a la misma, realice la función de vigilancia sobre los trabajadores de su empresa y las medidas que les afectan, en cumplimiento de la parte del plan de seguridad y salud que corresponda.

c) Informar y proporcionar las instrucciones adecuadas a sus trabajadores, a sus empresas subcontratistas y a sus trabajadores autónomos tanto sobre las medidas que hayan de adoptarse en lo que se refiere a su seguridad y salud en la obra como de lo tratado en las Reuniones de Coordinación.

d) Informar a las empresas concurrentes en el centro de trabajo que no desarrollen actividades del proyecto de la obra (asistencias técnicas, vigilantes, visitantes y en general todo tipo de terceros a la obra) de los riesgos y medidas preventivas de aplicación en la obra.

e) Formar a los trabajadores a su cargo en los aspectos preventivos relacionados con las actividades a ejecutar en la obra.

f) El empresario contratista principal deberá mantener todas las medidas preventivas en correcto estado, siendo el responsable de la disposición de las mismas en el momento adecuado, de forma que se eviten los riesgos antes de que aparezcan. Por lo tanto, antes de comenzar cualquier actividad algún miembro del Organigrama Preventivo del empresario comprobará que las medidas de seguridad están realmente dispuestas o preparadas para ser colocadas. Dicha comprobación deberá repetirse de manera periódica para garantizar el correcto estado de las medidas dispuestas durante la ejecución de la obra.

g) En los trabajos de especial riesgo, y en aquéllos en los que los riesgos puedan modificarse o verse agravados a lo largo de su ejecución, los recursos preventivos del contratista y de los subcontratistas que intervienen en dichos trabajos deberán comprobar en persona la correcta ejecución de los trabajos.

h) En relación a la maquinaria y equipos de trabajo, éstos deberán contar con el marcado CE (o documento de puesta en conformidad), ser manejados por trabajadores debidamente formados y autorizados para ello y además, respecto a su utilización deberá respetarse lo establecido en el manual del fabricante.

i) El empresario adoptará las medidas necesarias para que aquellos equipos de trabajo cuya seguridad dependa de sus condiciones de instalación se sometan a una comprobación inicial, tras su instalación y antes de la puesta en marcha por primera vez, y a una nueva comprobación después de cada montaje en un nuevo lugar o emplazamiento, con objeto de asegurar la correcta instalación y el buen funcionamiento de los equipos. Estas comprobaciones serán efectuadas por personal competente.

j) En el caso de equipos de trabajo para la realización de trabajos temporales en altura (andamios, escaleras de mano, sistemas de acceso mediante cuerdas,...) se cumplirá lo establecido en el R.D. 1215/1997, sobre disposiciones mínimas para la utilización de equipos de trabajo (modificado y actualizado por el R.D. 2177/2004).

k) El empresario contratista principal adoptará las medidas necesarias para que, mediante un mantenimiento adecuado, los equipos de trabajo se conserven durante todo el tiempo de utilización en unas condiciones adecuadas de funcionamiento. Dicho mantenimiento se realizará teniendo en cuenta las instrucciones del fabricante o, en su defecto, las características de estos equipos, sus condiciones de utilización y cualquier otra circunstancia que pueda influir en su deterioro o desajuste. Las operaciones de mantenimiento, reparación o transformación de los equipos de trabajo cuya realización suponga un riesgo específico para los trabajadores sólo podrán ser encomendadas al personal especialmente capacitado para ello previa definición de las correspondientes medidas preventivas en el plan de seguridad y salud.

l) En relación a los Equipos de Protección Individual, el empresario contratista principal será el responsable de que todos los trabajadores de la obra cuenten con todos los equipos recogidos en el plan de seguridad o cuya utilización venga exigida por las condiciones de riesgo de la obra.

m) El empresario contratista principal determinará los puntos de acceso a la obra tanto de personal como de maquinaria que irá modificando de acuerdo a la evolución de los trabajos, definiendo los recursos necesarios para no permitir el acceso a la obra a personas no autorizadas.

n) El empresario contratista principal deberá, en virtud de lo establecido en los art. 16 y 20 de la Ley 31/1995, concretar las medidas de emergencia a considerar en el centro de trabajo de la obra. Dichas medidas establecerán, para los diferentes tipos de emergencias, los medios disponibles en la obra, la información y los medios de coordinación que se establecerán con los servicios de emergencia de la zona (planos de las rutas de acceso y evacuación, puntos de encuentro, personal cualificado para la realización de primeros auxilios...).

o) El empresario contratista principal deberá concretar, de acuerdo con lo establecido en la Ley 31/1995, el mecanismo que articulará para llevar a cabo la coordinación, participación y consulta en materia preventiva, de todas las empresas que participen en la obra y, por extensión, de sus trabajadores (comisión de seguridad y salud u órgano similar).

p) El empresario contratista principal deberá facilitar mensualmente al coordinador los índices de siniestralidad e investigar todos los accidentes independientemente de su gravedad o si han causado baja laboral en el accidentado.

q) Disponer del Libro de Subcontratación, que permanecerá en la obra, en el que recogerá, desde el inicio de los trabajos, por orden cronológico todas y cada una de las subcontrataciones que realice, el nivel de subcontratación y la empresa comitente, el objeto del contrato, el representante de la subcontrata y si existen, los representantes de los trabajadores, la fecha de entrega de la parte del Plan de Seguridad y Salud que les afecte, así como la referencia a las instrucciones que imparta el coordinador de seguridad y salud para el desarrollo del procedimiento de coordinación (desde la primera anotación de obra hasta todas aquéllas que incluyan aspectos relacionados con la coordinación de actividades empresariales).

Los subcontratistas y trabajadores autónomos, sin perjuicio de las obligaciones legales y reglamentarias que les afectan, vendrán obligados a cumplir cuantas medidas establecidas en este estudio o en el plan de seguridad y salud les afecten, a proveer y velar por el empleo de los equipos de protección individual y de las protecciones colectivas o sistemas preventivos que deban aportar, en función de las normas aplicables y, en su caso, de las estipulaciones contractuales que se incluyan en el plan de seguridad y salud o en documentos jurídicos particulares.

Independientemente de lo que le competa en relación con las anteriores obligaciones, las empresas subcontratistas y los trabajadores autónomos deberán, antes de iniciar su trabajo en la obra:

a) Acreditar documentalmente al contratista principal que sus trabajadores han recibido las informaciones relativas al plan de seguridad y salud que les afectarán en la obra y que poseen la formación específica necesaria para su trabajo y que su salud es compatible con el puesto a desempeñar en los trabajos subterráneos a desempeñar.

b) Acreditar documentalmente el nombre y la formación técnica recibida por el responsable de seguridad que propone para la obra.

En cualquier caso, las empresas contratista, subcontratistas y trabajadores autónomos presentes en la obra estarán obligados a atender cuantas indicaciones y requerimientos les formule el coordinador de seguridad y salud, en relación con la función que a éste corresponde de seguimiento del plan de seguridad y salud de la obra y, de manera particular, aquéllos que se refieran a incumplimientos de dicho plan y a supuestos de riesgos graves e inminentes en el curso de ejecución de la obra.

## 4.4. SERVICIOS DE PREVENCIÓN

La empresa adjudicataria vendrá obligada a disponer de una organización especializada de prevención de riesgos laborales, de acuerdo con lo establecido en el Real Decreto 39/1997 citado: cuando posea una plantilla superior a los 250 trabajadores, con Servicio de Prevención propio, mancomunado o ajeno contratado a tales efectos, en cualquier caso debidamente acreditados ante la Autoridad laboral competente, o, en supuestos de menores plantillas, mediante la designación de un trabajador (con plantillas inferiores a los 50 trabajadores) o de dos trabajadores (para plantillas de 51 a 250 trabajadores), adecuadamente formados y acreditados a nivel básico, según se establece en el mencionado Real Decreto 39/1997.

La empresa contratista encomendará a su organización de prevención la vigilancia de cumplimiento de sus obligaciones preventivas en la obra, plasmadas en el plan de seguridad y salud, así como la asistencia y asesoramiento al Jefe de obra en cuantas cuestiones de seguridad se planteen a lo largo de la construcción. Cuando la empresa contratista venga obligada a disponer de un servicio técnico de prevención, estará obligada, asimismo, a designar un técnico de dicho servicio para su actuación específica en la obra. Este técnico deberá poseer la preceptiva acreditación superior o, en su caso, de grado medio a que se refiere el mencionado Real Decreto 39/1997, así como titulación académica y desempeño profesional previo adecuado.

Tanto la empresa contratista principal como las posibles empresas subcontratistas nombrarán a un trabajador de la empresa, cuya presencia sea permanente en la obra, para el desempeño de las labores de vigilancia del cumplimiento del plan de seguridad y salud presentado por el contratista principal.

En relación a la obligación de contar con recursos preventivos debidamente formados para vigilar la aplicación del plan en la obra, se estará a lo dispuesto en el art. 32 bis y la disposición adicional 14 de la Ley 31/95 exigiendo la presencia de dichos recursos también a las empresas subcontratistas.

Otro aspecto que deberá definir el contratista en el plan de seguridad y salud, es la forma en que realizará la coordinación con las empresas concurrentes en el centro de trabajo de la obra, utilizando para ello, en virtud de la disposición adicional primera del Real Decreto 171/04 a los ya citados recursos preventivos.

Al menos uno de los trabajadores destinados en la obra poseerá formación y adiestramiento específico en primeros auxilios a accidentados, con la obligación de atender a dicha función en todos aquellos casos en que se produzca un accidente con efectos personales o daños o lesiones, por pequeños que éstos sean.

Los trabajadores destinados en la obra poseerán justificantes de haber pasado reconocimientos médicos preventivos y de capacidad para el trabajo a desarrollar, durante los últimos doce meses, realizados en el departamento de Medicina del Trabajo de un Servicio de Prevención acreditado.

El plan de seguridad y salud establecerá las condiciones en que se realizará la información a los trabajadores, relativa a los riesgos previsibles en la obra, así como las acciones formativas pertinentes.

Se informará a la Dirección Facultativa del modo de organización de la actividad preventiva de la empresa, así como de la manera en que esta estructura intervendrá en el desarrollo de los trabajos (técnicos prevencionistas, especialidades propias y ajenas, asistencia a la obra, grado de dedicación...).

El coste económico de las actividades de los servicios de prevención de las empresas correrá a cargo, en todo caso, de las mismas, estando incluidos como gastos generales en los precios correspondientes a cada una de las unidades productivas de la obra, al tratarse de obligaciones intrínsecas a su condición empresarial.

## 5. ORGANIZACIÓN PREVENTIVA EN LA OBRA

Será necesario que cada empresario, contratista o subcontratista, disponga al incorporarse a la obra de una organización preventiva que, de acuerdo con lo establecido en los art. 16, 32 bis y la disposición adicional 14ª de la Ley 31/1995, se ocupe de poner en práctica la acción preventiva de la empresa, facilitar las correspondientes medidas preventivas y de vigilar su cumplimiento. Para ello, cada empresa deberá contar con las siguientes figuras:

- Técnico(s) de prevención, miembro(s) de la Organización Preventiva del Contratista, designado(s) por su empresa para la presente obra que deberá planificar las medidas preventivas, formar e informar a sus trabajadores, investigar los accidentes e incidentes y desarrollar la coordinación de actividades empresariales con las diferentes empresas concurrentes en el centro de trabajo de la obra. Dicho(s) técnico(s) será el máximo representante de la organización preventiva del contratista en la obra debiendo garantizar la eficiencia de las actuaciones preventivas en la misma.

- Trabajador(es) Responsable(s) de la Seguridad en obra: su principal obligación será la de vigilar el cumplimiento de lo prescrito en el plan de seguridad y salud (cumpliendo la función de los antiguos vigilantes de seguridad) en lo concerniente a la actividad desarrollada por su empresa. Cada empresario (contratista y subcontratistas) designará cuantos sean necesarios según las actividades que se lleven a cabo. Como integrantes del organigrama preventivo del empresario en la obra, deberán, en su caso, participar en el resto de obligaciones empresariales de carácter general (coordinación de actividades empresariales, formación e información de trabajadores.....). Los nombramientos de dichos trabajadores deberán ser efectivos antes del inicio de los trabajos de modo que las empresas contratista y subcontratistas cumplan con su obligación de vigilar el cumplimiento de lo establecido en el plan de seguridad y salud. Además, los nombramientos de los trabajadores en cuestión deberán ser convenientemente actualizados a lo largo de la obra.

- De acuerdo con lo establecido en el art. 32 bis y en la disposición adicional decimocuarta de la Ley 31/1995, cualquiera de las anteriores figuras, como recursos preventivos del empresario contratista, deberán estar presentes en la obra, al menos, cuando se desarrollen trabajos de especial riesgo en la misma. Dichas obligaciones se harán extensivas a los trabajadores designados para desarrollar la acción preventiva de las empresas subcontratistas en la obra. La formación de estos recursos preventivos deberá adecuarse a lo establecido en el R.D. 39/1997, por el que se aprueba el Reglamento de los Servicios de Prevención.

- Trabajador responsable de mantener actualizado y completo el Archivo de Seguridad de su empresa en obra.

- Trabajador responsable de controlar el acceso de personas autorizadas a la obra y forma de desarrollar dicha tarea.

- Trabajador responsable de la entrega y mantenimiento del estado de los Equipos de Protección Individual de todos sus trabajadores.

Hay que señalar que, dependiendo de la magnitud de la actividad a desarrollar, las figuras aquí recogidas, a excepción de la de Técnico de Prevención y los Trabajadores Responsables de Seguridad, podrán recaer sobre un único trabajador. Asimismo, es importante resaltar que los Trabajadores Responsables de la Seguridad en obra tendrán como principal condicionante la continua presencia en obra para así poder vigilar el cumplimiento del plan de seguridad y salud.

## 6. PRESENCIA DE LOS RECURSOS PREVENTIVOS

La Ley 54/2003 establece la obligación de designar los recursos preventivos que sean necesarios durante la ejecución de actividades o procesos que sean considerados reglamentariamente como peligrosos o con riesgos especiales, con la finalidad de vigilar el cumplimiento de las medidas incluidas en el Plan de Seguridad y Salud y comprobar la eficacia de estas.

## 7. CONTROL DE ACCESOS

Todo trabajador de la obra deberá cumplir tanto los requisitos generales de control de personal en materia de prevención de riesgos laborales establecidos en la normativa vigente, así como los propios de la obra, correspondientes a lo que establece el plan de seguridad y salud de la misma, y los establecidos por el propio Promotor de la obra.

Todos los trabajadores, además, deberán recibir de forma previa a su ingreso en obra, una información y formación adecuada y específica acerca de los riesgos existentes en la obra y de las medidas preventivas a adoptar para evitar dichos riesgos, también se deberá informar a los trabajadores de las actuaciones a llevar a cabo en caso de accidente o emergencia.

De forma previa a su entrada en obra, el contratista, deberá comprobar y verificar la documentación laboral y preventiva relativa a todos los trabajadores de la misma (propios, subcontratados o trabajadores autónomos) durante el periodo de permanencia de cada uno de ellos en la obra, así como de toda la maquinaria y equipos participantes en la misma. Debiendo proporcionar a la coordinación de seguridad y salud los datos de personal y maquinaria autorizados en cada momento para trabajar en la obra, no pudiendo acceder a la obra en ningún caso personal y/o equipos que no se encuentren en dichos listados proporcionados por el contratista. Estos listados serán enviados al CSS en fase de ejecución por email, cada vez que existan nuevas incorporaciones de personal y/o equipos a la obra. El responsable del control de accesos a la obra del contratista, que este deberá identificar en su PSS, deberá tener acceso a dichos listados para verificar que no accede personal no autorizado.

Dichos listados contendrán al menos la siguiente información:

- Control personal:
  - Nombre y apellidos del trabajador
  - DNI del trabajador
  - Empresa a la que pertenece
  - Puesto de trabajo
  - Formación en PRL que dispone
  - Información que se le ha entregado (PSS, instrucciones Promotor, etc)
  - Fecha de entrega de EPI´s

- Autorización uso de maquinaria, si procede.
- Fecha del último reconocimiento médico apto.
- Fecha de autorización de acceso a la obra.
- Fecha de baja en obra

**CONTROL PERSONAL**

**MES:**
**Nº HOJA (en el mes):**
**OBRA:**
**EMPRESA CONTRATISTA:**
**RESPONSABLE AUTORIZACION ACCESO:**

| NOMBRE Y APELLIDOS TRABAJADOR | DNI | EMPRESA | PUESTO TRABAJO | FORMACIÓN (nivel básico, 8h, 20h) | INFORMACIÓN (PSS, OBRA) (Fecha recepcion | ENTREGA DE EPIS (Fecha comprobación disponibilidad) | AUTORIZACIÓN USO MAQUINARIA (listado) | RECONOCIMIENTO MÉDICO FECHA APTO | FECHA AUTORIZACIÓN ACCESO OBRA | FECHA BAJA EN OBRA |
|---|---|---|---|---|---|---|---|---|---|---|
| | | | | | | | | | | |
| | | | | | | | | | | |
Mediante la firma de este documento, el contratista asegura que únicamente el personal indicado va a entrar en obra y se hace responsable de la veracidad de los datos reflejados

Fecha:

Fdo.: El contratista

- Control maquinaria:
  - Empresa a la que pertenece
  - Identificación de la maquinaria o equipo de trabajo (tipo)
  - Marca y modelo
  - Matricula o numero de serie
  - Marcado CE
  - Declaración de conformidad CE
  - Adecuación RD1215/1997
  - Libro de instrucciones
  - Libro de mantenimiento
  - Operador del equipo
  - Fecha de autorización de entrada a la obra

**CONTROL MAQUINARIA**

**MES:**
**NºHOJA (en el mes):**
**OBRA:**
**EMPRESA CONTRATISTA:**
**RESPONSABLE AUTORIZACION ACCESO EQUIPOS:**

| EMPRESA | MAQUINARIA O EQUIPO TRABAJO | MARCA Y MODELO | MATRÍCULA O Nº SERIE | MARCADO CE | DECLARACIÓN CONFORMIDAD CE | ADECUACIÓN RD 1215/1997 | LIBRO DE INSTRUCCIONES | LIBRO DE MENTENIMIENTO | OPERADOR DEL EQUIPO (fecha autorización | AUTORIZACIÓN ENTRADA OBRA |
|---|---|---|---|---|---|---|---|---|---|---|
| | | | | | | | | | | |
| | | | | | | | | | | |
Mediante la firma de este documento, el contratista asegura que únicamente la maquinaria y equipos de trabajo indicados va a entrar en obra y se hace responsable de la veracidad de los datos reflejados

Fecha:

Fdo.: El contratista

Ambos formatos deberán estar firmados por el responsable de la autorización de accesos por aprte del contratista.

## 8. PLAN DE OBRA Y PLANIFICACION

El contratista deberá incluir en su PSS, una copia del plan de obra inicial (programación), incluyendo todas las unidades de obra a ejecutar. Posteriormente, el jefe de obra deberá enviarla a la DF (DO y CSS) actualizada mensualmente con los cambios y modificaciones que pueda surgir durante el transcurso de la obra.

El contratista deberá enviar la planificación de trabajos a quince días vista, los viernes con carácter semanal a la DF (DO y CSS), así como a la Propiedad (en caso de ejecutarse la obra en un centro de trabajo de la misma).

Dicha planificación concretará al menos la siguiente información:

- Actividades a ejecutar por unidades de obra/tajos
- Empresas ejecutoras por unidades de obra/tajos
- Interferencias entre las distintas empresas ejecutoras
- Apartados del PSS que les aplica a cada a actividad, y su necesidad de actualización.
- Recurso Preventivo asignado por unidades de obra/tajos.

Este documento estará firmado por los responsables de entregar dicha planificación.

**PLANIFICACIÓN PREVIA DE TRABAJOS**

| | | | | | | | | | | | | | | | | | | | | | | | | | | | | | | | | |
|---|---|---|---|---|---|---|---|---|---|---|---|---|---|---|---|---|---|---|---|---|---|---|---|---|---|---|---|---|---|---|---|---|
| OBRA | | | | | | | | | | | | | | | | | | | | | | | | | | | | | | | | |
| CONTRATISTA | | | Fecha entrega | Semana Nº xxx | | | | | | | | | | | | | | | | | | | | | | | | | | | | |
| PROMOTOR | SCPSA | | | | | | | | | | | | | | | | | | | | | | | | | | | | | | | |
| | | | | | | | | | | | | | | | | | | | | | | | | | | | | | | | | |
| UNIDAD DE OBRA | TAJO | EMPRESA/s EJECUTORA/s | INTERFERENCIAS CON OTRAS ACTIVIDADES | R.P. DESIGNADO PARA EL TAJO (Nombre) | APARTADOS PSS DE APLICACIÓN | NECESIDAD ACTUALIZAR PSS | | | | | | | | | | | | | | | | | | | | | | | | | | |
| | | | | | | | | | | | | | | | | | | | | | | | | | | | | | | | | |
| | | | | | | | | | | | | | | | | | | | | | | | | | | | | | | | | |
| **OBSERVACIONES:** | | | | | | | | | | | | | | | | | | | | | | | | | | | | | | | | |
| *Los Responsables de Seguridad y Salud están designados por su empresa y aceptados por la empresa contratista, además de contar con la formación en nivel básico en PRL. | | | Fdo. xxxxxxxxx **Jefe de Obra** | | Fdo. xxxxxxx **Responsable de Prevención** | | | | | | | | | | | | | | | | | | | | | | | | | | | |

**PROGRAMACIÓN (inicio-final tajo)**

| Período: | 00/00/2018 - 00/00/2018 | | | | | | | | | | | | | | |
|---|---|---|---|---|---|---|---|---|---|---|---|---|---|---|---|
| 1 | 2 | 3 | 4 | 5 | 6 | 7 | 8 | 9 | 10 | 11 | 12 | 13 | 14 | 15 | |
| | | | | | | | | | | | | | | | |
| | | | | | | | | | | | | | | | |
## 9. INVESTIGACIÓN DE ACCIDENTES

Ante el acaecimiento de cualquier tipo de incidente o accidente relacionado con la seguridad y salud durante la ejecución de la obra, así como el sucedido en las inmediaciones de la obra y susceptible de ser derivado de las interferencias producidas por las obras a terceros, deberá ponerse con la mayor brevedad posible en conocimiento de la Dirección Facultativa y del Coordinador en materia de seguridad y salud durante la ejecución de la obra.

Si ocurriera algún accidente con baja médica en obra se cumplimentará el parte oficial de accidentes que se enviará a la Mutua o Entidad Gestora antes de 5 días de la fecha del accidente.

Los calificados de graves, muy graves o mortales, o los que hubieran afectado a varios trabajadores, se comunicarán a la Autoridad Laboral competente, en el plazo máximo de 24 horas, debiendo quedar constancia documental de esta comunicación.

Aparte de estas actuaciones administrativas, en cada accidente con lesión y en cada incidente que pudiera haberse ocasionado lesión grave, el contratista redactará un informe en el que conste:

* Parte de accidente/incidente y sus causas.
* Identificación de la obra, fecha y hora del accidente.
* Nombre del accidentado.
* Categoría profesional del accidentado.
* Lesiones que se produjo (en incidente, lesiones posibles).
* Relato del accidente/incidente y del trabajo que realizaba el trabajador/es.
* Instrucciones del Plan S Y S sobre el trabajo realizado.
* Acciones preventivas.

## 10. LIBRO DE INCIDENCIAS

Existirá un Libro de Incidencias habilitado para la obra, en poder del Coordinador de Seguridad y Salud durante la ejecución de la obra.
Este libro constará de hojas triplicadas que deberán identificarse con los datos correspondientes a la obra en concreto y el contratista de la misma y se destinará a:

* Hoja A: Original que queda permanentemente en el libro de incidencias.
* Hoja B: Copia para la Inspección de Trabajo y Seguridad Social de la Provincia de Navarra.
* Hoja C: Copia para el Contratista.

Tendrán acceso y podrán hacer anotaciones en dicho libro:

* El Coordinador en materia de seguridad y salud.
* La Dirección Facultativa.
* Los servicios de prevención del Contratista, Subcontratistas y Trabajadores autónomos.
* Los miembros del Comité de Seguridad y Salud o los representantes de los trabajadores.
* Los Técnicos de la Inspección Provincial de Seguridad y Salud.

## 11. INSTALACIONES Y SERVICIOS DE HIGIENE Y BIENESTAR DE LOS TRABAJADORES

Dado que es práctica generalizada en este tipo de trabajos que los operarios acudan a restaurantes cercanos a la obra, la empresa pondrá a su disposición vehículos para el traslado a los establecimientos que se designen.

El plan de seguridad y salud definirá las condiciones y lugar de ubicación de los vestuarios, comedores, servicios higiénicos, lavabos y duchas de que dispondrán los trabajadores de la obra, de acuerdo con las normas específicas de aplicación y, específicamente, con los apartados 15 a 18 de la Parte A del Real Decreto 1627/1.997, citado. En cualquier caso, se dispondrá de un inodoro cada 25 trabajadores, utilizable por éstos y situado a menos de 50 metros de los lugares de trabajo; de un lavabo por cada 10 trabajadores y de una taquilla o lugar adecuado para dejar la ropa y efectos personales por trabajador. Se dispondrá asimismo en la obra de agua potable en cantidad suficiente y adecuadas condiciones de utilización por parte de los trabajadores.

Se dispondrá siempre de un botiquín, ubicado en un local de obra, en adecuadas condiciones de conservación y contenido y de fácil acceso, señalizado y con indicación de los teléfonos de urgencias a utilizar. Existirá al menos un trabajador formado en la prestación de primeros auxilios en la obra.

El botiquín de primeros auxilios contendrá el mínimo establecido en el Real Decreto 486/97, de 14 de abril:

- Desinfectantes y antisépticos autorizados
- Gasas estériles
- Algodón hidrófilo
- Venda
- Esparadrapo
- Apósitos adhesivos
- Tijeras
- Pinzas
- Guantes desechables

Todas las instalaciones y servicios a disponer en la obra vendrán definidos concretamente en el plan de seguridad y salud, debiendo contar, en todo caso, con la conservación y limpieza precisos para su adecuada utilización por parte de los trabajadores, para lo que el jefe de obra designará personal específico en tales funciones.

Los residuos no deben permanecer en los locales utilizados por las personas sino en el exterior de estos y en cubos con tapa.

El coste de instalación y mantenimiento de los servicios de higiene y bienestar de los trabajadores correrá a cargo del contratista, estando incluidos como gastos generales en los precios correspondientes a cada una de las unidades productivas de la obra, al tratarse de obligaciones intrínsecas a su condición empresarial.

## 12. CONDICIONES A CUMPLIR POR LA MAQUINARIA Y LOS EQUIPOS DE TRABAJO

Todos los equipos de trabajo dispondrán de marcado CE o en su defecto cumplirán lo establecido en el RD 1215/1997, no admitiéndose el trabajo en la obra de maquinas o herramientas que no cumplan estas especificaciones.

Toda la maquinaria de obra será manejada por personal con formación y experiencia.

En todo caso se seguirán las especificaciones del manual del fabricante en cuanto al uso y mantenimiento de la maquinaria y equipos de trabajo.

En evitación de peligro de vuelco, ningún vehículo irá sobrecargado, especialmente los dedicados al movimiento de tierras y todos los que han de circular por caminos sinuosos.

Toda la maquinaria de obra, estará pintada en colores vivos y tendrá los equipos de seguridad reglamentarios en buenas condiciones de funcionamiento.

Para su mejor control deben llevar bien visibles placas donde se especifiquen la tara y la carga máxima, y la presión sobre el terreno de la maquinaria que se mueve sobre cadenas.

También se evitará exceso de volumen en la carga de los vehículos y su mala repartición.

Se refiere a máquinas Retroexcavadora, Pala Cargadora, Buldozer, Motoniveladora, Trailla, Maquinaria de Compactación, Vehículos de Transporte, Extendedoras de firme, etc.

- El equipamiento será como mínimo el siguiente:

1. Señalización acústica automática para la marcha atrás.
2. Faros para desplazamientos hacia delante o hacia atrás.
3. Servofrenos y frenos de mano.
4. Cabina anti-vuelco ROPS.
5. Retrovisores de cada lado.

- Para su utilización se seguirán las siguientes reglas:

1. Selección de la máquina más apropiada para cada tipo de trabajo. No se usarán maquinas o equipos para actividades distintas a las especificadas en las instrucciones del fabricante.
2. Cuando una máquina de movimiento de tierras esté trabajando, no se permitirá el acceso a la zona comprendida dentro de su radio de acción; si permanece estática, se señalizará su zona de peligrosidad actuándose en el mismo sentido.
3. Ante la presencia de conductores eléctricos bajo tensión se impedirá el acceso de la máquina a puntos donde pudiese entrar en contacto.
4. Diariamente se inspeccionará el motor, frenos, dirección, chasis, sistema hidráulico, transmisiones y pernos, luces y neumáticos o cadenas, dando cuenta de su estado al Jefe de Obras.
5. Las pasarelas y peldaños de acceso para conducción o mantenimiento permanecerán limpios de grasa, barro y aceite.
6. No se permitirá el transporte de personas sobre estas máquinas.
7. Irán equipadas con extintor.
8. No se procederá a reparaciones sobre la máquina con el motor en marcha.
9. Los caminos de circulación interna se señalizarán con claridad para evitar colisiones o roces, poseerán la pendiente máxima autorizada por el fabricante para la máquina o vehículo.
10. No deberá sobrepasar la carga máxima establecida por el fabricante, para cada máquina o vehículo.
11. Se señalizará con topes de seguridad el lugar de aproximación a borde de zanja o de vaciado para las operaciones de carga o descarga indirecta o por basculación.
12. Todas las máquinas que disponen de brazos de estabilización, deben utilizarlos en la ejecución de su trabajo, empleando además las bases de apoyo adecuados a la capacidad portante del terreno.
13. Al cargar de material los camiones, la cuchara nunca debe pasar por encima de la cabina del camión.
14. Se verificara periódicamente y corregirá en caso necesario, el tensado de las cadenas o la comprobación de presión de los neumáticos.
15. Las motoniveladoras no debe nunca utilizarse como bulldozer ni sobrepasar pendientes laterales superiores al 40%.
16. Al efectuar reparaciones, con el basculante levantado, deben utilizarse mecanismos que impidan su desblocaje: puntales de madera, perfiles calzados, cadenas de

sustentación, etc., que impidan con la caída de la misma, el atrapamiento del mecánico o del conductor que realiza esta labor.

17. Hay que prestar atención especial al tipo y uso de neumáticos, realizar revisiones periódicas y sustituir los gastados o deteriorados.
18. En el transporte con camión hormigonera, y dado que los elementos principales son cemento y hormigón es frecuente la dermatosis producida por el contacto o salpicadura, por lo que se tomaran medidas preventivas al respecto.

## 13. CONDICIONES A CUMPLIR POR LOS EQUIPOS DE PROTECCIÓN PERSONAL

Todos los equipos de protección personal utilizados en la obra dispondrán de marcado CE y tendrán fijado un periodo de vida útil, a cuyo término el equipo habrá de desecharse obligatoriamente. Si antes de finalizar tal periodo, algún equipo sufriera un trato límite (como en supuestos de un accidente, caída o golpeo del equipo, etc.) o experimente un envejecimiento o deterioro más rápido del previsible, cualquiera que sea su causa, será igualmente desechado y sustituido, al igual que cuando haya adquirido mayor holgura que las tolerancias establecidas por el fabricante.
Un equipo de protección individual nunca será permitido en su empleo si se detecta que representa o introduce un riesgo por su mera utilización.

Todos los equipos de protección individual se ajustarán a las normas contenidas en los Reales Decretos 1407/1992 y 773/1997, por el que se regulan los requisitos que deben cumplir los elementos de Protección Personal (BOE 28.12.1992). Adicionalmente, en cuanto no se vean modificadas por los anteriores, se considerarán aplicables las Normas Técnicas Reglamentarias M.T. de homologación de los equipos, en aplicación de la O.M. de 17-05-1.974 (B.O.E. 29-05-74).

Las presentes prescripciones se considerarán ampliadas y complementadas con las medidas y normas aplicables a los diferentes equipos de protección individual y a su utilización, definidas en la Memoria de este estudio de seguridad y salud y que no se considera necesario reiterar aquí.

El coste de adquisición, almacenaje y mantenimiento de los equipos de protección individual de los trabajadores de la obra correrá a cargo del contratista o subcontratistas correspondientes, siendo considerados como medios auxiliares, reglamentariamente exigibles e independientes de la clasificación administrativa laboral de la obra, y necesarios para la correcta ejecución y acabado de cualquier unidad de obra, por lo que deben ser considerados incluidos en el precio de la misma, aunque no figuren todos ellos especificados en la descomposición o descripción de los precios.

### CINTURÓN DE SEGURIDAD DE CAÍDA, CLASE “C”, TIPO “2A”

Cinturón de seguridad utilizado para frenar y detener la caída libre en un individuo, de forma que al final de aquella, la energía que se alcance sea absorbida en gran parte por los elementos integrantes del cinturón, manteniendo los esfuerzos transmitidos a la persona por debajo de un valor prefijado.
Esta constituido fundamentalmente por un arnés extensivo al tronco y piernas, con o sin faja y un elemento de amarre, además, va provisto de un amortiguador de caída. Con marca CE, según normas EPI.

### CINTURÓN PORTAHERRAMIENTAS

Cinturón portaherramientas formado por fja con hebilla de cierre, bolsa de cuero y aros tipo canana con pasador de inmovilización, para colgar hasta 4 herramientas. Con marca CE, según normas EPI.

**CHALECO REFLECTANTE**

Chaleco reflectante formado por: peto y espalda. Fabricado en tejidos sintéticos reflectantes o catadióptricos con colores: blanco, amarillo o anaranjado. Ajustable a la cintura mediante unas cintas “velkro”.

**GAFAS DE SEGURIDAD DE PROTECCIÓN CONTRA LAS RADIACIONES DE SOLDADURA Y OXICORTE**

Gafas de seguridad para soldaduras eléctrica, oxiacetilénica y oxicorte. Fabricadas con cazoletas de armadura rígida con ventilación lateral indirecta graduable y montura ajustable; dotadas con filtros recambiables y abatibles sobre cristales neutros anti-impactos. Con marca CE, según normas EPI.

**GAFAS DE SEGURIDAD CONTRA IMPACTOS Y ANTIPOLVO**

Se usarán en todas las operaciones que pudieran producirse proyecciones de partículas. Con marca CE, según normas EPI.

**GUANTES DE CUERO FLOR**

Par de guantes totalmente fabricados en cuero flor, dedos, palma y dorso. Ajustables a la muñeca de las manos mediante tiras textil elásticas ocultas. Comercializados en varias tallas. Con marca CE, según normas EPI.

**PANTALLA DE SEGURIDAD DE SUSTENTACIÓN MANUAL, CONTRA LAS RADIACIONES DE SOLDADURA ELÉCTRICA, OXIACETILÉNICA Y OXICORTE**

Pantalla de protección de radiaciones y chispas de soldadura eléctrica, oxiacetilénica y oxicorte, de sustentación manual, con un peso máximo entre 200 y 600 gr; dotada con un doble filtro, uno neutro contra los impactos y el otro contra las radiaciones, abatible; resistentes a la perforación y penetración por objetos incandescentes o sólidos proyectados violentamente. Con marca CE, según normas EPI.

**TRAJES DE TRABAJO (MONOS O BUZOS DE ALGODÓN)**

No son EPI´s según el RD773/97.

**BOTAS IMPERMEABLES PANTALÓN DE GOMA O PVC**

Par de botas pantalón de protección para trabajos en barro o de zonas inundadas, hormigones o pisos inundados con riesgo de deslizamiento. Fabricadas en PVC o goma. Comercializadas en varias tallas. Forradas de loneta resistente y dotadas con suelas dentadas contra los deslizamientos. Con marca CE, según normas EPI.

**BOTAS DE PVC, IMPERMEABLES**

Par de botas de seguridad, fabricadas en PVC, o goma, de media caña. Comercializadas en varias tallas; con suela y puntera reforzada. Con marca CE, según normas EPI.

## PROTECCIONES AUDITIVAS

Cuando el nivel de ruido sobrepase los 80 decibelios, que establece el RD 1316/89 como límite, se utilizarán elementos de protección auditiva. Estos serán cascos antirruido o tapones, según los casos, con el marcado CE y la atenuación adecuada al tipo de ruido existente.

## CASCO DE SEGURIDAD CLASE “N”

Casco de seguridad clase “N”, no metálico, aislante para baja tensión, con arnés de adaptación de apoyo sobre el cráneo con cintas textiles de amortiguación y contra el sudor de la frente. En caso necesario, deben disponer de barbuquejo, que evite su caída en ciertos tipos de trabajo. Tendrán el preceptivo marcado CE.

## 14. CONDICIONES DE LAS PROTECCIONES COLECTIVAS

### CONDICIONES GENERALES

Todas las protecciones colectivas de empleo en la obra se mantendrán en correcto estado de conservación y limpieza, debiendo ser controladas específicamente, en las condiciones y plazos que en cada caso se fijen en el plan de seguridad y salud.
Figuran en el presupuesto de este estudio de seguridad y salud los sistemas de protección colectiva y la señalización que deberán ser dispuestos para su aplicación en el conjunto de actividades y movimientos en la obra o en un conjunto de tajos de la misma. En consecuencia, estos costes serán retribuidos por la Administración de acuerdo con este presupuesto, siempre que sean dispuestos efectivamente en la obra.

Siempre que sea posible, se utilizará la protección colectiva frente a la individual, ya que representa una mejor protección ante el riesgo.

### VALLAS DE CERRAMIENTO PERIMETRAL

Se instalará perimetralmente a la zona de apertura de zanja, instalación de tubería, vertido de hormigón y posterior relleno de zanja, avanzando conforme lo haga la obra, con una altura de 2,00 sobre el terreno, impidiendo los accesos en la zona acotada; será a base de malla metálica galvanizada de simple torsión, sobre poste de acero galvanizado, empotrados en dados de hormigón prefabricado.

### VALLAS AUTÓNOMAS

Se instalarán vallas para la protección y limitación de zonas peligrosas. Tendrán una altura de al menos 100 cm. y estarán construidas de polietileno de alta densidad, de rigidez suficiente y una resistencia al empuje lateral de 150 kg./ml. Su longitud será de 2,50 m. Serán de colores amarillo o naranja luminosos, manteniendose en correcto estado de conservación y no presentando elementos doblados o rotos en ningún momento. Dispondrán de patas para mantener su verticalidad, así como elementos adecuados para su unión con la contigua, de forma que permitan la formación de una valla continua.

### INSTALACIONES ELECTRICAS DE OBRA

En previsión de posibles accidentes, se observarán las normas que se enumeran a continuación y las que preve la legislación vigente.

Se señalizarán y protegerán las líneas y conducciones aéreas que puedan ser afectadas por los movimientos de las máquinas y de los vehículos.

Deberá realizar el Contratista un estudio previo en el que se determinen las secciones de los cables, los cuadros necesarios, su actuación, así como las protecciones necesarias de las personas, las máquinas y la propia instalación.

**Cuadros eléctricos:**

Cada cuadro eléctrico irá provisto de su toma de tierra correspondiente.

Irán montados sobre tableros de material aislante, dentro de una caja que los aísle, montados sobre soportes o colgados de la pared, tendrán puerta y cierre total.

El cuadro eléctrico general se accionara subido sobre una banqueta de aislamiento eléctrico específico.

Todo cuadro eléctrico general, totalmente aislado en sus partes activas, irá provisto de un interruptor general de corte omnipolar, capaz de dejar a toda la zona de la obra sin servicio. Los cuadros de distribución deberán tener todas sus partes metálicas conectadas a tierra.

**Cables y empalmes:**

Los calibres de los cables serán los adecuados para la carga que han de soportar.

La funda de los hilos será perfectamente aislante.

La distribución a partir del cuadro general de corrientes de distribución, se hará con cable manguera antihumedad perfectamente protegido; siempre que sea posible irá enterrado, señalizándose con tablones su trayecto en los lugares de paso. Los tablones tienen el doble objeto de señalizar y repartir cargas.

Los empalmes provisionales y alargaderas, se harán con empalmes especiales antihumedad, de tipo estanco.

Los empalmes definitivos se harán mediante caja de empalmes, admitiéndose en ellos una elevación de temperatura igual a la admitida para los conductores.

Siempre que sea posible, los cables del interior del edificio, irán colgados, los puntos de sujeción estarán perfectamente aislados.

**Interruptores:**

Los interruptores serán protegidos, de tipo blindado, con cortacircuitos fusibles y ajustándose a las normas establecidas en el Reglamento Electrotécnico de Baja Tensión.

**Tomas de corriente:**

Las tomas de corriente serán blindadas, provistas de neutro y siempre que sea posible, con enclavamiento.

**Interruptores automáticos:**

Se colocarán todos los que la instalación requiera, pero de un calibre tal que "salten" antes de que la zona de cable que protegen llegue a la carga máxima.

Con ellos se protegerán todas las máquinas, así como la instalación de alumbrado.

**Disyuntores diferenciales:**

Los circuitos destinados para fuerza y alumbrado serán independientes disponiendo en todo caso en su cabeza de interruptores diferenciales de 0,3 A como máximo para fuerza y 0,03 A de sensibilidad para alumbrado.

Todos los receptores eléctricos no dotados de toma de tierra, pero con protección diferencial 0,3 A, dispondrán de un conductor de protección, de características técnicas reglamentarias (R.E.B.T.), que concreta a tierra las carcasas de sus motores, a excepción de los receptores que dispongan de doble aislamiento.

Se comprobará periódicamente que se produce la desconexión al accionar el botón de prueba del interruptor diferencial, siendo absolutamente obligatorio proceder a una revisión de éste por personal especializado o sustituirlo, cuando la desconexión no se produce.

**Tomas de tierra:**

La resistencia de las tomas de tierra no será superior a aquélla que garantice una tensión máxima de 24 V., de acuerdo con la sensibilidad del interruptor diferencial que, como mínimo, será de 30 mA para alumbrado y de 300 mA para fuerza.

En caso de ser necesaria la instalación de un transformador, se le dotará de la toma de tierra adecuada, ajustándose a los Reglamentos.

Las grúas, plantas de hormigonado y hormigoneras, llevarán toma de tierra independiente cada una.

Todos los cuadros y máquinas eléctricas fijas dispondrán de tomas de tierra de manera que se garantice que la resistencia de tierra sea tal que de acuerdo con la sensibilidad del interruptor, garantice una tensión máxima de 24 voltios.

La conductividad del terreno en el que se ha instalado la toma de tierra (pica o placa), se aumentará añadiendo periódicamente una solución salina. A pesar de todo será muy conveniente regar todos los días las tomas de tierra.

**Lamparas electricas portatiles:**

Las lámparas eléctricas portátiles tendrán mango aislante y dispositivo protector de la lámpara, teniendo alimentación de 24 voltios o, en su defecto, estar alimentadas por medio de un transformador de separación de circuitos.

**Maquinas electricas:**

Todas las máquinas eléctricas dispondrán de conexión a tierra, con resistencia máxima permitida de los electrodos o placas de 5 a 10 ohmios, disponiendo de cables con doble aislamiento impermeable y de cubierta suficientemente resistente. Las mangueras de conexión a las tomas de tierra llevarán un hilo adicional para conexión al polo de tierra del enchufe.

**Elementos electricos:**

Todos los elementos eléctricos, como fusibles, cortacircuitos e interruptores, serán de equipo cerrado, capaces de imposibilitar el contacto eléctrico fortuito de personas o cosas, al igual que los bornes de conexiones, que estarán provistas de protectores adecuados. Se dispondrán interruptores, uno por enchufe, en el cuadro eléctrico general, al objeto de permitir dejar sin corriente los enchufes en los que se vaya a conectar maquinaria de 10 o más amperios, de manera que sea posible enchufar y desenchufar la máquina en ausencia de corriente. Los tableros portantes de bases de enchufe de los cuadros eléctricos auxiliares se fijarán eficazmente a elementos rígidos, de forma que se impida el desenganche fortuito de los conductores de alimentación, así como contactos con elementos metálicos que puedan ocasionar descargas eléctricas a personas u objetos.

**Mantenimiento y reparaciones:**

Todo el equipo eléctrico se revisará periódicamente, especialmente las tomas de tierra y los conductores de protección, comprobándose el perfecto estado y funcionamiento de su disposición.
Las nuevas instalaciones, reparaciones, conexiones, etc. únicamente las realizarán los especialistas electricistas.

Las reparaciones jamás se harán bajo corriente, antes de realizar una reparación se quitarán los interruptores de sobreinstensidad, colocando en su lugar una placa de " NO CONECTAR.

**Señalización:**

Si en la obra hubiera diferentes voltajes ( 220 V., 380 V., etc.), en cada toma de corriente se indicará el voltaje a que corresponda.

**EXTINTORES**
Los extintores de obra serán de polvo polivalente y cumplirán la Norma UNE 23010, colocándose en los lugares de mayor riesgo de incendio, a una altura de 1,50 m. sobre el suelo y estarán adecuadamente señalizados. Se revisarán periódicamente, cumpliendo las condiciones específicamente señaladas en la Normativa vigente, y muy especialmente en la NBE/CPI-91.

**MEDIDORES PORTATILES DE GASES**

Los medidores portátiles de gases estarán calibrados y deberán medir como mínimo el porcentaje de oxígeno, así como las partes por millón (ppm) de CO, $CO_2$ , $CH_4$ y $H_2S$.

**SEÑALIZACIÓN**

En cuanto a la señalización de la obra, es preciso distinguir en la que se refiere a la deseada información o demanda de atención por parte de los trabajadores y aquélla que corresponde al tráfico exterior afectado por la obra. En el primer caso son de aplicación las prescripciones establecidas por el Real Decreto 485/1997, de 14 de abril, ya citado en este Pliego, en tanto que la señalización y el balizamiento del tráfico, en su caso, vienen regulados por la Norma 8.3IC de la Dirección General de Carreteras, como corresponde a su contenido y aplicación técnica.

**PROTECCION DE EXCAVACIONES**

Los acopios de tierras y/o materiales al borde de excavaciones se realizarán conforme a lo establecido en los correspondientes planos, es decir, manteniendo una franja de resguardo. Esto es válido también para la circulación de vehículos y maquinaria.

Todos los bordes de excavación de zanjas quedarán señalizados conforme a lo establecido en los correspondientes planos. Se colocaran topes de desplazamiento de vehículos en maniobras de espera en carga como en descarga, se podrán realizar con un par de tablones embridados, fijados al terreno por medio de redondos hincados al mismo o de otra forma eficaz.
Cuando se trabaje en la proximidad de desniveles o zonas peligrosas, es indispensable colocar balizas de forma visible en los limites de la zona de evolución.

Las excavaciones que puedan interferir el tránsito de vehículos o peatones, estarán debidamente protegidas con barandillas y señalizadas. Por la noche o con escasa visibilidad, tendrán señales luminosas intermitentes, guirnaldas o cualquier otro sistema que las haga fácilmente visibles. Todos aquellos elementos eléctricos que se encuentren en tensión estarán suficientemente alejados de las zonas de tránsito de personas además de protegidos de modo que no puedan producirse contactos directos o indirectos.

**PROTECCION Y CUBRICION DE HUECOS**
En obras de tipo más localizado y menos extensas, como arquetas, pozos de registro etc., deberá vallarse el perímetro de la obra y los accesos estarán señalizados y en buenas condiciones de uso.

Las bocas de arquetas, pozos u otras construcciones de dimensiones reducidas, deberán estar dotadas de cubiertas resistentes de chapa o madera, provistos de tocas u otros dispositivos en su cara inferior que impidan su deslizamiento.

La protección de estos huecos también podrá efectuarse con mallazo de resistencia y malla adecuada en los casos posibles.

**PROTECCION DE ZONAS ELEVADAS**
La protección del riesgo de caída al vacío por el borde perimetral se podrá hacer mediante la utilización de barandillas o cualquier otro sistema de garantía.

Deberán tener la suficiente resistencia para garantizar la retención de personas.

Los huecos interiores se protegerán con mallazo de resistencia y malla adecuada o barandillas perimetrales.

Los cables de sujeción de cinturón de seguridad y sus anclajes tendrán suficiente resistencia para soportar los esfuerzos a que puedan ser sometidos de acuerdo con su función protectora.

Las plataformas voladas tendrán la suficiente resistencia para la carga que deban soportar, estarán convenientemente ancladas y dotadas de barandillas.

Para la ejecución de la cubierta se colocará en su borde una plataforma volada o apoyada desde el suelo con andamio, capaz de retener la posible caída de personas y materiales.

**PLATAFORMAS DE TRABAJO Y ANDAMIOS:**

Las plataformas de trabajo y andamios tanto fijos cómo móviles estarán constituidos por materiales sólidos y su estructura y resistencia serán acordes a las cargas que hayan de soportar, según las instrucciones facilitadas por el fabricante de los mismos.

Las plataformas de trabajo tendrán como mínimo 60 mm. de ancho y las situadas a más de 2 m. del suelo estarán dotadas de barandillas de 90 cm. de altura, listón intermedio y rodapié. Además estarán formadas por módulos metálicos o tablones de madera sana y sin nudos.

**ESCALERAS DE MANO:**

Estarán en buen estado de conservación, serán de longitud suficiente para rebasar en 1 metro la altura a salvar y estarán provistas de zapatas antideslizantes en la base y de elementos de fijación o amarre en cabeza. No se usarán para alturas mayores a 5 metros. Se utilizarán siguiendo en todo momento las instrucciones y limitaciones impuestas por el fabricante.

**BARANDILLAS DE PROTECCION:**

Las barandillas de protección deberán ser certificadas, cumpliendo la norma UNE 13374:2004. Estas tendrán la suficiente resistencia para garantizar la retención de las personas que se vayan a encontrar bajo su protección. Tendrán una altura de 1 metro sobre el suelo, siendo la altura mínima del plinto o rodapié de 15 cm. Será necesaria su instalación en todos los bordes donde exista riesgo de caída en altura de más de 2 metros. El montaje y desmontaje se hará con cinturón de seguridad amarrado a puntos fijos.

**LÍNEAS DE VIDA:**

Las líneas de vida que se empleen deberán ser certificadas. Al igual que las barandillas, será necesaria su instalación en los trabajos donde exista riesgo de caída en altura de más de 2 metros. El montaje y desmontaje de la misma se hará con cinturón de seguridad amarrado a puntos fijos. Tendrán la suficiente resistencia para soportar los esfuerzos a que puedan estar sometidos, de acuerdo con su función protectora. Además se vigilará la superficie de anclaje, para que sea adecuada en cuanto a su resistencia y al elemento que forma el anclaje. La longitud del cable será tal que permita moverse, pero no caídas que supongan riesgo por ceder tanto que supere la distancia a la superficie de recogida.

**PASARELAS METÁLICAS CON BARANDILLAS PARA ZANJAS**

Pasarela peatonal sobre zanja de ancho superior a 1,20 metros, para uso público en general, con plataforma de 1,20 m, de ancho mínimo, para una sobrecarga de 800kg/ml, con barandillas laterales, listón intermedio y rodapié. Poseerán rampas de acceso y se colocarán de manera horizontal.

**ACCESOS A LA ZONA DE OBRAS**

Para el acceso de peatones y de maquinaria, el cerramiento estará dotado de dos pasos uno para los primeros y otro para la segunda, todos ellos permanecerán cerrados en el horario fuera de jornada.

En los accesos se colocará los carteles de PROHIBICION DE ACCESO A TODA PERSONA AJENA A LA OBRA y demás señalización de seguridad pertinente.

**AFECCIONES A VIALES**

El área de trabajo debe mantenerse libre de obstáculos, y el movimiento del personal en la obra debe quedar estableciendo itinerarios obligatorios.

Se deberán señalizar y balizar los accesos y recorridos de vehículos, así como los bordes de las excavaciones. La señalización a utilizar estará de acuerdo con la normativa vigente del Ministerio de Fomento.

Conos de separación en carreteras. Se colocarán lo suficientemente próximos para delimitar en todo caso la zona de trabajo ó de peligro.

Se colocarán bandas de separación en carreteras de gran tráfico, con pies derechos metálicos bien empotrados en el balasto o en el terreno.

La banda será de plástico de colores amarillo y negra en trozos de unos diez cm. de longitud. Podrá ser sustituida por cuerdas o varillas metálicas con colgantes de colores vivos cada diez cm. En ambos casos la resistencia mínima a tracción será de 50 Kg.

Se deberán señalizar las zonas de peligro de voladuras y anunciar, mediante señales acústicas, el comienzo y final de las mismas.

Si se utilizan explosivos se tomarán las precauciones necesarias para evitar desgracias personales y daños en las cosas. Para ello debe señalizarse convenientemente el área de peligro, se pondrá vigilancia en la misma y se harán señales acústicas al comienzo de la voladura y una vez terminada. Debe tenerse muy presente que no se iniciará esta operación hasta que se tenga plena seguridad de que en el área de peligro no queda ninguna persona ajena a la voladura y a los agentes de vigilancia y que estos están suficientemente protegidos.

**INTERFERENCIAS CON OTROS SERVICIOS**

Se señalizarán las líneas enterradas de comunicaciones, telefónicas, de transporte de energía, etc., al igual que las conducciones de gas, agua, etc. que pueda ser afectadas durante los trabajos de movimiento de tierras, estableciendo las protecciones necesarias para respetarlas.

En las zonas en las que existan líneas aéreas de energía eléctrica sobre la zona de trabajo o de circulación, con riesgo de poder ser alcanzadas por la maquinaria empleada en la obra o de no mantener en todo momento la distancia mínima de seguridad requerida, se instalarán a ambos lados de la línea un pórtico de limitación de altura, con señalización mediante banderolas, carteles indicadores de gálibo máximo y sensor para accionamiento de señal luminosa y acústica.

**GALIBOS:**

Los gálibos que se empleen deberán estar correctamente cimentados, mediante dados de hormigón o elementos de similar resistencia. Así mismo deberán poseer elementos metálicos que adviertan a los maquinistas, cuando cualquier elemento de una máquina les golpee, de que sobrepasan dichos gálibos.

**ALMACENAMIENTO Y SEÑALIZACION DE PRODUCTOS**

Todo material inflamable se mantendrá almacenado independientemente del resto de material con carteles indicativos de "Prohibido fumar" y " Prohibido encender fuego", colocándose el extintor de polvo polivalente.

El almacenamiento de botellas de oxígeno y acetileno, se hará independiente, manteniendo las botellas en vertical, se colocará además un tejadillo que impida la acción directa de los rayos del sol.

Todos los materiales químicos, se mantendrán perfectamente etiquetados, cumpliendo las condiciones de almacenamiento, establecidas por el fabricante.

**SEGURIDAD FRENTE A TERCEROS**

Los riesgos ocasionados a terceras personas pueden venir derivados de varias causas; circulación de vehículos, excavación de zanjas y pozos, trabajos en altura, pasos peatonales y deficiente señalización en zonas de peligro, etc.

Para evitar los riesgos motivados por la circulación se deberá contar con una señalización adecuada, vallado de las zonas de trabajo, indicación de la salida de camiones a vía pública, STOP a la salida de vehículos de obra, desvíos provisionales con piso en buen estado, señales de limitación de velocidad, obreros trabajando, etc.

**ORDEN Y LIMPIEZA DE OBRA**

En todo momento la obra, deberá mantenerse en correcto estado de orden y limpieza, en todos y cada uno de sus tajos. Se asignarán personas que se encarguen de dicho mantenimiento respecto a las zonas de trabajo, vías de acceso y asignación de las zonas de acopio de materiales

# ESS: DESGLOSE DE PRESUPUESTO

# ESS: MEDICIONES

| N.º Orden | DESCRIPCION DE LAS UNIDADES DE OBRA | Nº de Unidades | UNIDADES | | | | |
|---|---|---|---|---|---|---|---|
| | | | DIMENSIONES | | | Subtotales | TOTALES |
| | **SEGURIDAD y SALUD** | | | | | | |
| **5.1** | **APLICACIÓN PLAN DE SEGURIDAD Y SALUD** | | | | | | |
| 5.1.1 | Pa. Ejecución del Plan de Seguridad y Salud o estudio básico, con un nivel de exigencia alto, previa aprobación por parte de la dirección facultativa del mencionado Plan o Estudio Básico, incluyendo en principio: instalaciones provisionales de obra y señalizaciones, protecciones personales, protecciones colectivas; todo ello cumpliendo la reglamentación vigente. Incluido Recurso Preventivo | | | | | | |
| | Aplicación del Plan de Seguridad y Salud | 1 | | | | 1,00 | |
| | Total partida ..... | | | | | | 1,00 |

| N.º Orden | | DESCRIPCION DE LAS UNIDADES DE OBRA | Nº de Unidades | UNIDADES DIMENSIONES | Subtotales | TOTALES |
|---|---|---|---|---|---|---|
| **5.2** | | **SEÑALIZACIONES** | | | | |
| 5.2.1 | Ud | Ud. Boya Nightflasher 5001 con carcasa de plástico y pieza de anclaje, con célula fotoeléctrica y dos pilas, incluso colocación y desmontado. (5 usos) | | | | |
| | | Indicadores en Obra | 1 | 6,00 | 6,00 | |
| | | Total partida ..... | | | | 6,00 |
| 5.2.2 | Ud | Ud. Señal de stop tipo octogonal de D=600 mm. normalizada, con soporte metálico de hierro galvanizado 80x40x2 mm. y 1,3 m. de altura incluso parte proporcional de apertura de pozo, hormigonado, colocación y desmontado. (3 usos) | | | | |
| | | Señalización en Obra | 2 | | 2,00 | |
| | | Total partida ..... | | | | 2,00 |
| 5.2.3 | Ud | Ud. Señal de peligro tipo triangular normalizada, con soporte metálico de hierro galvanizado 80x40x2 mm. y 1,3 m. de altura incluso parte proporcional de apertura de pozo, hormigonado, colocación y desmontado. (3 usos) | | | | |
| | | Señales de desvío en Obra e indicación de direcciones | 2 | | 2,00 | |
| | | Señales de prioridades de paso | 2 | | 2,00 | |
| | | Señales de grúa trabajando | 2 | | 2,00 | |
| | | Total partida ..... | | | | 6,00 |
| 5.2.4 | Ud | Ud. Cartel indicativo de riesgo de 0,30x0,30 m. con soporte metálico de hierro galvanizado 80x40x2 mm. y 1,3 m. de altura, incluso apertura de pozo, hormigonado, colocación y desmontado. | | | | |
| | | Señalización en Obra | 2 | | 2,00 | |
| | | Total partida ..... | | | | 2,00 |
| 5.2.5 | Ud | Ud. Cartel indicativo de prohibido el paso a la obra de 0,40x0,30 m. sin soporte metálico, incluso colocación y desmontado. | | | | |
| | | Señalización en Obra | 2 | | 2,00 | |
| | | Total partida ..... | | | | 2,00 |
| 5.2.6 | Ud | Ud. Cartel indicativo de peligro por zona de obras de 0,40x0,30 m. sin soporte metálico, incluso colocación y desmontado. | | | | |
| | | Cartel indicativo | 2 | | 2,00 | |
| | | Total partida ..... | | | | 2,00 |
| 5.2.7 | ml | Ml. Cinta corrida de balizamiento plástica pintada a dos colores roja y blanca, incluso colocación y desmontado. | | | | |
| | | Señalización en Obras | 1 | 40,00 | 40,00 | |
| | | Total partida ..... | | | | 40,00 |

| N.º Orden | | DESCRIPCION DE LAS UNIDADES DE OBRA | Nº de Unidades | UNIDADES DIMENSIONES | | | Subtotales | TOTALES |
|---|---|---|---|---|---|---|---|---|
| **5.3** | | **PROTECCIONES COLECTIVAS** | | | | | | |
| 5.3.1 | ml | m. Valla metálica galvanizada en caliente, en paños de 3,50x1,90 m, colocada sobre soportes de hormigón ( 5 usos). | | | | | | |
| | | Protección del área de acopios | 4 | 10,00 | | | 40,00 | |
| | | Total partida ..... | | | | | | 40,00 |
| 5.3.2 | ml | Ml. Barandilla de protección certificada de 1,10 m. de altura, para aberturas verticales en huecos, de clase A, formada por soportes metálicos, pasamanos y rodapie de 0,20 m, incluso sujeción, colocación y desmontaje, según Norma UNE EN 13374 (amortizable en 5 usos). | | | | | | |
| | | Protección del área de actuación | 1 | 12,00 | | | 12,00 | |
| | | Total partida ..... | | | | | | 12,00 |

# ESS: CUADRO DE PRECIOS Nº1

| Nº Actividad | | Descripción de las unidades de obra | Precio |
|---|---|---|---|
| | | **SEGURIDAD y SALUD** | |
| **5.1** | | **SEÑALIZACIONES** | |
| 5.1.1 | Ud | Ud. Boya Nightflasher 5001 con carcasa de plástico y pieza de anclaje, con célula fotoeléctrica y dos pilas, incluso colocación y desmontado. (5 usos)<br>ONCE EUROS CON TREINTA Y UN CÉNTIMOS | 11,31 |
| 5.1.2 | Ud | Ud. Señal de stop tipo octogonal de D=600 mm. normalizada, con soporte metálico de hierro galvanizado 80x40x2 mm. y 1,3 m. de altura incluso parte proporcional de apertura de pozo, hormigonado, colocación y desmontado. (3 usos)<br>CUARENTA Y CINCO EUROS CON CINCUENTA CÉNTIMOS | 45,50 |
| 5.1.3 | Ud | Ud. Señal de peligro tipo triangular normalizada, con soporte metálico de hierro galvanizado 80x40x2 mm. y 1,3 m. de altura incluso parte proporcional de apertura de pozo, hormigonado, colocación y desmontado. (3 usos)<br>CUARENTA Y SEIS EUROS CON CINCUENTA Y SEIS CÉNTIMOS | 46,56 |
| 5.1.4 | Ud | Ud. Cartel indicativo de riesgo de 0,30x0,30 m. con soporte metálico de hierro galvanizado 80x40x2 mm. y 1,3 m. de altura, incluso apertura de pozo, hormigonado, colocación y desmontado.<br>VEINTITRES EUROS CON SETENTA Y CINCO CÉNTIMOS | 23,75 |
| 5.1.5 | Ud | Ud. Cartel indicativo de prohibido el paso a la obra de 0,40x0,30 m. sin soporte metálico, incluso colocación y desmontado.<br>SIETE EUROS CON NOVENTA Y CUATRO CÉNTIMOS | 7,94 |
| 5.1.6 | Ud | Ud. Cartel indicativo de peligro por zona de obras de 0,40x0,30 m. sin soporte metálico, incluso colocación y desmontado.<br>SIETE EUROS CON NOVENTA Y CUATRO CÉNTIMOS | 7,94 |
| 5.1.7 | ml | Ml. Cinta corrida de balizamiento plástica pintada a dos colores roja y blanca, incluso colocación y desmontado.<br>DOS EUROS CON SESENTA CÉNTIMOS | 2,60 |
| **5.2** | | **PROTECCIONES COLECTIVAS** | |
| 5.2.1 | ml | m. Valla metálica galvanizada en caliente, en paños de 3,50x1,90 m, colocada sobre soportes de hormigón ( 5 usos).<br>NUEVE EUROS CON TREINTA Y CINCO CÉNTIMOS | 9,35 |
| 5.2.2 | ml | Ml. Barandilla de protección certificada de 1,10 m. de altura, para aberturas verticales en huecos, de clase A, formada por soportes metálicos, pasamanos y rodapie de 0,20 m, incluso sujeción, colocación y desmontaje, según Norma UNE EN 13374 (amortizable en 5 usos).<br>DOCE EUROS CON ONCE CÉNTIMOS | 12,11 |
| **5.3** | | **APLICACION PLAN SEGURIDAD Y SALUD** | |
| 5.3.1 | | Pa. Ejecución del Plan de Seguridad y Salud o estudio básico, con un nivel de exigencia alto, previa aprobación por parte de la dirección facultativa del mencionado Plan o Estudio Básico, incluyendo en principio: instalaciones provisionales de obra y señalizaciones, protecciones personales, protecciones colectivas; todo ello cumpliendo la reglamentación vigente. Incluido Recurso Preventivo<br>DOS MIL QUINIENTOS EUROS | 2.500,00 |

# ESS: RESUMEN DE PRESUPUESTO

| N.º Orden | | Descripción de las unidades de obra | Medición | Precio | Importe |
|---|---|---|---|---|---|
| | | **SEGURIDAD y SALUD** | | | |
| **5.1** | | **APLICACIÓN PLAN DE SEGURIDAD Y SALUD** | | | |
| 5.1.1 | | Pa. Ejecución del Plan de Seguridad y Salud o estudio básico, con un nivel de exigencia alto, previa aprobación por parte de la dirección facultativa del mencionado Plan o Estudio Básico, incluyendo en principio: instalaciones provisionales de obra y señalizaciones, protecciones personales, protecciones colectivas; todo ello cumpliendo la reglamentación vigente. Incluido Recurso Preventivo | 1,00 | 2.500,00 | 2.500,00 |
| | | **Total Capítulo 5.1** | **.....** | | **2.500,00** |
| **5.2** | | **SEÑALIZACIONES** | | | |
| 5.2.1 | Ud | Ud. Boya Nightflasher 5001 con carcasa de plástico y pieza de anclaje, con célula fotoeléctrica y dos pilas, incluso colocación y desmontado. (5 usos) | 6,00 | 11,31 | 67,86 |
| 5.2.2 | Ud | Ud. Señal de stop tipo octogonal de D=600 mm. normalizada, con soporte metálico de hierro galvanizado 80x40x2 mm. y 1,3 m. de altura incluso parte proporcional de apertura de pozo, hormigonado, colocación y desmontado. (3 usos) | 2,00 | 45,50 | 91,00 |
| 5.2.3 | Ud | Ud. Señal de peligro tipo triangular normalizada, con soporte metálico de hierro galvanizado 80x40x2 mm. y 1,3 m. de altura incluso parte proporcional de apertura de pozo, hormigonado, colocación y desmontado. (3 usos) | 6,00 | 46,56 | 279,36 |
| 5.2.4 | Ud | Ud. Cartel indicativo de riesgo de 0,30x0,30 m. con soporte metálico de hierro galvanizado 80x40x2 mm. y 1,3 m. de altura, incluso apertura de pozo, hormigonado, colocación y desmontado. | 2,00 | 23,75 | 47,50 |
| 5.2.5 | Ud | Ud. Cartel indicativo de prohibido el paso a la obra de 0,40x0,30 m. sin soporte metálico, incluso colocación y desmontado. | 2,00 | 7,94 | 15,88 |
| 5.2.6 | Ud | Ud. Cartel indicativo de peligro por zona de obras de 0,40x0,30 m. sin soporte metálico, incluso colocación y desmontado. | 2,00 | 7,94 | 15,88 |
| 5.2.7 | ml | Ml. Cinta corrida de balizamiento plástica pintada a dos colores roja y blanca, incluso colocación y desmontado. | 40,00 | 2,60 | 104,00 |
| | | **Total Capítulo 5.2** | **.....** | | **621,48** |
| **5.3** | | **PROTECCIONES COLECTIVAS** | | | |
| 5.3.1 | ml | m. Valla metálica galvanizada en caliente, en paños de 3,50x1,90 m, colocada sobre soportes de hormigón ( 5 usos). | 40,00 | 9,35 | 374,00 |
| 5.3.2 | ml | Ml. Barandilla de protección certificada de 1,10 m. de altura, para aberturas verticales en huecos, de clase A, formada por soportes metálicos, pasamanos y rodapie de 0,20 m, incluso sujeción, colocación y desmontaje, según Norma UNE EN 13374 (amortizable en 5 usos). | 12,00 | 12,11 | 145,32 |
| | | **Total Capítulo 5.3** | **.....** | | **519,32** |
| | | **Total Presupuesto** | **.....** | | **3.640,80** |

# ESS: RESUMEN DE PRESUPUESTO

| N.º Orden | | Descripción de las unidades de obra | Medición | Precio | Importe |
|---|---|---|---|---|---|
| | | **SEGURIDAD y SALUD** | | | |
| **5.1** | | **APLICACIÓN PLAN DE SEGURIDAD Y SALUD** | | | |
| 5.1.1 | | APLICACIÓN PLAN DE SEGURIDAD Y SALUD | 1,00 | 2.500,00 | 2.500,00 |
| | | **Total Capítulo 5.1** | ..... | ..... | **2.500,00** |
| **5.2** | | **SEÑALIZACIONES** | | | |
| 5.2.1 | Ud | BOYAS INTERMITENTES C/CÉLULA | 6,00 | 11,31 | 67,86 |
| 5.2.2 | Ud | SEÑAL STOP CON SOPORTE | 2,00 | 45,50 | 91,00 |
| 5.2.3 | Ud | SEÑAL TRIANGULAR CON SOPORTE | 6,00 | 46,56 | 279,36 |
| 5.2.4 | Ud | CARTEL INDICAT. RIESGO I/SOPORTE | 2,00 | 23,75 | 47,50 |
| 5.2.5 | Ud | CARTEL PROHIBICIÓN DE PASO | 2,00 | 7,94 | 15,88 |
| 5.2.6 | Ud | CARTEL PELIGRO ZONA OBRAS | 2,00 | 7,94 | 15,88 |
| 5.2.7 | ml | CINTA DE BALIZAMIENTO R/B | 40,00 | 2,60 | 104,00 |
| | | **Total Capítulo 5.2** | ..... | ..... | **621,48** |
| **5.3** | | **PROTECCIONES COLECTIVAS** | | | |
| 5.3.1 | ml | VALLA METÁLICA MÓVIL | 40,00 | 9,35 | 374,00 |
| 5.3.2 | ml | BARANDILLA DE PROTECCIÓN (EN 13374:2004) 1,10 m. ALTURA. | 12,00 | 12,11 | 145,32 |
| | | **Total Capítulo 5.3** | ..... | ..... | **519,32** |
| | | **Total Presupuesto** | ..... | ..... | **3.640,80** |

# ANEJO Nº2 ESTUDIO DE GESTIÓN DE RESIDUOS DE LA CONSTRUCCIÓN Y DEMOLICIÓN (RCD)

## ÍNDICE

**1. OBJETO DE ESTE ESTUDIO ..... 1**

**2. DATOS DE LA OBRA ..... 1**

**3. CONTENIDO DEL DOCUMENTO ..... 1**

**4. IDENTIFICACIÓN Y ESTIMACIÓN DE LOS RESIDUOS ..... 1**

4.1. CODIFICACIÓN DE LOS RCD ..... 2
4.2. CUANTIFICACIÓN ..... 4

**5. MEDIDAS DE PREVENCIÓN, REUTILIZACIÓN, VALORACIÓN O ELIMINACIÓN ..... 5**

5.1. PREVENCIÓN ..... 5
5.2. REUTILIZACIÓN ..... 6
5.3. VALORACIÓN Y ELIMINACIÓN ..... 7

**6. PLANOS DE INSTALACIONES PREVISTAS. MANEJO, ALMACENAJE, SEPARACIÓN, ETC… ..... 10**

**7. PLIEGO DE CONDICIONES ..... 10**

7.1. NORMATIVA DE REFERENCIA ..... 10
7.2. PLAN DE GESTIÓN DE RESIDUOS ..... 11
7.3. OBLIGACIONES DEL POSEEDOR ..... 11

**8. VALORACIÓN DEL COSTE PREVISTO PARA LA CORRECTA GESTIÓN DE LOS RCD ..... 12**

8.1. CONCEPTOS DE ABONO ..... 12
*8.1.1. Costes de segregación de residuos ..... 12*
*8.1.2. Transporte a vertedero/gestor ..... 13*
*8.1.3. Tasas de Gestión de Residuos ..... 13*
*8.1.4. Tasa de vertido (D5) de tierras y piedras no contaminadas ..... 13*
*8.1.4.1. Tasa de gestión de residuos no peligrosos ..... 13*
*8.1.4.2. Tasa de gestión de residuos peligrosos ..... 13*
8.2. MEDICIÓN ..... 14
8.3. PRESUPUESTO ..... 14

## 1. OBJETO DE ESTE ESTUDIO

Este Estudio de Gestión de Residuos de Construcción y Demolición (en adelante RCD) tiene por objeto la clasificación, codificación y cuantificación de los RCD generados en la ejecución de las unidades de obra, así como las previsiones respecto a las medidas de prevención, reutilización, valorización o eliminación.

Servirá para dar unas directrices básicas a la empresa constructora, que deberá preparar y presentar el Plan de Gestión de RCD correspondiente.

En dicho Plan se concretará como se aplicará el estudio de gestión del proyecto, adaptado a sus propios sistemas y medios de ejecución, conforme al cumplimiento del Decreto Foral 23/2011, de 28 de marzo.

## 2. DATOS DE LA OBRA

Título: 0000050_01 PROYECTO DE RENOVACIÓN DE LAS MEMBRANAS DEL REACTOR Nº3 DE LA EDAR DE ARAZURI.
Promotor. Servicios de la Comarca de Pamplona S.A.
Productor de los Residuos. Servicios de la Comarca de Pamplona S.A.
Poseedor de los Residuos. El contratista adjudicatario

## 3. CONTENIDO DEL DOCUMENTO

De acuerdo con el DF 23/2011, se redacta el Estudio de Gestión de Residuos de Construcción y Demolición, conforme a lo dispuesto en el art. 4, con el siguiente contenido:

1- Identificación y estimación de los residuos que se van a generar codificados con arreglo al Anejo 2A.
2- Medidas para la prevención, reutilización, valoración o eliminación de estos residuos.
3- Planos de instalaciones previstas para el almacenaje, manejo, separación, etc.
4- Prescripciones del pliego de condiciones técnicas particulares del proyecto.
5- Valoración del coste previsto para la correcta gestión de los RCD, que formará parte del presupuesto del proyecto en capítulo independiente.

## 4. IDENTIFICACIÓN Y ESTIMACIÓN DE LOS RESIDUOS

Los trabajos de construcción de una obra dan lugar a una amplia variedad de residuos, cuyas características y cantidad dependen de la fase de construcción y del tipo de trabajo ejecutado.

Es necesario identificar los trabajos previstos en la obra con el fin de contemplar el tipo y el volumen de residuos que se producirán, organizar los contenedores e ir adaptando esas decisiones a medida que avanza la ejecución de los trabajos. En cada fase del proceso se debe planificar la manera adecuada de gestionar los residuos, hasta el punto de que, antes de que se produzcan los residuos, se decidirá si se pueden reducir, reutilizar y/o reciclar.

Se deberá elaborar un inventario de los residuos peligrosos que sean previsibles.

## 4.1. CODIFICACIÓN DE LOS RCD

Por RCD se entiende cualquier residuo que se genera en una obra y que figure en la Lista Europea de Residuos (Orden MAM/304/2002, de 8 de febrero) (BOE nº43 de 19-02-02 y BOE nº61 de 12-03-02), exceptuando las tierras no contaminadas con sustancias peligrosas que sean reutilizadas en la misma obra o en otra autorizada.

La identificación y codificación de los residuos de la obra según esta lista es el primer paso en la gestión de los mismos.

Se trascribe aquí el capítulo 17 de esta lista, que agrupa la mayoría de los residuos que se generan en una obra.

17 Residuos de la construcción y demolición (incluida la tierra excavada de zonas contaminadas)

17 01 Hormigón, ladrillos, tejas y materiales cerámicos.
- 17 01 01 Hormigón.
- 17 01 02 Ladrillos.
- 17 01 03 Tejas y materiales cerámicos.
- 17 01 06* Mezclas, o fracciones separadas, de hormigón, ladrillos, tejas y materiales cerámicos, que contienen sustancias peligrosas.
- 17 01 07 Mezclas de hormigón, ladrillos, tejas y materiales cerámicos distintas de las especificadas en el código 17 01 06.

17 02 Madera, vidrio y plástico.
- 17 02 01 Madera.
- 17 02 02 Vidrio.
- 17 02 03 Plástico.
- 17 02 04* Vidrio, plástico y madera que contienen sustancias peligrosas o están contaminados por ellas.

17 03 Mezclas bituminosas, alquitrán de hulla y otros productos alquitranados.
- 17 03 01* Mezclas bituminosas que contienen alquitrán de hulla.
- 17 03 02 Mezclas bituminosas distintas de las especificadas en el cód. 17 03 01
- 17 03 03* Alquitrán de hulla y productos alquitranados.

17 04 Metales (incluidas sus aleaciones)
- 17 04 01 Cobre, bronce, latón.
- 17 04 02 Aluminio.
- 17 04 03 Plomo.
- 17 04 04 Zinc.
- 17 04 05 Hierro y acero.
- 17 04 06 Estaño.
- 17 04 07 Metales mezclados.
- 17 04 09* Residuos metálicos contaminados con sustancias peligrosas.
- 17 04 10* Cables que contienen hidrocarburos, alquitrán de hulla y otras sustancias peligrosas.

17 04 11 Cables distintos de los especificados en el código 17 04 10.

17 05 Tierra (incluida la excavada de zonas contaminadas), piedras y lodos de drenaje.
- 17 05 03* Tierra y piedras que contienen sustancias peligrosas.
- 17 05 04 Tierra y piedras distintas de las especificadas en el código 17 05 03.
- 17 05 05* Lodos de drenaje que contienen sustancias peligrosas.
- 17 05 06 Lodos de drenaje distintos de los especificados en el código 17 05 05.
- 17 05 07* Balasto de vías férreas que contienen sustancias peligrosas.
- 17 05 08 Balasto de vías férreas distinto del especificado en el código 17 05 07.

17 06 Materiales de aislamiento y materiales de construcción que contienen amianto.
- 17 06 01* Materiales de aislamiento que contienen amianto.
- 17 06 03* Otros materiales de aislamiento que consisten en, o contienen, sustancias peligrosas.
- 17 06 04 Materiales de aislamiento distintos de los especificados en los códigos 17 06 01 y 17 06 03.
- 17 06 05* Materiales de construcción que contienen amianto [6].

17 08 Materiales de construcción a partir de yeso.
- 17 08 01* Materiales de construcción a partir de yeso contaminados con sustancias peligrosas.
- 17 08 02 Materiales de construcción a partir de yeso distintos de los especificados en el código 17 08 01.

17 09 Otros residuos de construcción y demolición.
- 17 09 01* Residuos de construcción y demolición que contienen mercurio.
- 17 09 02* Residuos de construcción y demolición que contienen PCB [por ejemplo, sellantes que contienen PCB, revestimientos de suelo a partir de resinas que contienen PCB, acristalamientos dobles que contienen PCB, condensadores que contienen PCB].
- 17 09 03* Otros residuos de construcción y demolición [incluidos los residuos mezclados] que contienen sustancias peligrosas.
- 17 09 04 Residuos mezclados de construcción y demolición distintos de los especificados en los códigos 17 09 01, 17 09 02 y 17 09 03.

Los residuos que aparecen con un * asterisco se consideran RESIDUOS PELIGROSOS de acuerdo a la Directiva 2008/98/CE.

## 4.2. CUANTIFICACIÓN

Los RCD se generan en una obra tanto en fase de almacenaje como en fase de ejecución.

La principal actuación del proyecto, consiste en el desmontaje de las membranas existentes y montaje de las nuevas. En consecuencia se procederá al desmontaje de las membranas y su retirada mediante gestor autorizado. Del mismo modo, será preciso desmontar los aros de sujeción así como alguna tubería, si se encuentra dañada, que se retirarán mediante gestor autorizado.

La instalación de las nuevas membranas suministradas por el adjudicatario no conlleva la generación de residuos adicionales.

En la siguiente tabla se muestras los diferentes tipos de residuos que se prevén generar en la ejecución del proyecto, así como su clasificación con arreglo a la Lista Europea de Residuos, publicada por Orden MAM/304/2002 del Ministerio de Medio Ambiente, de 8 de febrero.

| ***RESIDUOS NO PELIGROSOS*** | | |
|---|---|---|
| ***RESÍDUO*** | ***CÓDIGO LER*** | |
| *Plásticos (PVC de tuberías retiradas)* | *17 02 03* | *Residuos plásticos no especificados en otras categorías (PVC de tuberías retiradas)* |
| Residuos plásticos | *17 02 13* | Residuos de las membranas retiradas (EPDM) |
| Madera | *17 02 01* | *Inerte, No pétreo, Madera* |
| Papel y cartón | *20 01 01* | *Envolvente del material suministrado* |

| ***RESIDUOS PELIGROSOS*** | |
|---|---|
| ***RESÍDUO*** | ***CÓDIGO LER*** |
| *Envases plásticos o metálicos y útiles de aceites, combustibles y de productos químicos en general* | *15 01 10* |

A continuación, se muestran las cantidades de los residuos expuestos en el punto anterior que prevén ser generados en las obras de construcción del presente proyecto.

**RCD: INERTE**

| Tipología de RDC | Código LER | Toneladas de cada tipo de RDC | Densidad estimada | m³ Volumen de Residuos |
|---|---|---|---|---|
| 1. Madera. Resto de maderas, palets,.. | 17 02 01 | 0,50 | 0,60 | 0,83 |
| **TOTAL estimación** | | **0,50** | | **0,83** |

**RCD: NO PELIGROSO**

| Tipología de RDC | Código LER | Toneladas de cada tipo de RDC | Densidad estimada | m³ Volumen de Residuos |
|---|---|---|---|---|
| 1. Papel y cartón | 20 01 01 | 0,05 | 0,70 | 0,071 |
| 2. Tubo PVC-U | 17 02 03 | 0,40 | 0,77 | 0,519 |
| 3. Membranas | 17 02 13 | 0,21 | 0,50 | 0,420 |
| **TOTAL estimación** | | **0,45** | | **0,59** |

**RCD: PELIGROSO**

| Tipología de RDC | Código LER | Toneladas de cada tipo de RDC | Densidad estimada | m³ Volumen de Residuos |
|---|---|---|---|---|
| 1. Envases plásticos o metálicos y útiles de aceites, combustibles y de productos químicos en general | 15 01 10 | 0,20 | 0,80 | 0,500 |
| **TOTAL estimación** | | **0,20** | | **0,50** |

## 5. MEDIDAS DE PREVENCIÓN, REUTILIZACIÓN, VALORACIÓN O ELIMINACIÓN

Los objetivos de toda gestión de residuos deben ser la prevención de la producción de residuos para mejorar su gestión y el fomento, por este orden, de su reutilización, reciclado y otras formas de valorización.

Es necesario identificar los trabajos previstos en la obra con el fin de contemplar el tipo y el volumen de residuos que se producirán, planificar en cada fase del proceso la manera adecuada de gestionar los residuos, hasta el punto de que, antes de que se produzcan los residuos, hay que decidir si se pueden reducir, reutilizar y reciclar.

### 5.1. PREVENCIÓN

Se establecen los siguientes objetivos, a los que deberá adecuarse el poseedor de los residuos en las estrategias a plasmar en el Plan de Gestión de Residuos.

Los residuos que se originan deben ser gestionados de la manera más eficaz para su valorización.

Es necesario prever en qué forma se va a llevar a cabo la gestión de todos los residuos que se originan en la obra. El objetivo es poder disponer los medios y trabajos necesarios para que los residuos resultantes estén en las mejores condiciones para su valorización.

Fomentar la clasificación de los residuos que se producen de manera que sea más fácil su valorización y gestión en el vertedero.

La recogida selectiva de los residuos es tan útil para facilitar su valorización como para mejorar su gestión en el vertedero.

En particular debe evitarse la mezcla de tierras y piedras sobrantes no contaminadas, que impidan su posterior reutilización.

Planificar la obra teniendo en cuenta las expectativas de generación de residuos y de su eventual minimización o reutilización.

Se deben identificar, en cada una de las fases de la obra, las cantidades y características de los residuos que se originarán en el proceso de ejecución, con el fin de hacer una previsión de los métodos adecuados para su minimización o reutilización y de las mejores alternativas para su deposición.

Disponer de un directorio de las empresas gestoras y transportistas de residuos autorizadas por la comunidad autónoma.

El personal de la obra que participa en la gestión de los residuos debe tener una formación suficiente sobre los aspectos administrativos necesarios.

Los contratos de suministro de materiales deben incluir un apartado en el que se defina claramente que el suministrador de los materiales y productos de la obra se hará cargo de los embalajes en que se transportan hasta ella.

Los contenedores, sacos, depósitos y demás recipientes de almacenaje y transporte de los diversos residuos deben estar etiquetados debidamente.

### 5.2. REUTILIZACIÓN

El objetivo es incorporar los RCD al proceso constructivo sin tratamiento físico químico.
En el caso de las tierras y piedras no contaminadas por sustancias peligrosas que se generan en las actividades de excavación en obra, pueden y deben ser reutilizadas:

En la misma obra, cuando el proyecto o la dirección de obra así lo autoricen.
En el proyecto se contempla el relleno de zanjas con materiales procedentes de la excavación en la zona ajardinada al ser un tramo sin pavimentación

En una obra distinta: el contratista deberá indicar en el Plan de Gestión sus previsiones de reutilización en otras obras en las que sea adjudicatario.

En una actividad de restauración, acondicionamiento o relleno, cuando el órgano competente en materia medioambiental de la comunidad autónoma así lo haya declarado.
En caso que sean reutilizadas en otras obras o proyectos de restauración, se deberá aportar evidencia documental del destino final.

*En el caso de zahorras artificiales (01 04 08 Residuos de grava y rocas trituradas distintos de los mencionados en el código 1 04 07)* obtenidas en la excavación de zonas pavimentadas, debe preverse su reutilización en posteriores rellenos de zanjas.

*En el caso de las tierras superficiales (tierra vegetal)*, estas se acopiarán y preservarán para su restitución como capa final, según establece el pliego de prescripciones técnicas particulares.

El contratista deberá especificar en el Plan de Gestión sus previsiones de reutilización de estos materiales.

### 5.3. VALORACIÓN Y ELIMINACIÓN

Está prohibido el depósito en vertedero de RCD que no hayan sido sometidos a algún tratamiento previo.

**Medidas de segregación "in situ" previstas (clasificación/selección).**

Independientemente de la cantidad generada, debe hacerse una separación de los residuos de carácter orgánico y los considerados tóxicos y peligrosos, debiendo ser incorporados a los circuitos de gestión específicos para tales tipos de residuos.
Posteriormente, y en base al artículo 5.4 del DF 23/2011, los residuos de construcción y demolición deberán separarse, para facilitar su valorización posterior, en las siguientes fracciones, cuando, de forma individualizada para cada una de dichas fracciones, la cantidad prevista de generación para el total de la obra supere las siguientes cantidades:

| | |
|---|---|
| Hormigón | 80,00 T |
| Ladrillos, tejas, cerámicos | 40,00 T |
| Metales | 2,00 T |
| Madera | 1,00 T |
| Vidrio | 1,00 T |
| Plásticos | 0,50 T |
| Papel y cartón | 0,50 T |

En este caso, no se supera la cantidad prevista por lo que no es necesario separar en fracciones.

Aún así, por la tipología de la obra, se considera que no existen razones técnicas que imposibiliten o hagan excesivamente gravoso la segregación en obra de los residuos. Por tanto, la separación en fracciones se llevará a cabo por el poseedor de los RCD dentro de la obra.
El contratista deberá especificar en el Plan de Gestión cuáles han de ser los medios y los métodos organizativos que aseguren el correcto cumplimiento de la obligación de segregación de los residuos en obra.
La separación de fracciones por un gestor de residuos en una instalación de tratamiento de RCD externa a la obra, se considera una mala práctica. Dicha práctica sólo podrá llevarse a cabo previa justificación técnica y autorización expresa de la Dirección Facultativa. En cualquier caso correrá a cuenta del poseedor.

**Previsión de operaciones de valorización "in situ" de los residuos generados.**

Se marcan las operaciones previstas y el destino previsto inicialmente para los materiales (propia obra o externo)

| | OPERACIÓN PREVISTA |
|---|---|
| **X** | No hay previsión de valorización en la misma obra o en emplazamientos externos, simplemente serán transportados a gestor autorizado |
| | Opciones de valorización indicadas en el Anexo II.B de la Comisión 96/350/CE |

**Destino previsto para los residuos no reutilizables ni valorizables "in situ".**

Los RCD se valorizan mediante el reciclado en una instalación autorizada. El poseedor estará obligado a entregarlos a un gestor de residuos autorizado por la comunidad autónoma.

La entrega de los RCD a un gestor por parte del poseedor habrá de constar en documento fehaciente, en el que figure, al menos, la identificación del poseedor y del productor, la obra de procedencia y, en su caso, el número de licencia de la obra, la cantidad, expresada en toneladas o en metros cúbicos, o en ambas unidades cuando sea posible, el tipo de residuos entregados, codificados con arreglo a la lista europea de residuos publicada por Orden MAM/304/2002, de 8 de febrero, o norma que la sustituya, y la identificación del gestor de las operaciones de destino.

Cuando el gestor al que el poseedor entregue los RCD efectúe únicamente operaciones de recogida, almacenamiento, transferencia o transporte, en el documento de entrega deberá figurar también el gestor de valorización o de eliminación ulterior al que se destinarán los residuos.

En todo caso, la responsabilidad administrativa en relación con la cesión de los RCD por parte de los poseedores a los gestores se regirá por lo establecido en el artículo 33 de la Ley 10/1998, de 21 de abril.

El poseedor de los residuos estará obligado, mientras se encuentren en su poder, a mantenerlos en condiciones adecuadas de higiene y seguridad, así como a evitar la mezcla de fracciones ya seleccionadas que impida o dificulte su posterior valorización o eliminación.

La eliminación del rechazo (material tratado no apto para su reutilización o reciclaje) se produce por depósito en un vertedero autorizado. Está prohibido el depósito en vertedero de RCD que no hayan sido sometidos a algún tratamiento previo.

Se indican a continuación las características y el tratamiento de cada tipo de residuos.

| | **1. TIERRAS Y PÉTREOS DE LA EXCAVACIÓN** | | **Tratamiento** | **Destino** |
|---|---|---|---|---|
| | 17 05 04 | Tierras y piedras distintas de las especificadas en el código 17 05 03 | Sin tratamiento esp. | Restauración / Vertedero |

| | **RCD: NATURALEZA NO PETREA** | | **Tratamiento** | **Destino** |
|---|---|---|---|---|
| | **1. Asfalto** | | | |
| | 17 03 02 | Mezclas bituminosas distintas a las del código 17 03 01 | Reciclado | Planta de reciclaje RCD |
| | **2. Madera** | | | |
| x | 17 02 01 | Madera | Reciclado | Gestor autorizado RNPs |
| | **3. Metales** | | | |
| | 17 04 05 | Hierro y Acero | Reciclado | |
| | 17 04 06 | Metales mezclados | Reciclado | |
| | 17 04 07 | Mezcla hormigón, ladrillos, tejas y materiales cerámicos | Reciclado | |
| | 17 04 11 | Cables distintos de los especificados en el código 17 04 10 | Reciclado | Gestor autorizado RNPs |
| | **4. Papel** | | | |
| x | 20 01 01 | Papel | Reciclado | Gestor autorizado RNPs |
| | **5. Plástico** | | | |
| x | 17 02 03 | Plástico | Reciclado | Gestor autorizado RNPs |

| | **RCD: NATURALEZA PETREA** | | **Tratamiento** | **Destino** |
|---|---|---|---|---|
| | **1. Arena Grava y otros áridos** | | | |
| | 01 04 08 | Residuos de grava y rocas trituradas distintos de los mencionados en el código 01 04 07 | Reciclado | Planta de reciclaje RCD |
| | **2. Hormigón** | | | |
| | 17 01 01 | Hormigón | Reciclado / Vertedero | Planta de reciclaje RCD |
| | 17 04 07 | Mezcla hormigón, ladrillos, tejas y materiales cerámicos | Reciclado | |
| | | | | |

| | **RCD: OTROS** | | **Tratamiento** | **Destino** |
|---|---|---|---|---|
| | **1. Basuras** | | | |
| | 20 02 01 | Residuos biodegradables | Reciclado / Vertedero | Planta de reciclaje RSU |
| | **2. Fibra de vidrio** | | | |
| | 15 01 11 | Aerosoles vacíos | Depósito/Tratamiento | Gestor autorizado RPs |
| x | 15 01 10 | Envases contaminados | Depósito/Tratamiento | Gestor autorizado RPs |
| | 17 02 04 | Residuos con sustancias peligrosas | Depósito/Tratamiento | Gestor autorizado RPs |

## 6. PLANOS DE INSTALACIONES PREVISTAS. MANEJO, ALMACENAJE, SEPARACIÓN, ETC…

El poseedor de los residuos deberá encontrar en la obra un lugar apropiado en el que almacenar los residuos.

Deberá asegurarse un adecuado almacenaje y evitar movimientos innecesarios, que entorpezcan la marcha de la obra y no facilitan la gestión eficaz de los residuos. Así hay que poner todos los medios para almacenarlos correctamente, y, además, sacarlos de la obra tan rápidamente como sea posible.

Es importante que los residuos se almacenen justo después de que se generen para que no se ensucien y se mezclen con otros sobrantes; de este modo se facilitará su posterior reciclaje. Asimismo hay que prever un número suficiente de contenedores.

En el Plan de Gestión deberán figurar los planos de las instalaciones previstas para el almacenamiento, manejo y, en su caso, otras operaciones de gestión de los residuos de construcción y demolición en la obra, siempre con el acuerdo de la dirección facultativa de la obra.

En los planos se debe especificar la situación y dimensiones de:

| | |
|---|---|
| **x** | Acopios y/o contenedores de los distintos RCD (tierras, pétreos, maderas, plásticos, metales, vidrios, cartones… |
| **x** | Zonas o contenedor para lavado de canaletas / cubetas de hormigón |
| **x** | Almacenamiento de residuos y productos tóxicos potencialmente peligrosos |
| **x** | Contenedores para residuos urbanos |
| **x** | Ubicación de los acopios provisionales de materiales para reciclar como áridos, vidrios, madera o materiales cerámicos. |

## 7. PLIEGO DE CONDICIONES

### 7.1. NORMATIVA DE REFERENCIA

**REAL DECRETO 105/2008**, de 1 de febrero, por el que se regula la producción y gestión de los residuos de construcción y demolición.

**ORDEN MAM/304/2002**, de 8 de febrero, por la que se publican las operaciones de valorización y eliminación de residuos y la lista europea de residuos (BOE núm. 43, de 19 de febrero de 2002; Corrección de errores BOE 61, de 12 de marzo de 2002).

**DECRETO FORAL 23/2011**, de 28 de marzo, por el que se regula la producción y gestión de los residuos de construcción y demolición en el ámbito de la Comunidad Foral de Navarra.

**LEY FORAL 14/2018,** de 18 de junio, de Residuos y su Fiscalidad. (BON núm. 120, de 22 de junio de 2016; BOE núm. 157, de 29 de junio de 2018).

## 7.2. PLAN DE GESTIÓN DE RESIDUOS

El poseedor de los residuos presentará ante el promotor un Plan que refleje cómo llevará a cabo esta gestión, si decide asumirla él mismo, o en su defecto, si no es así, estará obligado a entregarlos a un Gestor de Residuos acreditándolo fehacientemente. Si se los entrega a un intermediario que únicamente ejerza funciones de recogida para entregarlos posteriormente a un Gestor, debe igualmente poder acreditar quien es el Gestor final de estos residuos.

Este Plan, debe ser aprobado por la Dirección Facultativa, y aceptado por la Propiedad, pasando entonces a ser otro documento contractual de la obra.

## 7.3. OBLIGACIONES DEL POSEEDOR

En obras de demolición, rehabilitación, reparación o reforma, hacer un inventario de los residuos peligrosos, así como su retirada selectiva con el fin de evitar la mezcla entre ellos o con otros residuos no peligrosos, y asegurar su envío a gestores autorizados de residuos peligrosos.

Mientras se encuentren los residuos en su poder, el poseedor los debe mantener en condiciones de higiene y seguridad, así como evitar la mezcla de las distintas fracciones ya seleccionadas, si esta selección hubiere sido necesaria, pues además establece el articulado a partir de qué valores se ha de proceder a esta clasificación de forma individualizada.

Esta segregación debe ser asumida por el poseedor y ser realizada en obra. Sólo previa justificación y aprobación expresa de la Dirección Facultativa, puede ser realizada por el Gestor final, debiendo obtener igualmente por parte del mismo un documento que acredite que él lo ha realizado en lugar del Poseedor de los residuos.

Debe sufragar los costes de gestión, y entregar al Productor (Promotor), los certificados y demás documentación acreditativa.

En todo momento cumplirá las normas y órdenes dictadas.

Todo el personal de la obra, del cual es el responsable, conocerá sus obligaciones acerca de la manipulación de los residuos de obra.

Es necesario disponer de un directorio de compradores/vendedores potenciales de materiales usados o reciclados cercanos a la ubicación de la obra.

Las iniciativas para reducir, reutilizar y reciclar los residuos en la obra han de ser coordinadas debidamente.

Facilitará la difusión, entre todo el personal de la obra, de las iniciativas e ideas que surgen en la propia obra para la mejor gestión de los residuos.

Informará a la Dirección de la Obra acerca de las posibilidades de aplicación de los residuos en la propia obra o en otra.

Deberá seguirse un control administrativo de la información sobre el tratamiento de los residuos en la obra, y para ello se deben conservar los registros de los movimientos de los residuos dentro y fuera de ella.

Los contenedores deben estar etiquetados correctamente, de forma que los trabajadores obra conozcan dónde deben depositar los residuos.

Siempre que sea posible, intentar reutilizar y reciclar los residuos de la propia obra antes de optar por usar materiales procedentes de otros solares.

El personal de la obra es responsable de cumplir correctamente todas aquellas órdenes y normas que el responsable de la gestión de los residuos disponga. Pero, además, se puede servir de su experiencia práctica en la aplicación de esas prescripciones para mejorarlas o proponer otras nuevas.
Para el personal de obra, los cuales están bajo la responsabilidad del Contratista y consecuentemente del Poseedor de los Residuos, estarán obligados a:

Etiquetar de forma conveniente cada uno de los contenedores que se van a usar en función de las características de los residuos que se depositarán. Las etiquetas deben informar sobre qué materiales pueden, o no, almacenarse en cada recipiente. La información debe ser clara y comprensible. Las etiquetas deben ser de gran formato y resistentes al agua.

Utilizar siempre el contenedor apropiado para cada residuo. Las etiquetas se colocan para facilitar la correcta separación de los mismos.

Separar los residuos a medida que son generados para que no se mezclen con otros y resulten contaminados.

No colocar residuos apilados y mal protegidos alrededor de la obra ya que, si se tropieza con ellos o quedan extendidos sin control, pueden ser causa de accidentes.

No sobrecargar los contenedores destinados al transporte. Los contenedores deben salir de la obra perfectamente cubiertos. No se debe permitir que la abandonen sin estarlo porque pueden originar accidentes durante el transporte.

## 8. VALORACIÓN DEL COSTE PREVISTO PARA LA CORRECTA GESTIÓN DE LOS RCD

### 8.1. CONCEPTOS DE ABONO

La medición y abono de la gestión de los Residuos de Construcción y Demolición incluye los siguientes conceptos:

#### 8.1.1. Costes de segregación de residuos

Se consideran como costes indirectos los gastos de segregación de residuos, independientemente que esta se realice por el poseedor en la misma obra o se encargue la misma a Gestor autorizado. Estos costes incluyen la instalación y gestión de acopios e instalaciones de segregación de residuos.
Todos estos gastos, excepto aquéllos que se reflejen en el presupuesto valorados en unidades de obra o en partidas alzadas, se cifrarán en un porcentaje de los costes directos.

### 8.1.2. Transporte a vertedero/gestor

Se abonarán por metro cúbico y kilómetro ($m^3$.km) al precio indicado en el cuadro de precios del presupuesto.
Dicho precio se ajustará a la menor distancia por carretera desde el origen del residuo hasta la localización del vertedero o gestor indicado en el Plan de Gestión de Residuos aprobado.
La medición se realizará sobre perfil, estando contemplado el coste añadido del esponjamiento dentro del precio de transporte.
Serán válidas todas las indicaciones al respecto del pliego general del proyecto.

### 8.1.3. Tasas de Gestión de Residuos

El contratista deberá especificar en el Plan de Gestión sus previsiones de elección de gestores autorizados para cada tipo de residuo. Los criterios de selección se guiarán por los principios de idoneidad, eficiencia y economía. Cualquier cambio en obra con respecto a lo indicado en el Plan de Gestión aprobado, deberá contar con la aprobación expresa de la Dirección de Obra.
La medición se realizará sobre perfil, estando contemplado el coste añadido del esponjamiento dentro del precio del canon.

### 8.1.4. Tasa de vertido (D5) de tierras y piedras no contaminadas

Se abonará en el caso de que el destino final sea el vertido en vertedero de inertes autorizado. La elección de vertedero será la que figure en el Plan de Gestión de Residuos aprobado o en su caso otro admitido por la Dirección de Obra a propuesta del contratista. El canon de vertido será el que figura en el cuadro de precios del Estudio de Gestión de Residuos o en su caso, el aprobado en el Plan de Gestión de Residuos de la Obra.

Cuando el contratista, en su Plan de Gestión, contemple la utilización de estos materiales en una actividad de restauración, acondicionamiento o relleno, propuesta por él mismo y declarada como tal por el órgano competente en materia medioambiental de la comunidad autónoma, el canon de vertido será el que figure en el Plan de Gestión de residuos aprobado, previa justificación por parte del contratista.
El contratista debe indicar en el Plan de Gestión sus previsiones de reutilización de estos materiales en otras obras en las que sea adjudicatario. En este caso no se abonará ningún precio en concepto de canon de vertido, entendiéndose que el vertido y los acopios intermedios son sufragados por el canon de tierras de préstamo de la obra receptora de dichos materiales.

#### 8.1.4.1. Tasa de gestión de residuos no peligrosos

No se considerará la tasa de gestión de aquellos materiales reutilizables para los que ya existe un mercado, como son las fracciones de residuos ya segregadas de madera, vidrio, metal, plástico y papel o cartón. En este caso sólo será aplicable el coste del transporte al gestor autorizado aprobado en el Plan de Gestión.

La tasa de gestión de residuos inertes o de residuos no peligrosos asimilables a urbanos en vertedero será la que figure en el cuadro de precios del Estudio de Gestión de Residuos o en su caso, el aprobado en el Plan de Gestión de Residuos de la Obra.

#### 8.1.4.2. Tasa de gestión de residuos peligrosos

Se abonará la tasa de gestión de fracciones de residuos peligrosos ya segregados. La elección de gestor autorizado será la que figure en el Plan de Gestión de Residuos aprobado o en su caso otro admitido por la Dirección de Obra a propuesta del contratista.

La tasa de gestión de residuos peligrosos será el que figura en el cuadro de precios del Estudio de Gestión de Residuos o en su caso, el aprobado en el Plan de Gestión de Residuos de la Obra.

### 8.2. MEDICIÓN

La medición de materiales a transportar se realizará sobre perfil, estando contemplado el coste añadido del esponjamiento dentro del precio de transporte y de canon.

El desglose de las mediciones se encuentra desarrollado en el capítulo correspondiente del presupuesto del proyecto.

### 8.3. PRESUPUESTO

El presupuesto del presente Estudio de Gestión de RCD está desarrollado en el correspondiente capítulo del presupuesto del proyecto.

Junio 2025.

# ANEJO Nº3 PLANIFICACIÓN


| | 0000050_01 PROYECTO DE RENOVACIÓN DE LAS MEMBRANAS DEL REACTOR Nº3 DE LA EDAR DE ARAZURI | Sem. 1 | Sem. 2 | Sem. 3 | Sem. 4 | Sem. 5 | Sem. 6 | Sem. 7 | Sem. 8 | Sem. 9 | Sem. 10 | Sem. 11 | Sem. 12 |
|---|---|---|---|---|---|---|---|---|---|---|---|---|---|
| 1 | Firma del contrato | | | | | | | | | | | | |
| 2 | Plazo de suministro de las membranas | | | | | | | | | | | | |
| 3 | Vaciado de reactor y achique (1 semana) | | | | | | | | | | | | |
| 4 | Instalación andamiage acceso | | | | | | | | | | | | |
| 5 | Limpieza de reactor para dejar limpio y seco (2 semanas) | | | | | | | | | | | | |
| 6 | Sustitución de las membranas | | | | | | | | | | | | |
| 7 | Sustitución de tuberías PVC en caso de ser necesario | | | | | | | | | | | | |
| 8 | Pruebas de funcionamiento | | | | | | | | | | | | |
| 9 | Puesta en marcha del reactor biológico | | | | | | | | | | | | |

# DOCUMENTO Nº2 PLANOS


**INDICE**

PLANO Nº1 SITUACIÓN Y EMPLAZAMIENTO
PLANO Nº2 DETALLE MEMBRANAS
PLANO Nº3 EQUIPAMIENTO REACTOR
PLANO Nº4 PLANTA REACTOR Nº3
PLANO Nº5 SECCIONES REACTOR



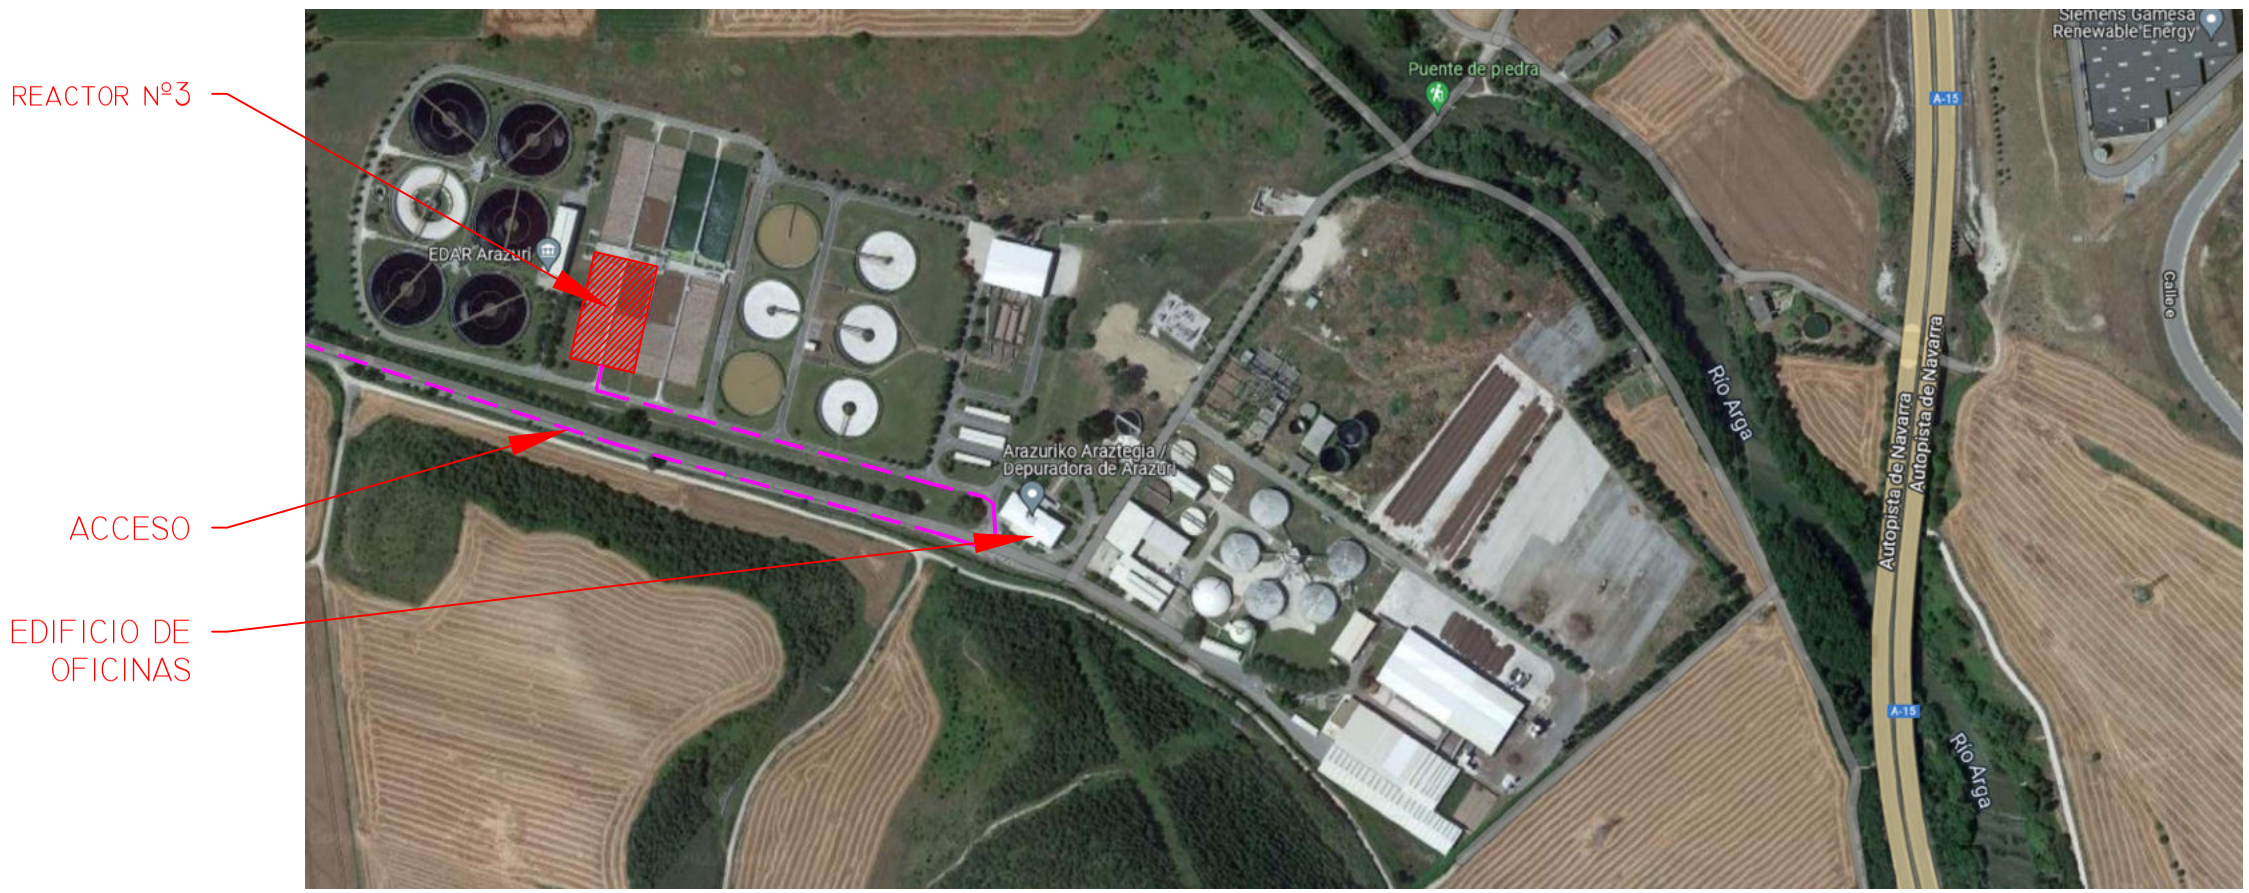


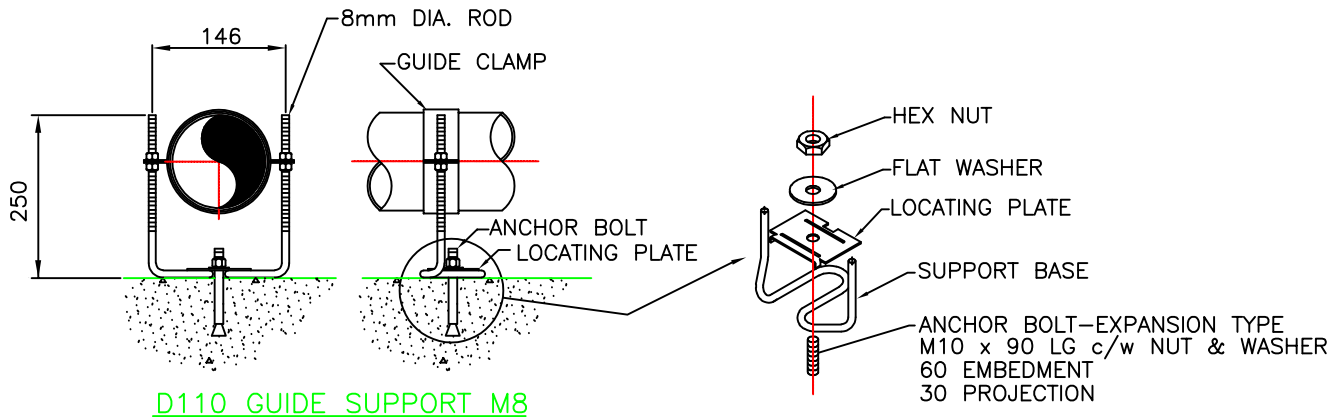

| | | | | | | | |
|---|---|---|---|---|---|---|---|
| Mancomunidad Comarca de Pamplona / Iruñerriko Mankomunitatea — Servicios de la Comarca de Pamplona s.a. / Iruñerriko Zerbitzuak e.a. | TÍTULO DEL PROYECTO: PROYECTO DE RENOVACIÓN DE LAS MEMBRANAS DEL REACTOR Nº3 DE LA EDAR DE ARAZURI | AUTOR DEL PROYECTO: Jesús Mª Ojer Osés, Ingeniero Industrial | DIRECTOR DEL PROYECTO: Agustina Rivera Martin, Ingeniero Industrial | DIBUJADO: J.O. / CODIG. ARCHIVO: 00000050_1 / CODIGO DWG: 00000050_01_Membranas Arazuri | FECHA: JUNIO 2025 | ESCALA: E-s/e_(A3) | TÍTULO DEL PLANO: SITUACIÓN Y EMPLAZAMIENTO | Nº DE PLANO: 1 / Nº DE HOJA: 1 de 1 |




D110 GUIDE SUPPORT M8

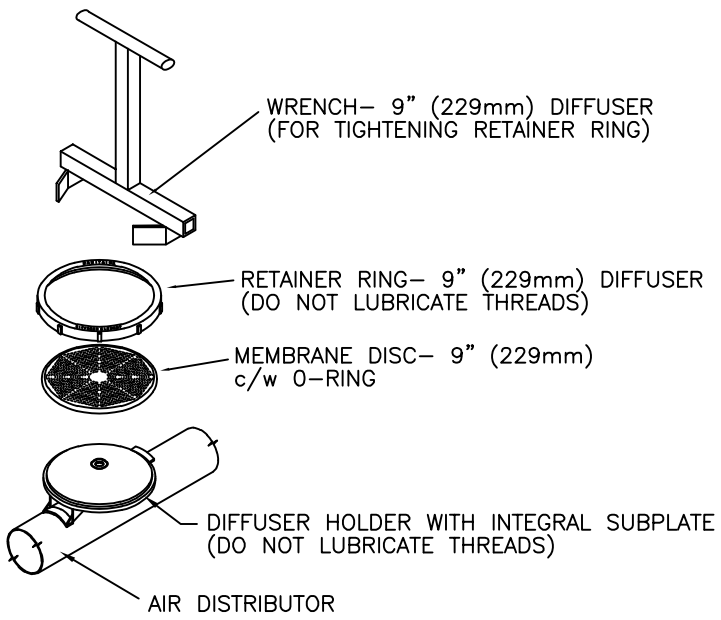
MATERIAL : 316 ST.STEEL




ø 9"(229 mm) MEMBRANE DIFFUSER ASSEMBLY
(SERIES 2802–2)

| FINE BUBBLE AERATION SYSTEM ANCHOR CHART | | | |
|---|---|---|---|
| MANIFOLD DIA. | ANCHOR BOLT | PROJECTION HOLD | EMBEDMENT |
| 200ø | M12ø x 110 LG. | 40 | 70 |
| 250ø | M16ø x 140 LG. | 50 | 90 |


| *ANCHOR SPACING* | | |
|---|---|---|
| *MAN. DIA.* | *A* | *B* |
| *200ø* | *273* | *137* |
| *250ø* | *327* | *163* |

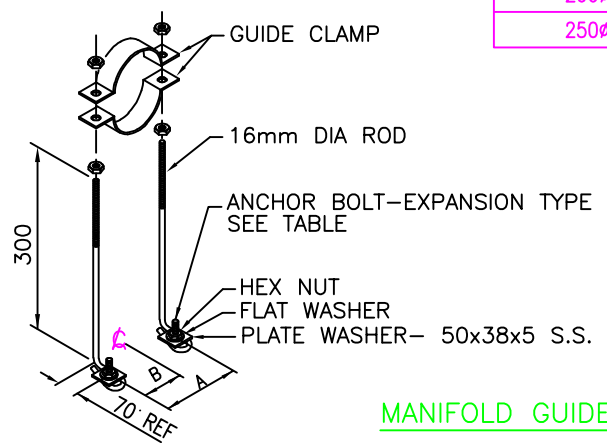



MANIFOLD GUIDE SUPPORT M16

MATERIAL : 316 ST.STEEL


APPLY A VERY LIGHT COATING
OF SILICONE BASED GREASE
(SUPPLIED BY SANITAIRE)
TO THE UNDERSIDE OF THE
TOP SEALING SURFACE OF
THE RETAINING RING.

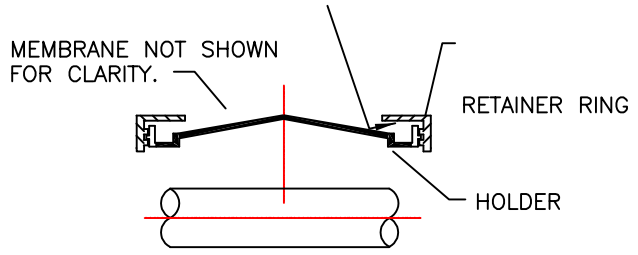


LUBRICATION DETAIL

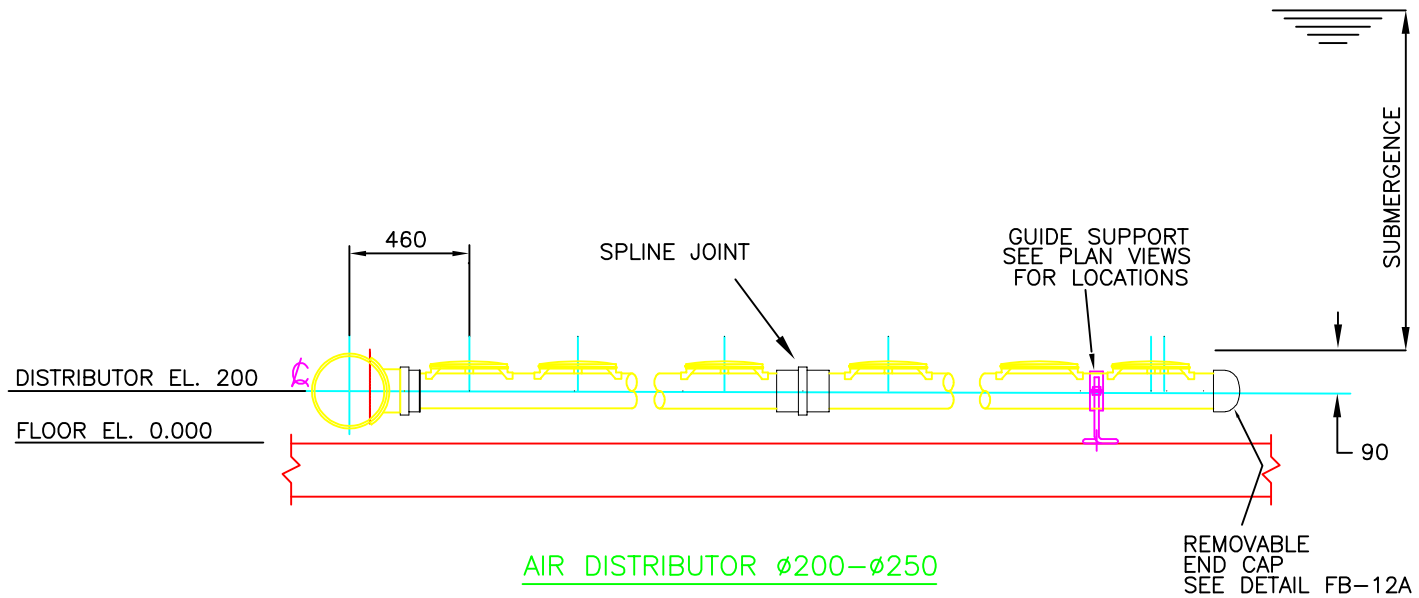



AIR DISTRIBUTOR ø200–ø250

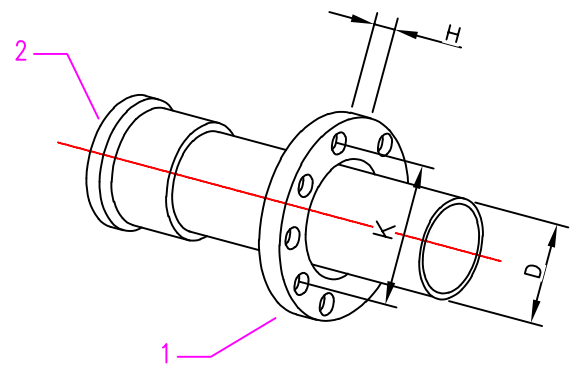


| ITEM | D | H | K | F | PN |
|---|---|---|---|---|---|
| 1 | 200 | 32 | 295 | 22x8 | 10 |
| 2 | | 106 | | | |
| 1 | 250 | 32 | 350 | 22x12 | 10 |
| 2 | | 131 | | | |

PVC DROPLEG FLANGE ASSY. D200–D250

| | | | | | | | | |
|---|---|---|---|---|---|---|---|---|
| Mancomunidad Comarca de Pamplona / Iruñerriko Mankomunitatea — Servicios de la Comarca de Pamplona s.a. / Iruñerriko Zerbitzuak s.a. | TÍTULO DEL PROYECTO: PROYECTO DE RENOVACIÓN DE LAS MEMBRANAS DEL REACTOR Nº3 DE LA EDAR DE ARAZURI | AUTOR DEL PROYECTO: Jesús Mª Ojer Osés, Ingeniero Industrial | DIRECTOR DEL PROYECTO: Agustina Rivera Martin, Ingeniero Industrial | DIBUJADO: J.O. / CODIG. ARCHIVO: 00000050_1 / CODIGO DWG: 00000050_01_Membranas Arazuri | FECHA: JUNIO 2025 | ESCALA: E-s/e_(A3) | TÍTULO DEL PLANO: DETALLE MEMBRANAS Y PARRILLAS | Nº DE PLANO: 2 / Nº DE HOJA: 1 de 1 |

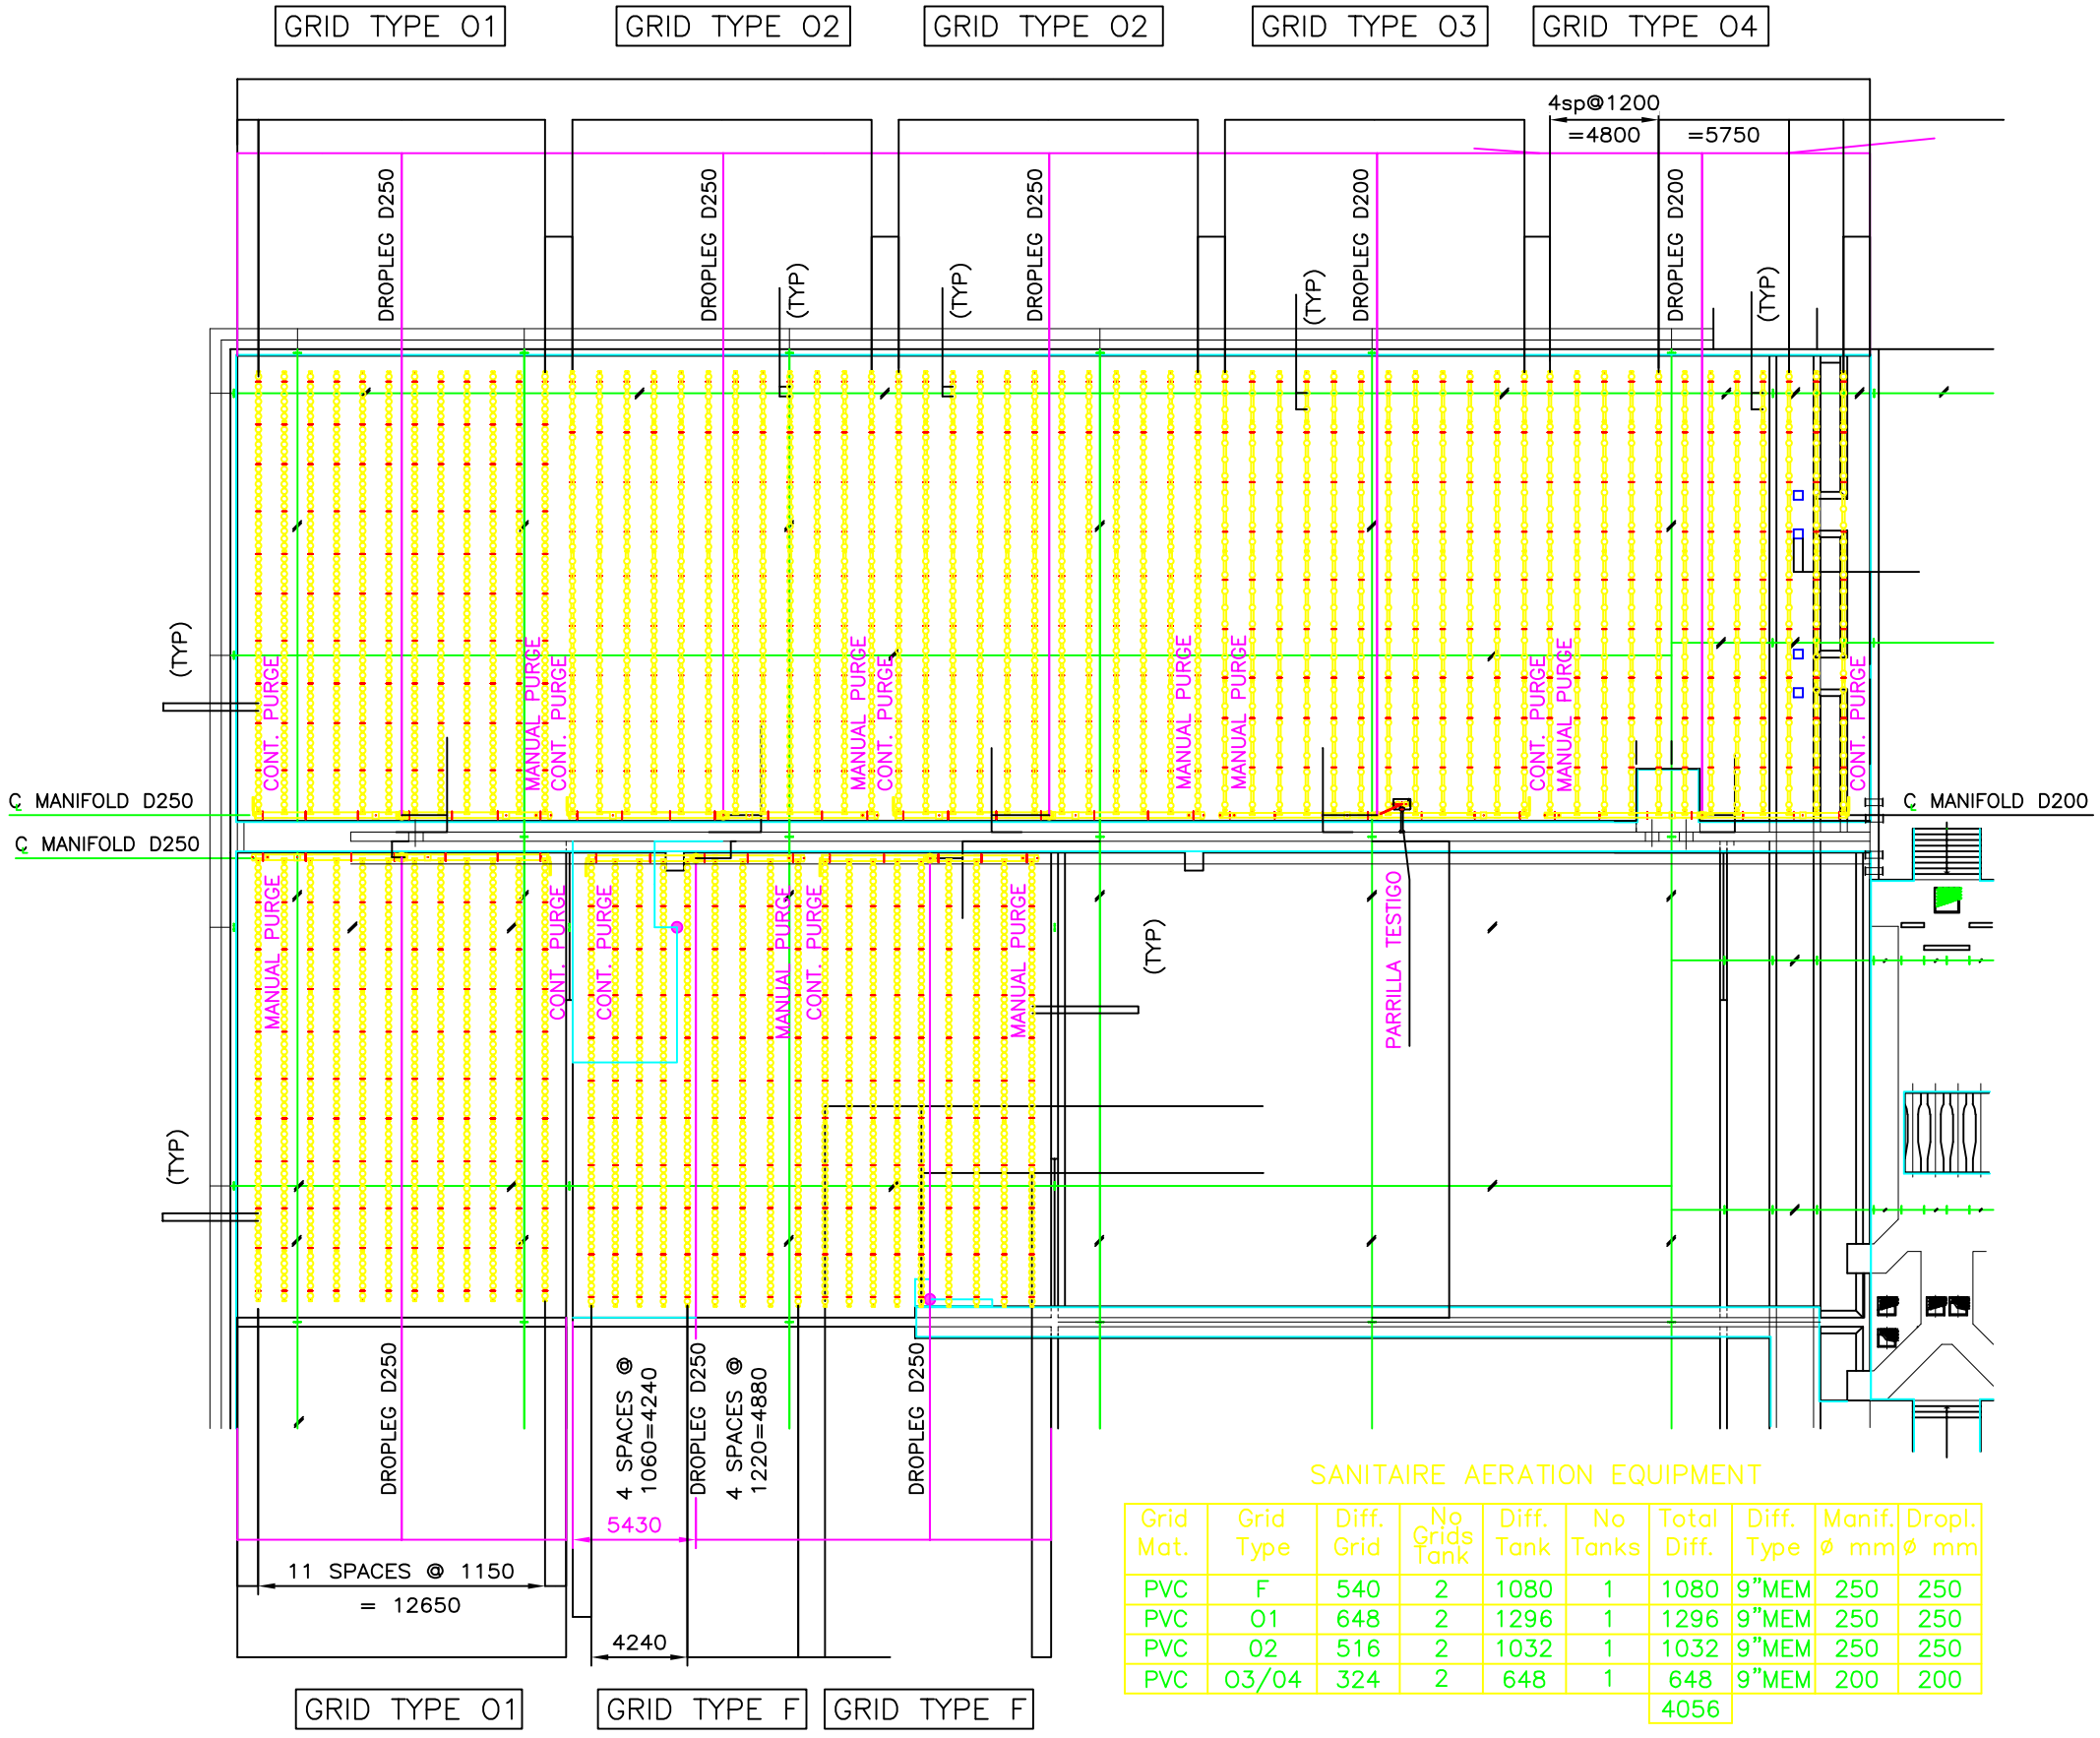


## PLAN VIEW


1 REQUIRED AS SHOWN

## SANITAIRE AERATION EQUIPMENT

| Grid Mat. | Grid Type | Diff. Grid | No Grids Tank | Diff. Tank | No Tanks | Total Diff. | Diff. Type | Manif. ø mm | Dropl. ø mm |
|---|---|---|---|---|---|---|---|---|---|
| PVC | F | 540 | 2 | 1080 | 1 | 1080 | 9"MEM | 250 | 250 |
| PVC | 01 | 648 | 2 | 1296 | 1 | 1296 | 9"MEM | 250 | 250 |
| PVC | 02 | 516 | 2 | 1032 | 1 | 1032 | 9"MEM | 250 | 250 |
| PVC | 03/04 | 324 | 2 | 648 | 1 | 648 | 9"MEM | 200 | 200 |
| | | | | | | 4056 | | | |


Mancomunidad Comarca de Pamplona · Servicios de la Comarca de Pamplona s.a.
Iruñerriko Mankomunitatea · Iruñerriko Zerbitzuak s.a.

| | | | | | | | |
|---|---|---|---|---|---|---|---|
| TÍTULO DEL PROYECTO: PROYECTO DE RENOVACIÓN DE LAS MEMBRANAS DEL REACTOR Nº3 DE LA EDAR DE ARAZURI | AUTOR DEL PROYECTO: Jesús Mª Ojer Osés, Ingeniero Industrial | DIRECTOR DEL PROYECTO: Agustina Rivera Martin, Ingeniero Industrial | DIBUJADO: J.O. · CODIG. ARCHIVO: 00000050_1 · CODIGO DWG: 00000050_01_Membranas Arazuri | FECHA: JUNIO 2025 | ESCALA: E-s/e_(A3) | TÍTULO DEL PLANO: EQUIPAMIENTO REACTOR | Nº DE PLANO: 3 · Nº DE HOJA: 1 de 1 |

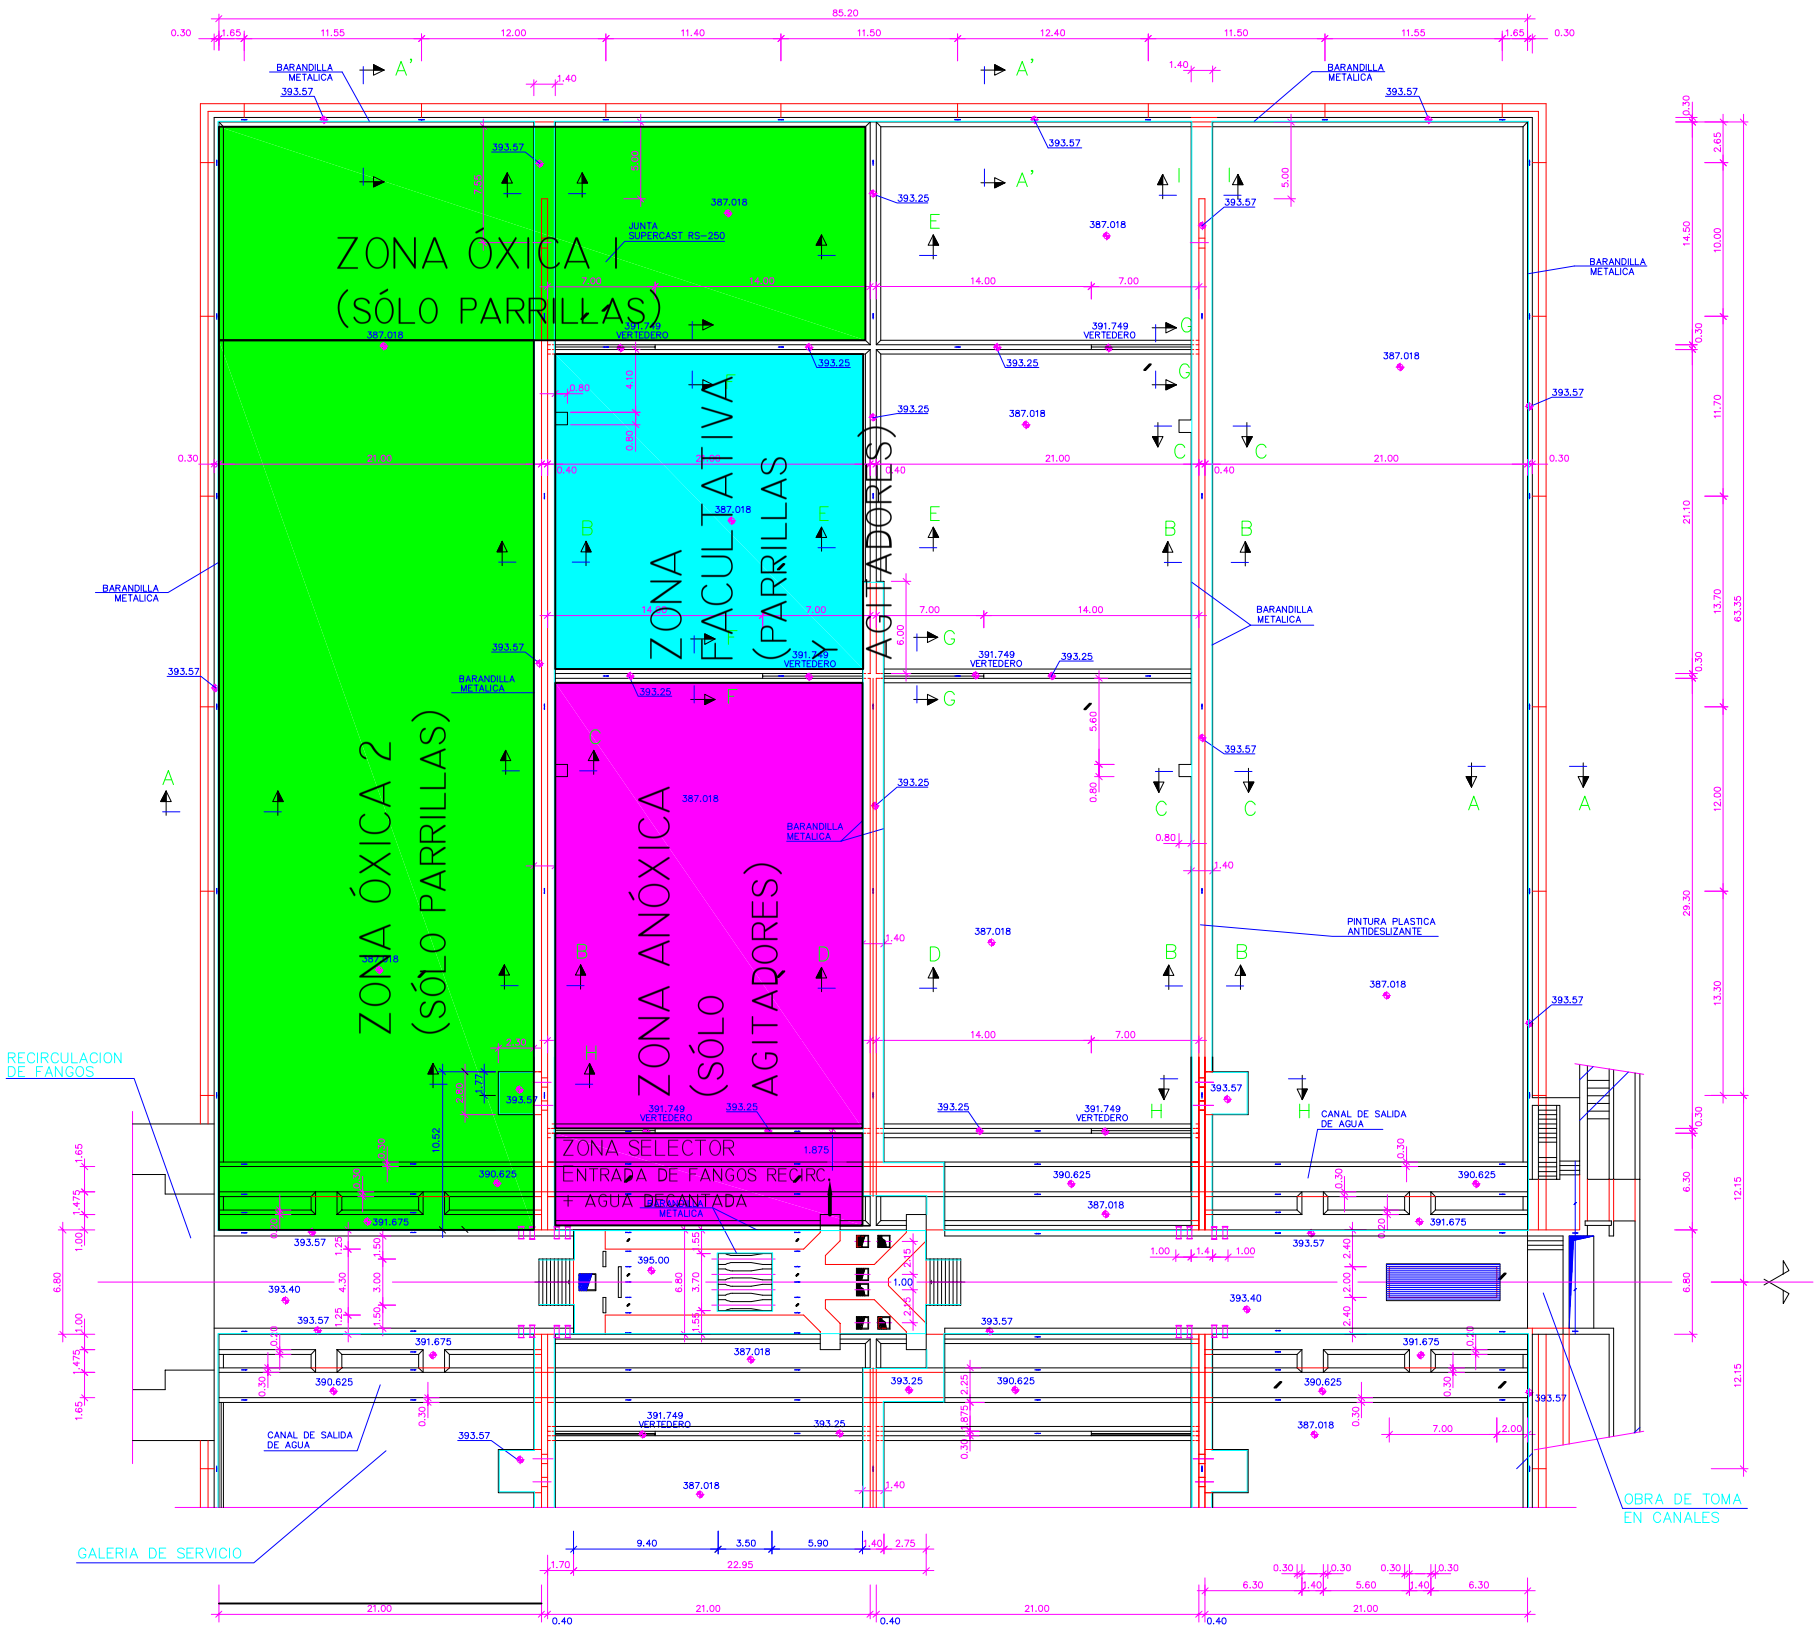



PLANTA (2 CUBAS)


| | | | | | | | | |
|---|---|---|---|---|---|---|---|---|
| Mancomunidad Comarca de Pamplona / Iruñerriko Mankomunitatea — Servicios de la Comarca de Pamplona s.a. / Iruñerriko Zerbitzuak s.a. | TÍTULO DEL PROYECTO: PROYECTO DE RENOVACIÓN DE LAS MEMBRANAS DEL REACTOR Nº3 DE LA EDAR DE ARAZURI | AUTOR DEL PROYECTO: Ingeniero Industrial | DIRECTOR DEL PROYECTO: Ingeniero Industrial | DIBUJADO: J.O. / CODIG. ARCHIVO: 00000050_1 / CODIGO DWG: 00000050_01_Membranas Arazuri | FECHA: JUNIO 2025 | ESCALA: E-s/e_(A3) | TÍTULO DEL PLANO: PLANTA REACTOR. | Nº DE PLANO: 4 / Nº DE HOJA: 1 de 1 |

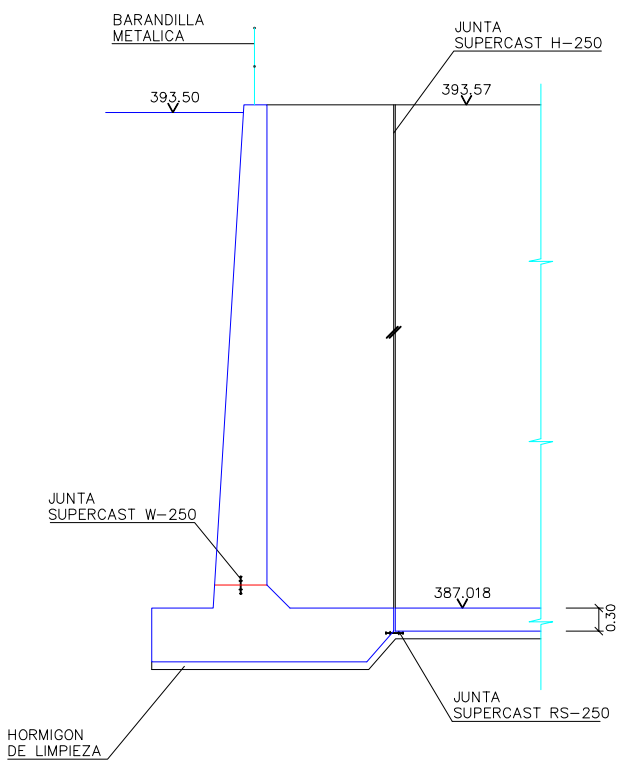



SECCION A-A
ESCALA 1:50

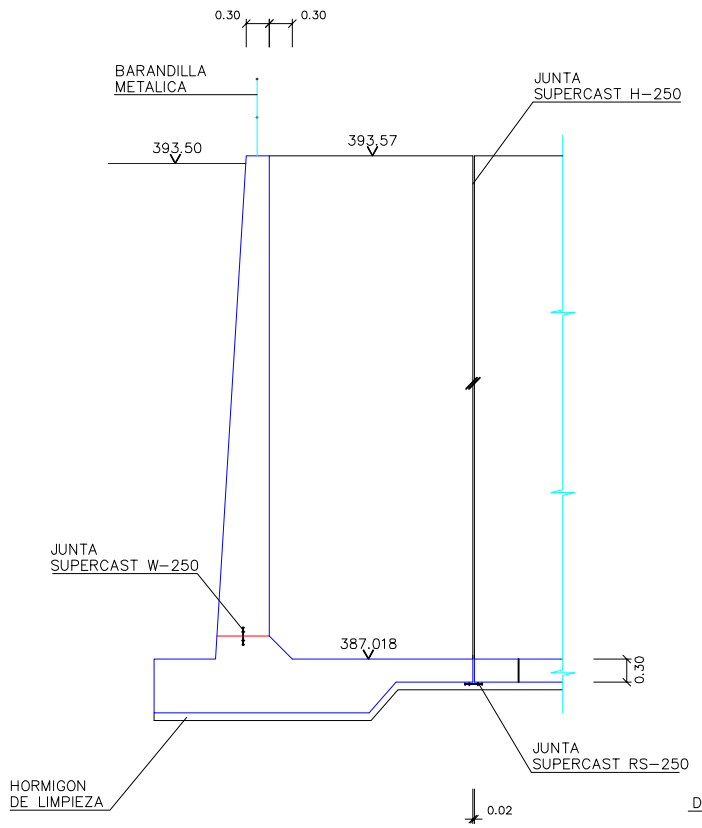


SECCION A'-A'
ESCALA 1:50

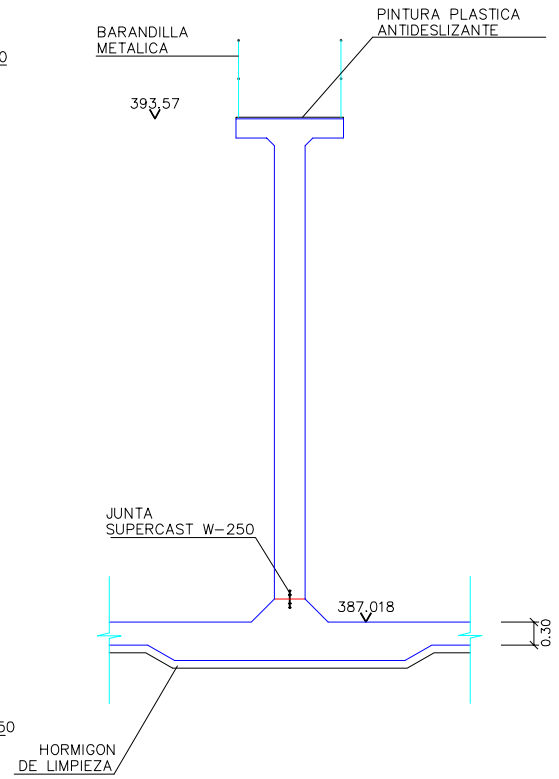



SECCION B-B
ESCALA 1:50

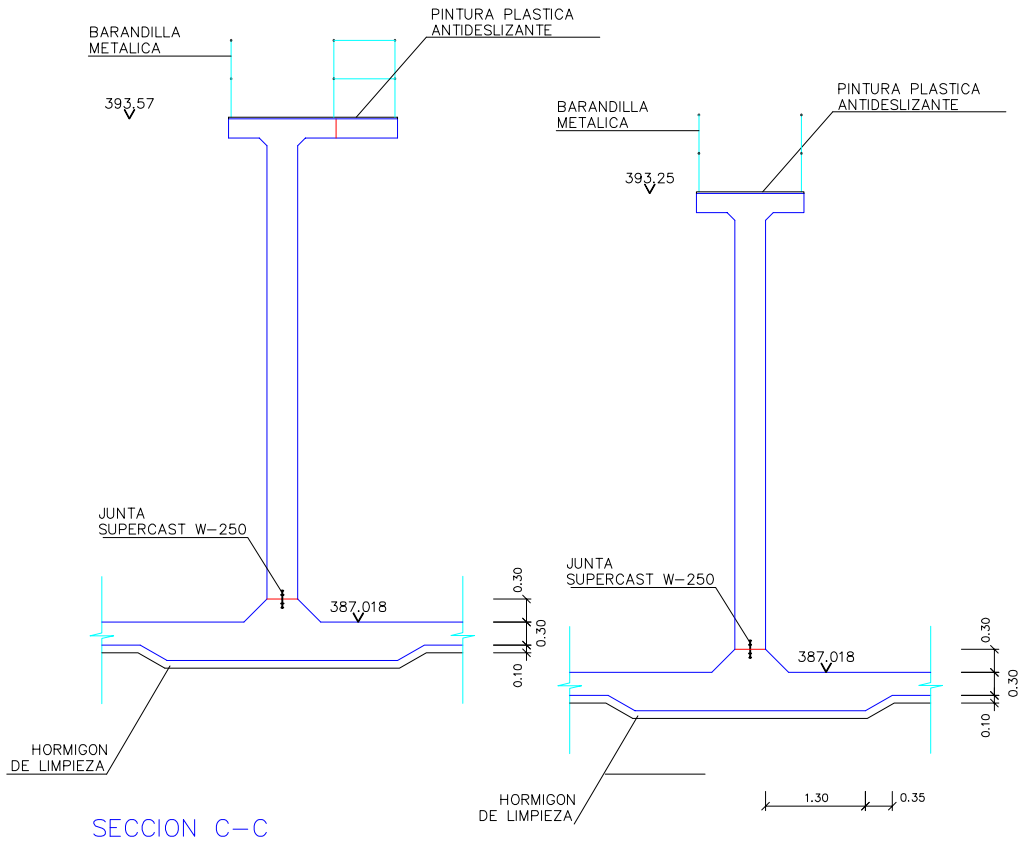



SECCION C-C
ESCALA 1:50


SECCION D-D
ESCALA 1:50

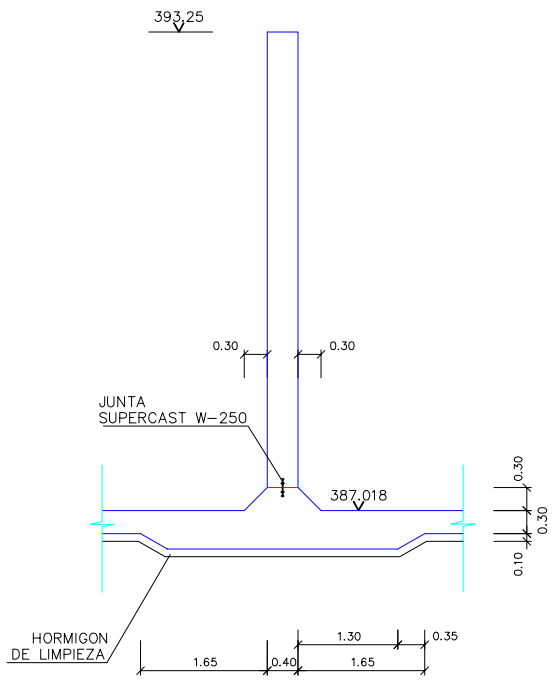



SECCION E-E
ESCALA 1:50

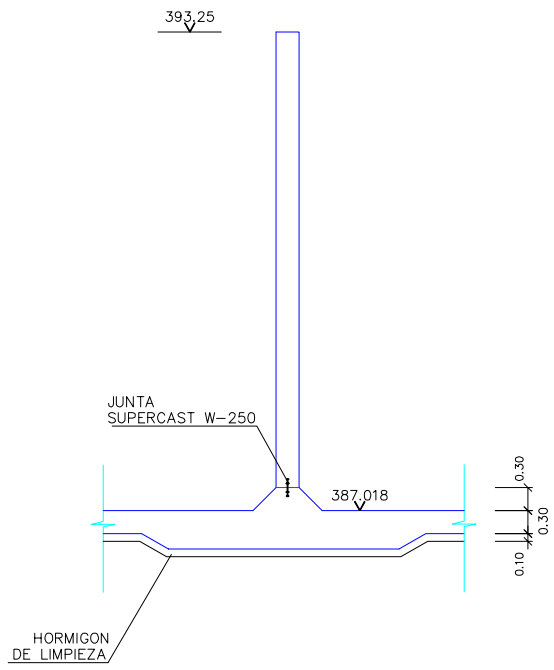



SECCION F-F
ESCALA 1:50

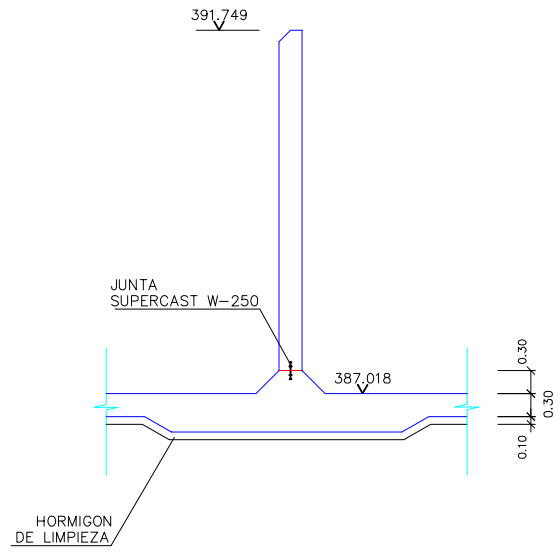


SECCION G-G
ESCALA 1:50

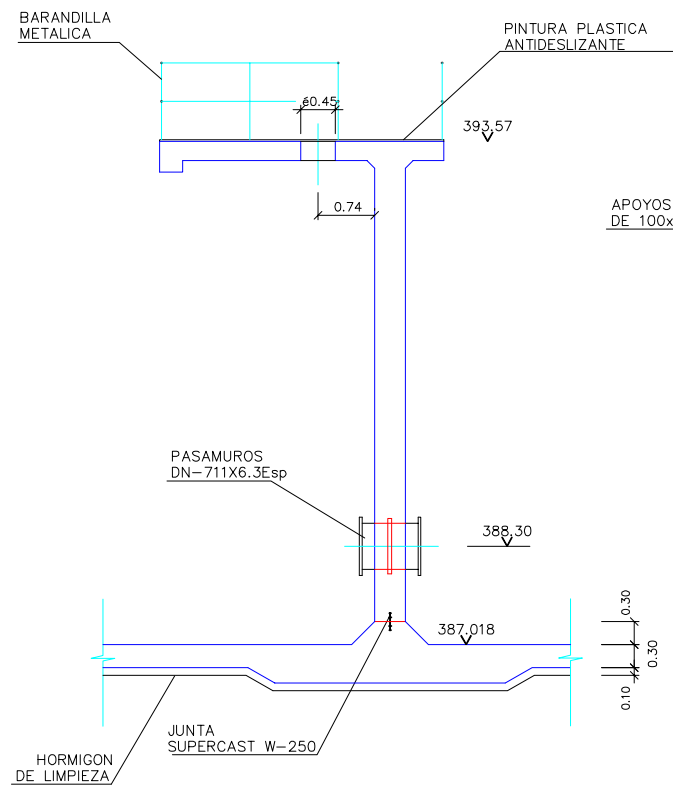


SECCION H-H
ESCALA 1:50

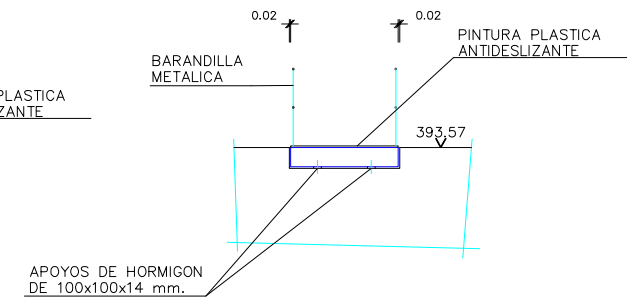


SECCION I-I
ESCALA 1:50

| | | | | | | |
|---|---|---|---|---|---|---|
| Mancomunidad Comarca de Pamplona / Iruñerriko Mankomunitatea — Servicios de la Comarca de Pamplona s.a. / Iruñerriko Zerbitzuak s.a. | TÍTULO DEL PROYECTO: PROYECTO DE RENOVACIÓN DE LAS MEMBRANAS DEL REACTOR Nº3 DE LA EDAR DE ARAZURI | AUTOR DEL PROYECTO: Ingeniero Industrial | DIRECTOR DEL PROYECTO: Ingeniero Industrial | DIBUJADO: J.O. / CODIG. ARCHIVO: 00000050_1 / CODIGO DWG: 00000050_01_Membranas Arazuri | FECHA: JUNIO 2025 | ESCALA: E-s/e_(A3) | TÍTULO DEL PLANO: SECCIONES REACTOR. | Nº DE PLANO: 4 / Nº DE HOJA: 1 de 1 |

# DOCUMENTO Nº3 PLIEGO DE PRESCRIPCIONES TÉCNICAS PARTICULARES

# ÍNDICE

**I. OBJETO DEL PLIEGO Y DESCRIPCIÓN DE LAS OBRAS ..... 8**

**I.1. OBJETO DEL PLIEGO ..... 9**
**I.2. DESCRIPCIÓN DE LAS OBRAS ..... 9**
**I.3. DISCREPANCIAS Y PRELACIÓN DE DOCUMENTOS ..... 12**

**II. DISPOSICIONES TÉCNICAS A TENER EN CUENTA ..... 13**

**II.1. DISPOSICIONES DE CARÁCTER GENERAL ..... 14**
**II.2. DISPOSICIONES DE CARÁCTER PARTICULAR ..... 14**

**III. CONDICIONES GENERALES ..... 15**

**III.1. CONDICIONES GENERALES DE RECEPCION DE MATERIALES ..... 16**

III.1.1. MATERIALES SUMINISTRADOS POR EL CONTRATISTA ..... 16
III.1.2. MATERIALES SUMINISTRADOS POR S.C.P.S.A. ..... 16
III.1.3. MATERIALES SUMINISTRADOS E INSTALADOS POR S.C.P.S.A. ..... 17
III.1.4. ANÁLISIS Y ENSAYOS DE LOS MATERIALES ..... 17
III.1.5. MATERIALES EN INSTALACIONES AUXILIARES ..... 17
III.1.6. MATERIALES NO ESPECIFICADOS EN EL PRESENTE PLIEGO ..... 17
III.1.7. PRESENTACIÓN DE MUESTRAS ..... 18
III.1.8. MATERIALES QUE NO REÚNAN LAS CONDICIONES ..... 18
III.1.9. RESPONSABILIDAD DEL CONTRATISTA ..... 18
III.1.10. CUALIFICACIÓN DE LA MANO DE OBRA ..... 18

**III.2. CRITERIOS GENERALES PARA LA MEDICIÓN Y ABONO DE LAS UNIDADES DE OBRA ..... 18**

III.2.1. CRITERIOS GENERALES PARA EL ABONO DE LAS UNIDADES DE OBRA 18
III.2.2. CRITERIOS GENERALES PARA LA MEDICIÓN DE LAS UNIDADES DE OBRA 19
III.2.3. MEDICIÓN Y ABONO DE PARTIDAS ALZADAS DE ABONO ÍNTEGRO ..... 20
III.2.4. OBRAS NO AUTORIZADAS Y OBRAS DEFECTUOSAS ..... 20
III.2.5. ABONO DE OBRA INCOMPLETA ..... 20
III.2.6. MEDICIÓN Y ABONO DE PARTIDAS ALZADAS A JUSTIFICAR, DE TRABAJOS POR ADMINISTRACIÓN Y ELABORACIÓN DE PRECIOS CONTRADICTORIOS ..... 21
III.2.7. MATERIALES SOBRANTES ..... 21
III.2.8. SEGURIDAD Y SALUD ..... 21
III.2.9. SEGURIDAD Y SALUD PARA LA UTILIZACIÓN DE LOS TRABAJADORES DE LOS EQUIPOS DE TRABAJO, PUESTA EN SERVICIO DE LAS MÁQUINAS Y CERTIFICACIONES DE CONFORMIDAD ..... 22
III.2.10. GESTIÓN DE RESIDUOS DE CONSTRUCCIÓN Y DEMOLICIÓN (RCD) ..... 23
III.2.11. MEDICIÓN Y ABONO DE ENSAYOS Y CONTROL DE CALIDAD ..... 25
III.2.12. REVISIÓN DE PRECIOS ..... 26

**III.3. CONDICIONES GENERALES DE LA OBRA ..... 26**

III.3.1. CONDICIONES GENERALES ..... 26
III.3.2. PROGRAMA DE TRABAJOS Y PLAZOS ..... 27
III.3.3. PERSONAL FACULTATIVO DEL CONTRATISTA ..... 27
III.3.4. TRABAJOS PRELIMINARES ..... 28
III.3.5. AFECCIONES A SERVICIOS ..... 29
III.3.6. REPLANTEO ..... 29
III.3.7. CONTROL TOPOGRÁFICO ..... 31
III.3.8. TRÁFICO DE OBRA: MANTENIMIENTO DE ACCESOS A LAS OBRAS ..... 31
III.3.9. AFECCIONES A TERCEROS: SEÑALIZACIÓN, BALIZAMIENTO Y DEFENSA DE LAS OBRAS. PROTECCIONES COLECTIVAS ..... 32
III.3.10. OCUPACIÓN DE TERRENOS PARA LA EJECUCIÓN DE LAS OBRAS ..... 32
III.3.11. PRUEBAS ..... 33
III.3.12. OTRAS UNIDADES DE OBRA NO ESPECIFICADAS EN EL PLIEGO ..... 33
III.3.13. LIMPIEZA DE OBRAS ..... 33
III.3.14. GESTIÓN DE RESIDUOS DE CONSTRUCCIÓN Y DEMOLICIÓN (RCD) ..... 33
III.3.15. ARIDOS RECICLADOS DE RCDs. CONDICIONES DE UTILIZACIÓN ..... 35
III.3.16. SEGURIDAD Y SALUD DEL TRABAJO ..... 37

**IV. OBRA CIVIL. UNIDADES DE OBRA. RECEPCIÓN DE MATERIALES, EJECUCIÓN Y MEDICIÓN Y ABONO DE LAS OBRAS ..... 39**

**IV.1. MOVIMIENTO DE TIERRAS ..... 40**

IV.1.1. DESBROCE ..... 40
IV.1.2. EXCAVACIONES ..... 41
IV.1.3. ZANJAS ..... 44
IV.1.4. DEMOLICIONES DE OBRA DE FABRICA DE CUALQUIER TIPO ..... 45
IV.1.5. DEMOLICIONES DE FIRMES DE CARRETERAS, CAMINOS Y ACERAS ..... 45
IV.1.6. ACOPIOS TEMPORALES DE TIERRAS ..... 46
IV.1.7. TRANSPORTE A VERTEDERO ..... 46
IV.1.8. RELLENOS DE ZANJAS ..... 47
IV.1.9. TERRAPLENES ..... 51
IV.1.10. TERMINACIÓN Y REFINO DE CORONACIÓN Y TALUDES ..... 51
IV.1.11. EXTENDIDO DE TIERRA VEGETAL ..... 52
IV.1.12. ESCOLLERAS ..... 53
IV.1.13. ENTIBACIONES ..... 54
IV.1.14. PERFORACIÓN POR EL MÉTODO DE HINCA ..... 56
IV.1.15. PERFORACION CON ESCUDO CERRADO ..... 57
IV.1.16. TUBERÍA DE HINCA ..... 60

**IV.2. OBRAS DE HORMIGÓN EN MASA O ARMADO ..... 62**

IV.2.1. CARACTERÍSTICAS GENERALES ..... 62
IV.2.2. HORMIGONES ..... 62
IV.2.3. SOLERAS DE HORMIGÓN POROSO ..... 71
IV.2.4. SOLERAS DE HORMIGÓN ARMADO ..... 72

IV.2.5. MUROS....73
IV.2.6. ARMADURAS PASIVAS....74
IV.2.7. MALLAS ELECTROSOLDADAS....75
IV.2.8. JUNTAS EN EL HORMIGÓN....75
IV.2.9. ENCOFRADOS....77
IV.2.10. HORMIGON ALIGERADO....80
IV.2.11. PASAMUROS EN MUROS DE HORMIGON....81
IV.2.12. ELEMENTOS ESTRUCTURALES PREFABRICADOS DE HORMIGON ARMADO O PRETENSADO EN DEPOSITOS....81

**IV.3. REPARACIÓN, REFUERZO Y PROTECCIÓN DE ESTRUCTURAS DE HORMIGÓN ARMADO....83**

IV.3.1. SANEO DE HORMIGÓN DETERIORADO....84
IV.3.2. LIMPIEZA DEL HORMIGÓN Y DE LAS ARMADURAS....85
IV.3.3. REPARACION ESTRUCTURAL DEL HORMIGON DETERIORADO....86
IV.3.4. ANCLAJES CON BARRAS DE ACERO....88
IV.3.5. RELLENO DE HUECOS DE HORMIGÓN CON MORTEROS EXPANSIVOS90
IV.3.6. PUENTES DE UNIÓN. PRODUCTOS DE ADHESIÓN ESTRUCTURAL....90
IV.3.7. INYECCIÓN DE FISURAS....91
IV.3.8. PINTURA ANTICARBONATACIÓN PARA PROTECCIÓN DEL HORMIGÓN92
IV.3.9. IMPREGNACIÓN DE SILICATOS PARA PROTECCIÓN DEL HORMIGÓN .93
IV.3.10. REVESTIMIENTO ELÁSTICO PARA IMPERMEABILIZACIÓN Y PROTECCIÓN DEL HORMIGÓN....94
IV.3.11. REVESTIMIENTO PARA PROTECCIÓN QUÍMICA DEL HORMIGÓN....97

**IV.4. REDES DE ABASTECIMIENTO....99**

IV.4.1. TUBERIA DE FUNDICION NODULAR....99
IV.4.2. PIEZAS ESPECIALES DE FUNDICION DUCTIL....104
IV.4.3. TUBOS DE POLIETILENO BAJA DENSIDAD. ACCESORIOS....106
IV.4.4. TUBOS DE POLIETILENO ALTA DENSIDAD. ACCESORIOS....107
IV.4.5. PRUEBA HIDROSTÁTICA Y DESINFECCIÓN DE TUBERÍAS Y PIEZAS ESPECIALES EN REDES DE ABASTECIMIENTO. RESULTADOS A OBTENER.108
IV.4.6. ANCLAJES, SOPORTES Y CONTRARRESTOS DE HORMIGÓN....113
IV.4.7. ANCLAJES, SOPORTES Y CONTRARRESTOS METÁLICOS....114
IV.4.8. VALVULERIA....115
IV.4.9. CARRETES DE DESMONTAJE....118
IV.4.10. VENTOSAS....119
IV.4.11. CAUDALÍMETRO ELECTROMAGNÉTICO....119
IV.4.12. CALDERIN ANTIARIETE....120
IV.4.13. BOMBAS CENTRIFUGAS HORIZONTALES DE CAMARA PARTIDA....120
IV.4.14. BOMBAS CENTRIFUGAS VERTICALES....122
IV.4.15. PRUEBA DE ESTANQUIDAD DE DEPÓSITOS....123
IV.4.16. DESINFECCIÓN Y PRUEBA DE POTABILIDAD DE DEPÓSITOS....125

**IV.5. REDES DE SANEAMIENTO....126**

IV.5.1. TUBERIA DE FUNDICION NODULAR PARA SANEAMIENTO....126
IV.5.2. PIEZAS ESPECIALES DE FUNDICION DUCTIL PARA SANEAMIENTO...131
IV.5.3. ANCLAJES, SOPORTES Y CONTRARRESTOS DE HORMIGÓN....132
IV.5.4. ANCLAJES, SOPORTES Y CONTRARRESTOS METÁLICOS....133
IV.5.5. VALVULERIA PARA SANEAMIENTO....134
IV.5.6. VENTOSAS PARA SANEAMIENTO....135
IV.5.7. TUBERÍAS DE P.R.F.V. PARA TRANSPORTE DE LIXIVIADOS....136
IV.5.8. TUBERÍAS DE PVC CON UNIÓN POR ENCHUFE CON JUNTA ELÁSTICA141
IV.5.9. TUBERÍAS DE HORMIGÓN CON UNIÓN POR ENCHUFE CON JUNTA ELÁSTICA....143
IV.5.10. TOLERANCIAS DE NIVELACIÓN EN TUBERÍAS DE HORMIGÓN....149
IV.5.11. PRUEBAS DE ESTANQUIDAD EN TUBERÍAS DE SANEAMIENTO CON UNIÓN POR ENCHUFE CON JUNTA ELÁSTICA....150
IV.5.12. INSPECCIÓN VIDEOGRÁFICA DE LA RED DE SANEAMIENTO....154
IV.5.13. REGISTROS PREFABRICADOS....154
IV.5.14. REGISTROS Y OBRAS DE FABRICA "IN SITU"....155
IV.5.15. ENTRONQUES DE TUBERIAS EN LOS POZOS Y ARQUETAS....156
IV.5.16. PRUEBAS ESTANQUIDAD EN POZOS DE REGISTRO....157
IV.5.17. PATES TREPADORES Y ESCALERAS FIJAS....158
IV.5.18. MARCOS Y TAPAS DE REGISTRO....159

**IV.6. REDES DE DRENAJE....161**

IV.6.1. TUBERIAS DRENAJE P.V.C....162
IV.6.2. RELLENOS LOCALIZADOS DE MATERIAL DRENANTE....162
IV.6.3. GEOTEXTIL FILTRANTE....164
IV.6.4. GEOTEXTIL ANTIPUNZONANTE....167
IV.6.5. GEOMEMBRANA IMPERMEABILIZANTE DE PEAD....171
IV.6.6. CAZ DE HORMIGÓN....175
IV.6.7. CUNETAS DE TIERRA....176
IV.6.8. CUNETAS DE HORMIGÓN....176

**IV.7. ESTABILIZACIÓN DE TALUDES....177**

IV.7.1. HORMIGÓN PROYECTADO (GUNITADO)....177
IV.7.2. BULONES....182
IV.7.3. MALLA GALVANIZADA DE TRIPLE TORSION....187
IV.7.4. GEOMALLA VOLUMÉTRICA PARA CONTROL DE LA EROSIÓN....190
IV.7.5. MANTA DE HORMIGÓN....191

**IV.8. AFIRMADOS Y PAVIMENTOS....195**

IV.8.1. SUBBASES GRANULARES. ZAHORRAS NATURALES....195
IV.8.2. BASES GRANULARES. ZAHORRAS ARTIFICIALES....196
IV.8.3. BORDILLOS DE HORMIGÓN....196
IV.8.4. SOLADOS DE BALDOSA DE HORMIGÓN Y TERRAZO....198
IV.8.5. SOLADOS DE GRES CERÁMICO....199
IV.8.6. PAVIMENTOS DE HORMIGÓN VIBRADO....200

IV.8.7. PAVIMENTOS CON MORTEROS PARA RECRECIDO Y ACABADO DE SUELOS INTERIORES ....202
IV.8.8. MEZCLAS BITUMINOSAS EN CALIENTE CON ARIDO CALIZO ....203
IV.8.9. MEZCLAS BITUMINOSAS EN CALIENTE CON ÁRIDO OFÍTICO....203

**IV.9. OBRAS DE ALBAÑILERÍA ....204**

IV.9.1. MORTEROS ....204
IV.9.2. FABRICA DE LADRILLO....204
IV.9.3. FABRICA CON BLOQUES DE HORMIGÓN ....206
IV.9.4. REVESTIMIENTO A BASE DE MORTERO CON ARIDO DE MARMOL PROYECTADO ....208

**IV.10. IMPERMEABILIZACIONES....209**

IV.10.1. SELLADOS CON MASILLAS ELASTICAS....209
IV.10.2. SELLADOS CON BANDA ELÁSTICA ....210
IV.10.3. BATEAGUAS. BANDAS DE PVC....211
IV.10.4. REVESTIMIENTO IMPERMEABILIZANTE DE BASE CEMENTOSA....214
IV.10.5. IMPERMEABILIZACIÓN A BASE DE LÁMINAS DE ASFÁLTICAS ....215
IV.10.6. IMPERMEABILIZACION A BASE DE LAMINAS DE PVC ....218
IV.10.7. IMPERMEABILIZACION A BASE DE LAMINAS DE EPDM ....221

**IV.11. CARPINTERÍA METÁLICA ....225**

IV.11.1. ACERO LAMINADO....225
IV.11.2. ESTRUCTURA METÁLICA ....226
IV.11.3. CARPINTERÍA Y CALDERERIA DE ACERO GALVANIZADO EN CALIENTE 229
IV.11.4. CARPINTERIA Y CALDERERÍA DE ACERO INOXIDABLE....231
IV.11.5. CARPINTERIA METALICA DE ALUMINIO....232
IV.11.6. MEDIOS DE ACCESO FIJOS ENTRE DOS NIVELES: ESCALERAS, ESCALAS, PLATAFORMAS Y PASARELAS, BARANDILLAS O GUARDACUERPOS 232

**IV.12. PINTURAS ....235**

IV.12.1. PINTURA SOBRE SOPORTE METÁLICO....235
IV.12.2. PINTURA SOBRE PAREDES Y TECHOS ....237

**IV.13. INSTALACIONES AUXILIARES ....239**

IV.13.1. EXTRACTORES EÓLICOS....239

**IV.14. SEÑALIZACIÓN, BALIZAMIENTO Y DEFENSA DE OBRAS....241**

IV.14.1. SEÑALIZACIÓN VERTICAL DE OBRAS....241
IV.14.2. ELEMENTOS DE BALIZAMIENTO DE OBRAS ....242
IV.14.3. MARCAS VIALES ....243
IV.14.4. ELEMENTOS DE DEFENSA PARA TRÁFICO RODADO EN OBRAS....245

**IV.15. PROTECCIONES COLECTIVAS DE TERCEROS ....246**

IV.15.1. PASARELAS Y PLATAFORMAS DE PROTECCIÓN ..... 246
IV.15.2. VALLAS DE OBRA ..... 247

**IV.16. INSTALACIONES ELECTRICAS EN BAJA TENSIÓN ..... 248**

IV.16.1. CANALIZACIONES ELECTRICAS ..... 248

IV.16.1.1. CONDUCTORES AISLADOS BAJO TUBOS PROTECTORES ..... 248
IV.16.1.2. CONDUCTORES AISLADOS FIJADOS DIRECTAMENTE SOBRE LAS PAREDES ..... 254
IV.16.1.3. CONDUCTORES AISLADOS ENTERRADOS ..... 255
IV.16.1.4. CONDUCTORES AISLADOS DIRECTAMENTE EMPOTRADOS EN ESTRUCTURAS ..... 255
IV.16.1.5. CONDUCTORES AISLADOS EN EL INTERIOR DE LA CONSTRUCCION ..... 255
IV.16.1.6. CONDUCTORES AISLADOS BAJO CANALES PROTECTORAS ..... 256
IV.16.1.7. CONDUCTORES AISLADOS BAJO MOLDURAS ..... 257
IV.16.1.8. CONDUCTORES AISLADOS EN BANDEJA O SOPORTE DE BANDEJAS ..... 258
IV.16.1.9. NORMAS DE INSTALACION EN PRESENCIA DE OTRAS CANALIZACIONES NO ELECTRICAS ..... 258
IV.16.1.10. ACCESIBILIDAD A LAS INSTALACIONES ..... 259

IV.16.2. CONDUCTORES ..... 259

IV.16.2.1. MATERIALES ..... 259
IV.16.2.2. DIMENSIONADO ..... 260
IV.16.2.3. IDENTIFICACION DE LAS INSTALACIONES ..... 261
IV.16.2.4. RESISTENCIA DE AISLAMIENTO Y RIGIDEZ DIELECTRICA ..... 261
IV.16.2.5. CAJAS DE EMPALME ..... 261

IV.16.3. MECANISMOS Y TOMAS DE CORRIENTE ..... 262
IV.16.4. APARAMENTA DE MANDO Y PROTECCION ..... 263

IV.16.4.1. CUADROS ELECTRICOS ..... 263
IV.16.4.2. CUADROS DE MANDO LOCAL Y PARADAS DE EMERGENCIA ..... 264
IV.16.4.3. INTERRUPTORES AUTOMATICOS ..... 264
IV.16.4.4. GUARDAMOTORES ..... 265
IV.16.4.5. FUSIBLES ..... 266
IV.16.4.6. INTERRUPTORES DIFERENCIALES ..... 266
IV.16.4.7. SECCIONADORES ..... 268
IV.16.4.8. EMBARRADOS ..... 268
IV.16.4.9. PRENSAESTOPAS Y ETIQUETAS ..... 268

IV.16.5. RECEPTORES DE ALUMBRADO ..... 269
IV.16.6. RECEPTORES A MOTOR ..... 270
IV.16.7. PUESTAS A TIERRA ..... 273

IV.16.7.1. TOMAS DE TIERRA ..... 273

IV.16.7.2. CONDUCTORES DE TIERRA ..... 275
IV.16.7.3. BORNES DE PUESTA A TIERRA ..... 275
IV.16.7.4. CONDUCTORES DE PROTECCIÓN ..... 275
IV.16.8. INSPECCIONES Y PRUEBAS EN FABRICA ..... 276
IV.16.9. CONTROL ..... 277
IV.16.10. SEGURIDAD EN TRABAJOS ELÉCTRICOS ..... 277
IV.16.11. LIMPIEZA ..... 278
IV.16.12. MANTENIMIENTO ..... 278
IV.16.13. CRITERIOS DE MEDICION ..... 278
**IV.17. ESPECIFICACIONES TÉCNICAS DE LAS MEMBRANAS ..... 279**
IV.17.1. CARACTERÍSTICAS DE LA FABRICACIÓN ..... 279
IV.17.1.1. CALIFICACIONES GENERALES DEL FABRICANTE ..... 279
IV.17.1.2. NORMAS DE FABRICACIÓN ..... 279
IV.17.2. CONTROL DE CALIDAD ..... 279
IV.17.3. ENTREGA, ALMACENAMIENTO Y MANEJO DEL EQUIPAMIENTO ..... 280
IV.17.4. CONDICIONES DE SERVICIO ..... 280
IV.17.5. ESPECIFICACIONES EN EL DISEÑO DE LAS MEMBRANAS ..... 281
IV.17.5.1. MATERIALES ..... 281
IV.17.5.2. METODOLOGÍA DE FABRICACIÓN ..... 281
IV.17.5.3. DOCUMENTACIÓN MÍNIMA A PRESENTAR POR EL CONTRATISTA 282
**IV.18. OTRAS UNIDADES NO ESPECIFICADAS EN EL PLIEGO ..... 283**

# I. OBJETO DEL PLIEGO Y DESCRIPCIÓN DE LAS OBRAS

## I.1. OBJETO DEL PLIEGO

El presente Pliego de Prescripciones Técnicas Particulares, constituye el conjunto de instrucciones, normas y especificaciones, que junto a lo indicado en los Planos del Proyecto, definen los requisitos técnicos a cumplir en la ejecución de la obra "0000050_01 PROYECTO DE RENOVACIÓN DE LAS MEMBRANAS DEL REACTOR Nº3 DE LA EDAR DE ARAZURI".

## I.2. DESCRIPCIÓN DE LAS OBRAS

Tal como se describe en la memoria descriptiva del proyecto, el objeto de la actuación consistirá en líneas generales en la sustitución de 4.056 membranas de los difusores del reactor nº3 de la EDAR de Arazuri. En principio no está contemplada la sustitución del PVC de las parrillas ni los soportes, pero en caso de encontrarse con alguna pieza deteriorada, se procederá a su sustitución.

Durante el proceso de depuración, las aguas residuales pasan por las balsas de aireación (reactores biológicos), en cuya instalación tendrá lugar el proceso fundamental del biológico, es decir, una aireación y agitación del agua residual que suministra el oxígeno necesario para la acción depuradora de las bacterias aerobias, permitiendo la homogeneización de los fangos activados.
El líquido en proceso en los reactores se denomina licor por estar compuesto por una mezcla de agua residual primaria y fango procedente del biólogo.

Existen 4 balsas de aireación o reactores biológicos con una profundidad media de 6 m y una capacidad unitaria de 17.000m³.
En cada uno de los reactores una serie de tabiques deflectores compartimenta cada reactor del siguiente modo:

- Selector: pequeña área donde tiene lugar la tranquilización de la mezcla de aguas del primario y los fangos secundarios de recirculación externa. Esta zona está provista de agitadores para evitar sedimentaciones en el fondo de la balsa y favorecer el desplazamiento homogéneo del agua evitando caminos preferenciales en el licor.
- Área anóxida, zona sin oxígeno a la que llega el licor procedente del selector y en determinadas épocas del año también de la recirculación interna. Su superficie supone un 25% del área del reactor. Como en el caso anterior está provista de agitadores en su fondo.
- Área facultativa, zona provista de difusores para aireación del licor. Dado que en periodos puede actuar como zona anóxida está provista de agitadores para evitar decantaciones en su fondo. Su superficie es de un 15% de la superficie total.
- Área óxida, zona aireada, provista de una red de difusores en su fondo para la adición del aire al licor. Su superficie es del 60% del área total.

Las dimensiones de las zonas de un reactor son la siguientes expresadas en metros:


| Zona | Longitud | Anchura | Profundidad |
|---|---|---|---|
| Anóxica | 35,6 | 21 | 5,7 |
| Facultativa | 21,2 | 21 | 5,7 |
| Óxica | 86,6 | 21 | 5,7 |

La solera de la totalidad del reactor es horizontal sin pendientes. La columna de agua a caudal nominal es de 5,7 metros, siendo el mínimo de 5,66 metros.
En la primera zona del reactor, selector, se mezcla el agua residual procedente del tratamiento primario de la EDAR junto al caudal de fango de recirculación externa proveniente de los decantadores secundarios. La mezcla, denominada licor mixto, fluye a través de las diferentes zonas mediante un flujo pistón.
Existen dos bombas en cada reactor para la recirculación interna de licor mixto, bombeando el licor del final de la zona óxica a la zona anóxica para favorecer el proceso de desnitrificación.
La regulación automática de la recirculación externa e interna es proporcional al caudal de entrada.

**Sistema de generación de aire**

Se dispone de 5 unidades turbosoplantes (3 + 2 reserva) con caudal variable entre 10.000 $m^3/h$ y 60.000 $m^3/h$. La presión manométrica del colector de aire de impulsión de los turbosoplantes varía entre 580 mbar y 640 mbar siendo la regulación de caudal y presión automática en función de la demanda de oxígeno en los reactores.
El caudal de aire generado por los turbocompresores se conduce por tuberías en acero galvanizado con bajantes en acero inoxidable a las diferentes parrillas de los reactores.

El caudal de aire suministrado se reparte en cada reactor en cuatro zonas diferentes, zona facultativa, zona óxica I, zona óxica II y zona óxica III: Cada zona dispone de tubería independiente de suministro de aire, válvula reguladora, caudalímetro, dos parrillas de aireación con bajante independiente y una sonda de medida de oxígeno en superficie al final de la zona. La regulación del caudal de aire en cada zona se realiza de manera automática comparando la medida de oxígeno real con el valor de consigna y actuando sobre la válvula reguladora.

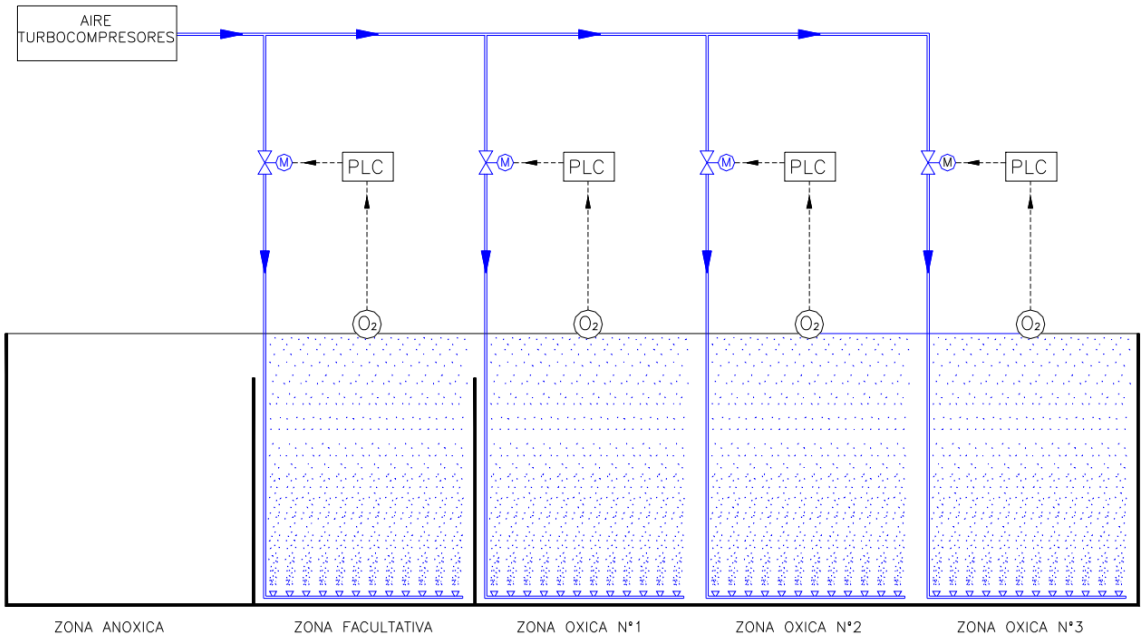


En el año 2013 se produjo la obra de renovación del sistema de aireación del reactor Nº3 y en 2014 se renovaron los otros 3 reactores.

Los trabajos realizados en aquella actuación fueron los siguientes:

- Desmontaje y gestión del sistema de aireación existente formado cada uno de ellos por 8 parrilas, 2 de ellas en la zona facultativa y seis en la zona óxica. 1.152 membranas de EPDM en la zona facultativa y 4.216 difusores cerámicos en la zona óxica. El material de esas parrillas es el PVC con abrazaderas y anclajes en AISI-316-L. La sustitución comprendió todos los elementos desde la brida del final de cada una de las ocho bajantes existentes en el fondo del reactor.
- Suministro y montaje de un nuevo sistema de aireación formado 8 parrillas con 4.056 difusores y sus correspondiente membranas EPDM.

Estas membranas tienen una vida de unos 10 años y ya han llegado a su fin. De este modo, resulta necesario proceder a la renovación de las membranas existentes con el fin de mejorar su fiabilidad.
La propuesta es solo cambiar las membranas y mantener toda la parrilla y solo hacerlo en una balsa. Se debe comprobar que el estado de las parrillas PVC es correcto y no empiece a dar problemas de roturas al hacer el cambio de la membrana.

## I.3. DISCREPANCIAS Y PRELACIÓN DE DOCUMENTOS

Los documentos que definen las obras objeto del Proyecto son, enumeradas por orden de prioridad: Pliego de Prescripciones Técnicas Particulares, Planos, Presupuesto y Memoria, sin perjuicio de lo que en su caso pueda establecer el Pliego de Condiciones Administrativas Particulares de la Obra que rija en su contratación.

A estos documentos iniciales hay que añadir:

- Los planos de obra complementarios o sustitutivos de los planos que hayan sido debidamente aprobados por la Dirección de Obra.
- Las órdenes escritas emanadas de la Dirección de Obra y reflejadas en el Libro de órdenes, de existencia obligatoria en la obra

En caso de contradicción entre los Planos y el Pliego de Prescripciones, o entre cualquiera de los documentos del proyecto, el criterio será establecido por la Dirección de Obra.

Las omisiones en Planos y Pliego de Prescripciones, o las descripciones erróneas de los detalles de la obra que sean manifiestamente indispensables para llevar a cabo el espíritu o intención expuestos en los Planos y el Pliego, o que por su uso y costumbre deben ser realizados, no solo no exime al Contratista de la obligación de ejecutar estos detalles, sino que deberán ser ejecutados como si hubieran sido completa y correctamente especificados en los Planos y Pliego de Prescripciones. Dicho incremento de obra no supondrá modificación alguna en el Presupuesto ofertado por el Contratista en su oferta.

# II. DISPOSICIONES TÉCNICAS A TENER EN CUENTA

## II.1. DISPOSICIONES DE CARÁCTER GENERAL

1. Pliego de Cláusulas Generales para la Contratación de Obras del Estado. (Decreto 3854/1970 de 31 de Diciembre; B.O.E. 16-02-1971).
2. Ley Foral 2/2018, de 13 de abril, de Contratos Públicos.
3. Ley 38/1999, de 5 de noviembre, de Ordenación de la Edificación.
4. Ley 16/2002, de 1 de julio, de prevención y control integrados de la contaminación.
5. Ley Foral 4-2005, de 22 de marzo, de intervención para la protección ambiental.

## II.2. DISPOSICIONES DE CARÁCTER PARTICULAR

1. Instrucción de Hormigón Estructural (EHE), relativa al proyecto y ejecución de estructuras y elementos estructurales de hormigón en masa, armado y pretensado (R.D. 1247/2008 de 18 de Julio).
2. Pliego de Prescripciones Técnicas Generales para obras de Carreteras y Puentes PG-3 Orden Ministerial de 1.976 y modificaciones realizadas por Ordenes Ministeriales y por Ordenes Circulares de la Dirección General de Carreteras del Ministerio de Fomento.
3. Código Técnico de la Edificación (R.D.314/2006 de 17 de Marzo).
4. Normativa de Redes de Saneamiento. (Mancomunidad de la Comarca de Pamplona)
5. Normativa de Redes de Abastecimiento. (Mancomunidad de la Comarca de Pamplona)
6. Pliego de Prescripciones Técnicas Generales para la Recepción de Elementos de Hormigón en Redes de Saneamiento. (Mancomunidad de la Comarca de Pamplona)
7. Criterios sanitarios de la calidad del agua de consumo sanitario (R.D. 140/2003)
8. Instrucción 8.3-IC sobre señalización, balizamiento, defensa, limpieza y terminación de obras fijas en vías fuera de poblado (aprobada por Orden Ministerial de 31 de agosto de 1987).
9. Decreto Foral 23/2011 de 23 de marzo, por el que se regula la producción y gestión de los residuos de construcción y demolición en el ámbito territorial de la Comunidad Foral de Navarra.
10. Real Decreto 1627/1997, de 24 de octubre, por el que se establecen disposiciones mínimas de seguridad y salud en las obras de construcción.

# III. CONDICIONES GENERALES

## III.1. CONDICIONES GENERALES DE RECEPCION DE MATERIALES

### III.1.1. MATERIALES SUMINISTRADOS POR EL CONTRATISTA

Los materiales necesarios para la ejecución de las obras serán suministrados por el contratista, excepto aquéllos que de manera explícita en este Pliego, se estipule hayan de ser suministrados por S.C.P.S.A.
Los materiales procederán directa y exclusivamente de los lugares, fábricas o marcas elegidos por el Contratista y que previamente hayan sido aprobados por el Director de Obra. En ningún caso, se procederá al acopio y utilización en obra de materiales de procedencia no aprobada.
En casos especiales, se definirá la calidad mediante la especificación de determinadas marcas y tipos de material a emplear.
Lo dispuesto en este artículo se entenderá sin perjuicio de lo establecido en el Real Decreto 1630/1992 (modificado por el R.D. 1328/1995), por el que se dictan disposiciones para la libre circulación de productos de construcción, en aplicación de la Directiva 89/106 CEE.

Se respetará el principio de no discriminación por razón de la nacionalidad respecto de empresas de países miembros de la Comunidad Europea o signatarios del Acuerdo sobre Contratación Pública de la Organización Mundial del Comercio, en los materiales suministrados, que deberán ir acompañados de los correspondientes certificados de calidad y documentos de idoneidad técnica, que permitan comprobar el cumplimiento de las calidades exigidas. En consecuencia, quedarán excluidos de esta licitación los productos fabricados en países no miembros de la Comunidad Europea o signatarios del Acuerdo sobre Contratación Pública de la Organización Mundial del Comercio, de conformidad con el artículo 288 de la Ley 9/2017 de Ley de Contratos del Sector Público.

Lo dispuesto en este artículo se entenderá sin perjuicio de lo establecido en el Reglamento (UE) nº 305/2011 del Parlamento Europeo y del Consejo, de 9 de marzo de 2011, por el que se establecen condiciones armonizadas para la comercialización de productos de construcción

Igualmente se respetará lo establecido en el Artículo 70 del RDL 3/2020 relativo a preferencias de ofertas comunitarias en los contratos de suministro.

### III.1.2. MATERIALES SUMINISTRADOS POR S.C.P.S.A.

Los materiales suministrados por S.C.P.S.A. que deberán ser instalados por el contratista son los que figuran en Presupuesto como material "a colocar".
A partir del momento de la entrega de los materiales de cuyo suministro se encarga S.C.P.S.A. el único responsable del manejo, conservación y buen empleo de los mismos, será el propio Contratista.
La entrega de los materiales se realizará en el lugar que cada momento determine S.C.P.S.A., siendo a cargo del Contratista los gastos de carga, transporte, descarga, manipulación, acopios y vigilancia.
Se establecerá acuerdo entre S.C.P.S.A. y Contratista para fijar la fecha del suministro.

### III.1.3. MATERIALES SUMINISTRADOS E INSTALADOS POR S.C.P.S.A.

Los materiales suministrados e instalados por S.C.P.S.A. en coordinación con la obra ejecutada por el Contratista son los que figuran como tales en la Memoria del Proyecto.
Se establecerá acuerdo entre S.C.P.S.A. y el Contratista para fijar las fechas de montaje. En caso de utilizarse medios del Contratista en ayudas al montaje, serán objeto de control por partes de maquinaria y personal, firmados a diario por la Dirección de Obra y Certificadas por Administración, sin cuyo requisito no serán atendidos.

### III.1.4. ANÁLISIS Y ENSAYOS DE LOS MATERIALES

En relación con cuanto se prescribe en este Pliego acerca de las características de los materiales, el Contratista está obligado a presenciar o admitir en todo momento, aquellos ensayos o análisis que la Dirección de Obra juzgue necesario realizar para comprobar la calidad, resistencia y características de los materiales empleados o que hayan de emplearse. La elección de los laboratorios, la determinación de los procedimientos y normas a aplicar para la realización de los ensayos y análisis, y el enjuiciamiento o interpretación de sus resultados, será de la exclusiva competencia de la Dirección de Obra, cualquiera que sea el Centro o Laboratorio que hubiere designado o aceptado para su realización. A la vista de los resultados obtenidos, la Dirección de Obra podrá rechazar aquellos materiales que considere no responden a las condiciones del presente Pliego.
Todos los gastos que se originen por los ensayos y análisis de los materiales serán a cargo del Contratista, excepto los mencionados expresamente en este Pliego, en la Memoria o en Presupuesto, como de abono a cargo de S.C.P.S.A.

### III.1.5. MATERIALES EN INSTALACIONES AUXILIARES

Todos los materiales que emplee el Contratista en instalaciones y obras que parcialmente fueran susceptibles de quedar formando parte de las obras de modo provisional o definitivo (tales como caminos, obras de tierra, cimentaciones, anclajes, armaduras o empalmes, etc.) cumplirán las especificaciones del presente Pliego, incluyendo lo referente a la ejecución de las obras, pudiendo la Dirección de Obra rechazarlos por entender que no cumplen los niveles de calidad mantenidos en este Pliego.

### III.1.6. MATERIALES NO ESPECIFICADOS EN EL PRESENTE PLIEGO

Los materiales no incluidos en el presente Pliego serán de primera calidad, debiendo presentar el Contratista, para recabar la aprobación de la Dirección de Obra, cuantos catálogos, muestras, informes y certificados de los correspondientes fabricantes se estimen necesarios. Si la información no se considera suficiente, podrán exigirse los ensayos oportunos en los materiales a utilizar, con independencia del control de calidad propiamente dicho.
La Dirección de Obra podrá rechazar aquellos materiales que no reúnan a su juicio, la calidad y condiciones necesarios al fin a que han de ser destinados.

### III.1.7. PRESENTACIÓN DE MUESTRAS

Antes de ser empleados en obra los diferentes materiales que la constituyen y de realizar acopio alguno, el Contratista deberá presentar a la Dirección de Obra las muestras correspondientes para que ésta pueda realizar los ensayos necesarios y decidir si procede la admisión de los mismos.

### III.1.8. MATERIALES QUE NO REÚNAN LAS CONDICIONES

Cuando los materiales no fueran de la calidad prescrita en este Pliego o no tuvieran la preparación que en él se exige, o cuando a falta de prescripciones específicas de aquél se reconocieran que no eran adecuados para su fin, la Dirección de Obra podrá dar orden al Contratista para que los reemplace por otros que satisfagan las condiciones establecidas, siendo los costes de esta sustitución a cargo del Contratista.
En caso de incumplimiento de esta orden, o transcurridos 15 días desde que se ordenó su retirada sin que ésta se haya producido, la Dirección de Obra podrá proceder a retirarlo por cuenta y riesgo del Contratista y debiendo abonar éste los gastos ocasionados.

### III.1.9. RESPONSABILIDAD DEL CONTRATISTA

La recepción de los materiales no excluye la responsabilidad del Contratista sobre la calidad de los mismos, que quedará subsistente hasta que se reciban definitivamente las obras en que se hayan empleado, excepto en lo referente a vicios ocultos.

### III.1.10. CUALIFICACIÓN DE LA MANO DE OBRA

Todo el personal empleado en la ejecución de los trabajos deberá reunir las debidas condiciones de competencia y comportamiento que sean requeridas a juicio de la Dirección de Obra, quien podrá ordenar la retirada de la obra de cualquier dependiente y operario del Contratista que no satisfaga dichas condiciones, sea cual sea su cometido.

## III.2. CRITERIOS GENERALES PARA LA MEDICIÓN Y ABONO DE LAS UNIDADES DE OBRA

### III.2.1. CRITERIOS GENERALES PARA EL ABONO DE LAS UNIDADES DE OBRA

Todas las unidades de obra se abonarán a los precios establecidos en el Cuadro de Precios 1 que figura en el presupuesto, afectados por los porcentajes de contrata y baja o alza de licitación en su caso. A la cantidad resultante se añadirá el Impuesto sobre el Valor Añadido vigente.

Dichos precios se abonarán por las unidades terminadas y ejecutadas con arreglo a las condiciones que se establezcan en este Pliego de Prescripciones Técnicas.
Todos los trabajos, medios auxiliares y materiales que sean necesarios para la correcta ejecución y acabado de cualquier unidad de obra, se considerarán incluidos en el precio de la misma aunque no figuren todos ellos especificados en su descripción.
Todos los gastos que por su concepto sean asimilables a los considerados como gastos indirectos, quedan incluidos en los precios de las unidades de obra del Proyecto.
Serán de cuenta de la Contrata los gastos de inspección, vigilancia y ensayos de la obra civil, así como las cargas fiscales que se deriven de las disposiciones legales vigentes.
También serán de cuenta de la Contrata y quedan absorbidos en los precios:

- La construcción de accesos de obra, pistas, instalaciones auxiliares, etc. que no estén expresamente definidos en el Proyecto y valorados en su Presupuesto.
- Los gastos originados al practicar los replanteos y la custodia y reposición de estacas, marcas y señales.
- Las indemnizaciones a la Administración y a terceros por todos los daños que cause con las obras, por la interrupción de los servicios públicos o particulares o por ocupaciones temporales.
- Las catas para mejor definición de las infraestructuras y servicios afectados, salvo que estén específicamente indicadas en el presupuesto del presente Proyecto.
- Las operaciones necesarias para la reposición de servidumbres y servicios públicos o privados, afectados por el proceso de ejecución de las obras, salvo que estén específicamente indicadas en el presupuesto del presente Proyecto.
- Los gastos de establecimiento y desmontaje de almacenes, talleres y depósitos, así como las acometidas de energía eléctrica y agua y sus consumos.

- La implantación y conservación de señales de tráfico y elementos para la seguridad del tráfico rodado y peatonal, de acuerdo con la normativa vigente.
- Los gastos de protección de todos los materiales y de la propia obra contra todo deterioro o daño durante el período de construcción y durante el plazo de garantía.
- Los gastos derivados de la más estricta vigilancia para dar cumplimiento a todas las disposiciones relacionadas con la seguridad personal de los obreros en el trabajo.
- La retirada de todas las instalaciones, herramientas, materiales, etc. y la limpieza general final de la Obra para su recepción.

En el caso de que el Contratista no cumpliese con alguna de las obligaciones expresadas, la Dirección de Obra, previo aviso, podrá ordenar que se ejecuten las correspondientes labores con cargo a la Contrata.

## III.2.2. CRITERIOS GENERALES PARA LA MEDICIÓN DE LAS UNIDADES DE OBRA

La medición del número de unidades que han de abonarse se realizará en su caso de acuerdo con las normas que establece este pliego, tendrá lugar en presencia y con intervención del contratista, entendiendo que éste renuncia a tal derecho si, avisado oportunamente, no

compareciese a tiempo. En tal caso, será válido el resultado que la Dirección de Obra consigne.
Las unidades que hayan de quedar ocultas o enterradas, deberán ser medidas antes de su ocultación. Si la medición no se efectuó a su debido tiempo, serán de cuenta del Contratista las operaciones necesarias para llevarlas a cabo posteriormente.
Para la medición de las distintas unidades de obra, servirán de base las definiciones contenidas en los planos del proyecto, o sus modificaciones autorizadas por la Dirección de Obra.
No le será de abono al contratista mayor volumen, de cualquier clase de obra que el definido en los planos o en las modificaciones autorizadas por la Dirección de Obra. Tampoco le será abonado, en su caso, el coste de la restitución de la obra a sus dimensiones correctas, ni la obra que hubiese tenido que realizar por orden de la Dirección de Obra para subsanar cualquier defecto de ejecución.
No se detallan en los conceptos incluidos en cada precio los especificados en la cláusula 51 del Pliego de Cláusulas Económico Administrativas Generales, aprobado por Decreto de 31 de Diciembre de 1.970.

### III.2.3. MEDICIÓN Y ABONO DE PARTIDAS ALZADAS DE ABONO ÍNTEGRO

Estas partidas se abonarán en su integridad por el importe que figura en el Presupuesto, una vez cumplidos los requisitos de ejecución y plazo previstos, afectadas por la baja de adjudicación correspondiente.

### III.2.4. OBRAS NO AUTORIZADAS Y OBRAS DEFECTUOSAS

Los trabajos efectuados por el Contratista modificando lo previsto en los documentos contractuales del proyecto sin la debida autorización, habrán de ser derruidos a su costa si la Dirección de Obra así lo exige y en ningún caso serán abonados, siendo responsable el Contratista de los daños y perjuicios que por la ejecución de dichos trabajos pueda derivarse.
Cuando sea preciso valorar alguna obra defectuosa, pero admisible a juicio de S.C.P.S.A., la Dirección de Obra determinará el precio o partida de abono debiendo conformarse el Contratista con dicho precio salvo en el caso en que, encontrándose dentro del plazo de ejecución, prefiera rehacerla a su costa con arreglo a condiciones y sin exceder de dicho plazo.

### III.2.5. ABONO DE OBRA INCOMPLETA

Si por rescisión del Contrato o por cualquier otra causa, fuese preciso valorar obras incompletas, se atendrá el Contratista a la tasación que practique la Dirección de Obra, sin que tenga derecho a reclamación alguna fundada en la insuficiencia de precios o en la omisión de cualquiera de los elementos que los constituyen.

## III.2.6. MEDICIÓN Y ABONO DE PARTIDAS ALZADAS A JUSTIFICAR, DE TRABAJOS POR ADMINISTRACIÓN Y ELABORACIÓN DE PRECIOS CONTRADICTORIOS

Para la valoración de la unidades de obra no previstas en el proyecto, se concertarán previamente a su ejecución, **Precios Contradictorios** entre el Adjudicatario y la Dirección de Obra, en base a criterios similares a los del Cuadro de Precios, y si no existen, en base a criterios similares a los empleados en la elaboración de las demás unidades del Proyecto. En caso de no llegarse a un acuerdo en dichos precios, prevalecerá el criterio de la Dirección de Obra, la cual deberá justificar técnicamente su valoración.

A todos los efectos se utilizarán como Precios Unitarios, los recogidos en el Anexo correspondiente de la Memoria o del Pliego de Cláusulas Económico-Administrativas, que pasarán a formar parte del Contrato.

También podrá la Dirección de Obra, cuando lo estime conveniente, ordenar por escrito al Adjudicatario, la realización inmediata de estas Unidades de obra, aunque no exista acuerdo previo en los precios, dejando esta valoración a posteriori. Siempre será necesario, que quede constancia escrita de esta orden y el Adjudicatario quedará obligado a presentar por escrito en el plazo de cinco días desde dicha orden, justificación de la valoración de la unidad, sobre cuya valoración se aplicará lo dispuesto en el primer párrafo de este artículo.

En el caso de ejecución de Unidades de obra o **Trabajos por Administración**, así como en los de ayudas a otros gremios no previstos en el cuadro de precios de este Proyecto, o en los contradictorios que se acuerden previamente entre Dirección de Obra y Adjudicatario, se utilizarán como precios unitarios, los recogidos en el Anexo correspondiente de la Memoria o del Pliego de Cláusulas Económico-Administrativas.

Sobre estos precios, no se aplicarán más coeficientes que los recogidos en dicho Anexo, no admitiéndose ningún tipo de sobreprecio o coeficiente de administración.

Para el abono de estos trabajos será condición absolutamente necesaria, la presentación de partes diarios, con especificación de la mano de obra, maquinaria, materiales empleados, y la firma diaria de conformidad, de la Dirección de Obra o de su representante autorizado, cuya copia se incluirá en las Certificaciones de abono. Sin dicha firma de conformidad, el Adjudicatario no podrá exigir abono alguno, y estará a la valoración, que en su caso, dictamine la Dirección de Obra.

## III.2.7. MATERIALES SOBRANTES

La propiedad no adquiere compromiso ni obligación de comprar o conservar los materiales sobrantes después de haberse ejecutado las obras, o los no empleados al declararse la rescisión del contrato.

## III.2.8. SEGURIDAD Y SALUD

El coste de las actividades preventivas en la obra se imputará, siguiendo los criterios de la normativa vigente, de la siguiente manera:

El coste económico de las actividades de los servicios de prevención de las empresas correrá a cargo de las mismas, estando incluidos como gastos generales en los precios correspondientes a cada una de las unidades productivas de la obra, al tratarse de obligaciones intrínsecas a su condición empresarial.
El coste de instalación y mantenimiento de los servicios de higiene y bienestar de los trabajadores correrá a cargo del contratista, estando incluidos como gastos generales en los precios correspondientes a cada una de las unidades productivas de la obra, al tratarse de obligaciones intrínsecas a su condición empresarial.
El coste de adquisición, almacenaje y mantenimiento de los equipos de protección individual de los trabajadores de la obra correrá a cargo del contratista o subcontratistas correspondientes, siendo considerados como medios auxiliares, reglamentariamente exigibles e independientes de la clasificación administrativa laboral de la obra, y necesarios para la correcta ejecución y acabado de cualquier unidad de obra, por lo que deben ser considerados incluidos en el precio de la misma, aunque no figuren todos ellos especificados en la descomposición o descripción de los precios.
Los sistemas de protección colectiva y la señalización que deban ser dispuestos para su aplicación en la obra, son costes que serán retribuidos de acuerdo con el presupuesto, siempre que sean dispuestos efectivamente en la obra.
En cuanto a la protección colectiva y la señalización de la obra, es preciso distinguir entre la que se refiere a la protección e información requerida por parte de los trabajadores y aquélla que corresponde al tráfico exterior afectado por la obra.
En el primer caso son de aplicación las prescripciones establecidas por el Real Decreto 485/1997, de 14 de abril y los medios empleados figuran el presupuesto del Estudio de Seguridad y Salud.
En lo que se refiere a la protección colectiva, la señalización y el balizamiento del tráfico exterior afectado por la obra, los medios a emplear vienen regulados, entre otras, por la Norma 8.3IC de la Dirección General de Carreteras. La valoración de los mismos figura en el presupuesto general de la obra, en capítulo diferenciado. Todo ello sin perjuicio de su inclusión en la Memoria del Estudio de Seguridad y Salud como aspectos a cumplir en la obra.

### III.2.9. SEGURIDAD Y SALUD PARA LA UTILIZACIÓN DE LOS TRABAJADORES DE LOS EQUIPOS DE TRABAJO, PUESTA EN SERVICIO DE LAS MÁQUINAS Y CERTIFICACIONES DE CONFORMIDAD

SCPSA realizará de forma previa a la recepción definitiva de la obra, la evaluación del cumplimiento del Real Decreto 1215/1997, de 18 de julio, por el que se establecen las disposiciones mínimas de seguridad y salud para la utilización por los trabajadores de los equipos de trabajo.

Las No Conformidades con respecto al citado Real Decreto que sean directamente atribuibles al incumplimiento efectivo del Real Decreto 1644/2008 (transposición de la Directiva 2006/42/CE; “Directiva de Máquinas”), es decir, incumplimientos de las condiciones técnicas para la Declaración de Conformidad de las Máquina, y que no sean consecuencia de un error

en las prescripciones técnicas o diseño del proyecto, deberán ser subsanadas por o a cargo del adjudicatario, sin coste para SCPSA.

En caso de detectarse No Conformidades, se procederá del siguiente modo:

- SCPSA proporcionará, al menos, evidencias de las mismas y referencia a los epígrafes del RD 1215/97 y del RD 1644/2008 incumplidos, con el fin de que adjudicatario las conozca en detalle y pueda plantear sus alegaciones.
- Una vez aceptada la No Conformidad por el adjudicatario, la solución técnica será informada o acordada con la Dirección de Obra de SCPSA.

Distintos equipos tendrán consideración de Conjunto de Máquinas cuando se cumplan los siguientes criterios:

- Las unidades que lo integran deberán estar ensambladas y/o montadas conjuntamente para realizar una función común.
- Las unidades que lo integran deberán estar vinculadas funcionalmente de modo que el funcionamiento de cada unidad repercuta directamente en el funcionamiento de otras unidades o del conjunto en general.
- Las unidades que lo integran deberán poseer un sistema de mando común.

Todas las máquinas del conjunto dispondrán de Declaración y marcado CE por separado. Si se considera que constituyen un conjunto de máquinas, el fabricante del conjunto deberá, además realizar una evaluación conjunta, una declaración de conformidad conjunta, un marcado CE conjunto y un manual de instrucciones del conjunto o integrador. Si se trata de un conjunto de máquinas de distintos fabricantes, estos requisitos recaerán en el adjudicatario.

### III.2.10. GESTIÓN DE RESIDUOS DE CONSTRUCCIÓN Y DEMOLICIÓN (RCD)

La entrega de los residuos de construcción y demolición a un gestor por parte del poseedor habrá de constar en documento fehaciente, en el que figure, al menos:

- la identificación del poseedor y del productor
- la obra de procedencia
- el número de licencia de la obra
- la cantidad, expresada en toneladas o en metros cúbicos, o en ambas unidades cuando sea posible
- el tipo de residuos entregados, codificados con arreglo a la lista europea de residuos publicada por Orden MAM/304/2002, de 8 de febrero, o norma que la sustituya
- la identificación del gestor de las operaciones de destino.

Dicho documento servirá de justificante de las mediciones de abono.
La Dirección de Obra deberá validar el método de medición empleado por el gestor de residuos para plasmar la cantidad de residuos recibidos. En caso que, a su juicio, dicho método no sea lo suficientemente preciso, podrá proponer un método alternativo.

Los valores dados de volumen y/o peso se entenderán sobre perfil.
La medición y abono de la gestión de los Residuos de Construcción y Demolición incluye los siguientes conceptos:

1. Costes de segregación de residuos

Se consideran como costes indirectos los gastos de segregación de residuos, independientemente que esta se realice por el poseedor en la misma obra o se encargue la misma a Gestor autorizado. Estos costes incluyen la instalación y gestión de acopios e instalaciones de segregación de residuos.
Todos estos gastos, excepto aquéllos que se reflejen en el presupuesto valorados en unidades de obra o en partidas alzadas, se cifrarán en un porcentaje de los costes directos.

2. Transporte a vertedero/gestor

Se abonarán por metro cúbico y kilómetro ($m^3$.km) al precio indicado en el cuadro de precios del presupuesto.
Dicho precio se ajustará a la menor distancia por carretera desde el origen del residuo hasta la localización del vertedero o gestor indicado en el Plan de Gestión de Residuos aprobado.
La medición se realizará sobre perfil, estando contemplado el coste añadido del esponjamiento dentro del precio de transporte.

3. Tasas de Gestión de Residuos

El contratista deberá especificar en el Plan de Gestión sus previsiones de elección de gestores autorizados para cada tipo de residuo. Los criterios de selección se guiarán por los principios de idoneidad, eficiencia y economía. Cualquier cambio en obra con respecto a lo indicado en el Plan de Gestión aprobado, deberá contar con la aprobación expresa de la Dirección de Obra.
La medición se realizará sobre perfil, estando contemplado el coste añadido del esponjamiento dentro del precio del canon.

3.1. Tasa de vertido (D5) de tierras y piedras no contaminadas

Se abonará en el caso de que el destino final sea el vertido en vertedero de inertes autorizado. La elección de vertedero será la que figure en el Plan de Gestión de Residuos aprobado o en su caso otro admitido por la Dirección de Obra a propuesta del contratista. El canon de vertido será el que figura en el cuadro de precios del Estudio de Gestión de Residuos o en su caso, el aprobado en el Plan de Gestión de Residuos de la Obra.
Cuando el contratista, en su Plan de Gestión, contemple la utilización de estos materiales en una actividad de restauración, acondicionamiento o relleno, propuesta por él mismo y declarada como tal por el órgano competente en materia medioambiental de la comunidad autónoma, el canon de vertido será el que figure en el Plan de Gestión de residuos aprobado, previa justificación por parte del contratista.

El contratista debe indicar en el Plan de Gestión sus previsiones de reutilización de estos materiales en otras obras en las que sea adjudicatario. En este caso no se abonará ningún precio en concepto de canon de vertido, entendiéndose que el vertido y los acopios intermedios son sufragados por el canon de tierras de préstamo de la obra receptora de dichos materiales.

### 3.2. Tasa de gestión de residuos no peligrosos

No se considerará la tasa de gestión de aquellos materiales reutilizables para los que ya existe un mercado, como son las fracciones de residuos ya segregadas de madera, vidrio, metal, plástico y papel o cartón. En este caso sólo será aplicable el coste del transporte al gestor autorizado aprobado en el Plan de Gestión.
La tasa de gestión de residuos inertes o de residuos no peligrosos asimilables a urbanos en vertedero será la que figure en el cuadro de precios del Estudio de Gestión de Residuos o en su caso, el aprobado en el Plan de Gestión de Residuos de la Obra.

### 3.3. Tasa de gestión de residuos peligrosos

Se abonará la tasa de gestión de fracciones de residuos peligrosos ya segregados. La elección de gestor autorizado será la que figure en el Plan de Gestión de Residuos aprobado o en su caso otro admitido por la Dirección de Obra a propuesta del contratista.
La tasa de gestión de residuos peligrosos será el que figura en el cuadro de precios del Estudio de Gestión de Residuos o en su caso, el aprobado en el Plan de Gestión de Residuos de la Obra.

## III.2.11. MEDICIÓN Y ABONO DE ENSAYOS Y CONTROL DE CALIDAD

La Dirección de Obra ordenará los ensayos que estime conveniente para la buena ejecución de las obras. El sistema de abono de los ensayos podrá ser, a decisión de la Dirección de Obra, uno de los siguientes procedimientos:
a) La empresa contratista es la encargada de contratar con el Laboratorio aprobado por la Dirección de Obras y efectuará los pagos de ensayos.
En caso de estar contemplado en presupuesto, S.C.P.S.A. abonará al Contratista los gastos contra justificantes, al precio indicado en el presupuesto, en unidades de obra o en partida alzada a justificar, sin incluir en este caso mano de obra o gastos adicionales. Sobre este importe de Ejecución Material, se aplicarán los coeficientes de Gastos Generales, Beneficio Industrial, y sobre todo ello, el I.V.A.
En caso de no estar contemplado en presupuesto, correrán a cuenta del contratista los gastos que se originen por los ensayos y análisis de los materiales hasta un límite del 1% del presupuesto de ejecución material de la obra.
b) S.C.P.S.A. contrata directamente la realización de estos ensayos; no abonando por tanto, ninguna cantidad al Contratista por este concepto.

En todo caso el Contratista deberá poner por su cuenta y en su cargo todos los medios personales y materiales para llevar a cabo la toma de muestras y su posible conservación en obra.
Los gastos de las pruebas y ensayos que no resulten satisfactorios a la Dirección de Obra serán de cuenta del Adjudicatario.
El Adjudicatario no podrá presentar ante la Propiedad reclamación alguna, en función de la modalidad a) o b) adoptada para la contratación del Control de Calidad.
En ningún caso se incluyen en estos ensayos, las pruebas de estanquidad de tuberías, registros, depósitos y otros propios de la comprobación de la buena ejecución de la obra, cuyo coste se incluye en los precios de las unidades de obra implicadas.

### III.2.12. REVISIÓN DE PRECIOS

La revisión de precios, se regirá por lo dispuesto en el Artº correspondiente del Pliego de Cláusulas Administrativas de la obra o en el anejo correspondiente de la Memoria, que servirá de base para la licitación y contratación de la misma.
En el caso de que en el citado Pliego de C.A. o Anejo no se estipule o mencione dicha revisión de precios, se entenderá que no existe revisión de precios aplicables a la ejecución de la obra.

## III.3. CONDICIONES GENERALES DE LA OBRA

### III.3.1. CONDICIONES GENERALES

El Contratista deberá conocer suficientemente las condiciones de las obras, de los materiales utilizables y de todas las circunstancias que puedan influir en la ejecución y en el coste de las obras, en la inteligencia de que, a menos de establecer explícitamente lo contrario en su oferta de licitación, no tendrá derecho a eludir sus responsabilidades ni a formular reclamación alguna que se funde en datos o antecedentes del Proyecto que puedan resultar equivocados o incompletos.
En la ejecución de las obras el Contratista adoptará todas las medidas necesarias para evitar accidentes y para garantizar las condiciones de seguridad de las mismas y su buena ejecución y se cumplirán todas las condiciones exigibles por la legislación vigente y las que sean impuestas por los Organismos competentes.
El Contratista está obligado al cumplimiento de las disposiciones vigentes en materia laboral, de Seguridad Social y de Seguridad e Higiene en el Trabajo y será el único responsable de las consecuencias de las transgresiones de dichas disposiciones en las Obras.
Como norma general, el Contratista deberá realizar todos los trabajos incluidos en el presente Proyecto adoptando la mejor técnica constructiva que cada obra requiera para su ejecución, y cumpliendo para cada una de las distintas unidades de obra las disposiciones que se describen en el presente Pliego. A este respecto se debe señalar que todos aquellos procesos constructivos emanados de la buena práctica de la ejecución de cada unidad de obra, y no expresamente relacionados en su descripción y precio, se consideran incluidos a efectos de Presupuesto en el precio de dichas unidades de obra.

## III.3.2. PROGRAMA DE TRABAJOS Y PLAZOS

De acuerdo con lo preceptuado en el artículo 144 del Reglamento General de la Ley de Contratos de las Administraciones Públicas, de 12 de octubre de 2001, antes de los treinta (30) días contados a partir de la fecha de la firma del Contrato, el Contratista deberá presentar, por escrito y cuadruplicado, el Programa definitivo de Ejecución de los Trabajos.
Este programa incluirá los datos siguientes:

a) Ordenación en partes o clases de obra de las unidades que integran el proyecto con expresión del volumen de éstas.

b) Determinación de los medios necesarios tales como personal, instalaciones, equipo y materiales con expresión de sus rendimientos medios.

c) Estimación en días calendario de los plazos de ejecución de las diversas obras u operaciones preparatorias, equipo e instalaciones y de los de ejecución de las diversas partes o clases de obra.

d) Valoración mensual y acumulada de la obra programada, sobre la base de las obras u operaciones preparatorias, equipo e instalaciones y partes o clases de obra a precios unitarios.

e) Gráfico de las diversas actividades o trabajos.

f) El programa de trabajo será sometido a la aprobación del Director de Obra que propondrá al Contratista las modificaciones que estime oportunas para la mejor realización de los trabajos. El programa finalmente aprobado será obligatorio para el Contratista, necesitando la aprobación del Director de Obra para introducir cualquier variación en el mismo.

Los plazos parciales serán fijados por la Administración al aprobar el Programa de trabajos del Proyecto de Construcción. En el Programa de Trabajo, se definirá y detallará expresamente los tiempos y medios de las pruebas parciales y de conjunto.
Las obras se ejecutarán con estricta sujeción al pliego de cláusulas administrativas particulares y al proyecto que sirve de base al contrato, de acuerdo con el texto refundido de la Ley de Contratos del Sector Público (Real Decreto Legislativo 3/2011).
Este plan, una vez aprobado por la Administración, se incorporará al Pliego de Prescripciones del Proyecto y adquirirá por tanto, carácter contractual.

Modificaciones del Programa:
Si el Contratista durante la ejecución de la obra se viese obligado a alterar la programación realizada, deberá ponerlo en conocimiento de la Dirección de la Obra, al menos, con siete (7) días de antelación a la fecha prevista como origen de dicha alteración. Por otra parte, la Dirección de la Obra se reserva el derecho de modificar la marcha prevista de los trabajos por necesidades de otra índole, poniéndolo en conocimiento del Contratista con diez (10) días de antelación, siempre que no respondan a causas de fuerza mayor.
Plazo para Comenzar las Obras:
La ejecución de las obras deberá iniciarse al día siguiente de la fecha del Acta de replanteo.

## III.3.3. PERSONAL FACULTATIVO DEL CONTRATISTA

El Contratista comunicará por escrito a la Administración, antes de la firma del Acta de Replanteo, el nombre del Jefe de obra. Ésta persona será el representante del contratista ante la Dirección de Obra e interlocutor de la misma. Tendrá capacidad completa de decisión en el ámbito de la obra.
Deberá ser la misma persona que la definida en la oferta presentada por el Contratista o de superior formación y experiencia.
En cualquiera de los casos y en cualquier momento, la Dirección de Obra, podrá rechazar a su juicio, a la persona propuesta para este cargo.
El Jefe de Obra tendrá la titulación de **Ingeniero de Caminos, Canales y Puertos, de Ingeniero Técnico de Obras Públicas, Grado en Ingeniería Civil o Ingeniero Industrial** y con la experiencia profesional suficiente a juicio de la Dirección de la Obra. Su dedicación a la obra debe ser a tiempo completo, y no podrá ser sustituida sin previo conocimiento y aceptación por parte de aquélla.
Además del Jefe de Obra, el Contratista dispondrá en tanto duren las obras, salvo autorización expresa de la Dirección de las mismas, del siguiente personal a pie de obra y en fábrica, como mínimo:

- **Un ingeniero de servicio capacitado en fábrica**. El ingeniero de servicio supervisará la instalación, puesta en marcha y formación del personal de explotación. No se alimentará ningún equipo, ni siquiera para comprobar el sentido de giro sin la presencia del ingeniero. El ingeniero realizará el ajuste de todos los componentes del sistema de control. Asimismo mostrará y formará al personal de planta el correcto funcionamiento de los nuevos equipos.
- **Un jefe de producción en fábrica** (maquinaria, instalaciones y estructuras).
- **Un encargado general en obra** (maquinaria, instalaciones y estructuras) con amplia experiencia.

Este personal deberá ser presentado por el Contratista durante la oferta y no podrá variarse sin autorización previa de la Dirección de las Obras.

### III.3.4. TRABAJOS PRELIMINARES

Con conocimiento y autorización previa de la Dirección de Obra el Contratista realizará a su cargo los accesos, acometidas eléctricas y de agua precisas para sus instalaciones y equipos de construcción, oficina, vestuarios, aseos y almacenes provisionales para las obras, ocupación de terrenos para acopios e instalaciones auxiliares, habilitación de instalaciones de segregación de residuos, caminos provisionales y cuantas instalaciones precise o sean obligadas para la ejecución de las obras.
El Contratista deberá señalizar las obras correctamente y deberá establecer los elementos de balizamiento y las vallas de protección que puedan resultar necesarias para evitar accidentes y será responsable de los accidentes de cualquier naturaleza causados a terceros como consecuencia de la realización de los trabajos y especialmente de los debidos a defectos de protección.
En las zonas en que las obras afecten a carreteras o caminos de uso público, la señalización se realizará de acuerdo con la Instrucción 8.3-ic sobre señalización, balizamiento, defensa, limpieza y terminación de obras fijas en vías fuera de poblado.

## III.3.5. AFECCIONES A SERVICIOS

El Contratista, antes de iniciar el movimiento de tierras, tomará coordenadas x, y, z, para su posterior reposición, de todos los puntos singulares de servicios existentes en la zona de influencia de la traza, afectada por las obras:

> Caminos, carreteras, cunetas, regatas, ríos, vallados, propiedades, hitos de muga, señales, carteles, registros, pozos y arquetas existentes, elementos estructurales tales como zapatas o losas de hormigón, postes de teléfono y electricidad, farolas, arbolado, drenajes de fincas, mobiliario urbano, etc.

En esta obra, en principio, no se prevén afecciones sobre otros servicios salvo el que afecta propiamente a los servicios de desbaste de la EDAR.

Se delimitaran las servidumbres de redes aéreas (electrificación, telefonía,…) para definir su dominio público (preparación de gálibos,…)
Antes de iniciarse las excavaciones, el Contratista deberá disponer información exacta de la posición x, y, z de los servicios enterrados, realizando previamente calicatas de detección y reconocimiento.
Para ello, solicitará por escrito el marcaje in situ de las instalaciones a la compañía concesionaria del servicio.
Efectuado el marcaje, y donde no exista seguridad absoluta de su posición x, y, z, se realizará una calicata de localización del servicio, con suficiente antelación a las excavaciones de obra, para que la posición exacta de la instalación permita a la Dirección de la obra determinar:

- La posible modificación de trazado en planta y/o alzado
- El posible desvío del servicio afectado, acordado y presupuestado con la propiedad del mismo.

Por tanto, el objeto de estas calicatas es esencial para adoptar con antelación suficiente, la solución más adecuada, impidiendo errores de trazado, incremento de costes y retrasos de obra.
Identificada la ubicación del servicio afectado, la Dirección de Obra comunicará al Contratista la solución adoptada (mantenimiento de la solución proyectada, modificación de trazado, desvío, etc.), de forma gráfica y/o escrita.
El Contratista modificará a su cargo, y sin compensación económica, los tramos de tubería que fueran necesarios, para salvar con un trazado hidráulico, aquellos servicios que no hubieran sido detectados, al no haber efectuado calicatas previas de localización del servicio.
En obras de renovación de redes de abastecimiento y/o saneamiento, en aquellos tramos donde se renueve la red, será responsabilidad del contratista la localización de todas y cada una de las acometidas existentes, incluso aunque estas acometidas no figuren en los planos de proyecto.
El Contratista se hará cargo, sin compensación económica, de los sobrecostes que se produzcan en la renovación de aquellas acometidas que se descubra, a posteriori, que se han quedado sin conectar a la red ya renovada. En caso que la obra se encuentre en período de garantía, la renovación de dichas acometidas se hará íntegramente a costa del contratista.

## III.3.6. REPLANTEO

El replanteo general de las obras se efectuará de acuerdo con lo dispuesto en los art. 24, 25 y 26 del Pliego de Condiciones Generales del Estado. En el acta que al efecto ha de levantar el Contratista ha de hacer constar expresamente que se ha comprobado, a plena satisfacción suya, la correspondencia en planta y cota relativas, entre la situación de las señales fijas que se han construido en el terreno y las homólogas indicadas en los planos, donde están referidas las obras proyectadas, así como también que dichas señales son suficientes para poder determinar perfectamente cualquier parte de la obra proyectada de acuerdo con los planos que figuran en el Proyecto sin que se ofrezca ninguna duda sobre su interpretación.

En el caso de que las señales construidas en el terreno no existan o no sean suficientes para poder determinar alguna parte de la obra, la propiedad establecerá a su cargo, por medio de la Dirección de Obra, las que se precisen para que puedan tramitarse y sea aprobada el Acta.

En obras de carácter lineal, y antes de la firma del Acta, es imprescindible confrontar las coordenadas, entre las diversas bases de replanteo de la obra; especialmente en cota z, en aquellos tramos que exijan una nivelación cuidadosa. El contratista comprobará cuales son, si existen, las diferencias entre las coordenadas de las bases reflejadas en el proyecto y las reales, debiendo informar a la Dirección de la Obra las desviaciones observadas, evitando así, la ejecución de tramos defectuosos.

Una vez firmada el Acta por ambas partes, el Contratista quedará obligado a replantear por sí las partes de la obra según precise para su construcción, de acuerdo con los datos de los planos o los que le proporcione la Dirección de Obra en caso de modificaciones aprobadas o dispuestas por la Propiedad. Para ello fijará en el terreno, además de las ya existentes, las señales y dispositivos necesarios para que quede perfectamente marcado el replanteo parcial de la obra a ejecutar.

La Dirección de Obra, por el personal a sus órdenes, puede realizar todas las comprobaciones que estime oportunas sobre los replanteos parciales. También podrá, si así lo estima conveniente, replantear directamente con asistencia del Contratista las partes de la obra que desee, así como introducir modificaciones precisas en los datos de replanteo general del Proyecto. Si alguna de las partes lo estima necesario se levantará Acta de estos replanteos parciales y, obligatoriamente, en las modificaciones del replanteo general, debiendo quedar indicada en la misma los datos que se consideren necesarios para la construcción o modificación de la obra ejecutada.

Todos los gastos del replanteo general, así como los que se ocasionen al verificar los replanteos parciales y comprobación de replanteos, serán de cuenta del contratista. Los gastos de replanteo originados por cualquier variación debida a iniciativa de la Propiedad serán sufragados por ella.

El Contratista responderá de la conservación de las señales fijas comprobadas en el replanteo general y de las que indique la Dirección de Obra de los replanteos parciales, no pudiéndose inutilizar ninguna sin su autorización por escrito. En el caso de que, sin dicha conformidad, se inutilice alguna señal, la Dirección de Obra dispondrá se efectúen los trabajos necesarios para reconstruirla o sustituirla por otras, siendo de cuenta del Contratista los gastos que se originen.

También podrá la Dirección de Obra suspender la ejecución de las partes de obra que queden indeterminadas a causa de inutilizarse una o varias señales fijas, y ello hasta que sean sustituidas por otras una vez comprobadas y autorizadas.

Cuando el Contratista haya efectuado un replanteo parcial para determinar cualquier parte de la obra general o de las auxiliares, deberá dar conocimiento de ello a la Dirección de Obra para que ésta realice su comprobación si así lo cree conveniente y para que autorice el comienzo de esa parte de la obra.
Con carácter general, y siempre que lo ordene la Dirección de Obra, deberá replantearse el contorno de los alzados antes de empezar la ejecución de los mismos.

### III.3.7. CONTROL TOPOGRÁFICO

Para el replanteo en planta y perfil, se procederá a referenciar en el terreno todos los puntos significativos del eje de la traza:

- Los puntos de cambio de alineación recta/curva en planta
- Los puntos de cambio de pendiente de la tubería
- Los puntos de ventosas y desagües

En el terreno, y paralelamente al eje replanteado de la tubería, se señalarán los cambios de zanja tipo, para guiar la excavación de forma que se ejecuten los taludes y bermas de seguridad del proyecto.
Efectuada la excavación a su cota se replanteará de nuevo el eje de la tubería sobre el fondo de zanja. El replanteo debe considerar en cada tubo, sus 3 componentes x , y , z.

Las desviaciones angulares en las juntas entre tubos (**α**) deberán cumplir las condiciones siguientes:

No se permiten variaciones angulares que varíen el sentido de la desviación angular proyectada (ni en planta, ni en alzado).
El error máximo previsto, por tubo es de 0,25 grados sexagesimales

El incumplimiento de las condiciones anteriores, exigirá la rectificación de la colocación de los tubos afectados.
Por tanto, el control topográfico es un control en tres dimensiones, en el que deben considerarse el replanteo en planta de la tubería y la nivelación de la misma.
Se controlarán topográficamente los taludes realmente ejecutados y el perfil de roca, en cada uno de los puntos del perfil longitudinal del proyecto.
En caso de discrepancia, la Dirección de Obra especificará la cota de roca, en función de la definición de roca, especificada en el artículo de excavaciones de este artículo del Pliego.

### III.3.8. TRÁFICO DE OBRA: MANTENIMIENTO DE ACCESOS A LAS OBRAS

El Contratista deberá conservar permanentemente a su costa el buen estado de las vías públicas y privadas utilizadas por sus medios como acceso a los tajos. Si se deterioran por su causa quedará obligado a dejarlas, al finalizar las obras, en similares condiciones a las existentes al comienzo.
Lo anterior es aplicable al paso a través de fincas no previstas en las afecciones del Proyecto si el Contratista ha conseguido permiso de su propietario para su utilización.

En tanto no se especifique expresamente en la Memoria o el Presupuesto, la apertura, construcción y conservación de todos los caminos de acceso y servicios de obra son a cargo del Contratista.

### III.3.9. AFECCIONES A TERCEROS: SEÑALIZACIÓN, BALIZAMIENTO Y DEFENSA DE LAS OBRAS. PROTECCIONES COLECTIVAS

El Contratista será responsable del estricto cumplimiento de las disposiciones vigentes en la materia y determinará las medidas que deban adoptarse en cada ocasión para señalizar, balizar y, en su caso, defender las obras que afecten a la libre circulación de tráfico tanto peatonal como rodado.
El Contratista deberá presentar un plan donde se analicen las afecciones a terceros, se propongan medidas de ordenación de tráfico, desvíos, accesos a la obra, itinerarios peatonales dentro de la obra y las medidas de señalización, balizamiento y protecciones colectivas.
El Director de las obras podrá introducir las modificaciones y ampliaciones que considere adecuadas para cada tajo, mediante las oportunas órdenes escritas, las cuales serán de obligado cumplimiento por parte del Contratista.
No deberán iniciarse actividades que afecten a la libre circulación por una carretera o vía urbana sin que se haya colocado la correspondiente señalización, balizamiento, defensa y protecciones colectivas.
Estos elementos deberán ser modificados e incluso retirados por quien los colocó, tan pronto como varíe o desaparezca la afección a la libre circulación que originó su colocación, cualquiera que fuere el período de tiempo en que no resultaran necesarios, especialmente en horas nocturnas y días festivos.
Los elementos de señalización, balizamiento, defensa y protecciones colectivas dejarán de utilizarse si se deterioran, se rompen o sufren cualquier otra circunstancia que comprometa la eficacia de su función. La Dirección de Obra podrá exigir la sustitución sin coste de aquellos elementos que, a su juicio, presenten un estado de deterioro que comprometa la eficacia de su función.
Serán de cuenta del Contratista, siempre que en el Presupuesto de la obra no se prevea explícitamente lo contrario, los gastos de suministro, colocación, conservación y retirada de la señalización, balizamiento, defensa, protecciones colectivas y demás recursos necesarios para proporcionar seguridad dentro de las obras.

### III.3.10. OCUPACIÓN DE TERRENOS PARA LA EJECUCIÓN DE LAS OBRAS

Los terrenos que se precisen ocupar definitivamente para ubicación de las obras serán proporcionados por la Administración.
Las indemnizaciones que corresponda abonar por la ocupación de aquello que se precise ocupar provisionalmente durante la ejecución de las obras para instalaciones, depósitos de materiales, escombreras, caminos, toma de tierras, de préstamos, etc., serán de cuenta del

Contratista, quien deberá gestionar su ocupación si no corresponden a los terrenos adquiridos por la Administración.

### III.3.11. PRUEBAS

Durante la ejecución y en todo caso antes de la recepción se someterán las obras a las pruebas precisas a juicio de la Dirección de Obra para comprobar el perfecto comportamiento de las mismas desde los puntos de vista mecánico y/o hidráulico.
Las pruebas se efectuarán previa confirmación dentro de los 10 días siguientes a la comunicación por parte del Adjudicatario a la Dirección de Obra de que las instalaciones se encuentran a punto de ser probadas.
Será condición necesaria que el Adjudicatario tenga preparado previamente el material necesario para la realización de las pruebas sin reconocimiento de abono alguno pues los costes correspondientes están incluidos en los presupuestos.
Estas pruebas mencionadas no serán excluyentes de las pruebas de final de obra, condicionantes de la redacción del Acta de Recepción de Obra.
La duración de las pruebas estará en función de los resultados, redactándose el Acta de Recepción de Obra en caso positivo.

### III.3.12. OTRAS UNIDADES DE OBRA NO ESPECIFICADAS EN EL PLIEGO

En la ejecución de otras fábricas y trabajos para los cuales no existiesen prescripciones explícitas en este Pliego, el Contratista se atendrá, en primer término a lo que sobre ello se detalla en los planos y presupuesto y en segundo, a las instrucciones que por escrito reciba de la Dirección de Obra, de acuerdo con los Pliegos o Normas Oficiales que sean aplicables en cada caso.

### III.3.13. LIMPIEZA DE OBRAS

Es obligación del Contratista limpiar las obras y sus inmediaciones de escombros de materiales, hacer desaparecer las instalaciones provisionales, así como adoptar las medidas para que las obras ofrezcan un buen aspecto a juicio de la Dirección de Obra, siendo a cargo del Contratista la limpieza general de la obra a su terminación.

### III.3.14. GESTIÓN DE RESIDUOS DE CONSTRUCCIÓN Y DEMOLICIÓN (RCD)

En lo que respecta a la gestión de residuos, se estará a lo que disponga el Decreto Foral 23/2011 de 23 de marzo, por el que se regula la producción y gestión de los residuos de construcción y demolición en el ámbito territorial de la Comunidad Foral de Navarra, así como a las indicaciones dadas en el Estudio de Gestión de Residuos de la Construcción.
El Decreto Foral define los conceptos de:

- Productor de residuos de construcción y demolición, que se identifica con la persona física o jurídica titular de la licencia urbanística en una obra de construcción o demolición; en aquellas obras que no precisen de licencia urbanística, tendrá la

consideración de productor del residuo la persona física o jurídica titular del bien inmueble objeto de una obra de construcción o demolición

- Poseedor de dichos residuos, que corresponde a quien ejecuta la obra y tiene el control físico de los que se generan en la misma

En esta obra, esas figuras se corresponden con:

**Productor de los Residuos.** Servicios de la Comarca de Pamplona S.A.

**Poseedor de los Residuos.** El contratista adjudicatario

El poseedor de los residuos presentará ante el promotor un **Plan de Gestión de Residuos** que refleje cómo llevará a cabo esta gestión, si decide asumirla él mismo, o en su defecto, si no es así, estará obligado a entregarlos a un Gestor de Residuos acreditándolo fehacientemente. Si se los entrega a un intermediario que únicamente ejerza funciones de recogida para entregarlos posteriormente a un Gestor, debe igualmente poder acreditar quien es el Gestor final de estos residuos.
Este Plan, debe ser aprobado por la Dirección de Obra, y aceptado por la Propiedad, pasando entonces a ser otro documento contractual de la obra.

## Obligaciones del poseedor

Independientemente de la cantidad generada, debe hacerse una separación de los residuos de carácter orgánico y los considerados tóxicos y peligrosos, debiendo ser incorporados a los circuitos de gestión específicos para tales tipos de residuos.
La segregación por tipo de residuo será obligatoria a partir de determinados umbrales. En el artículo 5.4 del DF 23/2011 se especifica a partir de qué valores se ha de proceder a segregar determinadas fracciones de residuos.
Aun así, por la tipología de la obra, se considera que no existen razones técnicas que imposibiliten o hagan excesivamente gravoso la segregación en obra de los residuos. Por tanto, la separación en fracciones se llevará a cabo por el poseedor de los RCD dentro de la obra.
El contratista deberá especificar en el Plan de Gestión cuales han de ser los medios y los métodos organizativos que aseguren el correcto cumplimiento de la obligación de segregación de los residuos en obra.
La separación de fracciones por un gestor de residuos en una instalación de tratamiento de RCD externa a la obra, se considera una mala práctica. Dicha práctica sólo podrá llevarse a cabo previa justificación técnica y autorización expresa de la Dirección Facultativa. En cualquier caso correrá a cuenta del poseedor.
Mientras se encuentren los residuos en su poder, el poseedor los debe mantener en condiciones de higiene y seguridad, así como evitar la mezcla de las distintas fracciones ya seleccionadas.
Debe sufragar los costes de gestión, y entregar al Productor (Promotor), los certificados y demás documentación acreditativa.
En todo momento cumplirá las normas y órdenes dictadas.

Informará a los técnicos redactores del proyecto acerca de las posibilidades de aplicación de los residuos en la propia obra o en otra.
Deberá seguirse un control administrativo de la información sobre el tratamiento de los residuos en la obra, y para ello se deben conservar los registros de los movimientos de los residuos dentro y fuera de ella.
Los contenedores deben estar etiquetados correctamente, de forma que los trabajadores de la obra conozcan dónde deben depositar los residuos.
Siempre que sea posible, intentar reutilizar y reciclar los residuos de la propia obra antes de optar por usar materiales procedentes de otros solares.
El personal de obra, el cual está bajo la responsabilidad del Contratista y consecuentemente del Poseedor de los Residuos, está obligado a:

Etiquetar de forma conveniente cada uno de los contenedores que se van a usar en función de las características de los residuos que se depositarán. Las etiquetas deben informar sobre qué materiales pueden, o no, almacenarse en cada recipiente. La información debe ser clara y comprensible. Las etiquetas deben ser de gran formato y resistentes al agua.

Utilizar siempre el contenedor apropiado para cada residuo. Las etiquetas se colocan para facilitar la correcta separación de los mismos.

Separar los residuos a medida que son generados para que no se mezclen con otros y resulten contaminados.

No colocar residuos apilados y mal protegidos alrededor de la obra ya que pueden ser causa de accidentes.

No sobrecargar los contenedores destinados al transporte. Los contenedores deben salir de la obra perfectamente cubiertos.

## III.3.15. ARIDOS RECICLADOS DE RCDs. CONDICIONES DE UTILIZACIÓN

El ámbito de aplicación de los áridos reciclados se circunscribe en este pliego a los usos no ligados, que utilizando la clasificación que establece el PG-3, se pueden agrupar en dos grandes grupos:

- Explanaciones:
  - Articulo 330. Terraplenes
  - Articulo 331. Pedraplenes
  - Articulo 332. Rellenos localizados
  - Articulo 333. Rellenos todo uno
  - Articulo 420. Zanjas drenantes
  - Articulo 421. Rellenos localizados drenantes
- Firmes
  - Articulo 510. Zahorra

Los distintos tipos de productos comercializados con estos áridos se denominarán con la categoría que corresponda de la clasificación de la “Guía española de áridos reciclados procedentes de Residuos de Construcción y Demolición (RCD)”. Esta correspondencia será potestad de la Dirección Facultativa.

Al efecto, se consideran las siguientes categorías atendiendo a la composición:

- Categoría ARH. Áridos Reciclados de Hormigón: el contenido en hormigón y piedra natural es del 90% o más en peso.
- Categoría ARMh. Áridos Reciclados Mixtos de Hormigón: el contenido en hormigón y piedra natural es menor del 90% y el de material cerámico no alcanza el 30%.
- Categoría ARMc. Áridos Reciclados Mixtos Cerámicos: el contenido en material cerámico supera el 30%.
- Categoría ARC. Áridos Reciclados Cerámicos: el contenido en material cerámico supera el 70%.
- Categoría AR con asfalto. Áridos Reciclados con Asfalto: el árido reciclado contiene entre un 5% y un 30% de materiales bituminosos.
- Categoría MI. Material inerte: productos con más de un 1% de impropios. No se considera árido reciclado

El material cerámico no se considera un impropio, sino un árido constituyente que aporta unas características propias (menor densidad, mayor capacidad de drenaje y cierta hidraulicidad).

Se prohíbe en este pliego la utilización de la categoría MI.

Las propiedades geométricas de los productos (granulometría y forma), físicas (absorción, resistencia a fragmentación, plasticidad y calidad de finos) y químicas (orgánicos, sales, sulfatos y yeso) deberán ajustarse a lo exigido para los usos regulados por la normativa técnica general en obra pública. En particular las prescripciones de suelos, rellenos y capas de firmes.

Los puntos críticos a controlar con mayor intensidad para los áridos reciclados son el contenido en yeso y los sulfatos. El control intenso en este aspecto será obligatorio en caso que se permita su utilización en relleno granular de zanjas con tuberías de hormigón o acero/fundición.

## III.3.16. SEGURIDAD Y SALUD DEL TRABAJO

Se cumplirán y verificarán las medidas de seguridad establecidas en el Estudio de Seguridad y Salud del Proyecto, de acuerdo al Real Decreto 1627/1997 de 24 de Octubre, por el que se establecen las disposiciones mínimas de Seguridad y Salud en las obras de construcción.

En este proyecto, se han definido las obras, incorporando implícitamente determinadas medidas de seguridad en la producción, que compatibilizan la instalación de las tuberías con la seguridad en su ejecución:

- Definición de infraestructuras y servicios afectados y forma de acometer las obras en zonas de afección.
- Definición de las excavaciones con taludes y bermas de seguridad adecuados al terreno, profundidad y tuberías a instalar, ejecución de rampas de escape sistemáticas, y medidas de control de obra civil que obligan a un adecuado orden en la obra, premisa indispensable para la seguridad y salud de operarios y terceros afectados.
- Ordenación de la franja de afección de obra, para permitir la seguridad y limpieza en el movimiento de personal y maquinaria.
- Condiciones de montaje de tuberías, de pruebas de la instalación, y de realización de estructuras.

Asimismo, y como documento de referencia en esta materia, se ha redactado el Estudio de Seguridad y Salud, específico para esta obra, estudio que documenta y presupuesta las actuaciones en esta materia y que servirá de base para el preceptivo **Plan de Seguridad y Salud** a desarrollar por el Adjudicatario antes del inicio de obra.

Se cumplirá también la obligación de control de la Subcontratación, de acuerdo con la Ley 32/2006 sobre subcontratación en el sector de la construcción.

Dicha ley, conforme se detalla en el Estudio de Seguridad y Salud, obliga a:

- el cumplimiento de determinadas condiciones para que las subcontrataciones que se efectúen a partir del tercer nivel de subcontratación respondan a causas objetivas, con el fin de prevenir prácticas que pudieran derivar en riesgos para la seguridad y salud en el trabajo.
- una serie de requisitos de calidad o solvencia a las empresas que vayan a actuar en este sector, reforzando estas garantías en relación con la acreditación de la formación en prevención de riesgos laborales de sus recursos humanos, con la acreditación de la organización preventiva de la propia empresa y con la calidad del empleo precisando unas mínimas condiciones de estabilidad en el conjunto de la empresa.
- introduciendo los adecuados mecanismos de transparencia en las obras de construcción, mediante determinados sistemas documentales y de reforzamiento de los mecanismos de participación de los trabajadores de las distintas empresas que intervienen en la obra.

Se cumplirán también las disposiciones mínimas de seguridad y salud aplicables a trabajos con riesgo de exposición al amianto, reguladas por Real Decreto 396/2006, de 31 de marzo.

El desmontaje o cualquier otra manipulación de tuberías de fibrocemento deberá ser expresamente autorizado por la Dirección de Obra.

Igualmente queda obligado a garantizar la seguridad de los viandantes y los vehículos terceros que se muevan en las proximidades de las obras. Como elemento primordial de seguridad se establecerá toda la señalización necesaria durante el desarrollo de las obras, haciendo

referencia bien a peligros existentes o a las limitaciones de las estructuras. Así, habrá que prestar especial atención al tráfico afectado por la ejecución de las obras y a los posibles desvíos, que deberán estar convenientemente señalizados según el Reglamento vigente.
Viene también obligado al cumplimiento de cuanto le dicte la Dirección de Obra, encaminado a garantizar la seguridad de los trabajadores y buena marcha de las obras, bien entendido que en ningún caso dicho cumplimiento eximirá al Contratista de su responsabilidad.

# IV. OBRA CIVIL. UNIDADES DE OBRA. RECEPCIÓN DE MATERIALES, EJECUCIÓN Y MEDICIÓN Y ABONO DE LAS OBRAS

## IV.1. MOVIMIENTO DE TIERRAS

### IV.1.1. DESBROCE

# Definición

Trabajos necesarios para la retirada de árboles, plantas, tocones, maleza, maderas, escombros, basuras, broza o cualquier otro material existente, con la maquinara idónea, así como la excavación de la capa superior de valor agrícola (tierra vegetal), carga y transporte al acopio o lugar de empleo y acopio seleccionado de la tierra vegetal.
El grosor de esta capa vendrá definido en planos. En cualquier caso, la capa de suelo fértil deberá tener al menos 30 cm de profundidad.

# Ejecución

Las operaciones de desbroce y limpieza se efectuarán con las precauciones necesarias, para evitar daño a las construcciones colindantes existentes.
El desbroce incluye la retirada de los restos de todo tipo obtenidos a vertedero autorizado. La gestión de dichos restos se atendrá a lo dispuesto en el Plan de Gestión de Residuos de la Obra.
En el caso de la capa de tierra vegetal de cobertura, ésta se acopiará para su posterior restitución en las zonas señaladas. El acopio se hará formando caballones o artesas, cuya altura se debe mantener alrededor del metro y medio (1,5) sin exceder de los dos metros (2).
Los acopios se efectuarán en las proximidades de las zonas a restaurar, a lo largo de toda la traza.
Se debe evitar el paso de los camiones de descarga, o cualesquiera otros vehículos, por encima de la tierra apilada.
En el caso de una explanación, todos los tocones y raíces mayores de 10 cm. de diámetro serán eliminadas hasta una profundidad no inferior a 50 cm. por debajo de la rasante de explanación. Todos los huecos causados por la extracción de tocones y raíces, se rellenarán con material análogo al existente, compactándose hasta que su superficie se ajuste al nivel pedido.

# Medición y abono

Se abonarán por superficie ejecutada en proyección horizontal en m², de acuerdo con lo que se especifica en los correspondientes precios unitarios que figuran en el Cuadro de Precios Nº1.

### IV.1.2. EXCAVACIONES

## Definiciones

En atención a los distintos medios de excavación utilizables y a los rendimientos alcanzables por los mismos según el tipo de excavación, en este Pliego se distinguen los siguientes tipos de excavación:

a) Explanación o desmonte: movimientos de tierras en vaciados o explanaciones a cielo abierto. Es el tipo de excavación que posibilita el uso de los medios de excavación de mayor capacidad y rendimiento.
b) Excavación en zanja y pozos de registro: excavación que se hace en un terreno para realizar la instalación de una conducción subterránea.
c) Excavación para emplazamiento de cimentaciones o pequeñas obras de fábrica: Es el tipo de excavación que afecta a volúmenes más reducidos, con mayores condicionantes de ejecución, de espacio y de rendimiento.

## Condiciones generales

El movimiento de tierras se realizará de acuerdo con las rasantes, anchos y taludes que figuran en los planos y las que determinen la Dirección de Obra.
El Adjudicatario asumirá la obligación de ejecutar estos trabajos atendiendo a la seguridad de las vías públicas y de las construcciones colindantes y aceptará la responsabilidad de cuantos daños se produzcan por no tomar las medidas de precaución, desatender las órdenes del Director Facultativo o su representante o por defectuosa ejecución de los trabajos indicados.
Deberán ejecutarse todas las entibaciones necesarias para garantizar la seguridad de los operarios, edificaciones, elementos de sustentación de instalaciones, siendo el Contratista responsable de los daños causados por no tomar las debidas precauciones. El coste de las entibaciones se entiende comprendido en los precios fijados en los cuadros, salvo especificación en contra en el Presupuesto.
Todos los paramentos de las zanjas y pozos quedarán perfectamente refinados y los fondos nivelados y limpios por completo.
Será por cuenta del Contratista, salvo especificación en contra en el Presupuesto, los entubamientos de regatas y cunetas durante la duración de la obra, bombeos y agotamientos de la zanja o excavación para garantizar un trabajo en seco que asegure la calidad de la obra.
El Contratista será responsable de cualquier error de alineación o rasante, debiendo rehacer, a su costa, cualquier clase de obra indebidamente ejecutada.
Todos los materiales sobrantes procedentes de excavaciones se deberán reutilizar o transportar a vertedero, en las condiciones que exige el Real Decreto 105-2008 de Gestión Residuos de la Construcción (RCD), estando incluido en el precio de la excavación la carga sobre camión y la descarga. El destino final de los mismos será el que se especifique en el Plan de Gestión de Residuos aprobado por la Dirección de Obra.
En cuanto a las condiciones de seguridad en el trabajo se dispondrán las señalizaciones de información de las obras exigidas por la Diputación Foral de Navarra.

Se cumplirán además todas las disposiciones generales, que sean de aplicación, de la Normativa sobre Seguridad y Salud en el Trabajo.
Será por cuenta del Contratista, salvo especificación en contra en el Presupuesto, la conservación en perfectas condiciones y la reparación, en su caso, de todas las averías da cualquier tipo, causadas por las obras de movimiento de tierras en las conducciones públicas o privadas de agua, electricidad, telefonía, saneamiento, oleoductos, gaseoductos, etc. Todas las canalizaciones que existan en la zona de excavación o próximas a ella, tanto si figuran o no en Proyecto, deberán ser localizadas previamente. La aproximación a ellos deberá realizarse mediante excavación manual hasta descubrir totalmente el tramo afectado.
En el precio de la excavación van incluidas las operaciones adicionales necesarias para efectuar un acopio separado, dentro de la zona de servidumbre dispuesta, de la capa de tierra vegetal que se extraiga de la zona superior de la excavación en las zonas de cultivo, así como las necesarias para posibles acopios intermedios de los productos de excavación.
Cuando la base de la zanja presente malas condiciones a juicio de la Dirección de Obra podrá prepararse una base granular aumentando para ello la profundidad necesaria de excavación con una anchura igual a la base de la zanja proyectada.
El ritmo de las excavaciones quedará supeditado a las instrucciones de la Dirección de Obra y otras prescripciones de este Pliego. En cualquier caso no se permitirá el ejecutar excavaciones que se prevea vayan a quedar abiertas por un espacio de tiempo en que puedan verse afectadas por condicionantes externos, ya sean climatológicos o de cualquier otro índole.

## Medición y Abono

Todas las unidades de obra de excavación, explanación y desmonte se medirán en volumen por m³, y se valorarán a los precios unitarios expresados en el Cuadro de Precios nº 1 del Presupuesto.
El criterio de aplicación de los precios de excavación, explanación y desmonte será el fijado en el Presupuesto de la Obra o, en su defecto, el indicado por la Dirección de Obra.
La medición se calculará por diferencia entre los perfiles obtenidos del estado previo del terreno antes de la excavación y los deducidos de las secciones definidas en los planos de proyecto o en sus modificaciones autorizadas por la Dirección de Obra. El cálculo de volúmenes se realizará sobre la base de la anchura que tenga el fondo de excavación y taludes definidos en las secciones tipo de los planos de proyecto, adoptando como profundidades de tierra y roca excavadas los datos reales tomados del movimiento de tierras realizado y aprobado.
El contratista viene obligado a poner en conocimiento de la Dirección de Obra la aparición de roca en las excavaciones con tiempo suficiente y previo al relleno subsiguiente, tanto en explanaciones y desmonte como en apertura de zanjas y pozos, con objeto de que pueda definirse la superficie de separación tierra-roca que sirva para efectuar las mediciones correspondientes. La no observancia a la Dirección de Obra llevará consigo que se cubique como si fuese tierra toda la excavación realizada.

No se medirá ni abonará ningún exceso que el Contratista realice sobre los volúmenes que se deduzcan de los datos contenidos en los planos y órdenes que reciba de la Dirección de Obra antes del comienzo o en el curso de la ejecución de las mismas. En las zanjas, los taludes y anchura válidos para efectuar la cubicación de abono al Contratista serán, para cualquier clase de terreno, los marcados en los planos.

En los precios unitarios de excavación están incluidos, y por tanto no dan derecho a abono suplementario, el coste de todas las operaciones necesarias para realizar la excavación, la explanación, o el desmonte, incluyendo:

- El refino de las superficies aunque sea realizado manualmente.
- Igualmente, y en el caso de tener que utilizar explosivo, se considerarán incluidos todos los costes derivados de su manejo y utilización, tales como Proyecto de voladura, tramitación, perforaciones, explosivos y detonante; todo lo cual será de competencia y a cargo del contratista y bajo su responsabilidad. También se incluyen la excavación posterior del material volado y las operaciones de limpieza de escombros proyectado en los terrenos colindantes.
- Las entibaciones puntuales necesarias por razones de seguridad.
- Labores de agotamiento del agua en la excavación en tanto ésta se encuentre abierta.
- Los trabajos de carga a camión y descarga de materiales sobrantes.
- El establecimiento de barandillas, rampas de escape y otros medios de protección que sean necesarios; la instalación de señales de peligro, tanto durante el día como durante la noche; el establecimiento de pasos provisionales durante la ejecución de las obras tanto de peatones como de vehículos.
- El apeo y reparación de las conducciones de agua, telefonía, electricidad, saneamiento o cualquier otro servicio o servidumbre que se descubran al ejecutar las excavaciones.

En caso de desprendimientos o riesgo de los mismos en los taludes de la excavación efectuada, el Contratista dispondrá los medios humanos y mecánicos necesarios para la retirada de los materiales desprendidos y/o para el saneo de la zona atendiendo las órdenes de la Dirección de Obra. Estos medios no serán de abono, ni tampoco los desperfectos ocasionados por el desprendimiento sobre materiales existentes en acopio o tajos en curso (encofrados, hormigonados, etc.) ni serán atendibles alteraciones en el plazo por dicha causa salvo autorización expresa por escrito de la Dirección de Obra.

Determinación de la cota absoluta de roca:

En base al Anejo geológico-geotécnico del proyecto, la cota de roca en cada perfil se determinará aplicando la siguiente definición:

Se entiende por límite de excavabilidad entre tierras (o terreno de transición) y roca, a la cota de rechazo (Nb>100 golpes/ para 20 cm. avance) de la puntaza del ensayo de penetración DSPH.

La cubicación de proyecto está efectuada en base al Estudio geotécnico y de reconocimiento real del terreno (calicatas y penetrómetros efectuados), con un valor estimado para cada perfil de la cota absoluta de roca. Este valor, que se estima algo por encima del probable, se modificará por el valor tomado en obra, puesto que la cota de roca de proyecto se basa en datos puntuales discontinuos, a diferencia de los datos continuos que se obtendrán con las excavaciones en zanja.

## IV.1.3. ZANJAS

La excavación de las zanjas de alojamiento de las tuberías y obras de fábrica, salvo indicación expresa de la Dirección Obra, deben realizarse en cada tramo, según los taludes especificados en la Memoria y Planos del Proyecto.

Con el fin de evitar sobrepresiones laterales y riesgos de desprendimiento de material suelto, el material extraído de la excavación no deberá acopiarse en el mismo borde de la zanja, sino que se dejará, al menos, una franja de guarda de 2 m., entre el acopio y la arista superior de la zanja.

Es importante devolver al terreno, su cohesión y uniformidad originales. Por ello, el terreno se compactará, alcanzando densidades del 95% del Proctor Modificado.

Durante el transcurso de la obra, la D.O. podrá ordenar las calicatas de reconocimiento del terreno que procedan, con antelación suficiente, para mantener o cambiar los taludes definidos en proyecto y las zanjas tipo de cada tramo.

Previa aprobación de la Dirección Técnica, los taludes definidos en Proyecto para zanjas y excavaciones, podrán modificarse. El criterio de la D.O., prevalente sobre el del proyecto, será el que deberá seguirse en la realización de la obra y en las mediciones que resulten.

La ejecución y las mediciones de abono de las excavaciones y zanjas mixtas (con roca en la parte inferior y tierras en la superior) se realizarán conforme a la zanja mixta tipo del proyecto (Roca; talud 1:10; Tierras; el indicado en planos para cada tramo), lo que supone que pueden existir taludes diferentes en una misma excavación, según el tipo de terreno a excavar. La D.O., en función de los tipos de terreno de cada capa diferenciada, N. F., alturas, etc., aprobará o modificará los taludes de proyecto.

Sólo cuando exista modificación, la D.O. indicará los nuevos taludes al Contratista, por lo que en caso de no realizar ninguna orden al respecto, la obra debe realizarse conforme a los taludes del proyecto.

El Contratista de la obra, deberá informar, a la mayor brevedad, a la Dirección Técnica de Obra, cuando observe la necesidad de incrementar la seguridad de las excavaciones.

Todas las zanjas verticales, se entibarán preceptivamente, a sección completa, utilizándose paneles de acero o similar que soporten con garantías las acciones laterales originadas en el tramo concreto de entibación.

Por razones de seguridad, en un mismo tramo de obra, no permanecerán abiertos en el mismo instante más de 400 m. de longitud de zanja.

Ningún tramo de zanja permanecerá abierto más de 20 días naturales. En caso contrario, la D.O. estará facultada para ordenar el retaluzado de la zanja, con cargo al Contratista y sin que suponga mayor medición de abono.

En el caso de excavación de zanjas con menor talud (más verticales), que las definidas por el Proyecto o por la D. Obra, la medición de abono quedará a criterio de la D. Técnica, quien, en el caso de reiterado incumplimiento en la ejecución de una correcta excavación, abonará la excavación realmente realizada (inferior a la proyectada u ordenada), disponiendo las sanciones establecidas al efecto.

Dentro del precio de la excavación se incluye el agotamiento de las zanjas, (bombeo de aguas freáticas o pluviales), así como la entibación no sistemática de tramos concretos, que

requieran una entibación por razones de seguridad. Asimismo se incluyen las catas de reconocimiento del terreno efectuadas al objeto de poder conocer sus características y estabilidad y definir así, en función del terreno existente, los taludes de excavación más adecuados.
La posterior reposición de la capa superior de tierra vegetal, debe realizarse con tierra exenta de piedras o lajas de roca. Para ello, es preciso, que durante la excavación de la zanja, se separe esta capa en un cordón diferente al del resto de la excavación, de forma que se evite la mezcla de tierras de diferenciada calidad agrícola.

### IV.1.4. DEMOLICIONES DE OBRA DE FABRICA DE CUALQUIER TIPO

## Ejecución

Previamente a la demolición, el Contratista comunicará a la Dirección de Obra el método de derribo que se propone utilizar, equipos mecánicos a utilizar y medidas de seguridad previstas. En ningún caso se iniciarán los trabajos de demolición sin la autorización expresa de la Dirección de Obra.
Será de aplicación el artículo 301.4 del PG-3.

## Medición y Abono

Salvo en caso de estar especificado en presupuesto, el importe de las demoliciones necesarias para la ejecución de la obra se considerará incluido en el precio de excavación.
Será de aplicación el artículo 301.5 del PG-3.

### IV.1.5. DEMOLICIONES DE FIRMES DE CARRETERAS, CAMINOS Y ACERAS

## Ejecución de las obras

Las operaciones de demolición se efectuarán con las precauciones necesarias para lograr unas condiciones de seguridad suficientes, evitar daños en las construcciones próximas existentes y minimizar las molestias a los ocupantes de las zonas próximas a la obra.
Con anterioridad a la realización de tales operaciones se realizará un precorte de la superficie de pavimento a demoler, utilizando los medios adecuados a fin de que quede una línea de fractura rectilínea y uniforme.

## Medición y abono

Salvo en caso de estar especificado en presupuesto, el importe de las demoliciones necesarias para la ejecución de la obra se considerará incluido en el precio de excavación.
Estas unidades se medirán y abonarán por metros cuadrados ($m^2$), de acuerdo con las unidades de obra indicadas en el Cuadro de Precios nº 1, realmente ejecutadas e incluyen todas las operaciones necesarias para su total realización, corte del pavimento con máquina,

señalización preceptiva, ayuda del personal al tráfico, carga sobre camión, transporte y descarga en lugar de almacenamiento provisional, etc.

### IV.1.6. ACOPIOS TEMPORALES DE TIERRAS

## Definiciones

Se definen como acopios temporales de tierras aquéllos realizados en áreas propuestas por el Contratista y aprobadas por la Dirección de Obra o definidas por ésta última, con materiales procedentes de las excavaciones aptos para su posterior utilización en la obra.
Los acopios temporales estarán situados en áreas próximas a la zona de obra, siendo responsabilidad del Contratista su localización y el abono de los cánones correspondientes, en caso necesario.

## Ejecución de las obras

Las condiciones de descarga en zonas de acopio temporales no son objeto de este Pliego, toda vez que las mismas serán impuestas por el propietario de los terrenos destinados a tal fin. El Contratista cuidará de mantener en adecuadas condiciones de limpieza los caminos, carreteras y zonas de tránsito, tanto pertenecientes a la obra como de dominio público o privado, que utilice durante las operaciones de transporte a vertedero o lugar de acopio.
El Contratista someterá a la aprobación del Director de Obra las zonas elegidas para los acopios temporales. Estos se harán en lugar y forma que no interfiera el tráfico y ejecución de las obras o perturbe los desagües provisionales o definitivos, y en lugares de fácil acceso para su posterior transporte al lugar de empleo.

## Medición y abono

No se abonarán por considerarse incluidas en los correspondientes precios unitarios, todas las operaciones descritas.
El Contratista está obligado a restituir a su estado original, sin que proceda abono por dicho concepto, todas las áreas utilizadas como acopios temporales una vez se haya dispuesto del material depositado en ellas.
Si por necesidades de obra parte del material existente en un acopio fuera considerado excedente, el Contratista lo llevará al vertedero que se especifique en el Plan de Gestión de Residuos aprobado por la Dirección de Obra.

### IV.1.7. TRANSPORTE A VERTEDERO

## Definición

Se entienden como tales las operaciones de transporte de materiales procedentes de excavación y/o demoliciones que hayan sido definidas como tales en el Proyecto, y haya sido autorizado previamente por la Dirección de Obra.

## Ejecución

Las operaciones de transporte a vertedero se realizarán con las precauciones precisas con el fin de evitar proyecciones, desprendimientos de polvo, barro, etc.
El Contratista tomará las medidas adecuadas para evitar que los vehículos que abandonen la zona de obra depositen restos de tierra, barro, etc. en las calles, carreteras y zonas con tráfico, tanto pertenecientes a la obra como de dominio público que utilice durante su transporte a vertedero. En todo caso eliminará estos depósitos a su cargo.
El transporte de residuos se debe realizar en las condiciones que exige el Real Decreto 105-2008 de Gestión de Residuos de la Construcción (RCD). El destino final de los mismos será el que se especifique en el Plan de Gestión de Residuos aprobado por la Dirección de Obra.

## Medición y Abono

Se abonarán por metro cúbico y kilómetro ($m^3$.km) al precio indicado en el cuadro de precios del presupuesto.
La distancia se medirá en un único sentido de ida y se ajustará a la menor distancia por carretera desde el origen del residuo hasta la localización del vertedero o gestor indicado en el Plan de Gestión de Residuos aprobado. El precio incluye el coste del viaje de ida y vuelta.
Las excavaciones y/o demoliciones se medirán sobre perfil, estando contemplado el coste añadido del esponjamiento dentro del precio de transporte.

### IV.1.8. RELLENOS DE ZANJAS

## Definición, alcance y fases para el relleno de la zanja

En esta unidad están incluidos el suministro de los materiales, transporte, extendido, compactación y todas las operaciones necesarias para su realización.
Se distinguirán en principio tres fases de relleno:
a) Relleno de asiento y recubrimiento de tuberías
b) Relleno de cubrición sobre el anterior hasta la cota de zanja en que se vaya a colocar el relleno de acabado (el firme o la tierra vegetal).
c) Relleno de acabado, consistente en la reposición de la tierra vegetal o de un firme para circulación rodada.
Los materiales a emplear en cada una de las fases de relleno serán:

**a) Áridos para asiento y Recubrimiento de tuberías**

Los áridos procederán del machaqueo y trituración de piedra caliza de cantera.
El coeficiente de desgaste del material pétreo, medido por el ensayo de Los Ángeles, según UNE-EN 1097-2, será inferior a treinta (30) y su equivalente de arena determinado según UNE-EN 933-8 será superior a cincuenta (EA > 50).

En todo caso estarán exentos de arcilla, margas u otros materiales extraños.
La gravilla deberá ser bateada y retacada para formar un apoyo efectivo de cada tubo. El espesor tanto de la capa de asiento como de la capa de recubrimiento, deberá ser al menos de 15 cm.
El Contratista propondrá al Director de las Obras el material a utilizar, y antes de su empleo deberá contar con la aprobación explícita de éste.
Fracciones granulométricas a utilizar:

- Tuberías de Saneamiento:
  - Gravillín 3-5 o 5-8 mm para tuberías de PVC de diámetros comprendidos entre 160 y 500 mm
  - Gravillín 5-8 o 8-12 mm para tuberías de Hormigón de diámetros comprendidos entre 300 y 600 mm
  - Grava 12-19 mm para tuberías de Hormigón de diámetros igual o superiores a D800 mm
- Tuberías de Abastecimiento:
  - Gravillín 3-5 o 5-8 mm para tuberías de abastecimiento

**b) Relleno de cubrición**

Los materiales a emplear vendrán fijados en los Planos o Memoria.
Los materiales de relleno se extenderán en tongadas sucesivas de espesor uniforme y sensiblemente paralelas a la explanada, como se definen en el apartado 332.5.2 del PG-3.
Salvo especificación en contra del Proyecto o del Director de las Obras, el espesor de las tongadas medido después de la compactación no será superior a veinticinco centímetros (30 cm).
Sobre la primera tongada del relleno de cubrición, se colocará la cinta señalizadora del servicio, que deberá quedar a 40 cm sobre la clave de la tubería.

Se exigirá una densidad después de la compactación no inferior noventa y cinco por ciento (95%) del Próctor modificado.

En los primeros 90 cm sobre el relleno de recubrimiento de gravilla, se distingue una capa de transición. En esta capa, con objeto de no cargar la tubería de forma excesiva, se compactará al 90% del P.M., puesto que la compactación supone una situación crítica a controlar en la mayoría de las tuberías de gran diámetro.

## Relleno con tierras

Cuando se utilicen las definiciones de suelos inadecuados, tolerables, adecuados o seleccionados, éstas harán referencia al Art. 330 del PG-3.
En caso alternativo la calidad del relleno se fijará en Planos y Presupuesto así como la procedencia de estos materiales.
Las exigencias anteriores se determinarán de acuerdo con las normas de ensayo NLT-105/72, NLT-106/72, NLT-108/92, NLT-111/78, NLT-118/59 y NLT-152/72.

## Relleno con Zahorras artificiales

Se utilizarán zahorras artificiales preparadas mediante machaqueo de piedra caliza de cantera.

Se contempla la posibilidad de utilización de dos curvas granulométricas distintas:

- Todouno de 2ª: hace referencia a una curva granulométrica continua con tamaño máximo inferior a 60 mm, con las condiciones granulométricas del apartado 333.4.2 del PG-3.
- Todo uno de 1ª: hace referencia a una curva granulométrica comprendida dentro del huso ZA20 ó ZA25, como se definen en el apartado 510.3 del PG-3.

En lo que respecta a forma, dureza, limpieza y plasticidad, se estará a lo dispuesto en el Pliego PG-3 art. 510.

El Contratista propondrá al Director de las Obras el material a utilizar, y antes de su empleo deberá contar con la aprobación explícita de éste.

La capa se compactará al 98% del P.M.

## Relleno con Zahorras naturales

Se utilizarán zahorras naturales, con áridos no triturados procedentes de graveras o depósitos naturales, o bien suelos granulares, o una mezcla de ambos

La curva granulométrica estará comprendida dentro del huso ZN40 o similar. En lo que respecta a forma, dureza, limpieza y plasticidad, se estará a lo dispuesto en el Pliego PG-3 art. 510.

El Contratista propondrá al Director de las Obras el material a utilizar, y antes de su empleo deberá contar con la aprobación explícita de éste.

La capa se compactará al 95% del P.M.

**c) Relleno de acabado**

El relleno en la última capa consistirá en la reposición de la capa original en las mismas condiciones de calidad.

En el caso de la capa de tierra vegetal, se repondrá la capa de 50 cm con la tierra vegetal retirada previamente en la excavación. La misma se adecuará al laboreo mediante ripado y retirada de piedras que lo dificulten.

La capa vegetal se repondrá en una sola tongada con un espesor tal que, una vez asentada, se ajuste a la rasante y sección transversal del terreno natural original.

## Ejecución

Los rellenos no se ejecutarán sin la autorización expresa de la Dirección de Obra.

No se aceptarán rellenos con detritos ni escombros procedentes de derribos o demoliciones, debiéndose emplear en los mismos los materiales más adecuados a tal fin.

La ejecución del relleno de zanjas difiere en los materiales empleados y ejecución de los mismos según la situación en el terreno y el tipo de conducción. Se detalla en los planos las diferentes clases de relleno.

En el caso de rellenos de obras civiles lineales en que haya que rellenar trasdoses a ambos lados, este relleno se efectuará obligatoriamente de forma simétrica, ascendiendo con el mismo de forma simultánea en ambos lados.

## Ensayos

El Programa de Control de Calidad aprobado por la Dirección de Obra establecerá la zonificación y número de pruebas o ensayos de compactación, que deberán realizarse por un laboratorio homologado. El costo de estos ensayos de control sistemático figurará en capítulo aparte del Presupuesto de la obra.
No se autoriza el relleno de una capa superior si previamente no se han realizado los ensayos de compactación de la capa inferior y sus resultados han sido satisfactorios a criterio de la Dirección de Obra.
Los ensayos para la obtención del Proctor Modificado (PM), se realizarán según la UNE 103501
El relleno y consolidación de zanjas se realizará una vez colocada la tubería y efectuadas las pruebas correspondientes.
Los asientos producidos en las excavaciones de obras de fábricas o en zanjas de la conducción durante el período de garantía deberán reponerse bien superficialmente o sustituyendo el relleno existente según lo indique la Dirección de Obra a cargo del Contratista de la obra, incluyendo los daños que como consecuencia de los asientos o de la propia reparación puedan producirse.
Se observarán asimismo las especificaciones al respecto contenidas en el art. 321 del PG-3.

## Medición y Abono

Los rellenos de cualquier tipo de material se abonarán por su volumen de $m^3$ deducidos de planos y según las secciones tipo de éstos, a los precios que figuren en el Cuadro de Precios nº 1.
Estos precios abarcan todas las operaciones y costes derivados de la operación en su totalidad y que incluye: cánones y costes de compra de material, transporte, carga y transporte desde acopios intermedios de obra, rampas de acceso a la excavación, vertido, extensión y compactación. Igualmente incluye las operaciones de seleccionado o criba del material cuando se exija o sea necesario.
Estos precios se aplican también al relleno de tierra vegetal que deberá realizarse, cuando así se exija en Planos, en la última capa de relleno. Esta operación incluye todas las operaciones necesarias para esta unidad de obra.
Por último en esta unidad se incluye expresamente los costes de reposición del terreno en sus condiciones originales, con retirada de piedras, explanación y remoción de tierras.

### IV.1.9. TERRAPLENES

## Definición

Los materiales a emplear en rellenos tipo terraplén serán, con carácter general, suelos o materiales locales que se obtendrán de las excavaciones realizadas en obra, de los préstamos que se definan en el Proyecto o que se autoricen por el Director de las Obras.

## Ejecución

Será de aplicación el apartado 330 del PG-3.
Cuando el terreno natural presente inclinación superior a 1:5 se excavará realizando bermas de cincuenta a ochenta centímetros (50-80 cm) de altura y ancho no menor de ciento cincuenta centímetros (150 cm) con pendiente de mesetas del cuatro por ciento (4%) hacia dentro en terrenos permeables y hacia fuera en terrenos impermeables.

## Ensayos

Se realizarán los ensayos de identificación de material y de compactación recogidos en el Programa de Control de Calidad aprobado por la D.O.

## Medición y abono

Los terraplenes compactados se medirán por diferencia entre los perfiles iniciales y finales tomados después de compactado el terraplén, y una vez refinada la explanación y los taludes.
No obstante, no se abonarán los que se deriven de excesos en la excavación, estando obligado el Contratista a realizar estos rellenos a su cargo y en las condiciones establecidas.
Su abono se hará aplicando el precio correspondiente a los metros cúbicos ($m^3$) resultantes.
En dicho abono quedan incluidos todos los trabajos reseñados, así como los trabajos secundarios, tales como agotamientos, drenajes provisionales, caminos de obra, etc., que puedan ser necesarios.

### IV.1.10. TERMINACIÓN Y REFINO DE CORONACIÓN Y TALUDES

## Ejecución

Consiste en el conjunto de operaciones necesarias para conseguir el acabado geométrico de la explanación y de los taludes de terraplén y de desmonte, así como la retirada de bolos de piedra.
El acabado de los refinos será suave, uniforme y totalmente acorde con la superficie del terreno y caminos circundantes, sin grandes contrastes y ajustándose a los Planos.
Los fondos y cimas de los taludes se redondearán ajustándose a los Planos e instrucciones del Director.

A estos efectos se observarán las especificaciones de los artículos 340 terminación y refino de explanación y 341 refino de taludes del PG-3.

## Medición y Abono

Se medirán por m² en proyección horizontal sobre planos de la superficie realmente ejecutada y se abonará a los precios correspondientes en el Cuadro de Precios Nº 1.
El precio incluye todas las operaciones mecánicas de refino y formación de cunetas en su caso, ajustándose a las rasantes definidas en los planos o por la Dirección, así como la retirada de piedras mayores de 10 cm.

### IV.1.11. EXTENDIDO DE TIERRA VEGETAL

## Ejecución

Es la capa superior de tierra vegetal, en jardines y fincas de cultivo, con material exento de piedras de tamaño superior a 20 mm
El aporte de material procederá de préstamo o de la propia excavación. Para ello, es preciso, que durante la excavación, se separe esta capa en un cordón diferente al del resto de la excavación, de forma que se evite la mezcla de tierras de diferenciada calidad agrícola.
La tierra vegetal a suministrar para su colocación en obra habrá de ser de excelente calidad, procedente de la capa superficial de un terreno, con un contenido en materia orgánica no inferior a un 5% y un contenido en arcilla no superior a un 30%.
El material estará lo más disgregado posible no admitiéndose la presencia de terrones o tormos. No contendrá piedras ni elementos extraños, así como ramas o vegetación.
La procedencia deberá ser notificada previamente a la Dirección de Obra que podría exigir la presentación por escrito de la autorización del propietario de los terrenos para la retirada de esta tierra vegetal.
El extendido de la tierra vegetal debe realizarse sobre el terreno ya remodelado con maquinaria que ocasione una mínima compactación.
Para proporcionar un buen contacto entre las sucesivas capas de material superficial se escarificará la superficie antes de cubrirla.
Si el material sobre el que se va a extender estuviera compactado habría que realizar un escarificado más profundo (40 a 50 cm), para prevenir la laminación en capas, mejorar la infiltración y el movimiento del agua, evitar el deslizamiento de la tierra extendida y facilitar la penetración de las raíces.
La tierra vegetal normalmente se extiende mediante un bulldozer o una motoniveladora, teniendo en cuenta que si se utiliza maquinaria pesada, el extendido se realizará de manera que se evite que los vehículos la compacten. Una vez se haya procedido al extendido de la capa de tierra vegetal, se efectuará un ligero laboreo para igualarla y esponjarla.

## Medición y Abono

Se abonará por superficie ejecutada en proyección horizontal en m² o por volumen en m³ (obtenido multiplicando la superficie real en planta extendida por el espesor indicado en Planos y Mediciones de Proyecto), de acuerdo con lo que se especifica en los correspondientes precios unitarios que figuran en el Cuadro de Precios Nº1.

### IV.1.12. ESCOLLERAS

## Materiales

Los materiales pétreos a emplear procederán de cantera autorizada y obtenidos por machaqueo de piedra caliza.
La utilización de material rocoso procedente de la excavación deberá ser aprobada expresamente por la Dirección de Obra.
En cualquier caso, las piedras a utilizar deberán tener la superficie rugosa. No se admitirán piedras o bloques redondeados. La piedra estará limpia de raíces o tierras, será homogénea en su aspecto exterior, no tendrá forma lajosa y presentarán aristas vivas al ser rotas. No presentará cavernas ni diaclasas, ni tampoco inclusiones de otros materiales.
En general serán adecuadas para escollera las rocas ígneas, sedimentarias y metamórficas resistentes, sin alteración apreciable, compactas y estables químicamente frente a la acción de los agentes externos, y en particular frente al agua.
La densidad seca, de acuerdo con la norma NLT 153/58, será superior a dos mil quinientos (2500) kilogramos/m³.
El Director de Obra tendrá facultad para rechazar materiales para escollera.
La granulometría de la escollera tipo vendrá limitada por:

-los elementos de mayor tamaño no excederán de 1.500 kilogramos de peso
-no se admitirán partidas que contengan más de un 25% de su peso por elementos de menos de doscientos (200) kilogramos.

Las condiciones anteriores corresponden al material colocado.
El Proyecto o, en su defecto el Director de las Obras, podrá admitir tamaños máximos superiores.

## Ejecución

Las zanjas de cimentación y demás excavaciones necesarias deberán realizarse por el Contratista de acuerdo con el Proyecto y las prescripciones del Director de las Obras.
Los taludes a ser protegidos por la escollera deberán presentar una superficie regular, y estar libres de materiales blandos, restos vegetales y otros materiales indeseados.
Se dispondrá una capa filtro sobre la superficie preparada del talud, cuidando de que no se produzca la segregación del material. Se podrá prescindir de la capa filtro cuando así lo exprese el Proyecto, atendiendo a que la escollera tenga como única misión la protección del talud frente a la meteorización y no sean de prever flujos de agua.
La piedra se colocará de forma que se obtengan las secciones transversales indicadas en el Proyecto. No se admitirán procedimientos de puesta en obra que provoquen segregaciones en la escollera, ni daño al talud o capa de filtro.

El frente de la escollera será uniforme y carecerá de lomos o depresiones, sin piedras que sobresalgan o formen cavidades respecto de la superficie general.
Caso de que por motivos estructurales o de estabilidad de escollera (elevada altura, etc.) fuese necesario un rejunteo con hormigón la Dirección de obra especificará la proporción de volumen escollera/hormigón necesaria

## Medición y Abono

La escollera de piedras sueltas se abonará por metros cúbicos (m³) realmente colocados en obra, medidos sobre plano de obra ejecutada.
El precio incluirá la p.p. de excavación para cimentación de la escollera. El material de filtro granular y el hormigón de rejunteo, cuando no estén incluidos en el precio de la escollera, se abonarán por metros cúbicos (m³) realmente colocados en obra.

### IV.1.13. ENTIBACIONES

## Definición

La entibación utilizada en obra será **cuajada** (revestirá el 100% de la superficie a proteger).

## Materiales

Será realizada con paneles metálicos, separados por travesaños metálicos de longitud regulable mediante pistones metálicos extensibles, susceptibles de alargamiento para ajustarse a la anchura de la zanja.
Deberán estar diseñados para cumplir con su misión resistente y estar dotados de los elementos necesarios para su manejo con garantías de fiabilidad y seguridad.
Deberán cumplir las prescripciones de la norma UNE-EN 13331
**Ejecución**

El sistema de entibación a utilizar en cada zanja, deberá ser determinada por la Dirección Facultativa a propuesta de la Jefatura de obra, en función de las características del terreno deducidas del análisis geológico del mismo.
El Contratista presentará a la Dirección de Obra una propuesta de sistema de entibación a utilizar.
Dicha propuesta deberá contener, al menos:

- Estudio de presión de cálculo del terreno ($e_d$) sobre la entibación
- Manual de instrucciones del fabricante, con el contenido mínimo que marca la UNE-EN 13331

Deberá comprobarse que la presión de cálculo del terreno ($e_d$) no supere la resistencia límite del sistema de entibación propuesto ($R_d$ según UNE-EN 13331) determinada por el fabricante.
La resistencia característica mínima del sistema debe ser $R_{k,\,min}$ = 30 KN/m$^2$

En el cálculo de la presión efectiva horizontal del terreno de cálculo ($e_d$), deberá considerarse la entibación como estructura flexible que movilizará el empuje activo del suelo. Salvo justificación en contra, se considerará:

- Datos del terreno:
  - peso específico ≥1,80 t/m3
  - ángulo de rozamiento interno ≤25º
  - cohesión del terreno nula
- Sobrecarga por tráfico pesado de, al menos, 15 KN/m2.
- Coeficiente de seguridad para las acciones ≥1,50

El diámetro exterior del tubo determinará:

- La anchura de la zanja. La anchura mínima se determinará atendiendo al Ø ext. del tubo y a la profundidad de la zanja.

| Anchura mínima según la profundidad de la zanja | |
|---|---|
| Profundidad (en m) | Mínima anchura (en m) |
| hasta 1,50 m | b=0,65 |
| de 1,50 hasta 2,00 m | b=0,75 |
| de 2,00 hasta 3,00 m | b=0,80 |
| de 3,00 hasta 4,00 m | b=0,90 |
| más de 4,00 m | b=1,00 |

| Anchura mínima según el Øext. del tubo | |
|---|---|
| Ø ext. del tubo (d, en m) | Mínima anchura (b en m) |
| hasta 0,40 m | b=d+0,40 |
| de 0,40 hasta 0,80 m | b=d+0,70 |
| de 0,80 hasta 1,40 m | b=d+0,85 |
| más de 1,40 m | b=d+1,00 |

- La disposición de los codales. La distancia entre los codales transversales inferiores y la clave de la tubería a colocar debe ser al menos 30 cm.

Se emplearán cajones de entibación (sistema de entibación tipo ES-B-SV según norma UNE-EN 13331) con zanjas de hasta 4 m de profundidad. En suelos cohesivos, se podrán montar en el exterior de la zanja e introducirlos posteriormente hasta el fondo. En suelos no cohesivos, se realizará la entibación conforme se produce la excavación de la zanja.

En profundidades superiores a 4 m, debe utilizarse un sistema de entibación con corredera, de tipo doble, con bastidor de soporte (tipo RD según norma UNE-EN 13331). Las mismas deben colocarse hincándose a medida que se va efectuando la excavación, añadiendo los paneles verticales suplementarios precisos a medida que se va profundizando la excavación. Para evitar la caída de piedras u otros objetos desde el borde superior de la zanja, la entibación metálica deberá sobresalir al menos 25 cm del terreno natural.

En la parte superior de la entibación se colocarán barandillas, de modo que se proteja a los trabajadores del riesgo de caídas al interior de la zanja. Las mismas deberán cumplir la norma UNE-EN 13374. En los cajones de entibación, dichas barandillas podrán estar unidas a la estructura del mismo. Se podrá suplir esta medida mediante el uso de entibaciones que sobresalgan al menos un metro sobre el terreno.
En la entibación de tramos cortos, en excavaciones de formas irregulares, o donde se presenten repetidamente conducciones transversales, se podrán emplear entibaciones con tablestacas guiadas, con un zuncho resistente en la parte superior que soporte los empujes laterales del terreno.
Cualquier sistema de entibación deberá contar con la aprobación expresa de la Dirección de Obra antes de su utilización en obra.

## Medición y Abono

Salvo en caso de estar especificado en presupuesto, el importe de las entibaciones necesarias para la ejecución de la obra se considerará incluido en el precio de excavación.
Cuando así lo contemple el Presupuesto, se medirán y abonarán los m² reales de panel de entibación empleado, incluyendo en el precio las operaciones de transporte a obra y posterior retirada, almacenaje, trasiego y colocación de los paneles, la p.p. de grúa para su manejo y retirada, incluso incrementos de costes en excavaciones, rellenos y colocación de tuberías.
En el caso de zanjas la entibación es doble y dispone de paneles a ambos lados del talud por lo que se medirá y abonará los m² reales de un solo talud vertical de zanja resultante de multiplicar la profundidad de la zanja protegida por la longitud de entibación empleada.
En ningún caso se medirá como superficie de entibación la parte de la misma que sobresale sobre el terreno a modo de protección contra caídas de personas u objetos.

### IV.1.14. PERFORACIÓN POR EL MÉTODO DE HINCA

## Definición

Dentro de esta unidad se incluyen los trabajos de perforación realizados por los siguientes métodos:

- hinca de tubería de acero por hincadores neumáticos: es un sistema de perforación no dirigible, que se basa en la introducción en el terreno de una vaina de acero, con cabeza abierta, por medio de golpeo.
  Indicada para todo tipo de terrenos excepto roca dura.
  Su realización requiere la ejecución de una zanja en el punto de ataque, con la alineación y cota adecuada para el servicio a instalar. La longitud del foso requerido será de 16 m de longitud (12 m de vaina de tubo de acero, largo doble comercial y 4 m de espacio para la operación del martillo de golpeo)
  Los tubos de la vaina de acero serán soldados entre sí, quedando la vaina continua como instalación definitiva.

- Perforación en roca: Se basa en la realización de un taladro piloto, que posteriormente será ampliado al diámetro definitivo con un escariador por medio de tiro y rotación. Indicado para perforación en roca dura.
  Una vez terminada la perforación al diámetro requerido, se procederá a la instalación de una vaina de acero continua.

## Ejecución

Antes del comienzo de las obras, el Contratista someterá a la aprobación de la Dirección de Obra el procedimiento constructivo, así como los equipos y personal que propone utilizar para la perforación e instalación de tuberías hincadas.
Errores admisibles: Planta: 20 cm.; Alzado: 5 cm.

La D.O. indicará las medidas a adoptar para compensar estos errores admisibles, de manera que no se pierda capacidad en las tuberías en los tramos aguas arriba y aguas abajo de las hincas.
Los excesos de excavación que resulten para compensar los errores de ejecución de las hincas, serán por cuenta del adjudicatario.

## Medición y Abono

En el Cuadro de Precios nº 1 figura el precio por metro lineal de ejecución de micro túnel en terreno no rocoso (tierras) y en roca, para los diámetros especificados.
Este precio por metro es de la perforación completamente terminada, e incluye la instalación de la vaina de acero, cualquier posible inyección y operación de estabilización del terreno circundante, traslado y disposición de equipo completo, maquinaria auxiliar y personal especializado, incluso formación de accesos en caso necesario y mantenimiento y reposición de los existentes, adecuamiento de superficies de acopio e instalación de maquinaria auxiliar, además de los materiales necesarios, tubos, zapatas, herrajes, utillajes, soldaduras, limpieza interior de tierras, totalmente terminada y alineada en planta y alzado, herramientas y medios auxiliares.
Salvo indicación expresa en el proyecto, se entenderá que la medición de la perforación se realiza en distancia reducida (proyectada sobre una superficie horizontal) entre los puntos inicial y final de la misma.

### IV.1.15. PERFORACION CON ESCUDO CERRADO

## Ejecución

Antes del comienzo de las obras, el Contratista someterá a la aprobación de la Dirección de Obra el procedimiento constructivo, así como los equipos y personal que propone utilizar para la instalación de tuberías hincadas. Además, deberá presentar los correspondientes cálculos mecánicos, referentes a las solicitaciones a las cuales estará sometida la tubería durante la

hinca, definiendo la tensión máxima de trabajo del hormigón, la cual no deberá superar, en ningún momento, el valor de 0,25 veces la resistencia a rotura del hormigón. Asimismo, se definirá la presión de trabajo de los sistemas hidráulicos de empuje necesaria para desarrollar el máximo esfuerzo de hinca.

Al frente de las operaciones de hinca deberá haber un Ingeniero con amplia experiencia en este tipo de obras, el cual deberá estar presente en todo momento en que se ejecuten los trabajos, siendo responsable de realizar comprobaciones frecuentes tanto de alineación como de pendiente.

La ejecución de la hinca se realizará empleando una maquinaria de escudo cerrado. Dicho escudo estará equipado con gatos hidráulicos direccionales para ajustar la alineación en planta y perfil.

La cabeza perforadora de la hinca será tal que se acomode al terreno a atravesar, si bien en todo momento y dado la heterogeneidad del terreno y la posibilidad de encontrar roca, y zonas de gravas con nivel freático, etc., el Contratista deberá prever una cabeza capaz de atravesar este tipo de terreno.

En el caso de que el sistema de escudo cerrado no obtuviera avances mínimos de 2 m/día, o de que se produjeran sobre excavaciones y/o deformaciones inadmisibles en el terreno, la propiedad (S.C.P.S.A.) se reserva la potestad de sustituir el sistema de hinca por otro más idóneo que preserve la estabilidad del frente y laterales de la perforación, garantice su correcto guiado (sin sobre excavaciones superiores a 30 mm) y el control permanente del nivel freático existente en el terreno adyacente, sin merma de las condiciones de seguridad de los operarios intervinientes

La decisión de este sistema alternativo será adoptada por la propiedad, en función de las especificaciones del pliego de cláusulas administrativas de la obra.

El guiado de la tubería para hincas de longitudes inferiores a 80 metros será siempre mediante láser, de forma que el operario responsable pueda conocer en todo momento la situación de la tubería respecto al eje teórico de hinca. Para longitudes superiores a 80 metros además del guiado mediante rayo láser, la hinca deberá de tener otro sistema que permita conocer en todo momento la situación de la cabeza de hinca, en coordenadas X, Y y Z, independientemente del trazado recto o curvo de la hinca. El Contratista deberá indicar las características de este segundo sistema de guiado.

El control de hinca será tal que se permita un control continuo de alineación tanto en planta como en perfil y un control de la presión de hinca gráfica y visual. La presión de hinca será tal que tanto si se trata de una alineación recta como de una alineación curva, la tensión en el hormigón deberá ser siempre inferior a 0,25 de la resistencia a compresión de la tubería.

Las pruebas serán las mismas que las definidas para el resto de tuberías de saneamiento.

La desviación máxima permisible es la indicada en la tabla siguiente:

| MODO DE EJECUCIÓN | DESVIACIÓN MÁXIMA ADMISIBLE | |
|---|---|---|
| | PLANTA | PERFIL LONGITUDINAL |

| | | |
|---|---|---|
| HINCADA | ±40 mm | ±30 mm |

Esta limitación se cumplirá en cualquier punto de la rasante de la tubería. Además se cumplirá que la pendiente entre dos puntos cualesquiera de la conducción no variará en ±15 % de la teórica de proyecto.

## Medición y Abono

La medición y abono de la hinca con escudo cerrado incluye los siguientes conceptos:
El primer concepto corresponde al transporte de equipo de hinca desde los almacenes del Contratista o proveedor del equipo de hinca al primer pozo de hinca de la obra. Este precio se medirá en unidades y se abonará al precio definido en el Cuadro de Precios nº 1. En él está incluido el transporte desde el almacén del Contratista hasta el primer pozo de la obra y equipos auxiliares para la ejecución de hincas de largas distancias.
El segundo concepto de la hinca corresponde al montaje de la maquinaria de hinca en el tajo, incluyendo la instalación de la maquinaria, el acopio del material necesario, incluyendo las instalaciones de lodos y bentonita, el acondicionamiento del área de trabajo para el emplazamiento de los equipos de hinca, zapatas del puente grúa, etc. El primer y segundo concepto forman un único precio en el Cuadro de Precios nº1.
El tercer concepto de abono es el correspondiente al giro del equipo de hinca en el interior del pozo de hinca para comenzar en el propio pozo otra hinca en otra dirección.
El cuarto concepto corresponde al transporte de la maquinaria de hinca entre pozos de hinca en el interior de la obra. Este transporte incluye el movimiento de la maquinaria de hinca y de toda la maquinaria auxiliar incluso el puente grúa, tratamiento de lodos, generador eléctrico, pala cargadora, etc. Así mismo en el precio está incluido el acondicionamiento del área de trabajo para el emplazamiento de los equipos de hinca, zapatas del puente grúa, etc.
El quinto concepto corresponde al desmontaje y retirada de todos los equipos e instalaciones de la hinca desde el último pozo de hinca y transporte al punto elegido por el Contratista.
El sexto concepto corresponde propiamente a la perforación en hinca, a las cotas y pendientes de proyecto por el sistema de hinca especificado, hasta completar la instalación del tramo de colector correspondiente.
En este concepto se incluyen el equipo de perforación, que debe contar como mínimo con:

- 1 maestro perforador, 1 técnico de perforación, 3 operarios de perforación.
- 1 equipo completo de perforación: gatos hidráulicos, bastidor, anillo de estanquidad del frente, sistema de guiado, cabezal perforador adecuado al terreno a excavar o útil de corte y destroza que podrá ser por roto-percusión, percusión o rotación con coronas, etc.
- Contenedores de soporte de obra: cabina de mando y control, almacén repuestos.
- Tanques de decantación.
- Sistema de bombeo y conducciones.
- Generador de corriente de potencia suficiente.
- Pala retroexcavadora y camión de retirada del material extraído a vertedero autorizado (sistema de evacuación del detritus).

- Puente grúa o similar para descenso e izado de tuberías, equipos y utensilios.

En estos precios están incluidos el empleo de la maquinaria de hinca con escudo cerrado, la perforación en todo tipo de terreno, incluso roca, la extracción y transporte a vertedero del material excavado y canon de vertido, el suministro y regeneración de lodos, la inyección de agua y lodo bentonítico, el movimiento, descenso, disposición y empuje de la tubería, el control de alineación y de tensiones de hinca, la pérdida de rendimiento en trazados curvos, los macizos de anclaje necesarios para la instalación del equipo en el interior del pozo de hinca y cuantas operaciones sean necesarias.

La hinca que deberá estar preparada para atravesar cualquier tipo de terreno incluso roca de cualquier dureza, abrasión o resistencia a compresión, se abonará independientemente del terreno a atravesar y del porcentaje de cada terreno que aparezca, nivel freático, etc.

En los precios de metro lineal de hinca así definidos, están incluidos la colocación de la cabeza adecuada de hinca, su desgaste, reposición, no pudiendo el Contratista revindicar un deterioro excesivo del escudo hinca en función del terreno atravesado.

El anillo de estanquidad necesaria a colocar en cada tajo de hinca en el pozo de hinca se considera incluido dentro del precio de metro lineal de perforación en hinca definido en este sexto concepto.

El séptimo concepto corresponde a la instalación de las Estaciones Intermedias precisadas para no rebasar las acciones y tensiones admisibles de empuje. No se podrá superar, en principio, la distancia de 40 metros entre la boca de la hinca y la primera estación intermedia y de 80 metros entre estaciones intermedias, en hincas de longitud superior a ochenta metros. Estas distancias podrán ser variadas a juicio de la Dirección de Obra.

El precio de la unidad de estación intermedia incluye:

- Sobrecosto de los dos tubos especiales anterior y posterior adyacentes.
- Corona de chapa de acero galvanizado en caliente de 40 mm de espesor para apoyo de los cilindros de empuje.
- Camisa de chapa de acero galvanizado en caliente de perímetro exterior completo de longitud adecuada al avance con sus correspondientes juntas.
- Corona Móvil de chapa de acero de 40 mm de espesor.
- Sellado final de la junta.

El octavo concepto corresponde a los trabajos auxiliares de apoyo a la ejecución de la hinca. Estos trabajos son como mínimo los siguientes:

- Preparación de accesos
- Replanteos topográficos
- Transporte a vertedero autorizado, del material extraído en el avance de hinca, incluyendo canon de vertido.
- Achique de pozos
- Medios materiales para limpieza periódica del fondo de los decantadores
- Sellado de juntas de tubos
- Inyecciones del trasdós de la tubería, a través de los orificios inyectores de cada tubo.
- Impermeabilización de los pozos al finalizar la hinca
- Vigilancia del recinto de hinca, en horas no laborables.

## IV.1.16. TUBERÍA DE HINCA

## Materiales

Los tubos de hormigón para hinca cumplirán las condiciones indicadas para la tubería de hormigón definidas en este Pliego y además deberán cumplir:

- La longitud de la tubería será 2,00, 2,40 o 3,00 metros.
- El espesor mínimo de la tubería será el correspondiente a la clase V de la norma ASTM.
- La resistencia característica mínima del hormigón de la tubería será de cuatrocientos cincuenta kilogramos por centímetro cuadrado (450 Kg/cm²).
- La unión entre tubos se realizará por medio de un anillo metálico exterior en donde se acoplará la terminación macho del siguiente tubo. Entre los hormigones de dos tubos se colocará una sufridera que permita el correcto reparto de las tensiones de hinca y una junta elástica que asegure la estanquidad de la tubería.
- La armadura de la tubería de hinca será tal que en los extremos de la tubería se reforzará de forma que se solaparán y unirán las armaduras longitudinales creando una horquilla en la parte externa de la armadura para aguantar el empuje de compresión de la hinca. Así mismo se disminuirá el paso entre espiras transversales y se colocarán unos estribos de conexión de las armaduras longitudinales.

El Contratista, para la aprobación de la tubería de hormigón para hinca, deberá rellenar un cuestionario técnico de la tubería, presentando un anejo de cálculo para la tubería de hormigón de hinca de esta obra.

## Ejecución

La instalación de la tubería de saneamiento de aguas residuales por medio de hinca comprende también las operaciones de:

- Manipulación, carga, transporte y almacenamiento
- Colocación e hinca de los tubos.
- Ejecución de juntas.
- Pruebas.

Antes del comienzo de las obras, el Contratista someterá a la aprobación de la Dirección de Obra el procedimiento constructivo, así como los equipos y personal que propone utilizar para la instalación de tuberías hincadas. Además, deberá presentar los correspondientes cálculos mecánicos, referentes a las solicitaciones a las cuales estará sometida la tubería durante la hinca, definiendo la tensión máxima de trabajo del hormigón, la cual no deberá superar, en ningún momento, el valor de 0,25 veces la resistencia a rotura del hormigón. Asimismo, se definirá la presión de trabajo de los sistemas hidráulicos de empuje necesaria para desarrollar el máximo esfuerzo de hinca.

## Medición y Abono

El tubo de hormigón armado clase V empleado en la hinca se medirá por metros lineales realmente colocados y empujados y se abonarán a los precios definidos en el Cuadro de Precios nº 1.

Este precio comprende el suministro, transporte y empleo de todos los materiales, maquinaria y mano de obra necesarios para su ejecución (salvo la perforación e hinca), la nivelación, la

sufridera de madera, la junta de goma tipo delta y lubricante para juntas, la virola galvanizada de 8 mm de espesor y protegida con brea epoxi, tres inyectores por tubo incluido los tapones para la bentonita, dos artesones por tubo para su manipulación, sellado interior y exterior con sikaflex en el contacto tubo-virola, control de calidad de producción, acopio, marcaje, transporte y descarga en obra.

Así mismo están incluidos los gastos de las pruebas y cuantas necesidades circunstanciales se requieran para que la obra realizada sea aprobada por la Dirección de Obra, el empleo de la grúa ya sea porticada o no para el movimiento y descenso de la tubería y maquinaria de hinca, los andamios, escaleras y barandillas necesarias como protección de los pozos de hinca y como acceso a los puntos inferiores de dichos pozos.

### IV.2. OBRAS DE HORMIGÓN EN MASA O ARMADO

### IV.2.1. CARACTERÍSTICAS GENERALES

Con carácter prevalente sobre otros artículos de este Pliego, las características de los materiales en estructuras de H.A. serán:

| | |
|---|---|
| Hormigón limpieza | HL-150/B/20 |
| Hormigón no estructural | HNE-15/B/20 en recubrimientos |
| Hormigón estructural | HM-25/B/20/X0 o HA-25/B/20/XC2 en contrarrestos<br>HA-35/B/20/XD2 + XA3 en registros de colectores<br>HA-30/B/20/XD2 + XA2 en depósitos de agua potable<br>HA-35/B/20/XD2 + XA3, en tanques de depuradoras y fosas sépticas |
| Control hormigones | Estadístico |
| Aceros barra corrugada | B 500 S |
| Acero malla electrosoldada | B 500 S |
| Control aceros: | Normal |
| Separadores | recubrimiento nominal 5 cm.<br>En cuadrícula de 60x60 cm.<br>Material plástico, de contorno rígido dentado, mínimo 8 nervios radiales |
| Control separadores: | Normal |

### IV.2.2. HORMIGONES

## Materiales

## Áridos

Los áridos para morteros y hormigones cumplirán las condiciones que para los mismos se indican en el artículo correspondiente de la Instrucción para el proyecto y ejecución de obras de hormigón estructural (EHE).

A la vista de los áridos disponibles, la Dirección de Obra podrá establecer su clasificación disponiendo su mezcla en las proporciones y cantidades que se estimen convenientes.
El tamaño del árido se ajustará a las especificaciones indicadas en el Cap. 6 de la EHE.

## Agua

El agua que se emplee en el amasado de los morteros y hormigones en general, cumplirá las condiciones que prescribe la Instrucción EHE.

## Cemento

Se usará cemento Tipo CEM-II o CEM-III, cumpliendo las condiciones prescritas en la Instrucción para la recepción de cementos (RC-16) y las indicadas en el artículo correspondiente de la citada Instrucción EHE
En los casos que determine el Proyecto o en su caso la Dirección de Obra, el cemento a emplear cumplirá las condiciones de los resistentes a las aguas selenitosas u otros cementos especiales.

## Hormigones

Se prevén los siguientes hormigones:

A. Hormigón de limpieza HL-150/P/20 para limpieza de cimentaciones y presoleras.
B. Hormigón no estructural HNE-15/P/20 en rellenos y recubrimientos
C. Hormigón estructural HM-25/B/20/X0o HA -25/B/20/IIa en contrarrestos.
D. Hormigón armado HA-25/B/20/XC2 u hormigón en masa HM-20/B/20/X0 en arquetas de registro (según detalle).
E. Hormigón HA-30/B/20/XD2+XA2 para armar en cimientos, losas, soleras, alzado de muros y demás elementos de depósitos.
F. Hormigón HA-35/B/20/XD2+XA3 para armar en cimientos, losas, soleras, alzado de muros y demás elementos en contacto con aguas residuales.

En cuya denominación, el número indica la resistencia característica específica del hormigón a comprensión a los veintiocho (28) días, expresada en MPa. (N/mm².)
La consistencia de todos los hormigones será blanda, salvo que a la vista de ensayos al efecto, la Dirección de Obra decidiera otra cosa, lo que habría que comunicar por escrito al Contratista, quedando éste obligado al cumplimiento de las condiciones de resistencia y restantes que especifique aquélla de acuerdo con el presente Pliego.
La consolidación del hormigón se hará mediante vibradores en número y potencia suficientes.

## Aditivos para morteros y hormigones

Se denomina aditivo para mortero y hormigón a un material diferente del agua, de los áridos y del conglomerante, que se utiliza como ingrediente del mortero u hormigón y es añadido a

la mezcla inmediatamente antes o durante el amasado, con el fin de mejorar o modificar algunas propiedades del hormigón fresco, del hormigón endurecido, o de ambos estados del hormigón o mortero.

## La utilización de cualquier aditivo ha de ser autorizada expresamente por el Director de Obra.

Se clasifican en:
A. Aireantes
B. Plastificantes, puros o de efecto combinado con A, C o D.
C. Retardadores del fraguado.
D. Aceleradores del fraguado.
E. Otros aditivos químicos.

Las condiciones generales que deben cumplir todos los aditivos químicos son:

Deben ser de marcas de conocida solvencia y suficientemente experimentadas en las obras.

Antes de emplear cualquier aditivo la Dirección podrá exigir la comprobación de su comportamiento mediante ensayos de laboratorio, utilizando la misma marca y tipo de conglomerante, y los áridos procedentes de la misma cantera o yacimiento natural, que haya de utilizarse en la ejecución de los hormigones de la obra.

A igualdad de temperatura, la densidad y viscosidad de los aditivos líquidos o de sus soluciones o suspensiones en agua, serán uniformes en todas las partidas suministradas y asimismo el color se mantendrá invariable.

No se permitirá el empleo de aditivos en los que, mediante análisis químicos cualitativos, se encuentren cloruros, sulfatos o cualquier otra materia nociva para el hormigón en cantidades superiores a los límites equivalentes para una unidad de volumen de hormigón o mortero que se toleran en el agua de amasado. Se exceptuarán los casos extraordinarios de empleo autorizado del cloruro cálcico.

La solubilidad en el agua debe ser total cualquiera que sea la concentración del producto aditivo.

El aditivo debe ser neutro frente a los componentes del cemento y los áridos, incluso a largo plazo y productos siderúrgicos.

Los aditivos químicos pueden suministrarse en estado líquido o sólido, pero en este último caso deben ser fácilmente solubles en agua o dispersables, con la estabilidad necesaria para asegurar la homogeneidad de su concentración por lo menos durante diez (10) horas.

Para que pueda ser autorizado el empleo de cualquier aditivo químico es condición necesaria que el fabricante o vendedor especifique cuáles son las sustancias activas y las inertes que entran en la composición del producto.

## Impermeabilizantes

Los hidrófugos o impermeabilizantes de masa no se emplearán, debido a lo dudoso de su eficacia en comparación con los efectos perjudiciales que en algunos casos puede acarrear su empleo.

Quedan excluidos de la anterior prohibición los aditivos que en realidad son simples acelerantes del fraguado, aunque en su denominación comercial se emplee la palabra "hidrófugo" o impermeabilizante, pero su empleo deberá restringirse a casos especiales de morteros, en enlucidos bajo el agua, en reparaciones de conducciones hidráulicas que hayan de ponerse inmediatamente en servicio, en captación de manantiales o filtraciones mediante revocos y entubados del agua y en otros trabajos provisionales o de emergencia donde no sea determinante la calidad del mortero u hormigón en cuanto a resistencia, retracción o durabilidad.
Los "curing compound" o aditivos para mejorar el curado del hormigón o mortero a base de proteger el hormigón fresco contra la evaporación y la microfisuración, solamente serán empleados cuando lo autorice por escrito el Director de Obra.

## Plastificantes

Cumplirán las siguientes:
A. Serán compatibles con los aditivos aireantes por ausencia de reacciones químicas entre plastificantes y aireantes, cuando hayan de emplearse juntos en un mismo hormigón.
B. El plastificante debe ser neutro frente a los componentes del cemento y de los áridos incluso a largo plazo, y productos siderúrgicos.
C. No deben aumentar la retracción de fraguado.
D. Su eficacia debe ser suficiente con pequeñas dosis ponderales respecto de la dosificación del cemento (menos del uno coma cinco por ciento (1'5%) del peso del cemento).
E. Los errores accidentales en la dosificación del plastificante no deben producir efectos perjudiciales para la calidad del hormigón.
F. A igualdad en la composición y naturaleza de los áridos, en la dosificación de cemento y en la docilidad del hormigón fresco, la adición de un plastificante debe reducir el agua de amasado y en consecuencia, aumentar la resistencia a compresión a veintiocho (28) días del hormigón por lo menos en un diez por ciento (10%).
G. No deben originar una inclusión de aire en el hormigón fresco, superior a un dos por ciento (2%).
H. No se permite el empleo de plastificantes generadores de espuma, por ser perjudiciales a efectos de la resistencia del hormigón. En consecuencia, se prohíbe el empleo de detergentes constituidos por alquil-aril-sulfonatos de sodio o por alquisulfatos de sodio.

## Retardadores

Son productos que se emplean para retrasar el fraguado del hormigón por diversos motivos: tiempo de transporte dilatado, hormigonado en tiempo caluroso, para evitar juntas de fraguado en el hormigonado de elementos de grandes dimensiones con varias capas de vibración.
El empleo de cualquier producto retardador del fraguado no debe disminuir la resistencia del hormigón a compresión a los veintiocho (28) días respecto del hormigón patrón fabricado con los mismos ingredientes pero sin aditivo.

No deberá producir una retracción en la pasta pura de cemento superior a la admitida para éste.
Únicamente se tolerará el empleo de retardadores en casos muy especiales y con la autorización explícita del Director de Obra.

## Otros aditivos

En este apartado nos referimos a productos distintos de los anteriormente citados y que se emplean en la elaboración de morteros y hormigones para intentar la mejora de alguna propiedad concreta o para facilitar la ejecución de la obra.
Como norma general no se permitirá el empleo de otros aditivos distintos de los que apunte la Dirección de Obra.
La utilización de acelerantes ha de ser autorizada expresamente por el Director de Obra. Los acelerantes de fraguado son aditivos cuyo efecto es adelantar el proceso de fraguado y endurecimiento del hormigón o del mortero, con el fin de obtener elevadas resistencias iniciales.
Se emplean en el hormigonado en tiempo muy frío y también en los casos en que es preciso un pronto desencofrado o puesta en carga.
Debido a los efectos desfavorables que el uso de acelerantes produce en la calidad final del hormigón, únicamente está justificado su empleo en casos concretos muy especiales cuando no son suficientes otras medidas, tales como: aumento de la dosificación del cemento, empleo de cementos de alta resistencia inicial, protecciones de cubrición y calefacción de prolongada duración.
Los colorantes del cemento o del hormigón solamente serán admisibles en obras de tipo decorativo no resistentes, o en los casos expresamente autorizados por el Director de Obra.
El empleo de desencofrantes sólo podrá ser autorizado por el Director de Obra una vez realizadas pruebas y comprobado que no producen efectos perjudiciales en la calidad intrínseca, ni en el aspecto externo del hormigón mortero. Queda prescrita la utilización de gas-oil.
En ningún caso se permitirá el uso de productos para que al desencofrar quede al descubierto el árido del hormigón o mortero.

# Ejecución

## Consideraciones generales

En la ejecución de todas las obras de hormigón, ya sean en masa o armado, se seguirá en todo momento las prescripciones impuestas en la vigente instrucción para el proyecto y ejecución de obras de hormigón estructural EHE y las observaciones de la Dirección de Obra.
El Nivel de Control para los Hormigones será el que se define en Planos y Memoria.
El Contratista antes de iniciar el hormigonado de un elemento informará a la Dirección de Obra, sin cuya autorización no podrá iniciarse el vertido del hormigón.
En los ensayos de control, en caso de que la resistencia característica resultara inferior a la carga de rotura exigida, el Contratista estará obligado a aceptar las medidas correctoras que

adopte la Dirección de la Obra, reservándose siempre ésta el derecho a rechazar el elemento de obra o bien a considerarlo aceptable, pero abonable a precio inferior al establecido en el Cuadro para la unidad de que se trata.
El control de calidad del hormigón y sus materiales componentes se ajustará a lo previsto en el capítulo 15 de la Instrucción EHE.
Respecto de los criterios de aceptación de un hormigón cuyos ensayos dan una resistencia de entre 0'9 y 1'0 fck se estará a lo dispuesto en la EHE, con la imposición de las siguientes sanciones económicas:

$$\boxed{Pa = \left(0.7 + 3 \times \left(k - 0.9\right)\right) \times P}$$

donde: Pa = precio abono
P = Precio proyecto

$$K = \frac{Fck\ldots resultado}{Fck\ldots proyecto}$$

En caso de resistencia inferior al 90% de la exigida, la Dirección de Obra podrá elegir entre la demolición del elemento, su aceptación mediante refuerzo si procede, o su aceptación sin refuerzo. En estos dos últimos casos la Dirección establecerá el precio a pagar.
Las decisiones derivadas del control de resistencia se ajustarán a lo previsto en el cap.15 de la Instrucción EHE.
El Contratista si así se ordena suministrará sin cargo a la Dirección de Obra, o a quien ésta designe, las muestras necesarias para la ejecución de los ensayos.
Los hormigones preparados en Planta se ajustarán a la Norma EHE.

## Ejecución de las Obras

La ejecución de las obras de hormigón en masa o armado incluye, entre otras, las operaciones siguientes:
* Preparación del tajo:
Antes de verter el hormigón fresco, sobre la roca o suelo de cimentación o sobre la tongada inferior de hormigón endurecido, se limpiarán las superficies incluso con chorro de agua y aire a presión, y se eliminarán los charcos de agua que hayan quedado.
Previamente al hormigonado de un tajo, la Dirección de la Obra, podrá comprobar la calidad de los encofrados pudiendo exigir la rectificación o refuerzo de éstos si a su juicio no tienen la suficiente calidad de terminación o resistencia.

También podrá comprobar que las barras de las armaduras se fijen entre sí mediante las oportunas sujeciones, no permitiéndose la soldadura excepto en mallazos pre elaborados.
Se mantendrá la distancia de las armaduras al encofrado, de modo que quede impedido todo movimiento de aquélla durante el vertido y compactación del hormigón, y permitiéndose a éste envolver los separadores sin dejar coqueras. Estas precauciones deberán extremarse con los cercos de los soportes y armaduras de las placas, losas o voladizos, para evitar su descenso.
No obstante estas comprobaciones no disminuyen en nada la responsabilidad del Contratista en cuanto a la calidad de la obra resultante.
Previamente a la colocación, en zapatas y fondos de cimientos, se recubrirá el terreno con una capa de hormigón de rasanteo HL-150/C/TM para limpieza e igualación, y se cuidará de evitar caídas de tierra sobre ella, antes o durante el subsiguiente hormigonado.
Para iniciar el hormigonado de un tajo se saturará de agua la superficie existente o tongada anterior y se mantendrán húmedos los encofrados.
* Transporte del hormigón
Para el transporte del hormigón se utilizarán procedimientos adecuados para que las masas lleguen al lugar de su colocación sin experimentar variación sensible de las características que poseían recién amasadas; es decir, sin presentar disgregación, intrusión de cuerpos extraños, cambios apreciables en el contenido de agua, etc. Especialmente se cuidará de que las masas no lleguen a secarse tanto que se impida o dificulte su adecuada puesta en obra y compactación.
Cuando se empleen hormigones de diferentes tipos de cemento, se limpiará cuidadosamente el material de transporte antes de hacer el cambio de conglomerante.
* Puesta en obra del hormigón
Como norma general, no deberá transcurrir más de una hora (1 h.) entre la fabricación del hormigón y su puesta en obra y compactación. Podrá modificarse este plazo si se emplean conglomerantes o aditivos especiales: pudiéndose aumentar, además, cuando se adopten las medidas necesarias para impedir la evaporación del agua o cuando concurran favorables condiciones de humedad y temperatura. En ningún caso se tolerará la colocación de obra de masas que acusen un principio de fraguado, segregación o desecación.
No se permitirá el vertido libre del hormigón desde alturas superiores a dos metros y medio (2'50 m.) quedando prohibido el arrojarlo con la pala a gran distancia, distribuirlo con rastrillos, hacerlo avanzar más de un metro (1 m.) dentro de los encofrados, o colocarlo en capas o tongadas cuyo espesor sea superior al que permita una compactación completa de la masa.
Tampoco se permitirá el empleo de canaletas y trompas para el transporte y vertido del hormigón, salvo que la Dirección de Obra lo autorice expresamente en casos particulares.
Como norma general se recurrirá sistemáticamente a la puesta en obra del hormigón mediante bomba excepto en aquellos casos en que sea factible el vertido directo, y con caída de menos de 2'50 m., desde las canaletas propias de un camión hormigonera. El importe del bombeo del hormigón está incluido en el precio de esta unidad de obra.
* Compactación del hormigón
Salvo en los casos especiales, la compactación del hormigón se realizará siempre por vibración, de manera tal que se eliminen los huecos y posibles coqueras, sobre todo en los fondos y paramentos de los encofrados, especialmente en los vértices y aristas y se obtenga un perfecto cerrado de la masa sin que llegue a producirse segregación.

El proceso de compactación deberá prolongarse hasta que refluya la pasta a la superficie.
Si se avería uno de los vibradores empleado y no se puede sustituir inmediatamente, se reducirá el ritmo del hormigonado, o el Contratista procederá a una compactación por apisonado aplicado con barra, suficiente para terminar el elemento que se está hormigonado, no pudiéndose iniciar el hormigonado de otros elementos mientras no se haya reparado o sustituido el vibrado averiado.
* Juntas de Hormigonado
Las juntas de hormigonado no previstas en los planos, se situarán en dirección lo más normal posible a la de las tensiones de compresión.
Antes de reanudar el hormigonado se limpiará la junta de toda suciedad o árido que haya quedado suelto y se retirará la capa superficial de mortero, dejando los áridos al descubierto. Realizada la operación de limpieza, se humedecerá la superficie de la junta, sin llegar a encharcarla, antes de verter el nuevo hormigón.
En ningún caso se pondrá en contacto hormigones fabricados con diferentes tipos de cemento que sean incompatibles entre sí.
En cualquier caso, teniendo en cuenta lo anteriormente señalado, el Contratista propondrá a la Dirección de Obra, para su $V^{O}$ $B^{O}$ o reparos, la disposición y forma de las juntas entre tongadas o de limitación de tajo que estime necesarias para la correcta ejecución de las diferentes obras y estructuras previstas, con suficiente antelación a la fecha en que se prevean realizar los trabajos, antelación que no será nunca inferior a quince días (15).
* Acabado del hormigón
Las superficies del hormigón deberán quedar terminadas de forma que presenten buen aspecto, sin defectos ni rugosidades.
Si a pesar de todas las precauciones apareciesen defectos o coqueras, se picará y rellenará con mortero especial aprobado por la D.F. del mismo color y calidad que el hormigón, para lo cual se pintará adecuadamente tras su puesta en obra.
En las superficies no encofradas el acabado se realizará con el mortero del propio hormigón. En ningún caso se permitirá la adición de otro tipo de mortero e incluso tampoco aumentar la dosificación en las masas finales del hormigón.
* Observaciones generales respecto a la ejecución
Durante la ejecución se evitará la actuación de cualquier carga estática o dinámica que pueda provocar daños en los elementos ya hormigonados. Se recomienda que en ningún momento la seguridad de la estructura durante la ejecución sea inferior a la prevista en el proyecto para la estructura en servicio.
Se adoptarán las medidas necesarias para conseguir que las disposiciones constructivas y los procesos de ejecución se ajusten en todo a lo indicado en el proyecto.
En particular, deberá cuidarse de que tales disposiciones y procesos sean compatibles con las hipótesis consideradas en el cálculo especialmente en lo relativo a los enlaces (empotramientos, articulaciones, apoyos simples, etc.).
* Desencofrado
Tanto en los distintos elementos que constituyen el encofrado (costeros, fondos, etc.), como los apeos y cimbras, se retirarán sin producir sacudidas ni choques en la estructura, recomendándose, cuando los elementos sean de cierta importancia, el empleo de cuñas,

cajas de arena, gatos u otros dispositivos análogos para lograr un descenso uniforme de los apoyos.
Las operaciones anteriores no se realizarán hasta que el hormigón haya alcanzado la resistencia necesaria para soportar con suficiente seguridad y sin deformaciones excesivas, los esfuerzos que va a estar sometido durante y después del desencofrado o descimbramiento. Se recomienda que la seguridad no resulte en ningún momento inferior a la prevista para la obra en servicio.
Se pondrá especial atención en retirar todo elemento de encofrado que pueda impedir el libre juego de las juntas de retracción o dilatación, así como de las articulaciones, si las hay.
A título de orientación pueden utilizarse los plazos de desencofrado o descimbramiento dados por la fórmula expresada en la Instrucción EHE.
La citada fórmula es sólo aplicable a hormigones fabricados con cemento portland y en el supuesto de que su endurecimiento se haya llevado a cabo en condiciones ordinarias.
En la operación de desencofrado es norma de buena práctica mantener los fondos de vigas y elementos análogos, durante doce horas, despegados del hormigón y a unos dos o tres centímetros del mismo, para evitar los perjuicios que pudiera ocasionar la rotura, instantánea o no, de una de estas piezas al caer desde gran altura.
Dentro de todo lo indicado anteriormente el desencofrado deberá realizarse lo antes posible, con objeto de iniciar cuanto antes las operaciones de curado.
* Curado
El curado deberá realizarse manteniendo húmedas las superficies de los elementos de hormigón. Podrá hacerse mediante riego directo que no produzca deslavados o por otros sistemas capaces de aportar la humedad necesaria, aconsejándose el uso de arpilleras humedecidas.
El no efectuar las operaciones de curado es causa de penalización. Esta será impuesta por la Dirección de Obra en la cuantía que estime oportuno, no teniendo derecho el Contratista a reclamación alguna por este concepto.

## Medición y Abono

Serán de abono al adjudicatario las obras de fábrica ejecutadas con arreglo a condiciones y con sujeción a planos del proyecto o las modificaciones introducidas por la Dirección de Obra en el replanteo o durante la ejecución de la misma, que constarán en los planos de detalle y órdenes escritas.
Se abonarán por su volumen real en $m^3$ o superficie real en $m^2$., de acuerdo con lo que se especifica en los correspondientes precios unitarios que figuran en el Cuadro de Precios Nº1.
En ningún caso será de abono los excesos de obra que por conveniencia u otras causas ejecute el Adjudicatario. Los precios incluyen la parte proporcional de trabajos adicionales que se requieran.
El precio de $m^3$ de hormigón en solera y zapatas incluye los excesos de medición que sea preciso realizar en los casos en que la existencia de fuerzas horizontales obligue a hormigonar contra el terreno natural, por ser de abono el encofrado teórico correspondiente.
También incluye la parte proporcional de los trabajos requeridos para la colocación de juntas de dilatación y estanquidad, sujeción y correcto hormigonado de tuberías, pasamuros, etc.

En el caso del hormigón de solera, el precio del m³, incluye la formación de pendiente así como la realización si fuere necesario, de canaletas de recogida. También incluye, en su caso, el acabado en fratasado liso y con espolvoreo de cemento.
Igualmente se incluyen los costes propios de las labores de curado.

### IV.2.3. SOLERAS DE HORMIGÓN POROSO

## Materiales

La resistencia y permeabilidad obtenidas con un hormigón poroso están determinadas por la mezcla que se va a utilizar. Las variables que afectan el comportamiento del hormigón poroso son: granulometría, dosis de cemento, razón agua/cemento y contenido de vacíos.

- Granulometría: fundamental en las propiedades que tendrá el hormigón poroso. Se debe utilizar árido machacado calizo con ausencia casi total de finos, pues impermeabilizarían la mezcla; tener un tamaño de agregado bastante uniforme (monogranular) para obtener un porcentaje elevado de vacíos y un tamaño máximo de árido de 19 mm, para permitir una adecuada terminación superficial.
- dosis de cemento: una mayor dosis generará un hormigón más resistente, pero disminuirá el porcentaje de vacíos interconectados en el hormigón, perdiendo este su capacidad de infiltración. La dosis recomendable fluctuará entre los 250 kg/m³ y los 400 kg/m³, según requisitos de resistencia y permeabilidad.
- dosis de agua: tiene una gran repercusión en las propiedades de la mezcla. Una cantidad insuficiente de agua resultará una mezcla sin consistencia y con una baja resistencia. Una cantidad excesiva de agua, generará una pasta que sellará los vacíos de la mezcla y que, además, lavará el cemento desde la superficie del agregado, produciendo una baja resistencia al desgaste superficial.
- contenido de vacíos: aumenta la permeabilidad y disminuye la resistencia. Este porcentaje de vacíos está determinado por la energía de compactación entregada, junto con las variables ya mencionadas. Para que una mezcla sea considerada porosa, debe tener como mínimo un 15% de huecos. Este contenido no debe superar el 25% por la poca estabilidad de la mezcla.

## Ejecución

A la hora de construir estos pavimentos, además de los cuidados propios de cualquier proceso, deben considerarse con especial atención otros elementos.
El pavimento permeable debe tener un perfil relativamente plano. Si se aplica sobre una pendiente pronunciada, las aguas de lluvia absorbidas por la capa de hormigón poroso comenzarán a escurrir en la subbase, generando subpresiones que pueden dañar las losas. Si las pendientes requeridas son mayores al 1%, se deben construir barreras impermeables perpendiculares al escurrimiento de las aguas.
Al contener esta mezcla muy poca agua, se debe humedecer la subbase antes de aplicar el hormigón. En caso contrario, la subbase seca acelerará el tiempo disponible para colocación, compactación y fraguado del pavimento poroso en terreno.

El sistema de vibrado empleado es del tipo “strike off”, o de impacto superficial. Se recomienda en la mayoría de los casos usar un vibrador mecánico en el modo más lento posible. Si en caso contrario, se implementan frecuencias de vibrado altas, lo más probable es que el hormigón se sobre compacte, alterando así la estructura de huecos y por ende la permeabilidad.

El paso del rodillo debe terminarse no más allá de 20 minutos después de la vibración de impactos. Debido a la textura abierta de la mezcla, la pérdida de humedad se produce a gran velocidad y el inicio del fraguado es muy rápido.
Usualmente no es necesario realizar operaciones de terminación después de la compactación, no siendo recomendables operaciones como pulimiento, pues puede obstruir o sellar los poros de la superficie disminuyendo su permeabilidad. No obstante, debe corregirse cualquier defecto superficial inmediatamente en forma manual.

Las juntas requeridas en los pavimentos porosos difieren a las convencionales, debido a que el pavimento poroso tiene menos de un tercio de la retracción de un hormigón común. El espaciamiento de las juntas transversales es de aproximadamente 15 a 20 metros. La experiencia ha mostrado que las juntas de dilatación térmica no son necesarias en estos pavimentos.

El curado es uno de los elementos fundamentales para obtener un pavimento con las condiciones deseadas. Este proceso requiere una mayor atención y cuidado que el que se tiene en los pavimentos de hormigón convencionales, debido a la gran superficie de contacto del hormigón con el ambiente. Un incorrecto proceso de curado en los primeros 7 días puede reducir la durabilidad de la superficie en un 60%. El método de curado más común, es cubrir la superficie y los costados con una membrana de polietileno. El proceso de curado debe comenzar inmediatamente después de compactar y producir las juntas transversales.

## Medición y Abono

Se abonarán por su volumen real en m³ o superficie real en m², de acuerdo con lo que se especifica en los correspondientes precios unitarios que figuran en el Cuadro de Precios Nº1.

### IV.2.4. SOLERAS DE HORMIGÓN ARMADO

## Ejecución

Las soleras, salvo disposición en contra, se verterán mediante bombeo y deberán obtener el perfil teórico indicado, con tolerancia no mayor de 1 cm., con las juntas de construcción, retracción y dilatación expresadas en los planos. La ejecución se hará en tablero de damas para controlar los efectos de la retracción debiendo pasar al menos 3 días entre dos hormigonados contiguos.

Las armaduras se colocarán antes de verter el hormigón sujetando la parrilla con los suficientes soportes metálicos para que no sufra deformación y para guardar los recubrimientos indicados en los planos.
La superficie de acabado se enrasará por medio de reglas metálicas, corridas sobre rastreles también metálicos perfectamente nivelados con las cotas del proyecto. En los casos en que figure en planos se deberá proceder a un fratasado mediante máquina giratoria del tipo helicóptero que se aplicará una vez transcurrido el plazo necesario en el fraguado para obtener la máxima calidad.
Las tolerancias de la superficie de acabado no deberán ser superiores de cinco milímetros (5 mm) cuando se comprueba por medio de reglas de tres metros (3 m.) de longitud en cualquier dirección y la máxima tolerancia absoluta de la superficie de solera en toda su extensión no será superior a un centímetro (1 cm.).
En las soleras se exigirá una especial observancia del curado de las superficies, así como el cumplimiento de los criterios de hormigonado en tiempo frío o caluroso de la EHE.

## Medición y Abono

Se abonarán por su volumen real en m³ o superficie real en m², de acuerdo con lo que se especifica en los correspondientes precios unitarios que figuran en el Cuadro de Precios Nº1.

### IV.2.5. MUROS

## Ejecución

El hormigonado de los muros se hará de una sola vez o entre las juntas de construcción que se expresa en los planos. En cualquier caso, el Contratista propondrá a la Dirección de Obra, para su $V^{o}$ $B^{o}$ o reparos, la disposición y forma de las juntas entre tongadas o de limitación de tajo que estime necesarias para la correcta ejecución de las diferentes obras y estructuras previstas, con suficiente antelación a la fecha en que se prevean realizar los trabajos, antelación que no será nunca inferior a quince días (15).
Su puesta en obra será por bombeo y se efectuará de tal forma que la velocidad de ascensión del hormigón no comprometa la seguridad del encofrado.
Para muros de más de 3 metros se recomienda no rebasar el ascenso en más de 1 metro por hora.
El vertido se hará procurando formar una superficie inclinada en la masa del hormigón, y se habrá de contar con la precaución y medios necesarios para evitar la aparición de
s de hormigonado.
En el caso de muros de contención de tierra, éstos se ejecutarán por bataches en el caso de que así figure en Planos o lo exija la Dirección de Obra.

## Medición y Abono

Se abonarán por su volumen real en m³ o superficie real en m²., de acuerdo con lo que se especifica en los correspondientes precios unitarios que figuran en el Cuadro de Precios Nº1.

### IV.2.6. ARMADURAS PASIVAS

## Materiales

El acero será soldable, tendrá un límite elástico característico como mínimo igual a 400 MPa. (4000 Kg/cm².): acero B 400 S, o 500 MPa. (5000 kg/cm².) : acero B 500 S según se especifique en la Unidad o en los Planos, y cumplirá lo previsto en la Instrucción EHE. Asimismo estará en posesión de Sello de Calidad, debiendo llevar grabadas las marcas de identificación reglamentarias.
El material será acopiado en parque adecuado para su conservación y clasificación por tipos y diámetros, de forma que sea fácil el recuento, pesaje y manipulación en general. Cuando se disponga acopiado sobre el terreno, se extenderá previamente una capa de grava o zahorras sobre el que se situarán las barras. En ningún caso se admitirá acero de recuperación.

## Ejecución

Las armaduras se colocarán limpias, exentas de toda suciedad, grasa y óxido no adherente. Se dispondrán de acuerdo con las indicaciones de los planos, y se fijarán entre sí mediante las oportunas sujeciones manteniéndose mediante piezas adecuadas la distancia al encofrado, de modo que quede impedido todo movimiento de las armaduras durante el vertido y compactación del hormigón y permitiendo a éste envolverlas sin dejar coqueras.
No se admitirá el soldado de barras entre sí, salvo en el caso de mallazos pre elaborados.
Estas precauciones deberán extremarse con los cercos de los soportes y armaduras del trasdós de placas, losas o voladizos, para evitar su descenso.
Los empalmes y solapes serán los indicados en los Planos. En caso contrario se dispondrán de acuerdo con lo prescrito en la Instrucción EHE.
La separación de las armaduras paralelas entre sí será superior a su diámetro y mayor de un centímetro.
La separación de las armaduras a la superficie del hormigón será por lo menos igual al diámetro de la barra, y en todo caso lo que se marque en planos.
Antes de comenzar las operaciones de hormigonado, el Contratista deberá obtener la aprobación de las armaduras colocadas por la Dirección de Obra.
En el caso de tener que recurrir a operaciones para el modificado de posición de barras, introducción de nuevas barras en hormigón endurecido, etc., se deberá contar en todo caso con la aprobación de la Dirección de Obra del método que se proponga.

## Medición y Abono

Se medirá por kg. de hierro en peso teórico y se abonará al precio correspondiente al Cuadro de Precios nº 1, en el que se incluye la parte proporcional de solapes, pérdidas, despuntes,

atados, separadores, rigidizadores, soportes, setas o capuchones de plástico y cualquier otro medio de protección.

### IV.2.7. MALLAS ELECTROSOLDADAS

## Materiales

Se entiende por malla electrosoldada la armadura formada por la disposición de barras corrugadas o alambres corrugados, longitudinales y transversales, de diámetro nominal igual o diferente, que se cruzan entre sí perpendicularmente y cuyos puntos de contacto están unidos mediante soldadura eléctrica, realizada en un proceso de producción en serie en instalación industrial ajena a la obra, que sea conforme con lo establecido en UNE-EN 10080.
La calidad y condiciones generales serán las especificadas en la Instrucción EHE, aceros B 400 S o B 500 S, según se indique en las unidades de obra o en planos.
La designación de las mallas electrosoldadas será conforme con lo indicado en el apartado 5.2 de la UNE-EN 10080

## Ejecución

Las mallas electrosoldadas se colocarán limpias, exentas de toda suciedad, grasa y óxido adherente. Se dispondrán de acuerdo con las indicaciones de los Planos y se fijarán entre sí mediante las oportunas sujeciones manteniéndose mediante piezas adecuadas la distancia al encofrado, de modo que quede impedido todo movimiento de las armaduras durante el vertido y compactación del hormigón permitiendo a éste envolverlas sin dejar coqueras.
Antes de comenzar las operaciones de hormigonado, el Contratista deberá obtener de la Dirección de Obra, la aprobación de las mallas electrosoldadas colocadas.

## Medición y Abono

En el caso del acero en mallazo electrosoldado para armado de forjados y soleras se medirá por m² previstos en planos y/o mediciones debidamente autorizadas y se abonará al precio que figura en el Cuadro de Precios nº1 del Presupuesto incluyendo colocación, solapes, pérdidas, despuntes, atados, separadores, rigidizadores y soportes, setas o capuchones de plástico y cualquier otro medio de protección.

### IV.2.8. JUNTAS EN EL HORMIGÓN

## Ejecución

Las juntas en el hormigón podrán ser de construcción, retracción o dilatación. A su vez las juntas de retracción se podrán hacer coincidir con juntas de construcción o se inducirán en la masa del hormigón mediante corte.

En los casos en que se exija estanquidad a la junta se colocará una banda de P.V.C. de acuerdo a lo reflejado en planos y se sellará superficialmente.
Para los casos de juntas de construcción/retracción y de dilatación se deberá proceder a su encofrado. Este deberá permitir, en su caso, el paso de las armaduras y/o de la banda de P.V.C., no admitiendo encofrados ciegos que fuercen el doblado de barras o de la junta.
Esta junta, pues, será de corte recto, ortogonal a la superficie hormigonada.
En los casos en que se prescriba se colocará un berenjeno exterior para marcar dicha huella en el paramento.
En el caso de tener que inducir juntas de retracción mediante serrado de la superficie, éste se hará mediante motosierra y en un plazo no superior a las 24 horas del hormigonado. Las dimensiones de este corte y su sellado se especifican en Planos y su importe, salvo disposición en contra, se considera incluido en el m³ de hormigón.

## Medición y Abono

Todos los costes de estas operaciones de encofrado, marcado o serrado de juntas, salvo que estén específicamente indicadas en el presupuesto del presente Proyecto, se consideran incluidos en el precio de metro cúbico de hormigón.

### IV.2.9. ENCOFRADOS

## Materiales

## Encofrados de madera de tabla

La madera para encofrados tendrá el menor número posible de nudos. Estos, en todo caso, tendrán un espesor inferior a la séptima parte (1/7) de la menor dimensión de la pieza. En general será tabla de dos y medios (2'5) centímetros. En los paramentos vistos que figuren en Proyecto, o que la Dirección de Obra determine, serán de tabloncillo de cuatro y medio (4'5) a cinco (5) centímetros y necesariamente cepillado.
Al colocarse en obra, deberá estar seca y bien conservada, ofreciendo la suficiente resistencia para el uso a que se destinarán.
Se admiten variantes justificadas que requerirán aprobación específica previa de la Dirección de Obra.
Los encofrados de madera de tabla para paramentos vistos, serán necesariamente de madera machihembrada, pudiendo recurrirse al empleo de paneles industriales. El número de puestas del encofrado para paramentos vistos no será superior a quince. Se tratarán las juntas entre paneles para evitar la pérdida de lechada.
Los encofrados de madera de tabla para paramentos no vistos podrían constituirse con tabla suelta, aunque en todo caso se dispondrán los medios adecuados para evitar la pérdida de lechada.

## Encofrados de madera aglomerada

En los paramentos definidos en Planos y Memoria se utilizará como encofrado madera en paneles de aglomerado de espesor no inferior a 16 mm Los tableros y paneles utilizados serán de dimensiones regulares, sin recortes ni añadidos, pudiendo la Dirección de Obra rechazar la disposición de los paneles, los cuales deberán tener las mayores dimensiones posibles. Las juntas entre paneles se tratarán para evitar la pérdida de lechada. El número de puestas máximo será de diez.
La superficie de los tableros y paneles será en todo caso plana y regular.

## Encofrado metálico

Tanto por prescripción del Proyecto como por propuesta del Contratista aceptada por la Dirección de Obra, se utilizarán encofrados en base de chapa metálica. Dichos encofrados deberán contar con la rigidez suficiente para evitar abombamientos y desplazamientos, no admitiéndose, por otro lado, elementos que presenten abolladuras o desgarros.
En todo caso la Dirección deberá aprobar el sistema de encofrado, pudiendo exigir en todo momento mayores dimensiones de paneles, disposición de los mismos, etc. No se admitirán orificios en los paneles que den lugar a pérdidas de lechada, por lo que deberán presentar los paneles una superficie cerrada.

## Elementos de encofrado

Se entienden por elementos de encofrado los siguientes:

- Berenjenos y junquillos, para matar aristas vivas o formar huellas. Estos elementos podrán ser de madera aunque es preferible que sean de material plástico, debiendo fijarse a los encofrados. Se dispondrán en todas aquellas aristas y líneas que fije la Dirección de Obra, debiendo poner especial cuidado en su alineación y en la disposición de las esquinas y vértices. Las dimensiones transversales de estos elementos deberán ser aprobadas por la Dirección de Obra.
- Separadores del encofrado, para mantener las armaduras con el recubrimiento rígido.

  Deberán estar constituidos por materiales resistentes a la alcalinidad del hormigón, y no inducir corrosión de las armaduras. Deben ser al menos tan impermeables al agua como el hormigón, y ser resistentes a los ataques químicos a que se puede ver sometido este.

  Independientemente de que sean provisionales o definitivos, deberán ser de hormigón, mortero, plástico rígido o material similar y haber sido específicamente diseñados para este fin.

  Si los separadores son de hormigón, éste deberá ser, en cuanto a resistencia, permeabilidad, higroscopicidad, dilatación térmica, etc., de una calidad comparable a la del utilizado en la construcción de la pieza. Análogamente, si son de mortero, su calidad deberá ser semejante a la del mortero contenido en el hormigón de la obra.

  Cuando se utilicen separadores constituidos con material que no contenga cemento, aquellos deberán, para asegurar su buen enlace con el hormigón de la pieza, presentar orificios cuya sección total sea al menos equivalente al 25% de la superficie total del separador.

  Se prohíbe el empleo de madera así como el de cualquier material residual de construcción, aunque sea ladrillo u hormigón. En el caso de que puedan quedar vistos, se prohíbe asimismo el empleo de materiales metálicos. En cualquier caso, los materiales componentes de los separadores no deberán tener amianto.

  Estos elementos deberán ser de mortero de cemento cuando se trate de soportar parrillas planas o ferralla vertical con carga de hormigón de más de dos metros de altura. Para el caso de soporte de parrillas las piezas serán cúbicas, y con forma de mariposa para la ferralla de alzados. Queda prohibida la utilización de piezas cúbicas en alzados.

  Para carga de hormigón inferior a dos metros de altura en alzados, o para soporte de parrillas de poco peso, se podrá utilizar elementos plásticos como separadores, con forma de disco, caballete, etc. Estos separadores no podrán utilizarse para barras mayores de D14. En todo caso deberán ser aprobadas por la Dirección de Obra.

  Como soportes de parrillas podrán utilizarse patillas de ferralla, con rigidez suficiente.

El reparto de separadores y soportes por metro cuadrado de ferralla deberá ser suficiente para cumplir su cometido no debiendo colocarse más de los necesarios.

- Espadas o flejes perdidos para atirantamiento de encofrados en alzados.
  Como norma general queda prohibida la utilización de latiguillos para el atirantamiento de encofrados entre sí. Para este cometido podrán utilizarse espadas recuperables o flejes perdidos.
  Las espadas recuperables podrán ser de modelos comerciales o con barra o alambre de armar. En ambos casos se alojarán, para su retirada posterior, en tubos rígidos de PVC embutidos en el hormigón. Estos tubos serán del menor diámetro posible para cumplir su misión y de rigidez suficiente para resistir el proceso de hormigonado. Deberán contar con extremos troncónicos que favorezcan el sellado de estos orificios una vez extraídos los tubos del núcleo del hormigón por tracción. Estos tubos deben ser extraíbles y reutilizables.
  Todos los orificios que queden en el hormigón debido a la colocación de espadas, deberán ser sellados en ambas caras con un sistema mecánico o de mortero expansivo, que rellene la totalidad del hueco, garantizando un sellado hermético con presión hasta de 3 bares. El mortero será del mismo color del hormigón y en caso contrario deberá pintarse en los paramentos con lechada de forma que se dé el color de estos paramentos.
  Como flejes perdidos se entienden piezas metálicas planas que queden perdidas una vez hormigonado. De este tipo de tirantes solo se admitirán aquéllas que permitan un descabezamiento de sus extremos y el posterior sellado con un elemento plástico. No se admite, pues, aquéllos que solo permiten el corte a ras de paramento de hormigón de la parte que sobresale.

Todos los costes de estos elementos de encofrado y sus operaciones auxiliares se consideran incluidos en el precio del encofrado.

## Ejecución

Las cimbras y encofrados, así como las uniones de sus distintos elementos, poseerán una resistencia y rigidez suficiente para resistir, sin asientos ni deformaciones perjudiciales, las cargas, fijas y variables y acciones de cualquier naturaleza que puedan producirse sobre ellos como consecuencia del proceso de hormigonado y especialmente, las debidas a la compactación de la masa.
Los límites máximos de los movimientos de los encofrados serán de 5 mm para los movimientos locales y la milésima de la luz para los de conjunto.
Cuando la luz de un elemento sobrepase los 6 m. se dispondrá el encofrado de manera que, una vez desencofrada y cargada la pieza, ésta presente una ligera contraflecha (del orden del milésimo de la luz), para conseguir un aspecto agradable.
Los encofrados serán suficientemente estancos para impedir pérdidas apreciables de lechada, dado el modo de compactación previsto. Los distintos tipos de encofrados para cada paramento se reflejan en Planos o Memoria.

Las superficies interiores de los encofrados aparecerán limpias en el momento del hormigonado. Para facilitar esta limpieza en los fondos de pilares y muros, deberán disponerse aberturas provisionales en la parte inferior de los encofrados correspondientes.
Cuando sea necesario, y con el fin de evitar la formación de fisuras en los paramentos de las piezas, se adoptarán las oportunas medidas para que los encofrados no impidan la libre retracción del hormigón.
Los encofrados de madera se humedecerán para evitar que absorban el agua contenida en el hormigón. Por otra parte, se dispondrán las tablas de madera que se permita su libre entumecimiento, sin peligro de que se originen esfuerzos o deformaciones anormales.
El Contratista adoptará las medidas necesarias para que las aristas vivas del hormigón resulten bien acabadas; colocando, si es preciso, angulares (metálicos o plásticos) en las aristas exteriores del encofrado, o utilizando otro procedimiento similar en su eficacia. Sin embargo será exigible la utilización de berenjenos para achaflanar dichas aristas en los casos en que se prevea en los planos o por orden de la Dirección de Obra. No se tolerarán imperfecciones mayores de 5 mm en las líneas de las aristas. Su coste está incluido en el precio de m² de encofrado.
Cuando se encofren elementos de gran altura y pequeño espesor para hormigonar de una vez, se deberán prever en las paredes laterales de los encofrados ventanas de control, de suficiente dimensión para permitir desde ellas la compactación del hormigón. Estas aberturas se dispondrán a una distancia vertical y horizontal no mayor de un metro (1 m.) y se cerrarán cuando el hormigón llegue a su altura.
Al objeto de facilitar la separación de las piezas que constituyen los encofrados podrá hacerse uso de desencofrantes, con las precauciones pertinentes y los mismos no deberán contener sustancias perjudiciales para el hormigón.
A título orientativo se señala que podrán emplearse como desencofrantes los barnices antiadherentes compuestos de siliconas, o preparados a base de aceites solubles en agua o grasa diluida, evitando el uso de gas-oil, grasa corriente, o cualquier otro producto análogo.

## Medición y abono

Los encofrados se medirán por m² de la superficie en contacto con el hormigón, con p/p. de puntales, sopandas, cuñas y demás elementos auxiliares, incluso el desencofrado posterior, considerando el nº de puestas. En todo caso se seguirá el criterio reflejado en las mediciones.
Todas las operaciones, mermas, elementos auxiliares, etc. necesarios para dar forma al encofrado, a sus encuentros con tuberías u otros elementos, y demás, se consideran incluidos en el precio del m² de encofrado.

### IV.2.10. HORMIGON ALIGERADO

## Materiales

Se obtendrá añadiendo un aditivo espumante o gaseante de acuerdo con las condiciones de su Documento de Idoneidad Técnica. También puede aligerarse incorporando en la

proporción adecuada materiales inertes de suficiente ligereza como perlita, vermiculita, arlita, etc.
Características mecánicas:
Conductividad térmica: no superior a 0'06 kcal/m.h.oC.
Peso específico: no mayor de 600 kg/m³
Resistencia mecánica: no será inferior a 8 kg/cm².

## Medición y Abono

Se abonará por su volumen real en m³ o superficie real en m²., de acuerdo con lo que se especifica en los correspondientes precios unitarios que figuran en el Cuadro de Precios Nº1.

### IV.2.11. PASAMUROS EN MUROS DE HORMIGON

Las juntas de tubos en muros de hormigón armado serán ELÁSTICAS e IMPERMEABLES.
Los detalles constructivos figuran en planos. En su defecto el proceso será:
- envolver la tubería con manta de fibra de vidrio de 25 mm de espesor
- sellado exterior e interior a base de:
    roza de 1 cm en una profundidad mínima de 2 cm
    imprimación previa de bordes
    sellado con poliuretano o mastic bituminoso en todo el perímetro de la junta.

Las juntas de tubos en muros de hormigón armado en que por sus características no sea posible la colocación de juntas elásticas, se realizarán "in situ" rellenando el hueco existente entre el tubo y la obra de fábrica con mortero de relleno expansivo que cumpla las especificaciones en cuanto a identificación, prestaciones y seguridad que se recogen en la norma UNE-EN 1504-6.
El hueco a rellenar con dicho mortero será de tres centímetros (3 cm.) de espesor a todo lo largo y ancho del perímetro de unión.

### IV.2.12. ELEMENTOS ESTRUCTURALES PREFABRICADOS DE HORMIGON ARMADO O PRETENSADO EN DEPOSITOS

## Materiales

Las estructuras prefabricadas se ejecutarán con elementos de hormigón armado o pretensado con las formas, dimensiones y características mecánicas especificadas en los planos o bien deberán ser presentados por el Contratista para su aprobación.
Estas deberán estar calculadas y ejecutadas de acuerdo con la Instrucción EHE-08 (Real Decreto 1247/2008 de 18 de julio).
Los elementos estructurales de hormigón prefabricado cumplirán las características de materiales especificadas en los cuadros que figuran en los planos.
Estos elementos son:

- PILARES:

Los pilares son elementos de hormigón armado. Se emplearán hormigones de resistencia fck= 30 N/mm² y acero límite fyk= 500 N/mm². Tendrán altura variable, siendo su sección de armadura y sistema de anclaje a la cimentación adecuado a las cargas soportadas y alturas de los mismos. En algunos casos se les incorporarán ménsulas para apoyo de vigas o puentes grúa.

- PLACAS ALVEOLARES:
  Las placas alveolares son elementos de hormigón pretensado. Tienen una modulación de 120 cm. y con un canto de 16, 20 y 25 cm, con hormigón de Fck= 35 N/mm² y acero de la armadura activa de límite elástico 1.580 N/mm².
- JÁCENAS:
  Son piezas de hormigón pretensado de sección rectangular de 40 cm. de ancho y canto 40, 50 y 60 cm. Se emplearán hormigones de resistencia fck= 35 N/mm² y acero límite elástico 1.640 N/mm².

El ambiente a tener en cuenta para el hormigón a utilizar en estos elementos prefabricados será IV+Qb.
El fabricante entregará la documentación justificativa de: calidad de materiales, cálculos y resultados de control realizados.
En cualquier caso la casa fabricante y suministradora será de reconocida experiencia en este tipo de elementos pudiendo ser propuesta por la Dirección de Obra.

Recepción:
En la recepción, los prefabricados no deben presentar rebabas que sean indicio de pérdidas graves de lechada, ni más de tres coqueras en una zona de diez centímetros cuadrados (0'01 m²) de superficie, ni coquera alguna que deje vistas las armaduras.
Tampoco presentarán superficies deslavadas o aristas descantilladas, señales de discontinuidad en el hormigonado, o armaduras visibles.
Salvo autorización expresa de la Dirección de Obra no se aceptarán elementos de prefabricado con fisuras de más de una décima de milímetro (0'1 mm) de espesor y una retracción de más de 2 cm. de longitud.
La Dirección de Obra podrá ordenar la comprobación de las características mecánicas sobre un cierto número de elementos de prefabricado.
Las tolerancias admisibles en los distintos elementos prefabricados son las siguientes:
- Pilares: 2 cm en altura y 1 cm en cada lado de la sección.
- Jácenas: 2 cm en longitud y 1 cm en los conectores y 1/500 de la luz de comba lateral.
- Placas alveolares. 3 cm en la longitud y 1/1000 de la luz de comba lateral.

## Ejecución

Las operaciones de manejo y transporte de piezas prefabricadas en obra, deberán realizarse con el máximo cuidado posible, manteniendo el alma de las vigas en posición vertical. En ningún caso se producirán impactos ni solicitaciones de torsión. Asimismo se tomarán toda clase de precauciones para evitar cualquier agrietamiento o rotura de los elementos prefabricados.

Los forjados se almacenarán en obra en su posición normal de trabajo, sobre apoyos de suficiente extensión y evitando el contacto con el terreno o con cualquier producto que los pueda manchar o deteriorar.
La contra flecha bajo la acción del peso propio, medida en el forjado en condiciones normales de apoyo, no será superior al trescientosavo (1/300) de la luz para forjados de hasta diez metros (10 m.).
Se someterá a la Dirección de Obra un plan de montaje, en el que quede perfectamente clara la forma y secuencia de cada una de las fases del mismo, así como las condiciones de apoyos de vigas, jácenas y placas.
En la fabricación y montaje se cumplirán las siguientes condiciones:

- Los pilares de forjados se fabrican con 2 cm menos de longitud, para permitir la colocación de cuñas de nivelación.
- Las jácenas de forjado tendrán un apoyo nominal de 8 cm en los pilares y 20 cm en los muros in situ.
- Las placas alveolares tendrán un apoyo nominal de 6 cm en las jácenas y 10 cm en los muros in situ.
- Debido a las contra flechas, tanto de las jácenas, como de las placas, las capas de compresión tendrán sobre espesores en las zonas de los apoyos. Se comprobarán en obra las cotas de terminación de forjados, corrigiendo los errores en el último tramo de pilar, dando a este una longitud diferente a la teórica, y consiguiendo de esta manera dejar la cubierta nivelada.
- Las vigas peraltadas, dada su gran flexibilidad en la dirección transversal, pueden presentar combas laterales importantes, durante las fases de transporte y montaje, teniendo que corregirse éstas desviaciones durante la fase de montaje, y permitiendo una flecha lateral máxima de 3 cm.
- Los pilares con buzón, se fabricarán con 2 cm menos de longitud, para permitir la colocación de cuñas de nivelación.
- Para la unión de los pilares con el cajetín dejado en la cimentación de aquella, se emplearán morteros de alta resistencia.
- Se fijará la verticalidad de la pieza montada en dos planos verticales, fijando posteriormente aquella mediante elementos fijos e inamovibles. Estos elementos, en especial las cuñas, así como los encofrados y restos de mortero deberán ser totalmente retirados una vez hormigonado el pilar.

## Medición y Abono

Su medición se realizará por metros lineales de pilares y vigas realmente ejecutados y medidos sobre plano y unidades de ménsulas realmente ejecutadas y medidos sobre plano, abonándose a los precios que figuran en el cuadro de precios nº 1 que comprenden los materiales, su transporte y su completo montaje.
Las placas alveolares no serán objeto de abono independiente al estar comprendidas dentro de los distintos precios de forjados.

### IV.3. REPARACIÓN, REFUERZO Y PROTECCIÓN DE ESTRUCTURAS DE HORMIGÓN ARMADO

### IV.3.1. SANEO DE HORMIGÓN DETERIORADO

## Ejecución

La preparación del sustrato de hormigón y de las armaduras debe permitir la correcta aplicación de los productos y sistemas, cumpliendo con las especificaciones que marca la UNE-EN 1504-10 para los Métodos seleccionados.
Dependiendo del alcance del daño del hormigón, la preparación del soporte puede exigir la eliminación/demolición de una capa de hormigón de grosor variable. Se debe eliminar el hormigón débil, dañado y deteriorado y, donde sea necesario, el hormigón sano, por medios mecánicos adecuados o chorro de agua a alta presión.
El hormigón una vez preparado debe ser un hormigón sólido con una resistencia mínima a tracción de 1 N/mm$^2$ y sano.
Se admiten diferentes procedimientos de saneado. La elección del método apropiado irá en función de la extensión/dimensión del daño (área y profundidad) y de la localización (accesibilidad y posición).
Métodos de Saneo de hormigón deteriorado

a) Hidrodemolición: consistente en la aplicación de chorro de agua a presión controlada por equipo de hidrodemolicion formado por grupo de presión autónomo de 1.000 CV y caudales en punta de 256 litros/minuto, hasta completa eliminación de hormigones en mal estado con un espesor medio de 60 mm.
b) Picado: mediante un martillo y un cincel o con martillo neumático o eléctrico o mediante un desbastador.
c) Este método deja un acabado muy irregular y hay un riesgo medio-alto de producirse fisuras o micro roturas en el hormigón adyacente al preparado. Se deben considerar estos daños, que deberán subsanarse eliminando o consolidando esas zonas.

Excepcionalmente se podrá realizar un saneo por picado con la aprobación expresa previa de la Dirección de Obra.
Se ejecutará preferentemente mediante técnicas de hidrodemolición, ya que provocan menos daños en el hormigón circundante y consiguen el saneo y la limpieza del soporte en una sola operación.
El Director de las obras indicará las zonas donde se debe realizar la eliminación del material, el método de saneo y la profundidad a alcanzar en cada una de ellas en función del estado del paramento.
Mediante el método de la fenolftaleína se obtendrá una medida del avance de la carbonatación con objeto de guiar la profundidad necesaria de la preparación del soporte.
El Contratista deberá realizar la prueba de la fenolftaleína en las zonas a sanear las veces que sea necesario con cargo a esta unidad de obra. Se deberá sanear todo el hormigón despasivado que rodee las armaduras de las zonas marcadas en su circunferencia íntegra.
El saneo de una zona marcada debe extenderse a lo largo de las armaduras marcadas hasta encontrar las mismas libres de óxido visible en su circunferencia íntegra.
En caso de que aparezca corrosión por picaduras en armaduras, deberán tomarse muestras de hormigón a diferente profundidad para su análisis en laboratorio y posterior confección de un perfil de penetración de cloruros. La toma de muestras se hará con cargo a esta unidad de obra.

## Medición y Abono

El abono se realizará de acuerdo con el Cuadro de Precios número 1 y su medición se realizará por m2. Se consideran incluidos todos los medios necesarios incluidos los auxiliares para la realización de los trabajos y la retirada por gestor autorizado de los residuos generados.

### IV.3.2. LIMPIEZA DEL HORMIGÓN Y DE LAS ARMADURAS

## Ejecución

La preparación del sustrato de hormigón y de las armaduras debe permitir la correcta aplicación de los productos y sistemas, cumpliendo con las especificaciones que marca la UNE-EN 1504-10 para los Métodos seleccionados.
El objetivo principal de la preparación de la superficie es buscar la perfecta adherencia entre el soporte (hormigón y/o acero) y los materiales que se van a aplicar. Por ello se debe:

- Obtener un soporte cohesivo, libre de partículas sueltas o mal adheridas, lechada superficial, restos de desencofrante, productos de curado, tratamientos antiguos o cualquier sustancia que reste adherencia a los tratamientos a realizar.
- Conseguir una superficie de poro abierto para facilitar la unión y la adherencia entre los distintos materiales.

El hormigón una vez preparado debe ser un hormigón sólido con una resistencia mínima a tracción de 1 N/mm$^2$, sano, limpio y con la superficie de poro abierto (se recomienda una rugosidad mínima de 5 mm) para mejorar la adherencia entre el hormigón viejo y el material de reparación.
Se admiten diferentes procedimientos de limpieza, tanto manuales como mecánicos. La elección del método apropiado irá en función de la extensión/dimensión del daño (área y profundidad), la localización (accesibilidad y posición) y criterios de seguridad y salud (en sitios mal ventilados o sin ventilación se debe descartar la aplicación del chorro de arena vía seca).
Procedimientos de limpieza del sustrato (hormigón y acero)

a) Chorro de arena vía seca. Consiste en proyectar sobre el soporte de hormigón un chorro de arena de sílice mediante un compresor de caudal variable en función de la distancia al soporte, con una presión de 7 atm aproximadamente. La granulometría de la arena estará comprendida entre 1 y 2 mm y el operario que realice el trabajo actuará provisto de una escafandra protectora ventilada con aire fresco.
   Este método es adecuado para dar rugosidad a las superficies, mejorando la adherencia entre materiales. Idóneo para la eliminación de lechada superficial, contaminantes y para la preparación de superficies para la posterior aplicación de pinturas y revestimientos. El espesor de eliminación es aproximadamente 0,75 mm.

   Tras el chorreado abrasivo, la superficie se debe limpiar para eliminar el polvo y partículas sueltas.

b) Chorro de agua. Consiste en proyectar sobre el soporte agua con una presión mínima mediante un grupo de presión autónomo a través de una lanzadera provista de una boquilla adecuada y con una presión en bomba controlada con un manómetro.
   - A baja presión hasta 18 MPa para la eliminación de suciedad, polvo, partículas sueltas, etc. (Hidrolavado)
   - A alta presión de 18-60 MPa para la eliminación de la lechada superficial, contaminantes hidrosolubles, etc.

c) Cepillado. Consiste en un cepillado enérgico con cepillo de púas metálicas, provocando la erosión de la superficie de hormigón. Este método está indicado para la eliminación de pinturas finas y lechada superficial del hormigón en pequeñas superficies.

Se realizará una limpieza de todas las armaduras cubiertas con óxido hasta grado Sa 2 ½ mediante limpieza por chorreado abrasivo con arena de sílice. En pequeñas zonas y con la aprobación explícita de la dirección de obra, hasta grado St 3 mediante limpieza manual y mecánica por cepillado con cepillo de púas metálicas. Definición de grados de limpieza según norma UNE-EN ISO 8501-1.

Cuando se haya ejecutado un saneo previo por técnicas de hidrodemolicion, se podrá evitar la realización de la limpieza posterior.

La aplicación de productos o sistemas de reparación o refuerzo debe ser inmediata tras el lavado. En caso de que a juicio de la Dirección de Obra, el tiempo transcurrido entre ambos procesos sea excesivo, se repetirá la limpieza sin cargo alguno para la propiedad.

## Medición y Abono

El abono se realizará de acuerdo con el Cuadro de Precios número 1 y su medición se realizará por $m^2$. Se consideran incluidos todos los medios necesarios incluidos los auxiliares para la realización de los trabajos y la retirada por gestor autorizado de los residuos generados.

### IV.3.3. REPARACION ESTRUCTURAL DEL HORMIGON DETERIORADO

## Definición

Se consideran productos y/o sistemas de reparación estructural del hormigón a aquellos que remplazan hormigón deteriorado, recuperando la integridad estructural y la durabilidad del elemento reparado.

Estos Morteros estructurales son utilizados para:

- restauración de hormigón estructural (Principio 3 de la UNE-EN 1504-9): en reparación de desconchones y daños del hormigón, en las zonas de estructura en los que aparezca deterioros provocados por la corrosión y consiguiente expansión de la armadura pasiva
- refuerzo estructural del hormigón (Principio 4 de la UNE-EN 1504-9): en incremento de la capacidad portante de las estructuras de hormigón mediante la adición de mortero

- conservación o restauración del pasivado de armaduras (Principio 7 de la UNE-EN 1504-9), en el incremento del recubrimiento y remplazando el hormigón contaminado o carbonatado

## Materiales

a) Mortero estructural clase R4 según norma UNE-EN 1504-3:
Mortero tixotrópico, de retracción compensada, de base cementosa, con áridos de granulometría gruesa y reforzado con fibras.
b) Mortero para revestimiento anticorrosión de las armaduras (pasivado) según norma UNE-EN 1504-7:
Producto para la protección de las armaduras del hormigón frente a la corrosión y como capa de adherencia. Podrá ser:
   - de base cementosa con inhibidores de la corrosión para la protección activa
   - de base epoxi para la protección pasiva (efecto barrera)

c) Mortero para adhesión estructural según norma UNE-EN 1504-4:

Producto que funcione como puente de unión. Podrá ser:

- Mortero con conglomerantes hidráulicos poliméricos
- Adhesivo estructural tixotrópico a base de resinas epoxi, de dos componentes, que no contenga disolventes y tolere la humedad.

Se utilizarán productos y sistemas para el refuerzo estructural del hormigón conformes según la norma UNE-EN 1504.
El sistema elegido contará con la aprobación expresa de la Dirección de Obra
Los sacos empleados para el transporte del mortero se conservarán en buen estado y se almacenarán en sitio ventilado, defendido de la intemperie y de la humedad, no más de seis meses desde su fecha de fabricación.

## Ejecución

La aplicación de los productos y sistemas deberá cumplir con las especificaciones que marca la UNE-EN 1504-10 para los Métodos seleccionados.
Antes de la aplicación de estos productos, se debe contar con la aprobación expresa por parte de la Dirección de Obra de la preparación del soporte.
Sobre la superficie recién saneada y limpiada se aplicará un pasivado de la armadura vista y una posterior imprimación de adherencia.
Sobre la imprimación se extiende el mortero tixotrópico. Si el volumen a rellenar es grande o el fraguado lento, se requiere colocar un encofrado protegido con una lámina de plástico para facilitar el posterior desencofrado.
En caso de que sea necesario aplicar el mortero en varias capas, las mismas se aplicarán húmedo sobre húmedo. En caso de interrupción, se deberá tratar la superficie para obtener la adherencia necesaria.
Se protegerá del viento, del sol y de las heladas durante su endurecimiento.

Cuando los productos sean de base cementosa, es precisa la operación de curado. Se adoptará cualquiera de los métodos habituales de curado, tales como arpilleras húmedas, láminas de polietileno o un producto de curado adecuado.

## Medición y abono

La medición y abono de la restauración o reparación de la superficie de hormigón con aplicación de pasivado y puente de unión se realizará en $m^2$, de acuerdo con el Cuadro de Precios número 1. Se considera incluido el encofrado necesario, el curado y todos los medios necesarios, incluidos los auxiliares para la realización de los trabajos y la retirada por gestor autorizado de los residuos generados.

### IV.3.4. ANCLAJES CON BARRAS DE ACERO

## Definición

Consiste esta unidad en la ejecución del anclaje de armaduras de acero (barras corrugadas) utilizadas como refuerzo estructural, con objeto de asegurar la continuidad de las estructuras de hormigón armado.

## Materiales

Las barras de acero a emplear cumplirán las especificaciones del artículo 240, "Barras corrugadas para hormigón armado", del PG-3/75. Las barras serán del tipo B 500 S
El producto de anclaje químico será:

- Adhesivo tixotrópico de dos componentes, a base de resinas epoxi de alta resistencia (Grouts epoxi), libre de disolventes y que tolere la humedad.
  Deberá cumplir las especificaciones en cuanto a identificación, prestaciones y seguridad que se recogen en la norma UNE-EN 1504-6.

El sistema elegido contará con la aprobación expresa de la Dirección de Obra
Los principios a conseguir, de entre los definidos en la norma UNE-EN 1504-9, son:

- Principio 4: Refuerzo estructural: Incremento o restauración de la capacidad portante de un elemento de la estructura de hormigón. Método 4.2: Instalación de barras de unión en agujeros prefabricados u horadados en el hormigón

**Ejecución**

La aplicación de los productos y sistemas deberá cumplir con las especificaciones que marca la UNE-EN 1504-10 para los Métodos seleccionados.
Esta unidad comprende como mínimo la realización de las siguientes operaciones:

- Ejecución del taladro y limpieza del mismo
- Suministro y colocación de la barra de acero
- Suministro y puesta en obra del producto de anclaje químico estructural

## Medición y abono

Los anclajes se medirán y abonarán por las unidades realmente ejecutadas, valorándose al precio establecido en el Cuadro de Precios nº 1 del presente Proyecto. Se incluyen todos los medios necesarios, incluidos los auxiliares para la realización de los trabajos y la retirada por gestor autorizado de los residuos generados.

### IV.3.5. RELLENO DE HUECOS DE HORMIGÓN CON MORTEROS EXPANSIVOS

## Materiales

Relleno con morteros de base cementosa (Grouts cementosos), mono componentes, de naturaleza fluida, de retracción compensada, expansivos, de huecos o grietas dentro de la masa de hormigón (confinadas), como los orificios dejados por las espadas del encofrado para el hormigonado.
Los productos y sistemas utilizados cumplirán las especificaciones en cuanto a identificación, prestaciones y seguridad que se recogen en la norma UNE-EN 1504-6.
El sistema elegido contará con la aprobación expresa de la Dirección de Obra.

## Ejecución

La aplicación de los productos y sistemas deberá cumplir con las especificaciones que marca la UNE-EN 1504-10 para los Métodos seleccionados.
Los soportes deberán estar limpios, sanos, exentos de grasas, aceites y lechadas superficiales. Los elementos metálicos estarán, además, exentos de óxido.
Aptos para aplicar por vertido, debe preverse una salida para el aire, de forma que éste pueda salir fácilmente a medida que se rellena el hueco.
En caso de uso de mortero con consistencia plástica será necesario ayudar a la compactación mediante una ligera vibración.
Para aprovechar al máximo las propiedades expansivas se debe hacer su puesta en obra sin superar los tiempos desde el mezclado indicados por el fabricante.
Una vez vertido debe ser protegido del sol, viento, etc. La operación de curado es imprescindible en todos los casos.

## Medición y abono

Los rellenos se medirán y abonarán por las unidades realmente ejecutadas, valorándose al precio establecido en el Cuadro de Precios nº 1 del presente Proyecto. Se incluyen los trabajos de preparación del soporte, encofrado, curado y todos los medios necesarios incluidos los auxiliares para la realización de los trabajos y la retirada por gestor autorizado de los residuos generados.

### IV.3.6. PUENTES DE UNIÓN. PRODUCTOS DE ADHESIÓN ESTRUCTURAL

## Definición

Adhesión estructural de materiales en trabajos de reparación o refuerzo de una estructura de hormigón existente (Principio 4 de la UNE-EN 1504-4), incluyendo:

- Adhesión de placas de acero u otros materiales sobre superficies de hormigón como refuerzo. (Método de reparación 4.3 según UNE-EN 1504-4)

- Adhesión de hormigón endurecido sobre hormigón endurecido, asociado a la utilización de elemento prefabricados. (Método de reparación 4.4 según UNE-EN 1504-4)
- Adhesión de hormigón fresco sobre hormigón endurecido utilizando una junta adhesiva que forma parte integrante de la nueva estructura. (Método de reparación 4.4 según UNE-EN 1504-4)

## Materiales

Adhesivo estructural tixotrópico a base de resinas epoxi, de dos componentes, que no contenga disolventes y tolere la humedad.
Se utilizarán productos y sistemas para el refuerzo estructural del hormigón conformes según la norma UNE-EN 1504.
Los productos y sistemas utilizados cumplirán las especificaciones en cuanto a identificación, prestaciones y seguridad que se recogen en la norma UNE-EN 1504-4.
El sistema elegido contará con la aprobación expresa de la Dirección de Obra.

## Ejecución

La aplicación de los productos y sistemas deberá cumplir con las especificaciones que marca la UNE-EN 1504-10 para los Métodos seleccionados.
El soporte deberá estar limpio, sin agua estancada, exento de grasas y aceites, de partes mal adheridas, lechadas superficiales y restos de otros oficios.
La preparación del soporte se hará preferiblemente de forma mecánica (repicado, chorro de arena o utilizando cepillos de púas de acero, etc.) hasta conseguir una superficie totalmente sana y suficientemente rugosa.
Se deberán respetar las indicaciones de aplicación (temperatura de aplicación, vida de mezcla, plazo de aplicación del hormigón, etc.) así como el tiempo de puesta en carga indicadas por el fabricante.

## Medición y Abono

El abono de los mismos se realizará de acuerdo con el Cuadro de Precios número 1 y su medición se realizará por m2. Se considera incluido la preparación del soporte, así como todos los medios necesarios incluidos los auxiliares para la realización de los trabajos y la retirada por gestor autorizado de los residuos generados.

### IV.3.7. INYECCIÓN DE FISURAS

## Definición

La inyección se utiliza para remediar los efectos nocivos de las fisuras en el hormigón.

Para Protección contra la penetración (Principio 1 según UNE-EN 1504), para conseguir la impermeabilización frente al agua y/o evitar la penetración de agentes agresivos susceptibles de provocar la corrosión de las armaduras de acero.

## Materiales

En la elección del producto o sistema se tendrá en cuenta, entre otros, la actividad, la anchura y el grado de humedad de la fisura.
Los productos y sistemas utilizados cumplirán las especificaciones en cuanto a identificación, prestaciones y seguridad que se recogen en la norma UNE-EN 1504-5.
El sistema elegido contará con la aprobación expresa de la Dirección de Obra.

## Ejecución

La aplicación de los productos y sistemas deberá cumplir con las especificaciones que marca la UNE-EN 1504-10 para los Métodos seleccionados.
El soporte deberá estar limpio, sin agua estancada, exento de grasas y aceites, de partes mal adheridas, lechadas superficiales y restos de otros oficios.
El soporte debe ser tratado mediante chorreo abrasivo o medios mecánicos tales como lijado o repicado. Se deben limpiar las fisuras para eliminar el polvo mediante un compresor de aire.

## Medición y Abono

El abono de los mismos se realizará de acuerdo con el Cuadro de Precios número 1 y su medición se realizará por m2. Se considera incluido la preparación del soporte, así como todos los medios necesarios incluidos los auxiliares para la realización de los trabajos y la retirada por gestor autorizado de los residuos generados.

### IV.3.8. PINTURA ANTICARBONATACIÓN PARA PROTECCIÓN DEL HORMIGÓN

## Materiales

Pintura de protección frente a carbonatación, mono componente, a base de resinas acrílicas en dispersión acuosa, que produce una superficie de acabado mate, de cualquier color o composición de colores a decidir por la Dirección de Obra.
Los productos y sistemas utilizados cumplirán las especificaciones en cuanto a identificación, prestaciones y seguridad que se recogen en la norma UNE-EN 1504-2.
El sistema elegido contará con la aprobación expresa de la Dirección de Obra.
Características

- Contenido de sólidos en volumen Aprox. 60%
- Espesor de capa Mín. 60 micras – Máx. 150 micras
- Resistencia a la difusión de CO2: SD ≥ 200 m
- Permeabilidad al vapor de agua de Clase I (permeable al vapor de agua) SD ≤ 1 m

- Absorción capilar y permeabilidad al agua  w < 0,1 hg/m2.h0.5
- Resistencia a la luz del pigmento: A1

## Ejecución

La aplicación de los productos y sistemas deberá cumplir con las especificaciones que marca la UNE-EN 1504-10 para los Métodos seleccionados.
El producto se almacenará al abrigo de las heladas y protegido de la acción directa del sol un máximo de seis meses desde su fabricación en sus envases de origen bien cerrados y no deteriorados, en lugar fresco y seco.
Cada partida llegará a obra acompañada de su correspondiente documento de origen, en el que figurarán las características del producto.

## Medición y Abono

La medición y abono de este material se realizará por m2. Se incluyen en el precio la limpieza de la superficie soporte, mano de imprimación y acabado con dos manos, con ejecución de despiece según planos en caso de composición con más de un color. Incluso los medios auxiliares necesarios para la realización de los trabajos y la retirada por gestor autorizado de los residuos generados.

### IV.3.9. IMPREGNACIÓN DE SILICATOS PARA PROTECCIÓN DEL HORMIGÓN

## Definición

Impregnación destinada a reducir la porosidad superficial y a reforzar la superficie del hormigón o mortero.

- Principio 1 (PI) Protección contra la penetración. Reducción de la entrada de agentes adversos (agua, agentes químicos, etc). Método de reparación 1.2 según UNE-EN 1504
- Principio 2 (MC) Control de la humedad. Método de reparación 2.1 según UNE-EN 1504
- Principio 5 (PR) Resistencia al ataque físico: incremento de la resistencia al ataque físico o mecánico. Método de reparación 5.2 según UNE-EN 1504
- Principio 6 (RC) Resistencia a productos químicos: incremento de la resistencia de la superficie de hormigón al deterioro por ataque químico. Método de reparación 6.2 según UNE-EN 1504
- Principio 8 (IR) Incremento de la resistividad: aumento de la resistividad del hormigón para reducir el riesgo de corrosión. Método de reparación 8.2 según UNE-EN 1504

## Materiales

La impregnación tendrá conglomerantes inorgánicos, compuestos por silicatos de calcio y de litio.

Los productos y sistemas utilizados cumplirán las especificaciones en cuanto a identificación, prestaciones y seguridad que se recogen en la norma UNE-EN 1504-2.
Prestaciones mínimas:

- Profundidad de penetración Clase II >10 mm
- Resistencia a la abrasión >30% de aumento de la resistencia
- Absorción capilar y permeabilidad al agua w<0.1 kg/mm$^2$.h$^{0.5}$
- Resistencia al impacto Clase III >20Nm
- Resistencia química: ausencia de efectos visibles según EN 206-1

Deberá cumplir con la DIN 11622-2 (TÜV) Resistencia química para plantas de residuos / biogás.
El sistema elegido contará con la aprobación expresa de la Dirección de Obra.

## Ejecución

La aplicación de los productos y sistemas deberá cumplir con las especificaciones que marca la UNE-EN 1504-10 para los Métodos seleccionados.
Los soportes deberán estar limpios, sanos, exentos de grasas, aceites y lechadas superficiales. Los elementos metálicos estarán, además, exentos de óxido.
Aptos para aplicar por pulverización o con rodillo de impregnación.
Se respetarán las indicaciones del fabricante sobre su método de aplicación, el espesor de la capa, el número de capas, los tiempos de secado entre capas, el tiempo de secado antes de su puesta en servicio y las precauciones de seguridad y salud.

Una vez aplicado debe ser protegido del sol, viento, etc. La operación de curado es imprescindible en todos los casos.

## Medición y abono

La impregnación se medirán y abonará por las unidades realmente ejecutadas, valorándose al precio establecido en el Cuadro de Precios nº 1 del presente Proyecto. Se incluyen los trabajos de preparación del soporte, curado y todos los medios necesarios incluidos los auxiliares para la realización de los trabajos y la retirada por gestor autorizado de los residuos generados.

### IV.3.10. REVESTIMIENTO ELÁSTICO PARA IMPERMEABILIZACIÓN Y PROTECCIÓN DEL HORMIGÓN

## Definición

Revestimiento para protección del hormigón

- Principio 1 (PI) Protección contra la penetración. Reducción de la entrada de agentes adversos (agua, agentes químicos, etc). Método de reparación 1.3 según UNE-EN 1504
- Principio 2 (MC) Control de la humedad. Método de reparación 2.2 según UNE-EN 1504
- Principio 8 (IR) Incremento de la resistividad: aumento de la resistividad del hormigón para reducir el riesgo de corrosión. Método de reparación 8.3 según UNE-EN 1504

## Materiales

El mortero tendrá conglomerantes a base de cemento y polímeros modificados (mortero PCC), formando un revestimiento semiflexible.
Los productos y sistemas utilizados cumplirán las especificaciones en cuanto a identificación, prestaciones y seguridad que se recogen en la norma UNE-EN 1504-2.
Prestaciones mínimas:

- Absorción por capilaridad: ≤ 0,1Kg/m2 ·h0.5
- Permeabilidad al vapor de agua: Clase II
- Permeabilidad al CO2: > 50 m
- Adherencia (sistema rígido con cargas de tráfico) > 2,0 N/mm2
- Adhesión después de Compatibilidad térmica: - Ciclos de hielo-deshielo con inmersión en sales de deshielo > 2,0 N/mm2
- Envejecimiento artificial (2000 h de UV y humedad): No ampollas No fisuración No escamado
- Resistencia a la abrasión: < 3000 mg
- Resistencia al impacto: Clase I

El sistema elegido deberá ser apto para el contacto con agua potable y contará con la aprobación expresa de la Dirección de Obra.

## Ejecución

La aplicación de los productos y sistemas deberá cumplir con las especificaciones que marca la UNE-EN 1504-10 para los Métodos seleccionados.
Los soportes deberán estar limpios, sanos, exentos de grasas, aceites y lechadas superficiales. Los elementos metálicos estarán, además, exentos de óxido.
Aptos para aplicar con brocha, un rodillo o pistola.
Se respetarán las indicaciones del fabricante sobre su método de aplicación, el espesor de la capa, el número de capas, los tiempos de secado entre capas, el tiempo de secado antes de su puesta en servicio y las precauciones de seguridad y salud.
Una vez aplicado debe ser protegido de la lluvia, sol, viento, etc. La operación de curado es imprescindible en todos los casos.

## Medición y abono

El revestimiento se medirá y abonará por las unidades realmente ejecutadas, valorándose al precio establecido en el Cuadro de Precios nº 1 del presente Proyecto. Se incluyen los trabajos de preparación del soporte, curado y todos los medios necesarios incluidos los auxiliares para la realización de los trabajos y la retirada por gestor autorizado de los residuos generados.

### IV.3.11. REVESTIMIENTO PARA PROTECCIÓN QUÍMICA DEL HORMIGÓN

## Definición

Revestimiento para protección del hormigón

- Principio 1 (PI) Protección contra la penetración. Reducción de la entrada de agentes adversos (agua, agentes químicos, etc). Método de reparación 1.3 según UNE-EN 1504
- Principio 6 (RC) Resistencia a productos químicos: incremento de la resistencia de la superficie de hormigón al deterioro por ataque químico. Método de reparación 6.1 según UNE-EN 1504

## Materiales

El producto tendrá conglomerantes a base resinas poliméricas (de menor a mayor prestaciones: epoxi en base agua, epoxi, epoxi-poliuretano, poliuretano y poliurea) formando un revestimiento.
Los productos y sistemas utilizados cumplirán las especificaciones en cuanto a identificación, prestaciones y seguridad que se recogen en la norma UNE-EN 1504-2.
Prestaciones mínimas:

- Absorción por capilaridad: ≤ 0,1Kg/m2 ·h0.5
- Permeabilidad al vapor de agua: Clase II
- Permeabilidad al CO2: > 50 m
- Adherencia (sistema rígido con cargas de tráfico) > 3,0 N/mm2
- Envejecimiento artificial (2000 h de UV y humedad): No ampollas No fisuración No escamado
- Resistencias químicas: Grado II para grupos 7 a 13

El sistema elegido deberá ser apto para el contacto con agua potable y contará con la aprobación expresa de la Dirección de Obra.

## Ejecución

La aplicación de los productos y sistemas deberá cumplir con las especificaciones que marca la UNE-EN 1504-10 para los Métodos seleccionados.
Los soportes deberán estar limpios, sanos, exentos de grasas, aceites y lechadas superficiales. Los elementos metálicos estarán, además, exentos de óxido.
Aptos para aplicar con brocha, un rodillo o pistola.
Se respetarán las indicaciones del fabricante sobre su método de aplicación, el espesor de la capa, el número de capas, los tiempos de secado entre capas, el tiempo de secado antes de su puesta en servicio y las precauciones de seguridad y salud.

Una vez aplicado debe ser protegido de la lluvia, sol, viento, etc. La operación de curado es imprescindible en todos los casos.

## Medición y abono

El revestimiento se medirá y abonará por las unidades realmente ejecutadas, valorándose al precio establecido en el Cuadro de Precios nº 1 del presente Proyecto. Se incluyen los trabajos de preparación del soporte, curado y todos los medios necesarios incluidos los auxiliares para la realización de los trabajos y la retirada por gestor autorizado de los residuos generados.

### IV.4. REDES DE ABASTECIMIENTO

### IV.4.1. TUBERIA DE FUNDICION NODULAR

## Materiales

## Tubos de fundición dúctil

Tubería de fundición nodular, fabricada según las normas:

- Normas UNE-EN 545
- Norma Internacional ISO 2531, relativa a tubos de fundición dúctil para canalizaciones con presión.

## Revestimientos

Revestimiento interior con mortero de cemento aplicado por vibro-centrifugación
Revestimiento exterior reforzado, apto para terrenos de corrosividad alta (resistividad <1.500 Ω.cm). Se aceptan como revestimientos exteriores los siguientes sistemas alternativos de capas:

- zinc metálico (>200 gr/m²) + capa bituminosa de 70 µm de espesor medio mínimo + manga de polietileno colocada in situ
- aleación de zinc-aluminio (85% Zn-15% Al) con masa ≥400 gr/m² + pintura acrílica en base acuosa con espesor ≥ 70µm.

## Tipos de junta

Se admitirán los siguientes:
Automática flexible. Encaje auto estanco. Norma de aplicación para los aros de goma: UNE-EN 681-1.
Esta junta une tubos terminados respectivamente por un enchufe y un extremo liso.
La estanquidad se consigue por la compresión de un anillo de goma labiado, para que la presión interior del agua, favorezca la compresión.
El enchufe debe tener en su interior un alojamiento para el anillo de goma y el extremo liso debe estar achaflanado.
Junta acerrojada STANDARD Ve: El anclaje se consigue en el exterior del enchufe.
El anclaje se realiza en un elemento dispuesto en el extremo liso del tubo, un cordón de soldadura. En dicho cordón apoya una arandela y una contra brida que se fija al perfil exterior del enchufe con bulones especiales.
Condiciona la presión PFA.

## Espesor de los tubos

Se define en función de su diámetro y de la clase de presión (EN 545), según la tabla siguiente:

| DN (mm) | CLASE DE PRESIÓN | ESPESOR MÍNIMO (mm) | ESPESOR NOMINAL (mm) |
|---|---|---|---|
| 80 | C100 | 4,7 | 6,1 |
| 100 | C100 | 4,7 | 6,1 |
| 150 | C64 | 4,0 | 5,5 |
| 200 | C64 | 5,0 | 6,5 |
| 250 | C50 | 4,8 | 6,4 |
| 300 | C50 | 5,7 | 7,4 |
| 400 | C40 | 6,0 | 7,8 |
| 500 | C40 | 7,5 | 9,3 |
| 600 | C40 | 8,9 | 10,9 |
| 800 | C30 | 8,9 | 11,1 |
| 1000 | C30 | 11,1 | 13,4 |

## Presiones

El cálculo de presiones se basa en la Norma UNE-EN 545.

3.1.- Presión máxima de funcionamiento (PFA)

Presión interior que un componente de la canalización puede soportar con toda seguridad de forma continua en régimen hidráulico permanente.

$$PFA = \frac{20 \cdot e_{min} \cdot R_m}{D \cdot S_F} \qquad (1)$$

*PFA* = Presión de funcionamiento admisible, es igual a su clase, PFA40 para un tubo C40

$e_{min}$ = Espesor mínimo de la pared del tubo

$e_n$ = Espesor nominal = $e_{min}$ + T

T = Tolerancia máxima = (1,3 + 0,001 DN)

$R_m$ = Resistencia mínima a la tracción = 420 MPa

D = Diámetro medio = DE – $e_{min}$ en mm

DE = Diámetro exterior nominal del tubo en mm

$S_F$ = Factor de seguridad = 3

3.2.- Presión máxima admisible (PMA)

Presión hidrostática máxima (incluyendo el golpe de ariete) que es capaz de soportar un componente de la canalización en régimen de sobrepresión transitoria.

La forma de cálculo de esta presión es igual que la expresión (1), pero utilizando un coeficiente de seguridad C = 2,5.

3.3.- Presión de ensayo admisible (PEA)

Presión hidrostática máxima de prueba en zanja a la cual es capaz de resistir un componente de la canalización durante un tiempo relativamente corto con el fin de asegurar la integridad y estanquidad de la misma.

**PEA = 5 + PMA**

## Control de recepción

Los tubos que presenten pequeñas imperfecciones inevitables a causa del proceso de fabricación y que no dificulten su empleo no serán rechazados. El fabricante puede, bajo su responsabilidad, elegir los procedimientos adecuados para corregir las pequeñas imperfecciones superficiales de aspecto.

Los tubos podrán ser cortados, taladrados o mecanizados; en caso de discusión serán considerados como aceptables si la dureza superficial no sobrepasa 230 unidades Brinell.

Para garantizar que los tubos responden a las características especificadas, se procederá al siguiente control de calidad:

- Control del revestimiento exterior

Los daños en los recubrimientos en los que el área con levantamiento completo del cinc y de la capa de acabado exceda los 5 mm de anchura, así como las zonas sin recubrir, deben ser reparados.

Las reparaciones se realizarán como se indica en norma UNE EN 545

- Control de espesor

La tolerancia t de espesor de pared de los tubos centrifugados será fijada en función del diámetro nominal del tubo en mm según la fórmula:

$$t = 1.3 + 0.001 + DN$$

No se fija límite de tolerancia en más.

- Control de longitud

Las longitudes normales de fabricación de los tubos con enchufe pueden ser:

Hasta diámetro DN= 500. Longitudes 4-5-5.5-6 m

Para diámetro DN> 500. Longitudes 4-5-5.5-6-7 m

El fabricante podrá suministrar hasta un 10 % de la cantidad total de tubos de cada diámetro, en longitudes inferiores a las especificadas en proyecto.

- Control de curvatura.

Haciendo rodar los tubos sobre dos raíles distantes aproximadamente 2/3 de la longitud L de los tubos, la flecha máxima fm, en mm, no debe sobrepasar 1.25 veces la longitud L de los tubos expresada en m

fm < 1.25*L

- Control de peso

Los pesos de los tubos serán los correspondientes a las tablas que figuran en el catálogo del fabricante. Serán calculados tomando como densidad de la fundición 7050 kp/m³

Las tolerancias admitidas sobre estos pesos serán las siguientes:

DN $\leq$ 200 $\pm$ 8%

DN > 200 $\pm$ 5%

Los tubos cuyo peso sea superior al máximo admitido serán aceptados con la condición de que satisfagan todas las demás cláusulas de la presente recomendación.

- Ensayos de tracción

La probeta mecanizada destinada al ensayo de tracción será obtenida del extremo liso de los tubos, del centro del espesor y con eje paralelo al eje del tubo.

Llevará una parte cilíndrica cuya longitud entre trazas será igual a cinco veces su diámetro, viniendo dado este en función del tubo según la tabla siguiente:

| Espesor del tubo en mm | Diámetro de la probeta en mm |
|---|---|
| Inferior a 5 | 2.0 |
| Igual o superior a 5 e inferior a 6 | 2.5 |
| Igual o superior a 6 e inferior a 7 | 3.0 |
| Igual o superior a 7 e inferior a 8 | 3.5 |
| Igual o superior a 8 e inferior a 10 | 4.0 |
| Igual o superior a 10 e inferior a 12 | 5.0 |
| Igual o superior a 12 | 6.0 |

Los ensayos mecánicos del fabricante deben ser efectuados en el curso de la fabricación.
Cada lote debe estar formado por los tubos fabricados sucesivamente a razón de:

100 tubos hasta DN 300
50 Tubos para Dn 350 hasta DN 600 inclusive

Resistencia mínima a tracción: 4200 Kp/cm²
Límite convencional de elasticidad a 0.2% mínimo: 3000 Kp/cm²
Alargamiento mínimo a rotura: 10 %
El fabricante debe extraer de un tubo del lote una probeta de tracción que debe satisfacer las prescripciones de la tabla anterior.
Si los resultados de este ensayo son inferiores a los valores mínimos prescritos, deben ser obtenidas otras dos probetas del mismo tubo; éstas deberán satisfacer las mismas prescripciones.

- Ensayo de dureza Brinell

La comprobación de la dureza Brinell establecida se realizará sobre la superficie exterior de los tubos, después de un ligero rectificado.

- Recepción

Si el comprador desea recepcionar los tubos, esta recepción debe efectuarse en fábrica. El fabricante debe proveer los aparatos de ensayo, el material, las plantillas de control y el personal necesario.
El agente de recepción destinado por el comprador y acreditado ente el fabricante debe ser avisado con antelación del momento en que tendrán lugar las operaciones de recepción.
El agente de recepción puede asistir a la obtención, preparación y ensayo de probetas, control dimensional y pesaje, así como a los ensayos hidráulicos.
La recepción y pesado de los tubos puede hacerse después del revestimiento.
Si el comprador o su representante no se presentan para asistir a estas operaciones en el momento oportuno, el fabricante puede proceder a la recepción sin la presencia del comprador o su representante.

# Ejecución

## Montaje tubería de fundición nodular junta STANDARD

Una vez rasanteado el fondo según proyecto y libre de materiales sueltos e irregularidades en la base se dispondrá una cama de acuerdo a lo especificado en Planos o Memoria, sobre la que se colocará la tubería con ayuda de los medios mecánicos apropiados (grúa, tractel, etc.), se pondrá especial cuidado en no dañar la tubería, por lo cual no se aplicarán directamente sirgas a su superficie.
En todo lo referente al transporte de la tubería, montaje, juntas y demás trabajos relativos a la instalación de la tubería, se cumplirá lo prescrito en el Pliego General de Condiciones Facultativas de tuberías para abastecimiento de agua en lo que respecta a estos tipos de conducción y el capítulo de Estudio e Instalación de la canalización a presión del catálogo "Canalizaciones de Fundición Nodular" editado por FUNDITUBO.
La tubería una vez colocada, deberá ser nivelada tubo a tubo y corregidas las irregularidades en planta y alzado si las hubiera.
La máxima desviación angular permitida entre tubos será igual al 50% de la máxima admisible establecida por el fabricante y se atenderá estrictamente a las especificadas en cada tubo en los planos, otros documentos del proyecto o indicaciones de la Dirección de Obra.
El Contratista adoptará todo tipo de precauciones para evitar la entrada de objetos o animales en el interior de la conducción, siendo él el único responsable de las consecuencias que se deriven de la inobservancia de la prescripción.
Inmediatamente a la colocación de la tubería se efectuará un relleno parcial de la zanja, de forma que se cubra la zona central de los tubos dejando libres las uniones, todo ello para impedir una posible flotación. Caso de producirse ésta por incumplimiento de lo aquí estipulado, deberá el Contratista reparar la situación a su costa.
No se permitirá el tener más de 500 ml de tubería sin probar, pudiendo exigir la Dirección de Obra el que se disponga de medios adicionales para llevar progresivamente adelante las pruebas.

## Montaje tubería de fundición nodular con junta acerrojada UNIVERSAL STANDARD Ve

Las especificaciones de montaje son comunes con la tubería de fundición nodular con junta Standard.
La única especificación particular es realizar la colocación bajando a partir del punto superior, con el fin de que las juntas acerrojadas se coloquen por sí mismas en extensión.

## Montaje tubería de fundición nodular en el interior de conducciones existentes

En este tipo de instalación, la tubería se aloja dentro de una tubería existente (camisa) de mayor diámetro.
Esta instalación debe realizarse con elementos que mejoren el soporte, la colocación y el centrado de la tubería dentro de la existente. Esto se consigue mediante la colocación, detrás de los enchufes, de unos collares centradores fabricados en plástico (PEHD), para apoyo y separación de la misma con respecto a su vaina de protección. Los centradores se colocarán espaciados en la tubería según especificaciones del fabricante, al menos uno a cada lado de cada junta y al menos uno cada 2 m.
La técnica de instalación consiste en pasar por el interior de la camisa un cable que se engancha al primer tubo de la nueva canalización, la cual se coloca a tracción tirando de este cable.
La tubería a instalar debe tener las juntas acerrojadas, debiendo comprobar que la fuerza de tracción no supera la fuerza de tracción máxima del tipo de unión seleccionado.

## Medición y abono

Se medirá por ml. realmente instalada según longitudes teóricas de planos y mediciones de proyecto o modificaciones autorizadas por la Dirección de Obra y se abonarán a los precios que figuran en el Cuadro de Precios nº1, entendiéndose incluida la carga y transporte desde los lugares de acopio a los tajos, descarga, trasiego, colocación, nivelación, cortes necesarios, perfilados de los bordes cortados o defectuosos, limpieza del enchufe, lubricación del extremo liso, colocación de la junta de goma y acople de las tuberías.
Asimismo, incluye la parte proporcional de limpieza, desinfección y pruebas de estanquidad a presión, con los contrarrestos y modificaciones provisionales necesarias para la ejecución de las mismas.

### IV.4.2. PIEZAS ESPECIALES DE FUNDICION DUCTIL

## Características

Las piezas especiales de fundición dúctil irán revestidas interior y exteriormente con resina epoxi, con un espesor mínimo de 70 µm.
Tipos de junta:

- Extremos de enchufe: llevarán junta tipo “exprés”.

La estanquidad se consigue por la compresión axial de un anillo de junta de elastómero presionado por medio de una contra brida móvil taladrada y sujeta por bulones en el resalte de la campana por su parte exterior.

Una vez verificada la posición de la contra brida, se deben apretar las tuercas progresivamente por pasadas y operando sobre tornillos - tuercas enfrentados aplicando los pares de apriete y verificándolos después de la prueba de presión en
zanja.
Para los bulones de 22 mm el par de apriete deberá ser aproximadamente de 12 Kgm.
Para los bulones de 27 mm el par de apriete deberá ser aproximadamente de 30 Kgm.
Tanto los bulones como la contra brida serán de fundición dúctil.

- Extremos de bridas:

Se unen por interposición entre las dos bridas de una arandela de estanquidad plana, que se comprime por el apretado de los tornillos, cuyas dimensiones y número varía según el diámetro de la conducción y la presión de servicio.
Las bridas serán PN-16 o PN-25 según la norma UNE-EN 1092.
Las bridas serán orientables para diámetros comprendidos entre DN80 y DN600 y fijas para los comprendidos entre DN700 y DN1200.
Los tornillos serán de acero clase resistente 8.8, con revestimiento Geomet 500B (Zn-Al), dimensionados de forma apropiada según DN y PN de la brida, con arandelas a ambos lados, de dimensiones apropiadas según DN y PN de la brida. En el contexto de este pliego se entenderá por tornillo el conjunto tornillo, tuerca y arandela (simple o doble).
En caso de uniones a distinto material, deberá disponerse un montaje dieléctrico de la tornillería, de modo que se evite el contacto eléctrico entre materiales de distinto potencial de reducción, causa de la corrosión galvánica.
Las juntas de unión entre bridas serán de PVC o Plásticas (etileno-propileno) de dimensiones apropiadas según DN y PN de la brida.
En aquellas juntas de bridas que vayan a quedar enterradas, o bajo otras condiciones agresivas, deberá ser protegida su tornillería de amarre mediante envoltura realizada con “cinta grasa”.
Se ha podido agrupar varios tipos de bridas, o de plantillas de taladro, para diferentes presiones en función del diámetro, y queda como sigue:

| **Diámetros nominales DN** | **Identidad forma de brida** | **Identidad plantilla de taladro** |
|---|---|---|
| 40 y 50 | PN 16 - 25 | PN 16 - 25 |
| 60 y 65 | PN 16 - 25 | |
| 80 | PN 16 – 25 | PN 16 - 25 |

## Ejecución

Deberán dotarse de los anclajes y contrarrestos que fueran necesarios según cálculo.

## Medición y abono

El abono de las piezas especiales podrá ser:

- bien por unidades realmente instaladas según especificaciones de proyecto o Dirección de Obra, a los precios señalados para cada una en el Cuadro de Precios 1,
- bien incluido como parte proporcional en el precio por metro lineal de tubería.

El criterio será el aplicado en el Presupuesto de la obra. En cualquier caso incluye la carga y transporte desde los lugares de acopio a los tajos, su colocación y los medios auxiliares, como juntas, tornillería con revestimiento Geomet 500B (Zn-Al), etc.
Asimismo, incluye la parte proporcional de limpieza, desinfección y pruebas de estanquidad a presión, con los contrarrestos y modificaciones provisionales necesarias para la ejecución de las mismas.

### IV.4.3. TUBOS DE POLIETILENO BAJA DENSIDAD. ACCESORIOS

## Materiales

Tubería de Polietileno PE 40 (Baja Densidad) SDR 7,4 para 10 atmósferas de presión de trabajo fabricada según norma UNE-EN 12201

## Marca de calidad

Deberá estar en posesión del marcado exigido por la norma UNE EN 12201 y marca de organismo de certificación acreditado por ENAC.

## Tipo de Junta

La unión entre tubos se realizará mediante accesorios de compresión.

## Accesorios

Los accesorios de acoplamiento para tuberías de polietileno serán de polipropileno o latón.
No podrán emplearse accesorios de acoplamiento para tuberías de polietileno con rosca macho de polipropileno. En estos casos los accesorios de rosca macho serán metálicos, realizados en latón.

En las piezas de latón, el casquillo en la unión a tubo será de resina acetálica.

Todos los elementos deberán contar con marcado según la normativa correspondiente e identificación del fabricante.
Dispondrán de Certificado para Uso Alimentario conforme al RD 140/2003, todos ellos otorgado por entidad acreditada por ENAC y deberán cumplir los ensayos establecidos en las Normas:

- UNE-EN ISO 3458 Estanquidad con presión hidráulica interior
- UNE-EN ISO 3459 Estanquidad bajo presión negativa
- UNE-EN ISO 3503 Estanquidad con presión hidráulica interior para conjuntos sometidos a flexión.

- UNE-EN ISO 3501 Resistencia al desgarro bajo fuerza longitudinal constante

## Medición y abono

Se medirá por ml realmente instalada según longitudes teóricas de planos y mediciones de proyecto o modificaciones autorizadas por la Dirección de Obra y se abonarán a los precios que figuran en el Cuadro de Precios nº1, entendiéndose incluida la carga y transporte desde los lugares de acopio a los tajos, descarga, trasiego, colocación, nivelación, cortes necesarios, perfilados de los bordes cortados o defectuosos, limpieza del extremo, colocación de la junta de goma y acople de las tuberías.
Asimismo, incluye la parte proporcional de limpieza, desinfección y pruebas de estanquidad a presión, con los contrarrestos y modificaciones provisionales necesarias para la ejecución de las mismas.
El abono de las piezas especiales podrá ser:

- bien por unidades realmente instaladas según especificaciones de proyecto o Dirección de Obra, a los precios señalados para cada una en el Cuadro de Precios 1,
- bien incluido como parte proporcional en el precio por metro lineal de tubería.

El criterio será el aplicado en el Presupuesto de la obra. En cualquier caso incluye la carga y transporte desde los lugares de acopio a los tajos, su colocación y los medios auxiliares, como juntas y tornillería.

### IV.4.4. TUBOS DE POLIETILENO ALTA DENSIDAD. ACCESORIOS

## Materiales

Tubería de Polietileno PE 100 SDR 11 o PE 80 SDR 9, para 16 atmósferas de presión de trabajo fabricada según norma UNE-EN 12201

## Marca de calidad

Deberá estar en posesión del marcado exigido por la norma UNE EN 12201 y marca de organismo de certificación acreditado por ENAC.

## Tipo de Junta

La unión entre tubos se realizará mediante accesorios de compresión.
Para la ejecución de uniones, derivaciones, etc. se emplearán accesorios mecánicos, de polipropileno o de latón que deberán satisfacer los ensayos de presión, estanquidad y arrancamiento sin necesidad de piezas auxiliares (liners o similares).

## Accesorios

Los accesorios de acoplamiento para tuberías de polietileno serán de polipropileno o latón.

No podrán emplearse accesorios de acoplamiento para tuberías de polietileno con rosca macho de polipropileno. En estos casos los accesorios de rosca macho serán metálicos, realizados en latón.

En las piezas de latón, el casquillo en la unión a tubo será de resina acetálica.

Todos los elementos deberán contar con marcado según la normativa correspondiente e identificación del fabricante.
Dispondrán de Certificado para Uso Alimentario conforme al RD 140/2003, todos ellos otorgado por entidad acreditada por ENAC y deberán cumplir los ensayos establecidos en las Normas:

- UNE-EN ISO 3458 Estanquidad con presión hidráulica interior
- UNE-EN ISO 3459 Estanquidad bajo presión negativa
- UNE-EN ISO 3503 Estanquidad con presión hidráulica interior para conjuntos sometidos a flexión.
- UNE-EN ISO 3501 Resistencia al desgarro bajo fuerza longitudinal constante

## Medición y abono

Se medirá por ml realmente instalada según longitudes teóricas de planos y mediciones de proyecto o modificaciones autorizadas por la Dirección de Obra y se abonarán a los precios que figuran en el Cuadro de Precios nº1, entendiéndose incluida la carga y transporte desde los lugares de acopio a los tajos, descarga, trasiego, colocación, nivelación, cortes necesarios, perfilados de los bordes cortados o defectuosos, limpieza del extremo, colocación de la junta de goma y acople de las tuberías.
Asimismo, incluye la parte proporcional de limpieza, desinfección y pruebas de estanquidad a presión, con los contrarrestos y modificaciones provisionales necesarias para la ejecución de las mismas.
El abono de las piezas especiales podrá ser:

- bien por unidades realmente instaladas según especificaciones de proyecto o Dirección de Obra, a los precios señalados para cada una en el Cuadro de Precios 1,
- bien incluido como parte proporcional en el precio por metro lineal de tubería.

El criterio será el aplicado en el Presupuesto de la obra. En cualquier caso incluye la carga y transporte desde los lugares de acopio a los tajos, su colocación y los medios auxiliares, como juntas y tornillería.

### IV.4.5. PRUEBA HIDROSTÁTICA Y DESINFECCIÓN DE TUBERÍAS Y PIEZAS ESPECIALES EN REDES DE ABASTECIMIENTO. RESULTADOS A OBTENER

CONDICIONES GENERALES

A. El Contratista de la obra civil ejecutará todas las operaciones de lavado, prueba hidrostática y desinfección completa del sistema de tubos, incluyendo el transporte de

agua para la prueba desde los puntos de toma autorizados, así como la evacuación del agua después de la prueba.

B. El Contratista de la obra deberá presentar una notificación escrita con una anterioridad de al menos 48 horas antes del programa propuesto para la prueba, para el examen y autorización expresa de la Dirección de Obra. Los planes propuestos por el Contratista para la obtención y transporte del agua para la prueba, su control y su disposición después de las pruebas también deberán ser presentados por escrito a la Dirección de Obra.

C. Los compuestos químicos para la cloración, las válvulas, tapones temporales, y cualquier otro equipo o material necesario para el control del agua será determinado y suministrado por el Contratista, sujeto al examen de la Dirección de Obra. No se deberá usar ningún material que sea perjudicial para el sistema, ya sea durante la construcción o durante la explotación.

D. A menos que se estipule otro modo en esta especificación, los puntos de toma del agua para la prueba hidrostática y desinfección del sistema de tubos de agua serán los indicados por S.C.P.S.A. No obstante el Contratista deberá hacer todo lo

E. necesario para el transporte del agua desde la toma designada por S.C.P.S.A. hasta los puntos de uso. Todos los gastos ocasionados tanto por la compra de agua si fuese preciso, como su transporte y su futura evacuación correrán a cargo del Contratista.

F. Todos los tubos a presión deberán ser probados. La desinfección se hará por cloración. La dosificación del cloro será la indicada por la Dirección de Obra, quién dará al Contratista las instrucciones para la aplicación apropiada del cloro. Todas las operaciones de prueba hidrostática y cloración deberán ser ejecutadas por el Contratista en presencia de la Dirección de Obra.

G. Las operaciones de desinfección deberán ser programadas por el Contratista, lo más tarde como sea posible, dentro del período de tiempo del contrato, para asegurar el grado máximo de esterilidad de las instalaciones, al tiempo de que el trabajo sea aceptado por S.C.P.S.A. Las pruebas bacteriológicas serán hechas por el laboratorio de S.C.P.S.A. Los resultados de estas pruebas deberán ser satisfactorias.

H. La operación de vaciado y extracción del agua de los tubos después de que se complete la prueba hidrostática y la desinfección, deberá ser autorizada por la Dirección de Obra.

## PRUEBA HIDROSTÁTICA DE TUBERÍAS

Una vez colocadas las tuberías y antes de rellenar la zanja se realizarán las pruebas de estanquidad o exfiltración con agua o presión.

El Contratista proporcionará todos los elementos necesarios para efectuar éstas así como el personal necesario. La Dirección de Obra podrá suministrar los manómetros o equipos medidores si lo estima conveniente o comprobar los suministrados por el Contratista.

El Contratista deberá dotarse de medios y planificarse para la ejecución de la obra. Muy especialmente son de cuenta del Contratista el diseño, construcción y demolición de los macizos de anclaje, estructuras metálicas de cierre y contención, taladros de bridas ciegas, montaje y desmontaje de ésas, y todos los medios auxiliares y personal necesario para las pruebas.

El Contratista presentará un plan de ejecución de las pruebas de estanqueidad y presión. En el plan se detallarán los tramos en que se ha dividido la instalación a probar, los puntos de llenado y vaciado de la conducción, la ubicación de los contrarrestos (tanto provisionales como definitivos), las presiones a que se realizarán la prueba de acuerdo a la UNE-EN 805, el cálculo y dimensiones de los contrarrestos en función de las condiciones reales del terreno y ejecución, y la equipación con que cuenta el contratista al efecto de realizar la prueba (medición de presión y volumen de agua). Dicho plan deberá ser aprobado por la dirección facultativa con anterioridad a la ejecución de las pruebas.

Antes de la prueba, todas las tuberías deben ser lavadas con agua o limpiadas con agua a presión, según lo más apropiado. El Contratista probará todas las tuberías, tanto por tramos como en el total de la tubería. Ninguna sección de tubería se deberá probar hasta que todo el hormigonado o mortero aplicado "in situ" tenga un curado de al menos 14 días. La prueba se hará cerrando válvulas, si éstas estuviesen ya instaladas o colocando tapones de prueba provisionales en los extremos de los tubos y llenando la conducción con agua lentamente.

El Contratista será responsable de asegurarse que todos los tapones de prueba estén asegurados correctamente para resistir el empuje de la presión del agua de prueba sin hacer daño o producir movimiento de los tubos adyacentes. Se debe tener cuidado para asegurarse que todas las válvulas de las ventosas están abiertas durante el llenado con agua.

El empuje total sobre los tapones de prueba se transmitirá al terreno mediante estructuras suficientemente rígidas.

Las prestaciones del Contratista descritas en el apartado anterior comprenderán todas las operaciones necesarias para que la Dirección de Obra pueda llevar a cabo las medidas de presión o de caudal correspondientes.

Los trabajos y prestaciones que realice el Contratista para la realización de los ensayos no son de abono independiente, ya que se consideran incluidos en el precio de la tubería.

La tubería se deberá llenar con agua a una velocidad tal que no cause oscilaciones en la lámina de agua ni exceda la velocidad a la cual el aire pueda evacuarse por las ventosas de una manera razonable y que permita la salida de todo el aire que esté en la tubería. Una vez

que una sección de tubería haya sido llenada con agua se debe dejar que permanezca en reposo a baja presión durante el tiempo necesario para que el revestimiento interior de mortero u hormigón absorba la cantidad apropiada de agua y para que se elimine el aire que está dentro del tubo. Durante este período se examinarán los cabos extremos ciegos, válvulas y conexiones, para comprobar si hay escape de agua. Si se localizan escapes de agua se tomarán las medidas correctivas necesarias, que serán adoptadas por la Dirección de Obra.

La demora en la ejecución de las pruebas podrá ser causa de la orden de paralización del resto de la obra.

*Tramos de prueba*: Las longitudes de los tramos de prueba dependen de las características particulares de cada uno de ellos, debiendo seleccionarse de modo que:

- la presión de prueba (STP) pueda aplicarse al punto más bajo de cada tramo en prueba
- pueda aplicarse una presión al menos igual a la presión máxima de diseño (MDP) en el punto más alto de cada uno de ellos
- pueda suministrarse y evacuarse sin dificultad la cantidad de agua necesaria para la prueba
- la diferencia de presión entre el punto de rasante más baja y más alta no exceda del 10% de STP
- en la medida de lo posible, sus extremos coincidirán con válvulas de paso de la tubería

Con todo ello, serán aprobadas por la Dirección de Obra, estando comprendidas a título orientativo entre 250 y 600 m. Antes de cada prueba se realizarán todos los anclajes necesarios.

*Presión de prueba:* Definiciones según UNE-EN 805:

- **(DP) Presión de Diseño:** presión máxima de funcionamiento de la red fijada por el proyectista excluyendo el golpe de ariete.
- **(MDP) Presión máxima de Diseño:** presión máxima de funcionamiento de la red fijada por el proyectista incluyendo el golpe de ariete.
  - MDP se designa **MDPa** cuando se fije previamente el golpe de ariete admitido.

    Solo el caso de los ramales de las redes de distribución, en los que, debido a la abundancia de mecanismos de cierre, acometidas, etc., es difícil calcular con detalle el golpe de ariete en la hipótesis pésima de funcionamiento, es una de las situaciones en las que su valor puede ser "estimado". El margen fijado para el golpe de ariete en este caso no debe ser inferior a 2 bares.
  - MDP se designa MDPc cuando el golpe de ariete se calcula en detalle.

La **Presión de prueba (STP)** se calculará conforme a la norma UNE-EN 805, a partir de la Presión máxima de diseño (MDP), de forma que, dependiendo de que el golpe de ariete se haya calculado en detalle o únicamente se haya estimado, el valor de STP será:

- Golpe de ariete calculado => STP = MDPc + 0,1 N/mm2 (1 bar)
- Golpe de ariete no calculado: el menor de los dos valores siguientes :

  STP = $MDP_a$ x 1,5 bar (0,15 N/mm²)

  o

  STP = $MDP_a$ + 5 bar (0,5 N/mm$^2$)

*Criterio de aceptación:* Una vez alcanzado el valor de STP, se desconecta el sistema de bombeo, no admitiéndose entrada de agua durante al menos una hora. Al final de este período, el descenso de presión debe ser inferior a **0,02 N/mm2** (0,2 kp/cm$^2$) para tubos de fundición, acero, hormigón con camisa de chapa y PE.

A continuación, se eleva la presión en la tubería hasta alcanzar de nuevo el valor de STP, suministrando para ello agua y midiendo el volumen final suministrado, debiendo ser éste inferior al valor dado por la expresión (UNE-EN 805).

$$\Delta V_{max} = 1.2 \times V \times \Delta p \times \left[ \frac{1}{Ew} + \frac{ID}{e \times E} \right]$$

Donde

| | |
|---|---|
| $\Delta V_{max}$ | es la pérdida de agua admisible, en litros |
| $V$ | es el volumen del tramo de conducción en prueba en litros |
| $\Delta p$ | es la caída de presión admisible en kPa |
| $E_w$ | es el módulo de elasticidad del agua (kPa) |
| $D$ | es el diámetro interior del tubo (m) |
| $e$ | es el espesor de la pared del tubo (m) |
| $E$ | es el módulo de elasticidad del material del tubo (kPa) |
| 1,2 | es un factor de corrección |

En caso de tuberías o tramos de tuberías que no superen la prueba de fugas de agua especificada, el Contratista deberá determinar la causa del escape excesivo, tomar las medidas necesarias para reparar el escape y hacer de nuevo la prueba hidrostática de la tubería o tramo de tubería, todo sin ningún costo adicional.

DESINFECCIÓN DE TUBERÍAS

Todas las tuberías excepto las de los desagües, deberán ser desinfectadas como se establece en esta especificación.

**En aquellos casos en que la citada limpieza pueda afectar al medio ambiente se deberá realizar un plan previo, que deberá ser aprobado por la Dirección de Obra. No se iniciarán este tipo de trabajos hasta tanto no conste en el Libro de Órdenes la orden pertinente.**

*Cloración:* Una mezcla de agua y cloro se aplicará por medio de un dispositivo de alimentación de cloro. La solución de cloro deberá aplicarse a un extremo de la tubería a través de una conexión de entrada de manera que, a medida que la tubería se vaya llenando con agua, la dosis de cloro aplicada al agua permita que la concentración en cloro del tramo a probar sea de 20 ppm (partes por millón, en base a peso, equivale a gr/$m^3$).
Se prevendrá que la solución concentrada de cloro de la tubería que está siendo tratada no se introduzca en las tuberías de distribución de agua potable en servicio.
*Período de retención:* El agua clorada se deberá mantener en la tubería el tiempo suficiente para destruir las bacterias. Este período de tiempo será al menos 24 horas. Después de que el agua tratado con cloro ha sido mantenida en el tubo el tiempo requerido, el cloro residual en los extremos de la tubería y otros puntos representativos deberá ser al menos de 10 ppm
*Desinfección de válvulas:* Durante el procedimiento de cloración de la tubería, todas las válvulas y otros accesorios deberán ser accionados mientras la tubería se está llenando con el agua altamente clorada.

*Lavado final:* Después de la cloración toda el agua tratada se debe vaciar de las tuberías por sus extremos y desagües. Posteriormente, y para eliminar el exceso de cloro residual procedente de la hipercloración, se realizará un aclarado de la tubería según indicaciones de la Dirección de Obra, disponiéndose en su caso un sistema de neutralización del producto oxidante usado. En el caso de emplear hipoclorito sódico, podrá neutralizarse con tiosulfato sódico ($Na_2S_2O_3$).

Si el tratamiento inicial fallara, al no producirse unos resultados satisfactorios en las tuberías, de acuerdo con los análisis a efectuar de medida del cloro residual, el procedimiento de cloración se repetirá sin ningún costo adicional para S.C.P.S.A. hasta que se obtengan los resultados satisfactorios.
Las prestaciones del Contratista descritas comprenderán todas las operaciones necesarias para que la Dirección de Obra pueda llevar a cabo la toma de muestras y comprobaciones necesarias.
Los trabajos y prestaciones que realice el Contratista para la realización de estos trabajos no son de abono independiente, ya que se consideran incluidos en el precio de la tubería.

## Medición y Abono

Todos los costes de estas operaciones de desinfección y pruebas de estanquidad, salvo que estén específicamente indicadas en el presupuesto del presente Proyecto, se consideran incluidos en el precio de metro lineal de tubería.

### IV.4.6. ANCLAJES, SOPORTES Y CONTRARRESTOS DE HORMIGÓN

## Ejecución

Se constituyen en todos los casos mediante macizos de anclaje de hormigón armado de resistencia característica 25MPa y acero B500S.
El hormigonado de los contrarrestos y macizos de anclaje se hará de tal forma que cada uno se haga de una sola vez, o en cualquier caso respetando las prescripciones de interrupción

de hormigonado recogidas en la EHE. Igualmente en caso de interrupciones en el hormigonado deberán preverse armaduras-conectores capaces de absorber las tensiones rasantes correspondientes.
El relleno del trasdós de los contrarrestos deberá ser compactado al 98% del PM. Alternativamente podrá hormigonarse contra el terreno, saneando previamente el mismo y garantizando un sobre espesor de al menos 20 cm.
Se ha considerado como estado límite de cálculo la prueba de presión, con tubería y macizo sin relleno de tierras de cobertura. Considerando:

- el empuje hidráulico para la presión de prueba STP
- el peso propio del macizo (con densidad 2,2 t/m3 o 2,5 t/m3 en hormigón armado)
- un ángulo de rozamiento interno del terreno θ=23º
- el rozamiento tierras-macizo en la base (igual a 2/3 tg(θ))
- el empuje activo supuesta una altura de tierras de 0,80 m sobre la tubería y con ley de distribución uniforme (con el valor de la cara superior del macizo).
- una densidad del terreno de γ=1,8 t/m3
- el coeficiente de seguridad al deslizamiento se ha tomado igual a 1

Las dimensiones definidas para los macizos se corresponden con las hipótesis anteriormente expresadas. A la vista de las condiciones reales de ejecución y presión de prueba, la Dirección de Obra, previa justificación, podrá redefinir los mismos.
A los contrarrestos se les dispondrá de conducciones pasantes que permitan la libre circulación del agua en zanja.
Estos elementos se redimensionaran en obra de acuerdo a las características reales del emplazamiento: características del terreno, profundidad real ejecutada, ángulo real ejecutado.

## Medición y Abono

Se medirán por unidades realmente ejecutadas según las especificaciones en los planos o según las órdenes de la Dirección de Obra y se abonará a los precios correspondientes del Cuadro de Precios nº1, incluyendo dichos precios tanto las posibles excavaciones localizadas, los anclajes de hierro efectuados con redondo de armar, los encofrados en madera cepillada y el hormigón correspondiente totalmente colocado.

### IV.4.7. ANCLAJES, SOPORTES Y CONTRARRESTOS METÁLICOS

## Definición

Piezas metálicas de acero inoxidable realizadas en taller de calderería, cuya función es la de servir de anclaje, soporte y contrarresto de los empujes hidráulicos producidos en válvulas, cambios de dirección o diámetro, tés y extremos cerrados de conducciones de abastecimiento.
Estas piezas se colocarán en registros visitables o en cámaras de llaves de depósitos y bombeos.

En ambientes corrosivos de elevada humedad y presencia de cloro se empleará con calidad AISI 316L, (inoxidable austenítico al molibdeno de bajo contenido en carbono). Uso en depósitos de agua potable, potabilizadoras.
En caso de ambientes en los cuales no haya presencia de cloro se empleará con calidad AISI 304, (austenítico). Uso en arquetas de abastecimiento, fosas sépticas, depuradoras de aguas residuales.
Su diseño particular figura en planos de detalle.
Como norma general dispondrán de placa de anclaje a solera de acero de espesor mínimo 10 mm, con taladros de paso para tornillos de anclaje y riostra de acero de espesor mínimo 5 mm. La unión de ambas dispondrá de rigidizadores.
El arriostrado de la tubería o pieza se realizará en junta de bridas o directamente a tubo mediante abrazadera con llanta de acero y junta de goma de asiento.
Se anclarán a solera mediante tornillos de métrica no inferior a 16 mm y tacos mecánicos expansivos.

## Medición y Abono

Se medirán por unidades realmente ejecutadas según las especificaciones en los planos o según las órdenes de la Dirección de Obra y se abonará a los precios correspondientes del Cuadro de Precios nº1, incluyendo dichos precios la pieza de calderería, el galvanizado en caliente y el pintado de la misma, así como los trabajos de anclaje a solera, arriostrado de la tubería o pieza, la tornillería con revestimiento Geomet 500B (Zn-Al) y las juntas de asiento que fueran necesarios.

### IV.4.8. VALVULERIA

## Materiales

### Válvulas de Compuerta

La gama de utilización se ceñirá a tuberías de red de diámetro ≤ 250mm.
Se instalarán válvulas de compuerta de fabricantes aprobados por SCPSA, de modelo corto, que deberán cumplir las siguientes características:

Cuerpo: de fundición nodular con protección interior y exterior Epoxy.
De fondo liso, sin entalladura de encaje
Tapa: de fundición nodular con protección interior y exterior Epoxy.
Con tornillería embutida
Compuerta: de fundición dúctil recubierta con caucho nitrílico.
Con guías verticales independientes
Eje: de acero inoxidable pulido AISI-420
Tuerca unión compuerta-eje: de latón
Cierre empaquetadura superior: mediante doble junta tórica
Longitud: según DIN 3202

Tornillos: de acero clase 8.8, con revestimiento Geomet 500B (Zn-Al), con arandelas a ambos lados
Taladro de bridas: s/DIN 2533
Maniobra de la válvula: caperuza o cuadradillo de maniobra

**Válvulas de Mariposa**

Las válvulas de mariposa serán estancas y cumplirán las siguientes características
Cuerpo de Fundición Nodular JS 1030 con taladros roscados y no pasantes
Eje de acero inoxidable AISI-420
Mariposa de acero inoxidable AISI-316
Anillo elastómero de etileno-propileno EPDM
Dotadas de mecanismo desmultiplicador, de accionamiento manual o motorizado, de par adecuado, sumergible, con volante y señalización visual.
Probada a estanquidad con agua
Montaje con tornillos de acero clase 8.8, con revestimiento Geomet 500B (Zn-Al), con arandelas a ambos lados

Antes de la formalización del pedido, el Contratista deberá indicar a la Dirección de obra el nombre del fabricante de las válvulas de mariposa, para proceder a su autorización.
Asimismo presentará:

- Certificado de calidad de las válvulas.
- Manual de montaje y mantenimiento.
- Catálogos actualizados de las válvulas a emplear, que incluirán las curvas (Q, kv) de cerrado de la válvula, para que sea considerado en los cálculos del transitorio hidráulico, y así definir un correcto proceso de apertura y cierre de las mismas.

**Válvulas de Retención**

Las válvulas de retención serán de disco partido.
Las características que deben cumplir, son las siguientes:

- Cuerpo y tapa de fundición nodular.
- Asiento de elastómero (EPDM homologado para uso con agua potable).
- Eje y resortes de acero inoxidable AISI 316.
- Clapetas de acero inoxidable AISI 316.

**Válvulas Automáticas**

Son válvulas automáticas constituidas por:

- Válvula de base de globo y pistón
- Circuitos de control (circuito piloto)
- Pilotos

Cumplirán las siguientes características:

- Cuerpo y Tapa de Fundición Nodular
- Partes internas en bronce o acero inoxidable
- Revestimiento interior y exterior con epoxi
- Circuito piloto de acero inoxidable

Dependiendo de su función, pueden ser:

- Altimétricas
- Sostenedoras de presión

- Reductoras de presión
- Alivio/Contra el Golpe de Ariete

El cierre de la válvula base será modulante, salvo en la válvula de alivio.
En cualquier caso la casa fabricante y suministradora será de reconocida experiencia en este tipo de elementos pudiendo ser propuesta por la Dirección de Obra.

## Ejecución

El almacenamiento de la válvula deberá hacerse en lugar apropiado, resguardado y sin temperaturas excesivas.

La instalación debe de efectuarse atendiendo a las especificaciones de montaje de cada fabricante, verificando, entre otros, los siguientes puntos:

- Observar el sentido previsto de circulación del agua.
- Antes de colocar cualquier válvula de regulación o sus accesorios, es indispensable proceder a la limpieza de las tuberías.
- Comprobar las condiciones de montaje en lo referente a :
  - Posibilidad de montaje horizontal/vertical
  - Normas de taladrado. Refrentado de bridas
  - Montaje entre bridas
  - Posibilidad de montaje en cabeza de línea o desmontaje aguas abajo
  - Distancias mínimas a otros elementos de la red
- Respetar el sentido de colocación indicado por la flecha en el cuerpo de la válvula.
- Comprobar la adecuación de la presión de servicio
- La necesidad de dispositivos de anclaje

Las válvulas ya colocadas deberán estar protegidas en su integridad mediante un envoltorio de film de plástico. Este envoltorio no se retirará hasta el fin de obra. Su objetivo es proteger a las mismas de impregnaciones de hormigón, mortero, golpes que puedan dañar su revestimiento exterior, etc.
La tornillería de conexión entre bridas, será de un material de la misma calidad que los elementos a los que une.
En caso de uniones a distinto material, deberá disponerse un montaje dieléctrico de la tornillería, de modo que se evite el contacto eléctrico entre materiales de distinto potencial de reducción, causa de la corrosión galvánica.

## Medición y abono

Se medirán por unidades realmente ejecutadas según las especificaciones en los planos o según las órdenes de la Dirección de Obra y se abonará a los precios correspondientes del Cuadro de Precios nº1, incluyendo dichos precios el almacenaje, la carga y transporte desde los lugares de acopio a los tajos, su colocación y los medios auxiliares, como juntas y tornillería con revestimiento Geomet 500B (Zn-Al).

### IV.4.9. CARRETES DE DESMONTAJE

Se instalarán carretes de desmontaje, adosados a cualquier válvula de mariposa y a las válvulas de compuerta que no sean del tipo enterrado.
Estos carretes facilitarán su desmontaje de la tubería donde se encuentran instaladas.

## Materiales

En cuanto al cuerpo del carrete, se podrán instalar de dos tipos, según el diámetro de la conducción:

1. Totalmente en acero inoxidable, sin soldadura ni contra brida.
   El único indicado para su uso en instalaciones de abastecimiento, con atmósfera con Cloro, como cámaras de llaves de depósitos.
2. Acero carbono revestido con Poliamida.
   Formado por dos cuerpos con bridas, todo ello en acero al carbono S 235 JR, revestido con poliamida, con junta de cierre
   Indicado para su uso sólo en instalaciones de abastecimiento sin cloro en atmósfera, como arquetas, salas de bombeo, etc

En cuanto a la tornillería, los tornillos extractores serán de acero inoxidable.
Los tornillos pasantes, formados por varilla roscada, tuercas y arandelas, serán de acero inoxidable en el caso de bridas de ese material, o de acero clase 8.8 con revestimiento Geomet 500B (Zn-Al) en caso de bridas de acero al carbono.
La junta de cierre será de elastómero NBR.
Los carretes deberán tener una correcta identificación, mediante la señalización en brida de:
• DN
• PN
• Colada
• Calidad Acero Inoxidable

## Ejecución

En los carretes se colocarán, para mayor seguridad, tornillos pasantes de varilla roscada en todos y cada uno de sus agujeros, con tuerca y arandela en ambos lados, que rigidicen el movimiento longitudinal de éstos.
En caso de uniones a distinto material, deberá disponerse un montaje dieléctrico de la tornillería, de modo que se evite el contacto eléctrico entre materiales de distinto potencial de reducción, causa de la corrosión galvánica.

## Medición y Abono

Se medirán por unidades realmente ejecutadas según las especificaciones en los planos o según las órdenes de la Dirección de Obra y se abonará a los precios correspondientes del

Cuadro de Precios nº1, incluyendo dichos precios el almacenaje, la carga y transporte desde los lugares de acopio a los tajos, su colocación y los medios auxiliares, como juntas y tornillería de acero inoxidable.

### IV.4.10. VENTOSAS

Materiales
Se instalarán ventosas trifuncionales, capaces de realizar las funciones de:

- eliminación de aire durante el llenado de la canalización
- entrada de aire durante el vaciado de la canalización
- desgasificación en servicio

Se instalarán ventosas de fabricantes aprobados por SCPSA, que deberán cumplir las siguientes características:

Cuerpo de Fundición Nodular con base a brida.
Tapa de fundición nodular con dos orificios en parte superior
Revestimiento interior y exterior con epoxi
Flotadores: esféricos con alma de acero inoxidable y revestidos de elastómero

## Ejecución

Válvula de aislamiento: en aquellas ventosas que lleven incorporada válvula de aislamiento con obturador de elastómero y deriven de una conducción principal cuyo diámetro sea inferior a 250 mm, podrá evitarse la colocación de una válvula de seccionamiento entre la derivación y la ventosa.
Cuando la ventosa se ubique en una arqueta de registro, la tapa de la misma dispondrá de orificios para la entrada o salida de aire.

## Medición y Abono

Se medirán por unidades realmente ejecutadas según las especificaciones en los planos o según las órdenes de la Dirección de Obra y se abonará a los precios correspondientes del Cuadro de Precios nº1, incluyendo dichos precios el almacenaje, la carga y transporte desde los lugares de acopio a los tajos, su colocación y los medios auxiliares, como juntas y tortillería con revestimiento Geomet 500B (Zn-Al).

### IV.4.11. CAUDALÍMETRO ELECTROMAGNÉTICO

## Materiales

Caudalímetros del fabricante Siemens, tipo SITRANS F M, con:

- Sensor MAG5100W
- Transmisor MAG6000
- Alimentación a red con corriente continua

- Colocación del transmisor remota, en pared
- Grado de protección de la caja IP68

### IV.4.12. CALDERIN ANTIARIETE

## Materiales

El calderín anti ariete será del tipo de vejiga y cumplirá las siguientes características:

- Cumplirá con la Directiva 97/23/CE (Equipos a presión).
- Recipiente a presión de chapa de acero soldada, de forma cilíndrica y posición vertical.
- Acabado interior con imprimación gliceroaftálica 30 µm, exterior con capa de resina acrílica de poliuretano 30 µm.
- Conexión a bridas en fondo inferior.
- Vejiga de caucho-butil alimentario para trabajar con agua.
- Rejilla anti extrusión situada en fondo inferior.
- Brida de visita y montaje en fondo superior.

Válvula de carga de aire en brida de visita.

## Ejecución

Para protección del bombeo frente a fenómenos transitorios.
Su colocación se realiza aguas abajo de la válvula de retención de la bomba. Se instala en derivación y con una válvula de cierre para permitir su aislamiento.
Se sustenta sobra patas de perfil, que quedarán fijadas mediante tornillería a la bancada definida en planos. Queda prohibido soldar soportes y abrazaderas al cuerpo.

El hinchado se puede realizar con nitrógeno o aire. La presión de hinchado, tanto en seco como en húmedo, vendrá determinada por el fabricante. Corresponde al contratista la colocación y puesta en marcha a la debida presión de hinchado de la instalación.

## Medición y Abono

Se medirán por unidades realmente ejecutadas según las especificaciones en los planos o según las órdenes de la Dirección de Obra y se abonará a los precios correspondientes del Cuadro de Precios nº1, incluyendo dichos precios el almacenaje, la carga y transporte desde los lugares de acopio a los tajos, su colocación y los medios auxiliares, como juntas y tornillería con revestimiento Geomet 500B (Zn-Al).

### IV.4.13. BOMBAS CENTRIFUGAS HORIZONTALES DE CAMARA PARTIDA

## Materiales

Se suministran como bombas completas con motor, bastidor base, protección del acoplamiento aprobada y marca CE.
Las bombas centrífugas horizontales, mono celulares, de cámara partida, de acoplamiento largo cumplirán las siguientes características:

- Materiales
  - Bombas de carcasa partida horizontal
  - Cuerpo de Fundición Nodular ASTM A536-80
  - Impulsor de bronce silicioso ASTM B584, C87600
  - Tipo de cierre: Cierre de fuelle en goma, carbono, óxido de aluminio, caucho de nitrilo
- Instalación
  - Tipo de brida: DIN
  - Tipo de acoplamiento: Rejilla de acoplamiento flexible

La bomba será impulsada por un motor eléctrico, que cumplirá las siguientes características:

- Grado de rendimiento: A
- Número de polos: 4
- Potencia nominal - P2: 250 kW
- Frecuencia de alimentación: 50 Hz
- Tensión nominal: 3 x 380-415 D / 660-720 Y V
- Corriente nominal: 450-410 / 260-238 A
- Intensidad de arranque: 640-750 %
- Cos phi - Factor de potencia: 0,89
- Velocidad nominal: 1480 rpm
- Rendimiento del motor a carga total: 94,5-95,0 %
- Grado de protección (IEC 34-5): 55
- Clase de aislamiento (IEC 85): F
- Protección del motor: PTC

Recepción: Las bombas se suministran de fábrica en una caja de madera u otro embalaje especialmente diseñado para su transporte en carretilla elevadora o vehículo similar.
Cuando se reciba, comprobar visualmente la bomba para determinar si se ha producido algún daño durante su transporte o manipulación.
Comprobar especialmente los siguientes puntos:

1. equipo roto o agrietado, incluyendo el bastidor base, las bridas y el pie de la bomba o del motor.
2. tapa del ventilador del motor rota, cáncamos doblados o caja de terminales dañada.
3. falta de piezas.

## Ejecución

El almacenamiento de las bombas deberá hacerse en lugar apropiado, resguardado, seco y limpio, con cambios moderados en la temperatura ambiente. Proteger la bomba de la humedad, polvo, suciedad y cuerpos extraños.
La bomba debe fijarse con pernos a una base horizontal, plana y sólida, a través de los orificios de la bancada.

La instalación debe de efectuarse atendiendo a las especificaciones de manipulación y montaje de cada fabricante, verificando, entre otros, los siguientes puntos:

- Indicaciones de enganche para el izado de la bomba
- Observar el sentido previsto de circulación del agua.
- Antes de la colocación, es indispensable proceder a la limpieza de las tuberías.
- Comprobar las condiciones de montaje en lo referente a :
  - Posiciones de montaje horizontal/vertical
  - Normas de taladrado. Refrentado de bridas
  - Distancias mínimas a otros elementos de la red
- Respetar el sentido de colocación indicado por la flecha en el cuerpo de la bomba.
- Comprobar la horizontalidad y la alineación del eje de la bomba con el eje del motor y del resto de las tuberías

## Medición y Abono

Se medirán por unidades realmente ejecutadas según las especificaciones en los planos o según las órdenes de la Dirección de Obra y se abonará a los precios correspondientes del Cuadro de Precios nº1, incluyendo dichos precios el almacenaje, la carga y transporte desde los lugares de acopio a los tajos, su colocación y los medios auxiliares, como juntas, pernos y tornillería con revestimiento Geomet 500B (Zn-Al).

### IV.4.14. BOMBAS CENTRIFUGAS VERTICALES

## Materiales

Las bombas centrífugas verticales, no autocebantes, multicelulares, en línea y cumplirán las siguientes características:

- Materiales
  - Cabezal y base de la bomba de Fundición.
  - Impulsores y cámaras intermedias de Acero inoxidable DIN W.-Nr. 1.4301/AISI 304
  - Tipo de cierre: HQQE (cierre de tipo H con piezas de caucho EPDM)
  - Certificados en placa: CE
- Instalación
  - Conexión de tubería mediante bridas DIN.
  - Longitud de montaje del cierre según DIN 24960.
- Motor
  - El motor es trifásico
  - Con convertidor de frecuencia
  - Nº de polos: 2
  - Frecuencia red: 50 Hz
  - Grado de protección (IEC 34-5): IP55
  - Clase de aislamiento (IEC 85): F

Recepción: Las bombas se suministran de fábrica en una caja de madera u otro embalaje especialmente diseñado para su transporte en carretilla elevadora o vehículo similar.

Cuando se reciba, comprobar visualmente la bomba para determinar si se ha producido algún daño durante su transporte o manipulación.
Comprobar especialmente los siguientes puntos:

1. equipo roto o agrietado, incluyendo el bastidor base, las bridas y el pie de la bomba o del motor.
2. tapa del ventilador del motor rota, cáncamos doblados o caja de terminales dañada.

falta de piezas.

## Ejecución

El almacenamiento de las bombas deberá hacerse en lugar apropiado, resguardado, seco y limpio, con cambios moderados en la temperatura ambiente. Proteger la bomba de la humedad, polvo, suciedad y cuerpos extraños.
La bomba debe fijarse con pernos a una base horizontal, plana y sólida, a través de los orificios de la bancada.

La instalación debe de efectuarse atendiendo a las especificaciones de manipulación y montaje de cada fabricante, verificando, entre otros, los siguientes puntos:

- Indicaciones de enganche para el izado de la bomba
- Observar el sentido previsto de circulación del agua.
- Antes de la colocación, es indispensable proceder a la limpieza de las tuberías.
- Comprobar las condiciones de montaje en lo referente a :
  - Posiciones de montaje horizontal/vertical
  - Normas de taladrado. Refrentado de bridas
  - Distancias mínimas a otros elementos de la red
- Respetar el sentido de colocación indicado por la flecha en el cuerpo de la bomba.
- Comprobar la horizontalidad y la alineación del eje de la bomba con el eje del resto de las tuberías

## Medición y Abono

Se medirán por unidades realmente ejecutadas según las especificaciones en los planos o según las órdenes de la Dirección de Obra y se abonará a los precios correspondientes del Cuadro de Precios nº1, incluyendo dichos precios el almacenaje, la carga y transporte desde los lugares de acopio a los tajos, su colocación y los medios auxiliares, como juntas, pernos y tornillería con revestimiento Geomet 500B (Zn-Al).

### IV.4.15. PRUEBA DE ESTANQUIDAD DE DEPÓSITOS

Se podrá exigir el cumplimiento del ensayo marcado por la norma UNE-EN 12390-8, Ensayos de hormigón. Determinación de la profundidad de penetración de agua bajo presión", para la comprobación de la impermeabilidad al agua del hormigón.

Un hormigón se considera suficientemente impermeable al agua si los resultados del ensayo de penetración de agua cumplen simultáneamente que:

- La profundidad máxima de penetración de agua es menor o igual que 50 mm.
- La profundidad media de penetración de agua es menor o igual que 30 mm.

Una vez finalizada la construcción del depósito y previo al relleno con tierras del trasdós, el depósito se someterá a la Prueba de Estanquidad.

Cuando la estructura haya adquirido resistencia suficiente para alcanzar las cargas de la prueba y después de haber sellado y cerrado con seguridad todos los puntos de salida, se llenará de agua el vaso a probar, manteniéndolo así durante al menos 3 días para minimizar el efecto de absorción

Durante el llenado los puntos de salida debieran ser comprobados en cuanto a su estanquidad, la salida de la red de drenaje controlada ante cualquier incremento de caudal y las estructuras, especialmente las juntas del hormigón, y las zapatas, controladas para detectar cualquier pérdida visible u otro tipo de fallo.

Si se detecta una pérdida visible de agua en la estructura o se detecta un incremento de caudal de la red de drenaje, debe ser corregida la situación antes de iniciar la prueba de estanquidad.

Al comienzo de la prueba se medirá la cota de la lámina de agua como mínimo en dos puntos situados a 180º y preferiblemente en 4 puntos situados a 90º.

El nivel de agua se registrará a intervalos de 24 horas. Se observará la estructura diariamente para detectar indicios de pérdidas de agua.

Se considerará válida la prueba si se cumplen las condiciones siguientes:

- No hay flujo de salida visible del depósito.
- No existen afloramientos de humedad en la superficie exterior de las paredes.
- En setenta y dos horas el volumen de agua perdido no podrá superar 5 l/m² de superficie envolvente de depósito (solera y alzados).

Si se observan defectos debe vaciarse el depósito, efectuar los trabajos de reparación y repetir la prueba.

### IV.4.16. DESINFECCIÓN Y PRUEBA DE POTABILIDAD DE DEPÓSITOS

Los depósitos, tanto de nueva construcción como existentes tras una reforma, deberán ser desinfectados como se establece en esta Especificación.

**En aquellos casos en que la citada limpieza pueda afectar al medio ambiente se deberá realizar un plan previo, en coordinación con el Departamento de Control de Calidad de S.C.P.S.A., que deberá ser aprobado por la Dirección de Obra. No se iniciarán este tipo de trabajos hasta tanto no conste en el Libro de Control la orden pertinente.**

*Cloración*: Se aplicará una mezcla de agua y cloro por medio de un dispositivo de alimentación de cloro. La cantidad de cloro a añadir debe ser la suficiente para que el agua del depósito alcance la concentración de al menos 20 ppm (partes por millón, en base a peso). Se deberá tener cuidado para prevenir que la solución concentrada de cloro del depósito que está siendo tratado no se introduzca en las tuberías de distribución de agua potable en servicio.

*Período de retención*: El agua clorada se deberá mantener en el depósito el tiempo suficiente para destruir la materia orgánica. Este período de tiempo debe ser de al menos 24 horas. Después de que el agua tratada con cloro ha sido mantenida en el depósito el tiempo requerido, el cloro residual deberá ser al menos de 5 ppm.

*Lavado final*: Después de la cloración toda el agua tratada se debe vaciar de los vasos del depósito por sus desagües. Posteriormente, y para eliminar el exceso de cloro residual procedente de la hipercloración, se realizará un aclarado del depósito según indicaciones de la Dirección de Obra. Si el tratamiento inicial fallara, al no producirse unos resultados satisfactorios en los análisis de medida del cloro residual, el procedimiento de cloración se repetirá sin ningún costo adicional para S.C.P.S.A. hasta que se obtengan los resultados satisfactorios.

*Puesta en servicio*: una vez hiperclorado y lavado el depósito, se procederá al llenado final. Antes de la puesta en servicio, se tomarán muestras por los servicios de SCPSA de la calidad del agua, que obtenidos resultados satisfactorios (valor de cloro residual libre entre 0,5 y 1 mg/l), autorizarán la puesta en servicio de la instalación.

La aportación del Contratista descrita, comprenderá todas las operaciones necesarias para que la Dirección de Obra pueda llevar a cabo la toma de muestras y comprobaciones necesarias.

Los trabajos y prestaciones que realice el Contratista para la realización de estos trabajos no son de abono independiente, ya que se consideran incluidos en el precio del depósito.

### IV.5. REDES DE SANEAMIENTO

### IV.5.1. TUBERIA DE FUNDICION NODULAR PARA SANEAMIENTO

## Materiales

## Tubos de fundición dúctil

Tubería de fundición nodular, fabricada según las normas:

- Norma UNE-EN 598
- Norma Internacional ISO 2531:1998, relativa a tubos de fundición dúctil para canalizaciones con presión (1988).

## Revestimiento:

Revestimiento interior con poliuretano, de 1,5 mm mínimo.
Revestimiento exterior reforzado, apto para terrenos de corrosividad alta (resistividad <1.500 Ω.cm). Se aceptan como revestimientos exteriores los siguientes sistemas alternativos de capas:

- - zinc metálico (>200 gr/m²) + capa bituminosa de 70 µm de espesor medio mínimo + manga de polietileno colocada in situ
- - aleación de zinc-aluminio (85% Zn-15% Al) con masa ≥400 gr/m² + pintura epoxi con espesor ≥ 100µm.

**Tipos de junta**

Se admitirán los siguientes:
Automática flexible. Encaje auto estanco. Esta junta une tubos terminados respectivamente por un enchufe y un extremo liso.
Como elastómero estas juntas utilizan el Nitrilo HR (NBR tipo WG según norma UNE-EN 681-1), para transportar los efluentes vertidos al saneamiento y además los cargados de hidrocarburos (aguas pluviales, parkings,...)
Junta acerrojada STANDARD Ve: El anclaje se consigue en el exterior del enchufe.
El anclaje se realiza en un elemento dispuesto en el extremo liso del tubo, un cordón de soldadura. En dicho cordón apoya una arandela y una contra brida que se fija al perfil exterior del enchufe con bulones especiales.
Disponible en tubos de diámetro 80-1.200 mm.
Condiciona la presión PFA.

**Espesor de los tubos**

Se define en función de su diámetro y de la clase de espesor (k):

$$e = K \times (0.5 + 0.001 \times DN)$$

**Para los diámetros comprendidos entre D 80 y 800 mm, inclusive, deberá adoptarse la tubería con un espesor de pared de acuerdo a la Clase K=7.**

Para diámetros superiores deberá definirse en cada caso el espesor de pared a adoptar.
En estas fórmulas
e: espesor de la pared en mm
DN: diámetro nominal en mm

**Presiones**

El cálculo de presiones se basa en la Norma UNE-EN 545.
3.1.- Presión máxima de funcionamiento (PFA)
Presión interior que un componente de la canalización puede soportar con toda seguridad de forma continua en régimen hidráulico permanente.

$$PFA = \frac{20 \cdot e \cdot Rt}{C \cdot D} \qquad (1)$$

*PFA* = Presión de funcionamiento admisible
$R_t$ = Resistencia mínima a la tracción = 420 MPa
e = Espesor mínimo de la pared del tubo = $e_n$ – T
$e_n$ = Espesor nominal = K ( 0,5+0,001DN) (Con un mínimo de 6 mm)
T = Tolerancia máxima = (1,3 + 0,001 DN)
C = Coeficiente de seguridad = 3
D = Diámetro medio = $D_{ext}$ – e
$D_{ext}$ = Diámetro exterior
3.2.- Presión máxima admisible (PMA)
Presión hidrostática máxima (incluyendo el golpe de ariete) que es capaz de soportar un componente de la canalización en régimen de sobrepresión transitoria.
La forma de cálculo de esta presión es igual que la expresión (1), pero utilizando un coeficiente de seguridad C = 2,5.
3.3.- Presión de ensayo admisible (PEA)
Presión hidrostática máxima de prueba en zanja a la cual es capaz de resistir un componente de la canalización durante un tiempo relativamente corto con el fin de asegurar la integridad y estanquidad de la misma.

**PEA = 5 + PMA**

## Control de recepción

Los tubos que presenten pequeñas imperfecciones inevitables a causa del proceso de fabricación y que no dificulten su empleo no serán rechazados. El fabricante puede, bajo su

responsabilidad, elegir los procedimientos adecuados para corregir las pequeñas imperfecciones superficiales de aspecto.
Los tubos podrán ser cortados, taladrados o mecanizados; en caso de discusión serán considerados como aceptables si la dureza superficial no sobrepasa 230 unidades Brinell.
Para garantizar que los tubos responden a las características especificadas, se procederá al siguiente control de calidad:

- Control de espesor

La tolerancia t de espesor de pared de los tubos centrifugados será fijada en función del diámetro nominal del tubo en mm según la fórmula:

$$t = 1.3 + 0.001 + DN$$

No se fija límite de tolerancia en más.

- Control de longitud

Las longitudes normales de fabricación de los tubos con enchufe pueden ser:
Hasta diámetro DN= 500. Longitudes 4-5-5.5-6 m
Para diámetro DN> 500. Longitudes 4-5-5.5-6-7 m
El fabricante podrá suministrar hasta un 10 % de la cantidad total de tubos de cada diámetro, en longitudes inferiores a las especificadas en proyecto.

- Control de curvatura.

Haciendo rodar los tubos sobre dos raíles distantes aproximadamente 2/3 de la longitud L de los tubos, la flecha máxima fm, en mm, no debe sobrepasar 1.25 veces la longitud L de los tubos expresada en m
fm < 1.25*L

- Control de peso

Los pesos de los tubos serán los correspondientes a las tablas que figuran en el catálogo del fabricante. Serán calculados tomando como densidad de la fundición 7050 kp/m³
Las tolerancias admitidas sobre estos pesos serán las siguientes:
DN $\leq$ 200 $\pm$ 8%
DN > 200 $\pm$ 5%
Los tubos cuyo peso sea superior al máximo admitido serán aceptados con la condición de que satisfagan todas las demás cláusulas de la presente recomendación.

- Ensayos de tracción

La probeta mecanizada destinada al ensayo de tracción será obtenida del extremo liso de los tubos, del centro del espesor y con eje paralelo al eje del tubo.
Llevará una parte cilíndrica cuya longitud entre trazas será igual a cinco veces su diámetro, viniendo dado este en función del tubo según la tabla siguiente:

| Espesor del tubo en mm | Diámetro de la probeta en mm |
|---|---|
| Inferior a 5 | 2.0 |
| Igual o superior a 5 e inferior a 6 | 2.5 |
| Igual o superior a 6 e inferior a 7 | 3.0 |

| | |
|---|---|
| Igual o superior a 7 e inferior a 8 | 3.5 |
| Igual o superior a 8 e inferior a 10 | 4.0 |
| Igual o superior a 10 e inferior a 12 | 5.0 |
| Igual o superior a 12 | 6.0 |

Los ensayos mecánicos del fabricante deben ser efectuados en el curso de la fabricación.
Cada lote debe estar formado por los tubos fabricados sucesivamente a razón de:

100 tubos hasta DN 300
50 Tubos para Dn 350 hasta DN 600 inclusive

Resistencia mínima a tracción: 4200 Kp/cm²
Límite convencional de elasticidad a 0.2% mínimo: 3000 Kp/cm²
Alargamiento mínimo a rotura: 10 %
El fabricante debe extraer de un tubo del lote una probeta de tracción que debe satisfacer las prescripciones de la tabla anterior.
Si los resultados de este ensayo son inferiores a los valores mínimos prescritos, deben ser obtenidas otras dos probetas del mismo tubo; éstas deberán satisfacer las mismas prescripciones.

- Ensayo de dureza Brinell

La comprobación de la dureza Brinell establecida se realizará sobre la superficie exterior de los tubos, después de un ligero rectificado.

- Recepción

Si el comprador desea recepcionar los tubos, esta recepción debe efectuarse en fábrica. El fabricante debe proveer los aparatos de ensayo, el material, las plantillas de control y el personal necesario.
El agente de recepción destinado por el comprador y acreditado ante el fabricante debe ser avisado con antelación del momento en que tendrán lugar las operaciones de recepción.
El agente de recepción puede asistir a la obtención, preparación y ensayo de probetas, control dimensional y pesaje, así como a los ensayos hidráulicos.
La recepción y pesado de los tubos puede hacerse después del revestimiento.
Si el comprador o su representante no se presentan para asistir a estas operaciones en el momento oportuno, el fabricante puede proceder a la recepción sin la presencia del comprador o su representante.

## Ejecución

Montaje tubería de fundición nodular junta STANDARD
Una vez rasanteado el fondo según proyecto y libre de materiales sueltos e irregularidades en la base se dispondrá una cama de acuerdo a lo especificado en Planos o Memoria, sobre la que se colocará la tubería con ayuda de los medios mecánicos apropiados (grúa, tractel, etc.), se pondrá especial cuidado en no dañar la tubería, por lo cual no se aplicarán directamente sirgas a su superficie.

En todo lo referente al transporte de la tubería, montaje, juntas y demás trabajos relativos a la instalación de la tubería, se cumplirá lo prescrito en el Pliego General de Condiciones Facultativas de tuberías para abastecimiento de agua en lo que respecta a estos tipos de conducción y el capítulo de Estudio e Instalación de la canalización a presión del catálogo "Canalizaciones de Fundición Nodular" editado por FUNDITUBO.
La tubería una vez colocada, deberá ser nivelada tubo a tubo y corregidas las irregularidades en planta y alzado si las hubiera.
La máxima desviación angular permitida entre tubos será igual a la mitad de la máxima admisible establecida por el fabricante y se atenderá estrictamente a las especificadas en cada tubo en los planos, otros documentos del proyecto o indicaciones de la Dirección de Obra.
El Contratista adoptará todo tipo de precauciones para evitar la entrada de objetos o animales en el interior de la conducción, siendo él el único responsable de las consecuencias que se deriven de la inobservancia de la prescripción.
Inmediatamente a la colocación de la tubería se efectuará un relleno parcial de la zanja, de forma que se cubra la zona central de los tubos dejando libres las uniones, todo ello para impedir una posible flotación. Caso de producirse ésta por incumplimiento de lo aquí estipulado, deberá el Contratista reparar la situación a su costa.
No se permitirá tener más de 500 ml de tubería sin probar, pudiendo exigir la Dirección de Obra el que se disponga de medios adicionales para llevar progresivamente adelante las pruebas.
Montaje tubería de fundición nodular con junta acerrojadas Ve
Las especificaciones de montaje son comunes con la tubería de fundición nodular con junta Standard.
La única especificación particular es realizar la colocación bajando a partir del punto superior, con el fin de que las juntas acerrojadas se coloquen por sí mismas en extensión.

Montaje tubería de fundición nodular en el interior de conducciones existentes
En este tipo de instalación, la tubería se aloja dentro de una tubería existente (camisa) de mayor diámetro.
Esta instalación debe realizarse con elementos que mejoren el soporte, la colocación y el centrado de la tubería dentro de la existente. Esto se consigue mediante la colocación, detrás de los enchufes, de unos collares centradores fabricados en plástico (PEHD), para apoyo y separación de la misma con respecto a su vaina de protección. Los centradores se colocarán espaciados en la tubería según especificaciones del fabricante, al menos uno a cada lado de cada junta y al menos uno cada 2 m.
La técnica de instalación consiste en pasar por el interior de la camisa un cable que se engancha al primer tubo de la nueva canalización, la cual se coloca a tracción tirando de este cable.
La tubería a instalar debe tener las juntas acerrojadas, debiendo comprobar que la fuerza de tracción no supera la fuerza de tracción máxima del tipo de unión seleccionado.

## Medicion y abono

Se medirá por ml. realmente instalada según longitudes teóricas de planos y mediciones de proyecto o modificaciones autorizadas por la Dirección de Obra y se abonarán a los precios que figuran en el Cuadro de Precios nº1, entendiéndose incluida la carga y transporte desde los lugares de acopio a los tajos, descarga, trasiego, colocación, nivelación, cortes necesarios, perfilados de los bordes cortados o defectuosos, limpieza del enchufe, lubricación del extremo liso, colocación de la junta de goma y acople de las tuberías.
Asimismo, incluye la parte proporcional de limpieza, desinfección y pruebas de estanquidad a presión, con los contrarrestos y modificaciones provisionales necesarias para la ejecución de las mismas.

### IV.5.2. PIEZAS ESPECIALES DE FUNDICION DUCTIL PARA SANEAMIENTO

## Características

Las piezas especiales de fundición dúctil irán revestidas interior y exteriormente con resina epoxi.
Tipos de junta:

- Extremos de enchufe: llevarán junta tipo “exprés”.

La estanquidad se consigue por la compresión axial de un anillo de junta de elastómero presionado por medio de una contra brida móvil taladrada y sujeta por bulones en el resalte de la campana por su parte exterior.
Una vez verificada la posición de la contra brida, se deben apretar las tuercas progresivamente por pasadas y operando sobre tornillos - tuercas enfrentados aplicando los pares de apriete y verificándolos después de la prueba de presión en zanja.
Para los bulones de 22 mm el par de apriete deberá ser aproximadamente de 12 Kgm.
Para los bulones de 27 mm el par de apriete deberá ser aproximadamente de 30 Kgm.
Tanto los bulones como la contra brida serán de fundición dúctil.

- Extremos de bridas:

Se unen por interposición entre las dos bridas de una arandela de estanquidad plana, que se comprime por el apretado de los tornillos, cuyas dimensiones y número varía según el diámetro de la conducción y la presión de servicio.
Las bridas serán PN-16 o PN-25 según la norma UNE-EN 1092.
Los tornillos serán de acero clase 8.8, con revestimiento Geomet 500B (Zn-Al), con arandelas a ambos lados, de dimensiones apropiadas según DN y PN de la brida. En el contexto de este pliego se entenderá por tornillo el conjunto tornillo, tuerca y arandela (simple o doble).
En caso de uniones a distinto material, deberá disponerse un montaje dieléctrico de la tornillería, de modo que se evite el contacto eléctrico entre materiales de distinto potencial de reducción, causa de la corrosión galvánica.
Las juntas serán de PVC o Plásticas (etileno-propileno) de dimensiones apropiadas según DN y PN de la brida.
En aquellas juntas de bridas que vayan a quedar enterradas, o bajo otras condiciones agresivas, deberá ser protegida su tornillería de amarre mediante envoltura realizada con “cinta grasa”.

Se ha podido agrupar varios tipos de bridas, o de plantillas de taladro, para diferentes presiones en función del diámetro, y queda como sigue:

| Diámetros nominales DN | Identidad forma de brida | Identidad plantilla de taladro |
|---|---|---|
| 40 y 50 | PN 16 - 25 | PN 16 - 25 |
| 60 y 65 | PN 16 - 25 | |
| 80 | PN 16 – 25 | PN 16 - 25 |

## Ejecución

Deberán dotarse de los anclajes y contrarrestos que fueran necesarios según cálculo.

## Medición y abono

El abono de las piezas especiales podrá ser:

- bien por unidades realmente instaladas según especificaciones de proyecto o Dirección de Obra, a los precios señalados para cada una en el Cuadro de Precios 1,
- bien incluido como parte proporcional en el precio por metro lineal de tubería.

El criterio será el aplicado en el Presupuesto de la obra. En cualquier caso incluye la carga y transporte desde los lugares de acopio a los tajos, su colocación y los medios auxiliares, como juntas, tornillería con revestimiento Geomet 500B (Zn-Al), etc.
Asimismo, incluye la parte proporcional de limpieza, desinfección y pruebas de estanquidad a presión, con los contrarrestos y modificaciones provisionales necesarias para la ejecución de las mismas.

### IV.5.3. ANCLAJES, SOPORTES Y CONTRARRESTOS DE HORMIGÓN

## Ejecución

Se constituyen en todos los casos mediante macizos de anclaje de hormigón armado de resistencia característica 20MPa y acero B500S.
El hormigonado de los contrarrestos y macizos de anclaje se hará de tal forma que cada uno se haga de una sola vez, o en cualquier caso respetando las prescripciones de interrupción de hormigonado recogidas en la EHE. Igualmente en caso de interrupciones en el hormigonado deberán preverse armaduras-conectores capaces de absorber las tensiones rasantes correspondientes.

El relleno del trasdós de los contrarrestos deberá ser compactado al 98% del PM. Alternativamente podrá hormigonarse contra el terreno, saneando previamente el mismo y garantizando un sobre espesor de al menos 20 cm.
Se ha considerado como estado límite de cálculo la prueba de presión, con tubería y macizo sin relleno de tierras de cobertura. Considerando:

- el empuje hidráulico para la presión de prueba STP
- el peso propio del macizo (con densidad 2,2 t/m3 o 2,5 t/m3 en hormigón armado)
- un ángulo de rozamiento interno del terreno θ=23º
- el rozamiento tierras-macizo en la base (igual a 2/3 tg(θ))
- el empuje activo supuesta una altura de tierras de 0,80 m sobre la tubería y con ley de distribución uniforme (con el valor de la cara superior del macizo).
- una densidad del terreno de γ=1,8 t/m3

el coeficiente de seguridad al deslizamiento se ha tomado igual a 1
Las dimensiones definidas para los macizos se corresponden con las hipótesis anteriormente expresadas. A la vista de las condiciones reales de ejecución y presión de prueba, la Dirección de Obra, previa justificación, podrá redefinir los mismos.
A los contrarrestos se les dispondrá de conducciones pasantes que permitan la libre circulación del agua en zanja.
Estos elementos se redimensionaran en obra de acuerdo a las características reales del emplazamiento: características del terreno, profundidad real ejecutada, ángulo real ejecutado.

## Medición y Abono

Se medirán por unidades realmente ejecutadas según las especificaciones en los planos o según las órdenes de la Dirección de Obra y se abonará a los precios correspondientes del Cuadro de Precios nº1, incluyendo dichos precios tanto las posibles excavaciones localizadas, los anclajes de hierro efectuados con redondo de armar, los encofrados en madera cepillada y el hormigón correspondiente totalmente colocado.

### IV.5.4. ANCLAJES, SOPORTES Y CONTRARRESTOS METÁLICOS

## Definición

Piezas metálicas de acero inoxidable realizadas en taller de calderería, cuya función es la de servir de anclaje, soporte y contrarresto de los empujes hidráulicos producidos en válvulas, cambios de dirección o diámetro, tés y extremos cerrados de conducciones de abastecimiento.
Estas piezas se colocarán en registros visitables o en cámaras de llaves de depósitos y bombeos.
En ambientes corrosivos de elevada humedad y presencia de cloro se empleará con calidad AISI 316L, (inoxidable austenítico al molibdeno de bajo contenido en carbono). Uso en depósitos de agua potable, potabilizadoras.

En caso de ambientes en los cuales no haya presencia de cloro se empleará con calidad AISI 304, (austenítico). Uso en arquetas de abastecimiento, fosas sépticas, depuradoras de aguas residuales.
Su diseño particular figura en planos de detalle.
Como norma general dispondrán de placa de anclaje a solera de acero de espesor mínimo 10 mm, con taladros de paso para tornillos de anclaje y riostra de acero de espesor mínimo 5 mm. La unión de ambas dispondrá de rigidizadores.
El riostrado de la tubería o pieza se realizará en junta de bridas o directamente a tubo mediante abrazadera con llanta de acero inoxidable y junta de goma de asiento.
Se anclarán a solera mediante tornillos de acero inoxidable de métrica no inferior a 16 mm y tacos mecánicos expansivos.

## Medición y Abono

Se medirán por unidades realmente ejecutadas según las especificaciones en los planos o según las órdenes de la Dirección de Obra y se abonará a los precios correspondientes del Cuadro de Precios nº1, incluyendo dichos precios la pieza de calderería, el galvanizado en caliente y el pintado de la misma, así como los trabajos de anclaje a solera, arrostramiento de la tubería o pieza, la tornillería con revestimiento Geomet 500B (Zn-Al) y las juntas de asiento que fueran necesarios.

### IV.5.5. VALVULERIA PARA SANEAMIENTO

## Materiales

## Válvulas de guillotina

La gama de utilización se ceñirá a tuberías de red de diámetro ≤ 250mm.

Cuerpo: de tipo wafer o con bridas, de fundición o de acero inoxidable AISI 316
Guillotina: en acero inoxidable, con juntas y sellado del cierre de la guillotina con juntas tóricas.
Eje: de acero inoxidable
Columnas: de acero inoxidable
Tornillos: de acero inoxidable
Taladro de bridas: s/DIN 2533
Maniobra de la válvula: volante o accionamiento elétrico o neumático

## Válvulas de Retención

Las válvulas de retención serán de bola.
Las características que deben cumplir, son las siguientes:

- Cuerpo y tapa de fundición nodular
- Bola flotador recubierta de elastómero, no deformable
- Revestimiento exterior e interior con pintura epoxi (>250 µm)
- Tornillería de acero inoxidable A2-70

## Ejecucion

El almacenamiento de la válvula deberá hacerse en lugar apropiado, resguardado y sin temperaturas excesivas.
La instalación debe de efectuarse atendiendo a las especificaciones de montaje de cada fabricante, verificando, entre otros, los siguientes puntos:

- Observar el sentido previsto de circulación del agua.
- Antes de colocar cualquier válvula de regulación o sus accesorios, es indispensable proceder a la limpieza de las tuberías.
- Comprobar las condiciones de montaje en lo referente a :
  - Posibilidad de montaje horizontal/vertical
  - Normas de taladrado. Refrentado de bridas
  - Montaje entre bridas
  - Posibilidad de montaje en cabeza de línea o desmontaje aguas abajo
  - Distancias mínimas a otros elementos de la red
- Respetar el sentido de colocación indicado por la flecha en el cuerpo de la válvula.
- Comprobar la adecuación de la presión de servicio
- La necesidad de dispositivos de anclaje

Las válvulas ya colocadas deberán estar protegidas en su integridad mediante un envoltorio de film de plástico. Este envoltorio no se retirará hasta el fin de obra. Su objetivo es proteger a las mismas de impregnaciones de hormigón, mortero, golpes que puedan dañar su revestimiento exterior, etc.

## Medición y abono

Se medirán por unidades realmente ejecutadas según las especificaciones en los planos o según las órdenes de la Dirección de Obra y se abonará a los precios correspondientes del Cuadro de Precios nº1, incluyendo dichos precios el almacenaje, la carga y transporte desde los lugares de acopio a los tajos, su colocación y los medios auxiliares, como juntas y tornillería de acero inoxidable A2-70

### IV.5.6. VENTOSAS PARA SANEAMIENTO

## Materiales

Se instalarán ventosas trifuncionales, capaces de realizar las funciones de:

- eliminación de aire durante el llenado de la canalización
- entrada de aire durante el vaciado de la canalización
- desgasificación en servicio

Se instalarán ventosas de fabricantes aprobados por SCPSA, que deberán cumplir las siguientes características:

Cuerpo de Fundición Nodular con base a brida o roscada para DN ≤ 2".
Cuerpo y tapa de fundición nodular
Revestimiento interior y exterior con epoxi
Todas las partes internas serán de acero inoxidable

## Ejecución

Válvula de aislamiento: deberá colocarse una válvula de seccionamiento entre la derivación y la ventosa.
Cuando la ventosa se ubique en una arqueta de registro, la tapa de la misma dispondrá de orificios para la entrada o salida de aire.

## Medición y Abono

Se medirán por unidades realmente ejecutadas según las especificaciones en los planos o según las órdenes de la Dirección de Obra y se abonará a los precios correspondientes del Cuadro de Precios nº1, incluyendo dichos precios el almacenaje, la carga y transporte desde los lugares de acopio a los tajos, su colocación y los medios auxiliares, como juntas y tornillería con revestimiento Geomet 500B (Zn-Al).

### IV.5.7. TUBERÍAS DE P.R.F.V. PARA TRANSPORTE DE LIXIVIADOS

## Materiales

Esta especificación es de aplicación para el suministro y colocación enterrada de tubería de poliéster reforzada con fibra de vidrio, de sus juntas, accesorios y piezas especiales según se especifiquen en los documentos técnicos y planos.
Todos los tubos, juntas y accesorios suministrados bajo esta especificación deben cumplir como mínimo, con los requisitos de las normas:

- UNE-EN 14364, Sistemas de canalizaciones en materiales plásticos para evacuación y saneamiento con o sin presión. Plásticos termoendurecibles reforzados con vidrio (PRFV) a base de resina de poliéster insaturado (UP). Especificaciones para tuberías, accesorios y uniones.
- AWWA C950, Norma AWWA para Tubos Reforzados con Fibra de Vidrio con Presión
- ASTM D3262, Norma para Tubos de "Fibra de vidrio" (Resina Termoestable Reforzada con Fibra de Vidrio) para Saneamiento en el caso de tuberías sin presión
- ASTM D3754, Norma para Tubos de "Fibra de vidrio" (Resina Termoestable Reforzada con Fibra de Vidrio) para Saneamiento y Vertidos Industriales con Presión.

- ASTM D4161, Especificación Estándar para Juntas de Tubos de “Fibra de Vidrio” (Resina Termoestable Reforzada con Fibra de Vidrio) con Anillos Sellantes Flexibles Elastoméricos.

Sólo se admitirán tuberías de aquellos fabricantes que dispongan de certificado de Conformidad o Certificado de Producto, otorgado por organismo independiente competente acreditado por ENAC, con controles sistemáticos de materias primas, fabricación, recepción y expedición.

Componentes

a) Resina

El Fabricante debe usar solamente resinas de poliéster aprobadas, de las cuales deberá suministrar documentación acerca de su idoneidad para la aplicación particular de este proyecto. La información debe haber sido adquirida a partir de material composite, con una construcción y composición similares al producto propuesto para este proyecto.

b) Refuerzos de vidrio

Los refuerzos de fibra de vidrio a utilizar en la fabricación de componentes deben ser hilos de vidrio del grado de la más alta calidad comercial, convenientemente tratados para hacerlos compatibles con las resinas a impregnar. Los refuerzos de vidrio deben ser de fibra cortada y de hilo continuo, incluyéndose en la estructura del tubo los dos tipos. Los tubos para el transporte de agua potable deben fabricarse con vidrio tipo E. Los tubos para saneamiento deben usar vidrio ECR.

c) Áridos

Con el fin de robustecer el laminado, deben utilizarse cargas de arena sílice u otros materiales con un tamaño de grano máximo de 0,8 mm, situándose en una sola capa del laminado estructural.

d) Aditivos

El uso de aditivos en la resina tales como pigmentos, tintes u otros agentes colorantes, si se utilizan, no debe ir en detrimento de las características del producto ni deben impedir la inspección visual del producto acabado.

e) Anillos sellantes elastoméricos

Los anillos elastoméricos de estanqueidad deben ser suministrados por proveedores de reconocida calidad. El componente elastomérico debe ser compatible con el entorno en el que va a utilizarse, conforme a norma UNE-EN 681-1.

Los anillos deben ser multilabiales a fin de aumentar la estanqueidad del elemento.

Fabricación y Construcción.

a) Tubos y acoplamientos

Sólo se aceptarán tuberías fabricadas mediante el proceso de moldeo por centrifugación.

Los tubos deben suministrarse con las características geométricas y sus tolerancias definidas en normas.

En su instalación los tubos deben montarse con uniones flexibles, utilizando acoplamientos independientes de manguito de plástico reforzado con fibra de vidrio, utilizando dos anillos elastoméricos de estanqueidad independientes como único medio de sellado.

Los acoplamientos deben cumplir con los requisitos indicados en la norma ASTM D4161.

La deflexión angular máxima permitida para la que está diseñada cada unión debe ser declarada por el fabricante, y no será inferior a la que figura en UNE-EN 14364.

b) Accesorios

Las bridas, codos, reductores, tés, derivaciones y otros accesorios deben resistir las condiciones de funcionamiento indicadas en el proyecto. Deben ser moldeados por contacto, fabricados con hilo enrollado u obtenidos a partir de secciones de tubo cortadas y unidas mediante laminados de poliéster reforzado con fibra de vidrio.

Los accesorios deben unirse con la tubería utilizando el mismo tipo de junta de manguito especificada en la sección de acoplamientos.

Características mecánicas

c) Rigidez

Este parámetro depende de las condiciones de enterramiento (cargas soportadas, materiales de relleno y naturaleza del suelo) según norma UNE-ENV 1046.

Los tubos deben suministrarse según la rigidez circunferencial específica, $S \{(E \times I)/D^3\}$, detallada en el proyecto.

d) Presión nominal

La Presión Nominal, PN, debe ser la que corresponda a la presión máxima de trabajo de la tubería en régimen permanente sin tener en cuenta las sobrepresiones debidas al golpe de ariete.

Ensayo de Validación

Las propiedades físicas y las características de la tubería deben determinarse a través del ensayo de muestras elaboradas con los medios de fabricación.

Estos ensayos no necesitan ser realizados específicamente para este proyecto si previamente han sido realizados sobre productos similares. Los ensayos pueden ser realizados sobre un diámetro y extrapolarlos a otros diámetros si los tubos son similares en composición y disposición de los materiales; y si además son fabricados a partir de las mismas especificaciones de material usando procesos similares.

Todos los resultados de los ensayos sobre prototipos deben estar en poder del Fabricante y a disposición para la inspección, a requerimiento del comprador o su representante autorizado.

a) Base hidrostática de diseño - HDB

La Base Hidrostática de Diseño (HDB) debe obtenerse según el procedimiento B de la norma ASTM D2992, siendo establecida por extrapolación al valor correspondiente a 50 años de vida.

b) Alargamiento unitario a largo plazo debido a la flexión - SB

El alargamiento unitario a largo plazo debido a la flexión (Sb) debe determinarse según la norma ASTM D 5365 para proyectos de agua potable. El ensayo se realizará a temperatura ambiente para temperaturas de trabajo inferiores a 35ºC.

c) Corrosión bajo flexión a largo plazo - SCV

El alargamiento unitario debido a la flexión en un entorno químico (Scv), a menudo conocido por corrosión bajo flexión, debe determinarse según la norma ASTM D3681 para proyectos de saneamiento y vertidos industriales. El ensayo debe realizarse a temperatura ambiente para temperaturas inferiores a 35ºC.

d) Acoplamientos

Los acoplamientos deben ser validados según los ensayos de la sección 7 de la norma ASTM D4161.

Instalación Estándar

Los tubos reforzados con fibra de vidrio deben instalarse según el Manual de Recomendaciones de Instalación del Fabricante.

La deflexión inicial máxima admisible (% del diámetro nominal) debe ser la que se indica en el catálogo del fabricante en función del grupo de suelo natural presente en el lugar de la instalación.

Ensayos de Control de Calidad

Los ensayos de control de calidad de los tubos deben ser realizados siguiendo estrictamente está especificación. Estos ensayos cubrirán como mínimo:

A: Materias primas
B: Rigidez
C: Ensayo hidrostático
D: Capacidad de carga
E: Dureza Barcol
F: Dimensiones críticas
G: Aprobación visual

El Fabricante debe guardar los registros adecuados correspondientes a los ensayos; dichos informes deben estar disponibles para ser inspeccionados por el Cliente o su representante autorizado. Los ensayos de Control de Calidad deben ser verificados por el Cliente o su representante autorizado.

a) Materias primas

Las materias primas utilizadas en la fabricación de tuberías según esta especificación, deben ser ensayadas por el fabricante antes de utilizarlas para asegurar que cumplen con las especificaciones dadas en el momento de la compra. Cualquier material que no cumpla con las especificaciones estándares, debe ser rechazado inmediatamente.

Todos los materiales deben ser suministrados con los Certificados de Calidad del vendedor a fin de demostrar que cumplen con las especificaciones del Fabricante.

Únicamente pueden utilizarse aquellas materias primas que hayan sido previamente homologadas por el fabricante y que por lo tanto aparezcan en el listado de materias primas admisibles para su posterior elaboración.

b) Rigidez

Deben ensayarse muestras para verificar la conformidad de la rigidez del tubo. La frecuencia de muestreo debe ser la que se acuerde con el cliente. Si una de las muestras falla, el ensayo debe realizarse de nuevo. Si sigue fallando deben cortarse dos anillos adicionales del lote (del tubo precedente y del siguiente). Si los dos pasan el ensayo, el lote se considerará aceptable excepto el tubo que ha fallado. Si no fuera así, los tubos deben demostrarse aceptables individualmente. El ensayo debe realizarse de acuerdo con la norma ASTM D2412, con el valor de la rigidez obtenido con una deflexión del 5%. Las muestras deben ser también ensayadas sometiéndolas al nivel de deflexión A, según lo establecido en la sección 3.1.2.2 de la norma AWWA C-950, en el que no deben apreciarse grietas en la superficie interior y exterior de la muestra. Posteriormente deben someterse a una deflexión B según la misma norma en la que no deben producirse delaminaciones de la pared del tubo.

c) Ensayo hidrostático

El Fabricante debe ensayar hidrostáticamente todos (100%) los tubos y acoplamientos, separadamente, de presión nominal igual o superior a PN 6, ensayándolos a 2 veces su Presión Nominal durante 2 minutos.
Cualquier tubo que no pase este ensayo debe ser rechazado. Los tubos rechazados pueden ser reparados y ensayados de nuevo; si pasan el ensayo serán aceptados.

d) Capacidad de carga

Para verificar la capacidad de carga en la dirección axial y circunferencial, deben realizarse los ensayos de acuerdo a los requisitos de las normas AWWA C950 y ASTM D3517.
Debe realizarse el ensayo de resistencia axial según lo que se acuerde con el cliente y el de resistencia circunferencial 1 vez por producción.
Si las muestras no sobrepasan los requisitos de ensayo, deben cortarse dos muestras adicionales, una del tubo precedente y una del siguiente.
Si las dos cumplen el ensayo y la media de los tres también cumple, debe considerarse todo el lote como aceptable.

e) Dureza barcol

La medición de la Dureza Barcol debe realizarse según la norma ASTM D2583. Los tubos que no alcancen una dureza mínima de 35, deben ser rechazados. Los tubos rechazados pueden ser analizados posteriormente de acuerdo con esta especificación.
En el caso de que el curado alcance el estándar requerido, los tubos serán aceptados.

f) Dimensiones críticas

Los tubos deben medirse para mostrar su conformidad con las dimensiones críticas según se especifica en la de dimensiones, incluyendo el diámetro, espesor, perpendicularidad del corte y longitud. Las mediciones deben realizarse según la norma ASTM D3567.

g) Aprobación visual

Los tubos deben estar libres de todo defecto superficial; incluyendo delaminaciones, burbujas, poros, grietas, hoyos, ampollas, inclusiones y áreas pobres de resina que por su naturaleza, grado o extensión pudieran ir en detrimento de las características en servicio de la tubería. El tubo debe ser tan uniforme como sea posible en color, opacidad, densidad y otras propiedades físicas.
Los tubos deben presentar un acabado exterior liso suficiente para que pueda efectuarse el montaje de los manguitos directamente sobre los tubos cortados en obra, cuando los diámetros exteriores sean los adecuados a la tolerancia de montaje.

## Medición y abono.

Los conductos para transporte de lixiviados se medirán y abonarán por los metros lineales de cada tipo y sección realmente instalados, medidos en obra y valorados según los precios que figuren en el Cuadro de Precios nº 1 del Proyecto.
En el precio están comprendidas todas las operaciones de instalación, colocación de juntas, cortes necesarios y protección de los mismos con mortero de resina. Asimismo están incluidas las conexiones con los registros y con la red actual y los tapones estancos en extremos de tuberías sin pozo.
El precio incluye la realización de las pruebas de estanquidad y ensayos en obra, así como las posibles pérdidas de longitud útil en las uniones.

### IV.5.8. TUBERÍAS DE PVC CON UNIÓN POR ENCHUFE CON JUNTA ELÁSTICA

## Materiales

## TUBERÍAS DE P.V.C. PARA SANEAMIENTO

Los tubos de P.V.C. serán de color gris, pared compacta, Serie 20 (SDR 41), Presión Nominal PN6, según norma UNE-EN ISO 1452 y el fabricante de ellos deberá disponer de sello o marca de calidad.
Los tubos serán de una longitud no inferior a 6 m., el sistema de unión entre ellos será de campana y junta de goma y los diámetros exteriores admitidos varían entre 160 y 500 mm (ambos inclusive).
A fin de comprobar que el material empleado en la fabricación es el adecuado, se comprobarán los parámetros que se detallan a continuación, indicando los valores exigidos en la Norma ASTM D1784 y los métodos de ensayo correspondientes.

| Parámetro | Valor exigido | Norma ensayo |
|---|---|---|
| Resistencia al impacto | 34,7 J/m | ASTM-D256, Método A |
| Tensión mínima de tracción | 48,3 MPa | ASTM-D638 con probetas tipo I |
| Temperatura de deformación | 70 | ASTM-D648 |

Estos ensayos serán realizados en un laboratorio aceptado por S.C.P.S.A.
Las gomas de unión entre tubos deberán cumplir las mismas características que las exigidas para los tubos de hormigón.

## PIEZAS DE P.V.C PARA TUBERÍAS DE SANEAMIENTO

Cuando así se exija en Planos o Memoria deberán colocarse piezas especiales de P.V.C. en las conducciones de saneamiento.
Estas piezas son codos, derivaciones o abrazaderas de acometidas.
En cualquier caso serán de Poli cloruro de vinilo) no plastificado (PVC-U), Presión Nominal PN6 y color gris y salvo disposición en contra serán fundidas en una sola pieza. En caso de utilizarse piezas construidas mediante soldadura deberán ser admitidas y aprobadas por la Dirección de Obra.
Todas las piezas serán de los diámetros exigidos en planos, así como sus ángulos correspondientes, y contarán con las embocaduras y junta de goma necesarias.

Para las piezas abrazaderas de acometidas, éstas deberán contar con la plancha de goma y flejes de apriete que garantice su estanquidad con la tubería principal, o bien con la cola de unión que sustituya al sistema anterior cuando sea por sistema de contacto, en cuyo caso se exigirá exactitud entre el diámetro exterior del tubo a acometer y el interior de la pieza de abrazadera.

## Ejecución

## Lecho o asiento de los tubos

Nunca se apoyarán directamente sobre la rasante de zanja, sino sobre las camas que en cada tipo de tubería se definen en los planos de proyecto.
La ejecución del hormigón de limpieza se hará de forma simultánea con la excavación, de modo que la capa del cimiento mantenga sus condiciones portantes. El incumplimiento de este punto que cause deterioros del cimiento de la excavación ocasionará la necesaria sustitución del terreno que no será de abono.
Los tubos sobre lecho de hormigón se colocarán sobre apoyos prefabricados de hormigón que darán la cota y una vez introducidos se procederá al hormigonado continuo de la sección definida en los planos. Cuando el apoyo sea sobre material granular, éste se extenderá previamente con el espesor bajo la generatriz inferior definida en plano; sobre esta capa, y una vez retirado el material en la zona donde vaya a coincidir la campana, se colocará el tubo. Una vez colocado, se verterá en los laterales una segunda capa hasta obtener la altura en riñones exigida en planos para este material granular.
En los lugares que sea conveniente la Dirección de Obra podrá sustituir los hormigones de asiento por material granular seleccionado, no teniendo derecho el Contratista a reclamación alguna por este concepto, siendo abonable solamente la obra realmente ejecutada.

## Montaje de los tubos

Los colectores deberán quedar perfectamente nivelados de modo que se mantengan las pendientes de proyecto. Antes de la colocación de los tubos el Contratista deberá contar con la aprobación de la Dirección de Obra o de sus representantes que comprobarán que la zanja se halla en buen estado y con la rasante adecuada.
Cuando se interrumpa la colocación de tubería se taponarán los extremos libres para impedir la entrada de agua o cuerpos extraños.
Las tuberías y zanjas se mantendrán libres de agua, agotando con bomba o desagües la excavación. No se colocará más de 100 m de tubería sin proceder al relleno, al menos parcial, para evitar la posible flotación de los tubos en caso de inundación.
La longitud máxima de la obra lineal en ejecución no sobrepasará los 300 m, siendo 100 m la máxima distancia abierta de zanja sin colocación del colector.
Será responsabilidad del Contratista el que los tubos hayan sido correctamente introducidos unos en otros y que, en consecuencia, las juntas resulten estancas. Antes de tapar la zanja se efectuarán las pruebas de estanquidad correspondientes, mediante carga de agua o aire, revisándose todas las juntas del tramo. Deberán subsanarse completamente los fallos de

estanquidad que puedan detectarse en juntas o en tubos, aunque ello requiera la sustitución de uno o más tubos. Será también cuenta del Contratista la recogida de los vertidos, para lo cual fabricará una arqueta o bien utilizará un pozo de registro existente en el caso de que a juicio de la Dirección de Obra presente condiciones adecuadas. Los orificios que resulten deberán limpiarse y sellarse convenientemente, así mismo este registro quedará en perfectas condiciones de funcionamiento y estanquidad. El Contratista estará a lo dispuesto por la Dirección de Obra con objeto de que el montaje se realice con garantía de calidad y seguridad. Todas las limitaciones impuestas al montaje de los tubos, así como las propias de los cruces de carreteras, están consideradas en los precios y por lo tanto no le da derecho al Contratista a reclamación alguna por estos conceptos.

## Medición y abono

Se miden en longitud real instalada, deduciendo los pozos de registro. Su precio incluye la p.p. de colocación de juntas, entronque con los pozos de registro u obras de fábrica, cortes de tubería y protección de estos cortes con mortero de resina aprobado por la Dirección de Obra y todas las operaciones precisas para su instalación según detalles de planos.
Igualmente se incluye la carga y transporte desde los lugares de acopio a los tajos, descarga, trasiegos, calce y nivelación y colocación con su junta de goma.
Asimismo, incluye los gastos propios de las pruebas de estanquidad a presión, con los contrarrestos y modificaciones provisionales necesarias para la ejecución de las mismas.
El abono de las piezas especiales podrá ser:

- bien por unidades realmente instaladas según especificaciones de proyecto o Dirección de Obra, a los precios señalados para cada una en el Cuadro de Precios 1,
- bien incluido como parte proporcional en el precio por metro lineal de tubería.

El criterio será el aplicado en el Presupuesto de la obra. En cualquier caso incluye la carga y transporte desde los lugares de acopio a los tajos, su colocación y los medios auxiliares.

### IV.5.9. TUBERÍAS DE HORMIGÓN CON UNIÓN POR ENCHUFE CON JUNTA ELÁSTICA

**Materiales**

**a) Tubos de hormigón armado, con unión por enchufe con junta elástica**

Los tubos de hormigón armado para colectores cumplirán como mínimo las especificaciones de la norma ASTM C76M para el tipo y clase de tubería definidas en proyecto.
Para el cálculo de la carga equivalente a unas determinadas condiciones reales de trabajo se adopta el método americano definido en el "Concrete pipe Hand book", definiéndose la clase de la tubería para soportar la carga que provoque como máximo una fisura de 0,25 mm.
Las tolerancias de dimensiones de los tubos (diámetro, longitud, espesor, etc.) y tolerancias en la situación de las armaduras serán las indicadas en la Norma ASTM C76M y se adoptarán los criterios de aceptación o rechazo en ella establecidos.
Los tubos se deberán unir mediante juntas elásticas que aseguren la estanquidad tanto a la presión exterior que pueda producirse por atascos como a la exterior que originen las aguas freáticas. Deberán permitir igualmente una cierta desviación angular.

El detalle del Proyecto de la junta, tanto en lo que respecta a los extremos de los tubos como a la goma, se considera que es un cometido del fabricante, si bien la Administración exigirá garantías que aseguren el correcto funcionamiento de la tubería.
En el proyecto de la junta deberá analizarse especialmente:

- Que se asegure la estanquidad.
- Que se mantengan las características de estanquidad sin que el peso del tubo produzca deformaciones que la puedan alterar.
- Que la goma mantenga sus características en la situación de alternancia aire-agua a que estará sometida.
- Que resista la agresividad de las aguas residuales domésticas e industriales, debiendo facilitar información sobre los límites de agresividad admisibles.
- Los tubos serán de la longitud que estime conveniente el fabricante, si bien se considera conveniente adoptar un valor máximo de tres metros (3 m) y un mínimo de dos metros (2 m).
- Se exigirá una total estanquidad no admitiendo tubos en los que se produzcan goteos. En caso de que el sistema de fabricación pueda dar lugar a porosidades, que impliquen goteos en la zona de la campana y que ello se haya puesto de manifiesto en las pruebas de estanquidad, la Administración podrá exigir que el interior de la campana y la longitud que se precise sea pintada con una pintura epoxi que se adhiera al hormigón y pueda conseguir la estanquidad. Esta pintura, también podrá ser exigida para mejorar las condiciones de asiento de la goma cuando el sistema de fabricación implique que se produzcan irregularidades en la zona de apoyo de la goma, que den lugar a faltas de estanquidad en el ensayo de presión.

## Control de Calidad de Producción en tubos de hormigón armado

Los tubos de hormigón fabricados según las especificaciones mínimas indicadas en apartados anteriores deberán cumplir las condiciones establecidas en la Norma ASTM C76M, para tubos de hormigón armado:
Pruebas de resistencia a cargas ovalizantes

R1A Para tubo de hormigón armado, no se debe producir fisuración o en todo caso la anchura de las fisuras deberá ser menor de cero coma veinticinco milímetros (0'25 mm.) para la carga en el ensayo de tres aristas indicada para cada clase de tubo en la Norma ASTM.
R2A No se debe producir la rotura de la carga indicada para cada clase de tubo en la Norma ASTM. El ensayo se realizará según lo indicado en la Norma ASTM C497-81.
Prueba de presión hidráulica o de Estanquidad (E)

Las pruebas de presión hidráulica tienen por objeto comprobar la estanquidad de los tubos y de las uniones.

Se mantendrá una presión de 1kg/cm² durante un tiempo de 20 minutos, no debiendo producirse goteos ni a través de las juntas ni a través de las paredes del tubo. Se admitirán manchas de humedad siempre que no den lugar a goteos. Este tiempo de 20 minutos puede irse reduciendo en función de los resultados obtenidos, hasta llegar a un mínimo de 3 minutos.
Prueba de absorción

Se realizarán pruebas de absorción de hormigón de las paredes del tubo según el Método A de la Norma C497M-81 siendo el máximo admisible del 6% del peso en seco, en vez del 9% admitido en la Norma ASTM C76M-88.

Las pruebas se realizarán con varias probetas del tubo, que se elegirán de modo que sean representativas de partes del tubo que, por razones de fabricación, puedan ser diferentes y en cualquier caso una del cuerpo y otra de la zona de la campana.

Criterios de aceptación o rechazo.

Serán rechazados todos aquellos tubos en los que puedan apreciarse directamente defectos de:

- Fisuras de anchura igual o superior a 0'25 mm en una longitud superior a 10 cm.
- Dimensiones con desviaciones superiores a las tolerancias admitidas.
- Daños producidos por golpes u otras causas que puedan poner en peligro la estanquidad o reducir la resistencia.
- Defectos que indiquen deficiencias de dosificación o amasado, o vibrado del hormigón.

Con los tubos que no presenten defectos visibles se prepararán lotes para la recepción efectuándose un control estadístico en base a muestras aleatorias en las que se efectuarán los ensayos R1M o R2M, R1A. R2A, E y AA según el caso, descritos en el apartado anterior. El número de tubos a ensayar será:

| ENSAYO | NOMENCLATURA | MUESTRA | MÍNIMO |
|---|---|---|---|
| Fisuración controlada | R1A | 2 % | 1 |
| Rotura Armado | R2A | 0,1 % | - |
| 80 % Rotura Masa | R1M | - | - |
| Rotura Masa | R2M | 0,5 % | 3 |
| Estanquidad | E | 5 % | 3 |
| Posición Armaduras | AA | 0,2 % | 1 |

Debiendo para recibir el lote, ser satisfactorios todos los ensayos. En caso de que alguno no lo sea se repetirá el ensayo con dos nuevos tubos del mismo lote. Se recibirá el lote si todos estos nuevos ensayos son correctos, de no serlo se rechazará el lote.

Si los resultados de los ensayos de resistencia R1A o R1M y de presión hidráulica P no fuesen satisfactorios, el fabricante podrá proponer a la Dirección de Obra la prueba de todos los tubos aceptándose individualmente aquéllos que alcancen resultados correctos. La Dirección de Obra, a la vista de las circunstancias del caso, decidirá si las pruebas se refieren a los ensayos de resistencia, o de presión o a ambos.

En caso de que en la prueba de presión se produzcan goteos que pueda pensarse se solucionen con una adecuada pintura interior, el fabricante podrá proponer realizarla a su

costa y repetir las pruebas de presión que si, en estas condiciones dan resultados favorables, pueden implicar la exigencia de pintar todos los tubos sin que ellos dé lugar a aumento de precio.
De los tubos que se hayan sometido a rotura y de aquéllos que no puedan ser admisibles para su utilización se efectuarán ensayos de absorción A.
Los resultados de la absorción deben ser satisfactorios en todas las muestras.
En caso de que los resultados sean correctos se entenderá que el sistema de fabricación es adecuado y podrá iniciarse la producción de los tubos contratados.
En caso de que algún o algunos tubos no alcancen los resultados exigidos en una o varias de las pruebas S.C.P.S.A. resolverá, a su juicio, si procede repetir el ensayo con otro lote o rescindir la contratación con pérdida de la fianza. Si se repitiesen los ensayos y el resultado fuese desfavorable se desechará ese material.
Los ensayos se realizarán en algún laboratorio especializado elegido por S.C.P.S.A., siendo a cargo de ésta los gastos correspondientes, pero se deducirán de las certificaciones los gastos ocasionados por los ensayos de lotes que no hayan sido aceptados, o los producidos por la repetición de muestras ensayadas.
Medios para las pruebas de los tubos y gastos ocasionados
El fabricante deberá tener instalados los medios para la realización de las pruebas y concretamente:
- Prensa para rotura de tubos de ensayo de tres aristas.
- Prensa para prueba de tubos a presión o sistema de llenado de lotes de tubos con un caudal mínimo que asegure el llenado de 50 tubos en un tiempo máximo de una hora.
Los ensayos de absorción serán realizados en algún laboratorio especializado elegido por S.C.P.S.A., siendo a cargo de ésta los gastos correspondientes.
El Contratista avisará a la Dirección de Obra cuando vaya a recibir el primer lote para que sea dado el visto bueno por S.C.P.S.A.

**b) Juntas elásticas de unión entre tubos de hormigón**

En el proyecto de la junta deberá analizarse especialmente:

- Que se asegure la estanquidad.
- Que se mantengan las características de estanquidad sin que el peso del tubo produzca deformaciones que puedan alterarla.
- Que la goma mantenga sus características en la situación de alternancia aire-agua a que estará sometida.
- Que resista la agresividad de las aguas residuales domésticas o mezcla de domésticas e industriales, debiendo facilitar información sobre los límites de agresividad admisibles.

A estos efectos se exigirán los siguientes resultados mínimos basados en lo indicado en la Norma ASTM C443 y en los criterios establecidos por la región de Lieja y que son los siguientes:
Carga de rotura mínima ..... 85 kg/cm².
Alargamiento mínimo rotura ..... 350%
Dureza Shore A ..... Entre 40 y 50
Compresión Set máx., en % de la
Deformación realizada ..... 15%
Envejecimiento acelerado:

| | |
|---|---|
| Pérdida máx. de tensión de rotura ..... | 15% |
| Reduc. máx. de alargamiento en rotura.. | 20% |
| Absorción máx. de agua en peso ..... | 10% |
| Resistencia al ozono ..... | Sin ataque según método ASTM-D-1149 |
| Resistencia a los hidrocarburos: | |
| Pérdida máx. de tensión de rotura ..... | 15% |
| Reducción máx. de alarg. en rotura ..... | 15% |

## Control de Calidad de Producción en juntas

* G.G. Prueba de las juntas de goma. Previamente a la fabricación en serie de las gomas se realizarán los ensayos necesarios para tener la seguridad de que la composición de la mezcla y el sistema de fabricación aseguran los resultados exigidos. Las técnicas de ensayo serán:

| | |
|---|---|
| Carga de alargamiento de rotura | ASTM D 412 |
| Dureza ..... | ASTM D 2240 con excepción de la sec. 5 |
| Compresión Set ..... | ASTM D 395 |
| Envejecimiento acelerado ..... | ASTM D 573 con pruebas de 96 h. a 70ºC |
| Absorción de agua ..... | ASTM D 471 |
| Resistencia al ozono-Método A . | ASTM D 1171 |
| Resistencia a los Hidrocarburos. | Las probetas para los ensayos de rotura deberán estar sumergidas 72 h. en aceite ASTM III a 20ºC. |
| Estructura interior..... | Se seccionará longitudinalmente la junta en dos mitades, comprobándose que no existen poros ni rechupes. |

* GP. El proyecto de las gomas se comprobará mediante las pruebas de presión de los tubos observando que sean fáciles de introducir y que aseguren y mantengan las condiciones de estanquidad.

* Criterios de aceptación y rechazo de las gomas. Estas se comprobarán en lotes correspondientes a la misma fabricación. La Dirección de Obra efectuará los ensayos pertinentes en Laboratorios especializados sobre un dos por ciento (2%) del número de unidades del lote exigiéndose que todos los ensayos (como mínimo los indicados en la Norma ASTM C443 sean satisfactorios. En caso de que algún resultado no sea correcto se repetirá con dos nuevas unidades, por cada valor defectuoso, aceptándose el lote únicamente si todos los nuevos ensayos son satisfactorios.

La composición de las gomas deberá asegurar que se consigan todos los valores indicados en el apartado correspondiente que tienen el carácter de mínimos.

Las dimensiones serán las propuestas por el fabricante y aceptadas por la Dirección de Obra, estableciéndose para ellas las tolerancias admitidas en la Norma ASTM C443 y en los criterios establecidos para abastecimiento por S.C.P.S.A.

Para la recepción de las gomas la Dirección de Obra decidirá el tamaño de los lotes ensayándose el 1% con un mínimo de 2 muestras, rechazándose el lote si alguna de ellas no alcanza los mínimos exigidos. El lote rechazado quedará a disposición de S.C.P.S.A. hasta la terminación de la recepción del suministro en cuyo momento se devolverá al concursante. Si

a juicio de la Dirección de Obra pudiera estimarse que una o las dos juntas seleccionadas para las pruebas no fueran representativas del lote, se repetirá el ensayo rechazándose si en una o en las dos no se alcanzan todos los valores mínimos exigidos.

**c) Piezas para sustitución de tubos**

Por si resulta necesario sustituir un tubo durante la ejecución de las obras o durante el servicio, se prepararán piezas de sustitución consistentes en:

- Medio tubo de conexión al anterior y terminado en extremo liso.
- Medio tubo de conexión al siguiente y extremo liso.
- Manguito para unión de los dos extremos lisos.

Los medios tubos una vez unidos a los extremos correspondientes a los tubos lindantes, quedarán enfrentados en sus extremos lisos para la conexión del manguito.

El manguito podrá ser de dos mitades, de forma que se consiga la estanquidad al atornillarlos presionando con junta de goma. Estará construido en fundición nodular o acero inoxidable 18/8. También se consideran admisibles manguitos de goma que se aprisionen contra los extremos de los tubos con abrazaderas de acero inoxidable 18/8.

## Ejecución

Lecho o asiento de los tubos

Nunca se apoyarán directamente sobre la rasante de zanja, sino sobre las camas que en cada tipo de tubería se definen en los planos de proyecto.

La ejecución del hormigón de limpieza se hará de forma simultánea con la excavación, de modo que la capa del cimiento mantenga sus condiciones portantes. El incumplimiento de este punto que cause deterioros del cimiento de la excavación ocasionará la necesaria sustitución del terreno que no será de abono.

Los tubos sobre lecho de hormigón se colocarán sobre apoyos prefabricados de hormigón que darán la cota y una vez introducidos se procederá al hormigonado continuo de la sección definida en los planos. Cuando el apoyo sea sobre material granular, éste se extenderá previamente con el espesor bajo la generatriz inferior definida en plano; sobre esta capa, y una vez retirado el material en la zona donde vaya a coincidir la campana, se colocará el tubo. Una vez colocado, se verterá en los laterales una segunda capa hasta obtener la altura en riñones exigida en planos para este material granular.

En los lugares que sea conveniente la Dirección de Obra podrá sustituir los hormigones de asiento por material granular seleccionado, no teniendo derecho el Contratista a reclamación alguna por este concepto, siendo abonable solamente la obra realmente ejecutada.

Montaje de los tubos

Los colectores deberán quedar perfectamente nivelados de modo que se mantengan las pendientes de proyecto. Antes de la colocación de los tubos el Contratista deberá contar con la aprobación de la Dirección de Obra o de sus representantes que comprobarán que la zanja se halla en buen estado y con la rasante adecuada.

Cuando se interrumpa la colocación de tubería se taponarán los extremos libres para impedir la entrada de agua o cuerpos extraños.

Las tuberías y zanjas se mantendrán libres de agua, agotando con bomba o desagües la excavación. No se colocará más de 100 m. de tubería sin proceder al relleno, al menos parcial, para evitar la posible flotación de los tubos en caso de inundación.
La longitud máxima de la obra lineal en ejecución no sobrepasará los 300 m., siendo 100 m. la máxima distancia abierta de zanja sin colocación del colector.
Será responsabilidad del Contratista el que los tubos hayan sido correctamente introducidos unos en otros y que, en consecuencia, las juntas resulten estancas. Antes de tapar la zanja se efectuarán las pruebas de estanquidad correspondientes, mediante carga de agua o aire, revisándose todas las juntas del tramo. Deberán subsanarse completamente los fallos de estanquidad que puedan detectarse en juntas o en tubos, aunque ello requiera la sustitución de uno o más tubos. Será también cuenta del Contratista la recogida de los vertidos, para lo cual fabricará una arqueta o bien utilizará un pozo de registro existente en el caso de que a juicio de la Dirección de Obra presente condiciones adecuadas. Los orificios que resulten deberán limpiarse y sellarse convenientemente, así mismo este registro quedará en perfectas condiciones de funcionamiento y estanquidad. El Contratista estará a lo dispuesto por la Dirección de Obra con objeto de que el montaje se realice con garantía de calidad y seguridad.
Todas las limitaciones impuestas al montaje de los tubos, así como las propias de los cruces de carreteras, están consideradas en los precios y por lo tanto no le da derecho al Contratista a reclamación alguna por estos conceptos.

## Medición y Abono

Se miden en longitud real instalada, deduciendo los pozos de registro. Su precio incluye la p.p. de colocación de juntas, entronque con los pozos de registro u obras de fábrica, cortes de tubería y protección de estos cortes con mortero de resina aprobado por la Dirección de Obra y todas las operaciones precisas para su instalación según detalles de planos. Igualmente se incluye la carga y transporte desde los lugares de acopio a los tajos, descarga, trasiegos, calce y nivelación y colocación con su junta de goma, así como los gastos propios de las pruebas de estanquidad y todas las modificaciones provisionales necesarias.

### IV.5.10. TOLERANCIAS DE NIVELACIÓN EN TUBERÍAS DE HORMIGÓN

En la colocación de las tuberías, el error máximo en la nivelación de un tubo de 2,40 m. de longitud, deberá cumplir las expresiones siguientes:

error de pendiente <= pendiente del tramo / 5
error total máximo <= +/- 10 mm ...(para cualquier pendiente)
error total tolerado: +/- 3 mm ... (para cualquier pendiente)

Por tanto, en cada perfil la cota hidráulica admisible, será la cota teórica absoluta +/- el error.
Los errores de altimetría no se irán acumulando, sino que irán corrigiéndose y compensándose tubo a tubo, siendo inadmisible la colocación de tubos en contrapendiente.
La corrección altimétrica cumplirá estas dos condiciones:
1.- Ningún tubo estará en contrapendiente.
2.- La deflexión máxima entre dos tubos será de 0,57º.
Estas dos condiciones pueden expresarse de la siguiente forma:

1.- Eaa-Eab+pL >0
2.- Eaa-Eab-0.01*L <0

siendo:
Eaa: Error respecto a la cota teórica en tubo aguas arriba
Eab: Error respecto a la cota teórica en tubo aguas abajo
p: Pendiente teórica
L: Longitud del tubo

Se comprobará, que la pendiente media entre pozos de registro consecutivos, varía menos de un 10% respecto a la proyectada.

### IV.5.11. PRUEBAS DE ESTANQUIDAD EN TUBERÍAS DE SANEAMIENTO CON UNIÓN POR ENCHUFE CON JUNTA ELÁSTICA

## Ejecución

Durante la ejecución y en todo caso, antes del relleno de la zanja, se someterán las obras a las pruebas precisas para comprobar el perfecto comportamiento de las mismas desde los puntos de vista mecánicos e hidráulicos, con arreglo al programa que redacte la Dirección de Obra y teniendo en cuenta siempre que sea posible, los Pliegos y disposiciones vigentes.
Como norma general se probarán todos los tramos del colector, incluidos los pozos de registro.
Es obligación del Contratista disponer todo lo preciso para las pruebas y facilitar los aparatos de medida necesarios para realizar éstas, sin abono alguno. A este respecto para tubería hasta D600 se procurará utilizar globos hinchables para el taponado de los tramos a probar. Para mayor diámetro se recurrirá al cierre de los conductos con tabique, de ladrillo o bloque, sellado con yeso.
A efectos hidráulicos las pruebas a que serán sometidas las canalizaciones y pozos de registro de saneamiento que vayan a transportar aguas unitarias o fecales, deberán ser sometidas a pruebas de estanquidad en zanja.
Para ello es factible hacerlo según dos modalidades: con agua o con aire.

# A. PRUEBA DE ESTANQUIDAD CON AGUA

## A.1 CONDICIONES GENERALES

La conducción se someterá a una prueba de estanquidad de agua a presión por tramos. Se procederá antes de realizar la prueba a la obturación total del tramo.
Los tramos de prueba estarán comprendidos entre pozos de registro o podrán incluir también el pozo de registro de aguas arriba. En ambos casos, si la conducción o el pozo de registro reciben acometidas secundarias, éstas quedan excluidas de la prueba de estanquidad. Es condición indispensable el poder realizar la obturación de las acometidas para realizar la prueba.
La conducción debe estar parcialmente recubierta, siendo aconsejable el señalizar las juntas para facilitar la localización de pérdidas, caso de que éstas se produjeran.

## A.2 PROCEDIMIENTO

Realizada la obturación del tramo se pasará a realizar la prueba de estanquidad, según proceda, de una de las dos formas siguientes:

**a)** **El tramo de conducción incluye el pozo de registro de aguas arriba.** El llenado de agua se efectuará desde el pozo de registro de aguas arriba hasta alcanzar la altura de la columna de agua (h). Esta operación deberá realizarse de manera lenta y regular para permitir la total salida de aire de la conducción.

**b)** **El tramo de conducción no incluye pozo de registro.** El llenado de agua se realizará desde el obturador de aguas abajo para facilitar la salida de aire de la conducción, y en el momento de la prueba se aplicará la presión correspondiente a la altura de columna de agua fijada en la prueba (h).

En ambos casos se dejará transcurrir el tiempo necesario antes de iniciarse la prueba para permitir que se estabilice el proceso de impregnación del hormigón de la conducción. A partir de este momento se iniciará la prueba procediendo, en el caso A, a restituir la altura h de columna de agua y, en el caso B, a añadir el volumen de agua necesario para mantener la presión fijada en la prueba. Deberá verificarse que la presión en la extremidad de aguas abajo no supere la presión máxima admisible.

## A.3 CRITERIOS DE ACEPTACIÓN

Para la aceptación de la prueba se seguirá el siguiente método, que es el correspondiente a la normativa francesa (circular de 16-03-84 del Ministerio del Interior, Agricultura y Medio Ambiente)
Período de impregnación veinticuatro horas.
Presión de prueba 0,4 bar, equivalentes a una altura de columna de agua de 4 m, medida sobre solera de conducción en el pozo de registro de aguas arriba.

En ningún caso la presión máxima será mayor de 1 kg/cm².
La prueba será satisfactoria si transcurridos treinta minutos la aportación en litros para mantener el nivel no es superior a:

**V<= $D^2$ (m) * L (m) ..... litros**

*VOLUMEN MÁXIMO ADMISIBLE PARA DAR POR VALIDA*
*UNA PRUEBA DE ESTANQUIDAD DE CONDUCCIÓN DE SANEAMIENTO*

| Diámetro (mm) | Litros / 30 min. /cada 10 ml. de conduc. |
|---|---|
| 300 | 3 |
| 400 | 5 |
| 500 | 8 |
| 600 | 11 |
| 800 | 20 |
| 1000 | 31 |
| 1200 | 45 |
| 1400 | 61 |
| 1600 | 80 |

La expresión anterior corresponde a un 4 por mil del volumen contenido en el tramo probado.
Se tendrá en cuenta una aportación de agua suplementaria por pozo de registro de:

**Vp = 0,5 litros/m² pared de pozo.**

| DIÁMETRO INTERIOR REGISTRO | Litros /30 min./cada ml. de altura de registro |
|---|---|
| 1,00 | 1,57 |
| 1,20 | 1,88 |
| 1,50 | 2,36 |

| | |
|---|---|
| 1,80 | 2,83 |

Para conducciones de D > 1.200 mm se obturará el tramo de conducción a probar sin incluir los pozos de registro y se realizará la prueba de manera directa sin respetar el período de impregnación. La prueba será satisfactoria si transcurridos treinta minutos los volúmenes de aportación en litros para mantener la presión inicial, 0,4 bar, son menores que los fijados en la fórmula anterior. En caso contrario podrá efectuarse de nuevo la prueba respetando el período de impregnación de veinticuatro horas y controlando nuevamente la aportación transcurridos treinta minutos.
Todas estas pruebas se entienden sin localización de fugas, que, de aparecer, serán reparadas, independientemente de la tolerancia exigida.

# B. PRUEBA DE ESTANQUIDAD CON AIRE

## B.1 CONDICIONES GENERALES

La prueba de estanquidad mediante aire a presión se efectúa sobre tramos de conducción sin incluir pozos.
Se puede realizar una vez hechos los orificios de las acometidas, pero garantizando su cierre perfecto para evitar pérdidas de aire por dichos puntos.
Esta prueba se puede aplicar hasta conductos de diámetro 900 mm, no siendo recomendable para diámetros superiores.

## B.2 PROCEDIMIENTO

Plan de ejecución según la norma ASTM C-924 M

1. Limpiar el tramo de conducción que se va a probar, especialmente la zona donde van a situarse los balones neumáticos de cierre. Estos balones deberán inflarse a la presión interna marcada por el fabricante.
2. Llenar con aire hasta que la presión interna en la conducción sea 0,27 kg/cm². Dejar estabilizar la presión hasta que descienda a 0,24 kg/cm ²
3. Medir la presión final (kg/cm²) transcurrido el tiempo de ensayo (indicado en la tabla).
4. Se considera válida si el descenso es menor o igual a 0,07 kg/cm ²

| VALORES ASTM (tiempo de ensayo en minutos y segundos) | | | | | |
|---|---|---|---|---|---|
| | DIÁMETRO NOMINAL (mm) | | | | |
| Longitud tramo a probar (metros) | PVC 250 | PVC 315<br>HA 300 | PVC 400<br>HA 400 | PVC 500<br>HA 500 | HA 600 |
| **100** | **4m 40s** | **5m 44s** | **7m 05s** | **8m 38s** | **10m 48s** |

Otras longitudes: interpolar

Diámetros mayores: Consultar a D.O.

## Medición y abono

Todos los costes de las operaciones de pruebas de estanquidad, salvo que estén específicamente indicadas en el presupuesto del presente Proyecto, se consideran incluidos en el precio de metro lineal de tubería.

### IV.5.12. INSPECCIÓN VIDEOGRÁFICA DE LA RED DE SANEAMIENTO

## Ejecución

Inmediatamente después de la limpieza de las conducciones para su recepción se realizará inspección videográfica completa de las mismas de acuerdo al artículo 46 de la Ordenanza cuyos requerimientos más reseñables son:

- Identificación del tramo por referencia a los pozos inicial y final.
- Material y diámetro de la tubería.
- Distancia de la ubicación de la cámara respecto al pozo inicial
- Visionado y grabación del colector, juntas y acometidas desde el interior.
- Pendiente longitudinal de la conducción a partir de la detectada por el sistema tractor de la cámara.

Cada tramo de colector vendrá recogido en un único archivo digital con formato de compresión MPEG, definiéndose tramo como la porción de colector entre dos pozos de registro.
Deberá presentarse informe resumen con las incidencias producidas, con copia en soporte digital.

## Medición y Abono

Se miden por metros realmente inspeccionados en la obra. El precio unitario incluye todas las operaciones precisas, incluso entrega de un informe escrito con todas las incidencias descritas y localizadas, un reportaje fotográfico de las incidencias y un reportaje videográfico de la inspección.

### IV.5.13. REGISTROS PREFABRICADOS

## Materiales y Ejecución

Los registros deberán ser prefabricados ajustados a las especificaciones de la Norma UNE-EN 1917 Y UNE-EN 127917, tanto en dimensiones y cuantías como en niveles de calidad, ensayos de recepción, etc.

Estarán constituidos por los siguientes elementos:

-Pieza de fondo que deberá tener previstos los orificios para el paso de la tubería.
-Elementos cilíndricos intermedios.
-Elemento superior de reducción o losa de cubierta.

Las uniones entre estas piezas deberán asegurar la total ESTANQUIDAD, tanto interior como exterior.
La unión entre los distintos módulos de un pozo y las del módulo base con sus incorporaciones se realizarán mediante junta elástica homogénea de caucho vulcanizado, según Norma UNE EN 681-1 y deben ser suministradas por el fabricante de pozos.
La pieza de fondo deberá tener agujeros para el paso de los tubos cuyo diámetro será función del tipo de junta a adoptar. La junta estará contenida en un plano. La superficie que delimite los agujeros deberá ser completamente lisa de modo que pueda garantizarse la estanquidad mediante la presión que, sobre ella, efectúe la goma de la junta.
Las dimensiones de los módulos del pozo se definen en Planos.

## Medición y Abono

Se miden por unidad de módulo base y módulos añadidos cilíndricos o cónicos realmente colocados en la obra. El precio unitario incluye todas las operaciones precisas para su puesta en obra, la colocación de los anillos o juntas estancas entre los módulos y la ejecución de las perforaciones y colocación de juntas de estanquidad para el colector y ramales que acometen al pozo registro. Igualmente incluye el transporte de los acopios y su trasiego.

### IV.5.14. REGISTROS Y OBRAS DE FABRICA "IN SITU"

## Ejecución

Se construirán con los materiales y según dimensiones especificados en los planos para cada uno de ellos, quedando afectado por las prescripciones exigidas para los materiales que los componen.
Si se utilizan, en parte, elementos prefabricados como son conos o módulos de pozo, éstos deberán tener las condiciones exigidas para este tipo de elementos.

## Medición y Abono

El criterio de medición y abono de las unidades que intervienen en la ejecución de los pozos de registro y obras de fábrica realizadas “in situ”, será el que se desprende de las mediciones y Presupuestos del Proyecto, especialmente en las unidades correspondientes a hormigones, encofrados y armaduras.
En todos los registros se reforzará el alzado del muro situado sobre las tuberías, con 4 redondos D16 mm (2 inferiores y 2 superiores a 30 cm), con el fin de repartir lateralmente los esfuerzos.
La cubierta tendrá un vuelo de 5 cm y aristas romas con berenjeno de 3 cm., y el acabado superficial será de hormigón visto.

Cuando la altura real del pozo de registro, no difiera en más de 30 cm de la teórica, podrá adoptarse a efectos de valoración, la que figure en el Proyecto.
Las juntas bateaguas de PVC de arranque de muros, deberán cumplir las especificaciones indicadas en el apartado correspondiente de este Pliego.

### IV.5.15. ENTRONQUES DE TUBERIAS EN LOS POZOS Y ARQUETAS

## Materiales

Los eentronques de colectores y acometidas a los pozos y arquetas de registro deberán reunir las condiciones de ESTANQUIDAD y ELASTICIDAD, para cualquiera de las soluciones que se adopten.

## A. JUNTAS DE ESTANQUIDAD ENTRE POZO Y TUBOS DE HORMIGÓN

Las uniones del registro con los tubos deberán ser ESTANCAS y ELÁSTICAS, definiéndose los dos modelos siguientes:

- De gran elasticidad, ajustada a la Norma ASTM C923, que deberá permitir desviaciones de al menos 7 grados manteniendo las condiciones de estanquidad. Constará de un elemento cónico que se presionará contra la pared del registro con un aro de aluminio o acero inoxidable AISI 304 con articulaciones que aseguren la posición definitiva y con una abrazadera de acero inoxidable AISI-304 que presione la goma contra el tubo. El modelo concreto a adoptar, con todas sus características, deberá ser aprobado por la Administración, que exigirá justificación de experiencia satisfactoria del modelo propuesto.
- De pequeña elasticidad que admitirán desviaciones del orden de 2 grados en diámetros superiores a 500 mm y de 4 grados en inferiores. Constará de una pieza de goma con la superficie exterior lisa y la interior dentada que será comprimida presionada por el tubo de modo suficiente para que consiga estanquidad total. El modelo concreto a adoptar, con todas sus características, deberá ser aprobado por la Administración que exigirá justificación de experiencias satisfactorias del modelo propuesta.

La utilización de un tipo u otro será decidida por el Ingeniero Director a la vista de las condiciones de apoyo.

## B. JUNTAS DE ESTANQUIDAD ENTRE POZO Y TUBOS DE PVC

Las uniones del registro con los tubos deberán ser estancas y elásticas, definiéndose los dos modelos siguientes:

- Junta elástica labiada: de pequeña elasticidad que admitirán desviaciones del orden de 2 grados en diámetros superiores a 500 mm y de 4 grados en inferiores. Constará de una pieza de goma con la superficie exterior lisa y la interior dentada que será comprimida presionada por el tubo de modo suficiente para que consiga estanquidad

total. El modelo concreto a adoptar, con todas sus características, deberá ser aprobado por la Administración que exigirá justificación de experiencias satisfactorias del modelo propuesta.

- Entronque con manguito embutido de P.V.C.: con un bulbo perimetral situado en la zona central que sirve para alojar la junta de estanquidad con el tubo que en él se embute y sirve, simultáneamente, de resalto del pasamuros. El exterior de este manguito debe presentar una superficie claramente rugosa y granular. Su procedencia será de casa acreditada y deberá contar con la aprobación de la Dirección de Obra.

## Ejecución

Los eentronques de colectores y acometidas a los pozos y arquetas de registro deberán reunir las condiciones de ESTANQUIDAD y ELASTICIDAD, para cualquiera de las soluciones que se adopten:

- Entronque con junta elástica labiada: se colocará la junta elástica labiada en el orificio de la base realizado en fábrica o en una perforación a posteriori realizada mediante máquina de corte al diamante.
- Entronque con manguito de P.V.C.: Este manguito se embutirá en el hormigón.
  Si la obra de fábrica se construye in situ, el manguito se embutirá en el propio hormigonado vigilando especialmente la no formación de coqueras, huecos o poros en la parte inferior del mismo.
  En el caso de utilizarse en pozos prefabricados, se colocará el manguito en el orificio que a tal efecto presenta el pozo o en uno practicado al efecto (mediante perforación con máquina de corte con disco de diamante). Una vez colocado se procederá al relleno mediante mortero expansivo del espacio libre entre el manguito y el contorno del orificio.

Las juntas de los tubos de hormigón armado con las obras de fábrica en que por sus características no sea posible la colocación de juntas elásticas, se realizarán "in situ" rellenando el hueco existente entre el tubo y la obra de fábrica con mortero expansivo de primera calidad y marca acreditada. El hueco a rellenar con dicho mortero será de tres centímetros (3 cm.) de espesor a todo lo largo y ancho del perímetro de unión.
Deberán contar con la autorización expresa de la Dirección de Obra.

## Medición y abono

Todas las operaciones necesarias para los entronques de las tuberías a los pozos o arquetas de saneamiento se consideran incluidas en el precio del pozo.

### IV.5.16. PRUEBAS ESTANQUIDAD EN POZOS DE REGISTRO

## Ejecución

En el caso de colectores de PVC, las pruebas de aire de la tubería no incluyen los pozos de registro.
En estos casos se exigirá la realización de pruebas de estanquidad de un 10% de los pozos de registro, con un mínimo de 4. Las pruebas se realizarán con agua.
Ejecución de la prueba
Pates instalados: la prueba se realizará con los pates instalados.
Obturación de acometidas: Se procederá, antes de realizar la prueba, a la obturación total de la conducción que atraviese el pozo. Si recibe acometidas secundarias, es condición indispensable el poder realizar la obturación de las acometidas para realizar la prueba.
Llenado de agua: Realizada la obturación del pozo se pasará a realizar la prueba de estanquidad, procediendo al llenado de agua del pozo hasta enrasar con el último modulo (recrecido, losa o cono) prefabricado.
Se dejará transcurrir un tiempo de 30 minutos antes de iniciarse la prueba para permitir que se estabilice el proceso de impregnación del hormigón del pozo. A partir de este momento se iniciará la prueba procediendo a restituir la altura de columna de agua.
Criterios de aceptación: se considera válida la prueba si el descenso en los siguientes quince minutos no supera 0,5 cm por pieza prefabricada (Base, Recrecidos, Cono y/o Losa) medidos sobre la superficie de la apertura para la tapa de registro (60 cm de diámetro).
Todas estas pruebas se entienden sin localización de fugas, que, de aparecer, serán reparadas, independientemente de la tolerancia exigida.

## Medición y abono

Todos los costes de las operaciones de pruebas de estanquidad, salvo que estén específicamente indicadas en el presupuesto del presente Proyecto, se consideran incluidos en el precio del pozo de registro.

### IV.5.17. PATES TREPADORES Y ESCALERAS FIJAS

## Materiales

Pates: Los pozos de saneamiento practicables dispondrán de pates hasta el límite de 4,00 m. de profundidad total

Los pates, con las dimensiones que figuran en los planos, serán los aceptados por S.C.P.S.A., construidos de polipropileno reforzado con varilla de acero y deberán cumplir las especificaciones de la norma UNE-EN 13101, debiendo resistir una fuerza de arrancamiento de 5 KN.
Sobre soportes circulares como los elementos de pozos de registro prefabricados se emplearán el modelo curvo y sobre soportes rectos como paramentos de arquetas el correspondiente modelo plano.
Escaleras: Los accesos a pozos con alturas mayores de 4,00 m se regularán conforme a los criterios y diseños que marca la UNE EN 14396: Escaleras fijas para pozos de registro.

## Ejecución

La colocación de los pates trepadores se ejecutará introduciéndolos a presión en orificios practicados al efecto. Estos orificios se ejecutarán mediante taladro sobre el hormigón existente y tendrán las dimensiones especificadas por el fabricante o los que dicte en su caso la Dirección de Obra.
El orificio no deberá afectar a la junta de estanquidad entre módulos.
Los pates una vez colocados quedarán perfectamente alineados tanto vertical como horizontalmente dentro del pozo de registro.
La separación entre pates será de 25 cm., colocando el primero de ellos a 50 cm. del acceso al pozo de registro.
La colocación de los pates se hará de tal forma que la presión ejercida para su introducción en los orificios taladrados no cause ningún desperfecto en el propio pate.

Pruebas a someter a los pates colocados
Los pates trepadores serán sometidos a pruebas de tracción y presión vertical una vez colocados en los registros.
La fuerza mínima a la que serán sometidos a tracción será de 5 KN, no permitiéndose arrancamientos ni movimientos de éstos.
La presión vertical mínima a la que se someterán será de 2 KN, no permitiéndose como en el caso anterior ni arrancamientos ni movimientos de los pates trepadores.
Es obligación del Contratista disponer todo lo preciso para las pruebas y facilitar los aparatos de medida necesarios para realizar éstos, sin abono alguno ya que su coste está incluido en los precios de colocación.

## Medición y abono

Se medirán por unidades realmente ejecutadas y se abonará a los precios correspondientes del Cuadro de Precios nº1, incluyendo dichos precios el almacenaje, su colocación y los medios auxiliares.

### IV.5.18. MARCOS Y TAPAS DE REGISTRO

## Materiales

Los marcos y tapas de registro serán en todo caso de fundición nodular y de las dimensiones especificadas en los planos. Igualmente deberán contar con los elementos de cierre y maniobra que se especifiquen, y su procedencia deberá ser aprobada por la Dirección de Obra.
Para accesos a registros y arquetas se utilizarán, siempre que no sean suministrados por S.C.P.S.A.:
- Tapas de registro abatibles: normalizadas por S.C.P.S.A., deben cumplir los requisitos siguientes:

- tapas circulares de paso libre 600 mm

- características del tipo D400 según la Norma EN124, es decir que estén dimensionadas para soportar una carga de control de 40 T.
- diseño que asegure el auto centrado y la estabilidad de la tapa, ya sea un dispositivo de acerrojamiento mediante apéndice elástico solidario a la tapa, sin soldadura ni otro tipo de unión u otro aprobado por SCPSA
- tapa exterior articulada abatible mediante charnela sin holgura lateral, provista de 2 topes de posicionamiento en la periferia de la tapa a ambos lados de la charnela, con bloqueo de seguridad a 90º.
- junta de insonorización de elastómero.
- revestimiento del marco y tapa con pintura bituminosa negra.
- los marcos deberán tener un mínimo de 4 tacos de anclaje metálicos y tornillos M-12 para facilitar un anclaje a la boca del cono de pozo.

- Tapas de registro hidráulicas: normalizadas por S.C.P.S.A., deben cumplir los requisitos siguientes:

- tapas cuadradas de paso libre 40x40 o 60x60 cm.
- características del tipo C250 según la Norma EN124, es decir que estén dimensionadas para soportar una carga de control de 25 T.
- tapa exterior articulada mediante ranura en marco con 2 topes de posicionamiento y extraíble.
- dispositivo de cierre hidráulico.
- revestimiento del marco y tapa con barniz epoxi negro.
- fijación a la arqueta mediante patillas en el marco.
  Únicamente se podrán usar en arquetas de sección cuadrada cuya profundidad de solera no exceda de 1,50 m o en losas de cubierta con bocas de acceso de sección cuadrada.

La tapa deberá ir provista de dos inscripciones:

- una alusiva al propietario del servicio (MANCOMUNIDAD DE LA COMARCA DE PAMPLONA)
- otra alusiva al servicio que aloja la arqueta o pozo

En el caso de registros para alojamiento de ventosas, la tapa debe ser ventilada.

## Ejecución

En pozos de registro situados en campos de cultivo, la tapa del registro debe sobresalir del terreno 30cm y debe realizarse un recibido perimetral de la misma con hormigón HM-20, de modo que se proteja y se evite su aterramiento durante las tareas agrícolas.
En el caso de pozos de registro en zonas pavimentadas, la tapa se debe colocar con el eje bisagra->cierre en el sentido de circulación del tráfico, de modo que una tapa accidentalmente abierta, se cierre al paso del vehículo.
Según la experiencia de SCPSA en el mantenimiento de tapas de pozos de registro, la mayor parte de las incidencias en zonas pavimentadas se refieren a marcos hundidos o mal asentados sobre el pozo, así como a tapas que emiten ruidos al paso de vehículos.
El origen del problema de los ruidos, se encuentra siempre en la falta de un contacto adecuado marco-tapa, que debe cumplir con los s de un contacto continuo, homogéneo y acerrojado, con la junta de insonorización interpuesta.

El origen del problema de los marcos sueltos o hundidos se encuentra en un mal apoyo del marco sobre el pozo, con excentricidades excesivas, recrecidos de hormigón excesivos, de mala calidad o no solidarios al pozo. Este problema puede derivar en alabeos del marco, que modificarán el contacto marco-tapa, produciendo el deterioro de la junta.
De todo lo anterior se deriva una serie de exigencias para la colocación del conjunto marco-tapa:

- El recrecido del pozo de registro, en caso que sea necesario, debe hacerse con hormigón armado según indica la normativa de SCPSA al respecto. Dicho recrecido debe solidarizarse con el pozo mediante un puente de unión entre hormigones con resinas Epoxi y anclajes con barras de acero corrugado ø12 B500 S
- Dicho recrecido no podrá exceder de una altura máxima de 20 cm.
- El recortado del pozo de registro, en caso que sea necesario, debe hacerse sin que de él resulte ninguna disminución efectiva de la superficie de apoyo del marco sobre la coronación del pozo de registro.
- Dicho recortado no podrá exceder de una altura máxima de 10 cm.
- El marco debe estar bien asentado sobre el pozo, evitando excentricidades entre ambos.
- El marco se debe anclar al pozo mediante tacos expansivos y tuercas o varillas roscadas M12. El apoyo del marco sobre el pozo debe ser CONTINUO, de modo que se eviten futuras deformaciones del marco ante las solicitaciones del tráfico.
- El **remate de mortero** entre marco y pozo debe hacerse:

    - sin que tapone la vía de desagüe del cajero de la articulación
    - debe dejar espacio bajo el resalte del marco para permitir el acerrojamiento de la tapa
    - asimismo debe dejar libre la junta, permitiendo su cambio sin tener que retirar el remate de mortero.

- Tras los trabajos de pavimentación, debe asegurarse que la articulación y el sistema de cierre quedan totalmente libres y operativos.

## Medición y Abono

Marco y tapa forman una única unidad, que se medirá y se abonará al precio indicado en el Cuadro de Precios nº1 del Presupuesto, entendiéndose incluida la carga y transporte desde los lugares de acopio a los tajos, descarga, trasiego, puesta a cota de la parte superior de arqueta o pozo, anclaje a pozo o arqueta y nivelación del marco a cota de pavimento, incluso medios auxiliares.
Cuando en el Presupuesto se hace referencia a las dimensiones de la tapa, se está indicando la medida del paso libre, abertura o cota de paso del sistema marco-tapa. Es obligación del contratista la correcta identificación del modelo que figure en Presupuesto, corriendo de su cargo los costes derivados de una mala interpretación de las dimensiones del modelo descrito en el Presupuesto.

### IV.6. REDES DE DRENAJE

### IV.6.1. TUBERIAS DRENAJE P.V.C.

## Materiales

Las tuberías de drenaje de P.V.C. serán de diámetro interior 160 mm, salvo especificación en contra que figure en planos, podrán ser circulares o con asiento en artesa, debiendo tener el fondo sin orificios de un máximo de sector de $90^{o}$.
El número de orificios no será inferior a 30 por metro lineal y su dimensión mínima será superior a 3 mm
Las uniones entre tubos se harán con manguitos suministrados por la propia casa fabricante, la cual deberá ser aprobada por la Dirección de Obra.

## Ejecución

Una vez abierta la zanja se comprobará el lecho de asiento, compactándolo hasta lograr una base de apoyo firme y verificando que está de acuerdo con la rasante definida en los Planos. La colocación de la tubería se realizará una vez obtenida la autorización expresa de la Dirección de Obra. Los tubos se tenderán sobre un lecho de material filtrante de diez (10) centímetros de espesor, en sentido ascendente, con las pendientes y alineaciones indicadas en el Proyecto o, en su defecto, por el Director de las Obras.
Las uniones entre tubos se harán con manguitos suministrados por la propia casa fabricante, la cual deberá ser aprobada por la Dirección de Obra.
El material filtrante cubrirá el tubo hasta una altura mínima de 25 centímetros por encima de la generatriz superior.

## Medición y Abono

Se medirán por ml realmente ejecutados y se abonará a los precios correspondientes del Cuadro de Precios nº1.
El precio incluye el material (tubería y piezas de conexión), transporte y colocación en zanja, según las condiciones de Proyecto

### IV.6.2. RELLENOS LOCALIZADOS DE MATERIAL DRENANTE

## Materiales

Los materiales filtrantes de relleno serán áridos de machaqueo exentos de arcilla, marga y otros materiales extraños cumpliendo su composición granulométrica:

- Tamaño máximo de árido 76 mm
- El cernido ponderal acumulado por el tamiz 0,080 UNE no rebasará el 5%
- Coeficiente de uniformidad del filtro será inferior a veinte $F_{60}/F_{10} < 20$
- Condiciones de filtro, que son:

Siendo: Fx tamaño superior al del x%, en peso, del material filtrante

dx tamaño superior al del x%, en peso, del terreno a drenar

$$F_{15}/d_{85} < 5 \qquad F_{15}/d_{15} > 5 \qquad F_{50}/d_{50} < 25$$

El material drenante junto a los tubos deberá cumplir, para tubos perforados:

$$\frac{F_{85}}{Diámetro_orificio} > 1$$

cumpliendo asimismo las demás condiciones exigidas en el art. 421 del PG-3 a los materiales filtrantes.

## Ejecución

Se proseguirá el relleno con material drenante hasta la cota fijada en el Proyecto o que, en su defecto, indique el Director de las Obras.
Se cuidará especialmente no dañar los tubos ni alterar su posición.
Los acopios de cada tipo de material se formarán y explotarán de forma que se evite la segregación y contaminación del mismo. En especial, se tendrán presentes las siguientes precauciones: evitar una exposición prolongada del material a la intemperie, formar los acopios sobre una superficie que no contamine al material, evitar la mezcla de distintos tipos de materiales.
Los trabajos se realizarán de modo que se evite en todo momento la contaminación del relleno por materiales extraños, o por la circulación, a través del mismo, de agua de lluvia cargada de partículas finas. A tal efecto, los rellenos se ejecutarán en el menor plazo posible y, una vez terminados, se cubrirán, de forma provisional o definitiva, para evitar su contaminación. También se adoptarán las precauciones necesarias para evitar la erosión o perturbación de los rellenos en ejecución, a causa de las lluvias, así como los encharcamientos superficiales de agua.
Si, a pesar de las precauciones adoptadas, se produjera la contaminación o perturbación de alguna zona del relleno, se procederá a eliminar el material afectado y a sustituirlo por material en buenas condiciones.
La parte superior de la zanja, cuando no lleve inmediatamente encima cuneta de hormigón ni capa drenante del firme, se rellenará con material impermeable, para impedir la colmatación por arrastres superficiales y la penetración de otras aguas diferentes de aquellas a cuyo drenaje está destinada la zanja.
Las operaciones de relleno de la zanja se ejecutarán de acuerdo con lo indicado en el artículo 421 del Pliego PG-3.

## Medición y Abono

Se medirán por m³ realmente ejecutados según la sección definida en los planos del proyecto y se abonará a los precios correspondientes del Cuadro de Precios nº1.
No serán de abono la eliminación y sustitución de las zonas de relleno afectadas por contaminación o perturbación.

El precio incluye, el material, transporte, extendido y compactación según las condiciones de Proyecto.

### IV.6.3. GEOTEXTIL FILTRANTE

## Materiales

Las funciones principales que se asignan a este geotextil serán las de Filtración y Separación.

Filtración: retención de partículas de grano fino al fluir el agua hacia una capa de grano grueso.

Separación: de dos capas de suelo de diferentes propiedades físicas (granulometría, consistencia, densidad,...).

A colocar en drenajes superficiales, fosos de drenaje, envoltura de drenes filtrantes,...

Exigencias mecánicas impuestas al geotextil:

- Resistencia a la perforación y al punzonamiento durante la colocación y posterior vida útil.
- Evitar la migración de finos cumpliendo los criterios de filtro para la apertura eficaz de poro Dw.

Exigencias hidráulicas impuestas al geotextil:

- Retención de finos
- Garantizar un paso de agua sin presión, cumpliendo los criterios de filtro para la permeabilidad, tanto vertical kv como horizontal kh.

Comportamiento a largo plazo:

- Resistencia a la putrefacción y química durante la vida útil
- Evitar la colmatación del filtro de geotextil

Tipo de geotextil indicado:

- Geotextil no-tejido, con filamentos continuos de polipropileno o poliéster virgen, ligados mecánicamente por agujado, exento de material reciclado, con un peso mayor que 100 gr/m2.

Características generales

| **PROPIEDADES MECANICAS** | **UNIDAD** | **METODO ENSAYO** | **VALOR** |
|---|---|---|---|
| Masa | $g/m^2$ | UNE-EN ISO 9864 | >100 |
| Espesor (2 KPa) | mm | UNE-EN ISO 9863 | <2.0 |
| Resistencia a tracción (rotura) | KN/m | UNE-EN ISO 10319 | >5 |
| Alargamiento a rotura | % | UNE-EN ISO 10319 | >50 |

| | | | |
|---|---|---|---|
| Resistencia al punzonamiento estático | KN | UNE-EN ISO 12236 | >1.0 |
| Resistencia a la perforación dinámica | mm | UNE-EN ISO 13433 | <35 |

| **PERMEABILIDAD** | **UNIDAD** | **METODO ENSAYO** | **VALOR** |
|---|---|---|---|
| Apertura eficaz de poros ($O_{90}$) | µm | UNE-EN ISO 12956 | $50 \leq O_{90} \leq 200$ (*) |
| Permeabilidad normal al plano $k_v$ | mm/s | UNE-EN ISO 11058 | >75 (**) |

(*) comprobar Criterio de retención según tipo de suelo (artículo 422.2.2 del Pliego PG-3)
(**) comprobar Criterio hidráulico según tipo de suelo (artículo 422.2.3 del Pliego PG-3)

| **DURABILIDAD** | **UNIDAD** | **METODO ENSAYO** | **VALOR** |
|---|---|---|---|
| Vida en servicio | años | -- | >25 |
| Durabilidad | % | UNE-EN 12226 | >80 |
| Resistencia a intemperie | % | UNE-EN 12224 | >80 |
| Degradación química | % | UNE-EN 14030 | >80 |
| Resistencia a la oxidación | % | UNE-EN ISO 13438 | >80 |

Transporte y almacenamiento

Los geotextiles se suministrarán, normalmente, en bobinas o rollos. Estos llevarán un embalaje opaco para evitar el deterioro por la luz solar, e irán debidamente identificados y etiquetados según EN ISO 10320. De acuerdo con esta, cada rollo o unidad vendrá marcado, al menos, con:

- Datos del fabricante y/o suministrador
- Nombre del producto
- Tipo del producto
- Identificación del rollo o unidad
- Masa bruta nominal del rollo o unidad, en kilogramos
- Dimensiones del rollo o unidad desempaquetado (del material no del paquete)

- Masa por unidad de superficie, en gramos por metro cuadrado, según UNE- EN ISO 9864
- Principal(es) tipo(s) de polímero(s) empleado(s)

Clasificación del producto según términos definidos en ISO 10318

El nombre y el tipo del geotextil estarán estampados de manera visible e indeleble en el propio geotextil a intervalos de 5 m, tal como indica la referida norma, para que este pueda ser identificado una vez eliminado el embalaje opaco. Es recomendable que queden igualmente estampadas la partida de producción y la identificación del rollo o unidad. De cada rollo o unidad habrá de indicarse también la fecha de fabricación.

En el transporte, carga y descarga se comprobará que no se produzcan daños mecánicos en las capas exteriores de los rollos (pinchazos, cortes, etc.).

El almacenamiento en obra se realizará en lugares lisos, secos, limpios y libres de objetos cortantes y punzantes. No se almacenará ningún rollo o fracción que haya resultado dañado o no esté adecuadamente identificado por resultar una fracción demasiado corta o haberse deteriorado el marcado original.

Para almacenamiento del material de duración mayor de quince (15) días, se respetarán escrupulosamente las indicaciones del fabricante, especialmente en lo relativo a la protección frente a la acción directa de los rayos solares, mediante techado o mediante tapado con lonas ancladas o sujetas.

En el momento de la colocación, el Director de las Obras ordenará la eliminación de las capas más exteriores de los rollos, si éstas muestran síntomas de deterioro y, en el resto, podrá exigir los ensayos necesarios para asegurar su calidad. No se colocará ningún rollo o fracción que, en el momento de su instalación, no resulte identificado por su marcado original.

Se estará, en todo caso, a lo dispuesto en la legislación vigente en materia medioambiental, de seguridad y salud, y de almacenamiento y transporte de productos de construcción.

## Control

Las características técnicas que sean exigibles al geotextil según lo especificado en este Pliego de Prescripciones Técnicas Generales o en el Pliego de Prescripciones Técnicas Particulares del Proyecto y en todo caso las relativas a masa por unidad de superficie (UNE-EN ISO 9864), resistencia a tracción y alargamiento bajo carga máxima (UNE-EN ISO 10319), y perforación dinámica por caída de cono (UNE-EN ISO 13433) y cualquier otra que el Director de las Obras desee verificar serán comprobadas según el procedimiento que se describe a continuación.

El Director de las Obras podrá, en todo momento, exigir la comprobación de cualquiera de las características técnicas del producto y aceptar o rechazar, consecuentemente, los lotes correspondientes. Se entiende, en este caso, que el valor exigido es el que corresponde al valor nominal del producto corregido de la tolerancia, según las características que el Contratista envió para su aprobación por el Director de las Obras.

Salvo que el geotextil vaya a ser cubierto el mismo día de la instalación se exigirá una resistencia a la tracción remanente, después de un ensayo de resistencia a la intemperie (EN-ENV 12224), de al menos el ochenta por ciento (80%) de la nominal, si el geotextil va a quedar cubierto antes de dos semanas y superior al sesenta por ciento (60%) de la nominal si va a

quedar cubierto después de quince (15) días y antes de cuatro (4) meses. En los casos en que de la resistencia a largo plazo no sea importante, siempre a juicio del Director de las Obras, podrán aceptarse, para los valores antedichos una reducción adicional de un veinte por ciento (20%) de la nominal. No se aceptará ninguna aplicación del geotextil en que este quede al descubierto por más de cuatro (4) meses.
El Director de las Obras podrá prohibir la instalación de geotextiles con períodos de tiempo entre su fabricación e instalación inferiores a seis (6) meses, cuando las condiciones de almacenamiento y conservación no hayan sido adecuadas. En cualquier caso no se instalarán geotextiles cuyo período de tiempo, comprendido entre su fabricación e instalación supere los seis (6) meses, independientemente de las condiciones de almacenamiento.

## Ejecución

El soporte deberá ofrecer una superficie continua y regular. Deberá estar limpio, ser uniforme y carecer de fisuras o cuerpos salientes.
La instalación se iniciará en los taludes de abajo hacia arriba y lastrando el material para evitar levantamientos por la acción del viento.
El geotextil se suministra en rollos. La manipulación de los mismos se hará con maquinaria adecuada, evitando el arrastre de los mismos.
La continuidad entre las láminas del geotextil se logrará mediante las uniones adecuadas, que podrán realizarse mediante solapes no menores de cincuenta centímetros (50 cm) o juntas cosidas, soldadas o grapadas. El tipo de unión será el indicado en el Proyecto o, en su defecto, por el Director de las Obras.
El vertido de los materiales granulares, así como la colocación de las tuberías colectoras, deberá realizarse sin dañar el geotextil.
Para los filtros, en ningún caso se utilizarán materiales sucios, con grasa, barro, etc. Se prestará especial atención a la puesta en obra de material filtro en zanjas profundas.

## Medición y abono

Los geotextiles se medirán y abonarán por metro cuadrado (m2) de superficie recubierta, de acuerdo al precio establecido en el Cuadro de Precios Nº1, quedando incluidos en este precio los solapes necesarios.
El precio por metro cuadrado (m2) incluye todos los elementos necesarios para la colocación y puesta en obra del geotextil, así como su transporte a la obra, recepción y almacenamiento. Se considerarán asimismo incluidas las uniones mecánicas por cosido, soldadura o fijación con grapas que sean necesarias para la correcta instalación del geotextil según determinen el Proyecto y el Director de las Obras.

### IV.6.4. GEOTEXTIL ANTIPUNZONANTE

## Materiales

La función principal que se asigna a este geotextil será la de Protección mecánica permanente de geomembranas sintéticas contra perforaciones y el desgate, tanto en la etapa de construcción como posteriormente.

Exigencias mecánicas impuestas al geotextil:

- Absorber solicitaciones de reventón sobre grietas y juntas del soporte de la impermeabilización
- Efecto combinado de resistencia mecánica y efecto amortiguador de la estructura tridimensional de las fibras del no-tejido, como resistencia al punzonamiento y resistencia al desgaste.

Comportamiento a largo plazo:

- Resistencia a la putrefacción y química (pH 2-13) durante la vida útil (>25 años)
- Compatibilidad con otros materiales sintéticos

Tipo de geotextil indicado:

- Geotextil no-tejido, con filamentos continuos de polipropileno virgen, ligados mecánicamente por agujado, exento de material reciclado, con un peso mayor que 300 gr/m2.

Características generales

| **PROPIEDADES MECANICAS** | **UNIDAD** | **METODO ENSAYO** | **VALOR** |
|---|---|---|---|
| Masa | $g/m^2$ | UNE-EN ISO 9864 | >300 |
| Espesor (2 KPa) | mm | UNE-EN ISO 9863 | >2.5 |
| Resistencia a tracción (rotura) | KN/m | UNE-EN ISO 10319 | >15 |
| Alargamiento a rotura | % | UNE-EN ISO 10319 | >80 |
| Resistencia al punzonamiento estático | KN | UNE-EN ISO 12236 | >2.0 |
| Resistencia a la perforación dinámica | mm | UNE-EN ISO 13433 | <20 |

| **DURABILIDAD** | **UNIDAD** | **METODO ENSAYO** | **VALOR** |
|---|---|---|---|
| Vida en servicio | años | -- | >25 |
| Durabilidad | % | UNE-EN 12226 | 100 |
| Resistencia a intemperie | % | UNE-EN 12224 | 100 |

| | | | |
|---|---|---|---|
| Degradación química | % | UNE-EN 14030 | 100 |
| Resistencia a la oxidación | % | UNE-EN ISO 13438 | 100 |

Transporte y almacenamiento

Los geotextiles se suministrarán, normalmente, en bobinas o rollos. Estos llevarán un embalaje opaco para evitar el deterioro por la luz solar, e irán debidamente identificados y etiquetados según EN ISO 10320. De acuerdo con esta, cada rollo o unidad vendrá marcado, al menos, con:

- Datos del fabricante y/o suministrador
- Nombre del producto
- Tipo del producto
- Identificación del rollo o unidad
- Masa bruta nominal del rollo o unidad, en kilogramos
- Dimensiones del rollo o unidad desempaquetado (del material no del paquete)
- Masa por unidad de superficie, en gramos por metro cuadrado, según UNE- EN ISO 9864
- Principal(es) tipo(s) de polímero(s) empleado(s)
- Clasificación del producto según términos definidos en ISO 10318

El nombre y el tipo del geotextil estarán estampados de manera visible e indeleble en el propio geotextil a intervalos de 5 m, tal como indica la referida norma, para que este pueda ser identificado una vez eliminado el embalaje opaco. Es recomendable que queden igualmente estampadas la partida de producción y la identificación del rollo o unidad. De cada rollo o unidad habrá de indicarse también la fecha de fabricación.

En el transporte, carga y descarga se comprobará que no se produzcan daños mecánicos en las capas exteriores de los rollos (pinchazos, cortes, etc.).

El almacenamiento en obra se realizará en lugares lisos, secos, limpios y libres de objetos cortantes y punzantes. No se almacenará ningún rollo o fracción que haya resultado dañado o no esté adecuadamente identificado por resultar una fracción demasiado corta o haberse deteriorado el marcado original.

Para almacenamiento del material de duración mayor de quince (15) días, se respetarán escrupulosamente las indicaciones del fabricante, especialmente en lo relativo a la protección frente a la acción directa de los rayos solares, mediante techado o mediante tapado con lonas ancladas o sujetas.

En el momento de la colocación, el Director de las Obras ordenará la eliminación de las capas más exteriores de los rollos, si éstas muestran síntomas de deterioro y, en el resto, podrá exigir los ensayos necesarios para asegurar su calidad. No se colocará ningún rollo o fracción que, en el momento de su instalación, no resulte identificado por su marcado original.

Se estará, en todo caso, a lo dispuesto en la legislación vigente en materia medioambiental, de seguridad y salud, y de almacenamiento y transporte de productos de construcción.

## Control

Las características técnicas que sean exigibles al geotextil según lo especificado en este Pliego de Prescripciones Técnicas Generales o en el Pliego de Prescripciones Técnicas Particulares del Proyecto y en todo caso las relativas a masa por unidad de superficie (UNE-EN ISO 9864), resistencia a tracción y alargamiento bajo carga máxima (UNE-EN ISO 10319), y perforación dinámica por caída de cono (UNE-EN ISO 13433) y cualquier otra que el Director de las Obras desee verificar serán comprobadas según el procedimiento que se describe a continuación.

Se definirá un lote de material que se aceptará o rechazará en bloque. El lote corresponderá a elementos de una misma partida, marca, clase y uso, y nunca estará compuesto por más de treinta (30) rollos ni por más de diez mil metros cuadrados (10.000 m2) de material.

Se elegirán al azar cinco (5) rollos o unidades sobre los que, escogidas y preparadas las muestras conforme a UNE-CEN/TR 15019, se harán los ensayos que correspondan a las características a comprobar. Para que el lote sea aceptado se habrán de cumplir simultáneamente las características siguientes:

- el valor medio obtenido es mejor que el exigido
- hay a lo sumo una muestra con valor peor que el exigido y, en todo caso, la desviación no supera el 5% del mismo.

En el caso de no cumplirse alguna, o las dos, de estas condiciones el lote completo será rechazado y devuelto.

El Director de las Obras podrá, en todo momento, exigir, por el procedimiento indicado, la comprobación de cualquiera de las características técnicas del producto y aceptar o rechazar, consecuentemente, los lotes correspondientes. Se entiende, en este caso, que el valor exigido es el que corresponde al valor nominal del producto corregido de la tolerancia, según las características que el Contratista envió para su aprobación por el Director de las Obras.

El Contratista facilitará al Director de las Obras, diariamente, un parte de ejecución y de obra en el cual deberán figurar, al menos, los siguientes conceptos:

- Fecha de instalación.
- Localización de la obra.
- Clave de la obra.
- Número de elementos instalados, por tipo.
- Fecha de fabricación de los elementos instalados.
- Ubicación de los elementos instalados.
- Observaciones e incidencias que pudieran influir en las características y/o durabilidad de los elementos instalados.
- Cualquier otra información que el Director de las Obras haya solicitado.

Salvo que el geotextil vaya a ser cubierto el mismo día de la instalación se exigirá una resistencia a la tracción remanente, después de un ensayo de resistencia a la intemperie (EN-ENV 12224), de al menos el ochenta por ciento (80%) de la nominal, si el geotextil va a quedar cubierto antes de dos semanas y superior al sesenta por ciento (60%) de la nominal si va a quedar cubierto después de quince (15) días y antes de cuatro (4) meses. En los casos en que de la resistencia a largo plazo no sea importante, siempre a juicio del Director de las Obras, podrán aceptarse, para los valores antedichos una reducción adicional de un veinte por ciento (20%) de la nominal. No se aceptará ninguna aplicación del geotextil en que este quede al descubierto por más de cuatro (4) meses.

El Director de las Obras podrá prohibir la instalación de geotextiles con períodos de tiempo entre su fabricación e instalación inferiores a seis (6) meses, cuando las condiciones de almacenamiento y conservación no hayan sido adecuadas. En cualquier caso no se instalarán geotextiles cuyo período de tiempo, comprendido entre su fabricación e instalación supere los seis (6) meses, independientemente de las condiciones de almacenamiento.

## Ejecución

El soporte deberá ofrecer una superficie continua y regular. Deberá estar limpio, ser uniforme y carecer de fisuras o cuerpos salientes.
La instalación se iniciará en los taludes de abajo hacia arriba y lastrando el material para evitar levantamientos por la acción del viento.
El geotextil se suministra en rollos. La manipulación de los mismos se hará con maquinaria adecuada, evitando el arrastre de los mismos.
El contratista deberá presentar a la Dirección de Obra para su aprobación un plano con el despiece, a fin de prevenir las líneas de corte y unión. La unión se realizará por cosido y el solapo del geotextil será de al menos 10 cm.

## Medición y abono

Los geotextiles se medirán y abonarán por metro cuadrado (m2) de superficie recubierta, de acuerdo al precio establecido en el Cuadro de Precios Nº1, quedando incluidos en este precio los solapes necesarios.
El precio por metro cuadrado (m2) incluye todos los elementos necesarios para la colocación y puesta en obra del geotextil, así como su transporte a la obra, recepción y almacenamiento.
El geotextil que se coloque en los taludes deberá contar con una protección anti-intemperie y no deberá perder sus características técnicas y mecánicas en un período de exposición a la intemperie no menor de ocho (8) meses desde la recepción de la obra.
Se considerarán asimismo incluidas las uniones mecánicas por cosido, soldadura o fijación con grapas que sean necesarias para la correcta instalación del geotextil según determinen el Proyecto y el Director de las Obras.

### IV.6.5. GEOMEMBRANA IMPERMEABILIZANTE DE PEAD

## Materiales

Geomembrana homogénea, de color negro a base de polietileno de alta densidad (PEAD) obtenida por extrusión y con protección contra la intemperie.
La geomembrana estará fabricada exclusivamente a partir de resinas vírgenes, con exclusión de todo constituyente regenerado, con un mínimo de un 97% de polímero, un mínimo de un 2% de negro de carbono, antioxidantes y estabilizadores, lo que garantiza características constantes y óptima durabilidad.

Se almacenará en rollos en lugar fresco y seco protegido del calor. Deberán estar en posición horizontal, paralelos entre sí (nunca cruzados) y dentro del embalaje de origen. La forma de almacenar no debe causar daños a la geomembrana.
Se usará una lámina de PEAD de las siguientes propiedades:
Espesor: 2.00 mm
Características físicas de la Geomembrana:

| PROPIEDADES RESINA | UNIDAD | METODO ENSAYO | VALOR |
|---|---|---|---|
| Densidad resina | g/cm$^3$ | UNE-EN ISO 1183 | 0.937 |
| Densidad compuesto | g/cm$^3$ | UNE-EN ISO 1183 | 0.948 |
| Contenido Negro Carbono | % | UNE 53375 | 2-3 |
| Dispersión Negro Carbono | - | UNE-EN 12201 | ≤4 |
| Índice Fluidez | g/10min | UNE-EN ISO 1133 | <0.5 |

| PROPIEDADES MECANICAS | UNIDAD | METODO ENSAYO | VALOR | | | | |
|---|---|---|---|---|---|---|---|
| Espesor | mm | UNE-EN ISO 24346 | 0.75 | 1.00 | 1.50 | **2.00** | 2.50 |
| Resistencia en límite elástico | N/mm | UNE-EN ISO 527 | 13.1 | 18.2 | 27.3 | **36.4** | 45.5 |
| Alargamiento en límite elástico | % | UNE-EN ISO 527 | 14 | | | | |
| Resistencia a rotura | N/mm | UNE-EN ISO 527 | 25.2 | 33.3 | 49.5 | **66.5** | 83 |
| Alargamiento en rotura | % | UNE-EN ISO 527 | 800 | | | | |
| Resistencia a desgarro | N | UNE-ISO 34 | 112 | 150 | 225 | **300** | 375 |
| Resistencia a perforación | N | UNE-EN 13361 | 300 | 400 | 600 | **800** | 1000 |

| PROPIEDADES FUNCIONALES | UNIDAD | METODO ENSAYO | VALOR |
|---|---|---|---|
| Dureza Shore D | º Sh D | UNE-EN ISO 868 | 58 |
| Estabilidad dimensional | % | UNE-EN 13956 | <1.5 |
| Fragilidad a baja Tª | - | UNE 53120 | Sin grietas |
| Absorción de agua | % | UNE-EN ISO 62 | <1 |
| Coeficiente dilatación lineal | 1/ºC | ASTM D 696 | 1.2 |

| PROPIEDADES DE DURABILIDAD | UNIDAD | METODO ENSAYO | VALOR |
|---|---|---|---|
| Resistencia UV 1500h Variación alargamiento | % | UNE-EN 12224 | 58 |
| Tiempo de inducción a Oxidación | min | ASTM D 3895 | >100 |
| Resistencia stress cracking | h | ASTM D 1693 | >3000 |

## Ejecución

La unión entre láminas puede realizarse por soldadura con aire caliente, con cuña caliente o por extrusión.
Las uniones se realizarán con doble soldadura, con canal intermedio de comprobación y extrusión en cruces y remates
La soldabilidad y calidad de la soldadura están influenciadas por las condiciones atmosféricas (temperatura, humedad) y por el estado superficial de la geomembrana (limpieza, humedad); por ello se deberá adaptar las condiciones de soldadura (temperatura, velocidad, presión, limpieza previa).
Si el soporte presenta rugosidades, se colocará previamente a la geomembrana un geotextil antipunzonante o una protección compuesta (protección drenante).
En el caso de proteger la membrana con una capa de arena, grava u hormigón, se interpondrá un geotextil para resistir perforaciones dinámicas.
La deformación biaxial debe limitarse al 0,25%, la deformación uni-axial al 3%.

## Medición y abono

Se medirá por metros cuadrados realmente colocados. En la medición se entenderán incluidos los solapes en uniones, cruces y remates, el equipo para movilidad de los rollos tipo cargadora o similar, el transporte y la descarga del material a pie de obra, la grúa o andamiaje para colocación en taludes si fuere necesario, el lastrado provisional de la lámina contra el viento durante la ejecución, demás herramienta menor y medios auxiliares.

### IV.6.6. CAZ DE HORMIGÓN

## Materiales

* Condiciones generales

Los caces prefabricados de hormigón deberán ser de doble capa y se ejecutarán con hormigones de Fck≥25 N/mm² fabricados con áridos procedentes de machaqueo y cemento CEM II/A-M 42.5

* Forma y dimensiones

La forma y dimensiones de los cad de hormigón serán las señaladas en los planos.
La longitud mínima de las piezas será de medio metro (0.5 m.).
Se admitirá una tolerancia en las dimensiones de la sección transversal, de diez milímetros (10 mm)

* Calidad

Según la Norma UNE-EN 1340, las prestaciones se definen por clases respecto a:
Resistencia climática:
Absorción de agua: deberá ser Clase 2 (≤ 6% en peso)
Resistencia hielo-deshielo: Clase 3
Resistencia a flexión: Clase 3 (resist. característica 6,0 MPa)
Resistencia a desgaste por abrasión: Clase 3 (≤20 mm)

## Ejecución

Las piezas se asentarán sobre un lecho de hormigón cuyas dimensiones figuran en los planos. El hormigón de apoyo será HM-20.
Las piezas que formen el cad serán iguales y estarán enteras sin presentar roturas de ninguna clase. Se colocarán dejando un espacio entre ellas de 5 mm relleno por mortero del mismo tipo que el de asiento.
Una vez terminada la colocación y unión entre piezas quedará el cad perfectamente limpio y sin resto ninguno de mortero, y su alineación en planta y alzado deberá ser perfecta, debiendo haberse ejecutado con cordel y piquetas.

## Medición y Abono

Se medirán por ml. realmente colocados, e indicados en los planos y se abonarán a los precios indicados en el Cuadro de Precios nº1 del Presupuesto.

### IV.6.7. CUNETAS DE TIERRA

## Medición y Abono

Se medirá por ml. realmente ejecutados en obra, según la sección definida en los planos del proyecto y se abonará a los precios correspondientes del Cuadro de Precios nº1.
El precio incluye, la excavación, el refino y la compactación en su caso.

### IV.6.8. CUNETAS DE HORMIGÓN

## Materiales

Las cunetas y rigolas de hormigón "in situ" se efectuarán con hormigón tipo HM-20.

## Ejecución

La forma y dimensiones de las cunetas de hormigón serán las señaladas en los Planos.
La longitud máxima hormigonada de una sola vez será la marcada en los Planos de Proyecto o las que en su caso indique la Dirección de Obra.
Se admitirá una tolerancia en las dimensiones de la sección transversal de diez milímetros (± 10 mm).
Se estará a lo dispuesto en el art. 400.2, del P.G.-3/75.
La superficie de los planos vistos, no encofrados, se fratasará o talochará una vez enrasada según las dimensiones de los planos.

## Medición y Abono

Se medirá por ml. realmente ejecutados al precio que figura en el Cuadro de Precios 1 del Presupuesto atendiendo al cumplimiento de las dimensiones, espesores y rasantes especificados en los planos.
El precio incluye la preparación del lecho, tanto si hay que prepararlo aportando y consolidando materiales como si es excavando o refinando el terreno existente, el hormigón HM-20, encofrado, fabricación, transporte y puesta en obra y el curado del mismo.

## IV.7. ESTABILIZACIÓN DE TALUDES

### IV.7.1. HORMIGÓN PROYECTADO (GUNITADO)

Las características básicas del hormigón proyectado a utilizar son las siguientes:
-Hormigón proyectado por vía seca o vía húmeda
-Resistencia característica a 28 días, 25 N/mm²
-Proyección mecanizada
-Aditivos: fluidificantes, inhibidores/retardadores, acelerantes/activadores y humo de sílice.
Previa autorización de la D.O. se incorporará a la mezcla fibras de acero, comprobando que se mantiene, al menos, la resistencia prevista.

## Materiales

Todos los materiales constitutivos del hormigón deberán ser aprobados por la Dirección de Obra a propuesta del Contratista, quien deberá aportar los datos y ensayos pertinentes que garanticen su idoneidad dentro de lo establecido en el presente Pliego.
-Cemento
Se ajustará al vigente Pliego de Prescripciones Técnicas Generales para la Recepción de cementos (RC-16). Salvo indicación del Proyecto en otro sentido se empleará el cemento tipo CEM II-42,5. En caso de que circunstancias especiales aconsejen la utilización de otro tipo de cemento, será la Dirección de Obra quien determinará el tipo y categoría del cemento, a emplear en cada caso, sin que esto suponga modificación alguna sobre los precios a aplicar en el hormigón proyectado. El contratista facilitará igualmente los medios necesarios para la ejecución de todos los ensayos que fuera preciso realizar motivados por este cambio.
-Agua
Cumplirá en cuanto a su idoneidad química y contenido de residuos orgánicos lo establecido en la Instrucción de Hormigón Estructural EHE-08. La toma de muestras y ensayos correspondientes la determinará la Dirección de Obra en función de las garantías de calidad y uniformidad en el abastecimiento a la planta de hormigonado, ajustándose en cualquier caso a las normas UNE vigentes al respecto.
-Áridos
Las características de los áridos se ajustarán a las especificaciones de carácter general de la Instrucción EHE-08.
Los áridos a utilizar en el hormigón proyectado se obtendrán mediante selección y clasificación de materiales naturales o procedentes de machaqueo, o bien con una mezcla de ambos, aunque con preferencia se utilizarán los áridos rodados que disminuyen notablemente el mantenimiento de la máquina de proyección.
El tamaño máximo del árido será de 12 mm, y las curvas granulométricas se ajustarán al huso elegido para la dosificación. Como control rutinario y rápido de estos materiales se utilizará el ensayo de equivalente de arena que será como mínimo de 80.
En la dosificación del agua del amasado se tendrá en cuenta la humedad de los áridos en planta, para realizar las correcciones pertinentes.
-Humo de sílice

Habida cuenta de los efectos beneficiosos que el humo de sílice produce sobre la durabilidad y permeabilidad del hormigón, al margen de otros efectos beneficiosos como la disminución del rebote y una mejor trabajabilidad, se recomienda el uso continuado de este aditivo en un porcentaje de 35 kg/m³ (aprox. 7-8% respecto al peso del cemento).
-Aditivos
Este apartado se refiere a la utilización de acelerantes, inhibidores, fluidificantes, activadores, etc., necesarios para la colocación del hormigón proyectado. Estos se ajustarán a las prescripciones de la Instrucción EHE-08, siendo las normas UNE vigentes las de referencia a efectos de su caracterización.
Con objeto de minimizar el impacto ambiental que se produce en las aguas continentales, el aditivo acelerador de fraguado estará libre de álcalis. Como en el caso de la maquinaria se dejará a la libre elección del Contratista el tipo y procedencia de los aditivos a utilizar debiendo presentar la documentación pertinente para su análisis y aprobación por la Dirección de Obra, de acuerdo a las bases y conceptos del presente Pliego.
Los aditivos a utilizar deberán ser compatibles con el cemento, áridos y humo de sílice. No serán corrosivos a las armaduras, dañinos para la salud, ni afectar a la durabilidad de las obras, además de cumplir con los requisitos mínimos exigidos en cuanto a los controles de calidad ejecutados en obra.
La proporción óptima de los aditivos se obtendrá sobre la pauta de las recomendaciones del fabricante en los ensayos previos. Cualquier cambio en el tipo y procedencia de los aditivos conllevará un proceso similar y su utilización no estará permitida sin la aprobación de la Dirección de Obra.

## Requisitos requeridos

La consistencia del hormigón fresco se medirá al vertido de la cuba en el momento de su puesta en obra mediante el Ensayo de asentamiento (Cono de Abrams), según norma UNE-EN 12350-2, aceptándose valores de asiento entre 100-150 mm
Para el hormigón endurecido se evaluarán las propiedades siguientes:
1. Resistencia a compresión, según tabla adjunta.
2. Módulo de elasticidad, E = 28.000 -32.000 N/mm².
3. Coeficiente de permeabilidad, C = 6 x 10-10 a 20 x 10-10 m/s.

| EDAD (DIAS) | RESISTENCIA A COMPRESIÓN (Kp/cm²) | MEDIA MINIMA (Kp/cm²) |
|---|---|---|
| 1 | 100 | 90 |
| 3 | 150 | 130 |
| 7 | 230 | 200 |
| 28 | 250 | 218 |

| | | |
|---|---|---|
| 90 | 250 | 218 |

A.- Dosificación de referencia.
Previo al empleo del hormigón proyectado en obra, el contratista realizará un estudio de la fórmula de trabajo a emplear. El contratista presentará ante la Dirección de Obra dicha fórmula de trabajo y los ensayos realizados para su aprobación.
En principio se considerará una dosificación inicial de cemento de 475 kg/m³, estimada suficiente para alcanzar las resistencias exigidas.
A partir de ella, teniendo en cuenta otras relaciones habituales en la ejecución de hormigón proyectado por vía húmeda, como:

a) Relación agua/cemento. Comprendida entre 0,40 y 0,42 (para el tamaño máximo de árido utilizado, 12 mm).
b) Relación áridos/cemento. Comprendida entre 3,5 y 4 y de acuerdo al uso granulométrico señalado, se establece la siguiente dosificación de referencia en la que se omiten por las razones antes comentadas los tipos y dosificaciones de los aditivos fluidificantes, activadores, etc.
   Cemento (CEM 11-42,5) 475 kg/m³
   Áridos 0/5 1.144 kg/ m³
   Áridos 5/12 491 kg/ m³
   Agua 190 kg/ m³
   Relación a/c 0,4
   Humo de sílice 35 kg/ m³

En caso de no alcanzarse las resistencias esperadas se procederá a la optimización de la dosificación de la mezcla y al aumento de la dosificación de cemento hasta que se alcancen las resistencias exigidas. Análogamente se admiten variaciones en sentido contrario.
Este cambio no supondrá modificación alguna sobre los precios de hormigón proyectado establecidos.
Previa autorización de la D.O., se utilizará la incorporación de fibras de acero a la mezcla de hormigón proyectado como sustitución del mallazo. La dosificación de las fibras de acero a incorporar a la mezcla en la planta está relacionada con el porcentaje de rebote de éstas cuando se proyecta, por lo que se deberá realizar un estudio de dicho rebote y la dosificación a emplear deberá ser aprobada por la Dirección de Obra.

B.- Fibras de acero
Su incorporación mejora las características resistentes del hormigón proyectado. Deben tener una resistencia mínima a la tracción de 1.100 N/mm² y longitud no inferior a 30 mm, presentando una superficie limpia para conseguir una correcta mezcla y adherencia al hormigón. Su cuantía en el hormigón proyectado será de 30 kg/m³.

## Condiciones del proceso de ejecución

La correcta puesta en obra del sostenimiento presupone un dominio perfecto de la tecnología del hormigón proyectado por parte del Contratista. En el caso que la Dirección de Obra

considerase insuficiente la experiencia del Contratista, éste deberá proceder a la inclusión del personal experimentado en sus equipos, a diferentes niveles, previa aprobación de la Dirección de Obra durante el tiempo necesario para la perfecta formación de su personal.

Será de libre elección del Contratista la procedencia y el tipo de maquinaria a utilizar en la puesta en obra del hormigón proyectado. No obstante, el Contratista, antes de empezar las obras deberá presentar la documentación precisa que defina las características de la maquinaria y los procedimientos de construcción para su aprobación por la Dirección de Obra, quién comprobará que se ajusta a los procedimientos y bases establecidas en el presente Pliego, así como a lo establecido en el artículo 610 del PG-3 incluido en la OM FOM/475 de 13/02/2002. En principio, y por razones de seguridad, se preferirá la aplicación con “robot” dirigido a distancia.

En la ejecución de hormigón y mortero proyectados se recomienda seguir la Norma UNE 83607 Hormigón y morteros proyectados. Recomendaciones de utilización.

Antes de la primera aplicación en obra se llevarán a cabo los ensayos oportunos y necesarios para el ajuste de la dosificación sobre la base de la orientativa o inicial. Finalizados los ensayos (estimados en 3 o 5) y con las correcciones pertinentes, la Dirección de Obra autorizará el inicio de las operaciones en el túnel.

Una vez conseguida la regularidad en la utilización del hormigón proyectado se llevará a cabo en una de las labores ordinarias de puesta en obra una prueba de rechazo que servirá para comprobar la idoneidad de los trabajos ejecutados. Los resultados presentados por el Contratista deberán indicar el rechazo de hormigón aceptable y el uso que se dará al material. Estos resultados deberán ser contrastados y firmados por el Contratista y aprobados y firmados por el Director de Obra, como documento contractual, en la medición de espesores de gunita que puedan quedar al margen de los sistemas ordinarios de control de espesor, como ocurre en aplicaciones de refuerzo.

a) Preparación de superficies

Todo gunitado precisa una preparación de superficies, según como sea el soporte. Esta será con chorro de aire a presión, chorro de aire y agua a presión o chorro de agua a alta presión con chorro de arena, este último caso para los soportes de hormigón (Reparación).

Como norma, se debe retirar los restos de materiales sueltos, elementos extraños tales como hollín, polvo o fangos proyectados por las voladuras o de otros oficios que estén sobre el soporte, evitando la creación de falsas zonas que no adhieran al revestimiento posterior.

La Dirección de Obra podrá exigir la sustitución de operarios y responsables de tajo por incumplimientos de este tipo.

En líneas generales se deberá hacer siempre la preparación de superficies mediante humectación del soporte para conseguir unas condiciones adecuadas.

El sostenimiento se bajará siempre hasta el fondo, en contacto con el terreno natural, para lo que se exigirá una rigurosa limpieza de estas partes de la excavación.

b) Proyección

La proyección del hormigón se efectuará mediante equipos automatizados (robots). El Contratista adoptará las medidas pertinentes para asegurar la continuidad del suministro del hormigón durante el proceso de hormigonado.

Los equipos se mantendrán permanentemente en condiciones óptimas de funcionamiento, debiendo prever el Contratista los medios necesarios para afrontar eventuales averías de los equipos de proyección durante el hormigonado.
Su rendimiento mínimo será de 6 m³/hora y en su utilización se mantendrán las recomendaciones del fabricante respecto al caudal y presión del aire comprimido, tipos de boquillas, etc.
La distancia de proyección será de 1 m, mantenida de modo regular, con proyección perpendicular a las paredes de la excavación, excepto en el caso de sostenimientos con cerchas en que se utilizará una proyección oblicua para el correcto llenado en el trasdós de las mismas.
El grueso máximo de una capa de hormigón ejecutada en una sola fase no podrá exceder de 10 cm, excepto en las zonas bajas de la excavación donde no existe la posibilidad de despegue de las capas de gunita.
En hormigonados a ejecutar en tiempo frío, sobre todo en el tajo de destroza que se efectúen a túnel calado, se tendrán en cuenta las recomendaciones al respecto contenidas en la Instrucción EHE-08.
En el caso de preverse temperaturas extremas durante el hormigonado, el Contratista propondrá las medidas especiales que deberán adoptarse, las cuales se someterán a la aprobación de la Dirección de Obra.

c) Precauciones especiales

Las zonas próximas al trabajo, que no vayan a ser tratadas se deberán proteger del rebote o rechazo con film de polietileno o papel impermeable adecuados. Así mismo, se protegerán los elementos, máquinas o estructuras que pueden ser dañados por el polvo.
El curado de la gunita es importante en espesores delgados. Se recomienda que la superficie terminada se mantenga continuamente mojada al menos durante los 7 días siguientes. También se puede proteger manteniendo el agua de fraguado, mediante arpilleras, o con productos de curado en forma de membrana superficial.
Estos últimos no deben utilizarse en los casos siguientes:

- Áreas que se gunitarán de nuevo
- Zonas donde esté previsto pintar la superficie
- Cuando su aplicación esté desaconsejada desde el punto de vista estético

En líneas generales, se deberán tener en cuenta los detalles normales de curado de hormigón en masa.

d) Control y ensayos

La calidad del hormigón proyectado se controlará permanentemente durante la ejecución de la obra. El tipo de control se extenderá desde los materiales hasta la calidad y el espesor de los hormigones ejecutados.
Dentro de los materiales, los cementos, micro sílice, aditivos, etc. procedentes de un proceso de elaboración industrial, no serán objeto de seguimiento específico, siendo la Dirección de Obra la que en su momento determine las verificaciones y comprobaciones oportunas.
Se llevará un control periódico de la calidad de los áridos en la planta de hormigonado, ejecutándose muestreos para el ensayo de equivalente de arena cada 20 m³ de hormigón fabricado, y muestreos para análisis granulométrico cada 60 m³ de hormigón fabricado.

Las características de resistencia de los hormigones se controlarán mediante muestras en tajos ordinarios de gunita del túnel. El muestreo comprenderá 3 probetas cúbicas de 10 cm de lado para ensayos de 25 horas y una artesa aplaca de 50 x 50 cm de lado y 15 cm de profundidad, de la que se extraerán 12 probetas de 6 cm de diámetro y 15 cm de altura, para ensayar en grupos de 3, a 3; 7; 28 y 90 días. La resistencia a periodos menores como 1 día o 4 horas se establecerá por extrapolación. La densidad del muestreo se establece en 1 de cada 60 m³ de hormigón consumido en los primeros 200 m de excavación y 1 cada 100 m³ en los restantes.
En la toma de muestras, tanto los cubos como artesa, estarán subverticales, con las aberturas dirigidas perpendicularmente a lanza de proyección. Los resultados obtenidos servirán para controlar la resistencia de los hormigones respecto a los mínimos especificados.
Las resistencias obtenidas habrán de ser superiores o iguales a las exigidas y en caso de que se observen resultados Inferiores, la Dirección de Obra tomará las medidas oportunas, como la ejecución de sostenimientos adicionales, no abonables, en todo el tramo que se considere afectado, además de ordenar la comprobación y cambios de las dosificaciones en planta y obra para recuperar las resistencias exigidas.
El control de la cuantía de fibras se realizará mediante los ensayos definidos en la UNE83610, Hormigón y morteros proyectados. Determinación de la cuantía de fibras de acero.
A estos efectos, la Dirección de Obra obtendrá, a través del Contratista, acceso libre a la planta de hormigonado para seguir y controlar, tanto los datos de las amasadas como los volúmenes suministrados.
El control de los espesores reales de gunita colocados en el túnel se llevará a cabo, independientemente para las fases de Avance y Destroza, mediante la obtención de testigos del sostenimiento recogidos de forma aleatoria dentro del mismo, a razón de 1 testigo cada 5 m de túnel. Alternativamente, mediante clavos o vástagos fijados previamente a la superficie excavada.
Los datos obtenidos se considerarán contractuales y su tratamiento estadístico, junto con los datos de los sostenimientos ejecutados, servirán para cuantificar los posibles déficit de hormigón proyectado, respecto a los estipulados, a efectos de su reposición o descuento si se trata de volúmenes considerados estructuralmente como poco importantes, en este último caso con una penalización del 20 % sobre la medición de los volúmenes afectados.

## Medición y abono

El hormigón proyectado se medirá por metro cúbico medido con los espesores y superficie previstos en los planos o autorizados por el Director de Obra, de acuerdo con el precio incluido para esta unidad de obra en el Cuadro de Precios n° 1.
Los precios de abono comprenden los materiales, aditivos, pérdidas por rechazo, la preparación de la superficie a proyectar, así como todos los elementos auxiliares, maquinaria y personal necesario para su correcta puesta en obra.

### IV.7.2. BULONES

## Materiales

Los bulones que se contemplan en esta unidad, están formados por barras de acero corrugado, con anclaje de resina. Esta unidad incluye los materiales y ejecución según se describen en este Pliego, así como las pruebas necesarias a juicio de la Dirección de Obra.
Componentes del bulón

a) Barra de acero de alto límite elástico

Las barras de la longitud deseada, deben estar roscadas en los 20 cm. próximos a uno de los extremos. Serán de acero corrugado de alto límite elástico AEH-500, de:

- 25 milímetros de diámetro para bulones de 14 tn, con una sección de rosca de 20,5 milímetros (métrica M-24). Esta barra puede resistir un esfuerzo de tracción de 14,6 toneladas.
- 32 milímetros de diámetro para bulones de 25 tn, con una sección de rosca de 27,5 milímetros. Esta barra puede resistir un esfuerzo de tracción de 26 toneladas.
- 40 milímetros de diámetro para bulones de 40 ton, con una sección de rosca de 35,5 milímetros. Esta barra puede resistir un esfuerzo de tracción de 43,0 toneladas.

b) Sistema de anclaje

En este tipo de bulones el sistema de anclaje consiste en una resina sintética, que se sitúa en el fondo del taladro. La resina se presenta fluida durante la instalación, pero al fraguar, al cabo de una hora aproximadamente, adquiere una resistencia a compresión simple del orden o superior a 1.000 Kg/cm2.

La longitud de la zona de anclaje depende básicamente de las características de la roca y se determina realizando pruebas de tracción sobre varios bulones, con distinta longitud de anclaje, instalados en el propio talud.

En general oscila entre 50 centímetros y un metro. El volumen de resina depende de la longitud de anclaje, de la inclinación del bulón y de la relación entre el diámetro del taladro y el diámetro de la barra.

A la vista de las condiciones del terreno, la Dirección de Obra puede modificar el sistema de anclaje, cambiando la resina por lechada de cemento aluminoso sin modificación del precio.

c) Placa de reparto

Tiene por objeto transmitir el esfuerzo de tracción del bulón sobre la superficie del talud. Será cuadrada de:

- para bulones de 14 ton: 10 centímetros de lado y seis milímetros de espesor con un taladro en el centro de diámetro superior en un centímetro o centímetro y medio al de la barra.
- para bulones de 25 ton: 15 centímetros de lado y seis milímetros de espesor con un taladro en el centro de diámetro superior en un centímetro o centímetro y medio al de la barra.
- para bulones de 40 ton: 25 centímetros de lado y seis milímetros de espesor con un taladro en el centro de diámetro superior en un centímetro o centímetro y medio al de la barra.

d) Tuerca hexagonal

Se sitúa en el extremo roscado de la barra y resiste la tracción del bulón. Debe tener un paso de rosca idéntico al de la barra, y un diámetro exterior ligeramente superior al del orificio de la placa de reparto.

e) Arandelas cónicas

Si la superficie en que se apoya la placa de reparto no es perpendicular a la dirección del bulón, deben disponerse dos arandelas cónicas por bulón, con objeto de permitir un buen apoyo de la tuerca sobre la placa de reparto. El diámetro interior de las arandelas será similar al del orificio de la placa de reparto y el exterior ligeramente superior al de la tuerca. Su espesor mínimo no debe ser inferior a medio centímetro.

Para la instalación de los bulones, además de los componentes propios del bulón que han sido descritos, es necesario disponer en obra de los siguientes elementos:

Lechada de cemento.

Tiene por objeto rellenar el taladro entre la resina y la boca de perforación. La lechada deberá ser muy fluida y tener una resistencia elevada al esfuerzo cortante; esto se puede conseguir utilizando una proporción de agua-cemento, en peso, del orden de 0,4. Para reducir en lo posible la retracción se añadirá a la mezcla un pequeño porcentaje de aluminio en polvo (del orden de 0,005 por ciento del peso del cemento) o algún otro aditivo comercial.

Mortero

Se empleará para construir un dado, de unos 20 centímetros de arista, entre la placa de reparto y la roca y también, posteriormente, para obturar el orificio del taladro una vez introducida la lechada y antes de instalar la placa de reparto. Para esta última operación se utilizará un mortero de fraguado rápido, formado a partir de un volumen de arena y dos de cemento Portland.

Grasa Anticorrosiva

Deberá disponerse en las roscas de la barra y de la tuerca, una vez que están limpias de herrumbre.

Gato hidráulico

Para efectuar el tesado de los bulones.

Pintura anticorrosiva

Deberá protegerse con pintura anticorrosiva todas las partes del bulón que queden fuera de la roca y por tanto vayan a estar sometidas a la acción atmosférica, placa de reparto, arandelas y tuercas.

## Ejecución

El emplazamiento de los bulones debe señalarse sobre el propio talud, a no ser que se posea un conocimiento muy detallado de las características del terreno durante la fase de proyecto. Se indicará para cada uno de los bulones su longitud, dirección e inclinación. Posteriormente, se puede comenzar la instalación siguiendo los pasos que se describen.

Ejecución del taladro

La longitud del taladro deberá ser unos 40 centímetros inferior a la longitud de la barra, con objeto de que la sección roscada sobresalga suficientemente de la perforación, y su diámetro tal que permita desarrollar la resistencia efectiva del bulón. En roca sana, para redondos de:

- para bulones de 14 ton: 25 milímetros de diámetro es recomendable un diámetro de taladro de unos 32 milímetros.

- para bulones de 25 ton: 32 milímetros de diámetro es recomendable un diámetro de taladro de unos 50 milímetros.
- para bulones de 40 ton: 40 milímetros de diámetro es recomendable un diámetro de taladro de unos 60 milímetros.

Antes de efectuar los pasos siguientes deberá limpiarse el taladro de todos los residuos de la perforación, mediante aire comprimido, debiendo asegurarse que el tubo de soplado llegue hasta el fondo, donde se realizará el anclaje.

Introducción de la resina

La resina deberá situarse en el fondo del taladro sin dejar que se deslice por las paredes de la perforación. Para ello el sistema más cómodo y que da mejores resultados consiste en utilizar los cartuchos preparados por las casas comerciales. Para perforaciones de:

- 32 milímetros es recomendable utilizar los de 25 milímetros de diámetro.
- 50 milímetros es recomendable utilizar los de 32 milímetros de diámetro.
- 60 milímetros es recomendable utilizar los de 40 milímetros de diámetro.

Colocación de la barra

Inmediatamente después de depositar la resina se introduce la barra y se espera a que fragüe la resina. El tiempo de fraguado lo indicará la casa comercial que suministre la resina; en general suele ser del orden de una hora.

Al introducir la barra deberá comunicársele una rotación rápida, durante al menos medio minuto, con objeto de asegurar la rotura total de la envoltura. Los cartuchos de las casas comerciales comienzan a fraguar al cabo de dos minutos, por lo que la rotación de la barra deberá aplicarse mediante el martillo perforador, al que se le acoplará un adaptador a la barra o mediante el martillo de clavar bulones.

Ejecución del dado de mortero

En roca muy poco fracturada y de excelente calidad, no será necesaria la construcción del dado; no obstante, estas condiciones son excepcionales y, en general, la superficie del talud suele presentarse bastante fracturada. En roca sana, aunque fracturada, basta con un dado de unos 20 centímetros de arista. Si la roca se halla meteorizada, deben reconsiderarse las dimensiones del dado e incluso efectuar pruebas sobre dados de distintas dimensiones. El encofrado para la construcción del dado resulta fácil sujetarlo a la propia barra.

La sección de barra que vaya a permanecer en el interior del dado debe estar protegida mediante un tubo de plástico de diámetro similar al de la perforación, con objeto de que al aplicar la tensión se transmita a la zona de anclaje y no al mortero.

Relleno del Taladro

Una vez fraguado el mortero se procederá a rellenar el taladro con la lechada de cemento. Esta operación es de gran importancia en todos los bulones que se consideren como medio de retención permanente y tiene por objeto mantener la efectividad del bulón; impide la corrosión de la barra, evita la pérdida de tensión por deslizamiento del anclaje, o por rotura de la roca bajo la placa de reparto, protege la barra frente a posibles movimientos del bloque de roca, etc.

La lechada debe utilizarse inmediatamente después de efectuada la mezcla de cemento y agua. Si la inclinación del taladro es superior a unos 10 grados, con la horizontal, basta con verter directamente la lechada por la boca de perforación dejándola caer muy despacio a fin de permitir la salida del aire. Para facilitar el llenado total del taladro deberá moverse la barra mientras desciende la lechada.

Una vez relleno se coloca un tapón de mortero de endurecimiento rápido, haciéndolo penetrar lo más posible en el interior del taladro e inmediatamente después, con objeto de que no fragüe la lechada ni el mortero, se instala la placa, las arandelas y la tuerca, dándole a la barra la tensión mediante el gato hidráulico. Si estos pasos no se efectúan con rapidez y se deja transcurrir un tiempo tal que permita fraguar la lechada, al aplicar la tensión no se transmitiría a la resina sino a la propia lechada y el bulón solo trabajaría a tracción en las proximidades del talud, lo cual no sería admisible.

Si la inclinación del taladro es inferior a unos 10 grados, el relleno total de la perforación no se podría conseguir de la forma indicada. En este caso la placa de reparto debe disponer de dos ranuras que permitan instalar dos tubos de polietileno, de unos seis milímetros de diámetro, con objeto de poder inyectar la lechada una vez tesado el bulón. Uno de los tubos debe llegar hasta las proximidades de la resina, a fin de depositar la lechada desde el fondo del taladro; el otro tubo, de unos 10 a 15 centímetros de longitud permite la salida del aire y de la propia lechada, cuando el taladro está totalmente relleno, confirmando así que la inyección ha sido correcta. En estos bulones el relleno del taladro es recomendable efectuarlo mediante una bomba de inyección.

Colocación de la Placa de Reparto

La placa de reparto debe quedar apoyada, en su totalidad, sobre la cara del dado.

Tensado del bulón

Una vez instalada la placa se coloca la tuerca y, en su caso, las arandelas cónicas, y se procede al tesado del bulón mediante un gato hidráulico. El gato debe disponer de un acoplador que permita roscar la tuerca a medida que se aplica la tensión. Es recomendable al comienzo de la obra tarar el gato en un laboratorio, para asegurar que transmite la tensión deseada.

Si la obra es de larga duración se recomienda efectuar esta comprobación periódicamente.

Con el fin de comprobar el anclaje correcto del bulón, si se utilizan redondos AEH-500 de:

- 20,5 milímetros de sección roscada, se recomienda llegar a fuerzas de tesado de 15,0 toneladas, bajando a continuación hasta 14 toneladas.
- 27,5 milímetros de sección roscada, se recomienda llegar a fuerzas de tesado de 27 toneladas, bajando a continuación hasta 25 toneladas.
- 40 milímetros de sección roscada, se recomienda llegar a fuerzas de tesado de 45 toneladas, bajando a continuación hasta 40 toneladas.

Se considera que esta última carga compensa las pérdidas de tensión debidas a la deformación de la roca.

Protección contra la corrosión

La barra de acero debe pintarse con minio en toda su longitud, a excepción de la zona de anclaje. También deben protegerse con pintura anticorrosiva todas las partes del bulón que queden fuera de la roca y por tanto vayan a estar sometidas a la acción atmosférica: placa de

reparto, arandelas y tuercas, en ellas, es recomendable repetir esta operación cada cinco años.

Pruebas de bulones

La prueba de bulones tiene por objeto determinar el volumen de resina necesario para conseguir el anclaje y comprobar, además, las características mecánicas de la barra antes de proceder a su utilización sistemática. La resina y las barras de acero deberán ser similares a las que se vayan a utilizar posteriormente y la prueba se efectuará en el mismo tipo de roca en que se instalarán los futuros bulones.

Se hará la prueba sobre un mínimo de 5 bulones. Para ello se toman cinco barras de unos dos metros de longitud, roscadas y con sus correspondientes tuercas y se perforan cinco taladros, con una barrena de igual diámetro al que se vaya a emplear posteriormente y de longitud inferior a unos 20 centímetros a la barra. Para una mayor comodidad, los taladros pueden ser verticales. En dos taladros se depositan, por ejemplo, un cartucho de 55 centímetros de longitud, y 25 milímetros de diámetro y en los otros tres, dos cartuchos. Si el diámetro de la barra y el taladro son los recomendados, se conseguirán longitudes de anclaje de unos 60 y 120 centímetros, respectivamente. Una vez depositados los cartuchos se introducen las barras y se espera que fragüe la resina. En las pruebas puede comprobarse la longitud del anclaje de cada bulón extrayendo la barra inmediatamente después de haberla introducido en el taladro y midiendo la longitud mojada. En los bulones definitivos no es recomendable efectuar esta operación, ya que debido a la inclinación y a su mayor longitud se puede perder parte de la resina y al mismo tiempo ensuciarse la zona de anclaje.

Una vez fraguada la resina se procederá a tesar los bulones con un gato hidráulico, aumentando la tensión gradualmente y observando las deformaciones sufridas por la barra. Si existen dudas sobre la calidad y características del acero, se recomienda medir sus deformaciones durante el tesado mediante un comparador de precisión aplicado en el extremo de la barra. Cuando la tensión sobrepasa el límite elástico deberá retirarse el comparador para evitar que sea dañado y se prosigue la prueba hasta la rotura sin tomar nuevas medidas de deformaciones. Deben tomarse precauciones para evitar que la cabeza del bulón salga desprendida en el momento de la rotura, cubriéndola por ejemplo con un cubo invertido.

## Medición y abono

Se abonarán por metros lineales realmente ejecutados, considerándose únicamente la longitud introducida en el terreno.

El precio incluye todas las operaciones y materiales necesarios para dejar la unidad totalmente terminada.

### IV.7.3. MALLA GALVANIZADA DE TRIPLE TORSION

## Materiales

Malla constituida por alambres de acero galvanizado entrelazados mediante una triple torsión que configura una red hexagonal. La triple torsión evita la propagación de la rotura en caso de producirse el fallo de alguno de los alambres.
Las especificaciones de fabricación y las características del alambre empleado deberán cumplir la norma UNE-EN 10223-3.
Características de la malla:

- Anchura del hexágono “b” (mm): 80 mm
- Resistencia a la tracción (según norma UNE-EN 10218-2):
  - >50 KN/ml vertical
  - >25 KN/m horizontal
- Alambre galvanizado con Zn o aleación de Zn conforme a clase A de la norma UNE-EN 10244-2
- Diámetros de alambre: fijados en función de la anchura de la malla, con tolerancias según norma UNE-EN 10218-2
  - alambre de la malla: ø3,0 mm (Núm. Calibre 17)
  - alambre de borde: ø3,90 mm (Núm. Calibre 19)

Características de los anclajes:

- Anclajes definitivos en coronación y pie: Bulones de Ø20mm y 1m de longitud cada 3 m, anclados con lechada de cemento y provistos de placa y tuerca para anclado de cable trenzado de montaje de 16 mm de diámetro, sobre el que se volteará la malla y servirá como elemento que garantice el reparto uniforme y continuo de los esfuerzos de la malla a los puntos de anclaje.
- Anclajes de adoso de la membrana: Bulones de Ø20mm y 2m de longitud, a razón de uno cada 9m2 de malla, ubicados al tresbolillo, anclados con lechada de cemento, con cabeza sobre placa de fijación de acero galvanizado de 150x150x10mm, sin dado de hormigón.

## Ejecución

La unidad consiste en el recubrimiento de la superficie de un talud mediante malla metálica adosada a la superficie del talud, para la protección permanente contra la caída de pequeños y medianos trozos de roca de la superficie del talud.
La malla pretende garantizar una protección activa del terreno mediante el contacto directo y continuo con su superficie. Para ello se fijará a toda la superficie de la cara del talud mediante anclajes provistos de una chapa de acero y una tuerca que fije la malla y consiga el efecto de adoso a la superficie del talud.
Se envolverán zonas puntuales o bloques aislados susceptibles de desprenderse, evitando que se movilicen.
Previamente se deberá despejar la zona a proteger, eliminando rocas y restos vegetales que representen un riesgo a corto plazo, para desarrollar los trabajos dentro del margen de seguridad exigible.
Se cortará en trozos manejables para su elevación al andamio y posterior colocación. Se deberán solapar los trozos de malla al menos 10 centímetros.
Se colocará malla en los taludes y zonas de desmontes que a criterio del Director de Obra se precise.

## Medición y abono

Se abonará por m2 realmente colocado. El precio incluye la malla, la colocación y los bulones de sujeción. Incluye los medios auxiliares.

### IV.7.4. GEOMALLA VOLUMÉTRICA PARA CONTROL DE LA EROSIÓN

## Materiales

La malla volumétrica está especialmente diseñada para prevenir la erosión y permitir la revegetación de taludes y canales. Tiene una configuración volumétrica que permite:

- la colocación y sustentación de un sustrato vegetal
- fortalecer la vegetación, al permitir que las raíces de la vegetación se fijen al sustrato y a la malla
- que el suelo de aportación penetre en el interior, al tener una luz de malla óptima.

El producto volumétrico para el control de la erosión está formado por tres mallas termo soldadas entre sí:

- una malla biorientada de Polipropileno (PP) de 40 g/m2, que actúa como base resistente
- una malla rómbica de Polietileno de alta densidad (PEAD) de 125 g/m2, que actúa como base
- una malla rómbica de Polietileno de alta densidad (PEAD) de 125 g/m2, que genera las ondulaciones.

El color de la malla volumétrica se escogerá según se adapte mejor al entorno. Podrá ser negro, marrón o verde.

La malla volumétrica cumplirá con la totalidad de las siguientes especificaciones:

- Ondulaciones: 22 ondulaciones/m
- Peso: 320 g/m2
- Espesor del producto: 2 - 2,5 cm
- Longevidad > 36 meses
- Resistencia a la tracción en dirección máquina (según ISO 10319):
  - 10 % elongación: 1,7 kN/m
  - 20 % elongación: 3,0 kN/m
- Ratio de Pérdida de suelo (según el Test de Lluvia. ECTC Method # 2)
  - Intensidad de la lluvia de 50 mm/h: 2,72
  - Intensidad de la lluvia de 100 mm/h: 3,10
  - Intensidad de la lluvia de 150 mm/h: 3,35
- Fuerza tractiva admisible: 288 Pa (según el Shear Test. ECTC Method # 3)

## Ejecución

1.- Regularizar el perfil del talud

2.- Abrir dos zanjas, una de coronación y otra al pie del talud, para anclar sólidamente la malla al terreno y facilitar el desenrollado.

3.- Anclar la malla en la zanja de coronación mediante grapas de acero, una cada metro lineal.

4.- Desenrollar la malla en sentido de la máxima pendiente, asegurándose que queda pegada al terreno.

5.- Fijar la malla mediante grapas

- Ángulo del talud < 45º: 1 grapa cada metro.
- Ángulo del talud > 45º: 2 grapa cada metro.

En cada cambio de rollo solapar 20 cm de un rollo encima del otro.
En las uniones laterales solapar 10 cm de un rollo encima del siguiente.

## Medición y Abono

Se abonará por m2 realmente colocado. El precio incluye la malla, la colocación y los bulones de sujeción.

### IV.7.5. MANTA DE HORMIGÓN

## Definición

La Manta de Hormigón es un tejido flexible impregnado con cemento que endurece cuando se hidrata, formando una capa de hormigón, impermeable, e incombustible.
La Manta de Hormigón está compuesta por una matriz tridimensional de fibras de polipropileno que contiene una mezcla de cemento seco. Una lámina de PVC en una de las superficies asegura que el material sea impermeable.
La Manta puede hidratarse ya sea rociando la superficie o bien sumergiéndola completamente en agua. Producido el fraguado, las fibras refuerzan el hormigón, previniendo la propagación de fisuras y haciendo trabajar al material en modo plástico.
La manta de hormigón se suministrará normalmente en rollos de hasta 200 ml de longitud y de ancho entre 1,0 ml y 1,10 ml.
Se suministra en tres espesores: CC5, CC8 y CC13, que corresponden a 5,2, 8 y 13 mm respectivamente:

| DESCRIPCIÓN | PESO SECO ($kg/m^2$) | DENSIDAD SECO ($kg/m^3$) | DENSIDAD HIDRATADO ($kg/m^{-3}$) |
|---|---|---|---|
| CC5 | 8 | 1.500 | +35% |
| CC8 | 12 | 1.500 | +35% |
| CC13 | 19 | 1.500 | +35% |

Una característica fundamental de la Manta de Hormigón es su muy alta resistencia inicial. Se indican a continuación resistencias típicas y características físicas:
Ensayos de compresión basados en ASTM C473-07

- Tensión de rotura a la compresión a 10 días (MPa): 40
- Módulo de Young a la compresión a 10 días (MPa): 1.500

Ensayos de curvado basados en BS EN 12467:2004

- Tensión de rotura al curvado a 10 días (MPa): 3,4
- Módulo de Young al curvado a 10 días (MPa): 180

Resistencia a la Abrasión (DIN 52108)

- Similar a la resistencia al desgaste cerámica: Max 0.10 gm/cm2

Dureza MOHS: 4-5

CBR Resistencia al Punzonamiento: EN ISO 12236: 2007 (solamente CC8 y CC13)

- Min. Fuerza: 2.69kN
- Max. Deformación: 38 mm

Resistencia cargas y tráfico: EN 1991-1-1:2002 (solamente CC8 y CC13)

- Categoría G
- Peso bruto vehículo 2 ejes 30 a 160kN
- Carga uniformemente distribuida de 5kN/m2

Norma Resistencia a Impacto de revestimiento de tuberías

- ASTM G13 (CC13)

Reacción al Fuego

- CC ha sido certificado como Euroclase B: BS-EN 13501-1:2007+A1:2009

Hielo-deshielo (EN 12467:2004 parte 5.5.2): Apto.

Mojado/Secado (EN 12467:2004 parte 5.5.5): Apto.

Impermeabilidad (EN 12467:2004 parte 5.4.4): Apto.

Tasa de transmisión de vapor

- Espesor de PVC: 0.42 mm
- Rango TTV PVC: 0.836 - 0.924 g.mm / ($m^2$.day)

Presión estática: < 3.000 mm

La Manta de Hormigón posee el Marcado CE según la norma UNE-EN 12467

## Ejecución

La ejecución de la unidad de obra incluye las operaciones siguientes:

- Suministro del material a pie de tajo.
- Desenrollado y extendido del material en la zona especificada, conformando los solapes correspondientes.
- Fijación del material al terreno.
- Hidratación de las láminas.
- Unión entre láminas mediante tornillería.
- Rehidratación de las láminas

Fijación al terreno: la manta de hormigón se fijará al terreno mediante cualquiera de los siguientes tres procedimientos:

- En caso de terrenos no rocosos se fijarán anclajes de acero previamente especificados en diámetro, longitud y frecuencia.
- Opcionalmente (en revestimiento de cunetas y canalizaciones principalmente) podrá sujetarse al terreno directamente por enterramiento de al menos 8 cm de lámina.

- En el caso de terrenos rocosos la manta de hormigón se fijará al mismo mediante fijación directa tipo HILTI o similar.

El modo de fijación deberá ser aprobado por la Dirección de Obra.

Solape y unión entre láminas: en la colocación de las láminas de manta de hormigón se deberá dejar un solape entre dos contiguas de al menos 8 cm en el caso de taludes y de 10 cm en el caso de cunetas y canalizaciones.

En el caso de cunetas y canalizaciones la manta de hormigón la instalación de la manta de hormigón deberá iniciarse aguas abajo para que los solapes queden correctamente conformados.

Las láminas contiguas de manta de hormigón se unirán entre ellas mecánicamente mediante tornillos.

En el caso de cunetas y canalizaciones, durante el proceso de fraguado se colocarán pesos en el solape para evitar el abarquillamiento de las láminas.

Hidratación: A continuación, la manta de hormigón se hidrata rociándola con agua (puede ser agua salada). No se debe utilizar agua a presión directamente sobre la Manta, para evitar el lavado de cemento. Se puede emplear un exceso de agua, ya que a la manta de hormigón no le perjudica la sobre hidratación. La cantidad mínima de agua necesaria es de 0,5 l/kg de peso de la lámina.

Se prestará especial atención a la hidratación de la lámina inferior en los solapes.

Transcurridas dos horas desde el comienzo de la hidratación, se procederá a rehidratar las láminas para evitar un desecamiento excesivo.

También puede hidratarse por inmersión durante un mínimo de 90 segundos (cunetas, canalizaciones, etc.).

## Condiciones del proceso de ejecución

La manta de hormigón debe colocarse siempre con la superficie textil hacia arriba y la membrana de PVC en contacto con el terreno.

En el caso de revestimiento de cunetas y canalizaciones estas deberán haber sido previamente excavadas según las secciones proyectadas. El acabado de estas zanjas no debe presentar irregularidades superficiales ni resaltes. Es conveniente que no haya materiales sueltos, rocas protuberantes y que se minimicen los huecos.

En el caso de revestimiento de taludes, estos deberán haber sido desbrozados previamente, eliminando toda la vegetación existente (incluyendo un tratamiento herbicida si fuera necesario). En el caso de que fuera necesario se realizará previamente un perfilado del talud con el objeto de eliminar materiales sueltos o inestables.

Las operaciones de instalación de la manta se efectuarán con las precauciones necesarias para lograr unas condiciones de seguridad suficientes, informando sobre el particular al Director de la Obra.

- En el caso de revestimiento de taludes:

Los rollos de manta de hormigón en longitudes de entre 78 y 200 m2 pueden ser colocados con un camión pluma o con un vehículo adecuado al peso de los mismos y a las condiciones

del terreno. Opcionalmente se pueden utilizar rollos pequeños (entre 5 y 10 m2) para aplicaciones manuales.
La manta de hormigón se desenrolla desde la cabeza y hacia el pie del talud, solapando las láminas (entre 80-100 mm).
Se corta a la longitud deseada dependiendo del tamaño del talud.
Se fija con picas de acero hincadas en el terreno antes de hidratarse. Estos anclajes de acero estarán previamente especificados en diámetro, longitud y frecuencia.
Permite ejecutar simultáneamente la cuneta de guarda. Si fuera necesario mejorar la estabilidad del talud se puede proceder a instalar anclajes y/o drenes previamente determinados en el Proyecto.
Se hidrata según las instrucciones de montaje, prestando especial atención a los solapes. Posteriormente se atornillan.

- En el caso de revestimiento de cunetas y canalizaciones:

La instalación de la manta de hormigón debe comenzarse siempre aguas abajo, adaptándose rigurosamente al terreno.
Se fija con picas de acero hincadas en el terreno antes de hidratarse, a lo largo de su longitud y en cada junta. Estos anclajes de acero estarán previamente especificados en diámetro, longitud y frecuencia. No debe perforarse la zona por la que discurrirá el agua para no perforar la lámina de PVC.
En la instalación de distintos rollos hay que asegurar un solape de al menos100mm. Las uniones se hacen en la dirección del flujo de agua.
Se hidrata según las instrucciones de montaje, prestando especial atención a los solapes en los cuales se colocarán pesos durante el proceso de fraguado para evitar el abarquillamiento de las láminas.
En estos casos la hidratación puede realizarse por rociado o por inundación de la cuneta o canalización.

- En el caso de revestimiento de túneles:

La instalación de la manta de hormigón debe comenzarse siempre aguas abajo, adaptándose rigurosamente al terreno.
Como norma general, a falta de mayor información sobre los accesos y posibilidad de montar el material en rollos grandes, se procederá a realizar el despiece de los anillos de Manta de hormigón en el exterior del túnel.
Las secciones de Manta debidamente despiezadas de acuerdo con los desarrollos reales del túnel se introducirán en el túnel paletizadas de acuerdo con las posibilidades de acceso al mismo.
Una vez en su posición, las distintas secciones se irán fijando al interior del túnel procurando un solape mínimo de 50mm.
Se fijará con picas de acero hincadas en el terreno en un taladro previamente perforado, y antes de hidratar la misma, a lo largo de su longitud y en cada junta. Estos anclajes de acero estarán previamente especificados en diámetro, longitud y frecuencia.
Alternativamente se pueden utilizar otro tipo de anclajes en función del estado de la roca: fijación directa tipo HILTI, o anclajes tipo cuña DBZ 4,5/35. Estos anclajes de acero estarán previamente especificados en diámetro, longitud y frecuencia.

En la instalación de distintos rollos hay que asegurar un solape de al menos 50mm. Las uniones se hacen en la dirección del flujo de agua.
Las distintas uniones se asegurarán mediante la colocación de tacos metálicos de pladur autoperforantes, con una densidad de al menos 1 cada 0,50 m.
Se hidrata según las instrucciones de montaje, prestando especial atención a los solapes en los cuales se asegurará la correcta hidratación de la lámina solapada.
En estos casos la hidratación debe realizarse por rociado de la manta.

## Medición y abono

Se medirá y abonará por metros cuadrados (m2) vistos realmente instalados, y se abonará tanto el suministro de material como su colocación, al precio indicado en el Cuadro de Precios nº 1.
Incluye el suministro, la descarga del material sobre camión en obra, despiece en instalaciones anexas, pérdidas por despieces, solapes, tornillería de unión de láminas, fijaciones de cualquier tipo, hidratación y acabado de las juntas. Totalmente terminado.

### IV.8. AFIRMADOS Y PAVIMENTOS

### IV.8.1. SUBBASES GRANULARES. ZAHORRAS NATURALES

## Materiales

El material procederá de graveras o depósitos naturales, con áridos no triturados y su curva granulométrica se ajustará al huso ZN40 o ZN25. Las restantes características se ajustarán a las especificaciones del art. 510 del PG-3 del MOPU. La procedencia de estos materiales se fijará en Planos o Presupuesto.

## Ejecución

Su ejecución se ajustará a lo especificado para "Ejecución de las Obras" y "Especificaciones de la unidad terminada" del art. 510 del PG-3, siendo exigible el empleo de motoniveladora de una potencia mínima de 120 CV en el extendido y refino y rodillo vibrante de 8 T en la compactación.

## Medición y Abono

La zahorra natural se abonará por metros cúbicos ($m^3$) realmente ejecutados, medidos con arreglo a las secciones-tipo señaladas en los Planos.
No serán de abono las creces laterales, ni las consecuentes de la aplicación de la compensación de la merma de espesores de capas subyacentes.

### IV.8.2. BASES GRANULARES. ZAHORRAS ARTIFICIALES

## Materiales

El material procederá del machaqueo de piedra de cantera y su curva granulométrica se ajustará al huso ZA20 o ZA25. Las restantes características se ajustarán a las especificaciones del art. 510 del PG-3 del MOPU.

## Ejecución

Los materiales serán extendidos, una vez aceptada la superficie de asiento, tomando las precauciones necesarias para evitar segregaciones y contaminaciones, en tongadas con espesores comprendidos entre diez y treinta centímetros (10 a 30 cm).
Las eventuales aportaciones de agua tendrán lugar antes de la compactación.
Conseguida la humedad más conveniente, se procederá a la compactación de la tongada, que se continuará hasta alcanzar la densidad especificada en el apartado 510.7.1 del Pliego PG-3.
Las zonas que, por su reducida extensión, su pendiente o su proximidad a obras de paso o desagüe, muros o estructuras, no permitieran el empleo del equipo que normalmente se estuviera utilizando, se compactarán con medios adecuados a cada caso, de forma que las densidades que se alcancen cumplan las especificaciones exigidas a la zahorra artificial en el resto de la tongada.
El ensayo para establecer la densidad de referencia se realizará sobre muestras de material obtenidas «in situ» en la zona a controlar, de forma que el valor de dicha densidad sea representativo de aquélla.
Cuando existan datos fiables de que el material no difiere sensiblemente, en sus características, del aprobado en el estudio de los materiales y existan razones de urgencia, así apreciadas por el Director de las obras, se podrá aceptar como densidad de referencia la correspondiente a dicho estudio.

## Medición y Abono

La zahorra artificial se abonará por metros cúbicos ($m^3$) realmente ejecutados, medidos con arreglo a las secciones-tipo señaladas en los Planos.
No serán de abono las creces laterales, ni las consecuentes de la aplicación de la compensación de la merma de espesores de capas subyacentes.

### IV.8.3. BORDILLOS DE HORMIGÓN

## Materiales

* Condiciones generales

Los bordillos prefabricados de hormigón serán de doble capa y se ejecutarán con hormigones de tipo Fck=25 N/mm² o superior, fabricados con áridos procedentes de machaqueo, cuyo tamaño máximo será de veinte milímetros (20 mm) y cemento CEM II/A-M 42.5

* Forma y dimensiones

La forma y dimensiones de los bordillos de hormigón serán las señaladas en los planos.

La sección transversal de los bordillos curvos será la misma que la de los rectos, y su directriz se ajustará a la curvatura del elemento constructivo en que vayan a ser colocados.

La longitud mínima de las piezas será de un metro (1 m.).

Se admitirá una tolerancia en las dimensiones de la sección transversal, de diez milímetros (10 mm)

* Calidad

Peso específico neto: No será inferior a tres mil trescientos kilogramos por metro cúbico (3.300 kg/m³).

Carga de Rotura (comprensión): Mayor o igual que doscientos kilogramos fuerza por centímetro cuadrado (> 200 kg/cm²).

Según la Norma UNE-EN 1340, las prestaciones se definen por clases respecto a:

- Resistencia climática:
  Absorción de agua: deberá ser Clase 2 (≤ 6% en peso)
  Resistencia hielo-deshielo: Clase 3
- Resistencia a flexión: Clase 3 (resist. característica 6,0 MPa)
- Resistencia a desgaste por abrasión: Clase 3 (≤20 mm)

**Ejecución**

Las piezas se asentarán sobre un lecho de hormigón cuyas dimensiones figuran en los planos, pudiendo según ellos estar acompañadas de rigola lateral. El hormigón de apoyo será HM-20. Las piezas que formen el bordillo serán iguales y estarán enteras sin presentar roturas de ninguna clase. Se colocarán dejando un espacio entre ellas de 5 mm relleno por mortero del mismo tipo que el de asiento.

Una vez terminada la colocación y unión entre piezas quedará el bordillo perfectamente limpio y sin resto ninguno de mortero, y su alineación en planta y alzado deberá ser perfecta, debiendo haberse ejecutado con cordel y piquetas.

**Medición y Abono**

Se medirán por ml. realmente colocados, e indicados en los planos y se abonarán a los precios indicados en el Cuadro de Precios 1 del Presupuesto.

No habrá precio adicional para las piezas curvas, especiales y de bordillo rebajado.

En este precio se encuentra incluido el bordillo, lecho de asiento, mortero, contra bordillo, rigola, excavación para el asiento, etc., y cuantas operaciones y materiales sean necesarios para la total terminación de esta unidad de obra.

## IV.8.4. SOLADOS DE BALDOSA DE HORMIGÓN Y TERRAZO

### Materiales

Los materiales empleados en su fabricación, sus tolerancias geométricas, aspecto, absorción al agua, heladicidad y resistencia a desgaste y flexión serán las especificadas por las normas armonizadas UNE EN 1339 para las baldosas de hormigón y UNE EN 13748 para las baldosas prefabricadas de terrazo.
El tipo y modelo a emplear será autorizado previamente a su colocación por la Dirección de Obra.

### Ejecución

La baldosa, de las dimensiones especificadas en Planos, deberá colocarse necesariamente sobre una base de hormigón.
Sobre este hormigón se extenderá una fina capa de arena y sobre ésta el mortero de agarre de unos 2 cm. de espesor. Previamente a la colocación de las baldosas y con el mortero fresco, se espolvoreará éste con cemento.
Las baldosas, así colocadas, deberán contar con las correspondientes juntas de dilatación de 1'5 cm. de espesor de forma que no se formen paños superiores a 25 m², y una separación longitudinal máxima entre ellas de 8 metros.
El sellado superficial de las juntas, que no serán superiores a 5 mm, se hará mediante lechada de cemento, repartida con escobilla de forma que no quede sobre la superficie de las baldosas.
La prueba de agarre se hará mediante golpeteo con mango de pico, debiendo levantarse y reponerse aquellas zonas que no hayan quedado agarradas.
Control
Se realizará un control cada 100 m².
Será condición de no aceptación:

- La colocación deficiente del pavimento.
- Cuando el espesor de la capa de arena o mortero sea inferior al especificado o tenga distinta dosificación.
- Cuando no exista lechada en las juntas.
- Variaciones de planeidad superiores a 4 mm o cejas superiores a 1 mm, medidas con regla de 2 m.
- Pendientes superiores al 0,5%.

### Medición y Abono

Se medirán por metros cuadrados (m²) realmente ejecutados medidos en las superficies teóricas señaladas en los planos y se abonarán a los precios indicados en el Cuadro de Precios 1 del Presupuesto.
En este precio se incluyen todas las labores propias de esta unidad de obra completa, incluyendo los trabajos especiales propios de zonas curvas, contornos de tapas de registro y

etc., así como las roturas, troceo y pérdidas. En la medición se descontará los huecos mayores de 1 m².

### IV.8.5. SOLADOS DE GRES CERÁMICO

**Materiales**

Son baldosas de gres cerámico las fabricadas cociendo hasta la vitrificación arcillas especiales previamente trituradas.
El tipo, modelo y color a emplear deberá ser necesariamente sometido a la autorización previa de la Dirección de Obra.

**Ejecución**

El soporte estará limpio y con la planeidad y nivel apto para la colocación del pavimento.
Sobre el forjado o solera se extenderá una capa de espesor no inferior a 20 mm de arena; sobre ésta irá extendiéndose el mortero de cemento formando una capa de 20 mm de espesor, cuidando que quede una superficie continua de asiento del solado.
Previamente a la colocación de las baldosas y con el mortero fresco, se espolvoreará éste con cemento.
Humedecidas previamente, las baldosas se colocarán sobre la capa de mortero a medida que se vaya extendiendo, disponiéndose con juntas de ancho no menor de 1 mm, respetando las juntas previstas en la capa de mortero si las hubiese.
Posteriormente, se extenderá la lechada de cemento coloreada con la misma tonalidad que las baldosas, para el relleno de las juntas, y una vez seca, se eliminarán los restos de la misma y se limpiará la superficie.
Control
Se realizará un control cada 100 m².
Será condición de no aceptación:

- La colocación deficiente del pavimento.
- Cuando el espesor de la capa de arena o mortero sea inferior al especificado o tenga distinta dosificación.
- Cuando no exista lechada en las juntas.
- Variaciones de planeidad superiores a 4 mm o cejas superiores a 1 mm, medidas con regla de 2 m.
- Pendientes superiores al 0,5%.

**Medición y Abono**

Se medirán por metros cuadrados (m²) realmente ejecutados medidos en las superficies teóricas señaladas en los planos y se abonarán a los precios indicados en el Cuadro de Precios 1 del Presupuesto.
En este precio se incluyen todas las labores propias de esta unidad de obra completa, incluyendo el nivelado de arena, enlechada y limpieza, los trabajos especiales propios de zonas curvas, contornos de tapas de registro y etc., así como las roturas, troceo y pérdidas.
Se podrá incluir la parte proporcional de rodapié cuando así lo especificase el Proyecto. En otro caso, el rodapié se medirá por metro lineal.

En la medición se descontará los huecos mayores de 1 m².

## IV.8.6. PAVIMENTOS DE HORMIGÓN VIBRADO

### Materiales

El hormigón a emplear será del tipo HM-20/B/20/X0 y cumplirá las condiciones que para el agua, los áridos y los aditivos se indican en el art. 550 del Pliego de Prescripciones Técnicas Generales para obras de carreteras y puentes.

### Ejecución

La ejecución de los pavimentos de hormigón en masa o armado incluye, entre otras, las operaciones siguientes:

* Preparación del tajo:

Para iniciar el hormigonado de un tajo se saturará de agua la superficie existente y se mantendrán húmedos los encofrados.

* Puesta en obra del hormigón

Como norma general, no deberá transcurrir más de una hora (1 h.) entre la fabricación del hormigón y su puesta en obra y compactación. Podrá modificarse este plazo si se emplean conglomerantes o aditivos especiales, cuando se adopten las medidas necesarias para impedir la evaporación del agua o cuando concurran favorables condiciones de humedad y temperatura.

En ningún caso se colocarán amasadas que acusen un principio de fraguado, segregación o desecación. Si se interrumpe la extensión por más de media hora, se tapará el frente del hormigón con arpilleras húmedas; si el tiempo de interrupción es mayor al máximo admitido, se dispondrá una junta transversal.

Como norma general se recurrirá sistemáticamente a la puesta en obra del hormigón mediante bomba, excepto en aquellos casos en que sea factible el vertido directo desde las canaletas propias de un camión hormigonera. Deberán evitarse las maniobras que produzcan segregación.

La compactación del hormigón se realizará siempre por vibración, de manera tal que se obtenga un perfecto cerrado de la masa sin que llegue a producirse segregación.

* Juntas

El hormigonado se hará por carriles de ancho constante separados por juntas longitudinales de construcción.

Las juntas de contracción efectuadas en el hormigón fresco, se realizarán mediante serrado. Este se realizará entre las seis (6) y doce (12) horas posteriores a la colocación del hormigón.

No es conveniente hacer losas muy alargadas. Lo óptimo son losas tendiendo a cuadradas; sin embargo, es habitual hacerlas rectangulares, en cuyo caso la relación entre las longitudes de los lados no debe ser superior a dos: uno (2:1). Las dimensiones recomendables y máximas de las losas de un pavimento de hormigón, en función de su espesor, referidas al lado mayor de la losa serán las siguientes:

| Espesor | Distancia recomendable | Distancia máxima |
|---|---|---|
| 16 cm. | 3,75 m. | 4,50 m. |
| 18 cm. | 4,00 m. | 5,00 m. |
| 20 cm. | 4,25 m. | 5,50 m. |

* Acabado del hormigón

Para el acabado del pavimento, tras el talochado y antes del comienzo del fraguado del hormigón, se dará, mediante cepillado o barrido, una textura transversal uniforme a definir por la D.O.

* Curado

Durante el primer período de endurecimiento, el hormigón fresco deberá protegerse contra el lavado por lluvia, contra una desecación rápida especialmente en condiciones de baja humedad relativa del aire, fuerte insolación o viento y contra los enfriamientos bruscos y la congelación.

El curado deberá realizarse manteniendo húmedas las superficies de los elementos de hormigón. Podrá hacerse mediante riego directo que no produzca deslavados, mediante productos filmógenos de curado deberán cumplir las prescripciones del artículo 285 del PG-3 o por otros sistemas capaces de aportar la humedad necesaria, aconsejándose el uso de arpilleras humedecidas.

El no efectuar las operaciones de curado es causa de penalización. Esta será impuesta por la Dirección de Obra en la cuantía que estime oportuno, no teniendo derecho el Contratista a reclamación alguna por este concepto.

* Control:

Ensayos de resistencia del hormigón.

La rasante de la superficie acabada no deberá quedar por debajo de la teórica, en más de diez milímetros (10 mm), ni rebasar a ésta en ningún punto.

La superficie de la capa deberá tener las pendientes adecuadas.

El espesor del pavimento no podrá ser inferior, en ningún punto, al previsto en la sección-tipo de los Planos.

En el caso de pavimentos de hormigón, se comprobará que las losas no presenten fisuras. Si se observa que a causa de un serrado prematuro se producen desconchados en las juntas, deberán ser reparadas con un mortero de resina epoxi.

**Medición y Abono**

Se medirán por m² realmente ejecutados a los precios del Cuadro de Precios 1.

En este precio se incluyen todas las labores propias de esta unidad de obra completa, incluyendo el vertido con bomba, los productos de curado superficial, la formación de peraltes, encofrados y desencofrados necesarios, el vibrado en espesor con aguja, el extendido con regla vibratoria, el talochado y acabado de superficie con barrido o espigado. Incluye asimismo el p.p. de la formación de juntas de retracción transversales.

## IV.8.7. PAVIMENTOS CON MORTEROS PARA RECRECIDO Y ACABADO DE SUELOS INTERIORES

### Materiales

Se utilizan en sistemas para recrecidos y acabados de suelos interiores en la construcción.
Se trata de morteros autonivelantes para la formación de revestimientos continuos sobre soleras de hormigón endurecido, puestas en obra in situ, para conseguir un recrecido y/o unas cualidades superficiales especiales. Definidos en la norma EN 13318
Se contemplan en este apartado los morteros con aglomerante de resina sintética, con base epoxi o poliuretánica bicomponente, para aplicar en capa fina (entre 2 y 30 mm).
Deben cumplir las especificaciones de la norma EN 13813

### Ejecución

Los tabajos comprenderán las siguientes actividades:

- Preparación de soporte y limpieza mecánica por medio de equipos de desbaste por granallado/diamantado con aspiración incorporada: se trata de obtener una superficie limpia, libre de partes sueltas o deleznables con poro abierto para garantizar adherencia.
- Saneamiento, reparación y emplastecido de grietas, fisuras, coqueras, golpes y juntas a base de ligante epoxy bicomponente y harina de sílice. Las juntas de retracción aserradas se limpiarán, sanearán y se recubrirán. Se consideran juntas muertas que no tienen función estructural.
- Limpieza, aplicación de imprimación y sellado a base de masilla monocomponente de poliuretano de juntas de dilatación. Estas juntas se respetarán en el recubrimiento superficial continuo proyectado y se sellarán a su vez con masilla de PU.
- Aplicación de un sistema de revestimiento de resina (epoxi o poliuretano bicomponente), liso, con acabado mate o satinado, de bajas emisiones, con capacidad de puentear fisuras estáticas y soportar cargas medias y altas, indicado para áreas de producción, almacenes, salas técnicas, etc..

  El sistema debe incluir:

  - Imprimación: aplicación de imprimación epoxi bicomponente exenta de disolventes previa limpieza de soporte por aspiración. Con tratamiento posterior al endurecido con lijado superficial para eliminar rebabas. Con lijado o por espolvoreo de arena para mejora del agarre del mortero autonivelante.
  - Capa base: ejecución de pavimento autonivelante de resina de epoxi o poliuretano bicomponente y pigmentada
  - Revestimiento superficial: aplicación de capa de acabado/sellado de resina de poliuretano bicomponente alifático, acabado mate y resistente a rayos UV.
  - Clase de resistencia al deslizamiento: en las zonas interiores secas, con pendiente <6%, la clase de resistencia al deslizamiento (Rd según UNE-ENV 12633) será clase 1.

    En zonas interiores húmedas con pendiente <6% se aplicará un tratamiento antideslizante con la incorporación de microesferas de vidrio para obtener una resistencia al deslizamiento de clase 2. Si en estas zonas húmedas además de agua

puede haber agentes que reduzcan la resistencia al deslizamiento (grasas, lubicantes, etc) se aplicará un tratamiento antideslizante de clase 3.
En zonas con pendientes superiores se estará a lo dispuesto en el CTE. DB-SUA Seguridad de utilización y accesibilidad. Seguridad frente al riesgo de caídas.

**Medición y Abono**

Se medirán por m² realmente ejecutados a los precios del Cuadro de Precios 1.
En este precio se incluyen todas las labores propias de esta unidad de obra completa, incluyendo la preparación del soporte con desbaste y limpieza por aspiración, la aplicación de todas las capas del sistema (imprimación, capa base, revestimiento, etc), el curado superficial, la formación de encofrados y desencofrados necesarios en el despiece de paños, los refuerzos con malla de fibra de vidrio embebida en el revestimiento en puntos críticos, el extendido a llana, las cargas de árido y el acabado de superficie con microesferas de vidrio en su caso. Incluye asimismo la p.p. de la formación y sellado de juntas de trabajo o de dilatación.

## IV.8.8. MEZCLAS BITUMINOSAS EN CALIENTE CON ARIDO CALIZO

La mezcla cumplirá las condiciones que para la misma se indican en el art. 542 del Pliego de Prescripciones Técnicas Generales para obras de carreteras y puentes (PG-3).
El árido utilizado será de naturaleza caliza y procederá de machaqueo y trituración de piedra de cantera. Su granulometría se ajustará al tipo AC16 o AC22.
Esta mezcla no se empleará en capa de rodadura, quedando limitado su uso a las capas intermedia o de base.
La cantidad mínima de betún por Tonelada de mezcla será de cuarenta kilogramos.
El betún utilizado será del tipo B 60/70.

**Ejecución**

Las condiciones de ejecución se indican en el art. 542 del Pliego de Prescripciones Técnicas Generales para obras de carreteras y puentes (PG-3).

**Medición y Abono**

Se medirán por Tm. o m² realmente ejecutados a los precios del Cuadro de Precios nº1. La sección de abono será la teórica de los planos y mediciones, debiendo el Contratista recabar la autorización expresa de la Dirección de Obra para cualquier exceso debido a saneos localizados no previstos en proyectos.
Cuando el abono se haga por Tm., su medición se hará por vales de pesada sobre camión.

## IV.8.9. MEZCLAS BITUMINOSAS EN CALIENTE CON ÁRIDO OFÍTICO

La mezcla cumplirá las condiciones que para la misma se indican en el art. 542 del Pliego de Prescripciones Técnicas Generales para obras de carreteras y puentes (PG-3).
El árido utilizado será de naturaleza ofítica y procederá de machaqueo y trituración de piedra de cantera. Su granulometría se ajustará al tipo AC-16 o inferior.
La cantidad mínima de betún por tonelada de mezcla será de cincuenta y cuatro kilogramos.

El betún empleado será del tipo B 60/70.

**Ejecución**

Las condiciones de ejecución se indican en el art. 542 del Pliego de Prescripciones Técnicas Generales para obras de carreteras y puentes (PG-3).

**Medición y Abono**

Se medirán por Tm. o m² realmente ejecutados a los precios del Cuadro de Precios nº1. La sección de abono será la teórica de los planos y mediciones, debiendo el Contratista recabar la autorización expresa de la Dirección de Obra para cualquier exceso debido a saneos localizados no previstos en proyectos.

Cuando el abono se haga por Tm., su medición se hará por vales de pesada sobre camión.

## IV.9. OBRAS DE ALBAÑILERÍA

### IV.9.1. MORTEROS

La arena cumplirá las condiciones señaladas en el artículo correspondiente.

El mortero de unión deberá ser hidrófugo.

La dosificación de los morteros serán las siguientes, salvo orden en contrario de la Dirección de Obra:

- Mortero para las fábricas de ladrillo caravista:
  Mortero mixto de cemento blanco 1:1:6
  - 220 kg de cemento blanco/m³ de mortero.
  - 0'165 m³ de cal/m³ de mortero.
  - 0'980 m³ de arena/m³ de mortero.
  - 0'170 m³ de agua/m³ de mortero.
- Mortero para las fábricas de ladrillo a revestir:
  Mortero de cemento 1:6 M-40
  - 250 kg de cemento/m³ de mortero.
  - 0'980 m³ de arena/m³ de mortero.
  - 0'170 m³ de agua/m³ de mortero.
- Mortero para enfoscado y enlucido:
  Mortero M 450 también llamado M-160 y tipo 1:3
  - 440 kg de cemento CEM II/A-M 42.5 /m³ de mortero.
  - 0'975 m³ de arena/m³ de mortero.
  - 0'260 m³ de agua/m³ de mortero.

### IV.9.2. FABRICA DE LADRILLO

**Materiales**

- Ladrillos macizos para fábricas cara vista: Cumplirán todas las prescripciones indicadas para los ladrillos macizos en el Documento SE-F del Código Técnico de la Edificación.

Su resistencia a compresión será como mínimo de 20 Nw/mm², medida según norma UNE EN 1052.

Respecto a las restantes propiedades, absorción, succión, heladicidad, dilatación potencial y eflorescencia, el Adjudicatario quedará obligado a presentar a requerimiento de la Dirección de Obra los resultados de los ensayos normalizados realizados al efecto por el fabricante en laboratorio oficial y que tiene obligación de presentar a quien lo solicite.
Será necesaria la autorización previa expresa de la Dirección de Obra sobre el tipo y modelo de ladrillo macizo a emplear en las fábricas cara vista antes de la ejecución de las mismas. La puesta en obra de cualquier modelo sin autorización no atenuará en modo alguno el cumplimiento de las especificaciones prescritas.

- Ladrillos huecos ordinarios: Cumplirán todas las prescripciones indicadas para los ladrillos huecos en el Documento SE-F del Código Técnico de la Edificación.

Los ladrillos ordinarios estarán fabricados con arcilla bien trabajada y no contendrá más de un ocho (8) por ciento (%) de arena. Deberán ser duros, de grano fino y homogéneo, cocido hasta presentar indicios de vitrificación perfectamente moldeados y bien cortados, con aristas vivas y caras planas. Deberán resistir las heladas y dar un sonido claro y metálico al ser golpeados con el martillo.

**Ejecución**

Habrán de cumplirse todas las prescripciones indicadas para la ejecución en el apartado 7 del Documento SE-F del Código Técnico de la Edificación.
Antes de su colocación en obra, los ladrillos deberán ser saturados de humedad, aunque bien escurridos del exceso de agua, con objeto de evitar el deslavado de los morteros. Deberá demolerse toda la fábrica en que el ladrillo no hubiese sido regado o lo hubiese sido deficientemente a juicio de la Dirección de Obra.
El asiento del ladrillo se efectuará por hiladas horizontales, no debiendo corresponder en un mismo plano vertical las juntas de dos hiladas consecutivas. Se emplearán los aparejos que la Dirección de Obra fije en cada caso.
Los tendeles no deberán exceder en ningún punto de quince milímetros y las juntas no serán superiores a nueve mm en parte alguna.
Para colocar los ladrillos una vez limpias y humedecidas las superficies sobre las que han de descansar, se echará mortero mixto 1:1:6 de cemento en cantidad suficiente para que comprimiendo fuertemente sobre el ladrillo y apretando además contra los inmediatos, queden los espesores de junta señalados y el mortero refluya por todas partes. Las juntas en los paramentos que hayan de enlucirse o revocarse quedarán sin rellenar a tope, para facilitar la adherencia del revoco o enlucido que completará el relleno y producirá la impermeabilidad de la fábrica de ladrillo. En el caso de no enlucirse, el mortero a emplear en ladrillos cara vista será hidrófugo.
Al reanudarse el trabajo se regará abundantemente la fábrica antigua, se barrerá y se sustituirá, empleando mortero nuevo, todo ladrillo deteriorado.
En el arranque del cerramiento se colocará una capa de mortero de 1 cm. de espesor en toda la anchura del muro. Si el arranque no fuese sobre forjado, se colocará una lámina de barrera antihumedad.
En el encuentro del cerramiento con el forjado superior se dejará una junta de 2 cm. que se rellenará posteriormente con mortero de cemento, preferiblemente al rematar todo el cerramiento

En muros de dos hojas de ladrillo adosadas, las dos hojas irán entrelazadas entre sí mediante llaves de ladrillo, de chapa galvanizada, varilla de acero galvanizado, verdugadas de ladrillo... etc.
Los apoyos de cualquier elemento estructural se realizarán mediante una zapata y/o una placa de apoyo.
Todos los huecos practicados en los muros, irán provistos de su correspondiente cargadero, que tendrá como mínimo una entrega de 19 cm.
Los cerramientos de más de 3,5 m de altura estarán anclados en sus cuatro caras y rematados por un zuncho de hormigón armado.
Los muros tendrán juntas de dilatación y de construcción. Las juntas de dilatación serán las estructurales, quedarán arriostradas y se sellarán con productos sellantes adecuados
Al terminar la jornada de trabajo, o cuando haya que suspenderla por las inclemencias del tiempo, se arriostrarán los paños realizados y sin terminar
Se prestará especial atención a los materiales y a la ejecución de los detalles constructivos específicos de esta obra que figuran señalados en los planos correspondientes y que serán completados si fuera necesario por la Dirección de Obra.

## Medición y abono

Las fábricas de ladrillo o bloque se abonarán por metros cuadrados (m²) realmente ejecutados medidos sobre los planos autorizados y los precios incluyen en su caso los trabajos singulares de unión con los pilares y bordes de huecos con los aparejos que se definen en los planos.
Serán a descontar los huecos mayores de 1 m².

### IV.9.3. FABRICA CON BLOQUES DE HORMIGÓN

## Materiales

Son piezas en forma de paralelepípedo rectangular constituidas por un conglomerado de cemento y un árido natural.
Presentarán perforaciones uniformemente repartidas, de eje normal al plano de asiento y de volumen no superior a los dos tercios del volumen total del bloque.
Se suministrará a obra con:

- carga de rotura (compresión área neta) de 140 kg./cm²
- absorción de agua no superior al 10% en peso
- heladicidad: inerte a + 20º C
- densidad 2,15 t/m³.

No presentarán variaciones dimensionales superiores al 1%. El peso del bloque no será superior a 25 kg. Los bloques no presentarán grietas, deformaciones, alabeos ni desconchado de aristas.
Se fabricarán medios bloques de fondo ciego, que llevarán las perforaciones cerradas en la carga de asiento con una capa del mismo material, de espesor no inferior a 15 cm y bloques con dos caras perpendiculares lisas para esquinas y mochetas.

## Control de Recepción

Los materiales de origen industrial deberán cumplir las condiciones funcionales y de calidad fijadas en el Documento SE-F del Código Técnico de la Edificación y las siguientes normas UNE-EN: 771-3, 771-4, 127771-3
Cuando el material llegue a obra con Certificado de origen industrial que acredite el cumplimiento de dichas condiciones, normas y disposiciones, su recepción se realizará comprobando únicamente sus características aparentes.

## Ejecución

La fábrica se aparejará a soga, siempre que la anchura de las piezas corresponda a la del muro.
Los bloques se colocarán secos, humedeciendo únicamente la superficie en contacto con el mortero. Las hiladas serán perfectamente horizontales y aplomadas, cubriendo cada bloque a los de la hilada inferior como mínimo 12,5 cm y ajustándose cuando el mortero este todavía fresco.
El recibido de bloques no se efectuará con juntas menores de 10 mm o mayores de 15 mm
Las partes de la fábrica recientemente construidas se protegerán de las inclemencias del tiempo (lluvias, heladas, calor y fuertes vientos).
La consistencia del mortero, según Cono de Abrams estará comprendida entre 15 y 19 cm; con dosificación 1:6, 1:1:7 (M-40).
Criterios de Aceptación
Los criterios dimensionales de aceptación serán los siguientes:

- No se admitirán errores de replanteo entre ejes parciales mayores a ± 10 mm y entre ejes extremos mayores a ± 20 mm
- No se admitirán faltas de morteros mayores de 10 mm si no va revestido ni de 30 mm si es para revestir.
- No se admitirá un desplome superior a 10 mm en una variación de 3 m o superior a 30 mm en toda la altura.

Los materiales o unidades que no cumplan lo especificado, deberán ser retirados de la obra o, en su caso, demolida o reparada la parte de obra afectada.

Las fábricas de bloque de hormigón se abonarán por aplicación del precio definido en el Cuadro de Precios nº 1 a los metros cuadrados realmente ejecutados.
En dicho precio está incluido el material, mano de obra y todas las operaciones necesarias para su colocación, rejuntado, aplomado, etc.

### IV.9.4. REVESTIMIENTO A BASE DE MORTERO CON ARIDO DE MARMOL PROYECTADO

## Materiales

Revestimientos continuos aplicados sobre paramentos de exterior, de hormigón, ladrillo, o elementos prefabricados, previamente guarnecidos o enfoscados o no, y con espesores comprendidos entre 1 y 15 mm
Realizados con productos de base cementosa con aditivos que les confieren propiedades especiales (impermeabilidad, plasticidad o fluidez, dureza, penetración en la masa, carencia de retracción al fraguar, etc.).
Tienen como principal finalidad la impermeabilización del soporte sobre el que se aplican.
Características:

- exentos de cloruros
- densidad 1,5 g/cm³
- PH muy elevado, en torno a 12
- aptos para aplicar sobre hormigón, mampostería, ladrillo, bloques y prefabricados
- baja retracción y alta adherencia
- baja permeabilidad

En encuentros con distintos soportes es precisa la colocación de mallas, así como guarda vivos en las aristas del soporte.
El tipo de mortero a emplear será autorizado previamente a su colocación por la Dirección de Obra.
El tipo de árido de mármol a proyectar, será de machaqueo, de granulometría y color a determinar por la Dirección de Obra.
El color de acabado será elegido por la Dirección de Obra, sin repercusión económica sobre la unidad.

## Ejecución

En los alzados que figuren en Planos y Memoria la impermeabilización exterior se realizará mediante un revestimiento formado por ligante hidráulico mejorado por plastificantes resinas e hidrófugos, aplicado directamente sobre la pared de cerramiento y sobre el que se proyecta árido de mármol seleccionado para conseguir acabado de piedra artificial.
Deberá estar terminado el soporte a revestir, cuya superficie se presentará estable, limpia y rugosa. Las superficies presentarán planeidad y en los paramentos irregulares o con coqueras será necesario aplicar una capa de regulación, preferiblemente con el mismo material, u otro compatible químicamente con él; se habrán eliminado, en su caso, las rebabas del mortero empleado para recibir las piezas de las fábricas.
Para mejorar la adherencia de los distintos revestimientos a superficies lisas, cuando sea necesario, previamente se habrán acondicionado rugosidades en ellas mediante picado con puntero, etc. Asimismo, cuando el producto a aplicar así lo requiera, se humedecerán las superficies soporte o se aplicarán los puentes de adherencia requeridos por el fabricante.

El color de la base y árido será especificado por la Dirección de Obra, sin que ello repercuta en el precio de la unidad.
Este revestimiento servirá, indirectamente, para regularizar las desviaciones de alineación o fallos de planeidad de los paramentos, sin que el mayor empleo de mortero para subsanar estos defectos sean objeto de abono.

## Medición y abono

El revestimiento se abonará por metros cuadrados (m²) realmente ejecutados medidos sobre los planos autorizados y los precios incluyen en su caso los trabajos singulares de preparación del soporte, parte proporcional de puentes de adherencia, colocación de malla mortero en los encuentros de soportes de distinta naturaleza, aristas y ejecución de despiece de paños según planos.
Serán a descontar los huecos mayores de 1 m².

### IV.10. IMPERMEABILIZACIONES

### IV.10.1. SELLADOS CON MASILLAS ELASTICAS

## Materiales

Masilla adhesiva mono componente, a base de poliuretano.
Son masillas de elasticidad permanente, buena adherencia y buena resistencia química, adecuadas para el sellado de juntas de dilatación, de preferencia verticales, pero también horizontales cuando las solicitaciones no son excesivas.
El material debe cumplir la Norma UNE 53.622, clase A-1
Datos Técnicos:

- Alargamiento a la rotura: >600%
- Recuperación elástica: > 80%
- Módulo elasticidad: 0,5 N/mm²
- Resistencia a tracción: >1 N/mm²
- Máx. movimiento admisible: 25% de la anchura media de la junta
- Apta para el contacto permanente con agua potable

## Ejecución

Los soportes se prepararán de tal manera que en el momento de ejecutar el sellado de las juntas, estén en perfectas condiciones, para lo cual se eliminarán completamente manchas, partículas sueltas o mal adheridas, zonas carbonatadas, óxidos, restos de pinturas, desencofrante, etc.
El soporte que constituye la junta deberá estar totalmente seco
Una vez limpias y secas las superficies interiores de la junta se procederá a la colocación de un fondo de junta de polietileno, cuyo objeto es:

1. Establecer la sección óptima en función del factor de junta, delimitando la profundidad de sellado.

2. Impedir que la masilla adhiera al fondo de la junta.
3. Servir de soporte a la masilla y limitar su consumo.

El diámetro del fondo de junta deberá ser aproximadamente 1,25 veces el ancho de la junta.
La sección a rellenar deberá respetar el factor de junta en función de su anchura
Antes de colocar la masilla se procederá a la imprimación, cuya finalidad principal es mejorar la adherencia del material de sellado a los labios de la junta.
Es imprescindible respetar los tiempos de espera de cada imprimación, antes de colocar la masilla, para evitar la aparición de burbujas en caso de no respetar el mínimo o tener que repetir la operación de imprimación en caso de sobrepasar el máximo.
La aplicación de la masilla se realizará con pistola. Para evitar la oclusión de aire, se deberá desplazar la pistola lentamente y de manera uniforme manteniendo su posición respecto al fondo y paredes de la junta.
El alisado superficial, además de proporcionar estéticamente un buen acabado, tiene por objeto fundamental retacar la masilla por presión de la misma contra las paredes y fondo de la junta, evitando de esta manera la formación de bolsas o burbujas de aire.
Los trabajos de sellado deberán ser realizados por empresas especializadas con personal formado a tal efecto.

## Medición y abono

El sellado de las juntas estructurales se medirá por metro lineal, incluyendo siempre la parte proporcional de preparación de la junta, fondos de junta, imprimaciones, accesorios y elementos auxiliares.

### IV.10.2. SELLADOS CON BANDA ELÁSTICA

## Definición

Sistema de sellado superficial de altas prestaciones para:

- Juntas de dilatación, construcción o conexión, así como para fisuras y grietas.
- Juntas con movimiento extremo
- Reparación de sistemas de sellado con pérdidas

El Sistema consiste en una banda flexible e impermeable y un adhesivo con resinas poliméricas para su fijación en dos bandas laterales. Permite grandes e irregulares movimientos en más de una dirección, manteniendo el sellado.
El sistema se completa con un sellado previo con masilla elástica y fondo de junta.

## Materiales

En la elección del producto o sistema se tendrá en cuenta, entre otros, la actividad, la anchura, el grado de humedad de la fisura y la agresividad del ambiente de exposición.
El sistema elegido contará con la aprobación expresa de la Dirección de Obra.
Los productos en contacto con el agua potable deben cumplir con los criterios sanitarios de la calidad del agua de consumo humano establecidos en el Real Decreto 140/2003 y ser aptos

para entrar en contacto con los alimentos o contar con certificaciones de otros países, con sistemas de aprobación de reconocido prestigio con estándares europeos o asimilables.
Propiedades mecánicas:

- Adherencia del sistema

| Sustrato | Adherencia |
|---|---|
| Hormigón (seco) | >2 N/mm2 (fallo en el hormigón) |
| Hormigón (húmedo/mate) | >2 N/mm2 (fallo en el hormigón) |
| Acero (limpio con chorro) | >5 N/mm2 |

- Resistencia al pelado: >4 N/mm2
- Resistencia química: según ambiente de exposición

## Ejecución

La aplicación de los productos y sistemas deberá cumplir con las especificaciones que marca la UNE-EN 1504-10 para los Métodos seleccionados.
El soporte deberá estar limpio, sin agua estancada, exento de grasas y aceites, de partes mal adheridas, lechadas superficiales y restos de otros oficios.
El soporte debe ser tratado mediante chorreo abrasivo o medios mecánicos tales como lijado o repicado. Se deben limpiar las fisuras para eliminar el polvo mediante un compresor de aire.

## Medición y Abono

El abono de los mismos se realizará de acuerdo con el Cuadro de Precios número 1 y su medición se realizará por ml. Se considera incluido la preparación del soporte, así como todos los medios necesarios incluidos los auxiliares para la realización de los trabajos.

### IV.10.3. BATEAGUAS. BANDAS DE PVC

## Materiales

Los bateaguas de estanquidad en juntas de contracción y/o dilatación, en soleras, cubiertas y muros de estructuras de hormigón, serán de PVC extruido de muy alta calidad, con buena flexibilidad y longevidad, con bulbos para efecto válvula y estrías para efecto de recorrido tortuoso. Conforme a los planos del proyecto, podrán ser de colocación central o externa.
Deben tener las siguientes características:
Forma: Perfil termoplástico extruido
Normativa: Norma BS 2782

| | |
|---|---|
| | Directiva Comunitaria 90/128/CE y UNE-EN 1186-1, para materiales plásticos en contacto con agua potable y alimentos |
| Presión hidrostática: | > 20 m. |
| Movimiento admisible junta: | > 10 mm |
| Resistencia a tracción: | 14 MPa., mínimo a 25ºC |
| Alargamiento rotura: | 300%, mínimo a 25ºC |
| Dureza Shore: | Shore A: 80 |
| Uniones: | Electrosoldables. Dispondrá de piezas especiales: Tés, cruces, acopladas mediante mordazas y cuchillas eléctricas de soldadura. |
| Ajuste de posicionamiento: | Con arandelas embutidas en la junta |
| Anchura perfiles junta: | 250-200 mm (según planos, o Uds. Cuadro de precios) |
| Bulbos: | 4 (para efecto camino tortuoso y efecto válvula) |
| Óvalo/cuerpo central: | 1 (permite acomodación a los movimientos) |
| Altura bulbos: | 22-24 mm para ancho 250 mm<br>20 mm para ancho 200 mm |
| Diámetro óvalo central: | Para ancho 250 mm: J.central:16 mm; J.externa: 25 mm<br>Para ancho 200 mm: J.central:12 mm; J. Externa: 22 mm |
| Peso: | Para ancho250 mm: J.central: 2,25 kg/m.; J.externa: 2,78 kg/m.<br>Para ancho 200 mm: J.central: 1,82 kg/m.; J.externa: 2,00 kg/m. |
| Tolerancias valores: | +/- 5% |

Al inicio de la obra, el Contratista deberá presentar a la Dirección de Obra el modelo y marca de banda a utilizar para que apruebe su suministro.

## Ejecución

Los empalmes se realizarán preferiblemente en factoría para lograr una unión perfecta. Cabe la posibilidad, que deberá ser autorizada por la Dirección de Obra de modo expreso, de realizarlas in situ siempre y cuando se ejecute con los medios específicos aconsejados por el fabricante.En los ángulos y encuentros se deberán utilizar obligatoriamente piezas especiales no admitiéndose la elaboración de estos puntos especiales en obra mediante cortes, soldaduras, etc.
Las bandas deberán llevar, de fábrica, orificios ribeteados de arandelas metálicas para facilitar el paso de los latiguillos de sujeción y atirantamiento. No se admitirá para la sujeción de las bandas horquillas u otros sistemas, debiendo recurrirse siempre al atirantamiento con latiguillos.El hormigón se deberá compactar de forma adecuada alrededor de los bateaguas, para evitar que queden coqueras o zonas porosas. Se deberá dejar un espacio entre las armaduras y el bateaguas, para permitir una compactación correcta del hormigón
La disposición y colocación de las juntas deberá ser revisada obligatoriamente por la Dirección de Obra previa al hormigonado.

## Medición y abono

Se medirán por ml. realmente ejecutados y sus precios del Cuadro de Precios 1 incluyen la parte proporcional de piezas especiales así como los empalmes realizados en factoría o in situ y el sellado de las juntas en los paramentos según planos.
El precio contempla la colocación, latiguillos de amarre, etc.

### IV.10.4. REVESTIMIENTO IMPERMEABILIZANTE DE BASE CEMENTOSA

## Materiales

Con el fin de aumentar la durabilidad del hormigón y de las estructuras de hormigón armado, se realizará, de acuerdo a Planos, la impermeabilización de los paramentos exteriores de registros y alzados de muros.
Se utilizarán productos y sistemas para la protección superficial del hormigón, que deberán contar con marcado CE y cumplir la norma UNE-EN 1504.
Los principios a conseguir, de entre los definidos en la norma UNE-EN 1504-9, son:

- Principio 1: Protección contra la penetración: reducción o prevención de la entrada de agentes agresivos
- Principio 2: Control de humedad: Ajuste y mantenimiento del contenido de humedad en el hormigón dentro de un intervalo de valores especificados
- Principio 8: Incremento de la resistividad eléctrica del hormigón

El método de aplicación elegido para satisfacer dichos principios, es el revestimiento, tratamiento que permite obtener una capa protectora continua sobre la superficie de hormigón. El espesor de la misma será de 1,0 a 4,0 mm
El revestimiento será de base cementosa, con un ligante de cemento hidráulico modificado con dispersión de polímero orgánico.
Debe impermeabilizar la masa del hormigón por cierre de la porosidad, obturando la capilaridad y penetrando y bloqueando los poros del hormigón.
Los requisitos generales relativos a los procedimientos de evaluación de la conformidad se definen en la norma UNE-EN 1504-8.
Requisitos de las prestaciones del revestimiento: definidas según UNE-EN 1504-2

- Resistencia a compresión: Clase I (>35 N/mm²)
- Permeabilidad al vapor de agua: Clase I (permeable)
- Permeabilidad al CO2: sD > 50 m
- Absorción capilar y permeabilidad al agua: w < 0,1 kg/m2.h0,5
- Adherencia: >1,0 N/mm²
- Apto para contacto con agua potable según RD 140/2003 (cuando sea necesario)
- Resistente a la presión de agua positiva (>7 bares) y negativa (>3 bares)

## Ejecución

El soporte debe estar limpio y húmedo.
La mezcla se aplicará en dos manos, con brocha, rodillo o pistola.
Durante el endurecimiento evitarán calores extremos, sol directo, corrientes de aire, lluvia y hielo. Se realizará un curado durante las primeras 24 horas para evitar la desecación.

## Medición y abono

Se medirá por metros cuadrados (m²) realmente ejecutados medidos en las superficies teóricas señaladas en los planos y se abonarán a los precios indicados en el Cuadro de Precios 1 del Presupuesto.

En este precio se incluyen todas las operaciones propias de la unidad de obra completa, incluso tratamiento de zonas especiales, medios auxiliares, pérdidas, etc.

### IV.10.5. IMPERMEABILIZACIÓN A BASE DE LÁMINAS DE ASFÁLTICAS

## Materiales

Son productos bituminosos formados esencialmente por:

- láminas de oxiasfalto o de betún elastómero.
- armaduras en su interior (de fibra de vidrio, de poliéster, de polietileno) como protección contra desgarros, tracciones o punzonamiento.
- material antiadherente.
- protección superficial (según sean protegidas o no de la radiación solar: Film de polietileno, arena, pizarra, gránulos minerales en varios colores, gránulos cerámicos o lámina metálica de aluminio o cobre).
- Bandas y parches de refuerzo. Son del mismo material que la membrana ejecutada, y están destinadas a su uso en los remates.
- Adhesivos.
- Angulares metálicos de remate.
- Elementos de sujeción.
- Másticos y sellantes.

Se usará una lámina bituminosa de las siguientes propiedades:

- Protección solar: no protegida.
- Masa Nominal (kg/m²): > 4 kg/m²
- Espesor: > 4 mm
- Armadura: doble de polietileno de 100 gr/m² cada una.
- Protección antiadherente: plástica.

## Ejecución

## 1. Soporte resistente o base

El soporte resistente o soporte base, debe ser estable, homogéneo, plano, exento de materiales sueltos y grasas, seco y compatible con la membrana impermeabilizante. Con las pendientes definidas en proyecto.
Dicha superficie no debe presentar ni huecos ni resaltes superiores al 20 % del espesor de la membrana y sin aristas punzantes.

## 2. Formación de pendientes

Las pendientes estarán comprendidas entre el 1 y el 5% para las cubiertas planas y a partir del 5% para las cubiertas inclinadas.
Cuando la pendiente de la cubierta este comprendida entre

- el 1% y el 5% el sistema será flotante.
- el 5% y el 15%, deben utilizarse sistemas adheridos.

- a partir del 15% se utilizaran sistemas fijados mecánicamente.

Tabla de pendientes de cubiertas planas

| Uso | | Protección | Pendiente en % |
|---|---|---|---|
| Transitables | Peatones | Solado fijo | 1-5 (1) |
| | | Solado flotante | 1-5 |
| | Vehículos | Capa de rodadura | 1-15 |
| No Transitables | | Grava | 1-5 |
| | | Lámina auto protegida | 1-15 |

(1) Para rampas no se aplica la limitación de pendiente máxima.

## 3. Membrana impermeabilizante

Antes de colocar la impermeabilización en el faldón, deben de instalarse las cazoletas de desagüe, prepararse las juntas de dilatación y los encuentros, con sus respectivas bandas de adherencia y refuerzos correspondientes.

Sistema no adherido o flotante

En cada faldón, las láminas deben solaparse, preferentemente, en el sentido de la pendiente. No se permitirán encuentros de cuatro láminas.

El solape mínimo será de 8 cm. y dichas láminas irán soldadas a fuego entre sí. La membrana va siempre adherida en los puntos singulares (perímetros, desagües, juntas de dilatación, etc.) previa imprimación de los mismos.

Sistema adherido

Las condiciones son las mismas que en el sistema no adherido o flotante, con la única diferencia que la membrana va adherida en toda su superficie al soporte base previa imprimación del mismo

## 4. Acabado

En el caso de acabado grava de canto rodado, ésta sólo debe usarse en cubiertas cuya pendiente sea menor del 5%.

# 5. Puntos singulares

Junta de dilatación

Siempre que exista un encuentro con un paramento vertical o una junta estructural debe disponerse una junta de dilatación coincidiendo con ellos. Las juntas deben afectar a las distintas capas de la cubierta a partir del elemento que sirve de soporte resistente.

Los bordes de las juntas de dilatación deben ser romos, con un ángulo de 45º aproximadamente, y la anchura de la junta debe ser mayor que 3 cm. sin asperezas cortantes para permitir la ejecución del fuelle.

La impermeabilización de las juntas se realizará con las consiguientes bandas de adherencia a ambos lados de la junta, las cuales irán totalmente adheridas previa imprimación del soporte.

La realización del fuelle se realizará con bandas lineales del largo del rollo y de mínimo 45 cm de ancho, siendo la zona de la soldadura del solape 15 cm, una vez pasada la parte general de la membrana se instalará el fuelle elástico, el cual irá tapado como mínimo en el caso de membrana intemperie.

Entrega con elementos verticales

Los encuentros con elementos verticales, tales como petos, chimeneas de ventilación, torreones, etc., deben estar acabados con una escocia de un radio de curvatura de 5 cm aproximadamente o chaflán de medida análoga.

Estos elementos verticales deben tener el mismo grado de acabado que el faldón, para permitir la correcta adhesión de la impermeabilización.

La impermeabilización debe prolongarse por el paramento vertical hasta una altura de 20 cm como mínimo por encima de la protección de la cubierta.

El remate superior de la impermeabilización en el paramento debe realizarse de alguna de las formas siguientes o de cualquier otra que produzca el mismo efecto:

a) mediante una roza de 3 x 3 cm como mínimo en la que debe recibirse la impermeabilización con mortero en bisel formando aproximadamente un ángulo de 30º con la horizontal y redondeándose la arista del paramento;

b) mediante un retranqueo cuya profundidad con respecto a la superficie externa del paramento vertical debe ser mayor que 5 cm y cuya altura por encima de la protección de la cubierta debe ser mayor que 20 cm;

c) mediante un perfil metálico inoxidable provisto de una pestaña al menos en su parte superior, que sirva de base a un cordón de sellado entre el perfil y el muro. Si en la parte inferior no lleva pestaña, la arista debe ser redondeada para evitar que pueda dañarse la lámina.

# Control

- Recepción de materiales (adecuación a especificaciones de proyecto y homologación)

- Estado previo del soporte, el cual deberá estar limpio, ser uniforme y carecer de fisuras o cuerpos salientes.
- La Dirección de Obra podrá exigir, si lo estima conveniente, una prueba de estanquidad, con el fin de comprobar posibles defectos no observables a simple vista. Dicha prueba consiste en:
    - Inundar la cubierta hasta un nivel de 5 cm. por debajo del punto más alto de la entrega más baja de la membrana en paramentos, debiendo además asegurarse de que la carga de agua no sobrepase la sobrecarga de uso en cubierta. La inundación se mantendrá durante 24 horas como mínimo. Cuando la cubierta no permita la inundación, se procederá a un riego continuo durante 48 horas
    - Durante la prueba no deberán aparecer filtraciones en la parte inferior del forjado o soporte ni en los muros. El vaciado debe hacerse lentamente. Cuando se vacíe no debe quedar agua estancada.

## Medición y abono

Se medirán por metros cuadrados (m²) realmente ejecutados medidos en las superficies teóricas señaladas en los planos y se abonarán a los precios indicados en el Cuadro de Precios 1 del Presupuesto.
En este precio se incluyen todas las operaciones propias de la unidad de obra completa, incluso soldaduras, tratamiento de zonas especiales, pérdidas, etc.

### IV.10.6. IMPERMEABILIZACION A BASE DE LAMINAS DE PVC

## Materiales

Las láminas plásticas cuyo uso previsto es la impermeabilización de soleras o cubiertas se regirán por lo especificado en la norma UNE-EN 13956 y cumplirán con los requisitos del Código Técnico de la Edificación.
La impermeabilización de las cubiertas se realizará mediante la colocación sobre la capa de compresión del forjado o losa de hormigón de láminas de intemperie protegidas con lastrado de grava.

- Lámina de P.V.C. resistente a la intemperie
- Elementos de sujeción:
    Soldadura térmica, con o sin aporte de material.
    Adhesión con colas o disolventes.
    Unión a perfiles o chapas colaminadas. Dos sistemas: Fijación térmica o mecánica
- Protección pesada: en cubiertas, grava de canto rodado, como lastre o protección, junto con láminas resistentes a la intemperie.
- Bandas y parches de refuerzo. Son del mismo material que la membrana ejecutada, y están destinadas a su uso en los remates.
- Adhesivos.
- Angulares metálicos de remate.

- Másticos y sellantes.

Se usará una lámina de P.V.C. de las siguientes propiedades:

- Espesor 1,5 mm
- Resistente a la intemperie
- Armadura: con fibra de vidrio (R/V)
- Color: gris/negro

Se exigirá que la lámina de P.V.C. adoptada cuente con Marcado CE, esté homologada y tenga concedido el documento de idoneidad técnica.
En el caso de impermeabilización de soleras de depósitos de agua potable, deberá ser además atóxica, cumplir con los requisitos de migración global para materiales en contacto con agua potable según Real Decreto 866/2008 y contar con certificado de potabilidad.

## Ejecución

Su colocación se realizará por personal especializado e instaladores homologados.
La lámina formará una superficie única y continua de forma que se traten especialmente las juntas singulares como son esquinas, encuentros con chimeneas, aleros, otros paramentos, bocas de bajantes, etc.
El soporte debe estar seco, limpio y libre de elementos punzantes. Cuando la superficie del soporte contenga poliestireno o productos bituminosos, deberá evitarse el contacto con la lámina de PVC mediante una lámina geotextil imputrescible
Fijación al soporte.
La membrana puede fijarse sobre el soporte según alguno de los sistemas siguientes:

- Lámina suelta o independiente.
  Si la cubierta no es transitable, basta con emplear una capa de grava sobre las láminas. Cuando es transitable se debe emplear mortero al menos en los caminos de acceso a las instalaciones de mantenimiento previstas.
  Cuando se utilice grava para lastre o protección, deberá ser de canto rodado y con un tamaño máximo de 10-40 mm, estando limpia y libre de áridos finos o sustancias extrañas.
  Las láminas deberán fijarse en los bordes y encuentros. Las láminas que sufran efectos de retracción deberán fijarse sobre un perfil colaminado convenientemente anclado a la cubierta por los bordes de la misma, en los encuentros con paramentos y alrededor de cualquier elemento que atraviese la membrana, como bajantes, chimeneas o claraboyas.
- Lámina adherida al soporte.
  La fijación se realiza pegando la lámina al soporte. Está recomendado en paramentos y cubiertas planas no aptas para anclajes mecánicos ni para protección pesada. Se utiliza casi siempre para láminas resistentes a la intemperie.
  Para evitar retracciones con el tiempo, se debe soldar la lámina térmicamente sobre un perfil colaminado con PVC flexible en todo el perímetro de la cubierta y en los encuentros con paramentos.
  El adhesivo será el recomendado por el fabricante.

- Lámina fijada mecánicamente.
  Se recomienda este sistema cuando el soporte no puede admitir cargas adicionales para sujetar la lámina.
  Para la fijación se recomiendan perfiles metálicos asegurados con tornillos de acero. El perfil se coloca en el extremo lateral de cada rollo, quedando protegido con el siguiente rollo al efectuar la unión entre láminas.

Solape de láminas

Las uniones entre láminas se harán por el método recomendado por el fabricante.
La unión entre sí de las láminas de PVC deberá realizarse con un ancho de solape de al menos 50 mm, mediante disolventes o térmicamente, por uno de los siguientes sistemas:

- Unión con disolventes: Las superficies a unir estarán limpias y secas. Sobre ambas superficies se aplicará simultáneamente con una brocha el disolvente, presionando a continuación la zona de unión durante unos segundos.
- Unión con soldadura por aire caliente: Se calienta el material de ambas caras del solape con un chorro de aire caliente de un aparato eléctrico, presionando inmediatamente con un rodillo para conseguir una unión homogénea.
- Unión con soldadura por cuña caliente: A diferencia del sistema anterior, se utiliza un aparato que calienta por contacto ambas caras.

## Control

- Recepción de materiales (adecuación a especificaciones de proyecto y homologación)
- Estado previo del soporte, el cual deberá estar limpio, ser uniforme y carecer de fisuras o cuerpos salientes.
- Todas las uniones, sea cual sea el sistema empleado, deben ser verificadas con un control físico.
- La Dirección de Obra podrá exigir, si lo estima conveniente, una prueba de estanquidad, con el fin de comprobar posibles defectos no observables a simple vista. Dicha prueba consiste en:
  - Inundar la cubierta hasta un nivel de 5 cm. por debajo del punto más alto de la entrega más baja de la membrana en paramentos, debiendo además asegurarse de que la carga de agua no sobrepase la sobrecarga de uso en cubierta. La inundación se mantendrá durante 24 horas como mínimo. Cuando la cubierta no permita la inundación, se procederá a un riego continuo durante 48 horas
  - Durante la prueba no deberán aparecer filtraciones en la parte inferior del forjado o soporte ni en los muros. El vaciado debe hacerse lentamente. Cuando se vacíe no debe quedar agua estancada.

## Medición y abono

Se medirán por metros cuadrados (m²) realmente ejecutados medidos en las superficies teóricas señaladas en los planos y se abonarán a los precios indicados en el Cuadro de Precios 1 del Presupuesto.
En este precio se incluyen todas las operaciones propias de la unidad de obra completa, incluso soldaduras, tratamiento de zonas especiales, pérdidas, etc.

### IV.10.7. IMPERMEABILIZACION A BASE DE LAMINAS DE EPDM

## Materiales

La impermeabilización de las cubiertas se realizará mediante la colocación sobre la capa de compresión del forjado y/o losa de hormigón de:

- Lámina flexible, impermeable, sintética y monocapa de caucho tipo EPDM, con marcado CEE según EN13956 y las siguientes propiedades:
  - Autoprotegida: con protección solar, sin ser necesaria la cobertura extra con canto rodado. Resistente a la intemperie. El producto debe estar garantizado al menos 20 años.
  - Resistencia a los rayos U.V. 4000 horas QUV, UVB 313 (ASTM G 53-84): Pasa
  - Resistencia al ozono (ASTM D 1149): Pasa
  - Masa Nominal (kg/m2) > 1,90 kg/$m^2$
  - Espesor efectivo (EN 1849-2): 1,52 mm ± 10%
  - Resistencia al desgarro EN 12112-2 ≥ 40 N
  - Alargamiento EN 12311-2 ≥ 300 %
  - Resistencia a la tracción EN 12311-2 ≥ 7 N/$mm^2$
  - Pisable: cubierta no transitable, accesible para uso de mantenimiento
  - Color: gris/negro
  - 100% vulcanizado, no regenerado, libre de cloro y halógenos
  - Totalmente inerte, sin migraciones
  - Reciclable
- Una capa de protección de lámina geotextil antipunzonante e imputrescible contra desgarros, tracciones o punzonamiento entre el soporte de mortero/hormigón y la propia lámina.
- Bandas de refuerzo, fijación o cubrición. Son del mismo material que la membrana ejecutada. Destinadas a su uso en los remates en esquinas, rincones, tuberías y otros puntos singulares.
- Sistemas de unión: Adhesivos, agentes de limpieza, imprimaciones, cintas autoadhesivas
- Angulares metálicos de remate si fuera necesario (con función de goterón y fin de lámina) con una calidad de al menos galvanizado con cobertura zinc+aluminio.
- Elementos de sujeción (arandelas y tornillería de calidad inoxidable o al menos galvanizado con cobertura zinc+aluminio)
- Másticos de protección mecánica de bordes, Sellantes de juntas

## Ejecución

El sistema completo de la impermeablización debe disponer de un procedimiento de instalación certificado por DIT (Documento de Idoneidad Técnica).
La utilización y puesta en obra de estos sistemas deberá realizarse por empresas especializadas.
El manejo y almacenamiento debe respetar las indicaciones del fabricante y las sobrecargas de uso de la cubierta.
1. Soporte resistente o base
El soporte resistente o soporte base, debe ser estable, homogéneo, plano, exento de materiales sueltos y grasas, seco y compatible con la membrana impermeabilizante. Con las pendientes definidas en proyecto.
Dicha superficie no debe presentar ni huecos ni resaltes superiores al 20 % del espesor de la membrana y sin aristas punzantes.
Se colocará sobre el soporte un geotextil antipunzonamiento de poliéster (mínimo 200 gr/m2 y solape 200 mm).

2. Membrana impermeabilizante

Antes de colocar la impermeabilización en superficie y terminada la base sobre la cual se asentará la lámina impermeabilizante deben de instalarse las cazoletas y/o albañales de desagüe, prepararse las juntas de dilatación y los encuentros, con sus respectivas bandas de adherencia y refuerzos correspondientes.
La lámina formará una superficie única y continua de forma que se traten especialmente las juntas singulares como son esquinas, encuentros con chimeneas, aleros, otros paramentos, bocas de bajantes, etc.
Las láminas que sufran efectos de retracción deberán fijarse teniendo en cuenta las dilataciones estivales y las contracciones invernales.

<u>Sistema no adherido (fijado mecánicamente) o flotante</u>
Previa la utilización de elementos de sujeción se deberá presentar un estudio de su capacidad para que, mediante la realización de catas previas, se afine el número óptimo de fijaciones por $m^2$ para un factor de seguridad de 1,15.
En cada faldón o plano de pendientes, las láminas deben solaparse, preferentemente, en el sentido de la pendiente. Se estudiará el menor número de juntas posible para cada paño. El plano de replanteo deberá ser aprobado por la Direción de Obra.
No se permitirán encuentros de cuatro láminas.
La membrana va siempre unida en los puntos singulares (perímetros, desagües, juntas de dilatación, etc.) previa imprimación de los mismos.
Las fijaciones en el perímetro de la cubierta deben alinearse paralelamente al mismo.
Para la fijación se especifican elementos inoxidables asegurados con tornillos de acero inoxidable. El perfil o sistema equivalente se coloca en el extremo lateral de cada rollo, quedando protegido con el siguiente rollo al efectuar la unión entre láminas.
Unión entre láminas: El solape mínimo será de el recomendado por el fabricante y las láminas irán unidas entre si de tal manera que se pueda realizar la prueba de estanquidad correspondiente. Se unirán mediante vulcanización, soldadura (ya sea con disolventes o térmicamente) o adhesivos y, en cualquier caso, por el método recomendado por el fabricante.
La aplicación de másticos y sellantes se debe realizar de acuerdo a las especificaciones del fabricante.
3. Puntos singulares

Junta de dilatación

Siempre que exista un encuentro con un paramento vertical o una junta estructural debe disponerse una junta de dilatación coincidiendo con ellos. Las juntas deben afectar a las distintas capas de la cubierta a partir del elemento que sirve de soporte resistente.

Los bordes de las juntas de dilatación deben ser romos, con un ángulo de 45º aproximadamente, y la anchura de la junta debe ser mayor que 3 cm sin asperezas cortantes para permitir la ejecución del fuelle.
La impermeabilización de las juntas se realizará con las consiguientes bandas de unión a ambos lados de la junta, las cuales irán totalmente adheridas previa imprimación del soporte.
La realización del fuelle se realizará con bandas lineales del largo del rollo y de un mínimo de ancho a definir por la casa comercial. La solución del fuelle elástico se definirá para cada propuesta de solución e irá tapado como mínimo en el caso de membrana de intemperie.
Entrega con elementos verticales
Los encuentros con elementos verticales, tales como petos, chimeneas de ventilación, torreones, bocas de hombre, etc, deben estar acabados con una escocia o moldura de un radio de curvatura de 5 cm aproximadamente o chaflán de medida análoga.

Estos elementos verticales deben tener el mismo grado de acabado que el faldón, para permitir la correcta adhesión de la impermeabilización.
La impermeabilización debe prolongarse por el paramento vertical hasta una altura de 20 cm como mínimo por encima de la protección de la cubierta o según detalle de planos si los hubiere.
El remate superior de la impermeabilización en el paramento debe realizarse de alguna de las formas siguientes o de cualquier otra que produzca el mismo efecto:

a) mediante una roza de 3 x 3 cm como mínimo en la que debe recibirse la impermeabilización con mortero en bisel formando aproximadamente un ángulo de 30º con la horizontal y redondeándose la arista del paramento;

b) mediante un retranqueo cuya profundidad con respecto a la superficie externa del paramento vertical debe ser mayor que 5 cm y cuya altura por encima de la protección de la cubierta debe ser mayor que 20 cm;

c) mediante un perfil metálico inoxidable provisto de una pestaña al menos en su parte superior, que sirva de base a un cordón de sellado entre el perfil y el muro. Si en la parte inferior no lleva pestaña, la arista debe ser redondeada para evitar que pueda dañarse la lámina.

**Control**
Recepción de materiales (adecuación a especificaciones de proyecto y homologación). Si la lámina viene en rollos hay que prever que el peso puntual o por metro lineal no exceda de la sobrecarga de uso que pueda soportar la estructura evitando acopiar la mercancía en un solo paño.

Estado previo del soporte, el cual deberá estar limpio, ser uniforme y carecer de fisuras o cuerpos salientes.
Todas las uniones, sea cual sea el sistema empleado, deben ser verificadas con un control físico, que se puede realizar pasando una aguja metálica roma por todo el borde de la unión, o bien con un chorro de aire frío a presión u otra que esté homologada por el suministrador.
Se exigirá que la lámina adoptada esté homologada y tenga concedido el documento de idoneidad técnica.
La Dirección Facultativa podrá exigir, si lo estima conveniente, una prueba de estanquidad, con el fin de comprobar posibles defectos no observables a simple vista. Dicha prueba consiste en:

- Inundar la cubierta hasta un nivel de 5 cm. por debajo del punto más alto de la entrega más baja de la membrana en paramentos, debiendo además asegurarse de que la carga de agua no sobrepase la sobrecarga de uso en cubierta. La inundación se mantendrá durante 24 horas como mínimo. Cuando la cubierta no permita la inundación, se procederá a un riego continuo durante 48 horas. Caso de no disponer de sistema de llenado se preverá la observación de bolsas de agua o charcos en la lámina en los primeros días lluviosos antes de la recepción de la obra.
- Durante la prueba no deberán aparecer filtraciones en la parte inferior del forjado o soporte ni en los muros. El vaciado debe hacerse lentamente. Cuando se vacíe no debe quedar agua estancada.

## Medición y abono

Se medirán por metros cuadrados (m2) realmente ejecutados medidos en las superficies teóricas señaladas en los planos y se abonarán a los precios indicados en el Cuadro de Precios nº 1 del Presupuesto.
Se distinguen dos precios; precio de colocación en horizontal entendida como la de extendido de las láminas (previamente se habrá realizado un estudio de replanteo para minimizar el corte) y precio de colocación en vertical en la que se valora también, y siempre según interpretación de la Dirección Facultativa, los acabados, molduras, chaflanes o dobleces de terminación en contornos y albañales.
En este precio se incluyen todas las operaciones propias de la unidad de obra completa, incluso tratamiento de zonas especiales, pérdidas, etc.

### IV.11. CARPINTERÍA METÁLICA

### IV.11.1. ACERO LAMINADO

## Materiales

El acero considerado en este pliego es el **S 275 JR**, cuyas características quedan establecidas por el DB-SE-A del Código técnico, que se refiere a lo establecido en la norma UNE-EN 10025 (Productos laminados en caliente de acero no aleado, para construcciones metálicas de uso general) en cada una de las partes que la componen, cuyas características se resumen en la siguiente tabla.

**Tabla 4.1 Características mecánicas mínimas de los aceros** UNE EN 10025

| DESIGNACIÓN | Espesor nominal t (mm) | | | | Temperatura del ensayo Charpy °C |
|---|---|---|---|---|---|
| | Tensión de límite elástico $f_y$ (N/mm$^2$) | | | Tensión de rotura $f_u$ (N/mm$^2$) | |
| | $t \leq 16$ | $16 < t \leq 40$ | $40 < t \leq 63$ | $3 \leq t \leq 100$ | |
| **S235JR** | 235 | 225 | 215 | 360 | 20 |
| **S235J0** | | | | | 0 |
| **S235J2** | | | | | -20 |
| **S275JR** | 275 | 265 | 255 | 410 | 20 |
| **S275J0** | | | | | 0 |
| **S275J2** | | | | | -20 |
| **S355JR** | 355 | 345 | 335 | 470 | 20 |
| **S355J0** | | | | | 0 |
| **S355J2** | | | | | -20 |
| **S355K2** | | | | | -20 (1) |
| **S450J0** | 450 | 430 | 410 | 550 | 0 |

(1) Se le exige una energía mínima de 40J.

Las siguientes son características comunes a todos los aceros:

- módulo de Elasticidad: E 210.000 N/mm²
- módulo de Rigidez: G 81.000 N/mm²
- coeficiente de Poisson: v 0,3
- coeficiente de dilatación térmica: α 1,2·10-5 (ºC)-1
- densidad: ρ 7.850 kg/m³

Será un grano fino, compacto, pasta exenta de poros y rechupes, completamente homogénea, sin escorias ni otros defectos.

## Ensayos

Mediante el certificado de garantía de la factoría siderúrgica, podrá prescindirse, en general, de los ensayos de recepción.
Independientemente de ello, el Director de la Obra determinará las series de ensayos necesarias para la comprobación de las características reseñadas, las cuales serán con cargo al presupuesto de control de calidad.

## Medición y abono

Se medirán por kilogramos (kg) realmente ejecutados y se abonarán a los precios indicados en el Cuadro de Precios 1 del Presupuesto.
En este precio se incluye suministro y colocación en obra, incluso soldaduras, tornillería, despuntes y dos manos de imprimación con pintura de minio de plomo.

### IV.11.2. ESTRUCTURA METÁLICA

## Definición

Se define como estructura de acero a los efectos de este Pliego a pequeñas estructuras, electrosoldadas y/o atornilladas formadas por perfiles laminados o compuestas por chapas soldadas, como son escaleras, plataformas de trabajo, soportes de tramex, barandillas, vigas cargaderos de los pilotes, etc.
La calidad del acero y la forma y dimensiones de las estructuras serán las definidas en los Planos y en los apartados anteriores de este Pliego, no permitiéndose al Contratista modificaciones de las mismas sin la previa autorización del Director de Obra.

## Ejecución

<u>Uniones en la Estructura Metálica.</u>
La ejecución de las uniones atornilladas se hará de acuerdo con el capítulo 8 del Documento SE-A “Seguridad Estructural del Acero”, del CTE.
Queda terminantemente prohibido el uso de la broca pasante para agrandar o rectificar los agujeros donde irán alojados los tornillos.
Las uniones soldadas se ejecutarán según las directrices del capítulo 3 de la norma MV-104.
El Contratista presentará, al Director de Obra una memoria de fabricación, detallando las técnicas operatorias a utilizar dentro del procedimiento o procedimientos elegidos.
Igualmente presentará el proceso de montaje para su estudio y comentarios por la Dirección de Obra.
Los operarios que hayan de realizar las soldaduras deberán estar homologados y con el certificado vigente en la Norma UNE-EN 287 o A.S.M.E. sección IX para las posiciones previstas en el Procedimiento de Soldadura.

<u>Planos de taller</u>

Para la ejecución de la estructura metálica el Contratista, basándose en los planos del Proyecto, realizará en caso necesario los planos de taller precisos para definir completamente todos los elementos de aquélla.

Los planos de taller contendrán en forma completa:

- Las dimensiones necesarias para definir inequívocamente todos los elementos de la estructura.
- La contra flechas de vigas, cuando estén previstas.
- La disposición de las uniones, incluso las provisionales de armado, distinguiendo las dos clases: de fuerza y de atado.
- El diámetro de los agujeros de los tornillos, con indicación de la forma de mecanizado.
- Las clases y diámetros de los tornillos.
- La forma y dimensiones de las uniones soldadas, la preparación de los cordones, el procedimiento, métodos y posiciones de soldeo, los materiales de aportación a utilizar y el orden de ejecución.
- Las indicaciones sobre mecanizado o tratamiento de los elementos que los precisen.

Todo plano de taller llevará indicados los perfiles, las clases de los aceros, los pesos y las marcas de cada uno de los elementos de estructura representados en él.

Ejecución en taller

Se ajustará a las especificaciones del capítulo 10 del Documento SE-A "Seguridad Estructural del Acero", del CTE.

El Contratista, por medio de su departamento de Control de Calidad y previo aviso a la Dirección de Obra verificará en taller que todas las piezas concuerdan con las medidas indicadas en los planos y presentará los protocolos de verificación a la Dirección de Obra.

Montaje

Las operaciones de montaje se realizarán de acuerdo con las prescripciones del capítulo 10 del capítulo 10 del Documento SE-A "Seguridad Estructural del Acero", del CTE.

El relleno del asiento de las placas de anclaje se efectuará con mortero sin retracción, de los tipos que se señalan en el apartado correspondiente de este Pliego, en el Pliego de Prescripciones Técnicas Particulares y en los Planos de Proyecto.

Cuando, a fin de corregir esfuerzos secundarios, o de conseguir en la estructura la forma de trabajo prevista en las hipótesis de cálculo, sea preciso tensar algunos elementos de la misma antes de ponerla en servicio, se indicará expresamente, en los planos, la forma de proceder a la introducción de estas tensiones previas, así como los medios de comprobación y medida de las mismas.

Tolerancias de forma

Las tolerancias serán las fijadas en los planos de Proyecto y en cualquier caso menores que las que a continuación se detallan:

- En el paso, gramiles y alineaciones de los agujeros destinados a tornillos, la décima parte (1/10) del diámetro de los tornillos.
- En las longitudes de soportes y vigas de las estructuras porticadas, cinco milímetros (+ 5 mm), teniendo en cuenta que las diferencias acumuladas no podrán exceder,

en el conjunto de la estructura entre juntas de dilatación, de diez milímetros (10 mm).

- En la luz total de una viga armada, entre ejes de apoyo, el límite menor de los dos siguientes:
  . Diez milímetros (10 mm)
  . Un dos mil quinientosavo (1/2.500) de luz teórica
- La flecha del cordón comprimido de una viga, medida perpendicularmente al plano medio de la misma, no excederá del menor de los límites siguientes:
  . Diez milímetros (+ 10 mm)
  . Un mil quinientosavo (1/1.500) de luz teórica
- Los desplomes de soportes no excederán del menor de los límites siguientes:

. Diez milímetros (10 mm)
. Una milésima (1/1.000) de la altura teórica

- Los desplomes de vigas en sus secciones de apoyo, no excederán de un doscientos cincuentavo (1/250) de su canto total.
- Los desplomes de vigas carril en sus secciones de apoyo no excederán de un quinientosavo (1/500) de su canto total.

### IV.11.3. CARPINTERÍA Y CALDERERIA DE ACERO GALVANIZADO EN CALIENTE

## Definición

Se incluye en esta definición:

- la carpintería metálica de puertas, ventanas, escaleras, etc.,
- las piezas de calderería metálica que forman parte de la conducción de abastecimiento. Estas piezas pueden ser de desarrollo recto o curvo y su diseño particular figura en planos de detalle.

## Ejecución

En las piezas de calderería que formen parte de una conducción, las soldaduras serán a tope y el acabado interior será liso, del diámetro nominal de la tubería anexa. Las piezas se conectarán mediante bridas de unión del mismo material y presión nominal de acuerdo a planos y resto de especificaciones (por defecto PN-16) según UNE-EN-1092.
Se procederá a un replanteo in situ para ajustar sus dimensiones al emplazamiento definitivo, de modo que se eviten desviaciones angulares con respecto al eje de las tuberías anexas.
En el caso de la carpintería de puertas, ventanas, escaleras, etc., en la que por sus dimensiones no quepa la introducción del bastidor completo en los cubos de galvanización, esta se hará por piezas sueltas, soldándolas o atornillándolas posteriormente.

El sistema de montaje mediante soldadura deberá ser aprobado expresamente por la Dirección de Obra, o figurar como tal en Proyecto, en caso contrario prevalecerá la unión mediante tornillería, la cual deberá ser con revestimiento Geomet 500B (Zn-Al).
El diseño de la descomposición en piezas de los elementos galvanizados y su sistema de unión deberá ser propuesto por el Contratista quien deberá presentar además, para su aprobación los talleres en los que se vaya a realizar la galvanización.
A estas piezas de acero se les aplicará una doble protección frente a la corrosión: Recubrimiento de Galvanizado en Caliente (Norma UNE-EN ISO 1461) + Revestimiento de pintura (Sistema de protección de pintura sobre soporte metálico como se indica en capítulo correspondiente de este Pliego. Norma aplicable sobre pinturas para acero galvanizado: UNE-EN ISO 12944-5)
<u>Galvanización en caliente (GC)</u>
Todas las piezas metálicas de acero (tuberías, rejas, puertas, etc.), llevarán un tratamiento de protección de galvanización en caliente, por inmersión de las piezas en un baño de zinc fundido a 450ºC, con varias capas de aleación Zn-Fe y una capa externa de Zn.
La galvanización alcanzará a todas las partes de las piezas, a su cara externa, interna y uniones.
Normativa aplicable:

- Norma UNE-EN ISO 1461, para galvanización de piezas diversas
- Norma UNE-EN ISO 10240, para galvanización de tubos
- Norma UNE-EN ISO 10684, para galvanización de tornillería
- Norma UNE-EN ISO 2063 para metalización con zinc o cincado por proyección
- Norma UNE-EN 12499 para protección catódica

En general, serán de aplicación las Fichas Técnicas de ATEG para galvanización en caliente (uniones soldadas, atornilladas, restauración, protecciones catódicas de bordes, almacenamiento, transporte, montaje de piezas de A.G.C.)

En este proyecto, se adoptarán los recubrimientos **medios**, de la siguiente tabla (UNE-EN ISO 1461)

| Espesor pieza | Recubr. Mínimo µm | **Recubr. Medio µm** |
|---|---|---|
| Acero ≥ 6 mm | 70 | 85 |
| Acero ≥ 3 hasta 6 mm | 55 | 70 |
| Acero ≥ 1,5 hasta 3 mm | 45 | 55 |
| Acero < 1,5 mm | 35 | 45 |
| Piezas moldeadas ≥ 6 mm | 70 | 80 |
| Piezas moldeadas < 6 mm | 60 | 70 |

| Piezas centrifugadas | | |
|---|---|---|
| Piezas con roscas | | |
| D≥ 20 mm | 45 | 55 |
| D≥ 6 mm hasta <20 mm | 35 | 45 |
| D<6 mm | 20 | 25 |
| Otras piezas (incluso piezas moldeadas) | | |
| Espesor ≥ 3 mm | 45 | 55 |
| Espesor < 3 mm | 35 | 45 |

## Medición y Abono

Se medirán por piezas (ud) realmente ejecutadas y se abonarán a los precios indicados en el Cuadro de Precios 1 del Presupuesto.

En este precio se incluye suministro y colocación en obra, incluso juntas, tornillería con revestimiento Geomet 500B (Zn-Al) y pruebas.

### IV.11.4. CARPINTERIA Y CALDERERÍA DE ACERO INOXIDABLE

## Materiales

El acero a emplear en dicha carpintería será:

- En ambientes corrosivos de elevada humedad y presencia de cloro se empleará con calidad AISI 316L, inoxidable austenítico al molibdeno de bajo contenido en carbono. Uso en depósitos de agua potable, potabilizadoras.
- En caso de ambientes en los cuales no haya presencia de cloro se empleará con calidad AISI 304, austenítico. Uso en arquetas de abastecimiento, fosas sépticas, depuradoras de aguas residuales.

Asimismo presentará las siguientes características mecánicas:

| | | |
|---|---|---|
| - Límite elástico para remanente 0,2%: | **316 L**: 170 MPa | **304**: 205 MPa |
| - Límite de rotura: | **316 L**: 485 MPa | **304**: 515 MPa |

La tornillería utilizada en la unión de estas piezas debe ser de acero inoxidable del mismo tipo que la pieza.

Se incluye en esta definición

- las piezas de calderería metálica que forman parte de la conducción de abastecimiento. Estas piezas pueden ser de desarrollo recto o curvo y su diseño particular figura en planos de detalle.
- la carpintería metálica de ventanas, barandillas, etc.,

## Ejecución

En las piezas de calderería que formen parte de una conducción, las soldaduras serán a tope y el acabado interior será liso, del diámetro nominal de la tubería anexa. Las piezas se conectarán mediante bridas de unión del mismo material y presión nominal de acuerdo a planos y resto de especificaciones (por defecto PN-16) según UNE-EN-1092.

Se procederá a un replanteo in situ para ajustar sus dimensiones al emplazamiento definitivo, de modo que se eviten desviaciones angulares con respecto al eje de las tuberías anexas.

El acabado superficial, definido de acuerdo a la norma UNE-EN-10088, será al menos el 2D para piezas de calderería y el 2B para piezas de carpintería metálica como ventanas, barandillas, etc.

El Contratista requerirá de los suministradores las correspondientes certificaciones de composición química y características mecánicas y controlará la calidad del acero inoxidable para que el material suministrado se ajuste a lo indicado en este apartado del presente Pliego y en la Normativa Vigente.

## Medición y Abono

Se medirán por piezas (ud) realmente ejecutadas y se abonarán a los precios indicados en el Cuadro de Precios 1 del Presupuesto.
En este precio se incluye suministro y colocación en obra, incluso juntas, tornillería de acero inoxidable y pruebas.

### IV.11.5. CARPINTERIA METALICA DE ALUMINIO

## Materiales

La carpintería de aluminio será suministrada por empresa especializadas en este producto y deberá estar constituida por elementos modulares que no requieran soldadura en obra, o bien que su unión sea mediante tornillería.
Toda la carpintería será anodizada y de las dimensiones y características exigidas en los Planos.

## Medición y Abono

Se medirán por piezas (ud) realmente ejecutadas y se abonarán a los precios indicados en el Cuadro de Precios 1 del Presupuesto.
En este precio se incluye suministro y colocación en obra, incluso juntas, tornillería y pruebas.

### IV.11.6. MEDIOS DE ACCESO FIJOS ENTRE DOS NIVELES: ESCALERAS, ESCALAS, PLATAFORMAS Y PASARELAS, BARANDILLAS O GUARDACUERPOS

## Especificaciones de diseño

Deberán construirse en materiales metálicos: acero galvanizado, acero inoxidable o aluminio, según especificaciones de proyecto.
Cumplirán las prescripciones del código técnico, documento básico de “Seguridad de utilización y accesibilidad” (DB-SUA), en las zonas de acceso público de las edificaciones y de las instalaciones industriales.
En el caso de elementos de uso exclusivo para personal laboral autorizado, dichos elementos deberán cumplir la reglamentación de seguridad en el trabajo que en cada caso sea aplicable. Así, en el caso de la regulación de las medidas para evitar riesgos especiales de caída en altura o al mismo nivel, serán de aplicación las especificaciones del “Real decreto 486/1997 sobre disposiciones mínimas de Seguridad y Salud en los lugares de Trabajo”, así como de la norma “EN 14122 sobre medios de acceso permanente a máquinas e instalaciones industriales”, en los lugares de trabajo de:

- instalaciones industriales, como pueden ser el ámbito de las instalaciones en depósitos, bombeos y estaciones de tratamiento de aguas, en zonas de acceso no público

- zonas y elementos de los edificios de uso reservado a personal especializado en mantenimiento y reparaciones

## Barandillas o guardacuerpos

En zonas de acceso público de las edificaciones, se resume algunas de las principales especificaciones (DB-SUA):

- existirán barreras de protección en los desniveles, huecos y aberturas (tanto horizontales como verticales) con una diferencia de cota mayor que 550 mm y se facilitará la percepción de las diferencias de nivel que no excedan de 550 mm y que sean susceptibles de causar caídas, mediante diferenciación visual y táctil.
- Las barreras de protección tendrán, como mínimo, una altura de 0,90 m cuando la diferencia de cota que protegen no exceda de 6 m y de 1,10 m en el resto de los casos.
- Las características en cuanto a aberturas y puntos de apoyo serán como se indica en DB-SUA-Características constructivas, con precauciones para evitar escaladas, atrapamientos o caídas a través del elemento.

En zonas de acceso exclusivo para personal especializado, se resume algunas de las principales especificaciones para cumplir los requisitos mínimos del Real Decreto 486/1997 y de la norma EN 14122:

- En escaleras y rampas: existirán barreras de protección en los laterales de rampas o escaleras con desnivel mayor de 50 cm
- Horizontales: existirán barreras de protección para aberturas en paredes y en bordes de plataformas, muelles o similares con altura de caída igual o superior a 500 mm. (R.D. 486/97 es menos restrictivo, 2 m de altura)
- Las barandillas tendrán una altura mínima de 1,10 metros, dispondrán de rodapié y de protección intermedia (R.D. 486/97 es menos restrictivo, 0,9 m de altura)

## Escaleras

En zonas de acceso público de las edificaciones, se resume algunas de las principales especificaciones (DB-SUA):

- La anchura de cada tramo será al menos de 0,80 m
- La huella será al menos de 28 cm y la contrahuella entre 13 y 17,5 cm
- la huella H y la contrahuella C deben respetar la fórmula:

$$54 \leq H + 2C \leq 70 \qquad \text{dimensiones en cm}$$

- la altura máxima de un tramo será de 2.25 metros, con descansillos de al menos 1 m de longitud.

En zonas de acceso exclusivo para personal especializado (también denominadas escaleras de servicio), se resume algunas de las principales especificaciones para cumplir los requisitos mínimos del Real Decreto 486/1997 y de la norma EN 14122:

- el ángulo de inclinación estará comprendido entre 20º y 45º, preferiblemente entre 30º y 38º
- la huella g y la contrahuella h deben respetar la fórmula:

$$600 \leq g + 2h \leq 660 \quad \text{dimensiones en mm}$$

(R.D. 486/97 huella >23 cm, contrahuella <20 cm. En escaleras de servicio: >15 cm y <25 cm)

(CTE DB SUA-1 escaleras de servicio: huella 22 cm minimo, contrahuella máximo 20 cm)

- la anchura libre debe ser al menos de 600 mm, preferiblemente 800 mm
- la altura máxima de un tramo será de 3 metros, con descansillos de al menos 800 mm de longitud. La altura máxima de una escalera de un tramo será de 4 metros.
- los pavimentos perforados de escaleras tendrán una abertura máxima de intersticio tal que no pase una esfera de 35 mm de diámetro en lugares de paso ocasional y de 20 mm de diámetro si se encuentra por encima de un lugar en el que se encuentran personas trabajando. (R.D. 486/97 es más restrictivo, 8 mm de intersticio)
- en el proyecto (en el pliego de prescripciones o en el cuadro de precios) se indica la carga admisible para la estructura de cada una de las escaleras proyectadas. Como mínimo estas cargas de servicio serán de 1,5 kN/m$^2$ para circulación de personas poco densa sin cargas o de 5 kN/m$^2$ para circulación poco densa con carga o muy densa sin carga

## Escalas fijas

De empleo único en zonas de acceso exclusivo para personal especializado.
Se resume algunas de las principales especificaciones para cumplir los requisitos mínimos del Real Decreto 486/1997 y de la norma EN 14122:

- la anchura mínima será de 40 cm y la distancia entre peldaños máxima 30 cm
- la escala deberá prolongarse 1 metro cuando el desembarco suponga riesgo de caída
- las escalas de más de 3 metros tendrán protección circundante desde los 2.20 metros de altura, salvo en pozos o conductos angostos
- se instalarán plataformas de descanso cuando la altura exceda de 9 metros. Los tramos entre descansos tendrán 6 metros de altura máxima.

## Plataformas y pasarelas

En zonas de acceso público de las edificaciones, se resume algunas de las principales especificaciones (DB-SUA) en relación a discontinuidades de los pavimentos:

- no existirán juntas que presenten un resalto de más de 4 mm
- no presentará huecos por donde se pueda introducir una esfera de 1.5 cm de diámetro

En zonas de acceso exclusivo para personal especializado, se resume algunas de las principales especificaciones para cumplir los requisitos mínimos del Real Decreto 486/1997 y de la norma EN 14122:

- existirá barrera de protección en borde de plataforma o pasrela con altura de caída igual o superior a 500 mm. (R.D. 486/97 es menos restrictivo, 2 m de altura)
- los pavimentos deben ser antideslizantes
- los pavimentos perforados de plataformas y pasarelas tendrán una abertura máxima de intersticio tal que no pase una esfera de 35 mm de diámetro en lugares de paso

ocasional y de 20 mm de diámetro si se encuentra por encima de un lugar en el que se encuentran personas trabajando. (R.D. 486/97 es más restrictivo, 8 mm de intersticio)
- en el proyecto (en el pliego de prescripciones o en el cuadro de precios) se indica la carga admisible para cada una de las plataformas o pasarelas proyectadas. Como mínimo estas cargas de servicio serán de 2 kN/m$^2$ de carga distribuída y 1,5 kN de carga puntual en la posición más desfavorable
- la flecha sometida a cargas de servicio será inferior a 1/200 de la luz y la diferencia entre dos suelos contiguos, uno cargado y el otro vacío no debe ser superior a 4 mm de altura.

## Especificaciones de montaje

Se deben montar atendiendo a las instrucciones del fabricante, que deben abarcar tanto al montaje del propio elemento como al método de fijación al soporte.
Deberá ser montado por personal homologado por el fabricante, que deberá aportar certificado de su homologación y del montaje según las prescripciones del fabricante.
La contrata deberá hacer entrega a la Propiedad de las Intrucciones de uso y mantenimiento del elemento con el fin de salvaguardar las condiciones de seguridad y salud.

## Medición y Abono

Se medirán por elementos realmente ejecutados y se medirán y abonarán según las unidades y precios indicados en el Cuadro de Precios 1 del Presupuesto.
En este precio se incluye suministro y colocación en obra, incluso medios auxiliares, elementos de fijación y pruebas.

### IV.12. PINTURAS

### IV.12.1. PINTURA SOBRE SOPORTE METÁLICO

## Ejecución

Todas las estructuras metálicas se protegerán contra los fenómenos de corrosión y oxidación.
La protección exigida constará de:

1. Preparación de la superficie: serán de aplicación las Normas UNE-EN ISO 12944, 12501, 8501, 8502, 8503, 8504
    - Limpieza con agua, disolventes y agentes químicos, aclarado y secado (para eliminar grasas, aceites y productos químicos)
    - En aceros sin recubrimiento metálico (no galvanizado) se realizará un pretratamiento antes del pintado: Chorreado o granallado de toda la superficie a un grado Sa 2 ½ según la Norma UNE 8501.
2. Sistema de pintura protector:

Para la elección del sistema de pintura adecuado será de aplicación la Norma UNE 12944-5. Se aceptarán los sistemas de pintado de las tablas del anexo A seleccionados atendiendo a los criterios de:

- categoría de corrosividad atmosférica: según la Norma UNE 12944-2.
  A modo indicativo, y sujeto a la aprobación de la Dirección de la Obra, se identifican los distintos ambientes:
  - C5-I: para un ambiente sin contacto permanente con agua, sometida a corrosión atmosférica muy alta C5-I (condensaciones elevadas con contaminación por cloro), como la presente en las cámaras de llaves de depósitos.
  - C2: interior de edificaciones sin calefacción, con condensaciones, sin contaminación, como la presente en las cámaras de llaves de bombeos.
- Categorías para las estructuras sumergidas en agua
  - Im1: sumergidas en agua dulce (plantas hidroeléctricas, estaciones depuradoras de agua potable, etc)
  - Im2: sumergidas en agua de mar o salobre (compuertas, esclusas, estructuras en zonas marítimas o en estaciones depuradoras de agua residual)
- durabilidad alta

En las superficies a imprimar, las manchas de grasa se eliminarán con lejía de sosa. Entre la limpieza y la aplicación de la primera capa de protección debe transcurrir el menor espacio de tiempo posible.

La imprimación se efectuará en un local seco y cubierto, al abrigo del polvo. Si ello no es posible, podrá efectuarse la ejecución al aire libre, a condición de no trabajar en tiempo húmedo o en época de heladas. Como norma general no se procederá a la aplicación de la pintura con temperaturas iguales o inferiores a cinco grados centígrados (5ºC).

No se efectuará la imprimación hasta que haya sido autorizada por el Director de Obra, después de examinar las uniones y estructuras en el taller.

No se imprimarán, ni recibirán ninguna capa de protección, las superficies que hayan de soldarse, en tanto no se haya ejecutado la unión, tampoco las adyacentes en una anchura mínima de cincuenta milímetros (50 mm) contada desde el borde del cordón. Cuando por razones de montaje se juzgue conveniente efectuar una protección temporal, se elegirá para estas partes un tipo de pintura fácilmente eliminable antes de efectuar la soldadura.

Bajo ningún pretexto se pintarán ni engrasarán las superficies de contacto, si pertenecen a junta atornillada con tornillos de alta resistencia.

A los tres o cuatro meses se hará una inspección independiente de la Recepción para descubrir y corregir los posibles fallos que se hubieran producido en la preparación de las superficies o en la aplicación de la película de pintura.

Las estructuras metálicas, en aquellas partes en que estén marcadas como trabajos ajustados y que estos ajustes hayan de hacerse en montaje, irán protegidas contra la oxidación mediante una capa de barniz.

## Medición y Abono

El criterio general de medición y valoración será el reflejado en el presupuesto del proyecto.

Como regla podemos establecer que la pintura se medirá por kg de acero pintado, exceptuándose los siguientes casos:

- Los tubos, por metro lineal.
- Los elementos de instalaciones, por unidad.

Los precios del Cuadro nº1 incluyen en su caso la limpieza previa sea cual sea el origen de la suciedad, y la aplicación del número de capas según especificación del artículo correspondiente del Pliego y Planos, todo ello efectuado por un profesional de la pintura industrial debidamente acreditado ante la Dirección de Obra.
Igualmente incluye todos los medios anteriores como son compresores, andamiajes (cualquiera que sea su envergadura), protección de elementos existentes contra las manchas, calefactores, etc.

### IV.12.2. PINTURA SOBRE PAREDES Y TECHOS

## Materiales

Serán de aplicación los siguientes tipos:
* Pinturas plásticas: Pintura de aspecto mate o satinado, con acabados en liso, rugoso o goteado, admitiendo toda gama de colores, con buena resistencia al roce y al lavado. Utilización tanto en interiores como exteriores.
* Pinturas pétreas: Pintura de aspecto mate, con acabado rugoso y gran resistencia a la abrasión, choques, golpes y rayados, admitiendo toda gama de colores. Utilización para exteriores, y con una gran impermeabilidad.
* Pintura al silicato: Pintura de aspecto mate, acabado liso, con coloración generalmente pálida, algo absorbente, dura y de gran resistencia a la intemperie.

## Ejecución

Condiciones previas
Antes de su ejecución se comprobará la naturaleza de la superficie a revestir, así como su situación interior o exterior y condiciones de exposición al roce o agentes atmosféricos, contenido de humedad y si existen juntas estructurales.
Estarán recibidos y montados todos los elementos que deben ir en el paramento, como cerco de puertas, ventanas, canalizaciones, instalaciones, etc.
La superficie de aplicación estará limpia, nivelada y lisa.
En soportes de yeso, cementos, albañilería y derivados se considerará:

- La superficie del soporte no tendrá una humedad mayor del 6%, habiéndose secado por aireación natural.
- Se eliminarán las eflorescencias salinas antes de proceder a pintar
- Se comprobará que en las zonas próximas a los paramentos a revestir no haya elementos que se desprendan o dejen partículas en suspensión.

Sistemas de preparación en soporte de yesos o cementos:
Se realizará un lijado de las pequeñas adherencias e imperfecciones. A continuación se aplicará una mano de fondo impregnado los poros de la superficie del soporte. Posteriormente

se realizará un plastecido de faltas, repasando las mismas con una mano de fondo. Se aplicará seguidamente el acabado final con un rendimiento no menor del especificado por el fabricante.
Control
Los materiales de origen industrial deberán cumplir las condiciones funcionales y de calidad fijadas en las Normas y disposiciones vigentes, relativas a la fabricación y control industrial
Cuando el material llegue a obra con certificado de origen que acredite el cumplimiento de dichas condiciones, normas y disposiciones, su recepción se realizará comprobando únicamente sus características aparentes.
Los controles a realizar irán encaminados a la comprobación del soporte, la preparación de dicho soporte y el acabado.

## Medición y Abono

Se medirá por m² realmente realizados al precio del Cuadro de Precios 1 que incluye en su caso la limpieza previa sea cual sea el origen de la suciedad, y la aplicación del número de capas según especificación del Pliego y Planos, todo ello efectuado por un profesional de la pintura industrial debidamente acreditado ante la Dirección de Obra.
La elección de calidad y color será a decidir por D.F., comprendiendo limpieza de soporte, mano de fondo de revestimiento liso y acabado tipo rugoso
Igualmente incluye todos los medios anteriores como son compresores, andamiajes (cualquiera que sea su envergadura), protección de elementos existentes contra las manchas, calefactores, etc.

## IV.13. INSTALACIONES AUXILIARES

### IV.13.1. EXTRACTORES EÓLICOS

# Definición


Dispositivos que, de una manera dinámica, utilizan la fuerza del viento para aumentar la ventilación natural de una estancia proporcionando una renovación constante.
La turbina gira siempre en la misma dirección, independientemente de la fuerza del viento o su Dirección.
En todas aquellas instalaciones que precisen renovación de aire para controlar humedad ambiental, concentración de gases y prevenir corrosiones de los elementos instalados.
Obligada instalación en depósitos de agua potable y en determinadas arquetas bajo prescripción.
Base fabricada en acero inoxidable AISI 304 y turbina en aluminio, con sistema de rodamientos sellados y diseño de alabes que imposibilite la entrada de agua y malla anti insectos incorporada.
Capacidad de activación con:

- brisas a partir de 3 km/h
- un diferencial térmico ≥ 3º C

# Instalación

En depósitos de agua potable previo cálculo del caudal de renovación se instalarán en el número y diámetro que garantice dicho caudal con la velocidad mínima de funcionamiento indicada por el fabricante.
En la cámara de llaves se instalará uno en disposición superior y otro prolongado mediante tubería de acero inoxidable en calidad AISI 316 hasta 0,5 metros por encima de la solera de la cámara de llaves para evitar las condensaciones en los elementos instalados en el nivel inferior de la misma. Está representado en color rojo en el dibujo.
La disposición en los vasos será simétrica cumpliendo que los radios de solape entre elementos sea equivalente y la distancia entre ellos en metros (d) cumpla o se aproxime a 5 ≤ d ≤ 10. Deberá indicarse en planos el diámetro y ubicación de los mismos de cara al corte y refuerzo de las placas alveolares desde fábrica.
La ubicación teórica se adaptará para que coincida en la línea entre dos placas cuando sea posible, no siendo necesario el refuerzo de las placas en ese caso.

Posibles disposiciones

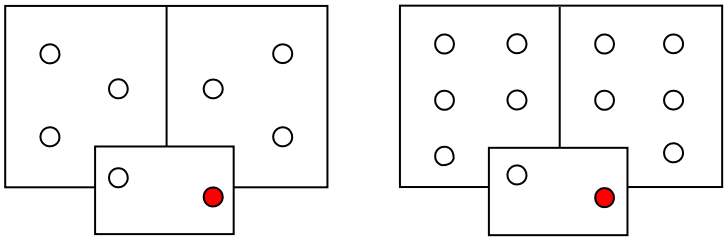

Observaciones

En los elementos instalados en cubierta visitable la malla mosquitera será accesible para su limpieza o sustitución desde la misma.

En los elementos instalados en cubierta no visitable el acceso a la malla mosquitera se realizará desde el interior de la instalación.

Fabricantes aceptados

Productos en cumplimiento de estas especificaciones, con marcado CE y garantía mínima de 2 años.

Ventilación forzada. Cálculo de caudal de renovación.

Para todos los tipos de ventilación el primer paso consiste en determinar los caudales necesarios.

A continuación se dimensionarán los elementos necesarios para que se cumplan los requisitos exigidos.

<u>Ventilación para edificios de viviendas.</u>

Las tasas de ventilación mínima para locales de vivienda se establecen de acuerdo a la normativa CTE DB HS-3.

Ventilación para otros edificios.

Para edificios de uso distinto de la vivienda el RITE determina los caudales mínimos de ventilación a partir de la calidad del aire interior requerida para cada uso según la siguiente tabla:

| Categoría | usos a que se aplica | locales ocupados habitualmente L/s por persona | | locales no ocupados habitualmente L/(s.m$^2$) |
|---|---|---|---|---|
| | | no fumadores | fumadores | |
| IDA 1: aire de óptima calidad | hospitales, clínicas, laboratorios y guarderías. | 20 | — | no aplicable |
| IDA 2: aire de buena calidad | oficinas, residencias (locales comunes de hoteles y similares, residencias de ancianos y de estudiantes), salas de lectura, museos, salas de tribunales, aulas de enseñanza y asimilables y piscinas. | 12,5 | 25 | 0,83 |
| IDA 3: aire de calidad media | edificios comerciales, cines, teatros, salones de actos, habitaciones de hoteles y similares, restaurantes, cafeterías, bares, salas de fiestas, gimnasios, locales para el deporte (salvo piscinas) y salas de ordenadores. | 8 | 16 | 0,55 |
| IDA 4: aire de calidad baja | | 5 | 10 | 0,28 |

IDA son las siglas del inglés Indoor Air

Para el caso de depósitos de agua potable y arquetas designaremos la categoría equivalente a la aplicada para piscinas IDA 2 y como locales no ocupados habitualmente, resultando un caudal de renovación de 0,83 l / s·m².

Este caudal de renovación se corresponde con 1 renovación/hora para instalaciones de 3 metros de altura interior.

Dada la particularidad de nuestros depósitos, en los cuales la altura de aire es variable en función de la altura de llenado de agua programada entre dos alturas según necesidades del servicio, calcularemos el caudal de renovación por superficie ya que con 3 metros de altura

de aire quedan contempladas las distintas posibilidades de regulación y modelos de depósitos.

Ventilación forzada. Cálculo de área de entradas de aire.

Con el caudal de renovación resultante para nuestra instalación calculamos el área de entrada de aire (rejillas) necesarias para que la velocidad de entrada de aire no exceda de **1 m/s** para evitar flujos turbulentos que aumenten la pérdida de agua por evaporación y el polvo en suspensión.

En casos excepcionales con condicionantes constructivos o existentes se podrán calcular con velocidades de 2 m/s consiguiendo reducir las áreas de entrada de aire a la mitad.

Con este dato de la superficie y la obligatoriedad de colocar malla anti insectos lo contrastaremos con las áreas efectivas de las rejillas dadas por los fabricantes para obtener las dimensiones reales de los huecos de ventilación.

### IV.14. SEÑALIZACIÓN, BALIZAMIENTO Y DEFENSA DE OBRAS

Trata el siguiente capítulo de las técnicas y medios de señalización, balizamiento y, en su caso, defensa de las obras que se ejecutan en vías públicas y que, por constituir un obstáculo, afectan a la libre circulación por ellas de tráfico tanto peatonal como rodado.

La señalización de obras tiene por objeto:

- Informar al usuario de la presencia de obras
- Ordenar el tráfico tanto peatonal como de vehículos de la zona afectada

Normativa de referencia:

- Instrucción 8.3-IC: en obras fijas fuera de poblado
- Ordenanzas municipales: en obras fijas en vías urbanas
- Pliego de prescripciones técnicas generales para obras de carreteras y puentes

### IV.14.1. SEÑALIZACIÓN VERTICAL DE OBRAS

## Materiales

Salvo justificación en contrario, en obras fijas deberán utilizarse exclusivamente los elementos y dispositivos de señalización incluidos en el Catálogo que se contiene en el anexo 1 de la Instrucción de carreteras 8.3-IC. Este contiene los siguientes grupos de señalización:

- Señales de peligro TP
- Señales de reglamentación y prioridad TR
- Señales de indicación TS
- Señales y dispositivos manuales TM

Las dimensiones de las señales se atendrán a lo dispuesto en la tabla 5 de la Instrucción 8.3-IC. El borde inferior de la misma deberá estar a 1 metro del suelo. El fondo de las señales TP, y total o parcialmente el de todas las señales TS será amarillo.

Cumplirán además las prescripciones del artículo 701 del PG-3 vigente.

El material retrorreflectante será de nivel 2. La marca de identidad visual del mismo debe ser fácilmente visible. Para mantener el nivel de reflectancia, la señalización será conservada en perfecto estado de limpieza.

El valor mínimo del coeficiente de retrorreflexión de las señales de obra será el indicado en la tabla 701.4 del artículo 701 del PG-3 vigente. El contratista deberá poner a disposición de la Dirección de Obra los medios adecuados para la vigilancia de esta característica.
Los elementos de sustentación y anclajes cumplirán las condiciones generales del artículo 701 del PG-3 vigente. El diseño de los mismos se hará considerando las hipótesis de cálculo definidas en la norma UNE 135311.
La cimentación del poste será de hormigón HM-20.
Toda la señalización deberá encontrarse en perfecto estado de conservación.

## Ejecución

Se señalizarán y balizarán todos los tramos de carretera existente sobre los que se deba mantener el tráfico y que se vean afectados por las obras, así como los desvíos provisionales que puedan llevarse a cabo.
Antes de iniciarse la instalación de las señales, el Contratista someterá a la aprobación del Director de las Obras los sistemas de señalización para protección del tráfico, personal, materiales y maquinaria durante el período de ejecución.

## Medición y Abono

Se medirán por las unidades (ud) realmente colocadas de cada una, y se abonará al precio que figure en el cuadro de precios del presupuesto, en el que se considera incluido a todos los efectos los elementos de fijación, los postes de sujeción, así como la excavación y hormigonado de la cimentación, por lo que no serán objeto de medición ni abono independiente. Incluye así mismo la retirada posterior de señalización.

### IV.14.2. ELEMENTOS DE BALIZAMIENTO DE OBRAS

## Definición

Dispositivos fácilmente perceptibles por el conductor, con objeto de destacar la presencia de los límites de las obras y de las ordenaciones de la circulación a que den lugar.

## Materiales

Salvo justificación en contrario, en obras fijas deberán utilizarse exclusivamente los elementos y dispositivos de balizamiento incluidos en el Catálogo que se contiene en el anexo 1 de la Instrucción de carreteras 8.3-IC.
Este contiene los siguientes grupos de balizas:

- Señales de balizamiento reflectantes TB
- Elementos luminosos TL

Cumplirán además las prescripciones del artículo 703 del PG-3 vigente.

El material retrorreflectante será de nivel 2. La marca de identidad visual del mismo debe ser fácilmente visible.
El valor mínimo del coeficiente de retrorreflexión de los elementos de balizamiento será el indicado en la tabla 703.3 del artículo 703 del PG-3 vigente. El contratista deberá poner a disposición de la Dirección de Obra los medios adecuados para la vigilancia de esta característica.
Los elementos de sustentación y anclajes cumplirán las condiciones generales del artículo 703 del PG-3 vigente.

## Ejecución

Se señalizarán y balizarán todos los tramos de carretera existente sobre los que se deba mantener el tráfico y que se vean afectados por las obras, así como los desvíos provisionales que puedan llevarse a cabo.
Los recintos vallados en calzadas, cuando deban estar implantados en horario nocturno, llevarán siempre luces propias colocadas a intervalos máximos de 10 m y siempre en los ángulos salientes.
Antes de iniciarse la instalación de los elementos de balizamiento, el Contratista someterá a la aprobación del Director de las Obras los sistemas de señalización para protección del tráfico, personal, materiales y maquinaria durante el período de ejecución.

## Medición y Abono

Se medirán por las unidades (ud) realmente colocadas de cada una, y se abonará al precio que figure en el cuadro de precios del presupuesto, en el que se considera incluido a todos los efectos los elementos de fijación, los postes de sujeción, así como la excavación y hormigonado de la cimentación, por lo que no serán objeto de medición ni abono independiente. Incluye así mismo la retirada posterior del balizamiento.

### IV.14.3. MARCAS VIALES

## Materiales

Los materiales cumplirán lo especificado en el Artículo 700 del PG-3 vigente.
Atendiendo a su duración, serán de dos tipos:

- De empleo permanente, serán de color blanco, con un nivel de durabilidad P4 o superior
- De empleo temporal, serán de color amarillo

ambas con carácter retrorreflectante y diseñadas para mantener sus propiedades en condiciones de lluvia o humedad (tipo 2).
En la aplicación de las marcas viales se utilizarán pinturas, termoplásticos de aplicación en caliente, plásticos de aplicación en frío, o marcas viales prefabricadas según UNE-EN-1790, que cumplan lo especificado en el presente artículo. La selección se llevará a cabo mediante la determinación del factor de desgaste (art. 700.3.2 PG-3).

El carácter retrorreflectante de la marca vial se conseguirá mediante la incorporación, por premezclado y/o postmezclado, de micro esferas de vidrio a cualquiera de los materiales anteriores, según norma UNE-EN 1423.
Durante el período de garantía, el coeficiente de retrorreflexión, el factor de luminancia y el coeficiente de rozamiento (SRT) deben cumplir los requisitos de valores mínimos especificados en el art. 700.4 del PG-3. Asimismo con los requisitos de color especificados y medidos según la UNE-EN-1436.
En cualquier caso, cuando en una marca vial temporal el coeficiente de retrorreflexión alcance el valor mínimo de 100 mcd. $m^{-2}$. $lx^{-1}$, el repintado se llevará a cabo de forma inmediata. El contratista deberá poner a disposición de la Dirección de Obra los medios adecuados para la vigilancia de esta característica.

## Ejecución

Se repintarán las marcas viales de aquellos tramos de carretera en servicio que puedan verse afectados por las obras. Se pintarán los desvíos provisionales que puedan llevarse a cabo atendiendo a la norma 8.2-IC.
El Contratista deberá declarar, según norma UNE 135277, las características técnicas de la maquinaria a emplear, para su aprobación o rechazo por parte del Director de las Obras.
El Director de las Obras definirá, tras la inspección del pavimento, las operaciones de preparación de la superficie de aplicación, ya sean de reparación propiamente dichas o de aseguramiento de la compatibilidad entre el sustrato y la nueva marca vial.
En cuanto a la compatibilidad con el soporte, se tendrán en cuenta las indicaciones dadas en la Nota Informativa 2/2007 del Ministerio de Fomento.
Serán de aplicación las limitaciones en la ejecución referentes a las condiciones climáticas descritas en el art. 700.6.2 del PG-3.
Se verificará en obra:

- correspondencia de la máquina y equipos de aplicación con los especificados
- velocímetro de precisión superior a 0,1 km
- presencia de equipos de medida (termómetro de ambiente y de superficie, higrómetro, tabla de conversión de punto de rocío)

Antes de iniciarse la aplicación de las marcas viales, el Contratista someterá a la aprobación del Director de las Obras los sistemas de señalización para protección del tráfico, personal, materiales y maquinaria durante el período de ejecución, así como de las marcas recién pintadas, hasta su total secado.
Para la eliminación de las marcas viales queda expresamente prohibido el empleo de decapantes así como los procedimientos térmicos. Deberá utilizarse alguno de los procedimientos de eliminación que figuran en el art. 700.6.4 del PG-3, que en cualquier caso, deberá estar autorizado por el Director de las Obras.
El período de garantía mínimo de las marcas viales ejecutadas con los materiales y dosificaciones especificados en el proyecto, será de dos años para las de carácter permanente y de tres meses para las de carácter temporal, a partir de la fecha de aplicación.

## Medición y Abono

Se abonarán por superficie (m2) o por longitud (m) medida por el eje de las marcas, realmente aplicadas sobre el pavimento.
No se abonarán las operaciones necesarias para la preparación de la superficie de aplicación y premarcado, que irán incluidas en el abono de la marca vial aplicada.
La eliminación de las marcas viales, se abonará por superficie (m2) o por longitud (m) medida por el eje de las marcas, realmente eliminadas del pavimento.

### IV.14.4. ELEMENTOS DE DEFENSA PARA TRÁFICO RODADO EN OBRAS

## Materiales

Salvo justificación en contrario, en obras fijas deberán utilizarse exclusivamente las barreras de seguridad para el tráfico rodado incluidas en el Catálogo que se contiene en el anexo 1 de la Instrucción de carreteras 8.3-IC (grupo de elementos de defensa TD)
Cumplirán además las prescripciones del artículo 704 del PG-3 vigente.
Las barreras, independientemente del material en que estén construidas, deberán tener el nivel de contención que se especifique, definido según la norma UNE-EN 1317.
La selección del nivel de contención de una barrera de seguridad o pretil se efectuará atendiendo a las circunstancias propias de cada tramo (tráfico, trazado, gravedad del accidente a evitar), en base a lo dispuesto en las recomendaciones de la Orden Circular 321/95 del Ministerio de Fomento.

## Ejecución

Antes de iniciarse la instalación de los elementos de defensa, el Contratista someterá a la aprobación del Director de las Obras los sistemas de señalización para protección del tráfico, personal, materiales y maquinaria durante el período de ejecución.

## Medición y Abono

Se medirán por metros lineales (m) realmente colocados en obra y se abonará al precio que figure en el cuadro de precios del presupuesto, en el que se considera incluido a todos los efectos la retirada posterior de los elementos de defensa.

### IV.15. PROTECCIONES COLECTIVAS DE TERCEROS

### IV.15.1. PASARELAS Y PLATAFORMAS DE PROTECCIÓN

## Definición

Elementos de protección que permiten atravesar zanjas (pasarelas), cubrir huecos como arquetas, cimentaciones, etc. (plataformas) o salvar desniveles (rampas), dando continuidad al pavimento.

## Materiales

Deberán ser de materiales metálicos, plásticos o de poliéster reforzado con fibra de vidrio, armados o no, de clase resistente adecuada al tipo de tráfico al que sirvan, según norma UNE-EN 124.
Las plataformas y pasarelas deberán tener los bordes biselados. Las pasarelas presentarán superficies de paso sin escalones para facilitar el paso de sillas de ruedas.
En el caso de plataformas y pasarelas para la protección del tráfico peatonal, deberán presentar una superficie antideslizante, incluso en mojado, y ser manuportantes.
Las plataformas, pasarelas y rampas deberán ser homologadas, y nunca realizadas de manera manual en la propia obra. Queda expresamente prohibida la utilización de tableros de encofrado como plataformas peatonales o elementos de cubrición de huecos.

## Ejecución

Las plataformas, pasarelas y rampas deberán colocarse de forma que sean estables y queden ancladas al pavimento. Dicho anclaje debe evitar el desplazamiento de las mismas, bien mediante mecanismos del propio elemento de protección o con medios mecánicos de fijación como tornillos o pernos.
En el caso de pasarelas para tráfico peatonal, las pasarelas presentarán una anchura libre mínima de 80 cm. Además, si la zanja a salvar fuera de más de 1m, dispondrán de doble barandilla extraíble con travesaño central de 100 cm de altura y de rodapiés de al menos 15 cm de altura.

## Medición y Abono

Se medirán por la superficie (m2) o las unidades (ud) realmente colocadas de cada una, y se abonarán al precio que figure en el cuadro de precios del presupuesto, en el que se considera incluido a todos los efectos los elementos de fijación y anclaje, la colocación y su retirada posterior.

### IV.15.2. VALLAS DE OBRA

## Materiales

Deberán ser de materiales plásticos (Polietileno de alta densidad). Con banda horizontal reflexiva de balizamiento y elementos para el anclaje de paneles de advertencia o información.
Con pies giratorios y asimétricos, de perfil reducido en la cara frontal, ampliado en cara posterior.
Deberán garantizar la estabilidad de la barrera.
Con diseño que permita la formación de una barrera de protección continua incluso en terrenos irregulares o con desnivel.
Deberán ser de color amarillo, naranja o cualquier otro aceptado por la Dirección de Obra.
Deberán cumplir con la norma BS 7818, sobre los sistemas de retención para peatones.

## Ejecución

En zanjas en entorno rural, donde no sea previsible el tránsito de personas o vehículos, las zanjas deberán ser balizadas y señalizadas.
En zanjas realizadas en entornos donde sea previsible el tránsito de personas o vehículos, se deberá separar la zona de trabajo mediante barreras o cerramientos, evitando de esta manera la entrada en el centro de trabajo de personas ajenas a la misma.
En entornos urbanos, dicha barrera de protección será por defecto continua, salvo en tramos que por longitud y escaso tráfico permitan espaciar las vallas con tramos de cinta de balizamiento (máximo 5 m de cinta entre vallas).
La barrera de protección continua tendrá como mínimo 1 m de altura. En aquellos tramos en los que concurran circunstancias que exijan un nivel de protección mayor (densidad de tráfico alta y/o riesgo potencial elevado), la barrera de protección deberá de ser de 2 m de altura, con pies de materiales plásticos (termoplástico reciclado) de al menos 24 kg y la unión entre los elementos de la barrera se realizará de manera que se impida el desmontaje manual (abrazaderas de cierre).
Entre estas zonas de especial riesgo se deberá considerar la zona de apertura de zanja, la zona de acopios, ubicación de residuos y almacenamiento de sustancias potencialmente tóxicas.

## Medición y Abono

Se medirán por la longitud de barrera continua (m) o las unidades (ud) realmente colocadas de cada una, y se abonarán al precio que figure en el cuadro de precios del presupuesto, en el que se considera incluido a todos los efectos los elementos de conexión, pies, fijación de paneles, la colocación y su retirada posterior.

## IV.16. INSTALACIONES ELECTRICAS EN BAJA TENSIÓN

### IV.16.1. CANALIZACIONES ELECTRICAS

Los cables se colocarán dentro de tubos o canales, fijados directamente sobre las paredes, enterrados, directamente empotrados en estructuras, en el interior de huecos de la construcción, bajo molduras, en bandeja o soporte de bandeja, según se indique en Memoria, Planos y Mediciones.

Antes de iniciar el tendido de la red de distribución, deberán estar ejecutados los elementos estructurales que hayan de soportarla o en los que vaya a ser empotrada: forjados, tabiquería, etc. Salvo cuando al estar previstas se hayan dejado preparadas las necesarias canalizaciones al ejecutar la obra previa, deberá replantearse sobre ésta en forma visible la situación de las cajas de mecanismos, de registro y protección, así como el recorrido de las líneas, señalando de forma conveniente la naturaleza de cada elemento.

#### IV.16.1.1. CONDUCTORES AISLADOS BAJO TUBOS PROTECTORES

Los tubos protectores pueden ser:

- Tubo y accesorios metálicos.
- Tubo y accesorios no metálicos.
- Tubo y accesorios compuestos (constituidos por materiales metálicos y no metálicos).

Los tubos se clasifican según lo dispuesto en las normas siguientes:

UNE-EN 50.086 -2-1: Sistemas de tubos rígidos.
UNE-EN 50.086 -2-2: Sistemas de tubos curvables.
UNE-EN 50.086 -2-3: Sistemas de tubos flexibles.
UNE-EN 50.086 -2-4: Sistemas de tubos enterrados.

Las características de protección de la unión entre el tubo y sus accesorios no deben ser inferiores a los declarados para el sistema de tubos. La superficie interior de los tubos no deberá presentar en ningún punto aristas, asperezas o fisuras susceptibles de dañar los conductores o cables aislados o de causar heridas a instaladores o usuarios.

Las dimensiones de los tubos no enterrados y con unión roscada utilizados en las instalaciones eléctricas son las que se prescriben en la UNE-EN 60.423. Para los tubos enterrados, las dimensiones se corresponden con las indicadas en la norma UNE-EN 50.086 -2-4. Para el resto de los tubos, las dimensiones serán las establecidas en la norma correspondiente de las citadas anteriormente. La denominación se realizará en función del diámetro exterior. El diámetro interior mínimo deberá ser declarado por el fabricante.

En lo relativo a la resistencia a los efectos del fuego considerados en la norma particular para cada tipo de tubo, se seguirá lo establecido por la aplicación de la Directiva de Productos de la Construcción (89/106/CEE).

*Tubos en canalizaciones fijas en superficie*

En las canalizaciones superficiales, los tubos deberán ser preferentemente rígidos y en casos especiales podrán usarse tubos curvables. Sus características mínimas serán las indicadas a continuación:

| *Característica* | *Código* | *Grado* |
|---|---|---|
| Resistencia a la compresión | 4 | Fuerte |
| Resistencia al impacto | 3 | Media |
| Temperatura mínima de instalación y servicio | 2 | - 5 ºC |
| Temperatura máxima de instalación y servicio | 1 | + 60 ºC |
| Resistencia al curvado | 1-2 | Rígido/curvable |
| Propiedades eléctricas | 1-2 | Continuidad eléctrica/aislante |
| Resistencia a la penetración de objetos sólidos | 4 | Contra objetos D ³ 1 mm |
| Resistencia a la penetración del agua | 2 | Contra gotas de agua cayendo verticalmente cuando el sistema de tubos está inclinado 15º |
| Resistencia a la corrosión de tubos metálicos | 2 | Protección interior y exterior media y compuestos |
| Resistencia a la tracción | 0 | No declarada |
| Resistencia a la propagación de la llama | 1 | No propagador |
| Resistencia a las cargas suspendidas | 0 | No declarada |

*Tubos en canalizaciones empotradas*

En las canalizaciones empotradas, los tubos protectores podrán ser rígidos, curvables o flexibles, con unas características mínimas indicadas a continuación:

1. Tubos empotrados en obras de fábrica (paredes, techos y falsos techos), huecos de la construcción o canales protectoras de obra.

| *Característica* | *Código* | *Grado* |
|---|---|---|
| Resistencia a la compresión | 2 | Ligera |
| Resistencia al impacto | 2 | Ligera |
| Temperatura mínima de instalación y servicio | 2 | - 5 ºC |
| Temperatura máxima de instalación y servicio | 1 | + 60 ºC |
| Resistencia al curvado | 1-2-3-4 | Cualquiera de las especificadas |
| Propiedades eléctricas | 0 | No declaradas |
| Resistencia a la penetración de objetos sólidos | 4 | Contra objetos D ³ 1 mm |
| Resistencia a la penetración del agua | 2 | Contra gotas de agua cayendo verticalmente cuando el sistema de tubos está inclinado 15º |
| Resistencia a la corrosión de tubos metálicos | 2 | Protección interior y exterior media y compuestos |
| Resistencia a la tracción | 0 | No declarada |
| Resistencia a la propagación de la llama | 1 | No propagador |
| Resistencia a las cargas suspendidas | 0 | No declarada |

2. Tubos empotrados embebidos en hormigón o canalizaciones precableadas.

| *Característica* | *Código* | *Grado* |
|---|---|---|
| Resistencia a la compresión | 3 | Media |
| Resistencia al impacto | 3 | Media |
| Temperatura mínima de instalación y servicio | 2 | - 5 ºC |
| Temperatura máxima de instalación y servicio | 2 | + 90 ºC (+ 60 ºC canal. precabl. ordinarias) |
| Resistencia al curvado | 1-2-3-4 | Cualquiera de las especificadas |
| Propiedades eléctricas | 0 | No declaradas |
| Resistencia a la penetración de objetos sólidos | 5 | Protegido contra el polvo |
| Resistencia a la penetración del agua | 3 | Protegido contra el agua en forma de lluvia |
| Resistencia a la corrosión de tubos metálicos | 2 | Protección interior y exterior media y compuestos |

| | | |
|---|---|---|
| Resistencia a la tracción | 0 | No declarada |
| Resistencia a la propagación de la llama | 1 | No propagador |
| Resistencia a las cargas suspendidas | 0 | No declarada |

*Tubos en canalizaciones aéreas o con tubos al aire*

En las canalizaciones al aire, destinadas a la alimentación de máquinas o elementos de movilidad restringida, los tubos serán flexibles y sus características mínimas para instalaciones ordinarias serán las indicadas a continuación:

| *Característica* | *Código* | *Grado* |
|---|---|---|
| presión | 4 | Fuerte |
| Resistencia al impacto | 3 | Media |
| Temperatura mínima de instalación y servicio | 2 | - 5 ºC |
| Temperatura máxima de instalación y servicio | 1 | + 60 ºC |
| Resistencia al curvado | 4 | Flexible |
| Propiedades eléctricas | 1/2 | Continuidad/aislado |
| Resistencia a la penetración de objetos sólidos | 4 | Contra objetos D ³ 1 mm |
| Resistencia a la penetración del agua | 2 | Contra gotas de agua cayendo verticalmente cuando el sistema de tubos está inclinado 15º |
| Resistencia a la corrosión de tubos metálicos | 2 | Protección interior mediana y exterior elevada y compuestos |
| Resistencia a la tracción | 2 | Ligera |
| Resistencia a la propagación de la llama | 1 | No propagador |
| Resistencia a las cargas suspendidas | 2 | Ligera |

Se recomienda no utilizar este tipo de instalación para secciones nominales de conductor superiores a 16 mm2

*Tubos en canalizaciones enterradas*

Las características mínimas de los tubos enterrados serán las siguientes:

| *Característica* | *Código* | *Grado* |
|---|---|---|
| Resistencia a la compresión | NA | 250 N / 450 N / 750 N |
| Resistencia al impacto | NA | Ligero / Normal / Normal |
| Temperatura mínima de instalación y servicio | NA | NA |
| Temperatura máxima de instalación y servicio | NA | NA |
| Resistencia al curvado | 1-2-3-4 | Cualquiera de las especificadas |
| Propiedades eléctricas | 0 | No declaradas |
| Resistencia a la penetración de objetos sólidos | 4 | Contra objetos D ³ 1 mm |
| Resistencia a la penetración del agua | 3 | Contra el agua en forma de lluvia |
| Resistencia a la corrosión de tubos metálicos | 2 | Protección interior y exterior media y compuestos |
| Resistencia a la tracción | 0 | No declarada |
| Resistencia a la propagación de la llama | 0 | No declarada |
| Resistencia a las cargas suspendidas | 0 | No declarada |

Notas:

- NA: No aplicable.
- Para tubos embebidos en hormigón aplica 250 N y grado Ligero; para tubos en suelo ligero aplica 450 N y grado Normal; para tubos en suelos pesados aplica 750 N y grado Normal.

Se considera suelo ligero aquel suelo uniforme que no sea del tipo pedregoso y con cargas superiores ligeras, como, por ejemplo, aceras, parques y jardines. Suelo pesado es aquel del tipo pedregoso y duro y con cargas superiores pesadas, como, por ejemplo, calzadas y vías férreas.

# Instalación

Los cables utilizados serán de tensión asignada no inferior a 450/750 V.

El diámetro exterior mínimo de los tubos, en función del número y la sección de los conductores a conducir, se obtendrá de las tablas indicadas en la ITC-BT-21, así como las características mínimas según el tipo de instalación.

Para la ejecución de las canalizaciones bajo tubos protectores, se tendrán en cuenta las prescripciones generales siguientes:

- El trazado de las canalizaciones se hará siguiendo líneas verticales y horizontales o paralelas a las aristas de las paredes que limitan el local donde se efectúa la instalación.
- Los tubos se unirán entre sí mediante accesorios adecuados a su clase que aseguren la continuidad de la protección que proporcionan a los conductores.
- Los tubos aislantes rígidos curvables en caliente podrán ser ensamblados entre sí en caliente, recubriendo el empalme con una cola especial cuando se precise una unión estanca.
- Las curvas practicadas en los tubos serán continuas y no originarán reducciones de sección inadmisibles. Los radios mínimos de curvatura para cada clase de tubo serán los especificados por el fabricante conforme a UNE-EN
- Será posible la fácil introducción y retirada de los conductores en los tubos después de colocarlos y fijados éstos y sus accesorios, disponiendo para ello los registros que se consideren convenientes, que en tramos rectos no estarán separados entre sí más de 15 metros. El número de curvas en ángulo situadas entre dos registros consecutivos no será superior a 3.
- Los conductores se alojarán normalmente en los tubos después de colocados éstos.
- Los registros podrán estar destinados únicamente a facilitar la introducción y retirada de los conductores en los tubos o servir al mismo tiempo como cajas de empalme o derivación.
- Las conexiones entre conductores se realizarán en el interior de cajas apropiadas de material aislante y no propagador de la llama. Si son metálicas estarán protegidas contra la corrosión. Las dimensiones de estas cajas serán tales que permitan alojar holgadamente todos los conductores que deban contener. Su profundidad será al menos igual al diámetro del tubo mayor más un 50 % del mismo, con un mínimo de 40 mm. Su diámetro o lado interior mínimo será de 60 mm. Cuando se quieran hacer estancas las entradas de los tubos en las cajas de conexión, deberán emplearse prensaestopas o racores adecuados.
- En los tubos metálicos sin aislamiento interior, se tendrá en cuenta la posibilidad de que se produzcan condensaciones de agua en su interior, para lo cual se elegirá convenientemente el trazado de su instalación, previendo la evacuación y

estableciendo una ventilación apropiada en el interior de los tubos mediante el sistema adecuado, como puede ser, por ejemplo, el uso de una "T" de la que uno de los brazos no se emplea.
- Los tubos metálicos que sean accesibles deben ponerse a tierra. Su continuidad eléctrica deberá quedar convenientemente asegurada. En el caso de utilizar tubos metálicos flexibles, es necesario que la distancia entre dos puestas a tierra consecutivas de los tubos no exceda de 10 metros.
- No podrán utilizarse los tubos metálicos como conductores de protección o de neutro.

Cuando los tubos se instalen en montaje superficial, se tendrán en cuenta, además, las siguientes prescripciones:

- Los tubos se fijarán a las paredes o techos por medio de bridas o abrazaderas protegidas contra la corrosión y sólidamente sujetas. La distancia entre éstas será, como máximo, de 0,50 metros. Se dispondrán fijaciones de una y otra parte en los cambios de dirección, en los empalmes y en la proximidad inmediata de las entradas en cajas o aparatos.
- Los tubos se colocarán adaptándose a la superficie sobre la que se instalan, curvándose o usando los accesorios necesarios.
- En alineaciones rectas, las desviaciones del eje del tubo respecto a la línea que une los puntos extremos no serán superiores al 2 por 100.
- Es conveniente disponer los tubos, siempre que sea posible, a una altura mínima de 2,50 metros sobre el suelo, con objeto de protegerlos de eventuales daños mecánicos.

Cuando los tubos se coloquen empotrados, se tendrán en cuenta, además, las siguientes prescripciones:
- En la instalación de los tubos en el interior de los elementos de la construcción, las rozas no pondrán en peligro la seguridad de las paredes o techos en que se practiquen. Las dimensiones de las rozas serán suficientes para que los tubos queden recubiertos por una capa de 1 centímetro de espesor, como mínimo. En los ángulos, el espesor de esta capa puede reducirse a 0,5 centímetros.
- No se instalarán entre forjado y revestimiento tubos destinados a la instalación eléctrica de las plantas inferiores.
- Para la instalación correspondiente a la propia planta, únicamente podrán instalarse, entre forjado y revestimiento, tubos que deberán quedar recubiertos por una capa de hormigón o mortero de 1 centímetro de espesor, como mínimo, además del revestimiento.
- En los cambios de dirección, los tubos estarán convenientemente curvados o bien provistos de codos o "T" apropiados, pero en este último caso sólo se admitirán los provistos de tapas de registro.
- Las tapas de los registros y de las cajas de conexión quedarán accesibles y desmontables una vez finalizada la obra. Los registros y cajas quedarán enrasados

con la superficie exterior del revestimiento de la pared o techo cuando no se instalen en el interior de un alojamiento cerrado y practicable.
- En el caso de utilizarse tubos empotrados en paredes, es conveniente disponer los recorridos horizontales a 50 centímetros como máximo, de suelo o techos y los verticales a una distancia de los ángulos de esquinas no superior a 20 centímetros.

### IV.16.1.2. CONDUCTORES AISLADOS FIJADOS DIRECTAMENTE SOBRE LAS PAREDES

Estas instalaciones se establecerán con cables de tensiones asignadas no inferiores a 0,6/1 kV, provistos de aislamiento y cubierta (se incluyen cables armados o con aislamiento mineral).

Para la ejecución de las canalizaciones se tendrán en cuenta las siguientes prescripciones:
- Se fijarán sobre las paredes por medio de bridas, abrazaderas, o collares de forma que no perjudiquen las cubiertas de los mismos.
- Con el fin de que los cables no sean susceptibles de doblarse por efecto de su propio peso, los puntos de fijación de los mismos estarán suficientemente próximos. La distancia entre dos puntos de fijación sucesivos, no excederá de 0,40 metros.
- Cuando los cables deban disponer de protección mecánica por el lugar y condiciones de instalación en que se efectúe la misma, se utilizarán cables armados. En caso de no utilizar estos cables, se establecerá una protección mecánica complementaria sobre los mismos.
- Se evitará curvar los cables con un radio demasiado pequeño y salvo prescripción en contra fijada en la Norma UNE correspondiente al cable utilizado, este radio no será inferior a 10 veces el diámetro exterior del cable.
- Los cruces de los cables con canalizaciones no eléctricas se podrán efectuar por la parte anterior o posterior a éstas, dejando una distancia mínima de 3 cm entre la superficie exterior de la canalización no eléctrica y la cubierta de los cables cuando el cruce se efectúe por la parte anterior de aquélla.
- Los extremos de los cables serán estancos cuando las características de los locales o emplazamientos así lo exijan, utilizándose a este fin cajas u otros dispositivos adecuados. La estanqueidad podrá quedar asegurada con la ayuda de prensaestopas.
- Los empalmes y conexiones se harán por medio de cajas o dispositivos equivalentes provistos de tapas desmontables que aseguren a la vez la continuidad de la protección mecánica establecida, el aislamiento y la inaccesibilidad de las conexiones y permitiendo su verificación en caso necesario.

### IV.16.1.3. CONDUCTORES AISLADOS ENTERRADOS

Las condiciones para estas canalizaciones, en las que los conductores aislados deberán ir bajo tubo salvo que tengan cubierta y una tensión asignada 0,6/1kV, se establecerán de acuerdo con lo señalado en la Instrucciones ITC-BT-07 e ITC-BT-21.

### IV.16.1.4. CONDUCTORES AISLADOS DIRECTAMENTE EMPOTRADOS EN ESTRUCTURAS

Para estas canalizaciones son necesarios conductores aislados con cubierta (incluidos cables armados o con aislamiento mineral).

La temperatura mínima y máxima de instalación y servicio será de -5ºC y 90ºC respectivamente (polietileno reticulado o etilenopropileno).

### IV.16.1.5. CONDUCTORES AISLADOS EN EL INTERIOR DE LA CONSTRUCCION

Los cables utilizados serán de tensión asignada no inferior a 450/750 V.

Los cables o tubos podrán instalarse directamente en los huecos de la construcción con la condición de que sean no propagadoresde la llama.

Los huecos en la construcción admisibles para estas canalizaciones podrán estar dispuestos en muros, paredes, vigas, forjados o techos, adoptando la forma de conductos continuos o bien estarán comprendidos entre dos superficies paralelas como en el caso de falsos techos o muros con cámaras de aire.

La sección de los huecos será, como mínimo, igual a cuatro veces la ocupada por los cables o tubos, y su dimensión más pequeña no será inferior a dos veces el diámetro exterior de mayor sección de éstos, con un mínimo de 20 milímetros.

Las paredes que separen un hueco que contenga canalizaciones eléctricas de los locales inmediatos, tendrán suficiente solidez para proteger éstas contra acciones previsibles.

Se evitarán, dentro de lo posible, las asperezas en el interior de los huecos y los cambios de dirección de los mismos en un número elevado o de pequeño radio de curvatura.

La canalización podrá ser reconocida y conservada sin que sea necesaria la destrucción parcial de las paredes, techos, etc., o sus guarnecidos y decoraciones.

Los empalmes y derivaciones de los cables serán accesibles, disponiéndose para ellos las cajas de derivación adecuadas.

Se evitará que puedan producirse infiltraciones, fugas o condensaciones de agua que puedan penetrar en el interior del hueco, prestando especial atención a la impermeabilidad de sus muros exteriores, así como a la proximidad de tuberías de conducción delíquidos, penetración de agua al efectuar la limpieza de suelos, posibilidad de acumulación de aquélla en partes bajas del hueco, etc.

## IV.16.1.6. CONDUCTORES AISLADOS BAJO CANALES PROTECTORAS

La canal protectora es un material de instalación constituido por un perfil de paredes perforadas o no, destinado a alojar conductores o cables y cerrado por una tapa desmontable. Los cables utilizados serán de tensión asignada no inferior a 450/750 V.

Las canales protectoras tendrán un grado de protección IP4X y estarán clasificadas como "canales con tapa de acceso que sólo pueden abrirse con herramientas". En su interior se podrán colocar mecanismos tales como interruptores, tomas de corriente, dispositivos de mando y control, etc, siempre que se fijen de acuerdo con las instrucciones del fabricante. También se podrán realizar empalmes de conductores en su interior y conexiones a los mecanismos.

Las canalizaciones para instalaciones superficiales ordinarias tendrán unas características mínimas indicadas a continuación:

| *Característica* | *Grado* | |
|---|---|---|
| *Dimensión del lado mayor de la sección transversal* | *£ 16 mm* | *> 16 mm* |
| Resistencia al impacto | Muy ligera | Media |
| Temperatura mínima de instalación y servicio | + 15 ºC | - 5 ºC |
| Temperatura máxima de instalación y servicio | + 60 ºC | + 60 ºC |
| Propiedades eléctricas | Aislante | Continuidad eléctrica/ aislante |
| Resistencia a la penetración de objetos sólidos | 4 | No inferior a 2 |
| Resistencia a la penetración de agua | No declarada | |
| Resistencia a la propagación de la llama | No propagador | |

El cumplimiento de estas características se realizará según los ensayos indicados en las normas UNE-EN 50l085.

Las canales protectoras para aplicaciones no ordinarias deberán tener unas características mínimas de resistencia al impacto, de temperatura mínima y máxima de instalación y servicio, de resistencia a la penetración de objetos sólidos y de resistencia a la penetración de agua, adecuadas a las condiciones del emplazamiento al que se destina; asimismo las canales

serán no propagadoras de la llama. Dichas características serán conformes a las normas de la serie UNE-EN 50.085.

El trazado de las canalizaciones se hará siguiendo preferentemente líneas verticales y horizontales o paralelas a las aristas de las paredes que limitan al local donde se efectúa la instalación.

Las canales con conductividad eléctrica deben conectarse a la red de tierra, su continuidad eléctrica quedará convenientemente asegurada. La tapa de las canales quedará siempre accesible.

### IV.16.1.7. CONDUCTORES AISLADOS BAJO MOLDURAS

Estas canalizaciones están constituidas por cables alojados en ranuras bajo molduras. Podrán utilizarse únicamente en locales o emplazamientos clasificados como secos, temporalmente húmedos o polvorientos. Los cables serán de tensión asignada no inferior a 450/750 V.

Las molduras cumplirán las siguientes condiciones:

- Las ranuras tendrán unas dimensiones tales que permitan instalar sin dificultad por ellas a los conductores o cables. En principio, no se colocará más de un conductor por ranura, admitiéndose, no obstante, colocar varios conductores siempre que pertenezcan al mismo circuito y la ranura presente dimensiones adecuadas para ello.
- La anchura de las ranuras destinadas a recibir cables rígidos de sección igual o inferior a 6 mm2 serán, como mínimo, de 6 mm.

Para la instalación de las molduras se tendrá en cuenta:

- Las molduras no presentarán discontinuidad alguna en toda la longitud donde contribuyen a la protección mecánica de los conductores. En los cambios de dirección, los ángulos de las ranuras serán obtusos.
- Las canalizaciones podrán colocarse al nivel del techo o inmediatamente encima de los rodapiés. En ausencia de éstos, la parte inferior de la moldura estará, como mínimo, a 10 cm por encima del suelo.
- En el caso de utilizarse rodapiés ranurados, el conductor aislado más bajo estará, como mínimo, a 1,5 cm por encima del suelo.
- Cuando no puedan evitarse cruces de estas canalizaciones con las destinadas a otro uso (agua, gas, etc.), se utilizará una moldura especialmente concebida para estos cruces o preferentemente un tubo rígido empotrado que sobresaldrá por una y otra parte del cruce. La separación entre dos canalizaciones que se crucen será, como mínimo de 1 cm en el caso de utilizar molduras especiales para el cruce y 3 cm, en el caso de utilizar tubos rígidos empotrados.
- Las conexiones y derivaciones de los conductores se harán mediante dispositivos de conexión con tornillo o sistemas equivalentes.

- Las molduras no estarán totalmente empotradas en la pared ni recubiertas por papeles, tapicerías o cualquier otro material, debiendo quedar su cubierta siempre al aire.
- Antes de colocar las molduras de madera sobre una pared, debe asegurarse que la pared está suficientemente seca; en caso contrario, las molduras se separarán de la pared por medio de un producto hidrófugo.

### IV.16.1.8. CONDUCTORES AISLADOS EN BANDEJA O SOPORTE DE BANDEJAS

Sólo se utilizarán conductores aislados con cubierta (incluidos cables armados o con aislamiento mineral), unipolares o multipolares según norma UNE 20.460 -5-52.

El material usado para la fabricación será acero laminado de primera calidad, galvanizado por inmersión. La anchura de las canaletas será de 100 mm como mínimo, con incrementos de 100 en 100 mm. La longitud de los tramos rectos será de dos metros. El fabricante indicará en su catálogo la carga máxima admisible, en N/m, en función de la anchura y de la distancia entre soportes. Todos los accesorios, como codos, cambios de plano, reducciones, tes, uniones, soportes, etc., tendrán la misma calidad que la bandeja.

Las bandejas y sus accesorios se sujetarán a techos y paramentos mediante herrajes de suspensión, a distancias tales que no se produzcan flechas superiores a 10 mm y estarán perfectamente alineadas con los cerramientos de los locales.

No se permitirá la unión entre bandejas o la fijación de las mismas a los soportes por medio de soldadura, debiéndose utilizar piezas de unión y tornillería cadmiada. Para las uniones o derivaciones de líneas se utilizarán cajas metálicas que se fijarán a las bandejas.

### IV.16.1.9. NORMAS DE INSTALACION EN PRESENCIA DE OTRAS CANALIZACIONES NO ELECTRICAS

En caso de proximidad de canalizaciones eléctricas con otras no eléctricas, se dispondrán de forma que entre las superficies exteriores de ambas se mantenga una distancia mínima de 3 cm. En caso de proximidad con conductos de calefacción, de aire caliente, vapor o humo, las canalizaciones eléctricas se establecerán de forma que no puedan alcanzar una temperatura peligrosa y, por consiguiente, se mantendrán separadas por una distancia conveniente o por medio de pantallas calorífugas.

Las canalizaciones eléctricas no se situarán por debajo de otras canalizaciones que puedan dar lugar a condensaciones, tales como las destinadas a conducción de vapor, de agua, de gas, etc., a menos que se tomen las disposiciones necesarias para proteger las canalizaciones eléctricas contra los efectos de estas condensaciones.

### IV.16.1.10. ACCESIBILIDAD A LAS INSTALACIONES

Las canalizaciones deberán estar dispuestas de forma que faciliten su maniobra, inspección y acceso a sus conexiones. Las canalizaciones eléctricas se establecerán de forma que, mediante la conveniente identificación de sus circuitos y elementos, sepueda proceder en todo momento a reparaciones, transformaciones, etc.

En toda la longitud de los pasos de canalizaciones a través de elementos de la construcción, tales como muros, tabiques y techos, no se dispondrán empalmes o derivaciones de cables, estando protegidas contra los deterioros mecánicos, las acciones químicas y los efectos de la humedad.

Las cubiertas, tapas o envolventes, mandos y pulsadores de maniobra de aparatos tales como mecanismos, interruptores, bases, reguladores, etc., instalados en los locales húmedos o mojados, serán de material aislante.

## IV.16.2. CONDUCTORES

Los conductores utilizados se regirán por las especificiones del proyecto, según se indica en Memoria, Planos y Mediciones.

### IV.16.2.1. MATERIALES

Los conductores serán de los siguientes tipos:
1. De 450/750 V de tensión nominal.
    - Conductor: de cobre.
    - Formación: unipolares.
    - Aislamiento: policloruro de vinilo (PVC). o polietileno reticulado (XLPE)
    - Tensión de prueba: 2.500 V.
    - Instalación: bajo tubo.
    - Normativa de aplicación: UNE 21.031.
2. De 0,6/1 kV de tensión nominal.
    - Conductor: de cobre (o de aluminio, cuando lo requieran las especificaciones del proyecto).
    - Formación: uni-bi-tri-tetrapolares.
    - Aislamiento: policloruro de vinilo (PVC) o polietileno reticulado (XLPE).
    - Tensión de prueba: 4.000 V.
    - Instalación: al aire o en bandeja.
    - Normativa de aplicación: UNE 21.123.

Los conductores de cobre electrolítico se fabricarán de calidad y resistencia mecánica uniforme, y su coeficiente de resistividad a 20 ºC será del 98 % al 100 %. Irán provistos de

baño de recubrimiento de estaño, que deberá resistir la siguiente prueba: A una muestra limpia y seca de hilo estañado se le da la forma de círculo de diámetro equivalente a 20 o 30 veces el diámetro del hilo, a continuación de lo cual se sumerge durante un minuto en una solución de ácido hidroclorídrico de 1,088 de peso específico a una temperatura de 20 ºC. Esta operación se efectuará dos veces, después de lo cual no deberán apreciarse puntos negros en el hilo. La capacidad mínima del aislamiento de los conductores será de 500 V.

Los conductores de sección igual o superior a 6 mm2 deberán estar constituidos por cable obtenido por trenzado de hilo de cobre del diámetro correspondiente a la sección del conductor de que se trate.

### IV.16.2.2. DIMENSIONADO

Para la selección de los conductores activos del cable adecuado a cada carga se usará el más desfavorable entre los siguientes criterios:

- Intensidad máxima admisible. Como intensidad se tomará la propia de cada carga. Partiendo de las intensidades nominales así establecidas, se elegirá la sección del cable que admita esa intensidad de acuerdo a las prescripciones del Reglamento Electrotécnico para Baja Tensión ITC-BT-19 o las recomendaciones del fabricante, adoptando los oportunos coeficientes correctores según las condiciones de la instalación. En cuanto a coeficientes de mayoración de la carga, se deberán tener presentes las Instrucciones ITC-BT-44 para receptores de alumbrado e ITC-BT-47 para receptores de motor.
- Caída de tensión en servicio. La sección de los conductores a utilizar se determinará de forma que la caída de tensión entre el origen de la instalación y cualquier punto de utilización, sea menor del 3 % de la tensión nominal en el origen de la instalación, para alumbrado, y del 5 % para los demás usos, considerando alimentados todos los receptores susceptibles de funcionar simultáneamente. Para la derivación individual la caída de tensión máxima admisible será del 1,5 %. El valor de la caída de tensión podrá compensarse entre la de la instalación interior y la de la derivación individual, de forma que la caída de tensión total sea inferior a la suma de los valores límites especificados para ambas.
- Caída de tensión transitoria. La caída de tensión en todo el sistema durante el arranque de motores no debe provocar condiciones que impidan el arranque de los mismos, desconexión de los contactores, parpadeo de alumbrado, etc.

La sección del conductor neutro será la especificada en la Instrucción ITC-BT-07, apartado 1, en función de la sección de los conductores de fase o polares de la instalación.

Los conductores de protección serán del mismo tipo que los conductores activos especificados en el apartado anterior, y tendránuna sección mínima igual a la fijada por la tabla 2 de la ITC-BT-18, en función de la sección de los conductores de fase o polares de la instalación. Se podrán instalar por las mismas canalizaciones que éstos o bien en forma

independiente, siguiéndose a esterespecto lo que señalen las normas particulares de la empresa distribuidora de la energía.

### IV.16.2.3. IDENTIFICACION DE LAS INSTALACIONES

Las canalizaciones eléctricas se establecerán de forma que, por conveniente identificación de sus circuitos y elementos, se pueda proceder en todo momento a reparaciones, transformaciones, etc.

Los conductores de la instalación deben ser fácilmente identificables, especialmente por lo que respecta al conductor neutro y al conductor de protección. Esta identificación se realizará por los colores que presenten sus aislamientos. Cuando exista conductor neutro en la instalación o se prevea para un conductor de fase su pase posterior a conductor neutro, se identificarán éstos por el color azul claro. Al conductor de protección se le identificará por el color verde-amarillo. Todos los conductores de fase, o en su caso, aquellos para los que no se prevea su pase posterior a neutro, se identificarán por los colores marrón, negro o gris.

### IV.16.2.4. RESISTENCIA DE AISLAMIENTO Y RIGIDEZ DIELECTRICA

Las instalaciones deberán presentar una resistencia de aislamiento al menos igual a los valores indicados en la tabla siguiente:

| Tensión nominal instalación | Tensión ensayo corriente continua (V) | Resistencia de aislamiento (MW) |
|---|---|---|
| MBTS o MBTP | 250 | ³ 0,25 |
| £ 500 V | 500 | ³ 0,50 |
| > 500 V | 1000 | ³ 1,00 |

La rigidez dieléctrica será tal que, desconectados los aparatos de utilización (receptores), resista durante 1 minuto una prueba de tensión de 2U + 1000 V a frecuencia industrial, siendo U la tensión máxima de servicio expresada en voltios, y con un mínimo de1.500 V.

Las corrientes de fuga no serán superiores, para el conjunto de la instalación o para cada uno de los circuitos en que ésta pueda dividirse a efectos de su protección, a la sensibilidad que presenten los interruptores diferenciales instalados como protección contra los contactos indirectos.

### IV.16.2.5. CAJAS DE EMPALME

Las conexiones entre conductores se realizarán en el interior de cajas apropiadas de material plástico resistente incombustible o metálicas, en cuyo caso estarán aisladas interiormente y protegidas contra la oxidación. Las dimensiones de estas cajas serán tales que permitan alojar holgadamente todos los conductores que deban contener. Su profundidad será igual, por lo

menos, a una vez y media el diámetro del tubo mayor, con un mínimo de 40 mm; el lado o diámetro de la caja será de al menos 80 mm. Cuando se quieran hacer estancas las entradas de los tubos en las cajas de conexión, deberán emplearse prensaestopas adecuados. En ningúncaso se permitirá la unión de conductores, como empalmes o derivaciones por simple retorcimiento o arrollamiento entre sí de los conductores, sino que deberá realizarse siempre utilizando bornes de conexión.

Los conductos se fijarán firmemente a todas las cajas de salida, de empalme y de paso, mediante contratuercas y casquillos. Se tendrá cuidado de que quede al descubierto el número total de hilos de rosca al objeto de que el casquillo pueda ser perfectamente apretado contra el extremo del conducto, después de lo cual se apretará la contratuerca para poner firmemente el casquillo en contacto eléctrico con la caja.

Los conductos y cajas se sujetarán por medio de pernos de fiador en ladrillo hueco, por medio de pernos de expansión en hormigón y ladrillo macizo y clavos Split sobre metal. Los pernos de fiador de tipo tornillo se usarán en instalaciones permanentes, los de tipo de tuerca cuando se precise desmontar la instalación, y los pernos de expansión serán de apertura efectiva. Serán de construcción sólida y capaces de resistir una tracción mínima de 20 kg. No se hará uso de clavos por medio de sujeción de cajas o conductos.

### IV.16.3. MECANISMOS Y TOMAS DE CORRIENTE

Los interruptores y conmutadores cortarán la corriente máxima del circuito en que estén colocados sin dar lugar a la formación de arco permanente, abriendo o cerrando los circuitos sin posibilidad de torma una posición intermedia. Serán del tipo cerrado y de material aislante. Las dimensiones de las piezas de contacto serán tales que la temperatura no pueda exceder de 65 ºC en ninguna de sus piezas. Su construcción será tal que permita realizar un número total de 10.000 maniobras de apertura y cierre, con su carga nominal a la tensión de trabajo. Llevarán marcada su intensidad y tensiones nominales, y estarán probadas a una tensión de 500 a 1.000 voltios.

Las tomas de corriente serán de material aislante, llevarán marcadas su intensidad y tensión nominales de trabajo y dispondrán,como norma general, todas ellas de puesta a tierra.

Todos ellos irán instalados en el interior de cajas empotradas en los paramentos, de forma que al exterior sólo podrá aparecer el mando totalmente aislado y la tapa embellecedora.

En el caso en que existan dos mecanismos juntos, ambos se alojarán en la misma caja, la cual deberá estar dimensionada suficientemente para evitar falsos contactos.

## IV.16.4. APARAMENTA DE MANDO Y PROTECCION

### IV.16.4.1. CUADROS ELECTRICOS

Todos los cuadros eléctricos serán nuevos y se entregarán en obra sin ningún defecto. Estarán diseñados siguiendo los requisitos de estas especificaciones y se construirán de acuerdo con el Reglamento Electrotécnico para Baja Tensión y con las recomendaciones de la Comisión Electrotécnica Internacional (CEI).

Cada circuito en salida de cuadro estará protegido contra las sobrecargas y cortocircuitos. La protección contra corrientes de defecto hacia tierra se hará por circuito o grupo de circuitos según se indica en el proyecto, mediante el empleo de interruptores diferenciales de sensibilidad adecuada, según ITC-BT-24.

Los cuadros serán adecuados para trabajo en servicio continuo. Las variaciones máximas admitidas de tensión y frecuencia serán del + 5 % sobre el valor nominal.

Los cuadros serán diseñados para servicio interior, completamente estancos al polvo y la humedad, ensamblados y cableados totalmente en fábrica, y estarán constituidos por una estructura metálica de perfiles laminados en frío, adecuada para el montaje sobre el suelo, y paneles de cerramiento de chapa de acero de fuerte espesor, o de cualquier otro material que sea mecánicamente resistente y no inflamable.

Alternativamente, la cabina de los cuadros podrá estar constituida por módulos de material plástico, con la parte frontal transparente.

Las puertas estarán provistas con una junta de estanquidad de neopreno o material similar, para evitar la entrada de polvo.

Todos los cables se instalarán dentro de canaletas provista de tapa desmontable. Los cables de fuerza irán en canaletas distintas en todo su recorrido de las canaletas para los cables de mando y control.

Los aparatos se montarán dejando entre ellos y las partes adyacentes de otros elementos una distancia mínima igual a la recomendada por el fabricante de los aparatos, en cualquier caso, nunca inferior a la cuarta parte de la dimensión del aparato en la dirección considerada.

La profundidad de los cuadros será de 500 mm y su altura y anchura la necesaria para la colocación de los componentes e igual a un múltiplo entero del módulo del fabricante. Los cuadros estarán diseñados para poder ser ampliados por ambos extremos.

Los aparatos indicadores (lámparas, amperímetros, voltímetros, etc.), dispositivos de mando (pulsadores, interruptores, conmutadores, etc.), paneles sinópticos, etc., se montarán sobre la parte frontal de los cuadros.

Todos los componentes interiores, aparatos y cables, serán accesibles desde el exterior por el frente.

El cableado interior de los cuadros se llevará hasta una regleta de bornas situada junto a las entradas de los cables desde el exterior.

Las partes metálicas de la envoltura de los cuadros se protegerán contra la corrosión por medio de una imprimación a base de dos manos de pintura anticorrosiva y una pintura de acabado de color que se especifique en las Mediciones o, en su defecto, por la Dirección Técnica durante el transcurso de la instalación.

La construcción y diseño de los cuadros deberán proporcionar seguridad al personal y garantizar un perfecto funcionamiento bajo todas las condiciones de servicio, y en particular:

- los compartimentos que hayan de ser accesibles para accionamiento o mantenimiento estando el cuadro en servicio no tendrán piezas en tensión al descubierto.
- el cuadro y todos sus componentes serán capaces de soportar las corrientes de cortocircuito (kA) según especificaciones reseñadas en planos y mediciones.

### IV.16.4.2. CUADROS DE MANDO LOCAL Y PARADAS DE EMERGENCIA

Los nuevos equipos dispondrán de mando local consistente en la instalación de un cuadro situado junto a cada equipo que posibilite la parada de emergencia del mismo.

El inicio del funcionamiento de la máquina no podrá ser intempestivo tras el desenclavamiento de las paradas de emergencia. Debe haber un rearme/accionamiento voluntario sobre algún tipo de dispositivo. Este mismo principio se aplicará igualmente a las ventanas de inspección equipados con interruptor de seguridad.

Los cuadros locales que incorporen las paradas de emergencia deberán situarse junto a las zonas más probables de operación con los equipos en marcha y las protecciones abiertas.
Los cuadros locales donde se pongan las paradas de emergencia deben estar cercanos a las zonas más probables de operación en marcha con las protecciones abiertas (aunque teóricamente, esto no tendría que pasar nunca).

### IV.16.4.3. INTERRUPTORES AUTOMATICOS

En el origen de la instalación y lo más cerca posible del punto de alimentación a la misma, se colocará el cuadro general de mando y protección, en el que se dispondrá un interruptor general de corte omnipolar, así como dispositivos de protección contra sobreintensidades de cada uno de los circuitos que parten de dicho cuadro.

La protección contra sobreintensidades para todos los conductores (fases y neutro) de cada circuito se hará con interruptores magnetotérmicos o automáticos de corte omnipolar, con curva térmica de corte para la protección a sobrecargas y sistema de corte electromagnético para la protección a cortocircuitos.

En general, los dispositivos destinados a la protección de los circuitos se instalarán en el origen de éstos, así como en los puntos en que la intensidad admisible disminuya por cambios debidos a sección, condiciones de instalación, sistema de ejecución o tipo de conductores utilizados. No obstante, no se exige instalar dispositivos de protección en el origen de un circuito en que se presente una disminución de la intensidad admisible en el mismo, cuando su protección quede asegurada por otro dispositivo instalado anteriormente.

Los interruptores serán de ruptura al aire y de disparo libre y tendrán un indicador de posición. El accionamiento será directo por polos con mecanismos de cierre por energía acumulada. El accionamiento será manual o manual y eléctrico, según se indique en el esquema o sea necesario por necesidades de automatismo. Llevarán marcadas la intensidad y tensión nominales de funcionamiento, así como el signo indicador de su desconexión.

El interruptor de entrada al cuadro, de corte omnipolar, será selectivo con los interruptores situados aguas abajo, tras él.

Los dispositivos de protección de los interruptores serán relés de acción directa.

### IV.16.4.4. GUARDAMOTORES

Los contactores guardamotores serán adecuados para el arranque directo de motores, con corriente de arranque máxima del 600% de la nominal y corriente de desconexión igual a la nominal.

La longevidad del aparato, sin tener que cambiar piezas de contacto y sin mantenimiento, en condiciones de servicio normales (conecta estando el motor parado y desconecta durante la marcha normal) será de al menos 500.000 maniobras.

La protección contra sobrecargas se hará por medio de relés térmicos para las tres fases, con rearme manual accionable desde el interior del cuadro.

En caso de arranque duro, de larga duración, se instalarán relés térmicos de característica retardada. En ningún caso se permitirá cortocircuitar el relé durante el arranque.

La verificación del relé térmico, previo ajuste a la intensidad nominal del motor, se hará haciendo girar el motor a plena carga en monofásico; la desconexión deberá tener lugar al cabo de algunos minutos.

Cada contactor llevará dos contactos normalmente cerrados y dos normalmente abiertos para enclavamientos con otros aparatos.

### IV.16.4.5. FUSIBLES

Los fusibles serán de alta capacidad de ruptura, limitadores de corriente y de acción lenta cuando vayan instalados en circuitos de protección de motores.

Los fusibles de protección de circuitos de control o de consumidores óhmicos serán de alta capacidad ruptura y de acción rápida.

Se dispondrán sobre material aislante e incombustible, y estarán construidos de tal forma que no se pueda proyectar metal al fundirse.

Llevarán marcadas la intensidad y tensión nominales de trabajo.

No serán admisibles elementos en los que la reposición del fusible pueda suponer un peligro de accidente. Estará montado sobre una empuñadura que pueda ser retirada fácilmente de la base.

### IV.16.4.6. INTERRUPTORES DIFERENCIALES

1. La protección contra contactos directos se asegurará adoptando las siguientes medidas:

    c) Protección por aislamiento de las partes activas:

Las partes activas deberán estar recubiertas de un aislamiento que no pueda ser eliminado más que destruyéndolo.

    d) Protección por medio de barreras o envolventes:

Las partes activas deben estar situadas en el interior de las envolventes o detrás de barreras que posean, como mínimo, el grado de protección IP XXB, según UNE20.324. Si se necesitan aberturas mayores para la reparación de piezas o para el buen funcionamiento de los equipos, se adoptarán precauciones apropiadas para impedir que las personas o animales domésticos toquen las partes
activas y se garantizará que las personas sean conscientes del hecho de que las partes activas no deben ser tocadas voluntariamente.

Las superficies superiores de las barreras o envolventes horizontales que son fácilmente accesibles, deben responder como mínimo al grado de protección IP4X o IP XXD.

Las barreras o envolventes deben fijarse de manera segura y ser de una robustez y durabilidad suficientes para mantener los grados de protección exigidos, con una separación suficiente de las partes activas en las condiciones normales de servicio, teniendo en cuenta las influencias externas.

Cuando sea necesario suprimir las barreras, abrir las envolventes o quitar partes de éstas, esto no debe ser posible más que:
- bien con la ayuda de una llave o de una herramienta;
- o bien, después de quitar la tensión de las partes activas protegidas por estas barreras o estas envolventes, no pudiendo ser restablecida la tensión hasta después de volver a colocar las barreras o las envolventes;
- o bien, si hay interpuesta una segunda barrera que posee como mínimo el grado de protección IP2X o IP XXB, que no pueda ser quitada más que con la ayuda de una llave o de una herramienta y que impida todo contacto con las partes activas.

e) Protección complementaria por dispositivos de corriente diferencial-residual:

Esta medida de protección está destinada solamente a complementar otras medidas de protección contra los contactos directos.

El empleo de dispositivos de corriente diferencial-residual, cuyo valor de corriente diferencial asignada de funcionamiento sea inferior o igual a 30 mA, se reconoce como medida de protección complementaria en caso de fallo de otra medida de protección contra los contactos directos o en caso de imprudencia de los usuarios.

.

2. La protección contra contactos indirectos se conseguirá mediante "corte automático de la alimentación".

Esta medida consiste en impedir, después de la aparición de un fallo, que una tensión de contacto de valor suficiente se mantenga durante un tiempo tal que pueda dar como resultado un riesgo. La tensión límite convencional es igual a 50 V, valor eficaz en corriente alterna, en condiciones normales y a 24 V en locales húmedos.

Todas las masas de los equipos eléctricos protegidos por un mismo dispositivo de protección, deben ser interconectadas y unidas por un conductor de protección a una misma toma de tierra. El punto neutro de cada generador o transformador debe ponerse a tierra.

Se cumplirá la siguiente condición: Ra x Ia £ U
donde:

- Ra es la suma de las resistencias de la toma de tierra y de los conductores de protección de masas.
- Ia es la corriente que asegura el funcionamiento automático del dispositivo de protección. Cuando el dispositivo de protección es un dispositivo de corriente diferencial-residual es la corriente diferencial-residual asignada.
- U es la tensión de contacto límite convencional (50 ó 24V).

### IV.16.4.7. SECCIONADORES

Los seccionadores en carga serán de conexión y desconexión brusca, ambas independientes de la acción del operador.

Los seccionadores serán adecuados para servicio continuo y capaces de abrir y cerrar la corriente nominal a tensión nominal con un factor de potencia igual o inferior a 0,7.

### IV.16.4.8. EMBARRADOS

El embarrado principal constará de tres barras para las fases y una, con la mitad de la sección de las fases, para el neutro. La barra de neutro deberá ser seccionable a la entrada del cuadro.

Las barras serán de cobre electrolítico de alta conductividad y adecuadas para soportar la intensidad de plena carga y las corrientes de cortocircuito que se especifiquen en memoria y planos.

Se dispondrá también de una barra independiente de tierra, de sección adecuada para proporcionar la puesta a tierra de las partes metálicas no conductoras de los aparatos, la carcasa del cuadro y, si los hubiera, los conductores de protección de los cables en salida.

### IV.16.4.9. PRENSAESTOPAS Y ETIQUETAS

Los cuadros irán completamente cableados hasta las regletas de entrada y salida.

Se proveerán prensaestopas para todas las entradas y salidas de los cables del cuadro; los prensaestopas serán de doble cierre para cables armados y de cierre sencillo para cables sin armar.

Todos los aparatos y bornes irán debidamente identificados en el interior del cuadro mediante números que correspondan a la designación del esquema. Las etiquetas serán marcadas de forma indeleble y fácilmente legible.

En la parte frontal del cuadro se dispondrán etiquetas de identificación de los circuitos, constituidas por placas de chapa de aluminio firmemente fijadas a los paneles frontales,

impresas al horno, con fondo negro mate y letreros y zonas de estampación en aluminio pulido. El fabricante podrá adoptar cualquier solución para el material de las etiquetas, su soporte y la impresión, con tal de que sea duradera y fácilmente legible.

En cualquier caso, las etiquetas estarán marcadas con letras negras de 10 mm de altura sobre fondo blanco.

### IV.16.5. RECEPTORES DE ALUMBRADO

Las luminarias serán conformes a los requisitos establecidos en las normas de la serie UNE-EN 60598.

La masa de las luminarias suspendidas excepcionalmente de cables flexibles no debe exceder de 5 kg. Los conductores, que deben ser capaces de soportar este peso, no deben presentar empalmes intermedios y el esfuerzo deberá realizarse sobre un elemento distinto del borne de conexión.

Las partes metálicas accesibles de las luminarias que no sean de Clase II o Clase III, deberán tener un elemento de conexión para su puesta a tierra, que irá conectado de manera fiable y permanente al conductor de protección del circuito.

El uso de lámparas de gases con descargas a alta tensión (neón, etc.), se permitirá cuando su ubicación esté fuera del volumen de accesibilidad o cuando se instalen barreras o envolventes separadoras.

En instalaciones de iluminación con lámparas de descarga realizadas en locales en los que funcionen máquinas con movimiento alternativo o rotatorio rápido, se deberán tomar las medidas necesarias para evitar la posibilidad de accidentes causados por ilusión óptica originada por el efecto estroboscópico.

Los circuitos de alimentación estarán previstos para transportar la carga debida a los propios receptores, a sus elementos asociados y a sus corrientes armónicas y de arranque. Para receptores con lámparas de descarga, la carga mínima prevista en voltamperios será de 1,8 veces la potencia en vatios de las lámparas. En el caso de distribuciones monofásicas, el conductor neutro tendrá la misma sección que los de fase. Será aceptable un coeficiente diferente para el cálculo de la sección de los conductores, siempre y cuando el factor de potencia de cada receptor sea mayor o igual a 0,9 y si se conoce la carga que supone cada uno de los elementos asociados a las lámparas y las corrientes de arranque, que tanto éstas como aquéllos puedan producir. En este caso, el coeficiente será el que resulte.

En el caso de receptores con lámparas de descarga será obligatoria la compensación del factor de potencia hasta un valor mínimode 0,9.

En instalaciones con lámparas de muy baja tensión (p.e. 12 V) debe preverse la utilización de transformadores adecuados, para asegurar una adecuada protección térmica, contra cortocircuitos y sobrecargas y contra los choques eléctricos.

Para los rótulos luminosos y para instalaciones que los alimentan con tensiones asignadas de salida en vacío comprendidas entre 1 y 10 kV se aplicará lo dispuesto en la norma UNE-EN 50.107.

### IV.16.6. RECEPTORES A MOTOR

Los motores deben instalarse de manera que la aproximación a sus partes en movimiento no pueda ser causa de accidente. Los motores no deben estar en contacto con materias fácilmente combustibles y se situarán de manera que no puedan provocar la ignición de estas.

Los conductores de conexión que alimentan a un solo motor deben estar dimensionados para una intensidad del 125 % de la intensidad a plena carga del motor. Los conductores de conexión que alimentan a varios motores, deben estar dimensionados para una intensidad no inferior a la suma del 125 % de la intensidad a plena carga del motor de mayor potencia, más la intensidad a plena carga de todos los demás.

Los motores deben estar protegidos contra cortocircuitos y contra sobrecargas en todas sus fases, debiendo esta última protección ser de tal naturaleza que cubra, en los motores trifásicos, el riesgo de la falta de tensión en una de sus fases. En el caso de motores con arrancador estrella-triángulo, se asegurará la protección, tanto para la conexión en estrella como en triángulo. Los motores deben estar protegidos contra la falta de tensión por un dispositivo de corte automático de la alimentación, cuando el arranque espontáneo del motor, como consecuencia del restablecimiento de la tensión, pueda provocar accidentes, o perjudicar elmotor, de acuerdo con la norma UNE 20.460 -4-45.

Los motores deben tener limitada la intensidad absorbida en el arranque, cuando se pudieran producir efectos que perjudicasen a la instalación u ocasionasen perturbaciones inaceptables al funcionamiento de otros receptores o instalaciones.

En general, los motores de potencia superior a 0,75 kilovatios deben estar provistos de reóstatos de arranque o dispositivos equivalentes que no permitan que la relación de corriente entre el período de arranque y el de marcha normal que corresponda a su plena carga, según las características del motor que debe indicar su placa, sea superior a la señalada en el cuadro siguiente:

- De 0,75 kW a 1,5 kW: 4,5
- De 1,50 kW a 5 kW: 3,0
- De 5 kW a 15 kW: 2
- Más de 15 kW: 1,5

Todos los motores de potencia superior a 5 kW tendrán seis bornes de conexión, con tensión de la red correspondiente a la conexión en triángulo del bobinado (motor de 230/400 V para redes de 230 V entre fases y de 400/693 V para redes de 400 V entre fases), de tal manera que será siempre posible efectuar un arranque en estrella-triángulo del motor.

Los motores deberán cumplir, tanto en dimensiones y formas constructivas, como en la asignación de potencia a los diversos tamaños de carcasa, con las recomendaciones europeas IEC y las normas UNE, DIN y VDE. Las normas UNE específicas para motores son la 20.107, 20.108, 20.111, 20.112, 20.113, 20.121, 20.122 y 20.324.

Para la instalación en el suelo se usará normalmente la forma constructiva B-3, con dos platos de soporte, un extremo de eje libre y carcasa con patas. Para montaje vertical, los motores llevarán cojinetes previstos para soportar el peso del rotor y de la polea.

La clase de protección se determina en las normas UNE 20.324 y DIN 40.050. Todos los motores deberán tener la clase de protección IP 44 (protección contra contactos accidentales con herramienta y contra la penetración de cuerpos sólidos con diámetro mayor de 1 mm, protección contra salpicaduras de agua proveniente de cualquier dirección), excepto para instalación a la intemperie o enambiente húmedo o polvoriento y dentro de unidades de tratamiento de aire, donde se usarán motores con clase de protección IP 54 (protección total contra contactos involuntarios de cualquier clase, protección contra depósitos de polvo, protección contrasalpicaduras de agua proveniente de cualquier dirección).

Los motores con protecciones IP 44 e IP 54 son completamente cerrados y con refrigeración de superficie.

Todos los motores deberán tener, por lo menos, la clase de aislamiento B, que admite un incremento máximo de temperatura de 80ºC sobre la temperatura ambiente de referencia de 40 ºC, con un límite máximo de temperatura del devanado de 130 ºC.

El diámetro y longitud del eje, las dimensiones de las chavetas y la altura del eje sobre la base estarán de acuerdo a las recomendaciones IEC.

La calidad de los materiales con los que están fabricados los motores serán las que se indican a continuación:

- carcasa: de hierro fundido de alta calidad, con patas solidarias y con aletas de refrigeración.
- estator: paquete de chapa magnética y bobinado de cobre electrolítico, montados en estrecho contacto con la carcasa para disminuir la resistencia térmica al paso del calor hacia el exterior de la misma. La impregnación del bobinado para el aislamiento eléctrico se obtendrá evitando la formación de burbujas y deberá resistir las solicitaciones térmicas y dinámicas a las que viene sometido.

- rotor: formado por un paquete ranurado de chapa magnética, donde se alojará el davanado secundario en forma de jaula de aleación de aluminio, simple o doble.
- eje: de acero duro.
- ventilador: interior (para las clases IP 44 e IP 54), de aluminio fundido, solidario con el rotor, o de plástico inyectado.
- rodamientos: de esfera, de tipo adecuado a las revoluciones del rotor y capaces de soportar ligeros empujes axiales en los motores de eje horizontal (se seguirán las instrucciones del fabricante en cuanto a marca, tipo y cantidad de grasa necesaria para la lubricación y su duración).
- cajas de bornes y tapa: de hierro fundido con entrada de cables a través de orificios roscados con prensa-estopas.

Para la correcta selección de un motor, que se hará par servicio continuo, deberán considerarse todos y cada uno de los siguientes factores:

- potencia máxima absorbida por la máquina accionada, incluidas las pérdidas por transmisión.
- velocidad de rotación de la máquina accionada.
- características de la acometida eléctrica (número de fases, tensión y frecuencia).
- clase de protección (IP 44 o IP 54).
- clase de aislamiento (B o F).
- forma constructiva.
- temperatura máxima del fluido refrigerante (aire ambiente) y cota sobre el nivel del mar del lugar de emplazamiento.
- momento de inercia de la máquina accionada y de la transmisión referido a la velocidad de rotación del motor.
- curva del par resistente en función de la velocidad.
-

Los motores podrán admitir desviaciones de la tensión nominal de alimentación comprendidas entre el 5 % en más o menos. Si son de preverse desviaciones hacia la baja superiores al mencionado valor, la potencia del motor deberá "deratarse" de forma proporcional, teniendo en cuenta que, además, disminuirá también el par de arranque proporcional al cuadrado de la tensión.

Antes de conectar un motor a la red de alimentación, deberá comprobarse que la resistencia de aislamiento del bobinado estatórico sea superior a 1,5 megaohmios. En caso de que sea inferior, el motor será rechazado por la DO y deberá ser secado en un taller especializado, siguiendo las instrucciones del fabricante, o sustituido por otro.

El número de polos del motor se elegirá de acuerdo a la velocidad de rotación de la máquina accionada.

En caso de acoplamiento de equipos (como ventiladores) por medio de poleas y correas trapezoidales, el número de polos del motor se escogerá de manera que la relación entre velocidades de rotación del motor y del ventilador sea inferior a 2,5.

Todos los motores llevarán una placa de características, situada en lugar visible y escrita de forma indeleble, en la que aparecerán, por lo menos, los siguientes datos:

- potencia de motor.
- velocidad de rotación.
- intensidad de corriente a la(s) tensión(es) de funcionamiento.
- intensidad de arranque.
- ensión(es) de funcionamiento.
- nombre del fabricante y modelo.

## IV.16.7. PUESTAS A TIERRA

Las puestas a tierra se establecen principalmente con objeto de limitar la tensión que, con respecto a tierra, puedan presentar en un momento dado las masas metálicas, asegurar la actuación de las protecciones y eliminar o disminuir el riesgo que supone una avería en los materiales eléctricos utilizados.

La puesta o conexión a tierra es la unión eléctrica directa, sin fusibles ni protección alguna, de una parte del circuito eléctrico o de una parte conductora no perteneciente al mismo, mediante una toma de tierra con un electrodo o grupo de electrodos enterrados en el suelo.

Mediante la instalación de puesta a tierra se deberá conseguir que en el conjunto de instalaciones, edificios y superficie próxima del terreno no aparezcan diferencias de potencial peligrosas y que, al mismo tiempo, permita el paso a tierra de las corrientes de defecto o las de descarga de origen atmosférico.

La elección e instalación de los materiales que aseguren la puesta a tierra deben ser tales que:

- El valor de la resistencia de puesta a tierra esté conforme con las normas de protección y de funcionamiento de la instalación y se mantenga de esta manera a lo largo del tiempo.
- Las corrientes de defecto a tierra y las corrientes de fuga puedan circular sin peligro, particularmente desde el punto de vista de solicitaciones térmicas, mecánicas y eléctricas.
- La solidez o la protección mecánica quede asegurada con independencia de las condiciones estimadas de influencias externas.
- Contemplen los posibles riesgos debidos a electrólisis que pudieran afectar a otras partes metálicas.

### IV.16.7.1. TOMAS DE TIERRA

Para la toma de tierra se pueden utilizar electrodos formados por:

- barras, tubos;
- pletinas, conductores desnudos;
- placas;
- anillos o mallas metálicas constituidos por los elementos anteriores o sus combinaciones;
- armaduras de hormigón enterradas; con excepción de las armaduras pretensadas;
- otras estructuras enterradas que se demuestre que son apropiadas.

Los conductores de cobre utilizados como electrodos serán de construcción y resistencia eléctrica según la clase 2 de la norma UNE 21.022.

El tipo y la profundidad de enterramiento de las tomas de tierra deben ser tales que la posible pérdida de humedad del suelo, la presencia del hielo u otros efectos climáticos, no aumenten la resistencia de la toma de tierra por encima del valor previsto. La profundidad nunca será inferior a 0,50 m.

## IV.16.7.2. CONDUCTORES DE TIERRA

La sección de los conductores de tierra, cuando estén enterrados, deberá estar de acuerdo con los valores indicados en la tabla siguiente. La sección no será inferior a la mínima exigida para los conductores de protección.

| Tipo | Protegido mecánicamente | No protegido mecánicamente |
|---|---|---|
| Protegido contra la corrosión | Igual a conductores protección apdo. 7.7.1 | 16 mm² Cu<br>16 mm² Acero Galvanizado |
| No protegido contra la corrosión | 25 mm² Cu<br>50 mm² Hierro | 25 mm² Cu<br>50 mm² Hierro |

La protección contra la corrosión puede obtenerse mediante una envolvente.

Durante la ejecución de las uniones entre conductores de tierra y electrodos de tierra debe extremarse el cuidado para que resulten eléctricamente correctas. Debe cuidarse, en especial, que las conexiones, no dañen ni a los conductores ni a los electrodos de tierra.

## IV.16.7.3. BORNES DE PUESTA A TIERRA

En toda instalación de puesta a tierra debe preverse un borne principal de tierra, al cual deben unirse los conductores siguientes:

- Los conductores de tierra.
- Los conductores de protección.
- Los conductores de unión equipotencial principal.
- Los conductores de puesta a tierra funcional, si son necesarios.

Debe preverse sobre los conductores de tierra y en lugar accesible, un dispositivo que permita medir la resistencia de la toma de tierra correspondiente. Este dispositivo puede estar combinado con el borne principal de tierra, debe ser desmontable necesariamente por medio de un útil, tiene que ser mecánicamente seguro y debe asegurar la continuidad eléctrica.

## IV.16.7.4. CONDUCTORES DE PROTECCIÓN

Los conductores de protección sirven para unir eléctricamente las masas de una instalación con el borne de tierra, con el fin de asegurar la protección contra contactos indirectos.

Los conductores de protección tendrán una sección mínima igual a la fijada en la tabla siguiente:

| Sección conductores fase (mm²) | Sección conductores protección (mm²) |
|---|---|
| Sf < 16 | Sf |
| 16 < Sf < 35 | 16 |
| Sf > 35 | Sf/2 |

En todos los casos, los conductores de protección que no forman parte de la canalización de alimentación serán de cobre con una sección, al menos de:

- 2,5 mm2, si los conductores de protección disponen de una protección mecánica.
- 4 mm2, si los conductores de protección no disponen de una protección mecánica.

Como conductores de protección pueden utilizarse:

- conductores en los cables multiconductores, o
- conductores aislados o desnudos que posean una envolvente común con los conductores activos, o
- conductores separados desnudos o aislados.

Ningún aparato deberá ser intercalado en el conductor de protección. Las masas de los equipos a unir con los conductores de protección no deben ser conectadas en serie en un circuito de protección.

### IV.16.8. INSPECCIONES Y PRUEBAS EN FABRICA

La aparamenta se someterá en fábrica a una serie de ensayos para comprobar que están libres de defectos mecánicos y eléctricos.

En particular se harán por lo menos las siguientes comprobaciones:

- Se medirá la resistencia de aislamiento con relación a tierra y entre conductores, que tendrá un valor de al menos 0,50 Mohm.
- Una prueba de rigidez dieléctrica, que se efectuará aplicando una tensión igual a dos veces la tensión nominal más 1.000 voltios, con un mínimo de 1.500 voltios, durante 1 minuto a la frecuencia nominal. Este ensayo se realizará estando los aparatos de interrupción cerrados y los cortocircuitos instalados como en servicio normal.
- Se inspeccionarán visualmente todos los aparatos y se comprobará el funcionamiento mecánico de todas las partes móviles.
- Se pondrá el cuadro de baja tensión y se comprobará que todos los relés actúan correctamente.
- Se calibrarán y ajustarán todas las protecciones de acuerdo con los valores suministrados por el fabricante.

Estas pruebas podrán realizarse, a petición de la DO, en presencia del técnico encargado por la misma. Cuando se exijan los certificados de ensayo, la EIM enviará los protocolos de ensayo, debidamente certificados por el fabricante, a la DO.

## IV.16.9. CONTROL

Se realizarán cuantos análisis, verificaciones, comprobaciones, ensayos, pruebas y experiencias con los materiales, elementos o partes de la instalación que se ordenen por el Técnico Director de la misma, siendo ejecutados en laboratorio que designe la dirección, con cargo a la contrata.
Antes de su empleo en la obra, montaje o instalación, todos los materiales a emplear, cuyas características técnicas, así como las de su puesta en obra, han quedado ya especificadas en apartados anteriores, serán reconocidos por el Técnico Director o persona en la que éste delegue, sin cuya aprobación no podrá procederse a su empleo. Los que, por mala calidad, falta de protección o aislamiento u otros defectos no se estimen admisibles por aquél, deberán ser retirados inmediatamente. Este reconocimiento previo de los materiales no constituirá su recepción definitiva, y el Técnico Director podrá retirar en cualquier momento aquellos que presenten algún defecto no apreciado anteriormente, aún a costa, si fuera preciso, de deshacer la instalación o montaje ejecutados con ellos. Por tanto, la responsabilidad del contratista en el cumplimiento de las especificaciones de los materiales no cesará mientras no sean recibidos definitivamente los trabajos en los que se hayan empleado.

## IV.16.10. SEGURIDAD EN TRABAJOS ELÉCTRICOS

En general, basándonos en la Ley de Prevención de Riesgos Laborales y las especificaciones de las normas NTE, se cumplirán, entre otras, las siguientes condiciones de seguridad:

- Siempre que se vaya a intervenir en una instalación eléctrica, tanto en la ejecución de la misma como en su mantenimiento, los trabajos se realizarán sin tensión, asegurándonos la inexistencia de ésta mediante los correspondientes aparatos de medición y comprobación.
- En el lugar de trabajo se encontrará siempre un mínimo de dos operarios.
- Se utilizarán guantes y herramientas aislantes.
- Cuando se usen aparatos o herramientas eléctricos, además de conectarlos a tierra cuando así lo precisen, estarán dotados de un grado de aislamiento II, o estarán alimentados con una tensión inferior a 50 V mediante transformadores de seguridad.
- Serán bloqueados en posición de apertura, si es posible, cada uno de los aparatos de protección, seccionamiento y maniobra, colocando en su mando un letrero con la prohibición de maniobrarlo.
- No se restablecerá el servicio al finalizar los trabajos antes de haber comprobado que no exista peligro alguno.
- En general, mientras los operarios trabajen en circuitos o equipos a tensión o en su proximidad, usarán ropa sin accesorios metálicos y evitarán el uso innecesario de objetos de metal o artículos inflamables; llevarán las herramientas o equipos en bolsas y utilizarán calzado aislante, al menos, sin herrajes ni clavos en las suelas.

- Se cumplirán asimismo todas las disposiciones generales de seguridad de obligado cumplimiento relativas a seguridad, higiene y salud en el trabajo, y las ordenanzas municipales que sean de aplicación.

### IV.16.11. LIMPIEZA

Antes de la Recepción provisional, los cuadros se limpiarán de polvo, pintura, cascarillas y de cualquier material que pueda haberse acumulado durante el curso de la obra en su interior o al exterior.

### IV.16.12. MANTENIMIENTO

Cuando sea necesario intervenir nuevamente en la instalación, bien sea por causa de averías o para efectuar modificaciones en la misma, deberán tenerse en cuenta todas las especificaciones reseñadas en los apartados de ejecución, control y seguridad, en la misma forma que si se tratara de una instalación nueva. Se aprovechará la ocasión para comprobar el estado general de la instalación, sustituyendo o reparando aquellos elementos que lo precisen, utilizando materiales de características similares a los reemplazados.

### IV.16.13. CRITERIOS DE MEDICION

Las unidades de obra serán medidas con arreglo a los especificado en la normativa vigente, o bien, en el caso de que ésta no sea suficiente explícita, en la forma reseñada en el Pliego Particular de Condiciones que les sea de aplicación, o incluso tal como figuren dichas unidades en el Estado de Mediciones del Proyecto. A las unidades medidas se les aplicarán los precios que figuren en el Presupuesto, en los cuales se consideran incluidos todos los gastos de transporte, indemnizaciones y el importe de los derechos fiscales con los que se hallen gravados por las distintas Administraciones, además de los gastos generales de la contrata. Si hubiera necesidad de realizar alguna unidad de obra no comprendida en el Proyecto, se formalizará el correspondiente precio contradictorio.
Los cables, bandejas y tubos se medirán por unidad de longitud (metro), según tipo y dimensiones.

En la medición se entenderán incluidos todos los accesorios necesarios para el montaje (grapas, terminales, bornes, prensaestopas, cajas de derivación, etc.), así como la mano de obra para el transporte en el interior de la obra, montaje y pruebas de recepción.

Los cuadros y receptores eléctricos se medirán por unidades montadas y conexionadas.

La conexión de los cables a los elementos receptores (cuadros, motores, resistencias, aparatos de control, etc.) será efectuada por el suministrador del mismo elemento receptor.

El transporte de los materiales en el interior de la obra estará a cargo de la EIM.

## IV.17. ESPECIFICACIONES TÉCNICAS DE LAS MEMBRANAS

### IV.17.1. CARACTERÍSTICAS DE LA FABRICACIÓN

#### IV.17.1.1. CALIFICACIONES GENERALES DEL FABRICANTE

1. El fabricante del equipo debe tener un Sistema de Gestión de Calidad certificado según DIN EN ISO 9001: 2015.
2. El fabricante del equipo debe tener un Sistema de Gestión Ambiental certificado de acuerdo con ISO 140001: 2015.

#### IV.17.1.2. NORMAS DE FABRICACIÓN

1. Norma de calidad ISO 9001
2. Normas vigentes de seguridad

### IV.17.2. CONTROL DE CALIDAD

Para garantizar la calidad, conformidad y fiabilidad de la fabricación y producción del equipamiento descrito en esta sección, el fabricante deberá cumplir con los requisitos enumerados en esta sección.

1. El fabricante tendrá un mínimo de diez (15) años de experiencia en la producción de membranas.

2. Los documentos del contrato representan los estándares mínimos aceptables para el equipamiento de este proyecto. Todo el equipo deberá cumplir plenamente en todos los aspectos con los requisitos de las partes y secciones respectivas de los planos y especificaciones. Toda la unidad será el producto estándar del fabricante, pero se modificará, rediseñará, se proporcionará con características o accesorios especiales, se hará con materiales o con acabados según sea necesario para cumplir con la calidad exigida por los requisitos técnicos y de rendimiento de esta especificación.

3. El fabricante deberá haber establecido un sistema de gestión de calidad con certificación ISO 9001. Los proveedores de equipos que no utilicen las instalaciones ISO 9001 no serán considerados ni aprobados para este proyecto. El proveedor del equipo debe proporcionar evidencia de certificación antes de ser nombrado adjudicatario.

4. Los equipos serán el producto estándar del fabricante y solo se modificarán según sea necesario para cumplir con los planos, las especificaciones y las condiciones de servicio especificadas.

5. El contratista deberá garantizar todo el equipo contra un diseño defectuoso o inadecuado, montaje o instalación inadecuados, mano de obra o materiales defectuosos, roturas u otras faltas. Los materiales deben ser adecuados para las condiciones de servicio.

6. Todo el equipo se diseñará, fabricará y ensamblará de acuerdo con prácticas de ingeniería y taller reconocidas y aceptables. Las piezas individuales se fabricarán con tamaños y grosores estándar para facilitar su instalación en campo. Las partes similares de las unidades duplicadas serán intercambiables. El equipo no debe haber estado en servicio antes de la entrega, excepto lo requerido por las pruebas.

## IV.17.3. ENTREGA, ALMACENAMIENTO Y MANEJO DEL EQUIPAMIENTO

1. Todo el equipo será embalado y suministrado completamente montado, excepto dónde sea necesario un desmontaje parcial para facilitar el transporte de los equipos, su instalación o su protección.
2. El contratista será responsable de la descarga del equipamiento disponiendo los medios de descarga apropiados que permitan el correcto izado de los equipos en el momento de la entrega.
3. El equipo se suministrará y se acopiará en el lugar indicado.

## IV.17.4. CONDICIONES DE SERVICIO

1. Todas las partes estarán diseñadas y fabricadas para soportar los esfuerzos propios de la fabricación, transporte, izado y el correcto funcionamiento según el manual de instrucciones de operación y mantenimiento.

## IV.17.5. ESPECIFICACIONES EN EL DISEÑO DE LAS MEMBRANAS

### IV.17.5.1. MATERIALES

1. Las membranas estarán fabricadas de EPDM de fórmula Avanzada de Alta Eficiencia WE.
2. En su fabricación llevará una adición de carbono negro que hace el material resistente a la degradación por la luz ultravioleta.
3. Las membranas deberán cumplir una serie de parámetros según la siguiente tabla:

| Propiedades del material | Valor / Unidad | Procedimiento de la prueba |
|---|---|---|
| Resistencia a la Tracción sin perforar | 1200 PSI | ASTM D412 |
| Alargamiento a la rotura | 350% Min. | ASTM D412 |
| Dureza (Durómetro) | 58+5, shore A | ASTM 2240 |
| Conjunto de compresión de envejecimiento acelerado a 70ºC, 22 horas | 40% Max. | ASTM D395 (metodo de prueba B) |
| Envejecimiento acelerado Alargamiento (% retenido) a 100º C, 22 horas | 75% Max. | ASTM D573 |
| Resistencia al Ozono 72 Hrs. 40º C, 50 pphm | Sin grietas a 2X de ampliación | ASTM D1171 (método A) |
| Módulo de elongación a 300% | 500 PSI/Min. | ASTM D412 |

### IV.17.5.2. METODOLOGÍA DE FABRICACIÓN

- En su fabricación llevará una adición de carbono negro que hace el material resistente a la degradación por la luz ultravioleta.
- Se fabricará en una sola pieza a través de la inyección en un molde con un espesor mínimo de 2mm.
- La membrana dispondrá de perforaciones repartidas en sectores circulares y su espesor variable, optimizando el reparto de aire a través de toda la superficie de la membrana, aumentando así el rendimiento y también la vida útil de la misma.
- Estará diseñada para soportar las diferentes tensiones a las que está sometida, provocadas tanto por la presión de la lámina de agua como del flujo del aire que pasa a través de ella.

- La membrana llevará integrada en su diseño la junta tórica.
- Las membranas de aireación serán sometidas a controles de calidad durante la fabricación de las mismas. Estos controles serán realizados antes y después de realizar las perforaciones. Una vez perforadas se controla:
    1. Presión Húmeda Dinámica
    2. Uniformidad del flujo de aire
- El rango de trabajo las membranas 9" EDPM Fórmula Avanzada Alta Eficiencia, trabajando en continuo, será de 0,85Nm³/h - 6.8Nm³/h, pudiendo aumentar este caudal en momentos puntuales.

### IV.17.5.3. DOCUMENTACIÓN MÍNIMA A PRESENTAR POR EL CONTRATISTA

El Contratista deberá presentar la siguiente documentación mínima para todos los equipos contemplados en el proyecto:

- Catálogos de los equipos.
- Lista de elementos que conforman la solución.
- Lista de repuestos recomendados.
- Planos de la instalación en formato BIM (en papel y en formato CAD).
- Manual de instrucciones y funcionamiento (en papel y en soporte digital) - Certificados CE de todos los equipos instalados.

El contratista deberá presentar tres ejemplares completos de todos los documentos y especificaciones técnicas del equipo suministrado.

## IV.18. OTRAS UNIDADES NO ESPECIFICADAS EN EL PLIEGO

El Contratista deberá conocer suficientemente las condiciones de la obra, de los materiales utilizables y de todas las circunstancias que puedan influir en la ejecución y en el coste de las obras, realizando todos los trabajos adoptando la mejor técnica constructiva que cada obra requiera para su ejecución.
En la ejecución de fábricas y trabajos para los cuales no existiesen prescripciones explícitas en este Pliego, el Contratista se atendrá a las instrucciones que por escrito reciba de la Dirección de Obra, de acuerdo con los Pliegos o Normas Oficiales que sean aplicables en cada caso.
Los materiales no incluidos en el presente Pliego, deberán contar para su utilización, con la previa aprobación de la Dirección de Obra. Así mismo, la Dirección de Obra podrá rechazar aquellos materiales que no reúnan a su juicio, la calidad y condiciones necesarios al fin a que han de ser destinados.

Pamplona, junio 2025

El autor del proyecto

Jesús Mª Ojer Osés
Ingeniero Industrial

El director del proyecto

Agustina Rivera Martin
Ingeniero Industrial

# DOCUMENTO Nº4 PRESUPUESTO

ÍNDICE

DESGLOSE DE PRESUPUESTO

- MEDICIONES
- CUADRO DE PRECIOS Nº1
- PRESUPUESTO
- RESUMEN DE PRESUPUESTO

# DESGLOSE DE PRESUPUESTO

# MEDICIONES

| N.º Orden | DESCRIPCION DE LAS UNIDADES DE OBRA | Nº de Unidades | UNIDADES DIMENSIONES | Subtotales | TOTALES |
|---|---|---|---|---|---|
| | **RENOVACIÓN DE LAS MEMBRANAS DEL REACTOR Nº3 DE LA EDAR DE ARAZURI** | | | | |
| **1** | **MONTAJE Y DESMONTAJE** | | | | |
| 1.1 | Ud Ud Desmontaje y montaje membranas existentes:<br>Retirada del aro de retención.<br>Retirada de la membrana existentes y subida a borde de reactor.<br>Instalación de nueva membrana<br>Colocado del aro de retención existente o nuevo en caso de deterioro<br><br>La partida incluye los siguientes puntos:<br><br>- Suministro de material hasta el fondo del reactor<br>- Instalación de las nuevas membranas y aros necesrios.<br>- Retirada del material existente hasta parte alta de reactor | | | | |
| | Desmontaje y montaje | 4.200 | | 4.200,00 | |
| | Total partida | | | | 4.200,00 |
| 1.2 | h Grúa telescópica autopropulsada con capacidad máxima de carga de 20 t | | | | |
| | | 16 | | 16,00 | |
| | Total partida | | | | 16,00 |
| 1.3 | h Camión cisterna con capacidad para 20m³, pistoleo de alta presión y chupona para extacción. | | | | |
| | Limpieza zona Facultativa | 10 | | 10,00 | |
| | Limpieza zona óxica | 30 | | 30,00 | |
| | Total partida | | | | 40,00 |
| 1.4 | h Bomba Sumergible centrífuga 2,5Kw, 68m³/h | | | | |
| | | 96 | | 96,00 | |
| | Total partida | | | | 96,00 |
| 1.5 | m²xd Alquiler de andamio metálico prefabricado europeo de fachada (EN 12810 y EN 12811) para una carga de servicio de clase 4 (3,00 KN/m2) o torre de acceso o móvil (EN 1004) | | | | |
| | Andamio de acceos a zona Facultativa | 1.800 | | 1.800,00 | |
| | Andamio de acceso a zona óxica | 1.800 | | 1.800,00 | |
| | Total partida | | | | 3.600,00 |
| 1.6 | Ud Montaje y desmontaje de andamio metálico prefabricado europeo de fachada (EN 12810 y EN 12811) o torre móvil (EN 1004). Incluso certificado de montaje | | | | |
| | Andamio de acceos a zona Facultativa | 2 | | 2,00 | |
| | Andamio de acceos a zona óxica | 2 | | 2,00 | |
| | Total partida | | | | 4,00 |

| N.º Orden | | DESCRIPCION DE LAS UNIDADES DE OBRA | Nº de Unidades | UNIDADES DIMENSIONES | Subtotales | TOTALES |
|---|---|---|---|---|---|---|
| **2** | | **MEMBRANAS** | | | | |
| 2.1 | Ud | Membrana 9" WE 23-401059 de la marca Xylem o similar (compatible totalmente con portadifusores existentes), de una sola pieza a través de la inyección en un molde con un espesor mínimo de 2mm. Membrana con perforaciones repartidas en sectores circulares y espesor variable, optimizando el reparto de aire a través de toda la superficie de la membrana, aumentando así el rendimiento y también la vida útil de la misma. Debe soportar las diferentes tensiones a las que está sometida la membrana, provocadas tanto por la presión de la lámina de agua como del flujo del aire que pasa a través de ella. | | | | |
| | | Membrana 9" | 4.200 | | 4.200,00 | |
| | | Total partida ..... | | | | 4.200,00 |
| 2.2 | Ud | Aro de retención Sanitaire 9" en PVC | | | | |
| | | Aro de retención PVC | 200 | | 200,00 | |
| | | Total partida ..... | | | | 200,00 |

| N.º Orden | DESCRIPCION DE LAS UNIDADES DE OBRA | Nº de Unidades | UNIDADES | | | | |
|---|---|---|---|---|---|---|---|
| | | | DIMENSIONES | | | Subtotales | TOTALES |
| **3** | **FONTANERÍA** | | | | | | |
| 3.1 | Pa Pa a justificar para suministro e instalación de tubo de PVC D 110 espesor 3,2mm, PN 7,5, 2% TiO2 incluso difusor encolado con soldadura química a la tubería, incluido codos, tes, tapones finales, abrazaderas en AISI 316 y demás accesorios y medios auxiliares de montaje. Totalmente instalada. | | | | | | |
| | Parrillas | 1 | | | | 1,00 | |
| | Total partida ..... | | | | | | 1,00 |

| N.º Orden | DESCRIPCION DE LAS UNIDADES DE OBRA | Nº de Unidades | UNIDADES | | | | |
|---|---|---|---|---|---|---|---|
| | | | DIMENSIONES | | | Subtotales | TOTALES |
| **4** | **PUESTA EN MARCHA** | | | | | | |
| 4.1 | Pa Asistencia durante la puesta en marcha de la instalación para comprobar el buen funcionamiento de las membranas instaladas. | | | | | | |
| | Puesta en marcha | 1 | | | | 1,00 | |
| | Total partida ..... | | | | | | 1,00 |

| N.º Orden | | DESCRIPCION DE LAS UNIDADES DE OBRA | Nº de Unidades | UNIDADES DIMENSIONES | Subtotales | TOTALES |
|---|---|---|---|---|---|---|
| **5** | | **SEGURIDAD y SALUD** | | | | |
| **5.1** | | **SEÑALIZACIONES** | | | | |
| 5.1.1 | Ud | Ud. Boya Nightflasher 5001 con carcasa de plástico y pieza de anclaje, con célula fotoeléctrica y dos pilas, incluso colocación y desmontado. (5 usos) | | | | |
| | | Indicadores en Obra | 1 | 6,00 | 6,00 | |
| | | Total partida | | | | 6,00 |
| 5.1.2 | Ud | Ud. Señal de stop tipo octogonal de D=600 mm. normalizada, con soporte metálico de hierro galvanizado 80x40x2 mm. y 1,3 m. de altura incluso parte proporcional de apertura de pozo, hormigonado, colocación y desmontado. (3 usos) | | | | |
| | | Señalización en Obra | 2 | | 2,00 | |
| | | Total partida | | | | 2,00 |
| 5.1.3 | Ud | Ud. Señal de peligro tipo triangular normalizada, con soporte metálico de hierro galvanizado 80x40x2 mm. y 1,3 m. de altura incluso parte proporcional de apertura de pozo, hormigonado, colocación y desmontado. (3 usos) | | | | |
| | | Señales de desvío en Obra e indicación de direcciones | 2 | | 2,00 | |
| | | Señales de prioridades de paso | 2 | | 2,00 | |
| | | Señales de grúa trabajando | 2 | | 2,00 | |
| | | Total partida | | | | 6,00 |
| 5.1.4 | Ud | Ud. Cartel indicativo de riesgo de 0,30x0,30 m. con soporte metálico de hierro galvanizado 80x40x2 mm. y 1,3 m. de altura, incluso apertura de pozo, hormigonado, colocación y desmontado. | | | | |
| | | Señalización en Obra | 2 | | 2,00 | |
| | | Total partida | | | | 2,00 |
| 5.1.5 | Ud | Ud. Cartel indicativo de prohibido el paso a la obra de 0,40x0,30 m. sin soporte metálico, incluso colocación y desmontado. | | | | |
| | | Señalización en Obra | 2 | | 2,00 | |
| | | Total partida | | | | 2,00 |
| 5.1.6 | Ud | Ud. Cartel indicativo de peligro por zona de obras de 0,40x0,30 m. sin soporte metálico, incluso colocación y desmontado. | | | | |
| | | Cartel indicativo | 2 | | 2,00 | |
| | | Total partida | | | | 2,00 |
| 5.1.7 | ml | Ml. Cinta corrida de balizamiento plástica pintada a dos colores roja y blanca, incluso colocación y desmontado. | | | | |
| | | Señalización en Obras | 1 | 40,00 | 40,00 | |
| | | Total partida | | | | 40,00 |
| **5.2** | | **PROTECCIONES COLECTIVAS** | | | | |
| 5.2.1 | ml | m. Valla metálica galvanizada en caliente, en paños de 3,50x1,90 m, colocada sobre soportes de hormigón ( 5 usos). | | | | |
| | | Protección del área de acopios | 4 | 10,00 | 40,00 | |
| | | Total partida | | | | 40,00 |
| 5.2.2 | ml | Ml. Barandilla de protección certificada de 1,10 m. de altura, para aberturas verticales en huecos, de clase A, formada por soportes metálicos, pasamanos y rodapie de 0,20 m, incluso sujeción, colocación y desmontaje, según Norma UNE EN 13374 (amortizable en 5 usos). | | | | |
| | | Protección del área de actuación | 1 | 12,00 | 12,00 | |
| | | Total partida | | | | 12,00 |

| N.º Orden | DESCRIPCION DE LAS UNIDADES DE OBRA | Nº de Unidades | UNIDADES | | | | |
|---|---|---|---|---|---|---|---|
| | | | DIMENSIONES | | | Subtotales | TOTALES |
| **5.3** | **APLICACION PLAN SEGURIDAD Y SALUD** | | | | | | |
| 5.3.1 | Pa. Ejecución del Plan de Seguridad y Salud o estudio básico, con un nivel de exigencia alto, previa aprobación por parte de la dirección facultativa del mencionado Plan o Estudio Básico, incluyendo en principio: instalaciones provisionales de obra y señalizaciones, protecciones personales, protecciones colectivas; todo ello cumpliendo la reglamentación vigente. Incluido Recurso Preventivo | | | | | | |
| | Aplicación del Plan de Seguridad y Salud | 1 | | | | 1,00 | |
| | Total partida ..... | | | | | | 1,00 |

| N.º Orden | | DESCRIPCION DE LAS UNIDADES DE OBRA | Nº de Unidades | UNIDADES DIMENSIONES | Subtotales | TOTALES |
|---|---|---|---|---|---|---|
| **6** | | **GESTIÓN RCDs** | | | | |
| 6.1 | m3 | m3. Carga, entrega y posterior recogida de saca de 1 m³ de residuos de construcción y demolición no peligrosos inertes limpios con código LER 17 04 07 según Orden MAM/304/2002 (hormigón, ladrillo, teja y material cerámico), por transportista autorizado por la Consejería de Medio Ambiente, considerando una distancia máxima de 50 km a la planta de gestión de reciclaje, incluso p.p. de cánon de la planta. (Real Decreto 1481/2001, de 27 de diciembre, por el que se regula la eliminación de residuos mediante depósito en vertedero). | | | | |
| | | Maderas, resto palets | 0,83 | | 0,83 | |
| | | Total partida ..... | | | | 0,83 |
| 6.2 | t | Tn. Clasificación por medios manuales, carga, entrega en planta especializada mediante gestor autorizado de Resíduos No Peligrosos. Carga a máquina de residuos hasta una distancia máxima de 20 m. Transporte a través de transportista autorizado por la Consejería de Medio Ambiente, considerando una distancia máxima de 50 km a la planta de gestión de reciclaje, incluso p.p. de cánon de la planta. (Real Decreto 1481/2001, de 27 de diciembre, por el que se regula la eliminación de residuos mediante depósito en vertedero). Se incluye en el precio el alquiler del contenedor. | | | | |
| | | Paple y Carton (LER: 20 01 01) | 0,05 | | 0,05 | |
| | | TUBO PVC-U (LER: 17 02 03) | 0,4 | | 0,40 | |
| | | Membranas (LER: 17 02 13) | 0,21 | | 0,21 | |
| | | Total partida ..... | | | | 0,66 |
| 6.3 | m3 | m³. Carga, transporte y canon de vertido en planta de tratamiento de residuos que contienen sustancias peligrosas o están contaminadas con ellas a través de Gestor Autorizado. | | | | |
| | | Residuos con sustancias peligrosas | 0,5 | | 0,50 | |
| | | Total partida ..... | | | | 0,50 |

# CUADRO DE PRECIOS Nº1

| Nº Actividad | | Descripción de las unidades de obra | Precio |
|---|---|---|---|
| **1** | | **MONTAJE Y DESMONTAJE** | |
| 1.1 | Ud | Ud Desmontaje y montaje membranas existentes:<br>Retirada del aro de retención.<br>Retirada de la membrana existentes y subida a borde de reactor.<br>Instalación de nueva membrana<br>Colocado del aro de retención existente o nuevo en caso de deterioro<br><br>La partida incluye los siguientes puntos:<br><br>- Suministro de material hasta el fondo del reactor<br>- Instalación de las nuevas membranas y aros necesrios.<br>- Retirada del material existente hasta parte alta de reactor<br><br>TRES EUROS CON CINCUENTA Y CINCO CÉNTIMOS | 3,55 |
| 1.2 | h | Grúa telescópica autopropulsada con capacidad máxima de carga de 20 t<br><br>OCHENTA Y CINCO EUROS CON VEINTE CÉNTIMOS | 85,20 |
| 1.3 | h | Camión cisterna con capacidad para 20m³, pistoleo de alta presión y chupona para extacción.<br><br>NOVENTA Y SEIS EUROS CON NOVENTA Y SEIS CÉNTIMOS | 96,96 |
| 1.4 | h | Bomba Sumergible centrífuga 2,5Kw, 68m³/h<br><br>TRES EUROS CON CUARENTA Y DOS CÉNTIMOS | 3,42 |
| 1.5 | m²xdía | Alquiler de andamio metálico prefabricado europeo de fachada (EN 12810 y EN 12811) para una carga de servicio de clase 4 (3,00 KN/m2) o torre de acceso o móvil (EN 1004)<br>VEINTE CÉNTIMOS | 0,20 |
| 1.6 | Ud | Montaje y desmontaje de andamio metálico prefabricado europeo de fachada (EN 12810 y EN 12811) o torre móvil (EN 1004). Incluso certificado de montaje<br>DOSCIENTOS OCHENTA EUROS CON CINCUENTA Y SEIS CÉNTIMOS | 280,56 |
| **2** | | **MEMBRANAS** | |
| 2.1 | Ud | Membrana 9" WE 23-401059 de la marca Xylem o similar (compatible totalmente con portadifusores existentes), de una sola pieza a través de la inyección en un molde con un espesor mínimo de 2mm. Membrana con perforaciones repartidas en sectores circulares y espesor variable, optimizando el reparto de aire a través de toda la superficie de la membrana, aumentando así el rendimiento y también la vida útil de la misma. Debe soportar las diferentes tensiones a las que está sometida la membrana, provocadas tanto por la presión de la lámina de agua como del flujo del aire que pasa a través de ella.<br>DOCE EUROS CON CINCUENTA Y CUATRO CÉNTIMOS | 12,54 |
| 2.2 | Ud | Aro de retención Sanitaire 9" en PVC<br><br>DIEZ EUROS CON VEINTISEIS CÉNTIMOS | 10,26 |
| **3** | | **FONTANERÍA** | |
| 3.1 | Pa | Pa a justificar para suministro e instalación de tubo de PVC D 110 espesor 3,2mm, PN 7,5, 2% TiO2 incluso difusor encolado con soldadura química a la tubería, incluido codos, tes, tapones finales, abrazaderas en AISI 316 y demás accesorios y medios auxiliares de montaje. Totalmente instalada.<br>CUATRO MIL DOSCIENTOS CINCUENTA EUROS | 4.250,00 |
| **4** | | **PUESTA EN MARCHA** | |
| 4.1 | Pa | Asistencia durante la puesta en marcha de la instalación para comprobar el buen funcionamiento de las membranas instaladas.<br>MIL DOSCIENTOS NOVENTA Y SEIS EUROS CON CINCUENTA Y CUATRO CÉNTIMOS | 1.296,54 |

| Nº Actividad | | Descripción de las unidades de obra | Precio |
|---|---|---|---|
| **5** | | **SEGURIDAD y SALUD** | |
| **5.1** | | **SEÑALIZACIONES** | |
| 5.1.1 | Ud | Ud. Boya Nightflasher 5001 con carcasa de plástico y pieza de anclaje, con célula fotoeléctrica y dos pilas, incluso colocación y desmontado. (5 usos)<br>ONCE EUROS CON TREINTA Y UN CÉNTIMOS | 11,31 |
| 5.1.2 | Ud | Ud. Señal de stop tipo octogonal de D=600 mm. normalizada, con soporte metálico de hierro galvanizado 80x40x2 mm. y 1,3 m. de altura incluso parte proporcional de apertura de pozo, hormigonado, colocación y desmontado. (3 usos)<br>CUARENTA Y CINCO EUROS CON CINCUENTA CÉNTIMOS | 45,50 |
| 5.1.3 | Ud | Ud. Señal de peligro tipo triangular normalizada, con soporte metálico de hierro galvanizado 80x40x2 mm. y 1,3 m. de altura incluso parte proporcional de apertura de pozo, hormigonado, colocación y desmontado. (3 usos)<br>CUARENTA Y SEIS EUROS CON CINCUENTA Y SEIS CÉNTIMOS | 46,56 |
| 5.1.4 | Ud | Ud. Cartel indicativo de riesgo de 0,30x0,30 m. con soporte metálico de hierro galvanizado 80x40x2 mm. y 1,3 m. de altura, incluso apertura de pozo, hormigonado, colocación y desmontado.<br>VEINTITRES EUROS CON SETENTA Y CINCO CÉNTIMOS | 23,75 |
| 5.1.5 | Ud | Ud. Cartel indicativo de prohibido el paso a la obra de 0,40x0,30 m. sin soporte metálico, incluso colocación y desmontado.<br>SIETE EUROS CON NOVENTA Y CUATRO CÉNTIMOS | 7,94 |
| 5.1.6 | Ud | Ud. Cartel indicativo de peligro por zona de obras de 0,40x0,30 m. sin soporte metálico, incluso colocación y desmontado.<br>SIETE EUROS CON NOVENTA Y CUATRO CÉNTIMOS | 7,94 |
| 5.1.7 | ml | Ml. Cinta corrida de balizamiento plástica pintada a dos colores roja y blanca, incluso colocación y desmontado.<br>DOS EUROS CON SESENTA CÉNTIMOS | 2,60 |
| **5.2** | | **PROTECCIONES COLECTIVAS** | |
| 5.2.1 | ml | m. Valla metálica galvanizada en caliente, en paños de 3,50x1,90 m, colocada sobre soportes de hormigón ( 5 usos).<br>NUEVE EUROS CON TREINTA Y CINCO CÉNTIMOS | 9,35 |
| 5.2.2 | ml | Ml. Barandilla de protección certificada de 1,10 m. de altura, para aberturas verticales en huecos, de clase A, formada por soportes metálicos, pasamanos y rodapie de 0,20 m, incluso sujeción, colocación y desmontaje, según Norma UNE EN 13374 (amortizable en 5 usos).<br>DOCE EUROS CON ONCE CÉNTIMOS | 12,11 |
| **5.3** | | **APLICACION PLAN SEGURIDAD Y SALUD** | |
| 5.3.1 | | Pa. Ejecución del Plan de Seguridad y Salud o estudio básico, con un nivel de exigencia alto, previa aprobación por parte de la dirección facultativa del mencionado Plan o Estudio Básico, incluyendo en principio: instalaciones provisionales de obra y señalizaciones, protecciones personales, protecciones colectivas; todo ello cumpliendo la reglamentación vigente. Incluido Recurso Preventivo<br>DOS MIL QUINIENTOS EUROS | 2.500,00 |
| **6** | | **GESTIÓN RCDs** | |
| 6.1 | m3 | m3. Carga, entrega y posterior recogida de saca de 1 m³ de residuos de construcción y demolición no peligrosos inertes limpios con código LER 17 04 07 según Orden MAM/304/2002 (hormigón, ladrillo, teja y material cerámico), por transportista autorizado por la Consejería de Medio Ambiente, considerando una distancia máxima de 50 km a la planta de gestión de reciclaje, incluso p.p. de cánon de la planta. (Real Decreto 1481/2001, de 27 de diciembre, por el que se regula la eliminación de residuos mediante depósito en vertedero).<br>DIECIOCHO EUROS CON CUARENTA Y CINCO CÉNTIMOS | 18,45 |
| 6.2 | t | Tn. Clasificación por medios manuales, carga, entrega en planta especializada mediante gestor autorizado de Resíduos No Peligrosos. Carga a máquina de residuos hasta una distancia máxima de 20 m. Transporte a través de transportista autorizado por la Consejería de Medio Ambiente, considerando una distancia máxima de 50 km a la planta de gestión de reciclaje, incluso p.p. de cánon de la planta. (Real Decreto 1481/2001, de 27 de diciembre, por el que se regula la eliminación de residuos mediante depósito en vertedero). Se incluye en el precio el alquiler del contenedor. | 359,68 |

| Nº Actividad | | Descripción de las unidades de obra | Precio |
|---|---|---|---|
| | | TRESCIENTOS CINCUENTA Y NUEVE EUROS CON SESENTA Y OCHO CÉNTIMOS | |
| 6.3 | m3 | m³. Carga, transporte y canon de vertido en planta de tratamiento de residuos que contienen sustancias peligrosas o están contaminadas con ellas a través de Gestor Autorizado.<br>CIENTO CUARENTA Y SEIS EUROS CON VEINTISIETE CÉNTIMOS | 146,27 |

# PRESUPUESTO

| N.º Orden | | Descripción de las unidades de obra | Medición | Precio | Importe |
|---|---|---|---|---|---|
| | | **RENOVACIÓN DE LAS MEMBRANAS DEL REACTOR Nº3 DE LA EDAR DE ARAZURI** | | | |
| **1** | | **MONTAJE Y DESMONTAJE** | | | |
| 1.1 | Ud | Ud Desmontaje y montaje membranas existentes:<br>Retirada del aro de retención.<br>Retirada de la membrana existentes y subida a borde de reactor.<br>Instalación de nueva membrana<br>Colocado del aro de retención existente o nuevo en caso de deterioro<br><br>La partida incluye los siguientes puntos:<br><br>- Suministro de material hasta el fondo del reactor<br>- Instalación de las nuevas membranas y aros necesrios.<br>- Retirada del material existente hasta parte alta de reactor | 4.200,00 | 3,55 | 14.910,00 |
| 1.2 | h | Grúa telescópica autopropulsada con capacidad máxima de carga de 20 t | 16,00 | 85,20 | 1.363,20 |
| 1.3 | h | Camión cisterna con capacidad para 20m³, pistoleo de alta presión y chupona para extacción. | 40,00 | 96,96 | 3.878,40 |
| 1.4 | h | Bomba Sumergible centrífuga 2,5Kw, 68m³/h | 96,00 | 3,42 | 328,32 |
| 1.5 | m²xdía | Alquiler de andamio metálico prefabricado europeo de fachada (EN 12810 y EN 12811) para una carga de servicio de clase 4 (3,00 KN/m2) o torre de acceso o móvil (EN 1004) | 3.600,00 | 0,20 | 720,00 |
| 1.6 | Ud | Montaje y desmontaje de andamio metálico prefabricado europeo de fachada (EN 12810 y EN 12811) o torre móvil (EN 1004). Incluso certificado de montaje | 4,00 | 280,56 | 1.122,24 |
| | | **Total Capítulo 1** | **.....** | **.....** | **22.322,16** |
| **2** | | **MEMBRANAS** | | | |
| 2.1 | Ud | Membrana 9" WE 23-401059 de la marca Xylem o similar (compatible totalmente con portadifusores existentes), de una sola pieza a través de la inyección en un molde con un espesor mínimo de 2mm. Membrana con perforaciones repartidas en sectores circulares y espesor variable, optimizando el reparto de aire a través de toda la superficie de la membrana, aumentando así el rendimiento y también la vida útil de la misma. Debe soportar las diferentes tensiones a las que está sometida la membrana, provocadas tanto por la presión de la lámina de agua como del flujo del aire que pasa a través de ella. | 4.200,00 | 12,54 | 52.668,00 |
| 2.2 | Ud | Aro de retención Sanitaire 9" en PVC | 200,00 | 10,26 | 2.052,00 |
| | | **Total Capítulo 2** | **.....** | **.....** | **54.720,00** |
| **3** | | **FONTANERÍA** | | | |
| 3.1 | Pa | Pa a justificar para suministro e instalación de tubo de PVC D 110 espesor 3,2mm, PN 7,5, 2% TiO2 incluso difusor encolado con soldadura química a la tubería, incluido codos, tes, tapones finales, abrazaderas en AISI 316 y demás accesorios y medios auxiliares de montaje. Totalmente instalada. | 1,00 | 4.250,00 | 4.250,00 |
| | | **Total Capítulo 3** | **.....** | **.....** | **4.250,00** |

| N.º Orden | | Descripción de las unidades de obra | Medición | Precio | Importe |
|---|---|---|---|---|---|
| **4** | | **PUESTA EN MARCHA** | | | |
| 4.1 | Pa | Asistencia durante la puesta en marcha de la instalación para comprobar el buen funcionamiento de las membranas instaladas. | 1,00 | 1.296,54 | 1.296,54 |
| | | **Total Capítulo 4** ..... | | | **1.296,54** |
| **5** | | **SEGURIDAD y SALUD** | | | |
| **5.1** | | **SEÑALIZACIONES** | | | |
| 5.1.1 | Ud | Ud. Boya Nightflasher 5001 con carcasa de plástico y pieza de anclaje, con célula fotoeléctrica y dos pilas, incluso colocación y desmontado. (5 usos) | 6,00 | 11,31 | 67,86 |
| 5.1.2 | Ud | Ud. Señal de stop tipo octogonal de D=600 mm. normalizada, con soporte metálico de hierro galvanizado 80x40x2 mm. y 1,3 m. de altura incluso parte proporcional de apertura de pozo, hormigonado, colocación y desmontado. (3 usos) | 2,00 | 45,50 | 91,00 |
| 5.1.3 | Ud | Ud. Señal de peligro tipo triangular normalizada, con soporte metálico de hierro galvanizado 80x40x2 mm. y 1,3 m. de altura incluso parte proporcional de apertura de pozo, hormigonado, colocación y desmontado. (3 usos) | 6,00 | 46,56 | 279,36 |
| 5.1.4 | Ud | Ud. Cartel indicativo de riesgo de 0,30x0,30 m. con soporte metálico de hierro galvanizado 80x40x2 mm. y 1,3 m. de altura, incluso apertura de pozo, hormigonado, colocación y desmontado. | 2,00 | 23,75 | 47,50 |
| 5.1.5 | Ud | Ud. Cartel indicativo de prohibido el paso a la obra de 0,40x0,30 m. sin soporte metálico, incluso colocación y desmontado. | 2,00 | 7,94 | 15,88 |
| 5.1.6 | Ud | Ud. Cartel indicativo de peligro por zona de obras de 0,40x0,30 m. sin soporte metálico, incluso colocación y desmontado. | 2,00 | 7,94 | 15,88 |
| 5.1.7 | ml | Ml. Cinta corrida de balizamiento plástica pintada a dos colores roja y blanca, incluso colocación y desmontado. | 40,00 | 2,60 | 104,00 |
| | | **Total Capítulo 5.1** ..... | | | **621,48** |
| **5.2** | | **PROTECCIONES COLECTIVAS** | | | |
| 5.2.1 | ml | m. Valla metálica galvanizada en caliente, en paños de 3,50x1,90 m, colocada sobre soportes de hormigón ( 5 usos). | 40,00 | 9,35 | 374,00 |
| 5.2.2 | ml | Ml. Barandilla de protección certificada de 1,10 m. de altura, para aberturas verticales en huecos, de clase A, formada por soportes metálicos, pasamanos y rodapie de 0,20 m, incluso sujeción, colocación y desmontaje, según Norma UNE EN 13374 (amortizable en 5 usos). | 12,00 | 12,11 | 145,32 |
| | | **Total Capítulo 5.2** ..... | | | **519,32** |
| **5.3** | | **APLICACION PLAN SEGURIDAD Y SALUD** | | | |
| 5.3.1 | | Pa. Ejecución del Plan de Seguridad y Salud o estudio básico, con un nivel de exigencia alto, previa aprobación por parte de la dirección facultativa del mencionado Plan o Estudio Básico, incluyendo en principio: instalaciones provisionales de obra y señalizaciones, protecciones personales, protecciones colectivas; todo ello cumpliendo la reglamentación vigente. Incluido Recurso Preventivo | 1,00 | 2.500,00 | 2.500,00 |
| | | **Total Capítulo 5.3** ..... | | | **2.500,00** |
| | | **Total Capítulo 5** ..... | | | **3.640,80** |

| N.º Orden | | Descripción de las unidades de obra | Medición | Precio | Importe |
|---|---|---|---|---|---|
| **6** | | **GESTIÓN RCDs** | | | |
| 6.1 | m3 | m3. Carga, entrega y posterior recogida de saca de 1 m³ de residuos de construcción y demolición no peligrosos inertes limpios con código LER 17 04 07 según Orden MAM/304/2002 (hormigón, ladrillo, teja y material cerámico), por transportista autorizado por la Consejería de Medio Ambiente, considerando una distancia máxima de 50 km a la planta de gestión de reciclaje, incluso p.p. de cánon de la planta. (Real Decreto 1481/2001, de 27 de diciembre, por el que se regula la eliminación de residuos mediante depósito en vertedero). | 0,83 | 18,45 | 15,31 |
| 6.2 | t | Tn. Clasificación por medios manuales, carga, entrega en planta especializada mediante gestor autorizado de Resíduos No Peligrosos. Carga a máquina de residuos hasta una distancia máxima de 20 m. Transporte a través de transportista autorizado por la Consejería de Medio Ambiente, considerando una distancia máxima de 50 km a la planta de gestión de reciclaje, incluso p.p. de cánon de la planta. (Real Decreto 1481/2001, de 27 de diciembre, por el que se regula la eliminación de residuos mediante depósito en vertedero). Se incluye en el precio el alquiler del contenedor. | 0,66 | 359,68 | 237,39 |
| 6.3 | m3 | m³. Carga, transporte y canon de vertido en planta de tratamiento de residuos que contienen sustancias peligrosas o están contaminadas con ellas a través de Gestor Autorizado. | 0,50 | 146,27 | 73,14 |
| | | **Total Capítulo 6** | **.....** | | **325,84** |
| | | **Total Presupuesto** | **.....** | | **86.555,34** |

# RESUMEN DE PRESUPUESTO

RESUMEN DE CAPÍTULOS

| Nº Orden | Descripción de los capítulos | Importe |
|---|---|---|
| 1 | MONTAJE Y DESMONTAJE | 22.322,16 |
| 2 | MEMBRANAS | 54.720,00 |
| 3 | FONTANERÍA | 4.250,00 |
| 4 | PUESTA EN MARCHA | 1.296,54 |
| 5 | SEGURIDAD y SALUD | 3.640,80 |
| 6 | GESTIÓN RCDs | 325,84 |

| | |
|---|---|
| **PRESUPUESTO DE EJECUCIÓN MATERIAL** ..... | **86.555,34** |
| 10% Gastos Generales ..... | 8.655,53 |
| 6% Beneficio Industrial ..... | 5.193,32 |
| **PRESUPUESTO BRUTO** ..... | **100.404,19** |
| 21% I.V.A. ..... | 21.084,88 |
| **PRESUPUESTO LIQUIDO** ..... | **121.489,07** |

Suma el presente presupuesto la cantidad de:
CIENTO VEINTIUN MIL CUATROCIENTOS OCHENTA Y NUEVE EUROS CON SIETE CÉNTIMOS

Junio de 2025



Mancomunidad
Comarca de Pamplona

Iruñerriko
Mankomunitatea