VISADO
BISATUA
02/07/2026
arquitectura técnica
navarra · nafarroako
arkitektura teknikoa



PROYECTO de **ACONDICIONAMIENTO del MATADERO MUNICIPAL** de CORTES para LOCALES de COLECTIVOS SOCIALES en Carretera Novillas s/n CORTES (NAVARRA).

Promotor : Ayuntamiento de Cortes.

Arquitecto Técnico : Javier Sanz Arellano.

INDICE GENERAL

I.- Memoria descriptiva

II.- Memoria constructiva

III.- Justificación CTE

IV.- Estudio básico seguridad y salud

V.- Plan de control de calidad

VI.- Estudio de gestión de residuos

VII.- Pliego de condiciones

VIII.- Mediciones y presupuesto

IX.- Documentación gráfica

memoria

MEMORIA – INDICE.

1. MEMORIA DESCRIPTIVA-JUSTIFICATIVA.
    - 1.1. Agentes: Objeto, promotor y autor del proyecto.
    - 1.2. Información previa.
        - 1.2.1. Situación – Estado Actual.
        - 1.2.2. Normativa urbanística.
        - 1.2.3. Programa de necesidades.
    - 1.3. Descripción del Proyecto.
        - 1.3.1. Justificación del cumplimiento de la normativa urbanística.
        - 1.3.2. Distribución – Superficies.
        - 1.3.3. Estética.
        - 1.3.4. Estructura – Sistema constructivo.
    - 1.4. Prestaciones del edificio.

2. MEMORIA CONSTRUCTIVA.
    - 2.1. Sustentación del edificio.
    - 2.2. Sistema estructural.
    - 2.3. Sistema envolvente.
    - 2.4. Sistema de compartimentación.
    - 2.5. Sistema de acabados.
    - 2.6. Sistema de acondicionamiento e instalaciones.
    - 2.7. Equipamiento.

3. FICHAS.
    - 3.1. Fichas justificativas del DECRETO FORAL 5/2006, de 16 de enero, por el que se modifica el Decreto Foral 142/2004, de 22 de marzo, por el que se regulan las condiciones mínimas de habitabilidad de las viviendas en la Comunidad Foral de Navarra.

4. ANEXOS.
    - 4.1. Cédula Parcelaria.

JAVIER SANZ ARELLANO. ARQUITECTO TECNICO.
Tlf.: 657 86 55 10. e-mail: javiersanzarellano@gmail.com

1. MEMORIA DESCRIPTIVA – JUSTIFICATIVA.

1.1. Agentes: Objeto, promotor y autor del proyecto.

Tiene por objeto el presente trabajo la redacción de un proyecto básico y de ejecución de ACONDICIONAMIENTO del MATADERO MUNICIPAL de Cortes para Locales de colectivos sociales en la Carretera de Novillas s/n de CORTES, Navarra.

El promotor de dicho proyecto es el Ayuntamiento de la localidad de Cortes, con CIF número **P3107700A,** y domicilio en Plaza Duques de Miranda nº 4 de Cortes (Navarra).

El autor del proyecto es Javier Sanz Arellano, arquitecto técnico colegiado en el COAATIE de Navarra con el número 593, con NIF 16012040S y domicilio en C/ Barrio Verde nº 6 de Fontellas.

1.2. Información Previa.

1.2.1. Situación – Estado Actual:

Se trata de una parcela situada en el extremo Este del casco urbano de la localidad, al pie de la NA-5221, Carretera de Novillas.

La parcela presenta una forma sensiblemente rectangular y dispone de una superficie total, según datos catastrales de 815,838 m².

En la misma se dispone un edificio principal en forma de nave rectangular, sobre el que se plantea la presente actuación, y otros secundarios con forma de "L" alrededor de un patio descubierto.
Luego la zona de actuación es un rectángulo de 13,25 m. de fachada por un fondo de unos 25 metros, que arroja una superficie construida de 319 m2.

La edificación tiene una antigüedad de unos 70 años y se encuentra en regular estado de conservación destinada al almacenaje de materiales de construcción de la brigada de obras del ayuntamiento.

Dispone de fachadas con muros de ladrillo de unos 34 cm. de espesor enfoscadas con mortero de cemento al interior y tirolesa gruesa de mortero hacia el exterior. Estructura fundamentada en muros de carga y cerchas de madera con refuerzos posteriores de estructura de acero laminado. Pavimentos con soleras de hormigón, carpinterías de madera en bastante mal estado de conservación, instalaciones obsoletas e inservibles y cubierta a dos aguas de teja cerámica curva sobre tablero de cañizo y barro.

La parcela dispone de todos los servicios urbanísticos que le confieren carácter de solar, es decir, acceso rodado pavimentado, red de abastecimiento de agua potable, red de saneamiento de aguas residuales, y red de suministro de energía eléctrica.

1.2.2. Normativa urbanística:
La parcela está calificada por el Plan General Municipal de Cortes como suelo urbano consolidado con uso dotacional, por lo que no existe inconveniente urbanístico alguno para llevar a cabo la reforma proyectada.

1.2.3. Programa de necesidades:
El programa de necesidades planteado por los promotores se concreta en el acondicionamiento de la nave principal del antiguo matadero municipal para albergar los locales de los siguientes colectivos sociales que hoy ocupan unos locales en un edificio de las escuelas que se pretende derribar:

a) Grupo de montaña Atalaya: Requieren una pequeña sala de reuniones y almacenaje del material de montaña del grupo, una zona para instalar un Boulder de escalada, y una zona para alojar unas máquinas de gimnasia y aparatos de musculación para el calentamiento previo antes de realizar prácticas en el Boulder de escalada.

b) Asociación de Alcohólicos Anónimos de Cortes: Requieren una sala para reuniones de los miembros del grupo en el se suelen juntar unas 25 personas, otra sala independiente para la reunión simultanea de familiares de los miembros del grupo (unas 15 personas), y la posibilidad de reuniones conjuntas en las que pueden juntarse hasta unas 50 personas a la vez.

c) Grupo de teatro de Cortes: Requieren de una sala amplia para los ensayos y preparación de escenografías y atrezo, además del almacenaje de los mismos.

1.3 Descripción del proyecto.

1.3.1. Justificación del cumplimiento de la normativa urbanística:
Cumple el presente Proyecto con toda la Normativa Urbanística establecida por el referido y vigente Plan General Municipal de Cortes.

1.3.2. Distribución – Superficies.

La propuesta consiste, en rasgos generales, en la pequeña ampliación hacia el callejón lateral de la zona de despachos para, unida a estos, conseguir un espacio de casi 45 m2 útiles que pueda albergar al grupo de montaña.

Redistribuir la antigua zona de aseos para conseguir un distribuidor común que de acceso a las salas de los tres colectivos, y dos aseos separados por sexos, uno de ellos adaptado y accesible a personas con minusvalías.

Destinar las dos salas grandes de despiece a los grupos de teatro y alcohólicos anónimos, conectando esta última con la pequeña sala posterior para la reunión de los familiares de la asociación de A.A., y la del grupo de teatro con un pequeño almacén.

CUADRO de SUPERFICIES

DEPENDENCIA	**SUPERF. UTIL**	**SUPERF. CONSTRUIDA**
Poche acceso	29,34 m2	
Distribuidor	08,72 m2	
Aseo 1	04,44 m2	
Aseo 2	05,15 m2	
Sala Grupo de Montaña	44,22 m2	
Sala Alcohólicos Anónimos	74,17 m2	
Familiares A.A.	20,88 m2	
Sala Grupo de Teatro	72,50 m2	
Almacén Grupo Teatro	13,81 m2	
TOTAL	**273,23 m2**	**319,30 m2**

La actuación plantea la renovación de las cubiertas de teja cerámica previa ejecución de un nuevo tablero de hormigón aligerado con arlita y la instalación de un aislamiento térmico sobre el mismo.

Asimismo, será necesaria la renovación de todas las carpinterías, tanto interiores como exteriores, por encontrarse en muy mal estado de conservación.

Se prevén nuevas instalaciones de suministro de agua potable y saneamiento para los aseos, nueva instalación eléctrica y de alumbrado, y una instalación básica de climatización por aire.

Las alturas libres proyectadas quedan especificadas en la documentación gráfica adjunta, variando entre los 3,00 y los 3,70 metros al falso techo.

1.3.3. Estética:
Se mantiene la volumetría de la edificación y la composición estética de las fachadas con la única modificación de la pequeña ampliación sobre la fachada principal.

1.3.4. Estructura – Sistema Constructivo:
No se modifica el sistema estructural fundamentado en muros de carga de fábrica de ladrillo.

1.4. Prestaciones del Edificio.
Se prevén nuevas instalaciones de suministro de agua potable y saneamiento para los aseos, nueva instalación eléctrica y de alumbrado, y una instalación básica de climatización por aire.

2. MEMORIA CONSTRUCTIVA.

2.1. Sustentación del Edificio:
Unicamente se plantea en la fachada principal una pequeña zapata corrida de 2,90 ml. para sustentar la ampliación del muro de esta fachada. La zapata corrida se proyecta con 60 cm de anchura y un canto de 50 cm, todo ello según detalle en la documentación gráfica adjunta.

2.2. Sistema estructural:
Como ya se ha reseñado anteriormente, no se modifica el sistema estructural de la cubierta de la edifciación, resolviendo la pequeña ampliación con unas nuevas correas de madera laminada de 10x20 cm apoyados en los muros de carga existentes.

2.3. Sistema envolvente:
Suelos: Sobre las soleras existentes se colocará un aislamiento térmico de poliestireno extruido de alta densidad y 4 cm de espesor mínimo sobre el que se ejecutarán unas nuevas soleras niveladas con acabado fratasado mecánico al cuarzo.

Fachadas: Se proyecta un nuevo muro en la ampliación de la fachada principal hacia la carretera con bloque termoarcilla de 29 cm. de espesor, recibido con mortero de cemento y con armadura galvanizada tipo Murfor cada cuatro hiladas. Las fachadas existentes se trasdosarán con sistema Pladur autoportante con perfilería de acero galvanizado de 70mm (doble montante en H) + aislamiento con panel de lana de roca de 80 mm. + placa de yeso laminado de 15 mm.

Medianiles: No procede intervención en muros medianeros.

Techos: Se proyectan falsos techos con placas de yeso laminado liso N-13 para los aseos, el distribuidor, la sala de familiares de A.A. y el almacén del grupo de teatro. Además se prevén falsos techos desmontables con placas en formato 60x120 para las dos salas grandes del grupo de teatro y alcohólicos anónimos.

Tanto en el porche de acceso como en las dependencias del grupo de montaña se dejarán los techos inclinados vistos.

2.4. Sistema de compartimentación:
La tabiquería de las particiones de los aseos se ejecutará con fábica de ladrillo hueco doble a tabicón recibido con mortero de cemento.

2.5. Sistema de acabados:
Se proyectan en paredes como acabado enfoscados maestreados y fratasados con mortero de cemento, o trasdosados con placa de yeso laminado según los casos.
En suelos se prevé una solera de hormigón fratasada mecánicamente al cuarzo coloreado.

2.6. Sistemas de acondicionamiento e instalaciones:
2.6.1. Fontanería: Se proyecta la instalación mediante tuberías multicapa UPONOR UNIPIPE PERT-AL-PERT utilizando el sistema UPONOR M-Fitting de derivaciones por tes para las redes de agua fría y caliente con los diámetros necesarios para cada punto de consumo, totalmente terminada, pruebas de funcionamiento según CTE, conexionadas con la red existente y en funcionamiento
Antes de cada local húmedo se colocarán llaves de corte que independicen dichos espacios del resto de la instalación.

2.6.2. Saneamiento: Se proyecta la red de saneamiento mediante PVC (UNE EN1453-1) serie B, de diámetros variables según planos, colocada en instalaciones interiores de desagüe, para baños y cocinas, piezas especiales de PVC y con unión pegada, instalada y funcionando. Según CTE-HS-5, conexionada con la red existente y en funcionamiento.

2.6.3. Calefacción: La climatización se proyecta con bombas de calor y sistema de aire mediante 7 Splits de pared.

2.6.4. Electricidad: Se proyecta una nueva instalación eléctrica con nuevo cuadro de distribución situado en el distribuidor y de ahí a las diferentes estancias.
El número y disposición de los elementos de la instalación eléctrica queda reflejado en la documentación gráfica adjunta.

2.6.5. Protección frente a incendios:
Se justifica en el apartado correspondiente del cumplimiento del CTE.

En Tudela, a mayo de 2026.

SANZ ARELLANO JOSE JAVIER - 16012040S

Firmado digitalmente por SANZ ARELLANO JOSE JAVIER - 16012040S
DN: C=ES, SERIALNUMBER=IDCES-16012040S, G=JOSE JAVIER, SN=SANZ ARELLANO, CN=SANZ ARELLANO JOSE JAVIER - 16012040S
Razón: Soy el autor de este documento
Ubicación:
Fecha: 2026.07.01 11:00:36+02'00'
Foxit PDF Reader Versión: 2024.2.2

Fdo.: Javier Sanz Arellano.

INDICE.

1. DB-CTE-HE. AHORRO DE ENERGÍA.

HE-0: LIMITACIÓN DE CONSUMO ENERGÉTICO.

HE-1: LIMITACIÓN DE DEMANDA ENERGÉTICA.

HE-2: RENDIMIENTO DE LAS INSTALACIONES TÉRMICAS.

HE-3: EFICIENCIA ENERGÉTICA DE LAS INSTALACIONES DE ILUMINACIÓN.

HE-4: CONSTRIBUCIÓN SOLAR MÍNIMA DE AGUA CALIENTE SANITARIA.

HE-5: CONTRIBUCIÓN FOTOVOLTAICA MÍNIMA DE ENERGÍA ELÉCTRICA.

CERTIFICADO DE EFICIENCIA ENERGÉTICA.

2. DB-CTE-SI. SEGURIDAD EN CASO DE INCENDIO.

SI-1: PROPAGACIÓN INTERIOR.

SI-2: PROPAGACIÓN EXTERIOR.

SI-3: EVACUACIÓN DE OCUPANTES.

SI-4: INSTALACIONES DE PROTECCIÓN CONTRA INCENDIOS.

SI-5: INTERVENCIÓN DE BOMBEROS.

SI-6: RESISTENCIA AL FUEGO DE LA ESTRUCTURA.

3. DB-CTE-SUA. SEGURIDAD DE UTILIZACIÓN Y ACCESIBILIDAD.

SUA-1. SEGURIDAD FRENTE AL RIESGO DE CAIDAS.

SUA-2: SEGURIDAD FRENTE AL RIESGO DE IMPACTO O ATRAPAMIENTO.

SUA-3: SEGURIDAD FRENTE AL RIESGO DE APROVISIONAMIENTO.

SUA-4: SEGURIDAD FRENTE AL RIESGO CAUSADO POR UNA ILUMINACIÓN INADECUADA.

SUA-5: SEGURIDAD FRENTE AL RIESGO CAUSADO POR SITUACIONES CON ALTA OCUPACIÓN.

SUA-6: SEGURIDAD FRENTE AL RIESGO DE AHOGAMIENTO.

SUA-7: SEGURIDAD FRENTE AL RIESGO CAUSADO POR VEHICULOS EN MOVIMIENTO.

SUA-8: SEGURIDAD FRENTE AL RIESGO CAUSADO POR LA ACCIÓN DE UN RAYO.

SUA-9: ACCESIBILIDAD.

JAVIER SANZ ARELLANO. ARQUITECTO TECNICO.
Tlf.: 657 86 55 10. e-mail: javiersanzarellano@gmail.com

4. DB-CTE-HR. PROTECCIÓN FRENTE AL RUIDO.

5. DB-CTE-HS. SALUBRIDAD.

HS-1: PROTECCIÓN FRENTE A LA HUMEDAD.

HS-2: RECOGIDA Y EVACUACIÓN DE RESIDUOS.

HS-3: CALIDAD DEL AIRE INTERIOR.

HS-4: SUMINISTRO DE AGUA.

HS-5: EVACUACIÓN DE AGUAS.

HS-6: PROTECCIÓN FRENTE A LA EXPOSICIÓN AL RADÓN.

6. DB-CTE-SE. SEGURIDAD ESTRUCTURAL.

SE-AE: ACCIONES EN LA EDIFICACIÓN.

HE AHORRO DE ENERGÍA

I N D I C E

1.- AHORRO DE ENERGÍA.

1.1- LIMITACIÓN DEL CONSUMO ENERGÉTICO. (SECCIÓN HE0)

1.2- CONDICIONES PARA EL CONTROL DE LA DEMANDA ENERGÉTICA. (SECCIÓN HE1)

1.3- CONDICIONES DE LAS INSTALACIONES TÉRMICAS. (SECCIÓN HE2)

1.4- CONDICIONES DE LAS INSTALACIONES DE ILUMINACIÓN. (SECCIÓN HE3)

1.5- CONTRIBUCIÓN MÍNIMA DE ENERGÍA RENOVABLE PARA CUBRIR LA DEMANDA DE AGUA CALIENTE SANITARIA. (SECCIÓN HE4)

1.6.- GENERACIÓN MÍNIMA DE ENERGÍA ELÉCTRICA PROCEDENTE DE FUENTES RENOVABLES (SECCIÓN HE5)

1.7.- DOTACIONES MÍNIMAS PARA LA INFRAESTRUCTURA DE RECARGA DE VEHÍCULOS ELÉCTRICOS (SECCIÓN HE6)

2-CONCLUSIÓN.

ANEXO1: CERTIFICADO DE EFICIENCIA ENERGÉTICA Y JUSTIF HE0-HE1 Y CONDENSACIONES INTERSTICIALES
ANEXO2: CARGAS TERMICAS
ANEXO3: CARACTERIZACIÓN DE LOS CERRAMIENTOS
ANEXO4: GENERACIÓN FOTOVOLTAICA

1- AHORRO DE ENERGÍA.

1.1- LIMITACIÓN DEL CONSUMO ENERGÉTICO (SECCIÓN HE0).

Las soluciones empleadas en el edificio objeto de proyecto se ajustan a los requerimientos del documento HE0 y HE1.

La justificación del cumplimiento se realiza mediante la aplicación "HERRAMIENTA CE3X" Versión ***2.3 y su complemento de justificación.***

En anexo 1 al presente documento se adjuntan informes justificativos del cumplimiento, mediante dicha aplicación oficial.

1.2.- CONDICIONES PARA EL CONTROL DE LA DEMANDA ENERGÉTICA. (SECCIÓN HE1)

Los edificios dispondrán de una envolvente de características tales que limite adecuadamente la demanda energética necesaria para alcanzar el bienestar térmico en función del clima de la localidad, del uso del edificio y del régimen de verano y de invierno, así como por sus características de aislamiento e inercia, permeabilidad al aire y exposición a la radiación solar, reduciendo el riesgo de aparición de humedades de condensación superficiales e intersticiales que puedan perjudicar sus características y tratando adecuadamente los puentes térmicos para limitar las pérdidas o ganancias de calor y evitar problemas higrotérmicos en los mismos.

Las soluciones empleadas en el edificio objeto de proyecto se ajustan a los requerimientos del documento HE1.

En base a las indicaciones establecidas en el DB-1 del C.T.E., en su apéndice D, se establece la siguiente zona climática para el edificio objeto del presente proyecto:

ZONA CLIMÁTICA→D2

La altura de referencia de la capital de provincia donde se sitúa el edificio objeto de proyecto es de 450 metros, la altura de Cortes donde se ubica el edificio es de 254 m, por lo tanto, se toma para dicha localidad la zona climática D2, indicada en la tabla B1 del apéndice B, del HE1 del CTE.

Se realiza la aplicación, mediante la **opción general,** basada en la evaluación de la demanda energética de los edificios mediante la comparación de ésta con la correspondiente a un edificio de referencia que define la propia opción.

La justificación del cumplimiento se realiza mediante la aplicación "HERRAMIENTA CE3X" Versión **2.3 y su complemento de justificación**.

En anexo 1 al presente documento se adjuntan informes justificativos del cumplimiento, mediante dicha aplicación oficial.

TRANSMITANCIA DE LA ENVOLVENTE TÉRMICA.

En la tabla siguiente se especifican los valores límite de transmitancia térmica máxima de cerramientos y particiones interiores según C.T.E. para la zona D que aplica al presente proyecto.

1 La *transmitancia térmica* (U) de cada elemento perteneciente a la *envolvente térmica* no superará el valor límite (U_{lim}) de la tabla 3.1.1.a-HE1:

Tabla 3.1.1.a - HE1 Valores límite de *transmitancia térmica*, U_{lim} [W/m²K]

Elemento	Zona climática de invierno					
	α	A	B	C	D	E
Muros y suelos en contacto con el aire exterior (U_S, U_M)	0,80	0,70	0,56	0,49	0,41	0,37
Cubiertas en contacto con el aire exterior (U_C)	0,55	0,50	0,44	0,40	0,35	0,33
Muros, suelos y cubiertas en contacto con espacios no habitables o con el terreno (U_T) Medianerías o particiones interiores pertenecientes a la *envolvente térmica* (U_{MD})	0,90	0,80	0,75	0,70	0,65	0,59
Huecos (conjunto de marco, vidrio y, en su caso, cajón de persiana) (U_H)*	3,2	2,7	2,3	2,1	1,8	1,80
Puertas con superficie semitransparente igual o inferior al 50%	5,7					

*Los *huecos* con uso de escaparate en *unidades de uso* con actividad comercial pueden incrementar el valor de U_H en un 50%.

Se ha de comprobar que las transmitancias de los elementos de la envolvente térmica no superan los valores establecidos en la tabla 3.1.1 HE1.
Las características térmicas de las capas que componen los elementos constructivos se han obtenido del Catálogo de Elementos Constructivos del CTE son las siguientes:

Elemento de la envolvente térmica	Umáx. Proy. W/m2K	Umáx.CTE. W/mK
Muros y elementos en contacto con el aire exterior	0,36	0,41
Cubiertas y suelos en contacto con el aire	-	0,35
Muros, suelos y cubiertas en contacto con espacios no habitables o con el terreno (U_T)	0,48	0,65
Medianerías o particiones interiores pertenecientes a la *envolvente térmica* (U_{MD}) Huecos*	1,70	1,8

*carpintería de nueva instalación

PERMEABILIDAD AL AIRE DE LA ENVOLVENTE TÉRMICA

1 Las soluciones constructivas y condiciones de ejecución de los elementos de la *envolvente térmica* asegurarán una adecuada estanqueidad al aire. Particularmente, se cuidarán los encuentros entre *huecos* y opacos, puntos de paso a través de la *envolvente térmica* y puertas de paso a espacios no acondicionados.

Cumplimiento limitaciones permeabilidad al aire de las carpinterías (tabla3.1.3)

Permeabilidad al aire máxima **9**m3/h·m2 (medida con una sobrepresión de100Pa) CLASE≥**4**

2 La *permeabilidad al aire* (Q_{100}) de los *huecos* que pertenezcan a la *envolvente térmica* no superará el valor límite de la tabla 3.1.3.a-HE1:

Tabla 3.1.3.a-HE1 Valor límite de *permeabilidad al aire* de *huecos* de la *envolvente térmica*, $Q_{100,lim}$ [$m^3/h \cdot m^2$]

	Zona climática de invierno					
	α	A	B	C	D	E
Permeabilidad al aire de huecos ($Q_{100,lim}$)*	≤ 27	≤ 27	≤ 27	≤ 9	≤ 9	≤ 9

LIMITACIÓN DE DESCOMPENSACIONES

La *transmitancia térmica* de las *particiones interiores* no superará el valor de la tabla 3.2-HE1, en función del uso asignado a las distintas *unidades de uso* que delimiten

Tabla 3.2 - HE1 *Transmitancia térmica* límite de particiones interiores, U_{lim} [W/m²K]

Tipo de elemento		Zona climática de invierno					
		α	A	B	C	D	E
Entre unidades del mismo uso	Particiones horizontales	1,90	1,80	1,55	1,35	1,20	1,00
	Particiones verticales	1,40	1,40	1,20	1,20	1,20	1,00
Entre unidades de distinto uso Entre unidades de uso y zonas comunes	Particiones horizontales y verticales	1,35	1,25	1,10	0,95	0,85	0,70

Cerramientos y particiones interiores de la envolvente térmica	**Umáx.Proy. W/mK**	**Umáx.CTE. W/mK**
Particiones interiores Horizontales entre unidades de distinto uso, zonas comunes.	-	0,85
Particiones interiores Horizontales entre unidades del mismo uso.	-	1,20

CONDENSACIONES

Superficiales

Según se establece en el apdo. 4.1.1 de DA DB-HE/2. Método de comprobación de condensaciones superficiales, si los elementos de la envolvente cumplen los valores de transmitancias máximas establecidos en HE1, se asegura el cumplimiento de la limitación de condensaciones superficiales para los espacios de clase de higrometría 4 o inferior.

La clase de higrometría de los espacios es 3 o inferior. Y los elementos de la envolvente cumplen los valores de transmitancias máximas establecidos en HE1. **Luego se cumple la limitación de condensaciones superficiales en la envolvente.**

Intersticiales

Según se establece en el apdo. 4.2.1 de DA DB - HE/2. Método de comprobación de condensaciones intersticiales, no es necesaria la comprobación en los cerramientos en contacto con el terreno. Por lo que no comprobaremos la solera.

Hay que comprobar el cumplimiento de limitación de condensaciones intersticiales para los elementos de la envolvente:

-Fachada.
-Cubierta.

Según se establece en el apdo. 4.2.1 de DA DB-HE/2 la comprobación se basa en la comparación entre la presión de vapor y la presión de vapor de saturación que existe en cada punto intermedio de un cerramiento formado por diferentes capas, para las condiciones interiores y exteriores correspondientes al mes de enero y especificadas en el Apéndice C, tabla C.1 del documento de apoyo.
Para que no se produzcan condensaciones intersticiales se comprueba que la presión de vapor en la superficie de cada capa es inferior a la presión de vapor de saturación.

Para el cálculo utilizaremos la aplicación informática e-condensa, que tiene en consideración los criterios recogidos en DA DB - HE/2.

En ANEXO 2 se adjuntan las gráficas y resultados correspondientes al mes de enero.

1.3.- CONDICIONES DE LAS INSTALACIONES TÉRMICAS. (SECCIÓN HE2)

1.-JUSTIFICACIÓN DEL CUMPLIMIENTO DE EXIGENCIA DE BIENESTAR E HIGIENE.

Las instalaciones térmicas del edificio objeto del presente proyecto han sido diseñadas y calculadas de forma que:

Se obtiene una calidad térmica del ambiente, una calidad del aire interior y una calidad de la dotación de agua caliente sanitaria que son aceptables para los usuarios de la vivienda sin que se produzca menoscabo de la calidad acústica del ambiente, cumpliendo la exigencia de bienestar e higiene.

Se reduce el consumo de energía convencional de las instalaciones térmicas y, como consecuencia, las emisiones de gases de efecto invernadero y otros contaminantes atmosféricos, cumpliendo la exigencia de eficiencia energética.

Se previene y reduce a límites aceptables el riesgo de sufrir accidentes y siniestros capaces de producir daños o perjuicios a las personas, flora, fauna, bienes o al medio ambiente, así como de otros hechos susceptibles de producir en los usuarios molestias o enfermedades, cumpliendo la exigencia de seguridad.

1.1.1. Justificación del cumplimiento de la exigencia de calidad del ambiente del apartado 1.4.1

La exigencia de calidad térmica del ambiente se considera satisfecha en el diseño y dimensionamiento de la instalación térmica. Por tanto, todos los parámetros que definen el bienestar térmico se mantienen dentro de los valores establecidos.

En la siguiente tabla aparecen los límites que cumplen en la zona ocupada. Parámetros	Límite
Temperatura operativa en verano (°C)	23 ≤ T ≤ 25
Humedad relativa en verano (%)	45 ≤ HR ≤ 60
Temperatura operativa en invierno (°C)	21 ≤ T ≤ 23
Humedad relativa en invierno (%)	40 ≤ HR ≤ 50
Velocidad media admisible con difusión por mezcla (m/s)	V ≤ 0.14

A continuación, se muestran los valores de condiciones interiores de diseño utilizadas en el proyecto:

A continuación se muestran los valores de condiciones interiores de diseño utilizadas en el proyecto: Referencia	Condiciones interiores de diseño		
	Temperatura de verano	Temperatura de invierno	Humedad relativa interior
SALAS USOS MÚLTIPLES	24	21	50
DISTRIBUIDORES	24	21	50

1.1.2. Justificación del cumplimiento de la exigencia de calidad del aire interior del apartado 1.4.2

1.1.2.1. Categorías de calidad del aire interior

En función del edificio o local, la categoría de calidad de aire interior (IDA) que se deberá alcanzar será como mínimo la siguiente:

IDA 1 (aire de óptima calidad): hospitales, clínicas, laboratorios y guarderías.

IDA 2 (aire de buena calidad): oficinas, residencias (locales comunes de hoteles y similares, residencias de ancianos y estudiantes), salas de lectura, museos, salas de tribunales, aulas de enseñanza y asimilables y piscinas. **5.4. RITE** Hoja núm. 4

IDA 3 (aire de calidad media): edificios comerciales, cines, teatros, salones de actos, habitaciones de hoteles y similares, restaurantes, cafeterías, bares, salas de fiestas, gimnasios, locales para el deporte (salvo piscinas) y salas de ordenadores.

IDA 4 (aire de calidad baja)

1.1.2.2. Caudal mínimo de aire exterior

El caudal mínimo de aire exterior de ventilación necesario se calcula según el método indirecto de caudal de aire exterior por persona y el método de caudal de aire por unidad de superficie, especificados en la instrucción técnica I.T.1.1.4.2.3.

Recinto, planta, sector	Sup. útil (m^2)	Ocupación (pers.)	Categoría RITE	Caudal Unt m3/h,	Caudal TT m3/h,
LOCAL	228	62	IDA 3	28,8	1786

1.1.2.3. Filtración de aire exterior

El aire exterior de ventilación se introduce al edificio debidamente filtrado según el apartado I.T.1.1.4.2.4. Se ha considerado un nivel de calidad de aire exterior para toda la instalación ODA 2, aire con concentraciones altas de partículas y/o de gases contaminantes.

Las clases de filtración empleadas en la instalación cumplen con lo establecido en la tabla 1.4.2.5 para filtros previos y finales.

Clases de filtración: Calidad del aire exterior	Calidad del aire interior			
	IDA 1	IDA 2	IDA 3	IDA 4
ODA 1	F9	F8	F7	F5
ODA 2	F7 + F9	F6 + F8	F5 + F7	F5 + F6
ODA 3	F7+GF+F9	F7+GF+F9	F5 + F7	F5 + F6

1.1.2.4. Aire de extracción

En función del uso del edificio o local, el aire de extracción se clasifica en una de las siguientes categorías:

AE 1 (bajo nivel de contaminación): aire que procede de los locales en los que las emisiones más importantes de contaminantes proceden de los materiales de construcción y decoración, además de las personas. Está excluido el aire que procede de locales donde se permite fumar.

AE 2 (moderado nivel de contaminación): aire de locales ocupados con más contaminantes que la categoría anterior, en los que, además, no está prohibido fumar.

AE 3 (alto nivel de contaminación): aire que procede de locales con producción de productos químicos, humedad, etc

AE 4 (muy alto nivel de contaminación): aire que contiene sustancias olorosas y contaminantes perjudiciales para la salud en concentraciones mayores que las permitidas en el aire interior de la zona ocupada. **5.4. RITE** Hoja núm. 5

Se describe a continuación la categoría de aire de extracción que se ha considerado para cada uno de los recintos de la instalación: Referencia	Categoría
SALA USOS MÚLTIPLES	AE 1
DISTRIBUIDORES	AE 1

1.1.3. Justificación del cumplimiento de la exigencia de higiene del apartado 1.4.3

La instalación interior se ha dimensionado según las especificaciones establecidas en el Documento Básico HS-4 del Código Técnico de la Edificación.

1.1.4. Justificación del cumplimiento de la exigencia de calidad acústica del apartado 1.4.4

La instalación térmica cumple con la exigencia básica HR Protección frente al ruido del CTE conforme a su documento básico.

2.-JUSTIFICACIÓN DE EXIGENCIA DE EFICIENCIA ENERGÉTICA.

1.2.1. Justificación del cumplimiento de la exigencia de eficiencia energética en la generación de calor y frío del apartado 1.2.4.1

1.2.1.1. Generalidades

Las unidades de producción del proyecto utilizan energías convencionales ajustándose a la carga máxima simultánea de las instalaciones servidas considerando las ganancias o pérdidas de calor a través de las redes de tuberías de los fluidos portadores, así como el equivalente térmico de la potencia absorbida por los equipos de transporte de fluidos.

En base a las indicaciones establecidas en el DB-1 del C.T.E., en su apéndice D, se establece la siguiente zona climática para el edificio objeto del presente proyecto:

ZONA CLIMÁTICA→D2

1.2.1.2. Cargas térmicas

VER ANEXO 3

1.2.2. Justificación del cumplimiento de la exigencia de eficiencia energética en las redes de tuberías y conductos de calor y frío del apartado 1.2.4.2

1.2.2.1. Eficiencia energética de los equipos para el transporte de fluidos

Se describe a continuación la potencia específica de los equipos de propulsión de fluidos y sus valores límite según la instrucción técnica I.T. 1.2.4.2.5.

Se describe a continuación la potencia específica de los equipos de propulsión de fluidos y sus valores límite según la instrucción técnica I.T. 1.2.4.2.5. Equipos	Sistema	Categoría	Categoría límite
Tipo 1	Climatización	SFP2	SFP4

Equipos clima:

		2X1 NOVA EVO KSTI-M2-18/50N	
CARACTERÍSTICAS		FRÍO	CALOR
CAPACIDAD	W	5.275	5.568
	Kcal/h	4.537	4.788
CONSUMO ELÉCTRICO	W	1.630	1.500
RANGO FUNCIONAMIENTO DE TRABAJO U. EXTERIOR	°C	-15/50	-15/24
EER/COP		3,24	4,01
SEER (ZONA CLIMÁT. INTERM.)		6,0 (**A+**)	
SCOP (ZONA CLIMÁT. MEDIA)		3,8 (**A**)	
UNIDAD EXTERIOR		FRÍO	CALOR
INTENSIDAD NOMINAL	A	7,1	6,1
INTENSIDAD MÁX.	A	13	
ALIMENTACIÓN	V-ph-Hz	220/240-1-50	
NIVEL SONORO (presión sonora/potencia sonora)	dB(A)	56/65	
CAUDAL EXTERIOR	m³/h	2.200	
DIMENSIONES (mm)	ancho sin llaves/ ancho con llaves	800/860	
	Profundo	333	
	Alto	554	
PESO NETO	kg	35,5	
REFRIGERANTE			
GAS REFRIGENTANTE	Tipo	R-32	
CARGA DE REFRIGERANTE	g	1.250	
TUBERÍA DE CONEXIÓN FRIGORÍFICA	Líquido	1/4" x2	
	Gas	3/8" x2	
DISTANCIA INTERCONEXIÓN	Máx. vert.	15	
FRIGORÍFICA UNIDAD (METROS)	Total vert.+hor.	25	
DIFERENCIA ALT. MÁX. ENTRE UNIDADES INTERIORES	m	10	
DISTANCIA MÁXIMA TOTAL	m	40	
DISTANCIA PRECARGADA	m	15	
CARGA ADICIONAL	g/m	12	
TIPO EXPANSIÓN			

1.2.2.2. Eficiencia energética de los motores eléctricos

Los motores eléctricos utilizados en la instalación quedan excluidos de la exigencia de rendimiento mínimo, según el punto 3 de la instrucción técnica I.T. 1.2.4.2.6.

1.2.2.3. Redes de tuberías y conductos

El trazado de las tuberías se ha diseñado teniendo en cuenta el horario de funcionamiento de cada subsistema, la longitud hidráulica del circuito y el tipo de unidades terminales servidas.

La impulsión y retorno del aire de ventilación, se empleará conducto rectangular aislado del tipo CLIMAVER NETO METAL. Los conductos se han dimensionado de forma que la pérdida de carga en tramos rectos sea del orden de 1 Pa/m. Para el dimensionado de las redes de conductos se ha utilizado el programa informático basado en la resolución matemática de la ecuación de pérdidas de carga por fricción de Darcy-Weisbach y la expresión semiempírica de Colebrook para el coeficiente de fricción.

1.2.3. Justificación del cumplimiento de la exigencia de eficiencia energética en el control de instalaciones térmicas del apartado 1.2.4.3

1.2.3.1. Generalidades

La instalación térmica proyectada está dotada de los sistemas de control automático necesarios para que se puedan mantener en los recintos las condiciones de diseño previstas.

1.2.3.2. Control de las condiciones termohigrométricas

El equipamiento mínimo de aparatos de control de las condiciones de temperatura y humedad relativa de los recintos, según las categorías descritas en la tabla 2.4.2.1, es el siguiente:

THM-C1:

Variación de la temperatura del fluido portador (agua-aire) en función de la temperatura exterior y/o control de la temperatura del ambiente por zona térmica.

THM-C2:

Como THM-C1, más el control de la humedad relativa media o la del local más representativo.

THM-C3:

Como THM-C1, más variación de la temperatura del fluido portador frío en función de la temperatura exterior y/o control de la temperatura del ambiente por zona térmica.

THM-C4:

Como THM-C3, más control de la humedad relativa media o la del recinto más representativo.

THM-C5:

Como THM-C3, más control de la humedad relativa en locales.

A continuación, se describe el sistema de control empleado para cada conjunto de recintos:

Conjunto de recintos	Sistema de control
U.I. 1	THM-C1
U.I. 2	THM-C1

1.2.3.3. Control de la calidad del aire interior en las instalaciones de climatización

El control de la calidad de aire interior puede realizarse por uno de los métodos descritos en la tabla 2.4.3.2.

El control de la calidad de aire interior puede realizarse por uno de los métodos descritos en la tabla 2.4.3.2. Categoría	Tipo	Descripción
IDA-C1		El sistema funciona continuamente
IDA-C2	Control manual	El sistema funciona manualmente, controlado por un interruptor
IDA-C3	Control por tiempo	El sistema funciona de acuerdo a un determinado horario
IDA-C4	Control por presencia	El sistema funciona por una señal de presencia
IDA-C5	Control por ocupación	El sistema funciona dependiendo del número de personas presentes
DA-C6	Control directo	El sistema está controlado por sensores que miden parámetros de calidad del aire interior

Se ha empleado en el proyecto el método IDA-C1.

1.2.4. Justificación del cumplimiento de la exigencia de recuperación de energía del apartado 1.2.4.5

1.2.4.1. Zonificación

El diseño de la instalación ha sido realizado teniendo en cuenta la zonificación, para obtener un elevado bienestar y ahorro de energía. Los sistemas se han dividido en subsistemas, considerando los espacios interiores y su orientación, así como su uso, ocupación y horario de funcionamiento.

1.2.5. Justificación del cumplimiento de la exigencia de aprovechamiento de energías renovables del apartado 1.2.4.6

Ver punto 1.5 contribución solar mínima de agua caliente sanitaria.

1.2.6. Justificación del cumplimiento de la exigencia de limitación de la utilización de energía convencional del apartado 1.2.4.7

Se enumeran los puntos para justificar el cumplimiento de esta exigencia:

El sistema de calefacción empleado no es un sistema centralizado que utilice la energía eléctrica por "efecto Joule".

No se ha climatizado ninguno de los recintos no habitables incluidos en el proyecto.

No se realizan procesos sucesivos de enfriamiento y calentamiento, ni se produce la interaccionan de dos fluidos con temperatura de efectos opuestos.

No se contempla en el proyecto el empleo de ningún combustible sólido de origen fósil en las instalaciones térmicas.

3.- JUSTIFICACIÓN DEL CUMPLIMIENTO DE EXIGENCIA DE SEGURIDAD.

GENERACIÓN DE CALOR Y FRÍO

Condiciones Generales

Los generadores de calor estarán equipados con los sistemas de seguridad exigidos al fabricante.

Sala de máquinas

No aplica

Chimenea

No es objeto del presente proyecto.

REDES DE TUBERÍAS

Las conexiones de los aparatos y equipos a las redes de tuberías se harán de forma que no exista interacción mecánica entre aparato y tubería, exceptuando las bombas en línea y no debiendo transmitirse al equipo ningún esfuerzo mecánico a través de la conexión procedente de la tubería. Toda la conexión será realizada de tal manera que pueda ser fácilmente desmontable para sustitución o reparación del equipo o aparato.

Dilatación

Las variaciones de longitud a las que están sometidas las tuberías debido a la variación de la temperatura del fluido que contiene se compensarán con por medio de compensadores de dilatación y cambios de dirección.

Filtración

No es necesario en presente proyecto

REDES DE CONDUCTOS

Los conductos deben cumplir en materiales y fabricación, las normas UNE-EN 12237 para conductos metálicos, y UNE-EN 13403 para conductos no metálicos.

El revestimiento interior de los conductos resistirá la acción agresiva de los productos de desinfección, y su superficie interior tendrá una resistencia mecánica que permita soportar los esfuerzos a los que estará sometida durante las operaciones de limpieza mecánica que establece la norma UNE 100012 sobre higienización de sistemas de climatización.

La velocidad y la presión máximas admitidas en los conductos serán las que vengan determinadas por el tipo de construcción, según las normas UNE-EN 12237 para conductos metálicos y UNE-EN 13403 para conductos de

materiales aislantes. Para el diseño de los soportes de los conductos se seguirán las instrucciones que dicte el fabricante, en función del material empleado, sus dimensiones y colocación.

PROTECCIÓN CONTRA INCENDIOS

Se cumplirá la reglamentación vigente sobre condiciones de protección contra incendios que sea de aplicación a la instalación térmica.

SEGURIDAD DE UTILIZACIÓN
Superficies calientes

Ninguna superficie con la que exista posibilidad de contacto accidental, salvo las superficies de los emisores de calor, podrá tener una temperatura mayor que 60° C.

Las superficies calientes que sean accesibles al usuario tendrán una temperatura menor que 80° C o estarán adecuadamente protegidas contra contactos accidentales.

Partes móviles
El material aislante en tuberías, conductos o equipos nunca podrá interferir con partes móviles de sus componentes.

Accesibilidad
Los equipos y aparatos deben estar situados de forma tal que se facilite su limpieza, mantenimiento y reparación.
Los elementos de medida, control, protección y maniobra se deben instalar en lugares visibles y fácilmente accesibles.

Para aquellos equipos o aparatos que deban quedar ocultos se preverá un acceso fácil.

En los falsos techos se deben prever accesos adecuados cerca de cada aparato que pueden ser abiertos sin necesidad de recurrir a herramientas. La situación exacta de estos elementos de acceso y de los mismos aparatos deberá quedar reflejada en los planos finales de la instalación.

Los edificios multiusuarios con instalaciones térmicas ubicadas en el interior de sus locales, deben disponer de patinillos verticales accesibles, desde los locales de cada usuario hasta la cubierta, de dimensiones suficientes para alojar las conducciones correspondientes (chimeneas, tuberías de refrigerante, conductos de ventilación, etc.).

Las tuberías se instalarán en lugares que permitan la accesibilidad de las mismas y de sus accesorios, además de facilitar el montaje del aislamiento térmico, en su recorrido, salvo cuando vayan empotradas.

Señalización

Todas las instrucciones de seguridad, de manejo y maniobra y de funcionamiento, según lo que figure en el “Manual de Uso y Mantenimiento”, deben estar situadas en lugar visible, en sala de máquinas y locales técnicos.

Las conducciones de las instalaciones deben estar señalizadas de acuerdo con la norma UNE 100100.

Medición

Todas las instalaciones térmicas deben disponer de la instrumentación de medida suficiente para la supervisión de todas las magnitudes y valores de los parámetros que intervienen de forma fundamental en el funcionamiento de los mismos.

Los aparatos de medida se situarán en lugares visibles y fácilmente accesibles para su lectura y mantenimiento. El tamaño de las escalas será suficiente para que la lectura pueda efectuarse sin esfuerzo.

Antes y después de cada proceso que lleve implícita la variación de una magnitud física debe haber la posibilidad de efectuar su medición, situando instrumentos permanentes, de lectura continua, o mediante instrumentos portátiles. La lectura podrá efectuarse también aprovechando las señales de los instrumentos de control.

En el caso de medida de temperatura en circuitos de agua, el sensor penetrará en el interior de la tubería o equipo a través de una vaina, que estará rellena de una sustancia conductora de calor. No se permite el uso permanente de termómetros o sondas de contacto.

Las medidas de presión en circuitos de agua se harán con manómetros equipados de dispositivos de amortiguación de las oscilaciones de la aguja indicadora.

1.4.- CONDICIONES DE LAS INSTALACIONES DE ILUMINACIÓN (SECCIÓN HE3)

En función de lo especificado en el documento básico HE3 del Código Técnico de Edificación "Eficiencia energética de las instalaciones de iluminación", en su punto 1.1.- "Ámbito de aplicación",
las instalaciones de iluminación se clasifican dentro de "reformas de locales comerciales y de edificios de uso administrativo en los que se renueve la instalación de iluminación"; en consecuencia, dichas instalaciones deberán cumplir con lo especificado en el mencionado documento.

A continuación, se justifican una serie de actuaciones para justificar el ahorro de energía de las

instalaciones de iluminación.

-. INDICE DEL LOCAL (K).-

El índice del local (factor K), es un valor indicativo de las dimensiones del local a iluminar. En consecuencia, como se ha tenido en cuenta un único espació para el cálculo de alumbrado, zona de afluencia de público, el índice K para el local es:

$$K = (L \times A) / (H \times (L + A))$$

Donde:

- K : índice del local; Si K < 1→ se tomarán 4 puntos para realizar el cálculo de E.
  Si 2>K>=1→ se tomarán 9 puntos para realizar el cálculo de E.

- L : longitud del local (m).
- A : anchura del local (m).
- H : distancia del plano de trabajo a las luminarias (m).

Aplicando la expresión anterior, tenemos:

- Zona de público→ K = 1,95

-. PUNTOS DE ALUMBRADO.-

En los correspondientes planos de distribución eléctrica del presente proyecto, se pueden apreciar el número de puntos de iluminación considerados en el proyecto, así como sus características principales.

-.FACTOR DE MANTENIMIENTO DE LUMINARIAS.-

El factor de mantenimiento (Fm), es la relación, cociente, entre la iluminancia (lux) media sobre el plano de trabajo después de un cierto periodo de uso de la instalación y la iluminancia media obtenido bajo la misma condición para la instalación nueva.

Este factor de mantenimiento tiene en cuenta el envejecimiento de la lámpara y el ensuciamiento por polvo del interior de la luminaria, el rendimiento de la iluminación se ve afectado por este factor, en función del tipo de instalación se pueden adoptar los siguientes factores de mantenimiento:

TIPO DE LOCAL	FACTOR
Acerías y fundiciones.	0,65
Soldadura y mecanizado.	0,7
Oficinas industriales.	0,75
Patios y locales públicos.	0,8
Despachos y oficinas.	0,85

Para la instalación de iluminación del local objeto del presente proyecto se adopta un factor de mantenimiento de 0,8 para las luminarias y 0,85 para las lámparas.

-. ILUMINANCIA MEDIA HORIZONTAL MANTENIDA (Em).-

En anejo a cálculos, se especifican los cálculos de alumbrado para el local objeto de proyecto.
Dichos cálculos se han realizado mediante un programa informático, siendo los resultados los siguientes:

Zona de público → 450-500 lux

-. INDICE DE DESLUMBRAMIENTO UNIFICADO (UGR).-

Para controlar el deslumbramiento de las lámparas utilizadas en la instalación nos basaremos en los siguientes factores:

- Luminaria: se instalarán las luminarias especificadas en el presente proyecto, colocadas según las especificaciones del fabricante, evitando direcciones y ángulos de iluminación incorrectos. No se manipularán las mismas ni se modificarán las alturas de instalación.
- Orientación de la luminaria: se colocarán las luminarias en la orientación adecuada al uso y tareas a desarrollar en la estancia a iluminar, evitando ángulos de instalación que incidan directamente con la visión de los usuarios de las instalaciones.
- Angulo de apantallamiento: se evitará el uso de luminarias las cuales al observarlas desde un ángulo igual ó superior a 45º desde la vertical de la misma, se puedan ver las lámparas o partes de las mismas.

-. RENDIMIENTO DE COLOR (Ra ó IRC).-

El rendimiento de color o índice de reproducción cromática es un valor que nos indica la reproducción de colores de los objetos iluminados por una fuente de luz. Por convenio el IRC varía entre 0 y 100. En base a esto, los distintos tipos de lámparas se pueden clasificar en tres grupos:

GRUPO	VALORES DE IRC (Ra)
1	>= 85
2	70 - 85
3	<= 70

Según la lámpara utilizada, se obtendrá una mejor o peor reproducción cromática en las estancias a iluminar, en la tabla siguiente se indican los IRC típicos de cada tipo de lámpara, pudiendo variar según el fabricante:

TIPO DE LÁMPARA	VALORES DE IRC (Ra)
LED	100
Incandescente convencional	100
Incandescente halógena	100
Fluorescentes	60-95
Vapor de Mercurio Alta Presión	40-50
Luz mezcla	60
Halogenuros metálicos	65-85
Vapor de Sodio Baja Presión	0 (calidad monocromática)
Vapor de Sodio Alta Presión	25
Inducción	80

-. EFICIENCIA ENERGÉTICA DE LA INSTALACIÓN (VEEI).-

Según resultados obtenidos en el documento cálculos del presente proyecto, se obtienen unos valores de VEEI (valor de eficiencia energética de la instalación de iluminación) de:

Zona de público	1,47

Las instalaciones de iluminación del local se clasifican como "establecimiento publicos", siendo el valor límite de VEEI de 4.

-. POTENCIA DE LOS APARATOS INSTALADOS.-

En el apartado de cálculos del presente proyecto se han tenido en cuenta la potencia de los receptores para alumbrado, expresando en dichos valores la potencia correspondiente a las lámparas y a los equipos auxiliares.

La potencia de las lámparas y de sus equipos auxiliares no superará en ningún momento los valores límite indicados en el Documento Básico HE-3 del Código Técnico de Edificación.

-. CONTROL Y REGULACIÓN DE LA ILUMINACIÓN.-

Todas las zonas del local dispondrán de un sistema de encendido y apagado manual. Asimismo en la zona de aseos del local se dispondrá de dispositivos de accionamiento mediante detector de presencia, con el fin de economizar consumos y mejorar el funcionamiento de la instalación.

-. MANTENIMIENTO Y CONSERVACIÓN DE LAS INSTALACIONES DE ILUMINACIÓN.-

Se garantizará el mantenimiento de los parámetros óptimos de los aparatos de iluminación, para así garantizar la eficiencia energética de la instalación.

Para conseguirlo, se realizará la reposición de las lámparas cuando estas estén en mal estado ó estropeadas, teniendo en cuenta la vida de las lámparas:

LÁMPARA	VIDA MEDIA (horas)
LED	50.000
Fluorescentes de tamaño reducido	5.000-10.000
Fluorescentes tubulares.	10.000-15.000
Incandescentes	1.000-3.000
Halógenas	2.000-5.000

Se instalarán luminarias que no representen ninguna dificultad en cuanto a las tareas de limpieza y sustitución de lámparas.

1.5.- CONTRIBUCIÓN SOLAR MÍNIMA DE AGUA CALIENTE SANITARIA (SECCIÓN HE4)

La contribución mínima de energía procedente de fuentes renovables cubrirá al menos el 70% de la demanda energética anual para ACS y para climatización de piscina, obtenida a partir de los valores mensuales, e incluyendo las pérdidas térmicas por distribución, acumulación y recirculación. Esta contribución mínima podrá reducirse al 60% cuando la demanda de ACS sea inferior a 5000 l/d.
Se considerará únicamente la aportación renovable de la energía con origen *in situ* o en las proximidades del edificio, o procedente de biomasa sólida.

No existe consumo de ACS, por lo que no es de aplicación.

1.6.- CONTRIBUCIÓN FOTOVOLTAICA MÍNIMA DE ENERGÍA ELÉCTRICA (SECCIÓN HE5)

La actuación consiste en la **reforma y acondicionamiento de un edificio existente**, según el Documento Básico HE 5 del CTE, **no resulta de aplicación la exigencia de instalación de generación mínima de energía eléctrica procedente de fuentes renovables**.

A pesar de ello se dispondrá de un sistema de captación de una potencia de 11 Kwp.

1.7.- DOTACIONES MÍNIMAS PARA LA INFRAESTRUCTURA DE RECARGA DE VEHÍCULOS ELÉCTRICOS (SECCIÓN HE6)

No se interviene en el aparcamiento de vehículos, por lo que no es de aplicación.

2-CONCLUSIÓN.

Con todo lo anteriormente expuesto, creemos que ha quedado suficientemente justificado el cumplimiento del D.B. HE, Ahorro de Energía.

No obstante, quedamos a disposición de quien tenga que intervenir, para solucionar cuantas dudas pudieran presentarse.

-.ANEXO 1.-

CERTIFICADO, VERIFICACIÓN DE REQUISITOS DE CTE-HE0, HE1 Y CONDENSACIONES INTERSTICIALES

Informe de Condensaciones - FACHADA

Capital de provincia: Pamplona
Condiciones exteriores para el mes de enero: T = 4,5 ºC, HR = 80 %
Condiciones interiores: T = 20 ºC, HR = 55 %


1.- CTE- DB HE.-	**LOCAL COLECTIVOS SOCIALES EN CORTES (NAVARRA).**

CERRAMIENTOS, PARTICIONES INTERIORES, PUENTES TÉRMICOS

Tipos	C. superficiales		Pn<=Psat,n	Capa 1	Capa 2	Capa 3
	fRsi>=fRsmin					
	fRsi	0,912	Psat,n	1028,865	2088,35	2236,089
	fRsimin	0,618	Pn	1028,865	1102,139	1285,323

Nombre	e	ro	mu	R	U	Pvap	Psat	Cond.Acum.
1/2 pie LP métrico o catalán 40 mm< G < 60 mm	34	0,6944	10	0,4896	2,0425	1028,865	1028,865	0,7306
MW Lana mineral [0.04 W/[mK]]	8	0,0405	1	1,9753	0,5062	1102,139	2088,35	0
Placa de yeso laminado [PYL] 750 < d < 900	5	0,25	4	0,2	5	1285,323	2236,089	0
TOTALES	47			2,835	0,353			

La cantidad evaporada es superior a la condensada.
CUMPLE

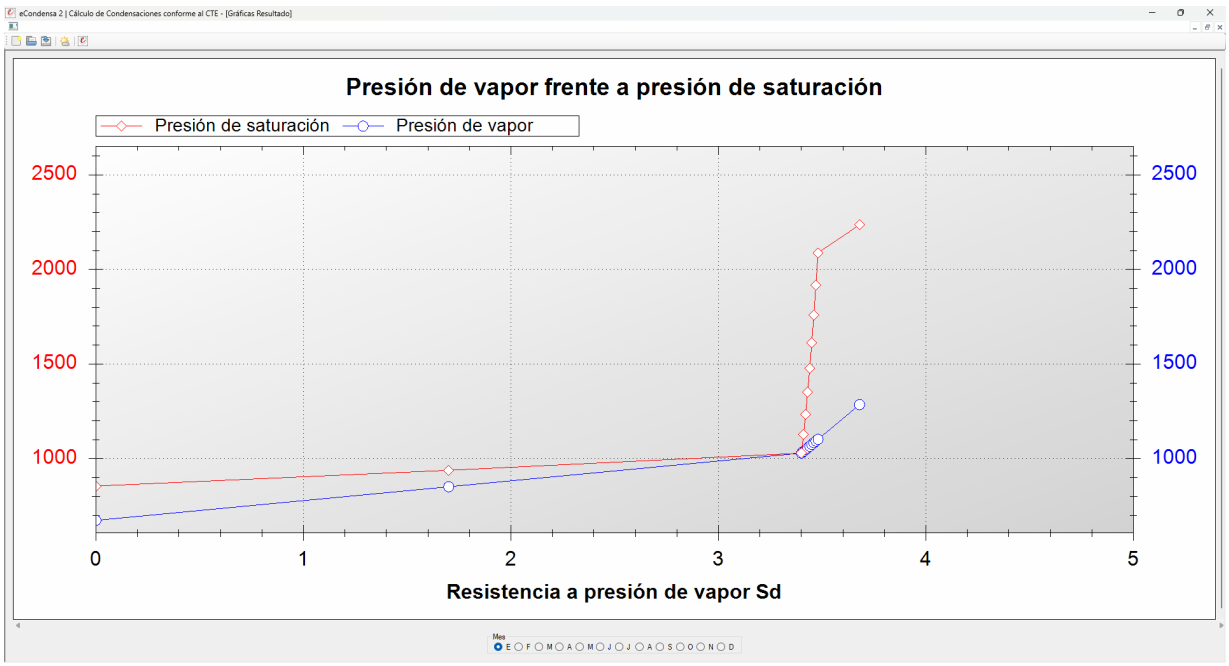


Informe de Condensaciones - CUBIERTA

Capital de provincia: Pamplona
Condiciones exteriores para el mes de enero: T = 4,5 ºC, HR = 80 %
Condiciones interiores: T = 20 ºC, HR = 55 %

CERRAMIENTOS, PARTICIONES INTERIORES, PUENTES TÉRMICOS

Tipos	C. superficiales fRsi>=fRsmin		Pn<=Psat,n	Capa 1	Capa 2	Capa 3	Capa 4	Capa 5
	fRsi	0,927	Psat,n	858,124	871,854	2110,542	2221,224	2272,024
	fRsimin	0,618	Pn	707,228	718,464	1280,267	1280,829	1285,323
Nombre	e	ro	mu	R	U	Pvap	Psat	Cond.Acum.
Teja de arcilla cocida	2	1	30	0,02	50	707,228	858,124	0
Tableros de fibras, incluyendo MDF 750 < d < 1000	1	0,2	20	0,05	20	718,464	871,854	0
XPS Expandido con dióxido de carbono CO2 [0.034 W/[mK]]	10	0,034	100	2,9412	0,34	1280,267	2110,542	0
Cámara de aire sin ventilar horizontal 10 cm	10	0,5556	1	0,18	5,5556	1280,829	2221,224	0
Placa de yeso laminado [PYL] 750 < d < 900	2	0,25	4	0,08	12,5	1285,323	2272,024	0
TOTALES	25			3,411	0,293			

La cantidad evaporada es superior a la condensada.
CUMPLE

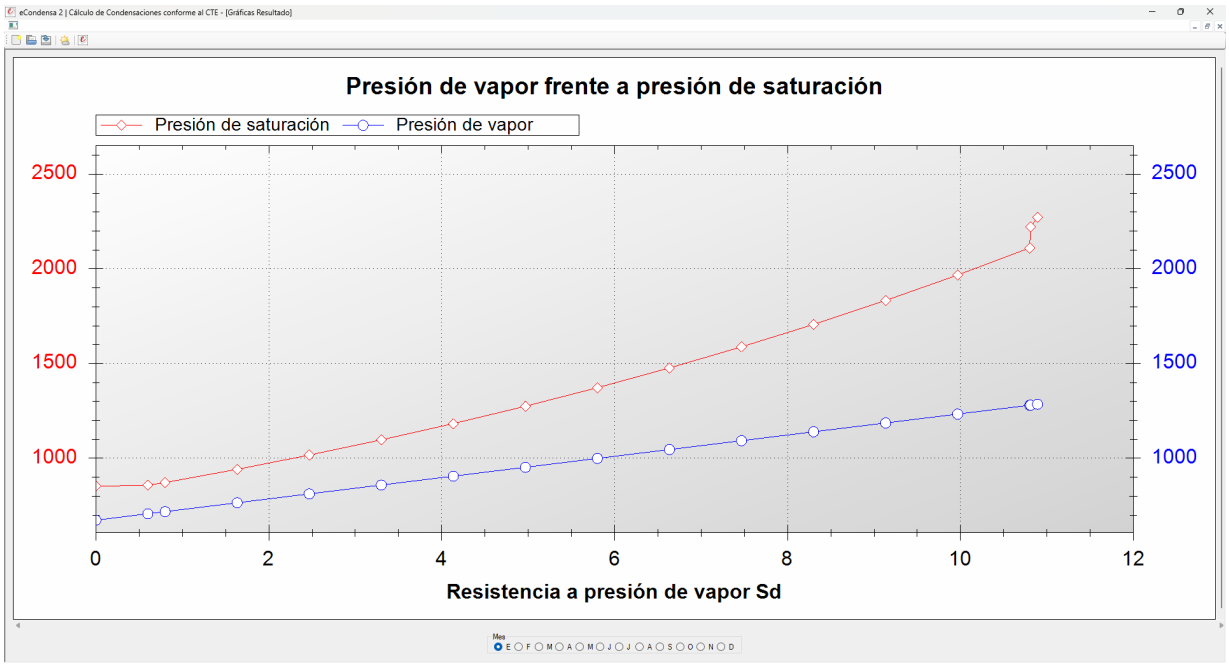

eCondensa 2 | Cálculo de Condensaciones conforme al CTE - [Gráficas Resultado]
Presión de vapor frente a presión de saturación
Presión de saturación
Presión de vapor
2500
2000
1500
1000
0
2
4
6
8
10
12
Resistencia a presión de vapor Sd
Mes
E F M A M J J A S O N D


-.ANEXO 2.-


CARGAS Y DEMANDA ENERGÉTICA


-.ANEXO 3.-

CARACTERIZACIÓN DE LOS CERRAMIENTOS

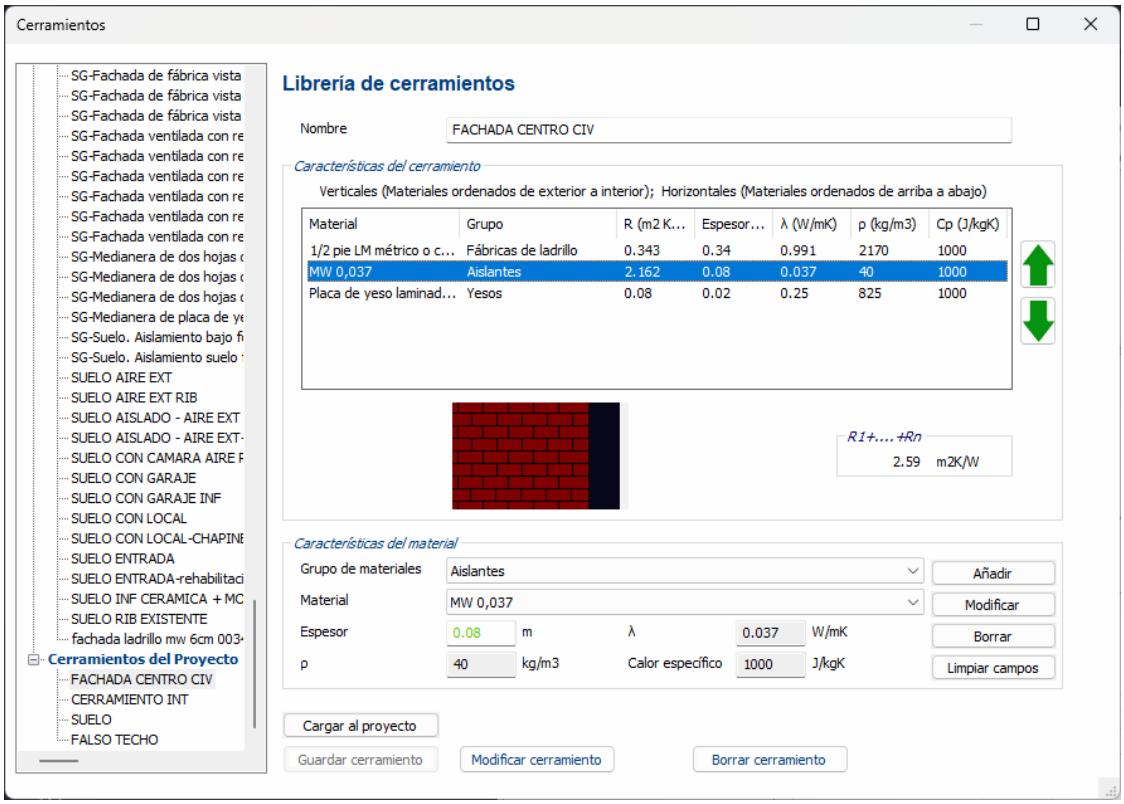
Cerramientos
SG-Fachada de fábrica vista
SG-Fachada de fábrica vista
SG-Fachada de fábrica vista
SG-Fachada ventilada con re
SG-Fachada ventilada con re
SG-Fachada ventilada con re
SG-Fachada ventilada con re
SG-Fachada ventilada con re
SG-Fachada ventilada con re
SG-Medianera de dos hojas
SG-Medianera de dos hojas
SG-Medianera de dos hojas
SG-Medianera de placa de ye
SG-Suelo. Aislamiento bajo fi
SG-Suelo. Aislamiento suelo
SUELO AIRE EXT
SUELO AIRE EXT RIB
SUELO AISLADO - AIRE EXT
SUELO AISLADO - AIRE EXT-
SUELO CON CAMARA AIRE F
SUELO CON GARAJE
SUELO CON GARAJE INF
SUELO CON LOCAL
SUELO CON LOCAL-CHAPINE
SUELO ENTRADA
SUELO ENTRADA-rehabilitaci
SUELO INF CERAMICA + MC
SUELO RIB EXISTENTE
fachada ladrillo mw 6cm 003
Cerramientos del Proyecto
FACHADA CENTRO CIV
CERRAMIENTO INT
SUELO
FALSO TECHO
Librería de cerramientos
Nombre
FACHADA CENTRO CIV
Características del cerramiento
Verticales (Materiales ordenados de exterior a interior); Horizontales (Materiales ordenados de arriba a abajo)
Material
Grupo
R (m2 K...
Espesor...
λ (W/mK)
ρ (kg/m3)
Cp (J/kgK)
1/2 pie LM métrico o c...
Fábricas de ladrillo
0.343
0.34
0.991
2170
1000
MW 0,037
Aislantes
2.162
0.08
0.037
40
1000
Placa de yeso laminad...
Yesos
0.08
0.02
0.25
825
1000
R1+....+Rn
2.59 m2K/W
Características del material
Grupo de materiales
Aislantes
Material
MW 0,037
Espesor
0.08
m
λ
0.037
W/mK
ρ
40
kg/m3
Calor específico
1000
J/kgK
Añadir
Modificar
Borrar
Limpiar campos
Cargar al proyecto
Guardar cerramiento
Modificar cerramiento
Borrar cerramiento

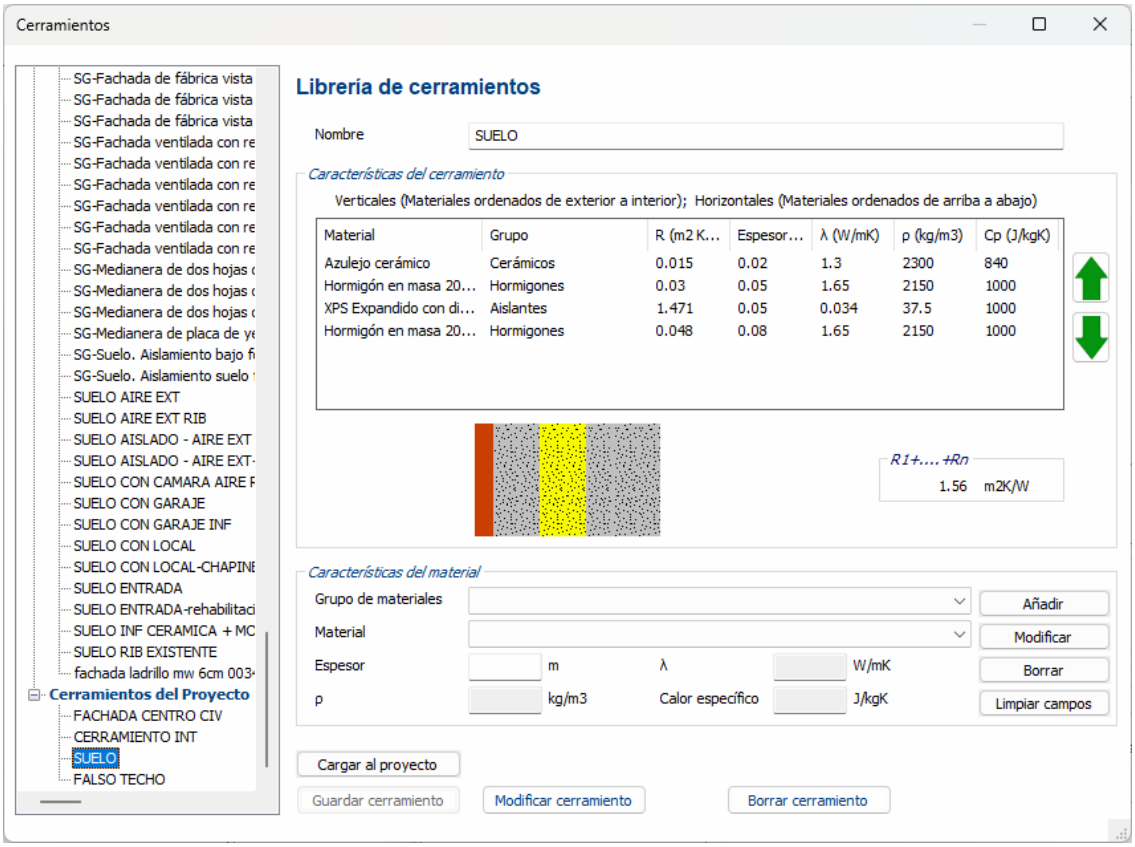
Cerramientos
SG-Fachada de fábrica vista
SG-Fachada de fábrica vista
SG-Fachada de fábrica vista
SG-Fachada ventilada con re
SG-Fachada ventilada con re
SG-Fachada ventilada con re
SG-Fachada ventilada con re
SG-Fachada ventilada con re
SG-Fachada ventilada con re
SG-Medianera de dos hojas
SG-Medianera de dos hojas
SG-Medianera de dos hojas
SG-Medianera de placa de ye
SG-Suelo. Aislamiento bajo fi
SG-Suelo. Aislamiento suelo
SUELO AIRE EXT
SUELO AIRE EXT RIB
SUELO AISLADO - AIRE EXT
SUELO AISLADO - AIRE EXT-
SUELO CON CAMARA AIRE F
SUELO CON GARAJE
SUELO CON GARAJE INF
SUELO CON LOCAL
SUELO CON LOCAL-CHAPINE
SUELO ENTRADA
SUELO ENTRADA-rehabilitaci
SUELO INF CERAMICA + MC
SUELO RIB EXISTENTE
fachada ladrillo mw 6cm 003
Cerramientos del Proyecto
FACHADA CENTRO CIV
CERRAMIENTO INT
SUELO
FALSO TECHO
Librería de cerramientos
Nombre
SUELO
Características del cerramiento
Verticales (Materiales ordenados de exterior a interior); Horizontales (Materiales ordenados de arriba a abajo)
Material
Grupo
R (m2 K...
Espesor...
λ (W/mK)
ρ (kg/m3)
Cp (J/kgK)
Azulejo cerámico
Cerámicos
0.015
0.02
1.3
2300
840
Hormigón en masa 20...
Hormigones
0.03
0.05
1.65
2150
1000
XPS Expandido con di...
Aislantes
1.471
0.05
0.034
37.5
1000
Hormigón en masa 20...
Hormigones
0.048
0.08
1.65
2150
1000
R1+....+Rn
1.56 m2K/W
Características del material
Grupo de materiales
Material
Espesor
m
λ
W/mK
ρ
kg/m3
Calor específico
J/kgK
Añadir
Modificar
Borrar
Limpiar campos
Cargar al proyecto
Guardar cerramiento
Modificar cerramiento
Borrar cerramiento

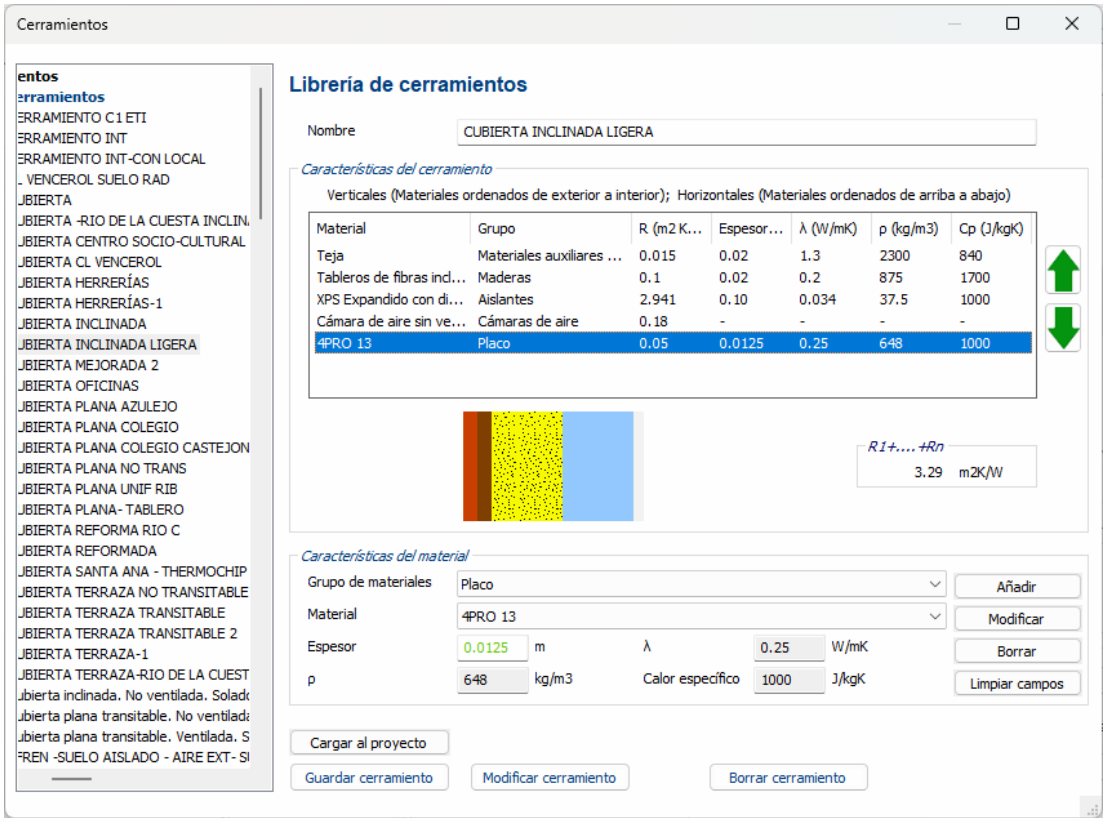
Cerramientos
entos
errramientos
ERRAMIENTO C1 ETI
ERRAMIENTO INT
ERRAMIENTO INT-CON LOCAL
. VENCEROL SUELO RAD
JBIERTA
JBIERTA -RIO DE LA CUESTA INCLIN
JBIERTA CENTRO SOCIO-CULTURAL
JBIERTA CL VENCEROL
JBIERTA HERRERÍAS
JBIERTA HERRERÍAS-1
JBIERTA INCLINADA
JBIERTA INCLINADA LIGERA
JBIERTA MEJORADA 2
JBIERTA OFICINAS
JBIERTA PLANA AZULEJO
JBIERTA PLANA COLEGIO
JBIERTA PLANA COLEGIO CASTEJON
JBIERTA PLANA NO TRANS
JBIERTA PLANA UNIF RIB
JBIERTA PLANA- TABLERO
JBIERTA REFORMA RIO C
JBIERTA REFORMADA
JBIERTA SANTA ANA - THERMOCHIP
JBIERTA TERRAZA NO TRANSITABLE
JBIERTA TERRAZA TRANSITABLE
JBIERTA TERRAZA TRANSITABLE 2
JBIERTA TERRAZA-1
JBIERTA TERRAZA-RIO DE LA CUEST
Librería de cerramientos
Nombre
CUBIERTA INCLINADA LIGERA
Características del cerramiento
Verticales (Materiales ordenados de exterior a interior); Horizontales (Materiales ordenados de arriba a abajo)
Material
Grupo
R (m2 K...
Espesor...
λ (W/mK)
ρ (kg/m3)
Cp (J/kgK)
Teja
Materiales auxiliares ...
0.015
0.02
1.3
2300
840
Tableros de fibras incl...
Maderas
0.1
0.02
0.2
875
1700
XPS Expandido con di...
Aislantes
2.941
0.10
0.034
37.5
1000
Cámara de aire sin ve...
Cámaras de aire
0.18
-
-
-
-
4PRO 13
Placo
0.05
0.0125
0.25
648
1000
R1+... +Rn
3.29 m2K/W
Características del material
Grupo de materiales
Placo
Material
4PRO 13
Espesor
0.0125
m
λ
0.25
W/mK
ρ
648
kg/m3
Calor específico
1000
J/kgK
Añadir
Modificar
Borrar
Limpiar campos
Cargar al proyecto
Guardar cerramiento
Modificar cerramiento
Borrar cerramiento

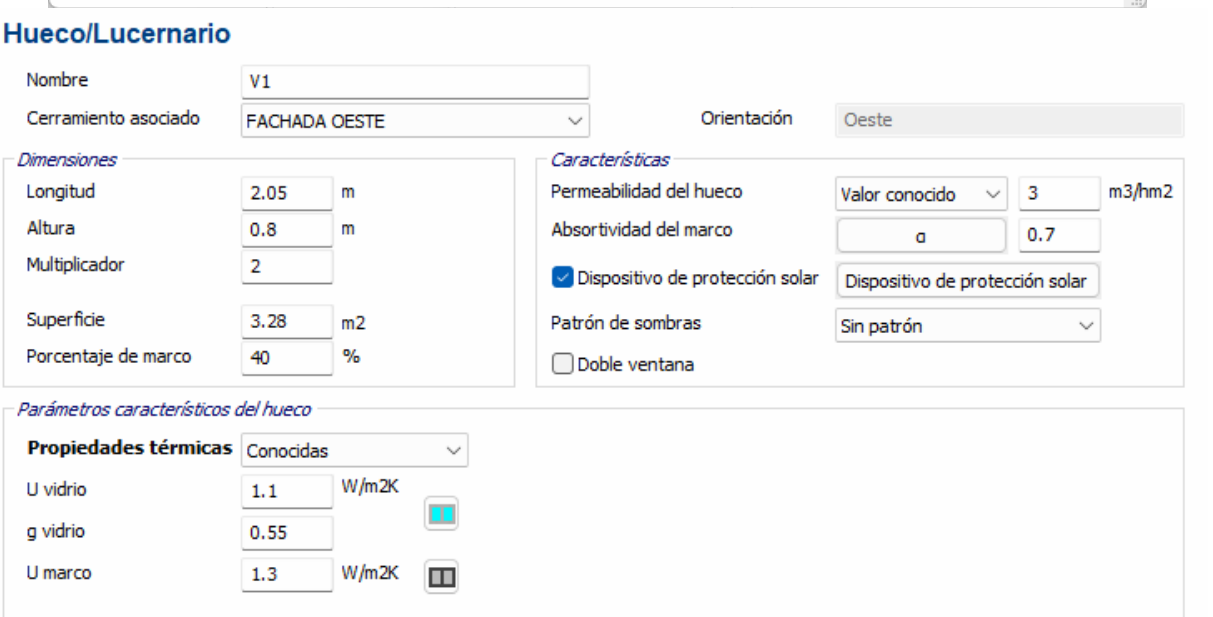
Hueco/Lucernario
Nombre
V1
Cerramiento asociado
FACHADA OESTE
Orientación
Oeste
Dimensiones
Longitud
2.05
m
Altura
0.8
m
Multiplicador
2
Superficie
3.28
m2
Porcentaje de marco
40
%
Características
Permeabilidad del hueco
Valor conocido
3
m3/hm2
Absortividad del marco
α
0.7
Dispositivo de protección solar
Dispositivo de protección solar
Patrón de sombras
Sin patrón
Doble ventana
Parámetros característicos del hueco
Propiedades térmicas
Conocidas
U vidrio
1.1
W/m2K
g vidrio
0.55
U marco
1.3
W/m2K

-.ANEXO 4.-

CÁLCULO GENERACIÓN FOTOVOLTAICA

Intervenciones en edificios existentes con renovación de más del 25% de la envolvente térmica final del edificio, o con cambio de uso característico

IDENTIFICACIÓN DEL EDIFICIO O DE LA PARTE OBJETO DEL PROYECTO:			
Nombre del edificio	LOCAL COLECTIVOS SOCIALES		
Dirección	CARRETERA NOVILLAS SN		
Municipio	CORTES	**Código Postal**	31520
Provincia	Navarra	**Comunidad Autónoma**	Comunidad Foral de Navarra
Zona climática	D2	**Año construcción**	2026
Normativa vigente (construcción / rehabilitación)	CTE 2019		
Referencia/s catastral/es	3100000000001474602BO		

Tipo de edificio o parte del edificio que se certifica:	
○ Edificio de nueva construcción	● Edificio Existente
○ Vivienda ○ Unifamiliar ○ Bloque ○ Bloque completo ○ Vivienda individual	● Terciario ○ Edificio completo ● Local

Edificio Existente
○ Ampliación ○ Ampliación de más del 10% de la superficie ○ Ampliación de menos del 10% de la superficie ○ Cambio de uso característico ● Reforma ● Reforma de las instalaciones térmicas ● Reforma de la envolvente térmica ● Reforma de más del 25% de la envolvente ○ Reforma de menos del 25% de la envolvente

Características del edificio o parte del edificio que se certifica:	
¿Existen persianas?	Sí, de utilización manual en verano
Color persianas	Pastel

DATOS DEL TÉCNICO VERIFICADOR:			
Nombre y Apellidos	LUIS CORNAGO RODRIGUEZ	**NIF(NIE)**	16004139A
Razón social	Cornago Bonal S.I.	**NIF**	E71338222
Domicilio	C/ San Francisco Javier 4		
Municipio	TUDELA	**Código Postal**	31500
Provincia	Navarra	**Comunidad Autónoma**	Comunidad Foral de Navarra
e-mail:	luis.cornago@cornagobonal.com	**Teléfono**	649192721
Titulación habilitante según normativa vigente	ARQUITECTO		
Procedimiento de cálculo utilizado y versión:	CEXv2.3		

El técnico abajo firmante declara responsablemente que ha realizado el cálculo de la comprobación de los aspectos recogidos en este informe según lo indicado en las secciones HE0 y HE1 del CTE y en los 'Documentos de apoyo para la aplicación del DB HE' en función de los datos ciertos que ha definido del edificio o parte del mismo objeto de este análisis.

Fecha: 29/6/2026

SAINT-GOBAIN ESPAÑA SLU • C/ Príncipe de Vergara 132 • 28002 MADRID • CIF: B96196803

Firma del técnico verificador

SAINT-GOBAIN ESPAÑA SLU • C/ Príncipe de Vergara 132 • 28002 MADRID • CIF: B96196803

Cálculo realizado según lo recogido en la sección HE del CTE


ANEXO I

Comprobación de la sección HE0: LIMITACIÓN DEL CONSUMO ENERGÉTICO

1. CUANTIFICACIÓN DE LA EXIGENCIA

1.1. CONSUMO DE ENERGÍA PRIMARIA NO RENOVABLE

El consumo de energía primaria no renovable ($C_{ep'nren}$) de los espacios contenidos en el interior de la envolvente térmica del edificio o, en su caso, de la parte considerada, no superará el valor límite ($C_{ep'nren,lim}$) obtenido de la tabla 3.1.b-HE0.

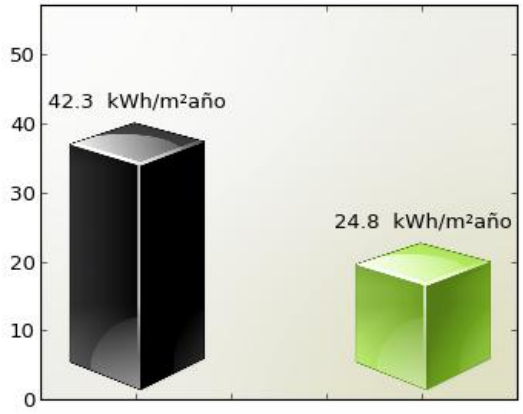

$C_{ep'lim}$ **$C_{ep'nren}$**

$C_{ep'nren,lim}$ = 42.3 kWh/m^{2}año

$C_{ep'nren}$ = 24.8 kWh/m^{2}año

Cumple

Siendo:

$C_{ep'nren}$: consumo energético de energía primaria no renovable del edificio o de la parte ampliada

$C_{ep,nren,lim}$: valor límite del consumo energético de energía primaria no renovable para servicios de calefacción, refrigeración y ACS.


Zona climática de invierno					
ALPHA	A	B	C	D	E
70 + 8 * C_{FI}	55 + 8 * C_{FI}	50 + 8 * C_{FI}	35 + 8 * C_{FI}	20 + 8 * C_{FI}	10 + 8 * C_{FI}

C_{FI}: Carga interna media [W / m^2]

SAINT-GOBAIN ESPAÑA SLU • C/ Príncipe de Vergara 132 • 28002 MADRID • CIF: B96196803

1.2. CONSUMO DE ENERGÍA PRIMARIA TOTAL

El consumo de energía primaria total ($C_{ep,tot}$) de los espacios contenidos en el interior de la envolvente térmica del edificio o, en su caso, de la parte del edificio considerada, no superará el valor límite ($C_{ep,tot,lim}$) obtenido de la tabla 3.2.b-HE0.

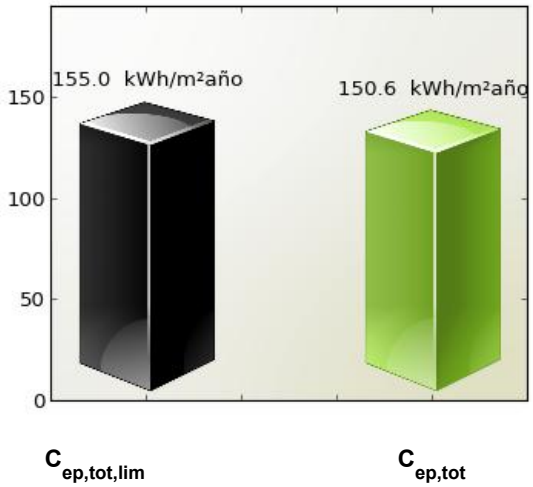

$C_{ep,tot,lim}$ $C_{ep,tot}$

$C_{ep,tot,lim}$ = 155.0 kWh/m^{2}año

$C_{ep,tot}$ = 150.6 kWh/m^{2}año

Cumple

Siendo:

$C_{ep,tot}$: consumo energético de energía primaria total del edificio o de la parte ampliada

$C_{ep,tot,lim}$: valor límite del consumo energético de energía primaria total para servicios de calefacción, refrigeración y ACS.

Zona climática de invierno					
ALPHA	A	B	C	D	E
165 + 9 * C_{FI}	155 + 9 * C_{FI}	150 + 9 * C_{FI}	140 + 9 * C_{FI}	130 + 9 * C_{FI}	120 + 9 * C_{FI}

C_{FI}: Carga interna media [W / m^2]

SAINT-GOBAIN ESPAÑA SLU • C/ Príncipe de Vergara 132 • 28002 MADRID • CIF: B96196803

2. JUSTIFICACIÓN DEL CUMPLIMIENTO DE LA EXIGENCIA

En este apartado se describen las características energéticas del edificio, envolvente térmica, instalaciones, condiciones de funcionamiento y ocupación y demás datos utilizados para la comprobación del cumplimiento del edificio según el CTE 2019.

2.a. Definición de la localidad y de la zona climática de la localidad en la que se ubica el edificio, de acuerdo a la zonificación establecida en la sección HE 1

Localidad	CORTES
Zona climática según el DB HE1	D2

2.b. Definición de la envolvente térmica y sus componenetes

Cerramientos opacos

Nombre	Tipo	Superficie [m²]	Transmitancia [W/m²·K]	Modo de obtención
FACHADA NORTE	Fachada	37.11	0.36	Conocidas
FACHADA SUR	Fachada	42.11	0.36	Conocidas
FACHADA ESTE	Fachada	75.50	0.36	Conocidas
FACHADA OESTE	Fachada	73.14	0.36	Conocidas
Partición superior	Partición Interior	228.00	2.11	Estimadas
Suelo con terreno	Suelo	228.00	0.48	Estimadas

Huecos y lucernarios

Nombre	Tipo	Superficie [m²]	Transmitancia [W/m²·K]	Factor sombra	Modo de obtención. Transmitancia	Modo de obtención. Factor solar
P1	Hueco	2.10	1.30	1.00	Conocido	Conocido
V3	Hueco	2.90	1.16	1.00	Conocido	Conocido
V2	Hueco	0.88	1.18	0.67	Conocido	Conocido
V1	Hueco	3.28	1.18	0.71	Conocido	Conocido
V4	Hueco	6.88	1.18	0.71	Conocido	Conocido
PB1	Hueco	5.08	1.14	0.84	Conocido	Conocido

2.c. El perfil de uso, nivel de acondicionamiento (acondicionado o no acondicionado), nivel de ventilación de cálculo y condiciones operacionales de los espacios habitables y de los espacios no habitables

Tipo de edificio	Local
Perfil de uso	Intensidad Baja - 8h
	2.45

2.d. Procedimiento empleado para el cálculo del consumo energético

Procedimiento utilizado y versión	CEXv2.3

2.e. Demanda energética de los distintos servicios técnicos del edificio (calefacción, refrigeración, ACS)

Nombre	kWh/m^{2}año
Demanda de calefacción	141.8
Demanda de refrigeración	0.4
Demanda de ACS	0.0

2.f. Consumo energético (energía final consumida por vector enérgetico) de los distintos servicios técnicos (calefacción, refrigeración, ACS, ventilación, control de la humedad)

2.g. La energía producida y la aportación de energía procedente de fuentes renovables

2.h. Descripción y disposición de los sistemas empleados para satisfacer las necesidades de los distintos servicios técnicos del edificio

Generadores de calefacción

Nombre	Tipo	Rendimiento Estacional[%]	Tipo de Energía
Calefacción y refrigeración	Bomba de Calor	212.5	Electricidad

Generadores de refrigeración

Nombre	Tipo	Rendimiento Estacional[%]	Tipo de Energía
Calefacción y refrigeración	Bomba de Calor	312.8	Electricidad

Instalación de iluminación

Espacio	Potencia instalada [W/m²]	VEEI [W/m²·100lux]	Iluminación media [lux]
Edificio Objeto	5.00	1.11	450.00

Generación eléctrica

Nombre	Energía eléctrica generada y autoconsumida [kWh/año]
Contribuciones energéticas	12988.0

2.i. Rendimientos considerados para los distintos equipos y servicios técnicos

2.j. Factores de conversión de energía final a primaria

Tipo de Energía	Coeficiente de paso de energía final a primaria no renovable
Gas Natural	1.19
Gasóleo-C	1.179
Electricidad	1.954
GLP	1.201

SAINT-GOBAIN ISOVER SAINT-GOBAIN PLACO SAINT-GOBAIN WEBER SAINT-GOBAIN

SAINT-GOBAIN ESPAÑA SLU • C/ Príncipe de Vergara 132 • 28002 MADRID • CIF: B96196803

Tipo de Energía	Coeficiente de paso de energía final a primaria no renovable
Carbón	1.082
Biocarburante	0.085
Biomasa no densificada	0.034
Biomasa densificada (pelets)	0.085

2.k. Consumo de energía primaria no renovable ($C_{ep,nren}$) del edificio y el valor límite aplicable ($C_{ep,nren,\ lim}$)

Consumo energía primaria no renovable [$C_{ep,nren}$)]	24.80
Valor límite del consumo energía primaria no renovable [$C_{ep,nren,\ lim}$)]	42.26

2.l. Consumo de energía primaria total ($C_{ep,tot}$) del edificio y el valor límite aplicable ($C_{ep,tot,\ lim}$)

Consumo energía primaria total [$C_{ep,tot}$)]	150.58
Valor límite del consumo energía primaria total [$C_{ep,tot,lim}$)]	155.04

2.m. Número de horas fuera de consigna y el valor límite aplicable

3. PROCEDIMIENTO DE CÁLCULO DEL CONSUMO ENERGÉTICO

El procedimiento de cálculo utilizado ha sido CEXv2.3

Este procedimiento de cálculo permite desglosar el consumo energético de energía final en función del vector energético utilizado (tipo de combustible o electricidad) para satisfacer la demanda energética de cada uno de los servicios técnicos (calefacción, refrigeración, ACS y, en su caso, iluminación).

La siguiente tabla recoge el consumo energético de energía final en función del vector energético.

Combustible	Calefacción (kWh/m^{2}año)	Refrigeración (kWh/m^{2}año)	ACS (kWh/m^{2}año)	Iluminación (kWh/m^{2}año)
Electricidad	66.73	0.13	0.0	12.47

El cálculo de los indicadores de eficiencia energética, producción y consumo de energía se realizará empleando un intervalo de tiempo mensual.

Los coeficientes de paso empleados para la conversón de energía final a energía primaria (sea total, procedente de fuentes renovables o procedente de fuentes no renovables) serán los publicados oficialmente.

El total de horas fuera de consigna no excederá el 4% del tiempo total de ocupación.

Los espacios del modelo tendrán asociadas unas condiciones operacionales y perfiles de uso de acuerdo al Anejo D del CTE 2019.

Los valores de la demanda de referencia de ACS se fijarán de acuerdo al Anejo F del CTE 2019. El Anejo G incluye valores de temperatura del agua de red para el cálculo del consumo de ACS.

En aquellos aspectos no definidos por el CTE 2019, el cálculo de las necesidades de energía, consumo energético e indicadores energéticos estará de acuerdo con el documento reconocido Condiciones técnicas de los procedimientos para la evaluación de la eficiencia energética de los edificios.

3.1 CARACTERÍSTICAS DEL PROCEDIMIENTO DE CÁLCULO DEL CONSUMO ENERGÉTICO

El procedimiento de cálculo CEXv2.3 considera los siguientes aspectos:

a) El diseño, emplazamiento y orientación del edificio.

b) La evolución hora a hora en régimen transitorio de los procesos térmicos.

c) El acoplamiento térmico entre zonas adyacentes del edificio a distintas temperaturas.

d) Las solicitaciones exteriores, las solicitaciones interiores y las condiciones operacionales, teniendo en cuenta la posibilidad de que los espacios se comporten en oscilación libre.

e) Las ganancias y pérdidas de energía por conducción a través de la envolvente térmica, compuesta por los cerramientos opacos, los huecos y los puentes térmicos, con consideración de la inercia térmica de los materiales.

f) Las ganacias y pérdidas producidas por la radiación solar al atravesar los elementos transparentes o semitransparentes y las relacionadas con el calentamiento de elementos opacos de la envolvente térmica, considerando las propiedades de los elementos, su orientación e inclinación y las sombras propias del edificio u otros obstáculos que puedan bloquear dicha radiación.

g) Las ganancias y pérdidas producidas por el intercambio de aire con el exterior debido a ventilación e infiltraciones teniendo en cuenta las exigencias de calidad del aire de los distintos espacios y las estrategias de control empleadas.

h) Las necesidades de los servicios de calefacción, refrigeración ACS y ventilación, control de la humedad y, en usos distintos al residencial, de iluminación.

i) El dimensionado y los rendimientos de los equipos y sistemas de producción de frio y de calor, ACS, ventilación, control de la humedad e iluminación.

l) La contribución de energías renovables producidas in situ o en las proximidades de la parcela o procedentes de biomasa sólida, biogás o gases renovables.

4. SOLICITACIONES EXTERIORES

Se consideran solicitaciones exteriores las acciones del clima sobre el edificio con efecto sobre su comportamiento térmico.

A efectos de cálculo, se establece un conjunto de zonas climáticas para las que se especifica un clima de referencia que define las solicitaciones exteriores en términos de temperatura y radiación solar.

La zona climática de cada localidad, así como su clima de referencia, se determina a partir de los valores tabulados recogidos en el Anejo B del CTE 2019, o de documentos reconocidos elaborados por las Comunidades Autónomas.

5. SOLICITACIONES INTERIORES Y CONDICIONES OPERACIONALES

Se consideran solicitaciones interiores las cargas térmicas generadas en el interior del edifico debidas a los aportes de energía de los ocupantes, equipos e iluminación. Se caracterizan mediante un perfil de uso que describe las cargas internas para cada tipo de espacio. Estos espacios tendrán asociado un perfil de uso de acuerdo con el Anejo D del CTE 2019.

Las condiciones operacionales para espacios en uso residencial privado, se definen por los siguientes parámetros que se recogen en los perfiles de uso del Anejo D del CTE 2019.

a) Temperaturas de consigna alta.

b) Temperaturas de consigna baja.

c) Distribución horaria del consumo de ACS.

6. MODELO TÉRMICO: ENVOLVENTE TÉRMICA Y ZONIFICACIÓN

El modelo térmico del edificio estará compuesto por una serie de espacios conectados entre sí y con el exterior del edificio mediante la envolvente térmica del edificio, definida según los criterios del Anejo C del CTE 2019.

La definición de las zonas térmicas podrá diferir de la real siempre que refleje adecuadamente el comportamiento térmico del edificio. En particular, podrá integrarse una zona térmica en otra mayor adyacente cuando no supere el 10% de la superficie útil de esta.

Los espacios del modelo térmico se clasificarán en espacios habitables y espacios no habitables. Los espacios habitables se clasificarán según su carga interna (baja, media, alta o muy alta), en su caso, y según su necesidad de mantener unas determinadas condiciones de temperatura para el bienestar térmico de sus ocupantes (espacios acondicionados o espacios no acondicionados).

7. SUPERFICIE PARA EL CÁLCULO DE INDICADORES DE CONSUMO

La superficie considerada en el cálculo de los indicadores de consumo se obtendrá como suma de las superficies útiles de los espacios habitables incluidos dentro de la envolvente térmica.

Se podrá excluir de la superficie de cálculo la de los espacios que deban mantener unas condiciones especificas determinadas no por el confort de los ocupantes sino por la actividad que en ellos se desarrolla (laboratorios con condiciones de temperatura, cocinas industriales, salas de ordenadores, piscinas...)

SAINT-GOBAIN ESPAÑA SLU • C/ Príncipe de Vergara 132 • 28002 MADRID • CIF: B96196803

ANEXO II

Comprobación de la sección HE1: CONDICIONES PARA EL CONTROL DE LA DEMANDA ENERGÉTICA

1. CUANTIFICACIÓN DE LA EXIGENCIA

1.1 Transmitancia de la envolvente térmica

La transmitancia térmica (U) de cada elemento perteneciente a la envolvente térmica no superará el valor límite (U_{lim}) de la tabla 3.1.1.a de la sección HE1 del CTE.

En el caso de reformas, el valor límite (U_{lim}) de la tabla 3.1.1.a-HE1 será únicamente a aquellos elementos de la envolvente térmica que se sustituya, incorporen, o modifiquen sustancialmente o que vean modificadas sus condiciones interiores o exteriores como resultado de la intervención, cuando estas supongan un incremento de las necesidades energéticas del edificio.

Se podrán superar los valores de la table 3.1.1.a-HE1 cuando el coeficiente de transmisión de calor (K) obtenido considerando la transmitancia térmica final de los elementos afectados no supere el obtenido aplicandollos valores de la tabla

Cerramientos opacos

	U(W/m^{2}K)	$U_{límite}$(W/m^{2}K)	Cumple
FACHADA NORTE	0.36	0.41	Sí

Huecos

	U(W/m^{2}K)	$U_{límite}$(W/m^{2}K)	Cumple
P1	1.3	5.7	Sí
V3	1.16	1.8	Sí
V2	1.18	1.8	Sí
V1	1.18	1.8	Sí

SAINT-GOBAIN ESPAÑA SLU • C/ Príncipe de Vergara 132 • 28002 MADRID • CIF: B96196803


1.2 Coeficiente global de transmisión de calor

El coeficiente global de la transmisión de calor a tráves de la envolvente térmica (K) del edificio, o parte del mismo, con uso distinto residencial privado, no superará el valor límite (K_{lim}) obtenido de la tabla 3.1.1.c-HE1

Los valores límite de las compacidades intermedias (1<V/A<4) se obtienen por interpolación.

Compacidad [m]	1.61

Las unidades de uso con actividad comercial cuya compacidad V/A sea mayor que 5 se eximen del cumplimiento de la tabla 3.1.1.c-HE1.

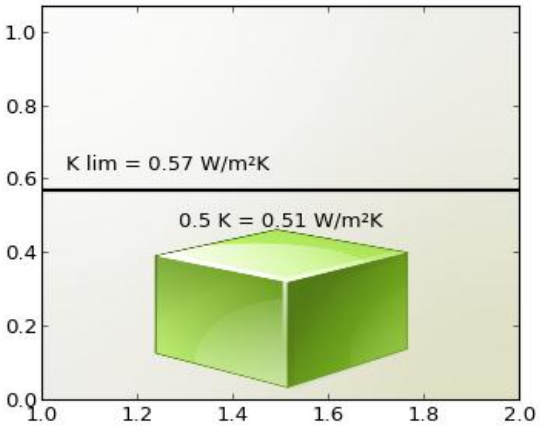

K = 0.51 W/m²K

K lim = 0.57 W/m²K

Cumple

Siendo:

K: coeficiente global de transmisión de calor de la envolvente térmica o parte del mismo.

k_{lim}: valor límite coeficiente global de transmisión de calor de la envolvente térmica o parte del mismo expresado en W/m²K.


Los elementos con soluciones constructivas diseñadas para reducir la demanda energética, tales como invernaderos adosados, muros parietodinámicos cuyas prestaciones o comportamiento térmicos no se describen adecuadamente mediante la transmitancia térmica, están excluidos de las comprobaciones relativas a la transmitancia térmica (U) y no se contabilizan para el coeficiente global de transmisión de calor (K).

SAINT-GOBAIN ESPAÑA SLU • C/ Príncipe de Vergara 132 • 28002 MADRID • CIF: B96196803

1.3 Control solar

En el caso de edificios nuevos y ampliaciones, cambios de uso o reformas en las que se renueve más del 25% de la superficie total de la envolvente térmica final del edificio, el parámetro de control solar ($q_{sol;jul}$) no superará el valor límite de la tabla 3.1.2-HE1.

Este parámetro cuantifica una prestación del edificio que consiste en su capacidad para bloquear la radiación solar y presupone la activación completa de los dispositivos de sombra móviles. Sin embargo, debe tenerse en cuenta que para el cálculo del consumo energético del edificio, el valor efectivo del control solar dependerá en menor medida de la eficacia de las protecciones solares móviles, debido al régimen efectivo de activación y desactivación de las mismas y más del resto de elementos que intervienen en el control solar (sombras fijas, características de los huecos...) que deben, por tanto proyectarse adecuadamente.

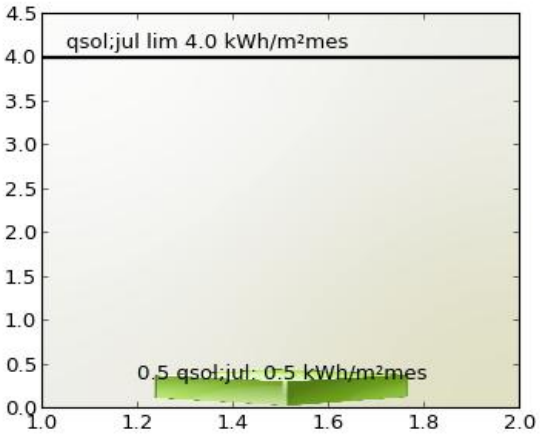

qsol;jul: 0.5 kWh/m²mes

qsol;jul lim 4.0 kWh/m²mes

Cumple

Siendo:

$q_{sol;jul}$: parámetro de control solar

$q_{sol;jul}$ valor límite del parámetro de control solar expresado en kWh/m²mes.

SAINT-GOBAIN ESPAÑA SLU • C/ Príncipe de Vergara 132 • 28002 MADRID • CIF: B96196803

1.4 Permeabilidad al aire

Las soluciones constructivas y condiciones de ejecución de los elementos de la envolvente térmica asegurarán una adecuada estanqueidad al aire. Se cuidarán los encuentros entre huecos y opacos, puntos de paso a través de la envolvente térmica y puertas de paso a espacios no acondicionados.

La permeabilidad al aire (Q_{100}) de los huecos que pertenezcan a ala envolvente térmica no superará el valor límite de la tabla 3.1.3.a-HE1

Huecos

	Permeabilidad(m^3/hm^2)	Permeabilidad límite(m^3/hm^2)	Cumple
V3	3.0	9.0	Sí
V2	3.0	9.0	Sí
V1	3.0	9.0	Sí

SAINT-GOBAIN ISOVER SAINT-GOBAIN placo SAINT-GOBAIN weber SAINT-GOBAIN

SAINT-GOBAIN ESPAÑA SLU • C/ Príncipe de Vergara 132 • 28002 MADRID • CIF: B96196803

2. JUSTIFICACIÓN DEL CUMPLIMIENTO DE LA EXIGENCIA


En este apartado se describen las características energéticas del edificio, envolvente térmica, instalaciones, condiciones de funcionamiento y ocupación y demás datos utilizados para la comprobación del cumplimiento del edificio según el CTE 2019.

2.a. Definición de la zona climática de la localidad en la que se ubica el edificio, de acuerdo a la zonificación establecida en la sección HE 1

Localidad	CORTES
Zona climática según el DB HE1	D2

2.b. Descripción geométrica, constructiva y de usos del edificio: orientación, definición de la envolvente térmica, otros elementos afectados por la comprobación de la limitación de descompensaciones en edificios de uso residencial privado, distribución y usos de los espacios

Superficie habitable [m^2]	228.96

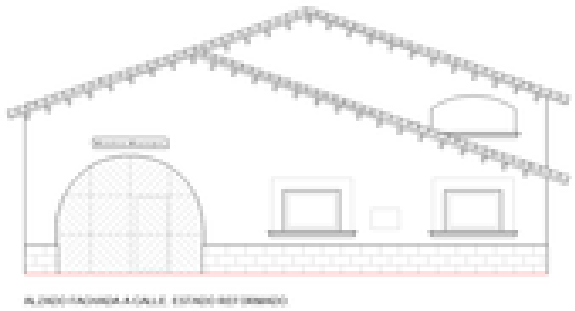Imagen del edificio	Plano de situación
	

Cerramientos opacos

Nombre	Tipo	Superficie (m^2)	U (W/m^2K)
FACHADA NORTE	Fachada	42.11	0.36
FACHADA SUR	Fachada	42.11	0.36
FACHADA ESTE	Fachada	82.38	0.36
FACHADA OESTE	Fachada	82.38	0.36
Partición superior	Partición Interior	228.0	2.11
Suelo con terreno	Suelo	228.0	0.48

Huecos y lucernarios

Nombre	Tipo	Superficie (m^2)	U (W/m^2K)	Factor solar
P1	Conocido	2.1	0.0	0.0
V3	Conocido	2.9	1.1	0.55

SAINT-GOBAIN ESPAÑA SLU • C/ Príncipe de Vergara 132 • 28002 MADRID • CIF: B96196803

Nombre	Tipo	Superficie (m^2)	U (W/m^2K)	Factor solar
V2	Conocido	0.88	1.1	0.55
V1	Conocido	3.28	1.1	0.55
V4	Conocido	6.88	1.1	0.55
PB1	Conocido	5.08	1.1	0.55

2.c. Condiciones de funcionamiento y ocupación

Superficie (m^2)	Perfil de uso
228.96	Intensidad Baja - 8h

2.d. Procedimiento empleado para el cálculo de la demanda energética y el consumo energético

Procedimiento utilizado y versión	CEXv2.3

2.e. Demanda energética

Nombre	kWh/m^2año
Demanda de calefacción	141.8
Demanda de refrigeración	0.4
Demanda de ACS	0.0

SAINT-GOBAIN ESPAÑA SLU • C/ Príncipe de Vergara 132 • 28002 MADRID • CIF: B96196803

3. DATOS PARA EL CÁLCULO DE LA DEMANDA

3.1 SOLICITACIONES EXTERIORES

Se consideran solicitaciones exteriores las acciones del clima sobre el edificio, tomando como zona climática la de referencia a la localidad según el CTE 2019.

3.2 SOLICITACIONES INTERIORES Y CONDICIONES OPERACIONALES

Las solicitaciones interiores son las cargas térmicas generadas en el interior del edificio debido a los aportes de energía de los ocupantes, equipos e iluminación.

Las condiciones operacionales se definen por los siguientes parámetros que se recogen en los perfiles de uso del Apéndice D del DB HE del CTE 2019.

a) Temperatura de consigna de calefacción

b) Temperatura de consigna de refrigeración

c) Carga interna debida a la ocupación

d) Carga interna debida a la iluminación

e) Carga interna debida a los equipos.

Se especifica el nivel de ventilación de cálculo para los espacios habitables y no habitables.

SAINT-GOBAIN ESPAÑA SLU • C/ Príncipe de Vergara 132 • 28002 MADRID • CIF: B96196803

4. PROCEDIMIENTO DE CÁLCULO DE LA DEMANDA

El procedimiento de cálculo utilizado ha sido CEXv2.3

El procedimiento de cálculo permite determinar la demanda energética de calefacción y refrigeración necesaria para mantener el edificio por periodo de un año en las condiciones operacionales definidas en el apartado 4.2 de la sección HE1 del CTE cuando este se somete a las solicitaciones interiores y exteriores descritas en los apartados 4.1 y 4.2 del mismo documento. El procedimiento de cálculo puede emplear simulación mediante un modelo térmico del edificio o métodos simplificados equivalentes.

El procedimiento de cálculo permite obtener separadamente la demanda energética de calefacción y de refrigeración.

4.1 CARACTERÍSTICAS DEL PROCEDIMIENTO DE CÁLCULO

El procedimiento de cálculo considera los siguientes aspectos:

a) El diseño, emplazamiento y orientación del edificio

b) La evolución hora a hora en régimen transitorio del proceso térmico

c) El acoplamiento térmico entre zonas adyacentes del edificio a distintas temperaturas

d) Las solicitaciones interiores, solicitaciones exteriores y condiciones operacionales especificadas en los apartados 4.1 y 4.2 de la sección HE1 del CTE.

e) Las ganancias y pérdidas de energía por conducción a través de la envolvente térmica del edificio, compuesta por los cerramientos opacos, los huecos y los puentes térmicos, con consideración de la inercia térmica de los materiales

f) Las ganancias y pérdidas producidas por la radiación solar al atravesar los elementos transparentes o semitransparentes y las relacionadas con el calentamiento de los elementos opacos de la envolvente térmica considerando las propiedades de los elementos, su orientación e inclinación y las sombras propias del edificio u otros obstáculos que puedan bloquear dicha radiación.

g) Las ganancias y pérdidas producidas por el intercambio de aire con el exterior debido a ventilación e infiltraciones teniendo en cuenta las exigencias de calidad del aire de los distintos espacios y las estrategias de control empleadas.

4.2 MODELO DEL EDIFICIO

4.2.1 Envolvente térmica del edificio

Son todos los cerramientos que delimitan los espacios habitables con el aire exterior, el terreno u otro edificio, y por todas las particiones interiores que delimitan los espacios habitables con espacios no habitables en contacto con el ambiente exterior.

4.2.2 Cerramientos opacos

Se han definido las características geométricas de los cerramientos de espacios habitables y no habitables, así como de particiones interiores que estén en contacto con el aire o el terreno o se consideren adiabáticos a efectos de cálculo.

Se han definido los parámetros de los cerramientos, definiendo sus prestaciones térmicas, espesor, densidad, conductividad y calor específico de las capas.

Se han tenido en cuenta las sombras que pueden arrojar los obstáculos en los cerramientos exteriores.

4.2.3 Huecos

SAINT-GOBAIN ESPAÑA SLU • C/ Príncipe de Vergara 132 • 28002 MADRID • CIF: B96196803

Se han definido características geométricas de huecos y protecciones solares, sean fijas o móviles y otros elementos que puedan producir sombras o disminuir la captación solar de los huecos.

Se ha definido transmitancia térmica del vidrio y el marco, la superficie de ambos, el factor solar del vidrio y la absortividad de la cara exterior del marco.

Se ha considerado la permeabilidad al aire de los huecos para el conjunto de marco vidrio.

Se ha tenido en cuenta las sombras que pueden arrojar los obstáculos de fachada, incluyendo retranqueos, voladizos, toldos, salientes laterales o cualquier elemento de control solar.

4.2.4 Puentes térmicos

Se han considerado los puentes térmicos lineales del edificio, caracterizados mediante su tipo, la transmitancia térmica lineal, obtenida en relación con los cerramientos contiguos y su longitud.

El presente documento, tiene naturaleza meramente informativa, el contenido que aparece en el mismo, es consecuencia de los datos proporcionados por el usuario, la información contenida en el mismo tiene carácter meramente orientativo y en ningún caso es de naturaleza vinculante, por ello SAINT- GOBAIN ISOVER IBÉRICA S.L. así como cualquiera de las restantes empresas que formen parte del mismo grupo empresarial de aquella, declinan cualquier responsabilidad, en particular por daños indirectos, lucro cesante, salvo en casos de fraude o dolo imputable, y no garantizan el contenido de este documento en cuanto a su exactitud, fiabilidad exhaustividad. Cualquier uso que pueda hacerse de dicha información es responsabilidad exclusiva del usuario.

SAINT-GOBAIN ESPAÑA SLU • C/ Príncipe de Vergara 132 • 28002 MADRID • CIF: B96196803

CERTIFICADO DE EFICIENCIA ENERGÉTICA DE EDIFICIOS

IDENTIFICACIÓN DEL EDIFICIO O DE LA PARTE QUE SE CERTIFICA:


Nombre del edificio	LOCAL COLECTIVOS SOCIALES		
Dirección	CARRETERA NOVILLAS SN		
Municipio	CORTES	**Código Postal**	31520
Provincia	Navarra	**Comunidad Autónoma**	Comunidad Foral de Navarra
Zona climática	D2	**Año construcción**	2026
Normativa vigente (construcción / rehabilitación)	CTE 2013		
Referencia/s catastral/es	3100000000014746O2BO		

Tipo de edificio o parte del edificio que se certifica:	
○ Edificio de nueva construcción	● Edificio Existente
○ Vivienda ○ Unifamiliar ○ Bloque ○ Bloque completo ○ Vivienda individual	● Terciario ○ Edificio completo ● Local

DATOS DEL TÉCNICO CERTIFICADOR:

Nombre y Apellidos	RAFAEL SOLA BENITO	**NIF(NIE)**	52443422H
Razón social	ESFERA PROYECTOS DE INGENIERIA SCP	**NIF**	J71003693
Domicilio	CALLE LA PARRA Nº 13		
Municipio	TUDELA	**Código Postal**	31500
Provincia	Navarra	**Comunidad Autónoma**	Comunidad Foral de Navarra
e-mail:	rafael.esfera@gmail.com	**Teléfono**	606252421
Titulación habilitante según normativa vigente	INGENIERO TÉCNICO INDUSTRIAL		
Procedimiento reconocido de calificación energética utilizado y versión:	CEXv2.3		

CALIFICACIÓN ENERGÉTICA OBTENIDA:

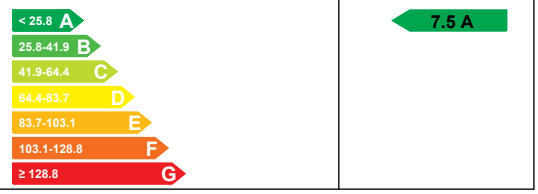CONSUMO DE ENERGÍA PRIMARIA NO RENOVABLE [kWh/m² año]	**EMISIONES DE DIÓXIDO DE CARBONO [kgCO2/ m² año]**
	

El técnico abajo firmante declara responsablemente que ha realizado la certificación energética del edificio o de la parte que se certifica de acuerdo con el procedimiento establecido por la normativa vigente y que son ciertos los datos que figuran en el presente documento, y sus anexos:

Fecha: 29/06/2026

INGENIERO TÉCNICO INDUSTRIAL



Firma del técnico certificador

RAFAEL A. SOLA BENITO
Colegiado nº 2.970

Anexo I. *Descripción de las características energéticas del edificio.*
Anexo II. *Calificación energética del edificio.*
Anexo III. *Recomendaciones para la mejora de la eficiencia energética.*
Anexo IV. *Pruebas, comprobaciones e inspecciones realizadas por el técnico certificador.*


Registro del Órgano Territorial Competente:

ANEXO I
DESCRIPCIÓN DE LAS CARACTERÍSTICAS ENERGÉTICAS DEL EDIFICIO

En este apartado se describen las características energéticas del edificio, envolvente térmica, instalaciones, condiciones de funcionamiento y ocupación y demás datos utilizados para obtener la calificación energética del edificio.

1. SUPERFICIE, IMAGEN Y SITUACIÓN

Superficie habitable [m²]	228.96

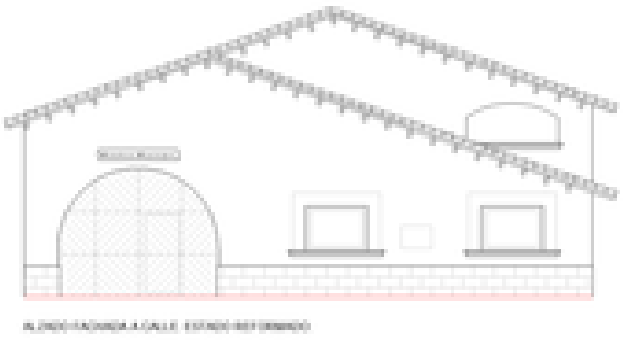Imagen del edificio	Plano de situación
	

2. ENVOLVENTE TÉRMICA

Cerramientos opacos

Nombre	Tipo	Superficie [m²]	Transmitancia [W/m²·K]	Modo de obtención
FACHADA NORTE	Fachada	37.11	0.36	Conocidas
FACHADA SUR	Fachada	42.11	0.36	Conocidas
FACHADA ESTE	Fachada	75.5	0.36	Conocidas
FACHADA OESTE	Fachada	73.14	0.36	Conocidas
Partición superior	Partición Interior	228.0	2.11	Estimadas
Suelo con terreno	Suelo	228.0	0.48	Estimadas

Huecos y lucernarios

Nombre	Tipo	Superficie [m²]	Transmitancia [W/m²·K]	Factor solar	Modo de obtención. Transmitancia	Modo de obtención. Factor solar
P1	Hueco	2.1	1.30	0.04	Conocido	Conocido
V3	Hueco	2.9	1.16	0.40	Conocido	Conocido
V2	Hueco	0.88	1.18	0.21	Conocido	Conocido
V1	Hueco	3.28	1.18	0.23	Conocido	Conocido
V4	Hueco	6.88	1.18	0.23	Conocido	Conocido
PB1	Hueco	5.08	1.14	0.36	Conocido	Conocido

3. INSTALACIONES TÉRMICAS

Generadores de calefacción

Nombre	Tipo	Potencia nominal [kW]	Rendimiento Estacional [%]	Tipo de Energía	Modo de obtención
Calefacción y refrigeración	Bomba de Calor		212.5	Electricidad	Estimado
TOTALES	Calefacción				

Generadores de refrigeración

Nombre	Tipo	Potencia nominal [kW]	Rendimiento Estacional [%]	Tipo de Energía	Modo de obtención
Calefacción y refrigeración	Bomba de Calor		312.8	Electricidad	Estimado
TOTALES	Refrigeración				

Instalaciones de Agua Caliente Sanitaria

Demanda diaria de ACS a 60° (litros/día)	0.0

Nombre	Tipo	Potencia nominal [kW]	Rendimiento Estacional [%]	Tipo de Energía	Modo de obtención
TOTALES	ACS				

4. INSTALACIÓN DE ILUMINACIÓN (sólo edificios terciarios)

Espacio	Potencia instalada [W/m²]	VEEI [W/m²·100lux]	Iluminación media [lux]	Modo de obtención
Edificio Objeto	5.00	1.11	450.00	Conocido
TOTALES	4.98			

5. CONDICIONES DE FUNCIONAMIENTO Y OCUPACIÓN (sólo edificios terciarios)

Espacio	Superficie [m²]	Perfil de uso
Edificio	228.96	Intensidad Baja - 8h

6. ENERGÍAS RENOVABLES

Eléctrica

Nombre	Energía eléctrica generada y autoconsumida [kWh/año]
Contribuciones energéticas	12988.0
TOTAL	12988.0

ANEXO II
CALIFICACIÓN ENERGÉTICA DEL EDIFICIO

Zona climática	D2	Uso	Intensidad Baja - 8h

1. CALIFICACIÓN ENERGÉTICA DEL EDIFICIO EN EMISIONES

INDICADOR GLOBAL		INDICADORES PARCIALES			
< 25.8 A 25.8-41.9 B 41.9-64.4 C 64.4-83.7 D 83.7-103.1 E 103.1-128.8 F ≥ 128.8 G	7.5 A	CALEFACCIÓN		ACS	
		Emisiones calefacción [kgCO2/m² año]	B	*Emisiones ACS [kgCO2/m² año]*	-
		22.09		0.00	
		REFRIGERACIÓN		ILUMINACIÓN	
Emisiones globales [kgCO2/m² año]		*Emisiones refrigeración [kgCO2/m² año]*	A	*Emisiones iluminación [kgCO2/m² año]*	A
		0.04		4.13	

La calificación global del edificio se expresa en términos de dióxido de carbono liberado a la atmósfera como consecuencia del consumo energético del mismo.

	kgCO2/m² año	kgCO2/año
Emisiones CO2 por consumo eléctrico	7.48	1712.88
Emisiones CO2 por otros combustibles	0.00	0.00

2. CALIFICACIÓN ENERGÉTICA DEL EDIFICIO EN CONSUMO DE ENERGÍA PRIMARIA NO RENOVABLE

Por energía primaria no renovable se entiende la energía consumida por el edificio procedente de fuentes no renovables que no ha sufrido ningún proceso de conversión o transformación.

INDICADOR GLOBAL		INDICADORES PARCIALES			
< 109.6 A 109.6-178.1 B 178.1-274.0 C 274.0-356.2 D 356.2-438.4 E 438.4-548.0 F ≥ 548.0 G	44.2 A	CALEFACCIÓN		ACS	
		Energía primaria calefacción [kWh/m²año]	C	*Energía primaria ACS [kWh/m² año]*	-
		130.39		0.00	
		REFRIGERACIÓN		ILUMINACIÓN	
Consumo global de energía primaria no renovable [kWh/m² año]		*Energía primaria refrigeración [kWh/m² año]*	A	*Energía primaria iluminación [kWh/m²año]*	A
		0.25		24.36	

3. CALIFICACIÓN PARCIAL DE LA DEMANDA ENERGÉTICA DE CALEFACCIÓN Y REFRIGERACIÓN

La demanda energética de calefacción y refrigeración es la energía necesaria para mantener las condiciones internas de confort del edificio.

DEMANDA DE CALEFACCIÓN		DEMANDA DE REFRIGERACIÓN	
< 45.3 A 45.3-73.6 B 73.6-113.2 C 113.2-147.2 D 147.2-181.2 E 181.2-226.5 F ≥ 226.5 G	141.8 D	< 2.3 A 2.3-3.7 B 3.7-5.7 C 5.7-7.4 D 7.4-9.1 E 9.1-11.4 F ≥ 11.4 G	0.4 A
Demanda de calefacción [kWh/m² año]		*Demanda de refrigeración [kWh/m² año]*	

El indicador global es resultado de la suma de los indicadores parciales más el valor del indicador para consumos auxiliares, si los hubiera (sólo ed. terciarios, ventilación, bombeo, etc…). La energía eléctrica autoconsumida se descuenta únicamente del indicador global, no así de los valores parciales

ANEXO III
RECOMENDACIONES PARA LA MEJORA DE LA EFICIENCIA ENERGÉTICA

Apartado no definido

ANEXO IV
PRUEBAS, COMPROBACIONES E INSPECCIONES REALIZADAS POR EL TÉCNICO CERTIFICADOR

Se describen a continuación las pruebas, comprobaciones e inspecciones llevadas a cabo por el técnico certificador durante el proceso de toma de datos y de calificación de la eficiencia energética del edificio, con la finalidad de establecer la conformidad de la información de partida contenida en el certificado de eficiencia energética.

Fecha de realización de la visita del técnico certificador	26/06/2026

COMENTARIOS DEL TÉCNICO CERTIFICADOR

No se exige el cumplimiento del HE0 y HE1, ya que según indica el CTE, los edificios protegidos oficialmente por ser parte de un entorno declarado o en razón de su particular valor arquitectónico o histórico, en la medida en que el cumplimiento de determinadas exigencias básicas de eficiencia energética pudiese alterar de manera inaceptable su carácter o aspecto, siendo

la autoridad que dicta la protección oficial quien determine los elementos inalterables

DB-SI. SEGURIDAD EN CASO DE INCENDIOS.

DB-SI-1: PROPAGACIÓN INTERIOR.

a. Compartimentación en sectores de incendio

Los edificios y establecimientos estarán compartimentados en sectores de incendios en las condiciones que se establecen en la tabla 1.1 de esta Sección, mediante elementos cuya resistencia al fuego satisfaga las condiciones que se establecen en la tabla 1.2 de esta Sección.

A los efectos del cómputo de la superficie de un sector de incendio, se considera que los locales de riesgo especial y las escaleras y pasillos protegidos contenidos en dicho sector no forman parte del mismo.

Toda zona cuyo uso previsto sea diferente y subsidiario del principal del edificio o del establecimiento en el que esté integrada debe constituir un sector de incendio diferente cuando supere los límites que establece la tabla 1.1.

Sector	Superficie construida (m^2)		Uso previsto (1)	Resistencia al fuego del elemento compartimentador (2) (3)	
	Norma	Proyecto		Norma	Proyecto
Sector 1 PUBLICA C.	2.500	319	SOCIAL	EI-90	EI-90

(1) Según se consideran en el Anejo SI-A (Terminología) del Documento Básico CTE-SI. Para los usos no contemplados en este Documento Básico, debe procederse por asimilación en función de la densidad de ocupación, movilidad de los usuarios, etc.

(2) Los valores mínimos están establecidos en la Tabla 1.2 de esta Sección.

(3) Los techos deben tener una característica REI, al tratarse de elementos portantes y compartimentadores de incendio.

(ii) Locales de riesgo especial

Los locales y zonas de riesgo especial se clasifican conforme a tres grados de riesgo (alto, medio y bajo) según los criterios que se establecen en la tabla 2.1 de esta Sección, cumpliendo las condiciones que se establecen en la tabla 2.2 de esta Sección.

NO SE CONSIDERA LA EXISTENCIA DE LOCALES DE RIESGO ESPECIAL

(1) Según criterios establecidos en la Tabla 2.1 de esta Sección.

(2) La necesidad de vestíbulo de independencia está en función del nivel de riesgo del local o zona, conforme exige la Tabla 2.2 de esta Sección.

(3) Los valores mínimos están establecidos en la Tabla 2.2 de esta Sección.

Reacción al fuego de elementos constructivos, decorativos y de mobiliario

Los elementos constructivos deben cumplir las condiciones de reacción al fuego que se establecen en la tabla 4.1 de esta Sección.

Situación del elemento	Revestimiento			
	De techos y paredes		De suelos	
	Norma	Proyecto	Norma	Proyecto
Zonas comunes del edificio	C-s2,d0	-	E_{FL}	-
Aparcamiento	A2-s1,d0	-	$A2_{FL}$-s1	-
Recintos de riesgo especial	B-s1,d0	-	B_{FL}-s1	-

DB-SI-2: PROPAGACIÓN EXTERIOR.

Distancia entre huecos

Se limita en esta Sección la distancia mínima entre huecos entre dos edificios, los pertenecientes a dos sectores de incendio del mismo edificio, entre una zona de riesgo especial alto y otras zonas, o hacia una escalera o pasillo protegido desde otras zonas. El paño de fachada o de cubierta que separa ambos huecos deberá ser como mínimo EI-60.

Fachadas					Cubiertas	
Distancia horizontal (m) (1)			Distancia vertical (m)		Distancia (m)	
Ángulo entre planos	Norma	Proyecto	Norma	Proyecto	Norma	Proyecto
Fachada	1,25m	**>1,25**	1,50	**----**	1	**1**

DB-SI-3: EVACUACIÓN DE OCUPANTES:

(b) Cálculo de ocupación, número de salidas, longitud de recorridos de evacuación y dimensionado de los medios de evacuación

- En los establecimientos de Uso Comercial o de Pública Concurrencia de cualquier superficie y los de uso Docente, Residencial Público o Administrativo cuya superficie construida sea mayor que 1.500 m^2 contenidos en edificios cuyo uso previsto principal sea distinto del suyo, las salidas de uso habitual y los recorridos de evacuación hasta el espacio exterior seguro estarán situados en elementos independientes de las zonas comunes del edificio y compartimentados respecto de éste de igual forma que deba estarlo el establecimiento en cuestión; no obstante dichos elementos podrán servir como salida de emergencia de otras zonas del edificio. Sus salidas de emergencia podrán comunicar con un elemento común de evacuación del edificio a través de un vestíbulo de independencia, siempre que dicho elemento de evacuación esté dimensionado teniendo en cuenta dicha circunstancia.
- Como excepción al punto anterior, los establecimientos de uso Pública Concurrencia cuya superficie construida total no exceda de 500 m^2 y estén integrados en centros comerciales podrán tener salidas de uso habitual o salidas de emergencia a las zonas comunes de circulación del centro. Cuando su superficie sea mayor que la indicada, al menos las salidas de emergencia serán independientes respecto de dichas zonas comunes.
- El cálculo de la anchura de las salidas de recinto, de planta o de edificio se realizará, según se establece el apartado 4 de esta Sección, teniendo en cuenta la inutilización de una de las salidas, cuando haya más de una, bajo la hipótesis más desfavorable y la asignación de ocupantes a la salida más próxima.
- Para el cálculo de la capacidad de evacuación de escaleras, cuando existan varias, no es necesario suponer inutilizada en su totalidad alguna de las escaleras protegidas existentes. En cambio, cuando existan varias escaleras no protegidas, debe considerarse inutilizada en su totalidad alguna de ellas, bajo la hipótesis más desfavorable.

Recinto, planta, sector	Uso previsto (1)	Superficie útil (m^2)	Densidad ocupación (2) (m^2/pers.)	Ocupación (pers.)	Número de salidas (3)		Recorridos de evacuación (3) (4) (m)		Anchura de salidas (5) (m)	
					Norma	Proy.	Norma	Proy.	Norma	Proy.
GRUPO MONTAÑ		44,22	5	9	1	1	25	12	1,00	1,00
GRUPO TEATRO		72,50	5	15	1	1	25	20	1,00	1,00
GRUPO A.A.		95,05	2,5	38	1	1	25	24	1,00	1,00

(1) Según se consideran en el Anejo SI-A (Terminología) del Documento Básico CTE-SI. Para los usos previstos no contemplados en este Documento Básico, debe procederse por asimilación en función de la densidad de ocupación, movilidad de los usuarios, etc.

(2) Los valores de ocupación de los recintos o zonas de un edificio, según su actividad, están indicados en la Tabla 2.1 de esta Sección.

(3) El número mínimo de salidas que debe haber en cada caso y la longitud máxima de los recorridos hasta ellas están indicados en la Tabla 3.1 de esta Sección.

(4) La longitud de los recorridos de evacuación que se indican en la Tabla 3.1 de esta Sección se pueden aumentar un 25% cuando se trate de sectores de incendio protegidos con una instalación automática de extinción.

(5) El dimensionado de los elementos de evacuación debe realizarse conforme a lo que se indica en la Tabla 4.1 de esta Sección.

DB-SI-4: INSTALACIÓN DE PROTECCIÓN CONTRA INCENDIOS:

- La exigencia de disponer de instalaciones de detección, control y extinción del incendio viene recogida en la Tabla 1.1 de esta Sección en función del uso previsto, superficies, niveles de riesgo, etc.
- Aquellas zonas cuyo uso previsto sea diferente y subsidiario del principal del edificio o del establecimiento en el que deban estar integradas y que deban constituir un sector de incendio diferente, deben disponer de la dotación de instalaciones que se indica para el uso previsto de la zona.
- El diseño, la ejecución, la puesta en funcionamiento y el mantenimiento de las instalaciones, así como sus materiales, sus componentes y sus equipos, cumplirán lo establecido, tanto en el apartado 3.1. de la Norma, como en el Reglamento de Instalaciones de Protección contra Incendios (RD. 1942/1993, de 5 de noviembre) y disposiciones complementarias, y demás reglamentación específica que le sea de aplicación.

Recinto, planta, sector	Extintores portátiles		Columna seca		B.I.E.		Detección y alarma		Instalación de alarma		Rociadores automáticos de agua	
	Norma	Proy.	Norma	Proy.	Norma	Proy.	Norma	Proy.	Norma	Proy.	Norma	Proy.
GRUPO MONTA	1	1	NO	NO	NO	NO	NO	NO	NO	NO	NO	NO
GRUPO TEATRO	1	1										
GRUPO A.A.	1	1										
En caso de precisar otro tipo de instalaciones de protección (p.ej. ventilación forzada de garaje, extracción de humos de cocinas industriales, sistema automático de extinción, ascensor de emergencia, hidrantes exteriores etc.), consígnese en las siguientes casillas el sector y la instalación que se prevé:												

DB-SI-5: INTERVENCIÓN DE BOMBEROS:

Aproximación a los edificios

Los viales de aproximación a los espacios de maniobra a los que se refiere el apartado 1.2 de esta Sección, deben cumplir las condiciones que se establecen en el apartado 1.1 de esta Sección.

Anchura mínima libre (m)	Altura mínima libre o gálibo (m)	Capacidad portante del vial (kN/m^2)	Tramos curvos		
			Radio interior (m)	Radio exterior (m)	Anchura libre de circulación (m)

Norma	Proyecto	Norma	Proyecto	Norma	Proyecto	Norma	Proyecto	Norma	Proyecto	Norma	Proyecto
3,50	**12,00**	4,50	**<4,50**	20	**20**	5,30	**-**	12,50	**-**	7,20	**-**

Entorno de los edificios

- Los edificios con una altura de evacuación descendente mayor que 9 metros deben disponer de un espacio de maniobra a lo largo de las fachadas en las que estén situados los accesos principales que cumpla las condiciones que establece el apartado 1.2 de esta Sección.
- El espacio de maniobra debe mantenerse libre de mobiliario urbano, arbolado, jardines, mojones u otros obstáculos. De igual forma, donde se prevea el acceso a una fachada con escaleras o plataformas hidráulicas, se evitarán elementos tales como cables eléctricos aéreos o ramas de árboles que puedan interferir con las escaleras, etc.
- En el caso de que el edificio esté equipado con columna seca debe haber acceso para un equipo de bombeo a menos de 18 m de cada punto de conexión a ella, debiendo ser visible el punto de conexión desde el camión de bombeo.

Anchura mínima libre (m)	Altura libre (m) (1)	Separación máxima del vehículo (m) (2)	Distancia máxima (m) (3)	Pendiente máxima (%)	Resistencia al punzonamiento del suelo

Norma	Proy.	Norma	Proy.	Norma	Proy.	Norma	Proy.	Norma	Proy.	Norma	Proy.
5,00	**8.30**	13,5	**13,50**	23	**2,5**	30,0	**2,50**	10	**1,0**	10t	**10t**

(1) La altura libre normativa es la del edificio.

(2) La separación máxima del vehículo al edificio desde el plano de la fachada hasta el eje de la vía se establece en función de la siguiente tabla:

edificios de hasta 15 m de altura de evacuación	23 m
edificios de más de 15 m y hasta 20 m de altura de evacuación	18 m
edificios de más de 20 m de altura de evacuación	10 m

(3) Distancia máxima hasta cualquier acceso principal del edificio.

Accesibilidad por fachadas

- Las fachadas a las que se hace referencia en el apartado 1.2 de esta Sección deben disponer de huecos que permitan el acceso desde el exterior al personal del servicio de extinción de incendios. Las condiciones que deben cumplir dichos huecos están establecidas en el apartado 2 de esta Sección.
- Los aparcamientos robotizados dispondrán, en cada sector de incendios en que estén compartimentados, de una vía compartimentada con elementos EI-120 y puertas EI_2 60-C5 que permita el acceso de los bomberos hasta cada nivel existente, así como sistema de extracción mecánica de humos.

Altura máxima del alféizar (m)	Dimensión mínima horizontal del hueco (m)	Dimensión mínima vertical del hueco (m)	Distancia máxima entre huecos consecutivos (m)

Norma	Proy.	Norma	Proy.	Norma	Proy.	Norma	Proy.
1,20	**1,10**	0,80	**1,4**	1,20	**1,2**	25,00	**3**

DB-SI-6: RESISTENCIA AL FUEGO DE LA ESTRUCTURA:

La resistencia al fuego de un elemento estructural principal del edificio (incluidos forjados, vigas, soportes y tramos de escaleras que sean recorrido de evacuación, salvo que sean escaleras protegidas), es suficiente si:

- alcanza la clase indicada en la Tabla 3.1 de esta Sección, que representa el tiempo en minutos de resistencia ante la acción representada por la curva normalizada tiempo temperatura (en la Tabla 3.2 de esta Sección si está en un sector de riesgo especial) en función del uso del sector de incendio y de la altura de evacuación del edificio;
- soporta dicha acción durante un tiempo equivalente de exposición al fuego indicado en el Anejo B.

Sector o local de riesgo especial	Uso del recinto inferior al forjado considerado	Material estructural considerado ([1])			Estabilidad al fuego de los elementos estructurales	
		Soportes	Vigas	Forjado	Norma	Proyecto ([2])
Locales	LOCALES	FÁBRICA	MADERA	MIXTO	R-60	R-60

No hay separación vertical entre viviendas y locales, aparte de la existente con los espacios comunes, realizada con guarnecido y enlucido de yeso, fábrica de ladrillo de 12 cms. de espesor, enfoscado de mortero de cemento, trasdosado autoportante de placas de yeso laminado y estructura galvanizada y aislamiento térmico y acústico en su interior de 50 mm. de lana de roca, lo que genera una resistencia al fuego mayor de la requerida, EI-90. Así mismo se instalará un extintor móvil de eficacia mínima 21A-113B.

([1]) Debe definirse el material estructural empleado en cada uno de los elementos estructurales principales (soportes, vigas, forjados, losas, tirantes, etc.)

([2]) La resistencia al fuego de un elemento puede establecerse de alguna de las formas siguientes:

- comprobando las dimensiones de su sección transversal obteniendo su resistencia por los métodos simplificados de cálculo con dados en los anejos B a F, aproximados para la mayoría de las situaciones habituales;
- adoptando otros modelos de incendio para representar la evolución de la temperatura durante el incendio;
- mediante la realización de los ensayos que establece el R.D. 312/2005, de 18 de marzo.

DB-SUA. SEGURIDAD DE UTILIZACIÓN.

DB-SUA-1: SEGURIDAD FRENTE AL RIESGO DE CAIDAS:

1.- Resbaladicidad de los suelos

Con el fin de limitar el riesgo de resbalamiento, los suelos de los edificios o zonas de uso Sanitario, Docente, Comercial, Administrativo, Aparcamiento y Pública Concurrencia, excluidas las zonas de uso restringido, tendrán una clase adecuada conforme al punto 3 de este apartado.

Los suelos se clasifican, en en función de su valor de resistencia al deslizamiento Rd, de acuerdo con lo establecido en la tabla 1.1:

Tabla 1.1 Clasificación de los suelos según su resbaladicidad.	
Resistencia al deslizamiento Rd	Clase
Rd ≤ 15	0
15 < Rd ≤ 35	1
35 < Rd ≤ 45	2
Rd > 45	3

El valor de resistencia al deslizamiento Rd se determina mediante el ensayo del péndulo descrito en el Anejo A de la norma UNE-ENV 12633:2003 empleando la escala C en probetas sin desgaste acelerado.

La muestra seleccionada será representativa de las condiciones más desfavorables de resbaladicidad.

La tabla 1.2 indica la clase que tendrán los suelos, como mínimo, en función de su localización.

Dicha clase se mantendrá durante la vida útil del pavimento.

Tabla 1.2 Clase exigible a los suelos en función de su localización	
Localización y características del suelo	Clase
Zonas interiores secas	
-Superficies con pendiente menor que el 6%	1
-Superficies con pendiente igual o mayor que el 6% y escaleras	2
Zonas interiores húmedas, tales como las entradas a los edificios desde el espacio exterior (1), terrazas cubiertas, vestuarios, duchas, baños, aseos, cocinas, etc.	
-Superficies con pendiente menor que el 6%	2

-Superficies con pendiente igual o mayor que el 6% y escaleras	3
Zonas interiores donde, además de agua, pueda haber agentes (grasas, lubricantes, etc.) que reduzcan la resistencia al deslizamiento, tales como cocinas industriales, mataderos, aparcamientos, zonas de uso industrial, etc.	3
Zonas exteriores. Piscinas (2)	3
(1) Excepto cuando se trate de accesos directos a zonas de uso restringido. (2) En zonas previstas para usuarios descalzos y en el fondo de los vasos, en las zonas en las que la profundidad no exceda de 1,50 m	

2.- Discontinuidades en el pavimento

Excepto en zonas de uso restringido y con el fin de limitar el riesgo de caídas como consecuencia de traspiés o de tropiezos, el suelo cumplirá las condiciones siguientes:

a) No presentará imperfecciones o irregularidades que supongan una diferencia de nivel de más de 6 mm.

b) Los desniveles que no excedan de 50 mm se resolverán con una pendiente que no exceda el 25%.

c) En zonas interiores para circulación de personas, el suelo no presentará perforaciones o huecos por los que pueda introducirse una esfera de 15 mm de diámetro.

Cuando se dispongan barreras para delimitar zonas de circulacin, tendrán una altura de 800 mm como mínimo.

3.- Desniveles

3.1.- Protección de los desniveles

En las zonas de público (personas no familiarizadas con el edificio) se facilitará la percepción de las diferencias de nivel que no excedan de 550 mm y que sean susceptibles de causar caídas, mediante diferenciación visual y táctil.

La diferenciación estará a una distancia de 250 mm del borde, como mínimo.

3.2.- Características de las barreras de protección

3.2.1.- Altura

Las barreras de protección tendrán, como mínimo, una altura de 900 mm cuando la diferencia de cota que protegen no exceda de 6 m y de 1.100 mm en el resto de los

casos, excepto en el caso de huecos de escaleras de anchura menor que 400 mm, en los que la barrera tendrá una altura de 900 mm, como mínimo.

La altura se medirá verticalmente desde el nivel de suelo o, en el caso de escaleras, desde la línea de inclinación definida por los vértices de los peldaños, hasta el límite superior de la barrera (véase figura 3.1).

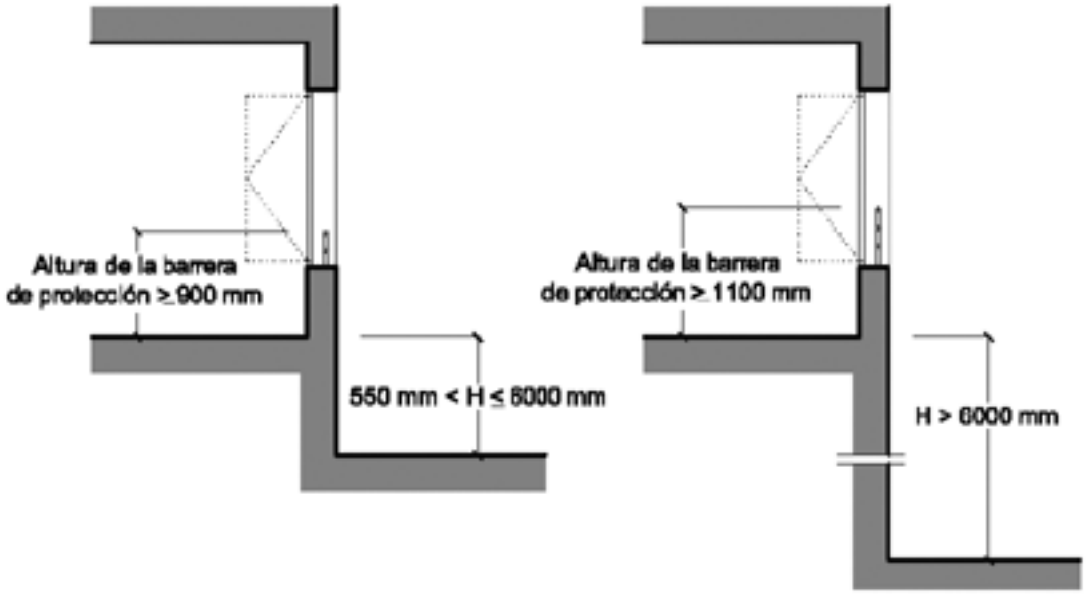


Figura 3.1 Barreras de protección en ventanas.

3.2.2.- Resistencia

Las barreras de protección tendrán una resistencia y una rigidez suficiente para resistir la fuerza horizontal establecida en el apartado 3.2.1 del Documento Básico SE-AE, en función de la zona en que se encuentren.

3.2.3.- Características constructivas

En cualquier zona de los edificios de uso Residencial Vivienda o de escuelas infantiles, así como en las zonas de público de los establecimientos de uso Comercial o de uso Pública Concurrencia, las barreras de protección, incluidas las de las escaleras y rampas, estarán diseñadas de forma que:

a) No pueden ser fácilmente escaladas por los niños, para lo cual no existirán puntos de apoyo en la altura comprendida entre 200 mm y 700 mm sobre el nivel del suelo o sobre la línea de inclinación de una escalera.

b) No tienen aberturas que puedan ser atravesadas por una esfera de 100 mm de diámetro, exceptuándose las aberturas triangulares que forman la huella y la contrahuella de los peldaños con el límite inferior de la barandilla, siempre que la distancia entre este límite y la línea de inclinación de la escalera no exceda de 50 mm (véase figura 3.2).

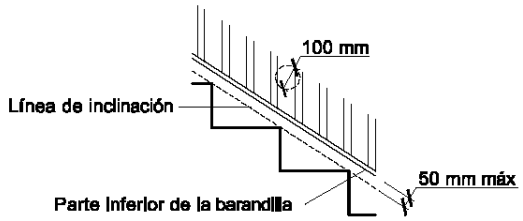


Figura 3.2 Línea de inclinación y parte inferior de la barandilla

Las barreras de protección situadas en zonas destinadas al público en edificios o establecimientos de usos distintos a los citados anteriormente únicamente precisarán cumplir la condición b) anterior, considerando para ella una esfera de 150 mm de diámetro.

4.- Escaleras y rampas

4.2.- Escaleras de uso general

4.2.1.- Peldaños

1. En tramos rectos, la huella medirá 280 mm como mínimo, y la contrahuella 130 mm como mínimo, y 185 mm como máximo.

La huella H y la contrahuella C cumplirán a lo largo de una misma escalera la relación siguiente: 540 mm ≤ 2C + H ≤ 700 mm.

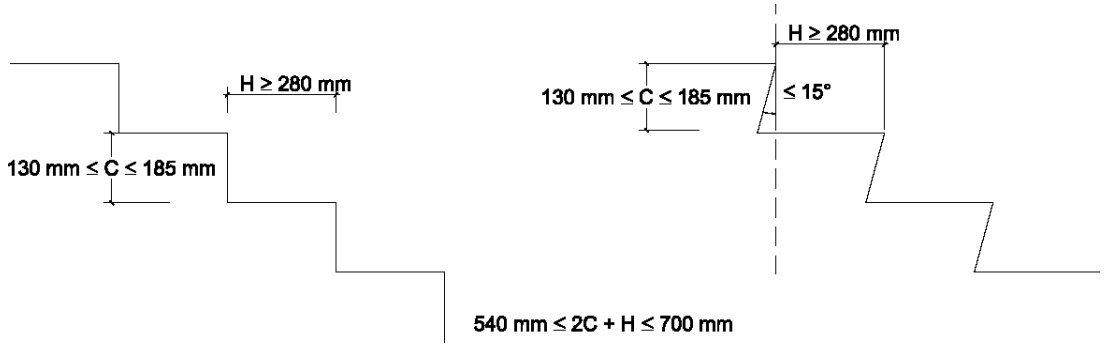


Figura 4.2 Configuración de los peldaños.

En tramos curvos, la huella medirá 280 mm, como mínimo, a una distancia de 500 mm del borde interior y 440 mm, como máximo, en el borde exterior (véase figura 4.3). Además, se cumplirá la relación indicada en el punto anterior a 500 mm de ambos extremos. La dimensión de toda huella se medirá, en cada peldaño, según la dirección de la marcha.

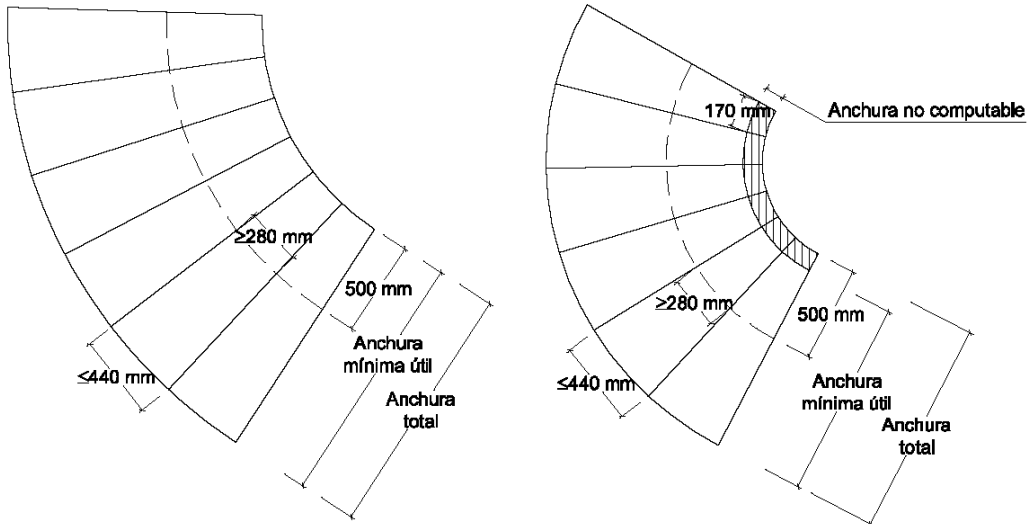


Figura 4.3 Escalera con trazado curvo.

La medida de la huella no incluirá la proyección vertical de la huella del peldaño superior.

4.2.2.- Tramos

- En las escaleras previstas para evacuación ascendente y en las utilizadas preferentemente por niños, ancianos o personas con discapacidad no se utilizan escalones sin tabica o con bocel.Las tabicas serán verticales o inclinadas formando un ángulo que no exceda de 15º con la vertical (véase figura).

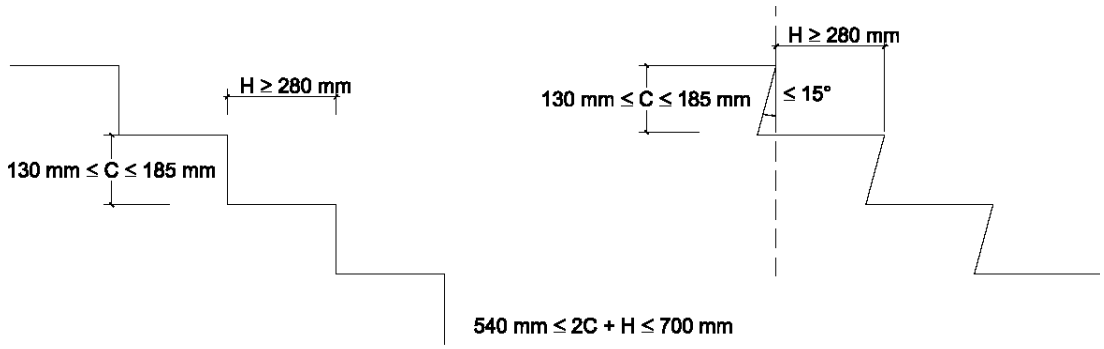


Figura 4.2 Configuración de los peldaños.

En estos casos:

a) En zonas de uso restringido.

b) En las zonas comunes de los edificios de uso Residencial Vivienda.

c) En los accesos a los edificios, bien desde el exterior, bien desde porches, aparcamientos, etc.

d) En salidas de uso previsto únicamente en caso de emergencia.

e) En el acceso a un estrado o escenario.

No será necesario cumplir estas condiciones:

- Cada tramo tendrá 3 peldaños como mínimo y salvará una altura de 3,20 m como máximo.

- La máxima altura que puede salvar un tramo es 2,50 m en uso Sanitario y 2,10 m en escuelas infantiles, centros de enseñanza primaria y edificios utilizados principalmente por ancianos.

En el resto de los casos cada tramo tendrá 3 peldaños como mínimo y salvará una altura de 3,20 m como máximo.

Los tramos podrán ser rectos, curvos o mixtos.

En una misma escalera, todos los peldaños tendrán la misma contrahuella y todos los peldaños de los tramos rectos tendrán la misma huella.

En tramos mixtos, la huella medida en el eje del tramo en las partes curvas no será menor que la huella en las partes rectas.

La anchura útil del tramo se determinará de acuerdo con las exigencias de evacuación establecidas en el apartado 4 de la Sección SI 3 del DB-SI y será, como mínimo, 1.200 mm en uso comercial y 1.000 mm en uso vivienda.

La anchura de la escalera estará libre de obstáculos.

La anchura mínima útil se medirá entre paredes o barreras de protección, sin descontar el espacio ocupado por los pasamanos siempre que estos no sobresalgan más de 120 mm de la pared o barrera de protección.

En tramos curvos, la anchura útil debe excluir las zonas en las que la dimensión de la huella sea menor que 170 mm.

4.2.3.- Mesetas

Las mesetas dispuestas entre tramos de una escalera con la misma dirección tienen al menos la anchura de la escalera y una longitud medida en su eje de 1.000 mm, como mínimo.

En las mesetas de planta de las escaleras de zonas de público (personas no familiarizadas con el edificio) se dispondrá una franja de pavimento táctil en el arranque de los tramos descendentes, con la misma anchura que el tramo y una profundidad de 80 mm, como mínimo.

En dichas mesetas no habrá puertas ni pasillos de anchura inferior a 1.200 mm situados a menos de 400 mm de distancia del primer peldaño de un tramo.

Cuando exista un cambio de dirección entre dos tramos, la anchura de la escalera no se reducirá a lo largo de la meseta (véase figura 4.4). La zona delimitada por dicha anchura esta libre de obstáculos y sobre ella no barre el giro de apertura de ninguna puerta, excepto las de zonas de ocupación nula definidas en el anejo SI A del DB SI.

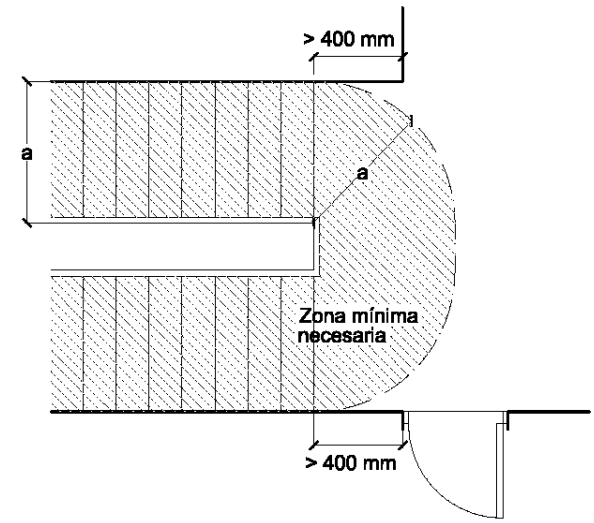


Figura 4.4 Cambio de dirección entre dos tramos.

5.- Limpieza de los acristalamientos exteriores

No procede su justificación por tratarse de un edificio con uso NO Residencial Vivienda.

DB-SUA-2: SEGURIDAD FRENTE AL RIESGO DE IMPACTO O ATRAPAMIENTO:

1.- Impacto

1.1 Impacto con elementos fijos

La altura libre de paso en zonas de circulación será, como mínimo, 2.100 mm en zonas de uso restringido y 2.200 mm en el resto de las zonas. En los umbrales de las puertas la altura libre será 2.000 mm, como mínimo.

En zonas de circulación, las paredes carecerán de elementos salientes que no arranquen del suelo, que vuelen más de 150 mm en la zona de altura comprendida entre 150 mm y 2200 mm medida a partir del suelo y que presenten riesgo de impacto.

1.2 Impacto con elementos practicables

No es necesario cumplir ninguna condición de impacto en los términos del apartado 1.2 de la sección 2 del DB SU.

1.3 Impacto con elementos frágiles

Existen áreas con riesgo de impacto. Identificadas estas según el punto 2 del Apartado 1.3 de la sección 2 del DB SU.

Se identifican las siguientes áreas con riesgo de impacto (véase figura 1.2):

a) En puertas, el área comprendida entre el nivel del suelo, una altura de 1.500 mm y una anchura igual a la de la puerta más 300 mm a cada lado de esta.

b) En paños fijos, el área comprendida entre el nivel del suelo y una altura de 900 mm.

Las superficies acristaladas situadas en las áreas con riesgo de impacto indicadas en el punto 2 del Apartado 1.3 de la sección 2 del DB SU cumplen las condiciones necesarias al disponer de una barrera de protección conforme al apartado 3.2 de SU 1.

No existen partes vidriadas de puertas y de cerramientos de duchas y bañeras.

1.4 Impacto con elementos insuficientemente perceptibles

No existen grandes superficies acristaladas que se puedan confundir con puertas o aberturas.

No existen puertas de vidrio.

2.- Atrapamiento

Incluidos sus mecanismos de apertura y cierre, la distancia a hasta el objeto fijo más próximo será 200 mm, como mínimo (véase figura 2.1).

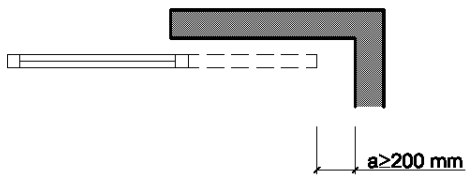


Figura 2.1 Holgura para evitar atrapamientos

Los elementos de apertura y cierre automáticos dispondrán de dispositivos de protección adecuados al tipo de accionamiento y cumplirán con las especificaciones técnicas propias.

DB-SUA-3: SEGURIDAD FRENTE AL RIESGO DE APRISIONAMIENTO EN RECINTOS.

1.- Aprisionamiento

No existen puertas de un recinto que tengan dispositivo para su bloqueo desde el interior y en donde las personas pueden quedar accidentalmente atrapadas dentro del mismo.

Las dimensiones y la disposición de los pequeños recintos y espacios serán adecuadas para garantizar a los posibles usuarios en sillas de ruedas la utilización de los mecanismos de apertura y cierre de las puertas y el giro en su interior, libre del espacio barrido por las puertas.

Se cumple así el apartado 2 de la sección 3 del DB SU.

La fuerza de apertura de las puertas de salida será de 140 N, como máximo, excepto en las de los pequeños recintos y espacios, en las que será de 25 N, como máximo.

Se cumple así el apartado 3 de la sección 3 del DB SU.

DB-SUA-4: SEGURIDAD FRENTE AL RIESGO CAUSADO POR ILUMINACIÓN INADECUADA:

1.- Alumbrado normal en zonas de circulación

En cada zona se dispondrá una instalación de alumbrado capaz de proporcionar, como mínimo, el nivel de iluminación que se establece en la tabla 1.1, medido a nivel del suelo.

Tabla 1.1 Niveles mínimos de iluminación

Zona		*Ilum*
Exterior	Exclusiva para personas	Escaleras
		Resto de zonas
	Para vehículos o mixtas	
Interior	Exclusiva para personas	Escaleras

El factor de uniformidad media de la iluminación será del 40% como mínimo.

2 .-Alumbrado de emergencia

2.1 Dotación

En cumplimiento del apartado 2.1 de la Sección 4 del DB SU el edificios dispondrán de un alumbrado de emergencia que, en caso de fallo del alumbrado normal, suministre la iluminación necesaria para facilitar la visibilidad a los usuarios de manera que puedan abandonar el edificio, evite las situaciones de pánico y permita la visión de las señales indicativas de las salidas y la situación de los equipos y medios de protección existentes.

2.2 Posición y características de las luminarias

En cumplimiento del apartado 2.2 de la Sección 4 del DB SU las luminarias cumplirán las siguientes condiciones:

a) Se situarán al menos a 2 m por encima del nivel del suelo.

b) Se dispondrá una en cada puerta de salida y en posiciones en las que sea necesario destacar un peligro potencial o el emplazamiento de un equipo de seguridad. Como mínimo se dispondrán en los siguientes puntos:

i) En las puertas existentes en los recorridos de evacuación.

ii) En las escaleras, de modo que cada tramo de escaleras reciba iluminación directa.

iii) En cualquier otro cambio de nivel.

iv) En los cambios de dirección y en las intersecciones de pasillos.

2.3 Características de instalación

En cumplimiento del punto 1, apartado 2.3 de la Sección 4 del DB SU la instalación será fija, estará provista de fuente propia de energía y debe entrar automáticamente en funcionamiento al producirse un fallo de alimentación en la instalación de alumbrado normal en las zonas cubiertas por el alumbrado de emergencia. Se considera como fallo de alimentación el descenso de la tensión de alimentación por debajo del 70% de su valor nominal.

2.4 Iluminación de las señales de seguridad

En cumplimiento del apartado 2.4 de la Sección 4 del DB SU La iluminación de las señales de evacuación indicativas de las salidas y de las señales indicativas de los medios manuales de protección contra incendios y de los de primeros auxilios, cumplen los siguientes requisitos:

a) La luminancia de cualquier área de color de seguridad de la señal debe ser al menos de 2 cd/m² en todas las direcciones de visión importantes.

b) La relación de la luminancia máxima a la mínima dentro del color blanco o de seguridad no debe ser mayor de 10:1, debiéndose evitar variaciones importantes entre puntos adyacentes.

c) La relación entre la luminancia Lblanca, y la luminancia Lcolor >10, no será menor que 5:1 ni mayor que 15:1.

d) Las señales de seguridad deben estar iluminadas al menos al 50% de la iluminancia requerida, al cabo de 5 s, y al 100% al cabo de 60 s.

SUA-5: SEGURIDAD FRENTE AL RIESGO CAUSADO POR SITUACIONES CON ALTA OCUPACIÓN.

Tal y como se establece en el apartado 1, de la sección 5 del DB SU en relación a la necesidad de justificar el cumplimiento de la seguridad frente al riesgo causado por situaciones de alta ocupación las condiciones establecidas en la sección no son de aplicación en la tipología del proyecto que nos ocupa.

SUA-6: SEGURIDAD FRENTE AL RIESGO DE AHOGAMIENTO.

1 .-Piscinas

No existen piscinas de uso colectivo.

2.- Pozos y depósitos

No existen pozos, depósitos o conducciones abiertas que sean accesibles a personas y presenten riesgo de ahogamiento.

SUA-7: SEGURIDAD FRENTE AL RIESGO CAUSADO POR VEHÍCULOS EN MOVIMIENTO.

No existe aparcamiento.

SUA-8: SEGURIDAD FRENTE AL RIESGO CAUSADO POR LA ACCIÓN DE UN RAYO.

1.- Procedimiento de verificación

Será necesaria la instalación de un sistema de protección contra el rayo cuando la frecuencia esperada de impactos N_e sea mayor que el riesgo admisible N_a.

La densidad de impactos sobre el terreno N_e, obtenida según la figura 1.1, de la sección 8 del DB SU es igual a 3 (nº impactos/año,km²)

La superficie de captura equivalente del edificio aislado en m², Que es la delimitada por una línea trazada a una distancia 3H de cada uno de los puntos del perímetro del edificio H la altura del edificio en el punto del perímetro considerado es igual 10200 m².

El edificio está situado Próximo a otros edificios o árboles de la misma altura o más altos, eso supone un valor del coeficiente C_1 de 0,5 (tabla 1,1 de la sección 8 del DB SU)

La frecuencia esperada de impactos, determinada mediante la expresión:

$$N_e = N_g A_e C_1 10^{-6} \text{ [nº impactos/año]}$$

siendo:

N_g densidad de impactos sobre el terreno (nº impactos/año,km²), obtenida según la figura 1.1.

A_e: Superficie de captura equivalente del edificio aislado en m², que es la delimitada por una línea trazada a una distancia 3H de cada uno de los puntos del perímetro del edificio, siendoH la altura del edificio en el punto del perímetro considerado.

C_1: Coeficiente relacionado con el entorno, según la tabla 1.1.

es igual a 0,00547

2.- Riesgo admisible

El edificio tiene Estructura mixta y Cubierta de hormigón. El coeficiente C_2 (coeficiente en función del tipo de construcción) es igual a 1.

El contenido del edificio se clasifica, (según la tabla 1.3 de la sección 8 del DB SU) en esta categoría: Otros contenidos. El coeficiente C_3 (coeficiente en función del contenido del edificio) es igual a 1.

El uso del edificio. (según la tabla 1.4 de la sección 8 del DB SU) , se clasifica en esta categoría: Resto de edificios. El coeficiente C_4 (coeficiente en función del uso del edificio) es igual a 1

El uso del edificio. (según la tabla 1.5 de la sección 8 del DB SU) , se clasifica en esta categoría: Resto de edificios. El coeficiente C_5 (coeficiente en función del uso del edificio) es igual a 1.

El riesgo admisible, N_a, determinada mediante la expresión:

$$N_a = \frac{5{,}5}{C_2 C_3 C_4 C_5} 10^{-3}$$

siendo:

C_2: Coeficiente en función del tipo de construcción, conforme a la tabla 1.2

C_3: Coeficiente en función del contenido del edificio, conforme a la tabla 1.3.

C_4: Coeficiente en función del uso del edificio, conforme a la tabla 1.4.

C_5: Coeficiente en función de la necesidad de continuidad en las actividades que se desarrollan en el edificio, conforme a la tabla 1.5.

es igual a 0,0055.

La frecuencia esperada de impactos Ne es mayor que el riesgo admisible Na. Por ello, **no** será necesaria la instalación de un sistema de protección contra el rayo.

SUA-9: ACCESIBILIDAD.

El presente proyecto cumple con las necesarias condiciones funcionales de accesibilidad, disponiendo de itinerarios accesibles y servicio higiénico accesible.

DB-HR. SEGURIDAD FRENTE AL RUIDO.

I.1 Fichas justificativas de la opción simplificada de aislamiento acústico

Las tablas siguientes recogen las fichas justificativas del cumplimiento de los valores límite de aislamiento acústico mediante la opción simplificada.

Tabiquería. (apartado 3.1.2.3.3)

Tipo TRASDOSADO + AISLAMIENTO	**Características de proyecto**		**exigidas**
	m (kg/m²)=	**85**	
	R_A (dBA)=	**34**	**33**

Elementos de separación verticales entre *recintos* (apartado 3.1.2.3.4)

Debe comprobarse que se satisface la opción simplificada para los elementos de separación verticales situados entre:
a) *recintos* de *unidades de uso* diferentes;
b) un *recinto* de una *unidad de uso* y una *zona común*;
c) un *recinto* de una *unidad de uso* y un *recinto de instalaciones* o un *recinto de actividad*.

Debe rellenarse una ficha como ésta para cada elemento de separación vertical diferente, proyectados entre a), b) y c)

Solución de elementos de separación verticales entre recintos

Elementos constructivos		**Tipo**	**Características de proyecto**		**exigidas**
Elemento de separación vertical	Elemento base	**FORJADO**	m (kg/m²)=	121	
			R_A (dBA)=	**48**	**45**
	Trasdosado		ΔR_A (dBA)=		
Elemento de separación vertical con puertas y/o ventanas	Puerta		R_A (Dba)=		**30**
	Muro		R_A (dBA)=		**50**

Elementos de separación horizontales entre *recintos* (apartado 3.1.2.3.5)

Debe comprobarse que se satisface la opción simplificada para los elementos de separación horizontales situados entre:
a) *recintos* de *unidades de uso* diferentes;
b) un *recinto* de una *unidad de uso* y una *zona común*;
c) un *recinto* de una *unidad de uso* y un *recinto de instalaciones* o un *recinto de actividad*.

Debe rellenarse una ficha como ésta para cada elemento de separación vertical diferente, proyectados entre a), b) y c)

Solución de elementos de separación horizontales entre:……

Elementos constructivos		Tipo	Características de proyecto	exigidas
Elemento de separación horizontal	Forjado		m (kg/m²)=	
			R_A (dBA)= **51**	**45**
	Suelo flotante		ΔR_A (dBA)=	
			ΔL_w (dB)=	
	Techo suspendido		ΔR_A (dBA)=	

Medianerías. (apartado 3.1.2.4)

	Características de proyecto	exigidas
½ ASTA + AISLAMIENTO + TRASDOSADO	R_A (dBA)= **49**	**45**

***Fachadas, cubiertas* y suelos en contacto con el aire exterior** (apartado 3.1.2.5)

Solución de *fachada, cubierta* o suelo en contacto con el aire exterior:……

Elementos constructivos	Tipo	Área (1) (m²)	% Huecos	Características de proyecto	exigidas
Parte ciega	**MUROS DE FACHADA**	**85.10** =S_c		$R_{A,tr}$(Dba) **49**	**45**
Huecos	**CARPINTERIA**	**22.24** =S_h		$R_{A,tr}$(dBA) **29**	**25**
CUBIERTA	INCLINADA	**162.30**		$R_{A,tr}$(dBA) **45**	**33**

JAVIER SANZ ARELLANO. ARQUITECTO TECNICO.
Tlf.: 657 86 55 10. e-mail: javiersanzarellano@gmail.com

5. DB-CTE-HS. SALUBRIDAD.

HS-1: PROTECCIÓN FRENTE A LA HUMEDAD.

2.- Diseño

Los elementos constructivos (muros, suelos, fachadas, cubiertas, …) deberán cumplir las condiciones de diseño del apartado 2 (HS1) relativas a los elementos constructivos.

La definición de cada elemento constructivo es la siguiente:

2.1.- Muros

No se definieron muros.

2.2.- Suelos

2.2.3.- Condiciones de los puntos singulares

Se respetan las condiciones de disposición de bandas de refuerzo y de terminación, las de continuidad o discontinuidad, así como cualquier otra que afecte al diseño, relativas al sistema de impermeabilización que se emplee. (apartado 2.2.3 HS1).

2.2.3.1.- Encuentros de los suelos con los muros

En el proyecto no existen encuentros del suelo con los muros.

El suelo se impermeabiliza por el interior.

La partición no se apoya sobre la capa de impermeabilización, sino sobre la capa de protección de la misma.

2.3.- Fachadas

2.3.3.- Condiciones de los puntos singulares

Se respetarán las condiciones de disposición de bandas de refuerzo y de terminación, así como las de continuidad o discontinuidad relativas al sistema de impermeabilización que se emplee. (Condiciones de los puntos singulares (apartado 2.3.3 HS1)

2.3.3.1.- Juntas de dilatación

En el proyecto no existen juntas de dilatación.

2.3.3.2.- Arranque de la fachada desde la cimentación

Se dispondrá una barrera impermeable que cubra todo el espesor de la fachada a más de 15cm por encima del nivel del suelo exterior para evitar el ascenso de agua por capilaridad o se adoptará otra solución que produzca el mismo efecto. (Arranque de la fachada desde la cimentación -apartado 2.3.3.2.1 HS1).

En fachadas constituidas por un material poroso o que tienen un revestimiento poroso, para protegerla de las salpicaduras, se dispondrá un zócalo de un material cuyo coeficiente de succión sea menor que el 3%, de más de 30 cm de altura sobre el nivel del suelo exterior que cubra el impermeabilizante del muro o la barrera impermeable dispuesta entre el muro y la fachada, y se sellará la unión con la fachada en su parte superior.

O bien se adoptará otra solución que produzca el mismo efecto (Véase la figura 2.7).

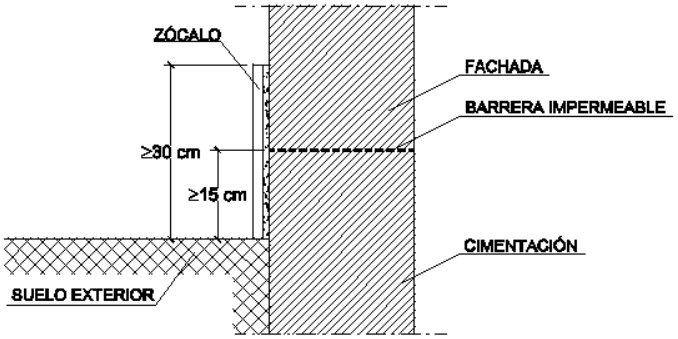


Figura 2.7 Ejemplo de arranque de la fachada desde la cimentación

2.3.3.3.- Encuentros de la fachada con los forjados

Se adoptará alguna de las dos soluciones de la imagen:

a) disposición de una junta de desolidarización entre la hoja principal y cada forjado por debajo de éstos dejando una holgura de 2 cm que debe rellenarse después de la retracción de la hoja principal con un material cuya elasticidad sea compatible con la deformación prevista del forjado y protegerse de la filtración con un goterón;

b) refuerzo del revestimiento exterior con armaduras dispuestas a lo largo del forjado de tal forma que sobrepasen el elemento hasta 15 cm por encima del forjado y 15 cm por debajo de la primera hilada de la fábrica.

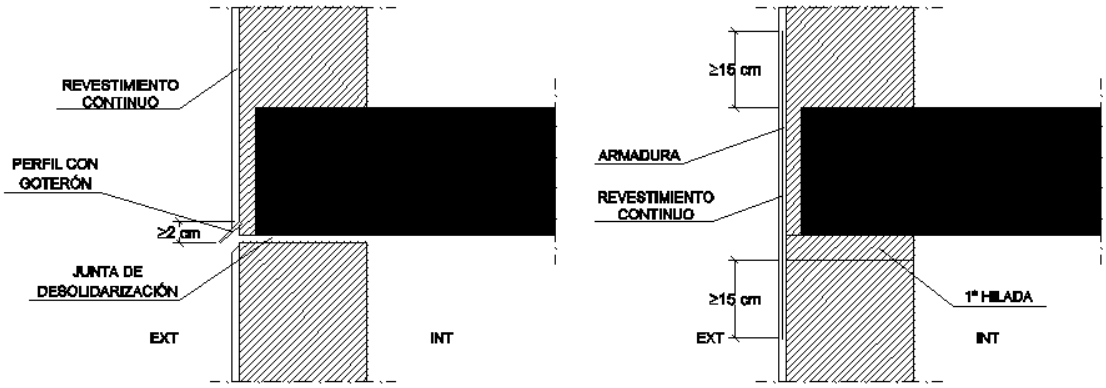


Figura 2.8 Ejemplos de encuentros de la fachada con los forjados

Cuando el paramento exterior de la hoja principal sobresalga del borde del forjado, el vuelo será menor que 1/3 del espesor de dicha hoja.

En los casos en los que el forjado sobresale del plano exterior de la fachada se tendrá una pendiente hacia el exterior para evacuar el agua de 10º como mínimo y se dispondrá un goterón en el borde del mismo.

2.3.3.5.- Encuentros de la cámara de aire ventilada con los forjados y los dinteles

En el proyecto no existen encuentros de la cámara de aire ventilada con los forjados y los dinteles.

2.3.3.6.- Encuentro de la fachada con la carpintería

Se rematará el alféizar con un vierteaguas para evacuar hacia el exterior el agua de lluvia que llegue a él y evitar que alcance la parte de la fachada inmediatamente inferior al mismo y se dispondrá un goterón en el dintel para evitar que el agua de lluvia discurra por la parte inferior del dintel hacia la carpintería o se adoptarán soluciones que produzcan los mismos efectos.

Se sellará la junta entre el cerco y el muro con un cordón que debe estar introducido en un llagueado practicado en el muro de forma que quede encajado entre dos bordes paralelos.

El vierteaguas tendrá una pendiente hacia el exterior de 10º como mínimo, será impermeable o se dispondrá sobre una barrera impermeable fijada al cerco o al muro que se prolongue por la parte trasera y por ambos lados del vierteaguas y que tenga una pendiente hacia el exterior de 10º como mínimo.

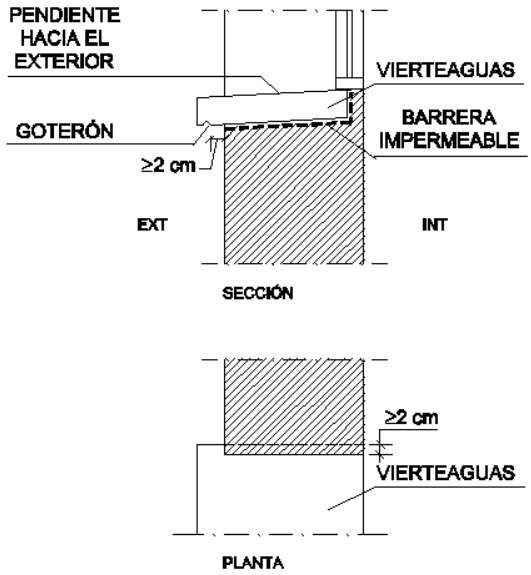


Figura 2.12 Ejemplo de vierteaguas

El vierteaguas dispondrá de un goterón en la cara inferior del saliente, separado del paramento exterior de la fachada al menos 2 cm, y su entrega lateral en la jamba debe ser de 2 cm como mínimo. (Véase la figura 2.12).

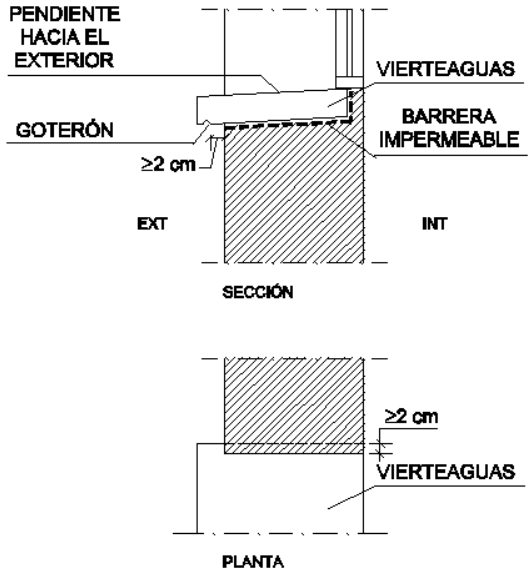


Figura 2.12 Ejemplo de vierteaguas

La junta de las piezas con goterón tendrá la forma del mismo para no crear a través de ella un puente hacia la fachada.

2.3.3.7.- Antepechos y remates superiores de las fachadas

Los antepechos se rematarán con albardillas para evacuar el agua de lluvia que llegue a su parte superior y evitar que alcance la parte de la fachada inmediatamente inferior al mismo o se adoptará otra solución que produzca el mismo efecto.

Las albardillas tendrán tener una inclinación de 10º como mínimo, dispondrán de goterones en la cara inferior de los salientes hacia los que discurre el agua, separados de los paramentos correspondientes del antepecho al menos 2 cm y serán impermeables o se dispondrán sobre una barrera impermeable que tenga una pendiente hacia el exterior de 10º como mínimo.

Se dispondrán juntas de dilatación cada dos piezas cuando sean de piedra o prefabricadas y cada 2 m cuando sean cerámicas y las juntas entre las albardillas se realizarán de tal manera que sean impermeables con un sellado adecuado.

2.3.3.8.- Anclajes a la fachada

Existen anclajes de elementos tales como barandillas o mástiles que se realizarán en un plano horizontal de la fachada.

En estos casos la junta entre el anclaje y la fachada se realizará de tal forma que se impida la entrada de agua a través de ella mediante el sellado, un elemento de goma, una pieza metálica u otro elemento que produzca el mismo efecto.

2.3.3.9.- Aleros o cornisas

Los aleros y las cornisas de constitución continua tendrán una pendiente hacia el exterior para evacuar el agua de10º como mínimo y los que sobresalgan más de 20 cm del plano de la fachada deberán

a) ser impermeables o tener la cara superior protegida por una barrera impermeable, para evitar que el agua se filtre a través de ellos;

b) disponer en el encuentro con el paramento vertical de elementos de protección prefabricados o realizados in situ que se extiendan hacia arriba al menos 15 cm y cuyo remate superior se resuelva de forma similar a la descrita en el apartado 2.4.4.1.2, para evitar que el agua se filtre en el encuentro y en el remate;

c) disponer de un goterón en el borde exterior de la cara inferior para evitar que el agua de lluvia evacuada alcance la fachada por la parte inmediatamente inferior al mismo.

o en el caso de que no se ajusten a las condiciones antes expuestas debe adoptarse otra solución que produzca el mismo efecto.

La junta de las piezas con goterón tendrá la forma del mismo para no crear a través de ella un puente hacia la fachada.

2.4.- Cubiertas

2.4.1.- Condiciones de las soluciones constructivas

La cubierta dispondrá de un sistema de formación de pendientes cuando la cubierta sea plana o cuando sea inclinada y su soporte resistente no tenga la pendiente adecuada al tipo de protección y de impermeabilización que se vaya a utilizar.

Ya que se prevén se produzcan condensaciones en algún elemento, según el cálculo descrito en la sección HE1 del DB "Ahorro de energía", la cubierta dispondrá de una barrera contra el vapor inmediatamente por debajo del aislante térmico.

Ya que debe evitarse el contacto entre materiales químicamente incompatibles, la cubierta dispondrá de una capa separadora bajo el aislante térmico.

Ya que debe evitarse el contacto entre materiales químicamente incompatibles, la cubierta dispondrá de una capa separadora bajo la capa de impermeabilización.

La cubierta dispondrá de un aislante térmico , según se determine en la sección HE1 del DB "Ahorro de energía".

Ya que evitarse el contacto entre materiales químicamente incompatibles o la adherencia entre la impermeabilización y el elemento que sirve de soporte en sistemas no adheridos, la cubierta dispondrá de una capa separadora bajo la capa de impermeabilización.

En alguna cubierta del proyecto debe evitarse la adherencia entre la capa de protección y la capa de impermeabilización.

Existirá una capa separadora entre la capa de protección y la capa de impermeabilización.

En alguna cubierta del proyecto la impermeabilización tendrá una resistencia pequeña al punzonamiento estático.

Existirá una capa separadora entre la capa de protección y la capa de impermeabilización.

En alguna cubierta del proyecto se utiliza como capa de protección solado flotante colocado sobre soportes, grava, una capa de rodadura de hormigón, una capa de rodadura de aglomerado asfáltico dispuesta sobre una capa de mortero o tierra vegetal.

Existirá una capa separadora entre la capa de protección y la capa de impermeabilización, se dispondrá inmediatamente por encima de la capa separadora, una capa drenante y sobre ésta una capa filtrante y en el caso de utilizarse grava la capa separadora será antipunzonante;

En alguna cubierta del proyecto se utiliza tierra vegetal como capa de protección.

Existirá una capa separadora entre la capa de protección y el aislante térmico. L a capa separadora será antipunzonante.

Existen cubiertas planas sin capa de impermeabilización autoprotegida.

La cubierta dispondrá de una capa de protección.

Existen cubiertas inclinadas.

La cubierta dispondrá de un tejado.

La cubierta dispondrá de un sistema de evacuación de aguas, que puede constar de canalones, sumideros y rebosaderos, dimensionado según el cálculo descrito en la sección HS 5 del DB-HS.

2.4.2.- Condiciones de los componentes

2.4.2.1.- Sistema de formación de pendientes

El sistema de formación de pendientes tendrá una cohesión y estabilidad suficientes frente a las solicitaciones mecánicas y térmicas, y su constitución será adecuada para el recibido o fijación del resto de componentes .

El sistema de formación de pendientes es el elemento que sirve de soporte a la capa de impermeabilización.

El material que constituye el sistema de formación de pendientes será compatible con el material impermeabilizante y con la forma de unión de dicho impermeabilizante a él.

El sistema de formación de pendientes en cubiertas planas tendrá una pendiente hacia los elementos de evacuación de agua incluida dentro de los intervalos que figuran en la tabla 2.9 en función del uso de la cubierta y del tipo de protección.

Tabla 2.9 Pendientes de cubiertas planas

Uso		Protección	Pendiente en %
Transitables	Peatones	Solado fijo	1-5 (1)
		Solado flotante	1-5
	Vehículos	Capa de rodadura	1-15
No transitables		Grava	1-5
		Lámina autoprotegida	1-15
Ajardinadas		Tierra vegetal	1-5

(1) Para rampas no se aplica la limitación de pendiente máxima.

El sistema de formación de pendientes en cubiertas inclinadas, cuando éstas no tengan capa de impermeabilización, tendrá una pendiente hacia los elementos de evacuación de agua mayor que la obtenida en la tabla 2.10 en función del tipo de protección

Tabla 2.10 Pendientes de cubiertas inclinadas

				Pendiente mínima en %
Protección (1) (2)	Teja (3)		Teja curva	26
			Teja mixta y plana monocanal	30
			Teja plana marsellesa o alicantina	40
			Teja plana con encaje	50
	Pizarra			60
	Placas y perfiles	Cinc		10
		Fibrocemento	Placas simétricas de onda grande	10
			Placas asimétricas de nervadura grande	10
			Placas asimétricas de nervadura media	25
		Sintéticos	Perfiles de ondulado grande	10
			Perfiles de ondulado pequeño	15
			Perfiles de grecado grande	5
			Perfiles de grecado medio	8
			Perfiles nervados	10
		Galvanizados	Perfiles de ondulado pequeño	15
			Perfiles de grecado o nervado grande	5
			Perfiles de grecado o nervado medio	8
			Perfiles de nervado pequeño	10
			Paneles	5
		Aleaciones ligeras	Perfiles de ondulado pequeño	15
			Perfiles de nervado medio	5

(1) En caso de cubiertas con varios sistemas de protección superpuestos se establece como pendiente mínima la mayor de las pendientes para cada uno de los sistemas de protección.
(2) Para los sistemas y piezas de formato especial las pendientes deben establecerse de acuerdo con las correspondientes especificaciones de aplicación.
(3) Estas pendientes son para faldones menores a 6,5 m, una situación de exposición normal y una situación climática desfavorable; para condiciones diferentes a éstas, se debe tomar el valor de la pendiente mínima establecida en norma UNE 127.100 ("Tejas de hormigón. Código de práctica para la concepción y el montaje de cubiertas con tejas de hormigón") ó en norma UNE 136.020 ("Tejas cerámicas. Código de práctica para la concepción y el montaje de cubiertas con tejas cerámicas").

2.4.3.2.- Aislante térmico

El material del aislante térmico tendrá una cohesión y una estabilidad suficiente para proporcionar al sistema la solidez necesaria frente a las solicitaciones mecánicas.

Cuando el aislante térmico está en contacto con la capa de impermeabilización, ambos materiales serán compatibles; o, en caso contrario se dispondrá una capa separadora entre ellos.

Cuando el aislante térmico se dispone encima de la capa de impermeabilización y queda expuesto al contacto con el agua, dicho aislante tendrá unas características adecuadas para esta situación.

2.4.3.3.- Capa de impermeabilización

Como capa de impermeabilización, existen materiales bituminosos y bituminosos modificados que se indican en el proyecto.

Se cumplen estas condiciones para dichos materiales:

1. Las láminas pueden ser de oxiasfalto o de betún modificado.

2. Cuando la pendiente de la cubierta sea mayor que 15%, deben utilizarse sistemas fijados mecánicamente.

3. Cuando la pendiente de la cubierta esté comprendida entre 5 y 15%, deben utilizarse sistemas adheridos.

4. Cuando se quiera independizar el impermeabilizante del elemento que le sirve de soporte para mejorar la absorción de movimientos estructurales, deben utilizarse sistemas no adheridos.

5. Cuando se utilicen sistemas no adheridos debe emplearse una capa de protección pesada.

2.4.3.5.- Capa de protección

Existen capas de protección cuyo material será resistente a la intemperie en función de las condiciones ambientales previstas y tendrá un peso suficiente para contrarrestar la succión del viento.

En la capa de protección se usan estos materiales u otros que produzcan el mismo efecto.

a) cuando la cubierta no sea transitable, grava, solado fijo o flotante, mortero, tejas y otros materiales que conformen una capa pesada y estable;

b) cuando la cubierta sea transitable para peatones, solado fijo, flotante o capa de rodadura;

c) cuando la cubierta sea transitable para vehículos, capa de rodadura.

2.4.3.5.2.- Solado fijo

El solado fijo tiene estas características.

- El solado fijo puede ser de los materiales siguientes:
  · baldosas recibidas con mortero,
  · capa de mortero,
  · piedra natural recibida con mortero,
  · hormigón, adoquín sobre lecho de arena,
  · mortero filtrante, aglomerado asfáltico
  · u otros materiales de características análogas.
- El material que se utilice debe tener una forma y unas dimensiones compatibles con la pendiente.
- Las piezas no deben colocarse a hueso.

2.4.3.5.4.- Capa de rodadura

Existen capas de rodadura ejecutadas en Otros materiales de características análogas alas correspondientes al aglomerado asfáltico, capa de hormigón y adoquinado.

2.4.3.6.- Tejado

El tejado estará constituido por piezas de cobertura tales como tejas, pizarra, placas, etc.

El solapo de las piezas se establecerá de acuerdo con la pendiente del elemento que les sirve de soporte y de otros factores relacionados con la situación de la cubierta, tales como zona eólica , tormentas y altitud topográfica.

Se recibirá o fijará al soporte una cantidad de piezas suficiente para garantizar su estabilidad dependiendo de la pendiente de la cubierta, la altura máxima del faldón, el tipo de piezas y el solapo de las mismas, así como de la ubicación del edificio.

2.4.4.- Condiciones de los puntos singulares

2.4.4.1.- Cubiertas planas

En las cubiertas planas se respetarán las condiciones de disposición de bandas de refuerzo y de terminación, las de continuidad o discontinuidad, así como cualquier otra que afecte al diseño, relativas al sistema de impermeabilización que se emplee.

2.4.4.1.1.- Juntas de dilatación

En las cubiertas planas se dispondrán juntas de dilatación de la cubierta y la distancia entre juntas de dilatación contiguas será como máximo 15 m.

Las juntas afectarán a las distintas capas de la cubierta a partir del elemento que sirve de soporte resistente.

En las cubiertas planas existe algún encuentro de las juntas de dilatación con un paramento vertical o una junta estructural.

Se dispondrá la junta de dilatación coincidiendo con ellos.

Los bordes de las juntas de dilatación serán romos, con un ángulo de 45º aproximadamente, y la anchura de la junta será mayor que 3 cm.

En el solado, utilizado como capa de protección se dispondrán juntas de dilatación con estas características:

Las juntas deben afectarán a las piezas, al mortero de agarre y a la capa de asiento del solado y se dispondrán de la siguiente forma:

a) coincidiendo con las juntas de la cubierta;

b) en el perímetro exterior e interior de la cubierta y en los encuentros con paramentos verticales y elementos pasantes;

c) en cuadrícula, situadas a 5 m como máximo en cubiertas no ventiladas y a 7,5 m

como máximo en cubiertas ventiladas, de forma que las dimensiones de los paños entre las juntas guarden como máximo la relación 1:1,5.

En las juntas se colocará un sellante dispuesto sobre un relleno introducido en su interior que quedará enrasado con la superficie de la capa de protección de la cubierta.

2.4.4.1.2.- Encuentro de la cubierta con un paramento vertical

La impermeabilización se prolongará por el paramento vertical hasta una altura de 20 cm como mínimo por encima de la protección de la cubierta (Véase la figura.)

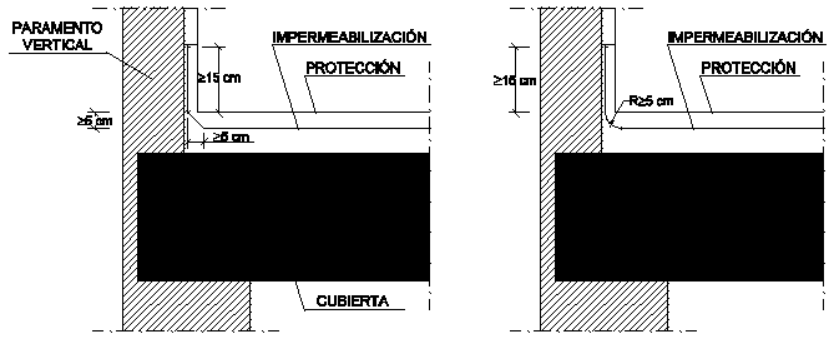


Figura 2.13 Encuentro de la cubierta con un paramento vertical

El encuentro con el paramento se realizará redondeándose con un radio de curvatura de 5 cm aproximadamente o achaflanándose una medida análoga según el sistema de impermeabilización.

Para que el agua de las precipitaciones o la que se deslice por el paramento no se filtre por los remates superiores de la impermeabilización, dichos remates se realizarán de alguna de las formas siguientes o de cualquier otra que produzca el mismo efecto:

a) mediante una roza de 3 x 3 cm como mínimo en la que debe recibirse la impermeabilización con mortero en bisel formando aproximadamente un ángulo de 30º con la horizontal y redondeándose la arista del paramento;

b) mediante un retranqueo cuya profundidad con respecto a la superficie externa del paramento vertical debe ser mayor que 5 cm y cuya altura por encima de la protección de la cubierta debe ser mayor que 20 cm;

c) mediante un perfil metálico inoxidable provisto de una pestaña al menos en su parte superior, que sirva de base a un cordón de sellado entre el perfil y el muro. Si en la parte inferior no lleva pestaña, la arista debe ser redondeada para evitar que pueda dañarse la lámina.

2.4.4.1.3.- Encuentro de la cubierta con el borde lateral

El encuentro de la cubierta con el borde lateral se realizará como se indica:

Prolongando la impermeabilización 5 cm como mínimo sobre el frente del alero o el paramento.

2.4.4.1.4.- Encuentro de la cubierta con un sumidero o un canalón

El sumidero o el canalón será una pieza prefabricada, de un material compatible con el tipo de impermeabilización que se utilice y dispondrá de un ala de 10 cm de anchura como mínimo en el borde superior.

El sumidero o el canalón estará provisto de un elemento de protección para retener los sólidos que puedan obturar la bajante. En cubiertas transitables este elemento estará enrasado con la capa de protección y en cubiertas no transitables, este elemento sobresaldrá de la capa de protección.

El elemento que sirve de soporte de la impermeabilización se rebajará alrededor de los sumideros o en todo el perímetro de los canalones (Véase la figura 2.14) lo suficiente para que después de haberse dispuesto el impermeabilizante siga existiendo una pendiente adecuada en el sentido de la evacuación.

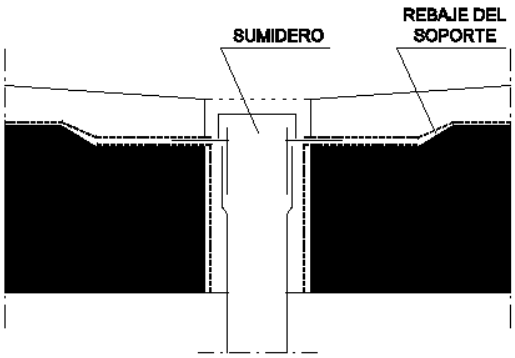


Figura 2.14 Rebaje del soporte alrededor de los sumideros

La impermeabilización se prolongará 10 cm como mínimo por encima de las alas.

La unión del impermeabilizante con el sumidero o el canalón será estanca.

Cuando el sumidero se dispone en la parte horizontal de la cubierta, se situará separado 50 cm como mínimo de los encuentros con los paramentos verticales o con cualquier otro elemento que sobresalga de la cubierta.

El borde superior del sumidero quedará por debajo del nivel de escorrentía de la cubierta.

Se dispondrá algún canalón.

El borde superior del canalón quedará por debajo del nivel de escorrentía de la cubierta y

estará fijado al elemento que sirve de soporte.

2.4.4.1.6.- Encuentro de la cubierta con elementos pasantes

Los elementos pasantes se situarán separados 50 cm como mínimo de los encuentros con los paramentos verticales y de los elementos que sobresalgan de la cubierta.

Se dispondrán elementos de protección prefabricados o realizados in situ, que asciendan por el elemento pasante 20 cm como mínimo por encima de la protección de la cubierta.

2.4.4.1.8.- Rincones y esquinas

En los rincones y las esquinas se dispondrán elementos de protección prefabricados o realizados in situ hasta una distancia de 10 cm como mínimo desde el vértice formado por los dos planos que conforman el rincón o la esquina y el plano de la cubierta.

2.4.4.1.9.- Accesos y aberturas

Se realizarán los accesos y las aberturas situados en un paramento vertical disponiendo un desnivel de 20 cm de altura como mínimo por encima de la protección de la cubierta , protegido con un impermeabilizante que lo cubra y ascienda por los laterales del hueco hasta una altura de 15 cm como mínimo por encima de dicho desnivel.

Se realizarán los accesos y las aberturas situados en un paramento horizontal disponiendo alrededor del hueco un antepecho de una altura por encima del la protección de la cubierta de 20 cm como mínimo e impermeabilizado según lo descrito en el apartado 2.4.4.1.2.

2.4.4.2.- Cubiertas inclinadas

En las cubiertas inclinadas se respetarán las condiciones de disposición de bandas de refuerzo y de terminación, las de continuidad o discontinuidad, así como cualquier otra que afecte al diseño, relativas al sistema de impermeabilización que se emplee.

2.4.4.2.2.- Alero

En el proyecto existen aleros

Las piezas del tejado sobresalen 5 cm como mínimo y media pieza como máximo del soporte que conforma el alero.

Existe algún tejado de pizarra o teja. En estos casos, para evitar la filtración de agua a través de la unión de la primera hilada del tejado y el alero, se realizará en el borde un recalce de asiento de las piezas de la primera hilada de tal manera que tengan la misma pendiente que las de las siguientes, o bien se adoptará cualquier otra solución que produzca el mismo efecto.

2.4.4.2.3.- Borde lateral

En la cubierta inclinada del proyecto existe algún borde lateral.

Existen bordes rematados mediante piezas especiales que vuelan lateralmente más de 5 cm.

2.4.4.2.5.- Cumbreras y limatesas

En las cumbreras y limatesas se dispondrán piezas especiales, que solapan 5 cm como mínimo sobre las piezas del tejado de ambos faldones.

Las piezas del tejado de la última hilada horizontal superior y las de la cumbrera y la limatesa se fijarán.

2.4.4.2.6.- Encuentro de la cubierta con elementos pasantes

No existe ningún elemento pasante ubicado en la limahoya.

La parte superior del encuentro del faldón con el elemento pasante se resolverá de tal manera que se desvíe el agua hacia los lados del mismo.

En el perímetro del encuentro se dispondrán elementos de protección prefabricados o realizados in situ, que deben cubrir una banda del elemento pasante por encima del tejado de 20 cm de altura como mínimo.

2.4.4.2.7.- Lucernarios

Se impermeabilizarán las zonas del faldón que estén en contacto con el precerco o el cerco del lucernario mediante elementos de protección prefabricados o realizados in situ.

En la parte inferior del lucernario, los elementos de protección se colocarán colocarse por debajo de las piezas del tejado y se prolongarán 10 cm como mínimo desde el encuentro y en la superior por encima y prolongándose 10 cm como mínimo.

2.4.4.2.8.- Anclaje de elementos

No existe ningún anclaje dispuesto en la limahoya.

Se disponen elementos de protección prefabricados o realizados in situ, que cubren una banda del elemento anclado de una altura de 20 cm como mínimo por encima del tejado.

2.4.4.2.9.- Canalones

En el proyecto existen canalones en cubiertas inclinadas.

Para la formación del canalón se disponen elementos de protección prefabricados o

realizados in situ.

Los canalones se disponen con una pendiente hacia el desagüe del 1% como mínimo.

Las piezas del tejado que vierten sobre el canalón sobresalen 5 cm como mínimo sobre el mismo.

Existen canalones situados junto a un paramento vertical en donde se cumplen estos criterios:

a) cuando el encuentro sea en la parte inferior del faldón, los elementos de protección por debajo de las piezas del tejado de tal forma que cubran una banda a partir del encuentro de 10 cm de anchura como mínimo (Véase la figura 2.17);

b) cuando el encuentro sea en la parte superior del faldón, los elementos de protección por encima de las piezas del tejado de tal forma que cubran una banda a partir del encuentro de 10 cm de anchura como mínimo (Véase la figura 2.17);

c) elementos de protección prefabricados o realizados in situ de tal forma que cubran una banda del paramento vertical por encima del tejado de 25 cm como mínimo y su remate se realice de forma similar a la descrita para cubiertas planas (Véase la fig. 2.17).

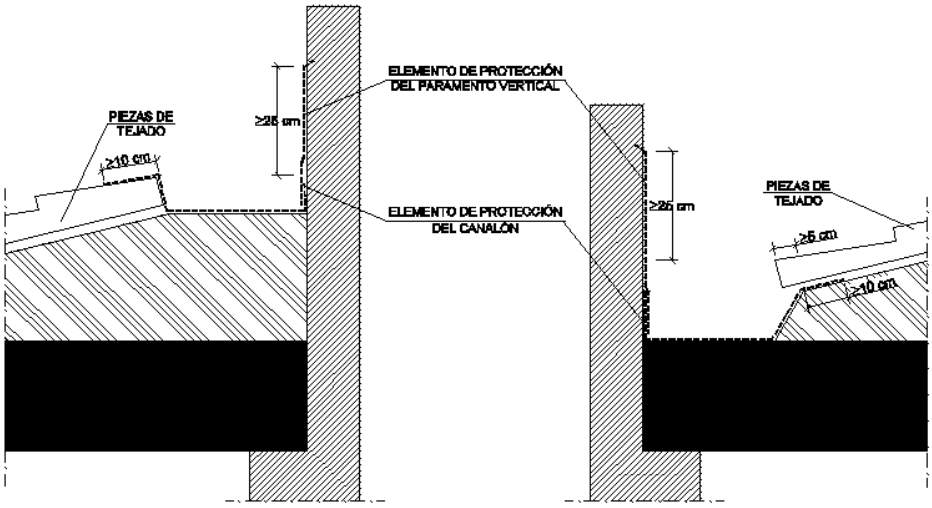


Figura 2.17 Canalones

3.- Dimensionado

3.1.- Tubos de drenaje

Las pendientes mínima y máxima y el diámetro nominal mínimo de los tubos de drenaje cumplen lo que se indican en la tabla 3.1 del HS1.

Tabla 3.1 Tubos de drenaje

Grado de impermeabilidad (1)	Pendiente mínima en %	Pendiente máxima en %	Diámetro nominal mínimo en mm	
			Drenes bajo suelo	Drenes en el perímetro del muro
1	3	14	125	150
2	3	14	125	150
3	5	14	150	200
4	5	14	150	200
5	8	14	200	250

(1) Este grado de impermeabilidad es el establecido en el apartado 2.1.1 para muros y en el apartado 2.2.1 para suelos.

La superficie de orificios del tubo drenante por metro lineal es como mínimo la que se indica en la tabla 3.2.

Tabla 3.2 Superficie mínima de orificios de los tubos de drenaje

Diámetro nominal	Superficie total mínima de orificios en cm^2/m
125	10
150	10
200	12
250	17

3.2.- Canaletas de recogida

Las pendientes mínima y máxima de la canaleta y el número mínimo de sumideros en función del grado de impermeabilidad exigido al muro cumplirán lo que se indica en la tabla 3.3.

Tabla 3.3 Canaletas de recogida de agua filtrada

Grado de impermeabilidad del muro	Pendiente mínima en %	Pendiente máxima en %	Sumideros
1	5	14	1 cada 25 m^2 de muro
2	5	14	1 cada 25 m^2 de muro
3	8	14	1 cada 20 m^2 de muro
4	8	14	1 cada 20 m^2 de muro
5	12	14	1 cada 15 m^2 de muro

3.3.- Bombas de achique

Cada una de las bombas de achique de una misma cámara se dimensionará para el caudal total de agua a evacuar.

El volumen de cada cámara de bombeo será como mínimo igual al obtenido de la tabla 3.4.

Tabla 3.4 Cámaras de bombeo

Caudal de la bomba en l/s	Volumen de la cámara en l
0,15	2,4
0,31	2,85
0,46	3,6
0,61	3,9
0,76	4,5
1,15	5,7
1,53	9,6
1,91	10,8
2,3	15
3,1	20

4.- Productos de construcción

4.1.- Características exigibles a los productos

4.1.1.- Introducción

El comportamiento de los edificios frente al agua se caracterizará mediante las propiedades hídricas de los productos de construcción que componen sus cerramientos.

Los productos para aislamiento térmico y los que forman la hoja principal de la fachada se definen mediante las siguientes propiedades:

a) la succión o absorción al agua por capilaridad a corto plazo por inmersión parcial (Kg/m^2,$[g/(m^2.min)]^{0,5}$ ó $g/(cm^2.min)$);

b) la absorción al agua a largo plazo por inmersión total (g/cm^3).

Los productos para la barrera contra el vapor se definirán mediante la resistencia al paso del vapor de agua ($MN \cdot s/g$ ó $m^2 \cdot h \cdot Pa/mg$).

Los productos para la impermeabilización se definirán mediante las siguientes propiedades, en función de su uso: (apartado 4.1.1.4)

a) estanquidad;

b) resistencia a la penetración de raices;

c) envejecimiento artificial por exposición prolongada a la combinación de radiación ultravioleta, elevadas temperaturas y agua;

d) resistencia a la fluencia (ºC);

e) estabilidad dimensional (%);

f) envejecimiento térmico (ºC);

g) flexibilidad a bajas temperaturas (ºC);

h) resistencia a la carga estática (kg);

i) resistencia a la carga dinámica (mm);

j) alargamiento a la rotura (%);

k) resistencia a la tracción (N/5cm).

4.1.2.- Componentes de la hoja principal de fachadas

Cuando la hoja principal es de ladrillo cerámico, los ladrillos tendrán como máximo una succión de 0,45 g/(cm² ·min) medida según el ensayo de UNE 67 031:1985.

Cuando la hoja principal es de ladrillo o de bloque sin revestimiento exterior, los ladrillos y los bloques serán caravista.

4.1.3.- Aislante térmico

Se dispondrá aislante térmico por el exterior de la hoja principal que será no hidrófilo.

5.- Construcción

5.1.- Ejecución

Las obras de construcción del edificio, en relación con esta sección, se ejecutarán con sujeción al proyecto, a la legislación aplicable, a las normas de la buena práctica constructiva y a las instrucciones del director de obra y del director de la ejecución de la obra, conforme a lo indicado en el artículo 7 de la parte I del CTE. En el pliego de condiciones se indicarán las condiciones de ejecución de los cerramientos.

5.1.2.- Suelos

5.1.2.1.- Condiciones de los pasatubos

Los pasatubos serán flexibles para absorber los movimientos previstos y estancos.

5.1.2.2.- Condiciones de las láminas impermeabilizantes

En la ejecución las láminas impermeabilizantes cumplirán estas condiciones:

- Las láminas deben aplicarse en unas condiciones térmicas ambientales que se encuentren dentro de los márgenes prescritos en las correspondientes especificaciones de aplicación.
- Las láminas deben aplicarse cuando el suelo esté suficientemente seco de acuerdo con las correspondientes especificaciones de aplicación.
- Las láminas deben aplicarse de tal forma que no entren en contacto materiales incompatibles químicamente.
- Deben respetarse en las uniones de las láminas los solapos mínimos prescritos en las correspondientes especificaciones de aplicación.

- La superficie donde va a aplicarse la impermeabilización no debe presentar algún tipo de resaltos de materiales que puedan suponer un riesgo de punzonamiento.

- Deben aplicarse imprimaciones sobre los hormigones de regulación o limpieza y las cimentaciones en el caso de aplicar láminas adheridas y en el perímetro de fijación en el caso de aplicar láminas no adheridas.

- En la aplicación de las láminas impermeabilizantes deben colocarse bandas de refuerzo en los cambios de dirección.

5.1.2.3.- Condiciones de las arquetas

Se sellarán todas las tapas de arquetas al propio marco mediante bandas de caucho o similares que permitan el registro.

5.1.2.4.- Condiciones del hormigón de limpieza

En la ejecución del hormigón de limpieza se cumplirán estas condiciones.

- El terreno inferior de las soleras y placas drenadas debe compactarse y tener como mínimo una pendiente del 1%.

- Cuando deba colocarse una lamina impermeabilizante sobre el hormigón de limpieza del suelo o de la cimentación, la superficie de dicho hormigón debe allanarse.

5.1.3.- Fachadas

5.1.3.1.- Condiciones de la hoja principal

En la ejecución de la hoja principal de las fachadas se cumplirán estas condiciones.

- Cuando la hoja principal sea de ladrillo, deben sumergirse en agua brevemente antes de su colocación. Cuando se utilicen juntas con resistencia a la filtración alta o moderada, el material constituyente de la hoja debe humedecerse antes de colocarse.

- Deben dejarse enjarjes en todas las hiladas de los encuentros y las esquinas para trabar la fábrica.

- Cuando la hoja principal no esté interrumpida por los pilares, el anclaje de dicha hoja a los pilares debe realizarse de tal forma que no se produzcan agrietamientos en la misma. Cuando se ejecute la hoja principal debe evitarse la adherencia de ésta con los pilares.

- Cuando la hoja principal no esté interrumpida por los forjados el anclaje de dicha hoja a los forjados, debe realizarse de tal forma que no se produzcan agrietamientos en la misma. Cuando se ejecute la hoja principal debe evitarse la adherencia de ésta con los forjados.

5.1.3.2.- Condiciones del revestimiento intermedio

El revestimiento intermedio se dispondrá adherido al elemento que sirve de soporte y se aplicará de manera uniforme sobre éste.

5.1.3.3.- Condiciones del aislante térmico

En la ejecución del aislante térmico se cumplirán estas condiciones: (apartado 5.1.3.3)

- Debe colocarse de forma continua y estable.
- Cuando el aislante térmico sea a base de paneles o mantas y no rellene la totalidad del espacio entre las dos hojas de la fachada, el aislante térmico debe disponerse en contacto con la hoja interior y deben utilizarse elementos separadores entre la hoja exterior y el aislante.

5.1.3.6.- Condiciones de los puntos singulares

Las juntas de dilatación se ejecutarán aplomadas y se dejarán limpias para la aplicación del relleno y del sellado.

5.1.4.- Cubiertas

5.1.4.1.- Condiciones de la formación de pendientes

Cuando la formación de pendientes es el elemento que sirve de soporte de la impermeabilización, su superficie será uniforme y limpia.

5.1.4.2.- Condiciones de la barrera contra el vapor

En la ejecución de la barrera contra el vapor se cumplirán estas condiciones:

- La barrera contra el vapor debe extenderse bajo el fondo y los laterales de la capa de aislante térmico.
- Debe aplicarse en unas condiciones térmicas ambientales que se encuentren dentro de los márgenes prescritos en las correspondientes especificaciones de aplicación.

5.1.4.3.- Condiciones del aislante térmico

El aislante térmico se colocará de forma continua y estable.

5.1.4.4.- Condiciones de la impermeabilización

En la ejecución de la impermeabilización se cumplirán estas condiciones:

- Las láminas deben aplicarse en unas condiciones térmicas ambientales que se

encuentren dentro de los márgenes prescritos en las correspondientes especificaciones de aplicación.

- Cuando se interrumpan los trabajos deben protegerse adecuadamente los materiales.

- La impermeabilización debe colocarse en dirección perpendicular a la línea de máxima pendiente.

- Las distintas capas de la impermeabilización deben colocarse en la misma dirección y a cubrejuntas.

- Los solapos deben quedar a favor de la corriente de agua y no deben quedar alineados con los de las hileras contiguas.

5.2.- Control de la ejecución

El control de la ejecución de las obras se realizará de acuerdo con las especificaciones del proyecto, sus anejos y modificaciones autorizados por el director de obra y las instrucciones del director de la ejecución de la obra, conforme a lo indicado en el artículo 7.3 de la parte I del CTE y demás normativa vigente de aplicación.

Se comprobará que la ejecución de la obra se realiza de acuerdo con los controles y con la frecuencia de los mismos establecida en el pliego de condiciones del proyecto.

Cualquier modificación que pueda introducirse durante la ejecución de la obra quedará en la documentación de la obra ejecutada sin que en ningún caso dejen de cumplirse las condiciones mínimas señaladas en este Documento Básico.

5.3.- Control de la obra terminada

En el control se seguirán los criterios indicados en el artículo 7.4 de la parte I del CTE. En esta sección del DB no se prescriben pruebas finales.

6.- Mantenimiento y conservación

Se realizarán las operaciones de mantenimiento que, junto con su periodicidad, se incluyen en la tabla 6.1 y las correcciones pertinentes en el caso de que se detecten defectos.

Tabla 6.1 Operaciones de mantenimiento

	Operación	Periodicidad

	Comprobación del correcto funcionamiento de los canales y bajantes de evacuación de los muros parcialmente estancos	1 año (1)
	Comprobación de que las aberturas de ventilación de la cámara de los muros parcialmente estancos no están obstruidas	1 año
	Comprobación del estado de la impermeabilización interior	1 año
	Comprobación del estado de limpieza de la red de drenaje y de evacuación	1 año (2)
	Limpieza de las arquetas	1 año (2)
	Comprobación del estado de las bombas de achique, incluyendo las de reserva, si hubiera sido necesarias su implantación para poder garantizar el drenaje	1 año
	Comprobación de la posible existencia de filtraciones por fisuras y grietas	1 año
	Comprobación del estado de conservación del revestimiento: posible aparición de fisuras, desprendimientos, humedades y manchas	3 años
	Comprobación del estado de conservación de los puntos singulares	3 años
	Comprobación de la posible existencia de grietas y fisuras, así como desplomes u otras deformaciones, en la hoja principal	5 años
	Comprobación del estado de limpieza de las llagas o de las aberturas de ventilación de la cámara	10 años
	Limpieza de los elementos de desagüe (sumideros, canalones y rebosaderos) y comprobación de su correcto funcionamiento	1 años
	Recolocación de la grava	1 años
	Comprobación del estado de conservación de la protección o tejado	3 años
	Comprobación del estado de conservación de los puntos singulares	3 años
(1) Además debe realizarse cada vez que haya habido tormentas importantes. (2) Debe realizarse cada año al final del verano.		

HS-2: RECOGIDA Y EVACUACIÓN DE RESIDUOS.

2.- Diseño y dimensionado

2.1.- Almacén de contenedores de edificio y espacio de reserva

El número estimado de ocupantes habituales del edificio, a efectos del cálculo correspondiente al HS2, es de 4 personas.

2.1.1.- Situación.

El almacén se sitúa en la siguiente ubicación: COCINA

El recorrido entre el almacén y el punto de recogida exterior tendrá una anchura libre de 1,20 m como mínimo admitiendo estrechamientos localizados de anchura libre al menos de 1 m con longitud no mayor que 45 cm.

Las puertas de apertura manual se abren en el sentido de la salida.

La pendiente del recorrido entre el almacén y el punto de recogida exterior será del 12 % como máximo y no se dispondrán escalones.

2.1.2.- Superficie.

2.1.2.1 Superficie útil del almacén.

Fracción	**Factor de fracción [m²/persona]** $F_f = T_f \cdot G_f \cdot C_f$	**Superficie del espacio de reserva según HS** $S_R = P \cdot \sum F_f$	**Superficie útil de almacén de proyecto**
Papel / Cartón	0,03906	2.412	2.412
Envases ligeros	0,06048		
Materia orgánica	0,0054		
Vidrio	0,012		
Varios	0,152		

2.1.3.- Otras características

El almacén de contenedores tendrá las siguientes características:

a) su emplazamiento y su diseño deben ser tales que la temperatura interior no supere 30º;

b) el revestimiento de las paredes y el suelo debe ser impermeable y fácil de limpiar; los encuentros entre las paredes y el suelo deben ser redondeados;

c) debe contar al menos con una toma de agua dotada de válvula de cierre y un sumidero sifónico antimúridos en el suelo;

d) debe disponer de una iluminación artificial que proporcione 100 lux como mínimo a una altura respecto del suelo de 1 m y de una base de enchufe fija 16A 2p+T según UNE 20.315:1994;

e) satisfará las condiciones de protección contra incendios que se establecen para los almacenes de residuos en el apartado 2 de la Sección SI-1 del DB-SI Seguridad en caso de incendio;

f) en el caso de traslado de residuos por bajante

i) si se dispone una tolva intermedia para almacenar los residuos hasta su paso a los contenedores, ésta debe ir provista de una compuerta para su vaciado y limpieza, así como de un punto de luz que proporcione 1.000 lúmenes situado en su interior sobre la compuerta, y cuyo interruptor esté situado fuera de la tolva;

ii) el suelo debe ser flotante y debe tener una frecuencia de resonancia de 50 Hz como máximo calculada según el método descrito en el DB HR Protección frente a ruido.

2.3.- Espacios de almacenamiento inmediato en las viviendas

Para las fracciones de papel / cartón y vidrio, se utilizará como espacio de almacenamiento inmediato el almacén de contenedores de edificio.

Para almacenar el resto de las cinco fracciones de los residuos ordinarios generados en ella se dispondrán en cada vivienda espacios destinados a tal efecto.

Fracción	Coeficiente de almacenamiento [dm³/persona]. Según tabla 2.3	Nº estimado de ocupantes habituales de la vivienda	Capacidad exigida, según HS, de almacenamiento en la vivienda por fracción [dm³]	Capacidad de proyecto correspondiente al almacenamiento en la vivienda por fracción [dm³]	Superficie en planta	Situación
Envases ligeros	7.8	4	28,08	45	>= 30x30cm	Cocina
Materia orgánica	3	4	10,8	45	>= 30x30cm	Cocina
Papel / Cartón	10.85	4	39,06	45	>= 30x30cm	Cocina
Vidrio	3.36	4	12,096	45	>= 30x30cm	Cocina
Varios	10.50	4	37,8	45	>= 30x30cm	Cocina

Se dispondrán en cada vivienda espacios para almacenar cada una de las cinco fracciones de los residuos ordinarios generados en ella.

Se dispondrán en cada vivienda espacios para almacenar cada una de las cinco fracciones de los residuos ordinarios generados en ella.

3.- Mantenimiento y conservación

3.1.- Almacén de contenedores de edificio

Se señalizarán correctamente los contenedores, según la fracción correspondiente y el almacén de contenedores.

En el interior del almacén de contenedores se dispondrán en un soporte indeleble, junto con otras normas de uso y mantenimiento, instrucciones para que cada fracción se vierta en el contenedor correspondiente.

Se realizarán las operaciones de mantenimiento que, junto con su periodicidad, se incluyen en la tabla 3.1.

Tabla 3.1 Operaciones de mantenimiento

Operación	Periodicidad
Limpieza de los contenedores	3 días
Desinfección de los contenedores	1,5 meses
Limpieza del suelo del almacén	1 día
Lavado con manguera del suelo del almacén	2 semanas
Limpieza de las paredes, puertas, ventanas, etc.	4 semanas
Limpieza general de las paredes y techos del almacén, incluidos los elementos del sistema de ventilación, las luminarias, etc.	6 meses
Desinfección, desinsectación y desratización del almacén de contenedores	1,5 meses

HS-3: CALIDAD DEL AIRE INTERIOR.

2.- Caracterización y cuantificación de las exigencias

Se cumplen los caudales de ventilación mínimos exigidos según la tabla 2.1 del HS3.

Tabla 2.1 *Caudales de ventilación* mínimos exigidos

		***Caudal de ventilación* mínimo exigido q_v en l/s**		
		Por ocupante	**Por m^2 útil**	**En función de otros paráme-tros**
Locales	**Dormitorios**	5		
	Salas de estar y comedores	3		
	Aseos y cuartos de baño			15 por *local*
	Cocinas		2 (1)	50 por *local* (2)
	Trasteros y sus zonas comunes		0,7	
	Aparcamientos y garajes			120 por plaza
	Almacenes de residuos		10	

(1) En las cocinas con sistema de cocción por combustión o dotadas de calderas no estancas este caudal se incrementa en 8 l/s.
(2) Este es el caudal correspondiente a la ventilación adicional específica de la cocina (véase el párrafo 3 del apartado 3.1.1).

3.- Diseño

3.1 Condiciones generales de los sistemas de ventilación

3.1.1 Viviendas

Las viviendas dispondrán de un sistema general de ventilación que será ser mecánica.

Para garantizar la circulación del aire desde los locales secos a los húmedos se ejecutará la obra según estos criterios:

- Los dormitorios y las salas de estar dispondrán de aberturas de admisión.

- Los aseos, las cocinas y los cuartos de baño dispondrán de aberturas de extracción.

- Las particiones situadas entre los locales con admisión y los locales con extracción dispondrán de aberturas de paso.

Existen locales con varios usos que dispondrán en cada zona destinada a un uso diferente de las aberturas correspondientes.

Existen carpinterías exteriores de clase 2,3 o 4 según norma UNE EN 12207:2000.

Estas carpinterías tendrán las siguientes aberturas de admisión:

- Aperturas fijas de la carpintería.

Las aberturas de admisión comunican directamente con el exterior.

En los locales con extracción compartimentados se dispondrán aberturas de paso entre los compartimentos.

En los locales con extracción compartimentados se dispondrán la abertura de extracción en el compartimento más contaminado. (En el caso de aseos y cuartos de baños, el local más contaminado es aquel en el que está situado el inodoro, y en el caso de cocinas es aquel en el que está situada la zona de cocción).

En los locales con extracción compartimentados la abertura de paso que conecta con el resto de la vivienda estará situada en el local menos contaminado.

Las aberturas de extracción se conectarán a conductos de extracción y se dispondrán a una distancia del techo menor que 100 mm y a una distancia de cualquier rincón o esquina vertical mayor que 100 mm.

Los conductos de extracción no se comparten con locales de otros usos.

Según el apartado 3.1.2 del HS3. Las cocinas, comedores, dormitorios y salas de estar deben disponer de un sistema complementario de ventilación natural.

Para ello se dispondrá una ventana exterior practicable o una puerta exterior.

Las cocinas deben disponer de un sistema adicional específico de ventilación con extracción mecánica para los vapores y los contaminantes de la cocción. Para ello se dispondrá un extractor conectado a un conducto de extracción independiente de los de la ventilación general de la vivienda que no puede utilizarse para la extracción de aire de locales de otro uso.

Ese conducto será compartido por varios extractores y cada uno de éstos estará dotado de una válvula automática que mantenga abierta su conexión con el conducto sólo cuando esté funcionando o de cualquier otro sistema antirrevoco

3.2.- Condiciones particulares de los elementos

3.2.1.- Aberturas y bocas de ventilación

Existen aberturas:

- Aberturas de admisión que comunican el local directamente con el exterior.

Estas aberturas estarán en contacto con un espacio exterior suficientemente grande para permitir que en su planta pueda situarse un círculo cuyo diámetro sea igual a un tercio de la altura del cerramiento más bajo de los que lo delimitan y no menor que 4 m, de tal modo que ningún punto de dicho cerramiento resulte interior al círculo y que cuando las aberturas estén situadas en un retranqueo, el ancho de éste cumpla las siguientes condiciones:

a) Sea igual o mayor que 3 m cuando la profundidad del retranqueo esté comprendida entre 1,5 y 3 m.

b) Sea igual o mayor que la profundidad cuando ésta sea mayor o igual que 3 m.

Las aberturas de ventilación en contacto con el exterior se dispondrán de tal forma que se evite la entrada de agua de lluvia o estarán dotadas de elementos adecuados para el mismo fin.

Las bocas de expulsión dispondrán de malla antipájaros u otros elementos similares.

Las bocas de expulsión se situarán separadas horizontalmente 3 m como mínimo, de cualquier elemento de entrada de aire de ventilación (boca de toma, abertura de admisión, puerta exterior y ventana), del linde de la parcela y de cualquier punto donde pueda haber personas de forma habitual que se encuentren a menos de 10 m de distancia de la boca.

3.2.2 Conductos de admisión

Los conductos de admisión tendrán sección uniforme y carecerán de obstáculos en todo su recorrido.

Los conductos tendrán un acabado que dificulte su ensuciamiento y serán practicables para su registro y limpieza cada 10 m como máximo en todo su recorrido.

3.2.4 Conductos de extracción para ventilación mecánica

Cada conducto de extracción, salvo los de la ventilación específica de las cocinas, dispondrán en la boca de expulsión de un aspirador mecánico.

(varios conductos de extracción pueden compartir un mismo aspirador mecánico).

Exceptuando de dicha condición a los tramos de conexión de las aberturas de extracción con los conductos o ramales correspondientes. Los conductos serán verticales.

La sección de cada tramo del conducto comprendido entre dos puntos consecutivos con aporte o salida de aire será uniforme.

Los conductos tendrán un acabado que dificulte su ensuciamiento y serán practicables para su registro y limpieza en la coronación y en el arranque de los tramos verticales.

Los conductos que atraviesen elementos separadores de sectores de incendio cumplirán las condiciones de resistencia a fuego del apartado 3 de la sección SI1.

Los conductos serán estancos al aire para su presión de dimensionado.

3.2.5 Aspiradores híbridos, aspiradores mecánicos y extractores

Los aspiradores mecánicos y los aspiradores híbridos se dispondrán en un lugar accesible para realizar su limpieza.

Previo a los extractores de las cocinas. Se dispondrá un filtro de grasas y aceites dotado de un dispositivo que indique cuando debe reemplazarse o limpiarse dicho filtro.

Se dispondrá un sistema automático que actúe de tal forma que todos los aspiradores híbridos y mecánicos de cada vivienda funcionen simultáneamente o bien se adoptará otra solución que impida la inversión del desplazamiento del aire en todos los puntos.

4 Dimensionado

4.1 Aberturas de ventilación

Nombre del tramo: COCINA
Situación: q_{vt} (l/s): 25 Sección nominal mínima según HS3 (cm²): 62,5 Sección nominal mínima de proyecto (cm²): 63,6 d=90
Nombre del tramo: BAÑOS
Situación: q_{vt} (l/s): 15 Sección nominal mínima según HS3 (cm²): 37,5 Sección nominal mínima de proyecto (cm²): 63,6 d=90
4.3 Aspiradores híbridos, aspiradores mecánicos y extractores Se dimensionarán de acuerdo con el caudal extraído y para una depresión suficiente para contrarrestar las pérdidas de presión previstas del sistema. Los extractores se dimensionarán de acuerdo con el caudal mínimo para cada cocina indicado en la tabla 2.1 del HS3 para la ventilación adicional de

las mismas. 4.4 Ventanas y puertas exteriores Justificación del dimensionado de la ventilación por puertas y ventanas. Local: SALÓN
Superficie ÚTIL del local (m²): 19.31 Superficie mínima total practicable de las ventanas y puertas exteriores (según HS3 4.4.1) (m²): 0,33 Superficie total practicable de las ventanas y puertas exteriores de proyecto (m²): 1,5
Local: DORMITORIOS
Superficie ÚTIL del local (m²): VARIAS Superficie mínima total practicable de las ventanas y puertas exteriores (según HS3 4.4.1) (m²): 0,33 Superficie total practicable de las ventanas y puertas exteriores de proyecto (m²): 1,5
Local: DORM. 1
Superficie ÚTIL del local (m²): 10.26 Superficie mínima total practicable de las ventanas y puertas exteriores (según HS3 4.4.1) (m²): 0,33 Superficie total practicable de las ventanas y puertas exteriores de proyecto (m²): 1,5

5 Productos de construcción

5.1 Características exigibles a los productos

Todos los materiales que se vayan a utilizar en los sistemas de ventilación cumplirán las siguientes condiciones:

a) lo especificado en los apartados anteriores.

b) lo especificado en la legislación vigente.

c) que sean capaces de funcionar eficazmente en las condiciones previstas de servicio.

Los conductos de chapa de proyecto se consideran aceptables pues se han

fabricado de acuerdo con las condiciones de la norma UNE 100 102:1988.

6 Construcción

6.1 Ejecución

6.1.1 Aberturas

Los elementos de protección de las aberturas de extracción cuando dispongan de lamas, se colocarán con éstas inclinadas en la dirección de la circulación del aire.

6.1.2 Conductos de extracción

Se preverá el paso de los conductos a través de los forjados y otros elementos de partición horizontal de tal forma que se ejecutarán aquellos elementos necesarios para ello tales como brochales y zunchos.

Los huecos de paso de los forjados proporcionarán una holgura perimétrica de 20 mm y se rellenará dicha holgura con aislante térmico.

El tramo de conducto correspondiente a cada planta se apoyará sobre el forjado inferior de la misma.

Para conductos de extracción para ventilación híbrida, las piezas se colocarán cuidando el aplomado, admitiéndose para ello una desviación máxima de la vertical de hasta 15º con transiciones suaves.

Existen piezas de otro material diferente al hormigón en masa o cerámicas en las que se realizarán las uniones previstas en el sistema, cuidándose la estanquidad de sus juntas.

Los conductos de chapa de proyecto se consideran aceptables pues se han fabricado de acuerdo con las condiciones de la norma UNE 100 102:1988.

6.1.3 Sistemas de ventilación mecánicos

El aspirador híbrido o el aspirador mecánico, en su caso, se colocará aplomado y sujeto al conducto de extracción o a su revestimiento.

El sistema de ventilación mecánica se colocará sobre el soporte de manera estable y utilizando elementos antivibratorios.

Los empalmes y conexiones serán estancos y estarán protegidos para evitar la entrada o salida de aire en esos puntos.

7 Mantenimiento y conservación

Se realizarán las operaciones de mantenimiento que, junto con su periodicidad, se incluyen en la tabla 7.1 y las correcciones pertinentes en el caso de que se detecten defectos.

HS-4: SUMINISTRO DE AGUA

Se desarrollan en este apartado el DB-HS4 del Código Técnico de la Edificación, así como las "Normas sobre documentación, tramitación y prescripciones técnicas de las instalaciones interiores de suministro de agua", aprobadas el 12 de Abril de 1996.

H.S.1. Condiciones mínimas de suministro

H.S.1.1. Caudal mínimo para cada tipo de aparato.

Tabla 1.1 Caudal instantáneo mínimo para cada tipo de aparato

Tipo de aparato	Caudal instantáneo mínimo de agua fría [dm^3/s]	Caudal instantáneo mínimo de ACS[dm^3/s]
Lavamanos	0,05	0,03
Lavabo	0,10	0,065
Ducha	0,20	0,10
Bañera de 1,40 m o más	0,30	0,20
Bañera de menos de 1,40 m	0,20	0,15
Bidé	0,10	0,065
Inodoro con cisterna	0,10	-
Inodoro con fluxor	1,25	-
Urinarios con grifo temporizado	0,15	-
Urinarios con cisterna (c/u)	0,04	-
Fregadero doméstico	0,20	0,10
Fregadero no doméstico	0,30	0,20
Lavavajillas doméstico	0,15	0,10
Lavavajillas industrial (20 servicios)	0,25	0,20
Lavadero	0,20	0,10
Lavadora doméstica	0,20	0,15
Lavadora industrial (8 kg)	0,60	0,40
Grifo aislado	0,15	0,10
Grifo garaje	0,20	-
Vertedero	0,20	-

1.2. Presión mínima.

En los puntos de consumo la presión mínima ha de ser :

- 100 KPa para grifos comunes.
- 150 KPa para fluxores y calentadores.

1.3. Presión máxima.

Así mismo no se ha de sobrepasar los 500 KPa, según el C.T.E.


H.S.2. Diseño de la instalación.

2.1. Esquema general de la instalación de agua fría.

En función de los parámetros de suministro de caudal (continúo o discontinúo) y presión (suficiente o insuficiente) correspondientes al municipio, localidad o barrio, donde vaya situado el edificio se elegirá alguno de los esquemas que figuran a continuación:

Aljibe y grupo de presión. (Suministro público discontinúo y presión insuficiente).
Depósito auxiliar y grupo de presión. (Sólo presión insuficiente).
Depósito elevado. Presión suficiente y suministro público insuficiente.
Abastecimiento directo. Suministro público y presión suficientes.

Abastecimiento directo. Suministro público continúo y presión suficiente

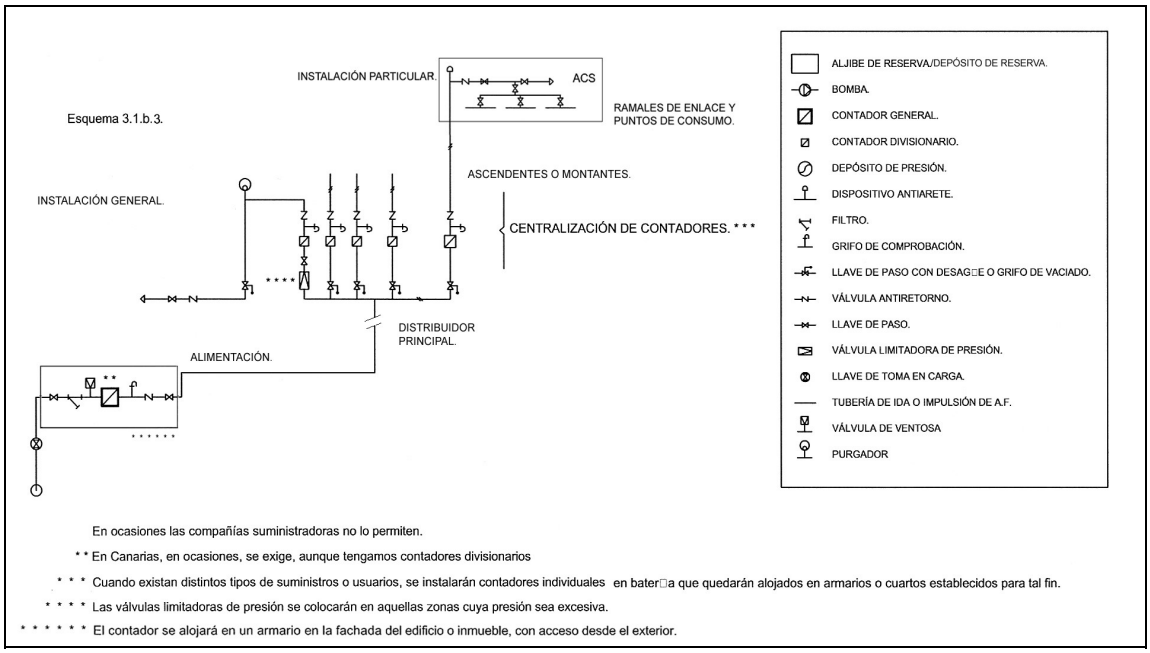

2.2. Esquema. Instalación interior particular.

H.S.3. Dimensionado de las Instalaciones y materiales utilizados. (Dimensionado: CTE. DB HS 4 Suministro de Agua)

3.1. Reserva de espacio para el contador general

En los edificios dotados con contador general único se preverá un espacio para un armario o una cámara para alojar el contador general de las dimensiones indicadas en la tabla 4.1.

Tabla 4.1 Dimensiones del armario y de la cámara para el contador general

	Diámetro nominal del contador en mm										
	Armario					Cámara					
	15	20	25	32	40	50	65	80	100	125	150
Largo	600	600	900	900	1300	2100	2100	2200	2500	3000	3000
Ancho	500	500	500	500	600	700	700	800	800	800	800
Alto	200	200	300	300	500	700	700	800	900	1000	1000

3.2 Dimensionado de las redes de distribución

El cálculo se realizará con un primer dimensionado seleccionando el tramo más desfavorable de la misma y obteniéndose unos diámetros previos que posteriormente habrá que comprobar en función de la pérdida de carga que se obtenga con los mismos.

Este dimensionado se hará siempre teniendo en cuenta las peculiaridades de cada instalación y los diámetros obtenidos serán los mínimos que hagan compatibles el buen funcionamiento y la economía de la misma.

3.2.1. Dimensionado de los tramos

El dimensionado de la red se hará a partir del dimensionado de cada tramo, y para ello se partirá del circuito considerado como más desfavorable que será aquel que cuente con la mayor pérdida de presión debida tanto al rozamiento como a su altura geométrica.

El dimensionado de los tramos se hará de acuerdo al procedimiento siguiente:

a) el caudal máximo de cada tramos será igual a la suma de los caudales de los puntos de consumo alimentados por el mismo de acuerdo con la tabla 2.1.

b) establecimiento de los coeficientes de simultaneidad de cada tramo de acuerdo con un criterio adecuado.

c) determinación del caudal de cálculo en cada tramo como producto del caudal máximo por el coeficiente de simultaneidad correspondiente.

Cuadro de caudales Agua fría

Tramo	Q_i caudal instalado (l/seg)	n= nº grifos	$K = \frac{1}{\sqrt{n-1}}$	Q_c caudal de cálculo (l/seg)
A-1	Valor	V	V	V
P1	1,05 l/s	6	0.44	0.42
P2	1,05 l/s	6	0.44	0.42
P3	1,70 l/s	11	0,32	0,55

Cuadro de caudales Agua Caliente

Tramo	Q_i caudal instalado (l/seg)	n= nº grifos	$K = \frac{1}{\sqrt{n-1}}$	Q_c caudal de cálculo (l/seg)

A-1	Valor	V	V	V
P1	0,37 l/s	3	0,71	0,19
P2	0,37 l/s	3	0,71	0,19
P3	0,56 l/s	6	0,45	0,25

d) elección de una velocidad de cálculo comprendida dentro de los intervalos siguientes:

i) tuberías metálicas: entre 0,50 y 2,00 m/s

ii) tuberías termoplásticas y multicapas: entre 0,50 y 3,50 m/s

e) Obtención del diámetro correspondiente a cada tramo en función del caudal y de la velocidad.

3.2.2. Comprobación de la presión

1 Se comprobará que la presión disponible en el punto de consumo más desfavorable supera con los valores mínimos indicados en el apartado 2.1.3 y que en todos los puntos de consumo no se supera el valor máximo indicado en el mismo apartado, de acuerdo con lo siguiente:

a) determinar la pérdida de presión del circuito sumando las pérdidas de presión total de cada tramo. Las perdidas de carga localizadas podrán estimarse en un 20% al 30% de la producida sobre la longitud real del tramo o evaluarse a partir de los elementos de la instalación.

b) comprobar la suficiencia de la presión disponible: una vez obtenidos los valores de las pérdidas de presión del circuito, se verifica si son sensiblemente iguales a la presión disponible que queda después de descontar a la presión total, la altura geométrica y la residual del punto de consumo más desfavorable. En el caso de que la presión disponible en el punto de consumo fuera inferior a la presión mínima exigida sería necesaria la instalación de un grupo de presión.

3.3. Dimensionado de las derivaciones a cuartos húmedos y ramales de enlace

1. Los ramales de enlace a los aparatos domésticos se dimensionarán conforme a lo que se establece en las tabla 4.2. En el resto, se tomarán en cuenta los criterios de suministro dados por las características de cada aparato y se dimensionará en consecuencia.

Tabla 3.2 Diámetros mínimos de derivaciones a los aparatos

	Diámetro nominal del ramal de enlace	
	Tubo de acero (“)	Tubo de cobre o plástico (mm)

	NORMA	PROYECTO	NORMA	PROYECTO
Lavamanos	½	-	12	-
Lavabo, bidé	½	-	12	12
Ducha	½	-	12	-
Bañera <1,40 m	¾	-	20	20
Bañera >1,40 m	¾	-	20	20
Inodoro con cisterna	½	-	12	12
Inodoro con fluxor	1- 1 ½	-	25-40	-
Urinario con grifo temporizado	½	-	12	-
Urinario con cisterna	½	-	12	-
Fregadero doméstico	½	-	12	12
Fregadero industrial	¾	-	20	-
Lavavajillas doméstico	½ (rosca a ¾)	-	12	12
Lavavajillas industrial	¾	-	20	-
Lavadora doméstica	¾	-	20	20
Lavadora industrial	1	-	25	-
Vertedero	¾	-	20	-

2 Los diámetros de los diferentes tramos de la red de suministro se dimensionarán conforme al procedimiento establecido en el apartado 4.2, adoptándose como mínimo

los valores de la tabla 4.3:

Tabla 3.3 Diámetros mínimos de alimentación

	Diámetro nominal del tubo de			
	Acero (“)		Cobre o plástico	
	NORMA	PROYECTO	NORMA	PROYECTO
Alimentación a cuarto húmedo privado: baño, aseo, cocina.	¾	-	20	20
Alimentación a derivación particular: vivienda, apartamento, local comercial	¾	-	20	20
Columna (montante o descendente)	¾	-	20	20
Distribuidor principal	1	-	25	25
< 50 kW	½	-	12	-
50 - 250 kW	¾	-	20	-
250 - 500 kW	1	-	25	-
> 500 kW	1 ¼	-	32	-

3.4 Dimensionado de las redes de ACS

3.4.1 Dimensionado de las redes de impulsión de ACS

Para las redes de impulsión o ida de ACS se seguirá el mismo método de cálculo que para redes de agua fría.

3.4.2 Dimensionado de las redes de retorno de ACS

1 Para determinar el caudal que circulará por el circuito de retorno, se estimará que en el grifo más alejado, la pérdida de temperatura sea como máximo de 3 °C desde la salida del acumulador o intercambiador en su caso.

2 En cualquier caso no se recircularán menos de 250 l/h en cada columna, si la instalación responde a este esquema, para poder efectuar un adecuado equilibrado hidráulico.

3 El caudal de retorno se podrá estimar según reglas empíricas de la siguiente forma:

a) considerar que se recircula el 10% del agua de alimentación, como mínimo. De cualquier forma se considera que el diámetro interior mínimo de la tubería de retorno es

de 16 mm.

b) los diámetros en función del caudal recirculado se indican en la tabla 4.4.

Tabla 3.4 Relación entre diámetro de tubería y caudal recirculado de ACS

Diámetro de la tubería (pulgadas)	Caudal recirculado (l/h)
½	140
¾	300
1	600
1 ¼	1.100
1 ½	1.800
2	3.300

3.4.3 Cálculo del aislamiento térmico

El espesor del aislamiento de las conducciones, tanto en la ida como en el retorno, se dimensionará de acuerdo a lo indicado en el Reglamento de Instalaciones Térmicas en los Edificios RITE y sus Instrucciones Técnicas complementarias ITE.

3.4.4 Cálculo de dilatadores

En los materiales metálicos se considera válido lo especificado en la norma UNE 100 156:1989 y para los materiales termoplásticos lo indicado en la norma UNE ENV 12 108:2002.

En todo tramo recto sin conexiones intermedias con una longitud superior a 25 m se deben adoptar las medidas oportunas para evitar posibles tensiones excesivas de la tubería, motivadas por las contracciones y dilataciones producidas por las variaciones de temperatura. El mejor punto para colocarlos se encuentra equidistante de las derivaciones más próximas en los montantes.

3.5 Dimensionado de los equipos, elementos y dispositivos de la instalación

3.5.1 Dimensionado de los contadores

El calibre nominal de los distintos tipos de contadores se adecuará, tanto en agua fría como caliente, a los caudales nominales y máximos de la instalación.

d) Cálculo del *diámetro nominal* del reductor de presión:

1 El *diámetro nominal* se establecerá aplicando los valores especificados en la tabla 4.5 en función del caudal máximo simultáneo:

Tabla 3.5 Valores del *diámetro nominal* en función del caudal máximo simultáneo

	Caudal máximo simultáneo	
	dm^3/s	m^3/h
15	0,5	1,8
20	0,8	2,9
25	1,3	4,7
32	2,0	7,2
40	2,3	8,3
50	3,6	13,0
65	6,5	23,0
80	9,0	32,0
100	12,5	45,0
125	17,5	63,0
150	25,0	90,0
200	40,0	144,0
250	75,0	270,0

2 Nunca se calcularán en función del *diámetro nominal* de las tuberías.

3.5.4 Dimensionado de los sistemas y equipos de tratamiento de agua

3.5.4.1 Determinación del tamaño de los aparatos dosificadores

1 El tamaño apropiado del aparato se tomará en función del caudal punta en la instalación, así como del consumo mensual medio de agua previsto, o en su defecto se tomará como base un consumo de agua previsible de 60 m^3 en 6 meses, si se ha de tratar tanto el agua fría como el ACS, y de 30 m^3 en 6 meses si sólo ha de ser tratada el agua destinada a la elaboración de ACS.

2 El límite de trabajo superior del aparato dosificador, en m^3/h, debe corresponder como mínimo al caudal máximo simultáneo o caudal punta de la instalación.

3 El volumen de dosificación por carga, en m^3, no debe sobrepasar el consumo de

agua previsto en 6 meses.

3.5.4.2 Determinación del tamaño de los equipos de descalcificación

Se tomará como caudal mínimo 80 litros por persona y día.

HS-5: EVACUACIÓN DE AGUAS.

1. Descripción General:

1.1. Objeto:	Aspectos de la obra que tengan que ver con las instalaciones específicas. En general el objeto de estas instalaciones es la evacuación de aguas pluviales y fecales. Sin embargo en algunos casos atienden a otro tipo de aguas como las correspondientes a drenajes, aguas correspondientes a niveles freáticos altos o evacuación de laboratorios, industrial, etc… que requieren estudios específicos.
1.2. Características del Alcantarillado de Acometida:	Público. Privado. (en caso de urbanización en el interior de la parcela). Unitario / Mixto. Separativo.
1.3. Cotas y Capacidad de la Red:	Cota alcantarillado □ Cota de evacuación Cota alcantarillado □ Cota de evacuación (Implica definir estación de bombeo)

Diámetro de la/las Tubería/s de Alcantarillado	Valor mm
Pendiente %	Valor %
Capacidad en l/s	Valor l/s

2.Descripción del sistema de evacuación y sus partes.

2.1. Caracterís	Explicar el sistema. (Mirar el apartado de planos y dimensionado)

ticas de la Red de Evacuación del Edificio:	Separativa total. Separativa hasta salida edificio. Red enterrada. Red colgada. Otros aspectos de interés:

2.2. Partes específicas de la red de evacuación:

(Descripción de cada parte fundamental)

Desagües y derivaciones

Material:	PVC
Sifón individual:	SI
Bote sifónico:	-

Bajantes	PVC INTERIORES POR PATINILLOS
Material:	PVC
Situación:	INTERIORES

Colectores	Características incluyendo acometida a la red de alcantarillado
Materiales:	PVC
Situación:	SUSPENDIDOS FORJADO

Tabla 1: Características de los materiales

De acuerdo a las normas de referencia mirar las que se correspondan con el material :

- Fundición Dúctil:
- UNE EN 545:2002 "Tubos, racores y accesorios de fundición dúctil y sus uniones para canalizaciones de agua. Requisitos y métodos de ensayo".
- UNE EN 598:1996 "Tubos, accesorios y piezas especiales de fundición dúctil y sus uniones para el saneamiento. Prescripciones y métodos de ensayo".

- UNE EN 877:2000 "Tubos y accesorios de fundición, sus uniones y piezas especiales destinados a la evacuación de aguas de los edificios. Requisitos, métodos de ensayo y aseguramiento de la calidad".
- Plásticos :
- UNE EN 1 329-1:1999 "Sistemas de canalización en materiales plásticos para evacuación de aguas residuales (baja y alta temperatura) en el interior de la estructura de los edificios. Poli (cloruro de vinilo) no plastificado (PVC-U). Parte 1: Especificaciones para tubos, accesorios y el sistema".
- UNE EN 1 401-1:1998 "Sistemas de canalización en materiales plásticos para saneamiento enterrado sin presión. Poli (cloruro de vinilo) no plastificado (PVC-U). Parte 1: Especificaciones para tubos, accesorios y el sistema".
- UNE EN 1 453-1:2000 "Sistemas de canalización en materiales plásticos con tubos de pared estructurada para evacuación de aguas residuales (baja y alta temperatura) en el interior de la estructura de los edificios. Poli (cloruro de vinilo) no plastificado (PVCU). Parte 1: Especificaciones para los tubos y el sistema".
- UNE EN 1455-1:2000 "Sistemas de canalización en materiales plásticos para la evacuación de aguas residuales (baja y alta temperatura) en el interior de la estructura de los edificios. Acrilonitrilo-butadieno-estireno (ABS). Parte 1: Especificaciones para tubos, accesorios y el sistema".
- UNE EN 1 519-1:2000 "Sistemas de canalización en materiales plásticos para evacuación de aguas residuales (baja y alta temperatura) en el interior de la estructura de los edificios. Polietileno (PE). Parte 1: Especificaciones para tubos, accesorios y el sistema".
- UNE EN 1 565-1:1999 "Sistemas de canalización en materiales plásticos para evacuación de aguas residuales (baja y alta temperatura) en el interior de la estructura de los edificios. Mezclas de copolímeros de estireno (SAN + PVC). Parte 1: Especificaciones para tubos, accesorios y el sistema".
- UNE EN 1 566-1:1999 "Sistemas de canalización en materiales plásticos para evacuación de aguas residuales (baja y alta temperatura) en el interior de la estructura de los edificios. Poli (cloruro de vinilo) clorado (PVC-C). Parte 1: Especificaciones para tubos, accesorios y el sistema".
- UNE EN 1 852-1:1998 "Sistemas de canalización en materiales plásticos para saneamiento enterrado sin presión. Polipropileno (PP). Parte 1: Especificaciones para tubos, accesorios y el sistema".
- UNE 53 323:2001 EX "Sistemas de canalización enterrados de materiales plásticos para aplicaciones con y sin presión. Plásticos termoestables reforzados con fibra de vidrio (PRFV) basados en resinas de poliéster insaturado (UP) ".

2.3. Características Generales:

Registros: Accesibilidad para reparación y limpieza

en cubiertas:	Acceso a parte baja conexión por falso techo.	El registro se realiza:
		Por la parte alta.
	Es recomendable situar en patios o patinillos registrables.	El registro se realiza:
	En lugares entre cuartos húmedos. Con registro.	Por parte alta en ventilación primaria, en la cubierta.
		En Bajante. Accesible a piezas desmontables situadas por encima de acometidas. Baño, etc
		En cambios de dirección. A pie de bajante.
en colectores colgados:	Dejar vistos en zonas comunes secundarias del edificio.	Conectar con el alcantarillado por gravedad. Con los márgenes de seguridad.
		Registros en cada encuentro y cada 15 m.
		En cambios de dirección se ejecutará con codos de 45º.
	En edificios de pequeño-medio	Los registros:

	tamaño.	
	Viviendas aisladas: Se enterrará a nivel perimetral.	En zonas exteriores con arquetas con tapas practicables.
	Viviendas entre medianeras: Se intentará situar en zonas comunes	En zonas habitables con arquetas ciegas.

	Accesibilidad. Por falso techo.	Registro:
	Cierre hidráulicos por el interior del local	Sifones: Por parte inferior.
		Botes sifónicos: Por parte superior.

Ventilación

Primaria	Siempre para proteger cierre hidráulico

Secundaria	Conexión con Bajante. En edificios de 6 ó más plantas. Si el cálculo de las bajantes está sobredimensionado, a partir de 10 plantas.

Terciaria	Conexión entre el aparato y ventilación secundaria o al exterior

En general:	Siempre en ramales superior a 5 m. Edificios alturas superiores a 14 plantas.
Es recomendable:	Ramales desagües de inodoros si la distancia a bajante es mayor de 1 m..

	Bote sifónico. Distancia a desagüe 2,0 m. Ramales resto de aparatos baño con sifón individual (excepto bañeras), si desagües son superiores a 4 m.

Sistema elevación:	No procede

3. Dimensionado

3.1. Desagües y derivaciones

3.1.1 Red de pequeña evacuación de aguas residuales

A. Derivaciones individuales

1 La adjudicación de UDs a cada tipo de aparato y los diámetros mínimos de sifones y derivaciones individuales se establecen en la tabla 3.1 en función del uso privado o público.

2 Para los desagües de tipo continuo o semicontinuo, tales como los de los equipos de climatización, bandejas de condensación, etc., se tomará 1 UD para 0,03 dm^3/s estimados de caudal.

3

Tabla 3.1 UDs correspondientes a los distintos aparatos sanitarios

	Unidades de desagüe UD		Diámetro mínimo sifón y derivación individual [mm]	
	Uso privado	Uso público	Uso privado	Uso público
Lavabo	1	2	32	40
Bidé	2	3	32	40
Ducha	2	3	40	50
Bañera (con o sin ducha)	3	4	40	50
Con cisterna	4	5	100	100

	Con fluxómetro	8	10	100	100
	Pedestal	-	4	-	50
	Suspendido	-	2	-	40
	En batería	-	3.5	-	-
	De cocina	3	6	40	50
	De laboratorio, restaurante, etc.	-	2	-	40
Lavadero		3	-	40	-
Vertedero		-	8	-	100
Fuente para beber		-	0.5	-	25
Sumidero sifónico		1	3	40	50
Lavavajillas		3	6	40	50
Lavadora		3	6	40	50
	Inodoro con cisterna	7	-	100	-
	Inodoro con fluxómetro	8	-	100	-
	Inodoro con cisterna	6	-	100	-
	Inodoro con fluxómetro	8	-	100	-

4 Los diámetros indicados en la tabla se considerarán válidos para ramales individuales con una longitud aproximada de 1,5 m. Si se supera esta longitud, se procederá a un cálculo pormenorizado del ramal, en función de la misma, su pendiente y caudal a evacuar.

5 El diámetro de las conducciones se elegirá de forma que nunca sea inferior al diámetro de los tramos situados aguas arriba.

6 Para el cálculo de las UDs de aparatos sanitarios o equipos que no estén incluidos en la tabla anterior, podrán utilizarse los valores que se indican en la tabla 3.2 en función del diámetro del tubo de desagüe:

Tabla 3.2 UDs de otros aparatos sanitarios y equipos

Diámetro del desagüe, mm	Número de UDs
32	1
40	2
50	3
60	4
80	5
100	6

B. Botes sifónicos o sifones individuales

1. Los sifones individuales tendrán el mismo diámetro que la válvula de desagüe conectada.

2. Los botes sifónicos se elegirán en función del número y tamaño de las entradas y con la altura mínima recomendada para evitar que la descarga de un aparato sanitario alto salga por otro de menor altura.

C. Ramales colectores

Se utilizará la tabla 3.3 para el dimensionado de ramales colectores entre aparatos sanitarios y la bajante según el número máximo de unidades de desagüe y la pendiente del ramal colector.

Tabla 3.3 UDs en los ramales colectores entre aparatos sanitarios y bajante

	Máximo número de UDs		
	Pendiente		
	1 %	2 %	4 %
32	-	1	1
40	-	2	3
50	-	6	8
63	-	11	14
75	-	21	28
90	47	60	75
110	123	151	181

125	180	234	280
160	438	582	800
200	870	1.150	1.680

3.2. Bajantes

3.2.1. Bajantes de aguas residuales

1. El dimensionado de las bajantes se realizará de forma tal que no se rebase el límite de □ 250 Pa de variación de presión y para un caudal tal que la superficie ocupada por el agua no sea nunca superior a 1/3 de la sección transversal de la tubería.

2. El dimensionado de las bajantes se hará de acuerdo con la tabla 3.4 en que se hace corresponder el número de plantas del edificio con el número máximo de UDs y el diámetro que le correspondería a la bajante, conociendo que el diámetro de la misma será único en toda su altura y considerando también el máximo caudal que puede descargar en la bajante desde cada ramal sin contrapresiones en éste.

	Máximo número de UDs, para una altura de bajante de:		Máximo número de UDs, en cada ramal para una altura de bajante de:	
	Hasta 3 plantas	Más de 3 plantas	Hasta 3 plantas	Más de 3 plantas
50	10	25	6	6
63	19	38	11	9
75	27	53	21	13
90	135	280	70	53
110	360	740	181	134
125	540	1.100	280	200
160	1.208	2.240	1.120	400
200	2.200	3.600	1.680	600
250	3.800	5.600	2.500	1.000
315	6.000	9.240	4.320	1.650

3. Las desviaciones con respecto a la vertical, se dimensionarán con los siguientes

criterios:

a) Si la desviación forma un ángulo con la vertical inferior a 45º, no se requiere ningún cambio de sección.

b) Si la desviación forma un ángulo de más de 45º, se procederá de la manera siguiente.

i) el tramo de la bajante por encima de la desviación se dimensionará como se ha especificado de forma general;

ii) el tramo de la desviación en si, se dimensionará como un colector horizontal, aplicando una pendiente del 4% y considerando que no debe ser inferior al tramo anterior;

iii) el tramo por debajo de la desviación adoptará un diámetro igual al mayor de los dos anteriores.

3.3. Colectores

3.3.1. Colectores horizontales de aguas residuales

Los colectores horizontales se dimensionarán para funcionar a media de sección, hasta un máximo de tres cuartos de sección, bajo condiciones de flujo uniforme.

Mediante la utilización de la Tabla 3.5, se obtiene el diámetro en función del máximo número de UDs y de la pendiente.

Tabla 3.5 Diámetro de los colectores horizontales en función del número máximo de UDs y la pendiente adoptada

	Máximo número de UDs		
	Pendiente		
	1 %	2 %	4 %
50	-	20	25
63	-	24	29
75	-	38	57
90	96	130	160
110	264	321	382
125	390	480	580
160	880	1.056	1.300
200	1.600	1.920	2.300

250	2.900	3.500	4.200
315	5.710	6.920	8.290
350	8.300	10.000	12.000

HS-6: PROTECCIÓN FRENTE AL RADÓN.

No es de aplicación el presente apartado dado que la localidad donde se ubica el presente proyecto, Fontellas de Navarra, no se encuentra dentro de las localidades especificadas dentro del apéndice b del presente Documento Básico.

- DOCUMENTO BASICO ——————————— (DB) SE

SEGURIDAD ESTRUCTURAL

Realizaremos un estudio de las secciones *(SE , SE-AE , SE-C , SE-A , SE-F , SE-M)* que componen el Documento Básico de Seguridad estructural DB-SE , con el objeto establecer reglas y procedimientos que permitan cumplir las exigencias básicas de "Seguridad estructural" que establece el (CTE).

CUMPLIMIENTO DE EXIGENCIA :

Análisis estructural y dimensionado

Proceso	-DETERMINACION DE SITUACIONES DE DIMENSIONADO -ESTABLECIMIENTO DE LAS ACCIONES -ANALISIS ESTRUCTURAL -DIMENSIONADO

Situaciones de dimensionado	PERSISTENTES	Condiciones normales de uso
	TRANSITORIAS	Condiciones aplicables durante un tiempo limitado.
	EXTRAORDINARIAS	Condiciones excepcionales en las que se puede encontrar o estar expuesto el edificio.

Periodo de servicio	50 Años
Método de comprobación	Estados límites
Definición estado limite	Situaciones que de ser superadas, puede considerarse que el edificio no cumple con alguno de los requisitos estructurales para los que ha sido concebido
Resistencia y estabilidad	ESTADO LIMITE ÚLTIMO: Situación que de ser superada, existe un riesgo para las personas, ya sea por una puesta fuera de servicio o por colapso parcial o total de la estructura: - perdida de equilibrio - transformación estructura en mecanismo - rotura de elementos estructurales o sus uniones - inestabilidad de elementos estructurales
Aptitud de servicio	ESTADO LIMITE DE SERVICIO Situación que de ser superada afecta: - el nivel de confort y bienestar de los usuarios - correcto funcionamiento del edificio - apariencia de la construcción - Comprende generalmente: - deformaciones - fisuración - vibraciones

Acciones

Clasificación de las acciones	PERMANENTES	Aquellas que actúan en todo instante, con posición constante y valor constante (pesos propios) o con variación despreciable: acciones reológicas
	VARIABLES	Aquellas que pueden actuar o no sobre el edificio: uso y acciones climáticas
	ACCIDENTALES	Aquellas cuya probabilidad de ocurrencia es pequeña pero de gran importancia: sismo, incendio, impacto o explosión.

Valores característicos de las acciones	Los valores de las acciones se recogerán en la justificación del cumplimiento del DB SE-AE
Datos geométricos de la estructura	La definición geométrica de la estructura esta indicada en los planos de proyecto
Características de los materiales	Los valores característicos de las propiedades de los materiales se detallarán en la justificación del DB correspondiente o bien en la justificación del Código estructural.
Modelo análisis estructural	Se realiza un cálculo espacial en tres dimensiones por métodos matriciales de rigidez, formando las barras los elementos que definen la estructura: pilares, pantallas, muros, vigas y forjados. Se establece la compatibilidad de deformaciones en todos los nudos considerando seis grados de libertad y se crea la hipótesis de indeformabilidad del plano de cada planta, para simular el comportamiento del forjado, impidiendo los desplazamientos relativos entre nudos del mismo (diafragma rígido). Por tanto, cada planta sólo podrá girar y desplazarse en su conjunto (3 grados de libertad). Para todos los estados de carga se realiza un cálculo estático (excepto cuando se consideran acciones dinámicas por sismo, en cuyo caso se emplea el análisis modal espectral) y se supone un comportamiento lineal de los materiales y, por tanto, un cálculo de primer orden, de cara a la obtención de desplazamientos y esfuerzos.

Verificacion de la estabilidad

$E_{d,dst} \leq E_{d,stb}$	**$E_{d,dst}$:** valor de cálculo del efecto de las acciones desestabilizadoras **$E_{d,stb}$**: valor de cálculo del efecto de las acciones estabilizadoras

Verificación de la resistencia de la estructura

$E_d \leq R_d$	E_d : valor de calculo del efecto de las acciones R_d: valor de cálculo de la resistencia correspondiente

Combinación de acciones

El valor de cálculo de las acciones correspondientes a una situación persistente o transitoria y los correspondientes coeficientes de seguridad se han obtenido de la formula 4.3 y de las tablas 4.1 y 4.2 del presente DB.

El valor de cálculo de las acciones correspondientes a una situación extraordinaria se ha obtenido de la expresión 4.4 del presente DB y los valores de cálculo de las acciones se han considerado 0 o 1 si su acción es favorable o desfavorable respectivamente.

Verificación de la aptitud de servicio

Se considera un comportamiento adecuado en relación con las deformaciones, las vibraciones o el deterioro si se cumple que el efecto de las acciones no alcanza el valor límite admisible establecido para dicho efecto.

Flechas	La limitación de flecha total para los elementos de hormigón es de L/250. La limitación de flecha diferida para los elementos de hormigón es de L/500.
Desplazamientos horizontales	El desplome total limite es 1/500 de la altura total

SECCIÓN SE-AE SEGURIDAD ESTRUCTURAL - ACCIONES EN LA EDIFICACION

Las acciones sobre la estructura para verificar el cumplimiento de los requisitos de seguridad estructural, capacidad portante (resistencia y estabilidad) y aptitud al servicio, establecidos en el DB-SE se han determinado con los valores dados en el DB-SE-AE detallados:

1- ACCIONES PERMANENTES

1.1 PESOS PROPIOS

CUBIERTA

Peso propio VIGAS Madera Laminada (20x20) ..... 0,0216 kN/m
Peso propio CORREAS Madera Laminada (12x20) ..... 0,0100 kN/m

Peso propio elementos cobertura ..... 1,00 kN/m^2

2- ACCIONES VARIABLES

2.1 SOBRECARGA DE USO

CUBIERTA *Categoría de uso G1 (Tabla 3.1)*

Sobrecarga uso repartida uniformemente..... 0,4 kN/m2
Sobrecarga uso concentrada ..... 1'0 kN
Sobrecarga uso escaleras ..... 3'0 kN/m2
Sobrecarga lineal vertical en los bordes de balcones volados ..... 2'0k N/m
Reducción de sobrecargas ..... …. NO PROCEDE

2.2 ACCIONES SOBRE BARANDILLAS Y ELEMENTOS DIVISORIOS.

FUERZAS HORIZONTALES EN BARANDILLAS Y PETOS.
Categoría de uso A *(Tabla 3.2)*..... 0,8kN/m

FUERZAS HORIZONTALES EN TABIQUES.
Categoría de uso A..... 0,4kN/m

2.3 VIENTO

Altura de coronación ..... 6,80 m
Zona eólica: B. Presión estática 0,45 kN/m2
Coeficiente de exposición, Grado aspereza IV (Zona urbana, industrial o forestal)….2,0
Coeficiente eólico de presión C_p..... 0,8
Coeficiente eólico de succión C_s..... -0,6

2.4 ACCIONES TERMICAS

No se consideran al no tener el edificio elementos continuos de más de 40 metros de longitud.

2.5 NIEVE

La carga de nieve sobre la cubierta de un edificio depende del clima del lugar, de la forma de la cubierta, etc.

Sobrecarga de Nieve ..... …0,60 kN/m^2

3- ACCIONES ACCIDENTALES

3.1 SISMO (NCSE-02)

Clasificación de la construcción (Art. 1.2.2.) ..... Importancia Normal
Aceleración Sísmica Básica 8Art. 2.1. y Anejo 1) ..... < 0,04 g
Aplicación de la Norma Sismorresistente..... NO ES DE APLICACION

3.2 INCENDIO

Según DB SI - Seguridad en caso de Incendio, no existen acciones debidas a la agresión térmica del incendio.

SECCIÓN SE-M SEGURIDAD ESTRUCTURAL - MADERA

Se cumplen los requisitos de seguridad estructural de los elementos estructurales de madera en la edificación.

Se realiza una comprobación de las secciones resistentes de las vigas de madera de la cubierta frente a flexión, cortante y limitación de flecha tanto en situación normal como en situación de fuego.

Se incorpora ficha justificativa en la siguiente página.

- SECCIÓN SI 6. RESISTENCIA AL FUEGO DE LA ESTRUCTURA.

EXIGENCIA BASICA SI 6 :

La estructura portante mantendrá su resistencia al fuego durante el tiempo necesario para que puedan cumplirse las anteriores exigencias básicas.

CUMPLIMIENTO DE LA EXIGENCIA:

ELEMENTOS ESTRUCTURALES PRINCIPALES

Se considerará que la resistencia al fuego de un elemento estructural principal del edificio (incluidos forjados, vigas y soportes), es suficiente si se alcanza la clase indicada en la tabla 3.1 ó 3.2 que representa el tiempo en minutos de resistencia ante la acción representada por la curva normalizada tiempo temperatura.


- LOCALES (altura evac. < 15 m) ……..……. R – 60

- Resistencia al fuego Nueva Estructura de madera laminada en cubierta (Anejo E)

Se justifica su comportamiento al fuego en la ficha justificativa incorporada en el (DB) SE *SEGURIDAD ESTRUCTURAL* , para la sección de viga más desfavorable sometida a diversos esfuerzos en situación de fuego.

Se calcula la sección reducida de madera deduciendo de las caras expuestas en la sección inicial de la madera , la profundidad eficaz de carbonización " d_{ef}

$d_{ef} = d_{char,n} + k_o \times d_o = (ß_n \, t) + k_o \times d_o$ …….. CUMPLE

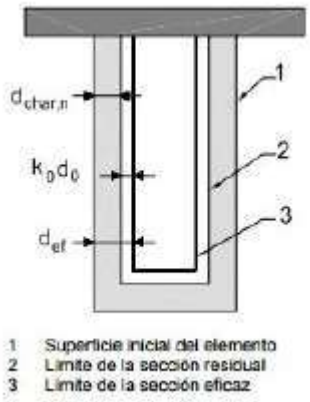

1 Superficie inicial del elemento
2 Límite de la sección residual
3 Límite de la sección eficaz

COMPROBACION DE PIEZAS BIAPOYADAS DE MADERA DE SECCION RECTANGULAR, SOMETIDAS A FLEXION SIMPLE, BAJO CARGA VERTICAL UNIFORMEMENTE REPARTIDA.
Cálculos realizados de acuerdo con la norma UNE-ENV 1995 (1-1 y 1-2) Eurocódigo 5.

Estructura:	MATADERO MUNICIPAL CORTES
Elemento:	CORREAS 10x18

DIMENSIONAMIENTO DE LA PIEZA:

L = 4,10 Luz de cálculo (m)

h = 20,0 Canto (cm)

b = 10,0 Ancho (cm)

k_{ls} = 1,1 *Se introduce el valor **1** si la pieza es independiente, y **1,1** si forma parte de un sistema de carga compartida.*

DEFINICION DE LA CARGA LINEAL VERTICAL:

G = 0,30 Suma de cargas permanentes (kN/m)
(sin incluir el peso propio de la pieza)

Q = 0,50 Suma de cargas variables (kN/m)

P = 0,09 Peso propio (kN/m). *Cálculo automático*
Nota: 1kN ≅ 100 kg

CLASE DE SERVICIO:

Clase 1	**X**	Ambiente interior seco *(T=20ºC, y H≤65%)*
Clase 2		Ambiente interior húmedo *(T=20º, y 65%<H≤85%)*
Clase 3		Ambiente exterior húmedo *(H>85%)*

Se introduce una señal en la celda correspondiente a la Clase de Servicio seleccionada, y se dejan vacías las dos celdas restantes.

REQUERIMIENTOS:

EF = **60** Estabilidad al fuego (minutos)

F_{max} = 13 Flecha máxima admisible en valor absoluto (mm)

f_{max} = 300 Flecha máxima admisible relativa (L/F).
(Valor fraccionario de la luz de la pieza)

CLASE RESISTENTE DE LA MADERA:

Madera ASERRADA de coníferas y chopo

C14	
C16	
C18	
C22	
C24	
C27	
C30	
C35	
C40	

Madera ASERRADA de frondosas

D30	
D35	
D40	
D50	
D60	
D70	

Madera LAMINADA encolada

GL24	
GL28	
GL32	
GL36	**X**

Se introduce una señal en la celda correspondiente a la Clase Resistente de madera seleccionada, y se dejan vacías las celdas de las clases restantes.

COMPROBACIONES:	**VERIFICACION**	Indices
Resistencia de la pieza frente a la solicitación de flexión:	**SUFICIENTE**	I_m = 0,17
Resistencia de la pieza frente a la solicitación de cortante:	**SUFICIENTE**	I_v = 0,07
Flecha de la pieza en el centro del vano (inicial+diferida):	**5** mm	
Deformación vertical absoluta de la pieza:	**ADMISIBLE**	I_F = 0,36
Deformación vertical relativa de la pieza:	**ADMISIBLE**	I_f = 0,34
Resistencia de la pieza a flexión en situación de fuego:	**SUFICIENTE**	$I_{m,fi}$ = 0,26
advertencia: ancho eficaz inferior a 4 cm		
Resistencia de la pieza a cortante en situación de fuego:	**SUFICIENTE**	$I_{v,fi}$ = 0,09

estudio básico seguridad y salud

ESTUDIO BÁSICO DE SEGURIDAD Y SALUD EN LAS OBRAS DE CONSTRUCCIÓN (R.D. 1627/1.997 DE 24 DE OCTUBRE, ART. 6).

Transposición a la legislación nacional de la Directiva 89/391 en Ley 31/95 Prevención de Riesgos Laborales, y la Directiva 92/57 en R.D. 162/97 disposiciones mínimas de Seguridad en la Construcción.

OBRA: Acondicionamiento del Matadero Municipal para Locales de colectivos sociales.

SITUACION: Carretera de Novillas s/n - CORTES (NAVARRA)

PROMOTOR: Ayuntamiento de Cortes.

ÍNDICE:

0 .-PRELIMINAR

1.- MEMORIA

1.1.-Datos de Obra.
1.2.-Consideración general de riesgos.
1.3.-Fases de la obra.
1.4-Análisis y prevención de riesgos en las fases de obra.
- 1.4.1 Procedimientos y equipos técnicos a utilizar en obra.
- 1.4.2 Tipos de riesgos.
- 1.4.3. Medidas preventivas.
- 1.4.4. Protecciones colectivas.
- 1.4.5. Protecciones personales.

1.5.-Análisis y prevención de riesgos en los medios y en la maquinaria.
1.6.-Análisis y prevención de riesgos catastróficos.
1.7.-Cálculo de los medios de seguridad.
1.8.-Medicina preventiva y primeros auxilios.
1.9.-Medidas de higiene e instalaciones del personal.
1.10.-Formación sobre seguridad.

2.- PLIEGO DE CONDICIONES PARTICULARES

2.1 Legislación vigente.
2.2 Régimen de responsabilidades y atribuciones en materia de seguridad.
2.3 Empleo y mantenimiento de los medios y equipos de protección.
2.4 Órganos o comités de seguridad e higiene. Consulta y participación de los trabajadores
2.5 Servicios médicos.
2.6 Instalaciones provisionales de higiene y bienestar.
2.7 Previsiones del contratista o constructor.

0.- PRELIMINAR.

El R.D. 1627/1997 de 24 de Octubre establece las disposiciones mínimas de seguridad y salud aplicables en obras de construcción.

A efectos de este R.D., la obra proyectada requiere la redacción del presente Estudio Básico de Seguridad y Salud, por cuanto dicha obra, dada su pequeña dimensión y sencillez de ejecución, no se incluye en ninguno de los supuestos contemplados en el art. 4 del R.D. 1627/1997, puesto que:

-El presupuesto de contrata es inferior a 75 millones de pesetas.

-No se ha previsto emplear a más de 20 trabajadores simultáneamente.

-El volumen de mano de obra estimado es inferior a 500 días de trabajo.

De acuerdo con el art. 6 del R.D. 1627/1997, el Estudio Básico de Seguridad y Salud deberá precisar las normas de seguridad y salud aplicables a la obra, contemplando la identificación de los riesgos laborables evitables y las medidas técnicas precisas para ello, la relación de riesgos laborables que no puedan eliminarse especificando las medidas preventivas y protecciones técnicas tendentes a controlar y reducir dichos riesgos y cualquier tipo de actividad a desarrollar en obra.

En el estudio Básico se contemplarán también las previsiones y las informaciones útiles para efectuar en su día, en las debidas condiciones de seguridad y salud, los previsibles trabajos posteriores, siempre dentro del marco de la Ley 31/1.995 de prevención de Riesgos Laborables.

1. MEMORIA.

1.1. DATOS DE LA OBRA:

1.- Situación:

La obra se sitúa en la Carretera de Novillas s/n, en el extremo Este del casco urbano de la localidad de Cortes, a unos 700 metros del Consultorio médico local y a unos 24 Kms. del Hospital Reina Sofía en Tudela.

2.- Topografía y entorno:

La obra no presenta una topografía problemática y se encuentra en un entorno de núcleo urbano rural con una intensidad de circulación de vehículos muy baja.

3.- Subsuelo e instalaciones subterráneas:

No consta la existencia en el subsuelo de ningún tipo de canalización o instalación subterránea que interfiera con la obra.
Bajo la calle a que da frente la actuación existen instalaciones de suministro, todas ellas realizadas con protecciones adecuadas.

4.- Edificio proyectado.

El proyecto contempla la rehabilitación de las naves principales del antiguo matadero municipal de la localidad de Cortes. Edificación de planta baja.

5.- Presupuesto de ejecución de contrata de la obra.

euros (IVA excluido).

6.- Duración de la obra y numero de trabajadores punta.

La previsión de duración de la obra es de 6 meses.
El número de trabajadores punta asciende a seis.

7.- Materiales previstos en la construcción.

No está previsto el empleo de materiales peligrosos o tóxicos , ni tampoco elementos o piezas constructivas de peligrosidad desconocida en su puesta en obra , tampoco se prevé el uso de productos tóxicos en el proceso de construcción.

8.- Datos del Encargante.

Nombre: AYUNTAMIENTO DE CORTES
Dirección: Plaza Duques de Miranda nº 4 - CORTES.
CIF: P-3107700A

1.2. CONSIDERACIÓN GENERAL DE RIESGOS.

1.-Situación de la obra.

Por la situación de la obra, a priori, no se generan riesgos especiales.

2.-Topografía y entorno.

Nivel de riesgo bajo sin condicionantes de riesgo aparentes para la programación de los trabajos en relación con el entorno y sobre el solar.

3.-Subsuelo e instalaciones subterráneas.

No se prevé más actuación en el subsuelo que la excavación de nuevas cimentaciones superficiales.

4.-Obra proyectada.

Riesgo bajo y normal en todos los componentes de la obra proyectada, tanto por dimensiones de los elementos constructivos como por la altura de la edificación.

5.- Presupuesto de seguridad y salud.

Debido a las características de la obra, se entiende incluido en las partidas de ejecución material de la globalidad de la obra.

6.-Duración de la obra y numero de trabajadores punta.

Riesgos normales para un calendario de obra normal y un numero de trabajadores punta fácil de organizar.

7.-Materiales previstos en la construcción, peligrosidad y toxicidad.

Todos los materiales componentes de la obra son conocidos y no suponen riesgo adicional tanto por su composición como por sus dimensiones. En cuanto a materiales auxiliares en la construcción, o productos, no se prevén otros que los conocidos y no tóxicos.

1.3.- FASES DE LA OBRA.

Dado que la previsión de esta obra es que se ejecute por una pequeña constructora que asumirá la realización de todas las partidas de obra, y no habiendo fases especificas de obra en cuanto a los medios de S.T. a utilizar en la misma, se adopta para la ordenación de este estudio:

1º) Considerar la realización del mismo en un proceso de una sola fase a los efectos de relacionar los procedimientos constructivos, los riesgos, las medidas preventivas y las protecciones personales y colectivas.

2º) La fase de implantación de obra, o centro de trabajo, sobre el solar, así como montaje de valla y barracones auxiliares, queda bajo la responsabilidad de la constructora, dada su directa vinculación con esta.

3º) El levantamiento del centro de trabajo, así como la S.T. fuera del recinto de obra, queda fuera de la fase de obra considerada en este estudio de la S.T.

1.4.- ANÁLISIS Y PREVENCIÓN DEL RIESGO EN LAS FASES DE OBRA

A la vista del conjunto de documentos del proyecto de edificio, sé expondrán en primer lugar: los procedimientos y equipos técnicos a utilizar, a continuación, la deducción de riesgos en estos trabajos, las medidas preventivas adecuadas, indicación de las protecciones colectivas necesarias y las protecciones personales exigidas para los trabajadores.

1.4.1.- PROCEDIMIENTOS Y EQUIPOS TÉCNICOS A UTILIZAR.

Maquinaria prevista: Hormigonera, camión basculante, pequeña maquinaria manual.
Como medios auxiliares, se utilizarán los habituales para este tipo de obra.

1.4.2.- TIPOS DE RIESGOS.

Analizados los procedimientos y equipos a utilizar en los distintos trabajos de esta obra, se deducen los siguientes riesgos:

- Caídas al mismo y distinto nivel.
- Atropellos durante el desplazamiento de camiones y maquinaria.
- Golpes con objetos o útiles de trabajo en todo el proceso de la obra.
- Generación de polvo o excesivos gases tóxicos.
- Proyección de partículas durante casi todos los trabajos.
- Explosiones e incendios.
- Electrocuciones en el manejo de herramientas y sobre la red de alimentación eléctrica.
- Esguinces, salpicaduras y pinchazos, a lo largo de toda la obra.
- Efectos de ambiente con polvo a lo largo de toda la obra.
- Riesgos de temporada.

1.4.3.- MEDIDAS PREVENTIVAS EN LA ORGANIZACIÓN DEL TRABAJO.

Partiendo de una organización de la obra donde el plan de S.T. sea conocido lo mas ampliamente posible, que el jefe de la obra dirija su implantación y que el encargado de obra realice las operaciones de su puesta en práctica y verificación, para esta obra las medidas preventivas se impondrán según las líneas siguientes:

- Normativa de prevención dirigida y entregada a los operarios de las máquinas y herramientas para su aplicación en todo su funcionamiento.
- Cuidar del cumplimiento de la normativa vigente en el:
  - Manejo de máquinas y herramientas.
  - Movimiento de materiales y cargas.
  - Utilización de los medios auxiliares.
- Mantener los medios auxiliares y las herramientas en buen estado de conservación.
- Disposición y ordenamiento del tráfico de vehículos y de aceras y pasos para los trabajadores.
- Señalización de la obra en su generalidad y de acuerdo con la normativa vigente.
- Protección de zanjas para evitar caídas.
- Asegurar la entrada y salida de materiales de forma organizada y coordinada con los trabajos de realización de obra.
- Orden y limpieza en toda la obra.
- Delimitación de las zonas de trabajo y cercado.

1.4.4.- PROTECCIONES COLECTIVAS

Las protecciones colectivas necesarias se estudiarán sobre los planos de obra y en consideración a las partidas de obra en cuanto a los tipos de riesgos indicados anteriormente y a las necesidades de los trabajadores. Las protecciones previstas son:

- Señales varias en la obra de indicación de peligro.
- Señales normalizadas para el tránsito de vehículos.
- Valla de obra delimitando y protegiendo el centro de trabajo.
- Se comprobará que todas las máquinas y herramientas disponen de sus protecciones colectivas de acuerdo con la normativa vigente.

Finalmente, el plan puede adoptar mayores protecciones colectivas; en primer lugar todas aquellas que resulten según la normativa vigente y que aquí no estén relacionadas; y, en segundo lugar, aquellas que considere el autor del plan incluso incidiendo en los medios auxiliares de ejecución de obra para una buena construcción o que pueden ser estos mismos.

1.4.5.- PROTECCIONES PERSONALES

Las protecciones necesarias para la realización de los trabajos previstos desde el proyecto son las siguientes:

- Protección del cuerpo de acuerdo con la climatología mediante ropa de trabajo adecuada.
- Protección del trabajador en su cabeza, extremidades, ojos y contra caídas de altura con los siguientes medios:
  - Casco
  - Gafas antipartículas.
  - Pantalla de soldadura eléctrica.
  - Gafas para soldadura autógena.
  - Guantes de cuero para manejo de materiales.
  - Guantes de soldador.
  - Mandil.
  - Polainas.
  - Gafas antipolvo
  - Botas de agua.
  - Impermeables.
  - Protectores gomados.
  - Protectores contra ruído mediante elementos normalizados.
  - Complementos de calzado, polainas y mandiles.

1.5.- ANÁLISIS Y PREVENCIÓN DE LOS RIESGOS EN MEDIOS Y EN LA MAQUINARIA.

1.- MEDIOS AUXILIARES

Los medios auxiliares previstos en la realización de esta obra son:
- Otros medios sencillos de uso corriente.

De estos medios, la ordenación de la prevención se realizará mediante la aplicación de la Ordenanza de trabajo y la Ley de Prevención de Riesgos Laborales, ya que tanto los andamios como las escaleras de mano están totalmente normalizadas.

2.- MAQUINARIA Y HERRAMIENTAS.

La maquinaria prevista a utilizar en esta obra se reduce a camiones y miniexcavadora.
La previsión de utilización de herramientas es:

- Sierra circular.
- Hormigonera.
- Martillos picadores.
- Herramientas manuales diversas.

La prevención sobre la utilización de estas máquinas y herramientas se desarrollarán en el PLAN de acuerdo con los siguientes principios:
`

1.- Reglamentación oficial.
Se cumplirá lo indicado en el Reglamento de máquinas, en los I.T.C. correspondientes, y con las especificaciones de los fabricantes.

2.- Las máquinas y herramientas a utilizar en obra dispondrán de su folleto de instrucciones de manejo que incluye:
- Riesgos que entraña para los trabajadores
- Modo de uso con seguridad.

3.**- No se prevé** la utilización de máquinas sin reglamentar.

1.6.- ANÁLISIS Y PREVENCIÓN DE RIESGOS CATASTRÓFICOS.

El único riesgo catastrófico previsto es el de incendio. Por otra parte no se espera la acumulación de materiales con alta carga de fuego. El riesgo considerado posible se cubrirá con las siguientes medidas:

1 Realizar revisiones periódicas en la instalación eléctrica de la obra.
2 Colocar en los lugares, o locales, independientes aquellos productos muy inflamables con señalización expresa sobre su mayor riesgo.
3 Prohibir hacer fuego dentro del recinto de la obra; caso de necesitar calentarse algún trabajador, debe hacerse de una forma controlada y siempre en recipientes, bidones por ejemplo, en donde se mantendrán las ascuas.
4 Disponer en la obra de extintores, mejor polivalentes, situados en lugares tales como oficina, vestuario, pie de escaleras internas de la obra, etc.

1.7.-CÁLCULO DE LOS MEDIOS DE SEGURIDAD.

El cálculo de los medios de seguridad se realiza de acuerdo con lo establecido en el R.D. 1627/1997 de 24 de Octubre y partiendo de las experiencias en obras similares. El cálculo de las protecciones personales parte de fórmulas generalmente admitidas como las de SEOPAN, y el cálculo de las protecciones colectivas resultan de la medición de las mismas sobre los planos del proyecto del edificio y los planos de este estudio, las partidas de seguridad y salud, de este estudio básico, están incluidas proporcionalmente en cada partida.

1.8.-MEDICINA PREVENTIVA Y PRIMEROS AUXILIOS.

1.-Medicina preventiva.
Las posible enfermedades profesionales que puedan originarse en esta obra son las normales que trata la medicina del trabajo y la higiene industrial.
Todo ello se resolverá de acuerdo con los servicios de prevención de empresa quienes ejercerán la dirección y el control de las enfermedades profesionales, tanto en la decisión de utilización de los medios preventivos como la observación medica de los trabajadores.
2.-Primeros auxilios.
Para atender a los primeros auxilios existirá un botiquín de urgencia situado a pie de obra, y se comprobará que, entre los trabajadores presentes en la obra, uno, por lo menos, haya recibido un curso de socorrismo.

1.9.-FORMACION SOBRE SEGURIDAD.

El plan especificará el Programa de Formación de los trabajadores y asegurará que estos conozcan el plan. También con esta función preventiva se establecerá el programa de reuniones del Comité de Seguridad y Salud. La formación y explicación del Plan de Seguridad será por un técnico de seguridad.

2.-PLIEGO DE CONDICIONES PARTICULARES.

2.1. RÉGIMEN DE RESPONSIBILIDADES Y ATRIBUCIONES EN MATERIA DE SEGURIDAD E HIGIENE.

Establecidas las previsiones, el contratista o Constructor principal de la obra quedará obligado a elaborar un plan de seguridad en el que se analicen, estudien, desarrollen y complementen, en función de su propio sistema de ejecución de la obra las previsiones contenidas en estudio citado... (Art.- 4.1.)
El plan es, por ello, el documento operativo y que se aplicará de acuerdo con el RD. En la ejecución de esta obra, cumpliendo con los pasos para su aprobación y con los mecanismos instituidos para su control.

Además de implantar en obra el plan de seguridad y salud, es de responsabilidad del Contratista o Constructor la ejecución correcta de las medidas preventivas fijadas en el plan de seguridad e higiene... (Art. 8º.1.)

Las demás responsabilidades y atribuciones dimanan de:
-Incumplimiento del derecho por el empresario
-Incumplimiento del deber por parte de los trabajadores
-Incumplimiento del deber por parte de los profesionales

De acuerdo con el Reglamento de Servicios de Previsión RD. 39/1997, el contratista o constructor dispondrá de técnicos con atribución y responsabilidad para la adopción de medidas de seguridad e higiene en el trabajo.

2.2. EMPLEO Y MANTENIMIENTO DE LOS MEDIOS Y EQUIPOS DE PROTECCIÓN.

1.- Características de empleo y conservación de maquinarias.

Se cumplirá lo indicado por el Reglamento de Seguridad en las máquinas, RD. 1495/86, sobre todo en lo que se refiere a las instrucciones de uso, y a la instalación y puesta en servicio, inspecciones y revisiones periódicas, y reglas generales de seguridad.

2.- Características de empleo y conservación de útiles y herramientas.

Tanto en el empleo como la conservación de los útiles y herramientas, el encargado de la obra velará por su correcto empleo y conservación, exigiendo a los trabajadores el cumplimiento de las especificaciones emitidas por el fabricante para cada útil o herramienta.
El encargado de obra establecerá un sistema de control de los útiles y herramientas a fin y efecto de que se utilicen con las prescripciones de seguridad específicas para cada una de ellas.
Las herramientas y útiles establecidos en las previsiones de este estudio pertenecen al grupo de herramientas y útiles conocidos y con experiencias en su empleo, debiéndose aplicar las normas generales, de carácter práctico y de general conocimiento, vigentes según los criterios generalmente admitidos.

3.-Empleo y conservación de equipos preventivos.

Se considerarán los dos grupos fundamentales:

1.- Protecciones personales.
Se tendrá preferente atención a los medios de protección personal.
Toda prenda tendrá fijado un período de vida útil desechándose a su término.
Cuando por cualquier circunstancia, sea de trabajo o mala utilización de una prenda de protección personal o equipo se deteriore, éstas se repondrán independientemente de la duración prevista.
Todo elemento de protección personal se ajustará a las normas de homologación del Ministerio de Trabajo y/o Consellería y, en caso que no exista la norma de homologación, la calidad exigida será la adecuada a las prestaciones previstas.

2.-Protecciones colectivas.
El encargado y jefe de obra, son los responsables de velar por la correcta utilización de los elementos de protección colectiva, contando con el asesoramiento y colaboración de los Departamentos de Almacén, Maquinaria, y del propio Servicio de Seguridad de la Empresa Constructora.
Se especificarán algunos datos que habrá que cumplir en esta obra, además de lo indicado en las Normas Oficiales:
-Extintores: Serán de polvo polivalente, revisándose periódicamente.

2.3. ÓRGANOS O COMITÉS DE SEGURIDAD E HIGIENE. CONSULTA Y PARTICIPACIÓN DE LOS TRABAJADORES.

Según la Ley de riesgos laborales (Art. 33 al 40), se procederá a:

Designación de Delegados de Provincia de Prevención, por y entre los representantes del personal, con arreglo a:
-De 50 a 100 trabajadores; 2 Delegados de Prevención.
-De 101 a 500 trabajadores; 3 Delegados de Prevención
Comité de Seguridad y Salud.
Es el órgano paritario (Empresarios-trabajadores) para consulta regular. Se constituirá en las empresas o centros de trabajo con 50 o más trabajadores.
-Se reunirá trimestralmente.
-Participarán con voz, pero sin voto los delegados sindicales y los responsables técnicos de la Prevención de la Empresa
Podrán participar trabajadores o técnicos internos o externos con especial cualificación.

2.5.-SERVICIOS DE PREVENCION.

A efectos de aplicación de este Estudio de Seguridad, se cumplirá lo establecido en el Decreto 39/1997, especialmente en los títulos fundamentales.

-Art. 1: La prevención deberá integrarse en el conjunto de actividades y disposiciones.
-Art. 2: La empresa implantará un plan de prevención de riesgos.
-Art. 5: Dar información, formación y participación a los trabajadores.
-Art. 8 y 9: Planificación de la actividad preventiva.
-Art. 14 y 15 : Disponer de Servicio de Prevención, para las siguientes especialidades.

1.-Ergonomía.
2.-Higiene industrial.
3.-Seguridad en el trabajo.
4.-Medicina del trabajo.
5.-Psicología

2.6.-INSTALACIONES PROVISIONALES DE HIGIENE Y BIENESTAR.
Las instalaciones provisionales de la obra se adaptarán, en lo relativo a elementos, dimensiones características, a lo especificado en los Arts. 39, 40, 41 y 42 de la Ordenanza General de Seguridad e Higiene.
Se organizará la recogida y la retirada de desperdicios y la basura que el personal de la obra genere en sus instalaciones.

2.7.-PREVISIONES DEL CONTRATISTA O CONSTRUCTOR.
El Constructor, para la elaboración del plan adoptarán las siguientes previsiones:

1.Previsiones técnicas.

Las previsiones técnicas del Estudio son obligatorias por los Reglamentos Oficiales y las Normas de buena construcción en el sentido de nivel mínimo de seguridad. El constructor en cumplimiento de sus atribuciones puede proponer otras alternativas técnicas. Si así fuere, el Plan estará abierto a adaptarlas siempre que se ofrezcan las condiciones de garantía de Prevención y Seguridad orientadas en este Estudio.

2.Previsiones económicas.

Si las mejoras o cambios en la técnica, elementos o equipos de prevención se aprueban para el Plan de Seguridad y Salud, estas no podrán presupuestarse fuera del Estudio de Seguridad, a no ser que así lo establezca el contrato de Estudio.

3.Certificación de la obra del plan de seguridad.

La percepción por parte del constructor del precio de las partidas de obra del Plan de Seguridad será ordenada a través de certificaciones complementarias a las certificaciones propias de la obra general expedidas en la forma y modo que para ambas se haya establecido en las cláusulas contractuales del Contrato de obra y de acuerdo con las normas que regulan el Plan de Seguridad de la obra.
La Dirección Facultativa, en cumplimiento de sus atribuciones y responsabilidades, ordenará la buena marcha del Plan, tanto en los aspectos de eficiencia y control como en el fin de las liquidaciones económicas hasta su total saldo y finiquito.

4. Ordenación de los medios auxiliares de obra.

Los medios auxiliares que pertenecen a la obra básica, permitirán la buena ejecución de los capítulos de obra general y la buena implantación de los capítulos de Seguridad, cumpliendo adecuadamente las funciones de seguridad.

5. Previsiones en la implantación de los medios de seguridad.

Los trabajos de montaje, conservación y desmontaje de los sistemas de seguridad, desde el primer replanteo hasta su total evacuación de la obra, ha de disponer de una ordenación de seguridad e higiene que garantice la prevención de los trabajos dedicados a esta especialidad de los primeros montajes de implantación de la obra.

Tudela, Mayo de 2026.
El arquitecto técnico.

Fdo. Javier Sanz Arellano.

plan de control de calidad

PLAN DE CONTROL DE CALIDAD

- Se redacta el presente Plan de Control de Calidad como anejo del proyecto reseñado a continuación con el objeto de dar cumplimiento a lo establecido en la LEY 38/1999, DE 5 DE NOVIEMBRE, DE ORDENACIÓN DE LA EDIFICACIÓN, Real Decreto 410/2010, de 31 de marzo, por el que se desarrollan los requisitos exigibles a las entidades de control de calidad de la edificación y a los laboratorios de ensayos para el control de calidad de la edificación, para el ejercicio de su actividad y **Decreto Foral 67/2010, de 29 de octubre**, por el que se reordenan las competencias en materia de laboratorios de ensayos para el control de calidad de la edificación. y en el RD 314/2006, de 17 de marzo por el que se aprueba el CTE modificado por RD 1371/2007.

Proyecto	ADECUACIÓN MATADERO MUNICIPAL.
Situación	CARRETERA de NOVILLAS s/n.
Población	CORTES.
Promotor	AYUNTAMIENTO DE CORTES.
Arquitecto Técnico/Proyectista	Javier Sanz Arellano.
Director de obra	Javier Sanz Arellano.
Director de la ejecución	Javier Sanz Arellano.

El control de calidad de las obras incluye:

A. **El control de recepción de productos**
B. **El control de la ejecución**
C. **El control de la obra terminada**

Para ello:

El director de la ejecución de la obra recopilará la documentación del control realizado, verificando que es conforme con lo establecido en el proyecto, sus anejos y modificaciones.

El constructor recabará de los suministradores de productos y facilitará al director de obra y al director de la ejecución de la obra la documentación de los productos anteriormente señalada, así como sus instrucciones de uso y mantenimiento, y las garantías correspondientes cuando proceda.

La documentación de calidad preparada por **el constructor** sobre cada una de las unidades de obra podrá servir, si así lo autorizara el director de la ejecución de la obra, como parte del control de calidad de la obra.

Una vez finalizada la obra, la documentación del seguimiento del control será depositada por el **director de la ejecución de la obra** en el Colegio Profesional correspondiente o, en su caso, en la Administración Publica competente, que asegure su tutela y se comprometa a emitir certificaciones de su contenido a quienes acrediten un interés legítimo.

A. CONTROL DE RECEPCIÓN DE LOS PRODUCTOS

El control de recepción tiene por objeto comprobar las características técnicas mínimas exigidas que deben reunir los productos, equipos y sistemas que se incorporen de forma permanente en el edificio proyectado, así como sus condiciones de suministro, las garantías de calidad y el control de recepción.

Durante la construcción de las obras el director de la ejecución de la obra realizará los siguientes controles:

1. Control de la documentación de los suministros

Los suministradores entregarán al constructor, quien los facilitará al director de la ejecución de la obra, los documentos de identificación del producto exigidos por la normativa de obligado cumplimiento y, en su caso, por el proyecto o por la dirección facultativa. Esta documentación comprenderá, al menos, los siguientes documentos:

- Los documentos de origen, hoja de suministro y etiquetado.
- El certificado de garantía del fabricante, firmado por persona física.
- Los documentos de conformidad o autorizaciones administrativas exigidas reglamentariamente, incluida la documentación correspondiente al marcado CE de los productos de construcción, cuando sea pertinente, de acuerdo con las disposiciones que sean transposición de las Directivas Europeas que afecten a los productos suministrados.
- En el caso de hormigones estructurales el control de documentación se realizará de acuerdo con el código estructural del CTE, facilitándose los documentos indicados antes, durante y después del suministro.

2. Control mediante distintivos de calidad o evaluaciones técnicas de idoneidad

El suministrador proporcionará la documentación precisa sobre:

- Los distintivos de calidad que ostenten los productos, equipos o sistemas suministrados, que aseguren las características técnicas de los mismos exigidas en el proyecto y documentará, en su caso, el reconocimiento oficial del distintivo de acuerdo con lo establecido en el artículo 5.2.3 del capítulo 2 del CTE.
- Las evaluaciones técnicas de idoneidad para el uso previsto de productos, equipos y sistemas innovadores, de acuerdo con lo establecido en el artículo 5.2.5 del capítulo 2 del CTE, y la constancia del mantenimiento de sus características técnicas.
- El procedimiento para hormigones estructurales es el indicado en código estructural del CTE.

El director de la ejecución de la obra verificará que esta documentación es suficiente para la aceptación de los productos, equipos y sistemas amparados por ella.

3. Control mediante ensayos

Para verificar el cumplimiento de las exigencias básicas del CTE puede ser necesario, en determinados casos, realizar ensayos y pruebas sobre algunos productos, según lo establecido en la reglamentación vigente, o bien según lo especificado en el proyecto u ordenados por la dirección facultativa.

La realización de este control se efectuará de acuerdo con los criterios establecidos en el proyecto o indicados por la dirección facultativa sobre el muestreo del producto, los ensayos a realizar, los criterios de aceptación y rechazo y las acciones a adoptar.

Para el caso de hormigones estructurales el control mediante ensayos se realizará conforme con el apartado 79.3.3.

Hormigones estructurales: El control se hará conforme al código estructural del CTE.

En el caso de productos que no dispongan de marcado CE, la comprobación de su conformidad comprenderá:

a) un control documental, según apartado 84.1

b) en su caso, un control mediante distintivos de calidad o procedimientos que garanticen un nivel de garantía adicional equivalente, conforme con lo indicado en el artículo 81º, y

c) en su caso, un control experimental, mediante la realización de ensayos.

Para los materiales componentes del hormigón se seguirán los criterios específicos de cada apartado del artículo 85º

La conformidad de un hormigón con lo establecido en el proyecto se comprobará durante su recepción en la obra, e incluirá su comportamiento en relación con la docilidad, la resistencia y la durabilidad, además de cualquier otra característica que, en su caso, establezca el pliego de prescripciones técnicas particulares.

El control de recepción se aplicará tanto al hormigón preparado, como al fabricado en central de obra e incluirá una serie de comprobaciones de carácter documental y experimental.

El control de la conformidad de un hormigón se realizará con los criterios del art. 86, tanto en los controles previos al suministro (86.4) durante el suministro (86.5) y después del suministro.

CONTROL PREVIO AL SUMINISTRO

Se realizarán las comprobaciones documentales, de las instalaciones y experimentales indicadas en los apartados del art. 86.4 no siendo necesarios los ensayos previos, ni los característicos de resistencia, en el caso de un hormigón preparado para el que se tengan documentadas experiencias anteriores de su empleo en otras obras, siempre que sean fabricados con materiales componentes de la misma naturaleza y origen, y se utilicen las mismas instalaciones y procesos de fabricación.

Además, la Dirección Facultativa podrá eximir también de la realización de los ensayos característicos de dosificación a los que se refiere el Anejo nº 22 cuando se dé alguna de las siguientes circunstancias:

a) el hormigón que se va a suministrar está en posesión de un distintivo de calidad oficialmente reconocido,

b) se disponga de un certificado de dosificación, de acuerdo con lo indicado en el Anejo nº 22, con una antigüedad máxima de seis meses

CONTROL DURANTE EL SUMINISTRO

Se realizarán los controles de documentación, de conformidad de la docilidad y de resistencia del apartado 86.5.2

Modalidades de control de la conformidad de la resistencia del hormigón durante el suministro:

a) **Modalidad 1: Control estadístico (art. 86.5.4.).** Esta modalidad de control es la de aplicación general a todas las obras de hormigón estructural.

Para el control de su resistencia, el hormigón de la obra se dividirá en lotes de acuerdo con lo indicado en la siguiente tabla, salvo excepción justificada bajo la responsabilidad de la Dirección Facultativa.

El número de lotes no será inferior a tres. Correspondiendo en dicho caso, si es posible, cada lote a elementos incluidos en cada columna.

HORMIGONES SIN DISTINTIVO DE CALIDAD OFICIALMENTE RECONOCIDO			
Límite superior	Tipo de elemento estructural		
	Elementos comprimidos	Elementos flexionados	Macizos
Volumen hormigón	100 m^3	100 m^3	100 m^3
Tiempo hormigonado	2 semanas	2 semanas	1 semana
Superficie construida	500 m^2	1.000 m^2	-
Nº de plantas	2	2	-
Nº de LOTES según la condición más estricta			

HORMIGONES CON DISTINTIVO DE CALIDAD OFICIALMENTE RECONOCIDO CON NIVEL DE GARANTÍA SEGÚN CODIGO ESTRUCTURAL			
Límite superior	Tipo de elemento estructural		
	Elementos comprimidos	Elementos flexionados	Macizos
Volumen hormigón	500 m^3	500 m^3	500 m^3
Tiempo hormigonado	10 semanas	10 semanas	5 semanas
Superficie construida	2.500 m^2	5.000 m^2	-
Nº de plantas	10	10	-
Nº de LOTES según la condición más estricta			

HORMIGONES CON DISTINTIVO DE CALIDAD OFICIALMENTE RECONOCIDO CON NIVEL DE GARANTÍA SEGÚN CODIGO ESTRUCTURAL			
Límite superior	Tipo de elemento estructural		
	Elementos comprimidos	Elementos flexionados	Macizos
Volumen hormigón	200 m^3	200 m^3	200 m^3
Tiempo hormigonado	4 semanas	4 semanas	2 semanas
Superficie construida	1.000 m^2	2.000 m^2	-
Nº de plantas	4	4	-
Nº de LOTES según la condición más estricta			

En ningún caso, un lote podrá estar formado por amasadas suministradas a la obra durante un período de tiempo superior a seis semanas.

Los criterios de aceptación de la resistencia del hormigón para esta modalidad de control, se definen en el apartado 86.5.4.3 según cada caso.

b) **Modalidad 2: Control al 100 por 100.** Esta modalidad de control es de aplicación a cualquier estructura, siempre que se adopte antes del inicio del suministro del hormigón.

La comprobación se realiza calculando el valor de $f_{c,real}$ (resistencia característica real) que corresponde al cuantil 5 por 100 en la distribución de la resistencia a compresión del hormigón suministrado en todas las amasadas sometidas a control.

El criterio de aceptación es el siguiente: $f_{c,real} \geq f_{ck}$

c) **Modalidad 3: Control indirecto de la resistencia del hormigón.** En el caso de

elementos de hormigón estructural, esta modalidad de control sólo podrá aplicarse para hormigones en posesión de un distintivo de calidad oficialmente reconocido, que se empleen en uno de los siguientes casos:

- elementos de edificios de viviendas de una o dos plantas, con luces inferiores a 6,00 metros, o

- elementos de edificios de viviendas de hasta cuatro plantas, que trabajen a flexión, con luces inferiores a 6,00 metros.

Además, será necesario que se cumplan las dos condiciones siguientes:

i) que el ambiente en el que está ubicado el elemento sea I ó II según lo indicado en el apartado 8.2,

ii) que en el proyecto se haya adoptado una resistencia de cálculo a compresión f_{cd} no superior a 10 N/mm2.

Se aceptará el hormigón suministrados se cumplen simultáneamente las siguientes condiciones:

a) Los resultados de consistencia cumplen lo indicado

b) Se mantiene, en su caso, la vigencia del distintivo de calidad para el hormigón empleado durante la totalidad del período de suministro de la obra.

c) Se mantiene, en su caso, la vigencia del reconocimiento oficial del distintivo de calidad.

Certificado del hormigón suministrado

Al finalizar el suministro de un hormigón a la obra, el Constructor facilitará a la Dirección Facultativa un certificado de los hormigones suministrados, con indicación de los tipos y cantidades de los mismos, elaborado por el Fabricante y firmado por persona física con representación suficiente, cuyo contenido será conforme a lo establecido en el Código Estructural.

Armaduras: La conformidad del acero cuando éste disponga de marcado CE, se comprobará mediante la verificación documental de que los valores declarados en los documentos que acompañan al citado marcado CE permiten deducir el cumplimiento de las especificaciones contempladas en el proyecto y en el Código Estructural para armaduras pasivas y para armaduras activas..

Mientras no esté vigente el marcado CE para los aceros corrugados destinados a la elaboración de armaduras para hormigón armado, deberán ser conformes con lo expuesto en el código estructural del CTE.

En el caso de armaduras elaboradas en la propia obra, la Dirección Facultativa comprobará la conformidad de los productos de acero empleados, de acuerdo con lo establecido en el código estructural.

El Constructor archivará un certificado firmado por persona física y preparado por el Suministrador de las armaduras, que trasladará a la Dirección Facultativa al final de la obra, en el que se exprese la conformidad con esta Instrucción de la totalidad de las

armaduras suministradas, con expresión de las cantidades reales correspondientes a cada tipo, así como su trazabilidad hasta los fabricantes, de acuerdo con la información disponible en la documentación que establece la UNE EN 10080.

En el caso de que un mismo suministrador efectuara varias remesas durante varios meses, se deberá presentar certificados mensuales el mismo mes, se podrá aceptar un único certificado que incluya la totalidad de las partidas suministradas durante el mes de referencia.

Asimismo, cuando entre en vigor el marcado CE para los productos de acero, el Suministrador de la armadura facilitará al Constructor copia del certificado de conformidad incluida en la documentación que acompaña al citado marcado CE.

En el caso de instalaciones en obra, el Constructor elaborará y entregará a la Dirección Facultativa un certificado equivalente al indicado para las instalaciones ajenas a la obra.

Control del acero para armaduras ACTIVAS: Cuando el acero para armaduras activas disponga de marcado CE, su conformidad se comprobará mediante la verificación documental de que los valores declarados en los documentos que acompañan al citado marcado CE permiten deducir el cumplimiento de las especificaciones contempladas en el proyecto y en el código estructural.

Mientras el acero para armaduras activas, no disponga de marcado CE, se comprobará su conformidad de acuerdo con los criterios indicados en el código estructural.

ELEMENTOS Y SISTEMAS DE PRETENSADO y de los elementos prefabricados: el control se realizará según lo dispuesto en el código estructural.

ESTRUCTURAS DE ACERO:

Control de los Materiales

En el caso venir con certificado expedido por el fabricante se controlará que se corresponde de forma inequívoca cada elemento de la estructura con el certificado de origen que lo avala.

Para las características que no queden avaladas por el certificado de origen se establecerá un control mediante ensayos realizados por un laboratorio independiente.

En los casos que alguno de los materiales, por su carácter singular, carezcan de normativa nacional específica se podrán utilizar otras normativas o justificaciones con el visto bueno de la dirección facultativa.

Control de la Fabricación

El control se realizará mediante el control de calidad de la documentación de taller y el control de la calidad de la fabricación con las especificaciones indicadas en el apartado 12.4 del DB SE-A

Estructuras de fábrica:

En el caso de que las piezas no tuvieran un valor de resistencia a compresión en la dirección del esfuerzo, se tomarán muestras según UNE EN771 y se ensayarán según EN 772-1:2002, aplicando el esfuerzo en la dirección correspondiente. El valor medio

obtenido se multiplicará por el valor δ de la tabla 8.1 del DB SE-F, no superior a 1,00 y se comprobará que el resultado obtenido es mayor o igual que el valor de la resistencia normalizada especificada en el proyecto.

En cualquier caso, o cuando se haya especificado directamente la resistencia de la fábrica, podrá acudirse a determinar directamente esa variable a través de la EN 1052-1.

Estructuras de madera:

Comprobaciones:

a) con carácter general:

- aspecto y estado general del suministro;
- que el producto es identificable y se ajusta a las especificaciones del proyecto.

b) con carácter específico: se realizarán, también, las comprobaciones que en cada caso se consideren oportunas de las que a continuación se establecen salvo, en principio, las que estén avaladas por los procedimientos reconocidos en el CTE;

- madera aserrada:

- especie botánica: La identificación anatómica se realizará en laboratorio especializado;

- Clase Resistente: La propiedad o propiedades de resistencia, rigidez y densidad, se especificarán según notación y ensayos del apartado 4.1.2;

- tolerancias en las dimensiones: Se ajustarán a la norma UNE EN 336 para maderas de coníferas. Esta norma, en tanto no exista norma propia, se aplicará también para maderas de frondosas con los coeficientes de hinchazón y merma de la especie de frondosa utilizada;

- contenido de humedad: Salvo especificación en contra, debe ser ≤ 20% según UNE 56529 o UNE 56530.

- tableros:

- propiedades de resistencia, rigidez y densidad: Se determinarán según notación y ensayos del apartado 4.4.2;

- tolerancias en las dimensiones: Según UNE EN 312-1 para tableros de partículas, UNE EN 300 para tablero de virutas orientadas (OSB), UNE EN 622-1 para tableros de fibras y UNE EN 315 para tableros contrachapados;

- elementos estructurales de madera laminada encolada:

- Clase Resistente: La propiedad o propiedades de resistencia, de rigidez y la densidad, se especificarán según notación del apartado 4.2.2;

- tolerancias en las dimensiones: Según UNE EN 390.

- otros elementos estructurales realizados en taller.

- Tipo, propiedades, tolerancias dimensionales, planeidad, contraflechas (en su caso): Comprobaciones según lo especificado en la documentación del proyecto.

- madera y productos derivados de la madera, tratados con productos protectores.

- Tratamiento aplicado: Se comprobará la certificación del tratamiento.

- elementos mecánicos de fijación.

- Se comprobará la certificación del tipo de material utilizado y del tratamiento de protección.

Criterio general de no-aceptación del producto:

El incumplimiento de alguna de las especificaciones de un producto, salvo demostración de que no suponga riesgo apreciable, tanto de las resistencias mecánicas como de la durabilidad, será condición suficiente para la no-aceptación del producto y en su caso de la partida.

El resto de controles se realizarán según las exigencias de la normativa vigente de aplicación de la que se incorpora un listado por materiales y elementos constructivos.

CONTROL EN LA FASE DE RECEPCIÓN DE MATERIALES Y ELEMENTOS CONSTRUCTIVOS

1. CEMENTOS

Instrucción para la recepción de cementos (RC-08)

Aprobada por el Real Decreto 956/2008, de 6 de junio, por el que se aprueba la instrucción para la recepción de cementos.

- Artículos 6. Control de Recepción
- Artículo 7. Almacenamiento
- Anejo 4. Condiciones de suministro relacionadas con la recepción
- Anejo 5. Recepción mediante la realización de ensayos
- Anejo 6. Ensayos aplicables en la recepción de los cementos
- Anejo 7. Garantías asociadas al marcado CE y a la certificación de conformidad con los requisitos reglamentarios.

Cementos comunes

Obligatoriedad del marcado CE para este material (UNE-EN 197-1), aprobada por Resolución de 1 de Febrero de 2005 (BOE 19/02/2005).

Cementos especiales

Obligatoriedad del marcado CE para los cementos especiales con muy bajo calor de hidratación (UNE-EN 14216) y cementos de alto horno de baja resistencia inicial (UNE- EN 197- 4), aprobadas por Resolución de 1 de Febrero de 2005 (BOE 19/02/2005).

Cementos de albañilería

Obligatoriedad del marcado CE para los cementos de albañilería (UNE- EN 413-1, aprobada por Resolución de 1 de Febrero de 2005 (BOE 19/02/2005).

2. HORMIGÓN ARMADO Y PRETENSADO

Instrucción de Hormigón Estructural

Aprobada por Real Decreto 1429/2008 de 21 de agosto. (BOE 22/08/08)

- Capítulo XVI. Control de la conformidad de los productos

3. ESTRUCTURAS METÁLICAS

Código Técnico de la Edificación, Documento Básico DB SE-A-Seguridad Estructural-Acero

Aprobado por Real Decreto 314/2006, de 17 de marzo. (BOE 28/3/2006). Epígrafe 12. Control de calidad

- Epígrafe 12.3 Control de calidad de los materiales
- Epígrafe 12.4 Control de calidad de la fabricación

4. ESTRUCTURAS DE MADERA

Código Técnico de la Edificación, Documento Básico DB SE-M-Seguridad Estructural-Madera

Aprobado por Real Decreto 314/2006, de 17 de marzo. (BOE 28/3/2006). Epígrafe 13. Control

- Epígrafe 13.1 Suministro y recepción de los productos

5. ESTRUCTURAS DE FÁBRICA

Código Técnico de la Edificación, Documento Básico DB SE-F-Seguridad Estructural-Fábrica

Aprobado por Real Decreto 314/2006, de 17 de marzo. (BOE 28/3/2006). Epígrafe 8. Control de la ejecución

- Epígrafe 8.1 Recepción de materiales

6. RED DE SANEAMIENTO

Código Técnico de la Edificación, Documento Básico DB HE Ahorro de Energía

Aprobado por Real Decreto 314/2006, de 17 de marzo. (BOE 28/3/2006)

Epígrafe 6. Productos de construcción

Geotextiles y productos relacionados. Requisitos para uso en sistemas de drenaje

Obligatoriedad del marcado CE para estos productos (UNE-EN 13252), aprobada por Orden de 29 de noviembre de 2001 (BOE 07/12/2001).

Plantas elevadoras de aguas residuales para edificios e instalaciones. (Kits y válvulas de retención para instalaciones que contienen materias fecales y no fecales.

Obligatoriedad del marcado CE para estos productos (UNE-EN 12050), aprobada por Orden de 29 de noviembre de 2001 (BOE 07/12/2001).

Tuberías de fibrocemento para drenaje y saneamiento. Pasos de hombre y cámaras de inspección

Obligatoriedad del marcado CE para estos productos (UNE-EN 588-2), aprobada por Resolución de 3 de octubre de 2003 (BOE 31/10/2002).

Juntas elastoméricas de tuberías empleadas en canalizaciones de agua y drenaje (de caucho vulcanizado, de elastómeros termoplásticos, de materiales celulares de caucho vulcanizado y de poliuretano vulcanizado).

Obligatoriedad del marcado CE para estos productos (UNE-EN 681-1, 2, 3 y 4) aprobada por Resolución de 16 de enero de 2003 (BOE 06/02/2003).

Canales de drenaje para zonas de circulación para vehículos y peatones
Obligatoriedad del marcado CE para estos productos (UNE-EN 1433), aprobada por Resolución de 12 de junio de 2003 (BOE 11/07/2003).

Pates para pozos de registro enterrados

Obligatoriedad del marcado CE para estos productos (UNE-EN 13101), aprobada por Resolución de 10 de octubre de 2003 (BOE 31/10/2003).

Válvulas de admisión de aire para sistemas de drenaje

Obligatoriedad del marcado CE para estos productos (UNE-EN 12380), aprobada por Resolución de 10 de octubre de 2003. (BOE 31/10/2003)

Tubos y piezas complementarias de hormigón en masa, hormigón armado y hormigón con fibra de acero

Obligatoriedad del marcado CE para estos productos (UNE-EN 1916), aprobada por Resolución de 14 de abril de 2003 (BOE 28/04/2003).

Pozos de registro y cámaras de inspección de hormigón en masa, hormigón armado y hormigón con fibras de acero.

Obligatoriedad del marcado CE para estos productos (UNE-EN 1917), aprobada por Resolución de 14 de abril de 2003 (BOE 28/04/2003).

Pequeñas instalaciones de depuración de aguas residuales para poblaciones de hasta 50 habitantes equivalentes. Fosas sépticas.

Obligatoriedad del marcado CE para estos productos (UNE-EN 12566-1), aprobada por Resolución de 1 de febrero de 2005 (BOE 19/02/2005).

Escaleras fijas para pozos de registro.

Obligatoriedad del marcado CE para estos productos (UNE-EN 14396), aprobada por Resolución de 1 de febrero de 2005 (BOE 19/02/2005).

7. CIMENTACIÓN Y ESTRUCTURAS

Sistemas y Kits de encofrado perdido no portante de bloques huecos, paneles de materiales aislantes o a veces de hormigón

Obligatoriedad del marcado CE para estos productos (Guía DITE Nº 009), aprobada por Resolución de 26 de noviembre de 2002 (BOE 19/12/2002).

Geotextiles y productos relacionados. Requisitos para uso en movimientos de tierras, cimentaciones y estructuras de construcción

Obligatoriedad del marcado CE para estos productos (UNE-EN 13251), aprobada por Orden de 29 de noviembre de 2001 (BOE 07/12/2001).

Anclajes metálicos para hormigón

Obligatoriedad del marcado CE para estos productos, aprobadas por Resolución de 26 de noviembre de 2002 (BOE 19/12/2002) y Resolución de 1 de febrero de 2005 (BOE 19/02/2005).

- Anclajes metálicos para hormigón. Guía DITE Nº 001–1 ,2, 3 y 4.
- Anclajes metálicos para hormigón. Anclajes químicos. Guía DITE Nº 001-5.

Apoyos estructurales

Obligatoriedad del marcado CE para estos productos, aprobada por Resolución de 1 de febrero de 2005 (BOE 19/02/2005).

- Apoyos de PTFE cilíndricos y esféricos. UNE-EN 1337-7.

- Apoyos de rodillo. UNE-EN 1337-4.
- Apoyos oscilantes. UNE-EN 1337-6.

Aditivos para hormigones y pastas

Obligatoriedad del marcado CE para los productos relacionados, aprobada por Resolución de 6 de mayo de 2002 y Resolución de 9 de noviembre de 2005 (BOE 30/05/2002 y 01/12/2005).

- Aditivos para hormigones y pastas. UNE-EN 934-2
- Aditivos para hormigones y pastas. Aditivos para pastas para cables de pretensado. UNE-EN 934-4

Ligantes de soleras continuas de magnesita. Magnesita cáustica y de cloruro de magnesio

Obligatoriedad del marcado CE para estos productos (UNE-EN 14016-1), aprobada por Resolución de 1 de febrero de 2005 (BOE 19/02/2005).

Áridos para hormigones, morteros y lechadas

Obligatoriedad del marcado CE para los productos relacionados, aprobada por Resolución de 14 de enero de 2004 (BOE 11/02/2004).

- Áridos para hormigón. UNE-EN 12620.
- Áridos ligeros para hormigones, morteros y lechadas. UNE-EN 13055-1.
- Áridos para morteros. UNE-EN 13139.

Vigas y pilares compuestos a base de madera

Obligatoriedad del marcado CE para estos productos, de acuerdo con la Guía DITE nº 013; aprobada por Resolución de 26 de noviembre de 2002 (BOE 19/12/2002).

Kits de postensado compuesto a base de madera

Obligatoriedad del marcado CE para estos productos (UNE EN 523), aprobada por Resolución de 26 de noviembre de 2002 (BOE 19/12/2002).

Vainas de fleje de acero para tendones de pretensado

Obligatoriedad del marcado CE para estos productos, de acuerdo con la Guía DITE nº 011; aprobada por Resolución de 26 de noviembre de 2002 (BOE 19/12/2002).

8. ALBAÑILERÍA

Cales para la construcción

Obligatoriedad del marcado CE para estos productos (UNE-EN 459-1), aprobada por Resolución de 3 de octubre de 2003 (BOE 31/10/2002).

Paneles de yeso

Obligatoriedad del marcado CE para los productos relacionados, aprobada por Resolución de 6 de mayo de 2002 (BOE 30/05/2002) y Resolución de 9 de Noviembre de 2005 (BOE 01712/2005).

- Paneles de yeso. UNE-EN 12859.
- Adhesivos a base de yeso para paneles de yeso. UNE-EN 12860.

Chimeneas

Obligatoriedad del marcado CE para estos productos (UNE-EN 13502), aprobada

por Resolución de 14 de abril de 2003 (BOE 28/04/2003), Resolución de 28 de junio de 2004 (BOE 16/07/2004) y Resolución de 1 de febrero de 2005 (BOE 19/02/2005).

- Terminales de los conductos de humos arcillosos / cerámicos. UNE-EN 13502.
- Conductos de humos de arcilla cocida. UNE -EN 1457.
- Componentes. Elementos de pared exterior de hormigón. UNE- EN 12446
- Componentes. Paredes interiores de hormigón. UNE- EN 1857
- Componentes. Conductos de humo de bloques de hormigón. UNE-EN 1858
- Requisitos para chimeneas metálicas. UNE-EN 1856-1

Kits de tabiquería interior (sin capacidad portante)

Obligatoriedad del marcado CE para estos productos, de acuerdo con la Guía DITE nº 003; aprobada por Resolución de 26 de noviembre de 2002 (BOE 19/12/2002).

Especificaciones de elementos auxiliares para fábricas de albañilería

Obligatoriedad del marcado CE para estos productos aprobada por Resolución de 28 de junio de 2004 (BOE 16/07/2004).

- Tirantes, flejes de tensión, abrazaderas y escuadras. UNE-EN 845-1.
- Dinteles. UNE-EN 845-2.
- Refuerzo de junta horizontal de malla de acero. UNE- EN 845-3.

Especificaciones para morteros de albañilería

Obligatoriedad del marcado CE para estos productos aprobada por Resolución de 28 de junio de 2004 (BOE 16/07/2004).

- Morteros para revoco y enlucido. UNE-EN 998-1.
- Morteros para albañilería. UNE-EN 998-2.

9. AISLAMIENTOS TÉRMICOS

Código Técnico de la Edificación, Documento Básico DB HE Ahorro de Energía

Aprobado por Real Decreto 314/2006, de 17 de marzo. (BOE 28/3/2006)

- 4 Productos de construcción
- Apéndice C Normas de referencia. Normas de producto.

Productos aislantes térmicos para aplicaciones en la edificación

Obligatoriedad del marcado CE para los productos relacionados, aprobada por Resolución de 12 de junio de 2003 (BOE 11/07/2003) y modificación por Resolución de 1 de febrero de 2005 (BOE19/02/2005).

- Productos manufacturados de lana mineral (MW). UNE-EN 13162
- Productos manufacturados de poliestireno expandido (EPS). UNE-EN 13163
- Productos manufacturados de poliestireno extruido (XPS). UNE-EN 13164
- Productos manufacturados de espuma rígida de poliuretano (PUR). UNE-EN 13165
- Productos manufacturados de espuma fenólica (PF). UNE-EN 13166
- Productos manufacturados de

vidrio celular (CG). UNE-EN 13167

- Productos manufacturados de lana de madera (WW). UNE-EN 13168
- Productos manufacturados de perlita expandida (EPB). UNE-EN 13169
- Productos manufacturados de corcho expandido (ICB). UNE-EN 13170
- Productos manufacturados de fibra de madera (WF). UNE-EN 13171

Sistemas y kits compuestos para el aislamiento térmico exterior con revoco

Obligatoriedad del marcado CE para estos productos, de acuerdo con la Guía DITE nº 004; aprobada por Resolución de 26 de noviembre de 2002 (BOE 19/12/2002).

Anclajes de plástico para fijación de sistemas y kits compuestos para el aislamiento térmico exterior con revoco

Obligatoriedad del marcado CE para estos productos, de acuerdo con la Guía DITE nº 01; aprobada por Resolución de 26 de noviembre de 2002 (BOE 19/12/2002).

10. AISLAMIENTO ACÚSTICO

Código Técnico de la Edificación HR Protección conta el ruido.

Aprobada por Real Decreto 314/2006, de 17 de marzo (BOE 28/3/2006)

- Características básicas exigibles a los materiales específicamente acondicionantes acústicos
- 4.3. Características básicas exigibles a las soluciones constructivas
- 4.4. Presentación, medidas y tolerancias
- 4.5. Garantía de las características
- 4.6. Control, recepción y ensayos de los materiales
- 4.7. Laboratorios de ensayo

Código Técnico de la Edificación, Documento Básico DB HR. Protección frente al ruido. (obligado cumplimiento a partir 24/10/08)

Aprobado por Real Decreto 1371/2007, de 19 de octubre. (BOE 23/10/07)

- 4.1. Características exigibles a los productos
- 4.3. Control de recepción en obra de productos

11. IMPERMEABILIZACIONES

Código Técnico de la Edificación, Documento Básico DB HS1-Salubridad. Protección frente a la humedad.

Aprobado por Real Decreto 314/2006, de 17 de marzo. (BOE 28/3/2006)

- Epígrafe 4. Productos de construcción

Sistemas de impermeabilización de cubiertas aplicados en forma líquida

Obligatoriedad del marcado CE para estos productos, de acuerdo con la Guía DITE nº 005; aprobada por Resolución de 26 de noviembre de 2002 (BOE 19/12/2002).

Sistemas de impermeabilización de cubiertas con membranas flexibles fijadas mecánicamente

Obligatoriedad del marcado CE para

estos productos, de acuerdo con la Guía DITE nº 006; aprobada por Resolución de 26 de noviembre de 2002 (BOE 19/12/2002).

12. REVESTIMIENTOS

Materiales de piedra natural para uso como pavimento

Obligatoriedad del marcado CE para los productos relacionados, aprobada por Resolución de 3 de octubre de 2003 (BOE 31/10/2002).

- Baldosas. UNE-EN 1341
- Adoquines. UNE-EN 1342
- Bordillos. UNE-EN 1343

Adoquines de arcilla cocida

Obligatoriedad del marcado CE para estos productos (UNE-EN 1344) aprobada por Resolución de 14 de abril de 2003 (BOE 28/04/2003).

Adhesivos para baldosas cerámicas

Obligatoriedad del marcado CE para estos productos (UNE-EN 12004) aprobada por Resolución de 16 de enero (BOE 06/02/2003).

Adoquines de hormigón

Obligatoriedad del marcado CE para estos productos (UNE-EN 1338) aprobada por Resolución de 14 de enero de 2004 (BOE 11/02/2004).

Baldosas prefabricadas de hormigón

Obligatoriedad del marcado CE para estos productos (UNE-EN 1339) aprobada por Resolución de 14 de enero de 2004 (BOE 11/02/2004).

Materiales para soleras continuas y soleras. Pastas autonivelantes

Obligatoriedad del marcado CE para estos productos (UNE-EN 13813) aprobada por Resolución de 14 de abril de 2003 (BOE 28/04/2003)

Techos suspendidos

Obligatoriedad del marcado CE para estos productos (UNE-EN 13964) aprobada por Resolución de 1 de febrero de 2004 (BOE 19/02/2004).

Baldosas cerámicas

Obligatoriedad del marcado CE para estos productos (UNE-EN 14411) aprobada por Resolución de 1 de febrero de 2004 (BOE 19/02/2004).

13. CARPINTERÍA, CERRAJERÍA Y VIDRIERÍA

Dispositivos para salidas de emergencia

Obligatoriedad del marcado CE para los productos relacionados, aprobada por Resolución de 6 de mayo de 2002 (BOE 30/05/2002).

- Dispositivos de emergencia accionados por una manilla o un pulsador para salidas de socorro. UNE-EN 179
- Dispositivos antipánico para salidas de emergencias activados por una barra horizontal. UNE-EN 1125

Herrajes para la edificación

Obligatoriedad del marcado CE para los productos relacionados, aprobada por Resolución de 14 de abril de 2003 (BOE 28/04/2003), Resolución de 3 de octubre de 2003 (BOE 31/10/2002) y ampliado en Resolución de 1 de febrero de 2005 (BOE

19/02/2005).

- Dispositivos de cierre controlado de puertas. UNE-EN 1154.
- Dispositivos de retención electromagnética para puertas batientes. UNE-EN 1155.
- Dispositivos de coordinación de puertas. UNE-EN 1158.
- Bisagras de un solo eje. UNE-EN 1935.
- Cerraduras y pestillos. UNE -EN 12209.

Tableros derivados de la madera para su utilización en la construcción

Obligatoriedad del marcado CE para estos productos (UNE-EN 13986) aprobada por Resolución de 14 de abril de 2003 (BOE 28/04/2003).

Sistemas de acristalamiento sellante estructural

Obligatoriedad del marcado CE para los productos relacionados, aprobada por Resolución de 26 de noviembre de 2002 (BOE 19/12/2002).

- Vidrio. Guía DITE nº 002-1
- Aluminio. Guía DITE nº 002-2
- Perfiles con rotura de puente térmico. Guía DITE nº 002-3

Puertas industriales, comerciales, de garaje y portones

Obligatoriedad del marcado CE para estos productos (UNE-EN 13241-1) aprobada por Resolución de 28 de junio de 2004 (BOE 16/07/2004).

Toldos

Obligatoriedad del marcado CE para estos productos (UNE-EN 13561) aprobada por Resolución de 1 de febrero de 2005 (BOE 19/02/2005).

Fachadas ligeras

Obligatoriedad del marcado CE para estos productos (UNE-EN 13830) aprobada por Resolución de 1 de febrero de 2005 (BOE 19/02/2005).

14. PREFABRICADOS

Productos prefabricados de hormigón. Elementos para vallas

Obligatoriedad del marcado CE para estos productos aprobada por Resolución de 6 de mayo de 2002 (BOE 30/05/2002) y ampliadas por Resolución de 1 de febrero de 2005 (BOE 19/02/2005)

- Elementos para vallas. UNE-EN 12839.
- Mástiles y postes. UNE-EN 12843.

Componentes prefabricados de hormigón armado de áridos ligeros de estructura abierta

Obligatoriedad del marcado CE para estos productos (UNE-EN 1520), aprobada por Resolución de 28 de junio de 2004 (BOE 16/07/2004).

Kits de construcción de edificios prefabricados de estructura de madera

Obligatoriedad del marcado CE para estos productos, de acuerdo con la Guía DITE nº 007; aprobada por Resolución de 26 de noviembre de 2002 (BOE 19/12/2002).

Escaleras prefabricadas (kits)

Obligatoriedad del marcado CE para estos productos, de acuerdo con la Guía DITE nº 008; aprobada por Resolución de

26 de noviembre de 2002 (BOE 19/12/2002).

Kits de construcción de edificios prefabricados de estructura de troncos

Obligatoriedad del marcado CE para estos productos, de acuerdo con la Guía DITE nº 012; aprobada por Resolución de 26 de noviembre de 2002 (BOE 19/12/2002).

Bordillos prefabricados de hormigón

Obligatoriedad del marcado CE para estos productos (UNE-EN 1340), aprobada por Resolución de 28 de junio de 2004 (BOE 16/07/2004)

15. INSTALACIONES

▪ INSTALACIONES DE FONTANERÍA Y APARATOS SANITARIOS

Código Técnico de la Edificación, Documento Básico DB HS 4 Suministro de agua

Aprobado por Real Decreto 314/2006, de 17 de marzo. (BOE 28/3/2006)

- Epígrafe 5. Productos de construcción

Juntas elastoméricas de tuberías empleadas en canalizaciones de agua y drenaje (de caucho vulcanizado, de elastómeros termoplásticos, de materiales celulares de caucho vulcanizado y de poliuretano vulcanizado)

Obligatoriedad del marcado CE para estos productos (UNE-EN 681-1, 2, 3 y 4), aprobada por Resolución de 16 de enero de 2003 (BOE 06/02/2003).

Dispositivos anti-inundación en edificios

Obligatoriedad del marcado CE para estos productos (UNE-EN 13564), aprobada por Resolución de 14 de abril de 2003 (BOE 28/04/2003).

Fregaderos de cocina

Obligatoriedad del marcado CE para estos productos (UNE-EN 13310), aprobada por Resolución de 9 de noviembre de 2005 (BOE 01/12/2005).

Inodoros y conjuntos de inodoros con sifón incorporado

Obligatoriedad del marcado CE para estos productos (UNE-EN 997), aprobada por Resolución de 1 de febrero de 2005 (BOE 19/02/2005).

▪ INSTALACIONES ELÉCTRICAS

Columnas y báculos de alumbrado

Obligatoriedad del marcado CE para estos productos aprobada por Resolución de 10 de octubre de 2003 (BOE 31/10/2003) y ampliada por resolución de 1 de 28 de junio de 2004 (BOE 16/07/2004)

- Acero. UNE-EN 40- 5.
- Aluminio. UNE-EN 40-6
- Mezcla de polímeros compuestos reforzados con fibra. UNE-EN 40-7

▪ INSTALACIONES DE GAS

Juntas elastoméricas empleadas en tubos y accesorios para transporte de gases y fluidos hidrocarbonados

Obligatoriedad del marcado CE para estos productos (UNE-EN 682) aprobada por Resolución de 3 de octubre de 2002 (BOE 31/10/2002)

Sistemas de detección de fuga

Obligatoriedad del marcado CE para estos productos (UNE-EN 682) aprobada por Resolución de 28 de junio de 2004 (BOE 16/07/2004)

- **INSTALACIONES DE CALEFACCIÓN, CLIMATIZACIÓN Y VENTILACIÓN**

Sistemas de control de humos y calor

Obligatoriedad del marcado CE para estos productos aprobada por Resolución de 28 de junio de 2004 (BOE 16/07/2004)

- Aireadores naturales de extracción de humos y calor. UNE-EN12101- 2.
- Aireadores extractores de humos y calor. UNE-ENE-12101-3.

Paneles radiantes montados en el techo alimentados con agua a una temperatura inferior a 120ºC

Obligatoriedad del marcado CE para estos productos (UNE-EN 14037-1) aprobada por Resolución de 28 de junio de 2004 (BOE 16/07/2004).

Radiadores y convectores

Obligatoriedad del marcado CE para estos productos (UNE-EN 442-1) aprobada por Resolución de 1 de febrero de 2005 (BOE 19/02/2005)

- **INSTALACIONES DE PROTECCIÓN CONTRA INCENDIOS**

Instalaciones fijas de extinción de incendios. Sistemas equipados con mangueras.

Obligatoriedad del marcado CE para los productos relacionados, aprobada por Resolución de 3 de octubre de 2002 (BOE 31/10/2002).

- Bocas de incendio equipadas con mangueras semirrígidas. UNE-EN 671-1
- Bocas de incendio equipadas con mangueras planas. UNE-EN 671-2

Sistemas fijos de extinción de incendios. Componentes para sistemas de extinción mediante agentes gaseosos

Obligatoriedad del marcado CE para los productos relacionados, aprobada por Resolución de 3 de octubre de 2002 (BOE 31/10/2002), ampliada por Resolución de 28 de Junio de 2004 (BOE16/07/2004) y modificada por Resolución de 9 de Noviembre de 2005(BOE 01/12/2005).

- Válvulas direccionales de alta y baja presión y sus actuadores para sistemas de CO2. UNE-EN 12094-5.
- Dispositivos no eléctricos de aborto para sistemas de CO2. UNE-EN 12094-6
- Difusores para sistemas de CO2. UNE-EN 12094-7
- Válvulas de retención y válvulas antiretorno. UNE-EN 12094-13
- Requisitos y métodos de ensayo para los dispositivos manuales de disparo y paro. UNE-EN-12094-3.
- Requisitos y métodos de ensayo para detectores especiales de incendios. UNEEN-12094-9.
- Requisitos y métodos de ensayo para dispositivos de pesaje. UNE-EN-12094- 11.
- Requisitos y métodos de ensayo para dispositivos neumáticos de alarma. UNEEN- 12094-12

Sistemas de extinción de incendios. Sistemas de extinción por polvo

Obligatoriedad del marcado CE para estos productos (UNE-EN 12416-1 y 2) aprobada por Resolución de 3 de octubre de 2002 (BOE 31/10/2002) y modificada por Resolución de 9 de Noviembre de 2005 (BOE 01/12/2005).

Sistemas fijos de lucha contra incendios. Sistemas de rociadores y agua pulverizada.

Obligatoriedad del marcado CE para estos productos aprobada por Resolución de 3 de octubre de 2002 (BOE 31/10/2002), ampliadas y modificadas por Resoluciones del 14 de abril de 2003(BOE 28/04/2003), 28 de junio de junio de 2004(BOE 16/07/2004) y 19 de febrero de 2005(BOE 19/02/2005).

- Rociadores automáticos. UNE-EN 12259-1
- Conjuntos de válvula de alarma de tubería mojada y cámaras de retardo. UNEEN 12259-2
- Conjuntos de válvula de alarma de tubería seca. UNE-EN 12259-3
- Alarmas hidroneumáticas. UNE-EN-12259-4
- Componentes para sistemas de rociadores y agua pulverizada. Detectores de flujo de agua. UNE-EN-12259-5

Sistemas de detección y alarma de incendios.

Obligatoriedad del marcado CE para estos productos aprobada por Resolución de 14 de abril de 2003 (BOE 28/04/2003), ampliada por Resolución del 10 de octubre de 2003 (BOE 31/10/2003).

- Dispositivos de alarma de incendios-dispositivos acústicos. UNE-EN 54-3.
- Equipos de suministro de alimentación. UNE-EN 54-4.
- Detectores de calor. Detectores puntuales. UNE-EN 54-5.
- Detectores de humo. Detectores puntuales que funcionan según el principio de luz difusa, luz trasmitida o por ionización. UNE-EN-54-7.
- Detectores de humo. Detectores lineales que utilizan un haz óptico de luz. UNE-EN-54-12.

Reglamento de instalaciones de protección contra incendios (RIPCI-93)

Aprobado por Real Decreto 1942/1993, de 5 de noviembre. (BOE 14/12/1993)

Fase de recepción de equipos y materiales

- Artículo 2
- Artículo 3
- Artículo 9

- **COMPORTAMIENTO ANTE EL FUEGO DE ELEMENTOS CONSTRUCTIVOS Y MATERIALES DE CONSTRUCCIÓN**

Código Técnico de la Edificación, Documento Básico DB SI Seguridad en Caso de Incendio

Aprobado por Real Decreto 314/2006, de 17 de marzo. (BOE 28/3/2006)

- Justificación del comportamiento ante el fuego de elementos constructivos y los materiales (ver REAL DECRETO 312/2005, de 18 de marzo, por el que se aprueba la clasificación de los productos de construcción y de los elementos

constructivos en función de sus propiedades de reacción y de resistencia frente al fuego).

REAL DECRETO 312/2005, de 18 de marzo, por el que se aprueba la clasificación de los productos de construcción y de los elementos constructivos en función de sus propiedades de reacción y de resistencia frente al fuego.

- **INSTALACIONES TÉRMICAS**

Reglamento de instalaciones térmicas en los edificios (RITE) (Hasta el 28 de febrero de 2008)

Aprobado por Real Decreto 1751/1998, de 31 de julio (BOE 05/08/1998), y modificado por Real Decreto 1218/2002, de 22 de noviembre. (BOE 03/12/2004)

Fase de recepción de equipos y materiales

- ITE 04 - EQUIPOS Y MATERIALES
  - ITE 04.1 GENERALIDADES
  - ITE 04.2 TUBERÍAS Y ACCESORIOS
  - ITE 04.3 VÁLVULAS
  - ITE 04.4 CONDUCTOS Y ACCESORIOS
  - ITE 04.5 CHIMENEAS Y CONDUCTOS DE HUMOS
  - ITE 04.6 MATERIALES AISLANTES TÉRMICOS
  - ITE 04.7 UNIDADES DE TRATAMIENTO Y UNIDADES TERMINALES
  - ITE 04.8 FILTROS PARA AIRE
  - ITE 04.9 CALDERAS
  - ITE 04.10 QUEMADORES
  - ITE 04.11 EQUIPOS DE PRODUCCIÓN DE FRÍO
  - ITE 04.12 APARATOS DE REGULACIÓN Y CONTROL
  - ITE 04.13 EMISORES DE CALOR

Reglamento de instalaciones térmicas en los edificios (RITE)

(A partir del 1 de marzo de 2008)

REAL DECRETO 1027/2007, de 20 de julio, por el que se aprueba el Reglamento de Instalaciones Térmicas en los Edificios.

- **INSTALACIONES DE ELECTRICIDAD**

Reglamento Electrotécnico de Baja Tensión (REBT)

Aprobado por Real Decreto 842/2002, de 2 de agosto. (BOE 18/09/2002)

- Artículo 6. Equipos y materiales
- ITC-BT-06. Materiales. Redes aéreas para distribución en baja tensión
- ITC-BT-07. Cables. Redes subterráneas para distribución en baja tensión

- **INSTALACIONES DE GAS**

Reglamento de instalaciones de gas en locales destinados a usos domésticos, colectivos o comerciales (RIG)

Aprobado por Real Decreto 1853/1993, de 22 de octubre. (BOE 24/11/1993)

- Artículo 4. Normas.

- **INSTALACIONES DE INFRAESTRUCTURAS DE TELECOMUNICACIÓN**

Reglamento regulador de las infraestructuras comunes de telecomunicaciones para el acceso a los servicios de telecomunicación en el interior de los edificios y de la actividad de instalación de equipos y sistemas de telecomunicaciones (RICT).

Aprobado por Real Decreto 401/2003, de 4 de abril. (BOE 14/05/2003)

Fase de recepción de equipos y materiales

- Artículo 10. Equipos y materiales utilizados para configurar las instalaciones

- **INSTALACIÓN DE APARATOS ELEVADORES**

Disposiciones de aplicación de la Directiva del Parlamento Europeo y del Consejo 95/16/CE, sobre ascensores

Aprobadas por Real Decreto 1314/1997 de 1 de agosto. (BOE 30/09/1997)

Fase de recepción de equipos y materiales

- Artículo 6. marcado «CE» y declaración «CE» de conformidad

B. CONTROL DE EJECUCIÓN

Durante la construcción, el director de la ejecución de la obra controlará la ejecución de cada unidad de obra verificando su replanteo, los materiales que se utilicen, la correcta ejecución y disposición de los elementos constructivos y de las instalaciones, así como las verificaciones y demás controles a realizar para comprobar su conformidad con lo indicado en el proyecto, la legislación aplicable, las normas de buena práctica constructiva y las instrucciones de la dirección facultativa. En la recepción de la obra ejecutada pueden tenerse en cuenta las certificaciones de conformidad que ostenten los agentes que intervienen, así como las verificaciones que, en su caso, realicen las entidades de control de calidad de la edificación.

Se comprobará que se han adoptado las medidas necesarias para asegurar la compatibilidad entre los diferentes productos, elementos y sistemas constructivos.

En el control de ejecución de la obra se adoptarán los métodos y procedimientos que se contemplen en las evaluaciones técnicas de idoneidad para el uso previsto de productos, equipos y sistemas innovadores, previstas en el código estructural.

Hormigones estructurales: El control de la ejecución tiene por objeto comprobar que los procesos realizados durante la construcción de la estructura, se organizan y desarrollan de forma que la Dirección Facultativa pueda asumir su conformidad respecto al proyecto y de acuerdo con el código estructural del CTE.

Antes de iniciar la ejecución de la estructura, la Dirección Facultativa, deberá aprobar el Programa de control que contendrá la programación del control de la ejecución e identificará, entre otros aspectos, los niveles de control, los lotes de ejecución, las unidades de inspección y las frecuencias de comprobación.

Se contemplan dos niveles de control:

a) Control de ejecución a nivel normal

b) Control de ejecución a nivel intenso, que sólo será aplicable cuando el Constructor esté en posesión de un sistema de la calidad certificado conforme a la UNE-EN ISO 9001.

El Programa de control aprobado por la Dirección Facultativa contemplará una división de la obra en lotes de ejecución conformes con los siguientes criterios:

a) se corresponderán con partes sucesivas en el proceso de ejecución de la obra,

b) no se mezclarán elementos de tipología estructural distinta, que pertenezcan a columnas diferentes en la tabla siguiente

c) el tamaño del lote no será superior al indicado, en función del tipo de elementos

Elementos de cimentación	– Zapatas, pilotes y encepados correspondientes a 250 m^2 de superficie – 50 m de pantallas
Elementos horizontales	– Vigas y Forjados correspondientes a 250 m^2 de planta
Otros elementos	– Vigas y pilares correspondientes a 500 m^2 de superficie, sin rebasar las dos plantas – Muros de contención correspondientes a 50 ml, sin superar ocho puestas – Pilares "in situ" correspondientes a 250 m^2 de forjado

Para cada proceso o actividad, se definirán las unidades de inspección correspondientes cuya dimensión o tamaño será conforme al indicado en la Tabla 92.5 de la EHE

Para cada proceso o actividad incluida en un lote, el Constructor desarrollará su autocontrol y la Dirección Facultativa procederá a su control externo, mediante la realización de de un número de inspecciones que varía en función del nivel de control definido en el Programa de control y de acuerdo con lo indicado en el código estructural del CTE.

Los diferentes controles se realizarán según las exigencias de la normativa vigente de aplicación de la que se incorpora un listado por elementos constructivos.

CONTROL EN LA FASE DE EJECUCIÓN DE ELEMENTOS CONSTRUCTIVOS

1. HORMIGÓN ARMADO Y PRETENSADO

Código estructural del CTE

Aprobado por Real Decreto 314/2006, de 17 de marzo. (BOE 28/3/2006). Epígrafe 12. Control de calidad

2. ESTRUCTURAS METÁLICAS

Código Técnico de la Edificación, Documento Básico DB SE-A-Seguridad Estructural-Acero

Aprobado por Real Decreto 314/2006, de 17 de marzo. (BOE 28/3/2006). Epígrafe 12.

Control de calidad

Fase de ejecución de elementos constructivos

- Epígrafe 12.5 Control de calidad del montaje

3. ESTRUCTURAS DE FÁBRICA

Código Técnico de la Edificación, Documento Básico DB SE-F-Seguridad Estructural-Fábrica

Aprobado por Real Decreto 314/2006, de 17 de marzo. (BOE 28/3/2006). Epígrafe 8. Control de la ejecución

Fase de ejecución de elementos constructivos

- Epígrafe 8.2 Control de la fábrica
- Epígrafe 8.3 Morteros y hormigones de relleno
- Epígrafe 8.4 Armaduras
- Epígrafe 8.5 Protección de fábricas en ejecución

4. IMPERMEABILIZACIONES

Código Técnico de la Edificación, Documento Básico DB HS1-Salubridad. Protección frente a la humedad.

Aprobado por Real Decreto 314/2006, de 17 de marzo. (BOE 28/3/2006)

Fase de ejecución de elementos constructivos

- Epígrafe 5 Construcción

5. AISLAMIENTO TÉRMICO

Código Técnico de la Edificación, Documento Básico DB HE Ahorro de Energía

Aprobado por Real Decreto 314/2006, de 17 de marzo. (BOE 28/3/2006)

Fase de ejecución de elementos constructivos

- 5 Construcción
- Apéndice C Normas de referencia. Normas de ensayo.

6. AISLAMIENTO ACÚSTICO

Código Técnico de la Edificación, Documento Básico DB HR. Protección frente al ruido. (obligado cumplimiento a partir 24/10/08)

Aprobado por Real Decreto 1371/2007, de 19 de octubre. (BOE 23/10/07)

- 5.2. Control de la ejecución

7. INSTALACIONES

- **INSTALACIONES DE PROTECCIÓN CONTRA INCENDIOS**

Reglamento de instalaciones de protección contra incendios (RIPCI-93)

Aprobado por Real Decreto 1942/1993, de 5 de noviembre. (BOE 14/12/1993)

Fase de ejecución de las instalaciones

- Artículo 10

- **INSTALACIONES TÉRMICAS**

Reglamento de instalaciones térmicas en

los edificios (RITE) (Hasta el 28 de febrero de 2008)

Aprobado por Real Decreto 1751/1998, de 31 de julio (BOE 05/08/1998), y modificado por Real Decreto 1218/2002, de 22 de noviembre. (BOE 03/12/2004)

Fase de ejecución de las instalaciones

- Artículo 7. Proyecto, ejecución y recepción de las instalaciones
- ITE 05 - MONTAJE
  - ITE 05.1 GENERALIDADES
  - ITE 05.2 TUBERÍAS, ACCESORIOS Y VÁLVULAS
  - ITE 05.3 CONDUCTOS Y ACCESORIOS

Reglamento de instalaciones térmicas en los edificios (RITE) (A partir del 1 de marzo de 2008)

- REAL DECRETO 1027/2007, de 20 de julio, por el que se aprueba el Reglamento de Instalaciones Térmicas en los Edificios.

- **INSTALACIONES DE GAS**

Reglamento de instalaciones de gas en locales destinados a usos domésticos, colectivos o comerciales (RIG)

Aprobado por Real Decreto 1853/1993, de 22 de octubre. (BOE 24/11/1993)

Fase de ejecución de las instalaciones

- Artículo 4. Normas.

- **INSTALACIONES DE FONTANERÍA**

Código Técnico de la Edificación, Documento Básico DB HS 4 Suministro de agua

Aprobado por Real Decreto 314/2006, de 17 de marzo. (BOE 28/3/2006)

Fase de recepción de las instalaciones

- Epígrafe 6. Construcción

- **RED DE SANEAMIENTO**

Código Técnico de la Edificación, Documento Básico DB HE Ahorro de Energía

Aprobado por Real Decreto 314/2006, de 17 de marzo. (BOE 28/3/2006)

Fase de recepción de materiales de construcción

Epígrafe 5. Construcción

- **INSTALACIONES DE INFRAESTRUCTURAS DE TELECOMUNICACIÓN**

Reglamento regulador de las infraestructuras comunes de telecomunicaciones para el acceso a los servicios de telecomunicación en el interior de los edificios y de la actividad de instalación de equipos y sistemas de telecomunicaciones (RICT).

Aprobado por Real Decreto 401/2003, de 4 de abril. (BOE 14/05/2003)

Fase de ejecución de las instalaciones

- Artículo 9. Ejecución del proyecto técnico

Desarrollo del Reglamento regulador de las infraestructuras comunes de telecomunicaciones para el acceso a los servicios de telecomunicación en el interior de los edificios y la actividad de instalación de equipos y sistemas de telecomunicaciones

Aprobado por Orden CTE/1296/2003, de 14 de mayo. (BOE 27/05/2003)

Fase de ejecución de las instalaciones

- Artículo 3. Ejecución del proyecto técnico

- **INSTALACIÓN DE APARATOS ELEVADORES**

Disposiciones de aplicación de la Directiva del Parlamento Europeo y del Consejo 95/16/CE, sobre ascensores

Aprobadas por Real Decreto 1314/1997 de 1 de agosto. (BOE 30/09/1997)

Fase de ejecución de las instalaciones

- Artículo 6. marcado «CE» y declaración «CE» de conformidad

C. CONTROL DE LA OBRA TERMINADA

Con el fin de comprobar las prestaciones finales del edificio en la obra terminada deben realizarse las verificaciones y pruebas de servicio establecidas en el proyecto o por la dirección facultativa y las previstas en el CTE y resto de la legislación aplicable que se enumera a continuación:

ELEMENTOS CONSTRUCTIVOS

1. **HORMIGÓN ARMADO Y PRETENSADO**

Código Estructural del CTE

2. **AISLAMIENTO ACÚSTICO**

Código Técnico de la Edificación, Documento Básico DB HR. Protección frente al ruido. (obligado cumplimiento a partir 24/10/08)

Aprobado por Real Decreto 1371/2007, de 19 de octubre. (BOE 23/10/07)

- 5.3. Control de la obra terminada

3. **IMPERMEABILIZACIONES**

Código Técnico de la Edificación, Documento Básico DB HS1-Salubridad. Protección frente a la humedad.

Aprobado por Real Decreto 314/2006, de 17 de marzo. (BOE 28/3/2006)

- Epígrafe 5.3 Control de la obra terminada

4. **INSTALACIONES**

- **INSTALACIONES DE PROTECCIÓN CONTRA INCENDIOS**

Reglamento de instalaciones de protección contra incendios (RIPCI-93)

Aprobado por Real Decreto 1942/1993, de 5 de noviembre. (BOE 14/12/1993)

- Artículo 18

- **INSTALACIONES TÉRMICAS**

Reglamento de instalaciones térmicas en los edificios (RITE) (Hasta el 28 de febrero de 2008)

Aprobado por Real Decreto 1751/1998, de 31 de julio (BOE 05/08/1998), y

modificado por Real Decreto 1218/2002, de 22 de noviembre. (BOE 03/12/2004)

- Artículo 7. Proyecto, ejecución y recepción de las instalaciones
- ITE 06 - PRUEBAS, PUESTA EN MARCHA Y RECEPCIÓN
  - ITE 06.1 GENERALIDADES
  - ITE 06.2 LIMPIEZA INTERIOR DE REDES DE DISTRIBUCIÓN
  - ITE 06.3 COMPROBACIÓN DE LA EJECUCIÓN
  - ITE 06.4 PRUEBAS
  - ITE 06.5 PUESTA EN MARCHA Y RECEPCIÓN
  - APÉNDICE 06.1 Modelo del certificado de la instalación

Reglamento de instalaciones térmicas en los edificios (RITE) (A partir del 1 de marzo de 2008)

- REAL DECRETO 1027/2007, de 20 de julio, por el que se aprueba el Reglamento de Instalaciones Térmicas en los Edificios.

- **INSTALACIONES DE ELECTRICIDAD**

Reglamento Electrotécnico de Baja Tensión (REBT)

Aprobado por Real Decreto 842/2002, de 2 de agosto. (BOE 18/09/2002)

Fase de recepción de las instalaciones

- Artículo 18. Ejecución y puesta en servicio de las instalaciones
- ITC-BT-04. Documentación y puesta en servicio de las instalaciones
- ITC-BT-05. Verificaciones e inspecciones
- Procedimiento para la tramitación, puesta en servicio e inspección de las instalaciones eléctricas no industriales conectadas a una alimentación en baja tensión en la Comunidad de Madrid, aprobado por (Orden 9344/2003, de 1 de octubre. (BOCM 18/10/2003)

- **INSTALACIONES DE GAS**

Reglamento de instalaciones de gas en locales destinados a usos domésticos, colectivos o comerciales (RIG)

Aprobado por Real Decreto 1853/1993, de 22 de octubre. (BOE 24/11/1993)

- Artículo 12. Pruebas previas a la puesta en servicio de las instalaciones.

- Artículo 13. Puesta en disposición de servicio de la instalación.
- Artículo 14. Instalación, conexión y puesta en marcha de los aparatos a gas.
- ITC MI-IRG-09. Pruebas para la entrega de la instalación receptora
- ITC MI-IRG-10. Puesta en disposición de servicio
- ITC MI-IRG-11. Instalación, conexión y puesta en marcha de aparatos a gas

Instrucción sobre documentación y puesta en servicio de las instalaciones receptoras de Gases Combustibles

Aprobada por Orden Ministerial de 17 de diciembre de 1985. (BOE 09/01/1986)

- 3. Puesta en servicio de las instalaciones receptoras de gas que precisen proyecto.
- 4. Puesta en servicio de las instalaciones de gas que no precisan proyecto para su ejecución.

En Tudela, a mayo de 2026.

Fdo.: Javier Sanz Arellano.

Arquitecto Técnico.

estudio de gestión de residuos

ESTUDIO DE GESTION DE RESIDUOS.

Fase de Proyecto	**BASICO Y EJECUCIÓN**
Titulo	**ACONDICIONAMIENTO MATADERO MUNICIPAL CORTES**
Emplazamiento	**CARRETERA NOVILLAS s/n de CORTES-NAVARRA**

CONTENIDO DEL DOCUMENTO

1.1- Identificación de los residuos (según OMAM/304/2002)

1.2- Estimación de la cantidad que se generará (en Tn y m3)

1.3- Medidas de segregación "in situ"

1.4- Previsión de reutilización en la misma obra u otros emplazamientos (indicar cuales)

1.5- Operaciones de valorización "in situ"

1.6- Destino previsto para los residuos.

1.7- Instalaciones para el almacenamiento, manejo u otras operaciones de gestión.

1.8- Valoración del coste previsto para la correcta gestión de los RCDs, que formará parte del presupuesto del proyecto.

1.1.- Identificación de los residuos a generar, codificados con arreglo a la Lista Europea de Residuos publicada por Orden MAM/304/2002 de 8 de febrero o sus modificaciones posteriores.

Clasificación y descripción de los residuos

Se identifican dos categorías de Residuos de Construcción y Demolición (RCD)

RCDs de Nivel I.- Residuos generados por el desarrollo de las obras de infraestructura de ámbito local o supramunicipal contenidas en los diferentes planes de actuación urbanística o planes de desarrollo de carácter regional, siendo resultado de los excedentes de excavación de los movimientos de tierra generados en el transcurso de dichas obras. Se trata, por tanto, de las tierras y materiales pétreos, no contaminados, procedentes de obras de excavación.

RCDs de Nivel II.- residuos generados principalmente en las actividades propias del sector de la construcción, de la demolición, de la reparación domiciliaria y de la implantación de servicios.

Son residuos no peligrosos que no experimentan transformaciones físicas, químicas o biológicas significativas.

Los residuos inertes no son solubles ni combustibles, ni reaccionan física ni químicamente ni de ninguna otra manera, ni son biodegradables, ni afectan negativamente a otras materias con las que entran en contacto de forma que puedan dar lugar a contaminación del medio ambiente o perjudicar a la salud humana. Se contemplan los residuos inertes procedentes de obras de construcción y demolición, incluidos los de obras menores de construcción y reparación domiciliaria sometidas a licencia municipal o no.

Los residuos a generados serán tan solo los marcados a continuación de la Lista Europea establecida en la Orden MAM/304/2002. No se considerarán incluidos en el computo general los materiales que no superen 1m³ de aporte y no sean considerados peligrosos y requieran por tanto un tratamiento especial.

A.1.: RCDs Nivel I

	1. TIERRAS Y PÉTROS DE LA EXCAVACIÓN	
x	17 05 04	Tierras y piedras distintas de las especificadas en el código 17 05 03
	17 05 06	Lodos de drenaje distintos de los especificados en el código 17 05 06
	17 05 08	Balasto de vías férreas distinto del especificado en el código 17 05 07

A.2.: RCDs Nivel II

	RCD: Naturaleza no pétrea	
	1. Asfalto	
	17 03 02	Mezclas bituminosas distintas a las del código 17 03 01
	2. Madera	
x	17 02 01	Madera
	3. Metales	
	17 04 01	Cobre, bronce, latón
	17 04 02	Aluminio
	17 04 03	Plomo
	17 04 04	Zinc
x	17 04 05	Hierro y Acero
	17 04 06	Estaño
	17 04 06	Metales mezclados
	17 04 11	Cables distintos de los especificados en el código 17 04 10
	4. Papel	
x	20 01 01	Papel
	5. Plástico	
x	17 02 03	Plástico
	6. Vidrio	
x	17 02 02	Vidrio
	7. Yeso	
x	17 08 02	Materiales de construcción a partir de yeso distintos a los del código 17 08 01

	RCD: Naturaleza pétrea	
	1. Arena Grava y otros áridos	
	01 04 08	Residuos de grava y rocas trituradas distintos de los mencionados en el código 01 04 07
x	01 04 09	Residuos de arena y arcilla

	2. Hormigón	
x	17 01 01	Hormigón

	3. Ladrillos , azulejos y otros cerámicos	
x	17 01 02	Ladrillos
x	17 01 03	Tejas y materiales cerámicos
x	17 01 07	Mezclas de hormigón, ladrillos, tejas y materiales cerámicos distintas de las especificadas en el código 1 7 01 06.

	4. Piedra	
	17 09 04	RDCs mezclados distintos a los de los códigos 17 09 01, 02 y 03

	RCD: Potencialmente peligrosos y otros	
	1. Basuras	
x	20 02 01	Residuos biodegradables
x	20 03 01	Mezcla de residuos municipales

	2. Potencialmente peligrosos y otros	
x	17 01 06	Mezcla de hormigón, ladrillos, tejas y materiales cerámicos con sustancias peligrosas (SP's)
	17 02 04	Madera, vidrio o plastico con sustancias peligrosas o contaminadas por ellas
	17 03 01	Mezclas bituminosas que contienen alquitran de hulla
	17 03 03	Alquitrán de hulla y productos alquitranados
	17 04 09	Residuos metálicos contaminados con sustancias peligrosas
	17 04 10	Cables que contienen hidrocarburos, alquitran de hulla y otras SP's
	17 06 01	Materiales de aislamiento que contienen Amianto
	17 06 03	Otros materiales de aislamiento que contienen sustancias peligrosas
	17 06 05	Materiales de construcción que contienen Amianto
	17 08 01	Materiales de construcción a partir de yeso contaminados con SP's
	17 09 01	Residuos de construcción y demolición que contienen mercúrio
	17 09 02	Residuos de construcción y demolición que contienen PCB's
	17 09 03	Otros residuos de construcción y demolición que contienen SP's
x	17 06 04	Materiales de aislamientos distintos de los 17 06 01 y 03
	17 05 03	Tierras y piedras que contienen SP's
	17 05 05	Lodos de drenaje que contienen sustancias peligrosas
	17 05 07	Balastro de vías férreas que contienen sustancias peligrosas
x	15 02 02	Absorbentes contaminados (trapos,…)
	13 02 05	Aceites usados (minerales no clorados de motor,…)
	16 01 07	Filtros de aceite
	20 01 21	Tubos fluorescentes
x	16 06 04	Pilas alcalinas y salinas
x	16 06 03	Pilas botón
x	15 01 10	Envases vacíos de metal o plastico contaminado
x	08 01 11	Sobrantes de pintura o barnices
x	14 06 03	Sobrantes de disolventes no halogenados
	07 07 01	Sobrantes de desencofrantes
x	15 01 11	Aerosoles vacios
	16 06 01	Baterías de plomo
x	13 07 03	Hidrocarburos con agua
	17 09 04	RDCs mezclados distintos códigos 17 09 01, 02 y 03

1.2.- Estimación de la cantidad de cada tipo de residuo que se generará en la obra, en toneladas y metros cúbicos.

La estimación se realizará en función de las categorías del punto 1

En ausencia de datos más contrastados se manejan parámetros estimativos estadísticos de 10cm de altura de mezcla de residuos por m² construido, con una densidad tipo del orden de 1,5 a 0,5 Tn/m³. En base a estos datos, la estimación completa de residuos en la obra es:

Estimación de residuos en OBRA			
Superficie Construida de actuación	319,30	m²	
Volumen de resíduos (S x 0,10)	31,93	m³	
Densidad tipo (entre 1,5 y 0,5 T/m³)	1,00	Tn/m³	
Toneladas de residuos	31,93	Tn	
Estimación de volumen de tierras procedentes de la excavación	0	m³	
Presupuesto estimado de la obra		€	
Presupuesto de movimiento de tierras en proyecto	0	€	(entre 1,00 - 2,50 % del PEM)

Con el dato estimado de RCDs por metro cuadrado de construcción y en base a los estudios realizados por la Comunidad de Madrid de la composición en peso de los RCDs que van a sus vertederos plasmados en el Plan Nacional de RCDs 2001-2006, se consideran los siguientes pesos y volúmenes en función de la tipología de residuo:

A.1.: RCDs Nivel II				
		Tn	d	V
Evaluación teórica del peso por tipología de RDC		Toneladas de cada tipo de RDC	Densidad tipo (entre 1,5 y 0,5)	m³ Volumen de Residuos
1. TIERRAS Y PÉTROS DE LA EXCAVACIÓN				
Tierras y pétreos procedentes de la excavación estimados directamente desde los datos de proyecto		6,18	1,50	4,12

A.2.: RCDs Nivel II				
	%	Tn	d	V
Evaluación teórica del peso por tipología de RDC	% de peso (según CC.AA Madrid)	Toneladas de cada tipo de RDC	Densidad tipo (entre 1,5 y 0,5)	m³ Volumen de Residuos
RCD: Naturaleza no pétrea				
1. Asfalto	0,050	1,60	1,30	1,23
2. Madera	0,040	1,28	0,60	2,13
3. Metales	0,025	0,80	1,50	0,53
4. Papel	0,003	0,09	0,90	0,11
5. Plástico	0,015	0,48	0,90	0,53
6. Vidrio	0,005	0,16	1,50	0,11
7. Yeso	0,002	0,06	1,20	0,05
TOTAL estimación	0,140	**4,47**		**4,69**

RCD: Naturaleza pétrea				
1. Arena Grava y otros áridos	0,040	1,28	1,50	0,85
2. Hormigón	0,120	3,83	1,50	2,55
3. Ladrillos , azulejos y otros cerámicos	0,540	17,24	1,50	11,49
4. Piedra	0,050	1,60	1,50	1,06
TOTAL estimación	0,750	**23,95**		**15,95**
RCD: Potencialmente peligrosos y otros				
1. Basuras	0,070	2,23	0,90	2,48
2. Potencialmente peligrosos y otros	0,040	1,28	0,50	2,55
TOTAL estimación	0,110	**3,51**		**5,03**

1.3.-Medidas de segregación "in situ" previstas (clasificación/selección).

En base al artículo 5.5 del RD 105/2008, los residuos de construcción y demolición deberán separase en fracciones, cuando, de forma individualizada para cada una de dichas fracciones, la cantidad prevista de generación para el total de la obra supere las siguientes cantidades:

Hormigón	80,00 T
Ladrillos, tejas, cerámicos	40,00 T
Metales	2,00 T
Madera	1,00 T
Vidrio	1,00 T
Plásticos	0,50 T
Papel y cartón	0,50 T

Medidas empleadas (se marcan las casillas según lo aplicado)

	Eliminación previa de elementos desmontables y/o peligrosos
	Derribo separativo / segregación en obra nueva (ej.: pétreos, madera, metales, plásticos + cartón + envases, orgánicos, peligrosos…). Solo en caso de superar las fracciones establecidas en el artículo 5.5 del RD 105/2008
X	Derribo integral o recogida de escombros en obra nueva "todo mezclado", y posterior tratamiento en planta

1.4.- Previsión de operaciones de reutilización en la misma obra o en emplazamientos externos (en este caso se identificará el destino previsto)

Se marcan las operaciones previstas y el destino previsto inicialmente para los materiales (propia obra o externo)

	OPERACIÓN PREVISTA	DESTINO INICIAL
	No hay previsión de reutilización en la misma obra o en emplazamientos externos, simplemente serán transportados a vertedero autorizado	Externo
	Reutilización de tierras procedentes de la excavación	Externo

	Reutilización de residuos minerales o pétreos en áridos reciclados o en urbanización	Externo
	Reutilización de materiales cerámicos	Externo
	Reutilización de materiales no pétreos: madera, vidrio…	Externo
	Reutilización de materiales metálicos	Externo
	Otros (indicar)	

1.5.- Previsión de operaciones de valorización "in situ" de los residuos generados.

Se marcan las operaciones previstas y el destino previsto inicialmente para los materiales (propia obra o externo)

	OPERACIÓN PREVISTA
X	No hay previsión de reutilización en la misma obra o en emplazamientos externos, simplemente serán transportados a vertedero autorizado
	Utilización principal como combustible o como otro medio de generar energía
	Recuperación o regeneración de disolventes
	Reciclado o recuperación de sustancias orgánicas que utilizan no disolventes
	Reciclado o recuperación de metales o compuestos metálicos
	Reciclado o recuperación de otras materias orgánicas
	Regeneración de ácidos y bases
	Tratamiento de suelos, para una mejora ecológica de los mismos
	Acumulación de residuos para su tratamiento según el Anexo II.B de la Comisión 96/350/CE
	Otros (indicar)

1.6.- Destino previsto para los residuos no reutilizables ni valorizables "in situ" (indicando características y cantidad de cada tipo de residuos)

Las empresas de Gestión y tratamiento de residuos estarán en todo caso autorizadas por la Comunidad Foral de Navarra para la gestión de residuos no peligrosos.

Terminología:

RCD: Residuos de la Construcción y la Demolición

RSU: Residuos Sólidos Urbanos

RNP: Residuos NO peligrosos

RP: Residuos peligrosos

A.1.: RCDs Nivel I

	1. TIERRAS Y PÉTROS DE LA EXCAVACIÓN		Tratamiento	Destino	Cantidad
	17 05 04	Tierras y piedras distintas de las especificadas en el código 17 05 03	Sin tratamiento esp.	Restauración / Vertedero	0,00
	17 05 06	Lodos de drenaje distintos de los especificados en el código 17 05 06	Sin tratamiento esp.	Restauración / Vertedero	0,00
	17 05 08	Balasto de vías férreas distinto del especificado en el código 17 05 07	Sin tratamiento esp.	Restauración / Vertedero	0,00

A.2.: RCDs Nivel II

	RCD: Naturaleza no pétrea		Tratamiento	Destino	Cantidad
	1. Asfalto				
	17 03 02	Mezclas bituminosas distintas a las del código 17 03 01	Reciclado	Planta de reciclaje RCD	
	2. Madera				
x	17 02 01	Madera	Reciclado	Gestor autorizado RNPs	8,90
	3. Metales				
	17 04 01	Cobre, bronce, latón	Reciclado	Gestor autorizado RNPs	0,00
	17 04 02	Aluminio	Reciclado		0,00
	17 04 03	Plomo			0,00
	17 04 04	Zinc			0,00
x	17 04 05	Hierro y Acero	Reciclado		0,57
	17 04 06	Estaño			0,00
	17 04 06	Metales mezclados	Reciclado		0,00
	17 04 11	Cables distintos de los especificados en el código 17 04 10	Reciclado		0,00
	4. Papel				
x	20 01 01	Papel	Reciclado	Gestor autorizado RNPs	0,02
	5. Plástico				
x	17 02 03	Plástico	Reciclado	Gestor autorizado RNPs	3,19
	6. Vidrio				
x	17 02 02	Vidrio	Reciclado	Gestor autorizado RNPs	0,11
	7. Yeso				
x	17 08 02	Materiales de construcción a partir de yeso distintos a los del código 17 08 01	Reciclado	Gestor autorizado RNPs	0,04

	RCD: Naturaleza pétrea		Tratamiento	Destino	Cantidad
	1. Arena Grava y otros áridos				
	01 04 08	Residuos de grava y rocas trituradas distintos de los mencionados en el código 01 04 07	Reciclado	Planta de reciclaje RCD	0,00
x	01 04 09	Residuos de arena y arcilla	Reciclado	Planta de reciclaje RCD	0,91
	2. Hormigón				
x	17 01 01	Hormigón	Reciclado / Vertedero	Planta de reciclaje RCD	2,73
	3. Ladrillos , azulejos y otros cerámicos				
	17 01 02	Ladrillos	Reciclado	Planta de reciclaje RCD	0,00
x	17 01 03	Tejas y materiales cerámicos	Reciclado	Planta de reciclaje RCD	12,32
x	17 01 07	Mezclas de hormigón, ladrillos, tejas y materiales cerámicos distintas de las especificadas en el código 1 7 01 06.	Reciclado / Vertedero	Planta de reciclaje RCD	0,00
	4. Piedra				
	17 09 04	RDCs mezclados distintos a los de los códigos 17 09 01, 02 y 03	Reciclado		1,14

	RCD: Potencialmente peligrosos y otros		Tratamiento	Destino	Cantidad
	1. Basuras				
x	20 02 01	Residuos biodegradables	Reciclado / Vertedero	Planta de reciclaje RSU	0,57
x	20 03 01	Mezcla de residuos municipales	Reciclado / Vertedero	Planta de reciclaje RSU	1,06

	2. Potencialmente peligrosos y otros				
x	17 01 06	mezcal de hormigón, ladrillos, tejas y materilaes cerámicos con sustancias peligrosas (SP's)	Depósito Seguridad	Gestor autorizado RPs	0,01
	17 02 04	Madera, vidrio o plastico con sustancias peligrosas o contaminadas por ellas	Tratamiento Fco-Qco		0,00
x	17 03 01	Mezclas bituminosas que contienen alquitran de hulla	Depósito / Tratamiento		0,04
x	17 03 03	Alquitrán de hulla y productos alquitranados	Depósito / Tratamiento		0,01
	17 04 09	Residuos metálicos contaminados con sustancias peligrosas	Tratamiento Fco-Qco		0,00
	17 04 10	Cables que contienen hidrocarburos, alquitran de hulla y otras SP's	Tratamiento Fco-Qco		0,00

	17 06 01	Materiales de aislamiento que contienen Amianto	Depósito Seguridad		0,00
	17 06 03	Otros materiales de aislamiento que contienen sustancias peligrosas	Depósito Seguridad		0,00
	17 06 05	Materiales de construcción que contienen Amianto	Depósito Seguridad		0,00
	17 08 01	Materiales de construcción a partir de yeso contaminados con SP's	Tratamiento Fco-Qco		0,00
	17 09 01	Residuos de construcción y demolición que contienen mercúrio	Depósito Seguridad		0,00
	17 09 02	Residuos de construcción y demolición que contienen PCB's	Depósito Seguridad		0,00
	17 09 03	Otros residuos de construcción y demolición que contienen SP's	Depósito Seguridad		0,00
x	17 06 04	Materiales de aislamientos distintos de los 17 06 01 y 03	Reciclado	Gestor autorizado RNPs	0,01
	17 05 03	Tierras y piedras que contienen SP's	Tratamiento Fco-Qco		0,00
	17 05 05	Lodos de drenaje que contienen sustancias peligrosas	Tratamiento Fco-Qco		0,00
	17 05 07	Balastro de vías férreas que contienen sustancias peligrosas	Depósito / Tratamiento		0,00
x	15 02 02	Absorventes contaminados (trapos,…)	Depósito / Tratamiento		0,01
	13 02 05	Aceites usados (minerales no clorados de motor,…)	Depósito / Tratamiento		0,00
	16 01 07	Filtros de aceite	Depósito / Tratamiento		0,00
	20 01 21	Tubos fluorescentes	Depósito / Tratamiento		0,00
x	16 06 04	Pilas alcalinas y salinas	Depósito / Tratamiento	Gestor autorizado RPs	0,01
x	16 06 03	Pilas botón	Depósito / Tratamiento		0,01
x	15 01 10	Envases vacíos de metal o plastico contaminado	Depósito / Tratamiento		0,47
x	08 01 11	Sobrantes de pintura o barnices	Depósito / Tratamiento		0,19
x	14 06 03	Sobrantes de disolventes no halogenados	Depósito / Tratamiento		0,01
	07 07 01	Sobrantes de desencofrantes	Depósito / Tratamiento		0,00
x	15 01 11	Aerosoles vacios	Depósito / Tratamiento		0,05
	16 06 01	Baterías de plomo	Depósito / Tratamiento		0,00
x	13 07 03	Hidrocarburos con agua	Depósito / Tratamiento		0,05
	17 09 04	RDCs mezclados distintos códigos 17 09 01, 02 y 03	Depósito / Tratamiento	Restauración / Vertedero	0,00

1.7.- Planos de las instalaciones previstas

No procede en este caso dadas las dimensiones y características de la obra. Los Contenedores se situarán en la vía pública delante de la fachada del inmueble y podrán ser objeto de adaptación a las características particulares de la obra y sus sistemas de ejecución, siempre con el acuerdo de la dirección facultativa de la obra.

En los planos se especifica la situación y dimensiones de:

	Bajantes de escombros
	Acopios y/o contenedores de los distintos RCDs (tierras, pétreos, maderas, plásticos, metales, vidrios, cartones…
	Zonas o contenedor para lavado de canaletas / cubetas de hormigón
	Almacenamiento de residuos y productos tóxicos potencialmente peligrosos
	Contenedores para residuos urbanos
	Planta móvil de reciclaje "in situ"
	Ubicación de los acopios provisionales de materiales para reciclar como áridos, vidrios, madera o materiales cerámicos.

1.8.- Valoración del coste previsto para la correcta gestión de los RCDs, que formará parte del presupuesto del proyecto

Con carácter General:

Prescripciones a incluir en el pliego de prescripciones técnicas del proyecto, en relación con el almacenamiento, manejo y, en su caso, otras operaciones de gestión de los residuos de construcción y demolición en obra.

Gestión de residuos de construcción y demolición

Gestión de residuos según RD 105/2008 y orden 2690/2006 de la CAM, realizándose su identificación con arreglo a la Lista Europea de Residuos publicada por Orden MAM/304/2002 de 8 de febrero o sus modificaciones posteriores.

La segregación, tratamiento y gestión de residuos se realizará mediante el tratamiento correspondiente por parte de empresas homologadas mediante contenedores o sacos industriales que cumplirán las especificaciones del artículo 6 de la Orden 2690/2006 de 28 de Julio, de la Consejería de Medio Ambiente y Ordenación del Territorio, por la que se regula la gestión de los residuos de construcción y demolición.

Certificación de los medios empleados

Es obligación del contratista proporcionar a la Dirección Facultativa de la obra y a la Propiedad de los certificados de los contenedores empleados así como de los puntos de vertido final, ambos emitidos por entidades autorizadas y homologadas.

Limpieza de las obras

Es obligación del Contratista mantener limpias las obras y sus alrededores tanto de escombros como de materiales sobrantes, retirar las instalaciones provisionales que no sean necesarias, así

como ejecutar todos los trabajos y adoptar las medidas que sean apropiadas para que la obra presente buen aspecto.

Con carácter Particular:

Prescripciones a incluir en el pliego de prescripciones técnicas del proyecto (se marcan aquellas que sean de aplicación a la obra)

x	Para los derribos: se realizarán actuaciones previas tales como apeos, apuntalamientos, estructuras auxiliares…para las partes o elementos peligroso, referidos tanto a la propia obra como a los edificios colindantes Como norma general, se procurará actuar retirando los elementos contaminados y/o peligrosos tan pronto como sea posible, así como los elementos a conservar o valiosos (cerámicos, mármoles…). Seguidamente se actuará desmontando aquellas partes accesibles de las instalaciones, carpinterías y demás elementos que lo permitan
x	El depósito temporal de los escombros, se realizará bien en sacos industriales iguales o inferiores a 1m³, contadores metálicos específicos con la ubicación y condicionado que establezcan las ordenanzas municipales. Dicho depósito en acopios, también deberá estar en lugares debidamente señalizados y segregados del resto de resíduos
x	El depósito temporal para RCDs valorizables (maderas, plásticos, metales, chatarra…) que se realice en contenedores o acopios, se deberá señalizar y segregar del resto de residuos de un modo adecuado.
x	Los contenedores deberán estar pintados en colores que destaquen su visibilidad, especialmente durante la noche, y contar con una banda de material reflectante de al menos 15cm a lo largo de toso su perímetro. En los mismos deberá figurar la siguiente información: Razón social, CIF, teléfono del titular del contenedor / envase y el número de inscripción en el registro de transportistas de residuos, creado en el art. 43 de la Ley 5/2003 de 20 de marzo de Residuos de la CAM. Esta información también deberá quedar reflejada en los sacos industriales y otros medios de contención y almacenaje de residuos.
x	El responsable de la obra ala que presta servício el contenedor adotará las medidas necesarias para evitar el depósito de residuos ajenos a la mismo. Los contadores permanecerán cerrados, o cubiertos al menos, fuera del horario de trabajo, para evitar el depósito de residuos ajenos a la obra a la que prestan servicio.
x	En el equipo de obra deberán establecerse los medios humanos, técnicos y procedimientos para la separación d cada tipo de RCD.
x	Se atenderán los criterios municipales establecidos (ordenanzas, condiciones de licencia de obras…), especialmente si obligan a la separación en origen de determinadas materias objeto de reciclaje o deposición. En este último caso se deberá asegurar por parte del contratista realizar una evaluación económica de las condiciones en las que es viable esta operación, tanto por las posibilidades reales de ejecutarla como por disponer de plantas de reciclaje o gestores de RCDs adecuados. La Dirección de Obra será la responsable de tomar la última decisión y de su justificación ante las autoridades locales o autonómicas pertinentes.
x	Se deberá asegurar en la contratación de la gestión de los RCDs que el destino final (planta de reciclaje, vertedero, cantera, incineradora…) son centros con la autorización autonómica de la Consejería de Medio Ambiente, así mismo se deberá contratar sólo transportistas o gestores autorizados por dicha Consejería e inscritos en el registro pertinente Se llevará a cabo un control documental en el que quedarán reflejados los avales de retirada y entrega final de cada transporte de residuos
x	La gestión tanto documental como operativa de los residuos peligrosos que se hallen en una obra de derribo o de nueva planta se regirán conforme a la legislación nacional y autonómica vigente y a los requisitos de las ordenanzas municipales Asimismo los residuos de carácter urbano generados en las obras (restos de comidas,

	envases…) serán gestionados acorde con los preceptos marcados por la legislación y autoridad municipal correspondiente.
X	Para el caso de los residuos con amianto se seguirán los pasos marcados por la Orden MAM/304/2002 de 8 de febrero por la que se publican las operaciones de valorización y eliminación de residuos y la lista europea de residuos para poder considerarlos como peligroso o no peligrosos. En cualquier caso siempre se cumplirán los preceptos dictados por el RD 108/1991 de 1 de febrero sobre la prevención y reducción de la contaminación del medio ambiente producida por el amianto, así como la legislación laboral al respecto.
X	Los restos de lavado de canaletas / cubas de hormigón serán tratadas como escombros
X	Se evitará en todo momento la contaminación con productos tóxicos o peligrosos de los plásticos y restos de madera para su adecuada segregación, así como la contaminación de los acopios o contenedores de escombros con componentes peligrosos
	Las tierras superficiales que pueden tener un uso posterior para jardinería o recuperación de los suelos degradados será retirada y almacenada durante el menor tiempo posible en cabellones de altura no superior a 2 metros. Se evitará la humedad excesiva, la manipulación y la contaminación con otros materiales.
	Otros (indicar)

1.9.- Valoración del coste previsto de la gestión correcta de los residuos de construcción y demolición.

A.- ESTIMACIÓN DEL COSTE DE TRATAMIENTO DE LOS RCDs (calculo sin fianza)				
Tipología RCDs	Estimación (m³)	Precio gestión en Planta / Vestedero / Cantera / Gestor (€/m³)	Importe (€)	% del presupuesto de Obra
A1 RCDs Nivel I				
Tierras y pétreos de la excavación	4,12	4,00	16,48	
Orden 2690/2006 CAM establece límites entre 40 - 60.000 €				
A2 RCDs Nivel II				
RCDs Naturaleza Pétrea	15,95	10,00	159,50	0,0316%
RCDs Naturaleza no Pétrea	4,69	10,00	46,90	0,1133%
RCDs Potencialmente peligrosos	5,03	10,00	50,30	0,0355%
Orden 2690/2006 CAM establece un límite mínimo del 0,2% del presuesto de la obra				**0,2000%**

B.- RESTO DE COSTES DE GESTIÓN		
B1.- % Presupuesto hasta cubrir RCD Nivel I	0,00	0,0000%
B2.- % Presupuesto hasta cubrir RCD Nivel II	0,00	0,0000%
B3.- % Presupuesto de Obra por costes de gestión, alquileres, etc…	60,00	0,1000%

TOTAL PRESUPUESTO PLAN GESTION RCDs	**333,18**	**0,3000%**

Para los RCDs de Nivel I se utilizarán los datos de proyecto de la excavación, mientras que para los de Nivel II se emplean los datos del apartado 1.2 del Plan de Gestión.

Se establecen en el apartado "B.- RESTO DE COSTES DE GESTIÓN" que incluye tres partidas:

B1.- Porcentaje del presupuesto de obra que se asigna si el coste del movimiento de tierras y pétreos del proyecto supera el límite superior de la fianza (60.000 €)

B2.- Porcentaje del presupuesto de obra asignado hasta completar el mínimo del 0,2%

B3.- Estimación del porcentaje del presupuesto de obra del resto de costes de la Gestión de Residuos, tales como alquileres, portes, maquinaria , mano de obra y medios auxiliares en general.

Tudela, Mayo de 2026.

Javier Sanz Arellano.
Arquitecto Técnico.

pliego de condiciones

Índice

1 CLAÚSULAS ADMINISTRATIVAS
1.1 CONDICIONES GENERALES
1.2 CONDICIONES FACULTATIVAS
1.2.1 DOCUMENTACIÓN de OBRA
1.2.2 LIBRO de ÓRDENES
1.2.3 RECEPCIÓN de la OBRA
1.3 CONDICIONES ECONÓMICAS
1.3.1 FIANZAS y SEGUROS
1.3.2 PLAZO de EJECUCIÓN y SANCIÓN por RETRASO
1.3.3 PRECIOS
1.3.4 MEDICIONES y VALORACIONES
1.3.5 CERTIFICACIÓN y ABONO
1.3.6 OBRAS CONTRATADAS POR LAS AA.PP.
1.4 CONDICIONES LEGALES
2 CONDICIONES TÉCNICAS de los MATERIALES, de la EJECUCIÓN y de las VERIFICACIONES
2.1 DEMOLICIONES
2.2 ACONDICIONAMIENTO del TERRENO
2.3 CIMENTACIÓN
2.4 ESTRUCTURA
2.5 CERRAMIENTOS
2.6 TABIQUERÍAS y DIVISIONES
2.7 CARPINTERÍA EXTERIOR
2.8 CARPINTERÍA INTERIOR
2.9 INSTALACIONES
2.10 AISLAMIENTOS
2.11 IMPERMEABILIZACIÓN
2.12 CUBIERTAS
2.13 REVESTIMIENTOS
2.13.1 PARAMENTOS
2.13.2 SUELOS
2.13.3 FALSOS TECHOS

PLIEGO de CONDICIONES

1 CLAÚSULAS ADMINISTRATIVAS

1.1 CONDICIONES GENERALES

El objeto del presente pliego es la ordenación de las condiciones facultativas, técnicas, económicas y legales que han de regir durante la ejecución de las obras de construcción del proyecto.
La obra ha de ser ejecutada conforme a lo establecido en los documentos que conforman el presente proyecto, siguiendo las condiciones establecidas en el contrato y las órdenes e instrucciones dictadas por la dirección facultativa de la obra, bien oralmente o por escrito.
Cualquier modificación en obra, se pondrá en conocimiento de la Dirección Facultativa, sin cuya autorización no podrá ser realizada.
Se acometerán los trabajos cumpliendo con lo especificado en el apartado de condiciones técnicas de la obra y se emplearán materiales que cumplan con lo especificado en el mismo.
Durante la totalidad de la obra se estará a lo dispuesto en la normativa vigente especialmente a la de obligado cumplimiento.
Es obligación de la contrata, así como del resto de agentes intervinientes en la obra el conocimiento del presente pliego y el cumplimiento de todos sus puntos.
Como documento subsidiario para aquellos aspectos no regulados en el presente pliego se adoptarán las prescripciones recogidas en el Pliego General de Condiciones Técnicas de la Edificación publicado por los Consejos Generales de la Arquitectura y de la Arquitectura Técnica de España.

1.2 CONDICIONES FACULTATIVAS

AGENTES INTERVINIENTES en la OBRA

1.2.1 DOCUMENTACIÓN de OBRA

En obra se conservará una copia integra y actualizada del proyecto para la ejecución de la obra incorporando el estudio de gestión de residuos de construcción y demolición. Todo ello estará a disposición de todos los agentes intervinientes en la obra.
Tanto las dudas que pueda ofrecer el proyecto al contratista como los documentos con especificaciones incompletas se pondrán en conocimiento de la Dirección Facultativa tan pronto como fueran detectados con el fin de estudiar y solucionar el problema. No se procederá a realizar esa parte de la obra, sin previa autorización de la Dirección Facultativa.
La existencia de contradicciones entre los documentos integrantes de proyecto o entre proyectos complementarios dentro de la obra se salvará atendiendo al criterio que establezca el Director de Obra no existiendo prelación alguna entre los diferentes documentos del proyecto.
La ampliación del proyecto de manera significativa por cualquiera de las razones: nuevos requerimientos del promotor, necesidades de obra o imprevistos, contará con la aprobación del director de obra que confeccionará la documentación y del Promotor que realizará la tramitación administrativa que dichas modificaciones requieran así como la difusión a todos los agentes implicados.
Una vez finalizada la obra, el proyecto, con la incorporación en su caso de las modificaciones debidamente aprobadas, será facilitado al promotor por el director de obra para la formalización de los correspondientes trámites administrativos.
A dicha documentación adjuntará el Promotor el acta de recepción, la relación identificativa de los agentes que han intervenido durante el proceso de edificación, las instrucciones de uso y mantenimiento del edificio y sus instalaciones, de conformidad con la normativa que le sea de aplicación y aquellos datos requeridos según normativa para conformar el Libro del Edificio que será entregado a los usuarios finales del edificio.
Una vez finalizada la obra, la "documentación del seguimiento de la obra" y la "documentación del seguimiento del control de la obra", según contenidos especificados en el Anexo II de la Parte I del Código Técnico de la Edificación, serán depositadas por el Director de la Obra y por el Director de Ejecución Material de la Obra respectivamente, en el Colegio Profesional correspondiente o, en su caso, en la Administración Publica competente, que aseguren su conservación y se comprometan a emitir certificaciones de su contenido a quienes acrediten un interés legítimo. .

1.2.2 LIBRO de ÓRDENES

El Director de Obra dispondrá al comienzo de la obra un libro de Órdenes, Asistencias e Incidencias que se mantendrá permanente en obra a disposición de la Dirección Facultativa.
En el libro se anotarán:

- Las contingencias que se produzcan en la obra y las instrucciones de la Dirección Facultativa para la correcta interpretación del proyecto.
- Las operaciones administrativas relativas a la ejecución y la regulación del contrato.
- Las fechas de aprobación de muestras de materiales y de precios nuevos o contradictorios.
- Anotaciones sobre la calidad de los materiales, cálculo de precios, duración de los trabajos, personal empleado...

Las hojas del libro serán foliadas por triplicado quedando la original en poder del Director de Obra, copia para el Director de la Ejecución y la tercera para el contratista.
La Dirección facultativa y el Contratista, deberán firmar al pie de cada orden constatando con dicha firma que se dan por enterados de lo dispuesto en el Libro.

1.2.3 RECEPCIÓN de la OBRA

La recepción de la obra es el acto por el cual, el constructor, una vez concluida ésta, hace entrega de la misma al promotor y es aceptada por éste. Podrá realizarse con o sin reservas y deberá abarcar la totalidad de la obra o fases completas y terminadas de la misma.
La recepción deberá realizarse dentro de los 30 días siguientes a la notificación al promotor del certificado final de obra emitido por la Dirección Facultativa y consignarse en un acta firmada, al menos, por el promotor y el constructor, y en la misma se hará constar: las partes que intervienen, la fecha del certificado final de la obra, el coste final de la ejecución material de la obra, la declaración de recepción de la obra con o sin reservas, especificando, en su caso, éstas de manera objetiva y el plazo en que deberán quedar subsanados los defectos observados y las garantías que en su caso se exijan al constructor para asegurar sus responsabilidades.
Una vez subsanados los defectos, se hará constar en un acta aparte, suscrita por los firmantes de la recepción.
Asimismo, se adjuntará el certificado final de obra suscrito por el director de obra y el director de la ejecución de la obra.
El promotor podrá rechazar la recepción de la obra por considerar que la misma no está terminada o que no se adecua a las condiciones contractuales. El rechazo deberá se motivado por escrito en el acta, en la que se fijará el nuevo plazo para efectuar la recepción.
La recepción se entenderá tácitamente producida si transcurridos los 30 días el promotor no hubiera puesto de manifiesto reservas o rechazo motivado por escrito.
El cómputo de los plazos de responsabilidad y garantía establecidos se iniciará a partir de la fecha en que se suscriba el acta de recepción, o cuando se entienda ésta tácitamente producida según lo previsto en el apartado anterior.
El Contratista deberá dejar el edificio desocupado y limpio en la fecha fijada por la Dirección Facultativa, una vez que se hayan terminado las obras.
El Propietario podrá ocupar parcialmente la obra, en caso de que se produzca un retraso excesivo de la Recepción imputable al Contratista, sin que por ello le exima de su obligación de finalizar los trabajos pendientes, ni significar la aceptación de la Recepción.

1.3 CONDICIONES ECONÓMICAS

El Contratista debe percibir el importe de todos los trabajos ejecutados, cuando hayan sido realizados de acuerdo con el Proyecto, al contrato firmado con el promotor, a las especificaciones realizadas por la Dirección y a las Condiciones generales y particulares del pliego de condiciones.

1.3.1 FIANZAS y SEGUROS

A la firma del contrato, el Contratista presentara las fianzas y seguros obligados a presentar por Ley, así mismo, en el contrato suscrito entre Contratista y Promotor se podrá exigir todas las garantías que se consideren necesarias para asegurar la buena ejecución y finalización de la obra en los términos establecidos en el contrato y en el proyecto de ejecución.
El Contratista está obligado a asegurar la obra contratada mientras dure el plazo de ejecución, hasta su recepción.

1.3.2 PLAZO de EJECUCIÓN y SANCIÓN por RETRASO

Si la obra no está terminada para la fecha prevista, el Propietario podrá disminuir las cuantías establecidas en el contrato, de las liquidaciones, fianzas o similares.
La indemnización por retraso en la terminación de las obras, se establecerá por cada día natural de retraso desde el día fijado para su terminación en el calendario de obra o en el contrato. El importe resultante será descontado con cargo a las certificaciones o a la fianza.
El Contratista no podrá suspender los trabajos o realizarlos a ritmo inferior que lo establecido en el Proyecto, alegando un retraso de los pagos.

1.3.3 PRECIOS

PRECIOS CONTRADICTORIOS

Los precios contradictorios se originan como consecuencia de la introducción de unidades o cambios de calidad no previstas en el Proyecto por iniciativa del Promotor o la Dirección Facultativa. El Contratista está obligado a presentar propuesta económica para la realización de dichas modificaciones y a ejecutarlo en caso de haber acuerdo.
El Contratista establecerá los descompuestos, que deberán ser presentados y aprobados por la Dirección Facultativa y el Promotor antes de comenzar a ejecutar las unidades de obra correspondientes.
Se levantarán actas firmadas de los precios contradictorios por triplicado firmadas por la Dirección Facultativa, el Contratista y el Propietario.
En caso de ejecutar partidas fuera de presupuesto sin la aprobación previa especificada en los párrafos anteriores, será la Dirección Facultativa la que determine el precio justo a abonar al contratista.

REVISIÓN de PRECIOS

No se admitirán revisiones de los precios contratados, excepto obras extremadamente largas o que se ejecuten en épocas de inestabilidad con grandes variaciones de los precios en el mercado, tanto al alza como a la baja y en cualquier caso, dichas modificaciones han de ser consensuadas y aprobadas por Contratista, Dirección Facultativa y Promotor.
En caso de aumento de precios, el Contratista solicitará la revisión de precios a la Dirección Facultativa y al Promotor, quienes caso de aceptar la subida convendrán un nuevo precio unitario, antes de iniciar o continuar la ejecución de las obras. Se justificará la causa del aumento, y se especificará la fecha de la subida para tenerla en cuenta en el acopio de materiales en obra.

En caso de bajada de precios, se convendrá el nuevo precio unitario de acuerdo entre las partes y se especificará la fecha en que empiecen a regir.

1.3.4 MEDICIONES y VALORACIONES

El Contratista de acuerdo con la Dirección Facultativa deberá medir las unidades de obra ejecutas y aplicar los precios establecidos en el contrato entre las partes, levantando actas correspondientes a las mediciones parciales y finales de la obra, realizadas y firmadas por la Dirección Facultativa y el Contratista.
Todos los trabajos y unidades de obra que vayan a quedar ocultos en el edificio una vez que se haya terminado, el Contratista pondrá en conocimiento de la Dirección Facultativa con antelación suficiente para poder medir y tomar datos necesarios, de otro modo, se aplicarán los criterios de medición que establezca la Dirección Facultativa.
Las valoraciones de las unidades de obra, incluidos materiales accesorios y trabajos necesarios, se calculan multiplicando el número de unidades de obra por el precio unitario (incluidos gastos de transporte, indemnizaciones o pagos, impuestos fiscales y toda tipo de cargas sociales).
El Contratista entregará una relación valorada de las obras ejecutadas en los plazos previstos, a origen, a la Dirección Facultativa, en cada una de las fechas establecidas en el contrato realizado entre Promotor y Contratista.
La medición y valoración realizadas por el Contratista deberán ser aprobadas por la Dirección Facultativa, o por el contrario ésta deberá efectuar las observaciones convenientes de acuerdo con las mediciones y anotaciones tomadas en obra. Una vez que se hayan corregido dichas observaciones, la Dirección Facultativa dará su certificación firmada al Contratista y al Promotor.
El Contratista podrá oponerse a la resolución adoptada por la Dirección Facultativa ante el Promotor, previa comunicación a la Dirección Facultativa. La certificación será inapelable en caso de que transcurridos 10 días, u otro plazo pactado entre las partes, desde su envío, la Dirección Facultativa no recibe ninguna notificación, que significará la conformidad del Contratista con la resolución.

UNIDADES por ADMINISTRACIÓN

La liquidación de los trabajos se realizará en base a la siguiente documentación presentada por el Constructor: facturas originales de los materiales adquiridos y documento que justifique su empleo en obra, nóminas de los jornales abonados indicando número de horas trabajadas por cada operario en cada oficio y de acuerdo con la legislación vigente, facturas originales de transporte de materiales a obra o retirada de escombros, recibos de licencias, impuestos y otras cargas correspondientes a la obra.
Las obras o partes de obra realizadas por administración, deberán ser autorizadas por el Promotor y la Dirección Facultativa, indicando los controles y normas que deben cumplir.
El Contratista estará obligado a redactar un parte diario de jornales y materiales que se someterán a control y aceptación de la Dirección Facultativa, en obras o partidas de la misma contratadas por administración.

ABONO de ENSAYOS y PRUEBAS

Los gastos de los análisis y ensayos ordenados por la Dirección Facultativa, serán a cuenta del Contratista cuando el importe máximo corresponde al 1% del presupuesto de la obra contratada, y del Promotor el importe que supere este porcentaje.

1.3.5 CERTIFICACIÓN y ABONO

Las obras se abonarán a los precios de ejecución material establecidos en el presupuesto contratado para cada unidad de obra, tanto en las certificaciones como en la liquidación final.
Las partidas alzadas una vez ejecutadas, se medirán en unidades de obra y se abonarán a la contrata. Si los precios de una o más unidades de obra no están establecidos en los precios, se considerarán como si fuesen contradictorios.
Las obras no terminadas o incompletas no se abonarán o se abonaran en la parte en que se encuentren ejecutadas, según el criterio establecido por la Dirección Facultativa.
Las unidades de obra sin acabar, fuera del orden lógico de la obra o que puedan sufrir deterioros, no serán calificadas como certificables hasta que la Dirección Facultativa no lo considere oportuno.
Las certificaciones se remitirán al Propietario, con carácter de documento y entregas a buena cuenta, sin que supongan aprobación o recepción en obra, sujetos a rectificaciones y variaciones derivadas de la liquidación final.
El Promotor deberá realizar los pagos al Contratista o persona autorizada por el mismo, en los plazos previstos y su importe será el correspondiente a las especificaciones de los trabajos expedidos por la Dirección Facultativa.
Se podrán aplicar fórmulas de depreciación en aquellas unidades de obra, que tras realizar los ensayos de control de calidad correspondientes, su valor se encuentre por encima del límite de rechazo, muy próximo al límite mínimo exigido aunque no llegue a alcanzarlo, pero que obtenga la calificación de aceptable. Las medidas adoptadas no implicarán la pérdida de funcionalidad, seguridad o que no puedan ser subsanadas posteriormente, en las unidades de obra afectadas, según el criterio de la Dirección Facultativa.

1.3.6 OBRAS CONTRATADAS POR LAS AA.PP.

Las obras contratadas por los entes, organismos y entidades del sector público definidos en el artículo 3 del Real Decreto Legislativo 3/2011 que aprueba el texto refundido de la Ley de Contratos del Sector Público se regirán por lo dispuesto en los Pliegos de Cláusulas Administrativas Particulares redactados al efecto.
Dichos Pliegos incluirán los pactos y condiciones definidores de los derechos y obligaciones de las partes del contrato y las demás menciones

requeridas por la Real Decreto Legislativo 3/2011 que aprueba el texto refundido de la Ley de Contratos del Sector Público, sus normas de desarrollo de carácter estatal o autonómico.
Por tanto este documento no incorpora las condiciones económicas que regirán la obra y se remite al Pliego de Cláusulas Administrativas Particulares de la obra para cualquier aspecto relacionado.

1.4 CONDICIONES LEGALES

Tanto la Contrata como a Propiedad, asumen someterse al arbitrio de los tribunales con jurisdicción en el lugar de la obra.
Es obligación de la contrata, así como del resto de agentes intervinientes en la obra el conocimiento del presente pliego y el cumplimiento de todos sus puntos.
El contratista será el responsable a todos los efectos de las labores de policía de la obra y del solar hasta la recepción de la misma, solicitará los preceptivos permisos y licencias necesarias y vallará el solar cumpliendo con las ordenanzas o consideraciones municipales. Todas las labores citadas serán a su cargo exclusivamente.
Podrán se causas suficientes para la rescisión de contrato las que a continuación se detallan:

- Muerte o incapacidad del Contratista.
- La quiebra del Contratista.
- Modificaciones sustanciales del Proyecto que conlleven la variación en un 50 % del presupuesto contratado.
- No iniciar la obra en el mes siguiente a la fecha convenida.
- Suspender o abandonar la ejecución de la obra de forma injustificada por un plazo superior a dos meses.
- No concluir la obra en los plazos establecidos o aprobados.
- Incumplimiento de las condiciones de contrato, proyecto en ejecución o determinaciones establecidas por parte de la Dirección Facultativa.
- Incumplimiento de la normativa vigente de Seguridad y Salud en el trabajo.

Durante la totalidad de la obra se estará a lo dispuesto en la normativa vigente, especialmente la de obligado cumplimiento entre las que cabe destacar:

NORMAS GENERAL del SECTOR

- Decreto 462/1971. Normas sobre redacción de proyectos y dirección de obras de edificación
- Ley 38/1999. Ley de Ordenación de la Edificación. LOE.
- Real Decreto 314/2006 de 17 de Marzo por el que se aprueba el Código Técnico de la Edificación.
- Real Decreto 1371/2007 de 19 de Octubre por el que se aprueba el Documento Básico de Protección contra el Ruido DB-HR del Código Técnico de la Edificación.
- Real Decreto 105/2008 por el que se regula la producción y gestión de los residuos de construcción y demolición.
- Real Decreto 235/2013 por el que se aprueba el procedimiento básico para la certificación de la eficiencia energética de los edificios.

ESTRUCTURALES

- CTE DB SE. Seguridad Estructural.
- CTE DB SE AE. Acciones en la edificación.
- CTE DB C. Seguridad Estructural Cimientos.

MATERIALES

- Orden 1974 de 28 de julio Pliego de prescripciones técnicas generales para tuberías de abastecimiento de agua.
- Orden 1986 de 15 de septiembre Pliego de Prescripciones Técnicas Generales para Tuberías de Saneamiento de Poblaciones.
- Reglamento 305/2011 del Parlamento Europeo y del Consejo por el que se establecen condiciones armonizadas para la comercialización de productos de construcción y se deroga la Directiva 89/106/CEE.
- Real Decreto 842/2013 clasificación de los productos de construcción y de los elementos constructivos en función de sus propiedades de reacción y de resistencia frente al fuego.
- Reglamento Delegado (UE) 2016/364, relativo a la clasificación de las propiedades de reacción al fuego de los productos de construcción de conformidad con el Reglamento (UE) nº 305/2011.
- Real Decreto 256/2016, de 10 de junio, por el que se aprueba la Instrucción para la recepción de cementos (RC-16).

INSTALACIONES

- Real Decreto 1427/1997 de 15 de Septiembre Instalaciones petrolíferas para uso propio.
- Real Decreto 2291/1985 de 8 de Noviembre Reglamento de aparatos de elevación y manutención de los mismos.
- Real Decreto 836/2003 de 27 de junio Reglamento de Aparatos de Elevación y Manutención referente a grúas torre para obra u otras aplicaciones.
- Real Decreto 203/2016, de 20 de mayo, por el que se establecen los requisitos esenciales de seguridad para la comercialización de ascensores y componentes de seguridad para ascensores.
- Real Decreto 88/2013 que aprueba la Instrucción Técnica Complementaria AEM1 Ascensores.
- Real Decreto 2267/2004, de 3 de diciembre, por el que se aprueba el Reglamento de seguridad contra incendios en los establecimientos industriales.
- Real Decreto 842/2002 de 2 de agosto REBT. Reglamento Electrotécnico para Baja Tensión e instrucciones complementarias.
- Real Decreto 1699/2011, que regula la conexión a red de instalaciones de producción de energía eléctrica de pequeña potencia.

- Real Decreto-Ley 1/1998 de 27 de Febrero Infraestructuras comunes en los edificios para el acceso a los servicios de telecomunicaciones.
- Real Decreto 346/2011 de 11 de marzo Reglamento regulador de las infraestructuras comunes de telecomunicaciones para el acceso a los servicios de telecomunicación en el interior de las edificaciones.
- Real Decreto 919/2006, de 28 de julio Reglamento técnico de distribución y utilización de combustibles gaseosos y sus instrucciones técnicas complementarias.
- Real Decreto 1027/2007 de 20 de julio por el que se aprueba el Reglamento de Instalaciones Térmicas en los Edificios. RITE 2007.
- Real Decreto 1890/2008, de 14 de noviembre, Reglamento de eficiencia energética en instalaciones de alumbrado exterior y sus Instrucciones técnicas complementarias.
- Real Decreto 513/2017, por el que se aprueba el Reglamento de instalaciones de protección contra incendios.

SEGURIDAD y SALUD

- Real Decreto 1407/1992 Decreto Regulador de las condiciones para la Comercialización y Libre Circulación Intracomunitaria de los Equipos de Protección Individual.
- Ley 31/1995 Prevención de riesgos laborales
- Real Decreto 1627/1997 Disposiciones mínimas de seguridad y salud en obras de construcción
- Real Decreto 39/1997 Reglamento de los Servicios de Prevención de Riesgos Laborales.
- Real Decreto 485/1997 Disposiciones mínimas en materia de señalización de seguridad y salud en el trabajo.
- Real Decreto 486/1997 Establece las disposiciones mínimas de seguridad y salud en los lugares de trabajo.
- Real Decreto 487/1997 Disposiciones mínimas de seguridad y salud relativas a la manipulación manual de cargas que entrañe riesgos, en particular dorsolumbares, para los trabajadores.
- Real Decreto 488/1997 Disposiciones mínimas de seguridad y salud relativas al trabajo con equipos que incluyen pantallas de visualización.
- Real Decreto 665/1997 Protección de los trabajadores contra los riesgos relacionados con la exposición a agentes cancerígenos durante el trabajo.
- Real Decreto 664/1997 Protección de los trabajadores contra los riesgos relacionados con la exposición a agentes biológicos durante el trabajo.
- Real Decreto 773/1997 Disposiciones mínimas de seguridad y salud relativas a la utilización por los trabajadores de los EPI.
- Real Decreto 1215/1997 Disposiciones mínimas de seguridad y salud para la utilización de los trabajadores de los equipos de trabajo.
- Real Decreto 614/2001 Disposiciones mínimas para la protección de la salud y seguridad de los trabajadores frente al riesgo eléctrico.
- Real Decreto 374/2001 Protección de la Salud y Seguridad de los Trabajadores contra los Riesgos relacionados con los Agentes Químicos durante el Trabajo.
- Ley 54/2003 Reforma del marco normativo de la prevención de riesgos laborales.
- Real Decreto 171/2004 Desarrolla L.P.R.L. en materia de coordinación de actividades empresariales.
- Real Decreto 2177/2004 Modifica R.D. 1215/1997 que establece disposiciones mínimas de seguridad y salud para el uso de equipos en trabajos temporales de altura.
- Real Decreto 1311/2005, protección de la salud y la seguridad de los trabajadores frente a los riesgos derivados o que puedan derivarse de la exposición a vibraciones mecánicas.
- Real Decreto 286/2006, sobre la protección de la salud y la seguridad de los trabajadores contra los riesgos relacionados con la exposición al ruido.
- Real Decreto 396/2006, por el que se establecen las disposiciones mínimas de seguridad y salud aplicables a los trabajos con riesgo de exposición al amianto.
- Real Decreto 604/2006, que modifica el Real Decreto 39/1997 y el Real Decreto 1627/1997 antes mencionados.
- Ley 32/2006, reguladora de la subcontratación en el sector de la construcción y Real Decreto 1109/2007 que la desarrolla.
- Real Decreto 1644/2008, de 10 de octubre, por el que se establecen las normas para la comercialización y puesta en servicio de las máquinas.
- Resolución de 21 de septiembre de 2017, de la Dirección General de Empleo, por la que se registra y publica el VI Convenio colectivo general del sector de la construcción 2017-2021.

ADMINISTRATIVAS

- Real Decreto Legislativo 3/2011, de 14 de noviembre, por el que se aprueba el texto refundido de la Ley de Contratos del Sector Público.

En todas las normas citadas anteriormente que con posterioridad a su publicación y entrada en vigor hayan sufrido modificaciones, corrección de errores o actualizaciones se quedará a lo dispuesto en estas últimas.

2 CONDICIONES TÉCNICAS de los MATERIALES, de la EJECUCIÓN y de las VERIFICACIONES

Se describen en este apartado las **CONDICIONES TÉCNICAS PARTICULARES** incluyendo los siguientes aspectos:

PRESCRIPCIONES SOBRE LOS MATERIALES

- Características técnicas mínimas que deben reunir los productos, equipos y sistemas que se incorporen a la obra, así como sus condiciones

de suministro, recepción y conservación, almacenamiento y manipulación, las garantías de calidad y el control de recepción que deba realizarse incluyendo el muestreo del producto, los ensayos a realizar, los criterios de aceptación y rechazo, y las acciones a adoptar y los criterios de uso, conservación y mantenimiento.

PRESCRIPCIONES EN CUANTO A LA EJECUCIÓN POR UNIDADES DE OBRA

- Características técnicas de cada unidad de obra indicando su proceso de ejecución, normas de aplicación, condiciones previas que han de cumplirse antes de su realización, tolerancias admisibles, condiciones de terminación, conservación y mantenimiento, control de ejecución, ensayos y pruebas, garantías de calidad, criterios de aceptación y rechazo, criterios de medición y valoración de unidades, etc.
- Las medidas para asegurar la compatibilidad entre los diferentes productos, elementos y sistemas constructivos.

PRESCRIPCIONES SOBRE VERIFICACIONES EN EL EDIFICIO TERMINADO

- Las verificaciones y pruebas de servicio que deben realizarse para comprobar las prestaciones finales del edificio.

2.1 DEMOLICIONES

El orden y la forma de ejecución y los medios a emplear, se ajustarán a las prescripciones establecidas en la Documentación Técnica.
Si así lo considera la dirección facultativa, antes de la demolición se rodeará el edificio con vallas, verjas o muros, de dos metros de altura como mínimo y distanciados 1,5 m de la fachada. Se colocarán luces rojas a distancias máximas de 10 m y en esquinas. Se desconectarán las instalaciones del edificio y se protegerán las alcantarillas y los elementos de servicio público que pudieran verse afectados. No habrá materiales tóxicos o peligrosos acumulados en el edificio. Se vaciarán los depósitos y tuberías de fluidos combustibles o peligrosos.
En caso de presencia de amianto, las labores de demolición las realizarán empresas inscritas en el Registro de empresas con riesgo por amianto. Previamente a sus trabajos elaborarán un plan de trabajo que presentará para su aprobación ante la autoridad laboral. El cumplimiento de este plan deberá supervisarse en obra por una persona con la cualificación necesaria.
Se garantizará que ningún trabajador está expuesto a una concentración de amianto en el aire superior al valor límite expresado en el RD 396/2006 para lo que se realizará medición por laboratorios especializados reconocidos por la autoridad.
Los materiales que contengan amianto deberán ser almacenados y transportados en embalajes apropiados y con etiquetas reglamentarias que indiquen que contienen amianto siendo transportados fuera del centro de trabajo lo antes posible.
Los trabajadores con riesgo de exposición a amianto no realizarán horas extraordinarias ni trabajarán por sistema de incentivos. Dispondrán de ropa de protección apropiada facilitada y descontaminada por el empresario que será necesariamente sustituida por la ropa de calle antes de abandonar el centro de trabajo y la utilización de EPIs de las vías respiratorias se limitará a un máximo de 4 horas diarias.
Se delimitará claramente la zona con riesgo de exposición al amianto siendo inaccesibles para personal no autorizado evitando la dispersión de polvo fuera de los locales o lugares de acción y limpiando adecuadamente el área afectada al fin de los trabajos.
Durante el proceso de demolición, el contratista está obligado a realizar la gestión de residuos establecido en el plan de residuos que previamente ha de haber sido aprobado por la dirección facultativa y en todo caso de acuerdo que lo especificado en el RD 105/2008.

MANUAL

Descripción

Derribo de edificaciones existentes elemento a elemento, de forma parcial o completa, desde la cubierta a la cimentación, con medios manuales.

Puesta en obra

No se permite el uso de llama en la demolición y el uso de martillo neumático, de compresores o similares deberá aprobarlo previamente la Dirección Facultativa.
La demolición se hará al mismo nivel, en orden inverso a la construcción, se descenderá planta a planta de forma simétrica, eliminando la carga que gravita en los elementos antes de demolerlos, contrarrestando o anulando las componentes horizontales de arcos y bóvedas, apuntalando elementos en voladizo, demoliendo estructuras hiperestáticas en el orden que implique menores flechas, giros y desplazamientos, y manteniendo o introduciendo los arriostramientos necesarios.
Los elementos que pudieran producir cortes o lesiones se desmontarán sin trocear. Se eliminarán o doblarán puntas y clavos de forma que no queden salientes. Si las piezas de troceo no son manejables por una persona, se suspenderán o apuntalarán de forma que no se produzcan caídas bruscas ni vibraciones. En los abatimientos se permitirán giros pero no desplazamiento de los puntos de apoyo. Sólo se podrán volcar elementos cuando se disponga de un lugar de caída consistente y de lado no menor a la altura del elemento más la mitad de la altura desde donde se lanza que en ningún caso será mayor de 2 plantas. Se regarán los elementos a demoler y los escombros para que no se produzca polvo, y en caso necesario, se desinfectarán. Al finalizar la jornada no quedarán elementos inestables y se tomarán las precauciones necesarias para que la lluvia no produzca daños.
El desescombro se hará según lo indique la dirección facultativa. Si se realiza mediante canales, se inclinará el último tramo para disminuir la velocidad de bajada del escombro, y la boca de salida quedará a una altura máxima de 2 m sobre la base del camión. No se acumulará escombro en andamios, apoyado contra vallas, muros y soportes, ni se acumularán más de 100 kg/m² sobre forjados.

Control y criterios de aceptación y rechazo

Se harán controles cada 200 m² de planta y como mínimo uno por planta, comprobando que el orden, forma de ejecución y medios empleados se corresponden a lo indicado en proyecto y por la dirección facultativa.

Criterios de medición y valoración

En caso de que en el presupuesto del proyecto o el contrato de obra no se especifiquen otros criterios, se adoptarán las siguientes pautas de

medición y valoración:
La medición de la deconstrucción de los elementos que componen el edificio se realizará utilizando los mismos criterios y unidades que serían empleados para la construcción de los citados elementos y que se definen en el presente pliego de condiciones.

MECÁNICA

Descripción
Derribo de edificaciones existentes por empuje, mediante retroexcavadora, pala cargadora y grúa.
Puesta en obra
La máquina avanzará siempre sobre suelo consistente, evitando hacerlo sobre escombros y los frentes de ataque no aprisionarán a la máquina, de forma que ésta pueda girar siempre 360º. Se guardará una distancia de seguridad entre el edificio y la máquina no menor de 5 m, comprendida entre 1/2 y 1/3 de la altura. Las grúas no se utilizarán para realizar esfuerzo horizontal oblicuo. Los cables utilizados no presentarán imperfecciones como coqueras, cambios irregulares de diámetro, etc.
No se empujará contra elementos no demolidos previamente, de acero u hormigón armado. Se habrá demolido previamente, elemento a elemento, la parte de edificio que está en contacto con medianerías, dejando aislado el tajo de la máquina.
Cuando existan planos inclinados, como faldones de cubierta, que puedan deslizar sobre la máquina, deberán demolerse previamente.
El empuje se hará más arriba del centro de gravedad del elemento a demoler.
Se regarán los elementos a demoler y los escombros para que no se produzca polvo, y en caso necesario, se desinfectarán. El desescombro se hará según lo indique la dirección facultativa.
Control y criterios de aceptación y rechazo
Se harán controles cada 200 m² de planta y como mínimo una por planta, comprobando que el orden, forma de ejecución y medios empleados se corresponden a lo indicado en proyecto y por la dirección facultativa.
Criterios de medición y valoración
En caso de que en el presupuesto del proyecto o el contrato de obra no se especifiquen otros criterios, se adoptarán las siguientes pautas de medición y valoración:
La medición y valoración de la demolición se realizará por la volumetría del edificio derribado.

2.2 ACONDICIONAMIENTO del TERRENO

Engloba todas las operaciones necesarias para que el terreno adquiera las cotas y superficies definidas en el proyecto. Dichas actividades son excavación en vaciado, excavación de pozos y zanjas para albergar los elementos de cimentación e instalaciones, explanación y estabilización de taludes.

EXCAVACIÓN en VACIADO

Descripción
Excavación a cielo abierto o cubierto, realizada con medios manuales y/o mecánicos, para rebajar el nivel del terreno. Dentro de estas tareas se encuentran las destinadas a nivelar el terreno con el fin de obtener las pendientes, dimensiones y alineaciones definidas en proyecto.
Puesta en obra
El vaciado se hará por franjas horizontales de altura máxima 3 m. En los bordes con elementos estructurales de contención y/o medianerías, la máquina no trabajará en dirección perpendicular a ellos. Si se excava por bataches, éstos se harán de forma alterna.
El contratista extremará las precauciones durante los trabajos de vaciado al objeto de que no disminuya la resistencia del terreno no excavado, se asegure la estabilidad de taludes y se eviten deslizamientos y desprendimientos, que pudieran provocar daños materiales o personales. Deberá evitar también erosiones locales y encharcamientos debido a un drenaje defectuoso. También se han de proteger los elementos de Servicio Público que pudieran ser afectados por la excavación.
Cuando al excavar se encuentre cualquier anomalía no prevista (instalaciones, rocas...) o construcciones que traspasen los límites del vaciado se comunicará a la Dirección Facultativa antes de continuar con la excavación.
Los trabajos se realizarán con medios manuales y/o mecánicos apropiados para las características, volumen y plazo de ejecución de las obras, contando siempre con la aprobación de la dirección facultativa previa.
Control y criterios de aceptación y rechazo
Se comprobarán cotas de fondo y de replanteo, bordes de la excavación, zona de protección de elementos estructurales y pendiente de taludes rechazando las irregularidades que excedan de las tolerancias admitidas por la dirección facultativa que deberán ser corregidas por el contratista.
Las tolerancias máximas admitidas serán:
- replanteo: 2,5 por mil y variaciones de +-10 cm.
- ángulo de talud: +2%

Criterios de medición y valoración
En caso de que en el presupuesto del proyecto o el contrato de obra no se especifiquen otros criterios, se adoptarán las siguientes pautas de medición y valoración:
La medición se calculará según levantamiento topográfico de los perfiles transversales de excavación necesarios ordenados por la Dirección Facultativa de las obras.

RELLENOS

Descripción
Consiste en la extensión y compactación de suelos procedentes de excavaciones o de cantera para relleno de zanjas, pozos, trasdós de obras de fábrica o zonas de relleno para recrecer su rasante y alcanzar la cota indicada en proyecto.
Puesta en obra
Si en el terreno en el que ha de asentarse el relleno existen corrientes de agua superficial o subterránea será necesario desviarlas lo suficientemente alejadas del área donde se vaya a realizar el relleno antes de comenzar la ejecución.
Las aportaciones de material de relleno se realizarán en tongadas de 20 cm. máximo, con un espesor de las mismas lo más homogéneo posible y cuidando de evitar terrones mayores de 9 cm. El contenido en materia orgánica del material de relleno será inferior al 2%. La densidad de compactación será la dispuesta en los otros documentos del proyecto y en el caso de que esta no esté definida será de 100% de la obtenida en el ensayo Próctor Normal en las 2 últimas tongadas y del 95% en el resto.
No se trabajará con temperaturas menores a 2º C ni con lluvia sin la aprobación de la dirección facultativa. Después de lluvias no se extenderá una nueva tongada hasta que la última se haya secado, o se escarificará añadiendo la siguiente más seca de forma que la humedad final sea la adecuada. En caso de tener que humedecer una tongada se hará de forma uniforme sin encharcamientos.
Las tongadas se compactarán de manera uniforme, todas las tongadas recibirán el mismo número de pasadas, y se prohibirá o reducirá al máximo el paso de maquinaria sobre el terreno sin compactar.
Para tierras de relleno arenosas, se utilizará la bandeja vibratoria como maquinaria de compactación.
Control y criterios de aceptación y rechazo
Se realizará una inspección cada 50 m3, y al menos una por zanja o pozo rechazando el relleno si su compactación no coincide con las calidades especificadas por la dirección facultativa o si presenta asientos superficiales.
Criterios de medición y valoración
En caso de que en el presupuesto del proyecto o el contrato de obra no se especifiquen otros criterios, se adoptarán las siguientes pautas de medición y valoración:
La medición se calculará según levantamiento topográfico de los perfiles transversales de relleno necesarios ordenados por la Dirección Facultativa de las obras.

ZANJAS y POZOS

Descripción
Quedan incluidas dentro de este apartado las tareas necesarias para ejecutar las zanjas y pozos destinados a la cimentación, drenaje, saneamiento, abastecimiento, etc. realizados con medios manuales o mecánicos con anchos de excavación máximos de 2 m. y 7 m. de profundidad.
Puesta en obra
Previo a los trabajos de excavación, la dirección facultativa deberá tener aprobado el replanteo, para lo cual este ha de estar definido en obra mediante camillas y cordeles.
El contratista deberá conocer la situación de las instalaciones existentes tanto en el subsuelo como aéreas con el fin de mantener la distancia de seguridad requerida para evitar accidentes. En esta misma línea se valorarán las cimentaciones próximas para evitar descalces o desprendimientos. Se protegerán los elementos de servicio público que pudieran ser afectados por la excavación.
Cuando al excavar se encuentre cualquier anomalía no prevista (instalaciones, rocas...) o construcciones que traspasen los límites del vaciado se comunicará a la Dirección Facultativa antes de continuar con la excavación.
En las excavaciones realizadas con el objeto de encontrar firme de cimentación, es el director de la obra el encargado de señalar la cota fondo de excavación, determinando dicha cota en obra en función del material aparecido. En este tipo de excavaciones destinados a cimentación, no se excavarán los últimos 40 cm. hasta el mismo momento del hormigonado para evitar la disgregación del fondo de excavación, limpiando la misma de material suelto mediante medios manuales.
Se evitará el acceso de agua a zanjas excavadas, evacuando la misma inmediatamente en caso de no poder evitarse.
Se harán las entibaciones necesarias para asegurar la estabilidad de los taludes. La entibación permitirá desentibar una franja dejando las restantes franjas entibadas.
Se tomarán las medidas necesarias para que no caigan materiales de excavados u otros a la zanja o pozo.
Control y criterios de aceptación y rechazo
Se inspeccionarán las zanjas cada 20 m. o fracción y los pozos cada unidad.
Durante la excavación se controlarán los terrenos atravesados, compacidad, cota de fondo, excavación colindante a medianerías, nivel freático y entibación.
Una vez terminada la excavación se comprobarán las formas, dimensiones, escuadrías, cotas y pendientes exigidas rechazando las irregularidades superiores a las tolerancias admitidas que se corregirán de acuerdo con las instrucciones de la dirección facultativa.
Las tolerancias máximas admisibles serán:

- replanteo: 2,5 % en errores y +-10 cm. en variaciones.
- formas y dimensiones: +-10 cm.
- refino de taludes: 15 cm.

Criterios de medición y valoración
En caso de que en el presupuesto del proyecto o el contrato de obra no se especifiquen otros criterios, se adoptarán las siguientes pautas de medición y valoración:
La medición se calculará según los perfiles teóricos de excavación según el tipo de terreno excavado, considerando la profundidad necesaria de excavación realizada.

TRANSPORTE de TIERRAS

Descripción
Operaciones necesarias para trasladar a vertedero los materiales sobrantes procedentes de la excavación y los escombros.
Puesta en obra
Se establecerán recorridos de circulación en el interior de la obra para los camiones, realizando los vaciados, rampas o terraplenes necesarios y contando con la ayuda de un auxiliar que guíe al conductor en las maniobras.
Las rampas para la maquinaria tendrán el talud natural que exija el terreno y si se transportan tierras situadas por debajo de la cota 0,00 su anchura mínima será de 4,5 m, ensanchándose en las curvas y con pendientes máximas del 12% en tramos rectos o del 8% en tramos curvos.
El camión se cargará por los laterales o por la parte trasera no pasando en ningún caso por encima de la cabina.
Control y criterios de aceptación y rechazo
Tanto la disposición de las vías de circulación como las rampas y terraplenes realizados contarán con la supervisión y aprobación de la dirección facultativa.
La carga de los camiones no excederá en ningún caso la máxima permitida para cada aparato y en cualquier caso el material no excederá la parte superior de la bañera, se protegerá con lona y se limpiará el vehículo de barro antes de acceder a la calzada pública.
Criterios de medición y valoración
En caso de que en el presupuesto del proyecto o el contrato de obra no se especifiquen otros criterios, se adoptarán las siguientes pautas de medición y valoración:
La medición se calculará aplicando el coeficiente de esponjamiento al material a transportar y considerando la distancia a vertedero.

2.3 CIMENTACIÓN

La cimentación está constituida por elementos de hormigón, cuya misión es transmitir las cargas del edificio al terreno y anclar el edificio contra empujes horizontales.
Antes de proceder a la ejecución de los trabajos es necesario ubicar las acometidas de los distintos servicios, tanto los existentes como los previstos para el propio edificio.
El contratista no rellenará ninguna estructura hasta que se lo indique la dirección facultativa.
La construcción de cimentaciones está regulada por el Código Técnico de la Edificación en su Documento Básico de Seguridad Estructural-Cimientos.

ZAPATAS

Descripción
Zapatas de hormigón en masa o armado con planta cuadrada, rectangular o de desarrollo lineal, como cimentación de soportes verticales pertenecientes a estructuras de edificación.
Puesta en obra
Antes de verter el hormigón se nivelará, limpiará y apisonará ligeramente el fondo de la excavación. Se garantizará que las zapatas apoyen en condiciones homogéneas. En suelos permeables, se agotará el agua durante la excavación sin comprometer la estabilidad de taludes o de obras vecinas.
Se verterá una capa de mínimo 10 cm. de hormigón de limpieza sobre la superficie de la excavación previa a la colocación de armaduras. La excavación del fondo tendrá lugar inmediatamente antes de la puesta en obra del hormigón de limpieza para que el suelo mantenga las condiciones inalteradas.
El hormigonado se realizará por tongadas cuyo espesor permita una compactación completa de la masa. Se realizará un vibrado mecánico debiendo refluir la pasta a la superficie según 71.5.2 EHE-08.
En zapatas aisladas el hormigonado será continuo y no se permitirá el paso de instalaciones mientras que en las zapatas corridas se deberá contar con el consentimiento de la Dirección Facultativa para ello. Las juntas de hormigonado se harán según el artículo 71.5.4 EHE-08, se situarán en los tercios de la distancia entre pilares, alejadas de zonas rígidas y muros de esquina, eliminando la lechada del antiguo y humedeciendo antes de verter el fresco.
El recubrimiento de la armadura se garantizará mediante la disposición de separadores y se ajustará a las especificaciones del 37.2 EHE-08. Los separadores serán elementos especialmente diseñados para tal fin, de naturaleza no atacable por la alcalinidad del hormigón, no introducirán corrosión en las armaduras, serán tan impermeables como el propio hormigón. Expresamente queda prohibido el uso de separadores de madera, ladrillo u otros elementos residuales de la obra.
Para el anclaje y empalme de armaduras se atenderá a lo dispuesto en 69.5 EHE-08.
Control, criterios de aceptación y rechazo y verificaciones en el edificio terminado
Antes de la ejecución, se realizará la confirmación del estudio geotécnico, comprobando visualmente o con pruebas, que el terreno se

corresponde con las previsiones de proyecto. Informe del resultado de tal inspección, la profundidad de la cimentación, su forma, dimensiones, y el tipo y consistencia del terreno se incorporará a la documentación final de obra asumiendo el director de obra la máxima responsabilidad en esta cuestión.
En su caso, se comprobarán cimentaciones y edificios colindantes para garantizar que no se ven afectadas.
Se debe comprobar que: el nivel de apoyo de la cimentación se ajusta al previsto, la estratigrafía coincide con la estimada en el estudio geotécnico, el nivel freático y las condiciones hidrogeológicas se ajustan a las previstas, el terreno presenta una resistencia y humedad similar a la supuesta en el estudio geotécnico, no se detectan defectos evidentes como cavernas, fallas, galerías, pozos, corrientes subterráneas, etc.
Se realizará un control por cada zapata, comprobando la distancia entre ejes de replanteo, dimensiones y orientación de los pozos, correcta colocación de los encofrados, hormigón de limpieza con espesor y planeidad suficiente, tipo, disposición, número y dimensiones de armaduras, armaduras de esperas correctamente situadas y de la longitud prevista, recubrimiento de las armaduras previsto, vertido, compactación y curado del hormigón, planeidad, horizontalidad y verticalidad de la superficie, adherencia entre hormigón y acero, unión con otros elementos de cimentación y juntas de hormigonado.
Las tolerancias máximas admisibles serán las establecidas en el anejo 11 de la EHE-08.

Criterios de medición y valoración

En caso de que en el presupuesto del proyecto o el contrato de obra no se especifiquen otros criterios, se adoptarán las siguientes pautas de medición y valoración:
La medición de zapatas se realizará considerando el volumen teórico de proyecto. El hormigón de limpieza se valorará según planta teórica de proyecto multiplicado por profundidad real ordenada por la dirección facultativa.

MUROS

Descripción

Muros de hormigón armado con cimentación superficial, directriz recta y sección constante, cuya función es sostener rellenos y/o soportar cargas verticales del edificio.

Materiales

El constructor dispondrá de un sistema de gestión de materiales, productos y elementos a poner en obra que garantice la trazabilidad de los mismos según el código estructural del CTE.

- Hormigón armado, según lo dispuesto en el punto específico de este mismo Pliego. En el caso de utilizar elementos prefabricados de hormigón para muros de contención dispondrán de marcado CE según lo expuesto en la norma armonizada UNE-EN 15258 aportando declaración de prestaciones con el suministro.
- Perfil de estanquidad: Perfil de sección formada por óvalo central hueco y dos alas de espesor no menor de 3 mm, de material elástico resistente a la tracción, al alargamiento de rotura, al ataque químico y al envejecimiento. Se utilizarán además separadores y selladores.
- Lodos tixotrópicos: Es posible su empleo para contener las paredes de la excavación. Tendrán una suspensión homogénea y estable, dosificación no mayor del 10 %, densidad de 1,02 a 1.10 g/cm3, viscosidad normal, medida en cono de Marsh igual o superior a 32 s.

Puesta en obra

Los encofrados deberán ser estancos para que impidan pérdidas apreciables de pasta, rígidos para que se cumplan las tolerancias dimensionales y no sufran asientos ni deformaciones perjudiciales, y podrán desmontarse fácilmente, sin peligro y sin producir sacudidas ni daños en el hormigón. Han de estar limpios y húmedos antes de verter el hormigón y el empleo de desencofrante ha de contar con autorización de la dirección de obra. Se prohíbe el uso de aluminio en moldes. Los apeos no deberán aflojarse antes de transcurridos 7 días desde el hormigonado, ni suprimirse hasta que el hormigón haya alcanzado la resistencia característica, nunca antes de los 7 días, salvo que se realice un estudio especial. El diseño y disposición de los encofrados será tal que quede garantizada la estabilidad de los mismos durante su montaje, el hormigonado y posterior retirada.
El muro se hormigonará en una jornada y en un tiempo menor al 70 % del de inicio de fraguado. En caso de realizarse juntas horizontales de hormigonado se dejarán adarajas y antes de verter el nuevo hormigón, se picará la superficie, dejando los áridos al descubierto y se limpiará y humedecerá. Se tomarán las precauciones necesarias para asegurar la estanquidad de la junta. El vertido del hormigón se realizará por tongadas de espesor no mayor de la longitud de la aguja del vibrador o barra, siendo la altura máxima de vertido de 100 cm. No se realizará el relleno del trasdós hasta transcurrido un mínimo de 28 días.
El perfil de estanquidad se sujetará al encofrado antes de hormigonar de forma que cada ala del perfil quede embebida en el hormigón y su óvalo central libre, en la junta de 2 cm de ancho. Se introducirá un separador en la junta y se sellará la junta limpia y seca antes de hormigonar el tramo siguiente.
Cuando se utilicen lodos tixotrópicos para la excavación, el hormigonado se realizará de modo continuo bajo los lodos, de forma que la tubería que coloca el hormigón irá introducida 4 m como mínimo, dentro del hormigón ya vertido. Se mantendrán las características de los lodos, se recuperarán correctamente y se hará un vertido controlado de residuo.
Se renovarán los lodos cuando su contenido en arena sea superior al 3 % o cuando su viscosidad Marsh sea superior a 45 s. Una vez fraguado el hormigón se eliminarán los últimos 50 cm del muro.
No se rellenarán coqueras sin autorización de la dirección facultativa.
Los conductos que atraviesen el muro se colocarán sin cortar las armaduras y en dirección perpendicular. En cualquier caso estas perforaciones deberán estar autorizadas por la dirección facultativa y su estanquidad garantizada.

El recubrimiento de la armadura se garantizará mediante la disposición de separadores y se ajustará a las especificaciones del código estructural del CTE. Los separadores serán elementos especialmente diseñados para tal fin, de naturaleza no atacable por la alcalinidad del hormigón, no introducirán corrosión en las armaduras, serán tan impermeables como el propio hormigón. Expresamente queda prohibido el uso de separadores de madera, ladrillo u otros elementos residuales de la obra.

Control, criterios de aceptación y rechazo y verificaciones en el edificio terminado
Se realizará control del replanteo, nivelado, dimensiones, desplome, de la distancia entre juntas y de las juntas su anchura, perfil, separador y sellado.
Se comprobará además la impermeabilización, drenaje, y barrera antihumedad del trasdós.
Las tolerancias máximas admisibles serán las establecidas en el código estructural del CTE.
Criterios de medición y valoración
En caso de que en el presupuesto del proyecto o el contrato de obra no se especifiquen otros criterios, se adoptarán las siguientes pautas de medición y valoración:
La medición se realizará considerando el volumen teórico de proyecto.
Condiciones de conservación y mantenimiento
Se exponen a continuación las condiciones básicas y generales de conservación y mantenimiento. En el preceptivo "Libro del Edificio", a redactar tras la finalización de la obra, se incluirá mayor detalle de las mismas.
Cualquier modificación de las condiciones estructurales del muro, así como de las condiciones del entorno al mismo, contará con la intervención de un técnico.
Se revisará anualmente, tras el periodo de lluvias, los paramentos, drenajes y terreno colindante. Las juntas y su sellado al igual que el estado general del muro deben ser revisadas cada 5 años por un técnico competente.

SOLERAS

Descripción
Capa resistente de hormigón en masa o armado, situada sobre el terreno natural o encachado de material de relleno cuya superficie superior quedará vista o recibirá un revestimiento de acabado.
Materiales
El constructor dispondrá de un sistema de gestión de materiales, productos y elementos a poner en obra que garantice la trazabilidad de los mismos según código estructural del CTE.
- Hormigón armado, según lo dispuesto en el punto específico de este mismo Pliego.
- Sellante de juntas: De material elástico, fácilmente introducible en las juntas. Tendrá concedido el correspondiente DIT.
- Fibras de polipropileno (si sólo se quiere evitar la fisuración) o de acero (si además se quiere aumentar la resistencia del hormigón).
- Separador: De poliestireno expandido, de 2 cm de espesor.

Puesta en obra
Se verterá el hormigón del espesor indicado en proyecto sobre el terreno limpio y compactado, la capa de encachado o sobre la lámina impermeabilizante si existe.
Se colocarán separadores alrededor de cualquier elemento que interrumpa la solera antes de verter el hormigón y tendrán una altura igual al espesor de la capa de hormigón.
En el caso de que lleve mallazo, éste se colocará en el tercio superior de la capa de hormigón.
Si se arma con fibras de acero se hará un vibrado correcto, de forma que las fibras no queden en superficie.
Se harán juntas de retracción de ancho comprendido entre 0,5 y 1 cm. a distancias máximas de 6 m y de profundidad de 1/3 del espesor de la capa de hormigón. El sellante se introducirá en un cajeado previsto en la capa de hormigón o realizado posteriormente a máquina, entre las 24 y 48 horas posteriores al hormigonado.
En juntas de trabajo u otras discontinuidades se dispondrán elementos conectores, tales como barras de acero corrugado o un machihembrado (si las cargas que transmite no son elevadas) de forma que las dos partes de la solera sean solidarias.
Se extremará el cuidado en el curado del hormigón.
Control, criterios de aceptación y rechazo y verificaciones en el edificio terminado
Cada 100 m² o fracción se realizará un control de la compacidad del terreno, del espesor de la solera y planeidad medida por regla de 3 m. se hará una inspección general de la separación entre juntas y cada 10 m. de junta se comprobará su espesor y altura.
Las tolerancias máximas admisibles serán las establecidas en el código estructural del CTE.
Criterios de medición y valoración
En caso de que en el presupuesto del proyecto o el contrato de obra no se especifiquen otros criterios, se adoptarán las siguientes pautas de medición y valoración:
La medición se realizará considerando la superficie teórica de proyecto.
Condiciones de conservación y mantenimiento
Se exponen a continuación las condiciones básicas y generales de conservación y mantenimiento. En el preceptivo "Libro del Edificio", a redactar tras la finalización de la obra, se incluirá mayor detalle de las mismas.
No se alterará su configuración o solicitaciones sin valoración por técnico competente.

Anualmente, tras la época de lluvias, se inspeccionarán las juntas y arquetas. Cada cinco años se incluirá la revisión de soleras por técnico competente.

2.4 ESTRUCTURA

FABRICACIÓN de HORMIGÓN ARMADO

Descripción

Dentro de este apartado se engloban todas las condiciones propias de la fabricación de hormigón armado. La norma básica de referencia será el código estructural del CTE.

Materiales

El constructor dispondrá de un sistema de gestión de materiales, productos y elementos a poner en obra que garantice la trazabilidad de los mismos según el código estructural del CTE.

- Cemento: Se emplearán cementos de clase resistente 32,5 o superior y en cualquier caso, el cemento de la menor clase resistente posible compatible con la resistencia del hormigón.

El cemento contará con la documentación de suministro y etiquetado dispuesto en el anejo IV del RC-16. No llegará a obra u otras instalaciones de uso excesivamente caliente. Cuando el suministro se realice en sacos se almacenará sobre palets o similar, en locales cubiertos, ventilados y protegidos de la intemperie, humedad y de la exposición directa del sol.

El almacenamiento de los cementos a granel se efectuará en silos estancos y protegidos de la humedad y se evitará, en particular, su contaminación con otros cementos de tipo y/o clase de resistencia distintos.

El almacenamiento del cemento se prolongará en obra durante un máximo de 3 meses, 2 y 1, respectivamente, para las clases resistentes 32.5, 42.5 y 52.5, si el periodo es superior, se comprobará que las características del cemento siguen siendo adecuadas mediante ensayos según anejo VI del RC-16

Se utilizarán los tipos de cementos adecuados según el tipo de hormigón y su uso teniendo en cuenta lo especificado en el código estructural del CTE. Destacar particularmente que no se emplearán cementos de albañilería para la fabricación de hormigones. Para hormigones en contacto con suelos con sulfatos (> 3.000 mg/kg) o con aguas con sulfatos (>600 mg/l) se empleará cemento resistente a los mismos. Del mismo modo hormigones en contacto con agua de mar requerirán cementos aptos para el mismo.

- Agua: Se atendrá a lo dispuesto en el código estructural del CTE.

El agua utilizada tanto para amasado como para curado no contendrá ningún ingrediente perjudicial en cantidades tales que afecten a las propiedades del hormigón o a la protección de las armaduras frente a la corrosión. Cuando no sean potables, no posean antecedentes de su utilización o en caso de duda, deberán analizarse las aguas, y salvo justificación especial deberán cumplir las condiciones de exponente de hidrógeno pH, sustancias disueltas, sulfatos, ión cloruro, hidratos de carbono y sustancias orgánicas solubles en éter. Se prohíbe el uso de aguas de mar o salinas análogas para el amasado o curado de hormigón armado.

- Áridos: Cumplirán las condiciones del código estructural del CTE.

Pueden emplearse gravas de machaqueo o rodadas, arenas y escorias siderúrgicas apropiadas que dispongan de marcado CE. Los áridos deberán cumplir las condiciones químicas, físico-mecánicas, de granulometría, tamaño y forma indicadas en artículo 28 de la EHE-08 y en la norma armonizada UNE-EN 12620, en caso de duda, el fabricante deberá realizar ensayos de identificación mediante análisis mineralógicos, petrológicos, físicos o químicos. En el caso de utilizar escorias siderúrgicas como árido, se comprobará previamente que son estables. Se prohíbe el empleo de áridos que contengan sulfuros oxidables.

Cada carga irá acompañada por hoja de suministro que estará en todo momento a disposición de la Dirección Facultativa, en la que figuren los datos indicados en la EHE-08, el marcado CE y la declaración de prestaciones.

Los áridos deben ser transportados y acopiados de manera que se evite su segregación y contaminación, debiendo mantener las características granulométricas de cada una de sus fracciones.

Para el empleo de áridos reciclados será preciso el consentimiento expreso por escrito de la Dirección Facultativa, se limitará a un 20 % en peso sobre el contenido de árido, procederá de hormigón no admitiéndose materiales de otra naturaleza y adaptará sus características a lo expresado en el código estructural del CTE.

- Aditivos: Cumplirán todo lo establecido en el código estructural del CTE y en las normas armonizadas UNE-EN 934-2. Básicamente se contemplan: reductores de agua, modificadores del fraguado, inclusores de aire y multifuncionales.

El fabricante garantizará que las características y el comportamiento del aditivo, agregado en las proporciones y condiciones previstas, son tales que produce la función deseada sin perturbar excesivamente las restantes características del hormigón, ni representar peligro para las armaduras.

Los aditivos se transportarán y almacenarán de manera que se evite su contaminación y que sus propiedades no se vean afectadas por factores físicos o químicos. El fabricante suministrará el aditivo correctamente etiquetado y dispondrá de marcado CE aportando la preceptiva declaración de prestaciones.

La Dirección Facultativa deberá autorizar su utilización y en su incorporación a la mezcla se seguirá estrictamente lo dispuesto por el fabricante. El suministrador del hormigón será informado de la posible incorporación de aditivos en obra.

- Adiciones: Cumplirán lo establecido en el código estructural del CTE.

Tan solo se utilizarán en el momento de su fabricación, exclusivamente en central, podrán ser cenizas volantes o humo de sílice, siempre en hormigones con cementos tipo CEM I y su empleo contará con el visto previo de la Dirección Facultativa. La cantidad máxima de cenizas

volantes adicionadas será del 35 % del peso del cemento y de humo de sílice del 10 %.
No podrán contener elementos perjudiciales en cantidades tales que puedan afectar a la durabilidad del hormigón o causar fenómenos de corrosión de las armaduras, y cumplirán las especificaciones indicadas en el código estructural del CTE.

- Armaduras:

Armaduras pasivas: Cumplirán lo establecido en la UNE-EN 10080 y el código estructural del CTE. Las barras y alambres no presentarán defectos superficiales ni grietas y tendrán una sección equivalente no inferior al 95,5% de la nominal. Las características mecánicas mínimas estarán garantizadas por el fabricante. Se suministrarán con una etiqueta de identificación conforme a lo especificado en normas UNE-EN y llevarán grabadas las marcas de identificación de acuerdo con dichas normas. Las mallas electrosoldadas se fabricarán con barras o alambres corrugados que no se mezclarán entre sí por distintas tipologías de acero y cumplirán lo dispuesto en el código estructural del CTE.
Armaduras activas: Cumplirán lo establecido en las UNE 36094 y el código estructural del CTE.
Los elementos constituyentes de las armaduras activas pueden ser alambres, barras o cordones. El fabricante facilitará además, si se le solicita, copia de los resultados de los ensayos de control de producción correspondientes a la partida servida de los ensayos correspondientes a la composición química, características mecánicas y geométricas, que justifiquen que el acero cumple las características exigidas por la EHE-08. Además irá acompañada, en el caso de barras o alambres corrugados, del certificado específico de adherencia.
El acero puesto en obra ha de mantener sus cualidades y características intactas desde su fabricación por lo que en su almacenamiento y transporte estarán protegidas de la lluvia, humedad del terreno u otros agentes o materias agresivas. En el momento de su utilización, las armaduras deben estar exentas de sustancias extrañas en su superficie tales como grasa, aceite, pintura, polvo, tierra o cualquier otro material perjudicial para su buena conservación o su adherencia.

Puesta en obra

La puesta en obra se atendrá estrictamente a lo dispuesto en el código estructural del CTE.
Las armaduras se dispondrán sujetas entre sí de manera que no varíe su posición durante el transporte, montaje y hormigonado, y permitan al hormigón envolverlas sin dejar coqueras. En el corte de la ferralla se pueden emplear cizallas o maquinaria de corte no estando permitido el uso del arco eléctrico, sopletes u otros métodos que alteren las características físico-metalúrgicas del material. Los empalmes de armaduras en obra deberán realizarse con la aprobación expresa de la dirección facultativa y los realizados por soldadura deberán atenerse a los procedimientos de soldadura descritos en la UNE 36832, las superficies estarán secas y limpias, y no se realizarán con viento intenso, lluvia o nieve, a menos que se adopten las debidas precauciones. Bajo ninguna circunstancia se llevará a cabo una soldadura sobre una superficie que se encuentre a una temperatura igual o inferior a 0º C. Queda prohibida la soldadura de armaduras galvanizadas o con recubrimientos epoxídicos. Se dispondrán separadores o calzos en obra para garantizar la posición de las armaduras y los recubrimientos.
El hormigón estructural requiere estar fabricado en central pudiendo estar la central en obra o en instalaciones exclusivas en cuyo caso se denomina hormigón preparado. El hormigón deberá quedar mezclado de forma homogénea empleando la dosificación de todos sus componentes por peso, según lo dispuesto en proyecto, quedando el árido bien recubierto de pasta de cemento. El hormigón no experimentará, durante el transporte, variación sensible en las características que poseía recién amasado.
Cada carga de hormigón irá acompañada de una hoja de suministro que estará en todo momento a disposición de la Dirección de Obra, y en la que figurarán como mínimo, los datos indicados en el código estructural del CTE. El fabricante de este hormigón deberá documentar debidamente la dosificación empleada, que deberá ser aceptada por la Dirección de la Obra. En hormigones fabricados en central ubicada en obra el constructor dejará un libro de registro a disposición de la dirección facultativa firmado por persona física en el que constarán las dosificaciones, proveedores, equipos empleados, referencia al documento de calibrado de la balanza de dosificación, registro de amasadas empleadas en cada lote, fechas de hormigonado y resultados de los ensayos realizados.
El tiempo trascurrido entre la adición del agua de amasado y la colocación del hormigón no debe ser mayor de una hora y media para hormigón sin promotores o retardadores de fraguado y en ningún caso se tolerará la colocación en obra de masas que acusen un principio de fraguado. Queda expresamente prohibida la adición de agua en obra al hormigón. Se puede añadir en obra plastificante o superplastificante siempre que no se sobrepasen los límites establecidos y siempre con el visto bueno del fabricante. En el vertido y colocación de las masas se adoptarán las debidas precauciones para evitar la disgregación de la mezcla. A partir de 1 metro de altura, el hormigonado no puede hacerse por vertido libre siendo necesario el empleo de canaletas o conductos que eviten el golpeo del hormigón. No se efectuará el hormigonado sin la conformidad de la Dirección de la Obra, una vez se hayan revisado las armaduras. La compactación de hormigones se realizará de manera tal que se eliminen los huecos y se obtenga un perfecto cerrado de la masa, sin que llegue a producirse segregación.
Las juntas de hormigonado se situarán en dirección lo más normal posible a las de las tensiones de compresión, y allí donde su efecto sea menos perjudicial, alejándolas de las zonas en las que la armadura esté sometida a fuertes tracciones, en cualquier caso el lugar de las juntas deberá ser aprobado por la Dirección Facultativa. Antes de reanudar el hormigonado, se retirará la capa superficial de mortero, dejando los áridos al descubierto y se limpiará la junta de toda suciedad o árido que haya quedado suelto, se humedecerá la superficie y deberán eliminarse, en su caso, las partes dañadas por el hielo empleando promotores de adherencia si fuese necesario.
Queda terminantemente prohibido hormigonar si llueve, nieva, hay viento excesivo, temperaturas superiores a 40º C, soleamiento directo, o se prevea una temperatura de 0 º C en las próximas 48 horas. Si el hormigonado es imprescindible se adaptarán las medidas pertinentes y se contará con la autorización expresa de la Dirección Facultativa y el fabricante.
Durante el fraguado y primer período de endurecimiento del hormigón, deberá asegurarse el mantenimiento de la humedad mediante un adecuado curado, durante el plazo necesario en función del tipo y clase del cemento, de la temperatura y grado de humedad del ambiente, etc. Si el curado se realiza por riego directo, no producirá deslavado. En caso de optar por la protección del hormigón con recubrimientos plásticos, agentes filmógenos o similares ofrecerán las suficientes garantías y no resultarán perjudiciales para las prestaciones del hormigón

endurecido o posteriores recubrimientos.
Los productos desencofrantes serán de naturaleza adecuada y no serán perjudiciales para las propiedades o el aspecto del hormigón y no perjudicarán a la posterior aplicación de revestimientos. Expresamente queda prohibido el empleo de grasa, gasóleo u otros productos no apropiados. Las superficies vistas no presentarán coqueras o irregularidades que perjudiquen al comportamiento de la obra o a su aspecto.

Control, criterios de aceptación y rechazo y verificaciones en el edificio terminado

El contratista aportará un programa de control de calidad que deberá ser aprobado por la Dirección Facultativa y que desarrollará el plan de control que se incluye en proyecto. La Dirección Facultativa podrá disponer en cualquier momento la realización de comprobaciones o ensayos adicionales.
El control de recepción del cemento será acorde a lo especificado en el anejo IV del RC-16: a) control de la documentación: albarán, etiquetado, declaración de prestaciones del marcado CE si lo tuviera o certificación de cumplimiento de requisitos reglamentarios firmado por persona física del fabricante si no contara con marcado CE y distintivos de calidad si los tuviere. b) inspección visual y c) en caso que lo exigiera el responsable de la recepción, ensayos de identificación o complementarios según anejo VIII del RC-16.
Los aditivos contarán con marcado CE en caso contrario se deberá aportar certificado de ensayo con antigüedad inferior a 6 meses.
Para la recepción de aceros se comprobará que disponen de un distintivo de calidad con reconocimiento oficial en vigor, en caso contrario se realizarán ensayos.
En caso de que las armaduras elaboradas o ferralla armada no cuente con un distintivo de calidad oficialmente reconocido conforme al código estructural se realizará control experimental del para comprobar características mecánicas, adherencia, dimensiones o de soldadura.
Los ensayos del hormigón se realizarán según lo dispuesto en el programa de control y en el código estructural. Los ensayos de docilidad serán según UNE-EN 12350 y los de resistencia y resistencia a la penetración de agua según UNE-EN 12390.
Se realizarán ensayos de hormigón previos y característicos si se dan las circunstancias especificadas en el código estructural.
Se hará un control de la ejecución por lotes, haciendo comprobaciones previas al comienzo de la ejecución, control de acopios, comprobaciones de replanteo y geométricas, cimbras y andamiajes, armaduras, encofrados, transporte, vertido y compactación, juntas de trabajo, contracción o dilatación, curado, desmoldeo y descimbrado, tolerancias y dimensiones finales.
Las tolerancias máximas admisibles serán:

- Dosificación: +-3 % en cemento, áridos, agua y adiciones y +-5 % en aditivos.
- Recubrimiento armaduras activas: +-5 mm. en elementos prefabricado y +-10 mm. in situ.
- Resistencia característica del hormigón.
- Consistencia del hormigón.
- Desviaciones admisibles.

Las características higrotérmicas de los materiales contemplados en el proyecto serán:

terial	nsmitancia (W/m² K)	sortividad
rmigón armado		
rmigón en masa		

Las características de los materiales puestos en obra, tendrán las prestaciones señaladas anteriormente o superiores, de otro modo, habrán de ser autorizados previamente por la dirección facultativa.

ESTRUCTURA de HORMIGÓN ARMADO

Descripción

Estructuras constituidas por elementos de hormigón armado con barras de acero: vigas, pilares, forjados con nervios, viguetas o semiviguetas y losas.

Materiales

El constructor dispondrá de un sistema de gestión de materiales, productos y elementos a poner en obra que garantice la trazabilidad de los mismos.

- Hormigón armado, según lo dispuesto en el punto específico de este mismo Pliego.
- Elementos para forjados cumplirán con las especificaciones establecidas en el código estructural del CTE.

En el caso de utilizar forjados de viguetas de hormigón prefabricado, viguetas y bovedillas contarán con marcado CE según lo expuesto en la norma armonizada UNE-EN 15037 y se facilitará la declaración de prestaciones.
En el caso de utilizar elementos prefabricados de hormigón para forjados nervados compuestos por una placa superior y uno o más nervios longitudinales dispondrán de marcado CE según lo expuesto en la norma armonizada UNE-EN 13224.
Del mismo modo, la utilización de elementos prefabricados de hormigón en vigas y pilares requerirá la presentación de la declaración de prestaciones relativa a su marcado CE según UNE-EN 13225.
En caso de empleo de placas alveolares prefabricadas dispondrán del marcado CE según la norma armonizada UNE-EN 1168 aportando declaración de prestaciones en el suministro.
En caso de puesta en obra de prelosas prefabricadas para forjados se aportará declaración de prestaciones según marcado CE con las condiciones indicadas en la norma armonizada UNE-EN 13747+A1.

Puesta en obra

La puesta en obra se atendrá estrictamente a lo dispuesto en el código estructural del CTE.

Los encofrados se realizarán según las indicaciones del código estructural del CTE, debiendo ser estancos para que impidan pérdidas apreciables de pasta, rígidos para que se cumplan las tolerancias dimensionales y no sufran asientos ni deformaciones perjudiciales, y podrán desmontarse fácilmente, sin peligro y sin producir sacudidas ni daños en el hormigón. Han de estar limpios y húmedos antes de verter el hormigón y el empleo de desencofrante ha de contar con autorización de la dirección de obra. Se prohíbe el uso de aluminio en moldes.
Para la puesta en obra de cimbras, encofrados y apuntalamientos el constructor se ajustará a lo dispuesto en el punto 68.2, 68.3, 73 y 74 de la EHE-08 ejecutándose preferentemente de acuerdo a la norma EN 12812. Los puntales se dispondrán sobre durmientes y las cimbras se arriostrarán en las 2 dirección para garantizar adecuada respuesta ante esfuerzos horizontales. Los movimientos serán inferiores a 5 mm locales y a 1/1000 de la luz para el conjunto. Los tiempos de desencofrado se adoptarán según lo expuesto en el artículo 74 de la EHE-08.
No se efectuará el hormigonado sin la conformidad de la Dirección Facultativa, una vez se hayan revisado las armaduras.
La elección del tamaño máximo del árido de los hormigones vendrá determinada por las indicaciones del fabricante del forjado y las condiciones de la estructura.
Los forjados unidireccionales se regarán antes del hormigonado que se realizará en el sentido de los nervios y en un solo proceso tanto los nervios como la losa superior. Se seguirán las instrucciones indicadas por el fabricante para la manipulación y almacenamiento de viguetas y losas cuidando de retirar aquellos elementos que resulten dañados con su capacidad portante afectada.
Durante la ejecución se evitará la actuación de cualquier carga estática o dinámica que pueda provocar daños en los elementos ya hormigonados.
El recubrimiento de la armadura se garantizará mediante la disposición de separadores y se ajustará a las especificaciones del código estructural del CTE. Los separadores serán elementos especialmente diseñados para tal fin, de naturaleza no atacable por la alcalinidad del hormigón, no introducirán corrosión en las armaduras, serán tan impermeables como el propio hormigón. Expresamente queda prohibido el uso de separadores de madera, ladrillo u otros elementos residuales de la obra.
Para el anclaje y empalme de armaduras se atenderá a lo dispuesto en el código estructural del CTE.
El apoyo de forjados sobre la estructura se realizará según las recomendaciones de la norma UNE-EN 15037. Los enfrentamientos de nervios en los apoyos garantizarán la continuidad de los mismos con una desviación máxima de 5 cm.

Control, criterios de aceptación y rechazo y verificaciones en el edificio terminado

Se hará un control de la ejecución por lotes según lo dispuesto en el código estructural del CTE, haciendo comprobaciones previas al comienzo de la ejecución, control de acopios, comprobaciones de replanteo y geométricas, cimbras y andamiajes, armaduras, encofrados, transporte, vertido y compactación, juntas de trabajo, contracción o dilatación, curado, desmoldeo y descimbrado, tolerancias y dimensiones finales.
Se comprobará la situación de los elementos, las distancias a otros elementos, flechas, deformación bajo carga, adherencia entre el hormigón y el acero, uniones con otros elementos, apoyos, coincidencia con pilar inferior, entrevigado de la sección, pandeo, desplome, planeidad, horizontalidad, formación de huecos, anclajes.
Las viguetas llevarán marcas que permitan identificarlas y conocer todas sus características.
Las tolerancias máximas admisibles serán las establecidas en el código estructural del CTE.

Criterios de medición y valoración

En caso de que en el presupuesto del proyecto o el contrato de obra no se especifiquen otros criterios, se adoptarán las siguientes pautas de medición y valoración:
Elementos estructurales de hormigón armado volumen realmente ejecutado. Las planchas en superficie teórica descontando huecos mayores de 1 m2.

Condiciones de conservación y mantenimiento

Se exponen a continuación las condiciones básicas y generales de conservación y mantenimiento. En el preceptivo "Libro del Edificio", a redactar tras la finalización de la obra, se incluirá mayor detalle de las mismas.
La modificación de cargas, realización de taladros o perforaciones se realizarán previa consulta con un técnico.
Se revisará anualmente la posible aparición de fisuras, grietas, manchas de óxidos, golpes, desconchados en revestimientos del hormigón, humedades, degradación del hormigón, abombamiento de techos, puertas y ventanas que no cierran... debiendo ser comunicadas a un técnico especialista en caso de detectarse.
Cada 10 años se realizará limpieza de las superficies de vigas y pilares vistos con un cepillo de raíces y agua. En función de la contaminación y la suciedad a la que se vean expuestos estos elementos, se deberá realizar con mayor o menor frecuencia.
Cada 10 años se inspeccionará la estructura por técnico especialista.

2.5 CERRAMIENTOS

FÁBRICAS

CERÁMICA

Descripción

Cerramiento de fábrica formado por ladrillos cerámicos unidos con mortero.

Materiales

- Ladrillos:

Contarán con marcado CE e irán acompañados de la declaración de prestaciones según la norma armonizada UNE-EN 771-1.

No tendrán defectos que deterioren su aspecto y durabilidad, serán regulares en dimensiones y forma. No presentarán fisuras, exfoliaciones y desconchados.

- Mortero:

El aglomerante empleado podrá ser cemento o mixto con cal.
Cementos: cumplirán las especificaciones dispuestas en el RC-16, RD 1313/1988 y normas armonizadas UNE EN 197-1 y 413-1 y se emplearán cementos para albañilería u otros cementos comunes a excepción del CEM I y CEM III.
En el caso de cementos que dispongan de norma armonizada, contarán con marcado CE y estará disponible la declaración de prestaciones, el resto de cementos incluirán certificado de conformidad con requisitos reglamentarios.
El cemento contará con la documentación de suministro y etiquetado dispuesto en el anejo IV del RC-16. No llegará a obra u otras instalaciones de uso excesivamente caliente. Cuando el suministro se realice en sacos se almacenará sobre palets o similar, en locales cubiertos, ventilados y protegidos de la intemperie, humedad y de la exposición directa del sol.
El almacenamiento de los cementos a granel se efectuará en silos estancos y protegidos de la humedad y se evitará, en particular, su contaminación con otros cementos de tipo y/o clase de resistencia distintos.
Cales: contarán con marcado CE según normas UNE EN 459-1. Su recepción, manipulación y almacenamiento mantendrá las mismas precauciones que los cementos.
Pueden emplearse arenas naturales procedentes de ríos, mina y playa, o de machaqueo, o bien mezcla de ellas. El suministrador deberá garantizar documentalmente el cumplimiento del marcado CE. Los áridos deberán cumplir las condiciones físico-químicas, físico-mecánicas, de granulometría y forma indicadas en la norma armonizada UNE-EN 13139.
Se admiten todas las aguas potables y las tradicionalmente empleadas. En caso de duda, el agua cumplirá los mismos requisitos dispuestos en el artículo 27 de la EHE-08 para el empleo de agua para el hormigón.
En caso de emplear aditivos el fabricante suministrará el aditivo correctamente etiquetado y dispondrá de marcado CE aportando la declaración de prestaciones según norma armonizada UNE-EN 934-3. La Dirección Facultativa deberá autorizar su utilización y en su incorporación a la mezcla se seguirá estrictamente lo dispuesto por el fabricante.
Las mezclas preparadas, envasadas o a granel llevarán el nombre del fabricante y la cantidad de agua a añadir para obtener las resistencias deseadas.
Se empleará mortero para fábricas M-7,5 o superior.

- Hormigón armado:

Se utiliza como refuerzo y en puntos singulares como dinteles, esquinas, uniones... Deberá cumplir con las características dispuestas en este pliego y en la normativa vigente para el hormigón armado.

- Bandas elásticas:

Pueden colocarse como base flexible entre el forjado y la base del tabique, para evitar fisuras o mejorar el aislamiento acústico. Puede ser una plancha de madera, fieltro bituminoso, corcho natural o expandido, poliestireno expandido, etc.

- Armaduras: Además de los aceros establecidos en la EHE-08, se consideran aceptables los aceros inoxidables según UNE ENV 10080, UNE EN 10088 y UNE EN 845-3 y para pretensar según la EN 10138. Las armaduras de junta de tendel de malla de acero contarán con marcado CE conforme a lo expuesto en norma UNE-EN 845-3.
- Componentes auxiliares: Llaves, amarres, colgadores, ménsulas y ángulos. Dispondrán de garantía documental del cumplimiento del marcado CE y deberán cumplir las condiciones indicadas en la norma armonizada UNE-EN 845-1.
- Sellantes: Para el sellado de juntas de dilatación o ejecución. Justificarán marcado CE con declaración de prestaciones según UNE-EN 15651-1.

Las características higrotérmicas y acústicas de los materiales son:

terial	sistencia térmica ^{2} K/W)	ice de reducción stica ponderado (dBA)	nsidad / m^3)	tor de resistencia al por de agua
pique L. Hueco sencillo	9		00	
pique L. Hueco doble, tabicón	6		0	
pique L. Hueco doble gran mato	3		0	
pie L.Perforado	1		20	
ie L.Perforado	1		50	
pie L.Macizo	2		70	
ie L.Macizo	7		40	

En el comportamiento acústico no se ha contemplado los revestimientos. Las características de los materiales puestos en obra, tendrán las prestaciones señaladas anteriormente o superiores, de otro modo, habrán de ser autorizados previamente por la dirección facultativa.
Para más detalle se tendrá en cuenta lo especificado en el Catálogo de Elementos Constructivos del Código Técnico de la Edificación.

Puesta en obra

Los ladrillos y bloques se colocarán mojados, según el aparejo indicado y quedando las juntas completamente llenas de mortero. Si fuera necesario rectificar la posición de algún ladrillo se quitará éste retirando también el mortero. No se utilizarán piezas menores a medio ladrillo. Las fábricas se ejecutarán en hiladas horizontales. Los encuentros de esquinas o con otros muros se harán mediante enjarjes en todo su

espesor y en todas las hiladas. Una vez ejecutadas se protegerán de la lluvia, calor, viento y heladas.
Quedarán planas y aplomadas, y si se colocan sobre forjado, al menos 2/3 del ladrillo apoyarán en forjado. Se cuidará de disponer las juntas de dilatación según proyecto o con un máximo de 20 m. Se mantendrán las juntas estructurales. Sin autorización expresa del Director de Obra se prohíbe en muros de carga la ejecución de rozas horizontales.
Las rozas se harán a máquina con una profundidad máxima de 4 cm. y se rellenarán por completo con mortero. En ningún caso se taladrará por completo la fábrica para recibir una instalación y en el caso de que haya instalaciones a ambos lados, se cuidará de que no coincidan.
Las bandas elásticas para mejorar el aislamiento se colocarán totalmente adheridas al forjado o a los paramentos verticales con morteros apropiados y en su ejecución se extremará la precaución para que no queden puntos sin banda elástica que resulten puentes acústicos.
La ejecución de la fábrica comenzará desde la primera planta a la última disponiendo 2 cm. entre la última hilada y el forjado que se rellenará como mínimo 24 horas después.
El recibido de cercos y elementos de carpintería será estanco de manera que se garantice un óptimo aislamiento acústico.
Se observarán escrupulosamente las recomendaciones de ejecución de encuentros de elementos separadores verticales entre sí y con fachadas especificadas en el capítulo del DB-HR del Código Técnico de la Edificación.
Las fábricas se armarán horizontalmente donde pudieran fisurarse.

Control, criterios de aceptación y rechazo y verificaciones en el edificio terminado

Si los ladrillos tienen el certificado de calidad reconocido la dirección de obra sólo comprobará los datos del albarán y del empaquetado, de otro modo se harán los ensayos de recepción según normas UNE, de dimensiones, defectos, succión de agua, masa, eflorescencias, heladicidad y resistencia a compresión.
Recepción de cementos y cales: El control de recepción del cemento será acorde a lo especificado en el anejo IV del RC-16: a) control de la documentación: albarán, etiquetado, declaración de prestaciones del marcado CE si lo tuviera o certificación de cumplimiento de requisitos reglamentarios firmado por persona física del fabricante si no contara con marcado CE y distintivos de calidad si los tuviere. b) inspección visual y c) en caso que lo exigiera el responsable de la recepción, ensayos de identificación o complementarios según anejo VIII del RC-16. Se identificarán el tipo y clase de cales y, podrán realizarse ensayos identificativos o complementarios si no disponen de distintivo de calidad reconocido.
En aguas no potables sin experiencias previas se realizarán ensayos de exponente de hidrógeno pH, sustancias disueltas, sulfatos, ión cloruro, hidratos de carbono y sustancias orgánicas solubles en éter indicadas en el artículo 27 de la EHE-08
Se comprobarán la identificación, tipo, tamaño y distintivos de las arenas pudiéndose realizar ensayos de materia orgánica, granulometría y finos que pasan por el tamiz 0,08 según EHE-08.
De los morteros se comprobará el tipo, dosificación y distintivos, y se podrán realizar ensayos de resistencia a compresión y consistencia con Cono de Abrams.
La dirección facultativa podrá disponer la realización de ensayos de aislamiento a ruido aéreo o limitación del tiempo de reverberación según UNE-EN-ISO 140-5 y 3382.
Se comprobará el replanteo, ejecución de las fábricas, morteros, cargaderos y refuerzos y la protección de la fábrica admitiendo tolerancias de:
- replanteo: +-10 mm entre ejes parciales o +-30 entre ejes.
- desplomes: +-10 mm por planta y a +-30 mm en la altura total.
- espesores: -10 a +15 mm
- en altura: +-15 mm en las parciales y +-25 mm en las totales.
- distancias entre ejes: +-10 mm entre ejes parciales o +-20 mm entre ejes extremos.
- horizontalidad: +-2 mm por m.
- planeidad (medida en regla de 2 m): +-10 mm en paramentos para revestir +-5 mm en paramentos sin revestimiento.
- tolerancias de las piezas cerámicas según lo expresado en la UNE-EN 771-1.

Criterios de medición y valoración

En caso de que en el presupuesto del proyecto o el contrato de obra no se especifiquen otros criterios, se adoptarán las siguientes pautas de medición y valoración:
Fábricas superiores a 1 asta se medirán en volumen e inferiores por superficie ejecutada deduciendo huecos.

Condiciones de conservación y mantenimiento

Se exponen a continuación las condiciones básicas y generales de conservación y mantenimiento. En el preceptivo "Libro del Edificio", a redactar tras la finalización de la obra, se incluirá mayor detalle de las mismas.
Anualmente se revisará la aparición de fisuras, grietas, desplomes, desconchados, humedades, deterioro del material de sellado de las juntas... y en su caso se pondrá en conocimiento de técnico especialista.
Periódicamente se procederá a la limpieza de la fachada con agua o con ácidos apropiados diluidos y cepillo, evitando en todo caso las limpiezas por chorro de arena.
Cada 5 años se realizará una revisión por técnico especialista.

2.6 TABIQUERÍAS y DIVISIONES

LADRILLO CERÁMICO

Descripción

Divisiones fijas sin función estructural, de fábrica de ladrillos cerámicos unidos mediante mortero, para separaciones interiores.

Materiales

- Ladrillos:

Irán acompañados de la declaración de prestaciones necesarias para el marcado CE según la norma armonizada UNE-EN 771-1.

No tendrán defectos que deterioren su aspecto y durabilidad, serán regulares en dimensiones y forma. No presentarán fisuras, exfoliaciones y desconchados.

- Mortero:

El aglomerante empleado podrá ser cemento o mixto con cal.

Cementos: cumplirán las especificaciones dispuestas en el RC-16, RD 1313/1988 y normas armonizadas UNE EN 197-1 y 413-1 y se emplearán cementos para albañilería u otros cementos comunes a excepción del CEM I y CEM III.

En el caso de cementos que dispongan de norma armonizada, contarán con marcado CE y estará disponible la declaración de prestaciones, el resto de cementos incluirán certificado de conformidad con requisitos reglamentarios.

El cemento contará con la documentación de suministro y etiquetado dispuesto en el anejo IV del RC-16. No llegará a obra u otras instalaciones de uso excesivamente caliente. Cuando el suministro se realice en sacos se almacenará sobre palets o similar, en locales cubiertos, ventilados y protegidos de la intemperie, humedad y de la exposición directa del sol.

El almacenamiento de los cementos a granel se efectuará en silos estancos y protegidos de la humedad y se evitará, en particular, su contaminación con otros cementos de tipo y/o clase de resistencia distintos.

Cales: contarán con marcado CE según normas UNE EN 459-1. Su recepción, manipulación y almacenamiento mantendrá las mismas precauciones que los cementos.

Pueden emplearse arenas naturales procedentes de ríos, mina y playa, o de machaqueo, o bien mezcla de ellas. El suministrador deberá garantizar documentalmente el cumplimiento del marcado CE.

Se admiten todas las aguas potables y las tradicionalmente empleadas. En caso de duda, el agua cumplirá los mismos requisitos dispuestos en el artículo 27 de la EHE-08 para el empleo de agua para el hormigón.

En caso de emplear aditivos el fabricante suministrará el aditivo correctamente etiquetado y dispondrá de marcado CE aportando la declaración de prestaciones según norma armonizada UNE-EN 934-3. La Dirección Facultativa deberá autorizar su utilización y en su incorporación a la mezcla se seguirá estrictamente lo dispuesto por el fabricante.

Las mezclas preparadas, envasadas o a granel llevarán el nombre del fabricante, la cantidad de agua a añadir para obtener las resistencias deseadas y dispondrán de garantía documental del cumplimiento del marcado CE y deberán cumplir las condiciones indicadas en la norma armonizada UNE-EN 998-2.

Se empleará mortero para tabiquerías M-5 o superior.

- Bandas elásticas:

Pueden colocarse como base flexible entre el forjado y la base del tabique, para evitar fisuras o mejorar el aislamiento acústico. Puede ser una plancha de madera, fieltro bituminoso, corcho natural o expandido, poliestireno expandido, etc.

Las características higrotérmicas y acústicas de los materiales son:

terial	sistencia térmica ^{2} K/W)	ice de reducción stica ponderado (dBA)	nsidad / m^3)	tor de resistencia al por de agua
pique L. Hueco sencillo	9		00	
pique L. Hueco doble, tabicón	6		0	
pique L. Hueco doble gran mato	3		0	
pie L.Perforado	1		20	
ie L.Perforado	1		50	
pie L.Macizo	2		70	
ie L.Macizo	7		40	

En el comportamiento acústico no se ha contemplado los revestimientos. Las características de los materiales puestos en obra, tendrán las prestaciones señaladas anteriormente o superiores, de otro modo, habrán de ser autorizados previamente por la dirección facultativa.

Para más detalle se tendrá en cuenta lo especificado en el Catálogo de Elementos Constructivos del Código Técnico de la Edificación.

Puesta en obra

Con el fin de evitar fisuraciones debidas a los movimientos de la estructura, la puesta en obra se realizará preferentemente desde las plantas superiores hacia las inferiores. Entre la hilada superior del tabique y el forjado o elemento horizontal de arriostramiento se dejará una holgura de 2 cm. que se rellenará posteriormente y al menos transcurridas 24 h., con pasta de yeso, y en cualquier caso después de haber tabicado las plantas superiores. No se harán uniones solidarias entre el tabique y la estructura.

Los ladrillos se humedecerán por riego sin llegar a empaparlos. Se colocarán miras aplomadas distanciadas 4 m. como máximo. Los ladrillos se colocarán en hiladas horizontales, con juntas de 1 cm. de espesor procurando que el nivel superior de los premarcos coincida con una llaga horizontal. En caso de no poder ejecutar la fábrica de una sola vez, se dejará la primera unidad escalonada o se dejarán enjarjes.

La superficie de colocación deberá estar limpia y nivelada y se situará una banda elástica si así lo considera la dirección de obra en función de la previsión de movimientos menores de la estructura.

Las rozas se harán a máquina con una profundidad máxima de 4 cm. en ladrillo macizo o 1 canuto en hueco y se rellenarán por completo con mortero o pasta de yeso. En ningún caso se taladrará por completo el tabique para recibir una instalación y en el caso de que haya instalaciones a ambos lados, se cuidará de que no coincidan.
Las bandas elásticas para mejorar el aislamiento se colocarán totalmente adheridas al forjado o a los paramentos verticales con morteros apropiados y en su ejecución se extremará la precaución para que no queden puntos sin banda elástica que resulten puentes acústicos.
Se observarán escrupulosamente las recomendaciones de ejecución de encuentros de elementos separadores verticales entre sí y con fachadas especificadas en el capítulo del DB-HR del Código Técnico de la Edificación.
En huecos mayores que 1 m., serán necesarios elementos resistentes en los dinteles.
No se levantarán las fábricas si hay viento superior a 50 km../h. y no están protegidas del mismo o si la temperatura no está comprendida entre 5 y 38 º C.
El tabique quedará plano y aplomado, tendrá una composición uniforme en toda su altura y no presentará ladrillos rotos ni juntas no rellenas de masa, tanto horizontales como verticales. Una vez ejecutado se protegerá de la lluvia, calor y heladas.

Control, criterios de aceptación y rechazo y verificaciones en el edificio terminado

Si los ladrillos tienen certificado de calidad reconocido, la dirección de obra sólo comprobará los datos del albarán y del empaquetado, de otro modo se harán los ensayos de recepción indicados en normas UNE, de dimensiones, defectos, succión de agua, masa, eflorescencias, heladicidad y resistencia a compresión.
Recepción de cementos y cales: El control de recepción del cemento será acorde a lo especificado en el anejo IV del RC-16: a) control de la documentación: albarán, etiquetado, declaración de prestaciones del marcado CE si lo tuviera o certificación de cumplimiento de requisitos reglamentarios firmado por persona física del fabricante si no contara con marcado CE y distintivos de calidad si los tuviere. b) inspección visual y c) en caso que lo exigiera el responsable de la recepción, ensayos de identificación o complementarios según anejo VIII del RC-16. Se identificarán el tipo y clase de cales y, podrán realizarse ensayos identificativos o complementarios si no disponen de distintivo de calidad reconocido.
En aguas no potables sin experiencias previas se realizarán ensayos de exponente de hidrógeno pH, sustancias disueltas, sulfatos, ión cloruro, hidratos de carbono y sustancias orgánicas solubles en éter.
Se comprobarán la identificación, tipo, tamaño y distintivos de las arenas. Se harán ensayos de materia orgánica, granulometría y finos que pasan por el tamiz 0,08.
De los morteros preparados en obra se comprobará el tipo, dosificación y se realizarán ensayos de resistencia mecánica y consistencia con Cono de Abrams. Los morteros envasados o a granel se comprobará el marcado CE, el tipo y distintivos de calidad.
En los cercos se controlorá el desplome, escuadría y fijación al tabique del cerco o premarco, y de la distancia entre cercos y rozas. Cada 25 m.² de tabique se hará un control de planeidad, desplome, unión a otros tabiques profundidad de rozas. También se harán controles de replanteo, dimensiones del tabique, aparejo, adherencia entre ladrillos y mortero, y juntas de dilatación y/o de asentamiento.
La dirección facultativa podrá disponer la realización de ensayos de aislamiento a ruido aéreo o limitación del tiempo de reverberación según UNE-EN-ISO 140-5 y 3.382.
Las tolerancias máximas admisibles serán:

- En replanteo: +-2 cm.
- Desplomes: 1 cm. en 3 m.
- Planeidad medida en regla de 2 m.: +-1 cm.
- Tolerancias de las piezas cerámicas según lo expresado en la UNE-EN 771-1.

Criterios de medición y valoración

En caso de que en el presupuesto del proyecto o el contrato de obra no se especifiquen otros criterios, se adoptarán las siguientes pautas de medición y valoración:
Se medirá la superficie ejecutada descontando huecos mayores de 1 m2.

Condiciones de conservación y mantenimiento

Se exponen a continuación las condiciones básicas y generales de conservación y mantenimiento. En el preceptivo "Libro del Edificio", a redactar tras la finalización de la obra, se incluirá mayor detalle de las mismas.
Cualquier modificación de tabiquerías ha de ser consultado con un técnico especialista con el fin de evitar posibles deterioros en las instalaciones u otros elementos constructivos.
Se revisará periódicamente con el objeto de localizar posibles grietas, fisuras o humedades que en caso de aparecer será puesto en conocimiento de un técnico en la materia.

TERMOARCILLA

Descripción

Obra de fábrica de una hoja de bloques cerámicos de arcilla aligerada Termoarcilla, con perforaciones verticales y junta vertical machihembrada para muros de cerramiento exterior o tabiquería.

Materiales

Termoarcilla:
Tanto a nivel de piezas base como de piezas complementarias irán acompañados de la declaración de prestaciones necesarias para el marcado CE según la norma armonizada UNE-EN 771-1.

Las tolerancias dimensionales se ajustarán a lo expresado en dicha norma armonizada.
Deberán disponer de marca N de AENOR, o cualquier otra certificación de calidad equivalente.
Todos los bloques y piezas complementarias que se utilicen procederán de un mismo fabricante. Si hubiera que ejecutar con piezas de diferentes empresas será necesario evaluar la compatibilidad entre las piezas y el consentimiento de la dirección facultativa.
No tendrán defectos que deterioren su aspecto y durabilidad, serán regulares en dimensiones y forma.
Mortero:
Se recomienda el uso de morteros mixtos de cemento y cal.
Cementos: cumplirán las especificaciones dispuestas en el RC-16, RD 1313/1988 y normas armonizadas UNE EN 197-1 y 413-1 y se emplearán cementos para albañilería u otros cementos comunes a excepción del CEM I y CEM III.
En el caso de cementos que dispongan de norma armonizada, contarán con marcado CE y estará disponible la declaración de prestaciones, el resto de cementos incluirán certificado de conformidad con requisitos reglamentarios.
El cemento contará con la documentación de suministro y etiquetado dispuesto en el anejo IV del RC-16. No llegará a obra u otras instalaciones de uso excesivamente caliente. Cuando el suministro se realice en sacos se almacenará sobre palets o similar, en locales cubiertos, ventilados y protegidos de la intemperie, humedad y de la exposición directa del sol.
El almacenamiento de los cementos a granel se efectuará en silos estancos y protegidos de la humedad y se evitará, en particular, su contaminación con otros cementos de tipo y/o clase de resistencia distintos.
Cales: contarán con marcado CE según normas UNE EN 459-1. Su recepción, manipulación y almacenamiento mantendrá las mismas precauciones que los cementos.
El suministrador de arenas deberá garantizar documentalmente el cumplimiento del marcado CE. Los áridos deberán cumplir las condiciones físico-químicas, físico-mecánicas, de granulometría y forma indicadas en la norma armonizada UNE-EN 13139.
Se admiten todas las aguas potables y las tradicionalmente empleadas. En caso de duda, el agua cumplirá los mismos requisitos dispuestos en el artículo 27 de la EHE-08 para el empleo de agua para el hormigón.
En caso de emplear aditivos el fabricante suministrará el aditivo correctamente etiquetado y dispondrá de marcado CE aportando la declaración de prestaciones según norma armonizada UNE-EN 934-3. La Dirección Facultativa deberá autorizar su utilización y en su incorporación a la mezcla se seguirá estrictamente lo dispuesto por el fabricante.
Las mezclas preparadas, envasadas o a granel llevarán el nombre del fabricante y la cantidad de agua a añadir para obtener las resistencias deseadas.
Se empleará mortero para tabiquerías M-5 o superior.

- Bandas elásticas:

Pueden colocarse como base flexible entre el forjado y la base del tabique, para evitar fisuras o mejorar el aislamiento acústico. Puede ser una plancha de madera, fieltro bituminoso, corcho natural o expandido, poliestireno expandido, etc.
Las características higrotérmicas y acústicas de los materiales son:

terial	nductividad mica /mK)	ice de reducción acústica nderado (dBA)	nsidad / m³)	tor de resistencia al por de agua
que cerámico espesor 190 n.	32		30	
que cerámico espesor 240 n.	29		30	
que cerámico espesor 290 n.	26		30	

En el comportamiento acústico no se ha contemplado los revestimientos. Las características de los materiales puestos en obra, tendrán las prestaciones señaladas anteriormente o superiores, de otro modo, habrán de ser autorizados previamente por la dirección facultativa.
Para más detalle se tendrá en cuenta lo especificado en el Catálogo de Elementos Constructivos del Código Técnico de la Edificación.

Puesta en obra

La totalidad del cerramiento se resolverá con piezas de Termoarcilla, pudiéndose utilizar ladrillo perforado con resistencia a compresión igual o superior a la del bloque de Termoarcilla en los tramos de muro situados en zonas no habitables.
La colocación se realizará con junta horizontal de mortero y junta vertical a hueso y a tope (máxima separación: 2 cm.) mediante el machihembrado de las testas.
En los puntos singulares (esquinas, jambas de huecos, juntas de movimiento y encuentros de muros en T) se utilizarán piezas complementarias de Termoarcilla.
Se ajustará la longitud del muro a la definida en proyecto mediante piezas de modulación de 5 ó 10 cm. de espesor. Ante la necesidad de emplear piezas cortadas, se realizará el corte con sierra de mesa con disco D ³ 550 mm. y se ajustarán mediante una junta vertical de mortero discontinua.
Las hiladas estarán perfectamente niveladas, disponiendo el espesor de mortero necesario en una única banda continua bajo la primera hilada, para compensar las diferencias de nivelación del soporte.
Se humedecerán las piezas antes de su colocación para evitar la deshidratación del mortero, que será preferiblemente, un mortero mixto de cemento y cal, con resistencia mínima a compresión de 7,5 Mpa.

En muros trasdosados y muros interiores, la junta horizontal será continua extendiendo el mortero en un espesor de 3 cm. para que una vez asentado el bloque quede una junta de 1 a 1,5 cm.
Se mantendrá la traba, consiguiendo que la distancia entre juntas verticales de hiladas consecutivas sea igual o mayor de 7 cm. empleando para ello las piezas de modulación, piezas cortadas y/o dos cordones de mortero.
En el arranque del muro sobre la cimentación, se dispondrá de una barrera impermeable, a una altura mayor o igual a 30 cm. del nivel del suelo, garantizando la impermeabilidad por debajo de la misma.
En la formación de huecos, el dintel se resolverá con la pieza en forma de U de Termoarcilla, admitiéndose otras soluciones alternativas previo consentimiento expreso de la dirección facultativa.
El dintel deberá apoyarse 1/5 de la luz por cada lado, y como mínimo 15 cm en cerramientos no portantes, sobre la junta de mortero que siempre será continua en la zona de apoyo.
El revestimiento situado sobre los dinteles quedará armado anclando la malla una longitud superior a 20 cm por cada uno de sus lados y se realizará un goterón en la cara inferior de los mismos.
Las jambas se ejecutarán con piezas de terminación, medias o piezas cortadas (long. >10 cm.) y piezas base que se regularizarán con mortero, colocando una malla en el revestimiento de esta zona.
Se dejarán juntas de movimiento verticales cada un máximo de 12 m. que tendrán un ancho entre 10 y 20 mm., utilizando piezas de terminación y piezas medias para resolver los bordes de la junta. Dispondrán de llaves embebidas en la junta, como mínimo cada dos hiladas. En caso de muros armados se pueden distanciar las juntas hasta 16 m.
Las rozas y rebajes no afectarán a la estabilidad del muro y se tendrá en cuenta la minoración del aislamiento térmico debida a los mismos.
Se evitará ejecutar fábricas durante periodos con heladas. Se protegerá la fábrica con mantas de aislante térmico o plásticos, si hiela al comenzar la jornada o durante ésta y si se utiliza anticongelante para el mortero, se seguirán las indicaciones del fabricante en cuanto a dosificación y ejecución.
Cuando sea necesario interrumpir la fábrica, deberá dejarse escalonado en su extremo (no dejando adarajas ni endejas).
No se ejecutará una altura mayor de 3 m. en una jornada para evitar el aplastamiento del mortero.
Las bandas elásticas para mejorar el aislamiento se colocarán totalmente adheridas al forjado o a los paramentos verticales con morteros apropiados.
Se observarán escrupulosamente las recomendaciones de ejecución de encuentros de elementos separadores verticales entre sí y con fachadas especificadas en el capítulo del DB-HR del Código Técnico de la Edificación.
Se colocará una lámina de espuma de polietileno o similar de espesor mínimo 5 mm, entre las caras del pilar y las piezas del tabique para independizar los movimientos de ambos elementos.

Control, criterios de aceptación y rechazo y verificaciones en el edificio terminado

Los bloques dispondrán necesariamente de marca N de AENOR o equivalente.
Recepción de cementos y cales: El control de recepción del cemento será acorde a lo especificado en el anejo IV del RC-16: a) control de la documentación: albarán, etiquetado, declaración de prestaciones del marcado CE si lo tuviera o certificación de cumplimiento de requisitos reglamentarios firmado por persona física del fabricante si no contara con marcado CE y distintivos de calidad si los tuviere. b) inspección visual y c) en caso que lo exigiera el responsable de la recepción, ensayos de identificación o complementarios según anejo VIII del RC-16. Se identificarán el tipo y clase de cales y, podrán realizarse ensayos identificativos o complementarios si no disponen de distintivo de calidad reconocido.
En aguas no potables sin experiencias previas se realizarán ensayos de exponente de hidrógeno pH, sustancias disueltas, sulfatos, ión cloruro, hidratos de carbono y sustancias orgánicas solubles en éter indicadas en el artículo 27 de la EHE-08.
Se los áridos que dispondrán de marcado CE, se comprobarán la identificación, tipo, tamaño y distintivos de las arenas pudiéndose realizar ensayos de materia orgánica, granulometría y finos que pasan por el tamiz 0,08 según EHE-08.
De los morteros se comprobará el tipo, dosificación y distintivos, y se podrán realizar ensayos de resistencia a compresión y consistencia con Cono de Abrams.
Se comprobará el replanteo, ejecución de las fábricas, morteros, cargaderos y refuerzos y la protección de la fábrica.
La dirección facultativa podrá disponer la realización de ensayos de aislamiento a ruido aéreo o limitación del tiempo de reverberación según UNE-EN-ISO 140-5 y 3382.

Criterios de medición y valoración

En caso de que en el presupuesto del proyecto o el contrato de obra no se especifiquen otros criterios, se adoptarán las siguientes pautas de medición y valoración:
Se medirá la superficie ejecutada descontando huecos mayores de 1 m2.

Condiciones de conservación y mantenimiento

Se exponen a continuación las condiciones básicas y generales de conservación y mantenimiento. En el preceptivo "Libro del Edificio", a redactar tras la finalización de la obra, se incluirá mayor detalle de las mismas.
Cualquier modificación de tabiquerías ha de ser consultado con un técnico especialista con el fin de evitar posibles deterioros en las instalaciones u otros elementos constructivos.
Se revisará periódicamente con el objeto de localizar posibles grietas, fisuras o humedades que en caso de aparecer será puesto en conocimiento de un técnico en la materia.

YESO LAMINADO

Descripción

Divisiones fijas sin función estructural, constituidas por placas o paneles prefabricados de yeso laminado con una estructura entre placas de acero galvanizado o madera y que pueden llevar aislantes térmico-acústicos en su interior.

Materiales

- Placas y paneles prefabricados:

Placas con un alma de yeso revestido con cartón por ambas caras y paneles formados por dos placas unidas mediante cola a un alma celular de lana de roca, fibra de vidrio o cartón. El yeso puede llevar aditivos hidrófugos, que aumenten la dureza, resistentes al fuego, etc. Su contenido de humedad será inferior al 10% en peso.

Deberán presentarse lisos, con caras planas, aristas y ángulos rectos, sin defectos como fisuras, abolladuras, asperezas y se cortarán sin dificultad.

Durante el transporte y almacenamiento estarán protegidas contra la intemperie y el fabricante las suministrará correctamente etiquetadas y dispondrán de marcado CE aportando la declaración de prestaciones declarando reacción al fuego, permeabilidad al vapor de agua, resistencia a la flexión, al impacto y térmica y absorción y aislamiento acústico según norma UNE-EN 520 y para paneles divisores de sectores de incendio o protectores de la estructura informe de ensayo inicial de tipo expedido por laboratorio notificado con valores de resistencia y reacción al fuego.

También pueden ser empleadas placas de yeso laminado reforzado con fibras en cuyo caso contarán con marcado CE según UNE-EN 15283-1+A1 especificando características mecánicas, comportamiento frente al fuego, propiedades acústicas, permeabilidad al vapor de agua, resistencia térmica, sustancias peligrosas, dimensiones y tolerancias y en su caso capacidad de absorción de agua, dureza superficial, cohesión del alma a alta temperatura y resistencia al impacto.

Las placas de yeso laminado, caso de llevar incorporado un aislamiento térmico/acústico, vendrán acompañados de la declaración de prestaciones de su marcado CE según UNE-EN 13950.

- Perfilería:

Pueden ser de listones de madera o perfiles laminados de acero galvanizado, colocados horizontal y verticalmente, y con sus correspondientes accesorios para cuelgues, cruce, etc.

Se podrán cortar fácilmente y no presentarán defectos como fisuras, abolladuras o asperezas. La unión entre perfiles o entre éstos y placas, se hará con tornillos de acero.

Los metálicos dispondrán de marcado CE según UNE-EN 14195 que quedará patente en materiales y albaranes.

- Pastas:

Adhesivos y cargas minerales, que se utilizarán como relleno de juntas y para acabado superficial del panel. Dispondrán de marcado CE según UNE-EN 13963 que quedará patente en materiales y albaranes.

- Cinta protectora:

De papel, cartulina o tela y absorbente pudiendo estar reforzados con elementos metálicos. Tendrá un ancho superior a 8 cm. y vendrá presentada en rollos y exenta de humedad. Se usarán para fortalecer juntas y esquinas.

- Elementos de fijación mecánica:

Los clavos, tornillos y grapas dispondrán de marcado CE según UNE-EN 14566+A1 definiendo características de reacción al fuego, resistencia a flexión y emisión de sustancias peligrosas.

Las características higrotérmicas y acústicas de los materiales son:

terial	nductividad mica /mK)	ice de reducción acústica nderado (dBA)	so / m²)	tor de resistencia al por de agua
5+48+12,5 + Lana	8			
+48+15 + Lana	7			
5+12,5+70+12,5+12,5+ na	5			
+15+70+15+15 + Lana	4			

En el comportamiento acústico no se ha contemplado los revestimientos. Las características de los materiales puestos en obra, tendrán las prestaciones señaladas anteriormente o superiores, de otro modo, habrán de ser autorizados previamente por la dirección facultativa.

Para más detalle se tendrá en cuenta lo especificado en el Catálogo de Elementos Constructivos del Código Técnico de la Edificación.

Puesta en obra

Su montaje se realizará según las especificaciones de las normas UNE 102040 IN y 102041 IN.

Previo a la ejecución del tabique y tras la realización del replanteo se dispondrán reglas en esquinas, encuentros y a distancias máximas de 3 m.

Si el entramado es metálico, se colocará una banda autoexpansible entre el suelo y los canales.

En entramados de madera los paneles se clavarán a los listones con clavos cincados que atraviesen la placa sin romper el cartón exterior.

En los entramados metálicos los precercos los constituirán montantes y los dinteles se reforzarán mediante canales.

Las juntas tendrán un espesor inferior a 2 mm., y se rellenarán colocando plaste con cinta perforada tras lo que se plastecerá de nuevo y se

lijará la superficie. El material de rejuntado no se aplicará con temperaturas inferiores a 0º C, ni con las placas húmedas. El rejuntado garantizará la estanquidad.
Los encuentros entre tabiques y otros elementos, se rellenarán con pasta armada con esta misma cinta perforada o similar. Las placas se colocarán a tope con el techo, se dejarán 15 mm. de separación con el suelo, y no se harán uniones rígidas con elementos estructurales. En las uniones entre tabiques no se interrumpirá la placa y no se cortarán los carriles a inglete.
Si se coloca lámina impermeabilizante, se doblará de forma que abrace el tabique en "U", y se pegará a las caras laterales del tabique, previa imprimación de la base de asiento.
El tabique quedará plano y aplomado y sin resaltes en las juntas.
En el caso de instalar más de una placa atornillada a los mismos perfiles, las placas se colocarán contrapeadas para que no coincidan las juntas.
Se observarán escrupulosamente las recomendaciones de ejecución de encuentros de elementos separadores verticales entre sí y con fachadas especificadas en el capítulo del DB-HR del Código Técnico de la Edificación.

Control, criterios de aceptación y rechazo y verificaciones en el edificio terminado

Las placas de cartón-yeso y las pastas dispondrán de marcado CE y certificado de calidad reconocido.
La dirección facultativa dispondrá la procedencia de hacer ensayos. A los paneles de cartón-yeso se le harán ensayos de aspecto, dimensiones, formato, uniformidad de la masa y resistencia, según normas UNE EN; a los paneles con alma celular se le harán ensayo de resistencia al choque según NTE-PTP; a los yesos y escayolas de agua combinada, índice de pureza, químicos, ph, finura de molido, resistencia a flexotracción y trabajabilidad; a los perfiles, de dimensiones, espesores, características, protecciones y acabado; a los de madera, de dimensiones, inercia, contenido de humedad, contracción volumétrica, nudos, fendas y acebolladuras, peso específico y dureza, según normas UNE EN.
Se hará control de replanteo y unión con otros elementos. Por cada 50 m.² de tabique se hará un control de planeidad y desplome. Se controlará también la situación de huecos y discontinuidades, el aparejo, juntas, alojamiento de instalaciones y rozas.
La dirección facultativa podrá disponer la realización de ensayos de aislamiento a ruido aéreo o limitación del tiempo de reverberación según UNE-EN-ISO 140-5 y 3382.
Las tolerancias máximas admisibles serán:

- Desplome: 5 mm. en 3 m. de altura.
- Replanteo: +-2 cm.
- Planeidad medida con regla de 2 m.: 5 mm.
- Desviación de caras de placas y paneles: 3 mm. respecto al plano teórico.
- Desviación máxima de aristas de placas y paneles: 1 mm. respecto a la recta teórica.
- Ángulos rectos de placas y paneles: valor máximo de su cotangente de +- 0,004

Criterios de medición y valoración

En caso de que en el presupuesto del proyecto o el contrato de obra no se especifiquen otros criterios, se adoptarán las siguientes pautas de medición y valoración:
Se medirá la superficie ejecutada descontando huecos mayores de 1 m2.

Condiciones de conservación y mantenimiento

Se exponen a continuación las condiciones básicas y generales de conservación y mantenimiento. En el preceptivo "Libro del Edificio", a redactar tras la finalización de la obra, se incluirá mayor detalle de las mismas.
Cualquier modificación de tabiquerías ha de ser consultado con un técnico especialista con el fin de evitar posibles deterioros en las instalaciones u otros elementos constructivos.
Se pueden colgar objetos de hasta 20 Kg. utilizando tacos de plástico autoexpansivos.
Se revisará periódicamente con el objeto de localizar posibles grietas, fisuras o humedades que en caso de aparecer será puesto en conocimiento de un técnico en la materia.

2.7 CARPINTERÍA EXTERIOR

ACERO

Descripción

Cerramientos de huecos de fachada, con puertas y ventanas realizadas con carpintería de perfiles de acero laminado en caliente o conformados en frío.
Pueden estar constituidas por varias hojas y ser fijas, abatibles de diferentes modos o correderas.

Materiales

- Premarcos o cercos: Pueden estar realizados con perfiles de acero galvanizado o de madera.
- Perfiles de acero: Serán de acero laminado en caliente o conformado en frío (espesor mínimo de 0,88 mm), protegidos contra la corrosión. Serán rectilíneos, sin alabeos ni rebabas.
- Accesorios de montaje: Escuadras, elementos de fijación, burletes de goma, cepillos, herrajes y juntas perimetrales. Todos ellos

serán de material protegido contra la oxidación.

- Juntas y sellados: Perimetrales a la carpintería se emplean para garantizar la estanquidad del muro y serán de materiales resistentes a la intemperie y compatibles con el material de la carpintería y muro y dispondrán de marcado CE según UNE-EN 15651-1. Los sellantes para acristalamiento no estructural justificarán marcado CE con declaración de prestaciones según UNE-EN 15651-2.

Las características higrotérmicas de los materiales contemplados en el proyecto son:

terial	nsmitancia (W/m² K)	sortividad
rotura de puente térmico		
n rotura de puente térmico de 4-12 mm.		
n rotura de puente térmico mayor de 12 mm.		

Las características de los materiales puestos en obra, tendrán las prestaciones señaladas anteriormente o superiores, de otro modo, habrán de ser autorizados previamente por la dirección facultativa.

Para más detalle se tendrá en cuenta lo especificado en el Catálogo de Elementos Constructivos del Código Técnico de la Edificación.

Puesta en obra

La puesta en obra de cercos y carpinterías a los paramentos verticales garantizará la estanquidad necesaria para alcanzar el necesario grado de aislamiento acústico.

Las uniones entre perfiles se soldarán en todo el perímetro de contacto.

Los cercos se fijarán a la fábrica mediante patillas de acero galvanizado, de 100 mm. de longitud y separadas 250 mm. de los extremos y entre sí de 550 mm. como máximo. Tendrá como mínimo dos patillas por travesaño o larguero. El perfil horizontal del cerco, llevará 1 taladro de 30 mm² de sección en el centro y 2 a 100 mm de los extremos, para desagüe de las aguas infiltradas. La hoja irá unida al cerco mediante pernios o bisagras, de acero inoxidable o galvanizado, colocados por soldadura al perfil y a 150 mm. de los extremos. En carpinterías de hojas abatibles, el perfil superior del cerco llevará 3 taladros de diámetro 6 mm., uniformemente repartidos, y en ventana fija, además, el perfil horizontal inferior llevará 1 taladro de igual dimensión en el centro. Entre la hoja y el cerco existirá una cámara de expansión, con holgura de cierre no mayor de 2 mm.

La carpintería abatible llevará un mecanismo de cierre y maniobra de funcionamiento suave y continuo. Podrá montarse y desmontarse fácilmente para sus reparaciones. La carpintería abatible de eje horizontal llevará además un brazo retenedor articulado, que al abrirse la hoja la mantenga en posición, formando un ángulo de 45º con el cerco. Los planos formados por la hoja y el cerco serán paralelos en posición de cerrado.

En carpintería corredera, las hojas irán montadas sobre patines o poleas de acero inoxidable o material sintético y provistas en la parte superior de distanciadores, evitando las vibraciones producidas por el viento. Los carriles permitirán el desplazamiento de las hojas de forma suave. Los mecanismos de cierre y maniobra podrán montarse y desmontarse para sus reparaciones.

Los junquillos serán de fleje de acero galvanizado o inoxidables conformados en frío.

Para asegurar la estanquidad del cerramiento, las juntas alrededor del cerco o de la hoja, deberán ser continuas y estar aplastadas constante y uniformemente. El sellado se realizará sobre superficies limpias y secas empleando materiales de sellado compatibles con la carpintería y la obra de fábrica.

La carpintería vendrá protegida con imprimación anticorrosiva mínima de 15 micras de espesor y la protección galvanizada no presentará discontinuidades ni presentará soldaduras o encuentros sin recubrimiento.

Control, criterios de aceptación y rechazo y verificaciones en el edificio terminado

En el caso de ventanas y puertas peatonales, la carpintería contará con marcado CE e irá acompañada de la declaración de prestaciones según la norma armonizada UNE-EN 14351, declarando expresamente comportamiento al fuego exterior, reacción al fuego, resistencia, infiltración de humo, autocierre, estanquidad al agua, sustancias peligrosas, resistencia carga viento, resistencia carga nieve, resistencia a impactos, fuerzas de maniobra, capacidad para soportar cargas, capacidad de desbloqueo, prestaciones acústicas, transmitancia, propiedades de radiación y permeabilidad al aire. Las puertas industriales, comerciales, de garaje y portones sin características de resistencia al fuego según UNE-EN 13241.

Los perfiles tendrán certificado de calidad reconocido. Si la dirección facultativa lo estima oportuno se harán ensayos de materiales según normas UNE de límite elástico, resistencia y alargamiento de rotura, doblado simple, resiliencia Charpy, dureza Brinell, análisis químicos, aspecto, medidas, tolerancias, adherencia, espesor medio, masa y uniformidad de recubrimiento, permeabilidad al aire, estanquidad al agua y resistencia al viento.

Se harán controles de carpintería de aplomado, enrasado y recibido de la carpintería, y fijación a la peana y a la caja de persiana. Cada 20 unidades de carpintería se hará una prueba de servicio de estanquidad al agua, y en todas las unidades se comprobará el funcionamiento del mecanismo de apertura y cierre.

Las tolerancias máximas admisibles serán:

- Desplome del cerco: 2 mm. por m.
- Enrasado: 2 mm.
- Altura y anchura: +-0.5 mm.
- Espesor y desviaciones de escuadría: +-0,1 mm.
- Alabeo y curvatura: +-0,5 mm.
- Diferencia de longitud entre diagonales en cercos o precercos: 5 mm. si son mayores de 3 m. y 3 mm. si son de 2 m. o menos.
-

Criterios de medición y valoración
En caso de que en el presupuesto del proyecto o el contrato de obra no se especifiquen otros criterios, se adoptarán las siguientes pautas de medición y valoración:
Se medirá la superficie por las caras exteriores del marco.
Condiciones de conservación y mantenimiento
Se exponen a continuación las condiciones básicas y generales de conservación y mantenimiento. En el preceptivo "Libro del Edificio", a redactar tras la finalización de la obra, se incluirá mayor detalle de las mismas.
Evitar el contacto permanente de la carpintería con otros metales.
En carpinterías pintadas se comprobará su estado cada 3 años renovando acabado si fuera necesario.
Cada 6 meses se limpiará la carpintería con jabón neutro con agua, aclarando y secando con posterioridad, se engrasarán los herrajes que lo necesiten y se comprobará su estado general.

ALUMINIO

Descripción
Cerramientos de huecos de fachada, con puertas y ventanas realizadas con carpintería de perfiles de aluminio anodizado o lacado. Pueden estar constituidas por varias hojas y ser fijas, abatibles de diversos modos o correderas.
Materiales
- Cerco o premarco: Podrá ser de madera o de aluminio anodizado.
- Perfiles y chapas: Su espesor mínimo será de 1,5 mm. en perfiles de pared, 0,5 mm. en vierteaguas y 1 mm. en junquillos. Si son de aluminio anodizado, el espesor de la protección será de 15, 20 o 25 micras según las condiciones ambientales a las que vaya a estar sometido. Serán de color uniforme y no presentarán alabeos, fisuras ni deformaciones y sus ejes serán rectilíneos.
- Accesorios de montaje: Escuadras, elementos de fijación, burletes de goma, cepillos, herrajes y juntas perimetrales. Todos ellos serán de material inoxidable.
- Juntas y sellados: Perimetrales a la carpintería se emplean para garantizar la estanquidad del muro y serán de materiales resistentes a la intemperie y compatibles con el material de la carpintería y muro y dispondrán de marcado CE según UNE-EN 15651-1. Los sellantes para acristalamiento no estructural justificarán marcado CE con declaración de prestaciones según UNE-EN 15651-2.

Las características higrotérmicas de los materiales contemplados en el proyecto serán:

terial	nsmitancia (W/m² K)	sortividad
rotura de puente térmico		
n rotura de puente térmico de 4-12 mm.		
n rotura de puente térmico mayor de 12 mm.		

Las características de los materiales puestos en obra, tendrán las prestaciones señaladas anteriormente o superiores, de otro modo, habrán de ser autorizados previamente por la dirección facultativa.
Para más detalle se tendrá en cuenta lo especificado en el Catálogo de Elementos Constructivos del Código Técnico de la Edificación.
Puesta en obra
La puesta en obra de cercos y carpinterías a los paramentos verticales garantizará la estanquidad necesaria para alcanzar el necesario grado de aislamiento acústico.
Las uniones entre perfiles se harán por medio de soldadura o escuadras interiores unidas a los perfiles por tornillos, remaches o ensamble a presión.
Los cercos se fijarán a la fábrica mediante patillas de 100 mm. de longitud y separadas 250 mm. de los extremos y entre sí de 550 mm. como máximo. Tendrá como mínimo dos patillas por travesaño o larguero. El perfil horizontal del cerco, llevará 1 taladro de 30 mm² de sección en el centro y 2 a 100 mm. de los extremos, para desagüe de las aguas infiltradas. La hoja irá unida al cerco mediante pernios o bisagras, de acero inoxidable o galvanizado o aluminio extruido, colocados por soldadura al perfil y a 150 mm de los extremos. En carpinterías de hojas abatibles, el perfil superior del cerco llevará 3 taladros de diámetro 6 mm, uniformemente repartidos, y en ventana fija, además, el perfil horizontal inferior llevará 1 taladro de igual dimensión en el centro. Entre la hoja y el cerco existirá una cámara de expansión, con holgura de cierre no mayor de 2 mm.
Si el cerco se atornilla, llevará como mínimo 6 tornillos a distancias máximas de 50 cm entre ellos y a 25 de los extremos. La sujeción deberá aprobarla la dirección facultativa.
La carpintería abatible llevará un mecanismo de cierre y maniobra que podrá montarse y desmontarse fácilmente para sus reparaciones. La carpintería abatible de eje horizontal llevará además un brazo retenedor articulado, que al abrirse la hoja la mantenga en posición, formando un ángulo de 45º con el cerco. Los planos formados por la hoja y el cerco serán paralelos en posición de cerrado.
En carpintería corredera, las hojas irán montadas sobre patines o poleas de acero inoxidable o material sintético y provistas en la parte superior e inferior de cepillos o juntas aislantes, con holgura de 2 mm, que permitan el deslizamiento de las hojas, y a la vez asegure la estanquidad y evite las vibraciones producidas por el viento.
En el relleno de huecos con mortero para la fijación de patillas, se protegerán herrajes y paramentos del mortero que pudiera caer, y no se deteriorará el aspecto exterior del perfil. Se protegerá el cerco y precerco, si es de aluminio, con losa vinílica o acrílica para evitar el contacto entre mortero de cemento y aluminio.

Para asegurar la estanquidad del cerramiento, las juntas alrededor del cerco o de la hoja, deberán ser continuas y estar aplastadas constante y uniformemente. El sellado se realizará sobre superficies limpias y secas con material de sellado compatible con la carpintería y la fábrica.

Control, criterios de aceptación y rechazo y verificaciones en el edificio terminado

En el caso de ventanas y puertas peatonales, la carpintería contará con marcado CE e irá acompañada de la declaración de prestaciones según la norma armonizada UNE-EN 14351, declarando expresamente comportamiento al fuego exterior, reacción al fuego, resistencia, infiltración de humo, autocierre, estanquidad al agua, sustancias peligrosas, resistencia carga viento, resistencia carga nieve, resistencia a impactos, fuerzas de maniobra, capacidad para soportar cargas, capacidad de desbloqueo, prestaciones acústicas, transmitancia, propiedades de radiación y permeabilidad al aire.

Los perfiles dispondrán de distintivos EWAA EURAS, AENOR u otro certificado de calidad reconocido. Si la dirección facultativa lo estima oportuno se harán ensayos según normas UNE, de medidas, tolerancias, espesor y calidad de recubrimiento anódico, permeabilidad al aire, estanquidad al agua y resistencia al viento.

Se realizarán controles de aplomado, enrasado y recibido de la carpintería, y fijación a la peana y a la caja de persiana. Cada 20 unidades de carpintería se hará una prueba de servicio de estanquidad al agua, y en todas las unidades se comprobará el funcionamiento del mecanismo de apertura y cierre.

Las tolerancias máximas admisibles serán:

- Desplome del cerco: 2 mm. por m.
- Enrasado: 2 mm.
- Altura y anchura: +-0.5 mm.
- Espesor y desviaciones de escuadría: +-0,1 mm.
- Alabeo y curvatura: +-0,5 mm.
- Diferencia de longitud entre diagonales en cercos o precercos: 5 mm. si son mayores de 3 m. y 3 mm. si son de 2 m. o menos.

Criterios de medición y valoración

En caso de que en el presupuesto del proyecto o el contrato de obra no se especifiquen otros criterios, se adoptarán las siguientes pautas de medición y valoración:

Se medirá la superficie por las caras exteriores del marco.

Condiciones de conservación y mantenimiento

Se exponen a continuación las condiciones básicas y generales de conservación y mantenimiento. En el preceptivo "Libro del Edificio", a redactar tras la finalización de la obra, se incluirá mayor detalle de las mismas.

Evitar el contacto permanente de la carpintería con otros metales.

Cada 6 meses se limpiará la carpintería con jabón neutro con agua, aclarando y secando con posterioridad, se engrasarán los herrajes que lo necesiten y se comprobará su estado general.

VIDRIOS

Descripción

Acristalamiento de huecos interiores o exteriores en edificios mediante vidrios planos, dobles con cámara, templados y especiales.

Materiales

- Vidrio:

Serán de vidrios templados, transparentes, translúcidos, opacos o reflectantes, planos o especiales. En vidrios de doble hoja con cámara de aire, ésta estará sellada herméticamente y contendrá aire deshidratado, con una temperatura de rocío menor de -58 º C. Los vidrios presentarán los bordes lisos, sin mordeduras, asperezas, ondulaciones y sin riesgo de corte. Los vidrios templados y planos presentarán las caras planas y paralelas, sin defectos aparentes en masa y superficie. Las lunas llevarán el canto pulido.

Contarán con marcado CE e irán acompañados de la declaración de prestaciones declarando expresamente marca y fabricante y según la tipología características de seguridad en caso de incendio, seguridad de uso, protección contra el ruido y ahorro de energía y retención del calor todo ello según la norma armonizada que le corresponda.

Las características higrotérmicas de los materiales contemplados en el proyecto son:

terial	esor m)	nsmitancia /m2 K)
rio Simple		
rio con cámara	-4	
	-6	
	2-4	
	2-6	
rio Doble bajo emisivo	-4	
	-6	
	2-4	
	2-6	

lrio de seguridad	3	
	4	
	5	

Las características de los materiales puestos en obra, tendrán las prestaciones señaladas anteriormente o superiores, de otro modo, habrán de ser autorizados previamente por la dirección facultativa.
Para más detalle se tendrá en cuenta lo especificado en el Catálogo de Elementos Constructivos del Código Técnico de la Edificación.

- Accesorios de montaje:

Escuadras, elementos de fijación, burletes de goma, cepillos, herrajes y juntas perimetrales. Los calzos y perfil continuo serán de caucho sintético, PVC, neopreno o poliestireno y al igual que las masillas serán imputrescibles, e inalterables a temperaturas entre -10 y +80 º C. El material de sellado será incoloro, impermeable e inalterable a los agentes atmosféricos.

Puesta en obra

Los vidrios se almacenarán en obra protegidos de la lluvia, humedad, sol, polvo, variaciones de temperatura, impactos, rayaduras de superficie, etc. y las pilas tendrán unos espesores máximos de 25 cm.
Tanto en obra como finalizada esta, los elementos insuficientemente perceptibles tales como grandes superficies acristaladas que se puedan confundir con puertas o aberturas estarán provistas, en toda su longitud, de señalización que facilite su visualización.
Los calzos se colocarán en el perímetro del vidrio antes de realizar el acristalamiento. En vidrios planos y especiales, la masilla se extenderá en el perímetro de la carpintería o hueco antes del acristalamiento, y después de éste se enrasará todo el perímetro. En el caso de vidrios templados, las juntas se rellenarán después del acristalamiento.
En acristalamiento con vidrio doble, en caso de que las hojas tengan distinto espesor, la hoja más delgada se colocará hacia el exterior a menos que se especifique lo contrario en otro documento de este proyecto.
Los vidrios se colocarán de forma que no se vean sometidos a esfuerzos debidos a dilataciones y contracciones del propio vidrio y de bastidores, ni de deformaciones debidas a asentamientos previstos de la obra. Así mismo no podrán perder su emplazamiento, ni salirse del alojamiento, incluso en caso de rotura. Una vez colocados los vidrios no podrán quedar en contacto con otros vidrios, metal, hormigón u otro elemento.
El espacio entre junquillo, galce y vidrio se sellará mediante masillas o bandas preformadas, de forma que no queden huecos al exterior, y quede libre el fondo del galce para desagüe y ventilación.
Antes de colocar la carpintería se comprobarán herrajes, nivelación de las hojas, etc.
En hojas de puertas las bisagras se colocarán a 300 mm. de los extremos. Las holguras de la hoja serán: 3 mm. entre el canto superior y el dintel; 7 mm. entre canto inferior y suelo; 2 mm. entre 2 hojas; 2 mm. entre los cantos verticales y laterales del cerco y las jambas.
Una vez colocada la carpintería quedará aplomada, limpia, será estanca al aire y al agua, y su apertura y cierre serán suaves.

Control, criterios de aceptación y rechazo y verificaciones en el edificio terminado

Las superficies acristaladas consideradas con riesgo de impacto según el código técnico de la edificación resistirán sin romper, según el procedimiento descrito en la norma UNE EN 12600:2003, un impacto de nivel 1 ó 2 según la cota esté situada a más o menos de 12 m.. En el resto de los casos la superficie acristalada resistirá sin romper un impacto de nivel 3 o tendrá una rotura de forma segura.
Si la dirección facultativa lo estima oportuno se harán ensayos según normas UNE de planeidad, resistencia superficial al ataque alcalino, al ataque por ácido clorhídrico, resistencia a flexión y rotura por impacto de bola a temperatura normal. Podrán comprobarse también la densidad, dureza, profundidad del mateado, dimensiones de los taladros y muescas.
Se hará control de colocación de calzos, masilla, perfil continuo y material de sellado, y de las dimensiones del vidrio. Por cada acristalamiento se hará un control de colocación de herrajes, y holgura entre hojas. Se hará un control por cada 5 puertas de vidrio, del estado de los cantos, dimensiones de la hoja y aplomado, holgura entre puerta y cerco o hueco, alineación y funcionamiento de bisagras, puntos de giro y pernios.
Se comprobará la correcta colocación de cercos, empotramiento de patillas, cantos de los vidrios, cuadratura del marco, verticalidad, horizontalidad, sellado de juntas y estanqueidad.
Las tolerancias máximas admisibles serán:

- Dimensiones de la hoja: 2 mm. en puertas; en vidrios especiales y planos +-1 mm. en espesor, +-2 mm. en resto de dimensiones; +-2 mm. en luna; -2 mm. en vidrios templados con superficie menor o igual a 1 m², y - 3 mm. para superficies mayores.
- Desplome de puertas: 2 mm.
- Horizontalidad: 2 mm. por m.
- Holgura de puerta a cerco: 2 mm.
- Alineación de bisagras, puntos de giro, pernios, herrajes de cuelgue y guía: 2 mm.
- Planeidad vidrios templados: 2 mm. por m. de diagonal en superficies de ½ m² o menores y de 3 mm. para mayores.
- Posición de calzos en vidrios templados: +-4 cm.
- Holgura entre hojas de vidrios templados: +1 mm.
- Posición de muescas: +-3 mm.
- Posición de taladros: +-1 mm.
- Dimensiones de muescas: +3 mm. y -1 mm.
- Diámetro de taladros: +1 mm. y -0,5 mm.

Criterios de medición y valoración

En caso de que en el presupuesto del proyecto o el contrato de obra no se especifiquen otros criterios, se adoptarán las siguientes pautas de

medición y valoración:
Se medirá la superficie acristalada sin incluir marcos.

Condiciones de conservación y mantenimiento

Se exponen a continuación las condiciones básicas y generales de conservación y mantenimiento. En el preceptivo "Libro del Edificio", a redactar tras la finalización de la obra, se incluirá mayor detalle de las mismas.
Se evitará que el vidrio esté en contacto con otro vidrio, elementos metálicos o pétreos.
Se realizarán limpiezas periódicas de los vidrios con agua o limpiacristales.

PERSIANAS

Descripción

Cerramientos de defensa, de huecos de fachada, para oscurecer y proteger de las vistas el interior de los locales, consistentes en persianas enrollables manual o mecánicamente y de celosía.

Materiales

Se acompañará declaración de prestaciones de marcado CE con su suministro acorde a lo expuesto en la norma armonizada UNE-EN 13.659 especificando al menos su tipología, resistencia al viento, al impacto y a las condiciones térmicas.

- Persiana:

Constituida por lamas de madera, aluminio o PVC. Las de madera tendrán una humedad máxima del 8 % en zonas de interior y del 12 % en el litoral, estarán exentas de repelo, albura, acebolladura, azulado y nudos, y estarán tratadas contra ataques de hongos e insectos. Las de aluminio estarán tratadas contra la corrosión y las de PVC no presentarán alabeos, fisuras ni deformaciones.

- Guía:

En persianas enrollables consistirá en perfil en U de espesor mínimo de 1 mm, y será de acero galvanizado o aluminio anodizado.

- Caja enrollamiento:

Será de madera, chapa metálica u hormigón, estanca al aire y al agua, resistente a la humedad y no producirá puente térmico. Se podrá acceder a ella desde el interior del local. Permitirá el paso de la persiana con una holgura de 3 cm. y estará prevista la salida de la cinta.

- Sistema de accionamiento:

Puede ser manual en cuyo caso estará compuesto por rodillo, polea, y cinta o enrollador automático si el accionamiento es manual, o por cable y torno si es mecánico. El rodillo será resistente a la humedad y capaz de soportar el peso de la persiana. La polea será de acero o aluminio protegidos contra la corrosión o de PVC. La cinta será de material flexible y el cable estará formado por hilos de acero galvanizado.
O puede ser motorizado mediante un equipo eléctrico en cuyo caso cumplirá con la especificación de marcado CE para máquinas eléctricas. Así mismo, contemplarán medidas de seguridad para evitar riesgos de aplastamientos y demás especificaciones de la norma UNE-EN 13.659.

Puesta en obra

Si el accionamiento es manual, la cinta tendrá una resistencia mayor de 4 veces el peso de la persiana, con un mínimo de 60 kg. Si el accionamiento es mecánico, el mecanismo irá dentro de una caja de acero galvanizado, aluminio anodizado o PVC rígido, y el cable irá dentro de un tubo de PVC rígido.
Las guías para persianas enrollables se colocarán mediante tornillos o patillas. Las patillas tendrán una longitud y espesor mínimo de 10 cm. y 1 mm. Las guías estarán separadas 5 cm como mínimo de la carpintería y del lateral correspondiente, y penetrarán 5 cm en la caja de enrollamiento. Entre las guías y las lamas habrá una holgura de 5 mm. La lama superior se fijará al rodillo mediante cintas y la inferior llevará topes para que no se introduzca en la caja de enrollamiento. La altura de la persiana será 10 cm mayor que la del hueco. El enrollador automático y el torno se fijará al paramento a 80 cm. del suelo. Los elementos de cerramiento se fijarán al muro de manera que sus juntas sean estancas para garantizar el aislamiento acústico y térmico.

Control, criterios de aceptación y rechazo y verificaciones en el edificio terminado

Las lamas contarán con distintivos AENOR y EWAA EURAS. Si la dirección facultativa lo considera oportuno se realizarán ensayos según UNE de dimensiones, inercia, humedad, diámetro de nudos vivos, longitud de fisuras, fendas y acebolladuras, peso específico, esfuerzo de maniobra, dureza, maniobrabilidad, y resistencia al viento, al choque de cuerpo blando y duro, en el caso de lamas de madera. A las de aluminio se les podrán hacer ensayos de medidas, tolerancias, espesor y calidad de sellado del recubrimiento anódico, maniobrabilidad, y resistencia al viento, al choque de cuerpo blando y duro; y a las de PVC de densidad, temperatura de reblandecimiento, espesor del perfil, altura y anchura de las lamas, estabilidad dimensional, absorción de agua, opacidad, rigidez a flexión, y resistencia al impacto, a la acetona, a la luz y al enganche.
Se hará control de situación, aplomado y fijación de las guías, colocación de persiana, dimensiones y colocación de la caja de enrollamiento, sistema de accionamiento y colocación del marco. A todas las unidades se les hará una prueba de servicio consistente en comprobar la subida, bajada y fijación en cualquier posición en el caso de persianas enrollables, y el deslizamiento en persianas de celosía.
Las tolerancias máximas admisibles serán:

- Desplome de guías: 2 mm. en 1 m.
- Dimensiones en caja de enrollamiento: -5 %
- Longitud de guías en persianas de celosía corredera: 2 %
- Dimensiones en lamas de madera:-1 mm. en anchura y -2,5 en sección
- Espesor del perfil de PVC: +-0,5 mm.

- Altura en lamas de PVC: -1 mm.

Criterios de medición y valoración

En caso de que en el presupuesto del proyecto o el contrato de obra no se especifiquen otros criterios, se adoptarán las siguientes pautas de medición y valoración:

Se medirá la superficie vista de persiana.

Condiciones de conservación y mantenimiento

Se exponen a continuación las condiciones básicas y generales de conservación y mantenimiento. En el preceptivo "Libro del Edificio", a redactar tras la finalización de la obra, se incluirá mayor detalle de las mismas.

Se ha de evitar que la persiana quede a entreabierta ya que con condiciones climatológicas de fuertes vientos podría resultar dañada.

La revisión de lamas, manivelas, desplazamientos horizontales... será cada 3 años.

La limpieza de las persianas y el engrase de los mecanismos se realizará anualmente.

2.8 CARPINTERÍA INTERIOR

Descripción

Puertas de acceso según las siguientes clasificaciones:

I. Por su acabado: para barnizar, para pintar, para revestir .
II. Por su estructura: puerta plafonada ciega o vidriera, puerta plana ciega o vidriera.
III. Por la forma del canto de la hoja: enrasada, solapada, resaltada y engargolada.
IV. Por la apariencia del canto: canto oculto y canto visto.
V. Por su lugar de colocación: Puertas de paso, puerta de entrada al piso, puerta exterior.
VI. Puertas especiales: corta fuegos, blindadas, aislantes contra radiaciones, aislantes térmicas, aislantes acústicas.
VII. Por el sistema de apertura: abatibles, vaivén, giratoria, corredera, telescópica.
VIII. Por el tipo de paramento: enrasada, de peinacería y entablada.

Materiales

La puerta o unidad de hueco de puerta, estará formado por los siguientes elementos:

- Hoja o parte móvil de la puerta, puede tener muy distintos aspectos según la estructura de la hoja:

? puertas planas: constituidas por dos tableros planos derivados de madera y paralelos encolados a un alma de cartón, madera o espumas sintéticas, ubicada dentro de un bastidor de madera.

? puertas con tableros moldeados: con una estructura similar a la puerta plana pero con tableros de fibras moldeados de 3 mm de espesor, dándoles un aspecto de relieve.

? puertas en relieve: en su estructura se distingue el bastidor o estructura de la hoja formada por largueros, testeros y travesaños ensamblados y la parte central plafonada formada por tableros aglomerados de fibras.

- Precerco o Cerco: Elementos de madera o metálicos que se fijan a la obra y sobre los que se colocan los herrajes. El cerco podrá ser directo a obra o por medio de precerco. Está formado por dos largueros y un testero. En el cerco se realizará un rebaje para recibir y servir de tope a la hoja de la puerta que se denominará galce.
- Tapajuntas que cubrirán la junta entre el cerco, precerco y la obra. Pueden ser planos o moldurados.
- Herrajes elementos metálicos que proporcionan maniobrabilidad a la hoja.

Puesta en obra

El precerco tendrá 2 mm. menos de anchura que el cerco y la obra de fábrica.

Los precercos vendrán de taller con riostras y rastreles para mantener la escuadría, las uniones ensambladas y orificios para el atornillado de las patillas de anclaje con una separación menor de 50 cm. y a 20 cm. de los extremos.

Si el precerco es metálico, los perfiles tendrán un espesor mínimo de 1,5 mm y se protegerán contra la corrosión antes de la colocación.

La colocación del cerco se realizará con cuñas o calces que absorban las deformaciones del precerco quedando perfectamente nivelados y aplomados.

La fijación del cerco al precerco se realizará por el frente o por el canto, traspasando los elementos de fijación el cerco y precerco hasta anclarse a la obra.

La junta entre el cerco, precerco y obra se sellará con espuma de poliuretano y quedará cubiertas por el tapajuntas. Los tapajuntas se fijarán con puntas de cabeza perdida, botadas y emplastadas.

El número de pernos y bisagras utilizados por puerta, no será menor de tres.

Control, criterios de aceptación y rechazo y verificaciones en el edificio terminado

Cuando la carpintería llega a obra con la marca N de AENOR, será suficiente la comprobación de que coincide con las especificadas en proyecto y una inspección visual del estado de la misma en el momento de su entrega en obra.

Las puertas cortafuegos contarán con marcado CE según norma UNE-EN 16034.

Si la dirección facultativa lo estima oportuno se harán ensayos de materiales según normas UNE tales como resistencia a la acción de la humedad, comprobación del plano de la hoja, exposición de las dos caras a atmósferas con humedades diferentes, resistencia a la penetración, resistencia al choque, resistencia a la flexión, resistencia al arranque de tornillos, etc.

Cada 10 unidades de carpintería se harán controles de aplomado, enrasado y recibido de las cercos y las hojas, así como de la colocación de los herrajes. Se realizará también una prueba de funcionamiento del mecanismo de apertura y cierre y accionamiento de herrajes.

Las tolerancias máximas admisibles serán:

- Desplome del precerco: 3 mm. por m.
- Desplome una vez colocado el marco : 6 mm. por m.
- Holgura entre cerco y precerco: 3 mm.
- Enrasado: 2 mm.
- Altura hoja: +-4 mm.
- Anchura hoja: +-2 mm.
- Espesor hoja: +-1 mm.

Criterios de medición y valoración

En caso de que en el presupuesto del proyecto o el contrato de obra no se especifiquen otros criterios, se adoptarán las siguientes pautas de medición y valoración:

Se medirá por unidad totalmente terminada.

Condiciones de conservación y mantenimiento

Se exponen a continuación las condiciones básicas y generales de conservación y mantenimiento. En el preceptivo "Libro del Edificio", a redactar tras la finalización de la obra, se incluirá mayor detalle de las mismas.

? Cada año se aplicará en los herrajes móviles, comprobando al mismo tiempo su funcionamiento y ajuste. En caso de movimientos en la carpintería que hagan que esta no cierre adecuadamente se dará aviso al técnico de cabecera.

? Se comprobará su estado cada 5 años reparando posibles golpes y reponiendo las piezas necesarias.

? Se barnizarán o pintarán cada 5 años las interiores y cada 2 años las exteriores o expuestas.

2.9 INSTALACIONES

FONTANERÍA

Descripción

Comprende la instalación de distribución desde la acometida hasta el edificio, la distribución interior y todos los aparatos sanitarios, griferías... para abastecimiento de agua sanitaria fría y caliente y riego.

Materiales

- Tubos y accesorios: Para acometida y distribución podrán ser de fundición, polietileno..., para agua fría de cobre, acero galvanizado, polietileno... para agua caliente de polietileno reticulado, polipropileno, polibutileno, acero inoxidable... y para riego de PE rígido.
- Los tubos de cobre irán acompañados de la declaración de prestaciones propia del marcado CE según la norma armonizada UNE-EN 1057, declarando expresamente la reacción al fuego, resistencia al aplastamiento, resistencia a la presión, tolerancias dimensionales, resistencia a las altas temperaturas, soldabilidad, estanquidad a gases y líquidos y durabilidad de las características anteriores. Además contarán con un marcado permanente en el que se especifique su designación cada 60 cm. El aislamiento preceptivo en tuberías contará con marcado CE según la norma armonizada propia del tipo de aislante.
- Llaves y válvulas.
- Arquetas para acometida y registro.
- Griferías.
- Contador.
- Aparatos sanitarios.

Puesta en obra

La instalación se adaptará a lo dispuesto en la Exigencia "Suministro de Agua" desarrollada en el Documento Básico de Salubridad del Código Técnico de la Edificación, Real Decreto 1027/2007 Reglamento de Instalaciones Térmicas en los Edificios RITE, normas de la empresa suministradora y normas UNE correspondientes.

Los materiales empleados en la red serán resistentes a la corrosión, no presentarán incompatibilidad electroquímica entre sí, serán resistentes a las temperaturas de servicio o al mínimo de 40º.

Las tuberías enterradas se colocarán respetando las distancias a otras instalaciones y protegidas de la corrosión, esfuerzos mecánicos y heladas.

La acometida será accesible, con llave de toma, tendrá un solo ramal y dispondrá llave de corte exterior en el límite del edificio. Al igual que el resto de la instalación quedará protegida de temperaturas inferiores a 2º C.

Se dispondrá un filtro delante del contador que retenga los residuos del agua.

El contador general se albergará en un armario o arqueta según condiciones de la empresa suministradora junto a llaves de corte general, de paso, de contador y de retención. En edificios de varios propietarios, los divisionarios se ubicarán en planta baja, en un armario o cuarto ventilado, iluminado, con desagüe y seguro. Se colocarán llaves de paso en los montantes verticales de los que saldrán las derivaciones particulares que han de discurrir por zonas comunes del edificio.

Se dispondrán sistemas antiretorno después de los contadores, en la base de las ascendentes, antes de los equipos de tratamiento de agua, en los tubos de alimentación no destinados a usos domésticos y antes de los aparatos de climatización o refrigeración.

Las tuberías se colocarán distanciadas un mínimo de 3 cm. entre ellas y de los paramentos y aisladas con espumas elastómeras o conductos plásticos y fijadas de forma que puedan dilatarse libremente. Cuando se prevea la posibilidad de condensaciones en las mismas, se colocarán aislantes o conductos plásticos a modo de paravapor.

La separación entre tubos de ACS y agua fría será de 4 cm., de 3 cm. con tuberías de gas y de 30 cm. con conductos de electricidad o telecomunicaciones.
Se colocarán tubos pasamuros donde las tuberías atraviesen forjados o paramentos. Las tuberías quedarán fijadas de forma que puedan dilatarse libremente, y no se produzcan flechas mayores de 2 mm. Las tuberías de agua caliente tendrán una pendiente del 0,2 % si la circulación es forzada, y del 0,5 % si es por gravedad.
Si fuera necesaria su instalación, el grupo motobomba se colocará en planta baja o sótano cuidando el aislamiento acústico de la sala en la que se ubique. disponiendo de bancada adecuada y evitando cualquier transmisión de vibraciones por elementos rígidos o estructurales para ello se dispondrán conectores flexibles.
Deben utilizarse elementos elásticos y sistemas antivibratorios en las sujeciones o puntos de contacto que produzcan vibraciones entre las instalaciones y los elementos constructivos.
Las uniones entre tuberías serán estancas. En tubos de acero galvanizado las uniones serán roscadas de acuerdo a la UNE 10242:95. Los tubos de cobre podrán soldarse o utilizar manguitos mecánicos y en el caso de los tubos plásticos se seguirán las indicaciones del fabricante.
Finalmente se colocarán los aparatos sanitarios rellenando con silicona neutra fungicida las fijaciones y juntas. Dispondrán de cierre hidráulico mediante sifón. Si los aparatos son metálicos se conectarán a la toma de tierra. Los inodoros, bañeras y platos de ducha contarán con marcado CE y seguirán las especificaciones impuestas en la norma UNE EN 997, UNE EN 14516 y UNE EN 14527 respectivamente. Las cisternas de inodoros y urinarios dispondrán marcado CE según UNE-EN 14055.

Control, criterios de aceptación y rechazo y verificaciones en el edificio terminado

Se identificarán todos los materiales y componentes comprobando su marcado, diámetros, conformidad con el proyecto y que no sean defectuosos. Llevarán distintivos MICT, ANAIP y AENOR. Si la dirección facultativa lo dispone, a los tubos se les harán ensayos por tipo y diámetro según normas UNE, de aspecto, medidas, tolerancias, de tracción y de adherencia, espesor medio, masa y uniformidad del recubrimiento galvánico.
Se comprobará que las conducciones, dispositivos, y la instalación en general, tienen las características exigidas, han sido colocados según las especificaciones de proyecto.
Se harán pruebas de servicio a toda la instalación: de presión, estanquidad, comprobación de la red bajo presión estática máxima, circulación del agua por la red, caudal y presión residual de las bocas de incendio, grupo de presión, simultaneidad de consumo, y caudal en el punto más alejado.
Para ello la empresa instaladora llenará la instalación de agua con los grifos terminales abiertos para garantizar la purga tras lo cual se cerrará el circuito y se cargará a la presión de prueba. Para instalaciones de tuberías metálicas se realizarán las pruebas según la UNE 100151:88 y para las termoplásticas y multicapas la norma UNE ENV 2108:02
En el caso de ACS se realizarán las pruebas de caudal y temperatura en los puntos de agua, caudal y temperatura contemplando la simultaneidad, tiempo en obtención de agua a la temperatura estipulada en el grifo más alejado, medición de temperaturas de red y comprobación de gradiente de temperatura en el acumulador entre la entrada y salida que ha de ser inferior a 3ºC.
Las tolerancias máximas admisibles serán:

- Dimensiones de arqueta: 10 %
- Enrase pavimento: 5 %
- Horizontalidad duchas y bañeras: 1 mm. por m.
- Nivel de lavabo, fregadero, inodoros, bidés y vertederos: +-10 mm.
- Caída frontal respecto a plano horizontal de lavabo y fregadero: 5 mm.
- Horizontalidad en inodoros, bidés y vertederos: 2 mm.

Criterios de medición y valoración

En caso de que en el presupuesto del proyecto o el contrato de obra no se especifiquen otros criterios, se adoptarán las siguientes pautas de medición y valoración:
Se medirá la unidad o longitud terminada y probada.

Condiciones de conservación y mantenimiento

Se exponen a continuación las condiciones básicas y generales de conservación y mantenimiento. En el preceptivo "Libro del Edificio", a redactar tras la finalización de la obra, se incluirá mayor detalle de las mismas.
Cada 6 meses se realizará una revisión para detectar posibles goteos o manchas por humedad y la comprobación del buen funcionamiento de las llaves de paso.
Cualquier manipulación de los aparatos sanitarios estará limitada a personal cualificado que previamente habrá cerrado las llaves de paso correspondientes.
Si la instalación permanece inutilizada por más de 6 meses, será necesario vaciar el circuito siendo necesario para la nueva puesta en servicio el lavado del mismo.
El rejuntado de las bases de los sanitarios se realizará cada 5 años, eliminando totalmente el antiguo y sustituyéndolo por un sellante adecuado.

CALEFACCIÓN y A.C.S.

Descripción

Instalaciones destinadas al calentamiento de recintos y a la generación de agua caliente sanitaria.

Materiales

Todos los productos deberán cumplir los requisitos establecidos en las medidas de ejecución que les resulten de aplicación de acuerdo con lo dispuesto en el Real Decreto 187/2011 de requisitos de diseño ecológico aplicables a los productos relacionados con la energía.

- Sistema de generación: Puede ser por caldera, bomba de calor, energía solar, etc. Puede utilizarse para calefacción y producir además A.C.S., individual o colectiva, y con acumulador o sin él.
- Distribución: Pueden ser tuberías de agua o conductos de aire, de cobre, acero inoxidable, acero galvanizado, fibra de vidrio, etc. Los tubos de cobre irán acompañados de la declaración de prestaciones exigida por el marcado CE según la norma armonizada UNE-EN 1057, declarando expresamente la reacción al fuego, resistencia al aplastamiento, resistencia a la presión, tolerancias dimensionales, resistencia a las altas temperaturas, soldabilidad, estanquidad a gases y líquidos y durabilidad de las características anteriores. Además contarán con un marcado permanente en el que se especifique su designación cada 60 cm. El aislamiento preceptivo en tuberías contará con marcado CE según la norma armonizada propia del tipo de aislante.
- Bomba de circulación o ventilador
- Sistema de control: Puede controlarse por válvulas termostáticas o termostatos situados en locales y/o en exteriores.
- Sistema de consumo: Radiadores, convectores, rejillas, difusores, etc. Los radiadores contarán con marcado CE y seguirán las especificaciones de la norma UNE-EN 442-1 especificando potencia térmica, dimensiones, presión y temperatura máxima de servicio.
- Sistema de acumulación.
- Accesorios: Válvulas, dilatadores, purgadores, intercambiador, vaso de expansión, conductos de humo, aislantes térmicos, etc.

Puesta en obra

La instalación se adaptará a lo dispuesto en la Exigencia "Suministro de Agua" desarrollada en el Documento Básico de Salubridad del Código Técnico de la Edificación y al Real Decreto 1027/2007 Reglamento de Instalaciones Térmicas en los Edificios RITE, normas de la empresa suministradora y normas UNE correspondientes.

La empresa instaladora estará autorizada por el órgano competente de la Comunidad Autónoma y emitirá el correspondiente certificado de la instalación firmado por la propia empresa y en su caso por el director de la instalación todo ello según lo especificado en el RITE.

Las calderas y bombas de calor quedarán bien ancladas a los soportes y disponiendo de los mecanismos necesarios para que no transmitan ruidos ni vibraciones.

Los tubos de calefacción se mantendrán a una distancia mínima de 25 cm. del resto de instalaciones, tendrán recorridos lo más cortos posible evitando los cambios de dirección y sección. Se colocarán paralelos a la estructura o a escuadra, tendrán tres ejes perpendiculares, quedarán distanciados 3 cm. de los paramentos y en caso de conductos para líquidos tendrán pendientes del 0,5 %. Todos los conductos quedarán aislados térmicamente según IT 1.2.4.2.1. del RITE.

Si las uniones entre conductos se realizan con brida, se colocará una junta fibrosa o elástica para garantizar la unión. Si las uniones se realizan con rosca, éstas se recubrirán con cáñamo, teflón u otro material. Si las uniones se realizan mediante soldadura, se asegurará de que están limpios los elementos a unir.

En tramos rectos de gran longitud se instalarán compensadores de dilatación según UNE100156.

Las válvulas quedarán colocadas en lugares accesibles. En diámetros >DN 32 se evitarán las válvulas de retención de clapeta para evitar los golpes de ariete y en >DN100 serán motorizadas.

La red de ACS contará con los criterios de puesta en obra similares a lo dispuesto para el apartado de fontanería de este mismo pliego.

Los elementos de consumo quedarán fijados, nivelados y de forma que se puedan manipular sus llaves. Se dispondrá de toma de ACS para lavadora y lavavajillas.

En redes de ACS mayores de 15 m. se contará con red de retorno que discurrirá paralela a la red de impulsión.

Deben utilizarse elementos elásticos y sistemas antivibratorios en las sujeciones o puntos de contacto que produzcan vibraciones entre las instalaciones y los elementos constructivos.

Los conductos de evacuación de humos serán resistentes a los productos agresivos de la combustión, en el caso de metálicos será de acuerdo a la UNE 123001.

Control, criterios de aceptación y rechazo y verificaciones en el edificio terminado

El constructor realizará una prueba de presión a los depósitos de combustibles líquidos que llevarán el nombre del fabricante, la fecha de construcción y la contrastación que garantice que se ha realizado la prueba de presión.

Por cada equipo se hará una inspección de la instalación de calderas, de su correcta colocación, uniones, dimensiones... De las tuberías se comprobarán sus diámetros, fijaciones, uniones y recubrimientos de minio, calorifugado, y distancias mínimas.

Una vez terminada la instalación se harán pruebas de servicio: prueba hidrostática de tuberías según UNEs 100151 ó UNE-ENV 12108, de redes de conductos, de libre dilatación y de eficiencia térmica y de funcionamiento y para la chimenea se hará prueba de estanquidad según especificaciones del fabricante. Todas las pruebas según la ITE 02 del RITE. Se comprobará la limpieza de filtros, presiones, tarado de elementos de seguridad, la calidad y la confortabilidad.

Tras el ajuste y equilibrado que el instalador realizará según I.T. 2.3 del RITE, la empresa instaladora facilitará un informe final de las pruebas efectuadas.

La red de ACS contará con los criterios de control y aceptación rechazo similares a lo dispuesto para el apartado de fontanería de este mismo pliego.

Criterios de medición y valoración

En caso de que en el presupuesto del proyecto o el contrato de obra no se especifiquen otros criterios, se adoptarán las siguientes pautas de

medición y valoración:
Se medirá la unidad o longitud terminada y probada.

Condiciones de conservación y mantenimiento

Se exponen a continuación las condiciones básicas y generales de conservación y mantenimiento. En el preceptivo "Libro del Edificio", a redactar tras la finalización de la obra, se incluirá mayor detalle de las mismas.
El circuito de calefacción se mantendrá siempre lleno de agua, aunque no esté en funcionamiento.
Con la previsión de fuertes heladas, la caldera funcionará sin apagarla del todo o se utilizarán anticongelantes.
No se obstruirán los conductos o rejillas de ventilación de los cuartos de calderas.
Periódicamente se realizará mantenimiento por una empresa mantenedora autorizada en los términos especificados en el RITE.
Diariamente se comprobará el nivel de agua, semanalmente: apertura y cierre de las válvulas, limpieza de cenicero y parrillas y anualmente, antes de temporada, el técnico realizará revisión.
Del mismo modo, se realizará inspección de los generadores de calor y de la instalación completa con la periodicidad señalada en la I.T. 4.
La red de ACS contará con los criterios de conservación y mantenimiento similares a lo dispuesto para el apartado de fontanería de este mismo pliego.

GAS

Descripción

Instalaciones para la recepción, almacenamiento, distribución y/o suministro de gas natural, gas ciudad, propano o butano.

Materiales

- Depósitos: Pueden ser aéreos, enterrados, semienterrados o de cubierta.
- Red de distribución: Constituida por canalizaciones de cobre, acero, acero inoxidable..., tomas, filtros, elementos de corte, regulación y control. Los tubos de cobre irán acompañados de la declaración de prestaciones exigida por el marcado CE según la norma armonizada UNE-EN 1057, declarando expresamente la reacción al fuego, resistencia al aplastamiento, resistencia a la presión, tolerancias dimensionales, resistencia a las altas temperaturas, soldabilidad, estanquidad a gases y líquidos y durabilidad de las características anteriores. Además contarán con un marcado permanente en el que se especifique su designación cada 60 cm.
- Equipos de control y protección: Formado por el cuadro de maniobra, cuadro de alarma en la central de almacenamiento y señales de alarma en cada planta.
- Accesorios: Toma de tierra para el depósito, válvulas, llaves, etc.

Puesta en obra

Se cumplirá el Real Decreto 919/2006, Reglamento técnico de distribución y utilización de combustibles gaseosos y sus instrucciones técnicas complementarias.
El diseño, construcción, montaje y explotación de los depósitos se realizará con arreglo a lo establecido en la norma UNE 60250. Se conectarán a tierra de forma independiente al edificio y se asentarán sobre suelo impermeable, con pendiente hacia un orificio de desagüe. Quedarán protegidos frente a la corrosión de forma activa y pasiva. Los depósitos y equipos quedarán rodeados de forma que se impida el paso a personas ajenas y se permita la ventilación. Los depósitos aéreos se rodearán mediante una valla de 2 m. de altura. Los depósitos enterrados se anclarán a la losa de hormigón para evitar que asciendan.
Las instalaciones de distribución de combustibles gaseosos por canalización deberán diseñarse de acuerdo con los requisitos establecidos en las normas UNE-EN 12007, UNE-EN 1594, UNE-EN 12186, UNE-EN 12327, UNE 60310, UNE 60311 y UNE 60312.
Los tubos tendrán la mínima longitud posible, discurrirán por cavidades ventiladas o estarán cubiertos por vainas de protección estancas y abiertas al exterior albergando un único conducto cada vaina. Los tubos quedarán distanciados del suelo un mínimo de 50 mm., 30 mm. de otras tuberías paralelas y 10 mm. en cruce con conductos de electricidad, saneamiento, agua y telefonía.
Si las instalaciones van enterradas, los tubos tendrán una pendiente mínima del 1% y dispondrá de arquetas accesibles cada 10 m. y en los cambios de dirección y válvulas.
Las tuberías no quedarán en contacto con otras tuberías o con armazón metálico.
Las instalaciones vistas serán accesibles, y no podrán sufrir deterioros por choques o cualquier otro agente para lo que se le dotará de los elementos de protección necesarios. No quedarán cerca de bocas de aireación, ventilaciones o tragaluces.
Los locales en los que se localicen aparatos de gas tendrán una ventilación permanente con tomas de aire exteriores, que no tengan cerca salidas de humo, gases, polvo, etc.
Los productos de combustión serán evacuados de forma que el orificio de salida tenga una sección libre de 100 cm^2, y la boca inferior quede distanciada un mínimo de 1,80 m del suelo y 1 m. del techo.
La red de distribución llevará válvulas de toma y de seccionamiento, a las que se pueda acceder fácilmente, y llevará indicado el gas que transporta y el sector al que sirve. Si las tuberías atraviesan muros o fachadas se colocarán pasamuros. Serán necesarios reguladores de presión en el caso de que la presión de distribución sea mayor que la de uso.
Deben utilizarse elementos elásticos y sistemas antivibratorios en las sujeciones o puntos de contacto que produzcan vibraciones entre las instalaciones y los elementos constructivos.

Control, criterios de aceptación y rechazo y verificaciones en el edificio terminado

Previamente a la puesta en servicio de la instalación se realizarán las pruebas de
resistencia y estanquidad previstas en las normas UNE 60310, UNE 60311 y UNE 60312. La instalación, los elementos y los materiales

cumplirán las normas UNE correspondientes.
Por cada instalación se comprobará: accesibilidad de elementos; estanquidad de uniones; acoplamientos correctos; cotas, diámetros y dimensiones; filtros; ventilación; conexiones correctas; distancias entre soportes y tuberías; distancias a otros elementos; pendientes; colocación y precintado de llaves y válvulas; existencia de by-pass en el regulador de presión; que no sobresalgan las tapas del pavimento; colocación de pasamuros y protecciones; colocación de rejillas en lugares de consumo; fijaciones; homologación de válvulas; que no haya metales diferentes en contacto; etc.
Se harán pruebas de servicio a la instalación, que consistirán en pruebas de resistencia mecánica y de estanquidad, eliminación de partículas sólidas en el interior de conductos, funcionamiento de válvulas de seguridad, que no haya conexiones intercambiadas o falte alguna, sistema de alarma, alimentación eléctrica y fuerzas de emergencia, purgado, prueba de fuerza y funcionamiento eléctrico y mecánico de la instalación.
Criterios de medición y valoración
En caso de que en el presupuesto del proyecto o el contrato de obra no se especifiquen otros criterios, se adoptarán las siguientes pautas de medición y valoración:
Se medirá la unidad o longitud terminada y probada.
Condiciones de conservación y mantenimiento
Se exponen a continuación las condiciones básicas y generales de conservación y mantenimiento. En el preceptivo "Libro del Edificio", a redactar tras la finalización de la obra, se incluirá mayor detalle de las mismas.
Cualquier modificación o manipulación de la instalación será realizada por un instalador acreditado.
Cada cinco años, y dentro del año natural de vencimiento de este período, los distribuidores de gases combustibles efectuarán una inspección de las instalaciones de sus respectivos usuarios, Consistirá básicamente en la comprobación de la estanquidad de la instalación receptora, y la verificación del buen estado de conservación de la misma, la combustión higiénica de los aparatos y la correcta evacuación de los productos de la combustión, de acuerdo con el procedimiento descrito en las normas UNE 60670. También se comprobará el estado de la protección catódica de las canalizaciones de acero enterradas.

SANEAMIENTO

Descripción
Instalaciones destinadas a la evacuación de aguas pluviales y fecales hasta la acometida, fosa séptica o sistema de depuración, pudiendo hacerse mediante sistema unitario o separativo.
Materiales
- Arquetas.
- Colectores y bajantes de hormigón, plástico, fundición, gres, cobre, etc. En el caso de tuberías de fundición irán acompañadas de la declaración de prestaciones exigida por el marcado CE según la norma armonizada UNE-EN 877 declarando expresamente descripción y uso, reacción al fuego, resistencia a la presión interior, al choque, tolerancias dimensionales, estanquidad y durabilidad.
- Desagües y derivaciones hasta bajante de plástico y plomo.
- Botes sifónicos.
- Otros elementos: en algunas ocasiones pueden llevar también columna de ventilación, separador de grasas y fangos o hidrocarburos, pozos de registro, bombas de elevación, sondas de nivel, etc.

Puesta en obra
La instalación se adaptará a lo dispuesto en la Exigencia "Evacuación de aguas" desarrollada en el Documento Básico de Salubridad del Código Técnico de la Edificación, a las normas UNE correspondientes, a las Normas de la empresa suministradora del servicio y a las Ordenanzas Municipales.
Los colectores pueden disponerse enterrados o colgados. Si van enterrados los tramos serán rectos y la pendiente uniforme mínima del 2% con arquetas cada 15 m. en tramos rectos, en el encuentro entre bajante y colector y en cambios de dirección y sección. Antes de la conexión al alcantarillado se colocará una arqueta general sifónica registrable. Las arquetas apoyarán sobre losa de hormigón y sus paredes estarán perfectamente enfoscadas y bruñidas o serán de hormigón o materiales plásticos y los encuentros entre paredes se harán en forma de media caña.
En colectores suspendidos la pendiente mínima será del 1,5 % y se colocarán manguitos de dilatación y en cada encuentro o cada 15 m. se colocará un tapón de registro. Se colocarán manguitos pasatubos para atravesar forjados o muros, evitando que queden uniones de tuberías en su interior. Los cambios de dirección se harán con codos de 45º y se colocarán abrazaderas a una distancia que eviten flechas mayores de 3 mm.
La unión entre desagües y bajantes se hará con la máxima inclinación posible, nunca menor de 45º.
Deben utilizarse elementos elásticos y sistemas antivibratorios en las sujeciones o puntos de contacto que produzcan vibraciones entre las instalaciones y los elementos constructivos.
Las bajantes se instalarán aplomadas, se mantendrán separadas de paramentos y sobrepasarán el elemento más alto del edificio y quedarán distanciadas 4 m. de huecos y ventanas. En caso de instalar ventilaciones secundarias se cuidará que no puedan ser obstruidas por suciedad o pájaros. Para bajantes mayores de 10 plantas se dispondrán quiebros intermedios para disminuir el impacto de caída.
Si los colectores son de plástico, la unión se hará por enchufe, o introduciendo un tubo 15 cm en el otro, y en ambos casos se sellará la unión con silicona. La red horizontal y las arquetas serán completamente herméticas.
Las fosas sépticas y los pozos prefabricados contarán con marcado CE según norma armonizada UNE-EN 12566 y apoyarán sobre bases de

arena. Antes de poner en funcionamiento la fosa, se llenará de agua para comprobar posibles asentamientos del terreno.
Deben disponerse cierres hidráulicos registrables en la instalación que impidan el paso del aire contenido en ella a los locales. Para ello se dispondrán sifones individuales en cada aparato, botes sifónicos, sumideros sifónicos y arquetas sifónicos no colocando en serie cierres hidráulicos.
La altura mínima del cierre hidráulico será de 50 mm. para usos continuos y 70 mm. para discontinuos.
Se instalarán subsistemas de ventilación tanto en las redes de fecales como en las pluviales.

Control, criterios de aceptación y rechazo y verificaciones en el edificio terminado

Se identificarán los tubos, se comprobarán los tipos, diámetros y marcados. Los tubos de PVC, llevarán distintivo ANAIP y si lo dispone la Dirección de Obra se harán ensayos según normas UNE de identificación, aspecto, medidas y tolerancias. Los tubos de hormigón dispondrán de marcado CE según UNE-EN 1916 declarando expresamente uso previsto, resistencia al aplastamiento de los tubos y piezas complementarias, resistencia longitudinal a flexión, estanquidad frente al agua de los tubos, piezas complementarias y juntas, condiciones de durabilidad y de uso apropiadas para el uso previsto, durabilidad de las juntas.
Los pozos dispondrán de marcado CE según UNE-EN 1917 declarando expresamente el uso previsto y descripción, tamaño de la abertura-dimensiones, resistencia mecánica, capacidad para soportar la carga de cualquiera de los pates, estanqueidad frente al agua y durabilidad.
Se comprobará la correcta situación y posición de elementos, sus formas y dimensiones, la calidad de los materiales, la pendiente, la verticalidad, las uniones, los remates de ventilación, las conexiones, el enrase superior de fosas sépticas y pozos de decantación con pavimento, la libre dilatación de los elementos respecto a la estructura del edificio, y en general una correcta ejecución de la instalación de acuerdo con las indicaciones de proyecto.
Se harán pruebas de servicio comprobando la estanquidad de conducciones, bajantes y desagües, así como de fosas sépticas y pozos de decantación.
La red horizontal se cargará por partes o en su totalidad con agua a presión de entre 0,3 y 0,6 mbar durante 10 minutos. Se comprobará el 100 % de uniones, entronques y derivaciones.
También se puede realizar la prueba con aire o con humo espeso y de fuerte olor.
Los pozos y arquetas se someterán a pruebas de llenado.
Se comprobará el correcto funcionamiento de los cierres hidráulicos de manera que no se produzcan pérdidas de agua por el accionamiento de descargas que dejen el cierre por debajo de 25 mm.
Se realizarán pruebas de vaciado abriendo los grifos en el mínimo caudal y comprobando que no se producen acumulaciones en 1 minuto.

Criterios de medición y valoración

En caso de que en el presupuesto del proyecto o el contrato de obra no se especifiquen otros criterios, se adoptarán las siguientes pautas de medición y valoración:
Se medirá la unidad o longitud terminada y probada.

Condiciones de conservación y mantenimiento

Se exponen a continuación las condiciones básicas y generales de conservación y mantenimiento. En el preceptivo "Libro del Edificio", a redactar tras la finalización de la obra, se incluirá mayor detalle de las mismas.
No se puede modificar o cambiar el uso de la instalación sin previa consulta de un técnico especialista.
Los sumideros, botes sifónicos y sifones individuales deberán permanecer siempre con agua, para que no se produzcan malos olores.
2 veces al año se limpiarán y revisarán: sumideros, botes sifónicos y conductos de ventilación de la instalación y en el caso de existir las arquetas separadoras de grasas.
Una vez al año se revisarán colectores suspendidos, arquetas sumidero, pozos de registro y en su caso, bombas de elevación.
Revisión general de la instalación cada 10 años, realizando limpieza de arquetas a pie de bajante, de paso y sifónicas, pudiendo ser con mayor frecuencia en el caso de detectar olores.

ELECTRICIDAD

Descripción

Formada por la red de captación y distribución de electricidad en baja tensión que transcurre desde la acometida hasta los puntos de utilización y de puesta a tierra que conecta la instalación a electrodos enterrados en la tierra para reconducir fugas de corriente.

Materiales

- Acometida.
- Línea repartidora.
- Contadores.
- Derivación individual.
- Cuadro general de protección y distribución: Interruptores diferenciales y magnetotérmicos.
- Interruptor control de potencia.
- Instalación interior.
- Mecanismos de instalación.
- Electrodo de metales estables frente a la humedad y la acción química del terreno.
- Líneas enlace con tierra. Habitualmente un conductor sin cubierta.

- Arqueta de puesta a tierra.
- Tomas de corriente.

Puesta en obra

Cumplirán el Reglamento Electrotécnico para Baja Tensión del 2 de agosto de 2002 y sus Instrucciones Técnicas Complementarias, las Normas propias de la compañía suministradora y las normas UNE correspondientes.

Las arquetas se colocarán a distancias máximas de 50 m. y en cambios de dirección en circuitos, cambios de sección de conductores, derivaciones, cruces de calzada y acometidas a puntos de luz.

La caja general de protección estará homologada, se instalará cerca de la red de distribución general y quedará empotrada en el paramento a un mínimo de 30 cm. del suelo y según las disposiciones de la empresa suministradora y lo más alejada posible de instalaciones de agua, gas, teléfono, etc. Las puertas estarán protegidas contra la corrosión y no podrán introducirse materiales extraños a través de ellas.

La línea repartidora irá por zonas comunes y en el interior de tubos aislantes.

El recinto de contadores estará revestido de materiales no inflamables, no lo atravesarán otras instalaciones, estará iluminado, ventilado de forma natural y dispondrá de sumidero.

Las derivaciones individuales discurrirán por partes comunes del edificio por tubos enterrados, empotrados o adosados, siempre protegidas con tubos aislantes, contando con un registro por planta. Si las tapas de registro son de material combustible, se revestirán interiormente con un material no combustible y en la parte inferior de los registros se colocará una placa cortafuego. Las derivaciones de una misma canaladura se colocarán a distancias a eje de 5 cm. como mínimo.

Los cuadros generales de distribución se empotrarán o fijarán, lo mismo que los interruptores de potencia. Estos últimos se colocarán cerca de la entrada de la vivienda a una altura comprendida entre 1,5 y 2 m.

Los tubos de la instalación interior irán por rozas con registros a distancias máximas de 15 m. Las rozas verticales se separarán al menos 20 cm. de cercos, su profundidad será de 4 cm. y su anchura máxima el doble de la profundidad. Si hay rozas paralelas a los dos lados del muro, estarán separadas 50 cm. Se cubrirán con mortero o yeso. Los conductores se unirán en las cajas de derivación, que se separarán 20 cm. del techo, sus tapas estarán adosadas al paramento y los tubos aislantes se introducirán al menos 0,5 cm. en ellas.

Según lo especificado en el Código Técnico de la Edificación las lámparas utilizadas en la instalación de iluminación tendrán limitada las pérdidas de sus equipos auxiliares, por lo que la potencia del conjunto lámpara más equipo auxiliar no superará los valores indicados en las tablas siguientes:

Lámparas de descarga

	tencia total del njunto (W)	tencia total del conjunto (W)	tencia total del conjunto)
tencia nominal de lámpara (W)	**por de mercurio**	**por de sodio alta presión**	**por halogenuros tálicos**
0		5	5
5	9		
0		1	1
0	0	7	0 (2.15 A) 277 (3 A)
0	5	5	5 (3.5 A) 435 (4.6 A)

NOTA: Estos valores no se aplicarán a los balastos de ejecución especial tales como secciones reducidas o reactancias de doble nivel.

Lámparas halógenas de baja tensión

tencia nominal de lámpara (W)	tencia total del conjunto (W)
35	
25	5
50	0

Para la puesta a tierra se colocará un cable alrededor del edificio al que se conectarán los electrodos situados en arquetas registrables. Las uniones entre electrodos se harán mediante soldadura autógena. Las picas se hincarán por tramos midiendo la resistencia a tierra. En vez de picas se puede colocar una placa vertical, que sobresalga 50 cm del terreno cubierta con tierra arcillosa.

Control, criterios de aceptación y rechazo y verificaciones en el edificio terminado

El cableado contará con marcado CE según norma armonizada UNE-EN 50575. Llevarán la marca AENOR todos los conductores, mecanismos, aparatos, cables y accesorios. Los contadores dispondrán de distintivo MICT. Los instaladores serán profesionales cualificados con la correspondiente autorización.

Según lo especificado en el Código Técnico de la Edificación las lámparas fluorescentes cumplirán con los valores admitidos por el Real Decreto 838/2002 por el que se establecen los requisitos de eficiencia energética de los balastos de lámparas fluorescentes.

Se comprobará que los conjuntos de las lámparas y sus equipos auxiliares disponen de un certificado del fabricante que acredite su potencia total.

Se comprobará la situación de los elementos que componen la instalación, que el trazado sea el indicado en proyecto, dimensiones, distancias a otros elementos, accesibilidad, funcionabilidad, y calidad de los elementos y de la instalación.
Finalmente se harán pruebas de servicio comprobando la sensibilidad de interruptores diferenciales y su tiempo de disparo, resistencia al aislamiento de la instalación, la tensión de defecto, la puesta a tierra, la continuidad de circuitos, que los puntos de luz emiten la iluminación indicada, funcionamiento de motores y grupos generadores. La tensión de contacto será menor de 24 V o 50 V, según sean locales húmedos o secos y la resistencia será menor que 10 ohmios.
Las tolerancias máximas admisibles serán:

- Dimensiones de caja general de protección: +-1 %
- Enrase de tapas con el pavimento: +-0,5 cm.
- Acabados del cuadro general de protección: +- 2 mm
- Profundidad del cable conductor de la red de tierra: -10 cm.

Criterios de medición y valoración
En caso de que en el presupuesto del proyecto o el contrato de obra no se especifiquen otros criterios, se adoptarán las siguientes pautas de medición y valoración:
Se medirá la unidad o longitud terminada y probada.
Condiciones de conservación y mantenimiento
Se exponen a continuación las condiciones básicas y generales de conservación y mantenimiento. En el preceptivo "Libro del Edificio", a redactar tras la finalización de la obra, se incluirá mayor detalle de las mismas.
Según lo especificado en el Código Técnico de la Edificación, para garantizar el mantenimiento de los parámetros luminotécnicos y la eficiencia energética de la instalación, se elaborará en el proyecto un plan de mantenimiento de las instalaciones de iluminación que contemplará, las operaciones de reposición de lámparas con la frecuencia de reemplazamiento, la limpieza de luminarias con la metodología prevista y la limpieza de la zona iluminada, con la periodicidad necesaria.
Prohibido conectar aparatos con potencias superiores a las previstas para la instalación, o varios aparatos cuya potencia sea superior.
Cualquier anomalía se pondrá en conocimiento de instalador electricista autorizado.
Se comprobará el buen funcionamiento de los interruptores diferenciales mensualmente.
Revisión anual del funcionamiento de todos los interruptores del cuadro general de distribución.

TELECOMUNICACIONES

Descripción
Instalaciones para captar, reproducir y distribuir las señales de telecomunicaciones desde el suministro hasta los puntos de consumo.
Materiales
Cumplirán con lo establecido en el RD 346/2011 y en las ITC.

- Sistema de captación: Formado por un mástil de acero galvanizado conectado a la puesta a tierra, por antenas para recepción de señales de radiodifusión sonora y televisión procedentes de señales terrestres y de satélite, por los equipamientos necesarios para entregar la señal al equipamiento de cabecera.
- Equipamiento de cabecera: Formado por canalización de enlace, RITS, amplificador, cajas de distribución y cable coaxial.
- Redes de distribución, dispersión e interior de usuario, punto de acceso al usuario y toma de usuario.
- Regletas de conexión

Puesta en obra
Las antenas quedarán fijadas al mástil, sujeto a su vez a un elemento resistente de cubierta cuidando de no deteriorar la impermeabilización. El mástil estará formado de forma que impida la entrada de agua o bien permita su evacuación. Quedará situado a una distancia mínima de 5 m. a otro mástil u obstáculo, a una distancia de 1,5 veces la altura del mástil a una línea eléctrica, y resistirá vientos de 130 km/h o 150 km/h, según se encuentre a una altura del suelo menor o mayor que 20 m. respectivamente.
Para poder llevar a cabo en el futuro las labores de instalación de nuevos cables o, en su caso, sustitución de alguno de los cables instalados inicialmente, se conservarán siempre las guías en el interior de los sistemas de canalización formados por tubos de la ICT, tanto si la ocupación de los mismos fuera nula, parcial o total. En casos de ocupación parcial o total las guías en ningún caso podrán ser metálicas.
Los de las canalizaciones externa, de enlace y principal serán de pared interior lisa.
Se instalarán redes que pueden ejecutarse son cables de pares trenzados (cumplirán con UNE-EN 50288), de pares (cumplirán con UNE-EN 212001), coaxiales (cumplirán con UNE-EN 50117) o fibra óptica (cumplirán con UNE-EN 50288).
Como norma general, las canalizaciones deberán estar, como mínimo, a 100 mm de cualquier encuentro entre dos paramentos.
Como norma general, se procurará la máxima independencia entre las instalaciones de telecomunicación y las del resto de servicios y, salvo excepciones justificadas, las redes de telecomunicación no podrán alojarse en el mismo compartimento utilizado para otros servicios. Los cruces con otros servicios se realizarán preferentemente pasando las canalizaciones de telecomunicación por encima de las de otro tipo, con una separación entre la canalización de telecomunicación y las de otros servicios de, como mínimo, de 100 mm para trazados paralelos y de 30 mm para cruces, excepto en la canalización interior de usuario, donde la distancia de 30 mm será válida en todos los casos.
En cruces entre conducciones de telecomunicaciones y otros servicios, las primeras siempre quedarán por encima.
Las rozas tendrán una anchura máxima del doble de la profundidad y se rellenarán con yeso o mortero. Si van por las dos caras de un mismo tabique, quedarán separadas un mínimo de 50 cm.

Todos los materiales metálicos quedarán conectados a tierra.

Control, criterios de aceptación y rechazo y verificaciones en el edificio terminado

El cableado contará con marcado CE según norma armonizada UNE-EN 50575. Los materiales a controlar serán las arquetas de entrada y enlace, conductos, tubos, canaletas y accesorios, armarios de enlace, registros principales, secundarios y de terminación de la red y toma según RD 346/2011.

Se inspeccionará la puesta en obra del equipo de captación, amplificación y distribución, de cajas de derivación y toma, las fijaciones, anclajes, verticalidad, dimensiones, situación, penetración de tubos, conexiones, enrase de tapas con paramento...

Una vez ejecutada la instalación se harán pruebas de servicio: se hará una comprobación de uso por toma, de cada instalación telefónica, de los niveles de calidad para servicios de radiodifusión sonora y televisión; en las instalaciones de antenas se hará una prueba por toma, de requisitos eléctricos. Los resultados de ambas pruebas cumplirán lo establecido en el RD 346/2011, y se harán en presencia del instalador. En las instalaciones de antenas se hará también una prueba de uso del 25 % de los conductos, comprobando que se ha instalado hilo guía.

Las tolerancias máximas admisibles serán:

- Verticalidad del mástil de antenas: 0,5 %.
- Enrase de tapa con paramento: +-2 mm.
- Dimensiones del hueco de la acometida en telefonía: +-3 mm.
- Penetración tubos de telefonía en cajas: -2 mm.
- Situación armarios de registro secundario en telefonía: +-5 cm.
- Enrase de armarios de registro secundario con paramento: +-5 mm.
- Situación de cajas de paso y de toma en telefonía: +-2 cm.

Criterios de medición y valoración

En caso de que en el presupuesto del proyecto o el contrato de obra no se especifiquen otros criterios, se adoptarán las siguientes pautas de medición y valoración:

Se medirá la unidad o longitud terminada y probada.

Condiciones de conservación y mantenimiento

Se exponen a continuación las condiciones básicas y generales de conservación y mantenimiento. En el preceptivo "Libro del Edificio", a redactar tras la finalización de la obra, se incluirá mayor detalle de las mismas.

La manipulación o ampliación de la red interior, se realizará por técnico especialista.

La aparición de cualquier anomalía se pondrá en conocimiento de un técnico especialista.

Cada 6 meses o después de fuertes vendavales, el usuario revisará la instalación para detectar posibles anomalías.

Cada 5 años, un técnico especialista realizará una revisión general del sistema.

ILUMINACIÓN

Descripción

Instalaciones dispuestas para la iluminación comprendiendo luminarias, lámparas y conexiones a circuito eléctrico correspondiente.

Materiales

Cumplirán con lo establecido en el Reglamento Electrotécnico para Baja y sus Instrucciones Técnicas Complementarias, las instrucciones del fabricante, las normas UNE correspondientes y, en su caso, el RD 838/2002 Requisitos de Eficiencia Energética de los balastos de lámparas fluorescentes y contarán con el preceptivo marcado CE.

- Luminarias: Definidas en documento de presupuesto y planos vendrán a obra acompañadas de las instrucciones del fabricante que entre otras informaciones detallará condiciones de montaje, grado de estanquidad, potencia máxima admitida y tensión.
- Lámparas: En el suministro se detallará marca comercial, potencia, tensión y temperatura de color.
- Equipamiento según tipología. En fluorescencia cebadores y balastos.
- Sistemas de control de alumbrado.
- Regletas de conexión y cableado.

Puesta en obra

Cumplirán el Reglamento Electrotécnico para Baja Tensión del 2 de agosto de 2002 y sus Instrucciones Técnicas Complementarias, las Normas propias de la compañía suministradora y las normas UNE correspondientes.

La fijación de luminarias se realizará siguiendo las instrucciones del fabricante y en todo caso quedará garantizada su solidez y estabilidad. La instalación de equipos se realizará con los circuitos sin tensión. No se manipulará directamente con la mano aquellos tipos de lámparas para los que el fabricante recomienda en sus instrucciones una manipulación sin contacto.

Previo a la instalación se comprobará que el grado de protección es apropiado a su ubicación y a lo dispuesto en otros documentos de proyecto. El instalador extremará la precaución en emplear conductores de sección compatibles con la potencia. Todos los materiales metálicos quedarán conectados a tierra.

Control, criterios de aceptación y rechazo y verificaciones en el edificio terminado

El cableado contará con marcado CE según norma armonizada UNE-EN 50575. Los materiales a controlar en la recepción serán luminarias, lámparas y accesorios.

Para garantizar que la iluminación final es la deseada, se contemplará especial atención en el replanteo de equipos y potencias y demás

parámetros de las lámparas.
Se inspeccionará la puesta en obra de fijaciones y conexiones.
Una vez ejecutada la instalación se harán pruebas de servicio en presencia del instalador.
Las tolerancias máximas admisibles serán:

- Posición de luminarias +- 8 cm.

Criterios de medición y valoración
En caso de que en el presupuesto del proyecto o el contrato de obra no se especifiquen otros criterios, se adoptarán las siguientes pautas de medición y valoración:
Se medirá la unidad totalmente instalada, terminada y probada incluyendo la conexión al circuito eléctrico correspondiente.
Condiciones de conservación y mantenimiento
Se exponen a continuación las condiciones básicas y generales de conservación y mantenimiento. En el preceptivo "Libro del Edificio", a redactar tras la finalización de la obra, se incluirá mayor detalle de las mismas.
La manipulación o ampliación de la red interior, se realizará por técnico especialista.
Cada 6 meses se comprobará la no existencia de lámparas fundidas, agotadas o con un rendimiento luminoso menor del exigible.
Cada año se limpiarán con un trapo seco las lámparas y con trapo húmedo y agua jabonosa las luminarias.

VENTILACIÓN

Descripción
Instalaciones destinadas a la expulsión de aire viciado del interior de los locales y renovación de aire del exterior en los mismos.
Materiales

- Redes de distribución: Tuberías y accesorios de chapa metálica de cobre o acero, de fibra de vidrio, etc. Los conductos serán lisos, no presentarán imperfecciones interiores ni exteriores, rugosidades ni rebabas, estarán limpios, no desprenderán fibras ni gases tóxicos, no permitirán la formación de esporas ni bacterias, serán estancos al aire y al vapor de agua, no propagarán el fuego y resistirán los esfuerzos a los que se vean sometidos. Los conductos de chapa se realizarán según UNE 100102:88.
- Equipos mecánicos de ventilación: extractores, aspiradores mecánicos, impulsores...
- Otros elementos: Como filtros, rejillas, aspiradores estáticos, ventiladores...

Puesta en obra
La instalación se adaptará a lo dispuesto en la Exigencia "Calidad del aire interior" desarrollada en el Documento Básico de Salubridad del Código Técnico de la Edificación, a las norma UNE correspondientes y a las Ordenanzas Municipales.
La situación, recorrido y características de la instalación serán las indicadas en proyecto. Se procurará que los recorridos sean lo más cortos posible.
Las aberturas de extracción se colocarán a una distancia del techo menor de 10 cm.
Las aberturas de ventilación directas con el exterior tendrán un diseño que evite la entrada de agua en caso de lluvia. Todas las aberturas al exterior contarán con protección antipájaros.
Los conductos deben tener una sección uniforme, carecer de obstáculos, rebabas... y ser de difícil ensuciamiento.
Los conductos de admisión contarán con registros de limpieza cada un máximo de 10 m.
Los conductos de extracción de sistemas naturales han de ser verticales, en el caso de híbridos se permitirán inclinaciones de 15 º
Cuando los conductos sean cerámicos o prefabricados de hormigón se recibirán con mortero M-5a (1:6) evitando caídas de mortero al interior y enrasando las juntas por ambas caras.
Las fijaciones de los conductos serán sólidas de forma que no se produzcan vibraciones y no transmitan tensiones a los conductos. No vibrará ningún elemento de la instalación, especial cuidado se prestará a la maquinaria susceptible de provocar ruidos o vibraciones molestas, quedando aislados los locales que las alberguen y desolidarizados con elementos rígidos o estructurales del edificio. Los soportes de fijación para conductos estarán protegidos contra la oxidación.
El paso a través de forjados se realizará dejando una holgura mínima de 20 mm. que se rellenará de aislante térmico.
Las uniones entre tuberías convergentes se harán en "Y" y no en "T". Los cortes de tuberías se harán perpendiculares a eje y se limpiarán las rebabas. Los doblados se harán de forma que no se retuerza ni aplaste la tubería.
Las extractoras de cocina contarán con un sistema que indique cuando hay que sustituir o limpiar el filtro de grasas y aceites.
Las instalaciones mecánicas e híbridas dispondrán de dispositivos que impidan la inversión del desplazamiento del aire en todos sus puntos.
Una vez terminada la instalación se harán todas las conexiones, se colocarán los elementos de regulación, control y accesorios, se limpiará su interior y se comprobará la estanquidad.
Control, criterios de aceptación y rechazo y verificaciones en el edificio terminado
Se harán controles de la puesta en obra en cuanto a la situación de elementos, tipo, dimensiones, fijaciones, uniones, y calidad de los elementos y de la instalación.
De los conductos se controlará tipos y secciones, empalmes y uniones, la verticalidad y aplomo, pasos por forjados y paramentos verticales, registros y sustentaciones.
De otros elementos como rejillas, aireadores... se comprobará su posición, tipo, disposición, tamaño, protección al paso del agua exterior.
Una vez terminada la instalación se harán pruebas de servicio comprobando el caudal de entrada y salida.
Criterios de medición y valoración

En caso de que en el presupuesto del proyecto o el contrato de obra no se especifiquen otros criterios, se adoptarán las siguientes pautas de medición y valoración:
Los conductos se medirán por metros lineales, y el resto de elementos por unidad terminada y probada.

Condiciones de conservación y mantenimiento

Se exponen a continuación las condiciones básicas y generales de conservación y mantenimiento. En el preceptivo "Libro del Edificio", a redactar tras la finalización de la obra, se incluirá mayor detalle de las mismas.
Cualquier modificación de la instalación se realizará por técnico especialista.
Cada 6 meses se realizará una revisión de filtros.
Cada año se limpiarán conductos, aberturas, aspiradores y filtros.
Cada 2 años se realizará una revisión del funcionamiento de los automatismos.
Cada 5 años se realizará comprobación de estanquidad de conductos y de la funcionalidad de los aspiradores.

AIRE ACONDICIONADO

Descripción

Instalaciones destinadas a la climatización de recintos, que además de la temperatura pueden modificar la humedad, movimiento y pureza del aire, creando un microclima confortable en el interior de los edificios.

Materiales

Todos los productos deberán cumplir los requisitos establecidos en las medidas de ejecución que les resulten de aplicación de acuerdo con lo dispuesto en el Real Decreto 187/2011 de requisitos de diseño ecológico aplicables a los productos relacionados con la energía.

- Unidad frigorífica o sistema por absorción: Está formada por un compresor, un evaporador, un condensador y un sistema de expansión.
- Termostato de control.
- Redes de distribución. I.T. 1.3.4.2.10. del RITE.

Tuberías y accesorios de chapa metálica, de fibra de vidrio, etc. Los conductos serán lisos, no presentarán imperfecciones interiores ni exteriores, rugosidades ni rebabas, estarán limpios, no desprenderán fibras ni gases tóxicos, no permitirán la formación de esporas ni bacterias, serán estancos al aire y al vapor de agua, no propagarán el fuego, resistirán los esfuerzos a los que se vean sometidos y resistirá la acción agresiva de productos de desinfección. Los metálicos cumplirán la UNE-EN 12237 y los no metálicos la UNE-EN 13403. Los tubos de cobre irán acompañados de la declaración de prestaciones exigida por el marcado CE según la norma armonizada UNE-EN 1057, declarando expresamente la reacción al fuego, resistencia al aplastamiento, resistencia a la presión, tolerancias dimensionales, resistencia a las altas temperaturas, soldabilidad, estanquidad a gases y líquidos y durabilidad de las características anteriores. Además contarán con un marcado permanente en el que se especifique su designación cada 60 cm. El aislamiento preceptivo en tuberías contará con marcado CE según la norma armonizada propia del tipo de aislante.

- Elementos de consumo: Formado por ventiloconvectores, inductores, rejillas, difusores...
- Otros elementos: Como filtros, ventiladores...

Puesta en obra

La instalación cumplirá el Real Decreto 1027/2007 Reglamento de Instalaciones Térmicas en los Edificios RITE y normas UNE correspondientes.
La empresa instaladora estará autorizada por el órgano competente de la Comunidad Autónoma y emitirá el correspondiente certificado de la instalación firmado por la propia empresa y en su caso por el director de la instalación todo ello según lo especificado en el RITE.
La situación, recorrido y características de la instalación serán las indicadas en proyecto. Se procurará que los recorridos sean lo más cortos posible.
Las redes de distribución atenderán a lo especificado en la UNE 100012.
La sección mínima de los conductos será la de la boca a la que esté fijado. El agua que pueda condensarse en su interior irá a la red de evacuación. Las fijaciones serán sólidas de forma que no se produzcan vibraciones y no transmitan tensiones a los conductos. No vibrará ningún elemento de la instalación, especial cuidado se prestará a la maquinaria susceptible de provocar ruidos o vibraciones molestas, quedando aislados los locales que las alberguen y desolidarizados con elementos rígidos o estructurales del edificio.
En las tuberías para refrigerantes las uniones se harán con manguitos y podrán dilatarse y contraerse libremente atravesando forjados y tabiques con camisas metálicas o de plástico. Los cortes de tuberías se harán perpendiculares a eje y se limpiarán las rebabas. Los doblados se harán de forma que no se retuerza ni aplaste la tubería. Los conductos se aislarán de forma individual, no pudiendo proteger varios tubos un mismo aislamiento.
Los soportes de fijación para conductos estarán protegidos contra la oxidación. Las uniones entre conductos de chapa galvanizada se harán engatilladas, con tiras transversales entre conductos y los equipos serán de material flexible e impermeables.
Los difusores y rejillas serán de aluminio y llevarán compuertas de regulación de caudal.
Una vez terminada la instalación se harán todas las conexiones, se colocarán los elementos de regulación, control y accesorios, se limpiará su interior y se comprobará la estanquidad antes de introducir el refrigerante.

Control, criterios de aceptación y rechazo y verificaciones en el edificio terminado

Los materiales y componentes tendrán las características definidas en la documentación del fabricante, en la normativa correspondiente, en proyecto y por la dirección facultativa. Llevarán una placa en la que se indique el nombre del fabricante, el modelo, número de serie, características y carga de refrigerante.

Se harán controles de la puesta en obra en cuanto a la situación de elementos, dimensiones, fijaciones, uniones, y calidad de los elementos y de la instalación.
Una vez terminada la instalación se harán pruebas de servicio para los conductos de aire: resistencia mecánica y estanquidad y para conductos de fluidos: prueba hidrostática de tuberías según UNEs 100151 ó UNE-ENV 12108, de redes de conductos, de libre dilatación y de eficiencia térmica y de funcionamiento y para la chimenea se hará prueba de estanquidad según especificaciones del fabricante. Todas las pruebas según la ITE 02 del RITE. Se comprobará la limpieza de filtros, presiones, tarado de elementos de seguridad, la calidad y la confortabilidad.

Criterios de medición y valoración

En caso de que en el presupuesto del proyecto o el contrato de obra no se especifiquen otros criterios, se adoptarán las siguientes pautas de medición y valoración:
Se medirá la unidad o longitud terminada y probada.

Condiciones de conservación y mantenimiento

Se exponen a continuación las condiciones básicas y generales de conservación y mantenimiento. En el preceptivo "Libro del Edificio", a redactar tras la finalización de la obra, se incluirá mayor detalle de las mismas.
Cualquier modificación de la instalación se realizará por técnico especialista.
Periódicamente se realizará mantenimiento por una empresa mantenedora autorizada en los términos especificados en el RITE.
Del mismo modo, se realizará inspección de los generadores de frío y de la instalación completa con la periodicidad señalada en la I.T. 4.

PROTECCIÓN contra INCENDIOS

Descripción

Instalaciones para detectar incendios, dar la señal de alarma y extinguirlos, con el fin de evitar que se produzcan o en caso de que se inicien, proteger a personas y materiales.

Materiales

- Extintores portátiles
- Bocas de incendio equipadas.
- Hidrantes exteriores
- Columna seca
- Sistema de detección y alarma.
- Rociadores de agua.
- Instalación automática de extinción.

Puesta en obra

El diseño, la ejecución, la puesta en funcionamiento y el mantenimiento de las instalaciones, así como sus materiales, componentes y equipos, deben cumplir lo establecido en el Real Decreto 513/2017, por el que se aprueba el Reglamento de instalaciones de protección contra incendios, en sus disposiciones complementarias y en cualquier otra reglamentación específica que le sea de aplicación. La puesta en funcionamiento de las instalaciones requiere la presentación, ante el órgano competente de la Comunidad Autónoma, del certificado de la empresa instaladora al que se refiere el artículo 20 del citado reglamento.
Estarán terminados, limpios y nivelados los paramentos a los que se vayan a fijar los elementos de la instalación.
La separación mínima entre tuberías y entre éstas y elementos eléctricos será de 30 cm. Las canalizaciones se fijarán a los paramentos si son empotradas rellenando las rozas con mortero o yeso, y mediante tacos o tornillos si van por la superficie.
Si han de atravesar la estructura, lo harán mediante pasatubos. Las conexiones entre tubos serán roscadas y estancas, y se pintarán con minio. Si se hace reducción de diámetro, se hará excéntrica.
Deben utilizarse elementos elásticos y sistemas antivibratorios en las sujeciones o puntos de contacto que produzcan vibraciones entre las instalaciones y los elementos constructivos.
El diseño, la instalación, la puesta en servicio y el uso de los sistemas de detección y alarma de incendio, serán conformes a la norma UNE 23007-14.
Los bloques autónomos de iluminación de emergencia se colocarán a una altura del suelo de 2,10 m.
Las B.I.E. deberán montarse sobre un soporte rígido, de forma que la boquilla y la válvula de apertura manual y el sistema de apertura del armario, si existen, estén situadas, como máximo, a 1,50 m. sobre el nivel del suelo.
Para las columnas secas, la toma situada en el exterior y las salidas en las plantas tendrán el centro de sus bocas a 0,90 m sobre el nivel del suelo.
Los extintores portátiles se colocarán en lugar visible (preferiblemente bajo luz de emergencia), accesible, cerca de la salida, y la parte superior del extintor quedará a una altura de entre 80 cm. y 120 cm. del suelo.
La señalización de los medios de protección contra incendios de utilización manual y de los sistemas de alerta y alarma, deberán cumplir la norma UNE 23033-1.
Las señales deben ser visibles incluso en caso de fallo en el suministro al alumbrado normal.
Cuando sean fotoluminiscentes, sus características de emisión luminosa deben cumplir lo establecido en la norma UNE 23035-4.

Control, criterios de aceptación y rechazo y verificaciones en el edificio terminado

Todos los materiales y elementos de la instalación tendrán marca AENOR además del preceptivo marcado CE en aquellos componentes que disponen de norma armonizada y han cumplido el plazo de entrada en vigor del marcado CE como B.I.E.s, extintores, rociadores o

dispositivos de alarma y detección.
Se comprobará la colocación y tipo de extintores, rociadores y detectores, las uniones y fijaciones de todas las bocas de columna seca y de incendio, de tomas de alimentación y equipo de manguera, dimensiones de elementos, la calidad de todos los elementos y de la instalación, y su adecuación al proyecto.
Se harán pruebas de servicio a la instalación: se le harán pruebas de estanquidad y resistencia mecánica según R.D. 513/2017 a las instalaciones de agua como bocas de incendio equipadas y columnas secas; se comprobará la estanquidad de conductos y accesorios de rociadores; se comprobará el correcto funcionamiento de la instalación de rociadores y detectores.
La instalación será realizada por un instalador autorizado que extenderá el correspondiente certificado.

Criterios de medición y valoración

En caso de que en el presupuesto del proyecto o el contrato de obra no se especifiquen otros criterios, se adoptarán las siguientes pautas de medición y valoración:
Se medirá la unidad o longitud terminada y probada.

Condiciones de conservación y mantenimiento

Se exponen a continuación las condiciones básicas y generales de conservación y mantenimiento. En el preceptivo "Libro del Edificio", a redactar tras la finalización de la obra, se incluirá mayor detalle de las mismas.
La modificación, cambio de uso, ampliación... se realizará por un técnico especialista.
El mantenimiento de la instalación de protección contra incendios, será realizada por un técnico especialista.
Se atenderán las previsiones de mantenimiento especificadas en el Libro del Edificio o, como mínimo, las establecidas en las tablas I y II del Anexo II del RIPCI.

SOLAR-TÉRMICA

Descripción

Una instalación solar térmica está constituida por un conjunto de componentes encargados de captar la radiación solar, transformarla directamente en energía térmica cediéndola a un fluido de trabajo y, por último almacenar dicha energía térmica de forma eficiente, bien en el mismo fluido de trabajo de los captadores, o bien transferirla a otro, para poder utilizarla después en los puntos de consumo.

Materiales

Los sistemas que conforman la instalación solar térmica para agua caliente son:
• un sistema de captación formado por los captadores solares, encargado de transformar la radiación solar incidente en energía térmica;
• un sistema de acumulación constituido por uno o varios depósitos que almacenan el agua caliente hasta que se precisa su uso;
• un circuito hidráulico constituido por tuberías, bombas, válvulas, etc. El aislamiento preceptivo en tuberías contará con marcado CE según la norma armonizada propia del tipo de aislante.
• un sistema de intercambio que realiza la transferencia de energía térmica captada desde el circuito de captadores, o circuito primario, al agua caliente que se consume;
• sistema de regulación y control;

Puesta en obra

El circuito primario dispondrá de producto químico anticongelante no tóxico cuyo calor específico no será inferior a 3 kJ/kg K evitándose cualquier tipo de mezcla de los distintos fluidos que pueden operar en la instalación.
Si la instalación debe permitir que el agua alcance una temperatura de 60 ºC, no se admitirá la presencia de componentes de acero galvanizado.
Se instalarán manguitos electrolíticos entre elementos de diferentes materiales para evitar el par galvánico.
El captador llevará, preferentemente, un orificio de ventilación de diámetro no inferior a 4 mm situado en la parte inferior de forma que puedan eliminarse acumulaciones de agua en el captador.
La estructura y el sistema de fijación de captadores permitirá las necesarias dilataciones térmicas, sin transferir cargas que puedan afectar a la integridad de los captadores o al circuito hidráulico.
Los puntos de sujeción del captador serán suficientes en número, teniendo el área de apoyo y posición relativa adecuadas, de forma que no se produzcan flexiones en el captador, superiores a las permitidas por el fabricante.
Cada acumulador vendrá equipado de fábrica de los necesarios manguitos de acoplamiento, soldados antes del tratamiento de protección. En cualquier caso la placa característica del acumulador indicará la pérdida de carga del mismo.
Las conexiones de entrada y salida se situarán de forma que se eviten caminos preferentes de circulación del fluido.
En cada una de las tuberías de entrada y salida de agua del intercambiador de calor se instalará una válvula de cierre próxima al manguito correspondiente.
Con objeto de evitar pérdidas térmicas, la longitud de tuberías del sistema deberá ser tan corta como sea posible y evitar al máximo los codos y pérdidas de carga en general. Los tramos horizontales tendrán siempre una pendiente mínima del 1% en el sentido de la circulación.
El aislamiento de las tuberías de intemperie deberá llevar una protección externa que asegure la durabilidad ante las acciones climatológicas.
El aislamiento no dejará zonas visibles de tuberías o accesorios, quedando únicamente al exterior los elementos que sean necesarios para el buen funcionamiento y operación de los componentes.

Deben utilizarse elementos elásticos y sistemas antivibratorios en las sujeciones o puntos de contacto que produzcan vibraciones entre las instalaciones y los elementos constructivos.
Los materiales de la bomba del circuito primario serán compatibles con las mezclas anticongelantes y en general con el fluido de trabajo utilizado.
La altura en la que se situarán los vasos de expansión abiertos será tal que asegure el no desbordamiento del fluido y la no introducción de aire en el circuito primario.
En los puntos altos de la salida de baterías de captadores y en todos aquellos puntos de la instalación donde pueda quedar aire acumulado, se colocarán sistemas de purga constituidos por botellines de desaireación y purgador manual o automático.
Los sensores de temperatura deben estar aislados contra la influencia de las condiciones ambientales que le rodean.
Las sondas de temperatura para el control diferencial se colocarán en la parte superior de los captadores de forma que representen la máxima temperatura del circuito de captación.

Control, criterios de aceptación y rechazo y verificaciones en el edificio terminado
El captador seleccionado deberá poseer la certificación emitida por el organismo competente en la materia según lo regulado en el RD 891/1980 de 14 de Abril, sobre homologación de los captadores solares y en la Orden de 28 de Julio de 1980 por la que se aprueban las normas e instrucciones técnicas complementarias para la homologación de los captadores solares, o la certificación o condiciones que considere la reglamentación que lo sustituya.
Respecto a la protección contra descargas eléctricas, las instalaciones deben cumplir con lo fijado en la reglamentación vigente y en las normas específicas que la regulen.
El captador llevará en lugar visible una placa en la que consten, como mínimo, los siguientes datos:
a) nombre y domicilio de la empresa fabricante, y eventualmente su anagrama;
b) modelo, tipo, año de producción;
c) número de serie de fabricación;
d) área total del captador;
e) peso del captador vacío, capacidad de líquido;
f) presión máxima de servicio.
Cuando el intercambiador esté incorporado al acumulador, la placa de identificación indicará además, los siguientes datos:
a) superficie de intercambio térmico en m²;
b) presión máxima de trabajo, del circuito primario.
Los circuitos deben someterse a una prueba de presión de 1,5 veces el valor de la presión máxima de servicio. Se ensayará el sistema con esta presión durante al menos una hora no produciéndose daños permanentes ni fugas en los componentes del sistema y en sus interconexiones. Pasado este tiempo, la presión hidráulica no deberá caer más de un 10 % del valor medio medido al principio del ensayo.
El circuito de consumo deberá soportar la máxima presión requerida por las regulaciones nacionales/europeas de agua potable para instalaciones de agua de consumo abiertas o cerradas. En caso de sistemas de consumo abiertos con conexión a la red, se tendrá en cuenta la máxima presión de la misma para verificar que todos los componentes del circuito de consumo soportan dicha presión.
Criterios de medición y valoración
En caso de que en el presupuesto del proyecto o el contrato de obra no se especifiquen otros criterios, se adoptarán las siguientes pautas de medición y valoración:
Se medirá la unidad o longitud terminada y probada.
Condiciones de conservación y mantenimiento
Se exponen a continuación las condiciones básicas y generales de conservación y mantenimiento. En el preceptivo "Libro del Edificio", a redactar tras la finalización de la obra, se incluirá mayor detalle de las mismas.
Se realizarán operaciones de inspección visual, verificación de actuaciones y otros, que aplicados a la instalación deben permitir mantener dentro de límites aceptables las condiciones de funcionamiento, prestaciones, protección y durabilidad de la instalación.
El plan de mantenimiento debe realizarse por personal técnico competente que conozca la tecnología solar térmica y las instalaciones mecánicas en general. La instalación tendrá un libro de mantenimiento en el que se reflejen todas las operaciones realizadas así como el mantenimiento correctivo.
El mantenimiento implicará, como mínimo, una revisión anual completa para instalaciones con superficie de captación inferior a 20 m2 y semestral para instalaciones mayores.
El mantenimiento preventivo ha de incluir todas las operaciones de mantenimiento y sustitución de elementos fungibles ó desgastados por el uso, necesarias para asegurar que el sistema funcione correctamente durante su vida útil.

2.10 AISLAMIENTOS

Descripción
Estos materiales se emplean para disminuir las pérdidas térmicas, la diferencia de temperatura superficial interior de paredes y ambiente interior, evitar los fenómenos de condensación y dificultar la propagación de ruido, a través de cerramientos, conductos, forjados, cubiertas,

etc.

Materiales

- Aislamiento:

El material aislante puede ser de fibras minerales, poliuretano, poliestireno expandido, poliestireno extruido... pudiendo ser a su vez rígidos, semirrígidos o flexibles, y granulares, pastosos o pulverulentos.

- Elementos de fijación:

La sujeción puede hacerse mediante adhesivos, colas, pegamentos... o mediante elementos como perfiles, clavos, fleje de aluminio...

Puesta en obra

El fabricante de materiales para aislamiento acústico indicará en el etiquetado la densidad aparente del producto y el coeficiente de absorción acústica, la conductividad térmica, comportamiento frente al fuego y puede figurar también la resistencia a compresión, flexión y choque blando, envejecimiento ante humedad, calor y radiaciones, deformación bajo carga, coeficiente de dilatación lineal, comportamiento frente a parásitos y frente a agentes químicos. Así mismo, el fabricante indicará en la documentación técnica de sus productos las dimensiones y tolerancias de los mismos.

Se tomarán precauciones necesarias para que los materiales no se deterioren durante el transporte ni almacenamiento en obra.

Para la puesta en obra del aislamiento se seguirán las indicaciones del fabricante, proyecto y dirección facultativa. La colocación de materiales para aislamiento térmico de aparatos, equipos y conducciones se hará de acuerdo con la UNE 100171.

La superficie sobre la que se aplique estará limpia, seca y sin desperfectos tales como fisuras, resaltes u oquedades. Deberá cubrir toda la superficie de forma continua, no quedarán imperfecciones como huecos, grietas, espesor desigual, etc. y no se producirán puentes térmicos o acústicos, para lo cual las juntas deberán quedar selladas correctamente.

El aislante situado en la cámara debe cubrir toda su superficie, si éste no rellena todo el ancho de la cámara, debe fijarse a una de las hojas, para evitar el desplazamiento del mismo dentro de la cámara.

El aislamiento se revestirá de forma que quede protegido de rayos del sol y no se deteriore por los agentes climáticos.

Control, criterios de aceptación y rechazo y verificaciones en el edificio terminado

El fabricante de materiales para aislamiento aportará los ensayos de laboratorio que determinen las cualidades de su producto.

Los materiales se suministrarán con una etiqueta de identificación. No será necesario realizar ensayos o comprobaciones de aquellos materiales que tengan sellos o marcas de calidad, que garanticen el cumplimiento del Código Técnico de la Edificación, documento básico de Ahorro de Energía.

Se harán inspecciones por cada tipo de aislamiento y forma de fabricación. Se comprobará que hayan sido colocados de forma correcta y de acuerdo con las indicaciones de proyecto y dirección facultativa. Se comprobará también que no se produzcan puentes térmicos ni acústicos, y la correcta ventilación de la cámara de aire.

Criterios de medición y valoración

En caso de que en el presupuesto del proyecto o el contrato de obra no se especifiquen otros criterios, se adoptarán las siguientes pautas de medición y valoración:

Se medirá la superficie o longitud ejecutada.

Condiciones de conservación y mantenimiento

Se exponen a continuación las condiciones básicas y generales de conservación y mantenimiento. En el preceptivo "Libro del Edificio", a redactar tras la finalización de la obra, se incluirá mayor detalle de las mismas.

Se revisará durante el invierno la posible aparición de condensaciones superficiales en puntos fríos, y en su caso, se dará parte a técnico especialista.

Los aislamientos que quedan vistos serán revisados anualmente comprobando su estado general, conservación del elemento protector y posible aparición de humedades u hongos.

FIBRAS MINERALES

Contarán con sello AENOR y EUCEB y dispondrán de marcado CE según norma armonizada UNE EN 13162 aportando la declaración de prestaciones. Se especificará la clasificación de reacción al fuego, la conductividad térmica, resistencia térmica y espesor.

Las características higrotérmicas de los materiales contemplados en el proyecto son:

terial	nductividad térmica /mK)	nsidad /m³)	tor de resistencia al Vapor agua
Lana mineral (0,04W/(mK))	41		

Las características de los materiales puestos en obra, tendrán las prestaciones señaladas anteriormente o superiores, de otro modo, habrán de ser autorizados previamente por la dirección facultativa.

Para más detalle se tendrá en cuenta lo especificado en el Catálogo de Elementos Constructivos del Código Técnico de la Edificación.

POLIESTIRENO EXPANDIDO

Todos los poliestirenos expandidos suministrados a la obra contarán con sello AENOR y marcado CE aportando la declaración de prestaciones según la norma armonizada EN 13163 y las normas que lo desarrollan. Se especificará la clasificación de reacción al fuego, la conductividad térmica, resistencia térmica y espesor.

En su colocación se extremarán las precauciones para que la junta en placas sea mínima y el aislamiento no presente discontinuidades.
Las características higrotérmicas de los materiales contemplados en el proyecto son:

terial	nductividad mica /mK)	nsidad /m³)	tor de resistencia al por de agua
6 Poliestireno Expandido (0,037 W/mK))	38		

Las características de los materiales puestos en obra, tendrán las prestaciones señaladas anteriormente o superiores, de otro modo, habrán de ser autorizados previamente por la dirección facultativa.
Para más detalle se tendrá en cuenta lo especificado en el Catálogo de Elementos Constructivos del Código Técnico de la Edificación.

POLIESTIRENO EXTRUIDO

Todos los poliestirenos extruidos suministrados a la obra contarán con sello AENOR y marcado CE aportando la declaración de prestaciones según la norma armonizada EN 13164 y las normas que lo desarrollan. Se especificará la clasificación de reacción al fuego, la conductividad térmica, resistencia térmica y espesor.
En su colocación se extremarán las precauciones para que la junta en placas sea mínima y el aislamiento no presente discontinuidades.
Para pegar el poliestireno se usarán resinas epoxi, látex de polivinilo con cemento, o colas de contacto, no pudiendo utilizarse resinas de fenol.
Las características higrotérmicas de los materiales contemplados en el proyecto son:

terial	nductividad mica /mK)	nsidad /m³)	tor de resistencia al por de agua
6 Poliestireno Extruido	39-0,029		0-220

Las características de los materiales puestos en obra, tendrán las prestaciones señaladas anteriormente o superiores, de otro modo, habrán de ser autorizados previamente por la dirección facultativa.
Para más detalle se tendrá en cuenta lo especificado en el Catálogo de Elementos Constructivos del Código Técnico de la Edificación.

2.11 IMPERMEABILIZACIÓN

Descripción
Se incluyen en este apartado los diferentes sistemas de impermeabilización al margen del resto de los elementos que componen una cubierta y que se desarrollan en el apartado correspondiente de este mismo pliego.
Las soluciones de impermeabilización se adaptarán a lo dispuesto en la Exigencia DB-HS-1 "Protección frente a la humedad" desarrollada en el Documento Básico de Salubridad del Código Técnico de la Edificación.
Del mismo, los materiales y su disposición estarán de acuerdo con lo señalado en el Catálogo de Elementos Constructivos del Código Técnico de la Edificación.
Puesta en obra
En la ejecución de puntos singulares se respetarán las condiciones de disposición de las bandas de refuerzo y terminación, de continuidad y discontinuidad así como cualquier otra que afecte al diseño, relativas al sistema de impermeabilización que se emplee.
En impermeabilizaciones de muros desde el exterior, el impermeabilizante se prolongará 20 cm. por encima del nivel del suelo exterior.
Los pasatubos se dispondrán en las impermeabilizaciones de manera que se garantice la estanquidad del elemento, así mismo permitan cierta holgura con los tubos para prevenir problemas por movimientos diferenciales.
La ejecución de esquinas y rincones se ejecutarán disponiendo de una banda de refuerzo apropiada al sistema impermeabilizante.
El tratamiento de juntas ha de ser apropiado al tipo de impermeabilización empleado, sellando con material compresible y compatible químicamente y reforzando adecuadamente el impermeabilizante con un sistema que permita el movimiento y garantice la estanquidad.

LÁMINAS ASFÁLTICAS

Descripción
Láminas bituminosas utilizadas para impedir el paso del agua y la formación de humedad en
el interior de los edificios. Pueden colocarse en sistema monocapa o multicapa, con o sin armadura. No resisten los rayos ultravioleta por lo que necesitan una capa de protección, que en ocasiones la lleva incorporada la propia lámina.
Materiales
- Láminas:

Deben presentar un aspecto uniforme y carecer de defectos tales como agujeros, bordes desgarrados o no bien definidos, rotura, grietas, protuberancias, hendiduras, etc. tal como determina la norma EN 1850-1.
Llevarán al menos en una de sus caras un material antiadherente mineral o plástico para evitar su adherencia cuando las láminas estén enrolladas.
El producto se presentará en rollos protegidos para evitar deterioros durante su transporte y almacenamiento. Cada rollo llevará una etiqueta

en la que figure como mínimo el nombre y dirección del fabricante, designación del producto, nombre comercial, longitud y anchuras nominales en m., masa nominal por m², espesor nominal en mm. (excepto en láminas bituminosas de oxiasfalto y en las de oxiasfalto modificado), fecha de fabricación, condiciones de almacenamiento, marca de certificación cuando proceda y en caso de láminas con armadura las siglas de éstas.
Requerirá la presentación de la declaración de prestaciones relativa a su marcado CE según la norma armonizada UNE-EN 13.707.
Las láminas de betún modificado con polímeros atenderán a las características mínimas recomendadas por el Ministerio de Industria publicadas el 1-8-2012 o actualización posterior.

- Materiales de unión:

Pegamentos bituminosos y adhesivos, utilizados para unir láminas impermeabilizantes entre sí, con armaduras bituminosas o con el soporte..

- Material de sellado:

Se aplica en las juntas para asegurar la estanquidad.

- Imprimaciones:

Emulsiones asfálticas y pinturas bituminosas, que se aplican sobre el soporte para mejorar la adherencia de la impermeabilización. Deben ser homogéneas y no mostrar separación de agua ni coagulación del betún asfáltico emulsionado. Si sedimentan durante el almacenamiento, deben poder adquirir su condición primitiva mediante agitación moderada. En el envase de las emulsiones se indicarán las incompatibilidades y el intervalo de temperaturas en que se han de aplicar.

- Armaduras:

Serán de fibra de vidrio, polietileno o poliéster. Se utilizan para dar resistencia mecánica a las impermeabilizaciones.
Las características higrotérmicas de los materiales contemplados en el proyecto son:

terial	nductividad térmica /mK)	nsidad / m³)	ctor de resistencia al Vapor agua
nina bituminosa	30	00	000

Las características de los materiales puestos en obra, tendrán las prestaciones señaladas anteriormente o superiores, de otro modo, habrán de ser autorizados previamente por la dirección facultativa.
Para más detalle se tendrá en cuenta lo especificado en el Catálogo de Elementos Constructivos del Código Técnico de la Edificación.

Puesta en obra

Se atenderá a lo dispuesto en la Exigencia "Protección frente a la humedad" desarrollada en el Documento Básico de Salubridad del Código Técnico de la Edificación.
La superficie del soporte debe ser uniforme, estar limpia y carecer de cuerpos extraños que puedan suponer un riesgo de punzonamiento. La imprimación se aplicará en todas las zonas en las que la impermeabilización deba adherirse y en las zonas de los remates.
No se realizarán trabajos de impermeabilización cuando esté nevando o exista nieve o hielo sobre la cubierta, cuando llueva o la cubierta no esté suficientemente seca según las especificaciones de producto, o cuando sople viento fuerte, cuando la temperatura ambiente no se encuentre en el rango admitido en las especificaciones de producto o cuando sea menor que 5 º C para láminas de oxiasfalto y 0º C para el resto.
Con pendientes entre 5-15 % deberán de colocarse adheridas al soportes y por encima de esta pendiente ha de disponer de fijación mecánica. Por debajo del 5 % se pueden disponer láminas no adheridas con protección pesada.
Las láminas empezarán a colocarse por la parte más baja del faldón, y se realizarán los solapos señalados en las especificaciones de producto y en todo caso de 8 cm. como mínimo. Se colocarán en perpendicular a la línea de máxima pendiente. En caso de que la impermeabilización sea multicapa, los solapos de las láminas quedarán desplazados respecto a los de la capa situada inmediatamente debajo. En el sistema adherido, las láminas se colocarán sobre una imprimación evitando la formación de bolsas de aire, y en su caso, las diferentes capas quedarán totalmente adheridas entre sí. En el sistema no adherido la lámina debe soldarse únicamente en los solapos y en los perímetros y elementos singulares como sumideros, chimeneas, etc.
No podrán ponerse en contacto materiales a base de betunes asfálticos y másticos de alquitrán modificado: oxiasfalto o láminas de oxiasfalto con láminas de betún plastómero que no sean específicamente compatibles con aquellas; láminas impermeabilizantes bituminosas con petróleos, aceites, grasas, disolventes en general y especialmente con sus disolventes específicos; alquitranes con betunes o poliestireno o cualquier otro tipo de material incompatible químicamente.
El producto acabado debe presentar un aspecto uniforme y carecer de defectos tales como agujeros, bordes desgarrados o no bien definidos, roturas, grietas, protuberancias, hendiduras, etc.

Control, criterios de aceptación y rechazo y verificaciones en el edificio terminado

Todas las láminas empleadas dispondrán de certificado de calidad reconocido recibiéndose en obra con certificado del fabricante que garantice el cumplimiento de la normativa y dispone de dichos distintivos. Si el producto posee marcas, sellos, certificaciones de conformidad u otros distintivos de calidad voluntarios reconocidos por las Administraciones Públicas competentes, la dirección facultativa puede simplificar la recepción, reduciéndola a la identificación del material cuando éste llegue a obra.
Si la dirección facultativa lo considera conveniente se harán ensayos de acuerdo con las UNE correspondientes, de composición, de dimensiones, masa por unidad de área, resistencia al calor y a tracción, pérdida por calentamiento, doblado y desdoblado, alargamiento de rotura, estabilidad dimensional, plegabilidad, absorción de agua, dureza Shore A y envejecimiento artificial acelerado.
Se comprobará que la ejecución de la obra se ajusta al proyecto de ejecución y a la Exigencia "Protección frente a la humedad" desarrollada en el Documento Básico de Salubridad del Código Técnico de la Edificación, en cuanto a pendientes, estado del soporte de la

impermeabilización, colocación de las láminas y de la protección.
La dirección facultativa puede exigir la realización de una prueba de servicio de la cubierta consistente en la inundación hasta un nivel de 5 cm, aproximadamente, por debajo del punto más alto de la entrega más baja de la impermeabilización en paramentos y teniendo en cuenta que la carga de agua no sobrepase los límites de resistencia de la cubierta.
La inundación debe mantenerse hasta el nivel indicado durante 24 horas, como mínimo. Los desagües deben obturarse mediante un sistema que permita evacuar el agua en el caso de que se rebase el nivel requerido, para mantener éste.
En las cubiertas en las que no sea posible la inundación debe procederse a un riego continuo de la cubierta durante 48 horas.
Tolerancias máximas admisibles:

- Diferencias entre la anchura efectiva y la nominal: +-1,5 % en láminas con armadura de película de polietileno o de poliéster y +-1% en el resto.
- Espesor de lámina extruida de betún modificado con polímeros: +-0,2 mm.
- Masa de lámina extruida de betún modificado con polímeros: +-0,2 kg/m²

Criterios de medición y valoración
En caso de que en el presupuesto del proyecto o el contrato de obra no se especifiquen otros criterios, se adoptarán las siguientes pautas de medición y valoración:
Se medirá la superficie ejecutada sin solapes.
Condiciones de conservación y mantenimiento
Se exponen a continuación las condiciones básicas y generales de conservación y mantenimiento. En el preceptivo "Libro del Edificio", a redactar tras la finalización de la obra, se incluirá mayor detalle de las mismas.
No se perforará la impermeabilización sin el consentimiento previo de un técnico especialista y en su caso se reparará inmediatamente por personal cualificado.
La modificación de cargas o los materiales en contacto con la impermeabilización será consultada a un técnico con el fin de evitar incompatibilidades.
En láminas vistas se comprobará anualmente el estado del elemento protector.

PVC

Descripción
Láminas de PVC utilizadas para impedir el paso del agua y la formación de humedad en el interior de los edificios. Pueden colocarse reforzadas con velo y malla de vidrio.
Materiales

- Láminas de PVC:

Son resistentes al envejecimiento ambiental y al envejecimiento bajo tensión..
Se adaptarán a la norma armonizada UNE-EN 13956.
Las características higrotérmicas de los materiales contemplados en el proyecto son:

terial	nductividad térmica /mK)	nsidad / m³)	tor de resistencia al Vapor agua
nina PVC	70	90	000

Las características de los materiales puestos en obra, tendrán las prestaciones señaladas anteriormente o superiores, de otro modo, habrán de ser autorizados previamente por la dirección facultativa.
Para más detalle se tendrá en cuenta lo especificado en el Catálogo de Elementos Constructivos del Código Técnico de la Edificación.

- Materiales accesorios:

Adhesivos para soldadura de juntas, encolado de puntos singulares, y unión de láminas al soporte, anclajes mecánicos, piezas especiales, bandas autoadhesivas y rastreles.
Puesta en obra
Para la puesta en obra se seguirán las indicaciones del fabricante, proyecto y dirección facultativa.
Deberá aplicarse con las condiciones climatológicas adecuadas. El soporte estará limpio, seco y sin irregularidades como fisuras, resaltes u oquedades.
Las láminas de PVC en cubiertas, se colocarán con una pendiente mínima del 2 % sujetándose perimetralmente, y de forma que elementos sobresalientes dificulten el paso del agua hacia el sumidero. En el caso de que el PVC tenga una resistencia a la migración del plastificante menor o igual al 2 %, sea resistente a microorganismos y al ataque y perforación de raíces, podrá colocarse con pendiente cero.
Con pendientes superiores al 15 % deberán disponer de fijación mecánica, en cuyo caso la lámina deberá reforzarse con malla de poliéster.
Con pendientes inferiores, en el caso de sistemas no adheridos se colocará una protección pesada.
La soldadura se realizará con aire caliente. Se colocarán con su cara más clara hacia arriba ya que es la indicad para estar expuesta al sol.
Para conseguir estanquidad en juntas se colocarán bandas de PVC.
No podrán estar en contacto láminas de PVC plastificado con betunes asfálticos (salvo que el PVC plastificado esté especialmente formulado para ser compatible con el asfalto); láminas de PVC plastificado con espumas rígidas de poliestireno y poliuretano; láminas impermeabilizantes de plástico con petróleos, aceites, grasas, disolventes en general y especialmente con sus disolventes específicos.
Control, criterios de aceptación y rechazo y verificaciones en el edificio terminado

Las láminas irán acompañadas de la declaración de prestaciones que acompaña al marcado CE según la norma armonizada UNE-EN 13.956, declarando expresamente la fecha de producción o número de identificación, nombre comercial del producto, longitud y anchura, espesor o masa, etiquetado de acuerdo con la reglamentación nacional relativa a sustancias peligrosas y/o sanitarias y de seguridad. Si la dirección facultativa lo considera conveniente se harán ensayos de resistencia a tracción y alargamiento según UNE-EN 12311-1.
La dirección facultativa puede exigir la realización de una prueba de servicio de la cubierta consistente en la inundación hasta un nivel de 5 cm, aproximadamente, por debajo del punto más alto de la entrega más baja de la impermeabilización en paramentos y teniendo en cuenta que la carga de agua no sobrepase los límites de resistencia de la cubierta.
La inundación debe mantenerse hasta el nivel indicado durante 24 horas, como mínimo. Los desagües deben obturarse mediante un sistema que permita evacuar el agua en el caso de que se rebase el nivel requerido, para mantener éste.
En las cubiertas en las que no sea posible la inundación debe procederse a un riego continuo de la cubierta durante 48 horas.

Criterios de medición y valoración

En caso de que en el presupuesto del proyecto o el contrato de obra no se especifiquen otros criterios, se adoptarán las siguientes pautas de medición y valoración:
Se medirá la superficie ejecutada sin solapes.

Condiciones de conservación y mantenimiento

Se exponen a continuación las condiciones básicas y generales de conservación y mantenimiento. En el preceptivo "Libro del Edificio", a redactar tras la finalización de la obra, se incluirá mayor detalle de las mismas.
No se perforará la impermeabilización sin el consentimiento previo de un técnico especialista y en su caso se reparará inmediatamente por personal cualificado.
La modificación de cargas o los materiales en contacto con la impermeabilización será consultada a un técnico con el fin de evitar incompatibilidades.
En láminas vistas se realizará mantenimiento con jabón neutro evitando productos que dañen los adhesivos.
Anualmente se inspeccionará su estado y cada 3 años se revisará por técnico especialista.

PINTURAS

Descripción

Pinturas utilizadas para impedir el paso del agua y la formación de humedad en el interior de los edificios.

Materiales

- Pinturas sintéticas de resinas.
- Pinturas de polímeros acrílicos.
- Pintura de caucho acrílico y resinas acrílicas.
- Pinturas bituminosas:

Breas, asfaltos o alquitranes más disolventes, y resinas especiales. No quedarán expuestas al sol y al aire durante mucho tiempo, para evitar la pérdida de sus propiedades.

Puesta en obra

Todas las pinturas empleadas en impermeabilización deberán cumplir las características físicas y químicas establecidas en UNE 104236, contarán con certificado de calidad reconocido, llevarán indicados en el envase el tipo, nombre del fabricante, rendimiento, incompatibilidades y temperatura de aplicación.
Para la puesta en obra se seguirán las indicaciones del fabricante, proyecto y dirección facultativa. Se respetará escrupulosamente el mínimo y máximo espesor recomendado.
Deberá aplicarse con las condiciones climatológicas adecuadas indicadas por el fabricante y en ningún caso por debajo de lo 5º ni por encima de los 35º, sobre soporte limpio, seco, sin restos de grasa y sin irregularidades como fisuras, resaltes u oquedades.

Control, criterios de aceptación y rechazo y verificaciones en el edificio terminado

Si la dirección facultativa lo considera conveniente se harán ensayos según norma UNE 104281 (1), exigiéndosele la determinación del punto de reblandecimiento anillo-bola, penetración, índice de penetración, ductilidad a 25 ºC y espesor.
La dirección facultativa puede exigir la realización de una prueba de servicio de la cubierta consistente en la inundación hasta un nivel de 5 cm, aproximadamente, por debajo del punto más alto de la entrega más baja de la impermeabilización en paramentos y teniendo en cuenta que la carga de agua no sobrepase los límites de resistencia de la cubierta.
La inundación debe mantenerse hasta el nivel indicado durante 24 horas, como mínimo. Los desagües deben obturarse mediante un sistema que permita evacuar el agua en el caso de que se rebase el nivel requerido, para mantener éste.
En las cubiertas en las que no sea posible la inundación o el tipo de pintura no permita tal ensayo debe procederse a un riego continuo de la cubierta durante 48 horas.

Criterios de medición y valoración

En caso de que en el presupuesto del proyecto o el contrato de obra no se especifiquen otros criterios, se adoptarán las siguientes pautas de medición y valoración:
Se medirá la superficie ejecutada sin solapes.

Condiciones de conservación y mantenimiento

Se exponen a continuación las condiciones básicas y generales de conservación y mantenimiento. En el preceptivo "Libro del Edificio", a

redactar tras la finalización de la obra, se incluirá mayor detalle de las mismas.
No se perforará la impermeabilización sin el consentimiento previo de un técnico especialista y en su caso se reparará inmediatamente por personal cualificado.
La modificación de cargas o los materiales en contacto con la impermeabilización será consultada a un técnico con el fin de evitar incompatibilidades.
En impermeabilizaciones vistas se realizará mantenimiento con jabón neutro evitando productos que dañen la pintura.
Anualmente se inspeccionará su estado y cada 3 años se revisará por técnico especialista.

LÁMINAS de CAUCHO

Descripción
Láminas de caucho utilizadas para impedir el paso del agua y la formación de humedad en el interior de los edificios.
Materiales
- Láminas de caucho:

Pueden ser de butilo o EPDM. Son resistentes al envejecimiento ambiental, al envejecimiento bajo tensión y resistentes a ácidos y álcalis, grasas, aceites, y poco resistentes a hidrocarburos alifáticos y aromáticos.
Se adaptarán a la norma armonizada UNE-EN 13956.
- Materiales accesorios:

Adhesivos para soldadura de juntas, encolado de puntos singulares, y unión de láminas al soporte, másticos de sellado, membranas selladoras autovulcanizables, anclajes mecánicos, piezas especiales, bandas autoadhesivas y rastreles.
• Las láminas anticapilaridad irán acompañadas de la declaración de prestaciones exigida por el marcado CE según la norma armonizada UNE-EN 13967, declarando expresamente la estanquidad según ensayo normalizado, resistencia al impacto y diversos parámetros de durabilidad.
Las características higrotérmicas de los materiales contemplados en el proyecto son:

terial	nductividad térmica /mK)	nsidad /m³)	tor de resistencia al por de agua
tadieno	50	0	0000
tilo compacto colocado en caliente	40	00	0000
DM	50	50	00

Las características de los materiales puestos en obra, tendrán las prestaciones señaladas anteriormente o superiores, de otro modo, habrán de ser autorizados previamente por la dirección facultativa.
Para más detalle se tendrá en cuenta lo especificado en el Catálogo de Elementos Constructivos del Código Técnico de la Edificación.
Puesta en obra
Para la puesta en obra se seguirán las indicaciones del fabricante, proyecto y dirección facultativa.
Los rollos se protegerán mediante un embalaje cerrado durante su almacenamiento y transporte de forma que no estarán en contacto con vapor o temperaturas superiores a 82 º C.
Se aplicarán sobre el soporte limpio, seco, sin bordes vivos, y sin irregularidades como fisuras, resaltes u oquedades y con las condiciones climatológicas adecuadas.
Se colocarán con pendientes mínimas del 1%. Con pendientes superiores al 15 % deberán disponer de fijación mecánica. Con pendientes inferiores, en el caso de sistemas no adheridos se colocará una protección pesada.
No se usará llama y se harán fijaciones mecánicas. Las juntas se dispondrán contrapeadas, con anchuras máximas de 6 mm.
No podrán estar en contacto con poliestirenos no protegidos, petróleos, aceites, grasas, disolventes en general y especialmente con sus disolventes específicos. Deberán quedar protegidas con material que impida su deterioro.
Control, criterios de aceptación y rechazo y verificaciones en el edificio terminado
Las láminas irán acompañadas de la declaración de prestaciones exigida por el marcado CE según la norma armonizada UNE-EN 13.956, declarando expresamente la fecha de producción o número de identificación, nombre comercial del producto, longitud y anchura, espesor o masa, etiquetado de acuerdo con la reglamentación nacional relativa a sustancias peligrosas y/o sanitarias y de seguridad. Si la dirección facultativa lo considera conveniente se harán ensayos de resistencia a tracción y alargamiento según UNE-EN 12311-1.
La dirección facultativa puede exigir la realización de una prueba de servicio de la cubierta consistente en la inundación hasta un nivel de 5 cm, aproximadamente, por debajo del punto más alto de la entrega más baja de la impermeabilización en paramentos y teniendo en cuenta que la carga de agua no sobrepase los límites de resistencia de la cubierta.
La inundación debe mantenerse hasta el nivel indicado durante 24 horas, como mínimo. Los desagües deben obturarse mediante un sistema que permita evacuar el agua en el caso de que se rebase el nivel requerido, para mantener éste.
En las cubiertas en las que no sea posible la inundación debe procederse a un riego continuo de la cubierta durante 48 horas.
Criterios de medición y valoración
En caso de que en el presupuesto del proyecto o el contrato de obra no se especifiquen otros criterios, se adoptarán las siguientes pautas de medición y valoración:
Se medirá la superficie ejecutada sin solapes.
Condiciones de conservación y mantenimiento
Se exponen a continuación las condiciones básicas y generales de conservación y mantenimiento. En el preceptivo "Libro del Edificio", a

redactar tras la finalización de la obra, se incluirá mayor detalle de las mismas.
No se perforará la impermeabilización sin el consentimiento previo de un técnico especialista y en su caso se reparará inmediatamente por personal cualificado.
La modificación de cargas o los materiales en contacto con la impermeabilización será consultada a un técnico con el fin de evitar incompatibilidades.
En láminas vistas se realizará mantenimiento con jabón neutro evitando productos que dañen los adhesivos.
Anualmente se inspeccionará su estado y cada 3 años se revisará por técnico especialista..

2.12 CUBIERTAS

PLANAS

Descripción
Elemento estructural constituido por varias capas que sirven como protección del edificio, con pendientes de entre 1 % y 5 % para permitir la evacuación del agua. Pueden ser transitables o no transitables, ajardinadas, ventiladas o no ventiladas, invertidas o convencionales.
Materiales
- Formación de pendientes: Puede hacerse mediante mortero, hormigón celular, con hormigón de áridos ligeros o mediante tableros cerámicos o ladrillos huecos apoyados sobre tabiques de ladrillo o de piezas prefabricas.
- Barrera de vapor: Puede ser de altas prestaciones realizando una membrana impermeable, como sería una lámina de oxiasfalto, de PVC, o de EPDM... o puede ser de bajas prestaciones como lo sería un film de polietileno o similar. Se dispondrá siempre que se prevean condensaciones según los cálculos especificados en la sección HE1 del Documento Básico de Ahorro de Energía del Código Técnico de la Edificación.
- Impermeabilización: Capa bituminosa, de PVC, de caucho EPDM o pinturas impermeabilizantes. Se atenderá a lo dispuesto en el apartado correspondiente de este pliego.
- Lucernarios: De vidrio o materiales plásticos. Contarán con marcado CE.
- Capa separadora: Geotextiles o film de polietileno que se colocará para que no entren en contacto el aislamiento y la membrana impermeabilizante cuando estos sean incompatibles o para evitar el punzonamiento.
- Producto antirraíces: En cubiertas ajardinadas con efectos repelentes de las raíces.
- Capa drenante: A base de grava seca y limpia o áridos ligeros.
- Tierra de plantación: Constituida por tierra vegetal apta para jardines, pudiendo adicionarse para reducir peso hasta un 10% de aligerantes como poliestireno expandido o vermiculita.
- Aislamiento térmico: Dependiendo del tipo de cubierta se usarán paneles rígidos, semirrígidos o mantas y en todo caso se atenderá a lo dispuesto en el apartado correspondiente de este pliego y a la sección HE1 del Documento Básico de Ahorro de Energía del Código Técnico de la Edificación.
- Protección: Podrá ser de grava de canto rodado o de machaqueo en cubiertas no transitables empleando un tamaño de árido de entre 16-32 mm., tierra vegetal en las ajardinadas, pavimentos en las transitables, hormigón o asfalto en las rodadas.
- Másticos y sellantes: Para relleno de juntas de dilatación o de otro tipo. Serán masillas de poliuretano, silicona, resinas acrílicas o masillas asfálticas.

Puesta en obra
Se adaptará a lo dispuesto en la Exigencia "Protección frente a la humedad" desarrollada en el Documento Básico de Salubridad del Código Técnico de la Edificación.
No se trabajará en la cubierta en condiciones climáticas adversas como fuertes vientos, temperaturas inferiores a 5º C o superiores a 35 º C, lluvias, nevadas o niebla intensa.
El espesor de la capa de regularización de mortero de cemento, será de mínimo 15 mm.
La capa impermeabilizante y la de aislamiento se colocarán según las indicaciones descritas en su apartado específico de este pliego.
En la ejecución de puntos singulares se respetarán las condiciones de disposición de las bandas de refuerzo y terminación, de continuidad y discontinuidad así como cualquier otra que afecte al diseño, relativas al sistema de impermeabilización que se emplee.
Los pasatubos deberán ser estancos y suficientemente flexibles para absorber los movimientos previstos.
En los encuentros de cubiertas planas con el paramento vertical la impermeabilización se prolongará mínimo 20 cm. por encima de la protección de cubierta.
El remate superior de la impermeabilización en el encuentro con paramentos verticales se realizará mediante roza en la que insertará la impermeabilización, retranqueando la fachada en la zona impermeabilizada o situando un perfil inalterable que permita el sellado del mismo contra el paramento.
La ejecución de esquinas y rincones se realizará disponiendo de una banda de refuerzo apropiada al sistema impermeabilizante.
Se respetarán las juntas estructurales y de dilatación del edificio en todas las capas de la cubierta y el tratamiento de estanquidad ha de ser apropiado al tipo de impermeabilización empleado, sellando con material compresible y compatible químicamente y reforzando adecuadamente el impermeabilizante con un sistema que permita el movimiento y garantice la estanquidad.
Los sumideros serán piezas prefabricadas de material compatible con el tipo de impermeabilización y dispondrá de un ala de mínimo 10 cm.

de anchura. Se cuidará de rebajar el soporte a su alrededor para que no se estanque el agua. Impedirán el paso de materiales sólidos, sobresaldrán por encima de la capa de formación de pendiente y se separarán 0,5 m. de paramentos verticales y elementos sobresalientes.
Se dispondrán rebosaderos en cubiertas planas delimitadas por paramento vertical en todo su perímetro cuando dispongan de una sola bajante, cuando aún disponiendo de más bajantes en caso de obturación de una de ellas no evacuará el agua por las otras o cuando la obturación de un sumidero pueda acumular tal cantidad de agua que comprometa la seguridad estructural.
En impermeabilizaciones no vistas, se colocará una capa separadora que evite el contacto con materiales incompatibles y para evitar punzonamientos y adherencias. Si hay capa de grava, la capa separadora se alargará de forma que sobresalga por encima de ésta en el encuentro con paramentos verticales y con los elementos singulares.

Control, criterios de aceptación y rechazo y verificaciones en el edificio terminado

Los materiales utilizados llevarán certificado de calidad reconocido, y se les harán ensayos según normas UNE cuando así lo disponga la dirección facultativa.
Se harán controles según distintos tipos de cubierta de: solapo de membrana impermeabilizante en encuentro con sumidero y en encuentro con paramento; relleno de mástico en juntas y refuerzo de membrana impermeabilizante en limahoya; espesor, secado, planeidad y pendiente de la capa de pendientes, disposición de las capas y espesor de la capa de mortero sobre la membrana, aplicación del producto antirraíces; colocación, espesor de la capa y tamaño de la grava, espesor de la capa filtrante de arena, espesor de la mezcla de tierra vegetal para plantación; tipo, colocación y disposición de la barrera de vapor; ejecución de maestras y tabiquillos; espesor de la capa de aislamiento térmico; colocación y dimensión del canalón, chimenea de aireación, ventilación en faldón sobre tabiquillos, refuerzo de membrana en encuentros.
Se hará una prueba de servicio comprobando la estanquidad y desagüe de la cubierta, según NTE-Q.
Las tolerancias máximas admisibles serán:

- Planeidad de la capa de mortero: 0,5 cm por 2 m
- Pendiente de la capa de pendiente: +- 0,5 % en total y en zonas puntuales.
- Espesor de las capas de mortero: +- 2 cm. en la de regularización, +- 1 cm. en pendientes y protección de impermeabilización.
- Espesor cada drenante: +- 3 cm.
- Solape impermeabilización en paramentos verticales: +- 2 cm.
- Secado solera: 5% +- 2 %

Criterios de medición y valoración

En caso de que en el presupuesto del proyecto o el contrato de obra no se especifiquen otros criterios, se adoptarán las siguientes pautas de medición y valoración:
Se medirá la superficie ejecutada sin solapes.

Condiciones de conservación y mantenimiento

Se exponen a continuación las condiciones básicas y generales de conservación y mantenimiento. En el preceptivo "Libro del Edificio", a redactar tras la finalización de la obra, se incluirá mayor detalle de las mismas.
Se evitarán cargas puntuales. Se establecerán de zonas de paso en cubiertas no transitables. En cubiertas ajardinadas se plantarán exclusivamente vegetación de raíz compatible. En la colocación de antenas, mástiles o similares se ha de extremar la precaución en no perforar la impermeabilización.
Ante copiosas nevadas se ha de prevenir que no se supere la altura hasta la que llega la impermeabilización en los paramentos verticales.
Se realizará limpieza de calderetas, rejillas y sumideros tras fuertes lluvias, nieve o viento y 2 veces durante el otoño.
Anualmente se comprobará el estado de las juntas y cubierta en general.
En cubiertas con protección de grava se realizará la recolocación de la misma 1 vez al año.
Cada 3 años se realizará una revisión completa de la impermeabilización y de los puntos singulares sustituyendo la impermeabilización si está degradada.

INCLINADAS

TEJA de CERÁMICA

Descripción

Cobertura de edificios con tejas cerámicas, sobre planos de cubierta formados por forjados o por tableros sobre tabiquillos, en los que la propia teja proporciona la estanquidad.

Materiales

- Teja cerámica:

Se realizará mediante teja cerámica curva o plana, utilizando tejas especiales del mismo material de lima, de borde y de ventilación. Tendrán sonido metálico a percusión, no tendrán ampollas, cráteres, desconchados, deformaciones, manchas, ni eflorescencias y no contendrán sales solubles o nódulos de cal que sean saltadizos. En las tejas de ventilación, la superficie útil de ventilación no será inferior a 100 cm² y llevará una protección contra la entrada de pájaros.
Tanto a nivel de piezas base como de piezas complementarias irán acompañados de la declaración de prestaciones del marcado CE según la norma armonizada UNE-EN 1304, declarando expresamente resistencia mecánica, comportamiento frente al fuego exterior, reacción al

fuego, impermeabilidad al agua, dimensiones y tolerancias dimensionales, durabilidad y emisión de sustancias peligrosas.

- Mortero:

De cemento, de cal o mixtos. Cementos: cumplirán las especificaciones dispuestas en el RC-16, RD 1313/1988 y normas armonizadas UNE EN 197-1 y 413-1 y se emplearán cementos para albañilería u otros cementos comunes a excepción del CEM I y CEM III.
En el caso de cementos que dispongan de norma armonizada, contarán con marcado CE y estará disponible la declaración de prestaciones, el resto de cementos incluirán certificado de conformidad con requisitos reglamentarios.
El cemento contará con la documentación de suministro y etiquetado dispuesto en el anejo IV del RC-16. No llegará a obra u otras instalaciones de uso excesivamente caliente. Cuando el suministro se realice en sacos se almacenará sobre palets o similar, en locales cubiertos, ventilados y protegidos de la intemperie, humedad y de la exposición directa del sol.
El almacenamiento de los cementos a granel se efectuará en silos estancos y protegidos de la humedad y se evitará, en particular, su contaminación con otros cementos de tipo y/o clase de resistencia distintos.
Cales: contarán con marcado CE según normas UNE EN 459-1. Su recepción, manipulación y almacenamiento mantendrá las mismas precauciones que los cementos.
Pueden emplearse arenas naturales procedentes de ríos, mina y playa, o de machaqueo, o bien mezcla de ellas. El suministrador deberá garantizar documentalmente el cumplimiento del marcado CE.
Se admiten todas las aguas potables y las tradicionalmente empleadas.
Las mezclas preparadas, envasadas o a granel llevarán el nombre del fabricante, la cantidad de agua a añadir para obtener las resistencias deseadas y dispondrán de garantía documental del cumplimiento del marcado CE y deberán cumplir las condiciones indicadas en la norma armonizada UNE-EN 998-2.

- Listón y rastrel:

De madera de pino, tratada contra ataques de hongos e insectos, no presentará alabeos y su humedad no será superior al 8 % en zonas del interior y 12 % en el litoral.

- Láminas auxiliares flexibles para impermeabilización:

Piezas para resolución de limahoyas, limatesas, encuentros con paramentos verticales, refuerzo de la estanquidad...
Contarán con marcado CE e irán acompañadas de la declaración de prestaciones según la norma armonizada UNE-EN 13859, declarando expresamente fecha de fabricación o código de identificación, marca comercial del producto, anchura y longitud, espesor o masa, etiquetado según las reglamentaciones nacionales sobre sustancias peligrosas y/o sobre seguridad y salud.
En el caso de instalar placas onduladas bituminosas contarán con marcado CE según especificaciones de la norma UNE-EN 534.

Puesta en obra

Se atenderá a lo dispuesto en la Exigencia "Protección frente a la humedad" desarrollada en el Documento Básico de Salubridad del Código Técnico de la Edificación, lo dispuesto por el fabricante y la norma UNE 136.020 Código de práctica para la concepción y el montaje de cubiertas con tejas cerámicas.
Las tejas se colocarán por hiladas paralelas al alero, de abajo hacia arriba.
Con teja curva se colocarán las canales en primer lugar y las cobijas dejarán una separación libre de paso de agua comprendido entre 30 y 50 mm. Cada cinco hiladas normales al alero se recibirán con mortero pobre todas las canales y las cobijas.
Las tejas planas se colocarán montando cada pieza sobre la inmediata inferior con solape según indicaciones del fabricante. Si la teja va a ir clavada, se colocarán listones según líneas paralelas al alero, fijados con puntas clavadas a su paso por el rastrel. La teja quedará fijada en su extremo superior por dos clavos galvanizados que penetren en el listón no menos de 25 mm.
Las tejas volarán mínimo 5 cm. sobre la línea del alero y máximo media teja.
Si éste se realiza con tejas curvas, todas las canales quedarán alineadas y sus bordes superiores contenidos en un mismo plano. Posteriormente se colocarán las cobijas alineadas en su borde inferior con la línea de alero. Se macizará con mortero el frente del alero, la cumbrera, limatesas y los posibles pasos de personal de mantenimiento: entre acceso a cubierta y antena...
En cumbreras el solapo se realizará en dirección opuesta a los vientos predominantes. La teja de los faldones se cortará en su encuentro con la teja de lima, de forma que esta última monte 5 cm. sobre la primera.
En limahoyas, las tejas sobresaldrán mínimo 10 cm. sobre la limahoya. La separación entre las tejas de los distintos faldones será de 20 cm. como mínimo.
En encuentros de faldón con paramento vertical se dispondrá elementos de protección que protejan 10 cm. como mínimo por encima de la teja.
La teja de ventilación sustituirá la posición de una teja y se atravesará el soporte un área no menor de 100 cm².
Se cuidará de prever elementos de sujeción que permitan garantizar la seguridad en los trabajos de mantenimiento futuro.
El canalón visto irá grapado a abrazaderas de pletina de acero galvanizado, colocadas cada 500 mm. con una entrega mínima en el faldón de 100 mm. Los canalones tendrán una pendiente mínima del 1 %. Las tejas volarán al menos 5 cm. sobre el canalón.
Las tejas se suministrarán en palets plastificados, que no podrán apilarse en más de dos alturas y durante su almacenamiento las tejas estarán protegidas de forma que no puedan deteriorarse o mancharse.
No se trabajará en la cubierta en condiciones climáticas adversas como fuertes vientos, temperaturas inferiores a 5º C, lluvias, nevadas o niebla persistente.

Control, criterios de aceptación y rechazo y verificaciones en el edificio terminado

Se exigirá marcado CE para la teja. Los albaranes señalarán la categoría de impermeabilización 1 ó 2 según EN 539-1 y el método de ensayo a

la helada A, B, C o D según EN-539-2 ha superado la teja. Se identificarán todas las piezas comprobando su tipo, dimensiones, color y acabado superficial, en cada suministro. Las tejas dispondrán de certificado de calidad reconocido y si la dirección facultativa así lo dispone se les harán ensayos de características estructurales, regularidad de forma, rectitud, dimensiones, impermeabilidad, resistencia a flexión y/o resistencia a la helada según normas UNE-EN.
Se hará control de la colocación de las tejas, solapo, disposición y fijación de listones y rastreles, colocación y fijación de las tejas y plancha impermeabilizante en alero, limatesa, cumbrera y borde, colocación del canalón.
Por cada gancho se hará una prueba de servicio comprobando su resistencia, haciéndole soportar una carga de 200 kg. a 50 cm. del suelo durante 24 horas.
A cada faldón se le hará una prueba de estanquidad, sometiendo a la cubierta a lluvia simulada durante 6 horas sin interrupción.
Las tolerancias máximas admisibles serán:

- Solapo de tejas: +-5 mm.
- Variaciones geométricas entre tejas: +- 10 mm.
- Paralelismo hiladas: +-15 mm.
- Paralelismo listones: +-5 mm.
- Alineación tejas consecutivas: +-10 mm.
- Alineación hilada: +-20 mm.
- Desviación de rastreles: 1 cm./m. o 3 cm. en total.
- Sección de listón: +-5 mm.

Criterios de medición y valoración
En caso de que en el presupuesto del proyecto o el contrato de obra no se especifiquen otros criterios, se adoptarán las siguientes pautas de medición y valoración:
Se medirán superficies y longitudes en verdadera magnitud deduciendo huecos mayores de 0,5 m2.
Condiciones de conservación y mantenimiento
Se exponen a continuación las condiciones básicas y generales de conservación y mantenimiento. En el preceptivo "Libro del Edificio", a redactar tras la finalización de la obra, se incluirá mayor detalle de las mismas.
Anualmente, coincidiendo con el final del otoño, se realizará la limpieza de hojas, tierra u otros elementos acumulados en sumideros o canalones.
Durante la época de verano se revisará el estado de canalones, bajantes, sumideros, y material de cobertura reparando si fuera necesario.
Comprobar la estanqueidad de la cubierta cada 3 años.

2.13 REVESTIMIENTOS

2.13.1 PARAMENTOS

REVOCOS y ENFOSCADOS

Descripción
Revestimientos continuos, aplicados sobre paramentos interiores o exteriores, de mortero de cemento, de cal, mixto cemento-cal o de resinas sintéticas.
Materiales

- Mortero:

El aglomerante empleado podrá ser cemento o mixto con cal.
Cementos: cumplirán las especificaciones dispuestas en el RC-16, RD 1313/1988 y normas armonizadas UNE EN 197-1 y 413-1 y se emplearán cementos para albañilería u otros cementos comunes a excepción del CEM I y CEM III.
En el caso de cementos que dispongan de norma armonizada, contarán con marcado CE y estará disponible la declaración de prestaciones, el resto de cementos incluirán certificado de conformidad con requisitos reglamentarios.
El cemento contará con la documentación de suministro y etiquetado dispuesto en el anejo IV del RC-16. No llegará a obra u otras instalaciones de uso excesivamente caliente. Cuando el suministro se realice en sacos se almacenará sobre palets o similar, en locales cubiertos, ventilados y protegidos de la intemperie, humedad y de la exposición directa del sol.
El almacenamiento de los cementos a granel se efectuará en silos estancos y protegidos de la humedad y se evitará, en particular, su contaminación con otros cementos de tipo y/o clase de resistencia distintos.
Cales: contarán con marcado CE según normas UNE EN 459-1. Su recepción, manipulación y almacenamiento mantendrá las mismas precauciones que los cementos.
Pueden emplearse arenas naturales procedentes de ríos, mina y playa, o de machaqueo, o bien mezcla de ellas. El suministrador deberá garantizar documentalmente el cumplimiento del marcado CE. Los áridos deberán cumplir las condiciones físico-químicas, físico-mecánicas, de granulometría y forma indicadas en la norma armonizada UNE-EN 13139.
Se admiten todas las aguas potables y las tradicionalmente empleadas. En caso de duda, el agua cumplirá los mismos requisitos dispuestos en el artículo 27 de la EHE-08 para el empleo de agua para el hormigón. Se prohíbe el uso de aguas de mar o salinas análogas para el amasado

o curado.
En caso de emplear aditivos el fabricante suministrará el aditivo correctamente etiquetado y dispondrá de marcado CE aportando la declaración de prestaciones según norma armonizada UNE-EN 934-3. La Dirección Facultativa deberá autorizar su utilización y en su incorporación a la mezcla se seguirá estrictamente lo dispuesto por el fabricante.
Las mezclas preparadas, envasadas o a granel llevarán el nombre del fabricante, la cantidad de agua a añadir para obtener las resistencias deseadas y dispondrán de garantía documental del cumplimiento del marcado CE y deberán cumplir las condiciones indicadas en la norma armonizada UNE-EN 998-1.
Enfoscados interiores se ejecutarán con mortero CS de resistencia II a IV y absorción W0.
Enfoscados exteriores se ejecutarán con mortero CS de resistencia III a IV y absorción W0 los pintados, W1 los no pintados y W2 los expuestos a agua y viento elevados.
En el caso de utilizar morteros basados en ligantes orgánicos contarán con el preceptivo marcado CE según UNE-EN 15824.
Si el mortero se confecciona con cales, estas dispondrán de marcado CE según UNE-EN 459.

- Juntas:

Se harán con junquillos de madera, plástico, aluminio lacado o anodizado.

- Refuerzo:

Consiste en una malla que puede ser metálica, de fibra de vidrio o poliéster.
Las características higrotérmicas de los materiales contemplados en el proyecto son:

terial	nductividad térmica /mK)	nsidad /m³)	ctor de resistencia al por de agua
rtero de cemento o cal en revoco y enfoscado	00	25	

Las características de los materiales puestos en obra, tendrán las prestaciones señaladas anteriormente o superiores, de otro modo, habrán de ser autorizados previamente por la dirección facultativa.
Para más detalle se tendrá en cuenta lo especificado en el Catálogo de Elementos Constructivos del Código Técnico de la Edificación.

Puesta en obra

Previamente a la aplicación del enfoscado la cubierta estará terminada o tendrá al menos 3 plantas de estructura por encima, si se va a realizar en el interior, y funcionará la evacuación de aguas si es exterior.
La superficie sobre la que se vaya a aplicar habrá fraguado, estará limpia, rugosa y húmeda. Se amasará exclusivamente la cantidad de mortero necesario y no se podrá añadir agua después de su amasado. Si la superficie es de acero, primero se cubrirá con cerámica o piezas de cemento.
No se ejecutará con temperaturas inferiores a 0º C o superiores a 38º C, en tiempo de heladas, lluvioso, extremadamente seco o caluroso o cuando la superficie esté expuesta al sol, o a vientos secos y cálidos.
Si el enfoscado va maestreado, se colocarán maestras de mortero a distancias máximas de 1 m. en cada paño, en esquinas, perímetro del techo y huecos aplicando entre ellas el mortero por capas hasta conseguir el espesor que será de un máximo de 2 cm. por capa. En los encuentros de fachada y techo se enfoscará el techo en primer lugar. Si el soporte presenta discontinuidades o diferentes materiales se colocará tela de refuerzo, tensada y fijada, con solapes mínimos de 10 cm a cada lado.
Antes del fraguado del enfoscado se le dará un acabado rugoso, fratasado o bruñido, dependiendo del revestimiento que se vaya a aplicar sobre él.
Una vez fraguado el enfoscado se procederá al revoco. Si es de mortero de cemento se aplicará con llana o proyectado y tendrá un espesor mínimo de 8 mm. Si es de mortero de cal, se aplicará en dos capas con fratás, hasta conseguir un espesor mínimo de 10 mm. Si es de mortero de resinas, se dividirá la superficie en paños no superiores a 10 m², se fijarán cintas adhesivas donde se prevean cortes que se despegarán una vez endurecido el mortero, y el espesor mínimo del revoco será 1 mm.
En el caso de paramentos verticales con bandas elásticas perimetrales para potenciar el aislamiento acústico, deben evitarse los contactos entre el enfoscado de la hoja que lleva bandas elásticas y el del techo en su encuentro con el forjado superior.
El revoco sobre superficies horizontales se reforzará con malla metálica y se anclará al forjado. Se respetarán las juntas estructurales. Se evitarán golpes o vibraciones durante el fraguado y no se admitirán secados artificiales. Una vez trascurridas 24 h de su ejecución, se mantendrá húmeda la superficie hasta que el mortero haya fraguado.

Control, criterios de aceptación y rechazo y verificaciones en el edificio terminado

Recepción de cementos y cales: El control de recepción del cemento será acorde a lo especificado en el anejo IV del RC-16: a) control de la documentación: albarán, etiquetado, declaración de prestaciones del marcado CE si lo tuviera o certificación de cumplimiento de requisitos reglamentarios firmado por persona física del fabricante si no contara con marcado CE y distintivos de calidad si los tuviere. b) inspección visual y c) en caso que lo exigiera el responsable de la recepción, ensayos de identificación o complementarios según anejo VIII del RC-16. Se identificarán el tipo y clase de cales y, podrán realizarse ensayos identificativos o complementarios si no disponen de distintivo de calidad reconocido.
En aguas no potables sin experiencias previas se realizarán ensayos de exponente de hidrógeno pH, sustancias disueltas, sulfatos, ión cloruro, hidratos de carbono y sustancias orgánicas solubles en éter indicadas en el artículo 27 de la EHE-08.
Se comprobará la identificación, tipo, tamaño y distintivos de las arenas realizando ensayos de materia orgánica, granulometría y finos que pasan por el tamiz 0,08 según EHE-08, si no disponen de certificado de calidad reconocido.
De los morteros preparados en obra se comprobará el tipo, dosificación y se realizarán ensayos de resistencia mecánica y consistencia con Cono de Abrams. Los morteros envasados o a granel se comprobará el marcado CE, el tipo y distintivos de calidad. Los morteros que dispongan

del distintivo de la marca "M", pueden quedarse exentos de ensayos, ya que este distintivo verifica la realización de los mismos.
Cada 100 m² se hará un control de la ejecución comprobando la preparación del soporte, dosificación del mortero, espesor, acabado, planeidad, horizontalidad, verticalidad, disposición de los materiales, adherencia al soporte, juntas y uniones con otros elementos.
Tolerancias máximas admisibles:

- planeidad: 5 mm. por m.

Criterios de medición y valoración
En caso de que en el presupuesto del proyecto o el contrato de obra no se especifiquen otros criterios, se adoptarán las siguientes pautas de medición y valoración:
Se medirá la superficie ejecutada deduciendo huecos.
Condiciones de conservación y mantenimiento
Se exponen a continuación las condiciones básicas y generales de conservación y mantenimiento. En el preceptivo "Libro del Edificio", a redactar tras la finalización de la obra, se incluirá mayor detalle de las mismas.
No fijar o colgar elementos pesados del revoco, sino del elemento resistente.
Cada 3 años revisión con el fin de detectar la aparición de fisuras, desconchados, manchas, falta de adherencia... informando en su caso a técnico.
En la limpieza periódica del revestimiento, si no está recubierto por pinturas u otros elementos, se empleará agua a baja presión con cepillo suave.

MONOCAPAS

Descripción
Revestimiento continuo formado por una única capa de mortero tradicional con aditivos especiales, pudiendo llevar un acabado a la piedra, raspado, a la tirolesa, rugoso, chafado o alisado.
Materiales

- Mortero:

La mezcla vendrá preparada de fábrica y dispondrá de D.I.T. Documento de Idoneidad Técnica en vigor. Por tanto, en obra no se le añadirá ningún componente como cementos, arenas, pigmentos o aditivos.
Se admiten todas las aguas potables y las tradicionalmente empleadas. En caso de duda, el agua cumplirá los mismos requisitos dispuestos en el artículo 27 de la EHE-08 para el empleo de agua para el hormigón. Se prohíbe el uso de aguas de mar o salinas análogas para el amasado o curado.
Estarán clasificados con mortero (OC) CS de resistencia III a IV y absorción W1 o W2 los expuestos a agua y viento elevados.

- Juntas:

Se harán con junquillos de madera, plástico, aluminio lacado o anodizado.

- Malla:

Se utilizará como refuerzo en puntos singulares y será de fibra de vidrio resistente a los álcalis, de poliéster o acero galvanizado o inoxidable.
Las características higrotérmicas de los materiales contemplados en el proyecto son:

iterial	nductividad mica /mK)	nsidad /m³)	ctor de resistencia al por de agua
ortero monocapa	00	00	

Las características de los materiales puestos en obra, tendrán las prestaciones señaladas anteriormente o superiores, de otro modo, habrán de ser autorizados previamente por la dirección facultativa.
Para más detalle se tendrá en cuenta lo especificado en el Catálogo de Elementos Constructivos del Código Técnico de la Edificación.
Puesta en obra
La mezcla preparada de fábrica se almacenará en lugar cubierto, ventilado y protegido de la humedad. Antes de aplicar se comprobará que el soporte sea resistente, plano, rugoso, estable, limpio, con una temperatura de entre 5 y 30º, con el grado de humedad adecuado según indicaciones del fabricante y no presentará una absorción excesiva. El mortero se preparará según las indicaciones del fabricante y se aplicará mecánicamente o con llana en una capa que tendrá un espesor mínimo de 10 mm. y máximo de 15 mm., aplicando en dos capas espesores mayores. Se respetarán las juntas estructurales y se dejarán juntas de trabajo a distancias máximas de 2 m. entre horizontales y 7 m. entre verticales que se conseguirán colocando junquillos antes de aplicar el revestimiento y quitándolos una vez haya fraguado. Se colocarán mallas como refuerzo en juntas estructurales, uniones de distintos materiales, dinteles, forjados, etc., que cubrirán 20 cm a cada lado de la junta y quedarán centradas en el espesor del revestimiento.
Si el acabado superficial va a ser raspado, se dejará fraguar el mortero 6-7 horas en invierno y 2-3 en verano. Si el acabado es con piedra proyectada, quedará un espesor mínimo de mortero entre la piedra y el soporte de 8 mm.
Tras la ejecución se realizará el curado regando ligeramente con agua hasta que el mortero haya fraguado.
No se trabajará con temperaturas bajas, humedad elevada, riesgo de heladas y lluvia.
Control, criterios de aceptación y rechazo y verificaciones en el edificio terminado
La mezcla preparada en fábrica poseerá el DIT. En el envase aparecerá el nombre del producto, identificación del fabricante, peso, instrucciones de empleo y almacenamiento, referencia, fecha de fabricación, color, número de lote de fabricación y tiempo máximo de

validez.
Se comprobará la preparación del soporte, resistencia del mortero, espesor, colocación de mallas en juntas, planeidad y que no haya defectos como abombamientos, desplomes, desniveles y descolgamientos.
Tolerancias máximas admisibles:

- planeidad: 5 mm. por m.

Criterios de medición y valoración
En caso de que en el presupuesto del proyecto o el contrato de obra no se especifiquen otros criterios, se adoptarán las siguientes pautas de medición y valoración:
Se medirá la superficie ejecutada, deduciendo huecos.
Condiciones de conservación y mantenimiento
Se exponen a continuación las condiciones básicas y generales de conservación y mantenimiento. En el preceptivo "Libro del Edificio", a redactar tras la finalización de la obra, se incluirá mayor detalle de las mismas.
No fijar o colgar elementos pesados del revoco, sino del elemento resistente.
Cada 3 años revisión con el fin de detectar la aparición de fisuras, desconchados, manchas, falta de adherencia... informando en su caso a técnico.
En la limpieza periódica del revestimiento, si no está recubierto por pinturas u otros elementos, se empleará agua a baja presión con cepillo suave.

GUARNECIDOS y ENLUCIDOS

Descripción
Revestimientos continuos de pasta de yeso sobre paredes y techos interiores, pudiendo ser monocapa o bicapa.
Materiales

- Yeso:

Irán acompañados de la declaración de prestaciones del marcado CE según la norma armonizada UNE-EN 13279, declarando expresamente la fecha de fabricación, tiempo de principio de fraguado, resistencia a compresión y en su caso reacción al fuego, aislamiento directo a ruido aéreo y resistencia térmica.

- Aditivos:

Pueden ser plastificantes, retardadores...

- Agua:

Se admiten todas las aguas potables y las tradicionalmente empleadas. En caso de duda, el agua cumplirá los mismos requisitos dispuestos en el artículo 27 de la EHE-08 para el empleo de agua para el hormigón. Se prohíbe el uso de aguas de mar o salinas análogas.

- Guardavivos:

Se utilizarán para la protección de aristas verticales de esquina y serán de acero galvanizado, inoxidable o plástico.
Las características higrotérmicas de los materiales contemplados en el proyecto son:

terial	nductividad térmica /mK)	nsidad /m³)	ctor de resistencia al por de agua
arnecido y enlucido de yeso	70	50	

Las características de los materiales puestos en obra, tendrán las prestaciones señaladas anteriormente o superiores, de otro modo, habrán de ser autorizados previamente por la dirección facultativa.
Para más detalle se tendrá en cuenta lo especificado en el Catálogo de Elementos Constructivos del Código Técnico de la Edificación.
Puesta en obra
Antes de revestir de yeso la superficie, deberá estar terminada la cubierta del edificio o tener al menos tres forjados sobre la planta en que se ha de realizar el tendido, se habrán recibido los cercos de carpintería y ganchos, y estarán revestidos los muros exteriores y se habrán tapado las imperfecciones de la superficie soporte que estará limpia, húmeda y rugosa.
Se colocarán guardavivos en aristas verticales de esquina que se recibirán a partir del nivel del rodapié aplomándolo y punteando con pasta de yeso, la parte desplegada o perforada del guardavivos.
Si el guarnecido es maestreado, se colocarán maestras de yeso de 15 mm. de espesor en rincones, esquinas, guarniciones de huecos, perímetro de techos, a cada lado de los guardavivos y cada 3 m. en un mismo paño. Entre ellas se aplicará yeso, con un espesor máximo de 15 mm. para tendidos, 12 mm. para guarnecidos y 3 mm. para enlucidos, realizando varias capas para mayores espesores. El tendido se cortará en juntas estructurales y a nivel de pavimento terminado o línea superior del rodapié. Cuando el revestimiento se pase por delante del encuentro entre diferentes materiales o en los encuentros con elementos estructurales se colocará una red de acero galvanizado o poliéster que minimice la aparición de fisuras.
El guarnecido o enfoscado sobre el que se va a aplicar el enlucido, deberá estar fraguado y tener consistencia suficiente para no desprenderse al aplicarlo. Los encuentros del enlucido con cajas y otros elementos recibidos, deberán quedar perfectamente perfilados.
En el caso de paramentos verticales con bandas elásticas perimetrales para potenciar el aislamiento acústico, deben evitarse los contactos entre el enlucido de la hoja que lleva bandas elásticas y el del techo en su encuentro con el forjado superior.
El yeso se aplicará a temperaturas mayores de 5 º C. Una vez amasado no podrá añadirse agua y será utilizado inmediatamente desechándose el material amasado una vez que haya pasado el tiempo indicado por el fabricante.

La superficie resultante será plana y estará exenta de coqueras.

Control, criterios de aceptación y rechazo y verificaciones en el edificio terminado

Se identificará el yeso, que llevará marcado CE y certificado de calidad reconocido. Si la dirección de obra lo considera se harán ensayos de contenido en conglomerante yeso, tiempo de inicio de fraguado, resistencia a compresión y flexión, dureza superficial, adherencia, resistencia y reacción al fuego, aislamiento al ruido aéreo y conductividad térmica.

En aguas no potables sin experiencias previas se realizarán ensayos de exponente de hidrógeno pH, sustancias disueltas, sulfatos SO3, ión Cloro Cl-, hidratos de carbono y sustancias orgánicas solubles en éter, según EHE-08.

Se harán controles del tipo de yeso, temperatura del agua de amasado, cantidad de agua de amasado, condiciones previas al tendido, pasta empleada, ejecución de maestras, repaso con yeso tamizado, planeidad, horizontalidad, espesor, interrupción del tendido, fijación de guardavivos, aspecto del revestimiento, adherencia al soporte y entrega a otros elementos.

Las tolerancias máximas admisibles serán:

- planeidad: 3 mm/m. o 15 mm. en total.

Criterios de medición y valoración

En caso de que en el presupuesto del proyecto o el contrato de obra no se especifiquen otros criterios, se adoptarán las siguientes pautas de medición y valoración:

Se medirá la superficie ejecutada, deduciendo huecos.

Condiciones de conservación y mantenimiento

Se exponen a continuación las condiciones básicas y generales de conservación y mantenimiento. En el preceptivo "Libro del Edificio", a redactar tras la finalización de la obra, se incluirá mayor detalle de las mismas.

Los elementos que se fijen al paramento tendrán los soportes anclados a la tabiquería .

El yeso permanecerá seco, con un grado de humedad inferior al 70% y alejado de salpicados de agua.

Se inspeccionará anualmente su estado para comprobar que no han aparecido fisuras de importancia, desconchados o abombamientos.

ALICATADOS

Descripción

Baldosas cerámicas o mosaico cerámico de vidrio como acabado en paramentos verticales interiores.

Materiales

- Baldosas:

Pueden ser gres esmaltado, porcelánico o rústico, baldosín catalán, barro cocido o azulejo. No estará esmaltado en la cara posterior ni en los cantos.

- Mosaico:

De piezas cerámicas de gres o esmaltadas, o de baldosines de vidrio.

- Material de agarre:

Puede aplicarse una capa gruesa de mortero tradicional, o una capa de regularización y sobre ella una capa fina de adhesivos cementosos, adhesivos de dispersión o adhesivos de resinas de reacción. Los adhesivos serán elásticos, no tóxicos e inalterables al agua. La determinación del tipo de adhesivo se realizará en función del tipo de soporte, su absorción y el formato de la baldosa según las recomendaciones publicadas por AFAM y del fabricante.

Las mezclas preparadas, envasadas o a granel llevarán el nombre del fabricante, la cantidad de agua a añadir para obtener las resistencias deseadas y dispondrán de garantía documental del cumplimiento del marcado CE y deberán cumplir las condiciones indicadas en las normas armonizadas UNE-EN 998-2 para morteros de albañilería o la UNE-EN 12004 para adhesivos.

Los adhesivos llevarán impreso en su embalaje, además de la especificación del propio marcado CE y el tipo y clase de adhesivo, las instrucciones de uso que al menos determinarán la proporción de mezcla, tiempo de maduración, vida útil, modo de aplicación, tiempo abierto, tiempo hasta rejuntado y hasta permitir el tráfico y ámbito de aplicación.

- Material de rejuntado:

Lechada de cemento Pórtland, mortero de juntas con o sin aditivo polimérico, mortero de resinas de reacción y se puede hacer un relleno parcial de juntas con tiras compresibles.

Las características higrotérmicas de los materiales contemplados en el proyecto son:

terial	nductividad térmica /mK)	nsidad /m³)	tor de resistencia al por de agua
queta o baldosa cerámica	00	00	
queta o baldosa de gres	00	00	

Las características de los materiales puestos en obra, tendrán las prestaciones señaladas anteriormente o superiores, de otro modo, habrán de ser autorizados previamente por la dirección facultativa.

Para más detalle se tendrá en cuenta lo especificado en el Catálogo de Elementos Constructivos del Código Técnico de la Edificación.

Puesta en obra

La superficie a revestir estará limpia, sin deformaciones, rugosa y ligeramente húmeda si el recibido se va a hacer con mortero y seca (humedad máxima del 3 %) y perfectamente plana si se hace con pasta adhesiva. Sobre superficies de hormigón es necesario esperar entre 40 y 60 días después del hormigonado. Si es necesario se picará la superficie o se le aplicará una imprimación para aumentar la adherencia y

se aplicarán productos especiales para endurecer superficies disgregables.
Si el recibido se hace con mortero de cemento se aplicará una capa de entre 1 y 1,5 cm. tras lo que se colocarán los azulejos, que han de haber estado sumergidos en agua y oreados a la sombra durante 12 h., golpeándolos con la paleta y colocando cuñas de madera entre ellos. El rejuntado se hará 24 h. después de la colocación, con lechada de cemento si las juntas tienen una anchura menor de 3 mm. y con mortero de cemento con arena muy fina si la anchura es mayor. La anchura mínima de las juntas será de 1,5 mm. También podrán utilizarse materiales especiales de rejuntado en cuyo caso se atenderá lo dispuesto en las instrucciones del fabricante.
Si el recibido se hace con adhesivos, se aplicará con llana una capa de entre 2 y 3 mm. de espesor, pasando por la superficie una llana dentada, o bien se aplicará sobre la cara posterior del azulejo y tras la colocación se cuidará en limpiar el exceso de adhesivo entre juntas antes de que endurezca.
Durante la colocación la temperatura será de entre 5 y 30º C, no habrá soleación directa ni corrientes de aire.
Se mantendrán las juntas estructurales del edificio. Se realizarán juntas de dilatación en superficies mayores de 40 m² o en longitudes mayores de 8 m. en interiores y 6 m. en exteriores.
Los taladros que se realicen en el azulejo tendrán un diámetro de 1 cm. mayor que las tuberías que los atraviesan.

Control, criterios de aceptación y rechazo y verificaciones en el edificio terminado

Las baldosas tendrán marca AENOR y en usos exigentes o cuando lo disponga la dirección de obra se les harán ensayos de características dimensionales, resistencia a flexión, a manchas después de la abrasión, pérdida de brillo, resistencia al rayado, deslizamiento a la helada y resistencia química.
El control de recepción del cemento será acorde a lo especificado en el anejo IV del RC-16: a) control de la documentación: albarán, etiquetado, declaración de prestaciones del marcado CE si lo tuviera o certificación de cumplimiento de requisitos reglamentarios firmado por persona física del fabricante si no contara con marcado CE y distintivos de calidad si los tuviere. b) inspección visual y c) en caso que lo exigiera el responsable de la recepción, ensayos de identificación o complementarios según anejo VIII del RC-16.
En aguas no potables sin experiencias previas se realizarán ensayos de exponente de hidrógeno pH, sustancias disueltas, sulfatos SO3, ión Cloro Cl-, hidratos de carbono y sustancias orgánicas solubles en éter, según EHE-08.
Se comprobará la identificación, tipo, tamaño y distintivos de las arenas pudiendo realizar ensayos de materia orgánica, granulometría y finos que pasan por el tamiz 0,08 según EHE-08 si no disponen de sello de garantía. En cualquier caso, el árido dispondrá de marcado CE.
De los morteros preparados en obra se comprobará el tipo, dosificación y se realizarán ensayos de resistencia mecánica y consistencia con Cono de Abrams. Los morteros envasados o a granel se comprobará el marcado CE, el tipo y distintivos de calidad.
Se hará un control de la aplicación del mortero de agarre o de la pasta adhesiva, cortes y taladros en azulejos, juntas, planeidad, horizontalidad, verticalidad, humedad del paramento, aparejo, recibido de baldosas y adherencia entre el paramento y el material de agarre.
En el caso de utilizar adhesivos se requerirá marcado CE y en su caso los distintivos de calidad que disponga.
En el caso de paramentos verticales con bandas elásticas perimetrales para potenciar el aislamiento acústico, deben evitarse los contactos entre el alicatado de la hoja que lleva bandas elásticas y el techo en su encuentro con el forjado superior.
Las tolerancias máximas admisibles serán:

- planeidad: +-1 mm. entre baldosas adyacentes y 2 mm./2 m. en todas las direcciones.
- desviación máxima: +-4 mm. por 2 m.
- espesor de la capa de mortero: +-0,5 cm.
- paralelismo entre juntas: +-1mm/m.

Criterios de medición y valoración

En caso de que en el presupuesto del proyecto o el contrato de obra no se especifiquen otros criterios, se adoptarán las siguientes pautas de medición y valoración:
Se medirá la superficie ejecutada, deduciendo huecos mayores de 0,5 m2.

Condiciones de conservación y mantenimiento

Se exponen a continuación las condiciones básicas y generales de conservación y mantenimiento. En el preceptivo "Libro del Edificio", a redactar tras la finalización de la obra, se incluirá mayor detalle de las mismas.
La fijación de pesos sobre la pared se realizará sobre el soporte, procurando realizar los taladros en medio de las piezas hasta alcanzar la base del alicatado.
Limpieza del paramento con agua y detergente no abrasivo y una esponja.
Se realizará comprobación de la erosión mecánica, química, humedad, desprendimientos, grietas y fisuras cada 5 años.

CHAPADOS

Descripción

Revestimiento de paramentos de fábrica con placas de piedra natural o artificial, anclados al soporte o a un sistema de perfiles.

Materiales

- Piedra:

Puede ser natural (pizarra, granito, caliza, mármol o arenisca) o artificial. Las piedras serán compactas, homogéneas, no estarán fisuradas ni meteorizadas y en el caso del mármol no tendrá masas terrosas. Irán acompañadas de la declaración de prestaciones del marcado CE según la norma armonizada UNE-EN 1469, declarando expresamente la resistencia a la flexión, resistencia al anclaje, al choque térmico, a la heladicidad, permeabilidad, densidad aparente y características de comportamiento al fuego.

- Fijación:

Las placas pueden ir fijadas directamente al soporte mediante morteros de cemento, adhesivos o pueden anclarse a un sistema de perfiles de acero inoxidable, galvanizado, aluminio anodizado o lacado.
Las mezclas preparadas, envasadas o a granel de mortero llevarán el nombre del fabricante, la cantidad de agua a añadir para obtener las resistencias deseadas. Los adhesivos llevarán impreso en su embalaje, además de la especificación del propio marcado CE y el tipo y clase de adhesivo, las instrucciones de uso que al menos determinarán la proporción de mezcla, tiempo de maduración, vida útil, modo de aplicación, tiempo abierto, tiempo hasta rejuntado y ámbito de aplicación. Dispondrán de garantía documental del cumplimiento del marcado CE según las normas armonizadas UNE-EN 998-2 para morteros de albañilería o la UNE-EN 12004 para adhesivos. La determinación del tipo de adhesivo se realizará en función del tipo de soporte, su absorción y el formato de la baldosa según las recomendaciones publicadas por AFAM y del fabricante.

- Sellado:

Como material de sellado de juntas se utilizará lechada de cemento o materiales específicos empleando masilla de poliuretano en juntas de dilatación.
Las características higrotérmicas de los materiales contemplados en el proyecto son:

terial	nductividad térmica /mK)	nsidad /m³)	tor de resistencia al Vapor de ua
anito	00	00	000
enisca	00	00	
iza	00	95	0
rmol	00	00	000

Las características de los materiales puestos en obra, tendrán las prestaciones señaladas anteriormente o superiores, de otro modo, habrán de ser autorizados previamente por la dirección facultativa.
Para más detalle se tendrá en cuenta lo especificado en el Catálogo de Elementos Constructivos del Código Técnico de la Edificación.

Puesta en obra

La fábrica que sustente el chapado tendrá suficiente resistencia para soportar el peso de éste, estará limpia y sin deformaciones.
Para colocación con mortero, tras el replanteo se humedecerán las partes de fábrica que vayan a estar en contacto con mortero y las piezas de absorción mayor del 0,5 %.
El recibido de las placas con mortero se hará de forma que quede una capa continua y no queden huecos detrás del revestimiento. En el exterior, las juntas entre placas tendrán una anchura mínima de 4 mm. y se rellenarán con mortero de cal con arena fina o material de sellado específico.
Cuando la altura de la fachada a revestir sea mayor a la de una planta o se empleen placas grandes, éstas se recibirán además con anclajes vistos u ocultos. La unión entre la placa y el anclaje puede hacerse mediante un sistema de perfiles quedando vistos u ocultos, que a su vez irá sujeto al soporte de forma mecánica.
En fachadas con cámara de aire ventilada, si se hacen agujeros en el aislamiento habrá que volverlos a rellenar con el mismo aislamiento.
Se respetarán todas las juntas del edificio. No se anclarán al aplacado ningún elemento como carpinterías, barandillas... sin la aprobación de la dirección facultativa.

Control, criterios de aceptación y rechazo y verificaciones en el edificio terminado

Se identificarán las placas de piedra y se comprobarán sus medidas y tolerancias y que no tengan desperfectos. si la dirección de obra lo dispone se harán ensayos de absorción, peso específico, resistencia a heladas y a compresión.
Tan solo se permitirán grietas, inclusiones, cavidades, estiolitas y vetas en piedras en las que son propias de su naturaleza y además no afectan negativamente a sus características.
El recubrimiento anódico del aluminio llevará marca EWAA EURAS y los elementos de acero marca AENOR.
El control de recepción del cemento será acorde a lo especificado en el anejo IV del RC-16: a) control de la documentación: albarán, etiquetado, declaración de prestaciones del marcado CE si lo tuviera o certificación de cumplimiento de requisitos reglamentarios firmado por persona física del fabricante si no contara con marcado CE y distintivos de calidad si los tuviere. b) inspección visual y c) en caso que lo exigiera el responsable de la recepción, ensayos de identificación o complementarios según anejo VIII del RC-16.
En aguas no potables sin experiencias previas se realizarán ensayos de exponente de hidrógeno pH, sustancias disueltas, sulfatos, ión cloruro, hidratos de carbono y sustancias orgánicas solubles en éter indicadas en el artículo 27 de la EHE-08.
Se comprobará la identificación, tipo, tamaño y distintivos de las arenas pudiendo realizar ensayos de materia orgánica, granulometría y finos que pasan por el tamiz 0,08 según EHE-08 si no disponen de sello de garantía. En cualquier caso, el árido dispondrá de marcado CE.
De los morteros preparados en obra se comprobará el tipo, dosificación y se realizarán ensayos de resistencia mecánica y consistencia con Cono de Abrams. Los morteros envasados o a granel se comprobará el marcado CE, el tipo y distintivos de calidad.
En el caso de utilizar adhesivos se requerirá marcado CE y en su caso los distintivos de calidad que disponga.
Antes de comenzar la colocación de las placas se comprobará el replanteo y que el soporte esté liso, las características de los anclajes y que su colocación sea como lo indicado en proyecto y en las prescripciones del fabricante. Se comprobará el rejuntado, aplomado y planeidad de las piezas.
Las tolerancias máximas admisibles serán:

- Dimensiones: <600 mm. de lado +-1 mm. y >60 mm. +- 1,5 mm.

- Espesor: +- 10 % entre 12 y 30 mm. / +- 3 mm. entre 30 y 80 mm. y +- 5mm. mayor 80 mm.
- Desplome:1/1000 hacia el interior, nada hacia el exterior.
- Planeidad: 0,2 % de la longitud de la placa y siempre menor de 3 mm..
- Diámetro de taladro y anclaje: +1 mm.

Criterios de medición y valoración

En caso de que en el presupuesto del proyecto o el contrato de obra no se especifiquen otros criterios, se adoptarán las siguientes pautas de medición y valoración:

Se medirá la superficie ejecutada, deduciendo huecos mayores de 0,5 m2.

Condiciones de conservación y mantenimiento

Se exponen a continuación las condiciones básicas y generales de conservación y mantenimiento. En el preceptivo "Libro del Edificio", a redactar tras la finalización de la obra, se incluirá mayor detalle de las mismas.

La fijación de pesos se realizará sobre el soporte, procurando realizar los taladros en medio de las piezas hasta alcanzar la base del chapado.

Para la limpieza de este tipo de revestimientos se utilizará agua y cepillo o en los casos en los que se necesiten limpiezas más profundas se pueden proyectar abrasivos o se realizar una limpieza con productos químicos.

Revisión del chapado para detectar posibles desconchados, fisuras, abombamientos, exfoliación... cada 5 años.

PINTURAS

Descripción

Revestimientos continuos de paramentos y elementos de estructura, carpintería, cerrajería y elementos de instalaciones, situados al interior o exterior, con pinturas y barnices como acabado decorativo o protector.

Materiales

- Pinturas y barnices:

Pueden ser pinturas al temple, a la cal, al silicato, al cemento, plástica... que se mezclarán con agua. También pueden ser pinturas al óleo, al esmalte, martelé, laca nitrocelulósica, barniz, pintura a la resina vinílica, bituminosas...que se mezclarán con disolvente orgánico.

También estarán compuestas por pigmentos normalmente de origen mineral y aglutinantes de origen orgánico, inorgánico y plástico, como colas celulósicas, cal apagada, silicato de sosa, cemento blanco, resinas sintéticas, etc.

- Aditivos:

Se añadirán en obra y serán antisiliconas, aceleradores de secado, matizantes de brillo, colorantes, tintes, disolventes, etc.

- Imprimación:

Puede aplicarse antes que la pintura como preparación de la superficie. Pueden ser imprimaciones para galvanizados y metales no férreos, anticorrosiva, para madera y selladora para yeso y cemento.

Puesta en obra

La superficie de aplicación estará limpia, lisa y nivelada, se lijará si es necesario para eliminar adherencias e imperfecciones y se plastecerán las coqueras y golpes. Estará seca si se van a utilizar pinturas con disolventes orgánicos y se humedecerá para pinturas de cemento. Si el elemento a revestir es madera, ésta tendrá una humedad de entre 14 y 20 % en exterior o de entre 8 y 14 % en interior. Si la superficie es de yeso, cemento o albañilería, la humedad máxima será del 6 %. El secado será de la pintura será natural con una temperatura ambiente entre 6 y 28 º C, sin soleamiento directo ni lluvia y la humedad relativa menor del 85 %. La pintura no podrá aplicarse pasadas 8 horas después de su mezcla, ni después del plazo de caducidad.

Sobre superficies de yeso, cemento o albañilería, se eliminarán las eflorescencias salinas y las manchas de moho que también se desinfectarán con disolventes funguicidas.

Si la superficie es de madera, no tendrá hongos ni insectos, se saneará con funguicidas o insecticidas y eliminará toda la resina que pueda contener.

En el caso de tratarse de superficies con especiales características de acondicionamiento acústico, se garantizará que la pintura no merma estas condiciones.

Si la superficie es metálica se aplicará previamente una imprimación anticorrosiva.

En la aplicación de la pintura se tendrá en cuenta las instrucciones indicadas por el fabricante especialmente los tiempos de secado indicados.

Por tipos de pinturas:

- Pintura al temple: se aplicará una mano de fondo con temple diluido hasta la impregnación de los poros, y una mano de temple como acabado.
- Pintura a la cal: se aplicará una mano de fondo con pintura de cal diluida hasta la impregnación de los poros, y dos manos de acabado.
- Pintura al cemento: Se protegerán las carpinterías. El soporte ha de estar ligeramente humedecido, realizando la mezcla en el momento de la aplicación.
- Pintura al silicato: se protegerá la carpintería y vidriería para evitar salpicaduras, la mezcla se hará en el momento de la aplicación, y se darán dos manos.
- Pintura plástica: si se aplica sobre ladrillo, yeso o cemento, se aplicará una imprimación selladora y dos manos de acabado. Si se aplica sobre madera, se dará una imprimación tapaporos, se plastecerán las vetas y golpes, se lijará y se darán dos manos.
- Pintura al óleo: se aplicará una imprimación, se plastecerán los golpes y se darán dos manos de acabado.

- Pintura al esmalte: se aplicará una imprimación. Si se da sobre yeso cemento o madera se plastecerá, se dará una mano de fondo y una de acabado. Si se aplica sobre superficie metálica llevará dos manos de acabado.
- Barniz: se dará una mano de fondo de barniz diluido, se lijará y se darán dos manos de acabado.

Control, criterios de aceptación y rechazo y verificaciones en el edificio terminado

El envase de las pinturas llevará una etiqueta con las instrucciones de uso, capacidad del envase, caducidad y sello del fabricante.
Se identificarán las pinturas y barnices que llevarán marca AENOR, de lo contrario se harán ensayos de determinación de tiempo de secado, de la materia fija y volátil y de la adherencia, viscosidad, poder cubriente, densidad, peso específico, resistencia a inmersión, plegado, y espesor de pintura sobre el material ferromagnético.
Se comprobará el soporte, su humedad, que no tenga restos de polvo, grasa, eflorescencias, óxido, moho...que esté liso y no tenga asperezas o desconchados. Se comprobará la correcta aplicación de la capa de preparación, mano de fondo, imprimación y plastecido. Se comprobará el acabado, la uniformidad, continuidad y número de capas, que haya una buena adherencia al soporte y entre capas, que tenga un buen aspecto final, sin desconchados, bolsas, cuarteamientos...que sea del color indicado, y que no se haga un secado artificial.

Criterios de medición y valoración

En caso de que en el presupuesto del proyecto o el contrato de obra no se especifiquen otros criterios, se adoptarán las siguientes pautas de medición y valoración:
Se medirá la superficie ejecutada, deduciendo huecos mayores de 2 m2.

Condiciones de conservación y mantenimiento

Se exponen a continuación las condiciones básicas y generales de conservación y mantenimiento. En el preceptivo "Libro del Edificio", a redactar tras la finalización de la obra, se incluirá mayor detalle de las mismas.
Evitar los golpes, rozamientos y humedades. La limpieza se realizará con productos adecuados al tipo de pintura aplicada.
Cada 3 años se revisará el estado general y en su caso se optará por el repintado o reposición de la misma.

2.13.2 SUELOS

Según lo dispuesto en el Código Técnico de la Edificación, el suelo debe cumplir las condiciones siguientes:
a) no presentará imperfecciones o irregularidades que supongan una diferencia de nivel de más de 6 mm;
b) los desniveles que no excedan de 50 mm se resolverán con una pendiente que no exceda el 25%;
c) en zonas interiores para circulación de personas, el suelo no presentará perforaciones o huecos por los que pueda introducirse una esfera de 15 mm de diámetro.
En zonas de circulación no se podrá disponer un escalón aislado, ni dos consecutivos.
Excepto en edificios de *uso Residencial Vivienda,* la distancia entre el plano de una puerta de acceso a un edificio y el escalón más próximo a ella será mayor que 1200 mm y que la anchura de la hoja.
d) en el caso de suelos flotantes, se cuidará que el material aislante cubra toda la superficie del forjado y no se vea interrumpida su continuidad y evitando también los contactos rígidos con los paramentos perimetrales.

CERÁMICOS

Descripción

Revestimientos de suelos y escaleras en interiores y exteriores con baldosas cerámicas o mosaico cerámico de vidrio.

Materiales

- Baldosas:

Pueden ser gres esmaltado, porcelánico o rústico, baldosín catalán, barro cocido o azulejo. Estarán exentas de grietas o manchas y dispondrán de marcado CE según norma armonizada UNE-EN 14411.

- Mosaico:

De piezas cerámicas de gres o esmaltadas, o de baldosines de vidrio.

- Bases:

Entre el soporte y el embaldosado se colocará una base de arena, que puede llevar un conglomerante hidráulico, o una base de mortero pobre, para regularizar, nivelar, rellenar y desolidarizar, o base de mortero armado para repartir cargas. En vez de base también se puede colocar una película de polietileno, fieltro luminoso o esterilla especial.

- Material de agarre:

Puede aplicarse una capa gruesa de mortero tradicional, o una capa de regularización y sobre ella una capa fina de adhesivos cementosos o hidráulicos o adhesivos de resinas de reacción. Las características del mortero se diseñarán en función del tipo de soporte y el espesor de la capa según las recomendaciones publicadas por AFAM y del fabricante.
Las mezclas preparadas, envasadas o a granel llevarán el nombre del fabricante, la cantidad de agua a añadir para obtener las resistencias deseadas y dispondrán de garantía documental del cumplimiento del marcado CE y deberán cumplir las condiciones indicadas en las normas armonizadas UNE-EN 998-2 para morteros de albañilería o la UNE-EN 12004 para adhesivos.
Los adhesivos llevarán impreso en su embalaje, además de la especificación del propio marcado CE y el tipo y clase de adhesivo, las instrucciones de uso que al menos determinarán la proporción de mezcla, tiempo de maduración, vida útil, modo de aplicación, tiempo abierto, tiempo hasta rejuntado y hasta permitir el tráfico y ámbito de aplicación.

- Material de rejuntado:

Lechada de cemento Portland o mortero de juntas.
Las características higrotérmicas de los materiales contemplados en el proyecto son:

terial	nductividad térmica /mK)	nsidad /m³)	ctor de resistencia al por de agua
queta o baldosa cerámica	00	00	
queta o baldosa de gres	00	00	

Las características de los materiales puestos en obra, tendrán las prestaciones señaladas anteriormente o superiores, de otro modo, habrán de ser autorizados previamente por la dirección facultativa.
Para más detalle se tendrá en cuenta lo especificado en el Catálogo de Elementos Constructivos del Código Técnico de la Edificación.

Puesta en obra

La superficie a revestir estará limpia, sin deformaciones, rugosa y ligeramente húmeda si el recibido se va a hacer con mortero y seca (humedad máxima del 3 %) si se hace con pasta adhesiva. Sobre superficies de hormigón es necesario esperar entre 40 y 60 días después del hormigonado. Si es necesario se picará la superficie o se le aplicará una imprimación para aumentar la adherencia y se aplicarán productos especiales para endurecer superficies disgregables.
Durante la puesta en obra se evitarán corrientes de aire, el soleamiento directo y la temperatura será de entre 5 y 30 ºC.
Si el recibido se realiza con mortero, se espolvoreará cemento con el mortero todavía fresco antes de colocar las baldosas que estarán ligeramente húmedas. El rejuntado se hará 24 h. después de la colocación, con lechada de cemento si las juntas tienen una anchura menor de 3 mm y con mortero de cemento con arena muy fina si la anchura es mayor. La anchura mínima de las juntas será de 1,5 mm. También podrán emplearse morteros específicos de juntas en cuyo caso se a tenderá a lo dispuesto por el fabricante.
Si se va a utilizar adhesivo, la humedad del soporte será como máximo del 3 %. El adhesivo se colocará en cantidad según las indicaciones del fabricante y se asentarán las baldosas sobre ella en el periodo de tiempo abierto del adhesivo.
Se respetarán las juntas estructurales del edificio y se rellenarán con junta prefabricada, con fijación de metal inoxidable y fuelle elástico de neopreno o material elástico y fondo de junta compresible. En el encuentro con elementos verticales o entre pavimentos diferentes se dejarán juntas constructivas. Se dejarán juntas de dilatación en cuadrículas de 5 x 5 m en exterior y 9 x 9 m. en interior.

Control, criterios de aceptación y rechazo y verificaciones en el edificio terminado

El constructor facilitará documento de identificación de las baldosas e información de sus características técnicas, tendrán marca AENOR y en usos exigentes o cuando la dirección de obra lo disponga se les harán ensayos de características dimensionales, resistencia a flexión, a manchas después de la abrasión, pérdida de brillo, resistencia al rayado, deslizamiento a la helada y resistencia química. En el embalaje se indicará el nombre del fabricante y el tipo de baldosa.
El control de recepción del cemento será acorde a lo especificado en el anejo IV del RC-16: a) control de la documentación: albarán, etiquetado, declaración de prestaciones del marcado CE si lo tuviera o certificación de cumplimiento de requisitos reglamentarios firmado por persona física del fabricante si no contara con marcado CE y distintivos de calidad si los tuviere. b) inspección visual y c) en caso que lo exigiera el responsable de la recepción, ensayos de identificación o complementarios según anejo VIII del RC-16.
En aguas no potables sin experiencias previas se realizarán ensayos de exponente de hidrógeno pH, sustancias disueltas, sulfatos SO3, ión Cloro Cl-, hidratos de carbono y sustancias orgánicas solubles en éter, según EHE-08.
Se comprobará la identificación, tipo, tamaño y distintivos de las arenas pudiendo realizar ensayos de materia orgánica, granulometría y finos que pasan por el tamiz 0,08 según EHE-08 si no disponen de sello de garantía. En cualquier caso, el árido dispondrá de marcado CE.
De los morteros preparados en obra se comprobará el tipo, dosificación y se realizarán ensayos de resistencia mecánica y consistencia con Cono de Abrams. Los morteros envasados o a granel se comprobará el marcado CE, el tipo y distintivos de calidad.
En el caso de utilizar adhesivos se requerirá marcado CE y en su caso los distintivos de calidad que disponga.
Las tolerancias máximas admisibles serán:

- Planeidad entre baldosas adyacentes: +-1 mm.
- Desviación máxima: +- 4 mm. por 2 m.
- Alienación de juntas de colocación: +- 2 mm. por 1 m.
- Desnivel horizontalidad: 0,5 %.

Criterios de medición y valoración

En caso de que en el presupuesto del proyecto o el contrato de obra no se especifiquen otros criterios, se adoptarán las siguientes pautas de medición y valoración:
Se medirá la superficie ejecutada, deduciendo huecos mayores de 0,5 m2.

Condiciones de conservación y mantenimiento

Se exponen a continuación las condiciones básicas y generales de conservación y mantenimiento. En el preceptivo "Libro del Edificio", a redactar tras la finalización de la obra, se incluirá mayor detalle de las mismas.
Regularmente se realizará una limpieza con agua y detergente adecuado.
Periódicamente se comprobará que no hay piezas fisuradas, rotas o desprendidas en cuyo caso es necesario avisar a un técnico cualificado.
El material de rejuntado se revisará y renovará si fuera necesario cada 5 años. En este trabajo se empleará lechada de cemento blanco o material específico para el rejuntado.

MADERA

FLOTANTE

Descripción
Tablas o tablillas en uno o varios estratos apoyadas sobre fieltro o espuma, y unidas entre sí con cola o grapas metálicas y machihembrado perimetral.
Materiales
- Tablas:

Macizas, de madera frondosa o resinosa, tratadas contra el ataque de hongos e insectos. Tendrán bordes vivos, cantos cepillados y no tendrán defectos como grietas, acebolladuras...
Puede estar compuesta por varias capas de madera en cuyo caso llevarán las mismas a contraveta.
Los laminados dispondrán de marcado CE según la norma armonizada UNE-EN 14041, declarando expresamente la clase y la subclase de reacción al fuego, el contenido de pentaclorofenol (si es aplicable), la emisión de formaldehído (si es aplicable), la estanquidad al agua, el deslizamiento, el comportamiento eléctrico (si es aplicable), la conductividad térmica (si es aplicable).
Los contrachapados de madera irán acompañados de la declaración de conformidad con el marcado CE según la norma armonizada UNE-EN 14342, declarando expresamente la reacción al fuego, emisión de formaldehído y pentaclorofenol, conductividad térmica, durabilidad biológica, resistencia a la rotura y comportamiento al deslizamiento.

- Rodapié:

Macizas, de madera frondosa o resinosa, tratadas contra el ataque de hongos e insectos, y con dos hendiduras en toda la longitud de la cara no vista. También pueden ser aglomerados chapados en madera natural o laminados.

- Aislamiento:

Térmico o acústico, de poliestireno extrusionado o expandido, de fibra de vidrio, lana de roca, espuma de polietileno..., colocado entre rastreles o entre tablas y rastrel.

- Adhesivos:

En dispersión acuosa de acetato de polivinilo, a base de resinas en solución con disolventes orgánicos o de reacción.
Puesta en obra
Antes de colocar el revestimiento, el local deberá estar terminado y acristalado y la superficie limpia y seca. La madera ha de estar suficientemente seca alrededor del 12 % de humedad en zonas de interior y 15 % en zonas de costa y el soporte ha de tener una humedad inferior al 3%. Se colocará el aislamiento de espuma de polietileno, de 3 mm. de espesor, en dirección perpendicular a la de las tablas que se colocarán dejando junta de dilatación por todo el perímetro. Se unirán unas tablas con otras mediante cola y utilizando la maza o el martillo limpiando el adhesivo rebosante con un paño húmedo o mediante grapa metálica.
El rodapié se colocará con clavos cuya cabeza quedará oculta rellenando con masilla el agujero. Los encuentros en esquina se harán a inglete y los empalmes a tope.
Los agujeros para instalaciones tendrán un diámetro 20 mm. mayor que el de la tubería que los atraviesa.
No se realizarán paños mayores de 5x5 m. sin realizar juntas de expansión.
Control, criterios de aceptación y rechazo y verificaciones en el edificio terminado
Se identificarán los materiales en la recepción, comprobando marcado CE en su caso. En caso de requerirlo la dirección facultativa, se realizarán ensayos a tablas y/o rodapié de dureza, peso específico y humedad.
Los pavimentos de madera natural irán acompañados de la declaración de conformidad con el marcado CE según la norma armonizada UNE-EN 14342, declarando expresamente la reacción al fuego, emisión de formaldehído y pentaclorofenol, conductividad térmica, durabilidad biológica, resistencia a la rotura y comportamiento al deslizamiento.
Se comprobará la ejecución del pavimento, la correcta colocación de tablas, tablillas, la planeidad, horizontalidad, separación entre pavimentos y paramentos, uniones, rodapié, etc.
Tolerancias máximas admisibles:
- Humedad del soporte: +- 0,5 %
- Humedad de la madera: +- 1,5 %
- Juntas entre tablas: 0,5 mm
- Planeidad: 4 mm por 2 m
- Horizontalidad: 0,5 %
- Dimensionales: 0,3 mm de grosor, +0,1 mm de anchura y -0,2mm de longitud, en tablillas. De 0,3 mm de grosor, 0,5 mm de anchura y +5mm de longitud en tablas.
- Diámetro de nudos: 2 mm
- La separación mínima admisible entre paramentos y pavimentos será de 6 mm y la máxima de 9 mm.
- Se aceptarán un máximo del 10 % de tablillas con nudo claro y defecto leve.

Criterios de medición y valoración
En caso de que en el presupuesto del proyecto o el contrato de obra no se especifiquen otros criterios, se adoptarán las siguientes pautas de medición y valoración:

Se medirá la superficie ejecutada deduciendo huecos.

Condiciones de conservación y mantenimiento

Se exponen a continuación las condiciones básicas y generales de conservación y mantenimiento. En el preceptivo "Libro del Edificio", a redactar tras la finalización de la obra, se incluirá mayor detalle de las mismas.

El pavimento de madera deberá permanecer en un ambiente con temperaturas comprendidas entre 18º/22º C y humedad entre 40/70% y se evitará la radiación directa del sol.

Se limpiarán con mopas o trapos secos a diario y se utilizarán ceras mensualmente.

El desprendimiento o desplazamiento de piezas, deterioro del barniz, aparición de humedades, insectos u hongos se pondrá en conocimiento de un técnico especialista.

El acuchillado, lijado, pulido y rebarnizado del pavimento se realizará cada 8 años, pudiendo oscilar esta fecha en función del uso y estado de conservación.

2.13.3 FALSOS TECHOS

CONTINUOS

Descripción

Techos suspendidos de escayola o cartón-yeso, sin juntas aparentes, colocados en el interior de edificios.

Materiales

El fabricante y/o suministrador deberá garantizar documentalmente el cumplimiento del marcado CE. Deberá indicar las condiciones de reacción y resistencia al fuego, emisión de amianto y formaldehído, fragilidad, resistencia a tracción por flexión, capacidad de soporte de carga, seguridad eléctrica, aislamiento y absorción acústica, conductividad térmica y durabilidad según lo señalado en la norma armonizada UNE-EN 13.964.

- Paneles:

Serán de escayola o cartón-yeso.

Placas con alma de yeso revestido con cartón por ambas caras y paneles formados por dos placas unidas mediante cola a un alma celular de lana de roca, fibra de vidrio o cartón. El yeso puede llevar aditivos hidrófugos, que aumenten la dureza, resistentes al fuego, etc. Su contenido de humedad será inferior al 10% en peso.

Deberán presentarse lisos, con caras planas, aristas y ángulos rectos, sin defectos como fisuras, abolladuras, asperezas y se cortarán sin dificultad.

Durante el transporte y almacenamiento estarán protegidas contra la intemperie y el fabricante las suministrará correctamente etiquetadas y dispondrán de marcado CE aportando la declaración de prestaciones conforme a dicho marcado y para paneles divisores de sectores de incendio o protectores de la estructura informe de ensayo inicial de tipo expedido por laboratorio notificado con valores de resistencia y reacción al fuego.

También pueden ser empleadas placas de yeso laminado reforzado con fibras en cuyo caso contarán con marcado CE según UNE-EN 15283-1+A1 especificando características mecánicas, comportamiento frente al fuego, propiedades acústicas, permeabilidad al vapor de agua, resistencia térmica, sustancias peligrosas, dimensiones y tolerancias y en su caso capacidad de absorción de agua, dureza superficial, cohesión del alma a alta temperatura y resistencia al impacto.

- Elementos de suspensión:

Podrán ser varillas de acero galvanizado, cañas y cuerdas de esparto y cáñamo revestidas de escayola, y perfiles de acero galvanizado o aluminio con espesor mínimo de anodizado de 10 micras.

- Elementos de fijación:

Para fijación a forjado se usarán clavos de acero galvanizado, tacos de material sintético, hembrilla roscada de acero galvanizado y pellada de escayola y fibras vegetales o sintéticas. Para fijación al falso techo se usarán alambre de acero recocido y galvanizado, y pellada de escayola y fibras vegetales o sintéticas.

Si se utilizan elementos de fijación mecánica como clavos, tornillos y grapas dispondrán de marcado CE según UNE-EN 14566+A1 definiendo características de reacción al fuego, resistencia a flexión y emisión de sustancias peligrosas.

- Relleno entre juntas:

Será de pasta de escayola y fibras vegetales o sintéticas. Se entregará la declaración de prestaciones del marcado CE según la norma armonizada UNE-EN 13279, declarando expresamente la fecha de fabricación, tiempo de principio de fraguado.

Las características higrotérmicas de los materiales contemplados en el proyecto son:

terial	nductividad térmica /mK)	nsidad /m³)	tor de resistencia al por de agua
cas de yeso o escayola	50	6	

Las características de los materiales puestos en obra, tendrán las prestaciones señaladas anteriormente o superiores, de otro modo, habrán de ser autorizados previamente por la dirección facultativa.

Para más detalle se tendrá en cuenta lo especificado en el Catálogo de Elementos Constructivos del Código Técnico de la Edificación.

Puesta en obra

Las placas de escayola podrán fijarse mediante varillas, que tendrán los ganchos cerrados en los extremos. El extremo superior se sujetará al

elemento de fijación y el inferior a la armadura de la placa con alambre de atado. Como mínimo se pondrán 3 fijaciones por cada m² no alineadas y uniformemente repartidas. En vez de varillas podrán colocarse cañas o cuerdas de esparto y cáñamo revestidas de escayola recibidas con pasta de escayola y fibras vegetales o sintéticas.
Las placas de cartón yeso se fijarán mediante una estructura metálica, simple o doble, compuesta por perfiles, fijados al forjado a tresbolillo o por medio de montantes. Si el forjado es de hormigón se usarán clavos de acero galvanizado, si son bloques de entrevigado se usaran tacos de material sintético y hembrilla roscada de acero galvanizado y si es de viguetas se usará abrazadera de chapa galvanizada.
Las planchas se colocarán con un contenido de humedad del 10 % de su peso. Quedarán separadas un mínimo de 5 mm. de los paramentos y se dejarán juntas de dilatación cada 10 m., formadas por un trozo de plancha recibida con pasta de escayola en un lado y el otro libre. Las juntas se rellenarán con pasta de escayola y fibras vegetales o sintéticas.
En caso de situar material aislante sobre las placas se cuidará de que este se disponga de manera continua. En el caso de instalar luminarias, estas no mermarán el aislamiento del falso techo. Se sellarán todas las juntas perimétricas y se cerrará el plenum especialmente en la separación con otras estancias.

Control, criterios de aceptación y rechazo y verificaciones en el edificio terminado

Se inspeccionarán todos los materiales empleados, placas de escayola, de yeso, perfiles, etc. comprobando su tipo, material, dimensiones, espesores, características, protección y acabados. Llevarán distintivos AENOR, EWAA EURAS u otro certificado de calidad reconocido. Si la dirección facultativa lo ordena se harán ensayos de aspecto y dimensiones, planeidad, desviación angular, masa por unidad de superficie y humedad. A los yesos y escayolas de identificación, tipo, muestreo, agua combinada, índice de pureza, contenido de SO4Ca+1/2H2O, determinación del ph, finura de molido, resistencia a flexotracción, y trabajabilidad.
En aguas no potables sin experiencias previas se realizarán ensayos de exponente de hidrógeno pH, sustancias disueltas, sulfatos, ión cloruro, hidratos de carbono y sustancias orgánicas solubles en éter indicadas en el artículo 27 de la EHE-08.
No se admitirán errores de planeidad mayores de 4 mm. por 2 m.


Criterios de medición y valoración

En caso de que en el presupuesto del proyecto o el contrato de obra no se especifiquen otros criterios, se adoptarán las siguientes pautas de medición y valoración:
Se medirá la superficie ejecutada deduciendo huecos mayores de 0.5 m2.

Condiciones de conservación y mantenimiento

Se exponen a continuación las condiciones básicas y generales de conservación y mantenimiento. En el preceptivo "Libro del Edificio", a redactar tras la finalización de la obra, se incluirá mayor detalle de las mismas.
No se suspenderán objetos o mobiliario del mismo. En caso de necesitar colgar elementos pesados se anclarán al elemento resistente superior.
Permanecerá con un grado de humedad inferior al 70 % y alejado de salpicados de agua.
En el proceso de pintado se ha de tener en cuenta el empleo de pinturas compatibles con escayolas y yesos.
Cada 3 años se realizará una inspección visual para comprobar su estado general y la aparición de fisuras, desconchados, o desprendimientos.

En Tudela, Mayo de 2026.

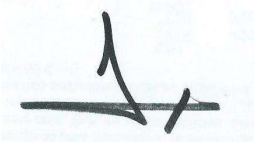

Fdo.: Javier Sanz Arellano.

mediciones y presupuesto

PRESUPUESTO Y MEDICIONES

Adecuación del MATADERO Municipal de Cortes para LOCALES Colecti

CÓDIGO	RESUMEN	UDS	LONGITUD	ANCHURA	ALTURA	PARCIALES	CANTIDAD	PRECIO	IMPORTE
	CAPÍTULO 01 DEMOLICIONES								
01.01	**m2 DEMOL.CUB.TEJA CERÁMICA CURVA**								
	Demolición de cubrición de teja cerámica curva, incluidos caballetes, limas, canalones, remates laterales, encuentros con paramentos, etc., por medios manuales y sin aprovechamiento del material desmontado, incluso limpieza y retirada de escombros a pie de carga, sin transporte al vertedero, y con p.p. de medios auxiliares y medidas de protección.								
		1	6,75	4,95		33,41			
		1	6,75	6,60		44,55			
		1	15,20	8,05		122,36			
		1	15,20	7,00		106,40			
		1	9,75	5,00		48,75			
							355,47	11,00	3.910,17
01.02	**m2 DEMOLICIÓN DE ENTABLADO DE MADERA**								
	Demolición del soporte de la cubrición, formada por entablado de madera o tablero de cañizo y yeso, sobre entramado de cerchas y correas de madera, sin incluir la demolición del entramado, por medios manuales i/limpieza y retirada de escombros a pie de carga, sin transporte al vertedero, y con p.p. de medios auxiliares, y medidas de protección colectivas.								
		1	6,10	4,15		25,32			
		1	6,10	6,00		36,60			
		1	13,85	7,35		101,80			
		1	13,85	6,30		87,26			
		1	9,75	4,30		41,93			
							292,91	12,00	3.514,92
01.03	**m DEMOLICIÓN ALEROS DE CUBIERTAS**								
	Demolición de aleros de cualquier tipo en cubiertas de hasta 0,40 m de vuelo, por medios manuales, i/limpieza y retirada de escombros a pie de carga, sin transporte al vertedero y con p.p. de medios auxiliares, Y medidas de protección colectivas.								
FACHADA PRINCIPAL		1	8,10			8,10			
		1	7,00			7,00			
		1	6,50			6,50			
LATERAL CALLEJON		1	6,75			6,75			
							28,35	28,00	793,80
01.04	**m2 DEMOL.TABIQUE L.MACIZO PANDER.**								
	Demolición de tabiques de ladrillo macizo colocado a panderete, por medios manuales, incluso limpieza y retirada de escombros a pie de carga, sin transporte al vertedero y con p.p. de medios auxiliares.								
ASEOS		2	2,70		3,00	16,20			
		1	2,22		2,00	4,44			
DESPACHOS		1	4,50		3,00	13,50			
							34,14	16,00	546,24
01.05	**m2 DEMOLICIÓN ALICATADOS A MANO**								
	Demolición de alicatados de plaquetas recibidos con pegamento, por medios manuales, incluso limpieza y retirada de escombros a pie de carga, sin transporte a vertedero o planta de reciclaje y con p.p. de medios auxiliares.								
ASEOS		1	2,75		1,40	3,85			
		2	2,20		1,40	6,16			
							10,01	18,00	180,18
01.06	**m3 APER.HUECOS >1m2 L.MAC.C/COMP.**								
	Apertura de huecos mayores de 1,00 m2, en fábricas de ladrillo macizo, con compresor, incluso limpieza y retirada de escombros a pie de carga, sin transporte al vertedero y con p.p. de medios auxiliares, sin medidas de protección colectivas.								
		1	0,35	0,35	2,20	0,27			
		1	0,20	0,35	2,20	0,15			
		1	1,00	0,35	2,20	0,77			
		1	1,05	0,35	0,90	0,33			

CÓDIGO	RESUMEN	UDS	LONGITUD	ANCHURA	ALTURA	PARCIALES	CANTIDAD	PRECIO	IMPORTE
							1,52	185,00	281,20
01.07	**m2 DEMOL.SOLERAS H.M.<20cm.C/COMP.**								
	Demolición de soleras de hormigón en masa, hasta 20 cm. de espesor, con compresor, incluso limpieza y retirada de escombros a pie de carga, sin transporte a vertedero y con p.p. de medios auxiliares, y medidas de protección colectivas.								
	PORCHE	1	30,00			30,00			
	CALLEJON LATERAL	1	6,40	2,90		18,56			
							48,56	24,00	1.165,44
01.08	**m2 DEMOLICIÓN FALSO TECHO CAÑIZO MANO**								
	Demolición de falsos techos continuos de cañizo o listoncillos, por medios manuales, incluso limpieza y retirada de escombros a pie de carga, sin transporte al vertedero y con p.p. de medios auxiliares.								
	ASEOS 1	1	6,10			6,10			
	ASEOS 2	1	8,02			8,02			
	DISTRIBUIDOR	1	4,03			4,03			
	DESPACHO 1	1	14,13			14,13			
	DESPACHO 2	1	12,96			12,96			
							45,24	11,00	497,64
01.09	**ud LEVANTADO AP.SANITARIOS**								
	Levantado de aparatos sanitarios y accesorios, por medios manuales excepto bañeras y duchas, incluso limpieza y retirada de escombros a pie de carga, sin transporte a vertedero y con p.p. de medios auxiliares.								
							4,00	15,00	60,00
01.10	**m2 LEVANT.CARP.EN MUROS A MANO**								
	Levantado de carpintería de cualquier tipo en muros, incluidos cercos, hojas y accesorios, por medios manuales, incluso limpieza y retirada de escombros a pie de carga, sin transporte a vertedero y con p.p. de medios auxiliares Y medidas de protección colectivas.								
	V-1	2	2,05	0,80		3,28			
	V-2	1	1,85	0,60		1,11			
	V-3	1	1,45	1,00		1,45			
	V-4	4	2,15	0,92		7,91			
	V-5	2	1,05	0,91		1,91			
	PUERTAS	5	0,80	2,10		8,40			
		1	2,05	2,35		4,82			
		1	2,05	2,48		5,08			
							33,96	12,00	407,52
01.11	**m2 PICADO ENFOS.CEM.VERT.C/MART.**								
	Picado de enfoscados de cemento en paramentos verticales, con martillo eléctrico, eliminándolos en su totalidad y dejando la fábrica soporte al descubierto, para su posterior revestimiento, incluso limpieza y retirada de escombros a pie de carga, sin transporte al vertedero y con p.p. de medios auxiliares, sin medidas de protección colectivas.								
	MUROS AMPLIACIÓN	1	6,40	3,60		23,04			
		1	6,40	2,60		16,64			
							39,68	10,00	396,80
01.12	**m2 DEMOLICIÓN F.T. DESMONTABLE PLACAS**								
	Demolición de falsos techos desmontables de escayola, fibra, madera, chapa o material similar, por medios manuales, apilado y traslado a pie de carga, incluso limpieza y retirada de escombros a pie de carga, sin transporte al vertedero y con p.p. de medios auxiliares.								
	SALA 2	1	75,80			75,80			
	SALA 4	1	21,68			21,68			
							97,48	9,00	877,32

CÓDIGO	RESUMEN	UDS	LONGITUD	ANCHURA	ALTURA	PARCIALES	CANTIDAD	PRECIO	IMPORTE
01.13	**m3 CARGA/TRAN.VERT.<10km.MAQ/CAM.**								
	Carga y transporte de escombros al vertedero, a una distancia menor de 10 km., considerando ida y vuelta, en contenedores o camion basculante pequeño, cargados con pala cargadora mini, incluso canon de vertedero, y medidas de protección colectivas.								
	S/M 1.01	1	355,47		0,10	35,55			
	S/M 1.02	1	292,91		0,10	29,29			
	S/M 1.03	1	28,35	0,35	0,10	0,99			
	S/M 1.04	1	34,14		0,08	2,73			
	S/M 1.05	1	10,01		0,03	0,30			
	S/M 1.06	1	1,52			1,52			
	S/M 1.07	1	48,56		0,15	7,28			
	S/M 1.08	1	45,24		0,06	2,71			
	S/M 1.09	1	0,50			0,50			
	S/M 1.10	1	33,96		0,06	2,04			
	S/M 1.11	1	39,68		0,03	1,19			
	S/M 1.12	1	97,48		0,03	2,92			
							87,02	24,00	2.088,48
	TOTAL CAPÍTULO 01 DEMOLICIONES.....								**14.719,71**

CÓDIGO	RESUMEN	UDS	LONGITUD	ANCHURA	ALTURA	PARCIALES	CANTIDAD	PRECIO	IMPORTE
	CAPÍTULO 02 MOVIMIENTO DE TIERRAS								
02.01	**m3 EXCAVACIÓN VACIADO A MÁQUINA TERRENOS COMPACTOS**								
	Excavación a cielo abierto, en terrenos compactos, por medios mecánicos, con extracción de tierras sobre camión y vertido en el interior de la obra a una distancia menor de 140 m. ida y vuelta del vaciado y con p.p. de medios auxiliares.								
	REBAJE CALLEJON	1	6,40	2,90	0,10	1,86			
							1,86	28,00	52,08
02.02	**m3 EXCAVACIÓN ZANJA A MÁQUINA TERRENO COMPACTO**								
	Excavación en zanjas, en terrenos compactos, por medios mecánicos, con extracción de tierras a los bordes, sin carga ni transporte al vertedero y con p.p. de medios auxiliares.								
	Z-1	1	2,95	0,60	0,60	1,06			
	SANEAMIENTO	1	10,00	0,30	0,40	1,20			
							2,26	31,00	70,06
02.03	**m3 TRANSPORTE VERTEDERO <10km. CARGA MECÁNICA**								
	Transporte de tierras al vertedero, a una distancia menor de 10 km, considerando ida y vuelta, con camión basculante cargado a máquina, canon de vertedero, y con p.p. de medios auxiliares, considerando también la carga.								
	S/M 2.01	1	1,86			1,86			
	S/M 2.02	1	2,26			2,26			
							4,12	30,00	123,60
02.04	**m2 ENCACHADO PIEDRA 40/80 e=20cm**								
	Encachado de piedra caliza 40/80 de 20 cm. de espesor en sub-base de solera, i/extendido y compactado con pisón.								
	CALLEJON LATERAL	1	6,10	2,90		17,69			
							17,69	12,00	212,28
	TOTAL CAPÍTULO 02 MOVIMIENTO DE TIERRAS								**458,02**

CÓDIGO	RESUMEN	UDS	LONGITUD	ANCHURA	ALTURA	PARCIALES	CANTIDAD	PRECIO	IMPORTE
	CAPÍTULO 03 ESTRUCTURA								
03.01	**m3 HORMIGÓN LIMPIEZA HM-20/P/20/I V. MANUAL**								
	Hormigón en masa HM-20/P/20/I, elaborado en central, para limpieza y nivelado de fondos de cimentación, incluso vertido por medios manuales y colocación. Según NTE-CSZ, EHE-08 y CTE-SE-C.								
	Z-1	1	2,95	0,60	0,10	0,18			
							0,18	135,00	24,30
03.02	**m3 HORMIGÓN ARMADO HA-25/P/40/IIa V.MANUAL**								
	Hormigón armado HA-25/P/40/IIa, elaborado en central, en relleno de zapatas y zanjas de cimentación, incluso armadura (40 kg/m³), vertido por medios manuales, vibrado y colocación. Según normas NTE-CSZ, EHE-08 y CTE-SE-C.								
	Z-1	1	2,95	0,60	0,50	0,89			
							0,89	250,00	222,50
03.03	**m3 HORMIGÓN ARMADO HA-25/P/20/I 2 CARAS 0,30 V.MANUAL**								
	Hormigón armado HA-25/P/20/I, elaborado en central, en muro de 30 cm de espesor, incluso armadura (70 kg/m³), encofrado y desencofrado con tablero aglomerado a dos caras, vertido por medios manuales, vibrado y colocado. Según normas NTE-CCM, EHE-08 y CTE-SE-C.								
	Z-1	1	2,95	0,30	0,70	0,62			
							0,62	650,00	403,00
03.04	**m3 APERTURA MECHINALES LADRILLO MACIZO C/MARTILLO**								
	Apertura de mechinales menores de 0,25 m2 en fábricas de ladrillo macizo, con martillo eléctrico, incluso limpieza y retirada de escombros a pie de carga, sin transporte al vertedero y con p.p. de medios auxiliares, sin medidas de protección colectivas.								
	NUEVAS CORREAS	11	0,15	0,10	0,20	0,03			
							0,03	6.000,00	180,00
03.05	**m3 MADERA LAMINADA EN VIGAS Y CORREAS**								
	Madera laminada de abeto sueco en correas de 10x18 cms., repartidas y colocadas, i/colocación de elementos de atado.								
		11	4,10	0,10	0,20	0,90			
							0,90	1.650,00	1.485,00
	TOTAL CAPÍTULO 03 ESTRUCTURA.....								**2.314,80**

CÓDIGO	RESUMEN	UDS	LONGITUD	ANCHURA	ALTURA	PARCIALES	CANTIDAD	PRECIO	IMPORTE
	CAPÍTULO 04 CUBIERTAS								
04.01	**m. ALERO CANEC.MADERA.TBLR.MAD.35 cm.**								
	Alero formado por canecillo de madera moldurado de 65x8x16 cm. separados 50 cm. y tabla de madera machihembrada de 2 cm. clavada al canecillo con un vuelo de 35 cm., incluso barnizado y recibido a fachadas, medios auxiliares. Medido en su longitud.								
	FACHADA PRINCIPAL	1	8,10			8,10			
		1	7,00			7,00			
		1	6,50			6,50			
							21,60	120,00	2.592,00
04.02	**ML SUSTITUCIÓN CORREA DE MADERA EN MAL ESTADO**								
	Sustitución puntual de vigueta de de hasta 300 centímetros cuadrados de sección, en forjado de cubierta, mediante la apertura de cajeados en muros, así como la retirada de los restos de la vigueta a sustituir cortando con motosierra, y la colocacion de la nueva vigueta de madera por otra similar de de pino Valsaín de calidad 3ª III-65 según norma Afnor, con un envejecimiento natural de un año, con entalladuras para apoyos.								
	PREVISIÓN	15	4,00			60,00			
							60,00	65,00	3.900,00
04.03	**m2 FALDÓN CUBIERTA HORMIGÓN ALIGERADO**								
	Formación de faldón de cubierta realizado con capa de hormigón aligerado con Arlita de 5 cm. de espesor sobre malla galvanizada tipo Nervometal clavada a maderos existentes, regleado y acabado fratasado fino. Medido en verdadera magnitud.								
		1	6,75	4,20		28,35			
		1	6,75	9,70		65,48			
		1	13,85	7,35		101,80			
		1	13,85	6,30		87,26			
		1	9,75	4,30		41,93			
							324,82	38,00	12.343,16
04.04	**m2 AISLAMIENTO TERMICO CUBIERTA XPS 10 CM.**								
	Aislamiento térmico en cubiertas inclinadas mediante placas rígidas machiembradas de poliestireno extruído, tipo Roofmate de 100 mm. de espesor, colocadas con fijaciones mecánicas tipo espigas sobre el tablero, i/p.p. de corte y colocación.								
		1	6,75	4,95		33,41			
		1	6,75	10,00		67,50			
		1	15,20	8,05		122,36			
		1	15,20	7,00		106,40			
		1	9,75	5,00		48,75			
							378,42	16,00	6.054,72
04.05	**m2 CUB.TEJA MIXTA ARENA ENVEJECIDA HDR S/ONDULINE**								
	Cubierta de teja cerámica mixta color arena envejecida de 40,6x28,2 cm. HDR (Hermanos Díaz Redondo, S.A.), fijada mediante la colocación de listones Onduline fijados al soporte por medio de clavos taco o clavos espiral sobre placa Onduline bajo teja 50, clavada a la estructura de cubierta, i/p.p. de piezas especiales, caballetes y limas, medios auxiliares y elementos de seguridad, s/NTE-QTT-11, medida en verdadera magnitud.								
		1	6,75	4,95		33,41			
		1	6,75	10,00		67,50			
		1	15,20	8,05		122,36			
		1	15,20	7,00		106,40			
		1	9,75	5,00		48,75			
							378,42	55,00	20.813,10
	TOTAL CAPÍTULO 04 CUBIERTAS								**45.702,98**

CÓDIGO	RESUMEN	UDS	LONGITUD	ANCHURA	ALTURA	PARCIALES	CANTIDAD	PRECIO	IMPORTE
	CAPÍTULO 05 ALBAÑILERIA								
05.01	**m2 F.BLOQ.TERMOARCILLA CERATRES 30x19x14**								
	Fábrica de bloques de termoarcilla Ceratres de 30x19x14 cm. de baja densidad, para ejecución de muros cerramiento, constituidos por mezcla de arcilla, esferas de poliestireno expandido y otros materiales granulares, para revestir, recibidos con mortero de cemento CEM II/B-M 32,5 N y arena de río M-10, i/p.p. de formación de dinteles (hormigón y armaduras, según normativa), jambas y ejecución de encuentros, roturas, replanteo, nivelación, aplomado, limpieza y medios auxiliares, s/NTE-FFB-6 y CTE-SE-F, medida deduciendo huecos superiores a 1 m2.								
	CIERRE HUECOS	2		0,80	2,10	3,36			
							3,36	37,00	124,32
05.02	**m2 F.BLOQ.TERMOARCILLA CERATRES 30x19x29**								
	Fábrica de bloques de termoarcilla Ceratres de 30x19x29 cm. de baja densidad, para ejecución de muros autoportantes o cerramiento, constituidos por mezcla de arcilla, esferas de poliestireno expandido y otros materiales granulares, para revestir, recibidos con mortero de cemento CEM II/B-M 32,5 N y arena de río M-10, i/p.p. de formación de dinteles (hormigón y armaduras, según normativa), jambas y ejecución de encuentros, roturas, replanteo, nivelación, aplomado, limpieza y medios auxiliares, s/NTE-FFB-6 y CTE-SE-F, medida deduciendo huecos superiores a 1 m2.								
	CIERRE HUECOS	1	1,10		2,10	2,31			
		1	1,40		2,10	2,94			
		1	2,05		1,70	3,49			
		1	1,85		2,40	4,44			
		1	2,05		2,35	4,82			
		1	0,75		2,10	1,58			
		1	0,40		0,60	0,24			
		1	1,05		0,80	0,84			
	FACHADA AMPLIACION	1	2,95		3,00	8,85			
							29,51	53,00	1.564,03
05.03	**m2 TRASDOSADOS AUTOPORTANTE e=85mm/400(15+70)**								
	Trasdosado autoportante formado por montantes separados 400 mm y canales de perfiles de chapa de acero galvanizado de 70 mm, atornillado por la cara externa una placa de yeso laminado de 15 mm de espesor con un ancho total de 85 mm, sin aislamiento. I/p.p. de tratamiento de huecos, paso de instalaciones, tornillería, pastas de agarre y juntas, cintas para juntas, anclajes para suelo y techo, limpieza y medios auxiliares. Totalmente terminado y listo para imprimar y pintar o decorar. Según NTE-PTP, UNE 102040 IN y ATEDY. Medido deduciendo los huecos de superficie mayor de 2 m2.								
	Sala Grupo Montaña	1	6,10		5,10	31,11			
		1	4,50		4,35	19,58			
		1	2,95		2,95	8,70			
		1	6,10		2,35	14,34			
	Sala Grupo Teatro	1	10,95		4,00	43,80			
	Sala Alcohólicos A.	1	13,80		4,40	60,72			
		1	5,45		5,40	29,43			
	Sala Familiares A.A.	1	5,45		2,90	15,81			
		1	3,90		2,90	11,31			
							234,80	30,00	7.044,00
05.04	**m2 AISLAMIENTO P/TRASDOSADO AUTOPORTANTE C/PANEL MW e=80 mm**								
	Aislamiento entre montantes en trasdosado autoportante de placas de yeso laminado (no incluidas en este precio), formado por panel de lana mineral natural (LMN), no revestido, suministrado en rollos, de 80 mm de espesor, según UNE-EN 13162, resistencia térmica 2,7 (m²K)/W, conductividad térmica 0,037 W/(mK), Euroclase A1 de reacción al fuego.								
							234,80	18,00	4.226,40
05.05	**m2 TABICÓN LHD 25x12x8 cm.**								
	Tabicón de ladrillo hueco doble de 25x12x8 cm. recibido con mortero de cemento CEM II/B-P 32,5 N y arena de río 1/6, i/p.p. de replanteo, aplomado y recibido de cercos, roturas, humedecido de las piezas, limpieza y medios auxiliares, s/NTE-PTL y NBE-FL-90, medido deduciendo huecos superiores a 2 m2.								
	ASEOS	1	3,50		2,80	9,80			

CÓDIGO	RESUMEN	UDS	LONGITUD	ANCHURA	ALTURA	PARCIALES	CANTIDAD	PRECIO	IMPORTE
		-1	0,90		2,10	-1,89			
		1	1,30		2,80	3,64			
							21,00	22,00	462,00
05.06	**m2 ENFOSC. MAESTR.-FRATAS. 1/3 VER.**								
	Enfoscado maestreado y fratasado con mortero de cemento CEM II/A-P 32,5 R y arena de río 1/3 (M-160) en paramentos verticales de 20 mm. de espesor, i/regleado, sacado de aristas y rincones con maestras cada 3 m. y andamiaje, s/NTE-RPE-7, medido deduciendo huecos.								
	S/M 4.01	2	3,36			6,72			
	S/M 4.02	2	29,51			59,02			
	S/M 4.03	2	21,00			42,00			
	MUROS AMPLIACIÓN	1	6,40		3,60	23,04			
		1	6,40		2,60	16,64			
							147,42	18,00	2.653,56
05.07	**m2 RECIBIDO CERCOS EN MUR.EXT.A REVEST.**								
	Recibido de cercos o precercos de cualquier material en muro de cerramiento exterior para revestir, utilizando mortero de cemento CEM II/B-P 32,5 N y arena de río tipo M-10, totalmente colocado y aplomado. Incluso material auxiliar, limpieza y medios auxiliares. Según RC-03. Medida la superficie realmente ejecutada.								
	V-1	2	2,05		0,80	3,28			
	V-2	2	0,73		0,60	0,88			
	V-3	2	1,45		1,00	2,90			
	V-4	4	2,15		0,92	7,91			
	PB-1	1	2,05		2,48	5,08			
	CRM	1	3,63		2,88	10,45			
							30,50	18,00	549,00
05.08	**m2 SOLERA HA-25, 15cm ARMADO #15x15x6**								
	Solera de hormigón de 15 cm. de espesor, realizada con hormigón HA-25 N/mm2, Tmáx.20 mm., elaborado en obra, i/vertido, colocación y armado con mallazo 15x15x6, p.p. de juntas, aserrado de las mismas y fratasado. Según NTE-RSS y EHE-08.								
	PORCHE	1	30,00			30,00			
	DESPACHOS	1	14,00			14,00			
		1	13,00			13,00			
	ASEOS-DISTRIB	1	6,70	2,90		19,43			
	CALLEJON	1	6,10	2,90		17,69			
							94,12	25,00	2.353,00
05.09	**m2 AISLAMIENTO HORIZ.SOLERA EN CONTACTO CON TERRENO C/PLACAS XPS-50**								
	Aislamiento térmico horizontal de soleras en contacto con el terreno formado por placas rígidas de poliestireno extruido, de superficie lisa y mecanizado lateral a media madera, de 600x1250 mm y 50 mm de espesor, resistencia a compresión >= 500 kPa, resistencia térmica 1,45 (m²K)/W, conductividad térmica 0,034 W/(mK), colocado en la base de la solera, cubierto con un film de polietileno de 0,2 mm de espesor, preparado para recibir una solera de mortero u hormigón (no incluida en este precio).								
	GRUPO ATALAYA	1	45,87			45,87			
	DISTRIBUIDOR	1	8,72			8,72			
	ASEOS	1	9,60			9,60			
	SALA A.A.	1	75,80			75,80			
	SALA FAMILIARES	1	21,85			21,85			
	SALA GRUPO TEATRO	1	73,43			73,43			
	ALMACEN	1	13,81			13,81			
							249,08	9,00	2.241,72
05.10	**m2 FALSO TECHO YESO LAMINADO LISO N-13**								
	Falso techo formado por una placa de yeso laminado de 13 mm de espesor, colocada sobre una estructura oculta de acero galvanizado, formada por perfiles T/C de 47 mm cada 40 cm y perfilería U de 34x31x34 mm, i/replanteo auxiliar, accesorios de fijación, nivelación y repaso de juntas con cinta y pasta, montaje y desmontaje de andamios, terminado s/NTE-RTC, medido deduciendo huecos superiores a 2 m2.								
	ASEO 1	1	4,44			4,44			

CÓDIGO	RESUMEN	UDS	LONGITUD	ANCHURA	ALTURA	PARCIALES	CANTIDAD	PRECIO	IMPORTE
		-1	0,90		2,10	-1,89			
	DISTRIBUIDOR	1	8,72			8,72			
	SALA FAMILIARES	1	21,85			21,85			
							40,16	29,00	1.164,64
05.11	**m2 F.T. EDIF.INDUSTRIAL PANEL L.V. + PVC 1200x600x40**								
	Falso techo con prestaciones térmicas y de corrección acústica para edificación industrial, a base de paneles rígidos de lana de vidrio de 1200x600 mm y 40 mm de espesor, recubiertos en su cara vista con un film de PVC de color blanco y en su cara oculta con un velo de vidrio de refuerzo, instalado en horizontal con perfilería industrial de acero galvanizado, i/p.p. de perfiles primarios, secundarios y remate, piezas de cuelgue, accesorios de fijación, andamiaje, instalado s/NTE-RTP, medido descontando huecos superiores a 2 m2. Clase de reacción al fuego B-s3,d0.								
	SALA A.A.	1	73,43			73,43			
	SALA TEATRO	1	75,80			75,80			
							149,23	35,00	5.223,05
05.12	**m2 GUARNECIDO Y ENLUCIDO YESO HORIZONTAL**								
	Guarnecido con yeso negro y enlucido de yeso blanco sin maestrear en paramentos horizontales de 15 mm. de espesor, incluso formación de rincones y colocación de andamios, s/NTE-RPG, medido deduciendo huecos superiores a 2 m2.								
	TECHOS ENTRE MADEROS								
	PORCHE	1	30,00			30,00			
	GRUPO ATALAYA	1	46,00			46,00			
							76,00	14,00	1.064,00
05.13	**UD REPARACIÓN DE GRIETAS FACHADA Y DESCONCHADOS**								
	Partida alzada para arreglo y reparación de pequeñas grietas y desconchones en fachadas, incluso retirada de cableados innecesarios y soportes de los mismos, ordenando y redistribuyendo los mismos en la medida de lo posible.								
							1,00	750,00	750,00
05.14	**UD REPARACIÓN DE GRIETAS Y DESPERFECTOS PAREDES INT.**								
	Partida alzada para arreglo y reparación de pequeñas grietas, desconchones y desperfectos en paredes interiores.								
							1,00	750,00	750,00
05.15	**UD TAPADO CON HORMIGON DE SUMIDEROS Y ARQUETAS SUELOS**								
	Partida para el levante de tapas de arquetas y sumideros en suelos de salas 1 y 2, tapando los huecos con solera de hormigón fratasada manualmente lista para pintar.								
							6,00	60,00	360,00
05.16	**UD AYUDAS DE ALBAÑILERIA A OFICIOS**								
	Ayuda de albañilería a instalaciones incluyendo mano de obra en carga y descarga, materiales, apertura y tapado de rozas, recibidos, limpieza, remates y medios auxiliares.								
							1,00	1.750,00	1.750,00
	TOTAL CAPÍTULO 05 ALBAÑILERIA.....								**32.279,72**

CÓDIGO	RESUMEN	UDS	LONGITUD	ANCHURA	ALTURA	PARCIALES	CANTIDAD	PRECIO	IMPORTE
	CAPÍTULO 06 SOLADOS - APLACADOS								
06.01	**m2 RECRECIDO 7 cm. MORTERO M-5 c/FIBRAS**								
	Recrecido y nivelado del soporte de pavimentos con mortero de cemento CEM II/A-P 32,5R y arena de río (M-5) de 7 cm. de espesor medio, armado con fibras de polipropileno antifisuras Sat Fils (Satecma) maestreado y fratasado medido en superficie realimente ejecutada.								
	SALA A.A.	1	75,80			75,80			
	SALA FAMILIARES	1	21,85			21,85			
	SALA GRUPO TEATRO	1	73,43			73,43			
	ALMACEN	1	13,81			13,81			
							184,89	21,00	3.882,69
06.02	**m2 SOL.GRES PORCEL. PIEDRA 30x60cm.**								
	Solado de gres porcelánico piedra todo en masa (Bla- s/UNE-EN-67), en baldosas de 30x60 cm., en colores cream, moka, white y antrazit, recibido con mortero de cemento, i/rejuntado con mortero tapajuntas CG2 s/EN-13888 Texjunt Borada blanco y limpieza, s/NTE-RSR-2, medido en superficie realmente ejecutada. (Precio compra = 35 €/m2)								
	SALA A.A.	1	74,17			74,17			
	SALA FAMILIARES	1	20,88			20,88			
	SALA GRUPO TEATRO	1	72,50			72,50			
	ALMACEN	1	13,81			13,81			
	PORCHE	1	30,00			30,00			
	ASEOS	1	4,44			4,44			
		1	5,15			5,15			
	DISTRIBUIDOR	1	8,72			8,72			
	SALA ATALAYA	1	45,87			45,87			
							275,54	60,00	16.532,40
06.03	**m2 ALICATADO PORCELÁNICO TÉCNICO RECTIFICADO 30x60cm PULIDO**								
	Alicatado con azulejo de gres porcelánico rectificado pulido de 30x60 cm. (Bla-Al s/UNE-EN-14411), recibido con adhesivo expecial para placas de yeso laminado y piezas grandes y pesadas C2TES1 s/EN-12004 ibersec tile flexible, i/p.p. de cortes, ingletes, piezas especiales, i/rejuntado con mortero tapajuntas CG2 s/EN-13888 ibersec junta color y limpieza, s/NTE-RPA, medido en superficie realmente ejecutada. (Precio compra = 40 €/m2)								
	ASEOS	4	3,50		2,10	29,40			
		4	1,30		2,10	10,92			
		2	1,50		2,10	6,30			
		-4	0,90		2,10	-7,56			
							39,06	62,00	2.421,72
06.04	**M. RODAPIE DM LACADO 7X1**								
	Rodapié de aglomerado DM lacado estandarizado de 7x1 cm., pegado en paramentos, s/NTE-RSR-27, medido en su longitud.								
	DISTRIBUIDOR	2	3,10			6,20			
		2	2,70			5,40			
	SALA ATALAYA	4	6,08			24,32			
		2	2,95			5,90			
		2	4,50			9,00			
	SALA ALCOHOLICOS	2	13,75			27,50			
		2	5,45			10,90			
		2	5,40			10,80			
		2	3,90			7,80			
	SALA TEATRO	2	10,95			21,90			
		2	6,60			13,20			
		2	3,48			6,96			
		2	4,00			8,00			
							157,88	9,00	1.420,92

CÓDIGO	RESUMEN	UDS	LONGITUD	ANCHURA	ALTURA	PARCIALES	CANTIDAD	PRECIO	IMPORTE
06.05	**m2 CHAPADO PIEDRA CALIZA CAMPASPERO 4 cm**								
	Chapado de piedra caliza campaspero de diferentes formatos y 4 cm. de espesor, en textura natural, recibida con mortero de cemento CEM II/B-P 32,5 N y arena de río M-10, rejuntado con lechada de cemento blanco BL 22,5 X y limpieza, s/NTE-RPC-8, medido deduciendo huecos.								
	ZOCALO FACHADA	1	3,00		0,75	2,25			
							2,25	190,00	427,50
	TOTAL CAPÍTULO 06 SOLADOS - APLACADOS								**24.685,23**

CÓDIGO	RESUMEN	UDS	LONGITUD	ANCHURA	ALTURA	PARCIALES	CANTIDAD	PRECIO	IMPORTE
	CAPÍTULO 07 FONTANERIA-SANEAMIENTO								
07.01	**u CONTADOR CHORRO MÚLTIPLE DN 25-1" EN ARMARIO**								
	Contador de agua de chorro múltiple clase B de 1", colocado en armario de acometida, conexionado al ramal de acometida y a la red de distribución interior, incluso instalación de dos válvulas de esfera de 1", grifo de prueba, válvula de retención y demás material auxiliar, montado y funcionando, incluso timbrado del contador por el la Delegación Industria, y sin incluir la acometida, ni la red interior. s/CTE-HS-4.								
							1,00	340,00	340,00
07.02	**m TUBERÍA POLIETILENO DN25 mm 1"**								
	Tubería de polietileno sanitario, de 25 mm (1") de diámetro nominal, de alta densidad y para 1 MPa de presión máxima, UNE-EN-12201, colocada en instalaciones para agua fría y caliente, con p.p. de piezas especiales de polipropileno, instalada y funcionando, en ramales de longitud superior a 3 m, y sin protección superficial. s/CTE-HS-4.								
							11,00	6,80	74,80
07.03	**u INST. AGUA FRÍA FREGADERO**								
	Instalación de fontanería para un FREGADERO, realizada con tuberías de polietileno para la red de agua fría, y con tuberías de PVC serie B, UNE-EN-1453, para la red de desagües, con los diámetros necesarios, con sifón individual de PVC, incluso con p.p. de conexiones a la red general, terminada, y sin aparatos sanitarios. s/CTE-HS-4/5.								
							2,00	115,00	230,00
07.04	**u INST.AGUA F.ASEO C/LAV+INOD.**								
	Instalación de fontanería para un aseo, dotado de lavabo e inodoro, realizada con tuberías de polipropileno, UNE-EN-ISO-15874, para la red de agua fría, y con tuberías de PVC serie B, UNE-EN-1453, para la red de desagües, con los diámetros necesarios para cada punto de servicio, con sifones individuales para los aparatos, incluso con p.p. de bajante de PVC de 110 mm. y manguetón para enlace al inodoro, terminada, y sin aparatos sanitarios. Las tomas de agua y los desagües, se entregan con tapones. s/CTE-HS-4/5.								
							2,00	220,00	440,00
07.05	**u LAVABO 1 SENO 80x49 BLANCO G.MEZCL.**								
	Lavabo de porcelana vitrificada blanco, mural, de 80x49 cm., de 1 seno, colocado mediante anclajes de fijación a la pared, con grifería mezcladora de caño central, con aireador, incluso válvula de desagüe de 32 mm., llaves de escuadra de 1/2" cromadas, y latiguillos flexibles de 20 cm. y de 1/2", instalado y funcionando.								
							2,00	480,00	960,00
07.06	**ud INOD. T.BAJO COMPL.mod. MERIDIAN**								
	Inodoro de porcelana vitrificada color blanco, de tanque bajo serie media (MERIDIAN), colocado mediante tacos y tornillos al solado, incluso sellado con silicona, y compuesto por: taza, tanque bajo de doble descarga, y tapa y aro de Supralit con caida amortiguada, con bisagras de acero, instalado, incluso con llave de escuadra de 1/2" cromada y latiguillo flexible de 20 cm. y de 1/2", funcionando.								
							2,00	360,00	720,00
07.07	**u URINARIO MURAL G.TEMPORIZADOR BLANCO**								
	Urinario mural de porcelana vitrificada blanco, colocado mediante anclajes de fijación a la pared, y dotado de tapón de limpieza y manguito, instalado con grifo temporizador para urinarios, incluso enlace de 1/2" y llave de escuadra de 1/2" cromada, funcionando. (El sifón está incluido en las instalaciones de desagüe).								
							1,00	395,00	395,00
07.08	**m TUBO PVC LISO MULTICAPA ENCOLADO 110mm**								
	Colector de saneamiento enterrado de PVC liso multicapa con un diámetro 110 mm encolado. Colocado en zanja, sobre una cama de arena de río de 10 cm debidamente compactada y nivelada, relleno lateralmente y superiormente hasta 10 cm por encima de la generatriz con la misma arena; compactando ésta hasta los riñones. Con p.p. de medios auxiliares y sin incluir la excavación ni el tapado posterior de las zanjas, s/ CTE-HS-5.								
							1,00	20,00	20,00

CÓDIGO	RESUMEN	UDS	LONGITUD	ANCHURA	ALTURA	PARCIALES	CANTIDAD	PRECIO	IMPORTE
07.09	**m TUBO PVC P.COMPACTA JUNTA ELÁSTICA SN4 C.TEJA 160mm**								
	Colector de saneamiento enterrado de PVC de pared compacta de color teja y rigidez 4 kN/m2; con un diámetro 160 mm y de unión por junta elástica. Colocado en zanja, sobre una cama de arena de río de 10 cm debidamente compactada y nivelada, relleno lateralmente y superiormente hasta 10 cm por encima de la generatriz con la misma arena; compactando ésta hasta los riñones. Con p.p. de medios auxiliares y sin incluir la excavación ni el tapado posterior de las zanjas, s/ CTE-HS-5.								
							10,00	30,00	300,00
07.10	**ud DESAGÜE C/SIFÓN FUNDIC. 75 mm.**								
	Suministro y colocación de desagüe individual de fundición, consistente en la colocación de un sifón curvo de fundición, de 75 mm. de diámetro de salida con registro lateral e inferior, incluso conexión de éste mediante tubería de fundición de 75 mm. de diámetro, hasta el punto de desagüe existente, instalado y con p.p. de juntas en las uniones. s/CTE-HS-5.								
							1,00	60,00	60,00
	TOTAL CAPÍTULO 07 FONTANERIA-SANEAMIENTO.....								**3.539,80**

CÓDIGO	RESUMEN	UDS	LONGITUD	ANCHURA	ALTURA	PARCIALES	CANTIDAD	PRECIO	IMPORTE
	CAPÍTULO 08 ELECTRICIDAD								
	SUBCAPÍTULO 08.01 Cuadro eléctrico								
08.01.01	**ud Cuadro eléctrico superficie 54 módulos**								
	Caja de distribución Schneider Electric PrismaSeT superficie 3 filas 54 módulos puerta ciega IP40 LVSXL318 Código Saltoki: 8260556503 Tipo de producto: caja de distribución Marca: Schneider Electric Modelo: PrismaSeT Número de artículo Schneider Electric: LVSXL318 Código EAN: 3606481099853 Descripción en albaranes: SCH ENVOLVENTE SUPERFICIE 3F 54 MOD C/PUERTA PLENA LVSXL318 número de módulos (18mm): 54 número de filas: 3 tipo de montaje: superficie material de carcasa: plástico grado de protección (IP): IP40 tipo de cubierta: puerta tapa/puerta transparente: no anchura: 426 mm altura: 600 mm profundidad: 145 mm Se incluye el trabajo de colgado del cuadro en la pared y los materiales y ayuda de albañilería. Se incluye el pequeño cableado interno del cuadro. Se incluyen las pruebas eléctricas del cuadro. Se incluye el diseño de la distribución de los componentes en el cuadro cumpliendo con el unifilar de proyecto. Totalmente montado con su aparamenta y probado mecanicamente.						1,00	369,36	369,36
08.01.02	**ud Mag/Bip. 10A**								
	Interruptor automático magnetotérmico terciario Schneider Electric iK60N C10 1P+N 6kA A9K17610 Código Saltoki: 7500510510 Instalación, cableado, y prueba del aparato. Pequeño material incluido. Cableado interno cuadro incluido.								
	Alumbrado	1				1,00			
	Reserva	1				1,00			
	Ventilación	1				1,00			
							3,00	23,78	71,34
08.01.03	**ud Mag/Bip. 16A**								
	Interruptor automático magnetotérmico terciario Schneider Electric iK60N C16 1P+N 6kA A9K17616 Código Saltoki: 7500510516 Instalación, cableado, y prueba del aparato. Pequeño material incluido. Cableado interno cuadro incluido.								
	Enchufes	1				1,00			
	Split Familiares	1				1,00			
	Split Alcoholicos	1				1,00			
	Split Teatro	1				1,00			
	Split Montaña	1				1,00			
	Reserva	1				1,00			
	Nevera	1				1,00			
	Lavaplatos	1				1,00			
	Termo	1				1,00			
							9,00	24,22	217,98

CÓDIGO	RESUMEN	UDS	LONGITUD	ANCHURA	ALTURA	PARCIALES	CANTIDAD	PRECIO	IMPORTE
08.01.04	**ud Mag/Bip. 25A**								
	Interruptor automático magnetotérmico terciario Schneider Electric iK60N C25 1P+N 6 A9K17625 Código Saltoki: 7500510525								
	Instalación, cableado, y prueba del aparato. Pequeño material incluido. Cableado interno cuadro incluido.								
	Vitroceramica y horno	1				1,00			
							1,00	36,28	36,28
08.01.05	**ud Diferen./Bipo. AC 40A 30mA**								
	Interruptor diferencial Schneider Electric A9R60240 40A 2P 30mA clase AC Acti 9 iIDK Código Saltoki: 7500505222								
	Instalación, cableado, y prueba del aparato. Pequeño material incluido. Cableado interno cuadro incluido.								
							3,00	115,83	347,49
08.01.06	**ud Mag/Bip. 40A**								
	Interruptor automático magnetotérmico terciario Schneider Electric iK60N C40 1P+N 6 A9K24640 Código Saltoki: 7500510540								
	Instalación, cableado, y prueba del aparato. Pequeño material incluido. Cableado interno cuadro incluido.								
	IGA Interruptor General Automático	1				1,00			
							1,00	48,62	48,62
	TOTAL SUBCAPÍTULO 08.01 Cuadro eléctrico.....								**1.091,07**
	SUBCAPÍTULO 08.02 Derivacion individual								
08.02.01	**m Tubo dia. 40mm libre halógenos Cca**								
	Tubo corrugado para canalización de cables poliolefina DN40 libre de halógenos (LHA) resistencia 320N gris Código Saltoki: 6200020040								
	Tipo de producto: tubo corrugado para canalización de cables Número de artículo: 6200020040 Descripción en albaranes: ML TUBO CORRUGADO LHA M-40 320 NW GRIS diámetro nominal: 40 mm libre de halógenos (LHA): sí color: gris diámetro exterior: 40 mm diámetro interior: 31,2 mm con guía: no material: poliolefina instalación subterránea (solado): no versión ignífuga: no resistencia a la compresión a 28 días: 320 N								
	Totalmente instalado y probado. Pequeño material incluido.								
							25,00	4,58	114,50

CÓDIGO	RESUMEN	UDS	LONGITUD	ANCHURA	ALTURA	PARCIALES	CANTIDAD	PRECIO	IMPORTE
08.02.02	**m Conductor H07Z1-K(AS) Cca 16mm² varios colores**								
	Cable libre de halógenos (LHA) H07Z1-K(AS), 16mm2, clase 5 flexible								
	Color: elijase color según fase, neutro, o tierra.								
	Tipo de producto: conductor unipolar								
	Descripción en albaranes: ML CABLE LHA H07Z1-K(AS) 16MM FLEX								
	sección nominal del conductor: 16 mm²								
	tipo de cable: H07Z1-K(AS)								
	libre de halógenos (LHA): sí								
	material del conductor: cobre								
	tensión nominal U: 750 V								
	clase del conductor: clase 5 flexible								
	diámetro exterior: 7 mm								
	material recubrimiento exterior: copolímeros termoplásticos								
	apantallado: no								
	clase de reacción al fuego según EN 13501-6: Cca								
	Totalmente montado y conesionado.								
							25,00	5,47	136,75
	TOTAL SUBCAPÍTULO 08.02 Derivacion individual.....								**251,25**
	SUBCAPÍTULO 08.03 Cableado								
08.03.01	**m Conductor unipolar 1,5mm²**								
	Cable LHA H07Z1-K(AS), 1,5mm2 750V clase 5 flexible								
	sección nominal del conductor (mm²): 1,5 mm²								
	tipo de cable: H07Z1-K(AS)								
	libre de halógenos (LHA): sí								
	material del conductor: cobre								
	tensión nominal U (V): 750 V								
	clase del conductor: clase 5 flexible								
	material recubrimiento exterior: copolímeros termoplásticos								
	apantallado: no								
	clase de reacción al fuego según EN 13501-6: Cca								
	Totalmente instalado y probado, y pequeño material incluido. Se incluye el trabajo de pasado en tubo.								
	Alumbrado (F+N+TT)	3				75,00			
	Ventilación (F+N+TT)	3				75,00			
							150,00	0,37	55,50
08.03.02	**m Conductor unipolar 2,5mm²**								
	Cable LHA H07Z1-K(AS), 2,5mm2 750V clase 5 flexible								
	sección nominal del conductor (mm²): 2,5 mm²								
	tipo de cable: H07Z1-K(AS)								
	libre de halógenos (LHA): sí								
	material del conductor: cobre								
	tensión nominal U (V): 750 V								
	clase del conductor: clase 5 flexible								
	material recubrimiento exterior: copolímeros termoplásticos								
	apantallado: no								
	clase de reacción al fuego según EN 13501-6: Cca								
	Totalmente instalado y probado, y pequeño material incluido. Se incluye el trabajo de pasado en tubo.								
	Split Sala Familiares A.A. (F+N+TT)	3				75,00			
	Split Sala Alcoholicos Anonimos (F+N+TT)	3				75,00			
	Split Sala Grupo teatro (F+N+TT)	3				75,00			
	Split Grupo Montaña (F+N+TT)	3				75,00			
	Nevera (F+N+TT)	3				75,00			
	Enchufes (F+N+TT)	3				75,00			
	Reserva (F+N+TT)	3				75,00			
	Lavaplatos (F+N+TT)	3				75,00			
	Termo (F+N+TT)	3				75,00			

CÓDIGO	RESUMEN	UDS	LONGITUD	ANCHURA	ALTURA	PARCIALES	CANTIDAD	PRECIO	IMPORTE
							675,00	0,60	405,00
08.03.03	**m Conductor unipolar 6,0mm²**								
	Cable LHA H07Z1-K(AS), 6,0mm2 750V clase 5 flexible sección nominal del conductor (mm²): 6,0 mm² tipo de cable: H07Z1-K(AS) libre de halógenos (LHA): sí material del conductor: cobre tensión nominal U (V): 750 V clase del conductor: clase 5 flexible material recubrimiento exterior: copolímeros termoplásticos apantallado: no clase de reacción al fuego según EN 13501-6: Cca								
	Totalmente instalado y probado, y pequeño material incluido. Se incluye el trabajo de pasado en tubo.								
	Circuito horno y cocina (F+N+TT)	3	25,00			75,00			
							75,00	2,05	153,75
08.03.04	**m Tubo PVC enchufable 16mm**								
	Tubo PC-ABS para instalación de cables enchufable 10,7x16mm rigido libre de halógenos (LHA) gris Código Saltoki: 6201020016								
	Tipo de producto: tubo de plástico para instalación de cables Número de artículo: 6201020016 Descripción en albaranes: ML TUBO LH M-16 GRIS ENCHUFABLE RIGIDO								
	diámetro exterior: 16 mm diámetro interior: 10,7 mm conexión: enchufable libre de halógenos (LHA): sí color: gris resistencia a la flexión: rígido material: PC-ABS resistencia a la compresión a 28 días: 1.250 N grado de protección (IP): IP54								
	Cables pasados y cajas de conexión incluidas. Totalmente instalado y probado, y pequeño material incluido.								
	Conductor 1,5mm²/3	0,3333333333				50,00			
							50,00	2,35	117,50
08.03.05	**m Tubo PVC enchufable 20mm**								
	Tubo PC-ABS para instalación de cables enchufable 14,1x20mm rigido libre de halógenos (LHA) gris Código Saltoki: 6201020020								
	Tipo de producto: tubo de plástico para instalación de cables Número de artículo: 6201020020 Descripción en albaranes: ML TUBO LH M-20 GRIS ENCHUFABLE RIGIDO								
	diámetro exterior: 20 mm diámetro interior: 14,1 mm conexión: enchufable libre de halógenos (LHA): sí color: gris resistencia a la flexión: rígido material: PC-ABS resistencia a la compresión a 28 días: 1.250 N grado de protección (IP): IP54								
	Cables pasados y cajas de conexión incluidas. Totalmente instalado y probado, y pequeño material incluido.								
	Conductor 2,5mm²/3	0,3333333333				225,00			

CÓDIGO	RESUMEN	UDS	LONGITUD	ANCHURA	ALTURA	PARCIALES	CANTIDAD	PRECIO	IMPORTE
							225,00	2,90	652,50
08.03.06	**m Tubo PVC enchufable 25mm**								
	Tubo PC-ABS para instalación de cables enchufable 18,3x25mm rigido libre de halógenos (LHA) gris Código Saltoki: 6201020025								
	Tipo de producto: tubo de plástico para instalación de cables Número de artículo: 6201020025 Descripción en albaranes: ML TUBO LH M-25 GRIS ENCHUFABLE RIGIDO								
	diámetro exterior: 25 mm diámetro interior: 18,3 mm conexión: enchufable libre de halógenos (LHA): sí color: gris resistencia a la flexión: rígido material: PC-ABS resistencia a la compresión a 28 días: 1.250 N grado de protección (IP): IP54								
	Cables pasados y cajas de conexión incluidas. Totalmente instalado y probado, y pequeño material incluido.								
	Conductor 6,0mm²/3	0,33333333				0,33			
							50,00	4,01	200,50
	TOTAL SUBCAPÍTULO 08.03 Cableado.....								**1.584,75**
	SUBCAPÍTULO 08.04 Mecanismos: interruptores y enchufes								
08.04.01	**ud Conmutador superficie blanco 10A**								
	Conmutador Hager Berker Cubyko Monobloc superficie 10A tecla basculante blanco puro estanco (IP55) WNC001B Código Saltoki: 6515120001								
	Tipo de producto: conmutador Marca: Hager Modelo: Berker Cubyko Monobloc superficie Número de artículo Hager: WNC001B Código EAN: 3250617176019 Descripción en albaranes: HAG CUBYKO CONMUTADOR SUP BLN IP55 WNC001B BRK								
	color: blanco color del fabricante: blanco puro con iluminación: no composición: mecanismo completo con tapa/tecla y marco tipo de mando: tecla basculante intensidad de corriente nominal: 10 A apto para grado de protección (IP): IP55								
	Totalmente instalado y conexionado, pequeño material incluido.								
	Sala Familiares A.A.	1				1,00			
	Sala Alcoholicos Anonimos	2				2,00			
	Sala Grupo teatro	4				4,00			
	Grupo Montaña	2				2,00			
	Extractores	7				7,00			
	Luminaria exterior	1				1,00			
	Almacen	1				1,00			
	Extractores (no extractores Aseos, con iluminación estos)	7				7,00			
							25,00	14,30	357,50

CÓDIGO	RESUMEN	UDS	LONGITUD	ANCHURA	ALTURA	PARCIALES	CANTIDAD	PRECIO	IMPORTE
08.04.02	**ud Toma corriente supericie blanca 16A SCHUKO**								
	Toma de corriente horizontal y vertical Hager Berker Cubyko Monobloc superficie schuko con tapa basculante montaje en superficie estanco (IP55) blanco Código Saltoki: 6515120161								
	Tipo de producto: toma de corriente Marca: Hager Modelo: Berker Cubyko Monobloc superficie Número de artículo Hager: WNC161B Código EAN: 3250617176613 Descripción en albaranes: HAG CUBYKO TOMA SCHUKO 16A SUP BLN IP55 WNC161B BRK								
	modelo/forma: schuko color: blanco color del fabricante: blanco puro composición: mecanismo completo con tapa/tecla y marco número de elementos: 1 apto para grado de protección (IP): IP55 montaje en superficie: sí con tapa basculante: sí con protección para niños: no orientación de montaje: horizontal y vertical								
	Totalmente instalado y conexionado, pequeño material incluido.								
	Sala Familiares A.A.	3				3,00			
	Sala Alcoholicos Anonimos	11				11,00			
	Sala Grupo teatro	7				7,00			
	Grupo Montaña	6				6,00			
	Aseo 1	1				1,00			
	Aseo 2	1				1,00			
	Almacen	2				2,00			
	Distribuidor	2				2,00			
							33,00	18,85	622,05
08.04.03	**ud Detector movimiento empotrable techo**								
	Detector de movimiento Celer C2 techo empotrable Ø8/4m 360° blanco Código Saltoki: 7860020006								
	Tipo de producto: detector de movimiento completo Marca: Celer Número de artículo Celer: 7860020006 Descripción en albaranes: CELER DETECTOR MOVIMIENTO TECHO EMPOT. Ø8M/4 360° BLANCO C2								
	modelo/forma: detector de movimiento instalación: techo tipo de montaje: empotrable ángulo de escaneo: 360 ° altura óptima de montaje: 4 m máx. alcance lateral: 8 m máx. alcance frontal: 8 m control a distancia: no mín. tiempo de encendido: 10 s máx. ciclo de trabajo: 15 min valor de respuesta luminosidad: Entre 3 y 2000 lx grado de protección (IP): IP20 color: blanco color del fabricante: blanco diámetro de detección sobre suelo: 8 m								
	Totalmente montado, conexionado y probado. Taladro en falso techo e instalación en el mismo incluida.								
	Aseo 1	2				2,00			

CÓDIGO	RESUMEN	UDS	LONGITUD	ANCHURA	ALTURA	PARCIALES	CANTIDAD	PRECIO	IMPORTE
		-1	0,90		2,10	-1,89			
	Distribuidor	1				1,00			
							4,00	47,75	191,00

08.04.04 **ud Detector movimiento superficie**

Detector de movimiento Celer mural superficie Ø12/2,5m 180° blanco
Código Saltoki: 7860010015

Tipo de producto: detector de movimiento completo
Marca: Celer
Número de artículo Celer: 7860010015
Descripción en albaranes: CELER DETECTOR MOVIMIENTO PARED 12M/2,5 180º

modelo/forma: detector de movimiento
instalación: mural
tipo de montaje: superficie
ángulo de escaneo: 180 °
altura óptima de montaje: 2,5 m
máx. alcance lateral: 12 m
máx. alcance frontal: 12 m
control a distancia: no
mín. tiempo de encendido: 10 s
máx. ciclo de trabajo: 15 min
valor de respuesta luminosidad: Entre 3 y 2000 lx
grado de protección (IP): IP44
color: blanco
color del fabricante: blanco
diámetro de detección sobre suelo: 12 m

Totalmente montado y conexionado. Montaje en pared incluido.

Porche

0,00	35,70	0,00

TOTAL SUBCAPÍTULO 08.04 Mecanismos: interruptores y **1.170,55**

SUBCAPÍTULO 08.05 Toma tierra

08.05.01 **ud Seccionador tierra**

Caja industrial Cahors poliéster doble aislamiento transparente 160x110x65mm
Código Saltoki: 6807020805

Tipo de producto: caja industrial
Marca: Cahors
Número de artículo Cahors: 0236083
Código EAN: 8430028541872
Descripción en albaranes: CAH CAJA SECCIONAMIENTO A TIERRA CABLE HASTA 50 MM2
altura: 160 mm
anchura: 110 mm
profundidad: 65 mm
grado de protección (IP): IP66
resistencia al impacto (IK): IK09
doble aislamiento: sí
material: poliéster
con tapa: sí
con tapa transparente: sí

Montada, conexionada y probada. Pequeño material incluido.

1,00	29,26	29,26

CÓDIGO	RESUMEN	UDS	LONGITUD	ANCHURA	ALTURA	PARCIALES	CANTIDAD	PRECIO	IMPORTE
08.05.02	**ud Pica tierra**								
	Pica puesta a tierra para protección contra rayos 2000mm cobre Ø14,2mm Código Saltoki: 6400001020 Tipo de producto: pica puesta a tierra para protección contra rayos Número de artículo: 6400001020 Descripción en albaranes: PICA T.T.PCT 2ML 100MICRAS COBREADA 14,2MM longitud: 2.000 mm material: cobre diámetro: 14,2 mm Incluye grapa de tierra y conductor aislado hasta seccionador de tierra.						2,00	29,88	59,76
08.05.03	**ud Arqueta tierra**								
	ARQUETA TOMA TIERRA 200MM Código Saltoki: 6657530075 Tipo de producto: arqueta de registro puesta a tierra Número de artículo: 6657530075 Descripción en albaranes: ARQUETA TOMA TIERRA 200MM Totalmente instalada y montada en el suelo. Ayudas a la albañilería incluidas.						2,00	16,40	32,80
08.05.04	**m Línea tierra 16 mm²**								
	Cable libre de halógenos (LHA) H07Z1-K(AS), 16mm2 amarillo-verde, clase 5 flexible Código Saltoki: 6000650705 Tipo de producto: conductor unipolar Número de artículo: 6000650705 Descripción en albaranes: ML CABLE LHA H07Z1-K(AS) 16MM AM/VERDE FLEX sección nominal del conductor: 16 mm² tipo de cable: H07Z1-K(AS) color del conductor: amarillo-verde libre de halógenos (LHA): sí material del conductor: cobre tensión nominal U: 750 V clase del conductor: clase 5 flexible diámetro exterior: 7 mm material recubrimiento exterior: copolímeros termoplásticos apantallado: no clase de reacción al fuego según EN 13501-6: Cca Totalmente instalado y probado, y pequeño material incluido.						15,00	3,79	56,85

CÓDIGO	RESUMEN	UDS	LONGITUD	ANCHURA	ALTURA	PARCIALES	CANTIDAD	PRECIO	IMPORTE
08.05.05	**m Tubo PVC enchufable 16mm**								
	Tubo PC-ABS para instalación de cables enchufable 10,7x16mm rigido libre de halógenos (LHA) gris Código Saltoki: 6201020016 Tipo de producto: tubo de plástico para instalación de cables Número de artículo: 6201020016 Descripción en albaranes: ML TUBO LH M-16 GRIS ENCHUFABLE RIGIDO diámetro exterior: 16 mm diámetro interior: 10,7 mm conexión: enchufable libre de halógenos (LHA): sí color: gris resistencia a la flexión: rígido material: PC-ABS resistencia a la compresión a 28 días: 1.250 N grado de protección (IP): IP54 Cables pasados y cajas de conexión incluidas. Totalmente instalado y probado, y pequeño material incluido.								
							15,00	2,35	35,25
	TOTAL SUBCAPÍTULO 08.05 Toma tierra.....								**213,92**
	SUBCAPÍTULO 08.06 Iluminación								
08.06.01	**ud Downlight 3000K 18W falso techo**								
	Downlight LED Celer Neopanel redondo corte Ø210mm 18W 3000K 1900lm no dimable blanco Código Saltoki: 7100020215 Tipo de producto: downlight Marca: Celer Modelo: Neopanel Número de artículo Celer: 7100020215 Descripción en albaranes: CELER DOWNLIGHT NEOPANEL LED RED CORTE Ø210 18W 3000K BL modelo/forma: redondo tipo de lámpara: LED integrado potencia de la lámpara: 18 W temperatura de color: 3.000 K flujo lumínico: 1.900 lm color de la carcasa: blanco grado de protección (IP): IP20 casquillo: ninguno tipo de regulación: no dimable eficacia lumínica: 106 lm/W IRC índice de reproducción cromática: 80-89 (categoría 1B) con fuente de luz: sí apto para instalación exterior: no apto para montaje en superficie: no diámetro exterior: 224 mm diámetro de montaje: 210 mm tensión nominal: 230 V Totalmente montada, conexionada y probada.								
	Familiares	4				4,00			
	Alcoholicos	9				9,00			
	Teatro	8				8,00			
	Aseo 1	2				2,00			
	Aseo 2	1				1,00			
	Montaña	4				4,00			
	Almacen	2				2,00			
	Distribuidor	1				1,00			

CÓDIGO	RESUMEN	UDS	LONGITUD	ANCHURA	ALTURA	PARCIALES	CANTIDAD	PRECIO	IMPORTE
							31,00	17,93	555,83
08.06.02	**ud Luminaria emergencia**								
	Luminaria de emergencia Celer LED integrado 300lm 1h estanco (IP65) permanente/ no permanente Código Saltoki: 7200005004								
	Tipo de producto: luminaria de emergencia Marca: Celer Número de artículo Celer: 7200005004 Descripción en albaranes: CELER EMERGENCIA LED 300LM 1H IP65 NP/P								
	tipo de lámpara: LED integrado potencia de la lámpara: 4,8 W temperatura de color: 6.500 K flujo lumínico: 300 lm color de la carcasa: gris tipo de regulación: no dimable eficacia lumínica: 63 lm/W grado de protección (IP): IP65 autonomía: 1 h tipo de conexión: permanente/ no permanente altura: 98 mm longitud: 262 mm profundidad: 38 mm test automático: no tipo de montaje: montaje en superficie/empotrado								
	Totalmente montada, conexionada y probada.								
	Familiares	1				1,00			
	Alcoholicos	2				2,00			
	Teatro	2				2,00			
	Aseo 1	1				1,00			
	Aseo 2	1				1,00			
	Montaña	2				2,00			
	Almacen	1				1,00			
	Distribuidor	1				1,00			
	Porche	1				1,00			
							12,00	54,10	649,20

CÓDIGO	RESUMEN	UDS	LONGITUD	ANCHURA	ALTURA	PARCIALES	CANTIDAD	PRECIO	IMPORTE
08.06.03	**ud Luminaria exterior**								
	Luminaria adosada a techo Celer Pro LED integrado 10W 3000K 1000lm Ø175mm estanco (IP65) no dimable blanco/negro incluye aros intercambiables blanco/n Código Saltoki: 7150010011 Tipo de producto: luminaria adosada a techo Marca: Celer Modelo: Pro Número de artículo Celer: 7150010011 Descripción en albaranes: CELER PLAFON REDONDO PRO 10W IP65 3000K 1000LM BL&NG tipo de lámpara: LED integrado potencia de la lámpara: 10 W temperatura de color: 3.000 K flujo lumínico: 1.000 lm color de la carcasa: blanco/negro grado de protección (IP): IP65 casquillo: ninguno tipo de regulación: no dimable eficacia lumínica: 100 lm/W IRC índice de reproducción cromática: 80-89 (categoría 1B) apto para instalación exterior: sí forma: redondo número de lámparas: 1 con detector de movimiento: no diámetro: 175 mm info extra: incluye aros intercambiables blanco/negro Totalmente montada, conexionada y probada.								
	Porche	2				2,00			
							2,00	21,50	43,00
	TOTAL SUBCAPÍTULO 08.06 Iluminación								**1.248,03**
	TOTAL CAPÍTULO 08 ELECTRICIDAD								**5.559,57**

CÓDIGO	RESUMEN	UDS	LONGITUD	ANCHURA	ALTURA	PARCIALES	CANTIDAD	PRECIO	IMPORTE
	CAPÍTULO 09 CLIMATIZACIÓN								
09.01	**ud Conunto split 1x1 R32**								
	Kosner Gama Residencial conjunto split aire acondicionado pared R-32 KSTI 12N/35 NOVA EVO wifi Código Saltoki: 4000006712 Tipo de producto: conjunto split aire acondicionado Marca: Kosner Modelo: Gama Residencial KSTi NOVA EVO Número de artículo Kosner: 4000006712 Descripción en albaranes: SPLIT PARED INVERTER R32 KOSNER KSTI 12N/35 NOVA EVO WIFI Este producto es un kit compuesto de: UD EXTERIOR SPLIT PARED R32 KSTI 12N/35 NOVA EVO KOSNER 1 ud - UD EXTERIOR SPLIT PARED R32 KSTI 12N/35 NOVA EVO KOSNER Kosner Gama Residencial KSTi NOVA EVO unidad interior tipo pared R-32 wifi KSTI-12N/35 NOVA EVO 1 ud - Kosner Gama Residencial KSTi NOVA EVO unidad interior tipo pared R-32 wifi KSTI-12N/35 NOVA EVO modelo unidad interior: pared capacidad nominal refrigeración: 3.515 W capacidad nominal calorífica: 3.807 W consumo nominal refrigeración: 1.140 W consumo nominal calorífico: 1.080 W tipo de refrigerante: R-32 EER: 3,08 COP: 3,52 SEER eficiencia energética estacional: 7 clase eficiencia energética frío: A++ SCOP zona climática intermedia: 4,1 clase eficiencia energética calor: A+ voltaje de conexión: 220/240 V diámetro nominal tubería de gas: 3/8" diámetro tubería líquido: 1/4" máxima longitud tubería: 25 m máxima diferencia de altura: 10 m alto unidad interior: 297 mm ancho unidad interior: 802 mm profundo unidad interior: 189 mm alto unidad exterior: 495 mm ancho unidad exterior: 720 mm profundo unidad exterior: 270 mm info extra: wifi incluido Se incluye soporte de pared en L para unidad exterior. Se incluyen amortiguadores (50 kg) de conesión entre unidad y soporte en L. Conexionado eléctrico con maquina interior incluido (5x1,5) Conexionada a tuberías frigoríficas incluido. Cable de alimentación y protecciones eléctricas: incluidas en capítulo electricidad. Pequeño material incluido, totalmente montado y problado. Puesta en marcha por SAT fabricante incluida.								
	Sala Familiares A.A.	1				1,00			
							1,00	893,75	893,75

CÓDIGO	RESUMEN	UDS	LONGITUD	ANCHURA	ALTURA	PARCIALES	CANTIDAD	PRECIO	IMPORTE
09.02	**ud Conunto split 2x1 R32**								
	Kosner Gama Residencial KSTi NOVA EVO multisplit aire acondicionado pared R-32 KSTi NOVA 2X1 12+12								
	Código Saltoki: 4000006232								
	Tipo de producto: conjunto multisplit aire acondicionado								
	Marca: Kosner								
	Modelo: Gama Residencial KSTi NOVA EVO								
	Número de artículo Kosner: 4000006232								
	Descripción en albaranes: KIT MULTI SPLIT PARED 2X1 12+12 R32 KOSNER NOVA EVO								
	Este producto es un kit compuesto de:								
	Kosner Gama Residencial KSTi Multicombi NOVA EVO unidad exterior multisplit R-32 KSTI M2-18/50								
	1 ud - Kosner Gama Residencial KSTi Multicombi NOVA EVO unidad exterior multisplit R-32 KSTI M2-18/50								
	Kosner Gama Residencial KSTi NOVA EVO unidad interior tipo pared R-32 wifi KSTI-12N/35 NOVA EVO								
	2 ud - Kosner Gama Residencial KSTi NOVA EVO unidad interior tipo pared R-32 wifi KSTI-12N/35 NOVA EVO								
	modelo unidad interior: pared								
	número total de unidades interiores: 2								
	capacidad nominal refrigeración: 5.300 W								
	capacidad nominal calorífica: 5.570 W								
	consumo nominal refrigeración: 1.630 W								
	consumo nominal calorífico: 1.390 W								
	tipo de refrigerante: R-32								
	EER: 3,25								
	COP: 4,01								
	SEER eficiencia energética estacional: 6								
	clase eficiencia energética frío: A+								
	SCOP zona climática intermedia: 3,8								
	clase eficiencia energética calor: A								
	voltaje de conexión: 220/240 V								
	máxima longitud tubería: 25 m								
	máxima diferencia de altura: 15 m								
	alto unidad exterior: 554 mm								
	ancho unidad exterior: 800 mm								
	profundo unidad exterior: 333 mm								
	diámetro tubería líquido: 1/4"								
	diámetro nominal tubería de gas: 3/8"								
	info extra: wifi								
	Se incluye soporte de pared en L para unidad exterior.								
	Se incluyen amortiguadores (50 kg) de conesión entre unidad y soporte en L.								
	Conexionado eléctrico con maquina interior incluido (5x1,5)								
	Conexionada a tuberías frigoríficas incluido.								
	Cable de alimentación y protecciones eléctricas: incluidas en capítulo electricidad.								
	Pequeño material incluido, totalmente montado y problado. Puesta en marcha por SAT fabricante incluida.								
	Sala Alcoholicos Anonimos	1				1,00			
	Sala Grupo teatro	1				1,00			
	Grupo Montaña	1				1,00			
							3,00	1.850,00	5.550,00

CÓDIGO	RESUMEN	UDS	LONGITUD	ANCHURA	ALTURA	PARCIALES	CANTIDAD	PRECIO	IMPORTE
09.03	**ud Bomba condensados para split pared**								
	Bomba de condensados Mini EC-1 Ø6mm								
	Código Saltoki: 4251000006								
	Tipo de producto: bomba de condensados								
	Modelo: Mini								
	Número de artículo : 4251000006								
	Descripción en albaranes: BOMBA DE CONDENSADOS MINI SERIE EC-1								
	caudal máximo: 10 l/h								
	altura de impulsión máx.: 10 m								
	diámetro interior nominal: 6 mm								
	voltaje de conexión: 230 V								
	Se incluye tubería/manguera de desagüe y todos sus accesorios y soportación.								
	Conexionado eléctrico incluido.								
	Totalmente instalada, probada, pequeño material incluido.								
	Sala Familiares A.A.	1				1,00			
	Sala Alcoholicos Anonimos	2				2,00			
	Sala Grupo teatro	2				2,00			
	Grupo Montaña	2				2,00			
							7,00	165,85	1.160,95
09.04	**m Tubería frigorífica 1/4 - 3/8**								
	Tubo de cobre aislado doble 1/4" 3/8" UNE EN 12735-1 frío								
	Código Saltoki: 4200015002								
	Tipo de producto: tubo de cobre aislado								
	Número de artículo: 4200015002								
	Descripción en albaranes: ROLLO 20M TUBERIA DOBLE AISLADA FRIO 1/4-3/8								
	diámetro: 1/4"								
	número de tubos: 2								
	diámetro (métrica): 6,35 mm								
	diámetro tubo 2: 3/8"								
	diámetro tubo 2 (métrica): 9,52 mm								
	espesor del aislamiento: 9 mm								
	fabricado acorde a la norma: UNE EN 12735-1								
	info extra: frío								
	Medios de soportación incluidos.								
	Pequeño material incluido, totalmente montado y pruebas de presión y vacio incluidas.								
	Sala Familiares A.A.	1	25,00			25,00			
	Sala Alcoholicos Anonimos	2	10,00			20,00			
	Sala Grupo teatro	2	25,00			50,00			
	Grupo Montaña	2	20,00			40,00			
							135,00	11,43	1.543,05

CÓDIGO	RESUMEN	UDS	LONGITUD	ANCHURA	ALTURA	PARCIALES	CANTIDAD	PRECIO	IMPORTE
09.05	**m Cableado interconexión unidades int.-ext.**								
	Cable LHA RZ1-K(AS) 5G1,5mm 0,6/1kV clase 5 flexible verde Código Saltoki: 6040610501 Tipo de producto: cable de alimentación de baja tensión Número de artículo: 6040610501 Descripción en albaranes: ML CABLE LHA RZ1-K(AS) 5G1,5MM 0,6-1KV (ROLLO) sección nominal del conductor: 1,5 mm² número de hilos: 5 tipo de cable: RZ1-K(AS) color recubrimiento exterior: verde libre de halógenos (LHA): sí material del conductor: cobre conductor de tierra: sí tensión nominal U: 1 kV tensión nominal U0: 0,6 kV material recubrimiento exterior: poliolefina clase del conductor: clase 5 flexible clase de reacción al fuego según EN 13501-6: Cca apantallado: no armadura: no aislamiento del núcleo: XLPE diámetro exterior: 11,97 mm Totalmente montado, conexionado y probado. Pequeño material incluido. Material de soportación incluido.				0,5	67,50			
							67,50	3,61	243,68
09.06	**m Aislamiento extra tub frigorífi. esp. 20mm zonas paso y exterior**								
	Coquilla de caucho Rubaflex Solar Plus espesor 20mm Ø42mm (Ø1 1/4" tubo acero) Código Saltoki: 5407020142 Tipo de producto: aislamiento térmico para tubo Marca: Rubaflex Modelo: Solar Plus Número de artículo Rubaflex: 5407020142 Descripción en albaranes: ML COQUILLA SOLAR PLUS 20MM Ø42 espesor del aislamiento: 20 mm diámetro: 42 mm diámetro tubo plástico: 40 mm diámetro tubo cobre: 42 mm diámetro tubo acero: 1 1/4" material: caucho apto para ACS: sí apto para calefacción: sí apto para refrigeración: sí apto para aire acondicionado y ventilación: sí apto para solar: sí apto para uso industrial: sí apto para insonorización: no conductividad térmica lambda: 0,041 W/(m.K) resistencia difusión vapor de agua (µ): 3.000 Aislamiento para poner sobre las tuberías de refrigerante en las zonas comunes y en el exterior. Se ha de instalar este tipo de aislamiento con recubrimiento resistente a la radiación UV, aunque las tuberías estén en el interior. Este recubrimiento le otorga mayor durabilidad al conjunto. Se puede poner una coquilla que envuelva a las dos tuberías de refrigerante pre-aisladas, o una coquilla para cada tubería. Totalmente instalada, con soportación incluida, unión longitudinal coquila con pegamento incluida.								
	Split 1x1	1	5,00			5,00			
	Split 2x1	3	5,00			15,00			

CÓDIGO	RESUMEN	UDS	LONGITUD	ANCHURA	ALTURA	PARCIALES	CANTIDAD	PRECIO	IMPORTE
							20,00	19,17	383,40
09.07	**m Canaleta para el exterior 176 x 74 mm**								
	Legrand Fluidquint canal 176x74/2m PVC blanco 636382 Código Saltoki: 6249910100 Tipo de producto: canal Marca: Legrand Modelo: Fluidquint Número de artículo Legrand: 636382 Código EAN: 3245066363820 Descripción en albaranes: ML MOLDURA FACHADA 176X74 OMEGA anchura: 176 mm profundidad: 74 mm longitud: 2.000 mm color: blanco con tapa: no material: PVC aplicación: aire acondicionado y refrigeración Totalmente montada. Tapa, codos, Ts y accesorios incluidos. Pequeño material incluido.								
	Split 1x1	1	5,00			5,00			
	Split 2x1	3	5,00			15,00			
							20,00	52,40	1.048,00
	TOTAL CAPÍTULO 09 CLIMATIZACIÓN								**10.822,83**

CÓDIGO	RESUMEN	UDS	LONGITUD	ANCHURA	ALTURA	PARCIALES	CANTIDAD	PRECIO	IMPORTE
	CAPÍTULO 10 VENTILACIÓN								
10.01	**ud Extractor pared silencioso bajo consumo 200 m³/h**								
	Extractor de pared S&P SILENT-200 CHZ DESIGN-3C								
	Tipo de producto: Ventilador extractor axial silencioso de bajo consumo Modelo: SILENT-200 CHZ DESIGN-3C Marca: S&P (Soler & Palau) Tensión de alimentación: 230 V, 50 Hz Potencia nominal: 16 W Caudal de aire: aprox. 175 m³/h (descarga libre) Diámetro de conexión: 120 mm Nivel de ruido: 35 dB(A) (medido a 3 m en descarga libre) Velocidad del motor: ~2100 rpm Clase de aislamiento / protección: Clase II / IP45 (resistente a salpicaduras) Temperatura ambiente máxima: hasta 40 °C Peso: aprox. 0,88 kg Material carcasa: Plástico blanco								
	Se incluye el material para pasar un muro y la rejilla exterior, así como la compuerta antirretorno.								
	Se incluye conexionado con interruptor.								
	Trabajos de albañileria para el agujero en la pared incluidos. Se incluye el conexionado, y el pequeño material. Totalmente puesto en marcha.								
	Sala Familiares A.A.	1				1,00			
	Sala Alcoholicos Anonimos	2				2,00			
	Sala Grupo teatro	2				2,00			
	Grupo Montaña	2				2,00			
							7,00	198,36	1.388,52
10.02	**ud Extractor pared silencioso bajo consumo 100 m³/h**								
	Extractor de pared S&P SILENT-100 CRZ ECOWATT								
	Tipo de producto: Extractor de aire axial para pared de bajo consumo. Marca: S&P (Soler & Palau). Modelo: SILENT-100 CRZ ECOWATT. Tensión de alimentación: 230 V AC, 50–60 Hz. Caudal de aire: ~94–95 m³/h (flujo de aire máximo). Potencia nominal: aprox. 5 W (consumo muy bajo). Motor: Motor de corriente continua (DC brushless) de alto rendimiento con bajo consumo. Velocidad de giro: ~2100–2400 rpm (según fuente). Nivel sonoro: ~26,5 dB(A) (muy silencioso en operación). Diámetro del conducto: 100 mm. Clase de aislamiento & protección: Clase II, grado de protección IP45 (resistente a salpicaduras). Material de carcasa: Plástico resistente (generalmente ABS). Color: Blanco (varios acabados según versión). Peso y dimensiones: ~0,57–0,65 kg y dimensiones de carcasa estándar para 100 mm.								
	Se incluye el material para pasar un muro y la rejilla exterior, así como la compuerta antirretorno.								
	Se incluye conexionado con interruptor.								
	Trabajos de albañileria para el agujero en la pared incluidos. Se incluye el conexionado, y el pequeño material. Totalmente puesto en marcha.								
	Aseo 1	1				1,00			
	Aseo 2	1				1,00			
							2,00	165,89	331,78
	TOTAL CAPÍTULO 10 VENTILACIÓN								**1.720,30**

CÓDIGO	RESUMEN	UDS	LONGITUD	ANCHURA	ALTURA	PARCIALES	CANTIDAD	PRECIO	IMPORTE
	CAPÍTULO 11 CARPINTERIA DE TALLER								
11.01	**m2 VENTANA OSCILO PVC VEKA 70**								
	Carpintería de perfiles de PVC, tipo Veka Serie 70, en color estandard, 5 cámaras, con refuerzos interiores de acero galvanizado, en ventanas oscilobatientes de 1 o 2 hojas, compuesta por cerco, hoja y herrajes bicromatados de colgar y de seguridad, instalada sobre precerco de aluminio y ajustada, incluso con p.p. de medios auxiliares. S/NTE-FCP-2. Acristalada con vidrio doble 6BE/18 Argón/4. Todo ello según detalle en plano de carpinterias.								
	V-1	2	2,05		0,80	3,28			
	V-2	2	0,73		0,60	0,88			
	V-3	2	1,45		1,00	2,90			
	V-4	4	2,15		0,92	7,91			
	PB-1	1	2,05		2,48	5,08			
							20,05	510,00	10.225,50
11.02	**m2 CANCELA ACERO MACIZO**								
	Cancela formada por cerco y bastidor de hoja con pletinas de acero de 40.4 mm. y barras a 45º con la misma pletina; patillas para recibido, herrajes de colgar y seguridad, cerradura y manivela a dos caras, elaborada en taller con dos manos de imprimación antioxidante y una de esmalte, ajuste y fijación en obra. Todo ello según detalle en documentación gráfica adjunta.								
	CRM	1		3,63	2,88	10,45			
							10,45	230,00	2.403,50
11.03	**m2 PUERTA CORREDERA CHAPA + VIDRIOS**								
	Puerta de entrada de seguridad de una hoja CORREDERA sobre guia vista Kleim de 105x210 formada por bastidor de hoja con tubos huecos de acero laminado en frío de 60x40x2 mm. y doble chapa de acero con cuatro ventanas cuadradas de 30x30 acristaladas con vidrio laminado 6+6; junquillos atornillados de 20x20x1,5, patillas para recibido, herrajes de colgar y seguridad, cerradura y manivela a dos caras, elaborada en taller, ajuste y fijación en obra, instalada.								
	PC	1		1,05	2,10	2,21			
							2,21	315,00	696,15
	TOTAL CAPÍTULO 11 CARPINTERIA DE TALLER.....								**13.325,15**

CÓDIGO	RESUMEN	UDS	LONGITUD	ANCHURA	ALTURA	PARCIALES	CANTIDAD	PRECIO	IMPORTE
	CAPÍTULO 12 CARPINTERIA DE MADERA								
12.01	**ud P.P. ABATIBLE 80 MACIZA DM LACADO LISA**								
	Puerta de paso ciega normalizada, serie MEDIA, con hoja de tablero aglomerado DM lacado de 80 cm de paso, lisa maciza , con precerco de pino de 70x50 mm., tapajuntas LISOS de DM lacado en ambas caras, y herrajes de colgar y de cierre en acero inoxidable mate, montada, incluso p.p. de medios auxiliares.								
	PP-1	4				4,00			
							4,00	425,00	1.700,00
12.02	**ud P.P. ABATIBLE 90 MACIZA DM LACADO LISA**								
	Puerta de paso ciega normalizada, serie MEDIA, con hoja de tablero aglomerado DM lacado de 90 cm de paso, lisa maciza , con precerco de pino de 70x50 mm., tapajuntas LISOS de DM lacado en ambas caras, y herrajes de colgar y de cierre en acero inoxidable mate, con cerradura de seguridad, montada, incluso p.p. de medios auxiliares.								
	PP-2	3				3,00			
							3,00	475,00	1.425,00
12.03	**m2 RESTAURACIÓN PUERTA MADERA PINO MELIS**								
	Restauración de carpintería de madera de la portalada de acceso, comprendiendo el decapado de su armazón y la sustitución del entarimado existente en espiga diagonal por otro similar con bordes biselados de madera curada o antigua, con ensambles similares a los originales, recuperación de pequeños volúmenes perdidos con masilla especial de madera adherida con adhesivo, tapado de fendas, grietas y agujeros con resina epoxi-madera, lijado general, y sustitución de herrajes de cierre y seguridad.								
	PER	1	3,84	3,09		11,87			
							11,87	155,00	1.839,85
	TOTAL CAPÍTULO 12 CARPINTERIA DE MADERA.....								**4.964,85**

CÓDIGO	RESUMEN	UDS	LONGITUD	ANCHURA	ALTURA	PARCIALES	CANTIDAD	PRECIO	IMPORTE
	CAPÍTULO 13 PINTURA								
13.01	**m2 PINTURA PLÁSTICA SATINADA**								
	Pintura plástica vinílica satinada medio tipo Ibersat industrial de 1ª calidad, aplicada con rodillo, en paramentos verticales y horizontales de fachada, i/limpieza de superficie, mano de imprimación y acabado con dos manos, según NTE-RPP-24. Incluso p.p. de andamiajes o plataforma elevadora.								
	FACHADA PRINCIPAL	1	13,25		3,40	45,05			
		1	13,25		1,25	16,56			
	PORCHE	2	6,08		5,00	60,80			
		2	4,60		5,00	46,00			
	FACHADA LATERAL PATIO	1	21,00		3,00	63,00			
	FACHADA LATERAL DERECHO	1	6,40		2,50	16,00			
		1	14,50		4,50	65,25			
							312,66	8,60	2.688,88
13.02	**m2 P.PL.LISA MATE LAV.TONOS PASTEL**								
	Pintura plástica lisa mate lavable tonos pastel, sobre paramentos horizontales y verticales, dos manos, incluso mano de imprimación y plastecido.								
	PAREDES:								
	GRUPO ATALAYA	2	6,10		4,30	52,46			
		2	4,50		4,30	38,70			
		2	6,10		2,90	35,38			
		2	2,95		2,90	17,11			
	DISTRIBUIDOR	2	3,10		3,00	18,60			
		2	3,05		3,00	18,30			
	ASEOS	4	3,50		1,00	14,00			
		2	2,70		1,00	5,40			
	SALA TEATRO	2	11,00		3,00	66,00			
		2	6,70		3,00	40,20			
	ALMACEN	2	3,48		3,00	20,88			
		2	3,97		3,00	23,82			
	SALA ALCOHOLICOS	2	13,80		3,70	102,12			
		2	5,45		3,70	40,33			
	SALA FAMILIARES	2	5,50		3,00	33,00			
		2	4,00		3,00	24,00			
	TECHOS:								
		1	30,00			30,00			
		1	46,00			46,00			
		1	8,72			8,72			
		1	4,44			4,44			
		1	5,15			5,15			
		1	22,00			22,00			
							666,61	5,40	3.599,69
13.03	**m2 LASUR MATE TRANSPARENTE F./ACAB. EXT./INT.**								
	Lasurado de todo tipo superficies de madera (ventanas, puertas, estructuras, celosias, mobiliario, vigas) de maderas blandas, medias y duras con lasur microporoso, satinado, transparente coloreado en base agua para exterior con alta resistencia a intemperie, rayos U.V, hongos y azulado de la madera. Aplicando 1 mano de imprimación de fondo + 2 manos de acabado.								
	CORREAS	11	4,10	0,60		27,06			
	PER	2		3,84	3,09	23,73			
	ALEROS	1	21,60	0,35		7,56			
							58,35	36,00	2.100,60
	TOTAL CAPÍTULO 13 PINTURA								**8.389,17**

CÓDIGO	RESUMEN	UDS	LONGITUD	ANCHURA	ALTURA	PARCIALES	CANTIDAD	PRECIO	IMPORTE
	CAPÍTULO 14 CONTROL DE CALIDAD								
14.01	**PARTIDA PARA CONTROL DE CALIDAD SEGUN PLAN ADJUNTO**	**ud**							
							1,00	350,00	350,00
	TOTAL CAPÍTULO 14 CONTROL DE CALIDAD.....								**350,00**

CÓDIGO	RESUMEN	UDS	LONGITUD	ANCHURA	ALTURA	PARCIALES	CANTIDAD	PRECIO	IMPORTE
	CAPÍTULO 15 GESTION DE RESIDUOS								
15.01	**ud GESTION DE RESIDUOS SEGUN ESTUDO ADJUNTO**								
							1,00	333,18	333,18
	TOTAL CAPÍTULO 15 GESTION DE RESIDUOS.....								**333,18**

CÓDIGO	RESUMEN	UDS	LONGITUD	ANCHURA	ALTURA	PARCIALES	CANTIDAD	PRECIO	IMPORTE
	CAPÍTULO 16 SEGURIDAD Y SALUD								
16.01	**UD Conjunto de medidas de Seguridad y Salud según Estudio**								
							1,00	750,00	750,00
	TOTAL CAPÍTULO 16 SEGURIDAD Y SALUD								**750,00**
	TOTAL								**169.915,31**

RESUMEN DE PRESUPUESTO

Adecuación del MATADERO Municipal de Cortes para LOCALES Colecti


CAPITULO	RESUMEN	IMPORTE	%
1	DEMOLICIONES	14.719,71	8,66
2	MOVIMIENTO DE TIERRAS	458,02	0,27
3	ESTRUCTURA	2.314,80	1,36
4	CUBIERTAS	45.702,98	26,90
5	ALBAÑILERIA	32.279,72	19,00
6	SOLADOS - APLACADOS	24.685,23	14,53
7	FONTANERIA-SANEAMIENTO	3.539,80	2,08
8	ELECTRICIDAD	5.559,57	3,27
9	CLIMATIZACIÓN	10.822,83	6,37
10	VENTILACIÓN	1.720,30	1,01
11	CARPINTERIA DE TALLER	13.325,15	7,84
12	CARPINTERIA DE MADERA	4.964,85	2,92
13	PINTURA	8.389,17	4,94
14	CONTROL DE CALIDAD	350,00	0,21
15	GESTION DE RESIDUOS	333,18	0,20
16	SEGURIDAD Y SALUD	750,00	0,44
	TOTAL EJECUCIÓN MATERIAL	**169.915,31**	
	10,00 % Gastos generales	16.991,53	
	5,00 % Beneficio industrial	8.495,77	
	SUMA DE G.G. y B.I.	25.487,30	
	21,00 % I.V.A.	41.034,55	
	TOTAL PRESUPUESTO CONTRATA	**236.437,16**	
	TOTAL PRESUPUESTO GENERAL	**236.437,16**	

Asciende el presupuesto general a la expresada cantidad de DOSCIENTAS TREINTA Y SEIS MIL CUATROCIENTAS TREINTA Y SIETE con DIECISEIS CÉNTIMOS

Cortes, a Junio de 2026.

La propiedad **La dirección facultativa**

documentación gráfica

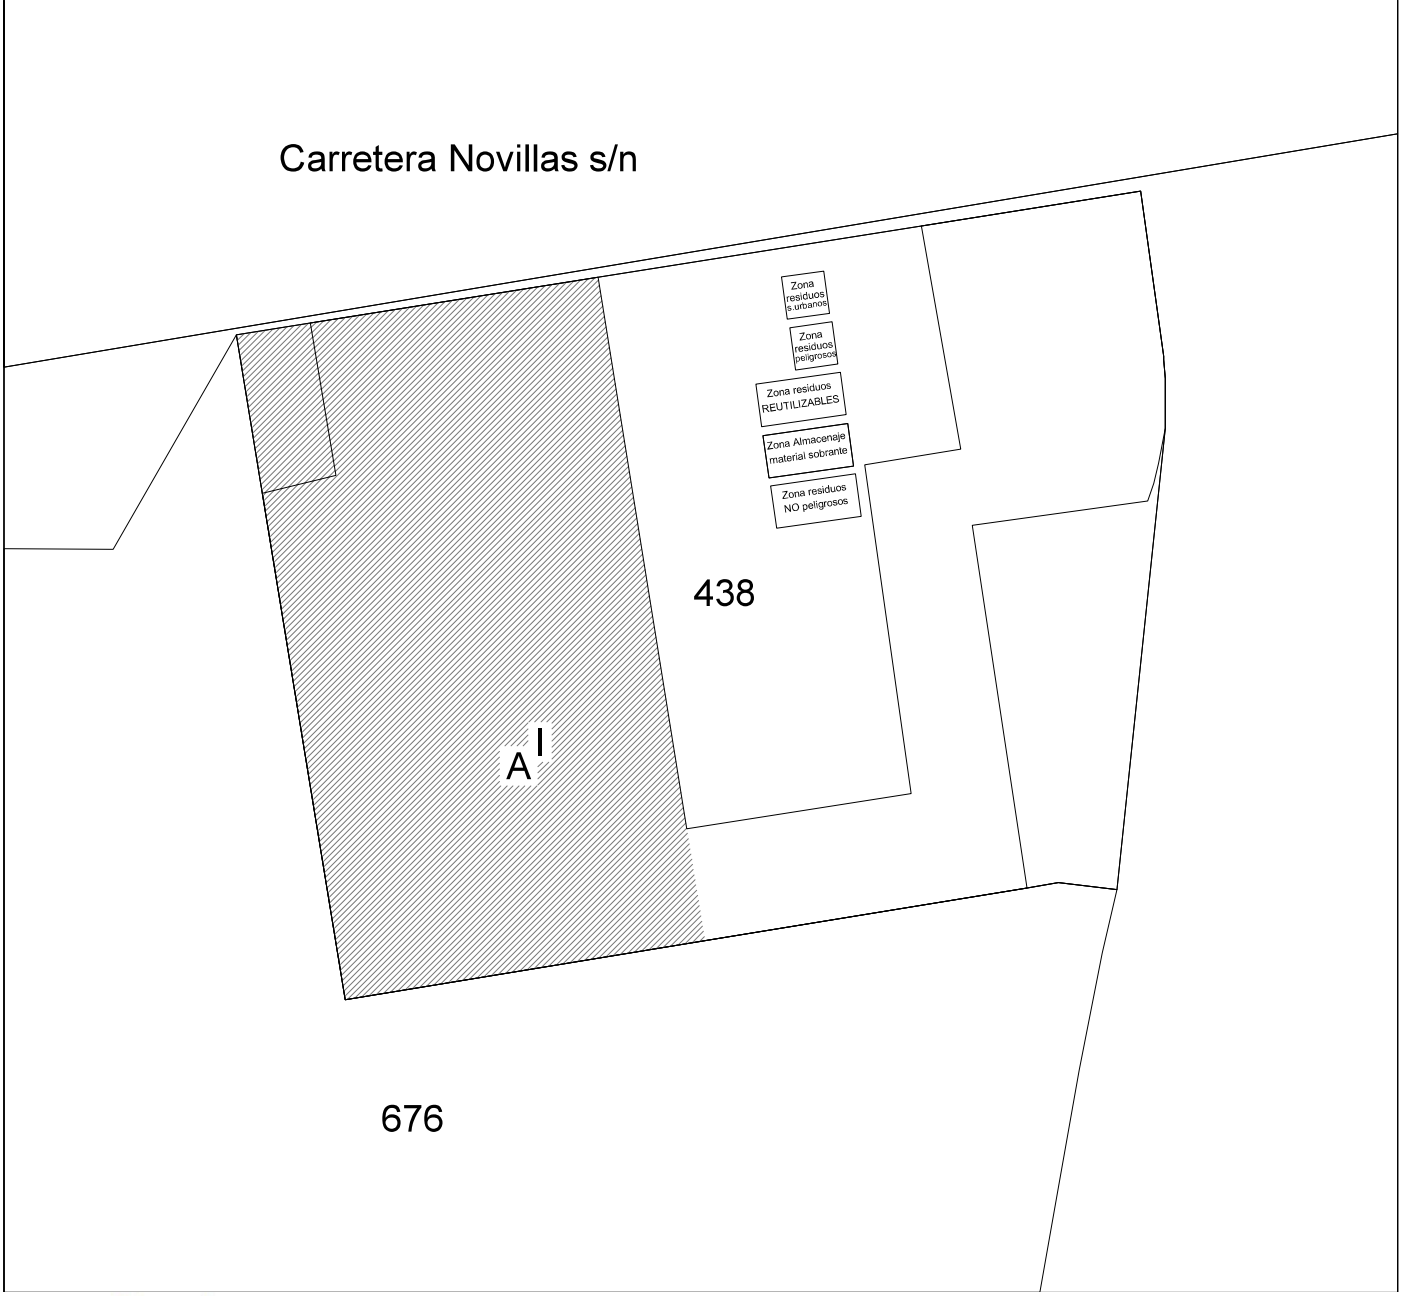



ACONDICIONAMIENTO del MATADERO MUNICIPAL de CORTES para LOCALES de COLECTIVOS SOCIALES.

Promotor: Ayuntamiento de Cortes.
Arquitecto Técnico: Javier Sanz Arellano. Junio de 2026

1.- SITUACIÓN - EMPLAZAMIENTO. Escala: 1/200



SUPERFICIE CONSTRUIDA = 298,50 m2


ACONDICIONAMIENTO del MATADERO MUNICIPAL de CORTES para LOCALES de COLECTIVOS SOCIALES.

Promotor: Ayuntamiento de Cortes.
Arquitecto Técnico: Javier Sanz Arellano.

Junio de 2026

2.- PLANTA GENERAL. ESTADO ACTUAL.

Escala: 1/75

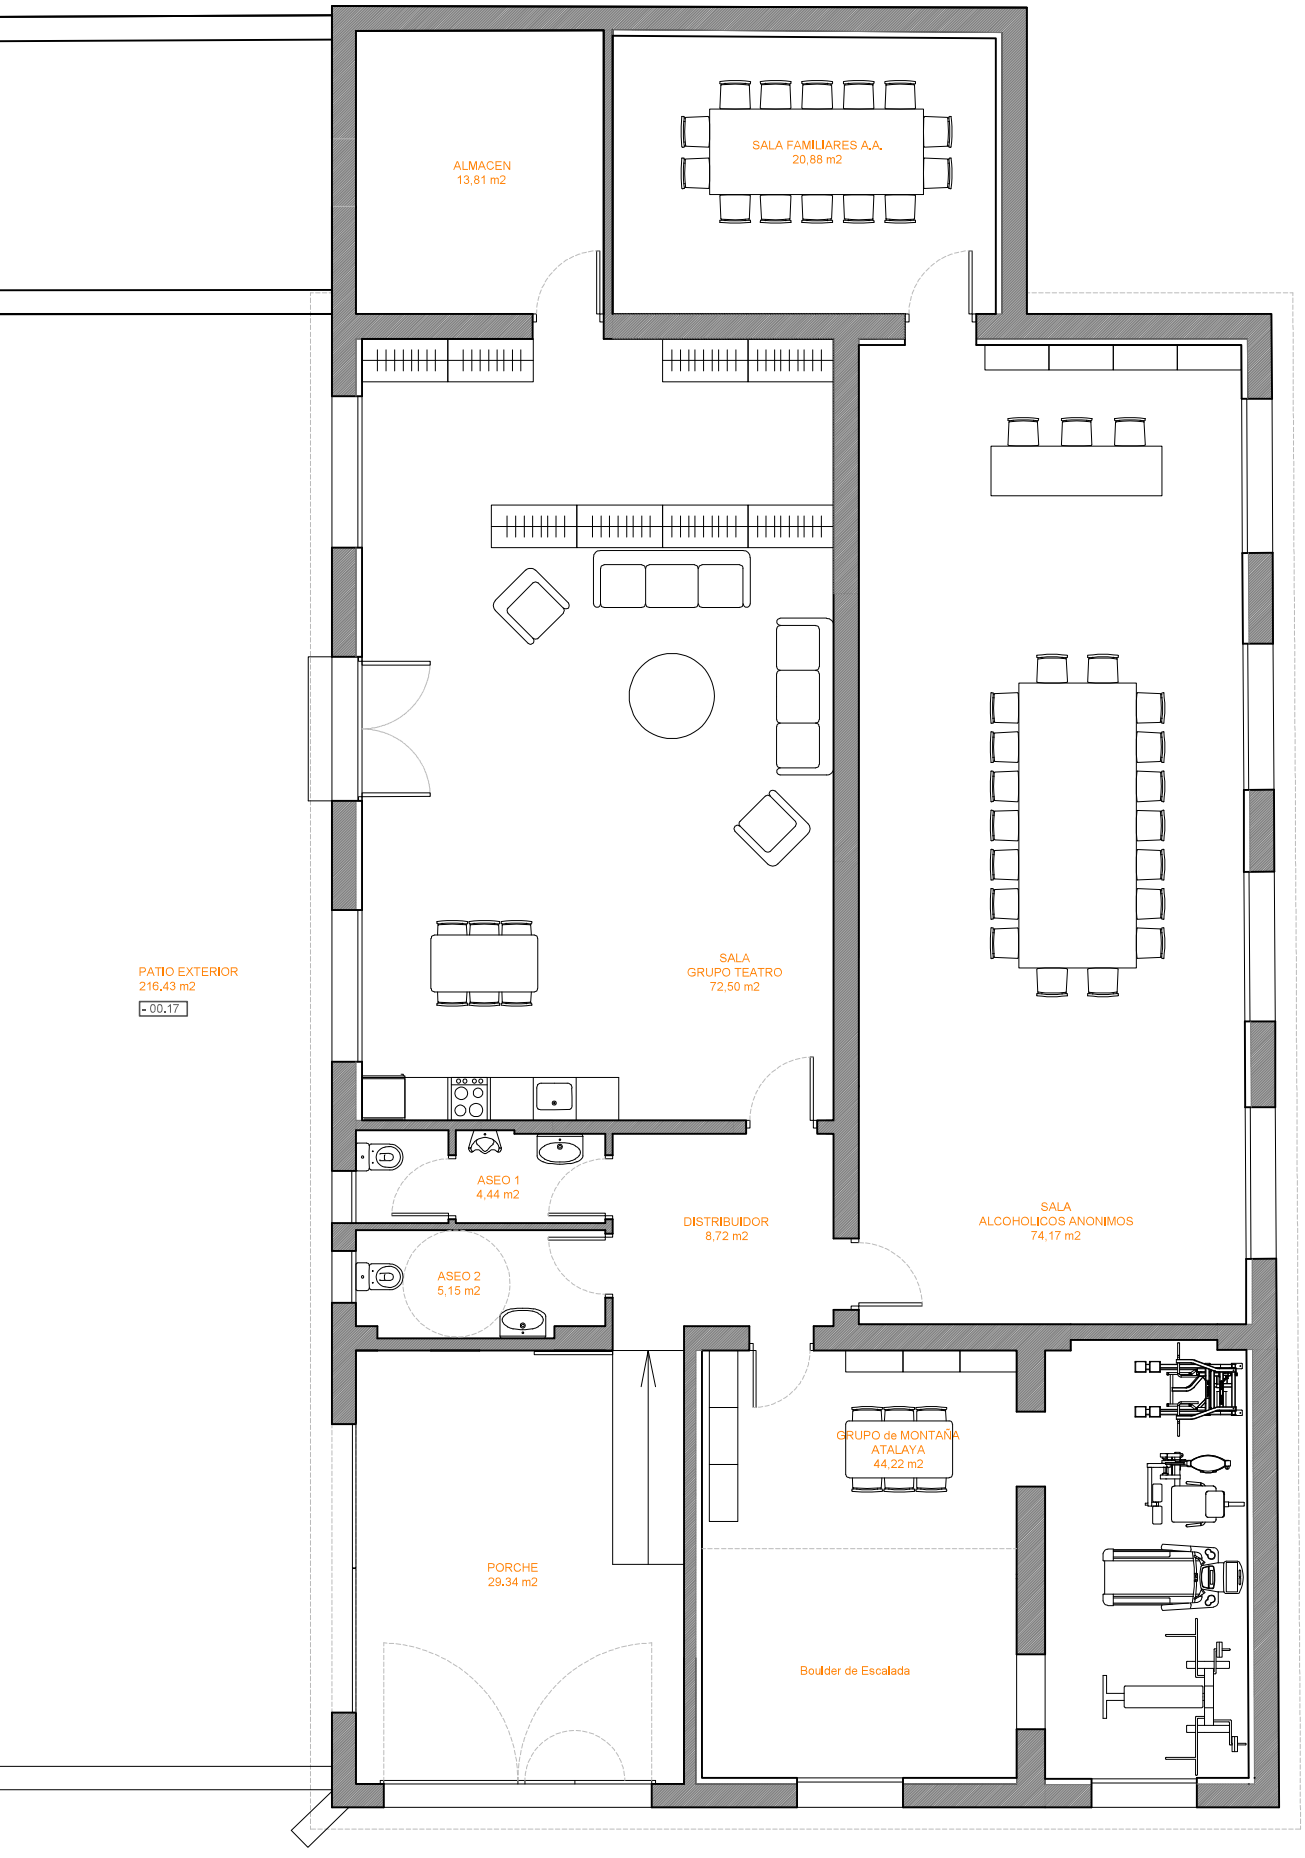


SUPERFICIE CONSTRUIDA = 319,30 m2


ACONDICIONAMIENTO del MATADERO MUNICIPAL de CORTES para LOCALES de COLECTIVOS SOCIALES.

Promotor: Ayuntamiento de Cortes.
Arquitecto Técnico: Javier Sanz Arellano. Junio de 2026

3.- PLANTA GENERAL REFORMADA. Escala: 1/75

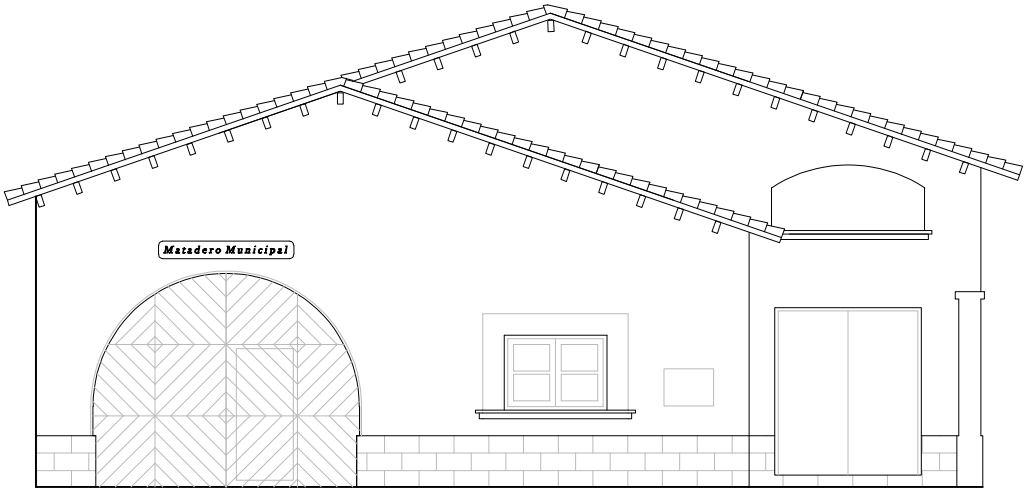

ALZADO FACHADA A CALLE. ESTADO ACTUAL.

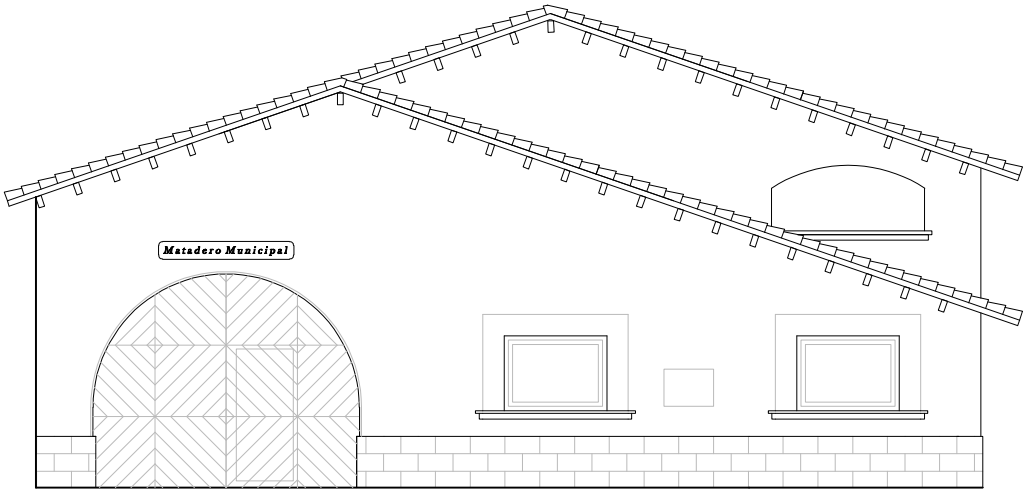


ALZADO FACHADA A CALLE. ESTADO REFORMADO.


ACONDICIONAMIENTO del MATADERO MUNICIPAL de CORTES para LOCALES de COLECTIVOS SOCIALES.

Promotor: Ayuntamiento de Cortes.
Arquitecto Técnico: Javier Sanz Arellano. Junio de 2026

4.- ALZADO FACHADA PRINCIPAL CARRETERA NOVILLAS. Escala: 1/75

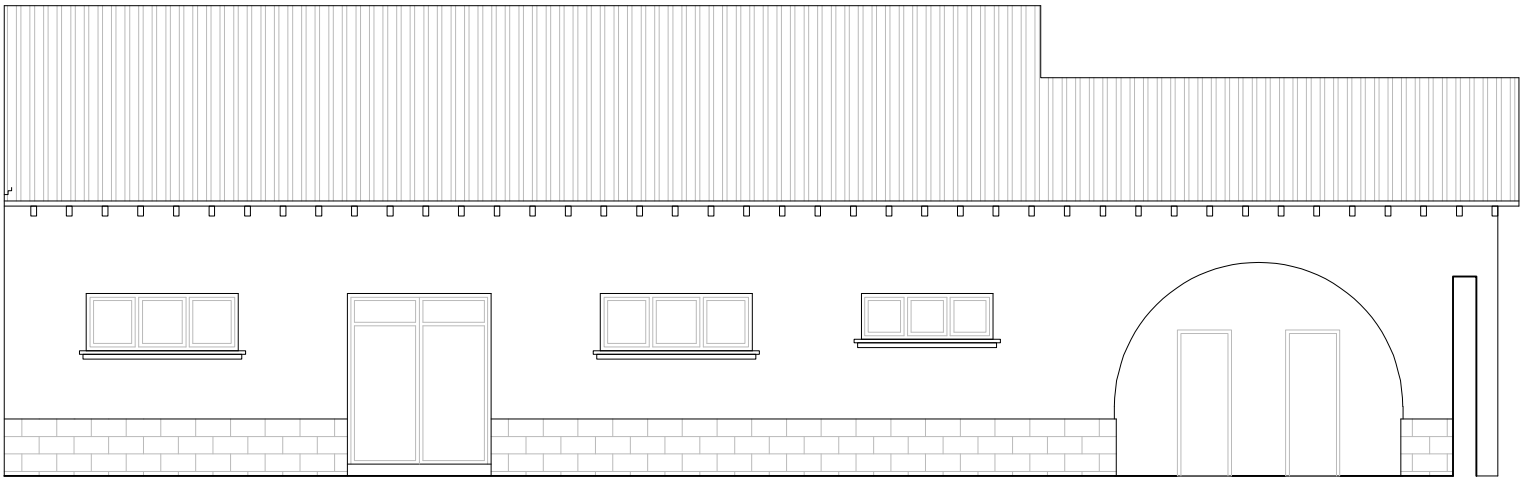

ALZADO FACHADA A PATIO. ESTADO ACTUAL.

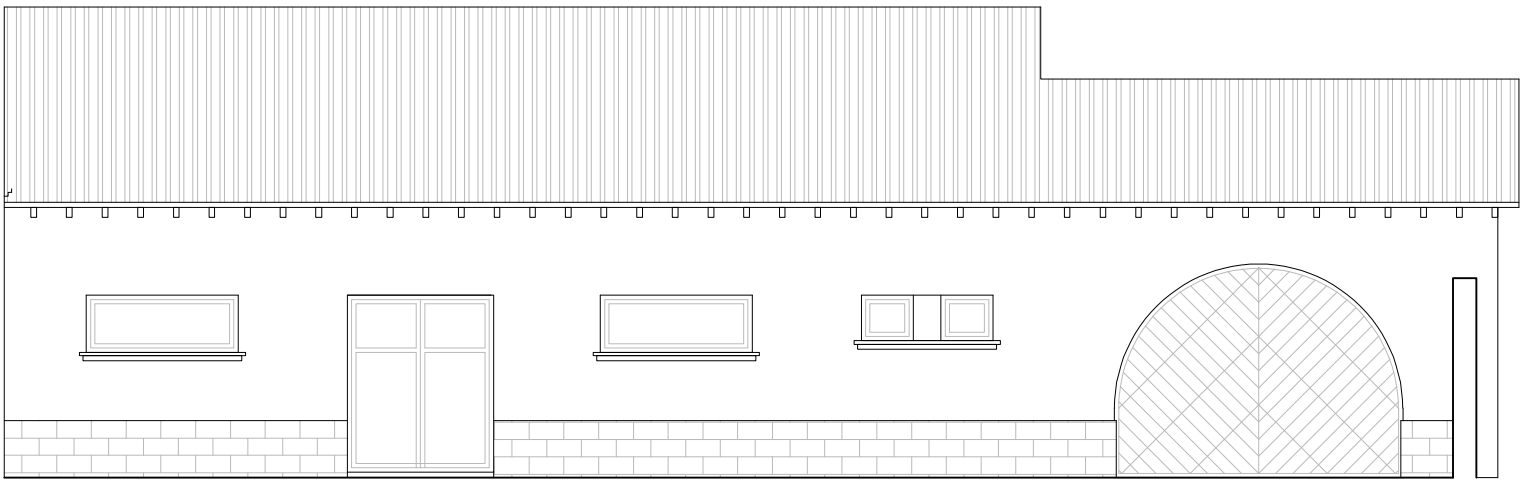


ALZADO FACHADA A PATIO. ESTADO REFORMADO.


ACONDICIONAMIENTO del MATADERO MUNICIPAL de CORTES para LOCALES de COLECTIVOS SOCIALES.

Promotor: Ayuntamiento de Cortes.
Arquitecto Técnico: Javier Sanz Arellano. Junio de 2026

5.- ALZADO FACHADA A PATIO. Escala: 1/75

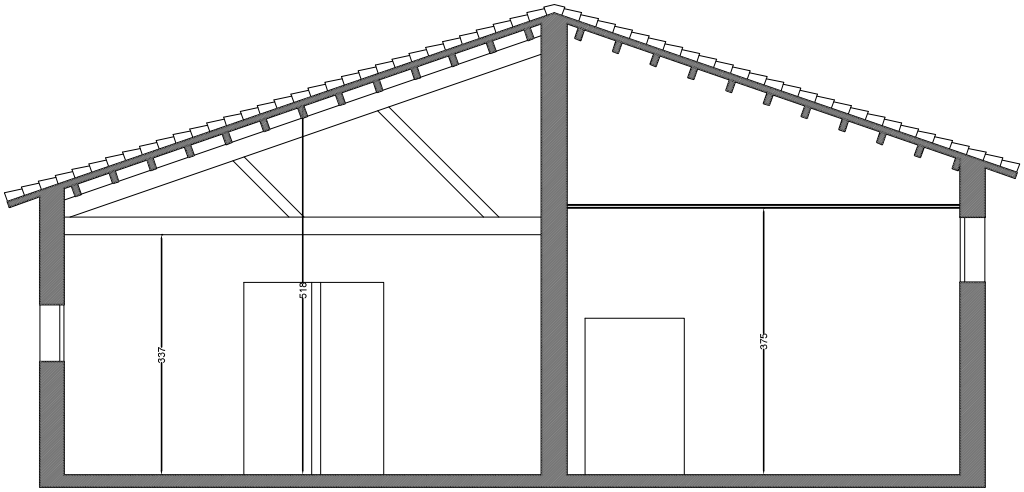

SECCION TRANSVERSAL A-A´. ESTADO ACTUAL.

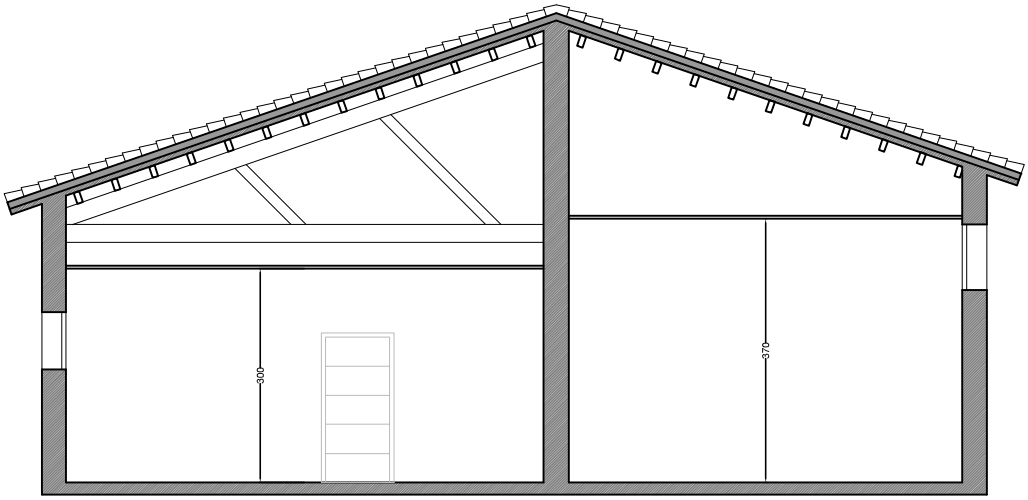


SECCION TRANSVERSAL A-A´. ESTADO REFORMADO.

ACONDICIONAMIENTO del MATADERO MUNICIPAL de CORTES para LOCALES de COLECTIVOS SOCIALES.

Promotor: Ayuntamiento de Cortes.
Arquitecto Técnico: Javier Sanz Arellano. Junio de 2026

6.- SECCIÓN TRANSVERSAL A-A´. Escala: 1/75

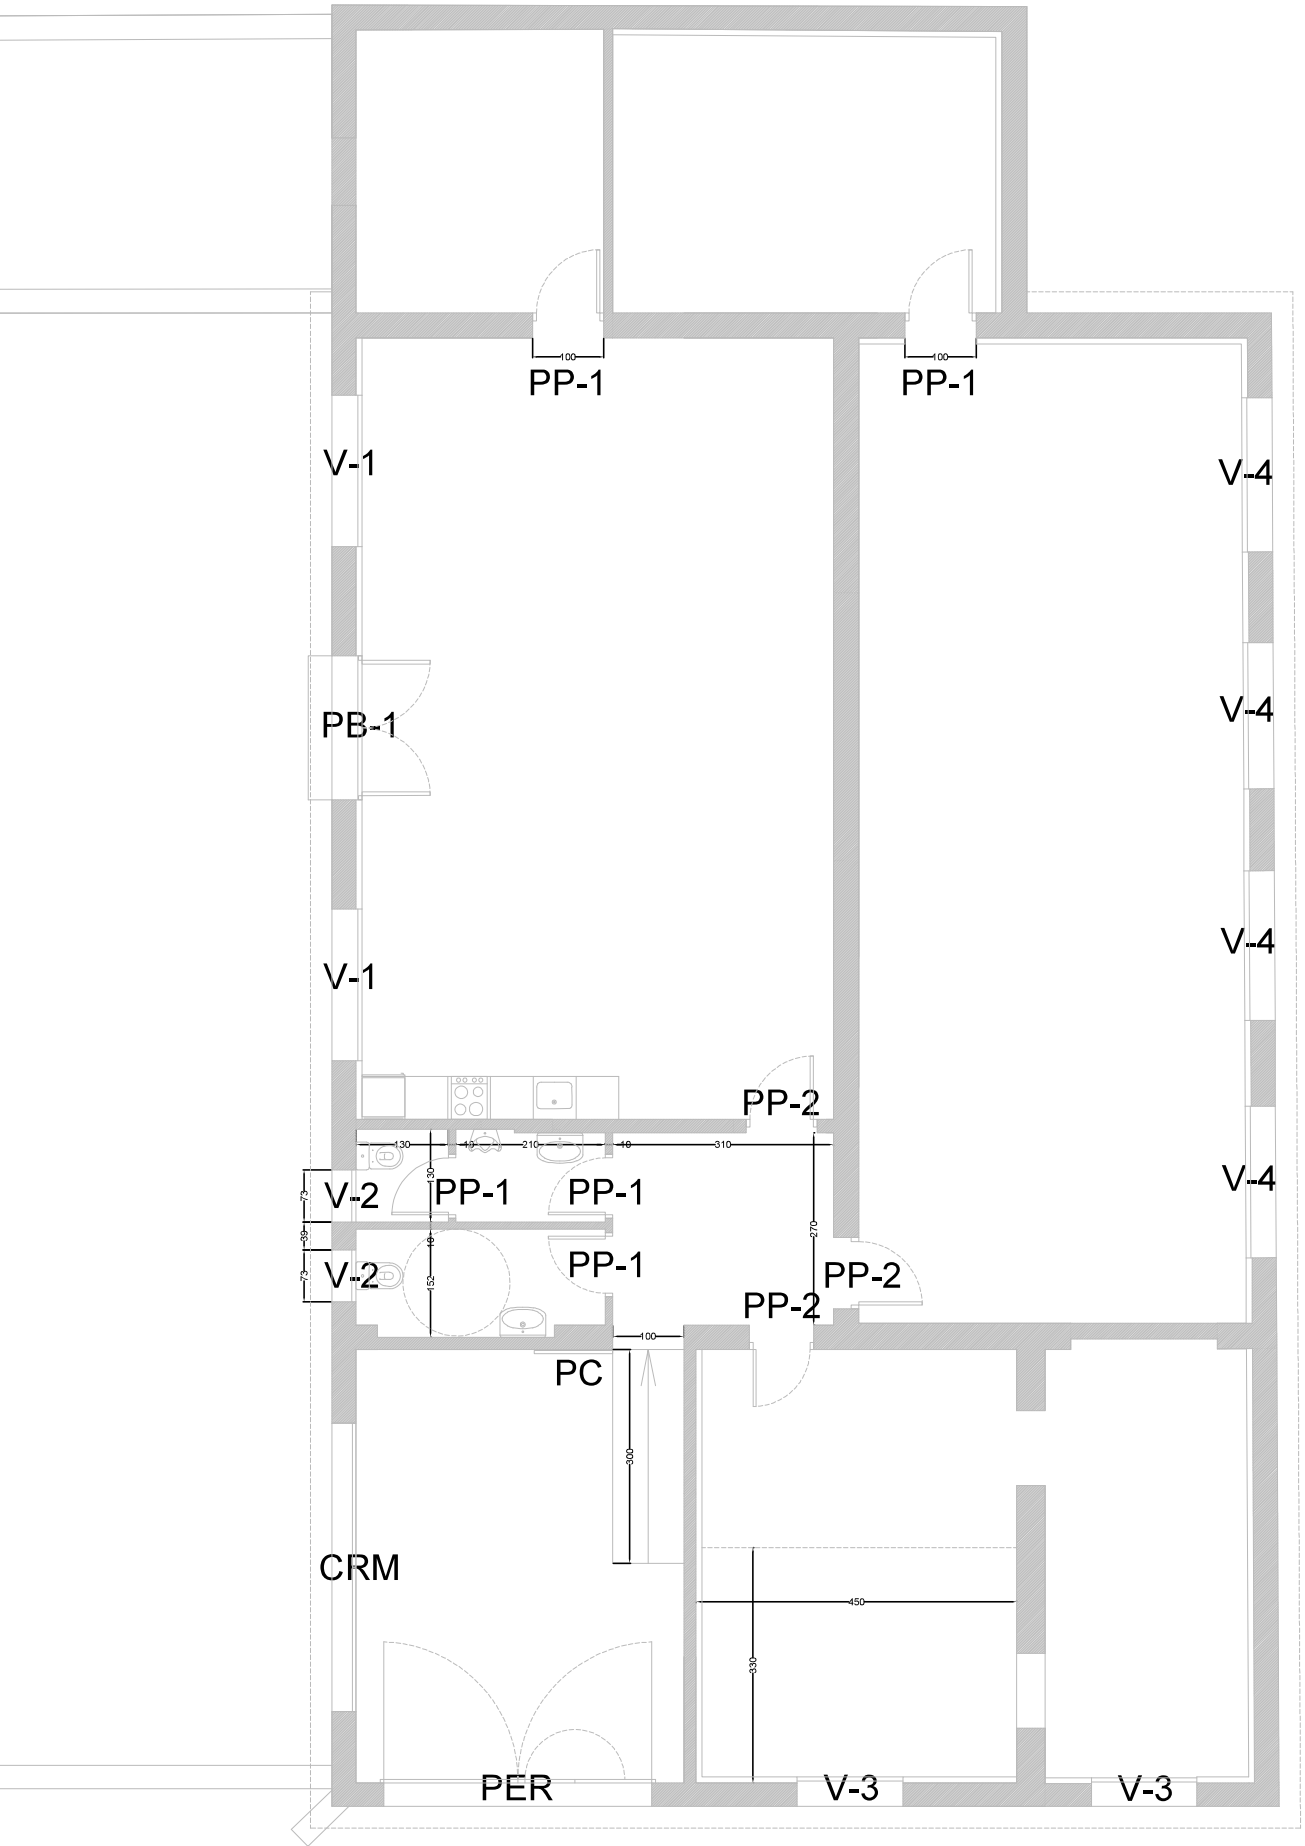


ACONDICIONAMIENTO del MATADERO MUNICIPAL de CORTES para LOCALES de COLECTIVOS SOCIALES.

Promotor: Ayuntamiento de Cortes.
Arquitecto Técnico: Javier Sanz Arellano.

Junio de 2026

7.- PLANTA COTAS ALBAÑILERÍA. REFERENCIA CARPINTERIAS.


Escala: 1/75

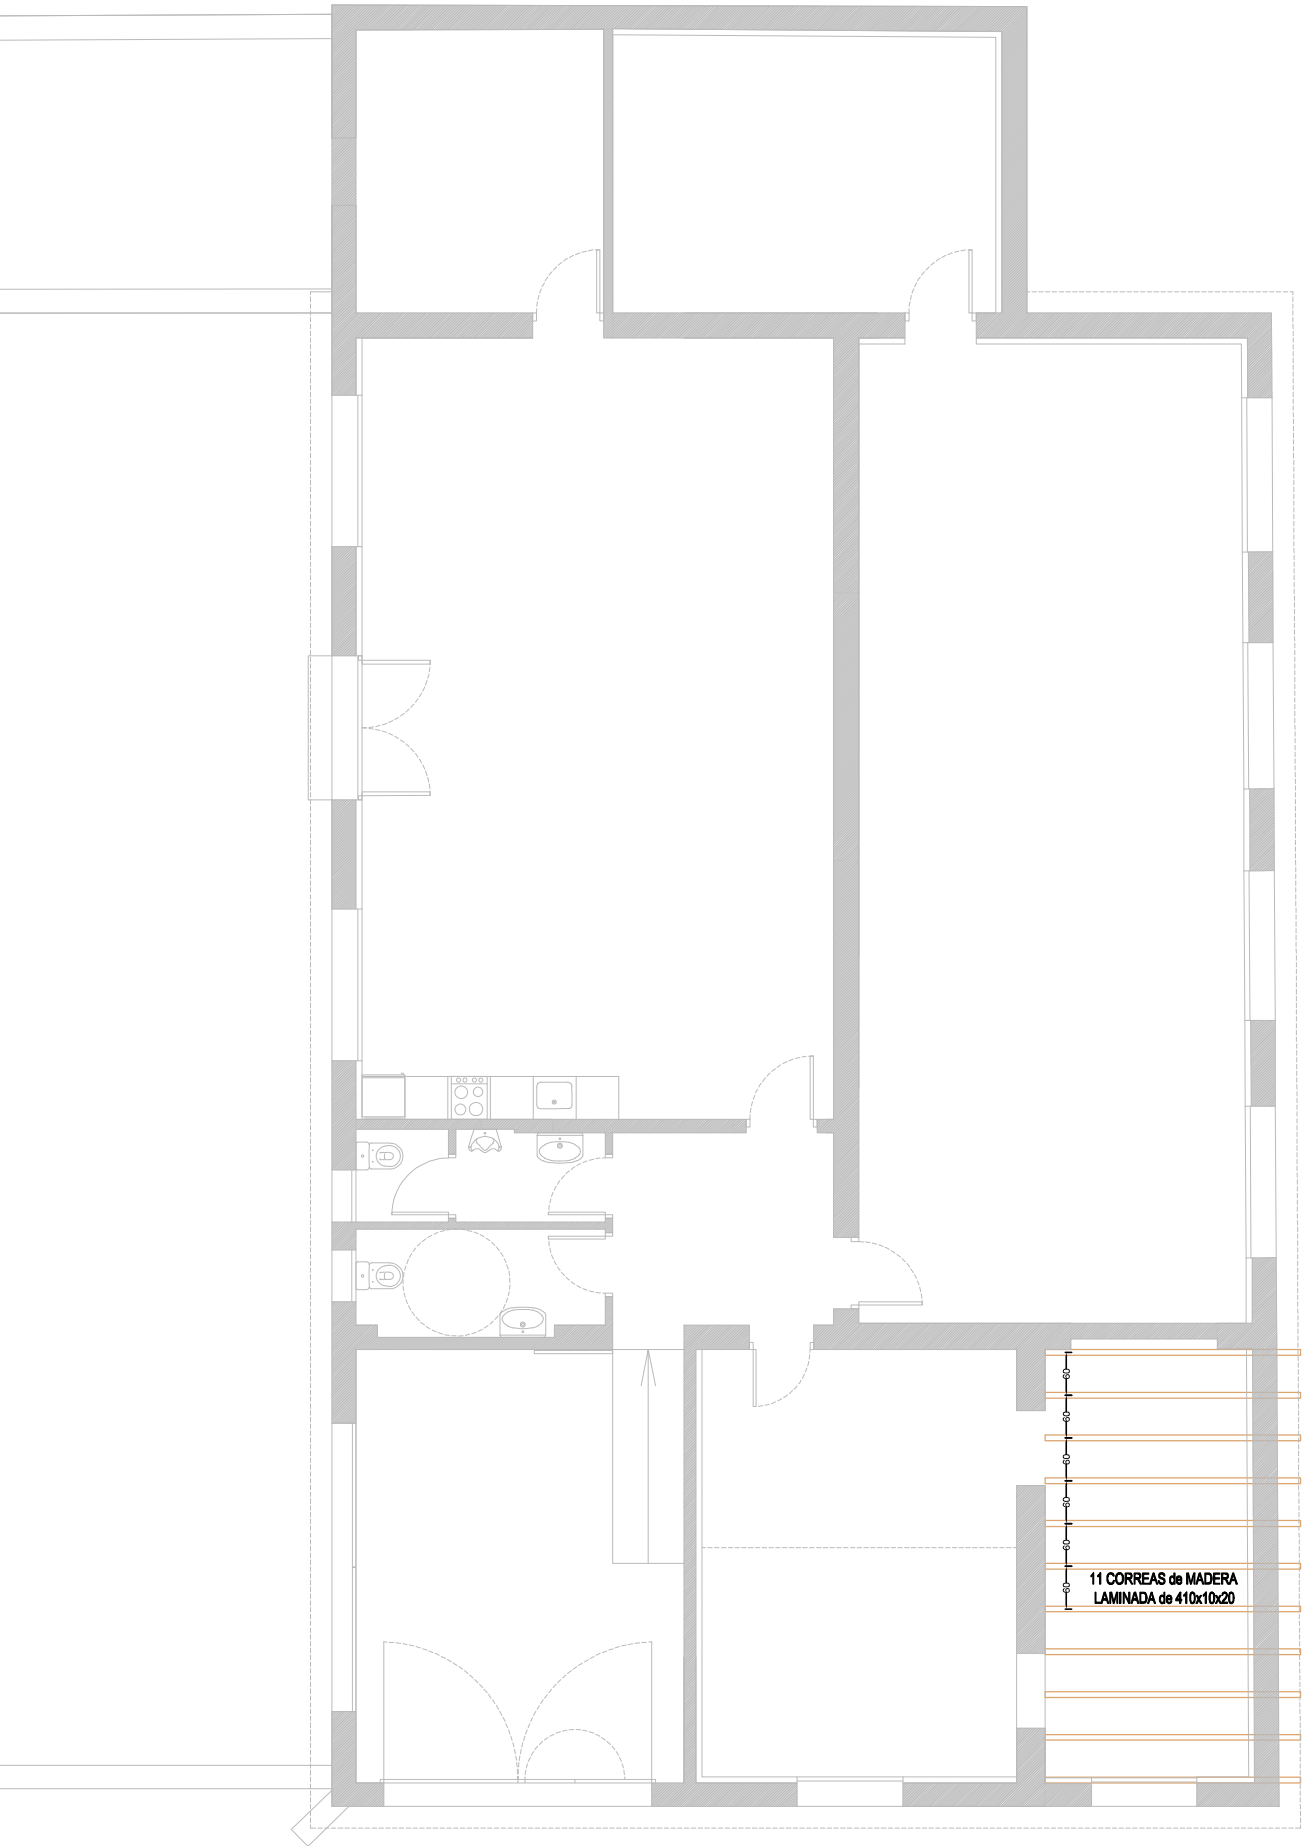

ACONDICIONAMIENTO del MATADERO MUNICIPAL de CORTES para LOCALES de COLECTIVOS SOCIALES.

Promotor: Ayuntamiento de Cortes.
Arquitecto Técnico: Javier Sanz Arellano. Junio de 2026

8.- ESTRUCTURA NUEVA CUBIERTA. Escala: 1/75

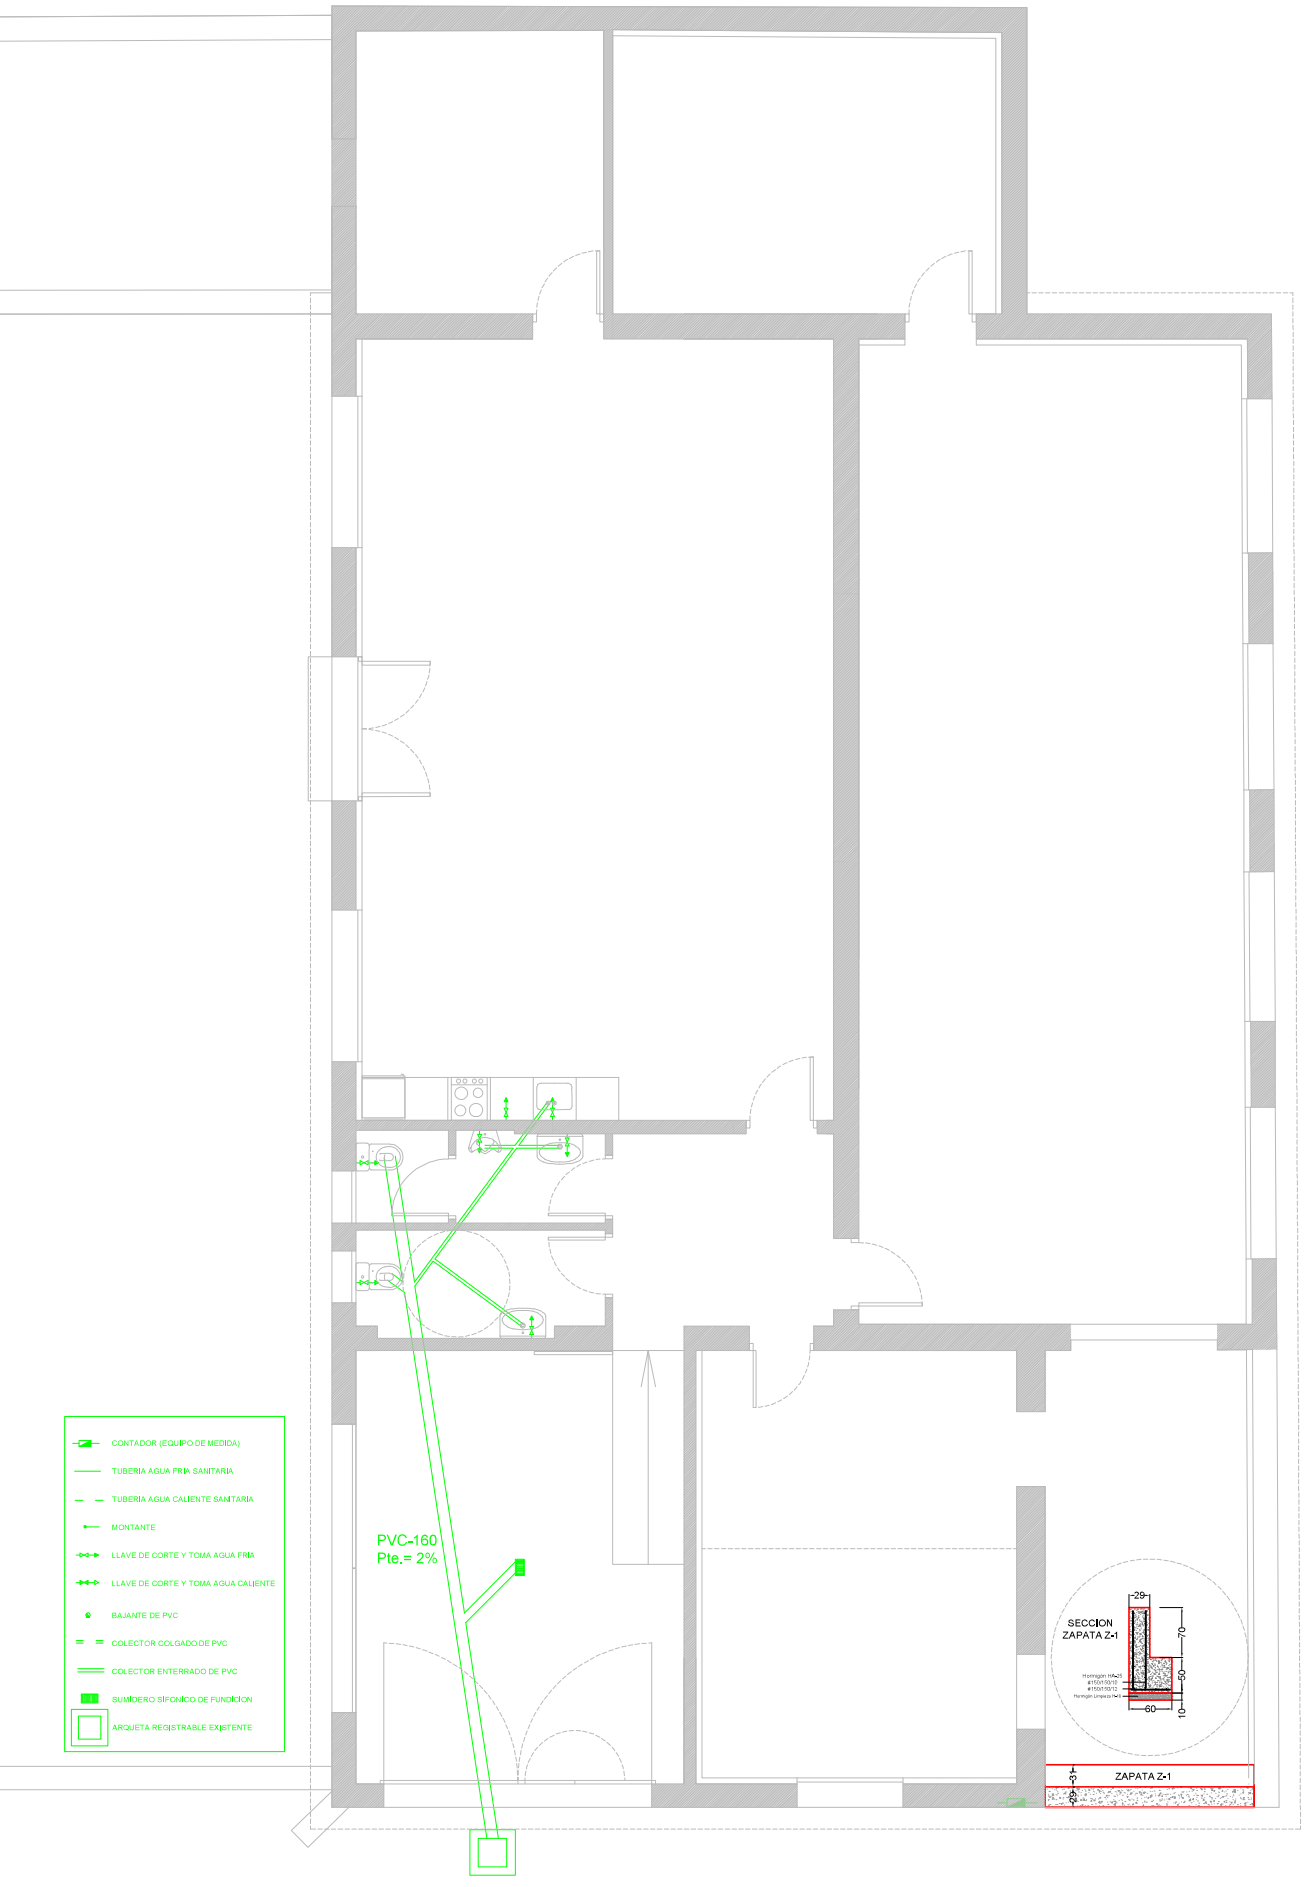


ACONDICIONAMIENTO del MATADERO MUNICIPAL de CORTES para LOCALES de COLECTIVOS SOCIALES.

Promotor: Ayuntamiento de Cortes.
Arquitecto Técnico: Javier Sanz Arellano.

Junio de 2026

9.- FONTANERIA - SANEAMIENTO - CIMENTACION.

Escala: 1/75

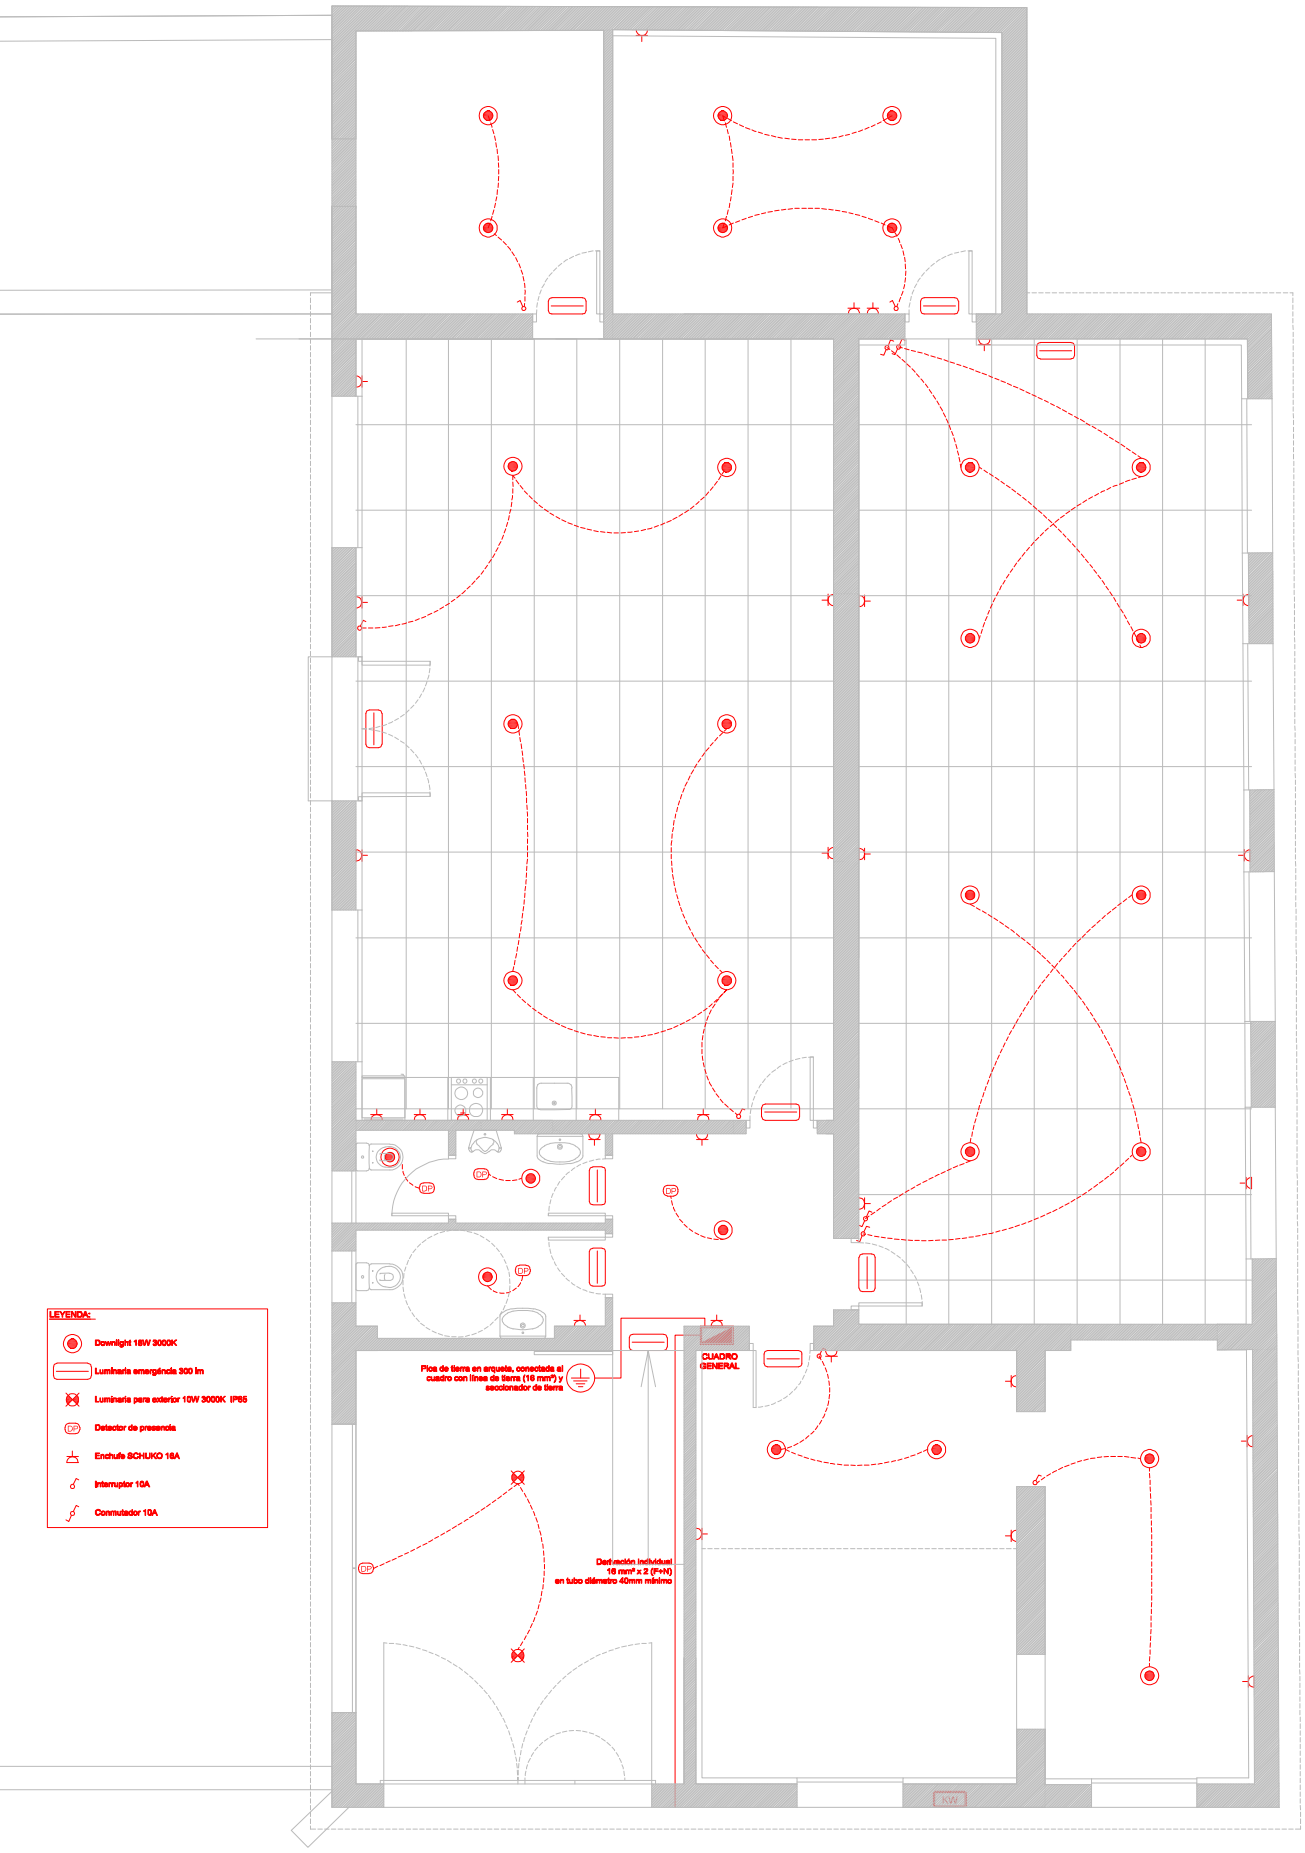


ACONDICIONAMIENTO del MATADERO MUNICIPAL de CORTES para LOCALES de COLECTIVOS SOCIALES.

Promotor: Ayuntamiento de Cortes.
Arquitecto Técnico: Javier Sanz Arellano.

Junio de 2026

10.- INSTALACION ELECTRICA - ALUMBRADO.

Escala: 1/75

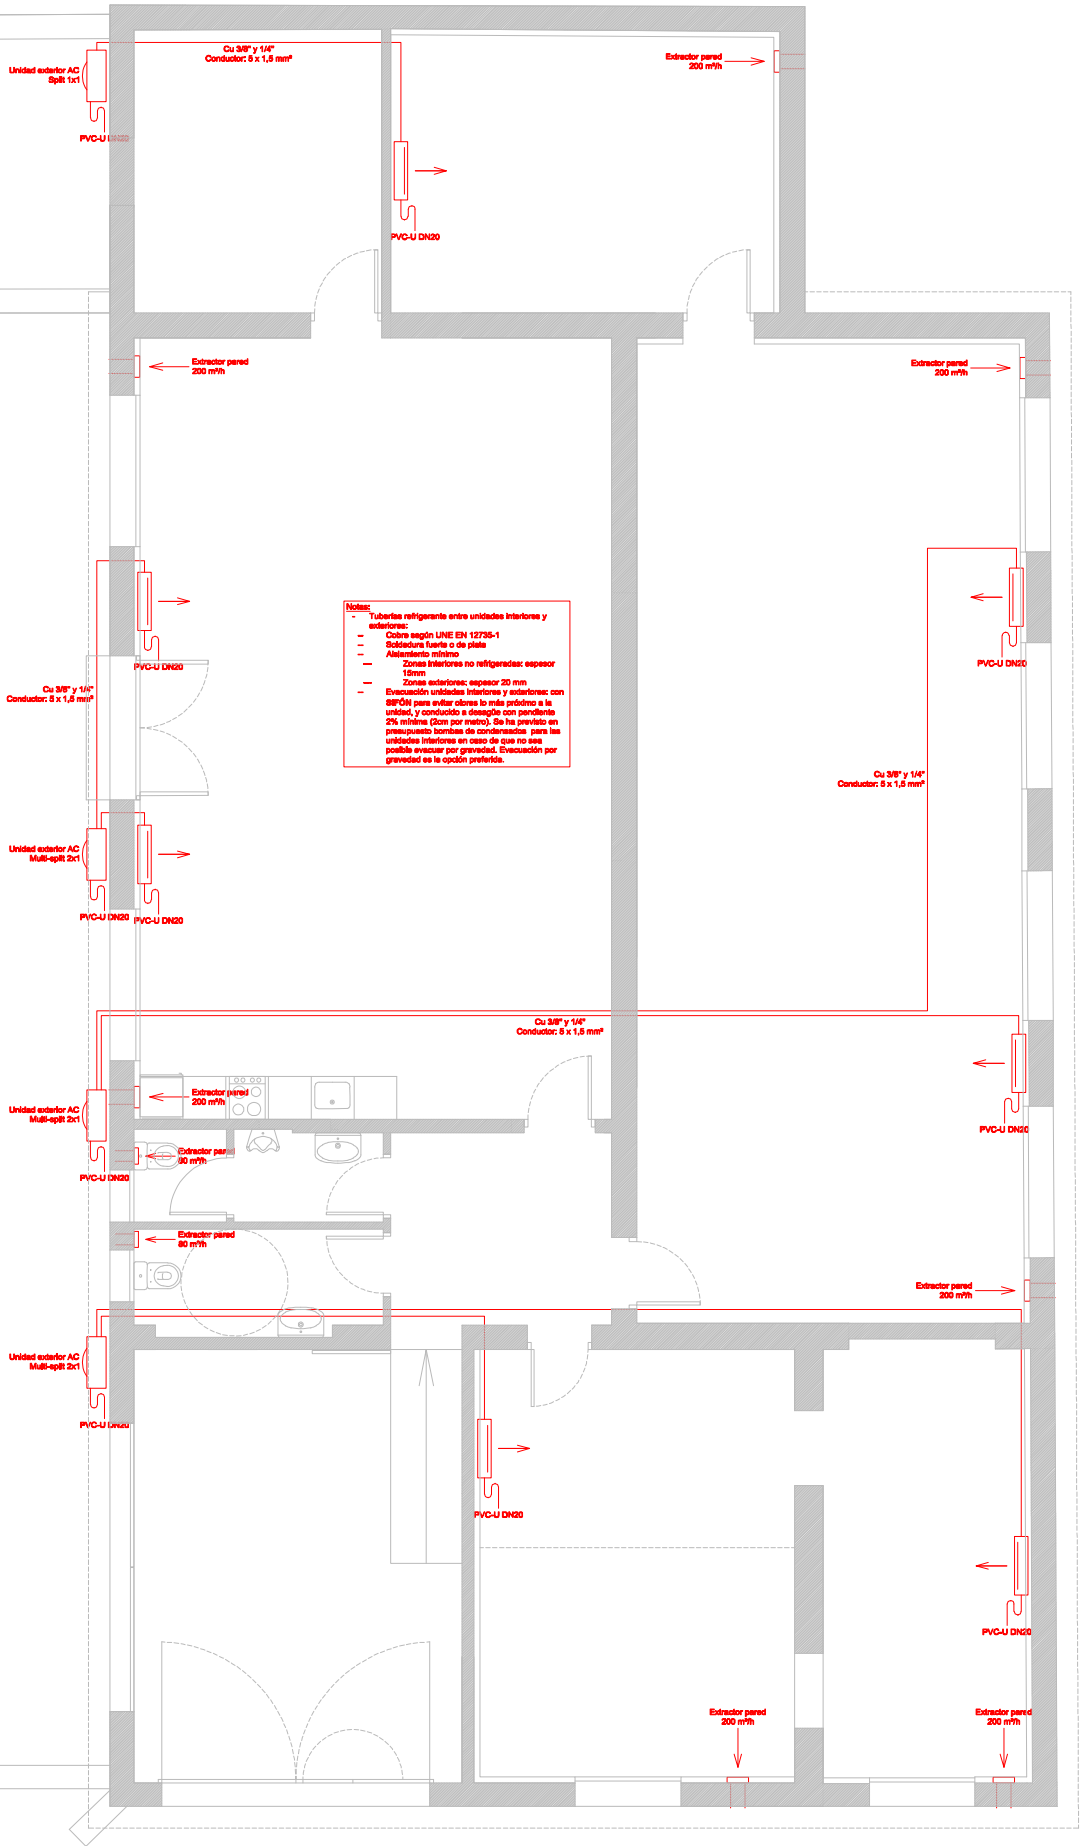


ACONDICIONAMIENTO del MATADERO MUNICIPAL de CORTES para LOCALES de COLECTIVOS SOCIALES.

Promotor: Ayuntamiento de Cortes.
Arquitecto Técnico: Javier Sanz Arellano. Junio de 2026


11.- INSTALACIÓN de CLIMATIZACIÓN - VENTILACIÓN. Escala: 1/75

CARPINTERIA EXTERIOR

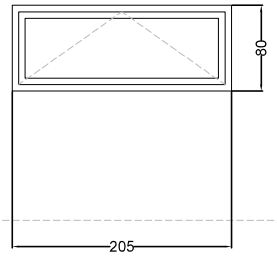


V-1 (2 uds.)

Ventana 1 hoja oscilante
en perfileria PVC tipo Veka-70.
Acristalamiento CS 4/20 Argón/6.

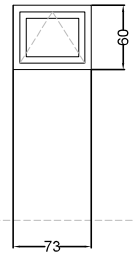


V-2 (2 uds.)

Ventana 1 hoja oscilante
en perfileria PVC tipo Veka-70.
Acristalamiento CS 4/20 Argón/6.

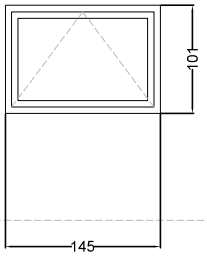


V-3 (2 uds.)

Ventana 1 hoja oscilante
en perfileria PVC tipo Veka-70.
Acristalamiento CS 4/20 Argón/6.

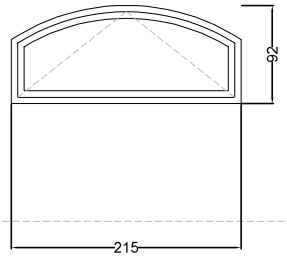


V-4 (4 uds.)

Ventana 1 hoja oscilante
en perfileria PVC tipo Veka-70.
Acristalamiento CS 4/20 Argón/6.

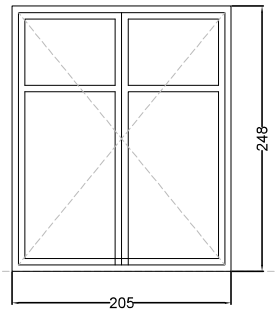


PB-1 (1 ud.)

Puerta balconera de 2 hojas abatibles
en perfileria PVC tipo Veka-70.
Acristalamiento CS 5+5/18 Argón/3+3.

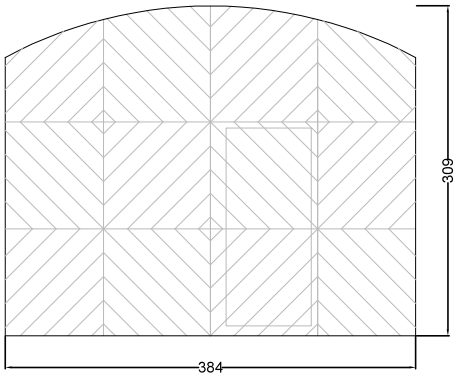


PER (1 ud.)
Puerta de entrada madera Restaurada
con sustitución de entarimado de pino.

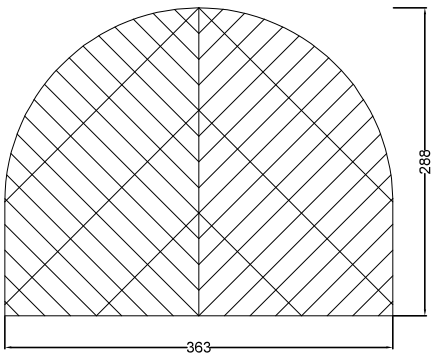


CRM (1 ud.)
Cancela Reja Metálica formada por
2 hojas abatibles con pletina 40.4


CARPINTERIA INTERIOR

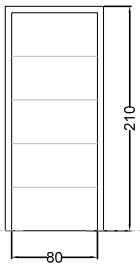

PP-1 (5 uds.)

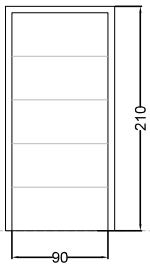

PP-2 (3 uds.)

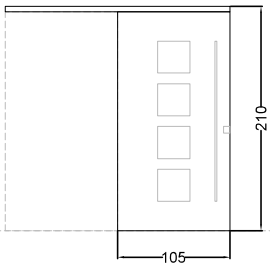

PC (1 ud.)

PP.- Puerta de paso tipo block con hoja abatible maciza lisa con acanaladuras horizontales en tablero DM lacado, con premarco de pino y marcos y tapajuntas en DM lacado. Herrajes de 1ª calidad cromados.

PC.- Puerta de paso con hoja corredera de superficie sobre guia vista Kleim, con bastidor de perfiles cuadrangulares de acero y doble chapa de acero, con cuatro cristales laminados 6+6 en formatro 30x30 cm. Cerradura de seguridad y doble tirador de acero inox. de 150 cm.

ACONDICIONAMIENTO del MATADERO MUNICIPAL de CORTES para LOCALES de COLECTIVOS SOCIALES.

Promotor: Ayuntamiento de Cortes.
Arquitecto Técnico: Javier Sanz Arellano. Junio de 2026

12.- CARPINTERIAS. EXTERIORES - INTERIORES. Escala: 1/50